
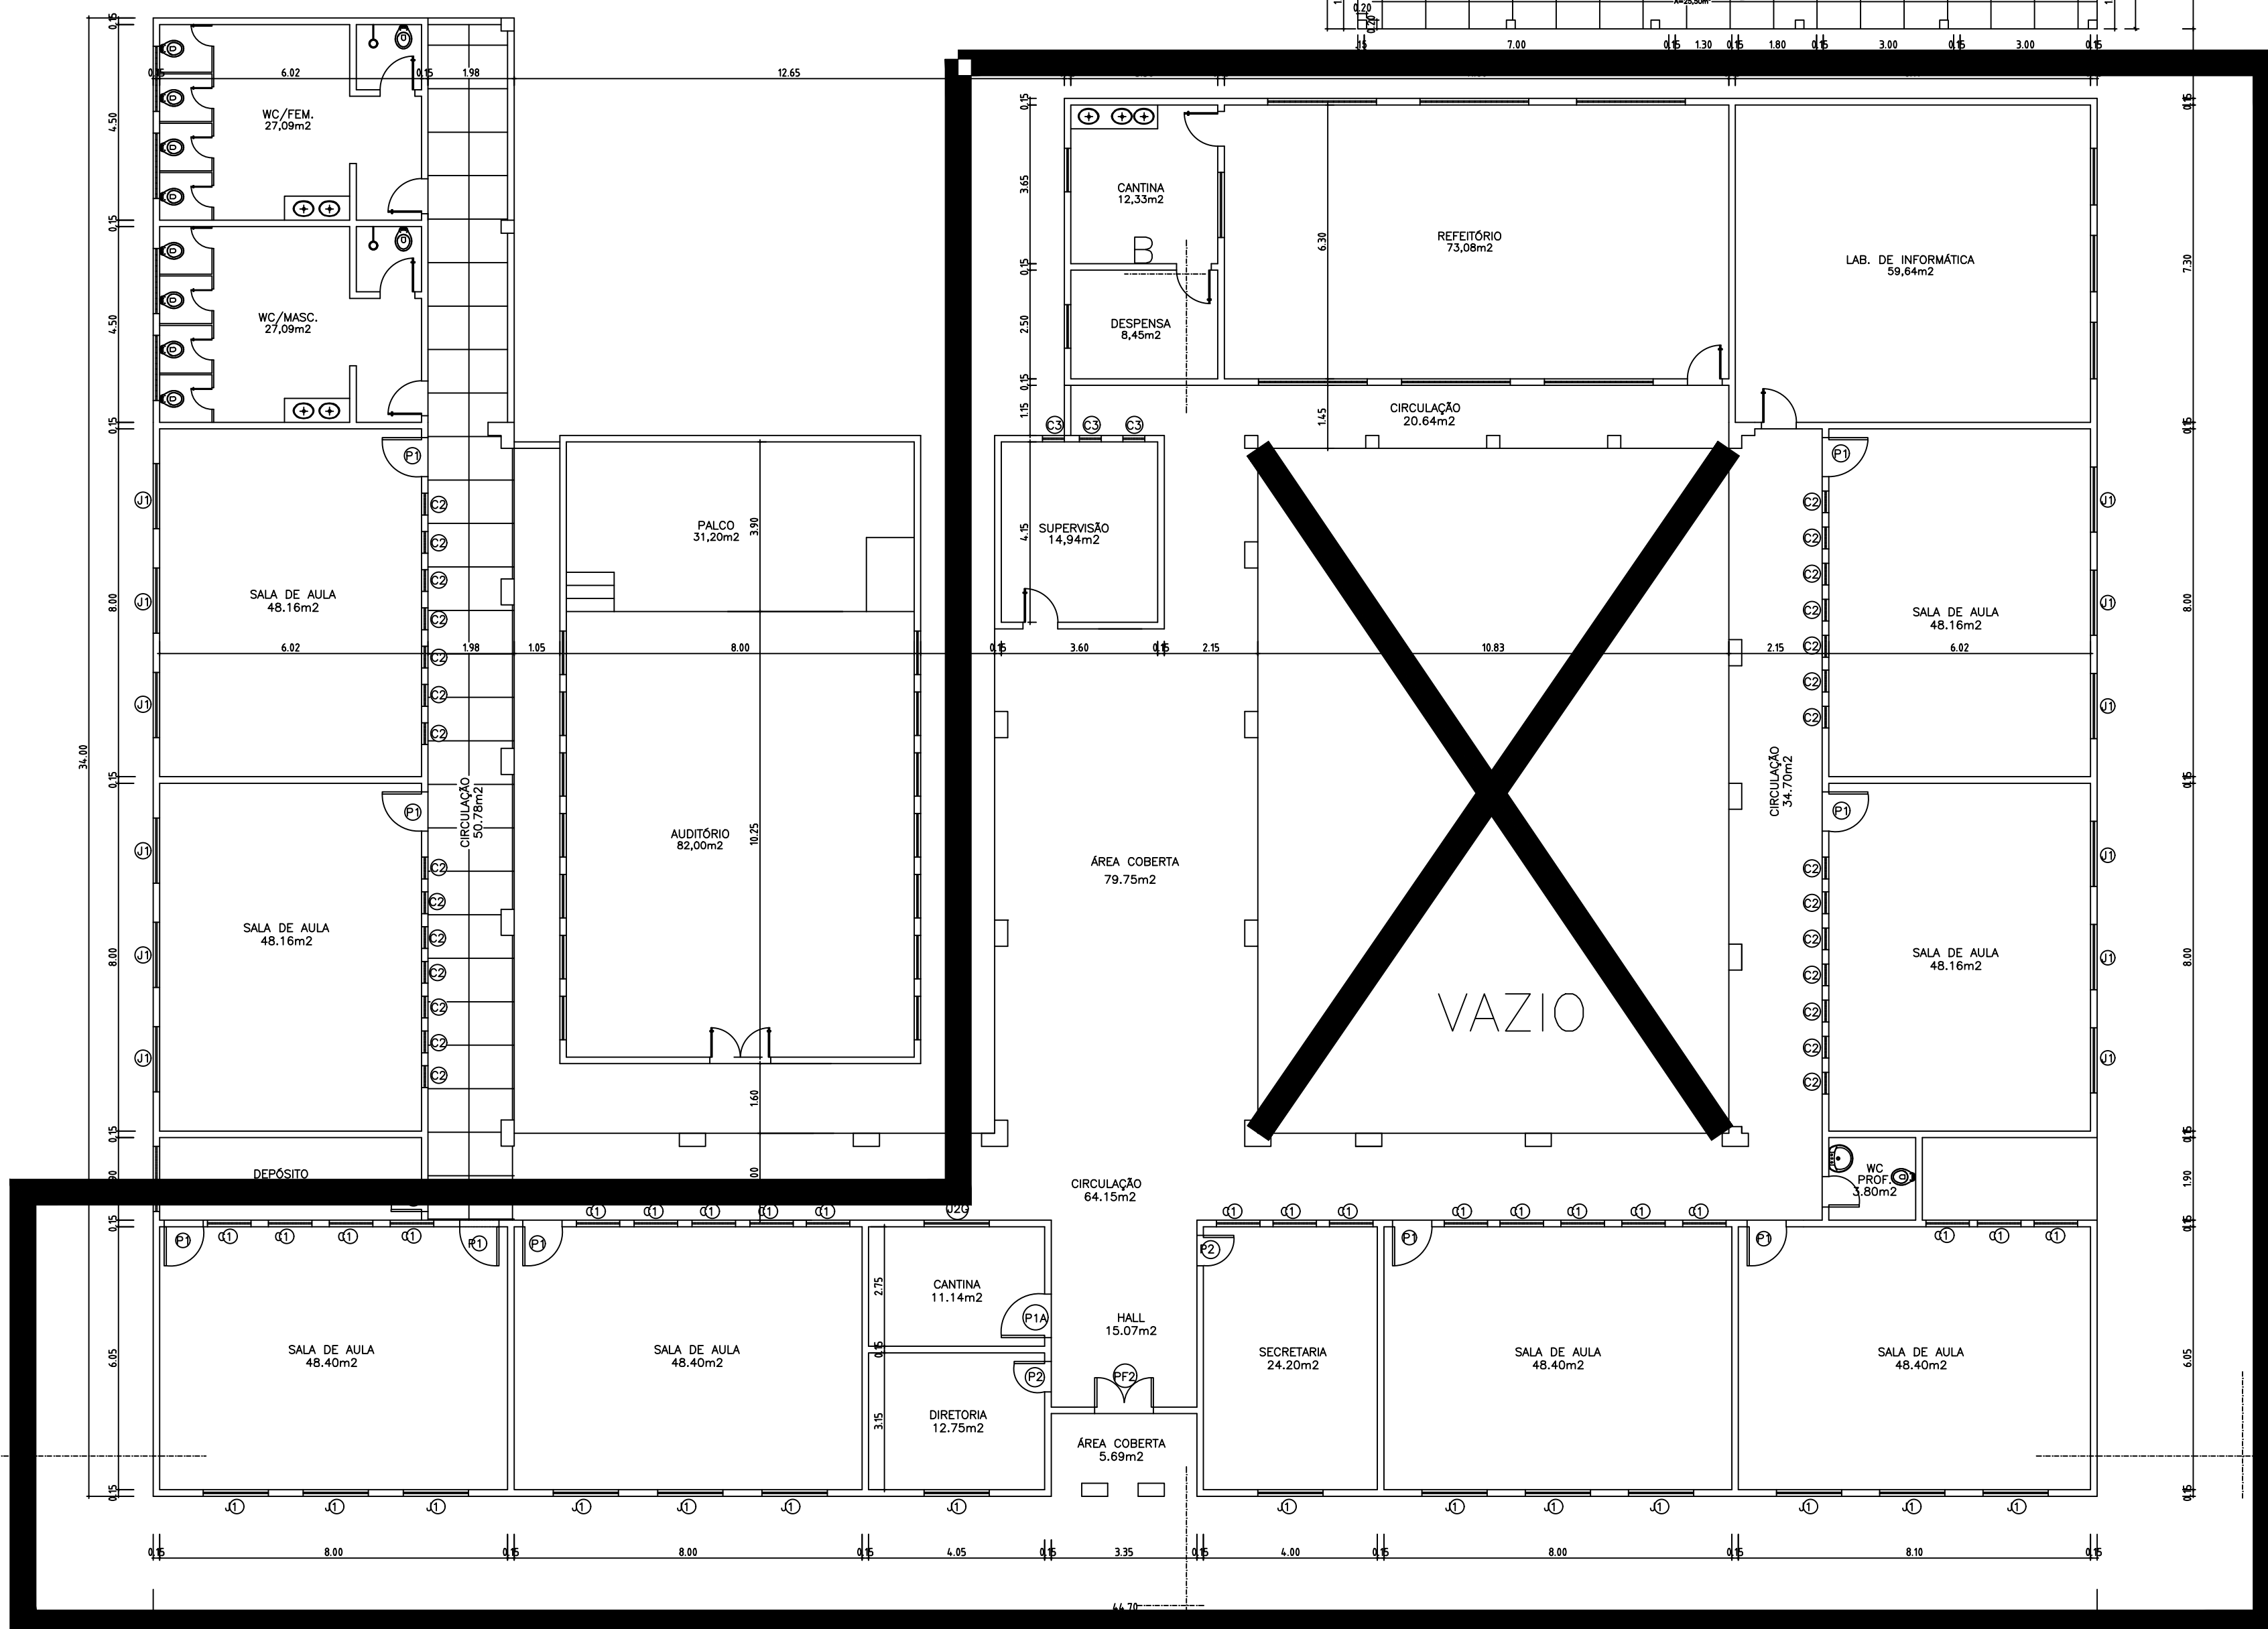


COBERTURA/LOC./SITUAÇÃO  
ESCALA 1/500

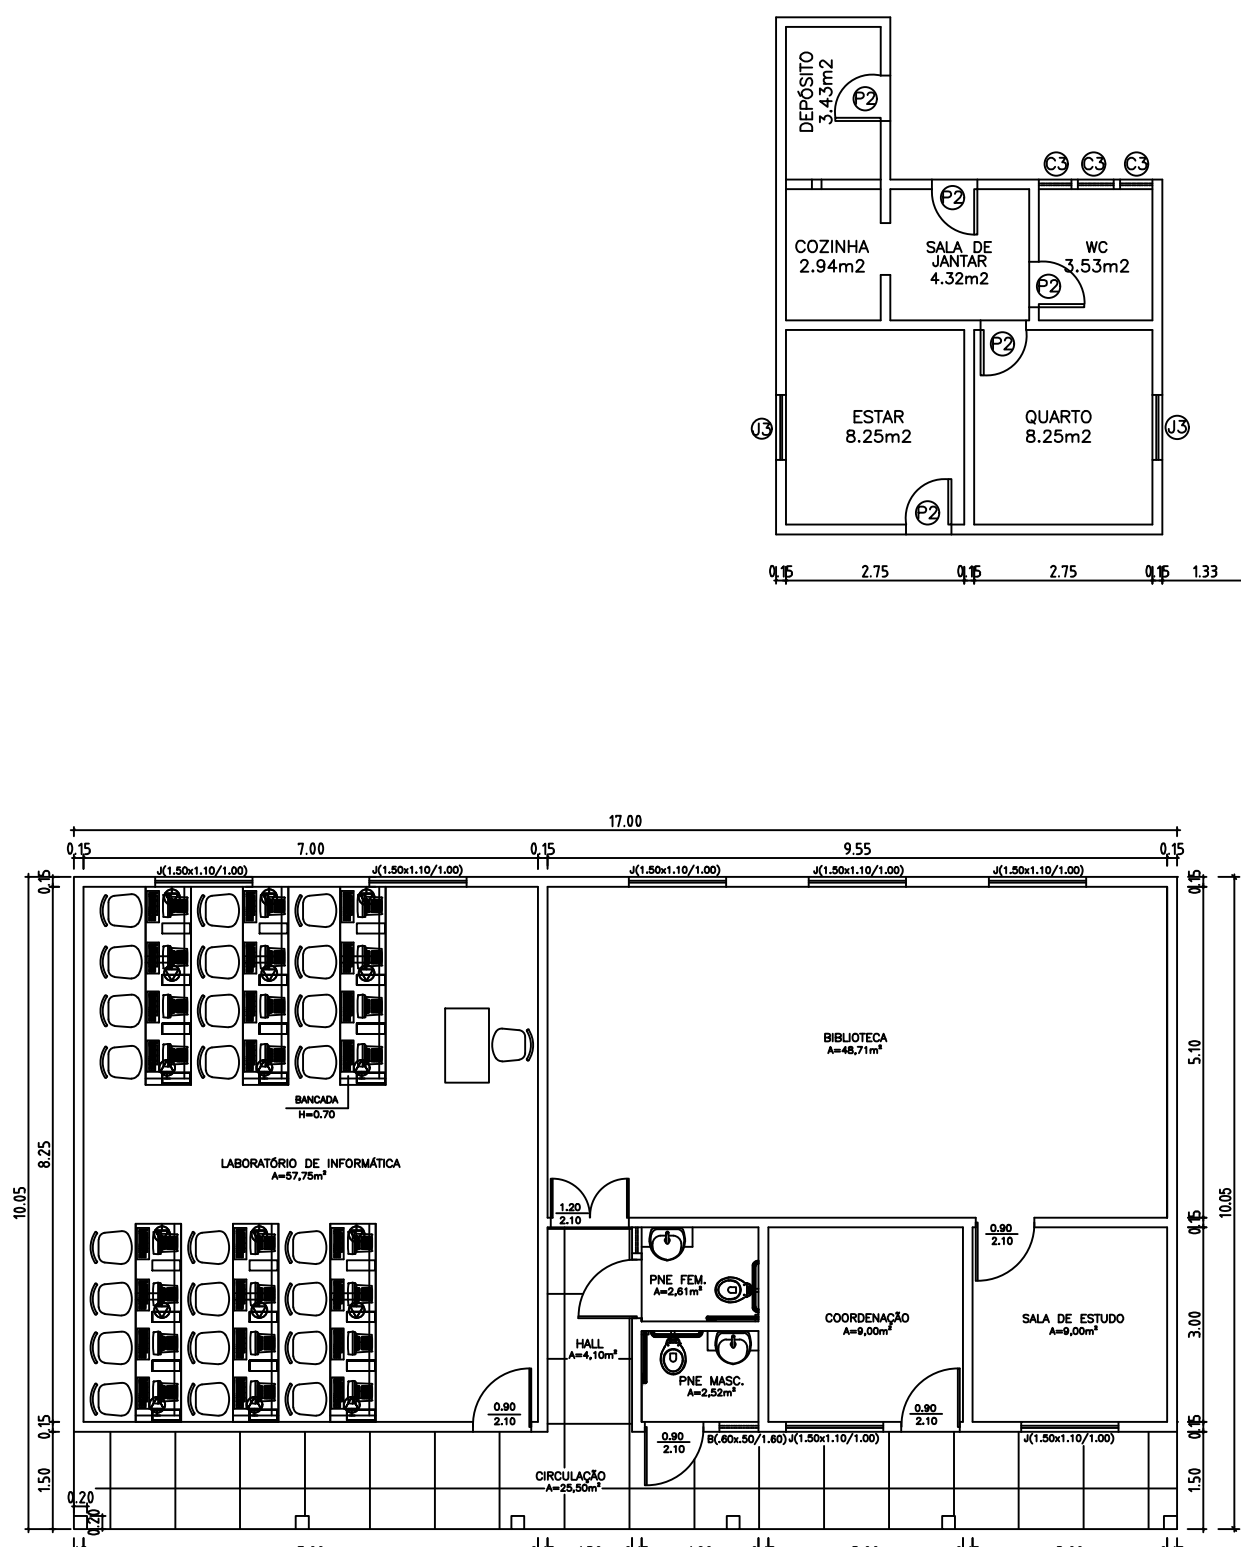

PLANTA BAIXA  
ESCALA 1/100

#### LEGENDA

##### PORTAS

PF2 1,35 x 2,00  
PF 0,80 x 2,50  
P1 0,90 x 2,10  
P2 0,70 x 2,10  
P3 0,50 x 1,50  
P4 0,90 x 2,10

##### JANELAS

J1 1,50 x 1,50  
J2G 1,50 x 0,50  
J3 1,00 x 1,00

##### COMBOGÓS

C1 1,00 x 0,50/2,10  
C2 0,50 x 1,50/1,00  
C3 0,50 x 0,50

#### ÁREAS DA UAB:

CONSTRUÍDA 170,85m<sup>2</sup>  
PISO 159,19m<sup>2</sup>  
COBERTURA 198,90m<sup>2</sup>

#### ÁREAS DA REFORMA:

CONSTRUÍDA 1.116,30m<sup>2</sup>  
PISO 1.056,16m<sup>2</sup>  
COBERTURA 1.281,48m<sup>2</sup>  
TERRENO 3.069,00m<sup>2</sup>

GOVERNO DO PIAUI

S.E.E.D. – SECRETARIA DE ESTADO DA EDUCACAO

DEPARTAMENTO:  
ENGENHARIA

PROJETO:  
UNIDADE ESCOLAR ENEAS NOGUEIRA

CONTEÚDO:  
PLANTA–CORTES–FACHADA–COBERTURA–SITUAÇÃO LOCAÇÃO

MUNICÍPIO:  
PIMENTEIRAS

ZONA:  
URBANA

VISTO:

DATA:  
ABRIL/2015

DESENHO:  
JORGE

ESCALA:  
INDICADA

PRANCHA:  
01