




COR PENA
red 07 0,1
yellow 07 0,2
green 07 0,3
cyan 07 0,4
blue 07 0,5
magenta 07 0,6
white 07 0,7
40 07 0,1
94 40 0,1
240 94 0,1
253 240 0,1

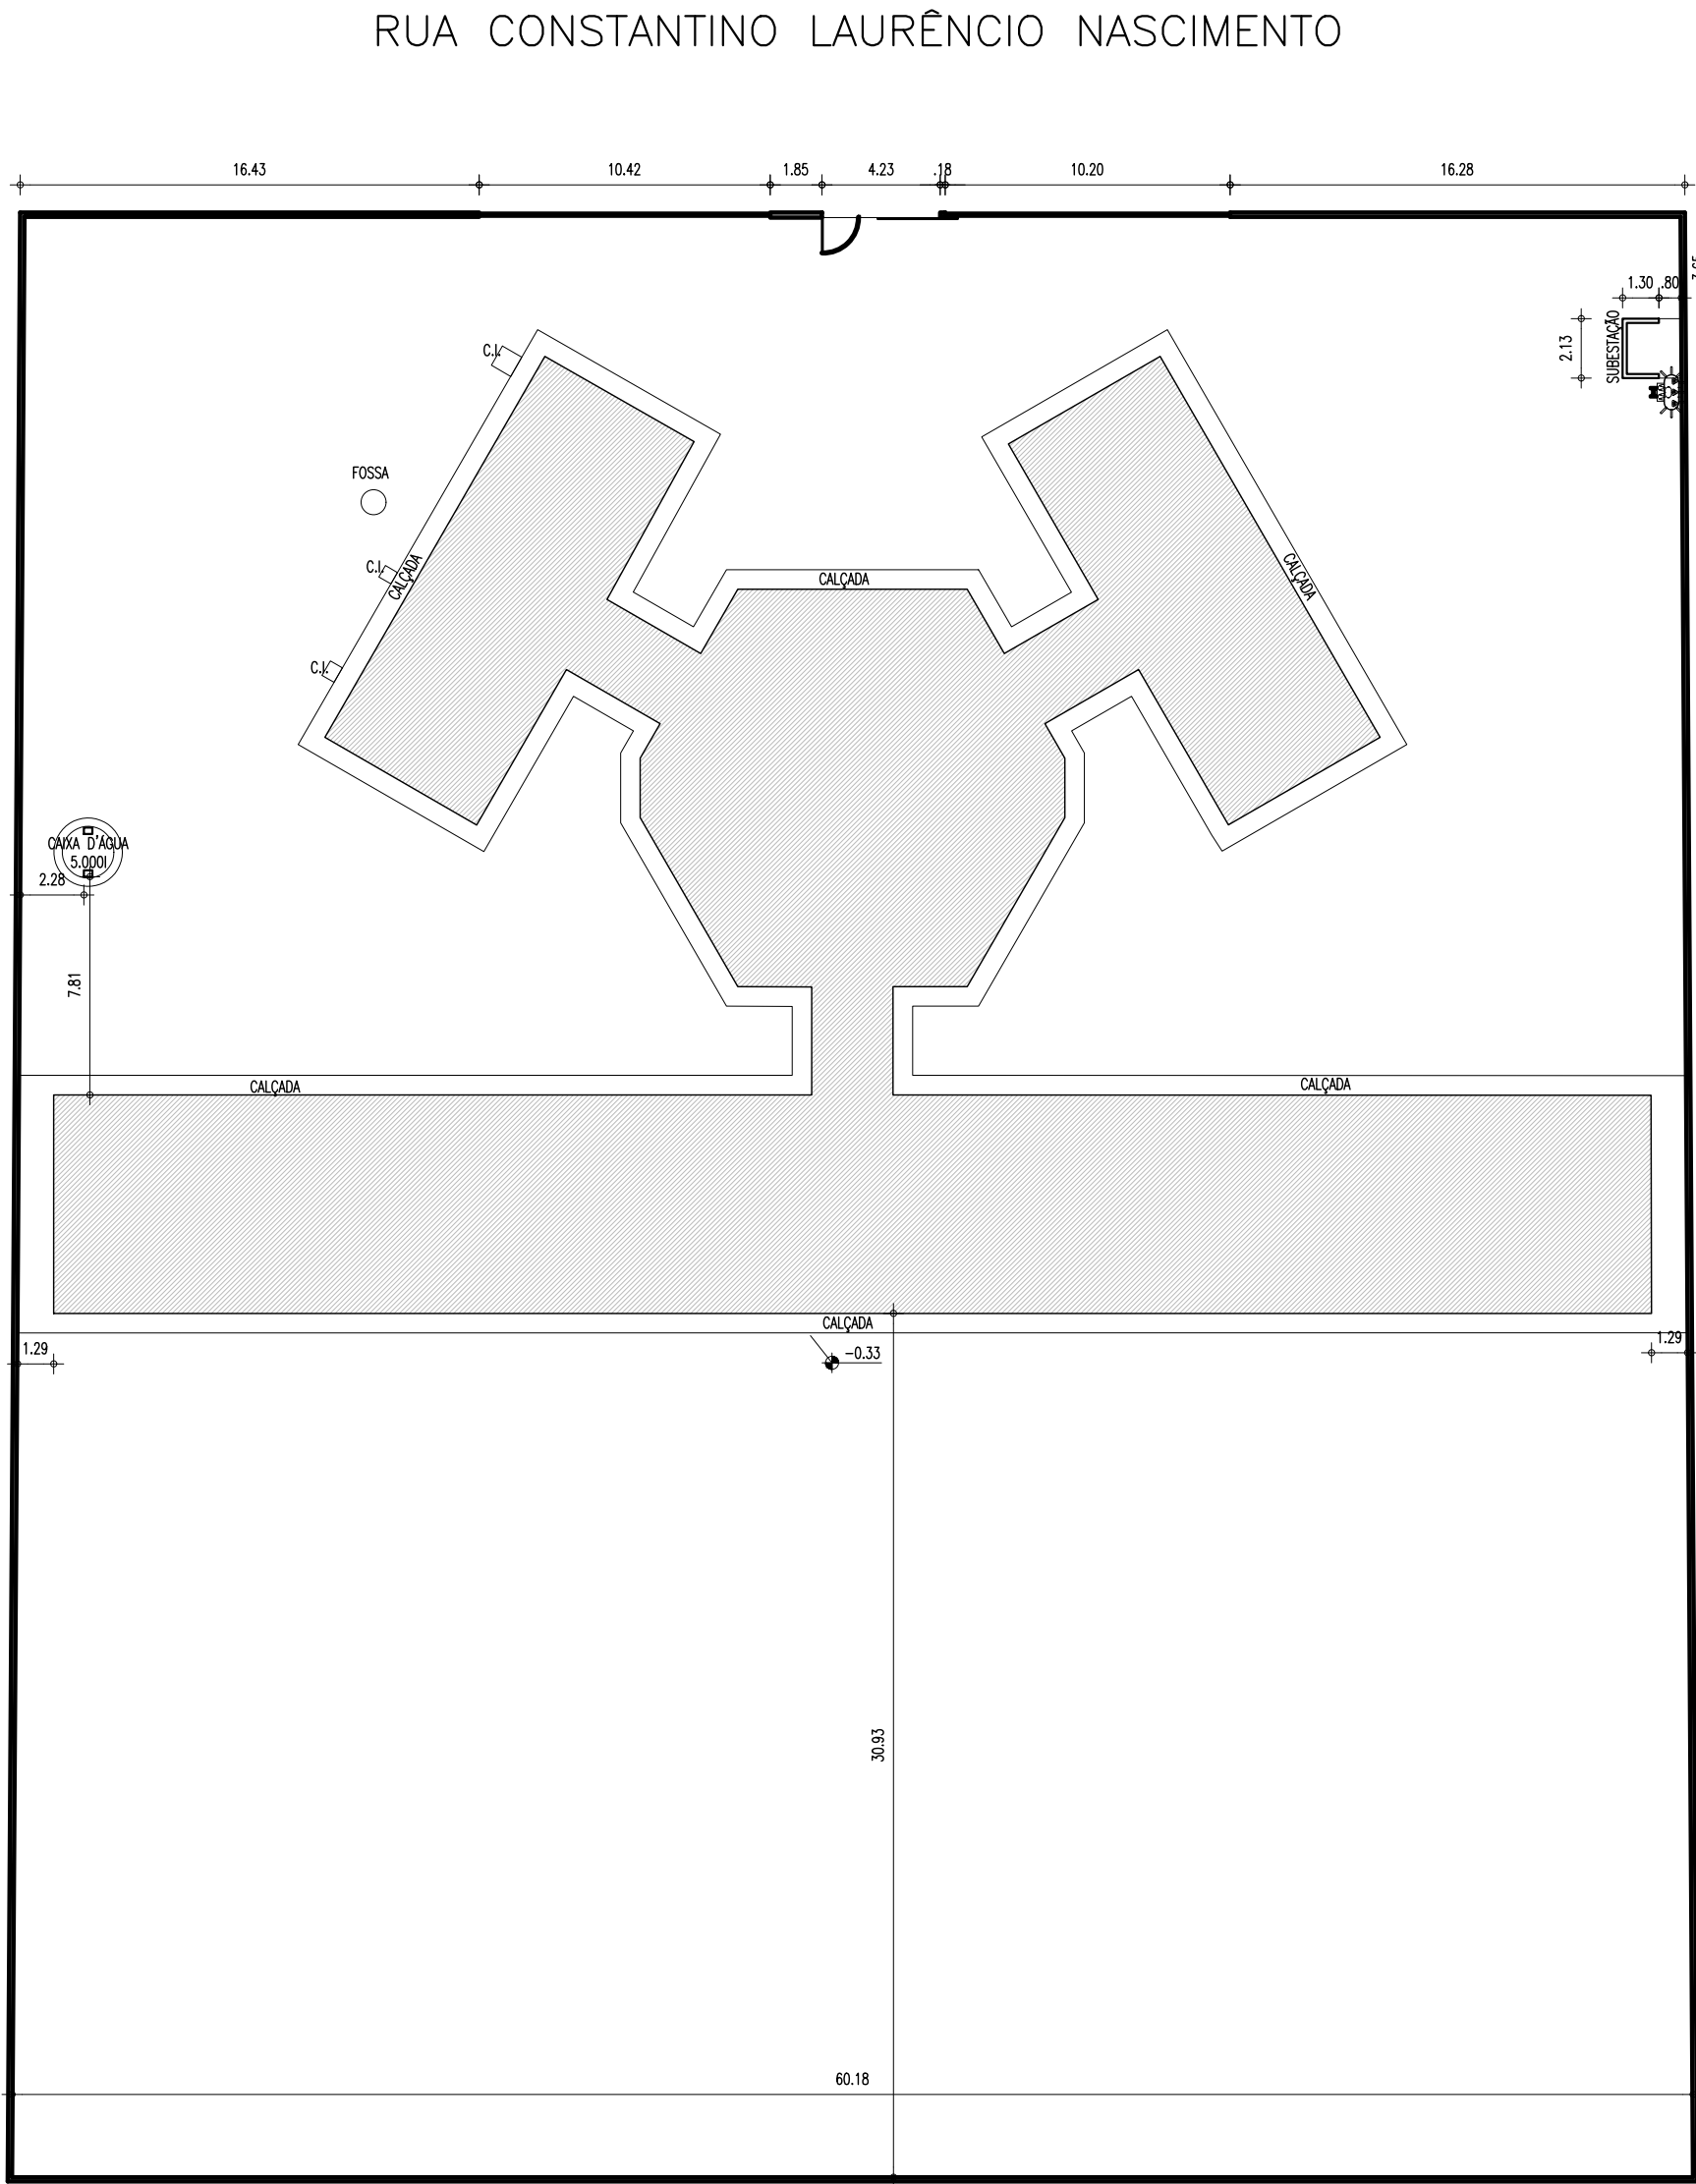

HISTÓRICO		
ALTERAÇÃO	REVISÃO	DATA
1.		
2.		
3.		
4.		
5.		

ARQUITETO(A):	ENGENHEIRO(A) RESPONSÁVEL:	PROPRIETÁRIO:
---------------	----------------------------	---------------

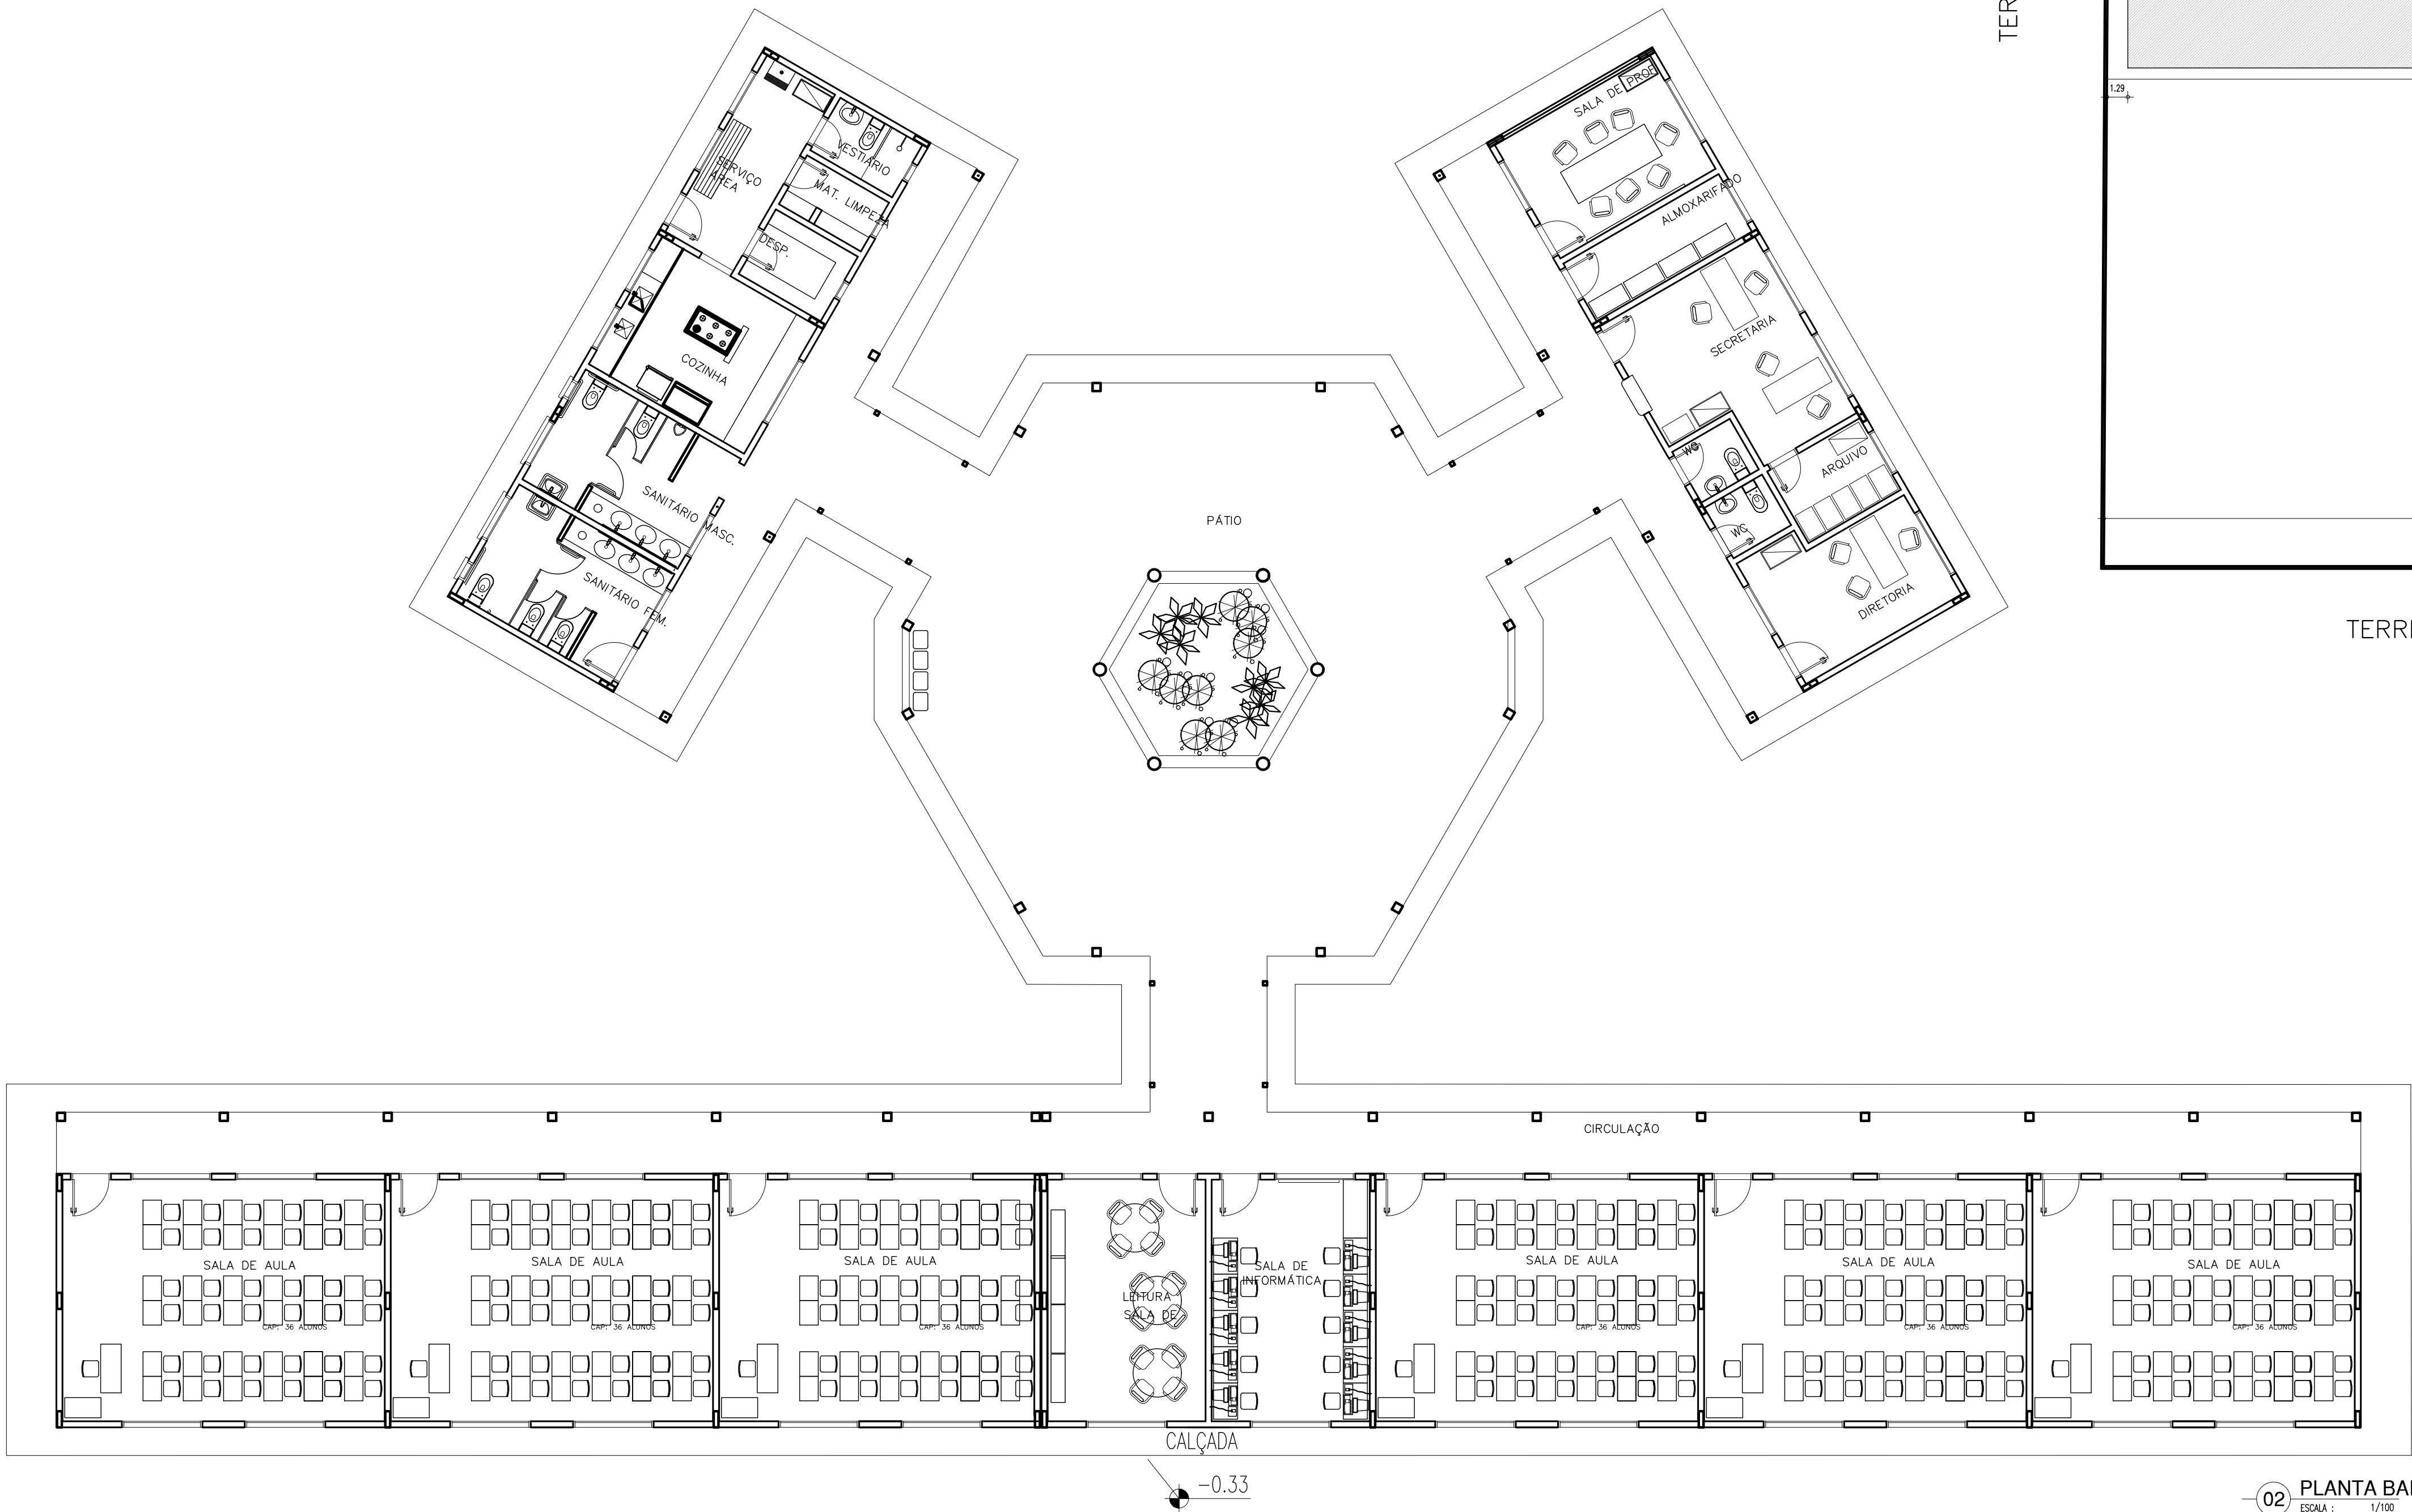

GOVERNO DO ESTADO DO PIAUÍ

SEDUC - SECRETARIA DE ESTADO DA EDUCAÇÃO

18º GRE

DEPARTAMENTO: UNIDADE DE GESTÃO DA REDE FÍSICA	DESENHO: LEV
TÍTULO DO PROJETO: ESCOLA FNDE - LAGOA ALEGRE	PRANCHA: 01/01
ENDEREÇO DO SERVIÇO: RUA CONSTANTINO LOURENÇO DO NASCIMENTO	ESCALA: INDICADA
TÍTULO DO DESENHO: LEVANTAMENTO ARQUITETÔNICO	REVISÃO:
MUNICÍPIO: LAGOA ALEGRE - PI	ZONA: URBANA
DESENHO: COSME SOUSA	FASE: LEVANTAMENTO
DATA: JANEIRO / 2022	

COR PENA
red 07 0.1
yellow 07 0.2
green 07 0.3
cyan 07 0.4
blue 07 0.5
magenta 07 0.6
white 07 0.7
08 07 0.1
40 40 0.1
94 94 0.1
240 240 0.1
253 253 0.1



01 MACROLOCALIZAÇÃO

ESCALA : SEM ESCALA


QUADRO DE COORD. GEOGRÁFICAS

- LATITUDE: 4°31'13" S
- LONGITUDE: 42°37'18" W

QUADRO DE ÁREAS

- ÁREA DO TERRENO: 4 232,29 m²
- ÁREA CONSTRUÍDA TOTAL: 1 807,23 m²

NORTE

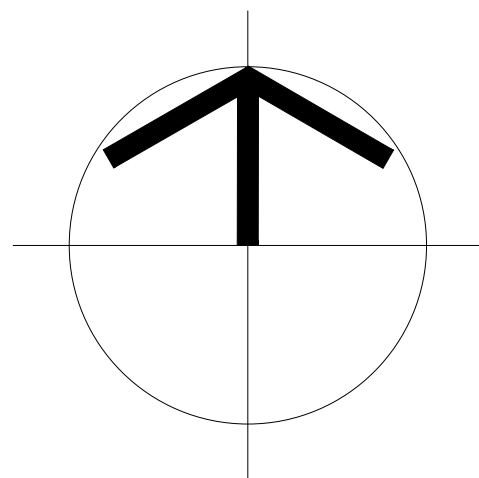

HISTÓRICO

ALTERAÇÃO	REVISÃO	DATA
1.		
2.		
3.		
4.		
5.		

ARQUITETO(A):

Marcela Guimarães

ENGENHEIRO(A) RESPONSÁVEL:

PROPRIETÁRIO:



GOVERNO DO ESTADO DO PIAUÍ

SEDUC - SECRETARIA DE ESTADO DA EDUCAÇÃO

18º GRE

DEPARTAMENTO:
UNIDADE DE GESTÃO DA REDE FÍSICA

TÍTULO DO PROJETO:
ESCOLA FNDE - LAGOA ALEGRE

ENDEREÇO DO SERVIÇO:
RUA CONSTANTINO LOURENÇO DO NASCIMENTO

TÍTULO DO DESENHO:
MACROLOCALIZAÇÃO

MUNICÍPIO:
LAGOA ALEGRE - PI

ZONA:
URBANA

DESENHO:
MARCELA GUIMARÃES

FASE:
PROJETO EXECUTIVO

DATA:
FEVEREIRO / 2022

DESENHO:

PE

PRANCHA:



01/14

ESCALA:



INDICADA

REVISÃO:

EMISSION INICIAL

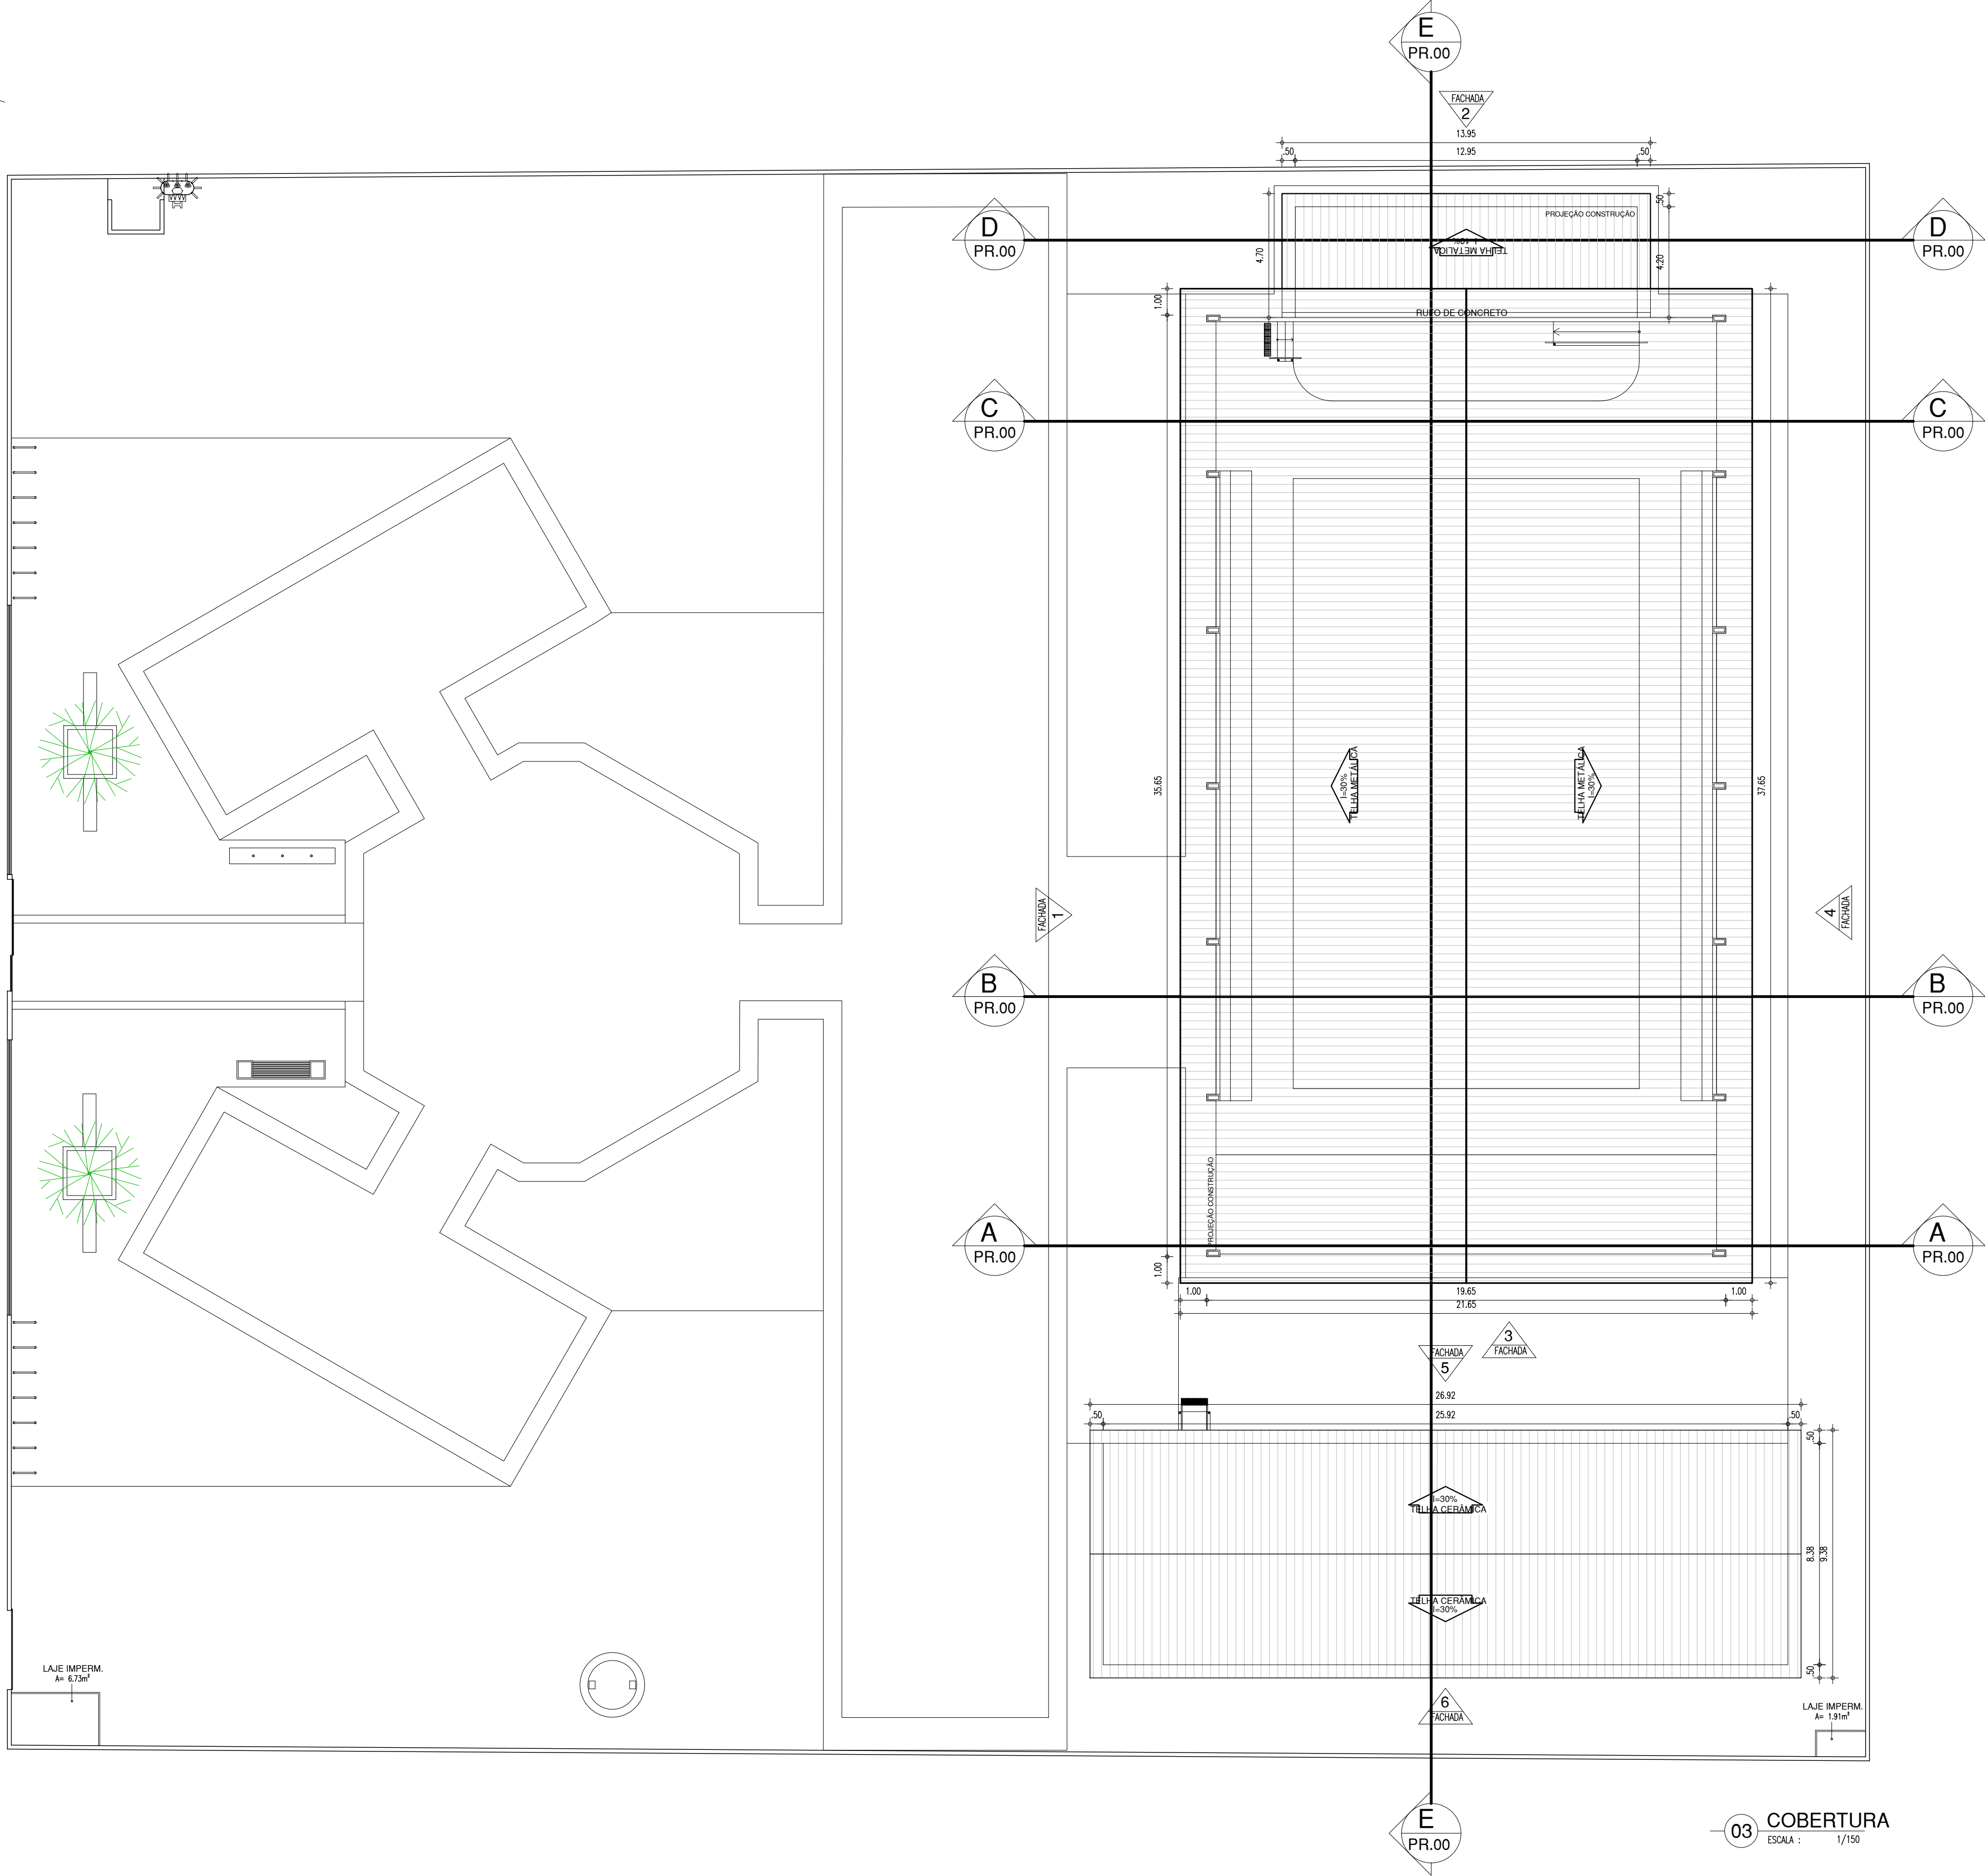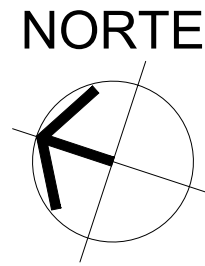

03 COBERTURA
ESCALA : 1/150

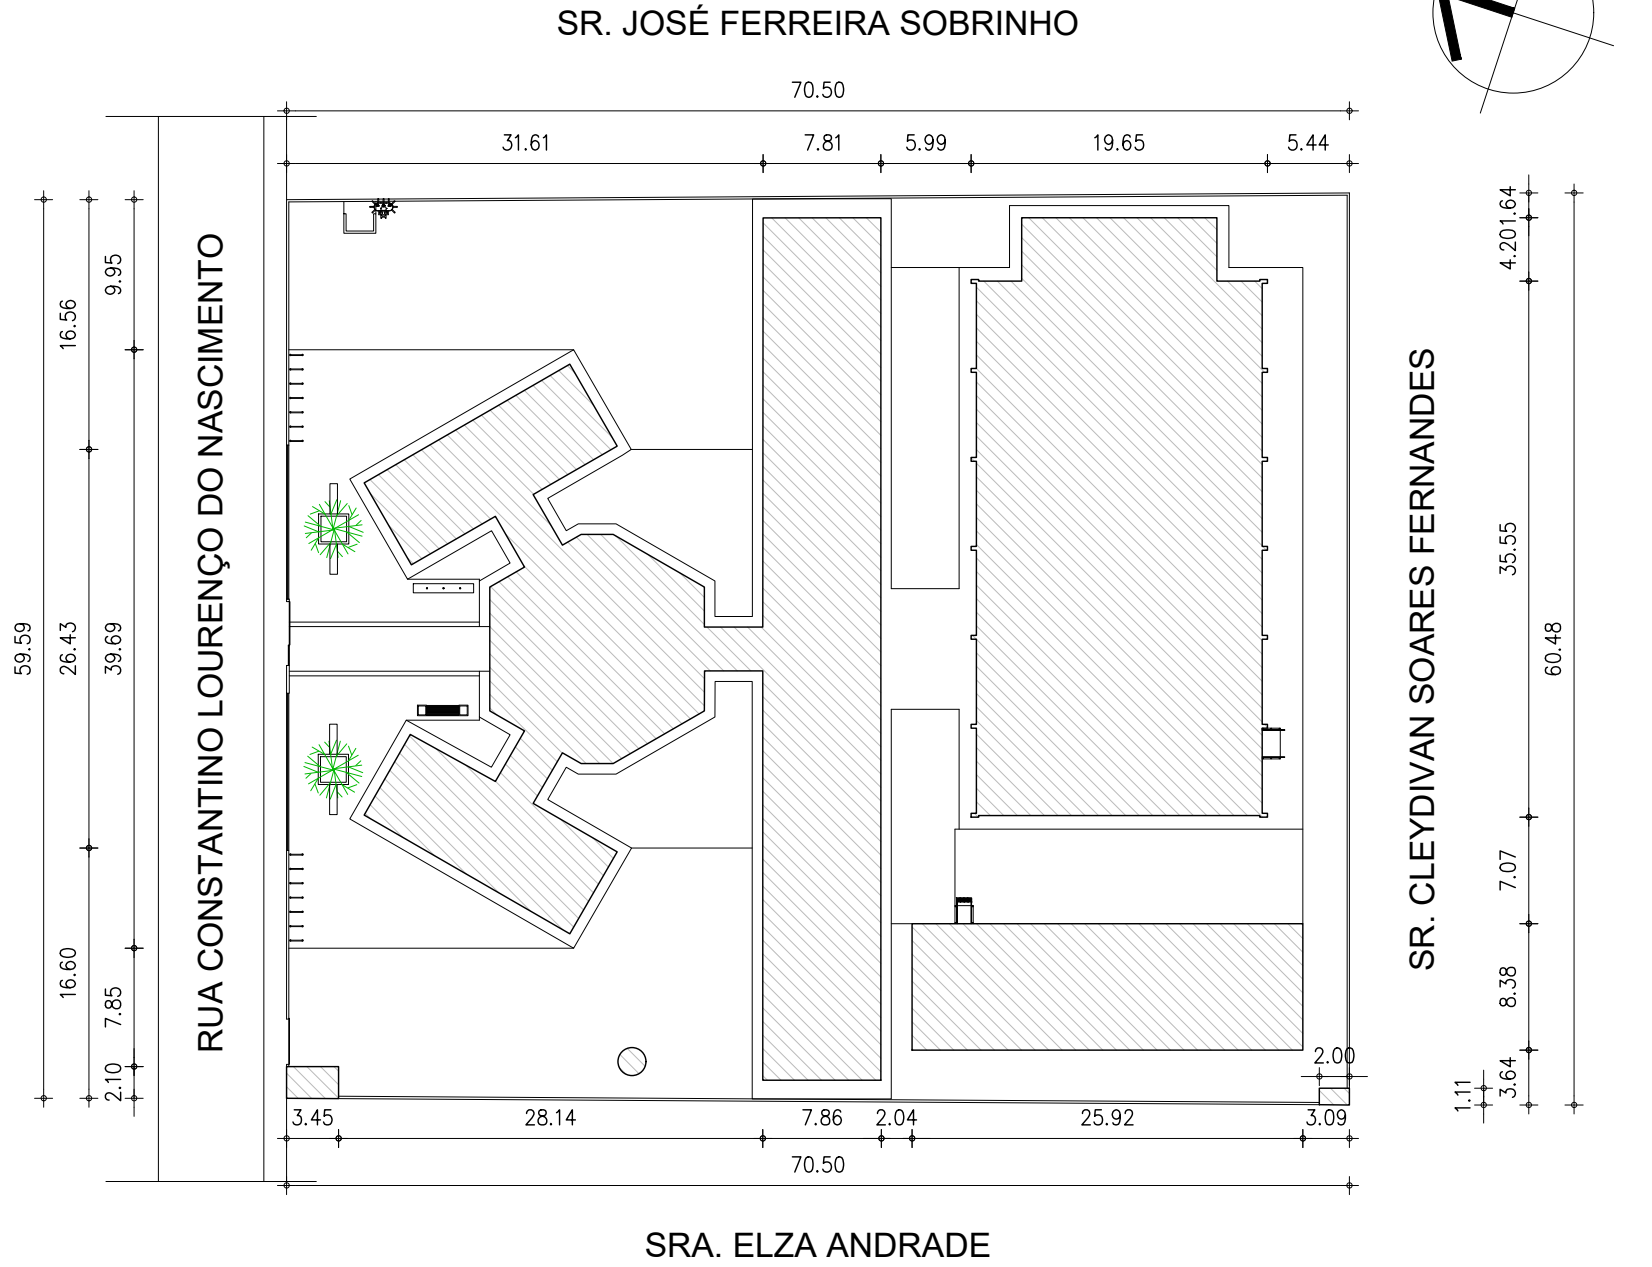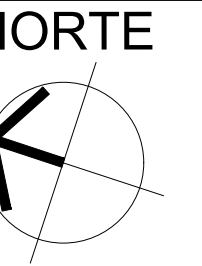


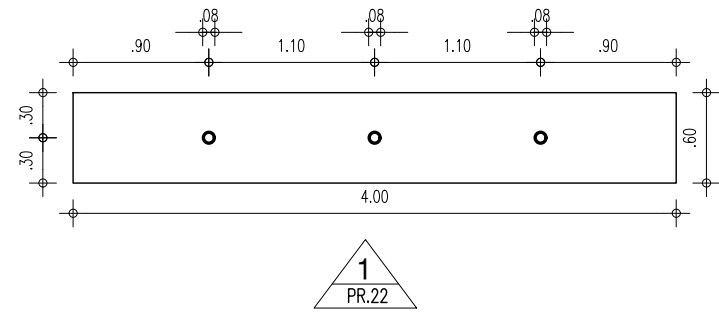
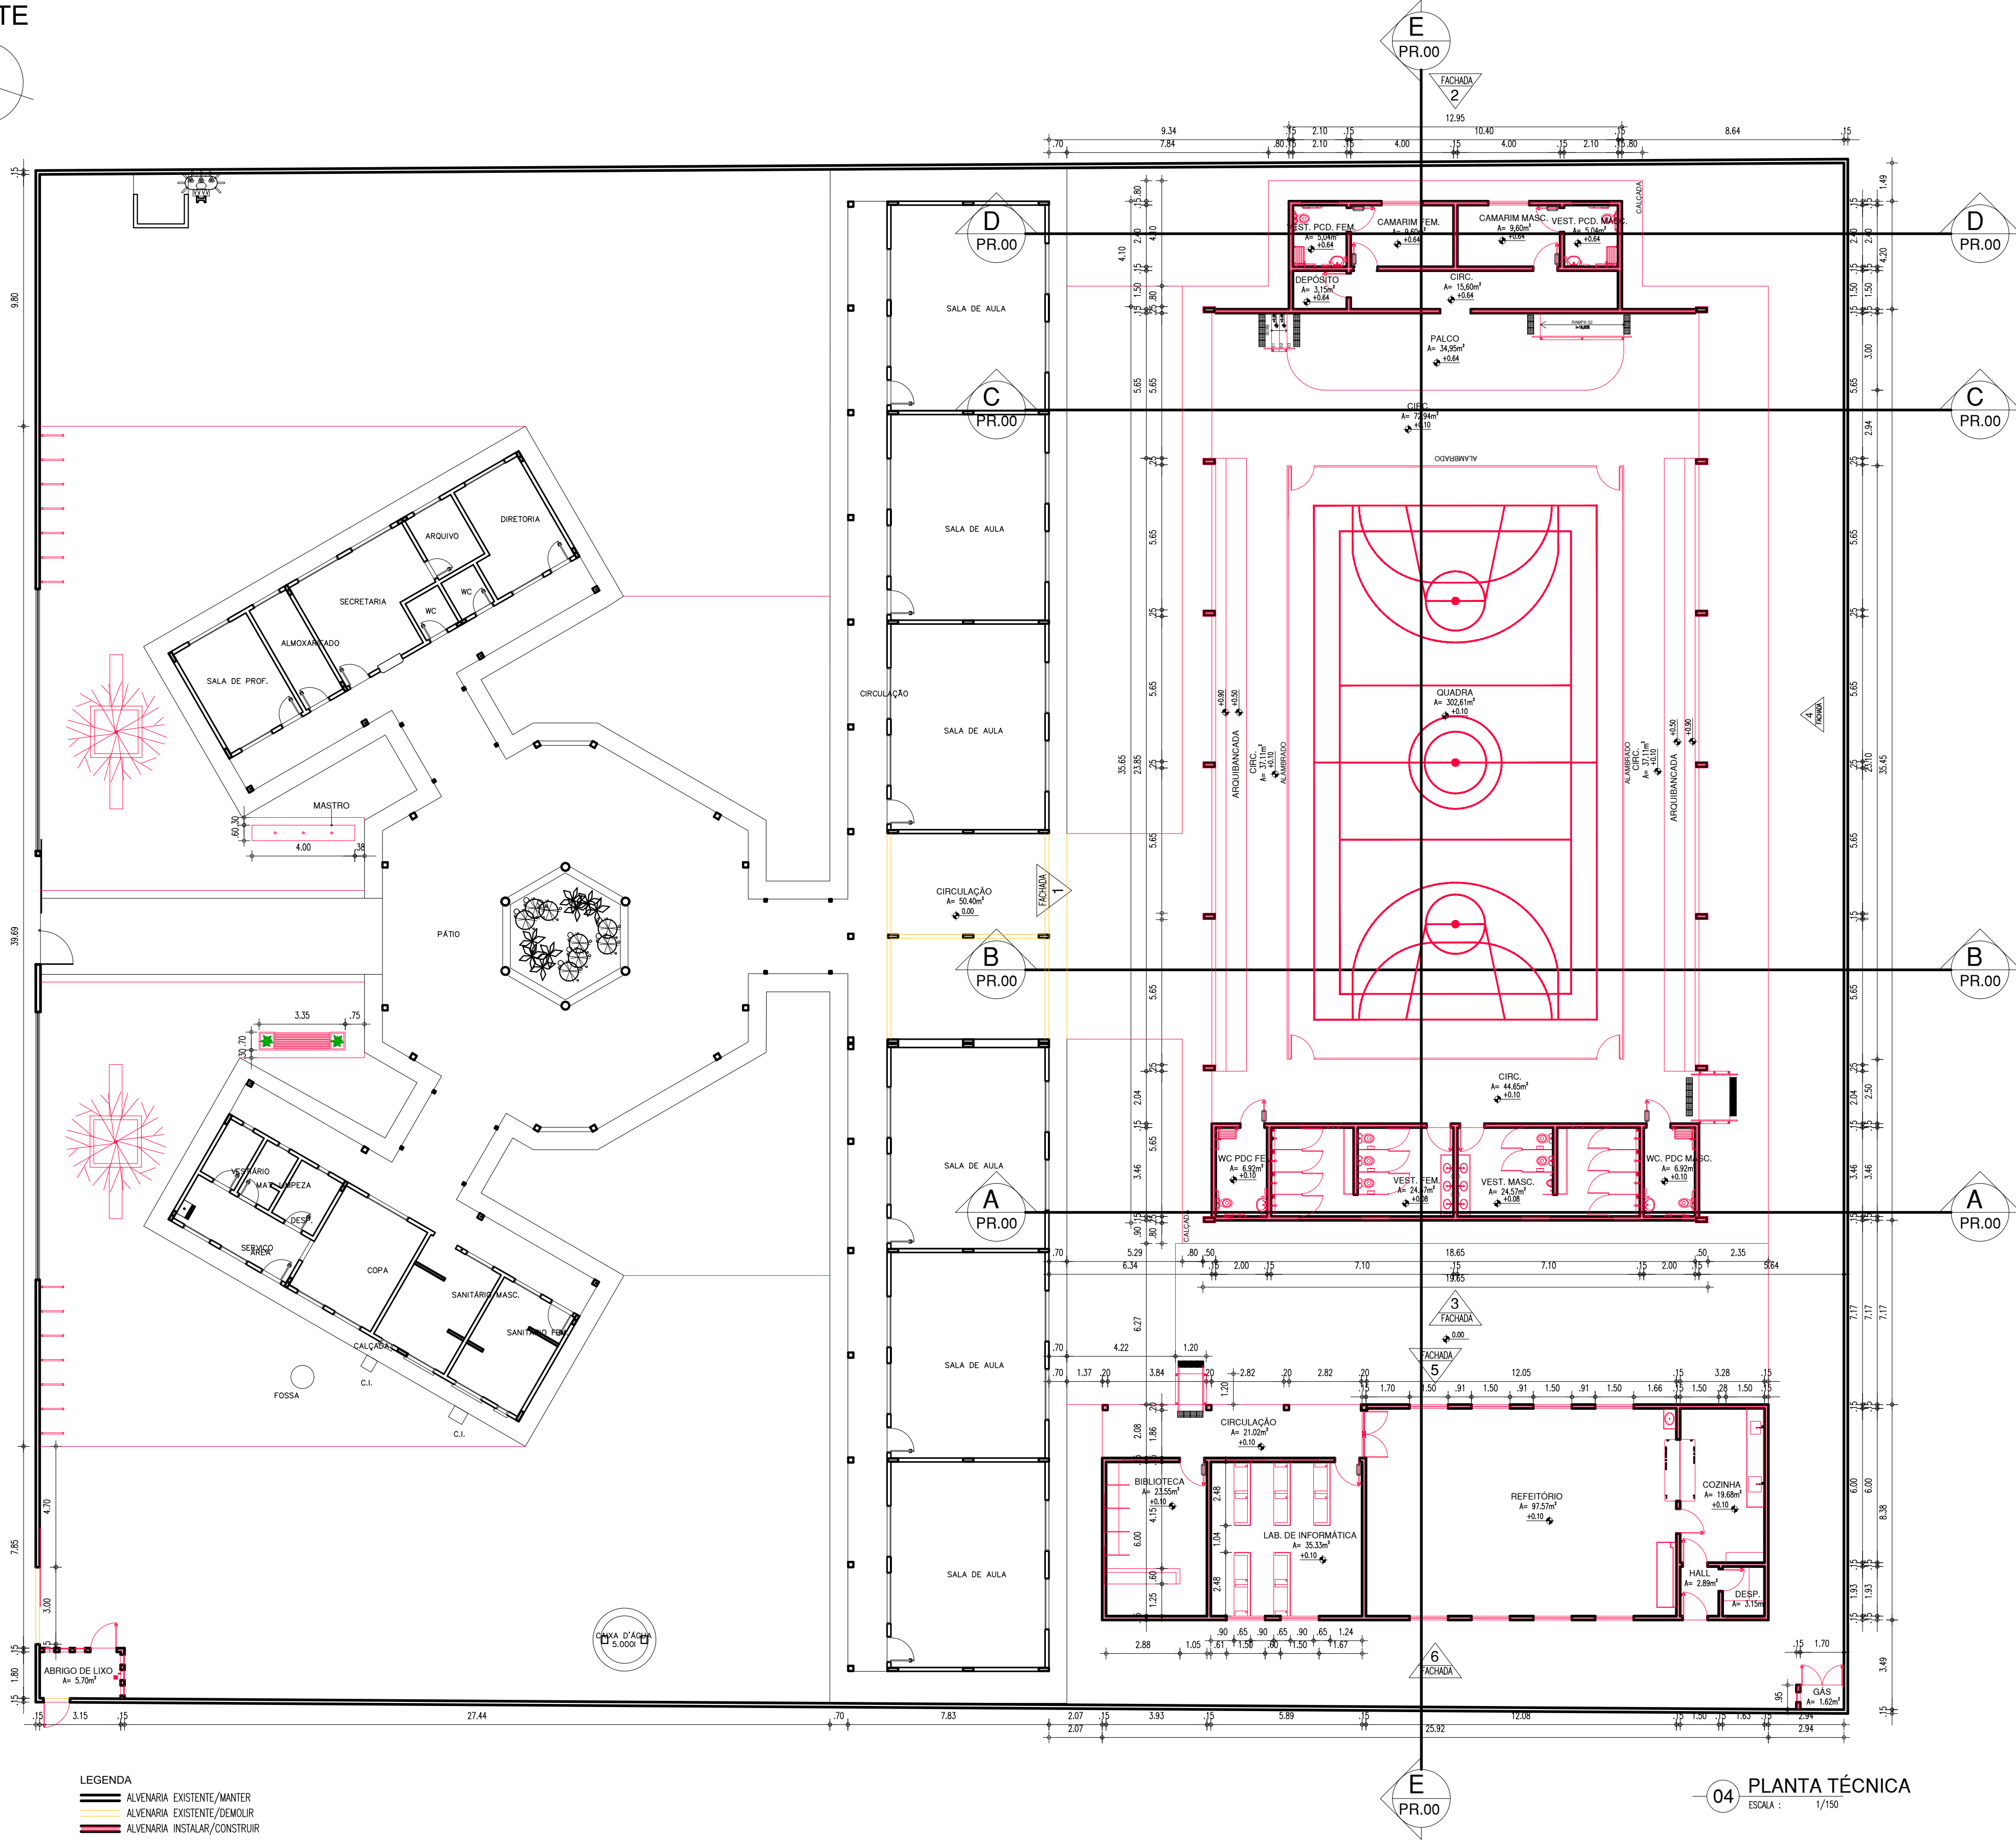
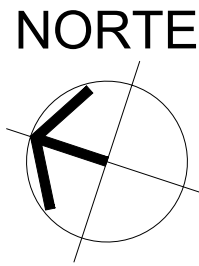
02 SITUAÇÃO/LOCAÇÃO
ESCALA : 1/300

QUADRO DE ÁREAS
• ÁREA DO TERRENO: 4232,29m ²
• ÁREA DE CONSTRUÇÃO EXISTENTE: 853,10m ²
• ÁREA DE CONSTRUÇÃO A SER ACRESCENTADA: 954,13m ²
• ÁREA DE CONSTRUÇÃO TOTAL: 1807,23m ²
• ÁREA DE PISO INTERNO: 843,78m ²
• ÁREA DE COBERTURA CERÂMICA: 252,91m ²
• ÁREA DE LAJE: 80,74m ²
• ÁREA DE COBERTURA METÁLICA: 880,69m ²
• TAXA DE OCUPAÇÃO: 42,75%
• ÍNDICE DE APROVEITAMENTO: 0,42


HISTÓRICO		
ALTERAÇÃO	REVISÃO	DATA
1.		
2.		
3.		
4.		
5.		

ARQUITETO(A): <i>Marcela Guimarães</i>	ENGENHEIRO(A) RESPONSÁVEL:	PROPRIETÁRIO:
---	----------------------------	---------------

	GOVERNO DO ESTADO DO PIAUÍ
SEDUC - SECRETARIA DE ESTADO DA EDUCAÇÃO	
18º GRE	
DEPARTAMENTO: UNIDADE DE GESTÃO DA REDE FÍSICA	DESENHO: PE
TÍTULO DO PROJETO: ESCOLA FNDE - LAGOA ALEGRE	PRANCHA: 02/14
ENDEREÇO DO SERVIÇO: RUA CONSTANTINO LOURENÇO DO NASCIMENTO	ESCALA: INDICADA
TÍTULO DO DESENHO: SITUAÇÃO E COBERTURA	REVISÃO: EMISSÃO INICIAL
MUNICÍPIO: LAGOA ALEGRE - PI	ZONA: URBANA
DESENHO: MARCELA GUIMARÃES	FASE: PROJETO EXECUTIVO
DATA: FEVEREIRO / 2022	




05 PLANTA BAIXA - MASTRO
ESCALA: 1/50

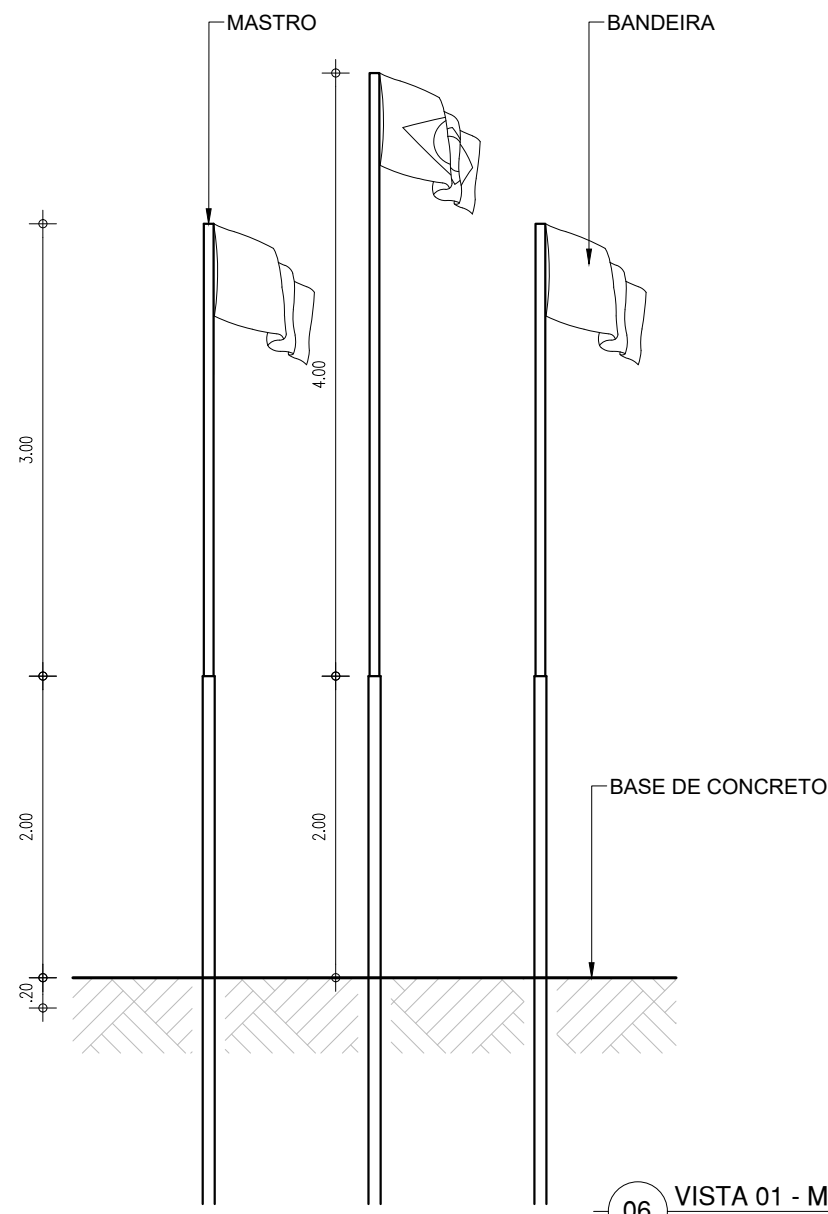

06 VISTA 01 - MASTRO
ESCALA: 1/50

HISTÓRICO		
ALTERAÇÃO	REVISÃO	DATA
1.		
2.		
3.		
4.		
5.		



ARQUITETO(A): <i>Marcelo Guimarães</i>	ENGENHEIRO(A) RESPONSÁVEL:	PROPRIETÁRIO:
---	----------------------------	---------------



GOVERNO DO ESTADO DO PIAUÍ
SEDUC - SECRETARIA DE ESTADO DA EDUCAÇÃO
18º GRE

DEPARTAMENTO: UNIDADE DE GESTÃO DA REDE FÍSICA	DESENHO: PE
TÍTULO DO PROJETO: ESCOLA FNDE - LAGOA ALEGRE	PRANCHA: 03/14
ENDEREÇO DO SERVIÇO: RUA CONSTANTINO LOURENÇO DO NASCIMENTO	ESCALA: INDICADA
TÍTULO DO DESENHO: PLANTA TÉCNICA E DET. MASTRO	REVISÃO: EMIÇÃO INICIAL
MUNICÍPIO: LAGOA ALEGRE - PI	ZONA: URBANA
DESENHO: MARCELA GUIMARÃES	FASE: PROJETO EXECUTIVO
DATA: FEVEREIRO / 2022	

NORTE

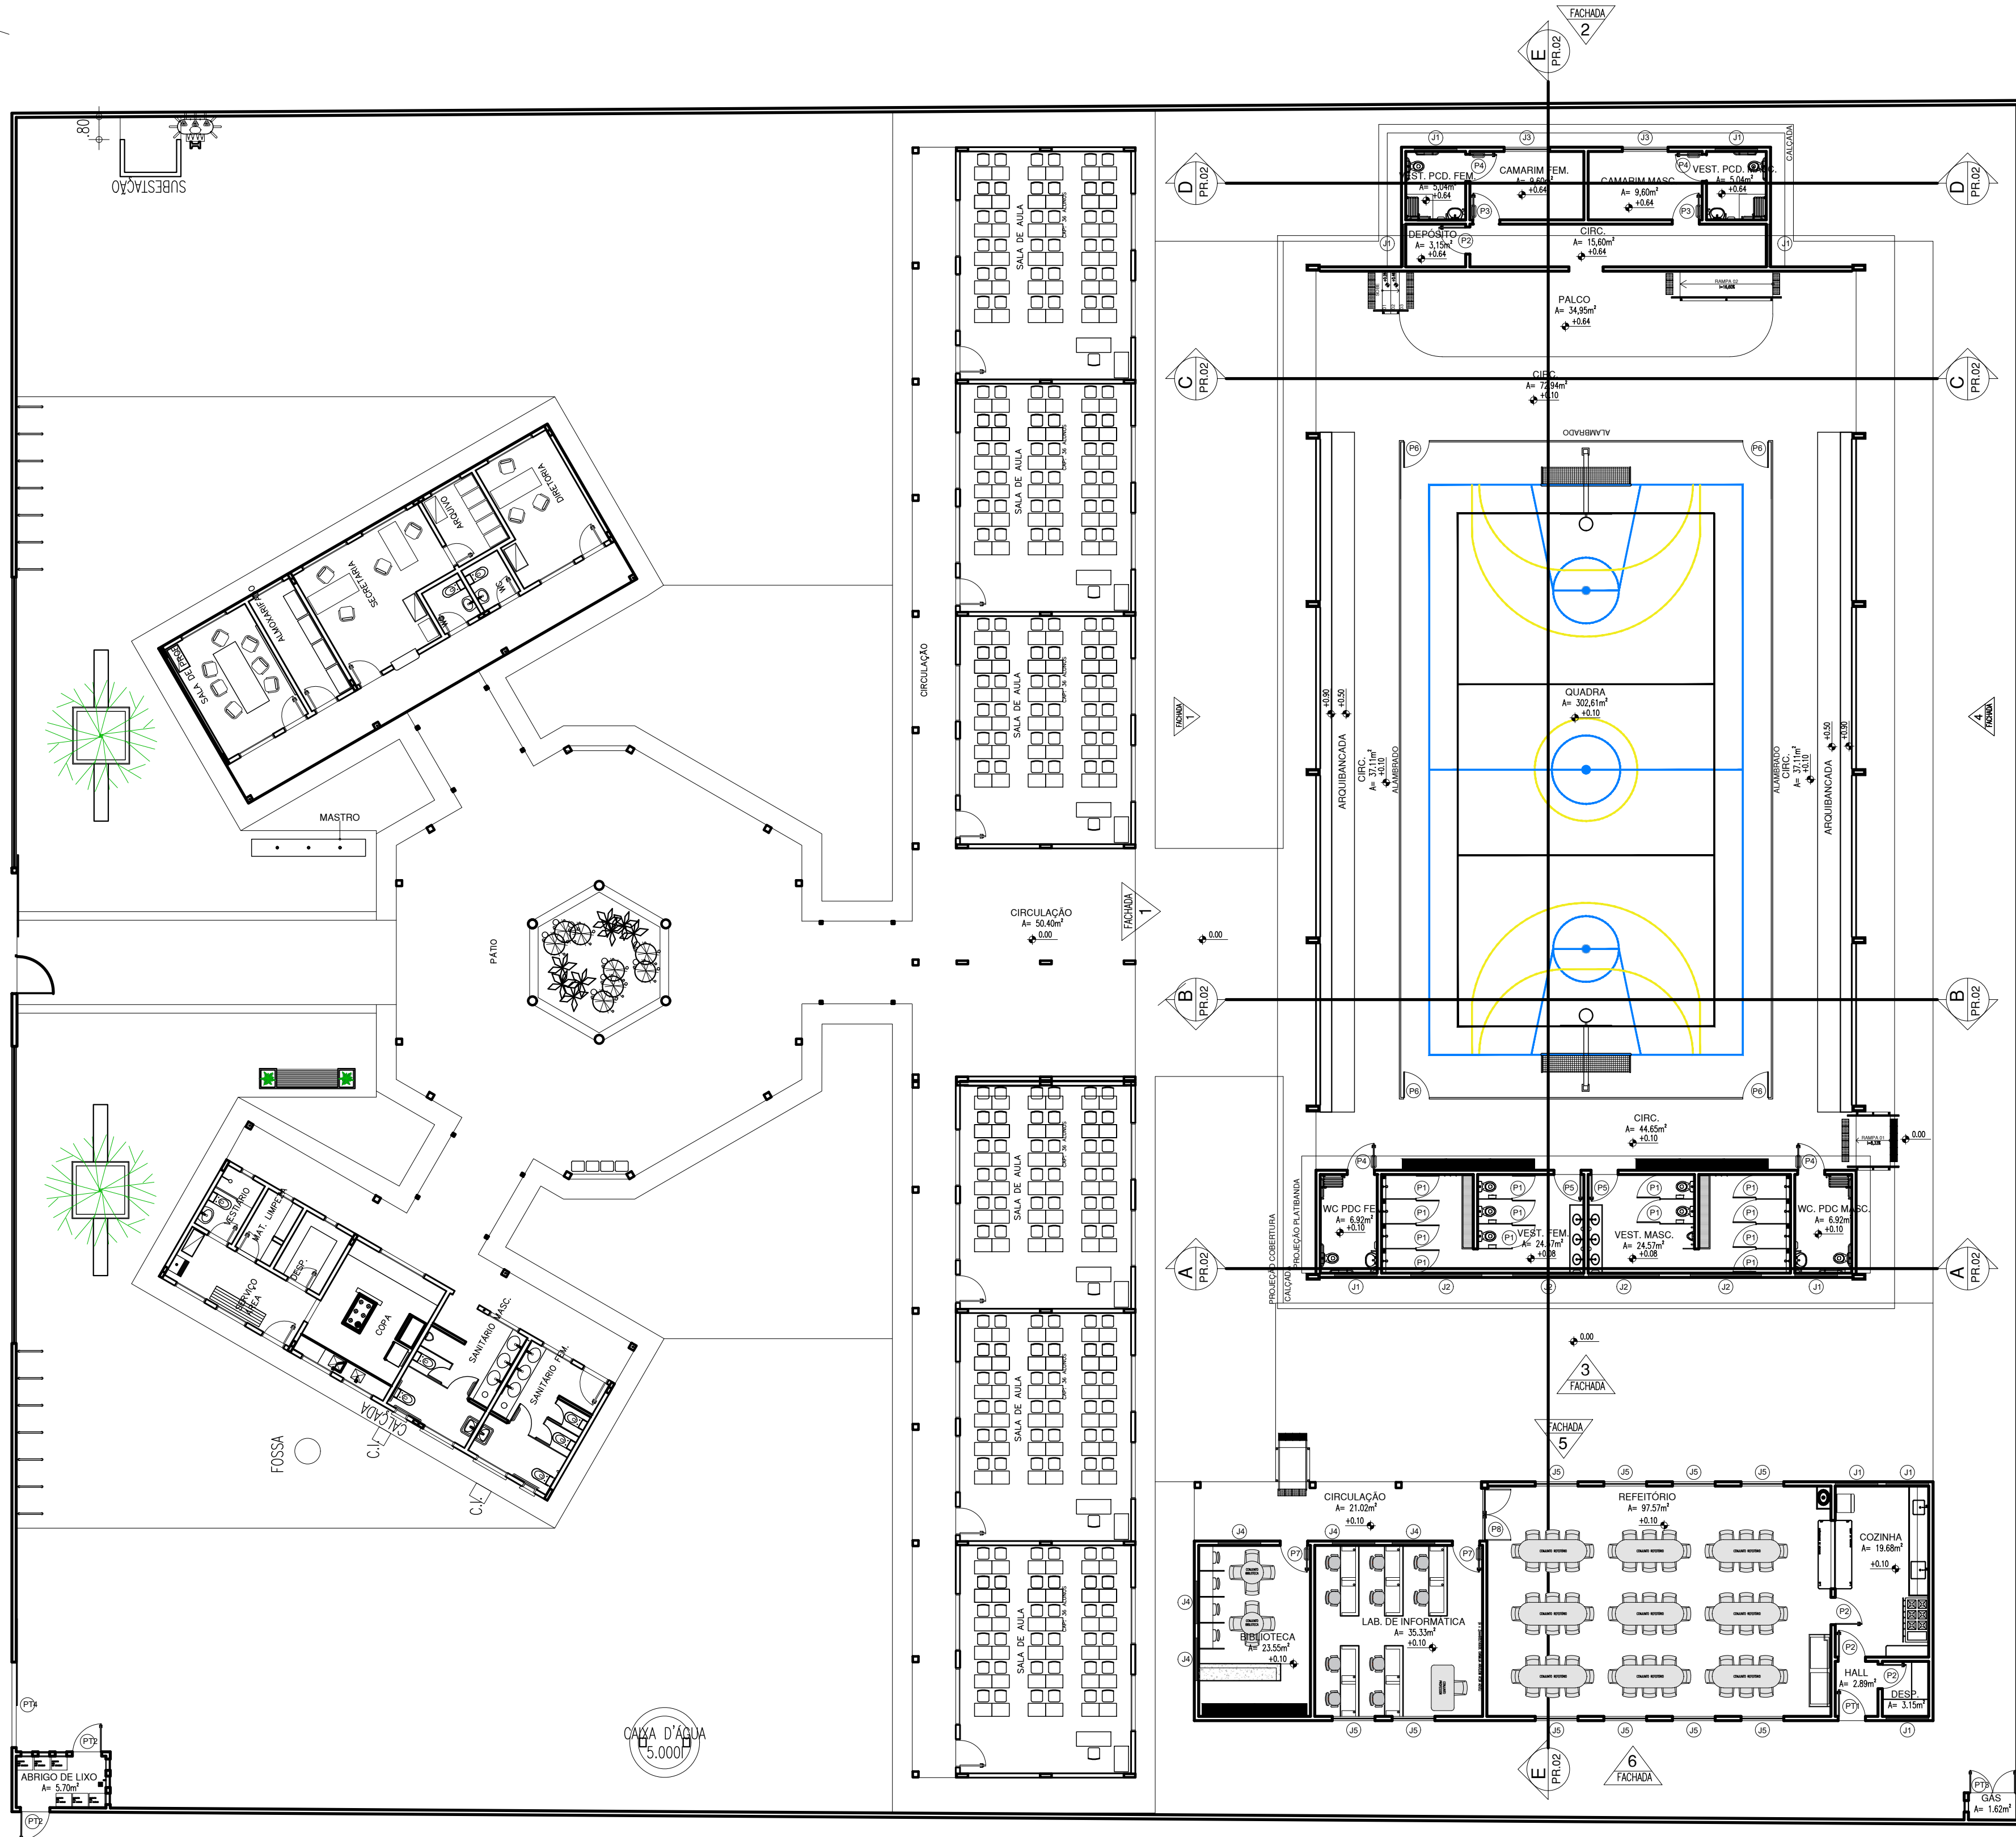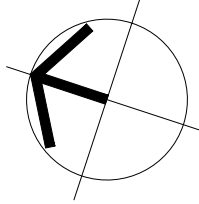


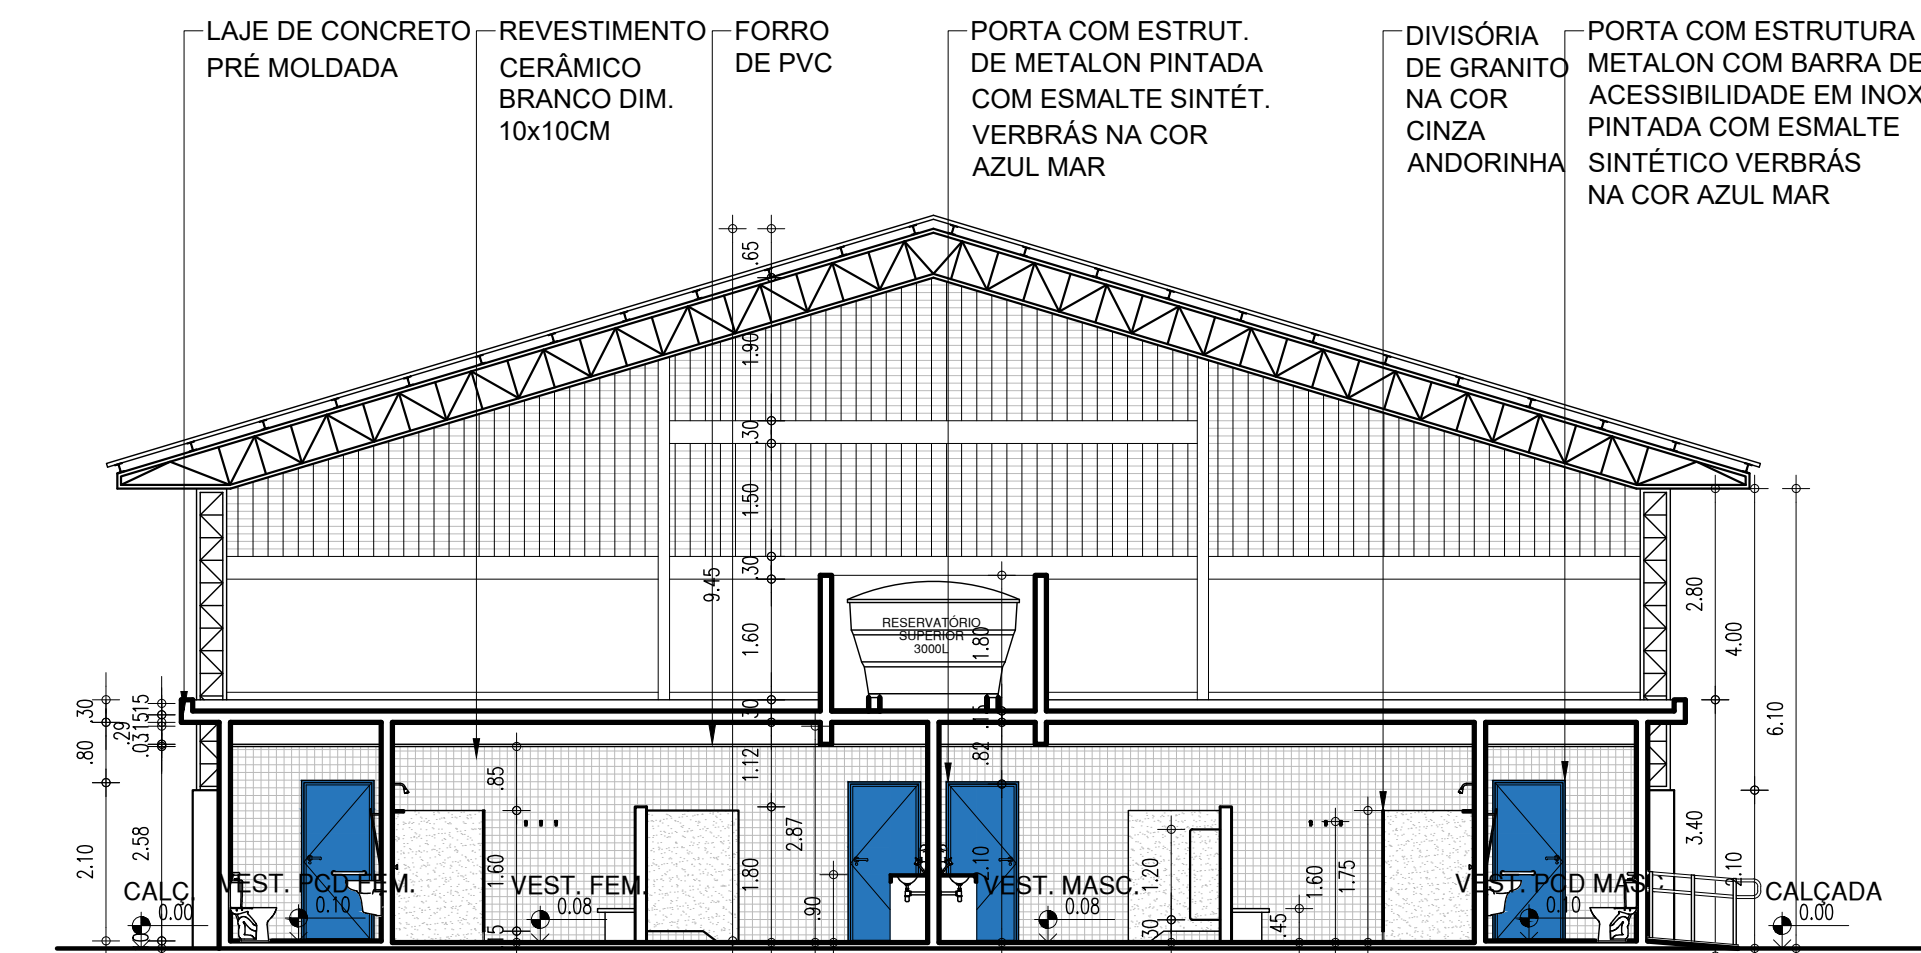
07 PLANTA LAY-OUT
ESCALA: 1/150

ESQUADRIAS						
PORTAS	DIMENSÕES			ÁREA	TIPO	DESCRIÇÃO DA ESQUADRIA
	Nº	(Largura x Altura x Prof)				
P1	0,80	1,60	0,20	1,28	ABRIR	PORTA EM ALUMÍNIO PREGADO ANODIZADO, NA COR NATURAL
P2	0,90	2,10	0,00	1,89	ABRIR	PORTA COM ESTRUTURA DE METALON, FECHAMENTO EM CHAPA DUPLA, PINTADA COM ESMALTE SINTÉTICO VERBRAS NA COR LARANJA - Nº 1819, REF. VERBRAS OU EQUIVALENTE
P3	0,90	2,10	0,00	1,89	ABRIR	PORTA COM ESTRUTURA DE METALON COM BARRA DE ACESSIBILIDADE EM INOX, FECHAMENTO EM CHAPA DUPLA, PINTADA COM ESMALTE SINTÉTICO VERBRAS NA COR AMARELO - Nº 1808, REF. VERBRAS OU EQUIVALENTE
P4	0,90	2,10	0,00	1,89	ABRIR	PORTA COM ESTRUTURA DE METALON COM BARRA DE ACESSIBILIDADE EM INOX, FECHAMENTO EM CHAPA DUPLA, PINTADA COM ESMALTE SINTÉTICO VERBRAS NA COR AZUL MAR - Nº 1820, REF. VERBRAS OU EQUIVALENTE
P5	0,90	2,10	0,00	1,89	ABRIR	PORTA COM ESTRUTURA DE METALON, FECHAMENTO EM CHAPA DUPLA, PINTADA COM ESMALTE SINTÉTICO VERBRAS NA COR AZUL MAR - Nº 1820, REF. VERBRAS OU EQUIVALENTE
P6	0,90	2,10	0,00	1,89	ABRIR	PORTA EM BARRAS DE METALON, PINTADO COM ESMALTE SINTÉTICO VERBRAS NA COR AZUL
P7	0,90	2,10	0,00	1,89	ABRIR	PORTA COM ESTRUTURA DE METALON COM BARRA DE ACESSIBILIDADE EM INOX, FECHAMENTO EM CHAPA DUPLA, PINTADA COM ESMALTE SINTÉTICO VERBRAS NA COR VERDE LIMÃO - Nº 1832, REF. VERBRAS OU EQUIVALENTE
P8	1,80	2,10	0,00	3,78	ABRIR	PORTA COM ESTRUTURA DE METALON COM BARRA DE ACESSIBILIDADE EM INOX, FECHAMENTO EM CHAPA DUPLA, PINTADA COM ESMALTE SINTÉTICO VERBRAS NA COR LARANJA - Nº 1819, REF. VERBRAS OU EQUIVALENTE
TOTAL				32		54,44
JANELAS	DIMENSÕES			ÁREA	TIPO	DESCRIÇÃO DA ESQUADRIA
	Nº	(Largura x Altura x Prof)				
J01	1,50	0,50	1,80	0,75	MAXIM'AR	JANELA MAXIM'AR EM ALUMÍNIO BRANCO COM GRADE INTERNA E VIDRO FANTASIA 4 mm.
J02	2,50	0,50	1,80	1,25	MAXIM'AR	JANELA MAXIM'AR EM ALUMÍNIO BRANCO COM GRADE INTERNA E VIDRO FANTASIA 4 mm.
J03	1,60	1,30	1,00	2,08	CORRER	JANELA EM ALUMÍNIO BRANCO DE CORRER, 4 FOLHAS COM VIDRO FANTASIA 4 mm. GRADE EXTERNA EM METALON COM PERFIL DE 3x2cm EM ESPAÇAMENTO DE 5cm PINTADO EM ESMALTE NA COR BRANCO NEVE
J04	1,50	0,50	1,80	0,75	CORRER	JANELA EM ALUMÍNIO BRANCO DE CORRER, 2 FOLHAS COM VIDRO FANTASIA 4 mm. GRADE EXTERNA EM METALON COM PERFIL DE 3x2cm EM ESPAÇAMENTO DE 5cm PINTADO EM ESMALTE NA COR BRANCO NEVE
J05	1,50	1,30	1,00	1,95	CORRER	JANELA EM ALUMÍNIO BRANCO DE CORRER, 2 FOLHAS COM VIDRO FANTASIA 4 mm. GRADE EXTERNA EM METALON COM PERFIL DE 3x2cm EM ESPAÇAMENTO DE 5cm PINTADO EM ESMALTE NA COR BRANCO NEVE
TOTAL				30		39,16
PORTÃO	DIMENSÕES			ÁREA	TIPO	DESCRIÇÃO DO PORTÃO
	Nº	(Largura x Altura x Prof)				
PT1	0,90	2,50	0,00	2,25	ABRIR	PORTÃO EM ESTRUTURA EM BARRAS DE METALON PINTADO COM ESMALTE SINTÉTICO VERBRAS NA COR BRANCO NEVE - Nº 241 B, REF. VERBRAS OU EQUIVALENTE
PT2	1,00	1,95	0,00	1,95	ABRIR	PORTA EM ALUMÍNIO COM VENEZIANA
PT3	1,70	1,95	0,00	3,32	ABRIR	PORTA EM ALUMÍNIO COM VENEZIANA, 02 FOLHAS
PT4	3,00	2,50	0,00	7,50	CORRER	PORTÃO EM METALON PINTADO COM TINTA VERBRAS ESMALTE SINTÉTICO COR BRANCO NEVE, REF. VERBRAS OU EQUIVALENTE
TOTAL				5		16,97


HISTÓRICO		
ALTERAÇÃO	REVISÃO	DATA
1.		
2.		
3.		
4.		
5.		

ARQUITETO(A): <i>Marcela Guimaraes</i>	ENGENHEIRO(A) RESPONSÁVEL:	PROPRIETÁRIO:
---	----------------------------	---------------


	GOVERNO DO ESTADO DO PIAUÍ
SEDUC - SECRETARIA DE ESTADO DA EDUCAÇÃO	
18º GRE	
DEPARTAMENTO: UNIDADE DE GESTÃO DA REDE FÍSICA	DESENHO: PE
TÍTULO DO PROJETO: ESCOLA FNDE - LAGOA ALEGRE	PRANCHA: 04/14
ENDEREÇO DO SERVIÇO: RUA CONSTANTINO LOURENÇO DO NASCIMENTO	ESCALA: INDICADA
TÍTULO DO DESENHO: LAY-OUT	REVISÃO: EMISSÃO INICIAL
MUNICÍPIO: LAGOA ALEGRE - PI	ZONA: URBANA
DESENHO: MARCELA GUIMARAES	FASE: PROJETO EXECUTIVO
DATA: FEVEREIRO / 2022	




08 CORTE AA
ESCALA : 1/100

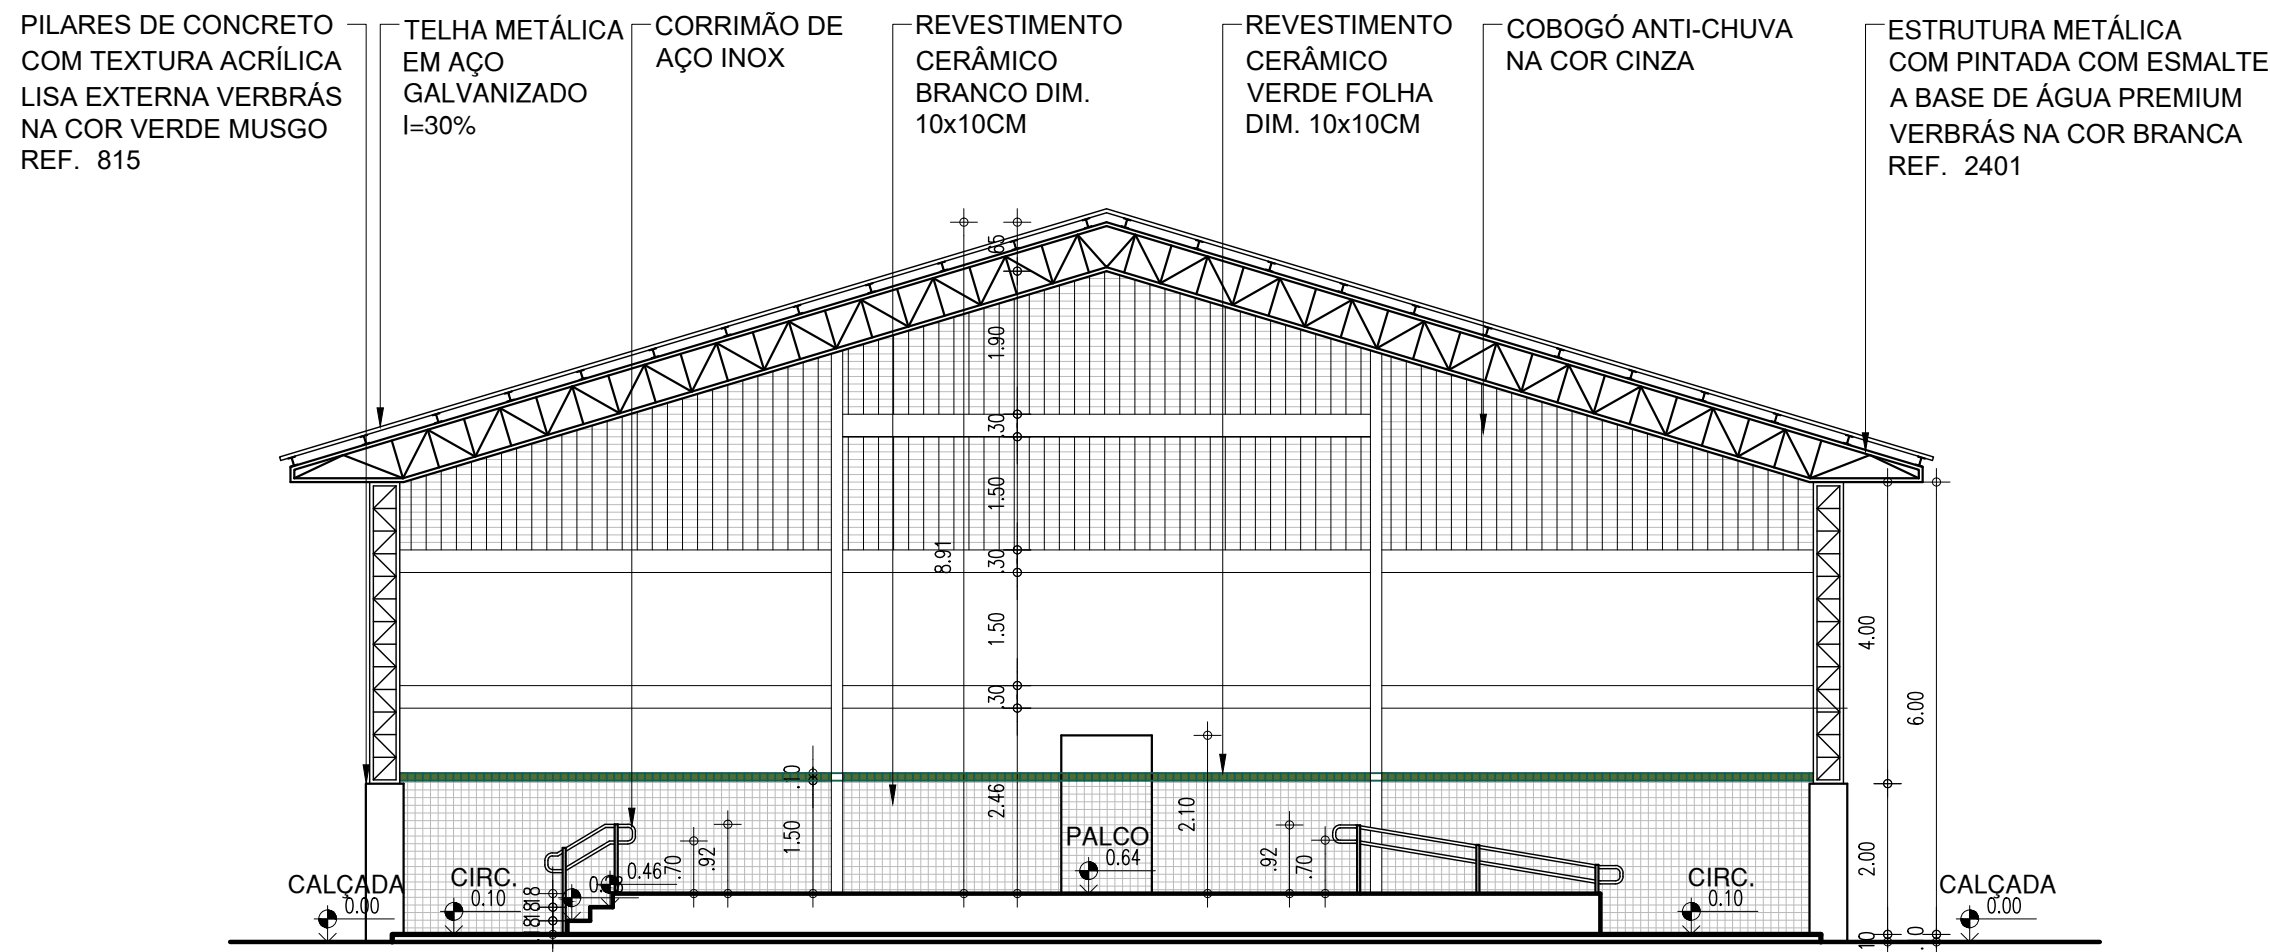


10 CORTE CC
ESCALA : 1/100

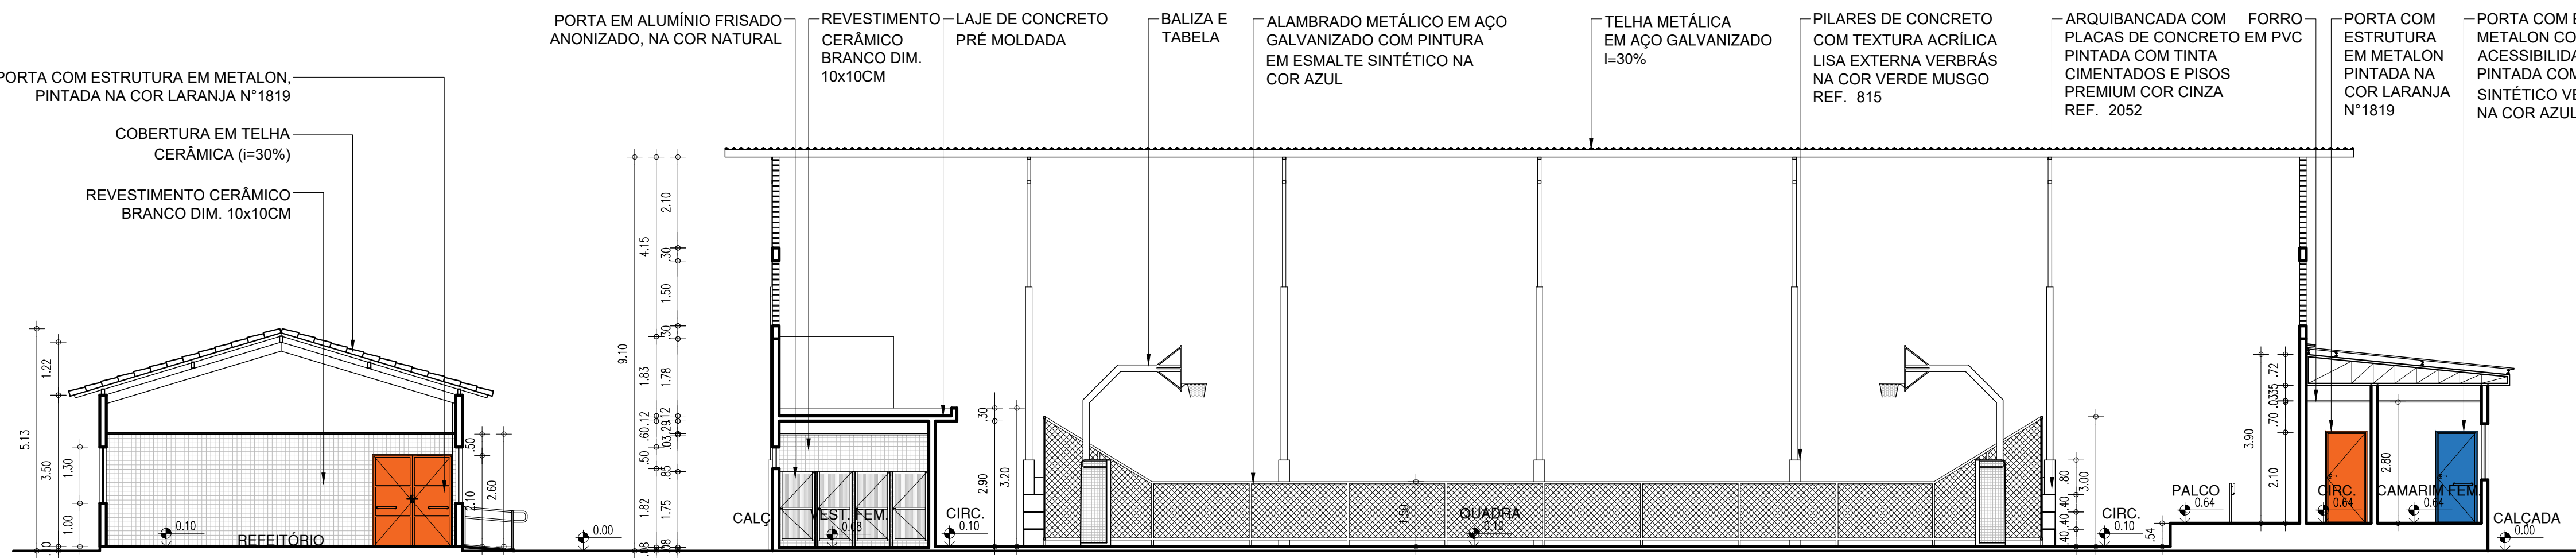


12 CORTE EE
ESCALA : 1/100

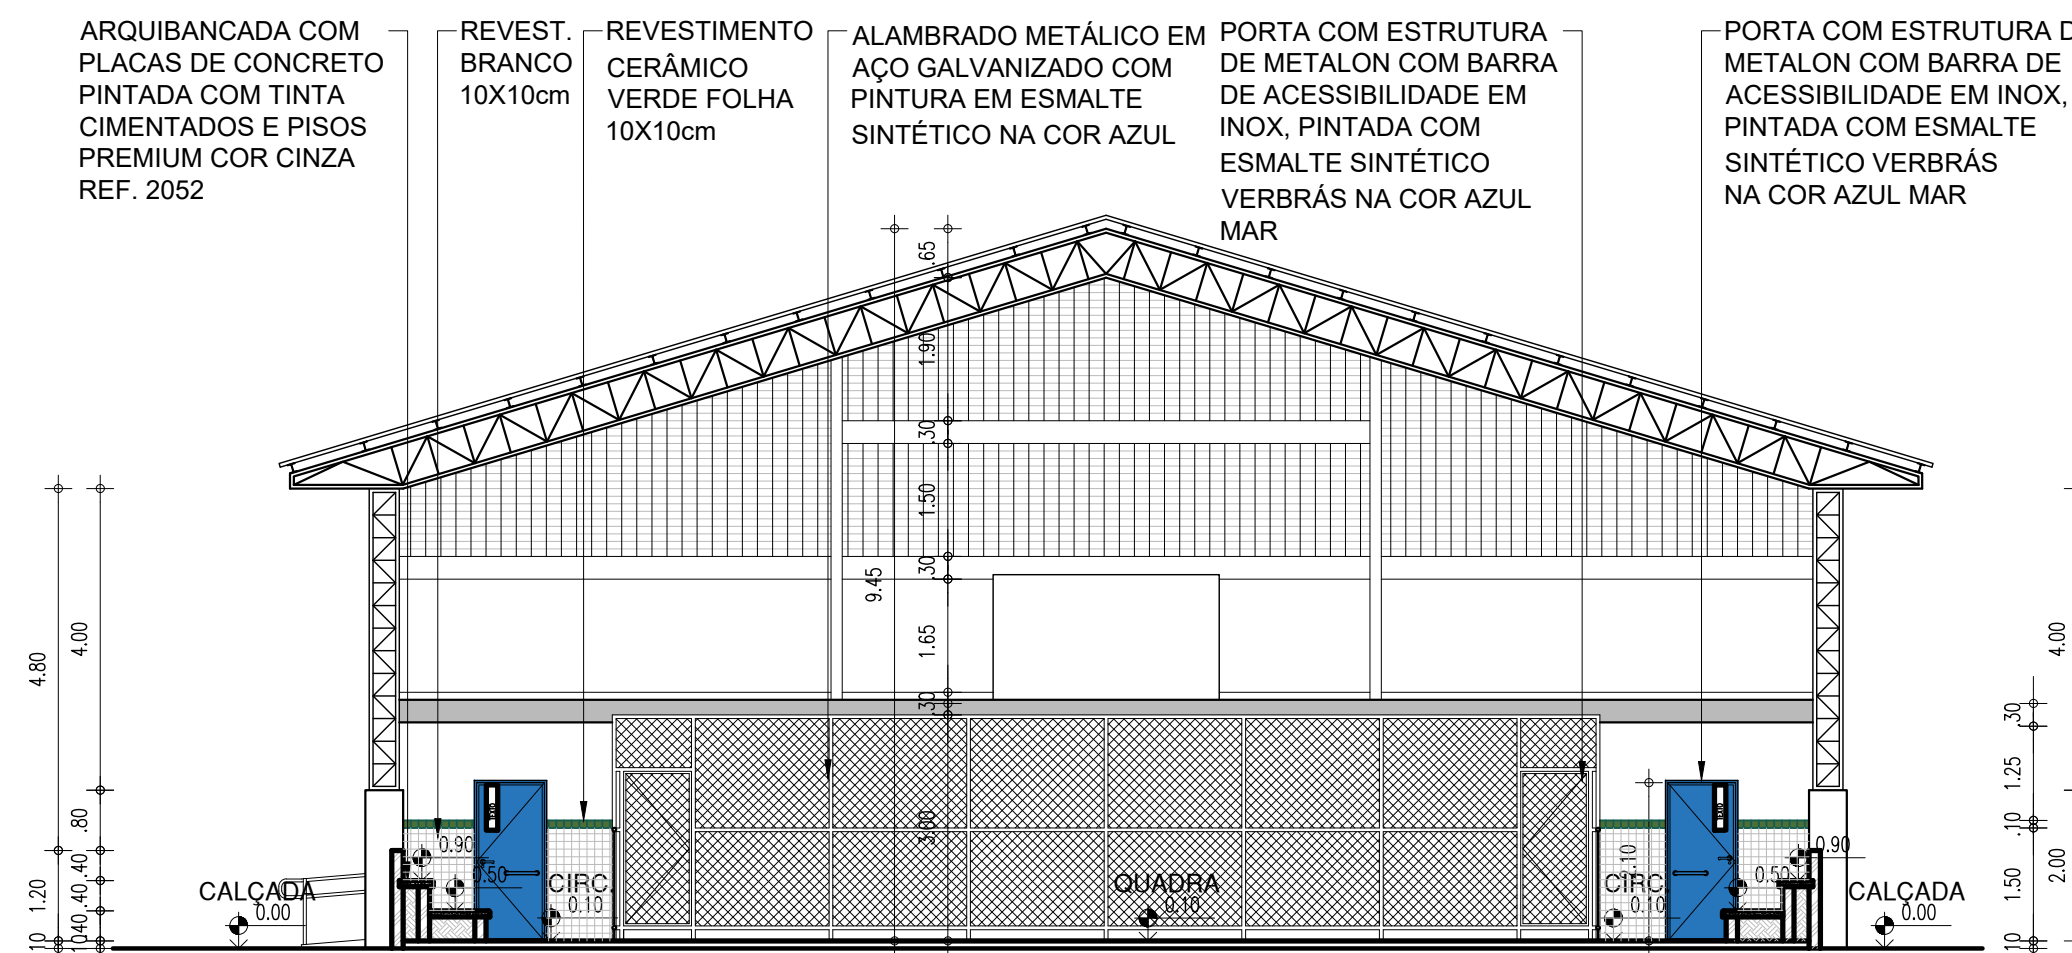


09 CORTE BB
ESCALA : 1/100

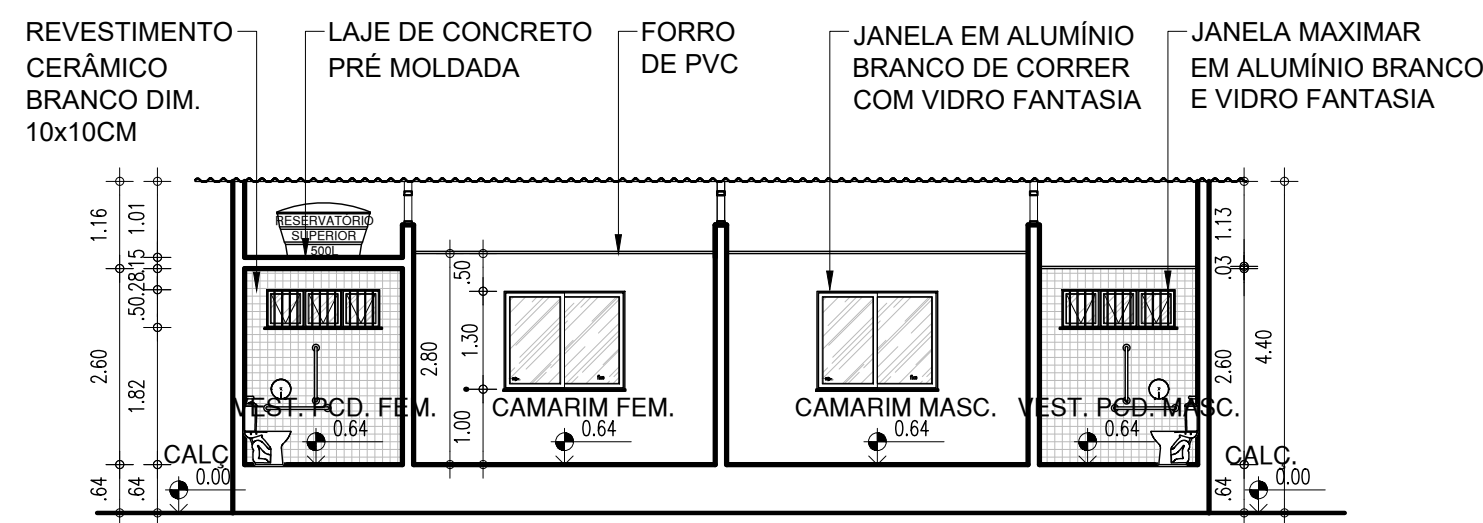


11 CORTE DD
ESCALA : 1/100

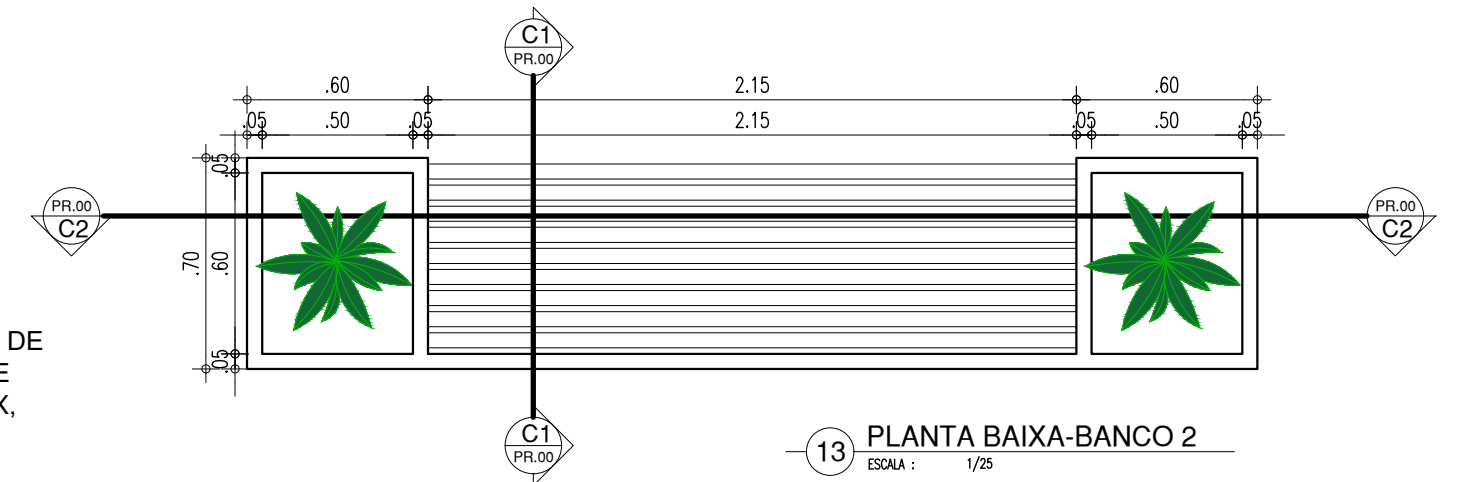


13 PLANTA BAIXA-BANCO 2
ESCALA : 1/25

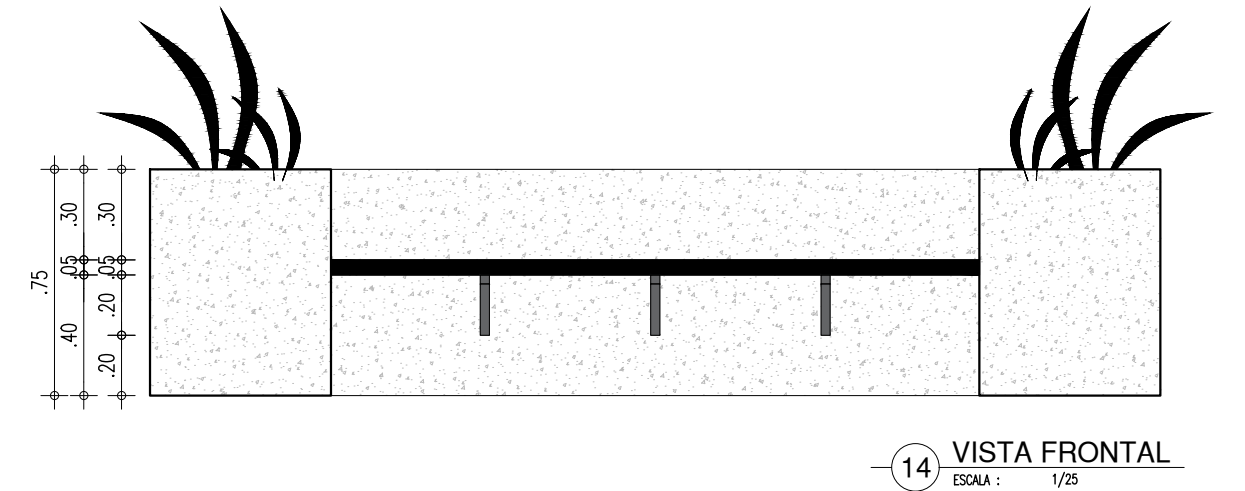

14 VISTA FRONTAL
ESCALA : 1/25

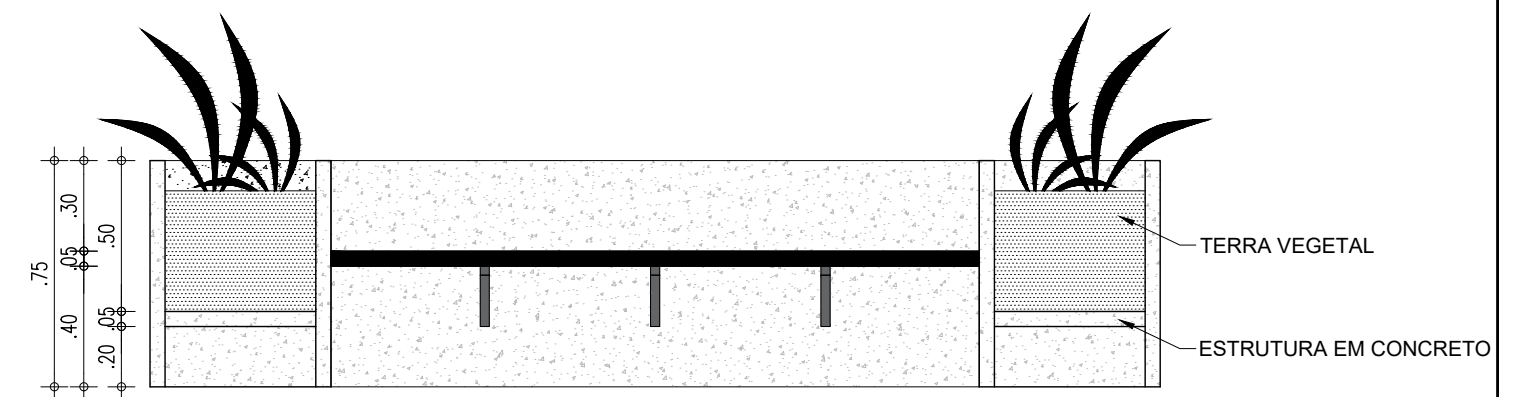

15 CORTE C2
ESCALA : 1/25

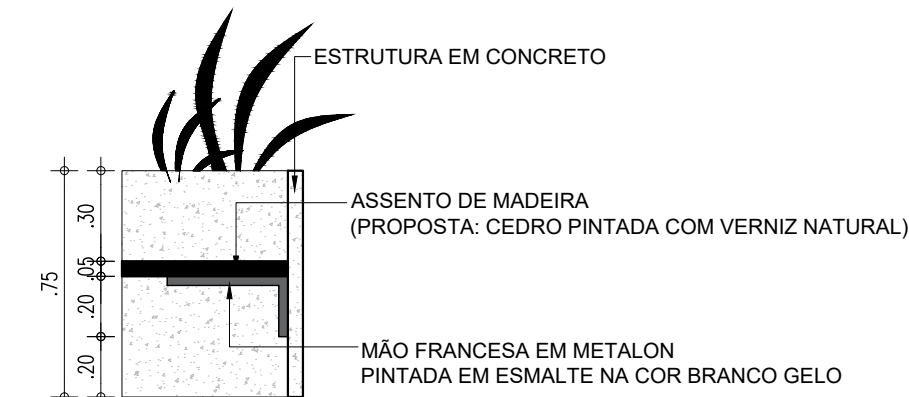


16 CORTE C1
ESCALA : 1/25




17 VISTA LATERAL
ESCALA : 1/25

HISTÓRICO		
ALTERAÇÃO	REVISÃO	DATA
1.		
2.		
3.		
4.		
5.		
ARQUITETO(A): <i>Marcela Guimarães</i>		
ENGENHEIRO(A) RESPONSÁVEL:		
PROPRIETÁRIO:		

 GOVERNO DO ESTADO DO PIAUÍ		
SEDUC - SECRETARIA DE ESTADO DA EDUCAÇÃO		
18º GRE		
DEPARTAMENTO: UNIDADE DE GESTÃO DA REDE FÍSICA	DESENHO:	PE
TÍTULO DO PROJETO: ESCOLA FNDE - LAGOA ALEGRE	PRANCHA:	05/14
ENDEREÇO DO SERVIÇO: RUA CONSTANTINO LOURENÇO DO NASCIMENTO	ESCALA:	INDICADA
TÍTULO DO DESENHO: CORTES E DET. CANTEIRO	DESENHO:	REVISÃO:
MUNICÍPIO: LAGOA ALEGRE - PI	FASE: PROJETO EXECUTIVO	FEVEREIRO / 2022
DESENHO: MARCELA GUIMARÃES	REVISÃO:	EMIÇÃO INICIAL

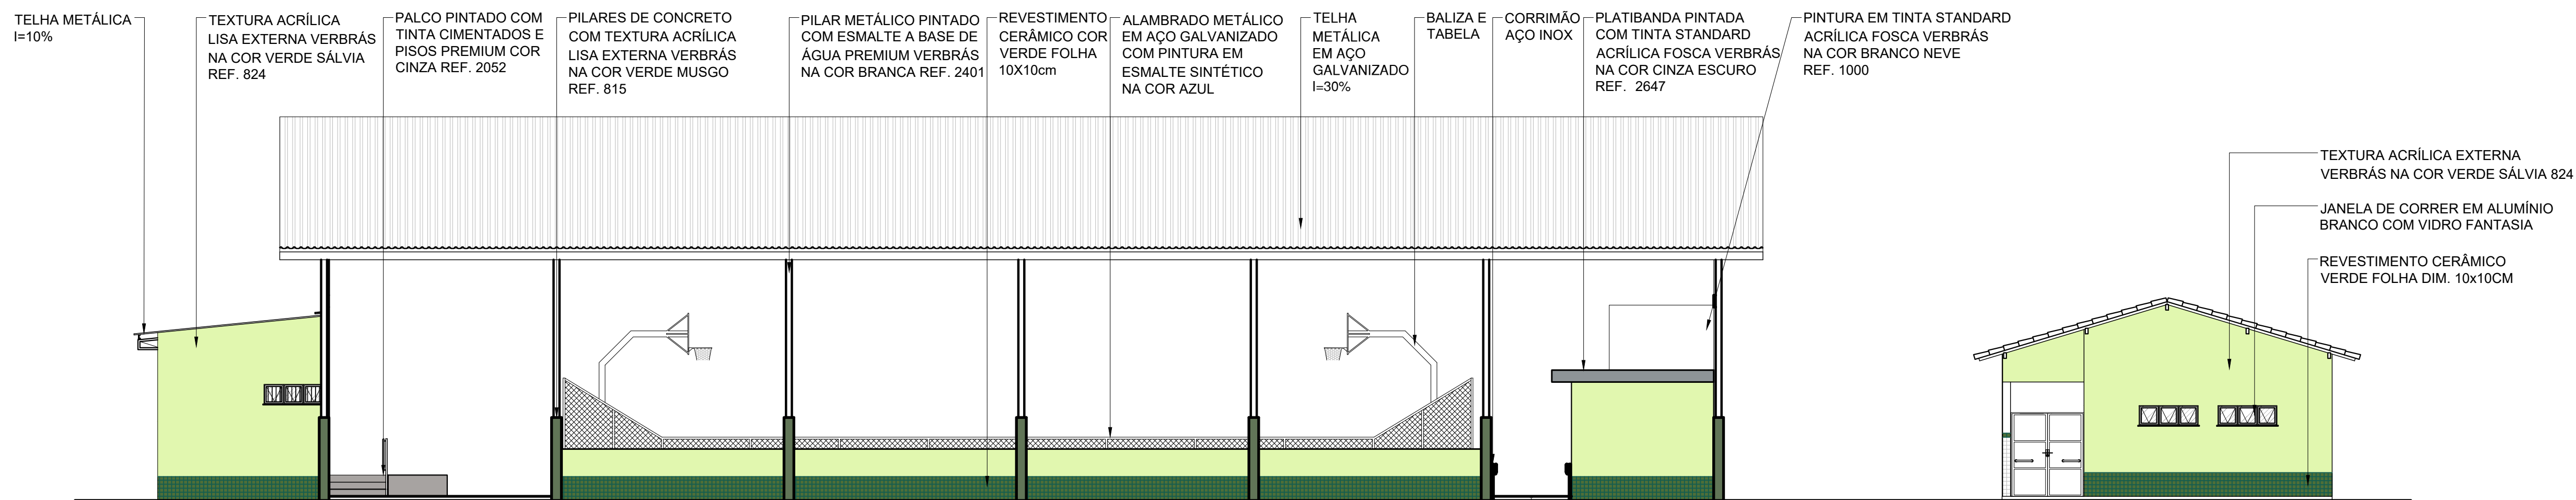


18 FACHADA 01
ESCALA : 1/100

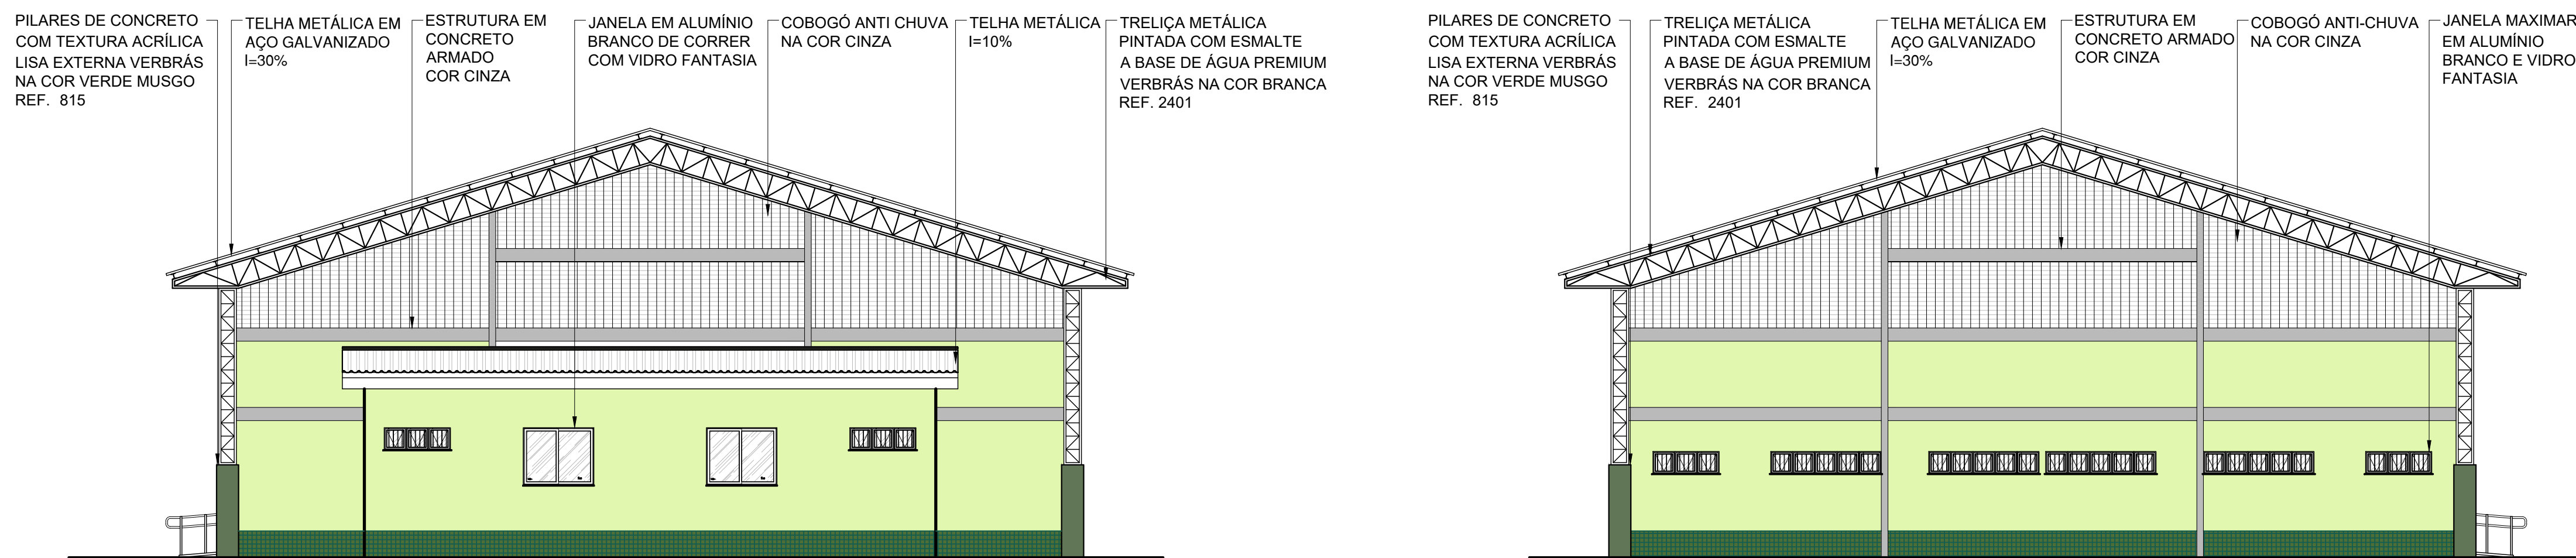

19 FACHADA 02
ESCALA : 1/100

20 FACHADA 03
ESCALA : 1/100

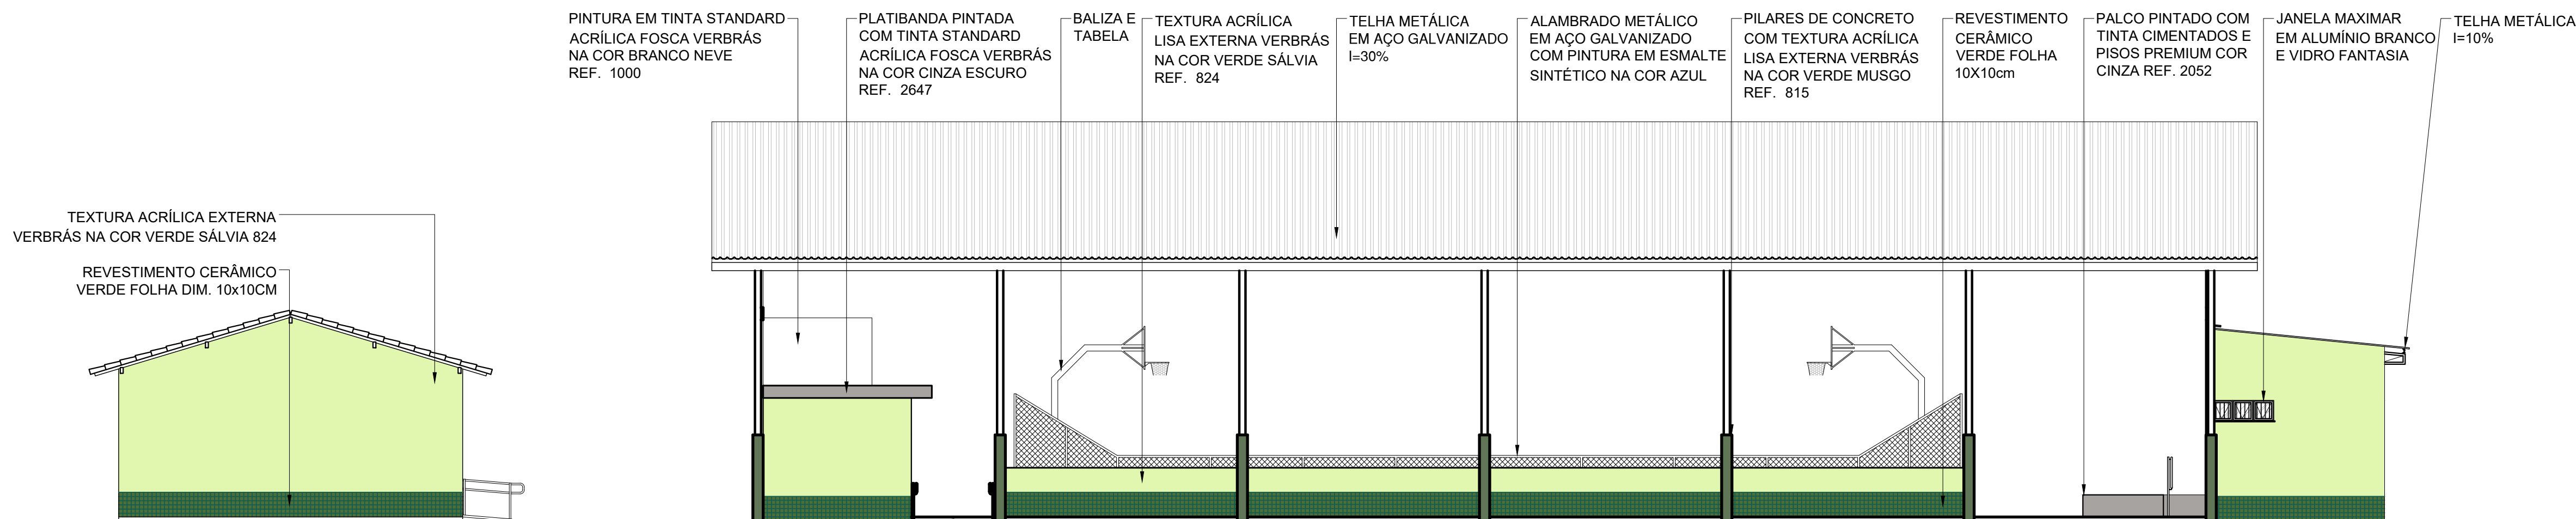


21 FACHADA 04
ESCALA : 1/100


HISTÓRICO		
ALTERAÇÃO	REVISÃO	DATA
1.		
2.		
3.		
4.		
5.		

ARQUITETO(A): <i>Marcela Guimarães</i>	ENGENHEIRO(A) RESPONSÁVEL:	PROPRIETÁRIO:
---	----------------------------	---------------


	GOVERNO DO ESTADO DO PIAUÍ	
	SEDUC - SECRETARIA DE ESTADO DA EDUCAÇÃO 18º GRE	
DEPARTAMENTO: UNIDADE DE GESTÃO DA REDE FÍSICA	DESENHO: PE	
TÍTULO DO PROJETO: ESCOLA FNDE - LAGOA ALEGRE	PRANCHA: 06/14	
ENDEREÇO DO SERVIÇO: RUA CONSTANTINO LOURENÇO DO NASCIMENTO	ESCALA: INDICADA	
TÍTULO DO DESENHO: FACHADAS	REVISÃO: EMIÇÃO INICIAL	
MUNICÍPIO: LAGOA ALEGRE - PI	ZONA: URBANA	DATA: FEVEREIRO / 2022
DESENHO: MARCELA GUIMARÃES	FASE: PROJETO EXECUTIVO	REVISÃO: EMIÇÃO INICIAL

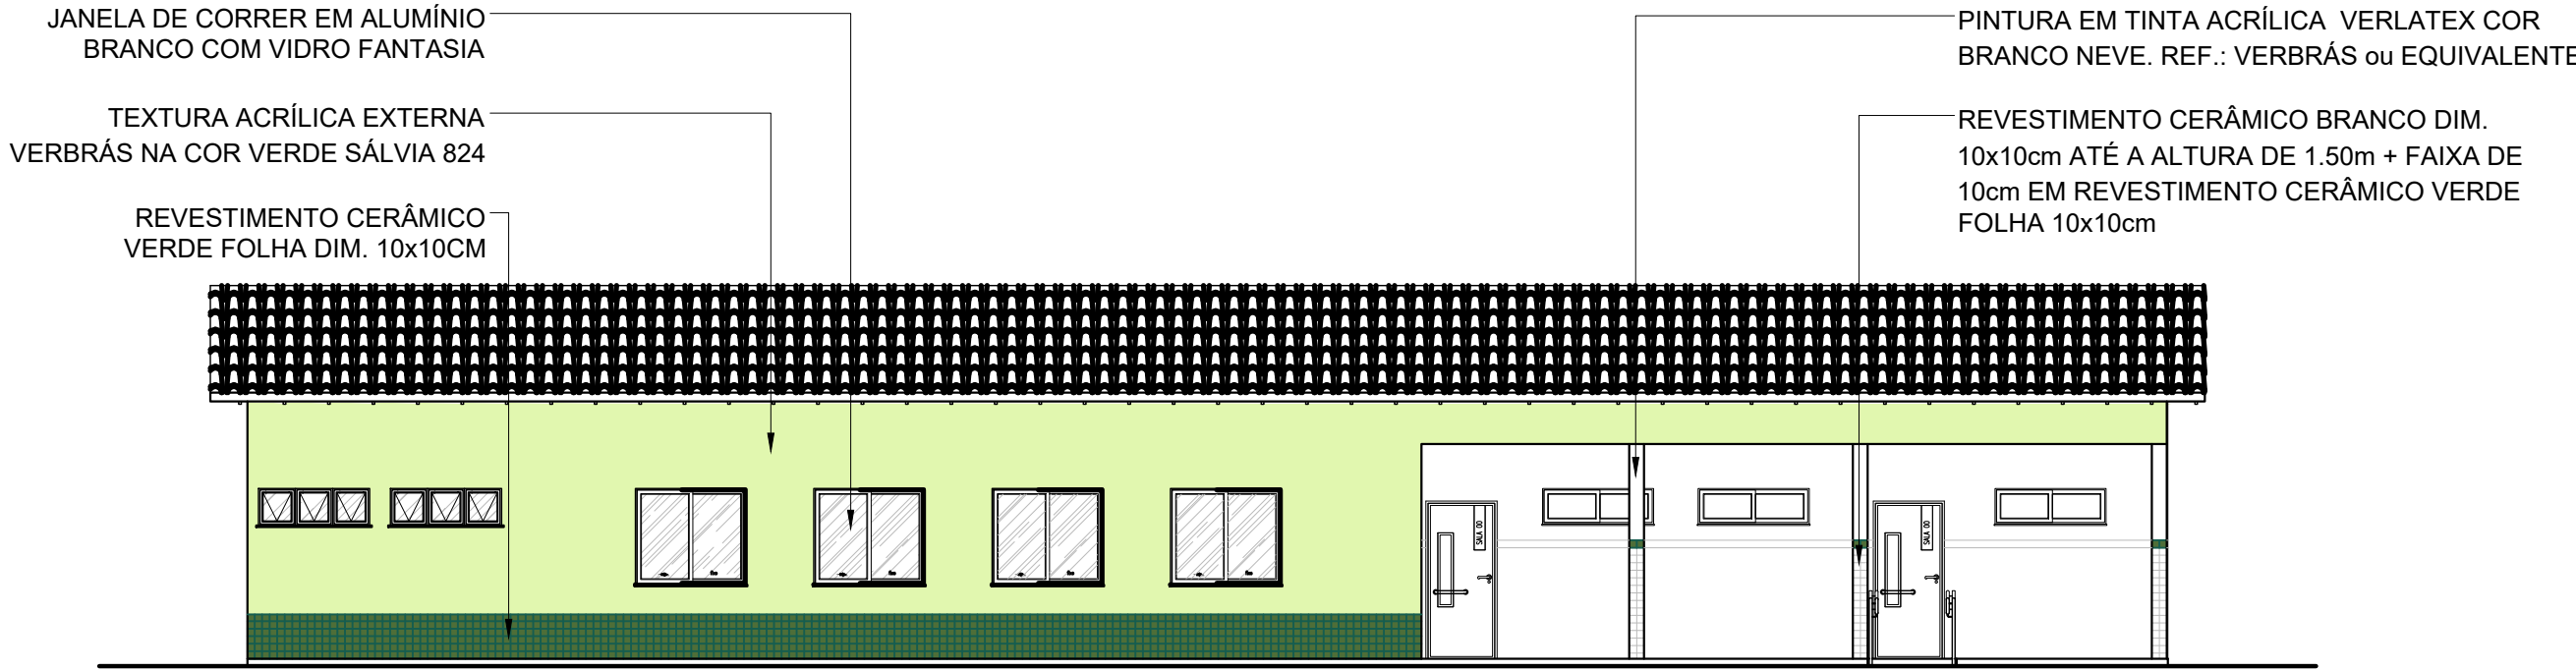

22 FACHADA 05
ESCALA : 1/100

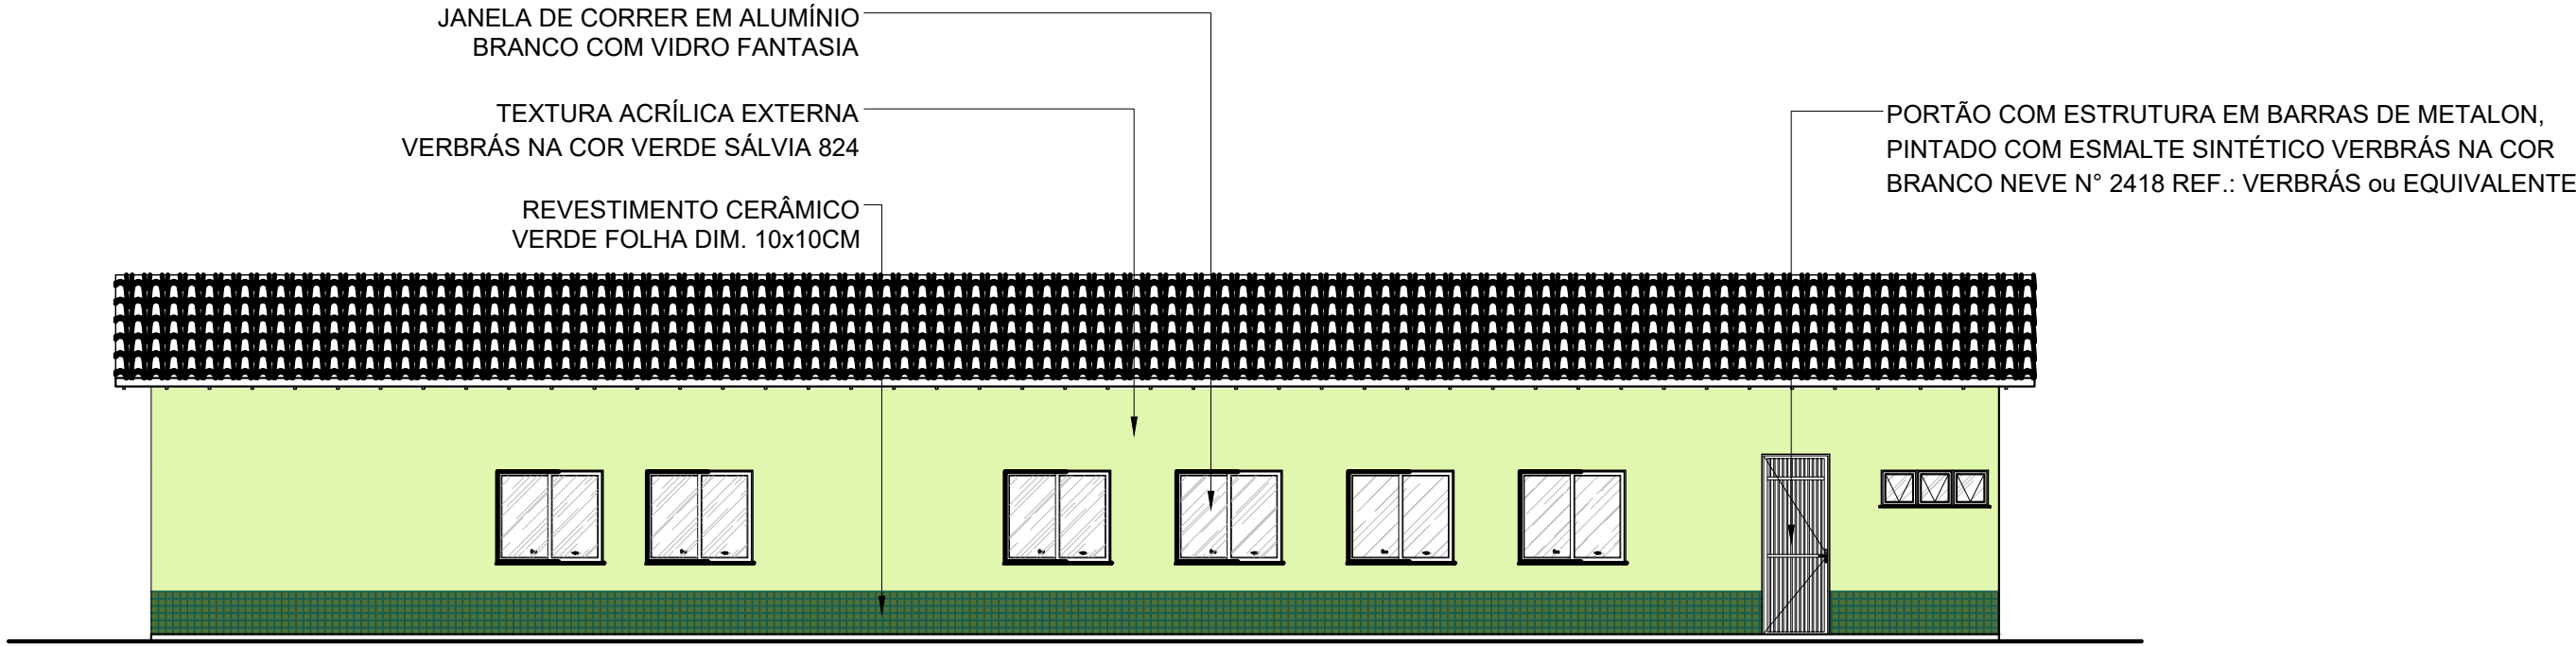


23 FACHADA 06
ESCALA : 1/100

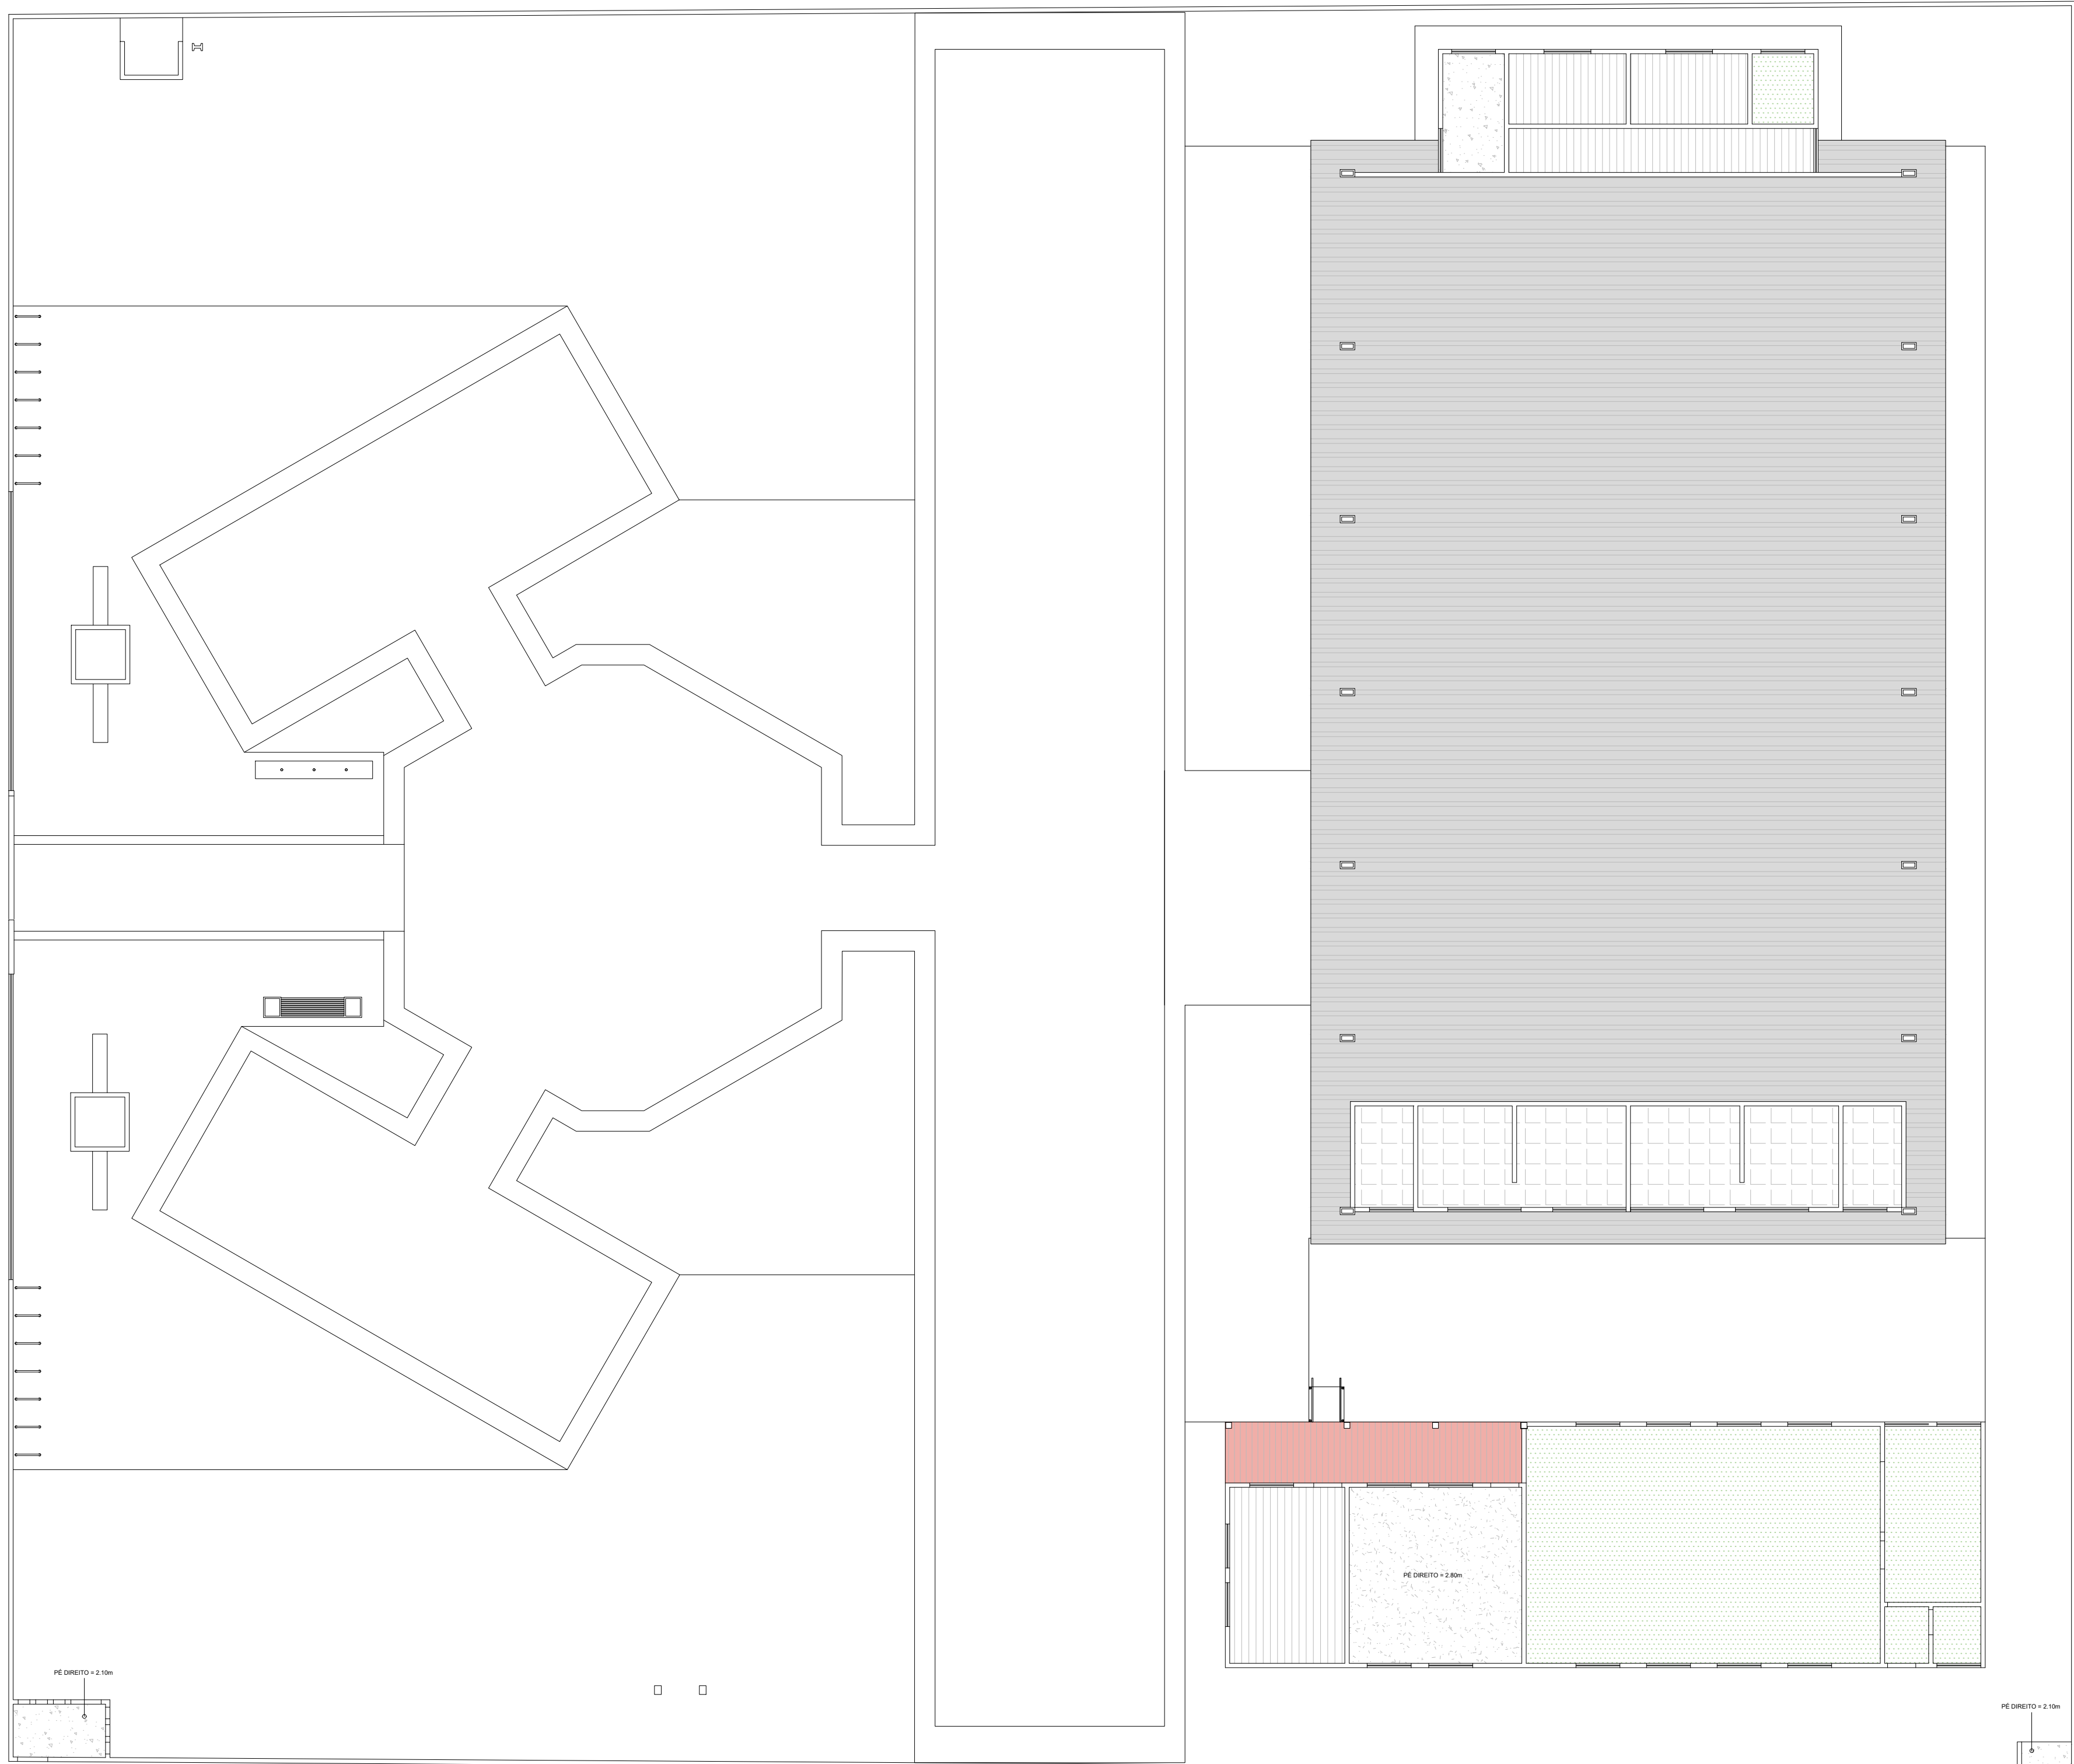


24 PLANTA FORRO
ESCALA : 1/150

LEGENDAS DE NOVOS FORROS	
SÍMBOLO	FORRO
	LAJE EM CONCRETO PRÉ-MOLDADA + FORRO EM PVC, H = 2.60m
	FORRO EM PVC, H=2.60m
	FORRO EM PVC A CONSTRUIR, H=2.60m
	TELHADO CERÂMICO APARENTE
	LAJE EM CONCRETO PRÉ-MOLDADA, H=2.60m
	COBERTURA METÁLICA APARENTE A CONSTRUIR

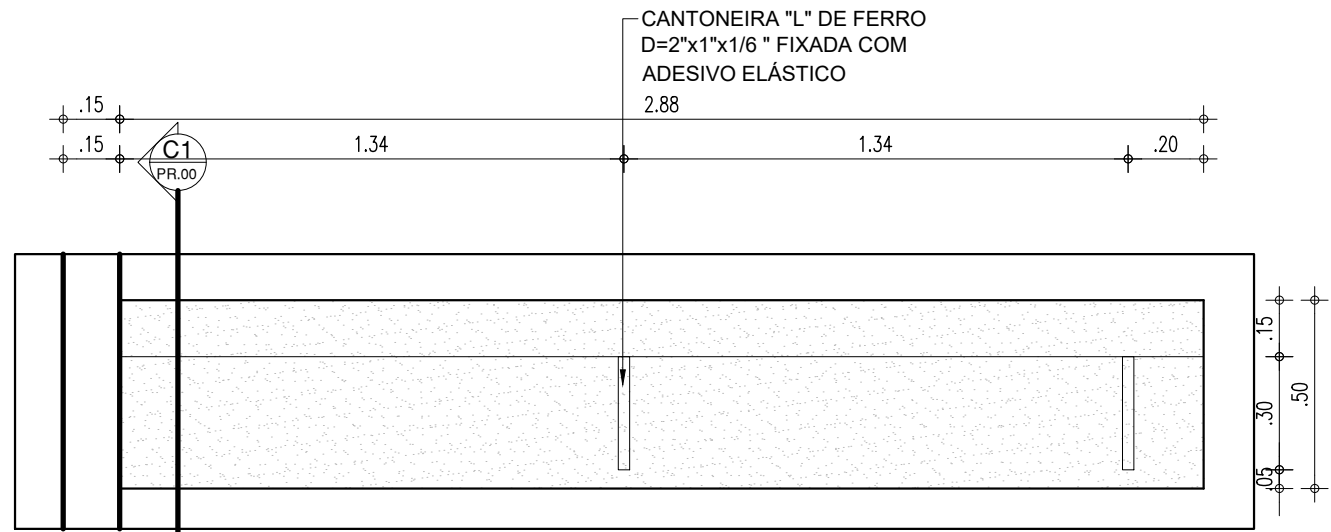

25 BIBLIOTECA-BALCÃO
ESCALA : 1/50

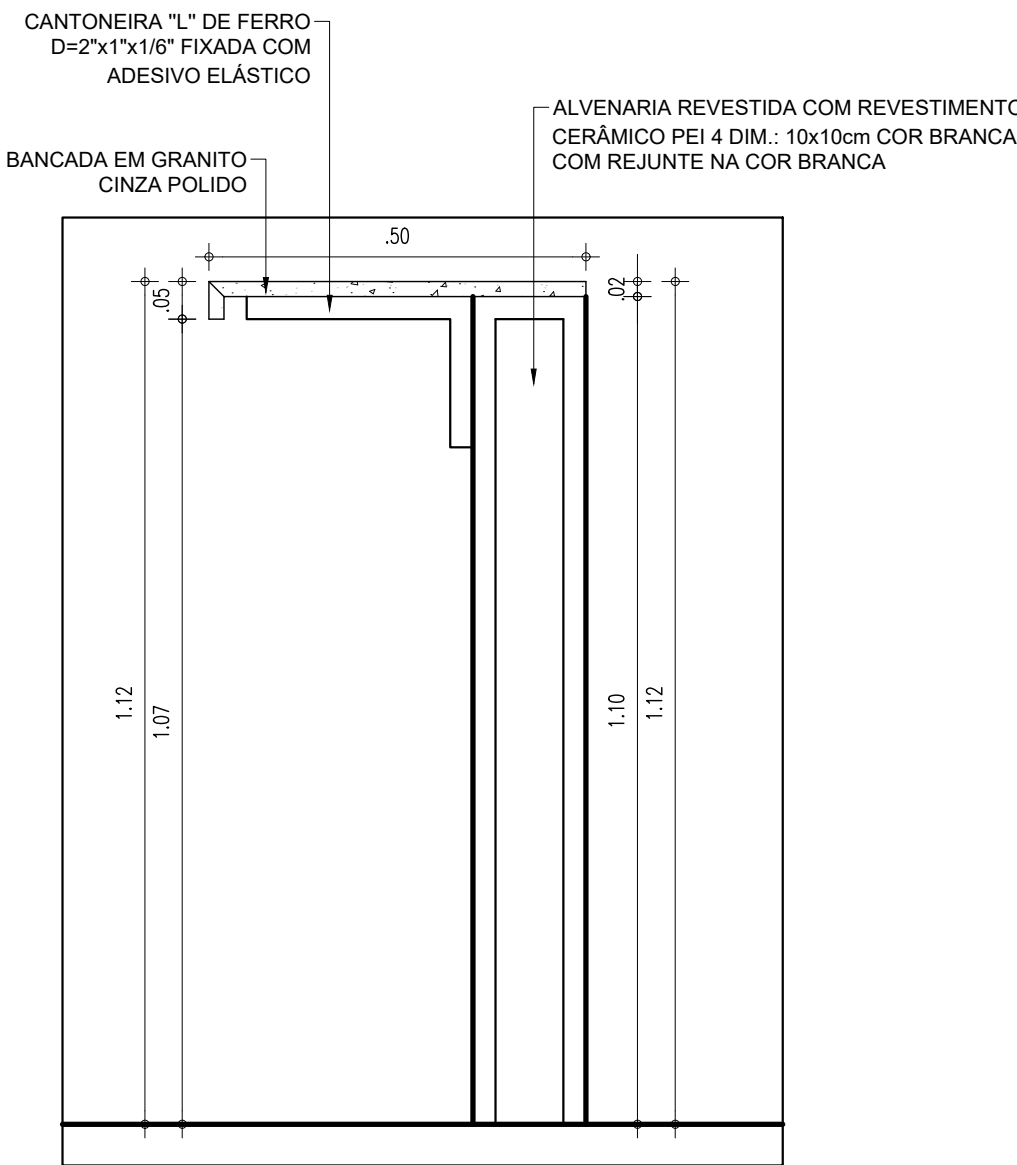

26 CORTE C1
ESCALA : 1/50

HISTÓRICO		
ALTERAÇÃO	REVISÃO	DATA
1.		
2.		
3.		
4.		
5.		
ARQUITETO(A): <i>Marcela Guimaraes</i>	ENGENHEIRO(A) RESPONSÁVEL:	PROPRIETÁRIO:



GOVERNO DO ESTADO DO PIAUÍ

SEDUC - SECRETARIA DE ESTADO DA EDUCAÇÃO

18º GRE

DEPARTAMENTO: UNIDADE DE GESTÃO DA REDE FÍSICA

TÍTULO DO PROJETO: ESCOLA FNDE - LAGOA ALEGRE

ENDEREÇO DO SERVIÇO: RUA CONSTANTINO LOURENÇO DO NASCIMENTO

TÍTULO DO DESENHO: FACHADAS, DET. FORRO E BIBLIOTECA

MUNICÍPIO: LAGOA ALEGRE - PI

DESENHO: MARCELA GUIMARÃES

ZONA: URBANA

FASE: PROJETO EXECUTIVO


DATA: FEVEREIRO / 2022

DESENHO: PE

PRANCHA: 07/14


ESCALA: INDICADA

REVISÃO: EMISSÃO INICIAL

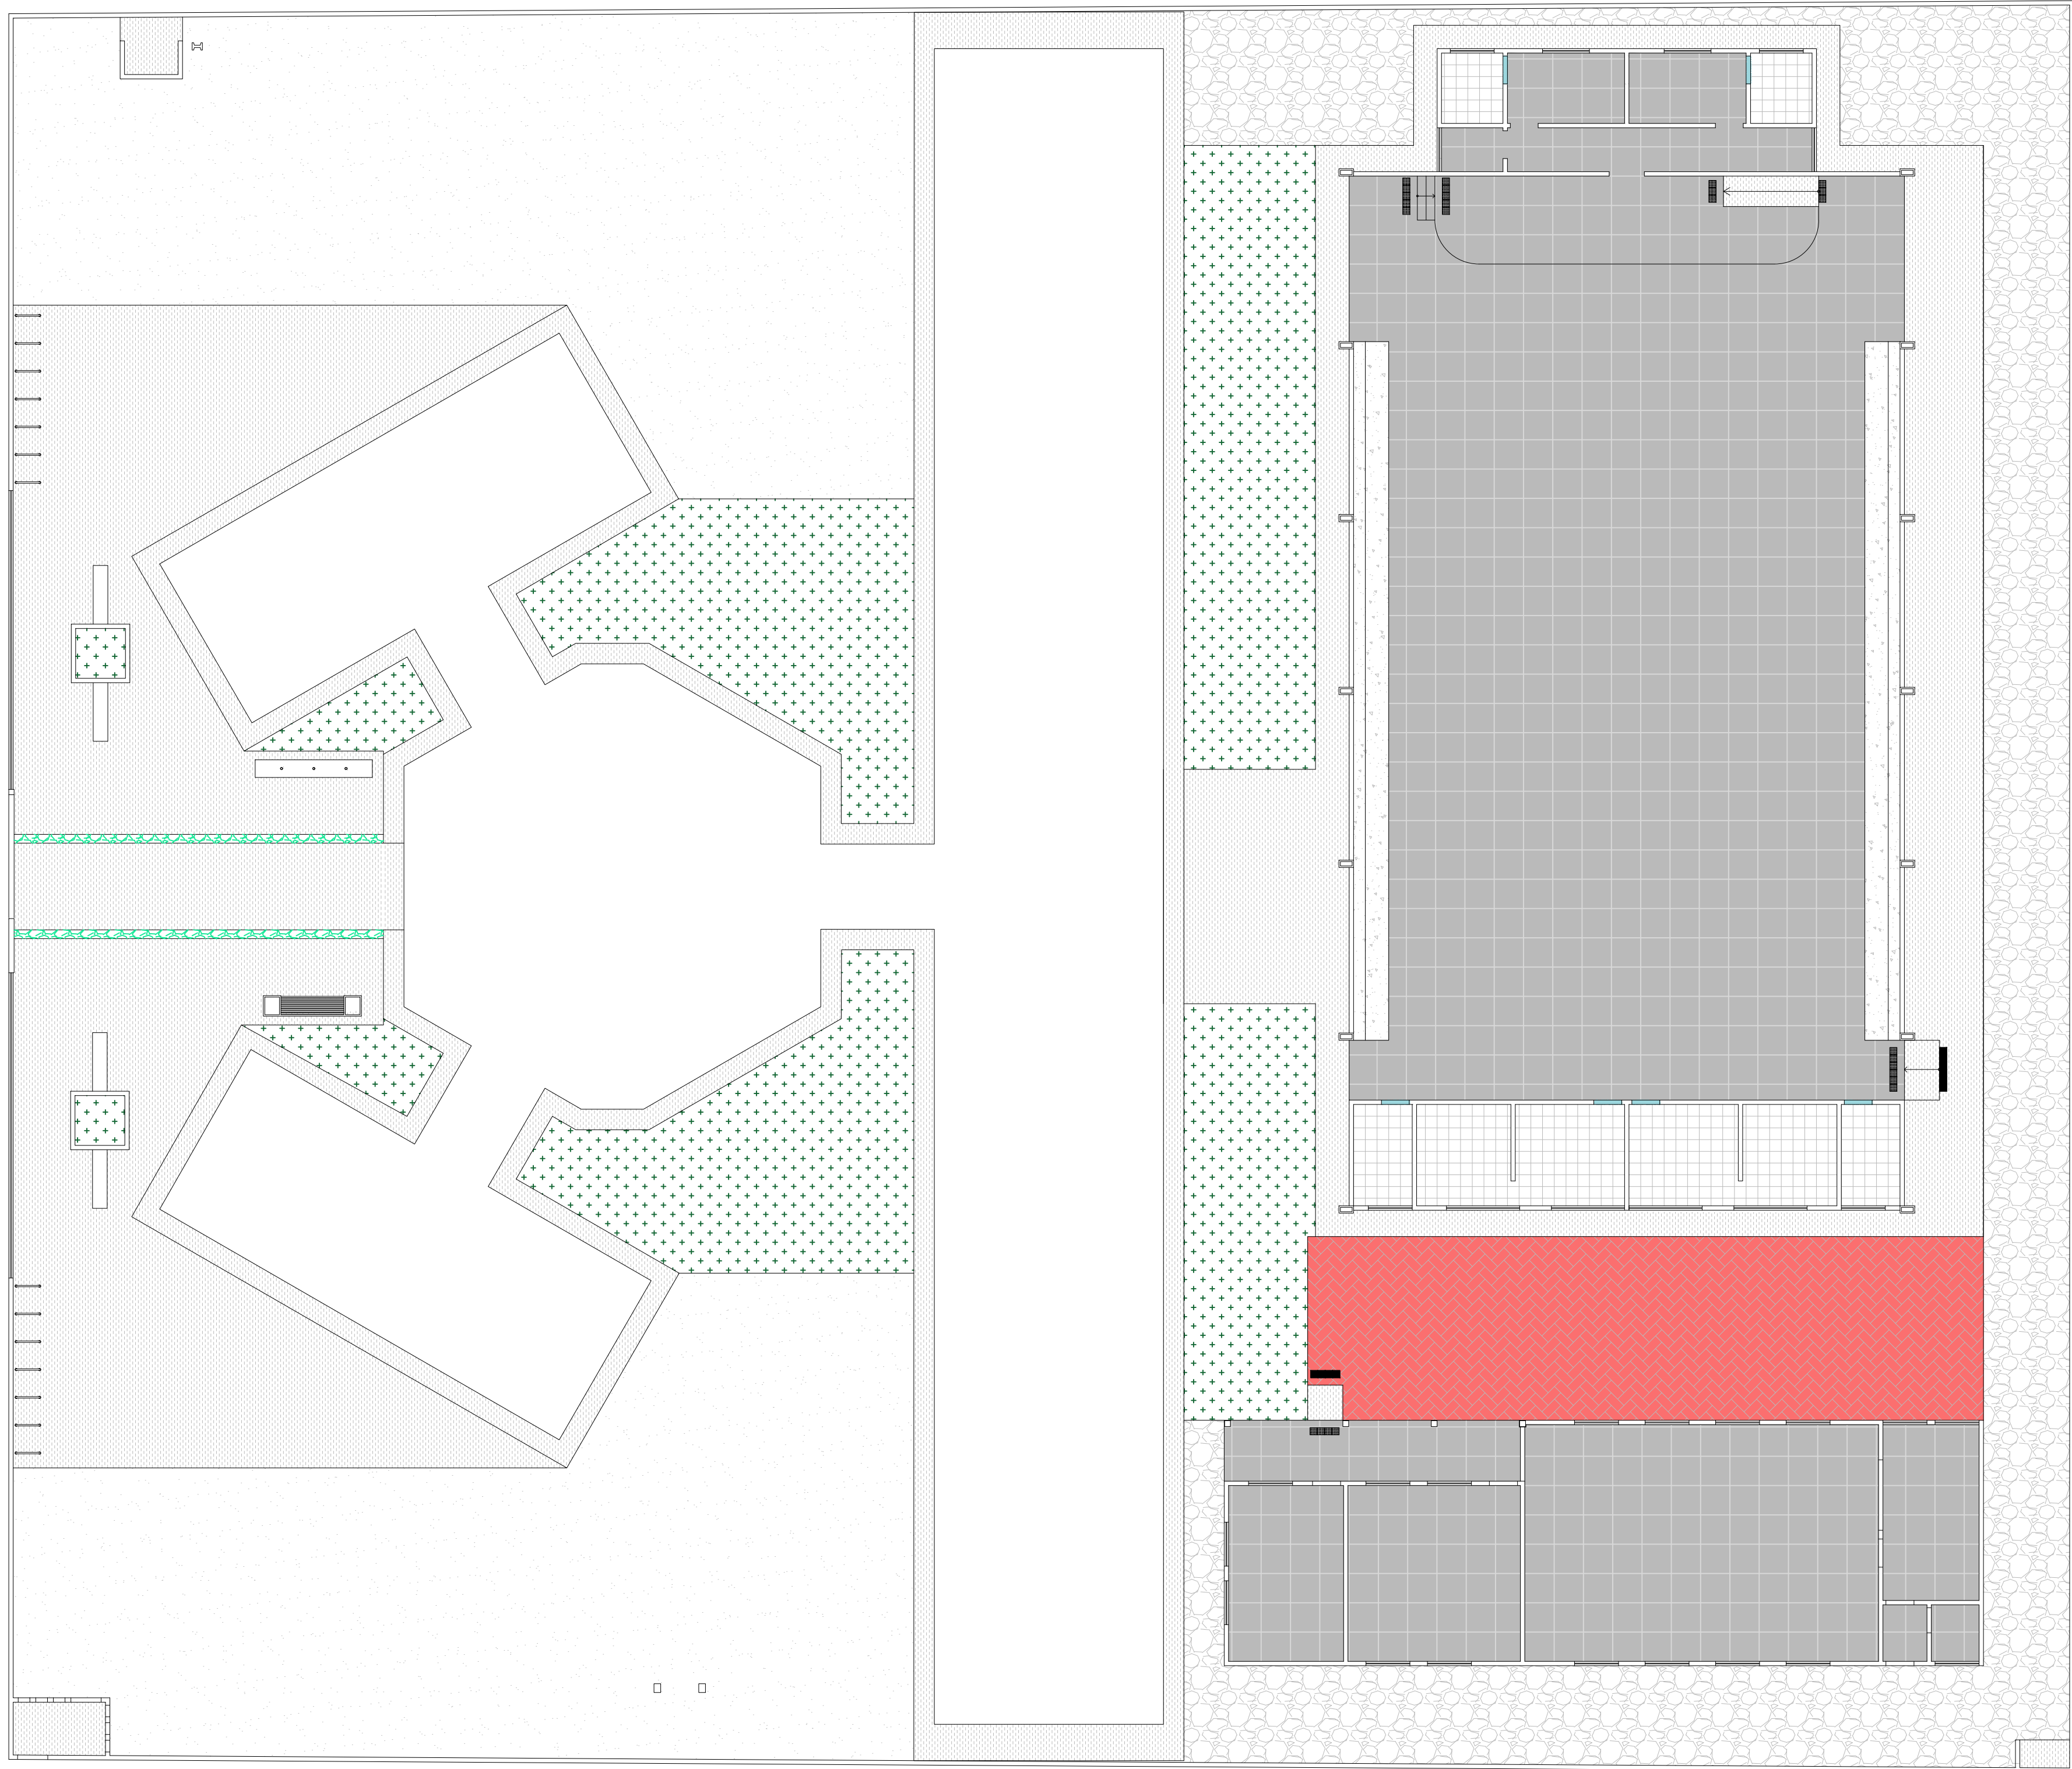


27 PLANTA PISO
ESCALA : 1/150

LEGENDA DE PAGINAÇÃO DE PISOS	
SÍMBOLO	PISO
	PISO EM GRANITO A CONSTRUIR 100cmx100cm COM ARMA COM JUNTAS EM PVC.
	PISO CERÂMICO BRANCO, 40x40cm, PE-4
	PLACAS DE CONCRETO COM BASE EM ESTRUTURA DE CONCRETO
	PISO ACABADO EM BLOQUETE (PAVÊ) DE CIMENTO COM CORDA PAGINAÇÃO (ESPUMA DE FIBRA)
	CIMENTO ÁSPERO COM JUNTA DE DILATAÇÃO
	GRANZA (ÁREA PERMEÁVEL)
	SOLERA EM GRANITO POLIDO NA COR CINZA ANDORRINHA
	SEIXO BOLADO (ÁREA PERMEÁVEL)
	TERREIRO NATURAL (ÁREA PERMEÁVEL)
	CANALETA COM BITA
	PISO PODOCÁTEL DE ALBERTA 25x25 EM CONCRETO
	PISO PODOCÁTEL DE ALBERTA 25x25 EM PVC

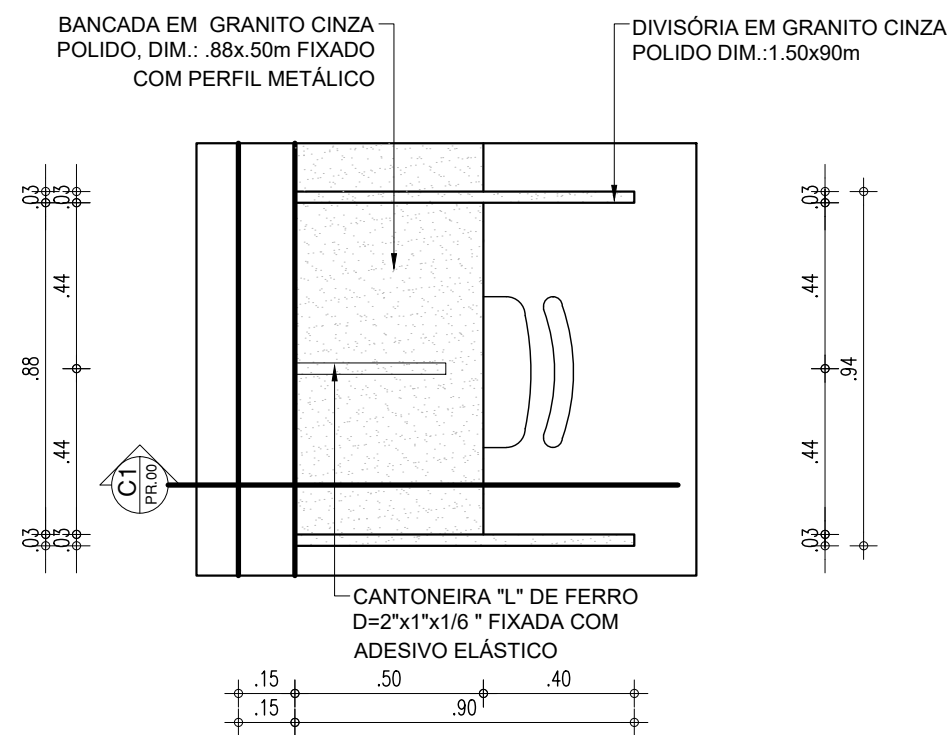


28 PLANTA BAIXA-BANCADA DE ESTUDO INDIVIDUAL
ESCALA : 1/20

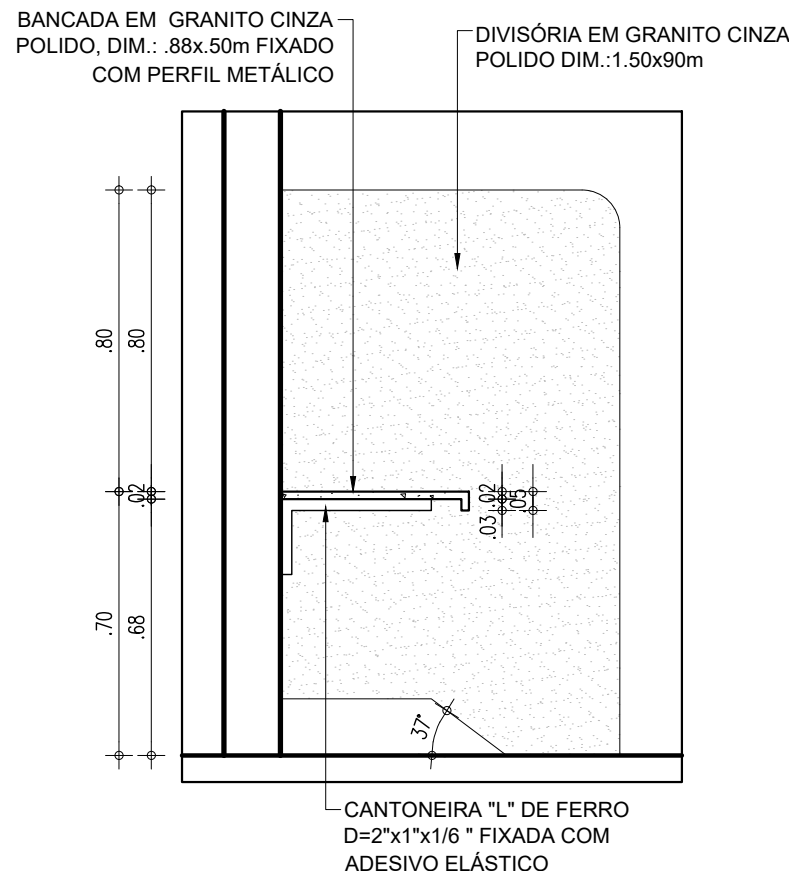

29 CORTE C1-BANCADA DE ESTUDO INDIVIDUAL
ESCALA : 1/20


HISTÓRICO		
ALTERAÇÃO	REVISÃO	DATA
1.		
2.		
3.		
4.		
5.		
ARQUITETO(A): <i>Marcela Guimarães</i>	ENGENHEIRO(A) RESPONSÁVEL:	PROPRIETÁRIO:

GOVERNO DO ESTADO DO PIAUÍ		
SEDUC - SECRETARIA DE ESTADO DA EDUCAÇÃO		
18º GRE		
DEPARTAMENTO: UNIDADE DE GESTÃO DA REDE FÍSICA		DESENHO: PE
TÍTULO DO PROJETO: ESCOLA FNDE - LAGOA ALEGRE		PRANCHA: 08/14
ENDEREÇO DO SERVIÇO: RUA CONSTANTINO LOURENÇO DO NASCIMENTO		ESCALA: INDICADA
TÍTULO DO DESENHO: PLANTA PISO E BIBLIOTECA		REVISÃO: EMISSION INICIAL
MUNICÍPIO: LAGOA ALEGRE - PI	ZONA: URBANA	DATA: FEVEREIRO / 2022
DESENHO: MARCELA GUIMARÃES	FASE: PROJETO EXECUTIVO	REVISÃO: EMISSION INICIAL

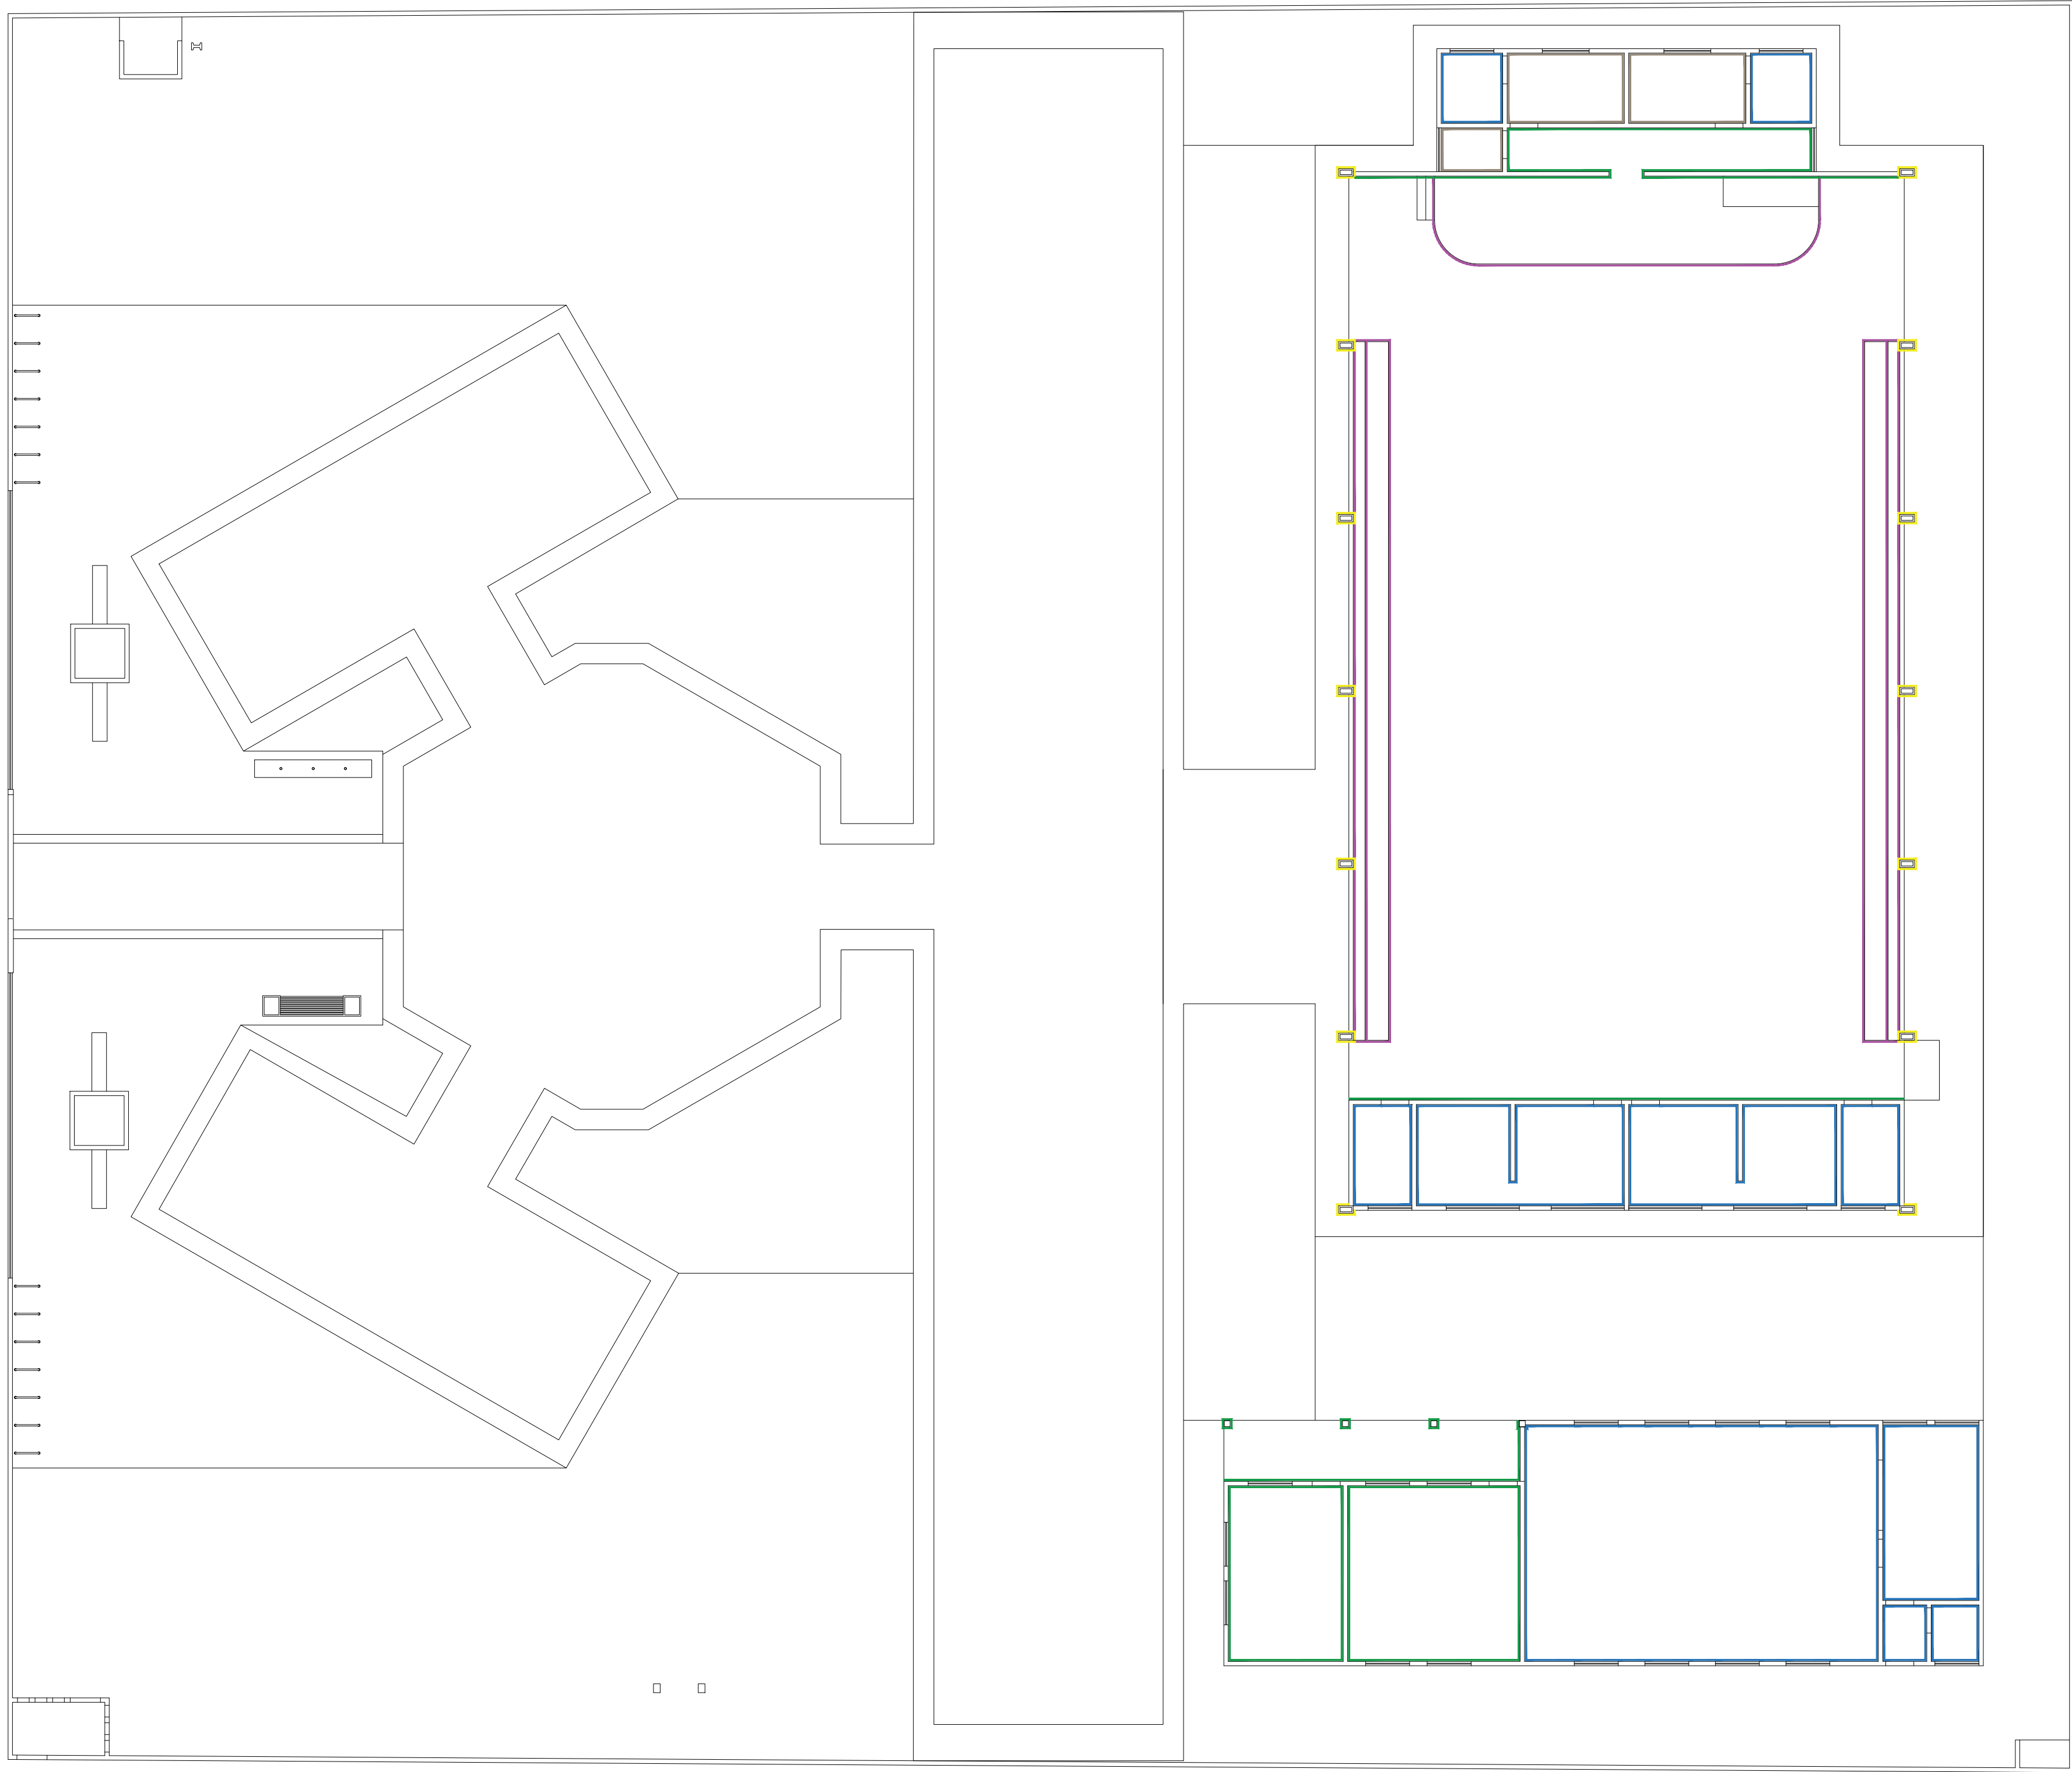

LEGENDA DE NOVAS PINTURAS INTERNAS	
SÍMBOLO	PISO
	REVESTIMENTO EM CERÂMICA PIS 3, BRANCA DE DIMENSÃO 10x10cm, COM REJUNTE NA MESMA COR, INSTALADA ATÉ A ALTURA DE 1,50M DO PISO ACABADO ADJACENTE. ACIMA DESTA, 1,50M FALTAR DE
	REVESTIMENTO CERÂMICO, 10x10cm, COR VERDE FOLHA, COM REJUNTE NA MESMA COR. ACIMA DE 1,50M DO PISO ACABADO ADJACENTE. ACIMA DESTA, PINTURA EM TINTA ACRÍLICA NA COR BRANCO FÉNT, VERBAS OU SIMILAR.
	REVESTIMENTO EM CERÂMICA PIS 3 NA COR BRANCA DE DIMENSÃO 10x10cm, COM REJUNTE NA MESMA COR, INSTALADA ATÉ A ALTURA DO FORRO OU LAJE ACABADOS.
	PINTURA EM TINTA ACRÍLICA EXTERNA VERBAS NA COR VERDE JARDIM Nº 10, 10 ou EQUIVALENTE.
	PINTURA EM TINTA CATEGORIA CIMENTAÇÃO E PISOS, PRÉ-MIXA COM CIMENTO Nº 1000, RES. VERBAS ou SIMILAR.
	PINTURA EM TINTA STANDARD ACRÍLICA FOSCA NA COR BRANCO NEVE Nº 1000, RES. VERBAS ou SIMILAR.

30 PLANTA DE RESVETIMENTOS
ESCALA : 1/150

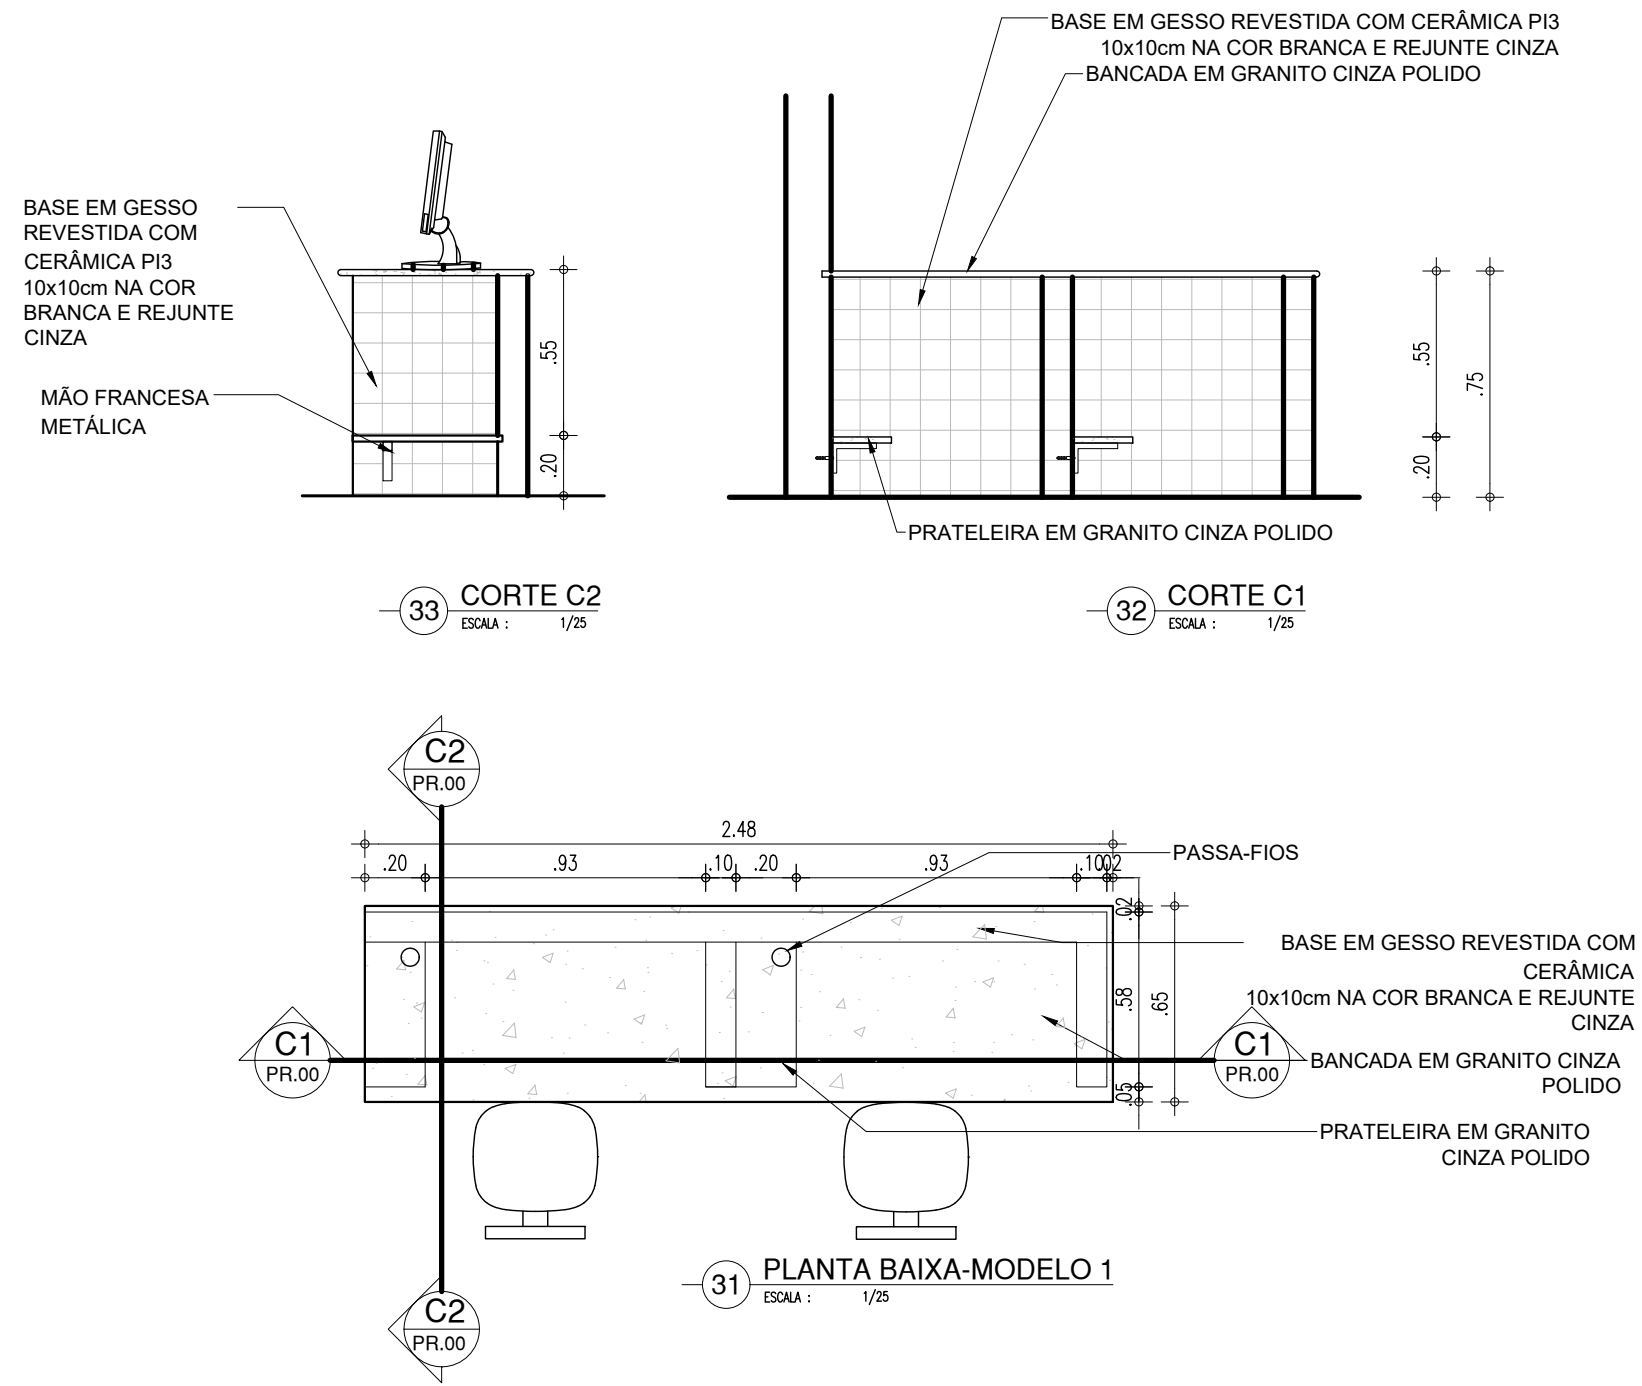

HISTÓRICO		
ALTERAÇÃO	REVISÃO	DATA
1.		
2.		
3.		
4.		
5.		

ARQUITETO(A): <i>Marcela Guimaraes</i>	ENGENHEIRO(A) RESPONSÁVEL:	PROPRIETÁRIO:
---	----------------------------	---------------


	GOVERNO DO ESTADO DO PIAUÍ
SEDUC - SECRETARIA DE ESTADO DA EDUCAÇÃO	
18º GRE	
DEPARTAMENTO: UNIDADE DE GESTÃO DA REDE FÍSICA	DESENHO: PE
TÍTULO DO PROJETO: ESCOLA FNDE - LAGOA ALEGRE	PRANCHA: 09/14
ENDEREÇO DO SERVIÇO: RUA CONSTANTINO LOURENÇO DO NASCIMENTO	ESCALA: INDICADA
TÍTULO DO DESENHO: REVESTIMENTOS E LAB. INFORMÁTICA	REVISÃO: EMISSIONAL
MUNICÍPIO: LAGOA ALEGRE - PI	ZONA: URBANA
DESENHO: MARCELA GUIMARÃES	FASE: PROJETO EXECUTIVO
DATA: FEVEREIRO / 2022	




01	SABONETEIRA PLASTICA TIPO DISPENSER PARA SABONETE LIQUIDO COM RESERVATÓRIO 800 A 1500ml
02	DISPENSER PLASTICO PARA PAPEL TOALHA
03	TORNEIRA CROMADA LONGA, DE PAREDE, 1/2 OU 3/4, PARA PIA DE COZINHA PADRÃO MÉDIO
04	RALO SIFONADO CROMADO COM FECHO
05	SIFÃO PARA TANQUE E COZINHA DO TIPO GARRAFA EM METAL CROMADO 1x1.1/2
06	TORNEIRA CROMADA DE MESA 1/4
07	CUBA DE EMBUTIR OVAL EM LOUÇA BRANCA, 35 X 50CM

REVISÃO:
MISSÃO INICIAL


VESTIÁRIO

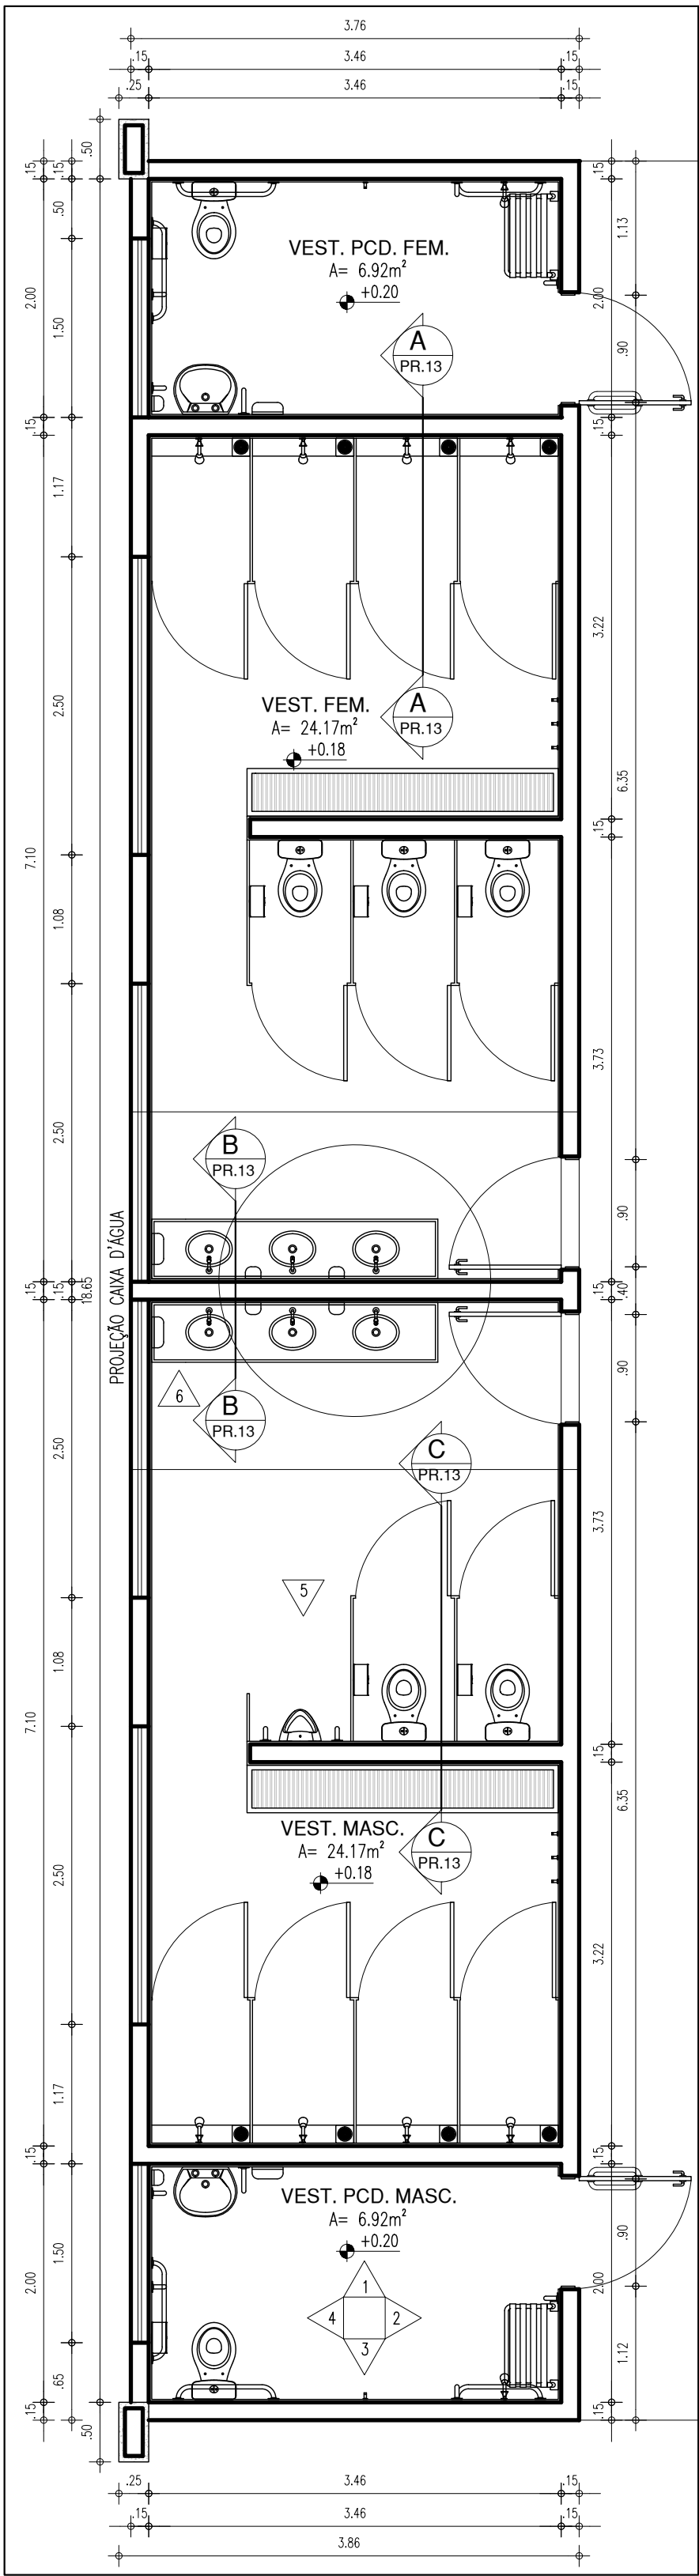


40 PLANTA BAIXA - VESTIÁRIO

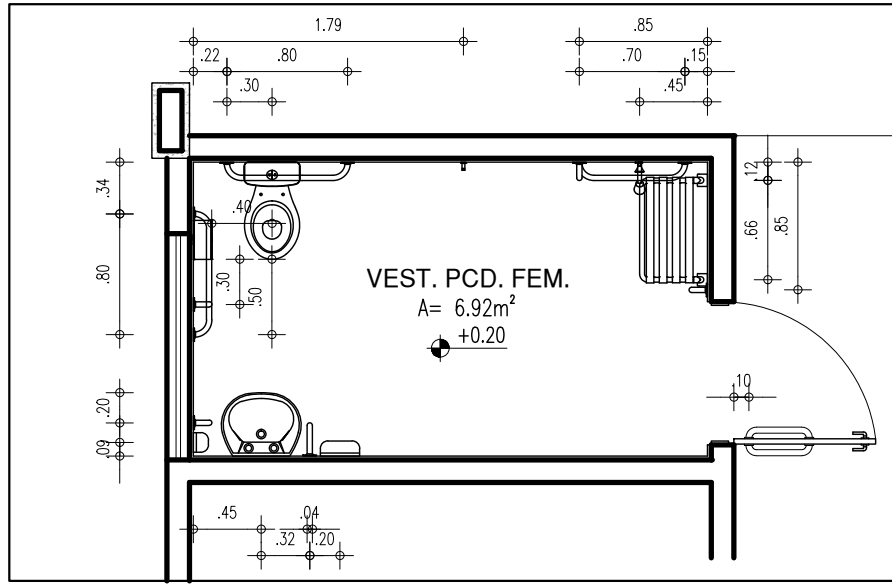


41 PLANTA BAIXA I - DETALHE VESTIÁRIO PCD

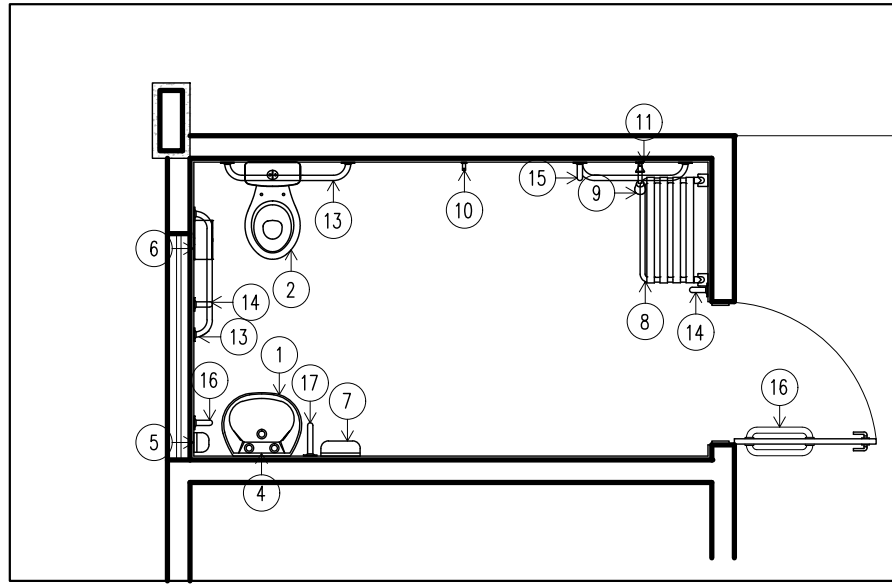


42 PLANTA BAIXA II - DETALHE VESTIÁRIO PCD

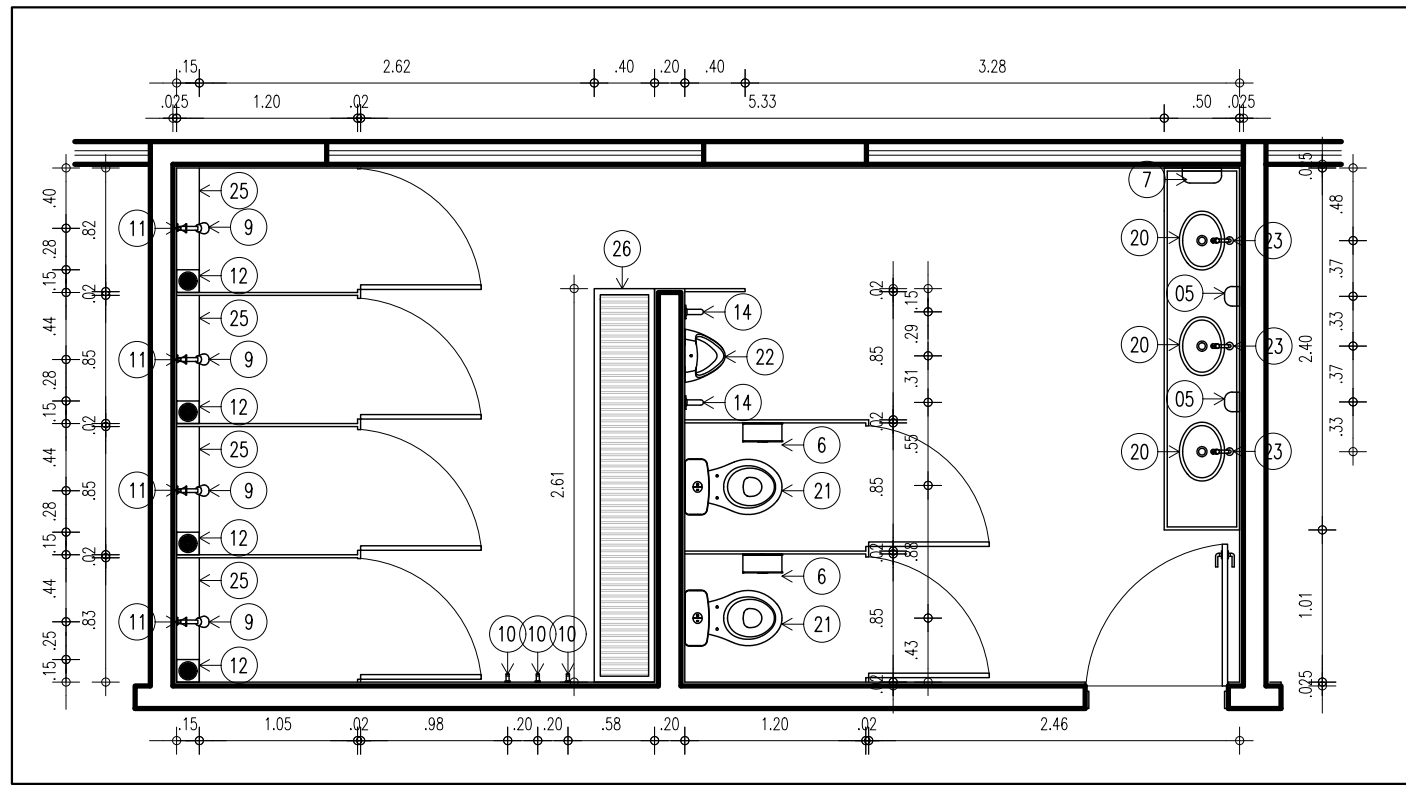


43 PLANTA BAIXA - DETALHE VESTIÁRIO

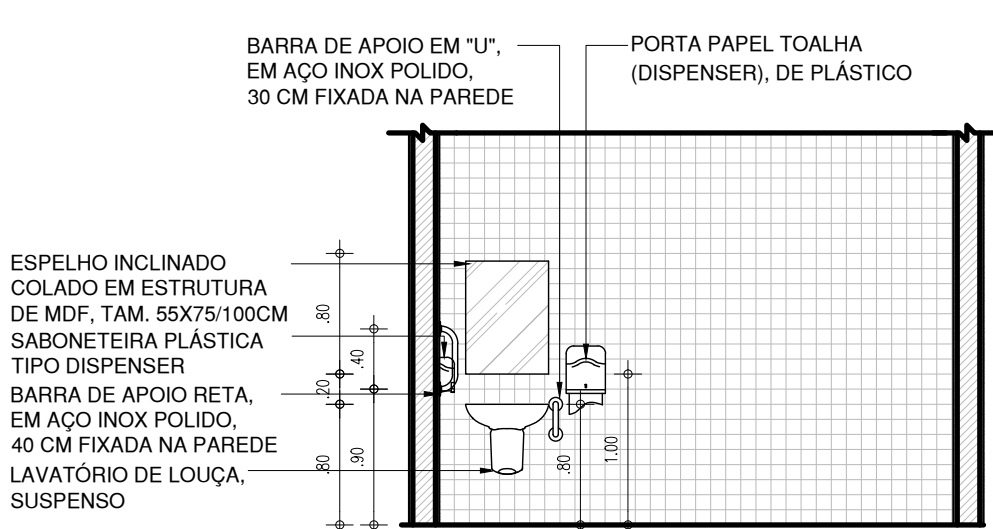


44 VISTA 01 - VESTIÁRIO

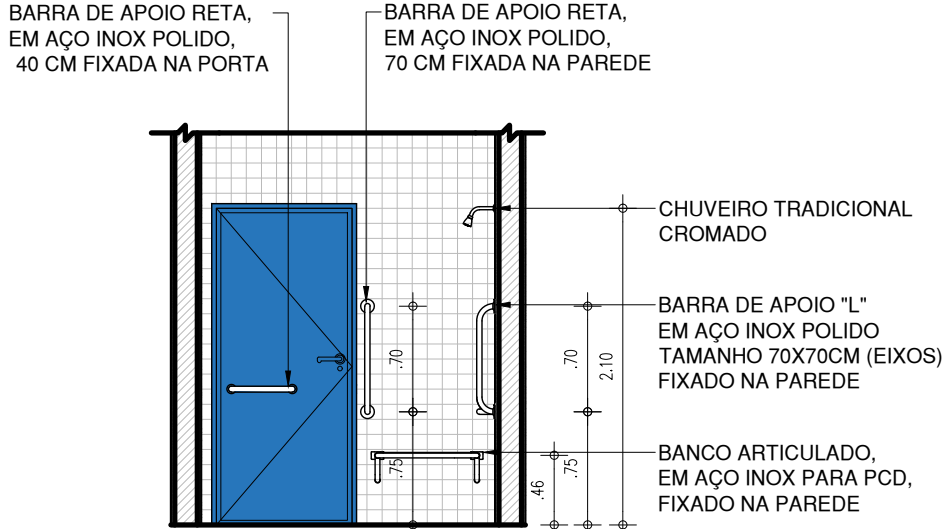


45 VISTA 02 - VESTIÁRIO

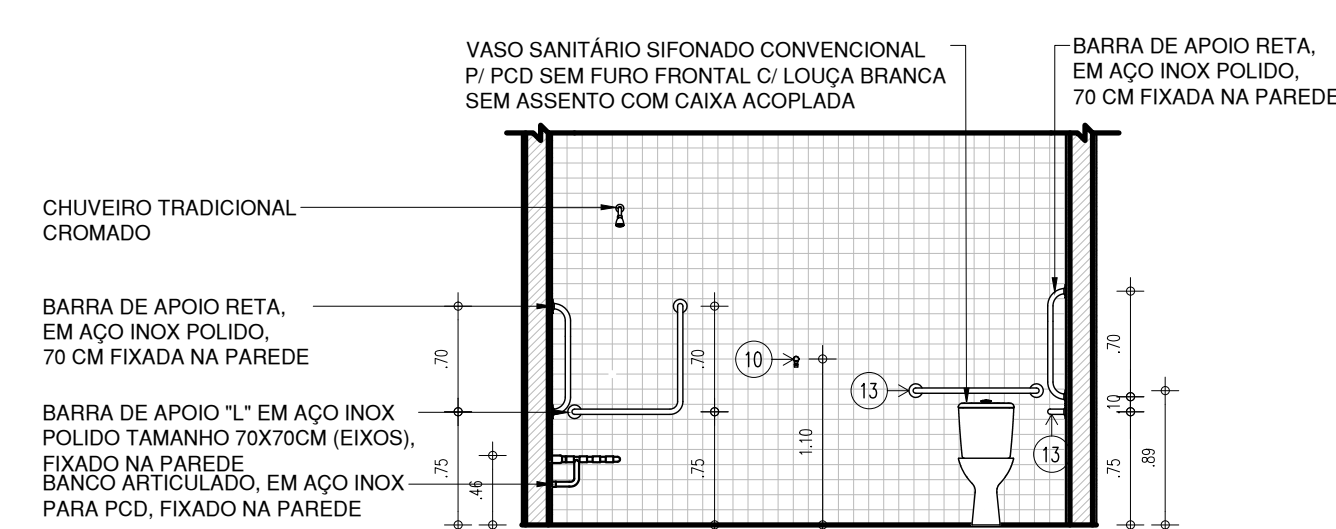


46 VISTA 03 - VESTIÁRIO

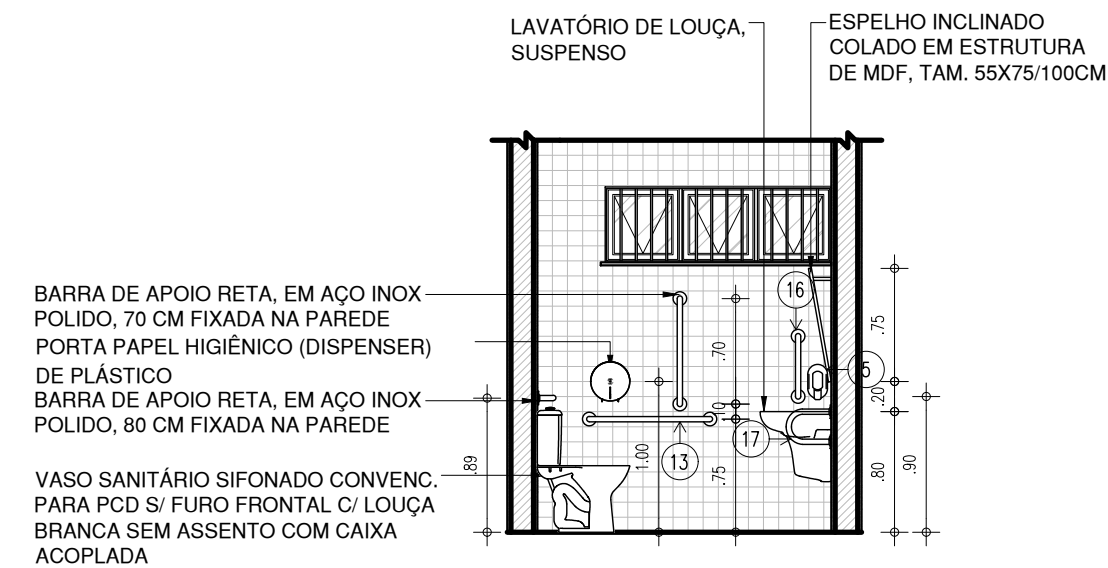


47 VISTA 04 - VESTIÁRIO

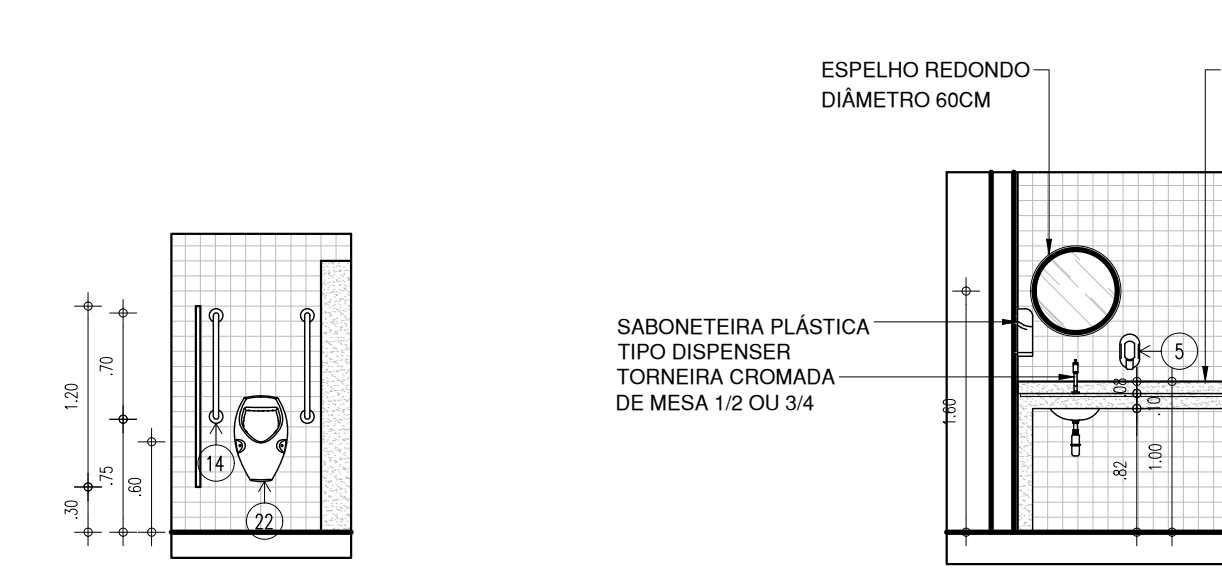


48 VISTA 05 - VESTIÁRIO

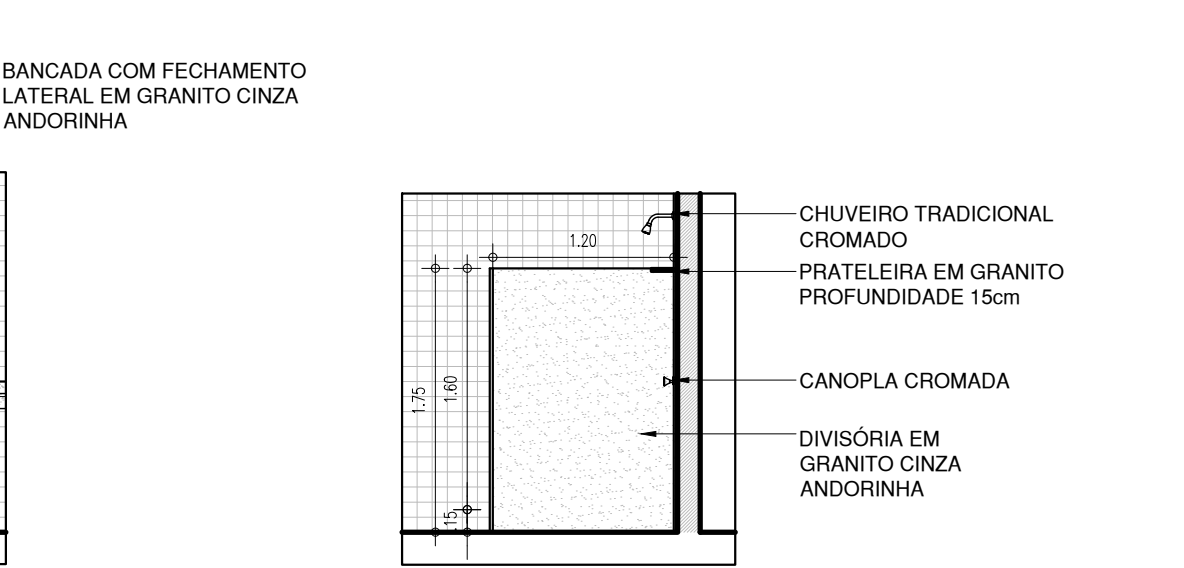


49 VISTA 06 - VESTIÁRIO

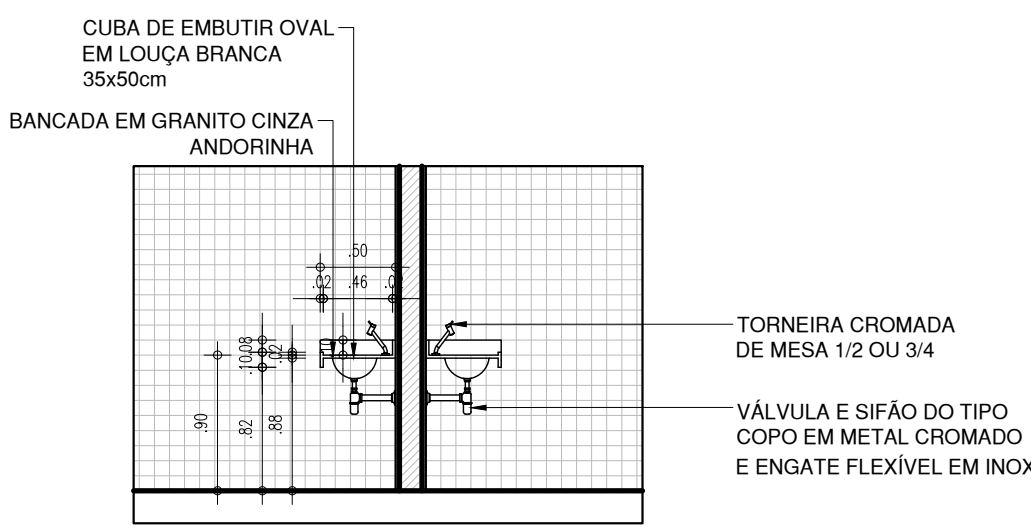

51 CORTE BB - VESTIÁRIO

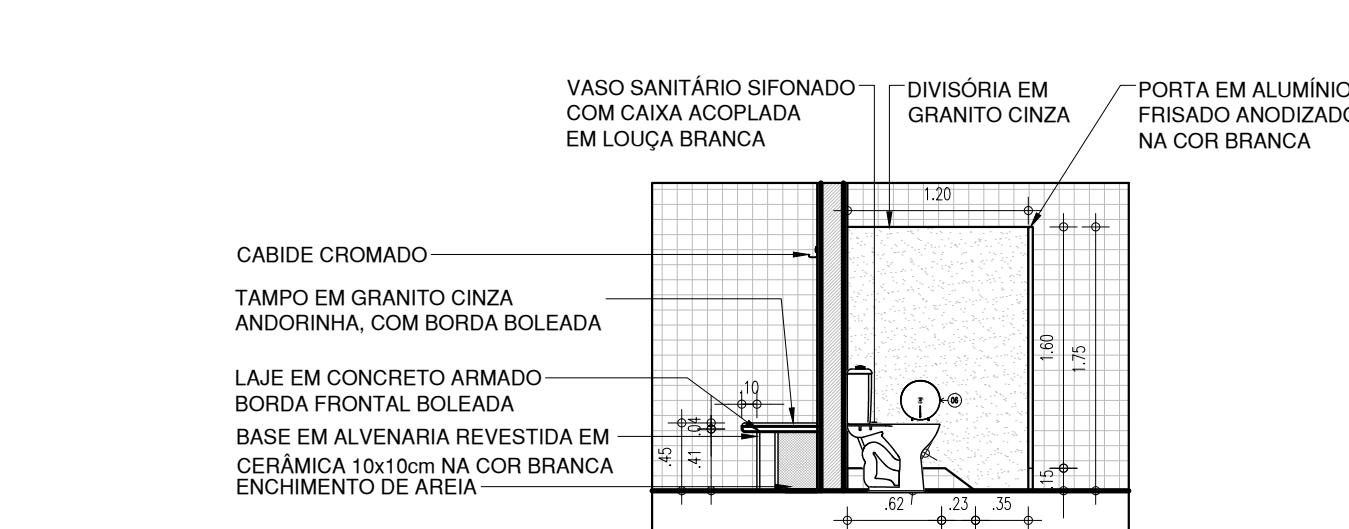

52 CORTE CC - VESTIÁRIO

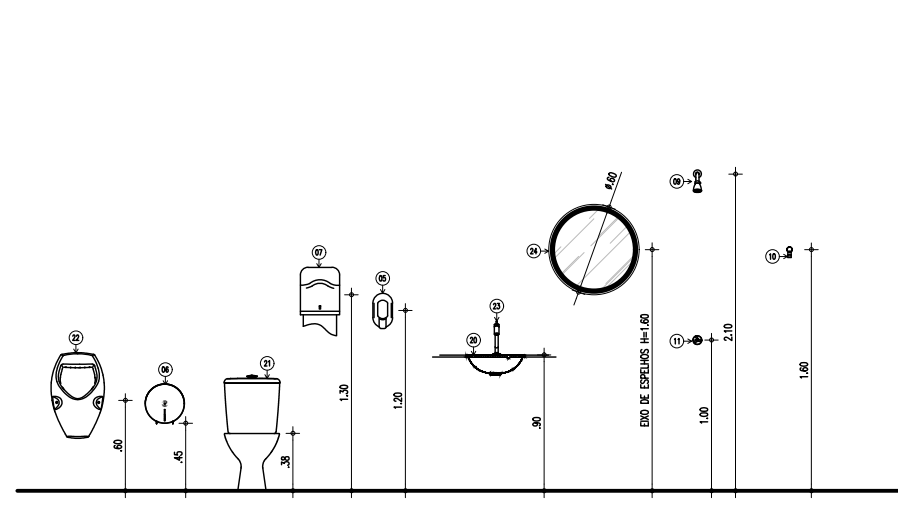

53 ALTURAS PEÇAS - VESTIÁRIO

LEGENDA - ACESSÓRIOS DE BANHEIROS PCD


01	LAVATÓRIO DE LOUÇA, SUSPENSO, NA COR BRANCA
02	VASO SANITARIO SIFONADO CONVENCIONAL PARA PCD SEM FURO FRONTAL COM LOUÇA BRANCA SEM ASSENTO E COM CAIXA ACOPLADA
03	ASSENTO SANITÁRIO CONVENCIONAL
04	TORNEIRA DE MESA COM FECHAMENTO AUTOMATICO PARA LAVATÓRIO
05	SABONETEIRA PLASTICA TIPO DISPENSER PARA SABONETE LIQUIDO COM RESERVATÓRIO 800 A 1500ml
06	PORTA PAPEL HIGIÊNICO (DISPENSER), DE PLÁSTICO
07	PORTA PAPEL TOALHA (DISPENSER), DE PLÁSTICO
08	BANCO ARTICULADO, EM ACO INOX PARA PCD, FIXADO NA PAREDE
09	CHUVEIRO TRADICIONAL CROMADO
10	CABIDE CROMADO
11	CANOPLA CROMADA
12	RALO SIFONADO EM PVC, COM ACABAMENTO CROMADO
13	BARRA DE APOIO RETA, EM ACO INOX POLIDO, 80 CM FIXADA NA PAREDE
14	BARRA DE APOIO RETA, EM ACO INOX POLIDO, 70 CM FIXADA NA PAREDE
15	BARRA DE APOIO EM L, EM ACO INOX POLIDO, 70x70 CM FIXADA NA PAREDE
16	BARRA DE APOIO RETA, EM ACO INOX POLIDO,40 CM FIX. PORTA OU PAREDE
17	BARRA DE APOIO EM U, EM ACO INOX POLIDO, 30 CM FIXADA NA PAREDE
18	VÁLVULA E SIFÃO DO TIPO COPO EM METAL CROMADO E ENGATE FLEXÍVEL EM INOX PARA LAVATÓRIOS
19	ESPELHO INCLINADO COLADO NA ESTRUTURA DE MDF, TAM. 55X80/100CM

LEGENDA - ACESSÓRIOS DE BANHEIROS

20	CUBA DE EMBUTIR OVAL EM LOUÇA BRANCA, 35 X 50CM OU EQUIVALENTE
21	VASO SANITÁRIO SIFONADO COM CAIXA ACOPLADA EM LOUÇA BRANCA
03	ASSENTO SANITÁRIO CONVENCIONAL
22	MICTÓRIO SIFONADO EM LOUÇA BRANCA
05	SABONETEIRA PLASTICA TIPO DISPENSER PARA SABONETE LIQUIDO COM RESERVATÓRIO 800 A 1500ml
06	PORTA PAPEL HIGIÊNICO (DISPENSER), DE PLÁSTICO
07	PORTA PAPEL TOALHA (DISPENSER), DE PLÁSTICO
23	TORNEIRA CROMADA DE MESA 1/2 OU 3/4 PARA LAVATÓRIO
09	CHUVEIRO TRADICIONAL CROMADO
10	CABIDE CROMADO
11	CANOPLA CROMADA
12	RALO SIFONADO EM PVC, COM ACABAMENTO CROMADO
18	VÁLVULA E SIFÃO DO TIPO COPO EM METAL CROMADO E ENGATE FLEXÍVEL EM INOX PARA LAVATÓRIOS
24	ESPELHO REDONDO DIÂMETRO 60CM
25	PRATELEIRA EM GRANITO PROFUNDIDADE 15CM
26	BANCO EM CONCRETO, COM ASSENTO EM GRANITO


HISTÓRICO		
ALTERAÇÃO	REVISÃO	DATA
1.		
2.		
3.		
4.		
5.		
ARQUITETO(A): <i>Marcela Guimaraes</i>	ENGENHEIRO(A) RESPONSÁVEL:	PROPRIETÁRIO:

 Piauí GOVERNO DO ESTADO	GOVERNO DO ESTADO DO PIAUÍ		
	SEDUC - SECRETARIA DE ESTADO DA EDUCAÇÃO		
	18º GRE		
	DEPARTAMENTO: UNIDADE DE GESTÃO DA REDE FÍSICA		DESENHO: PE
TÍTULO DO PROJETO: ESCOLA FNDE - LAGOA ALEGRE		PRANCHA: 11/14	
ENDEREÇO DO SERVIÇO: RUA CONSTANTINO LOURENÇO DO NASCIMENTO			
TÍTULO DO DESENHO: VESTIÁRIOS QUADRA		ESCALA: INDICADA	
MUNICÍPIO: LAGOA ALEGRE - PI	ZONA: URBANA	REVISÃO: EMISSIONAL INICIAL	
DESENHO: MARCELA GUIMARÃES	FASE: PROJETO EXECUTIVO		
DATA: FEVEREIRO / 2022			

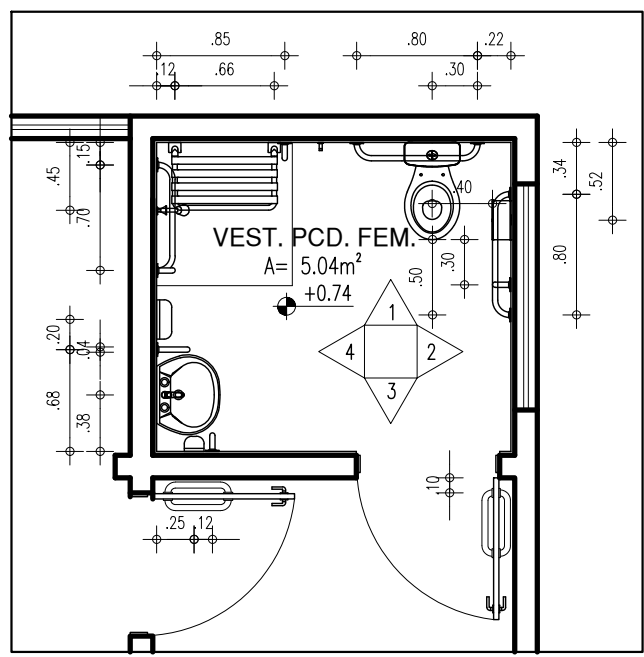


54 PLANTA BAIXA I - VESTIÁRIO CAMARIM

ESCALA : 1/50

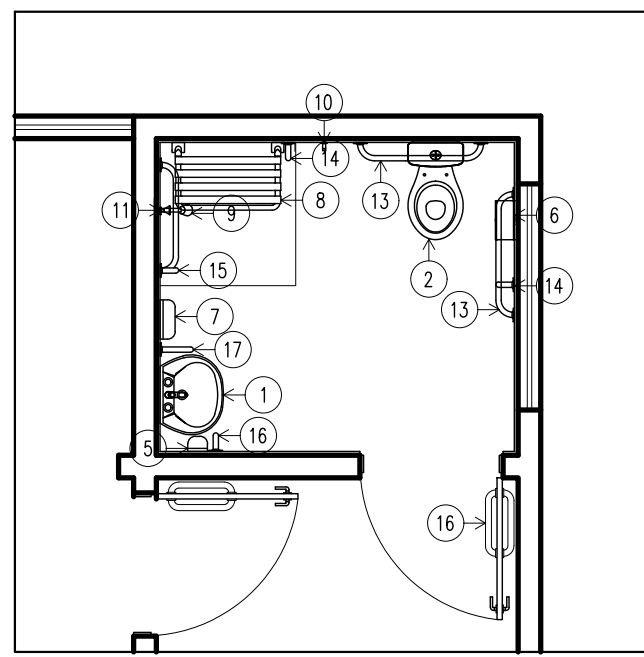


55 PLANTA BAIXA II - VESTIÁRIO CAMARIM

ESCALA : 1/50

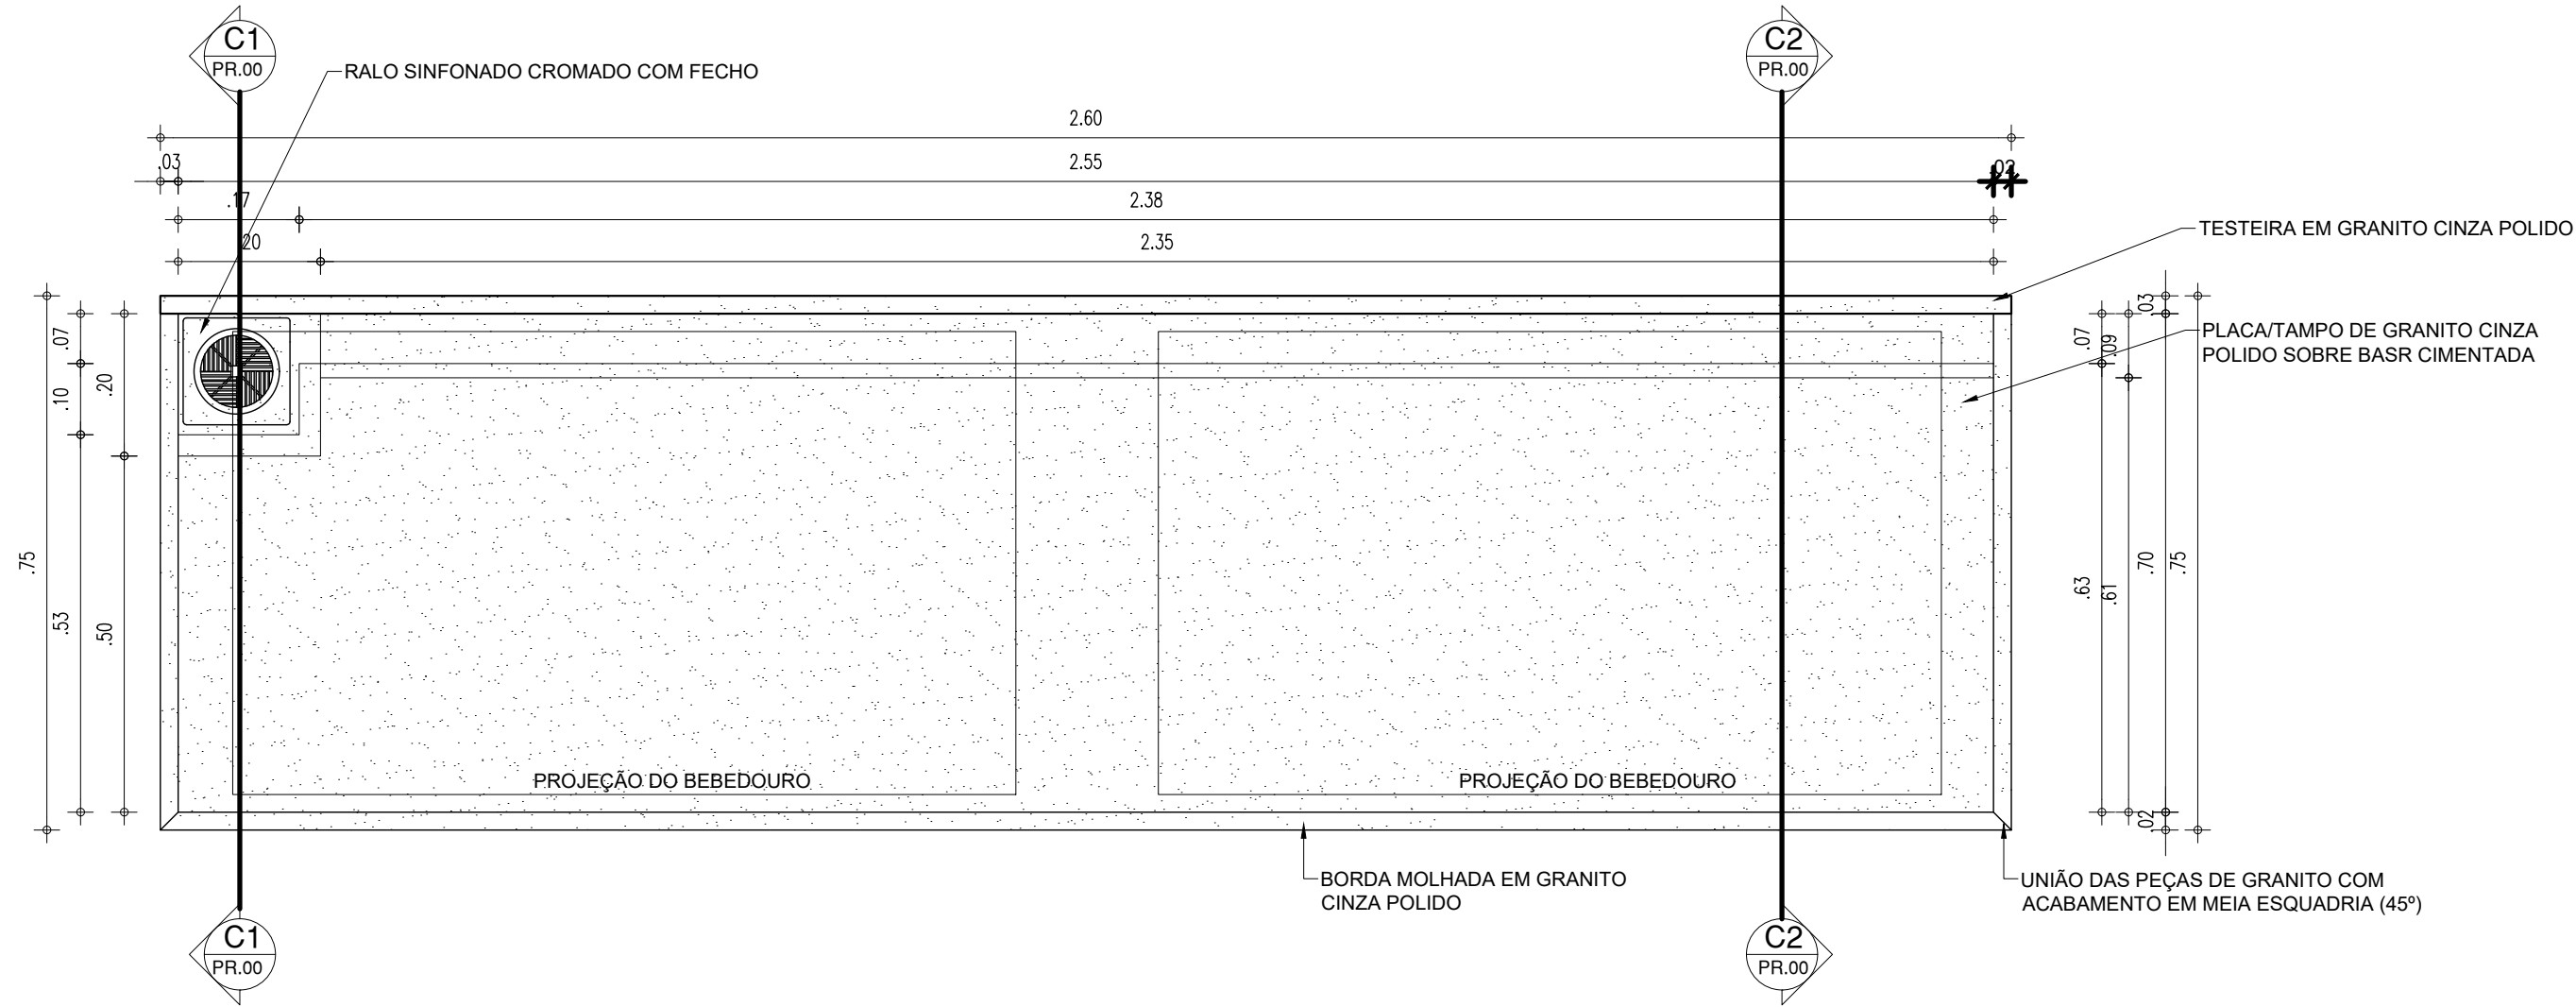


60 PLANTA BAIXA - BASE PARA BEBEDOURO

ESCALA : 1/10

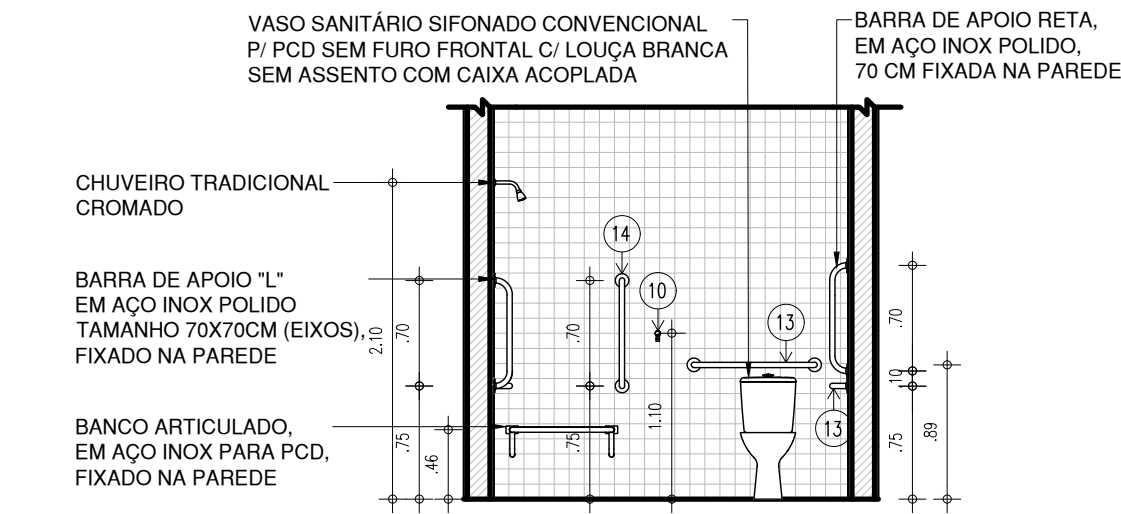


56 VISTA 01 - VESTIÁRIO

ESCALA : 1/50

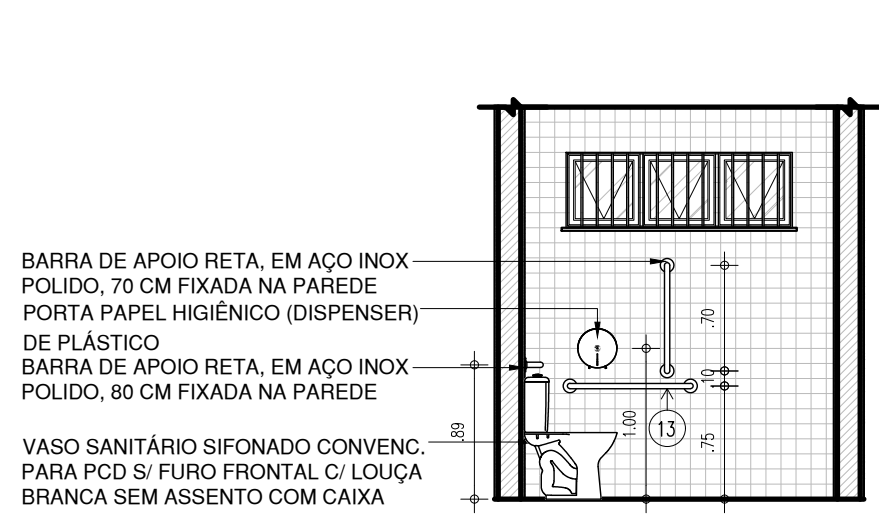


57 VISTA 02 - VESTIÁRIO

ESCALA : 1/50

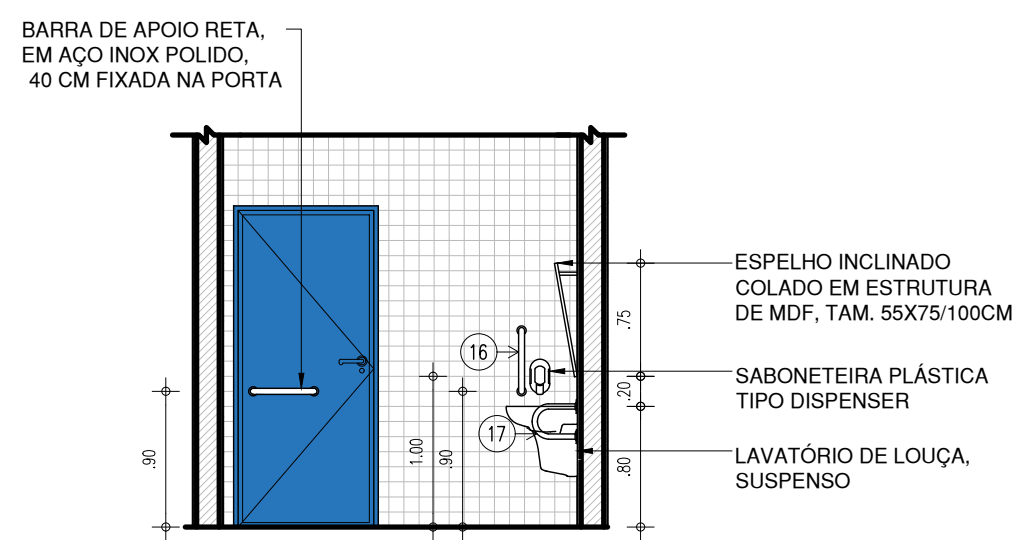

58 VISTA 03 - VESTIÁRIO

ESCALA : 1/50

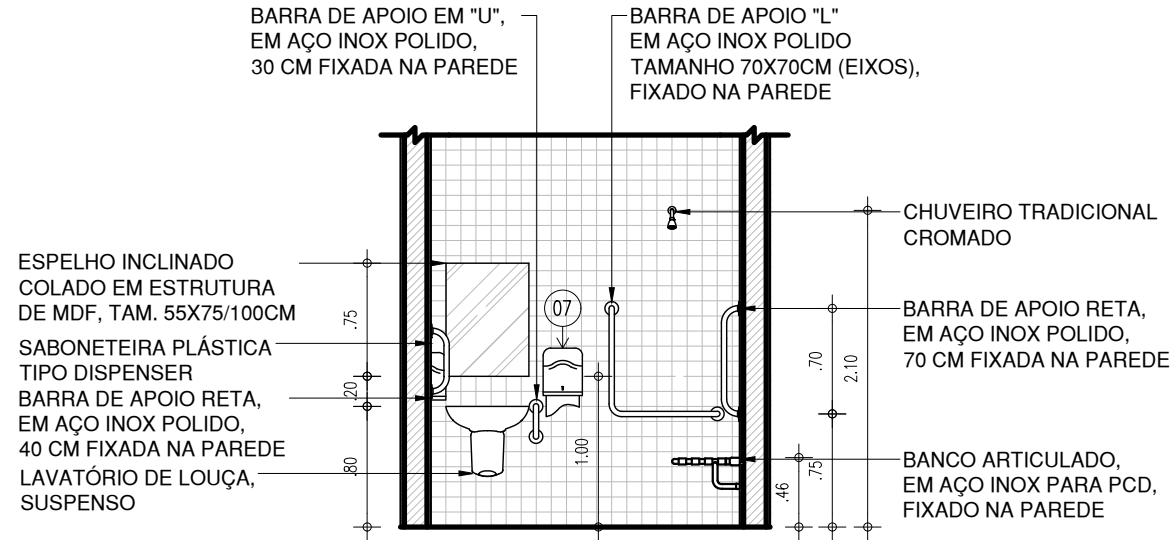


59 VISTA 04 - VESTIÁRIO

ESCALA : 1/50


LEGENDA - ACESSÓRIOS DE BANHEIROS PCD

01	LAVATÓRIO DE LOUÇA, SUSPENSO, NA COR BRANCA
02	VASO SANITARIO SIFONADO CONVENCIONAL PARA PCD SEM FURO FRONTAL COM LOUÇA BRANCA SEM ASSENTO E COM CAIXA ACOPLADA
03	ASSENTO SANITÁRIO CONVENCIONAL
04	TORNEIRA DE MESA COM FECHAMENTO AUTOMATICO PARA LAVATÓRIO
05	SABONETEIRA PLASTICA TIPO DISPENSER PARA SABONETE LIQUIDO COM RESERVATÓRIO 800 A 1500ml
06	PORTA PAPEL HIGIÊNICO (DISPENSER), DE PLÁSTICO
07	PORTA PAPEL TOALHA (DISPENSER), DE PLÁSTICO
08	BANCO ARTICULADO, EM ACO INOX PARA PCD, FIXADO NA PAREDE
09	CHUVEIRO TRADICIONAL CROMADO
10	CABIDE CROMADO
11	CANOPLA CROMADA
12	RALO SIFONADO EM PVC, COM ACABAMENTO CROMADO
13	BARRA DE APOIO RETA, EM ACO INOX POLIDO, 80 CM FIXADA NA PAREDE
14	BARRA DE APOIO RETA, EM ACO INOX POLIDO, 70 CM FIXADA NA PAREDE
15	BARRA DE APOIO EM L, EM ACO INOX POLIDO, 70x70 CM FIXADA NA PAREDE
16	BARRA DE APOIO RETA, EM ACO INOX POLIDO, 40 CM FIX. PORTA OU PAREDE
17	BARRA DE APOIO EM U, EM ACO INOX POLIDO, 30 CM FIXADA NA PAREDE
18	VÁLVULA E SIFÃO DO TIPO COPO EM METAL CROMADO E ENGATE FLEXÍVEL EM INOX PARA LAVATÓRIOS
19	ESPELHO INCLINADO COLADO NA ESTRUTURA DE MDF, TAM. 55X80/100CM

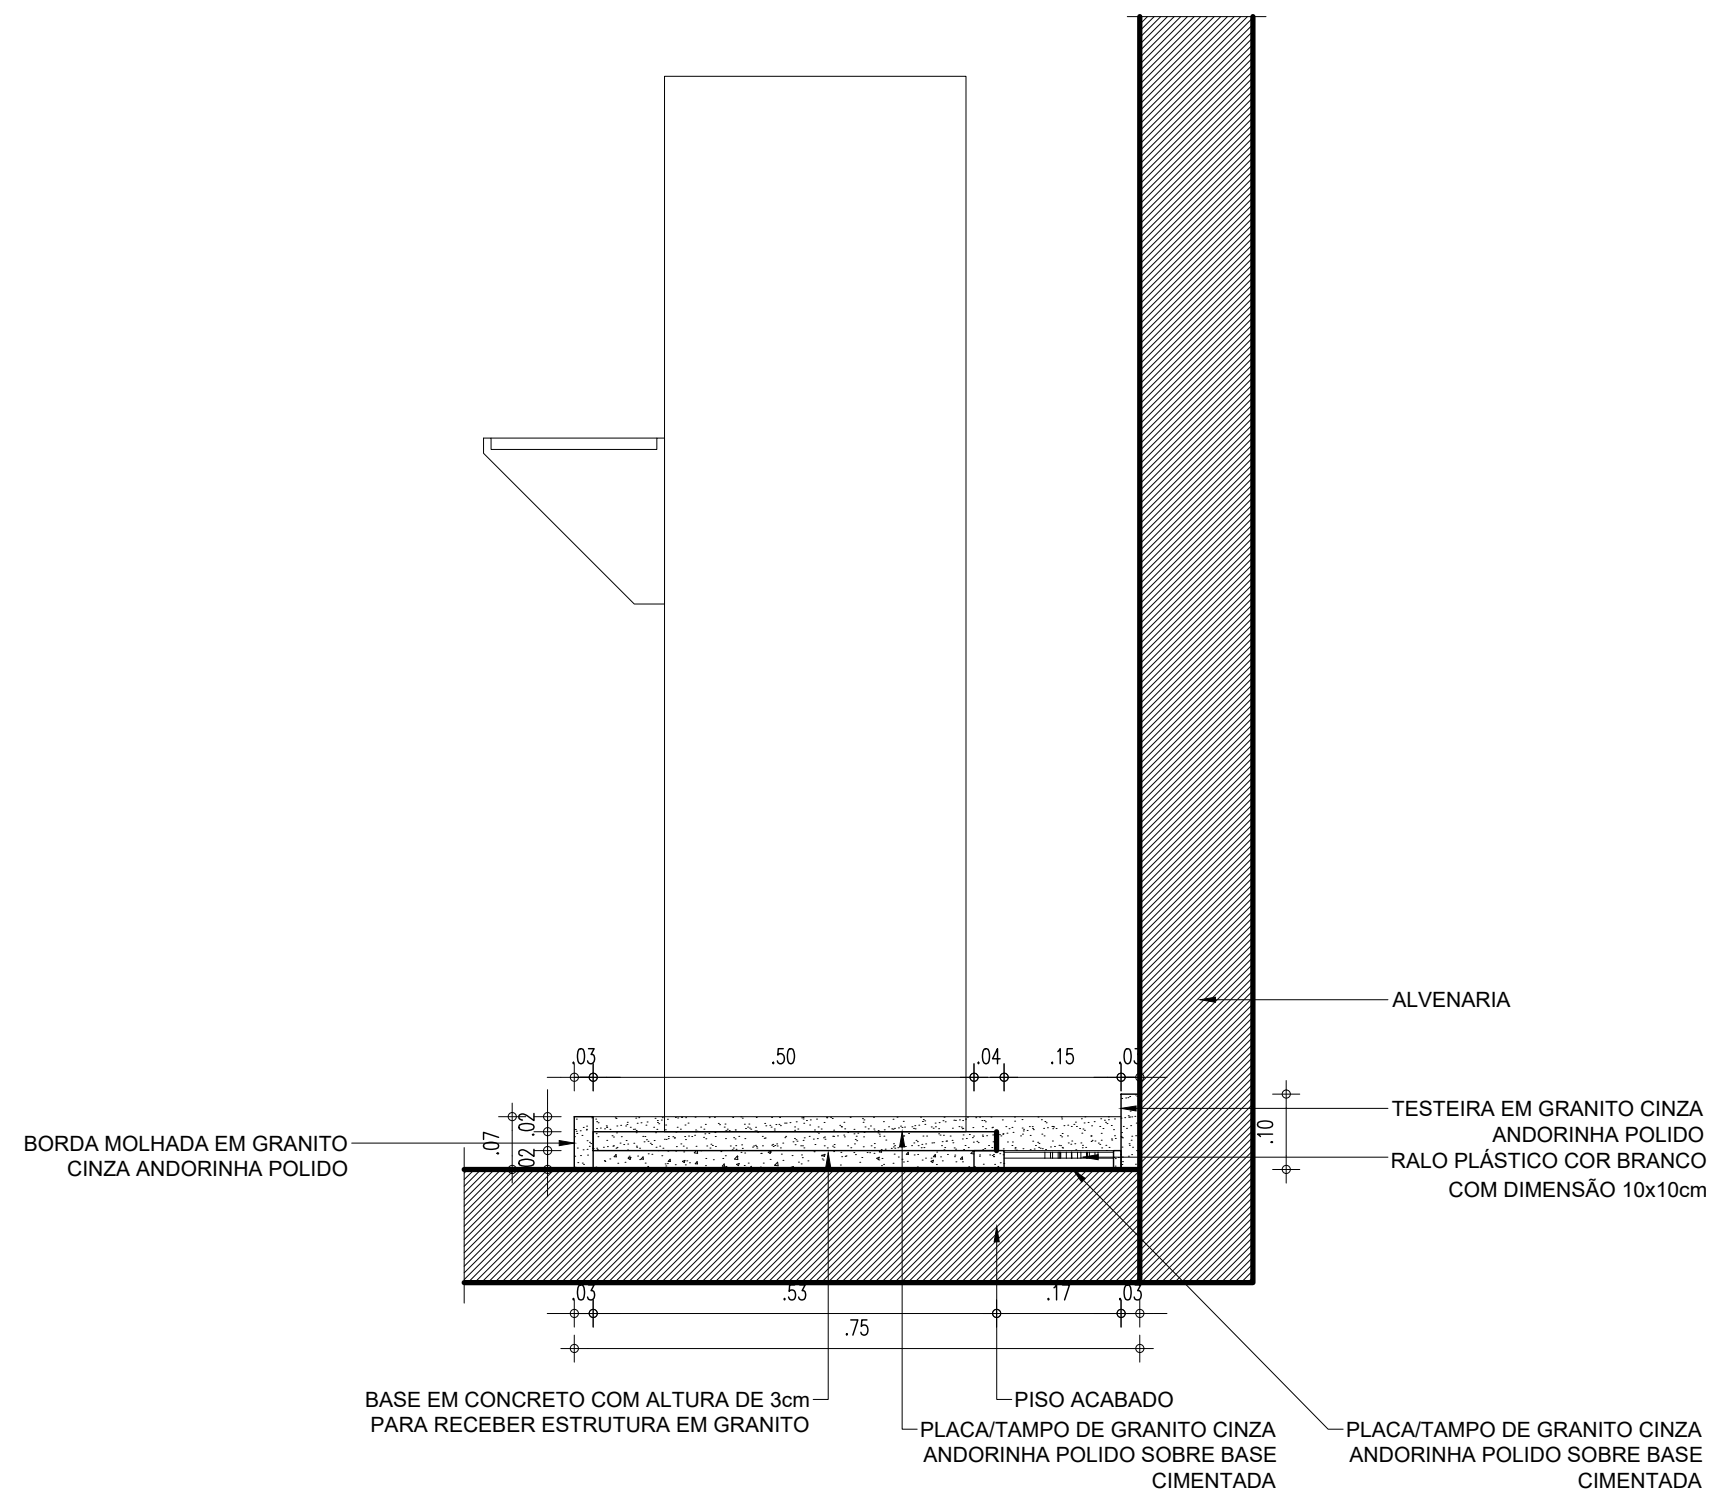

61 CORTE C1


ESCALA : 1/10

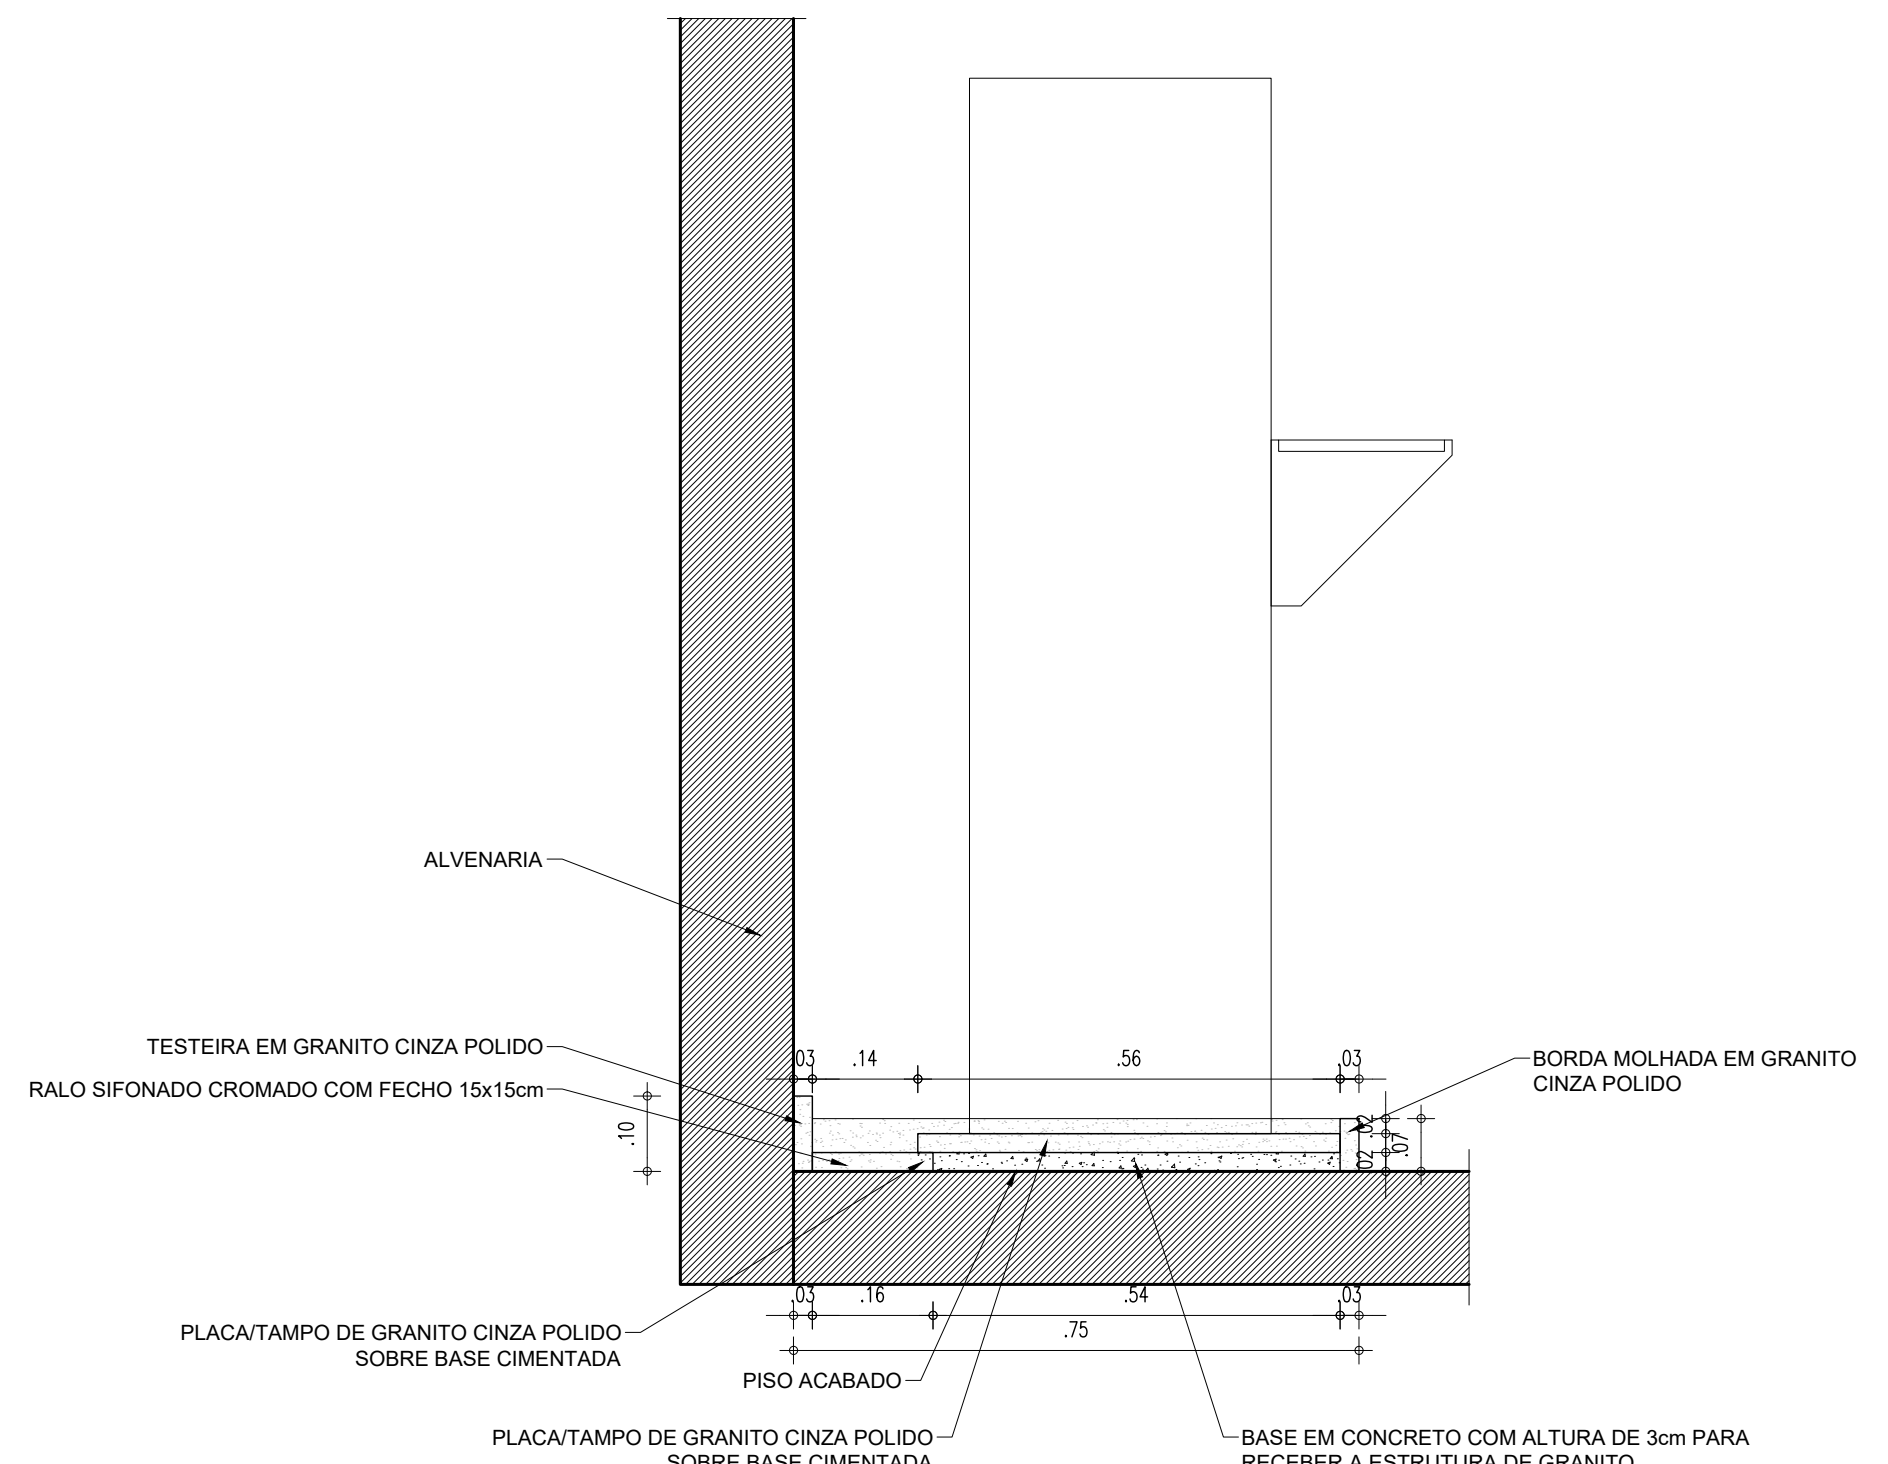


62 CORTE C2

ESCALA : 1/10


HISTÓRICO		
ALTERAÇÃO	REVISÃO	DATA
1.		
2.		
3.		
4.		
5.		
ARQUITETO(A): Marcela Guimarães	ENGENHEIRO(A) RESPONSÁVEL:	PROPRIETÁRIO:

 Piauí GOVERNO DO ESTADO	GOVERNO DO ESTADO DO PIAUÍ		
	SEDUC - SECRETARIA DE ESTADO DA EDUCAÇÃO		
18º GRE			
DEPARTAMENTO: UNIDADE DE GESTÃO DA REDE FÍSICA		DESENHO: PE	
TÍTULO DO PROJETO: ESCOLA FNDE - LAGOA ALEGRE		PRANCHA: 12/14	
ENDEREÇO DO SERVIÇO: RUA CONSTANTINO LOURENÇO DO NASCIMENTO		ESCALA: INDICADA	
TÍTULO DO DESENHO: BANHEIROS E BEBEDOURO		REVISÃO: EMIÇÃO INICIAL	
MUNICÍPIO: LAGOA ALEGRE - PI	ZONA: URBANA	DATA: FEVEREIRO / 2022	
DESENHO: MARCELA GUIMARÃES	FASE: PROJETO EXECUTIVO		


RAMPA 02

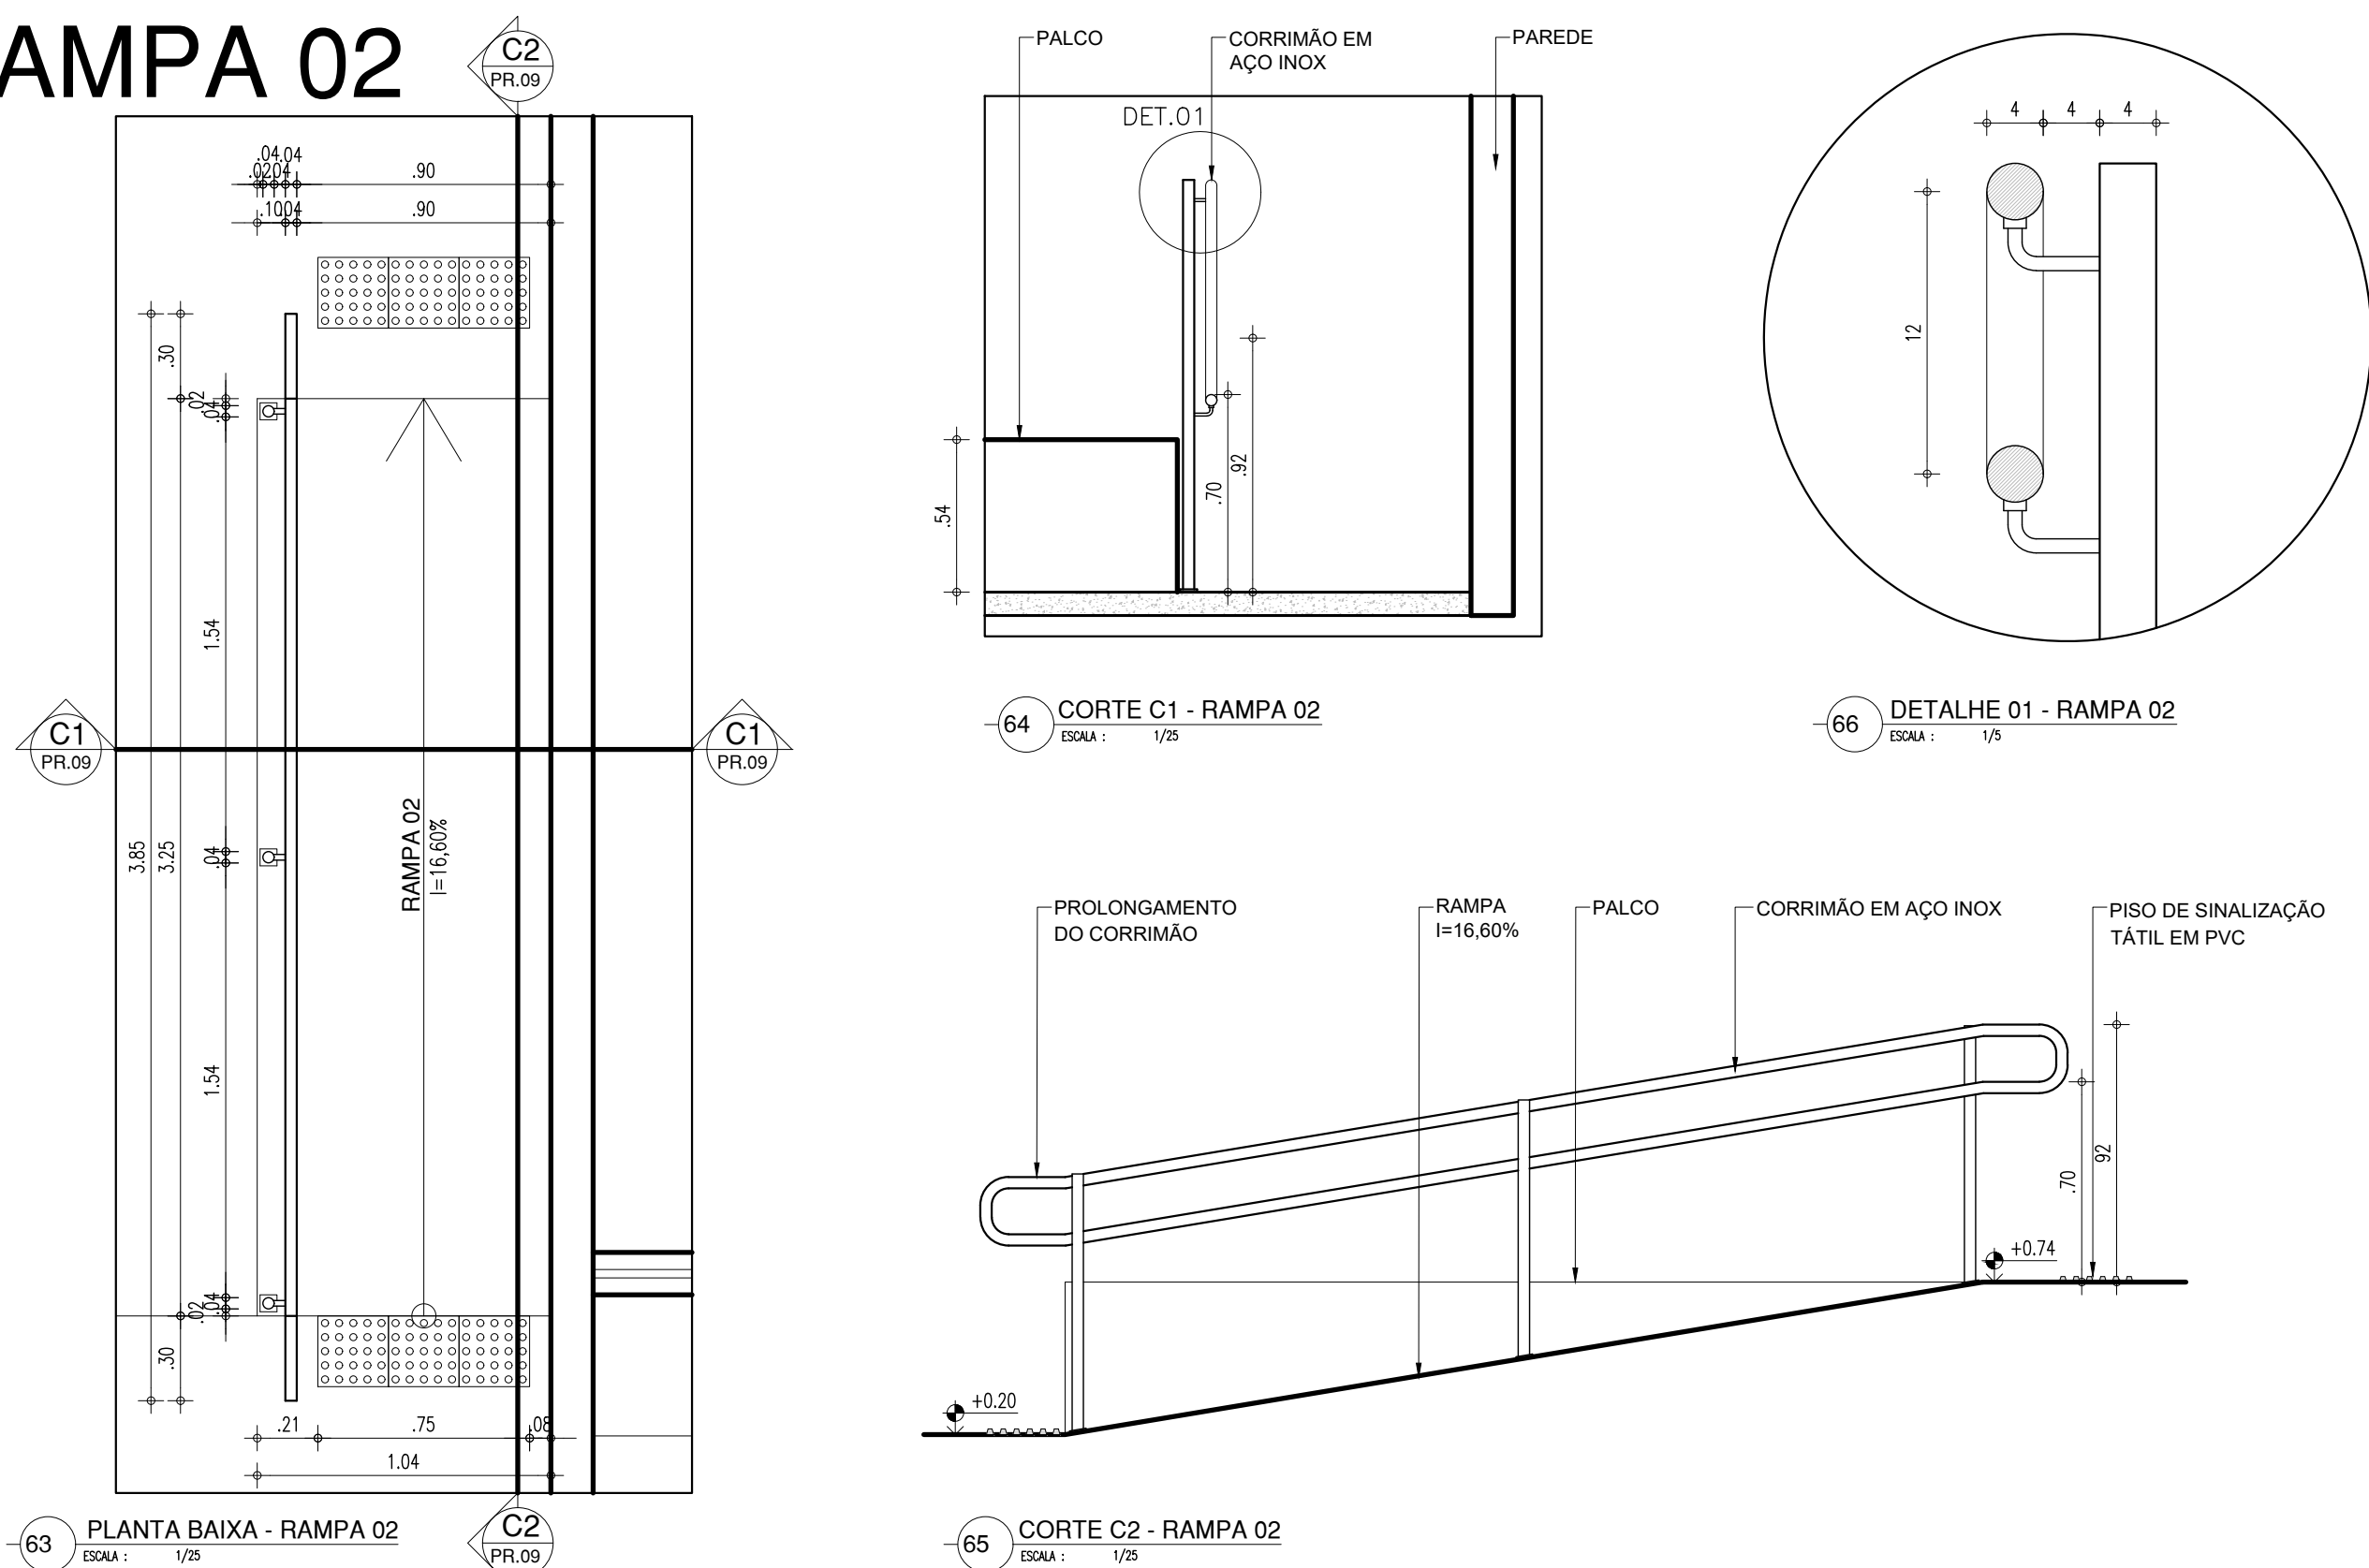

ARQUIBANCADA

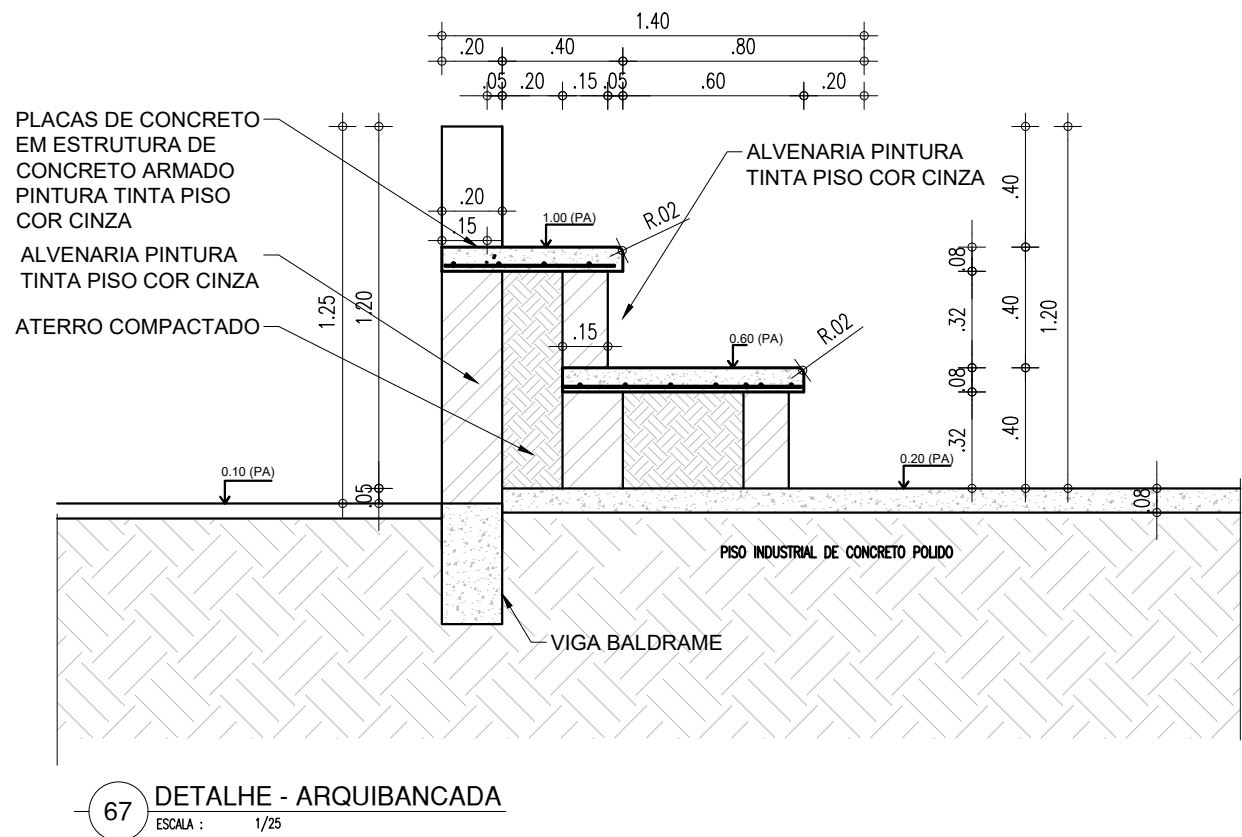


EQUIPAMENTOS QUADRA I


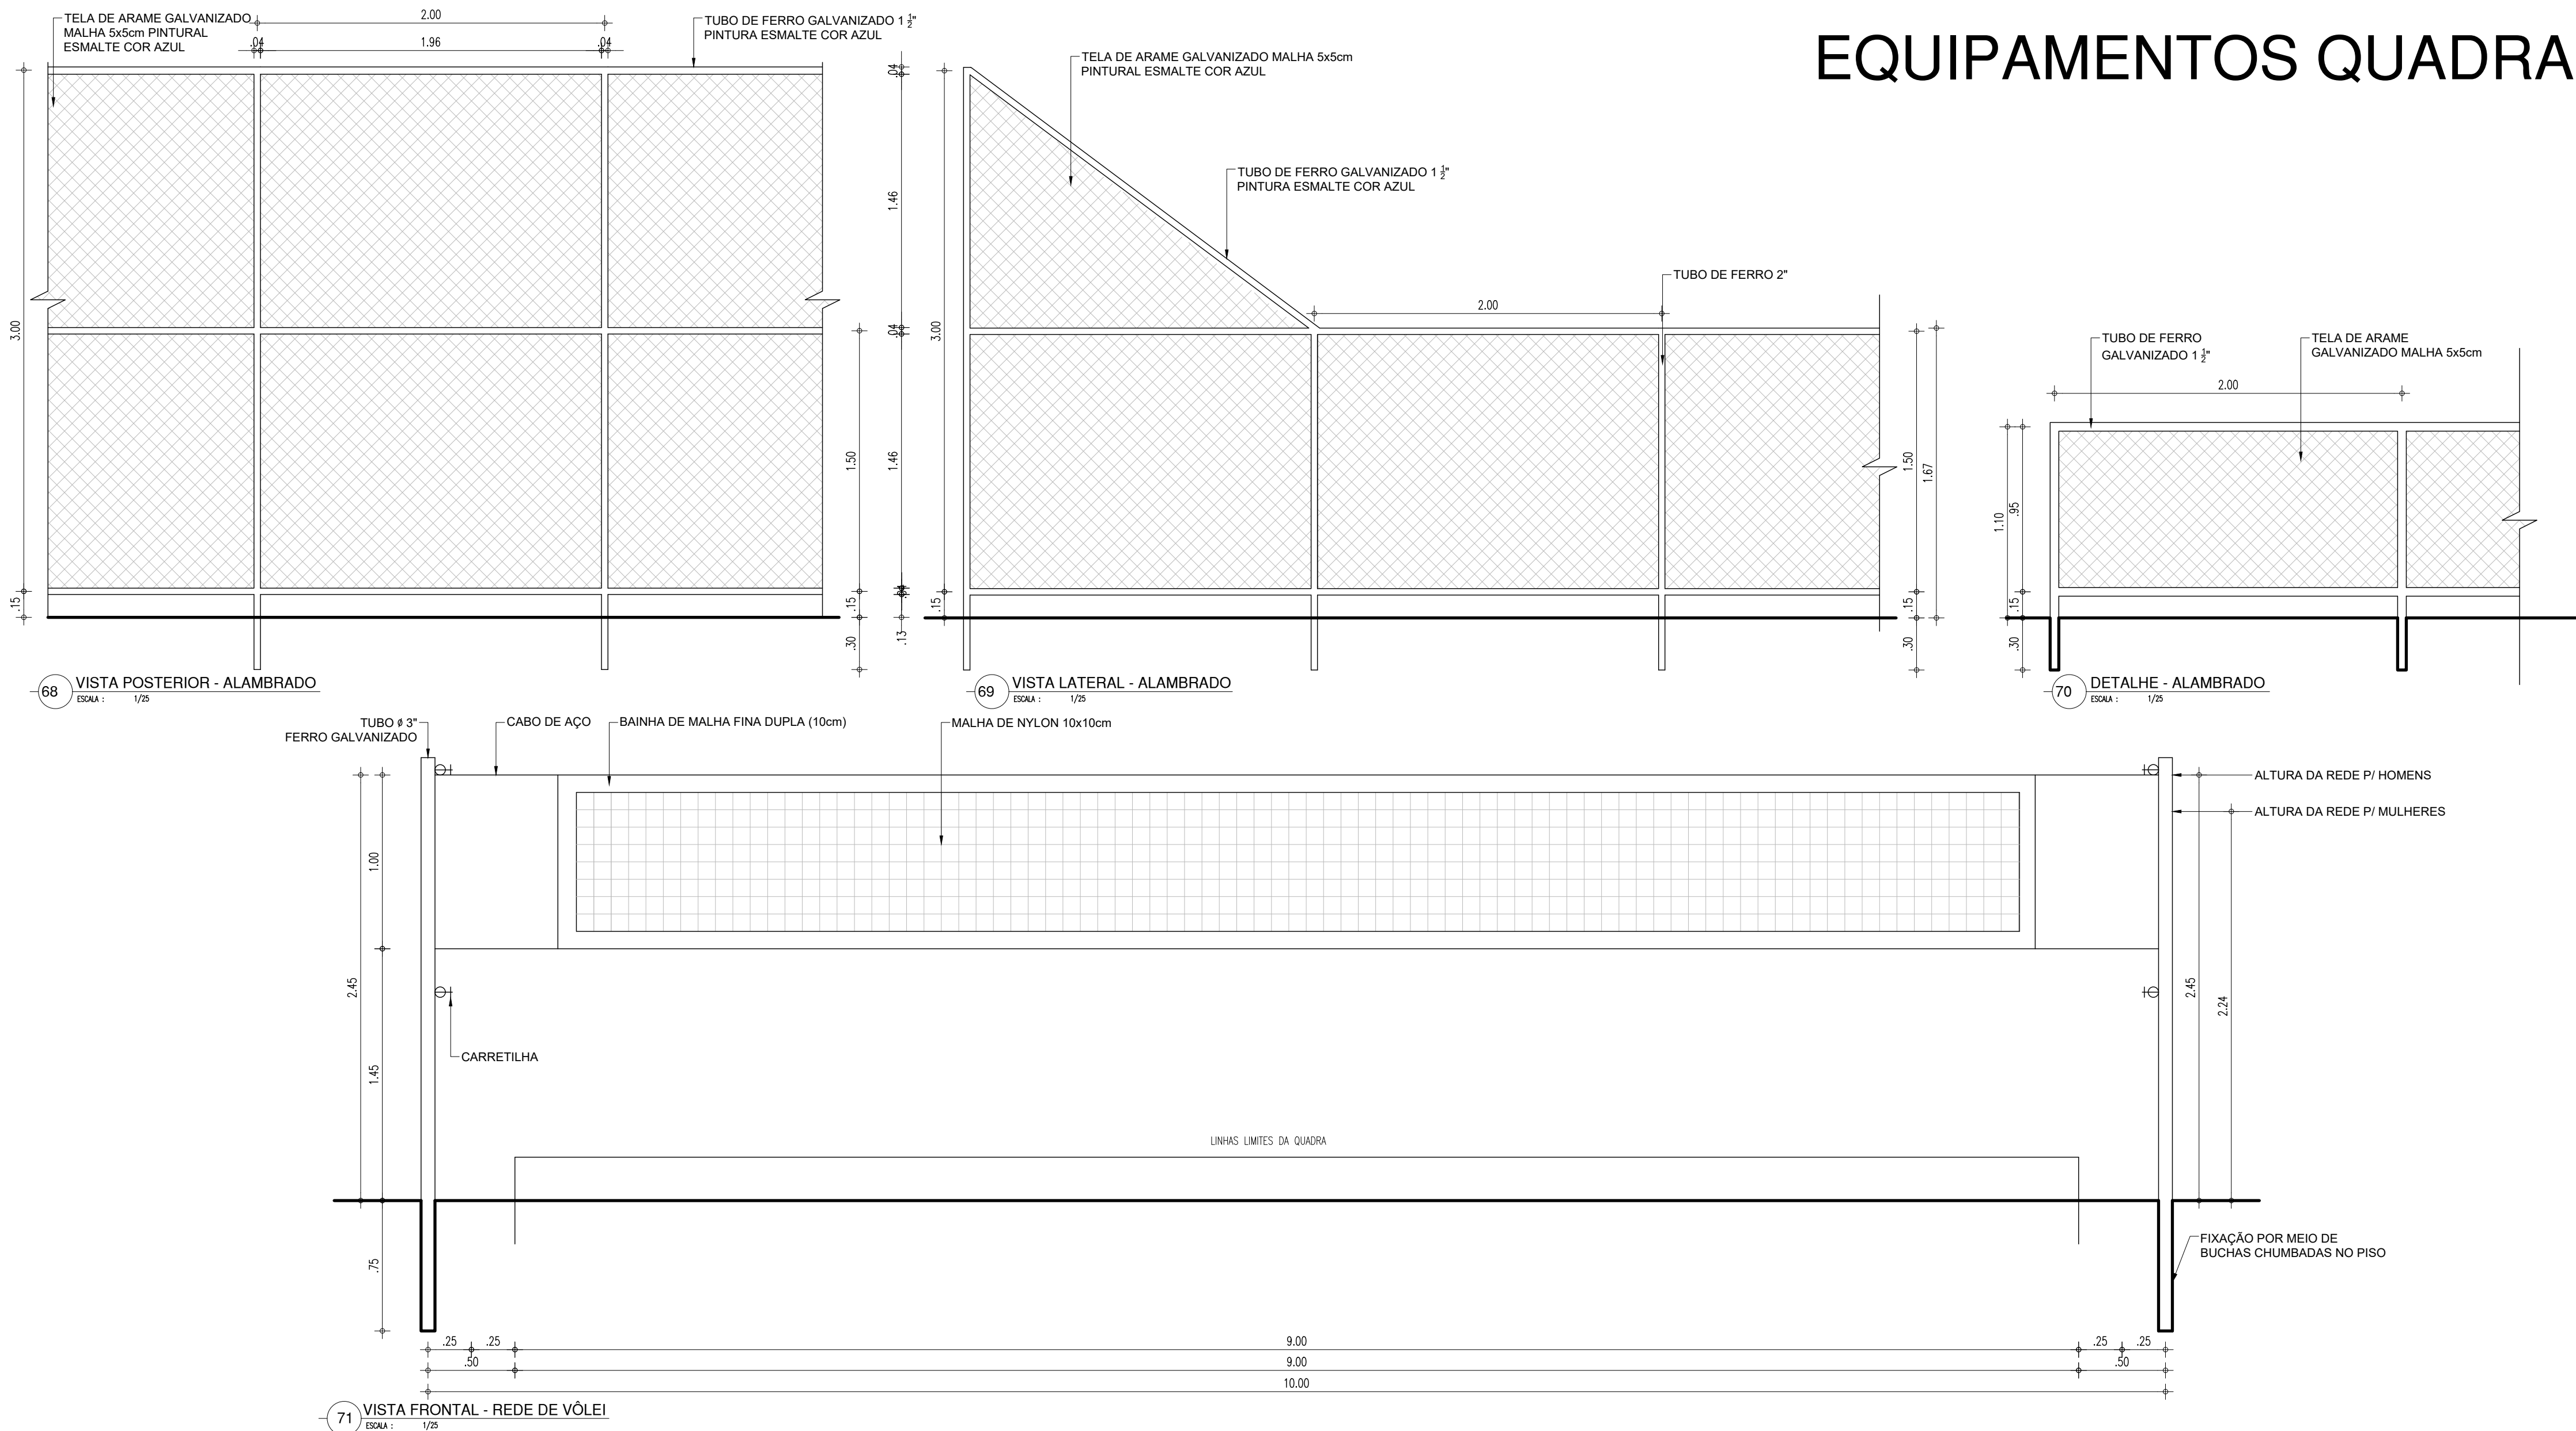


HISTÓRICO		
ALTERAÇÃO	REVISÃO	DATA
1.		
2.		
3.		
4.		
5.		
ARQUITETO(A): <i>Marcela Guimarães</i>	ENGENHEIRO(A) RESPONSÁVEL:	PROPRIETÁRIO:
 GOVERNO DO ESTADO DO PIAUÍ		
SEDUC - SECRETARIA DE ESTADO DA EDUCAÇÃO		
18º GRE		
DEPARTAMENTO: UNIDADE DE GESTÃO DA REDE FÍSICA	DESENHO: PE	
TÍTULO DO PROJETO: ESCOLA FNDE - LAGOA ALEGRE	PRANCHA: 13/14	
ENDEREÇO DO SERVIÇO: RUA CONSTANTINO LOURENÇO DO NASCIMENTO	ESCALA: INDICADA	
TÍTULO DO DESENHO: DETALHES QUADRA	REVISÃO: EMISSION INICIAL	
MUNICÍPIO: LAGOA ALEGRE - PI	ZONA: URBANA	DESENHO: MARCELA GUIMARÃES
FASE: PROJETO EXECUTIVO	DATA: FEVEREIRO / 2022	REVISÃO: EMISSION INICIAL


EQUIPAMENTOS QUADRA II

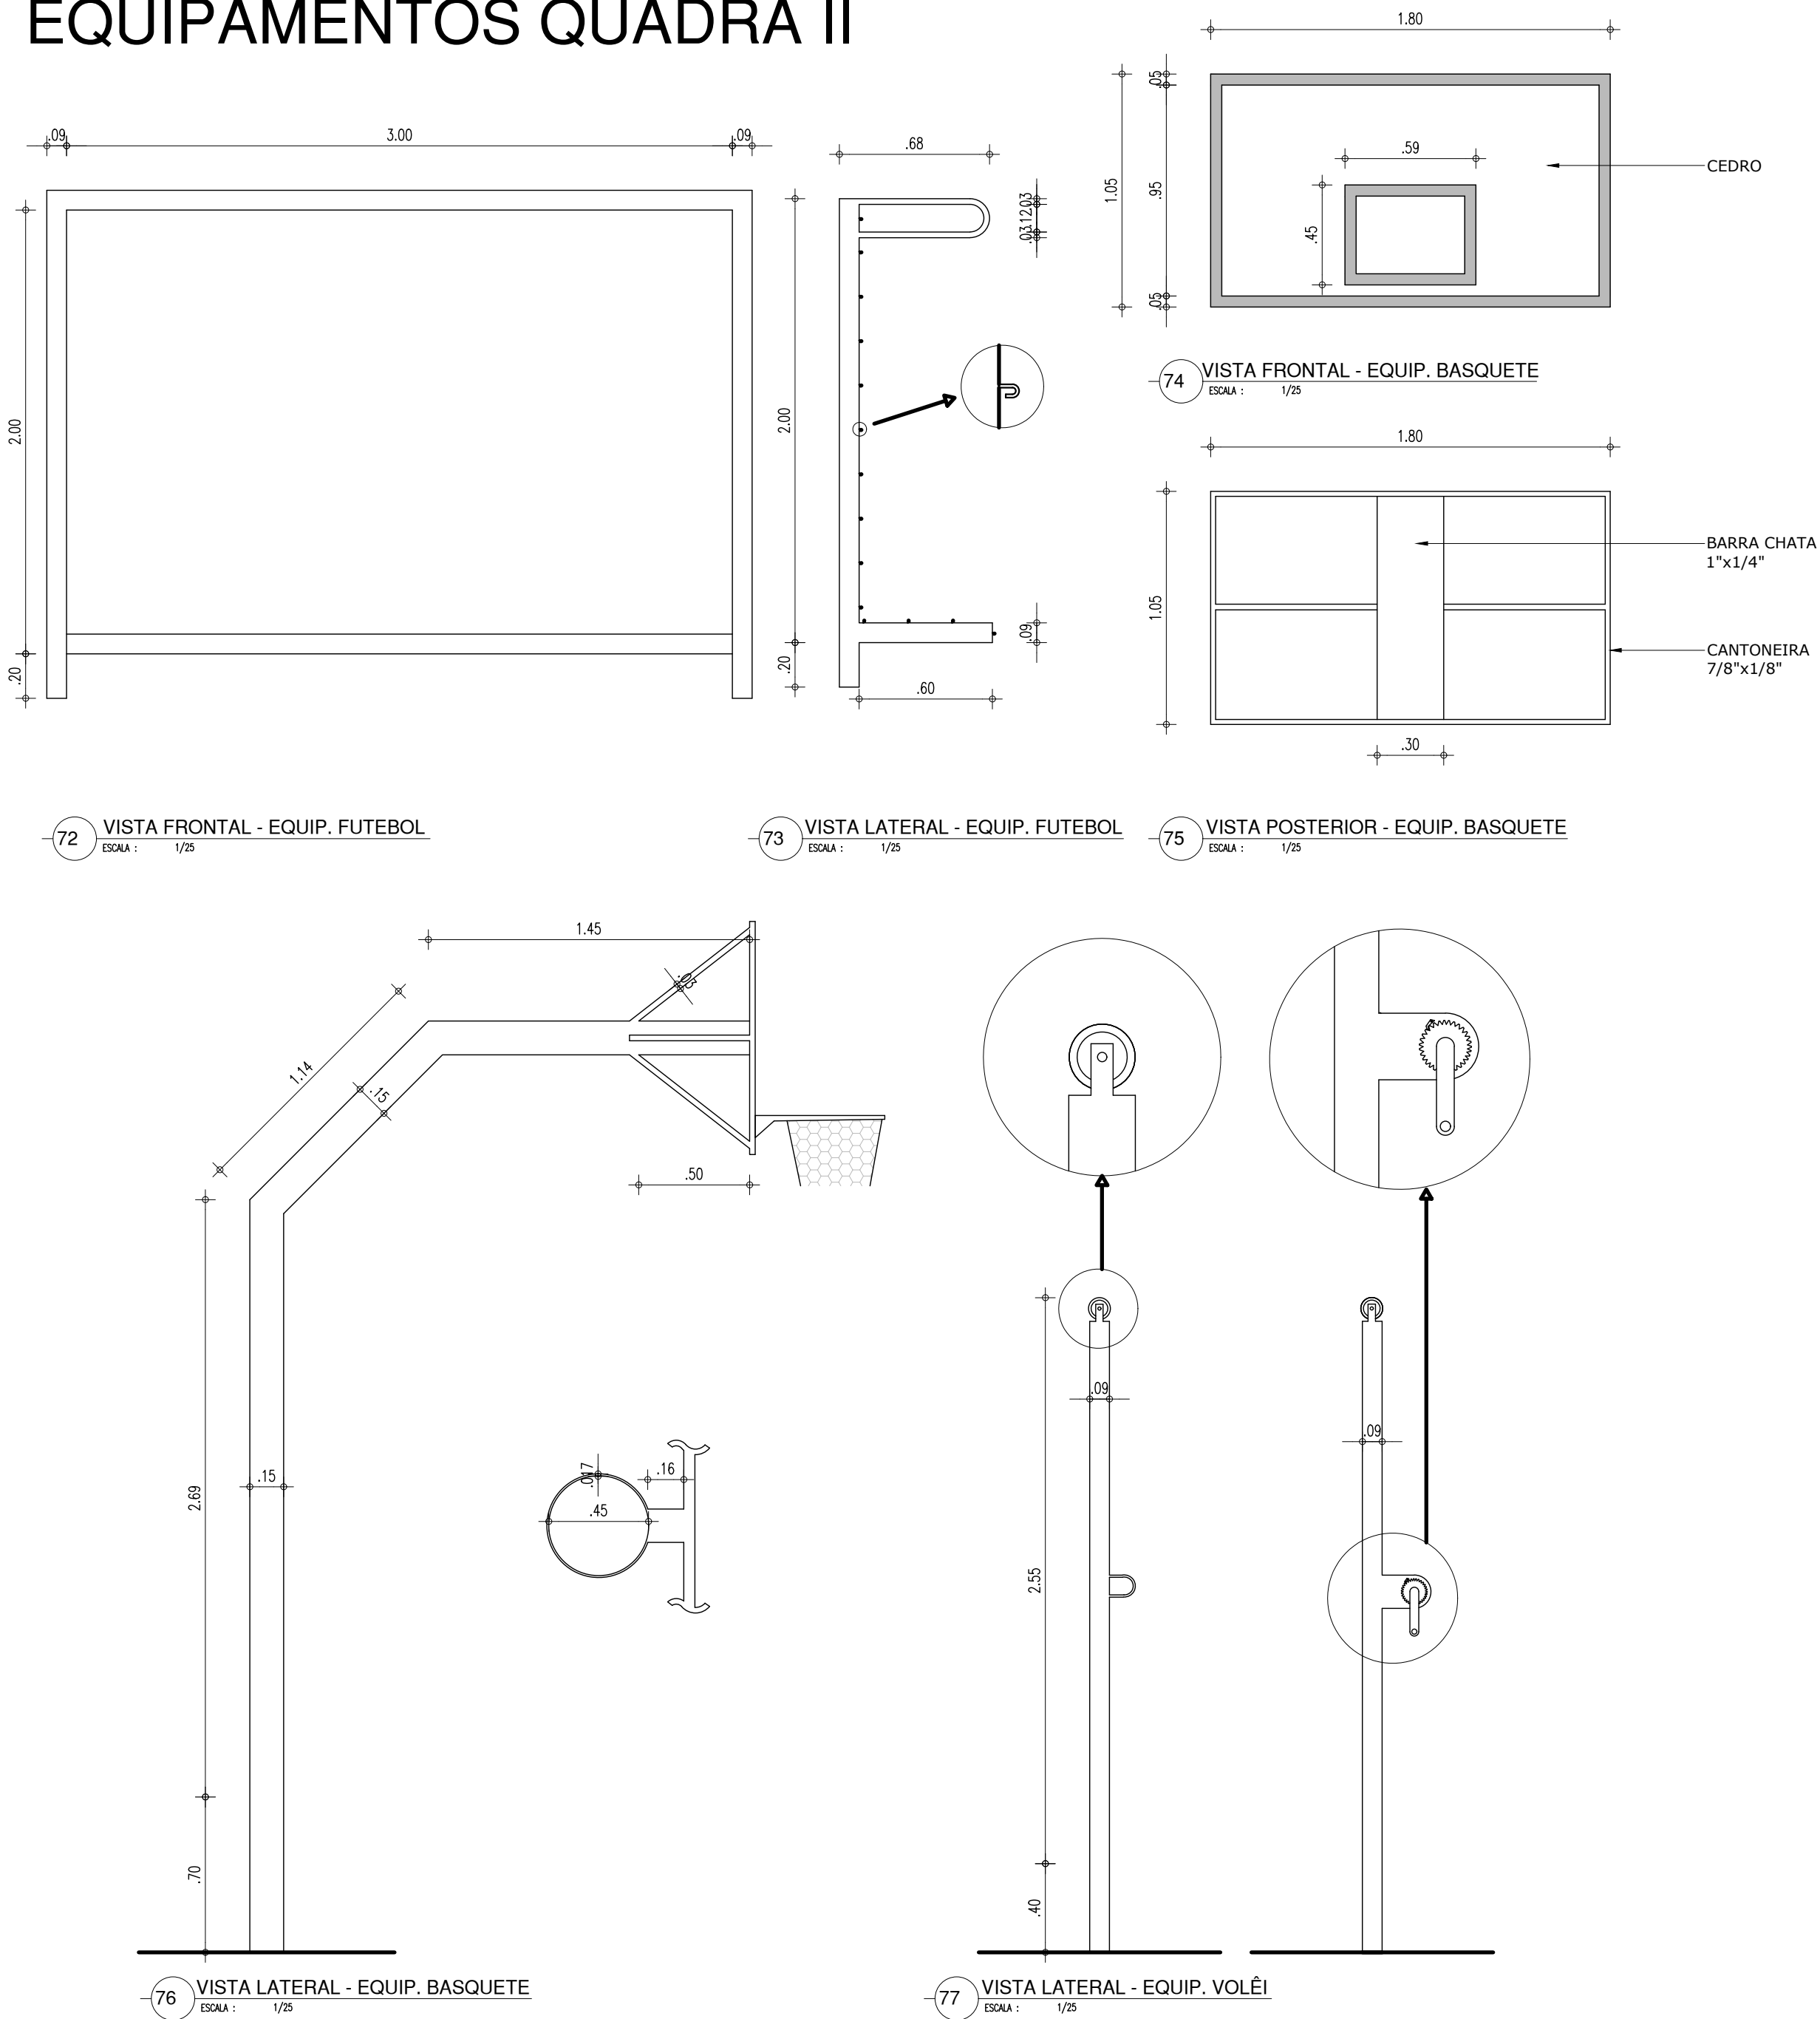


PILAR

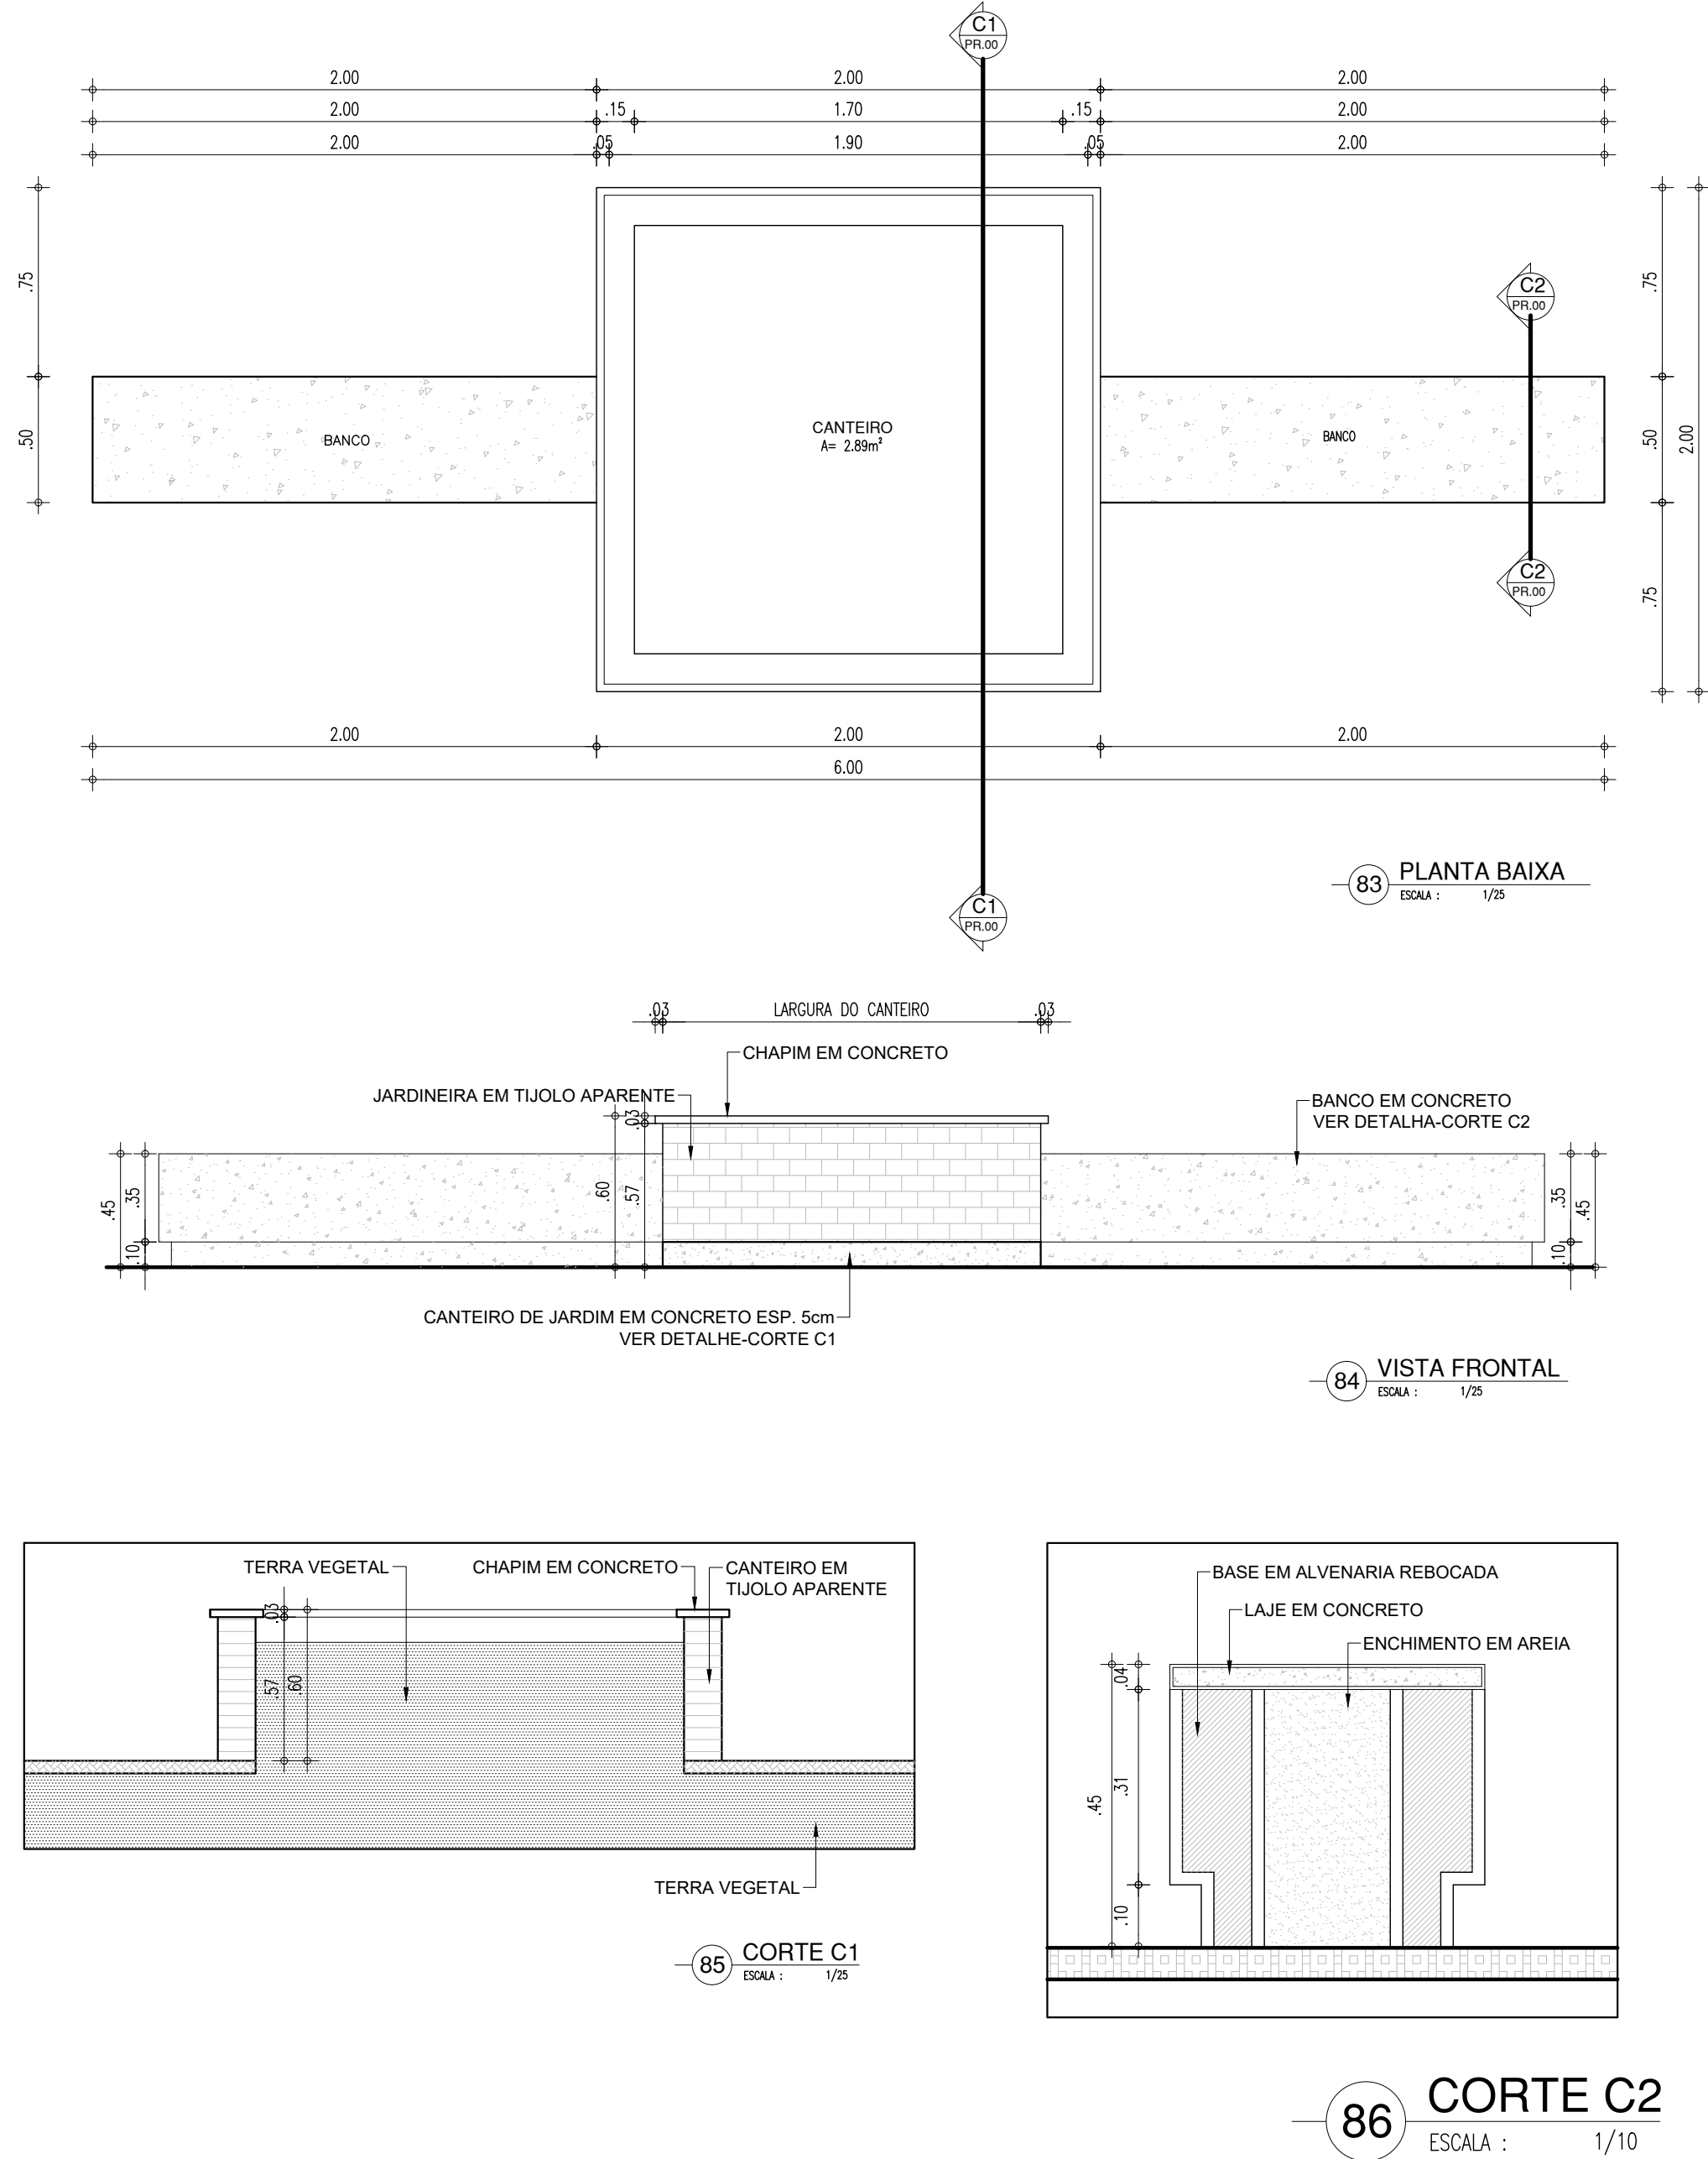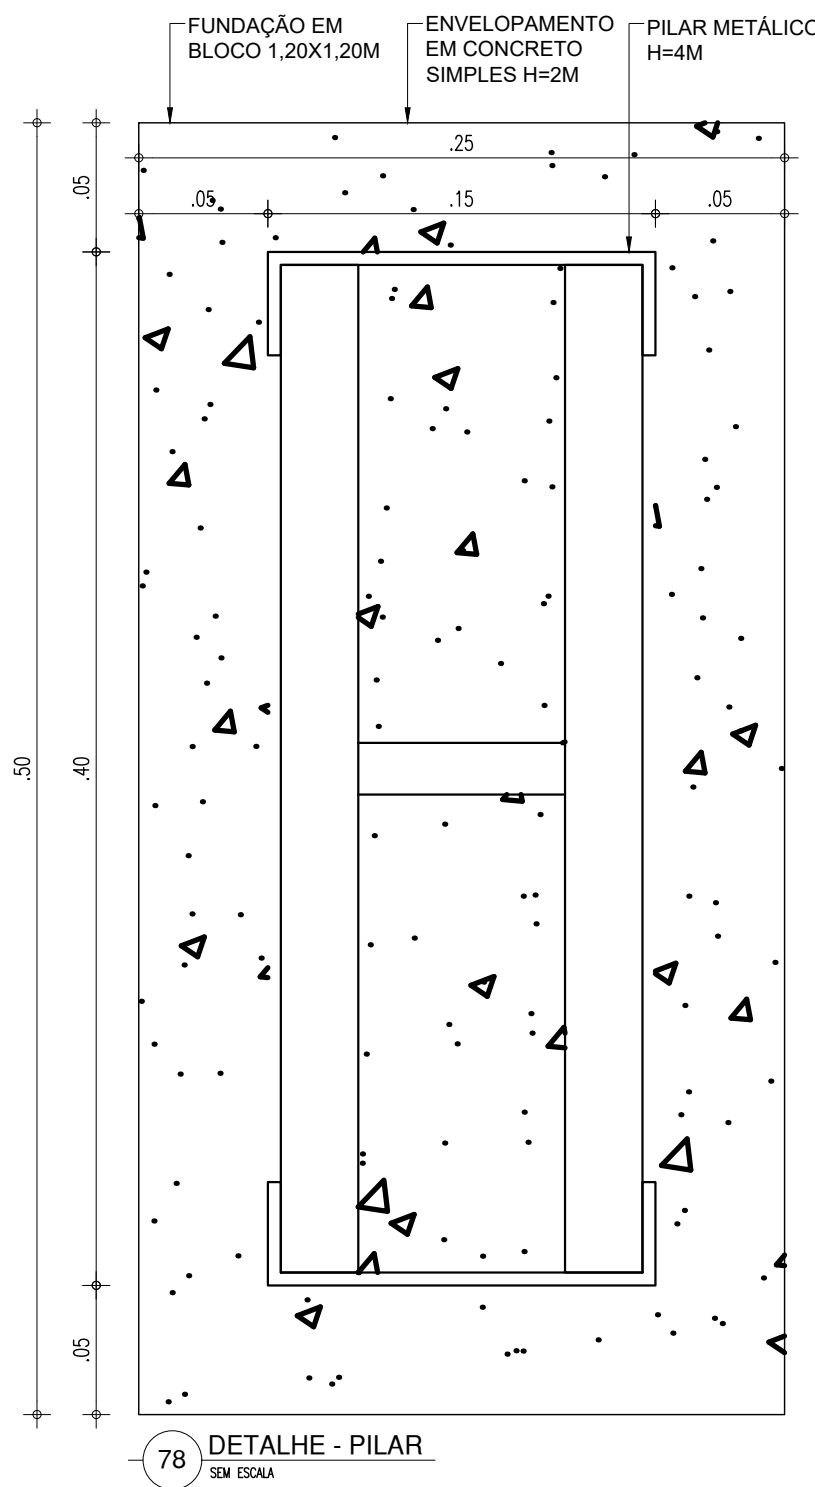

RAMPA 01

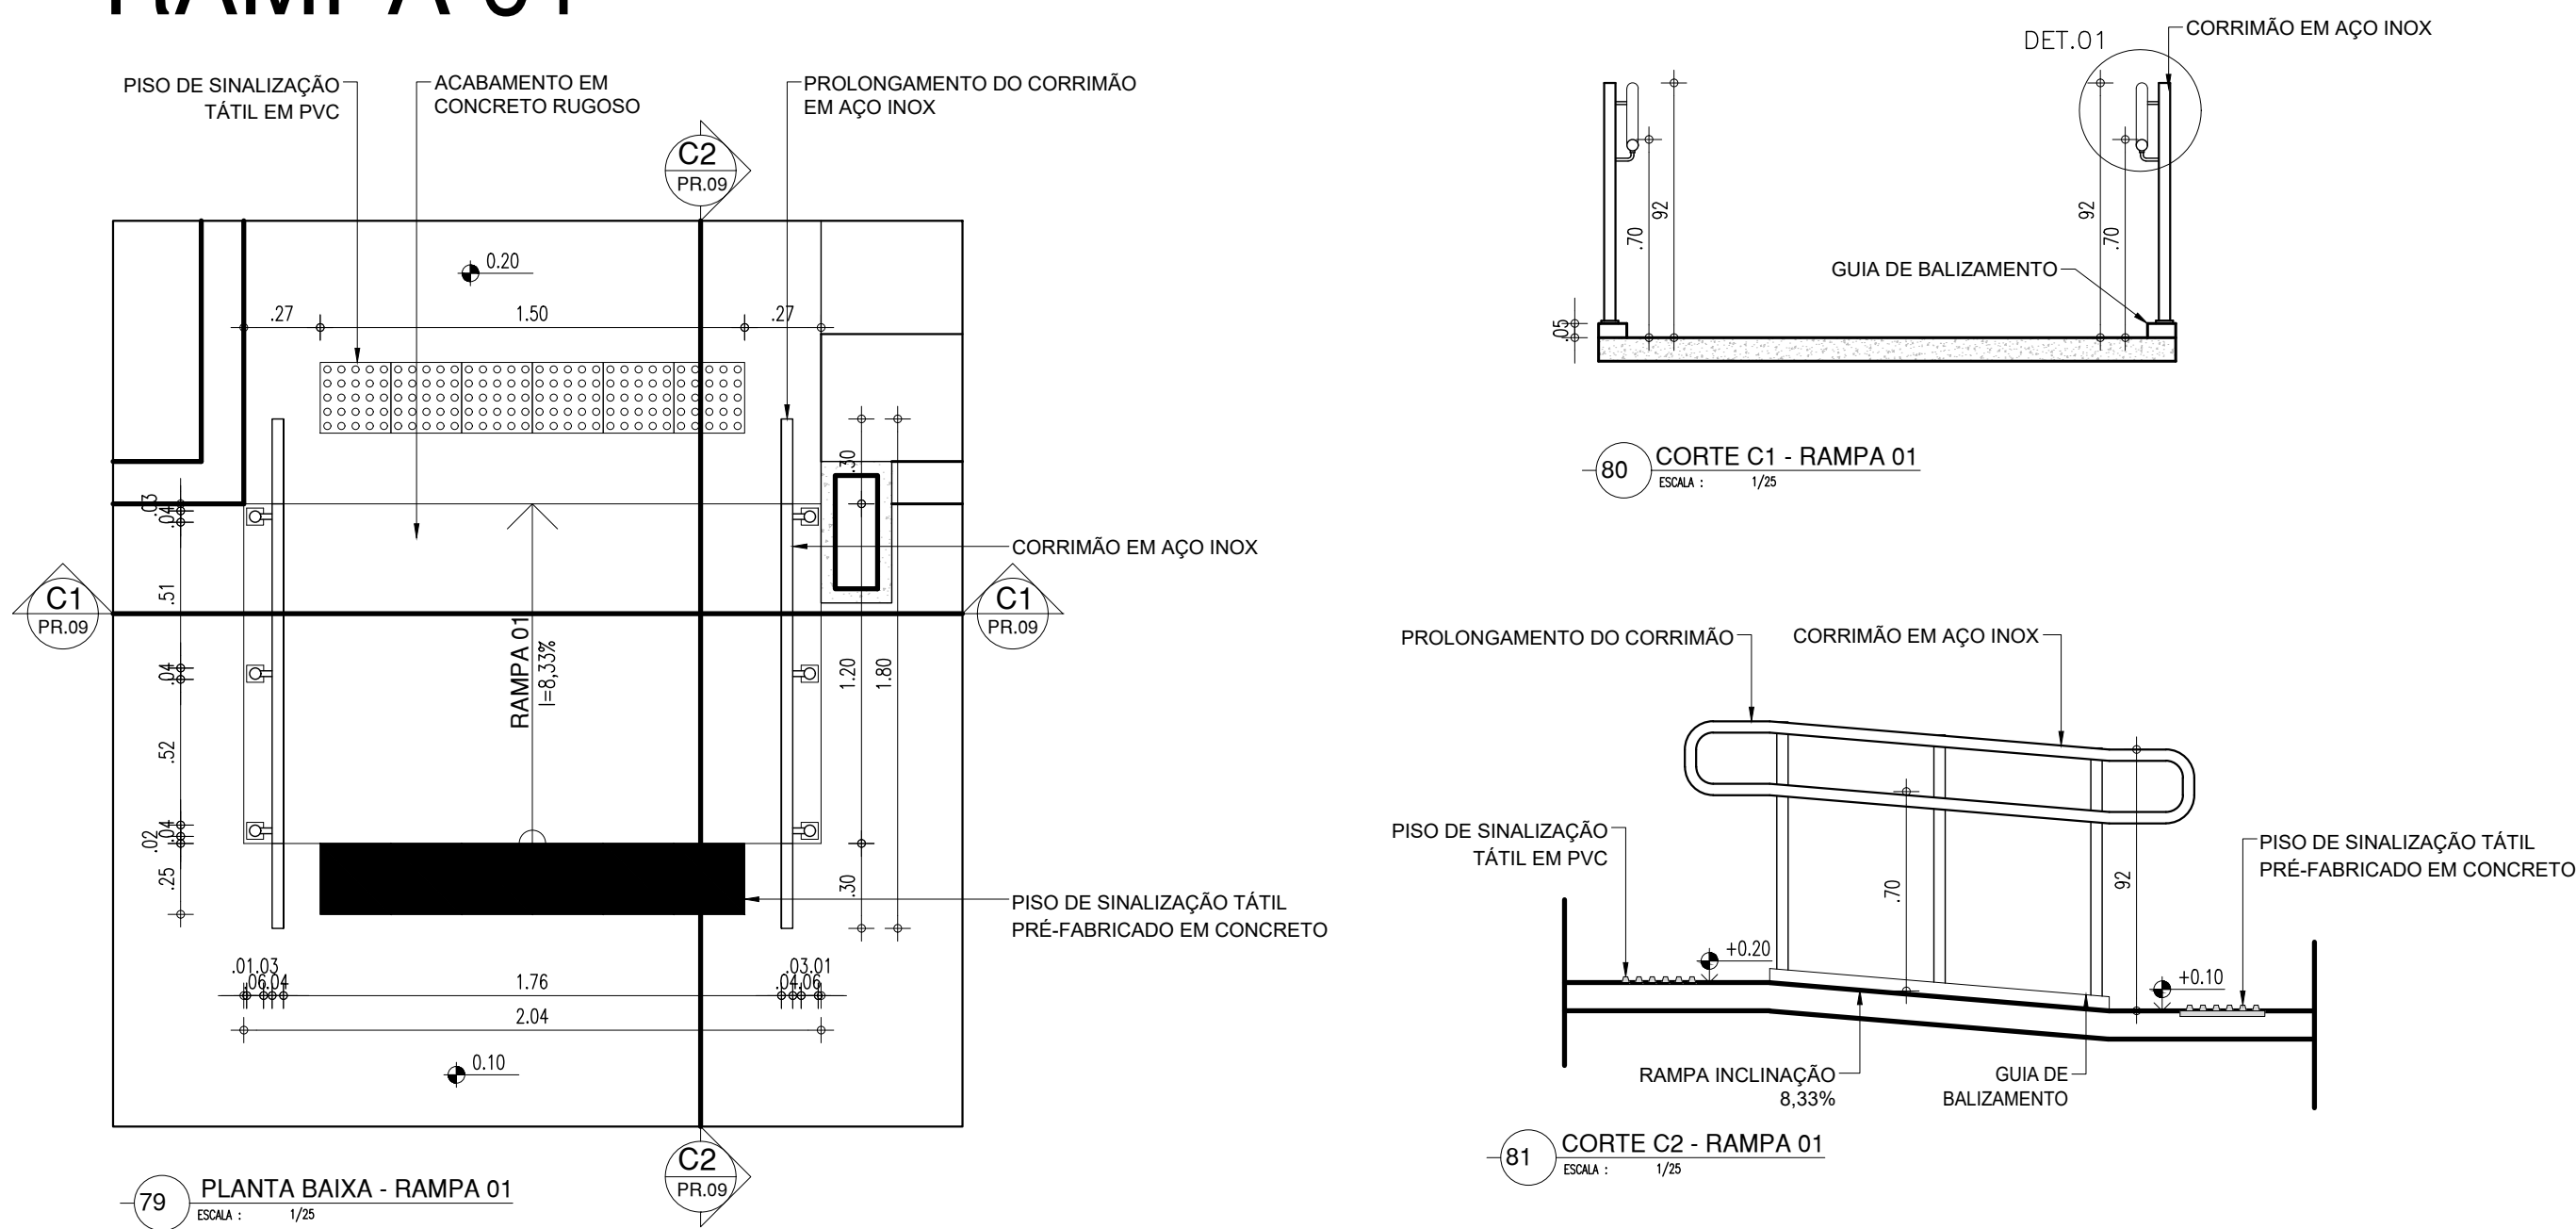

HISTÓRICO		
ALTERAÇÃO	REVISÃO	DATA
1.		
2.		
3.		
4.		
5.		
ARQUITETO(A): Marcela Guimarães	ENGENHEIRO(A) RESPONSÁVEL:	PROPRIETÁRIO:

 GOVERNO DO ESTADO DO PIAUÍ		
SEDUC - SECRETARIA DE ESTADO DA EDUCAÇÃO		
18º GRE		
DEPARTAMENTO: UNIDADE DE GESTÃO DA REDE FÍSICA	DESENHO: PE	
TÍTULO DO PROJETO: ESCOLA FNDE - LAGOA ALEGRE	PRANCHA: 14/14	
ENDEREÇO DO SERVIÇO: RUA CONSTANTINO LOURENÇO DO NASCIMENTO	ESCALA: INDICADA	
TÍTULO DO DESENHO: DETALHES QUADRA E CANTEIRO	REVISÃO: EMISSIONAL	
MUNICÍPIO: LAGOA ALEGRE - PI	ZONA: URBANA	DATA: FEVEREIRO / 2022
DESENHO: MARCELA GUIMARÃES	FASE: PROJETO EXECUTIVO	REVISÃO: EMISSIONAL