


COR PENAL
red 07 0.1
yellow 07 0.2
green 07 0.3
cyan 07 0.4
blue 07 0.5
magenta 07 0.6
white 07 0.7
08 07 0.1
40 40 0.1
94 94 0.1
240 240 0.1
253 253 0.1

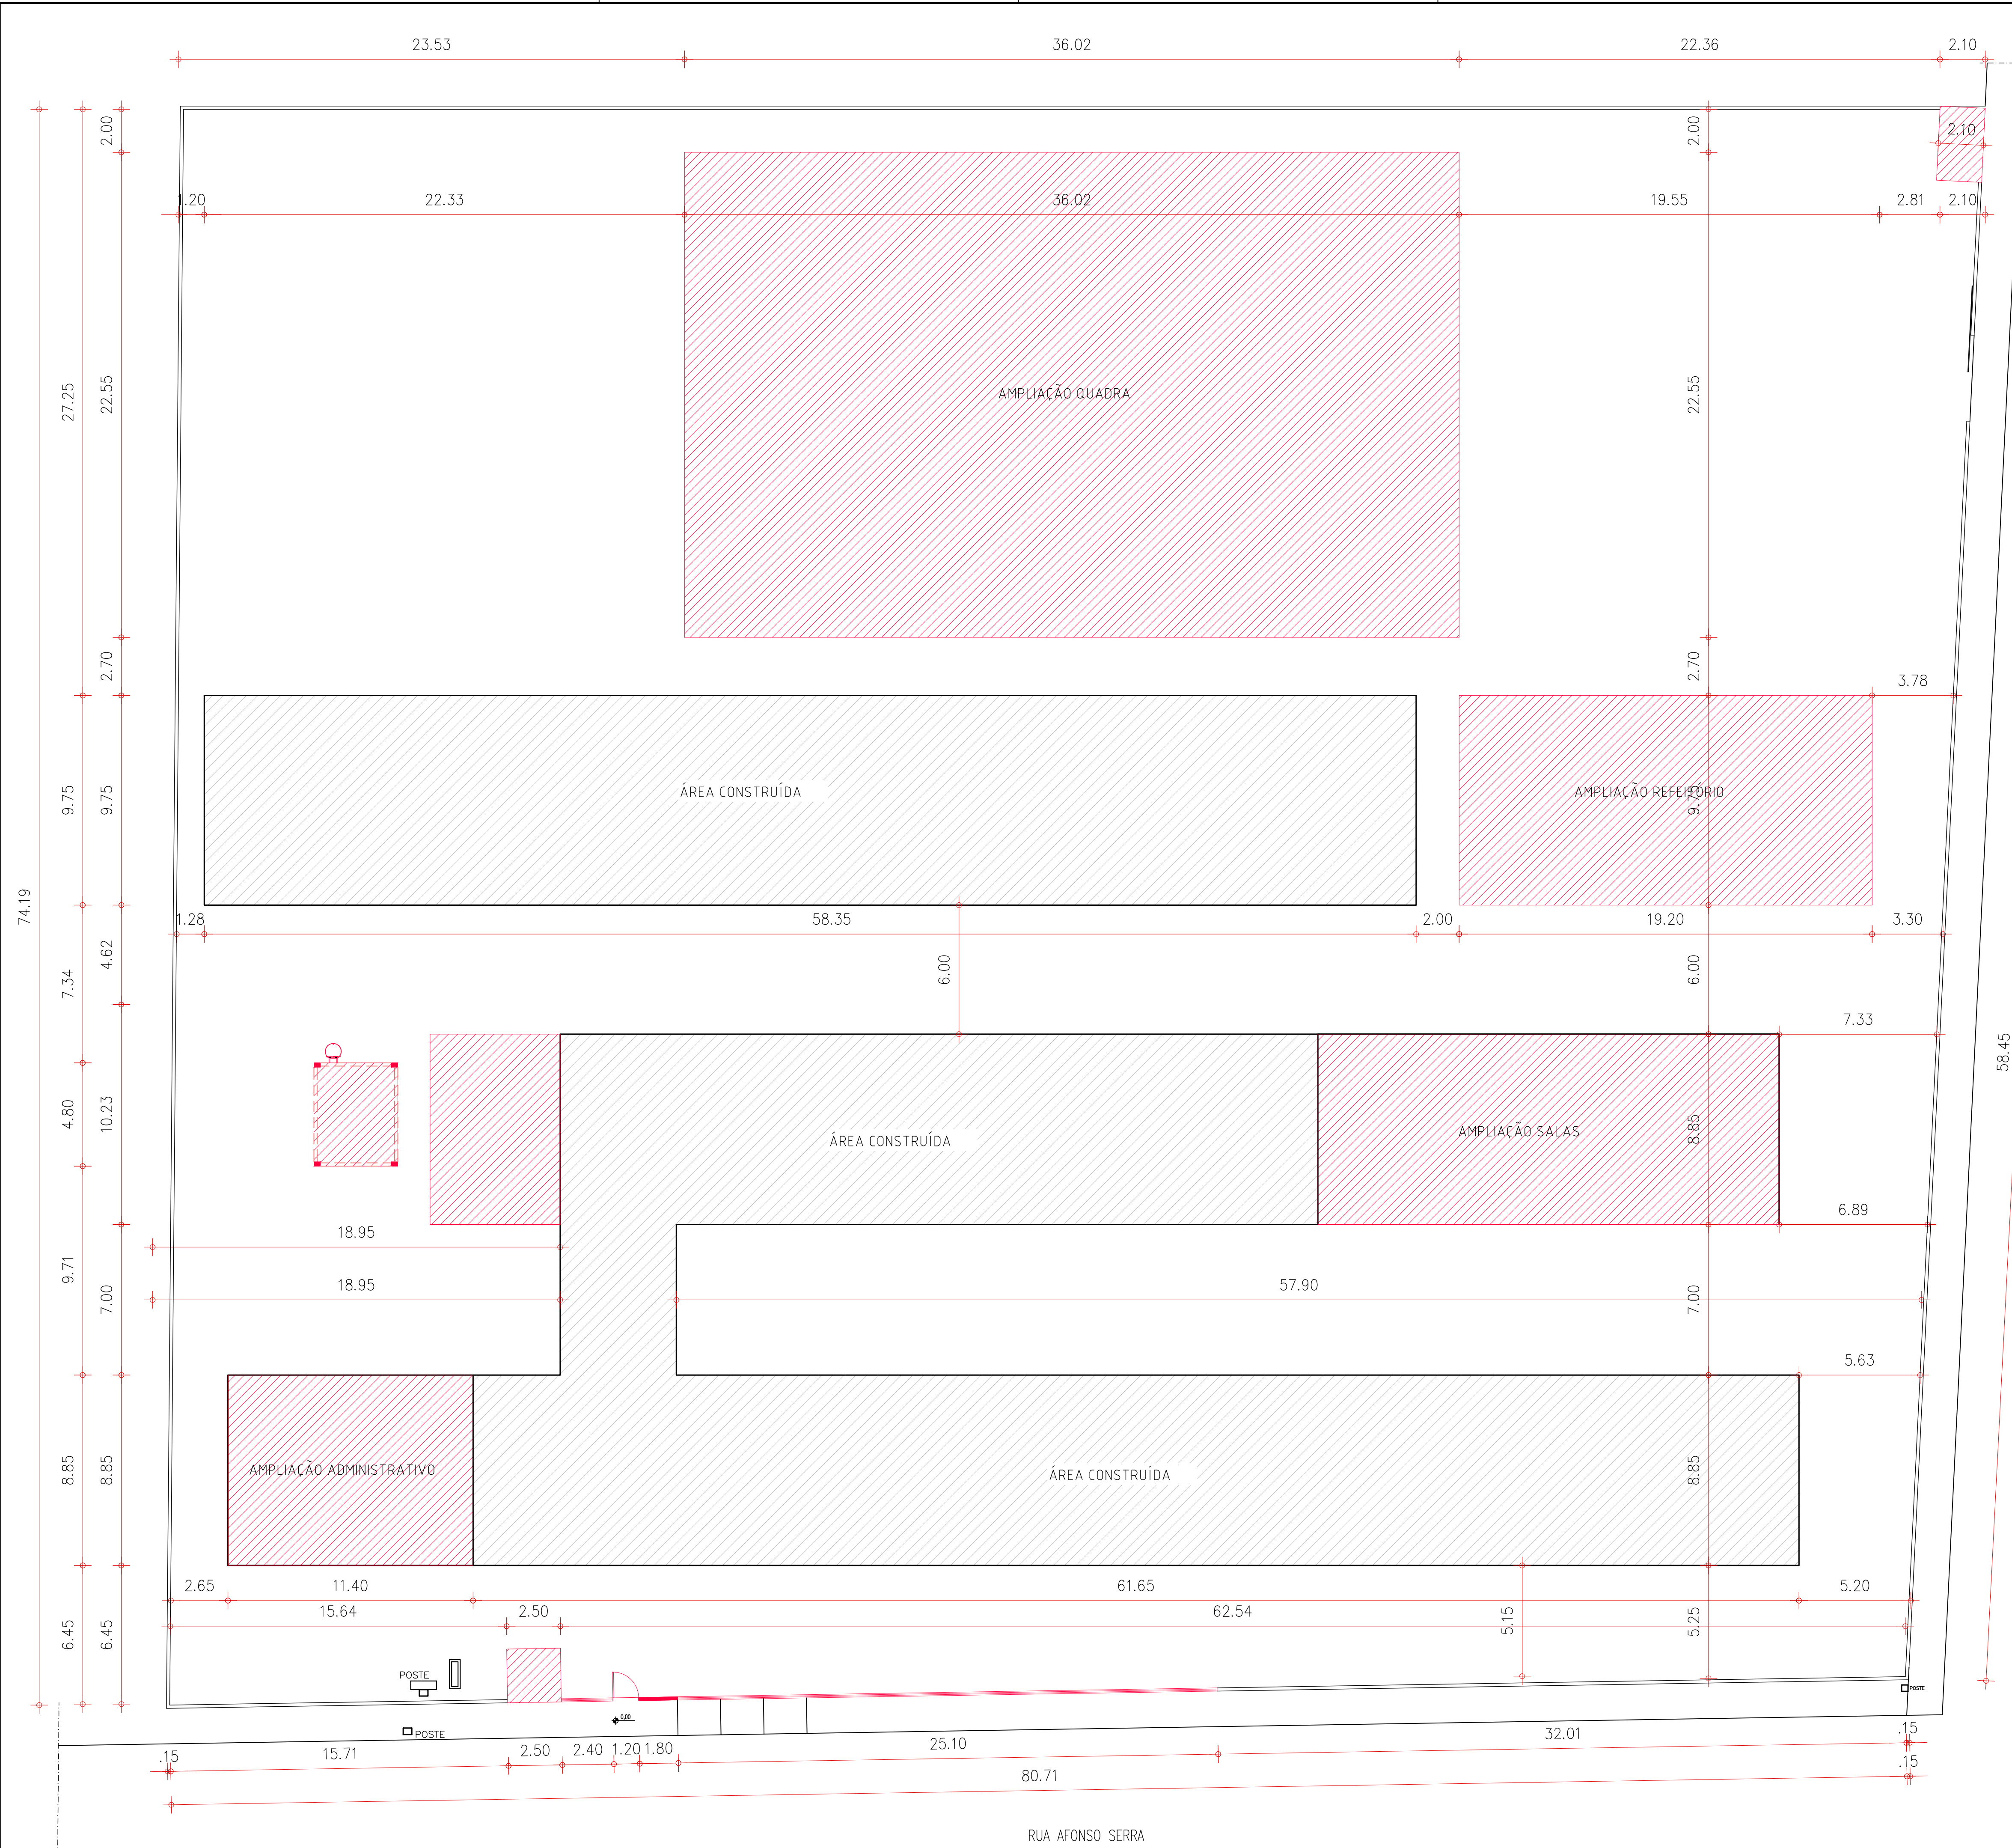




GOVERNO DO ESTADO DO PIAUÍ

SEDUC - SECRETARIA DE ESTADO DA EDUCAÇÃO

1º GRE - LUÍS CORREIA

DEPARTAMENTO: UNIDADE DE GESTÃO DA REDE FÍSICA		DESENHO: PE	
TÍTULO DO PROJETO: REFORMA E AMPLIAÇÃO - CETI ZULMIRA XAVIER		PRANCHA: 01/17	
ENDEREÇO DO SERVIÇO: R. AFONSO SERRA, 327 - CENTRO, LUÍS CORREIA - PI, 64220-000		ESCALA: INDICADA	
TÍTULO DO DESENHO: LOCAÇÃO		REVISÃO: REVISÃO 01	
MUNICÍPIO: TERESINA - PI	ZONA: URBANA	FASE: PROJETO EXECUTIVO	DATA: DEZEMBRO/ 2021

LEGENDAS DE NOVOS FORROS	
SÍMBOLO	PISO
	COBERTURA CERÂMICA EXISTENTE A REEMPLANTAR, APROVEITANDO MADEIRAMENTO E TELHAS EXISTENTES. I = 30%. SUBSTITUIR TODAS AS TESOURAS DE MADEIRA POR TRELIÇAS METÁLICAS
	NOVA COBERTURA EM TELHA CERÂMICA, I = 30% COM MADEIRAMENTO SOBRE ESTRUTURAS DE TRELIÇA METÁLICA
	NOVA COBERTURA EM LAJE IMPERMEABILIZADA, I = 2%
	COBERTURA METÁLICA TRAPEZOIDAL SOBRE ESTRUTURA METÁLICA
	CALHA EM AÇO ZINCADO

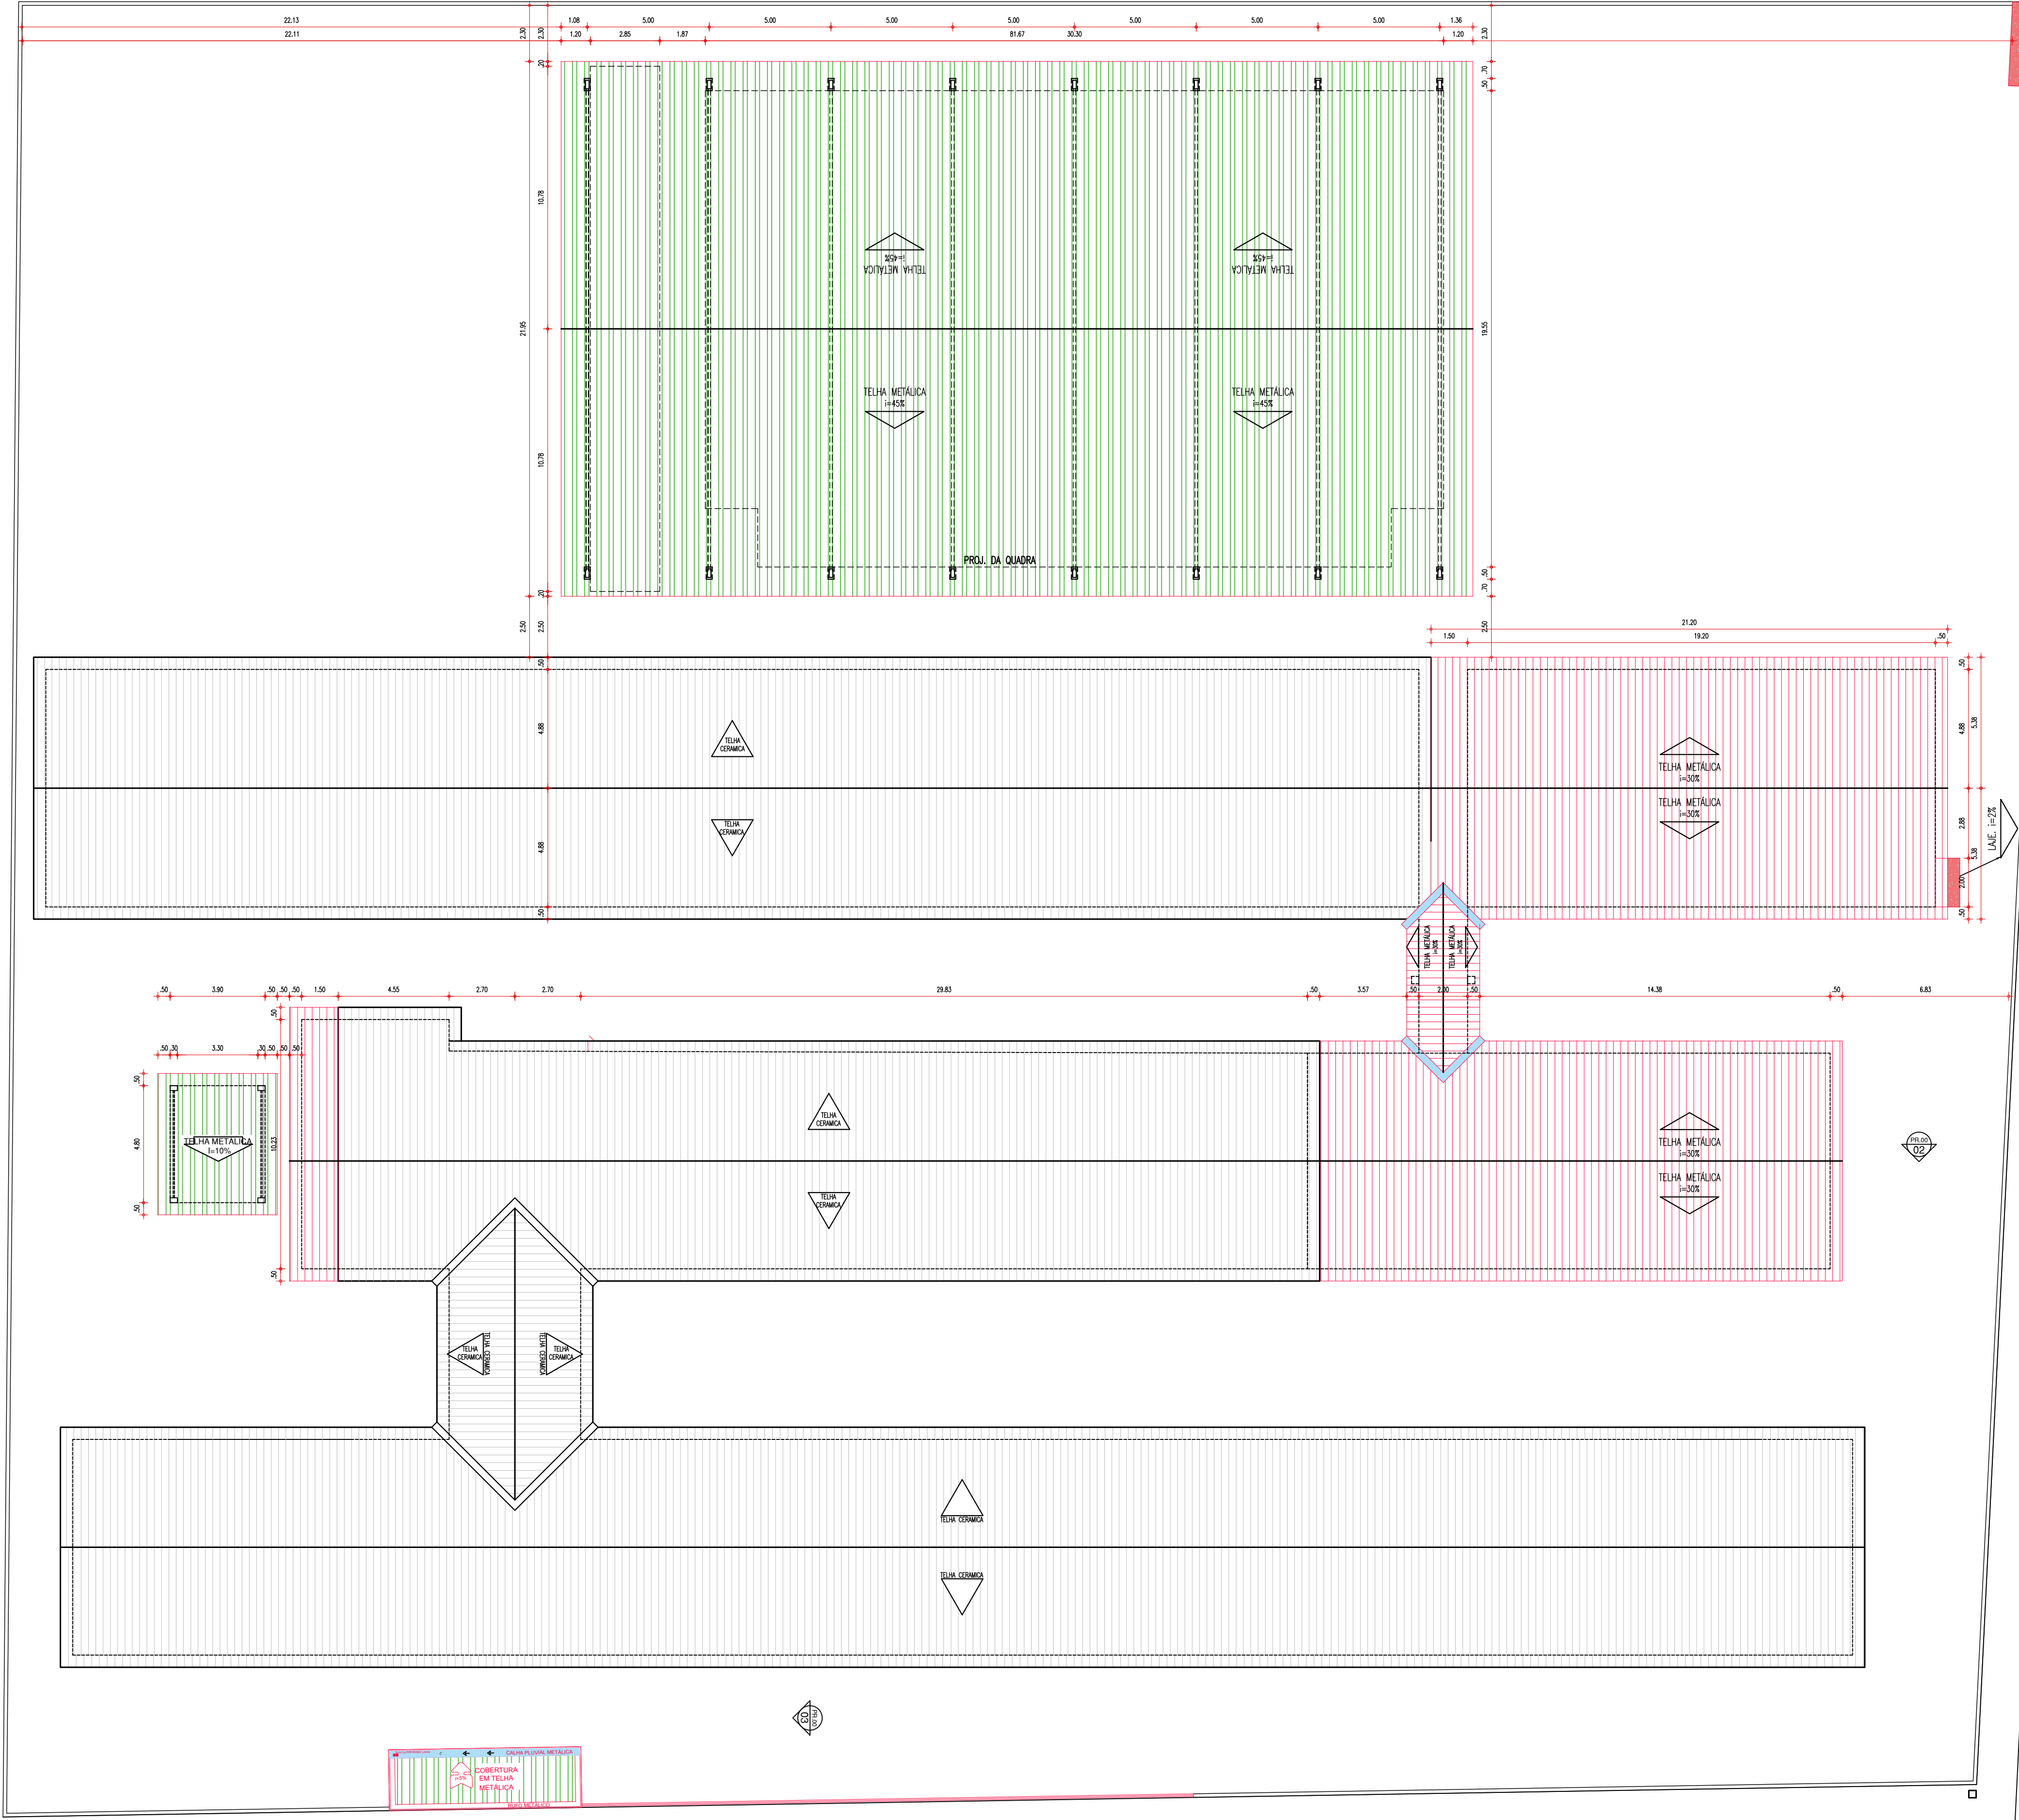

02 PLANTA DE COBERTURA
ESCALA: 1/50



GOVERNO DO ESTADO DO PIAUÍ

SEDUC - SECRETARIA DE ESTADO DA EDUCAÇÃO

1º GRE - LUÍS CORREIA

DEPARTAMENTO: UNIDADE DE GESTÃO DA REDE FÍSICA

TÍTULO DO PROJETO: REFORMA E AMPLIAÇÃO - CETI ZULMIRA XAVIER

ENDEREÇO DO SERVIÇO: R. AFONSO SERRA, 327 - CENTRO, LUÍS CORREIA - PI, 64220-000

TÍTULO DO DESENHO: PLANTA DE COBERTURA

MUNICÍPIO: TERESINA - PI

DESENHO: ARQ. THAIRO BORGES

ZONA: URBANA

FASE: PROJETO EXECUTIVO

DATA: DEZEMBRO / 2021


DESENHO: PE



PRANCHA: 02/17

ESCALA: INDICADA

REVISÃO: REVISÃO 01

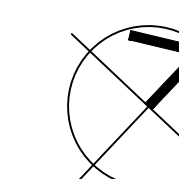red	COR	PIENA
yellow	07	0.1
green	07	0.2
cyan	07	0.3
blue	07	0.4
magenta	07	0.5
white	07	0.6
08	07	0.7
40	07	0.1
94	07	0.1
240	240	0.1
253	253	0.1




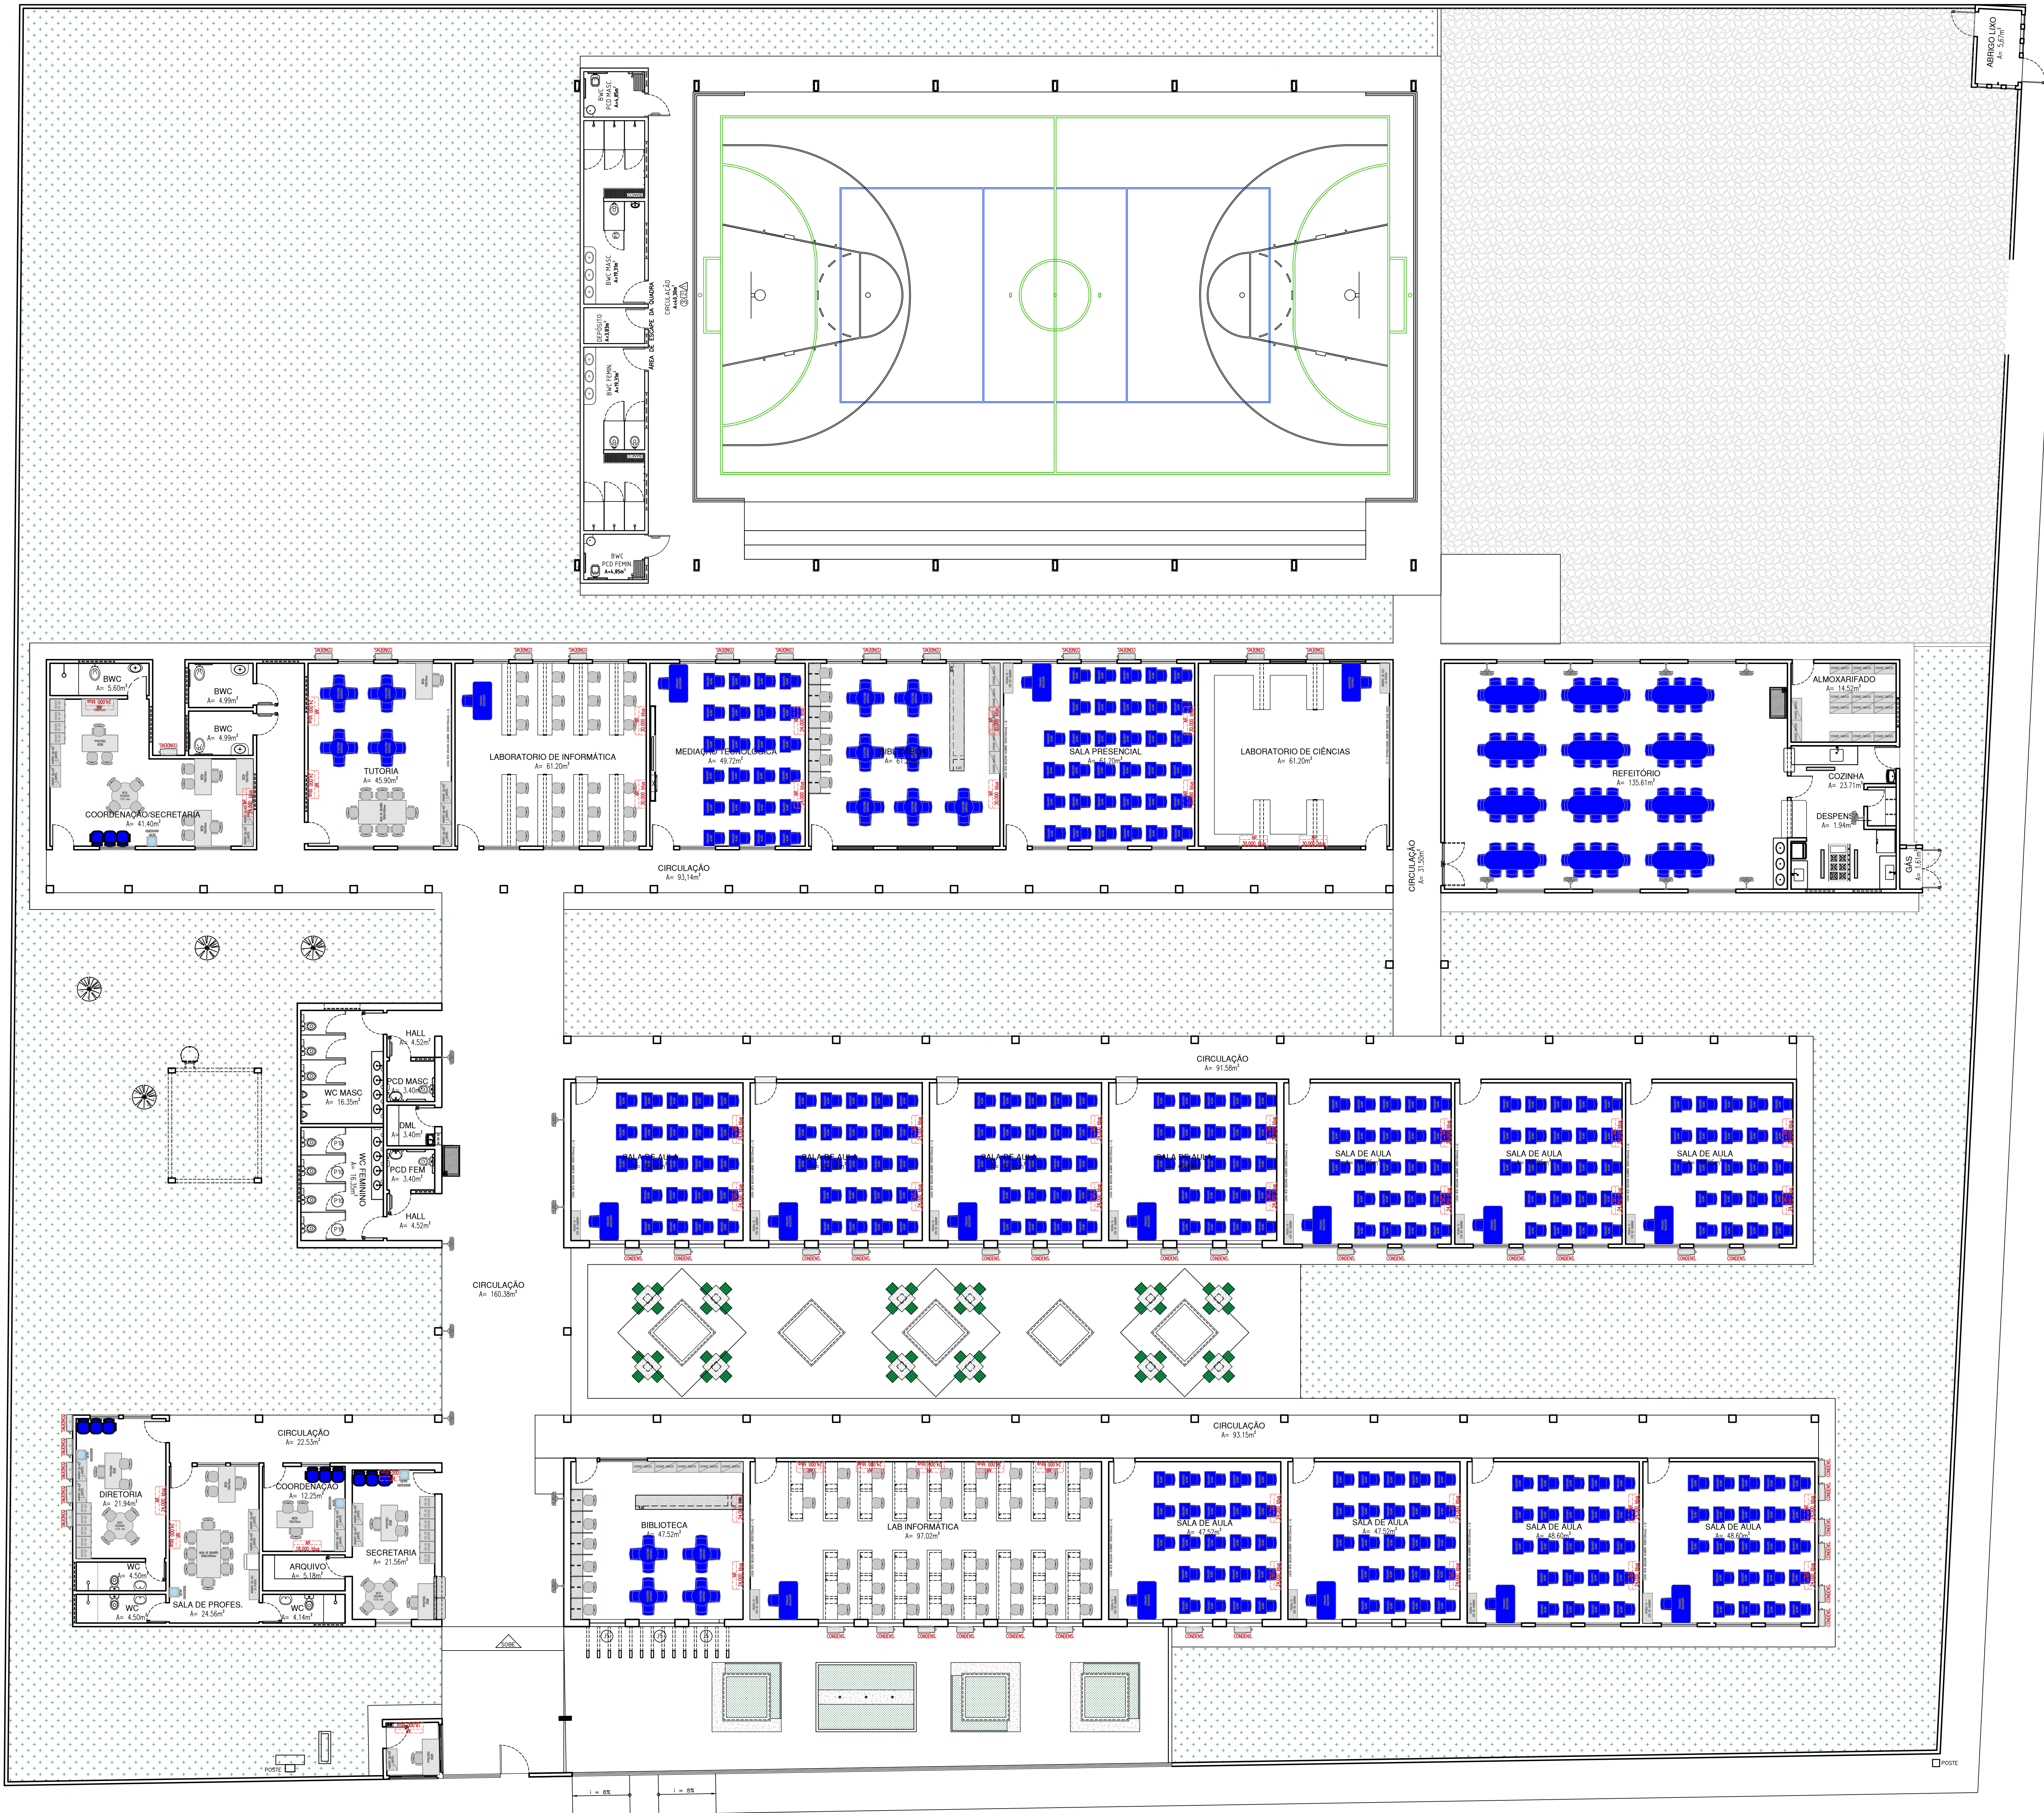
LEGENDA CONSTRUÇÃO E DEMOLIÇÃO	
SÍMBOLO	AÇÃO
	A DEMOLIR
	A MANTER



JANELAS	Nº	DIMENSÕES (Largura x Altura x Abertura do Pux)	ÁREA m²	TIPO	DESCRIÇÃO DA ESQUADRIA	QUNT. (unidade)	ÁREA TOTAL m²
	J1	0,80 0,50 1,80	0,40	MONTADA	JANELA EM ALUMÍNIO BRANCO, TIPO HAXMAR - 1 TOUÇA COM VORO FANTASIA A MARCA GRATE INTERNA EM METALIZADO COM PEPELI DE 36cm EM ESPACAMENTO DO SEUS PRATO EM ESMALTE NA COR BRANCO NEVE	02	0,80
	J2	1,20 0,50 1,80	0,60	CORTINEL	JANELA EM ALUMÍNIO BRANCO, 2 FORÇAS COM VORO FANTASIA A MARCA GRATE INTERNA EM METALIZADO COM PEPELI DE 36cm EM ESPACAMENTO DO SEUS PRATO EM ESMALTE NA COR BRANCO NEVE	06	3,60
	J3	1,20 1,30 1,00	1,56		JANELA EM ALUMÍNIO BRANCO, 2 FORÇAS COM VORO FANTASIA A MARCA GRATE INTERNA EM METALIZADO COM PEPELI DE 36cm EM ESPACAMENTO DO SEUS PRATO EM ESMALTE NA COR BRANCO NEVE	08	12,48
	J4	1,20 1,30 1,00	1,60	075	JANELA EM ALUMÍNIO BRANCO, 2 FORÇAS COM VORO FANTASIA A MARCA GRATE INTERNA EM METALIZADO COM PEPELI DE 36cm EM ESPACAMENTO DO SEUS PRATO EM ESMALTE NA COR BRANCO NEVE	18	13,50
	J5	1,30 1,30 1,00	1,93	020	JANELA EM ALUMÍNIO BRANCO, 2 FORÇAS COM VORO FANTASIA A MARCA GRATE INTERNA EM METALIZADO COM PEPELI DE 36cm EM ESPACAMENTO DO SEUS PRATO EM ESMALTE NA COR BRANCO NEVE	01	118,95
	J6	1,30 1,25 0,85	1,88	0183A	JANELA DE ENFERMEIRA EM METALIZADO COM PINTURA EM ESMALTE INTERNO NA COR BRANCO NEVE	01	1,88
	J7	1,00 1,05 1,05	1,05	PACI	GUICHÊ EM ALUMÍNIO ANODIZADO E VIDRO INCORCOR, 1050 MM X 1050 MM, COM PASSADOR DE 35 CM ACIMA DO PEDRAL	01	1,05
	J8	1,00 1,25 0,85	1,25	031	GUICHÊ EM ALUMÍNIO ANODIZADO E VIDRO INCORCOR, 1050 MM X 1050 MM, COM PASSADOR DE 35 CM ACIMA DO PEDRAL	01	1,25
	J9	0,60 0,50 1,80	0,30	430	JANELA EM ALUMÍNIO BRANCO, TIPO HAXMAR - 1 TOUÇA COM VORO FANTASIA A MARCA GRATE INTERNA EM METALIZADO COM PEPELI DE 36cm EM ESPACAMENTO DO SEUS PRATO EM ESMALTE NA COR BRANCO NEVE	02	0,60
	J10	2,00 1,30 1,00	2,60	0200H	JANELA EM ALUMÍNIO BRANCO, 2 FORÇAS COM VORO FANTASIA A MARCA GRATE INTERNA EM METALIZADO COM PEPELI DE 36cm EM ESPACAMENTO DO SEUS PRATO EM ESMALTE NA COR BRANCO NEVE	02	5,20
					TOTAL	98,00	303,20

QUADRO DE ÁREAS	
ÁREA CONSTRUÍDA	2.886,64 m ²
ÁREA DO TERRENO	6.086,98 m ²
ÁREA DE PISO ÚTIL	2.691,27 m ²
ÁREA DE COBERTURA	3.141,95 m ²
GEORREFERENCIAMENTO	
LATITUDE	-2.884.3011.006529854
LONGITUDE	-41.602772451844454

 Piauí GOVERNO DO ESTADO	<h1>GOVERNO DO ESTADO DO PIAUÍ</h1>		
	<h2>SEDUC - SECRETARIA DE ESTADO DA EDUCAÇÃO</h2>		
	<h3>1º GRE - LUIS CORREIA</h3>		
	DEPARTAMENTO: UNIDADE DE GESTÃO DA REDE FÍSICA		
TÍTULO DO PROJETO: REFORMA E AMPLIAÇÃO - CETI ZULMIRA XAVIER		DESENHO: <div style="font-size: 48px; font-weight: bold; text-align: center;">PE</div>	
ENDEREÇO DO SERVIÇO: R. AFRONSO FERREIRA, 327 - CENTRO, LUIS CORREIA - PI, 64220-000		FRANCHA: <div style="font-size: 48px; font-weight: bold; text-align: center;">05/17</div>	
TÍTULO DO DESENHO: PLANTA BAIXA			
MUNICÍPIO: TERESINA - PI	ZONA: URBANA		ESCALA: INDICADA
DESENHO: ARO THAIRO BORGES	FASE: PROJETO EXECUTIVO	DATA: DEZEMBRO 2017	REVISÃO: REVISÃO 01



QUARTÁ	01
	01
	01
DIRETORIA	02
	01
	08
	01
	01
	01
SALA DE PROFESSORES	01
	10
	01
	02
	01
	01
COORDENAÇÃO	02
	01
	01
	01
	01
	01
BIBLIOTECA	04
	02
	06
	03
	02
	02
LABORATÓRIO DE INFORMÁTICA (ESCOLA)	01
	42
	01
	01
	02
	01
SALAS DE AULA (11)	11
	253
	11
	11
	22
	11
COORDENAÇÃO	02
	01
	01
	06
	06
	02
TUTORIA	01
	08
	01
	03
	04
	02
LABORATÓRIO DE INFORMÁTICA (SAB)	01
	24
	01
	01
	02
	02
BIBLIOTECA (SAB)	07
	02
	05
	02
	01
	01
SALA PRESENCIAL	34
	01
	01
	02
	01
	01
REFEITÓRIO	16
	08
	01
	03
	01
	01
COZINHA	01
	01
	01
	01
	01
	01
MEDIACAO TECNOLÓGICA	01
	20
	01
	02
	01
	01
LABORATÓRIO DE CIÊNCIAS	01
	01
	02
	01
	01
	01
ALMOXARIFADO	14
	01



GOVERNO DO ESTADO DO PIAUÍ

SEDUC - SECRETARIA DE ESTADO DA EDUCAÇÃO
1º GRE - LUÍS CORREIA


DEPARTAMENTO: UNIDADE DE GESTÃO DA REDE FÍSICA	DESENHO:
TÍTULO DO PROJETO: REFORMA E AMPLIAÇÃO - CETI ZULMIRA XAVIER	PE
ENGENHEIRO DO SERVIÇO: R. AFONSO SERRA, 327 - CENTRO, LUÍS CORREIA - PI, 64220-000	FRANCHA:
TÍTULO DO DESENHO: LAYOUT	06/17
MUNICÍPIO: TERESINA - PI	ESCALA: INDICADA
DESENHO: ARQ THAIRO BORGES	FASE: PROJETO EXECUTIVO
DATA: DEZEMBRO/2021	REVISÃO: REVISÃO 01


01 PLANTA DE LAYOUT

ESCALA: 1/100




 Piauí GOVERNO DO PIAUÍ	GOVERNO DO ESTADO DO PIAUÍ		
	SEDUC - SECRETARIA DE ESTADO DA EDUCAÇÃO		
	1º GRE - LUÍS CORREIA		
	DEPARTAMENTO: UNIDADE DE GESTÃO DA REDE FÍSICA		
TÍTULO DO PROJETO: REFORMA E AMPLIAÇÃO - CETI ZULMIRA XAVIER			DESCRIÇÃO: PE
ENDEREÇO DO SERVIÇO: R. AFOSSO SERRA, 327 - CENTRO, LUÍS CORREIA - PI, 64220-000			FRANCHA: 08/17
TÍTULO DO DESENHO: PLANTA DE REVESTIMENTOS DE PAREDE			
MUNICÍPIO: TERESINA - PI	ZONA: URBANA	ESCALA: INDICADA	
DESENHO: ARO THAIRI BORGES	FASE: PROJETO EXECUTIVO	DATA: DEZEMBRO/2021	REVISÃO: REVISÃO 01

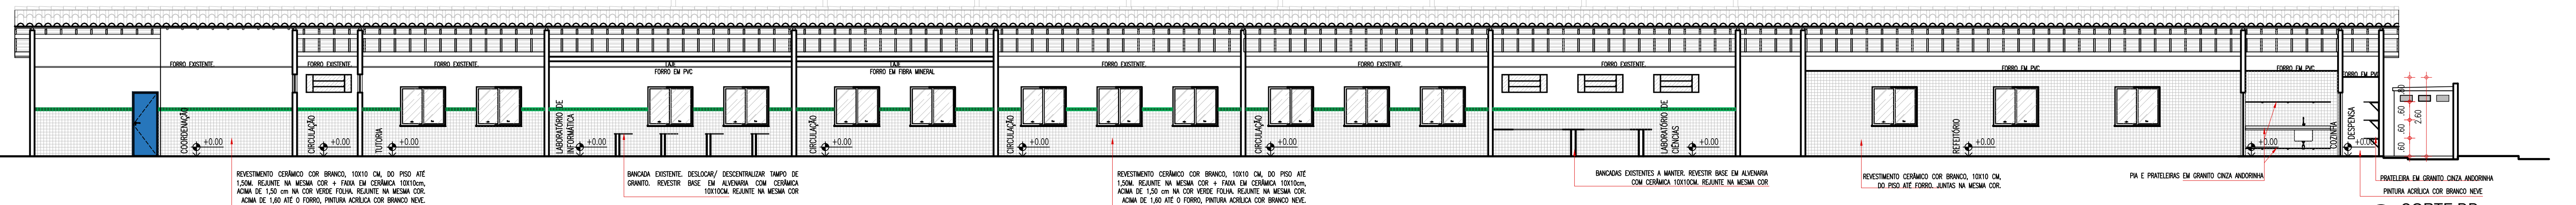


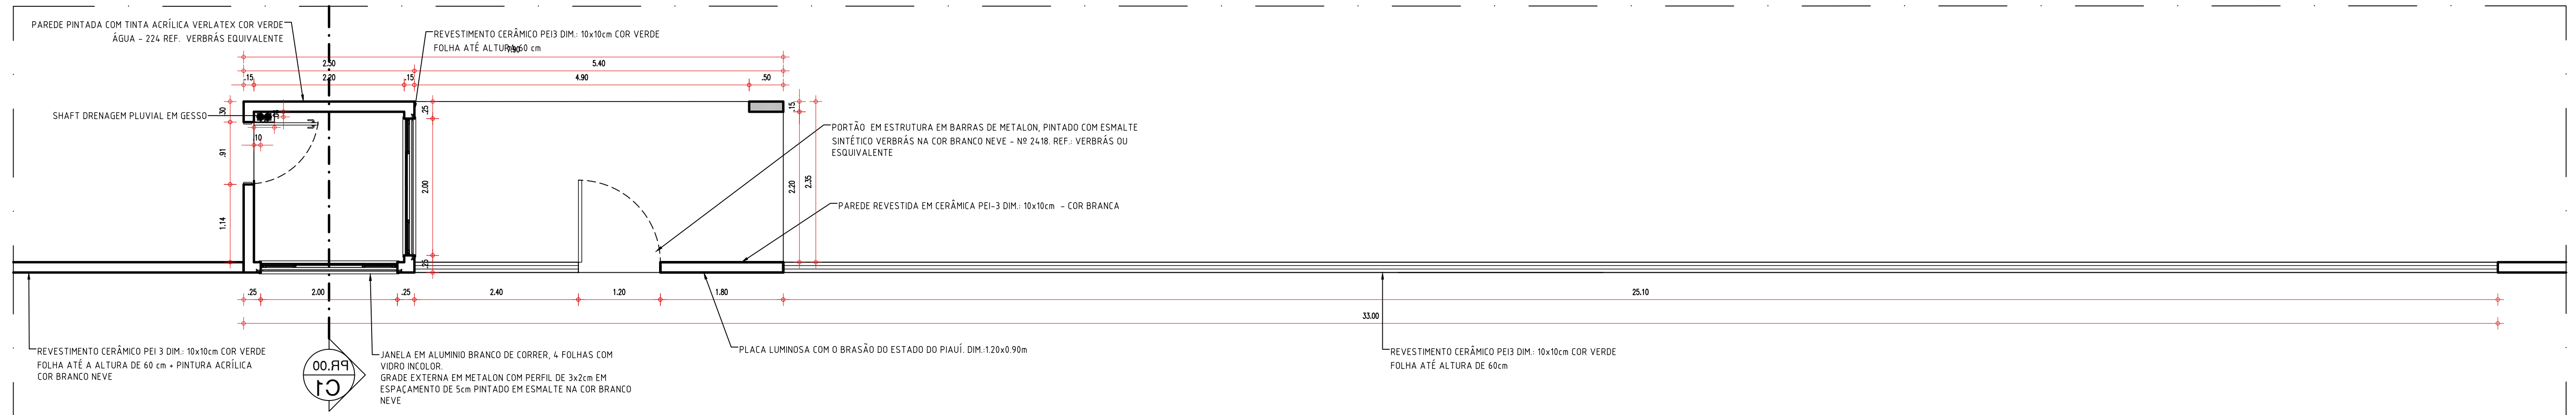


0 FACHADA EXTERNA - PLANTA BAIXA
ESCALA: 1/70

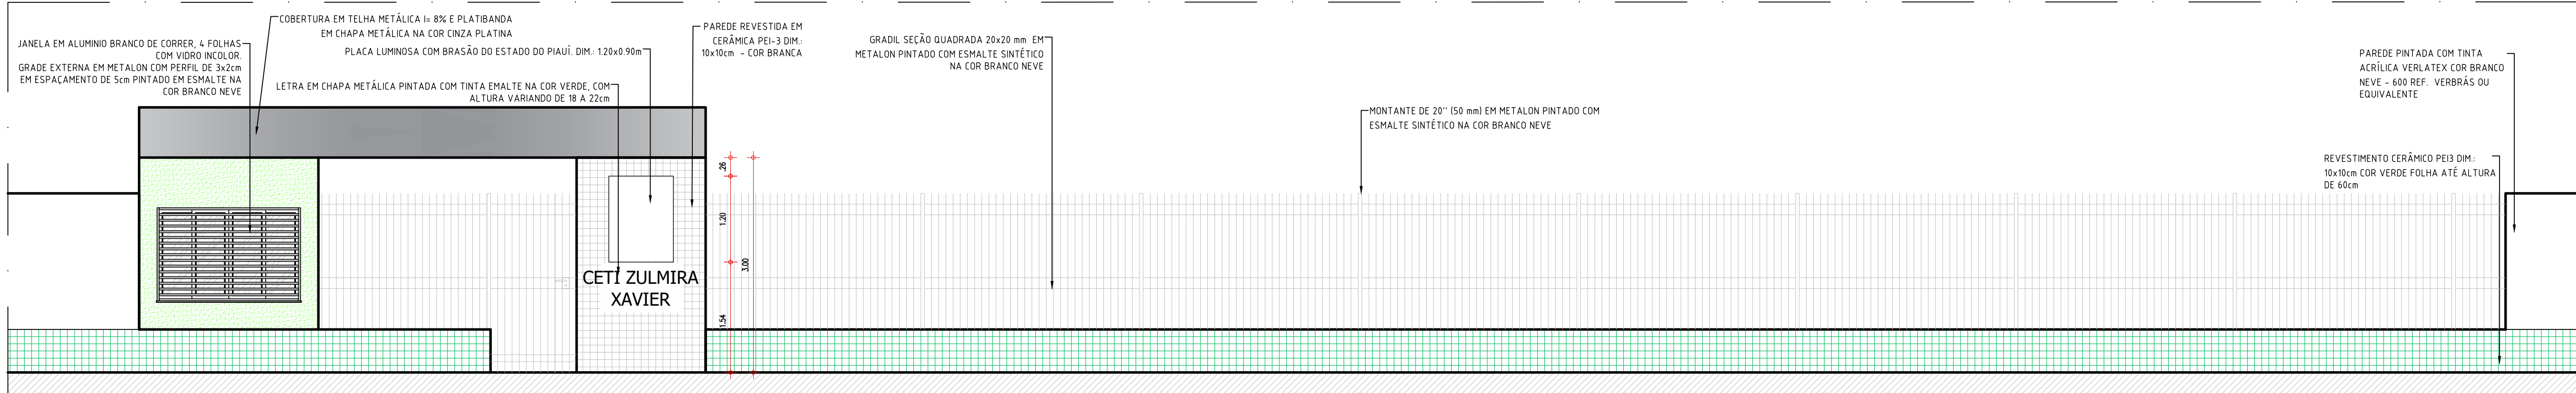


0 FACHADA EXTERNA - DETALHAMENTO
ESCALA: 1/50

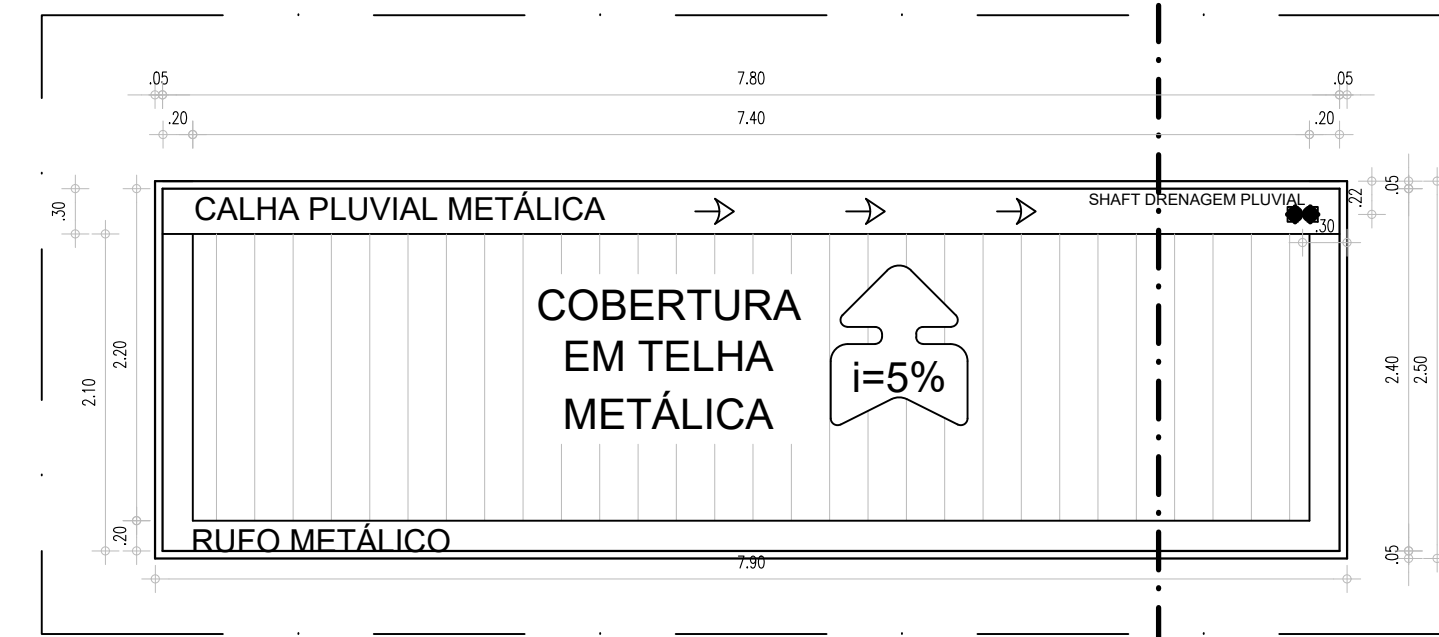


00 FACHADA EXTERNA - COBERTURA
ESCALA: 1/50

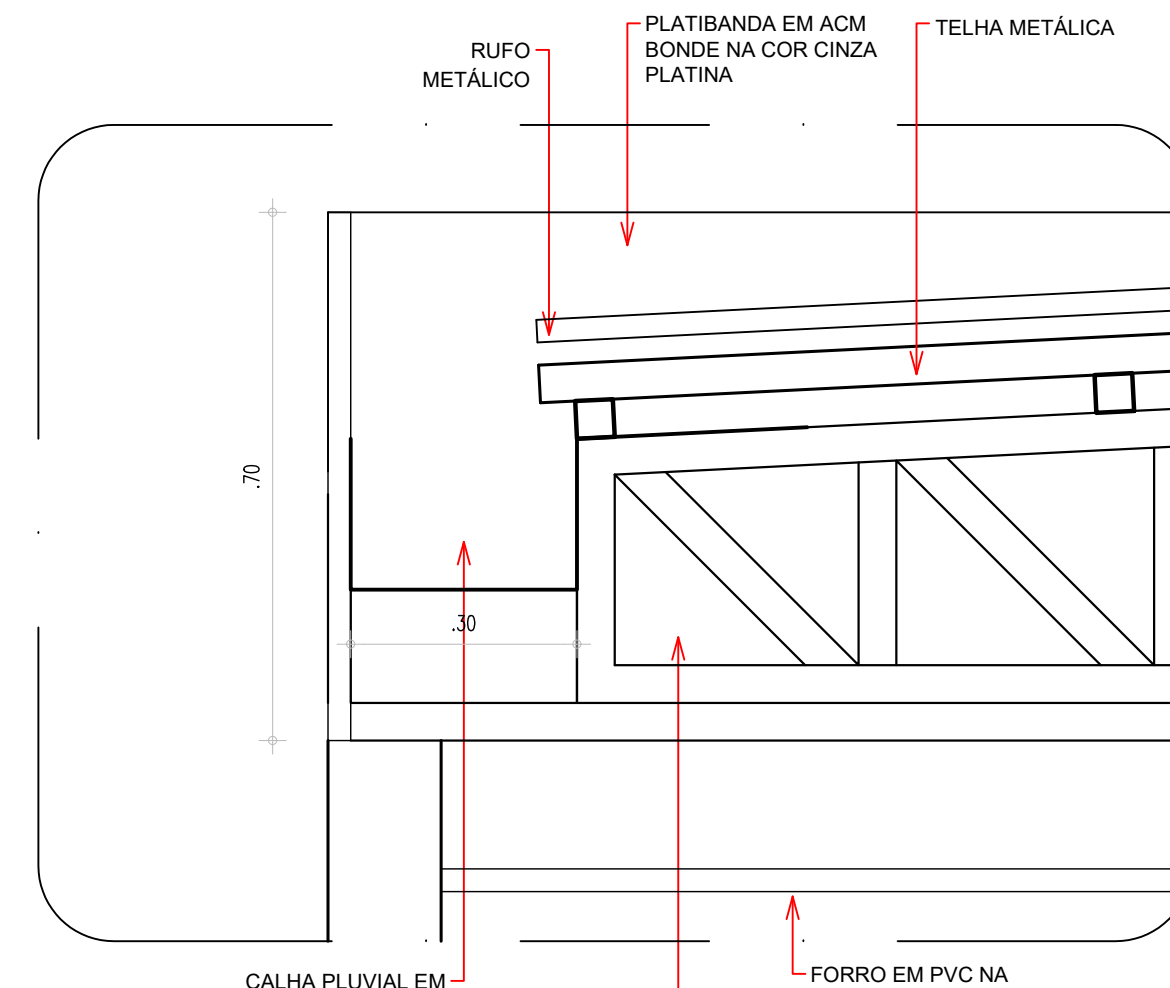


00 DETALHE CALHA
ESCALA: 1/50

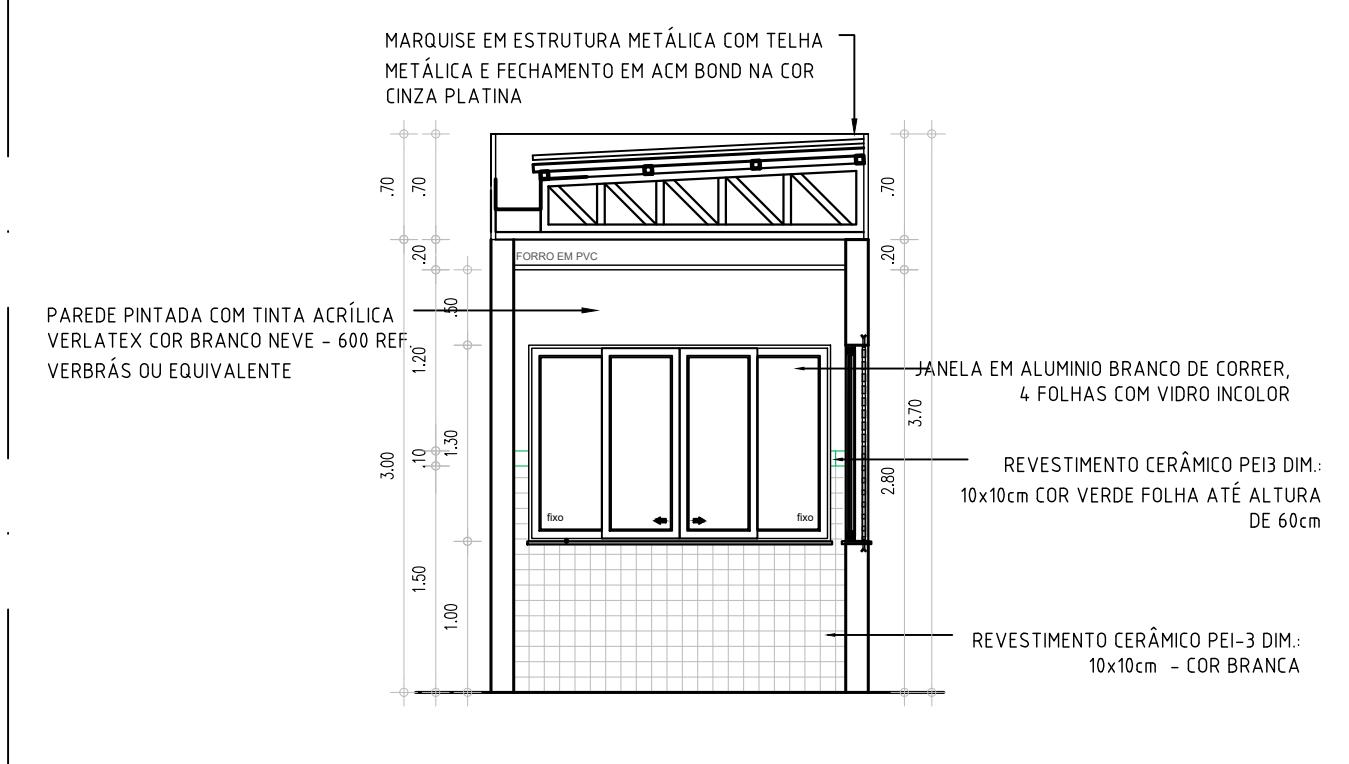

08 CORTE C1
ESCALA: 1/50

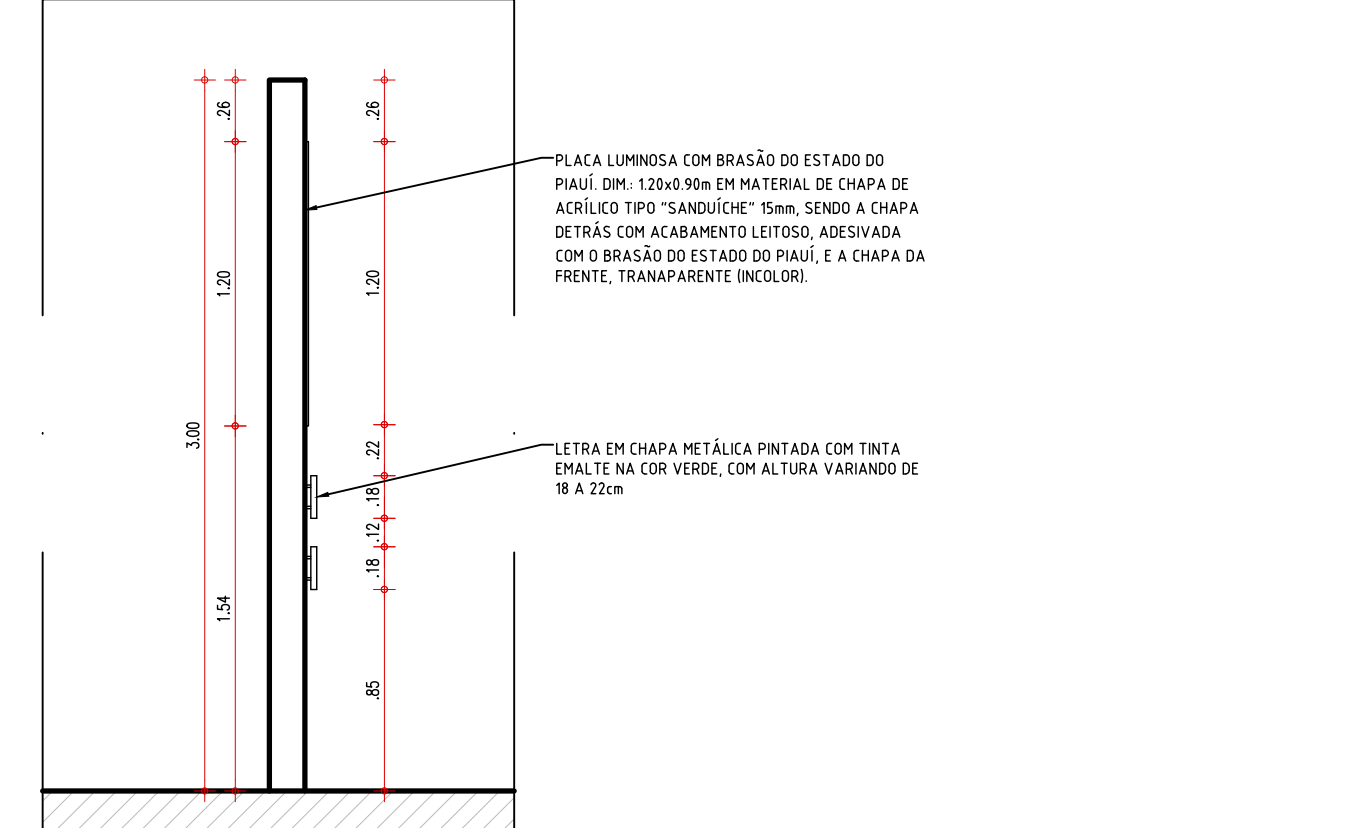


0 FACHADA EXTERNA - CORTE
ESCALA: 1/50

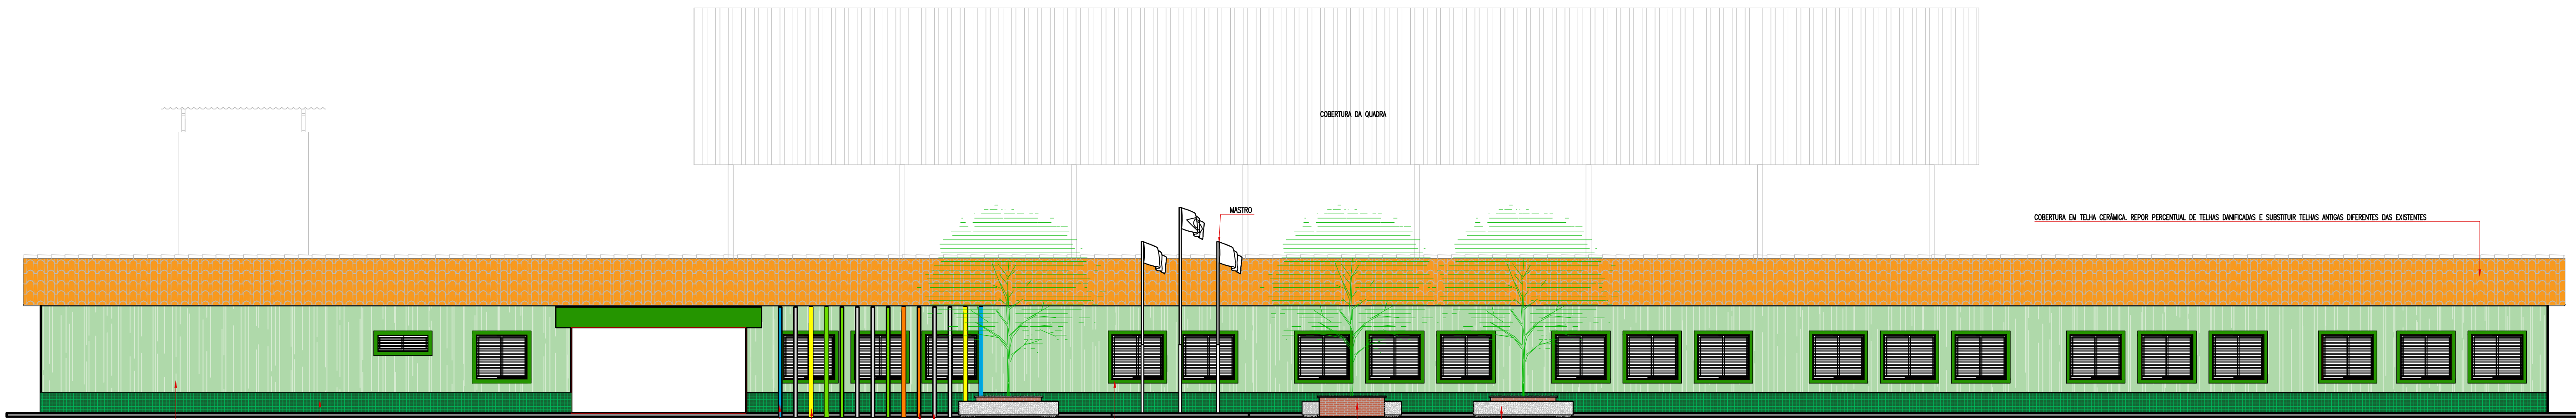


01 FACHADA 01
ESCALA: 1/100




02 FACHADA 02
ESCALA: 1/100

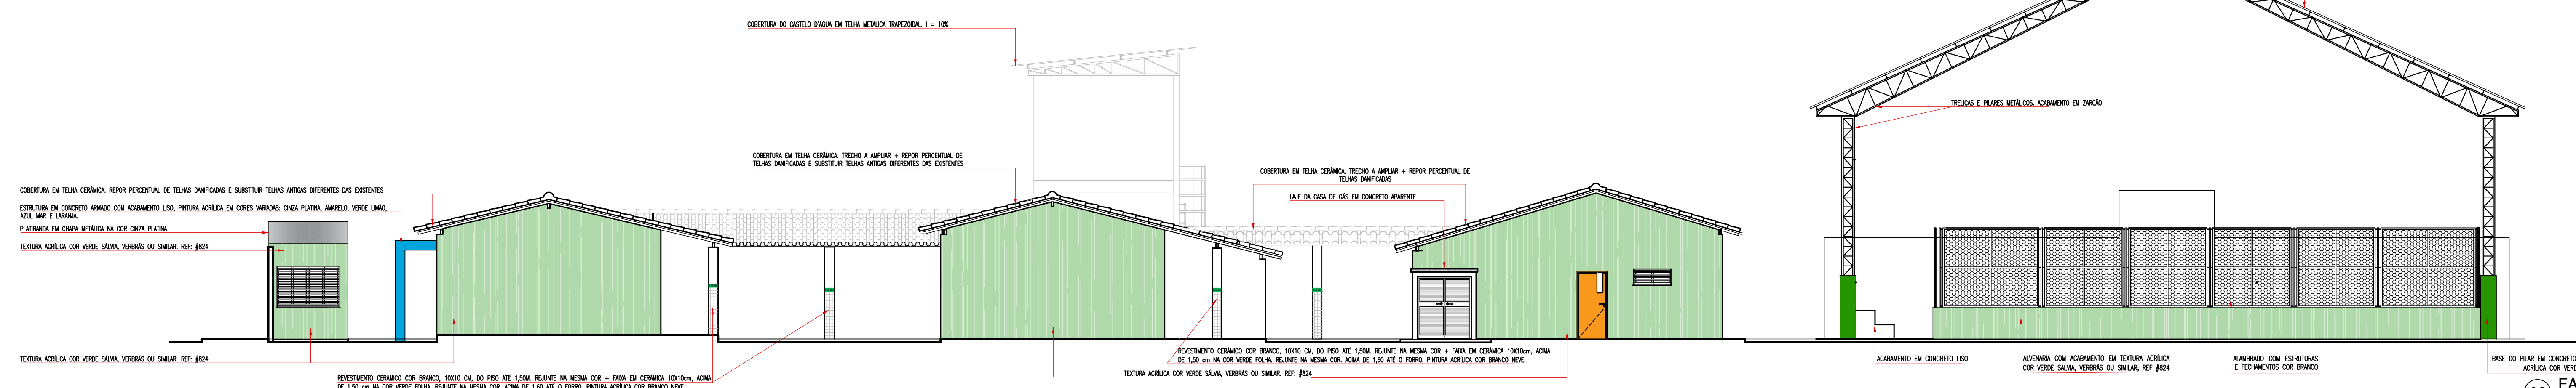


03 FACHADA 03
ESCALA: 1/100

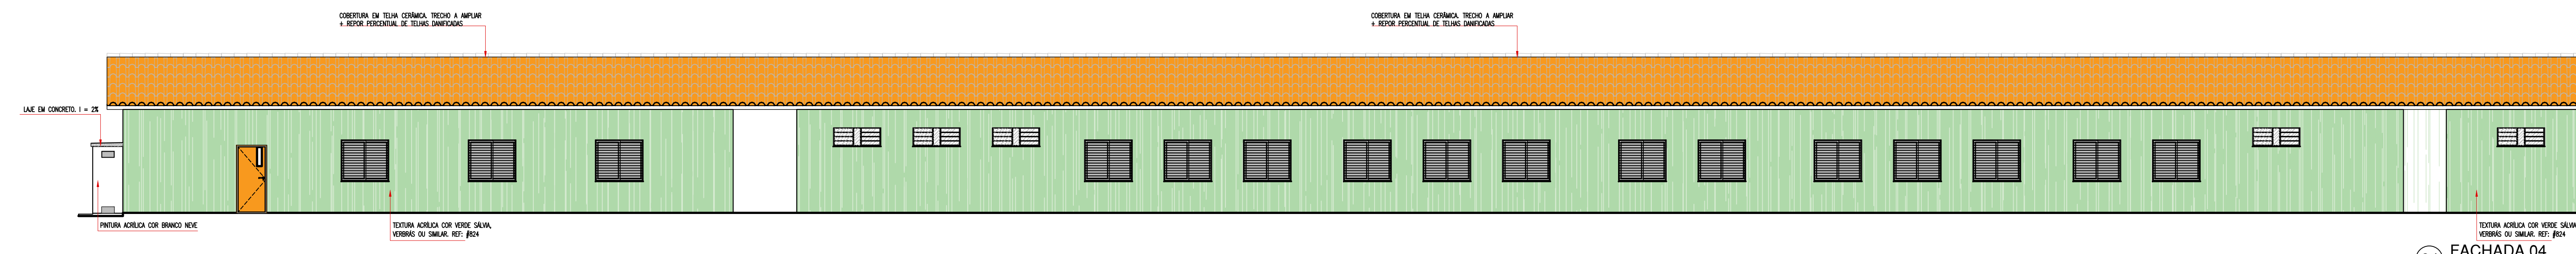

04 FACHADA 04
ESCALA: 1/100

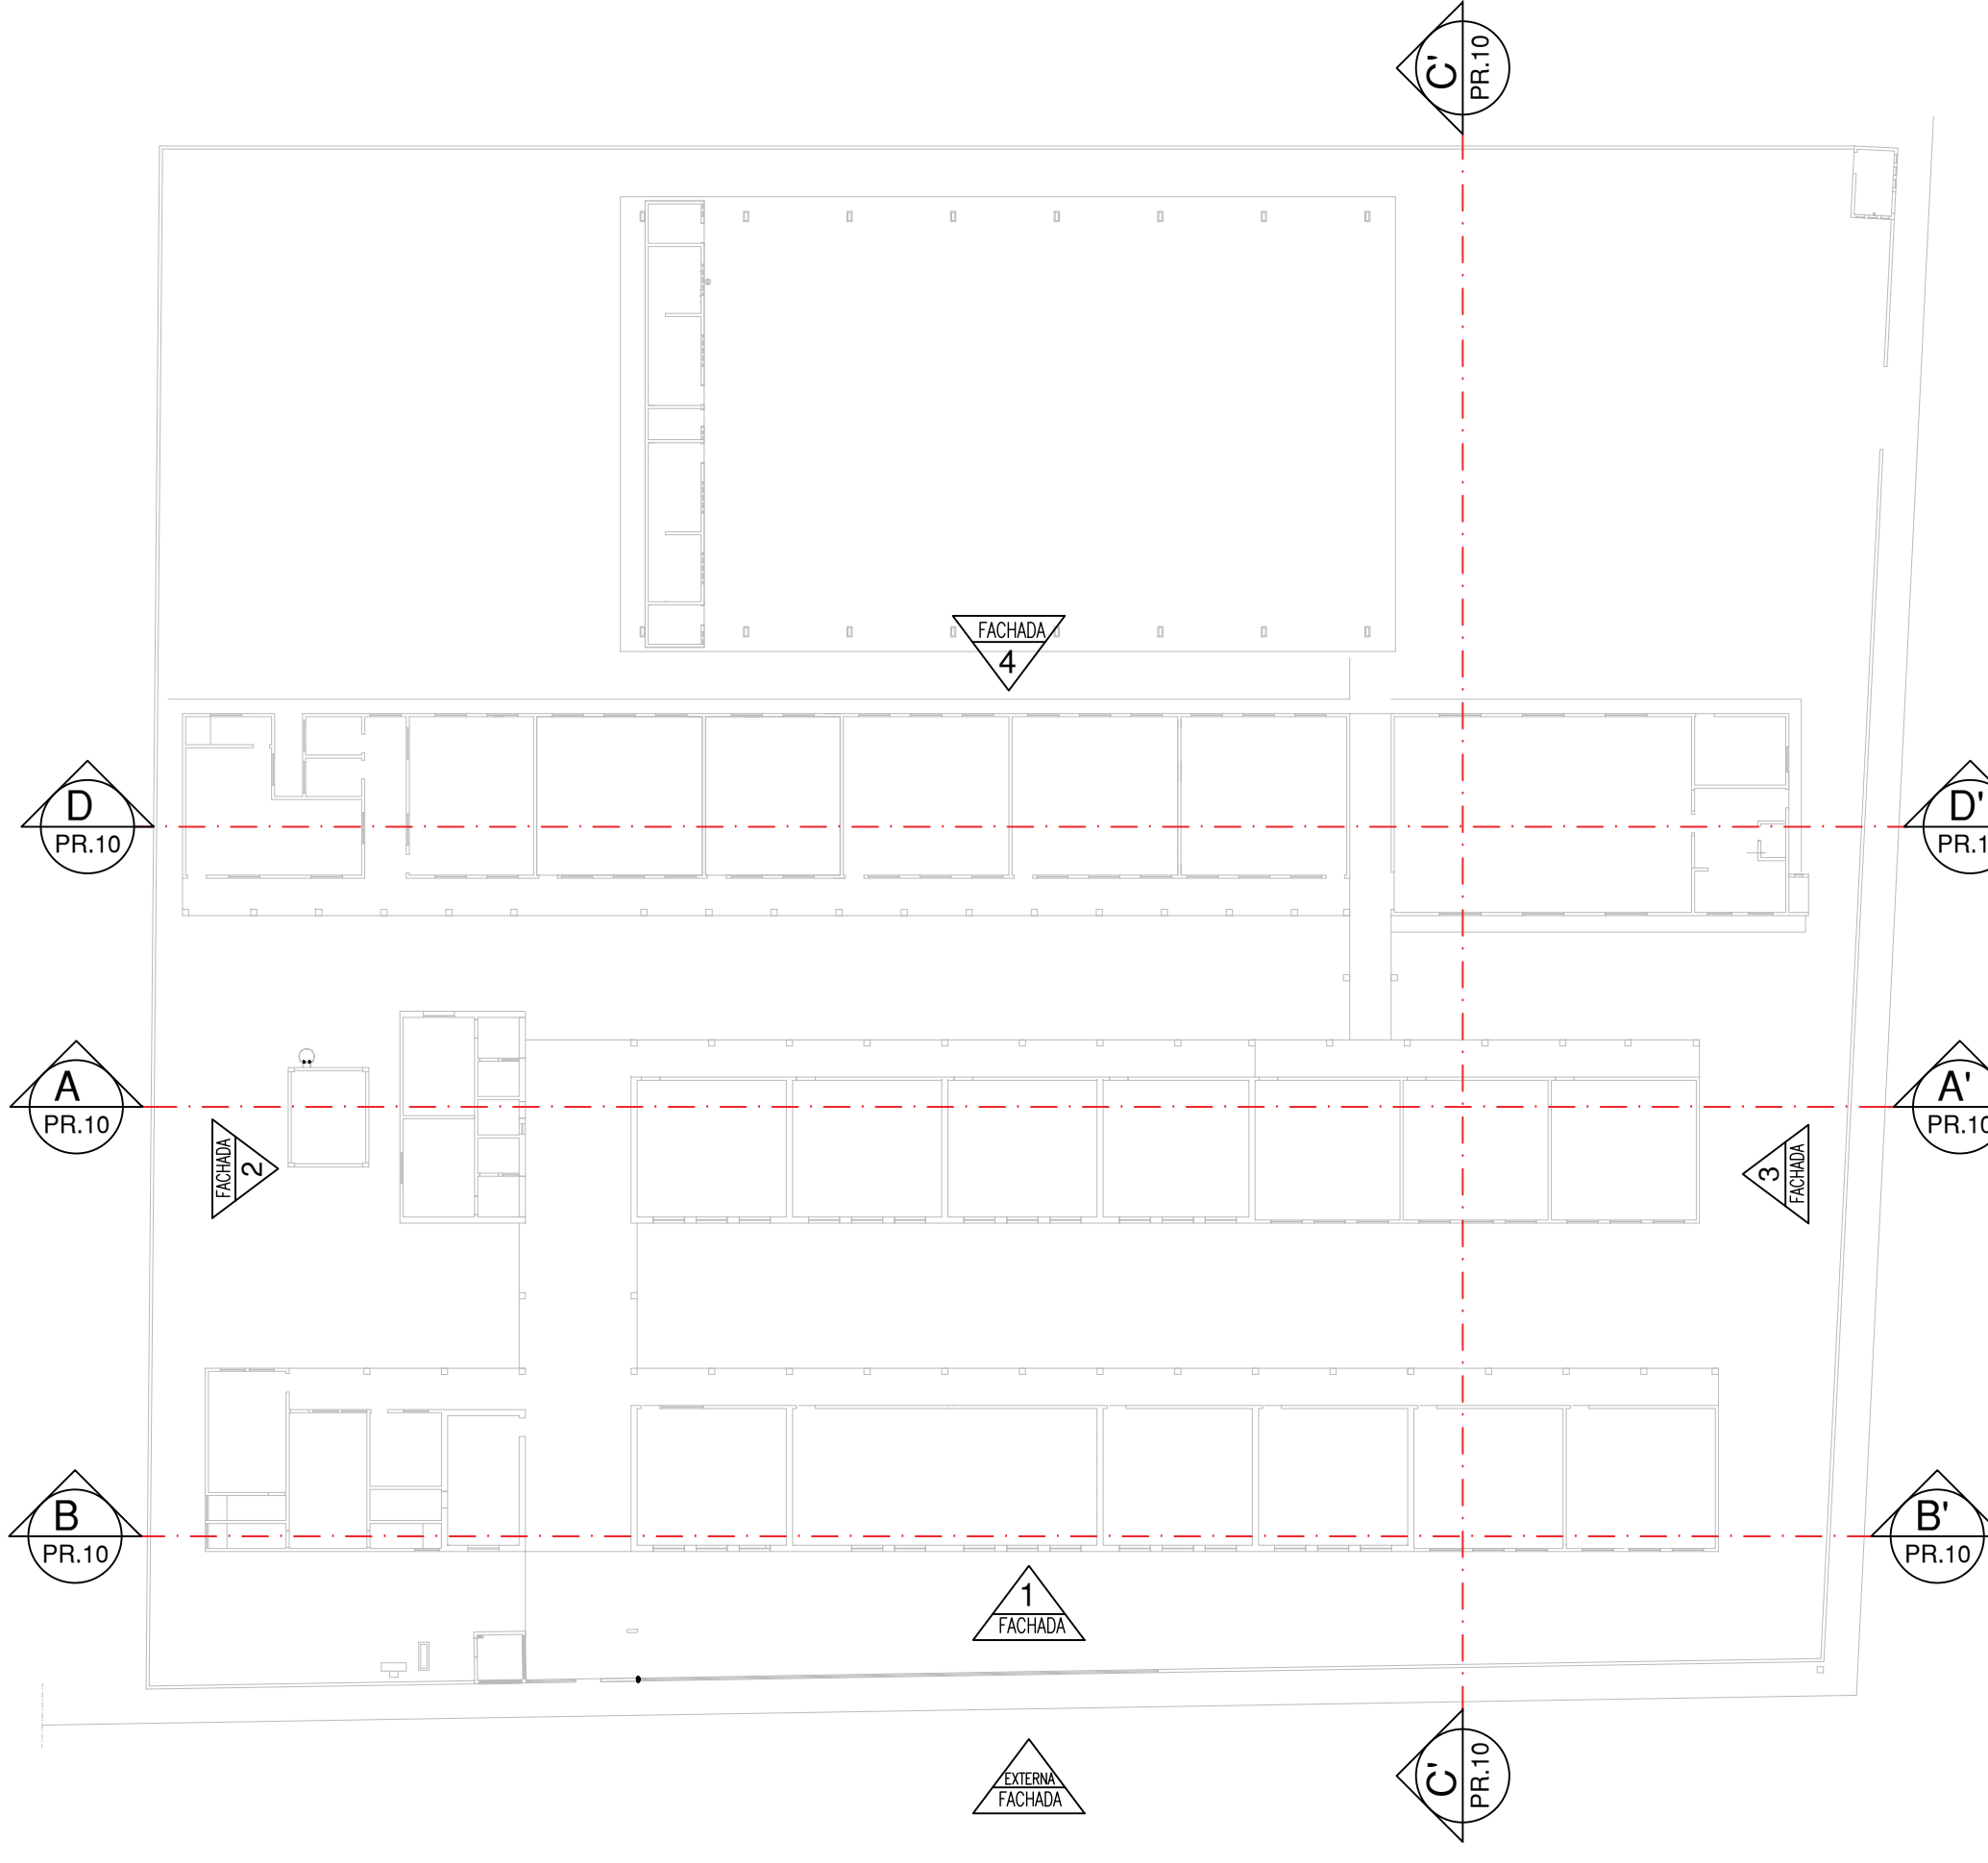


05 FACHADA 05
ESCALA: 1/100

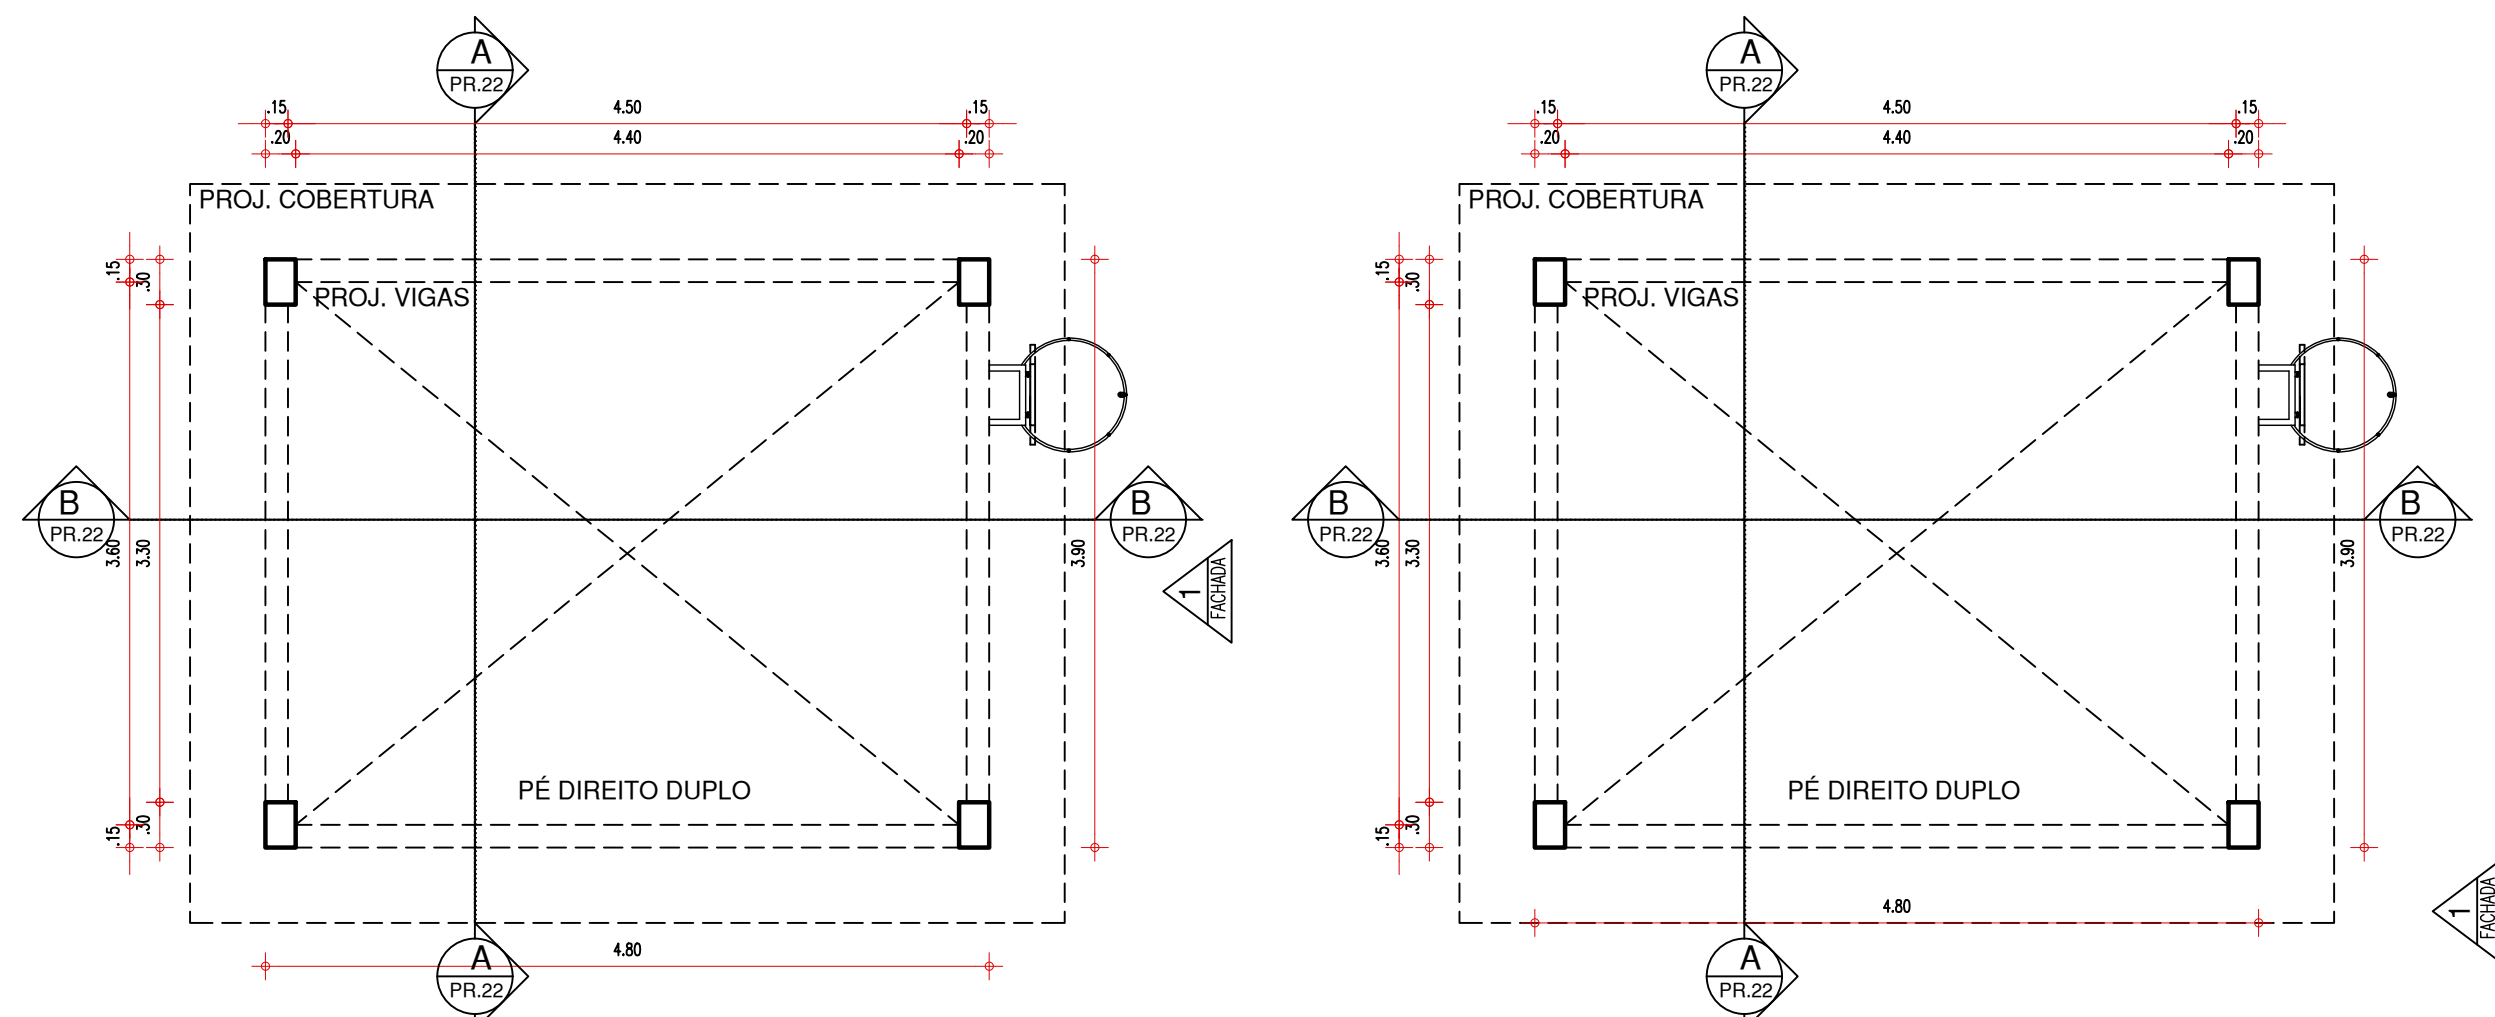


00 PLANTA BAIXA TÉRREO - CAIXA D'ÁGUA
ESCALA: 1/50


00 PLANTA BAIXA 1º PAVIMENTO - CAIXA D'ÁGUA
ESCALA: 1/50

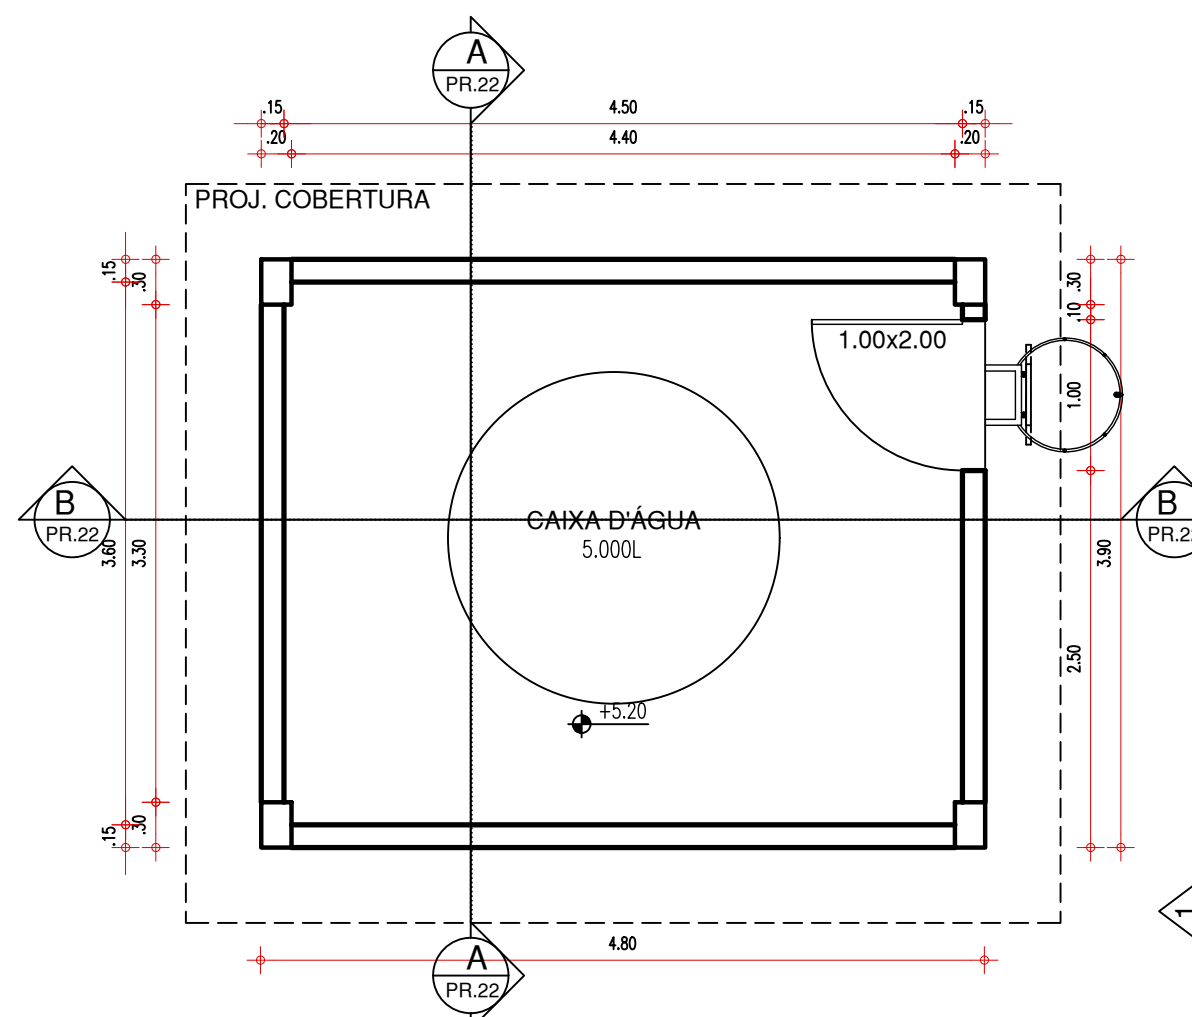


00 PLANTA BAIXA 2º PAVIMENTO - CAIXA D'ÁGUA
ESCALA: 1/50

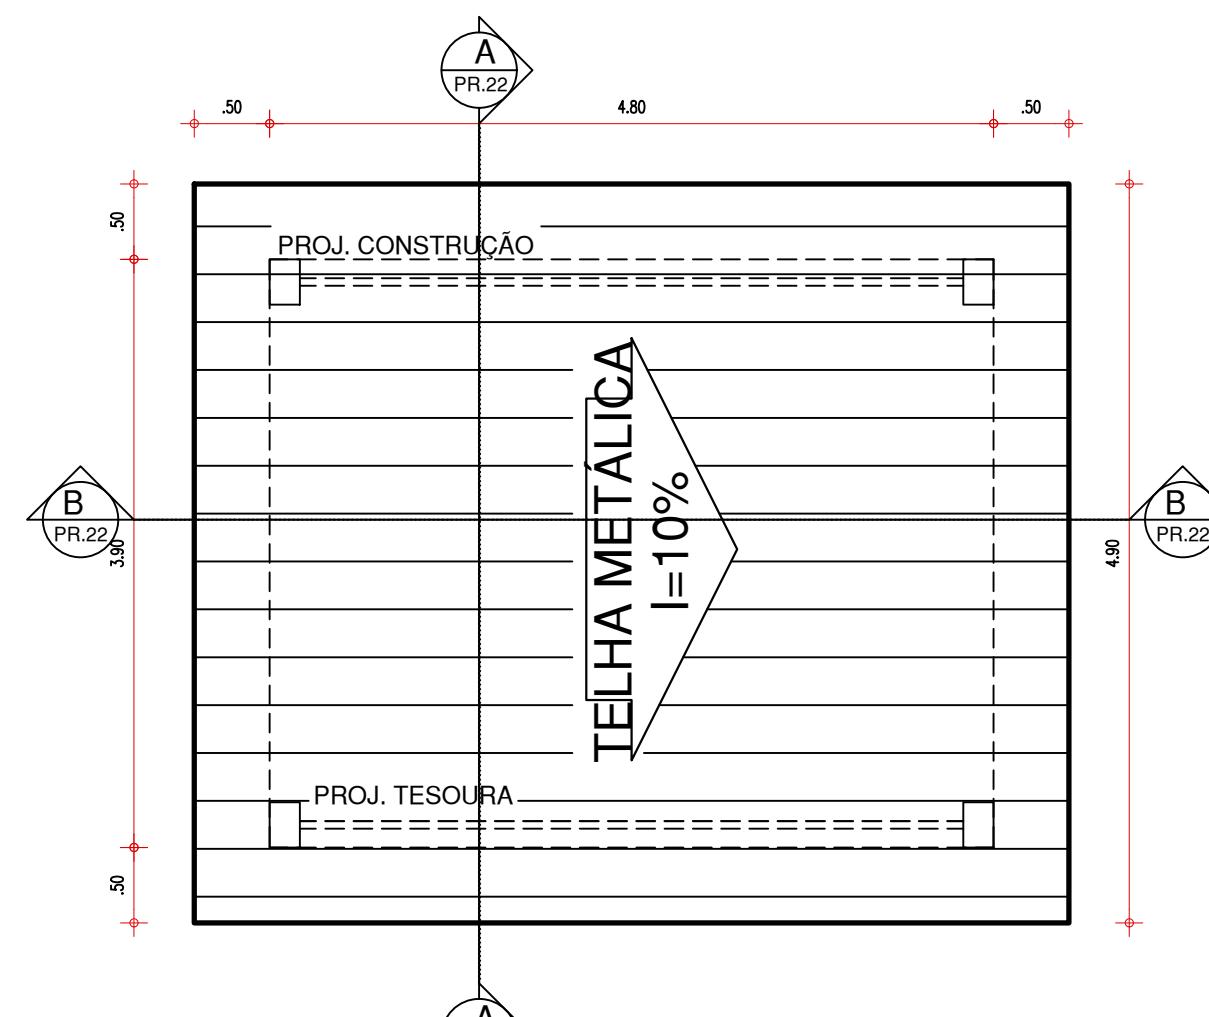


00 DIAGRAMA DE COBERTURA
ESCALA: 1/50

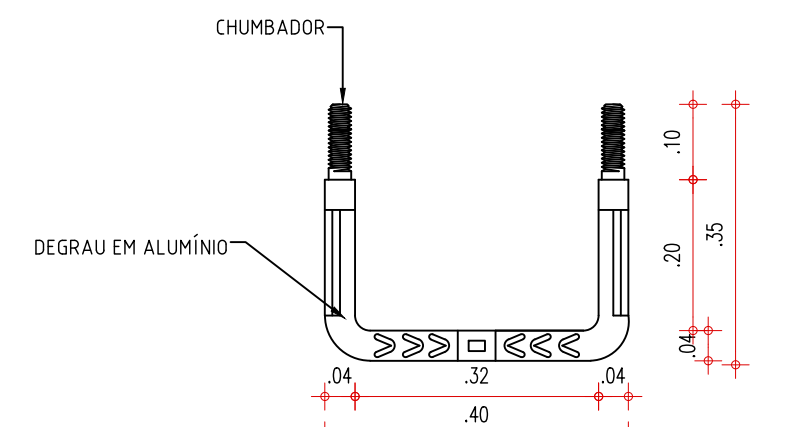


10 PLANTA BAIXA DEGRAU
ESCALA: 1/10

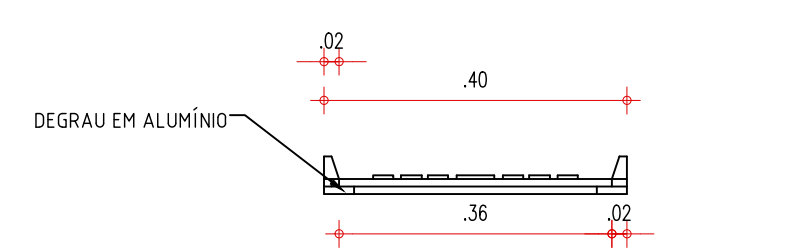


11 VISTA FRONTAL DEGRAU
ESCALA: 1/10

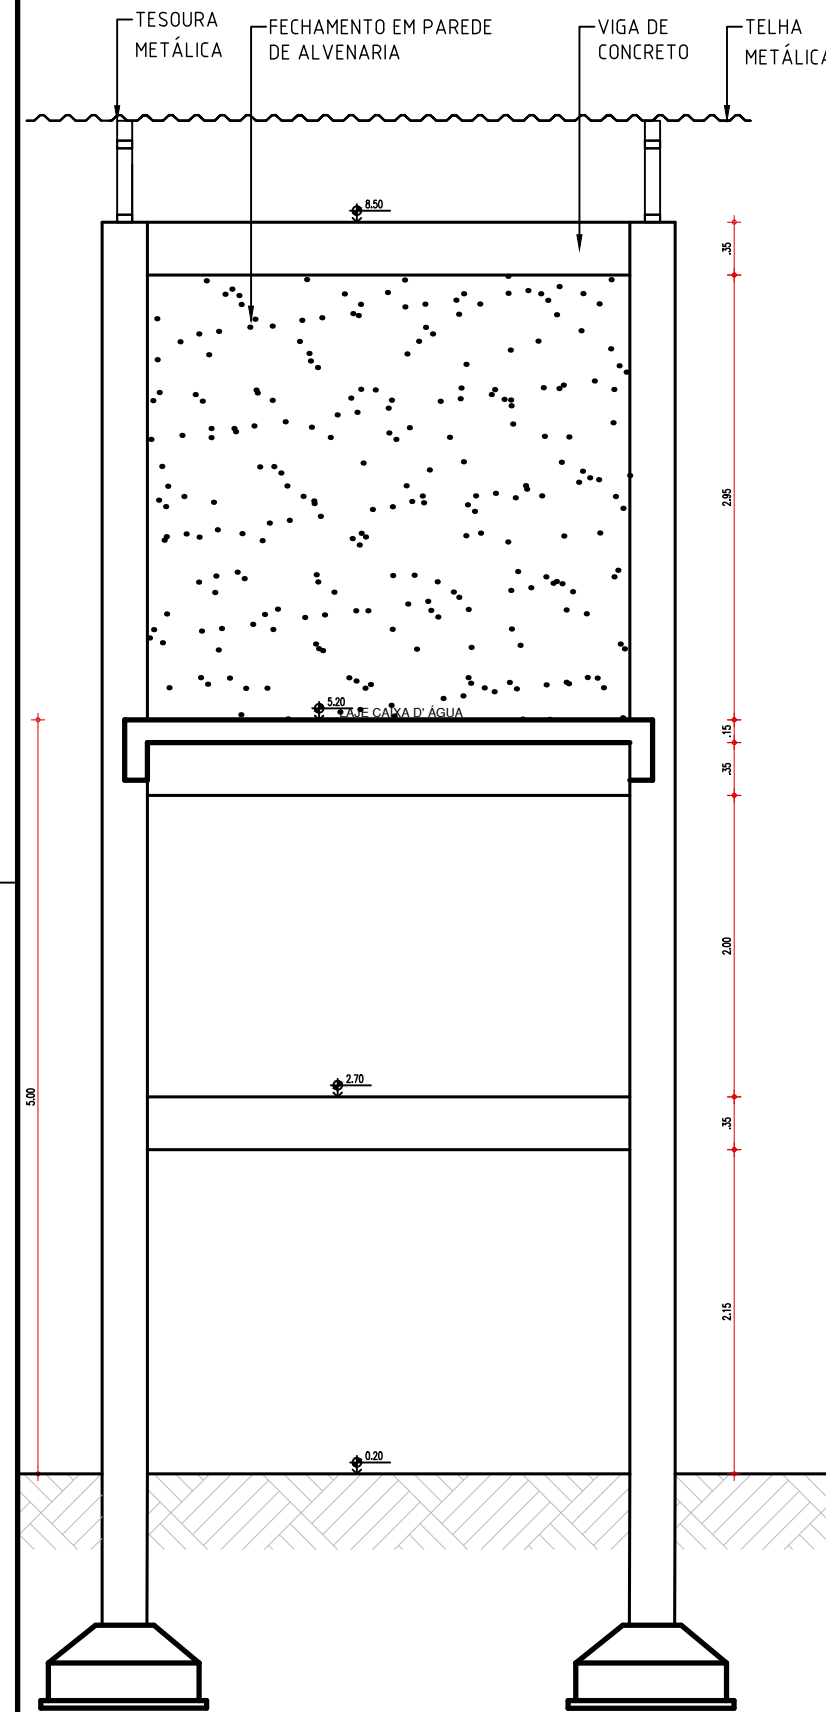


00 CORTE AA - CAIXA D'ÁGUA
ESCALA: 1/50

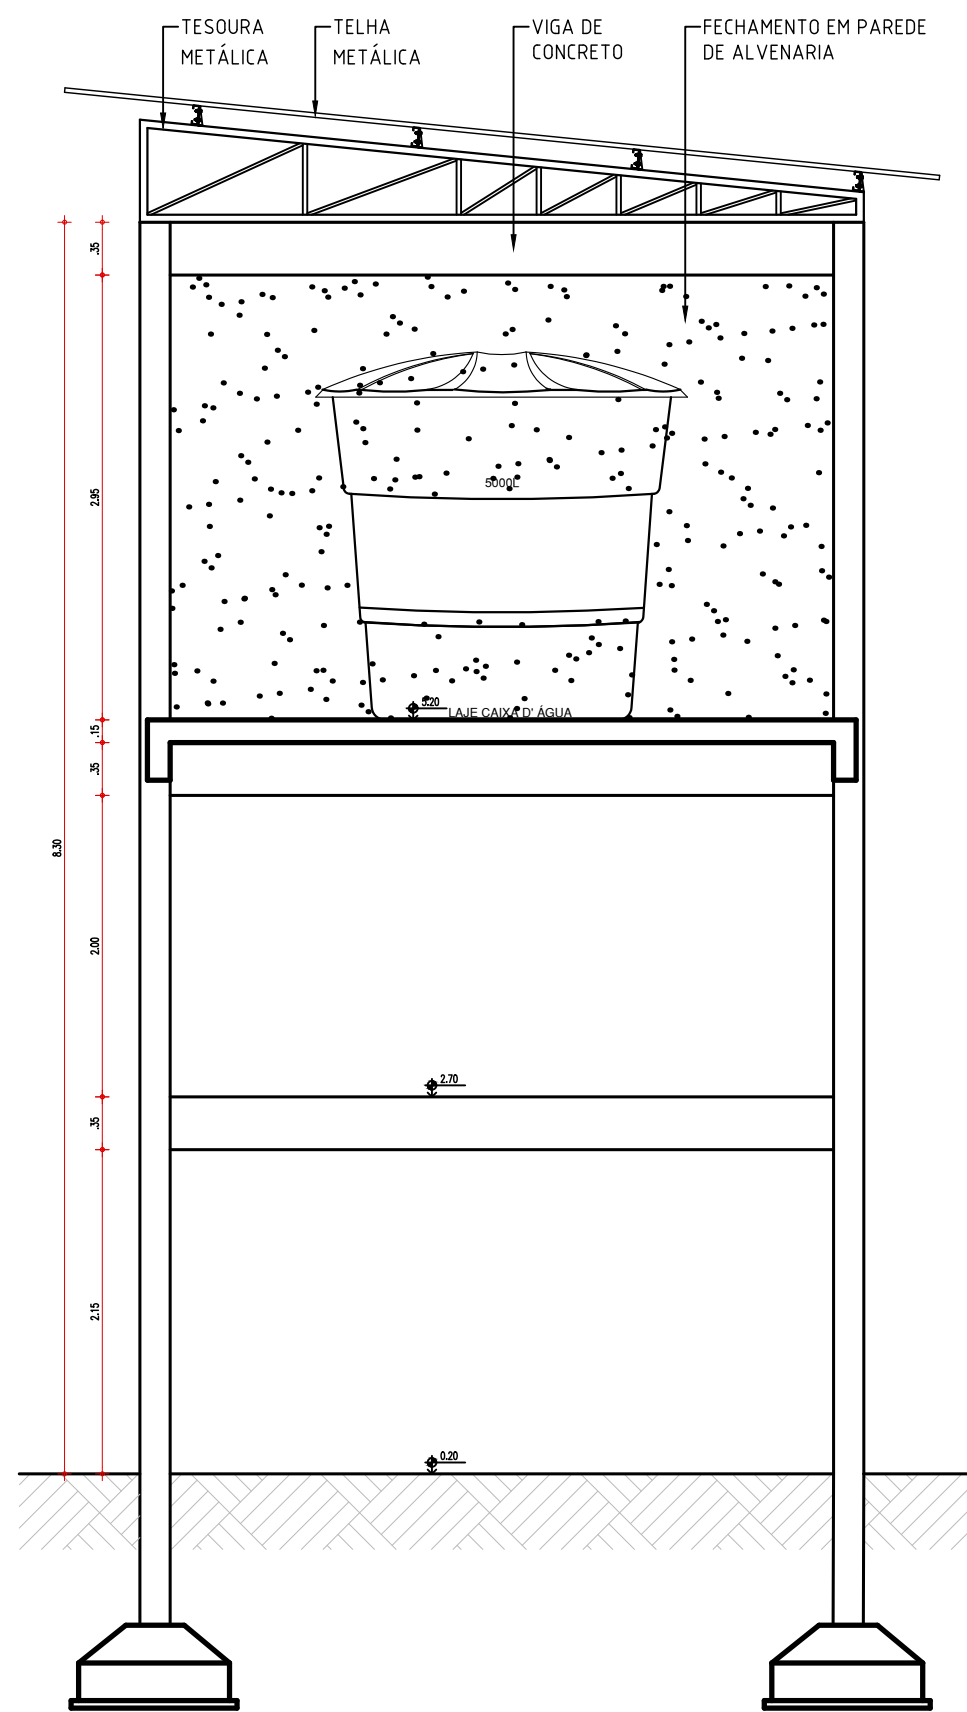


00 CORTE BB - CAIXA D'ÁGUA
ESCALA: 1/50

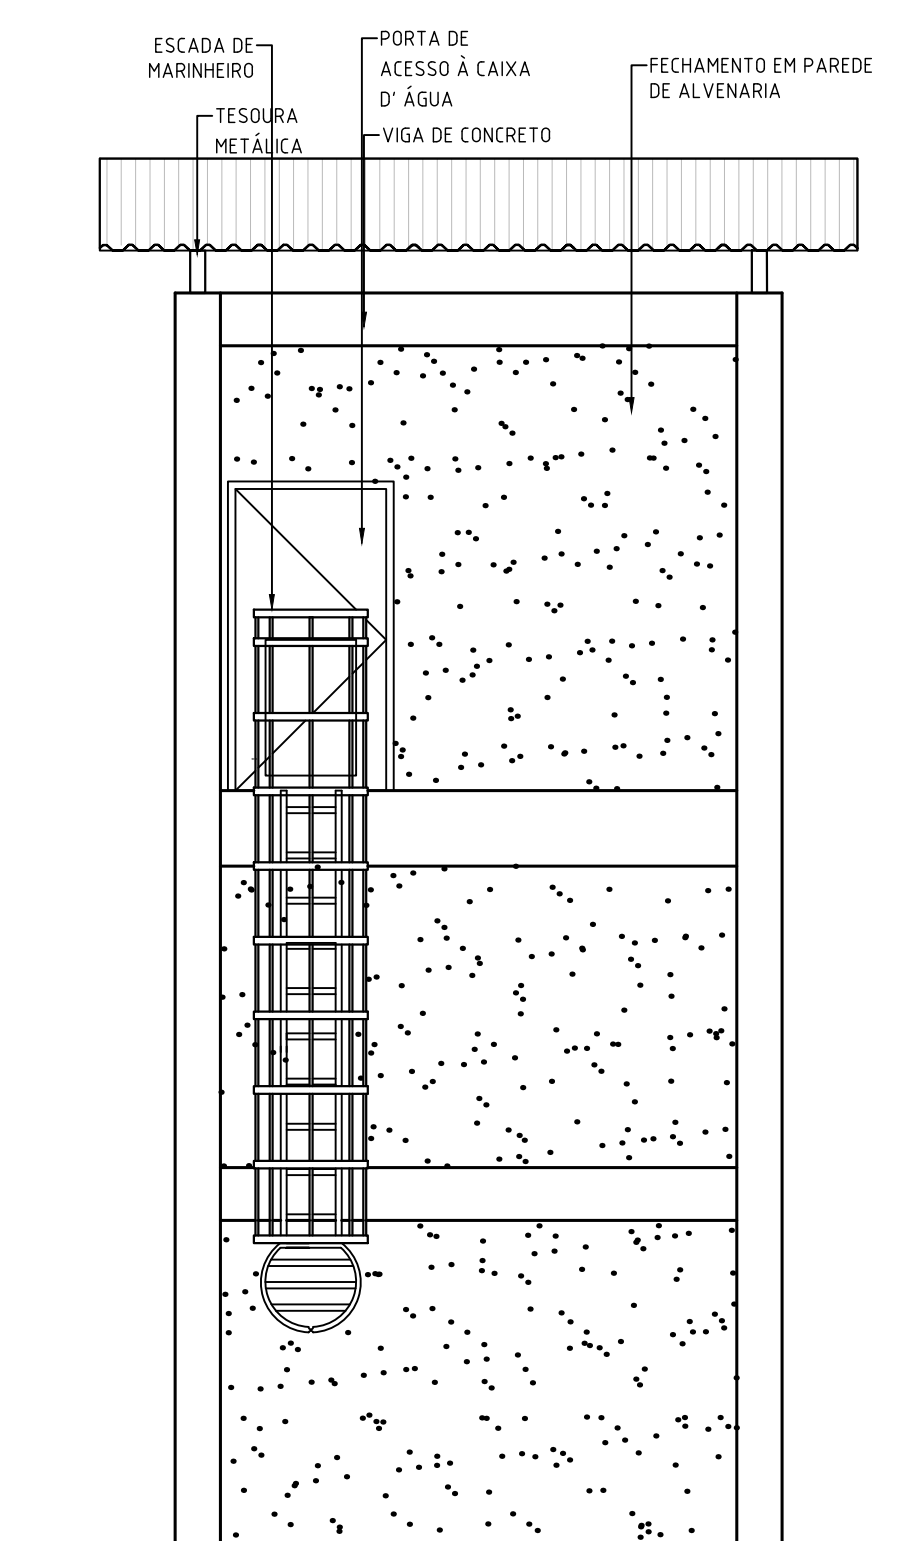


00 FACHADA 1 - CAIXA D'ÁGUA
ESCALA: 1/50

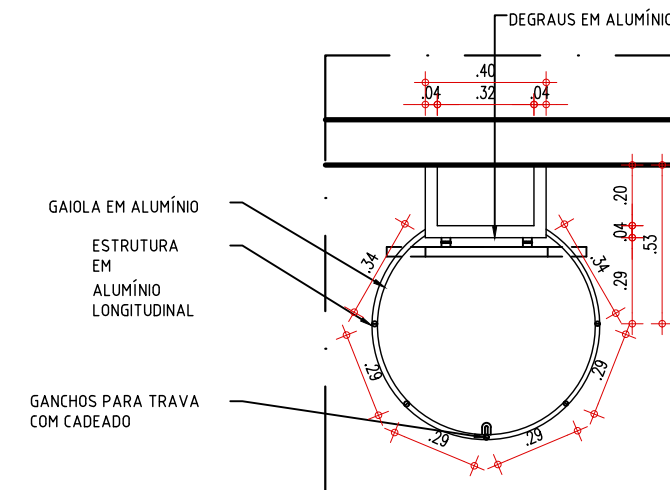


05 PLANTA BAIXA COM PORTA ABERTA
ESCALA: 1/25

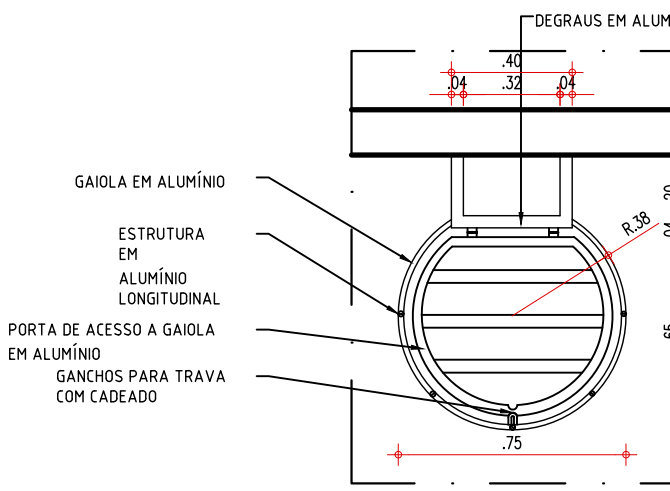


06 PLANTA BAIXA COM PORTA FECHADA
ESCALA: 1/25

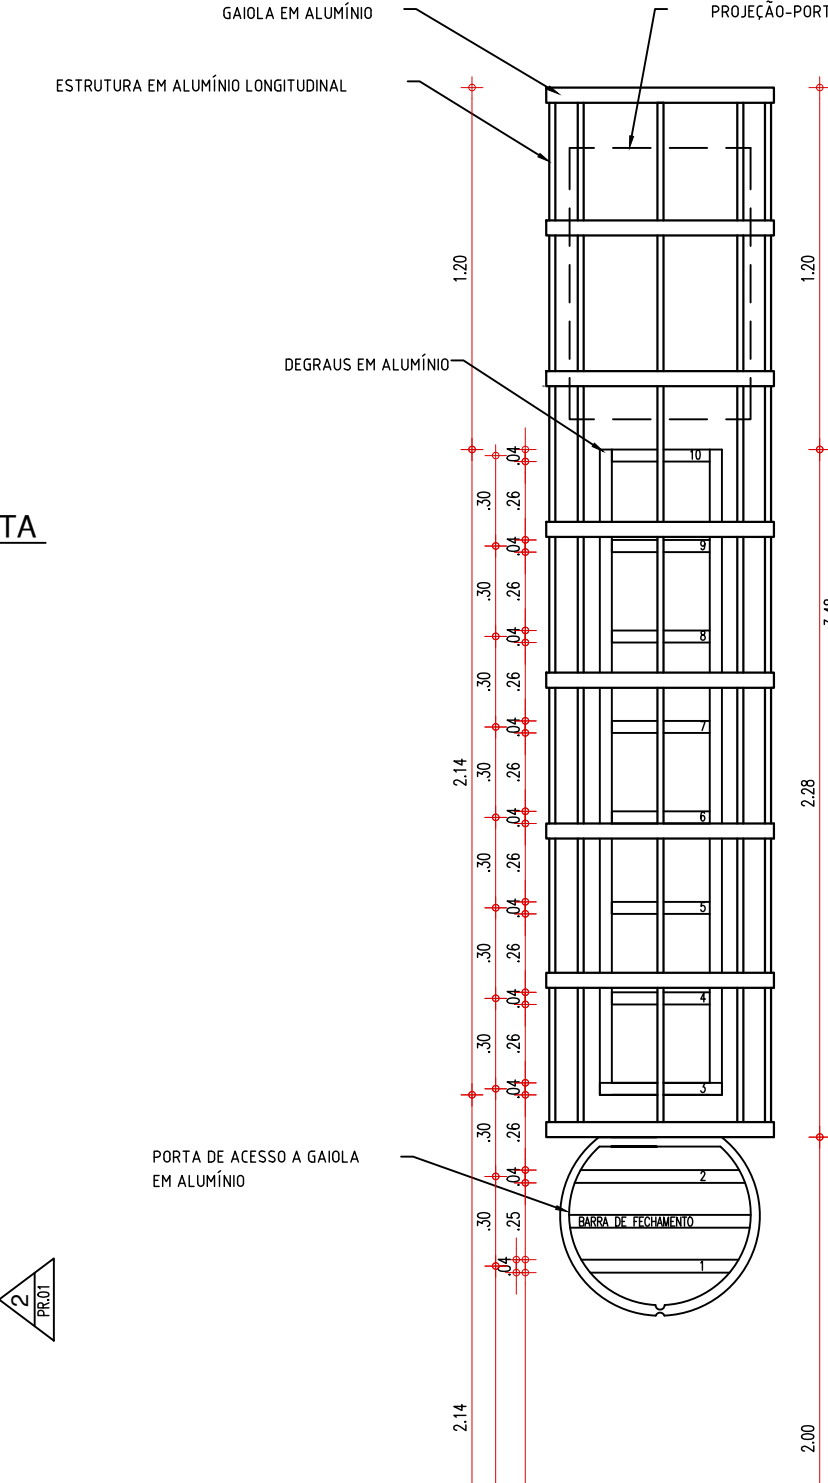


07 VISTA FRONTAL 01
ESCALA: 1/25

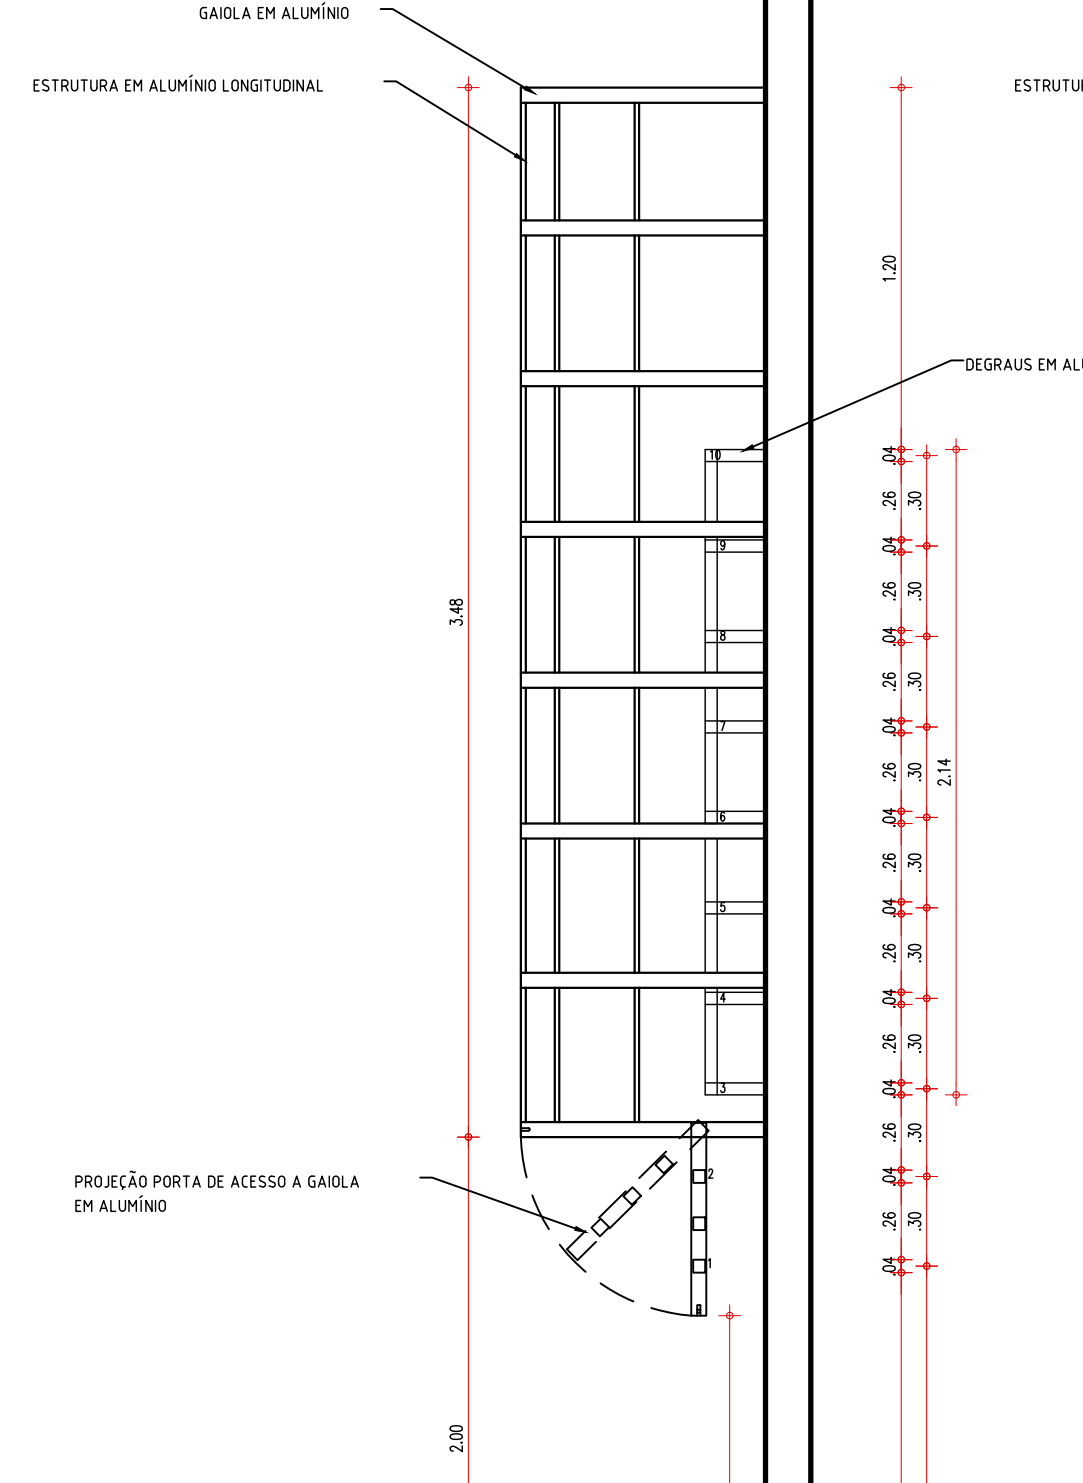


08 VISTA LATERAL 02-PORTA ABERTA
ESCALA: 1/25

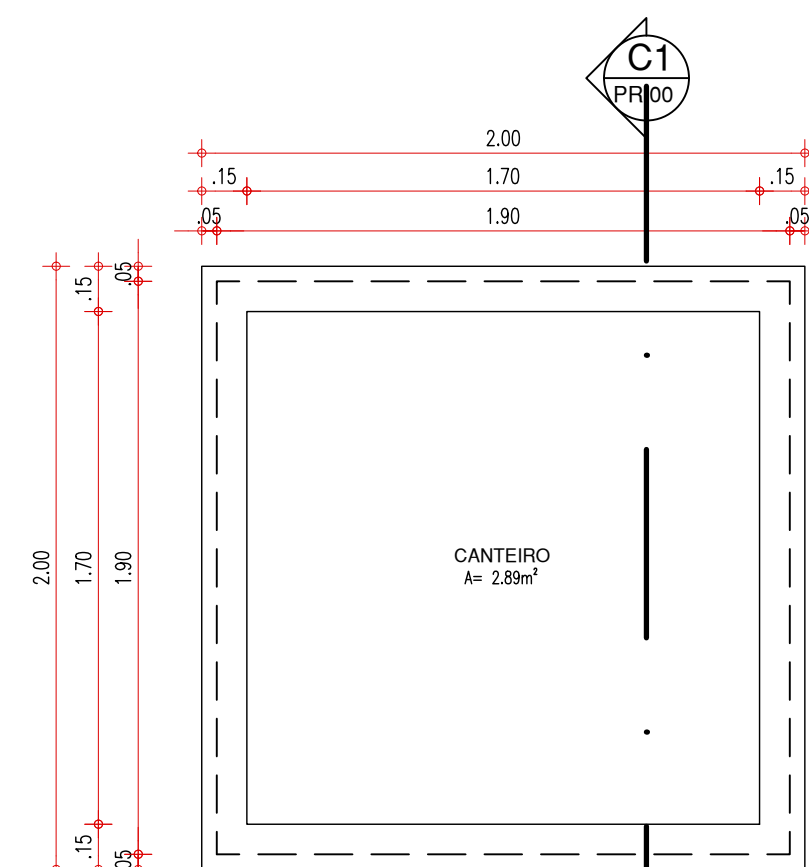


01 PLANTA BAIXA-CANTEIRO 2
ESCALA: 1/25

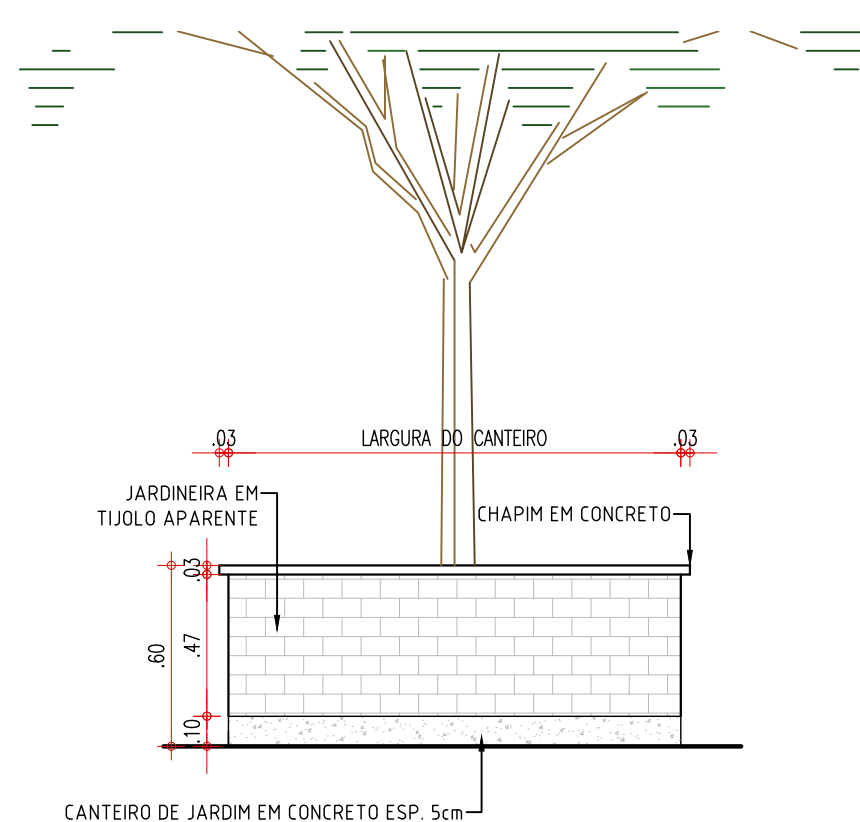


02 VISTA FRONTAL-CANTEIRO 2
ESCALA: 1/25

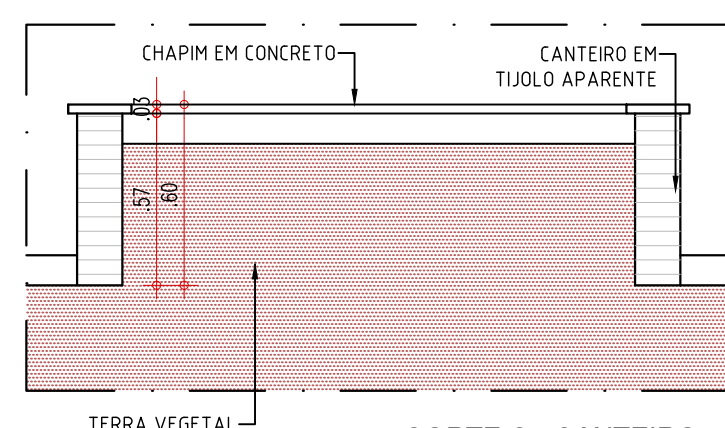

03 CORTE C1-CANTEIRO 2
ESCALA: 1/25








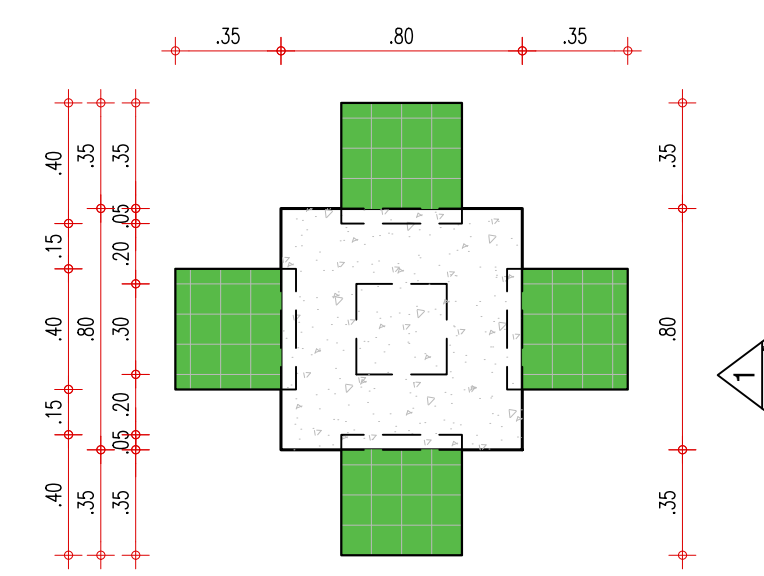



37 PLANTA BAIXA
ESCALA: 1/25

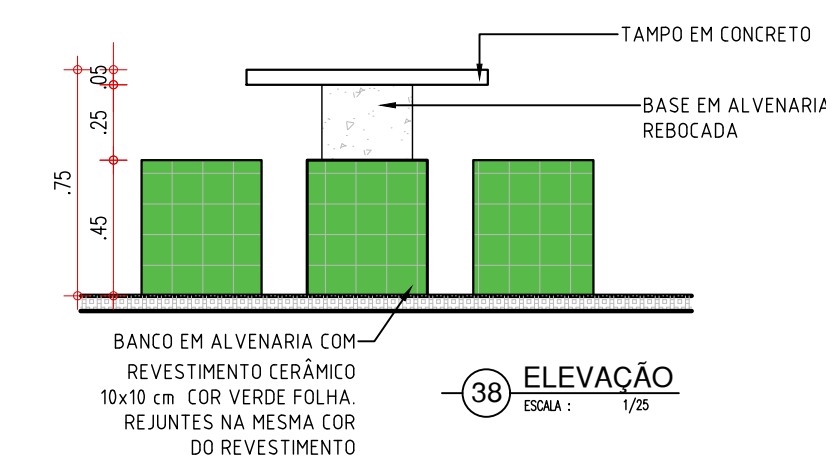


38 ELEVACÃO
ESCALA: 1/25

 GOVERNO DO PIAUÍ	
SEDUC - SECRETARIA DE ESTADO DA EDUCAÇÃO	
1º GRE - LUÍS CORREIA	
DEPARTAMENTO: UNIDADE DE GESTÃO DA REDE FÍSICA	DESENHO: PE
TÍTULO DO PROJETO: REFORMA E AMPLIAÇÃO - CETI ZULMIRA XAVIER	PRANCHA: 11/17
ENDEREÇO DO SERVIÇO: R. AFONSO SERRA, 327 - CENTRO, LUÍS CORREIA - PI, 64220-000	ESCALA: INDICADA
TÍTULO DO DESENHO: DETALHES 01	REVISÃO: REVISÃO 01
MUNICÍPIO: TERESINA - PI	ZONA: URBANA
DESENHO: ARQ THAIRO BORGES	FASE: PROJETO EXECUTIVO
DATA: DEZEMBRO/ 2021	

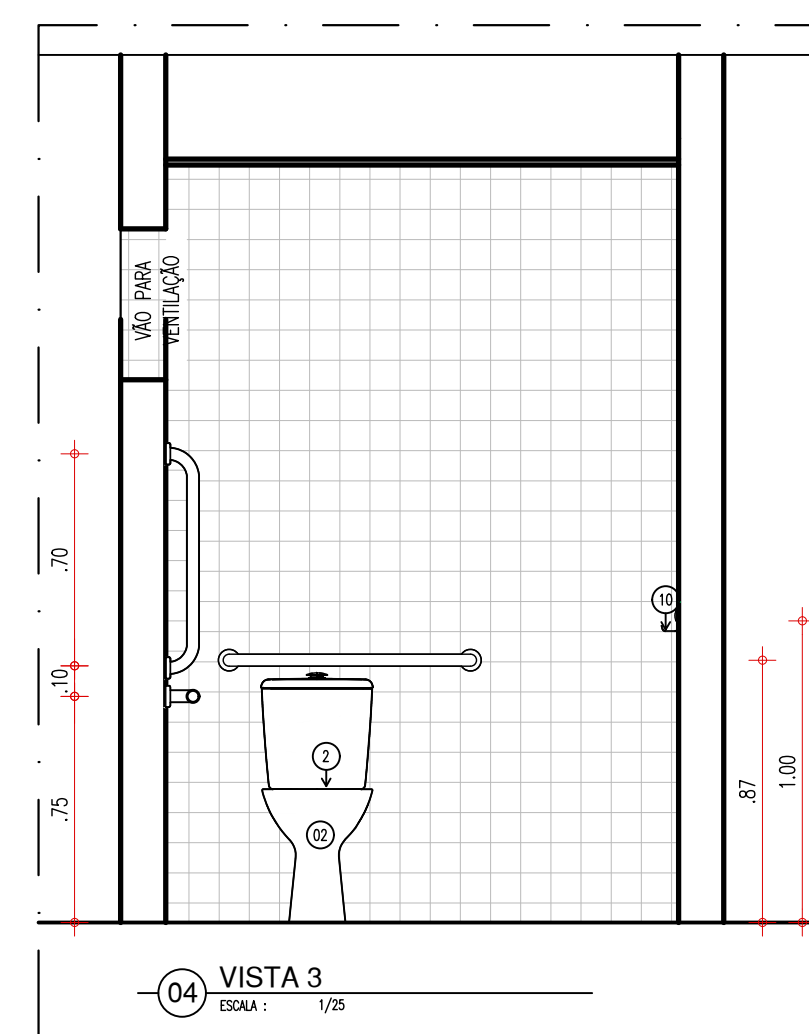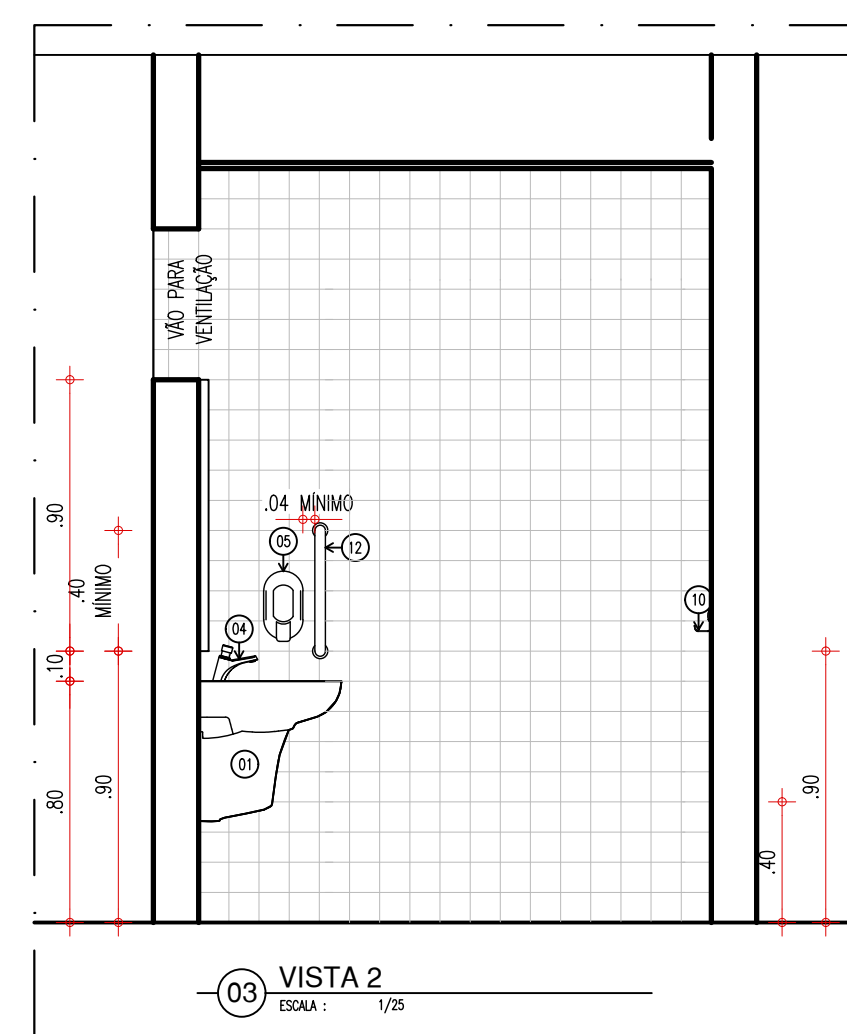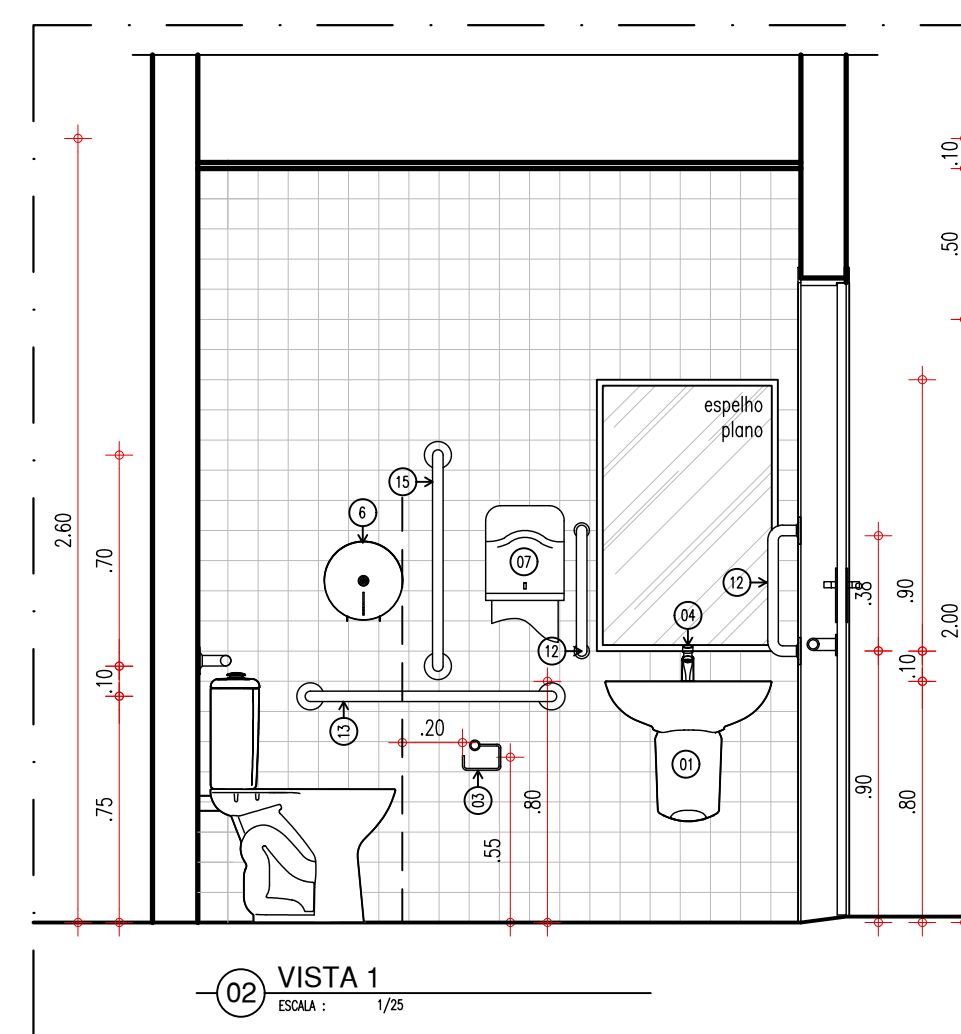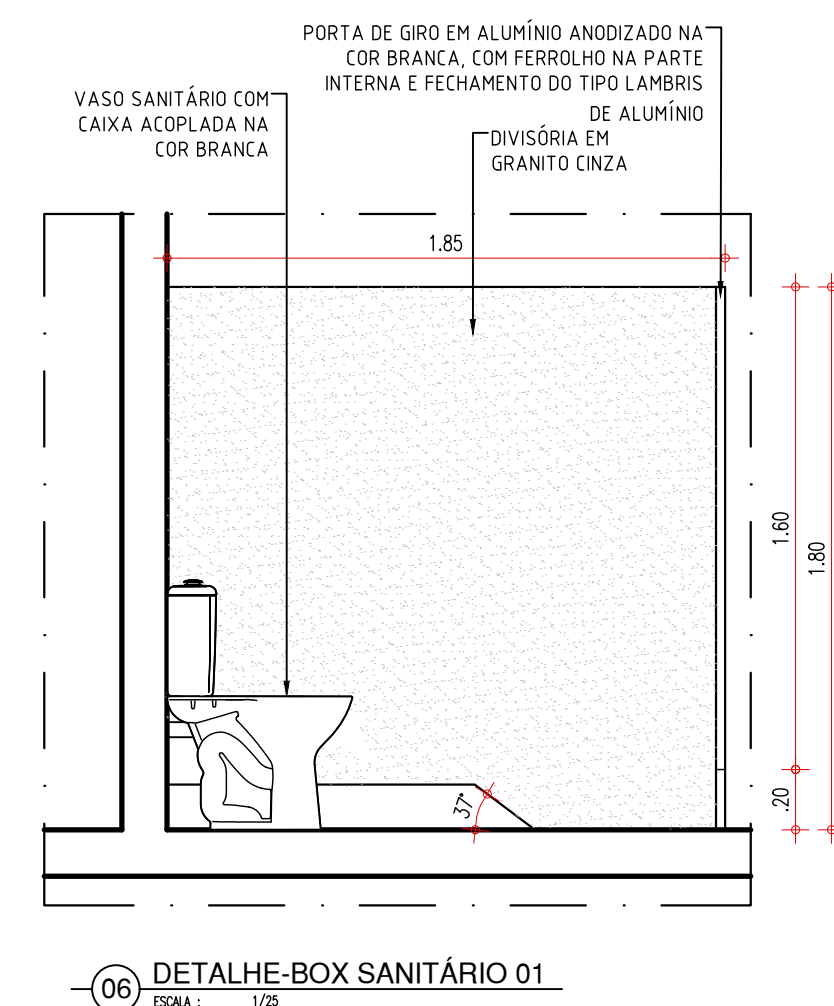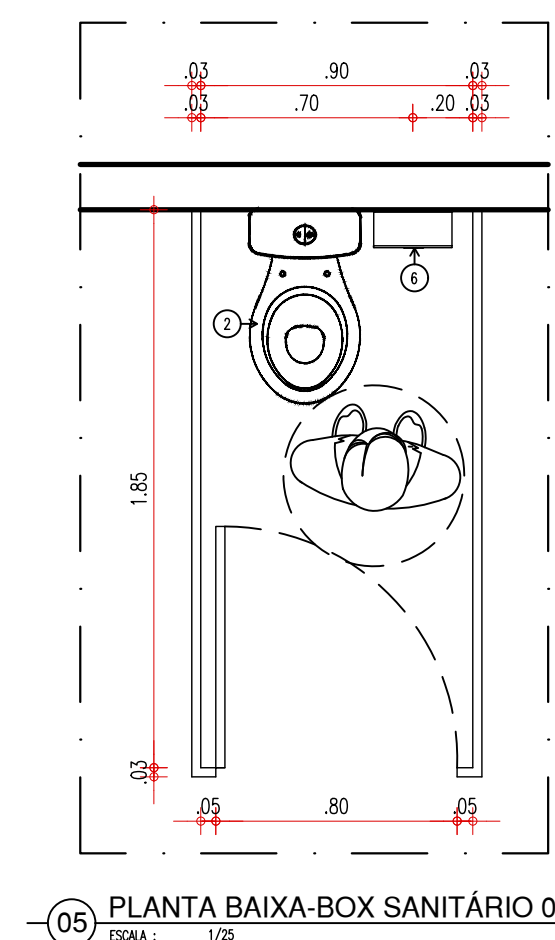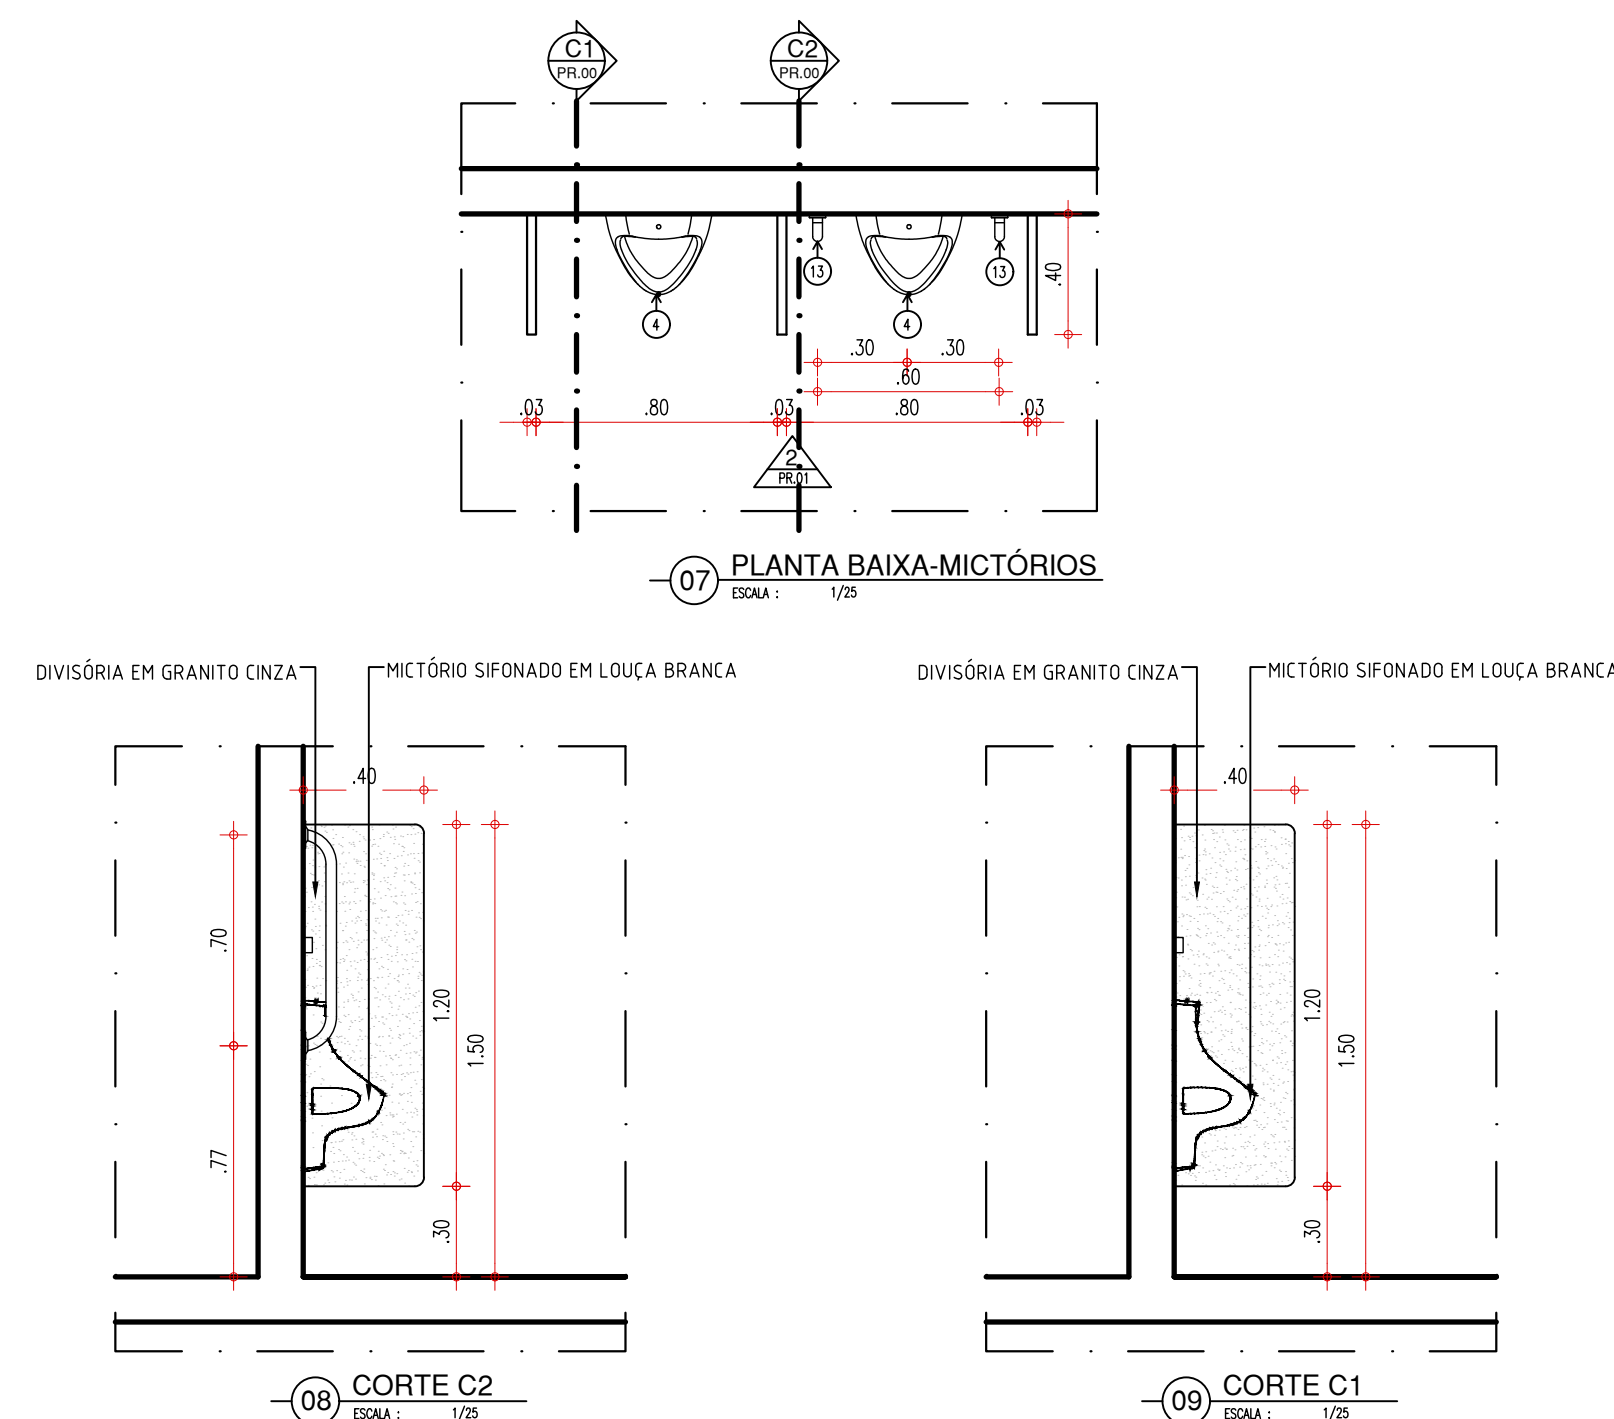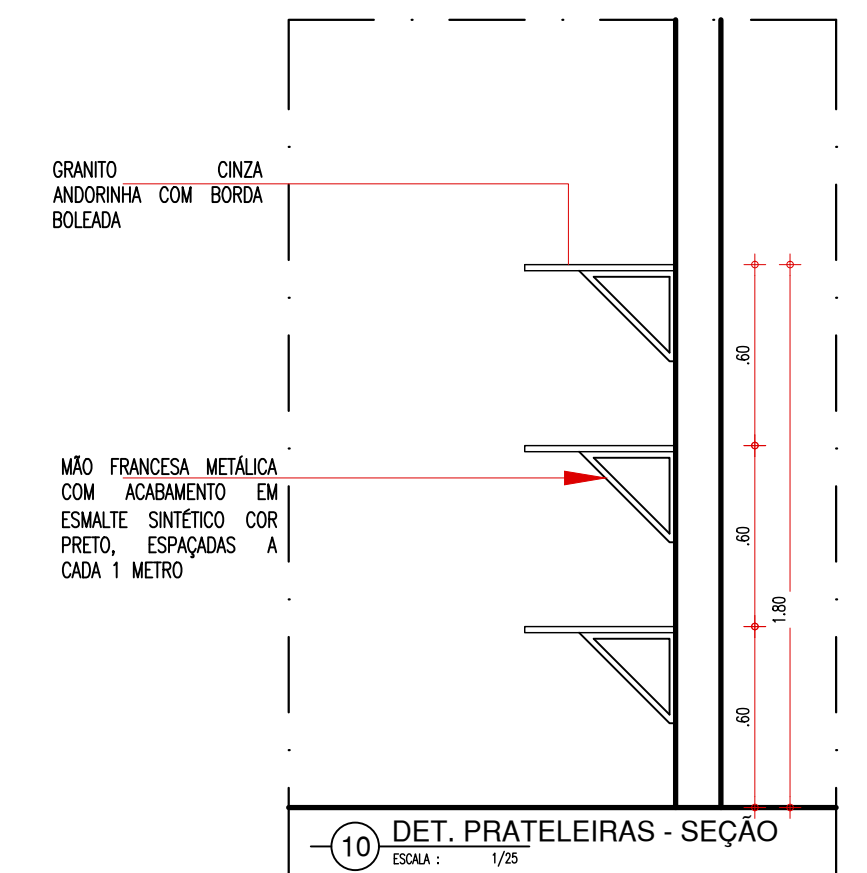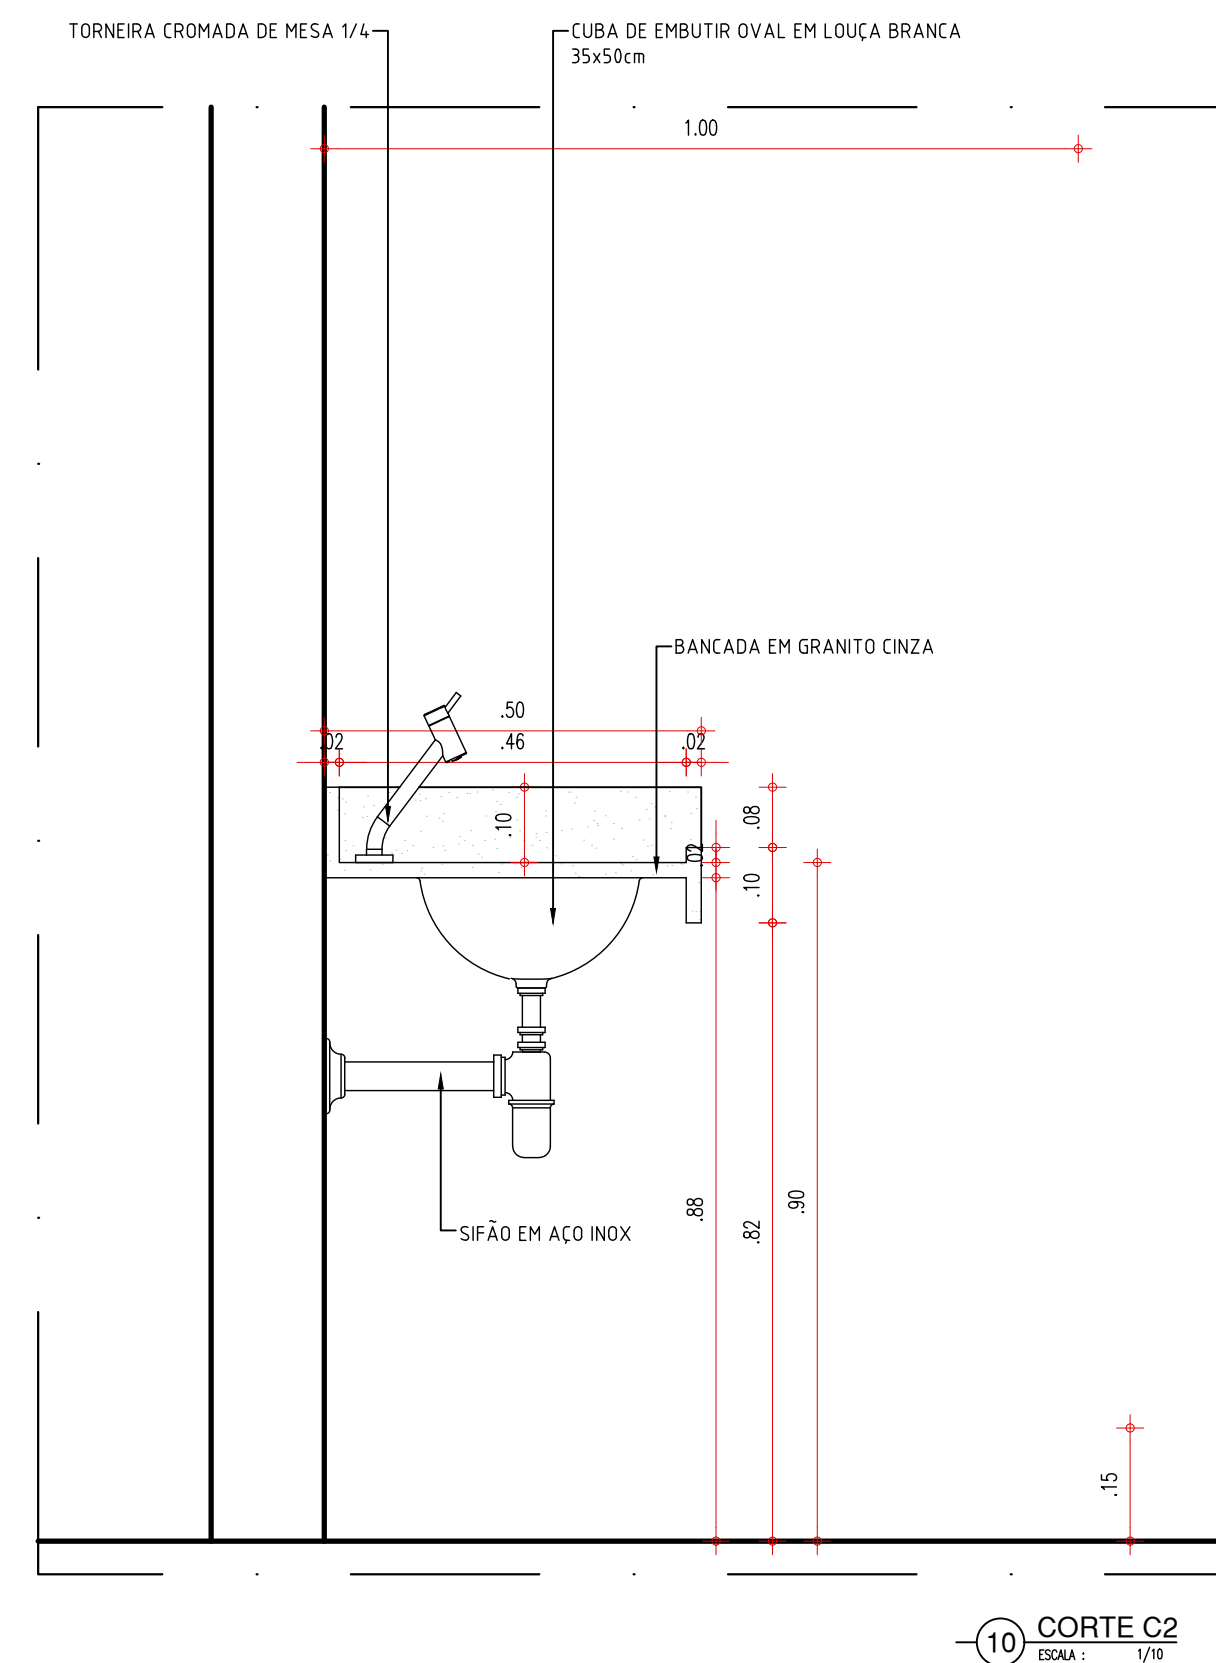


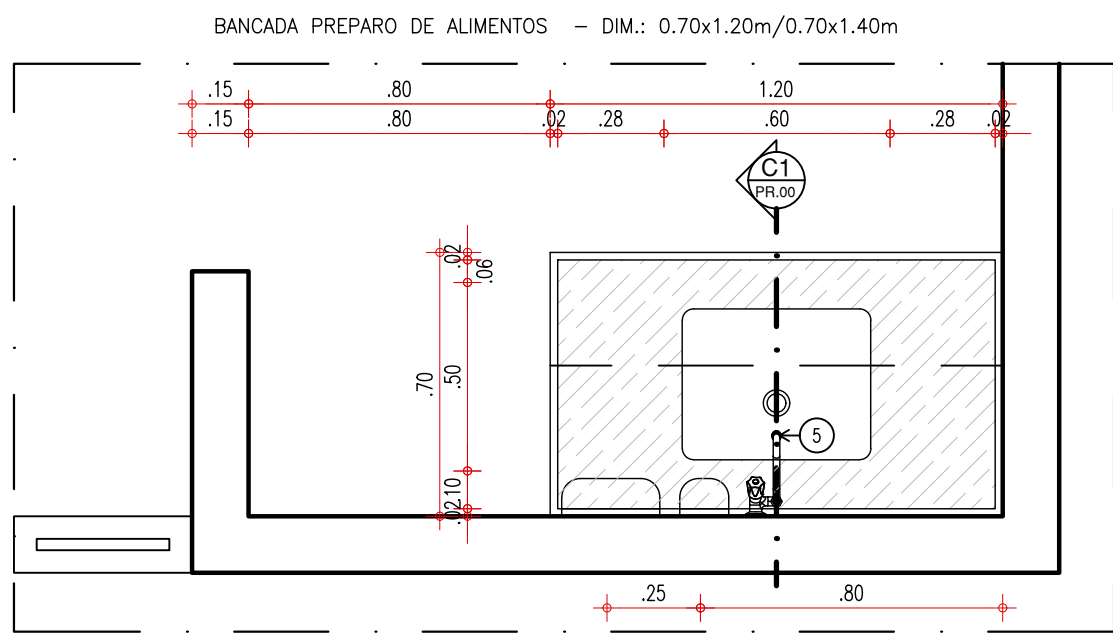


01 PLANTA BAIXA
ESCALA: 1/25

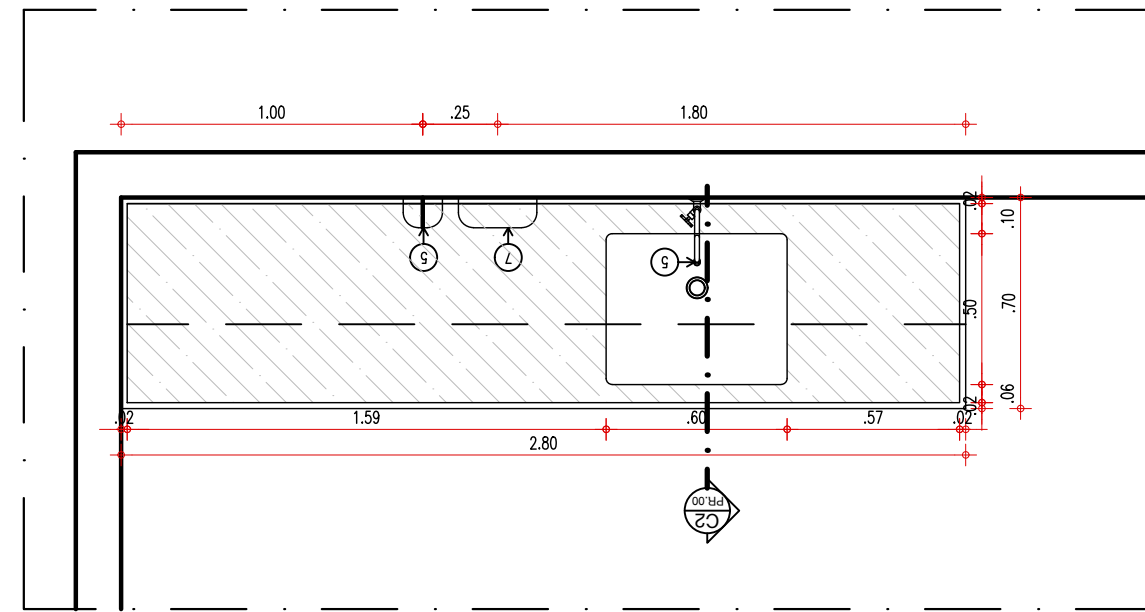


04 PLANTA BAIXA
ESCALA: 1/25

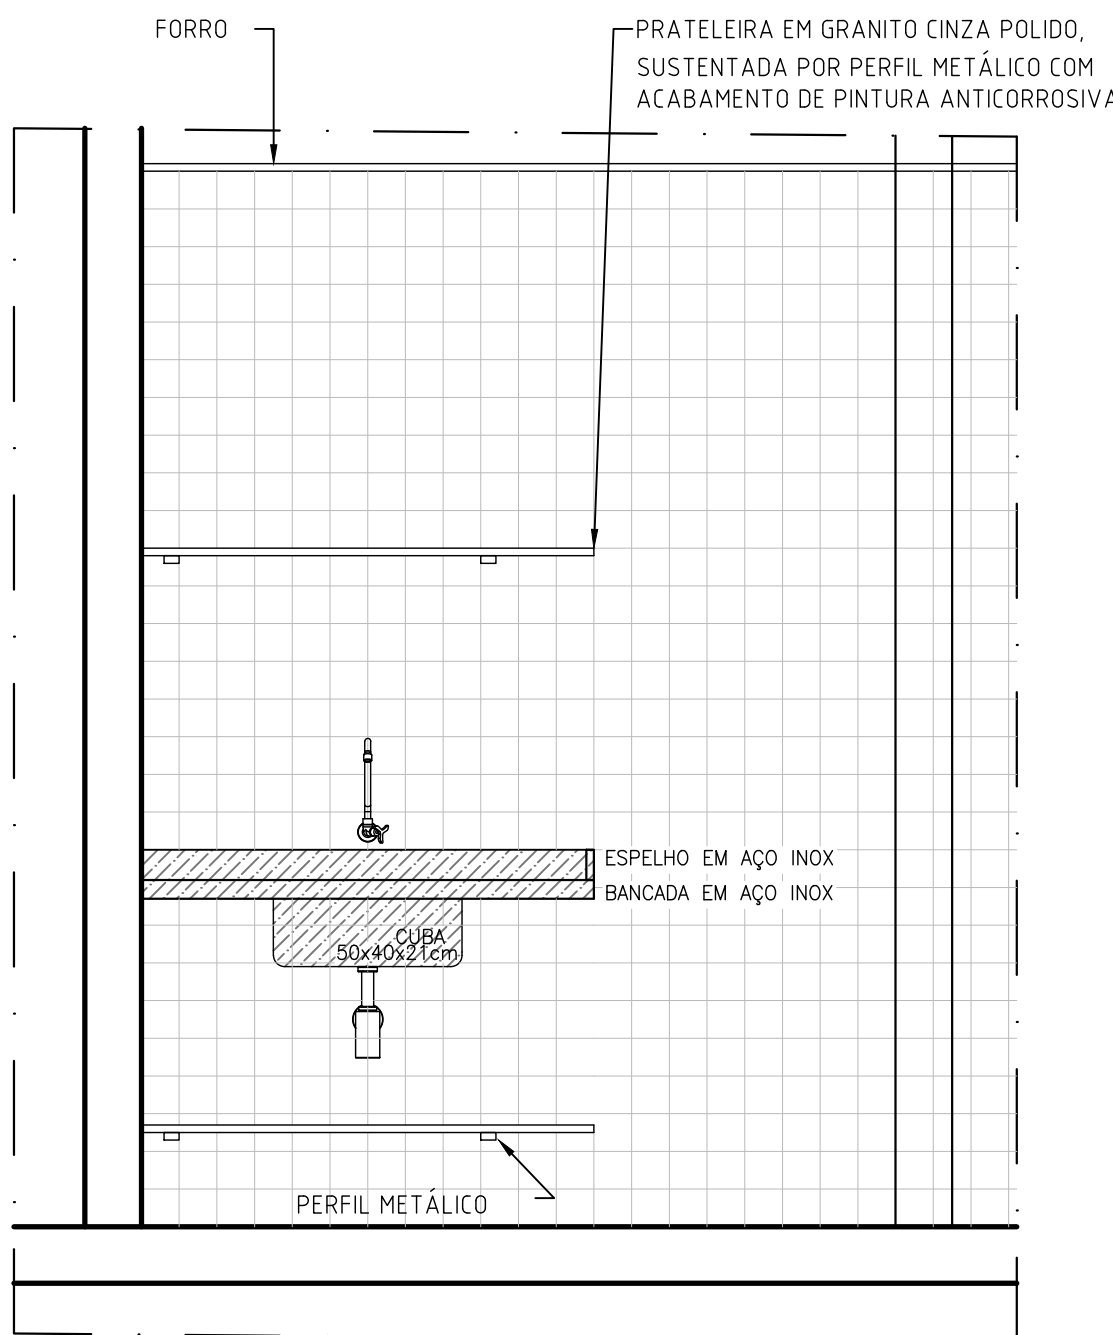


02 VISTA FRONTAL
ESCALA: 1/25

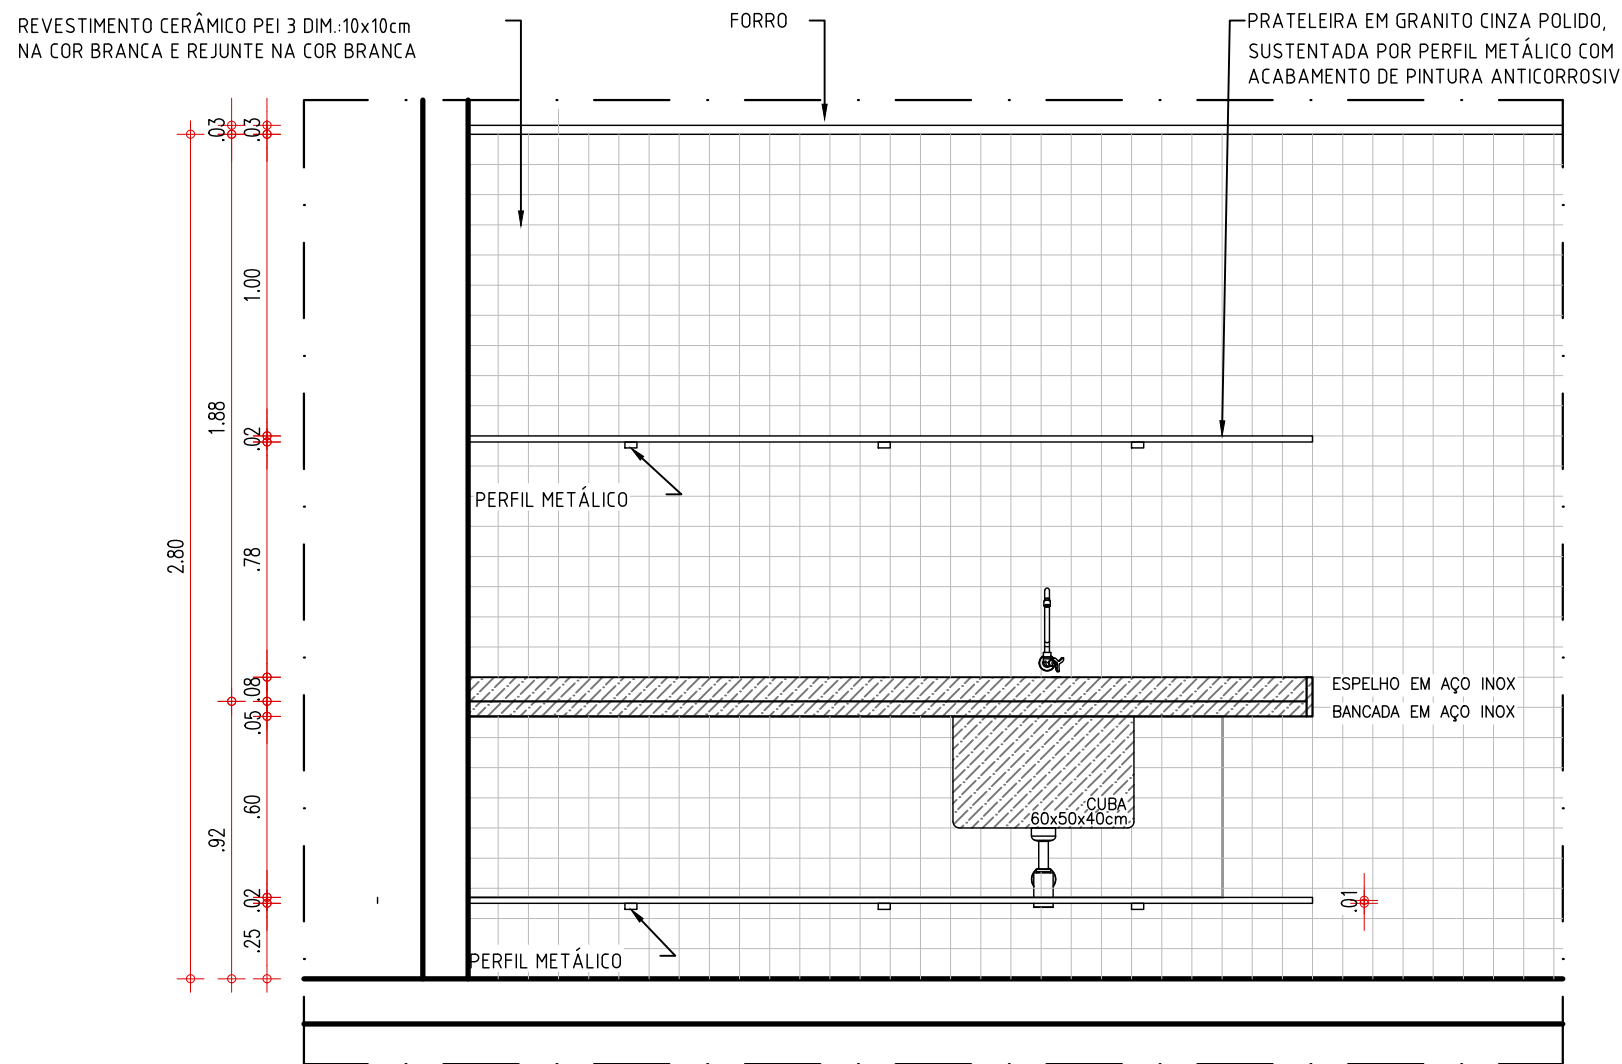


05 VISTA FRONTAL
ESCALA: 1/25

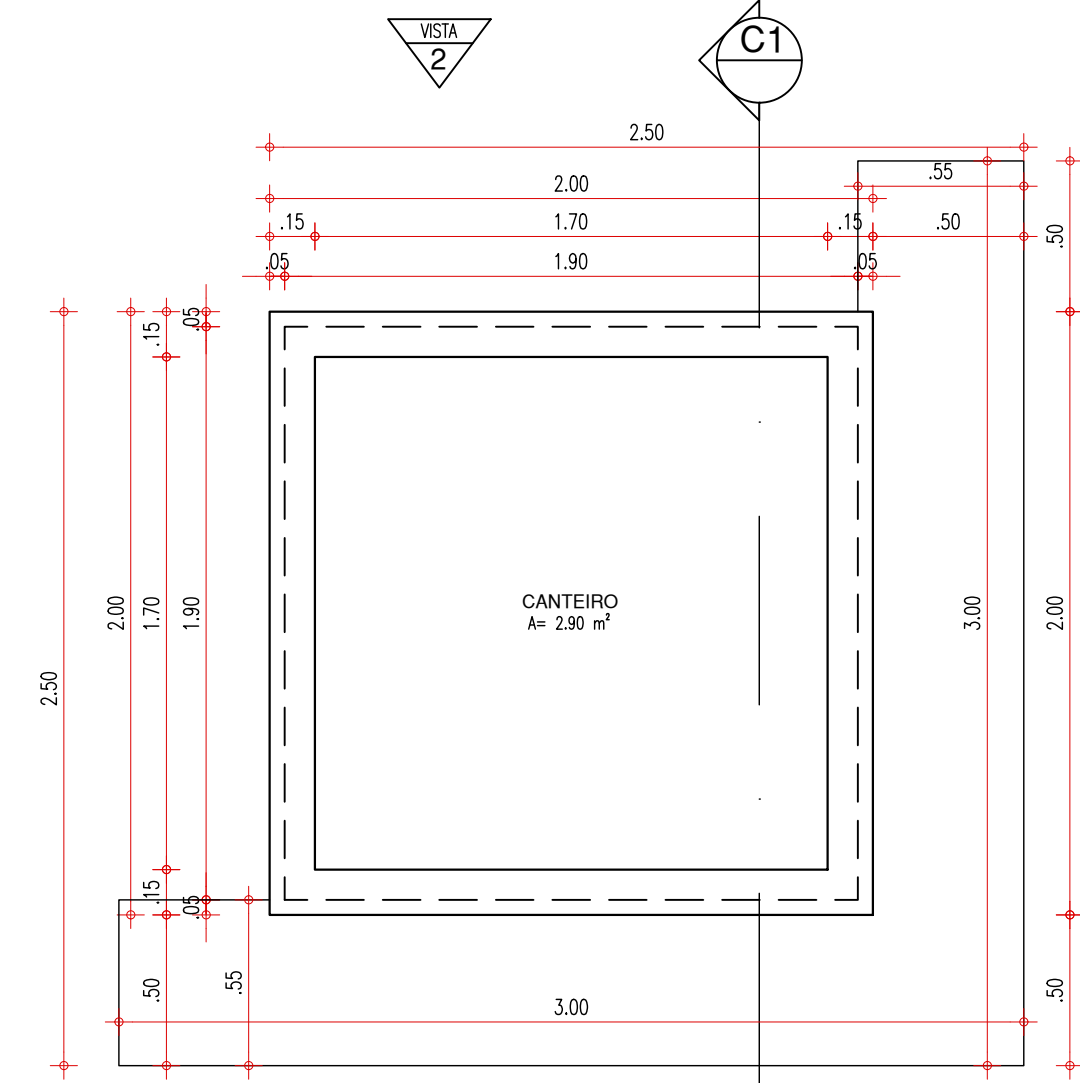


PLANTA BAIXA-CANTEIRO 2
ESCALA: 1/25

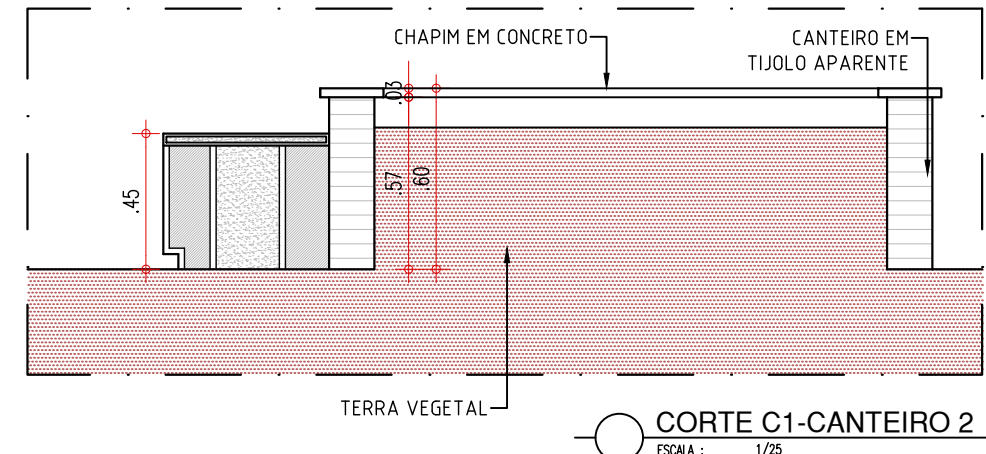


CORTE C1-CANTEIRO 2
ESCALA: 1/25

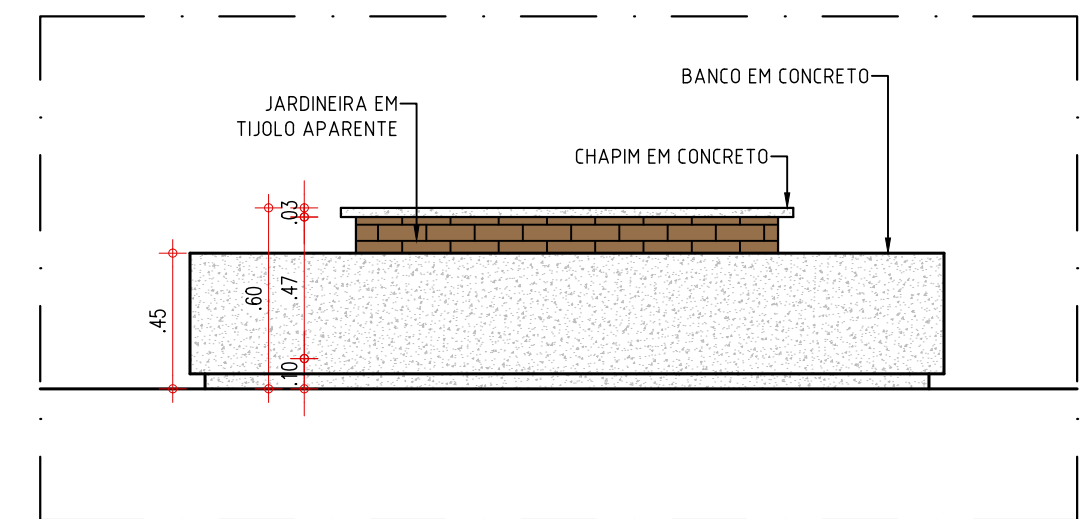


VISTA 1 - CANTEIRO 2
ESCALA: 1/25

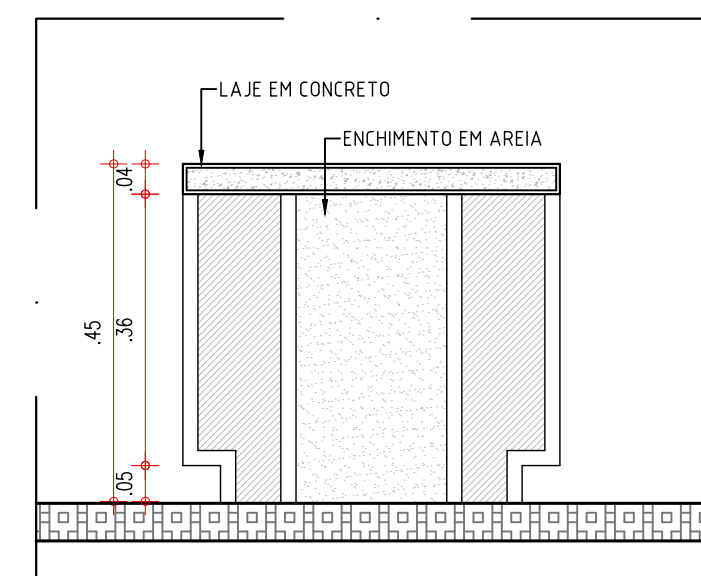


DETALHE BANCO
ESCALA: 1/10

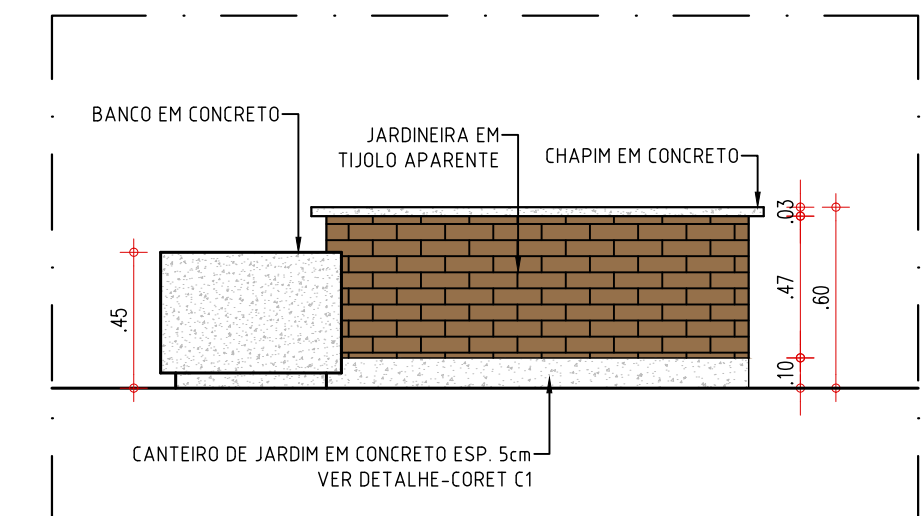


VISTA 2 - CANTEIRO 2
ESCALA: 1/25

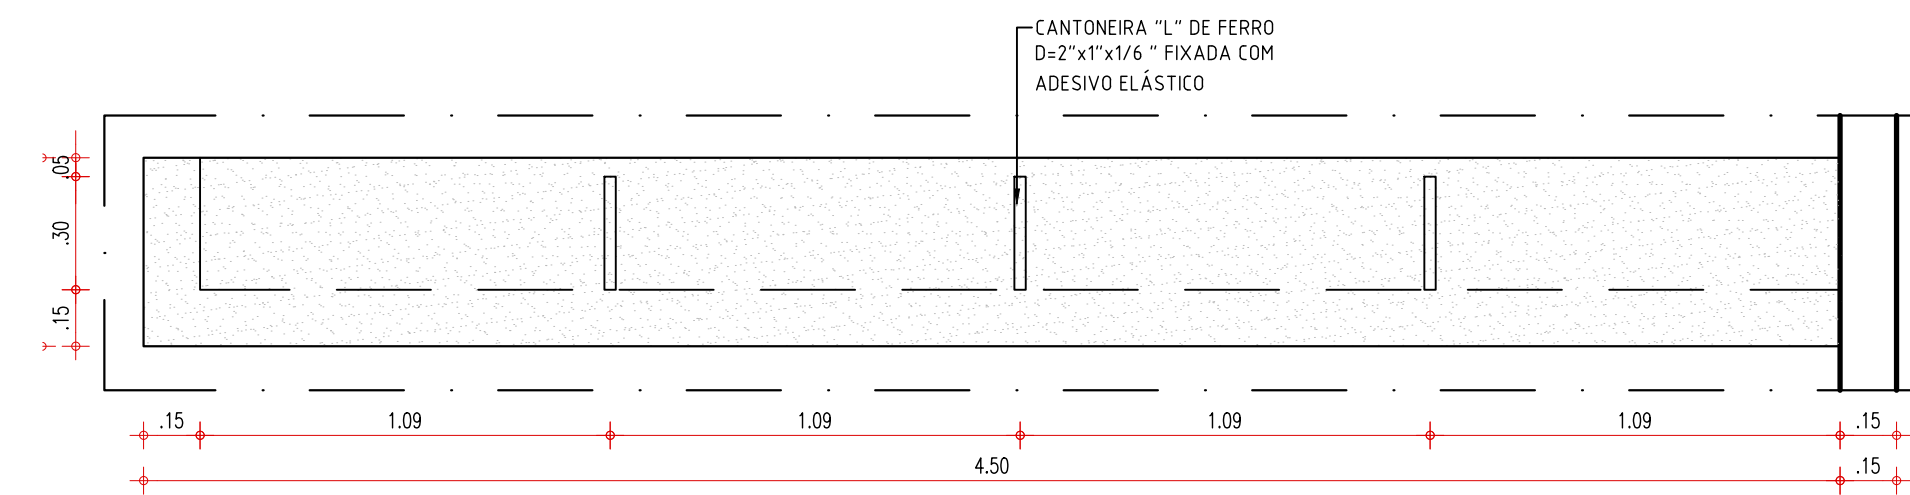


01 PLANTA BAIXA-BALCÃO
ESCALA: 1/20

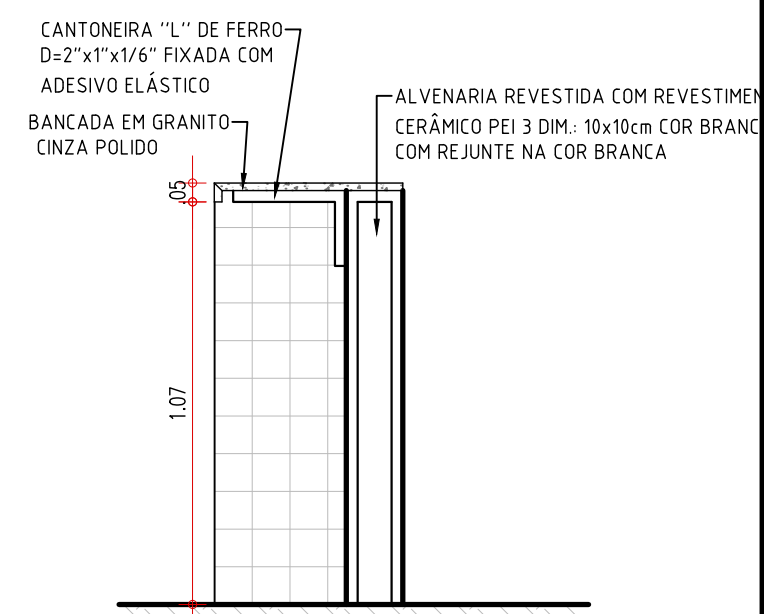


02 SEÇÃO - BALCÃO
ESCALA: 1/10

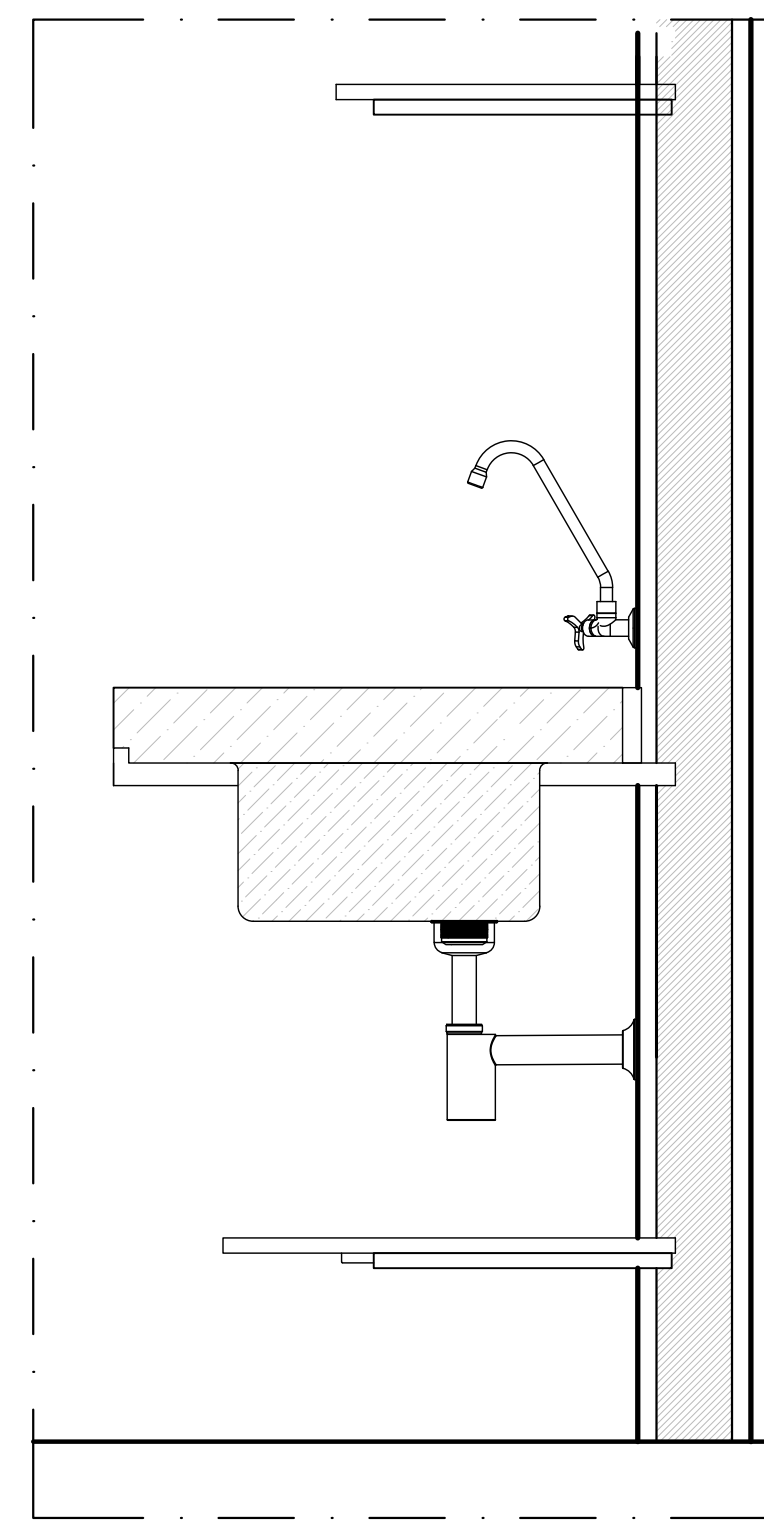


CORTE C1
ESCALA: 1/10

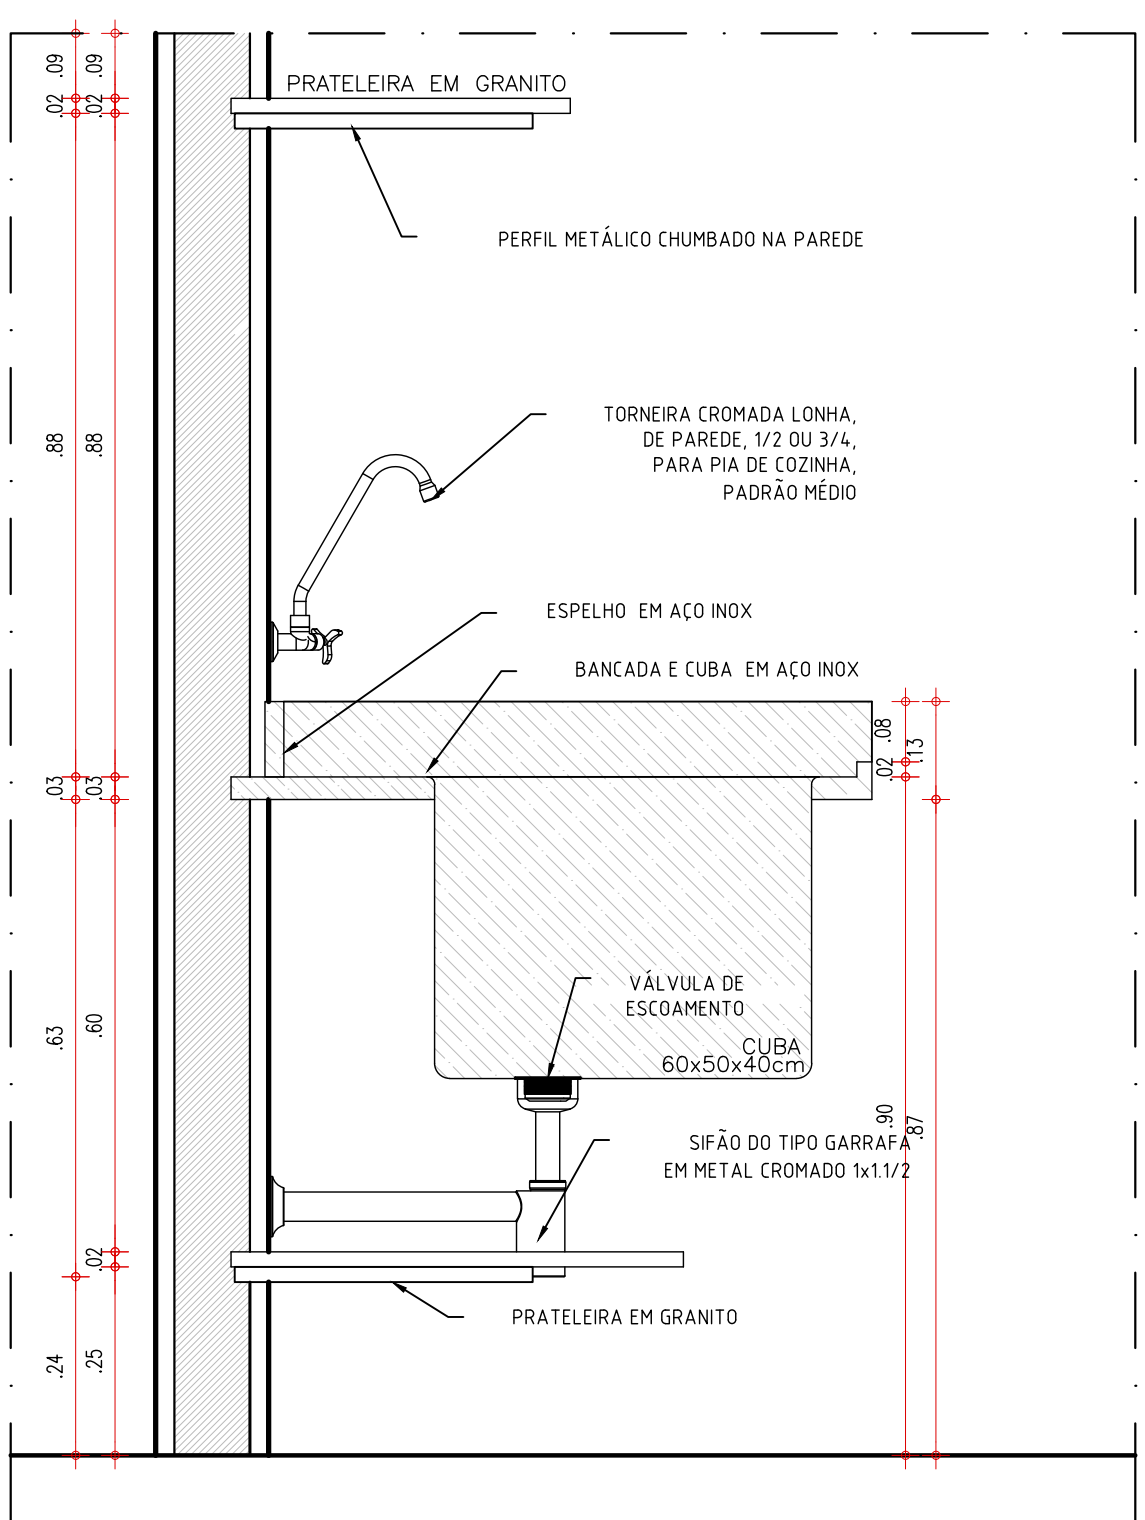


CORTE C2
ESCALA: 1/10

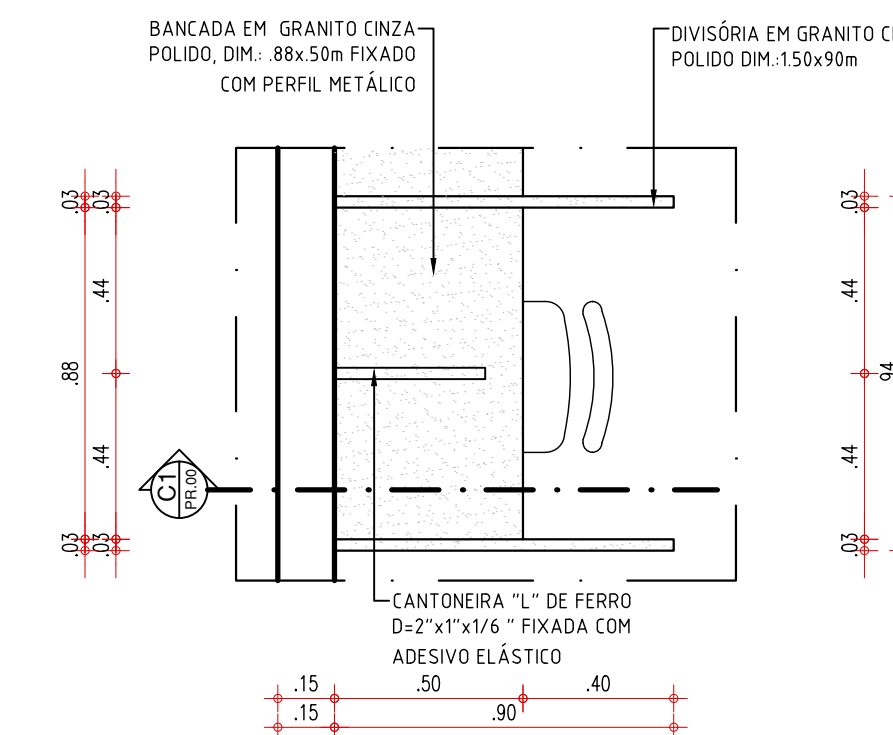

03 PLANTA BAIXA-BANCADA DE ESTUDO INDIVIDUAL
ESCALA: 1/20

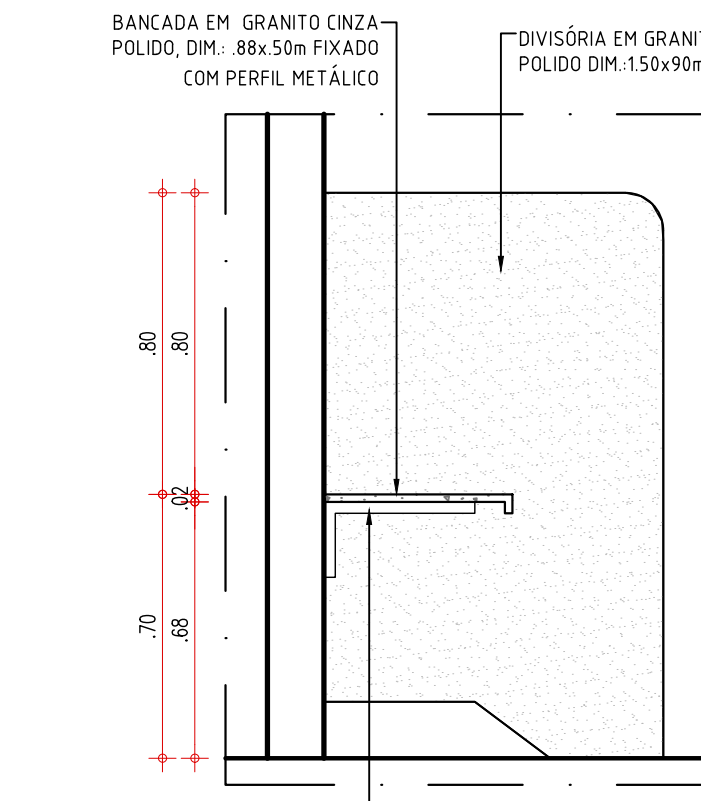

04 CORTE C1-BANCADA DE ESTUDO INDIVIDUAL
ESCALA: 1/20



GOVERNO DO ESTADO DO PIAUÍ

SEDUC - SECRETARIA DE ESTADO DA EDUCAÇÃO

DETALHES 03

DEPARTAMENTO: UNIDADE DE GESTÃO DA REDE FÍSICA

TÍTULO DO PROJETO: REFORMA E AMPLIAÇÃO - CETI ZULMIRA XAVIER

ENDEREÇO DO SERVIÇO: R. AFONSO SERRA, 327 - CENTRO, LUIS CORREIA - PI, 64220-000

TÍTULO DO DESENHO: PLANTA DE FORRO

MUNICÍPIO: TERESINA - PI

DESENHO: ARQ THAIRO BORGES

DESENHO: PE

PRANCHAS: 14/17


ESCALA: INDICADA

REVISÃO: REVISÃO 01

PORTA DE 90cm COM VISOR EM VIDRO COR VERDE - SALAS DE AULA

P1

PORTA COM ESTRUTURA DE METALON COM BARRA DE ACESSIBILIDADE E VISOR EM VIDRO TEMPERADO, FECHAMENTO EM CHAPA DUPLA, PINTADA COM ESMALTE SINTÉTICO VERBRÁS NA COR VERDE LIMÃO – Nº 1832. REF.: VERBRÁS OU ESQUIVALENTE

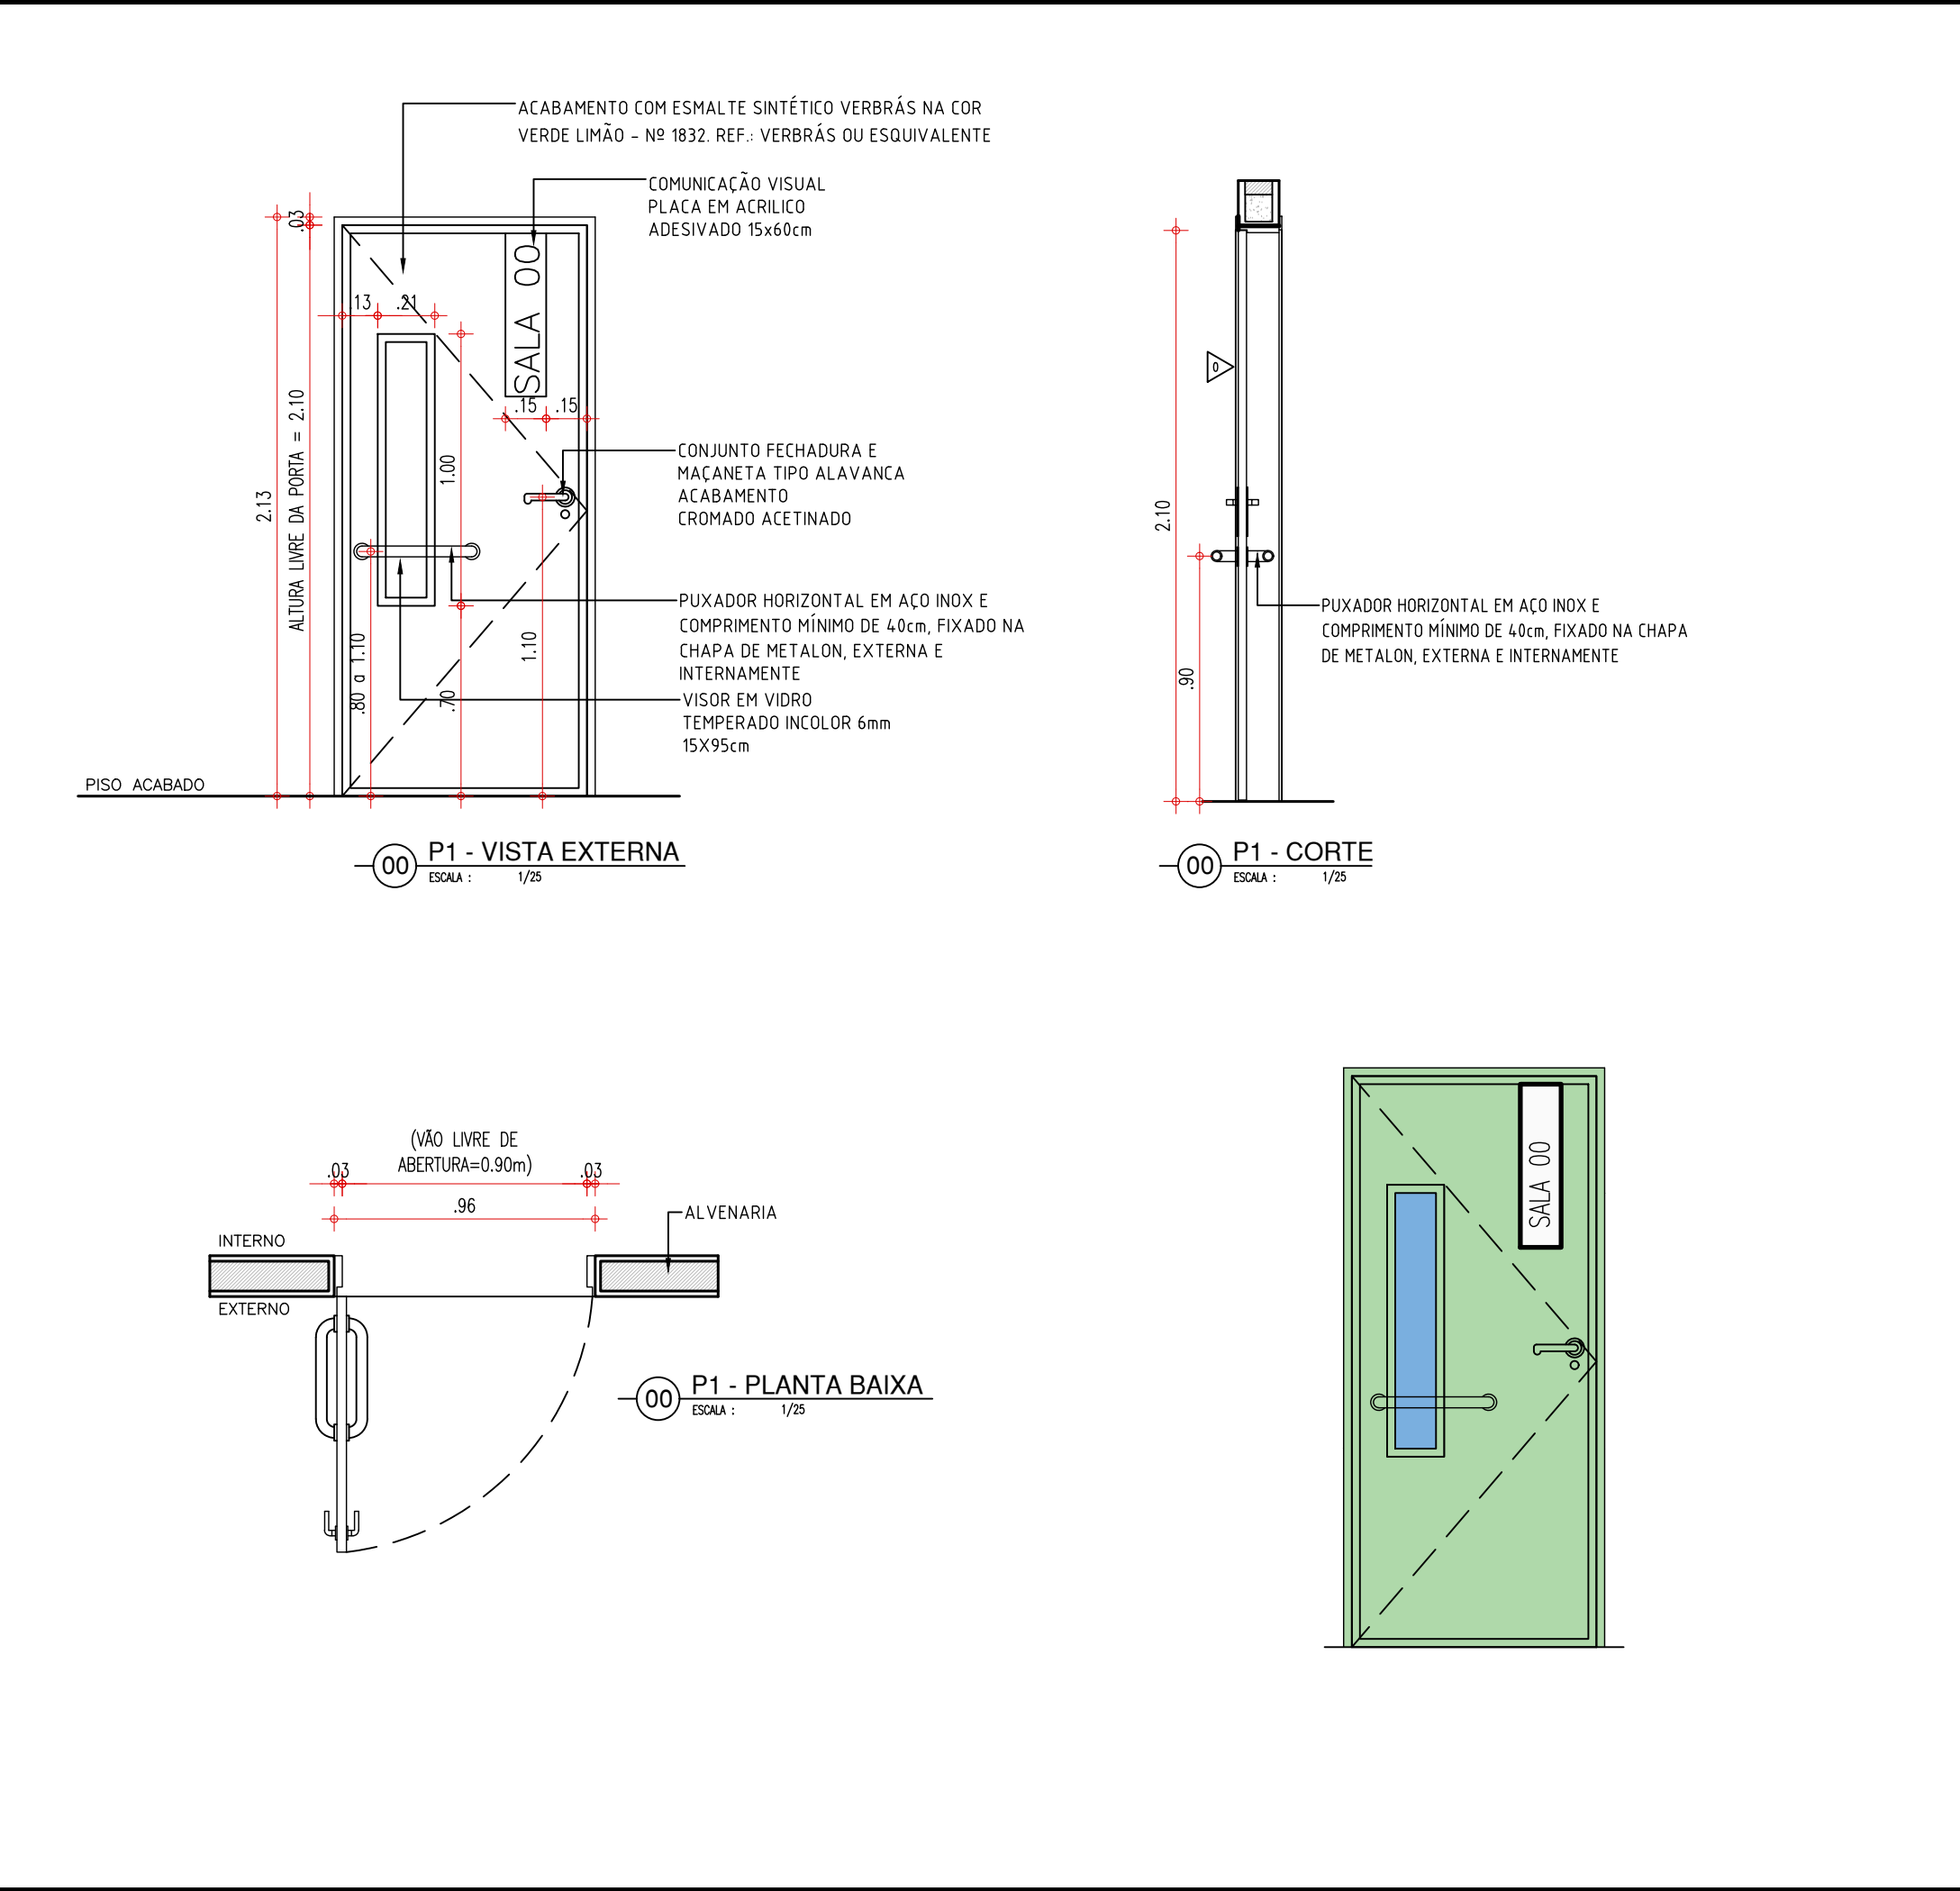


PORTA DE 90 e 80cm COR AMARELA - ADMINISTRATIVO

P2

P3


PORTA COM ESTRUTURA DE METALON COM BARRA DE ACESSIBILIDADE, FECHAMENTO EM CHAPA DUPLA, PINTADA COM ESMALTE SINTÉTICO VERBRÁS NA COR AMARELO – Nº 1808. REF.: VERBRÁS OU ESQUIVALENTE

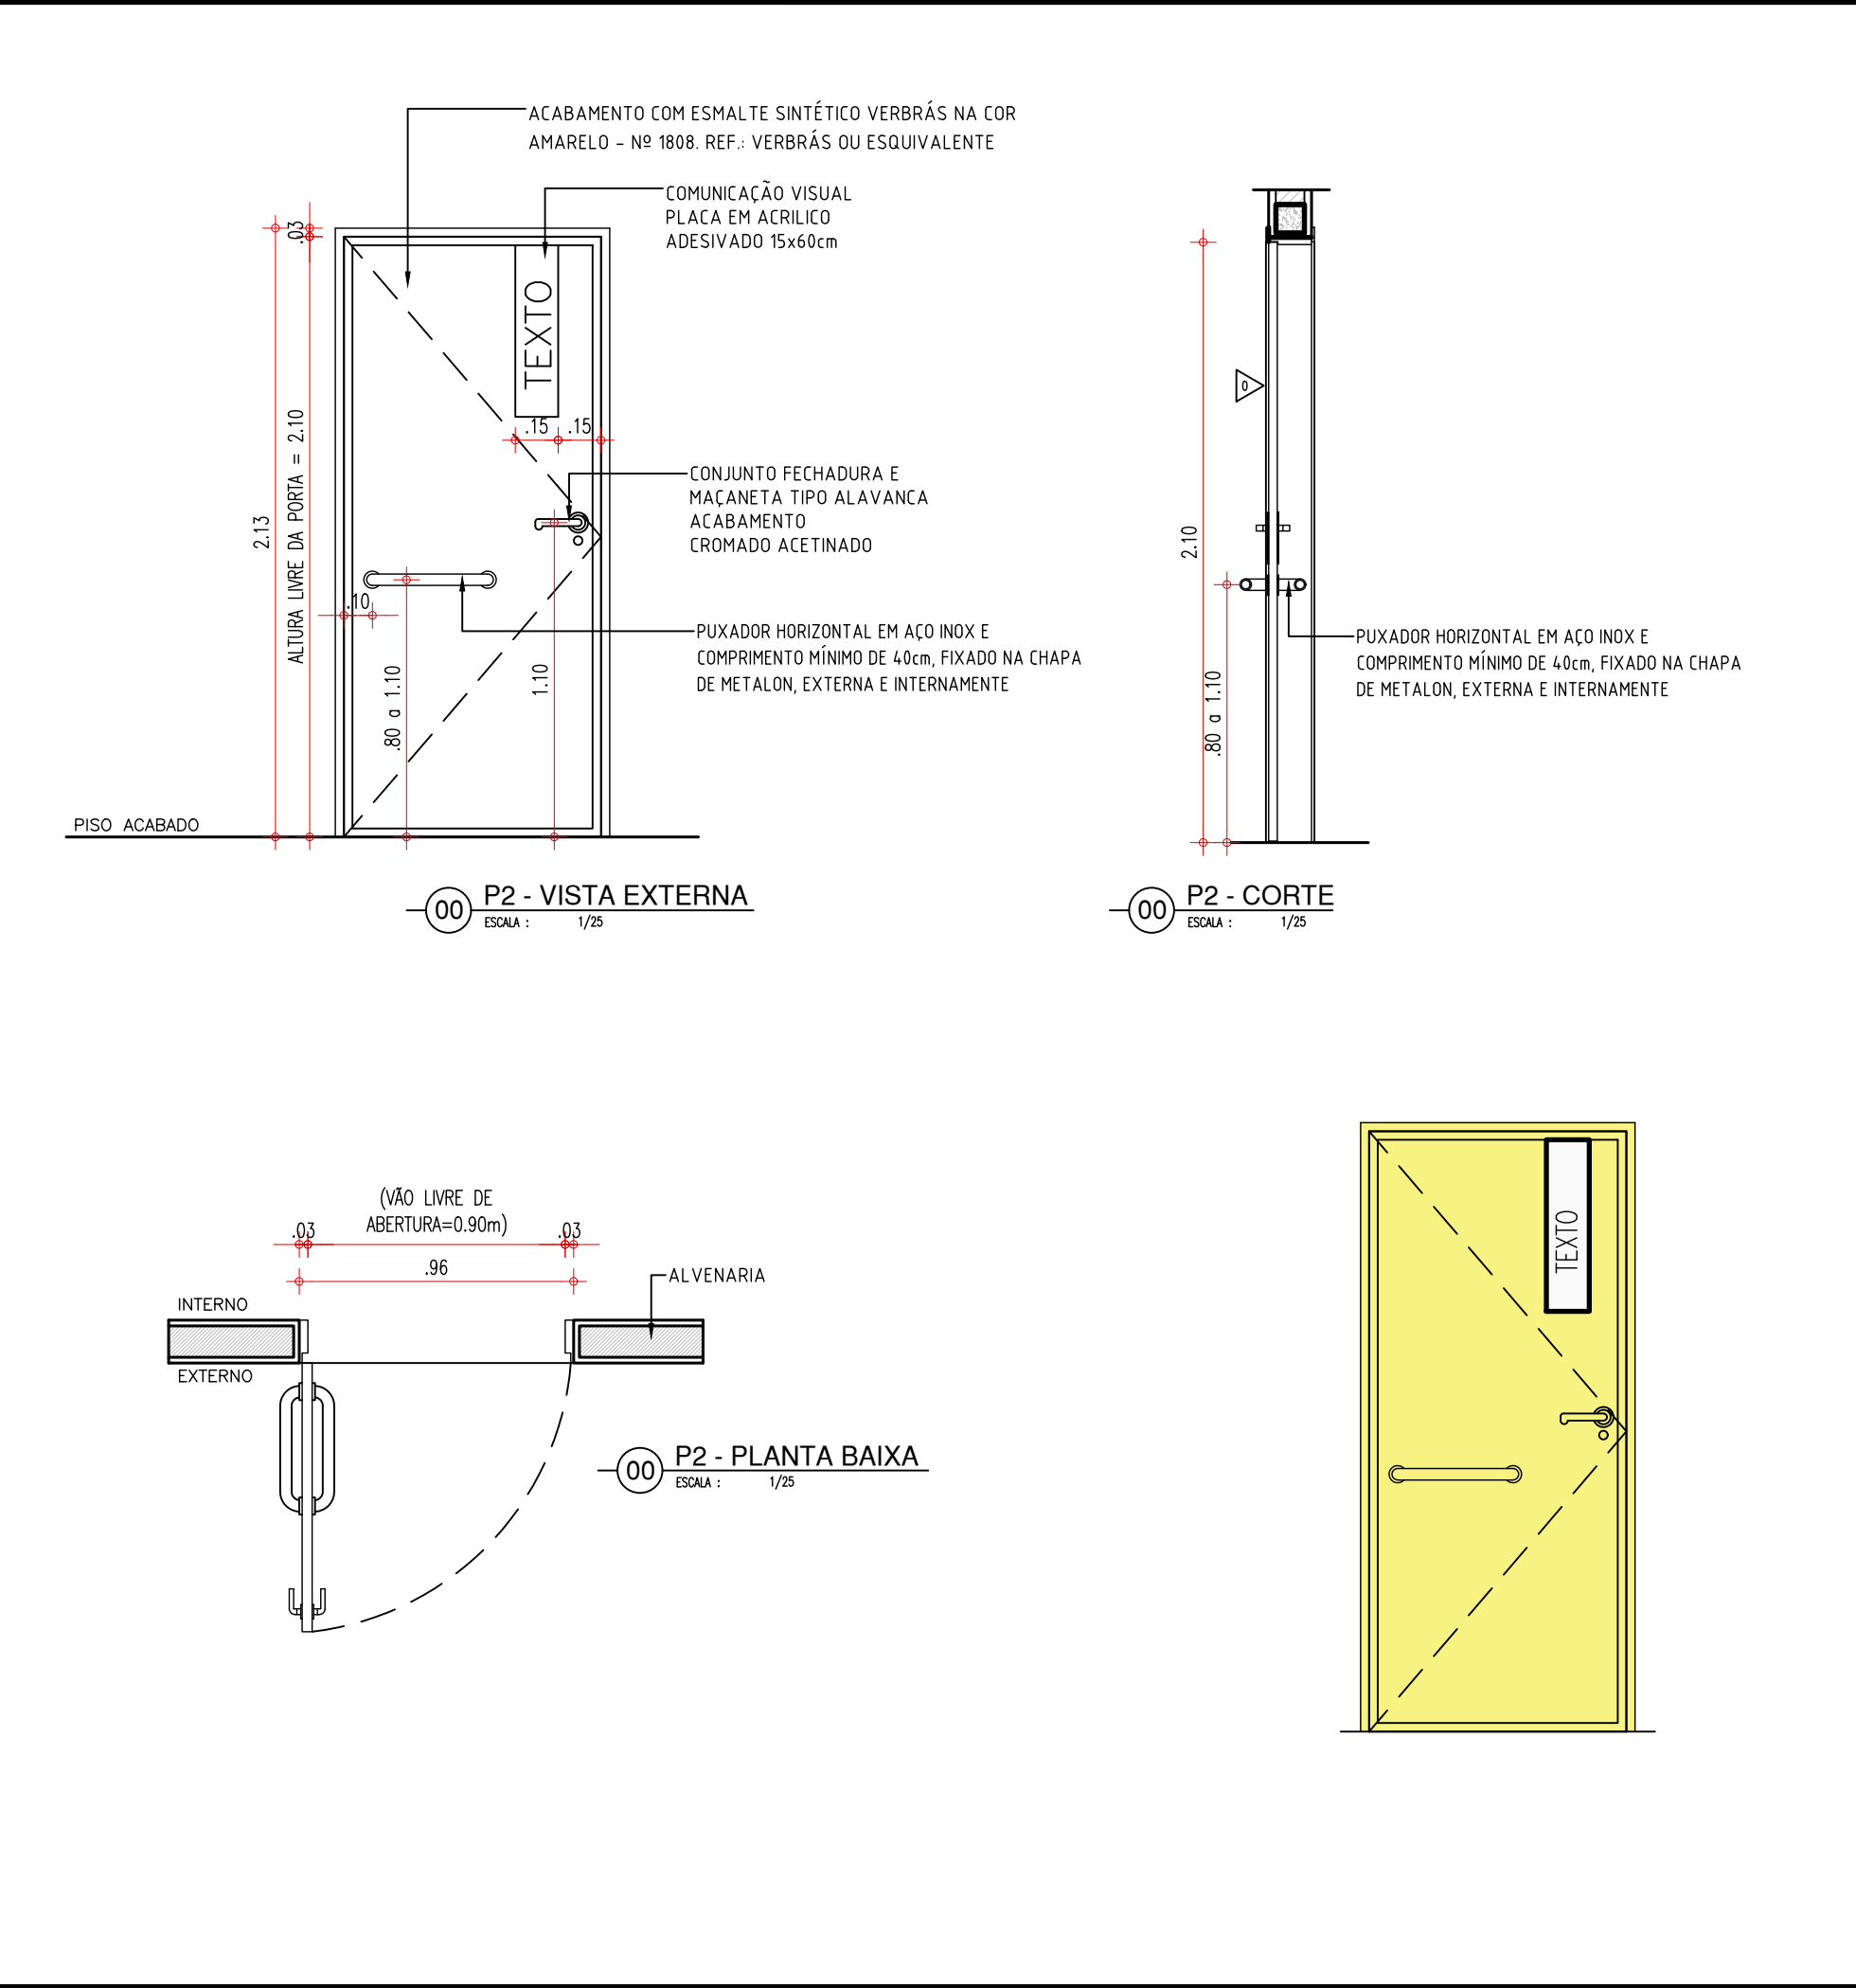

PORTA DE 180cm COR LARANJA - SERVIÇOS (REFEIT.)

P4

PORTA COM ESTRUTURA DE METALON COM BARRA DE ACESSIBILIDADE, FECHAMENTO EM CHAPA DUPLA, PINTADA COM ESMALTE SINTÉTICO VERBRÁS NA COR LARANJA – Nº 1819. REF.: VERBRÁS OU ESQUIVALENTE

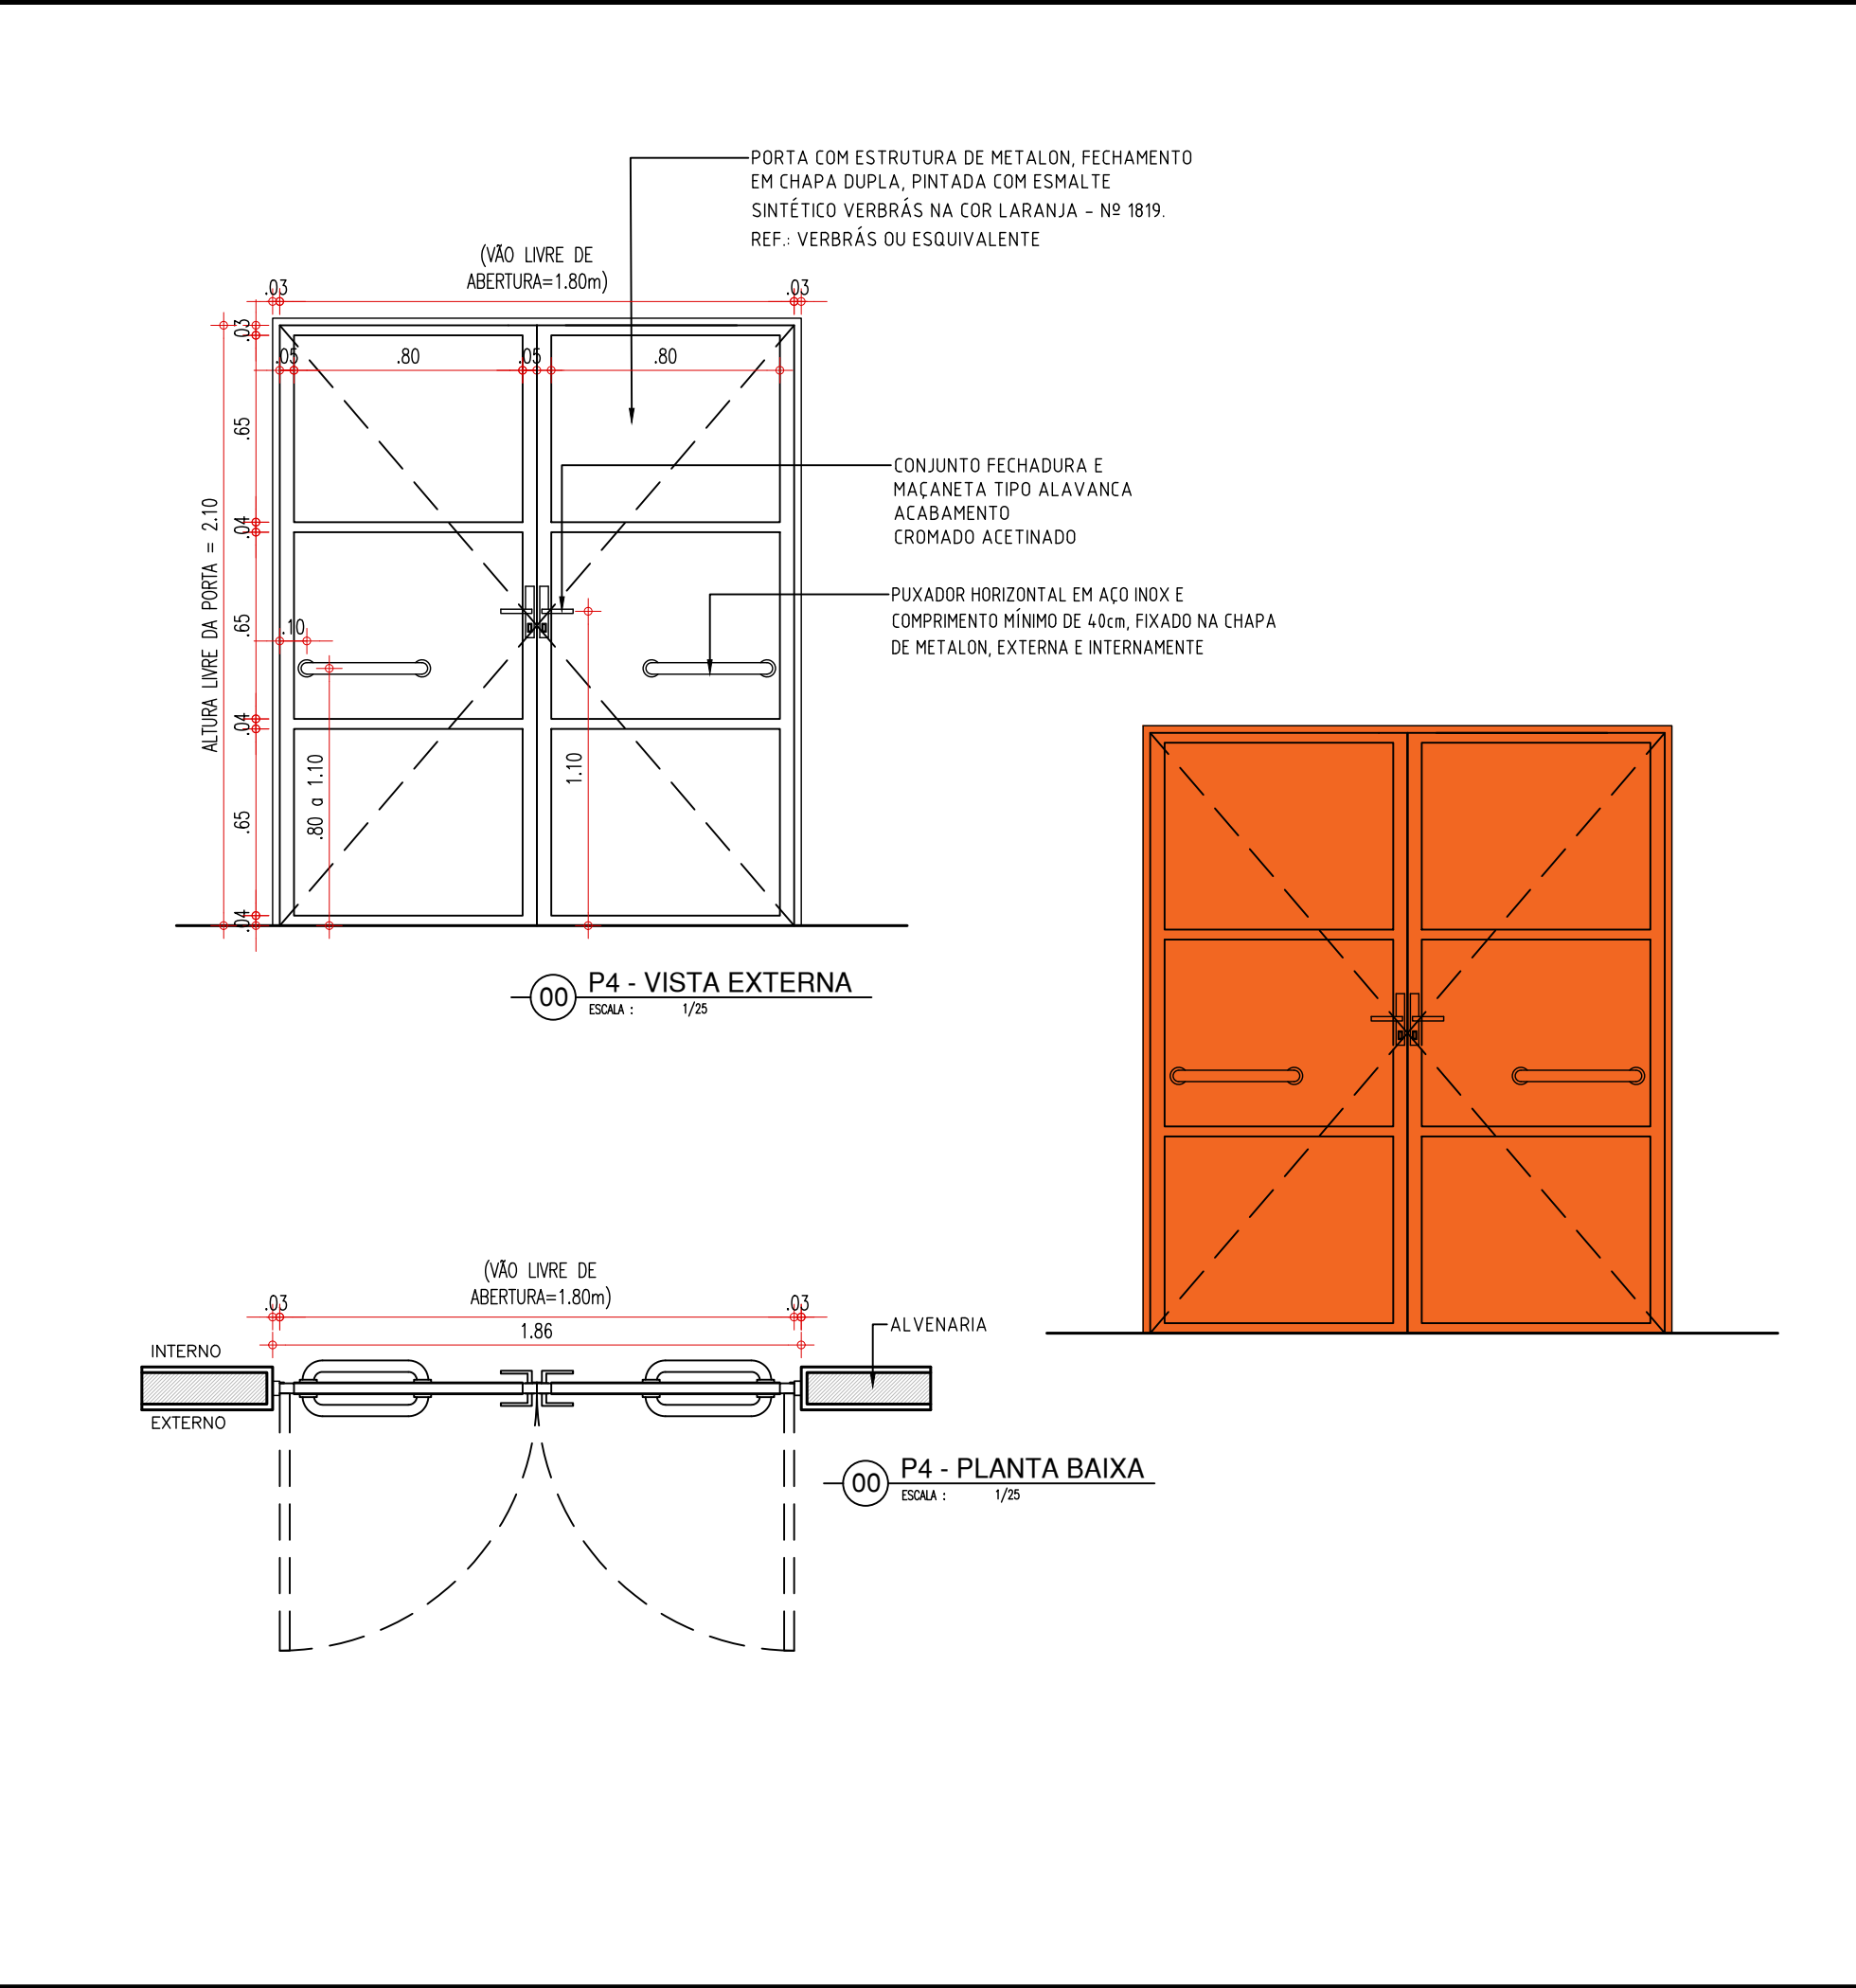


PORTA DE 90, 80 e 70 cm COR LARANJA - SERVIÇOS

P5

P6

P7

PORTA COM ESTRUTURA DE METALON, FECHAMENTO EM CHAPA DUPLA, PINTADA COM ESMALTE SINTÉTICO VERBRÁS NA COR LARANJA – Nº 1819. REF.: VERBRÁS OU ESQUIVALENTE

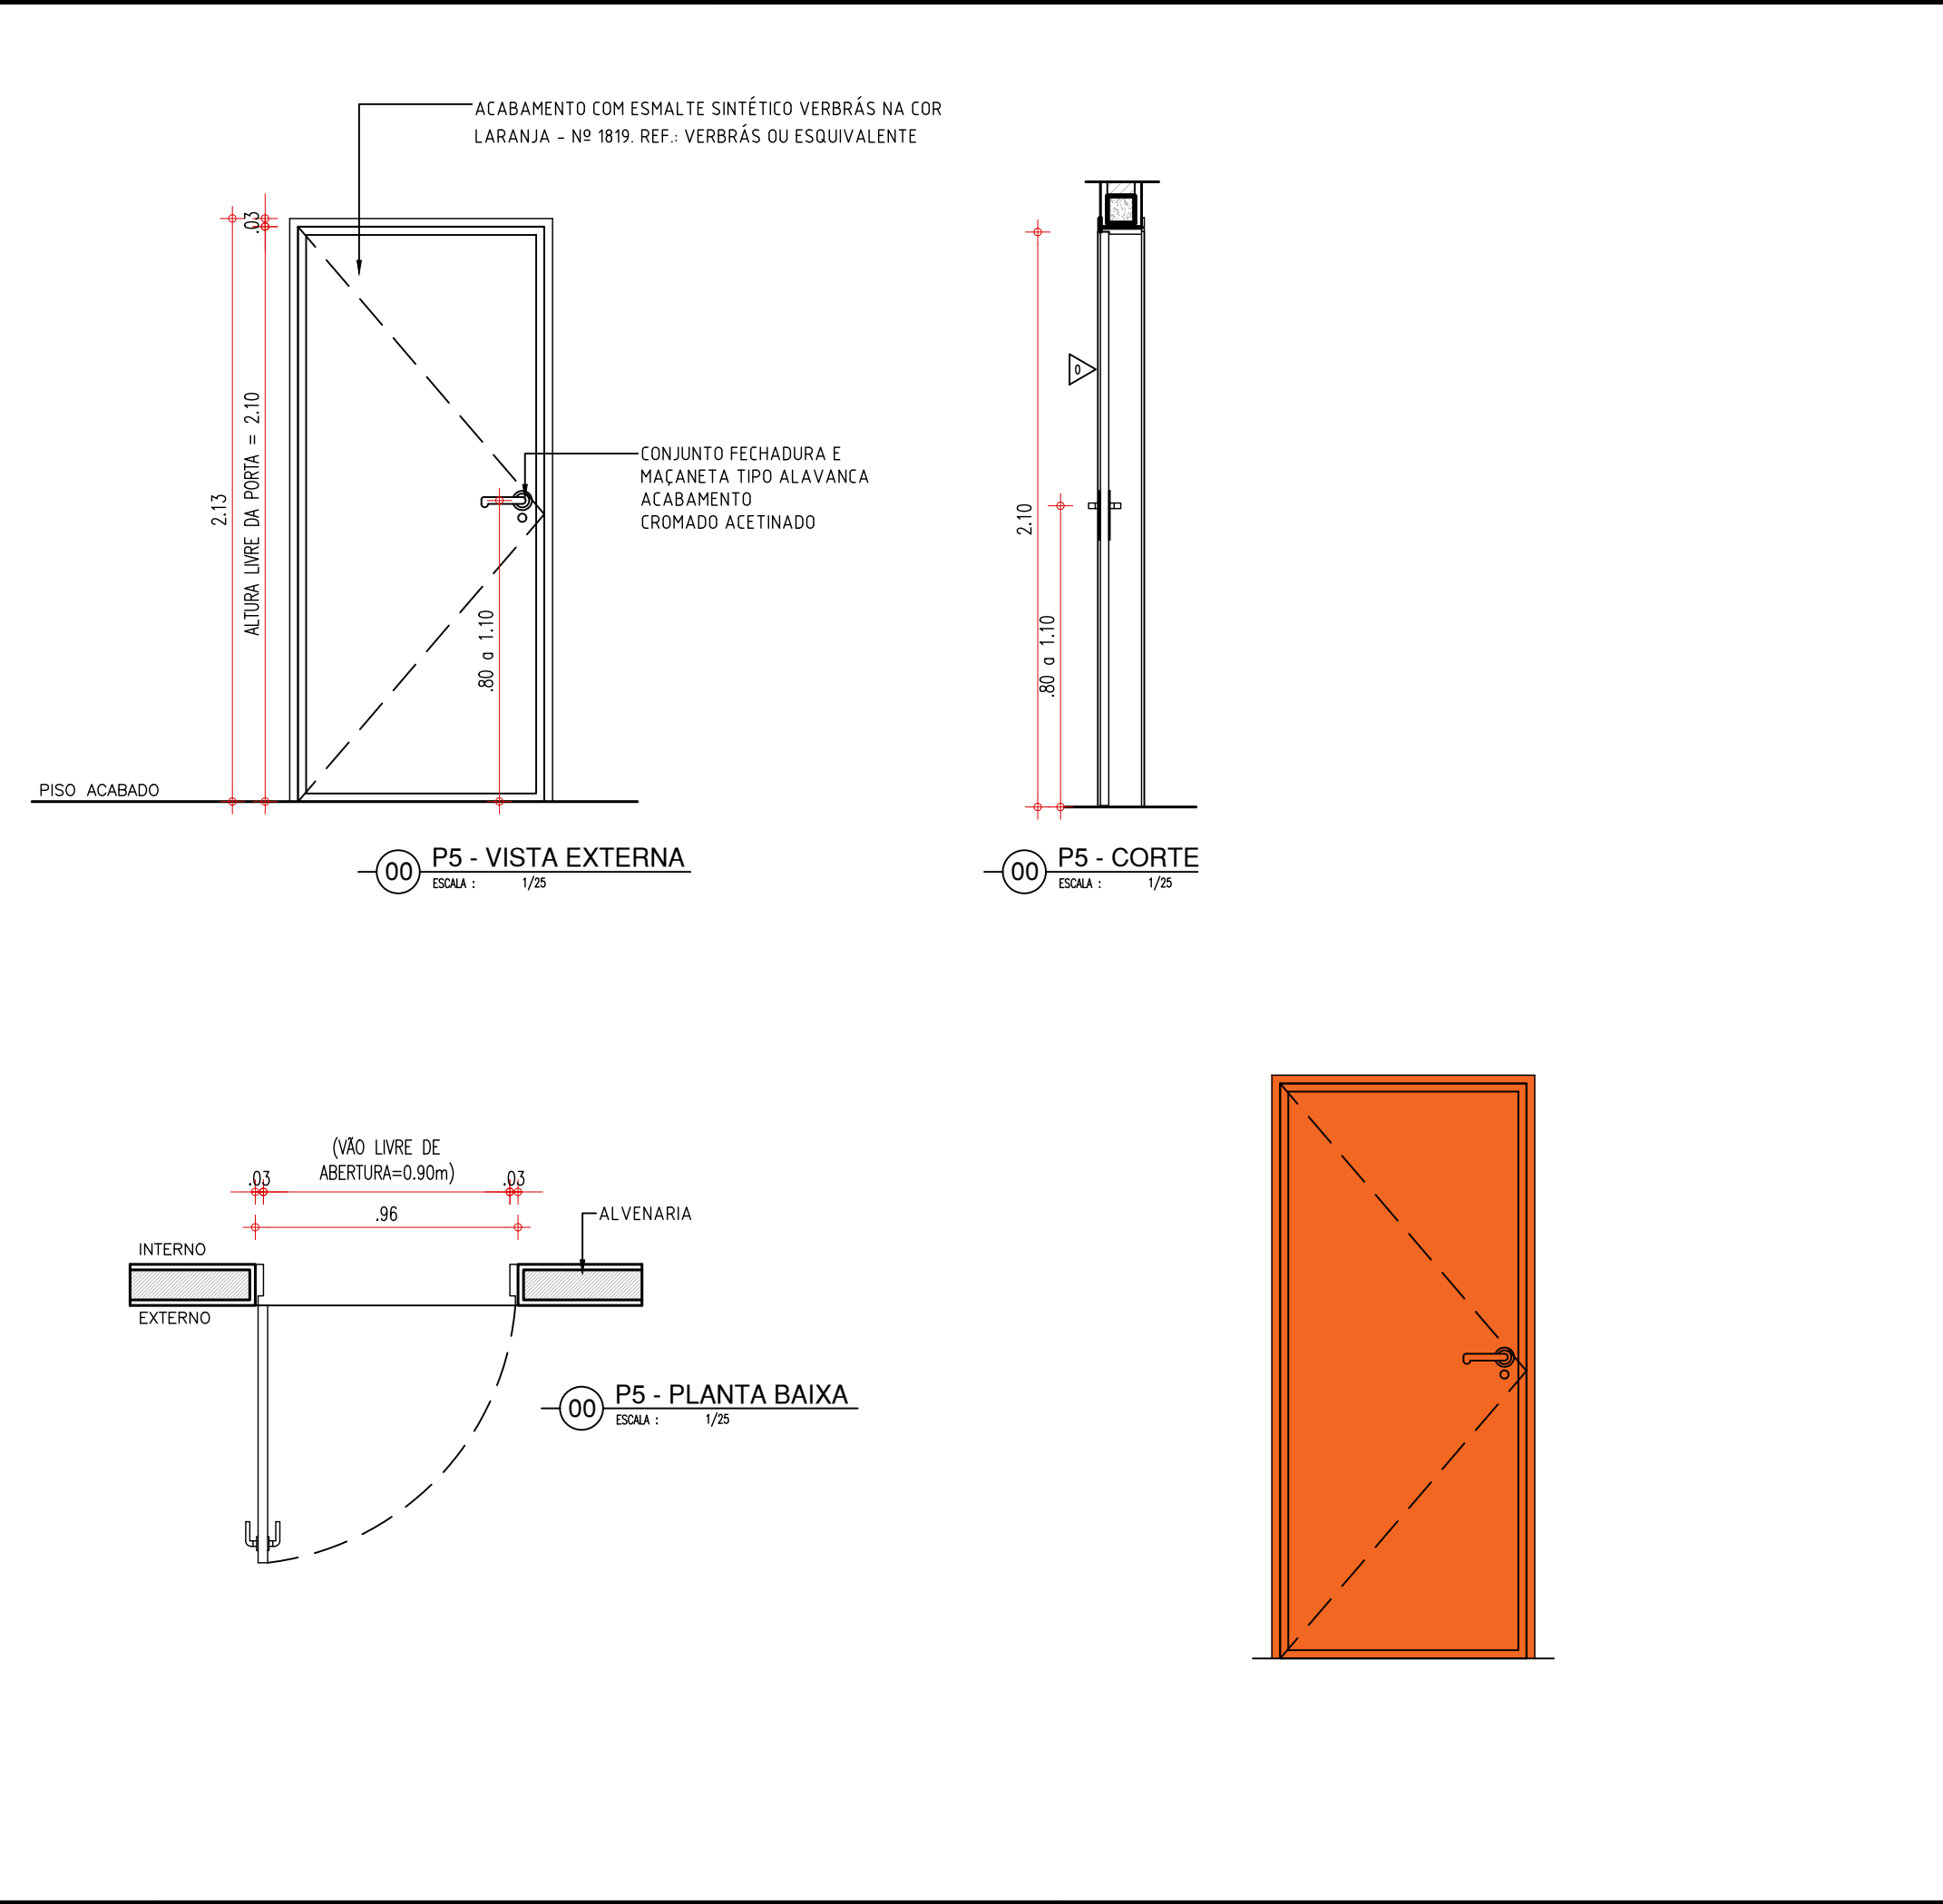


PORTA DE 90cm COR AZUL - BANHEIROS

P8

P11


PORTA COM ESTRUTURA DE METALON, FECHAMENTO EM CHAPA DUPLA, PINTADA COM ESMALTE SINTÉTICO VERBRÁS NA COR AZUL MAR – Nº 1820. REF.: VERBRÁS OU ESQUIVALENTE

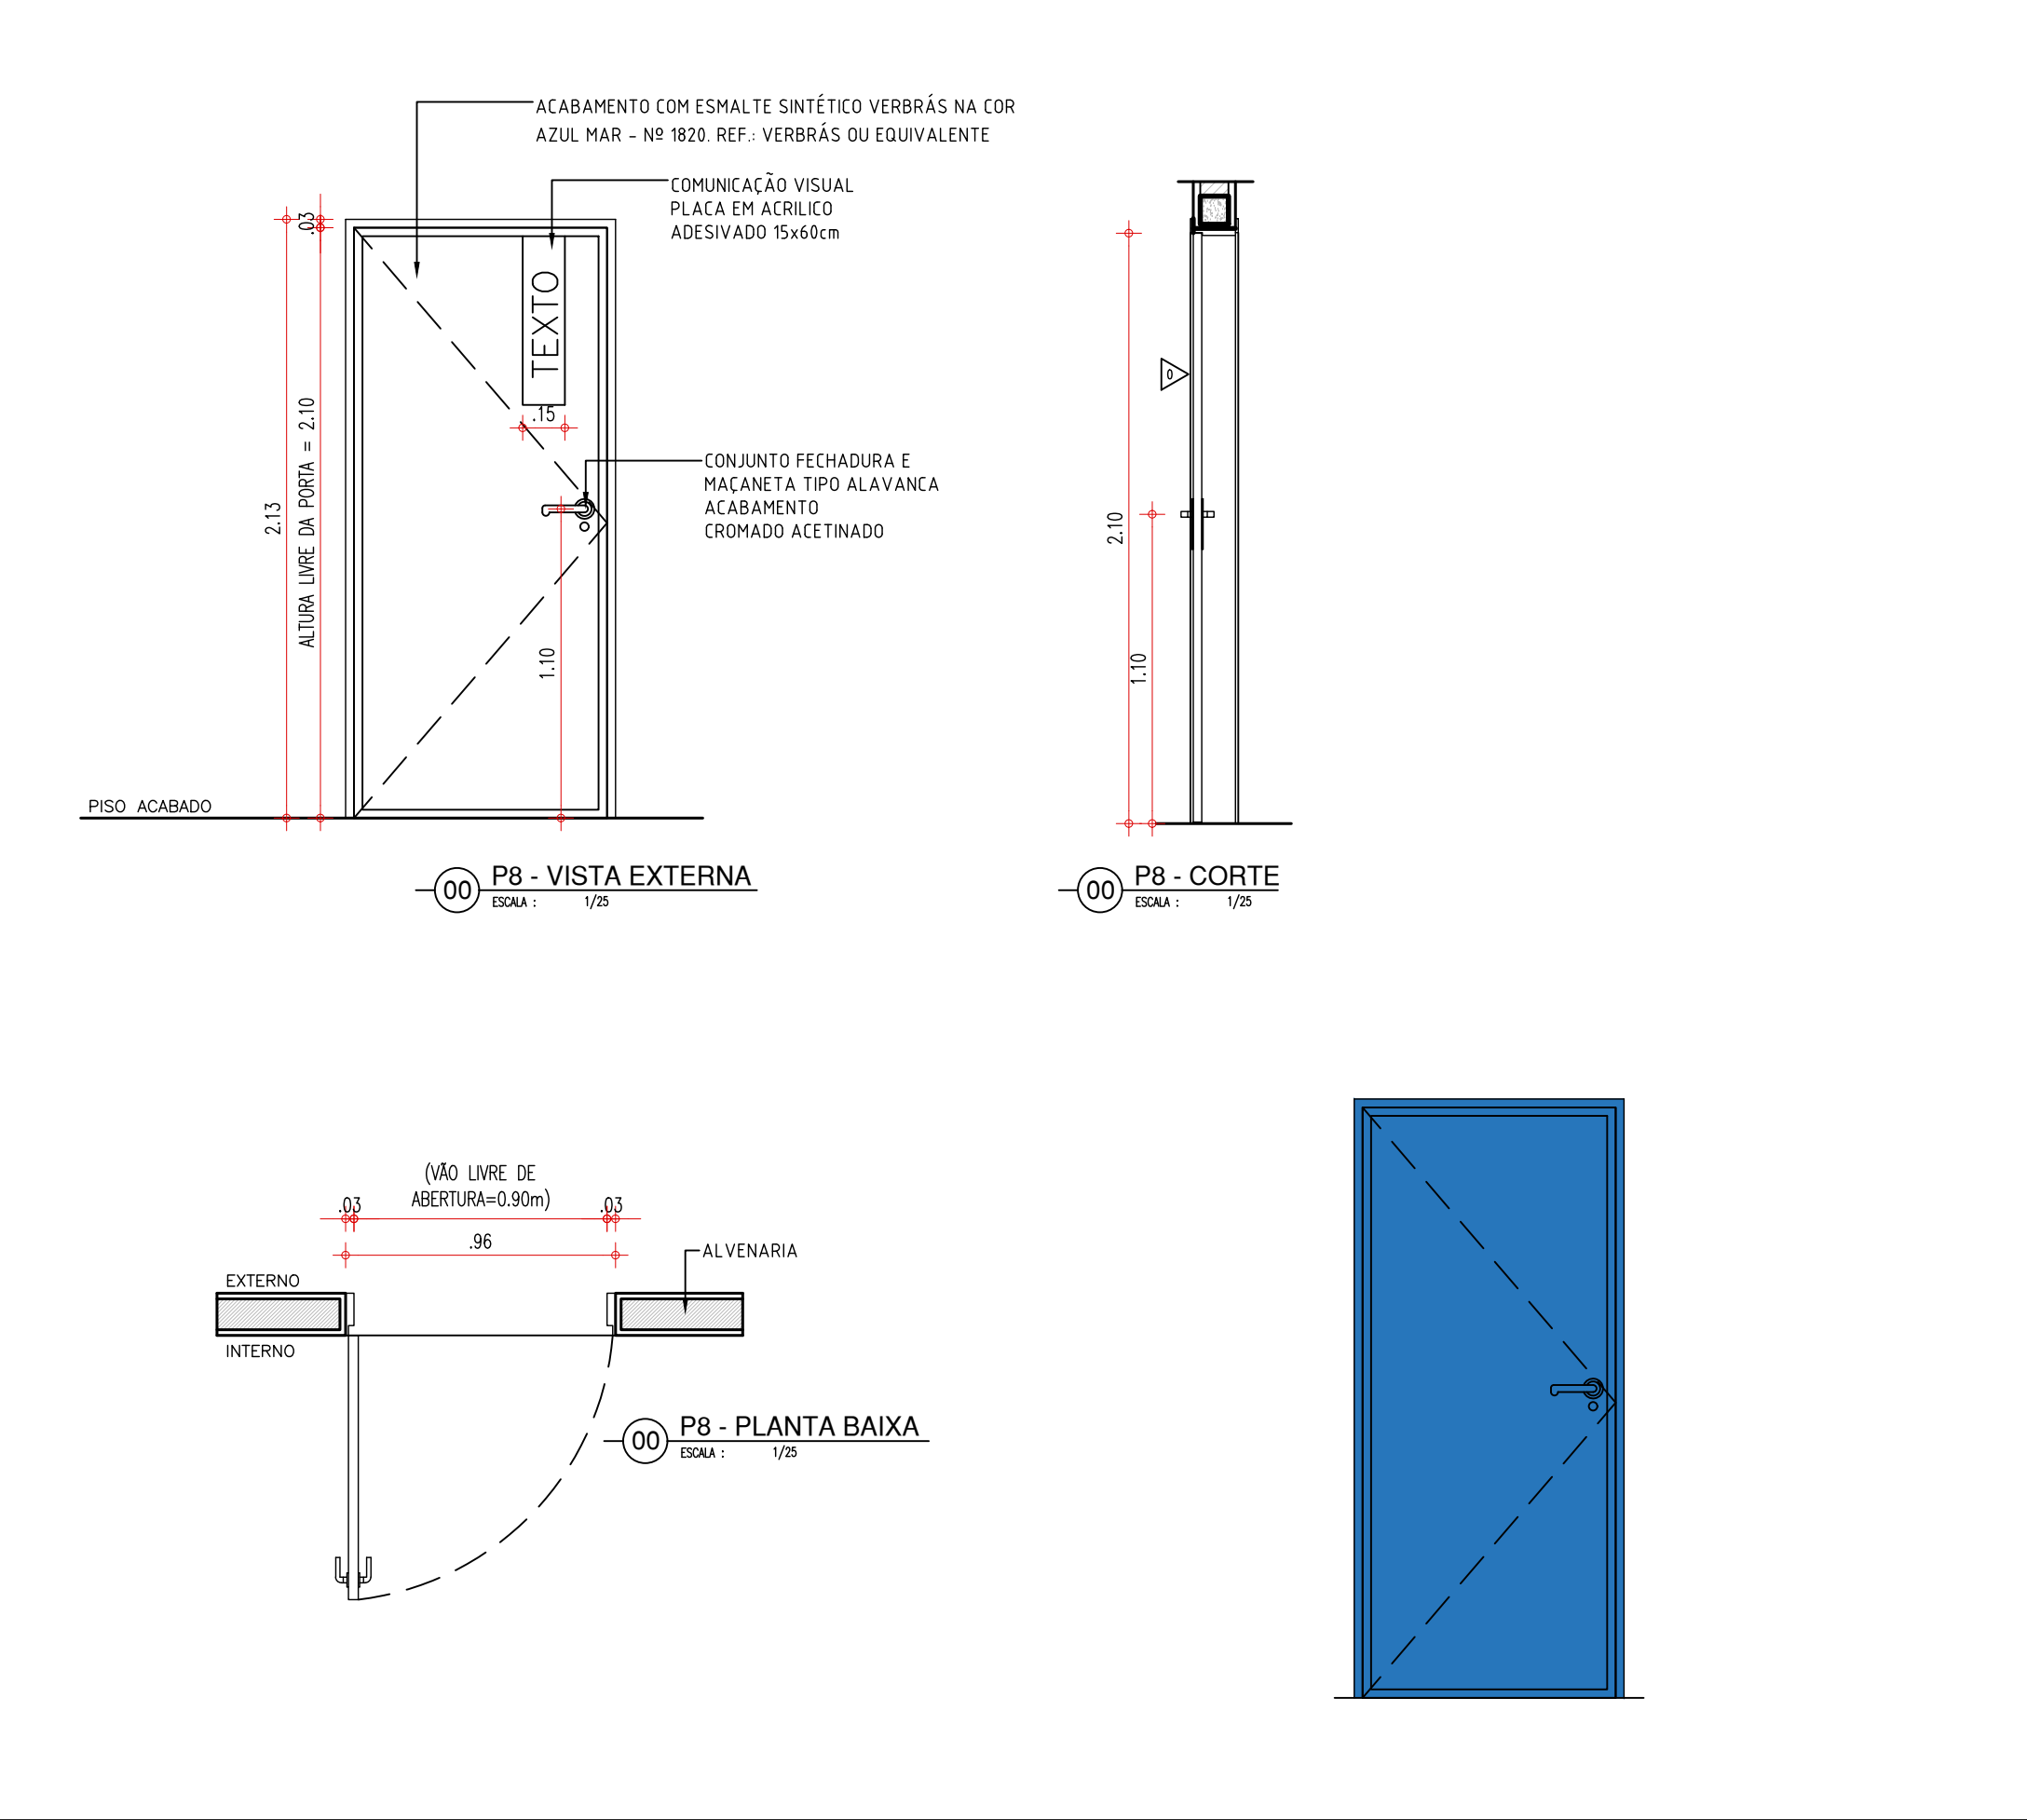

PORTA DE 90cm BANHEIRO P.C.D.

P9


PORTA COM ESTRUTURA DE METALON, FECHAMENTO EM CHAPA DUPLA, PINTADA COM ESMALTE SINTÉTICO VERBRÁS NA COR AZUL MAR – Nº 1820, E COM BARRA DE ACESSIBILIDADE EM INOX. REF.: VERBRÁS OU ESQUIVALENTE

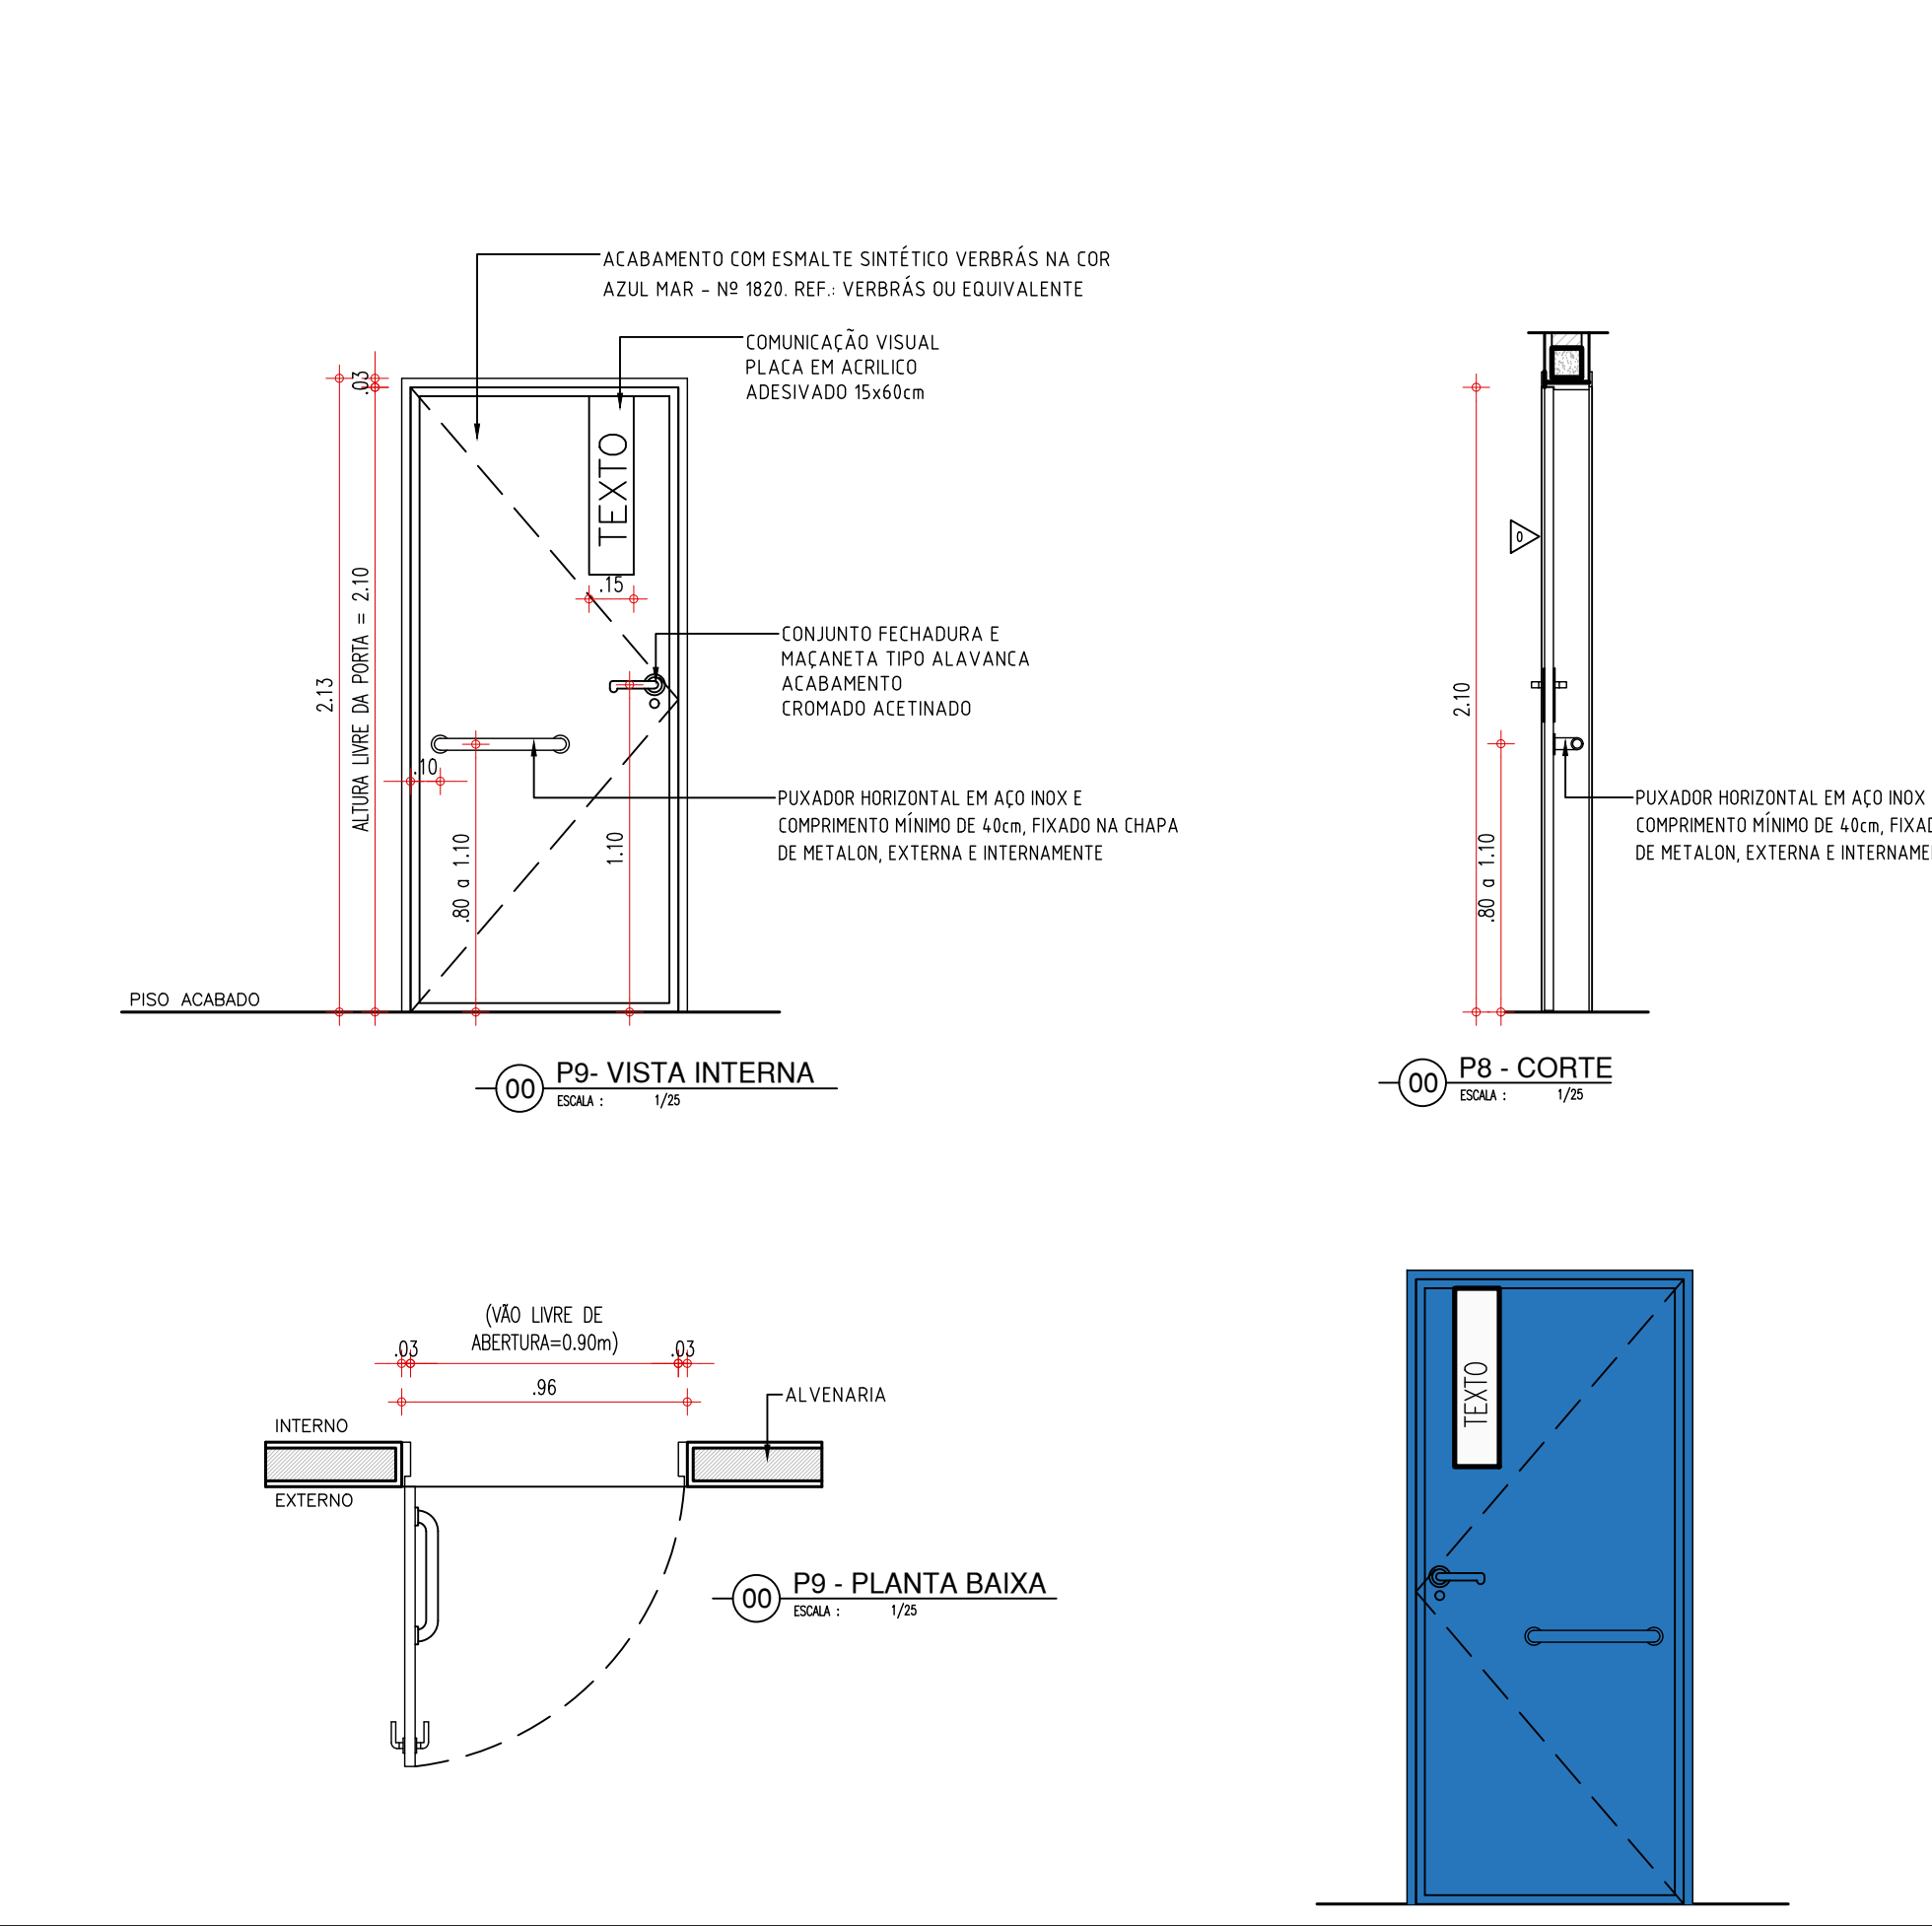

PORTA DE 80cm EM ALUMINIO - BOX BANHEIROS

P10

PORTA EM ALUMÍNIO FRISADO ANODIZADO, NA COR NATURAL

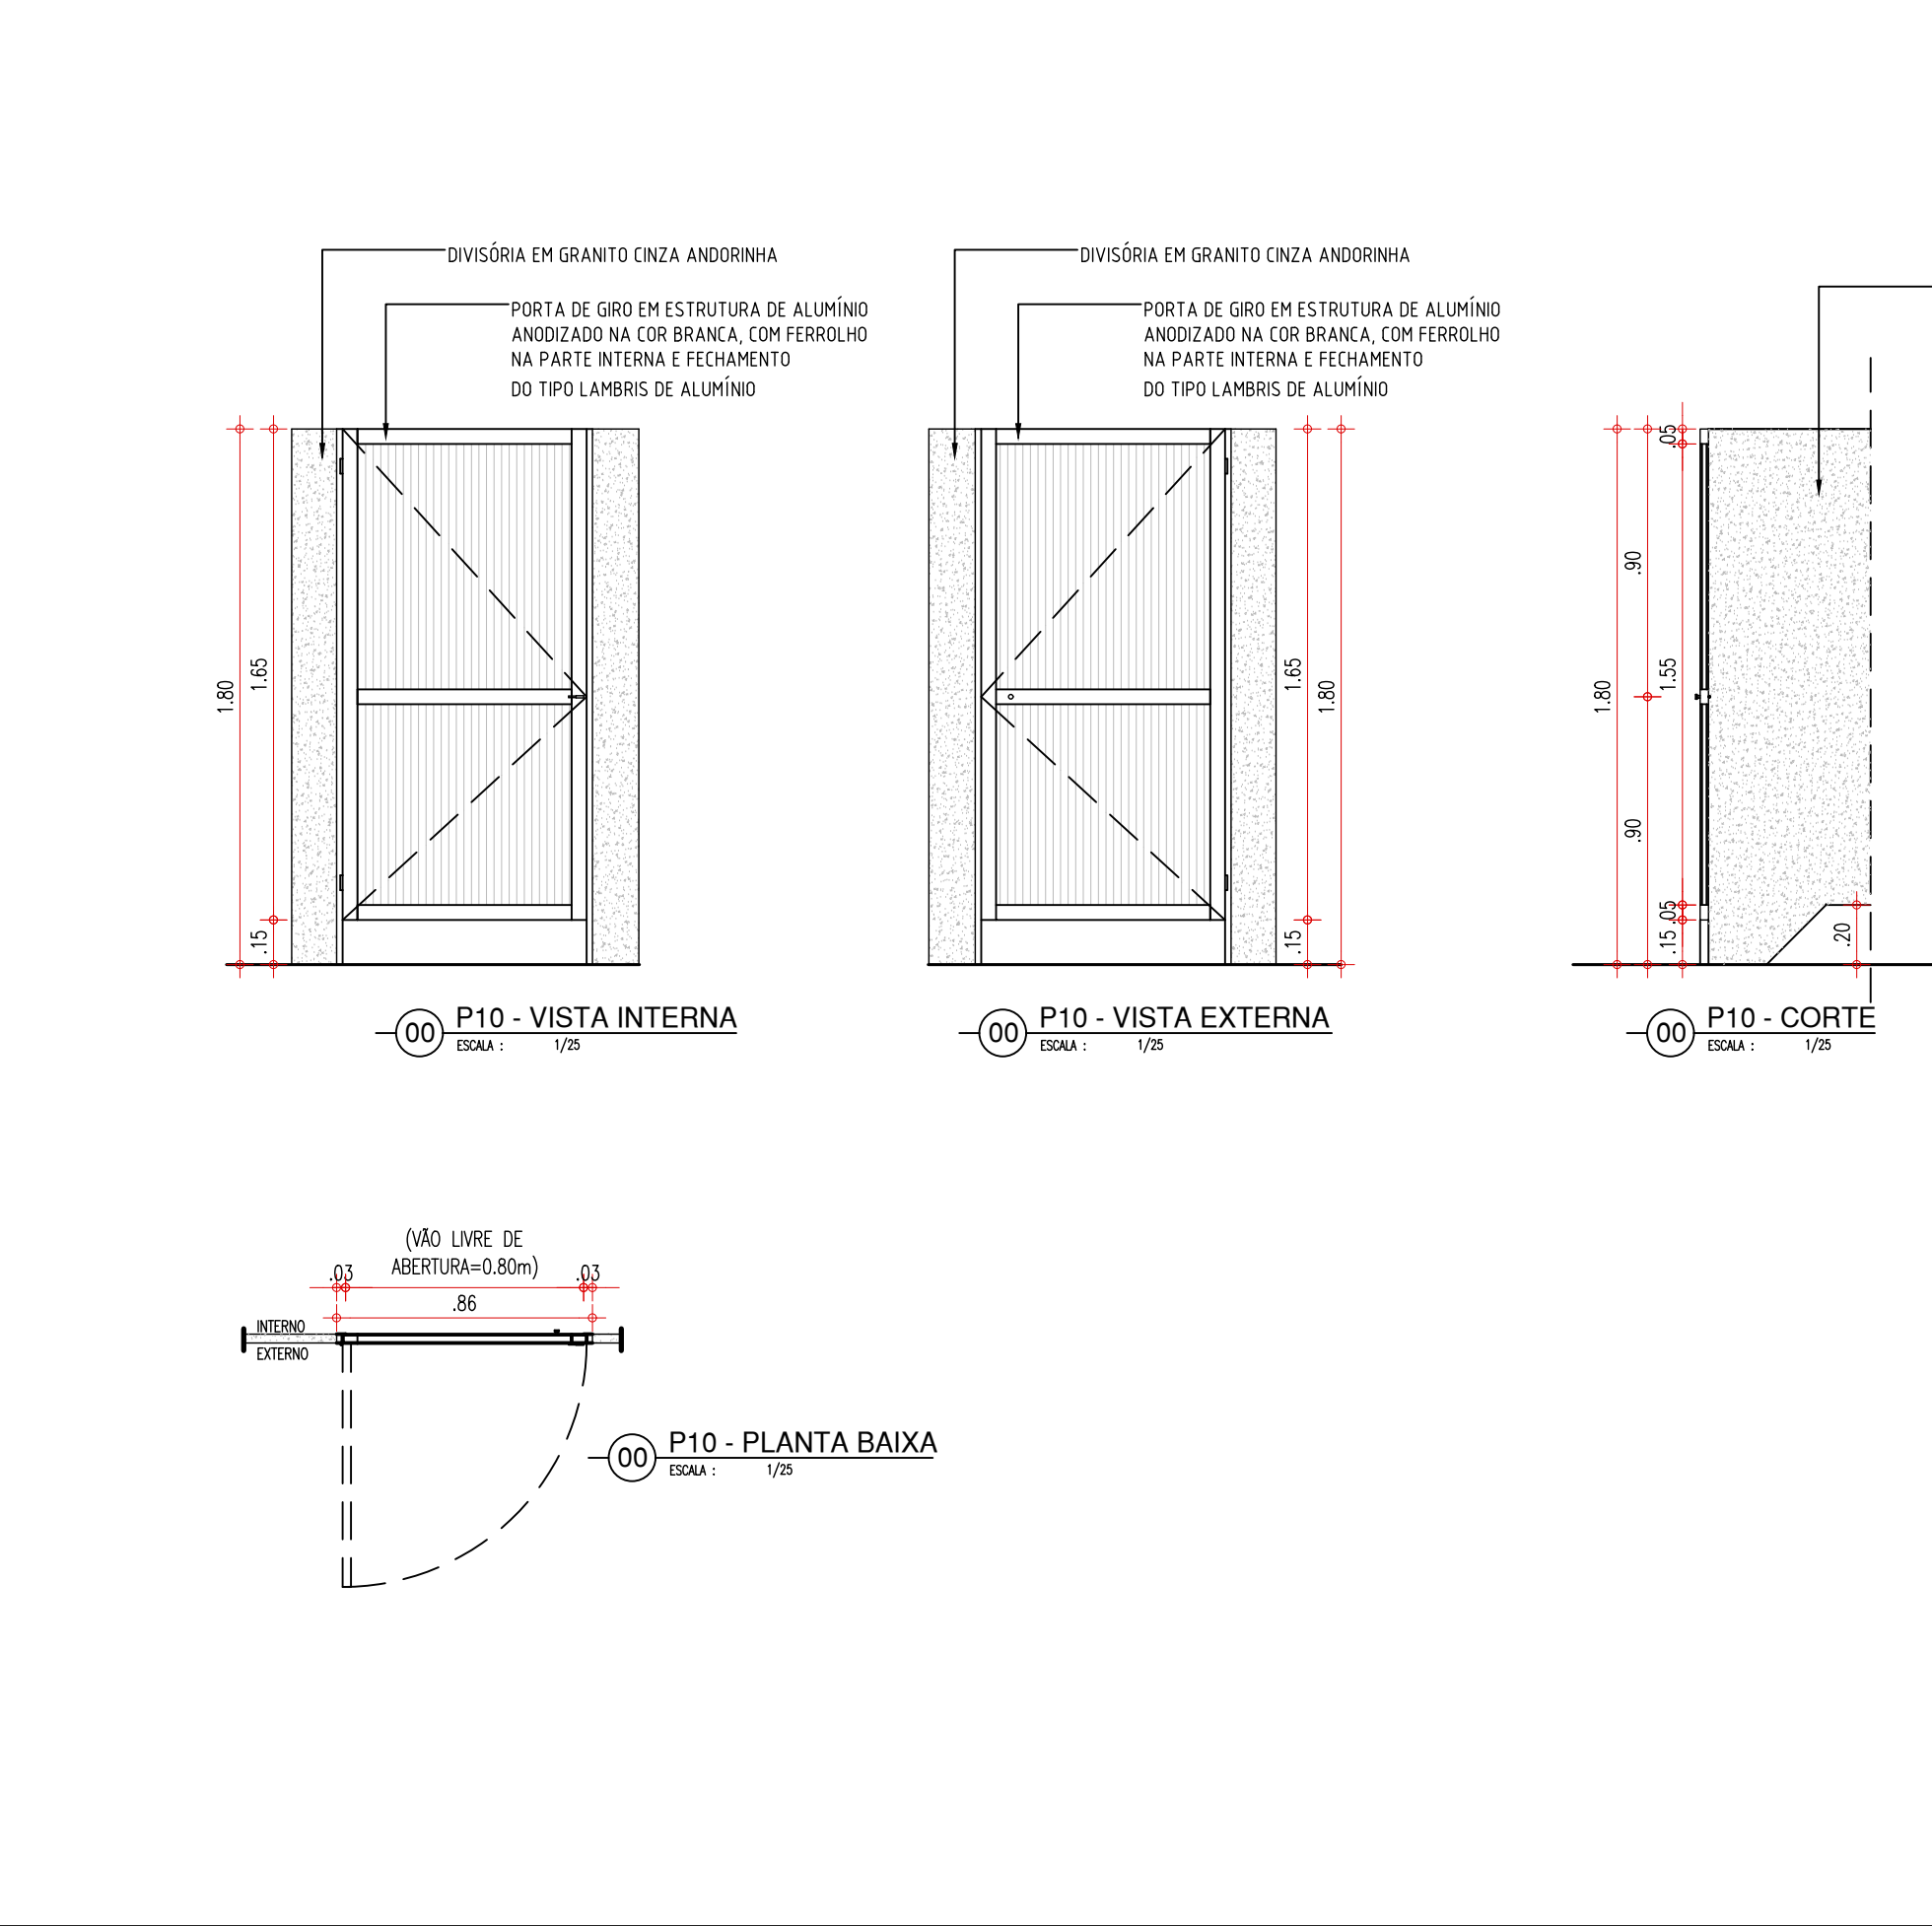





PORTA TIPO VENEZIANA - ABRIGO DE GAS

P12

PORTA EM ALUMINIO COM VENEZIANA

P6

PORTÃO EM ESTRUTURA EM BARRAS DE METALON, PINTADO COM ESMALTE SINTÉTICO VERBRÁS NA COR LARANJA – Nº 1819. REF.: VERBRÁS OU ESQUIVALENTE

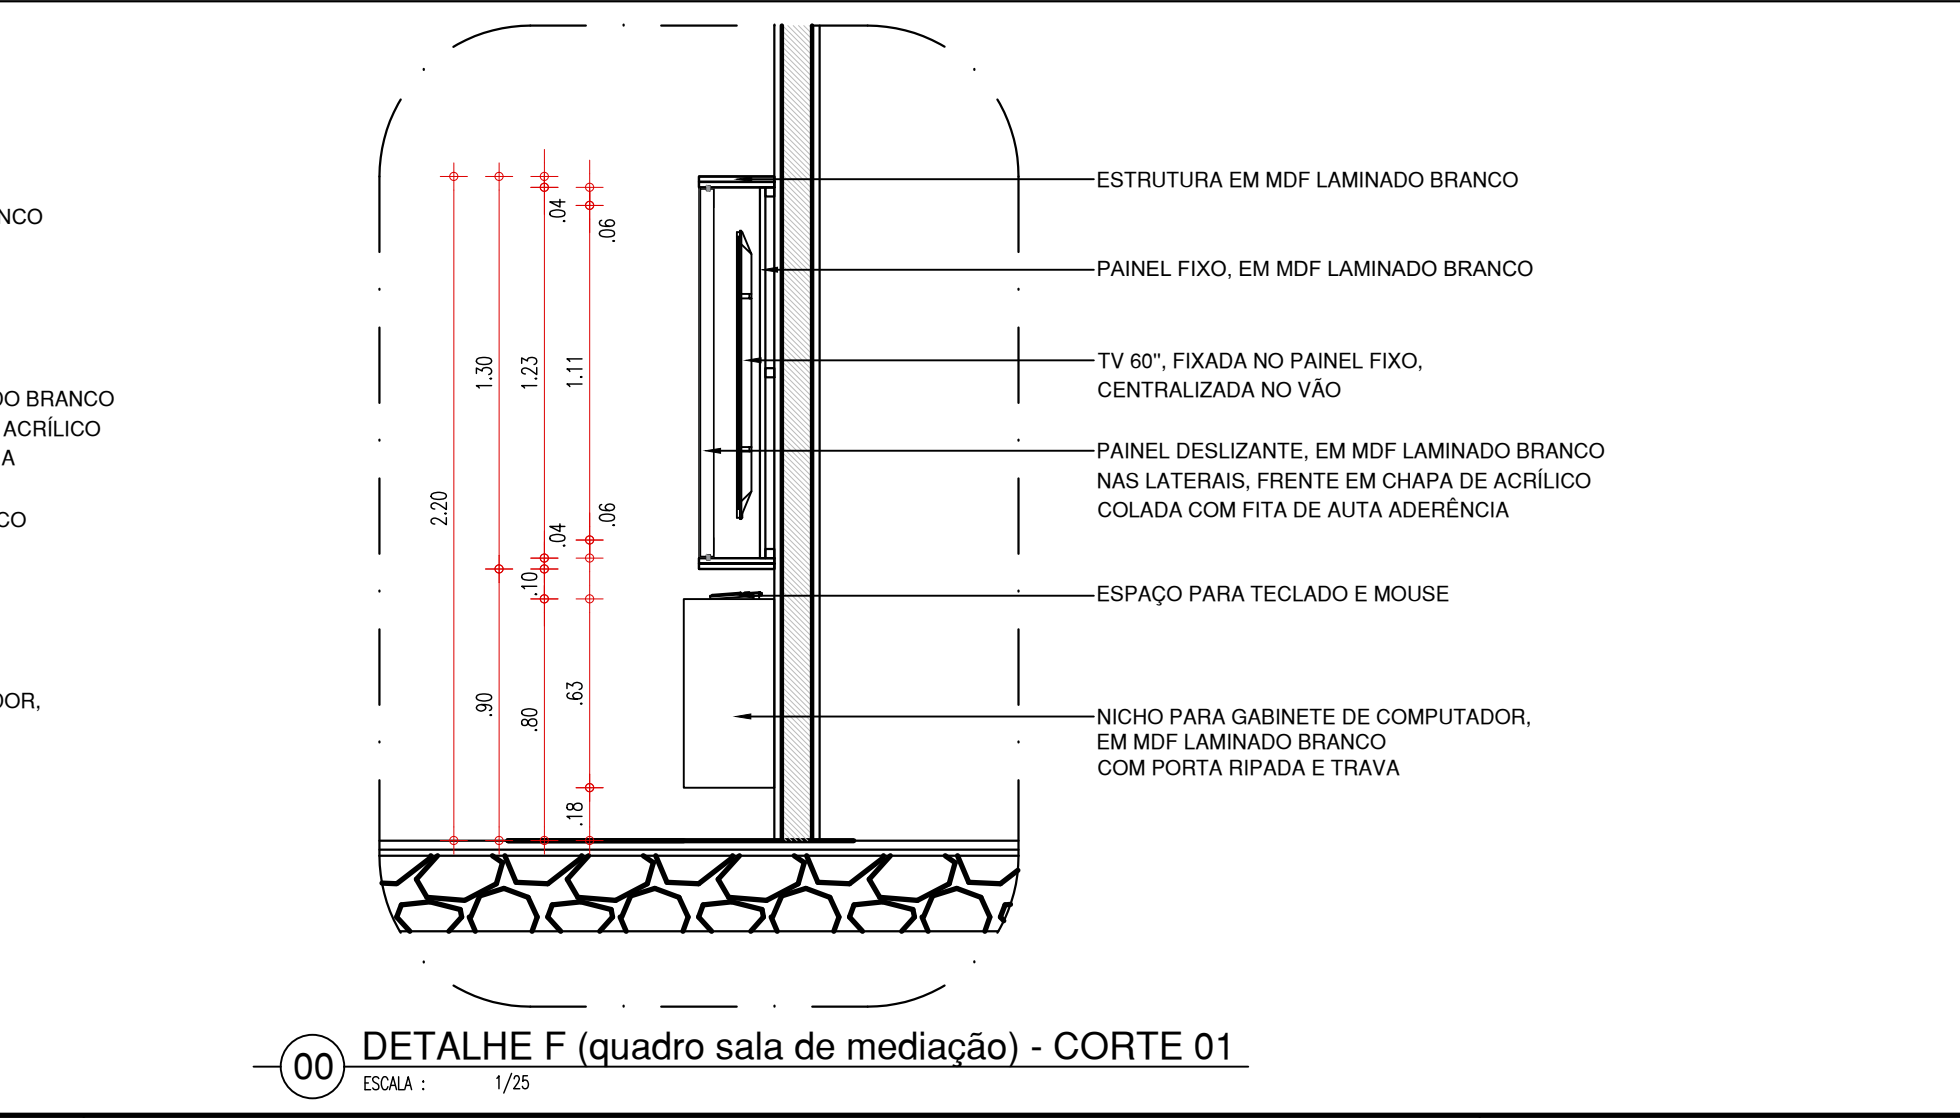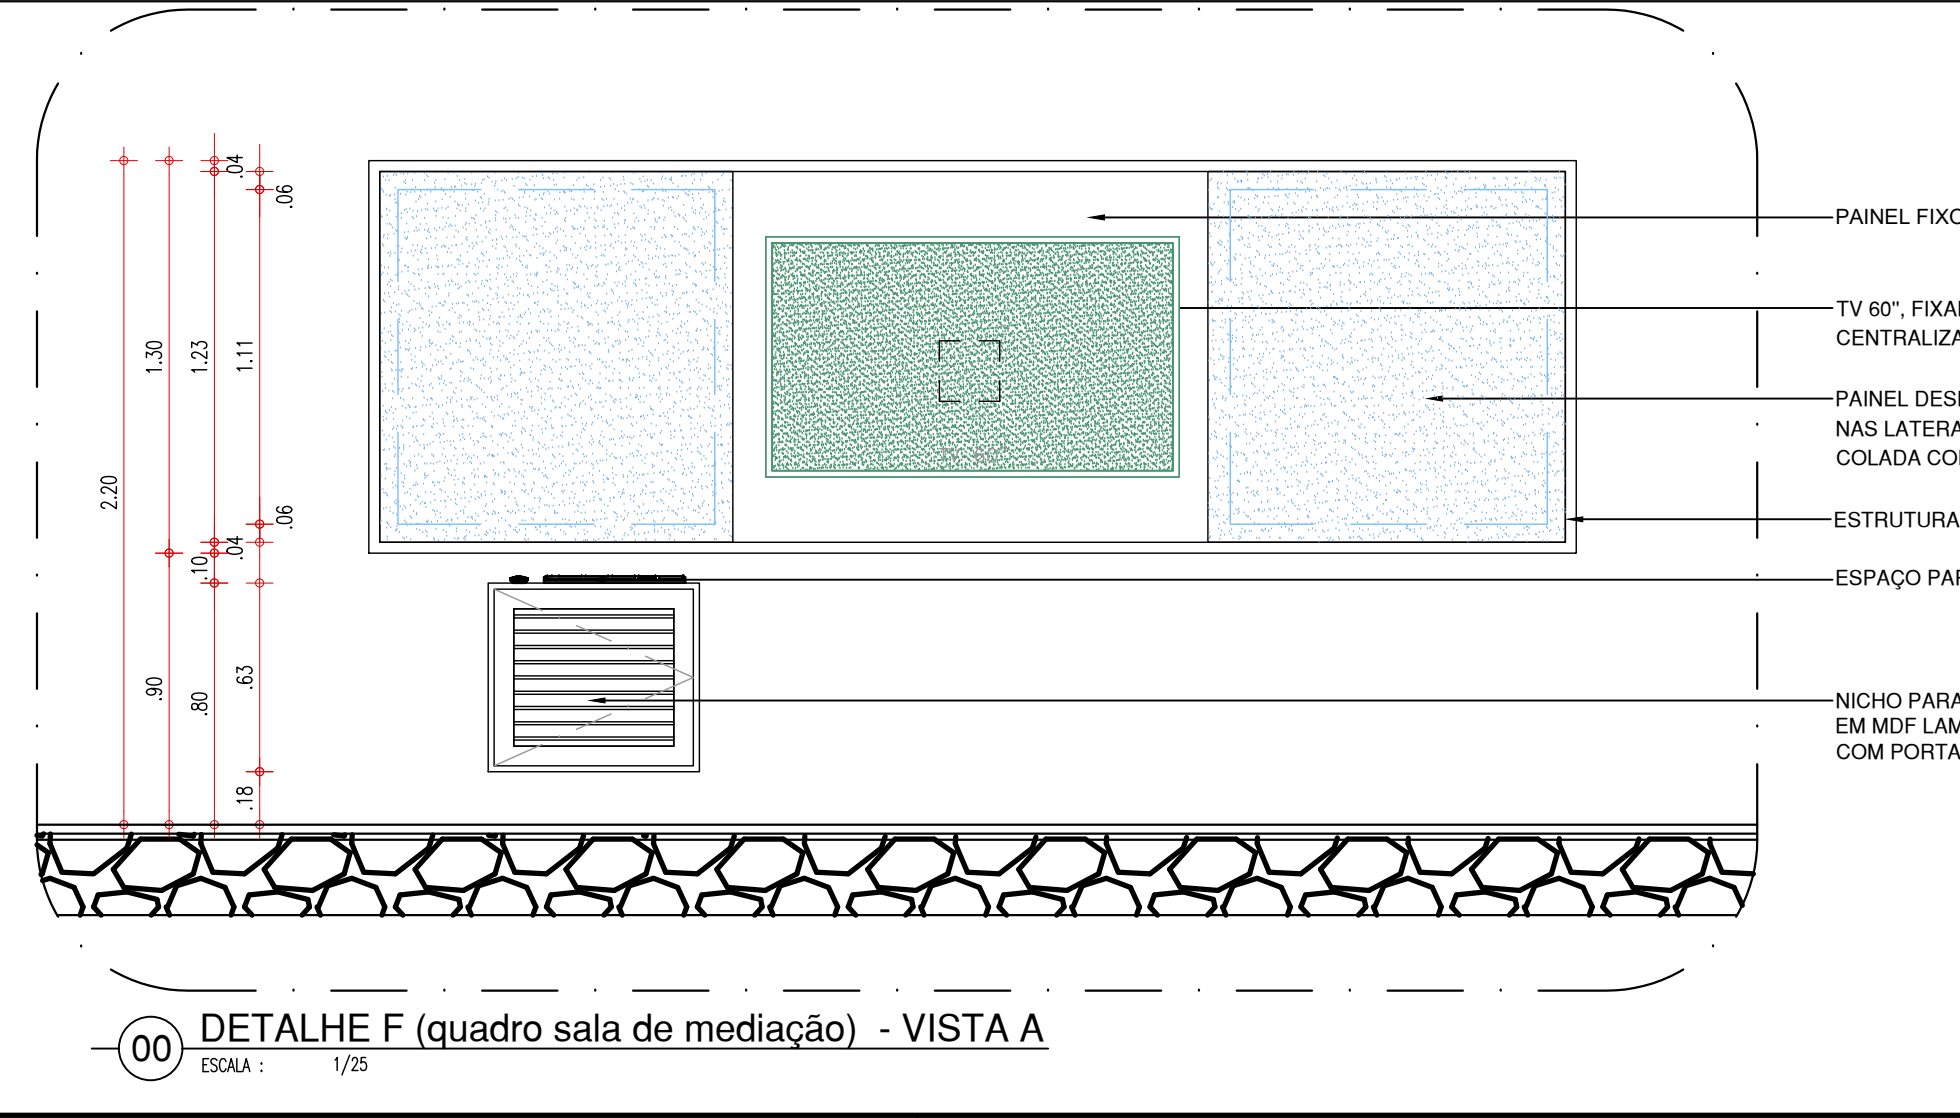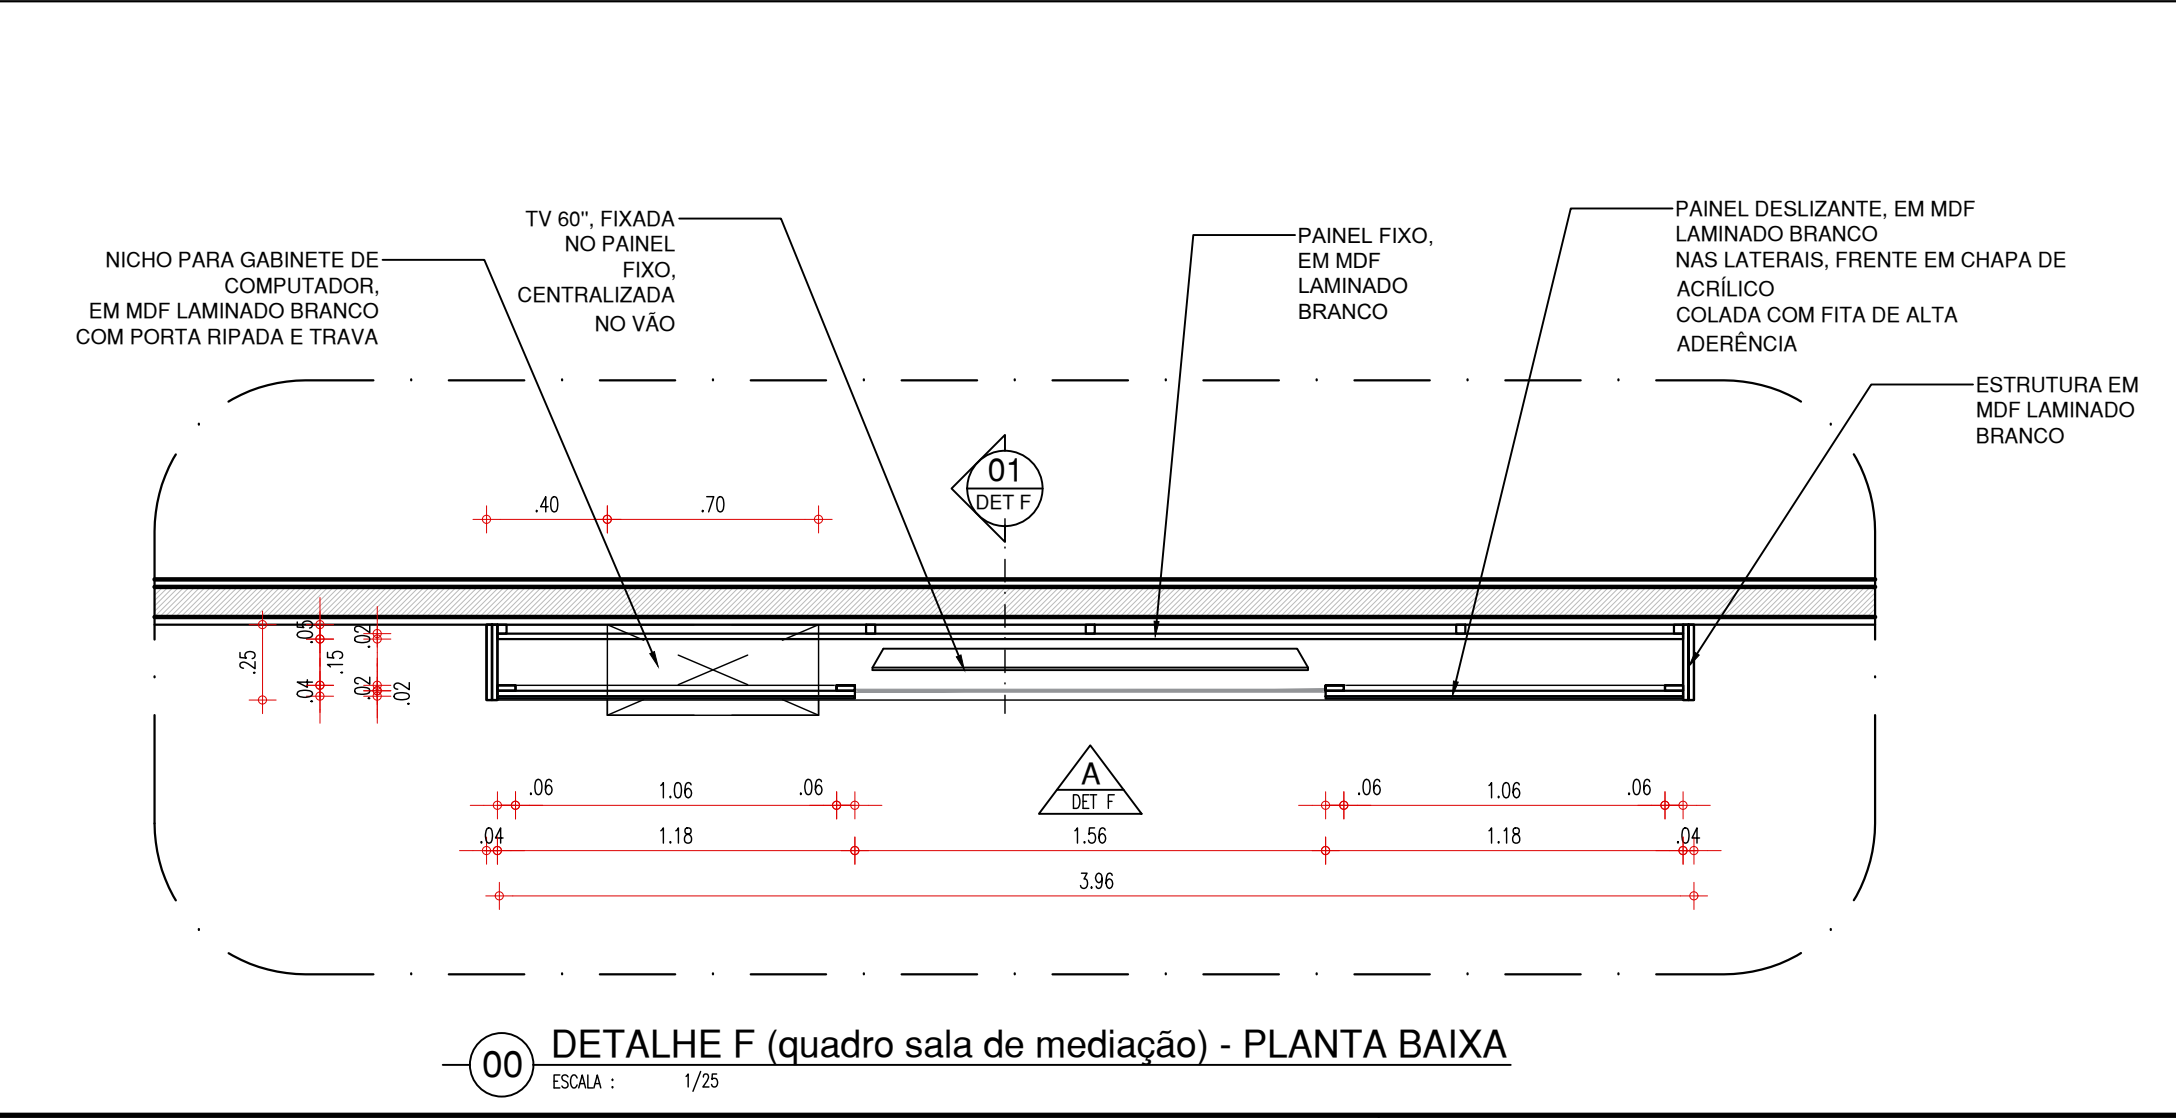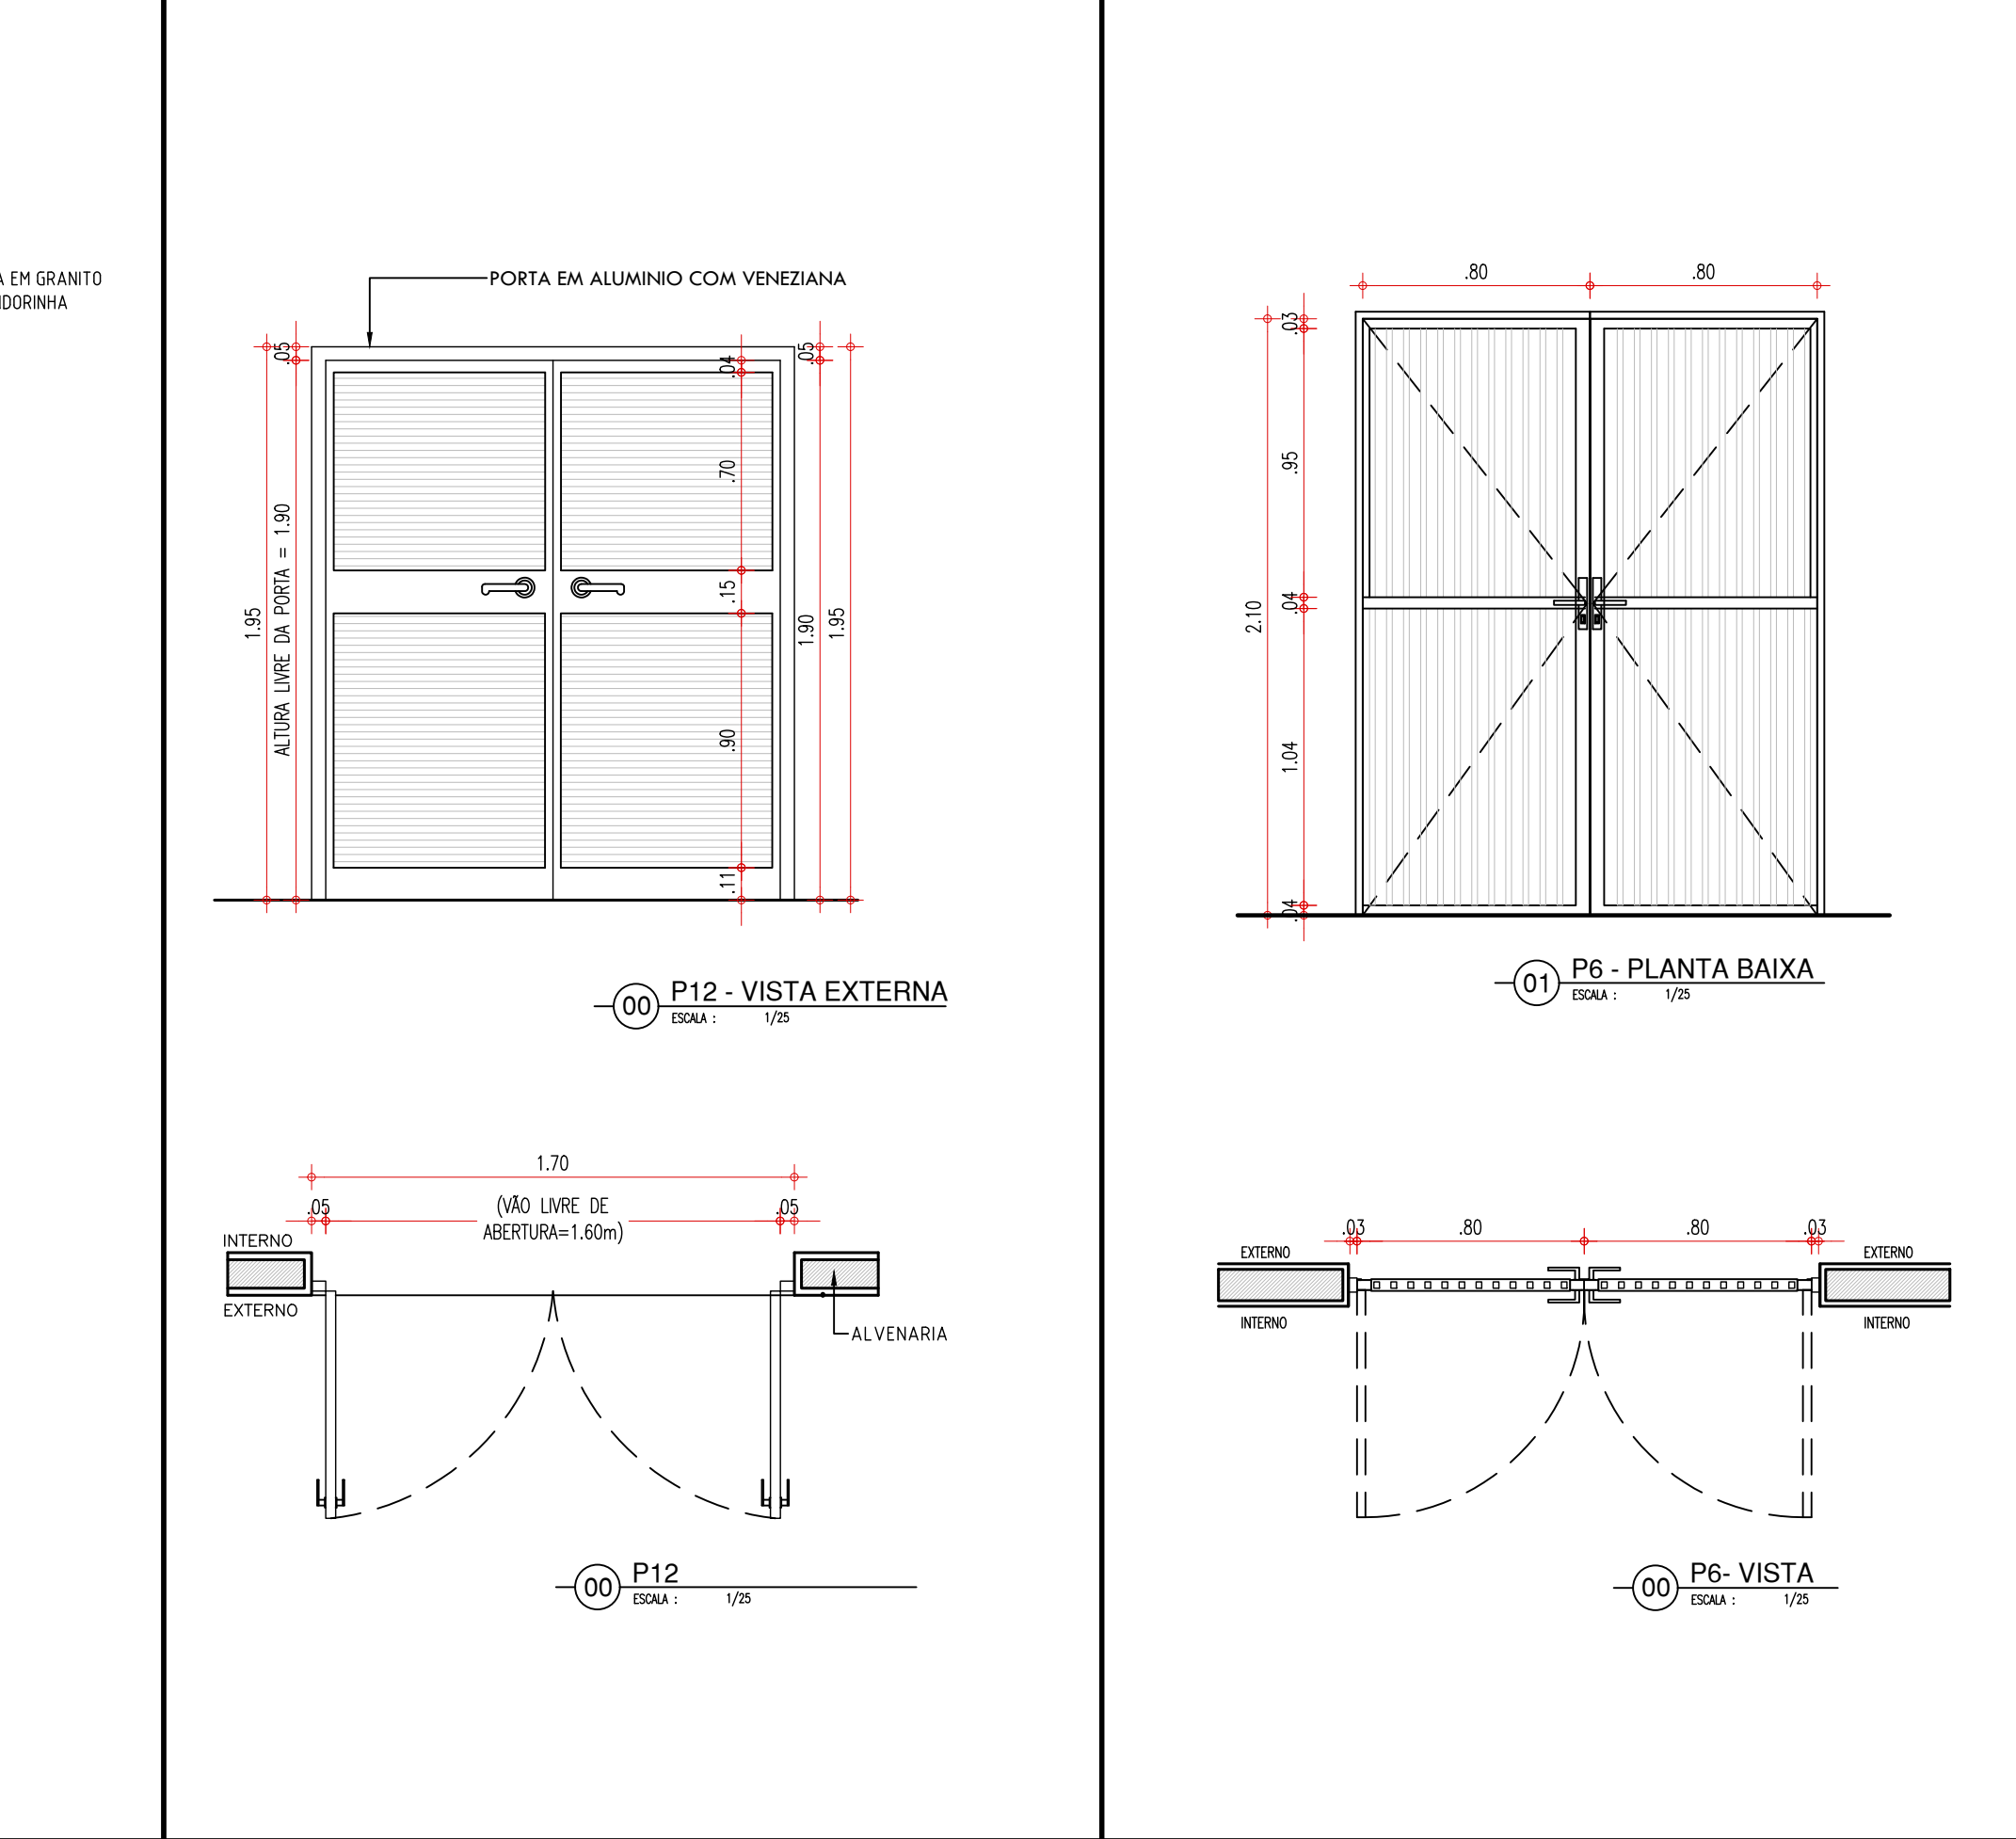

GOVERNO DO ESTADO DO PIAUÍ
SEDUC - SECRETARIA DE ESTADO DA EDUCAÇÃO
1º GRE - LUIS CORREIA

DEPARTAMENTO: UNIDADE DE GESTÃO DA REDE FÍSICA

TÍTULO DO PROJETO: REFORMA E AMPLIAÇÃO - CETI ZULMIRA XAVIER

DESENHO: R. AFONSO SERRA, 327 - CENTRO, LUIS CORREIA - PI, 64220-000

TÍTULO DO DESENHO: DETALHES 04

MUNICÍPIO: TERESINA - PI

ZONA: URBANA

FASE: PROJETO EXECUTIVO

DATA: DEZEMBRO/2021

REVISÃO: 01

REVISÃO: 01

REVISÃO: 01

PE

15/17

INDICADA

red 07 01 01
yellow 07 01 01
green 07 01 01
blue 07 01 01
purple 07 01 01
pink 07 01 01
brown 07 01 01
grey 07 01 01
black 07 01 01
white 07 01 01
orange 07 01 01
red 07 01 01
yellow 07 01 01
green 07 01 01
blue 07 01 01
purple 07 01 01
pink 07 01 01
brown 07 01 01
grey 07 01 01
black 07 01 01
white 07 01 01
orange 07 01 01

ESQUADRIA EM ALUMINIO E VIDRO

J1

1.20x0.50x1.80m
TIPO: CORRER
ÁREA= 0.60m²
JANELA EM ALUMINIO BRANCO DE CORRER, 2 FOLHAS COM VIDRO INCOLOR. GRADE EXTERNA EM METALON COM PERFIL DE 3x2cm EM ESPAÇAMENTO DE 5cm PINTADO EM ESMALTE NA COR BRANCO NEVE

VISTO INTERNA

ESCALA: 1/25

PLANTA BAIXA

ESCALA: 1/25

CORTE

ESCALA: 1/25

VIDRO FANTASIA 4 mm

VERGA

ALVENARIA

INTERNO

ESQUADRIA EM ALUMINIO E VIDRO

J2

1.20x0.50x1.80m
TIPO: CORRER
ÁREA= 0.60m²
JANELA EM ALUMINIO BRANCO DE CORRER, 2 FOLHAS COM VIDRO INCOLOR. GRADE EXTERNA EM METALON COM PERFIL DE 3x2cm EM ESPAÇAMENTO DE 5cm PINTADO EM ESMALTE NA COR BRANCO NEVE

J2 - VISTA EXTERNA

ESCALA: 1/25

J2 - VISTA INTERNA

ESCALA: 1/25

J2 - PLANTA BAIXA

ESCALA: 1/25

J2 - CORTE

ESCALA: 1/25

GRADE EM METALON COM PERFIL DE 3x2cm EM ESPAÇAMENTO DE 5cm PINTADO EM ESMALTE NA COR BRANCO NEVE

VIDRO FANTASIA 4 mm

CAIXILHO EM METALON - ACABAMENTO BRANCO

GRANITO CINZA ANDORINHA

CAIXILHO EM ALUMINIO BRANCO - ALVENARIA

TRILHO

GRADE EM METALON COM PERFIL DE 3x2cm EM ESPAÇAMENTO DE 5cm PINTADO EM ESMALTE NA COR BRANCO NEVE

VERGA

INTERNO

ESQUADRIA EM ALUMINIO E VIDRO - SALAS

J3

1.20x1.30x1.00m
TIPO: CORRER
ÁREA= 1.56m²
JANELA EM ALUMINIO BRANCO DE CORRER, 2 FOLHAS COM VIDRO FANTASIA 4 mm GRADE EXTERNA EM METALON COM PERFIL DE 3x2cm EM ESPAÇAMENTO DE 5cm PINTADO EM ESMALTE NA COR BRANCO NEVE

VISTA EXTERNA

ESCALA: 1/25

VISTA INTERNA

ESCALA: 1/25

PLANTA BAIXA

ESCALA: 1/25

CORTE

ESCALA: 1/25

GRADE EM METALON COM PERFIL DE 3x2cm EM ESPAÇAMENTO DE 5cm PINTADO EM ESMALTE NA COR BRANCO NEVE

VERGA

GRANITO CINZA

CONTRA-VERGA

INTERNO

VIDRO FANTASIA 4 mm

TRILHO

ALVENARIA

GRADE EM METALON COM PERFIL DE 3x2cm EM ESPAÇAMENTO DE 5cm PINTADO EM ESMALTE NA COR BRANCO NEVE

ESQUADRIA EM ALUMINIO E VIDRO

J4

1.50x0.50x1.80
TIPO: CORRER
ÁREA= 0.75 m²
JANELA EM ALUMINIO BRANCO DE CORRER, 2 FOLHAS COM VIDRO INCOLOR. GRADE EXTERNA EM METALON COM PERFIL DE 3x2cm EM ESPAÇAMENTO DE 5cm PINTADO EM ESMALTE NA COR BRANCO NEVE

VISTA EXTERNA

ESCALA: 1/25

VISTA INTERNA

ESCALA: 1/25

PLANTA BAIXA

ESCALA: 1/25

CORTE

ESCALA: 1/25

GRADE EM METALON COM PERFIL DE 3x2cm EM ESPAÇAMENTO DE 5cm PINTADO EM ESMALTE NA COR BRANCO NEVE

VIDRO FANTASIA 4 mm

CAIXILHO EM METALON - ACABAMENTO BRANCO

GRANITO CINZA ANDORINHA

CAIXILHO EM ALUMINIO BRANCO - ALVENARIA

TRILHO

GRADE EM METALON COM PERFIL DE 3x2cm EM ESPAÇAMENTO DE 5cm PINTADO EM ESMALTE NA COR BRANCO NEVE

VERGA

INTERNO

ESQUADRIA EM ALUMINIO E VIDRO

J5

1.50x1.30x1.00m
TIPO: CORRER
ÁREA= 1.95m²
JANELA EM ALUMINIO BRANCO DE CORRER, 2 FOLHAS COM VIDRO INCOLOR. GRADE EXTERNA EM METALON COM PERFIL DE 3x2cm EM ESPAÇAMENTO DE 5cm PINTADO EM ESMALTE NA COR BRANCO NEVE

VISTA EXTERNA

ESCALA: 1/25

VISTA INTERNA

ESCALA: 1/25

PLANTA BAIXA

ESCALA: 1/25

CORTE

ESCALA: 1/25

GRADE EM METALON COM PERFIL DE 3x2cm EM ESPAÇAMENTO DE 5cm PINTADO EM ESMALTE NA COR BRANCO NEVE

VIDRO FANTASIA 4 mm

CAIXILHO EM METALON - ACABAMENTO BRANCO

GRANITO CINZA ANDORINHA

CAIXILHO EM ALUMINIO BRANCO - ALVENARIA

TRILHO

GRADE EM METALON COM PERFIL DE 3x2cm EM ESPAÇAMENTO DE 5cm PINTADO EM ESMALTE NA COR BRANCO NEVE

VERGA

INTERNO

ESQUADRIA METÁLICA

J6

PORTA DE ENROLAR METÁLICA EMBUTIDA EM CAIXA SUPERIOR METÁLICA

PLANTA BAIXA-BALCÃO DE DISTRIBUIÇÃO

ESCALA: 1/25

CORTE C1

ESCALA: 1/25

BANCADEIRA DE DISTRIBUIÇÃO - 0,60x0,30m

BANCADEIRA DE DISTRIBUIÇÃO - 0,60x0,30m

FECHAMENTO EM CHAPA METÁLICA

PORTA DE ENROLAR METÁLICA

BANCADEIRA EM GRANITO CINZA POLIDO

BANCADEIRA EM GRANITO CINZA POLIDO

BORDA EM MEIA ESQUADRIA

BORDA EM MEIA ESQUADRIA

PERFIL METÁLICO

PERFIL METÁLICO

FORRO

COZINHA

REFeitório

ESQUADRIA EM ALUMINIO E VIDRO - SALAS

J9

2.00x1.30x1.00m
TIPO: CORRER
ÁREA= 2.60m²
JANELA EM ALUMINIO BRANCO DE CORRER, 4 FOLHAS COM VIDRO FANTASIA 4 mm. GRADE EXTERNA EM METALON COM PERFIL DE 3x2cm EM ESPAÇAMENTO DE 5cm PINTADO EM ESMALTE NA COR BRANCO NEVE

J2 - VISTA EXTERNA

ESCALA: 1/25

CORTE

ESCALA: 1/25

VISTA INTERNA

ESCALA: 1/25

PLANTA BAIXA

ESCALA: 1/25

GRADE EM METALON COM PERFIL DE 3x2cm EM ESPAÇAMENTO DE 5cm PINTADO EM ESMALTE NA COR BRANCO NEVE

VERGA

GRANITO CINZA

CONTRA-VERGA

INTERNO

VIDRO FANTASIA 4 mm

CAIXILHO EM METALON - ACABAMENTO BRANCO

TRILHO

ALVENARIA

GRADE EM METALON COM PERFIL DE 3x2cm EM ESPAÇAMENTO DE 5cm PINTADO EM ESMALTE NA COR BRANCO NEVE

GOVERNO DO ESTADO DO PIAUÍ

SEDUC - SECRETARIA DE ESTADO DA EDUCAÇÃO

DETALHES 05

DEPARTAMENTO: UNIDADE DE GESTÃO DA REDE FÍSICA

TÍTULO DO PROJETO: REFORMA E AMPLIAÇÃO - CETI ZULMIRA XAVIER

ENDEREÇO DO SERVIÇO: R. AFONSO SERRA, 327 - CENTRO, LUÍS CORREIA - PI, 64220-000

TÍTULO DO DESENHO: DETALHES 05

MUNICÍPIO: TERESINA - PI

DESENHO: ARQ THAIRO BORGES

FASE: PROJETO EXECUTIVO

ZONA: URBANA

DATA: DEZEMBRO/ 2021

REVISÃO: REVISÃO 01

DESENHO: PE

PRANCHA: 16/17

ESCALA: INDICADA

COR PENA

07 0.1

yellow 07 0.2

green 07 0.3

cyan 07 0.4

blue 07 0.5

magenta 07 0.6

white 07 0.7
















08 07 0.1

40 40 0.1

94 94 0.1

240 240 0.1

253 253 0.1

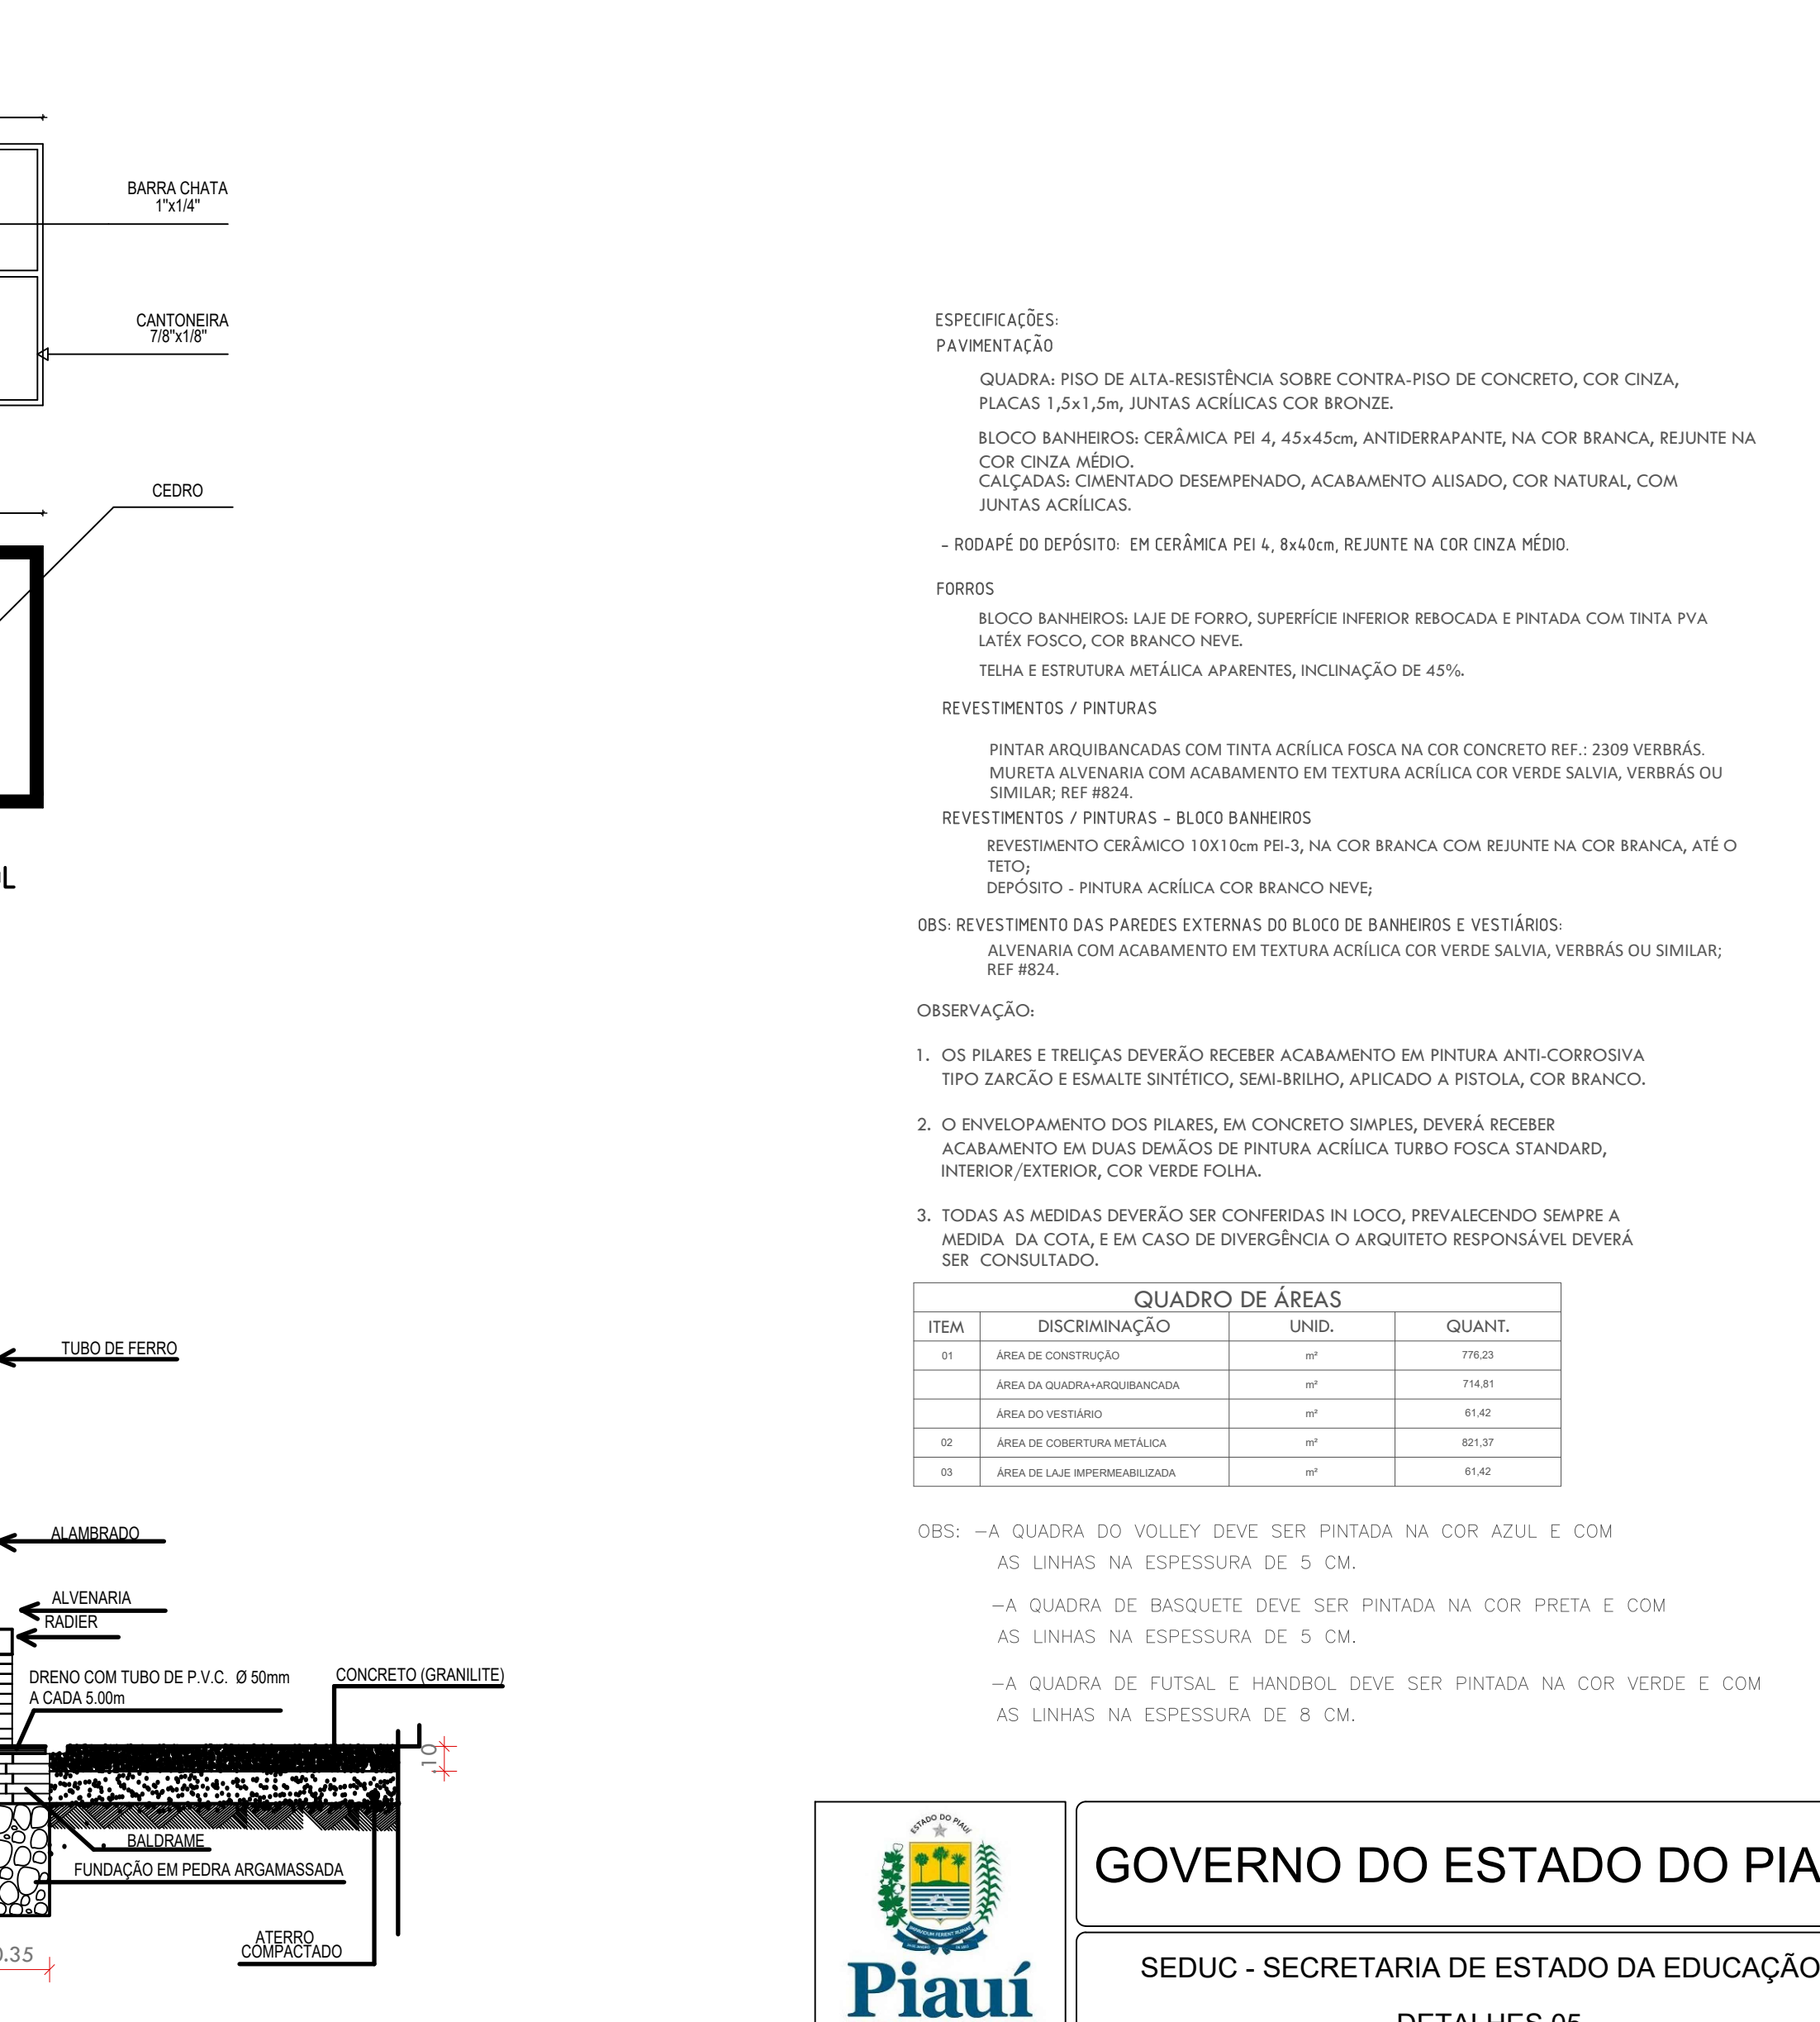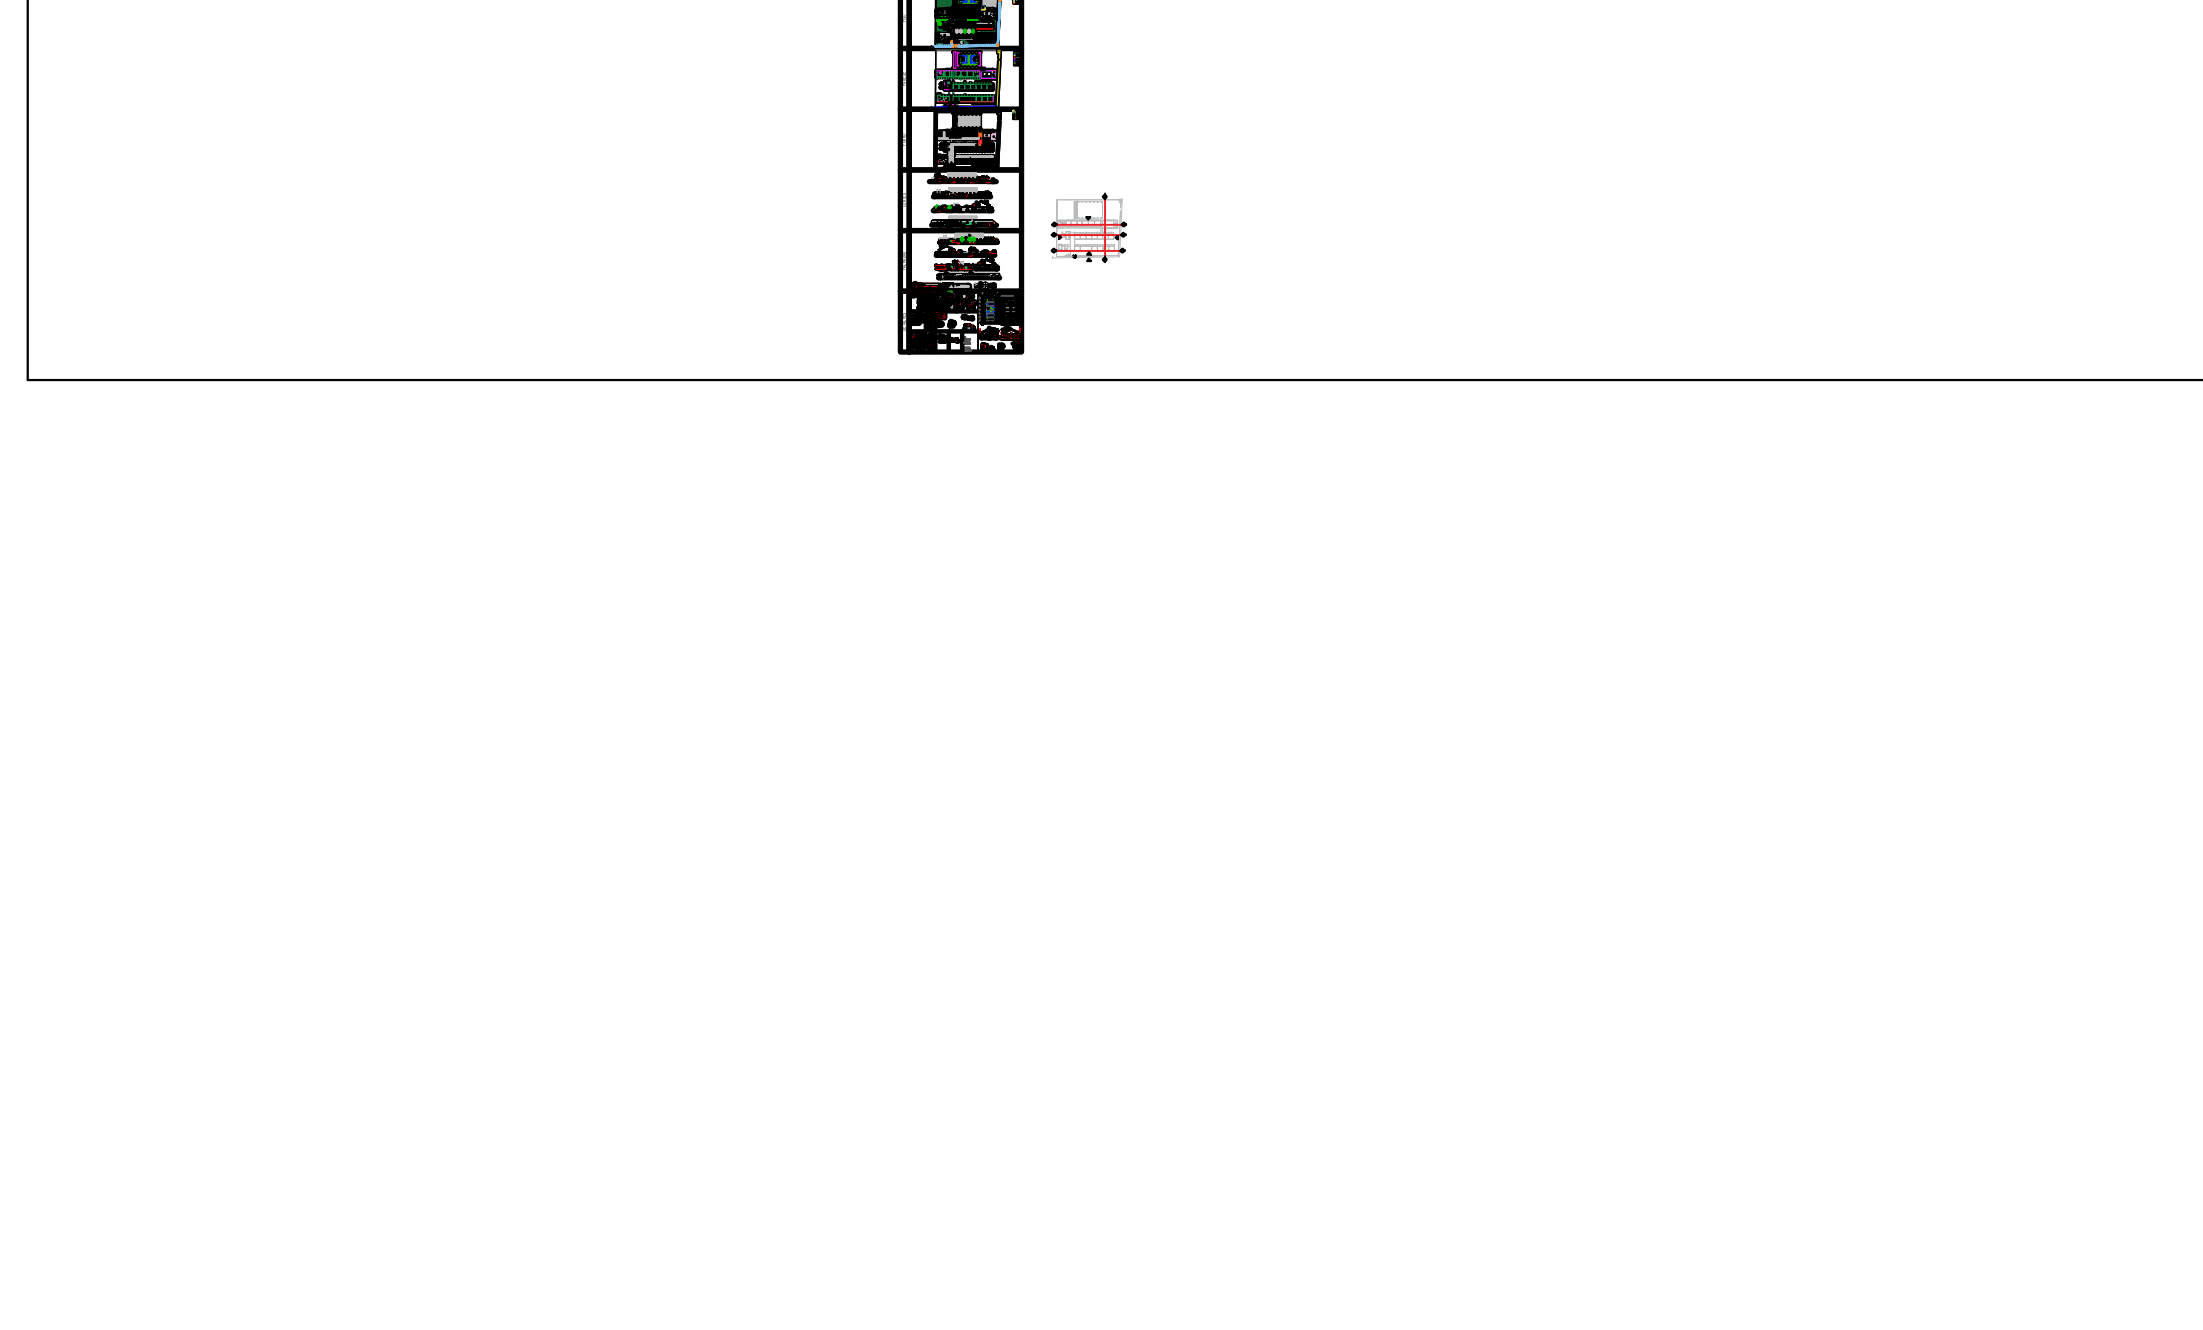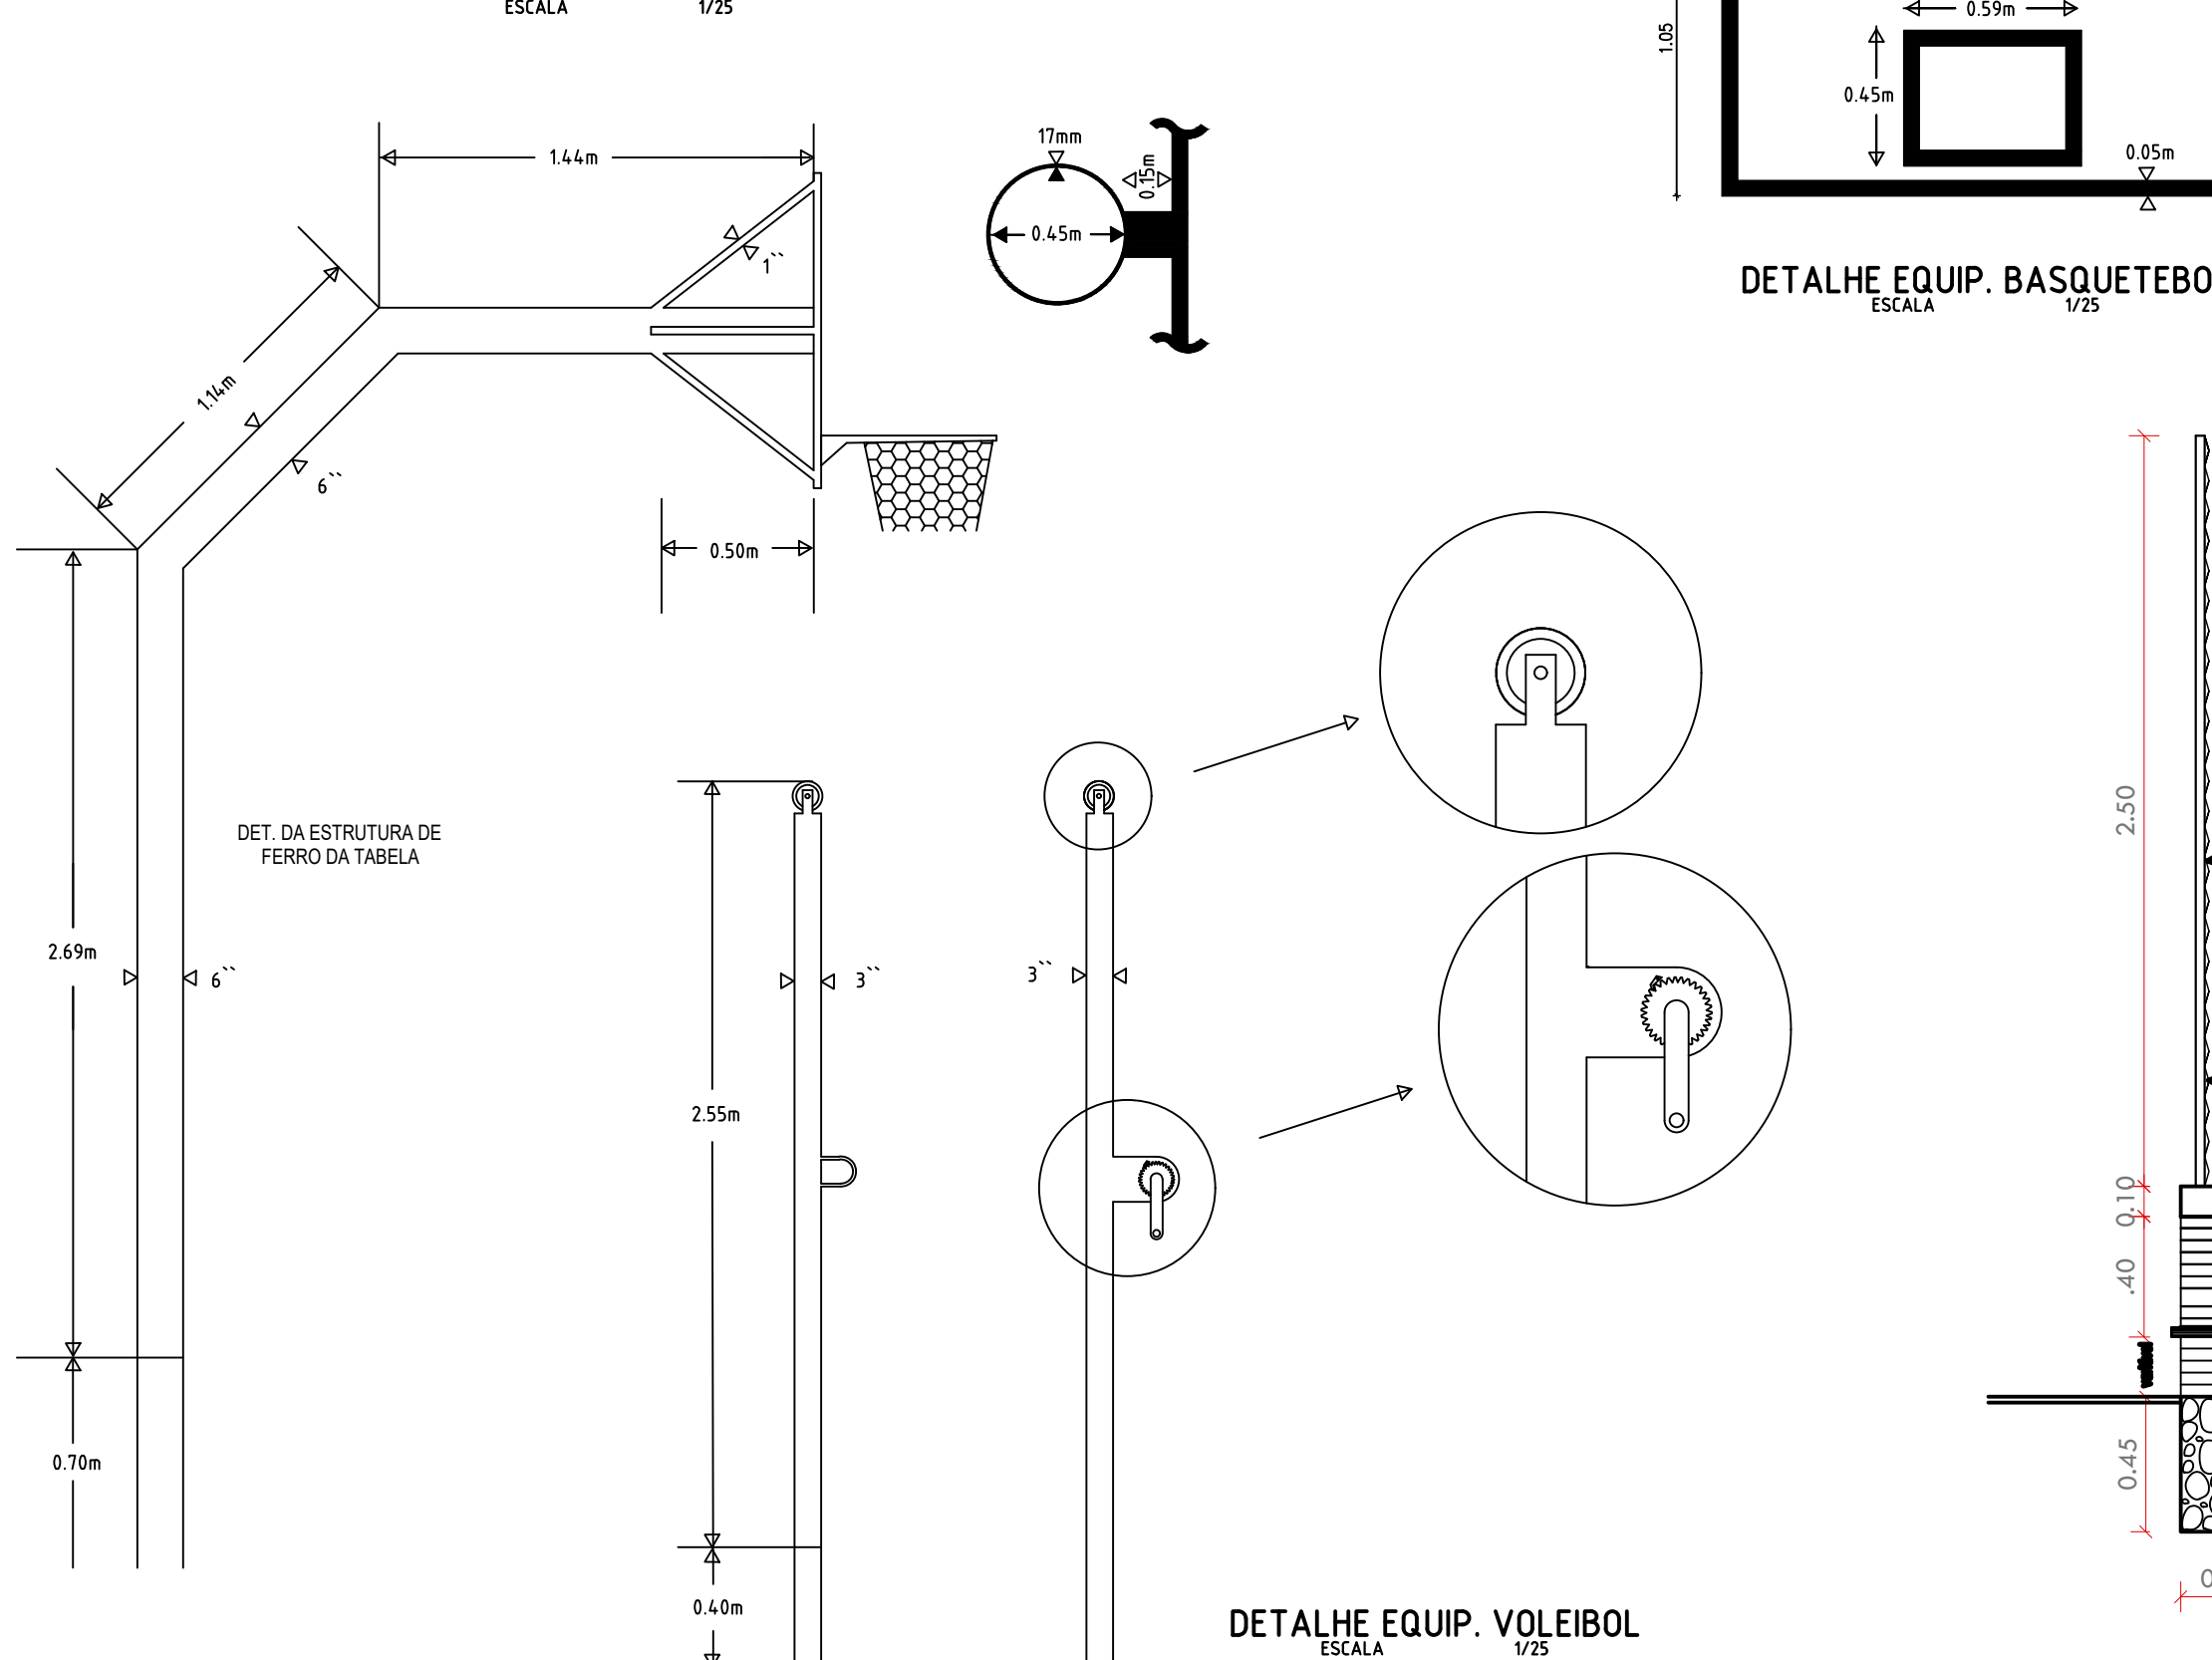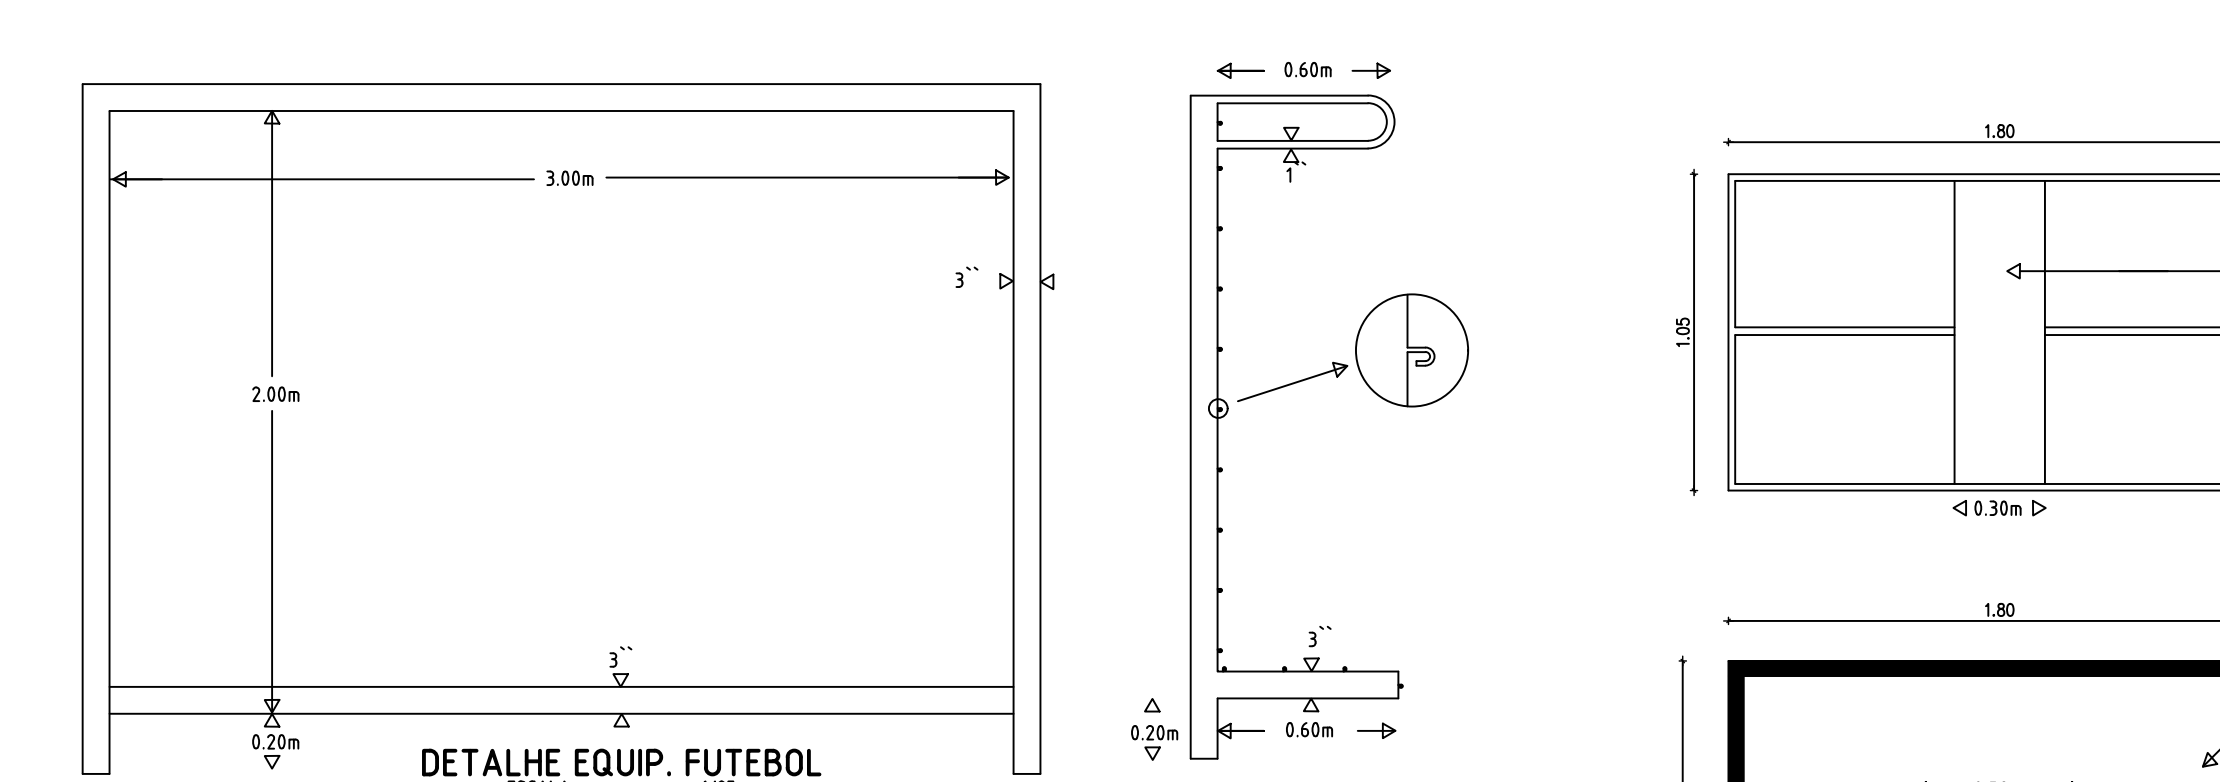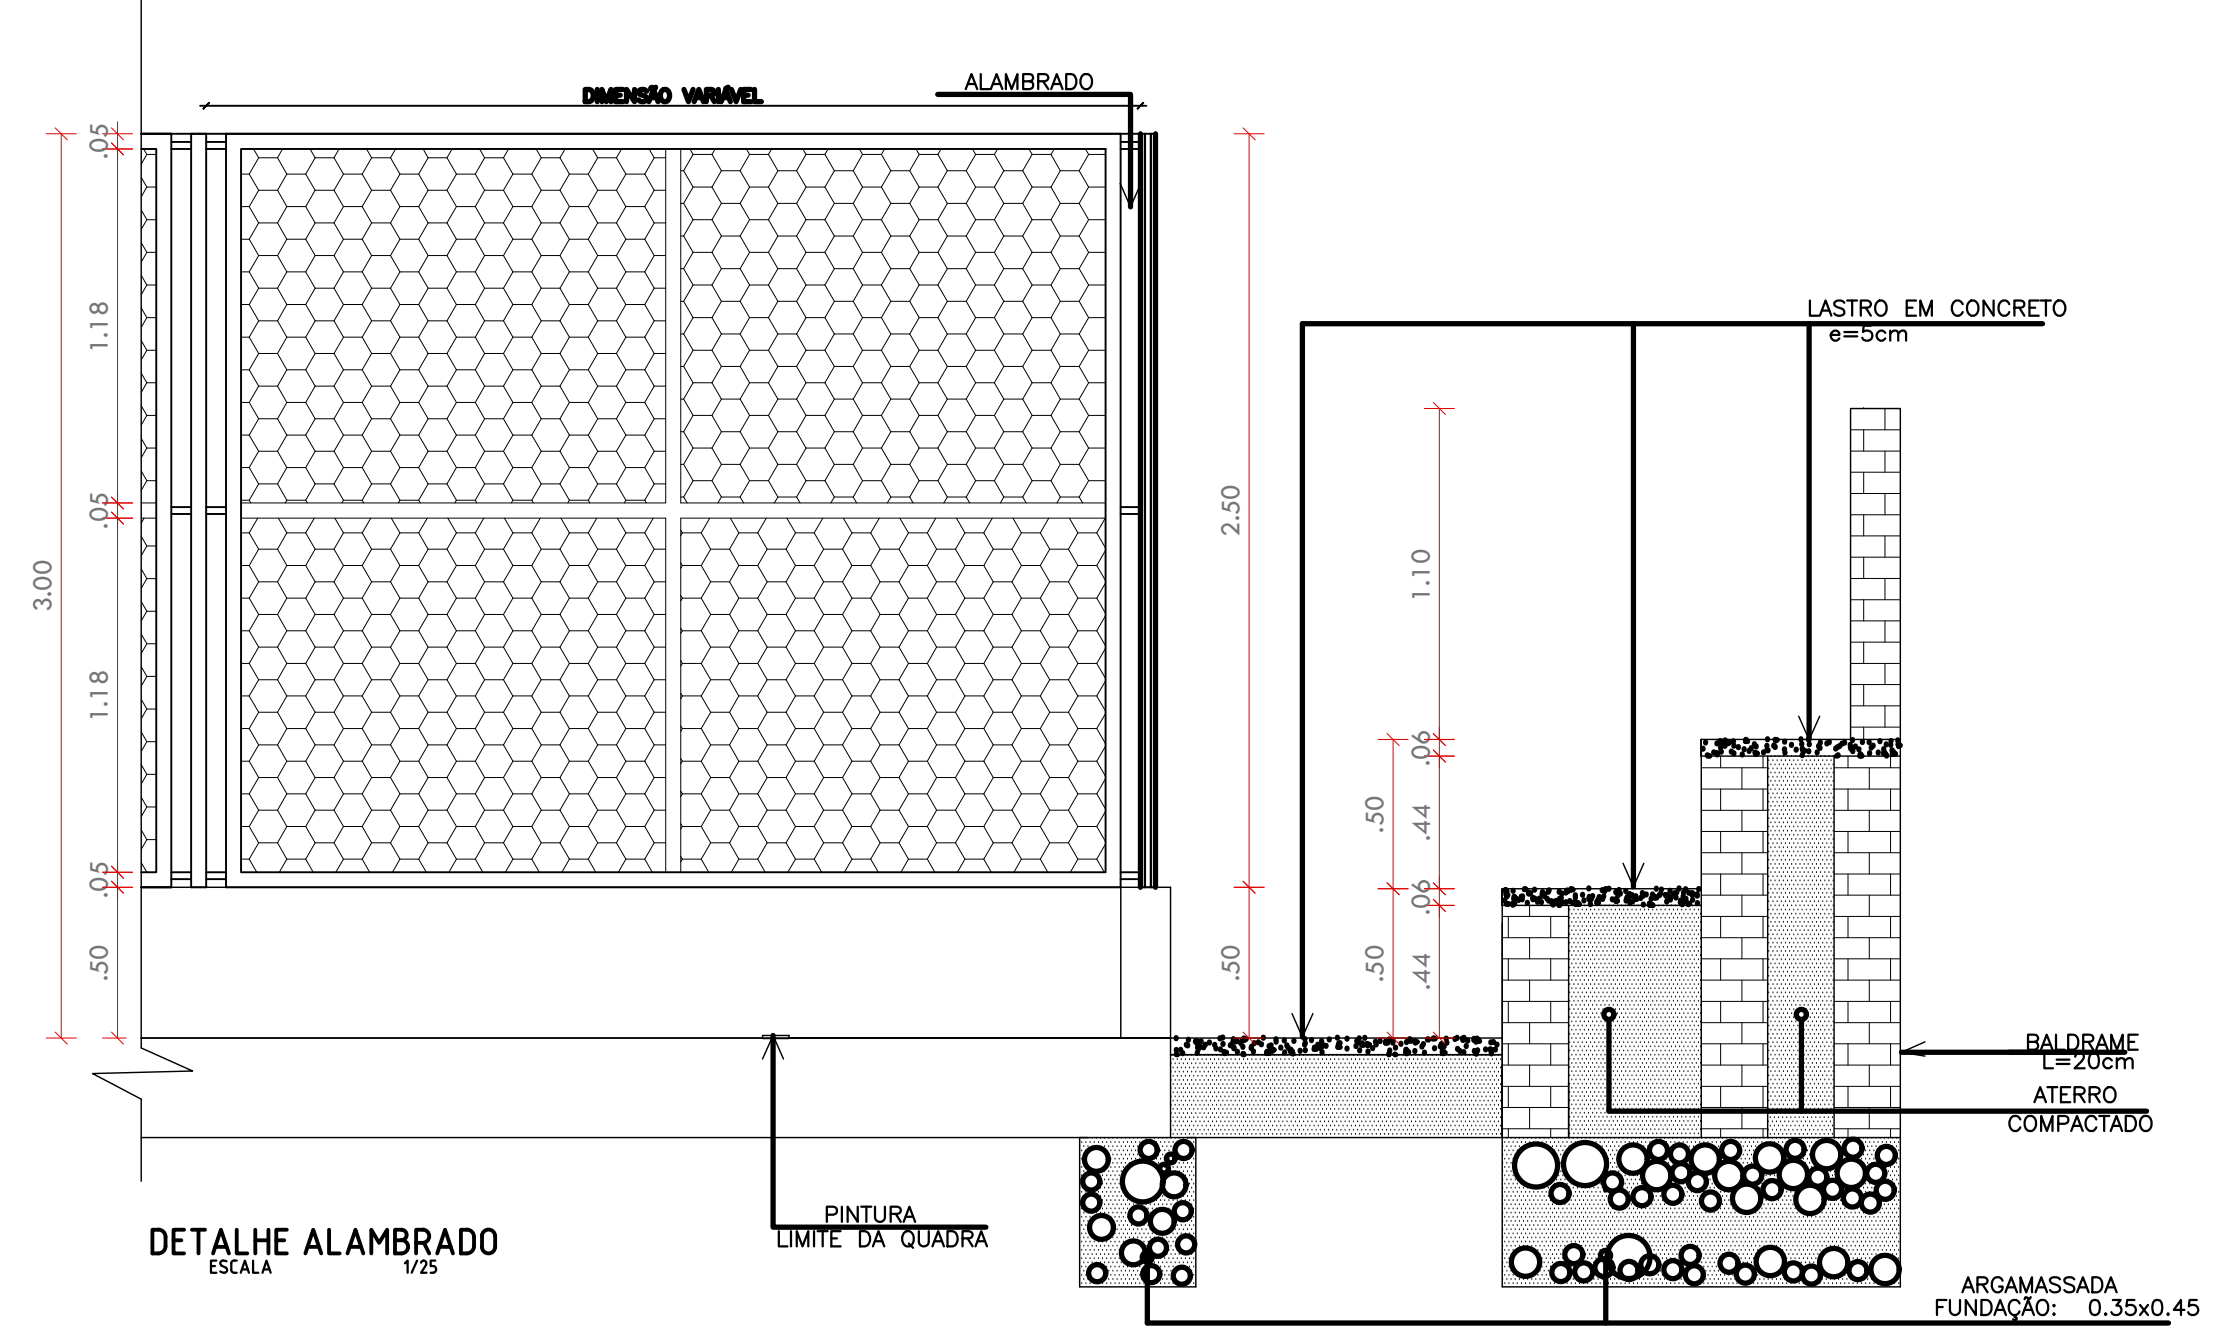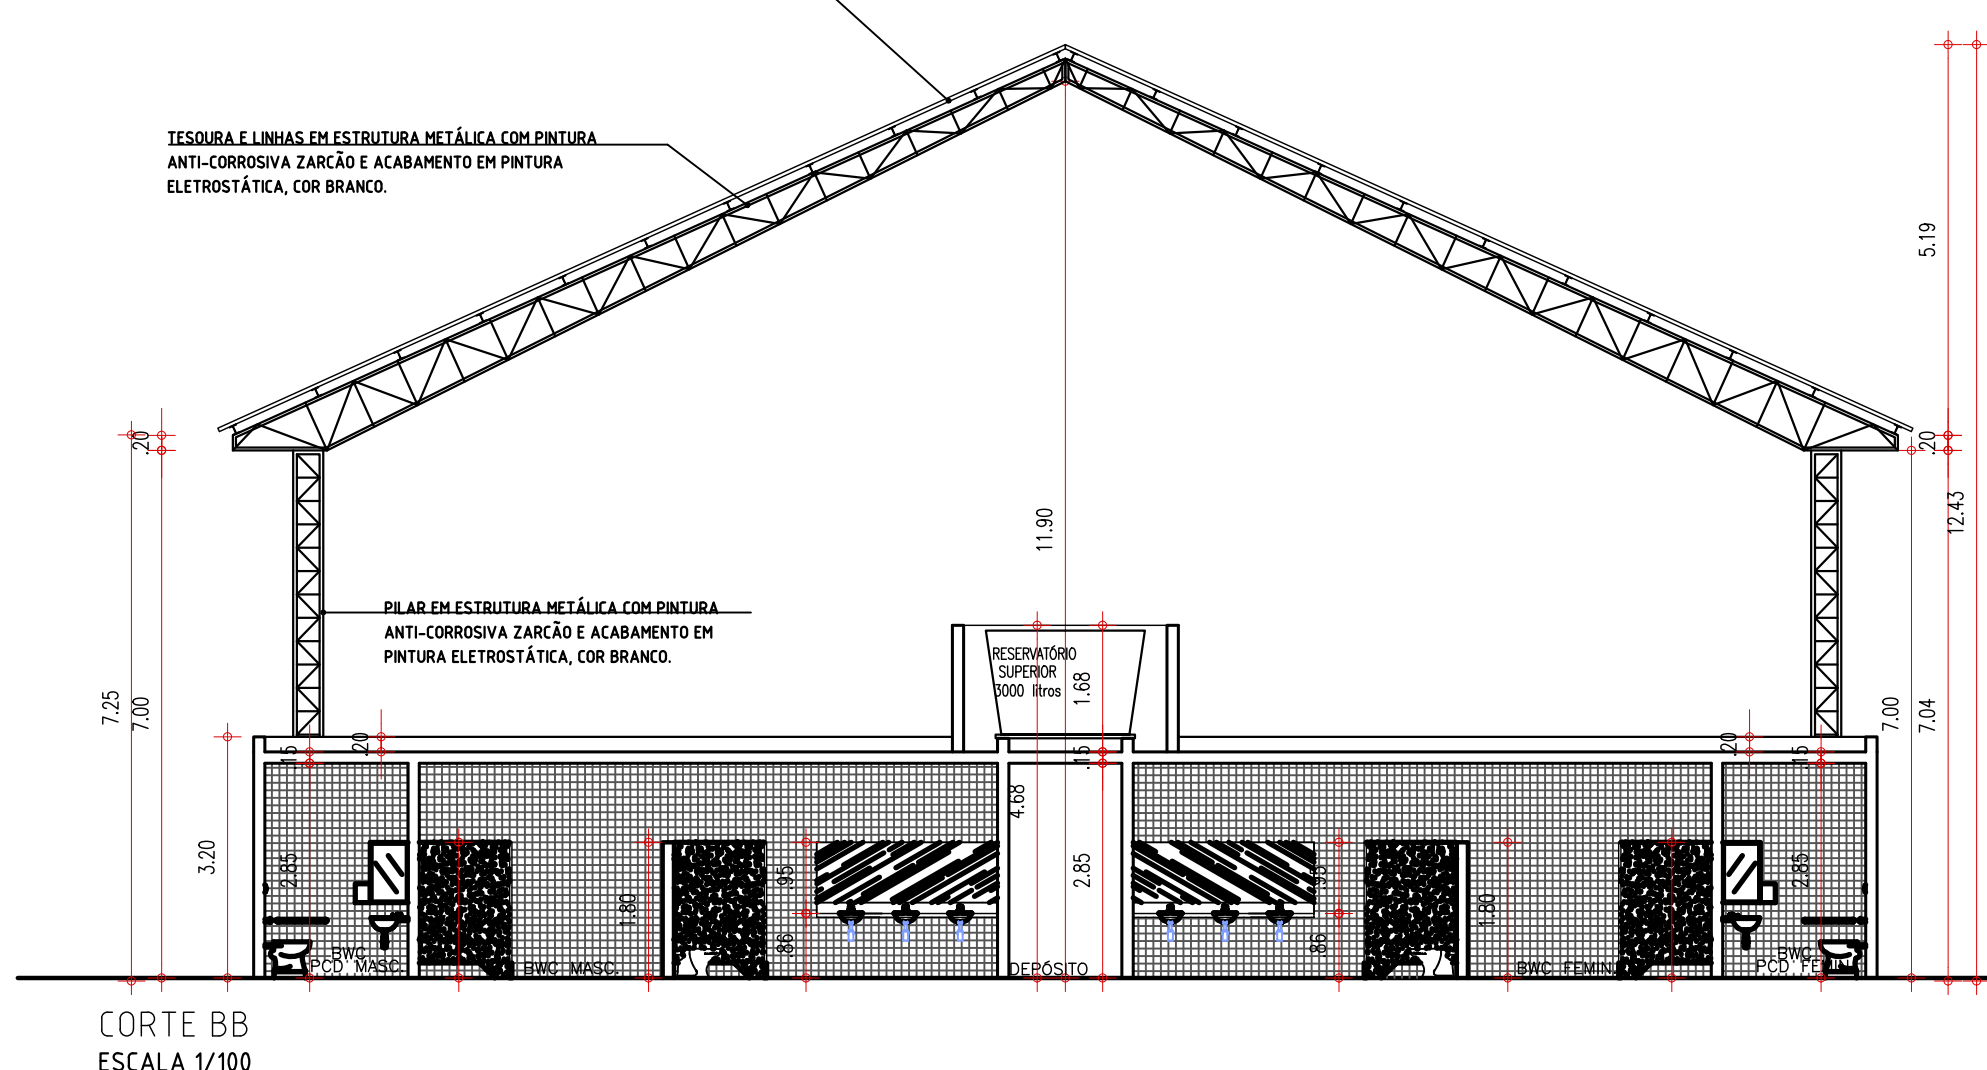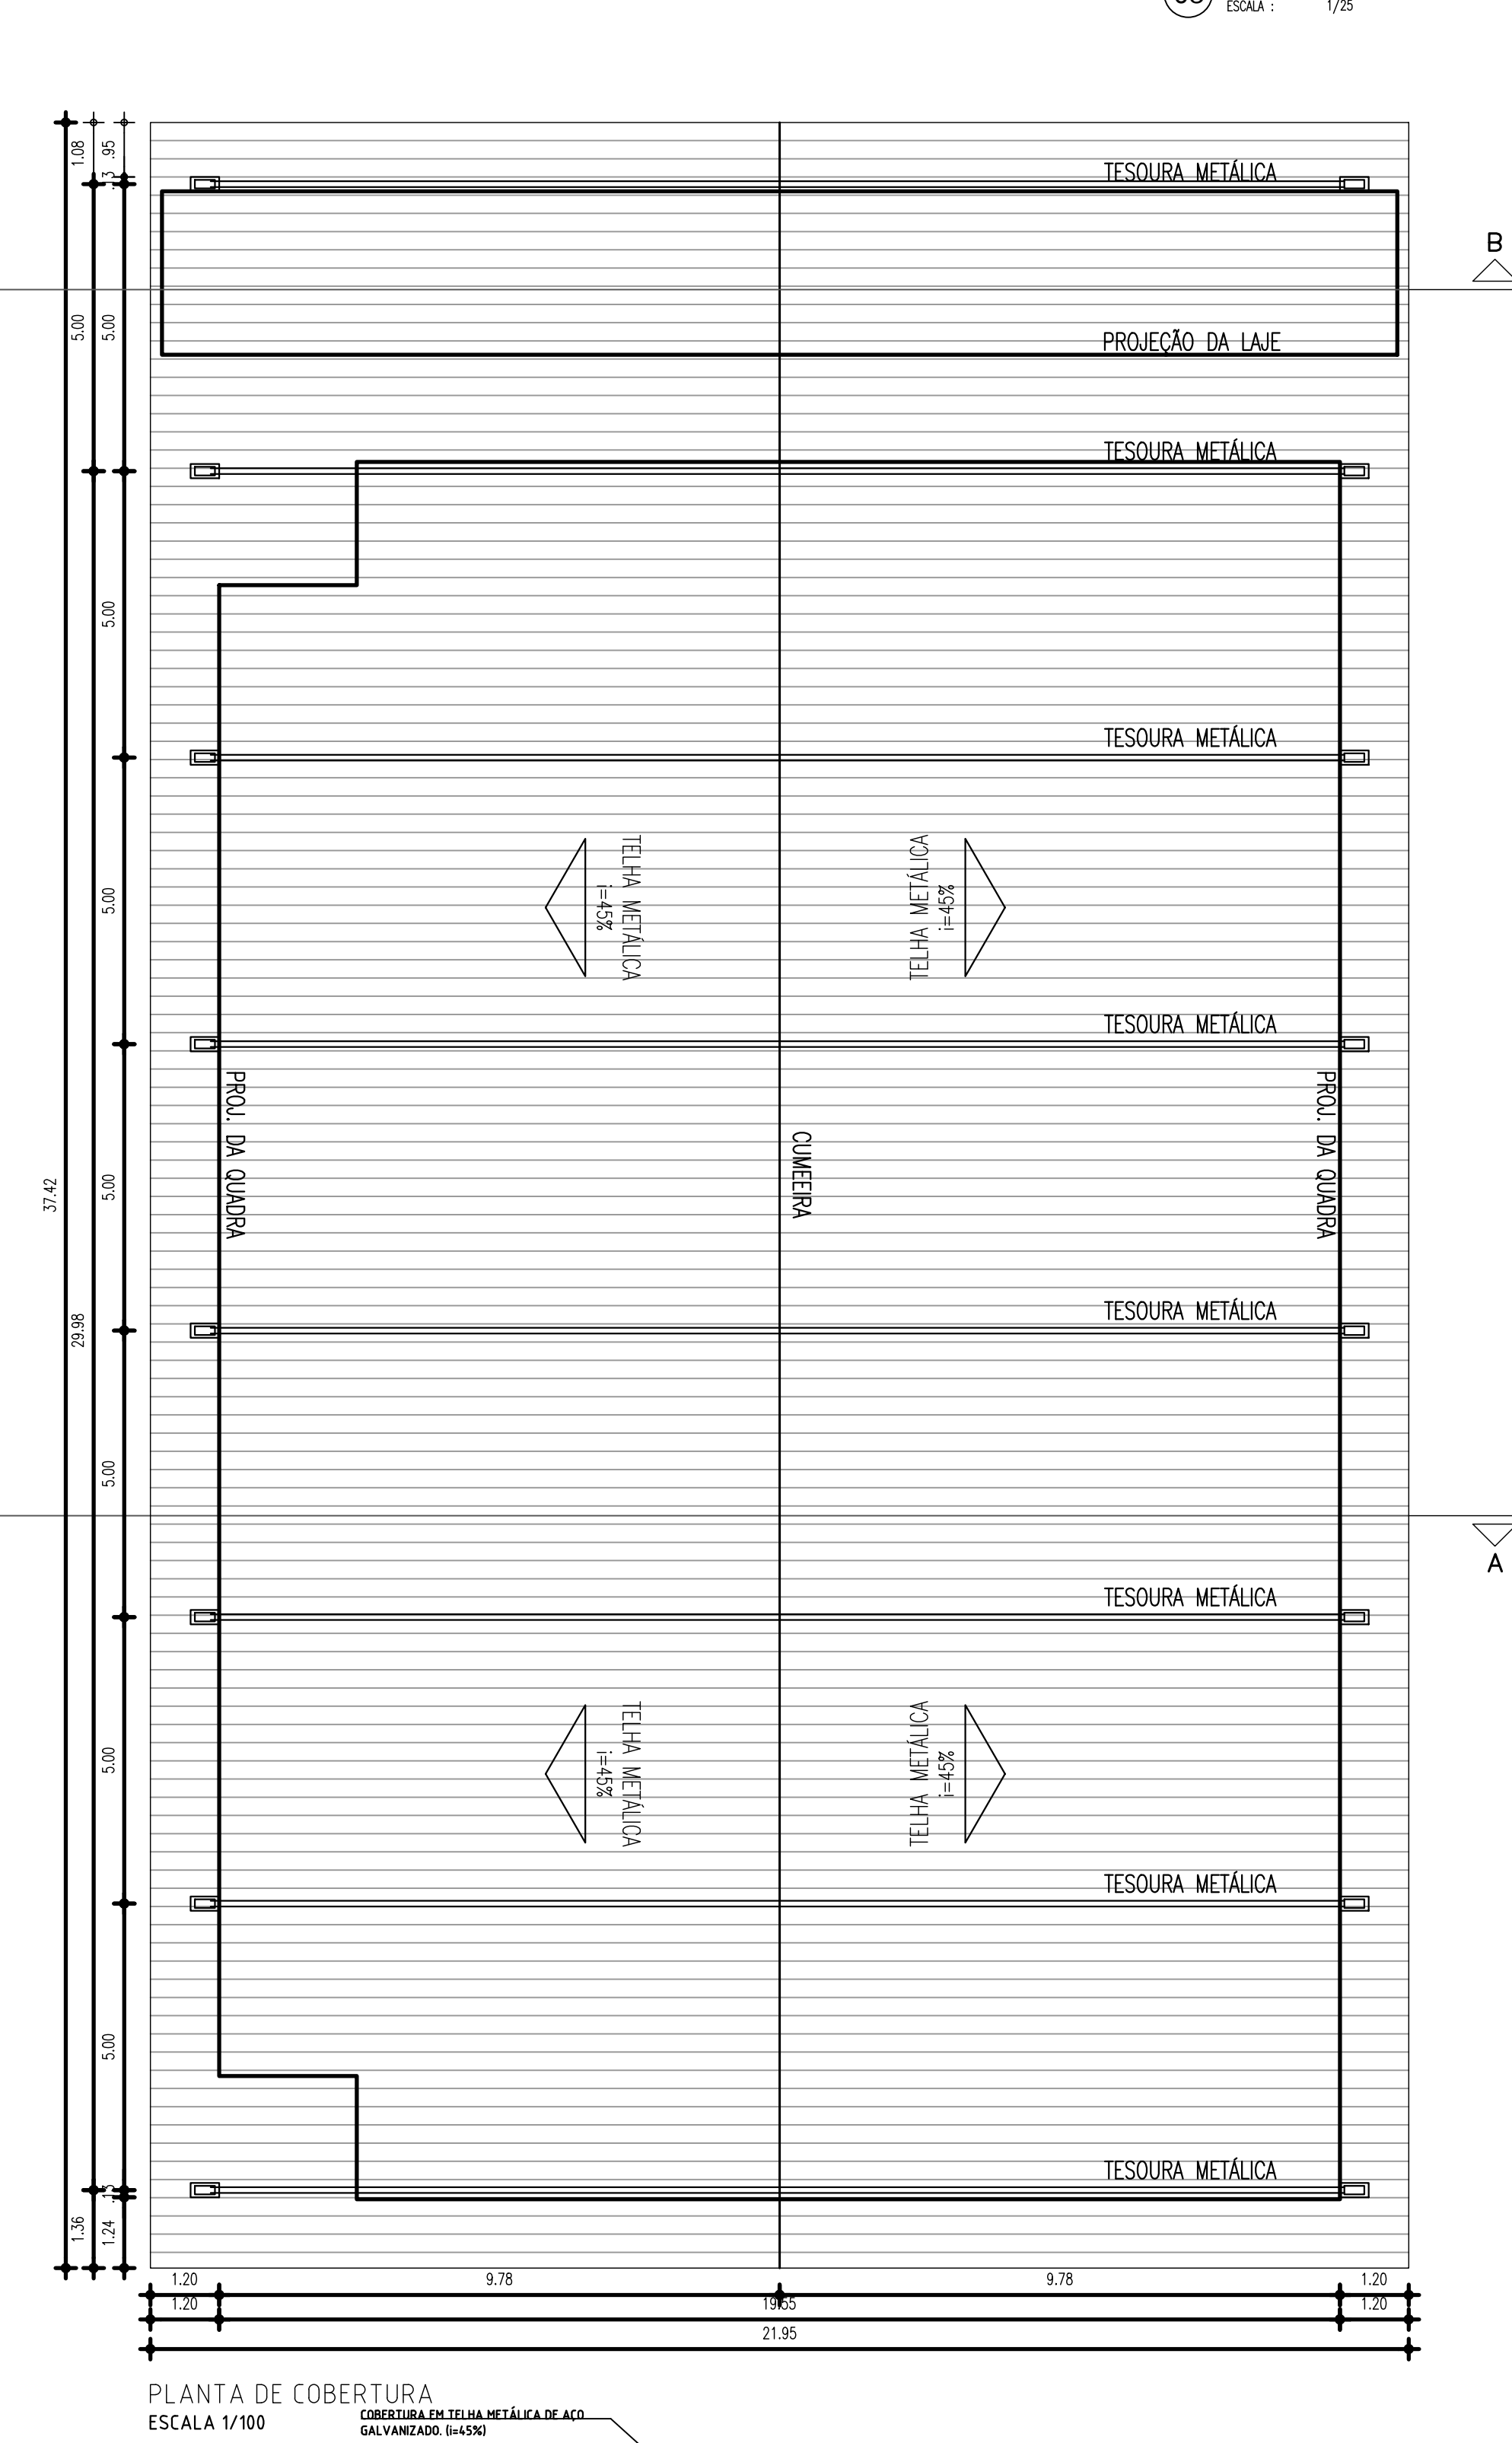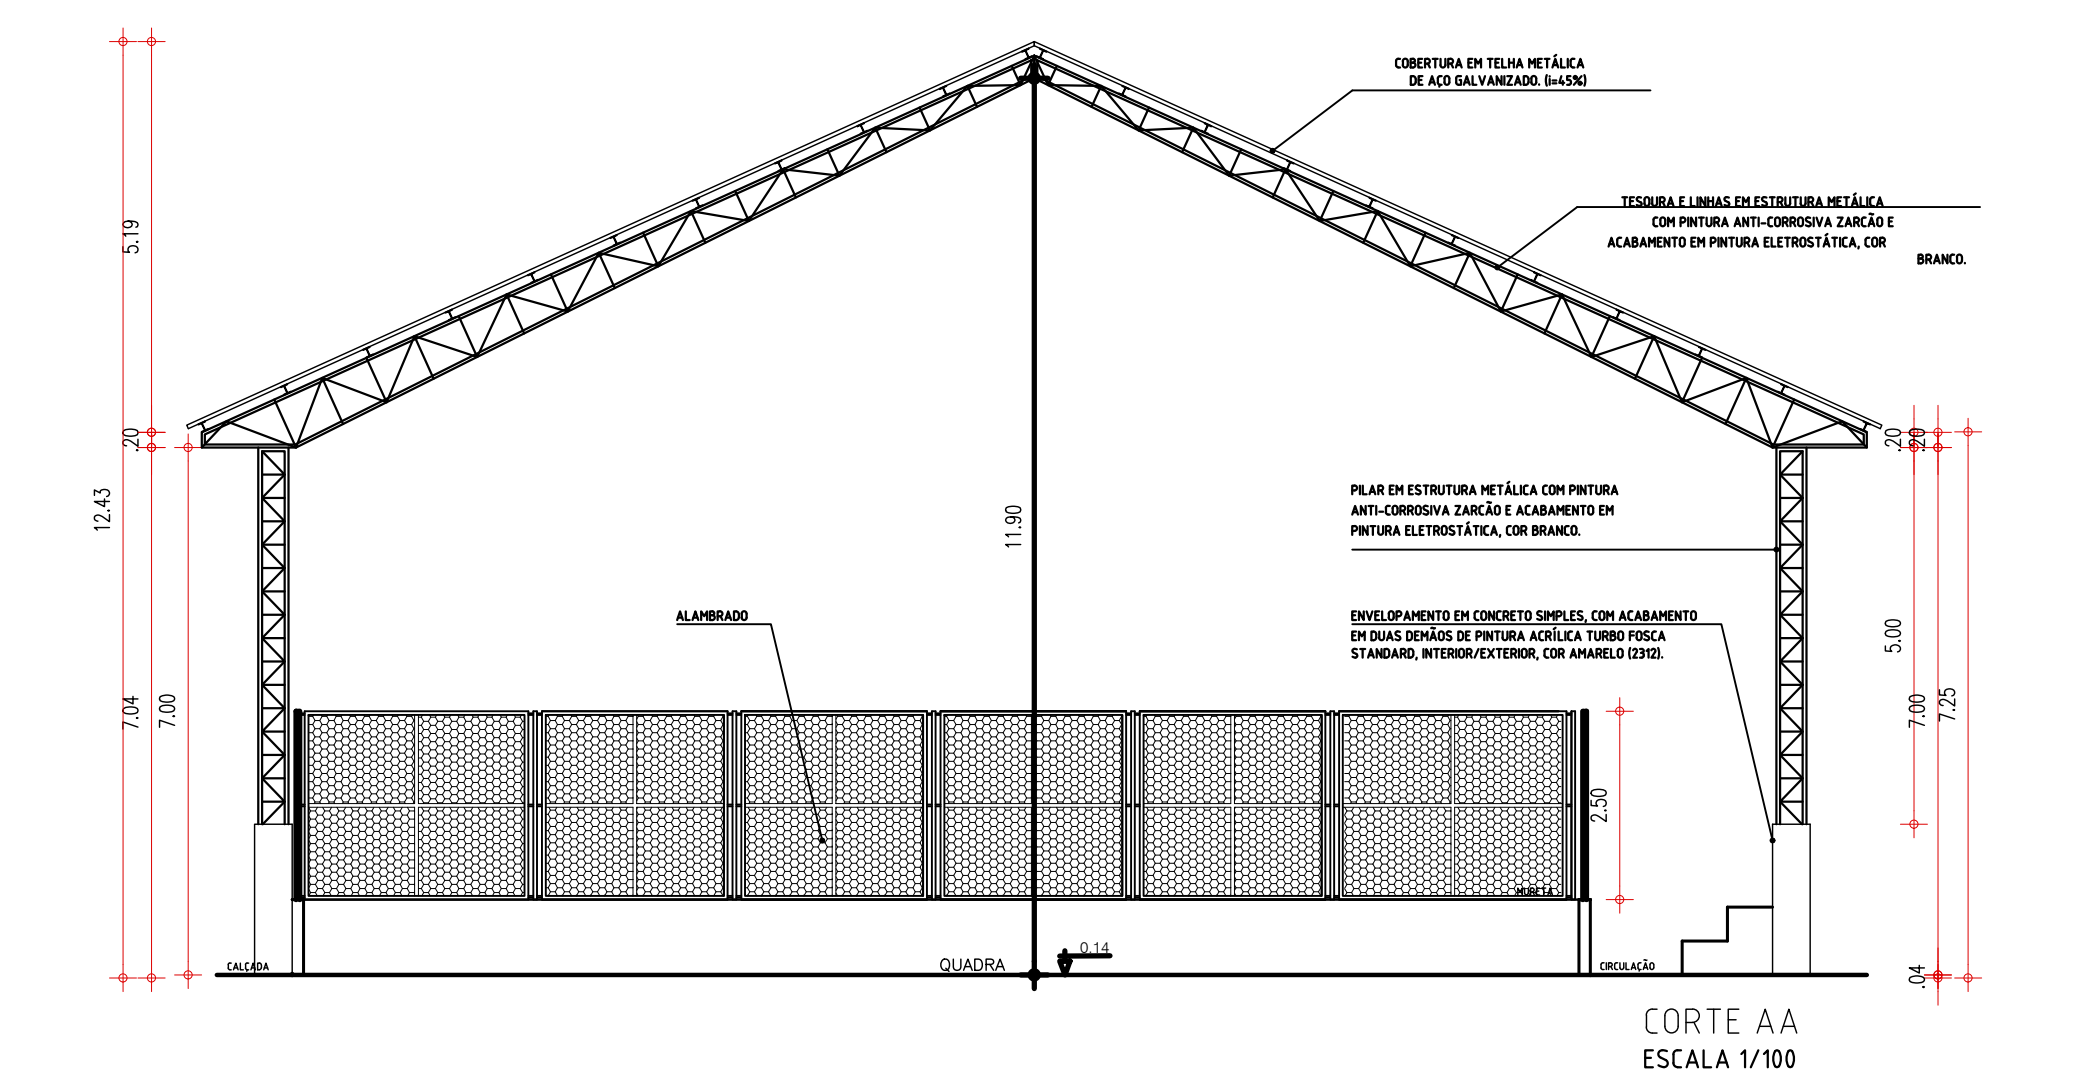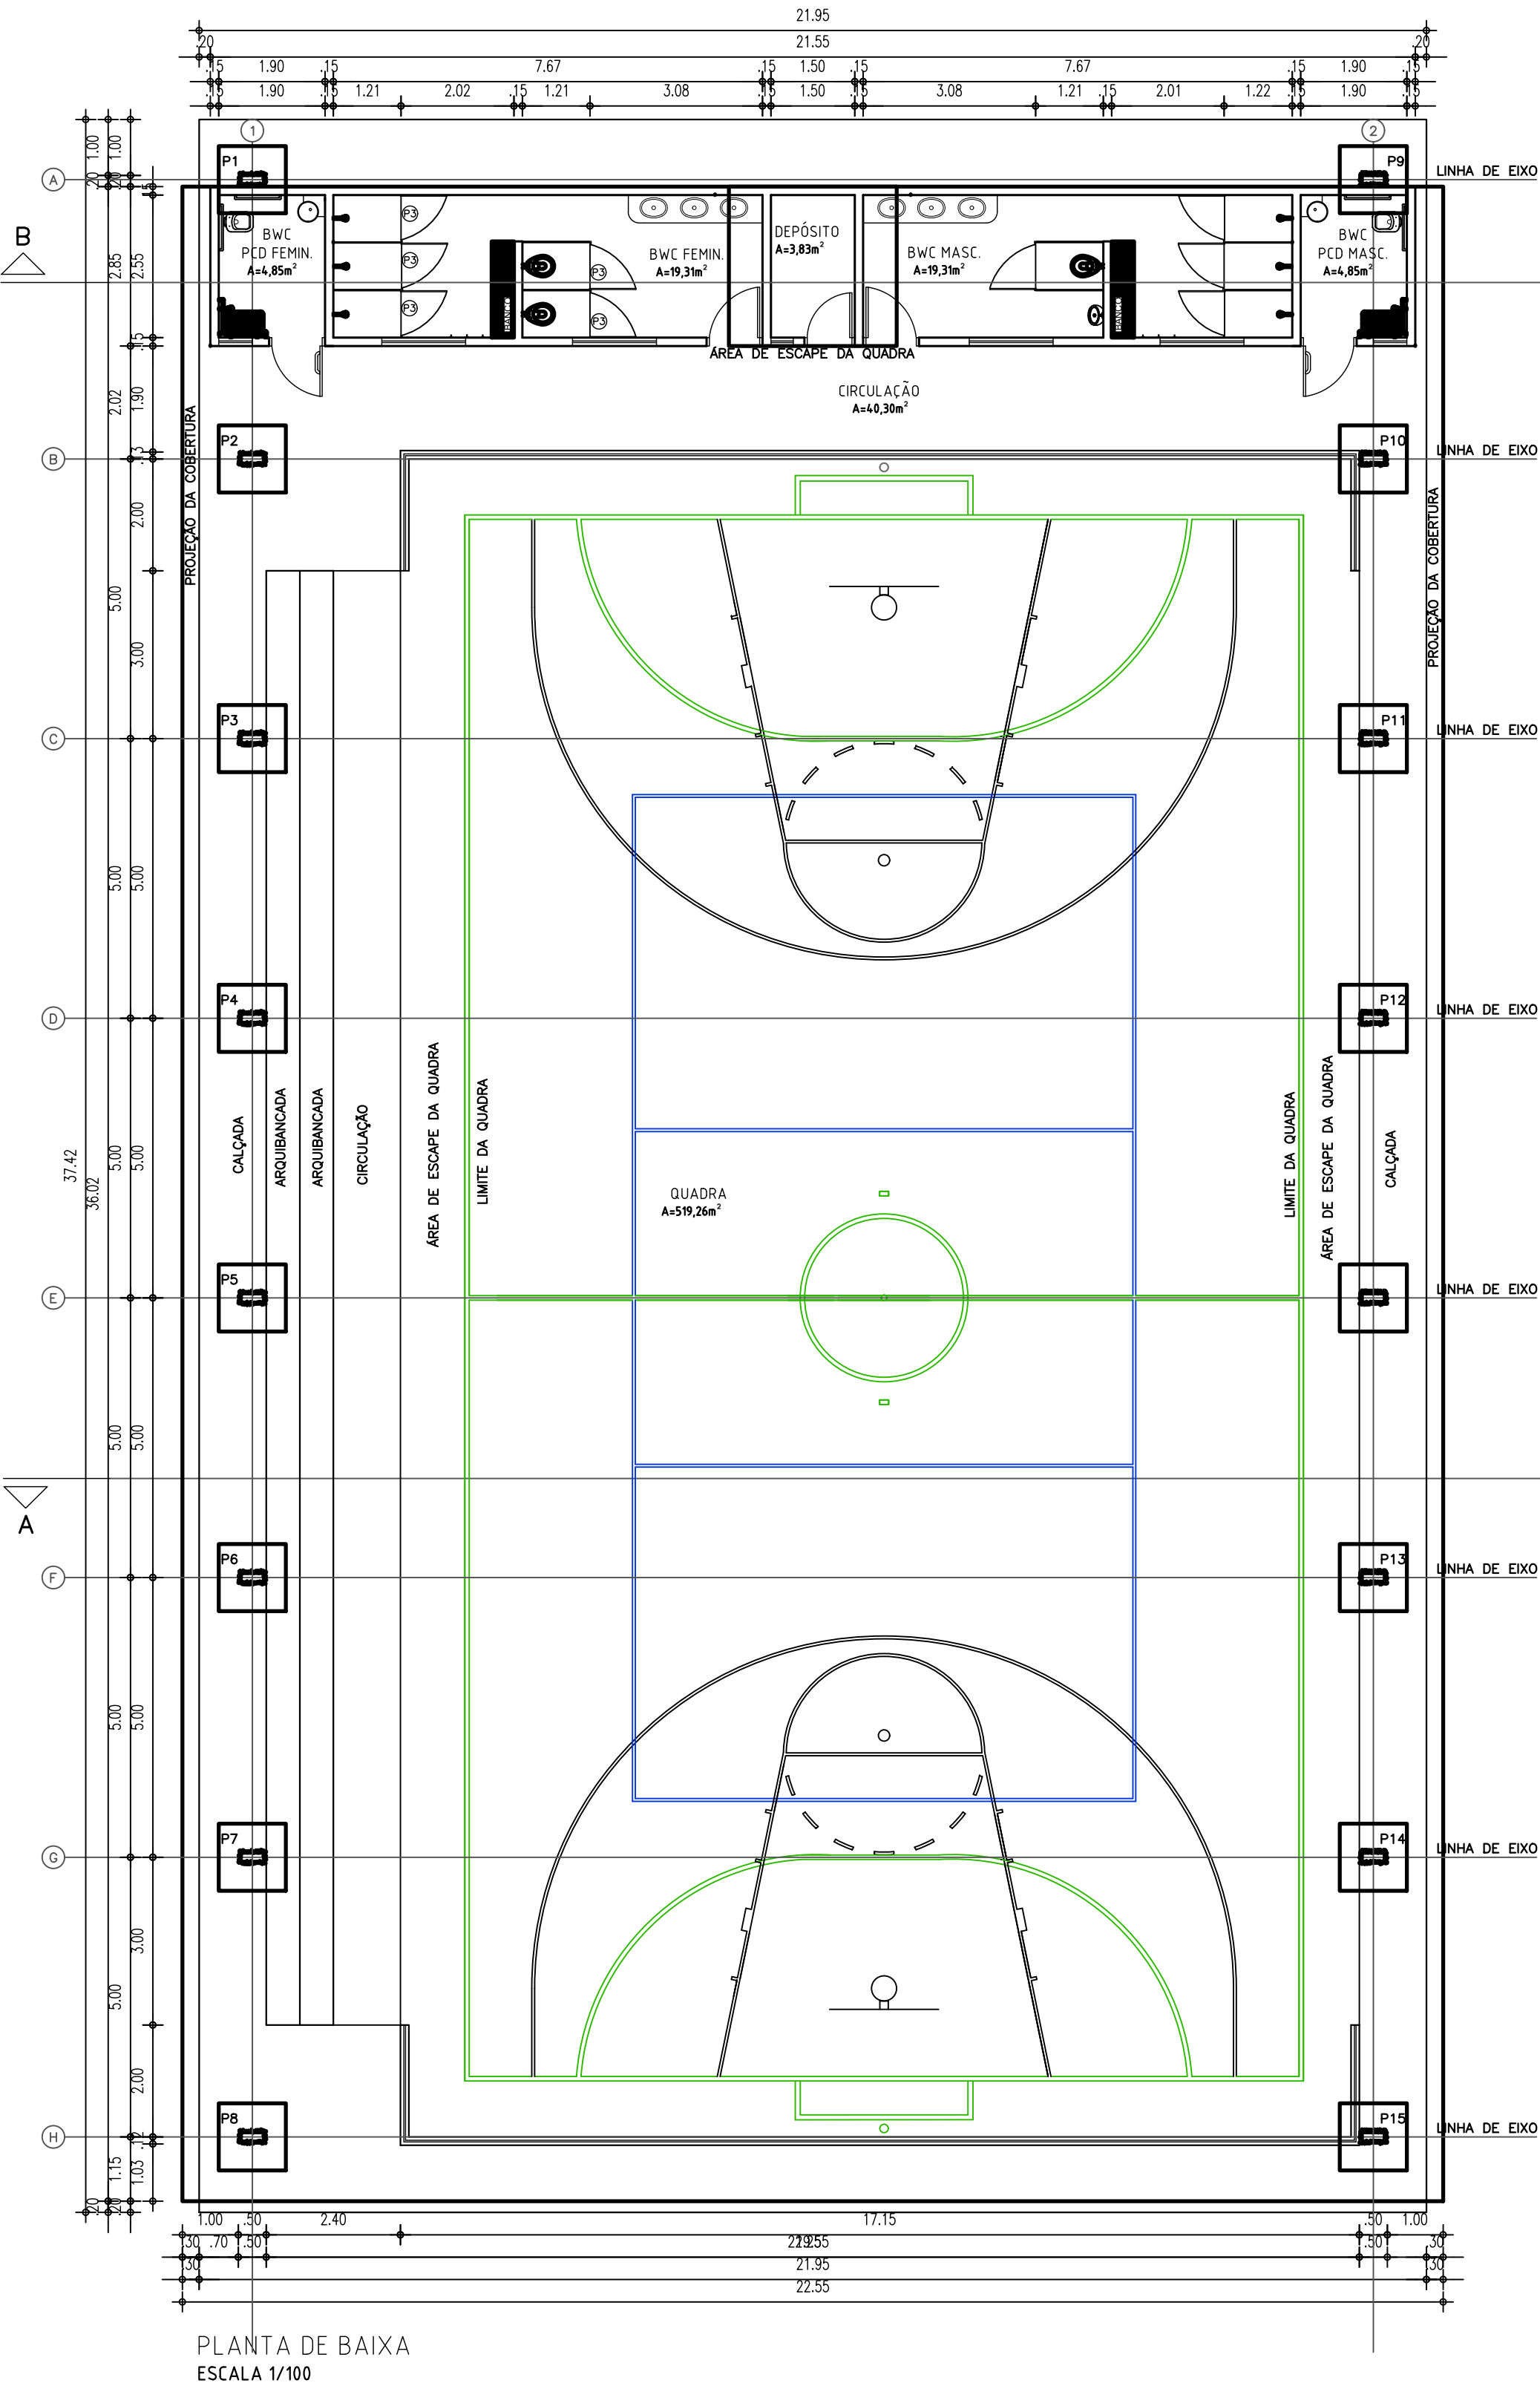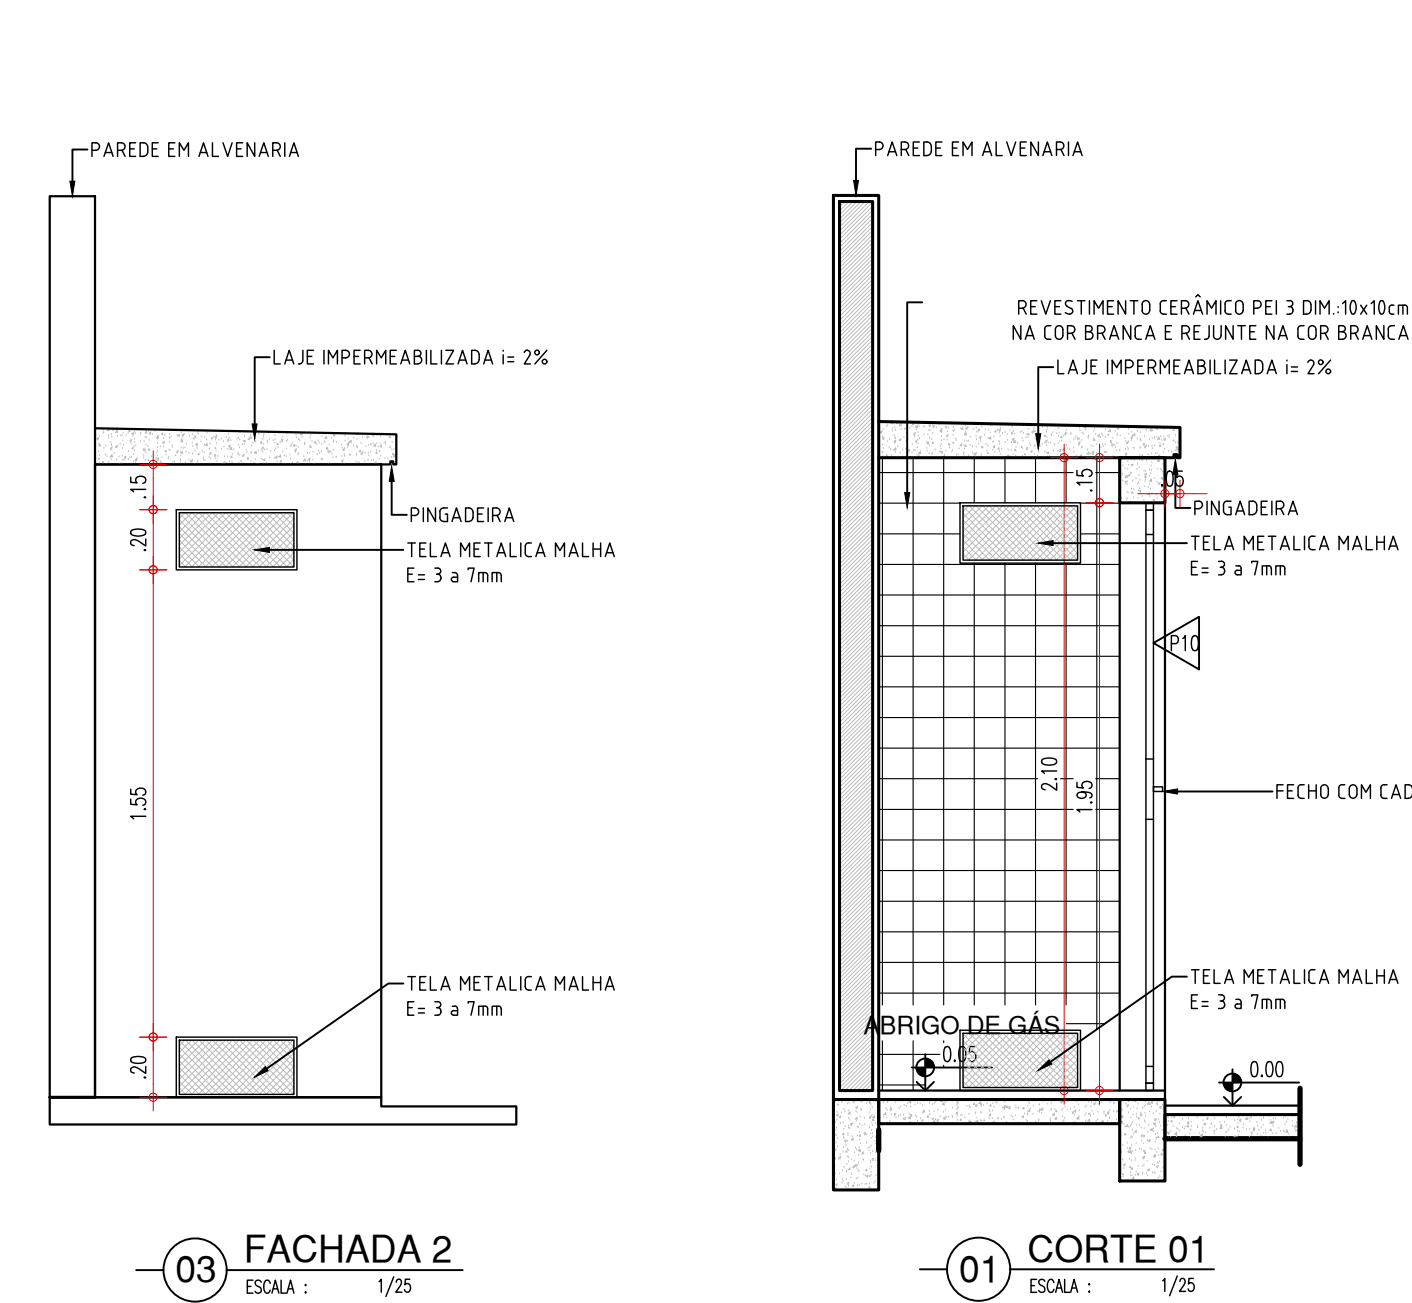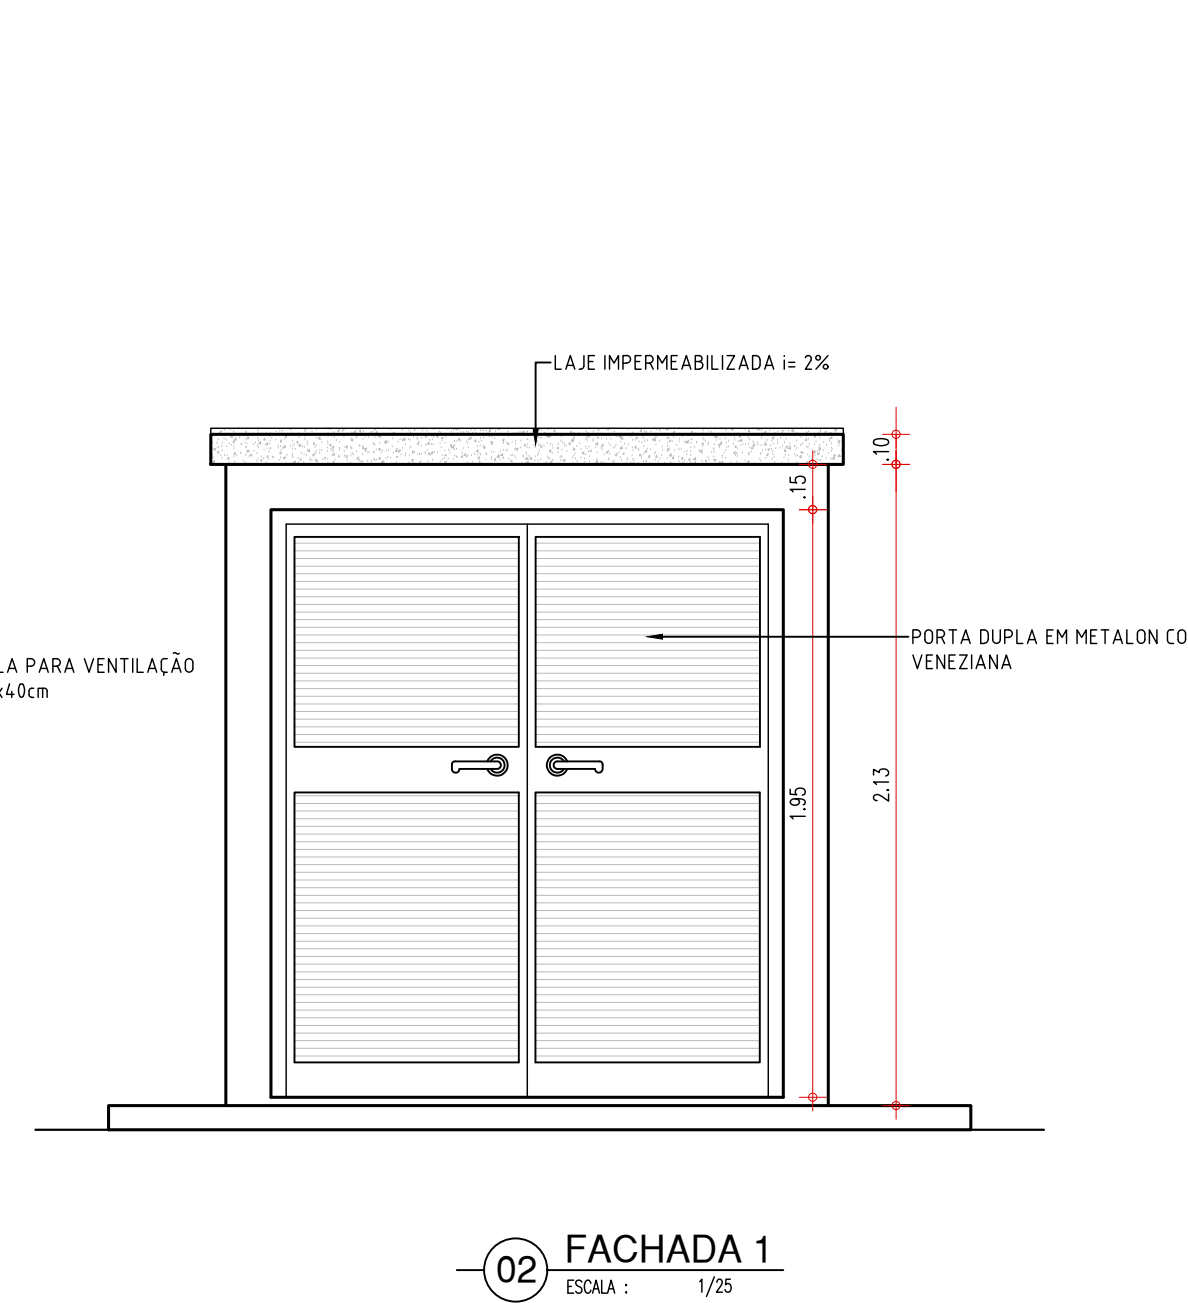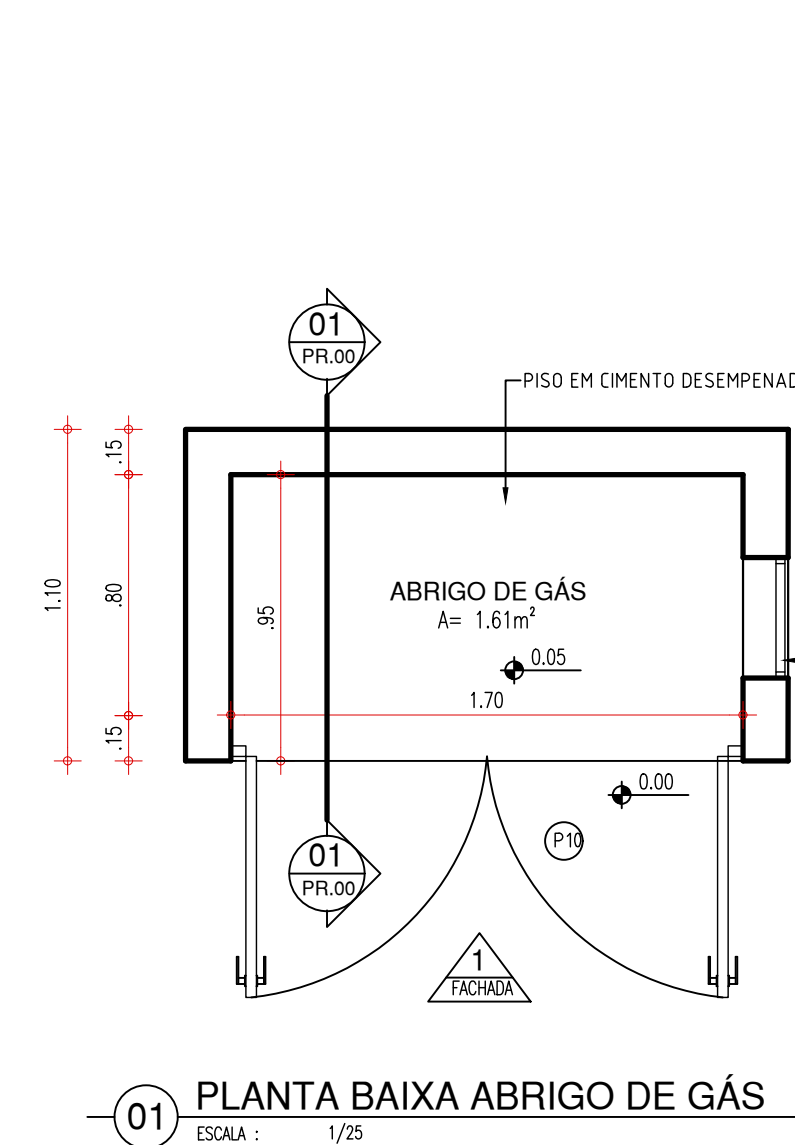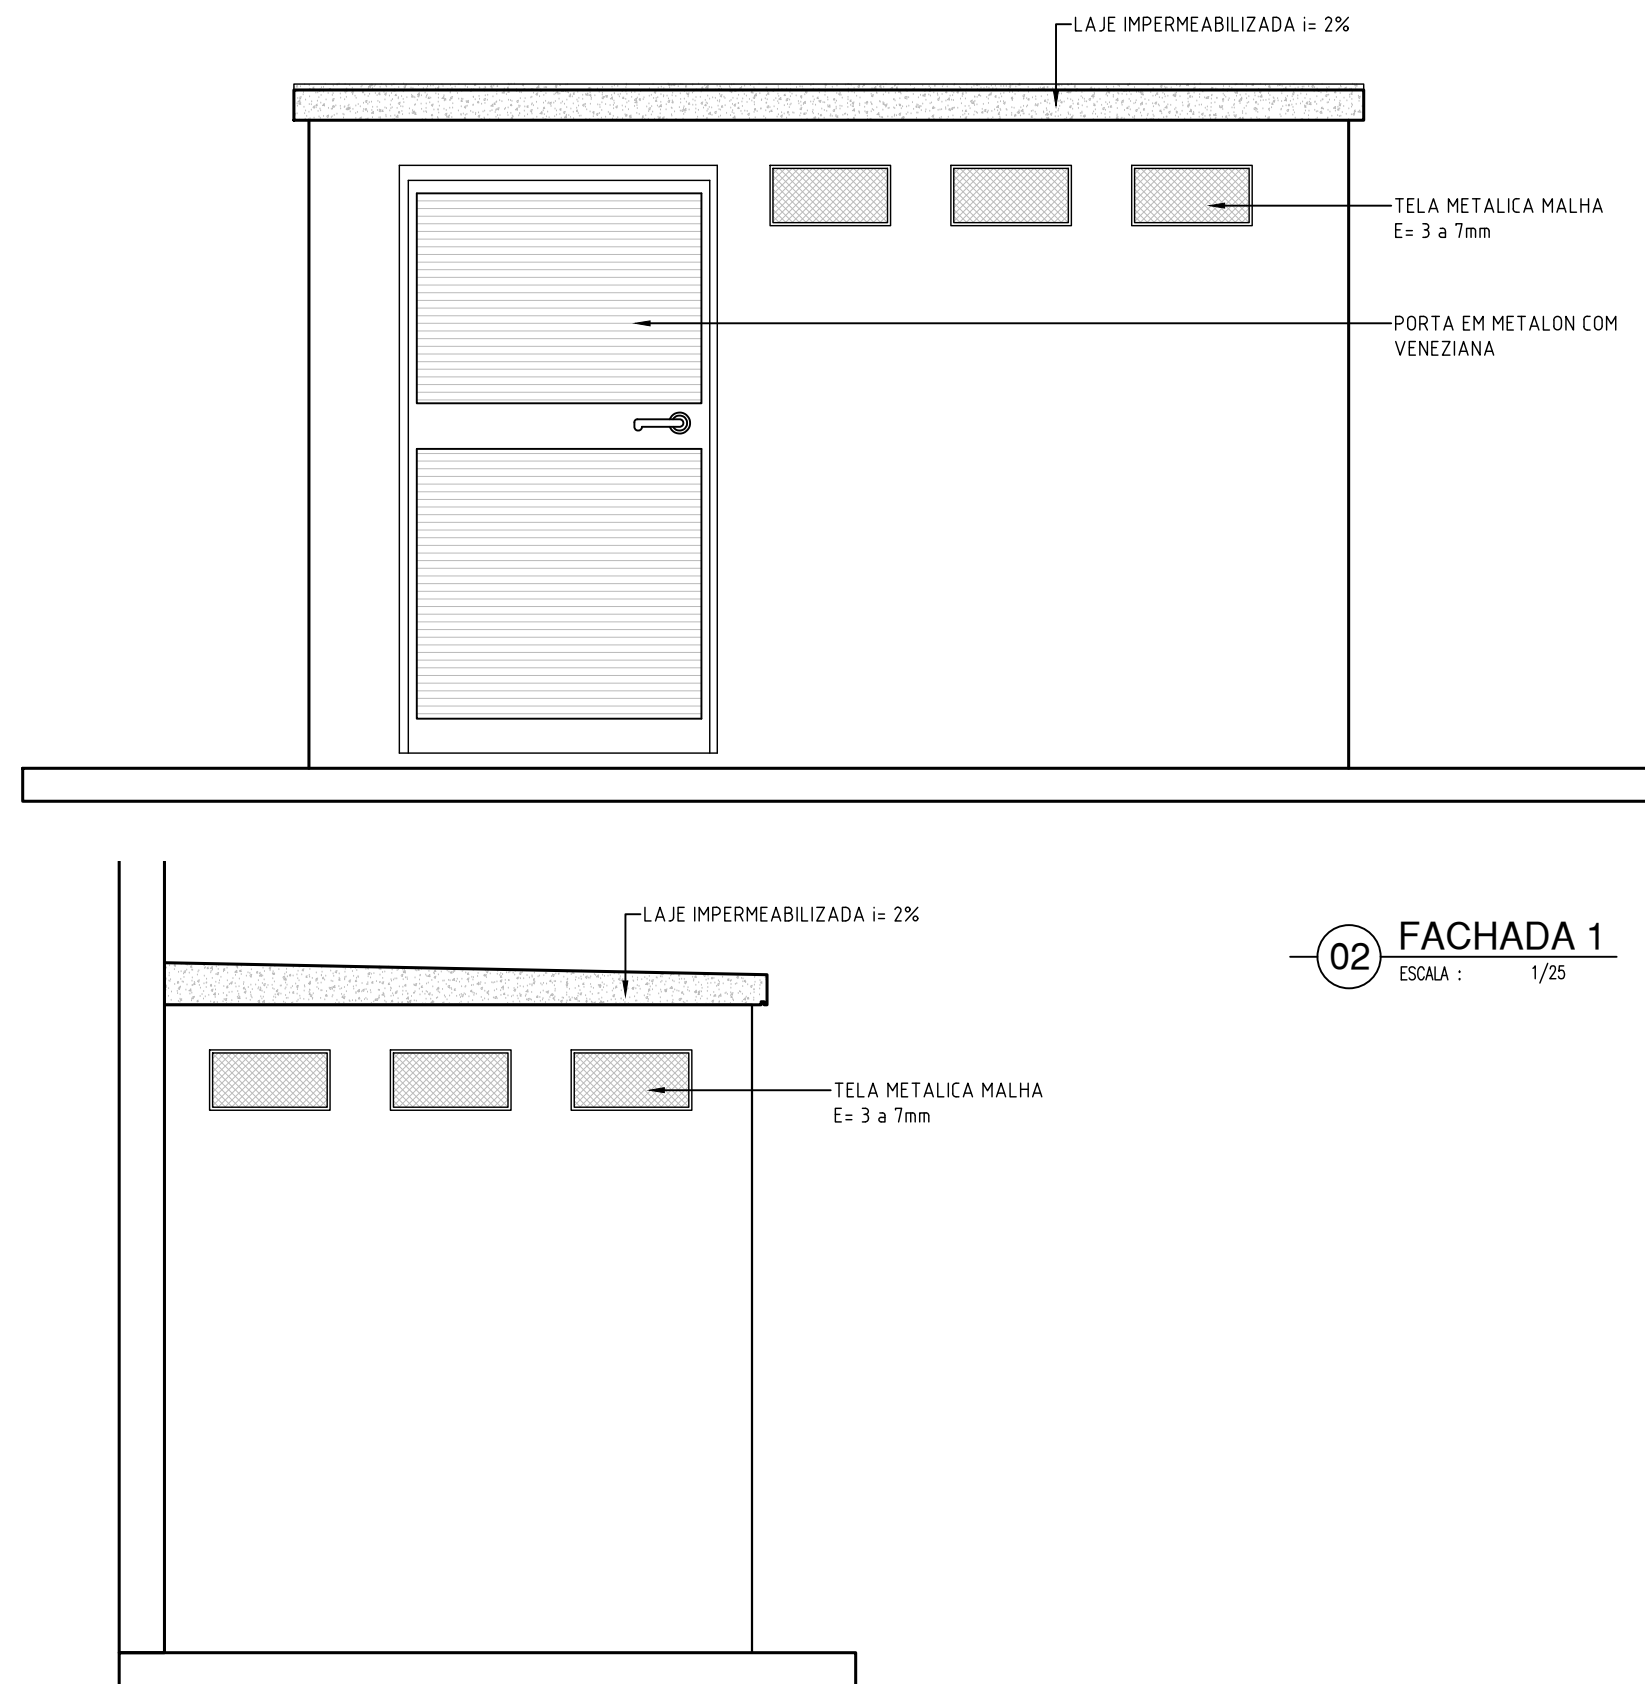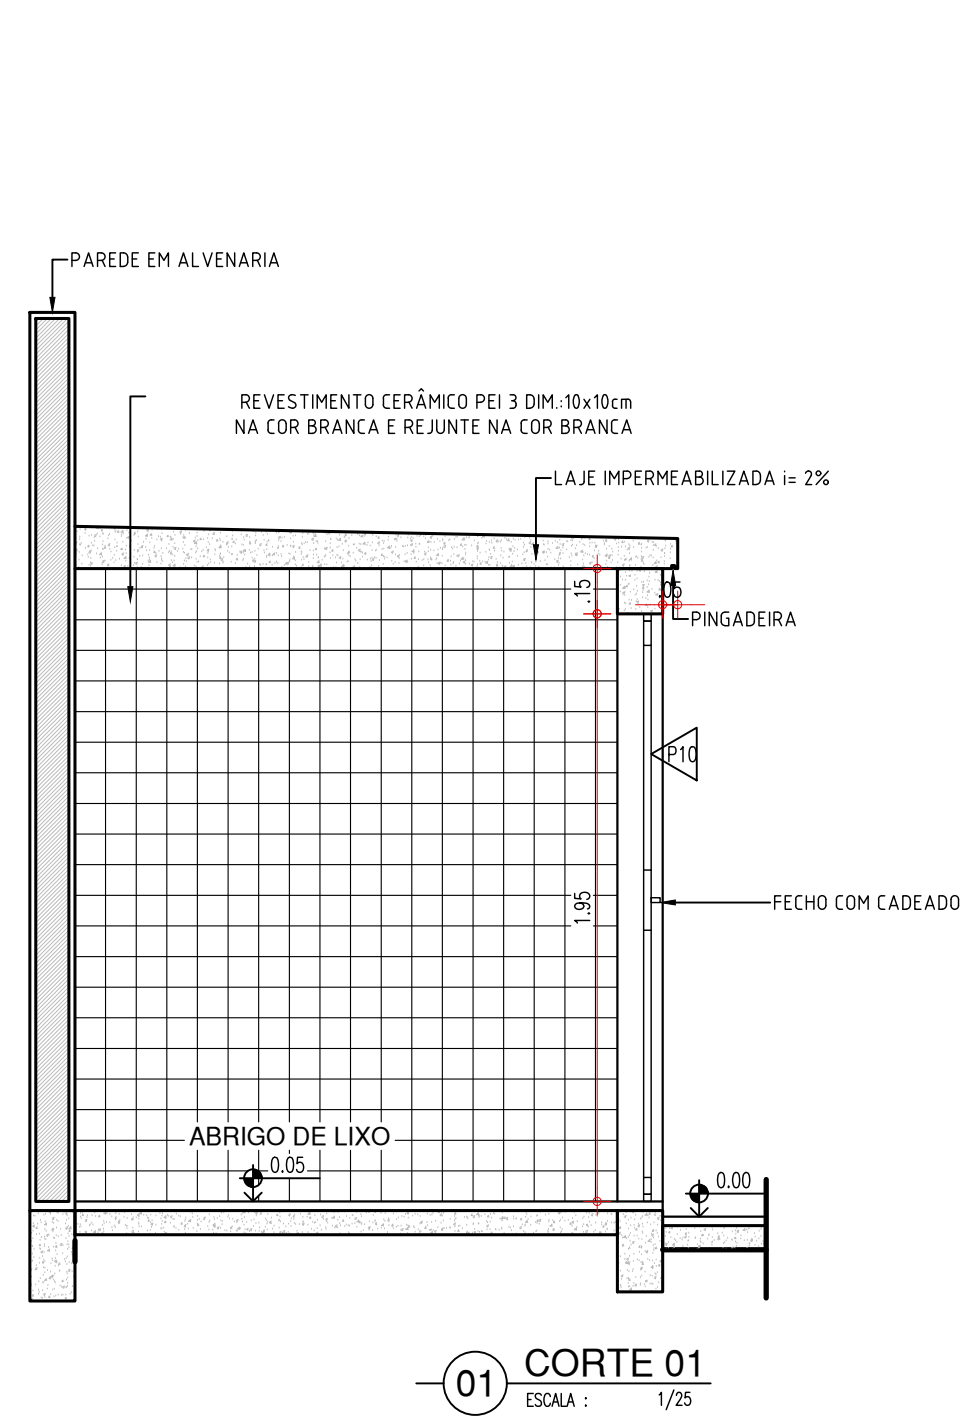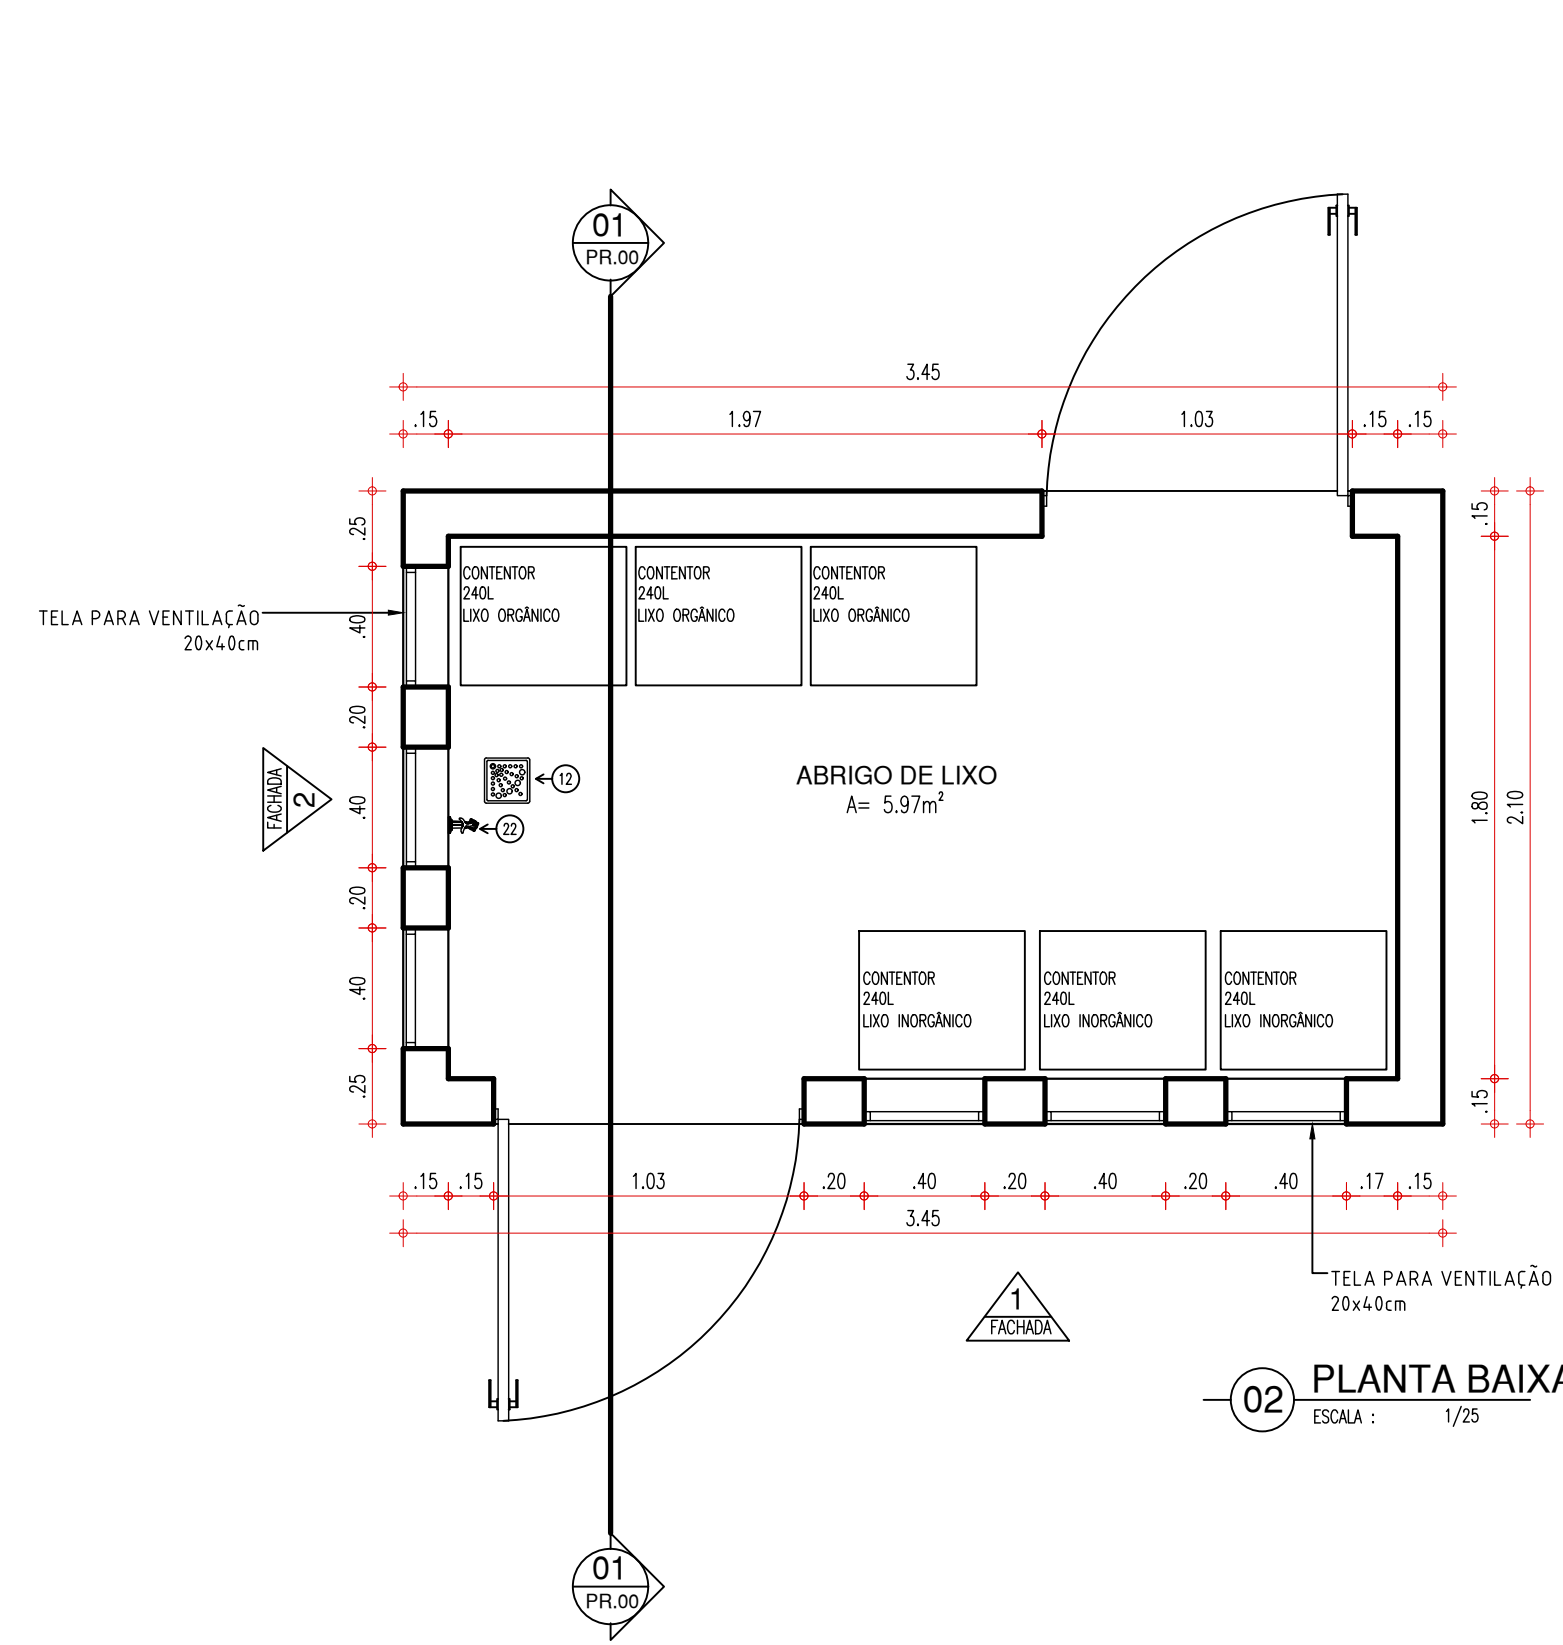

- ESPECIFICAÇÕES
- PAVIMENTAÇÃO
- QUADRA: PISO DE ALTA-RESISTÊNCIA SOBRE CONTRA-PISO DE CONCRETO, COM CINZA, PLACAS 1,5x1,5m, JUNTAS ACRÍLICAS COM BRONZE.
- BLOCO BANHEIROS: CERÂMICA PEI 4, 45x45cm, ANTIDERRAPANTE, NA COR BRANCA, REJANTE NA COR CINZA MÉDIO.
- CAVALARIA: CIMENTO DESPENHADO, ACABAMENTO ALISADO, COM NATURAL, COM JUNTAS ACRÍLICAS.
- RODAPÊ DO DEPÓSITO: EM CERÂMICA PEI 4, 45x45cm, REJANTE NA COR CINZA MÉDIO.
- FORROS
- BLOCO BANHEIROS: LAJE DE FORRO, SUPERFÍCIE INFERIOR REBOCADA E PINTADA COM TINTA PVA LÁTEX FOSCO, COR BRANCO NEVE.
- TELA E ESTRUTURA METÁLICA APARENTES, INCLINAÇÃO DE 45%.
- REVESTIMENTOS / PINTURAS
- PINTAR ARQUIBAIXADAS COM TINTA ACRÍLICA FOSCA NA COR CONCRETO REF.: 2309 VERBÁIS.
- MURTO ALVENARIA COM ACABAMENTO EM TEXTURA ACRÍLICA COM VERDE SALVA, VERBÁIS OU SIMILAR, REF. 4824.
- REVESTIMENTOS / PINTURAS - BLOCO BANHEIROS
- REVESTIMENTO CERÂMICO 100 (0m PEI 3), NA COR BRANCA COM REJANTE NA COR BRANCA, ATÉ O TETO.
- DEPÓSITO - PINTURA ACRÍLICA COM BRANCO NEVE.
- OBS: REVESTIMENTO DAS PAREDES EXTERNAS DO BLOCO DE BANHEIROS E VESTIÁRIOS: ALVENARIA COM ACABAMENTO EM TEXTURA ACRÍLICA COM VERDE SALVA, VERBÁIS OU SIMILAR, REF. 4824.
- OBSERVAÇÃO
1. OS PILARES E TRILHAS DEVERÃO RECEBER ACABAMENTO DA PINTURA ANTI-CORROSIVA TIPO ZARÇÃO E ESMALTE SINTÉTICO, SEM-BRILHO, APLICADO A PISTOLA, COR BRANCO.
2. O ENVELOPAMENTO DOS PILARES, EM CONCRETO SIMPLES, DEVERÁ RECEBER ACABAMENTO EM DUAS DEMÃO DE PINTURA ACRÍLICA TURBO FOSCA STANDARD, INTERIOR/EXTERIOR, COR VERDE FOLHA.
3. TODAS AS MEDIDAS DEVERÃO SER CONFERIDAS IN LOCO, PREVALENDO SEMPRE A MEDIDA DA COTA E EM CASO DE DIVERGÊNCIA O ARQUITETO RESPONSÁVEL DEVERÁ SER CONSULTADO.

ITEM	DISCRIMINAÇÃO	UNID.	QUANT.
01	ÁREA DE COBERTURA	m²	1740
02	ÁREA DA QUADRA ARQUIBAIXADA	m²	1740
03	ÁREA DO VESTIÁRIO	m²	400
04	ÁREA DE COBERTURA METÁLICA	m²	400
05	ÁREA DE LAJE IMPERMEABILIZADA	m²	1740

OBS: - A QUADRA DO VOLLEY DEVE SER PINTADA NA COR AZUL E COM AS LINHAS NA ESPESSURA DE 5 CM.

- A QUADRA DE BASQUETE DEVE SER PINTADA NA COR PRETA E COM AS LINHAS NA ESPESSURA DE 5 CM.

- A QUADRA DE FUTSAL E HANDBOL DEVE SER PINTADA NA COR VERDE E COM AS LINHAS NA ESPESSURA DE 8 CM.



GOVERNO DO ESTADO DO PIAUÍ

SEDUC - SECRETARIA DE ESTADO DA EDUCAÇÃO

DETALHES 05

DEPARTAMENTO: UNIDADE DE GESTÃO DA REDE FÍSICA

TÍTULO DO PROJETO: REFORMA E AMPLIAÇÃO - CETI ZULMIRA XAVIER

PROJETO DO PROJETO: R. AFONSO SERRA, 327 - CENTRO, LUIS CORREIA - PI, 64220-000

TÍTULO DO PROJETO: DETALHES 06

MUNICÍPIO: TERESINA - PI

DESENHO: ARO THAIRO BORGES

FASE: PROJETO EXECUTIVO

ZONA: URBANA

DATA: DEZEMBRO/2021

REVISÃO: 01

DESENHO: PE

PRANCHAS: 17/17

ESCALA: INDICADA

REVISÃO: 01