




PLANTA BAIXA - BANHEIROS
ESC: 1 : 50



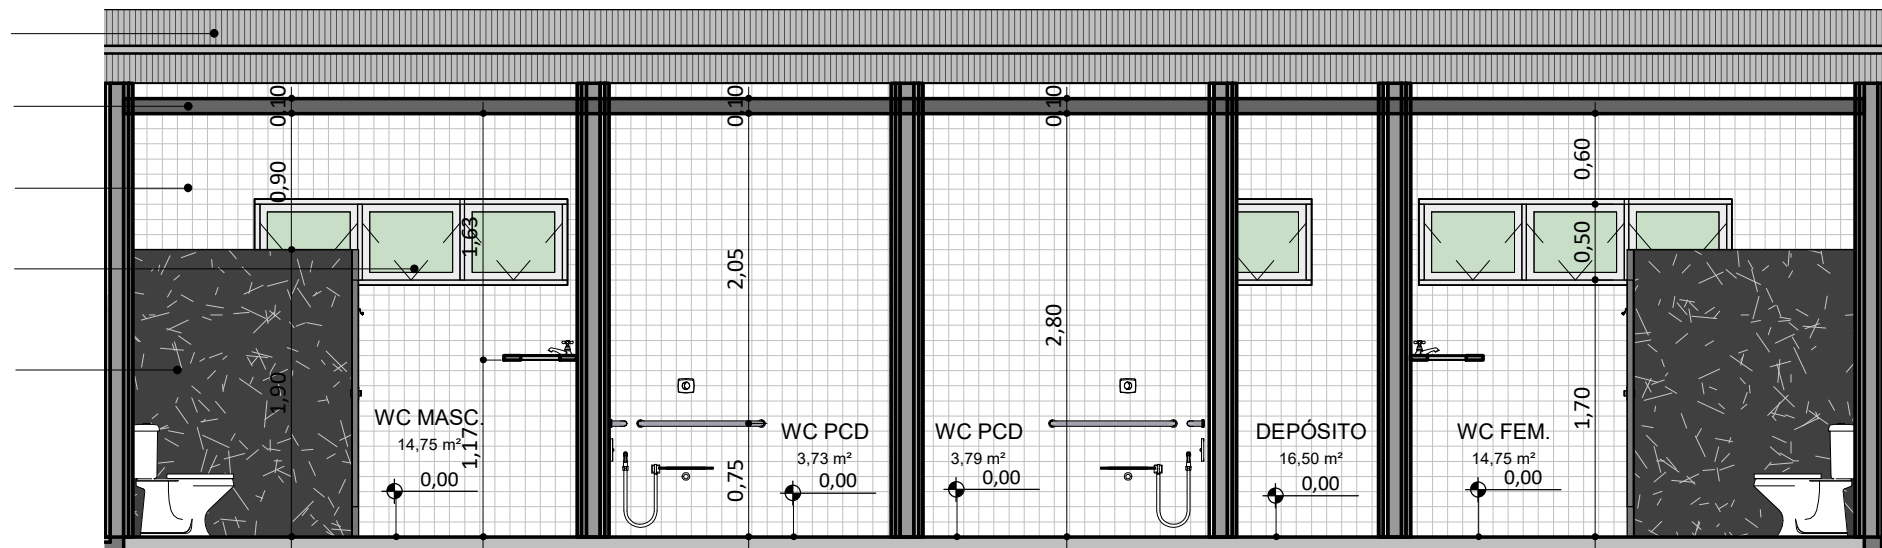


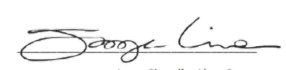
CORTE BANHEIRO 1
ESC: 1 : 50

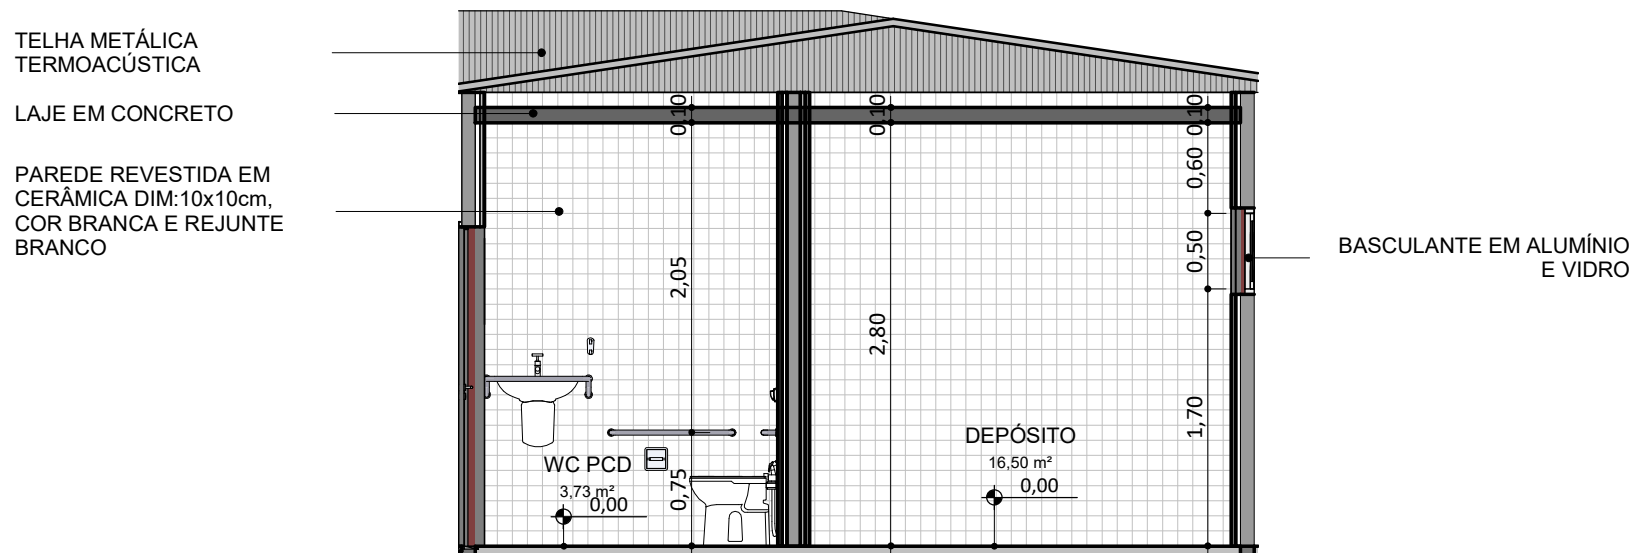

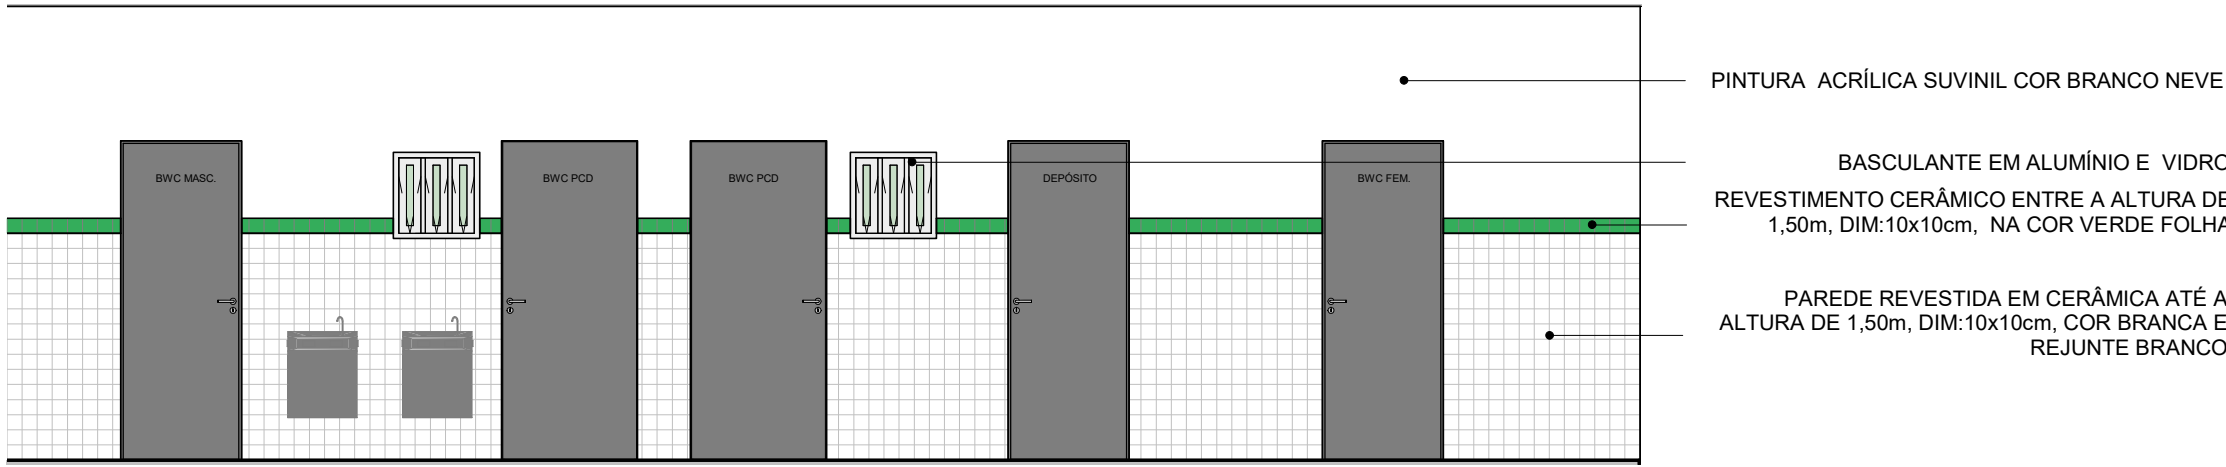CORTE BANHEIRO 2
ESC: 1 : 50



FACHADA BANHEIROS
ESC: 1 : 50

 FUNDAÇÃO CULTURAL E DE FORMENTO À PESQUISA, ENSINO, EXTENSÃO E INOVAÇÃO	 Secretaria de Estado da Educação / SEDUC	 GOVERNO DO ESTADO
PROJETO: CEJA OTACÍLIA RAMOS		
PROJETO TIPO: PROJETO DE INFRAESTRUTURA EDUCACIONAL		
PROPRIETÁRIO: _____ NOME DO PROPRIETÁRIO CPF.: _____		
AUTOR DO PROJETO: _____ ARQUITETO / ENGENHEIRO CAU / CREA		
RESPONSÁVEL TÉCNICO: _____ ARQUITETO / ENGENHEIRO CAU / CREA		
APROVAÇÕES: _____  Jorge Chandler Lima Soares Arquiteto e Urbanista CRM 123456789		
OBSERVAÇÕES:		
COORDENAÇÃO: FADEX - Fundação Cultural e de Formento à Pesquisa, Ensino, Extensão e Inovação		
RESPONSÁVEL TÉCNICO: Jorge Lima		
PROPRIETÁRIO: FADEX		
ENDEREÇO: AVENIDA DIRCEU ARCO VERDE, SN CENTRO, 64400-000 Amarante - PI. Autor		
BIM MANAGER: Jorge Lima		
REVISÃO:		
DATA: 19/06/2021		
ESCALA: 1 : 50		
FORMATO: A1 (841 x 594)		
CONTEÚDO: CEJA OTACÍLIA RAMOS		