


PLANTA BAIXA - SALA DE MEDIAÇÃO TECNOLÓGICA E LABORATÓRIOS

ESC: 1 : 50

TELHA METÁLICA TERMOACÚSTICA

FORRO EM PVC

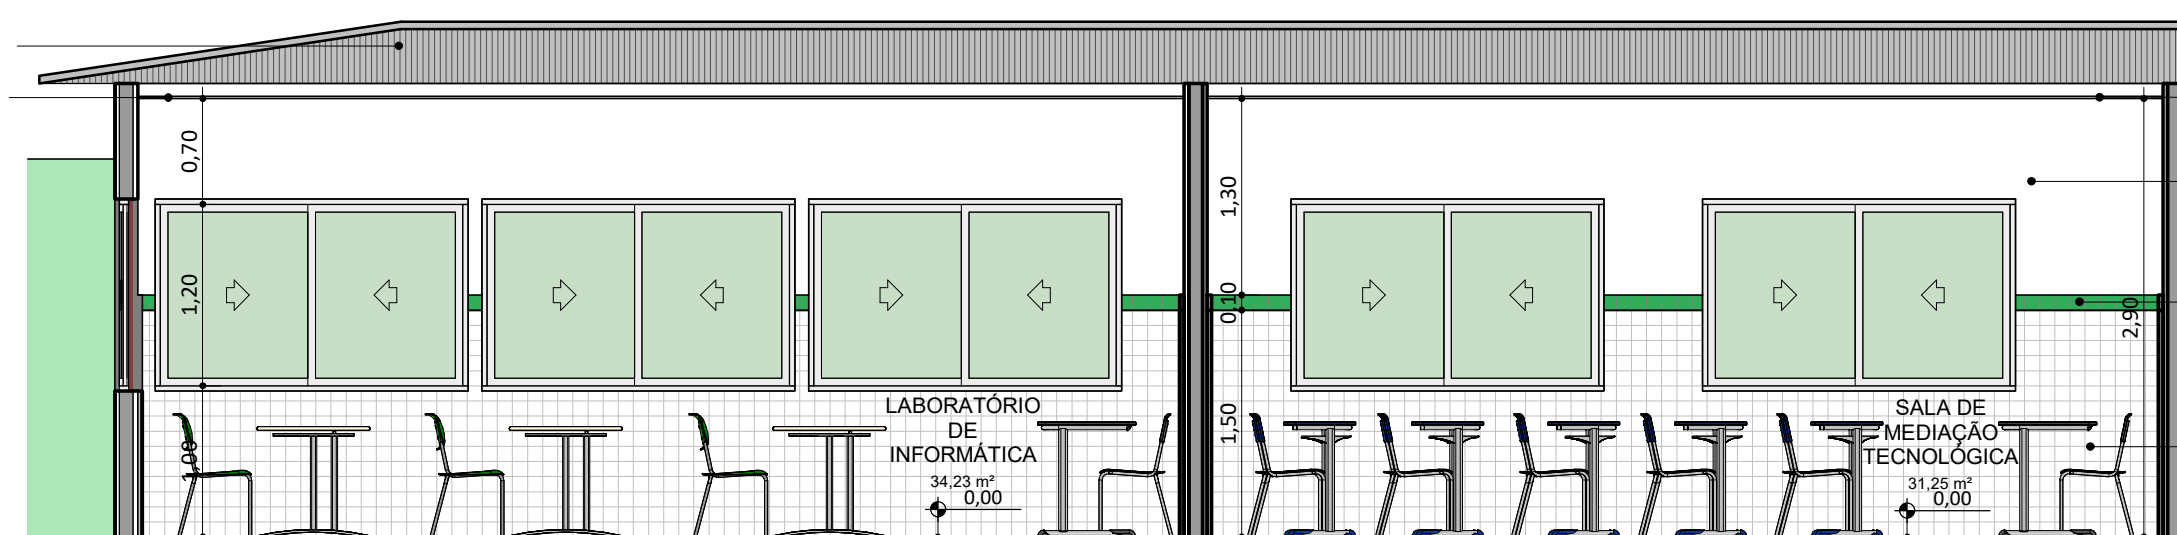

CORTE SALA DE MEDIAÇÃO TECNOLÓGICA E LABORATÓRIOS 1


ESC: 1 : 50

FORRO EM PVC

PINTURA EM TINTA ACRÍLICA VERBRÁS NA COR BRANCO NEVE


REVESTIMENTO CERÂMICO ENTRE A ALTURA DE 1,50m, DIM:10x10cm, NA COR VERDE FOLHA

PAREDE REVESTIDA EM CERÂMICA ATÉ A ALTURA DE 1,50m, DIM:10x10cm, COR BRANCA E REJUNTE BRANCO

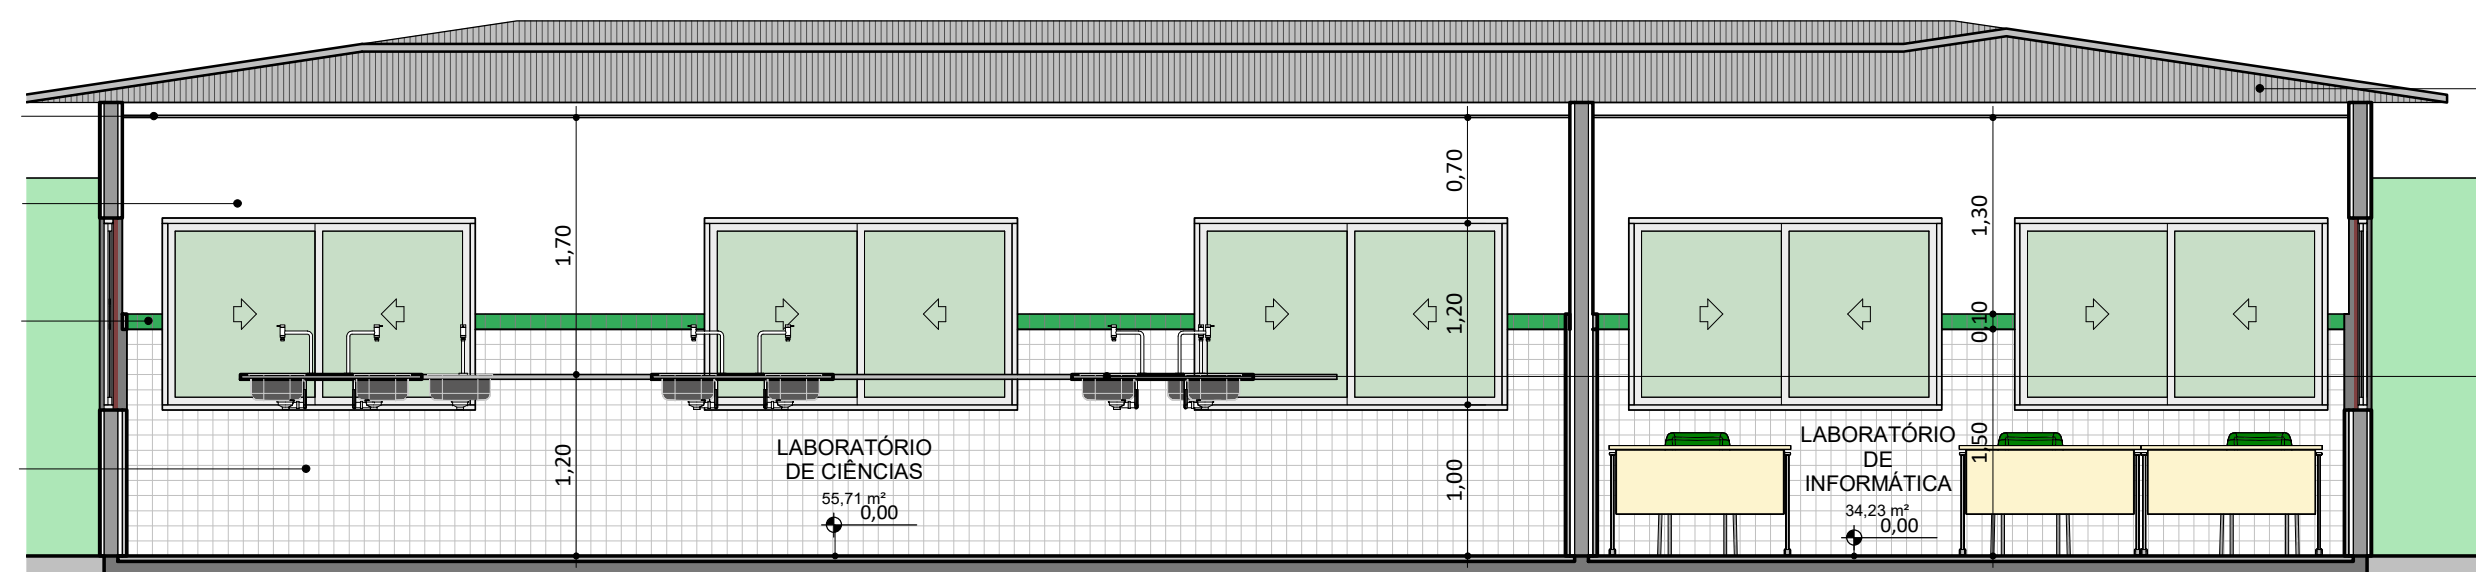

CORTE SALA DE MEDIAÇÃO TECNOLÓGICA E LABORATÓRIOS 2

ESC: 1 : 50

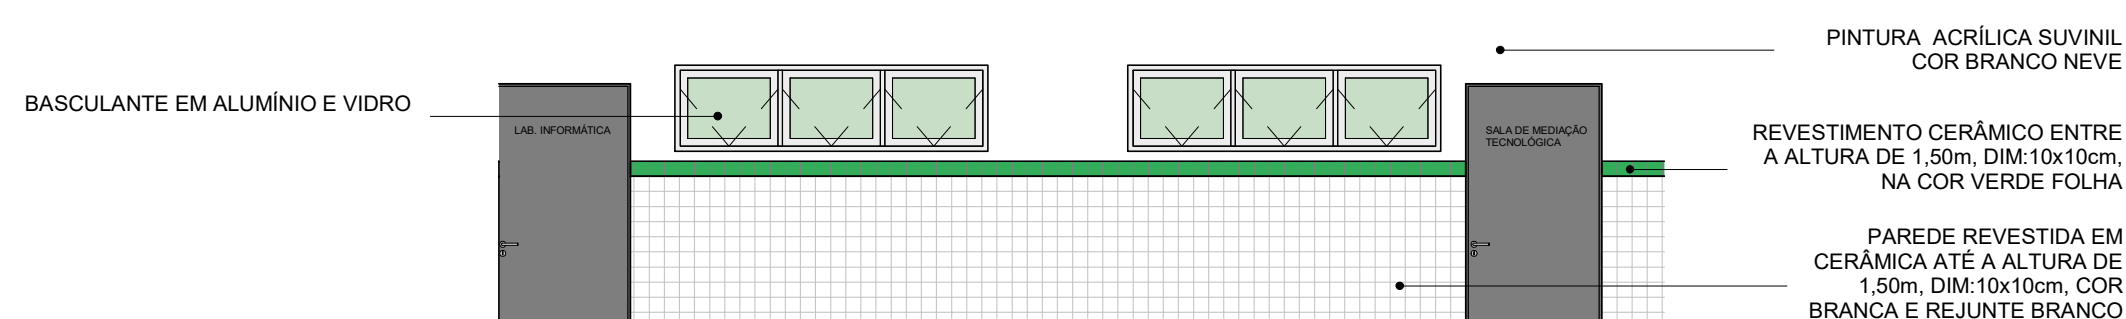

FACHADA SALA DE MEDIAÇÃO TECNOLÓGICA E LABORATÓRIOS

ESC: 1 : 50

FORRO MINERAL


PINTURA EM TINTA ACRÍLICA VERBRÁS NA COR BRANCO NEVE

REVESTIMENTO CERÂMICO ENTRE A ALTURA DE 1,50m, DIM:10x10cm, NA COR VERDE FOLHA


PAREDE REVESTIDA EM CERÂMICA ATÉ A ALTURA DE 1,50m, DIM:10x10cm, COR BRANCA E REJUNTE BRANCO

TELHA METÁLICA TERMOACÚSTICA

BANCADAS EM GRANITO NA COR CINZA ANDORINHA



FADEX  
FUNDAÇÃO CULTURAL E DE FORMENTO À PESQUISA, ENSINO, EXTENSÃO E INOVAÇÃO



EDUCAÇÃO  
Secretaria de Estado da Educação / SEDUC  
GOVERNO DO ESTADO


PROJETO: CEJA OTACÍLIA RAMOS

PROJETO TIPO: PROJETO DE INFRAESTRUTURA EDUCACIONAL

PROPRIETÁRIO: NOME DO PROPRIETÁRIO  
CPF.:

AUTOR DO PROJETO: ARQUITETO / ENGENHEIRO  
CAU / CREA

RESPONSÁVEL TÉCNICO: ARQUITETO / ENGENHEIRO  
CAU / CREA

APROVAÇÕES:   
Jorge Chaves Lima Souza  
Arquiteto e Urbanista  
CREA 24.848/1-0

OBSERVAÇÕES:

COORDENAÇÃO: FADEX - Fundação Cultural e de Formento à Pesquisa, Ensino, Extensão e Inovação

RESPONSÁVEL TÉCNICO: Jorge Lima

PROPRIETÁRIO: FADEX

ENDEREÇO: AVENIDA DIRCEU ARCO VERDE, S/N CENTRO, 64400-000 Amarante - PI. Autor

BIM MANAGER: Jorge Lima

REVISÃO:

DATA: 19/06/2021

ESCALA: 1 : 50

FORMATO: A1 (841 x 594)

CONTEÚDO: CEJA OTACÍLIA RAMOS

12