


18 PLANTA DE FORRO
ESCALA : 1/250

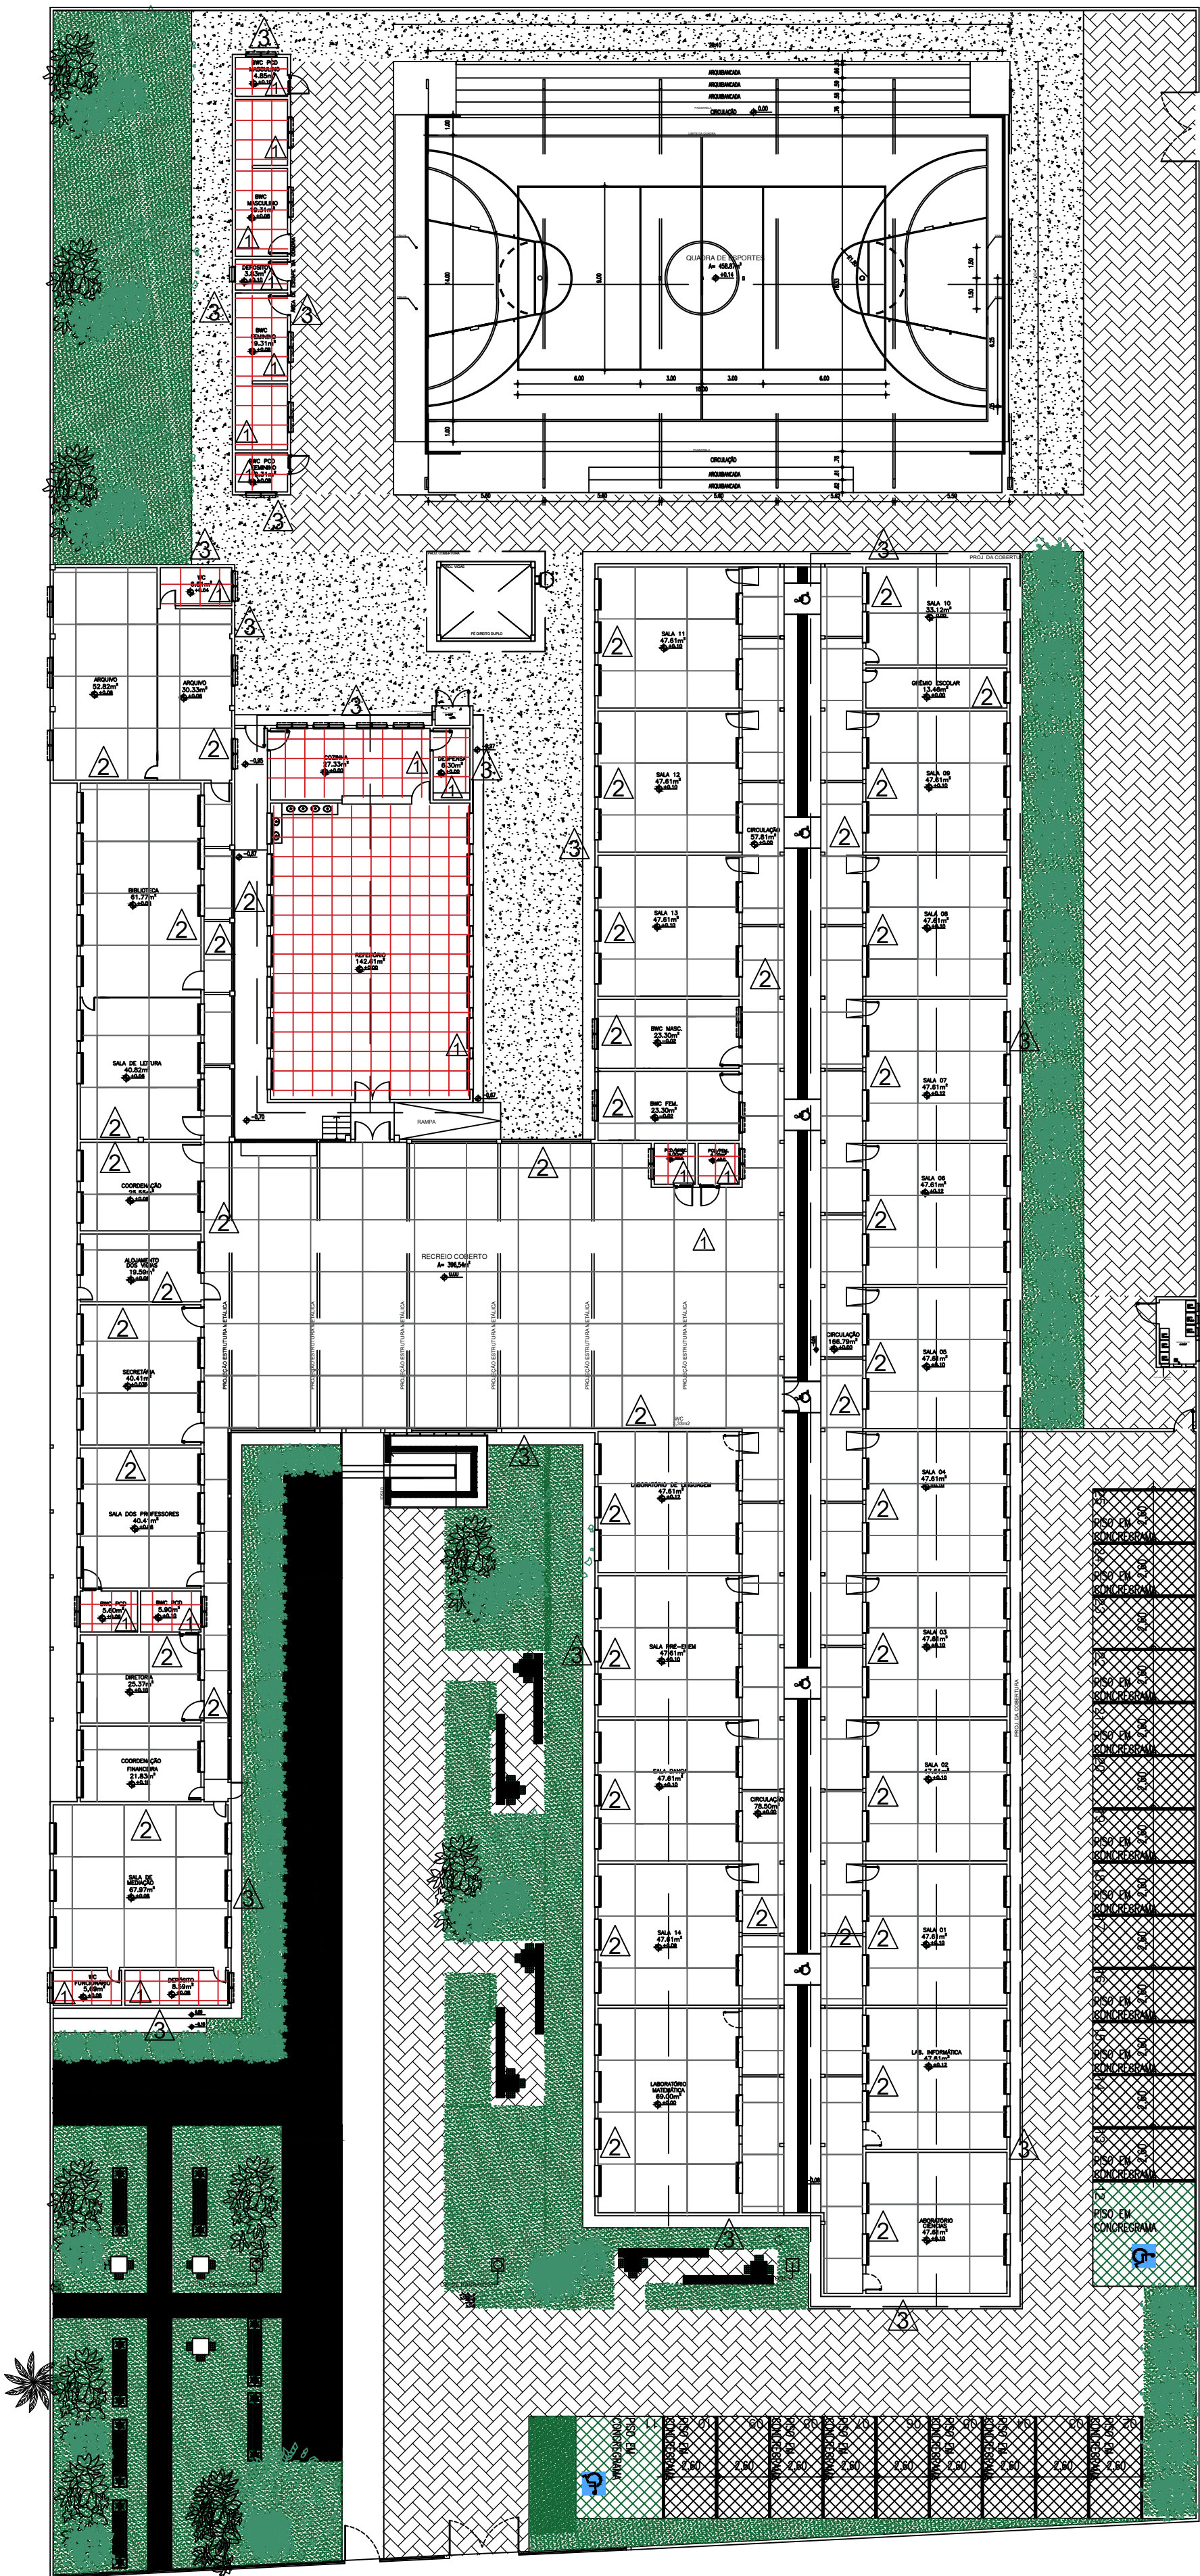


19 PLANTA BAIXA PISO E REVESTIMENTO
ESCALA : 1/250

OBSERVAÇÃO:
- INSTALAR GRADES NAS JANELAS COM VIDRO VOLTADAS PARA O LADO EXTERNO DA EDIFICAÇÃO.
- AS ESQUADRIAS EXISTENTES QUE VÃO PERMANECER NA CONSTRUÇÃO DEVEM SER RESTAURADAS



QUADRO DE ÁREAS			
ITEM	DISCRIMINAÇÃO	UNID.	QUANT.
01	ÁREA DO TERRENO	m²	6.885,85 m²
02	ÁREA DE CONSTRUÇÃO	m²	3.284,88 m²
03	ÁREA DE COBERTURA TOTAL	m²	3.303,78 m²
	ÁREA DE TELHA CERÂMICA COLONIAL EXISTENTE A CONSERVAR	m²	2.985,45
	ÁREA DE TELHA CERÂMICA COLONIAL (NOVA)	m²	84,59
	ÁREA DE TELHA METÁLICA	m²	872,73
	ÁREA DE LAJE IMPERMEABILIZADA	m²	122,16
04	TAXA DE COBERTURA	%	88%
05	ÍNDICE DE APROVEITAMENTO		0,48

LEGENDA DA PLANTA DE FORRO:

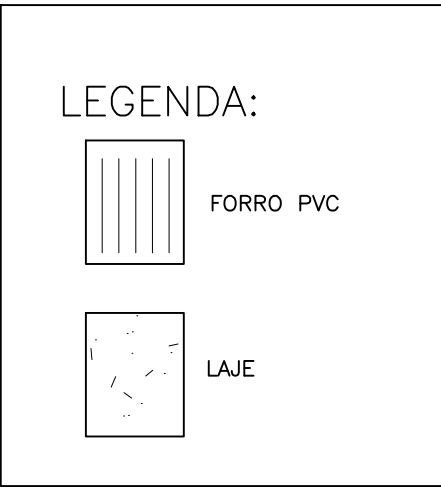


OBSERVAÇÃO:
- TODO O FORRO DE PVC DANIFICADO DA ESCOLA EXISTENTE SERÁ RETIRADO

LEGENDA DA PLANTA DE PISO E REVESTIMENTO:

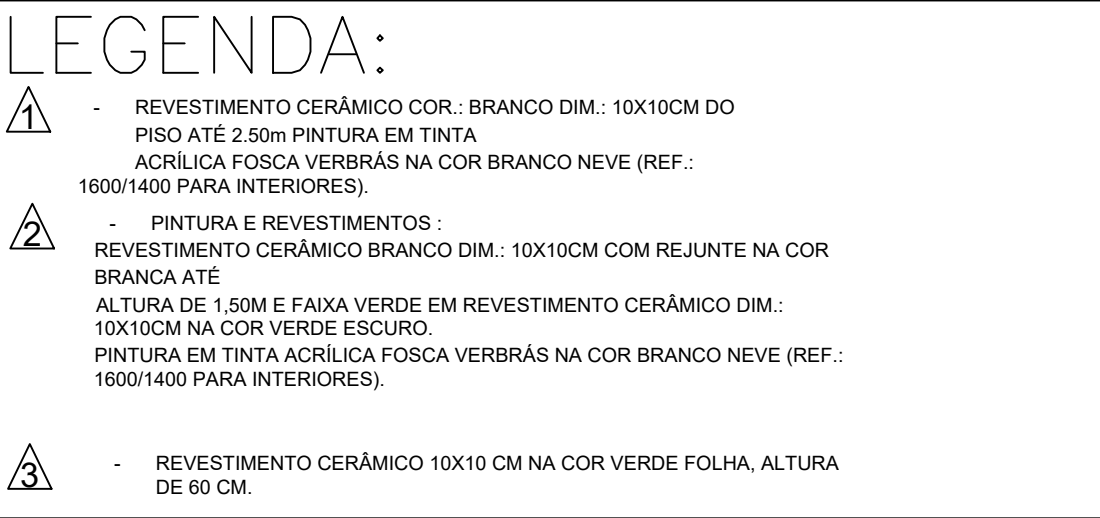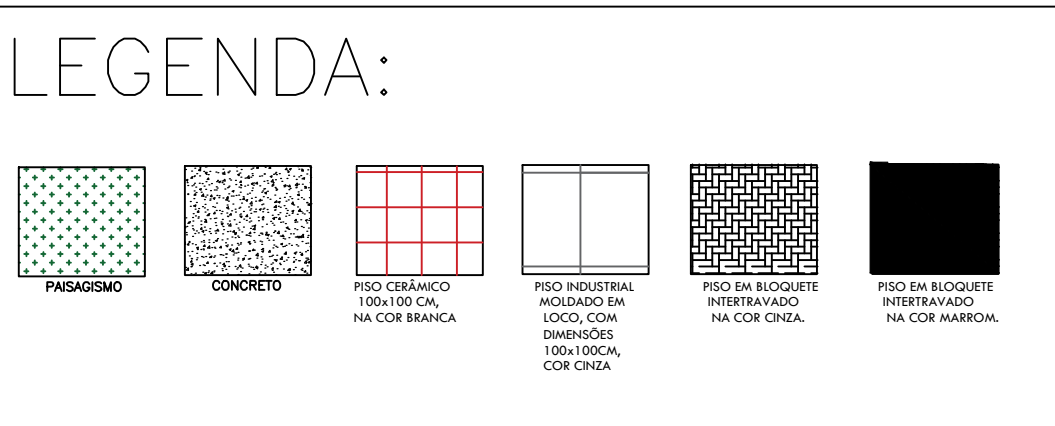

HISTÓRICO		
ALTERAÇÃO	REVISÃO	DATA
1.		
2.		
3.		
4.		
5.		
ARQUITETO(A):	ENGENHEIRO(A) RESPONSÁVEL:	PROPRIETÁRIO:

 GOVERNO DO ESTADO DO PIAUÍ	
SEDUC - SECRETARIA DE ESTADO DA EDUCAÇÃO UNIDADE ESCOLAR DESEMBARGADOR HÉLI SOBRAL	
DEPARTAMENTO: UNIDADE DE GESTÃO DA REDE FÍSICA	DESENHO: PE
TÍTULO DO PROJETO: PROJETO DE REFORMA E AMPLIAÇÃO	PRANCHA: 06/12
ENDEREÇO DO SERVIÇO: RUA JORNALISTA JOSÉPIO LUSTOSA, S/N, MOCAMBINHO.	ESCALA: 1/250
TÍTULO DO DESENHO: PLANTA DE FORRO E PLANTA DE PISO E REVESTIMENTO	REVISÃO: REVISÃO 00
MUNICÍPIO: TERESINA- PI	ZONA: URBANA
DESENHO: ANDRÉ LIMA	FASE: PROJETO EXECUTIVO
	DATA: OUTUBRO / 2021