


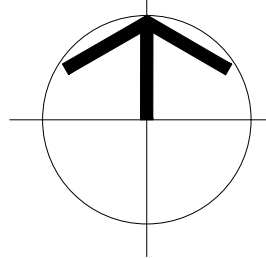

NORTE



QUADRO DE COORD. GEOGRÁFICAS

- LATITUDE: -4.3513
- LONGITUDE: -42.5148

QUADRO DE ÁREAS


- ÁREA DO TERRENO: 3 257,14 m²
- ÁREA CONSTRUÍDA: 1 348,14 m²

QUADRO DE ÁREAS


- ÁREA DO TERRENO: 3257,14m²
- ÁREA DE CONSTRUÇÃO EXISTENTE: 490,43m²
- ÁREA DE AMPLIAÇÃO: 736,05m²
- ÁREA DE CONSTRUÇÃO TOTAL: 1348,14m²
- ÁREA DE PISO INTERNO: 1262,97m²
- ÁREA DE COBERTURA CERÂMICA: 1080,49m²
- ÁREA DE COBERTURA METÁLICA: 994,08m²
- ÁREA DE LAJE: 192,28m²
- TAXA DE OCUPAÇÃO: 67,02%
- ÍNDICE DE APROVEITAMENTO: 0,41
- TAXA DE PERMEABILIDADE: 18,02%

01 MACROLOCALIZAÇÃO

ESCALA : SEM ESCALA

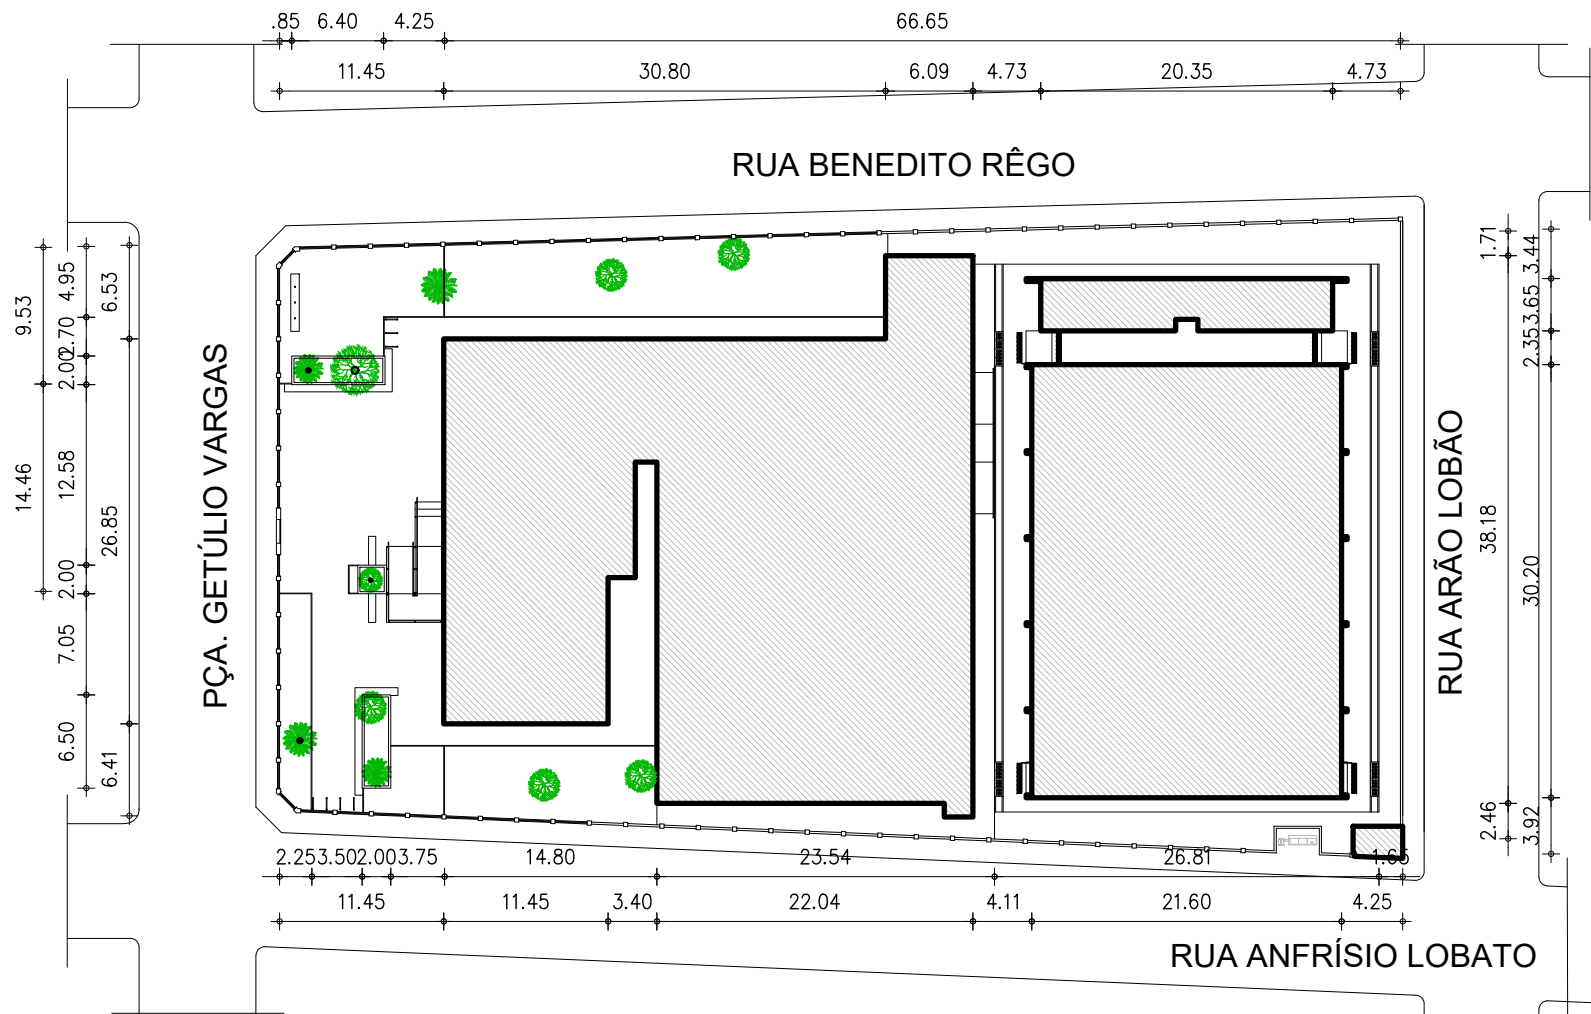

NORTE

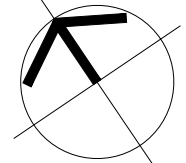

02 SITUAÇÃO/LOCAÇÃO

ESCALA : 1/500

HISTÓRICO

ALTERAÇÃO	REVISÃO	DATA
1.		
2.		
3.		
4.		
5.		

ARQUITETO(A):

ENGENHEIRO(A) RESPONSÁVEL:

PROPRIETÁRIO:



GOVERNO DO ESTADO DO PIAUÍ

SEDUC - SECRETARIA DE ESTADO DA EDUCAÇÃO
18ª GRE - CETI - FENELON CASTELO BRANCO

DEPARTAMENTO:
UNIDADE DE GESTÃO DA REDE FÍSICA

TÍTULO DO PROJETO:
U.E. FENELON CASTELO BRANCO

ENDEREÇO DO SERVIÇO:
RUA ODORICO MARQUES (PÇA. GETÚLIO VARGAS)

TÍTULO DO DESENHO:
MACROLOCALIZAÇÃO E SITUAÇÃO/LOCAÇÃO

MUNICÍPIO:
UNIÃO - PI

ZONA:
URBANA

DESENHO:
MARCELA GUIMARÃES

FASE:
PROJETO EXECUTIVO

DATA:
NOVEMBRO / 2021

DESENHO:

PE


PRANCHA:

01/10


ESCALA:
INDICADAS

REVISÃO:
REVISÃO 02


COR	PENA
red	07 0.1
yellow	07 0.2
green	07 0.3
cyan	07 0.4
blue	07 0.5
magenta	07 0.6
white	07 0.7
08	07 0.1
40	40 0.1
94	94 0.1
240	240 0.1
253	253 0.1

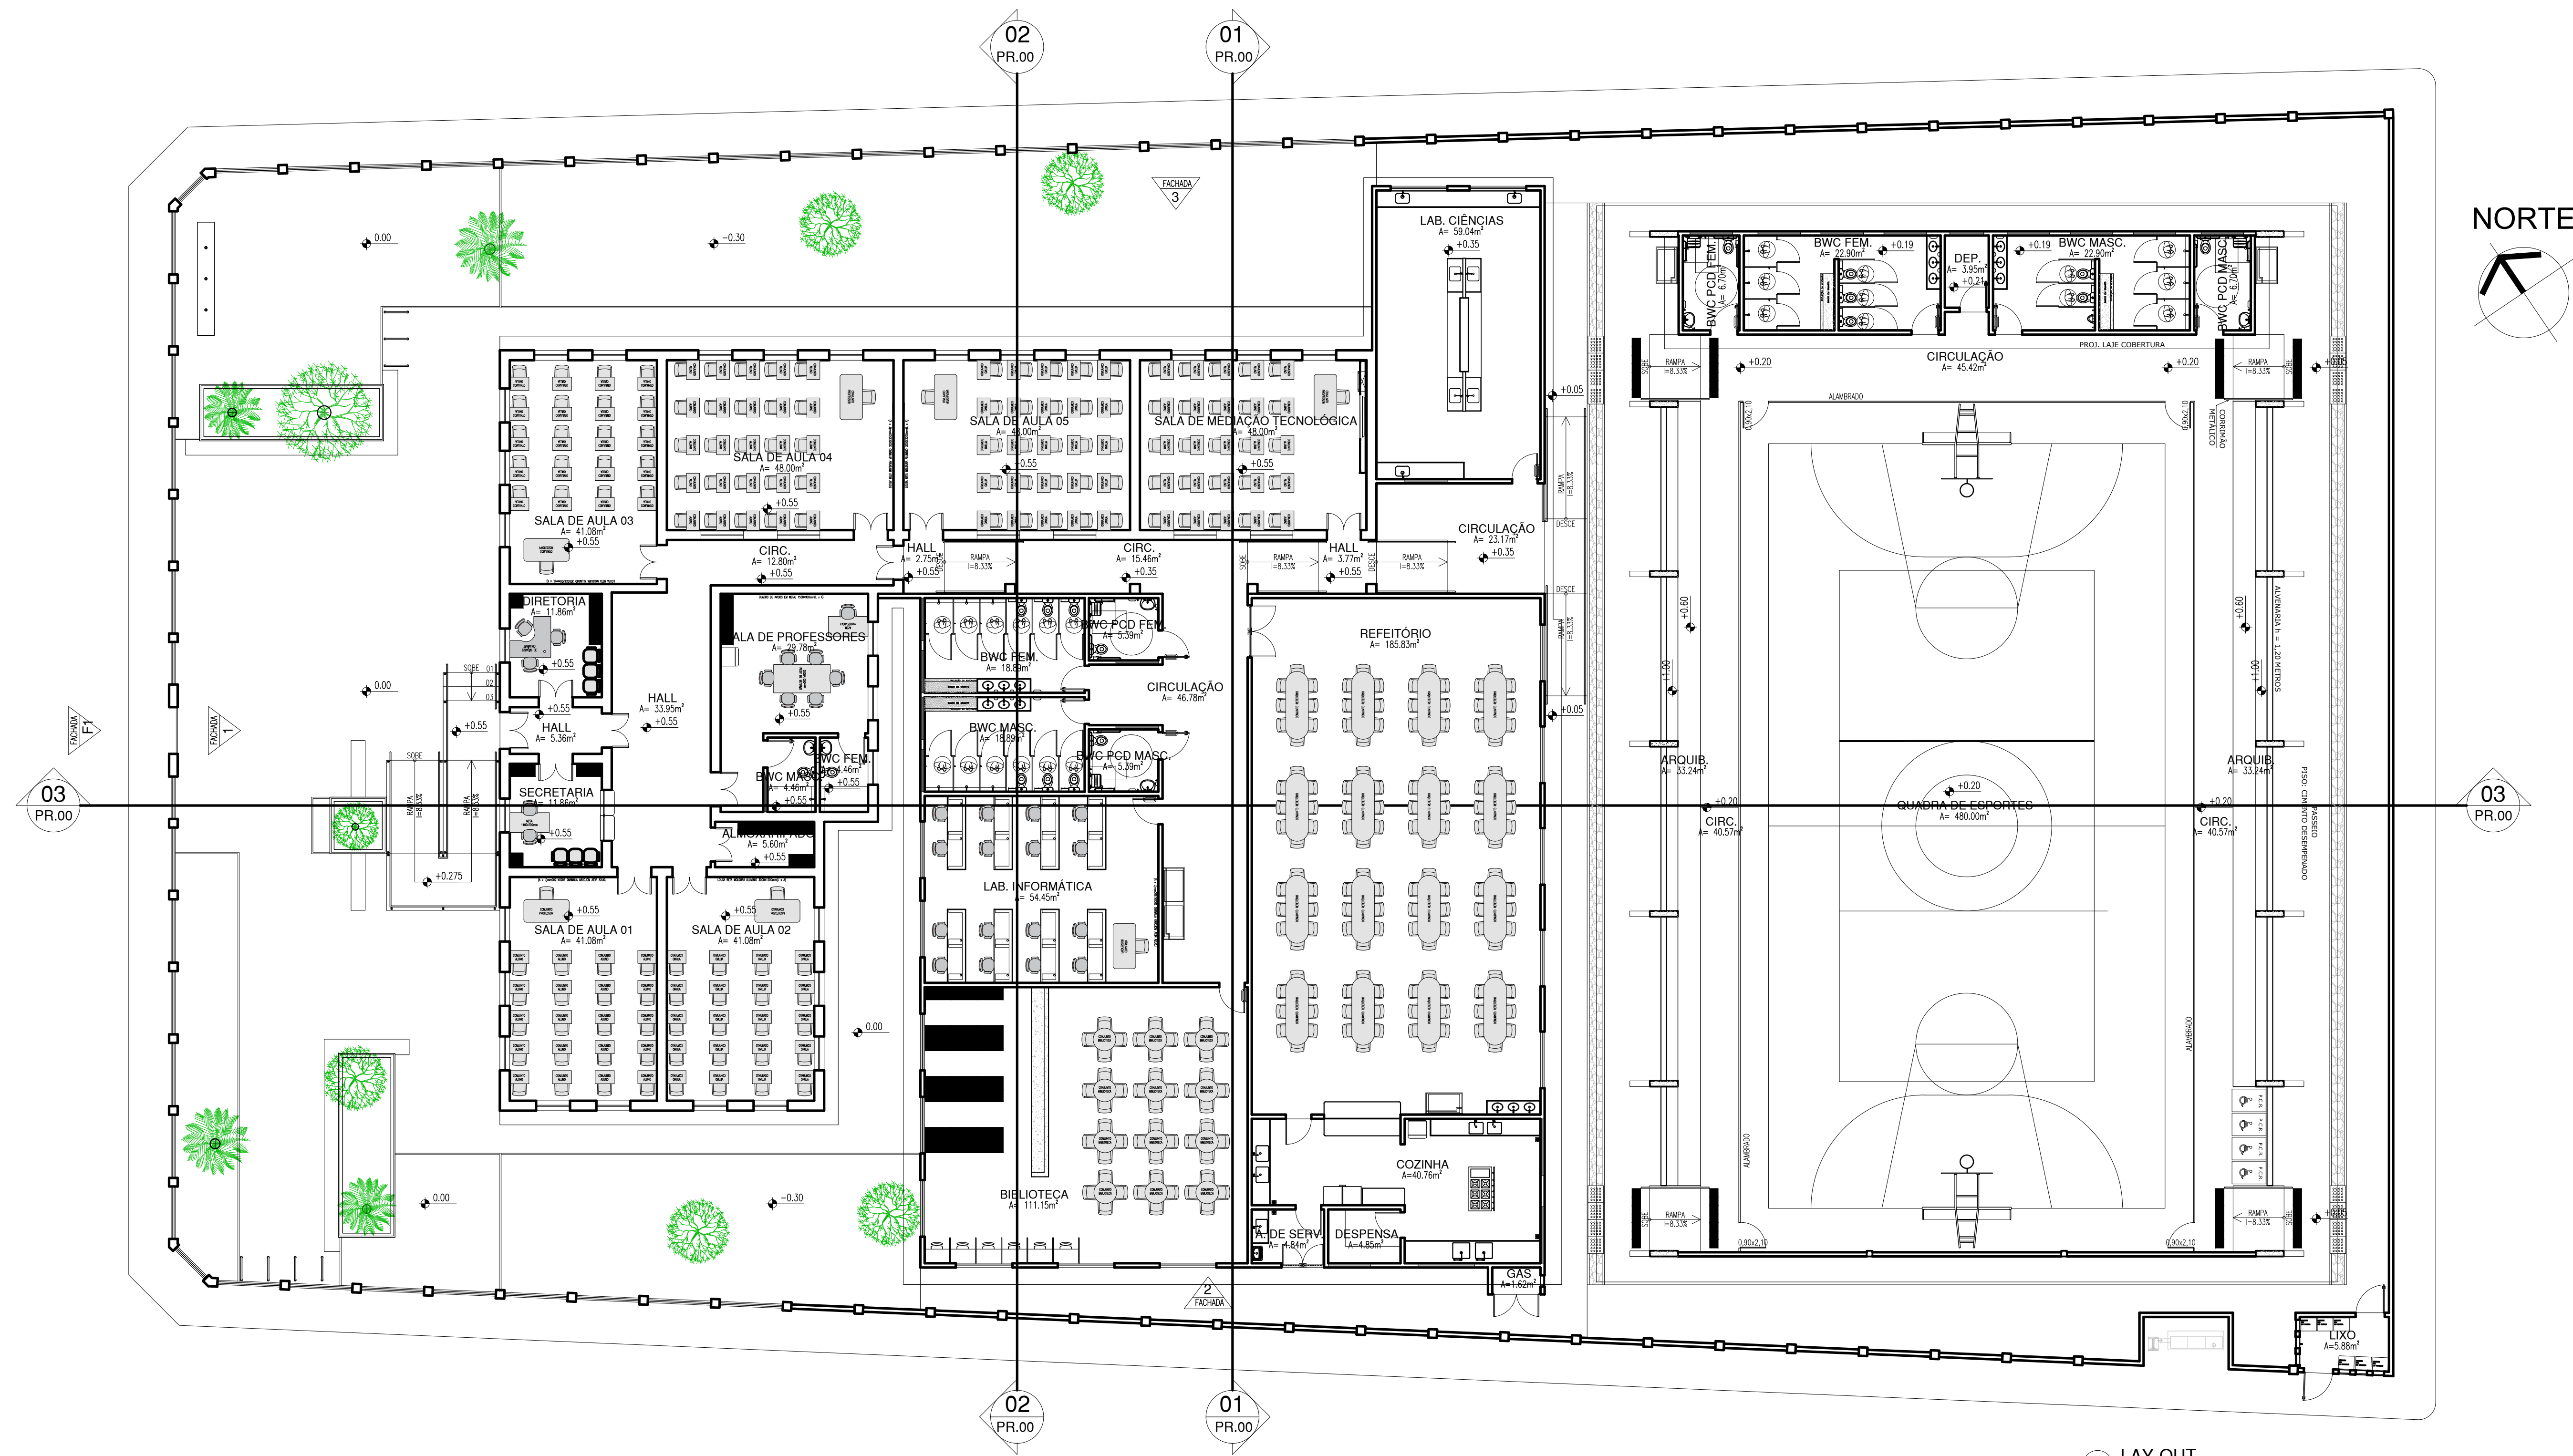


19 LAY-OUT
ESCALA: 1/125

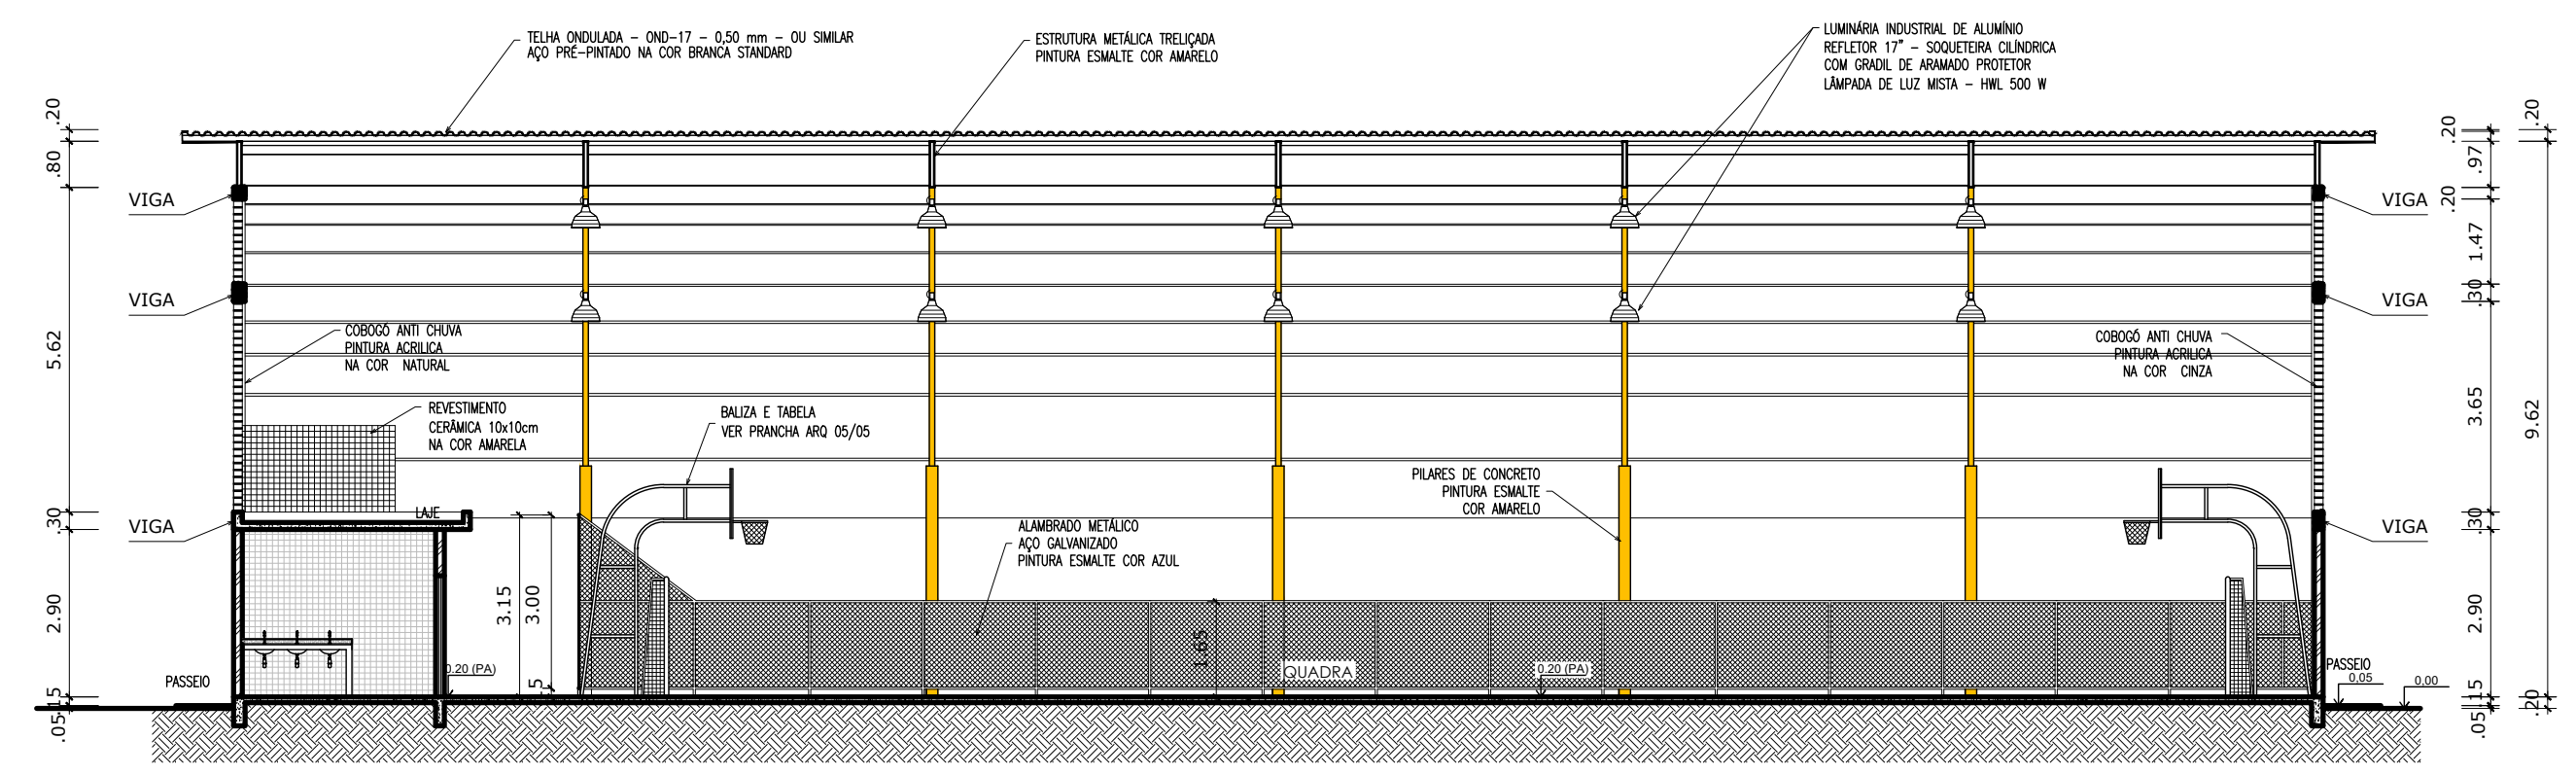


20 CORTE 04
ESCALA: 1/125

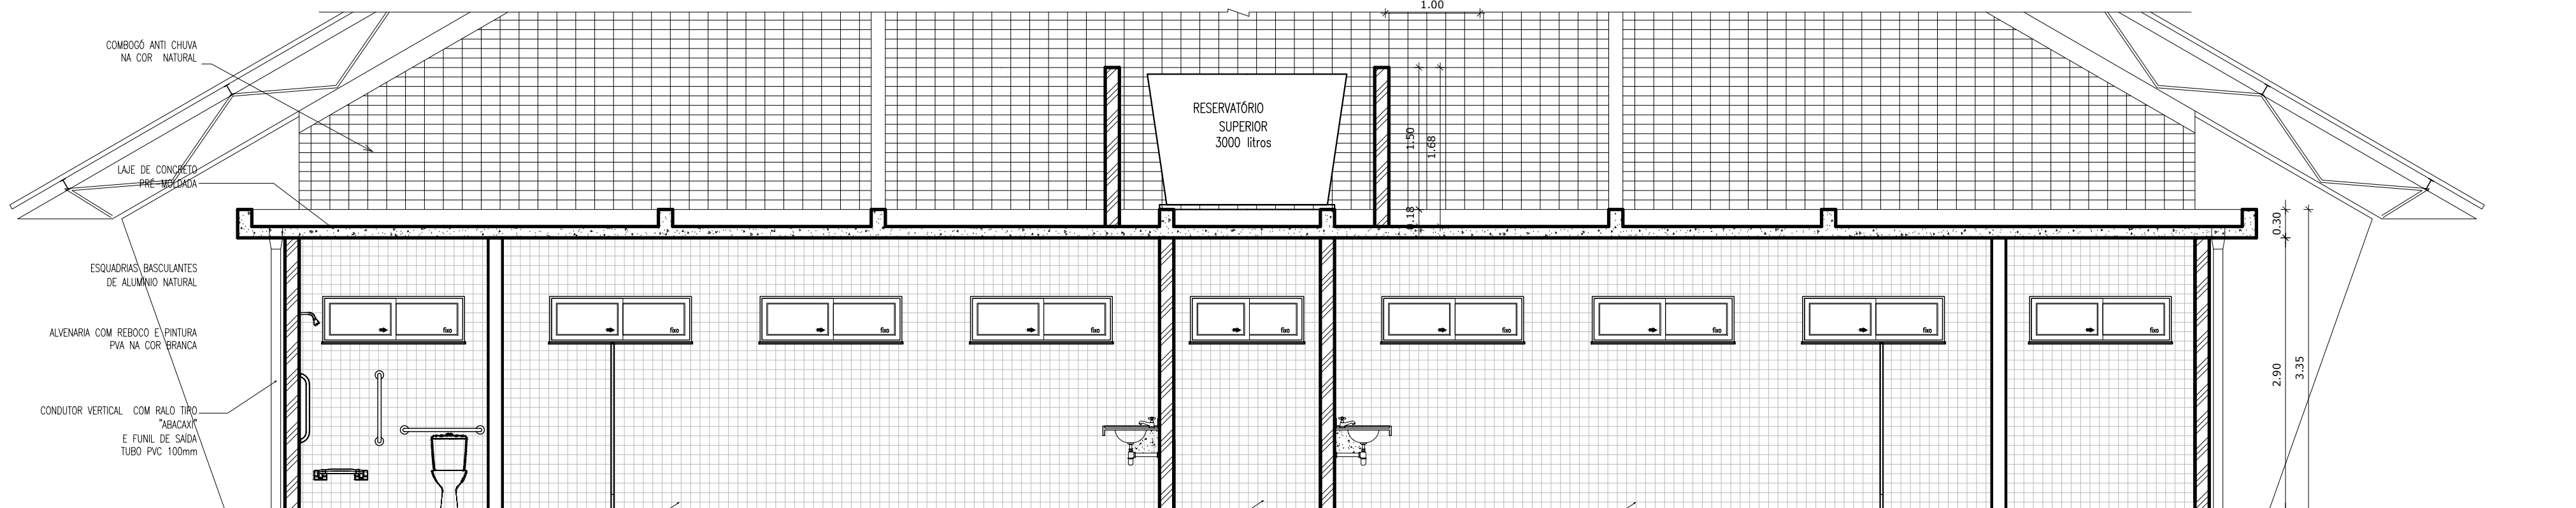


23 CORTE 07
ESCALA: 1/50

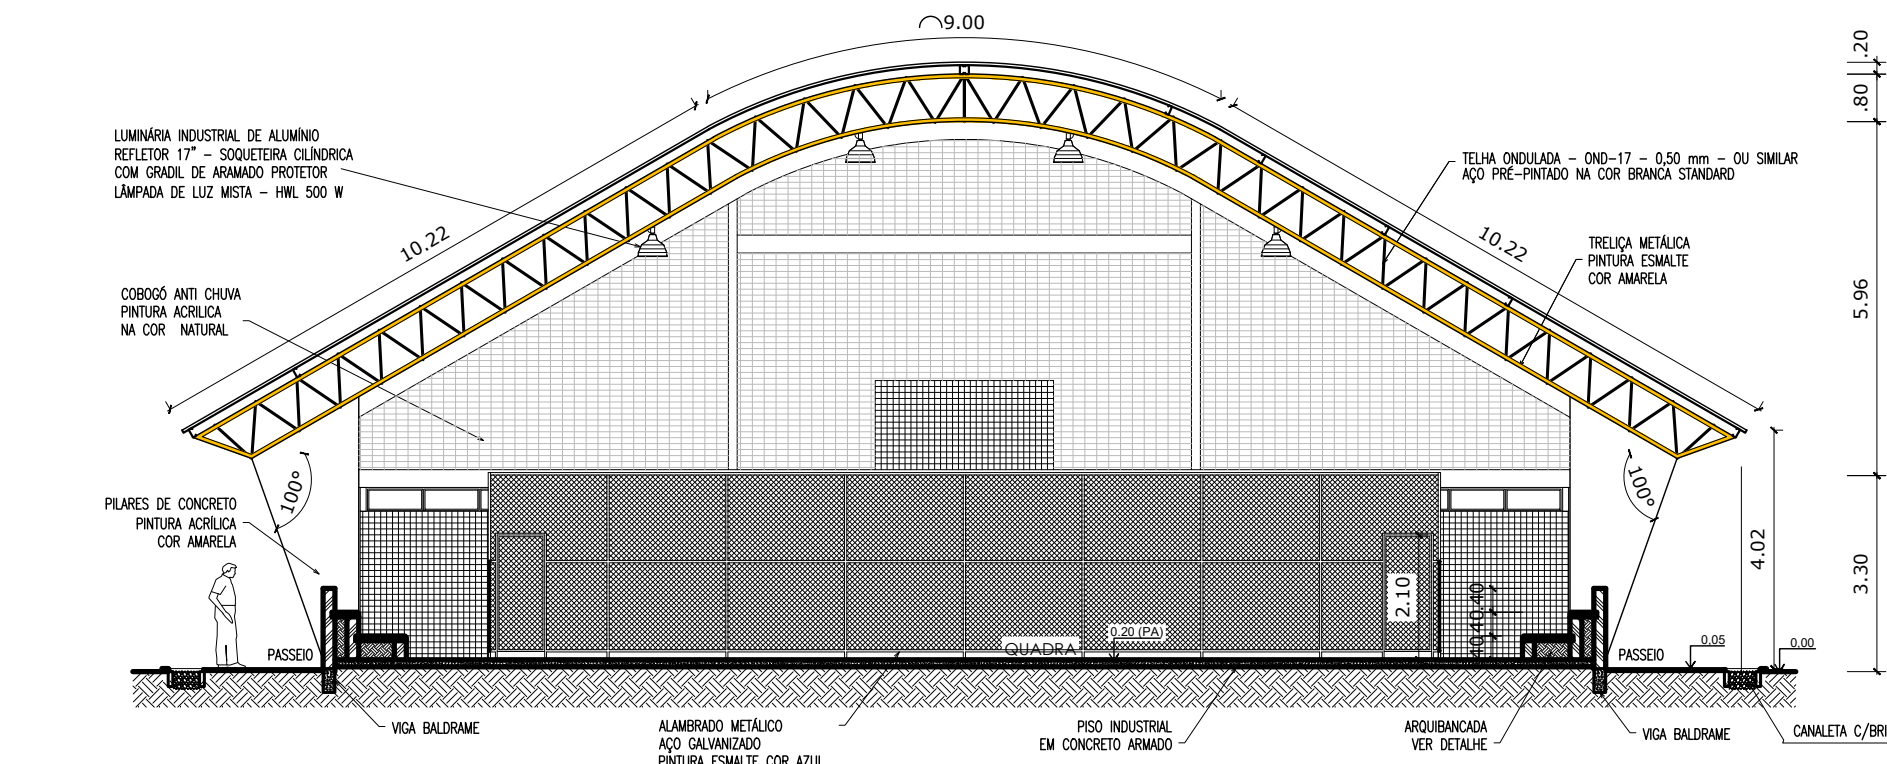

21 CORTE 05
ESCALA: 1/125








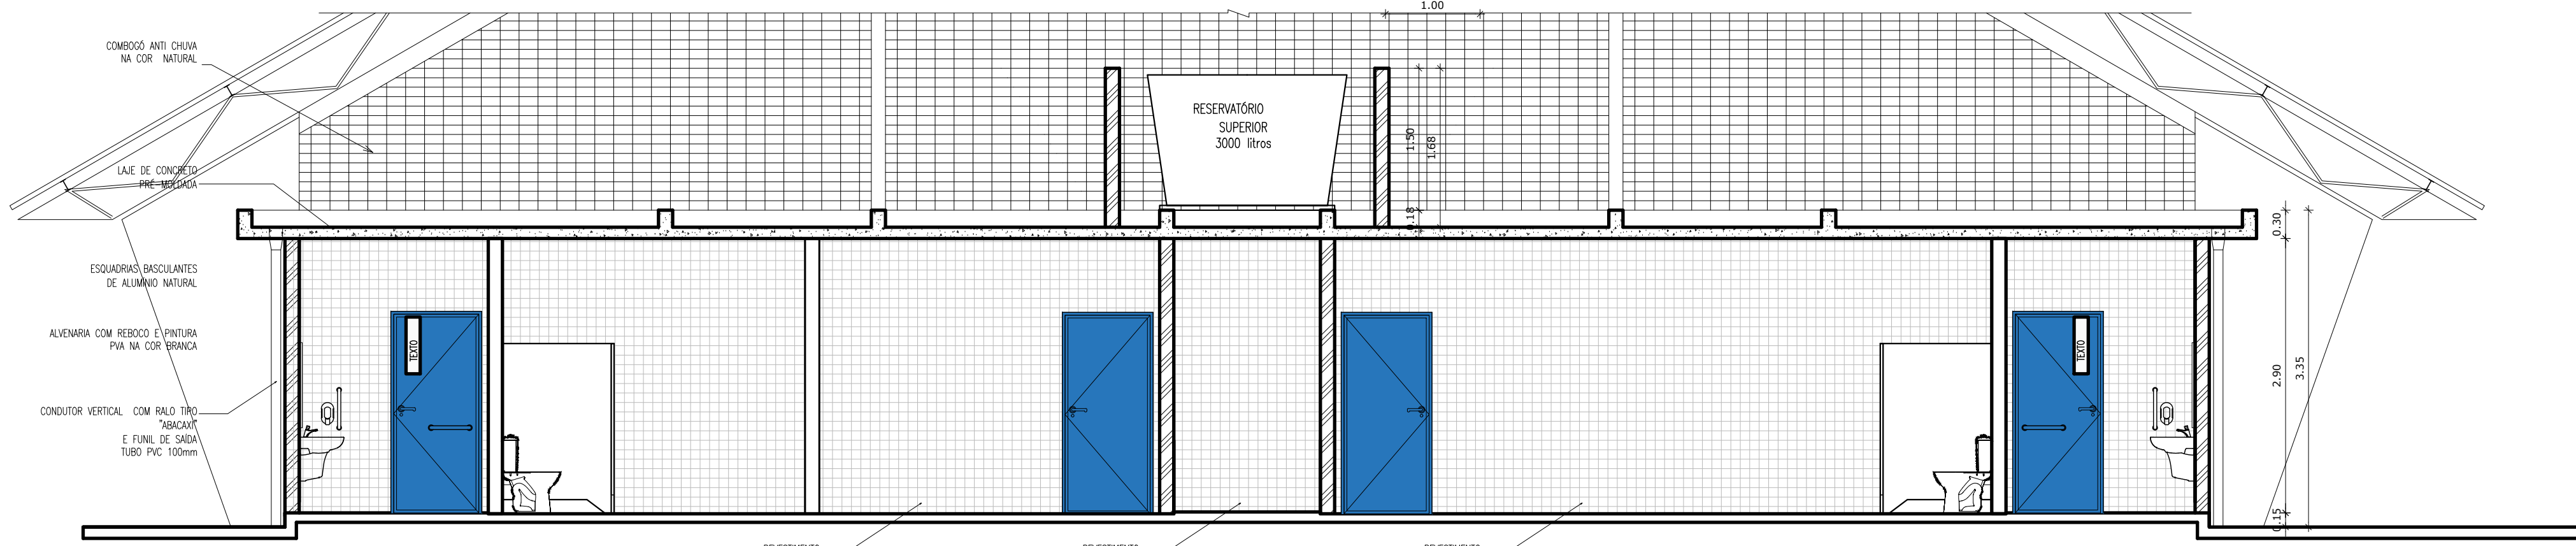


24 CORTE 08
ESCALA: 1/50

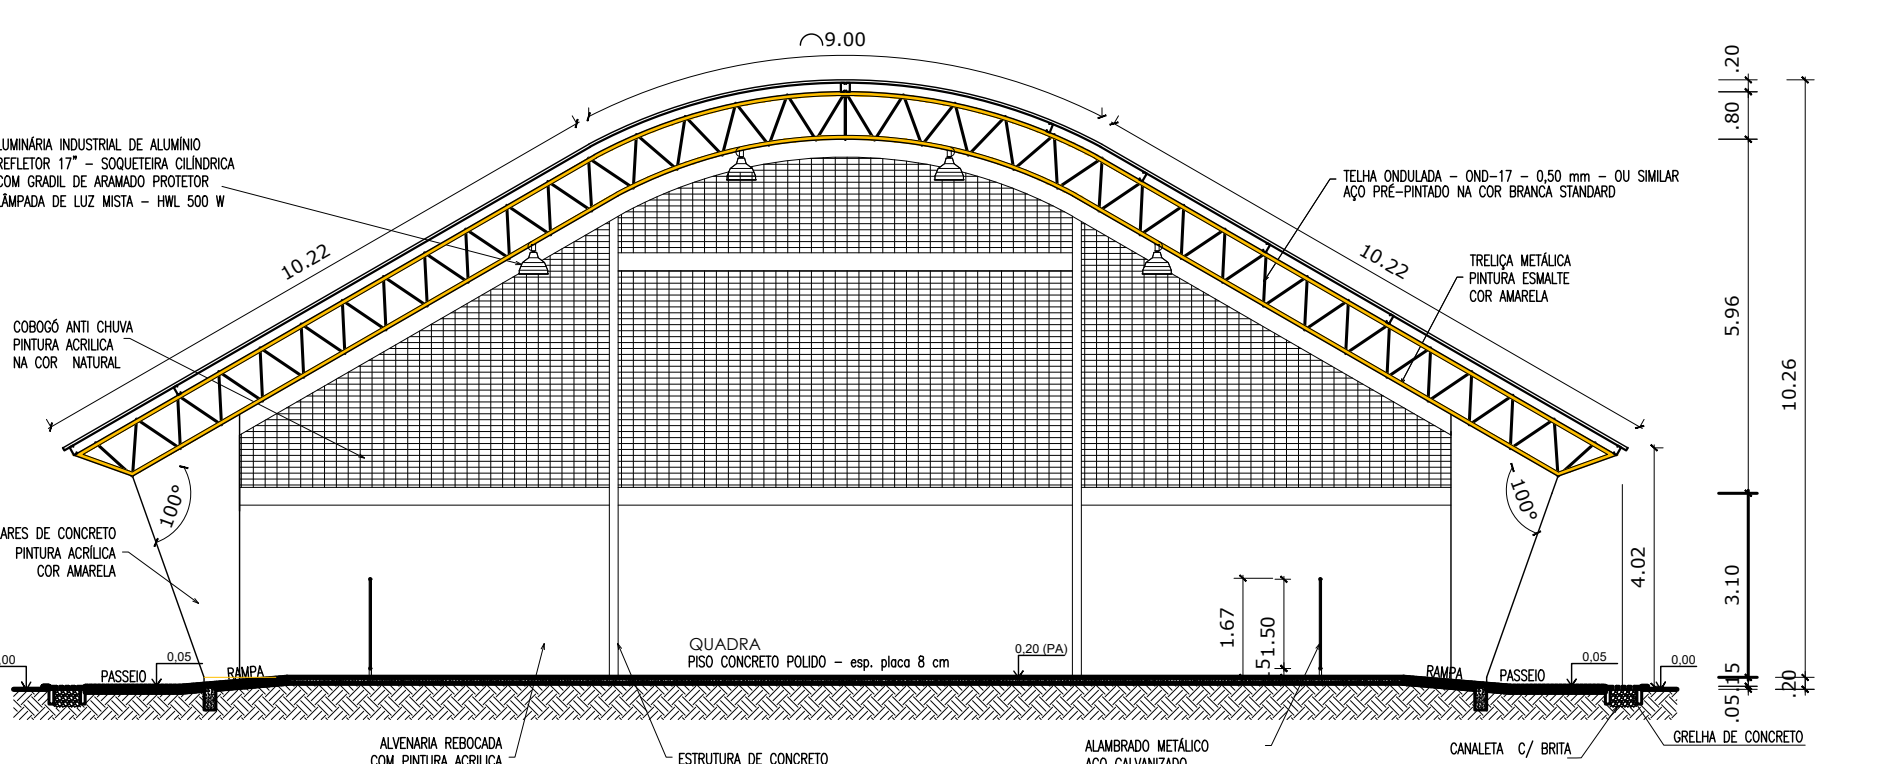

22 CORTE 06
ESCALA: 1/125

HISTÓRICO		
ALTERAÇÃO	REVISÃO	DATA
1.		
2.		
3.		
4.		
5.		
ARQUITETO(A):		PROPRIETÁRIO:
ENGENHEIRO(A) RESPONSÁVEL:		
 GOVERNO DO ESTADO DO PIAUÍ		
SEDUC - SECRETARIA DE ESTADO DA EDUCAÇÃO		
18º GRE - CETI - FENELON CASTELO BRANCO		
DEPARTAMENTO: UNIDADE DE GESTÃO DA REDE FÍSICA		DESENHO: PE
TÍTULO DO PROJETO: U.E. FENELON CASTELO BRANCO		FRANCA: 04/10
ENFERMEIRO(A) SERVIÇO: RUA ODRICO MARQUES (PÇA. GETÚLIO VARGAS)		ESCALA: INDICADAS
TÍTULO DO DESENHO: PROPOSTA E LAY-OUT		REVISÃO: 02
MUNICÍPIO: UNIÃO - PI	ZONA: URBANA	
DESENHO: MARCELA GUIMARÃES	FASE: PROJETO EXECUTIVO	DATA: NOVEMBRO / 2021

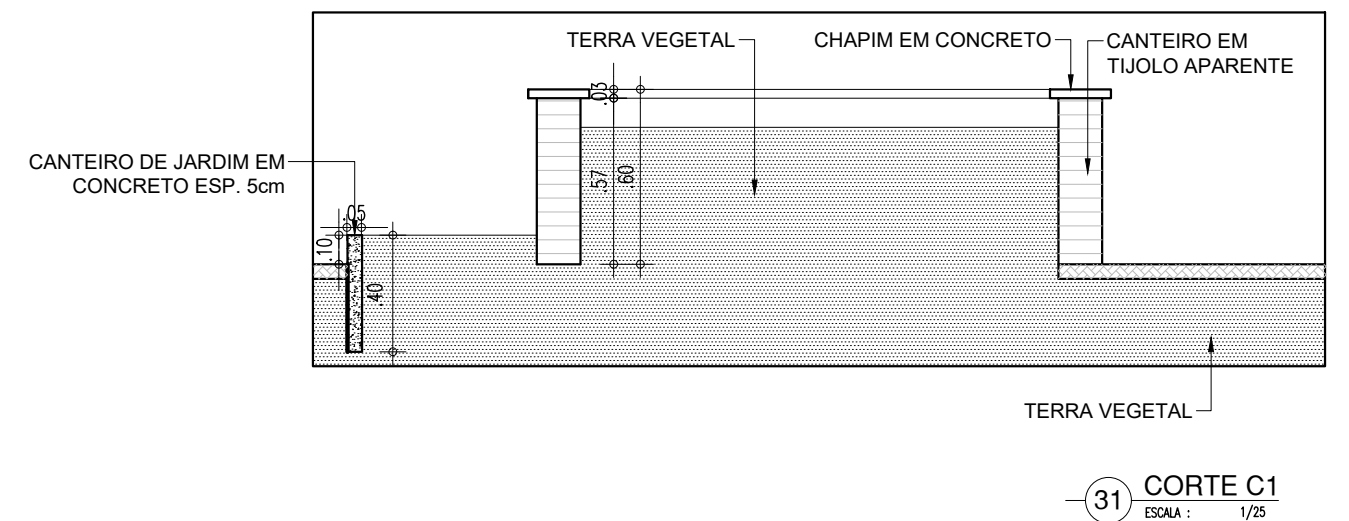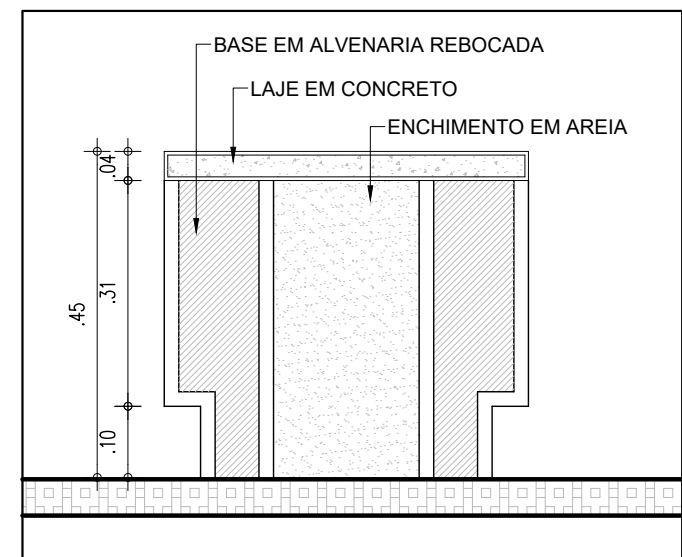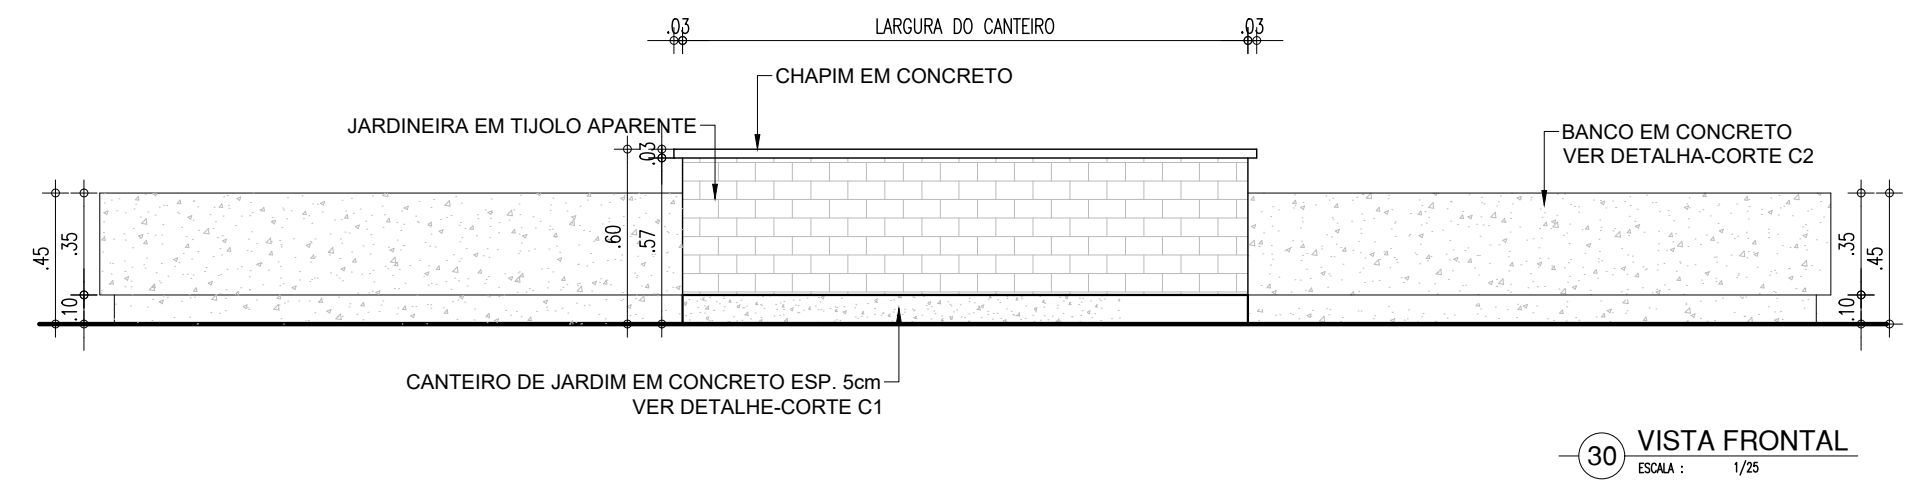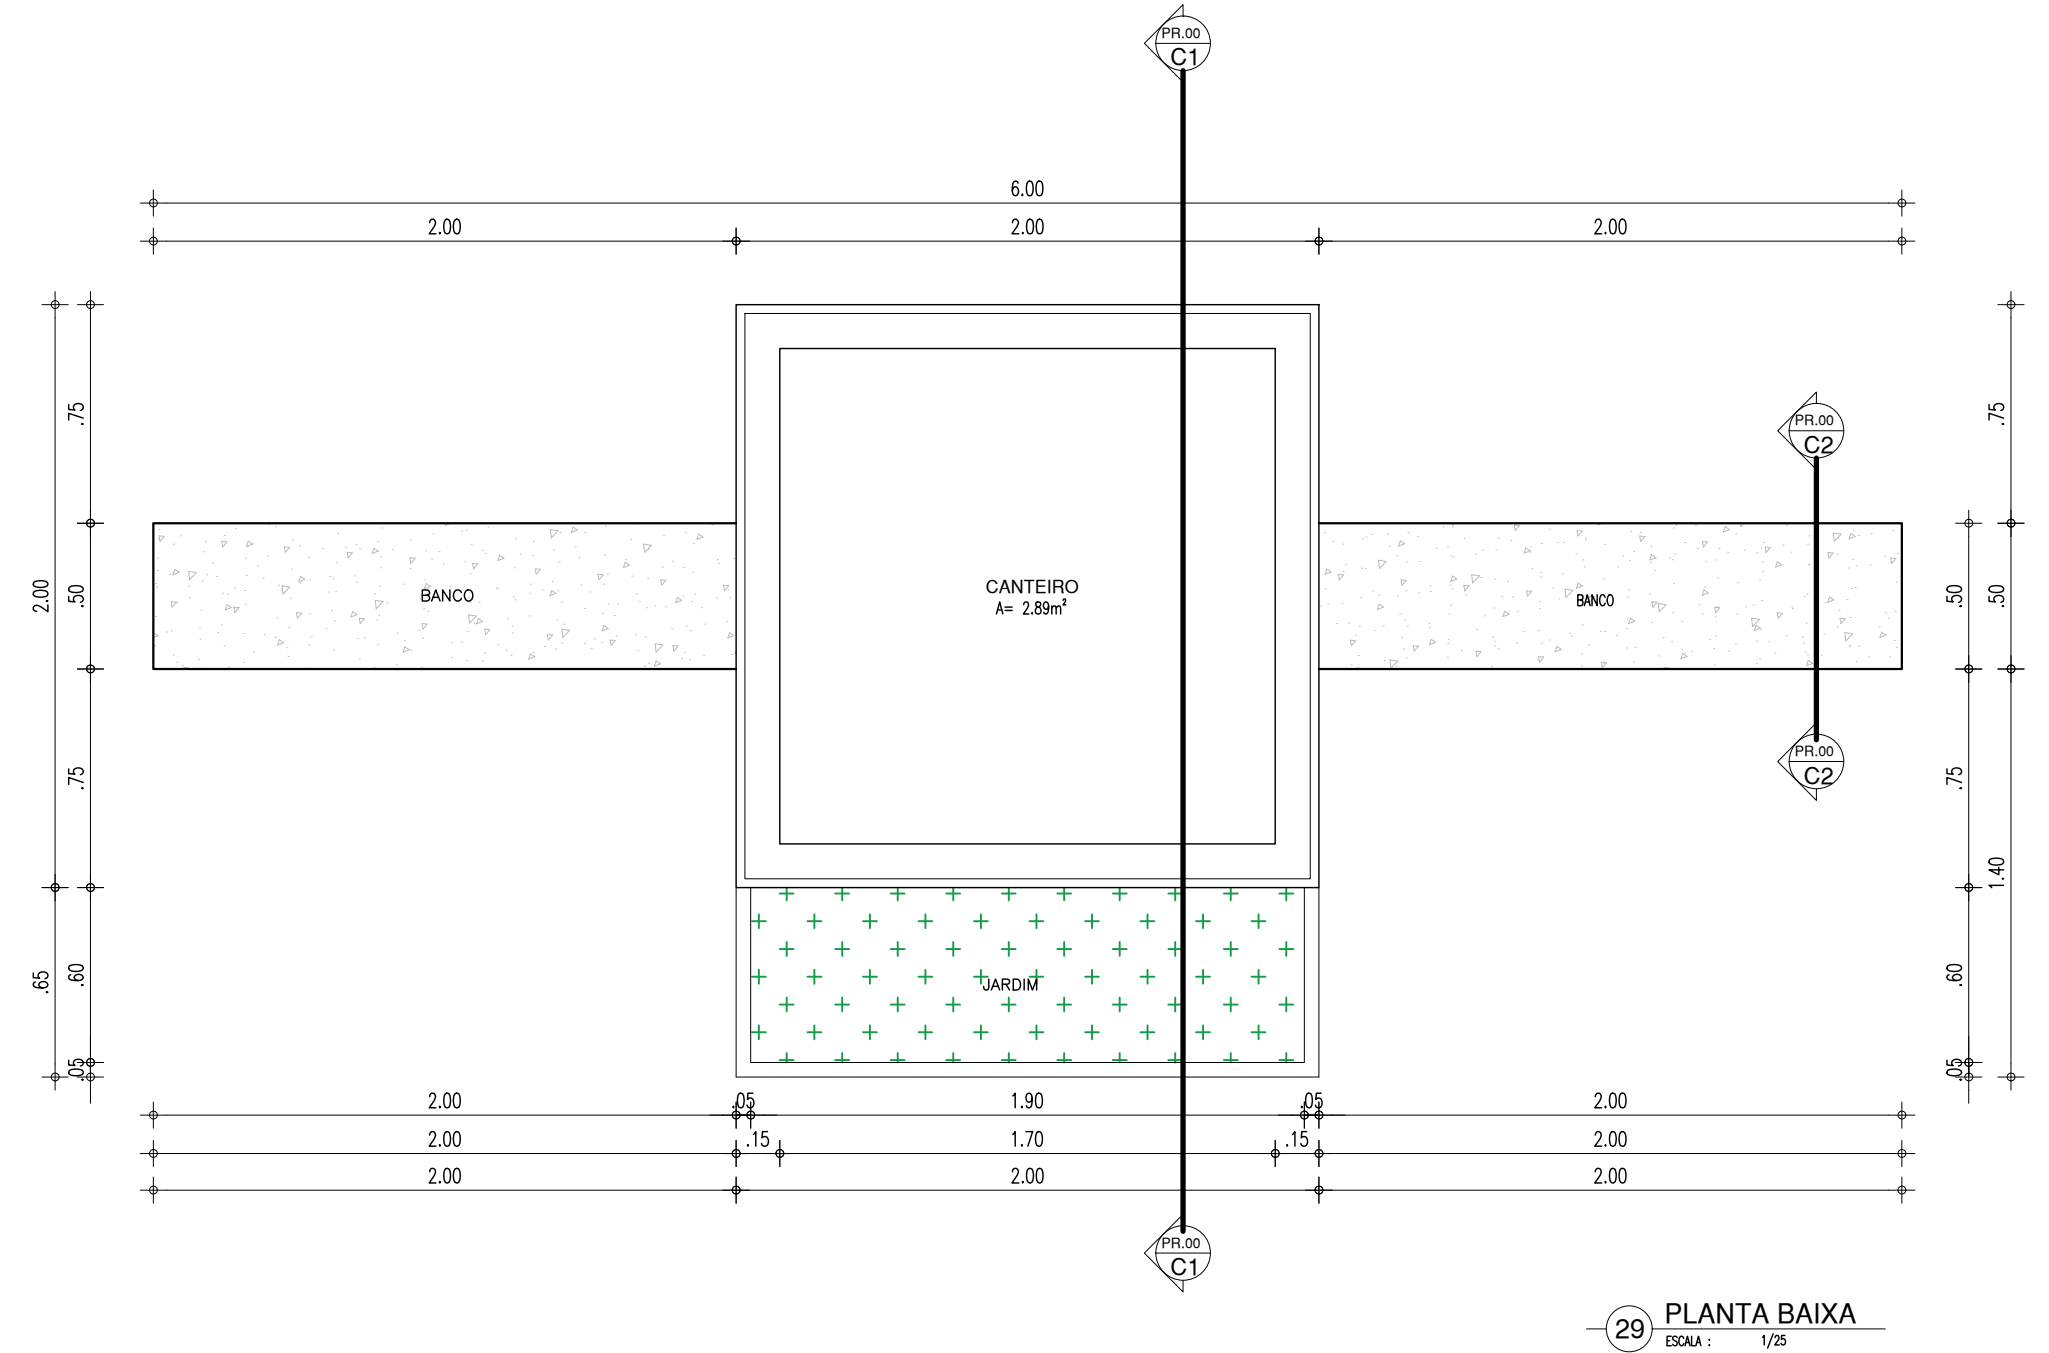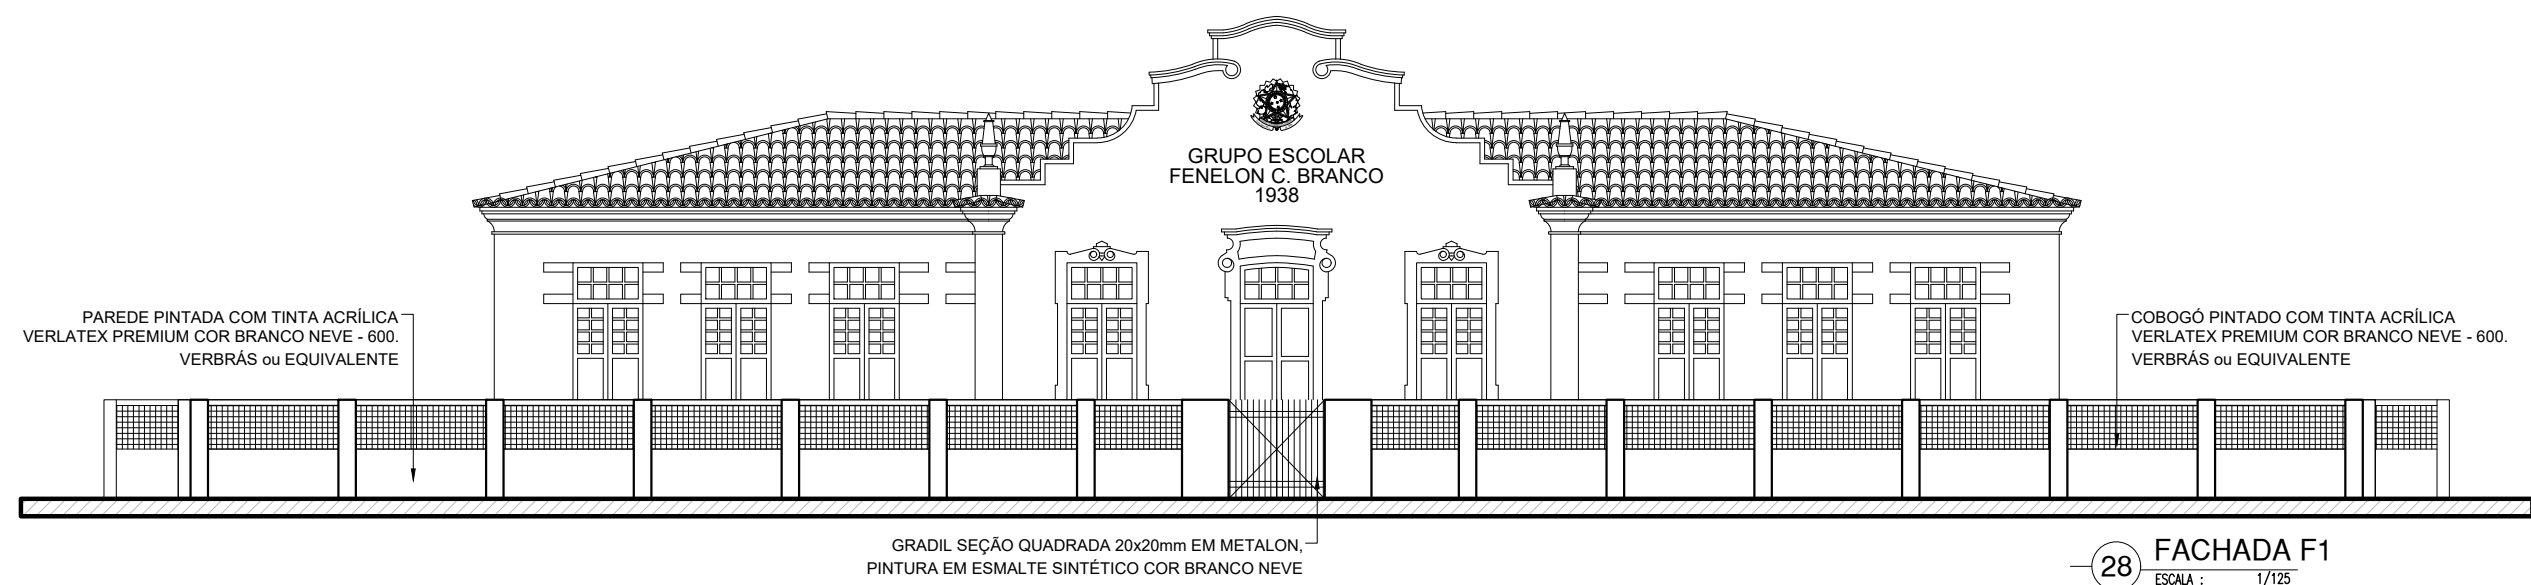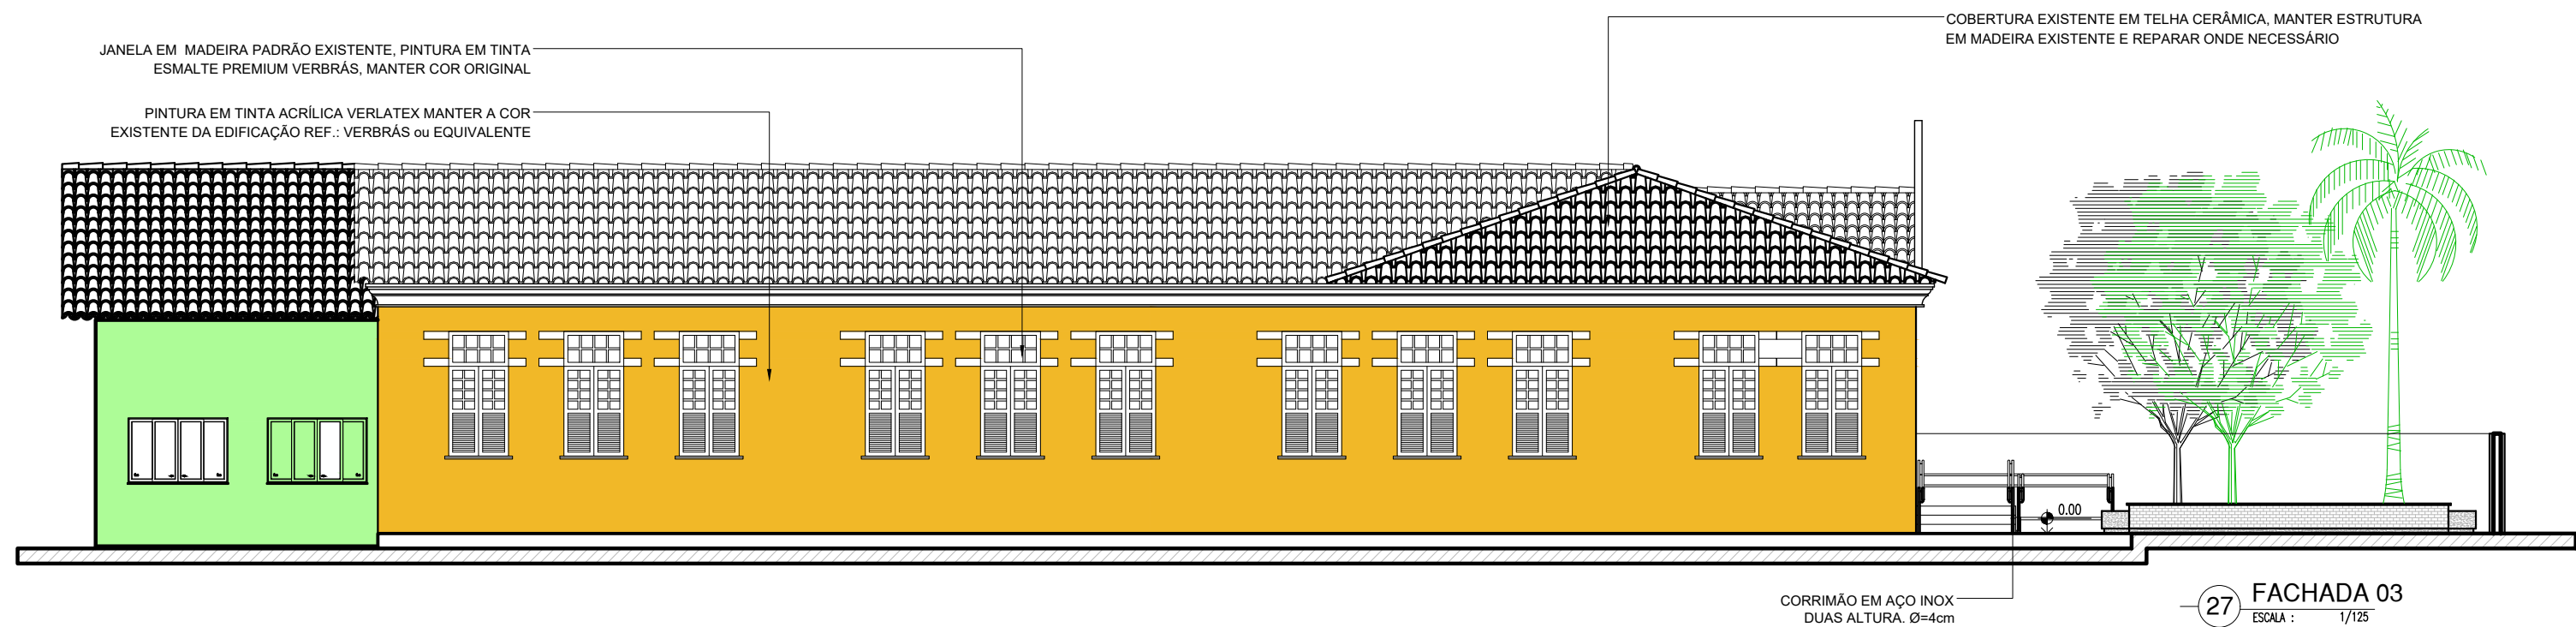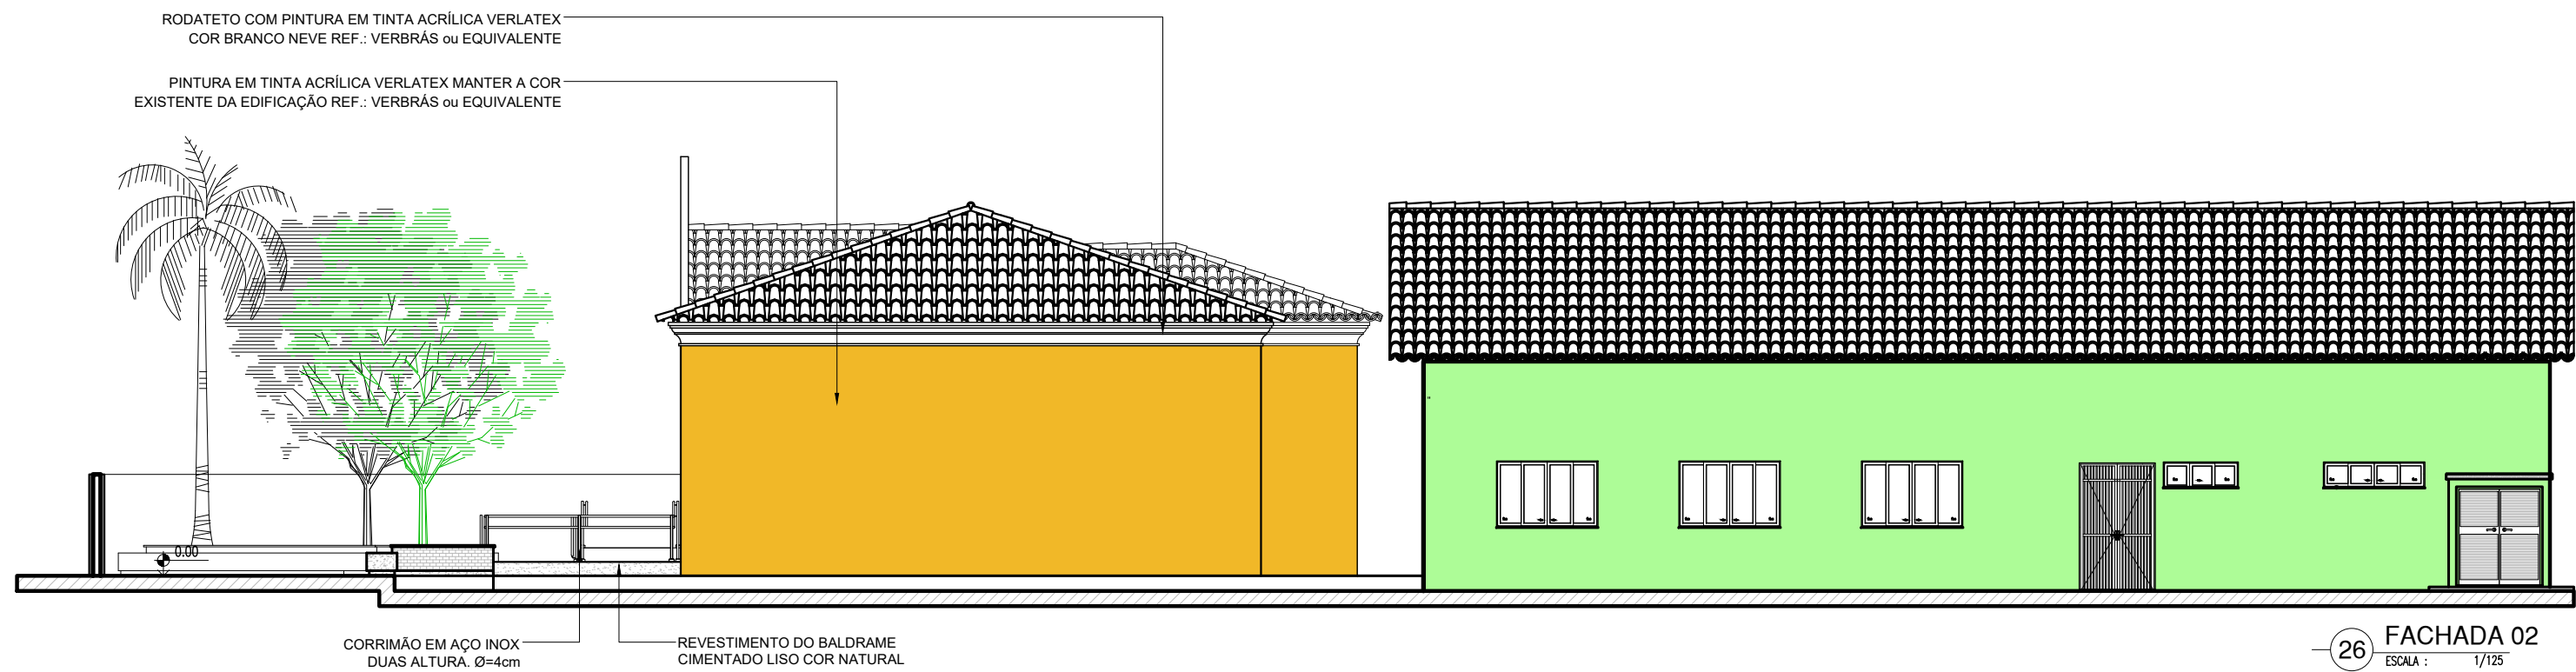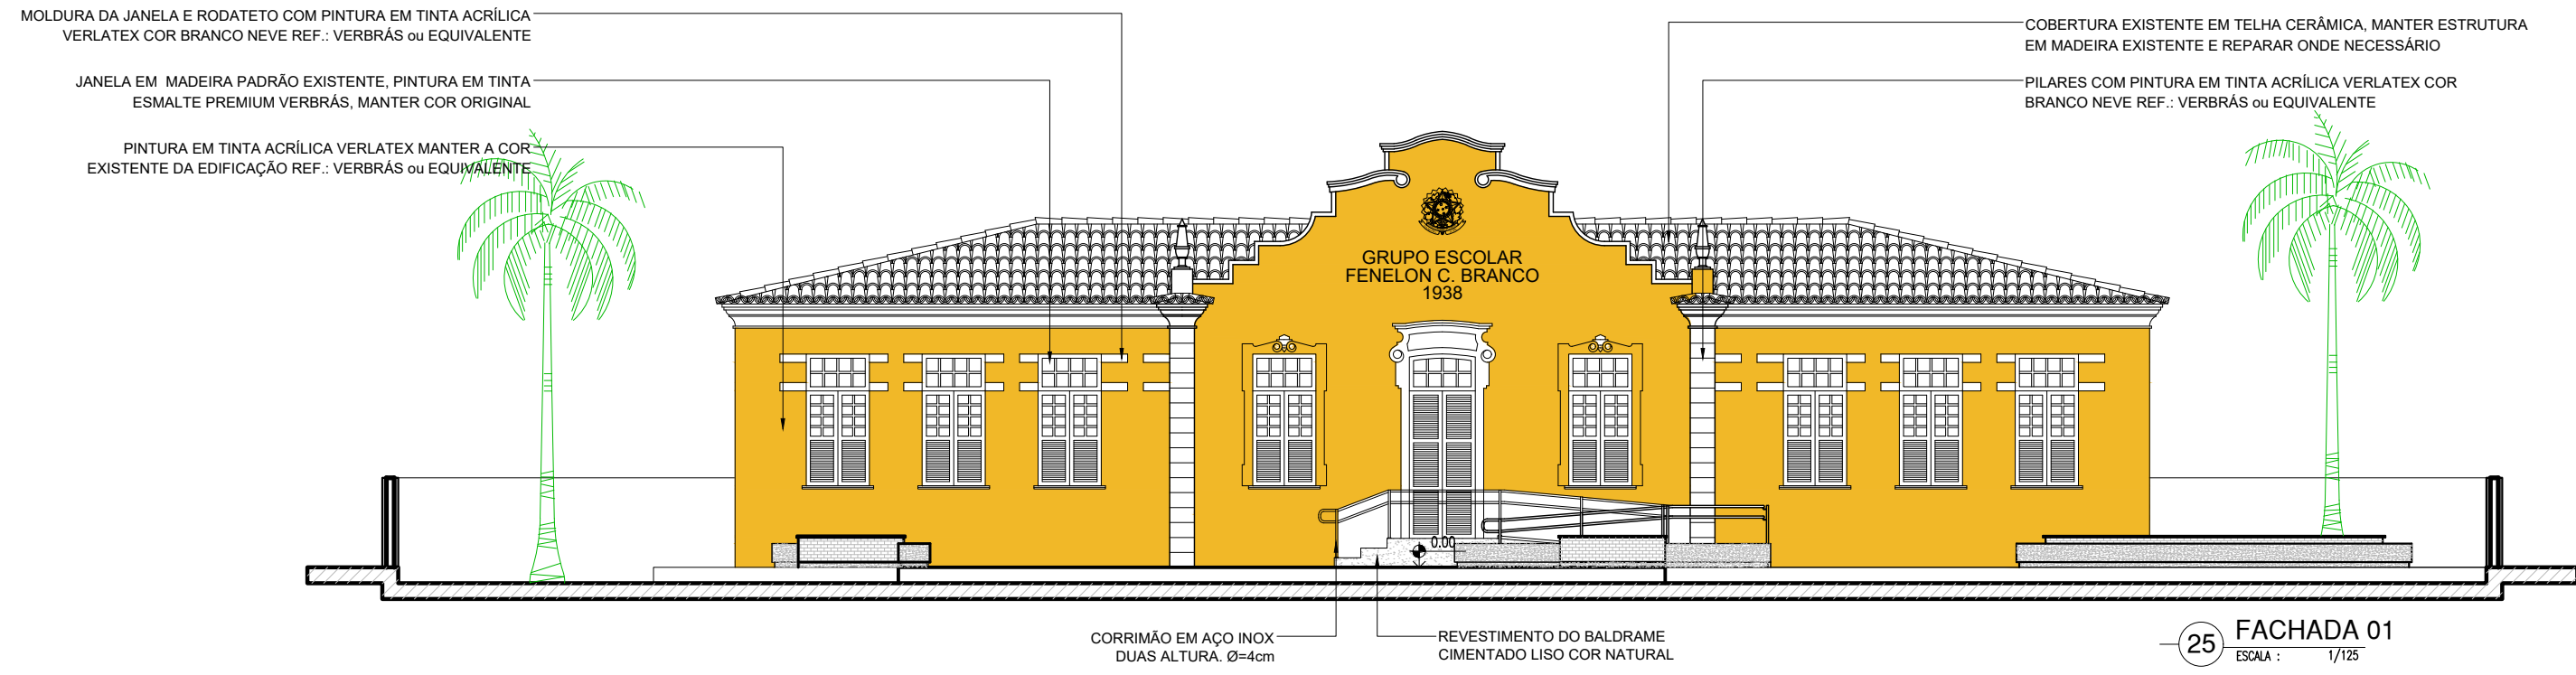


HISTÓRICO		
ALTERAÇÃO	REVISÃO	DATA
1.		
2.		
3.		
4.		
5.		
ARQUITETO(A):	ENGENHEIRO(A) RESPONSÁVEL:	PROPRIETÁRIO:

	GOVERNO DO ESTADO DO PIAUÍ
SEDUC - SECRETARIA DE ESTADO DA EDUCAÇÃO	
18ª GRE - CETI - FENELON CASTELO BRANCO	
DEPARTAMENTO: UNIDADE DE GESTÃO DA REDE FÍSICA	DESENHO: PE
TÍTULO DO PROJETO: U. E. FENELON CASTELO BRANCO	PRANCHA: 05/10
ENDEREÇO DO SERVIÇO: RUA ODORICO MARQUES (PÇA. GETÚLIO VARGAS)	ESCALA: INDICADAS
TÍTULO DO DESENHO: FACHADAS E DETALHES	REVISÃO: REVISÃO 02
MUNICÍPIO: UNIÃO - PI	ZONA: URBANA
DESENHO: MARCELA GUIMARÃES	FASE: PROJETO EXECUTIVO
DATA: NOVEMBRO / 2021	













COR. PENA

red	07	0,1
yellow	07	0,2
green	07	0,3
cyan	07	0,4
blue	07	0,5
magenta	07	0,6
white	07	0,7
08	07	0,1
40	40	0,1
94	94	0,1
240	240	0,1
253	253	0,1

	COR	PENAL
red	07	0.1
yellow	07	0.2
green	07	0.3
cyan	07	0.4
blue	07	0.5
magenta	07	0.6
white	07	0.7
08	07	0.1
40	40	0.1
94	94	0.1
240	240	0.1
253	253	0.1

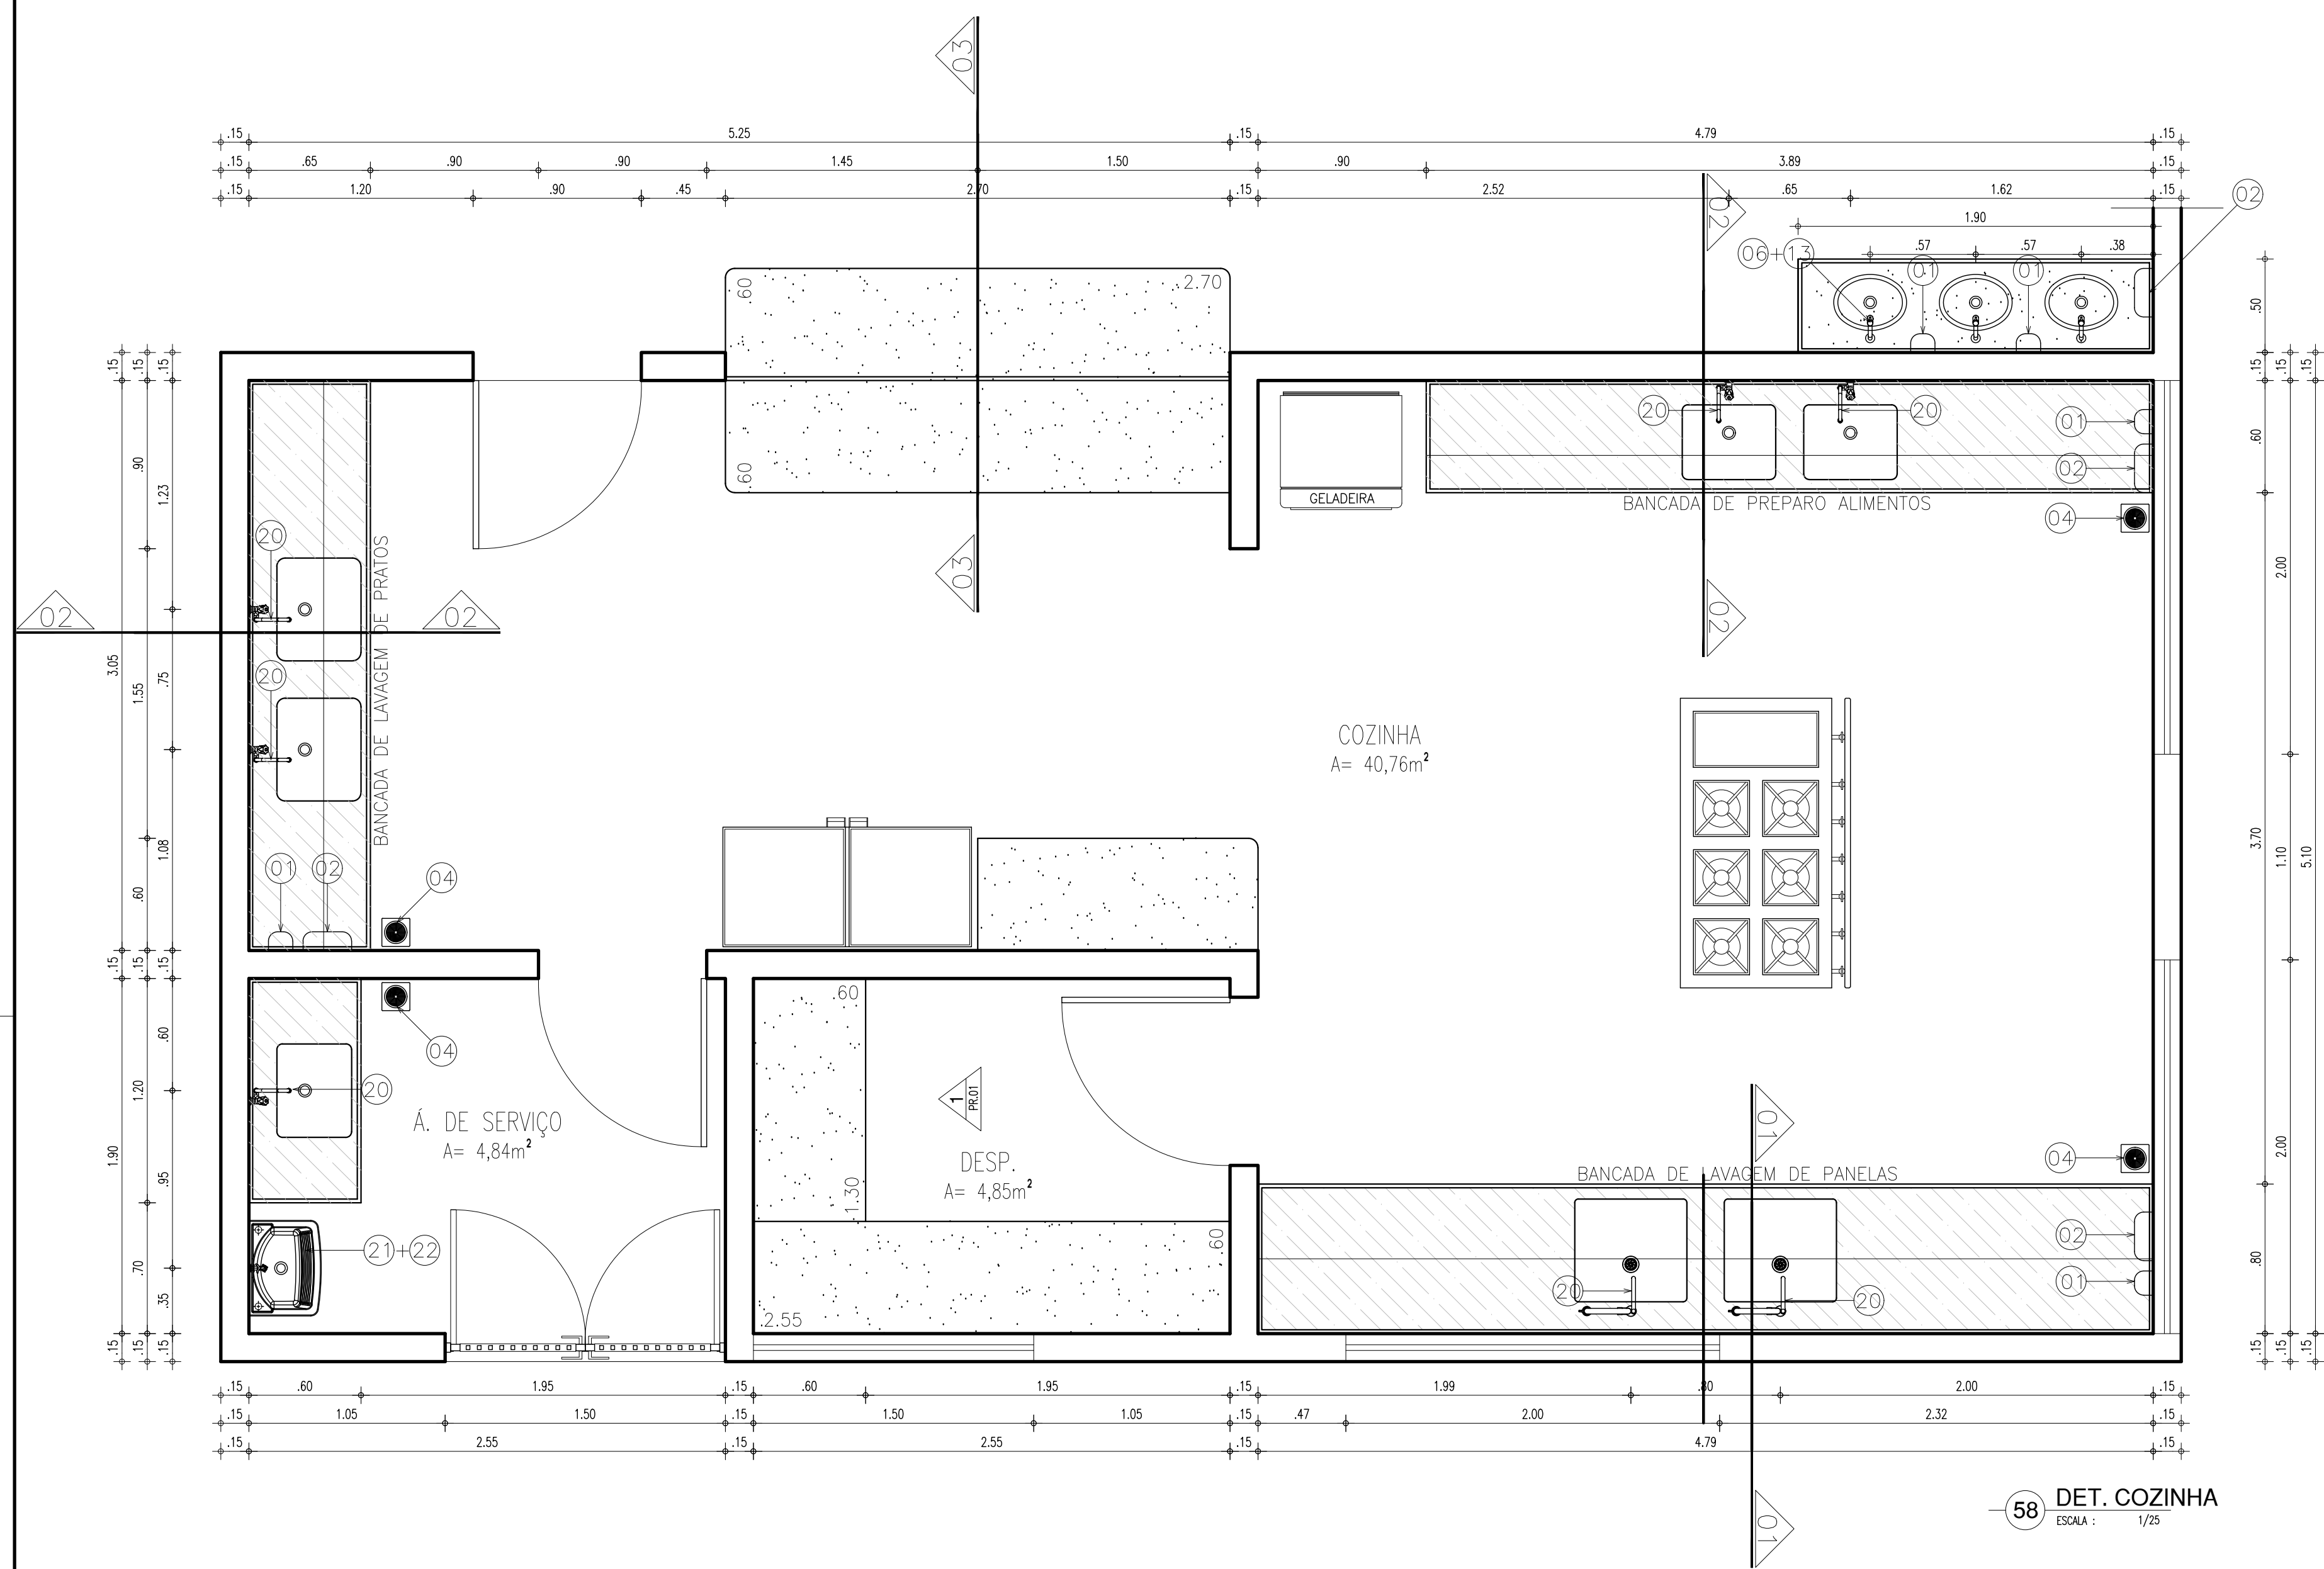











LEGENDA – ACESSÓRIOS DE COZINHA	
01	SABONETEIRA PLÁSTICA TIPO DISPENSER PARA SABONETE LÍQUIDO COM RESERVATÓRIO 800 A 1500ml
02	DISPENSER PLÁSTICO PARA PAPEL TOALHA
04	RALO SIFONADO CROMADO COM FECHO
06	TORNEIRA CROMADA DE MESA 1/4
11	ACABAMENTO PARA REGISTRO BASE 3/4"
12	SIFÃO DO TIPO GARRAFA EM METAL CROMADO 1x1.1/2
13	CUBA DE EMBUTIR OVAL EM LOUÇA BRANCA, 35 X 50CM
20	TORNEIRA CROMADA LONGA, DE PAREDE, 1/2 OU 3/4, PARA PIA DE COZINHA PADRÃO MÉDIO
21	TORNEIRA CROMADA 1/2 OU 3/4 PARA TANQUE, PADRÃO MÉDIO
22	TANQUE DE LOUÇA BRANCA SUSPENSO, 18L OU EQUIVALENTE
23	SIFÃO PARA TANQUE E COZINHA DO TIPO GARRAFA EM METAL CROMADO 1x1.1/2

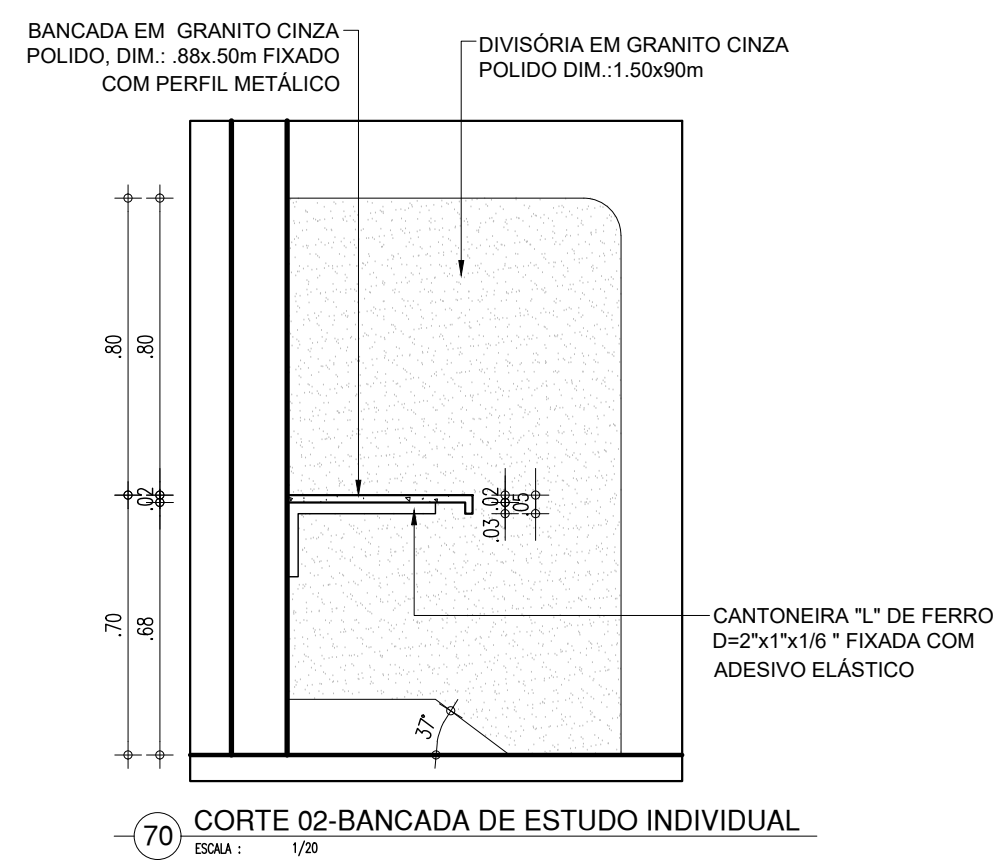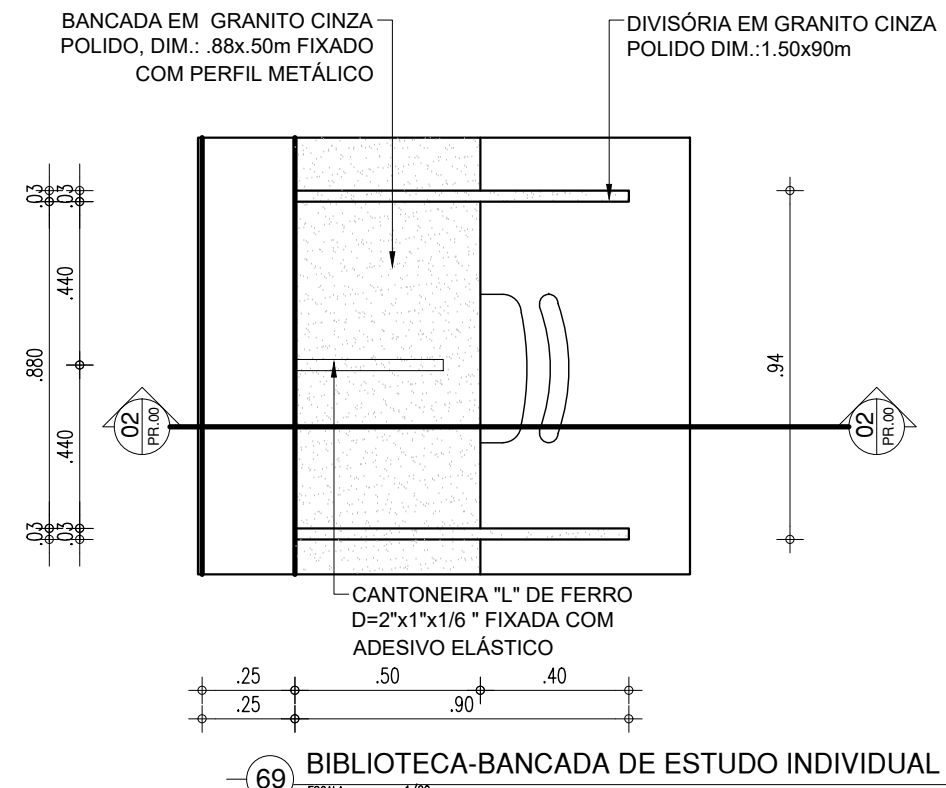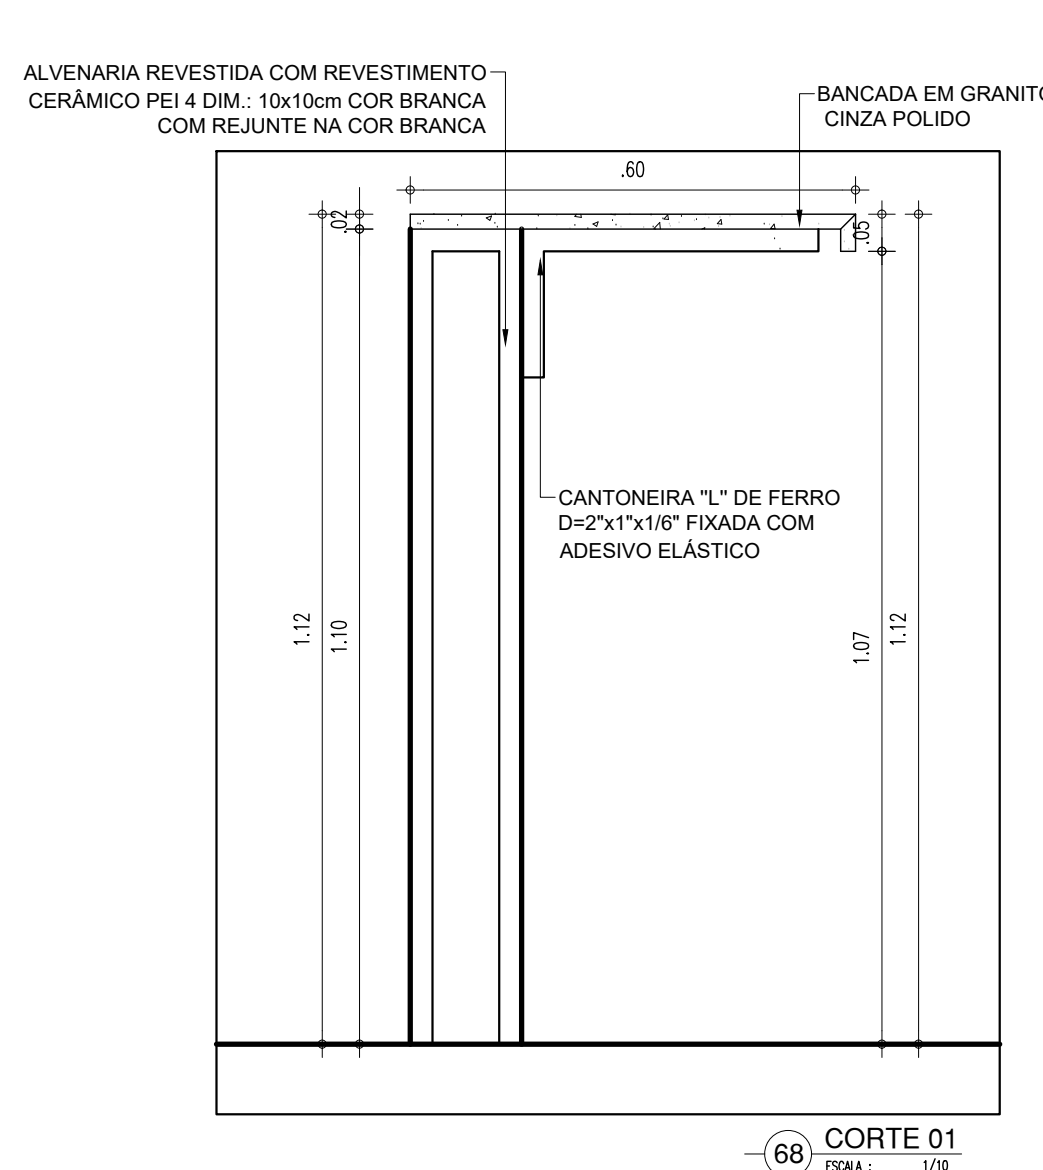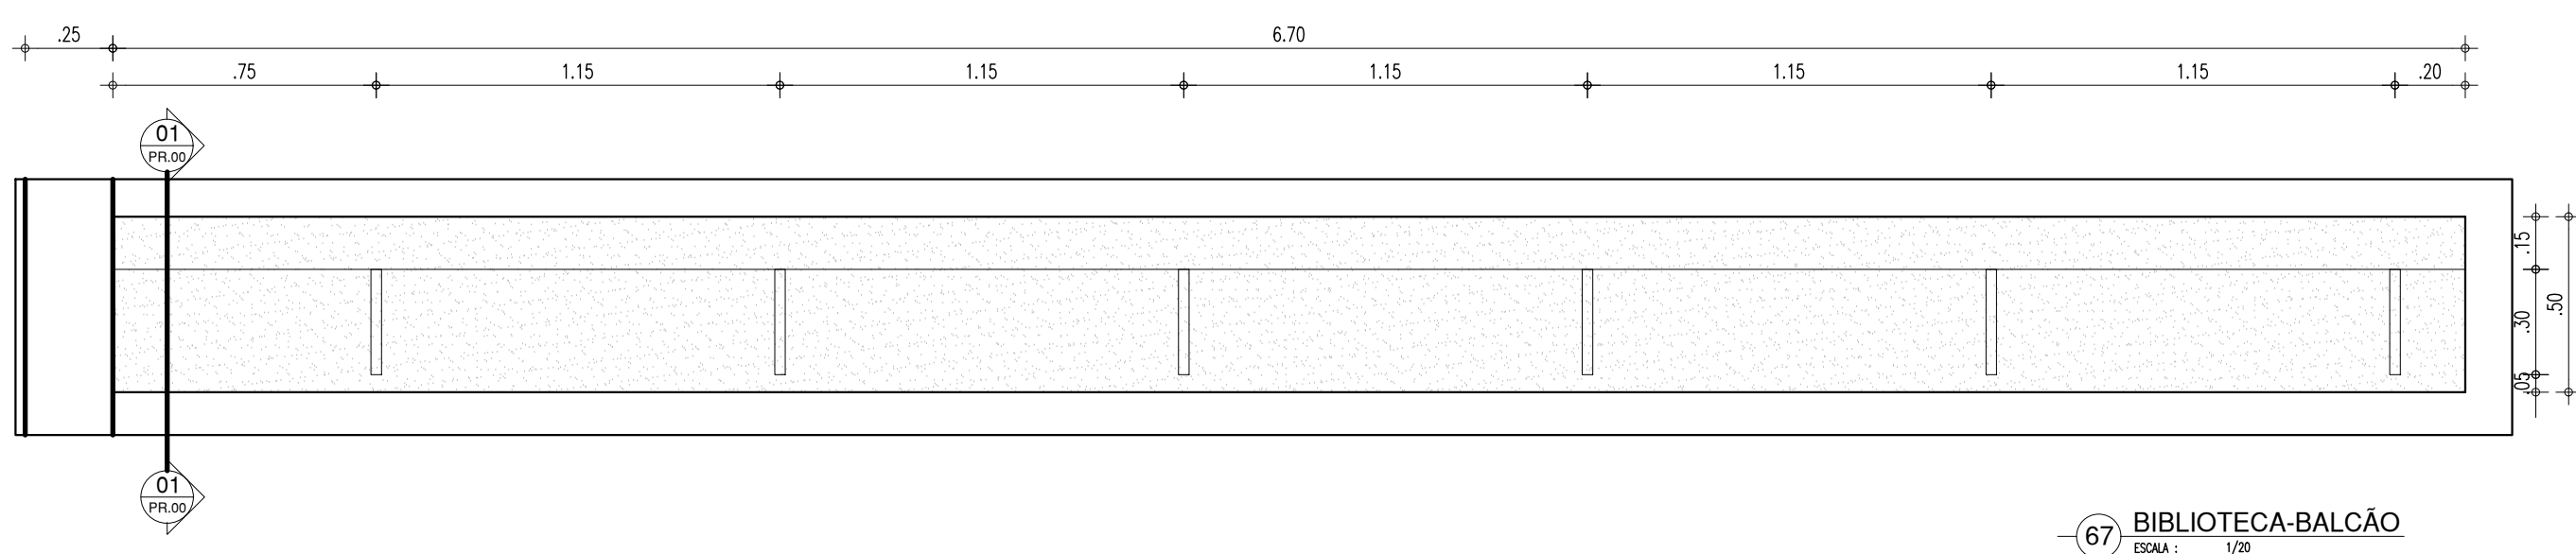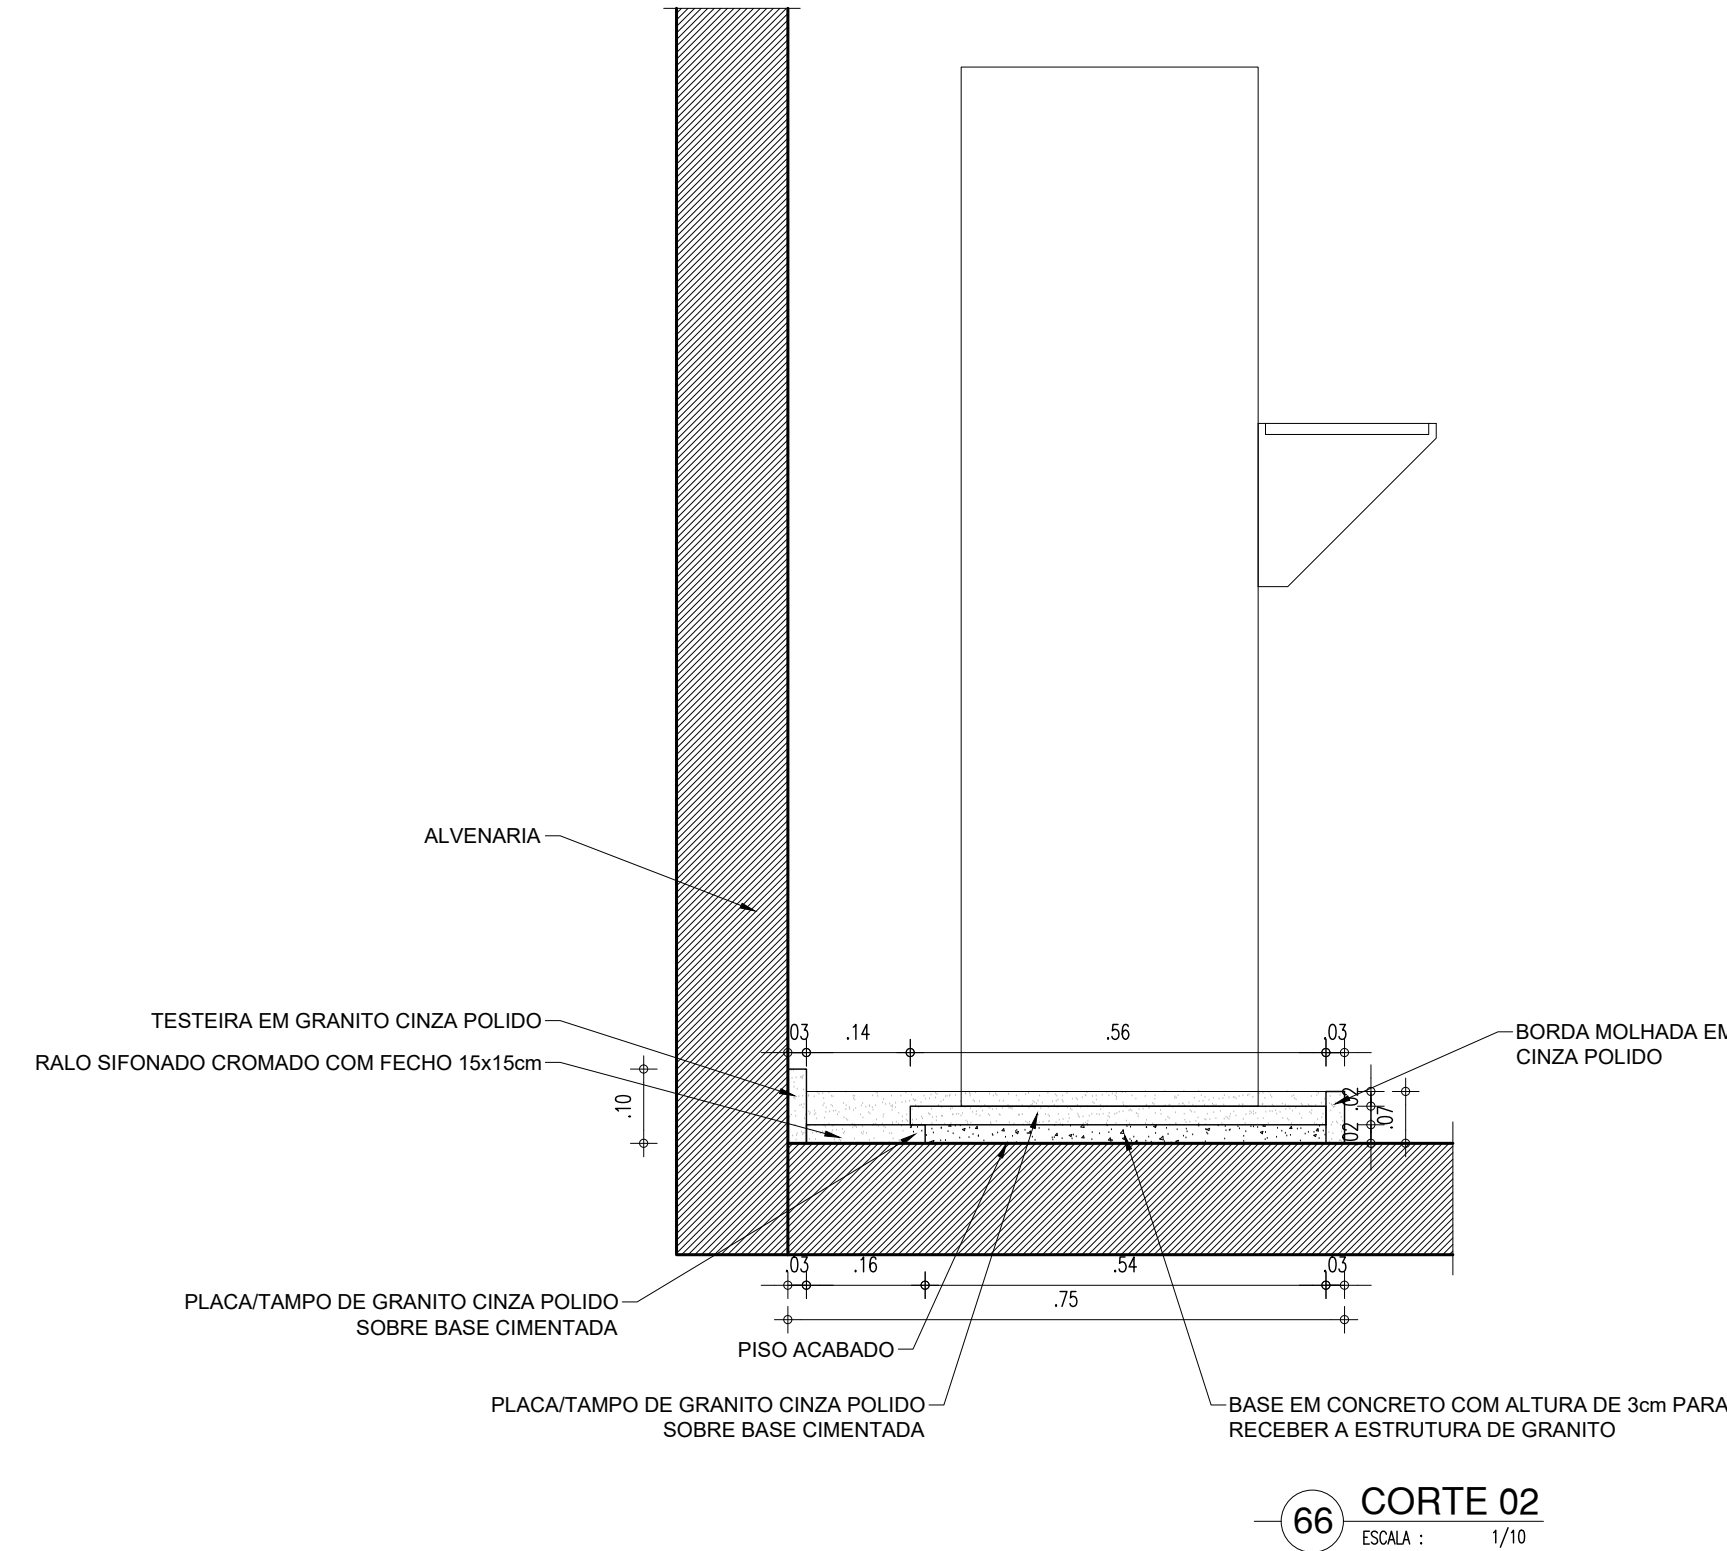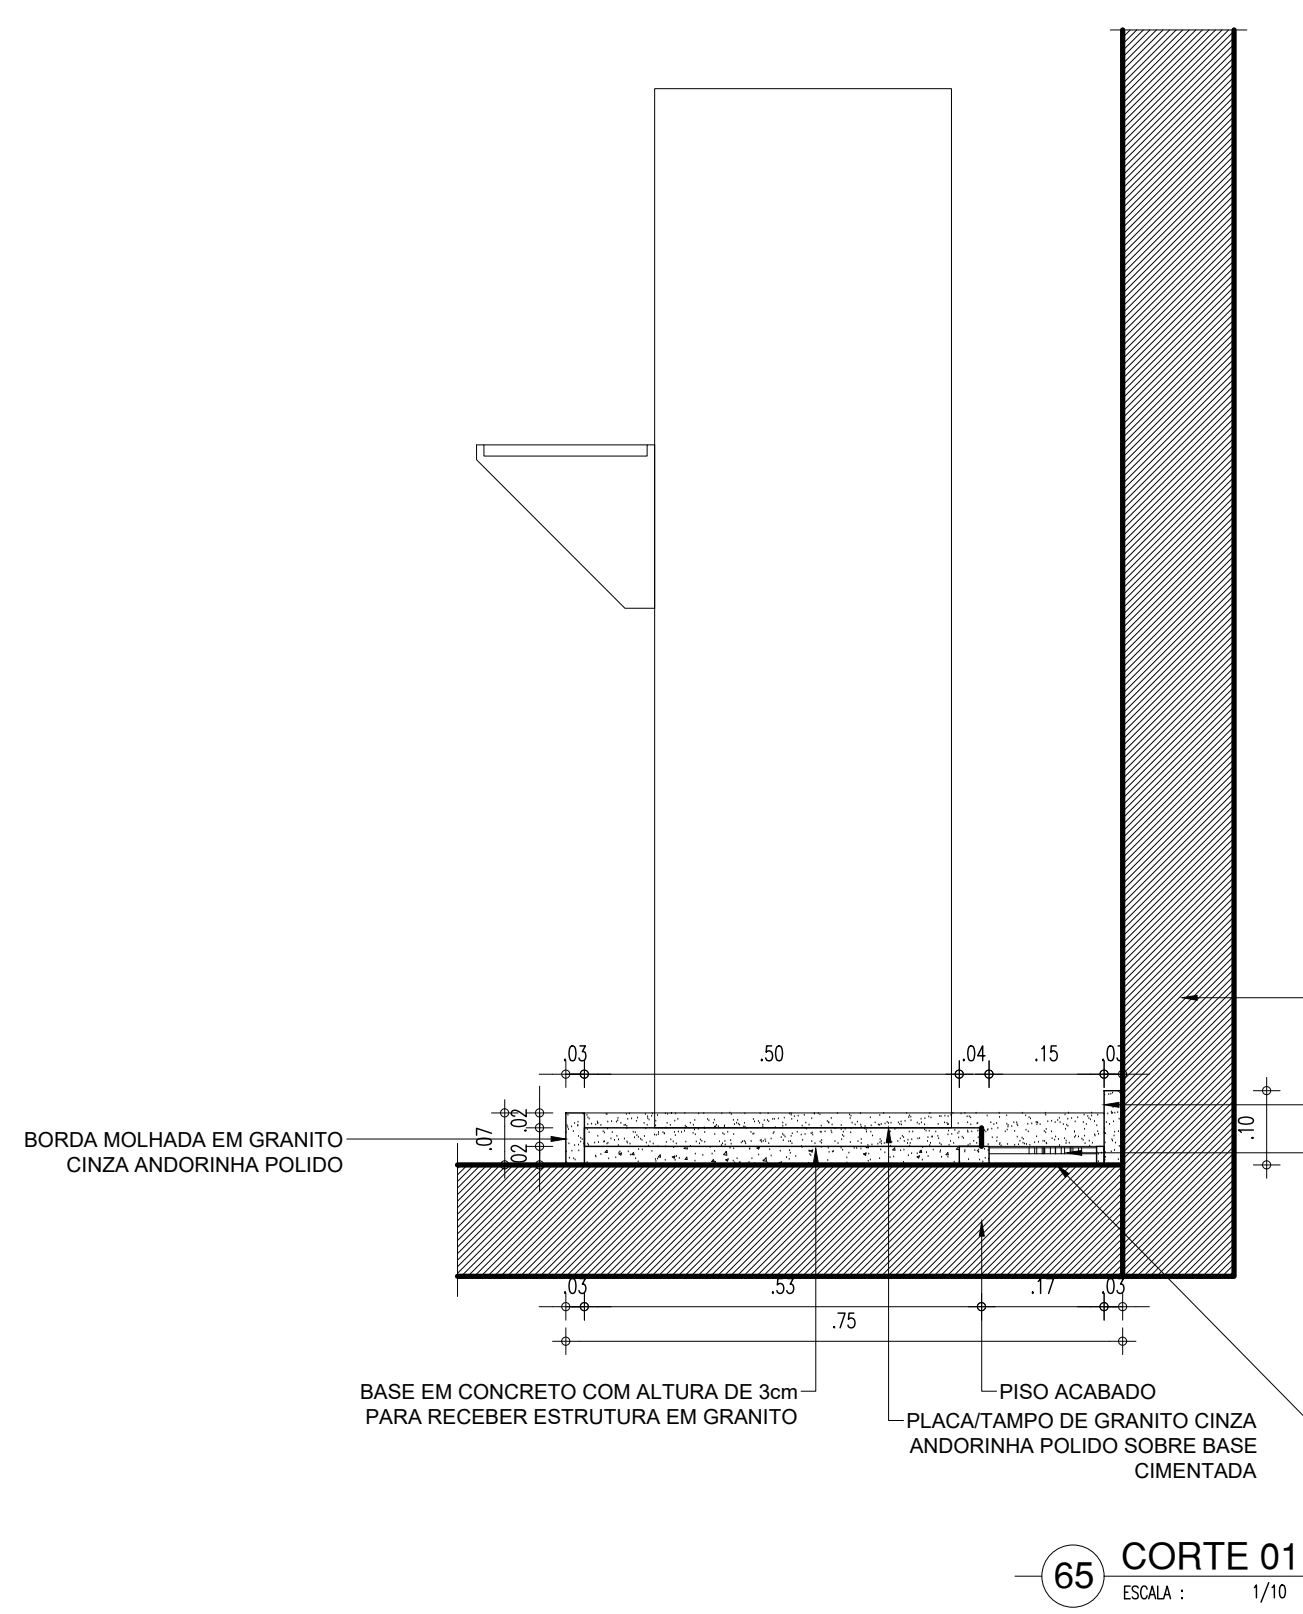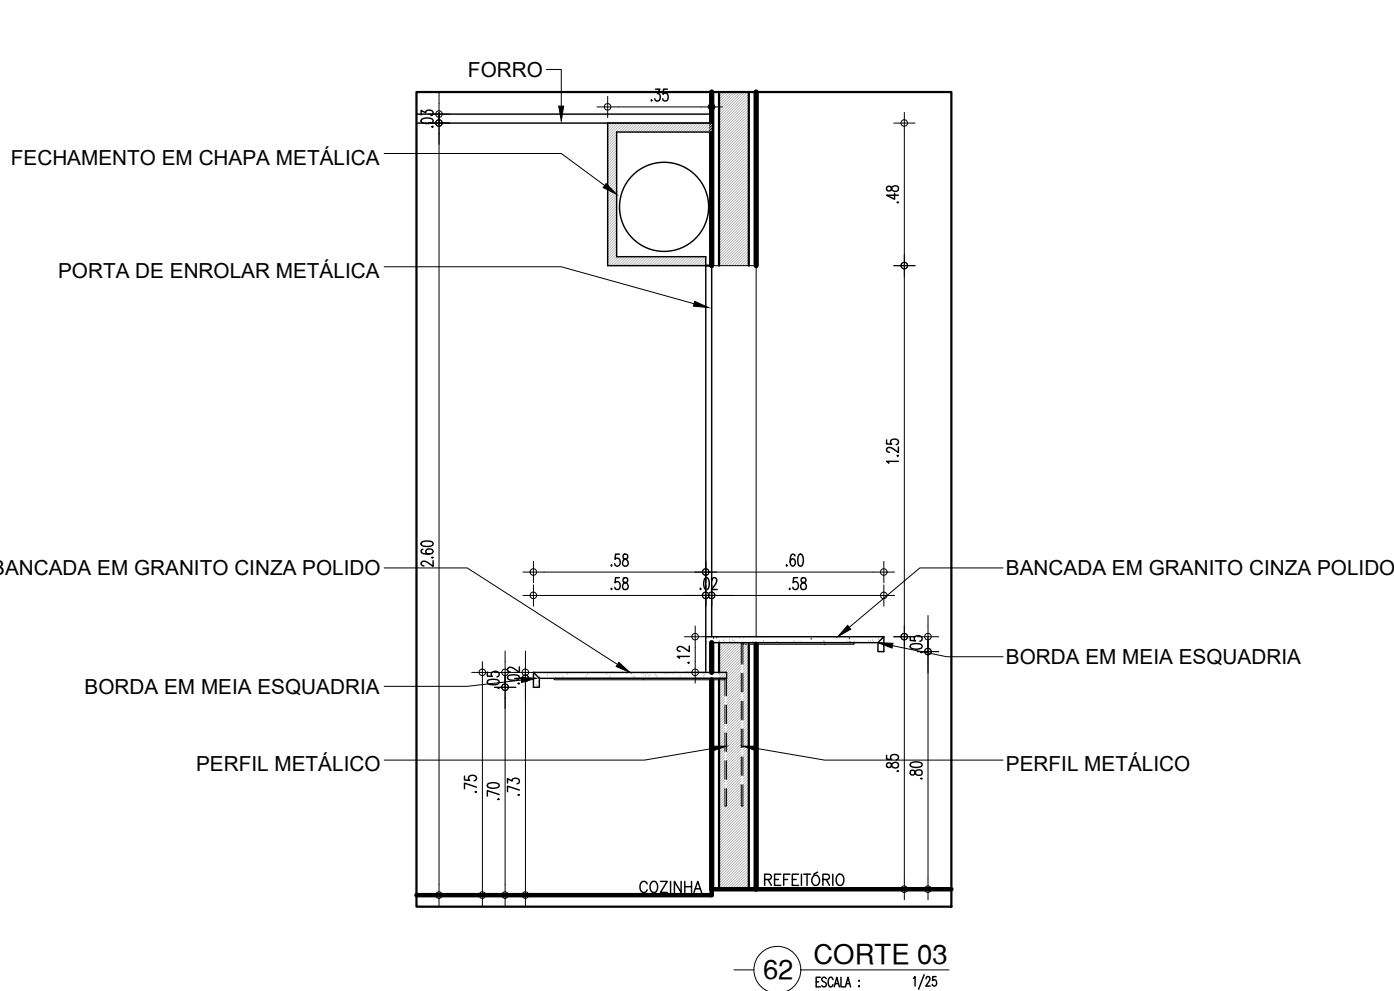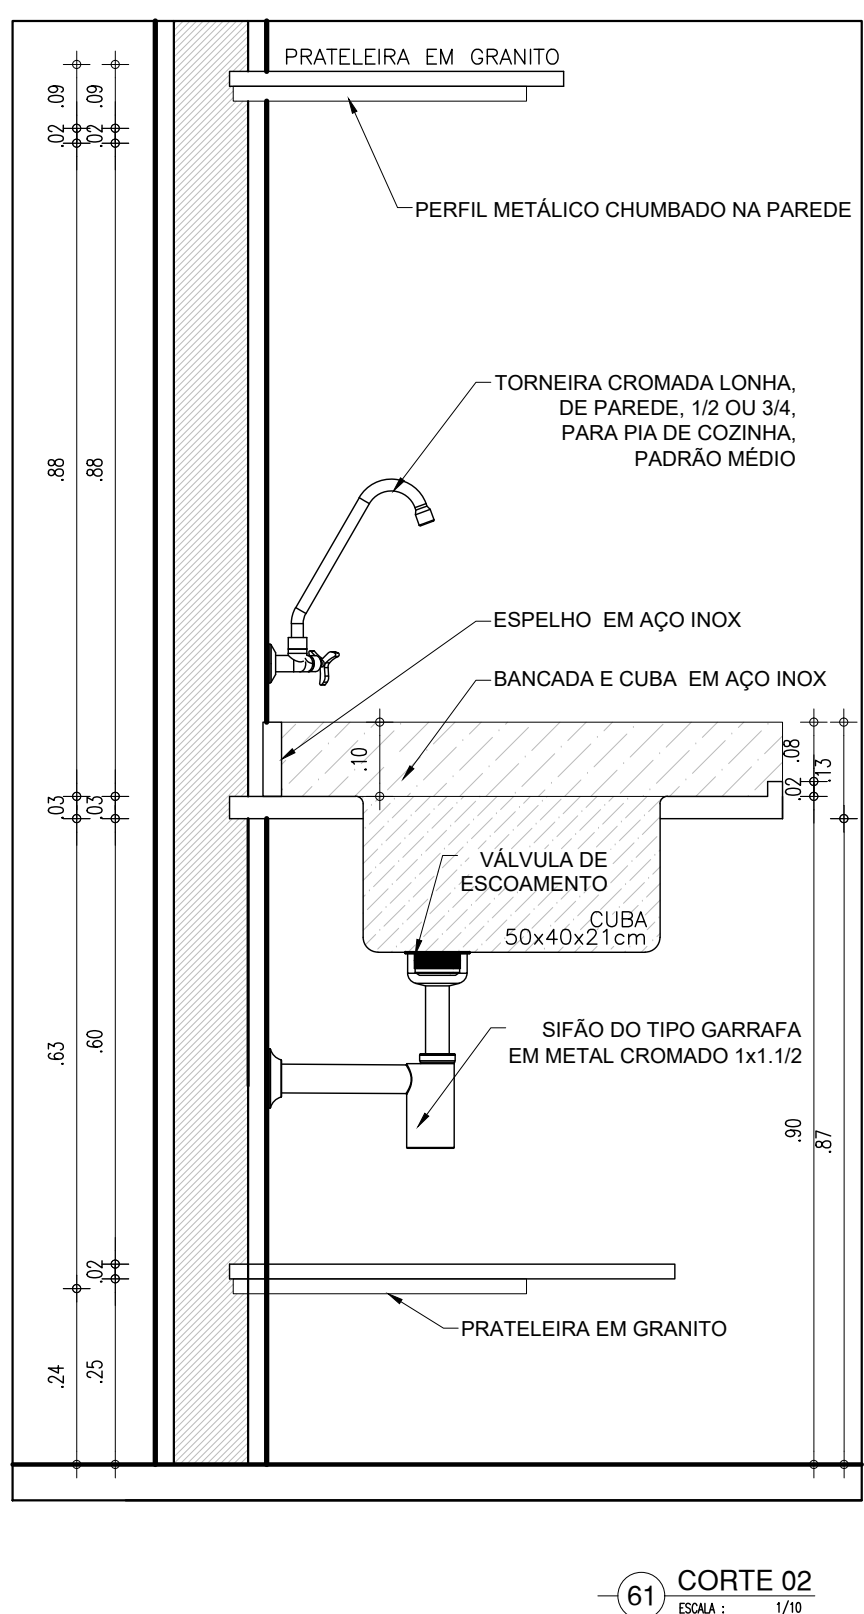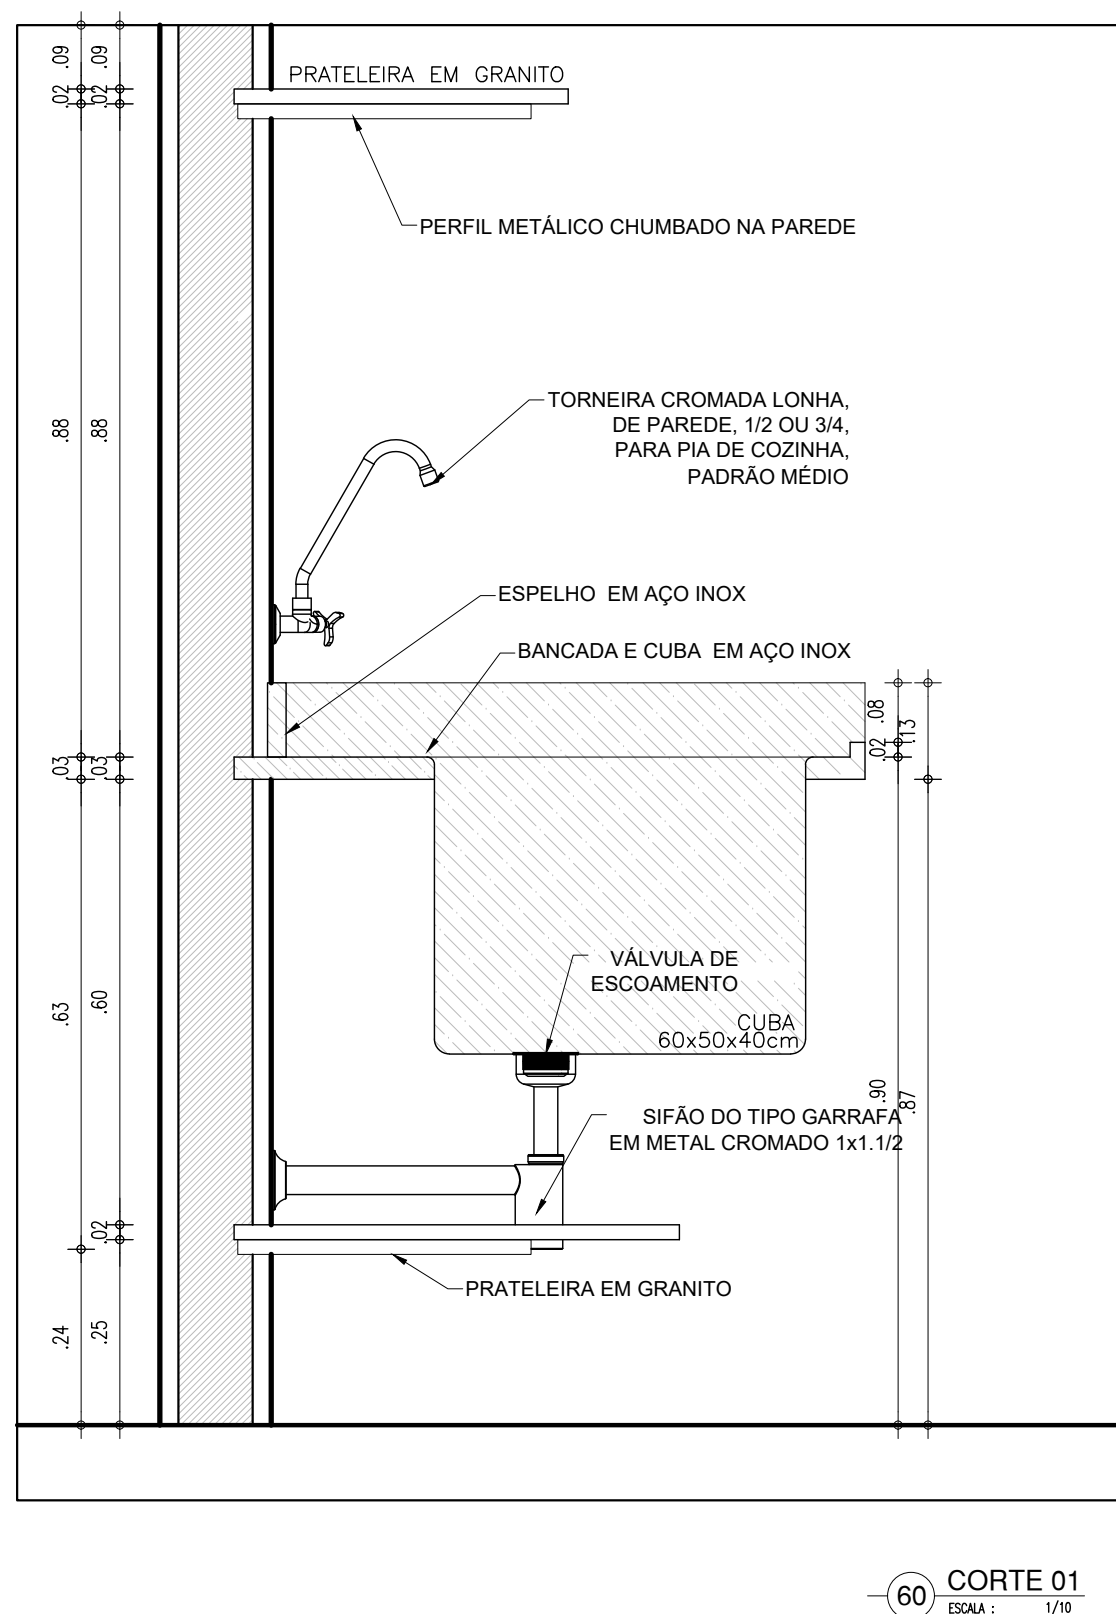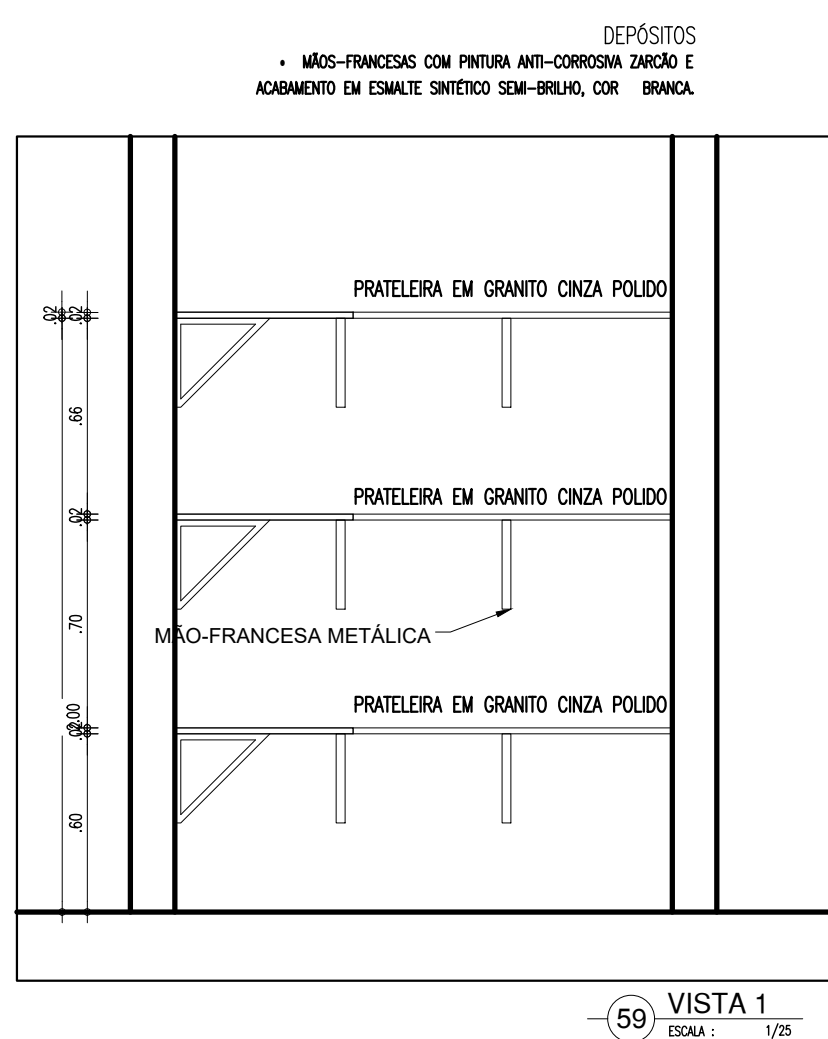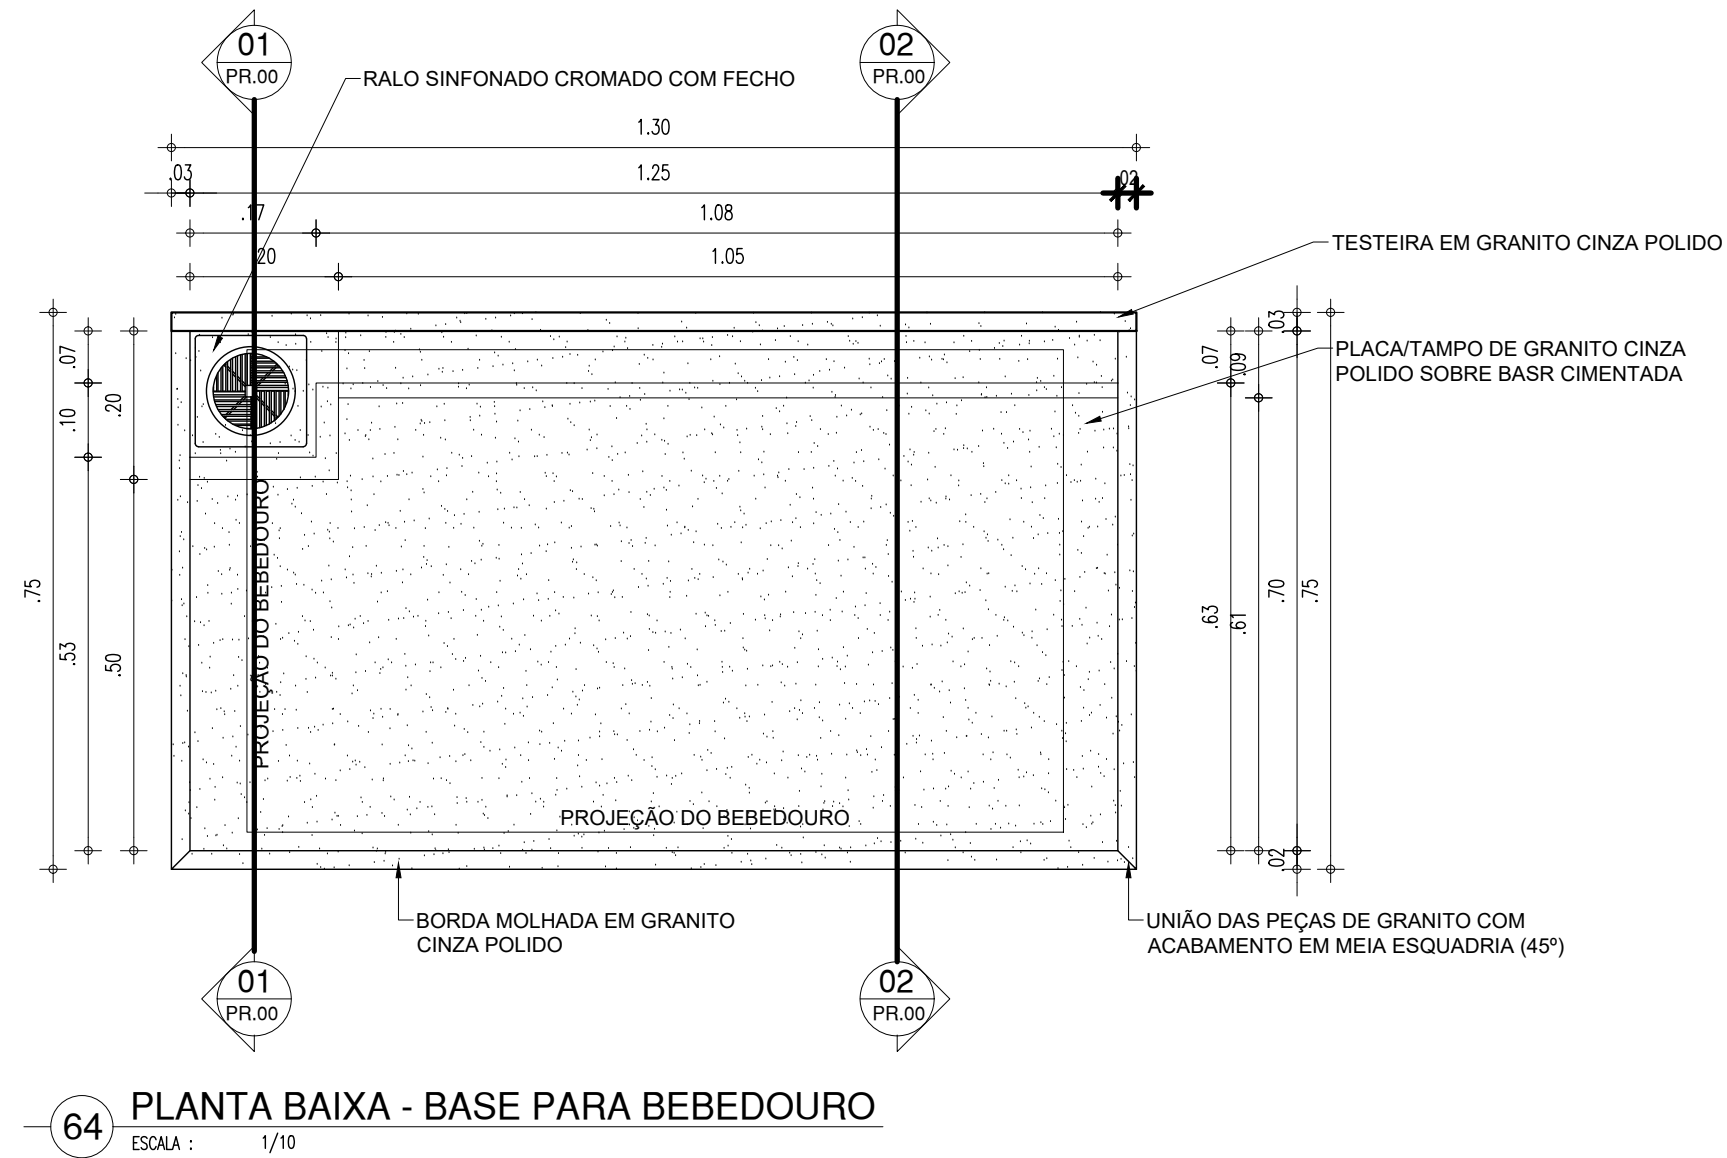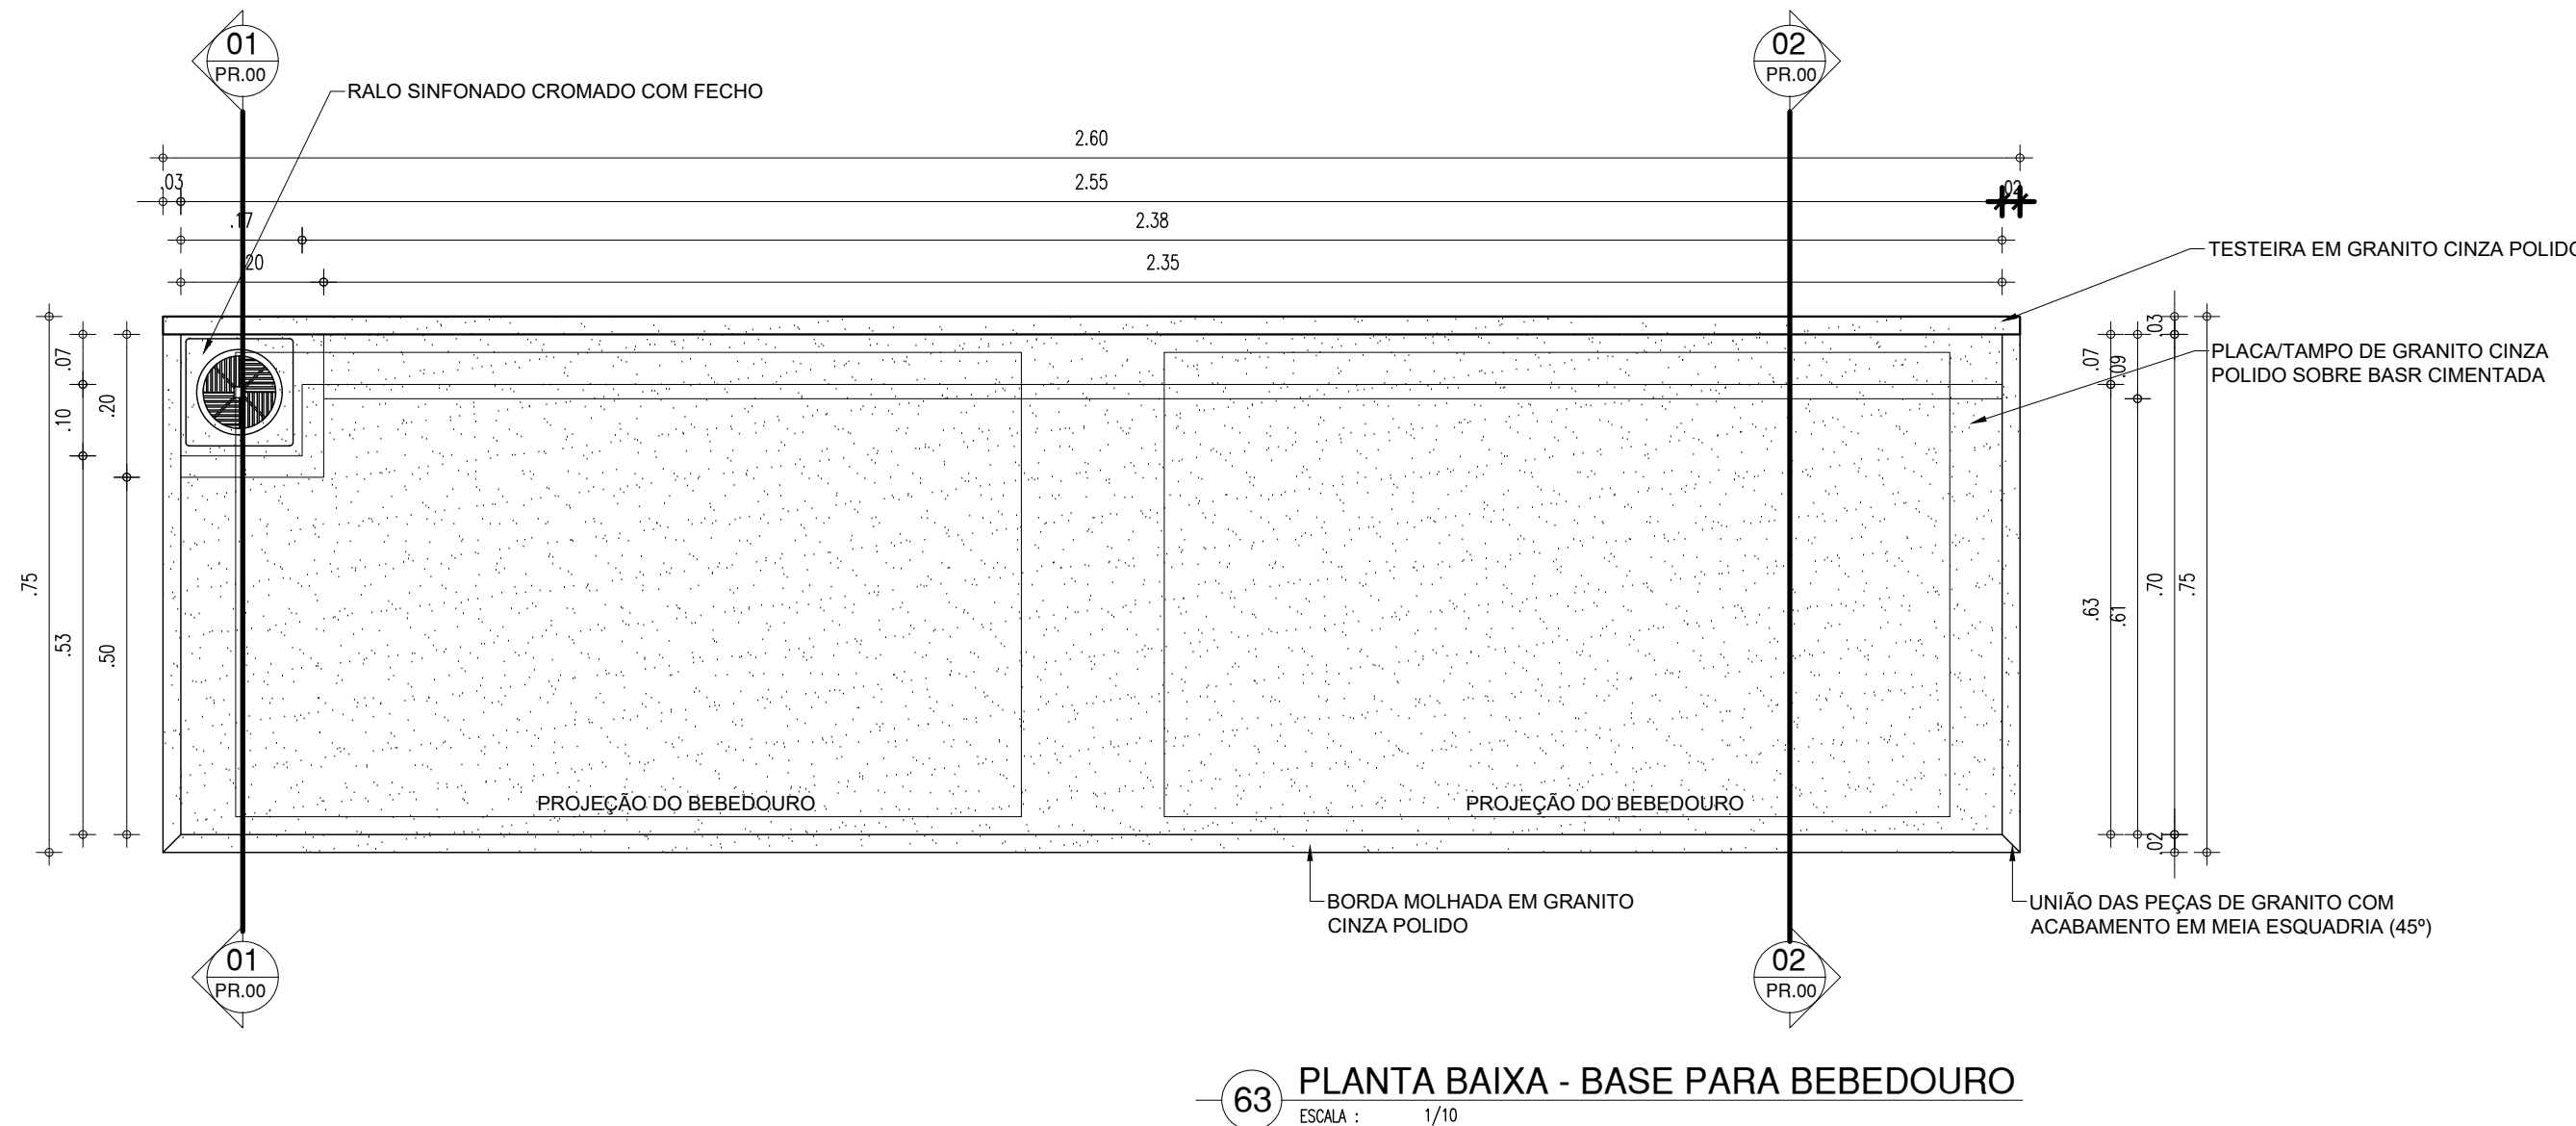

HISTÓRICO		
ALTERAÇÃO	REVISÃO	DATA
1.		
2.		
3.		
4.		
5.		

ARQUITETO(A):	ENGENHEIRO(A) RESPONSÁVEL:	PROPRIETÁRIO:
---------------	----------------------------	---------------

		GOVERNO DO ESTADO DO PIAUÍ
SEDUC - SECRETARIA DE ESTADO DA EDUCAÇÃO		
18º GRE - CETI - FENELON CASTELO BRANCO		
DEPARTAMENTO: UNIDADE DE GESTÃO DA REDE FÍSICA		DESENHO: PE
TÍTULO DO PROJETO: U.E. FENELON CASTELO BRANCO		FRANCA: 09/10
DESENVOLVIDO POR: RUA ODONILIO MARQUES (PÇA. GETÚLIO VARGAS)		ESCALA: INDICADAS
TÍTULO DO DESENHO: DETALHES		REVISÃO: 02
MUNICÍPIO: UNIAO - PI	ZONA: URBANA	DATA: NOVEMBRO / 2021
PROJETO: MARCELA GUIMARÃES	PROJETO EXECUTIVO	

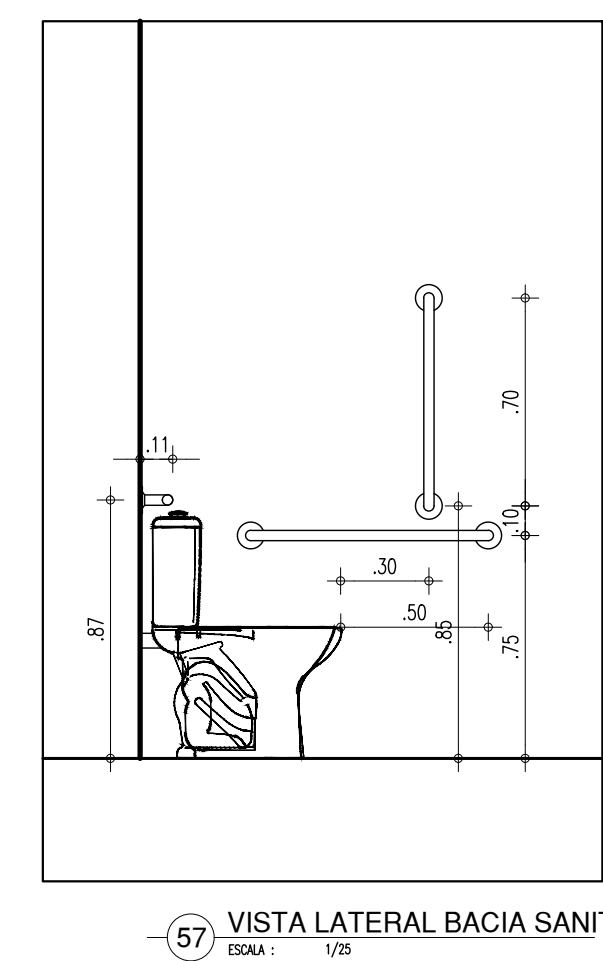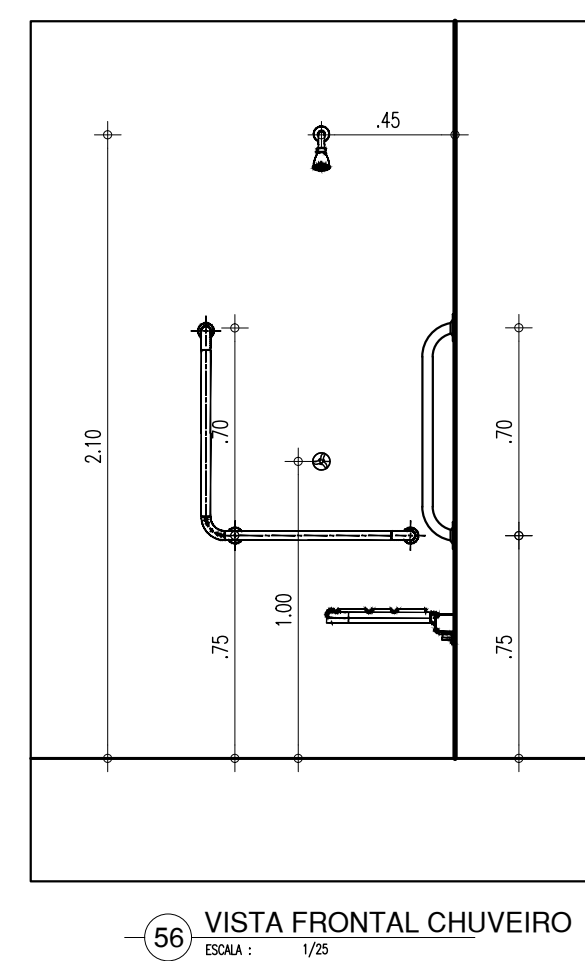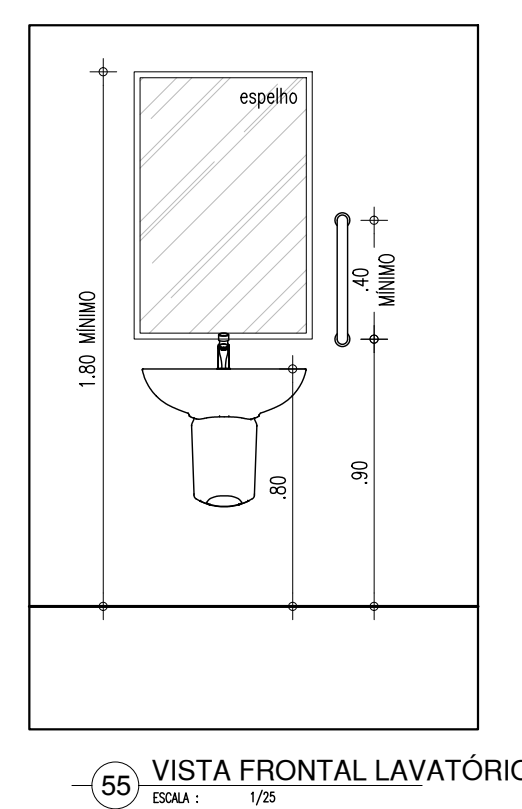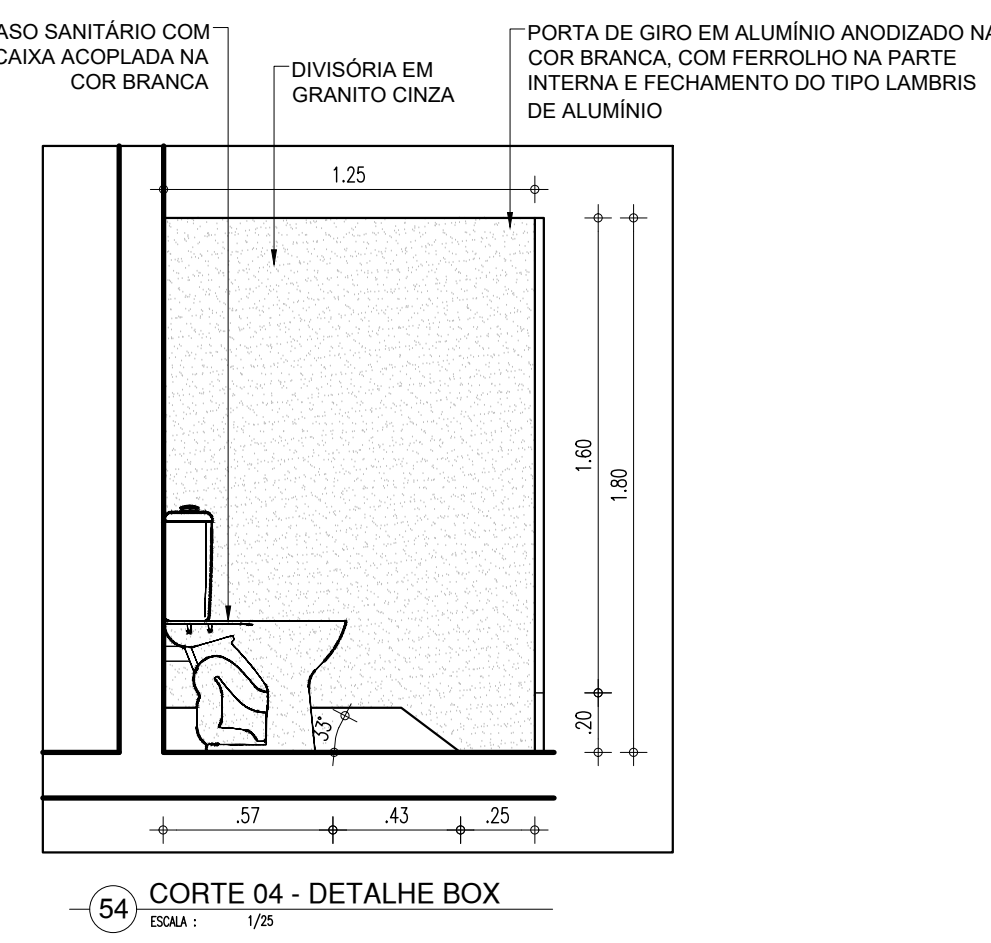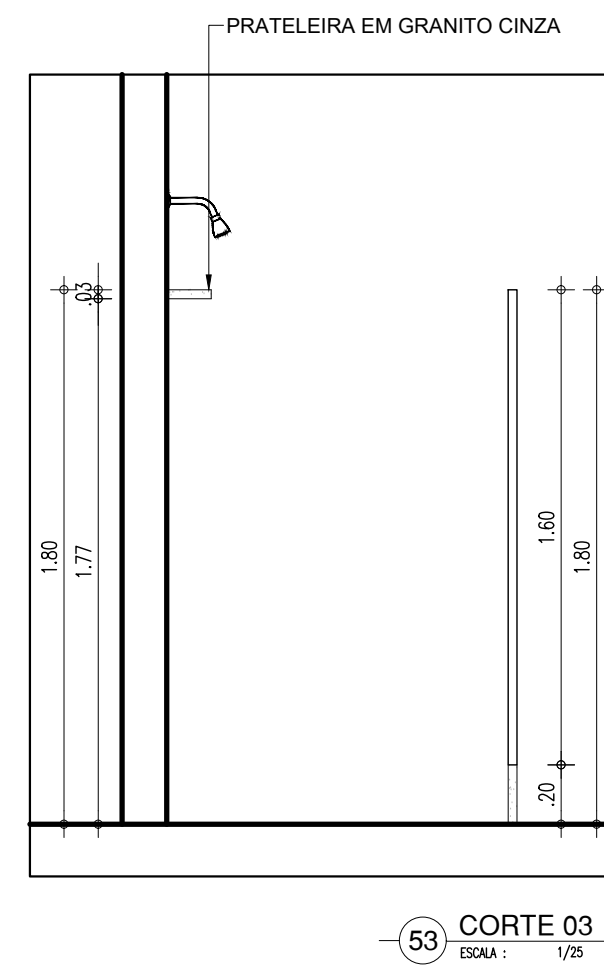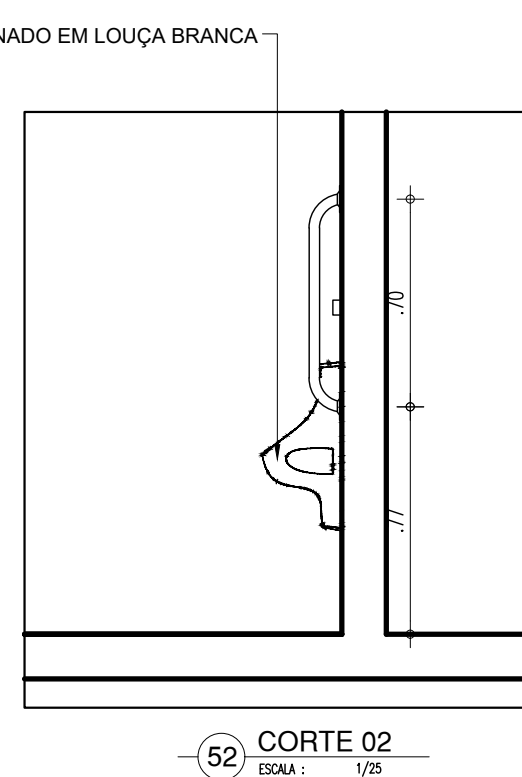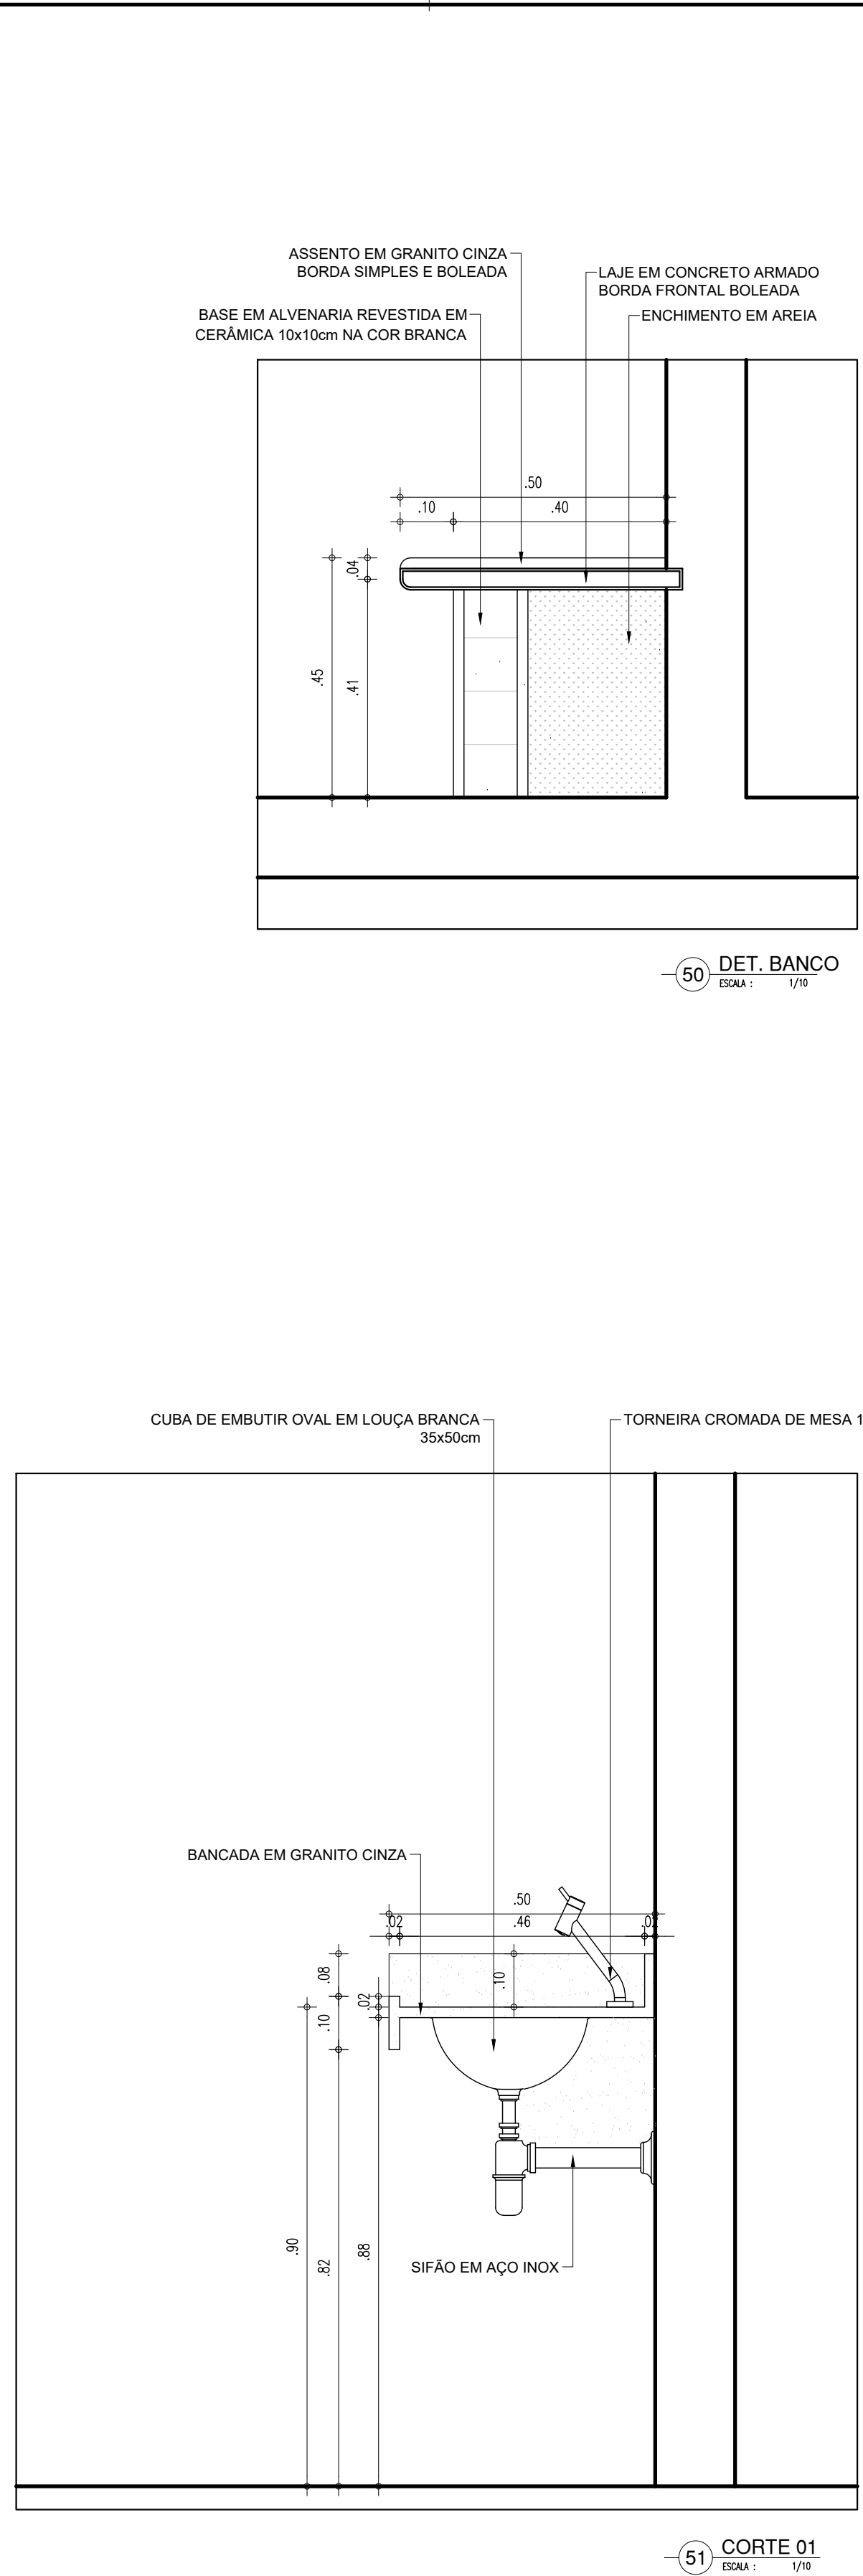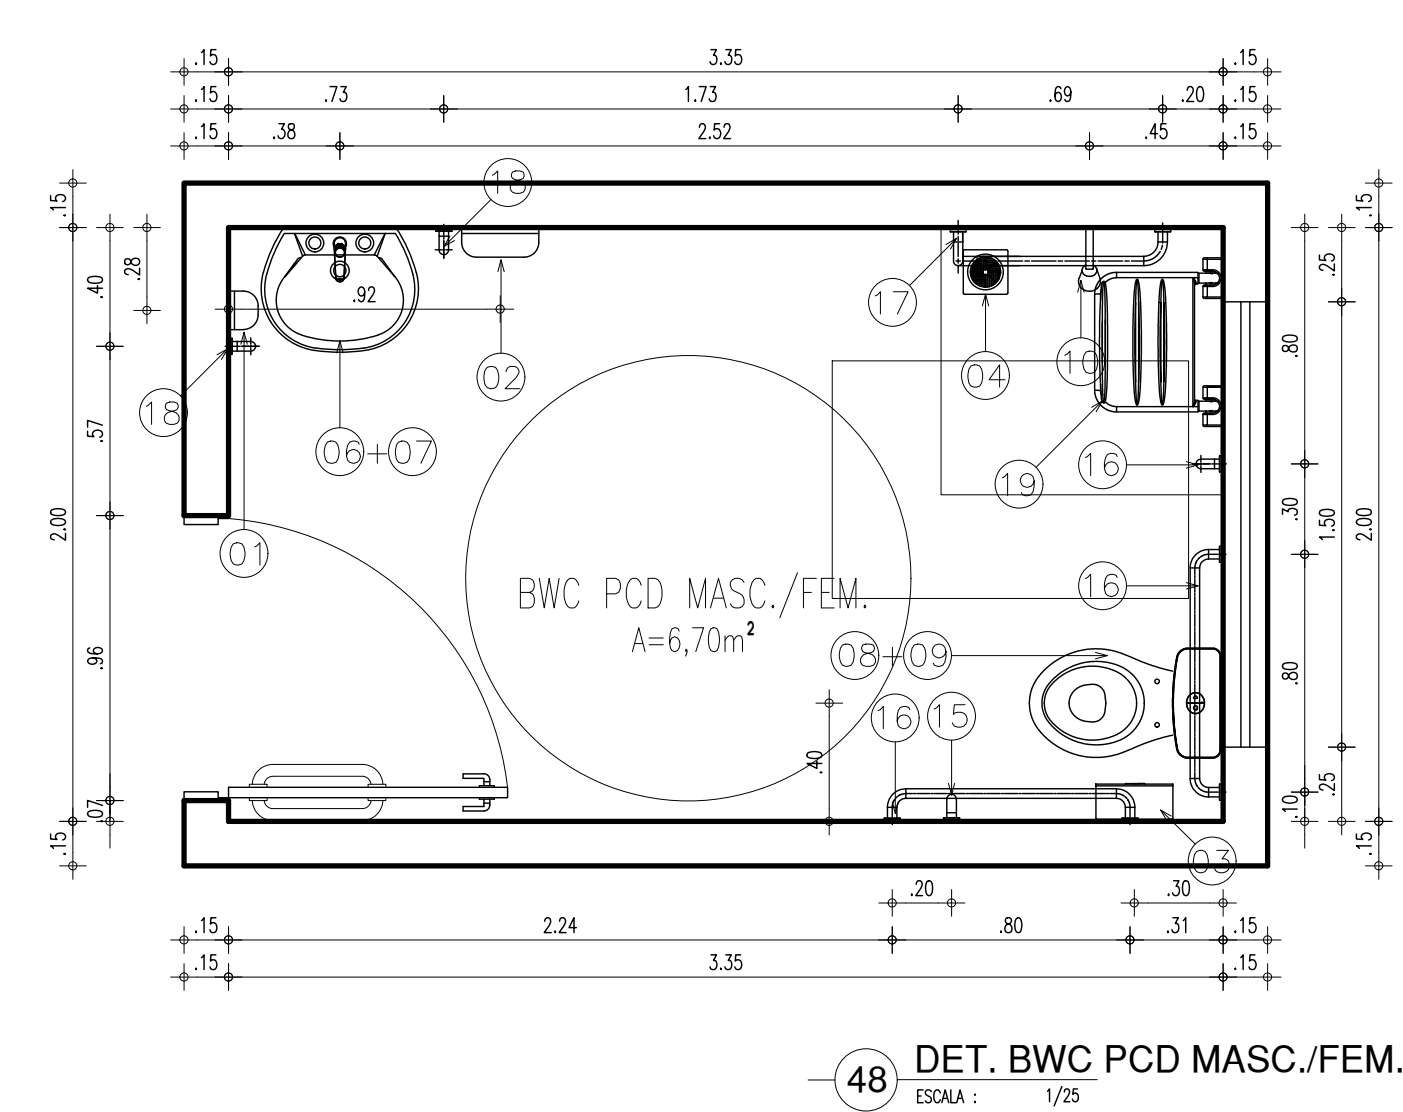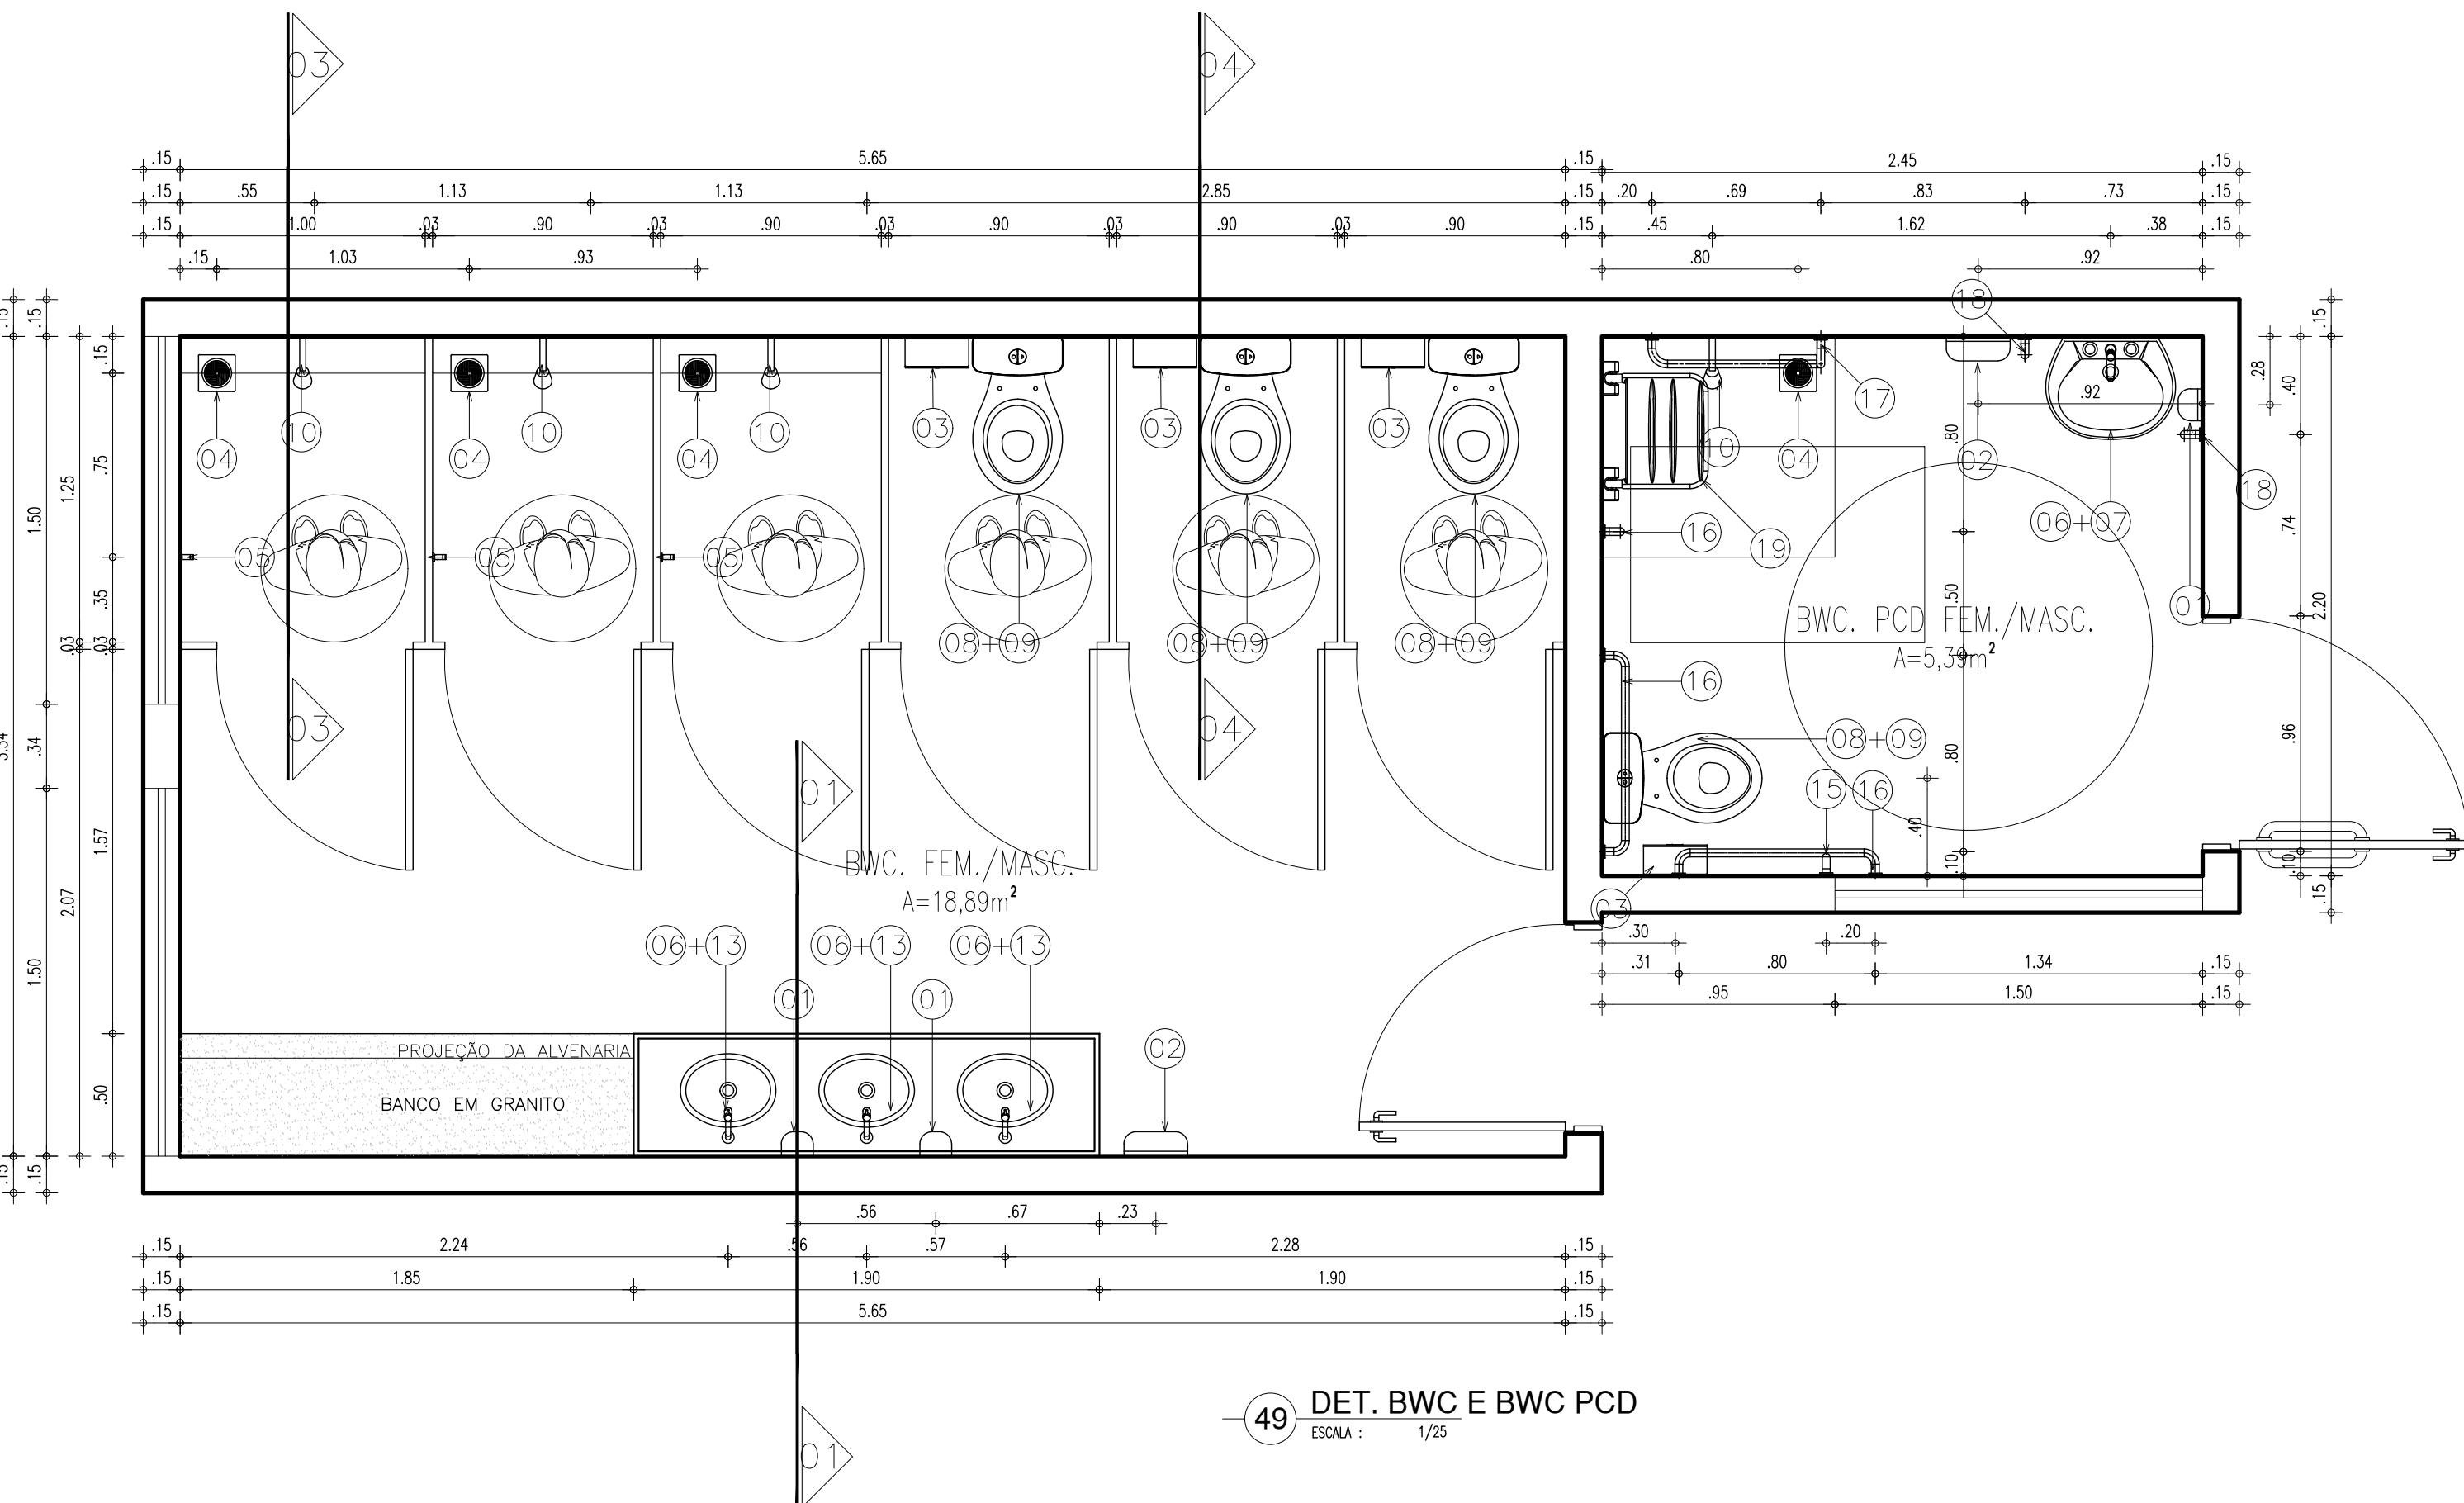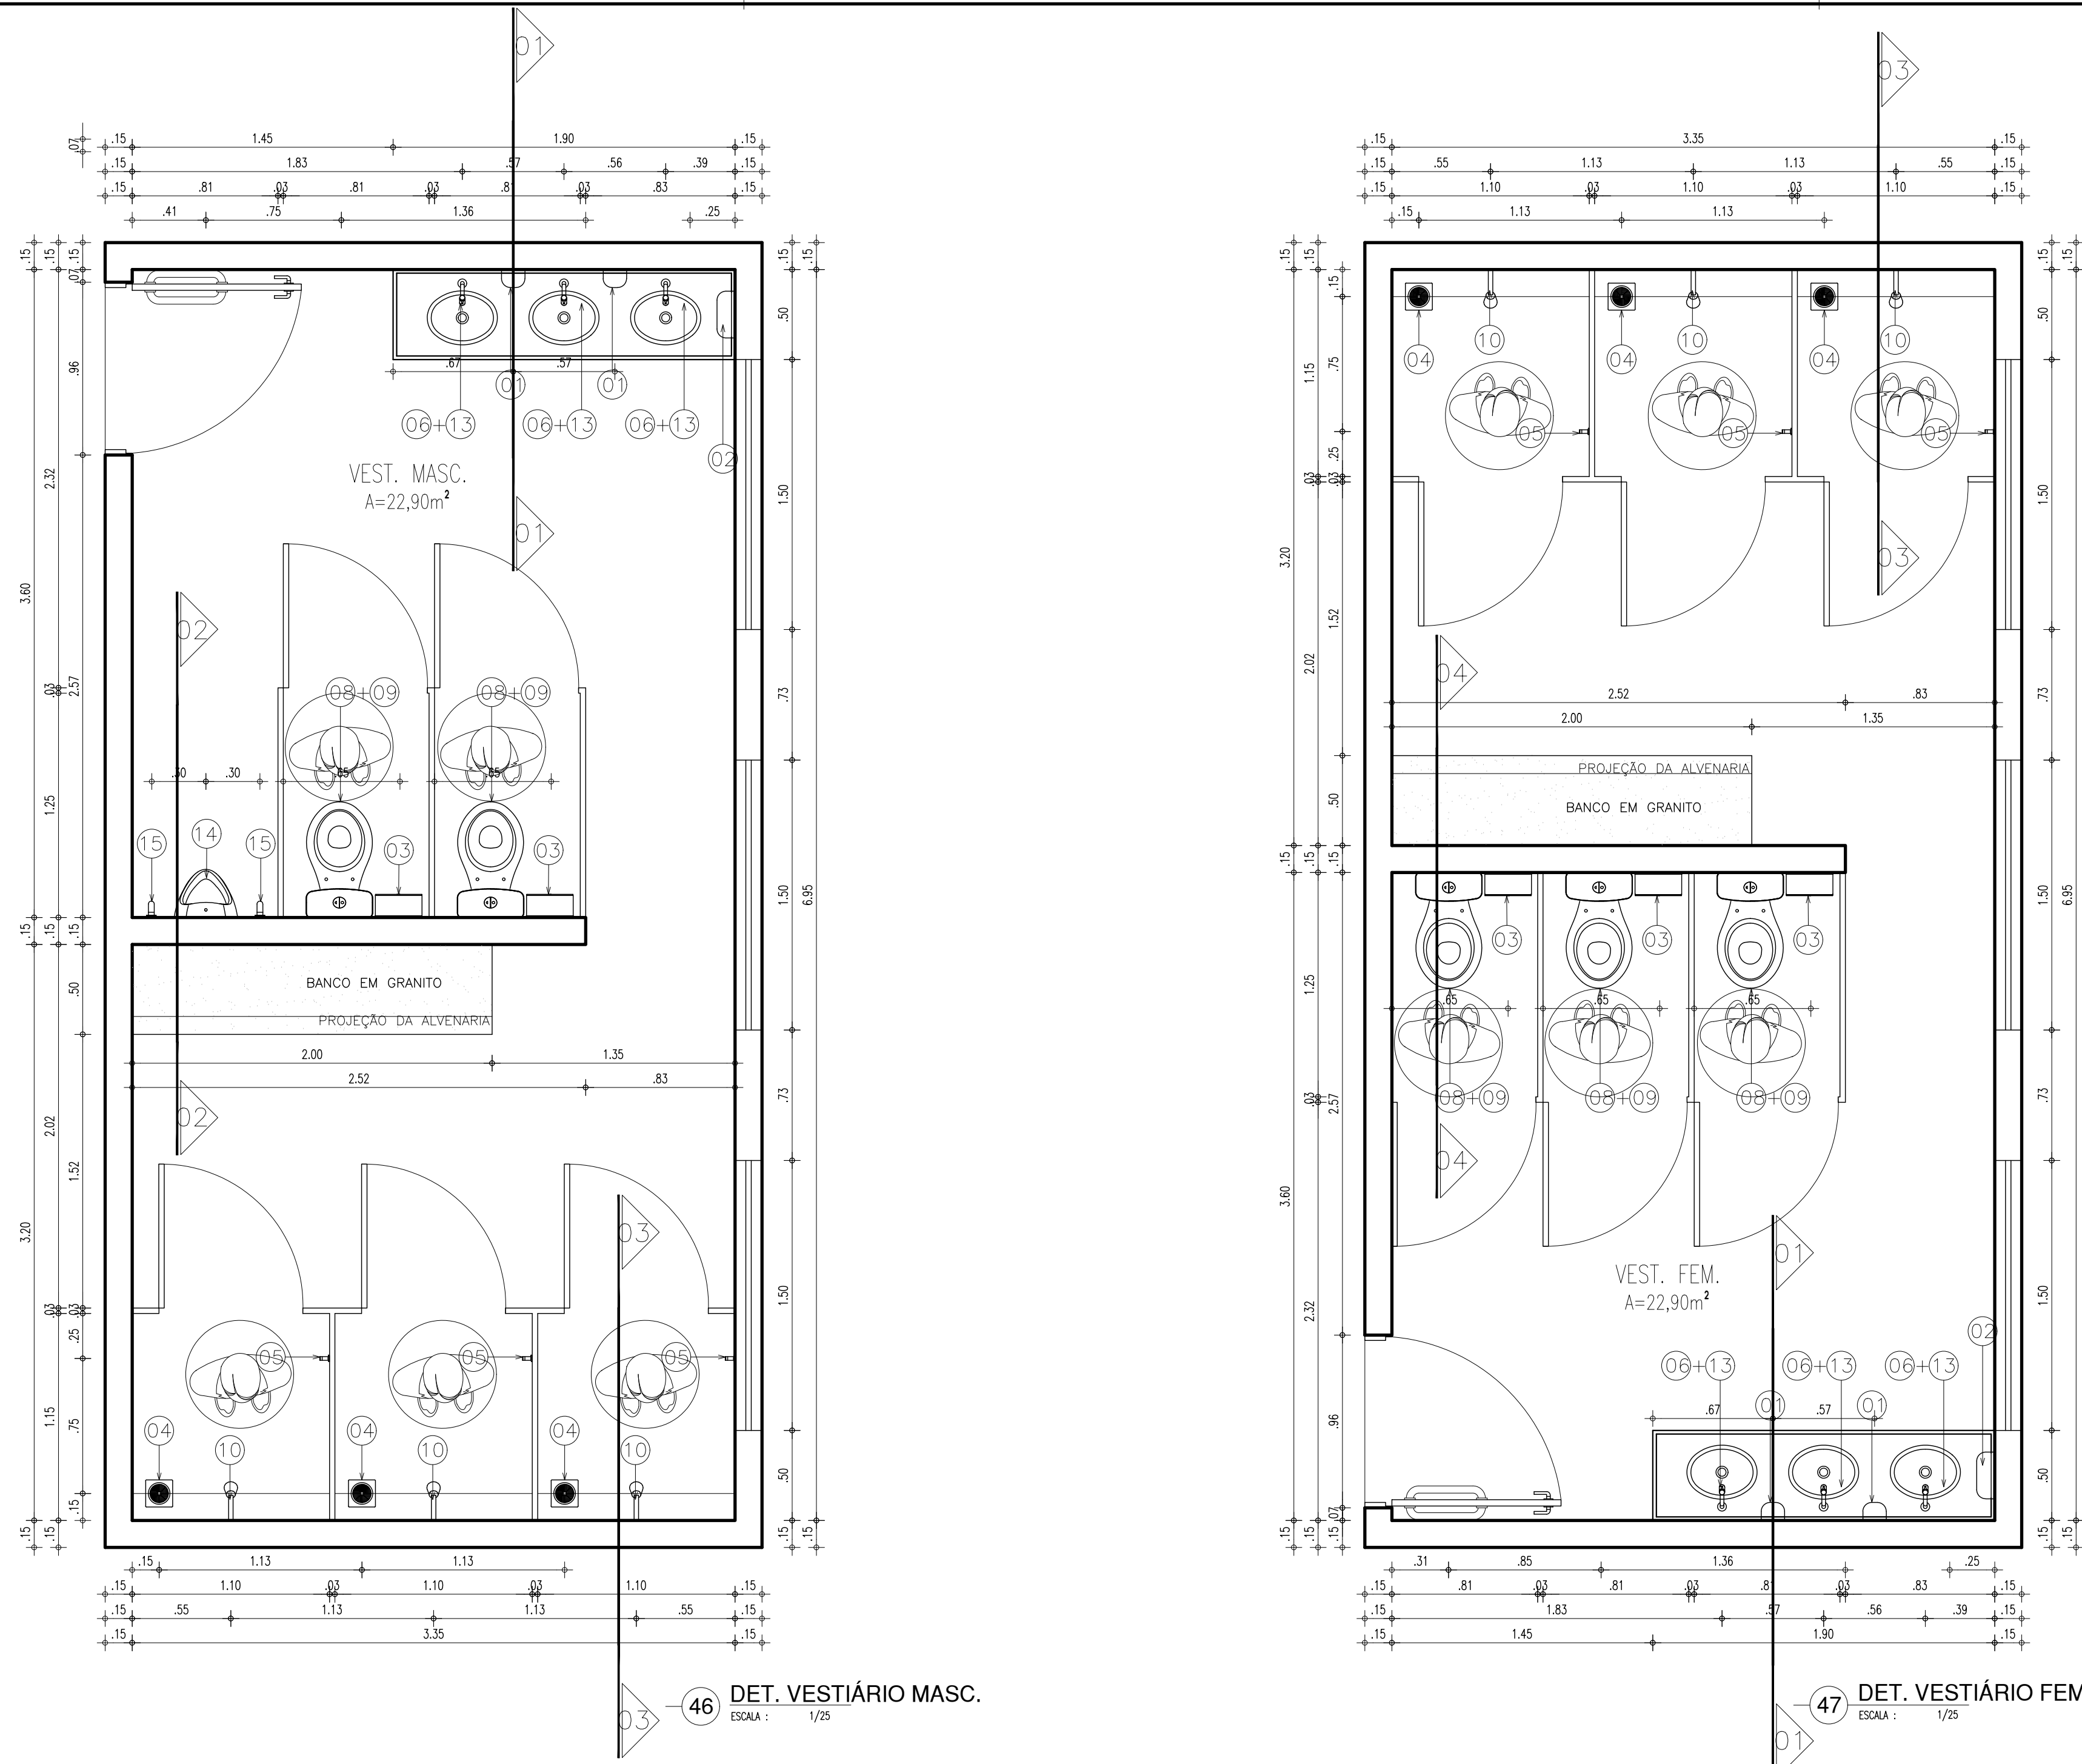


LEGENDA – ACESSÓRIOS DE BANHEIROS

01	SABONETEIRA PLÁSTICA TIPO DISPENSER PARA SABONETE LÍQUIDO COM RESERVATÓRIO 800 A 1500ml
02	DISPENSER PLÁSTICO PARA PAPEL TOALHA
03	DISPENSER PLÁSTICO PARA PAPEL HIGIÊNICO
04	RALO SIFONADO CROMADO COM FECHO
05	CABIDE CROMADO
06	TORNEIRA CROMADA DE MESA 1/4
07	LAVATÓRIO COM COLUNA SUSPensa
08	VASO SANITÁRIO COM CAIXA ACOPLADA COR BRANCA
09	ASSENTO SANITÁRIO CONVENCIONAL
10	CHUVEIRO TRADICIONAL
11	ACABAMENTO PARA REGISTRO BASE 3/4"
12	SIFÃO DO TIPO GARRAFA EM METAL CROMADO 1x1.1/2
13	CUBA DE EMBUTIR OVAL EM LOUÇA BRANCA, 35 X 50CM
14	MICTÓRIO SIFONADO LOUÇA BRANCA PADRÃO MÉDIO
15	BARRA DE APOIO RETA, EM AÇO INOX POLIDO, 70 CM FIXADA NA PAREDE
16	BARRA DE APOIO RETA, EM AÇO INOX POLIDO, 80 CM FIXADA NA PAREDE
17	BARRA DE APOIO EM L, EM AÇO INOX POLIDO, 70x70 CM FIXADA NA PAREDE
18	BARRA DE APOIO RETA, EM AÇO INOX POLIDO, 40 CM FIXADA NA PORTA OU PAREDE
19	BANCO ARTICULADO, EM AÇO INOX PARA PCD, FIXADO NA PAREDE

HISTÓRICO		
ALTERAÇÃO	REVISÃO	DATA
1.		
2.		
3.		
4.		
5.		

ARQUITETO(A):			ENGENHEIRO(A) RESPONSÁVEL:		PROPRIETÁRIO:	
GOVERNO DO ESTADO DO PIAUÍ			SEDUC - SECRETARIA DE ESTADO DA EDUCAÇÃO		18º GRE - CETI - FENELON CASTELO BRANCO	
DEPARTAMENTO: UNIDADE DE GESTÃO DA REDE FÍSICA			TÍTULO DO PROJETO: U.E. FENELON CASTELO BRANCO		DESENHO: PE	
FISICO DO SERVIÇO: RUA ODONILIO MARQUES (PÇA. GETULIO VARGAS)			TÍTULO DO DESENHO: DETALHES		FRANCA: 08/10	
MUNICÍPIO: UNIÃO - PI			ZONA: URBANA		ESCALA: INDICADAS	
GERENTE: MARCELA GUIMARÃES			FASE: PROJETO EXECUTIVO		DATA: NOVEMBRO / 2021	
					REVISÃO 02	

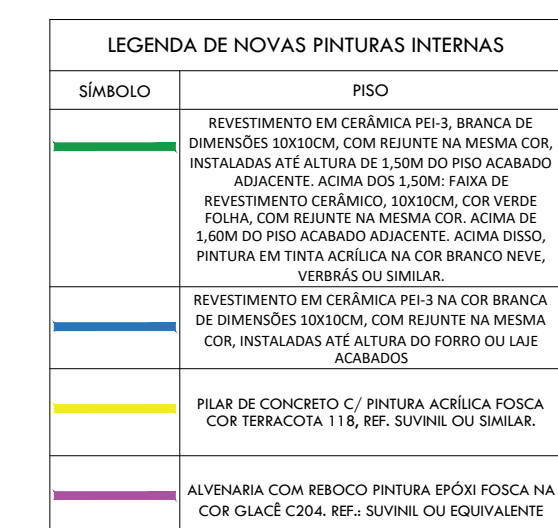

42 SALA DE MEDIAÇÃO TECNOLÓGICA

01	SABONETEIRA PLASTICA TIPO DISPENSER PARA SABONETE LIQUIDO COM RESERVATÓRIO 800 A 1500ml
02	DISPENSER PLASTICO PARA PAPEL TOALHA
03	DISPENSER PLASTICO PARA PAPEL HIGIÊNICO
04	RALO SIFONADO CROMADO COM FECHO
05	CABIDE CROMADO
06	TORNEIRA CROMADA DE MESA 1/4
07	LAVATÓRIO COM COLUNA SUSPensa
08	VASO SANITARIO COM CAIXA ACOPLADA COR BRANCA
09	ASSENTO SANITÁRIO CONVENCIONAL
10	CHUVEIRO TRADICIONAL
11	ACABAMENTO PARA REGISTRO BASE 3/4"
12	SIFÃO DO TIPO GARRAFA EM METAL CROMADO 1x1.1/2

HISTÓRICO		
ALTERAÇÃO	REVISÃO	DATA
1.		
2.		
3.		
4.		
5.		

ARQUITETO(A):	ENGENHEIRO(A) RESPONSÁVEL:	PROPRIETÁRIO:
---------------	----------------------------	---------------



GOVERNO DO ESTADO DO PIAUÍ

SEDUC - SECRETARIA DE ESTADO DA EDUCAÇÃO
18ª GRE - CETI - FENELON CASTELO BRANCO

ENFERMAGEM		DESENO:	
UNIDADE DE GESTÃO DA REDE FÍSICA		PE	
TÍTULO DO PROJETO:		FRANCO:	
U.E. FENEELON CASTELO BRANCO		07/10	
NÚMERO DO SERVIÇO:			
RUA GORGONIO MARQUES (PÇA. GETÚLIO VARGAS)			
TÍTULO DO DESENO:			
DETA LHES			
MUNICÍPIO:	ZONA:	ESCALA:	
UNOÍ - PI	URBANA	INDICADAS	
SERVIDOR:	FABR:	DATA:	REVISÃO 02
MARCELA GUIMARÃES	PROJETO EXECUTIVO	04. NOVEMBRO / 2021	

PE

FRANCIA: 07/10



ESCALAS
INDICADAS




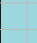





REVISÃO: 1999, 2001, 2002, 2003,

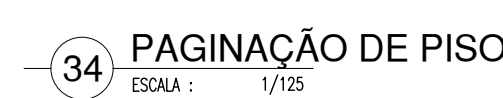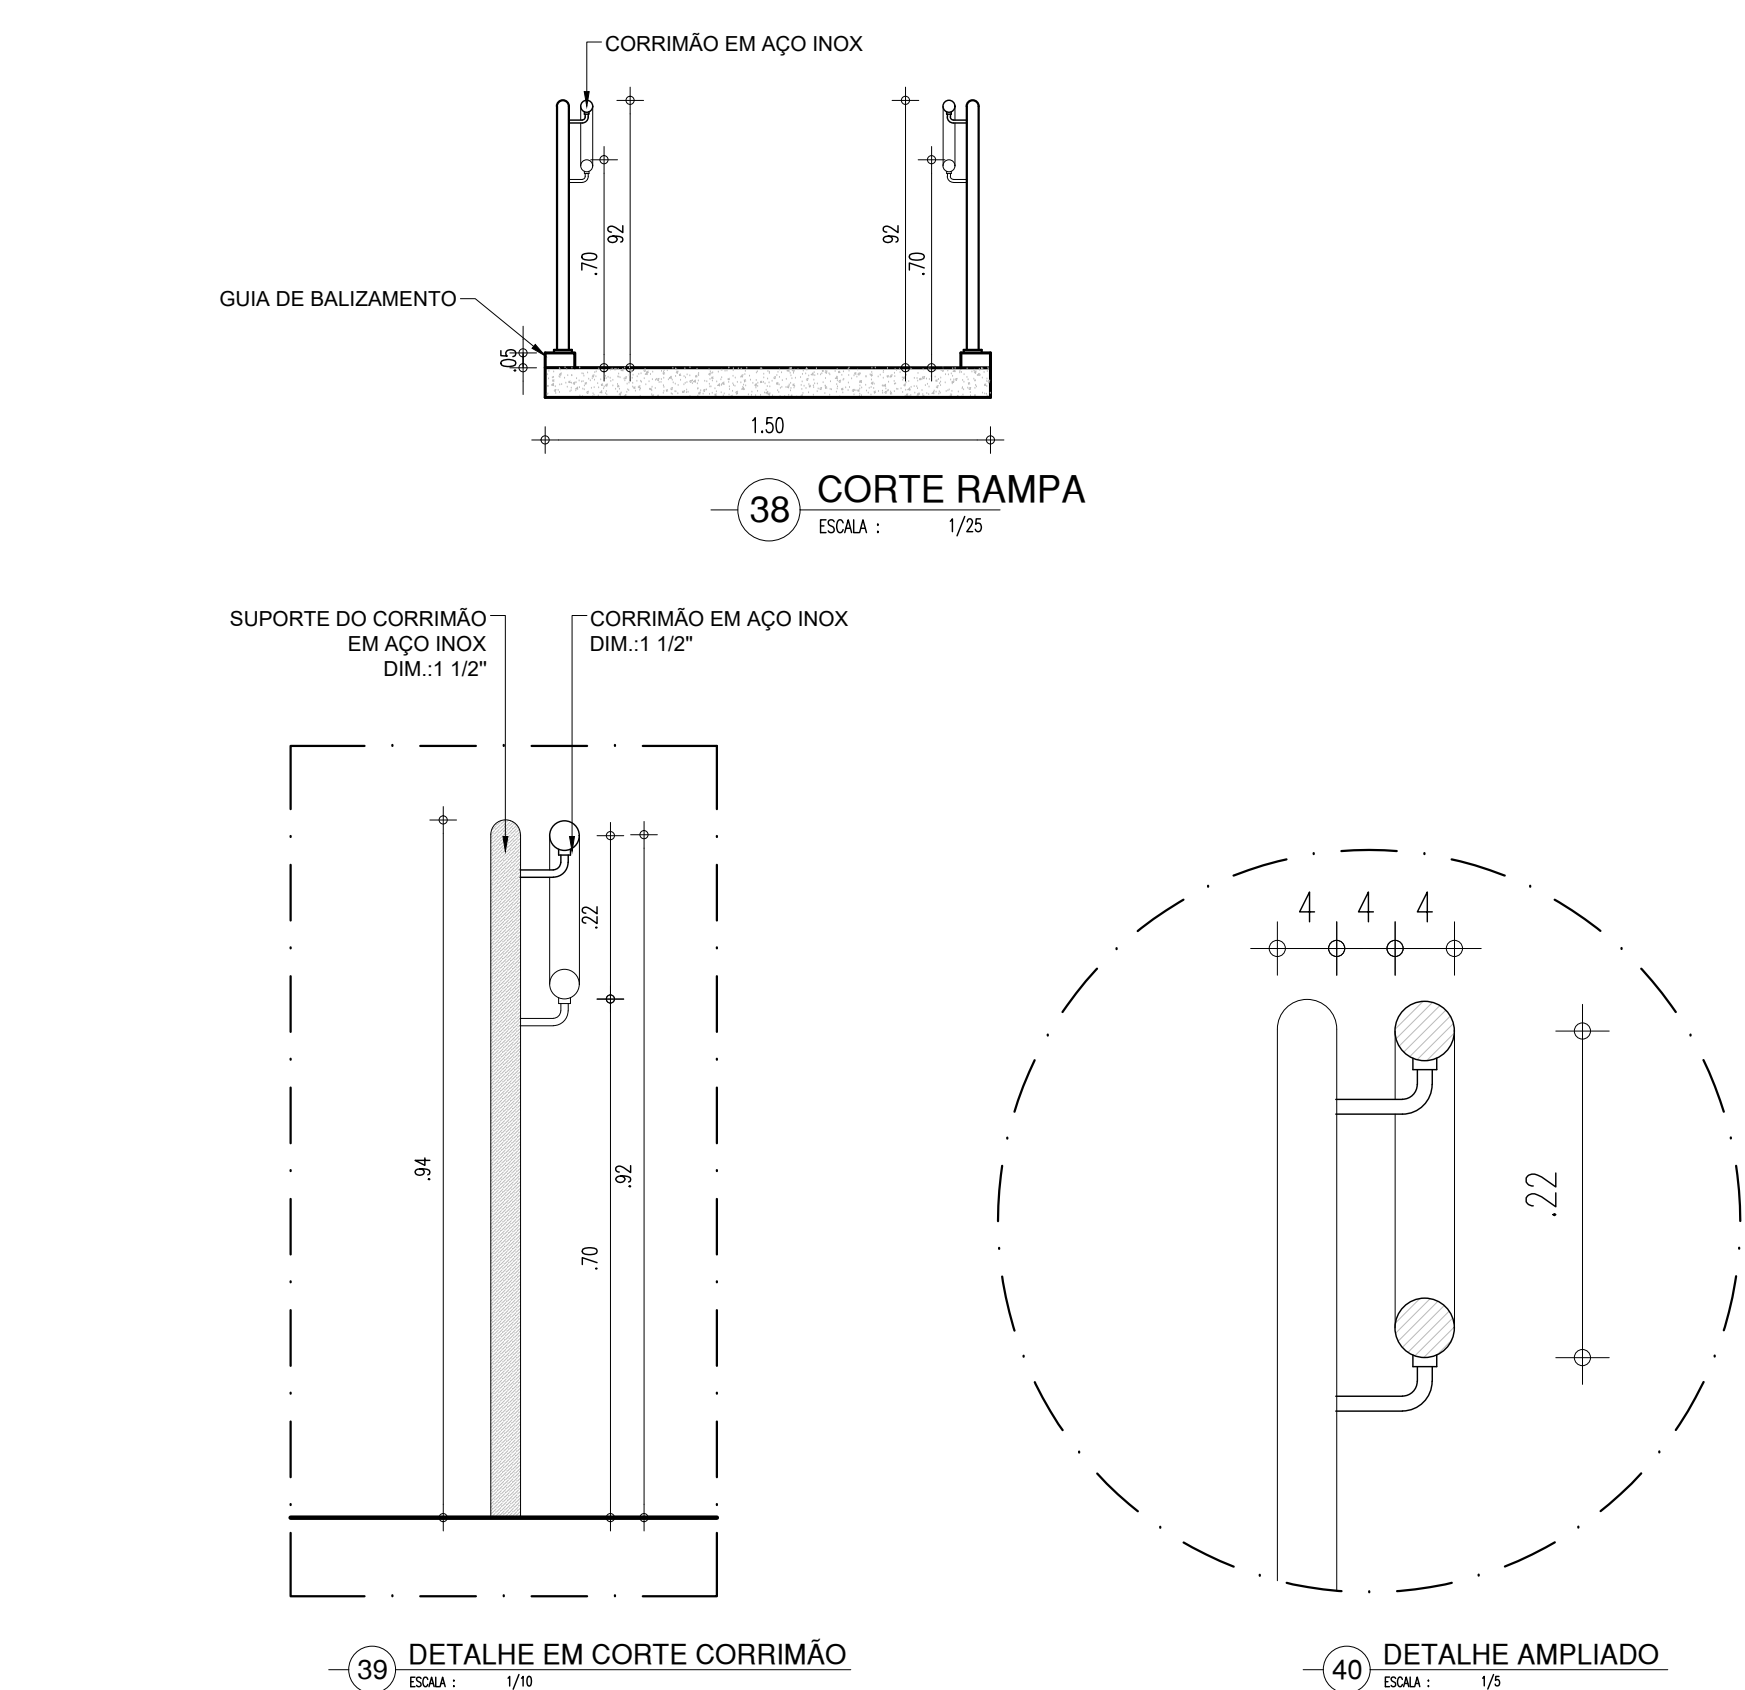REVISÃO 02



34 PAGINAÇÃO DE PISO
ESCALA : 1/125



LEGENDA DE PAGINAÇÃO DE PISOS	
SÍMBOLO	PISO
	PISO EXISTENTE EM GRANULATO A RECUPERAR 100mm x 100mm COM JUNTAS EM PVC.
	PISO EM GRANULATO A COBERTER, COM ACABAMENTO SEMELHANTE AO EXISTENTE 100mm x 100mm COM JUNTAS EM PVC.
	PISO GRANULADO BRANCO, 40x40mm, Pê. II
	PISO ACABADO EM BLOQUETE (PAVER) DE CIMENTO COM CHOVA PAGUNGAÇÃO ESPECIAL DE PEDE
	PISO EM FULGET GRANULITE ASPÉRIO A CONSTRUIR 100mm x 100mm, COM JUNTAS EM SILICONE
	GRAMA (ÁREA PERMÊAVEL)
	SEIJO ROLADO (ÁREA PERMÊAVEL)
	TERREDO NATURAL (ÁREA PERMÊAVEL)
	CANALIZADA COM BETA

HISTÓRICO		
ALTERAÇÃO	REVISÃO	DATA
1.		
2.		
3.		
4.		
5.		

ARQUITETO(A):	ENGENHEIRO(A) RESPONSÁVEL:	PROPRIETÁRIO:
---------------	----------------------------	---------------




Piauí
GOVERNO DO ESTADO

GOVERNO DO ESTADO DO PIAUÍ


SEDUC - SECRETARIA DE ESTADO DA EDUCAÇÃO

18º GRE - CETI - FENELON CASTELO BRANCO



DEPARTAMENTO: UNIDADE DE GESTÃO DA REDE FÍSICA	DESIGNO: <div style="font-size: 2em; font-weight: bold; text-align: center;">PE</div>
TÍTULO DO PROJETO: U.E. FENELON CASTELO BRANCO	FRACÇÃO: <div style="font-size: 2em; font-weight: bold; text-align: center;">06/10</div>
ENDEREÇO DO SERVIÇO: RUA ODORICO MARQUES (PÇA. GETÚLIO VARGAS)	
TÍTULO DO DESIGNO: DETALHES	
MUNICÍPIO: UNIAO - PI	ZONA URBANA
DESIGNO: MARCELA GUIMARÃES	DATA 20/11/2023
FASE: PROJETO EXECUTIVO	REVISÃO REVISÃO 02

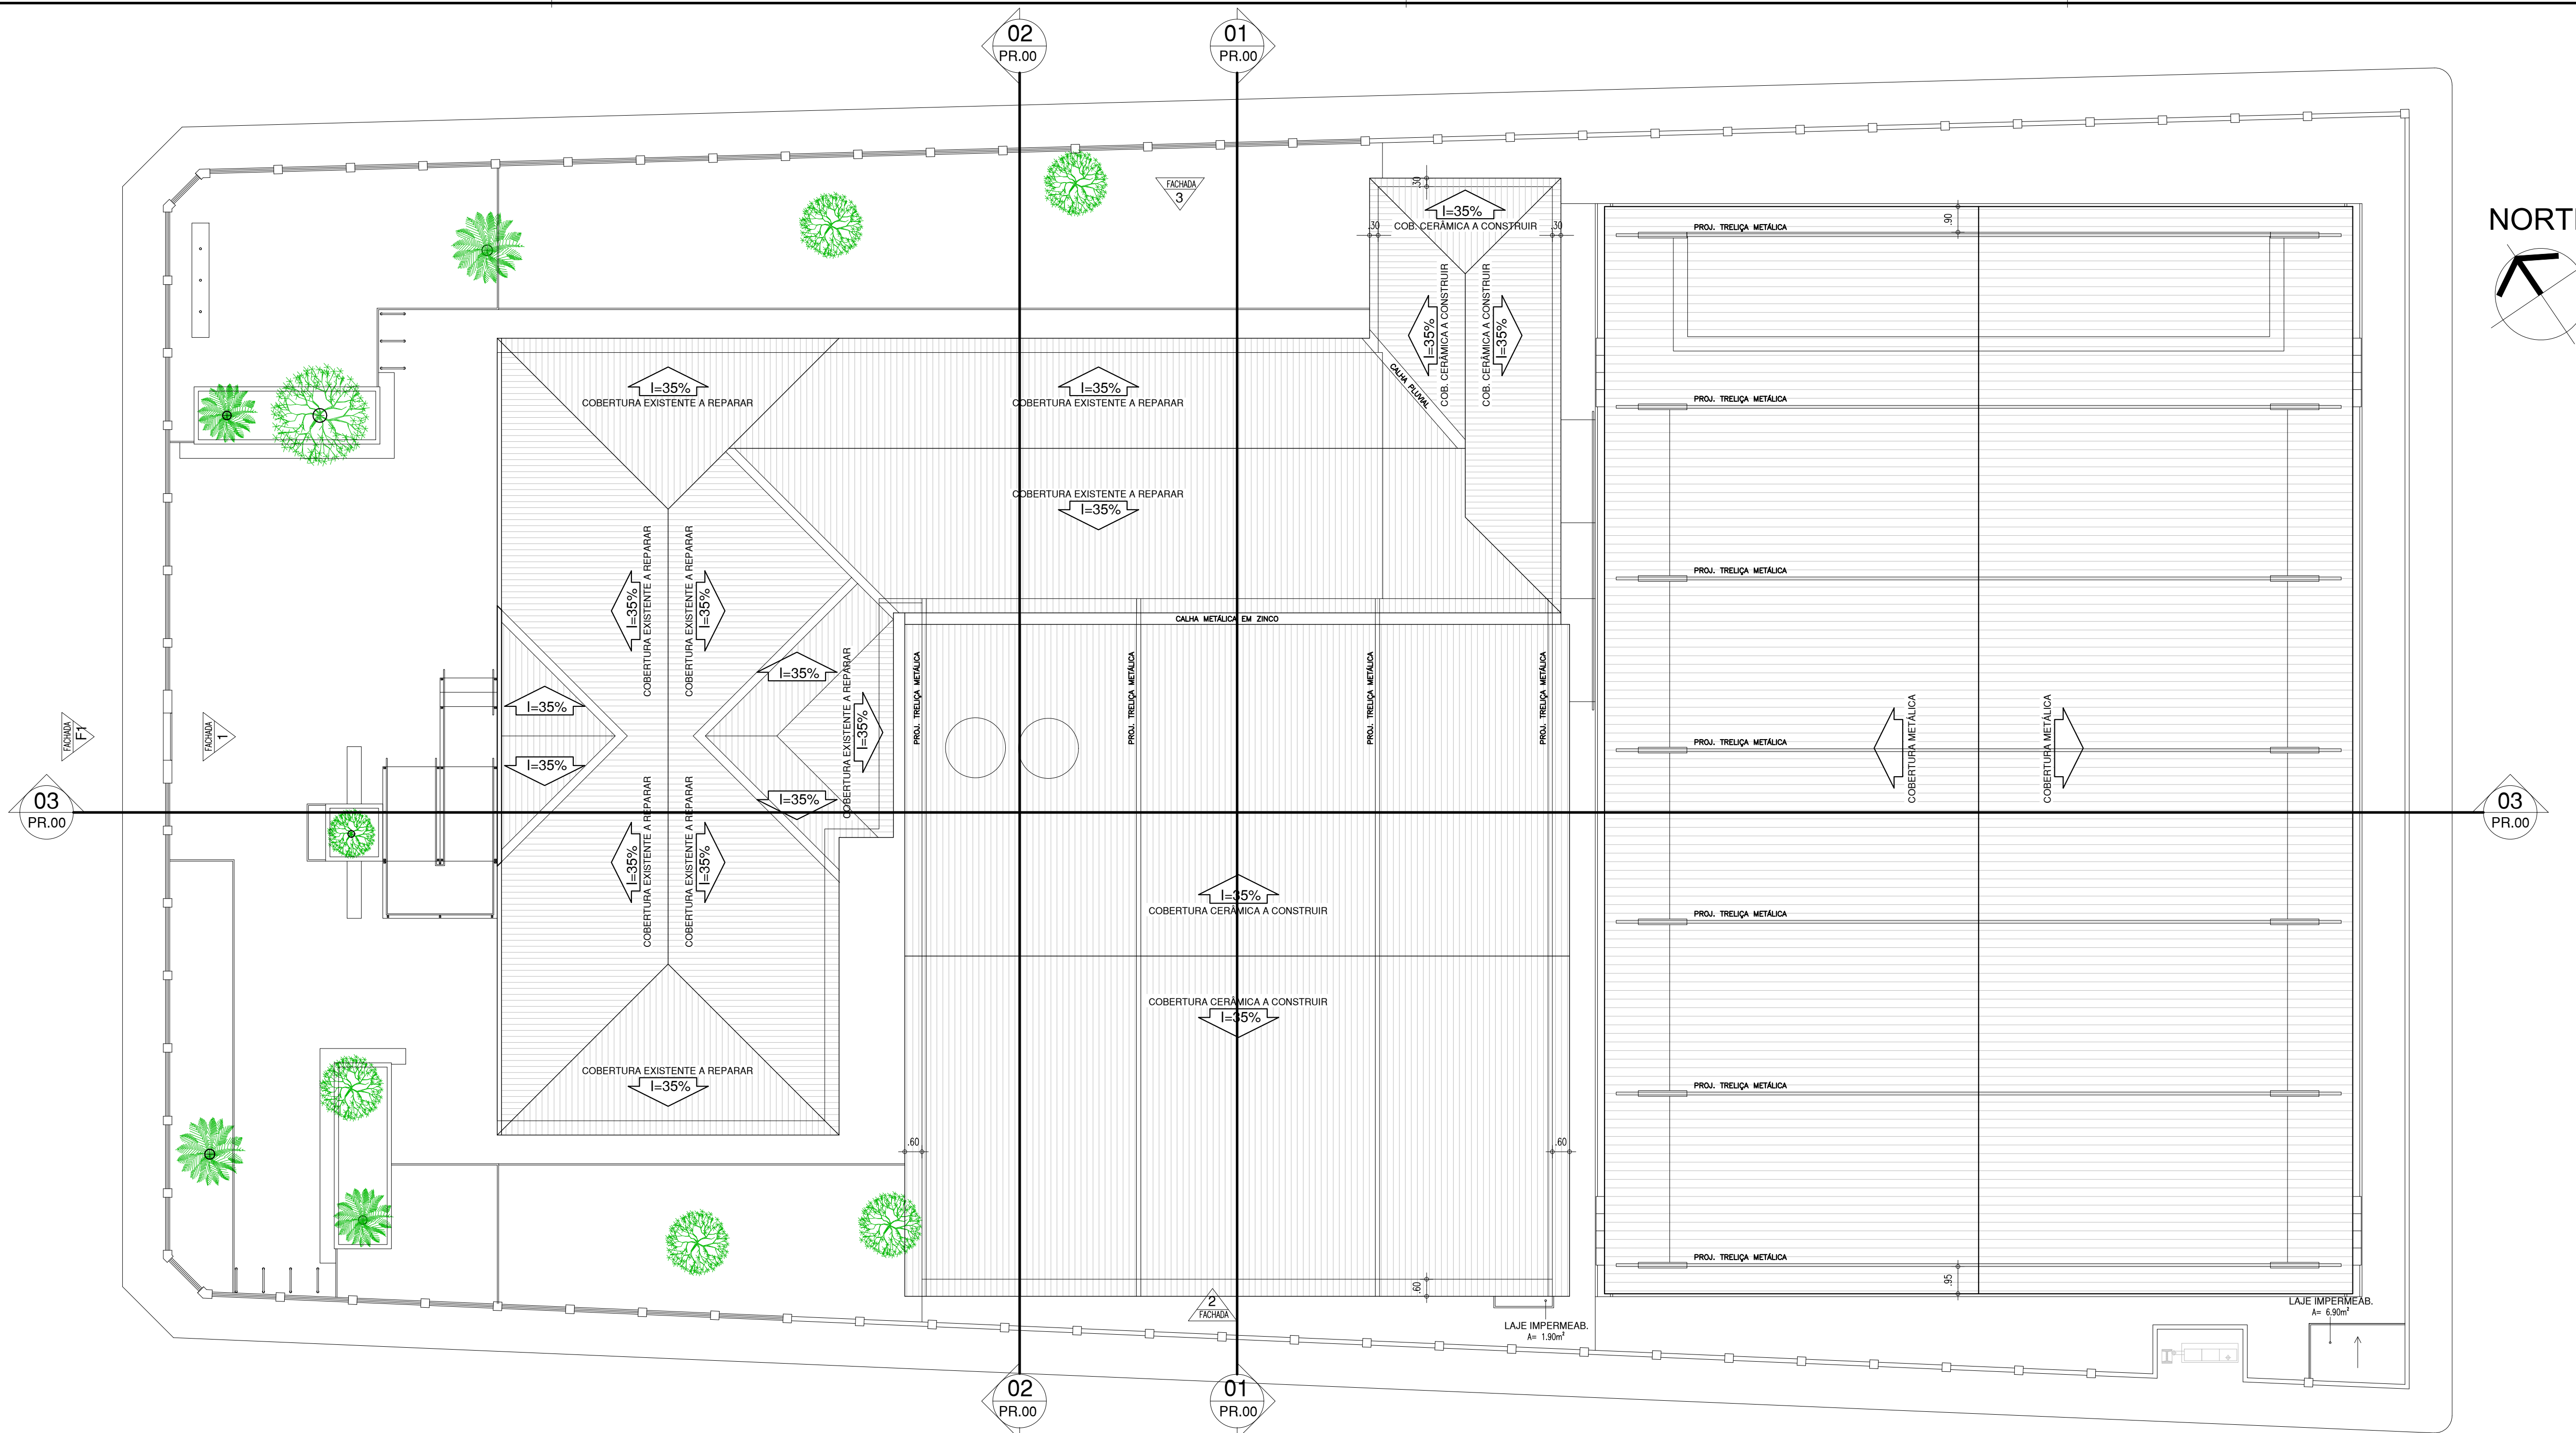


03 COBERTURA
ESCALA: 1/125

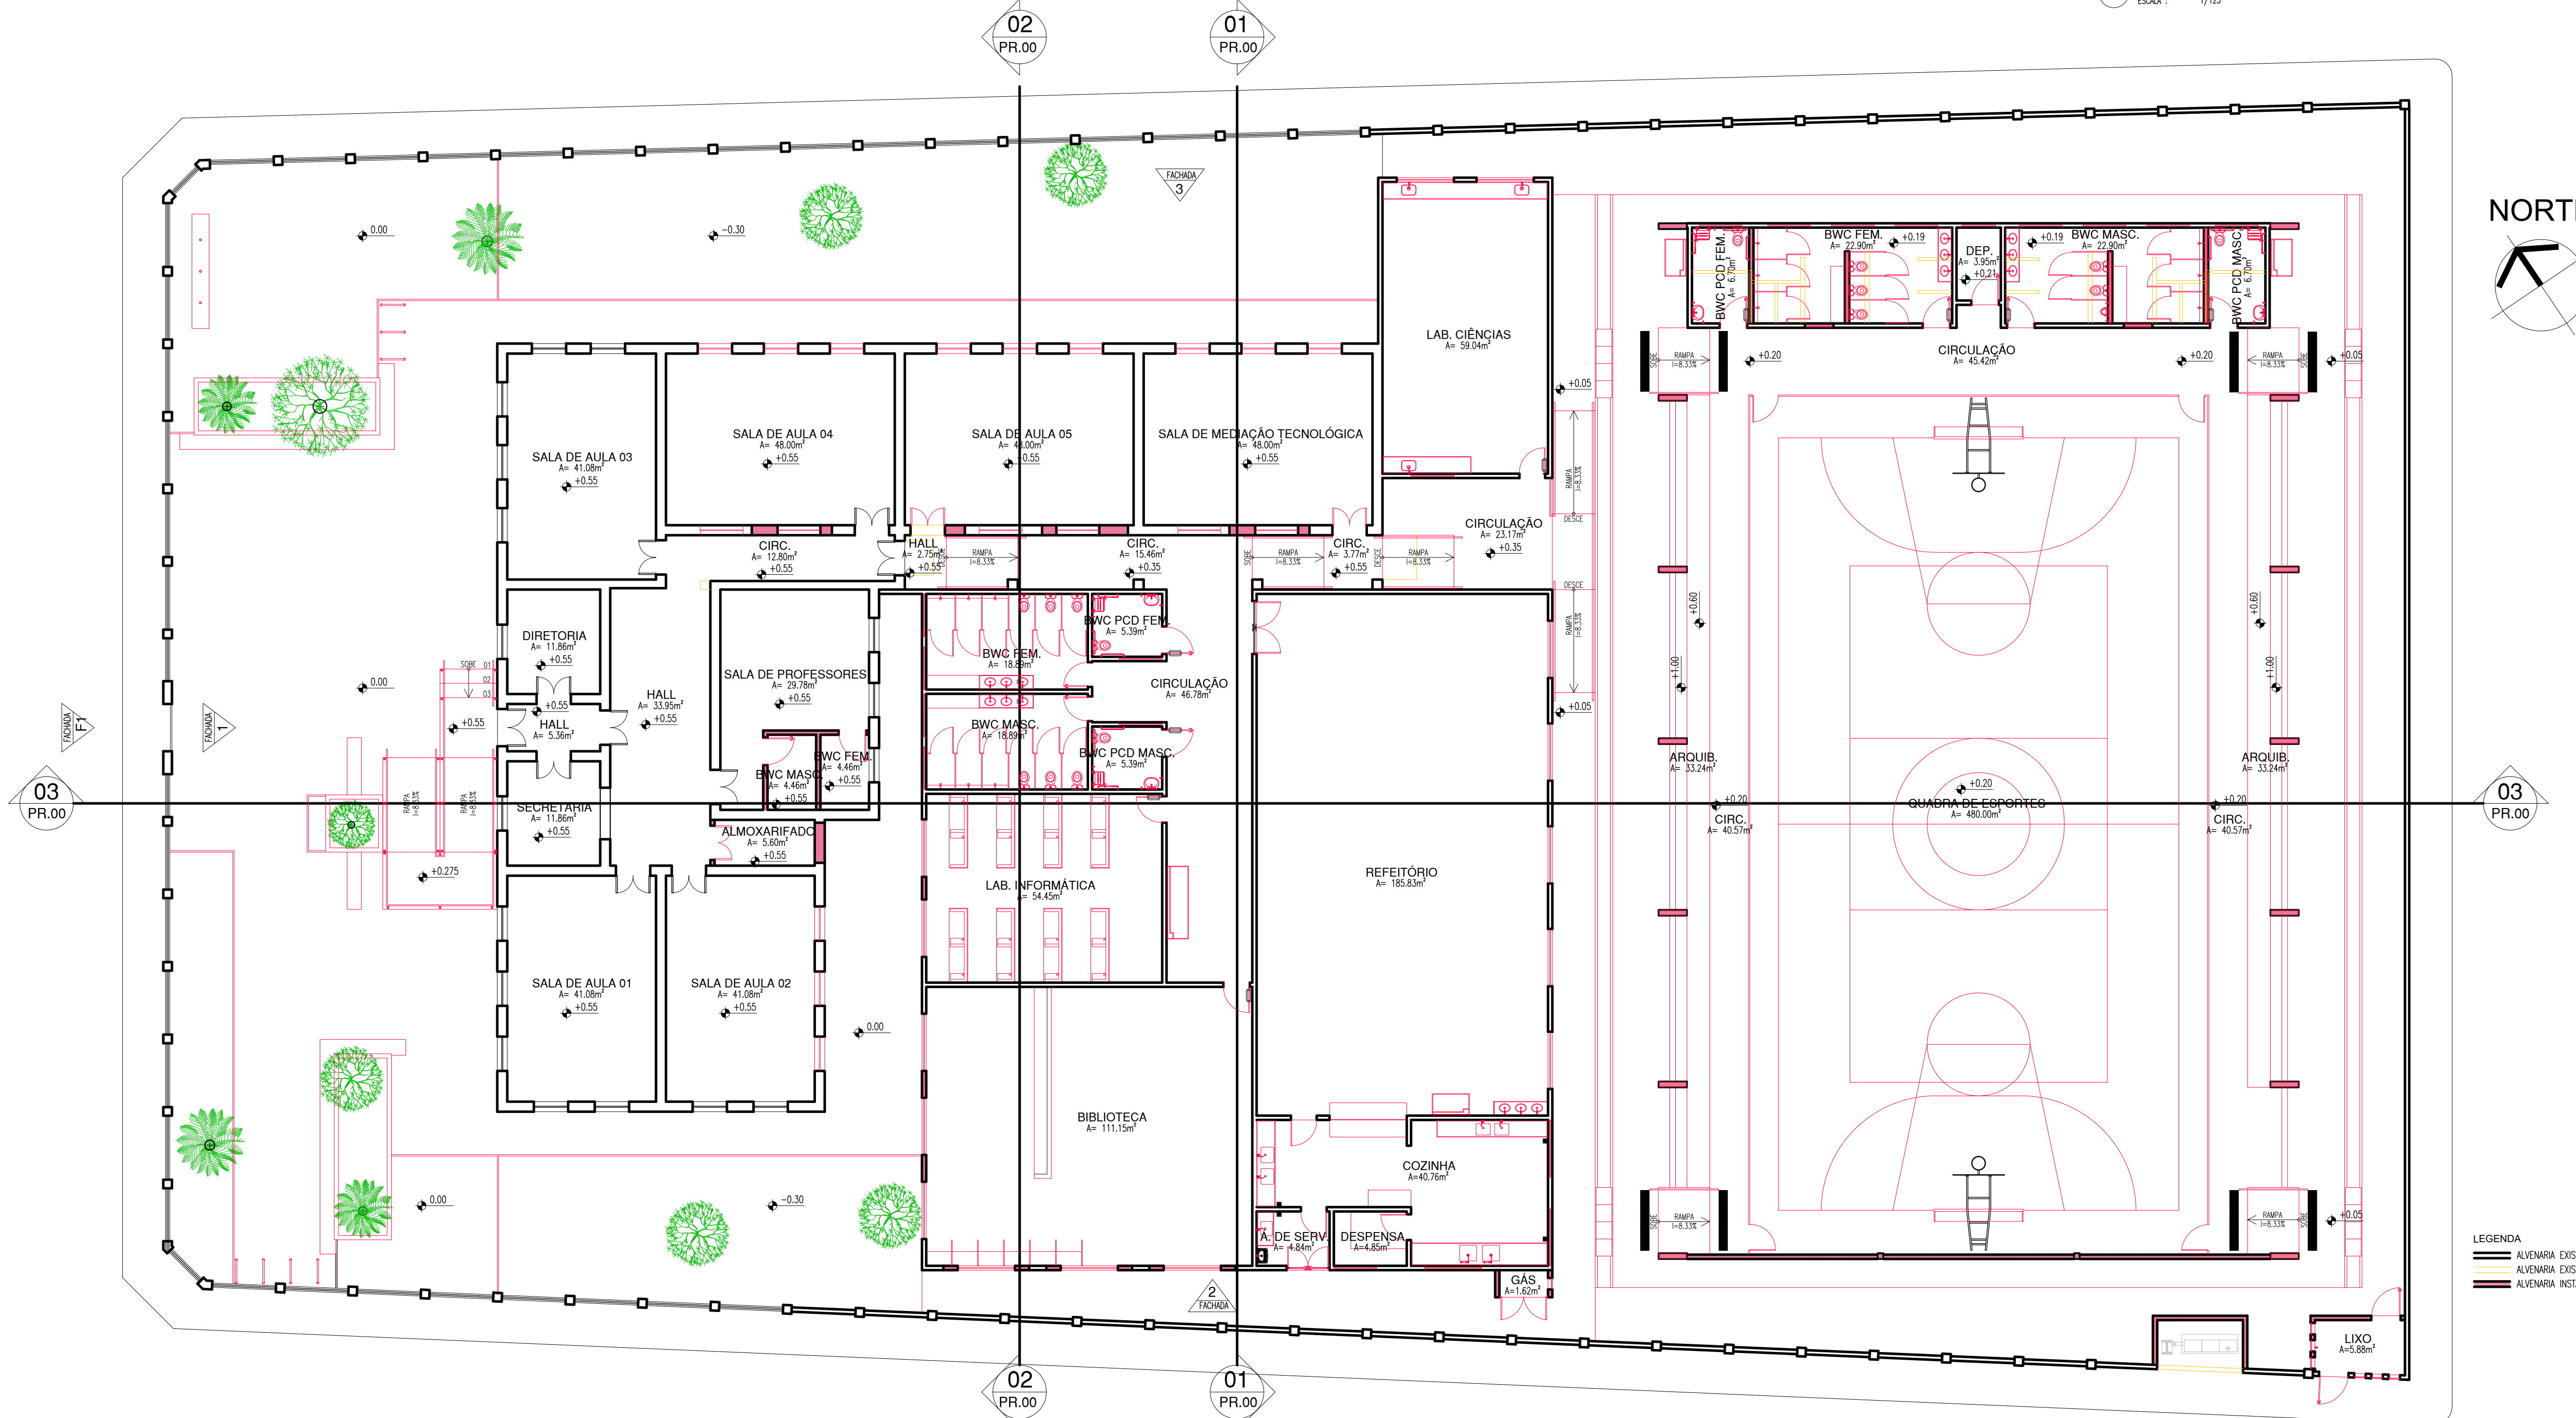


04 CONSTRUÇÃO E DEMOLIÇÃO
ESCALA: 1/125

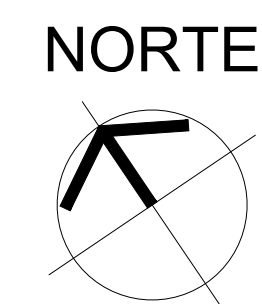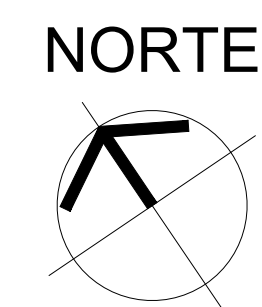


LEGENDA
— ALVENARIA EXISTENTE/ANEXAR
— ALVENARIA EXISTENTE/DEMOLIR
— ALVENARIA INSTALAR/CONSTRUIR

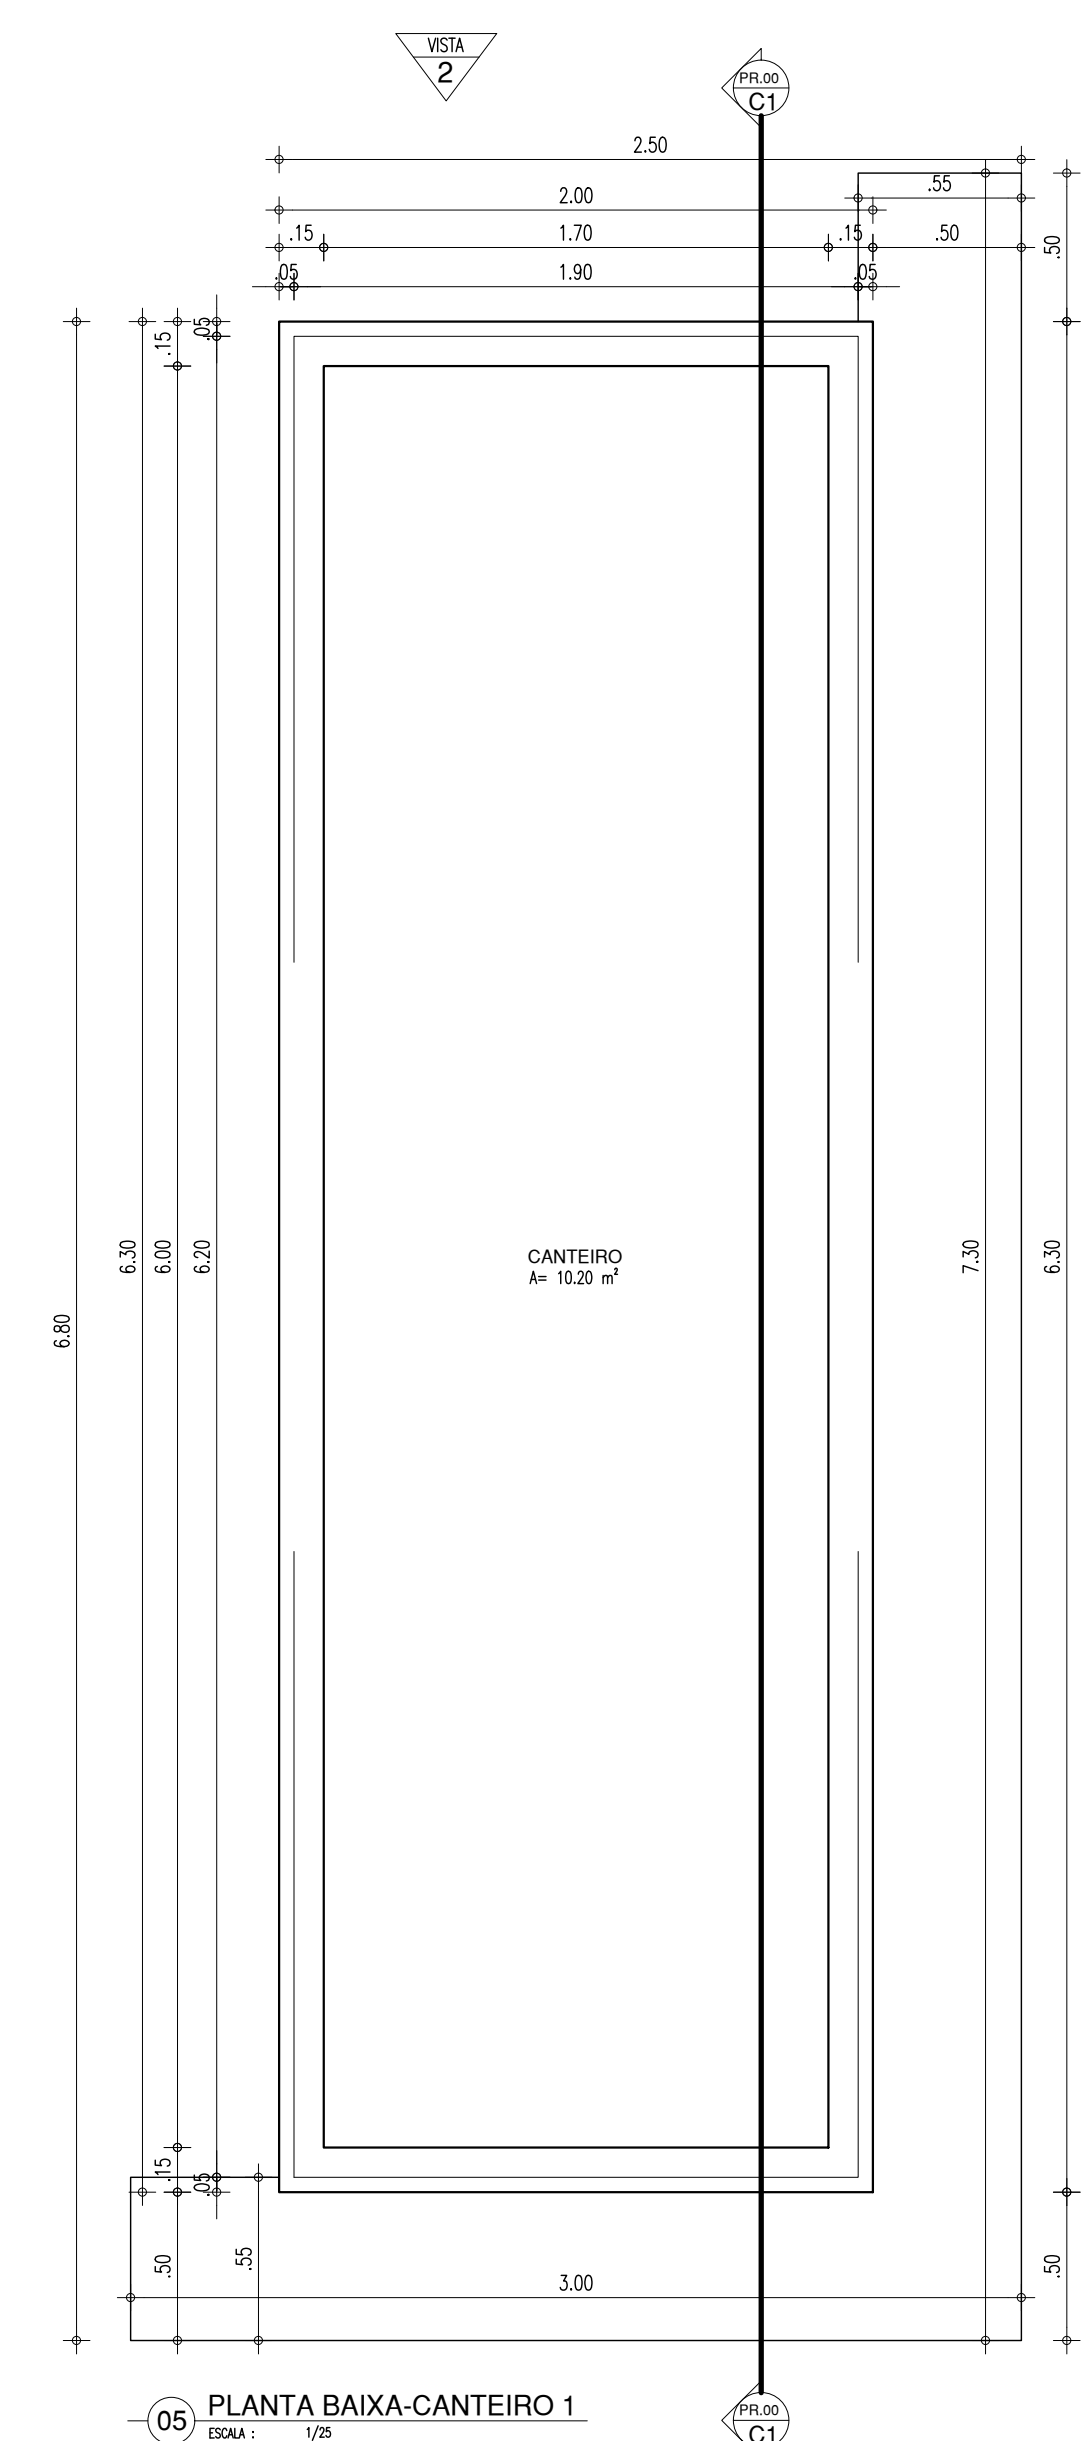


05 PLANTA BAIXA-CANTEIRO 1
ESCALA: 1/25

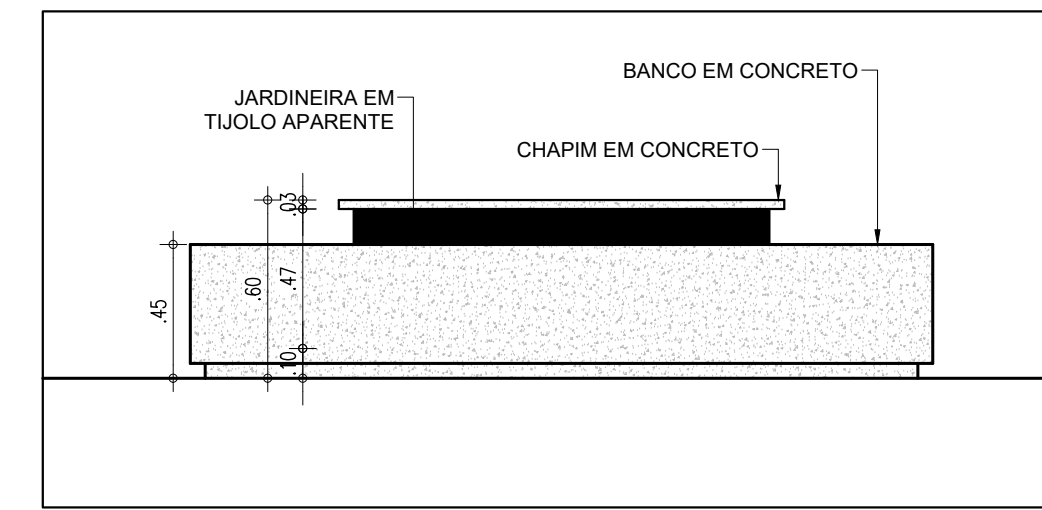


06 VISTA 1 - CANTEIRO 1
ESCALA: 1/25

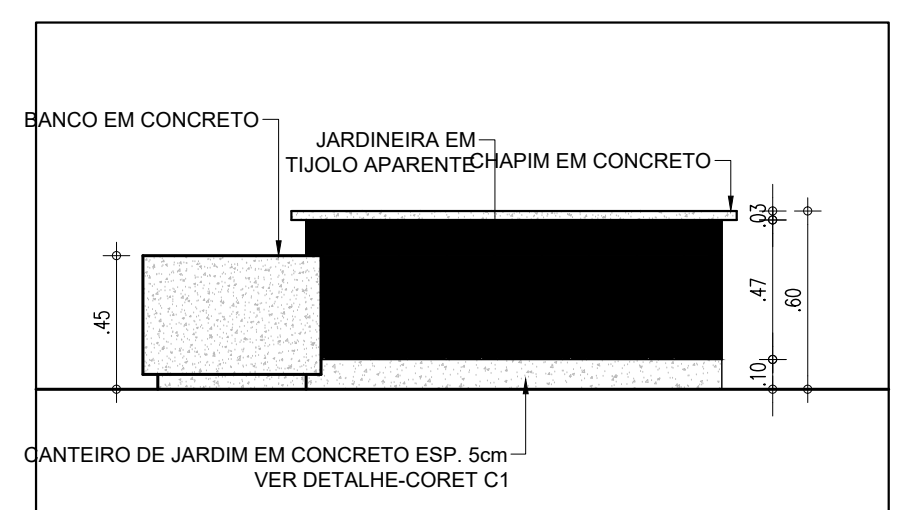


07 VISTA 2 - CANTEIRO 1
ESCALA: 1/25

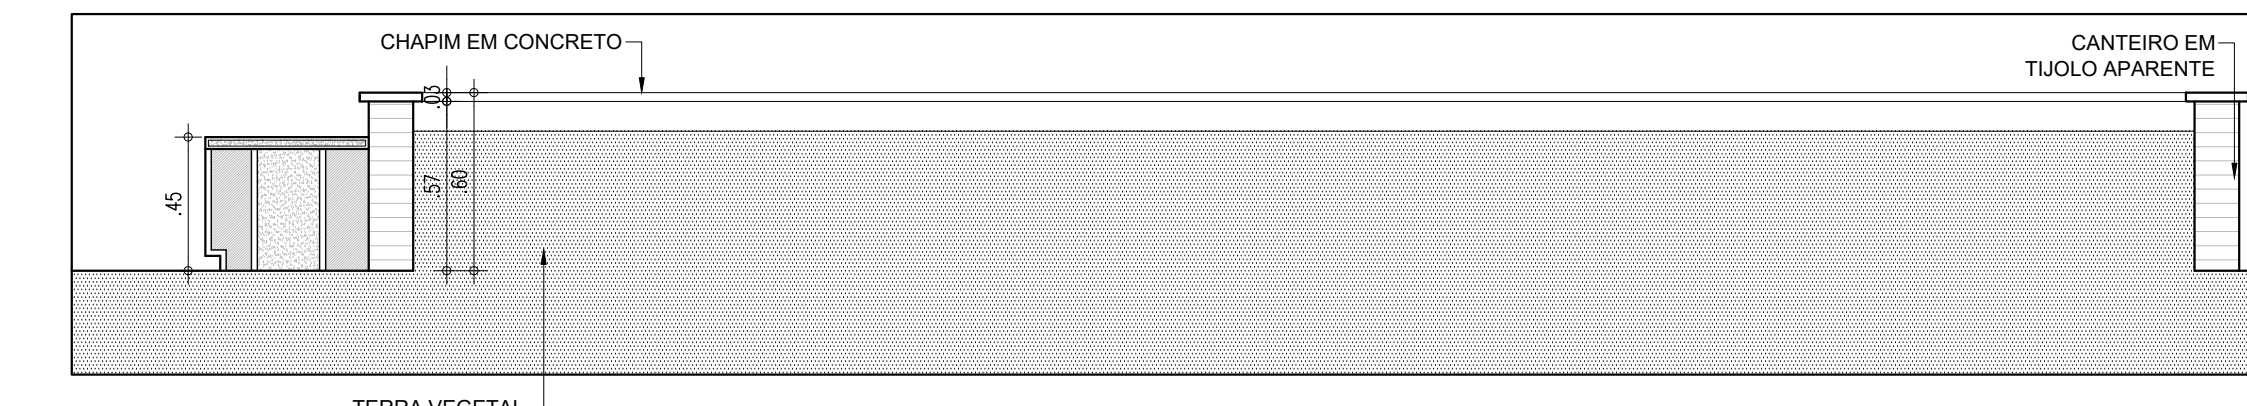


08 CORTE C1-CANTEIRO 1
ESCALA: 1/25

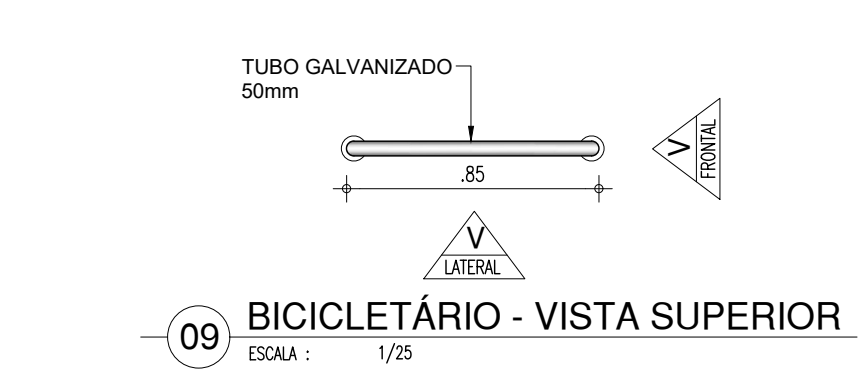

09 BICICLETÁRIO - VISTA SUPERIOR
ESCALA: 1/25

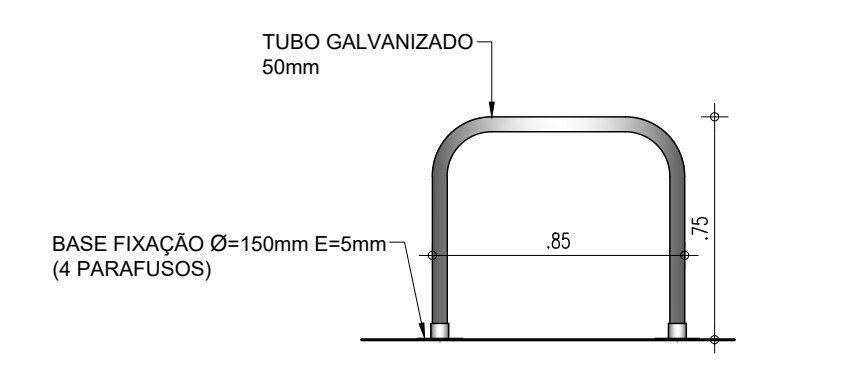


10 BICICLETÁRIO - VISTA LATERAL
ESCALA: 1/25

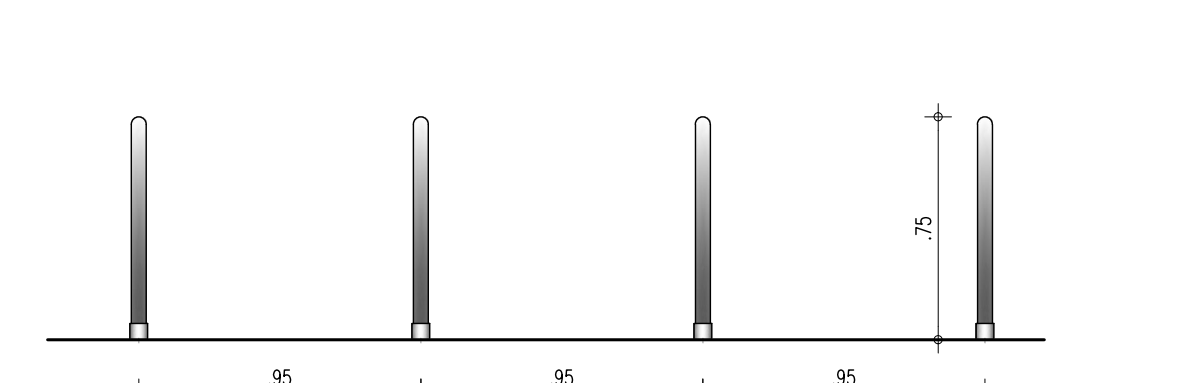

11 BICICLETÁRIO - VISTA FRONTAL
ESCALA: 1/25

HISTÓRICO		
ALTERAÇÃO	REVISÃO	DATA
1.		
2.		
3.		
4.		
5.		

ARQUITETO(A):	ENGENHEIRO(A) RESPONSÁVEL:	PROPRIETÁRIO:
---------------	----------------------------	---------------



GOVERNO DO ESTADO DO PIAUÍ

SEDUC - SECRETARIA DE ESTADO DA EDUCAÇÃO

18º GRE - CETI - FENELON CASTELO BRANCO



DEPARTAMENTO: UNIDADE DE GESTÃO DA REDE FÍSICA	DESENHO: PE
TÍTULO DO PROJETO: U.E. FENELON CASTELO BRANCO	FRANCA: 02/10
PROPOSTA DE SERVIÇO: RUA ODORICO MARQUES (PÇA. GETÚLIO VARGAS)	ESCALA: INDICADAS
TÍTULO DO DESENHO: COBERTURA, CONTRUÇÃO/DEMOLIÇÃO E DETALHES	REVISÃO: 02
MUNICÍPIO: UNIAO - PI	ZONA: URBANA
PROJETO: MARCELA GUIMARÃES	DATA: NOVEMBRO / 2021

red 07 0.1
yellow 07 0.2
green 07 0.3
cyan 07 0.4
blue 07 0.5
magenta 07 0.6
white 07 0.7
08 07 0.1
40 40 0.1
94 94 0.1
240 240 0.1
253 253 0.1

RUA BENEDITO RÉGO

RUA ANTÔNIO LOBÃO

RUA ODORICO MARQUES (PÇA. GETÚLIO VARGAS)

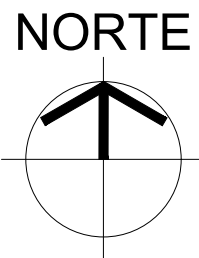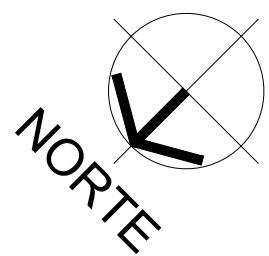


D:\COSME DE SOUSA\SEDUC\LEVANTAMENTO\UNIÃO\IMAGEM.png

01 MACROLOCALIZAÇÃO
ESCALA : SEM

02 PLANTA BAIXA
ESCALA : 1/75

03 FACHADA INTERNA
ESCALA : 1/75

HISTÓRICO		
ALTERAÇÃO	REVISÃO	DATA
1.		
2.		
3.		
4.		
5.		
ARQUITETO(A):	ENGENHEIRO(A) RESPONSÁVEL:	PROPRIETÁRIO:

 GOVERNO DO ESTADO DO PIAUÍ		
SEDUC - SECRETARIA DE ESTADO DA EDUCAÇÃO 18ª GRE - CETI - FENELON CASTELO BRANCO		
DEPARTAMENTO: UNIDADE DE GESTÃO DA REDE FÍSICA	DESENHO: LEV	
TÍTULO DO PROJETO: LEVANTAMENTO ARQUITETÔNICO	PRANCHETA: 01/01	
ENDEREÇO DO SERVIÇO: RUA ODORICO MARQUES (PÇA. GETÚLIO VARGAS)	ESCALA: INDICADAS	
TÍTULO DO DESENHO: MACROLOCALIZAÇÃO, PLANTA BAIXA E FACHADA INTERNA	REVISÃO: REVISÃO 01	
MUNICÍPIO: UNIÃO - PI	ZONA: URBANA	DATA: SETEMBRO / 2021
DESENHO: COSME DE SOUSA	FASE: LEVANTAMENTO	REVISÃO: REVISÃO 01