


NORTE

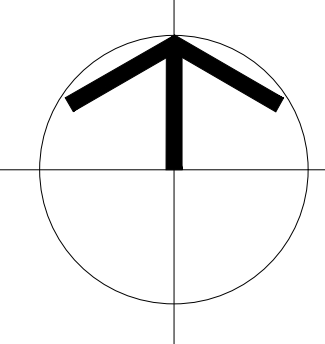

Google Earth

mape © 2022 Mapbox Technologies

MACROLOCALIZAÇÃO

ESCALA: 1:5000


U. E. PROF. HELENA AQUINO

#### QUADRO DE COORDENADAS GEOGRÁFICAS

- LATITUDE: 5°03'31" S
- LONGITUDE: 42°49'36" W


#### QUADRO DE ÁREAS

DESCRIÇÃO	ÁREA
ÁREA DO TERRENO	1.867,50 m <sup>2</sup>
ÁREA TOTAL CONSTRUÍDA	1.118,18 m <sup>2</sup>
ÁREA TOTAL DA COBERTURA	1.286,55 m <sup>2</sup>

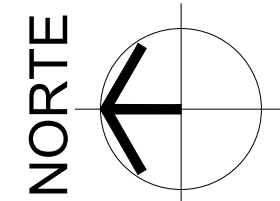

RUA DÍDIMO CASTELO BRANCO

RUA PEDRO BRITO

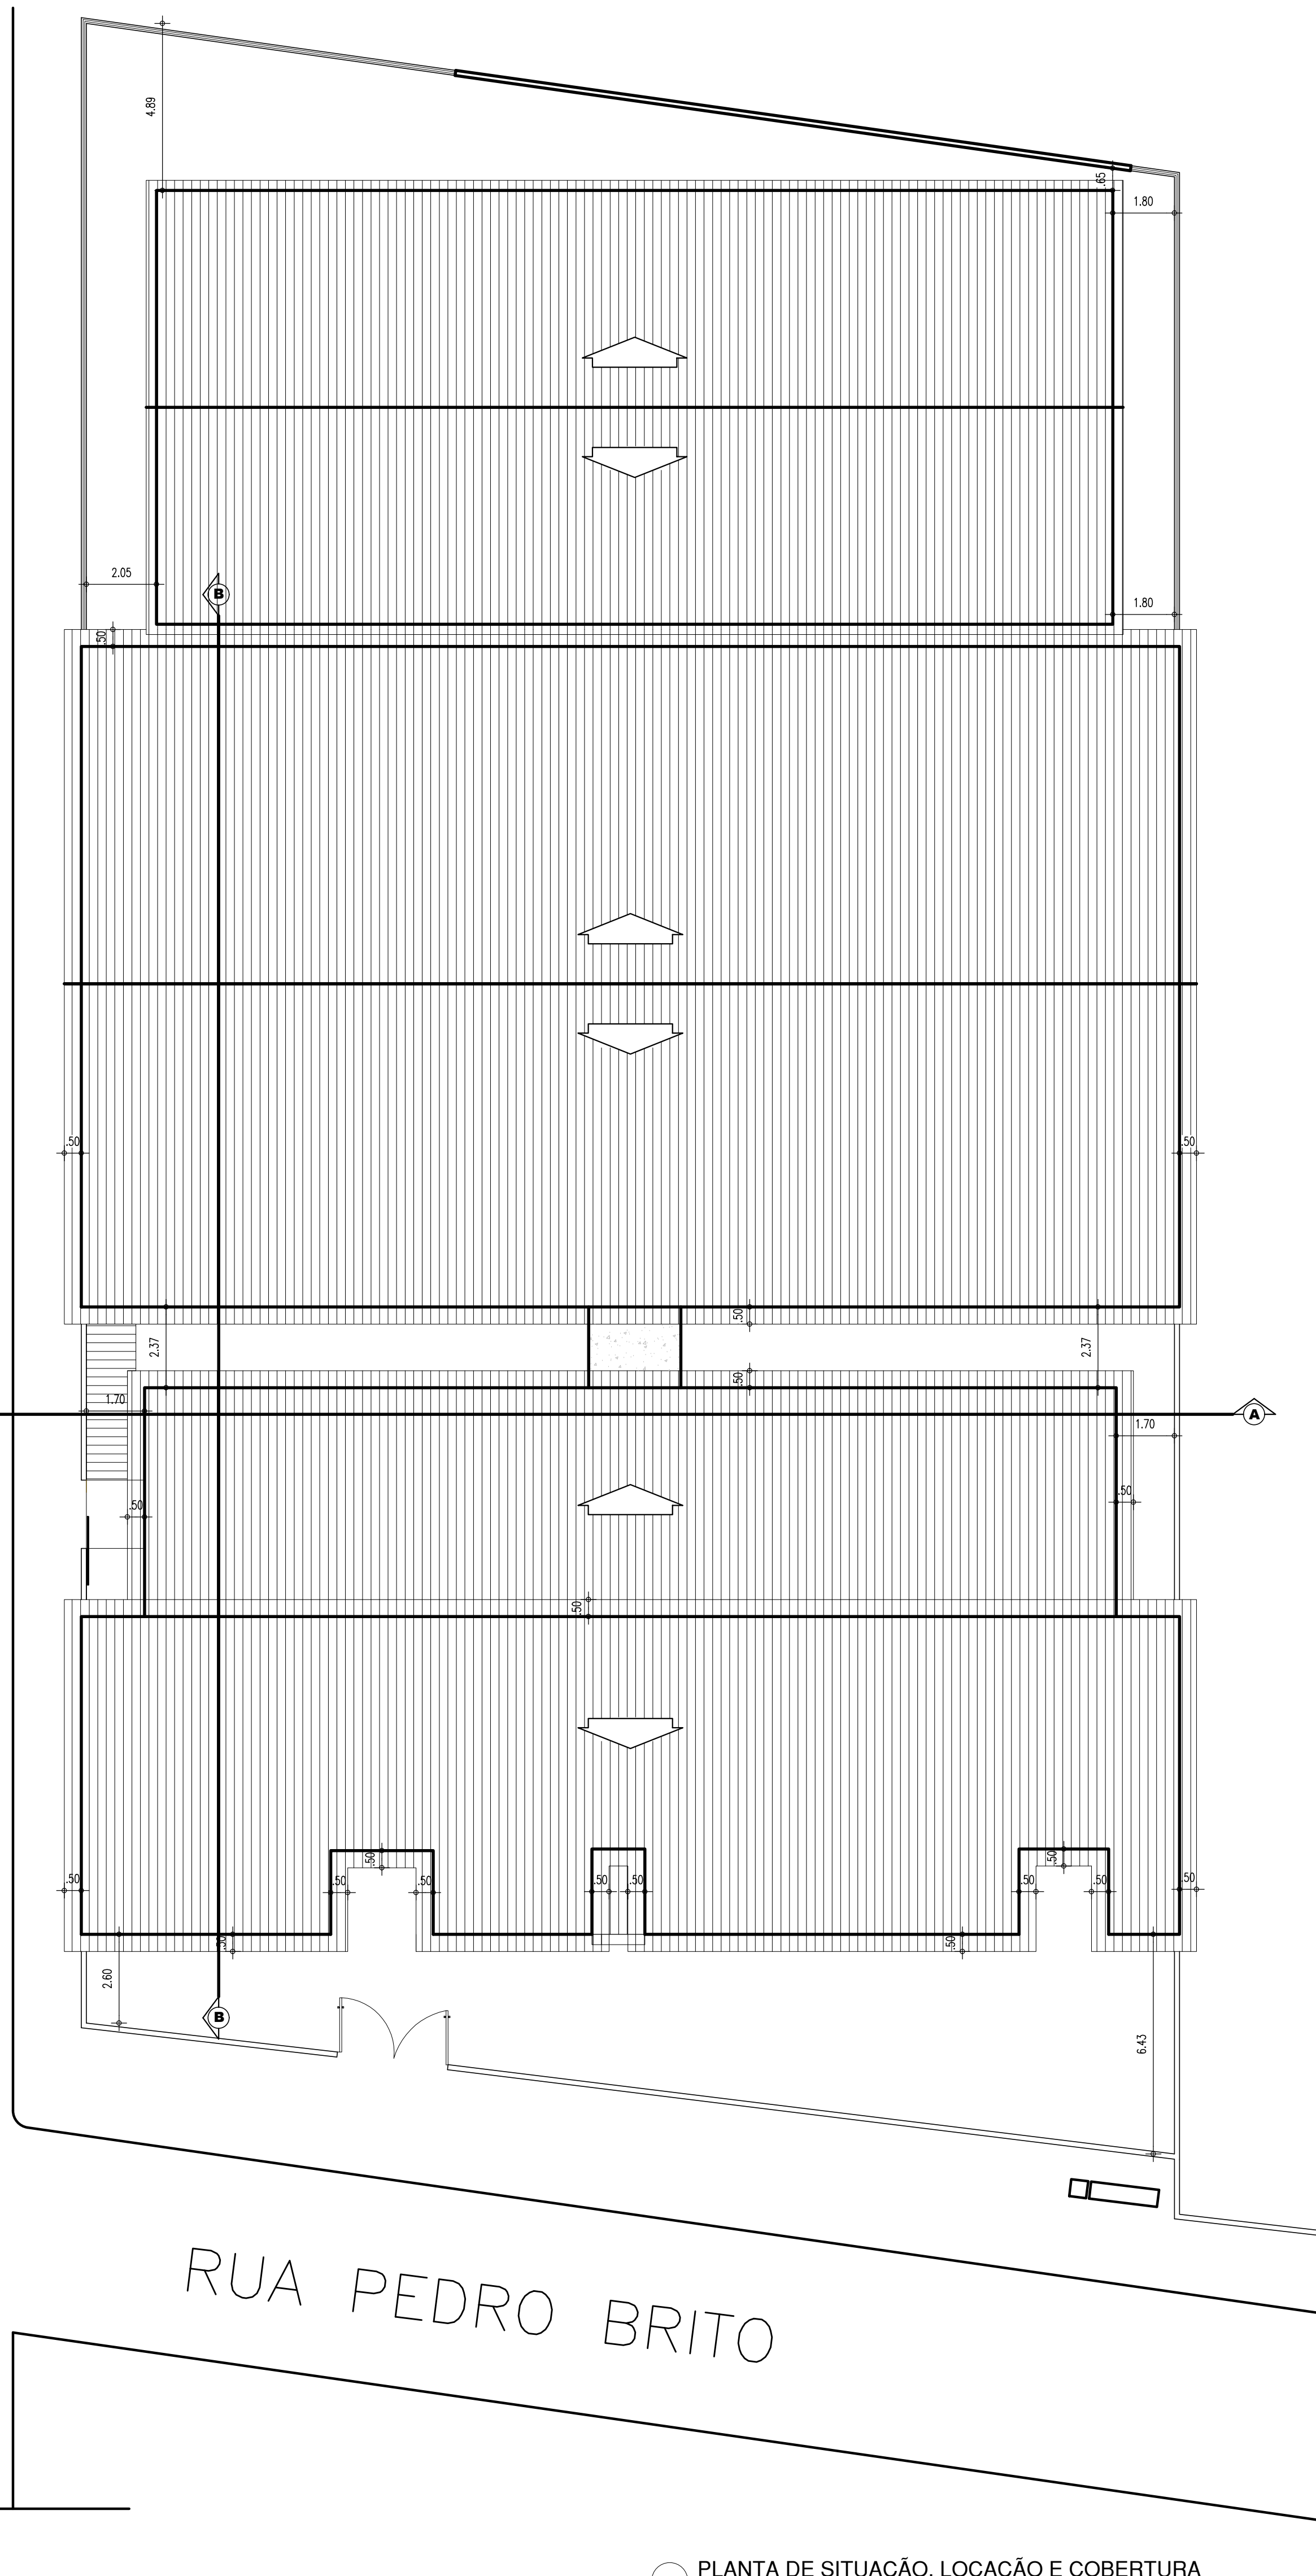

PLANTA DE SITUAÇÃO, LOCAÇÃO E COBERTURA

ESCALA: 1/25


HISTÓRICO		
ALTERAÇÃO	REVISÃO	DATA
1.		
2.		
3.		
4.		
5.		
ARQUITETO(A):	ENGENHEIRO(A) RESPONSÁVEL:	PROPRIETÁRIO:
DUSY RAYANNO DE BRITO SILVA CAU A 198195-3		

<b>GOVERNO DO ESTADO DO PIAUÍ</b>		
SEDUC - SECRETARIA DE ESTADO DA EDUCAÇÃO UNIDADE ESCOLAR HELENA AQUINO		
DEPARTAMENTO: UNIDADE DE GESTÃO DA REDE FÍSICA	DESENHO: <b>ARQ</b>	
TÍTULO DO PROJETO: PROJETO ARQUITETÔNICO	FRANQUIA: <b>01/12</b>	
ENDEREÇO DO SERVIÇO: RUA PEDRO BRITO, S/N, BAIRRO ALVORADA, TERESINA.		
TÍTULO DO DESENHO: MACROLOCALIZAÇÃO E PLANTA DE LOCAÇÃO		
MUNICÍPIO: TERESINA, PIAUÍ	ZONA: URBANA	ESCALA: DIVERSAS
DESENHO: DEISY	FASE: PROJETO EXECUTIVO	DATA: MARÇO / 2022
		REVISÃO: REVISÃO 02

COB: PIAUÍ  
red: 07  
rel: 07  
proj: 07  
des: 07  
map: 07  
arq: 07  
eng: 07  
pro: 07  
ter: 07  
pia: 07  
07/03/2022



NORTE

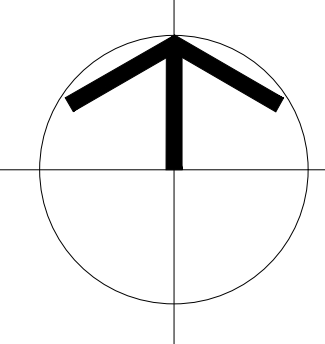

MACROLOCALIZAÇÃO


U. E. PROF. HELENA AQUINO

#### QUADRO DE COORDENADAS GEOGRÁFICAS


- LATITUDE: 5°03'31" S
- LONGITUDE: 42°49'36" W

#### QUADRO DE ÁREAS

DESCRIÇÃO	ÁREA
ÁREA DO TERRENO	1.867,50 m <sup>2</sup>
ÁREA TOTAL CONSTRUÍDA	1.118,18 m <sup>2</sup>
ÁREA TOTAL DA COBERTURA	1.286,55 m <sup>2</sup>

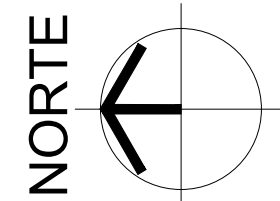

RUA DÍDIMO CASTELO BRANCO

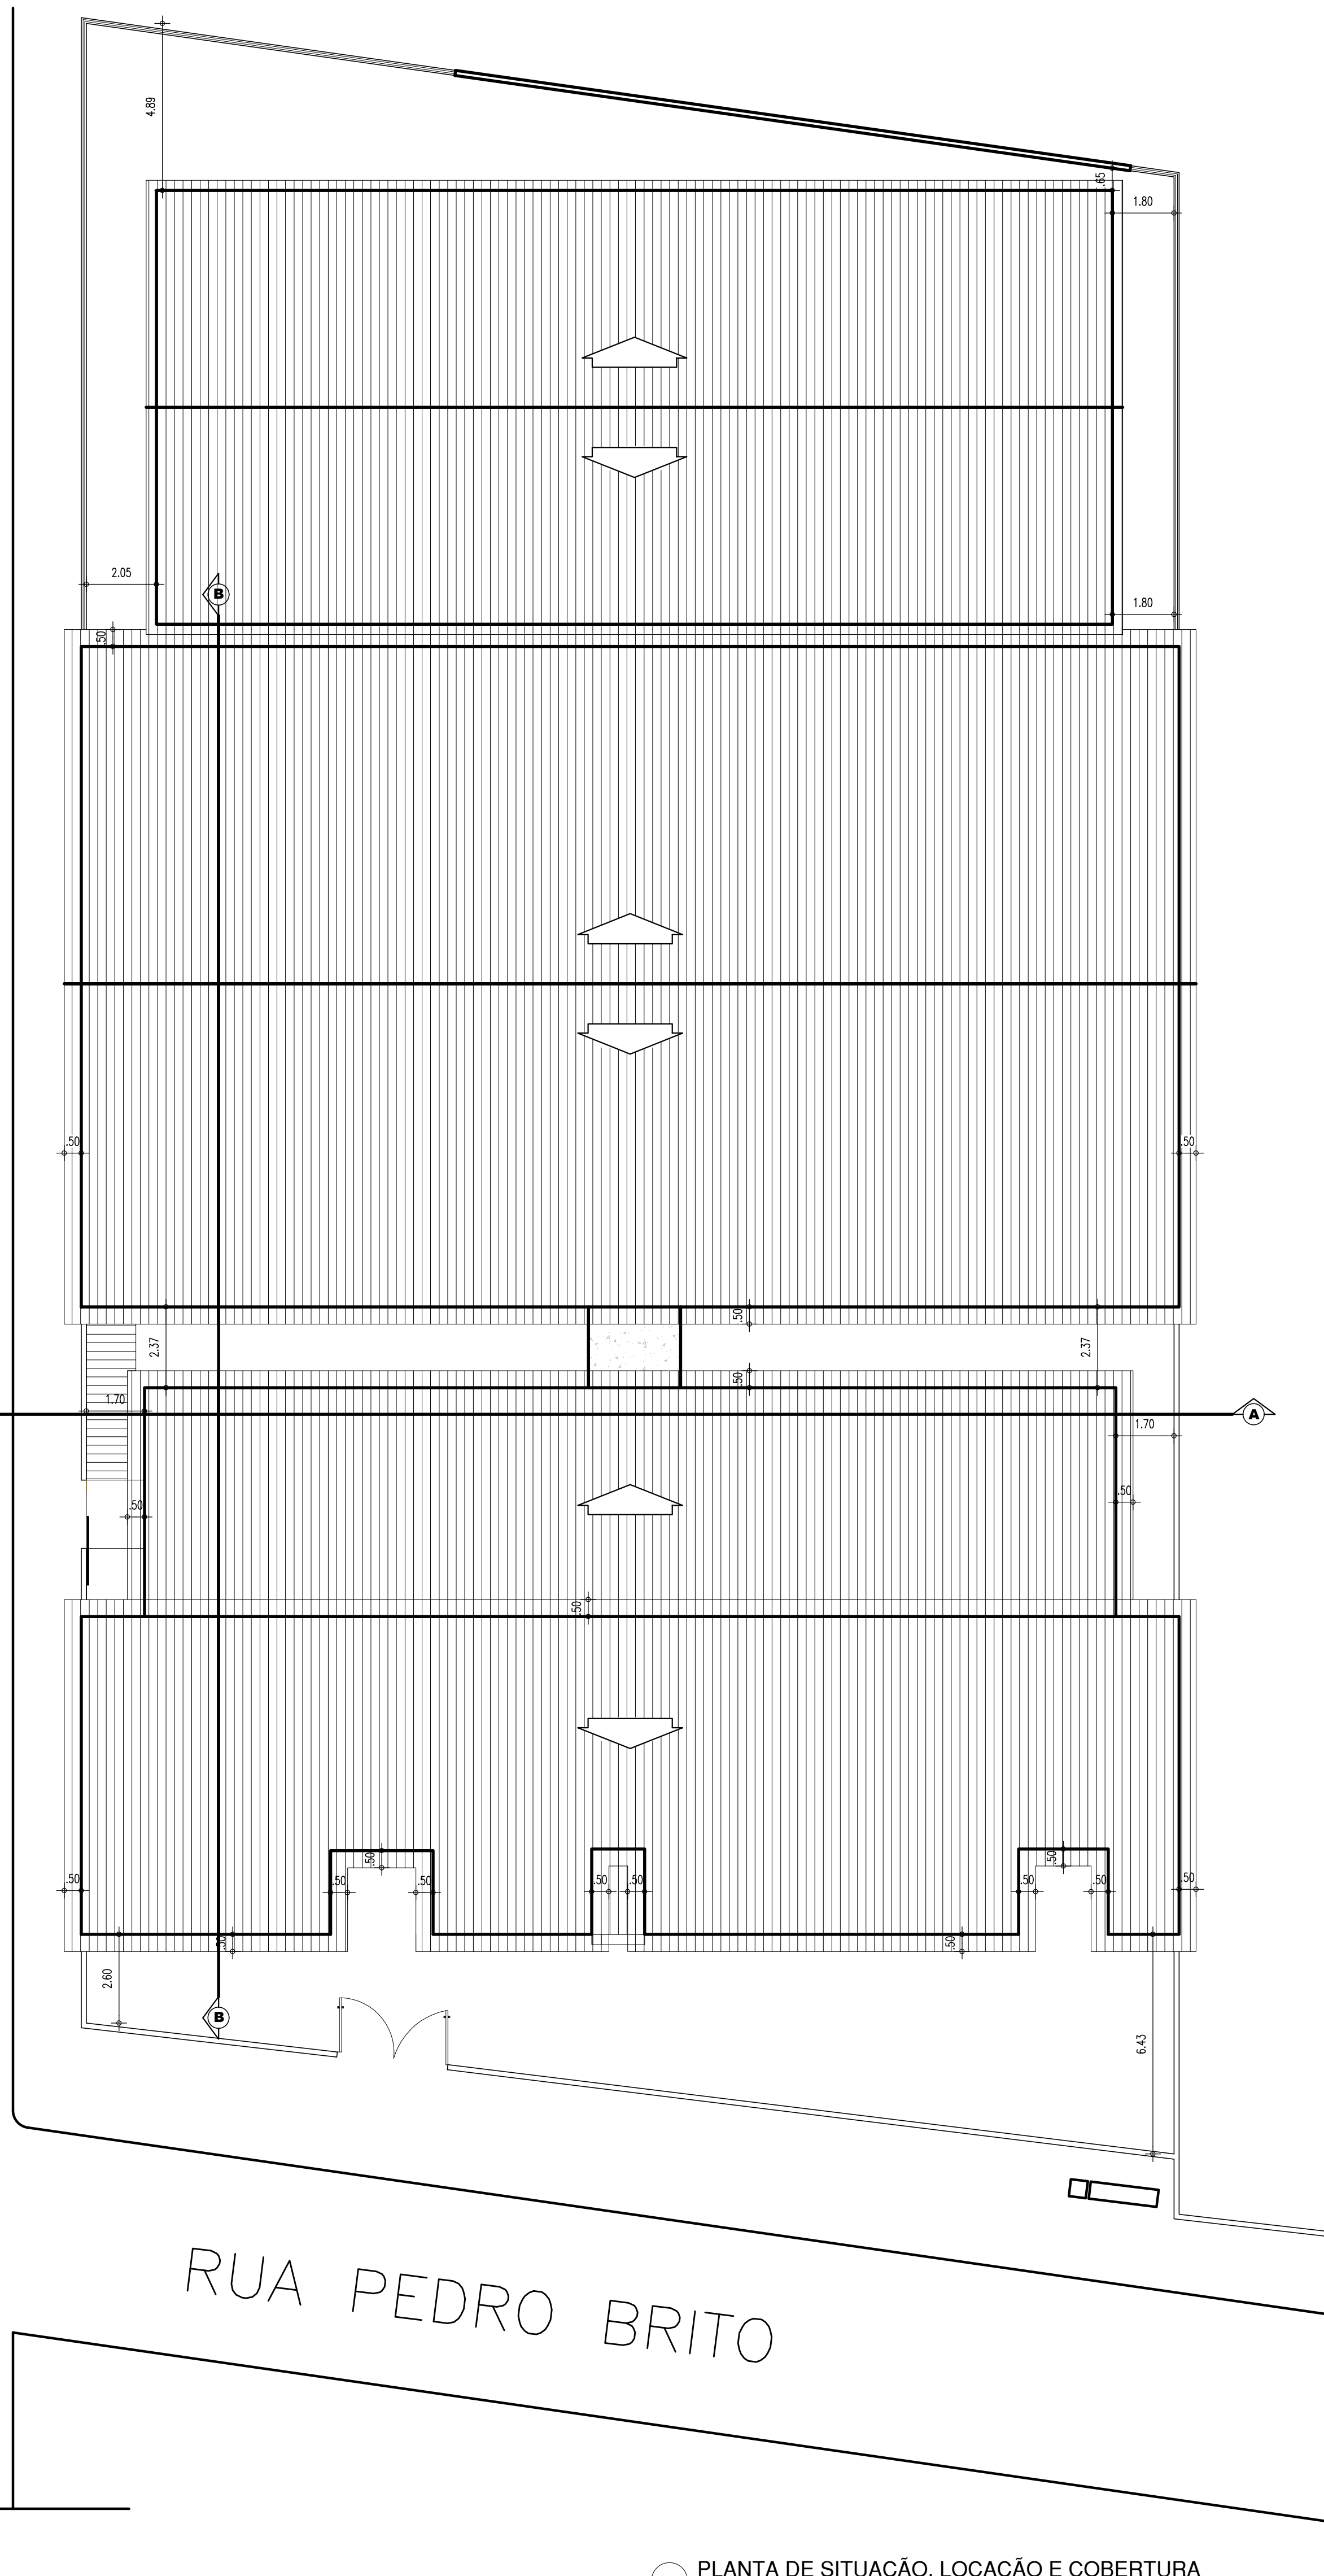


PLANTA DE SITUAÇÃO, LOCAÇÃO E COBERTURA




HISTÓRICO		
ALTERAÇÃO	REVISÃO	DATA
1.		
2.		
3.		
4.		
5.		
ARQUITETO(A):	ENGENHEIRO(A) RESPONSÁVEL:	PROPRIETÁRIO:
DUBSY RAYANNO DE BRITO SILVA CAU A 198195-3		

<b>GOVERNO DO ESTADO DO PIAUÍ</b>		
SEDUC - SECRETARIA DE ESTADO DA EDUCAÇÃO UNIDADE ESCOLAR HELENA AQUINO		
DEPARTAMENTO: UNIDADE DE GESTÃO DA REDE FÍSICA	DESENHO: <b>ARQ</b>	
TÍTULO DO PROJETO: PROJETO ARQUITETÔNICO	FRANQUIA: <b>01/12</b>	
ENDEREÇO DO SERVIÇO: RUA PEDRO BRITO, S/N, BAIRRO ALVORADA, TERESINA.		
TÍTULO DO DESENHO: MACROLOCALIZAÇÃO E PLANTA DE LOCAÇÃO		
MUNICÍPIO: TERESINA, PIAUÍ	ZONA: URBANA	ESCALA: DIVERSAS
DESENHO: DEISY	FASE: PROJETO EXECUTIVO	DATA: MARÇO / 2022
		REVISÃO: REVISÃO 02




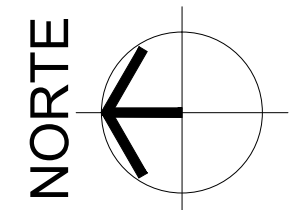


RUA DÍDIMO CASTELO BRANCO

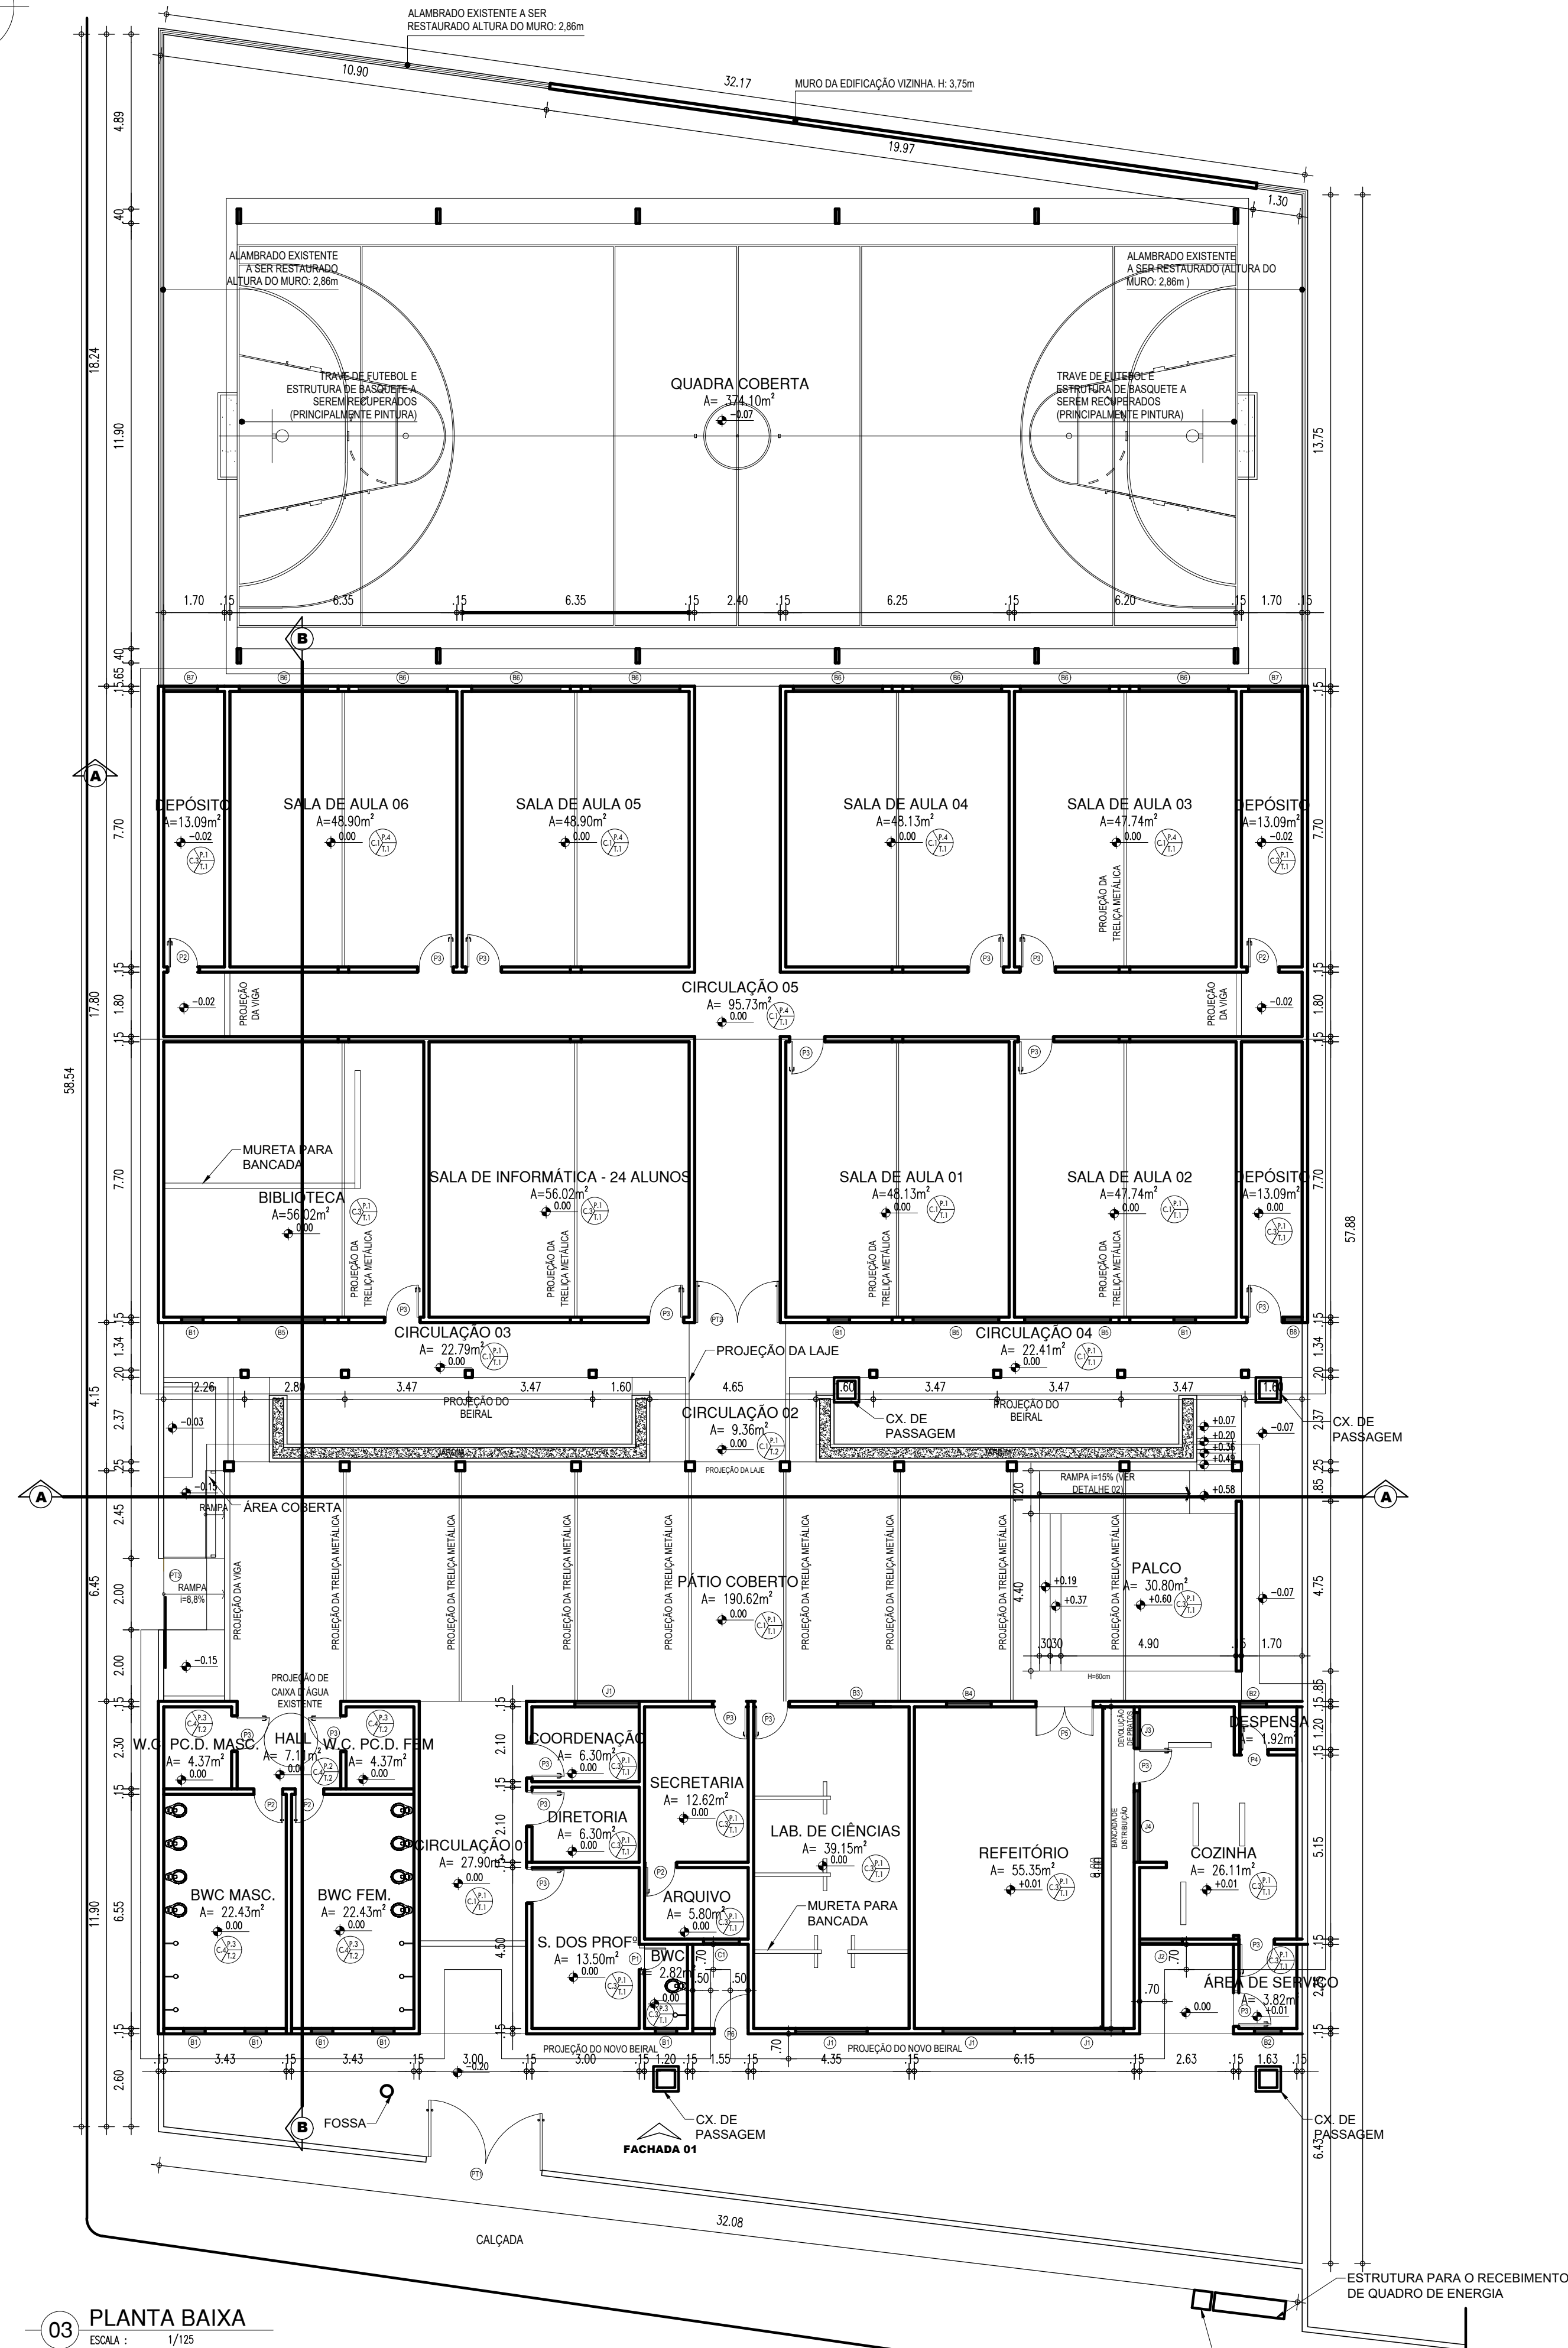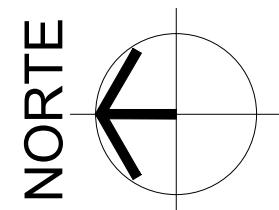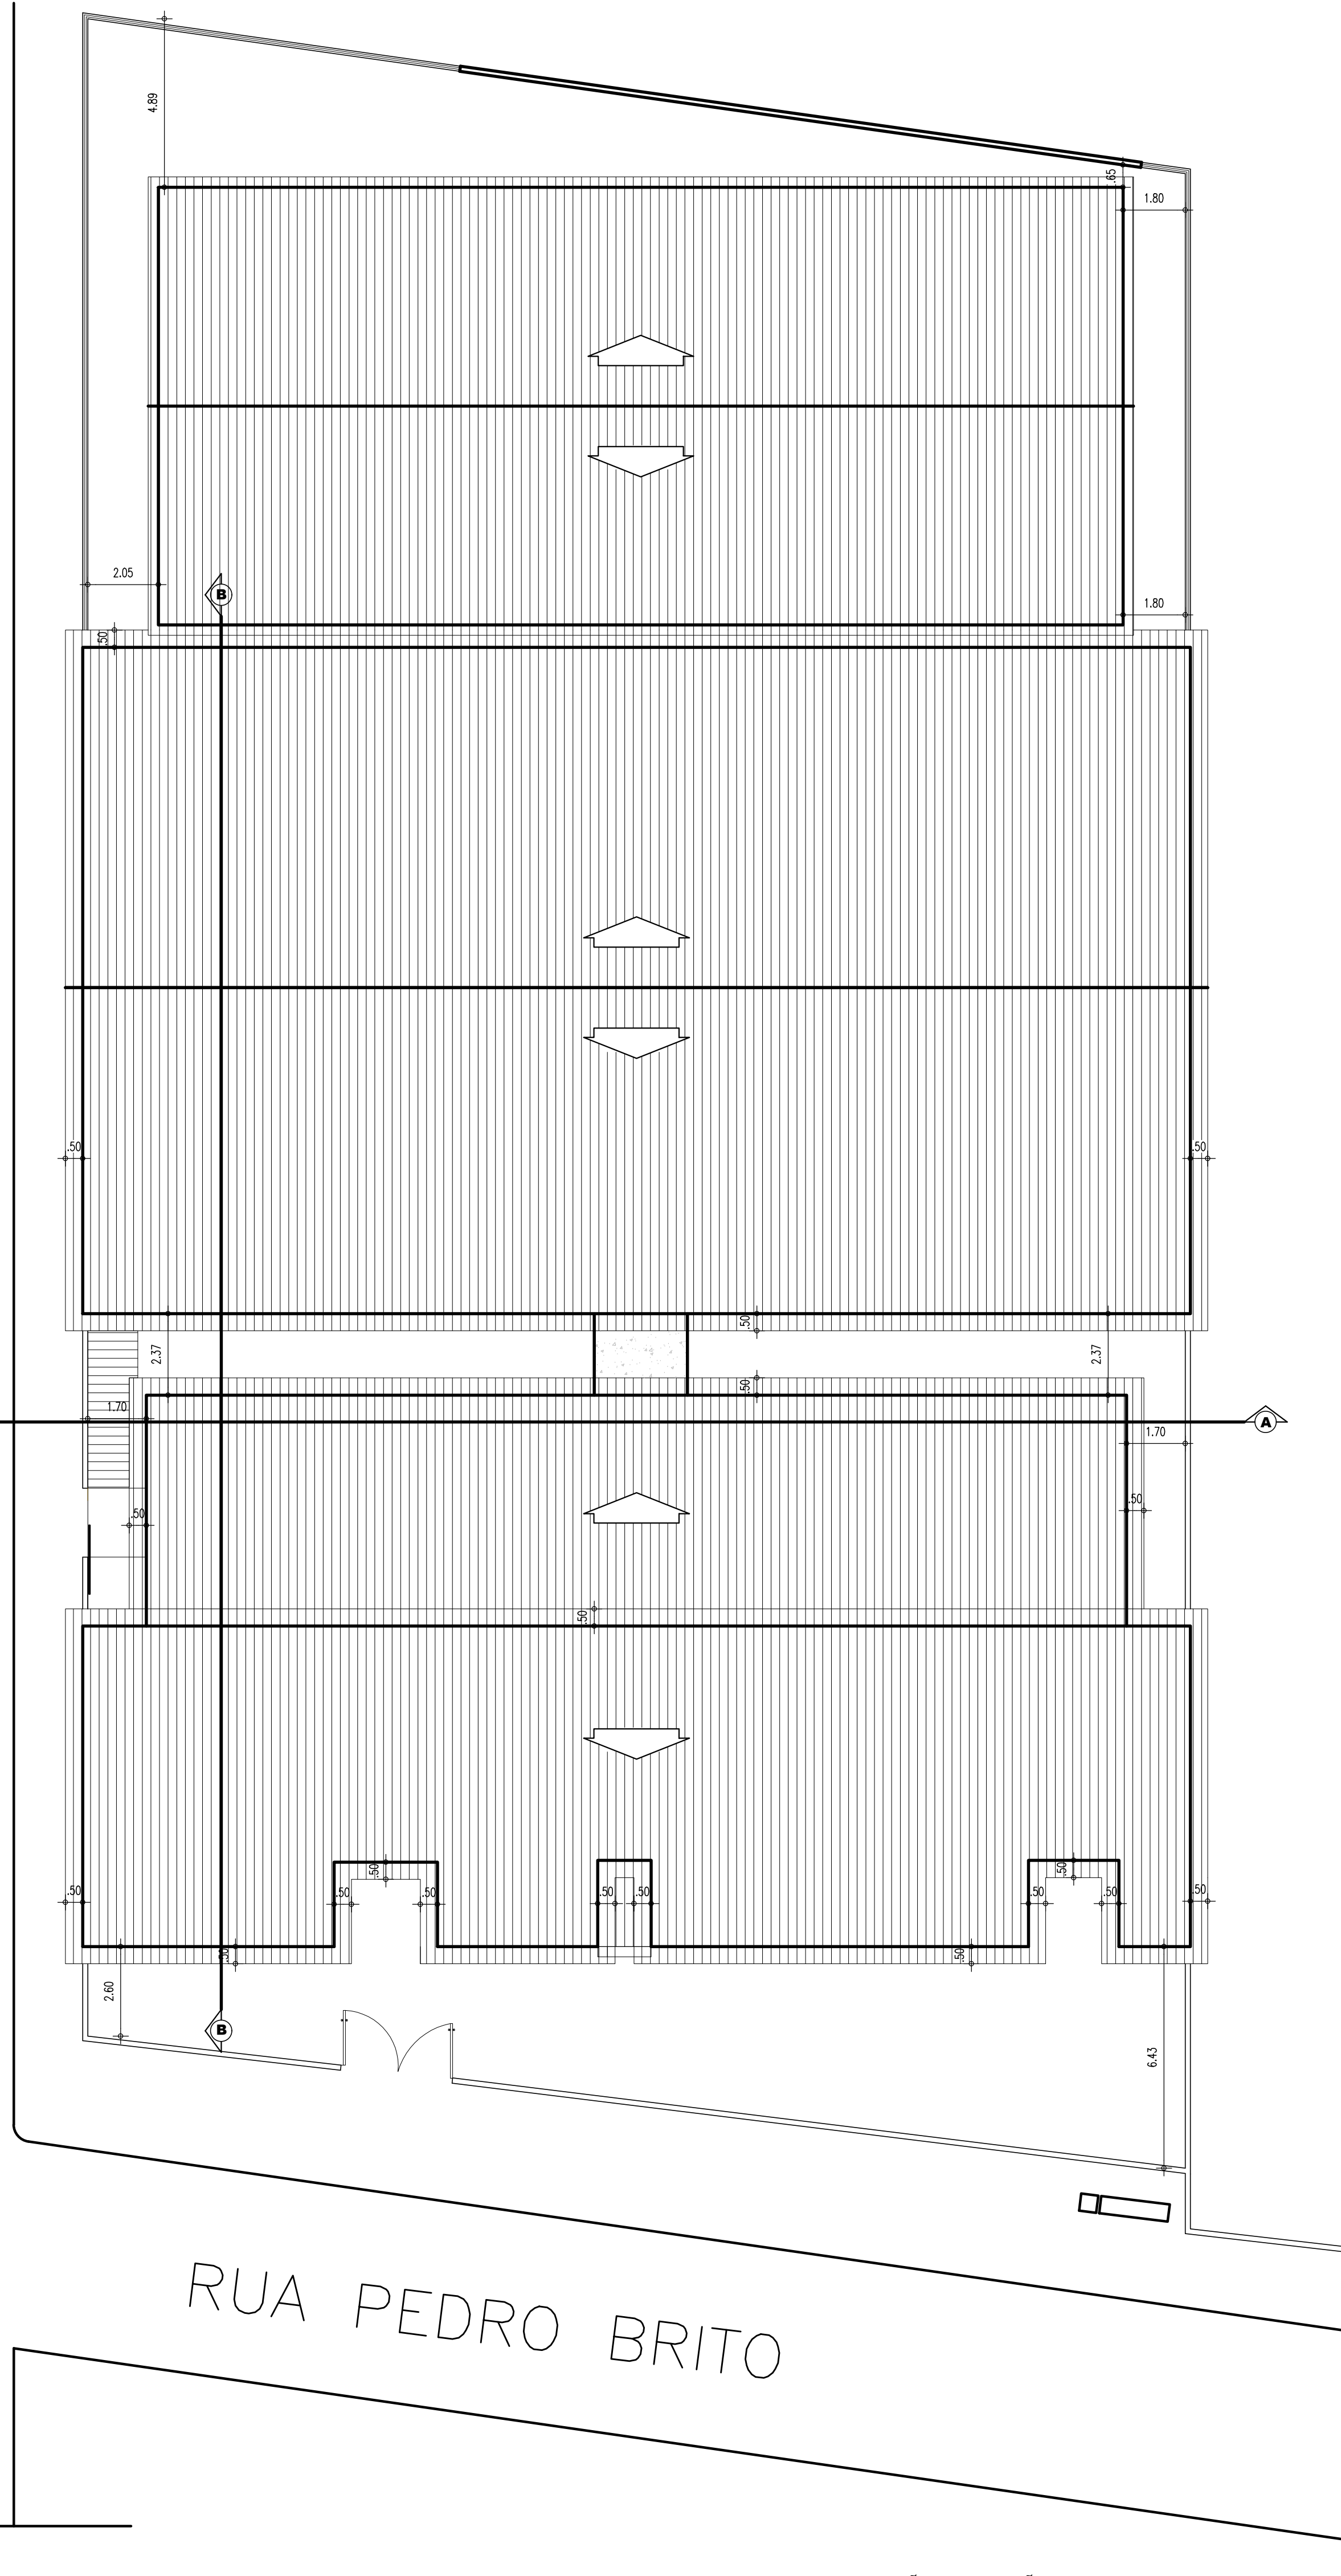


03 PLANTA BAIXA  
ESCALA: 1/125

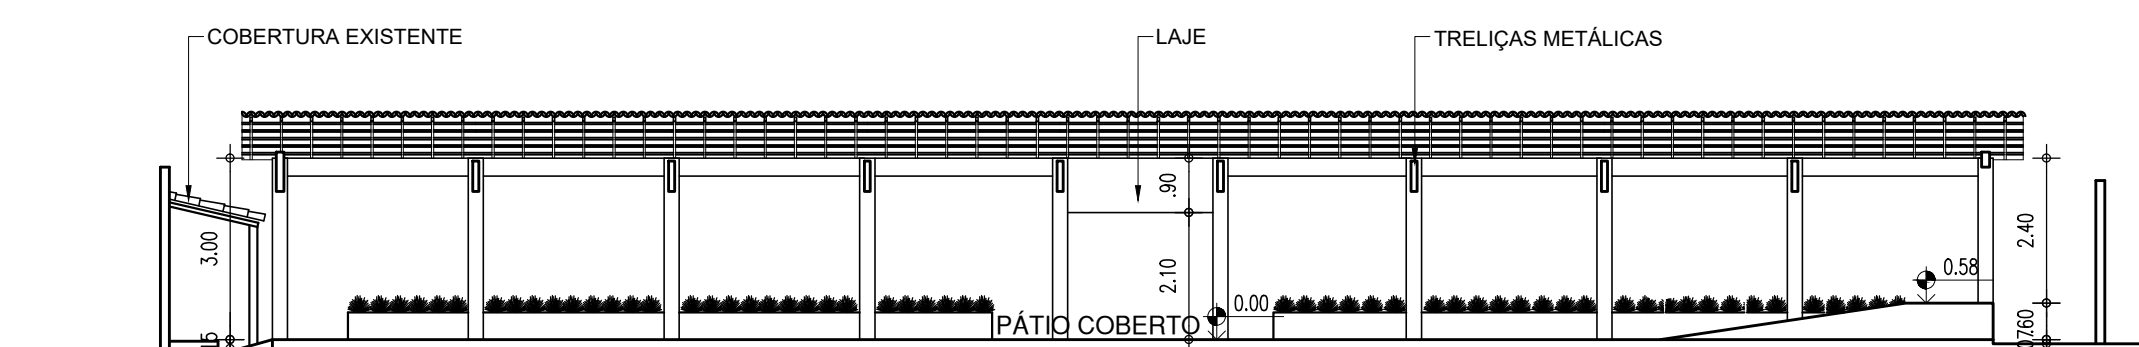

CORTE AA  
ESCALA: 1/125

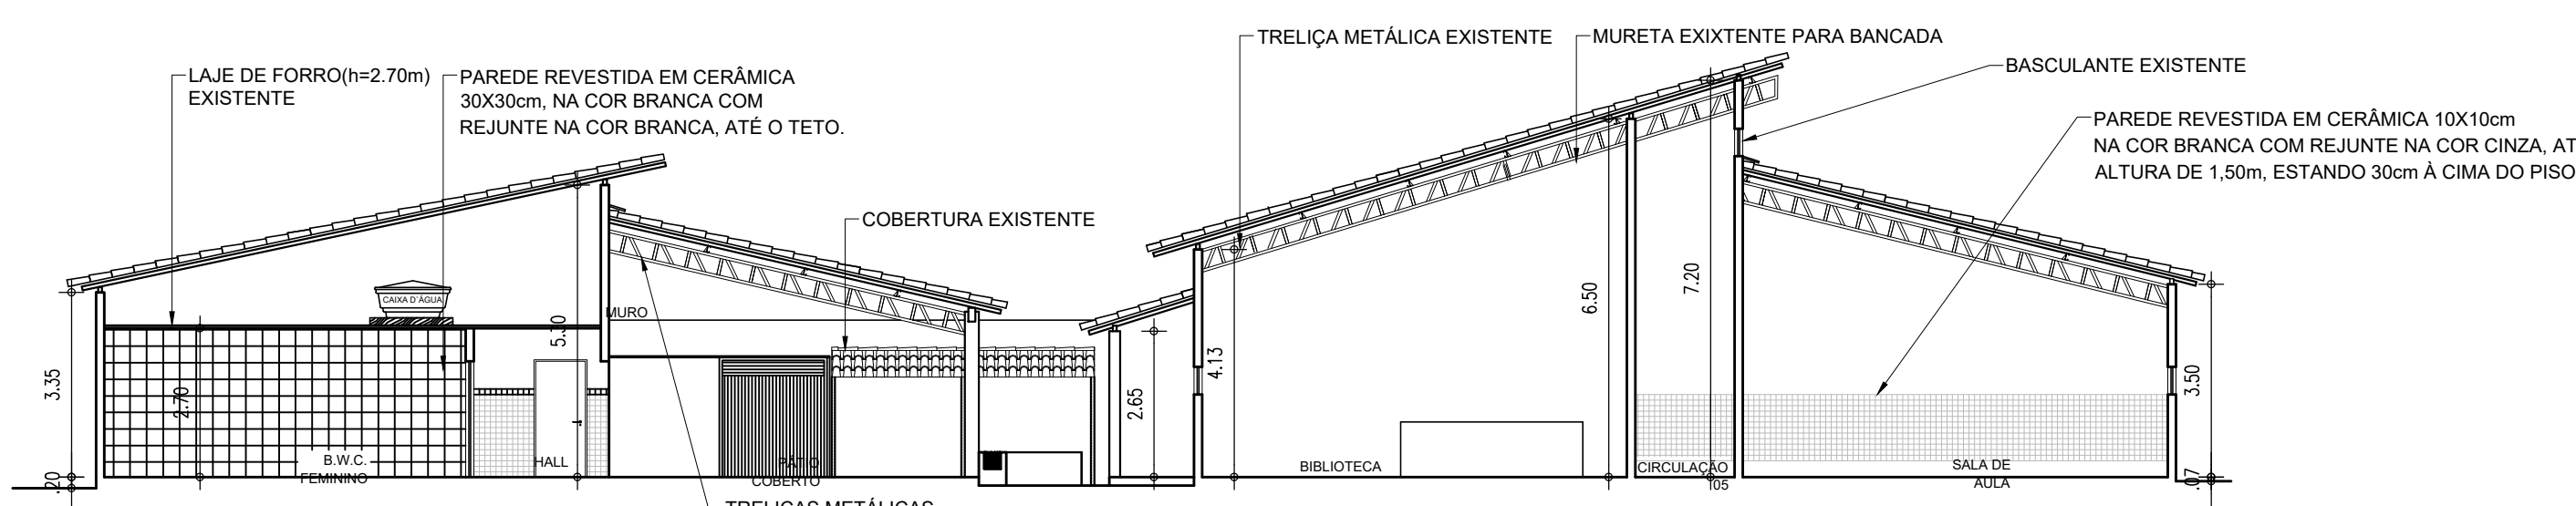

CORTE BB  
ESCALA: 1/125

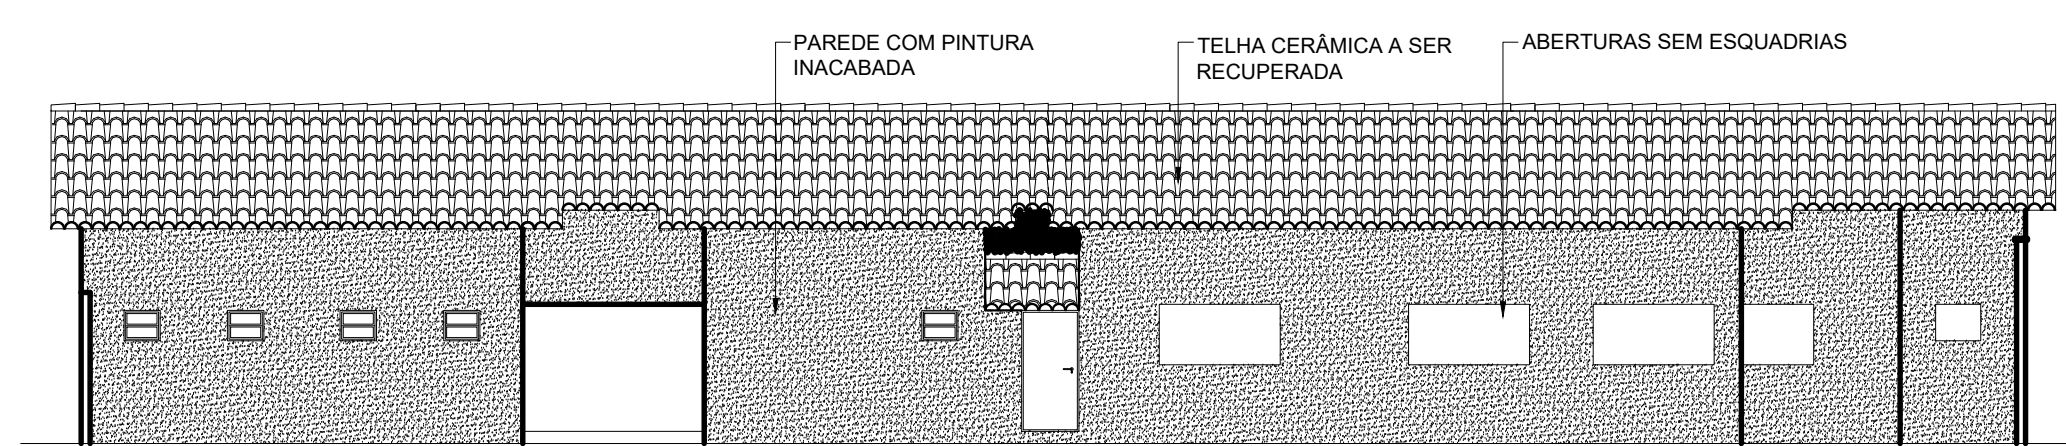

FACHADA 01  
ESCALA: 1/125

LEGENDA DE ESQUADRIAS						
PORTAS						
Nº	DIMENSÕES (Largura x Altura x Altura do Piso)	ÁREA (m²)	TIPO	DESCRIÇÃO DA ESQUADRIA	QUANT. (unidade)	ÁREA TOTAL (m²)
P1	0,60 x 2,10 x 0,00	1,26	ABRIR	PORTA EM CHAPA METÁLICA, PINTURA EM TINTA ESMALTADA, COR VERDE.	01	1,26
P2	0,80 x 2,10 x 0,00	1,68	ABRIR	PORTA EM CHAPA METÁLICA, PINTURA EM TINTA ESMALTADA, COR VERDE.	03	8,40
P3	0,90 x 2,10 x 0,00	1,89	ABRIR	PORTA EM CHAPA METÁLICA, PINTURA EM TINTA ESMALTADA, COR VERDE.	19	35,91
P4	0,70 x 2,10 x 0,00	1,47	-	SIN DEFEIÇÃO	01	1,47
P5	1,60 x 2,10 x 0,00	3,36	-	SIN DEFEIÇÃO	01	3,36
P6	0,93 x 2,10 x 0,00	2,00	ABRIR	PORTA EM CONCRETO, SEM PINTURA A PARIR.	01	2,00
P7	3,30 x 2,15 x 0,00	7,09	ABRIR (02 folhas)	PORTA EM CHAPA METÁLICA, PINTURA EM TINTA ESMALTADA, COR VERDE.	01	7,09
P8	2,40 x 2,10 x 0,00	5,04	ABRIR (02 folhas)	PORTA EM CHAPA METÁLICA, PINTURA EM TINTA ESMALTADA, COR VERDE.	01	5,04
P9	2,00 x 2,35 x 0,00	4,70	COBRIR	PORTA DE COBRIR EM CHAPA METÁLICA, SEM PINTURA A PARIR.	01	4,70
TOTAL					31	69,23


JANELAS						
Nº	DIMENSÕES (Largura x Altura x Altura do Piso)	ÁREA (m²)	TIPO	DESCRIÇÃO DA ESQUADRIA	QUANT. (unidade)	ÁREA TOTAL (m²)
J1	2,00 x 1,00 x 1,10	2,20	-	SIN DEFEIÇÃO	04	8,80
J2	1,20 x 1,00 x 1,10	1,32	-	SIN DEFEIÇÃO	01	1,32
J3	1,00 x 1,00 x 1,10	1,10	-	SIN DEFEIÇÃO	01	1,10
J4	2,00 x 1,00 x 1,10	2,20	-	SIN DEFEIÇÃO	01	2,20
TOTAL					7	13,42

BASCULANTE E COBOÇO						
Nº	DIMENSÕES (Largura x Altura x Altura do Piso)	ÁREA (m²)	TIPO	DESCRIÇÃO DA ESQUADRIA	QUANT. (unidade)	ÁREA TOTAL (m²)
B1	0,60 x 0,60 x 1,30	0,36	BASCULANTE	JANELA EM METALIZADO VERDE	08	2,88
B2	0,75 x 0,60 x 1,30	0,45	-	SIN DEFEIÇÃO	02	0,90
B3	1,00 x 0,50 x 1,30	0,65	-	SIN DEFEIÇÃO	01	0,65
B4	1,25 x 0,60 x 1,30	0,75	-	SIN DEFEIÇÃO	01	0,75
B5	2,40 x 0,60 x 1,30	1,44	-	JANELA EM METALIZADO VERDE	03	4,32
B6	2,00 x 0,60 x 1,30	1,30	-	SIN DEFEIÇÃO	08	10,40
B7	1,50 x 0,60 x 1,30	0,90	-	SIN DEFEIÇÃO	02	1,80
B8	0,50 x 0,60 x 1,30	0,30	-	SIN DEFEIÇÃO	01	0,30
C1	1,00 x 0,40 x 1,70	0,68	FIJO	COBOÇO EM CONCRETO SEM PINTURA	01	0,68
TOTAL					37	33,63

LEGENDA MATERIAIS DE ACABAMENTO	
IDENTIFICAÇÃO	DESCRIÇÃO PISO
C.1	PISO CERÂMICO 100x100 cm, NÉO GRANITE.
C.2	PISO CERÂMICO 30x30 cm, COR BRANCA, REJANTE NA COR BRANCA.
C.3	CHÃO EM CONCRETO.
C.4	PISO CERÂMICO 40x40 cm, COR BRANCA, REJANTE NA COR CINZA.
IDENTIFICAÇÃO	DESCRIÇÃO PAREDE
P.1	PINTURA INACABADA OU SEM ACABAMENTO ATÉ O FORRO/TEITO.
P.2	REVESTIMENTO CERÂMICO 10x10cm PEI-4, NA COR BRANCA COM REJANTE NA COR CINZA, ATÉ ALTURA DE 1,50m DO PISO, ACIMA REVESTIMENTO CERÂMICO 10x10cm PEI-4, NA COR VERDE, COM REJANTE NA MESMA COR.
P.3	REVESTIMENTO CERÂMICO 30x30 cm, COR BRANCA, REJANTE NA COR BRANCA, INACABADO OU ATÉ O FORRO OU TEITO.
P.4	REVESTIMENTO CERÂMICO 10x10 cm, COR BRANCA, REJANTE NA COR CINZA, A 1,50m DE ALTURA.
IDENTIFICAÇÃO	DESCRIÇÃO TETO
T.1	TELA VÁ.
T.2	FORRO EM LAJE COM PINTURA EM TINTA PVC COR BRANCA.



HISTÓRICO		
ALTERAÇÃO	REVISÃO	DATA
1.		
2.		
3.		
4.		
5.		

ARQUITETO(A):	ENGENHEIRO(A) RESPONSÁVEL:	PROPRIETÁRIO:
DEISY NAYANNY DE BRITO SILVA CAU A196199-3		

 <b>GOVERNO DO ESTADO DO PIAUÍ</b>	
<b>SEDUC - SECRETARIA DE ESTADO DA EDUCAÇÃO</b> UNIDADE ESCOLAR HELENA AQUINO	
DEPARTAMENTO: UNIDADE DE GESTÃO DA REDE FÍSICA	DESENHO: <b>ARQ</b>
TÍTULO DO PROJETO: PROJETO ARQUITETÔNICO	DATA: <b>02/23</b>
ENDEREÇO DO SERVIÇO: RUA PEDRO BRITO, S/N, BAIRRO ALVORADA, TERESINA.	ESCALA: DIVERSAS
TÍTULO DO DESENHO: LEVANTAMENTO	REVISÃO: 02
MUNICÍPIO: TERESINA, PIAUÍ	ZONA: URBANA
DESENHO: DEISY	FASE: PROJETO EXECUTIVO
DATA: MARÇO / 2022	REVISÃO: 02




01  
02  
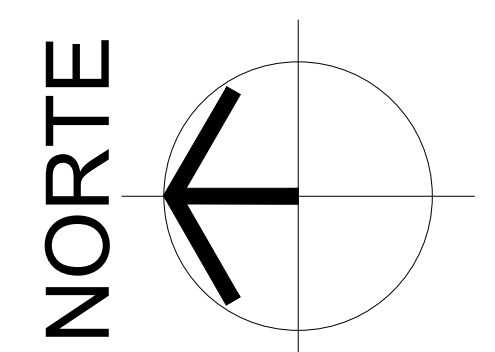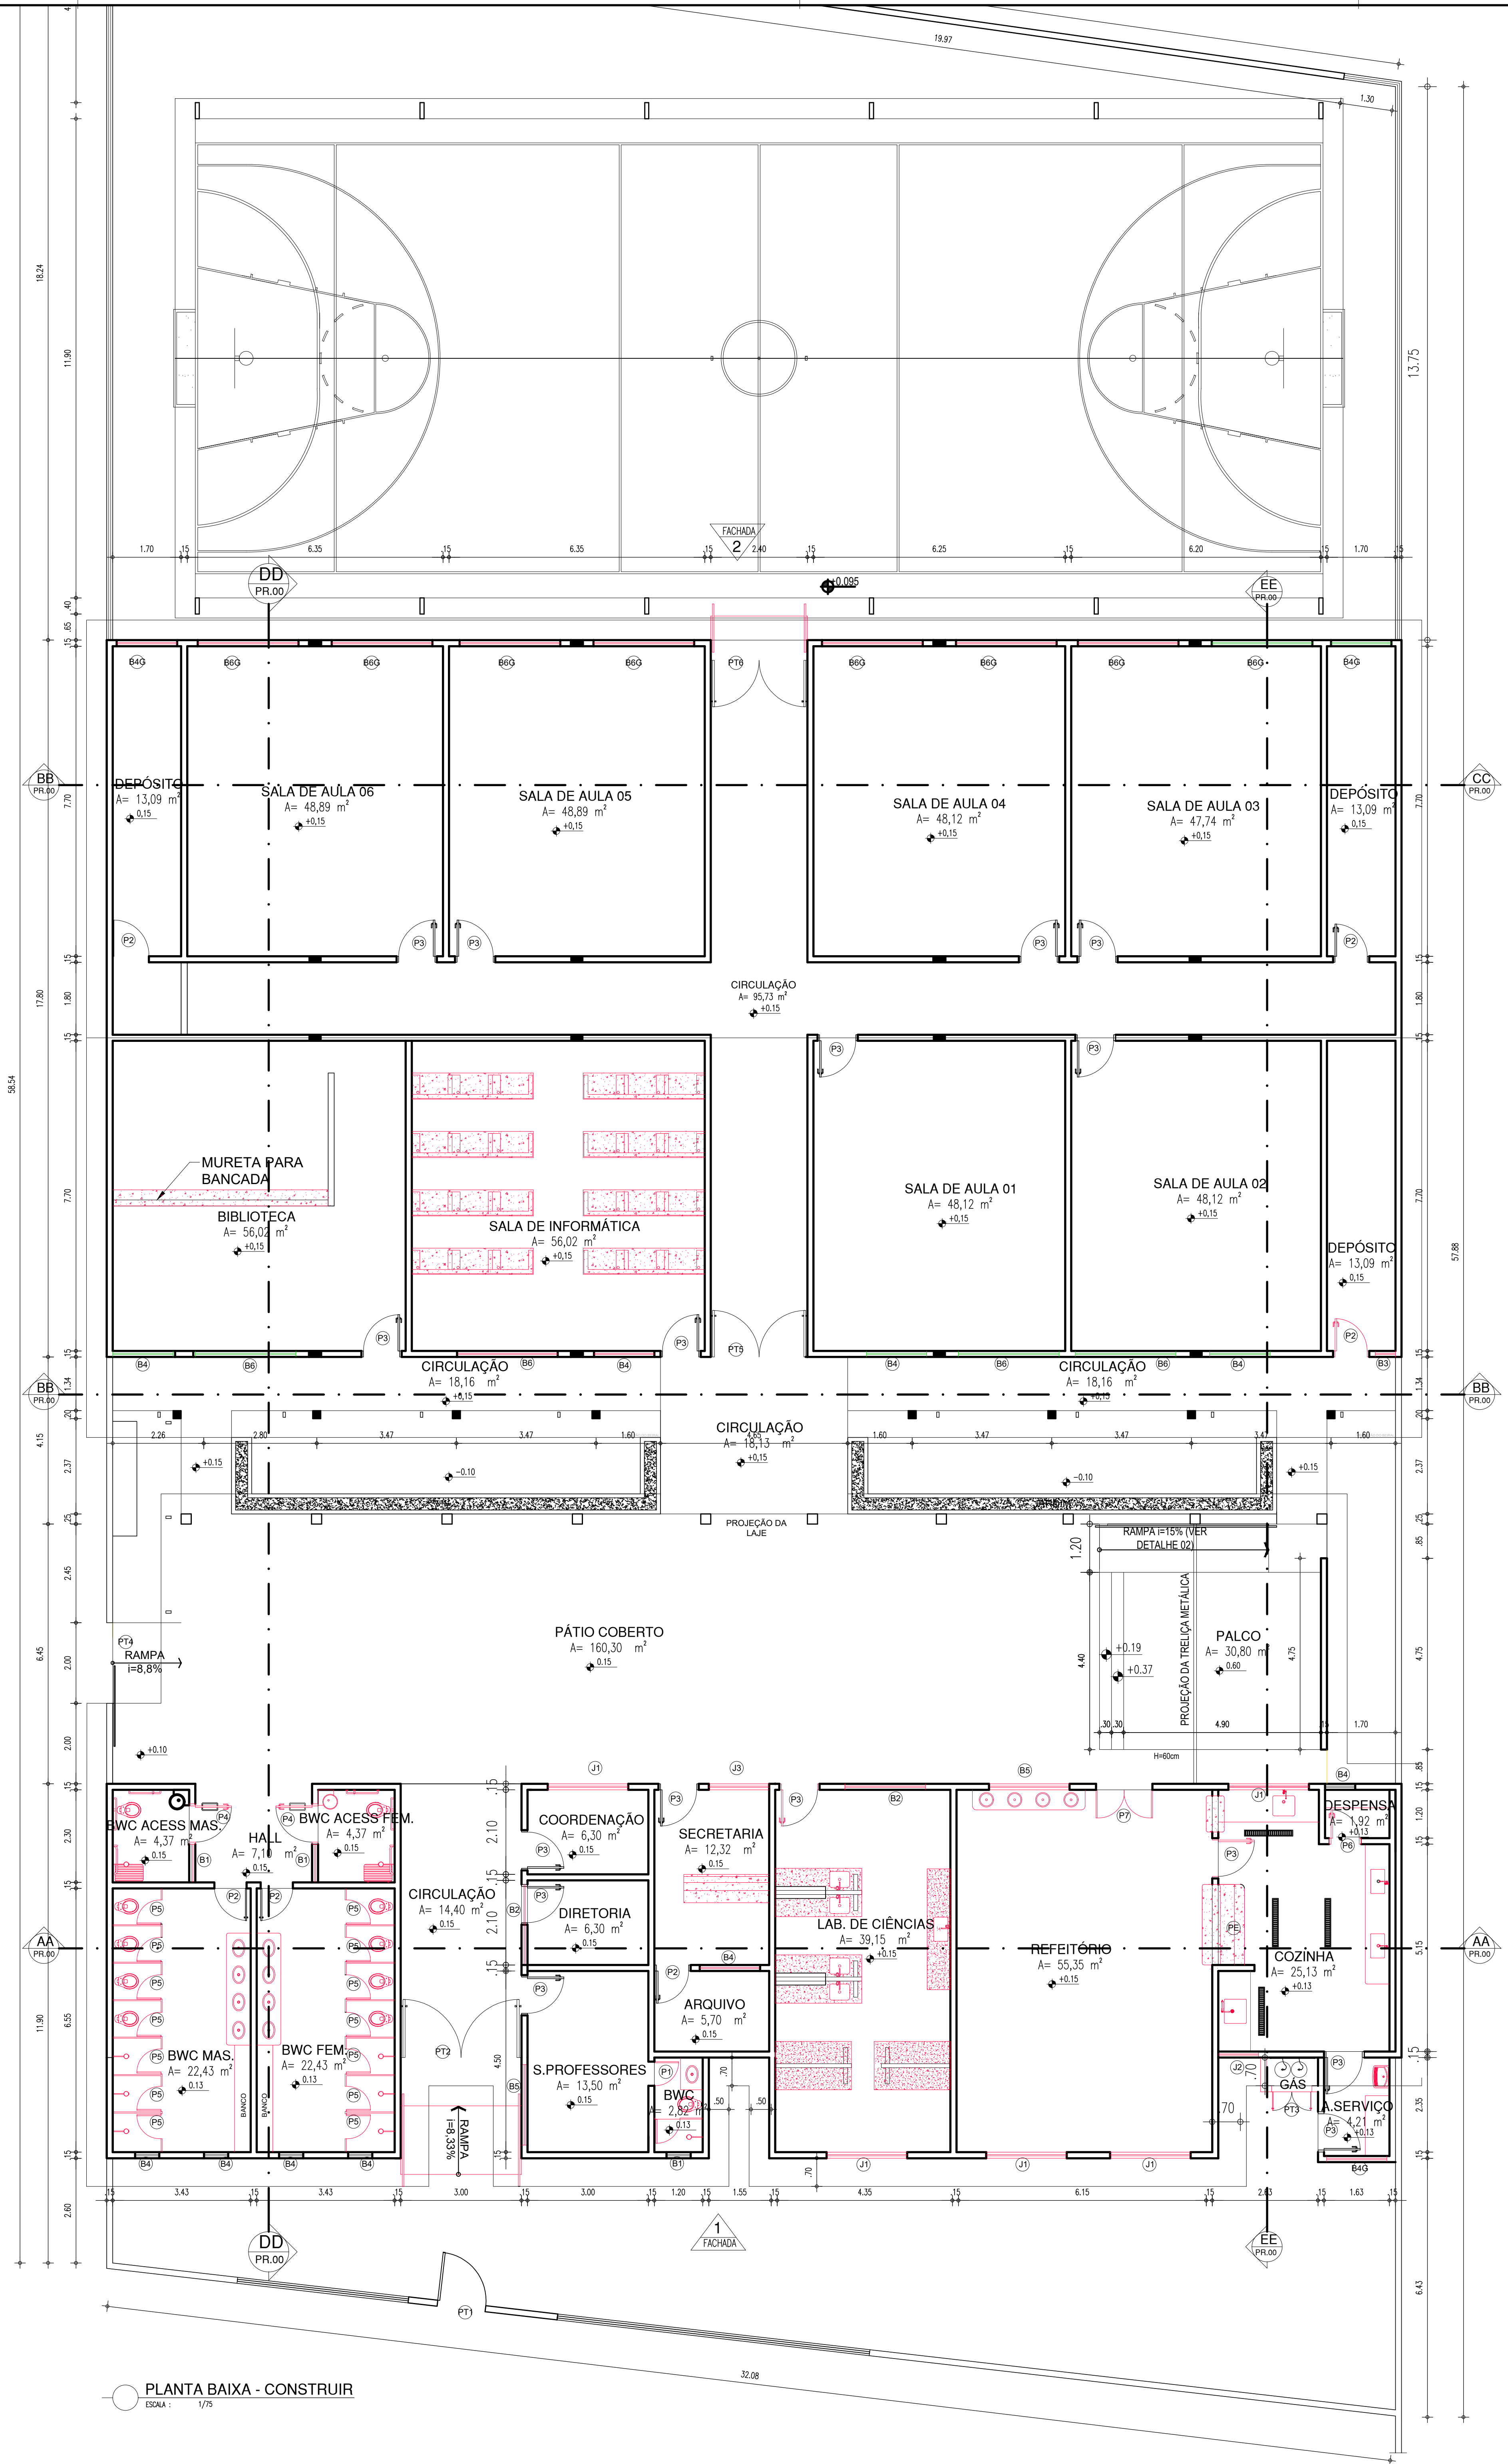

QUADRO DE ESQUADRIAS						
COD.	ESQUADRIA	TIPO	DIMENSÕES (LxH)	REITORIA	ESPECIFICAÇÃO	QUANT.
BASCULANTES						
B1	BASCULANTE	ABRIR	0,90 x 0,90	1,00	JANELA BASCULANTE, ESTRUTURA DE METALON, PINTADA COM ESMALTE SINTÉTICO NA COR VERDE FOLHA-2418, VERRAS OU SIMILAR E VÍDRO FANTASIA 8mm.	01
B2	BASCULANTE	ABRIR	2,00 x 0,90	2,00	JANELA BASCULANTE, ESTRUTURA DE METALON, PINTADA COM ESMALTE SINTÉTICO NA COR VERDE FOLHA-2418, VERRAS OU SIMILAR E VÍDRO FANTASIA 8mm.	02
B3	BASCULANTE	ABRIR	0,90 x 0,90	1,00	JANELA BASCULANTE, ESTRUTURA DE METALON, PINTADA COM ESMALTE SINTÉTICO NA COR VERDE FOLHA-2418, VERRAS OU SIMILAR E VÍDRO FANTASIA 8mm.	01
B4	BASCULANTE	ABRIR	0,90 x 0,90	1,00	JANELA BASCULANTE, ESTRUTURA DE METALON, PINTADA COM ESMALTE SINTÉTICO NA COR VERDE FOLHA-2418, VERRAS OU SIMILAR E VÍDRO FANTASIA 8mm.	01
B5	BASCULANTE	ABRIR	2,00 x 0,90	1,00	JANELA BASCULANTE, ESTRUTURA DE METALON, PINTADA COM ESMALTE SINTÉTICO NA COR VERDE FOLHA-2418, VERRAS OU SIMILAR E VÍDRO FANTASIA 8mm.	02
B6	BASCULANTE	ABRIR	2,00 x 0,90	1,00	JANELA BASCULANTE, ESTRUTURA DE METALON, PINTADA COM ESMALTE SINTÉTICO NA COR VERDE FOLHA-2418, VERRAS OU SIMILAR E VÍDRO FANTASIA 8mm.	02
B6G	BASCULANTE	ABRIR	1,50 x 0,90	1,00	JANELA BASCULANTE, ESTRUTURA DE METALON, PINTADA COM ESMALTE SINTÉTICO NA COR VERDE FOLHA-2418, VERRAS OU SIMILAR E VÍDRO FANTASIA 8mm.	01
B6G	BASCULANTE	ABRIR	2,00 x 0,90	1,00	JANELA BASCULANTE, ESTRUTURA DE METALON, PINTADA COM ESMALTE SINTÉTICO NA COR VERDE FOLHA-2418, VERRAS OU SIMILAR E VÍDRO FANTASIA 8mm.	02
JANELAS						
J1	JANELA	PIVOTANTE	2,00 x 1,00	1,00	JANELA PIVOTANTE VERTICAL, FECHAMENTO EM CHAPA DUPLA DE METALON, PINTADA COM ESMALTE SINTÉTICO.	01
J2	JANELA	PIVOTANTE	1,00 x 1,00	1,00	JANELA PIVOTANTE VERTICAL, FECHAMENTO EM CHAPA DUPLA DE METALON, PINTADA COM ESMALTE SINTÉTICO.	01
J3	JANELA	PIVOTANTE	1,00 x 1,00	1,00	JANELA PIVOTANTE VERTICAL, FECHAMENTO EM CHAPA DUPLA DE METALON, PINTADA COM ESMALTE SINTÉTICO.	01
PORTAS E PORTÕES						
P1	PORTA	ABRIR	0,90 x 2,00	—	PORTA DE ABRIR, ESTRUTURA DE METALON, FECHAMENTO EM CHAPA DUPLA, PINTADA COM ESMALTE SINTÉTICO VERRAS NA COR VERDE FOLHA-2418, OU SIMILAR.	01
P2	PORTA	ABRIR	0,90 x 2,00	—	PORTA DE ABRIR, ESTRUTURA DE METALON, FECHAMENTO EM CHAPA DUPLA, PINTADA COM ESMALTE SINTÉTICO VERRAS NA COR VERDE FOLHA-2418, OU SIMILAR.	01
P3	PORTA	ABRIR	0,90 x 2,00	—	PORTA DE ABRIR, ESTRUTURA DE METALON, FECHAMENTO EM CHAPA DUPLA, PINTADA COM ESMALTE SINTÉTICO VERRAS NA COR VERDE FOLHA-2418, OU SIMILAR.	01
P4	PORTA	ABRIR	0,90 x 2,00	—	PORTA DE ABRIR, ESTRUTURA DE METALON, FECHAMENTO EM CHAPA DUPLA, PINTADA COM ESMALTE SINTÉTICO VERRAS NA COR VERDE FOLHA-2418, OU SIMILAR.	01
P5	PORTA	ABRIR	0,90 x 0,90	—	PORTA DE ABRIR, ESTRUTURA DE ALUMINIO, FECHAMENTO EM CHAPA DE ALUMINIO, COR NATURAL.	14
P6	PORTA	ABRIR	0,90 x 2,00	—	PORTA DE ABRIR, ESTRUTURA DE METALON, FECHAMENTO EM CHAPA DUPLA, PINTADA COM ESMALTE SINTÉTICO VERRAS NA COR VERDE FOLHA-2418, OU SIMILAR, SEM REAPROVEITADA DA ANTIGA CANTINA.	01
P7	PORTA	ABRIR	1,40 x 2,00	—	PORTA DE ABRIR, ESTRUTURA DE METALON, FECHAMENTO EM CHAPA DUPLA, ACABAMENTO EM ESMALTE PREMILAR, COR VERDE FOLHA-2418, VERRAS OU SIMILAR.	01
P8	PORTA	ENROLAR	2,00 x 2,00	—	PORTA DE ENROLAR, EM ESTRUTURA DE ALUMINIO, COM ESMALTE SINTÉTICO VERRAS NA COR VERDE FOLHA-2418, OU SIMILAR.	01
PT1	PORTÃO	ABRIR	1,20 x 1,20	—	PORTÃO DE ABRIR EM METALON, PINTADO COM ESMALTE SINTÉTICO NA COR BRANCA/DEVE.	01
PT2	PORTÃO	ABRIR	3,00 x 1,00	—	PORTÃO DE ABRIR, EM GRADIL A RECUPERAR, 02 FOLHAS PINTAR EM ESMALTE SINTÉTICO SEMBRILHO NA COR VERDE FOLHA-2418, VERRAS OU SIMILAR.	01
PT3	PORTÃO	ABRIR	1,00 x 1,00	—	PORTÃO DE ABRIR, EM GRADIL METALICO, COM PINTURA ANTI-CORROSIVA, ZANCO E ACABAMENTO EM ESMALTE SINTÉTICO SEMBRILHO VERRAS OU SIMILAR, COR BRANCO/NEVE.	01
PT4	PORTÃO	CORRER	2,00 x 1,00	—	PORTÃO DE CORRER, EXISTENTE A RECUPERAR, COM PINTURA ANTI-CORROSIVA, ZANCO E ACABAMENTO EM ESMALTE PREMILAR BRANCO SELO 2402, REF. VERRAS OU EQUIVALENTE.	01
PT5	PORTÃO	ABRIR	2,40 x 1,00	—	PORTÃO EM GRADIL, EXISTENTE A RECUPERAR, 02 FOLHAS A PINTAR EM ESMALTE SINTÉTICO SEMBRILHO NA COR VERDE FOLHA-2418, VERRAS OU SIMILAR.	01
PT6	PORTÃO	ABRIR	2,40 x 0,90	—	PORTÃO EM GRADIL, EXISTENTE A RECUPERAR, 02 FOLHAS A PINTAR EM ESMALTE SINTÉTICO SEMBRILHO NA COR VERDE FOLHA-2418, VERRAS OU SIMILAR.	01

QUADRO DE ÁREAS	
DISCRIMINAÇÃO	QUANT.
ÁREA DO TERRENO	1.867,00 m²
ÁREA DE CONSTRUÇÃO TOTAL FINAL	1.118,08 m²
ÁREA DE COBERTURA TOTAL EM TELHA CERÂMICA EXISTENTE+AMPLIAÇÃO	1.286,55 m²
ÁREA DE COBERTURA EM TELHA TRAPEZOIDAL METÁLICA (QUADRA)	374,10 m²
ÁREA DE COBERTURA EM LAJE (ÁREA DE SERVIÇO + CASA DE GÁS)	5,55 m²
ÁREA DE PISO TOTAL (QUADRA)	509,36 m²
ÁREA DE PISO TOTAL DA EDIFICAÇÃO (ESCOLA EXISTENTE+AMPLIAÇÃO)	1.009,14 m²
TAXA DE OCUPAÇÃO	59,88 %
ÍNDICE DE APROVEITAMENTO	0,60

HISTÓRICO		
ALTERAÇÃO	REVISÃO	DATA
1.		
2.		
3.		
4.		
5.		
ARQUITETO(A):	ENGENHEIRO(A) RESPONSÁVEL:	PROPRIETÁRIO:
DUBSY RAYKANY DE BRITO SILVA CAU-A196195-3		



**GOVERNO DO ESTADO DO PIAUÍ**

**SEDUC - SECRETARIA DE ESTADO DA EDUCAÇÃO**

**UNIDADE ESCOLAR HELENA AQUINO**

DEPARTAMENTO: UNIDADE DE GESTÃO DA REDE FÍSICA

TÍTULO DO PROJETO: PROJETO ARQUITETÔNICO

PROJETO DO SERVIÇO: RUA PEDRO BRITO, S/N, BAIRRO ALVORADA, TERESINA.

TÍTULO DO DESENHO: PLANTA BAIXA

MUNICÍPIO: TERESINA, PIAUÍ

DESENHO: DEISY Y

ZONA: URBANA

FASE: PROJETO EXECUTIVO

DATA: MARÇO / 2022

DESENHO: **ARQ**



FRANÇISA: **03/23**

ESCALA: DIVERSAS

REVISÃO: REVISÃO 02

PLANTA BAIXA - CONSTRUIR



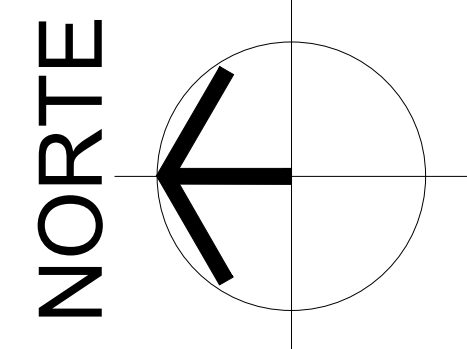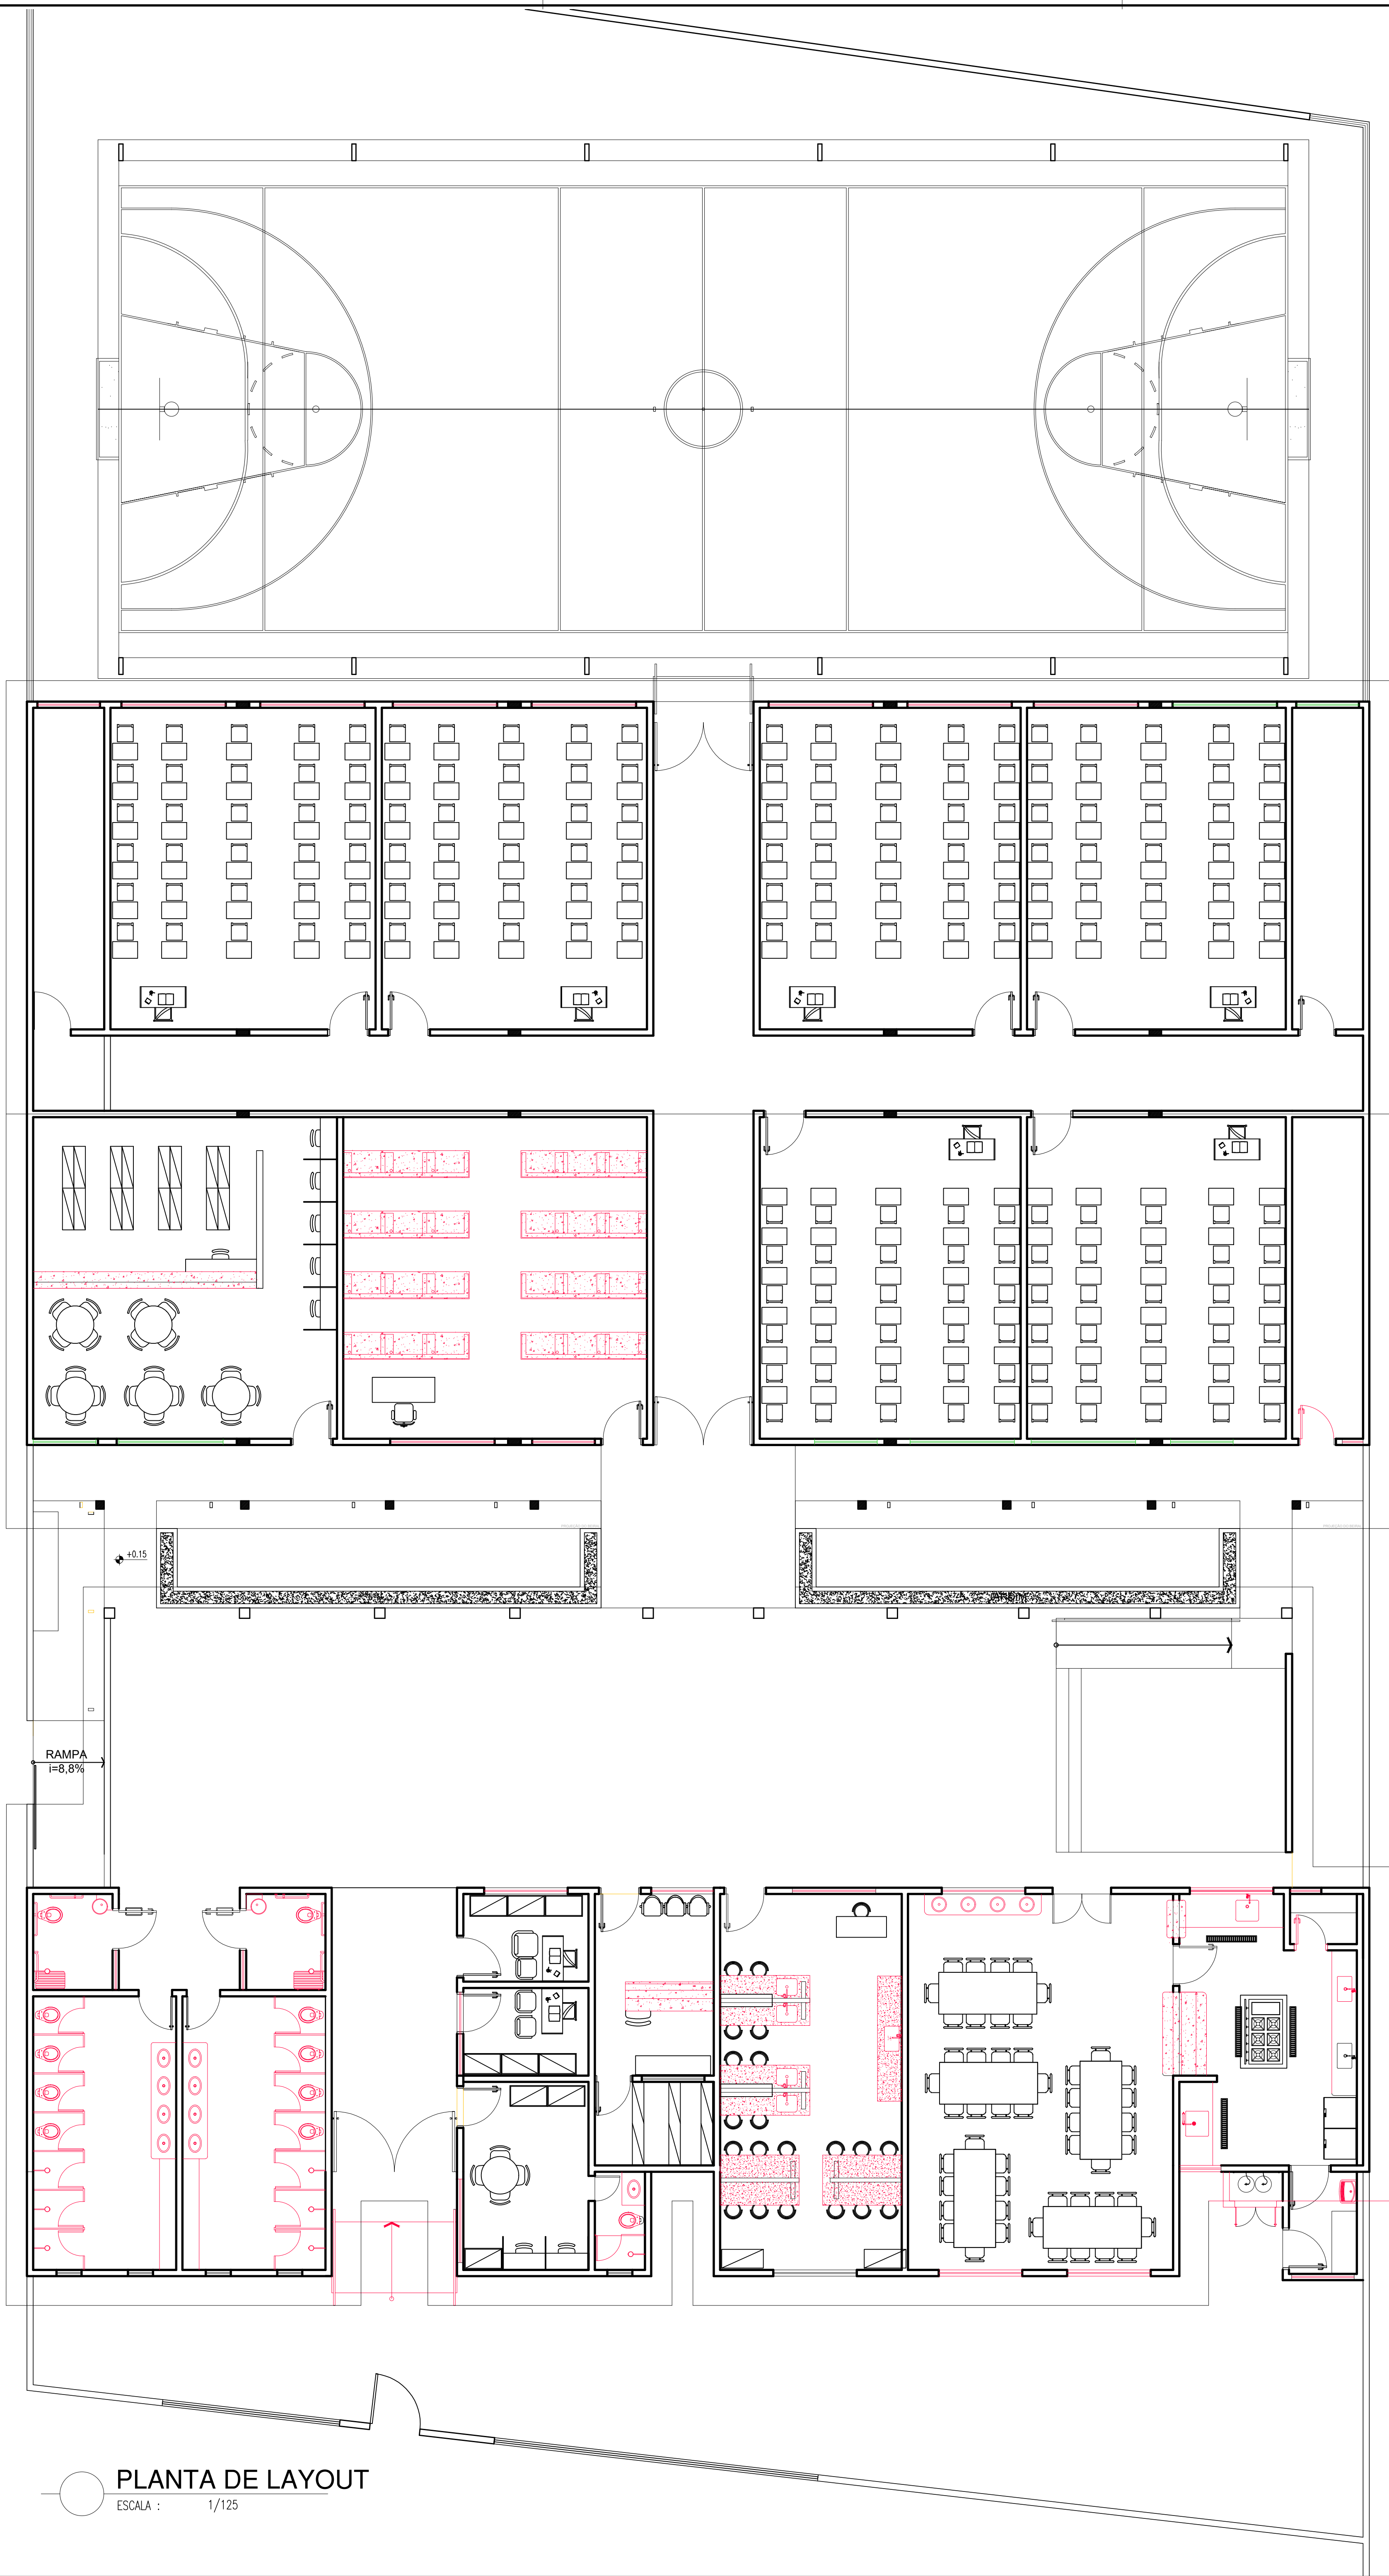


PLANTA DE LAYOUT  
ESCALA : 1/125

- LEGENDA
- ALVENARIA EXISTENTE/MANTER
  - ALVENARIA EXISTENTE/DEMOLIR
  - PEÇA A INSTALAR/EM FALTA
  - PEÇA INSTALADA/INCOMPLETA

HISTÓRICO		
ALTERAÇÃO	REVISÃO	DATA
1.		
2.		
3.		
4.		
5.		

ARQUITETO(A):	ENGENHEIRO(A) RESPONSÁVEL:	PROPRIETÁRIO:
DUSY RAYANNO DE BRITO SILVA CAU A 198199-3		



GOVERNO DO ESTADO DO PIAUÍ

SEDUC - SECRETARIA DE ESTADO DA EDUCAÇÃO


UNIDADE ESCOLAR HELENA AQUINO

DEPARTAMENTO: UNIDADE DE GESTÃO DA REDE FÍSICA	DESENHO: ARQ
TÍTULO DO PROJETO: PROJETO ARQUITETÔNICO	FRANQUIA: 04/23
ENDEREÇO DO SERVIÇO: RUA PEDRO BRITO, S/N, BAIRRO ALVORADA, TERESINA.	
TÍTULO DO DESENHO: PLANTA DE LAYOUT	
MUNICÍPIO: TERESINA, PIAUÍ	ZONA: URBANA
DESENHO: DEISY	FASE: PROJETO EXECUTIVO
	DATA: MARÇO / 2022
	ESCALA: DIVERSAS
	REVISÃO: REVISÃO 02





HISTÓRICO		
ALTERAÇÃO	REVISÃO	DATA
1.		
2.		
3.		
4.		
5.		








	<p><b>GOVERNO DO ESTADO DO PIAUÍ</b></p> <p>SEDUC - SECRETARIA DE ESTADO DA EDUCAÇÃO</p> <p>UNIDADE ESCOLAR HELENA AQUINO</p>
---	---

DEPARTAMENTO: UNIDADE DE GESTÃO DA REDE FÍSICA		DESENHO: <b>ARQ</b>	
TÍTULO DO PROJETO: PROJETO ARQUITETÔNICO		FRANÇA: <b>05/23</b>	
ENDEREÇO DO SERVIÇO: RUA PEDRO BERTO, S/N, BAIRRO ALVORADA, TERESINA.			
TÍTULO DO DESENHO: PLANTA DE COBERTURA			
MUNICÍPIO: TERESINA, PIAUÍ	ZONA: URBANA	ESCALA: 1:100	
DESENHO: DEISY	FASE: PROJETO EXECUTIVO	DATA: MARÇO / 2022	REVISÃO: EVALUADORA 02

	COR	PENAL
red	07	0.1
yellow	07	0.2
green	07	0.3
cyan	07	0.4
blue	07	0.5
magenta	07	0.6
white	07	0.7
08	07	0.1
40	40	0.1
94	94	0.1
240	240	0.1
253	253	0.1



LEGENDA  
ALVENARIA EXISTENTE/MANTER  
ALVENARIA EXISTENTE/DEMOLIR  
PEÇA A INSTALAR/EM FALTA  
PEÇA INSTALADA/INCOMPLETA

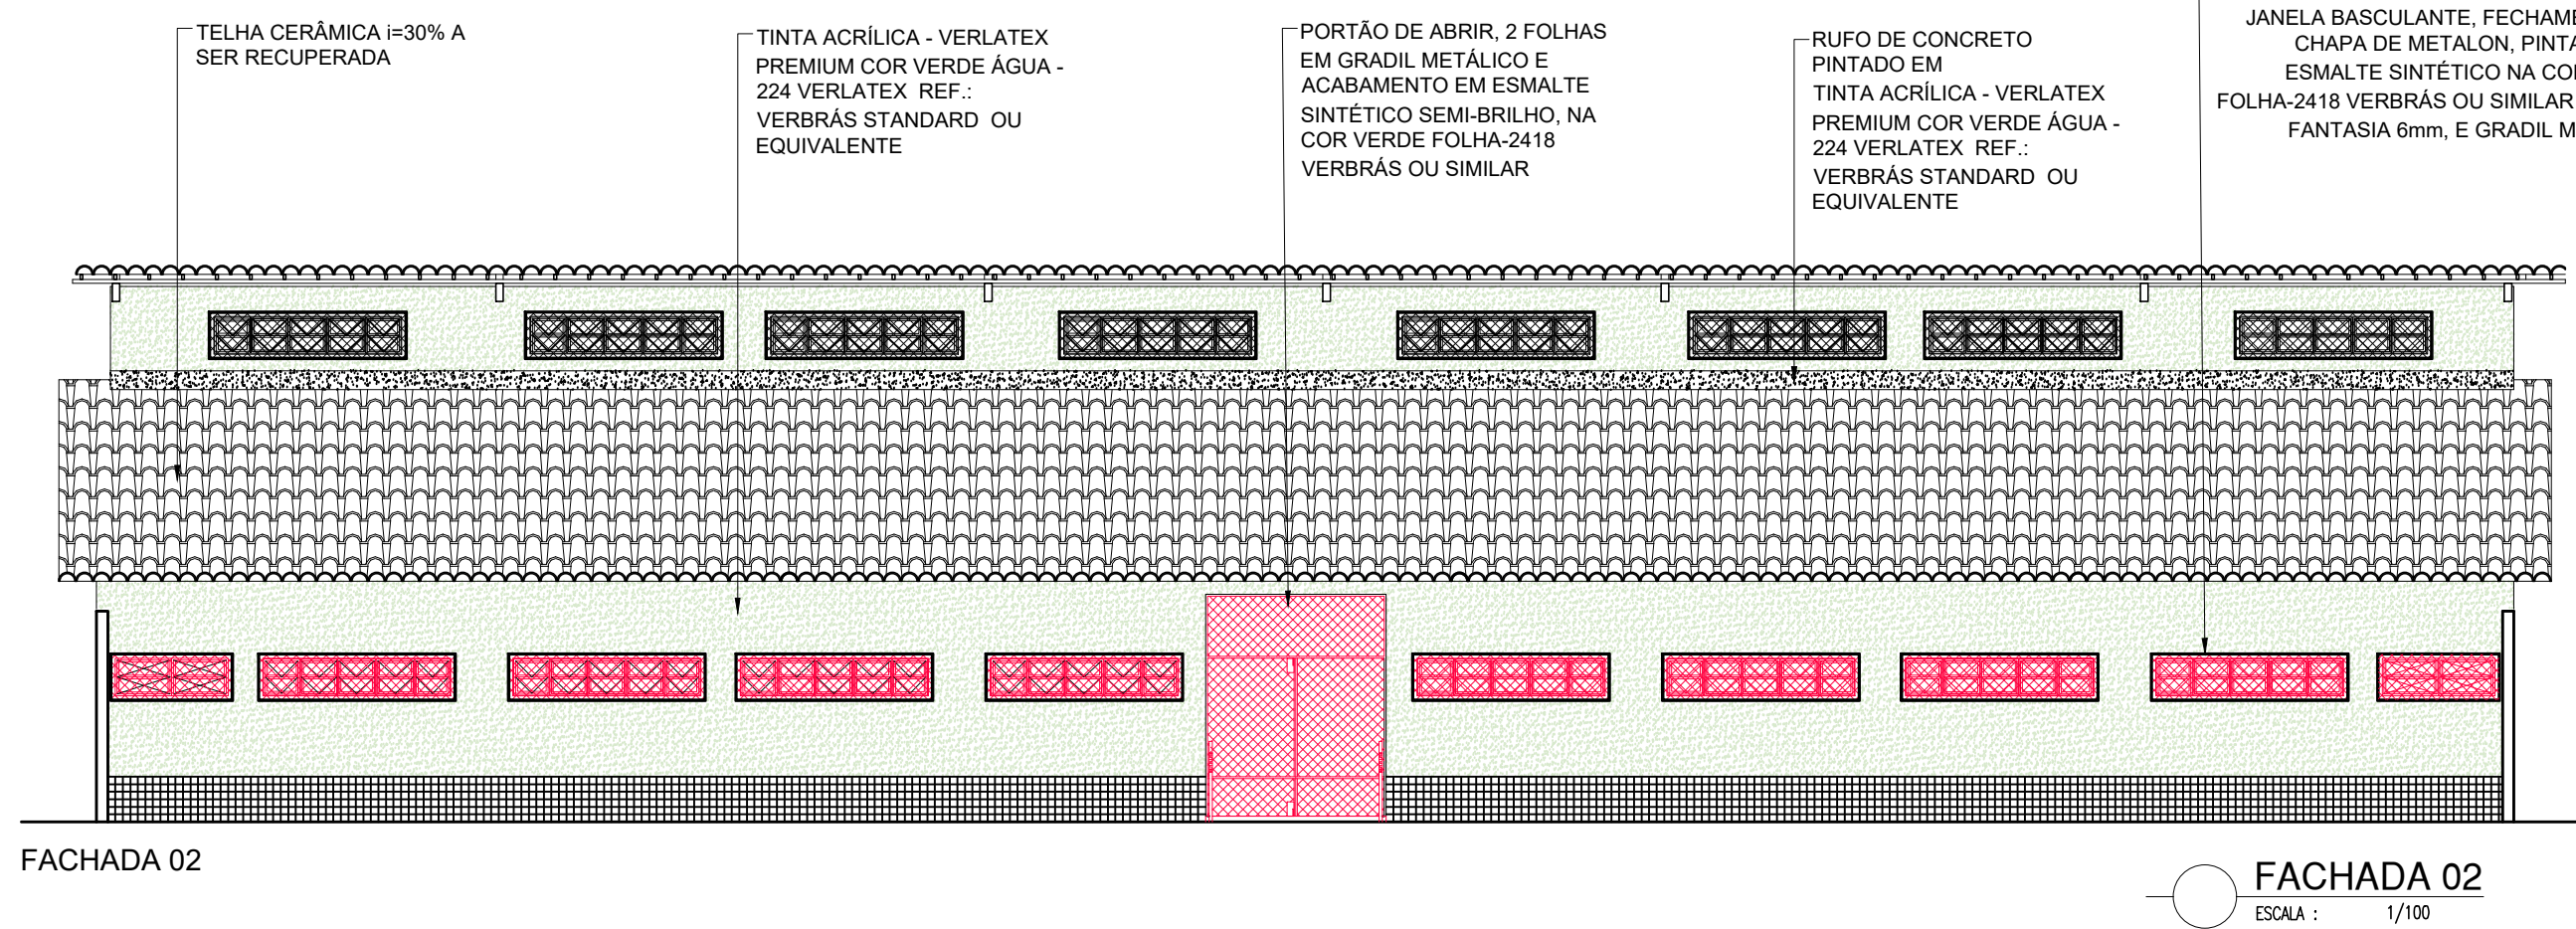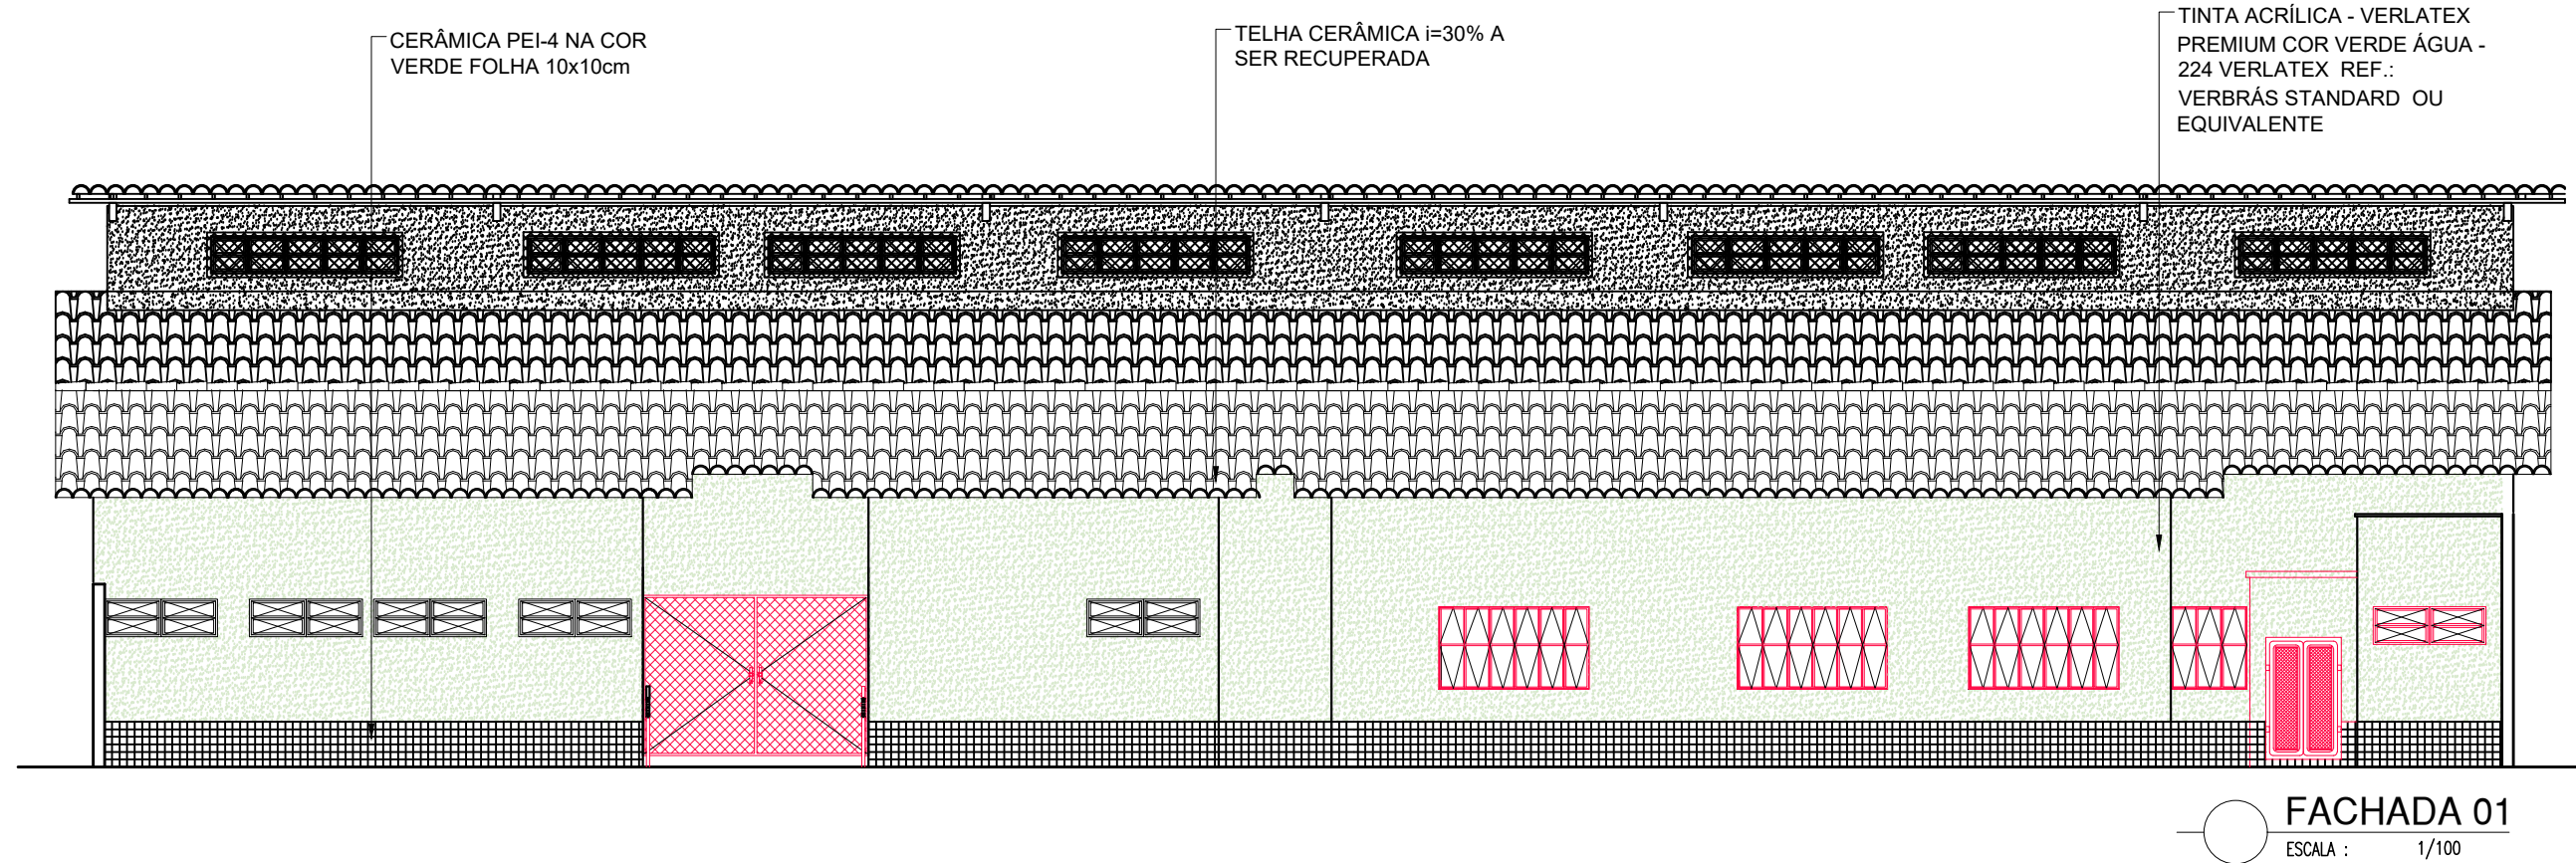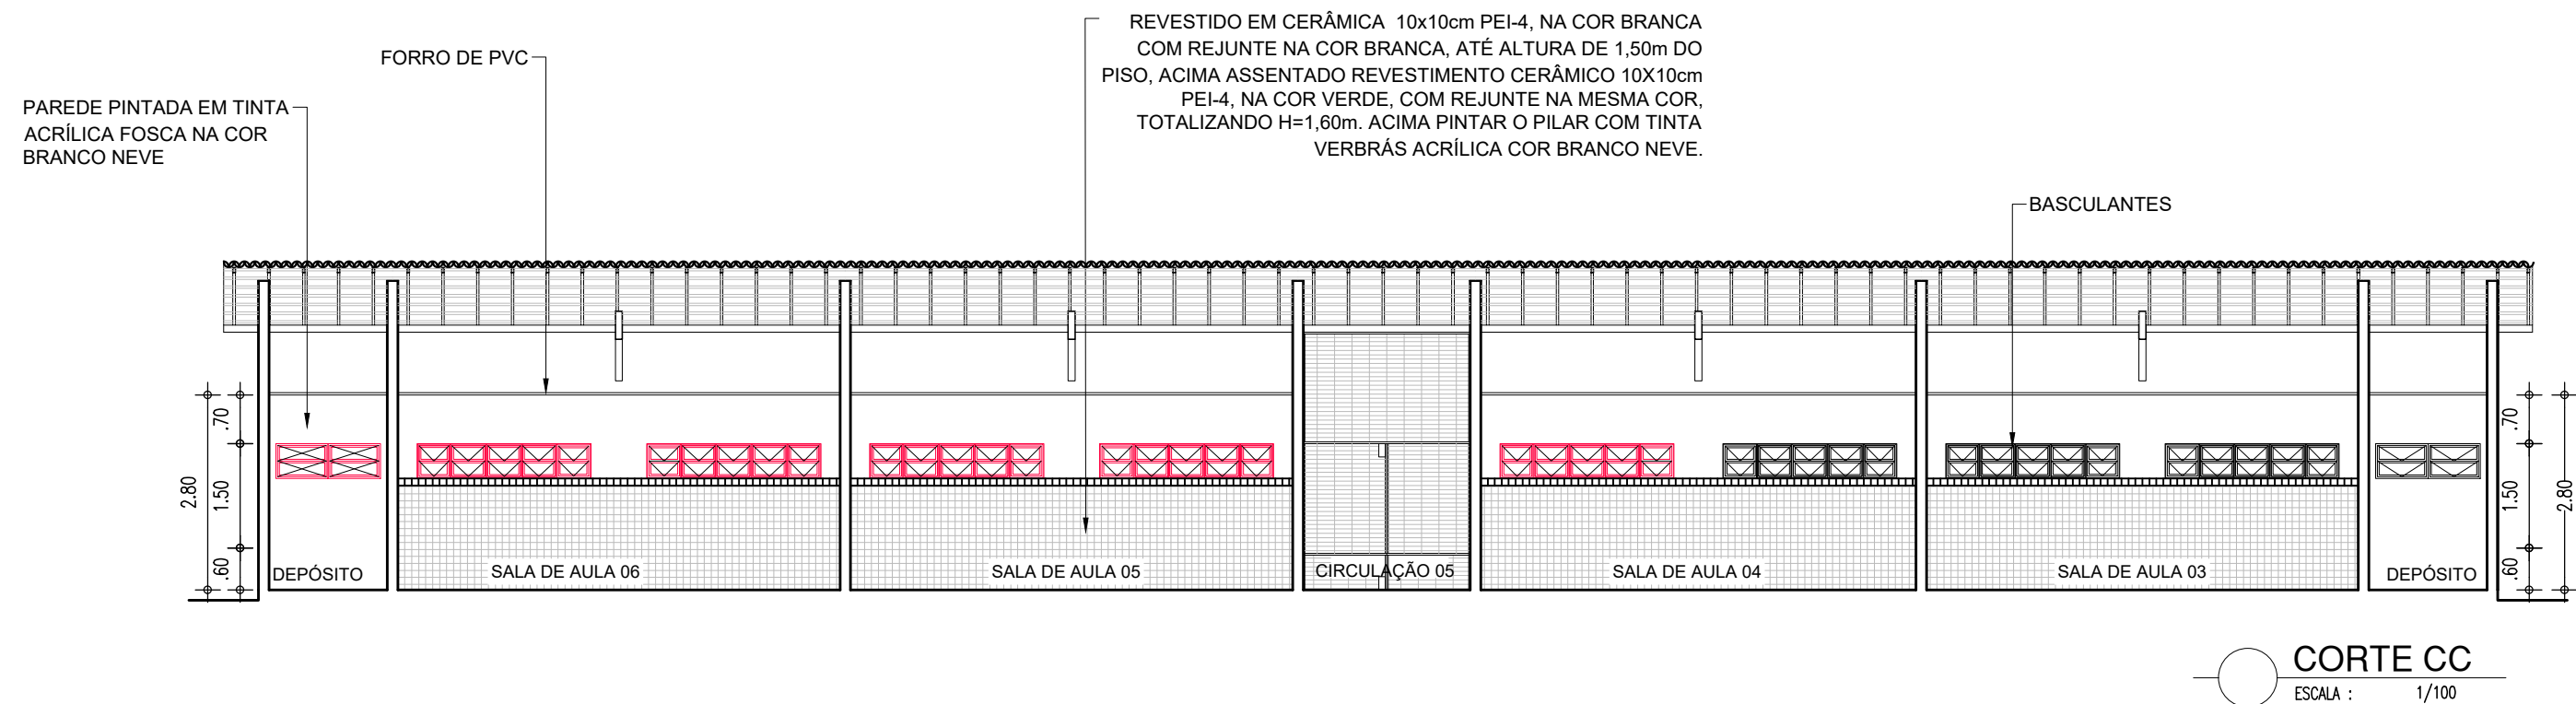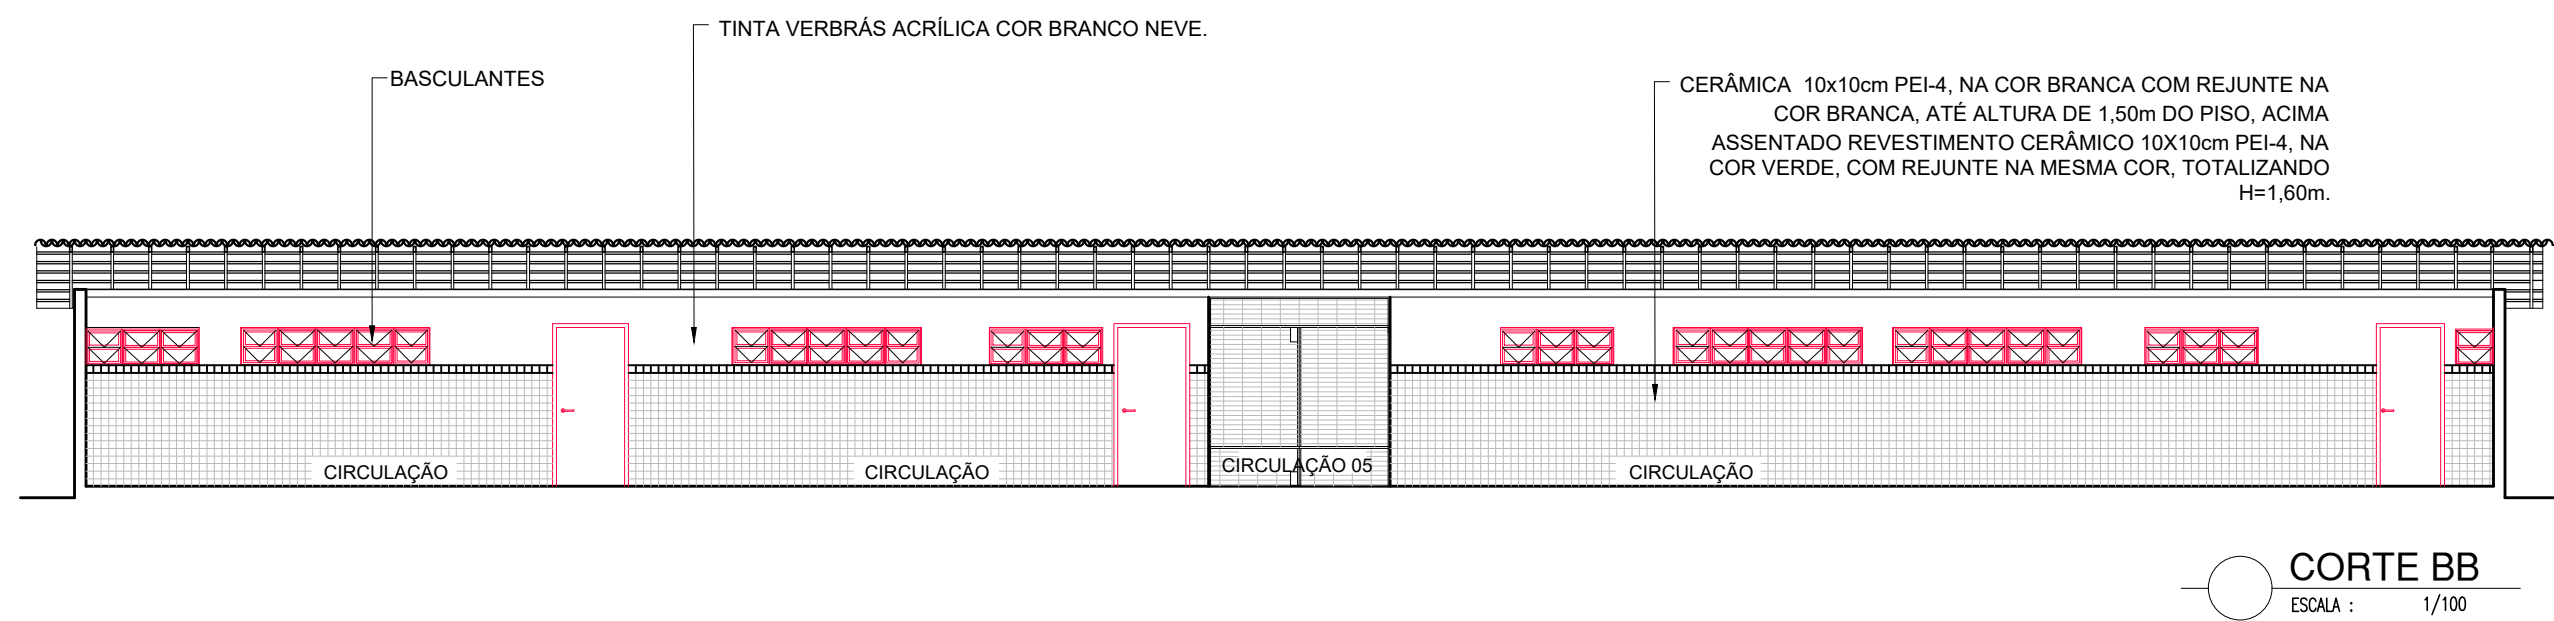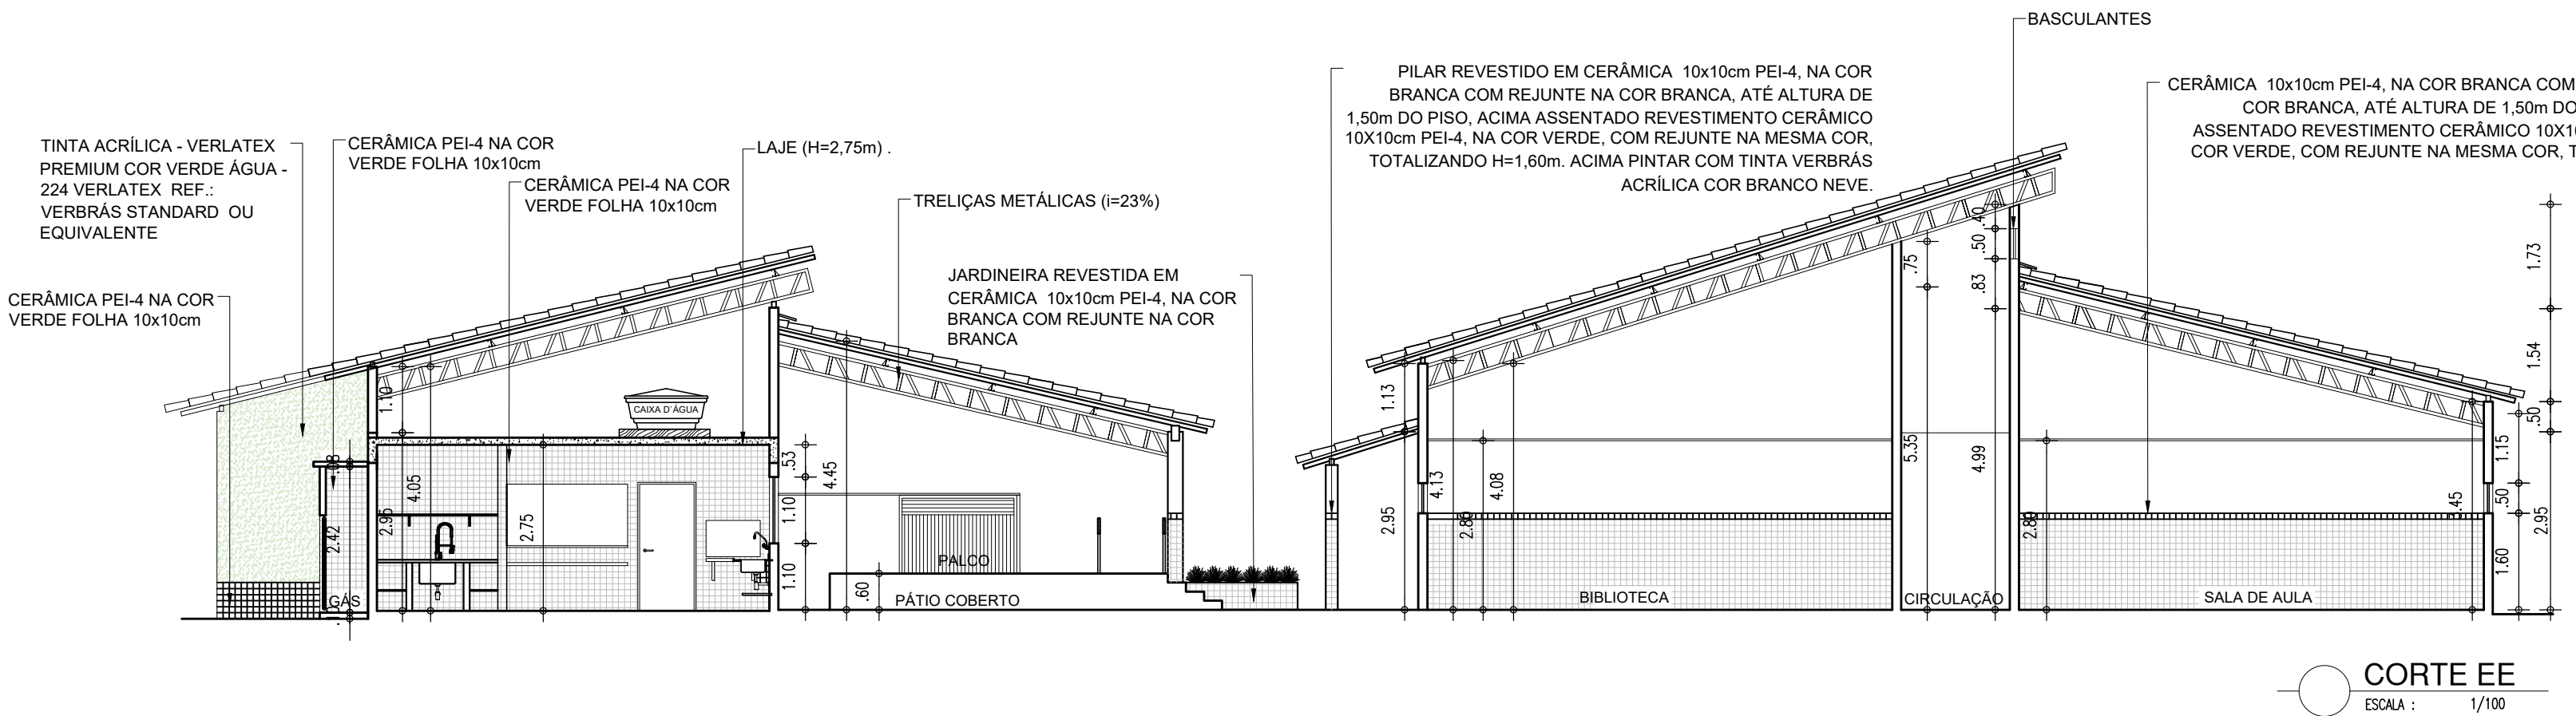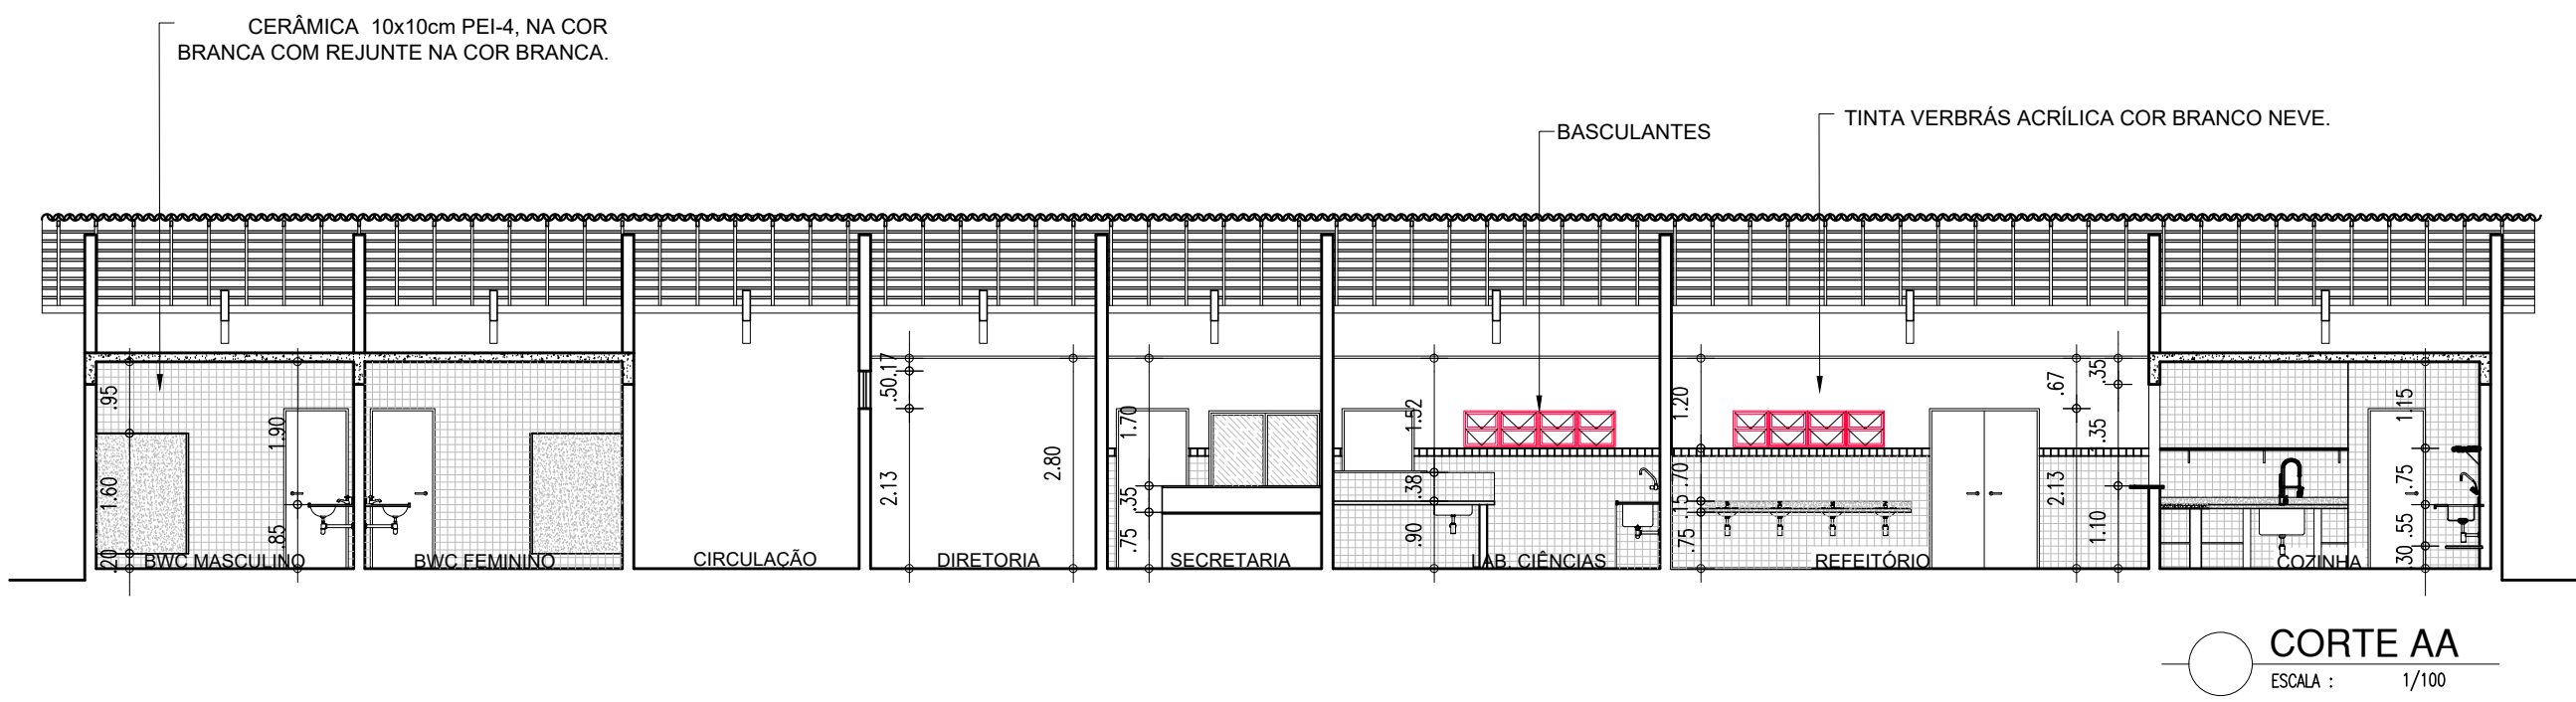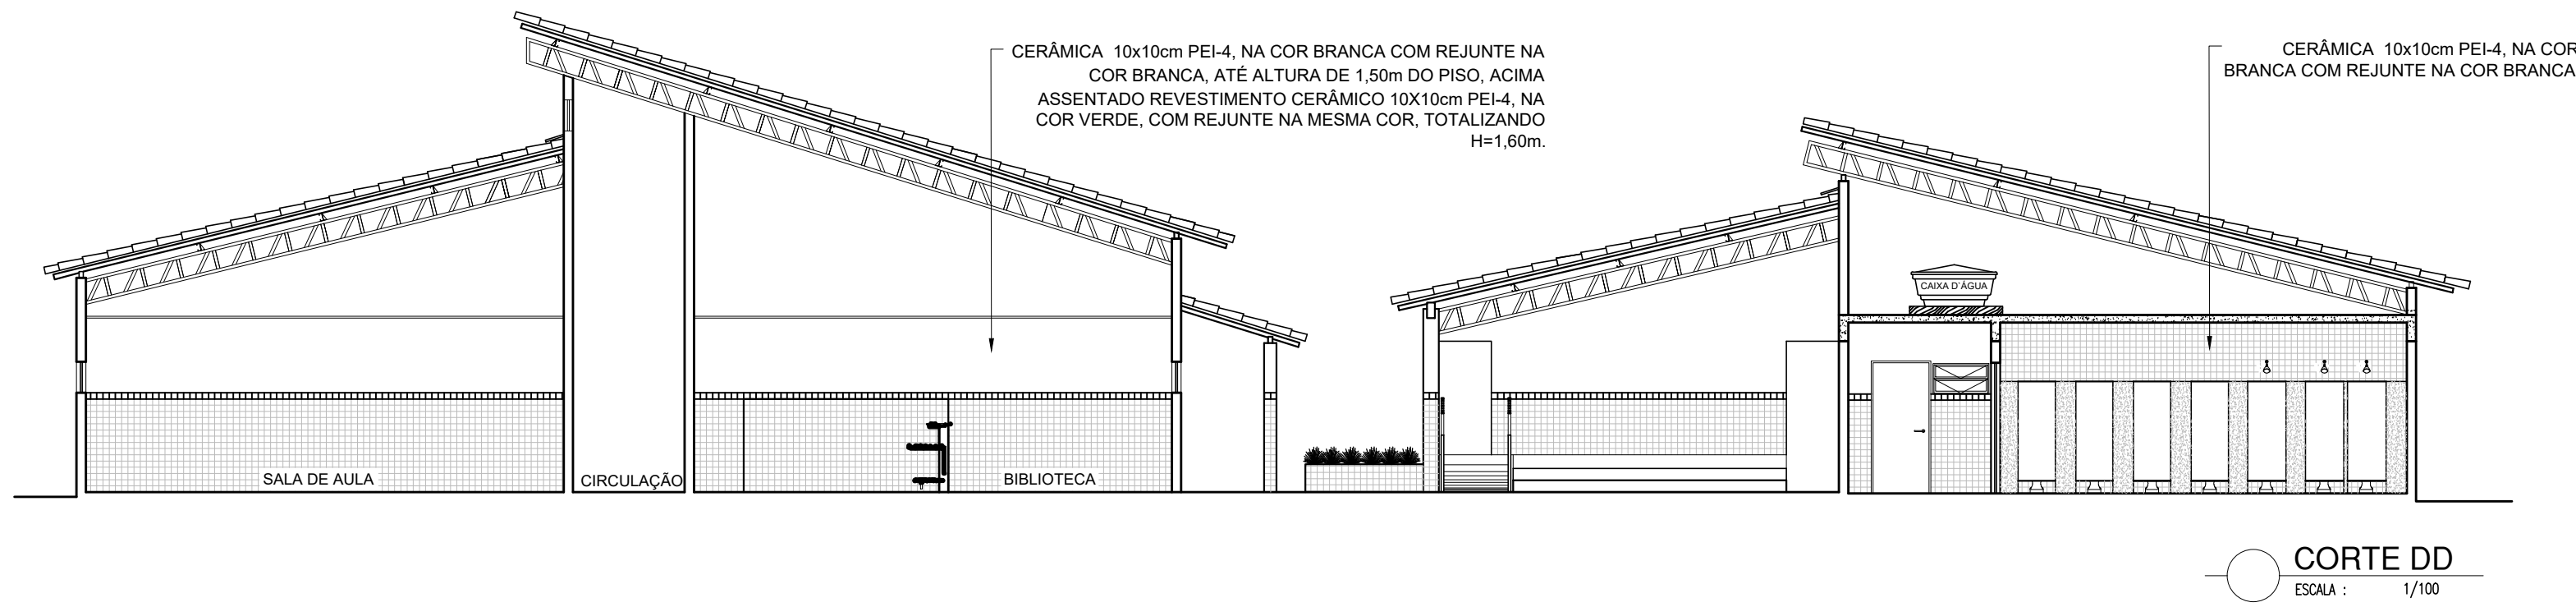


LEGENDA  
ALVENARIA EXISTENTE/MANTER  
ALVENARIA EXISTENTE/DEMOLIR  
PEÇA A INSTALAR/EM FALTA  
PEÇA INSTALADA/INCOMPLETA

HISTÓRICO		
ALTERAÇÃO	REVISÃO	DATA
1.		
2.		
3.		
4.		
5.		
ARQUITETO(A):	ENGENHEIRO(A) RESPONSÁVEL:	PROPRIETÁRIO:
DUBSY RAYANNO DE BRITO SILVA CAU-A190199-3		

<b>GOVERNO DO ESTADO DO PIAUÍ</b>		
SEDUC - SECRETARIA DE ESTADO DA EDUCAÇÃO UNIDADE ESCOLAR HELENA AQUINO		
DEPARTAMENTO: UNIDADE DE GESTÃO DA REDE FÍSICA	DESENHO: ARQ	
TÍTULO DO PROJETO: PROJETO ARQUITETÔNICO	FRANQUIA: 06/12	
ENDEREÇO DO SERVIÇO: RUA PEDRO BRITO, S/N, BAIRRO ALVORADA, TERESINA.	ESCALA: 1:100	
TÍTULO DO DESENHO: CORTES E FACHADAS	REVISÃO: 02	
MUNICÍPIO: TERESINA, PIAUÍ	ZONA: URBANA	
DESENHO: DEISY	FASE: PROJETO EXECUTIVO	DATA: MARÇO / 2022

COR PENA  
red 07 03  
verde 07 03  
azul 07 03  
laranja 07 03  
amarelo 07 03  
roxo 07 03  
cinza 07 03  
branco 07 03  
preto 07 03  
verde 07 03  
azul 07 03  
laranja 07 03  
amarelo 07 03  
roxo 07 03  
cinza 07 03  
branco 07 03  
preto 07 03



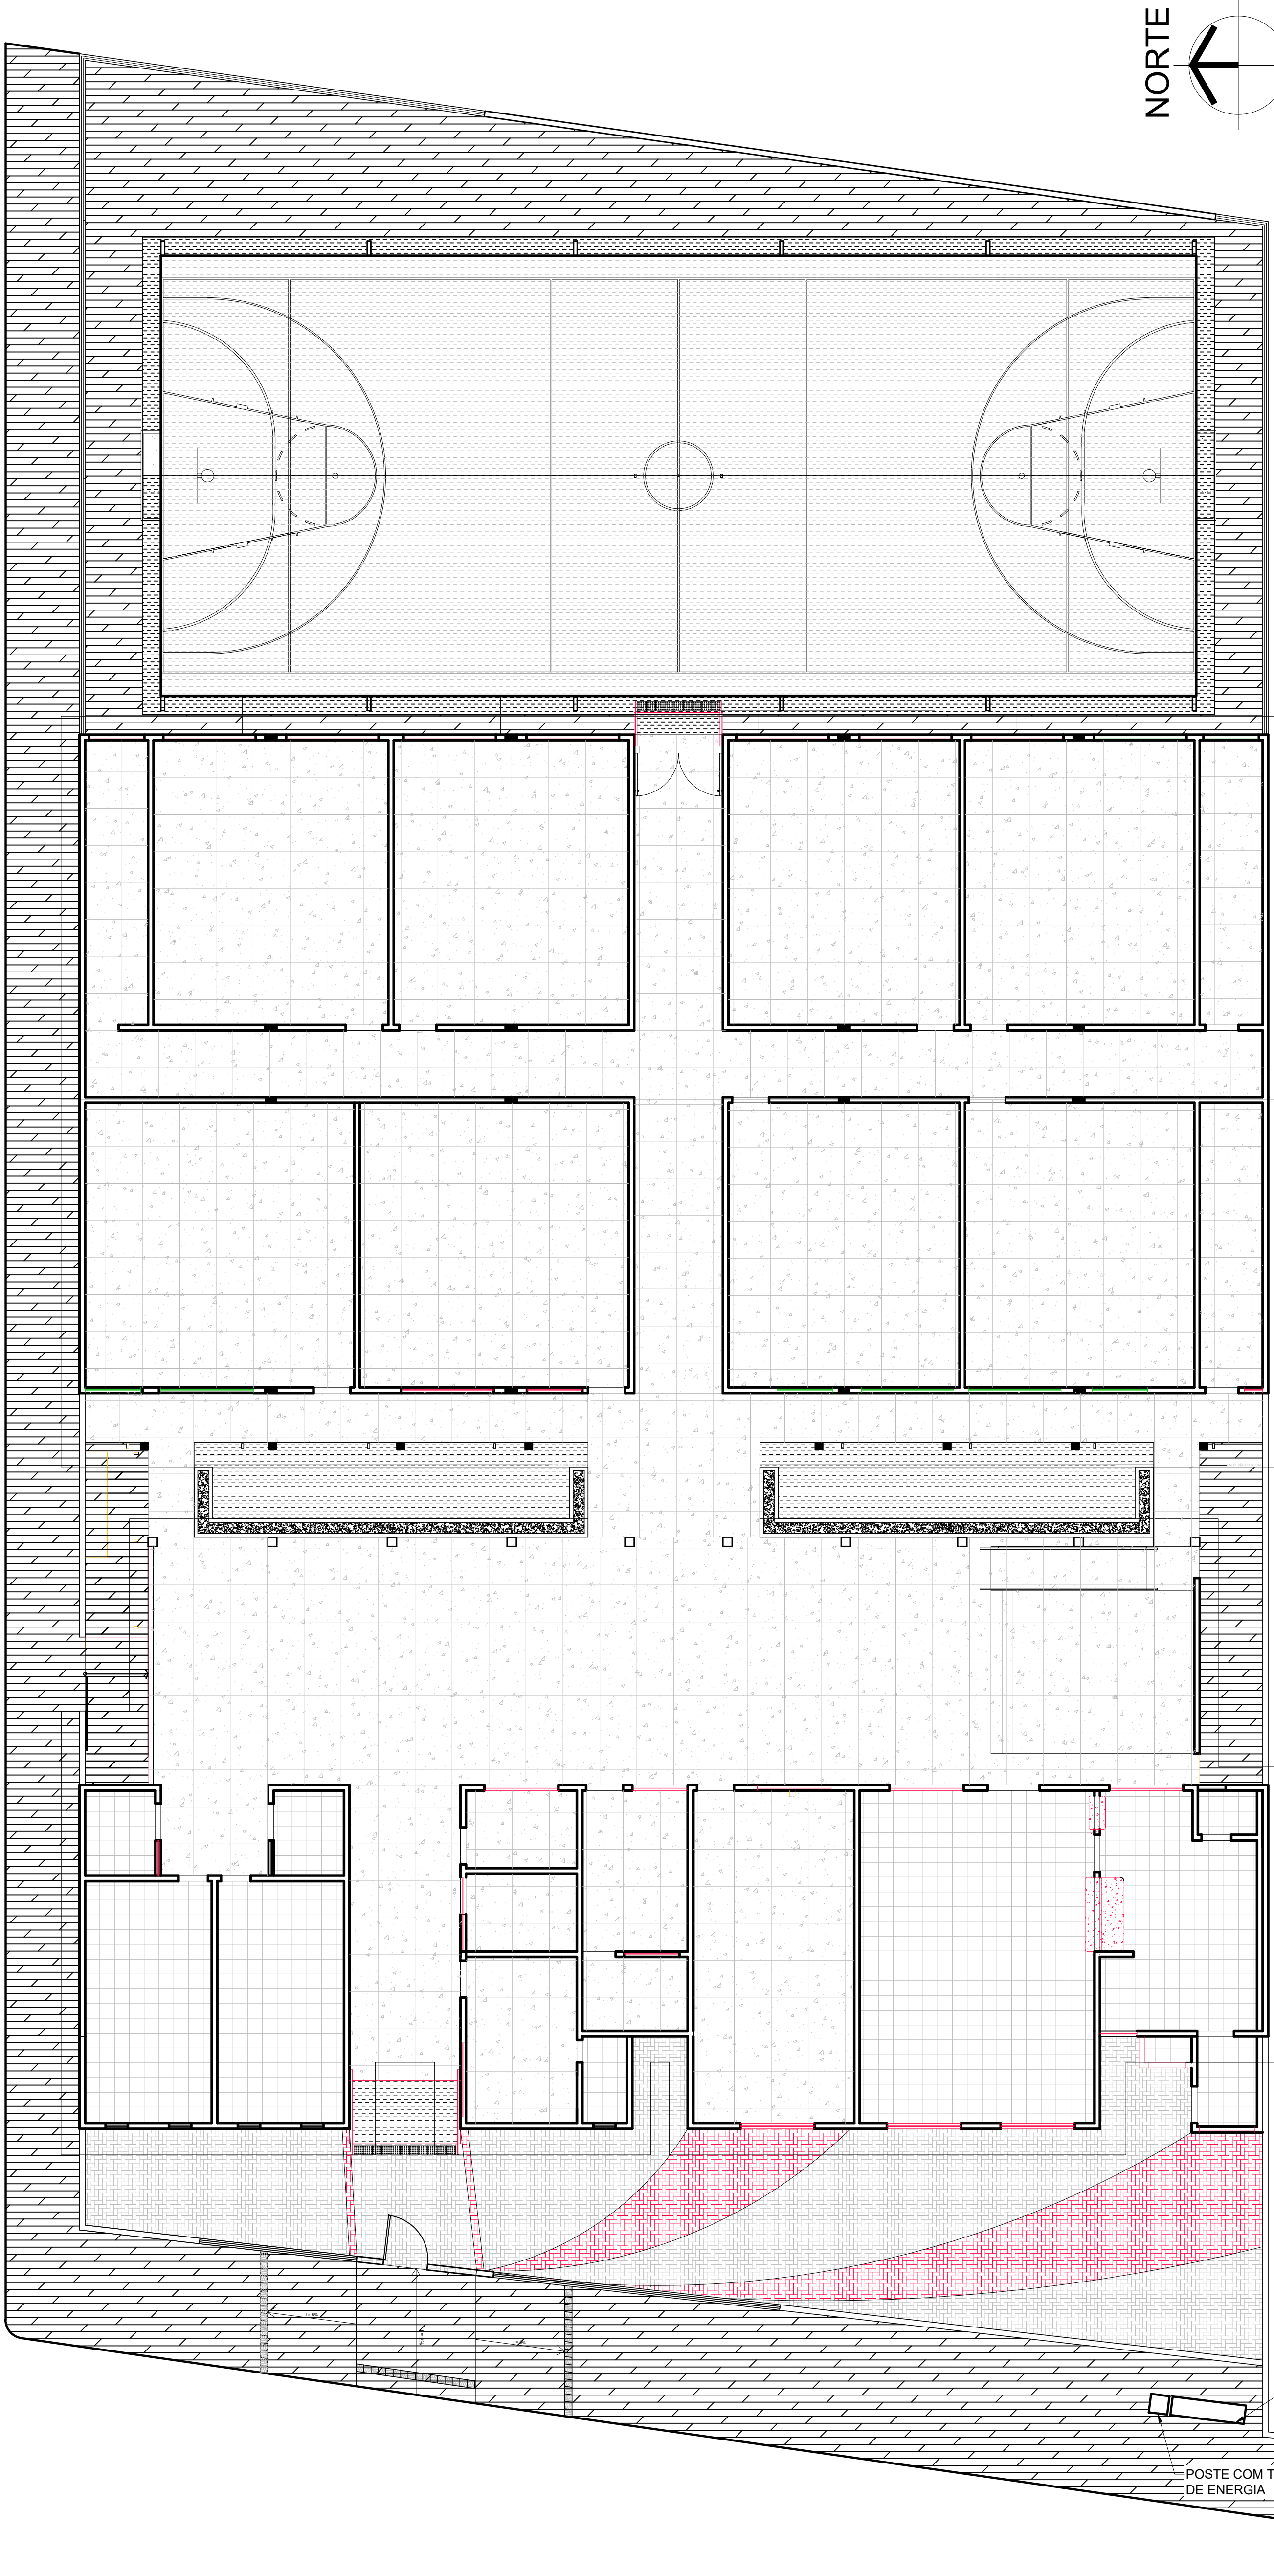

LEGENDA			ÁREA
01		PISO DE ALTA-RESISTÊNCIA SOBRE CONTRA-PISO DE CONCRETO, COR CINZA, PLACAS 1,8x1,5m, JUNTAS ACRÍLICAS COR BRONZE.	900,44 m²
02		CERÂMICA 30x30cm, NA COR BRANCA, REJUNTE NA COR CINZA MÉDIO.	143,42m²
03		PISO CIMENTADO	374,10 m²
04		PISO CIMENTADO À CONSTRUIR	402,76 m²
05		BLOCO INTERTRAVADO À CONSTRUIR	108,10 m²
04		BLOCO INTERTRAVADO À CONSTRUIR	42,50 m²



INÍCIO E SENTIDO DE PAGINAÇÃO

HISTÓRICO		
ALTERAÇÃO	REVISÃO	DATA
1.		
2.		
3.		
4.		
5.		

ARQUITETO(A):	ENGENHEIRO(A) RESPONSÁVEL:	PROPRIETÁRIO:
DUSY RAYANNO DE BRITO SILVA CAU-A198199-3		

		<b>GOVERNO DO ESTADO DO PIAUÍ</b>	
<b>SEDUC</b> SECRETARIA DE ESTADO DA EDUCAÇÃO		UNIDADE ESCOLAR HELENA AQUINO	
DEPARTAMENTO: UNIDADE DE GESTÃO DA REDE FÍSICA		DESENHO: <b>ARQ</b>	
TÍTULO DO PROJETO: PROJETO ARQUITETÔNICO		FRANCHA: <b>07/12</b>	
ENDEREÇO DO SERVIÇO: RUA PEDRO BRITO, S/N, BAIRRO ALVORADA, TERESINA.			
TÍTULO DO DESENHO: PLANTA DE PAGINAÇÃO DE PISO			
MUNICÍPIO: TERESINA, PIAUÍ	ZONA: URBANA	ESCALA: 1:100	
DESENHO: DEISY	FASE: PROJETO EXECUTIVO	DATA: MARÇO / 2022	REVISÃO: REVISÃO 02



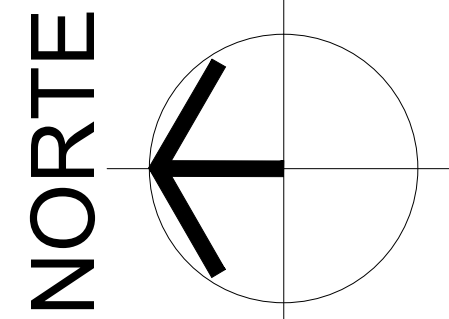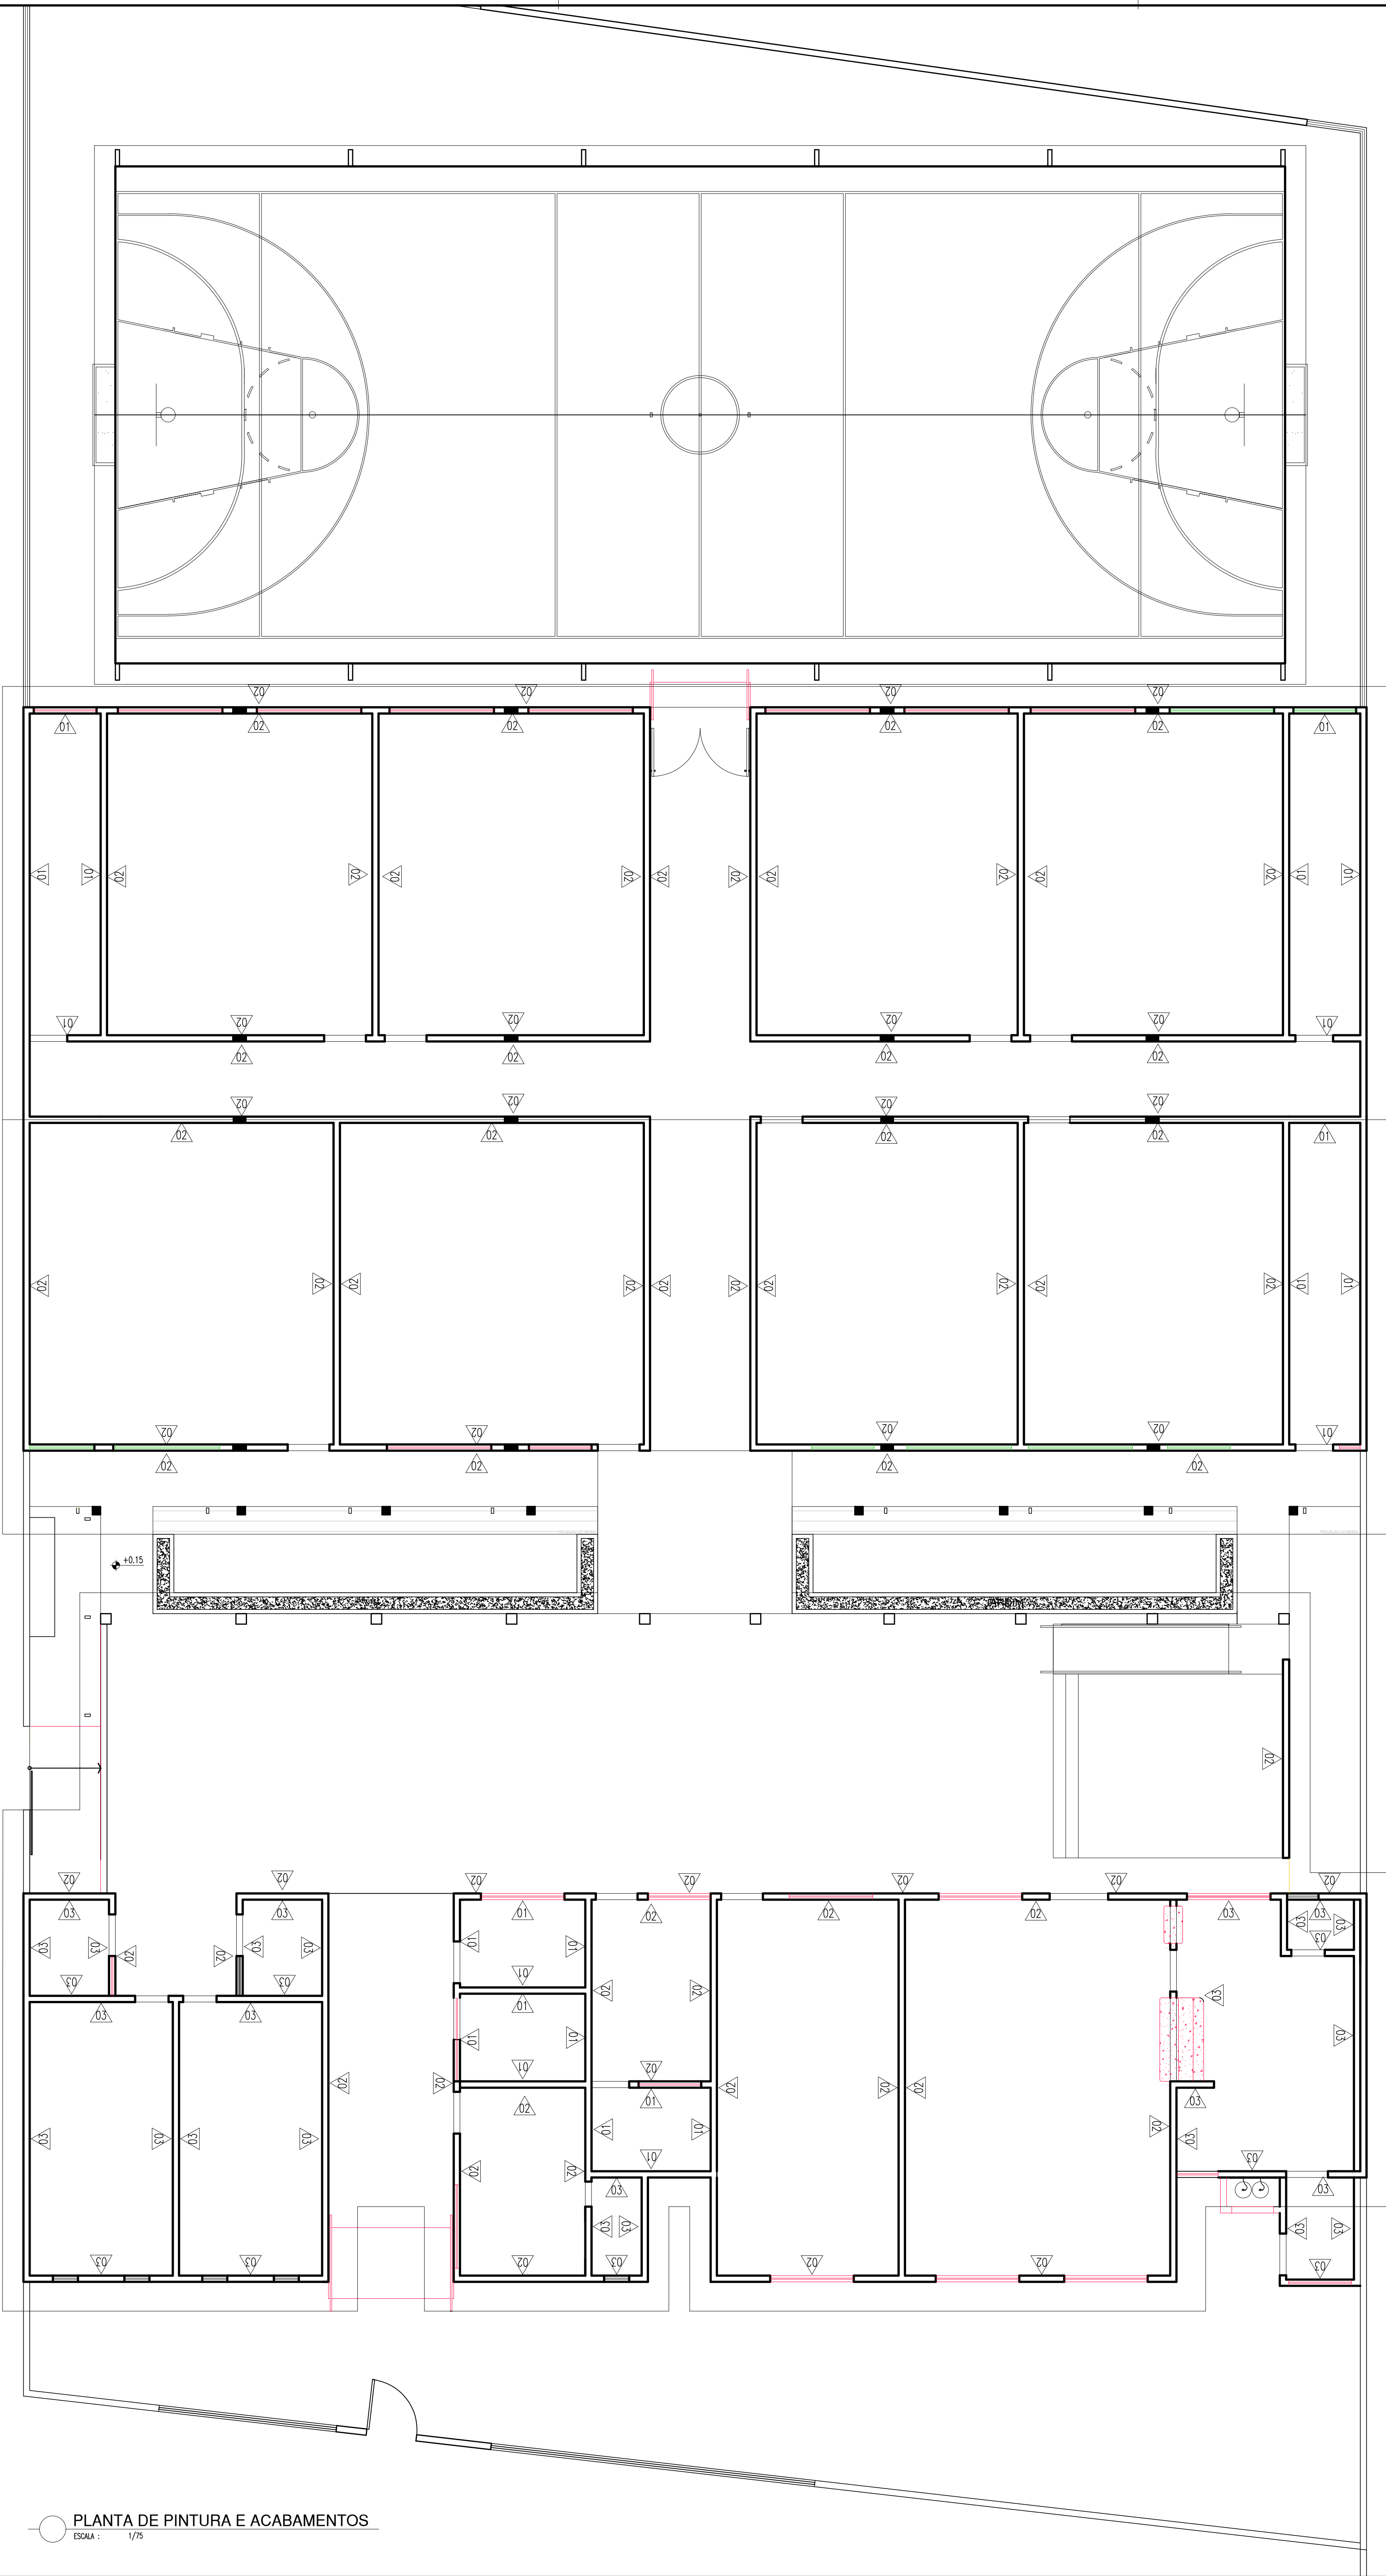


LEGENDA	
01	PINTURA E REVESTIMENTOS : - PINTURA COM TINTA ACRÍLICA FOSCA NA COR BRANCO NEVE.
02	PINTURA E REVESTIMENTOS : - REVESTIMENTO CERÂMICO 10x10cm PEI-4, NA COR BRANCA COM REJUNTE NA COR BRANCA, ATÉ ALTURA DE 1,50m DO PISO. ACIMA SERÁ ASSENTADO REVESTIMENTO CERÂMICO 10X10cm PEI-4, NA COR VERDE, COM REJUNTE NA MESMA COR, TOTALIZANDO H=1,60m. ACIMA PINTAR A PAREDE COM TINTA VERBRÁS ACRÍLICA COR BRANCO NEVE.
03	PINTURA E REVESTIMENTOS : - REVESTIMENTO CERÂMICO 10X10cm PEI-4, NA COR BRANCA COM REJUNTE NA COR BRANCA, ATÉ O TETO;

NOTAS:  
NOS AMBIENTES EM QUE NÃO FOREM INDICADOS ESPECIFICAÇÕES DE PISO, DEVERÁ SER MANTIDO O PISO EXISTENTE, RECUPERANDO AS PEÇAS DANIFICADAS.

HISTÓRICO		
ALTERAÇÃO	REVISÃO	DATA
1.		
2.		
3.		
4.		
5.		

ARQUITETO(A): DEISY NAYANNY DE BRITO SILVA CAU-A196199-3	ENGENHEIRO(A) RESPONSÁVEL:	PROPRIETÁRIO:
--	----------------------------	---------------



GOVERNO DO ESTADO DO PIAUÍ

SEDUC | SECRETARIA DE ESTADO DE EDUCAÇÃO

SEDUC - SECRETARIA DE ESTADO DA EDUCAÇÃO

UNIDADE ESCOLAR HELENA AQUINO

DEPARTAMENTO:  
UNIDADE DE GESTÃO DA REDE FÍSICA

TÍTULO DO PROJETO:  
PROJETO ARQUITETÔNICO

ENDEREÇO DO SERVIÇO:  
RUA PEDRO BRITO, S/N, BAIRRO ALVORADA, TERESINA.

TÍTULO DO DESENHO:  
PLANTA DE ACABAMENTO E REVESTIMENTO

MUNICÍPIO:  
TERESINA, PIAUÍ

DESENHO:  
DEISY

DESENHO:  
ARQ

FRANQUIA:  
08/12

ESCALA:  
1:75

DATA:  
MARÇO / 2022



REVISÃO:  
REVISÃO 02

PLANTA DE PINTURA E ACABAMENTOS

ESCALA : 1/75

COB PEDRA  
01  
02  
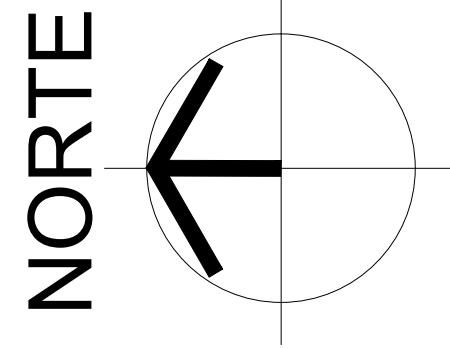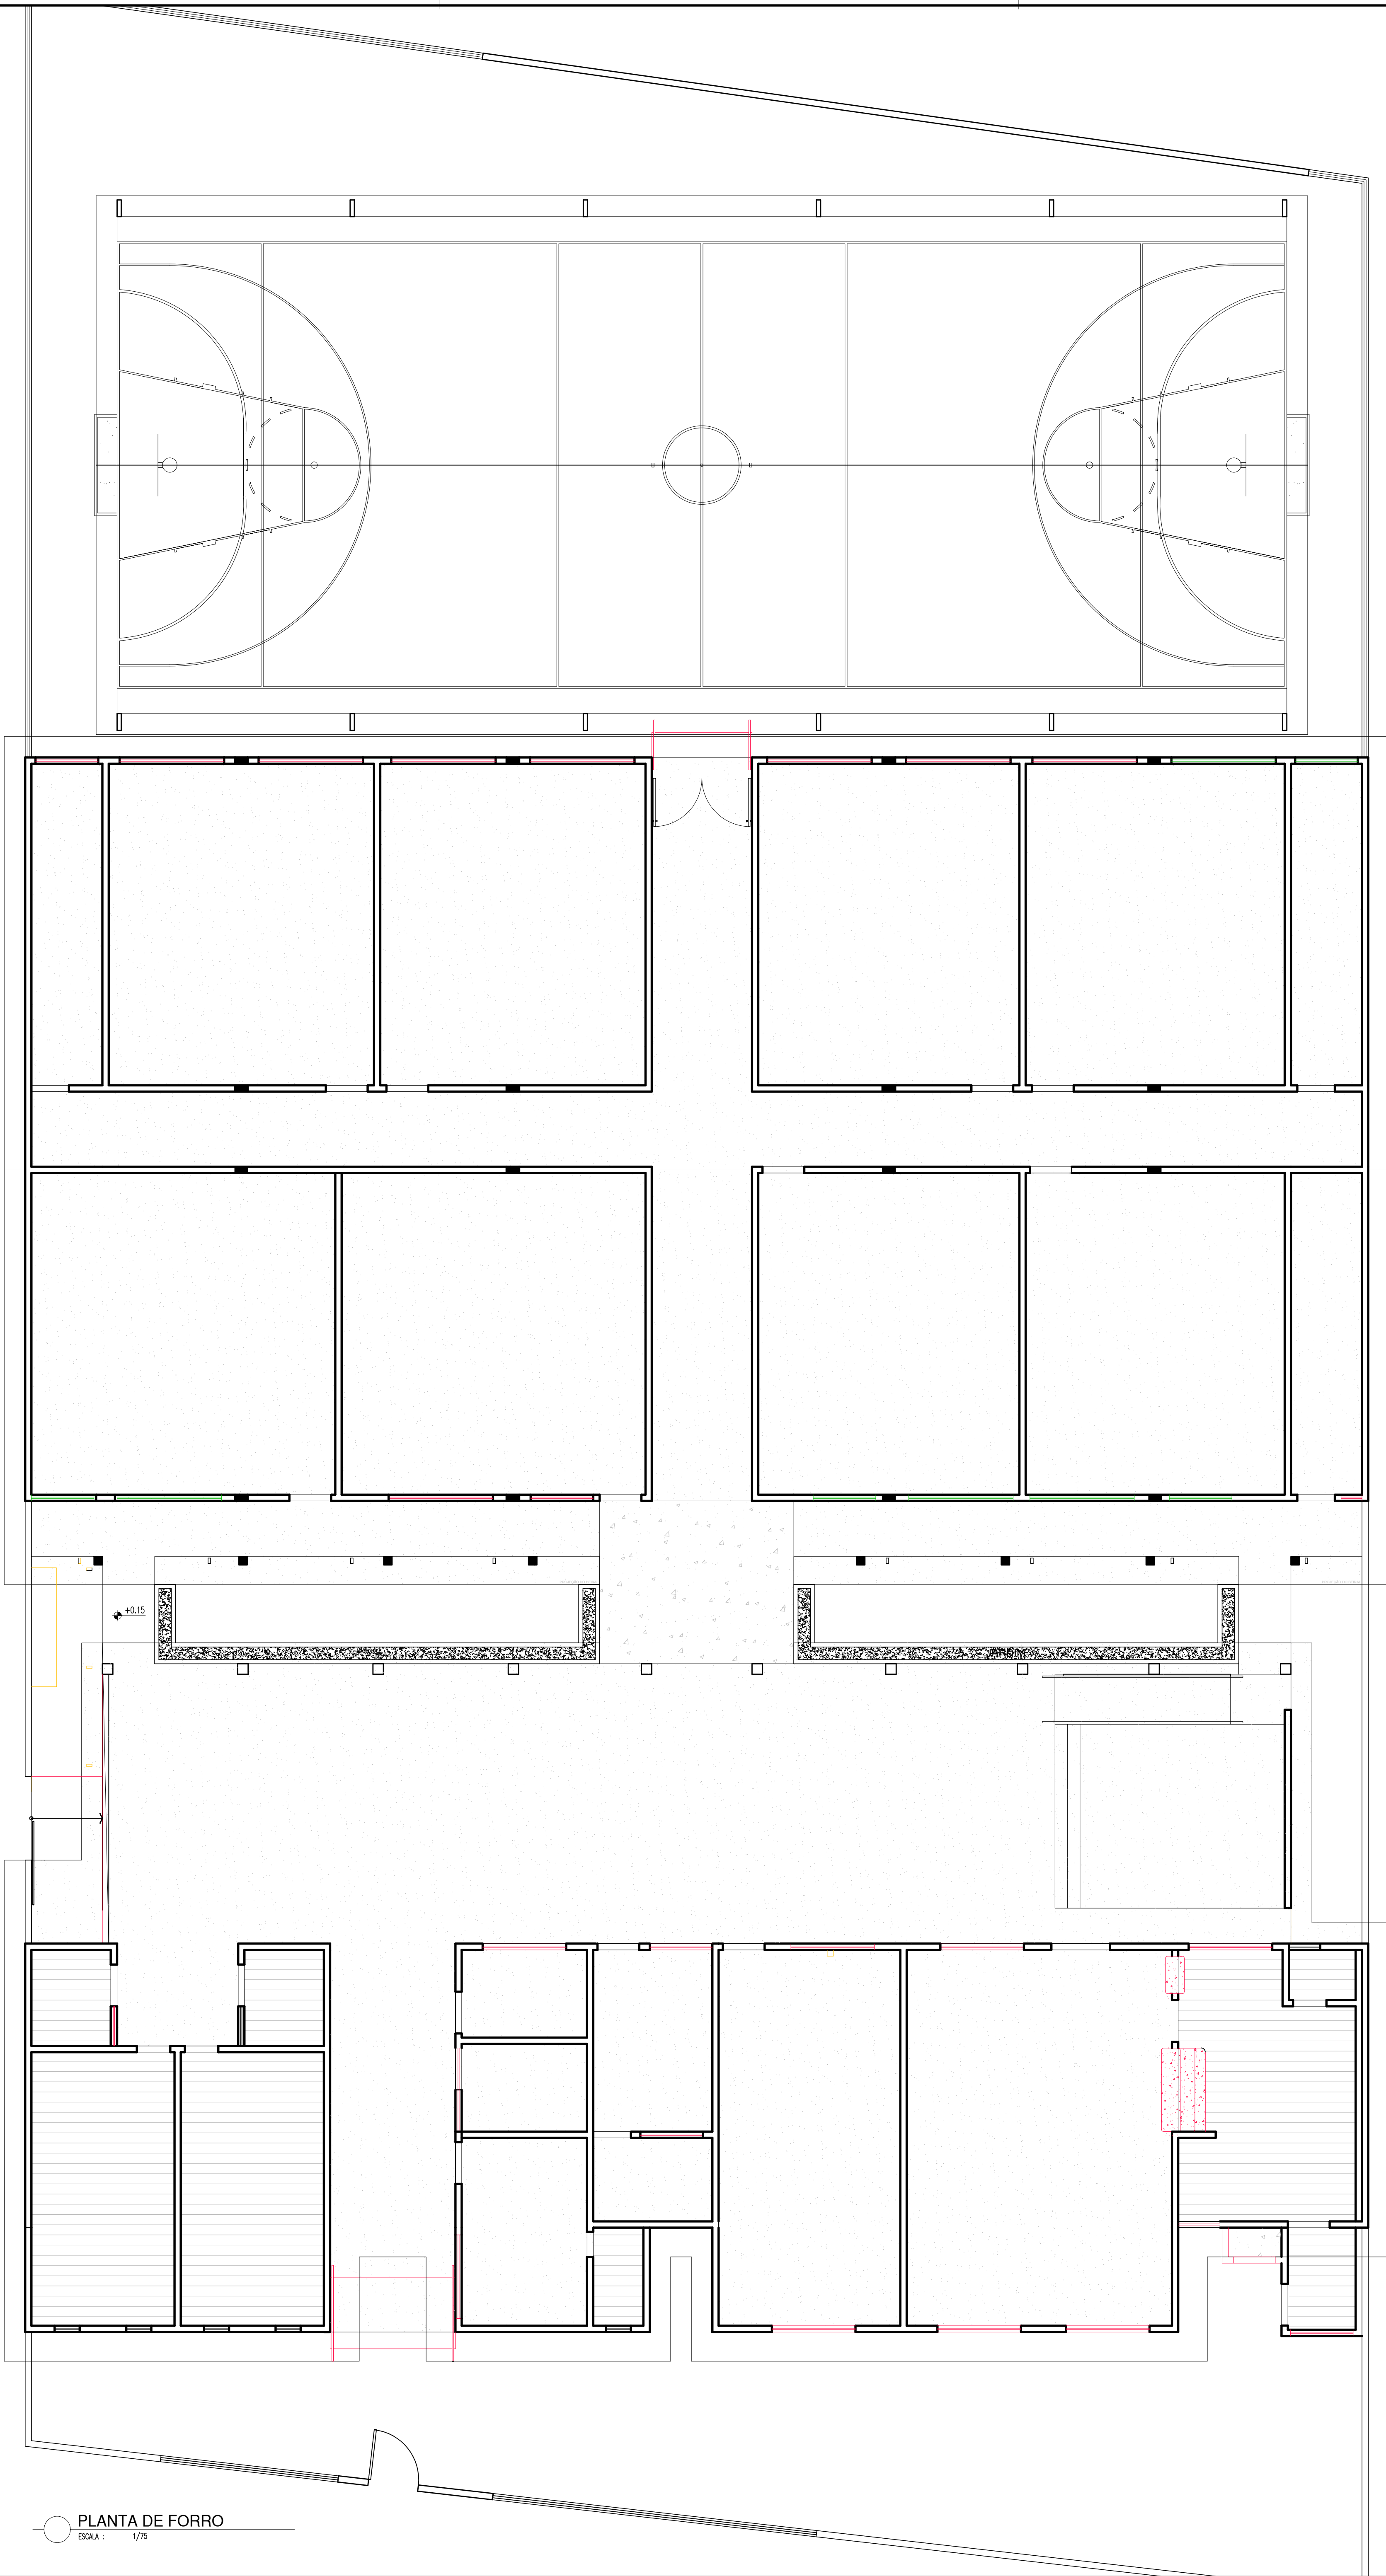


LEGENDA			ÁREA
01		FORRO FALSO EM PLACAS DE PVC, COR BRANCO NEVE	900,78m²
02		LAJE DE FORRO	86,00 m²
03		LAJE EM CONCRETO IMPERMEABILIZADA	19,02 m²
04		ESTRUTURA DO TELHADO APARENTE	374,10 m²

HISTÓRICO		
ALTERAÇÃO	REVISÃO	DATA
1.		
2.		
3.		
4.		
5.		

ARQUITETO(A):	ENGENHEIRO(A) RESPONSÁVEL:	PROPRIETÁRIO:
DUSY RAYANNO DE BRITO SILVA CAU-A 198199-3		



GOVERNO DO ESTADO DO PIAUÍ

SEDUC - SECRETARIA DE ESTADO DA EDUCAÇÃO

UNIDADE ESCOLAR HELENA AQUINO

DEPARTAMENTO: UNIDADE DE GESTÃO DA REDE FÍSICA

TÍTULO DO PROJETO: PROJETO ARQUITETÔNICO

ENDEREÇO DO SERVIÇO: RUA PEDRO BRITO, S/N, BAIRRO ALVORADA, TERESINA.

TÍTULO DO DESENHO: PLANTA DE FORRO

MUNICÍPIO: TERESINA, PIAUÍ

DESENHO: DEISY

ZONA: URBANA

ESCALA: DIVERSAS

DATA: MARÇO / 2022

REVISÃO: REVISÃO 02

DESENHO: ARQ




FRANCHA: 09/12

PLANTA DE FORRO

ESCALA: 1/75


CCB PDA  
red. 07  
verba 07  
geom 07  
cart 07  
elab 07  
margida 07  
impr 07  
08  
09  
240  
250



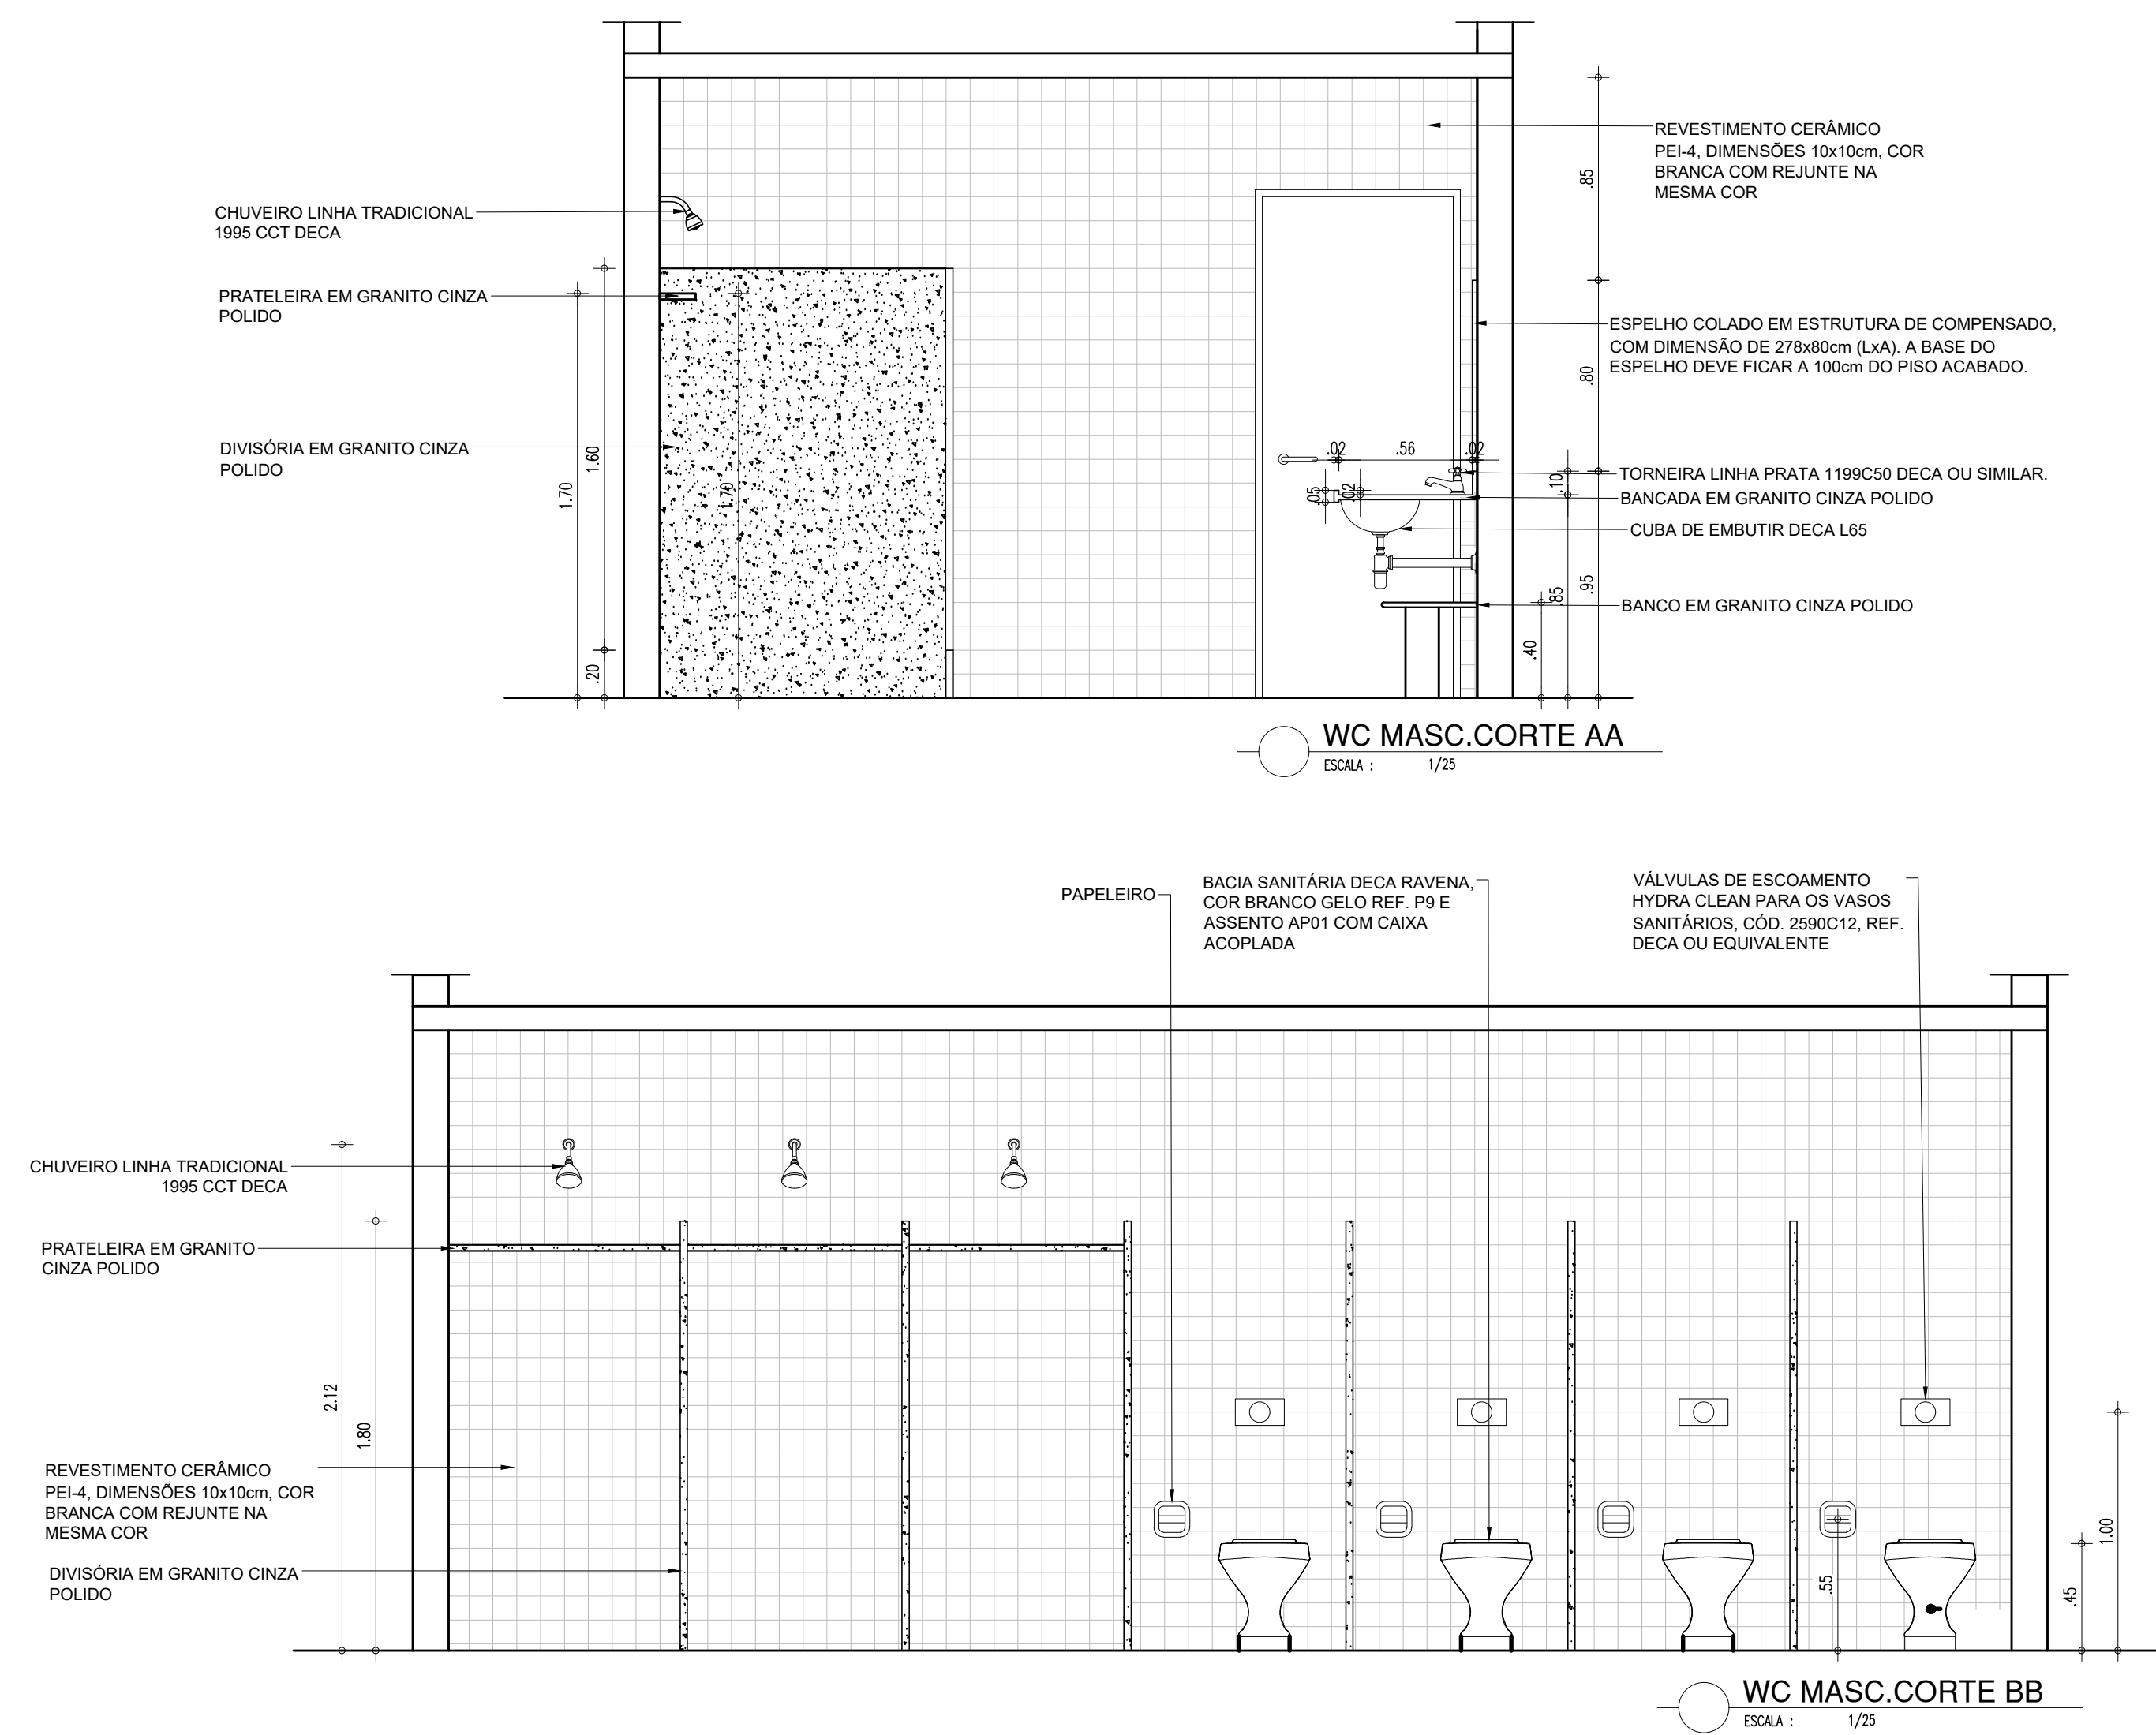
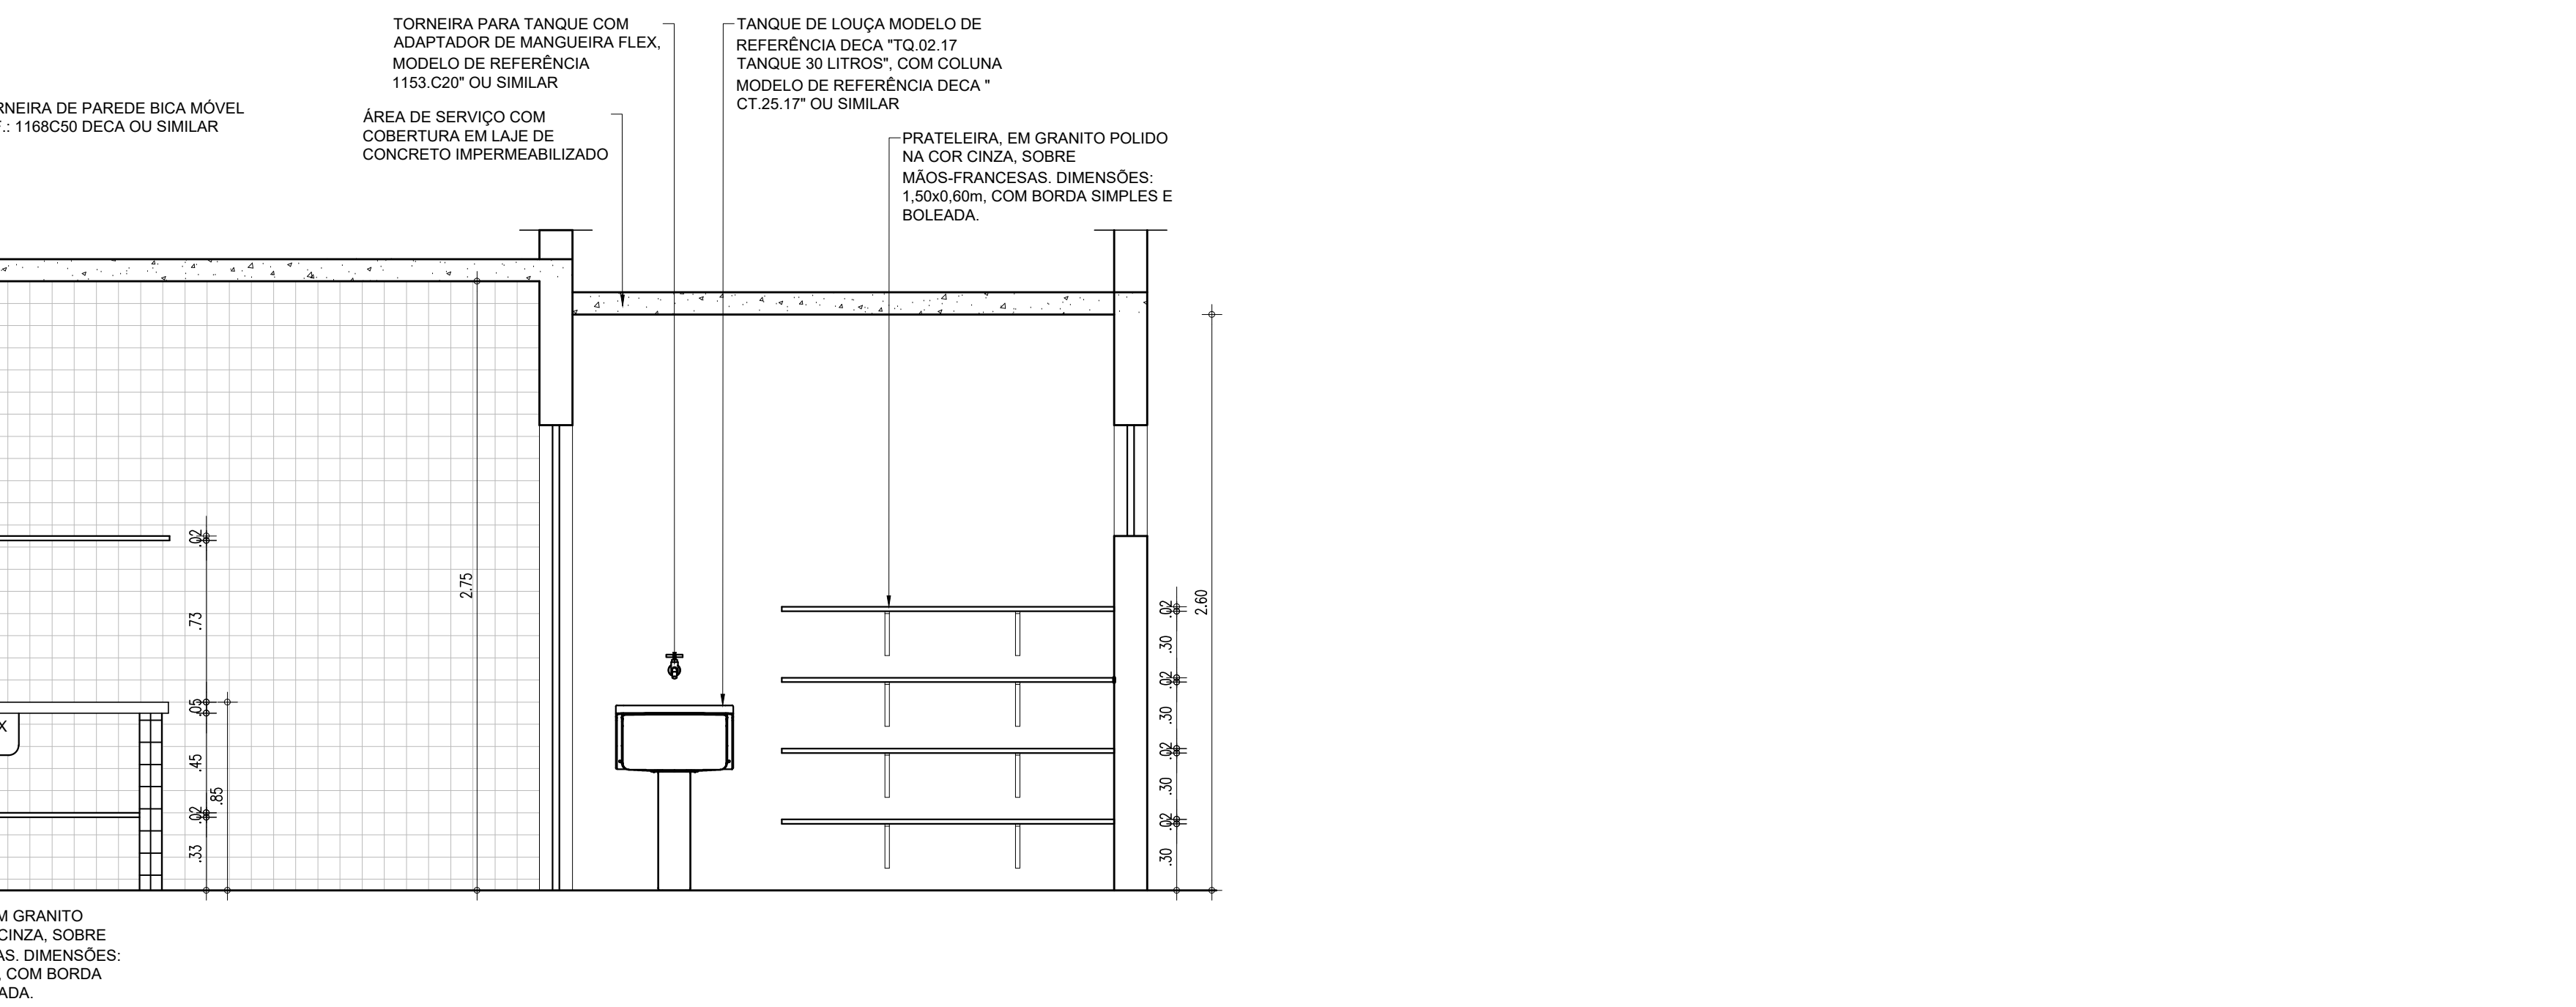
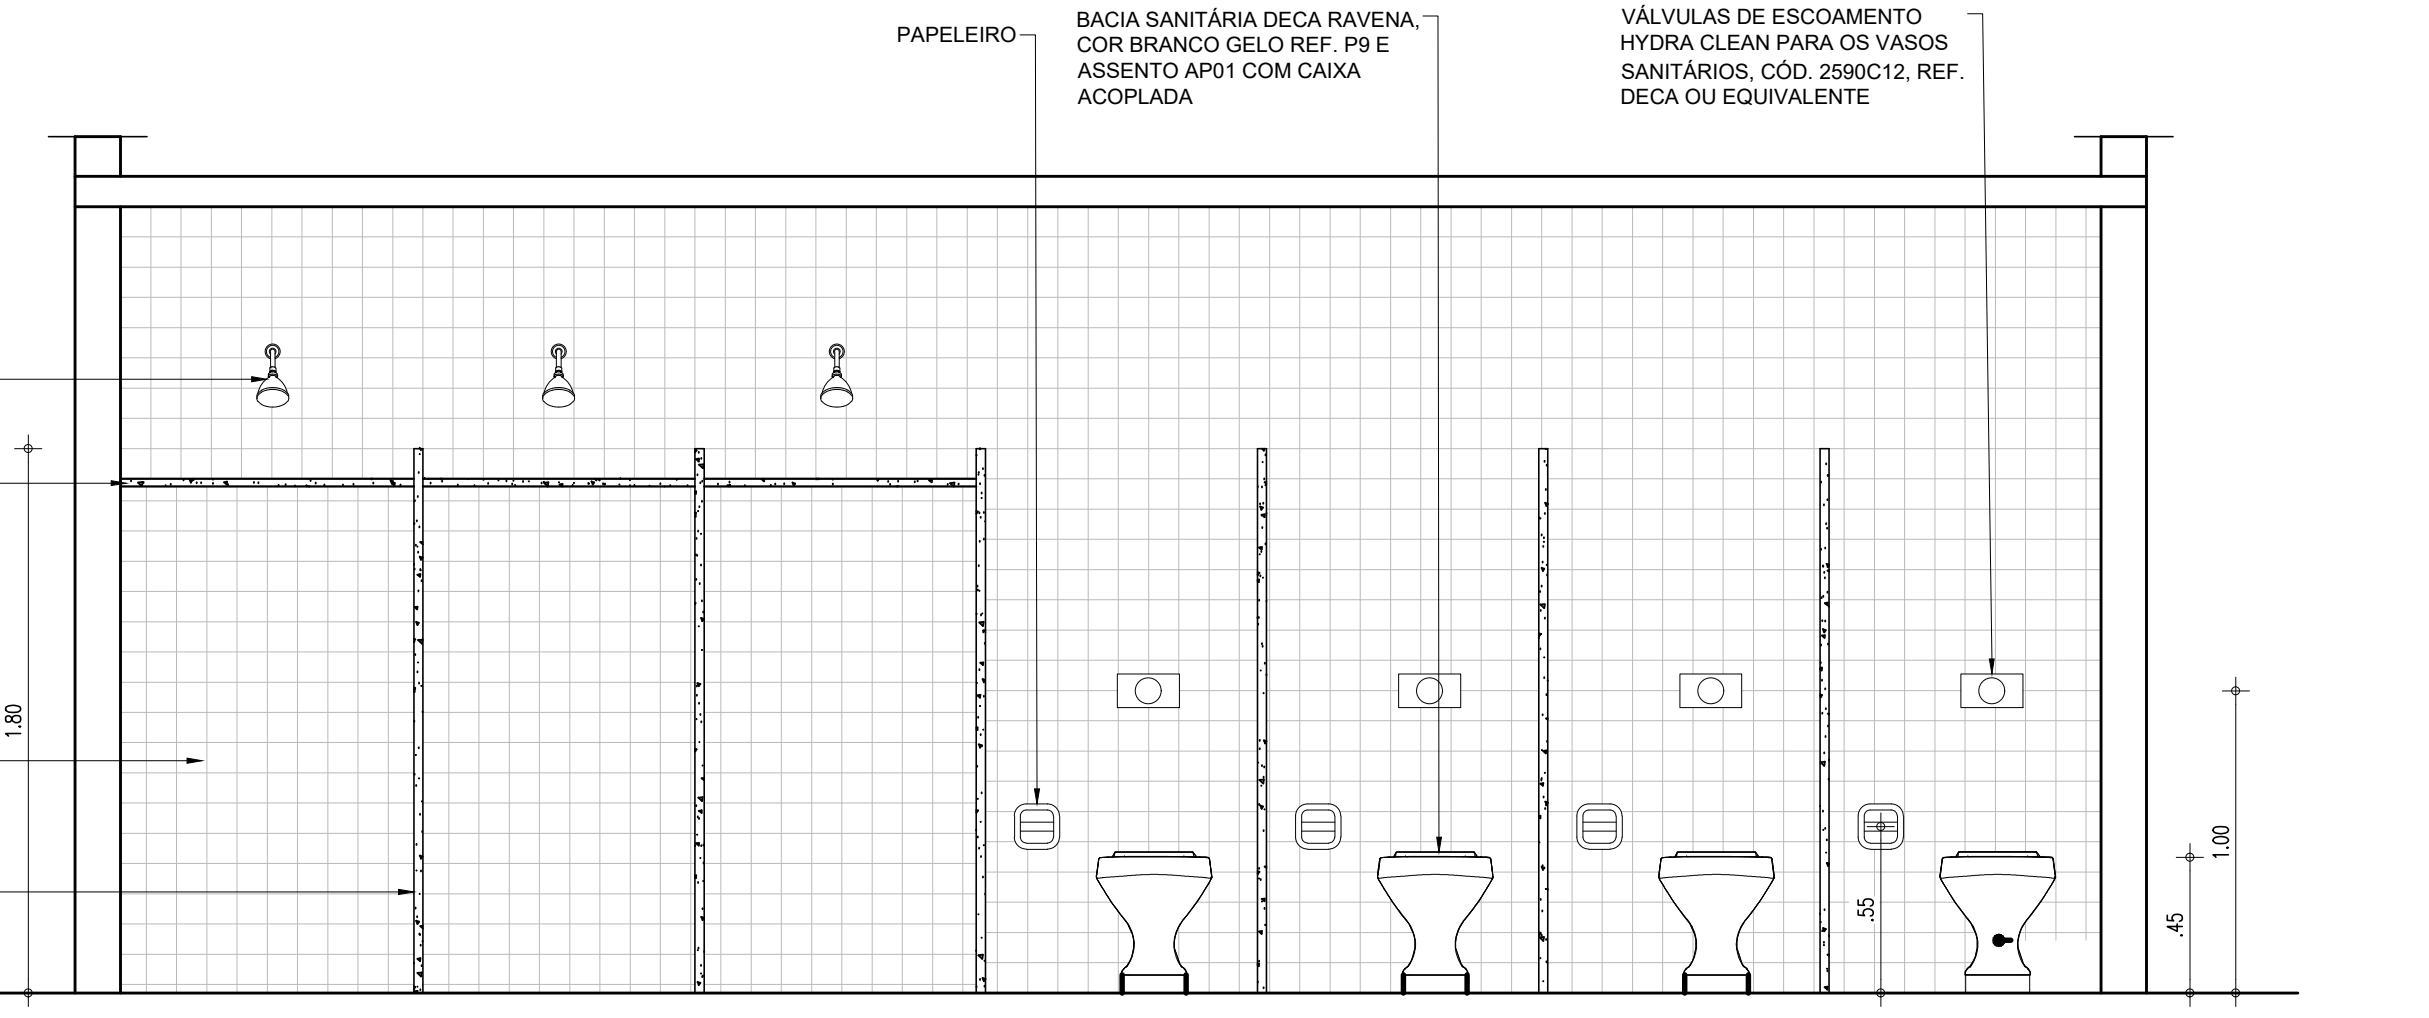



HISTÓRICO		
ALTERAÇÃO	REVISÃO	DATA
1.		
2.		
3.		
4.		
5.		

ARQUITETO(A):	ENGENHEIRO(A) RESPONSÁVEL:	PROPRIETÁRIO:
<p>DESY NAYANY DE BROTO SILVA</p> <p>CRB 10195/03</p>		













 <b>PIAÚI</b> GOVERNO DO ESTADO DO PIAUÍ	<h1 style="margin: 0;">GOVERNO DO ESTADO DO PIAUÍ</h1> <h2 style="margin: 10px 0 0 0;">SEDUC - SECRETARIA DE ESTADO DA EDUCAÇÃO</h2> <h3 style="margin: 0;">UNIDADE ESCOLAR HELENA AQUINO</h3>
DEPARTAMENTO: UNIDADE DE GESTÃO DA REDE FÍSICA	DESENHO: <div style="font-size: 2em; font-weight: bold; text-align: center;">ARQ</div>
TÍTULO DO PROJETO: PROJETO ARQUITETÔNICO	FRANCHIA: <div style="font-size: 2em; font-weight: bold; text-align: center;">10/12</div>
ENDEREÇO DO SERVIÇO: RUA PEDRO BRITO, S/N, BAIRRO ALVORADA, TERESINA.	ESCALA: DIVERSAS
TÍTULO DO DESENHO: DETALHAMENTO COZINHA E BANHEIRO	ZONA: URBANA
MUNICÍPIO: TERESINA-PIAUÍ	DATA: MARÇO / 2022
DESENHO: DEISY	REVISÃO: 02
FASE: PROJETO EXECUTIVO	DATA: MARÇO / 2022



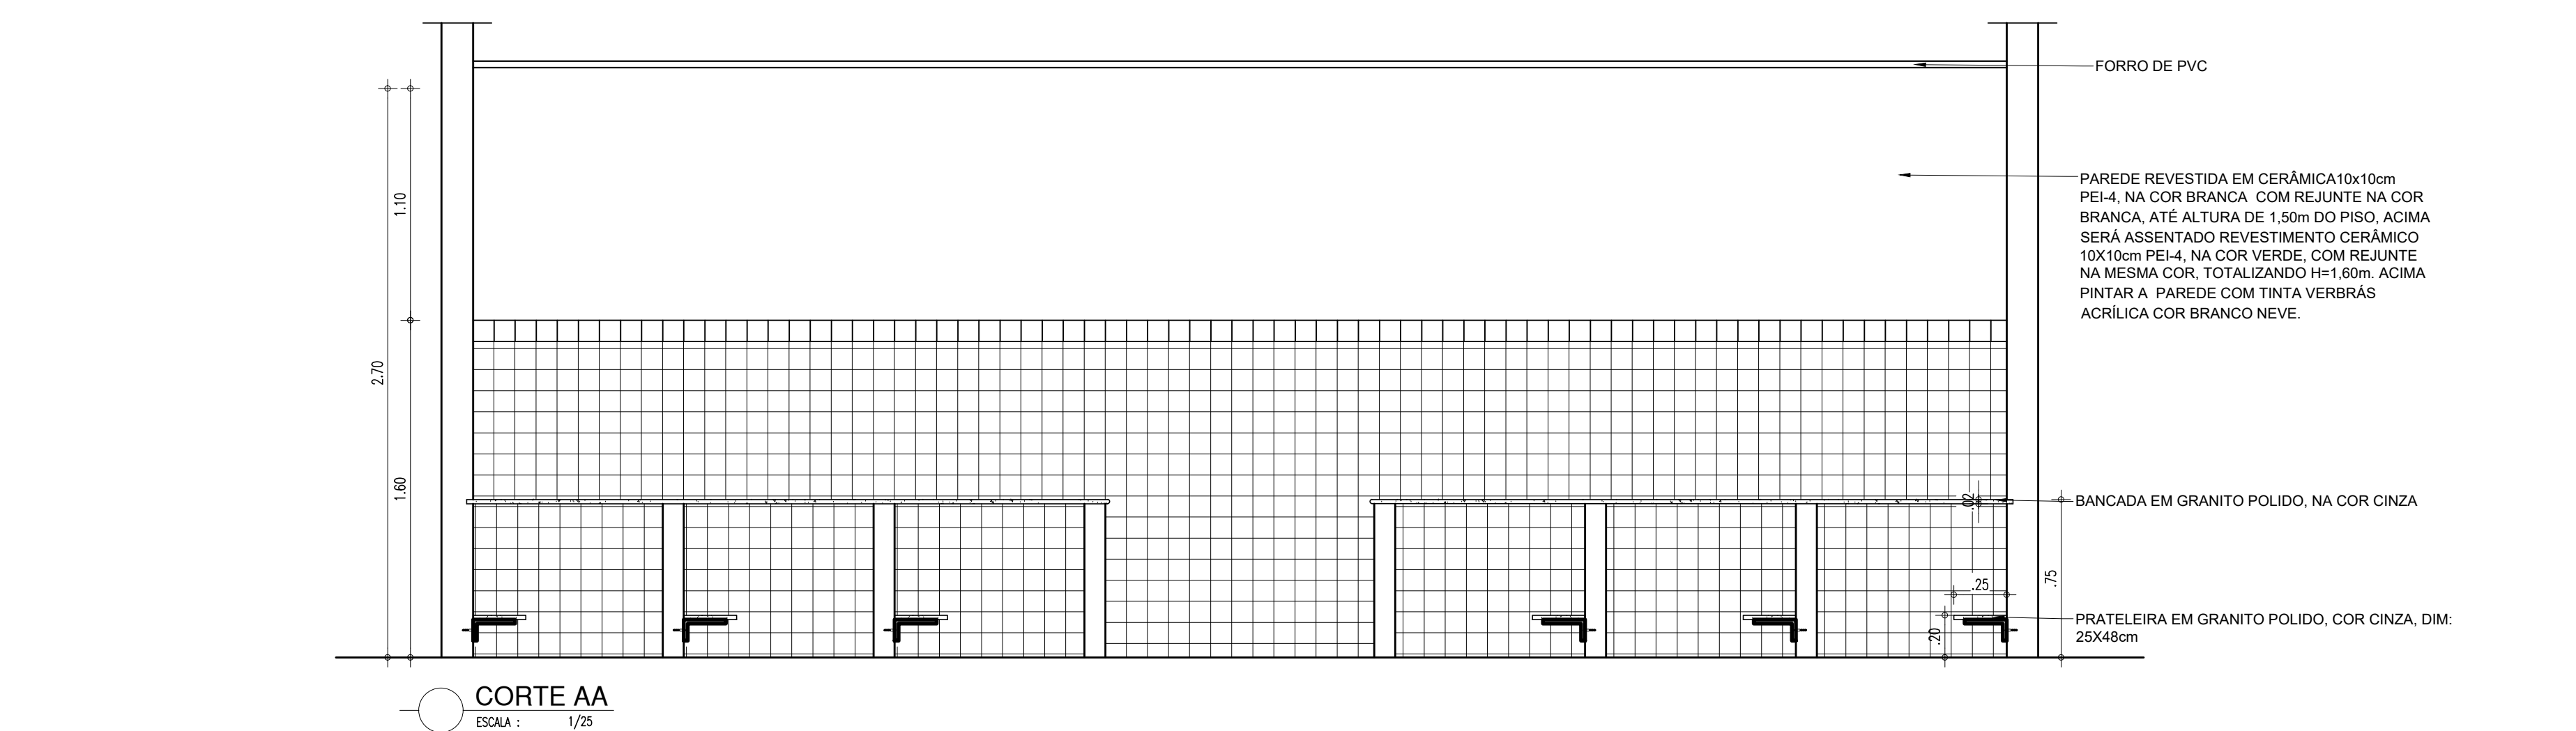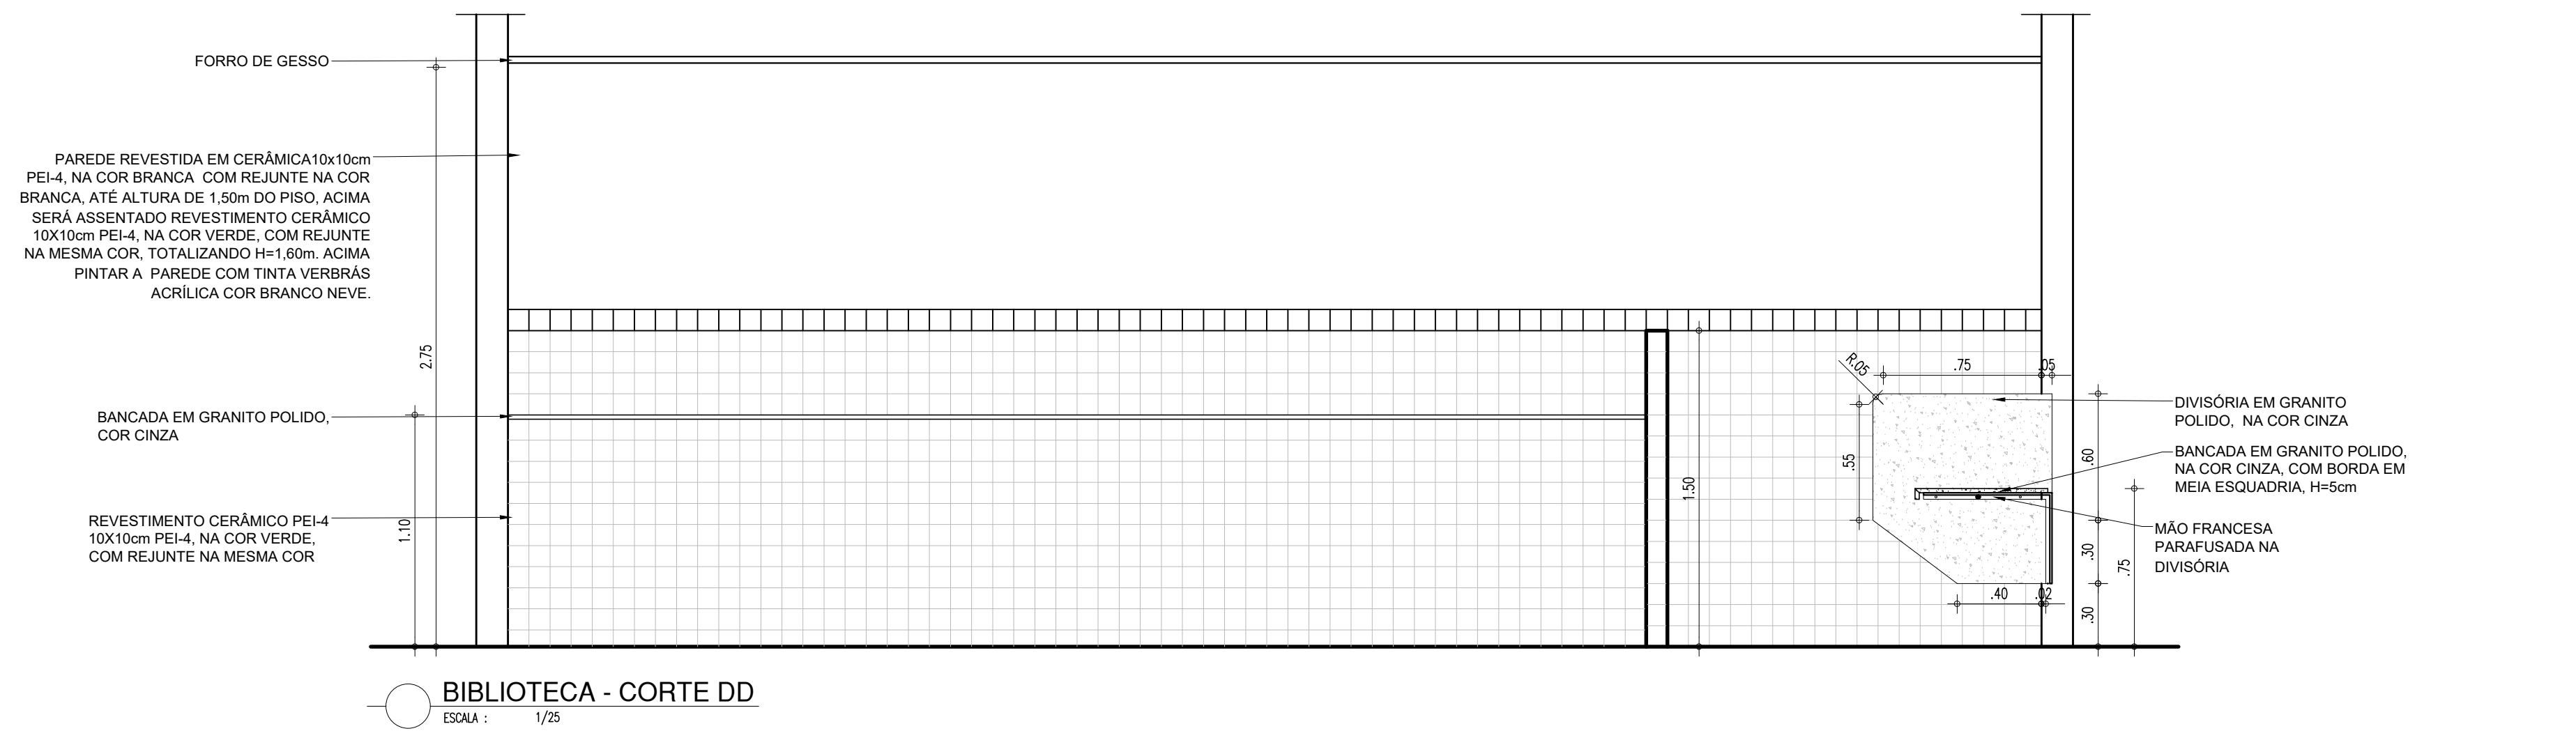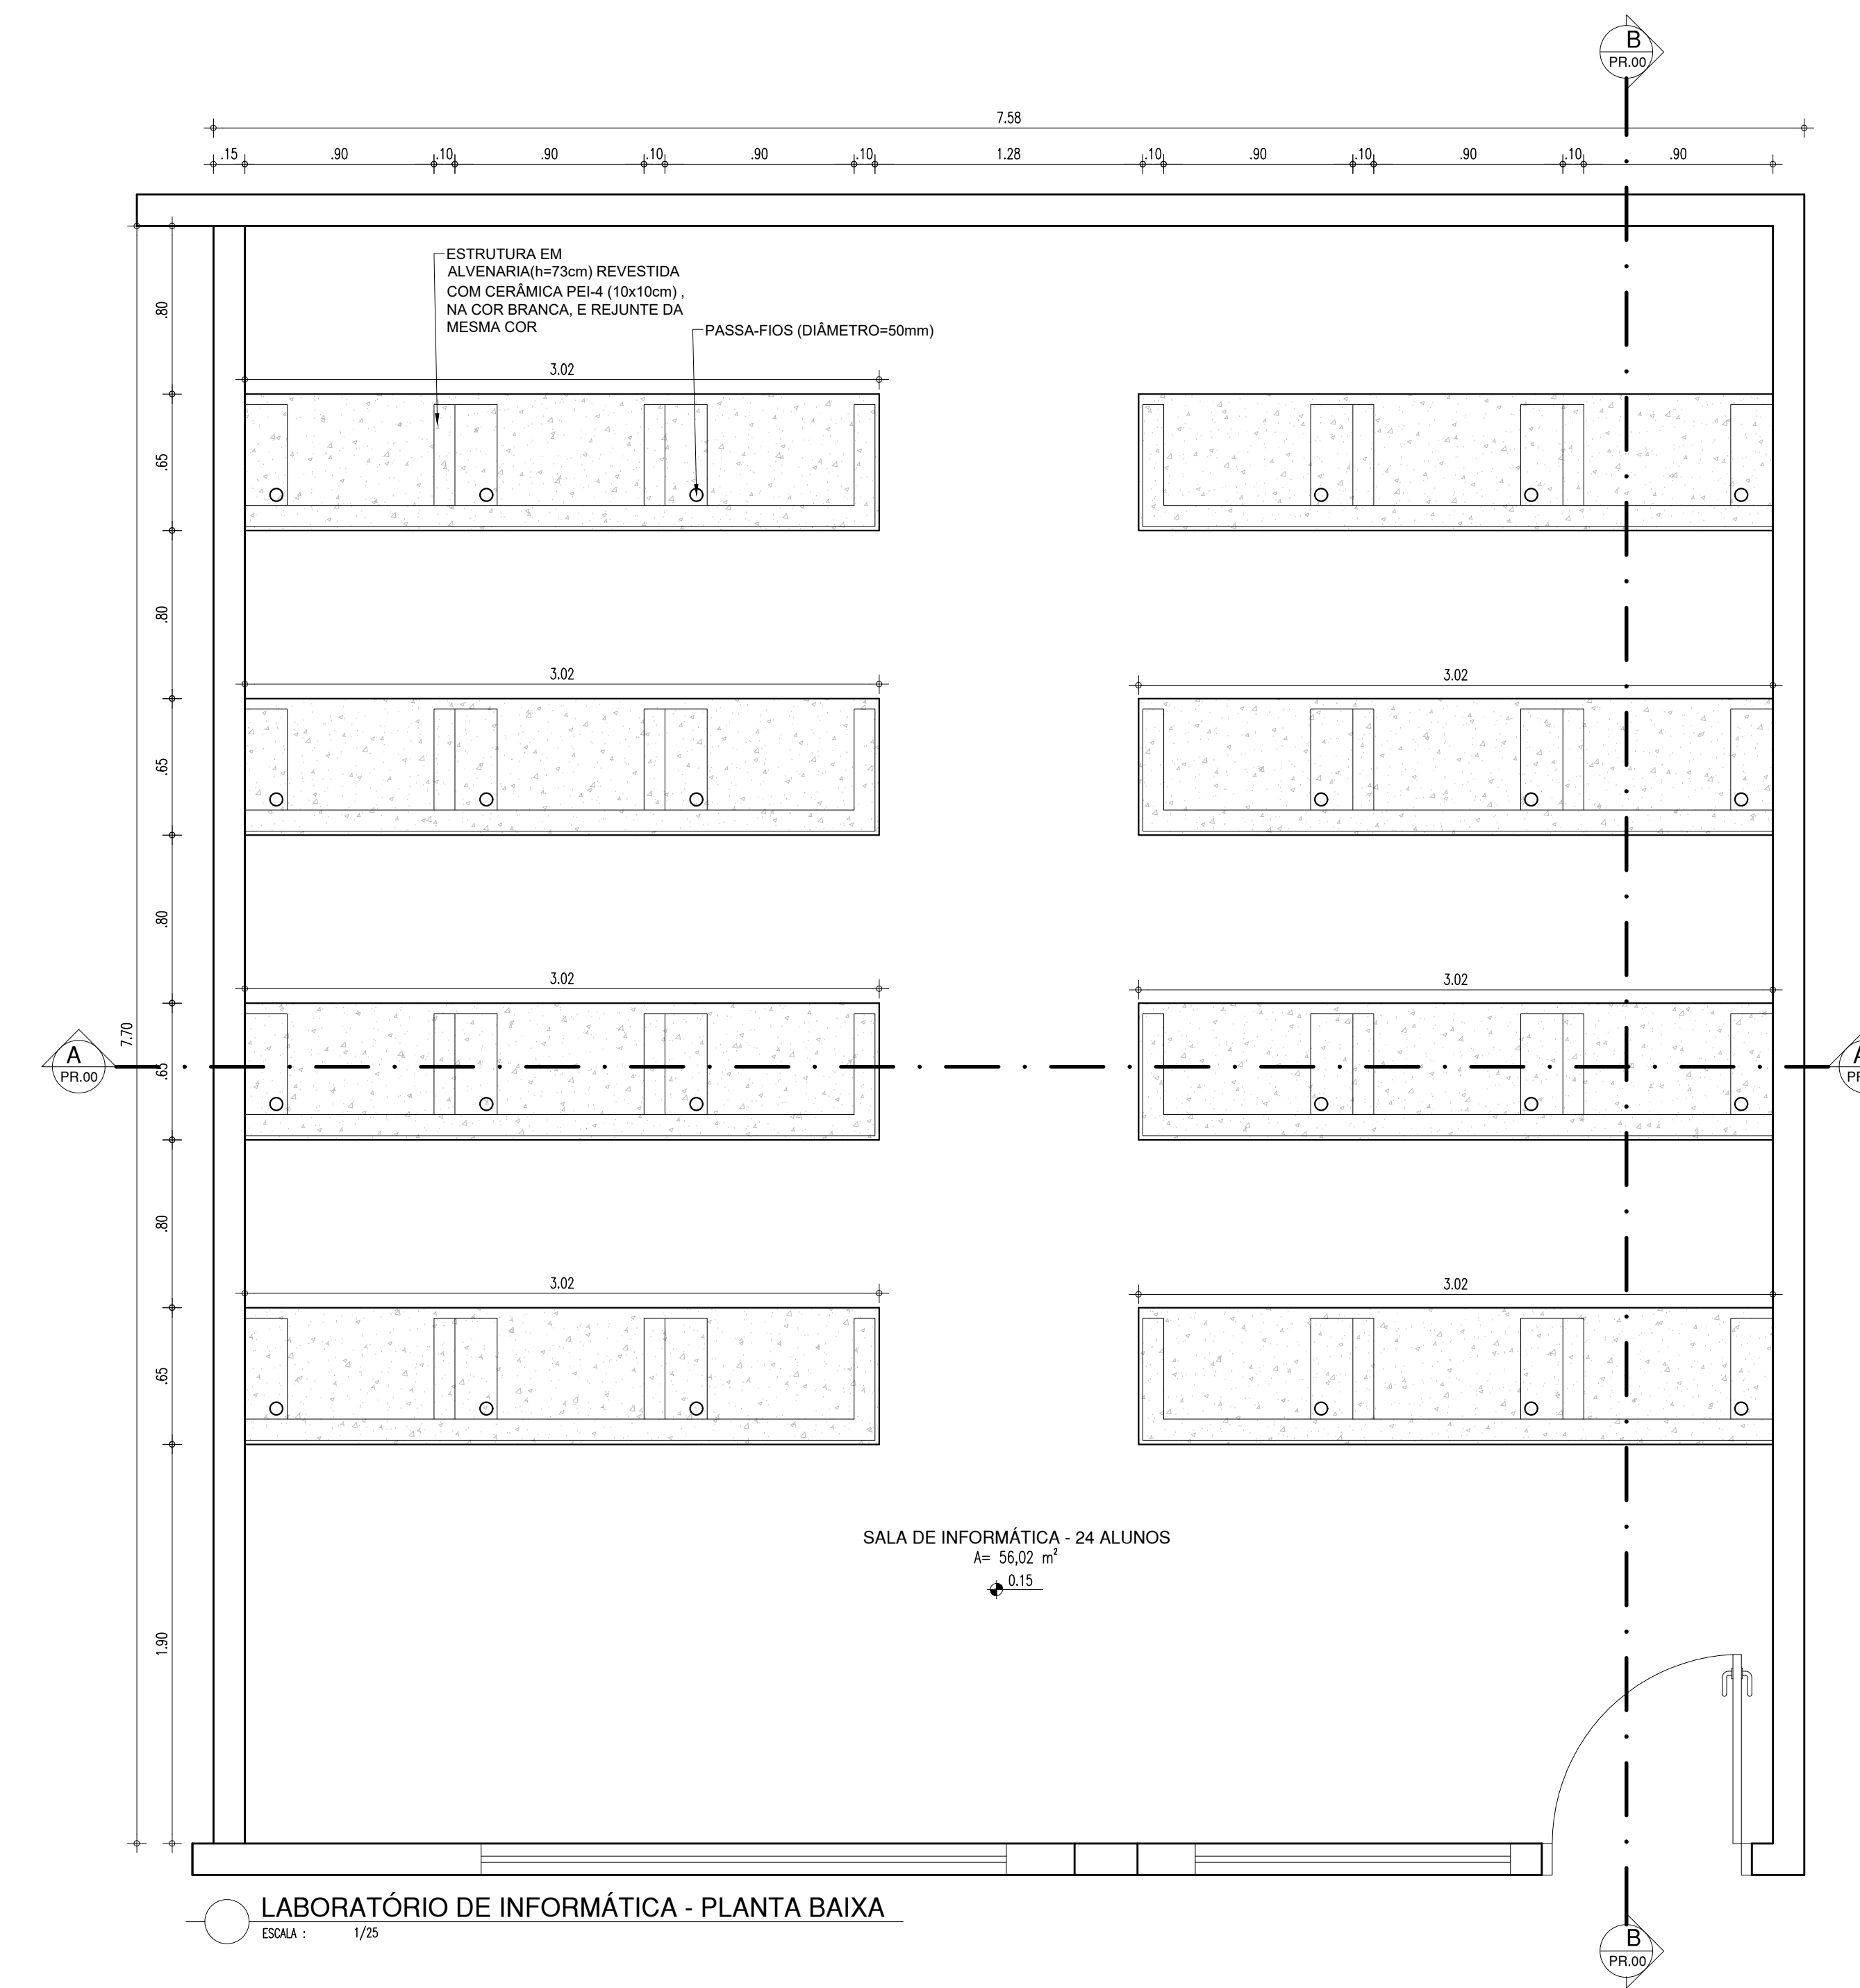


<div><div><b>Piauí</b> ESTADO DO PIAUÍ</div><div><b>SEDUC</b> SECRETARIA DE EDUCAÇÃO</div></div>		<div>GOVERNO DO ESTADO DO PIAUÍ</div>	
<div>SEDUC - SECRETARIA DE ESTADO DA EDUCAÇÃO</div> <div>UNIDADE ESCOLAR HELENA AQUINO</div>			
<div>DEPARTAMENTO: DE GESTÃO DA REDE FÍSICA</div> <div>TÍTULO DO PROJETO: PROJETO ARQUITETÔNICO</div> <div>ENDERGO DO SERVIÇO: RUA PEDRO BRITO, S/N, BAIRRO ALVORADA, TERESINA.</div> <div>TÍTULO DO DESENHO: DETALHAMENTO 02 - BIBLIOTECA E LABORATÓRIO DE INFORMÁTICA</div>			<div>DESENHO:</div> <div>ARQ</div> <div>FRANCA:</div> <div>11/12</div>
<div>MUNICÍPIO: TERESINA/PIAUÍ</div>		<div>ZONA: URBANA</div>	<div>ESCALA: DIVERSAS</div>
<div>DESENHO: DEISY</div>	<div>FASE: PROJETO EXECUTIVO</div>	<div>DATA: MARÇO / 2022</div>	<div>REVISÃO 02</div>




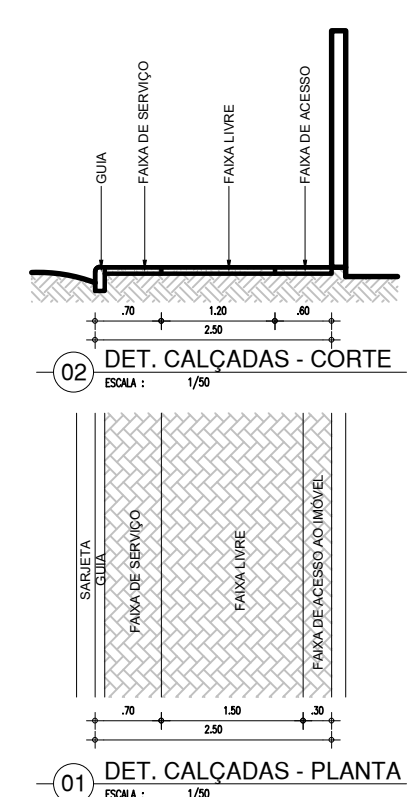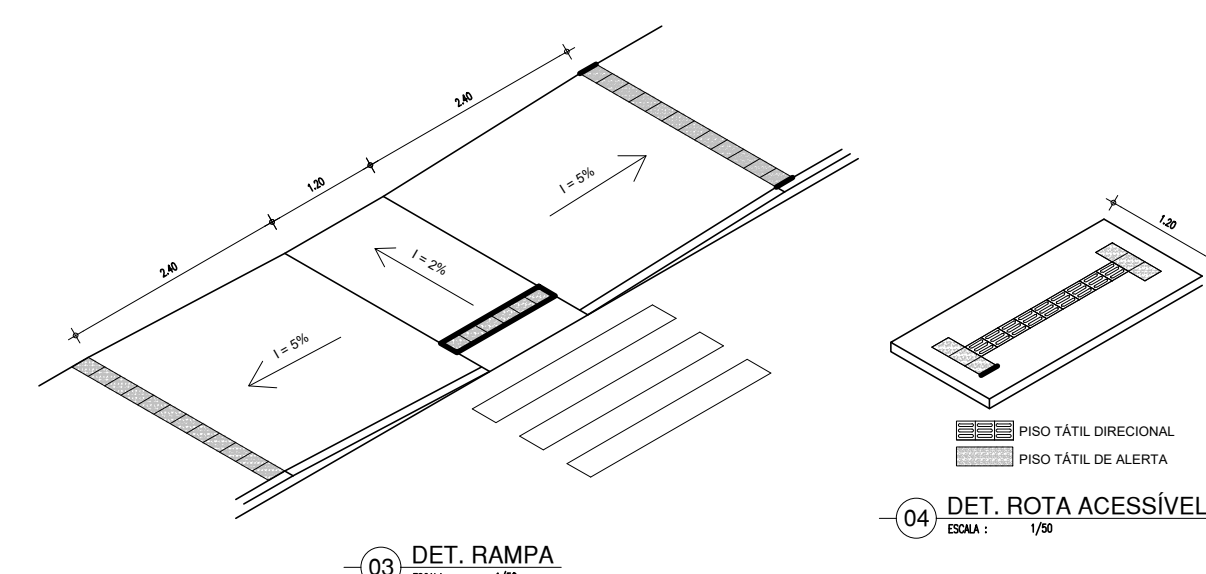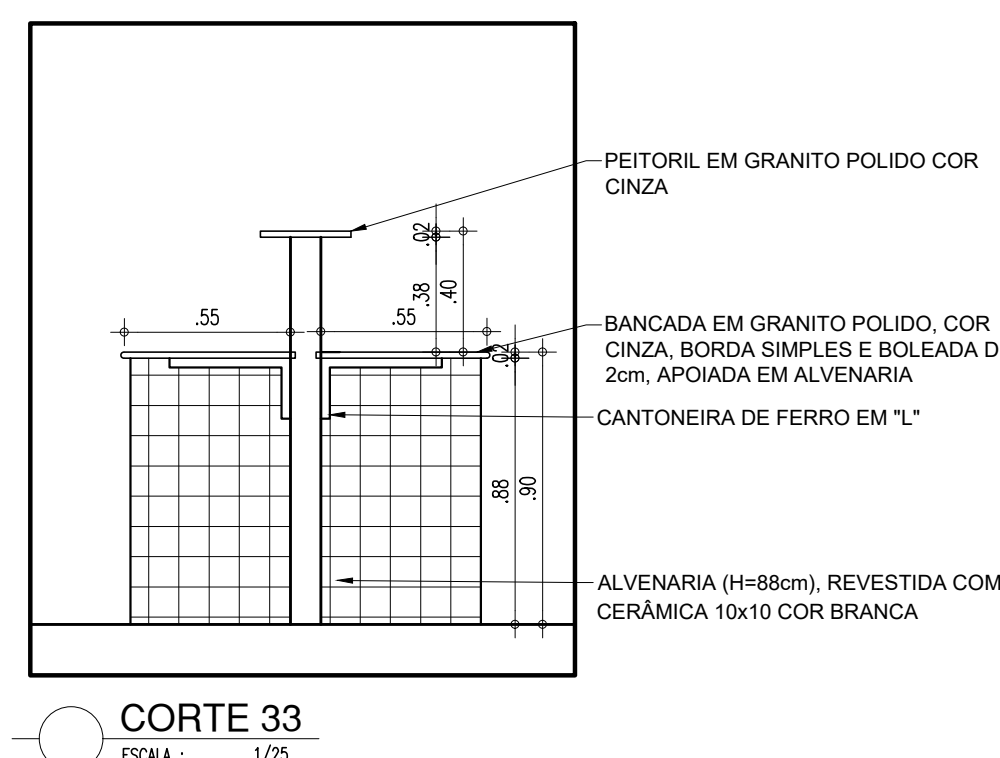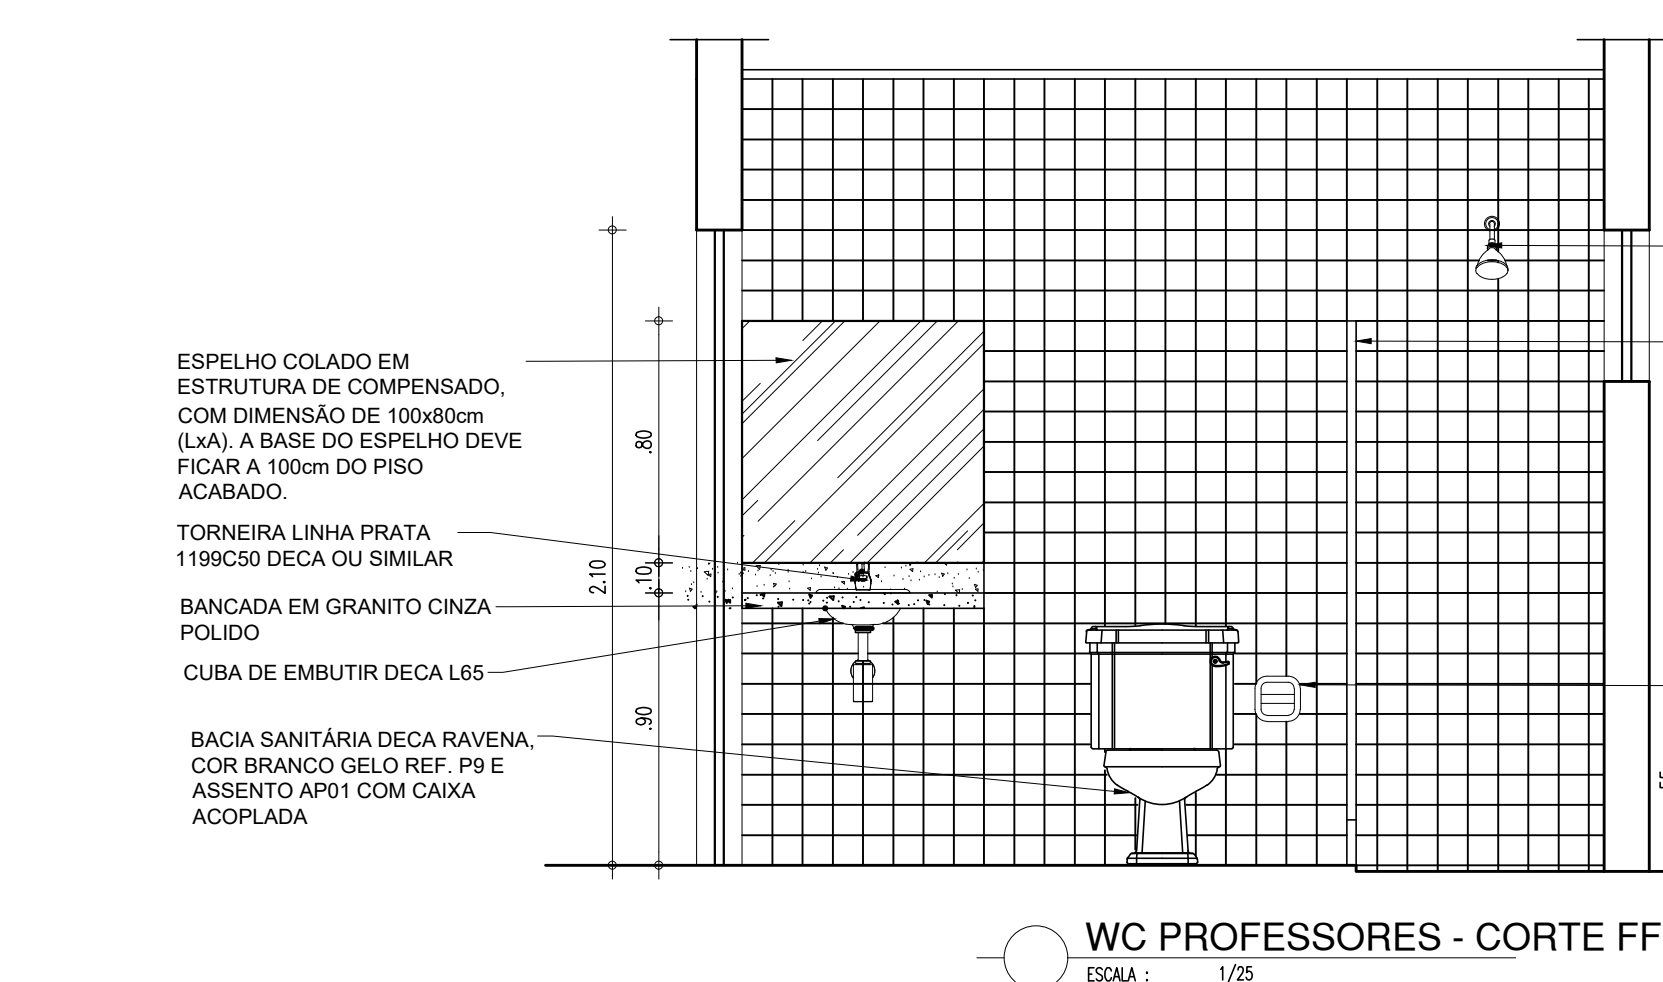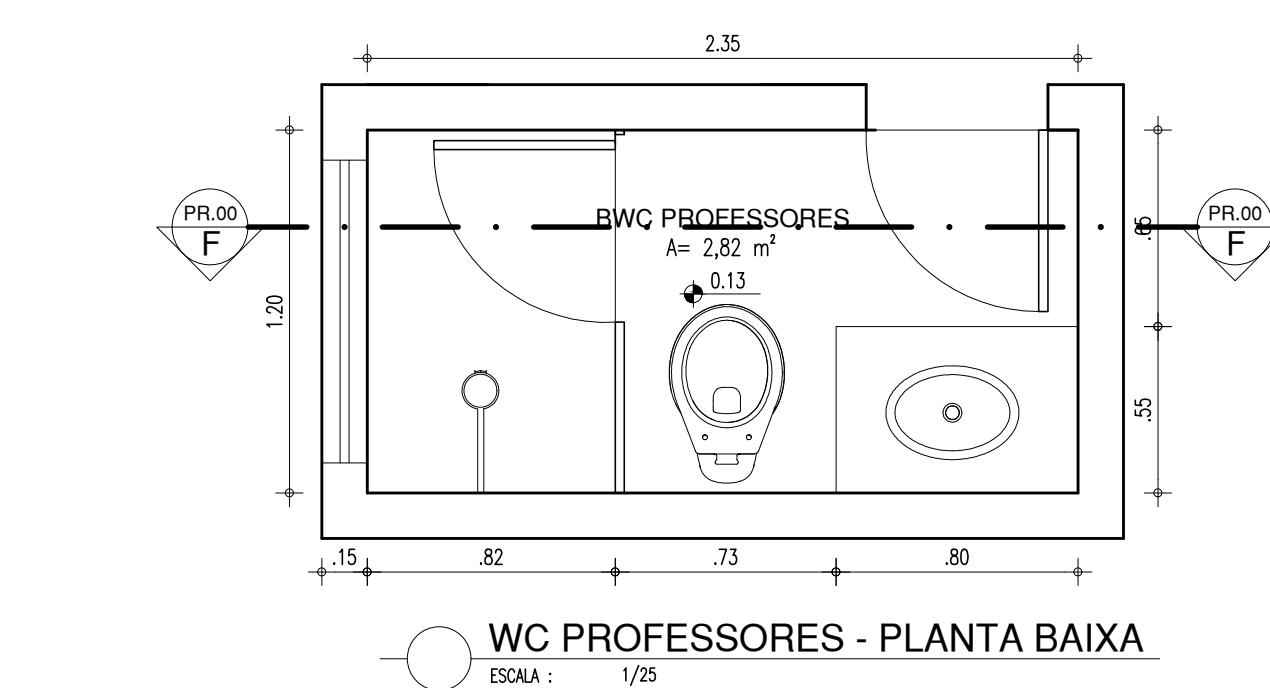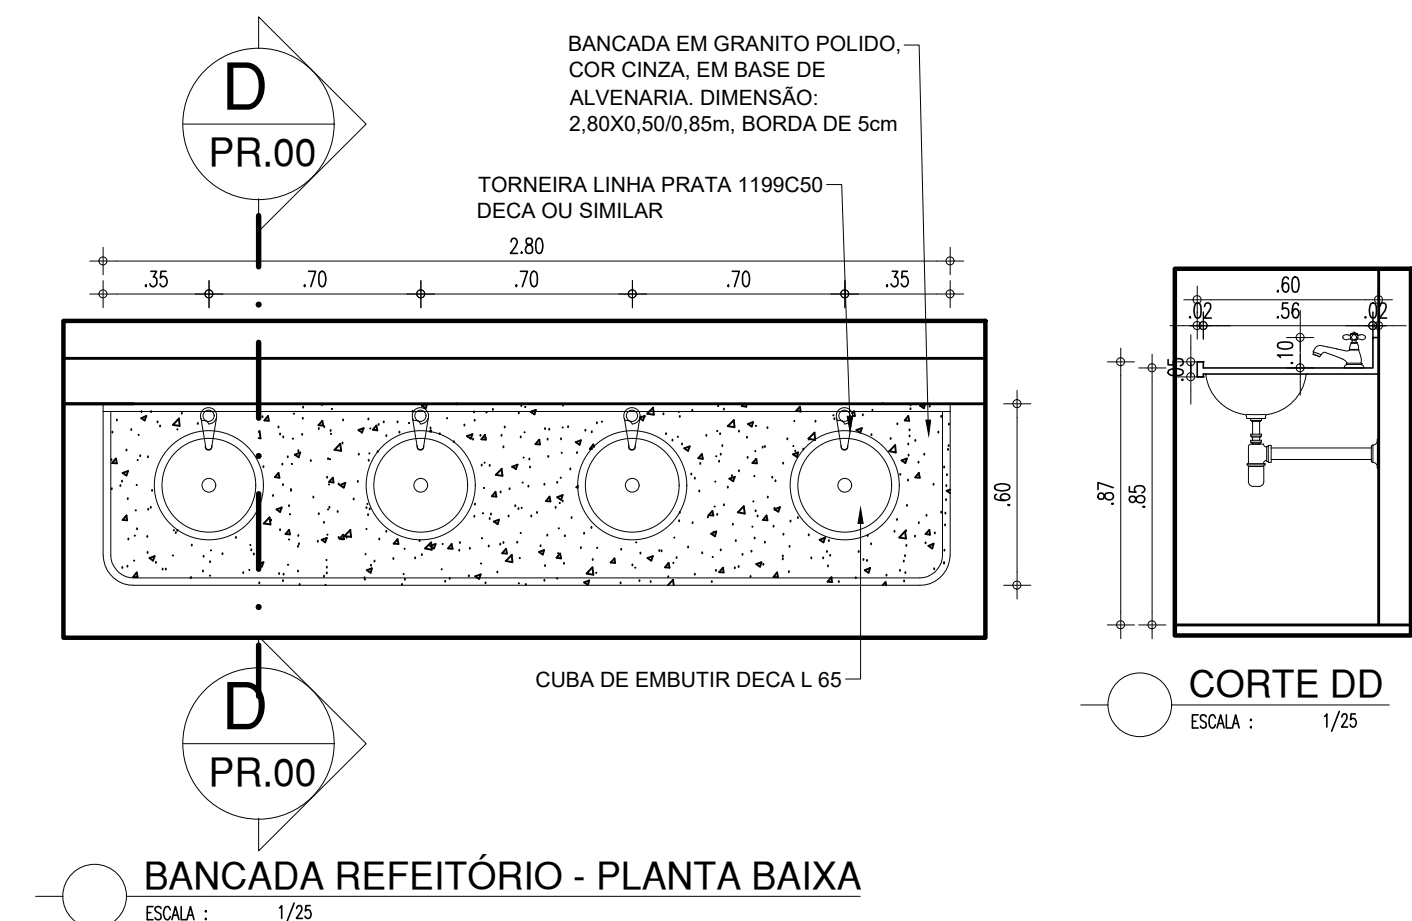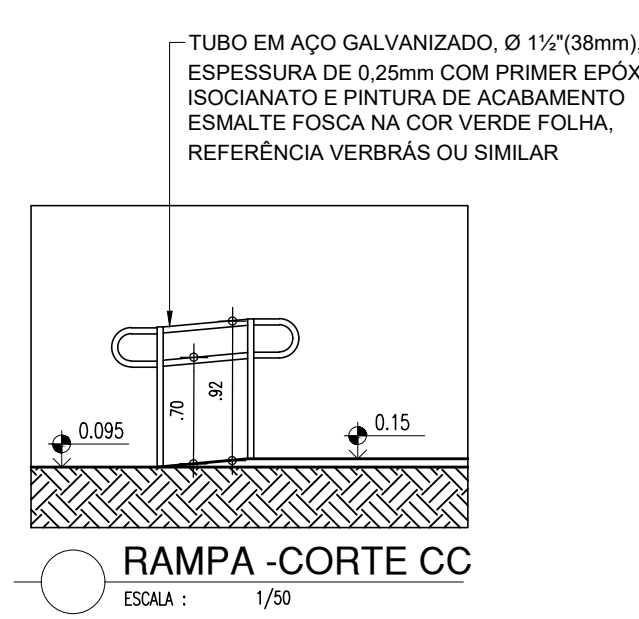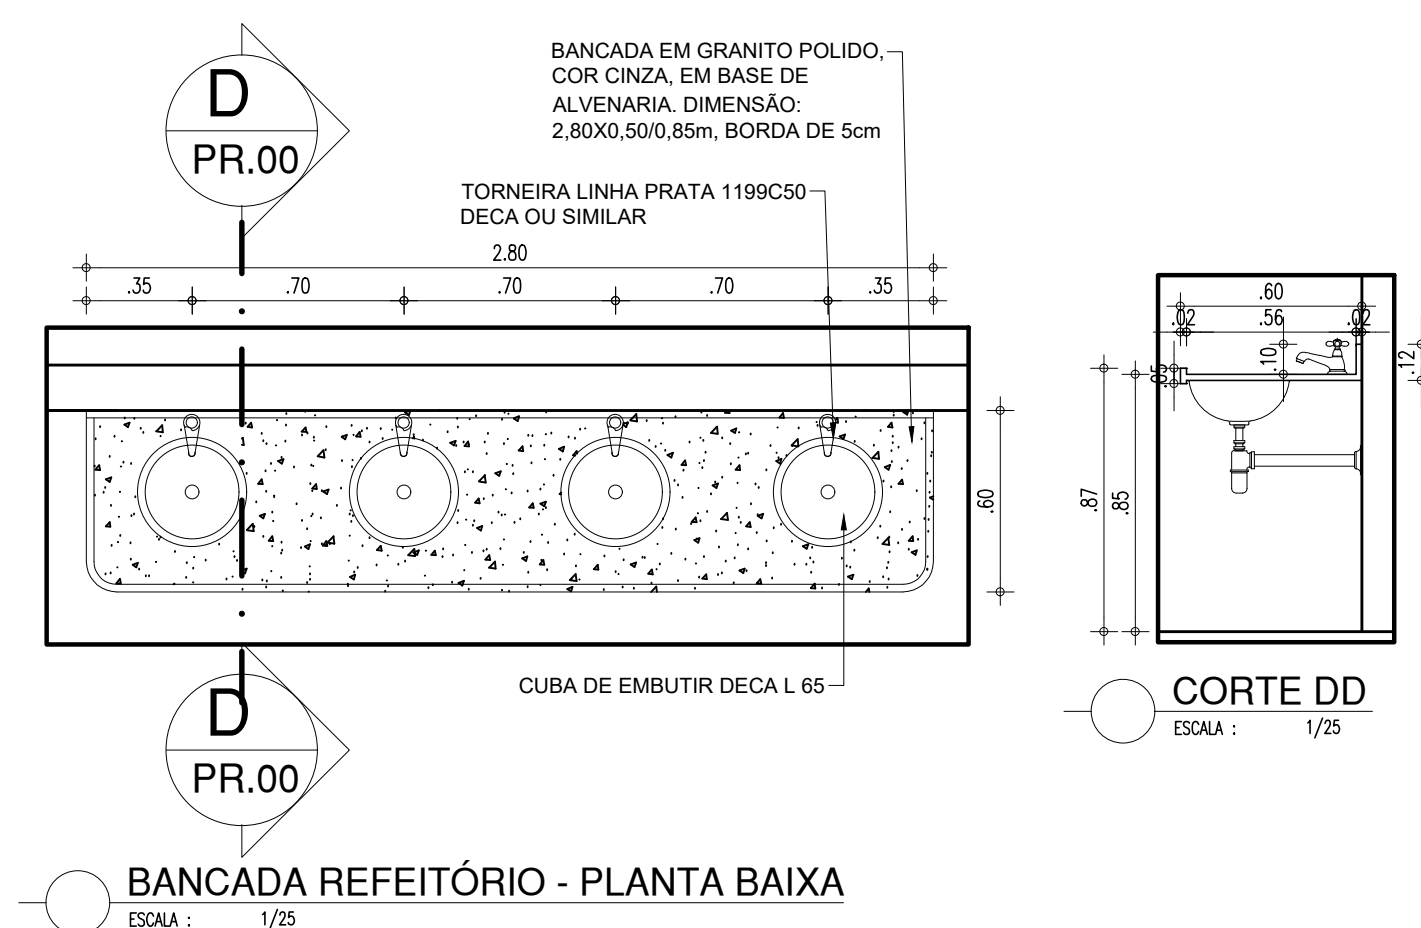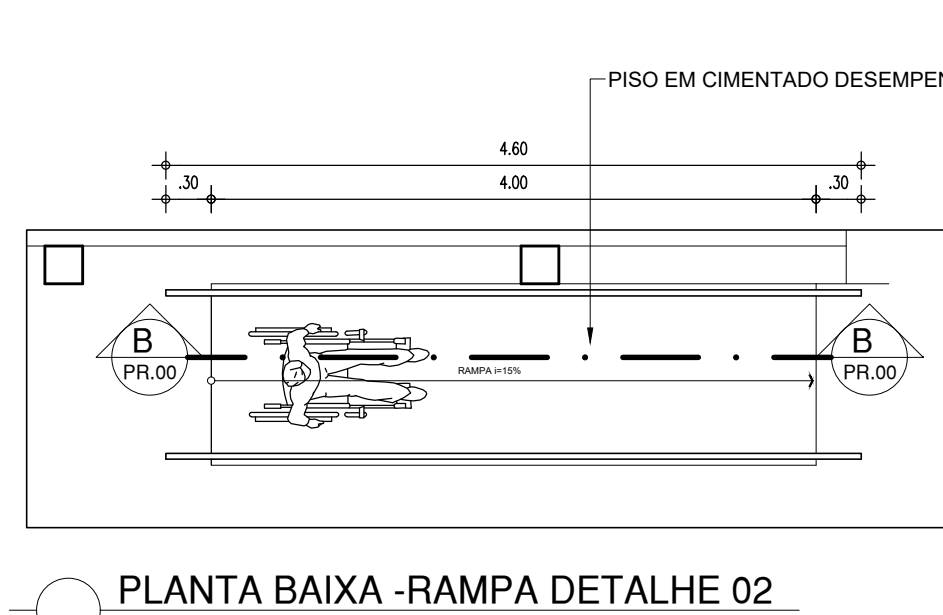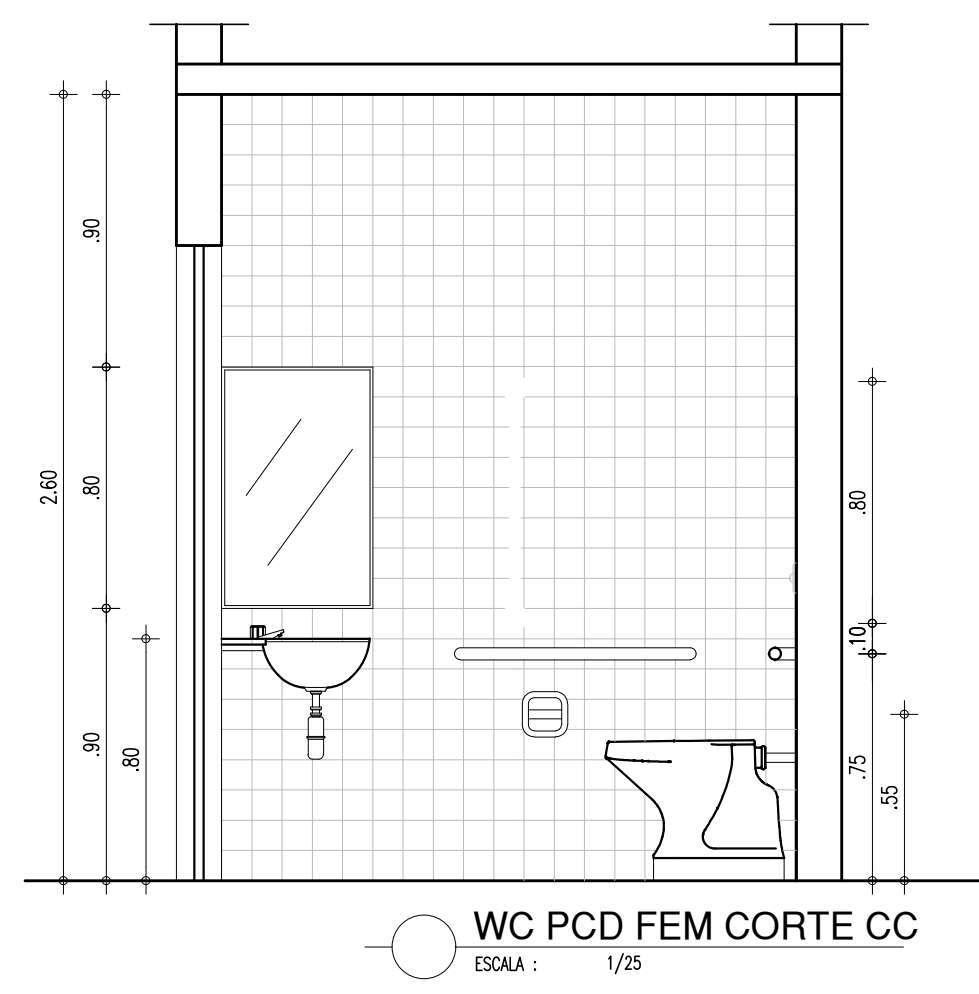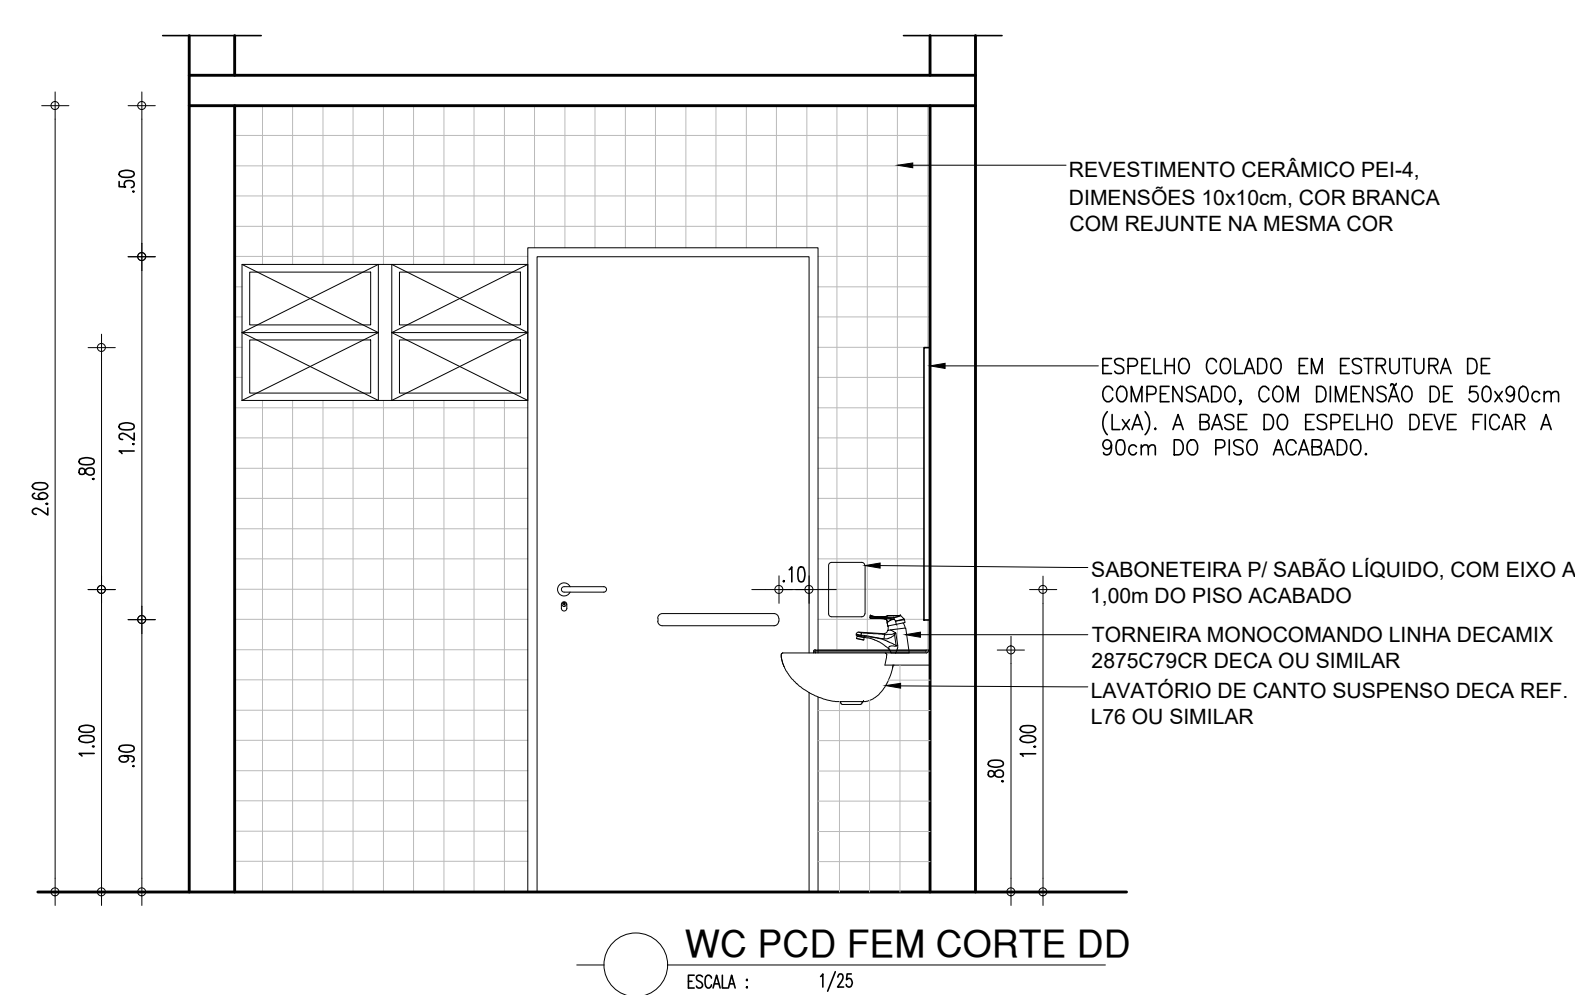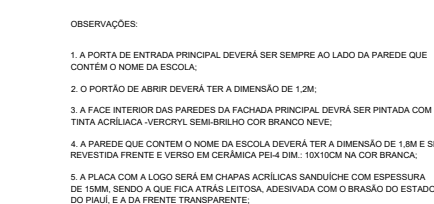




 <b>SEDUC</b> <small>SECRETARIA DE ESTADO DA EDUCAÇÃO</small>	<h1 style="margin: 0;">GOVERNO DO ESTADO DO PIAUÍ</h1> <div style="border: 1px solid black; padding: 10px; margin: 10px auto; width: 80%;"> <h2 style="margin: 0;">SEDUC - SECRETARIA DE ESTADO DA EDUCAÇÃO</h2> <h3 style="margin: 0;">UNIDADE ESCOLAR HELENA AQUINO</h3> </div>
DEPARTAMENTO: UNIDADE DE GESTÃO DA REDE FÍSICA	DESENHO: <div style="border: 1px solid black; height: 80px; display: flex; align-items: center; justify-content: center; font-size: 40px; font-weight: bold;">           ARQ         </div>
TÍTULO DO PROJETO: PROJETO ARQUITETÔNICO	FRANCHIA: <div style="border: 1px solid black; padding: 10px; font-size: 36px; font-weight: bold; margin: 10px auto; width: 100px;">           12/12         </div>
PERÍODO DO SERVIÇO: LUA PEDRO BRITO, S/N, BAIRRO ALVORADA, TERESINA.	
TÍTULO DO DESENHO: DET 03 - FACHADA EXT. LAB CIÊNCIAS, RAMPAS, WC PROF E WC ALUNOS/VEIC.	
MUNICÍPIO: TERESINA, PIAUÍ	ZONA: URBANA
DESTINAÇÃO: DEUSY	DATA: MARÇO / 2022
FASE: PROJETO EXECUTIVO	REVISÃO: REVISÃO 02

	COR	PENAL
red	07	0.1
yellow	07	0.2
green	07	0.3
cyan	07	0.4
blue	07	0.5
magenta	07	0.6
white	07	0.7
08	07	0.1
40	40	0.1
94	94	0.1
240	240	0.1
253	253	0.1




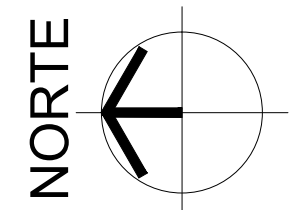


RUA DÍDIMO CASTELO BRANCO

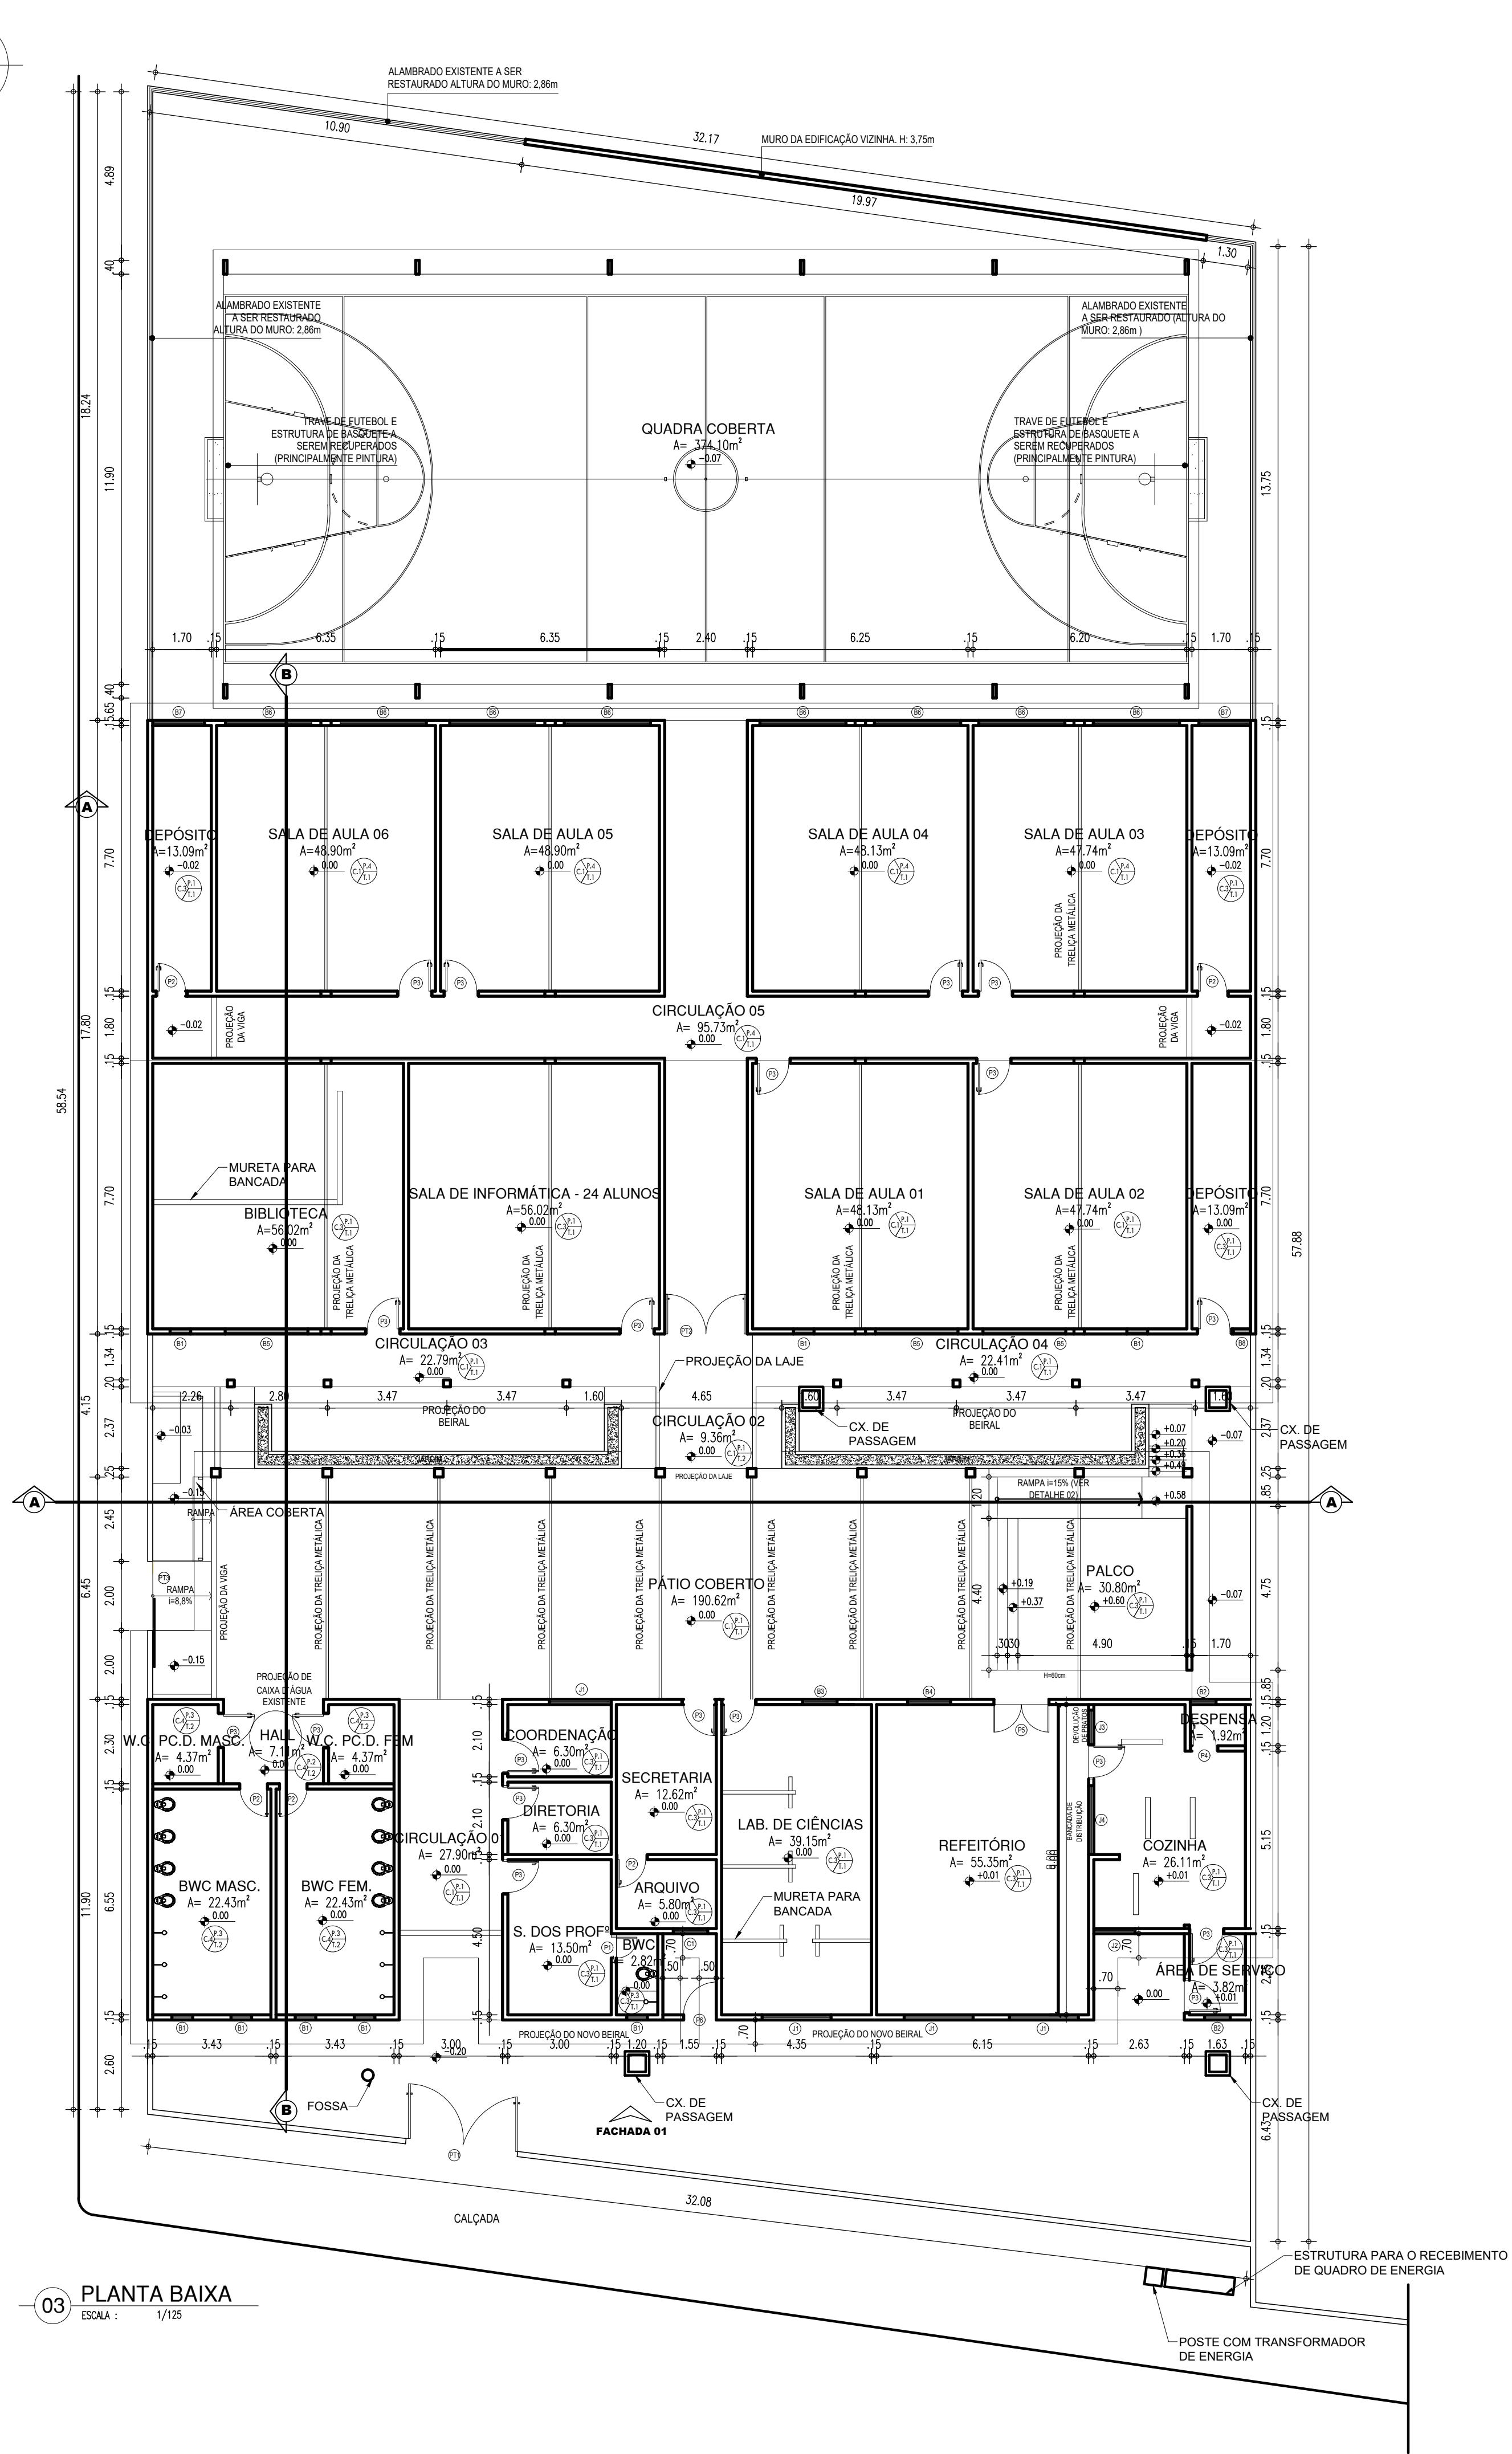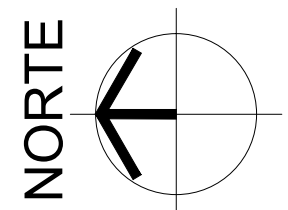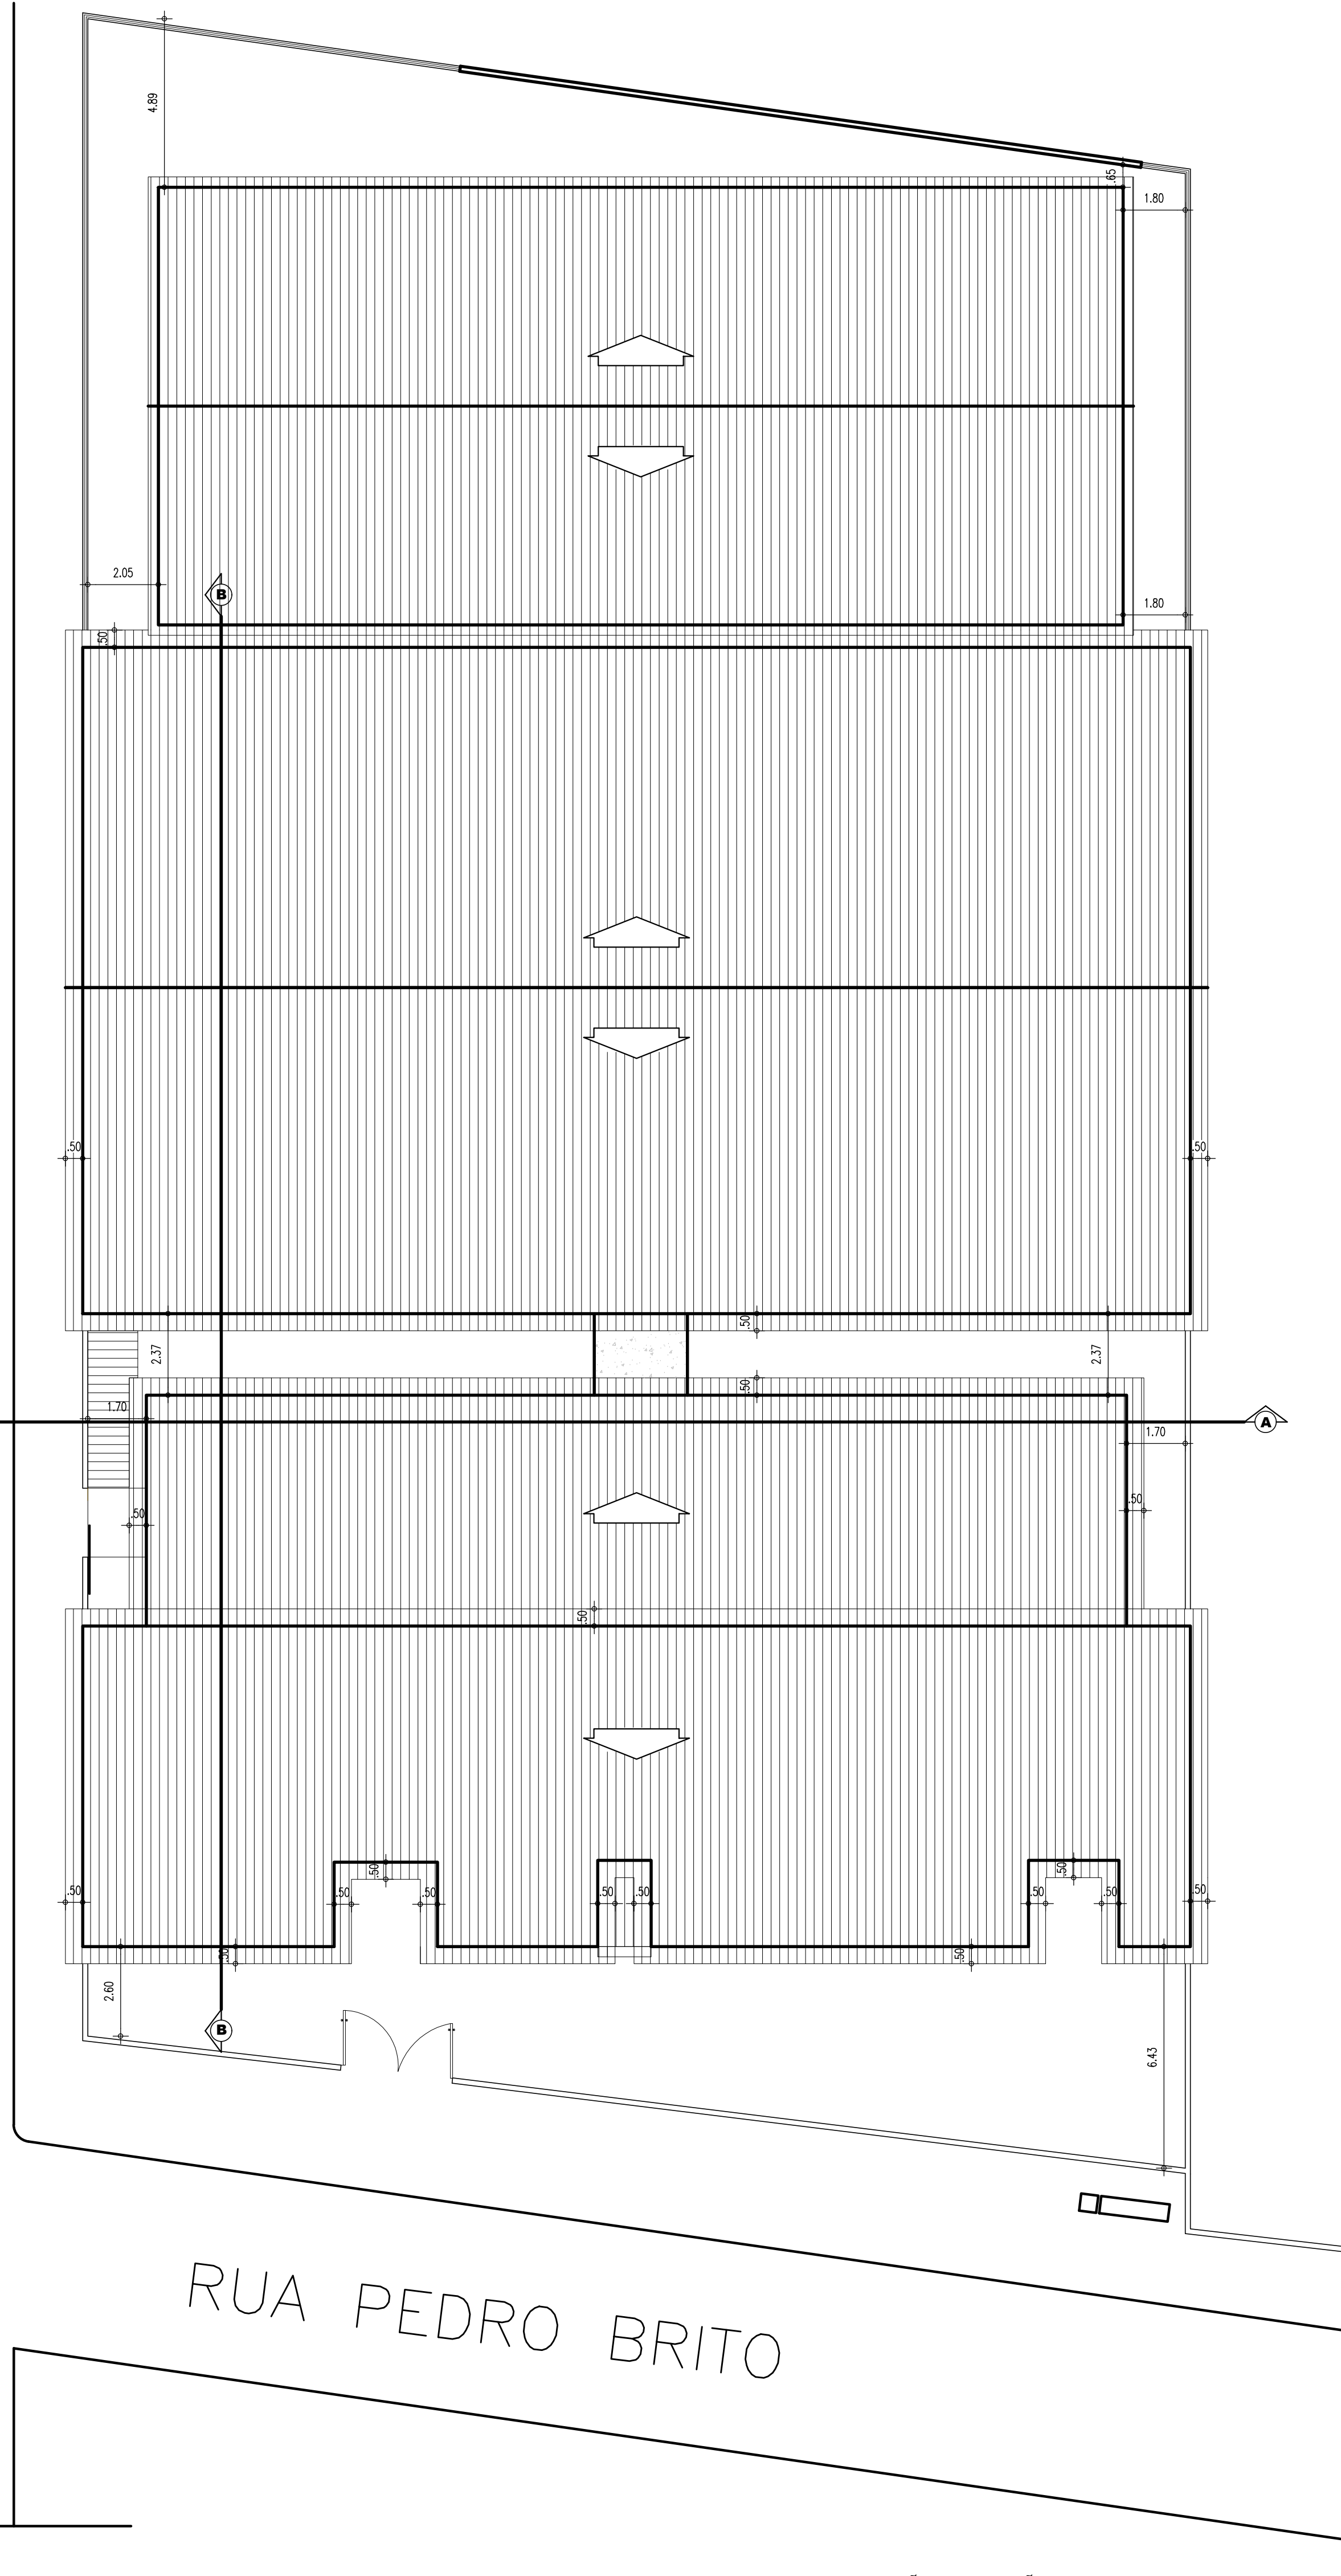


03 PLANTA BAIXA  
ESCALA: 1/125

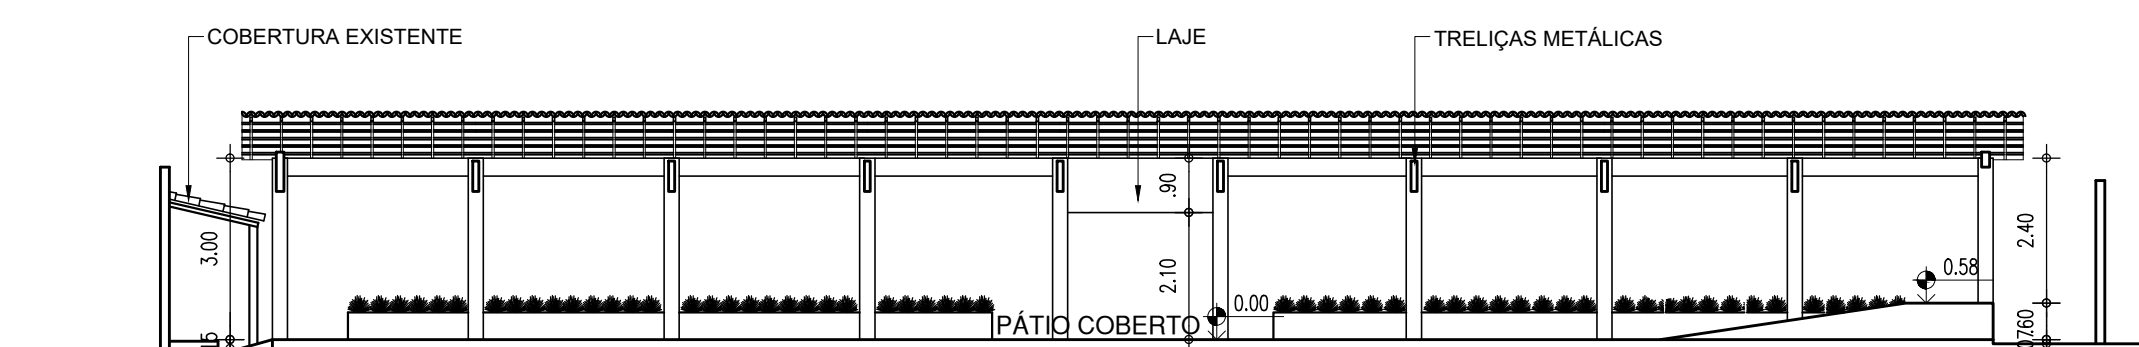

CORTE AA  
ESCALA: 1/125

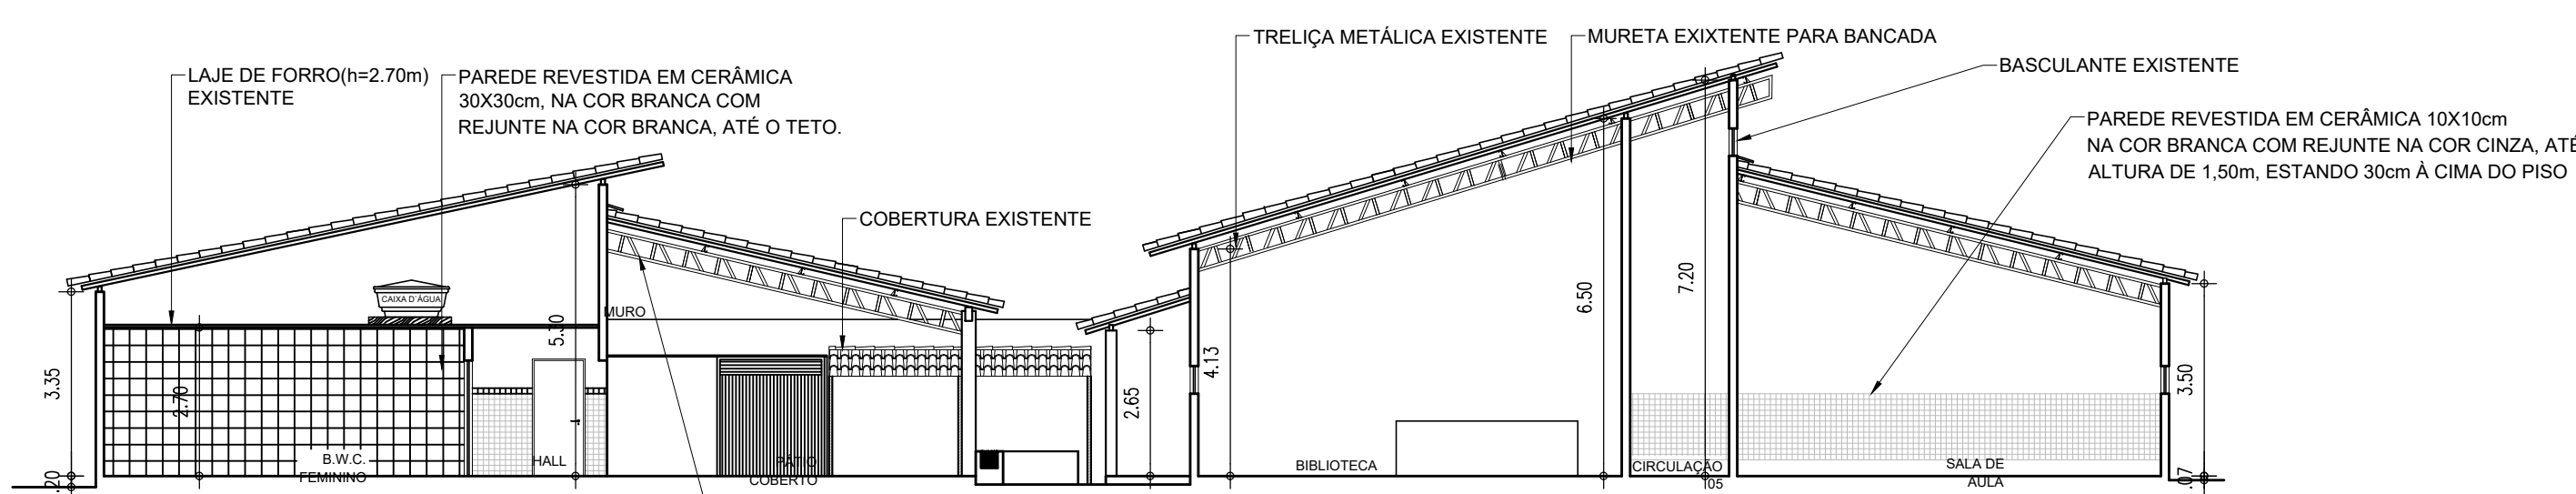

CORTE BB  
ESCALA: 1/125

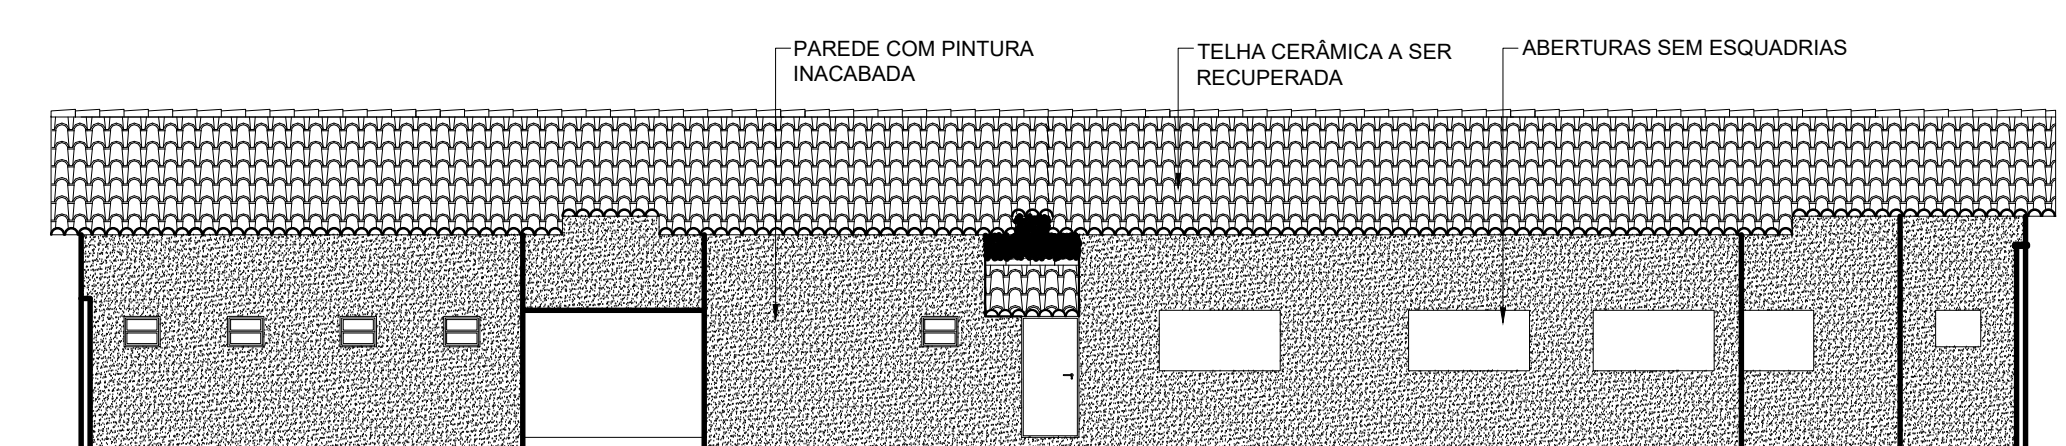

FACHADA 01  
ESCALA: 1/125

LEGENDA DE ESQUADRIAS						
PORTAS						
Nº	DIMENSÕES (Largura x Altura x Altura do Piso)	ÁREA (m²)	TIPO	DESCRIÇÃO DA ESQUADRIA	QUANT. (unidade)	ÁREA TOTAL (m²)
P1	0,60 x 2,10 x 0,00	1,26	ABRIR	PORTA EM CHAPA METÁLICA, PRIMEIRA EM TELA ESQUATE, COR VERDE.	01	1,26
P2	0,60 x 2,10 x 0,00	1,26	ABRIR	PORTA EM CHAPA METÁLICA, PRIMEIRA EM TELA ESQUATE, COR VERDE.	03	3,78
P3	0,90 x 2,10 x 0,00	1,89	ABRIR	PORTA EM CHAPA METÁLICA, PRIMEIRA EM TELA ESQUATE, COR VERDE.	19	35,91
P4	0,70 x 2,10 x 0,00	1,47	-	SIN DEFEIÇÃO	01	1,47
P5	1,60 x 2,10 x 0,00	3,36	-	SIN DEFEIÇÃO	01	3,36
P6	0,90 x 2,10 x 0,00	1,89	ABRIR	PORTA EM CHAPA METÁLICA, PRIMEIRA EM TELA ESQUATE, COR VERDE.	01	1,89
P7	0,30 x 2,10 x 0,00	0,63	ABRIR (02 unid)	PORTA EM CHAPA METÁLICA, PRIMEIRA EM TELA ESQUATE, COR VERDE.	01	0,63
P8	2,40 x 2,10 x 0,00	5,04	ABRIR (02 unid)	PORTA EM CHAPA METÁLICA, PRIMEIRA EM TELA ESQUATE, COR VERDE.	01	5,04
P9	2,00 x 2,35 x 0,00	4,70	COBRIR	PORTA DE COBRIR EM CHAPA METÁLICA, SEM PINTURA.	01	4,70
TOTAL					31	69,23

JANELAS						
Nº	DIMENSÕES (Largura x Altura x Altura do Piso)	ÁREA (m²)	TIPO	DESCRIÇÃO DA ESQUADRIA	QUANT. (unidade)	ÁREA TOTAL (m²)
J1	2,00 x 1,00 x 1,10	2,20	-	SIN DEFEIÇÃO	04	8,80
J2	1,20 x 1,00 x 1,10	1,32	-	SIN DEFEIÇÃO	01	1,32
J3	1,00 x 1,00 x 1,10	1,10	-	SIN DEFEIÇÃO	01	1,10
J4	2,00 x 1,00 x 1,10	2,20	-	SIN DEFEIÇÃO	01	2,20
TOTAL					7	13,42

BASCULANTE E COBOÇO						
Nº	DIMENSÕES (Largura x Altura x Altura do Piso)	ÁREA (m²)	TIPO	DESCRIÇÃO DA ESQUADRIA	QUANT. (unidade)	ÁREA TOTAL (m²)
B1	0,60 x 0,60 x 1,35	0,36	BASCULANTE	JANELA EM METALON E VIDRO	08	2,88
B2	0,75 x 0,60 x 1,35	0,45	-	SIN DEFEIÇÃO	02	0,90
B3	1,00 x 0,50 x 1,35	0,60	-	SIN DEFEIÇÃO	01	0,60
B4	1,25 x 0,60 x 1,35	0,75	-	SIN DEFEIÇÃO	01	0,75
B5	2,40 x 0,60 x 1,35	1,44	-	JANELA EM METALON E VIDRO	03	4,32
B6	2,00 x 0,60 x 1,35	1,30	-	SIN DEFEIÇÃO	08	10,40
B7	1,50 x 0,60 x 1,35	0,90	-	SIN DEFEIÇÃO	02	1,80
B8	0,50 x 0,60 x 1,35	0,30	-	SIN DEFEIÇÃO	01	0,30
C1	1,00 x 0,40 x 1,70	0,40	FIRO	COBOÇO EM CONCRETO SEM PINTURA	01	0,40
TOTAL					37	33,55



LEGENDA MATERIAIS DE ACABAMENTO	
IDENTIFICAÇÃO	DESCRIÇÃO PISO
C.1	PISO CERÂMICO 100x100 cm, NÉO GRANITE.
C.2	PISO CERÂMICO 30x30 cm, COR BRANCA, REJANTE NA COR BRANCA.
C.3	CHÃO EM CONCRETO.
C.4	PISO CERÂMICO 40x40 cm, COR BRANCA, REJANTE NA COR CINZA.
IDENTIFICAÇÃO	DESCRIÇÃO PAREDE
P.1	PINTURA INACABADA OU SEM ACABAMENTO ATÉ O FORRO/TETO.
P.2	REVESTIMENTO CERÂMICO 10x10cm PEI-4, NA COR BRANCA COM REJANTE NA COR CINZA, ATÉ ALTURA DE 1,50m DO PISO, ACIMA REVESTIMENTO CERÂMICO 10x10cm PEI-4, NA COR VERDE, COM REJANTE NA MESMA COR.
P.3	REVESTIMENTO CERÂMICO 30x30 cm, COR BRANCA, REJANTE NA COR BRANCA, INACABADO OU ATÉ O FORRO OU TETO.
P.4	REVESTIMENTO CERÂMICO 10x10 cm, COR BRANCA, REJANTE NA COR CINZA, A 1,50m DE ALTURA.
IDENTIFICAÇÃO	DESCRIÇÃO TETO
T.1	TELA VÁ.
T.2	FORRO EM LAJE COM PINTURA EM TELA PVC COR BRANCA.

HISTÓRICO		
ALTERAÇÃO	REVISÃO	DATA
1.		
2.		
3.		
4.		
5.		
ARQUITETO(A):	ENGENHEIRO(A) RESPONSÁVEL:	PROPRIETÁRIO:
DEBRY NAYANNY DE BRITO SILVA CAU-A196196-3		

GOVERNO DO ESTADO DO PIAUÍ	
	SEDUC - SECRETARIA DE ESTADO DA EDUCAÇÃO UNIDADE ESCOLAR HELENA AQUINO
DEPARTAMENTO: UNIDADE DE GESTÃO DA REDE FÍSICA	DESENHO: ARQ
TÍTULO DO PROJETO: PROJETO ARQUITETÔNICO	02/23
ENDEREÇO DO SERVIÇO: RUA PEDRO BRITO, S/N, BAIRRO ALVORADA, TERESINA.	ESCALA: DIVERSAS
TÍTULO DO DESENHO: LEVANTAMENTO	REVISÃO: 02
MUNICÍPIO: TERESINA, PIAUÍ	ZONA: URBANA
DESENHO: DEBRY	FASE: PROJETO EXECUTIVO
DATA: MARÇO / 2022	REVISÃO: 02



01  
02  
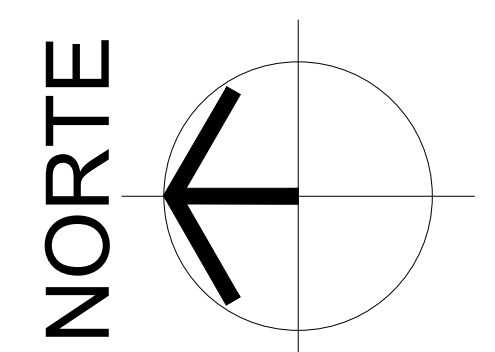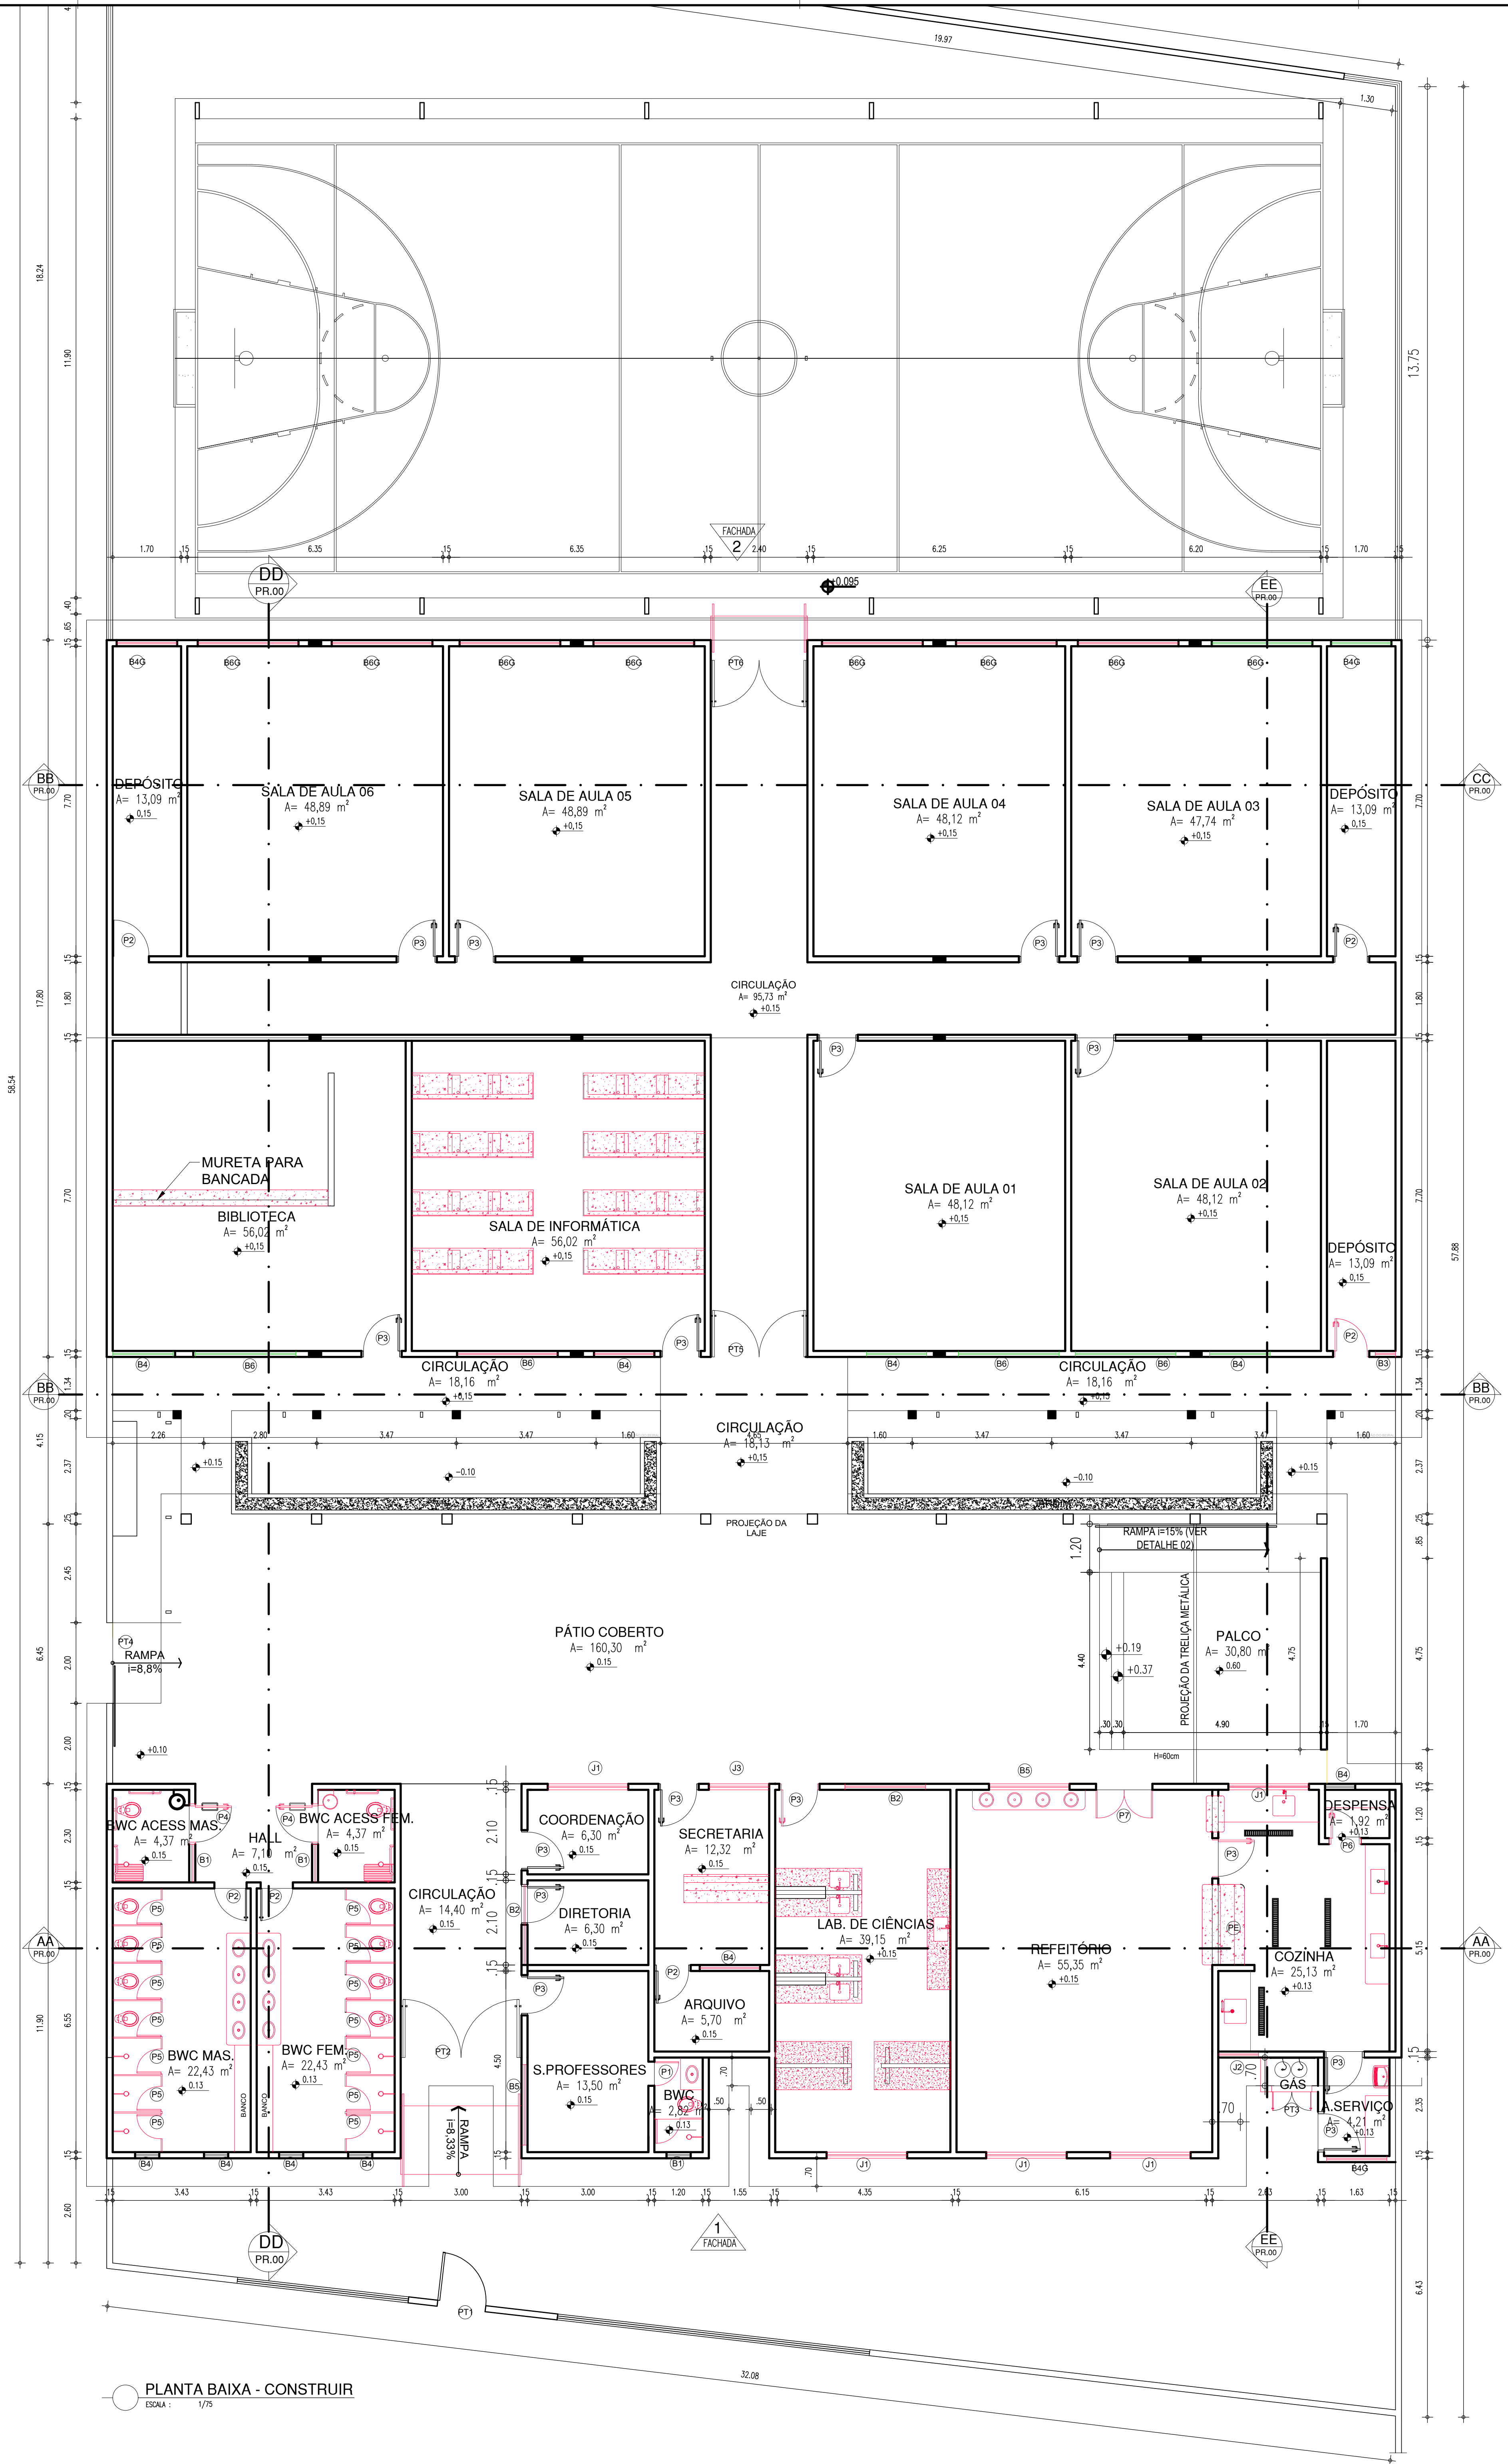

QUADRO DE ESQUADRIAS						
COD.	ESQUADRIA	TIPO	DIMENSÕES (LxH)	PERÍMETRO	ESPECIFICAÇÃO	QUANT.
BASCULANTES						
B1	BASCULANTE	ABRIR	0,90 x 0,90m	1,80m	JANELA BASCULANTE, ESTRUTURA DE METALON, PINTADA COM ESMALTE SINTÉTICO NA COR VERDE FOLHA-2418 VERRASAS OU SIMILAR E VÍDRO FANTASIA 8mm.	01
B2	BASCULANTE	ABRIR	2,00 x 0,90m	2,90m (JANELA PORTA)	JANELA BASCULANTE, ESTRUTURA DE METALON, PINTADA COM ESMALTE SINTÉTICO NA COR VERDE FOLHA-2418 VERRASAS OU SIMILAR E VÍDRO FANTASIA 8mm.	02
B3	BASCULANTE	ABRIR	0,90 x 0,90m	1,80m	JANELA BASCULANTE, ESTRUTURA DE METALON, PINTADA COM ESMALTE SINTÉTICO NA COR VERDE FOLHA-2418 VERRASAS OU SIMILAR E VÍDRO FANTASIA 8mm.	01
B4	BASCULANTE	ABRIR	0,90 x 0,90m	1,80m	JANELA BASCULANTE, ESTRUTURA DE METALON, PINTADA COM ESMALTE SINTÉTICO NA COR VERDE FOLHA-2418 VERRASAS OU SIMILAR E VÍDRO FANTASIA 8mm.	01
B5	BASCULANTE	ABRIR	2,00 x 0,90m	2,90m	JANELA BASCULANTE, ESTRUTURA DE METALON, PINTADA COM ESMALTE SINTÉTICO NA COR VERDE FOLHA-2418 VERRASAS OU SIMILAR E VÍDRO FANTASIA 8mm.	02
B6	BASCULANTE	ABRIR	2,00 x 0,90m	2,90m	JANELA BASCULANTE, ESTRUTURA DE METALON, PINTADA COM ESMALTE SINTÉTICO NA COR VERDE FOLHA-2418 VERRASAS OU SIMILAR E VÍDRO FANTASIA 8mm.	02
B6G	BASCULANTE	ABRIR	1,50 x 0,90m	1,80m	JANELA BASCULANTE, ESTRUTURA DE CHAPA METALON, PINTADA COM ESMALTE SINTÉTICO NA COR VERDE FOLHA-2418 VERRASAS OU SIMILAR E VÍDRO FANTASIA 8mm.	01
B6G	BASCULANTE	ABRIR	2,00 x 0,90m	2,90m	JANELA BASCULANTE, ESTRUTURA DE CHAPA METALON, PINTADA COM ESMALTE SINTÉTICO NA COR VERDE FOLHA-2418 VERRASAS OU SIMILAR E VÍDRO FANTASIA 8mm.	02
JANELAS						
J1	JANELA	PIVOTANTE	2,00 x 1,00m	1,00m	JANELA PIVOTANTE VERTICAL, FECHAMENTO EM CHAPA DUPLA DE METALON, PINTADA COM ESMALTE SINTÉTICO.	04
J2	JANELA	PIVOTANTE	1,00 x 1,00m	1,00m	JANELA PIVOTANTE VERTICAL, FECHAMENTO EM CHAPA DUPLA DE METALON, PINTADA COM ESMALTE SINTÉTICO.	01
J3	JANELA	PIVOTANTE	1,00 x 1,00m	1,00m	JANELA PIVOTANTE VERTICAL, FECHAMENTO EM CHAPA DUPLA DE METALON, PINTADA COM ESMALTE SINTÉTICO.	01
PORTAS E PORTÕES						
P1	PORTA	ABRIR	0,90 x 2,00m	—	PORTA DE ABRIR, ESTRUTURA DE METALON, FECHAMENTO EM CHAPA DUPLA, PINTADA COM ESMALTE SINTÉTICO VERRASAS NA COR VERDE FOLHA-2418, OU SIMILAR.	01
P2	PORTA	ABRIR	0,90x2,00m	—	PORTA DE ABRIR, ESTRUTURA DE METALON, FECHAMENTO EM CHAPA DUPLA, PINTADA COM ESMALTE SINTÉTICO VERRASAS NA COR VERDE FOLHA-2418, OU SIMILAR.	01
P3	PORTA	ABRIR	0,90x2,00m	—	PORTA DE ABRIR, ESTRUTURA DE METALON, FECHAMENTO EM CHAPA DUPLA, PINTADA COM ESMALTE SINTÉTICO VERRASAS NA COR VERDE FOLHA-2418, OU SIMILAR.	01
P4	PORTA	ABRIR	0,90x2,00m	—	PORTA DE ABRIR, ESTRUTURA DE METALON, FECHAMENTO EM CHAPA DUPLA, PINTADA COM ESMALTE SINTÉTICO VERRASAS NA COR VERDE FOLHA-2418, OU SIMILAR, COM BARRA HORIZONTAL METÁLICA, DOS DOIS LADOS, MACANETA TIPO "ALAVANCA".	02
P5	PORTA	ABRIR	0,90x1,00x1,00m	—	PORTA DE ABRIR, EM ESTRUTURA DE ALUMÍNIO, FECHAMENTO EM CHAPA DE ALUMÍNIO, COR NATURAL.	14
P6	PORTA	ABRIR	0,70x2,00m	—	PORTA DE ABRIR, EM ESTRUTURA DE METALON, FECHAMENTO EM CHAPA DUPLA, PINTADA COM ESMALTE SINTÉTICO VERRASAS NA COR VERDE FOLHA-2418, OU SIMILAR, SEM REAPROVEITADA DA ANTIGA CANTINA.	01
P7	PORTA	ABRIR	1,40x2,00m	—	PORTA DE ABRIR, EM ESTRUTURA DE METALON, FECHAMENTO EM CHAPA DUPLA, ACABAMENTO EM ESMALTE SINTÉTICO VERRASAS NA COR VERDE FOLHA-2418, OU SIMILAR, COM VÍDRO DE VÍDRO FANTASIA 8mm.	01
P8	PORTA	ENROLAR	2,00x1,00m	—	PORTA DE ENROLAR, EM ESTRUTURA DE ALUMÍNIO, COM ESMALTE SINTÉTICO VERRASAS NA COR VERDE FOLHA-2418, OU SIMILAR.	01
PT1	PORTÃO	ABRIR	1,20 x 12,00m	—	PORTÃO DE ABRIR EM METALON, PINTADO COM ESMALTE SINTÉTICO NA COR BRANCO-NEVE.	01
PT2	PORTÃO	ABRIR	3,00x1,00m	—	PORTÃO EXISTENTE EM GRADE A RECUPERAR, 02 FOLHAS PINTAR EM ESMALTE SINTÉTICO SEMBRILHO NA COR VERDE FOLHA-2418 VERRASAS OU SIMILAR.	01
PT3	PORTÃO	ABRIR	1,00x1,00m	—	PORTÃO DE ABRIR, 2 FOLHAS EM GRADE METÁLICA, COM PINTURA ANTI-CORROSIVA, ZANCAO E ACABAMENTO EM ESMALTE SINTÉTICO SEMBRILHO VERRASAS OU SIMILAR, COR BRANCO-NEVE.	01
PT4	PORTÃO	CORRER	2,00x1,00m	—	PORTÃO DE CORRER EXISTENTE A RECUPERAR, COM PINTURA ANTI-CORROSIVA, ZANCAO E ACABAMENTO EM ESMALTE PREMILAR BRANCO SELO 2402, REF. VERRASAS OU EQUIVALENTE.	01
PT5	PORTÃO	ABRIR	2,40x1,00m	—	PORTÃO EM GRADE, EXISTENTE A RECUPERAR, 02 FOLHAS A PINTAR EM ESMALTE SINTÉTICO SEMBRILHO NA COR VERDE FOLHA-2418 VERRASAS OU SIMILAR.	01
PT6	PORTÃO	ABRIR	2,40x0,90m	—	PORTÃO EM GRADE, EXISTENTE A RECUPERAR, 02 FOLHAS A PINTAR EM ESMALTE SINTÉTICO SEMBRILHO NA COR VERDE FOLHA-2418 VERRASAS OU SIMILAR.	01

QUADRO DE ÁREAS	
DISCRIMINAÇÃO	QUANT.
ÁREA DO TERRENO	1.867,00 m²
ÁREA DE CONSTRUÇÃO TOTAL FINAL	1.118,08 m²
ÁREA DE COBERTURA TOTAL EM TELHA CERÂMICA EXISTENTE+AMPLIAÇÃO	1.286,55 m²
ÁREA DE COBERTURA EM TELHA TRAPEZOIDAL METÁLICA (QUADRA)	374,10 m²
ÁREA DE COBERTURA EM LAJE (ÁREA DE SERVIÇO + CASA DE GÁS)	5,55 m²
ÁREA DE PISO TOTAL (QUADRA)	509,36 m²
ÁREA DE PISO TOTAL DA EDIFICAÇÃO (ESCOLA EXISTENTE+AMPLIAÇÃO)	1.009,14 m²
TAXA DE OCUPAÇÃO	59,88 %
ÍNDICE DE APROVEITAMENTO	0,60

HISTÓRICO		
ALTERAÇÃO	REVISÃO	DATA
1.		
2.		
3.		
4.		
5.		

ARQUITETO(A):	ENGENHEIRO(A) RESPONSÁVEL:	PROPRIETÁRIO:
DUBSY RAYKANY DE BRITO SILVA CAU-A196199-3		



**GOVERNO DO ESTADO DO PIAUÍ**

**SEDUC - SECRETARIA DE ESTADO DA EDUCAÇÃO**

**UNIDADE ESCOLAR HELENA AQUINO**

DEPARTAMENTO: UNIDADE DE GESTÃO DA REDE FÍSICA

TÍTULO DO PROJETO: PROJETO ARQUITETÔNICO

PROJETO DO SERVIÇO: RUA PEDRO BRITO, S/N, BAIRRO ALVORADA, TERESINA.

TÍTULO DO DESENHO: PLANTA BAIXA

MUNICÍPIO: TERESINA, PIAUÍ

DESENHO: DEBISY

FASE: PROJETO EXECUTIVO

ZONA: URBANA

DATA: MARÇO / 2022

DESENHO: **ARQ**



FRANÇISA: **03/23**

ESCALA: DIVERSAS

REVISÃO: REVISÃO 02

PLANTA BAIXA - CONSTRUIR



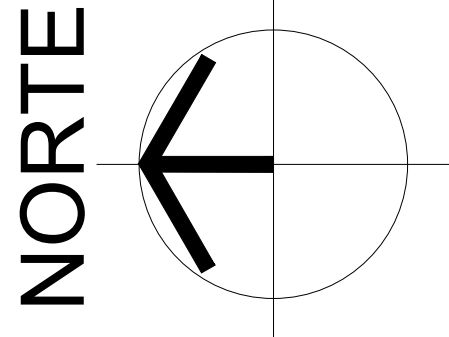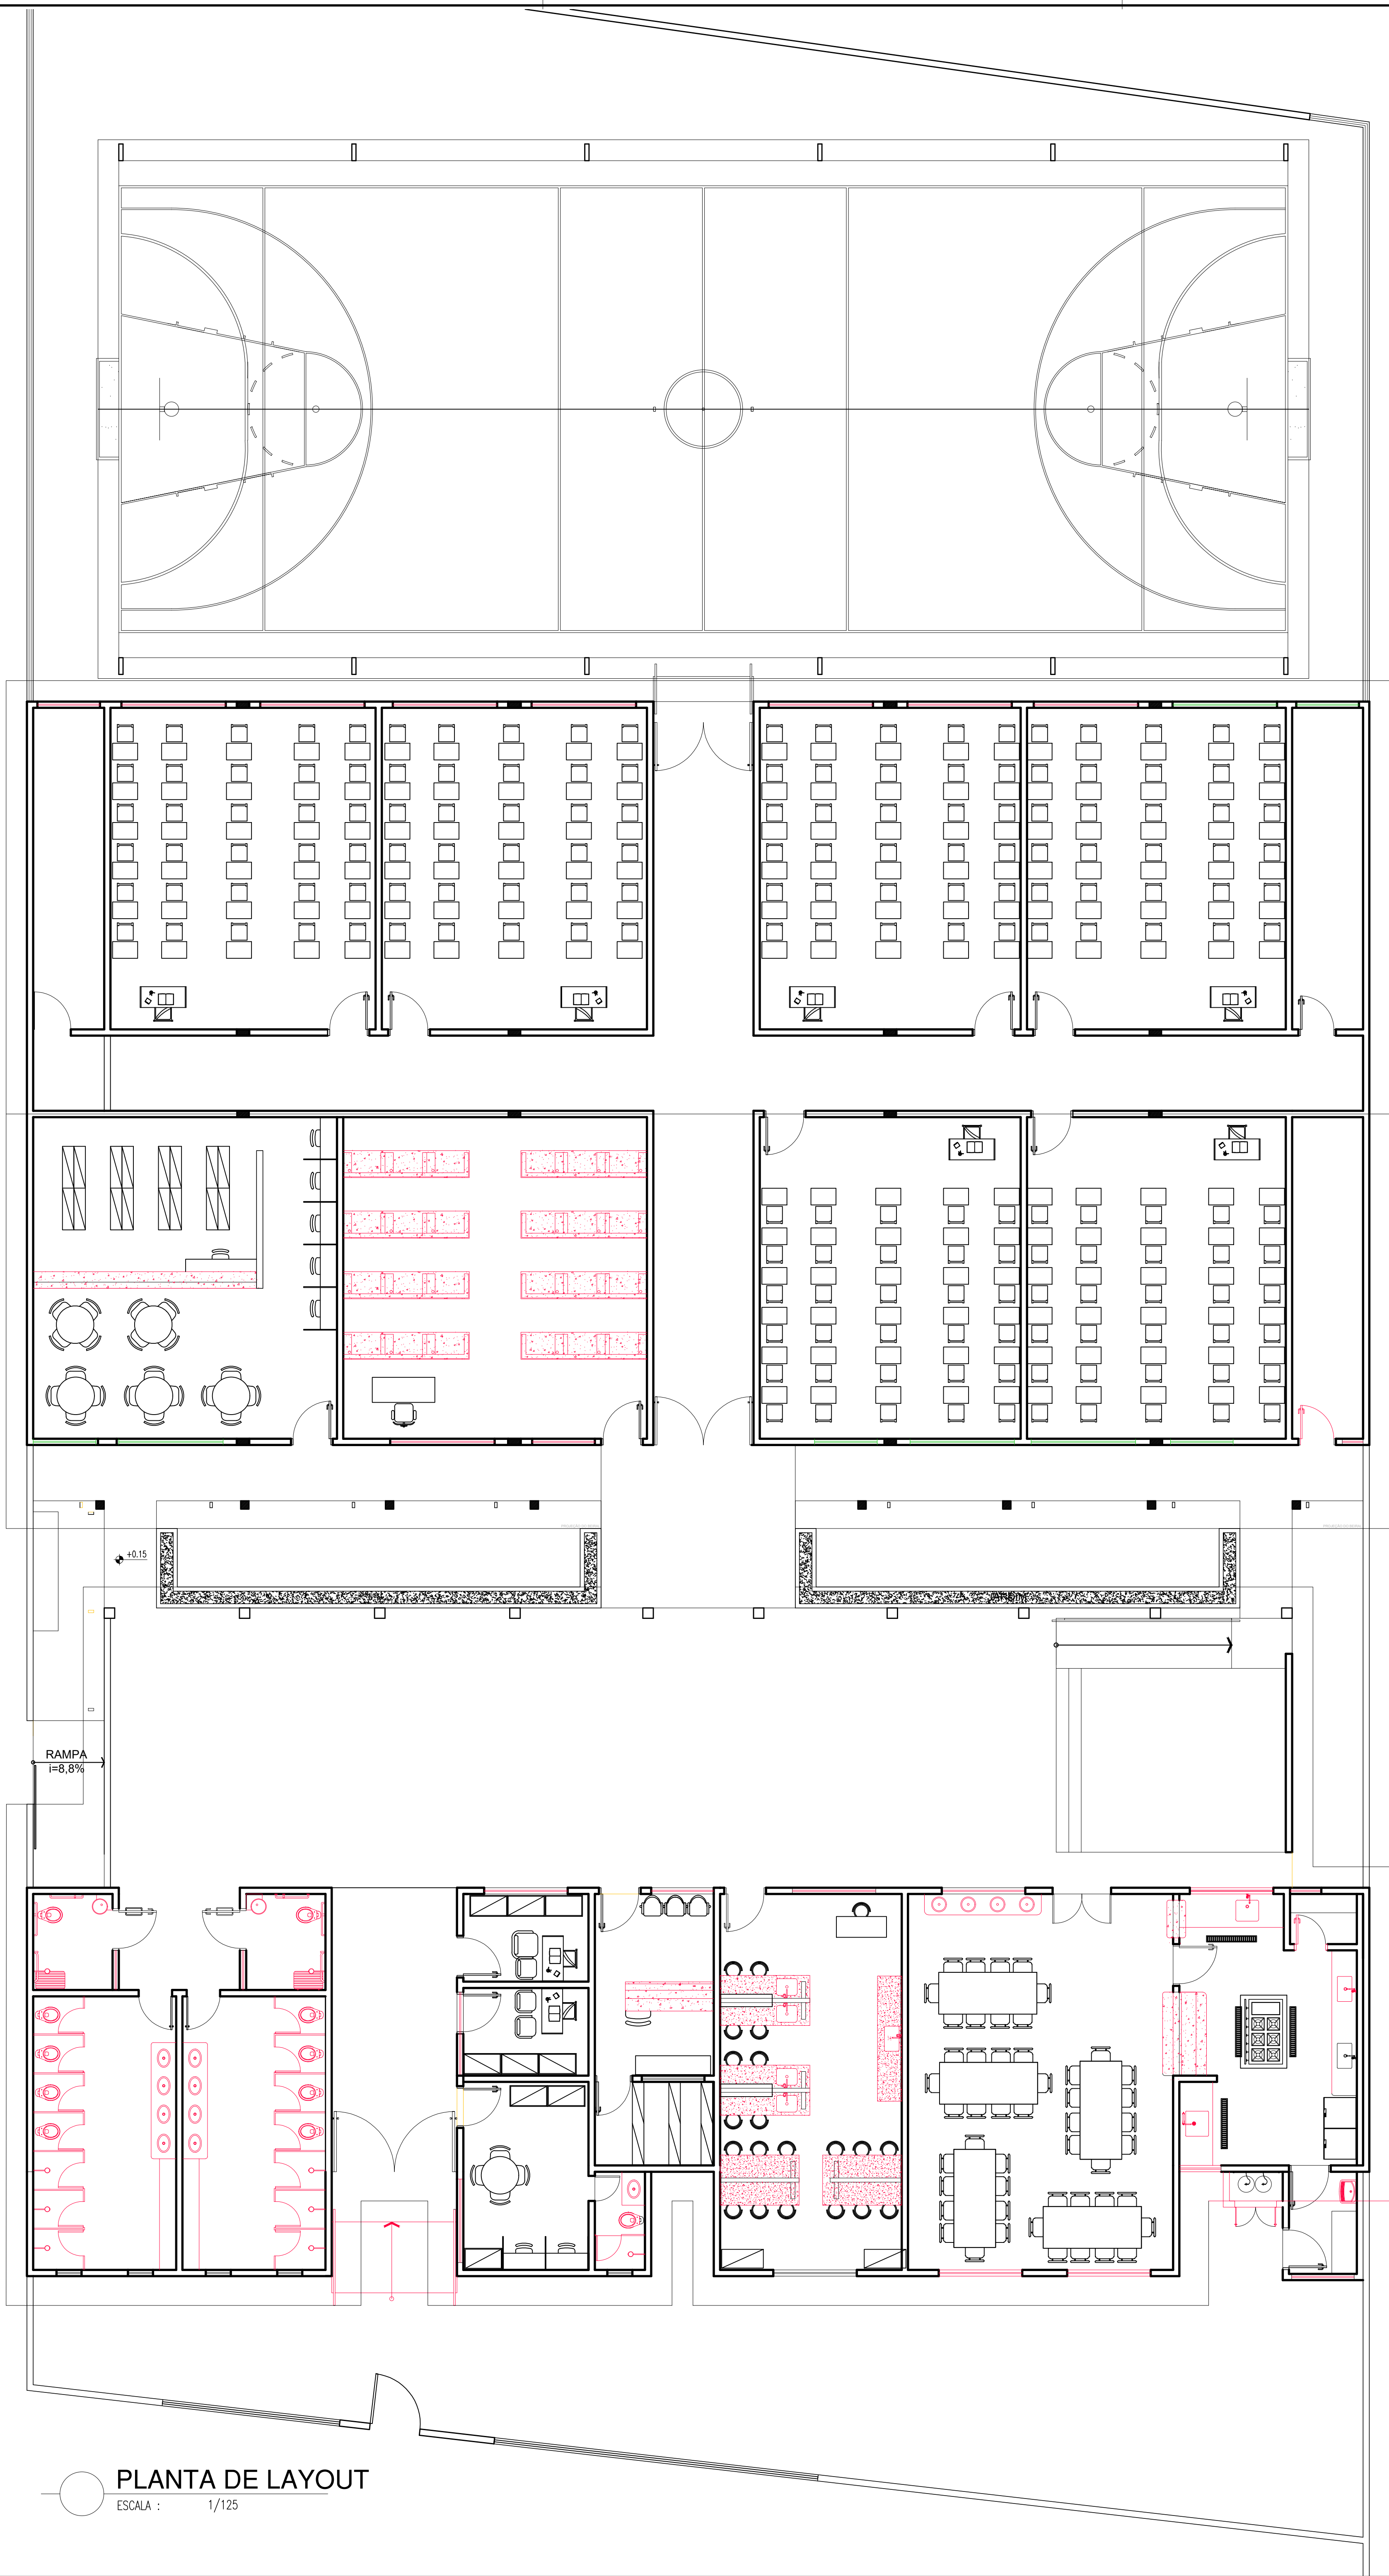


LEGENDA  
— ALVENARIA EXISTENTE/MANTER  
— ALVENARIA EXISTENTE/DEMOLIR  
— PEÇA A INSTALAR/EM FALTA  
— PEÇA INSTALADA/INCOMPLETA

PLANTA DE LAYOUT  
ESCALA : 1/125

HISTÓRICO		
ALTERAÇÃO	REVISÃO	DATA
1.		
2.		
3.		
4.		
5.		

ARQUITETO(A):	ENGENHEIRO(A) RESPONSÁVEL:	PROPRIETÁRIO:
DUBSY RAYANNO DE BRITO SILVA CAU-A198199-3		





GOVERNO DO ESTADO DO PIAUÍ

SEDUC - SECRETARIA DE ESTADO DA EDUCAÇÃO

UNIDADE ESCOLAR HELENA AQUINO

DEPARTAMENTO: UNIDADE DE GESTÃO DA REDE FÍSICA	DESENHO: ARQ
TÍTULO DO PROJETO: PROJETO ARQUITETÔNICO	FRANQUIA: 04/23
ENDEREÇO DO SERVIÇO: RUA PEDRO BRITO, S/N, BAIRRO ALVORADA, TERESINA.	
TÍTULO DO DESENHO: PLANTA DE LAYOUT	
MUNICÍPIO: TERESINA, PIAUÍ	ZONA: URBANA
DESENHO: DEISY	FASE: PROJETO EXECUTIVO
	DATA: MARÇO / 2022
	ESCALA: DIVERSAS
	REVISÃO: REVISÃO 02



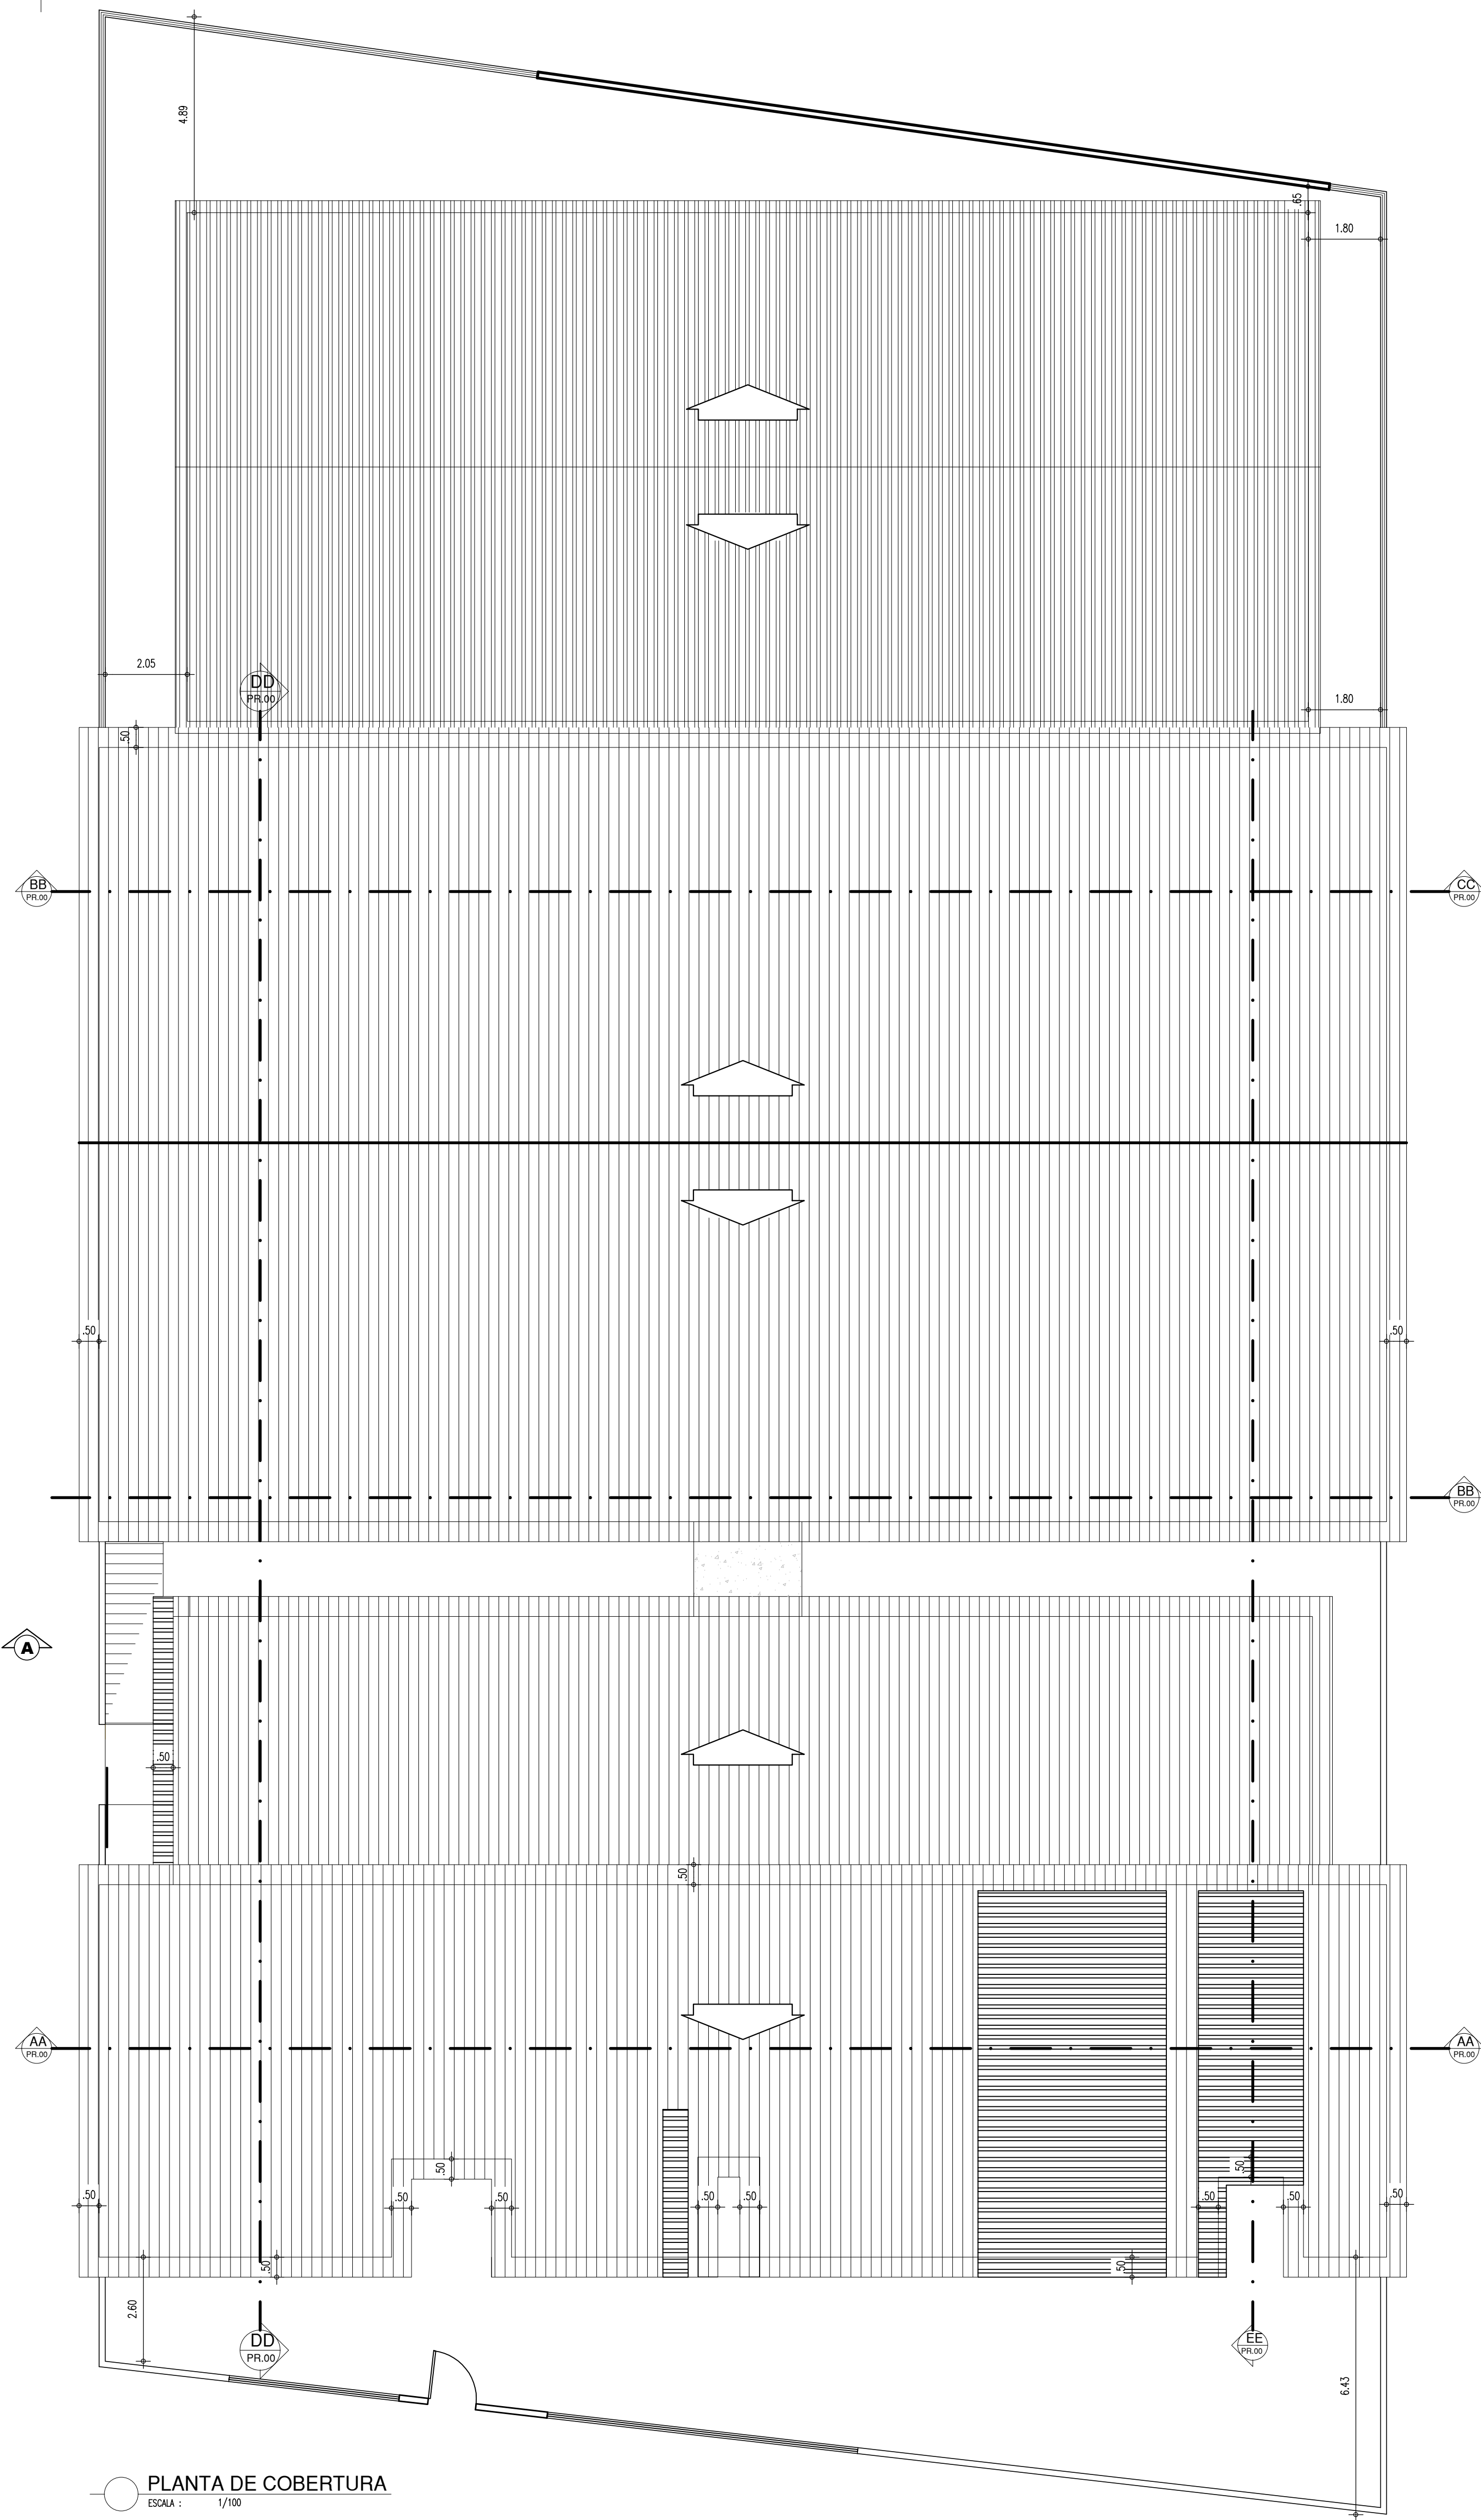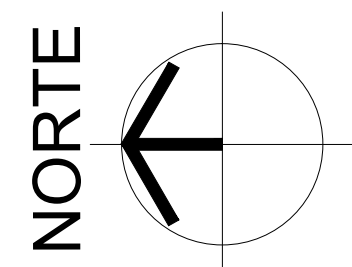


PLANTA DE COBERTURA  
ESCOLA 1/98

LEGENDA			ÁREA
(B)		TELHADO CERÂMICO APARENTE	1.141,73m²
(D)		TELHADO METÁLICO APARENTE	373,00 m²
(U)		TELHADO A CONSTRUIR	72,28 m²
(M)		LAJE APARENTE	6,40 m²

HISTÓRICO		
ALTERAÇÃO	REVISÃO	DATA
1.		
2.		
3.		
4.		
5.		








ARQUITETO(A):	ENGENHEIRO(A) RESPONSÁVEL:	PROPRIETÁRIO:
DUSY RAYANNO DE BRITO SILVA CAU A 198199-3		

 <b>GOVERNO DO ESTADO DO PIAUÍ</b>	
SEDUC - SECRETARIA DE ESTADO DA EDUCAÇÃO UNIDADE ESCOLAR HELENA AQUINO	
DEPARTAMENTO: UNIDADE DE GESTÃO DA REDE FÍSICA	DESENHO: <b>ARQ</b>
TÍTULO DO PROJETO: PROJETO ARQUITETÔNICO	FRANCHA: <b>05/23</b>
ENDEREÇO DO SERVIÇO: RUA PEDRO BRITO, S/N, BAIRRO ALVORADA, TERESINA.	
TÍTULO DO DESENHO: PLANTA DE COBERTURA	
MUNICÍPIO: TERESINA, PIAUÍ	ZONA: URBANA
DESENHO: DEISY	FASE: PROJETO EXECUTIVO
	DATA: MARÇO / 2022
	REVISÃO: REVISÃO 02
	ESCALA: 1:100

CCB PEDRA  
red. 07 03 00  
relat. 07 03 00  
proj. 07 03 00  
des. 07 03 00  
maquet. 07 03 00  
impr. 07 03 00  
240  
250  
255



LEGENDA  
ALVENARIA EXISTENTE/MANTER  
ALVENARIA EXISTENTE/DEMOLIR  
PEÇA A INSTALAR/EM FALTA  
PEÇA INSTALADA/INCOMPLETA

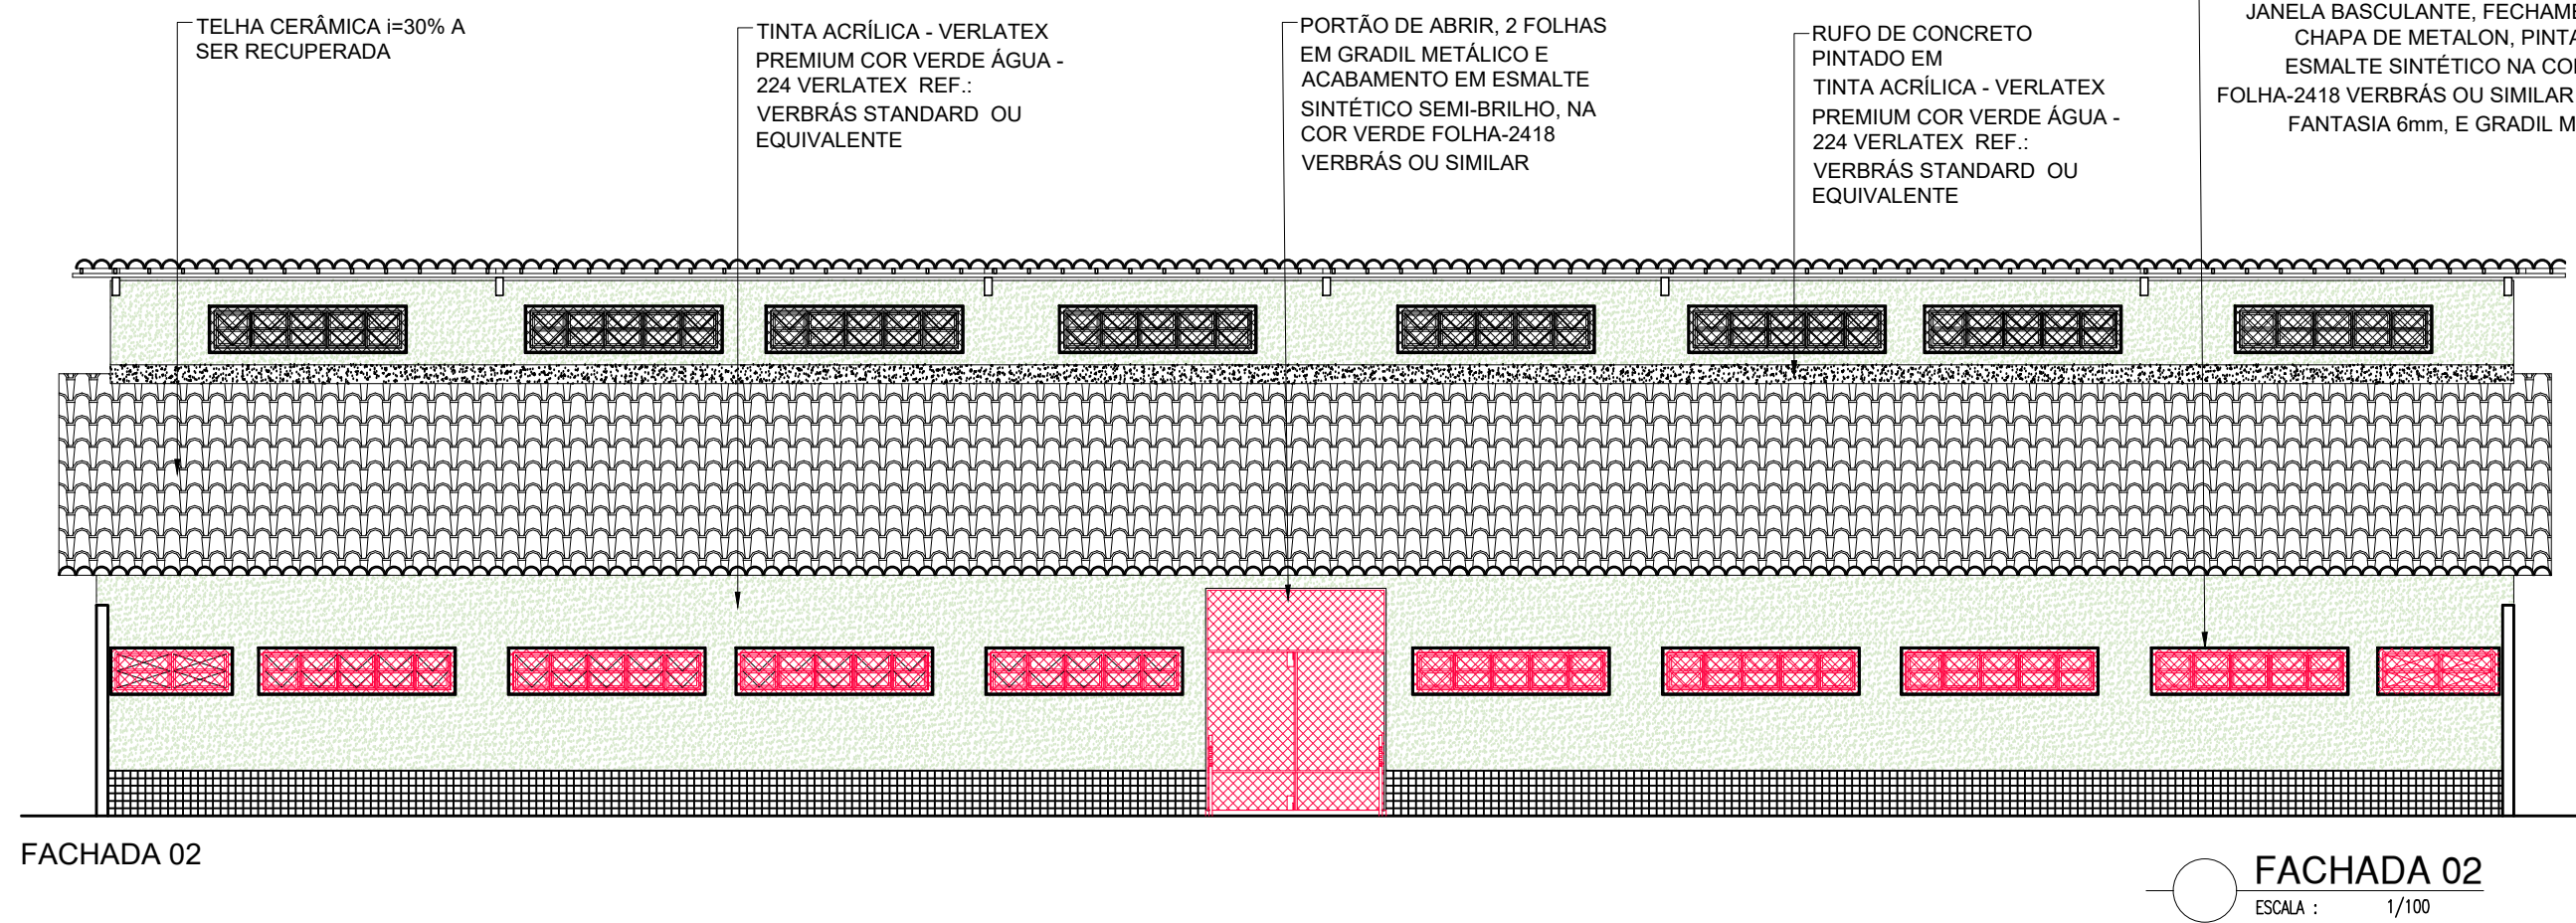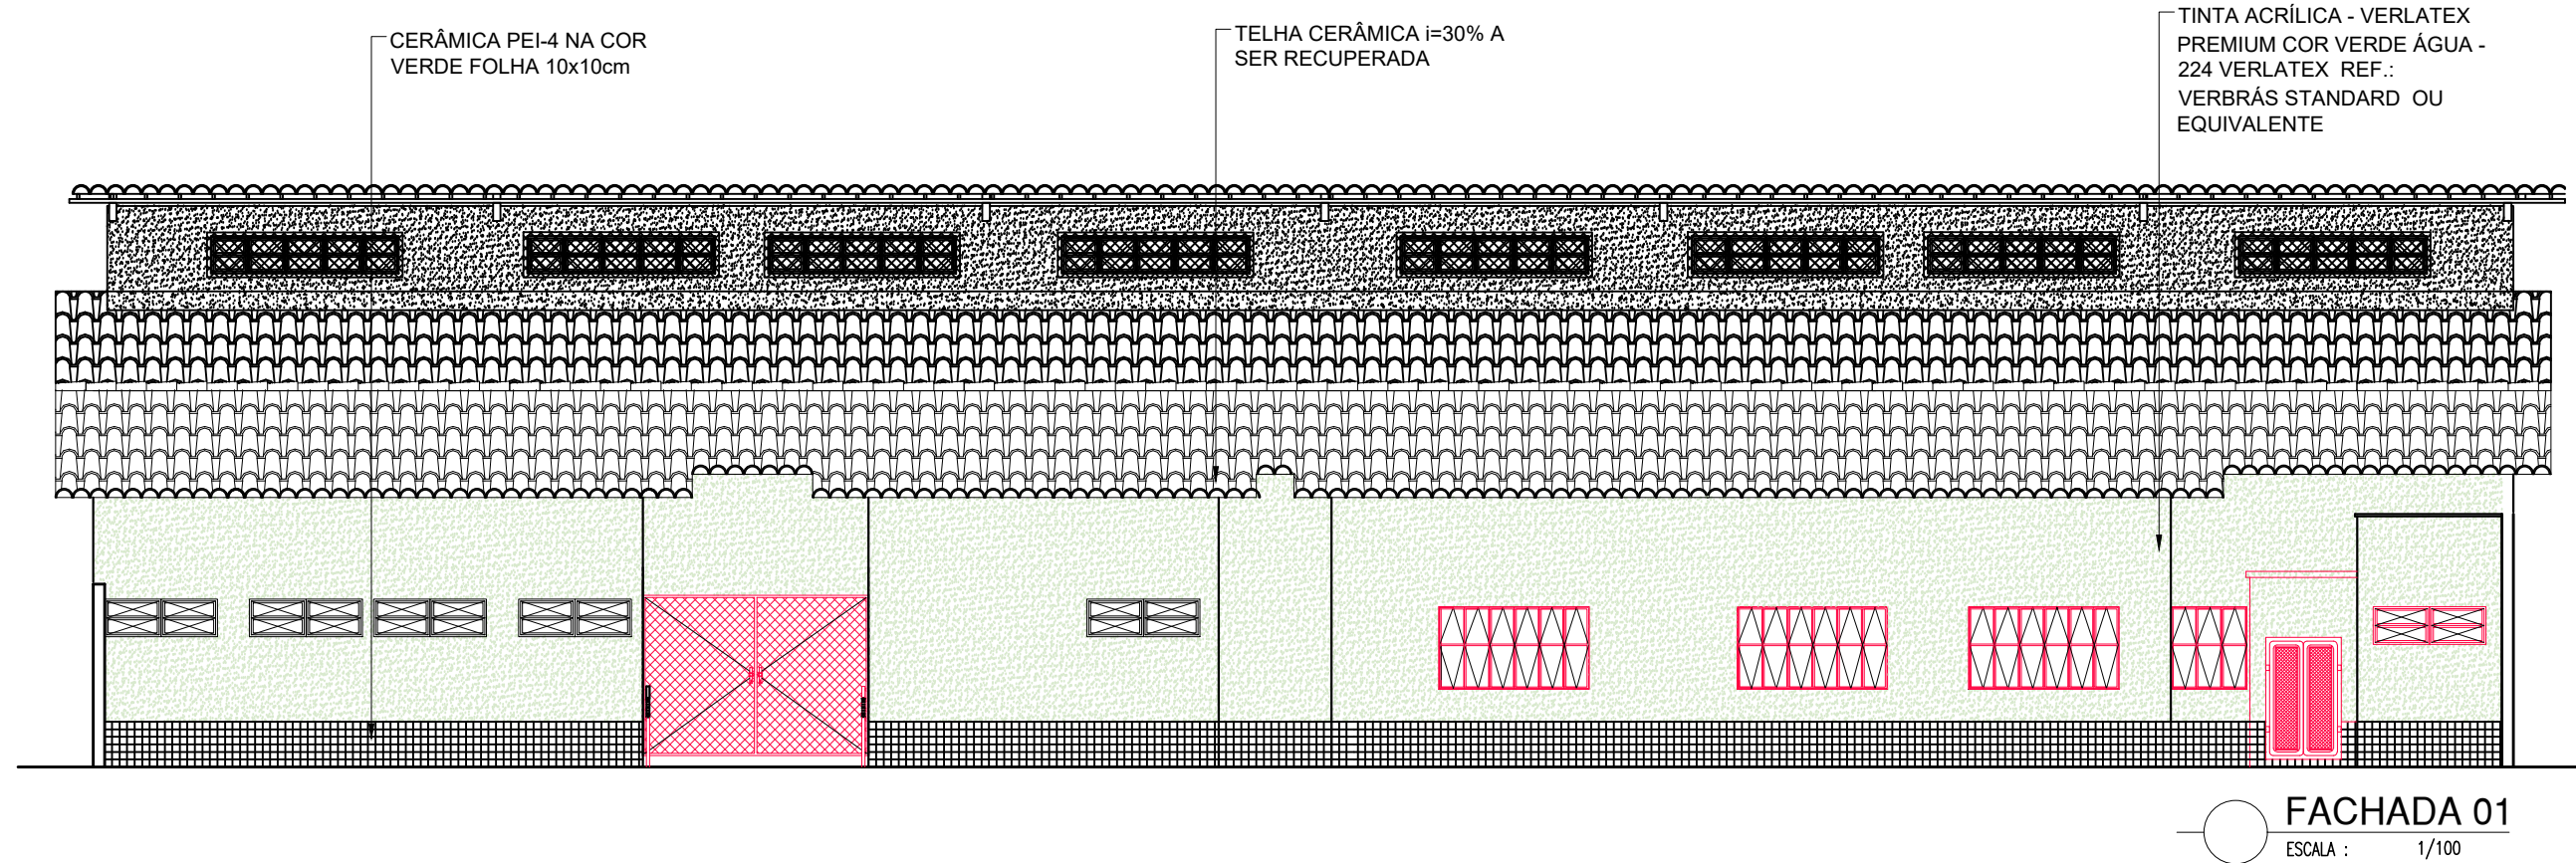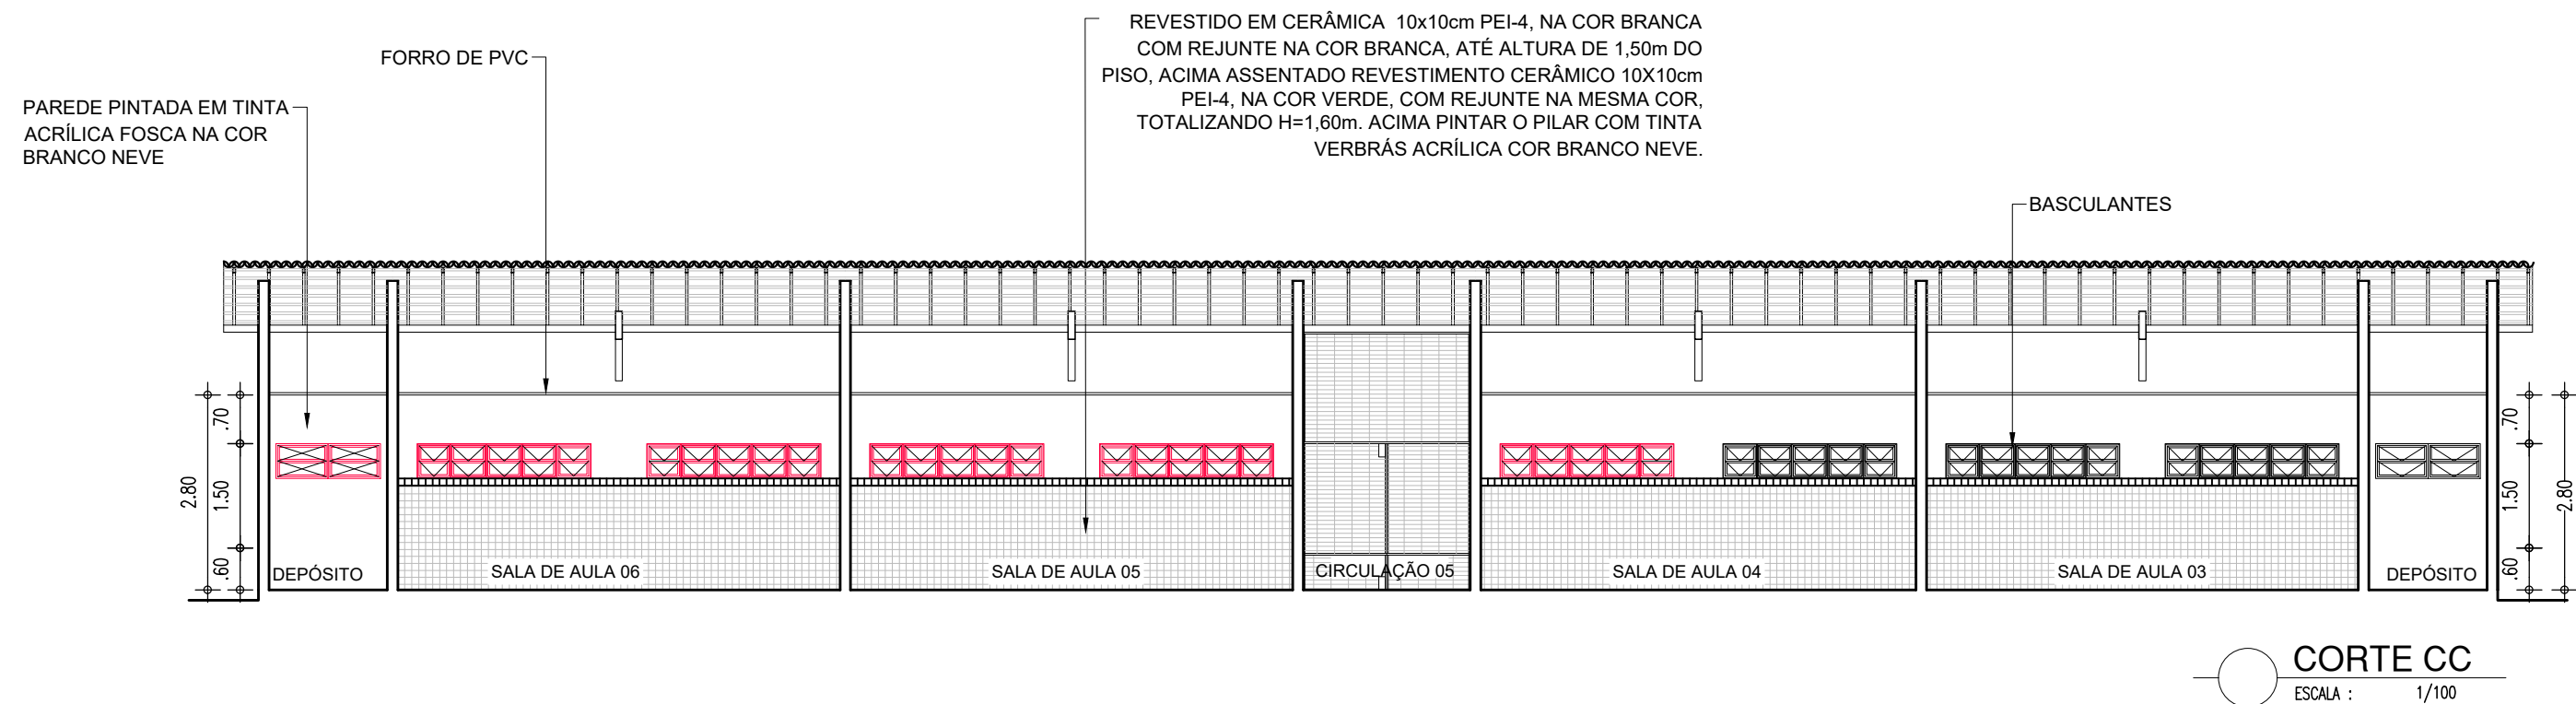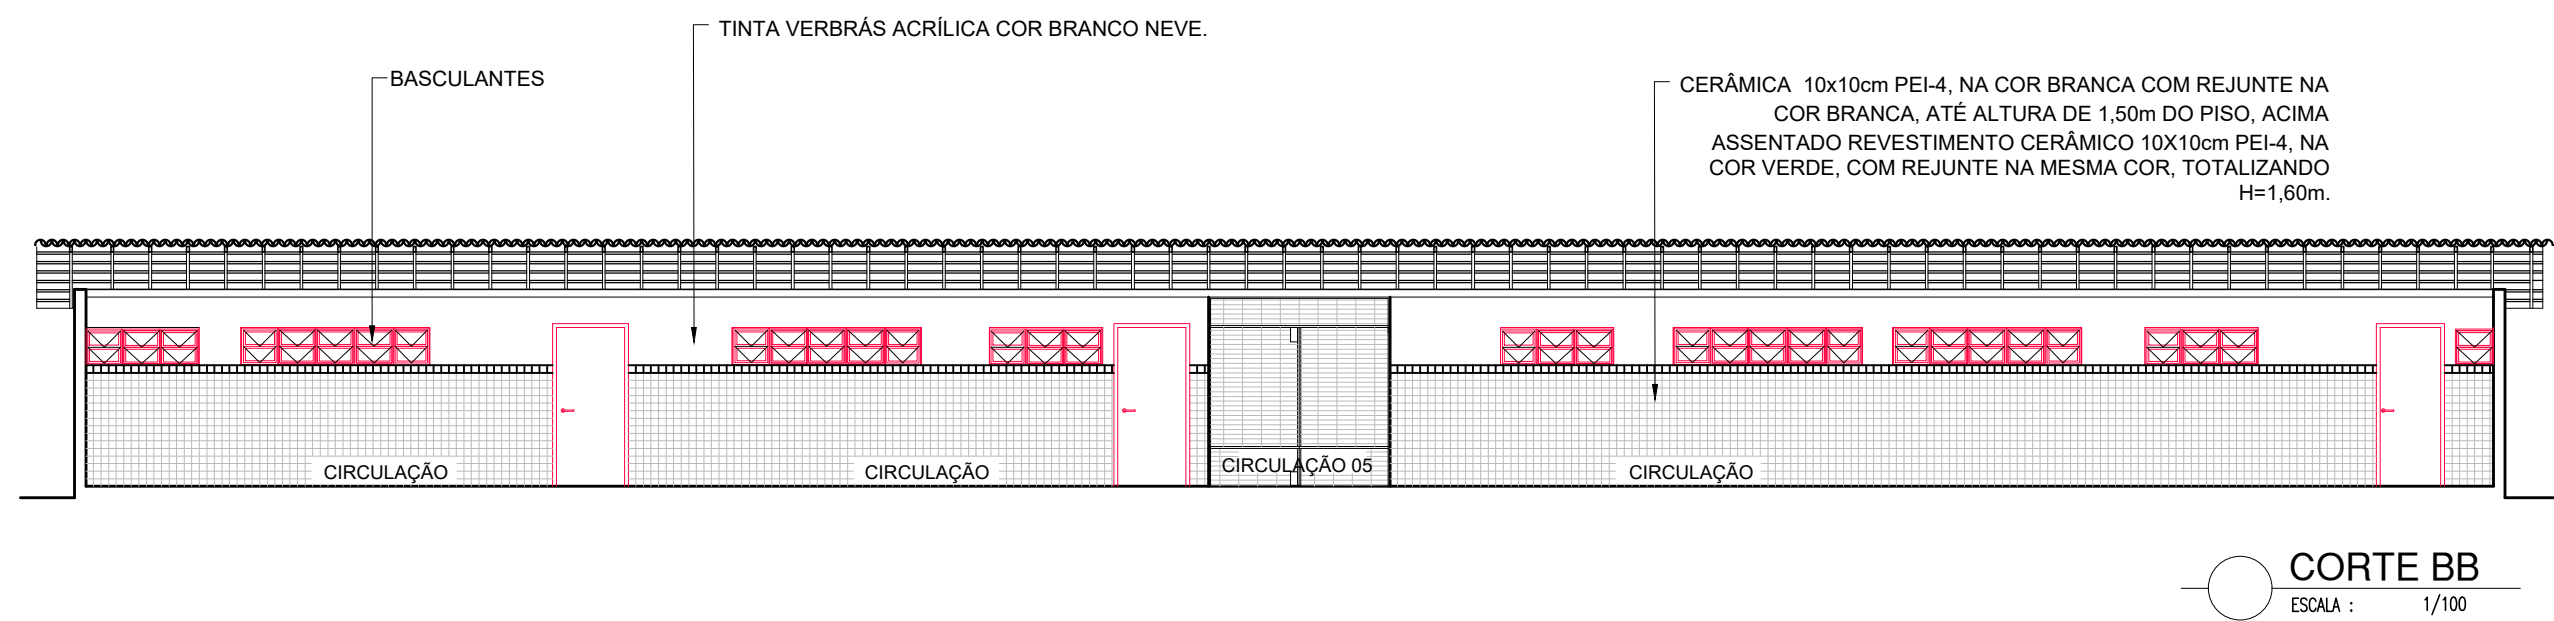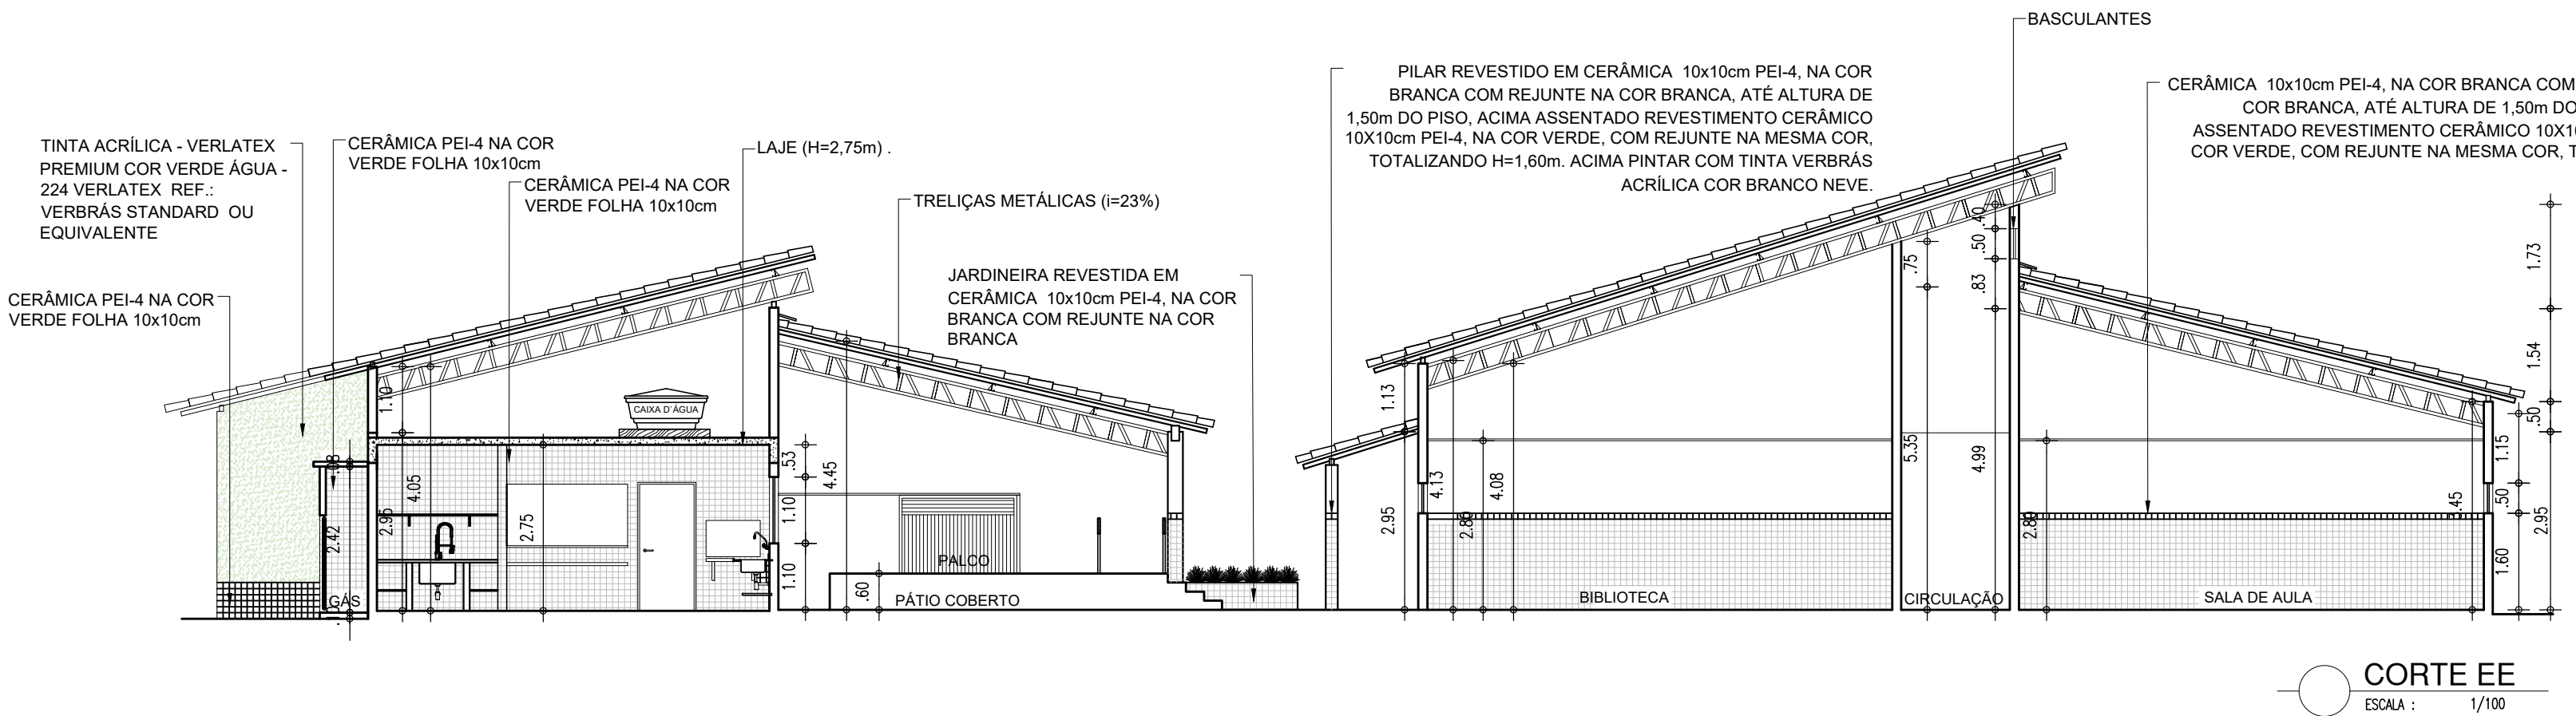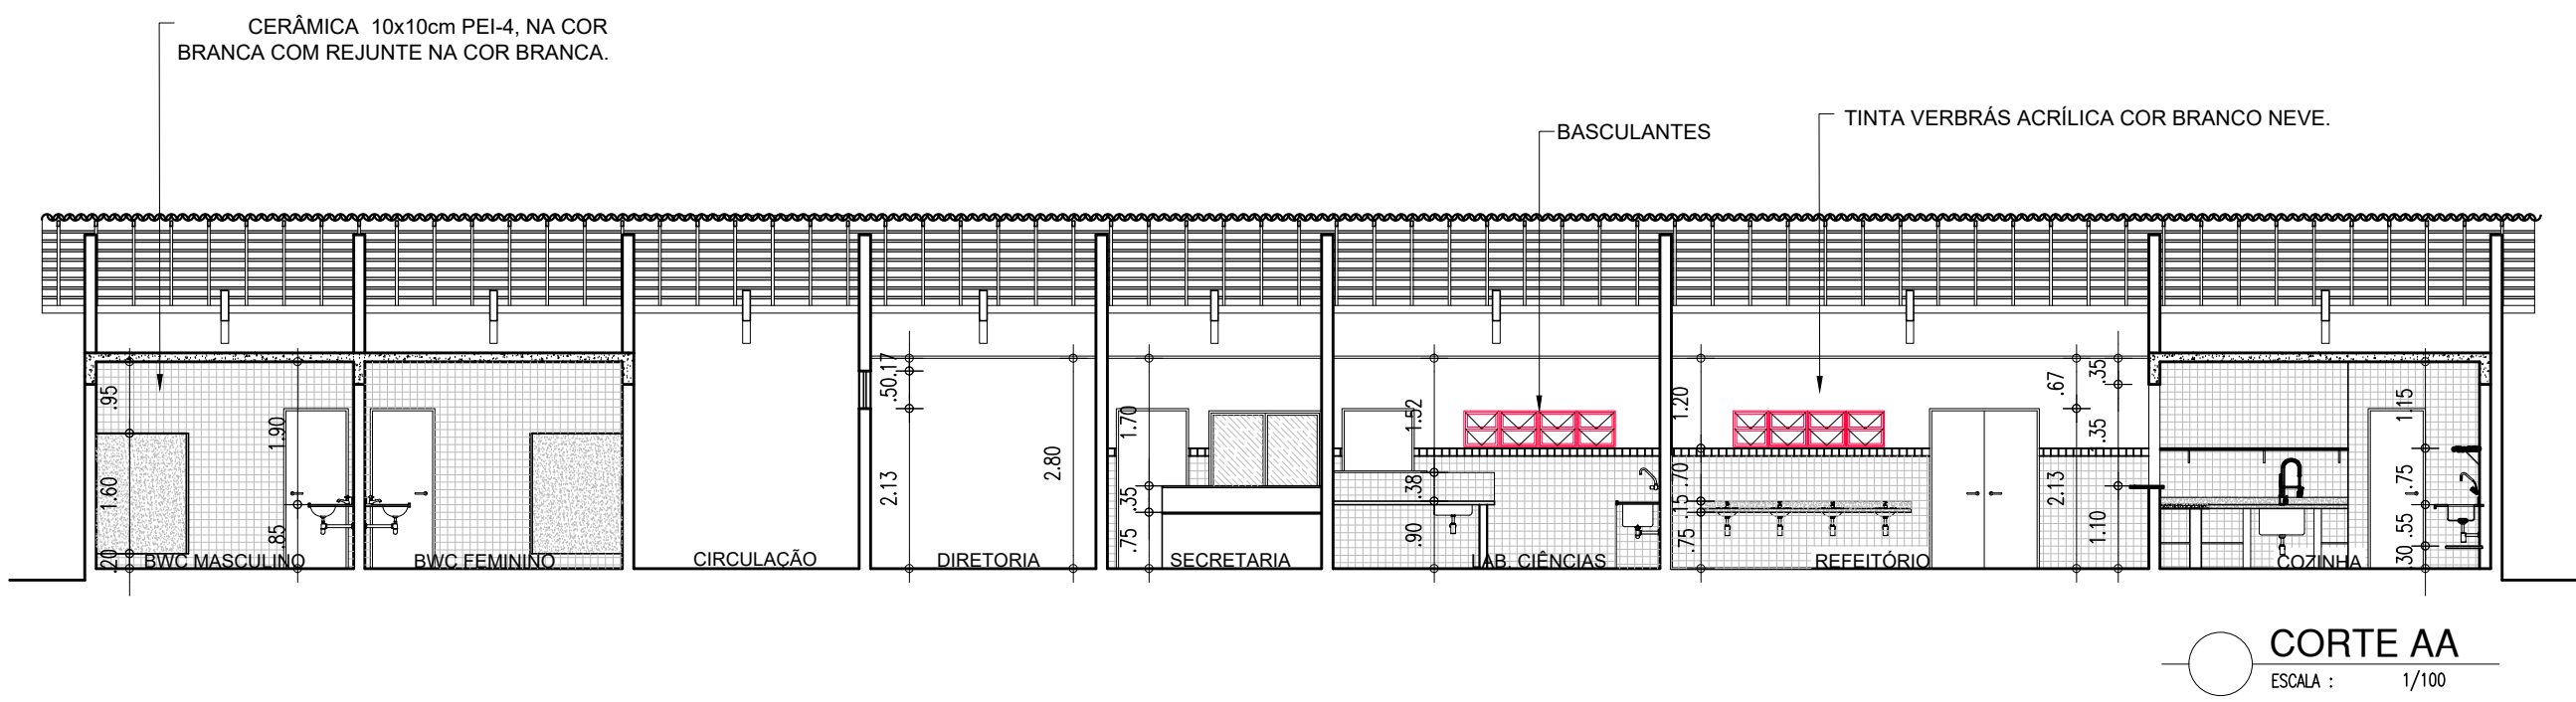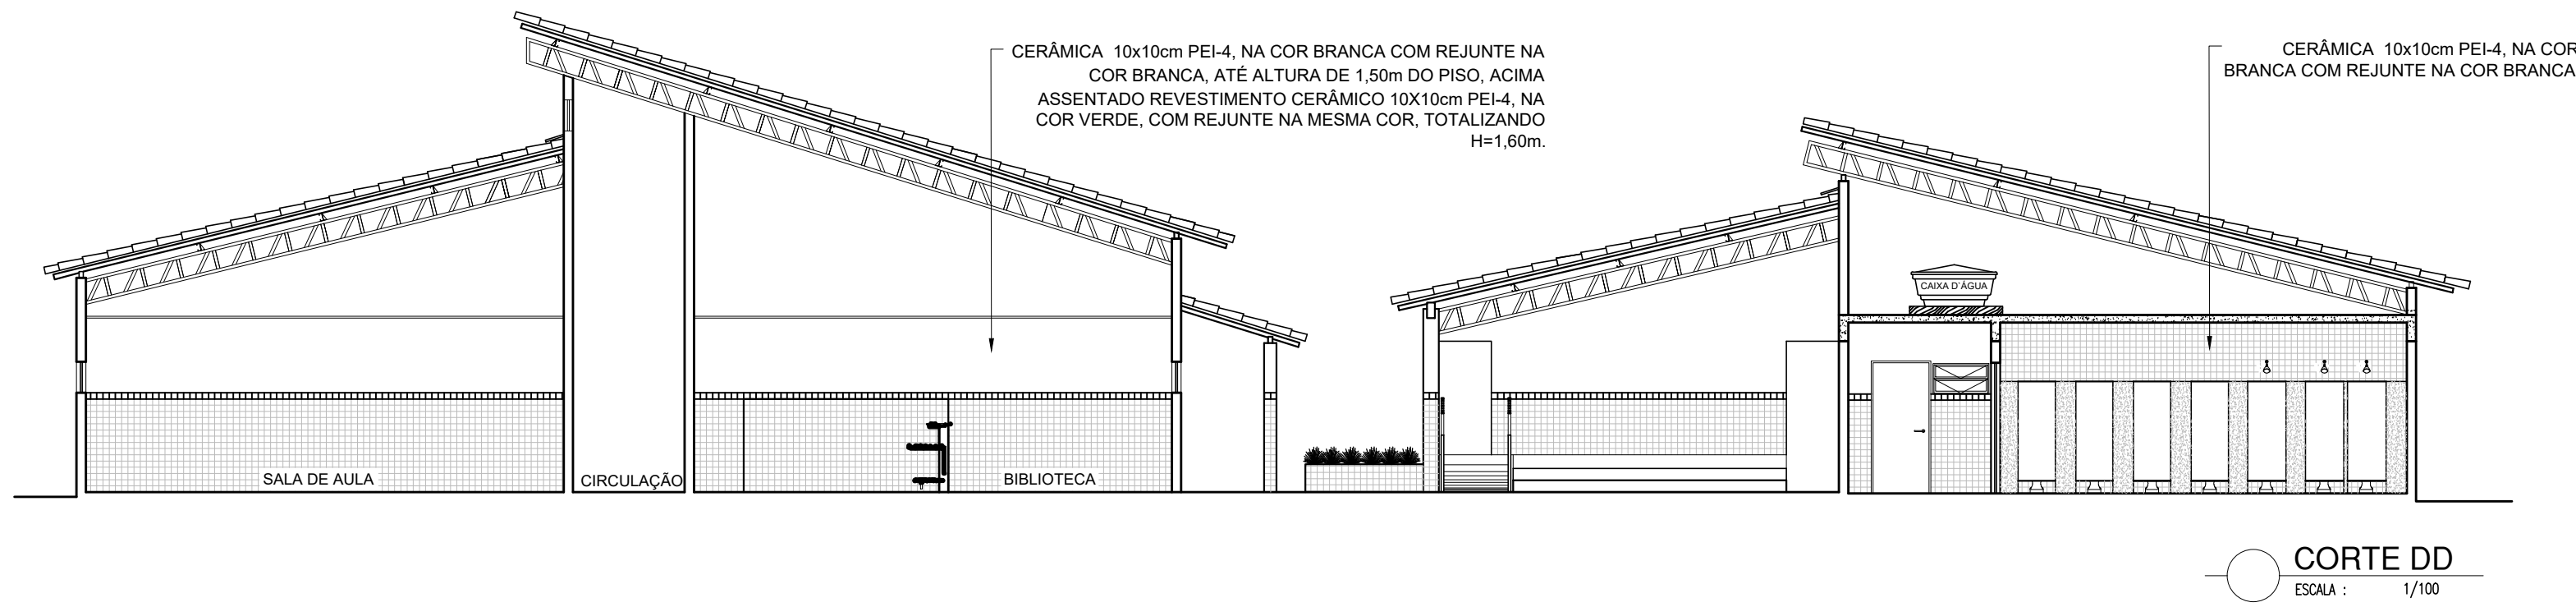



LEGENDA  
ALVENARIA EXISTENTE/MANTER  
ALVENARIA EXISTENTE/DEMOLIR  
PEÇA A INSTALAR/EM FALTA  
PEÇA INSTALADA/INCOMPLETA

HISTÓRICO		
ALTERAÇÃO	REVISÃO	DATA
1.		
2.		
3.		
4.		
5.		
ARQUITETO(A):	ENGENHEIRO(A) RESPONSÁVEL:	PROPRIETÁRIO:
DUBSY RAYANNO DE BRITO SILVA CAU-A198199-3		

<b>GOVERNO DO ESTADO DO PIAUÍ</b>		
SEDUC - SECRETARIA DE ESTADO DA EDUCAÇÃO UNIDADE ESCOLAR HELENA AQUINO		
DEPARTAMENTO: UNIDADE DE GESTÃO DA REDE FÍSICA	DESENHO: ARQ	
TÍTULO DO PROJETO: PROJETO ARQUITETÔNICO	FRANQUIA: 06/12	
ENDEREÇO DO SERVIÇO: RUA PEDRO BRITO, S/N, BAIRRO ALVORADA, TERESINA.	ESCALA: 1:100	
TÍTULO DO DESENHO: CORTES E FACHADAS	REVISÃO: 02	
MUNICÍPIO: TERESINA, PIAUÍ	ZONA: URBANA	
DESENHO: DEISY	FASE: PROJETO EXECUTIVO	DATA: MARÇO / 2022

COB PEDRA  
red 07 03  
relva 07 03  
gram 07 03  
cort 07 03  
margaria 07 03  
08 03  
09 03  
240 03  
243 03



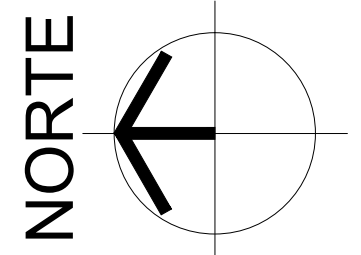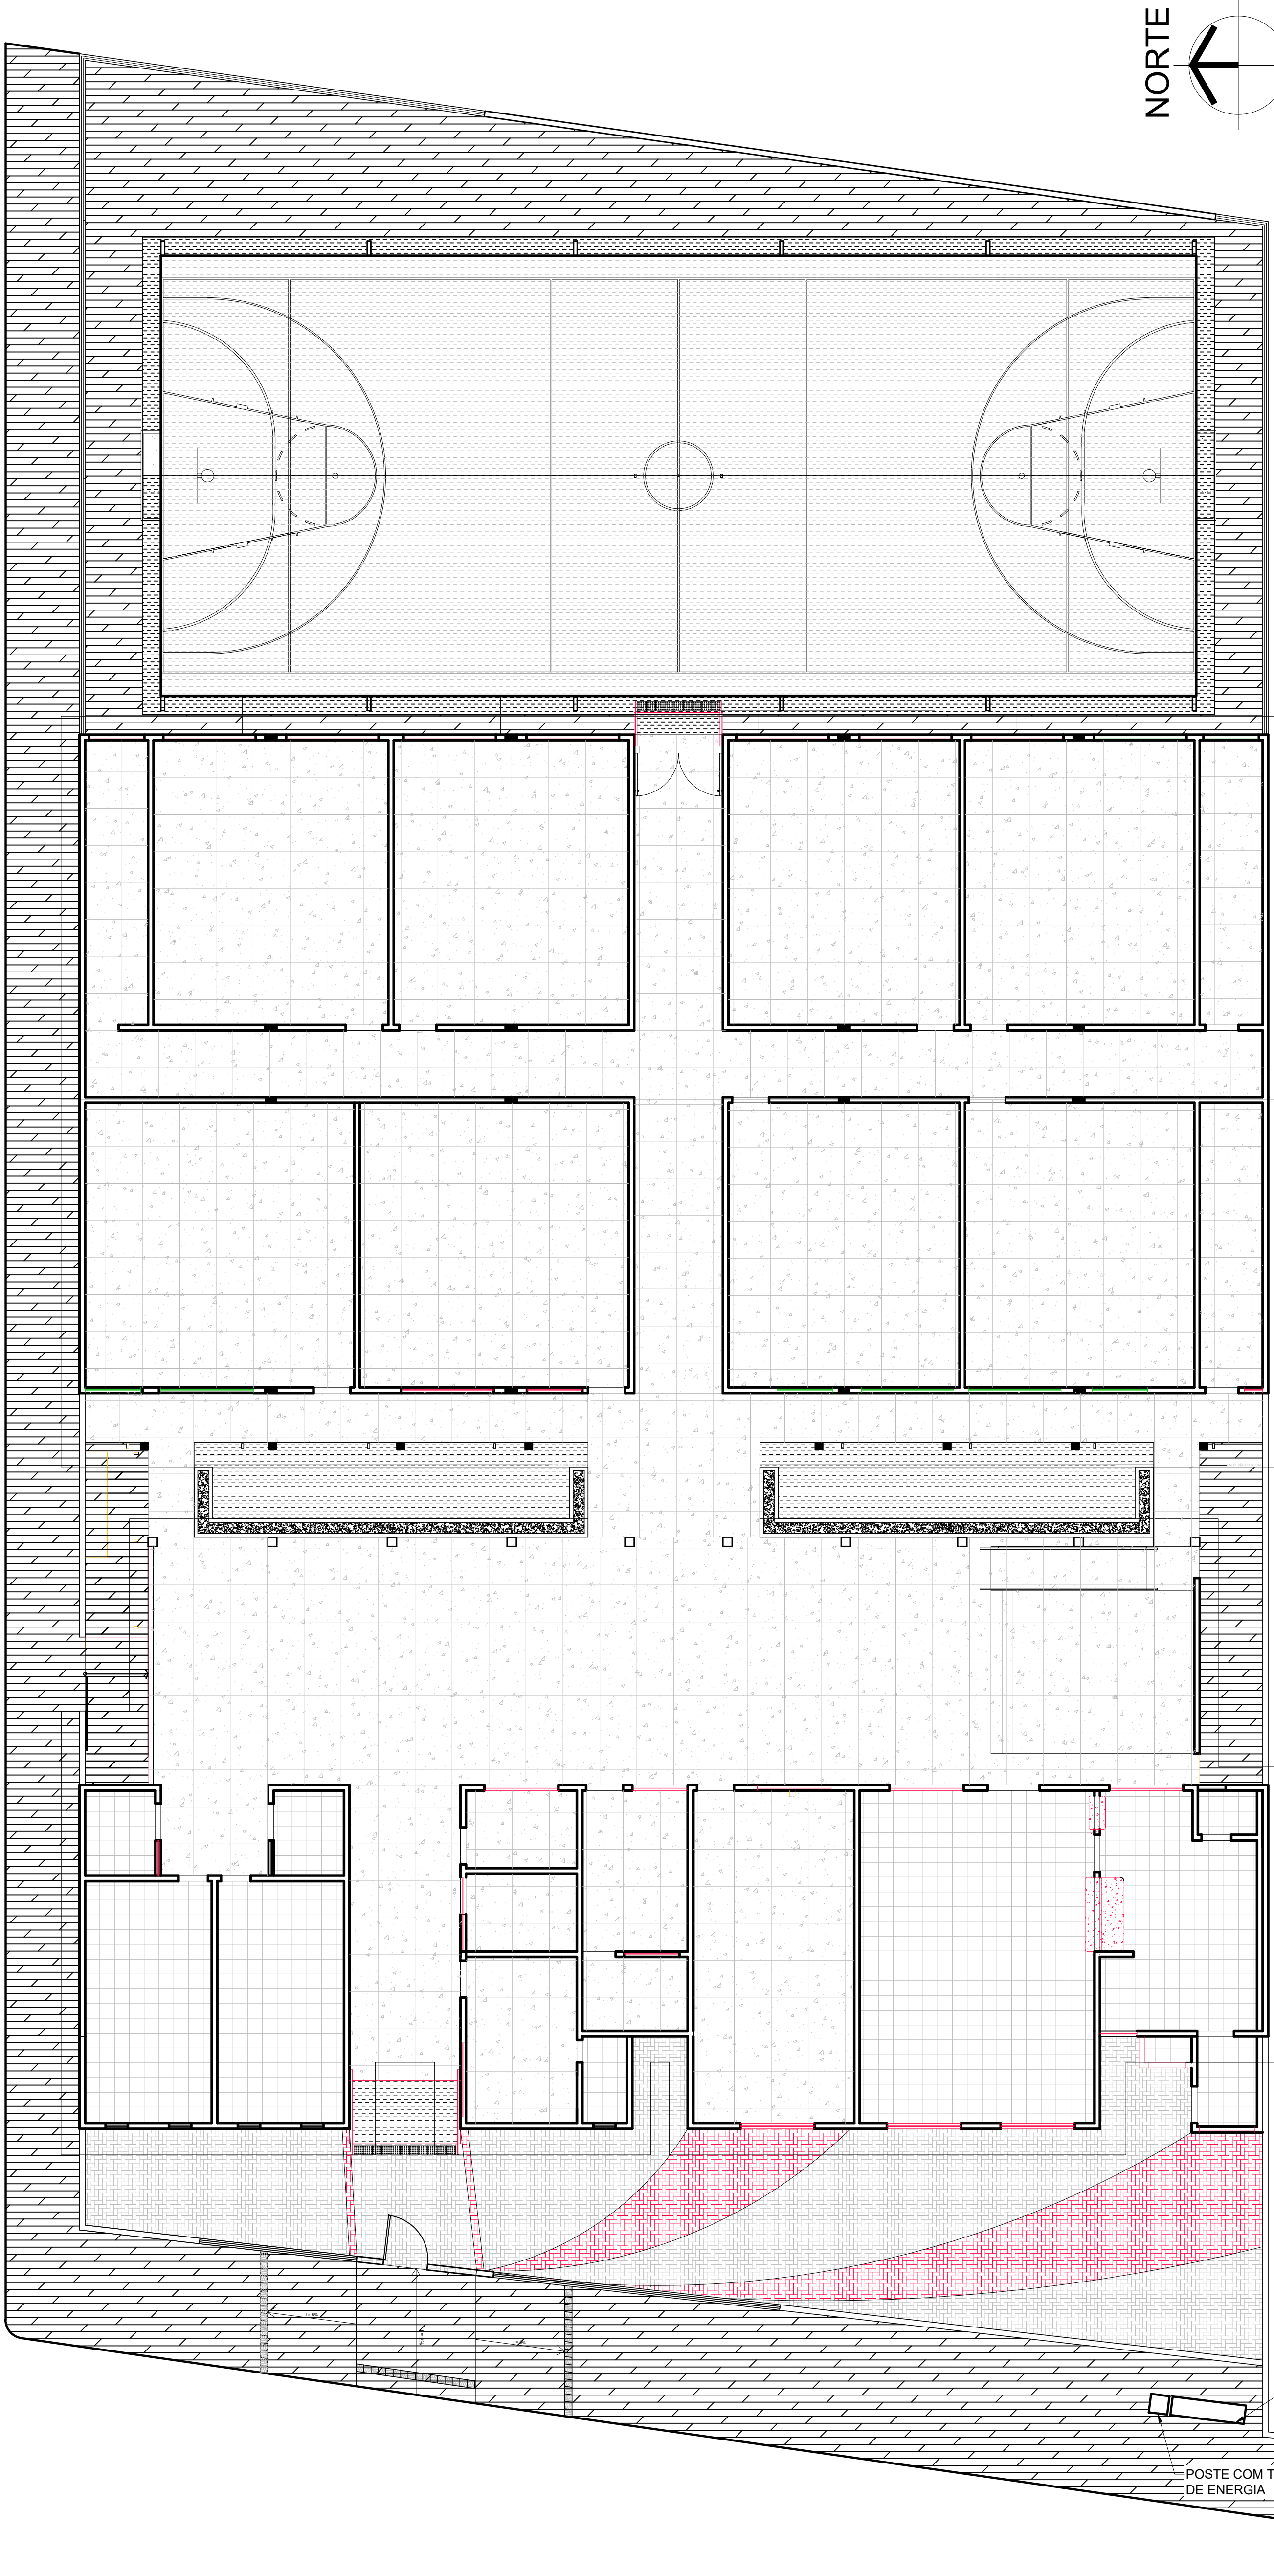


LEGENDA		ÁREA
01	PISO DE ALTA-RESISTÊNCIA SOBRE CONTRA-PISO DE CONCRETO, COR CINZA, PLACAS 1,8x1,5m, JUNTAS ACRÍLICAS COR BRONZE.	900,44 m²
02	CERÂMICA 30x30cm, NA COR BRANCA, REJUNTE NA COR CINZA MÉDIO.	143,42m²
03	PISO CIMENTADO	374,10 m²
04	PISO CIMENTADO À CONSTRUIR	402,76 m²
05	BLOCO INTERTRAVADO À CONSTRUIR	108,10 m²
04	BLOCO INTERTRAVADO À CONSTRUIR	42,50 m²

INÍCIO E SENTIDO DE PAGINAÇÃO

HISTÓRICO		
ALTERAÇÃO	REVISÃO	DATA
1.		
2.		
3.		
4.		
5.		

ARQUITETO(A):	ENGENHEIRO(A) RESPONSÁVEL:	PROPRIETÁRIO:
DUSY RAYANNO DE BRITO SILVA CAU-A198199-3		

 <b>GOVERNO DO ESTADO DO PIAUÍ</b>	
SEDUC - SECRETARIA DE ESTADO DA EDUCAÇÃO UNIDADE ESCOLAR HELENA AQUINO	
DEPARTAMENTO: UNIDADE DE GESTÃO DA REDE FÍSICA	DESENHO: <b>ARQ</b>
TÍTULO DO PROJETO: PROJETO ARQUITETÔNICO	FRANCHA: <b>07/12</b>
ENDEREÇO DO SERVIÇO: RUA PEDRO BRITO, S/N, BAIRRO ALVORADA, TERESINA.	
TÍTULO DO DESENHO: PLANTA DE PAGINAÇÃO DE PISO	
MUNICÍPIO: TERESINA, PIAUÍ	ZONA: URBANA
DESENHO: DEISY	FASE: PROJETO EXECUTIVO
	DATA: MARÇO / 2022
	REVISÃO: REVISÃO 02
	ESCALA: 1:100

ESTRUTURA PARA O RECEBIMENTO DE QUADRO DE ENERGIA



POSTE COM TRANSFORMADOR DE ENERGIA

PLANTA DE PISO

ESCALA: 1/100

COB PEDRA  
red 07 03 00  
relva 07 03 00  
gram 07 03 00  
carr 07 03 00  
luc 07 03 00  
margaria 07 03 00  
m 07 03 00  
40 07 03 00  
240 07 03 00  
253 07 03 00



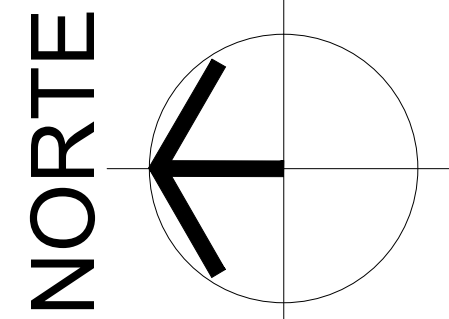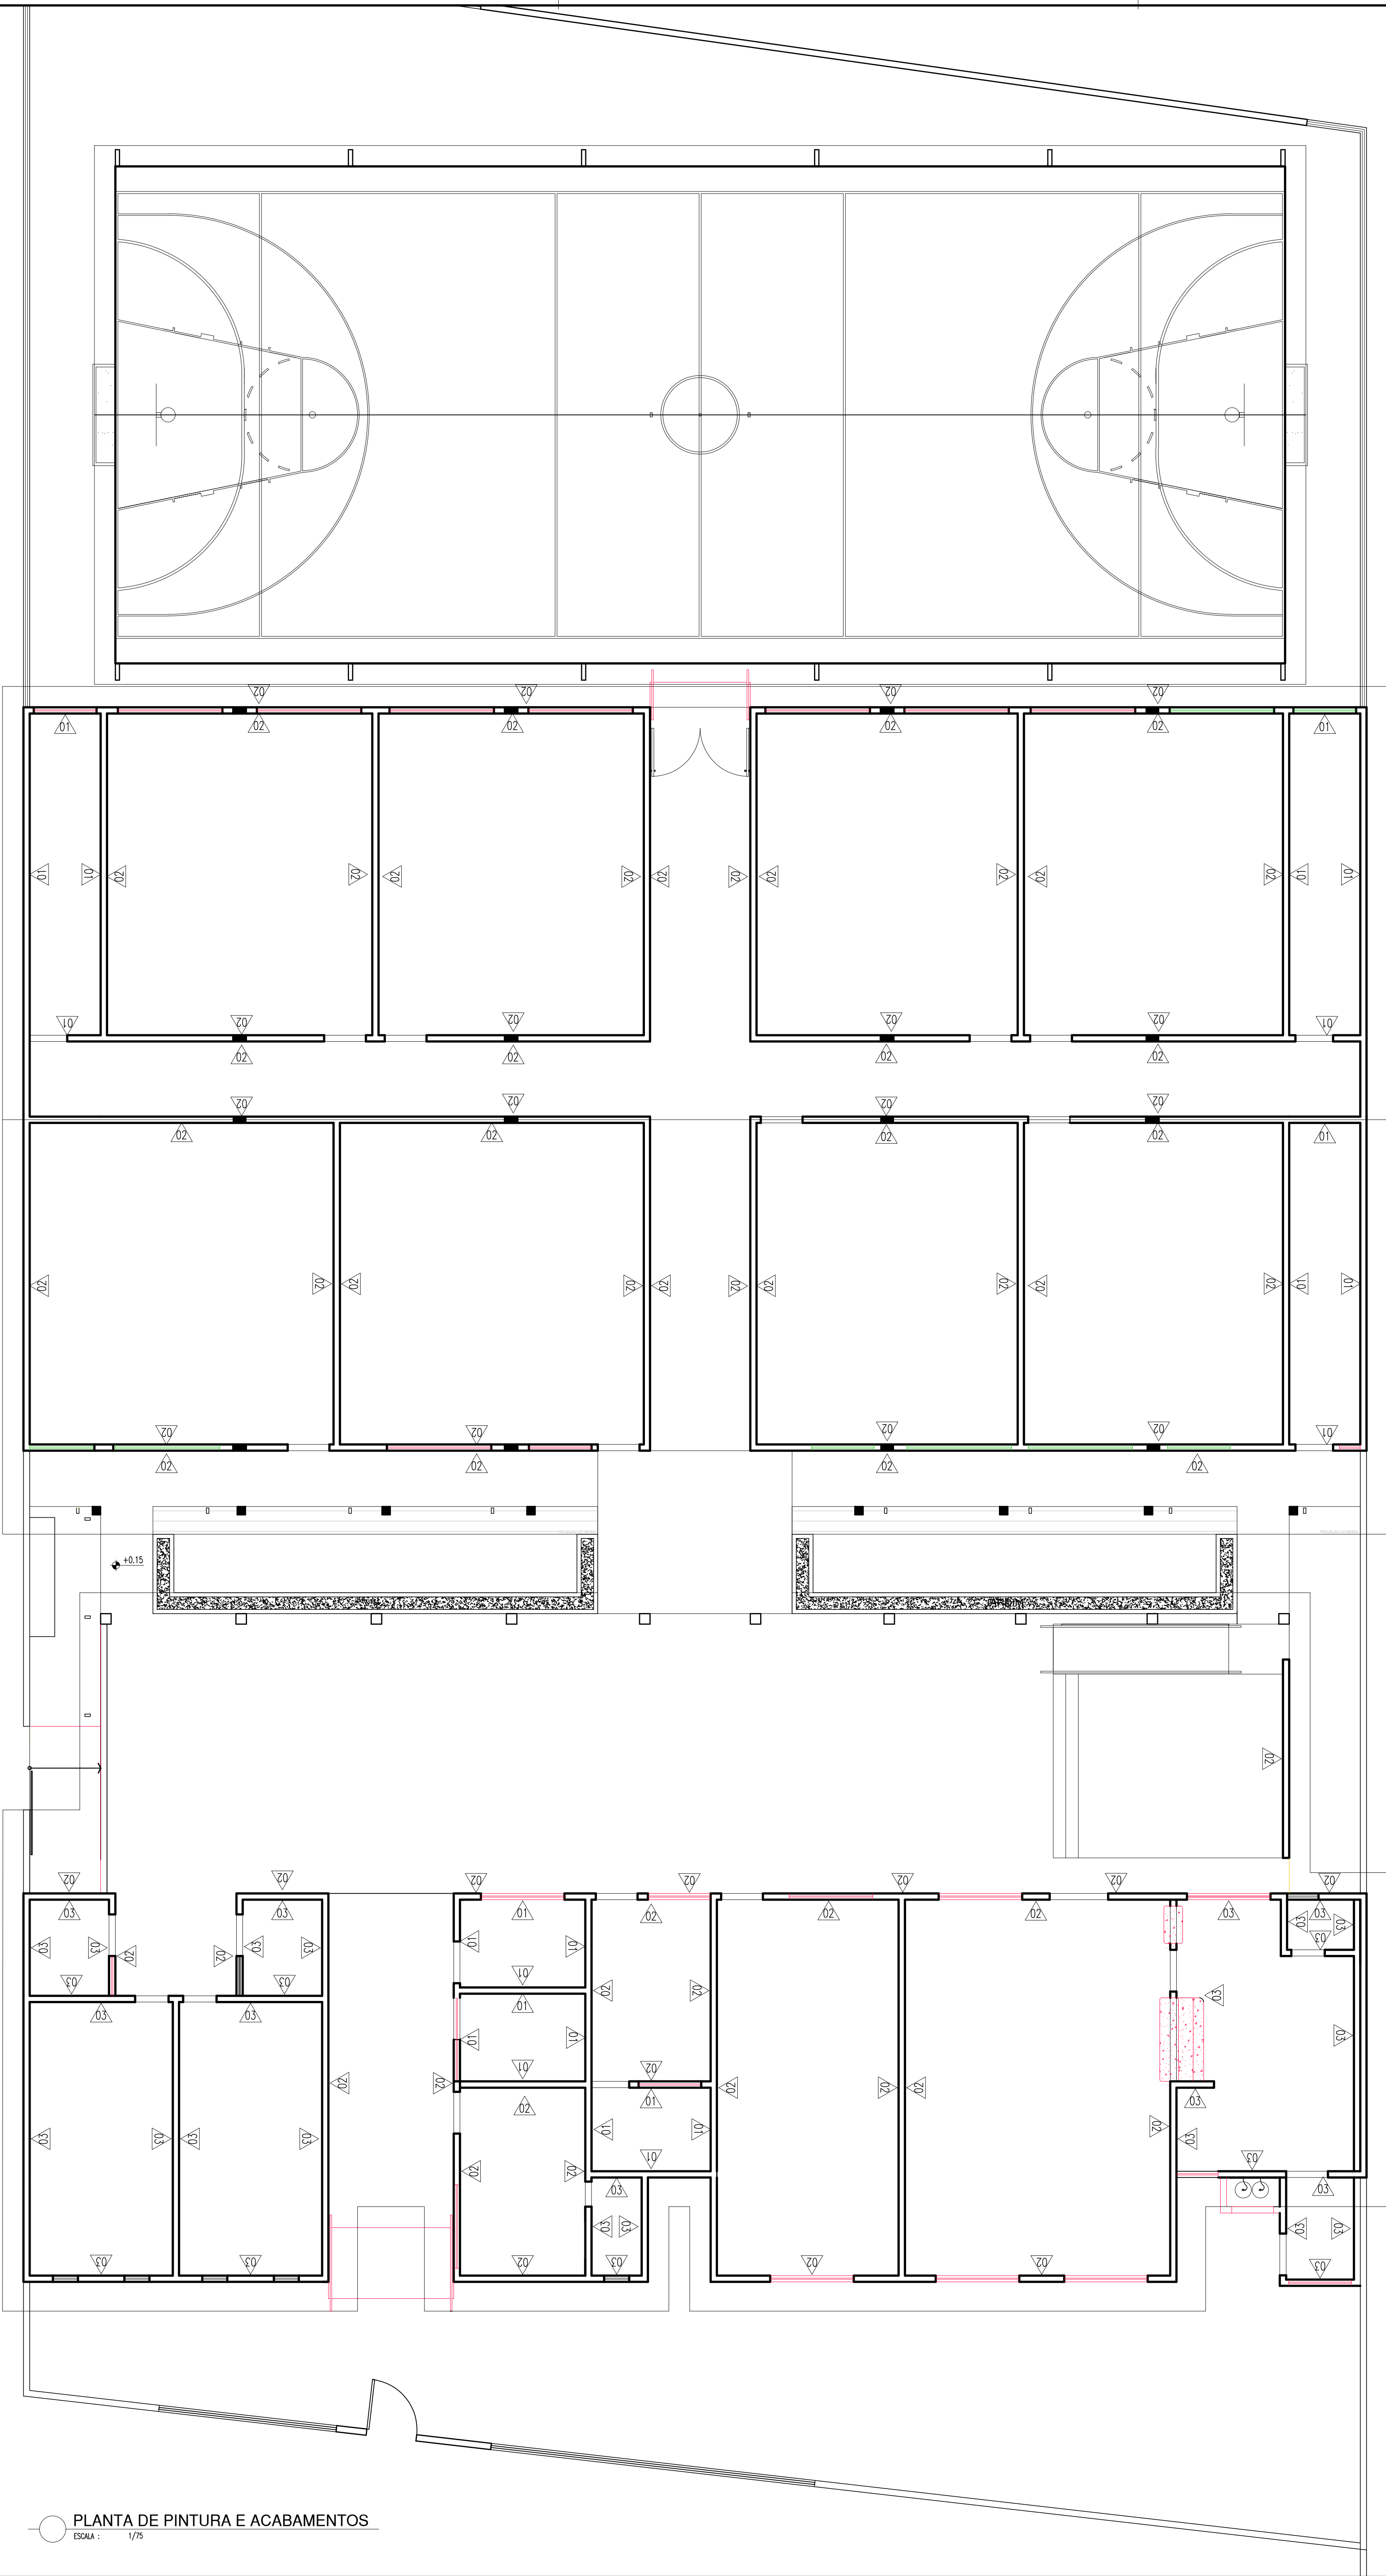


LEGENDA	
01	PINTURA E REVESTIMENTOS : - PINTURA COM TINTA ACRÍLICA FOSCA NA COR BRANCO NEVE.
02	PINTURA E REVESTIMENTOS : - REVESTIMENTO CERÂMICO 10x10cm PEI-4, NA COR BRANCA COM REJUNTE NA COR BRANCA, ATÉ ALTURA DE 1.50m DO PISO. ACIMA SERÁ ASSENTADO REVESTIMENTO CERÂMICO 10X10cm PEI-4, NA COR VERDE, COM REJUNTE NA MESMA COR, TOTALIZANDO H=1.60m. ACIMA PINTAR A PAREDE COM TINTA VERBRÁS ACRÍLICA COR BRANCO NEVE.
03	PINTURA E REVESTIMENTOS : - REVESTIMENTO CERÂMICO 10X10cm PEI-4, NA COR BRANCA COM REJUNTE NA COR BRANCA, ATÉ O TETO;

NOTAS:  
NOS AMBIENTES EM QUE NÃO FOREM INDICADOS ESPECIFICAÇÕES DE PISO, DEVERÁ SER MANTIDO O PISO EXISTENTE, RECUPERANDO AS PEÇAS DANIFICADAS.

HISTÓRICO		
ALTERAÇÃO	REVISÃO	DATA
1.		
2.		
3.		
4.		
5.		

ARQUITETO(A): DEISY NAYANNY DE BRITO SILVA CAU A 196199-3	ENGENHEIRO(A) RESPONSÁVEL:	PROPRIETÁRIO:
---	----------------------------	---------------





**GOVERNO DO ESTADO DO PIAUÍ**  
SEDUC | SECRETARIA DE ESTADO DA EDUCAÇÃO  
UNIDADE ESCOLAR HELENA AQUINO

DEPARTAMENTO: UNIDADE DE GESTÃO DA REDE FÍSICA	DESENHO: <b>ARQ</b>
TÍTULO DO PROJETO: PROJETO ARQUITETÔNICO	FRANQUIA: <b>08/12</b>
ENDEREÇO DO SERVIÇO: RUA PEDRO BRITO, S/N, BAIRRO ALVORADA, TERESINA.	ESCALA: 1:75
TÍTULO DO DESENHO: PLANTA DE ACABAMENTO E REVESTIMENTO	DATA: MARÇO / 2022
MUNICÍPIO: TERESINA, PIAUÍ	REVISÃO: REVISÃO 02
DESENHO: DEISY	FASE: PROJETO EXECUTIVO

PLANTA DE PINTURA E ACABAMENTOS  
ESCALA : 1/75

COB PEDRA  
01  
02  
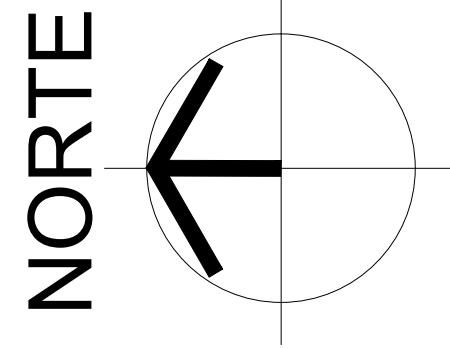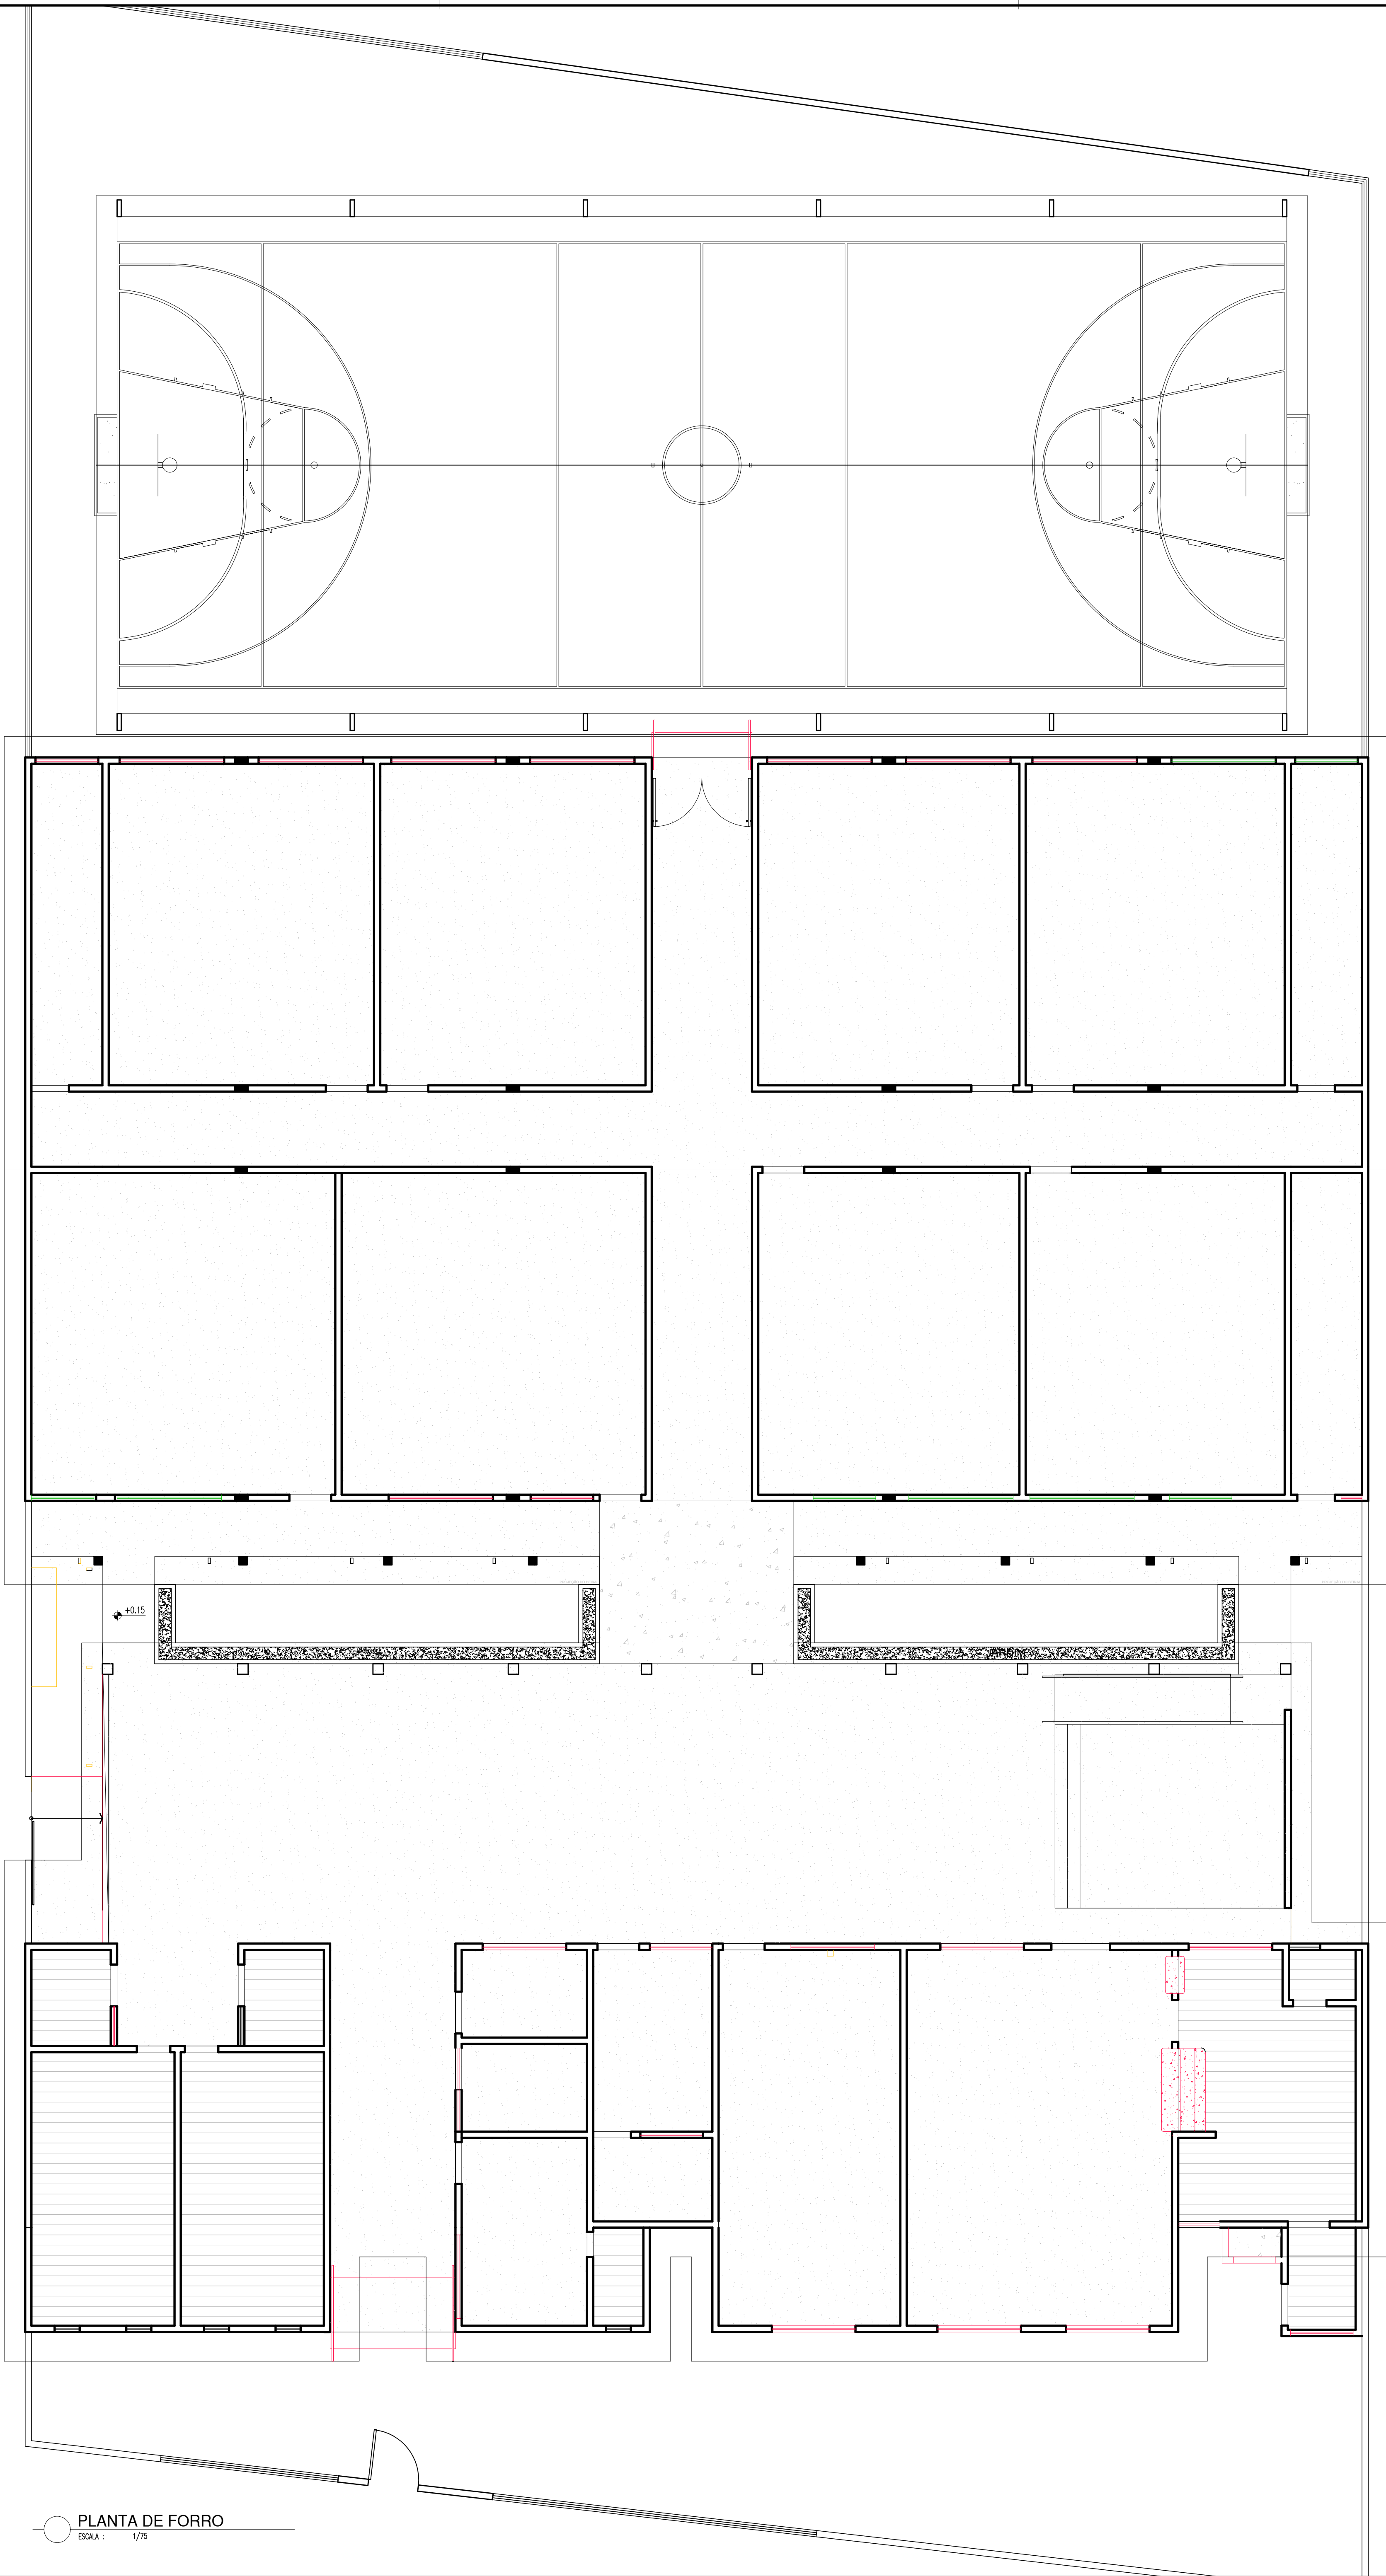


LEGENDA			ÁREA
01		FORRO FALSO EM PLACAS DE PVC, COR BRANCO NEVE	900,78m²
02		LAJE DE FORRO	86,00 m²
03		LAJE EM CONCRETO IMPERMEABILIZADA	19,02 m²
04		ESTRUTURA DO TELHADO APARENTE	374,10 m²

HISTÓRICO		
ALTERAÇÃO	REVISÃO	DATA
1.		
2.		
3.		
4.		
5.		

ARQUITETO(A):	ENGENHEIRO(A) RESPONSÁVEL:	PROPRIETÁRIO:
DUSY RAYANNO DE BRITO SILVA CAU-A198199-3		

**GOVERNO DO ESTADO DO PIAUÍ**  
SEDUC - SECRETARIA DE ESTADO DA EDUCAÇÃO  
UNIDADE ESCOLAR HELENA AQUINO

DEPARTAMENTO:  
UNIDADE DE GESTÃO DA REDE FÍSICA

TÍTULO DO PROJETO:  
PROJETO ARQUITETÔNICO

ENDEREÇO DO SERVIÇO:  
RUA PEDRO BRITO, S/N, BAIRRO ALVORADA, TERESINA.

TÍTULO DO DESENHO:  
PLANTA DE FORRO

MUNICÍPIO:  
TERESINA, PIAUÍ

ZONA:  
URBANA

DESENHO:  
DEISY

FASE:  
PROJETO EXECUTIVO

DATA:  
MARÇO / 2022

REVISÃO:  
REVISÃO 02

DESENHO:  
**ARQ**








FRANCHA:  
**09/12**

ESCALA:  
DIVERSAS

PLANTA DE FORRO  
ESCALA: 1/75

CCB PDA  
red. 07  
verba 07  
geom 07  
cart 07  
elab 07  
maquiagem 07  
08  
09  
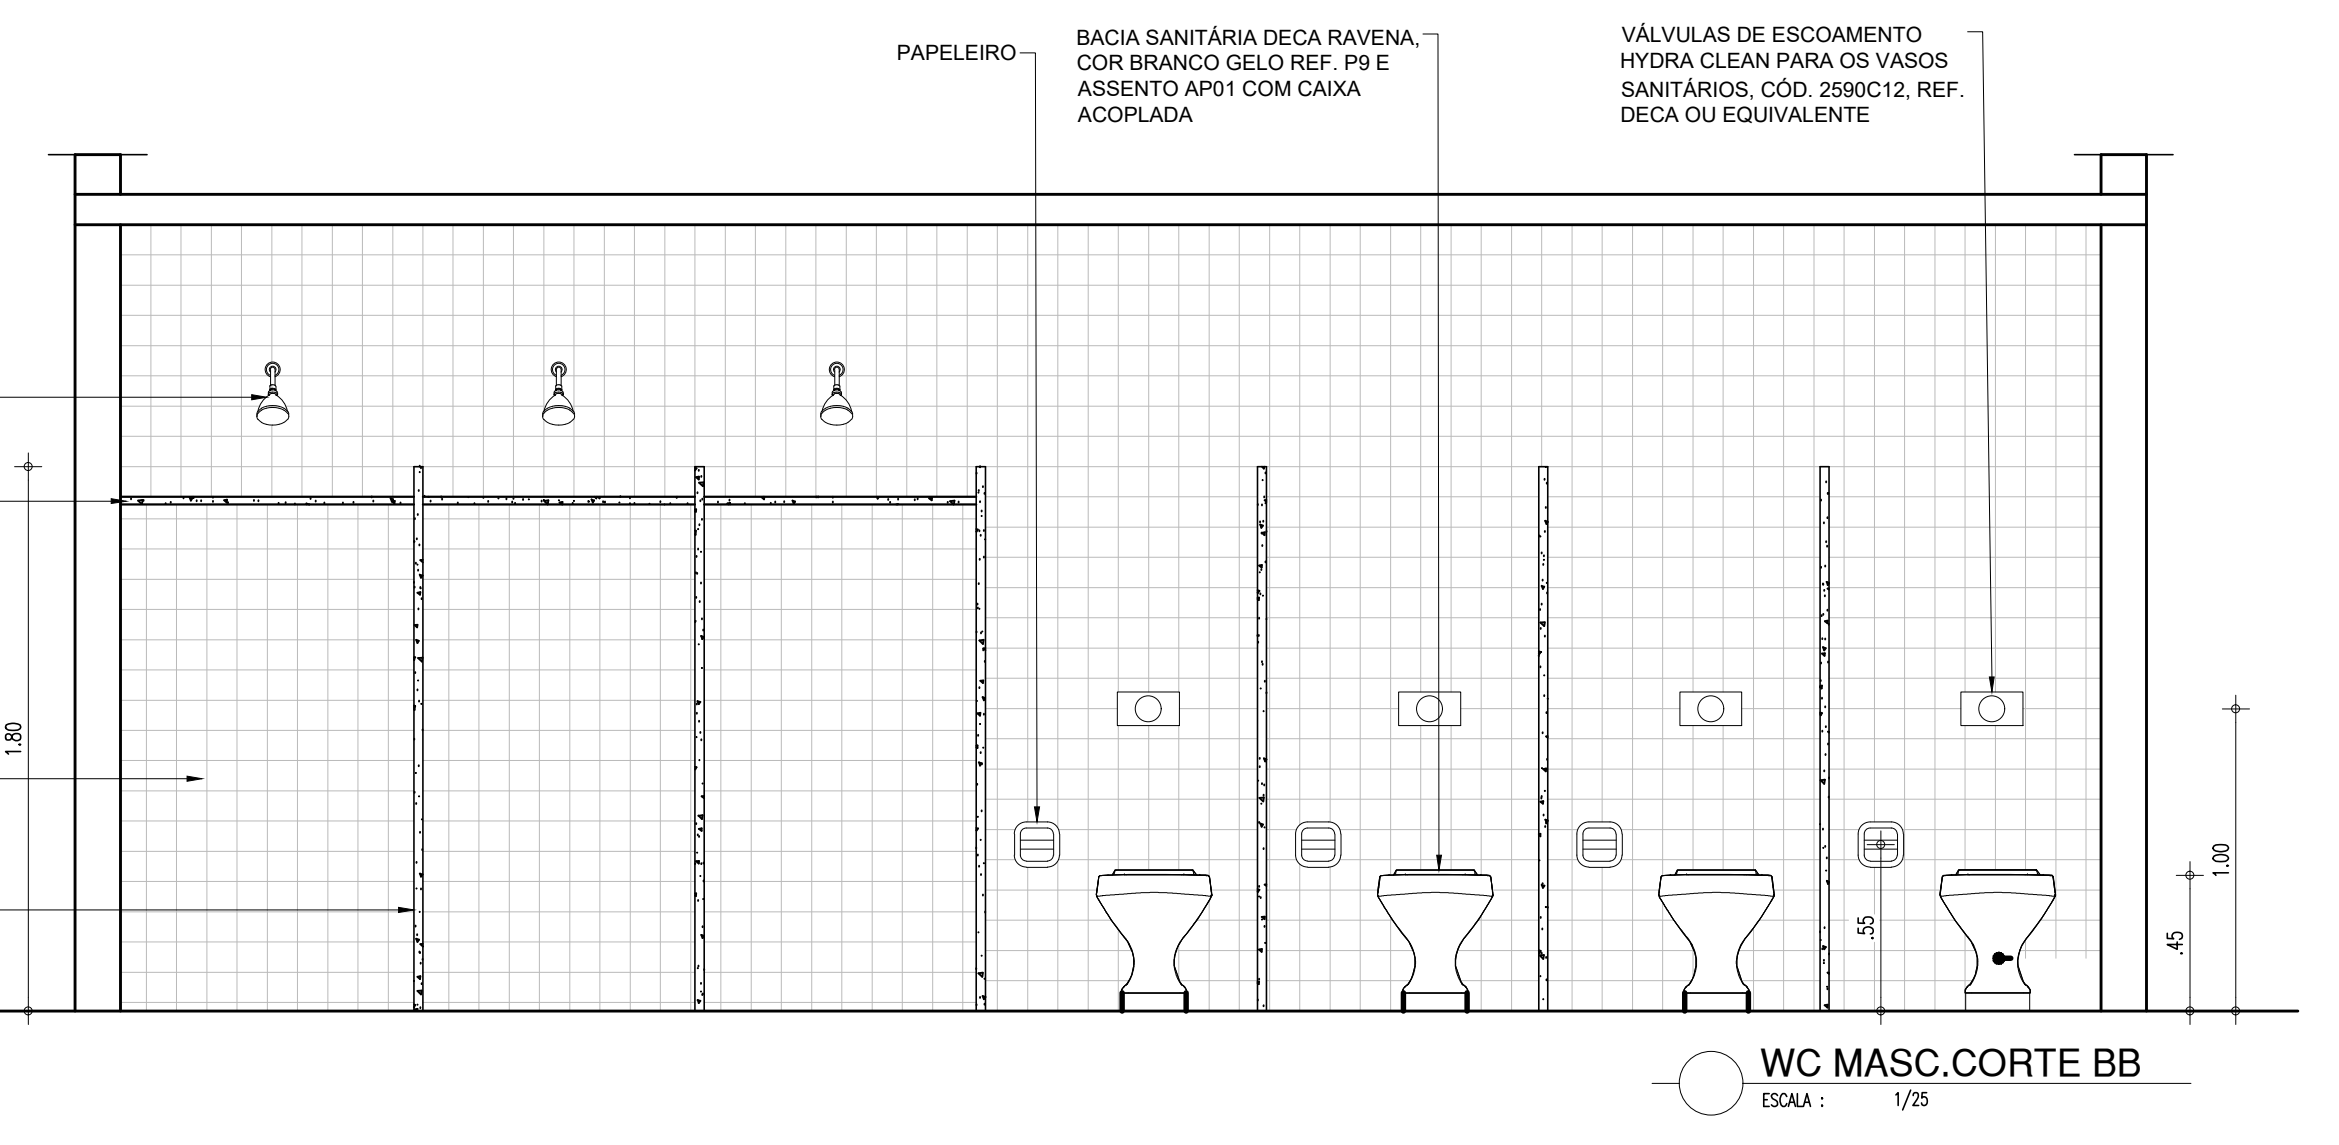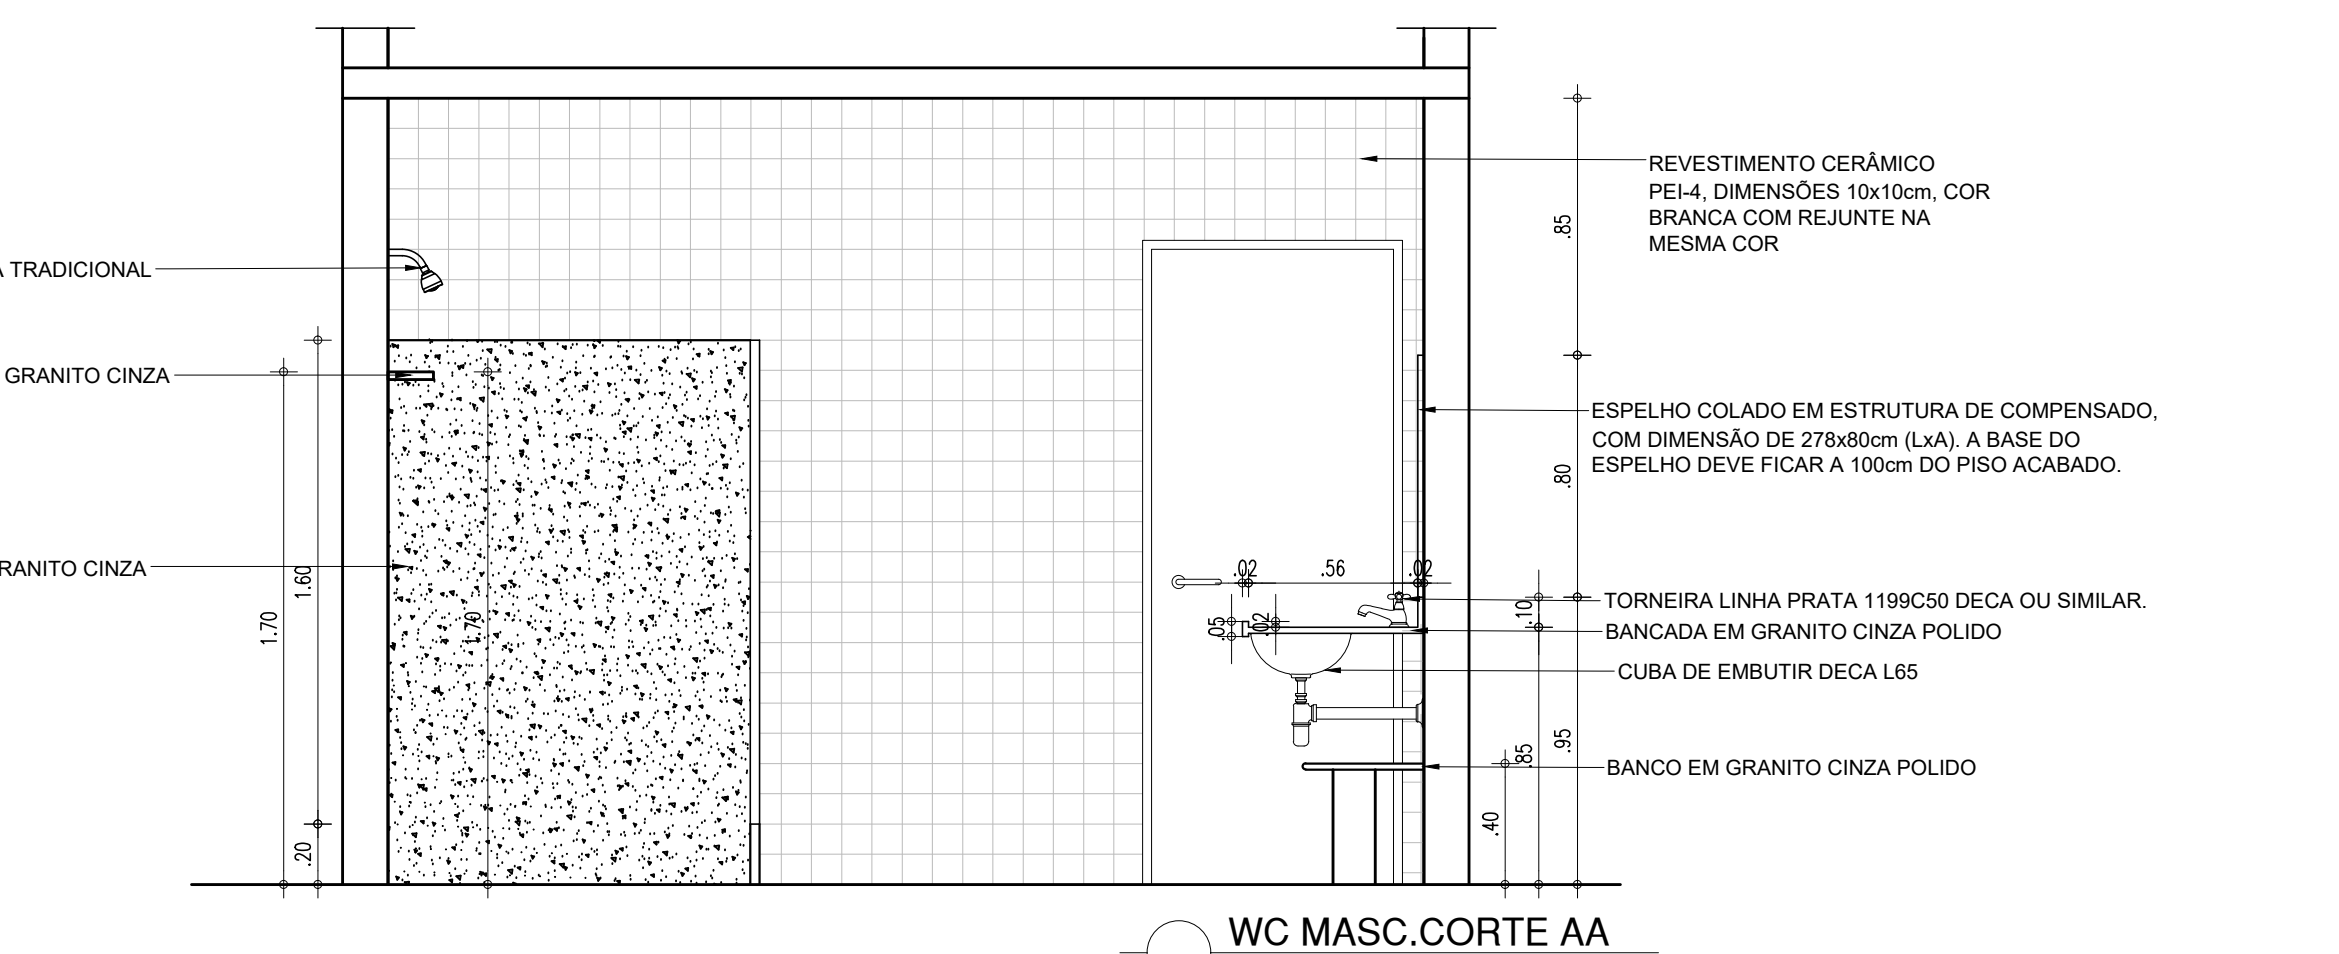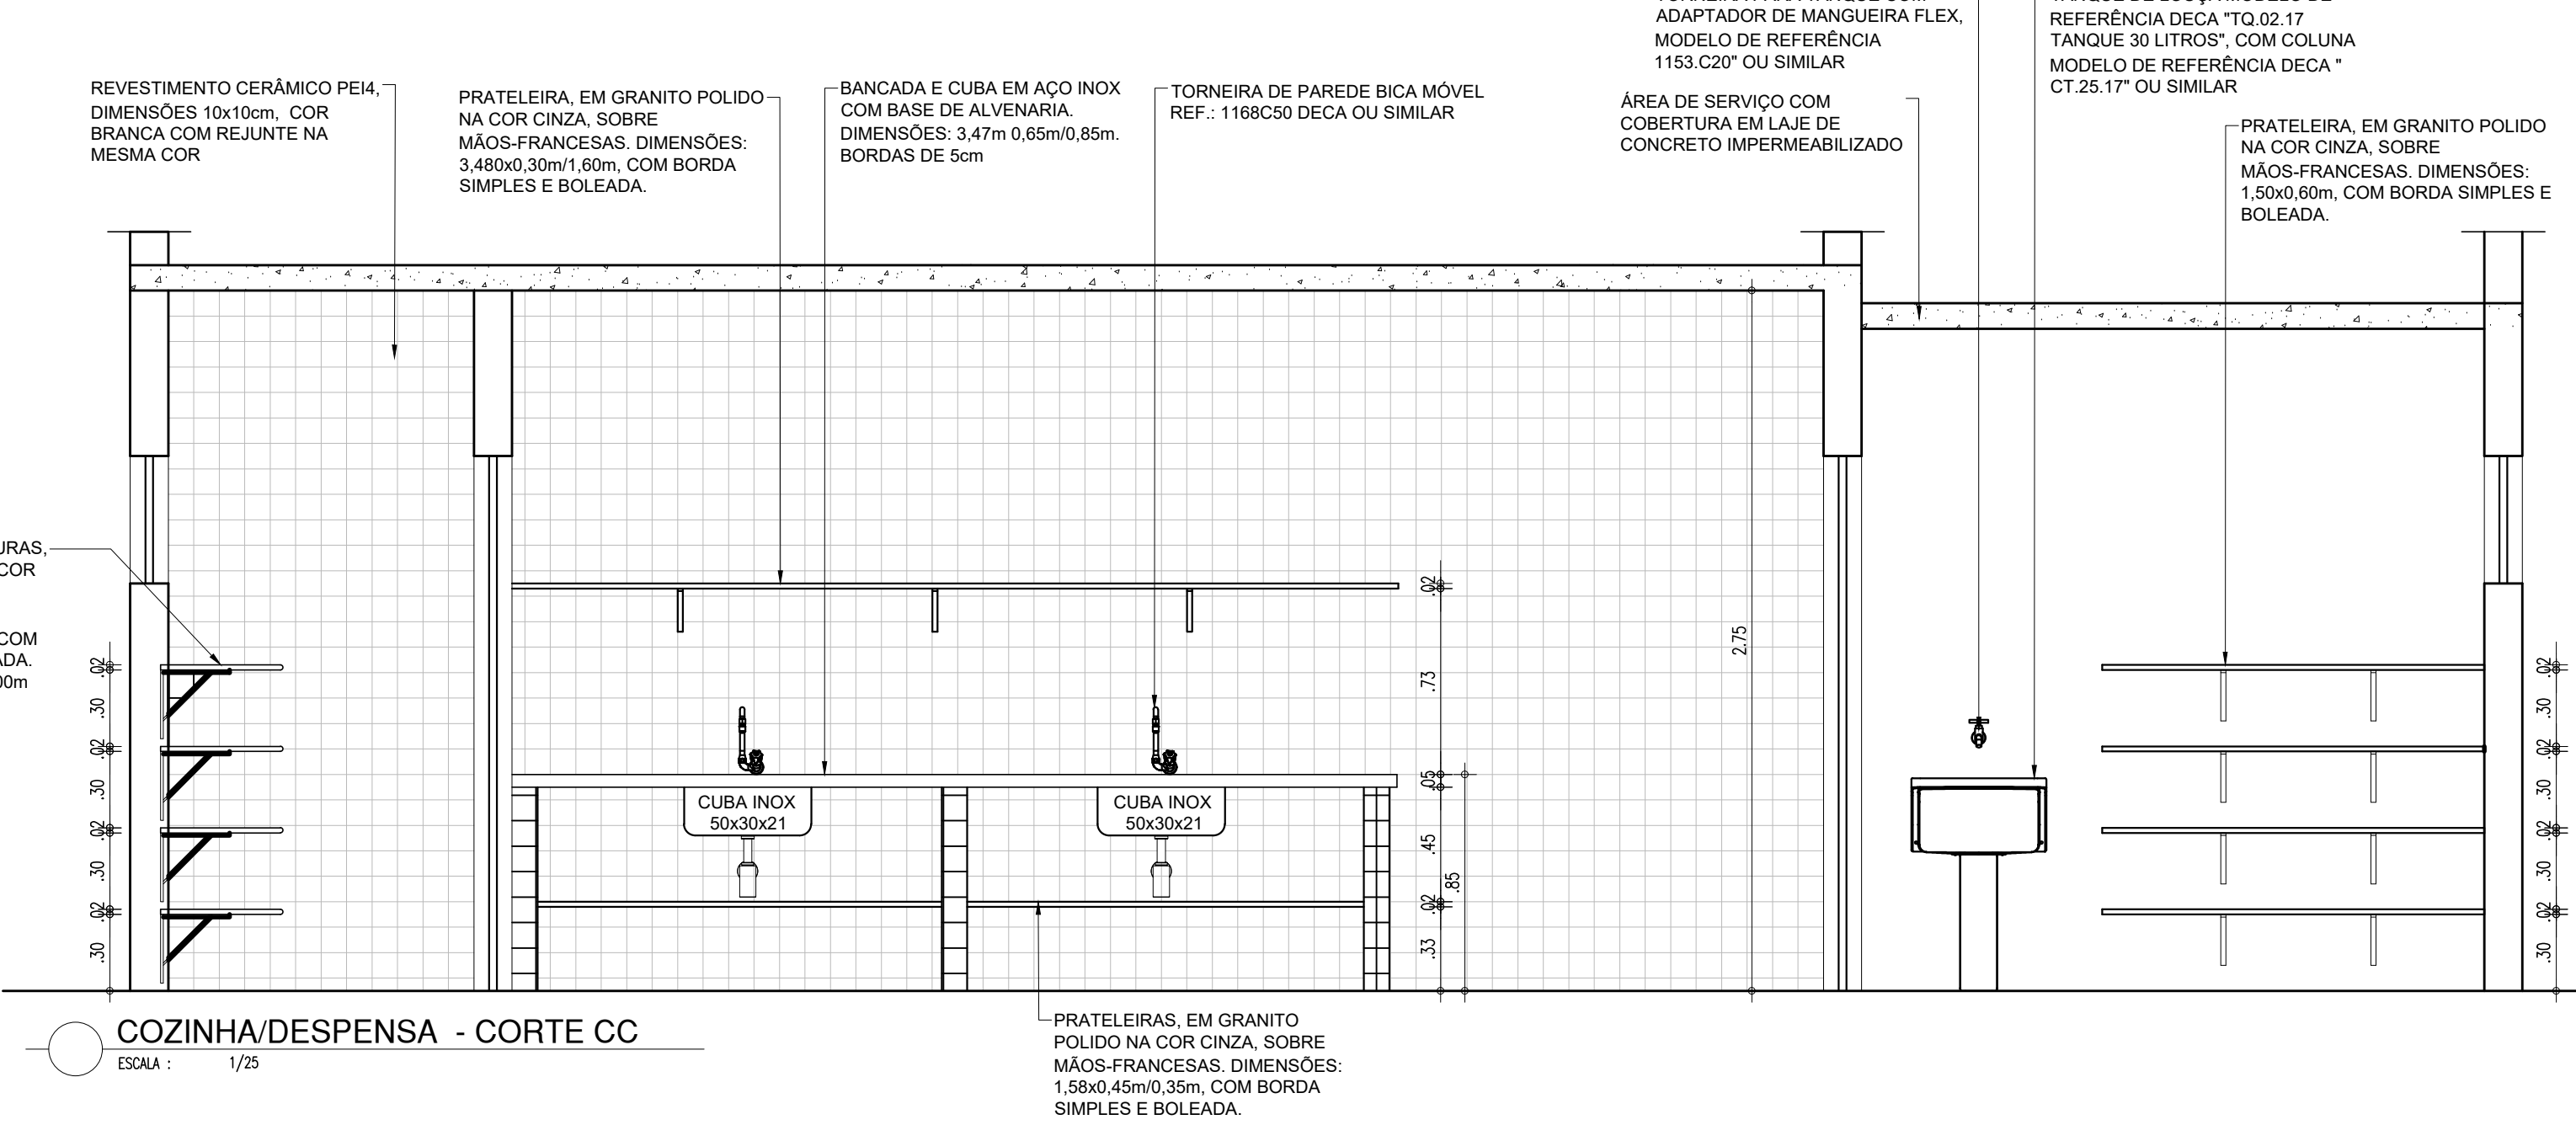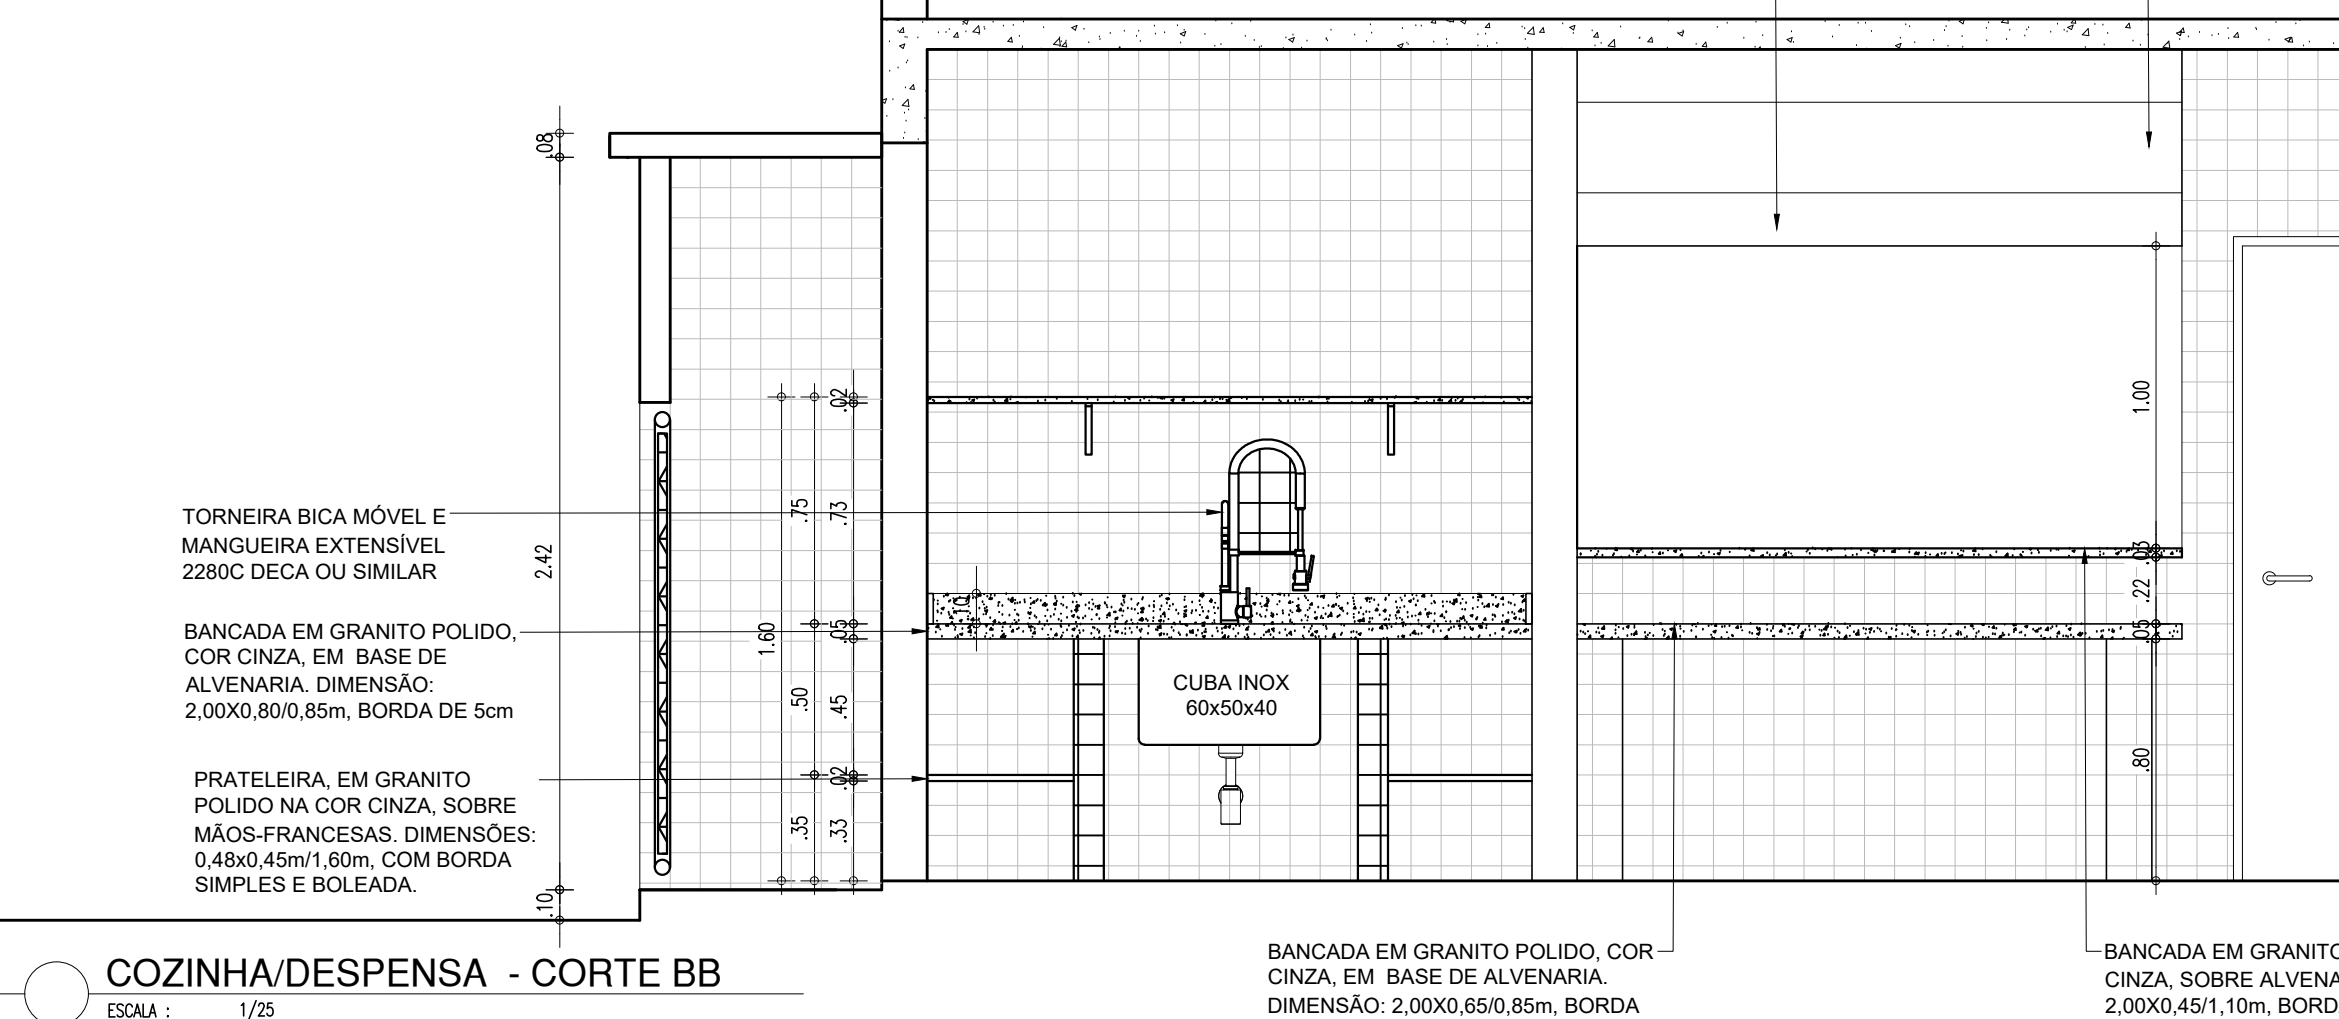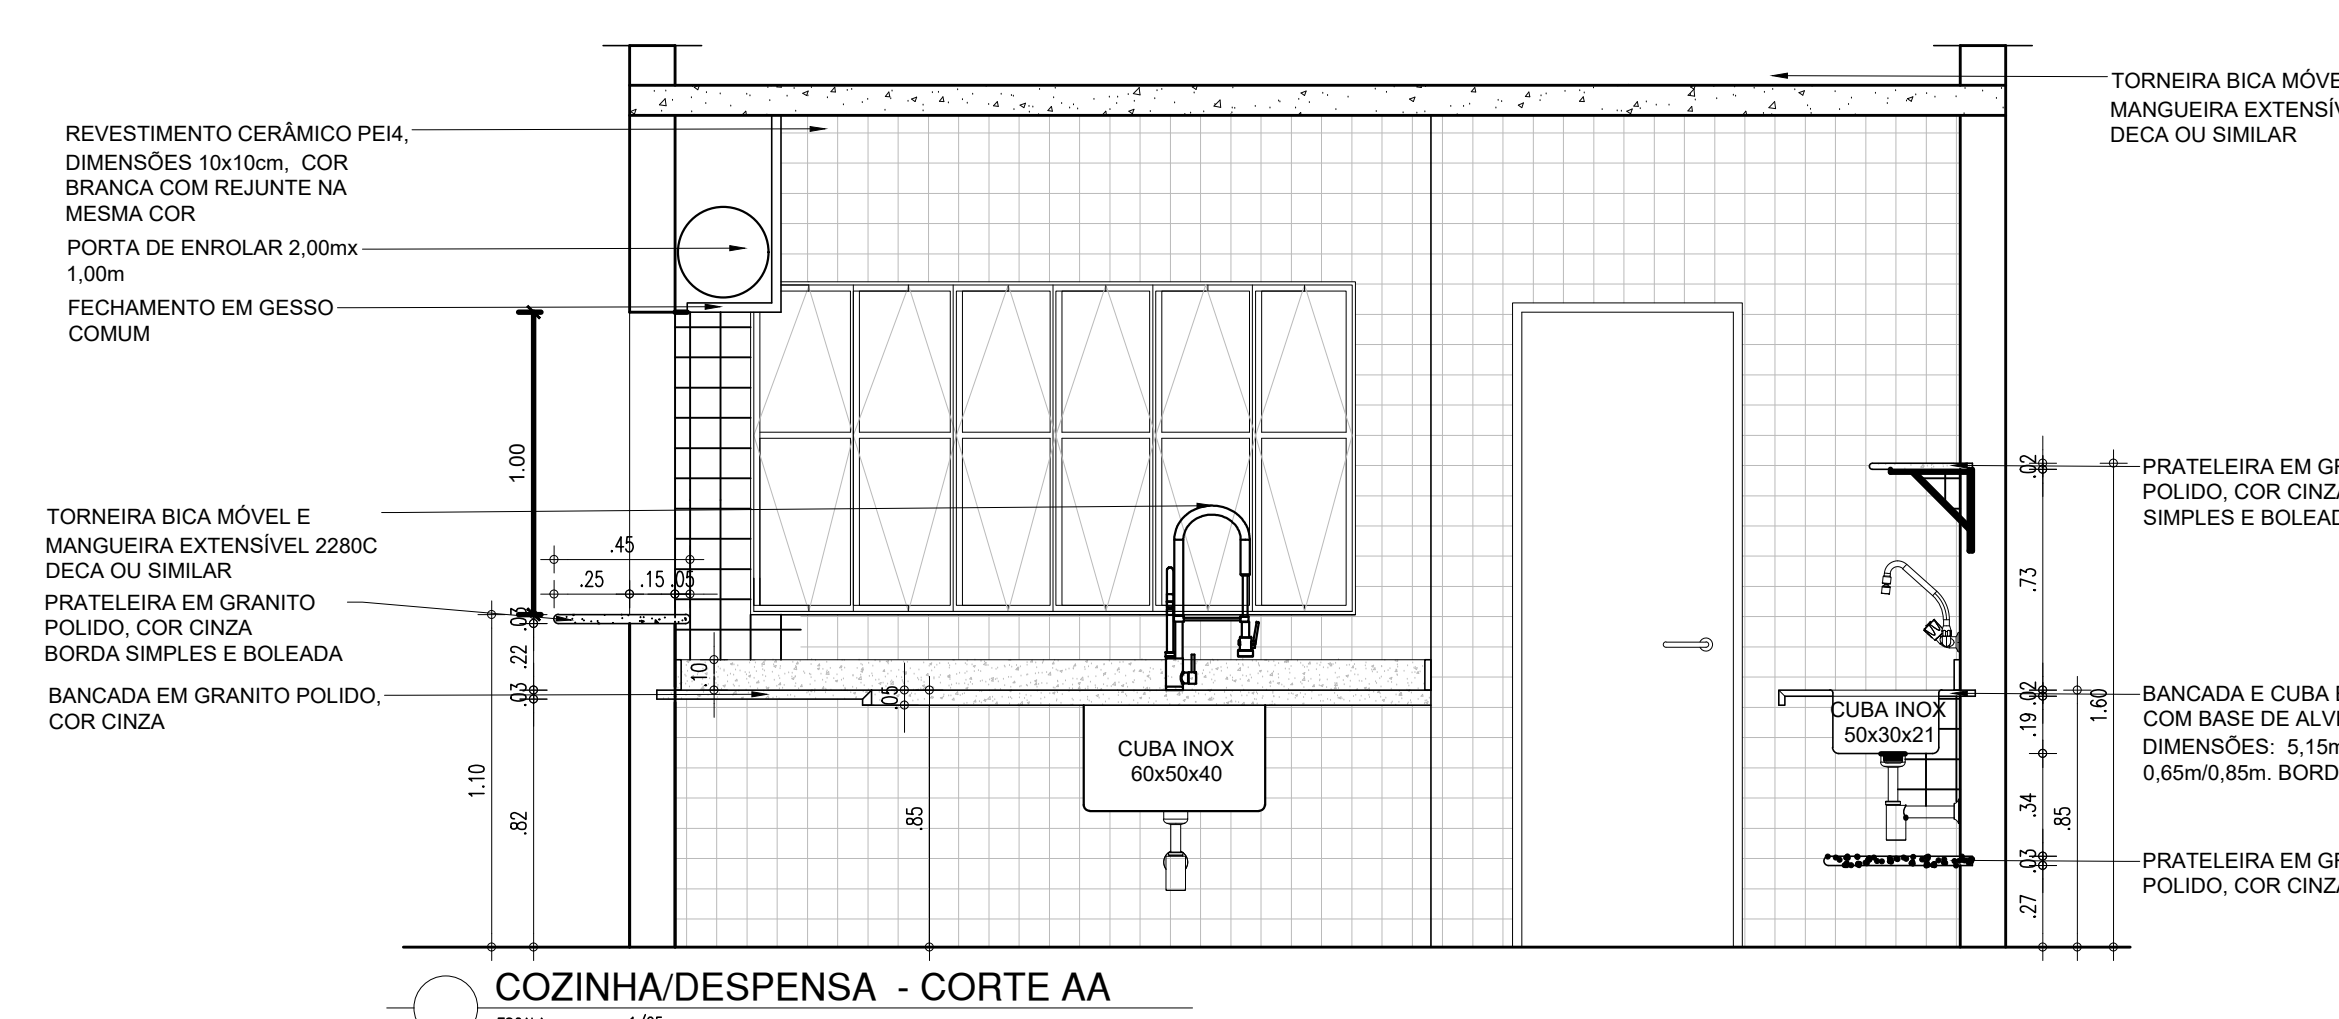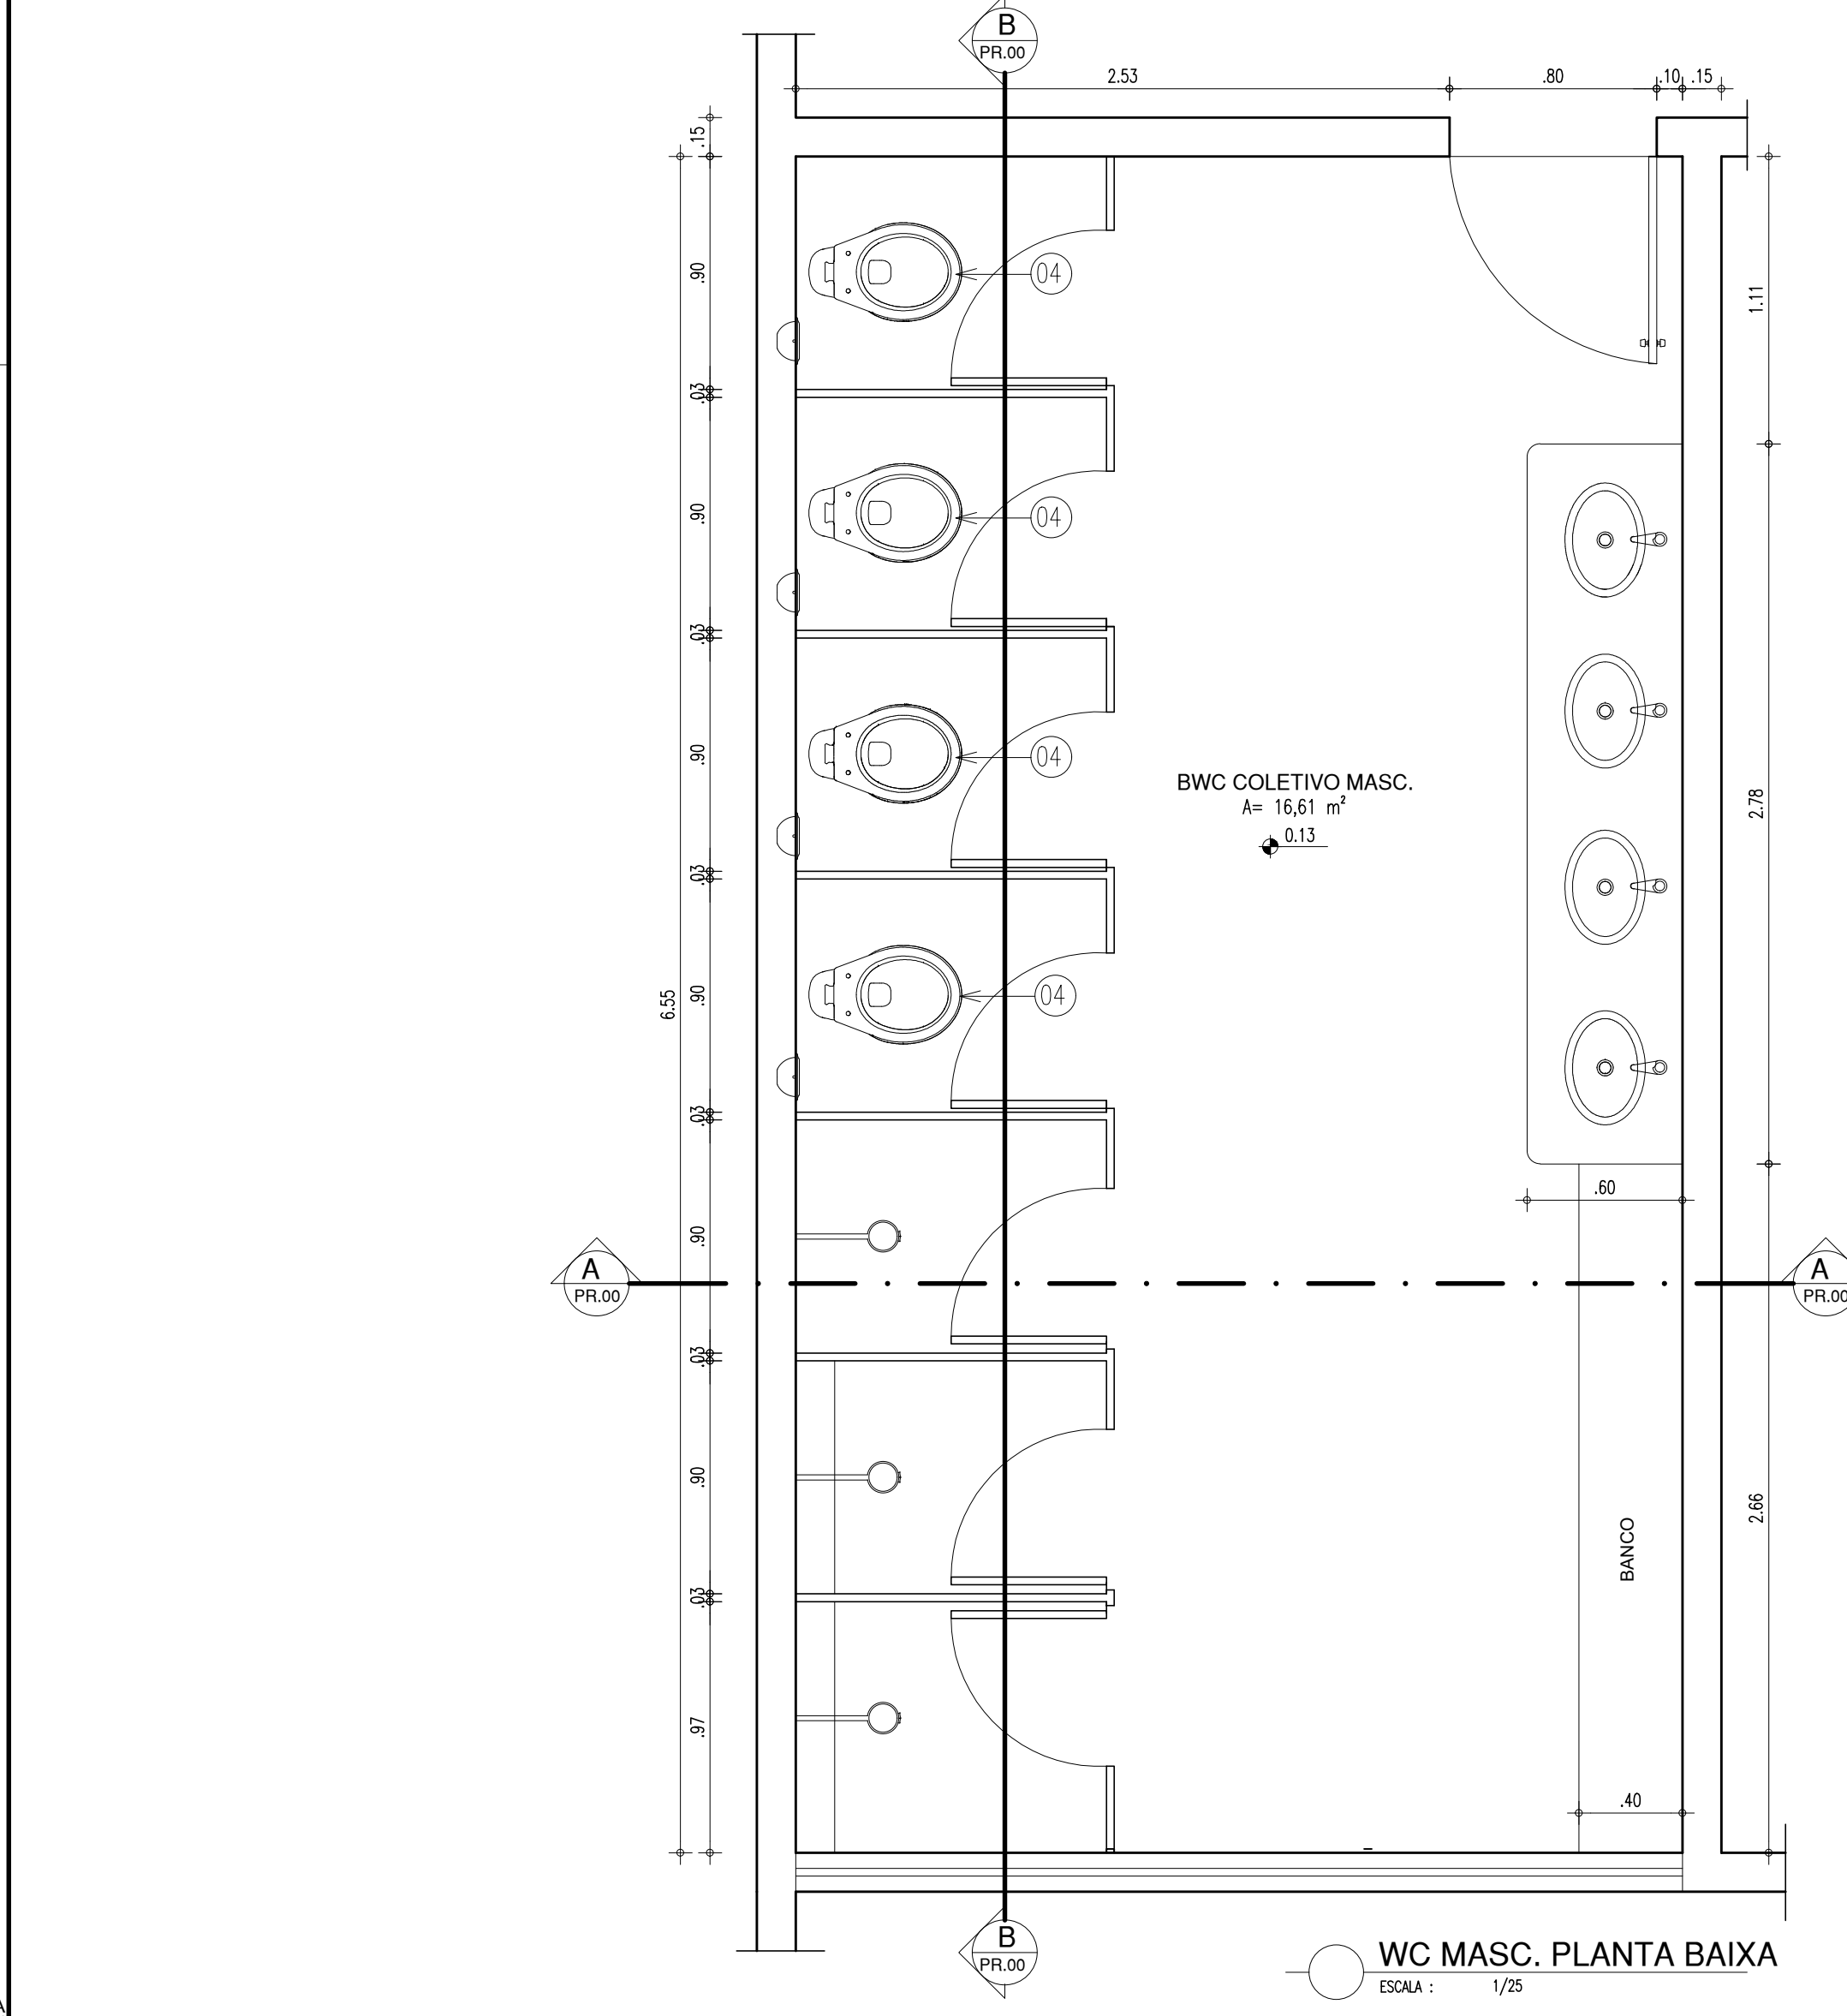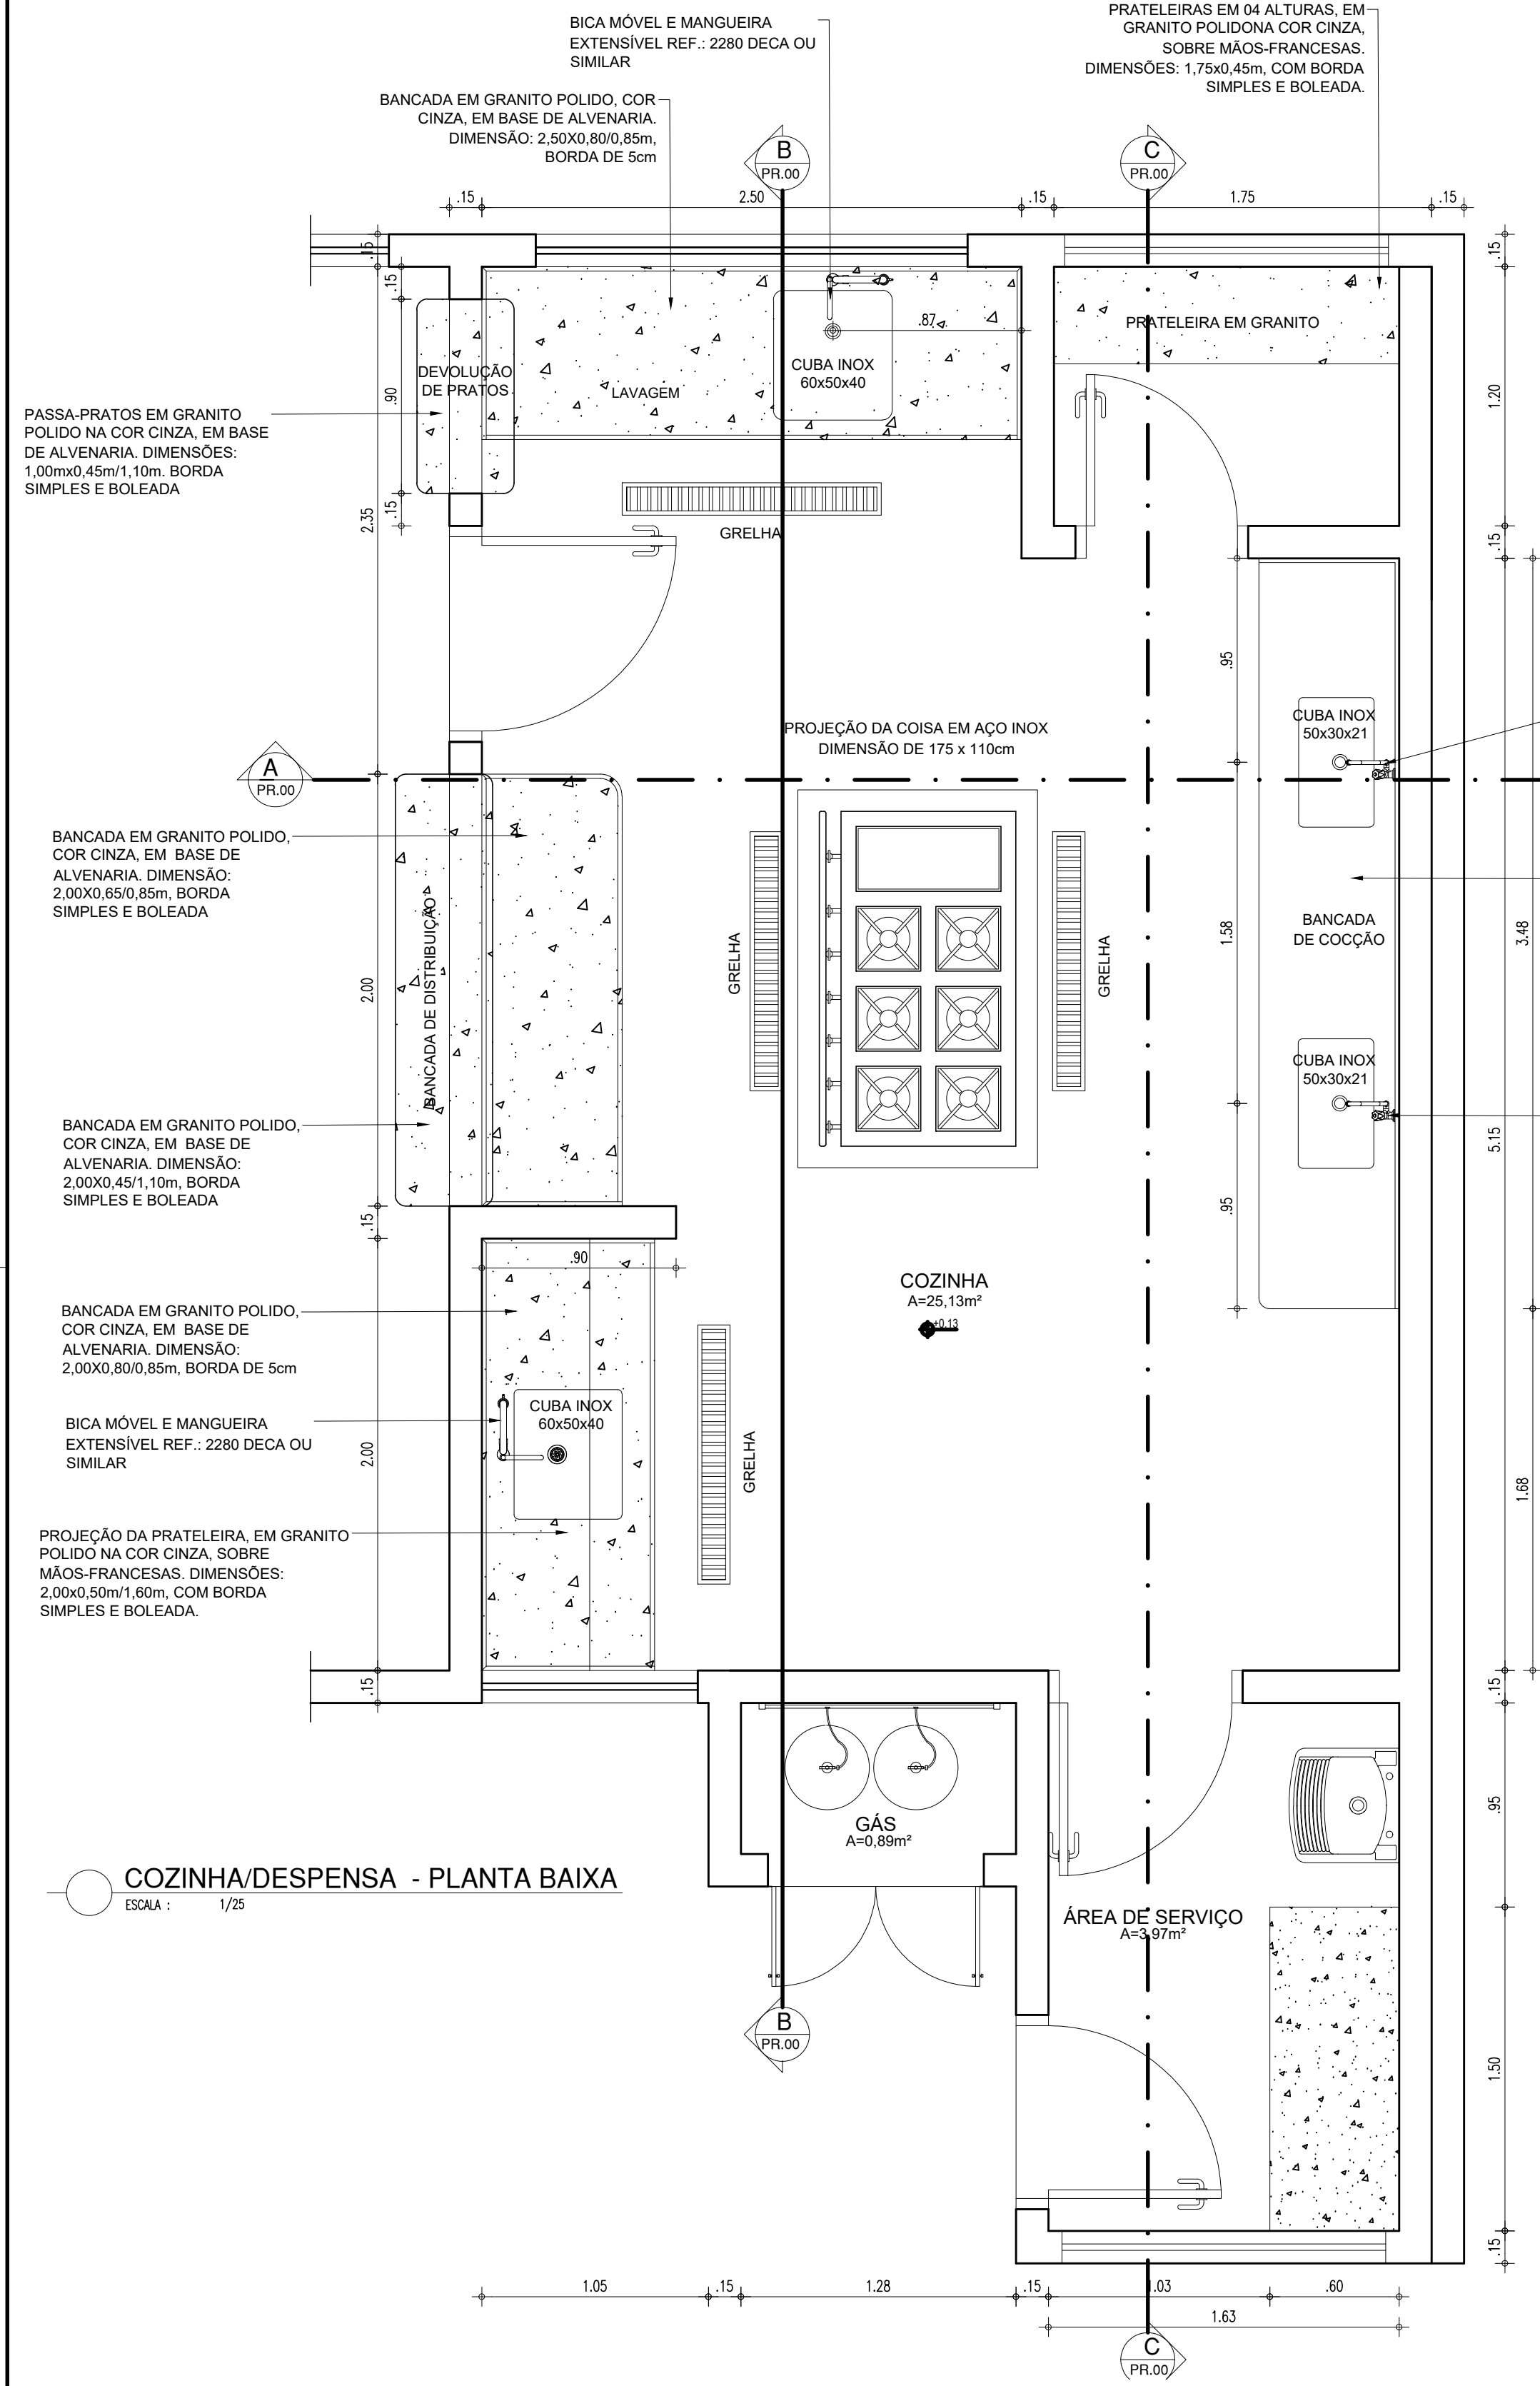


HISTÓRICO		
ALTERAÇÃO	REVISÃO	DATA
1.		
2.		
3.		
4.		
5.		

ARQUITETO(A):	ENGENHEIRO(A) RESPONSÁVEL:	PROPRIETÁRIO:
DUBSY RAYANNO DE BRITO SILVA CAU-A 198195-3		

GOVERNO DO ESTADO DO PIAUÍ	
SEDUC - SECRETARIA DE ESTADO DA EDUCAÇÃO	
UNIDADE ESCOLAR HELENA AQUINO	
DEPARTAMENTO: UNIDADE DE GESTÃO DA REDE FÍSICA	DESENHO: <b>ARQ</b>
TÍTULO DO PROJETO: PROJETO ARQUITETÔNICO	FRANCHA: <b>10/12</b>
FUNDAMENTO DO PROJETO: RUA PEDRO BRITO, S/N, BAIRRO ALVORADA, TERESINA.	ESCALA: DIVERSAS
TÍTULO DO DESENHO: DETALHAMENTO COZINHA E BANHEIRO	REVISÃO: REVISÃO 02
MUNICÍPIO: TERESINA, PIAUÍ	ZONA: URBANA
DESENHO: DEISY	FASE: PROJETO EXECUTIVO
DATA: MARÇO / 2022	



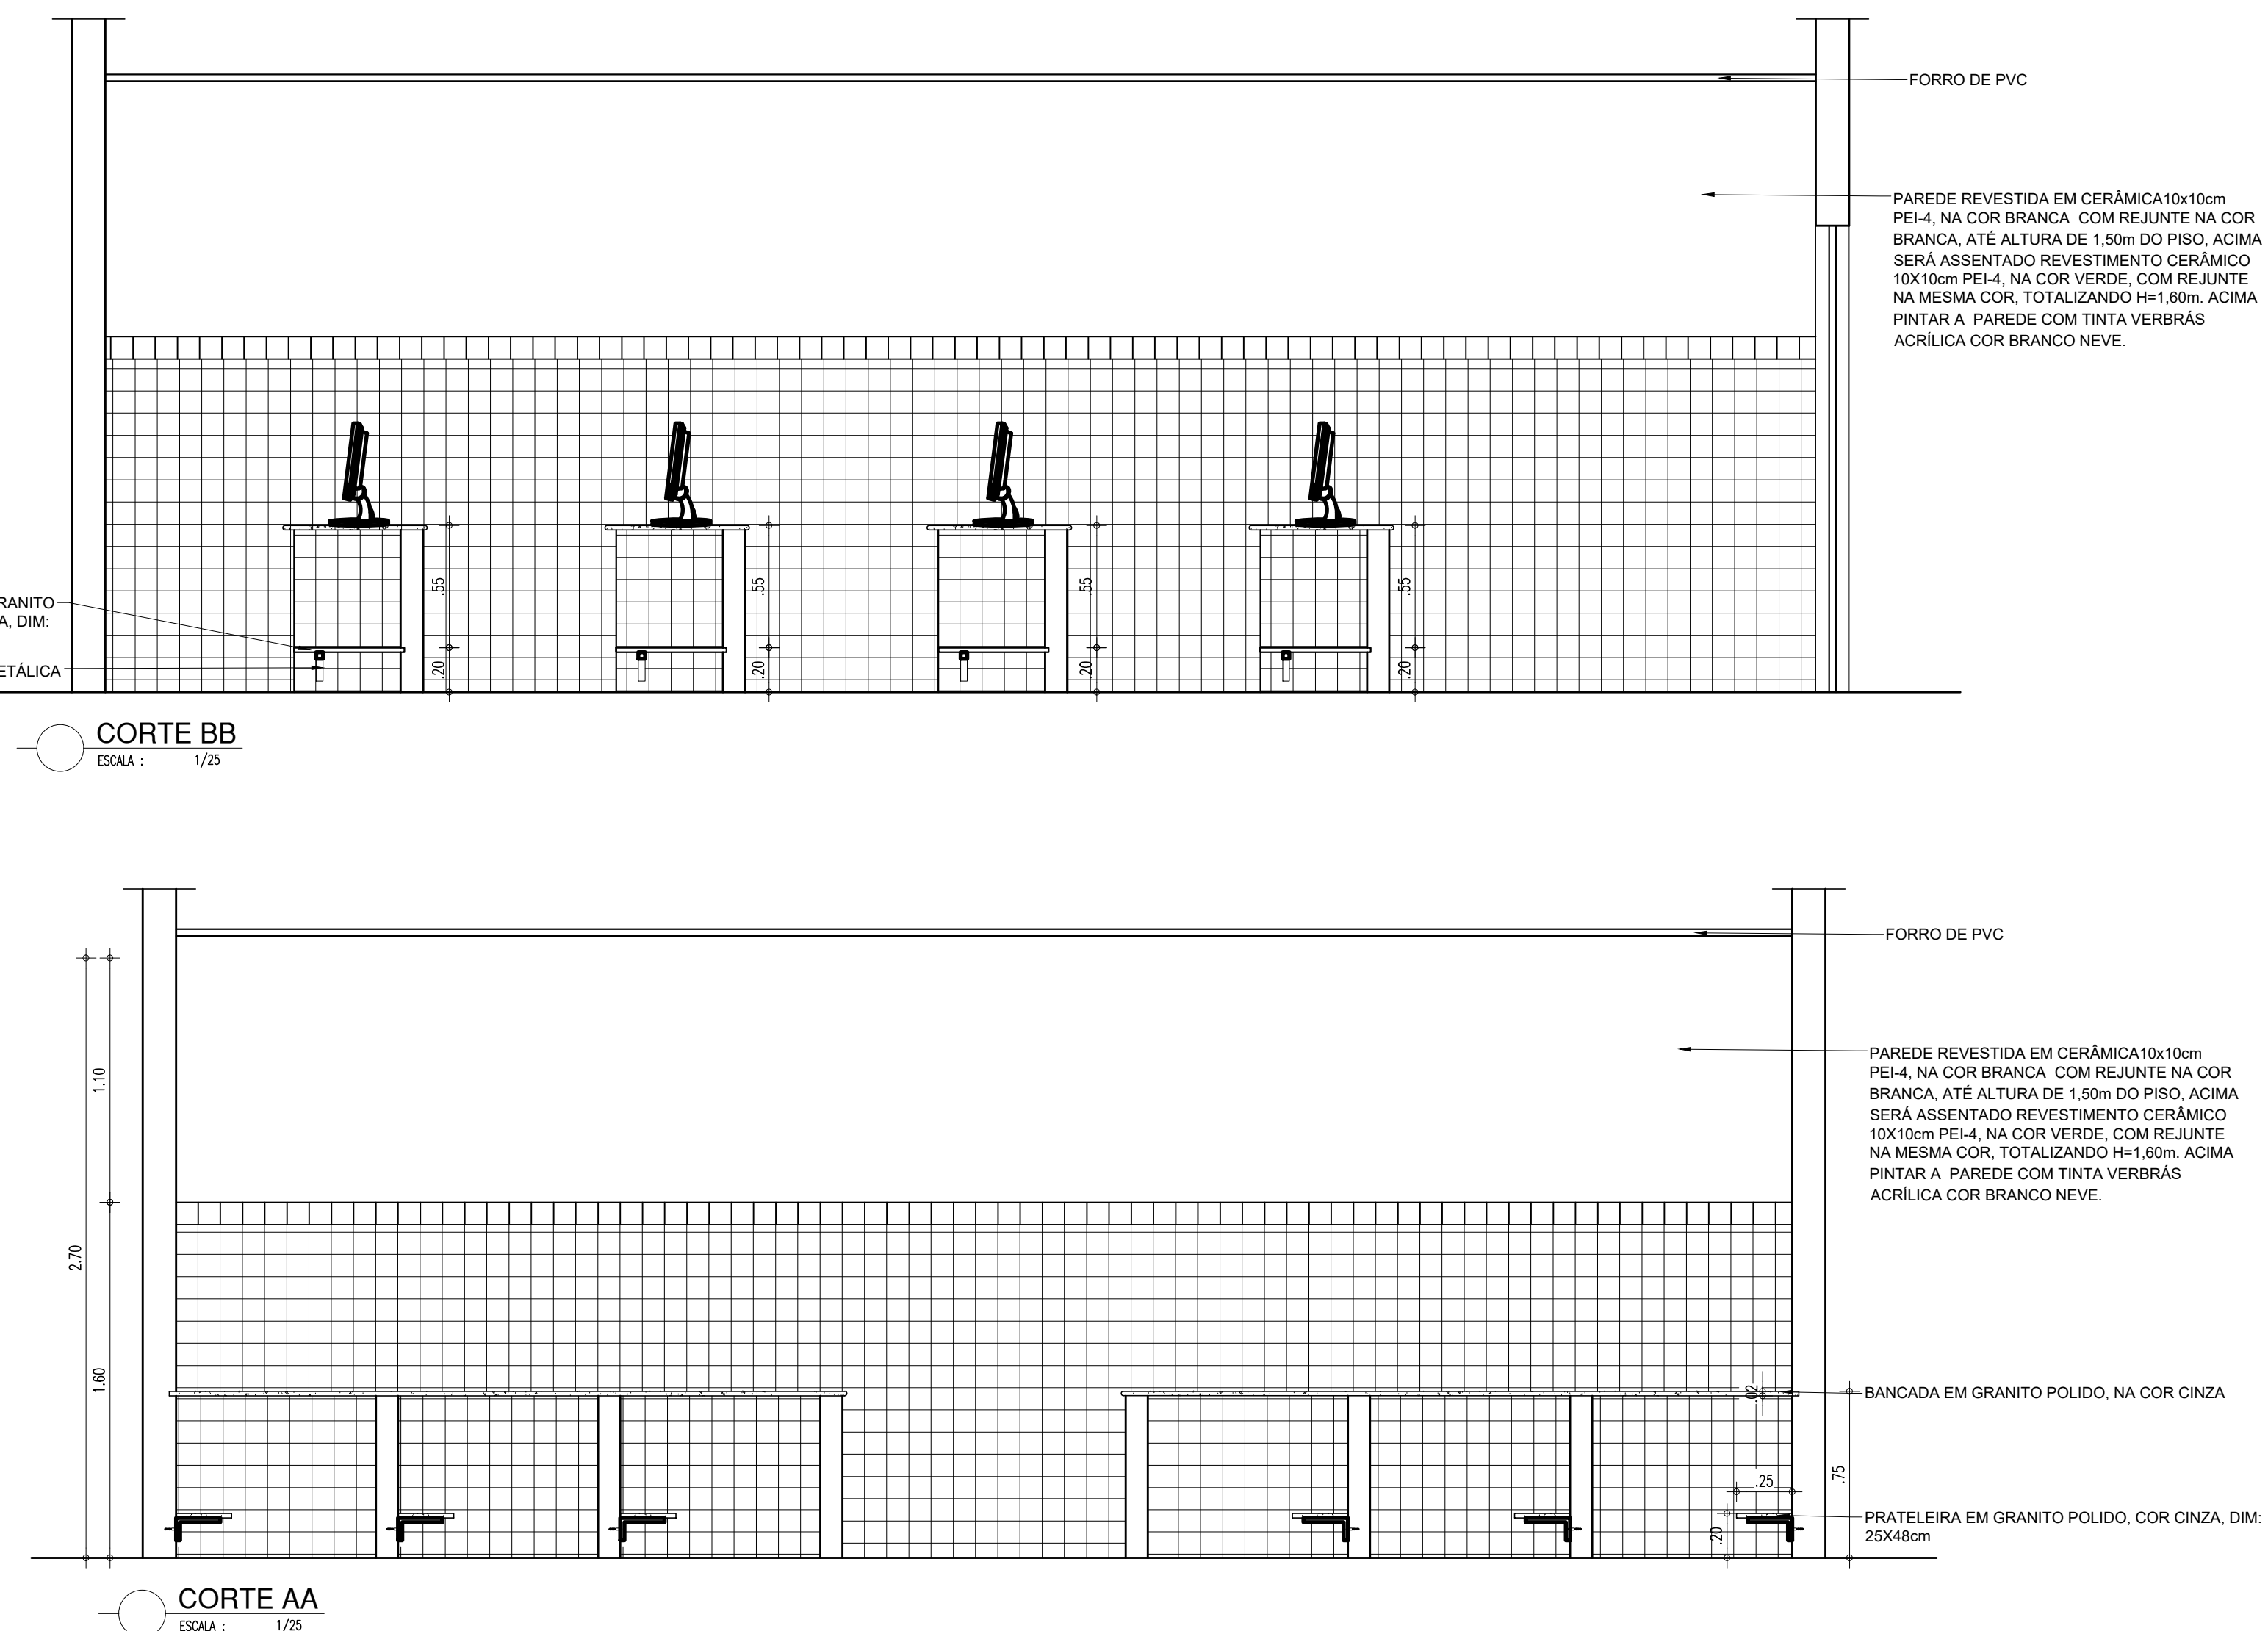

HISTÓRICO		
ALTERAÇÃO	REVISÃO	DATA
1.		
2.		
3.		
4.		
5.		

ARQUITETO(A):	ENGENHEIRO(A) RESPONSÁVEL:	PROPRIETÁRIO:
DEISY KATANYN DE BRITO SILVA CREA 156.098/3		














GOVERNO DO ESTADO DO PIAUÍ

SEDUC - SECRETARIA DE ESTADO DA EDUCAÇÃO  
UNIDADE ESCOLAR HELENA AQUINO

DEPARTAMENTO: UNIDADE DE GESTÃO DA REDE FÍSICA		DESENHO: <b>ARQ</b>	
TÍTULO DO PROJETO: PROJETO ARQUITETÔNICO		FRANÇA: <b>11/12</b>	
ENFERMEIRO DO SERVIÇO: RUA PEDRO BRITO, S/N, BAIRRO ALVORADA, TERESINA.			
TÍTULO DO DESENHO: DETALHAMENTO 02 - BIBLIOTECA E LABORATORIO DE INFORMÁTICA		ESCALA: DIVERSAS	
MUNICÍPIO: TERESINA, PIAUÍ	ZONA: URBANA	DATA: MARÇO / 2022	
DESENHO: DEISY	FASE: PROJETO EXECUTIVO	REVISÃO: REVISÃO 02	



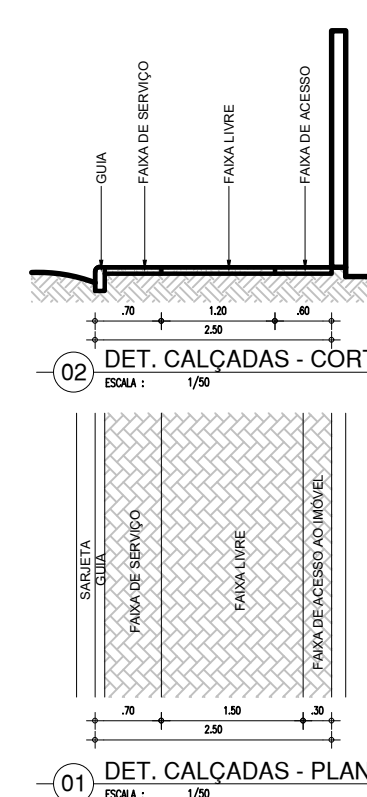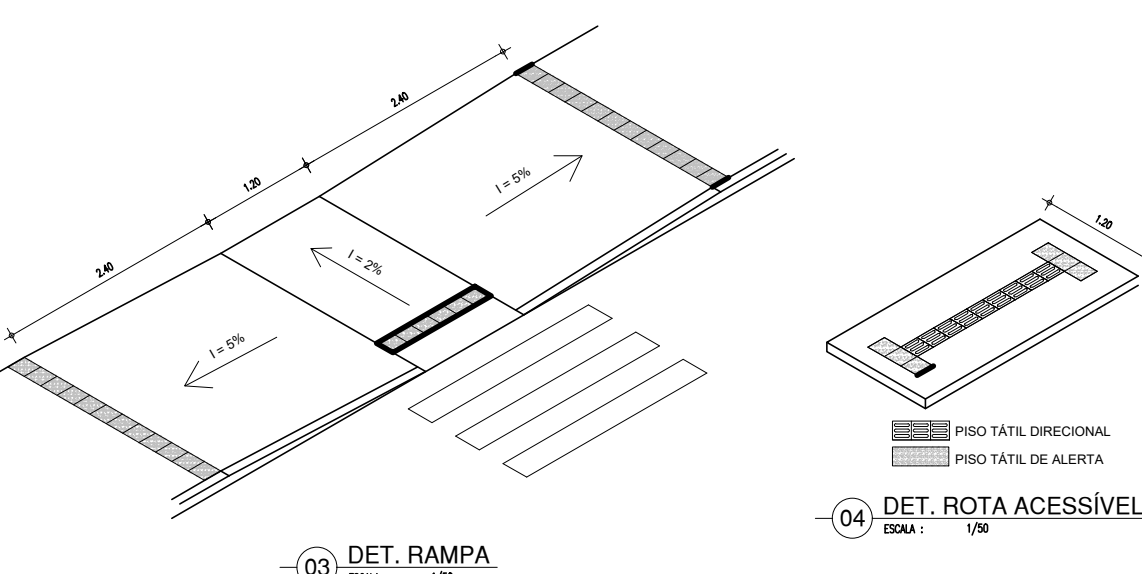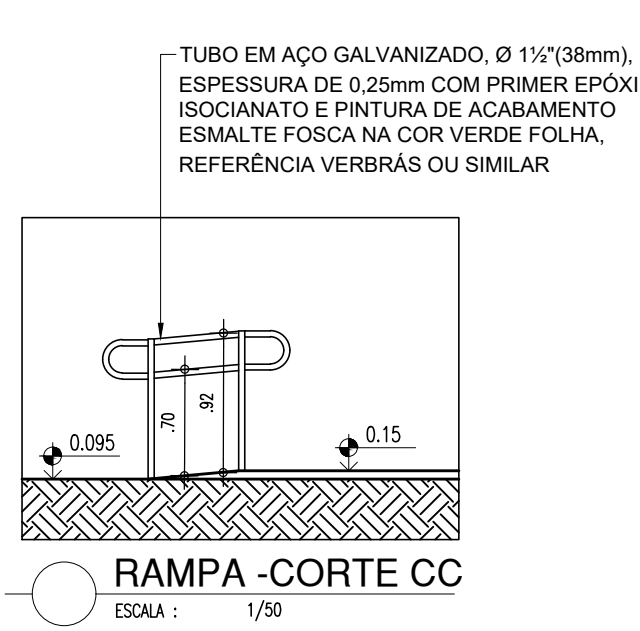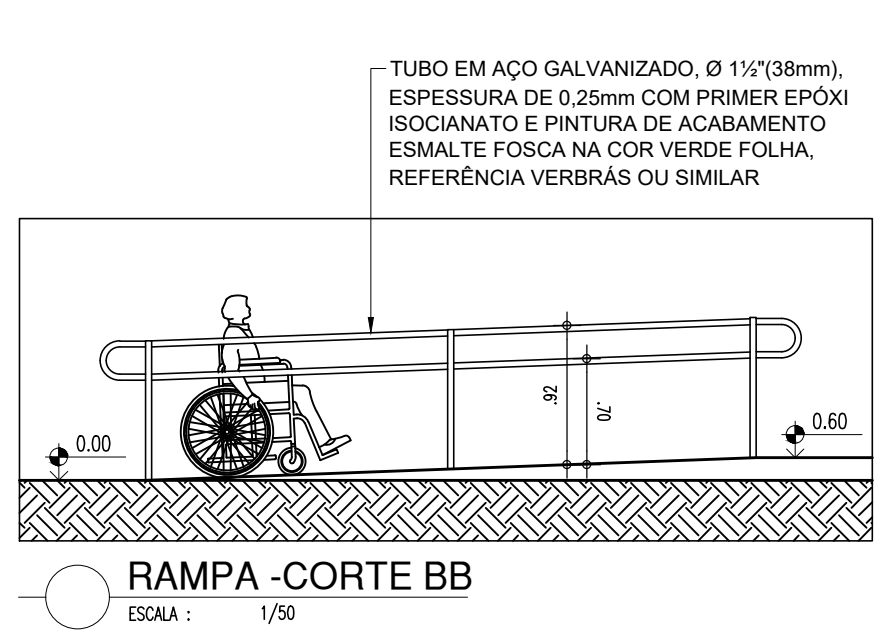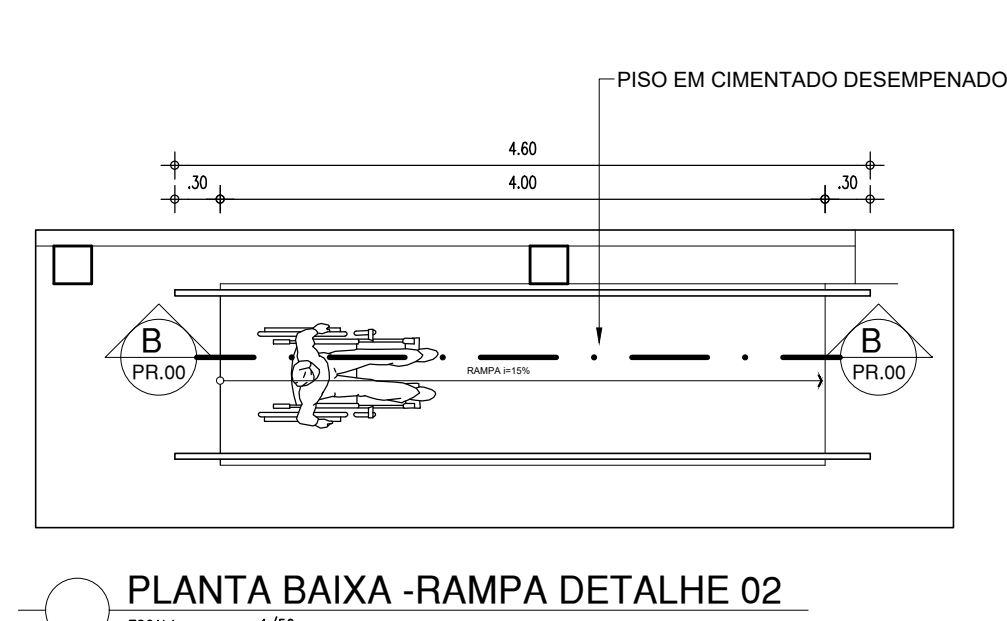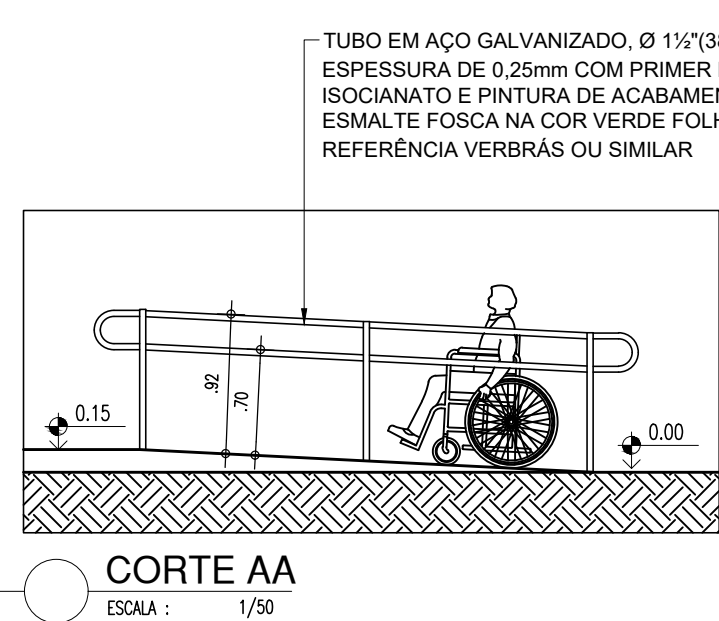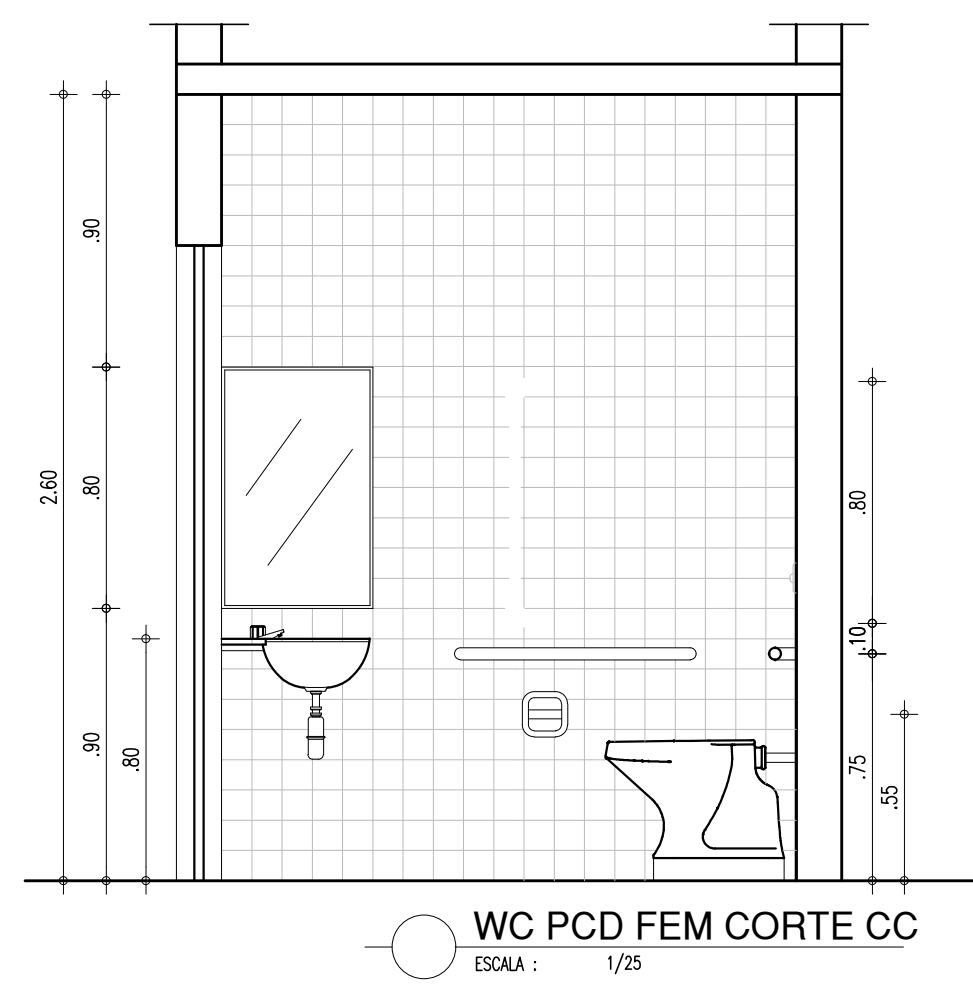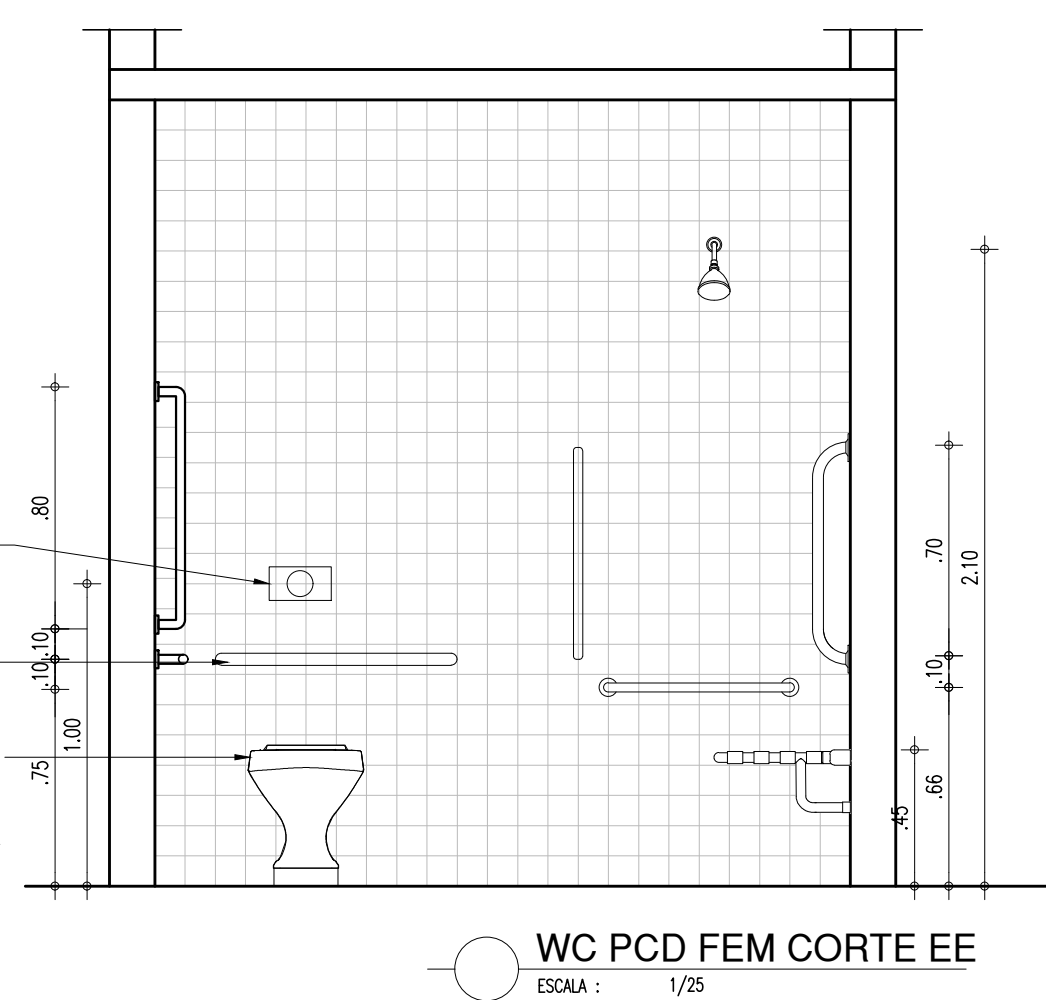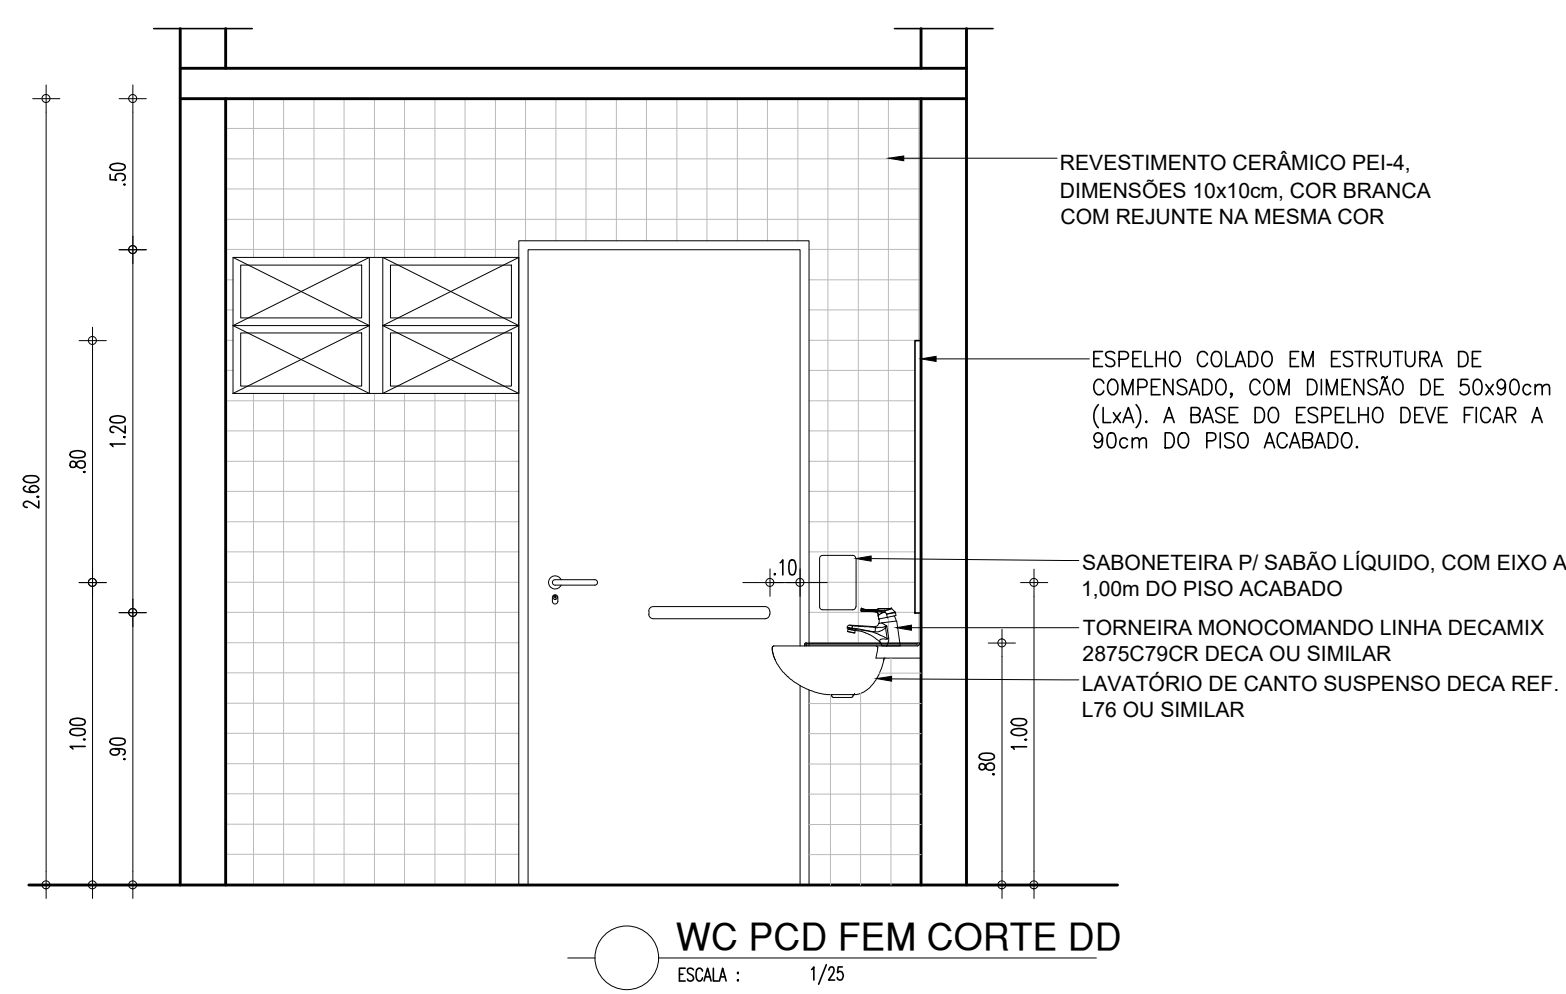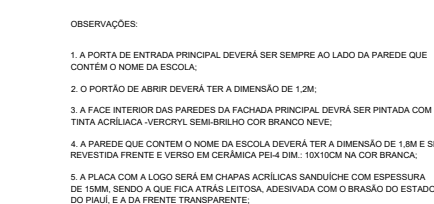

 <p><b>SEDUC</b> SECRETARIA DA EDUCAÇÃO DO PIAUÍ</p>	<h1 style="margin: 0;">GOVERNO DO ESTADO DO PIAUÍ</h1> <h2 style="margin: 10px 0 0 0;">SEDUC - SECRETARIA DE ESTADO DA EDUCAÇÃO</h2> <h3 style="margin: 0 0 0 40px;">UNIDADE ESCOLAR HELENA AQUINO</h3>
<p>DEPARTAMENTO: UNIDADE DE GESTÃO DA REDE FÍSICA</p> <p>TÍTULO DO PROJETO: PROJETO ARQUITETÔNICO</p> <p>ENDEREÇO DO SERVIÇO: RUA PEDRO BRITO, S/N, BAIRRO ALVORADA, TERESINA.</p> <p>TÍTULO DO DESENHO: DET 03 - FACHADA EXT. LAB CIÊNCIAS, RAMPAS, WC PROF E WC ACESSÍVEL</p> <p>MUNICÍPIO: PIAUÍ</p> <p>DESENHO: DEISY</p>	<p>DESENHO: <b>ARQ</b></p> <p>FRANQUISA: <b>12/12</b></p> <p>ESCALA: DIVERSAS</p> <p>REVISÃO: REVISÃO 02</p>
<p>FASE: PROJETO EXECUTIVO</p>	<p>DATA: MARÇO / 2022</p>

	COR	PENAL
red	07	0.1
yellow	07	0.2
green	07	0.3
cyan	07	0.4
blue	07	0.5
magenta	07	0.6
white	07	0.7
08	07	0.1
40	40	0.1
94	94	0.1
240	240	0.1
253	253	0.1



QUADRO DE ESQUADRIAS

CÓD.	ESQUADRIA	TIPO	DIMENSÕES (LXH)	PEITORIL	ESPECIFICAÇÃO	QUANT.
BASCULANTES						
B1	BASCULANTE	ABRIR	0,90 x 0,50m	1,60m	JANELA BASCULANTE, ESTRUTURA DE METALON, PINTADA COM ESMALTE SINTÉTICO NA COR VERDE FOLHA-2418 VERBRÁS OU SIMILAR E VIDRO FANTASIA 6mm.	03
B2	BASCULANTE	ABRIR	2,00 x 0,50m	2,10m (ACIMA DA PORTA)	JANELA BASCULANTE, ESTRUTURA DE METALON, PINTADA COM ESMALTE SINTÉTICO NA COR VERDE FOLHA-2418 VERBRÁS OU SIMILAR E VIDRO FANTASIA 6mm.	02
B3	BASCULANTE	ABRIR	0,50 x 0,50m	1,60m	JANELA BASCULANTE, ESTRUTURA DE METALON, PINTADA COM ESMALTE SINTÉTICO NA COR VERDE FOLHA-2418 VERBRÁS OU SIMILAR E VIDRO FANTASIA 6mm.	01
B4	BASCULANTE	ABRIR	0,70 x 0,50m	1,60m	JANELA BASCULANTE, ESTRUTURA CHAPA DE METALON, PINTADA COM ESMALTE SINTÉTICO NA COR VERDE FOLHA-2418 VERBRÁS OU SIMILAR E VIDRO FANTASIA 6mm.	08
B5	BASCULANTE	ABRIR	2,00 x 0,50m	1,60m	JANELA BASCULANTE, ESTRUTURA DE METALON, PINTADA COM ESMALTE SINTÉTICO NA COR VERDE FOLHA-2418 VERBRÁS OU SIMILAR E VIDRO FANTASIA 6mm.	01
B6	BASCULANTE	ABRIR	2,50 x 0,50m	1,60m	JANELA BASCULANTE, ESTRUTURA DE METALON, PINTADA COM ESMALTE SINTÉTICO NA COR VERDE FOLHA-2418 VERBRÁS OU SIMILAR E VIDRO FANTASIA 6mm.	04
B4G	BASCULANTE	ABRIR	1,50 x 0,50m	1,60m	JANELA BASCULANTE, ESTRUTURA DE CHAPA METALON, PINTADA ESMALTE SINTÉTICO NA COR VERDE FOLHA-2418 VERBRÁS OU SIMILAR E VIDRO FANTASIA 6mm.COM GRADE.	03
B6G	BASCULANTE	ABRIR	2,50 x 0,50m		JANELA BASCULANTE, ESTRUTURA EM METALON, PINTADA COM ESMALTE SINTÉTICO COR VERDE FOLHA-2418 VERBRÁS OU SIMILAR E VIDRO FANTASIA 6mm.COM GRADE.	08
JANELAS						
J1	JANELA	PIVOTANTE	2,00 x 1,10m	1,00m	JANELA PIVOTANTE VERTICAL, FECHAMENTO EM CHAPA DUPLA DE METALON, PINTADA COM ESMALTE SINTÉTICO.	04
J2	JANELA	PIVOTANTE	1,00 x 1,10m	1,00m	JANELA PIVOTANTE VERTICAL, FECHAMENTO EM CHAPA DUPLA DE METALON, PINTADA COM ESMALTE SINTÉTICO.	01
J3	JANELA	PIVOTANTE	1,50x1,10m	1,00m	JANELA PIVOTANTE VERTICAL, FECHAMENTO EM CHAPA DUPLA DE METALON, PINTADA COM ESMALTE SINTÉTICO.	01
PORTAS E PORTÕES						
P1	PORTA	ABRIR	0,60 x 2,10m	—	PORTA DE ABRIR, ESTRUTURA DE METALON, FECHAMENTO CHAPA DUPLA, PINTADA COM ESMALTE SINTÉTICO VERBRÁS NA COR VERDE FOLHA-2418, OU SIMILAR.	01
P2	PORTA	ABRIR	0,80x2,10m	—	PORTA DE ABRIR, ESTRUTURA METALON, FECHAMENTO EM CHAPA DUPLA, PINTADA COM ESMALTE SINTÉTICO VERBRÁS NA COR VERDE FOLHA-2418, OU SIMILAR.	06
P3	PORTA	ABRIR	0,90x2x10m	—	PORTA DE ABRIR, ESTRUTURA DE METALON, FECHAMENTO CHAPA DUPLA, PINTADA COM ESMALTE SINTÉTICO VERBRÁS NA COR VERDE FOLHA-2418, OU SIMILAR.	17
P4	PORTA	ABRIR	0,90x2,10m	—	PORTA DE ABRIR, ESTRUTURA DE METALON, FECHAMENTO CHAPA DUPLA, PINTADA COM ESMALTE SINTÉTICO VERBRÁS NA COR VERDE FOLHA-2418, OU SIMILAR, COM BARRA HORIZONTAL METÁLICA, DOS DOIS LADOS, MAÇANETA TIPO "ALAVANCA".	02
P5	PORTA	ABRIR	0,60x1,65/0,15m	—	PORTA DE ABRIR, EM ESTRUTURA DE ALUMÍNIO, FECHAMENTO EM CHAPA DE ALUMÍNIO, COR NATURAL	14
P6	PORTA	ABRIR	0,70x2,10m	—	PORTA DE ABRIR, EM ESTRUTURA DE METALON, FECHAMENTO EM CHAPA DUPLA, PINTADA COM ESMALTE SINTÉTICO VERBRÁS NA COR VERDE FOLHA-2418, OU SIMILAR. SERÁ REAPROVEITADA, DA ANTIGA CANTINA.	01
P7	PORTA	ABRIR	1,40x2,10m	—	PORTA DE ABRIR, 02 FOLHAS, ESTRUTURAS DE METALON COM FECHAMENTO EM CHAPA DUPLA, ACABAMENTO EM ESMALTE PREMIUM COR VERDE FOLHA 2418 VERLATEX REF. VERBRÁS OU EQUIVALENTE, COM VISOR DE VIDRO.	01
PE	PORTA	ENROLAR	2,00x1,00m	—	PORTA DE ENROLAR, EM ESTRUTURA DE AÇO, PINTADA COM ESMALTE SINTÉTICO VERBRÁS NA COR VERDE FOLHA-2418, OU SIMILAR.	01
PT1	PORTÃO	ABRIR	1,20 x 2,10m	—	PORTÃO DE ABRIR EM METALON PINTADO COM ESMALTE SINTÉTICO NA COR BRANCO NEVE.	01
PT2	PORTÃO	ABRIR	3,00x2,10m	—	PORTÃO EXISTENTE EM GRADIL A RECUPERAR, 02 FOLHAS. PINTAR EM ESMALTE SINTÉTICO SEMI-BRILHO NA COR VERDE FOLHA-2418 VERBRÁS OU SIMILAR.	01
PT3	PORTÃO	ABRIR	1,00x1,80m	—	PORTÃO DE ABRIR, 2 FOLHAS EM GRADIL METÁLICO, COM PINTURA ANTI-CORROSIVA ZARCÃO E ACABAMENTO EM ESMALTE SINTÉTICO SEMI-BRILHO VERBRÁS OU SIMILAR, COR BRANCO NEVE.	01
PT4	PORTÃO	CORRER	2,00x2,15m	—	PORTÃO DE CORRER EXISTENTE A RECUPERAR, COM PINTURA ANTI-CORROSIVA ZARCÃO E ACABAMENTO EM ESMALTE PREMIUM BRANCO GELO 2402. REF. VERBRÁS OU EQUIVALENTE	01
PT5	PORTÃO	ABRIR	2,40x2,10m	—	PORTÃO EM GRADIL EXISTENTE A RECUPERAR, 02 FOLHAS, A PINTAR EM ESMALTE SINTÉTICO SEMI-BRILHO NA COR VERDE FOLHA-2418 VERBRÁS OU SIMILAR.	01
PT6	PORTÃO	ABRIR	2,40x2,80m	—	PORTÃO EM GRADIL EXISTENTE A RECUPERAR, 02 FOLHAS,A PINTAR EM EM ESMALTE SINTÉTICO SEMI-BRILHO NA COR VERDE FOLHA-2418 VERBRÁS OU SIMILAR.	01