

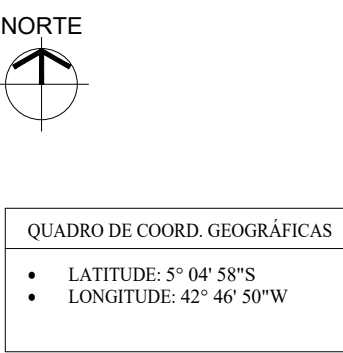


QUADRO DE ESQUADRAS					
SIGLA	ESQUADRA	VALOR	PERÍODO	VALOR	ESPECIFICAÇÃO
001	001	0,00	01/01/2010	01/01/2010	001 - 001
002	002	0,00	01/01/2010	01/01/2010	002 - 002
003	003	0,00	01/01/2010	01/01/2010	003 - 003
100	100	0,00	01/01/2010	01/01/2010	100 - 100

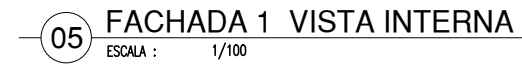

QUADRO DE ÁREAS			
ITEM	DESCRIÇÃO	UNID.	QUANT.
01	ÁREA DO TERRENO	m²	5.066,38
10	ÁREA DE COBERTURA TOTAL	m²	1.836,10
11	ÁREA DE REDEIRA	m²	1.028,89
12	ÁREAS DE AMPLIAÇÃO	m²	13,36
13	ÁREA DE COBERTURA TOTAL	m²	2.968,36
14	ÁREA DE TERRA CIMENTADA, EXISTENTE E CONDIÇÃO E RETENÇÃO	m²	6,88
15	ÁREA DE TERRA CIMENTADA, A SER FEITA	m²	22,11
16	ÁREA DE LULA E AMPLIAÇÃO DE PERÍMETRO - AMPLIAÇÃO	m²	66,25
17	ÁREA DA AMPLIAÇÃO DE LULA E DESENVOLVIMENTO AMPLIAÇÃO	m²	22,21
18	TERRA DE COBERTURA E DESP. POR JARCO DE TERRA	m²	30,88
19	ÍNDICE DE APROVEITAMENTO	C.O.	0,80

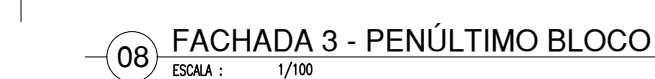

HISTÓRICO			
ALTERAÇÃO		REVISÃO	DATA
1.			
2.			
3.			
4.			
5.			

ACQUISIÇÃO	INVESTIMENTOS/RESPONSABIL.	PROPRIEDADE



GOVERNO DO ESTADO DO PIAUÍ


SEDUC - SECRETARIA DE ESTADO DA EDUCAÇÃO

UNIDADE ESCOLAR MARIA MODESTINA BEZERRA

UNIDADE DE REGISTRO DA REDE FÍSICA	SERVIDO
<p>PROFESSOR(A)</p> <p>PROFESSOR DE HISTÓRIA E AMPLIAÇÃO DO CETO JOAQUIM VIEIRA</p> <p>PROFESSOR(A) DE MATEMÁTICA</p> <p>RUA DES. PEDRO CONDE COM FRIA ALVARO CUNHA - BAIRRO SÃO CRISTÓVÃO</p> <p>CELESTINO BEZERRA</p> <p>UNIDADE EDUCATIVA ARQUITETO LÚCIO</p>	<div style="font-size: 2em; font-weight: bold; margin: 0;">LEV</div> <div style="border: 1px solid black; width: 80px; height: 80px; margin: 10px auto; display: flex; align-items: center; justify-content: center; font-size: 1.5em; font-weight: bold;">01/16</div>


TERMINA - P/	DATA	LOCAL INICIADA
MICHELLE PEROT	13/04/2013	NOVA BRASÍLIA
TERMINA - P/	13/04/2013	NOVA BRASÍLIA

QUADRO DE ÁREAS			
ITEM	DISCRIMINAÇÃO	UNID.	QUANT.
01	ÁREA DO TERRENO	m²	3.685,55
02	ÁREA DE CONSTRUÇÃO TOTAL	m²	2.030,13
	- ÁREA DE REFORMA	m²	2.020,95
	- ÁREA DE AMPLIAÇÃO	m²	18,36
03	ÁREA DE COBERTURA TOTAL		
	- ÁREA DE TELHA CERÂMICA COLONIAL (EXISTENTE-A CONSERVAR E RETELHAR 30%)	m²	2.265,38
	- ÁREA DE TELHA CERÂMICA COLONIAL (A AMPLIAR)	m²	6,68
	- ÁREA DE LAJE A EXECUTAR (ÁREAS REFORMADAS + AMPLIADAS)	m²	93,11
	- ÁREA DE LAJE IMPERMEABILIZADA-EXISTENTE E EXECUTAR NOVA IMPERMEABILIZAÇÃO	m²	37,21
	- ÁREA DE TELHA METÁLICA A EXECUTAR (MARQUISE DA ENTRADA)	m²	8,69
04	TAXA DE OCUPAÇÃO	%	55,08%
05	ÍNDICE DE APROVEITAMENTO		0,55

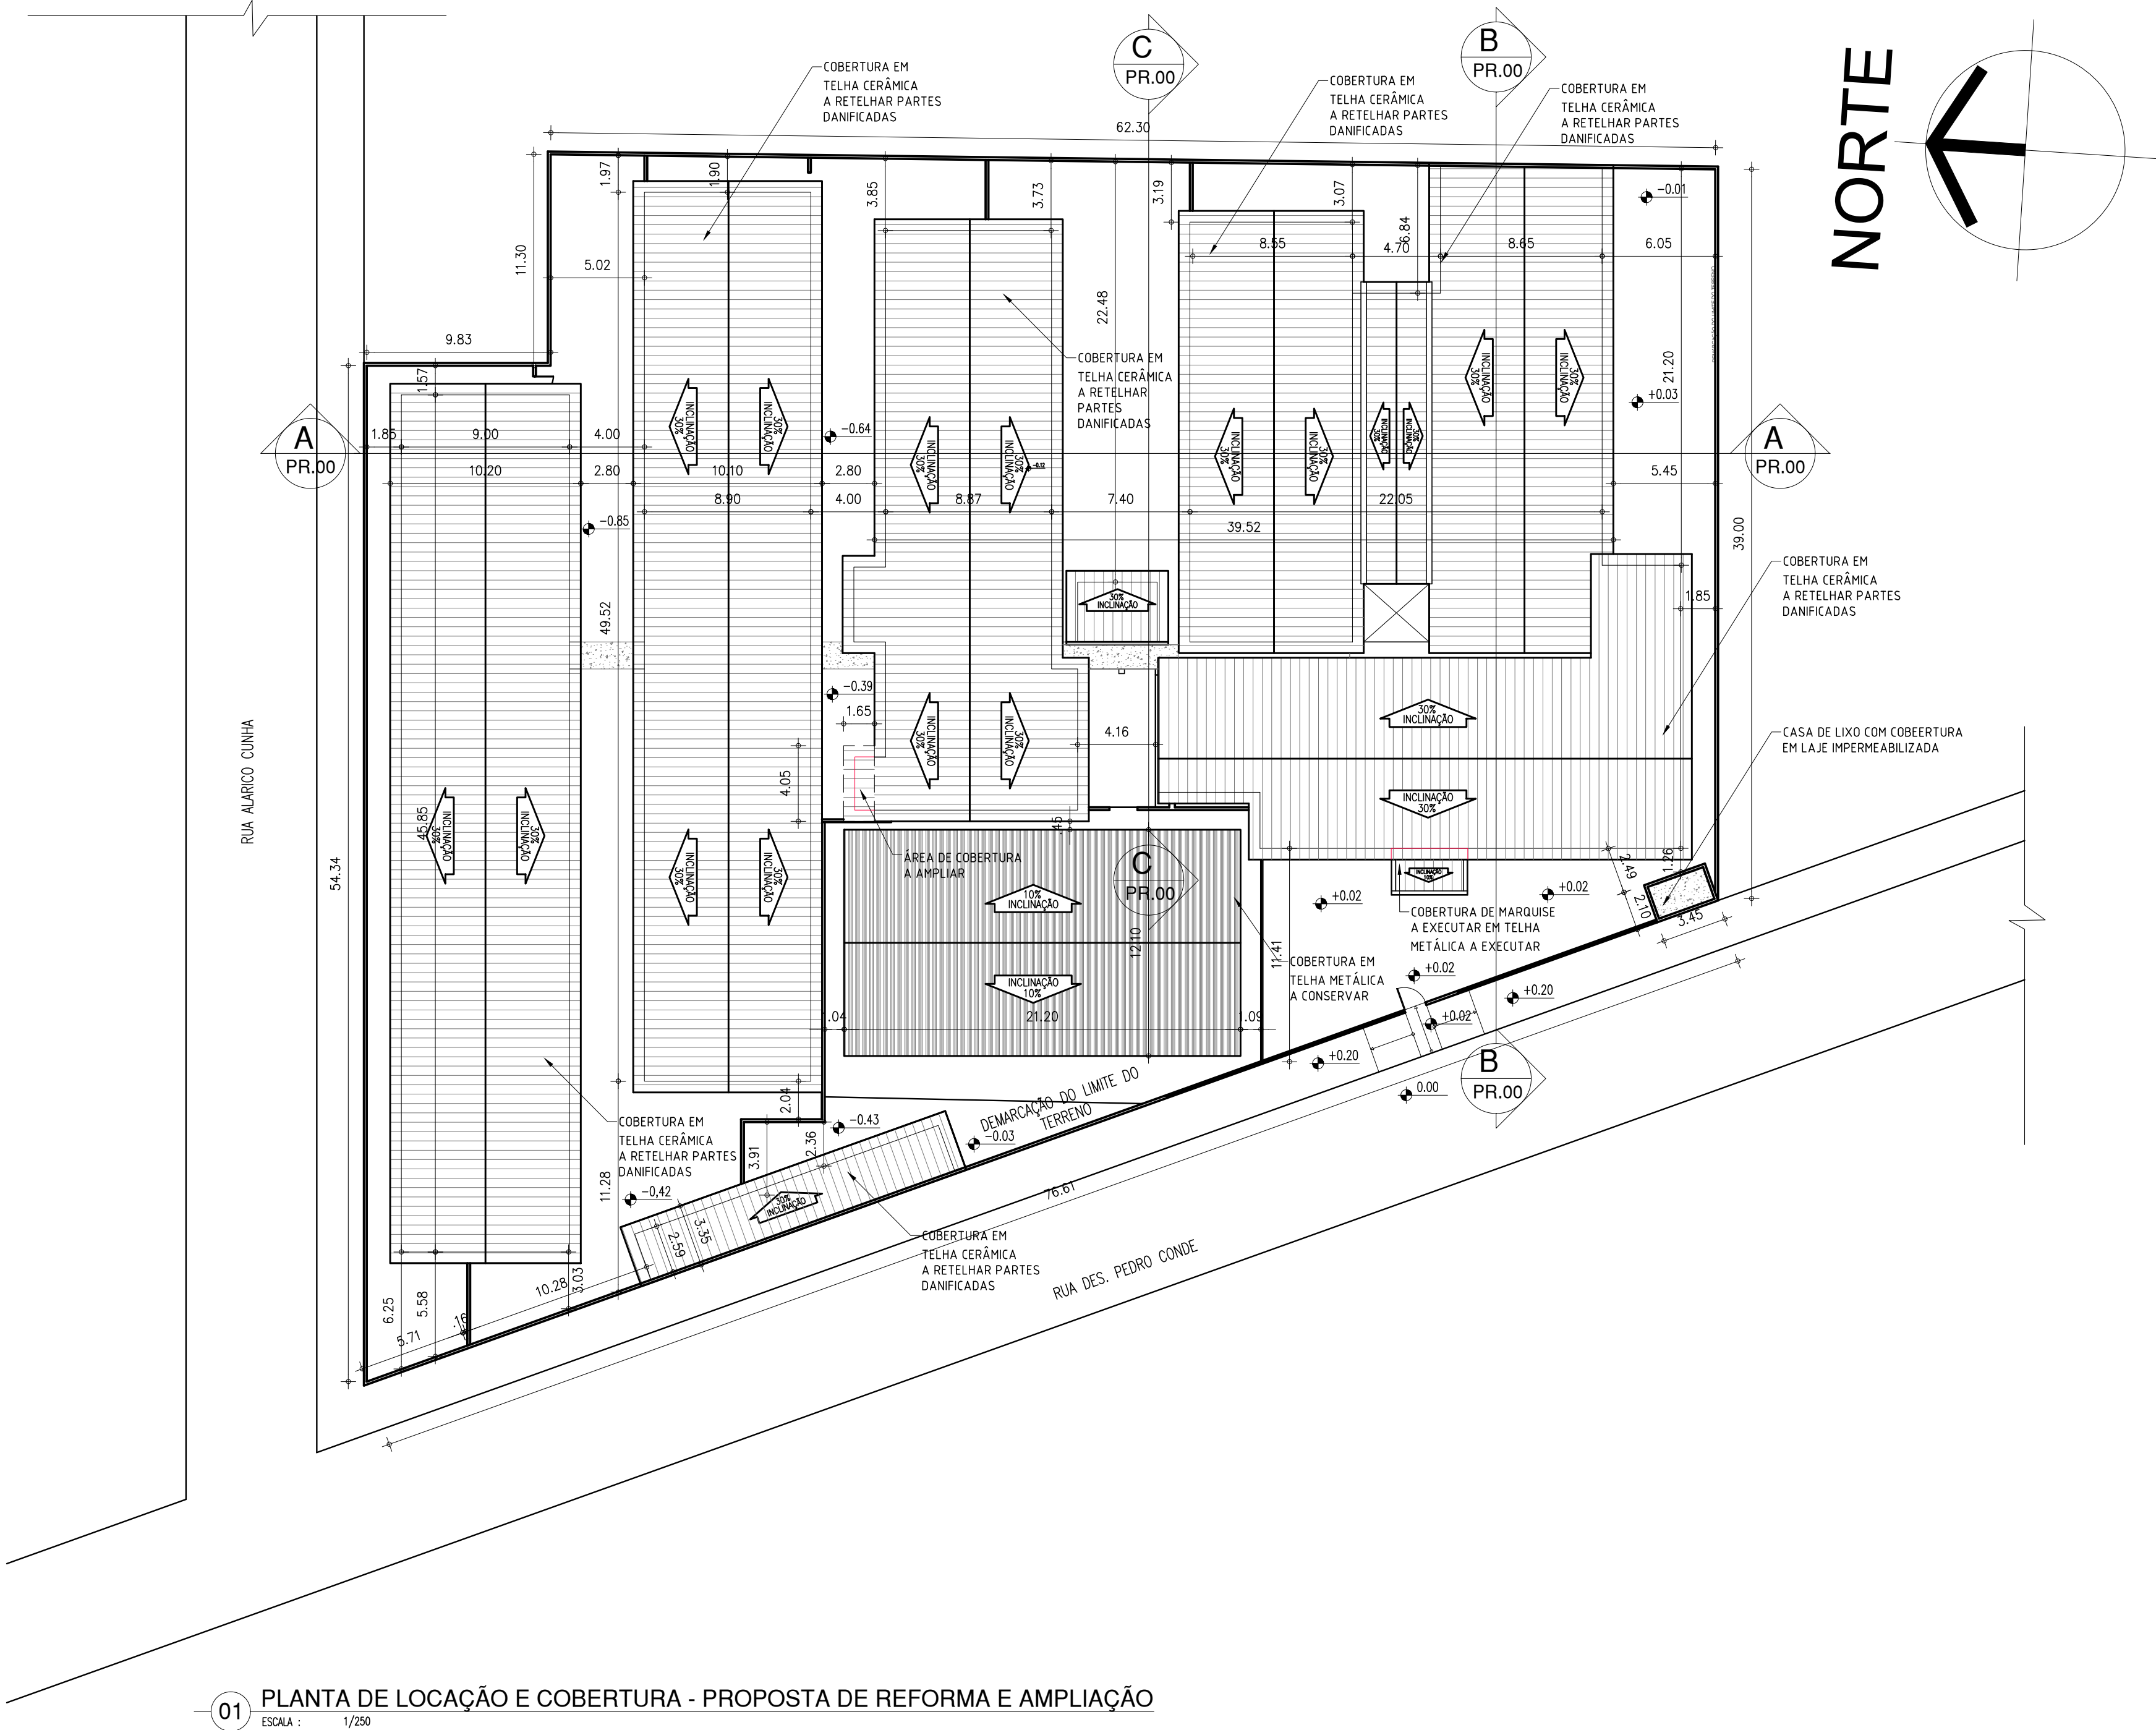

HISTÓRICO		
ALTERAÇÃO	REVISÃO	DATA
1.		
2.		
3.		
4.		
5.		

ARQUITETO(A):	ENGENHEIRO(A) RESPONSÁVEL:	PROPRIETÁRIO:
---------------	----------------------------	---------------



GOVERNO DO ESTADO DO PIAUÍ

SEDUC - SECRETARIA DE ESTADO DA EDUCAÇÃO

CETI JOCA VIEIRA

DEPARTAMENTO: UNIDADE DE GESTÃO DA REDE FÍSICA

TÍTULO DO PROJETO: PROJETO DE REFORMA E AMPLIAÇÃO DO CETI JOCA VIEIRA

ENDEREÇO DO SERVIÇO: RUA DES. PEDRO CONDE COM RUA ALARICO CUNHA - BAIRRO SÃO CRISTÓVÃO

TÍTULO DO DESENHO: DETALHAMENTOS - CASA DE LIXO E BANCO DE CONVIVÊNCIA

MUNICÍPIO: TERESINA - PI

DESENHO: IAGO TAVARES

DESENHO: 02/16

ESCALA: INDICADA

FASE: PROJETO BÁSICO

DATA: JULHO / 2021


REVISÃO: 00

DESENHO: PB

REVISÃO: 00

COR	PENA
red	07 0,1
yellow	07 0,2
green	07 0,3
cyan	07 0,4
blue	07 0,5
magenta	07 0,6
white	07 0,7
08	07 0,1
40	07 0,1
94	07 0,1
240	07 0,1
253	07 0,1

[illegible]

 Piauí GOVERNO DO ESTADO	<h1 style="margin: 0;">GOVERNO DO ESTADO DO PIAUÍ</h1> <h2 style="margin: 10px 0 0 0;">SEDUC - SECRETARIA DE ESTADO DA EDUCAÇÃO</h2> <h3 style="margin: 0;">CETI JOCA VIEIRA</h3>
DEPARTAMENTO: UNIDADE DE GESTÃO DA REDE FÍSICA TÍTULO DO PROJETO: PROJETO DE REFORMA E AMPLIAÇÃO DO CETI JOCA VIEIRA ENDEREÇO DO SERVIÇO: RUA DES. PEDRO CONDE COM RUA ALARICO CUNHA - BAIRRO SÃO CRISTÓVÃO TIPO DO DESENHO: PLANTA DE DEMOLIÇÃO NÚMERO: TERESINA - PI	DESENHO: <div style="text-align: center; font-size: 2em; font-weight: bold;">PB</div> FRANCA: <div style="text-align: center; font-size: 3em; font-weight: bold;">03/16</div> ESCALA: INDICADA
DESENHO: IAGO TAVARES	DATA: JUNHO / 2021 REVISÃO: 00



	COR	PENA
	07	0,1
vn	07	0,2
n	07	0,3
	07	0,4
	07	0,5
enta	07	0,6
e	07	0,7
	07	0,1
	40	0,1
	94	0,1
	240	0,1
	253	0,1



IAGO TAVARES	PROJETO BÁSICO	JULHO / 2021	00
--------------	----------------	--------------	----



[illegible]

OBSERVAÇÃO:


- AS CAIXAS DAS PORTAS INTERNAS SERÃO COM 3cm DEVENDO ACRESCENTAR 6cm P/ AS ABERTURAS
EX.: PORTA DE 80cm, PRECISA-SE DE 86cm.



HISTÓRICO		
ALTERAÇÃO	REVISÃO	DATA
1.		
2.		
3.		
4.		
5.		

ARQUITETO(A):	ENGENHEIRO(A) RESPONSÁVEL:	PROPRIETÁRIO

		<h1>GOVERNO DO ESTADO DO PIAUÍ</h1>	
 <p>GOVERNO DO ESTADO</p>		<p>SEDUC - SECRETARIA DE ESTADO DA EDUCAÇÃO</p> <p>CETI JOCA VIEIRA</p>	
<p>DEPARTAMENTO:</p> <p>UNIDADE DE GESTÃO DA REDE FÍSICA</p>		<p>DESENHO:</p> <p>PB</p>	
<p>TÍTULO DO PROJETO:</p> <p>PROJETO DE REFORMA E AMPLIAÇÃO DO CETI JOCA VIEIRA</p>		<p>FRASE CHAVE:</p> <p>05/16</p>	
<p>ENDEREÇO DA OBRA:</p> <p>RUA DES. PEDRO CONDE COM RUA ALVARO CUNHA - BAIRRO SÃO CRISTÓVÃO</p>			
<p>TÍTULO DO DESENHO:</p> <p>PLANTA BAIXA PROPOSTA</p>			
<p>MUNICÍPIO:</p> <p>TERESINA - PI</p>	<p>ZONA:</p> <p>URBANA</p>	<p>ESCALA:</p> <p>INDICADA</p>	
<p>DESENHO:</p> <p>IAGO TAVARES</p>	<p>FASE:</p> <p>PROJETO BÁSICO</p>	<p>DATA:</p> <p>JULHO / 2021</p>	<p>VERSÃO:</p> <p>00</p>

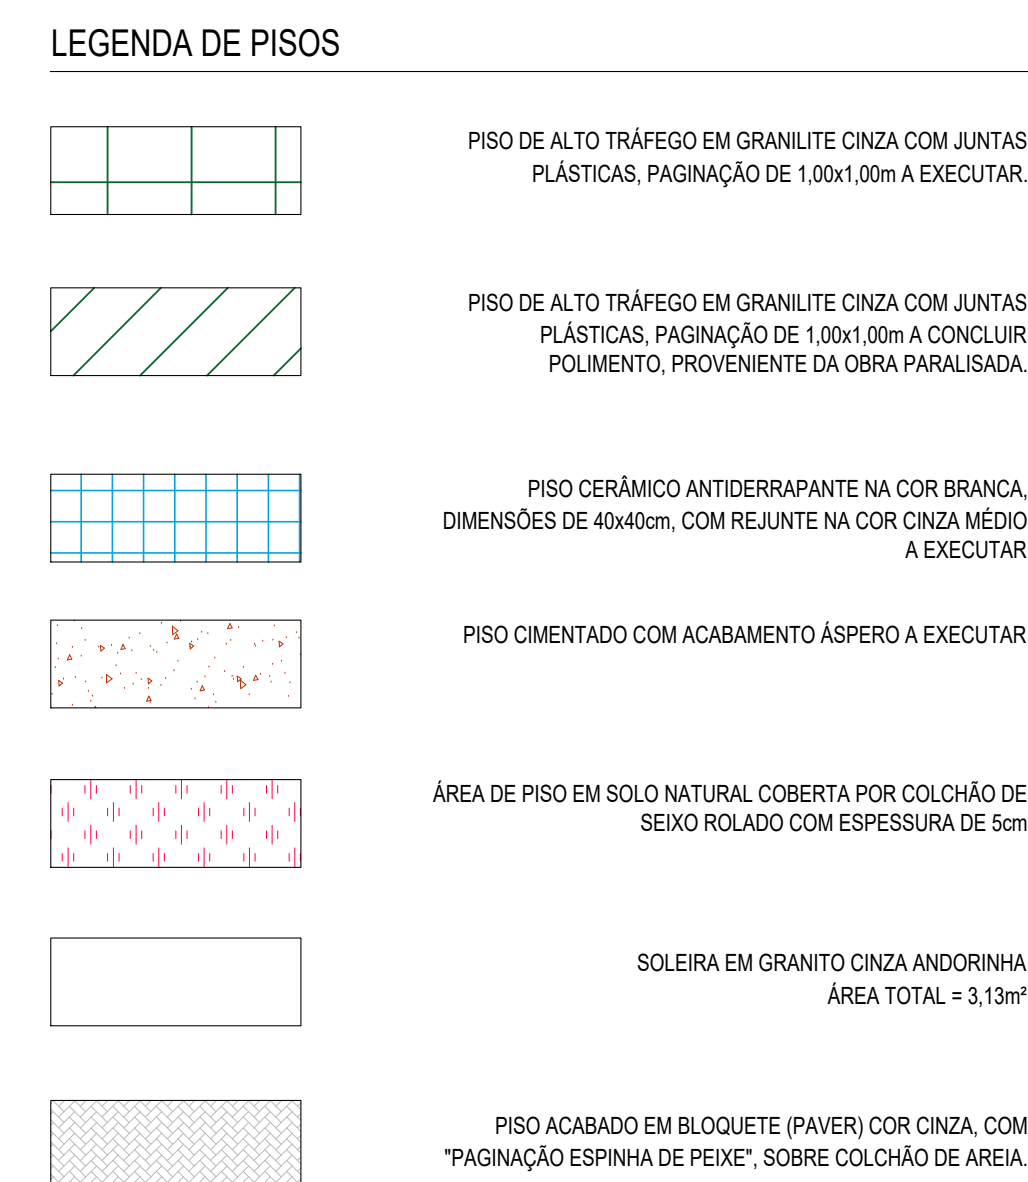DEPARTAMENTO: DEPARTAMENTO DE GESTÃO DA REDE FÍSICA			DESENHO: PB	
TÍTULO DO PROJETO: PROJETO DE REFORMA E AMPLIAÇÃO DO CETI JOCA VIEIRA			FRAÇÃO: 06/16	
ENDEREÇO DO SERVIÇO: RUA DES. PEDRO CONDE COM RUA ALARICO CUNHA - BAIRRO SÃO CRISTÓVÃO				
TÍTULO DOS DESENHOS: CORTES E FACCHADAS				
MUNICÍPIO: TERESINA - PI		ZONA: URBANA		FOCAL: INDICADA
DESENHO: IAGO TAVARES	FASE: PROJETO BÁSICO	DATA: JULHO / 2021		REVISÃO: 00




		<h1>GOVERNO DO ESTADO DO PIAUÍ</h1>	
		<h2>SEDUC - SECRETARIA DE ESTADO DA EDUCAÇÃO</h2>	
DEPARTAMENTO UNIDADE DE GESTÃO DA REDE FÍSICA		CETI JOACA VIEIRA	
TÍTULO DO PROJETO PROJETO DE REFORMA E AMPLIAÇÃO DO CETI JOACA VIEIRA		DESENHO: PB	
RUA DO COMENDADOR CONDE COM RUA ALARICO CUNHA - BAIRRO SÃO CRISTÓVÃO		FRANCHA: 07/16	
PLANTA DE PAGINAÇÃO DE PISO		ESCALA: INDICADA	
MUNICÍPIO: TERESINA - PI		ZONA: URBANA	
DESINHA: JAGO TAVARES		DATA: JULHO / 2021	
FASE: PROJETO BÁSICO		REVISÃO: 00	




LEGENDA DE FORRO

- FORRO EM PLACAS DE GESSO 60x60cm EMASSADOS, LIXADOS E PINTADOS EM TINTA ACRILICA COR BRANCO NEVE. VER PE DIREITO NA PLANTA
- FORRO EM REGUAS DE PVC COR BRANCO NEVE A EXECUTAR
- LAJE DE FORRO EM CONCRETO ARMADO A EXECUTAR. A REBOCAR FACE INFERIOR E PINTAR EM TINTA ACRILICA FOSCA COR BRANCO NEVE
- LAJE DE FORRO EM CONCRETO ARMADO SEM REBOCO + FORRO MINERAL ACUSTICO A INSTALAR
- LAJE DE FORRO EM CONCRETO ARMADO DAS CIRCULAÇÕES EXISTENTES A RECUPERAR E REALIZAR NOVA IMPERMEABILIZAÇÃO, ALÉM DE PINTURA EM TINTA ACRILICA FOSCA COR BRANCO NEVE NA SUA FACE INFERIOR

HISTÓRICO		
ALTERAÇÃO	REVISÃO	DATA
1.		
2.		
3.		
4.		
5.		
ARQUITETO(A):	ENGENHEIRO(A) RESPONSÁVEL:	PROPRIETÁRIO:

		GOVERNO DO ESTADO DO PIAUÍ	
SEDUC - SECRETARIA DE ESTADO DA EDUCAÇÃO		CETI JOCA VIEIRA	
DEPARTAMENTO: UNIDADE DE GESTÃO DA REDE FÍSICA		DESENHO: PB	
TÍTULO DO PROJETO: PROJETO DE REFORMA E AMPLIAÇÃO DO CETI JOCA VIEIRA		FRANCHA: 08/16	
RÁZIO DO SERVIÇO: RUA DES. PEDRO CONDE COM RUA ALARICO CUNHA - BAIRRO SÃO CRISTÓVÃO		ESCALA: INDICADA	
TÍTULO DO DESENHO: PLANTA DE FORRO		DATA: JULHO / 2021	
MUNICÍPIO: TERESINA - PI	ZONA: URBANA	REVISÃO: 00	
DESENHO: JAGO TAVARES	FASE: PROJETO BÁSICO		

COD. PENA
1. 07
2. 07
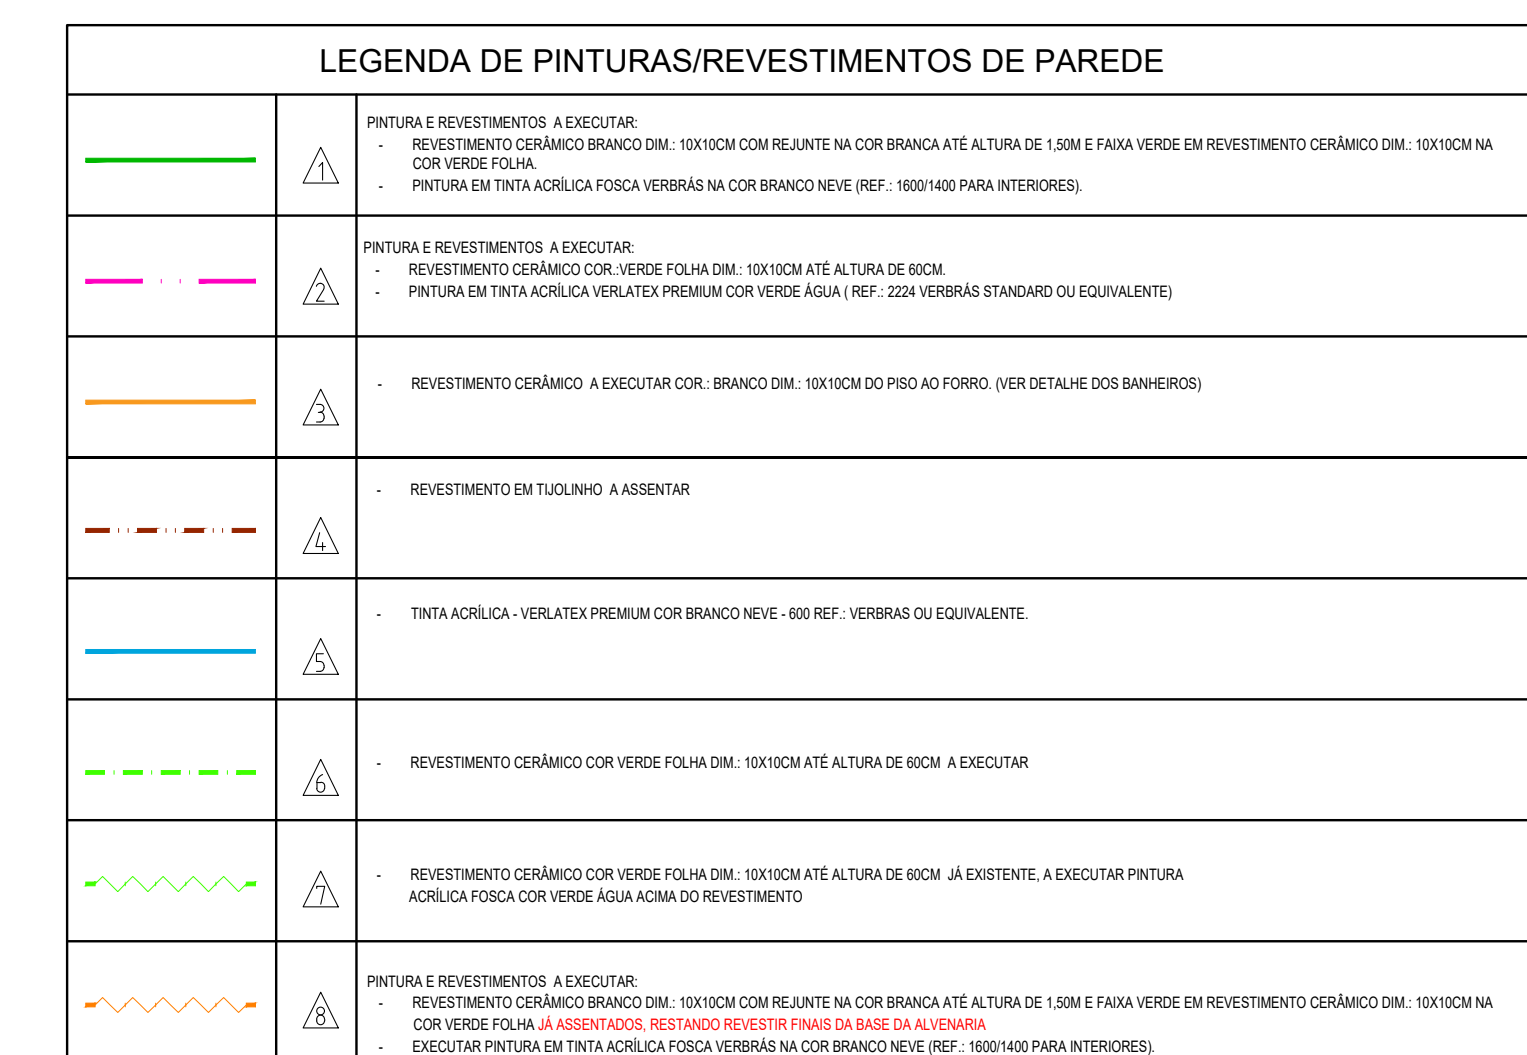

HISTÓRICO		
ALTERAÇÃO	REVISÃO	DATA
1.		
2.		
3.		
4.		
5.		

ARQUITETO(A):	ENGENHEIRO(A) RESPONSÁVEL:	PROPRIETÁRIO:
---------------	----------------------------	---------------

 Piauí GOVERNO DO ESTADO	<h1 style="margin: 0;">GOVERNO DO ESTADO DO PIAUÍ</h1>
<h2 style="margin: 0;">SEDUC - SECRETARIA DE ESTADO DA EDUCAÇÃO</h2> <h3 style="margin: 0;">CETI JOCA VIEIRA</h3>	
DEPARTAMENTO UNIDADE DE GESTÃO DA REDE FÍSICA	DESENHO:
PROJETO DE REFORMA E AMPLIAÇÃO DO CETI JOCA VIEIRA	<div style="font-size: 2em; font-weight: bold;">PB</div>
ENDEREÇO DO SERVIÇO: RUA DES. PEDRO CONDE COM RUA ALARICO CUNHA - BAIRRO SÃO CRISTÓVÃO	FRANKING:
PLANTA DE DESMOLTO	<div style="font-size: 3em; font-weight: bold;">09/16</div>
MUNICÍPIO: TERESINA - PI	ZONA: URBANA
DISENHO: IAGO TAVARES	DATA: JULHO / 2021
FASE: PROJETO BÁSICO	ESCALA: INDICADA Nº: 05/04 00/00


	COR	PENA
red	07	0.1
yellow	07	0.2
green	07	0.3
cyan	07	0.4
blue	07	0.5
magenta	07	0.6
white	07	0.7
08	07	0.1
40	40	0.1
94	94	0.1
240	240	0.1
253	253	0.1




SEDUC - SECRETARIA DE ESTADO DA EDUCAÇÃO
CETI JOCA VIEIRA

DEPARTAMENTO: UNIDADE DE GESTÃO DA REDE FÍSICA			DESENHO: PB	
TÍTULO DO PROJETO: PROJETO DE REFORMA E AMPLIAÇÃO DO CETI JOCA VIEIRA			FRANCA:	
RUA DES. PEDRO CONDE COM RUA ALARICO CUNHA - BAIRRO SÃO CRISTÓVÃO			10/16	
DETALHAMENTOS			ESCALA: INDICADA	
MUNICÍPIO: TERESINA - PI		ZONA: URBANA		
DESENHO: AGQ.TAVARES	DATA: PROJETO BÁSICO	DATA: JULHO / 2021	REVISÃO: 00	


	COR	PENA
red	07	0.1
yellow	07	0.2
green	07	0.3
cyan	07	0.4
blue	07	0.5
magenta	07	0.6
white	07	0.7
08	07	0.1
40	40	0.1
94	94	0.1
240	240	0.1
253	253	0.1

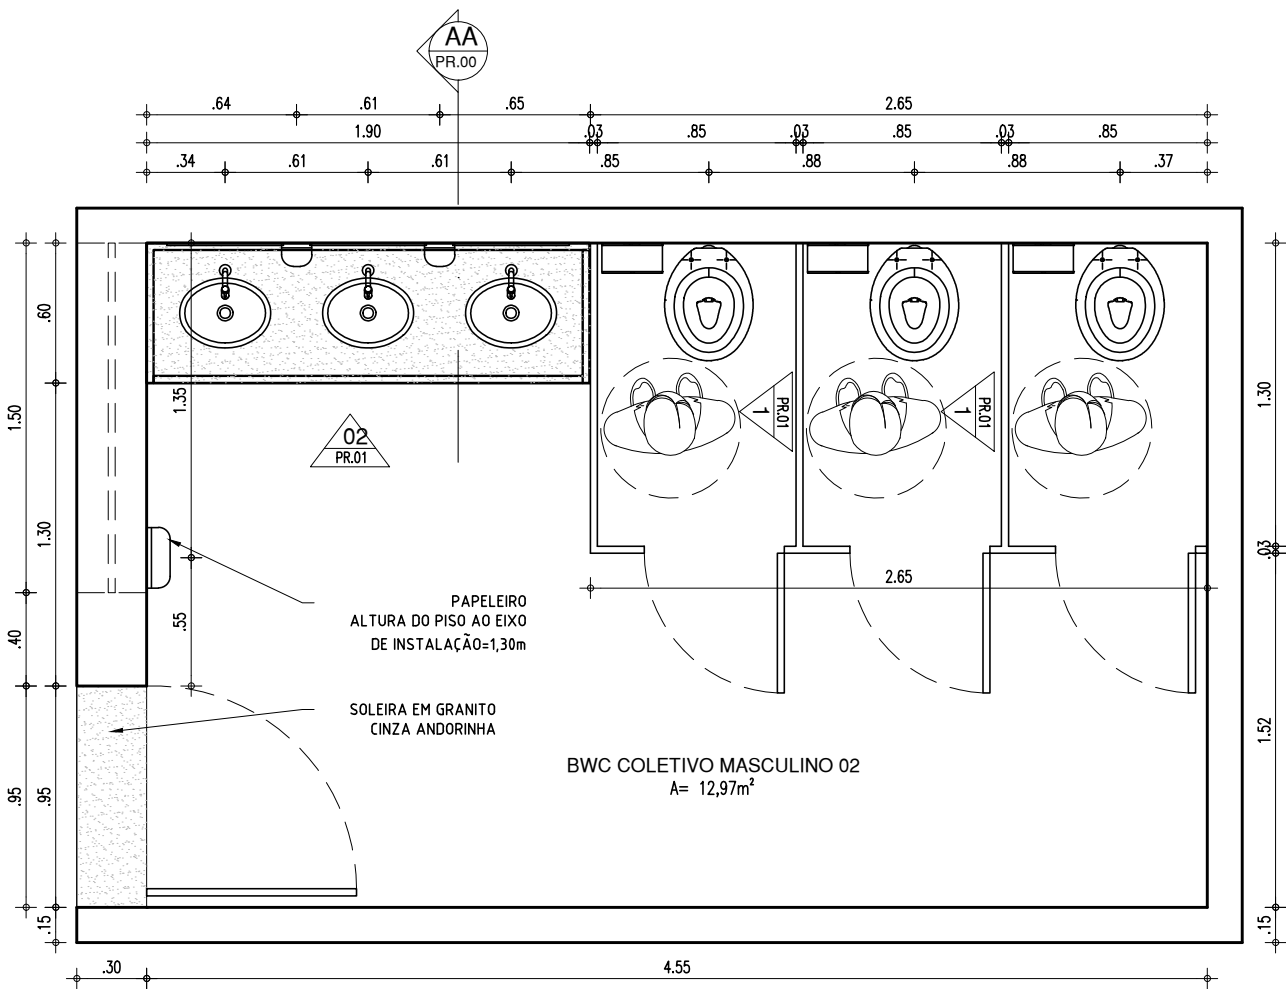


01 PLANTA BAIXA - BANHEIRO COLETIVO MASCULINO 02
ESCALA: 1/25

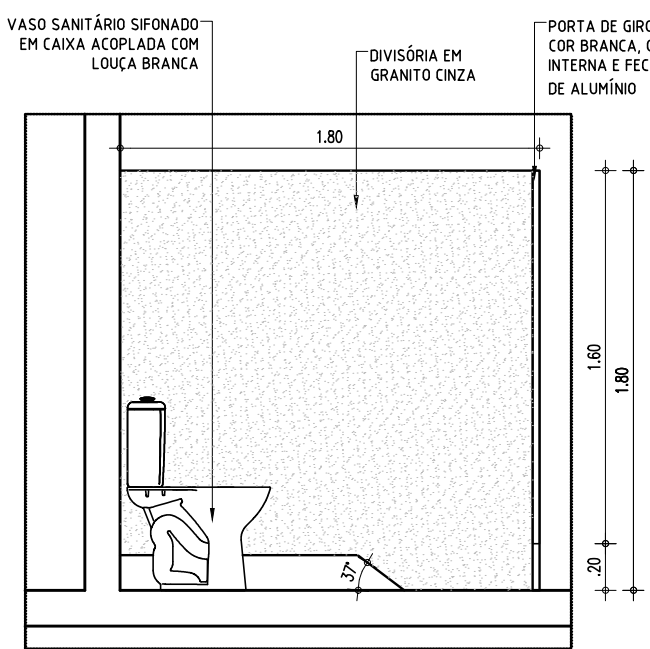


02 VISTA 01 - DETALHE BOX SANITÁRIO
ESCALA: 1/25

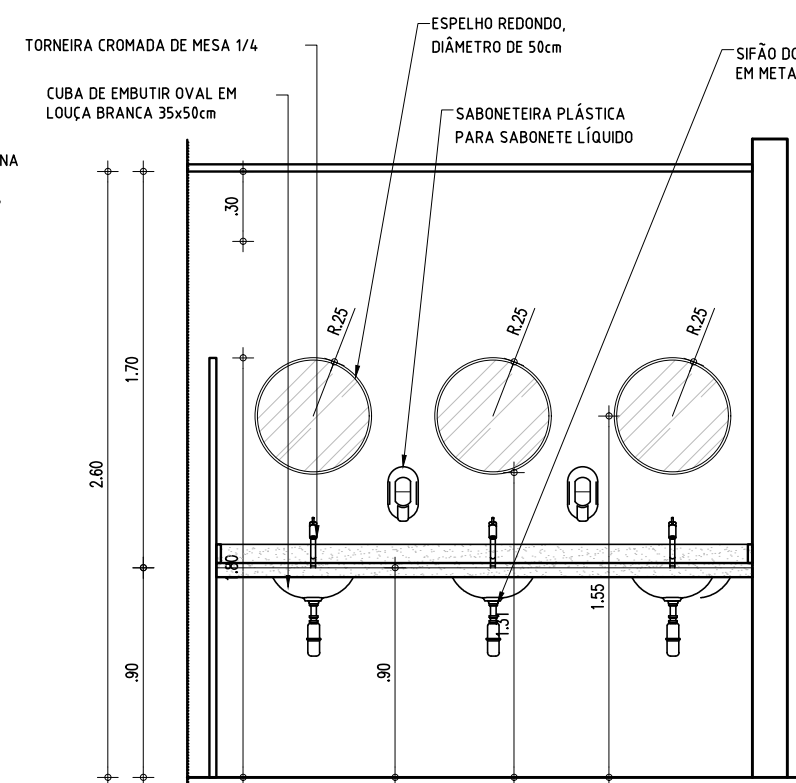


03 VISTA 02 - BANCADA COM CUBAS
ESCALA: 1/25

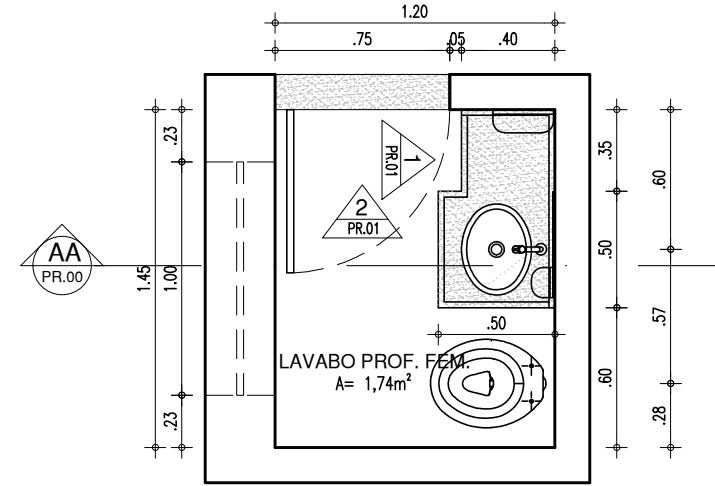


04 PLANTA BAIXA - LAVABO DIRETORIA
ESCALA: 1/25

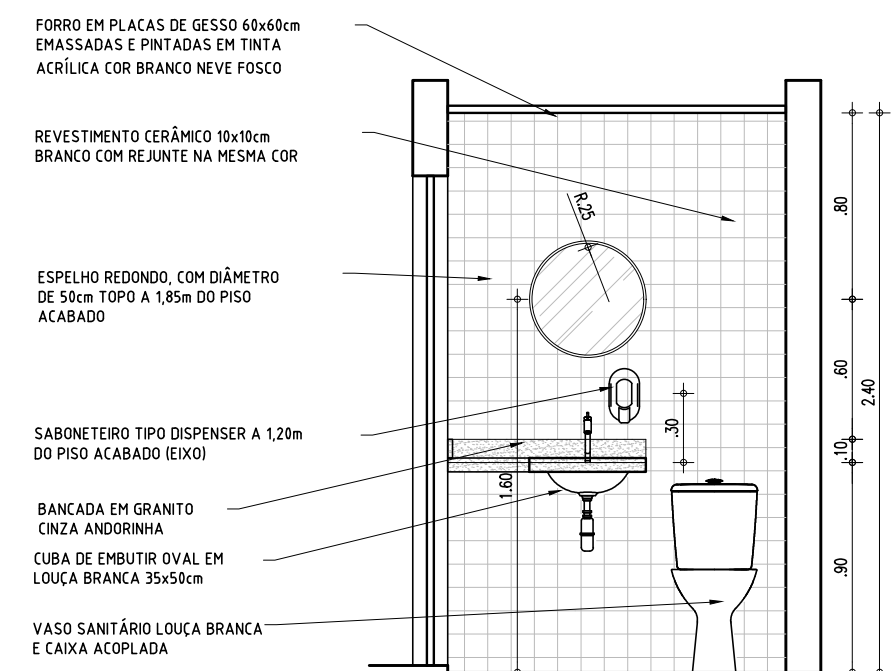


05 VISTA 01
ESCALA: 1/25

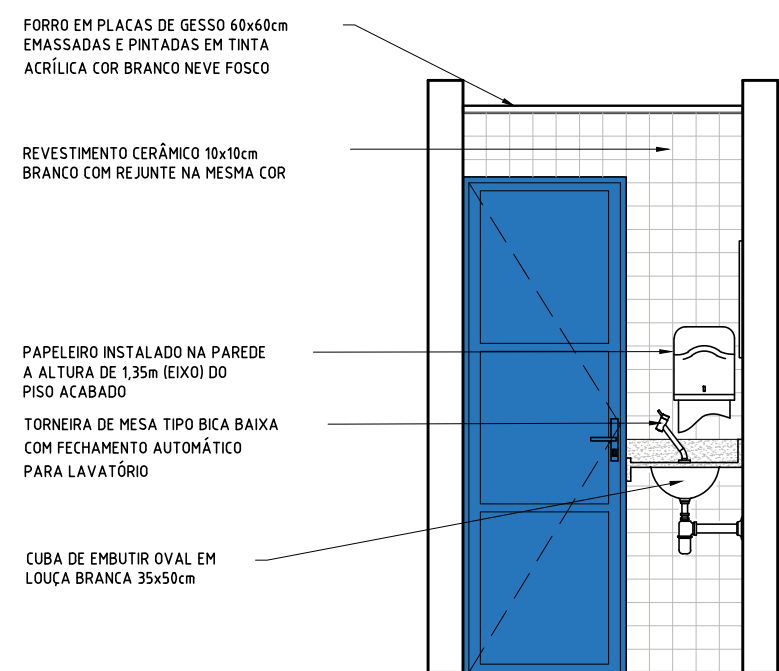


06 VISTA 02
ESCALA: 1/25

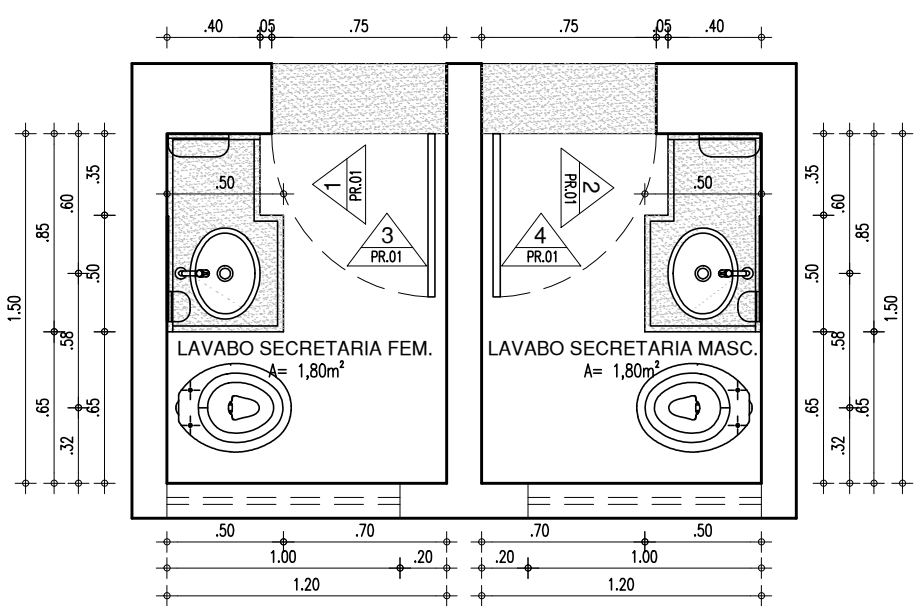


07 PLANTA BAIXA - LAVABOS SECRETARIA
ESCALA: 1/25

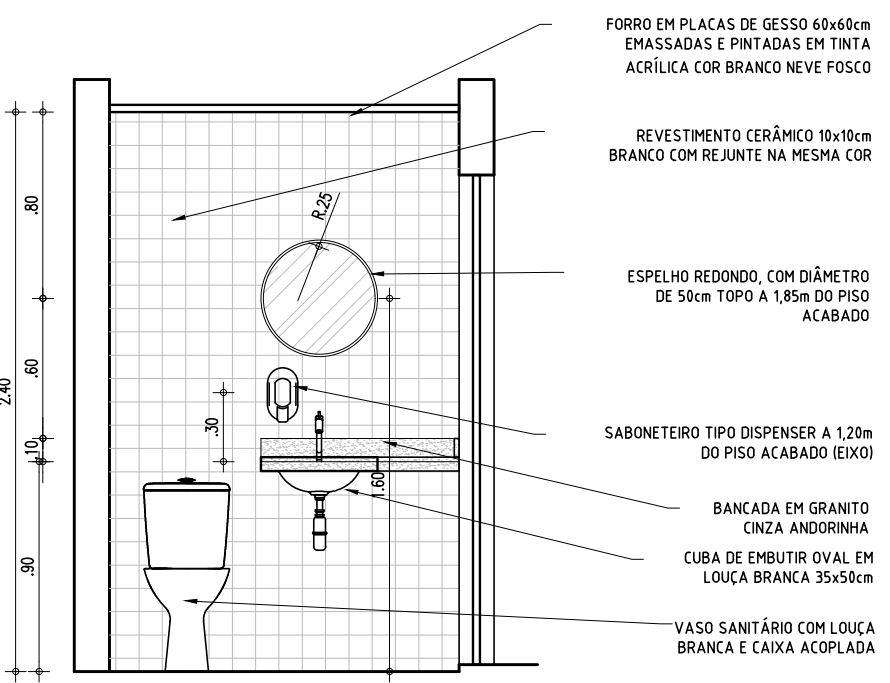


08 VISTA 01
ESCALA: 1/25

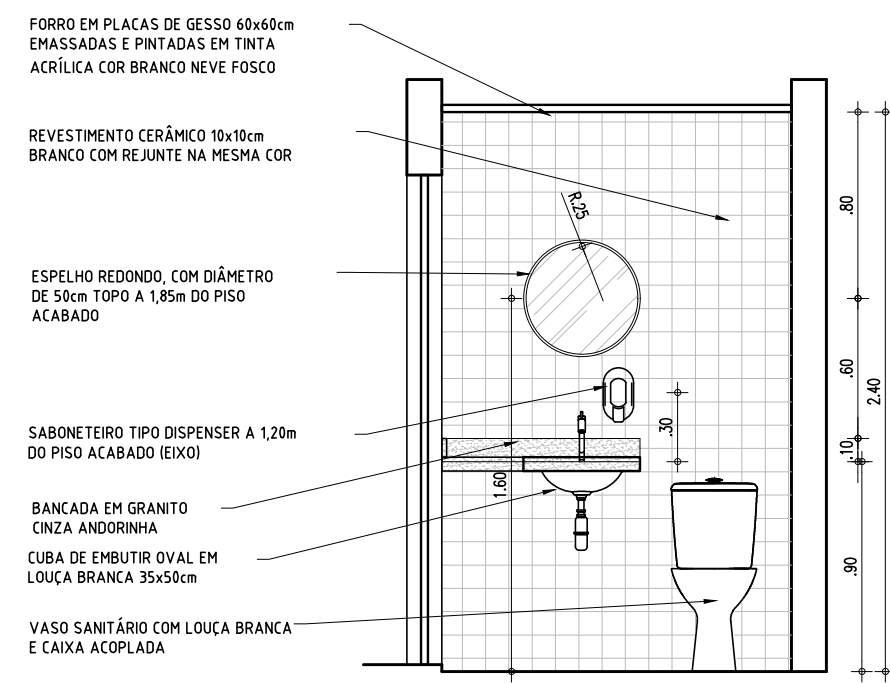


09 VISTA 02
ESCALA: 1/25

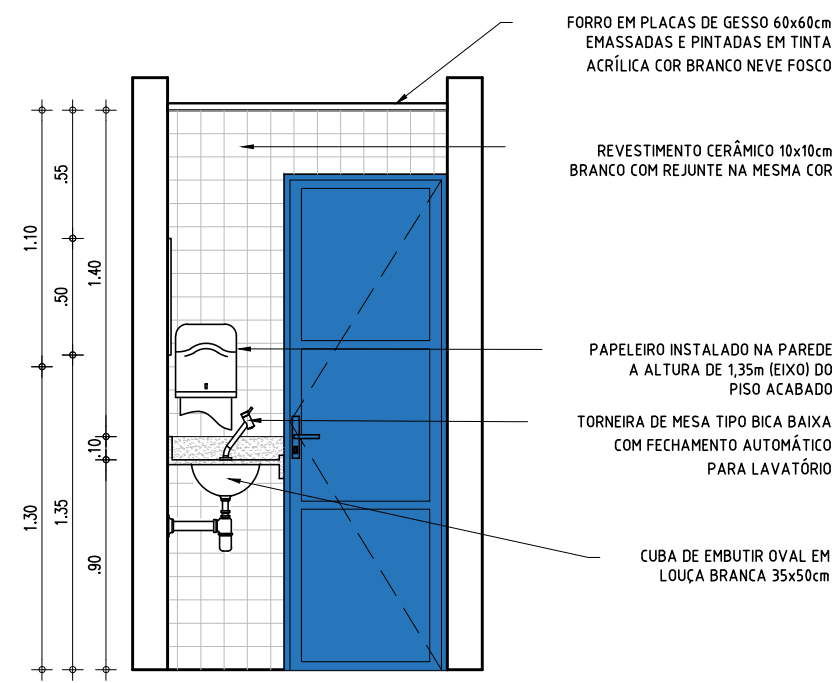


10 VISTA 03
ESCALA: 1/25

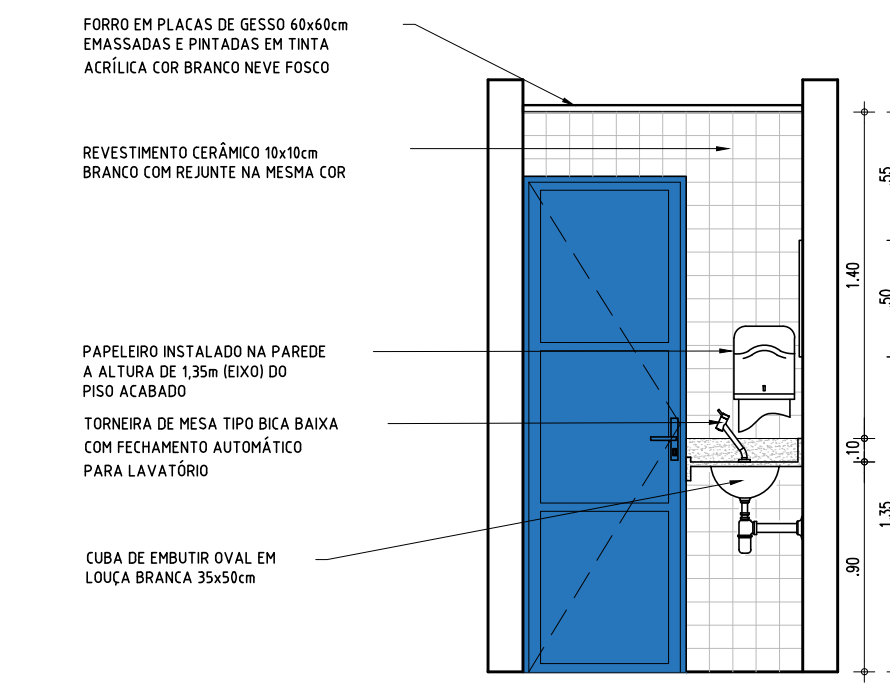


11 VISTA 04
ESCALA: 1/25

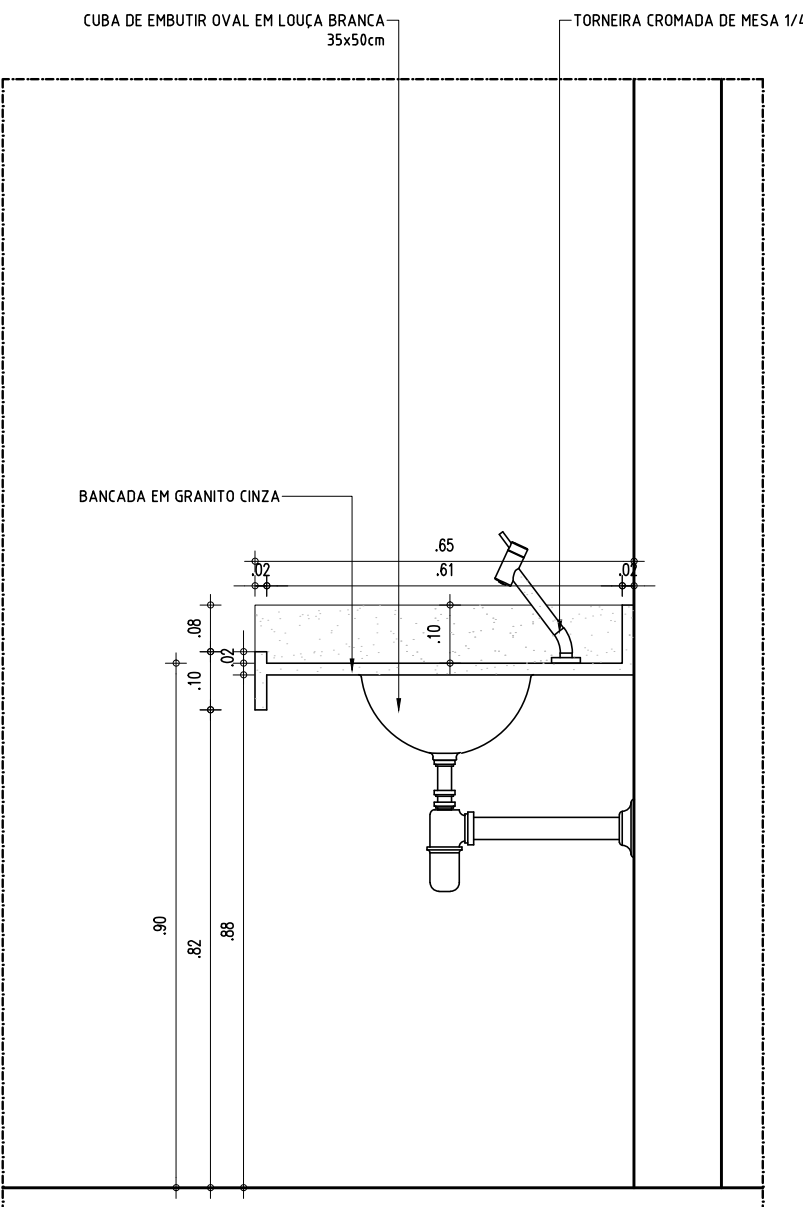


17 CORTE BB - CORTE TRANSVERSAL DOS LAVATÓRIOS
ESCALA: 1/10

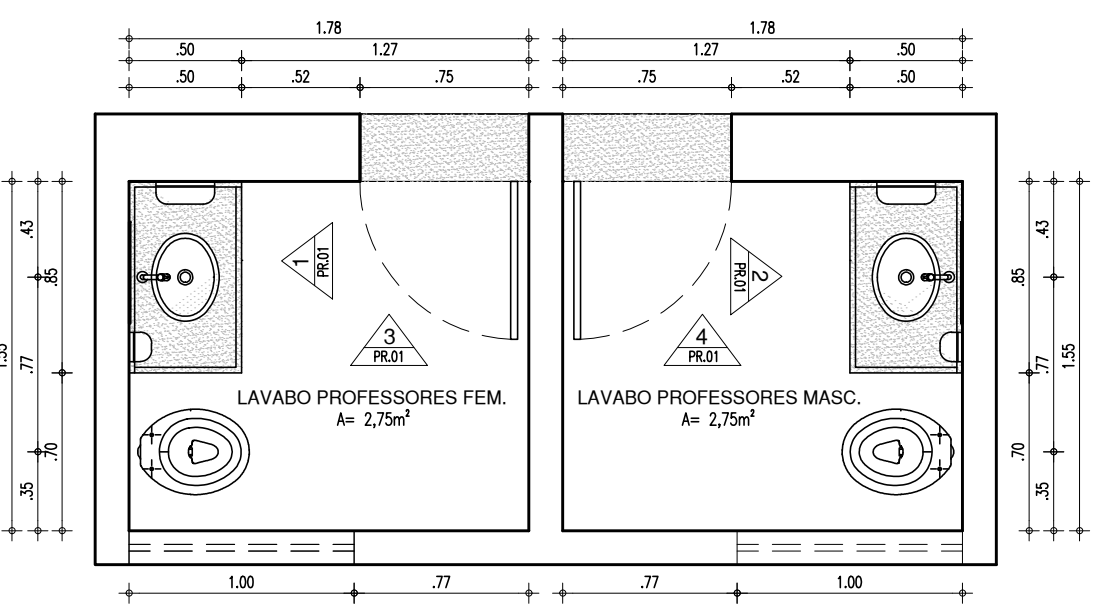


12 PLANTA BAIXA - LAVABOS SALA DOS PROFESSORES
ESCALA: 1/25

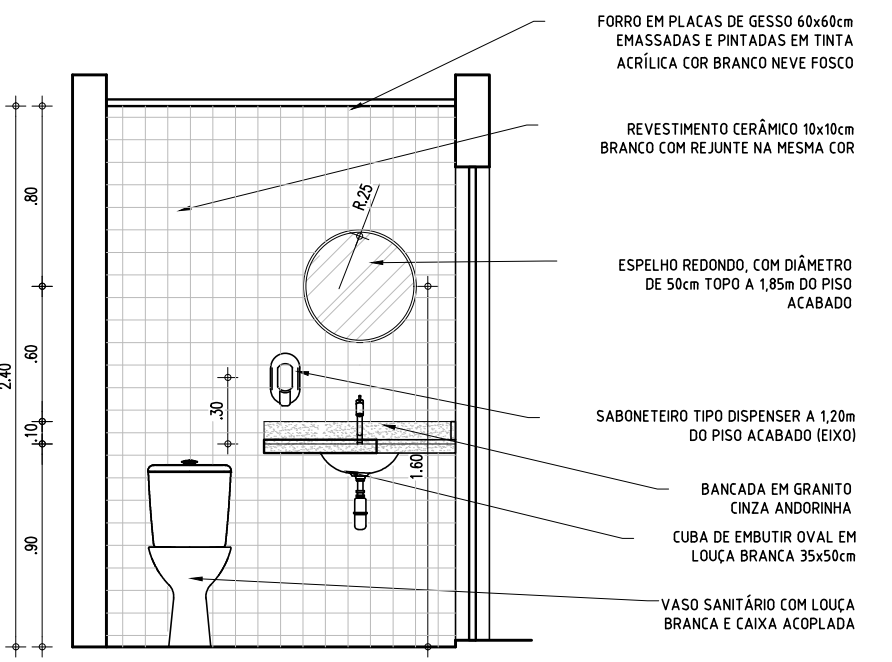


13 VISTA 01
ESCALA: 1/25

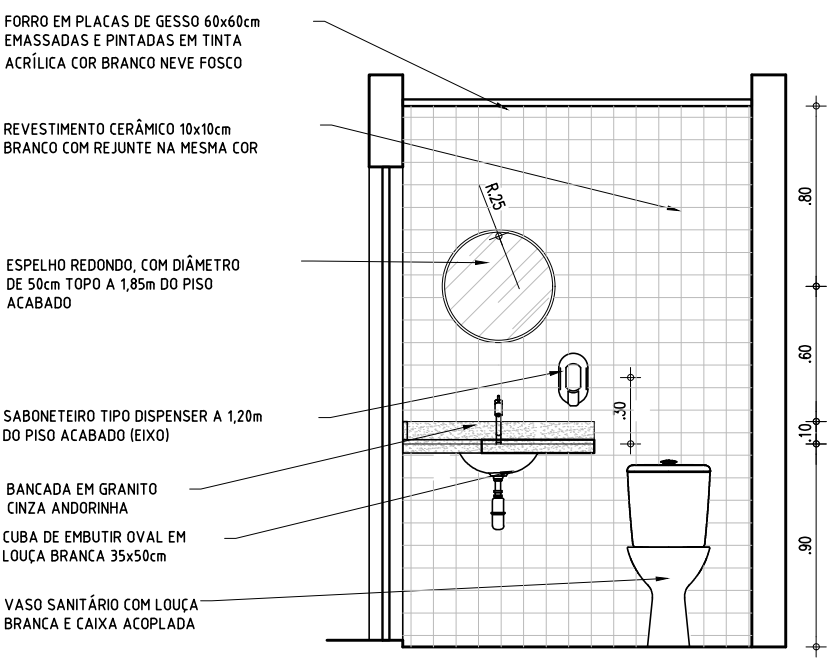

14 VISTA 02
ESCALA: 1/25

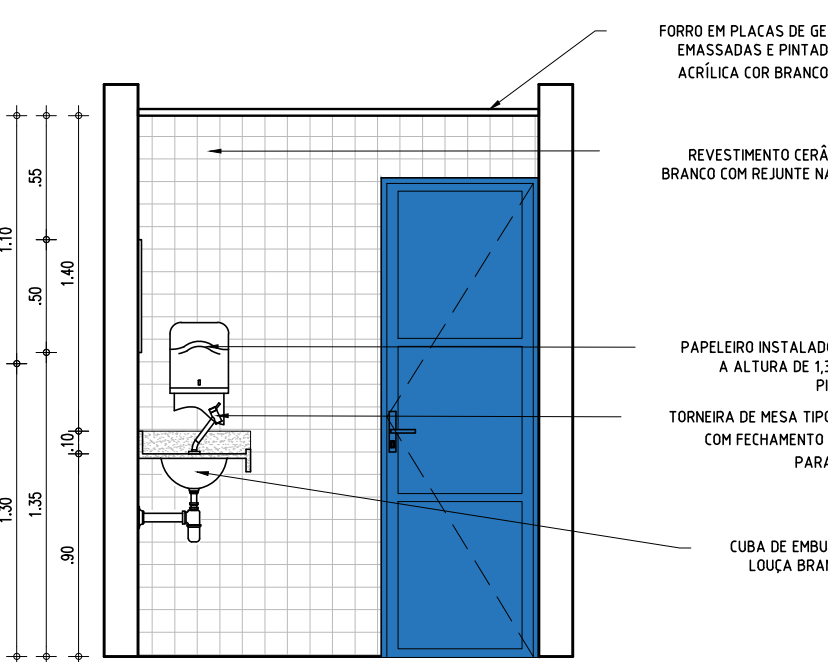





15 VISTA 03
ESCALA: 1/25

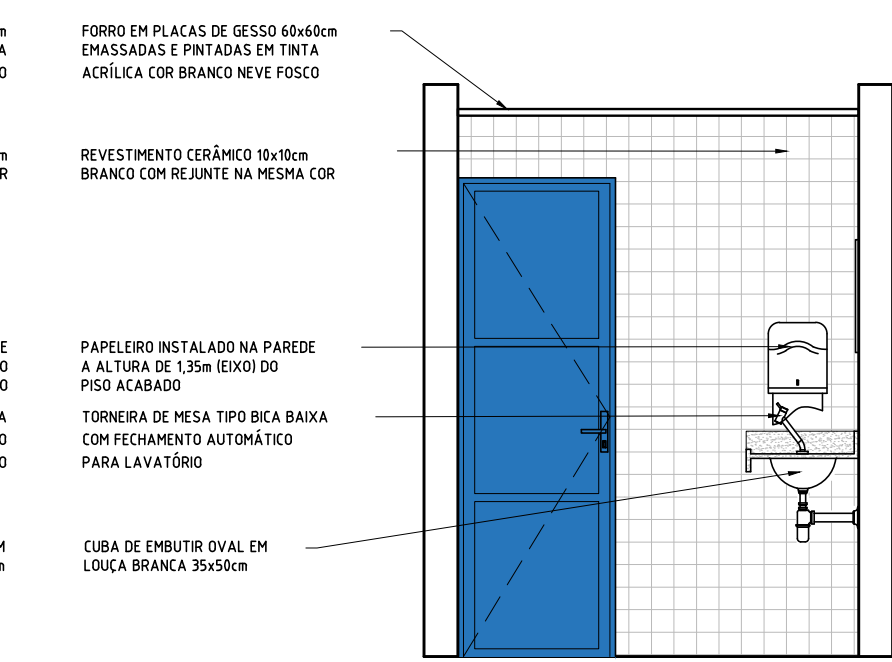


16 VISTA 04
ESCALA: 1/25

HISTÓRICO		
ALTERAÇÃO	REVISÃO	DATA
1.		
2.		
3.		
4.		
5.		
ARQUITETO(A):		
ENGENHEIRO(A) RESPONSÁVEL:		PROPRIETÁRIO:

		GOVERNO DO ESTADO DO PIAUÍ	
DEPARTAMENTO: UNIDADE DE GESTÃO DA REDE FÍSICA		DESENHO: PB	
TÍTULO DO PROJETO: PROJETO DE REFORMA E AMPLIAÇÃO DO CETI JOCA VIEIRA		PRONALIA: 11/16	
DESENHO DO SERVIÇO: RUA DES. PEDRO CONDE COM RUA ALARICO CUNHA - BAIRRO SÃO CRISTÓVÃO		ESCALA: INDICADA	
TÍTULO DO DESENHO: DETALHAMENTOS		REVISÃO: 00	
MUNICÍPIO: TERESINA - PI	ZONA: URBANA	DATA: JULHO / 2021	
DESENHO: IAGO TAVARES	FASE: PROJETO BÁSICO	REVISÃO: 00	

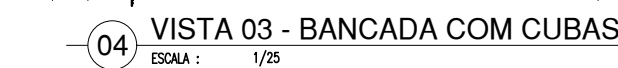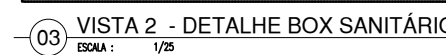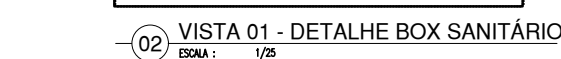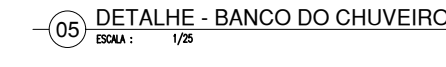


		<h1>GOVERNO DO ESTADO DO PIAUÍ</h1>	
 <p>Piauí GOVERNO DO ESTADO</p>		<p>SEDUC - SECRETARIA DE ESTADO DA EDUCAÇÃO</p> <p>CETI JOCA VIEIRA</p>	
<p>DEPARTAMENTO:</p> <p>UNIDADE DE GESTÃO DA REDE FÍSICA</p>		<p>DESENHO:</p> <p>PB</p>	
<p>TÍTULO DO PROJETO:</p> <p>PROJETO DE REFORMA E AMPLIAÇÃO DO CETI JOCA VIEIRA</p>		<p>FRANCHA:</p> <p>12/16</p>	
<p>ENDEREÇO DO SERVIÇO:</p> <p>RUA DES. PEDRO CONDE COM RUA ALARICO CUNHA - BAIRRO SÃO CRISTÓVÃO</p>			
<p>TÍTULO DO DESENHO:</p> <p>DETALHAMENTOS</p>			
<p>RANÇERO:</p> <p>TERESINA - PI</p>		<p>ZONA:</p> <p>URBANA</p>	
<p>DESENHO:</p> <p>IAGO TAVARES</p>		<p>DATA:</p> <p>JULHO / 2021</p>	
		<p>FEZ:</p> <p>PROJETO BÁSICO</p>	
		<p>REVISÃO:</p> <p>00</p>	

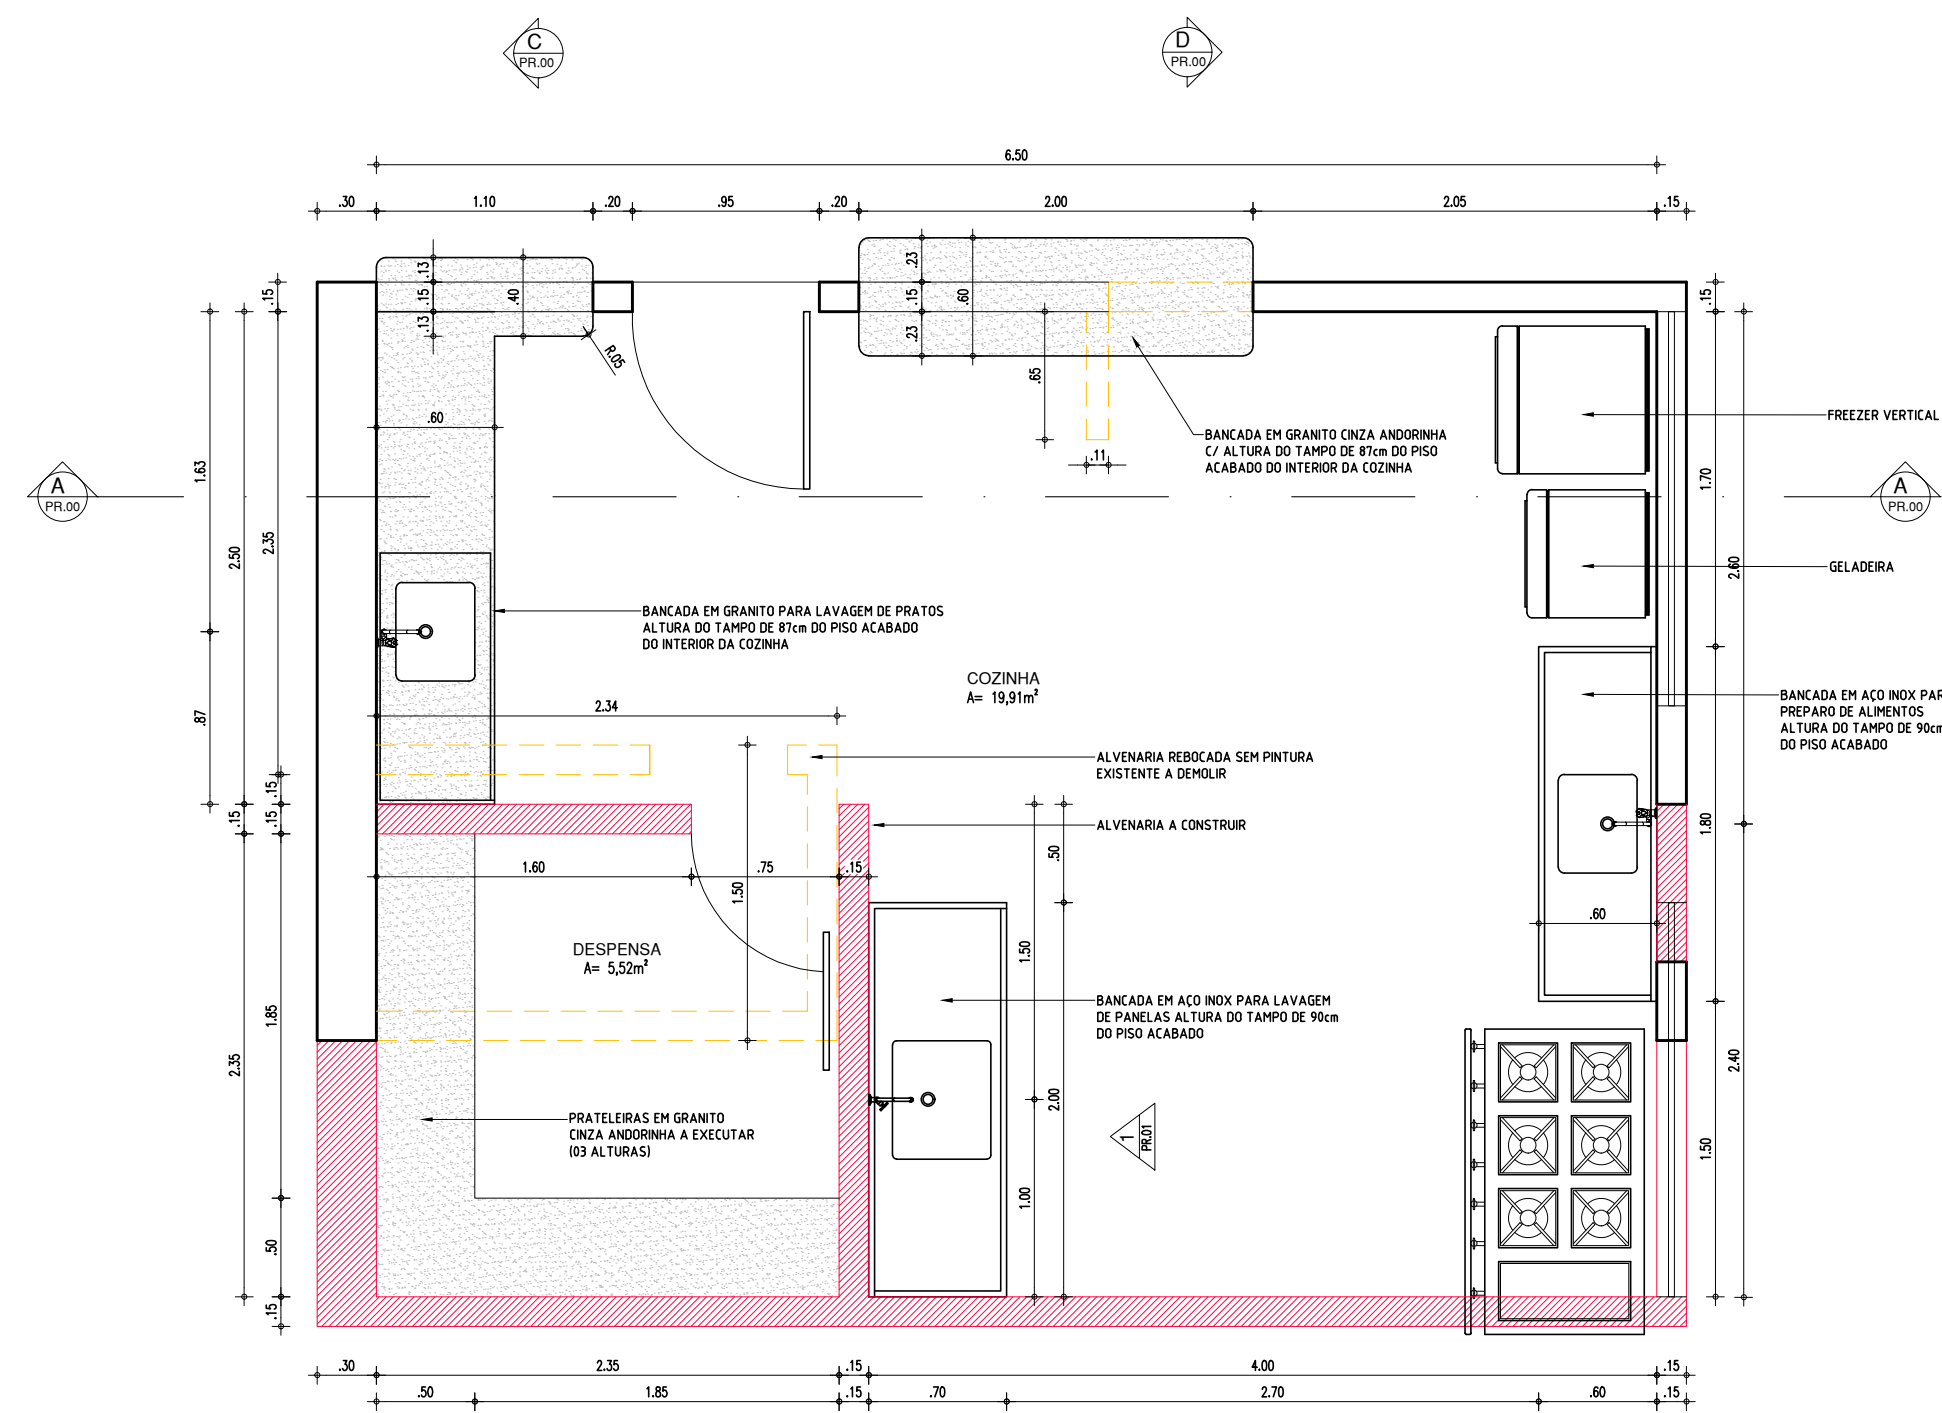


01 PLANTA BAIXA - COZINHA

ESCALA: 1/20

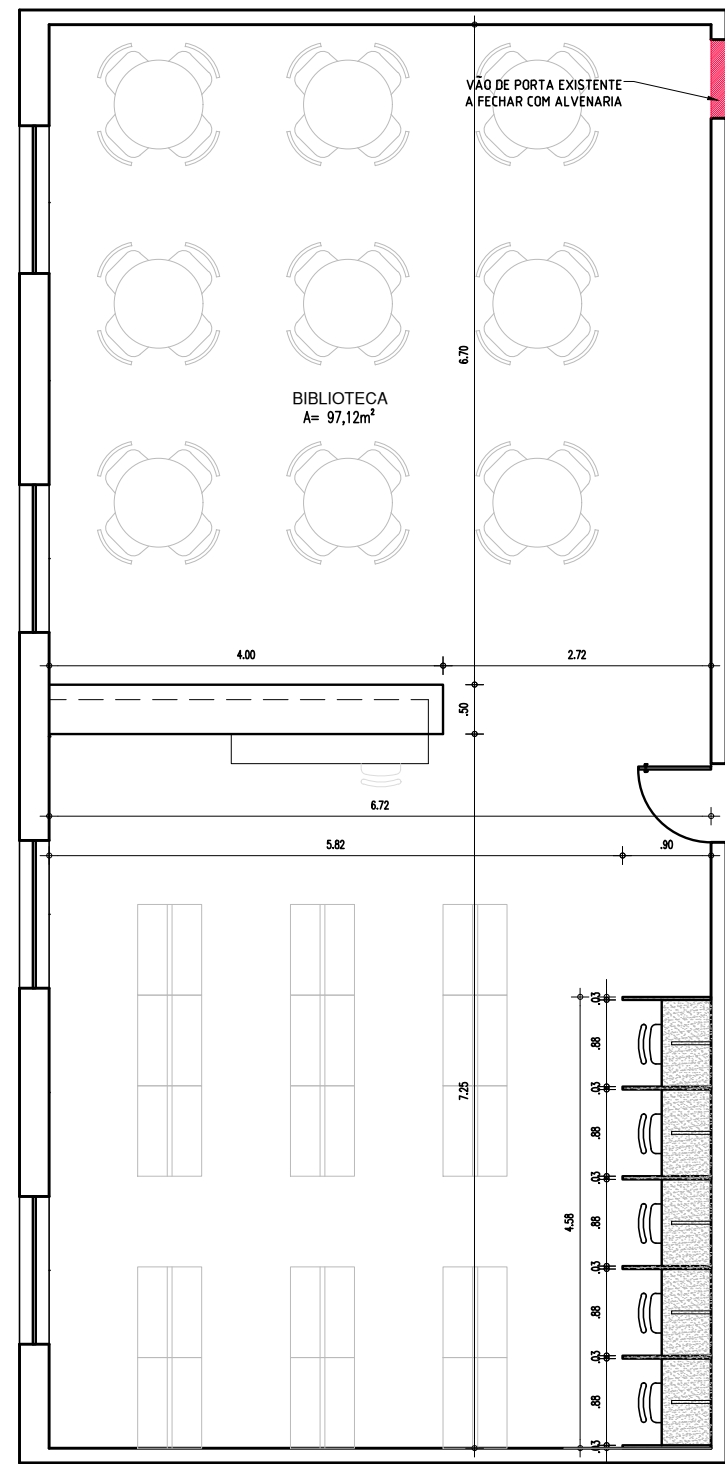



01 BIBLIOTECA

ESCALA: 1/50

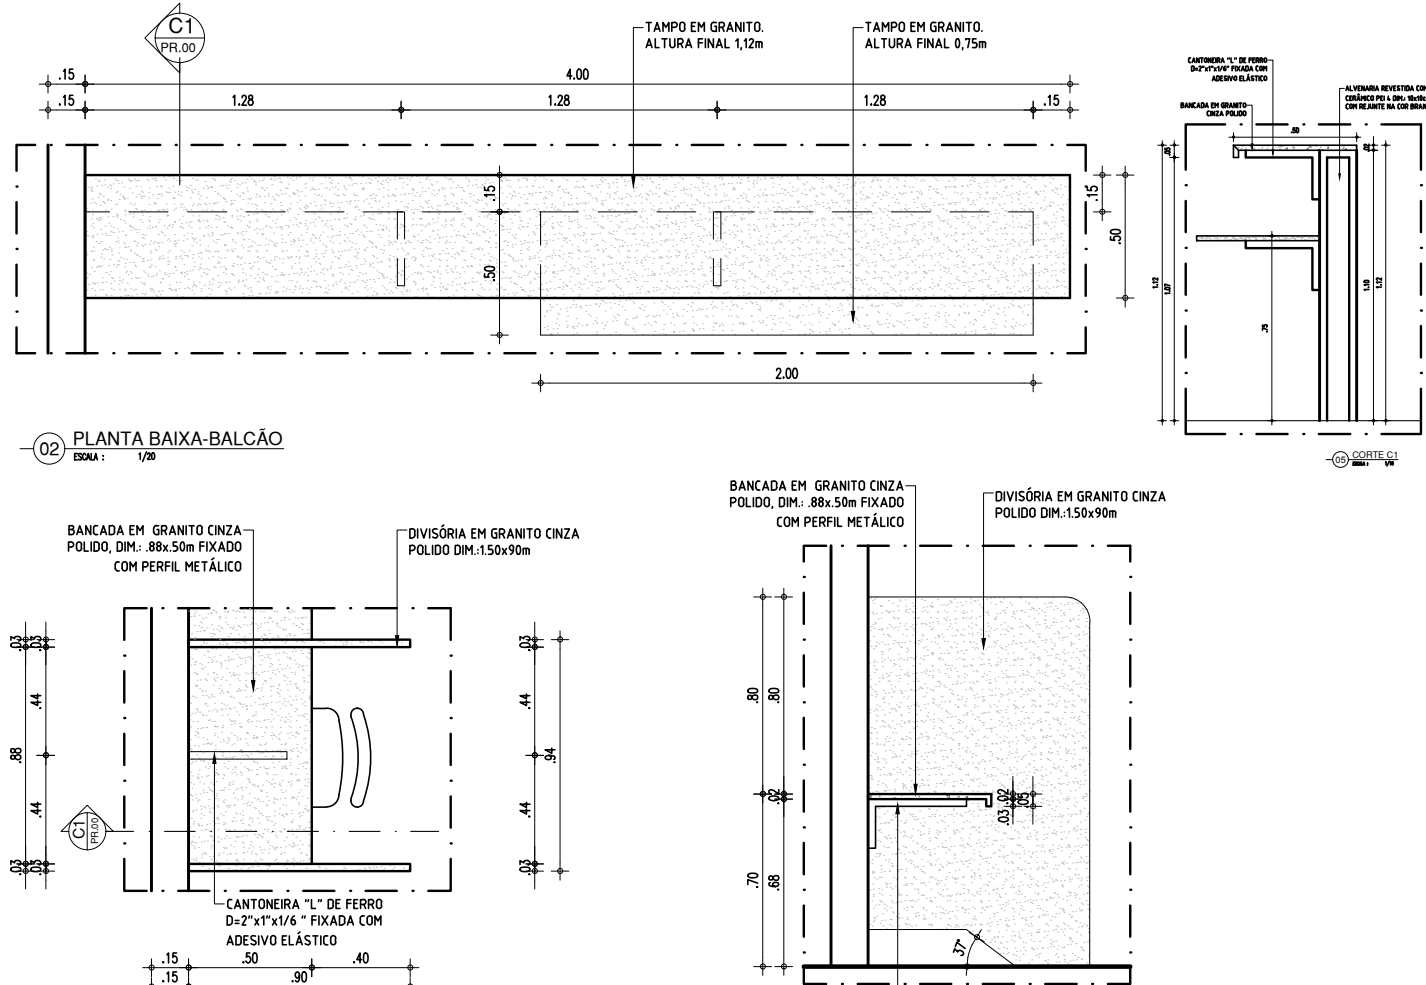


02 PLANTA BAIXA-BANCADA DE ESTUDO INDIVIDUAL

ESCALA: 1/50

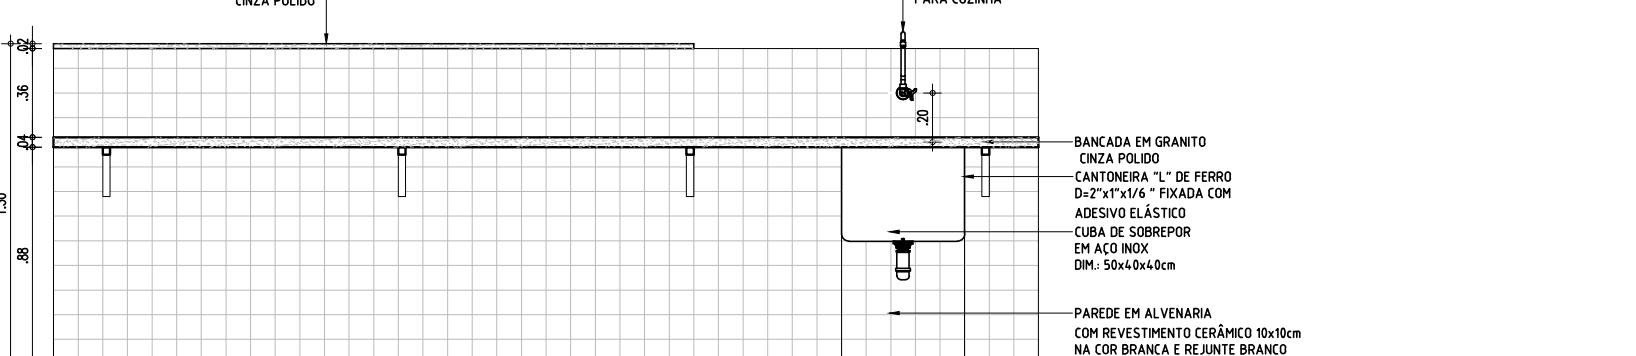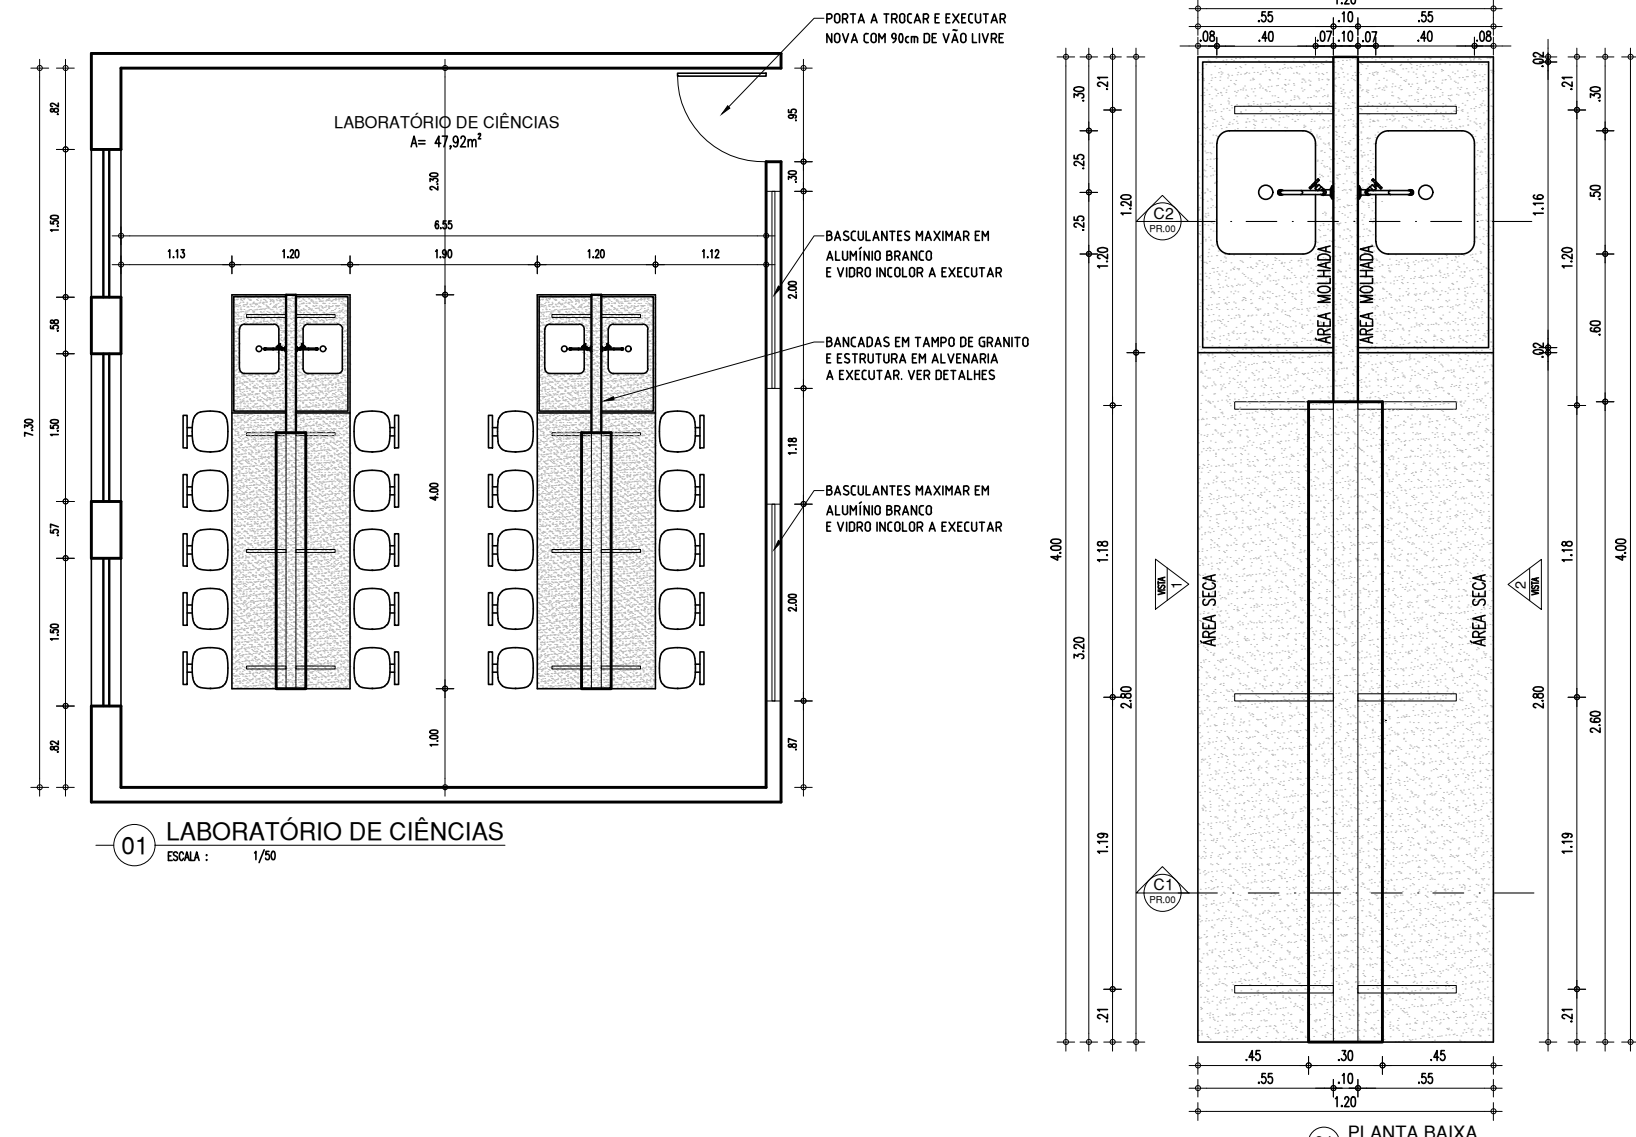


03 PLANTA BAIXA

ESCALA: 1/50

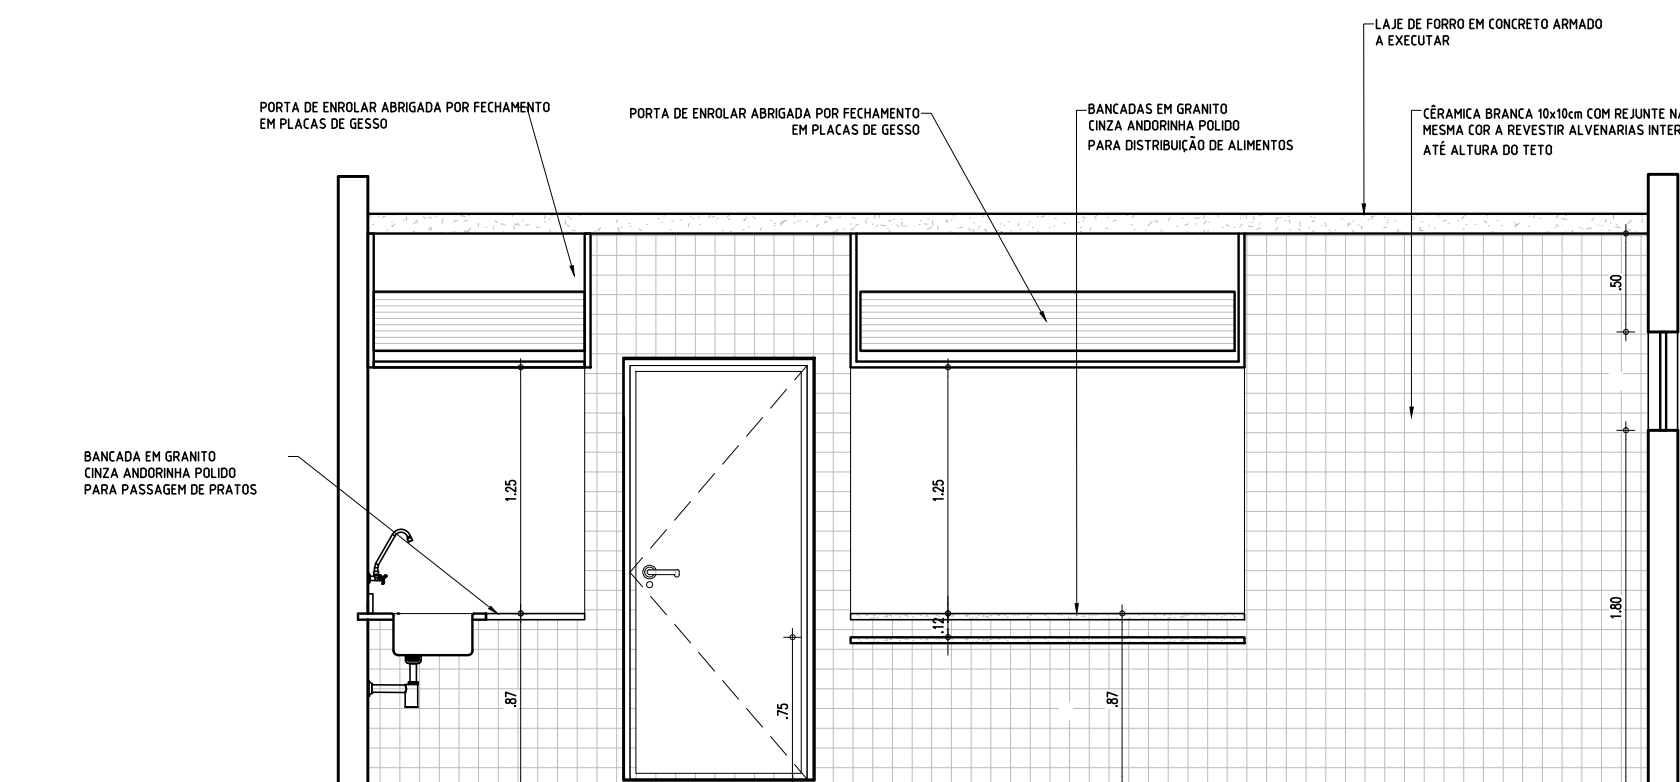



02 CORTE AA

ESCALA: 1/20

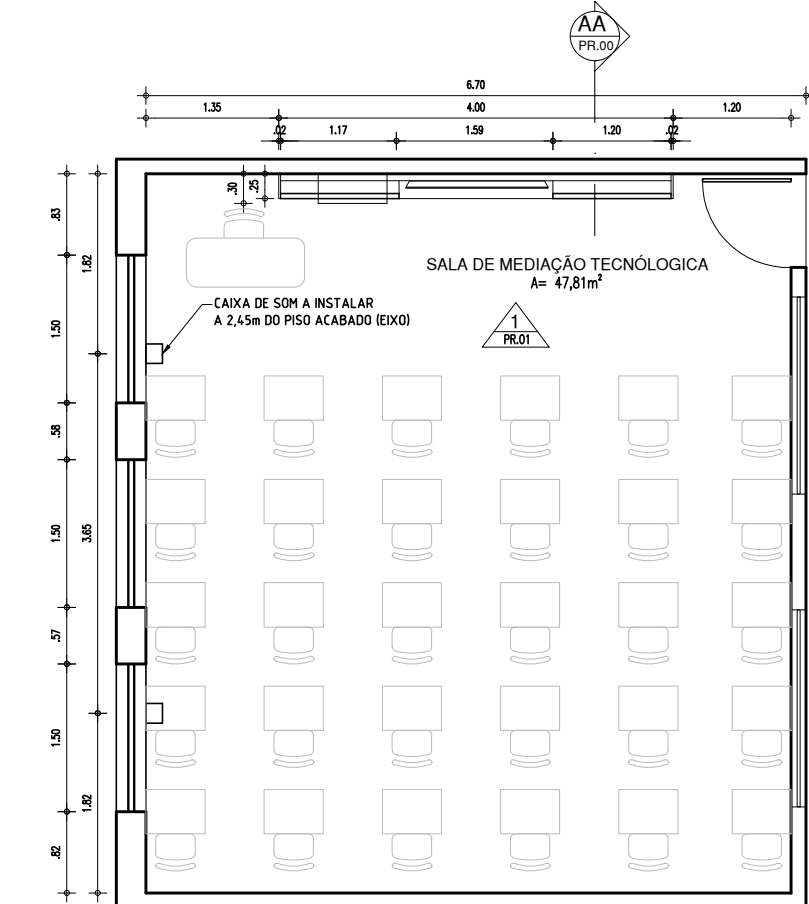


01 SALA DE MEDIAÇÃO TECNOLÓGICA

ESCALA: 1/50

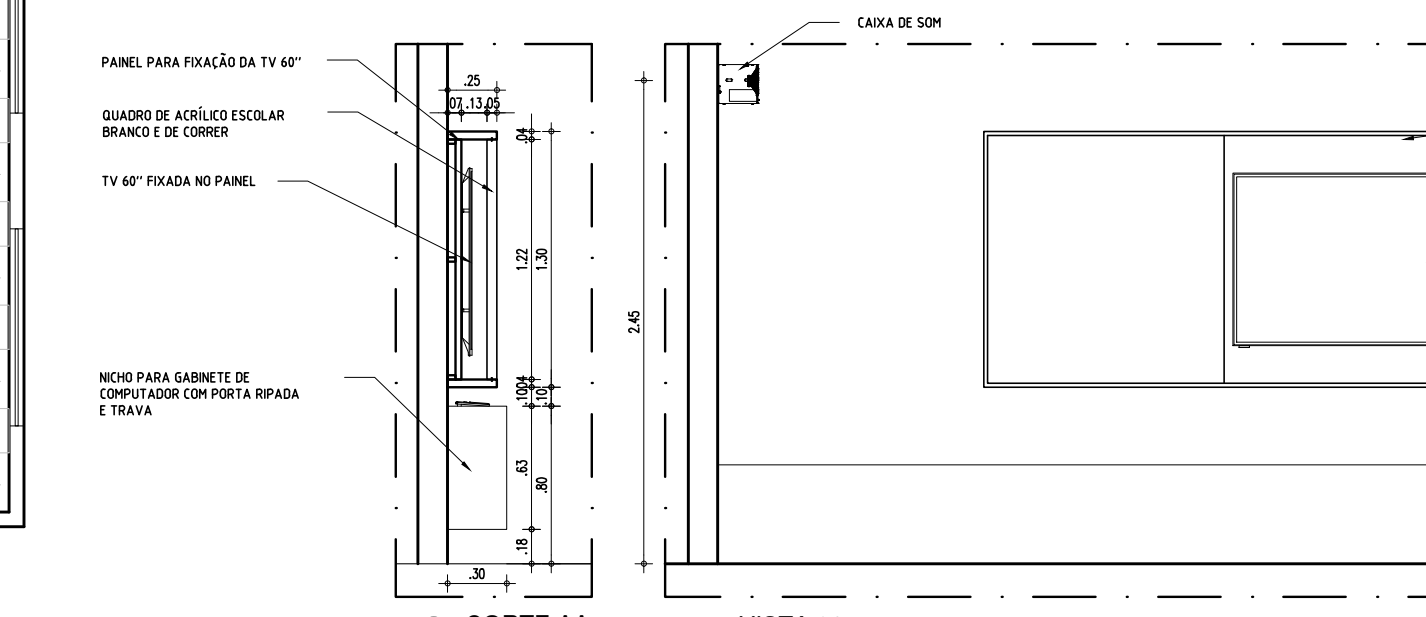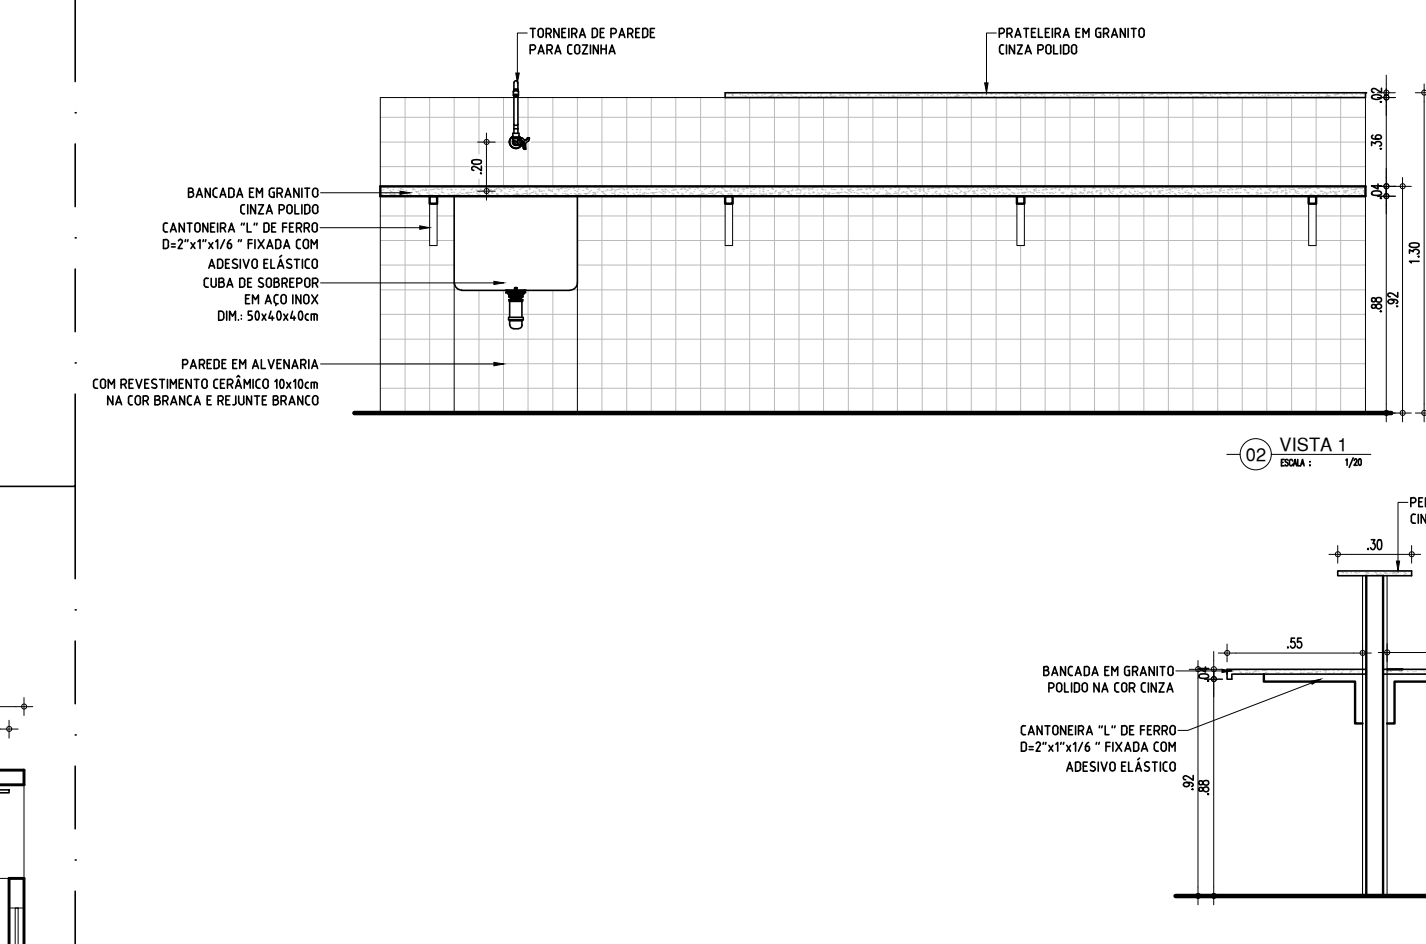

01 CORTE AA

ESCALA: 1/50

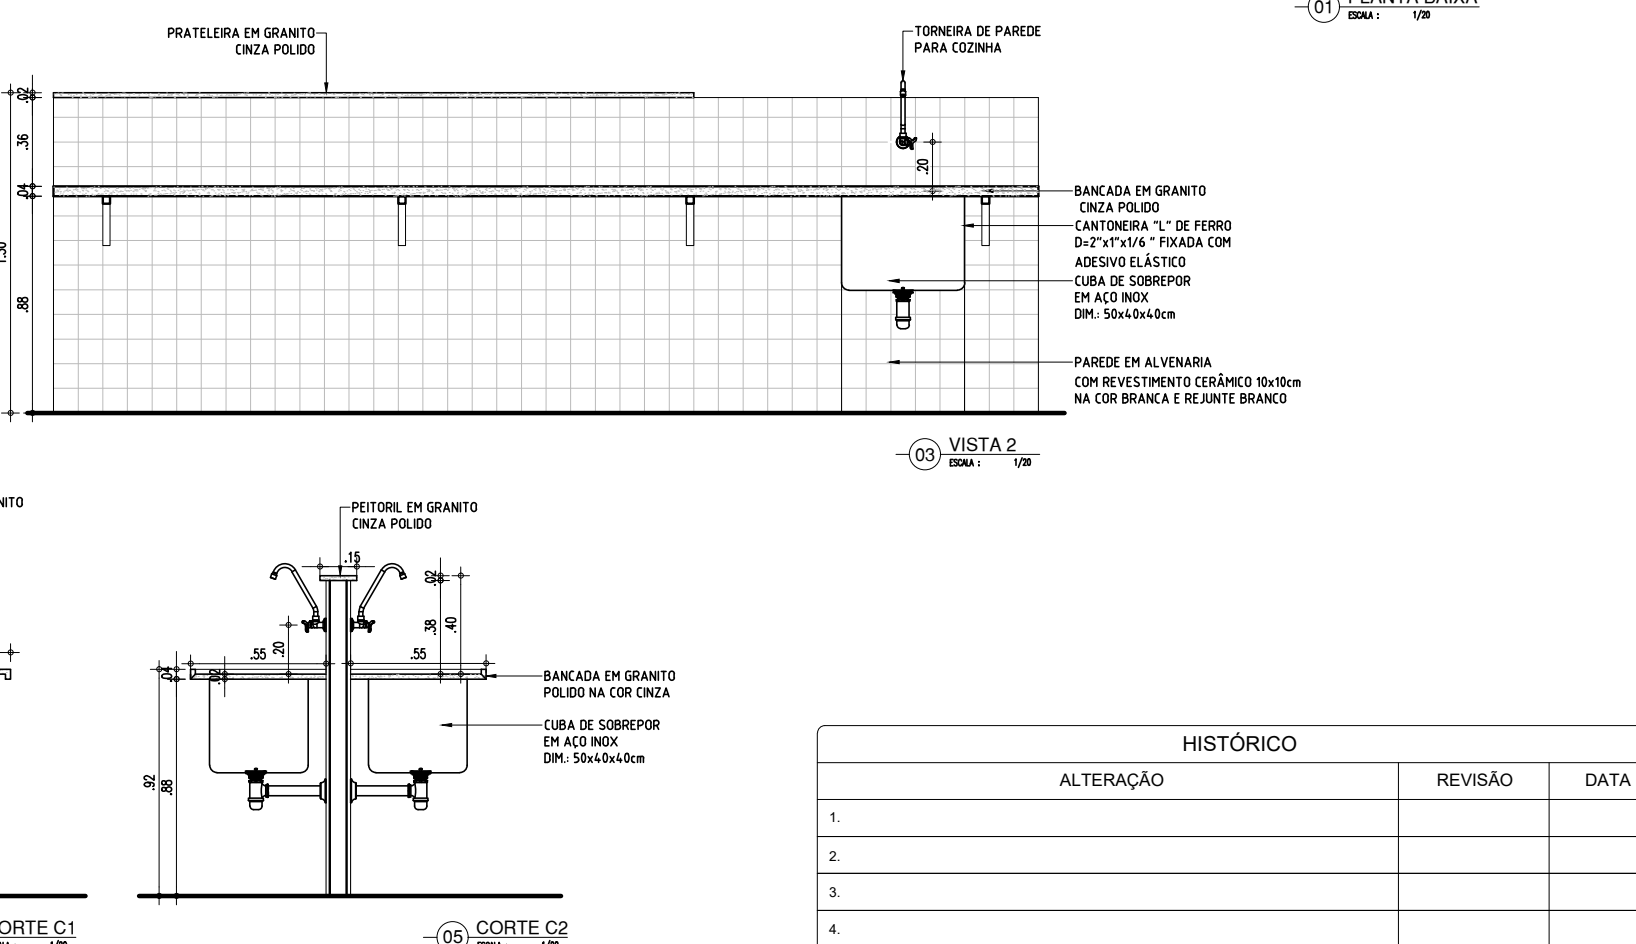


01 VISTA 01

ESCALA: 1/50


HISTÓRICO		
ALTERAÇÃO	REVISÃO	DATA
1.		
2.		
3.		
4.		
5.		

ARQUITETO(A)	ENGENHEIRO(A) RESPONSÁVEL	PROPRIETÁRIO
--------------	---------------------------	--------------


GOVERNO DO ESTADO DO PIAUÍ		
SEDUC - SECRETARIA DE ESTADO DA EDUCAÇÃO		
CETI JOCA VIEIRA		
DEPARTAMENTO:	UNIDADE DE GESTÃO DA REDE FÍSICA	DESENHO:
TÍTULO DO PROJETO:	PROJETO DE REFORMA E AMPLIAÇÃO DO CETI JOCA VIEIRA	PB
PERÍODO DO SERVIÇO:	RUA DES. PEDRO CONDE COM RUA ALARICO CUNHA - BAIRRO SÃO CRISTÓVÃO	FRANCA:
TÍTULO DO DESENHO:	DETALHES COZINHA, LAB. CIÊNCIAS, BIBLIOTECA E SALA DE MEDIAÇÃO TECNOLÓGICA	13/16
MUNICÍPIO:	TERESINA - PI	ESCALA:
DESENHO:	JAGO TAVARES	INDICADA
PROJETO BÁSICO	JULHO / 2021	REVISÃO:
		00

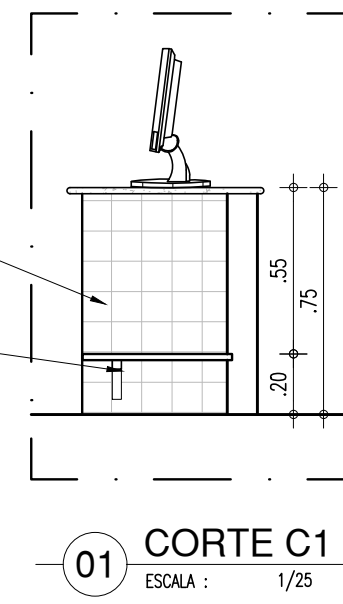

03 PLANTA BAIXA - BANCADA 03 LUGARES








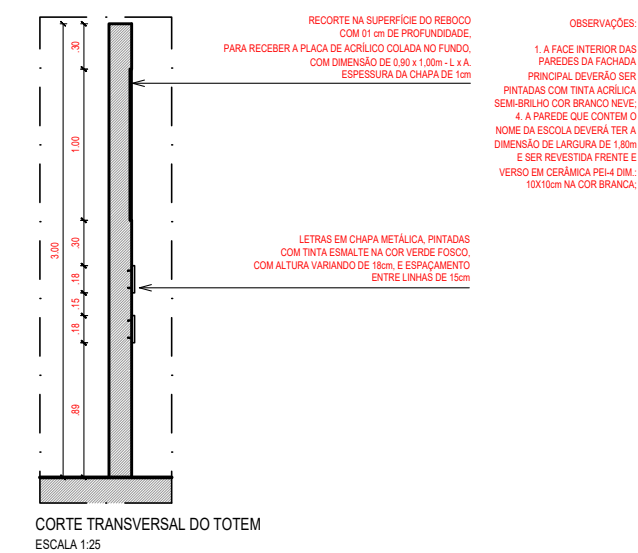


ESCALA : 1/25


 Piauí GOVERNO DO ESTADO	<h1 style="margin: 0;">GOVERNO DO ESTADO DO PIAUÍ</h1>		
	<h2 style="margin: 0;">SEDUC - SECRETARIA DE ESTADO DA EDUCAÇÃO</h2>		
	<h3 style="margin: 0;">CETI JOCA VIEIRA</h3>		

DEPARTAMENTO: UNIDADE DE GESTÃO DA REDE FÍSICA	DESENHO: <div style="font-size: 2em; font-weight: bold; text-align: center;">PB</div>
TÍTULO DO PROJETO: PROJETO DE REFORMA E AMPLIAÇÃO DO CETI JOCA VIEIRA	
ENDEREÇO DO SERVIÇO: RUA DES. PEDRO CONDE COM RUA ALARICO CUNHA - BAIRRO SÃO CRISTÓVÃO	FRANCAÇA: <div style="font-size: 2em; font-weight: bold; text-align: center;">14/16</div>
TÍTULO DO DESENHO: DETALHAMENTOS - LABORATÓRIO DE INFORMÁTICA-FACHADA DO MURO DE ACESSO	

MUNICÍPIO: TERESINA - PI	ZONA: URBANA	ESCALA: INDICADA
DESENHO: IAGO TAVARES	FASE: PROJETO BÁSICO	DATA: JULHO / 2021
		REVISÃO: 00

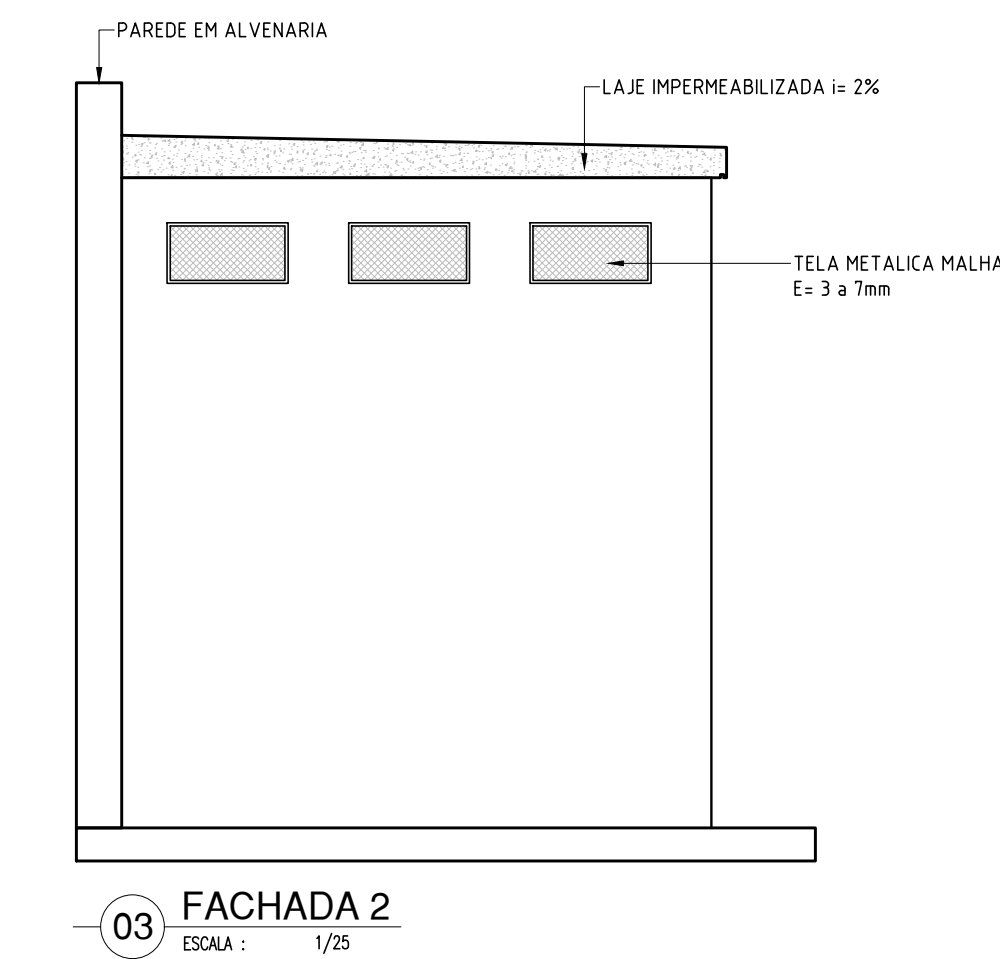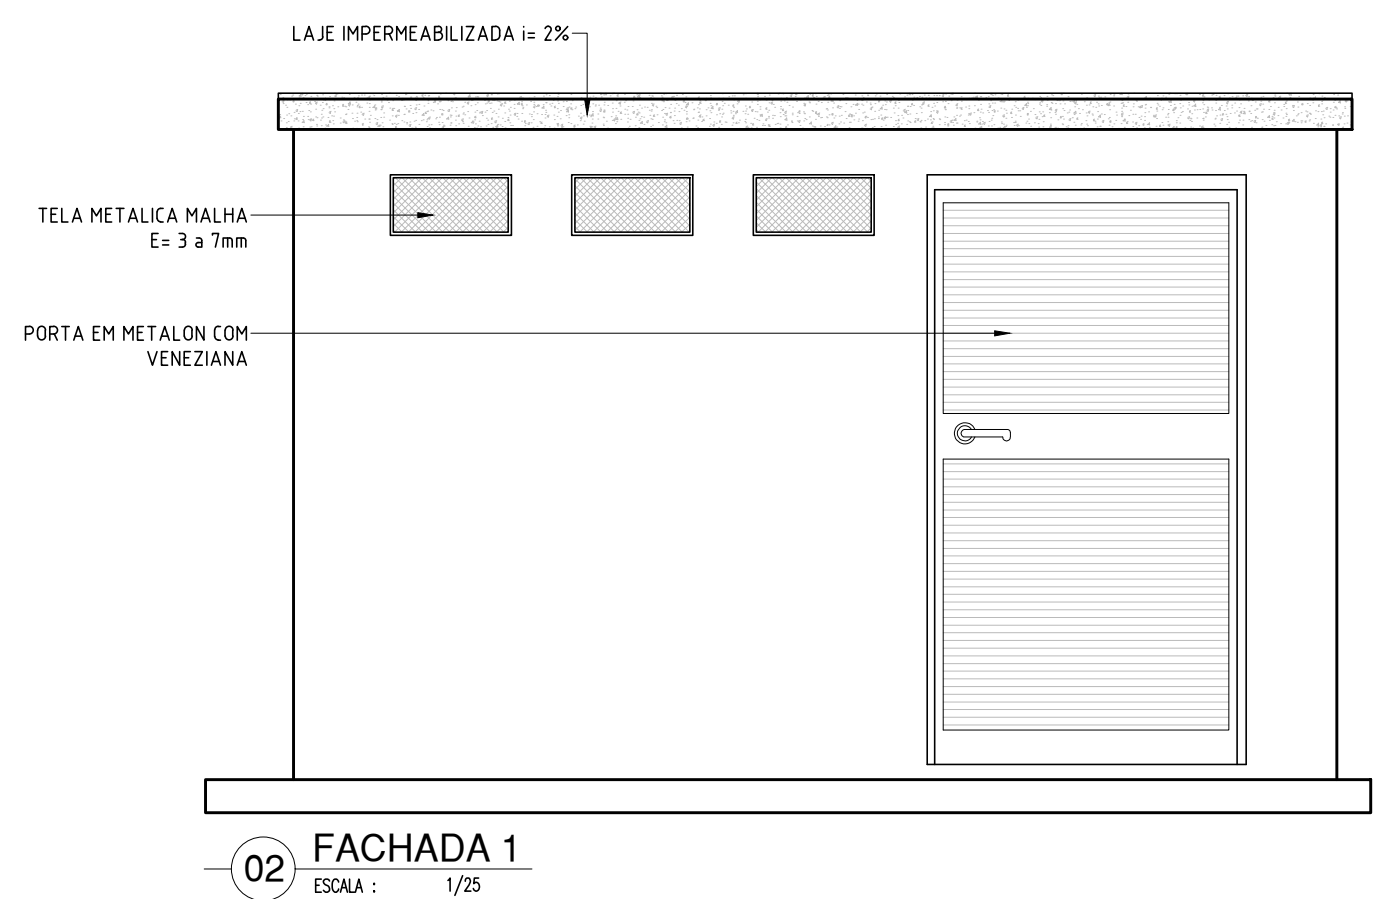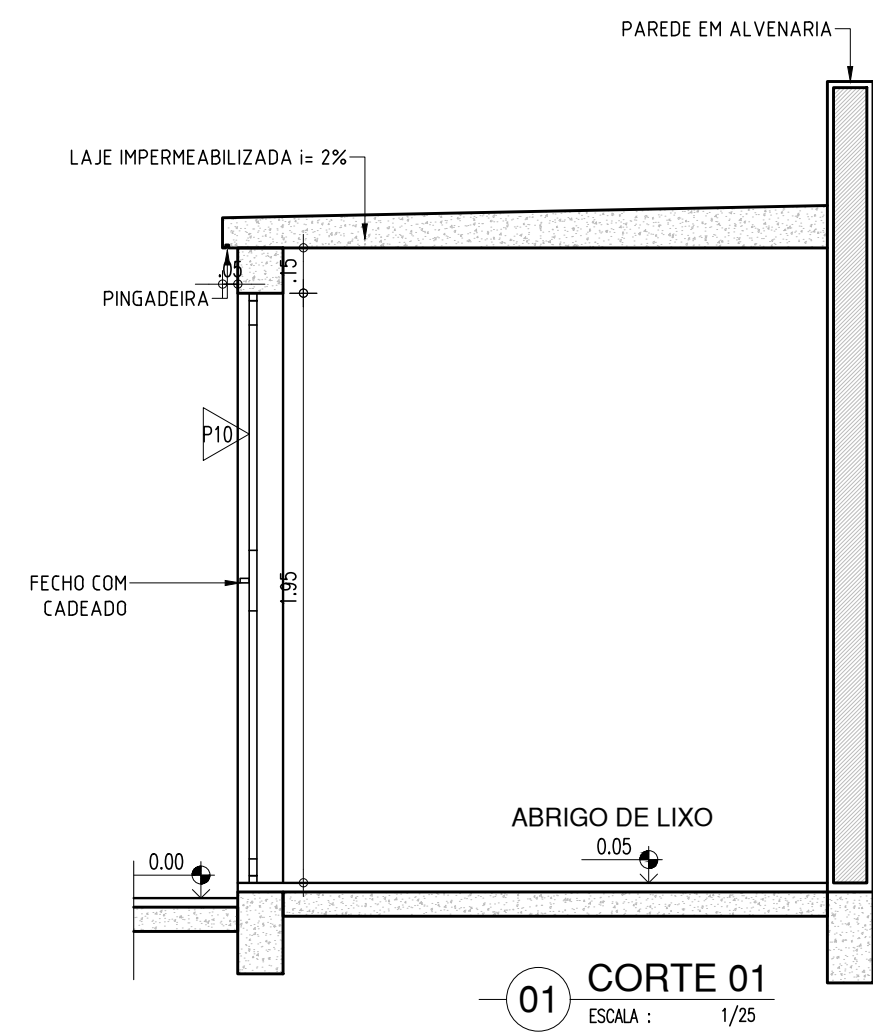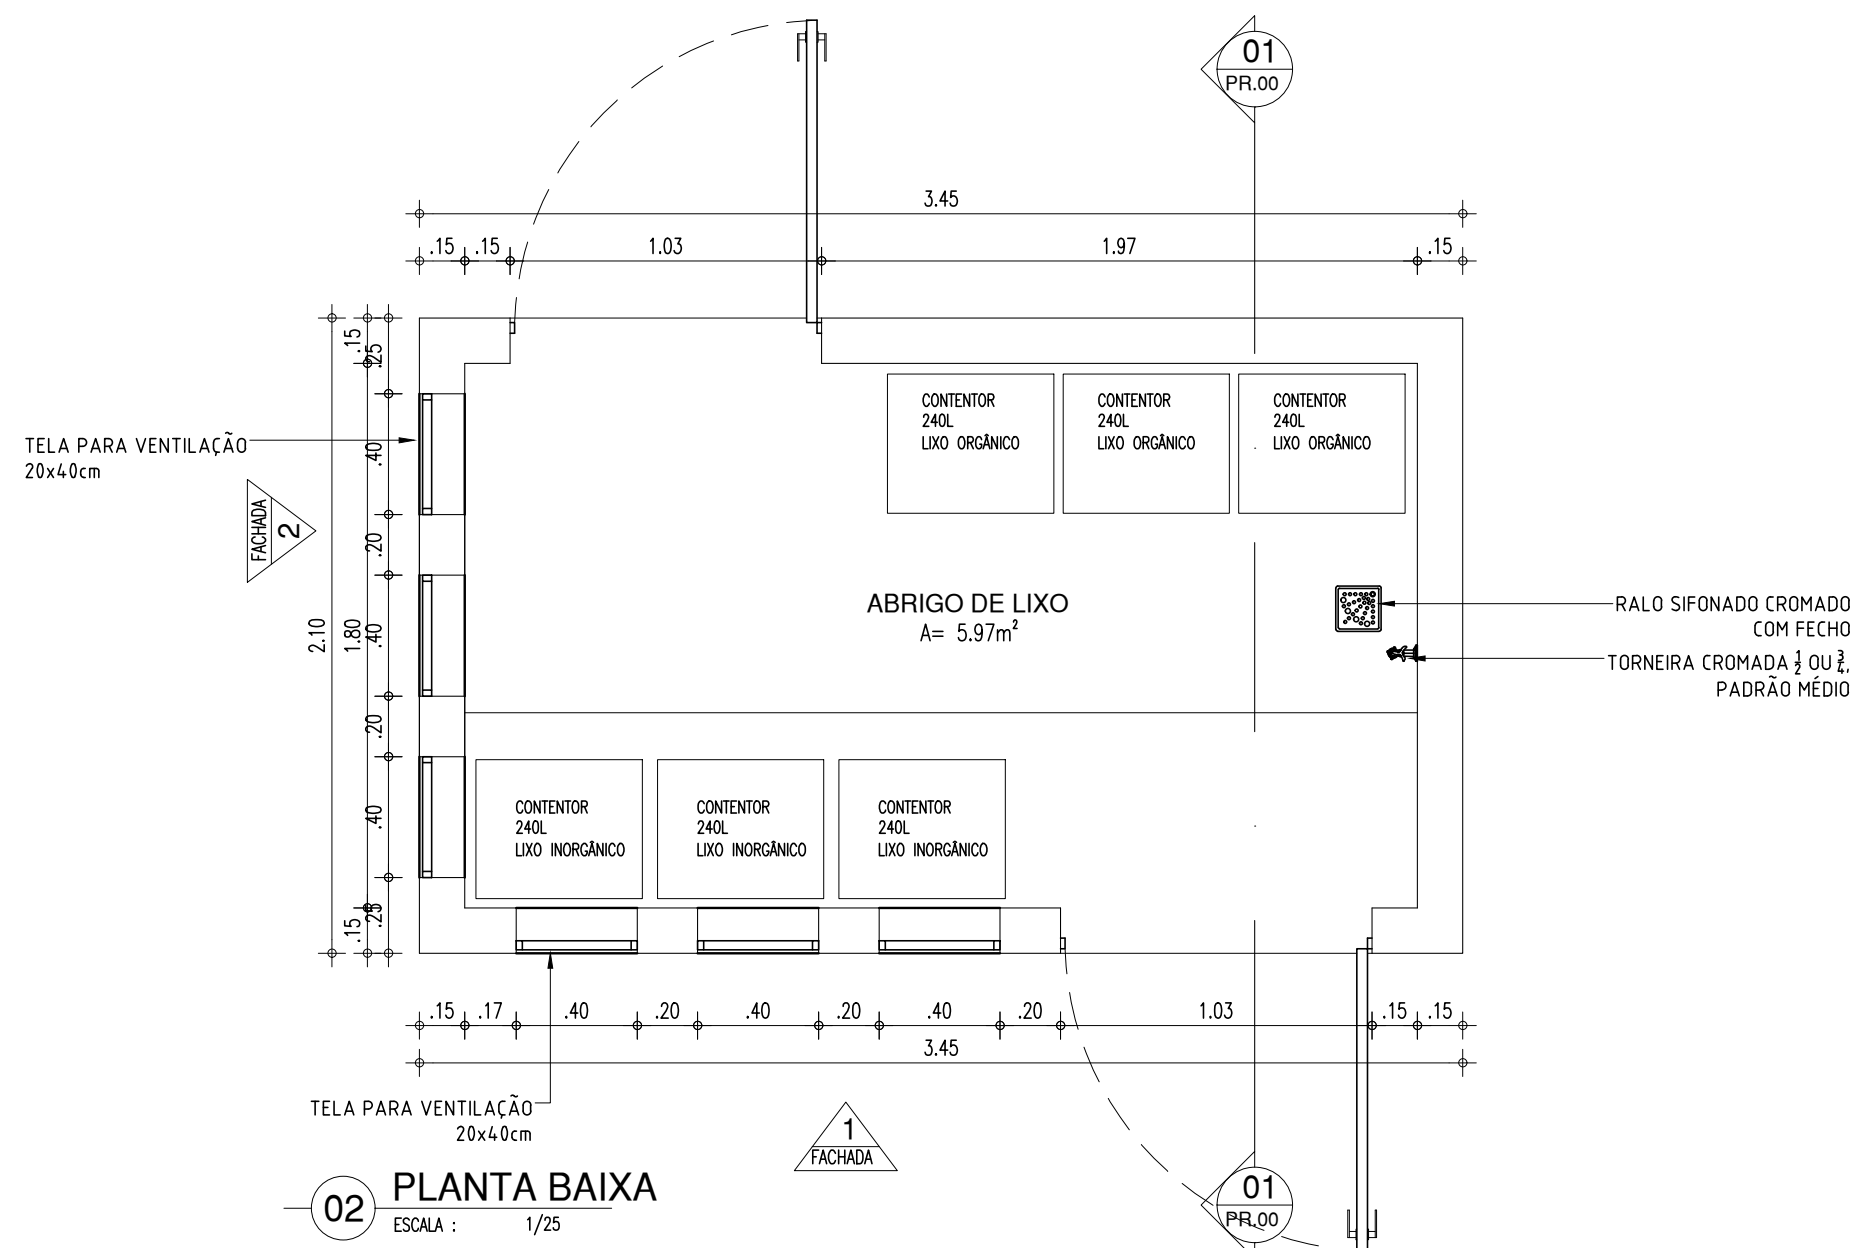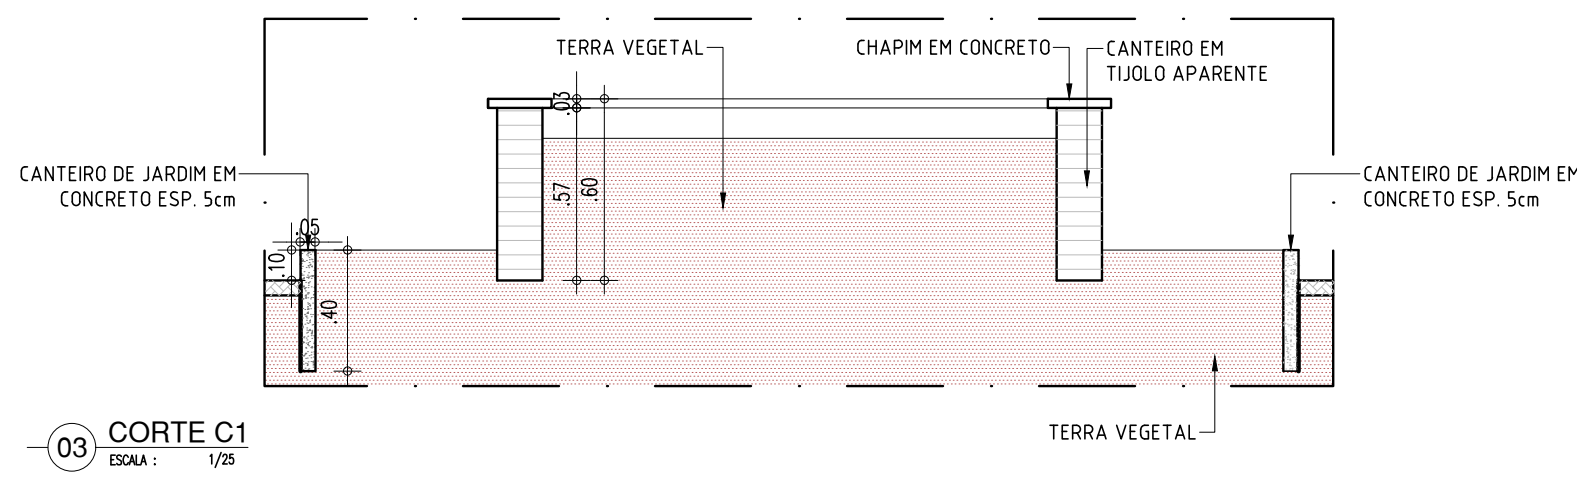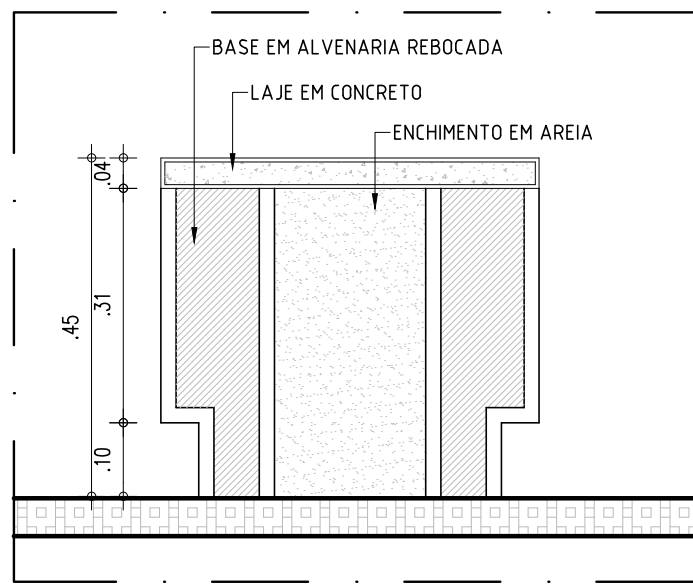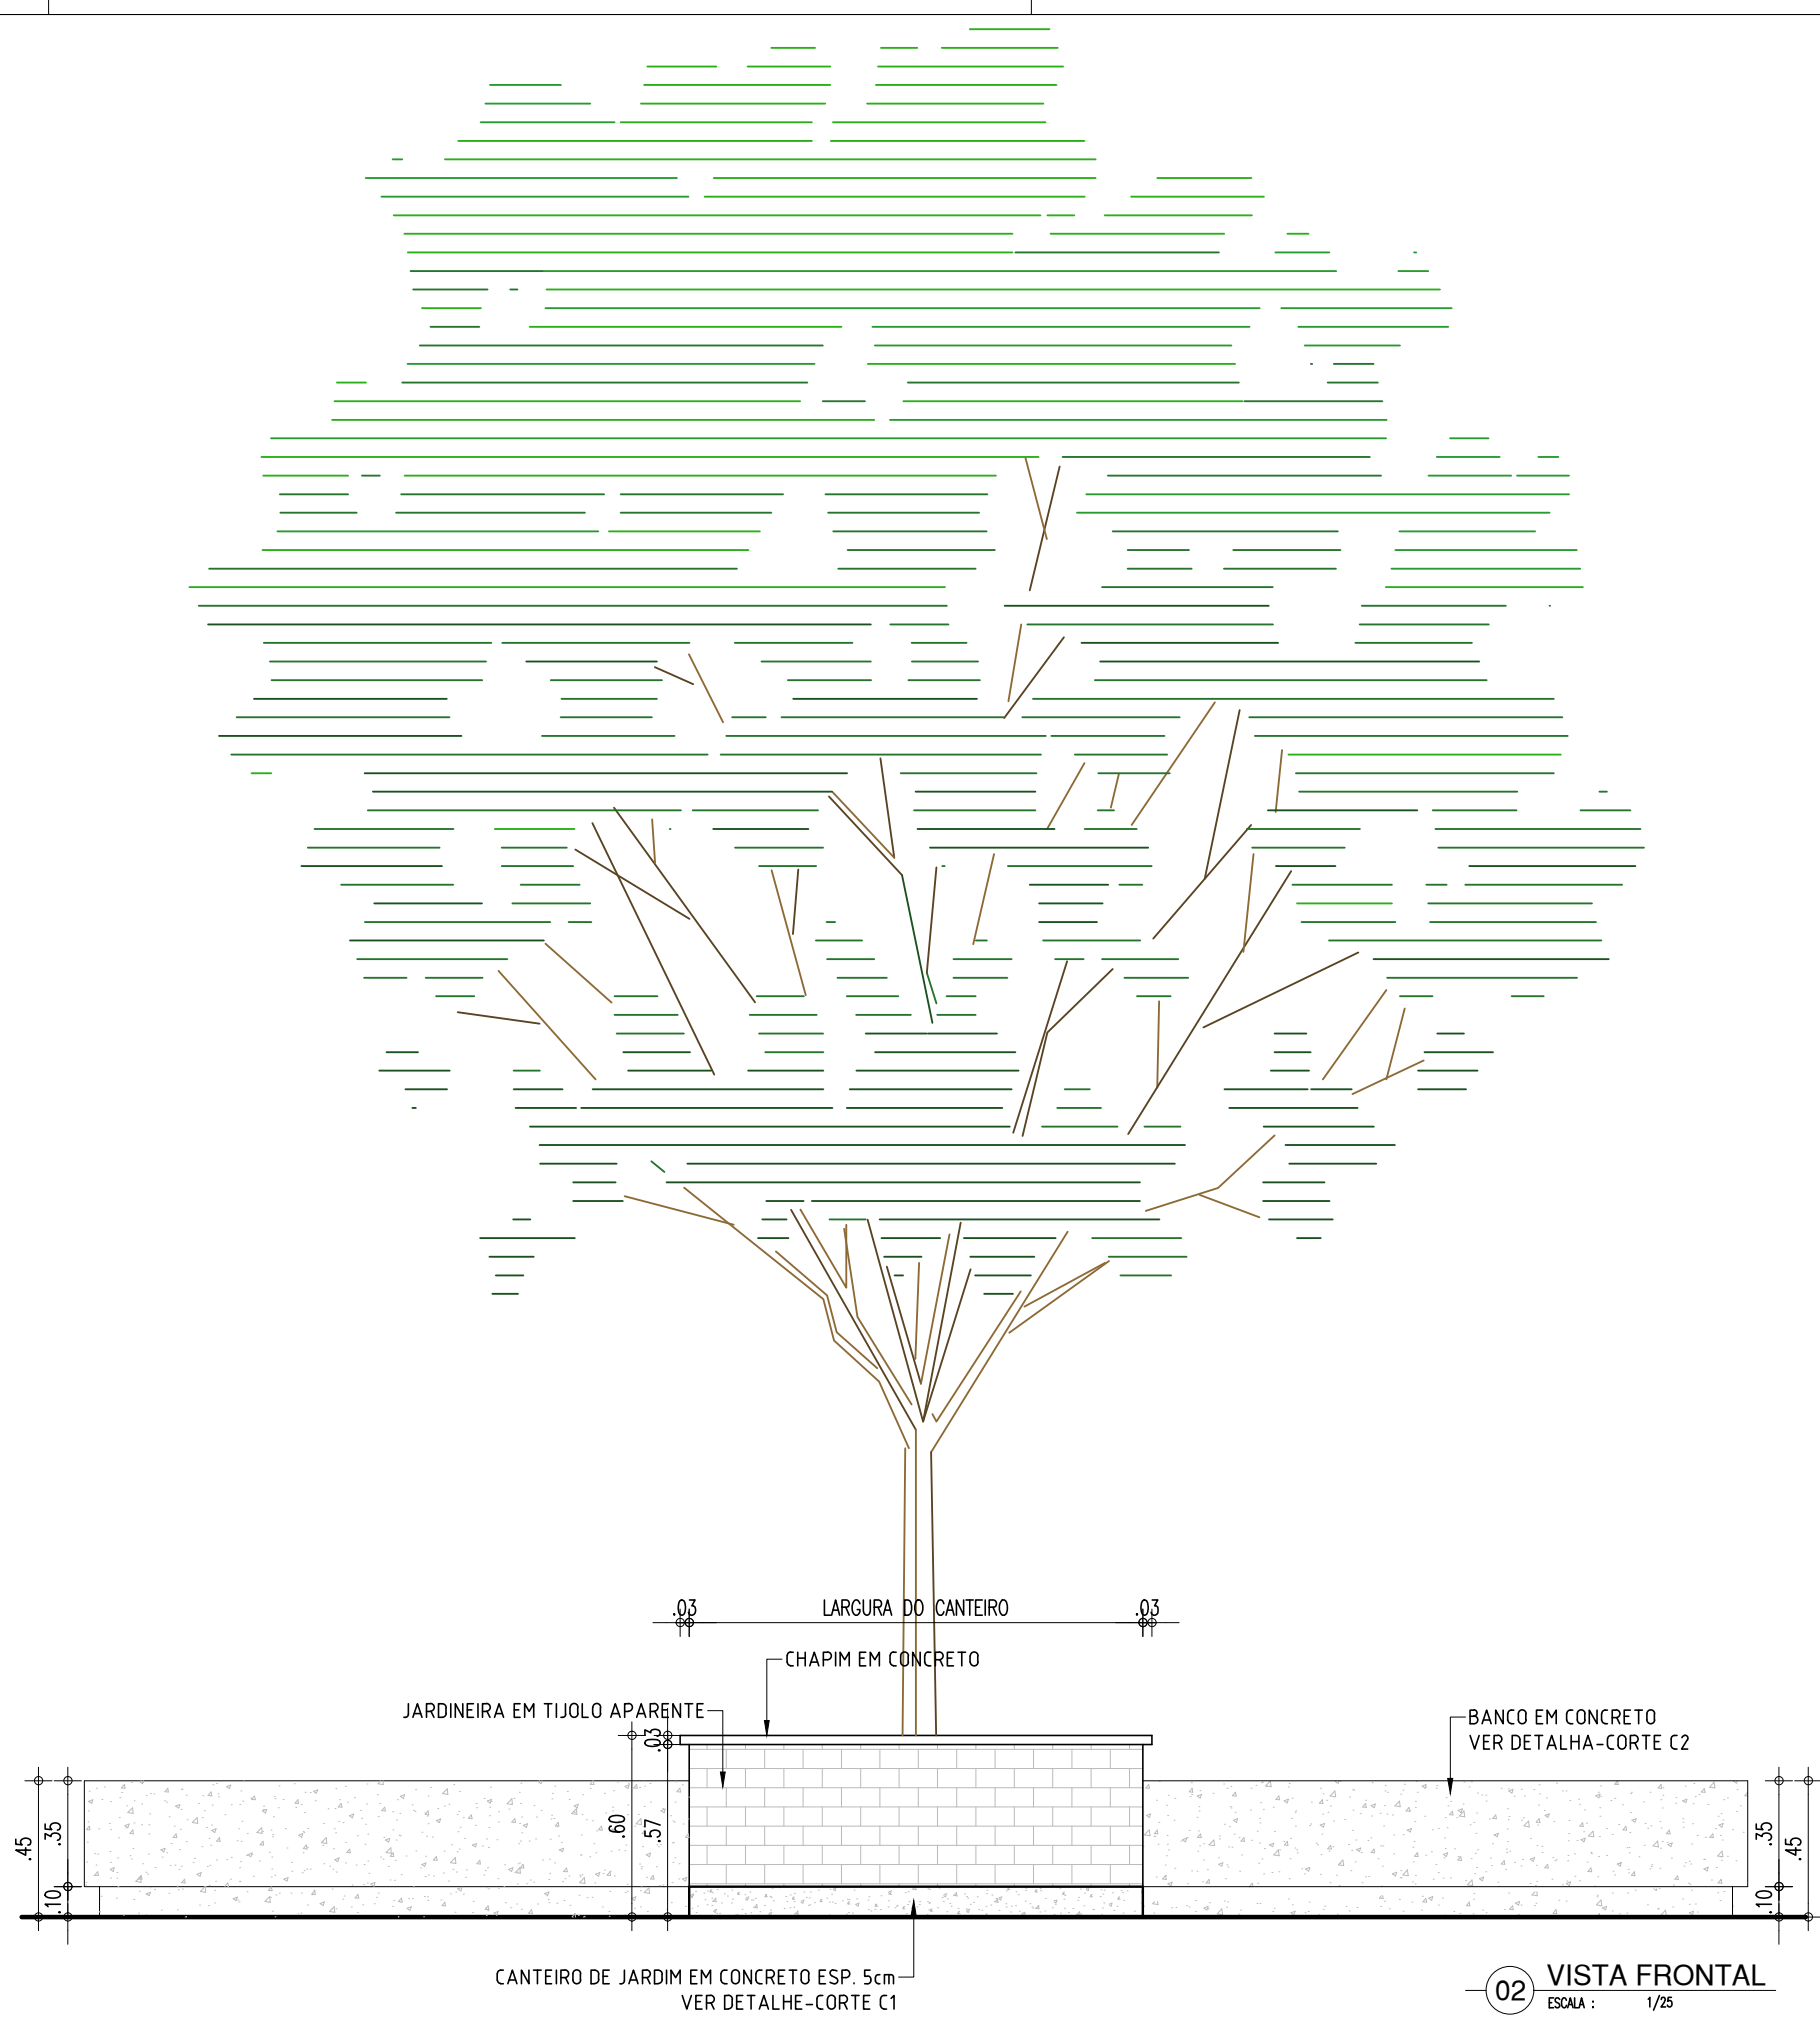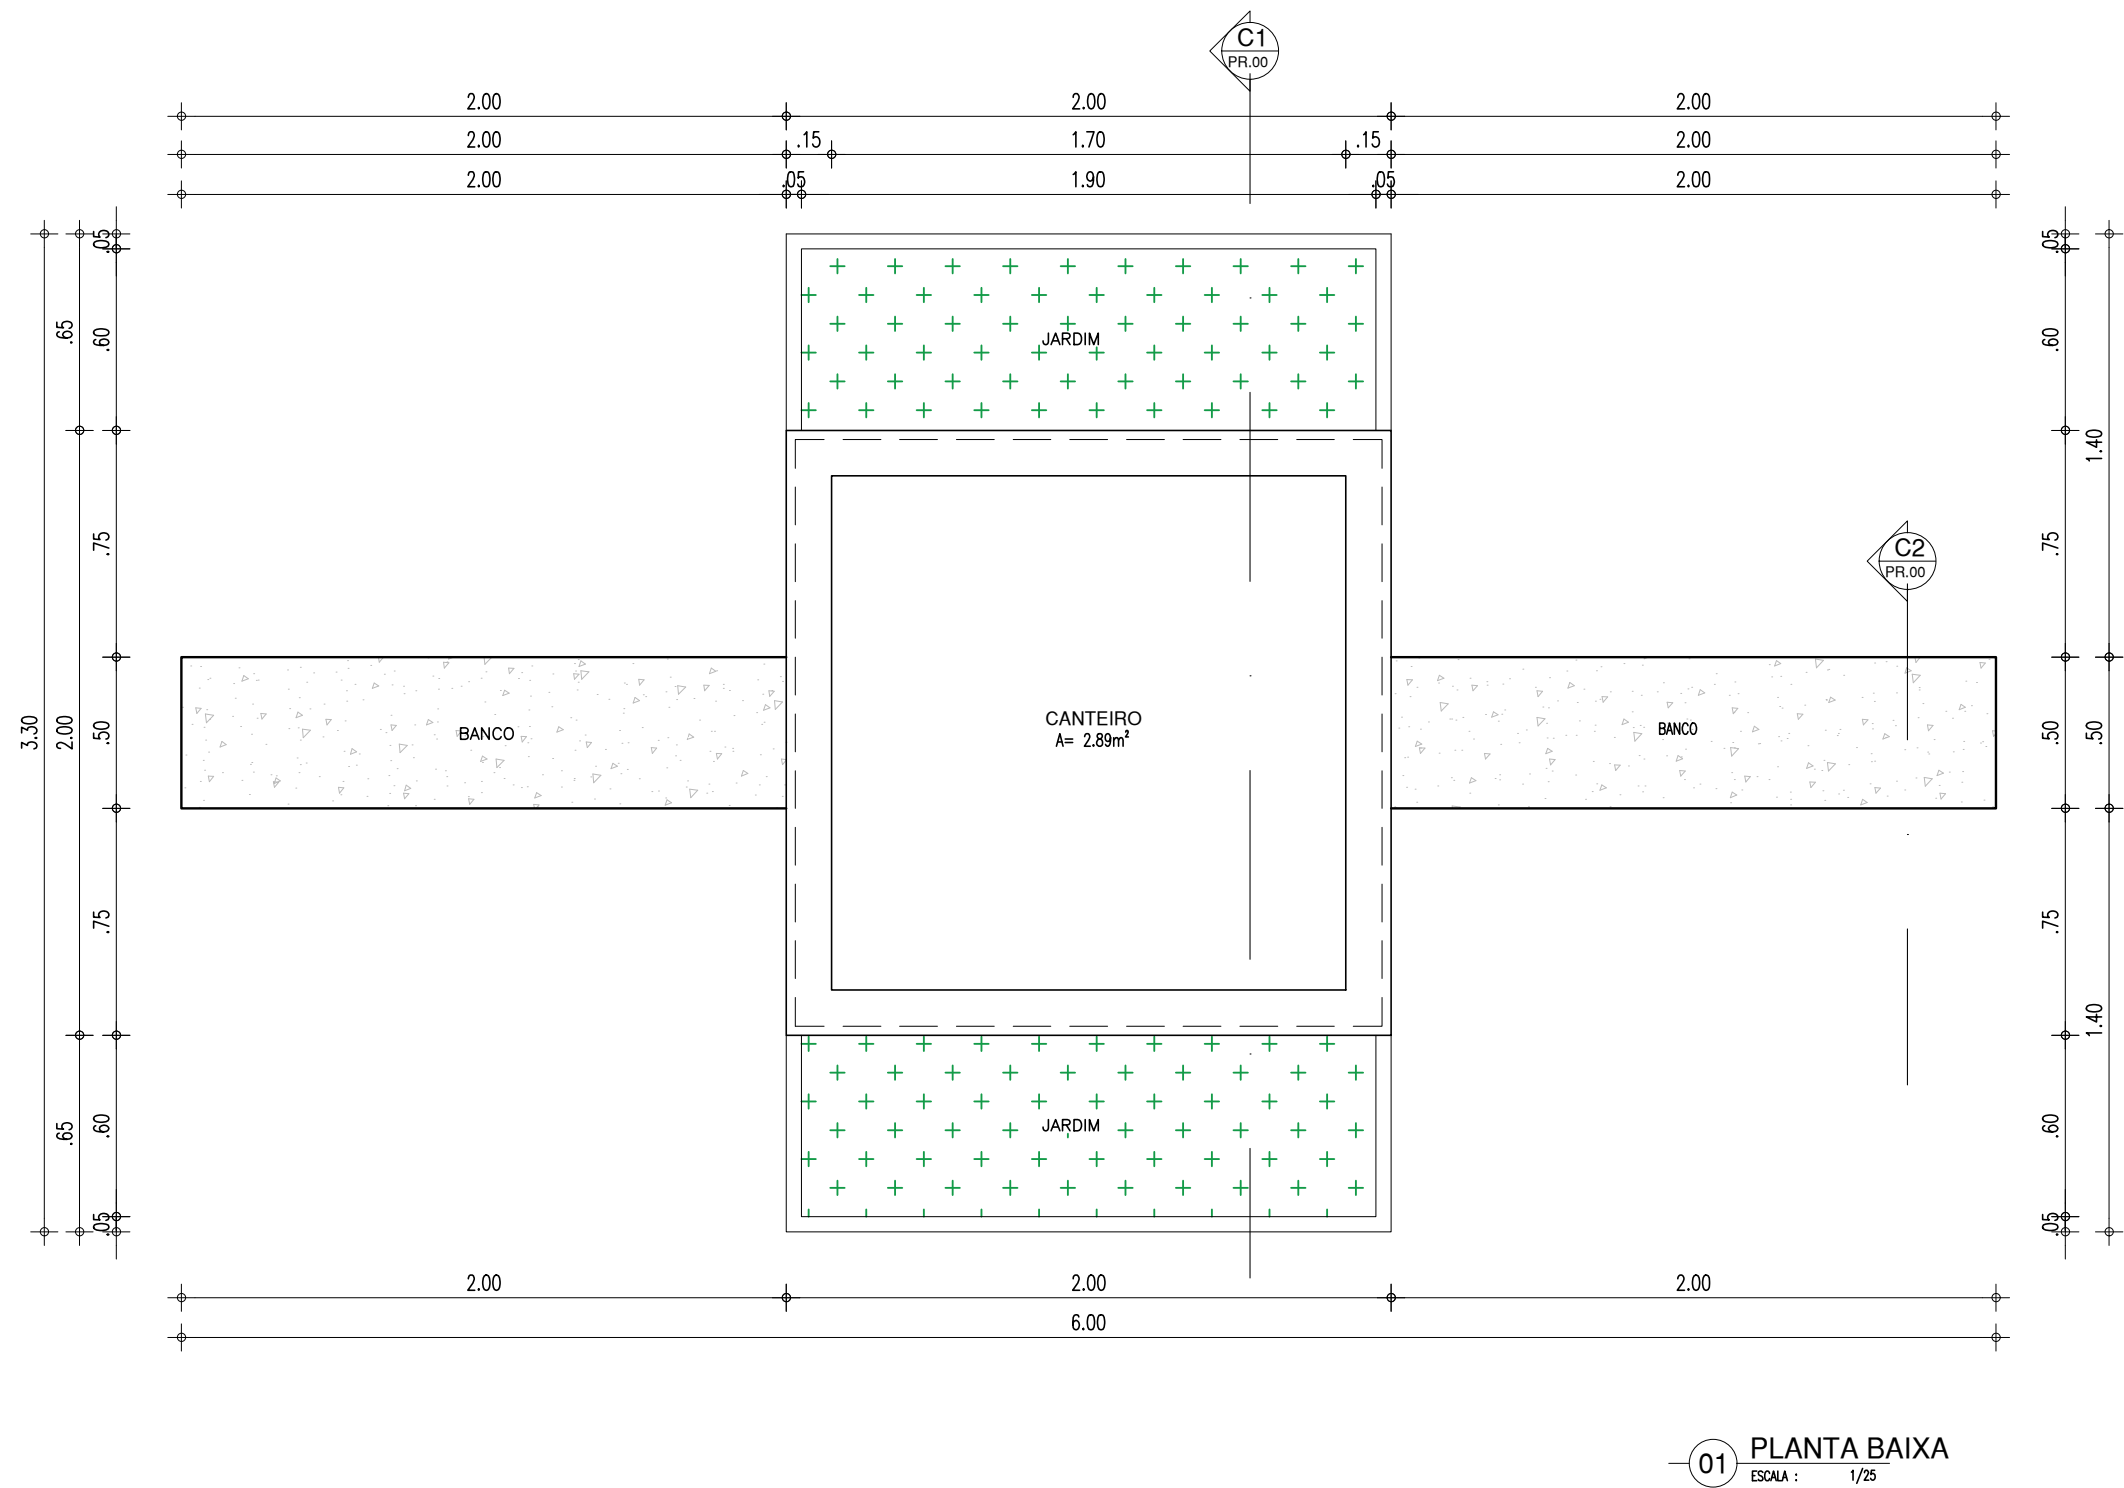


HISTÓRICO		
ALTERAÇÃO	REVISÃO	DATA
1.		
2.		
3.		
4.		
5.		
ARQUITETO(A):	ENGENHEIRO(A) RESPONSÁVEL:	PROPRIETÁRIO:

 GOVERNO DO ESTADO DO PIAUÍ		
SEDUC - SECRETARIA DE ESTADO DA EDUCAÇÃO		
CETI JOCA VIEIRA		
DEPARTAMENTO: UNIDADE DE GESTÃO DA REDE FÍSICA	DESENHO: PB	
TÍTULO DO PROJETO: PROJETO DE REFORMA E AMPLIAÇÃO DO CETI JOCA VIEIRA	PRANCHETA: 15/16	
ENDEREÇO DO SERVIÇO: RUA DES. PEDRO CONDE COM RUA ALARICO CUNHA - BAIRRO SÃO CRISTÓVÃO	MUNICÍPIO: TERESINA - PI	ZONA: URBANA
TÍTULO DO DESENHO: DETALHAMENTOS - CASA DE LIXO E BANCO DE CONVIVÊNCIA	ESCALA: INDICADA	REVISÃO: 00
DESENHO: IAGO TAVARES	FASE: PROJETO BÁSICO	DATA: JULHO / 2021

COR PENA
07 0.1
red 07 0.2
yellow 07 0.3
green 07 0.4
cyan 07 0.5
blue 07 0.6
magenta 07 0.7
white 07 0.8
08 0.1
40 0.1
94 0.1
240 0.1
253 0.1

PORTAS DE SALA DE AULA, LABORATÓRIO DE CIÊNCIAS, INFORMÁTICA E BIBLIOTECA		PORTA DOS AMBIENTES ADMINISTRATIVOS (COORDENAÇÃO, DIRETORIA, SECRETARIA,SALA DOS PROFESSORES, DEPÓSITOS 01 E 02)		PORTA DOS BANHEIROS (COLETIVOS, PCD E AMBIENTES ADMINISTRATIVOS)		PORTA DOS AMBIENTES DE SERVIÇO - DEPÓSITOS 03 E 04, COZINHA	
P3	PORTA COM ESTRUTURA DE METALON, FECHAMENTO EM CHAPA DUPLA, PINTADA COM ESMALTE SINTÉTICO VERBRÁS NA COR VERDE LIMÃO - Nº 1832. REF.: VERBRÁS OU EQUIVALENTE	P3	PORTA COM ESTRUTURA DE METALON, FECHAMENTO EM CHAPA DUPLA, PINTADA COM ESMALTE SINTÉTICO VERBRÁS NA COR AMARELO - Nº 1808. REF.: VERBRÁS OU EQUIVALENTE	P3	PORTA COM ESTRUTURA DE METALON, FECHAMENTO EM CHAPA DUPLA, PINTADA COM ESMALTE SINTÉTICO VERBRÁS NA COR AZUL MAR - Nº 1820. REF.: VERBRÁS OU EQUIVALENTE	P3	PORTA COM ESTRUTURA DE METALON, FECHAMENTO EM CHAPA DUPLA, PINTADA COM ESMALTE SINTÉTICO VERBRÁS NA COR LARANJA - Nº 1819. REF.: VERBRÁS OU EQUIVALENTE
PORTA DOS BOXES DOS BANHEIROS		PORTA DE ACESSO AO REFEITÓRIO		PORTA DE 90cm P.C.D.		PORTA TIPO VENEZIANA - ABRIGO DE LIXO	
P5	PORTA EM ALUMÍNIO FRISADO ANODIZADO	P6	PORTA COM ESTRUTURA DE METALON, FECHAMENTO EM CHAPA DUPLA, PINTADA COM ESMALTE SINTÉTICO VERBRÁS NA COR LARANJA - Nº 1819. REF.: VERBRÁS OU EQUIVALENTE	P3	PORTA COM ESTRUTURA DE METALON, FECHAMENTO EM CHAPA DUPLA, PINTADA COM ESMALTE SINTÉTICO VERBRÁS NA COR AZUL MAR - Nº 1820, E COM BARRA DE ACESSIBILIDADE EM INOX. REF.: VERBRÁS OU EQUIVALENTE	P9	PORTA EM ALUMÍNIO COM VENEZIANA
						PORTA TIPO VENEZIANA - ABRIGO DE GÁS	

EM CASO DE DESNÍVEL ENTRE CIRCULAÇÃO E QUALQUER AMBIENTES, ADOPTAR A SOLUÇÃO DO DESENHO ABAIXO

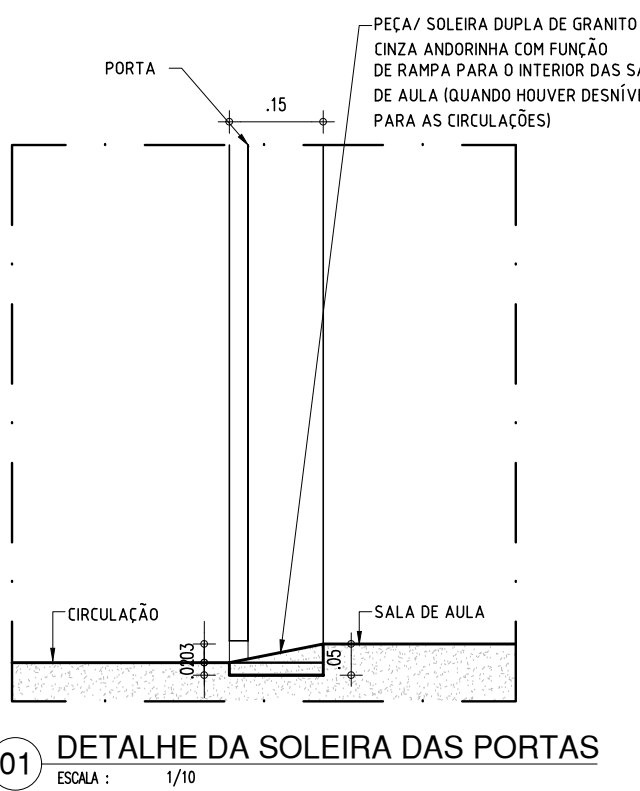

HISTÓRICO							
ALTERAÇÃO	REVISÃO	DATA					
1							
2							
3							
4							
5							
ARQUITETO(A)	ENGENHEIRO(A) RESPONSÁVEL	PROPRIETÁRIO					
GOVERNO DO ESTADO DO PIAUÍ							
SEDUC - SECRETARIA DE ESTADO DA EDUCAÇÃO							
CETI JOCA VIEIRA							
UNIDADE DE GESTÃO DA REDE FÍSICA	SERVIÇO	PB					
TÍTULO DO PROJETO		PROJETO DE REFORMA E AMPLIAÇÃO DO CETI JOCA VIEIRA					
PROPOSTA DO PROJETO		RUA DES. PEDRO CONDE COM RUA ALARICO CUNHA - BAIRRO SÃO CRISTÓVÃO					
TÍTULO DO PROJETO		DETALHAMENTOS - PORTAS					
MUNICÍPIO	TERESINA - PI	ZONA	URBANA	ESCALA	INDICADA		
DESENHO	MASSO TAVARES	PAR	PROJETO BÁSICO	SINA	JULHO / 2021	REVISÃO	00