




01 PLANTA DE IMPLANTAÇÃO  
ESCALA : 1/150

QUADRO DE ÁREAS		
DESCRIÇÃO	ÁREA	UNIDADE
ÁREA DO TERRENO	2.950,17	m²
ÁREA DE PISO ÚTIL	1.305,74	m²
ÁREA DE CONSTRUÇÃO TOTAL	1.421,84	m²
ÁREA DE COBERTURA TOTAL	1.480,24	m²
GEORREFERENCIAMENTO		
LATITUDE	-5.083203	
LONGITUDE	-42.821859	

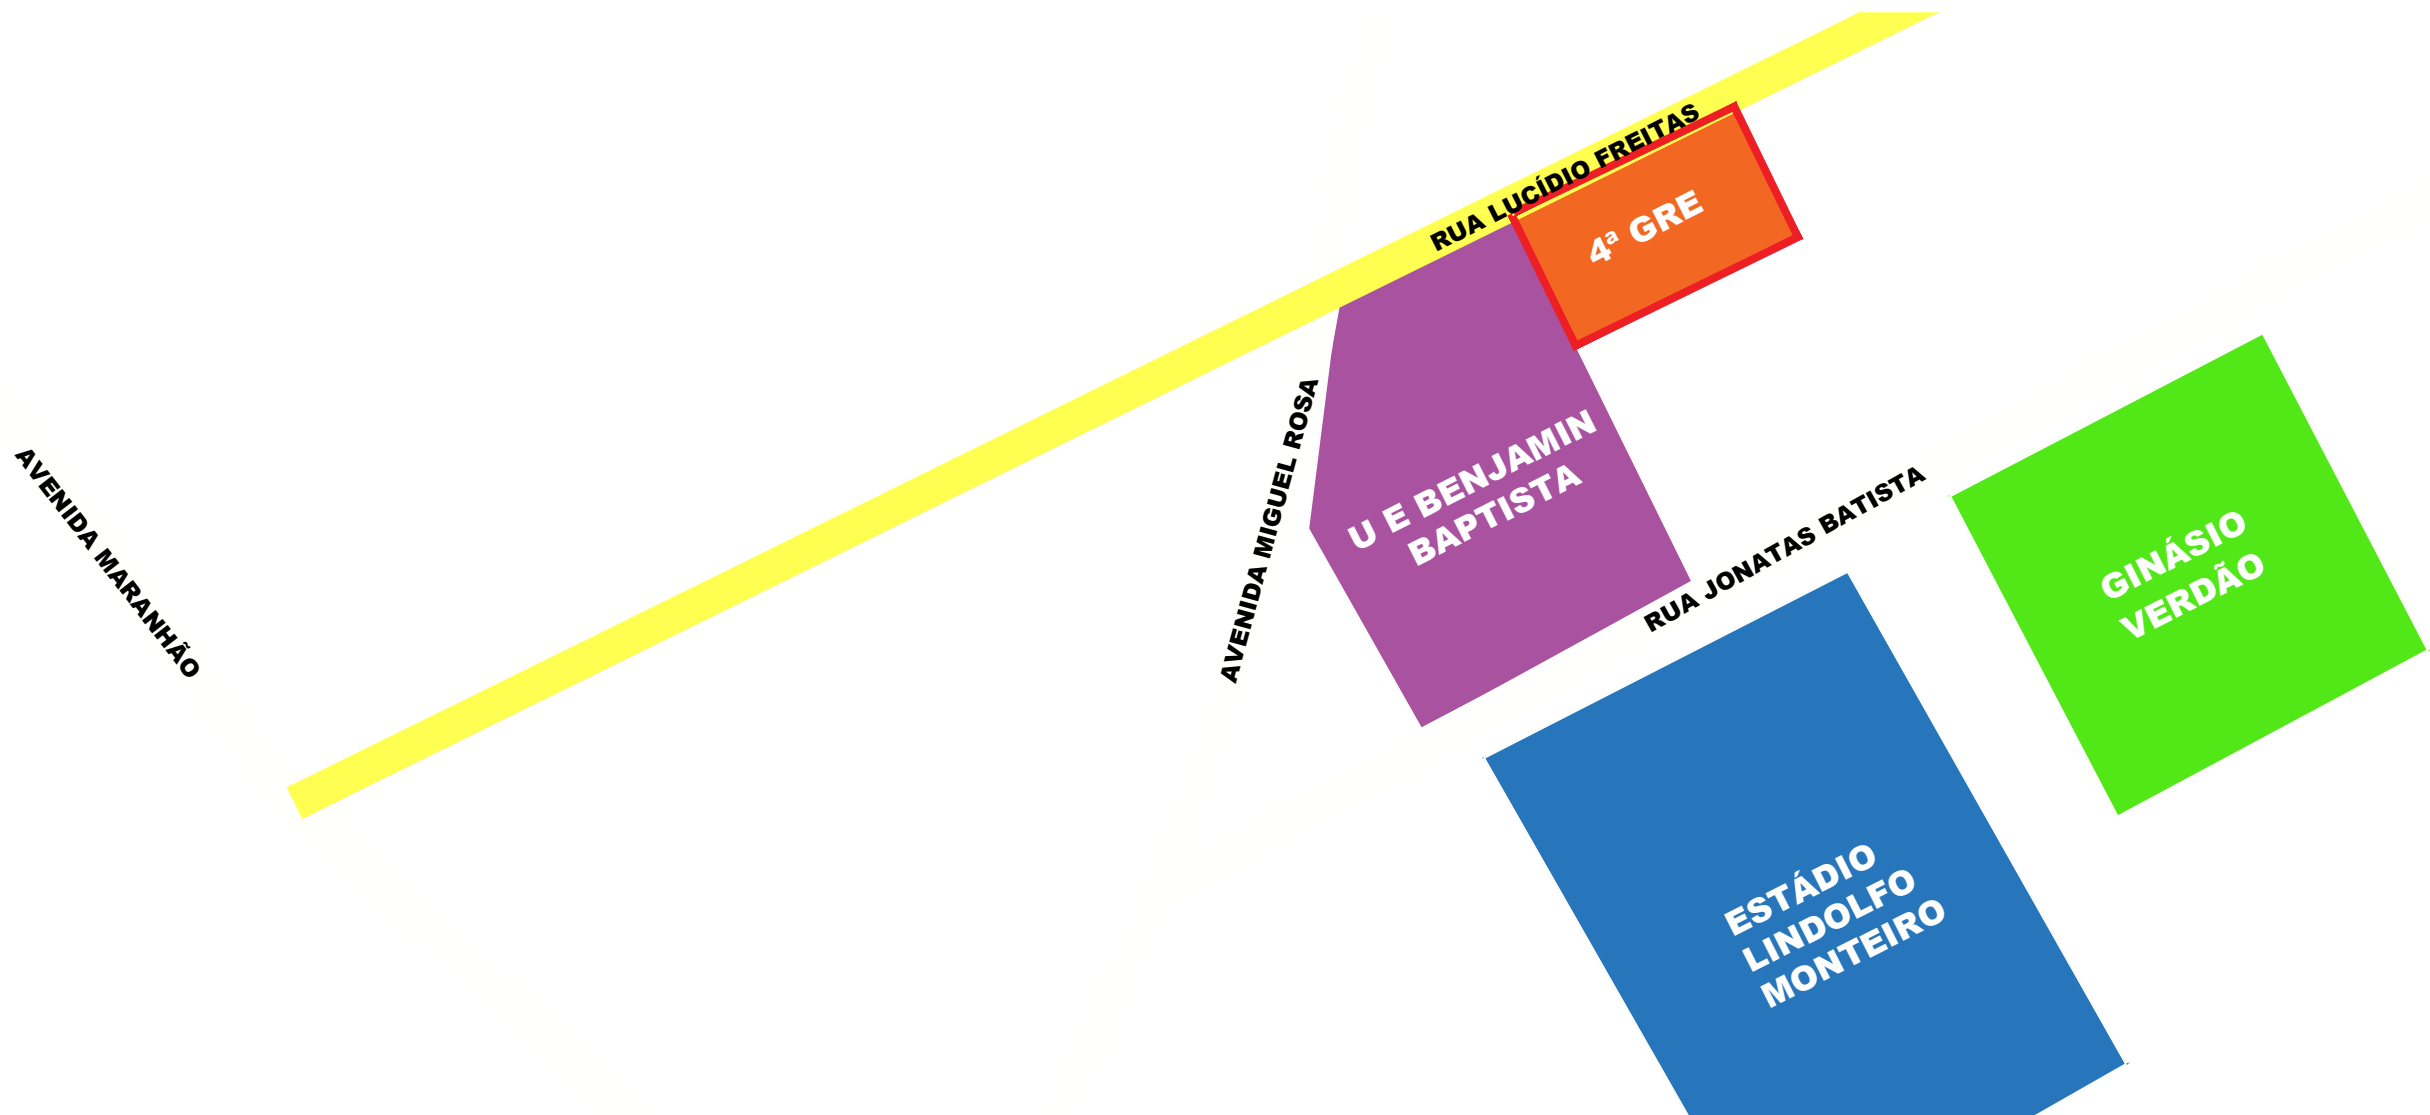

COR	PEÇA	QTD
red	07	0,1
yellow	07	0,2
green	07	0,3
cyan	07	0,4
blue	07	0,5
magenta	07	0,6
white	07	0,7
08	07	0,1
40	07	0,1
94	07	0,1
240	07	0,1
253	07	0,1

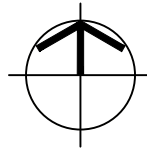


**GOVERNO DO ESTADO DO PIAUÍ**

SEDUC - SECRETARIA DE ESTADO DA EDUCAÇÃO


4º GRE - TERESINA - PI

DEPARTAMENTO: UNIDADE DE GESTÃO DA REDE FÍSICA	DESENHO: <b>ARQ</b>
TÍTULO DO PROJETO: REFORMA E AMPLIAÇÃO - 4º GRE	FRANCHA: <b>01/15</b>
ENDEREÇO DO SERVIÇO: RUA LUCÍDIO FREITAS, 886 - CENTRO (SUL), TERESINA - PI	
TÍTULO DO DESENHO: PLANTA DE COBERTURA	
MUNICÍPIO: TERESINA	ZONA: SUDESTE
DESENHO: THAIRO BORGES	FASE: PROJETO EXECUTIVO
DATA: JUNHO DE 2021	REVISÃO: REVISÃO 01

COR PENAL  
red 07 0.1  
yellow 07 0.2  
green 07 0.3  
cyan 07 0.4  
blue 07 0.5  
magenta 07 0.6  
white 07 0.7  
08 07 0.1  
40 40 0.1  
84 84 0.1  
240 240 0.1  
253 253 0.1

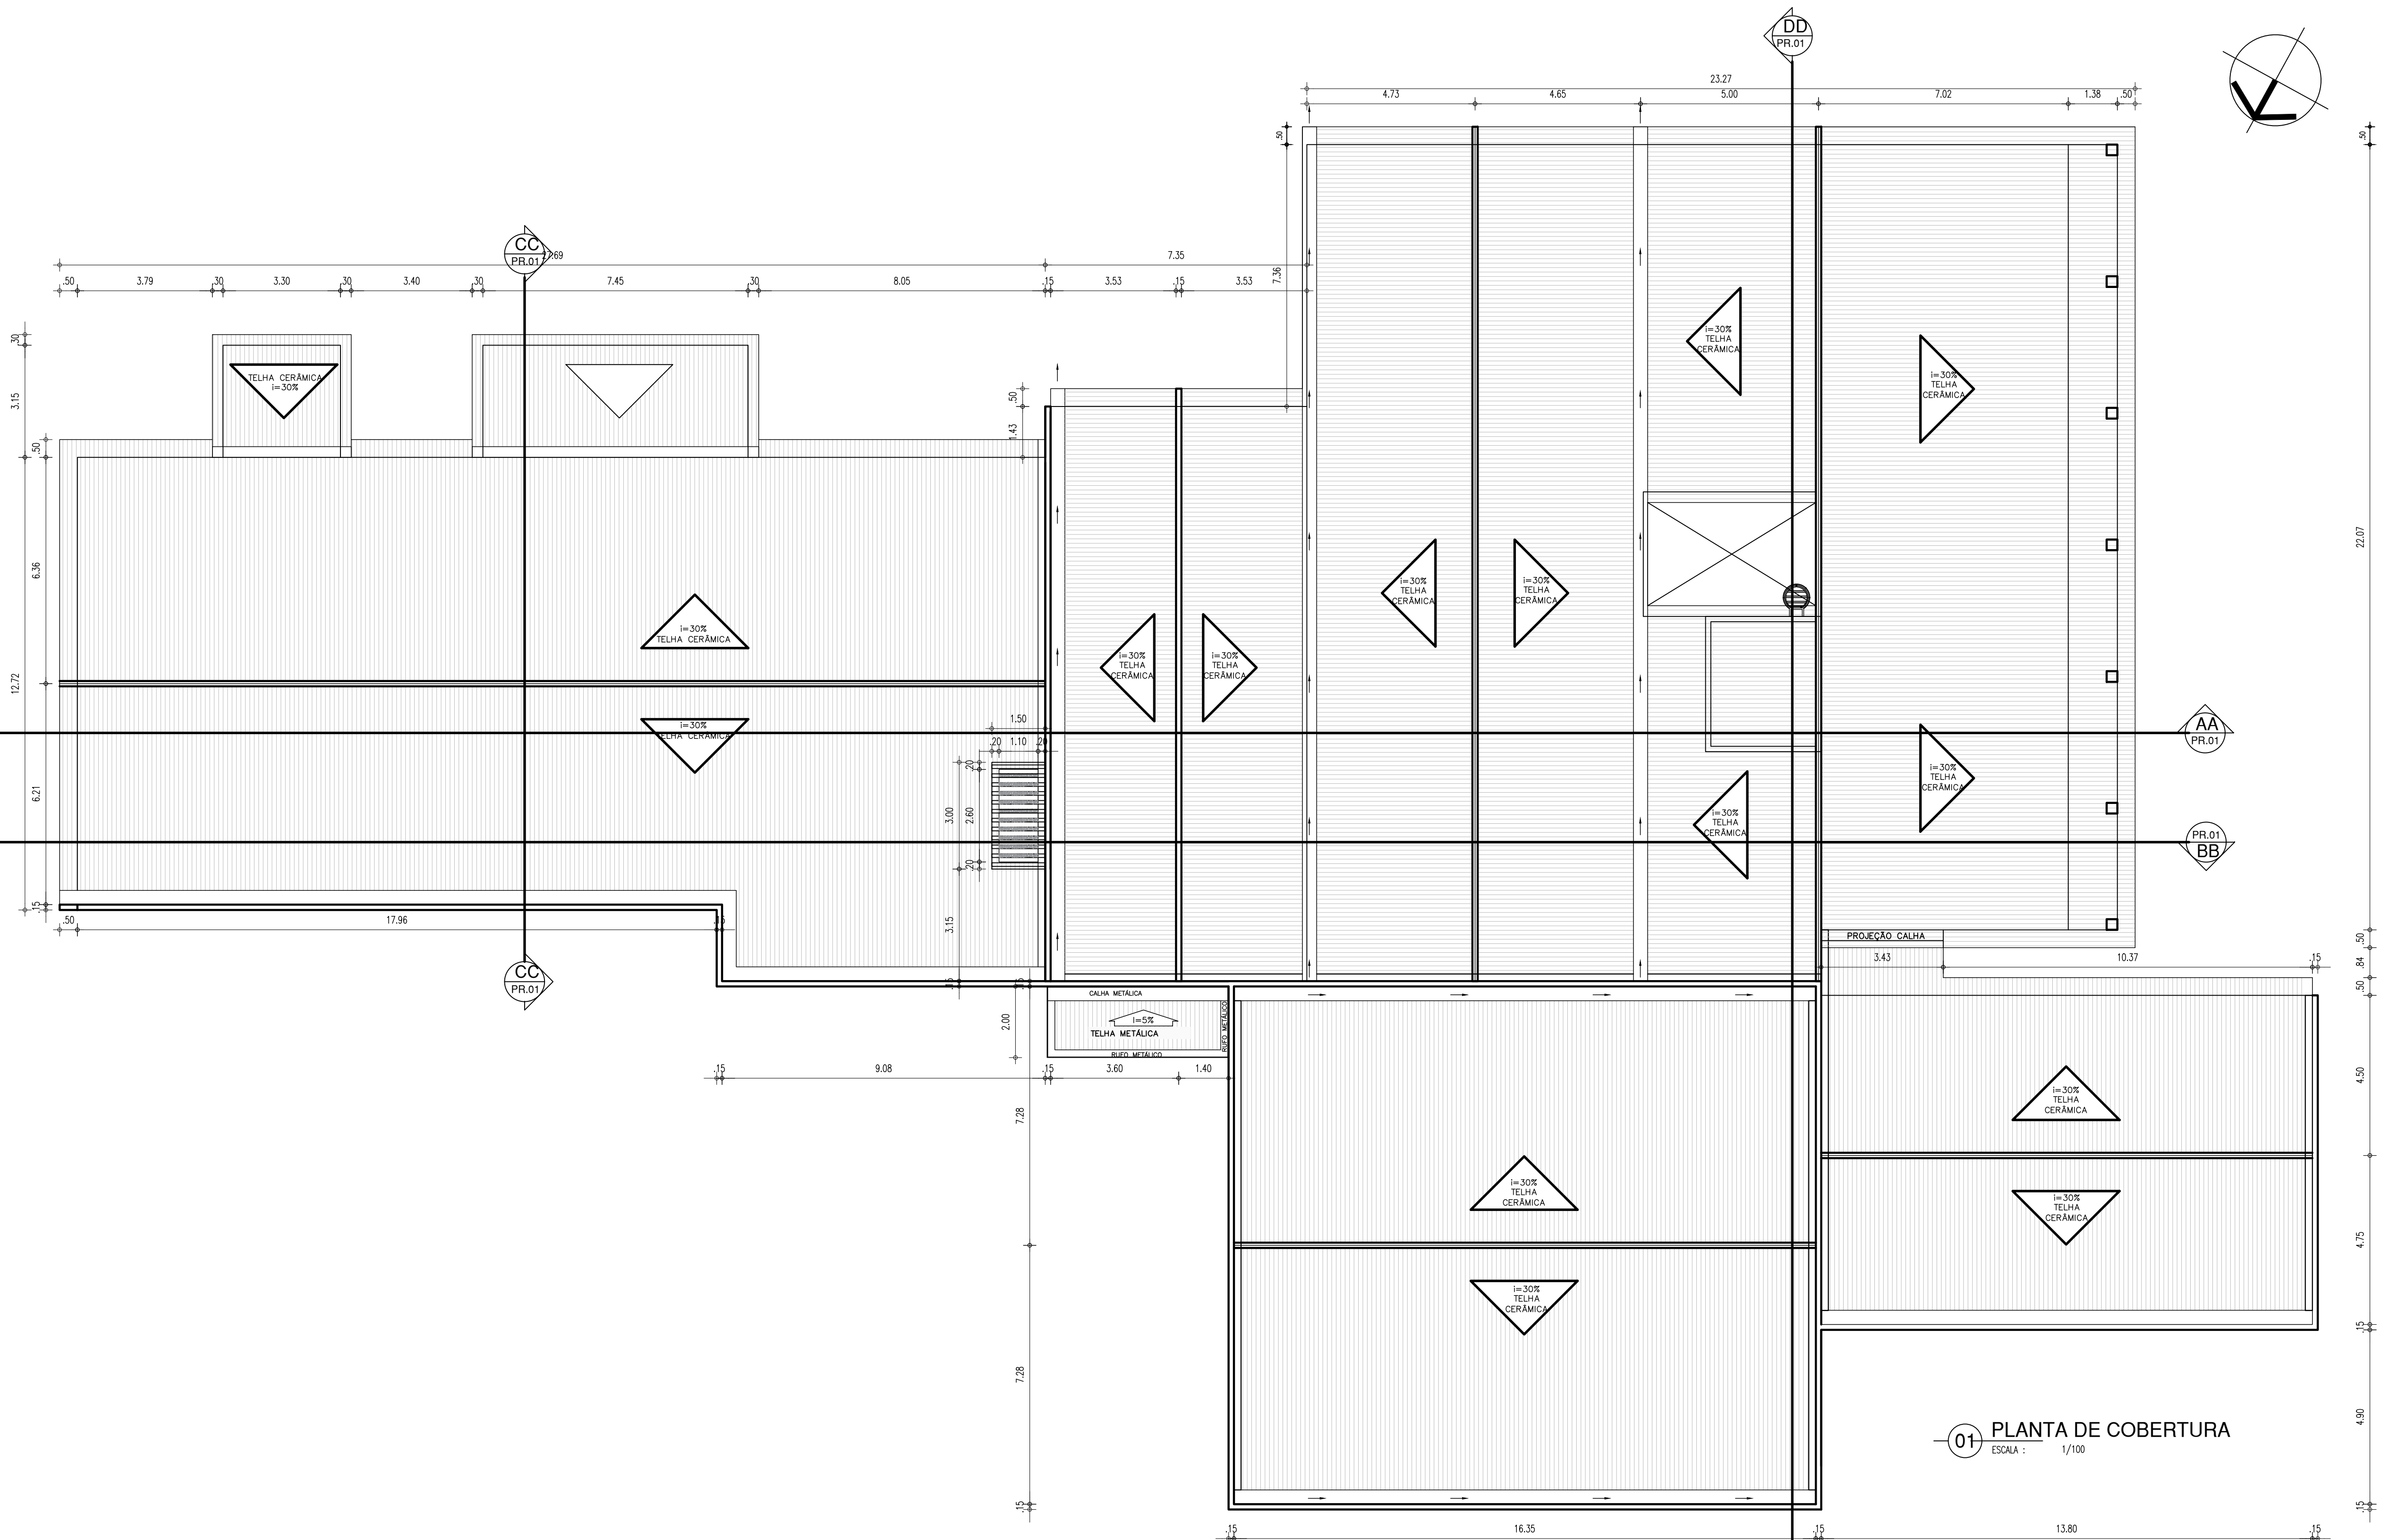

01 PLANTA DE COBERTURA  
ESCALA : 1/100





**GOVERNO DO ESTADO DO PIAUÍ**

SEDUC - SECRETARIA DE ESTADO DA EDUCAÇÃO

4ª GRE - TERESINA - PI


DEPARTAMENTO: UNIDADE DE GESTÃO DA REDE FÍSICA		DESENHO: <b>ARQ</b>
TÍTULO DO PROJETO: REFORMA E AMPLIAÇÃO - 4ª GRE		PRANCHA: <b>02/15</b>
ENDEREÇO DO SERVIÇO: RUA LUCÍDIO FREITAS, 886 - CENTRO (SUL), TERESINA - PI		ESCALA: 1/100
TÍTULO DO DESENHO: PLANTA DE COBERTURA		REVISÃO: REVISÃO 01
MUNICÍPIO: TERESINA	ZONA: SUDESTE	DATA: JUNHO DE 2021
DESENHO: THAIRO BORGES	FASE: PROJETO EXECUTIVO	REVISÃO: REVISÃO 01

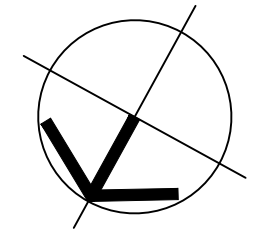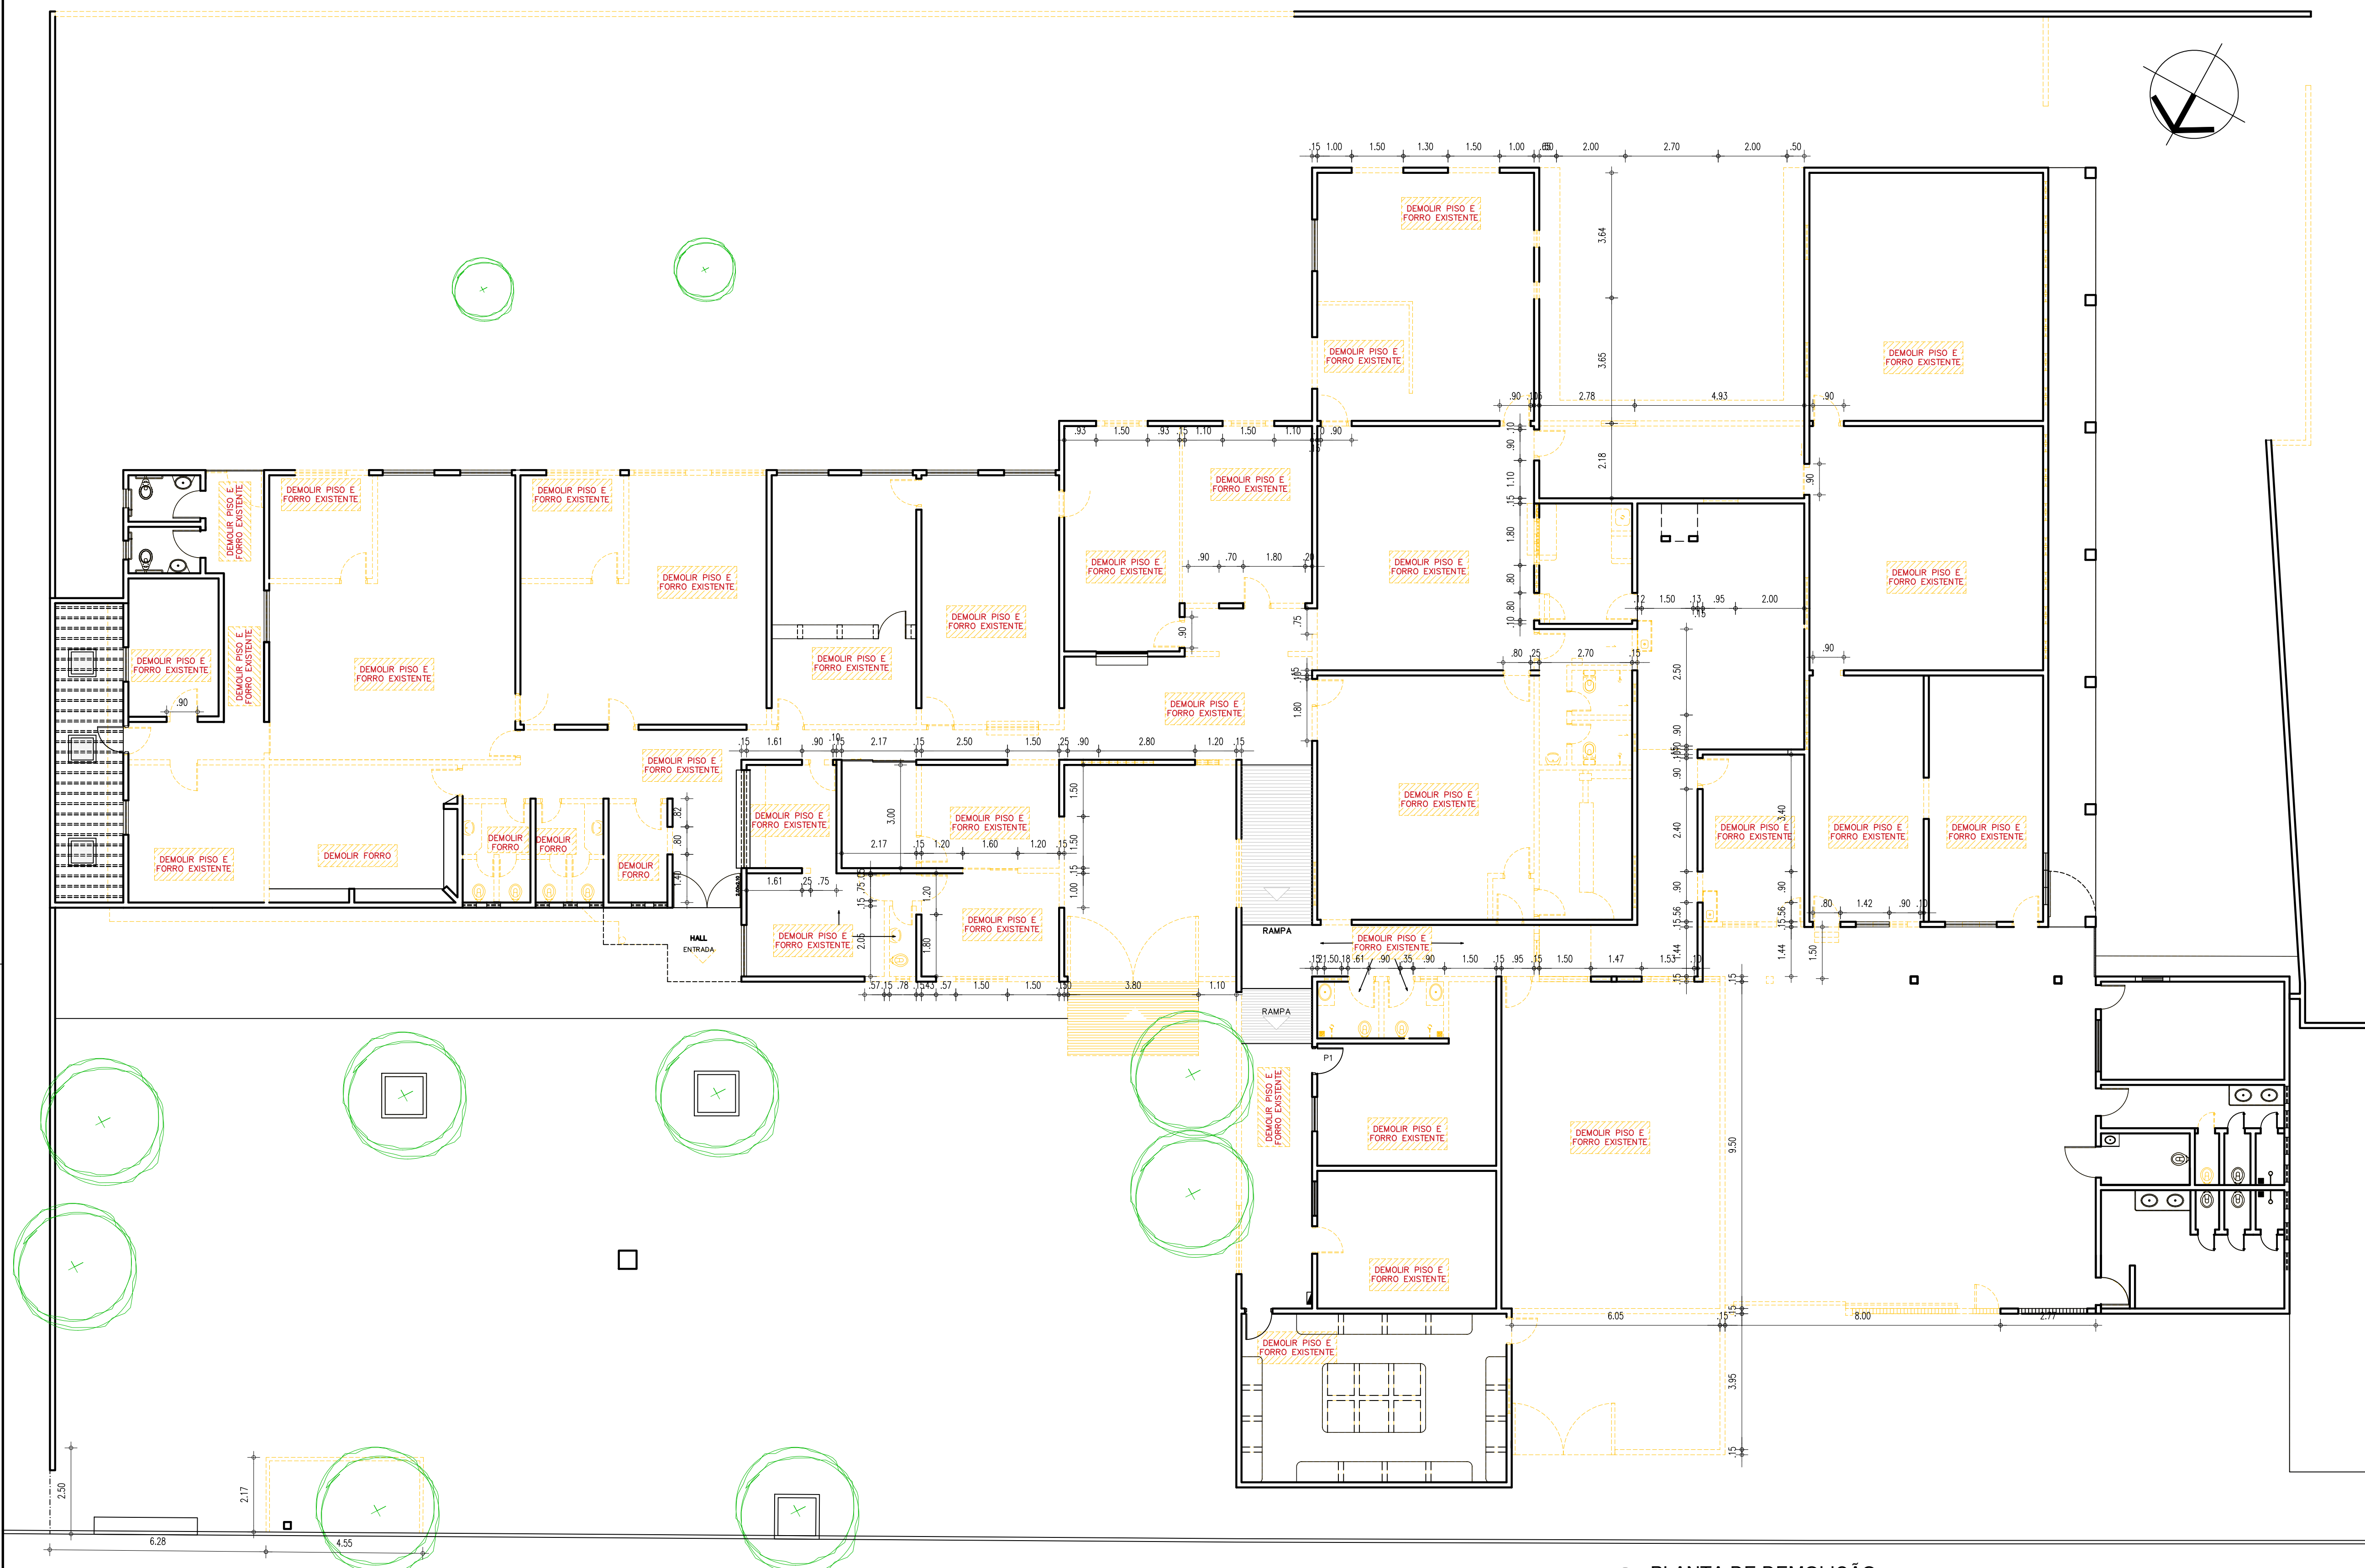

01 PLANTA DE DEMOLIÇÃO  
ESCALA : 1/100

LEGENDA CONSTRUÇÃO E DEMOLIÇÃO	
SÍMBOLO	AÇÃO
	A DEMOLIR
	A CONSTRUIR
	A MANTER

COR: PENAL  
red 07 0.1  
yellow 07 0.2  
green 07 0.3  
cyan 07 0.4  
blue 07 0.5  
magenta 07 0.6  
white 07 0.7  
08 07 0.8  
40 07 0.9  
94 07 1.0  
240 240 0.1  
253 253 0.1



GOVERNO DO ESTADO DO PIAUÍ


SEDUC - SECRETARIA DE ESTADO DA EDUCAÇÃO

4ª GRE - TERESINA - PI

DEPARTAMENTO: UNIDADE DE GESTÃO DA REDE FÍSICA	DESENHO: <b>ARQ</b>
TÍTULO DO PROJETO: REFORMA E AMPLIAÇÃO - 4ª GRE	PRANCHAS: <b>03/15</b>
ENDEREÇO DO SERVIÇO: RUA LUCÍDIO FREITAS, 886 - CENTRO (SUL), TERESINA - PI	ESCALA: 1/100
MUNICÍPIO: TERESINA	ZONA: SUDESTE
DESENHO: THAIRO BORGES	FASE: PROJETO EXECUTIVO
DATA: JUNHO DE 2021	REVISÃO: 01



COR PENA  
red 07 0.1  
yellow 07 0.2  
green 07 0.3  
cyan 07 0.4  
blue 07 0.5  
magenta 07 0.6  
white 07 0.7  
88 07 0.1  
40 07 0.1  
94 07 0.1  
240 07 0.1  
253 07 0.1

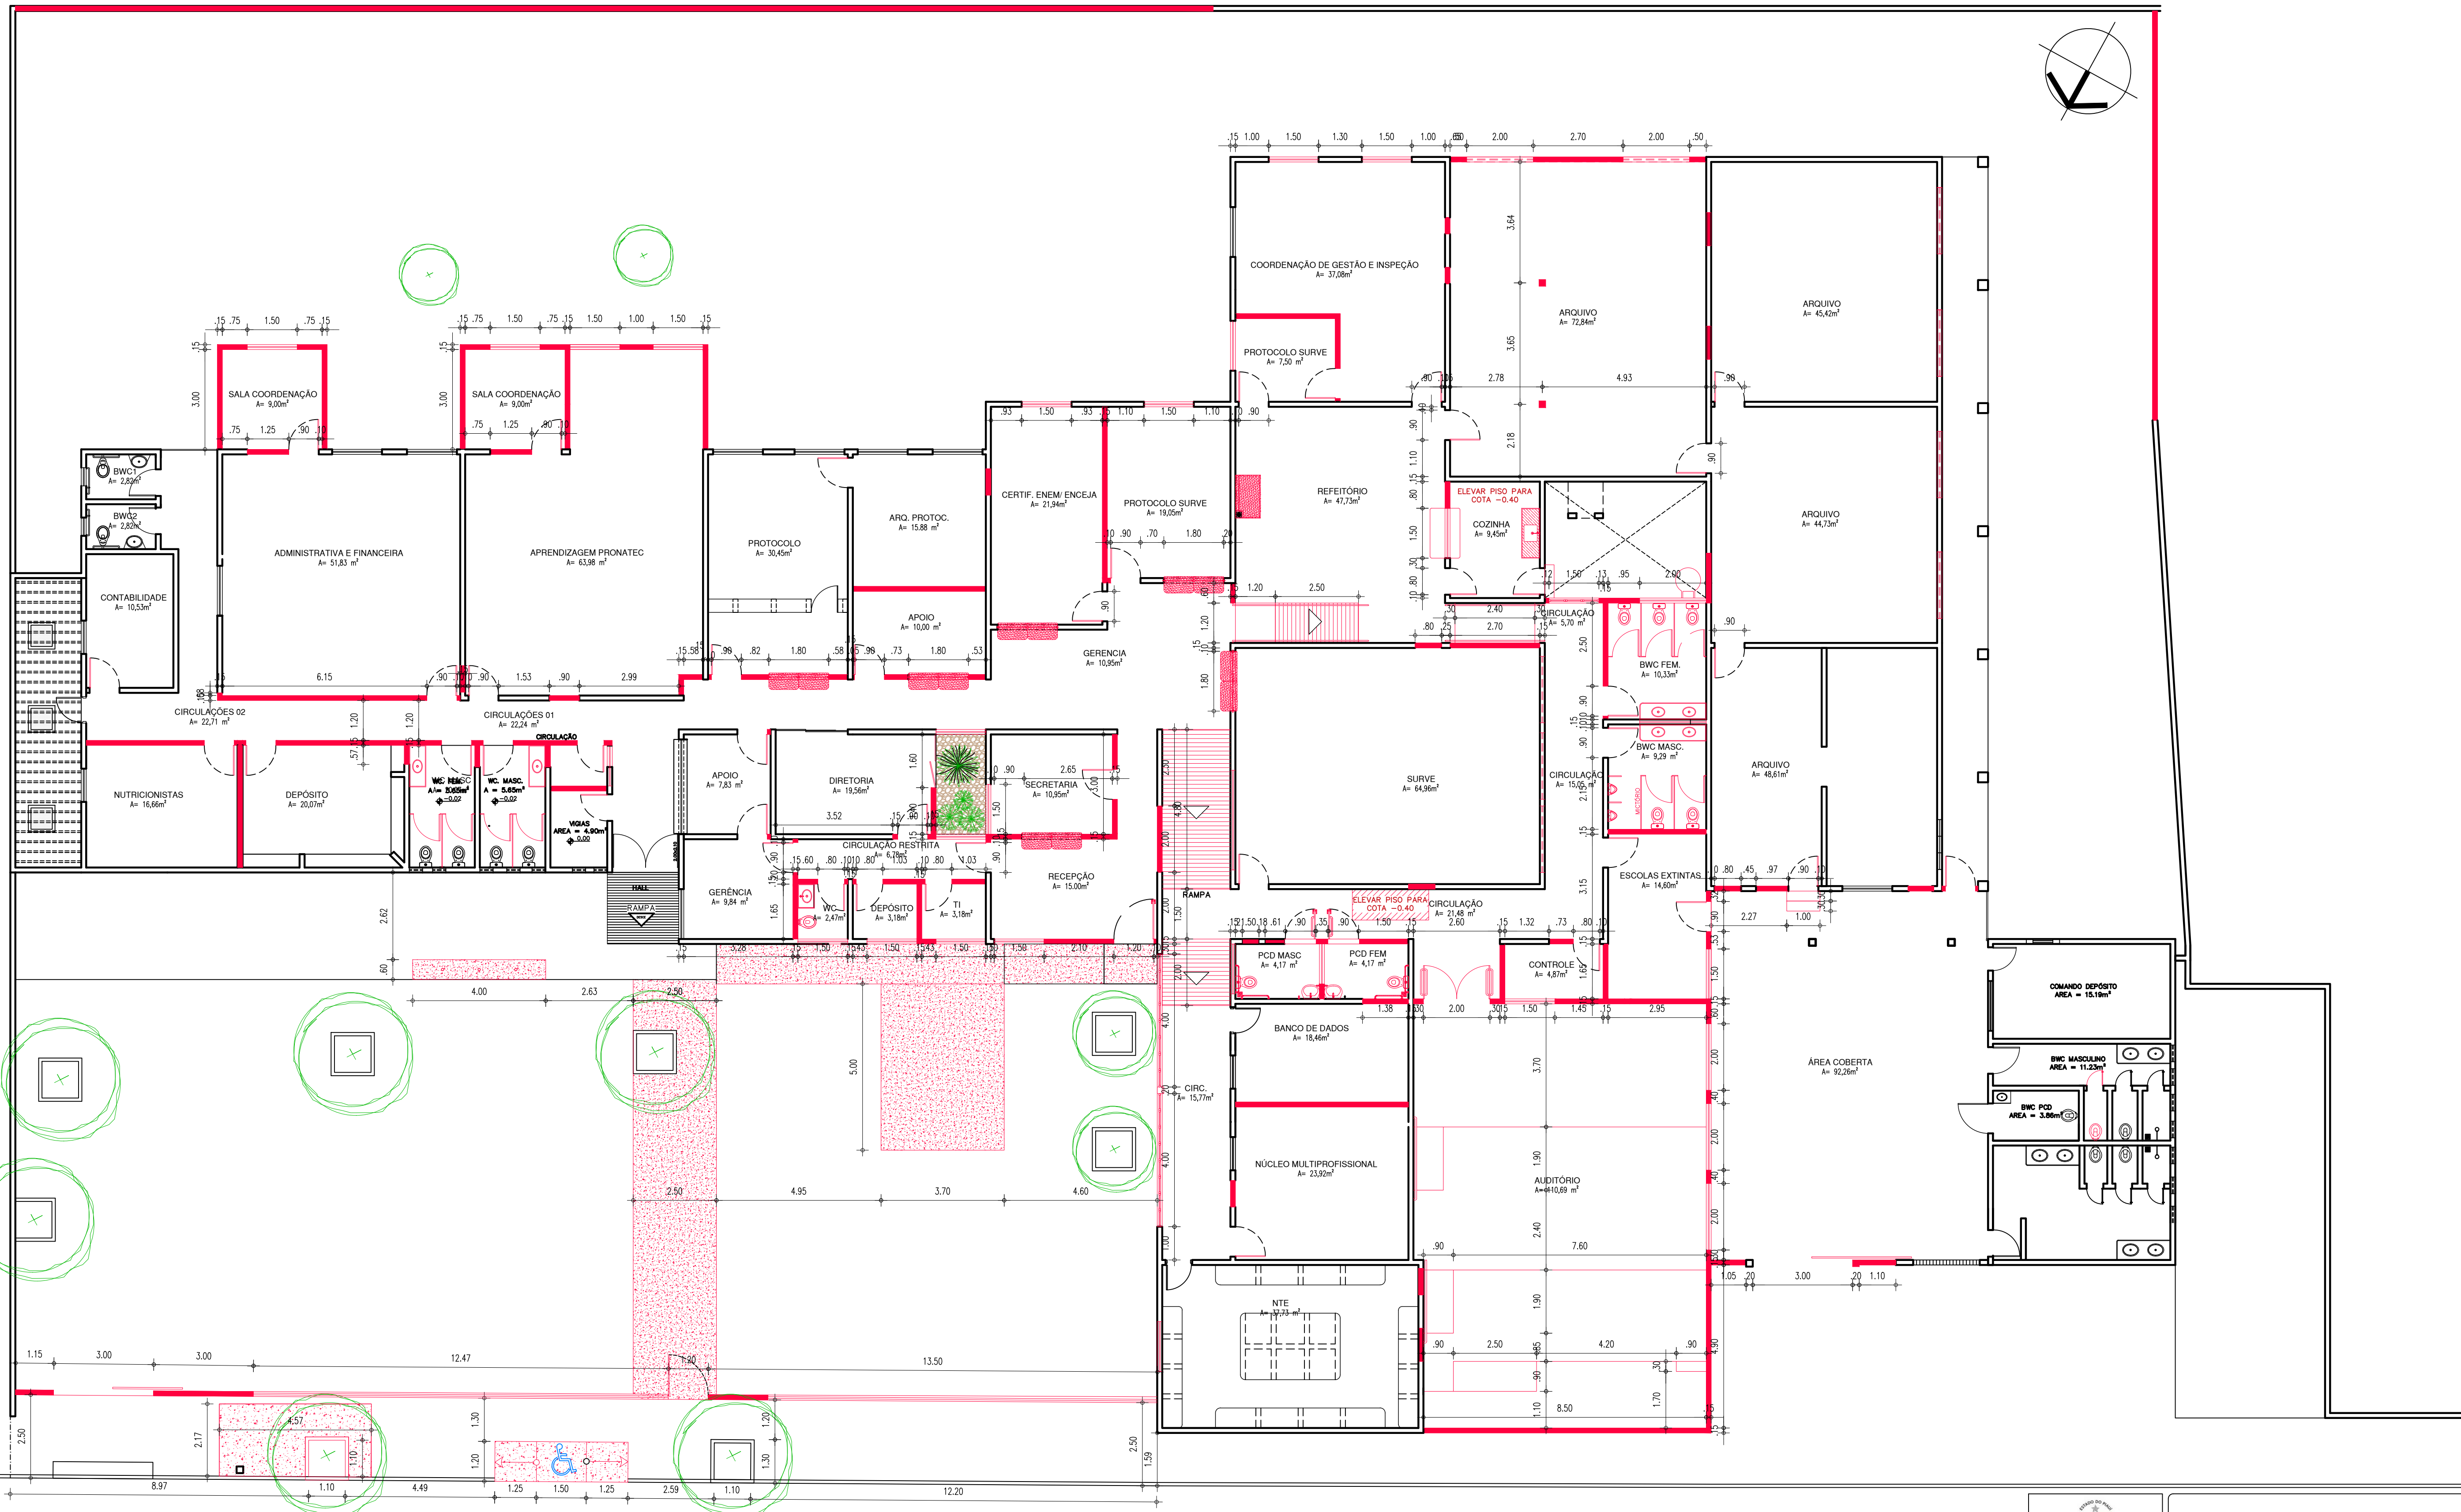

01 PLANTA DE CONSTRUÇÃO  
ESCALA : 1/100

LEGENDA CONSTRUÇÃO E DEMOLIÇÃO	
SÍMBOLO	AÇÃO
	A DEMOLIR
	A CONSTRUIR
	A MANTER



GOVERNO DO ESTADO DO PIAUÍ  
SEDUC - SECRETARIA DE ESTADO DA EDUCAÇÃO  
4ª GRE - TERESINA - PI


DEPARTAMENTO: UNIDADE DE GESTÃO DA REDE FÍSICA	DESENHO: <b>ARQ</b>
TÍTULO DO PROJETO: REFORMA E AMPLIAÇÃO - 4ª GRE	FRANCHA: <b>04/15</b>
ENDEREÇO DO SERVIÇO: RUA LUCÍDIO FREITAS, 886 - CENTRO (SUL), TERESINA - PI	ESCALA: 1/100
TÍTULO DO DESENHO: PLANTA DE CONSTRUÇÃO	REVISÃO: REVISÃO 01
MUNICÍPIO: TERESINA	ZONA: SUDESTE
DESENHO: THAIRO BORGES	FASE: PROJETO EXECUTIVO
DATA: JUNHO DE 2021	





QUADRO DE ÁREAS		
DESCRIÇÃO	ÁREA	UNIDADE
ÁREA DO TERRENO	2.950,17	m²
ÁREA DE PISO ÚTIL	1.305,74	m²
ÁREA DE CONSTRUÇÃO TOTAL	1.421,84	m²
ÁREA DE COBERTURA TOTAL	1.480,24	m²
GEORREFERENCIAMENTO		
LATITUDE	-5.093203	
LONGITUDE	-42.821859	



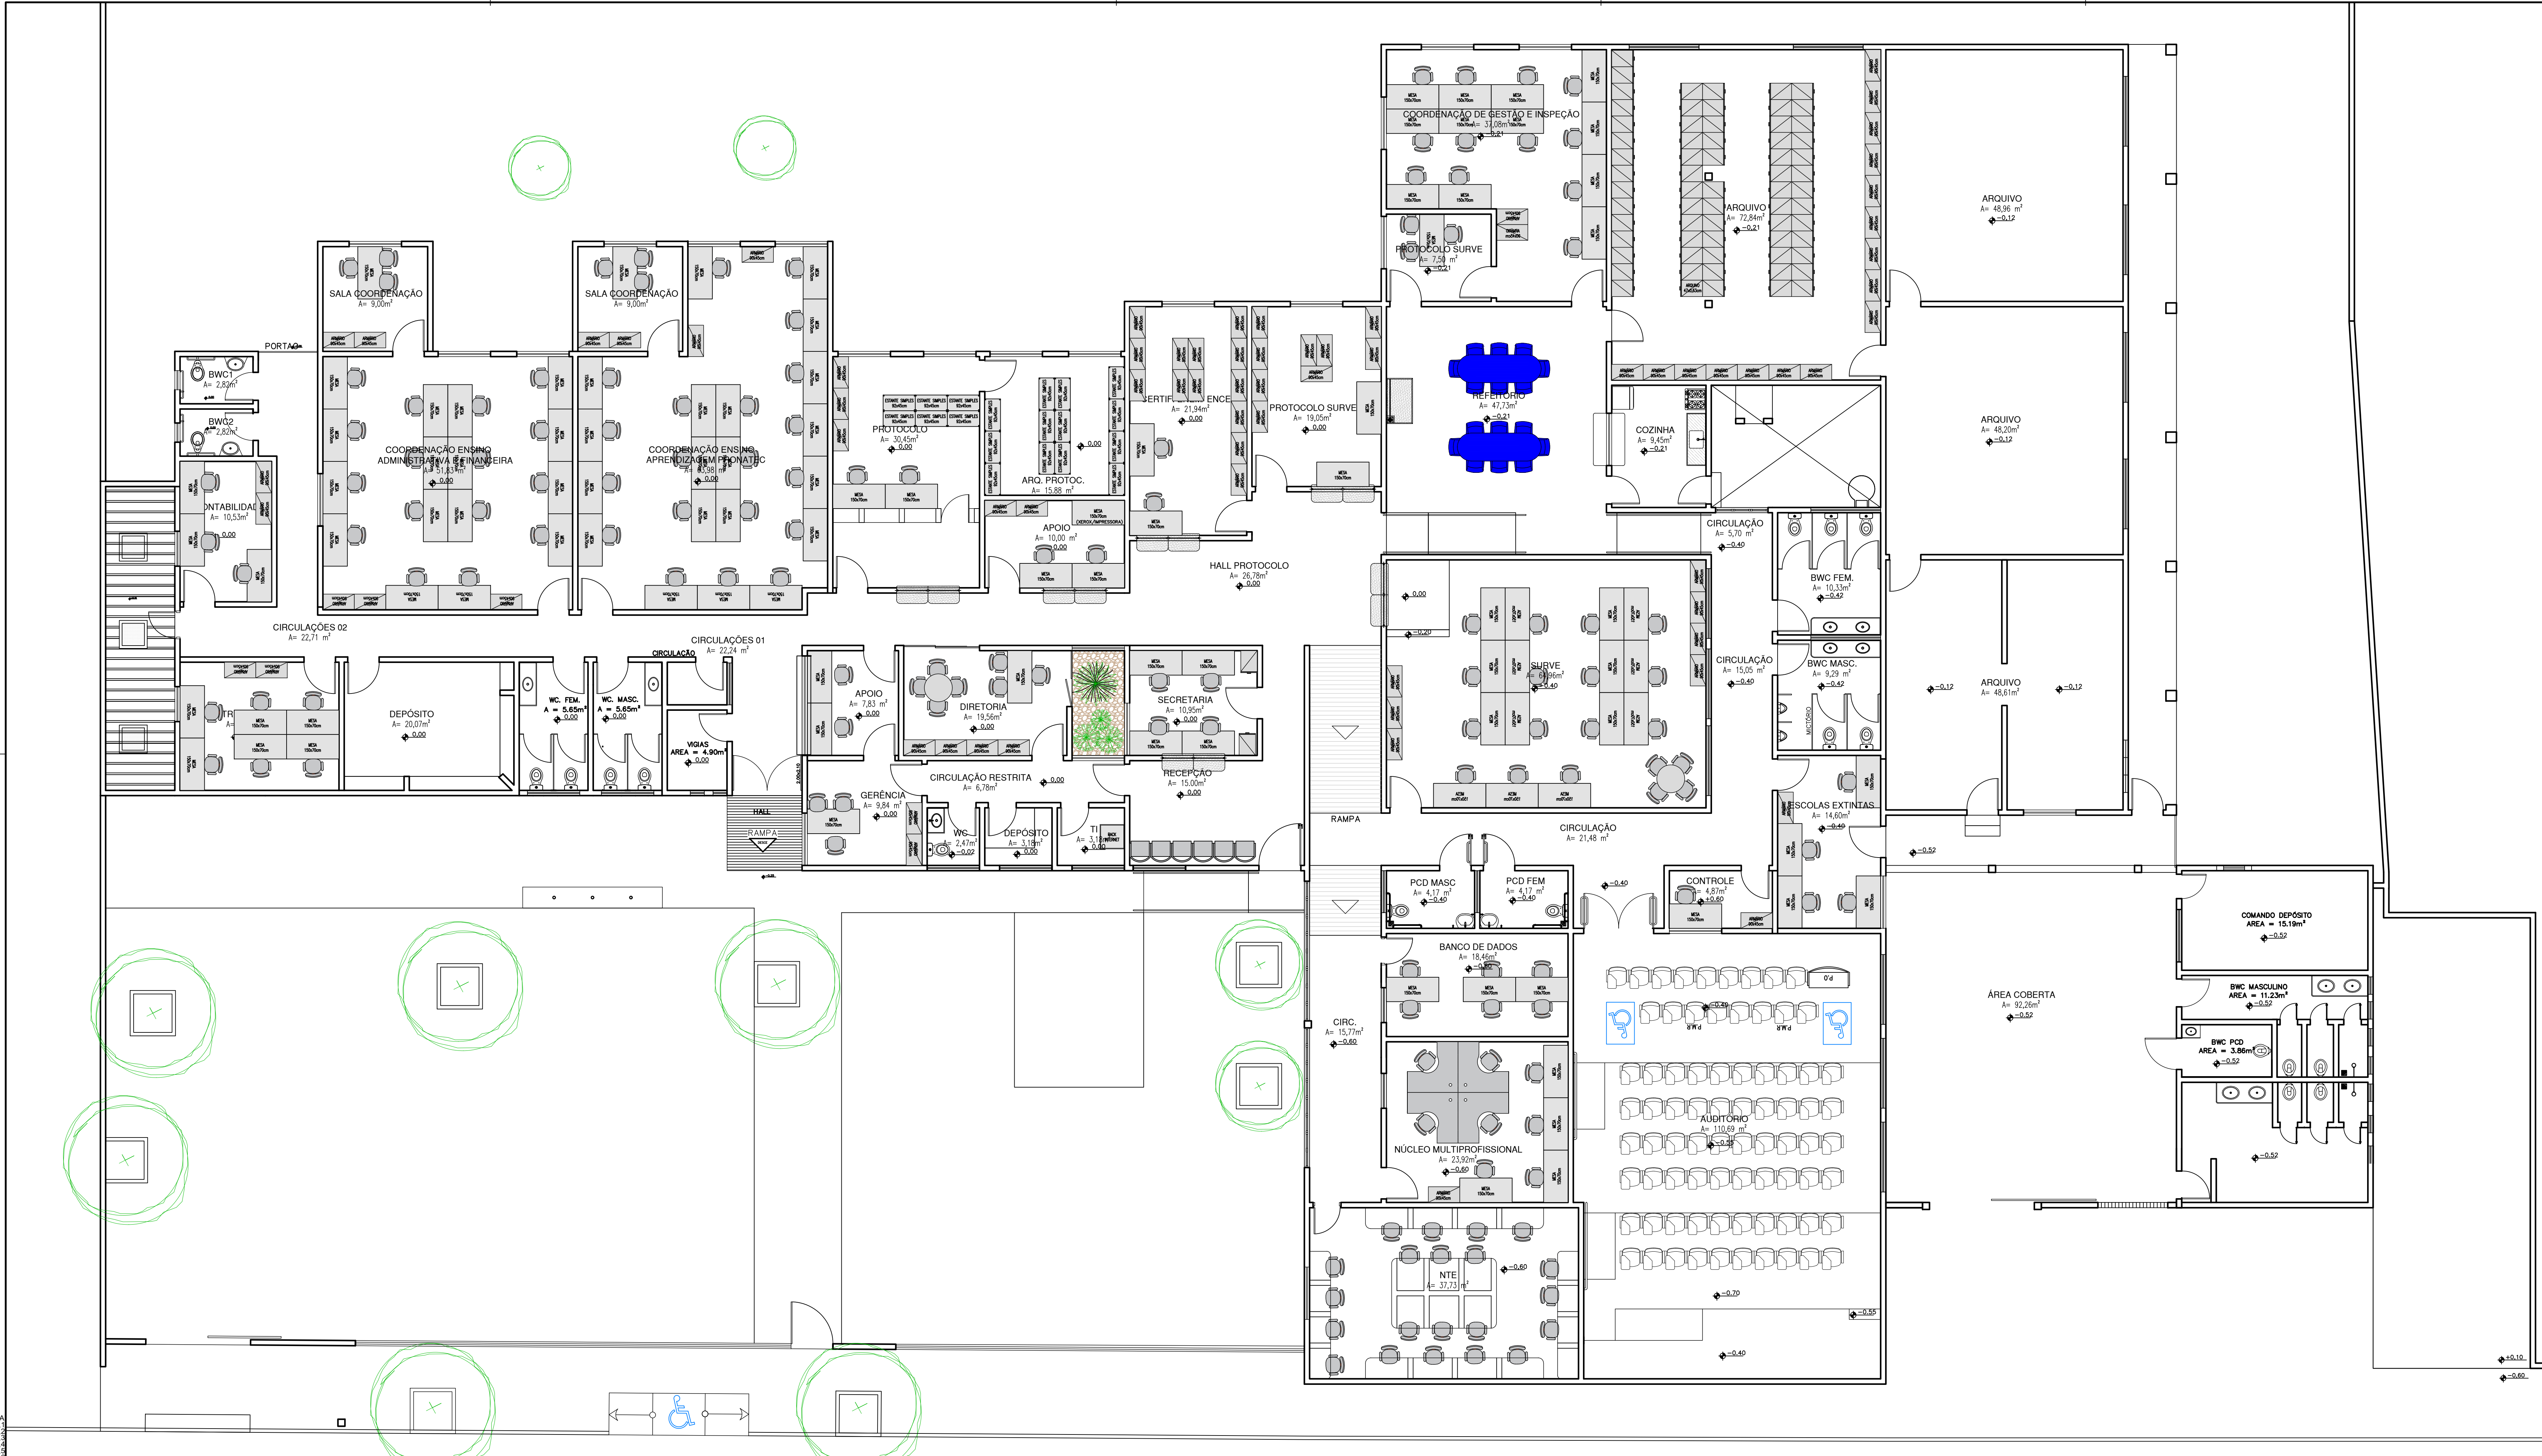


01 PLANTA DE LAYOUT

 <b>GOVERNO DO ESTADO DO PIAUÍ</b>	
SEDUC - SECRETARIA DE ESTADO DA EDUCAÇÃO 4º GRE - TERESINA - PI	
DEPARTAMENTO: UNIDADE DE GESTÃO DA REDE FÍSICA	DESENHO: <b>ARQ</b>
TÍTULO DO PROJETO: REFORMA E AMPLIAÇÃO - 4º GRE	FECHA: <b>06/15</b>
ENDEREÇO DO SERVIÇO: RUA LUCÍDIO FREITAS, 886 - CENTRO (SUL), TERESINA - PI	
TÍTULO DO DESENHO: PLANTA DE LAYOUT	
MUNICÍPIO: TERESINA	ZONA: SUDESTE
DESENHADO POR: THAÍRO BORGES	DATA: JUNHO DE 2021
FASE: PROJETO EXECUTIVO	REVISÃO: REVISÃO 01







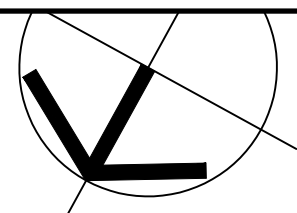


LEGENDA DE NOVAS PINTURAS INTERNAS	
SÍMBOLO	PISO
<div></div>	REVESTIMENTO EM CERÂMICA PEI-4 BRANCA DE DIMENSÕES 30X30CM, COM RELENTE NA MESMA COR, INSTALADA ATÉ ALTURA DE 1,50M DO PISO ACABADO ADJACENTE, ACIMA DOS 1,50M: FOLHA DE REVESTIMENTO CERÂMICO, 30X30CM, COM "VERDE FOLHA", COM RELENTE NA MESMA COR, ACIMA DE 1,50M DO PISO ACABADO ADJACENTE, ACIMA DISSO, PINTURA EM TRÊS ACRÍLICA NA COR "BRANCA NEVE", VERBAST DO SIMILAR.
<div></div>	REVESTIMENTO EM CERÂMICA PEI-4 NA COR BRANCA DE DIMENSÕES 30X30CM, COM RELENTE NA MESMA COR, INSTALADA ATÉ ALTURA DO FORRO OU LAJE ACABADOS.
<div></div>	PINTURA EM TRÊS ACRÍLICA COR "BRANCO NEVE, VERBAST DO SIMILAR.
OBSERVAÇÃO:	TODOS OS REVESTIMENTOS INTERNOS SERÃO NOVOS, ONDE HOUVER APLICAÇÃO DE REVESTIMENTO CERÂMICO, RETIRAR REBOCO EXISTENTE E REFAZER.



**GOVERNO DO ESTADO DO PIAUÍ**

SEDUC - SECRETARIA DE ESTADO DA EDUCAÇÃO

4º GRE - NORTE

DEPARTAMENTO: UNIDADE DE GESTÃO DA REDE FÍSICA

TÍTULO DO PROJETO: REFORMA E AMPLIAÇÃO - 4º GRE

ENDEREÇO DO SERVIÇO:

TÍTULO DO DESENHO: PLANTA DE CONSTRUÇÃO

MUNICÍPIO: TERESINA

DESENHO: THAIRO

DESENHO: ARQ

DATA: 08/15


ESCALA: 1/75

REVISÃO: 01




COR PENA  
red  
yellow  
green  
cyan  
blue  
purple  
pink  
brown  
grey  
black



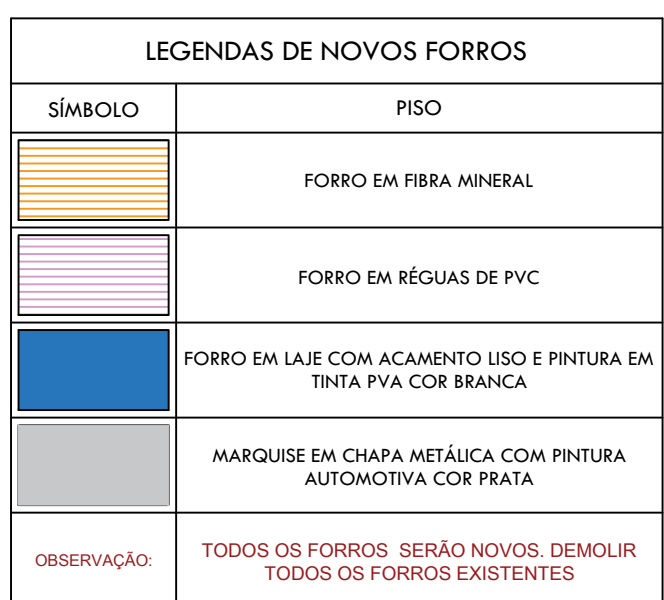




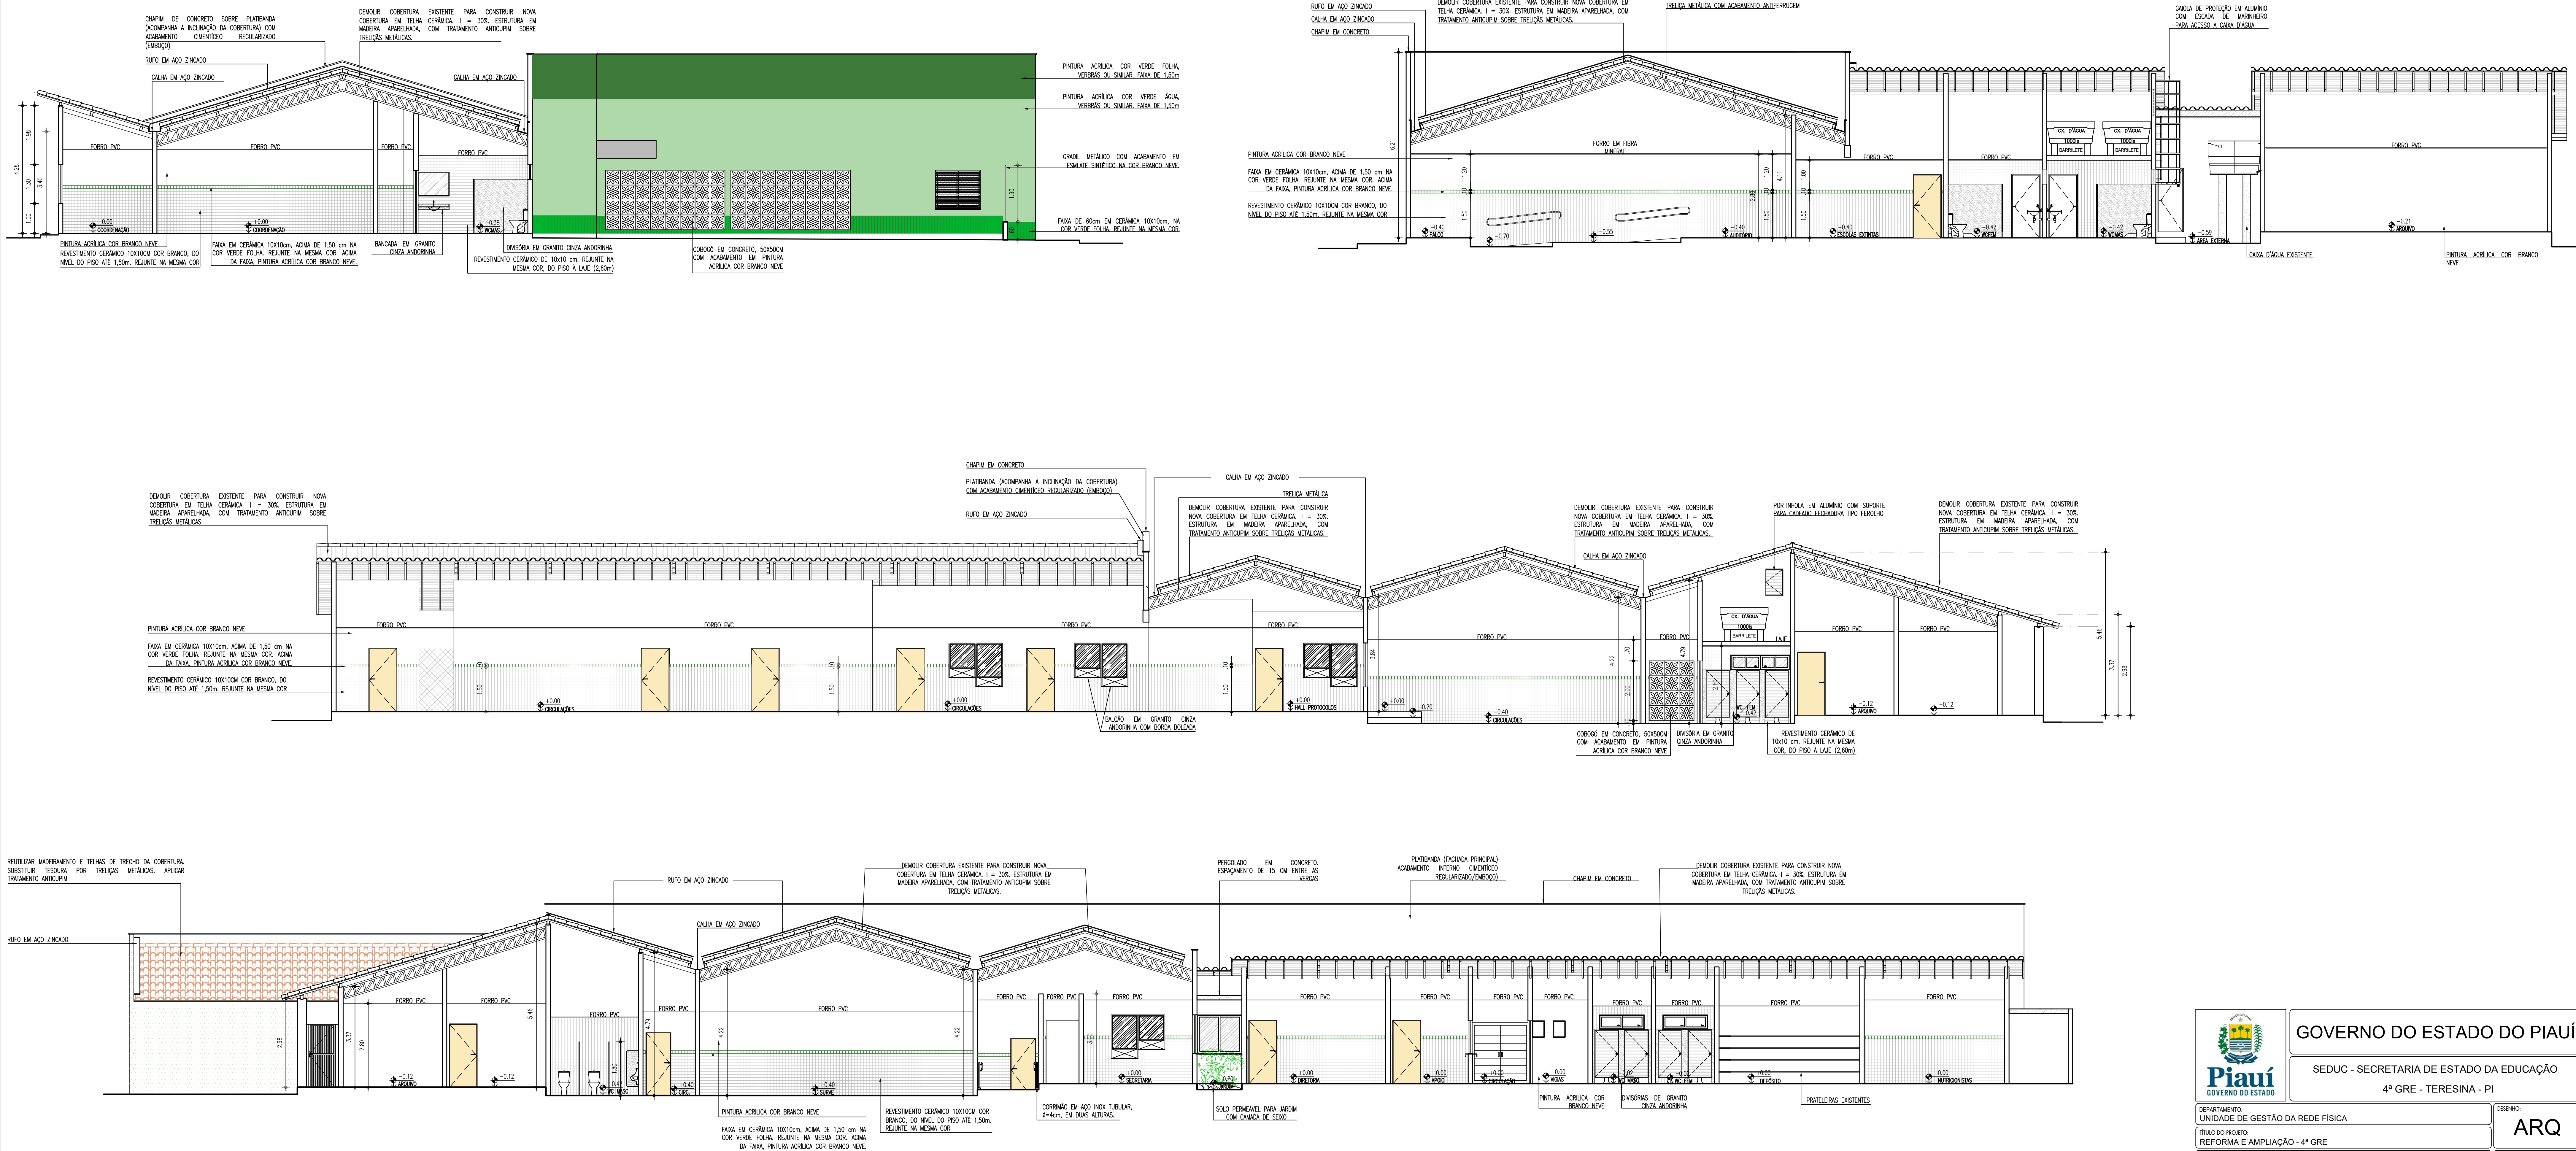


 <b>GOVERNO DO ESTADO DO PIAUÍ</b>		<b>GOVERNO DO ESTADO DO PIAUÍ</b>	
SEDUC - SECRETARIA DE ESTADO DA EDUCAÇÃO		4º GRE - TERESINA - PI	
DEPARTAMENTO: UNIDADE DE GESTÃO DA REDE FÍSICA	DESENHO:	ARQ	
TÍTULO DO PROJETO: REFORMA E AMPLIAÇÃO - 4º GRE	PROJETO:	10/15	
ENDEREÇO DO SERVIÇO: RUA LUCÍDIO FREITAS, 886 - CENTRO (SUL), TERESINA - PI			
TÍTULO DO DESENHO: PLANTA DE LAYOUT			
MUNICÍPIO: TERESINA	ZONA: SUDESTE	ESCALA: 1/75	REVISÃO: 01
PROJETO:	PROJETO EXECUTIVO	DATA: JUNHO DE 2021	REVISÃO: 01

01  
02  
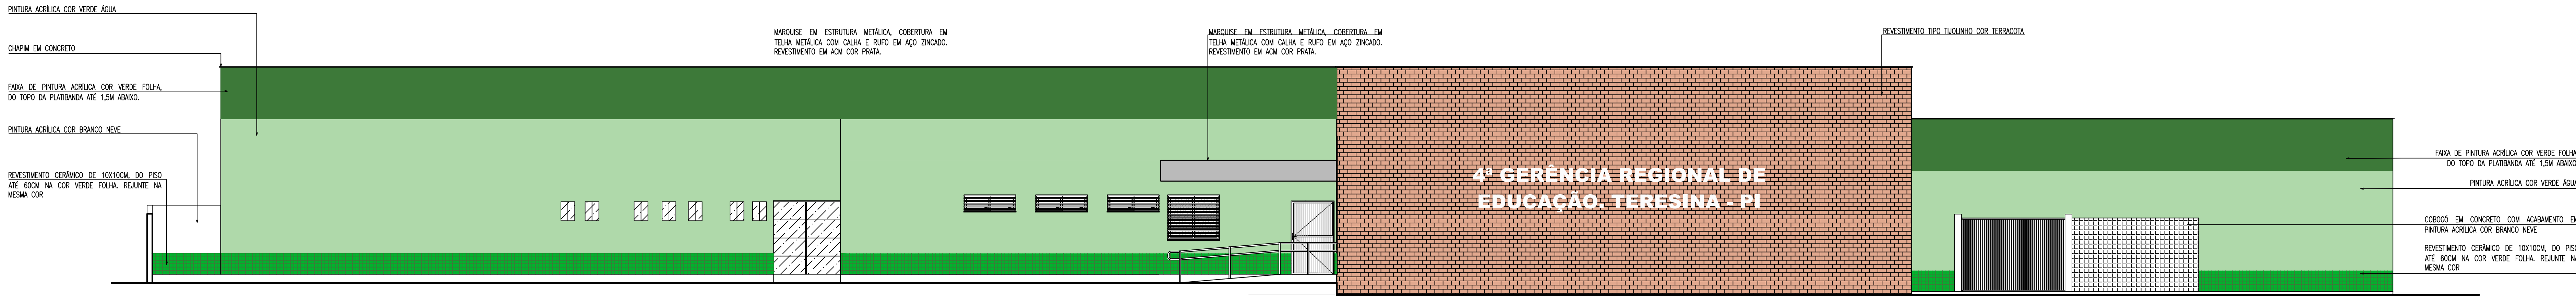


FACHADA PRINCIPAL

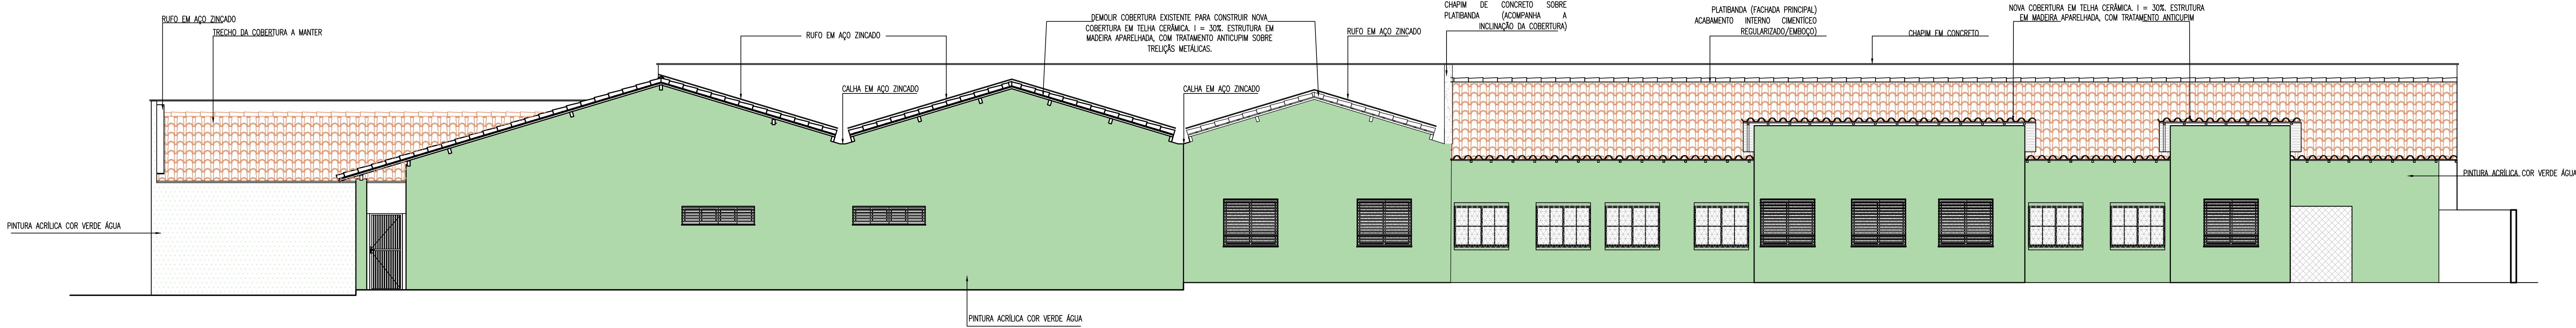

FACHADA PRINCIPAL



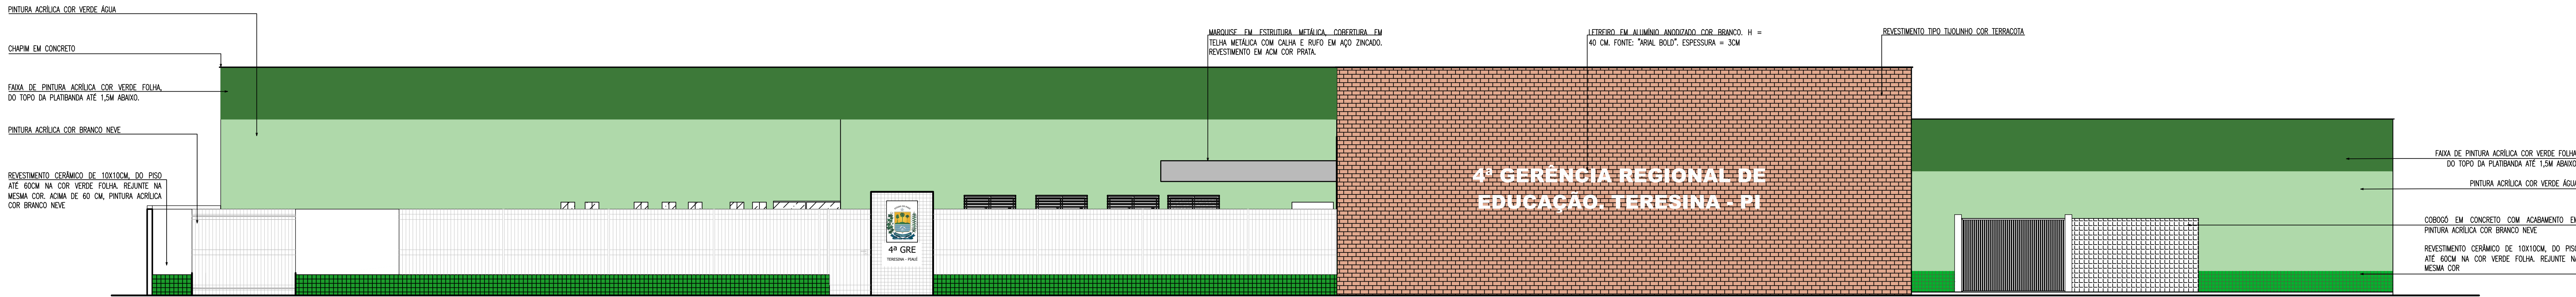


FACHADA PRINCIPAL

 <b>GOVERNO DO ESTADO DO PIAUÍ</b>	
SEDUC - SECRETARIA DE ESTADO DA EDUCAÇÃO	
4ª GRE - TERESINA - PI	
DEPARTAMENTO UNIDADE DE GESTÃO DA REDE FÍSICA	DESENHO <b>ARQ</b>
TÍTULO DO PROJETO REFORMA E AMPLIAÇÃO - 4ª GRE	FRANCHA <b>11/15</b>
ENDEREÇO DO SERVIÇO RUA LUCÍDIO FREITAS, 886 - CENTRO (SUL), TERESINA - PI	ESCALA 1/75
TÍTULO DO DESENHO PLANTA DE LAYOUT	ZONA SUDESTE
MUNICÍPIO TERESINA	PÁG. PROJETO EXECUTIVO
DESENHO THAIRO BORGES	DATA JUNHO DE 2021
REVISÃO 01	



red 07 0.1  
yellow 07 0.2  
green 07 0.3  
cyan 07 0.4  
blue 07 0.5  
magenta 07 0.6  
white 07 0.7  
08 07 0.1  
40 07 0.1  
94 04 0.1  
240 240 0.1  
253 253 0.1

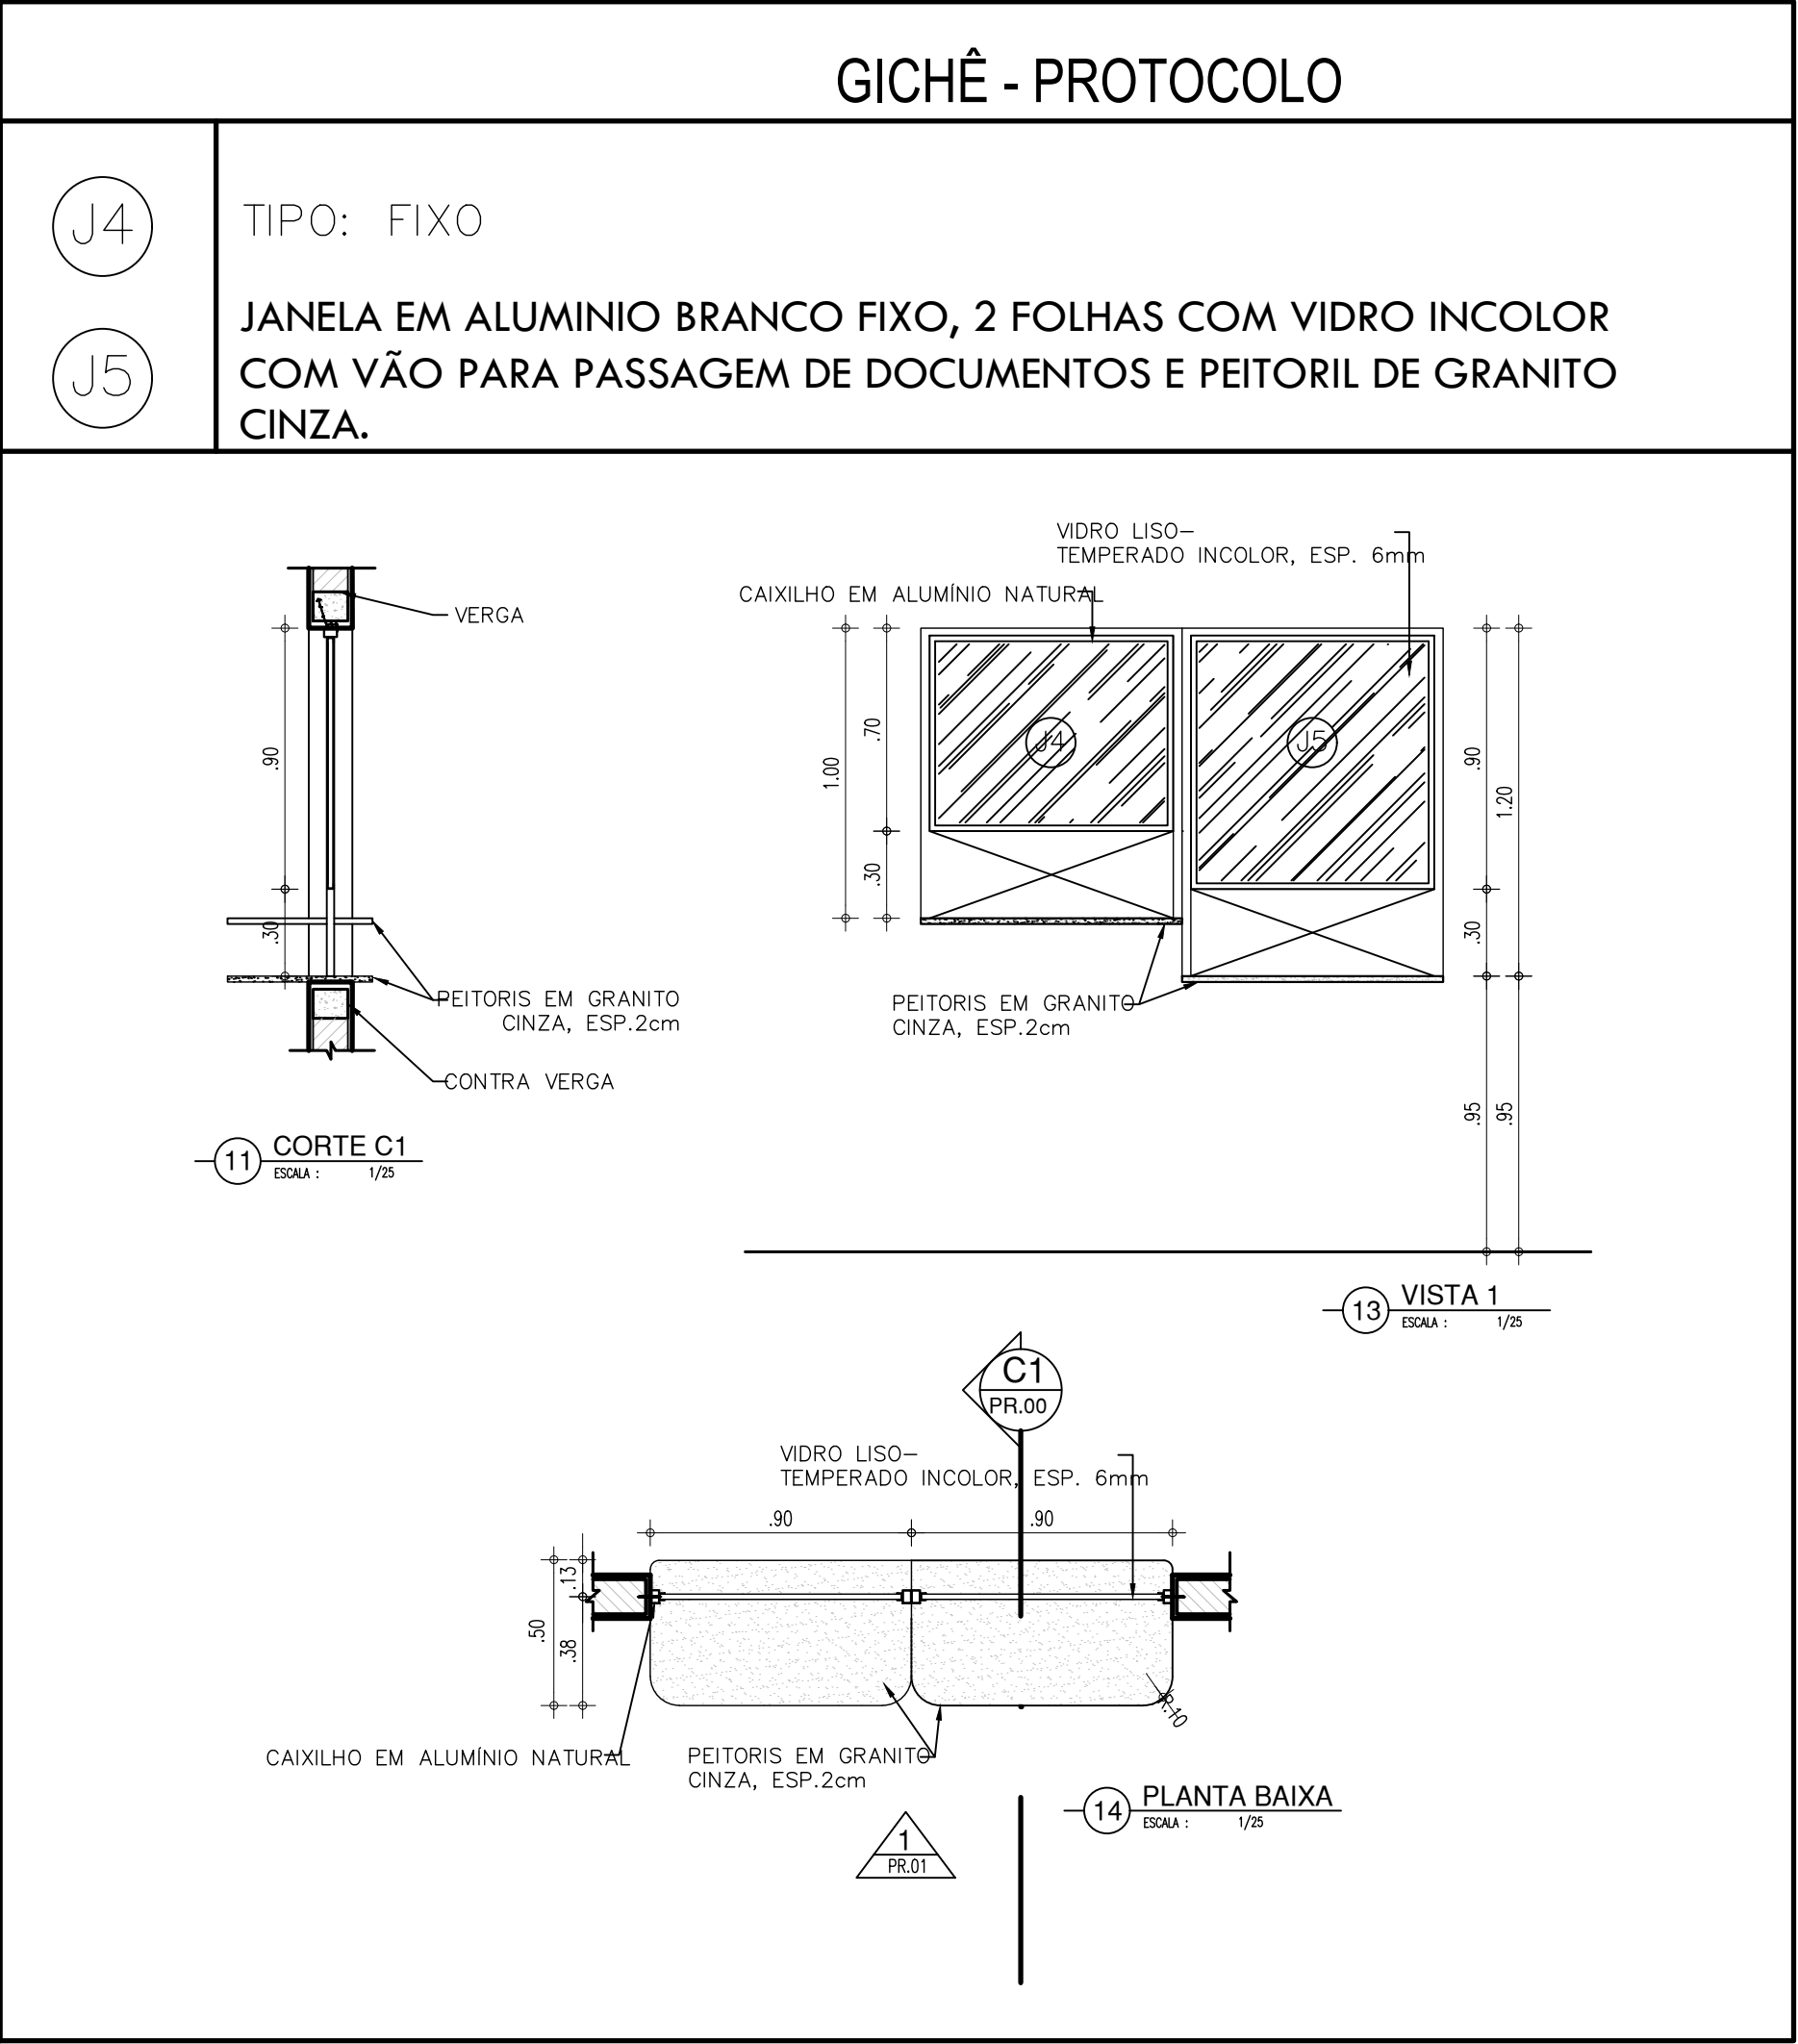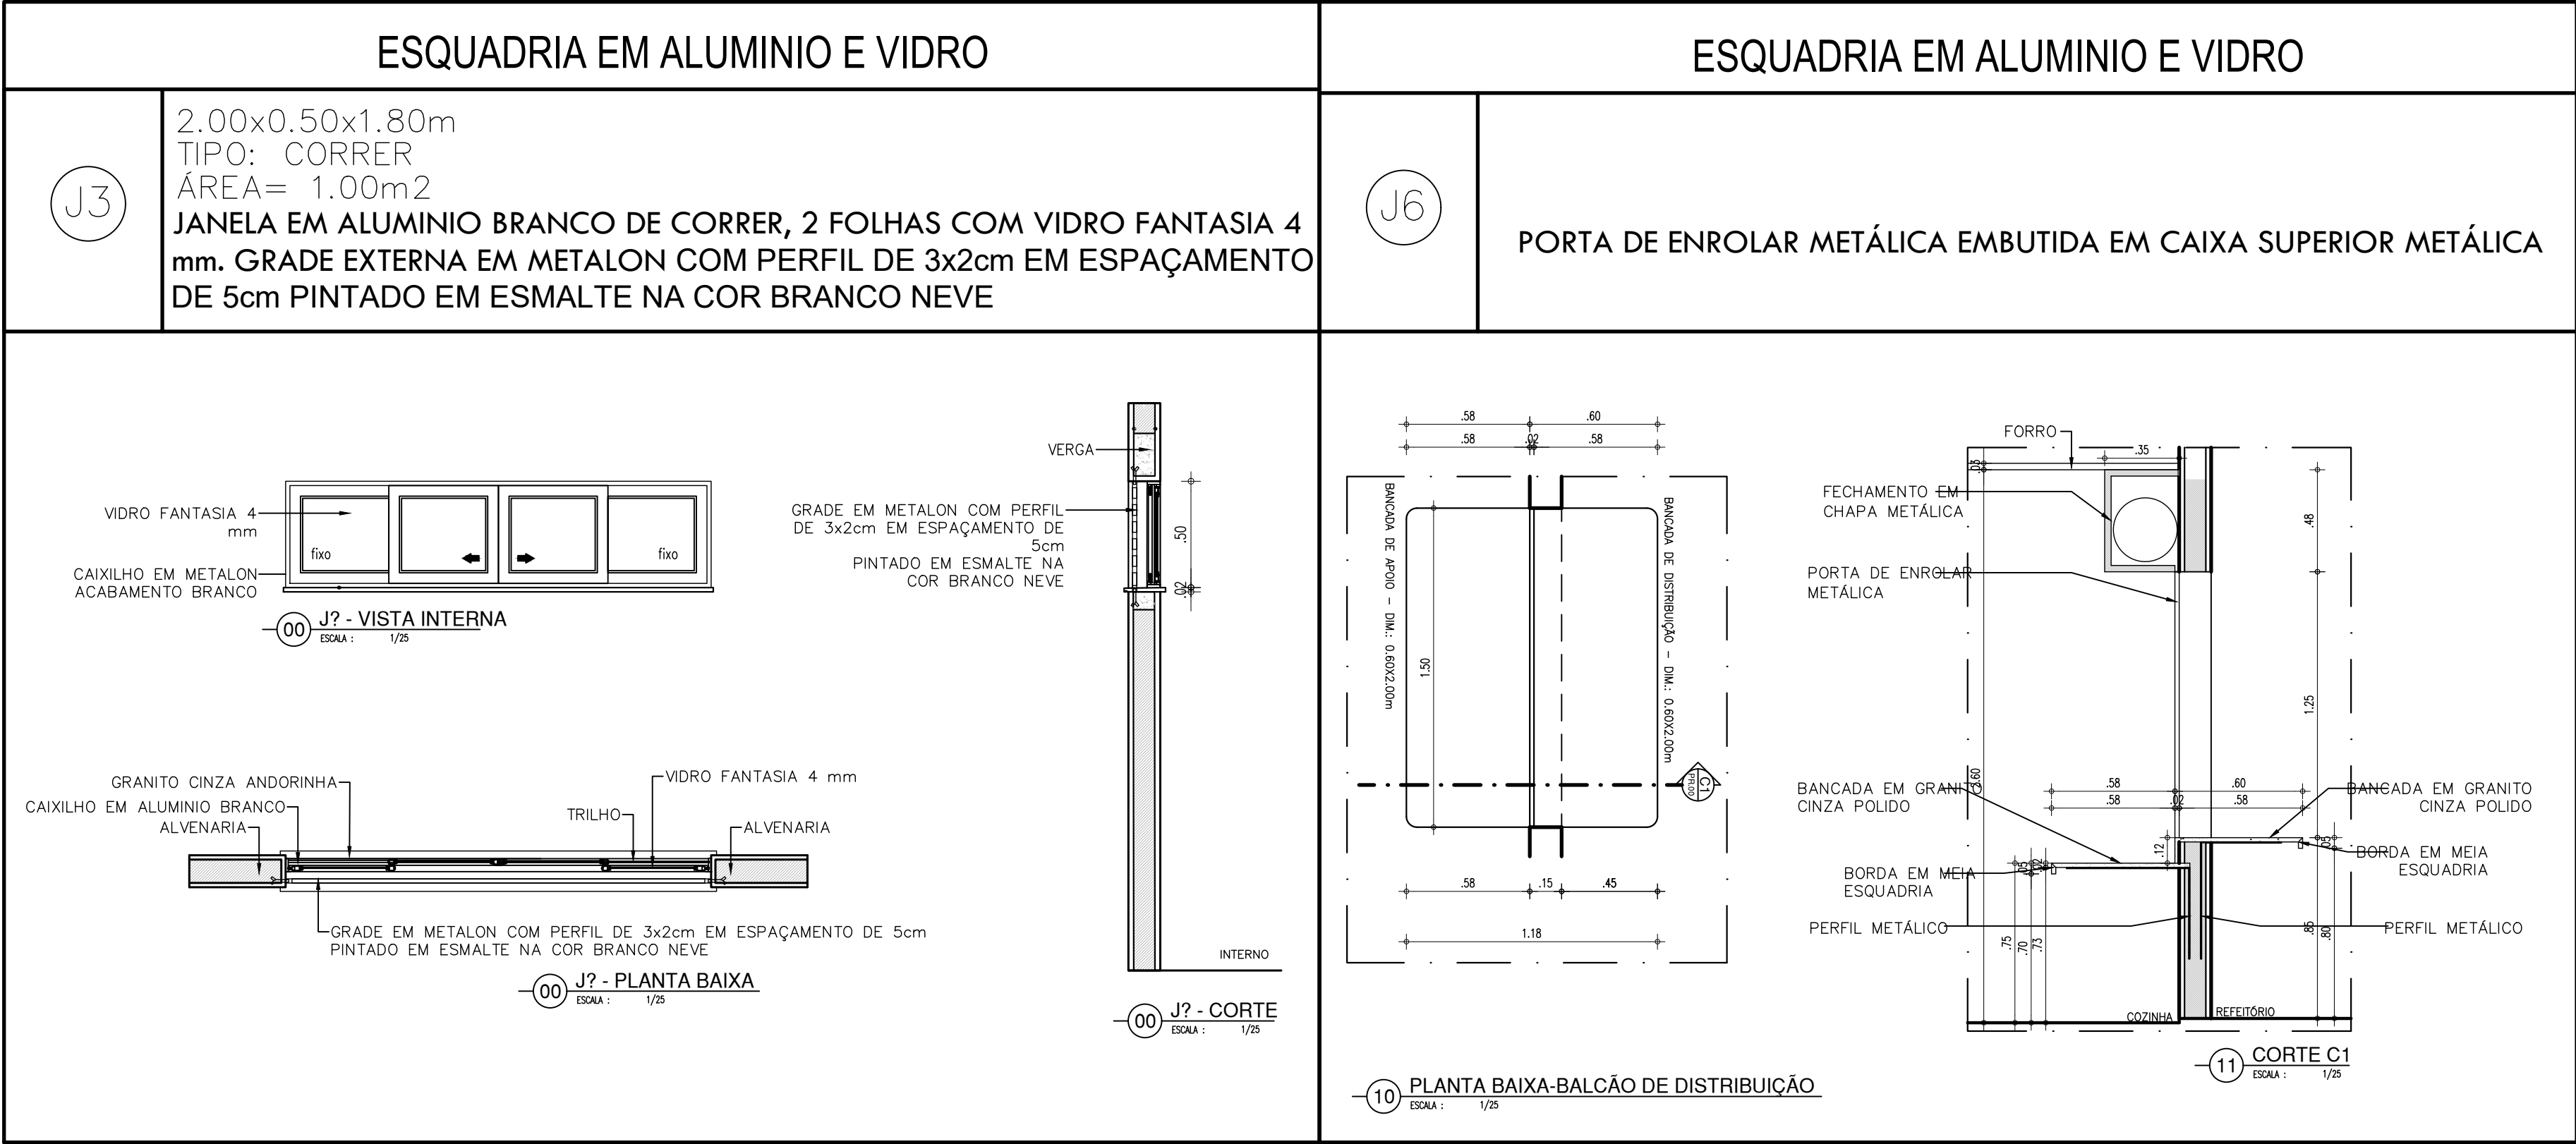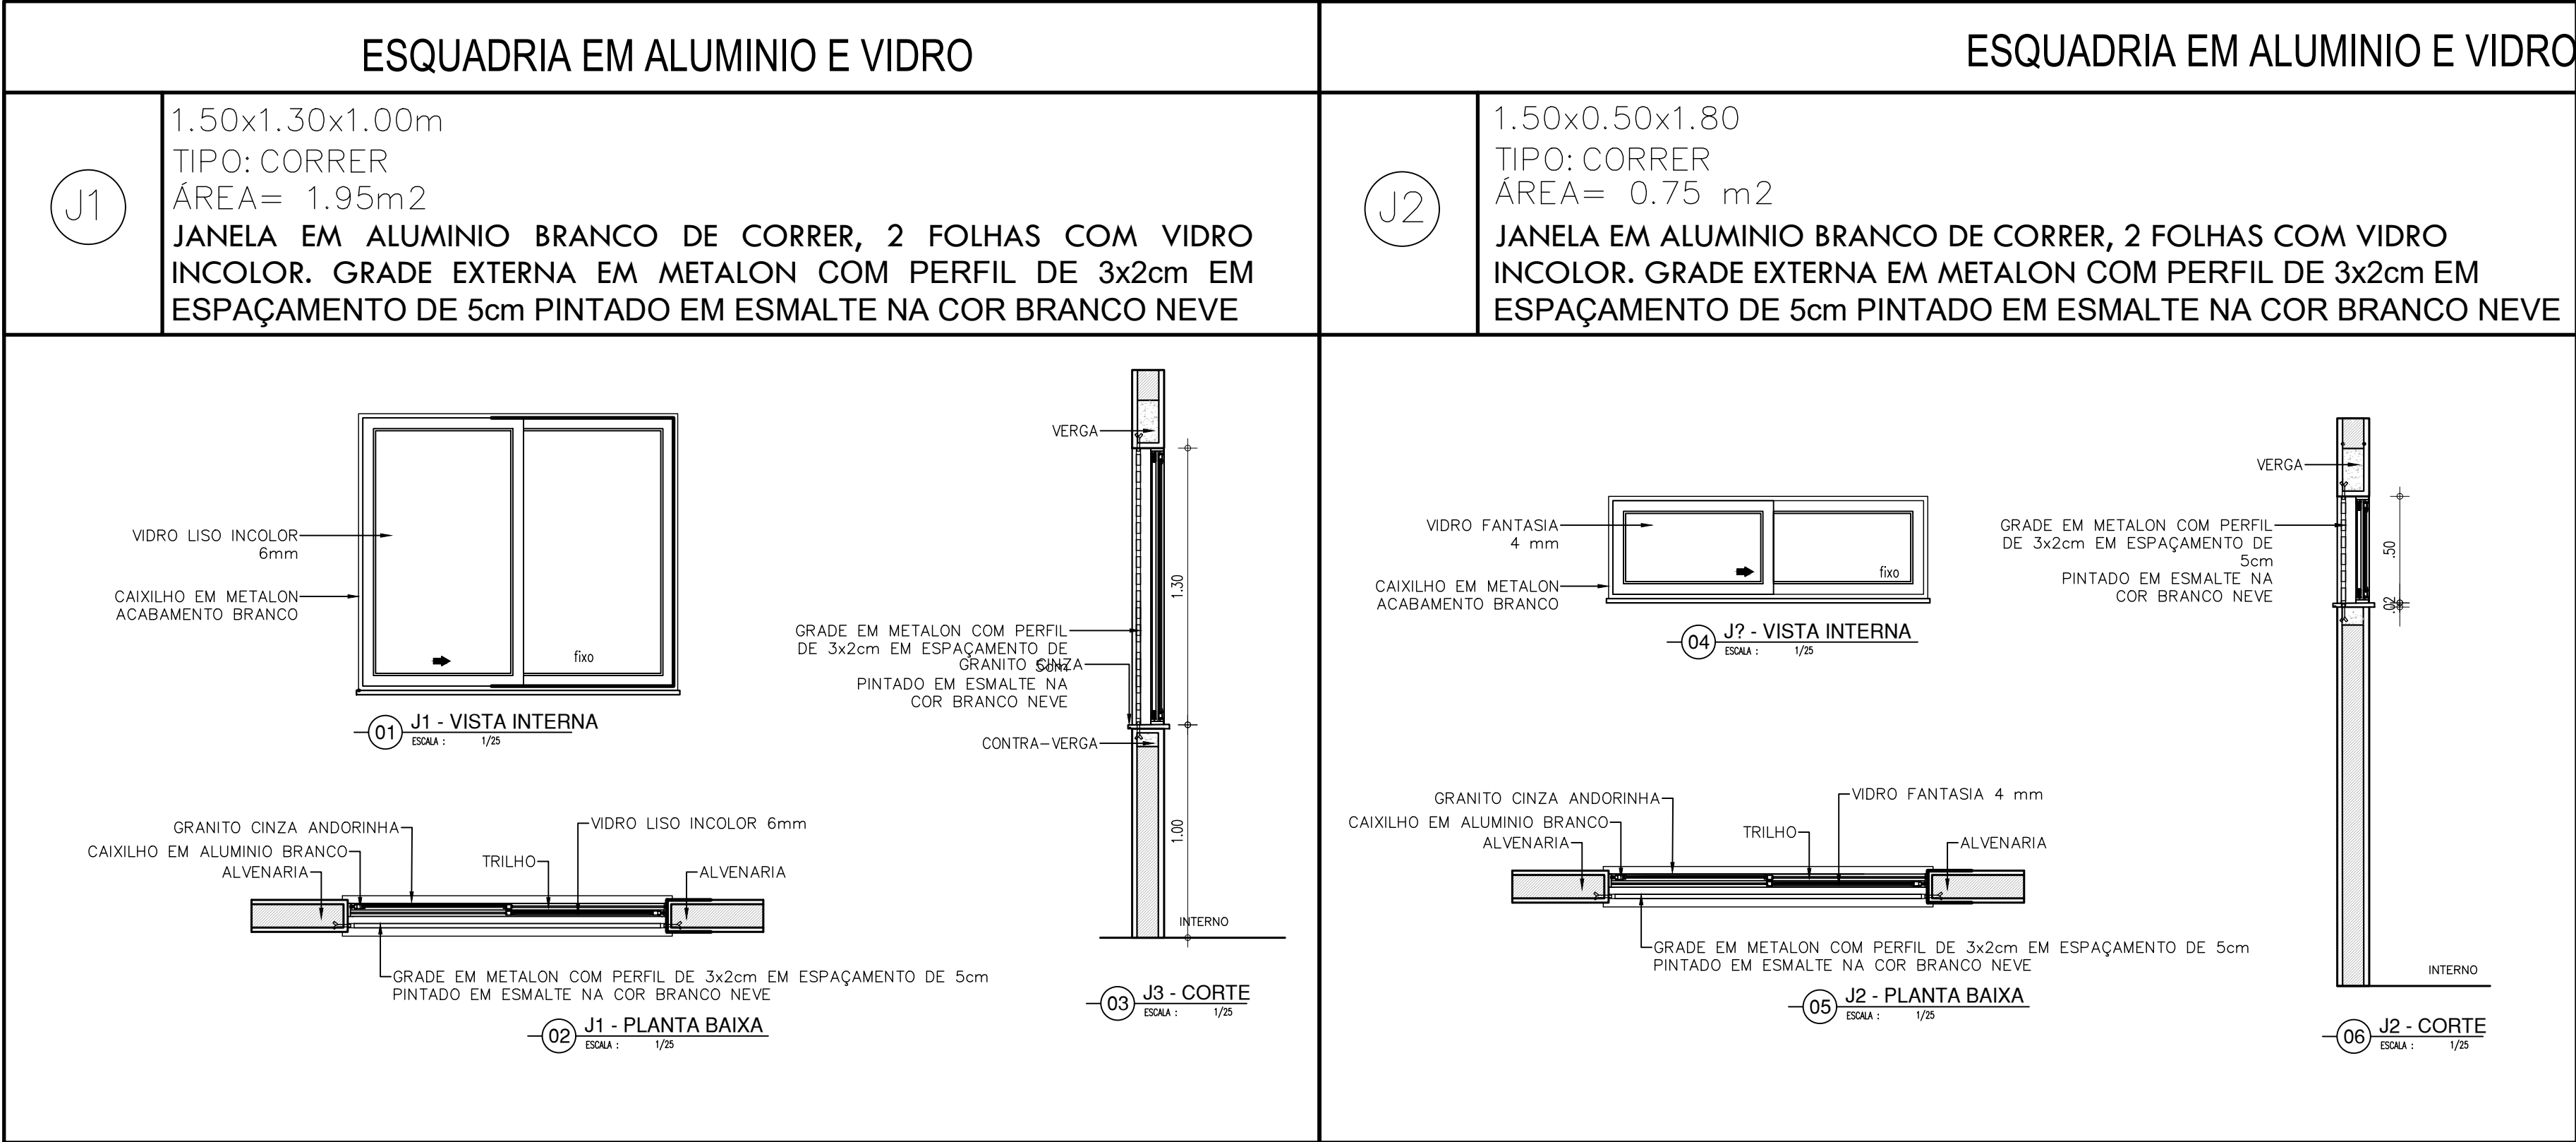



GOVERNO DO ESTADO DO PIAUÍ

SEDUC - SECRETARIA DE ESTADO DA EDUCAÇÃO

4ª GRE - TERESINA - PI

DEPARTAMENTO: UNIDADE DE GESTÃO DA REDE FÍSICA	DESENHO: <b>ARQ</b>
TÍTULO DO PROJETO: REFORMA E AMPLIAÇÃO - 4ª GRE	FRANCHA: <b>12/15</b>
ENDEREÇO DO SERVIÇO: RUA LUCÍDIO FREITAS, 886 - CENTRO (SUL), TERESINA - PI	ESCALA: 1/25
TÍTULO DO DESENHO: DETALHES: JANELAS	REVISÃO: REVISÃO 01
MUNICÍPIO: TERESINA	ZONA: SUDESTE
DESENHO: THAIRO BORGES	FASE: PROJETO EXECUTIVO
DATA: JUNHO DE 2021	



red 07 0.1  
yellow 07 0.2  
green 07 0.3  
cyan 07 0.4  
blue 07 0.5  
magenta 07 0.6  
white 07 0.7  
08 07 0.1  
40 40 0.1  
04 04 0.1  
240 240 0.1  
253 253 0.1

PORTA METÁLICA		PADRÃO PORTAS DE 80 E 90cm	
<div>P1</div>	PORTÃO EM ESTRUTURA EM BARRAS DE METALON, PINTADO COM ESMALTE SINTÉTICO VERBRÁS NA COR AREIA, VERBRÁS OU ESQUIVALENTE.	<div>P2</div> <div>P3</div>	PORTA COM ESTRUTURA DE METALON, FECHAMENTO EM CHAPA DUPLA, PINTADA COM ESMALTE SINTÉTICO COR AREIA – VERBRÁSOU EQUIVALENTE, COM BARRA DE ACESSIBILIDADE EM INOX.
<div></div>		<div></div>	
PORTA DE 90cm BANHEIRO P.C.D.		PORTA DE 80cm EM ALUMINIO - BOX BANHEIROS	
<div>P4</div>	PORTA COM ESTRUTURA DE METALON, FECHAMENTO EM CHAPA DUPLA, PINTADA COM ESMALTE SINTÉTICO VERBRÁS NA COR AREIA, VERBRÁS OU EQUIVALENTE.	<div>P5</div>	PORTA EM ALUMÍNIO FRISADO ANODIZADO, NA COR NATURAL.
<div></div>		<div></div>	
PORTÃO DE CORRER DE 300cm			
<div>PT2</div>	PORTÃO EM ESTRUTURA EM BARRAS DE METALON, PINTADO COM ESMALTE SINTÉTICO VERBRÁS NA COR VERDE FOLHA – N° 2418. REF.: VERBRÁS OU ESQUIVALENTE		
<div></div>			

GOVERNO DO  
PIAUI

DEPARTAMENTO:  
UNIDADE DE PROJETO


TÍTULO DO PROJETO:  
REFORMA E AMPLIAÇÃO DO SERVIDOR PÚBLICO

ENDEREÇO DO SERVIÇO:  
RUA LUCÍDIO DE ALMEIDA, 150 - JARDIM ARAÚJO

TÍTULO DO DESENHO:  
DETALHES:




MUNICÍPIO:  
TERESINA

DESENHO:  
THAIRO BORGES







**GOVERNO DO ESTADO DO PIAUÍ**  
**SEDUC - SECRETARIA DE ESTADO DA EDUCAÇÃO**  
**4ª GRE - TERESINA - PI**

DEPARTAMENTO: <b>UNIDADE DE GESTÃO DA REDE FÍSICA</b>	DESENHO: <b>ARQ</b>
TÍTULO DO PROJETO: <b>REFORMA E AMPLIAÇÃO - 4ª GRE</b>	FRANCHA: <b>13/15</b>
ENDEREÇO DO SERVIÇO: <b>RUA LUCÍDIO FREITAS, 886 - CENTRO (SUL), TERESINA - PI</b>	
TÍTULO DO DESENHO: <b>DETALHES: PORTAS</b>	
MUNICÍPIO: <b>TERESINA</b>	ZONA: <b>SUDESTE</b>
DESENHO: <b>THAIRO BORGES</b>	FASE: <b>PROJETO EXECUTIVO</b>
DATA: <b>JUNHO DE 2021</b>	REVISÃO: <b>01</b>

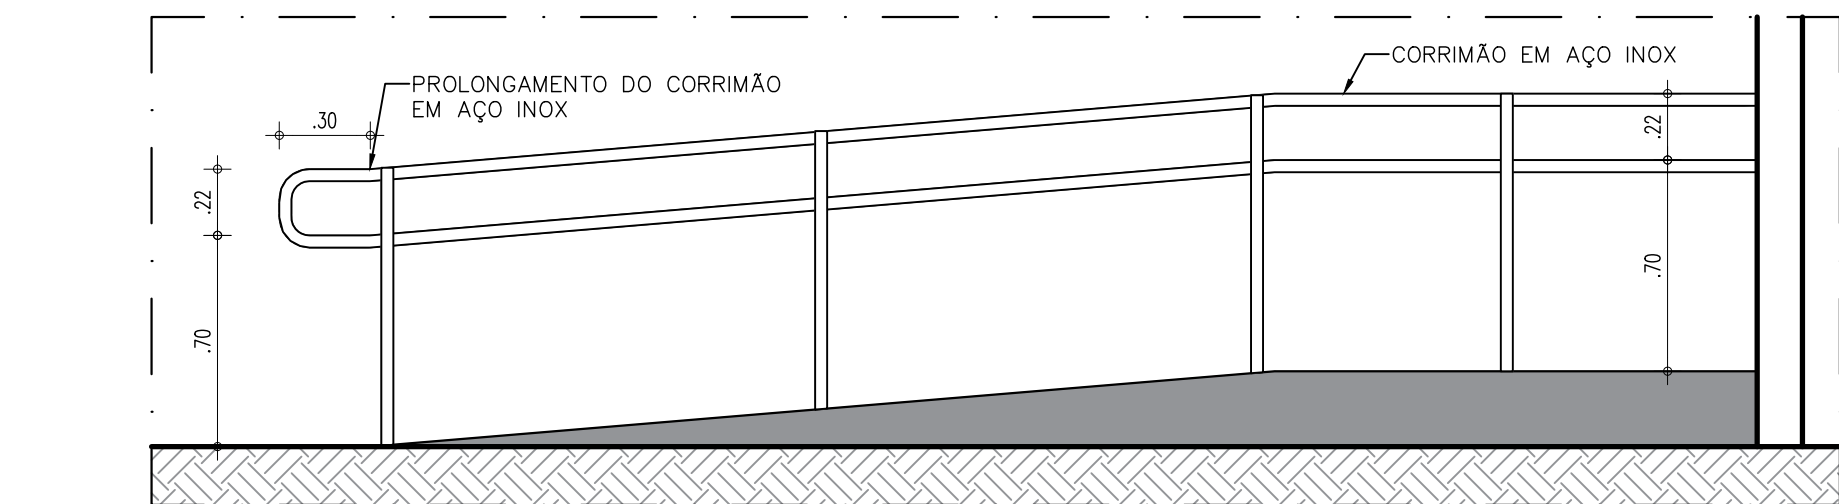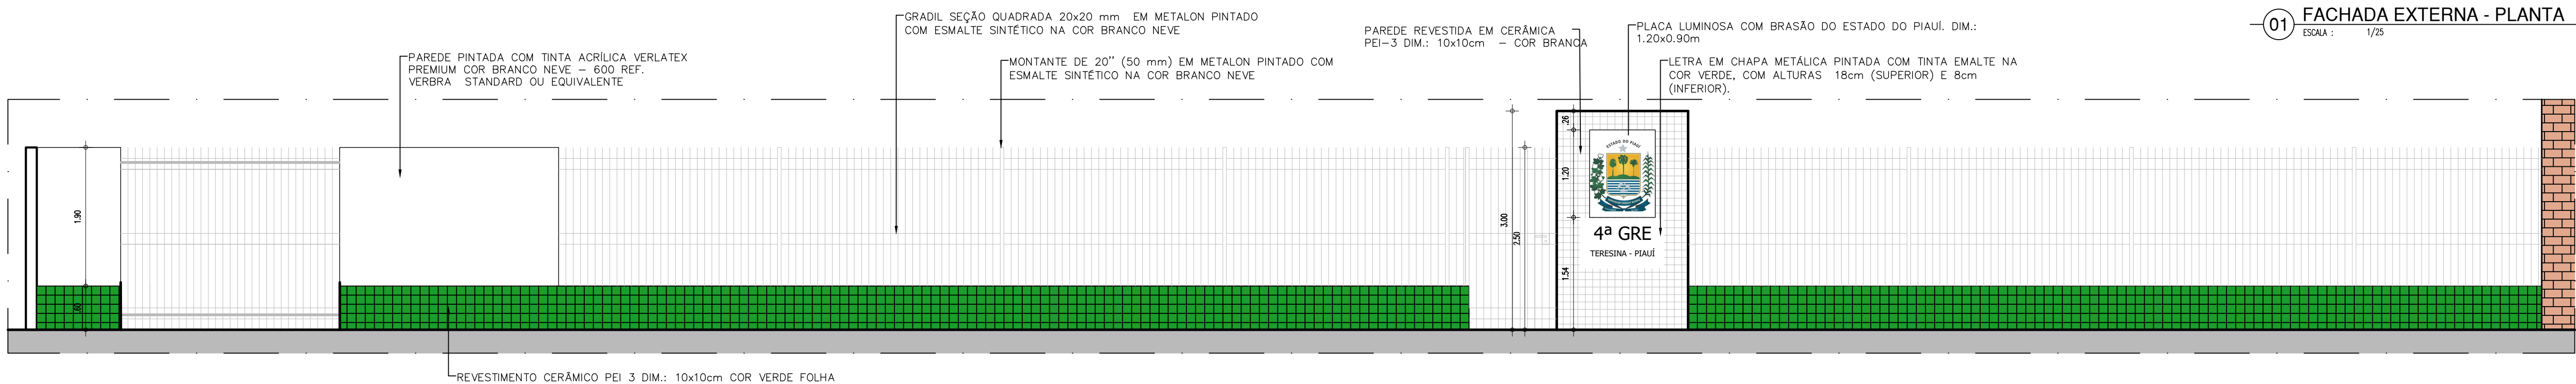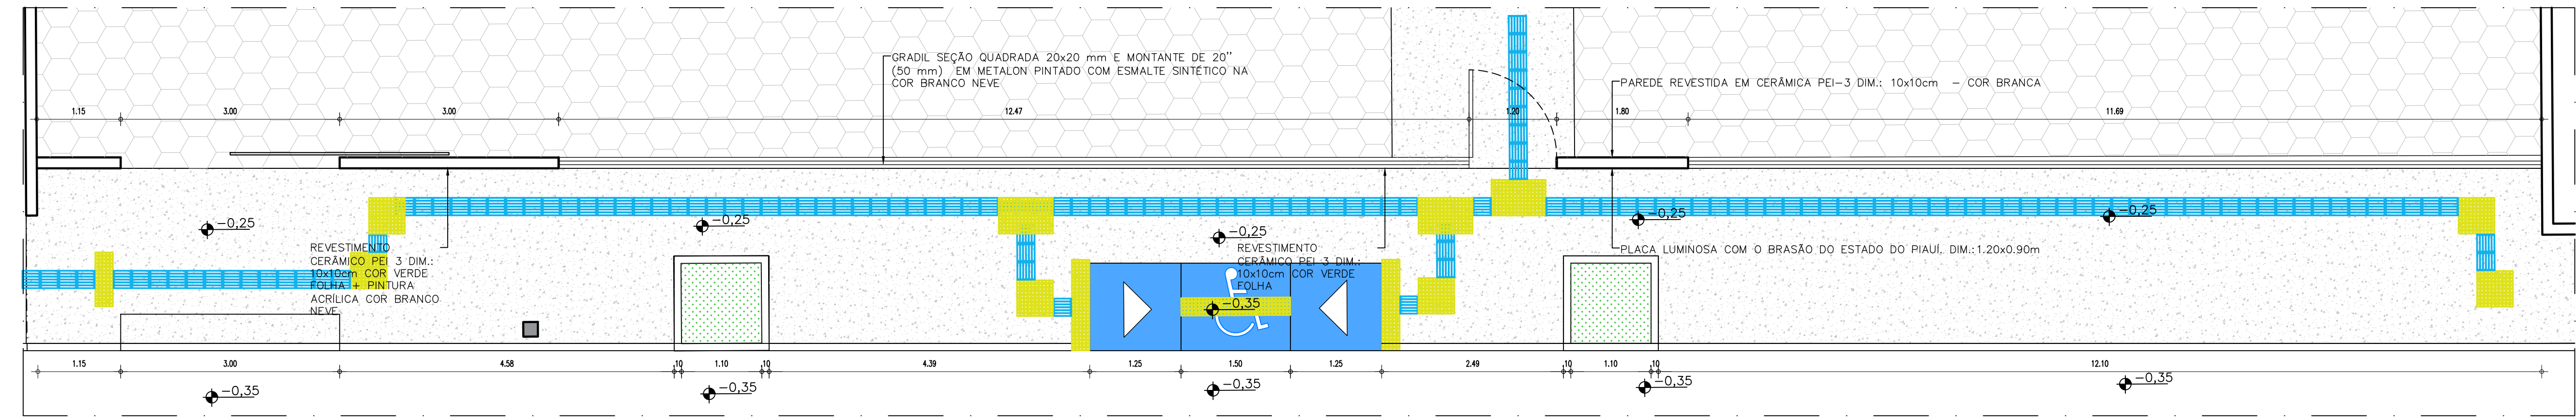


## MASTRO

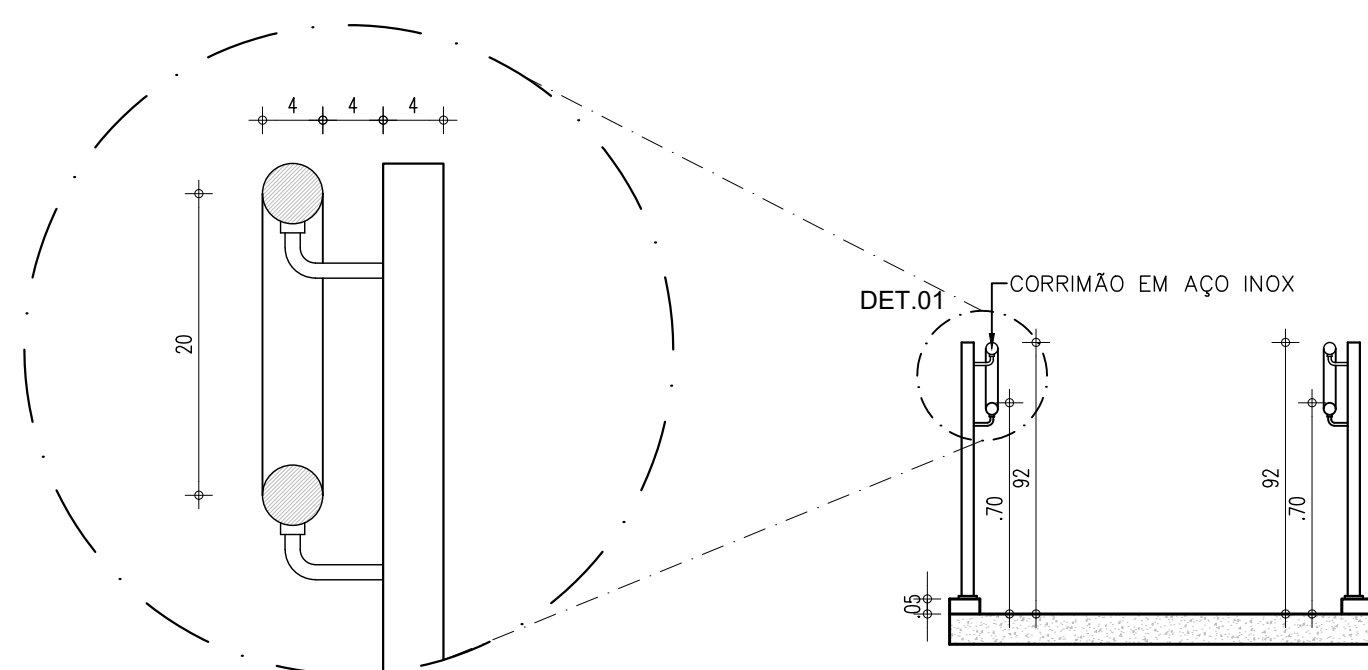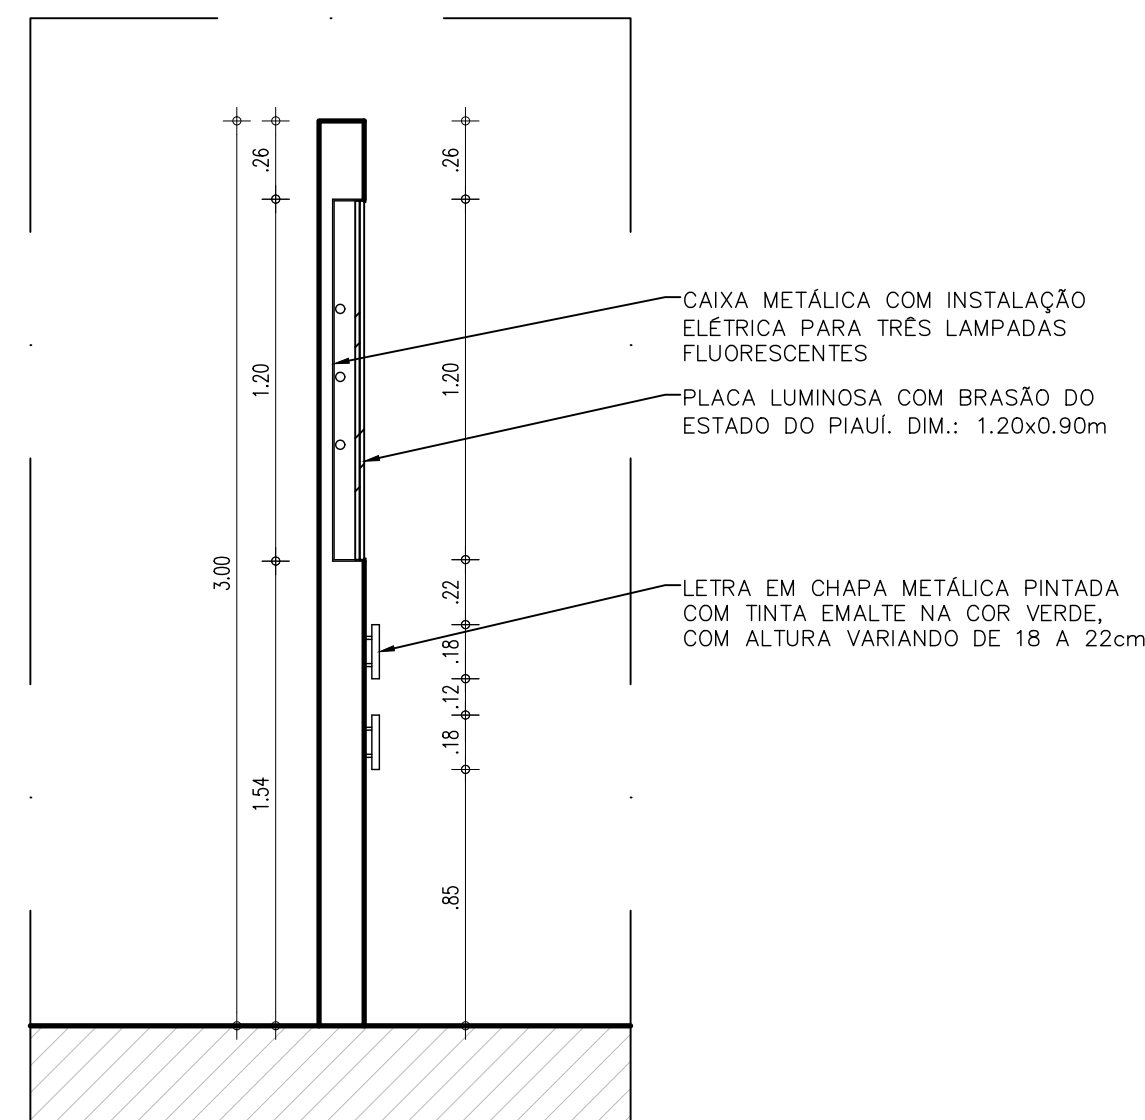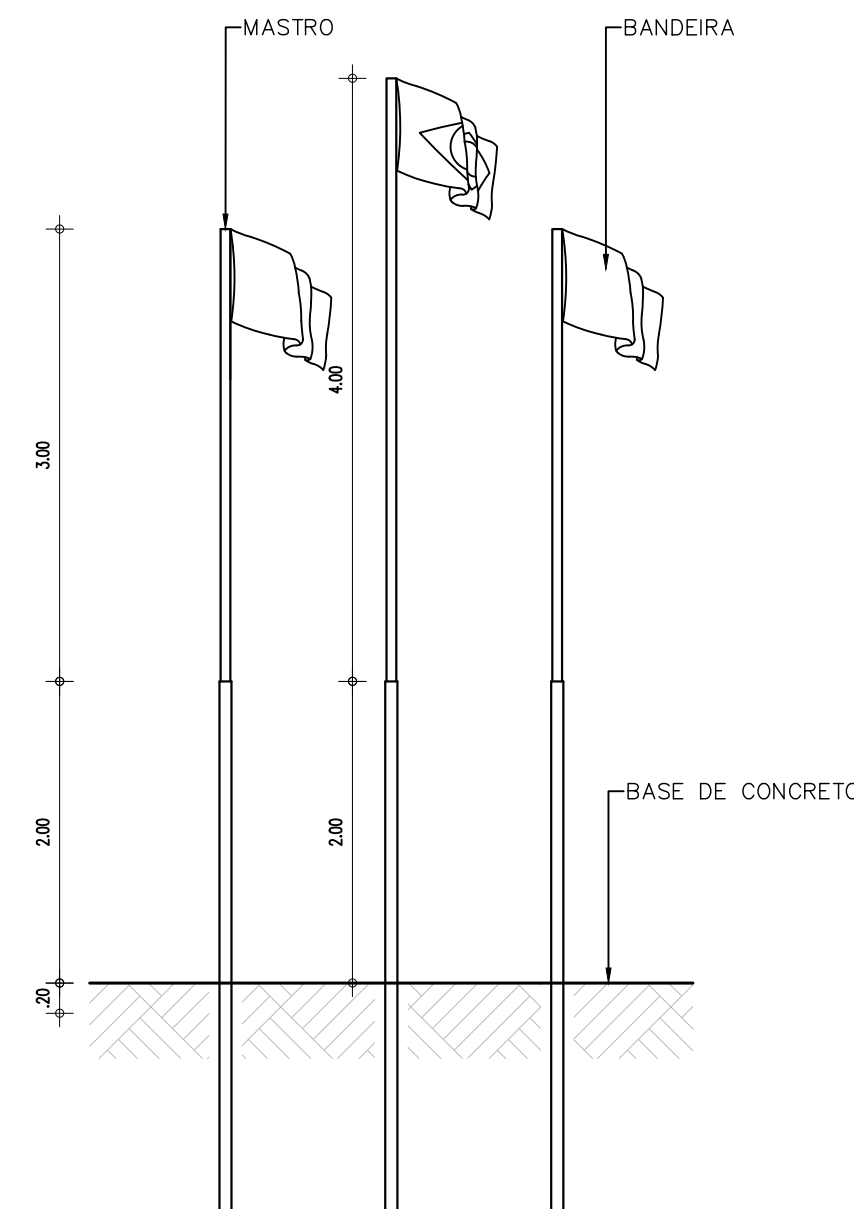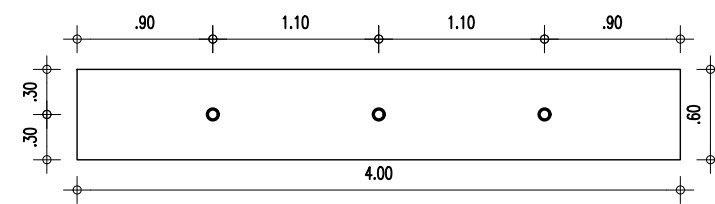


03 DETALHE 01

04 SEÇÃO - CORRIMÃO


red 07 0.1  
yellow 07 0.2  
green 07 0.3  
cyan 07 0.4  
blue 07 0.5  
magenta 07 0.6  
white 07 0.7  
08 07 0.1  
40 07 0.1  
94 04 0.1  
240 240 0.1  
253 253 0.1

		<b>GOVERNO DO ESTADO DO PIAUÍ</b>	
SEDUC - SECRETARIA DE ESTADO DA EDUCAÇÃO		4ª GRE - TERESINA - PI	
DEPARTAMENTO: UNIDADE DE GESTÃO DA REDE FÍSICA		DESENHO: <b>ARQ</b>	
TÍTULO DO PROJETO: REFORMA E AMPLIAÇÃO - 4ª GRE		FRANCHA: <b>14/15</b>	
ENDEREÇO DO SERVIÇO: RUA LUCÍDIO FREITAS, 886 - CENTRO (SUL), TERESINA - PI		MUNICÍPIO: TERESINA	
TÍTULO DO DESENHO: DETALHES: MURO, MASTRO E RAMPA		ZONA: SUDESTE	
DESENHO: THAIRO BORGES		FASE: PROJETO EXECUTIVO	
DATA: JUNHO DE 2021		REVISÃO: 01	




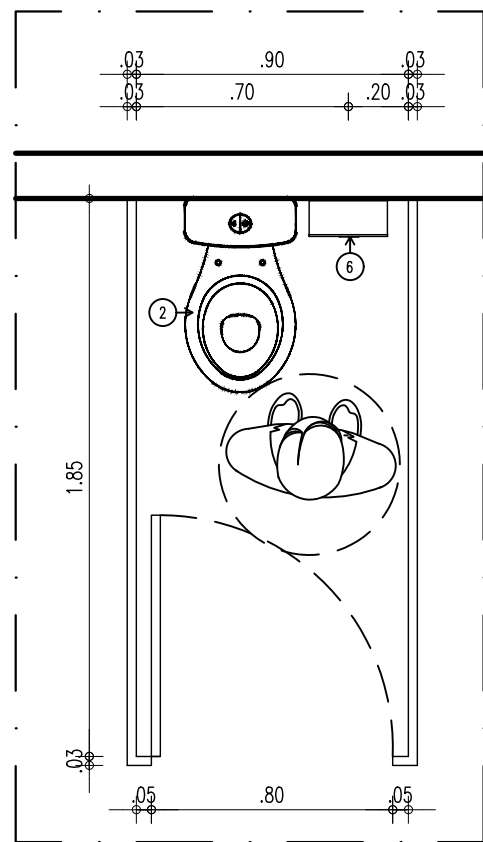


05 PLANTA BAIXA-BOX SANITÁRIO 01  
ESCALA: 1/25

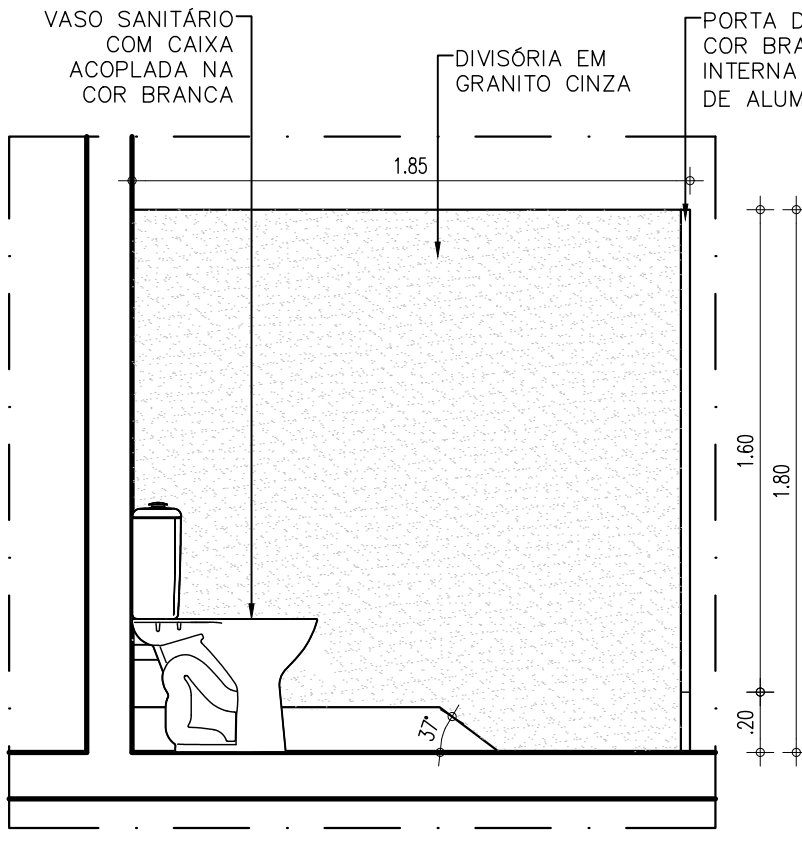


06 DETALHE-BOX SANITÁRIO 01  
ESCALA: 1/25

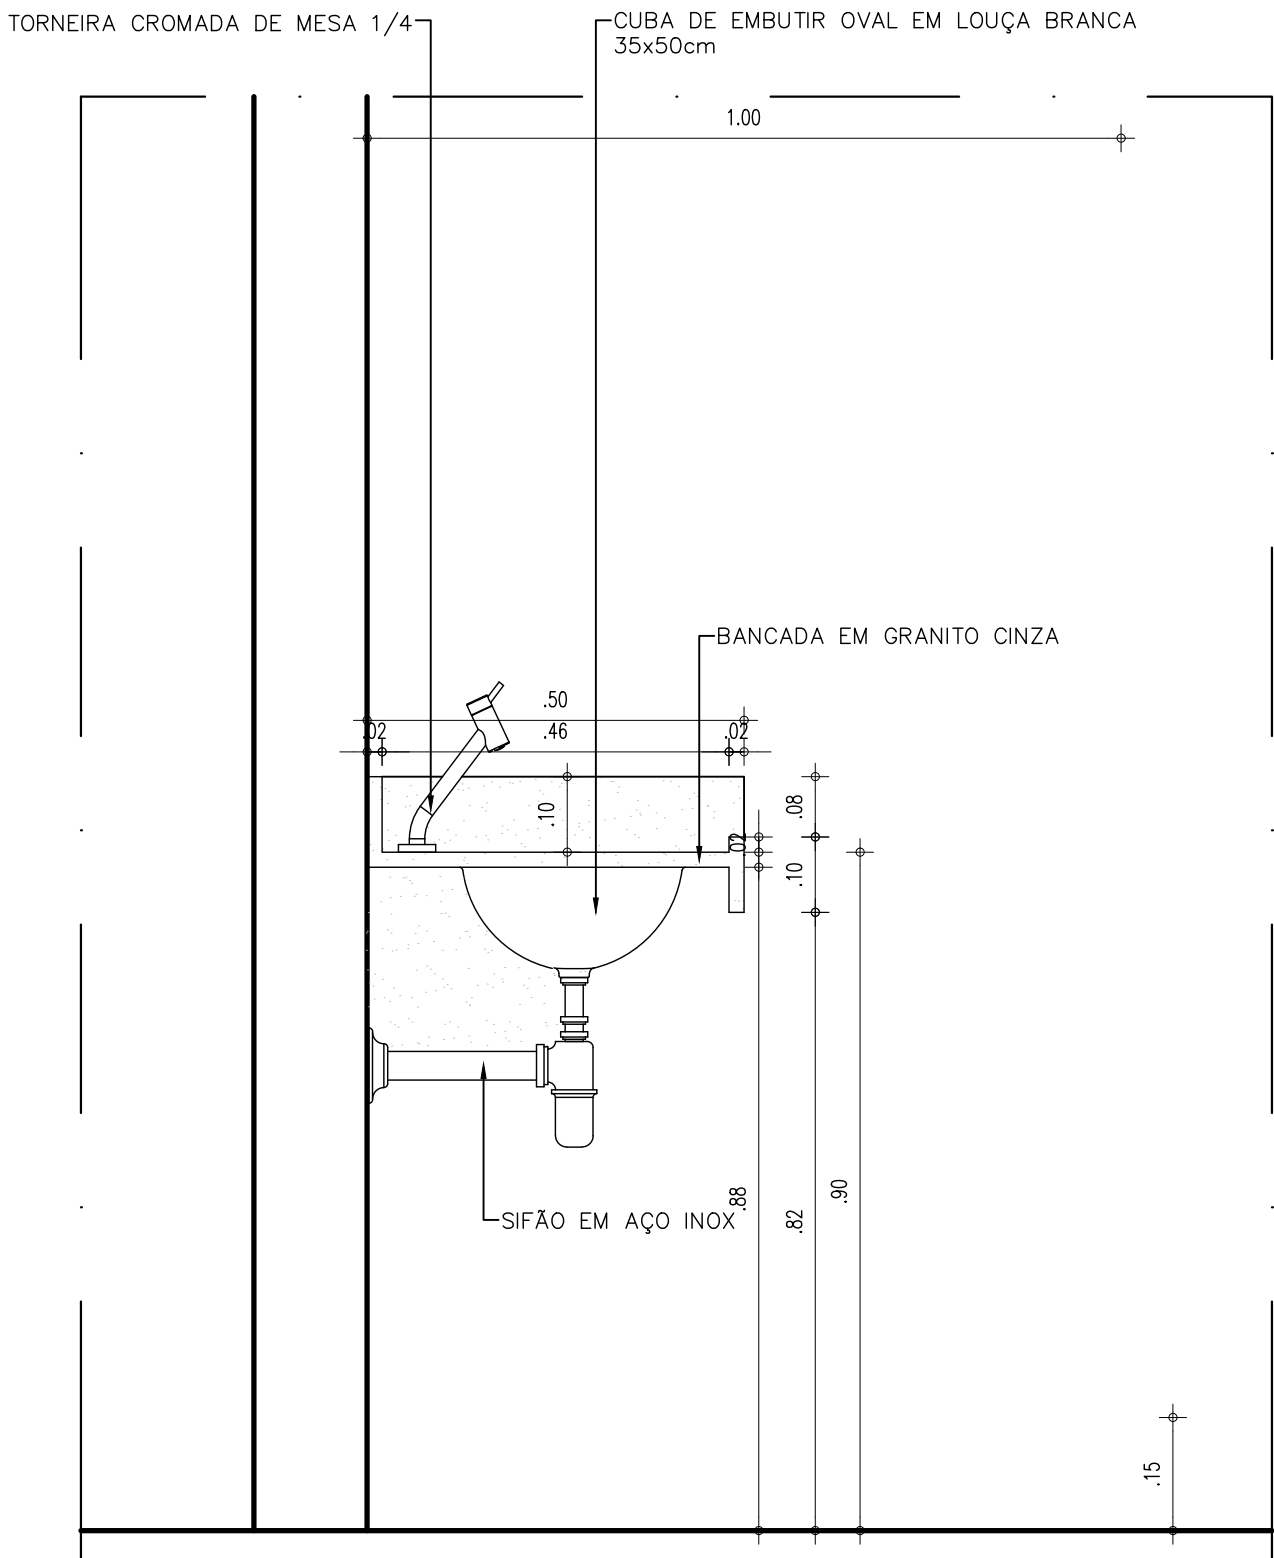


10 SEÇÃO PIA  
ESCALA: 1/10

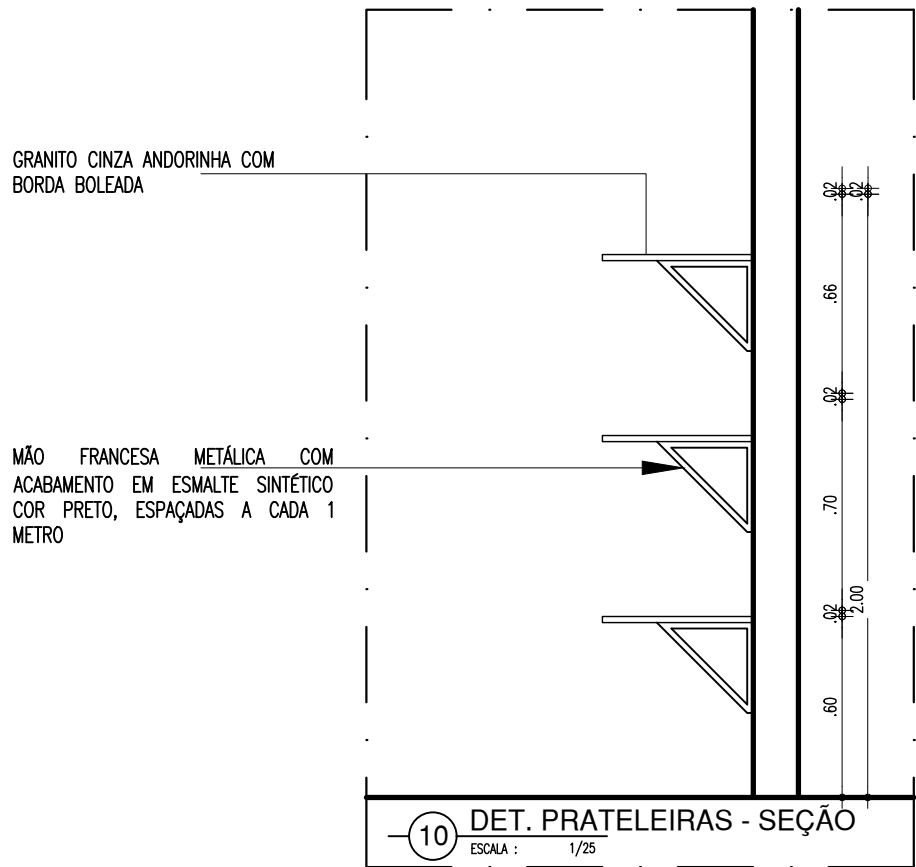


10 DET. PRATELEIRAS - SEÇÃO  
ESCALA: 1/25

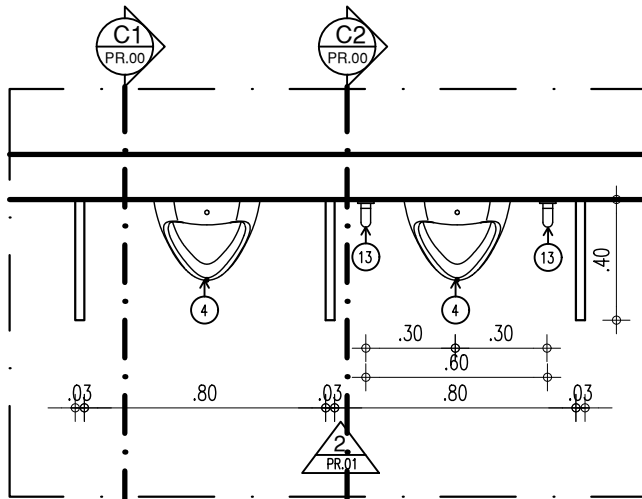


07 PLANTA BAIXA-MICTÓRIOS  
ESCALA: 1/25

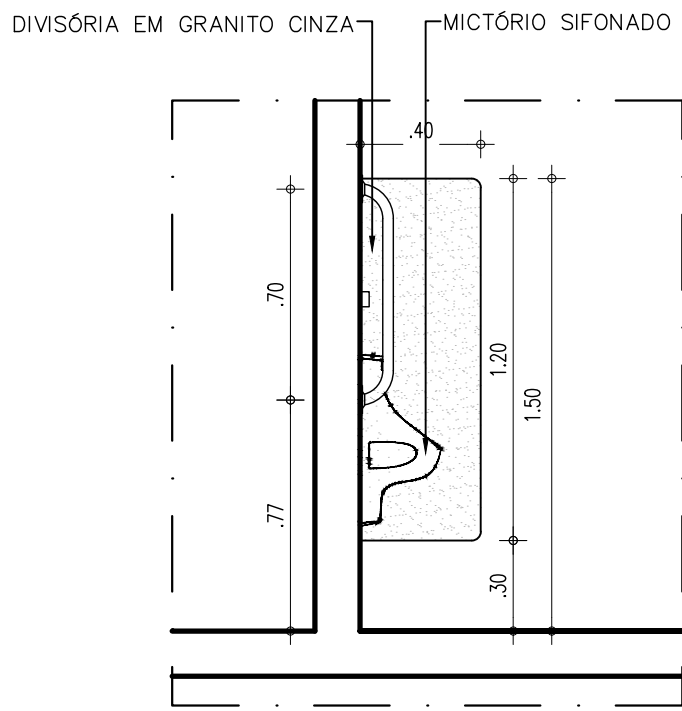

08 CORTE C2  
ESCALA: 1/25

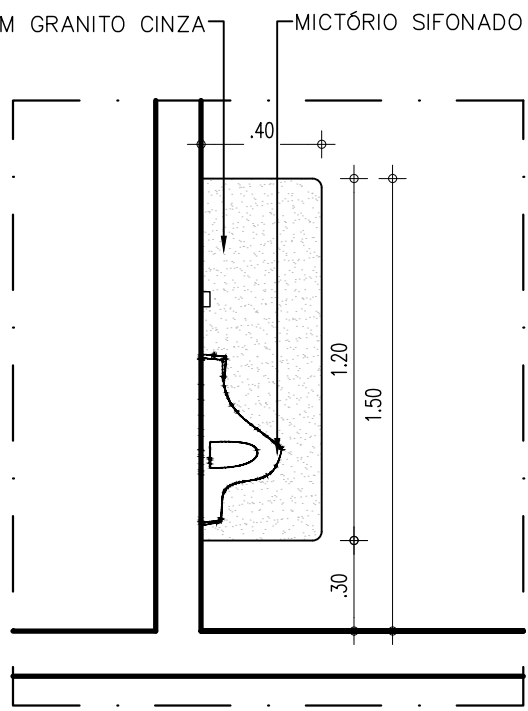


09 CORTE C1  
ESCALA: 1/25

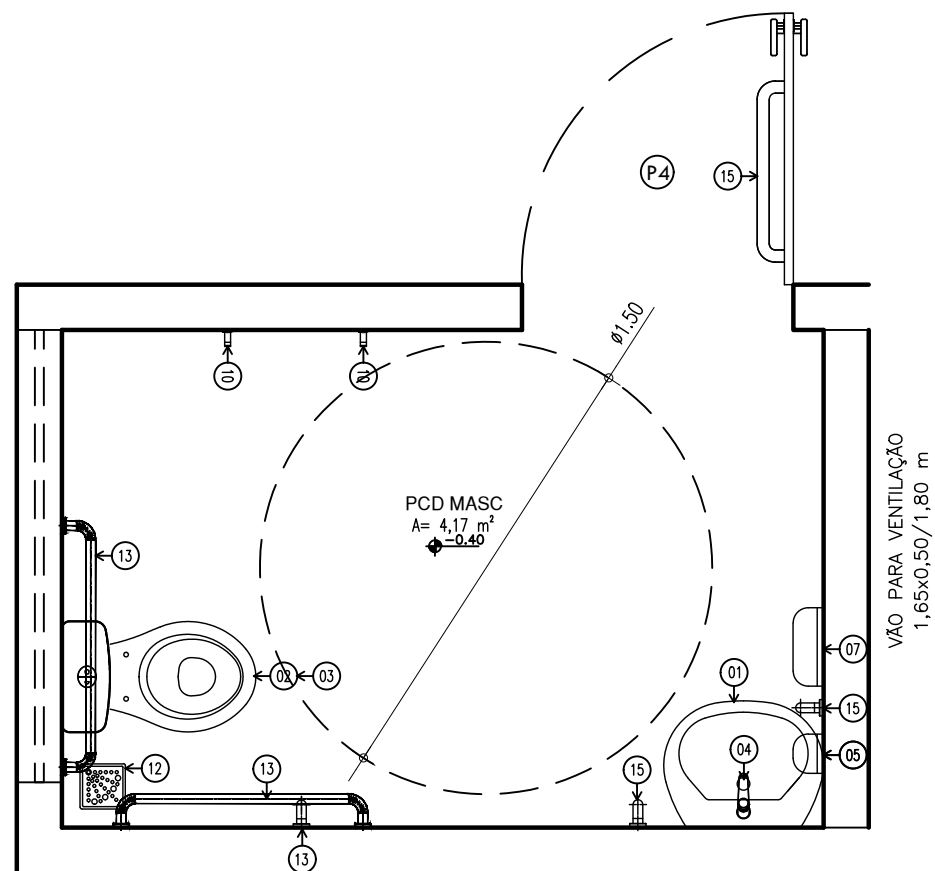


PCD MASC  
A= 4,17 m²


VIAO PARA VENTILAÇÃO  
1,85x0,50/1,80 m

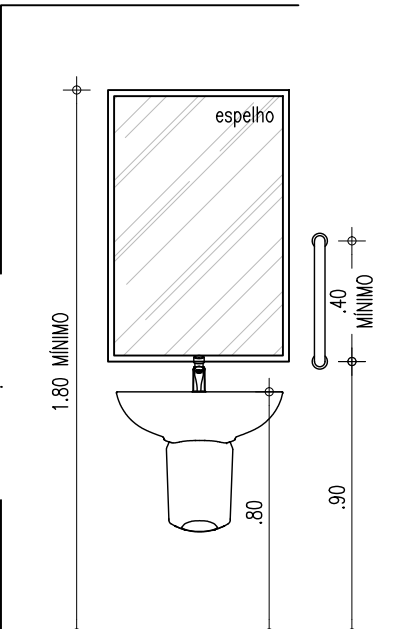

02 VISTA FRONTAL  
ESCALA: 1/25

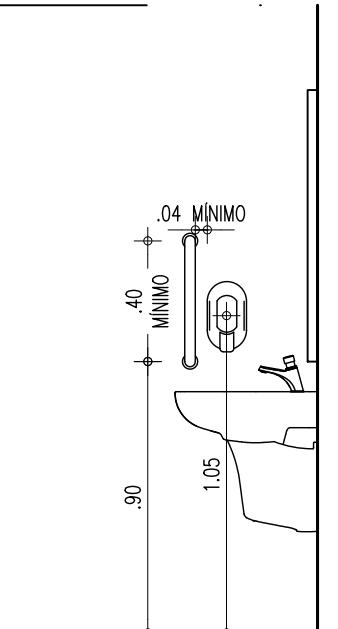


03 VISTA LATERAL  
ESCALA: 1/25

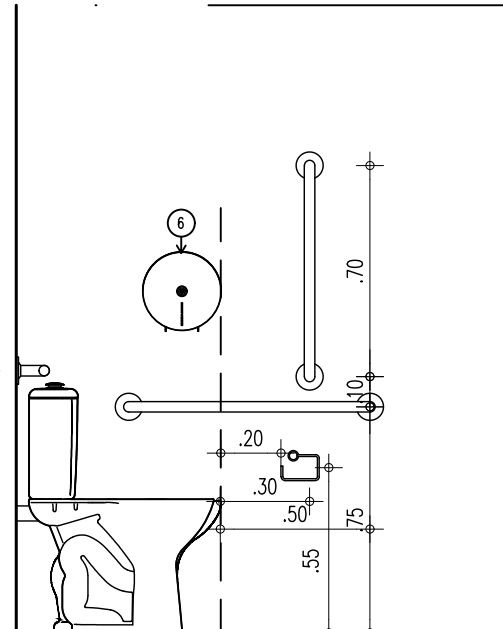


06 VISTA LATERAL ESQUERDA  
ESCALA: 1/25

#### LEGENDA - ACESSÓRIOS DE BANHEIROS PNE


01	LAVATÓRIO COM COLUNA SUSPensa
02	VASO SANITARIO COM CAIXA ACOPLADA COR BRANCA
03	ASSENTO SANITARIO CONVENCIONAL
04	TORNEIRA DE MESA COM FECHAMENTO AUTOMATICO PARA LAVATÓRIO
05	SABONETEIRA PLASTICA TIPO DISPENSER
06	DISPENSER PLASTICO PARA PAPEL HIGIENICO
07	DISPENSER PLASTICO PARA PAPEL TOALHA
10	CABIDE CROMADO
12	RALO SIFONADO CROMADO COM FECHO
13	BARRA DE APOIO RETA, EM ACO INOX POLIDO, 80 CM FIXADA NA PAREDE
15	BARRA DE APOIO RETA, EM ACO INOX POLIDO, 40 CM FIXADA NA PORTA OU PAREDE

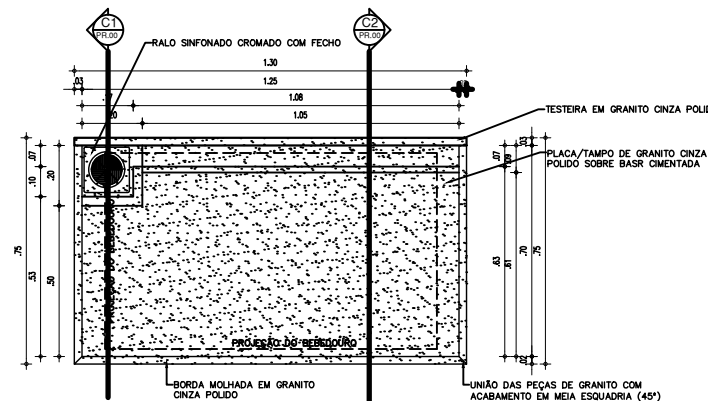


01 PLANTA BAIXA-BASE PARA BEBEDOURO  
ESCALA: 1/25

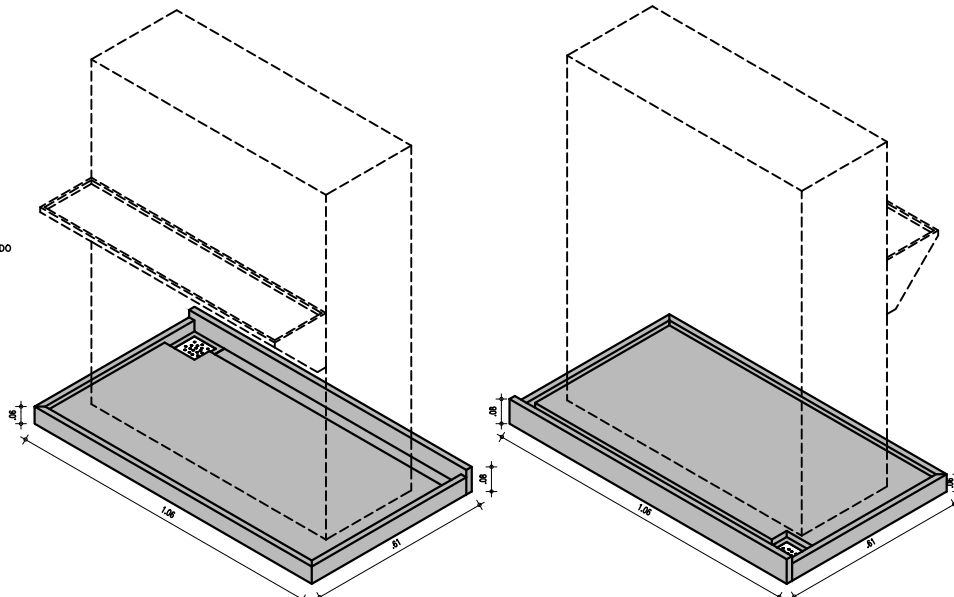

02 PERSPECTIVA 01-BASE PARA BEBEDOURO  
ESCALA: 1/25

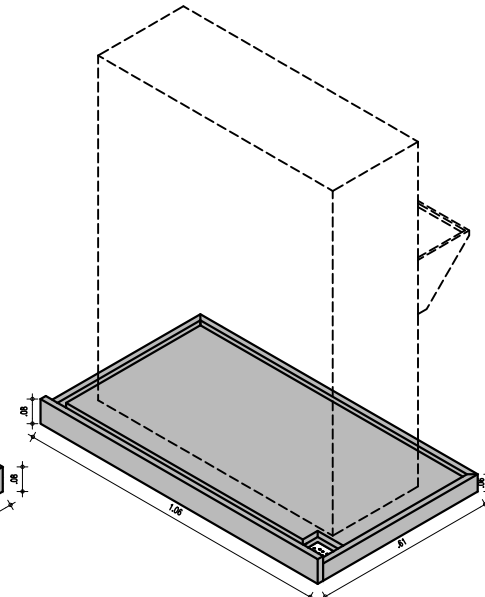

03 PERSPECTIVA 01-BASE PARA BEBEDOURO  
ESCALA: 1/25

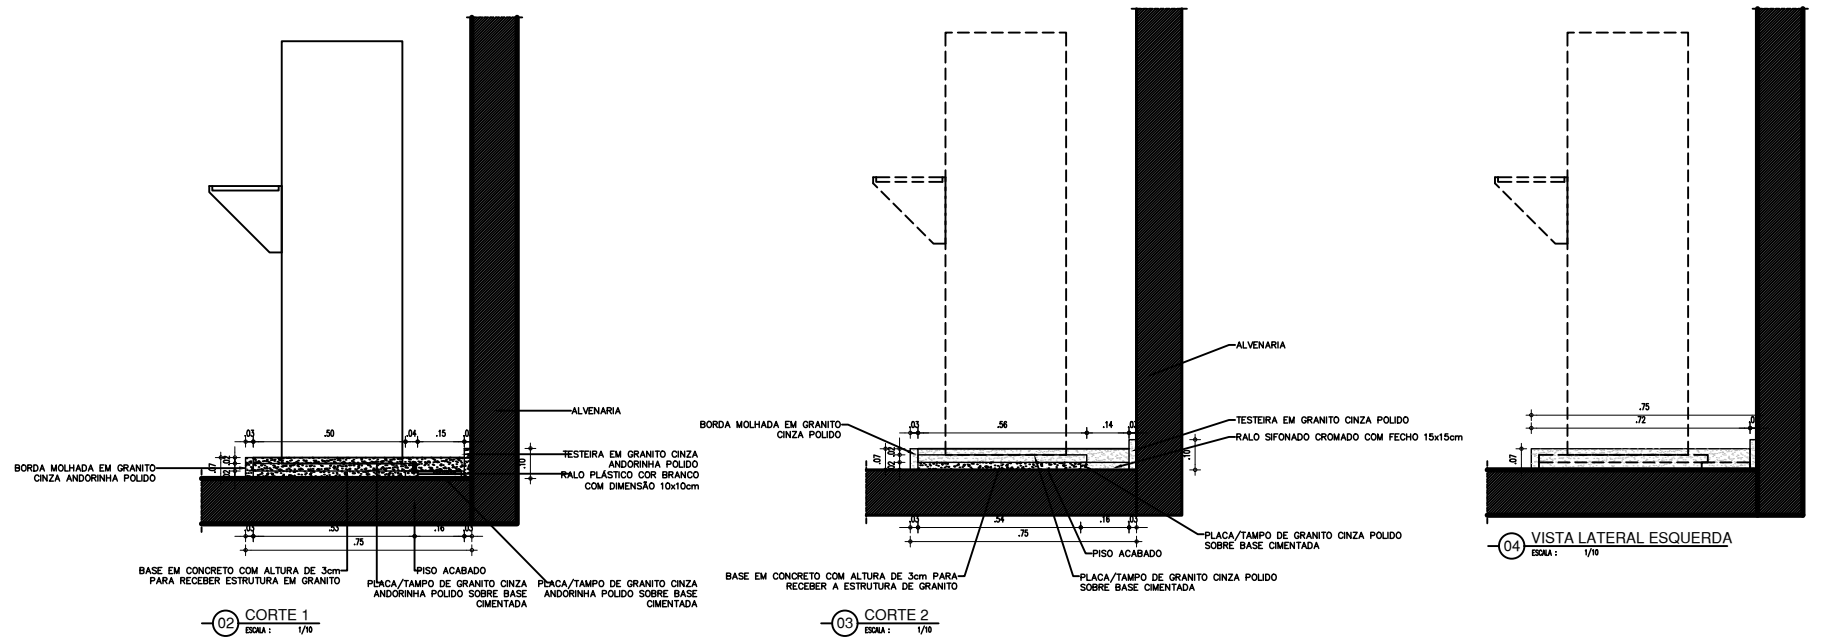

GOVERNO DO ESTADO DO PIAUÍ

SEDUC - SECRETARIA DE ESTADO DA EDUCAÇÃO

4ª GRE - TERESINA - PI

DEPARTAMENTO: UNIDADE DE GESTÃO DA REDE FÍSICA	DESENHO: <b>ARQ</b>
TÍTULO DO PROJETO: REFORMA E AMPLIAÇÃO - 4ª GRE	FRANCHA: <b>15/15</b>
ENDEREÇO DO SERVIÇO: RUA LUCÍDIO FREITAS, 886 - CENTRO (SUL), TERESINA - PI	ESCALA: 1/25
TÍTULO DO DESENHO: DETALHES: BEBEDOUROS, BANHEIROS E PRATELEIRAS	DATA: JUNHO DE 2021
MUNICÍPIO: TERESINA	REVISÃO: 01
DESENHO: THAIRO BORGES	FASE: PROJETO EXECUTIVO