



01 PLANTA BAIXA
ESCALA : 1/125

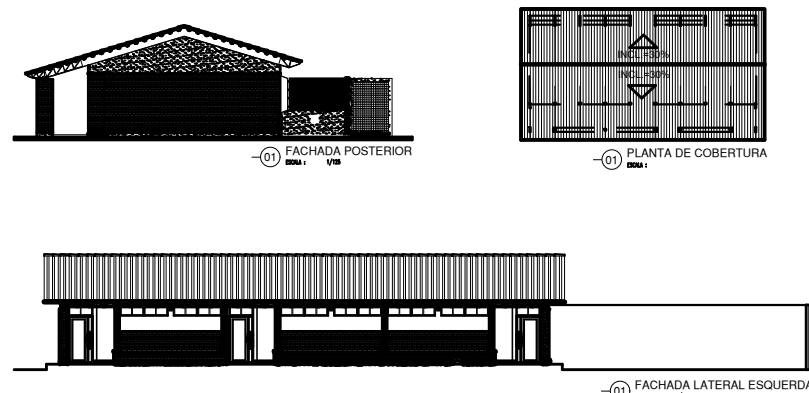

LOCALIZAÇÃO

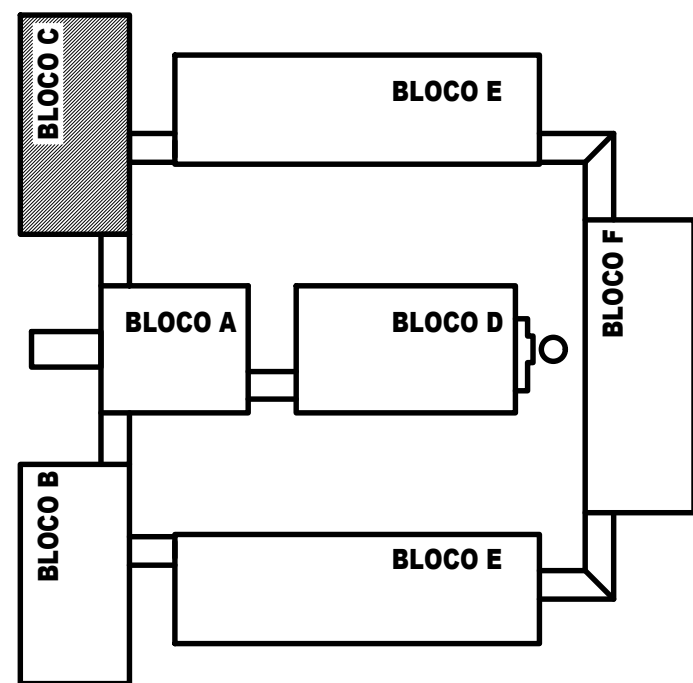

01 MACROLOCALIZAÇÃO
ESCALA : 1/5000

QUADRO DE ESQUADRIAS		
PORTAS (P)		
P1	2,20 x 2,10	PERFIL METÁLICO - 03 FOLHAS - TIPO CAMARÃO + BANDEROLA DE 50 cm
P2	2,00 x 2,10	PERFIL METÁLICO - 02 FOLHAS - TIPO ABRIR
P3	1,50 x 2,10	COMPENSADO MAIAL - 01 FOLHA DE 0,80 - TIPO ABRIR + 0,70 FIXO
P4	1,50 x 2,10	PERFIL METÁLICO - 02 FOLHAS - TIPO ABRIR + BANDEROLA DE 40 cm
P5	0,90 x 2,10	CHAPA EM AÇO - 01 FOLHA - TIPO ABRIR
P6	0,90 x 2,10	GRADIL METÁLICO - 01 FOLHA - TIPO ABRIR
P7	0,80 x 2,10	CHAPA EM AÇO - 01 FOLHA - TIPO ABRIR + BANDEROLA DE 40 cm
P8	0,80 x 2,10	CHAPA EM AÇO - 01 FOLHA - TIPO ABRIR
P9	0,80 x 1,65	COMPENSADO DE CEDRO LISO - 01 FOLHA - TIPO ABRIR
P10	0,80 x 2,10	MADERA DE LEI - 01 FOLHA - TIPO ABRIR
P11	0,70 x 2,10	CHAPA EM AÇO - 01 FOLHA - TIPO ABRIR
P12	0,70 x 2,10	MADERA DE LEI - 01 FOLHA - TIPO ABRIR
P13	0,60 x 2,10	MADERA DE LEI - 01 FOLHA - TIPO ABRIR
P14	0,50 x 2,10	MADERA DE LEI - 01 FOLHA - TIPO ABRIR
P15	0,50 x 1,50	COMPENSADO DE CEDRO LISO - 01 FOLHA - TIPO ABRIR
JANELAS (J)		
J1	1,50 x 1,50 / 1,00	CHAPA EM AÇO - 02 FOLHAS - TIPO ABRIR
J2	1,50 x 1,50 / 1,00	MADERA DE LEI - 02 FOLHAS - TIPO ABRIR
J3	1,50 x 1,50 / 1,00	FERRO E VIDRO - 03 FOLHAS - TIPO BASCULANTE
J4	1,30 x 1,10 / 1,00	FERRO E VIDRO - 03 FOLHAS - TIPO PIVOTANTE
J5	1,10 x 1,00 / 1,00	FERRO E VIDRO - 02 FOLHAS - TIPO BASCULANTE
J6	1,00 x 1,00 / 1,00	CHAPA EM AÇO - 02 FOLHAS - TIPO ABRIR
BASCULANTES (B)		
B1	2,00 x 0,50 / 1,60	FERRO E VIDRO - 02 FOLHAS - TIPO BASCULANTE
B2	1,50 x 0,50 / 1,60	FERRO E VIDRO - 02 FOLHAS - TIPO BASCULANTE
B3	1,00 x 0,50 / 1,60	FERRO E VIDRO - 02 FOLHAS - TIPO BASCULANTE
B4	0,60 x 0,40 / 2,10	FERRO E VIDRO - 01 FOLHA - TIPO BASCULANTE
COBOGÔ (C)		
C1	0,50 x 0,50 / 2,00	EM CIMENTO
GRADIL (G)		
G1	3,55 x 2,10 / 0,10	PERFIL METÁLICO - 01 FOLHA - TIPO FIXO
G2	3,10 x 2,10 / 0,10	PERFIL METÁLICO - 01 FOLHA - TIPO FIXO
G3	1,50 x 0,50 / 2,00	PERFIL METÁLICO - 01 FOLHA - TIPO FIXO
G4	1,40 x 0,50 / 2,00	PERFIL METÁLICO - 01 FOLHA - TIPO FIXO
LEGENDA		
PISOS		
1	CERÂMICA	
2	PISO INDUSTRIAL	
3	CIMENTO	
REVESTIMENTOS		
Δ	PINTURA COM BARRAMENTO CERÂMICO H=1,75	
Δ	PINTURA	
Δ	PINTURA COM BARRAMENTO CERÂMICO H=1,00	
Δ	PINTURA COM BARRAMENTO CERÂMICO H=1,20	
Δ	PINTURA COM BARRAMENTO EM CHAPISCO H=1,20	
Δ	PINTURA COM BARRAMENTO CERÂMICO H=1,80	
TETOS		
①	FAIXAS EM PVC	
②	LAJE PRE MOLDADA	
③	TELHA CANAL	
④	PLACAS EM GESSO	
⑤	TELHA ONDULADA METÁLICA	
NOTAS:		
PISOS E BARRAMENTOS CERÂMICOS EM ESTADO DE DETERIORIZAÇÃO.		

HISTÓRICO		
ALTERAÇÃO	REVISÃO	DATA
1.		
2.		
3.		
4.		
5.		


ARQUITETO(A):	ENGENHEIRO(A) RESPONSÁVEL:	PROPRIETÁRIO:
---------------	----------------------------	---------------

 GOVERNO DO ESTADO DO PIAUÍ		
SEDUC - SECRETARIA DE ESTADO DA EDUCAÇÃO CETI-JOSÉ PEREIRA DA SILVA		
DEPARTAMENTO: UNIDADE DE GESTÃO DA REDE FÍSICA	DESENHO: LEV	
TÍTULO DO PROJETO: LEVANTAMENTO ARQUITETÔNICO	PRANCHA: 01/01	
ENDEREÇO DO SERVIÇO: RUA FORTALEZA S/N CIDADE INDUSTRIAL PARQUE BRASIL II	ESCALA: 1/125	
TÍTULO DO DESENHO: PLANTA BAIXA E FACHADAS		
MUNICÍPIO: TERESINA - PI	ZONA: URBANA	REVISÃO: REVISÃO 01
DESENHO: CLEBERY LEMOS	FASE: LEVANTAMENTO	DATA: JUNHO / 2021

COR	PENA
red	07 0,3
yellow	07 0,2
green	07 0,3
cyan	07 0,4
blue	07 0,6
magenta	07 0,7
white	07 0,1
08	07 0,1
40	04 0,1
94	04 0,1
240	240 0,1
250	250 0,1



01 PLANTA DE MACROLOCALIZAÇÃO
ESCALA : SEM ESCALA

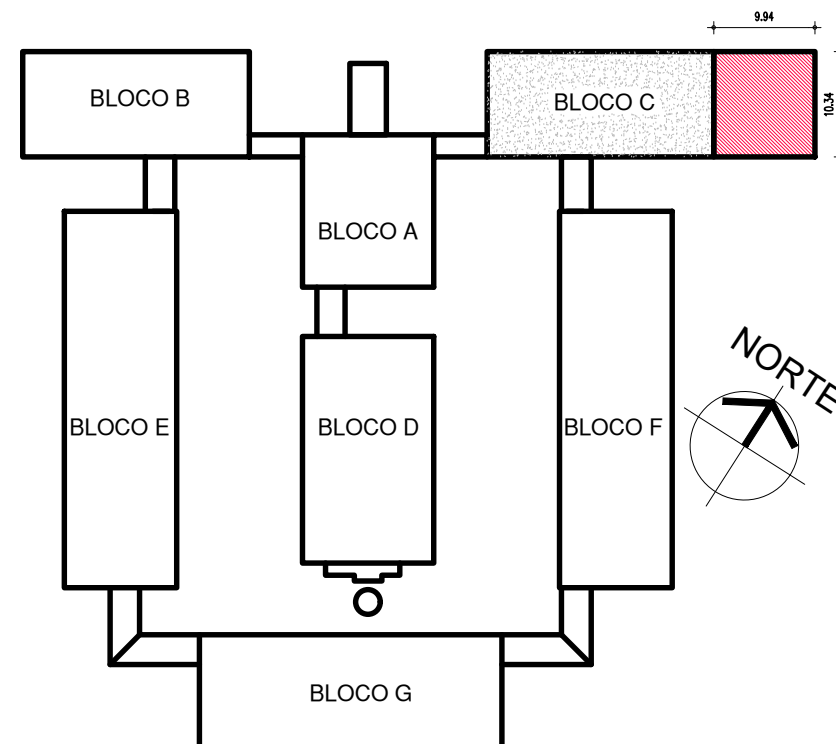

02 INDICAÇÃO DA ÁREA DE AMPLIAÇÃO
ESCALA : SEM ESCALA



GOVERNO DO ESTADO DO PIAUÍ

SEDUC - SECRETARIA DE ESTADO DA EDUCAÇÃO
CETI JOSÉ PEREIRA DA SILVA


DEPARTAMENTO:
UNIDADE DE GESTÃO DA REDE FÍSICA - UGERF
TÍTULO DO PROJETO:
MACROLOCALIZAÇÃO - CETI JOSÉ PEREIRA DA SILVA
ENDEREÇO DO SERVIÇO:
RUA FORTALEZA, S/N - CIDADE INDUSTRIAL - TERESINA, PIAUÍ
MUNICÍPIO: TERESINA - PI COORDENADAS: 4°59'56" S , 42°49'40" O DESENHO: INGRID ROCHA DATA: JULHO/2021

PRANCHA:
01/09


ESCALA:
INDIC.

red 07 0.3
yellow 07 0.2
green 07 0.2
cyan 07 0.4
blue 07 0.6
magenta 07 0.6
white 07 0.7
08 07 0.1
40 07 0.1
94 04 0.1
240 04 0.1
250 04 0.1


COR PENA
07 0.3
07 0.2
07 0.2
07 0.4
07 0.6
07 0.6
07 0.7
07 0.1
07 0.1
04 0.1
04 0.1
04 0.1

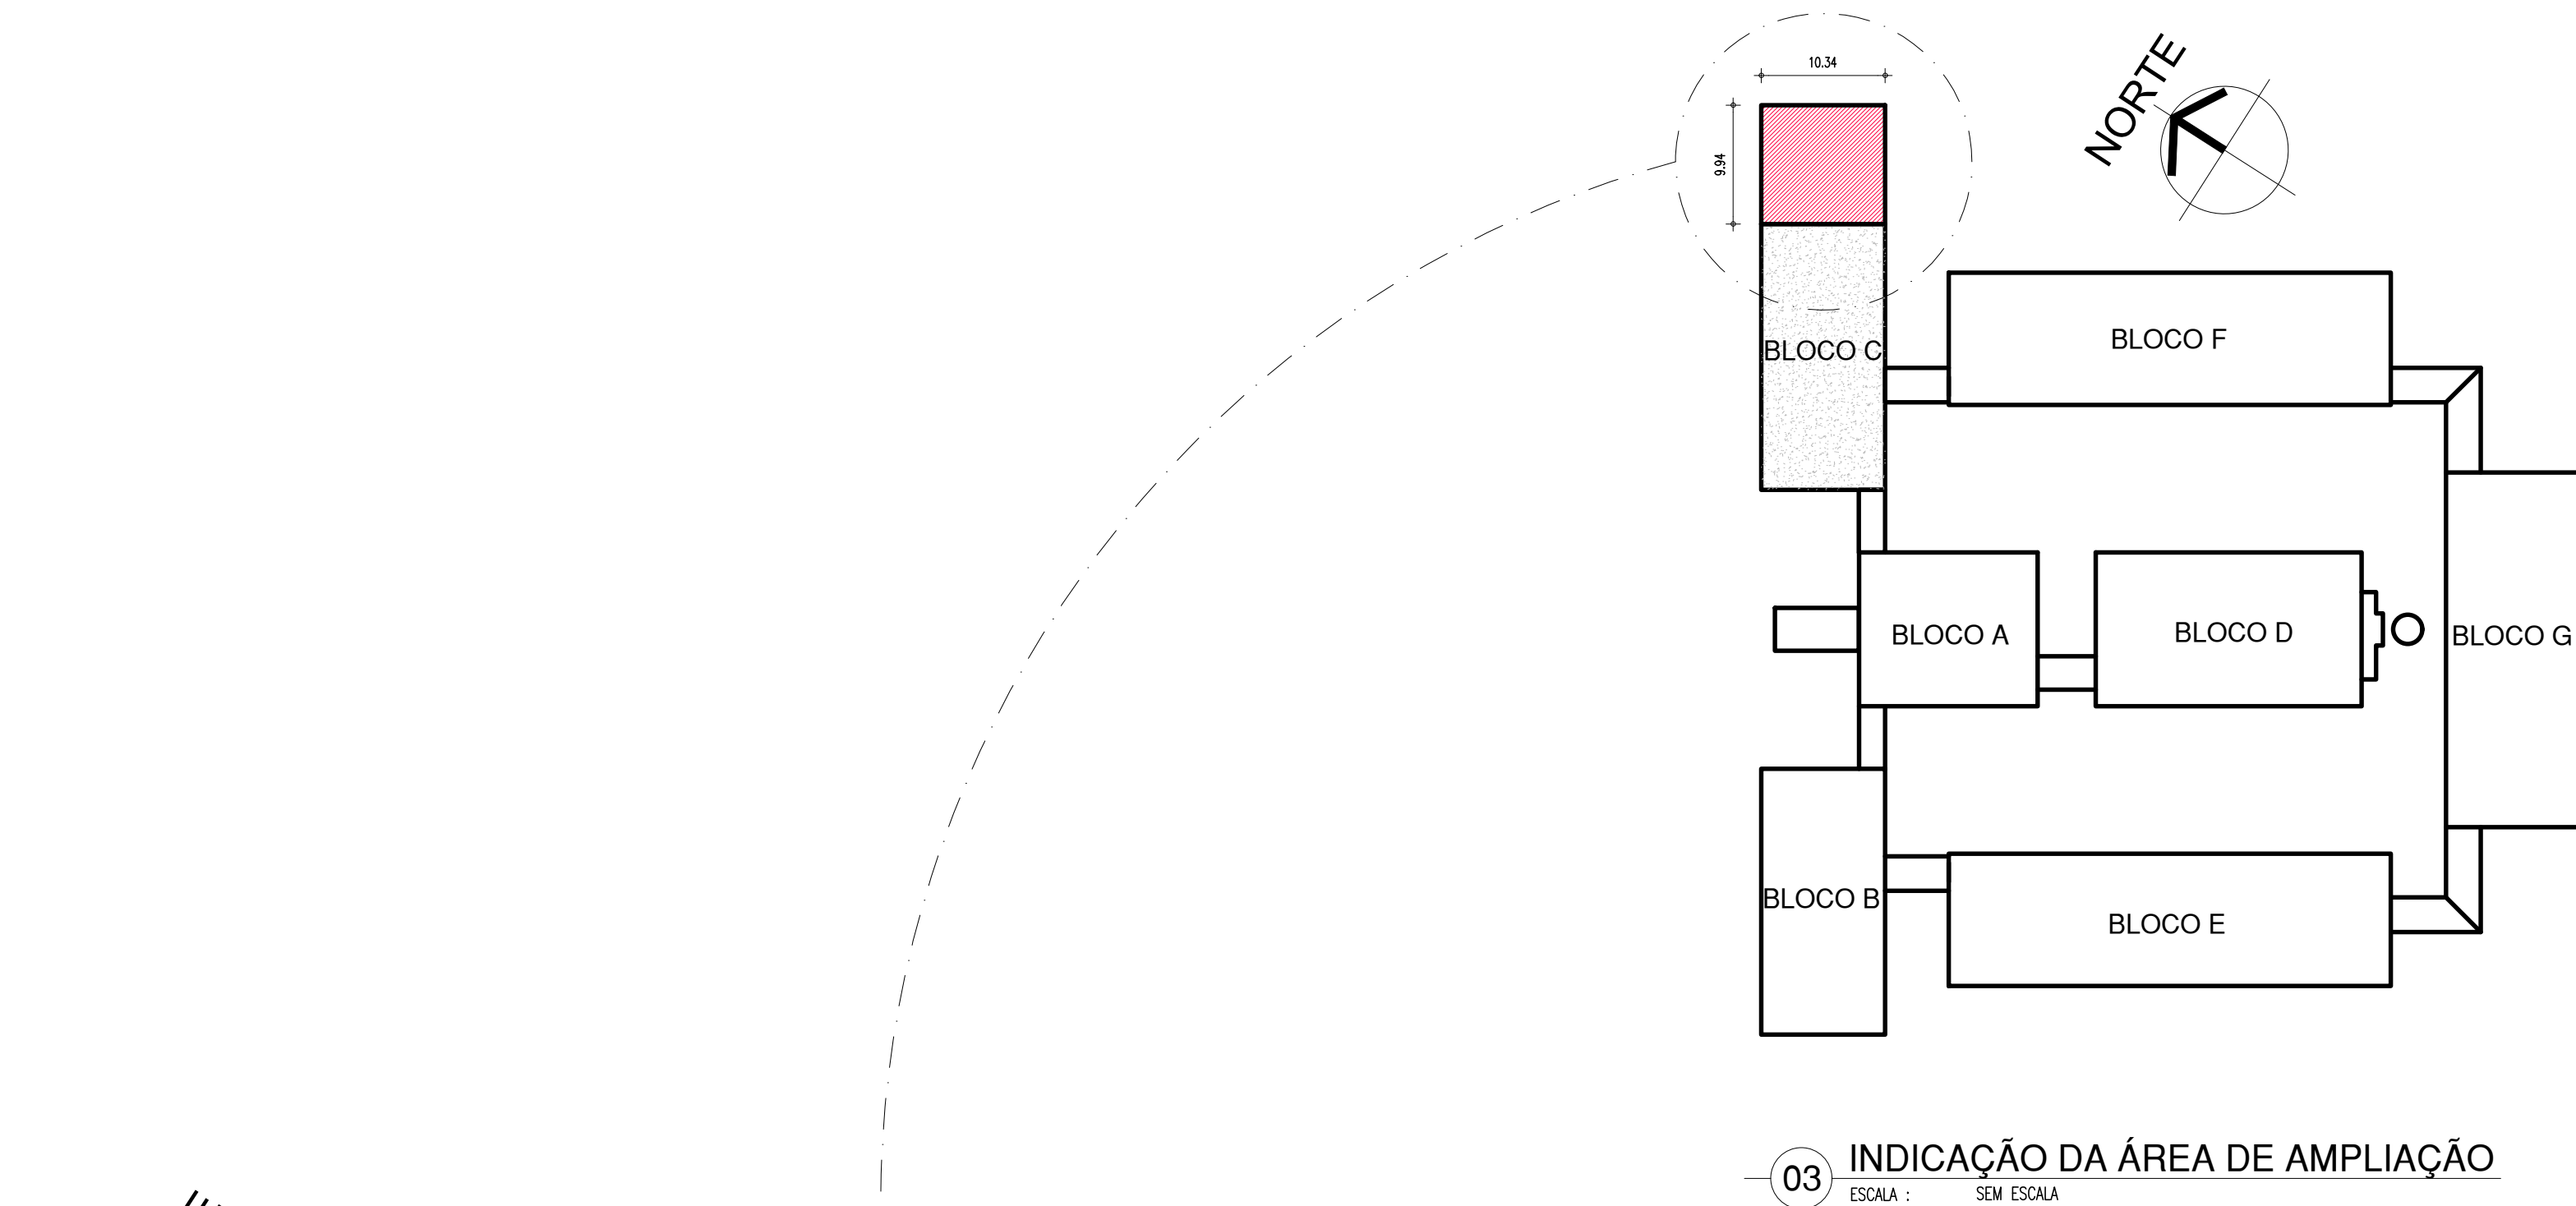

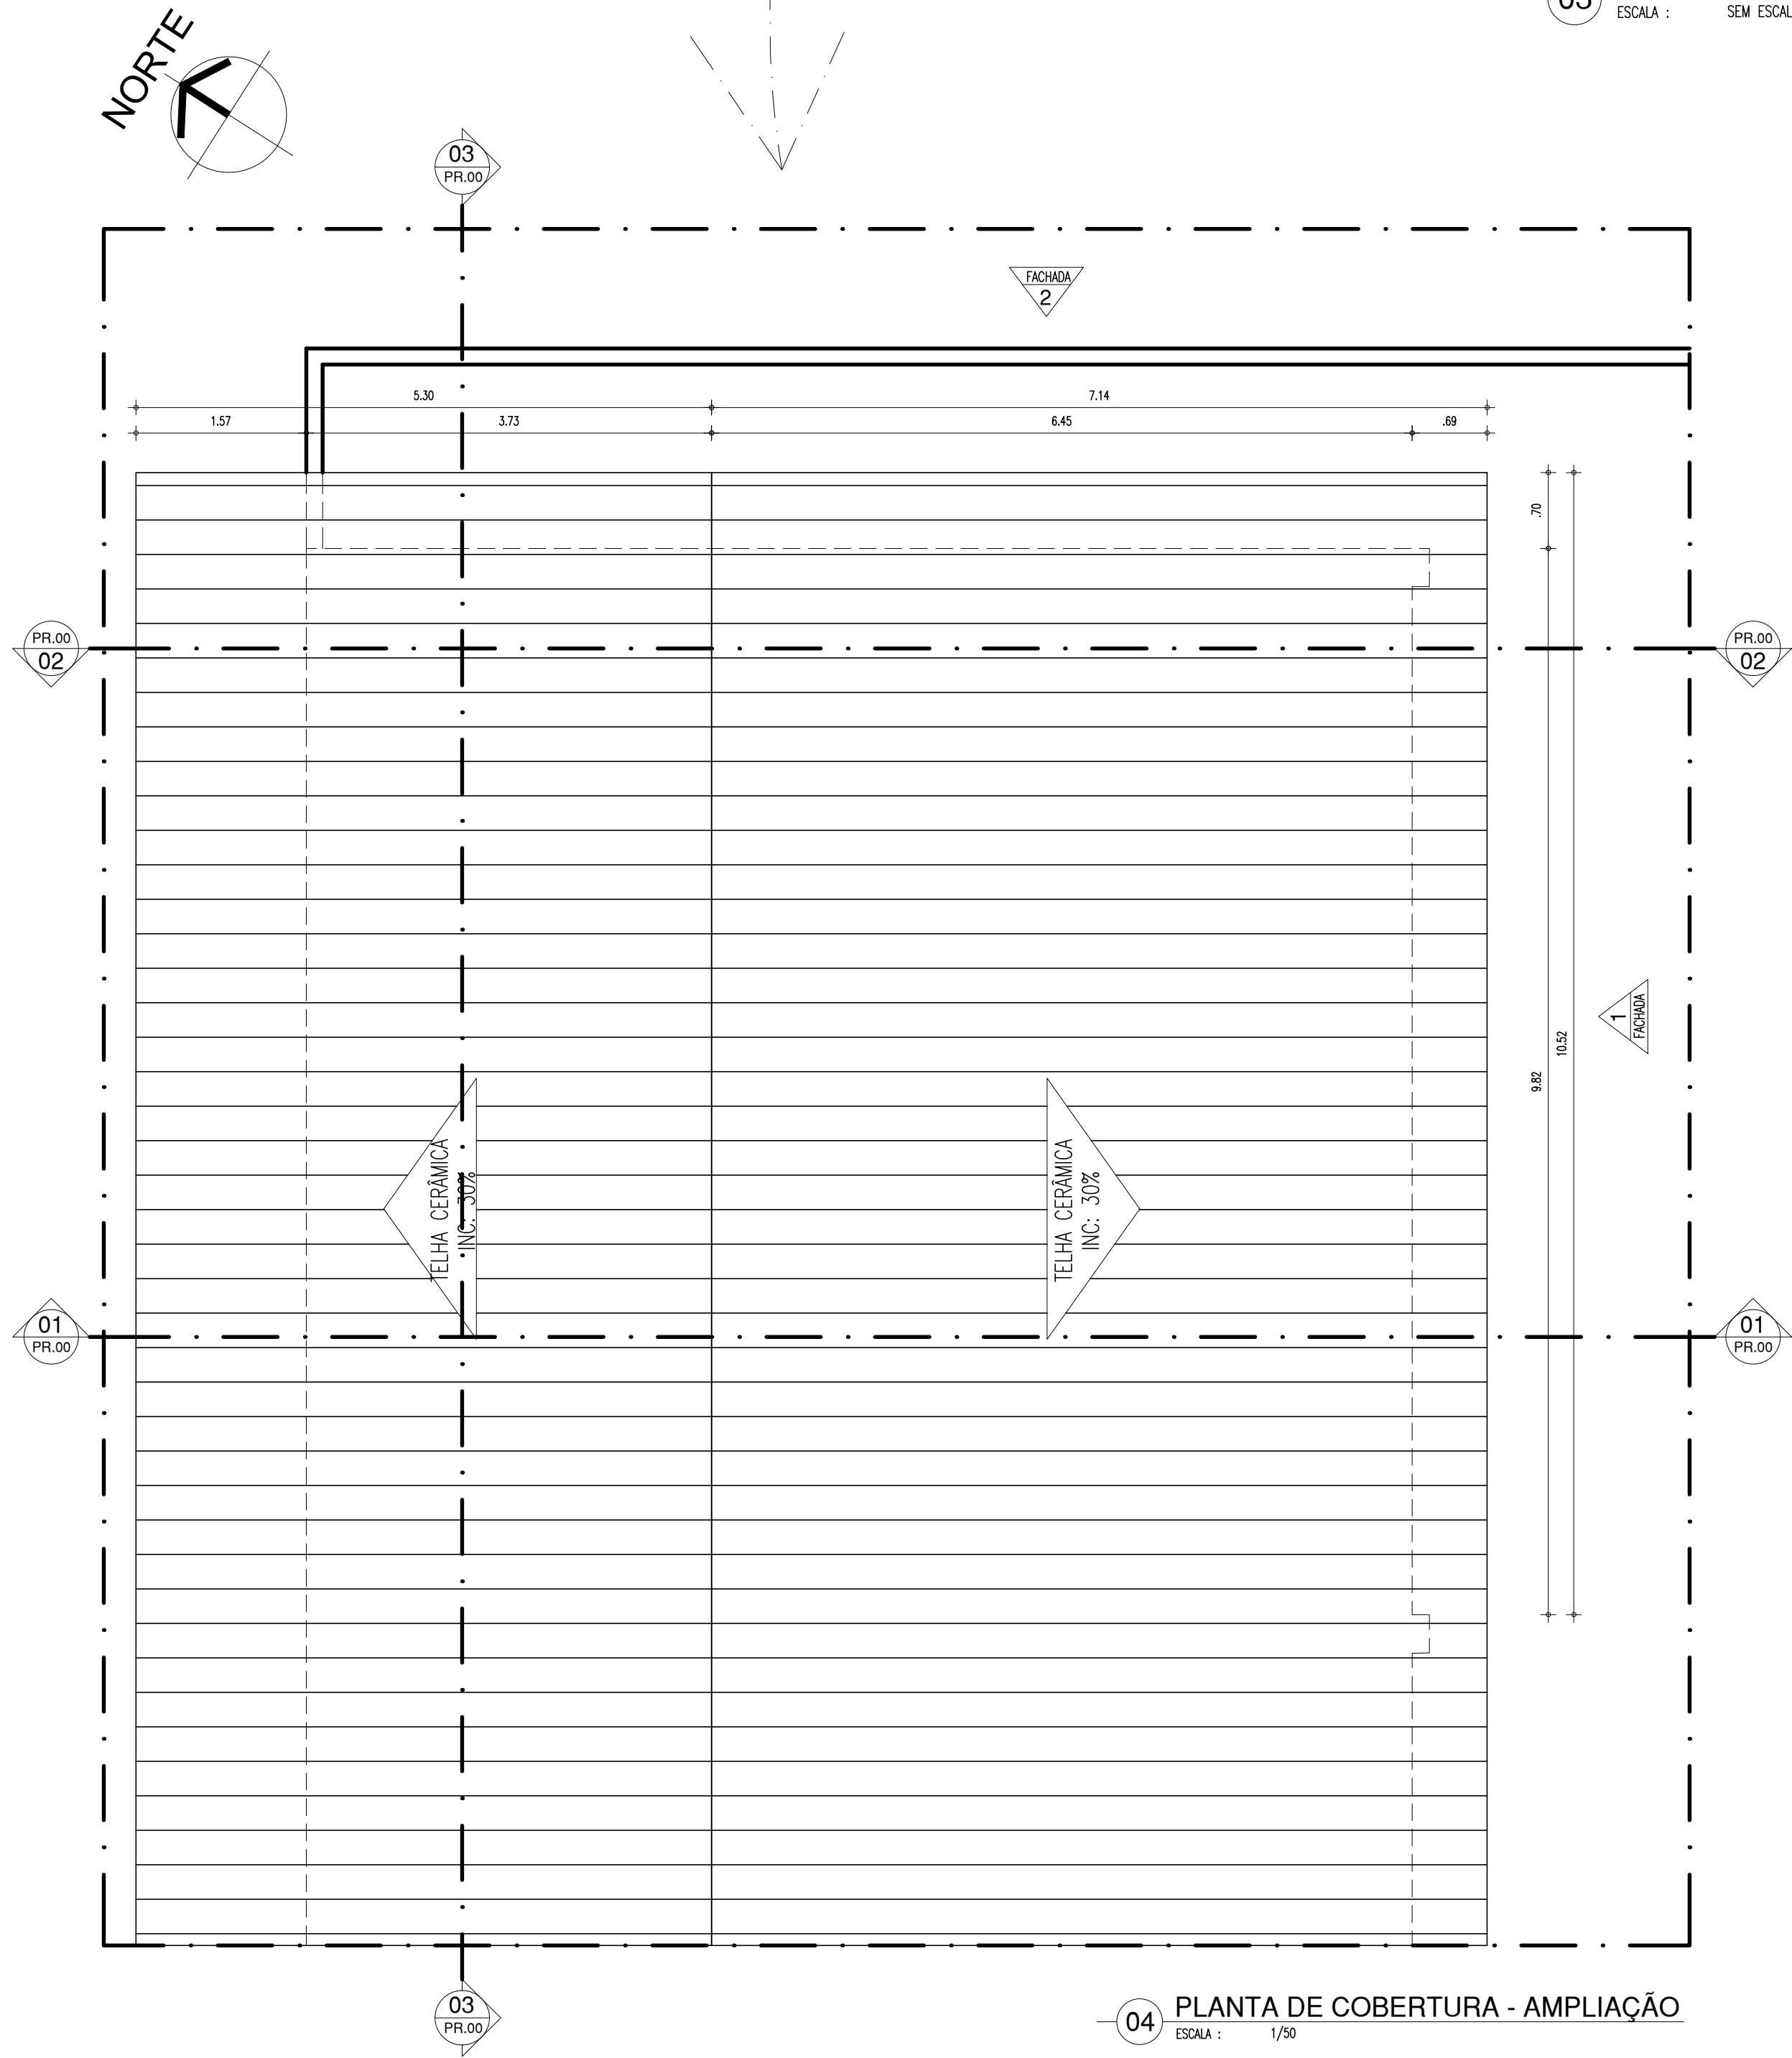

03 INDICAÇÃO DA ÁREA DE AMPLIAÇÃO
ESCALA : SEM ESCALA

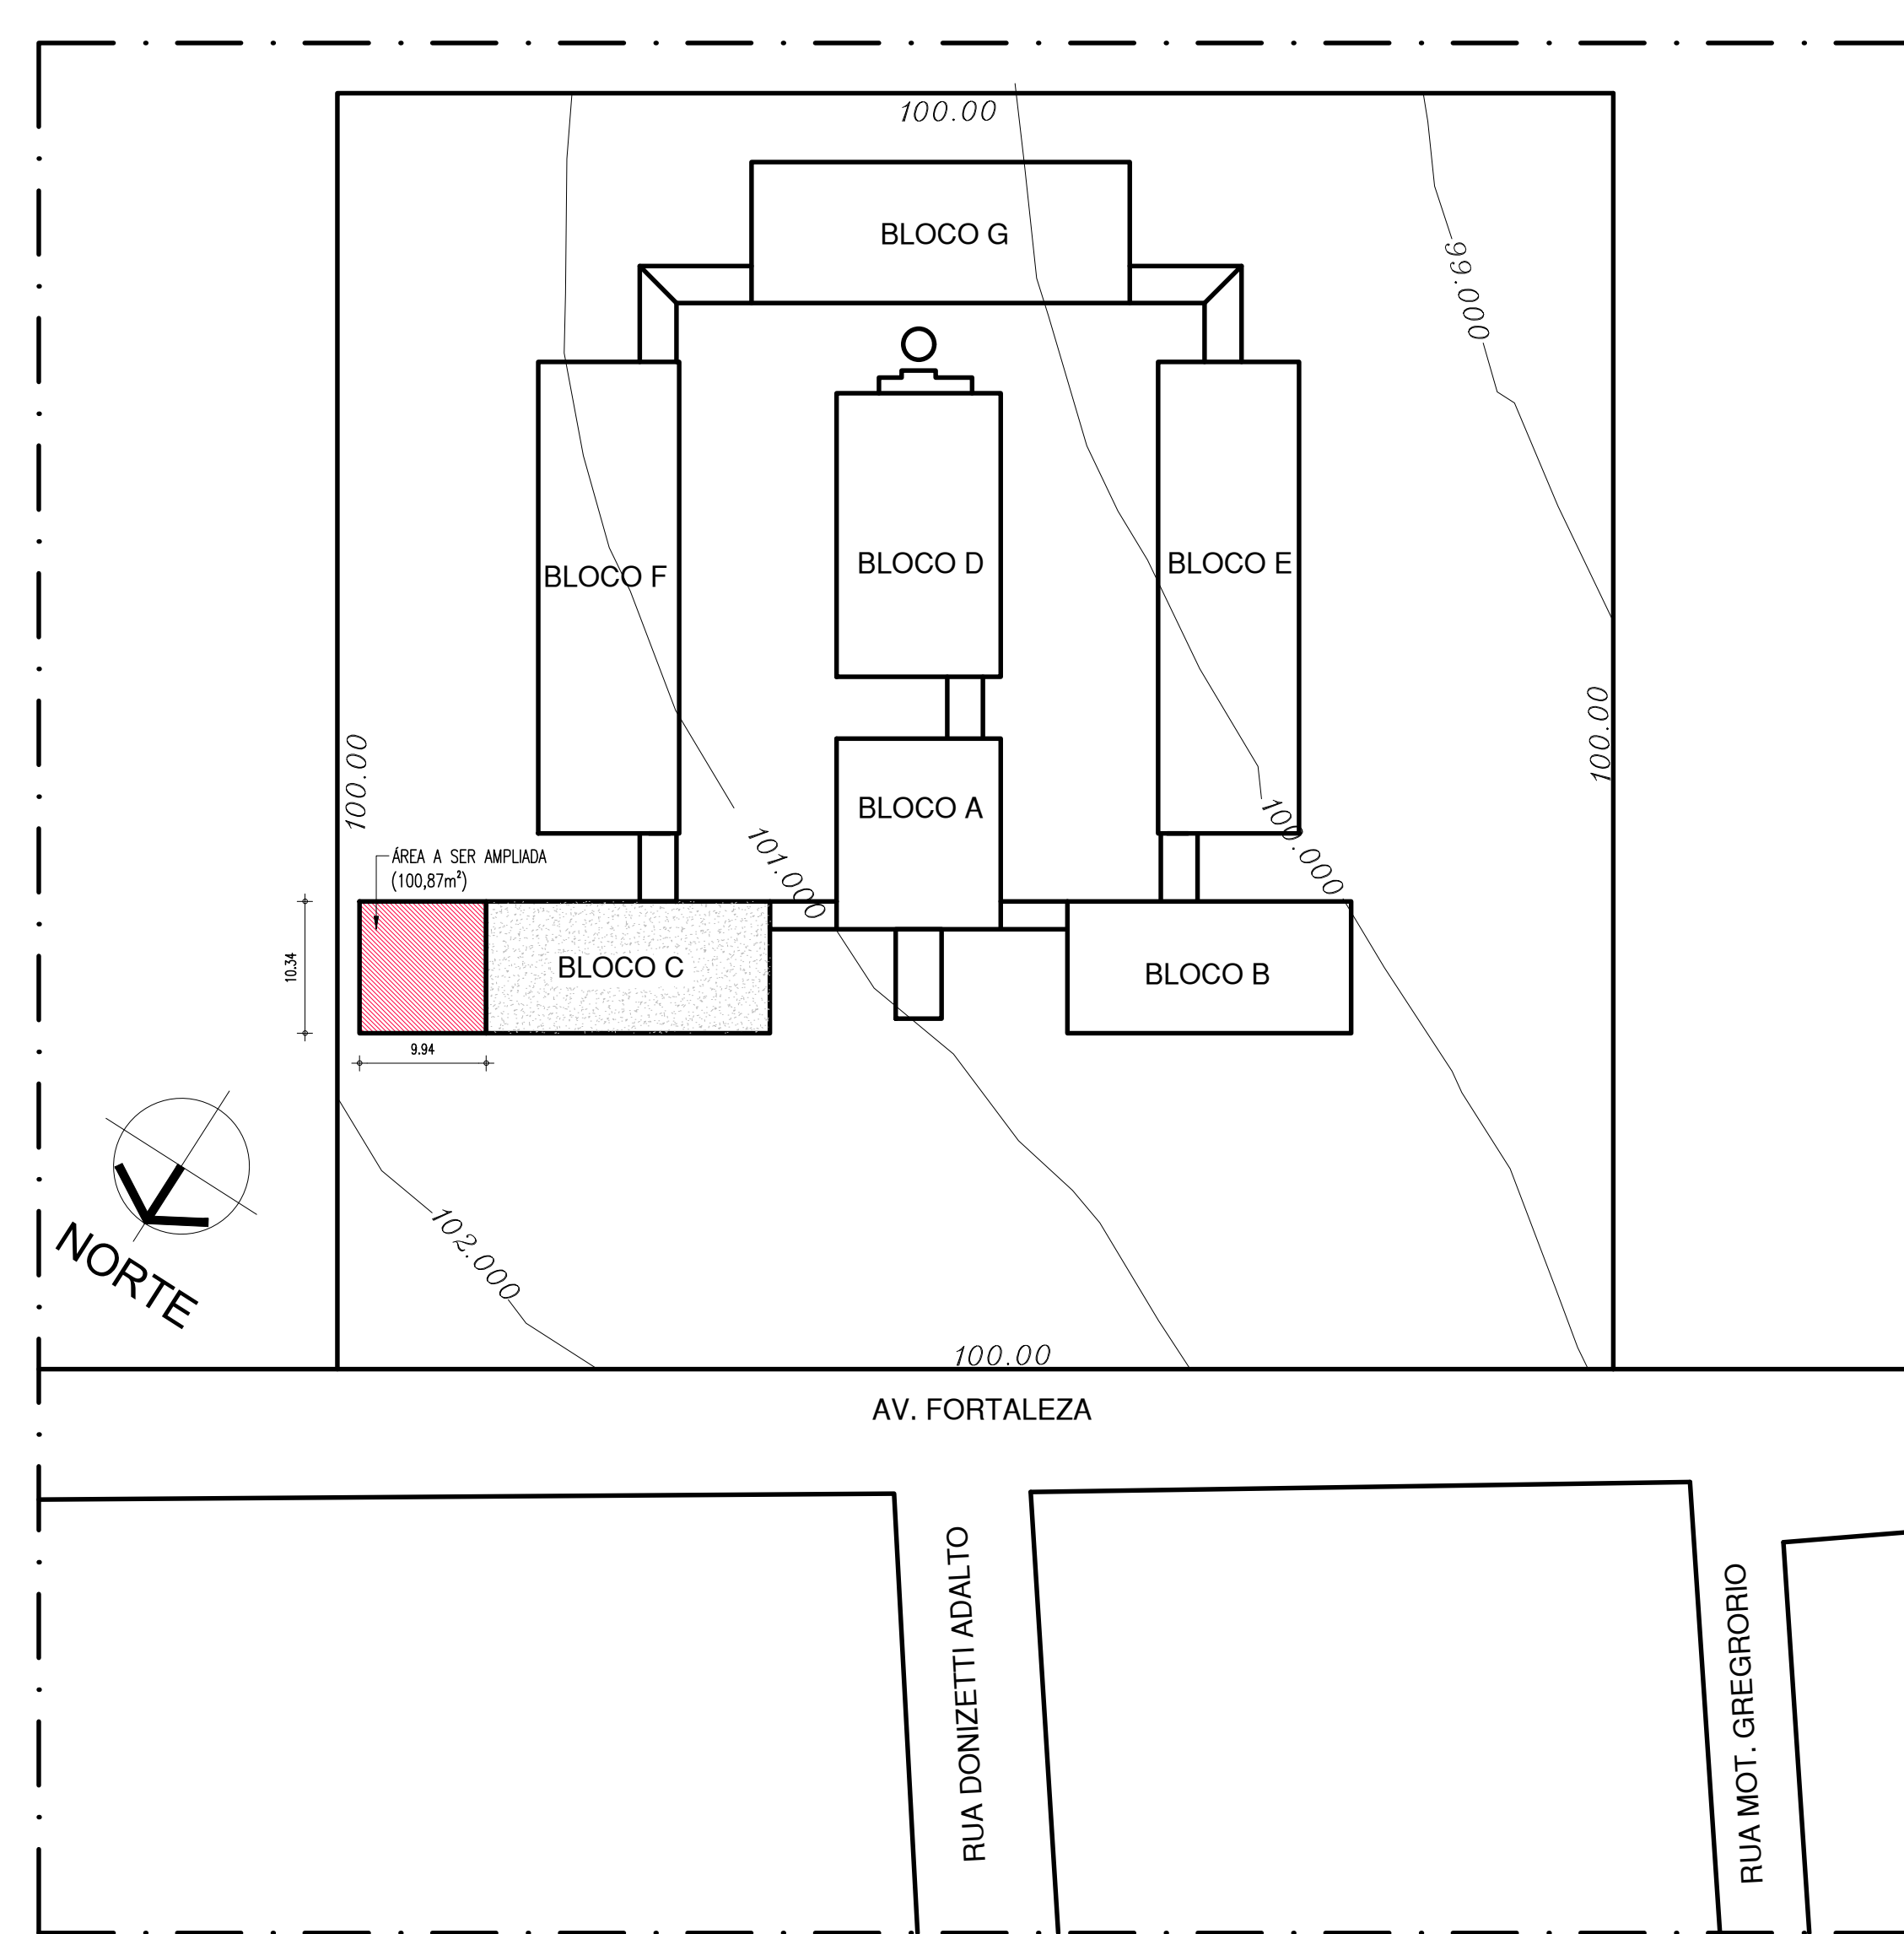


04 PLANTA DE COBERTURA - AMPLIAÇÃO
ESCALA : 1/50





05 PLANTA DE LOCAÇÃO/SITUAÇÃO
ESCALA : 1/500

QUADRO DE ÁREAS								
• ÁREA DE CONSTRUÇÃO A SER ACRESCENTADA: 100,87m²								
• ÁREA DE PISO TOTAL: 95,77m²								
• ÁREA DE COBERTURA CERÂMICA A SER ACRESCENTADA: 130,85m²								
QUADRO DE ESQUADRIAS (PROPOSTA)								
PORTAS	DIMENSÕES (Largura x Altura x Altura do Piso)			ÁREA (m²)	TIPO	DESCRIÇÃO DA ESQUADRIA	QUANT. (UND)	ÁREA TOTAL (m²)
(P1)	1.00	2.10	0.00	2.10	GIRO	PORTA COM ESTRUTURA DE METALON E FECHAMENTO EM CHAPA METÁLICA DUPLO ACABAMENTO: PINTURA EM ESMALE SINTÉTICO NA COR VERDE FOLHA- N°21418- REF. VERBRÁS	02	4.20
(P2)	0.90	2.10	0.00	1.89	GIRO	PORTA COM ESTRUTURA DE METALON E FECHAMENTO EM CHAPA METÁLICA DUPLO ACABAMENTO: PINTURA EM ESMALE SINTÉTICO NA COR VERDE FOLHA- N°21418- REF. VERBRÁS	02	3.78
(P3)	0.60	1.40	0.30	0.84	GIRO	PORTA COM ESTRUTURA DE METALON E FECHAMENTO EM CHAPA METÁLICA DUPLO ACABAMENTO: PINTURA EM ESMALE SINTÉTICO NA COR VERDE FOLHA- N°21418- REF. VERBRÁS	10	8.40
(P4)	2.43	1.95	0.05	4.74	CORRER	PORTÃO DUPLO EM ALUMÍNIO COM VENEZIANA, NA COR NATURAL E FECHAMENTO COM CABEÇADOS	01	4.74
TOTAL							15	21.12
JANELAS	DIMENSÕES (Largura x Altura x Altura do Piso)			ÁREA (m²)	TIPO	DESCRIÇÃO DA ESQUADRIA	QUANT. (UND)	ÁREA TOTAL (m²)
(J1)	4.81	0.50	2.00	2.41	MAXI-AR	JANELA EM ALUMÍNIO BRANCO DE CORRER, 2 FOLHAS COM VIDRO INCOLOR- GRADE EXTERNA EM METALON COM PERFIL DE 3,2cm EM ESPACAMENTO DE 5cm PRATADO EM ESMALE NA COR BRANCO NEVE	01	2.41
(J2)	4.70	0.50	2.00	2.35	MAXI-AR	JANELA EM ALUMÍNIO BRANCO DE CORRER, 2 FOLHAS COM VIDRO INCOLOR- GRADE EXTERNA EM METALON COM PERFIL DE 3,2cm EM ESPACAMENTO DE 5cm PRATADO EM ESMALE NA COR BRANCO NEVE	01	2.35
TOTAL							2	4.75
TABELA DE ACABAMENTO INTERNO E PISO EXTERNO								
AMBIENTE	PISO	PAREDE			FORRO			
	PISO EM GRANILITE	PAREDES REVESTIDAS COM TIJOLINHO CERÂMICO ATÉ 2,00m DE ALTURA DO PISO. ACIMA, PINTAR PAREDE NA COR VERDE ÁGUA - 224- REF.: VERBRÁS STANDARD OU EQUIVALENTE			TELHADO CERÂMICO APARENTE			
		PAREDES REVESTIDAS EM CERÂMICA 20X20cm PEI-4, COR BRANCA COM REJUNTE NA MESMA COR ATÉ 2,00m DE ALTURA DO PISO. ACIMA SERÁ ASSENTADO REVESTIMENTO CERÂMICO 10X10cm PEI-4, NA COR VERDE, COM REJUNTE NA MESMA COR, TOTALIZANDO H=1,60m. ACIMA, PINTAR PAREDE NA COR VERDE ÁGUA - 224 - REF.: VERBRÁS STANDARD OU EQUIVALENTE			FORRO EM LAJE EMMASSADA E PINTADA NA COR BRANCO NEVE			
	PISO CERÂMICO 50X50cm PEI-5, COR BRANCA							

HISTÓRICO		
ALTERAÇÃO	REVISÃO	DATA
1.		
2.		
3.		
4.		
5.		
ARQUITETO(A):	ENGENHEIRO(A) RESPONSÁVEL:	PROPRIETÁRIO:

 Piauí GOVERNO DO ESTADO	GOVERNO DO ESTADO DO PIAUÍ SEDUC - SECRETARIA DE ESTADO DA EDUCAÇÃO 4ª GRE - CETI JOSÉ PEREIRA DA SILVA
DEPARTAMENTO: UNIDADE DE GESTÃO DA REDE FÍSICA	DESENHO: ARQ
TÍTULO DO PROJETO: PROJETO ARQUITETÔNICO DE REFORMA E AMPLIAÇÃO	PRANCHA: 02/09
ENDEREÇO DO SERVIÇO: RUA FORTALEZA, S/N - CIDADE INDUSTRIAL - TERESINA, PIAUÍ	ESCALA: INDICADA
TÍTULO DO DESENHO: PLANTA DE LOCAÇÃO/SITUAÇÃO E COBERTURA	REVISÃO: REVISÃO 01
MUNICÍPIO: TERESINA - PI	ZONA: URBANA
DESENHO: INGRID ROCHA	FASE: PROJETO
DATA: JULHO / 2021	REVISÃO: REVISÃO 01

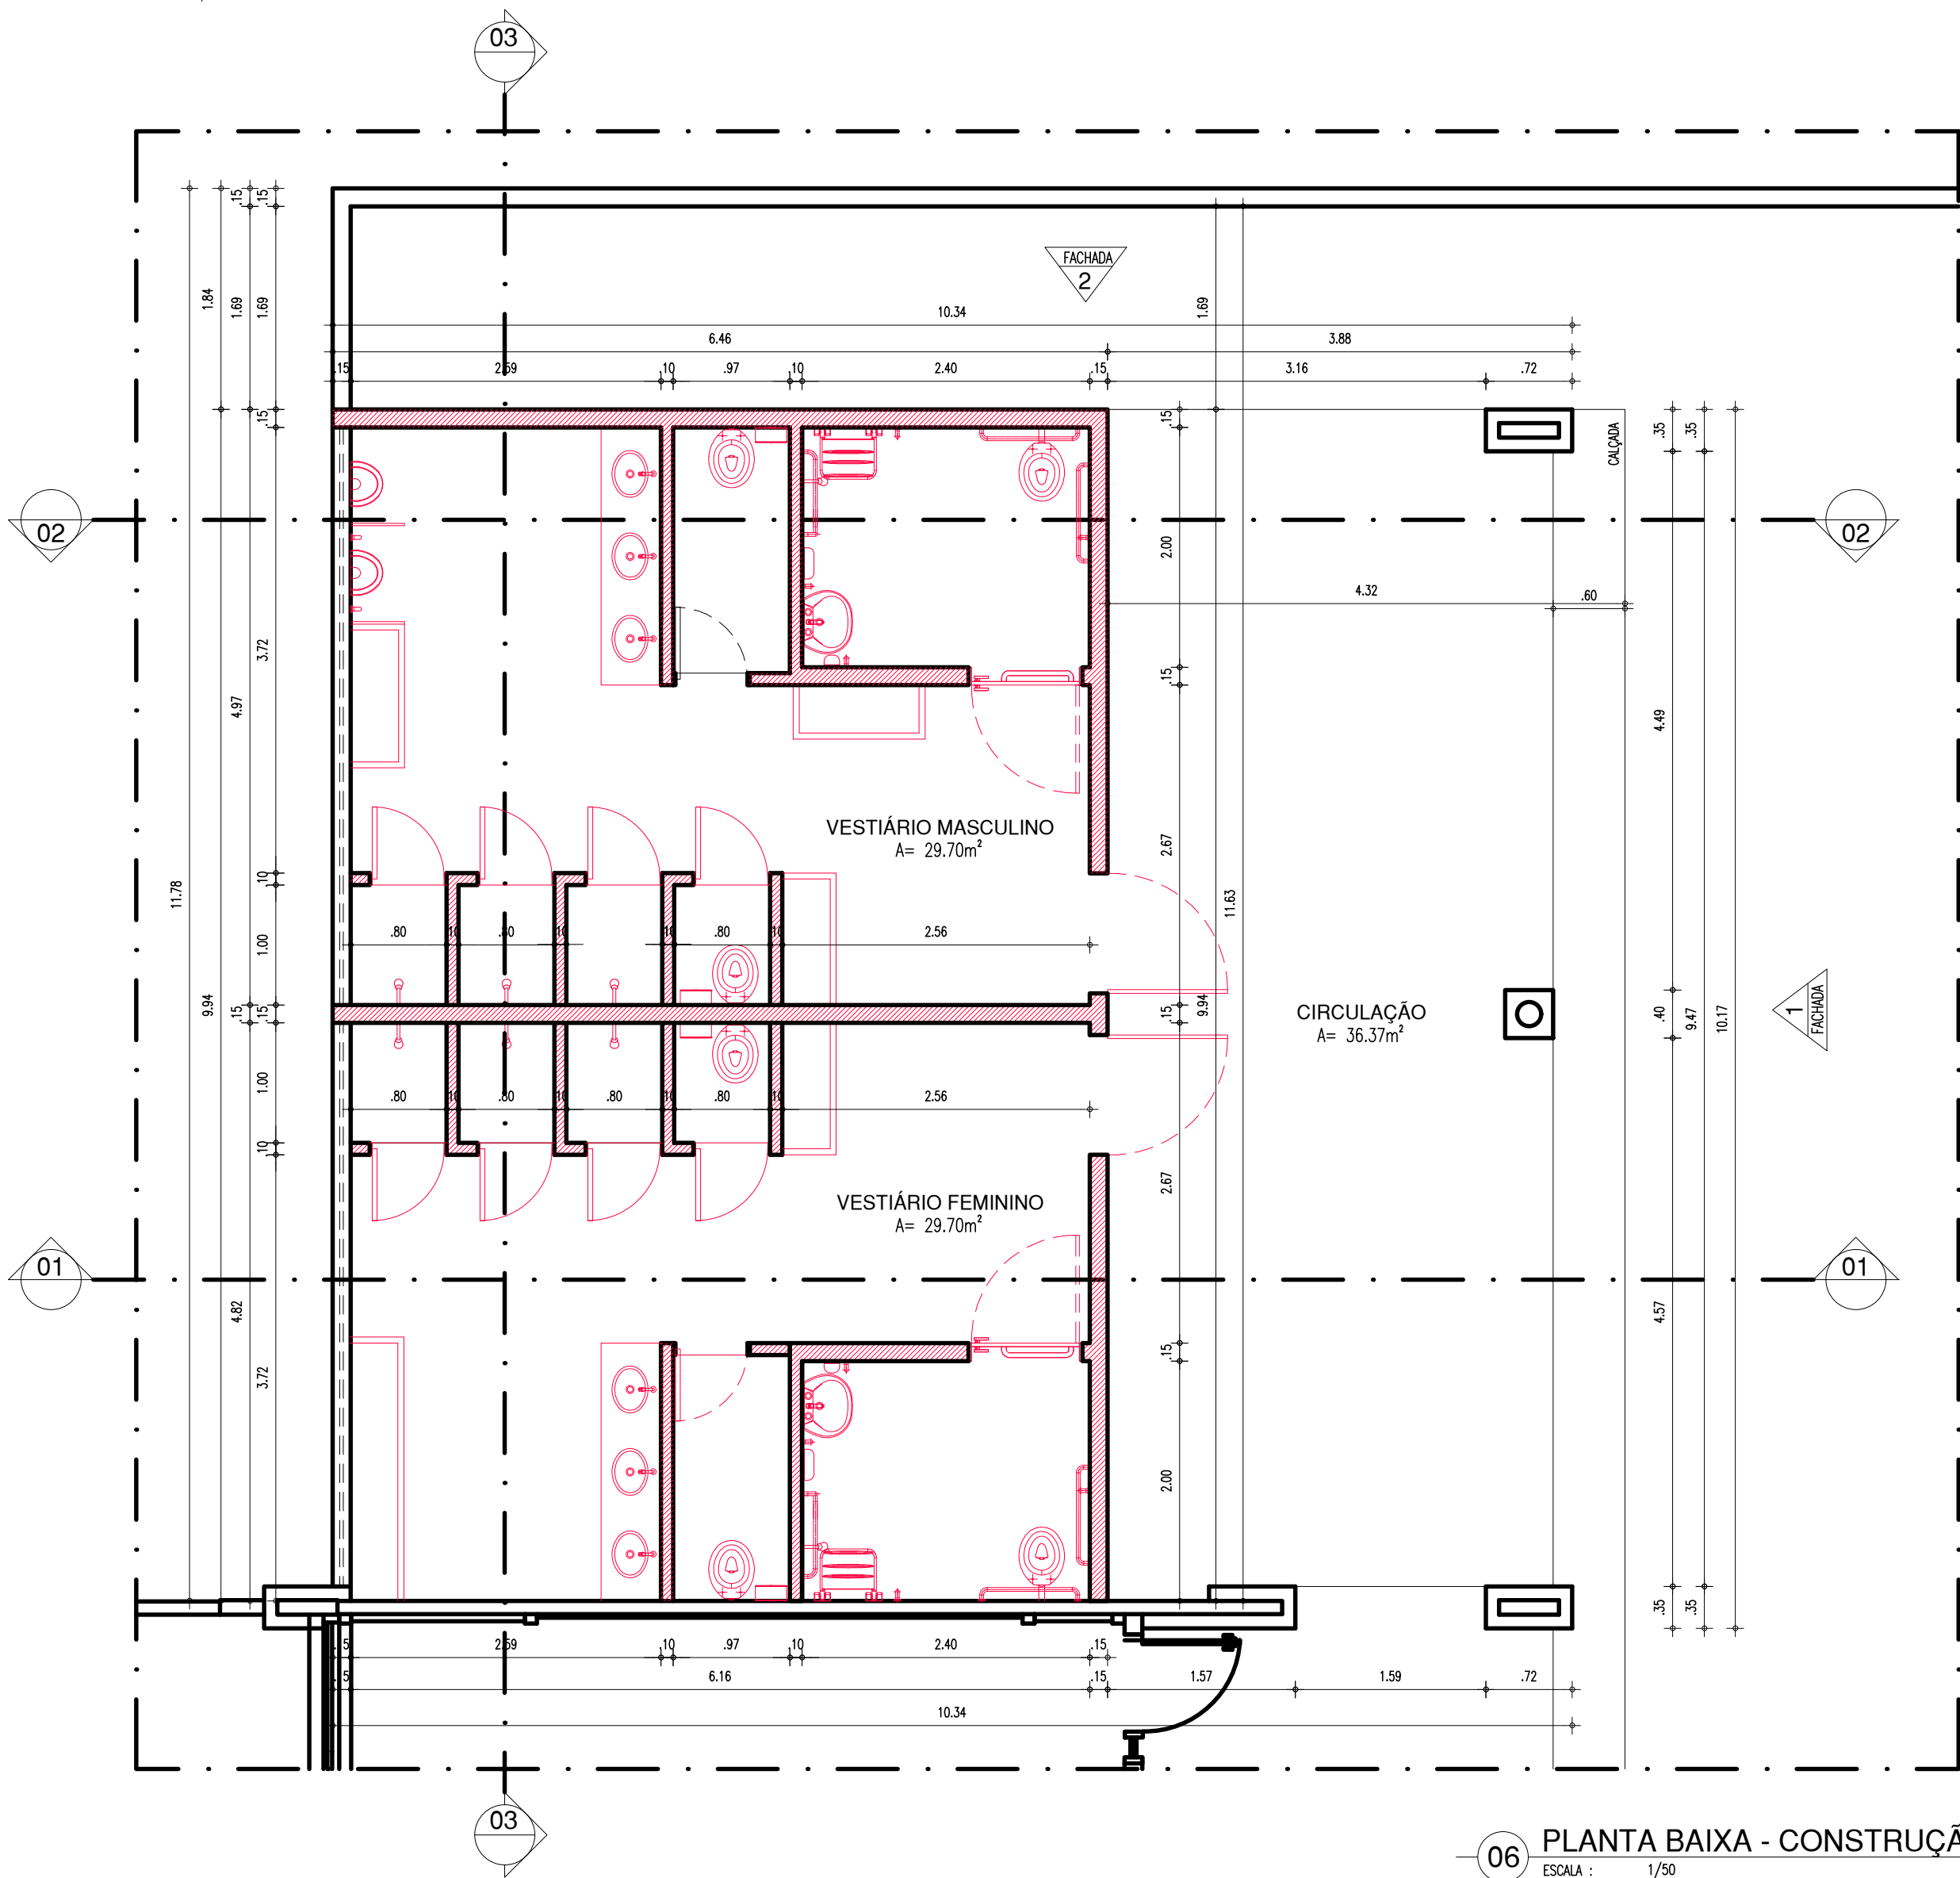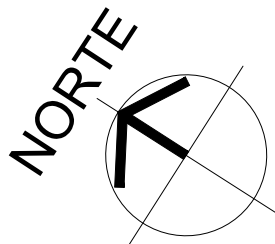

06 PLANTA BAIXA - CONSTRUÇÃO
ESCALA : 1/50

- LEGENDA
- ALVENARIA EXISTENTE/MANTER
 - ALVENARIA EXISTENTE/DEMOLIR
 - ALVENARIA INSTALAR/CONSTRUIR

COR PENA
red 07 0.1
yellow 07 0.2
green 07 0.3
cyan 07 0.4
blue 07 0.5
magenta 07 0.6
white 07 0.7
08 07 0.1
40 40 0.1
94 94 0.1
240 240 0.1
250 250 0.1

QUADRO DE ÁREAS

- ÁREA DE CONSTRUÇÃO A SER ACRESCENTADA: 100,87m²
- ÁREA DE PISO TOTAL: 95,77m²
- ÁREA DE COBERTURA CERÂMICA A SER ACRESCENTADA: 130,85m²

QUADRO DE ESQUADRIAS (PROPOSTA)

PORTAS						
Nº	DIMENSÕES (Largura x Altura x Altura do Piso)			ÁREA (m²)	TIPO	DESCRIÇÃO DA ESQUADRIA
(P1)	1.00	2.10	0.00	2.10	GIRO	PORTA COM ESTRUTURA DE METALON E FECHAMENTO EM CHAPA METÁLICA DUPLA (ACABAMENTO: PINTURA EM ESMALTE SINTÉTICO NA COR VERDE FOLHA- N°2418- REF. VERBRÁS)
(P2)	0.90	2.10	0.00	1.89	GIRO	PORTA COM ESTRUTURA DE METALON E FECHAMENTO EM CHAPA METÁLICA DUPLA (ACABAMENTO: PINTURA EM ESMALTE SINTÉTICO NA COR VERDE FOLHA- N°2418- REF. VERBRÁS)
(P3)	0.60	1.40	0.30	0.84	GIRO	PORTA COM ESTRUTURA DE METALON E FECHAMENTO EM CHAPA METÁLICA DUPLA (ACABAMENTO: PINTURA EM ESMALTE SINTÉTICO NA COR VERDE FOLHA- N°2418- REF. VERBRÁS)
(P4)	2.43	1.95	0.05	4.74	CORRER	PORTÃO DUPLO EM ALUMÍNIO COM VENEZIANA, NA COR NATURAL E FECHAMENTO COM CADEADOS
TOTAL						15 21.12

JANELAS						
Nº	DIMENSÕES (Largura x Altura x Altura do Piso)			ÁREA (m²)	TIPO	DESCRIÇÃO DA ESQUADRIA
(J1)	4.81	0.50	2.00	2.41	MAXIM-AR	JANELA EM ALUMÍNIO BRANCO DE CORRER, 2 FOLHAS COM VIDRO INCOLOR. GRADE EXTERNA EM METALON COM PERFIL DE 3x2cm EM ESPAÇAMENTO DE 5cm PINTADO EM ESMALTE NA COR BRANCO NEVE
(J2)	4.70	0.50	2.00	2.35	MAXIM-AR	JANELA EM ALUMÍNIO BRANCO DE CORRER, 2 FOLHAS COM VIDRO INCOLOR. GRADE EXTERNA EM METALON COM PERFIL DE 3x2cm EM ESPAÇAMENTO DE 5cm PINTADO EM ESMALTE NA COR BRANCO NEVE
TOTAL						2 4.75

TABELA DE ACABAMENTO INTERNO E PISO EXTERNO

AMBIENTE	PISO	PAREDE	FORRO
A	PISO EM GRANILITE	PAREDES REVESTIDAS COM TIJOLINHO CERÂMICO ATÉ 2,00m DE ALTURA DO PISO. ACIMA, PINTAR PAREDE NA COR VERDE ÁGUA - 224 -REF.: VERBRÁS STANDARD OU EQUIVALENTE	TELHADO CERÂMICO APARENTE
B	PISO CERÂMICO 50X50cm PEI-5, COR BRANCA	PAREDES REVESTIDAS EM CERÂMICA 20X20cm PEI-4 , COR BRANCA COM REJUNTE NA MESMA COR ATÉ 2,00m DE ALTURA DO PISO. ACIMA SERÁ ASSENTADO REVESTIMENTO CERÂMICO 10X10cm PEI-4, NA COR VERDE, COM REJUNTE NA MESMA COR, TOTALIZANDO H=1,60m. ACIMA, PINTAR PAREDE NA COR VERDE ÁGUA - 224 -REF.: VERBRÁS STANDARD OU EQUIVALENTE	FORRO EM LAJE EMASSADA E PINTADA NA COR BRANCO NEVE

HISTÓRICO

ALTERAÇÃO	REVISÃO	DATA
1.		
2.		
3.		
4.		
5.		



ARQUITETO(A):	ENGENHEIRO(A) RESPONSÁVEL:	PROPRIETÁRIO:
---------------	----------------------------	---------------



GOVERNO DO ESTADO DO PIAUÍ

SEDUC - SECRETARIA DE ESTADO DA EDUCAÇÃO
4ª GRE - CETI JOSÉ PEREIRA DA SILVA

DEPARTAMENTO: UNIDADE DE GESTÃO DA REDE FÍSICA	DESENHO: ARQ
TÍTULO DO PROJETO: PROJETO ARQUITETÔNICO DE REFORMA E AMPLIAÇÃO	PRANCHA: 03/09
ENDEREÇO DO SERVIÇO: RUA FORTALEZA, S/N - CIDADE INDUSTRIAL - TERESINA, PIAUÍ	ESCALA: INDICADA
TÍTULO DO DESENHO: PLANTA DE CONSTRUÇÃO	REVISÃO: REVISÃO 01
MUNICÍPIO: TERESINA - PI	ZONA: URBANA
DESENHO: INGRID ROCHA	FASE: PROJETO
DATA: JULHO / 2021	

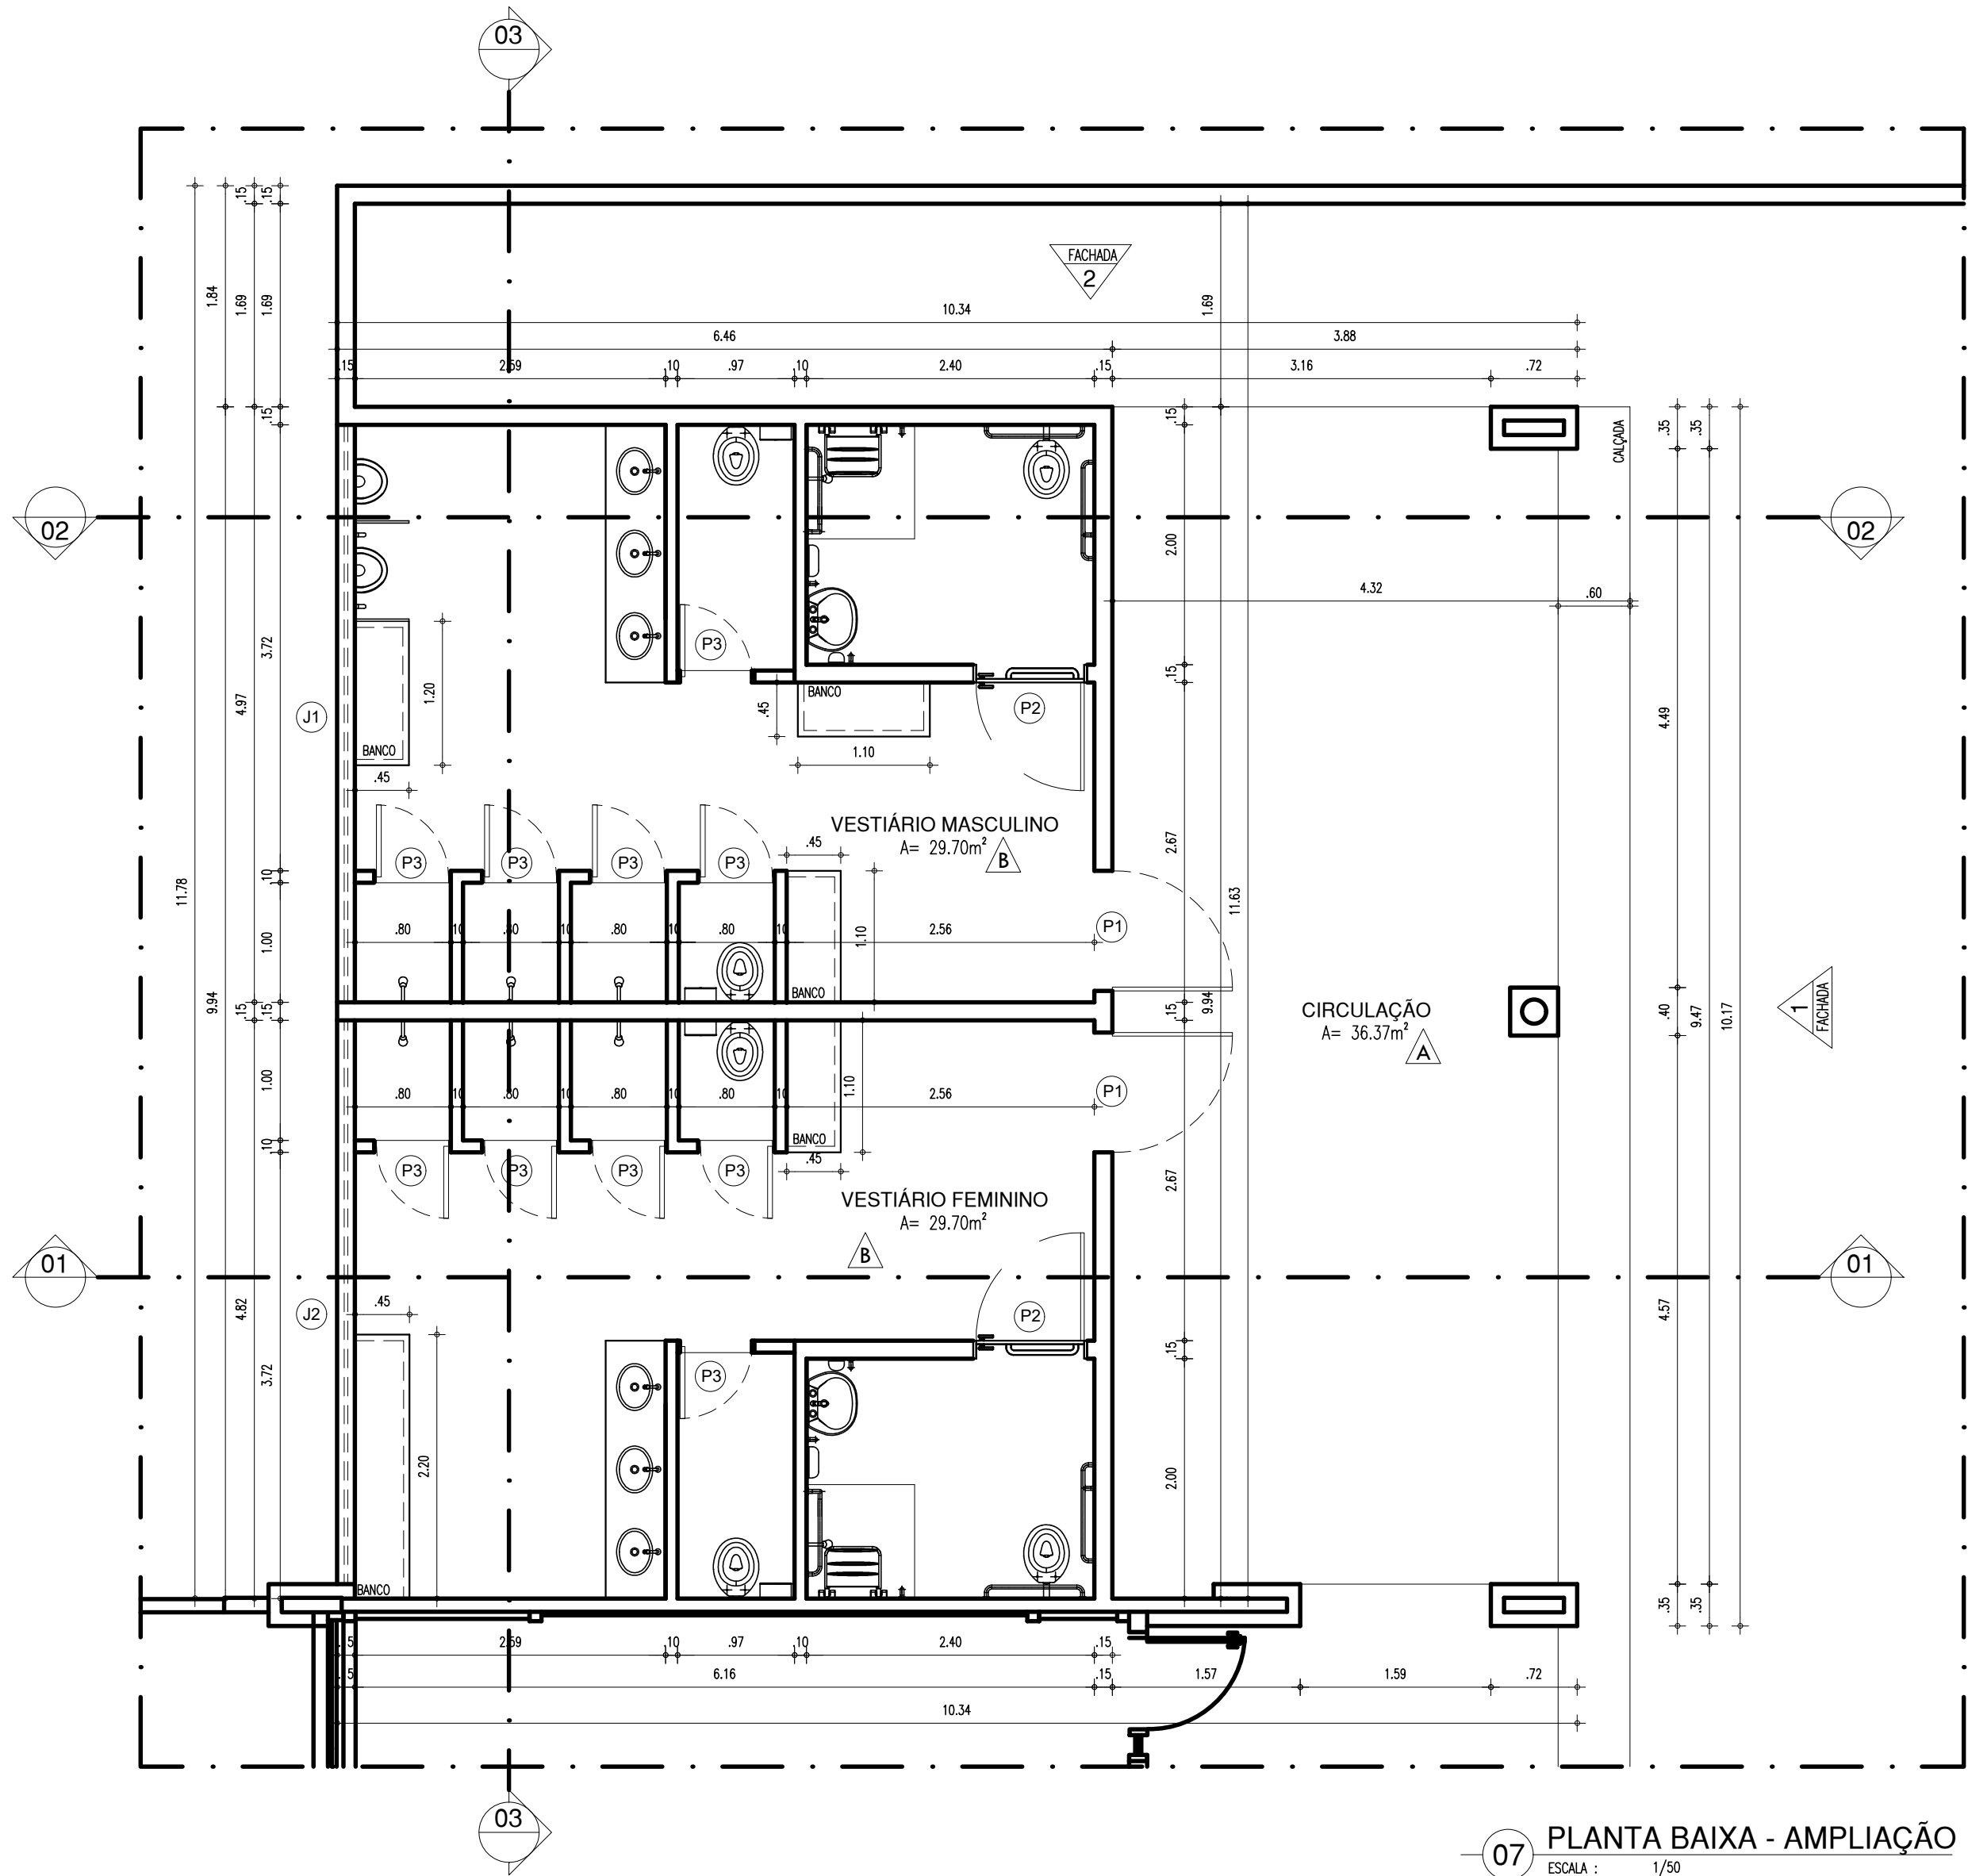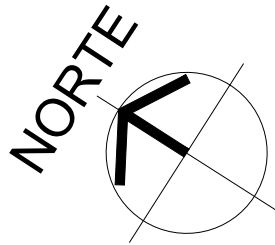

QUADRO DE ÁREAS

- ÁREA DE CONSTRUÇÃO A SER ACRESCENTADA: 100,87m²
- ÁREA DE PISO TOTAL: 95,77m²
- ÁREA DE COBERTURA CERÂMICA A SER ACRESCENTADA: 130,85m²

QUADRO DE ESQUADRIAS (PROPOSTA)

PORTAS									
Nº	DIMENSÕES (Largura x Altura x Altura do Piso)			ÁREA (m²)	TIPO	DESCRIÇÃO DA ESQUADRIA	QUANT. (UND)	ÁREA TOTAL (m²)	
P1	1.00	2.10	0.00	2.10	GIRO	PORTA COM ESTRUTURA DE METALON E FECHAMENTO EM CHAPA METÁLICA DUPLA (ACABAMENTO: PINTURA EM ESMALTE SINTÉTICO NA COR VERDE FOLHA- Nº2418- REF: VERBRÁS)	02	4.20	
P2	0.90	2.10	0.00	1.89	GIRO	PORTA COM ESTRUTURA DE METALON E FECHAMENTO EM CHAPA METÁLICA DUPLA (ACABAMENTO: PINTURA EM ESMALTE SINTÉTICO NA COR VERDE FOLHA- Nº2418- REF: VERBRÁS)	02	3.78	
P3	0.60	1.40	0.30	0.84	GIRO	PORTA COM ESTRUTURA DE METALON E FECHAMENTO EM CHAPA METÁLICA DUPLA (ACABAMENTO: PINTURA EM ESMALTE SINTÉTICO NA COR VERDE FOLHA- Nº2418- REF: VERBRÁS)	10	8.40	
P4	2.43	1.95	0.05	4.74	CORRER	PORTÃO DUPLO EM ALUMÍNIO COM VENEZIANA, NA COR NATURAL E FECHAMENTO COM CADEADOS	01	4.74	
TOTAL							15	21.12	

JANELAS									
Nº	DIMENSÕES (Largura x Altura x Altura do Piso)			ÁREA (m²)	TIPO	DESCRIÇÃO DA ESQUADRIA	QUANT. (UND)	ÁREA TOTAL (m²)	
J1	4.81	0.50	2.00	2.41	MAXIM-AR	JANELA EM ALUMÍNIO BRANCO DE CORRER, 2 FOLHAS COM VIDRO INCOLOR. GRADE EXTERNA EM METALON COM PERFIL DE 3x2cm EM ESPAÇAMENTO DE 5cm PINTADO EM ESMALTE NA COR BRANCO NEVE	01	2.41	
J2	4.70	0.50	2.00	2.35	MAXIM-AR	JANELA EM ALUMÍNIO BRANCO DE CORRER, 2 FOLHAS COM VIDRO INCOLOR. GRADE EXTERNA EM METALON COM PERFIL DE 3x2cm EM ESPAÇAMENTO DE 5cm PINTADO EM ESMALTE NA COR BRANCO NEVE	01	2.35	
TOTAL							2	4.75	

TABELA DE ACABAMENTO INTERNO E PISO EXTERNO

AMBIENTE	PISO	PAREDE	FORRO
A	PISO EM GRANILITE	PAREDES REVESTIDAS COM TIJOLINHO CERÂMICO ATÉ 2,00m DE ALTURA DO PISO. ACIMA, PINTAR PAREDE NA COR VERDE ÁGUA - 224 -REF.: VERBRÁS STANDARD OU EQUIVALENTE	TELHADO CERÂMICO APARENTE
B	PISO CERÂMICO 50X50cm PEI-5, COR BRANCA	PAREDES REVESTIDAS EM CERÂMICA 20X20cm PEI-4, COR BRANCA COM REJUNTE NA MESMA COR ATÉ 2,00m DE ALTURA DO PISO. ACIMA SERÁ ASSENTADO REVESTIMENTO CERÂMICO 10X10cm PEI-4, NA COR VERDE, COM REJUNTE NA MESMA COR, TOTALIZANDO H=1,60m. ACIMA, PINTAR PAREDE NA COR VERDE ÁGUA - 224 -REF.: VERBRÁS STANDARD OU EQUIVALENTE	FORRO EM LAJE EMASSADA E PINTADA NA COR BRANCO NEVE

HISTÓRICO

ALTERAÇÃO	REVISÃO	DATA
1.		
2.		
3.		
4.		
5.		

ARQUITETO(A):	ENGENHEIRO(A) RESPONSÁVEL:	PROPRIETÁRIO:
---------------	----------------------------	---------------




GOVERNO DO ESTADO DO PIAUÍ


SEDUC - SECRETARIA DE ESTADO DA EDUCAÇÃO
4ª GRE - CETI JOSÉ PEREIRA DA SILVA

DEPARTAMENTO: UNIDADE DE GESTÃO DA REDE FÍSICA	DESENHO: ARQ
TÍTULO DO PROJETO: PROJETO ARQUITETÔNICO DE REFORMA E AMPLIAÇÃO	PRANCHA: 04/09
ENDEREÇO DO SERVIÇO: RUA FORTALEZA, S/N - CIDADE INDUSTRIAL - TERESINA, PIAUÍ	ESCALA: INDICADA
TÍTULO DO DESENHO: PLANTA BAIXA PROPOSTA - AMPLIAÇÃO	REVISÃO: REVISÃO 01
MUNICÍPIO: TERESINA - PI	ZONA: URBANA
DESENHO: INGRID ROCHA	FASE: PROJETO
DATA: JULHO / 2021	


COR PENA
red 07 0.1
yellow 07 0.2
green 07 0.3
cyan 07 0.4
blue 07 0.5
magenta 07 0.6
white 07 0.7
08 07 0.1
40 40 0.1
94 94 0.1
240 240 0.1
250 250 0.1

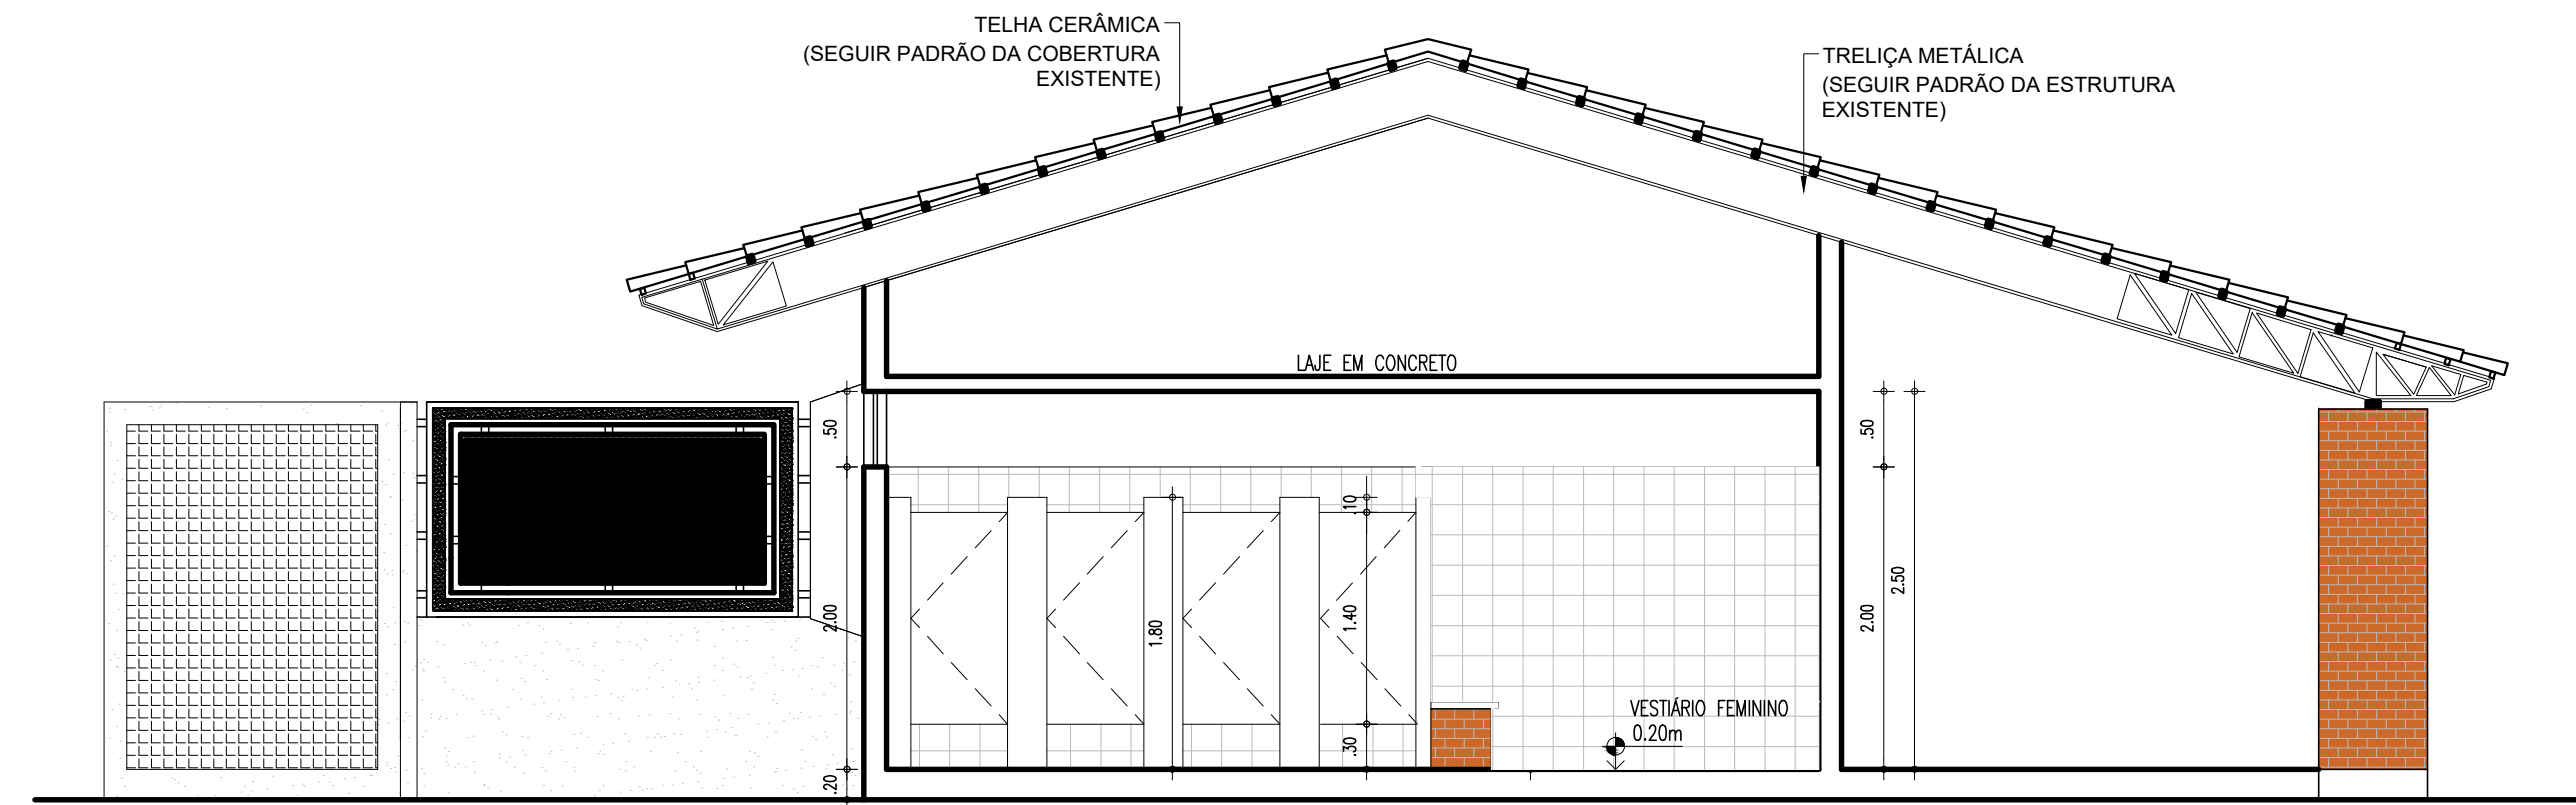


08 CORTE 01
ESCALA : 1/50

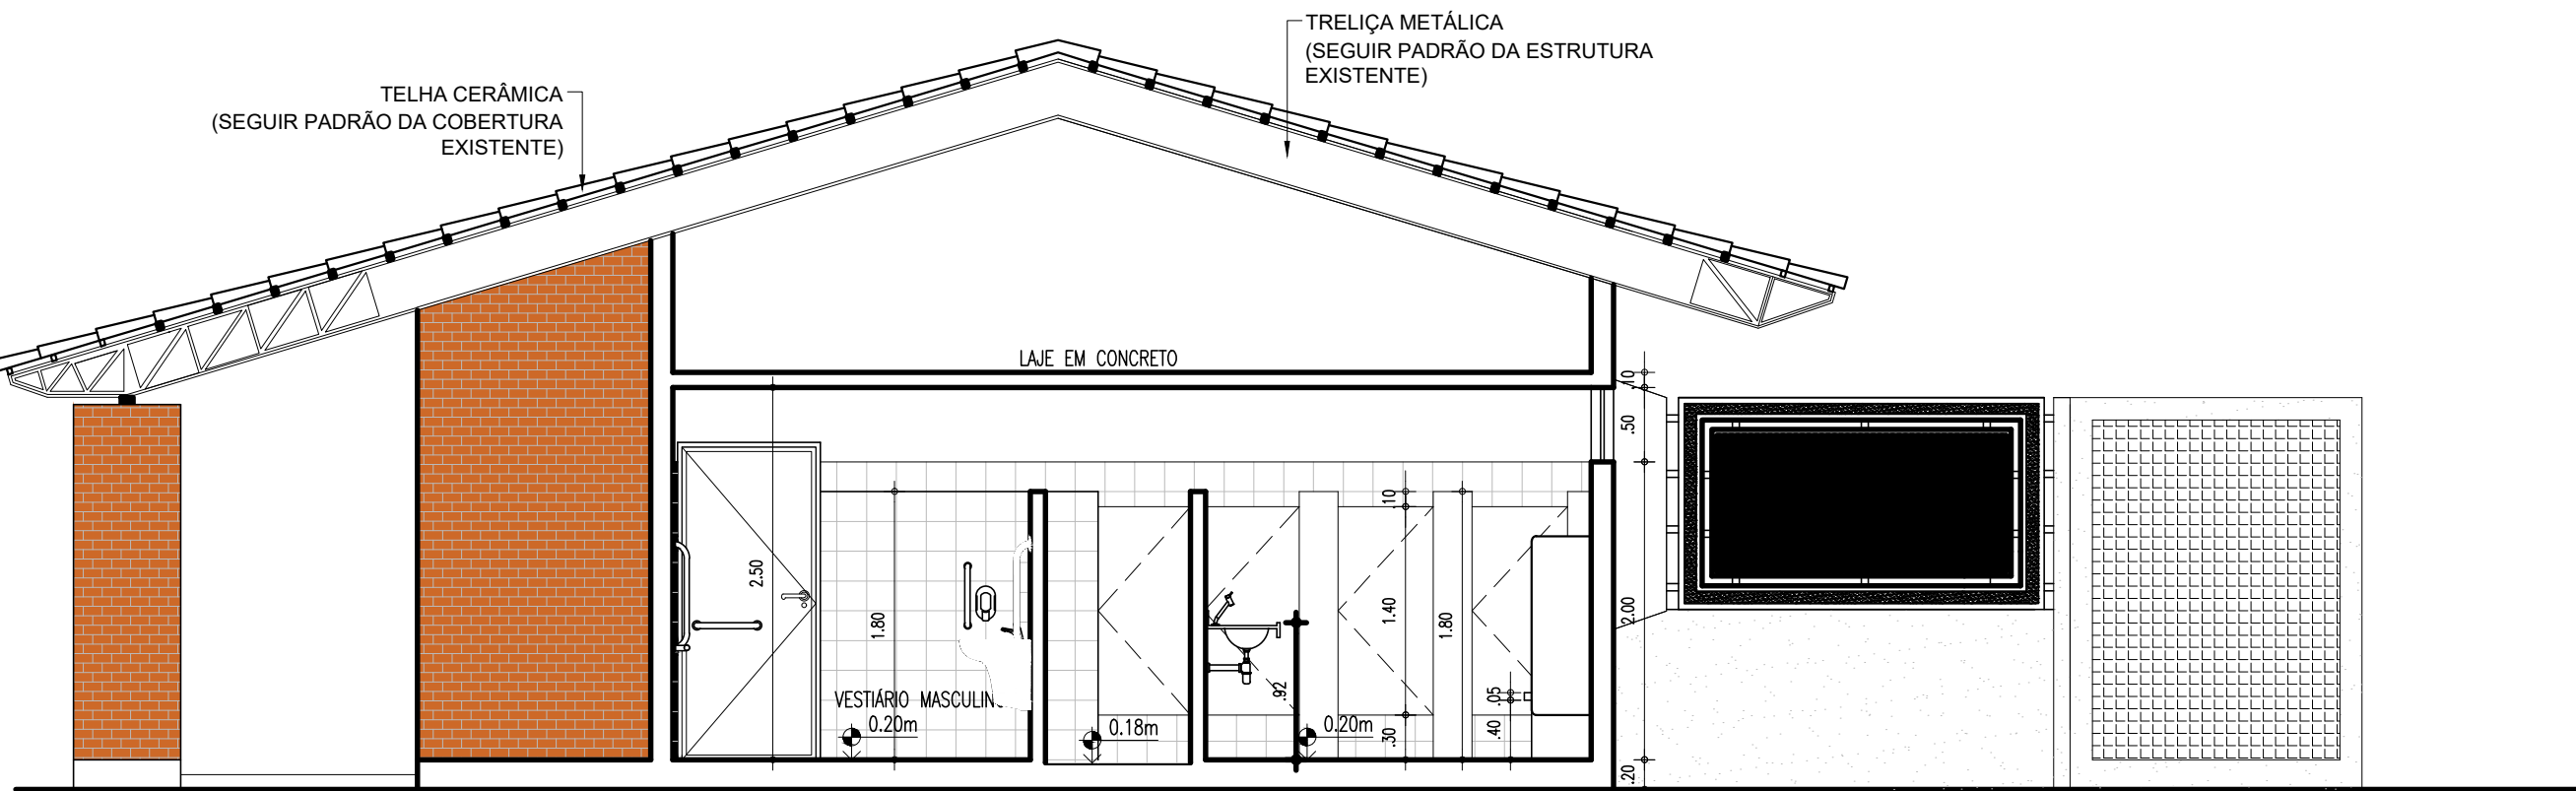


09 CORTE 02
ESCALA : 1/50

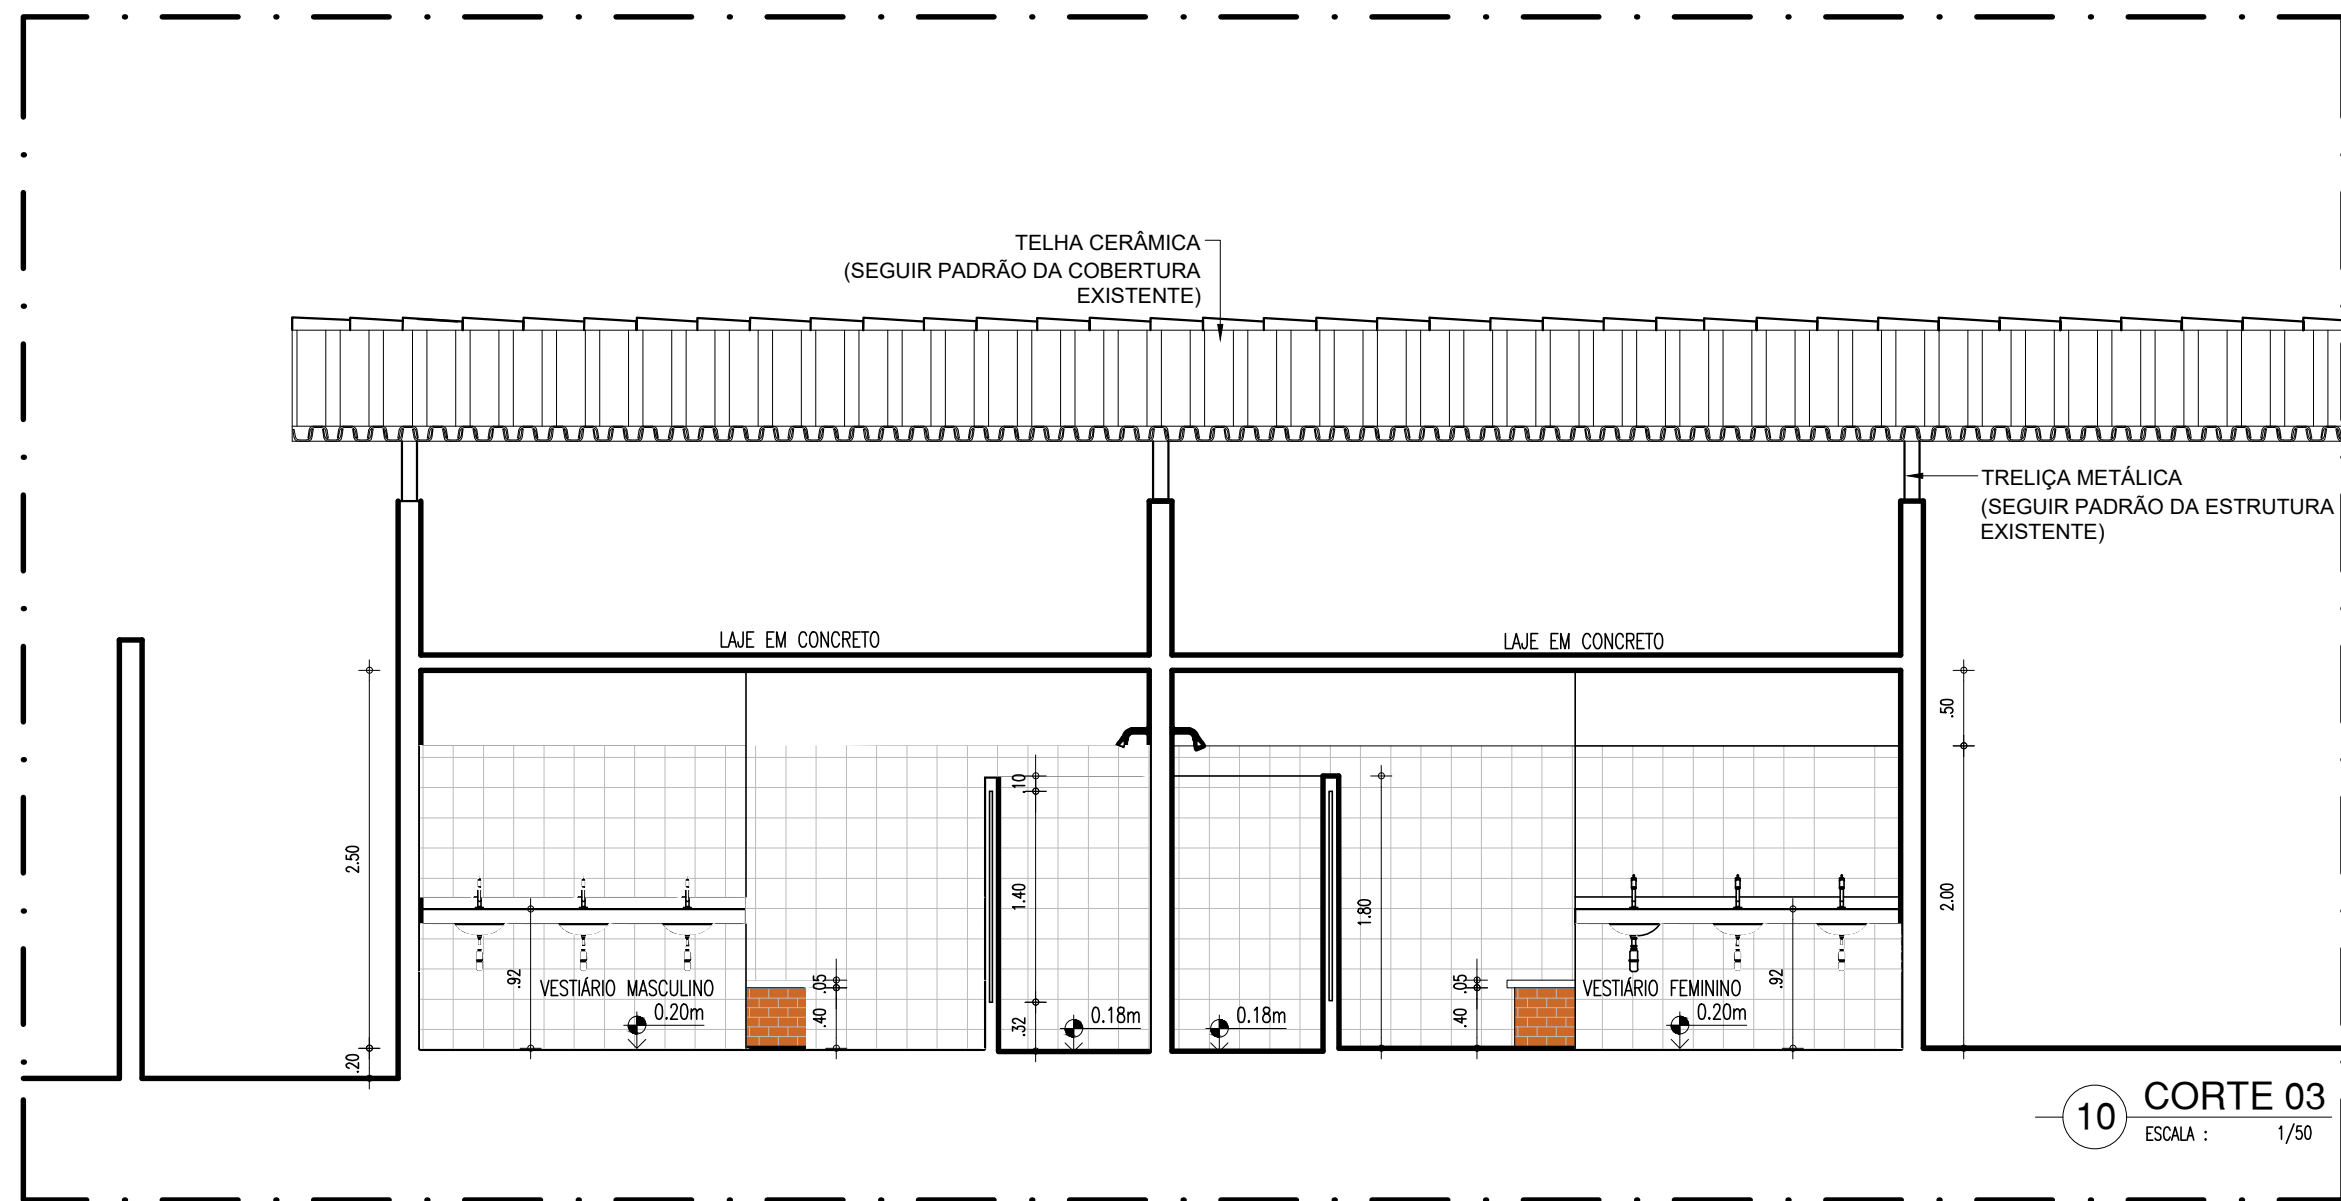

10 CORTE 03
ESCALA : 1/50

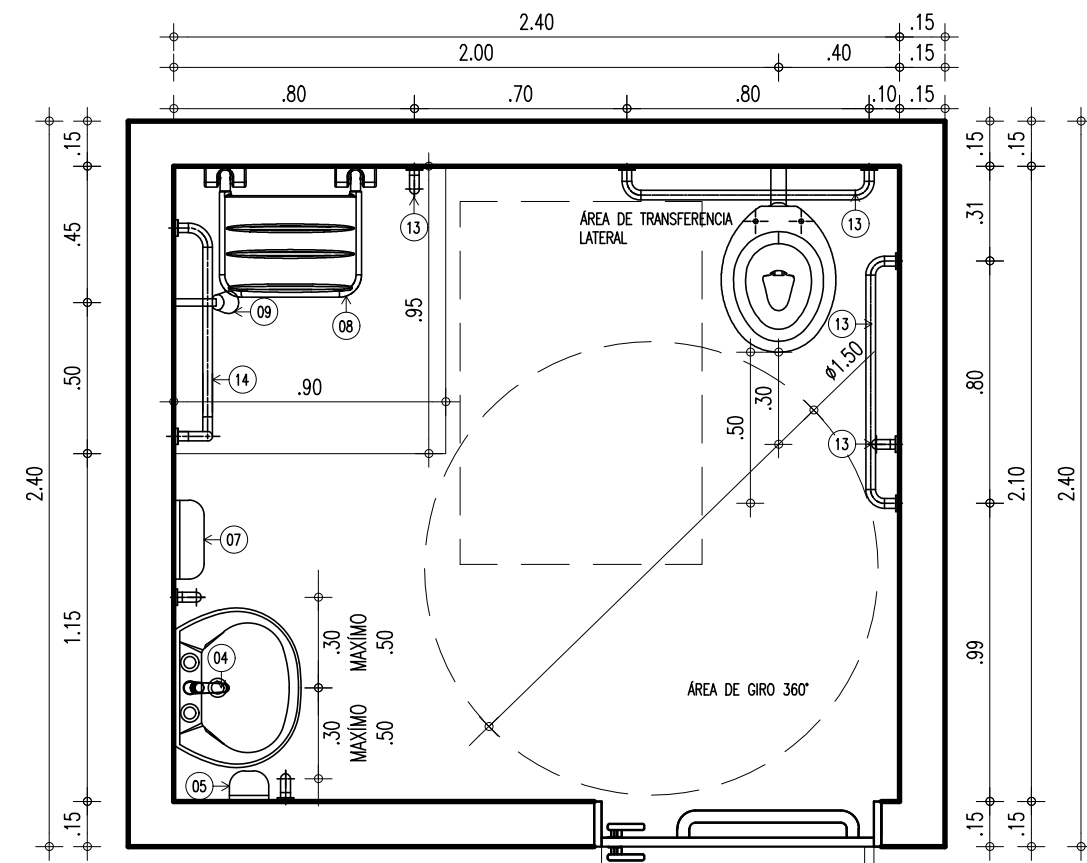


01 PLANTA BAIXA BANHEIRO PCD
ESCALA : 1/25

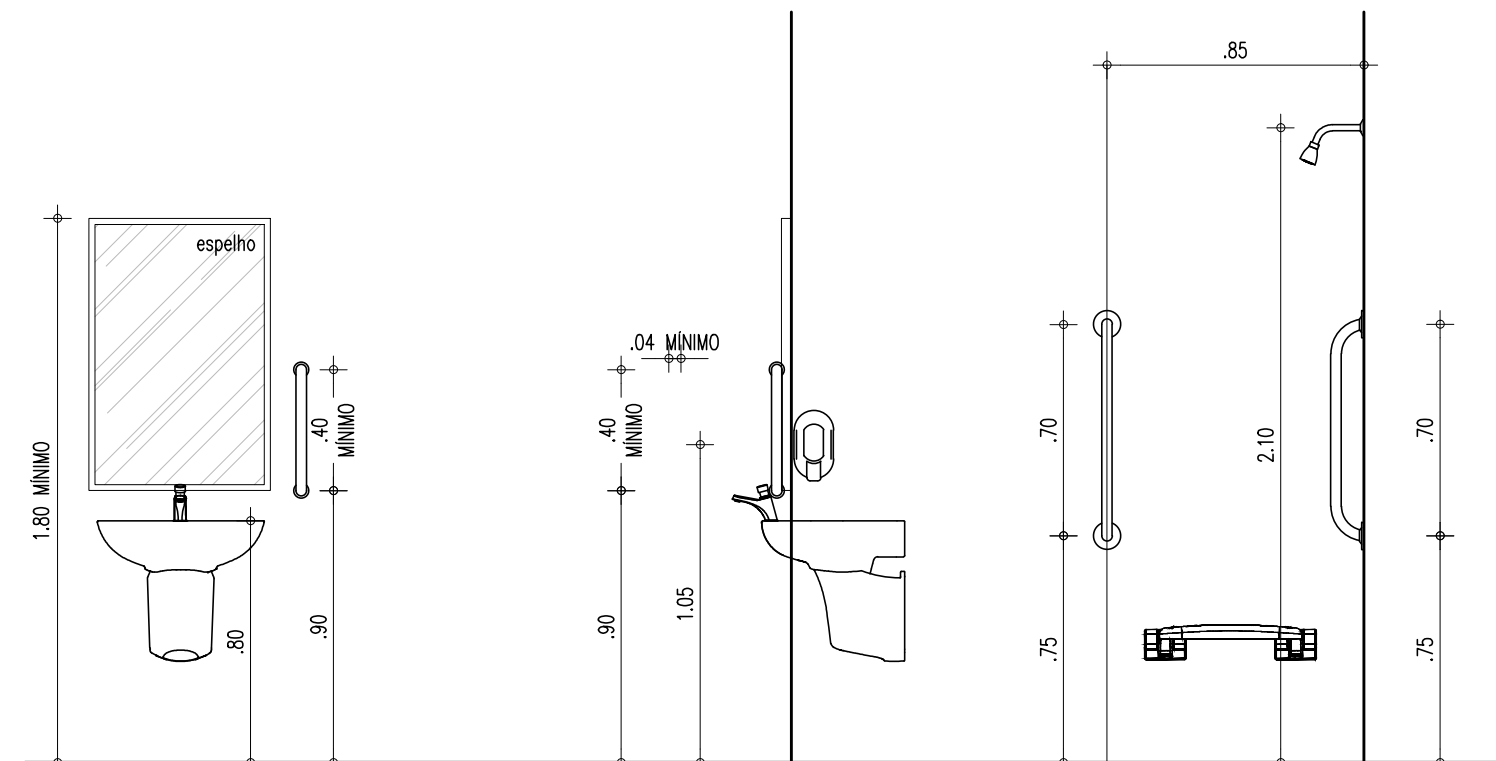

02 VISTA FRONTAL
ESCALA : 1/25

03 VISTA LATERAL
ESCALA : 1/25


04 VISTA LATERAL
ESCALA : 1/25

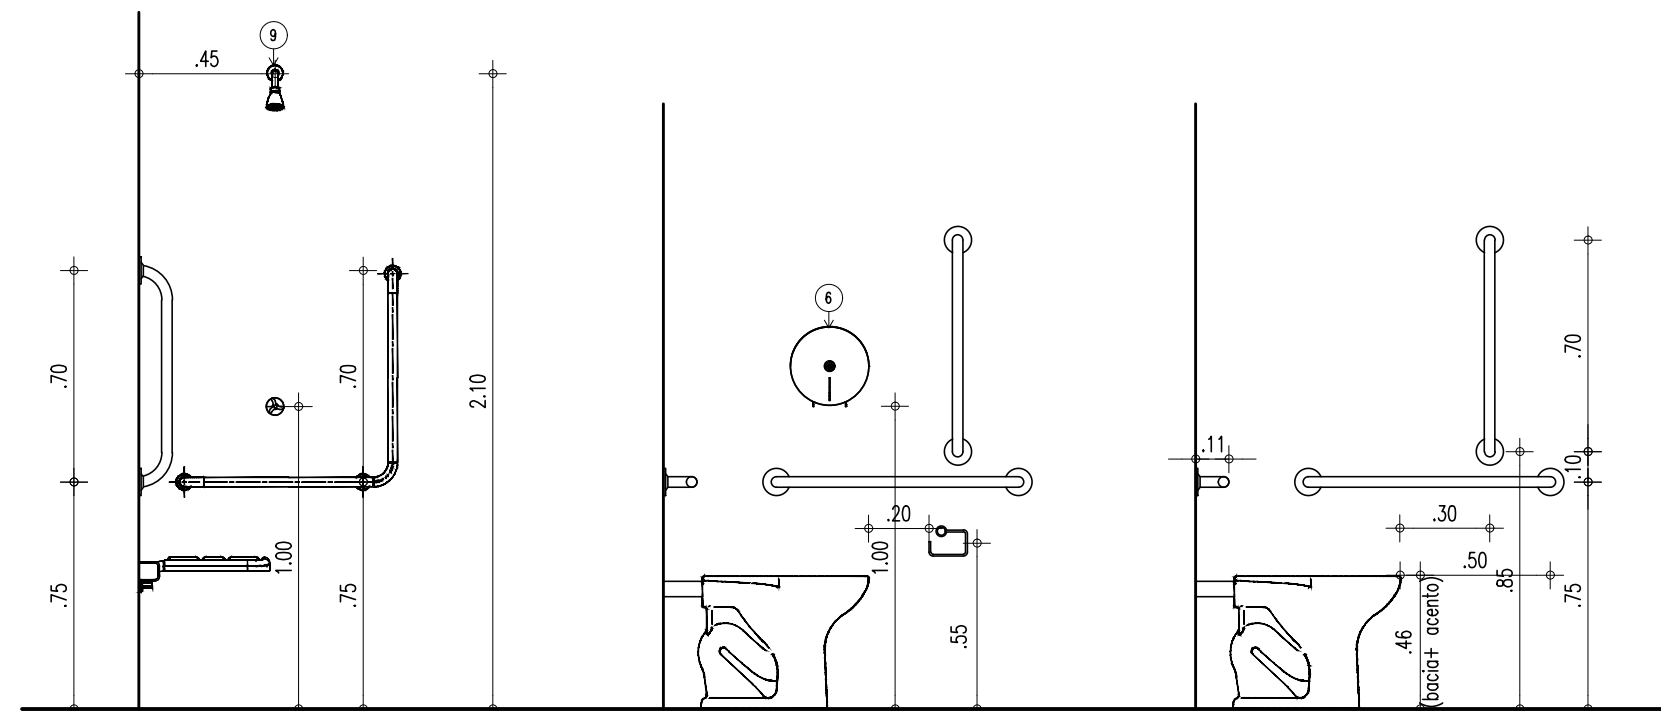

05 VISTA FRONTAL
ESCALA : 1/25

06 VISTA LATERAL ESQUERDA
ESCALA : 1/25

07 VISTA LATERAL ESQUERDA
ESCALA : 1/25

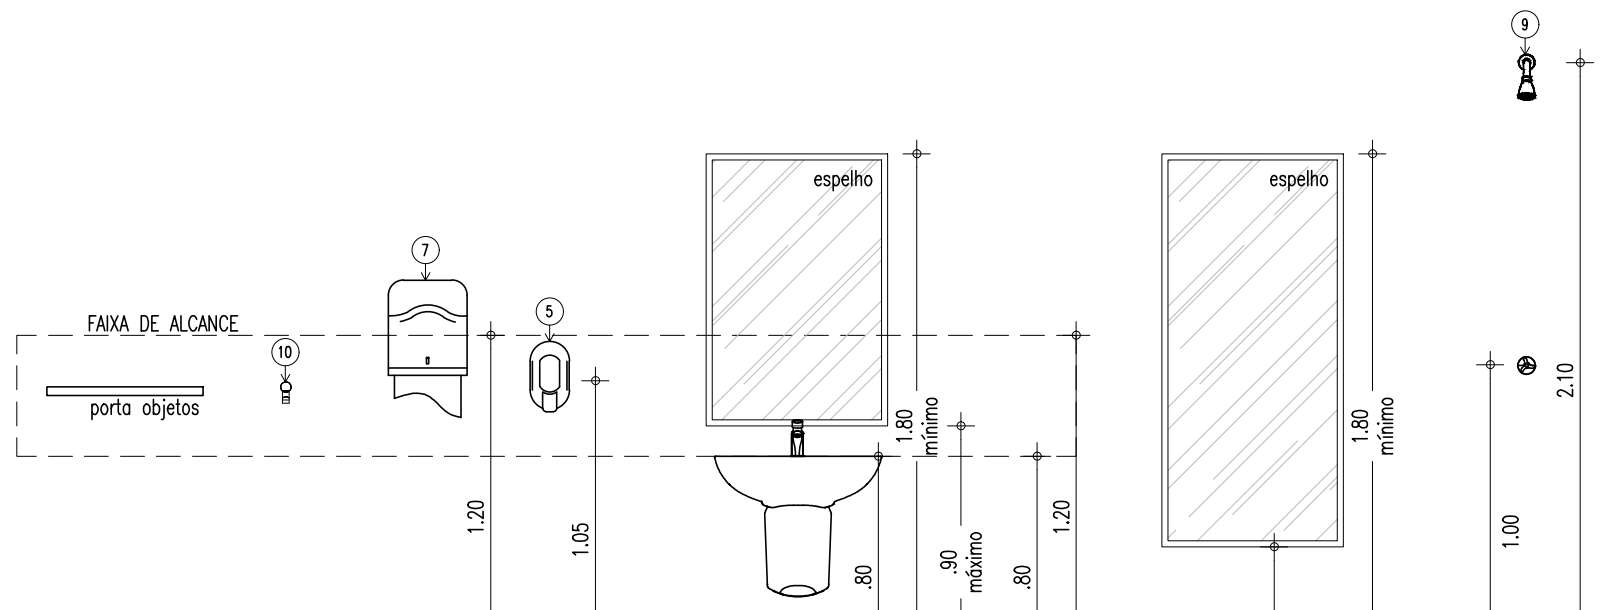

08 GABARITO DE ALTURAS-BANHEIRO Pcd
ESCALA : 1/25

LEGENDA – ACESSÓRIOS DE BANHEIROS

01	CUBA DE EMBUTIR OVAL EM LOUÇA BRANCA, 35 X 50CM OU EQUIVALENTE
02	VASO SANITARIO SIFONADO CONVENCIONAL COM LOUÇA BRANCA
03	ASSENTO SANITÁRIO CONVENCIONAL
04	MICTÓRIO SIFONADO LOUÇA BRANCA PADRÃO MÉDIO
05	SABONETEIRA PLÁSTICA TIPO DISPENSER PARA SABONETE LÍQUIDO COM RESERVATÓRIO 800 A 1500ml
06	DISPENSER PLÁSTICO PARA PAPEL HIGIÊNICO
07	DISPENSER PLÁSTICO PARA PAPEL TOALHA
08	TORNEIRA CROMADA DE MESA 1/4
09	CHUVEIRO TRADICIONAL
10	CABIDE CROMADO
11	ACABAMENTO PARA REGISTRO BASE 3/4"
12	RALO SIFONADO CROMADO COM FECHO
13	SIFÃO DO TIPO GARRAFA EM METAL CROMADO 1x1.1/2


LEGENDA – ACESSÓRIOS DE BANHEIROS PNE


01	LAVATÓRIO COM COLUNA SUSPensa
02	VASO SANITARIO SIFONADO CONVENCIONAL PARA PCD SEM FURO FRONTAL COM LOUÇA BRANCA SEM ASSENTO
03	ASSENTO SANITÁRIO CONVENCIONAL
04	TORNEIRA DE MESA COM FECHAMENTO AUTOMATICO PARA LAVATÓRIO
05	SABONETEIRA PLÁSTICA TIPO DISPENSER PARA SABONETE LÍQUIDO COM RESERVATÓRIO 800 A 1500ml
06	DISPENSER PLÁSTICO PARA PAPEL HIGIÊNICO
07	DISPENSER PLÁSTICO PARA PAPEL TOALHA
08	BANCO ARTICULADO, EM AÇO INOX PARA PCD, FIXADO NA PAREDE
09	CHUVEIRO TRADICIONAL
10	CABIDE CROMADO
11	ACABAMENTO PARA REGISTRO BASE 3/4"
12	RALO SIFONADO CROMADO COM FECHO
13	BARRA DE APOIO RETA, EM AÇO INOX POLIDO, 80 CM FIXADA NA PAREDE
14	BARRA DE APOIO EM L, EM AÇO INOX POLIDO, 70x70 CM FIXADA NA PAREDE
15	BARRA DE APOIO RETA, EM AÇO INOX POLIDO, 40 CM FIXADA NA PORTA
16	SIFÃO DO TIPO GARRAFA EM METAL CROMADO 1x1.1/2

HISTÓRICO


ALTERAÇÃO	REVISÃO	DATA
1.		
2.		
3.		
4.		
5.		

ARQUITETO(A):	ENGENHEIRO(A) RESPONSÁVEL:	PROPRIETÁRIO:
---------------	----------------------------	---------------


 GOVERNO DO ESTADO DO PIAUÍ		
SEDUC - SECRETARIA DE ESTADO DA EDUCAÇÃO 4ª GRE - CETI JOSÉ PEREIRA DA SILVA		
DEPARTAMENTO: UNIDADE DE GESTÃO DA REDE FÍSICA	TÍTULO DO PROJETO: PROJETO ARQUITETÔNICO DE REFORMA E AMPLIAÇÃO	DESENHO: ARQ
ENDEREÇO DO SERVIÇO: RUA FORTALEZA, S/N - CIDADE INDUSTRIAL - TERESINA, PIAUÍ	MUNICÍPIO: TERESINA - PI	PRANCHAS: 05/09
TÍTULO DO DESENHO: CORTES E DETALHES	ZONA: URBANA	ESCALA: INDICADA
DESENHO: INGRID ROCHA	FASE: PROJETO	REVISÃO: REVISÃO 01
	DATA: JULHO / 2021	

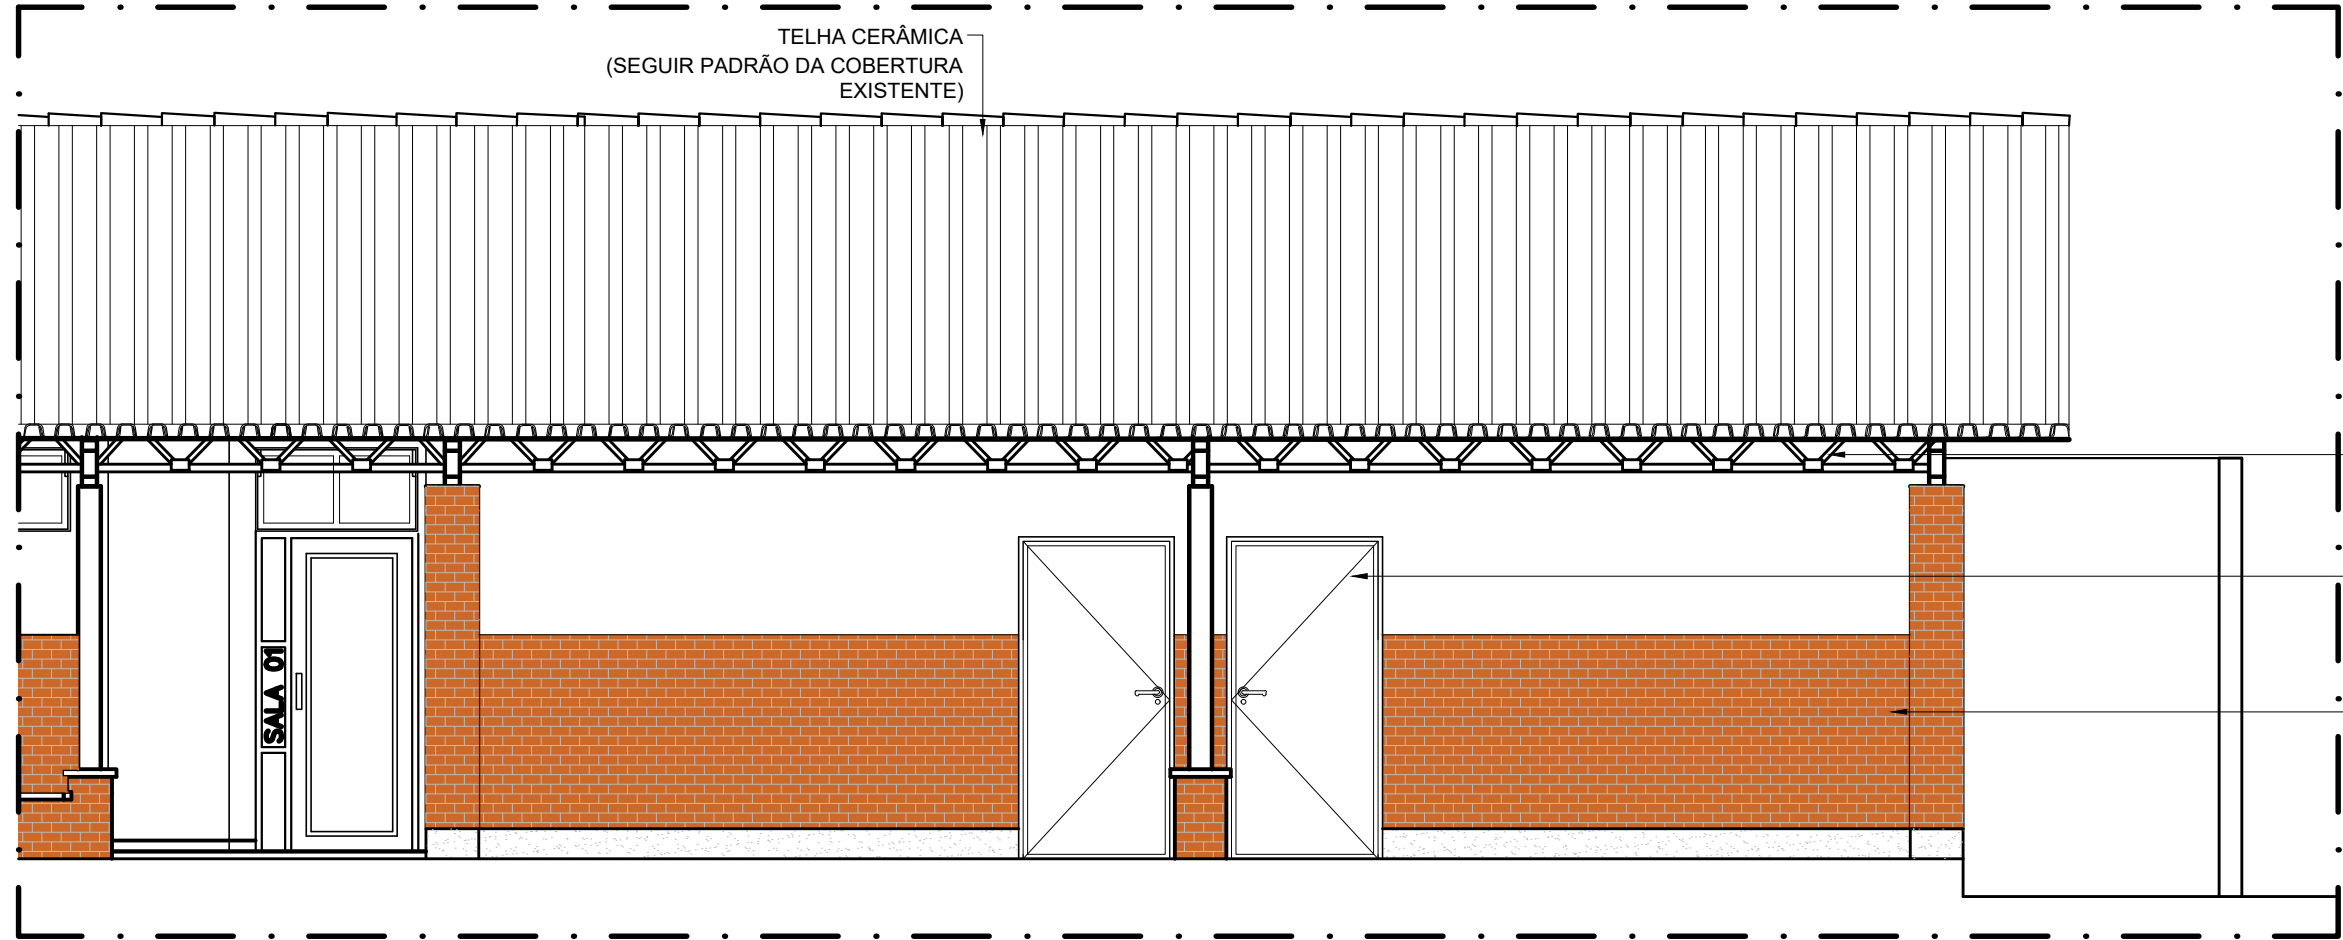


11 FACHADA 01
ESCALA: 1/50

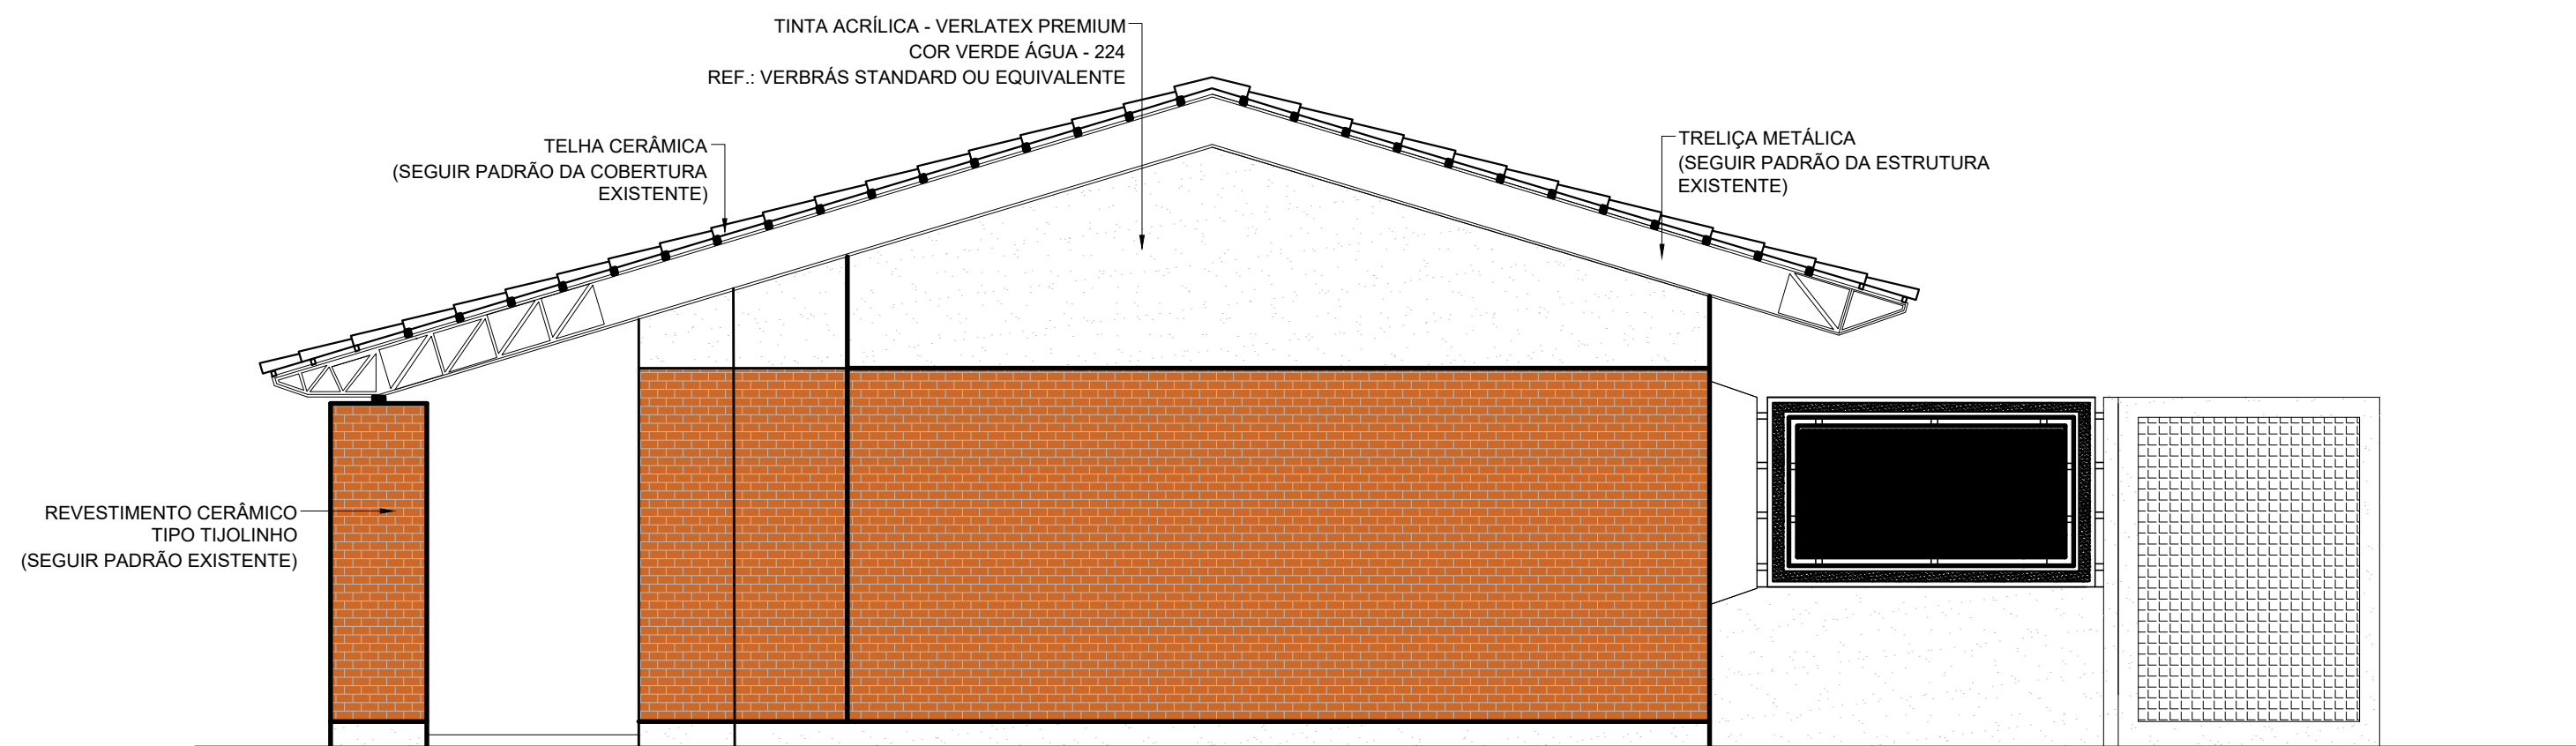


12 FACHADA 02
ESCALA: 1/50

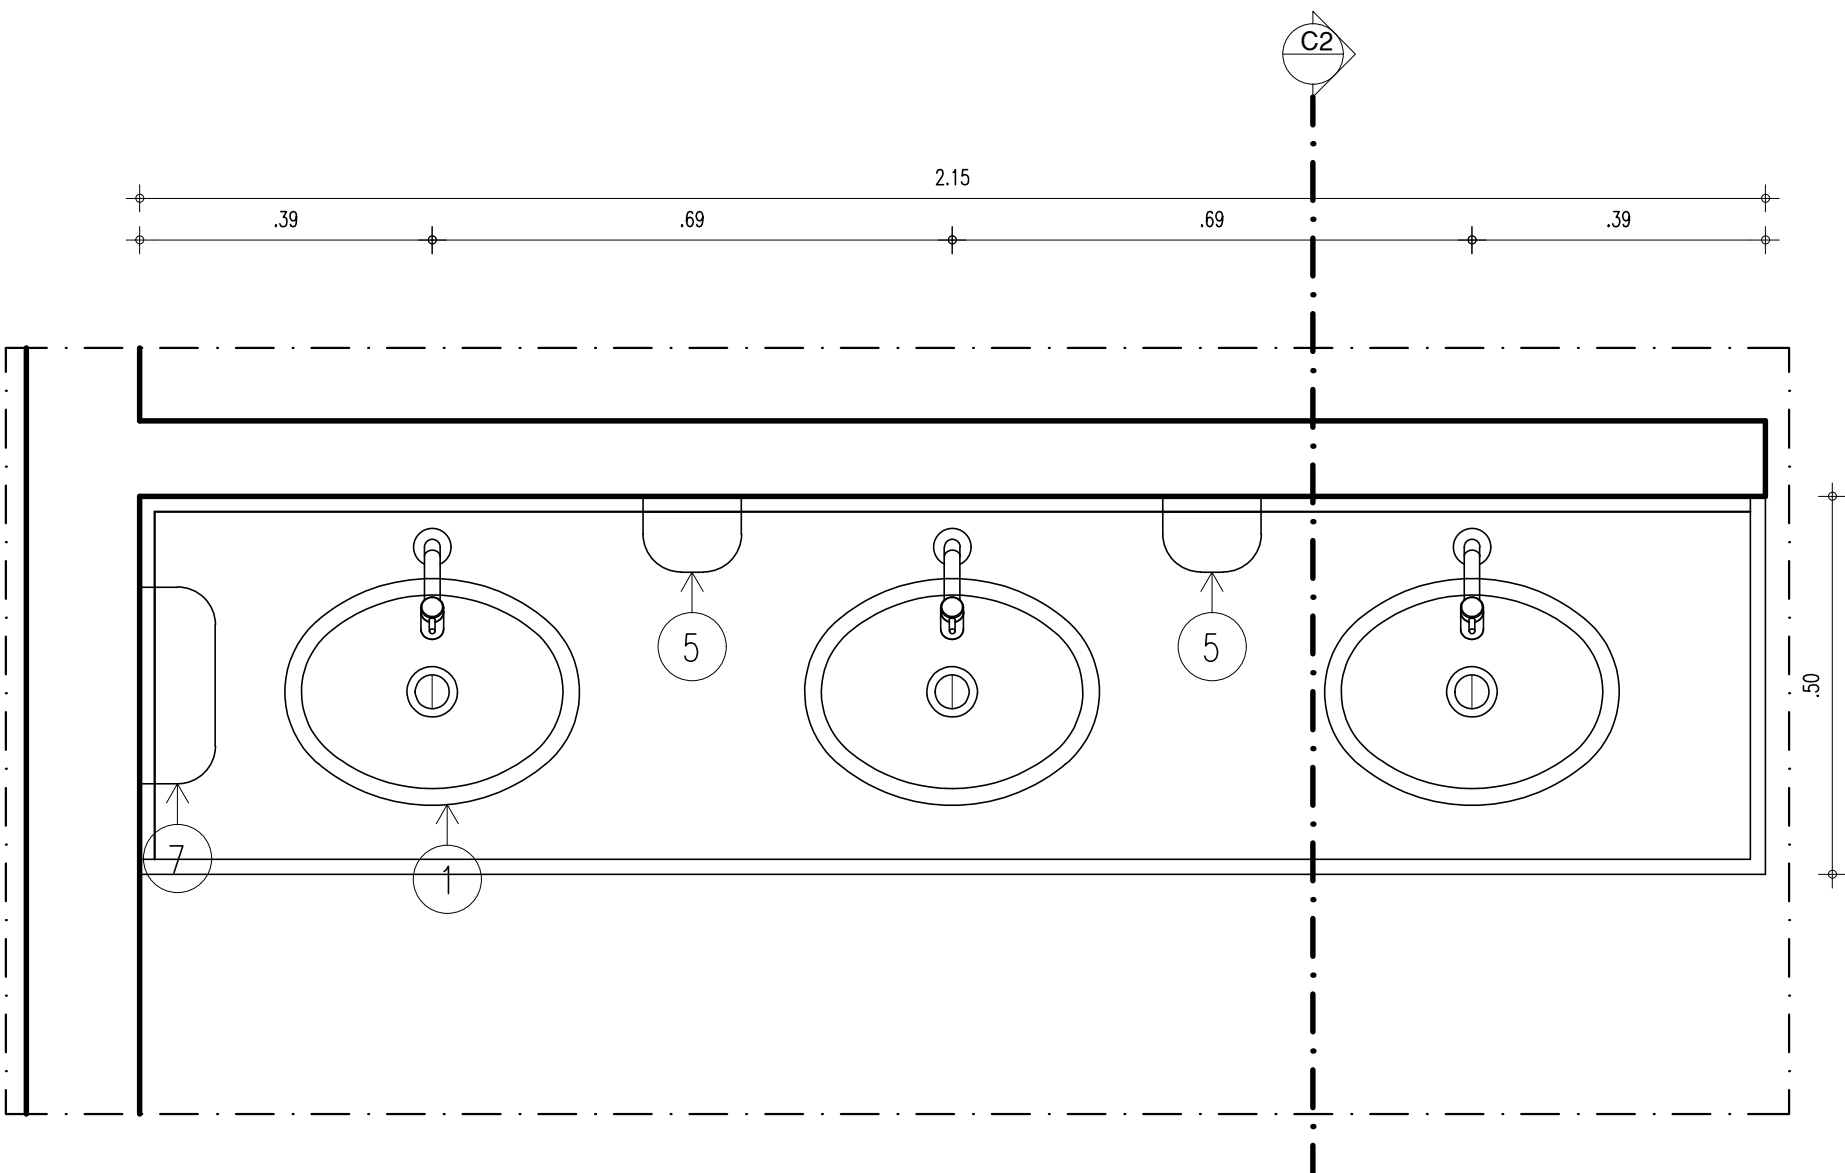

01 PLANTA BAIXA-BANCADA
ESCALA: 1/10

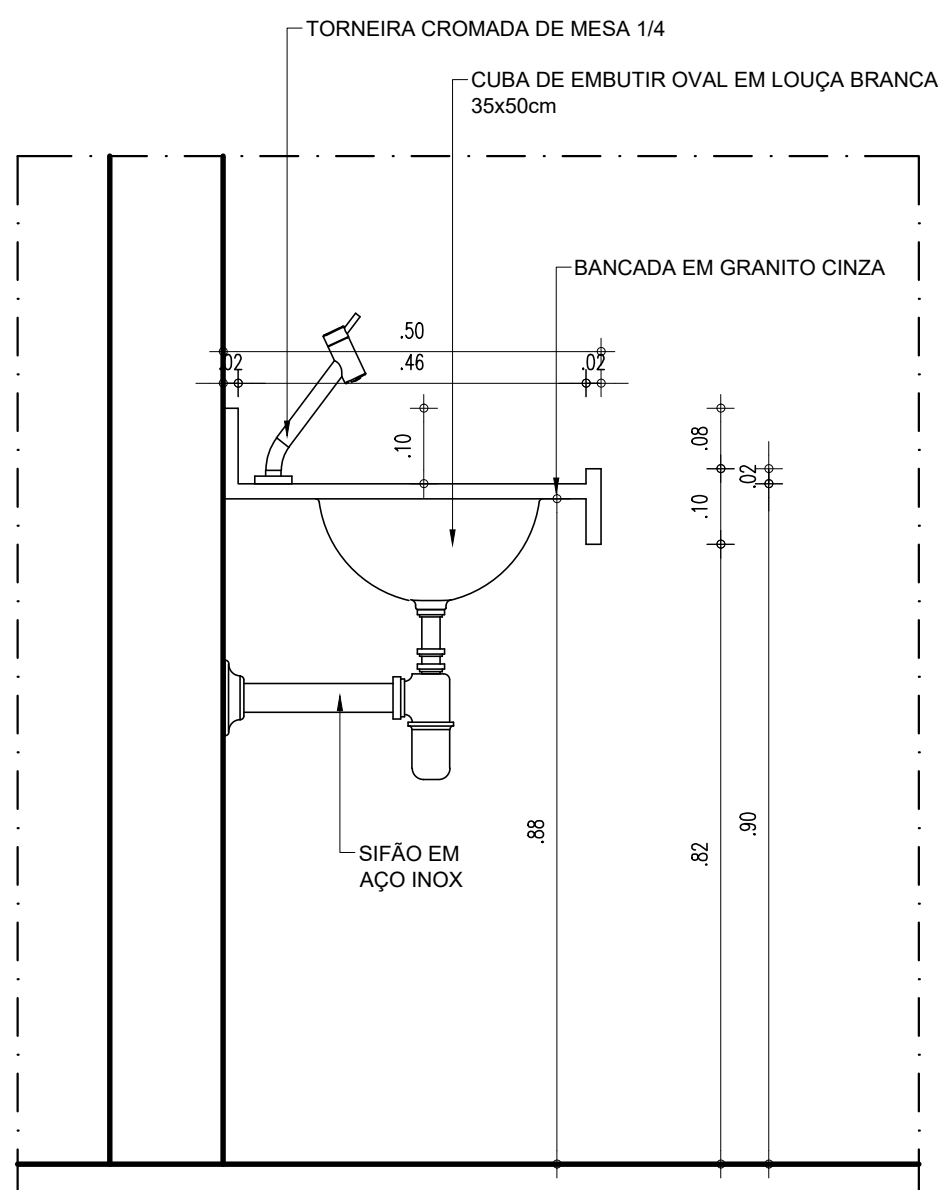


02 CORTE C2
ESCALA: 1/10

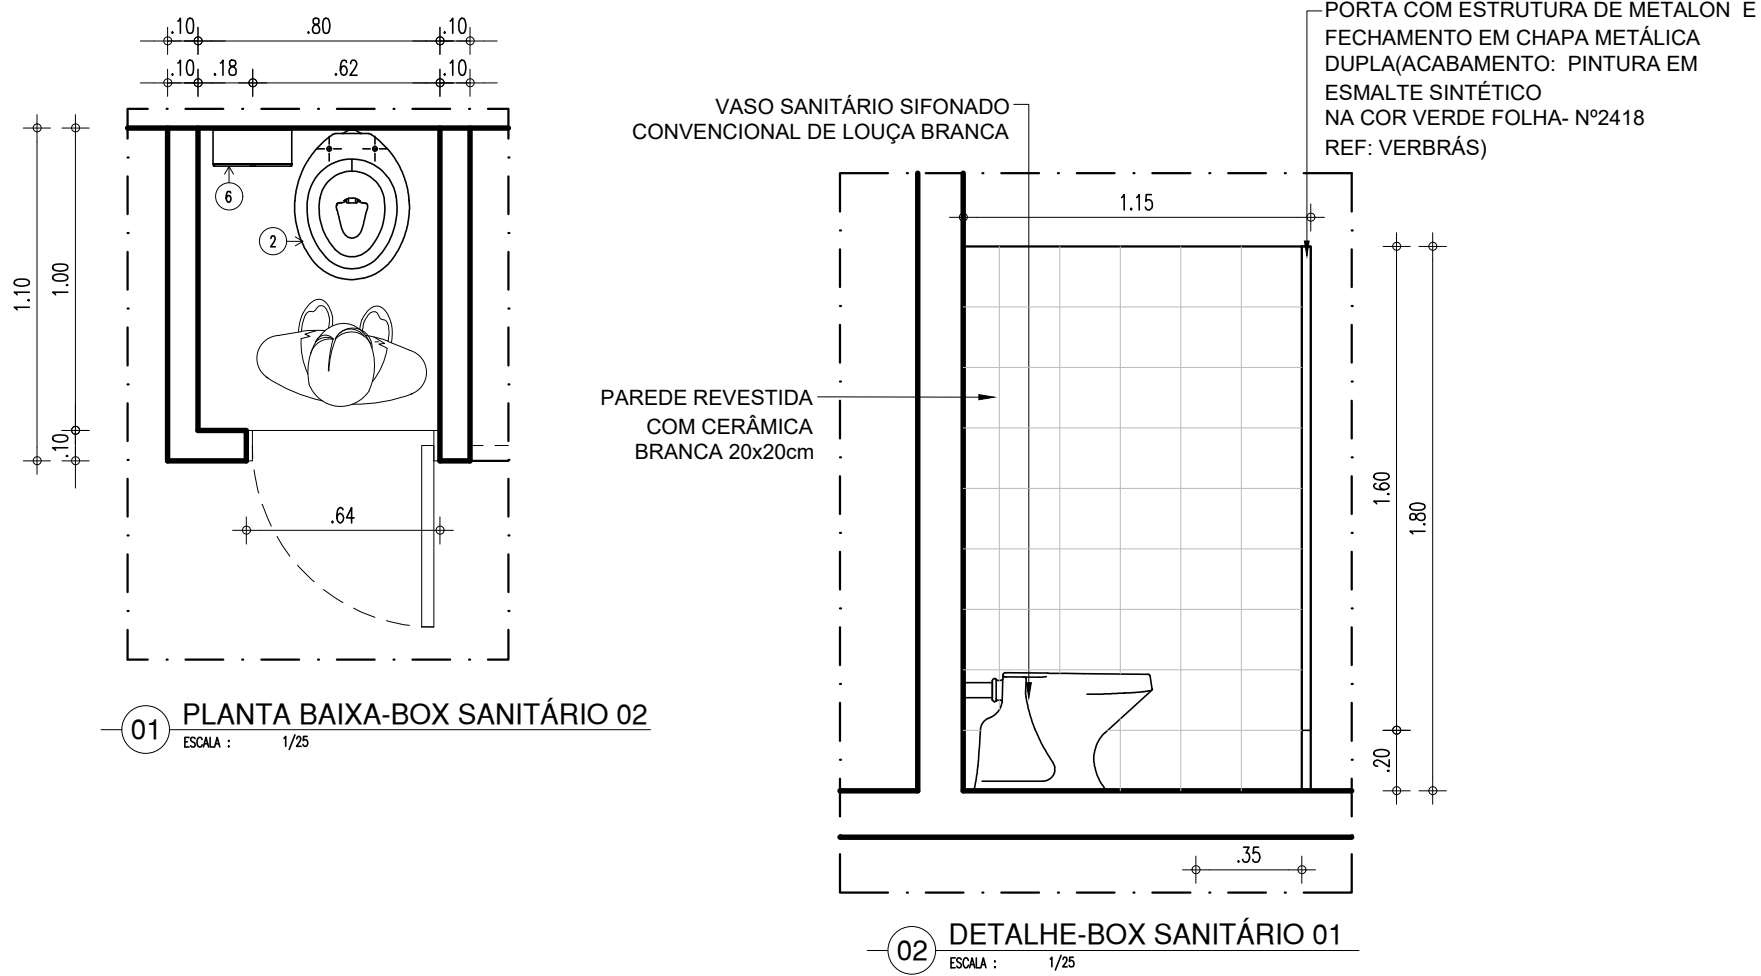

01 PLANTA BAIXA-BOX SANITÁRIO 02
ESCALA: 1/25


02 DETALHE-BOX SANITÁRIO 01
ESCALA: 1/25

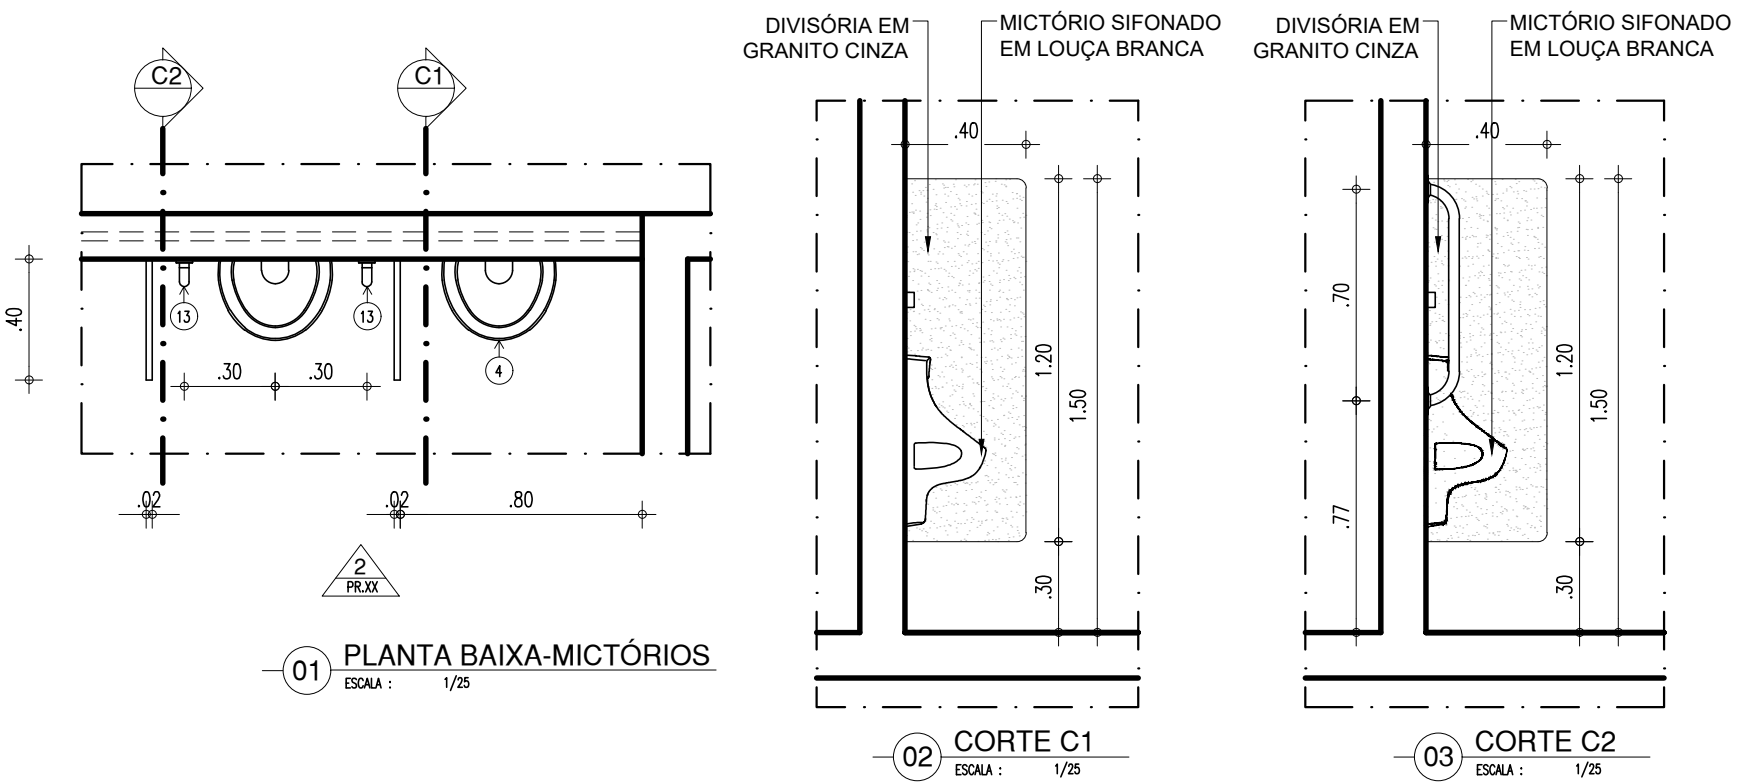


01 PLANTA BAIXA-MICTÓRIOS
ESCALA: 1/25

02 CORTE C1
ESCALA: 1/25

03 CORTE C2
ESCALA: 1/25

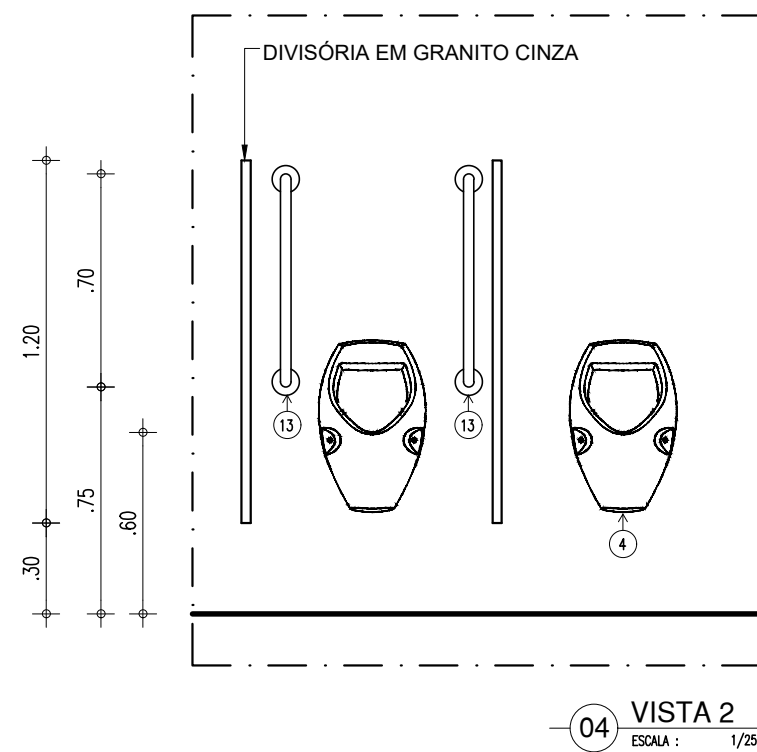

04 VISTA 2
ESCALA: 1/25

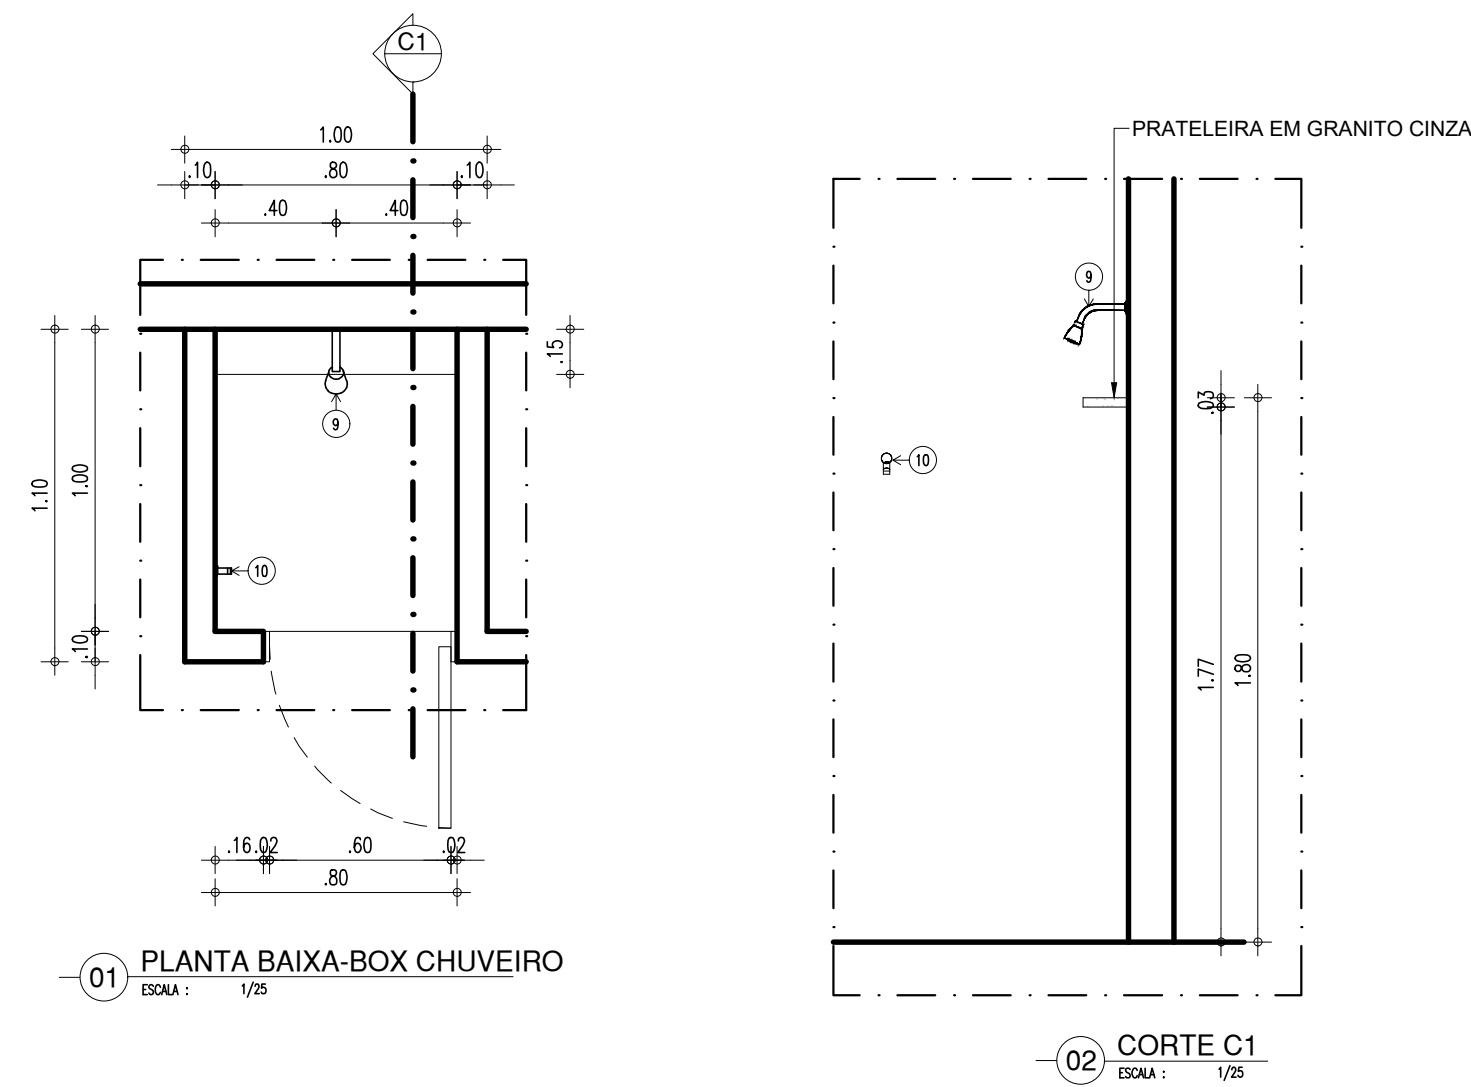

01 PLANTA BAIXA-BOX CHUVEIRO
ESCALA: 1/25

02 CORTE C1
ESCALA: 1/25

LEGENDA - ACESSÓRIOS DE BANHEIROS

01	CUBA DE EMBUTIR OVAL EM LOUÇA BRANCA, 35 X 50CM OU EQUIVALENTE
02	VASO SANITARIO SIFONADO CONVENCIONAL COM LOUÇA BRANCA
03	ASSENTO SANITÁRIO CONVENCIONAL
04	MICTÓRIO SIFONADO LOUÇA BRANCA PADRÃO MÉDIO
05	SABONETEIRA PLASTICA TIPO DISPENSER PARA SABONETE LIQUIDO COM RESERVATÓRIO 800 A 1500ml
06	DISPENSER PLASTICO PARA PAPEL HIGIÊNICO
07	DISPENSER PLASTICO PARA PAPEL TOALHA
08	TORNEIRA CROMADA DE MESA 1/4
09	CHUVEIRO TRADICIONAL
10	CABIDE CROMADO
11	ACABAMENTO PARA REGISTRO BASE 3/4"
12	RALO SIFONADO CROMADO COM FECHO
13	SIFÃO DO TIPO GARRAFA EM METAL CROMADO 1x1.1/2


LEGENDA - ACESSÓRIOS DE BANHEIROS PNE


01	LAVATÓRIO COM COLUNA SUSPensa
02	VASO SANITARIO SIFONADO CONVENCIONAL PARA PCD SEM FURO FRONTAL COM LOUÇA BRANCA SEM ASSENTO
03	ASSENTO SANITÁRIO CONVENCIONAL
04	TORNEIRA DE MESA COM FECHAMENTO AUTOMATICO PARA LAVATÓRIO
05	SABONETEIRA PLASTICA TIPO DISPENSER PARA SABONETE LIQUIDO COM RESERVATÓRIO 800 A 1500ml
06	DISPENSER PLASTICO PARA PAPEL HIGIÊNICO
07	DISPENSER PLASTICO PARA PAPEL TOALHA
08	BANCO ARTICULADO, EM ACO INOX PARA PCD, FIXADO NA PAREDE
09	CHUVEIRO TRADICIONAL
10	CABIDE CROMADO
11	ACABAMENTO PARA REGISTRO BASE 3/4"
12	RALO SIFONADO CROMADO COM FECHO
13	BARRA DE APOIO RETA, EM ACO INOX POLIDO, 80 CM FIXADA NA PAREDE
14	BARRA DE APOIO EM L, EM ACO INOX POLIDO, 70x70 CM FIXADA NA PAREDE
15	BARRA DE APOIO RETA, EM ACO INOX POLIDO, 40 CM FIXADA NA PORTA
16	SIFÃO DO TIPO GARRAFA EM METAL CROMADO 1x1.1/2

HISTÓRICO


ALTERAÇÃO	REVISÃO	DATA
1.		
2.		
3.		
4.		
5.		

ARQUITETO(A):	ENGENHEIRO(A) RESPONSÁVEL:	PROPRIETÁRIO:
---------------	----------------------------	---------------


 GOVERNO DO ESTADO DO PIAUÍ		
SEDUC - SECRETARIA DE ESTADO DA EDUCAÇÃO 4ª GRE - CETI JOSÉ PEREIRA DA SILVA		
DEPARTAMENTO: UNIDADE DE GESTÃO DA REDE FÍSICA	DESENHO: ARQ	
TÍTULO DO PROJETO: PROJETO ARQUITETÔNICO DE REFORMA E AMPLIAÇÃO	PRANCHA: 06/09	
ENDEREÇO DO SERVIÇO: RUA FORTALEZA, S/N - CIDADE INDUSTRIAL - TERESINA, PIAUÍ	ESCALA: INDICADA	
MUNICÍPIO: TERESINA - PI	ZONA: URBANA	REVISÃO: REVISÃO 01
DESENHO: INGRID ROCHA	FASE: PROJETO	DATA: JULHO / 2021

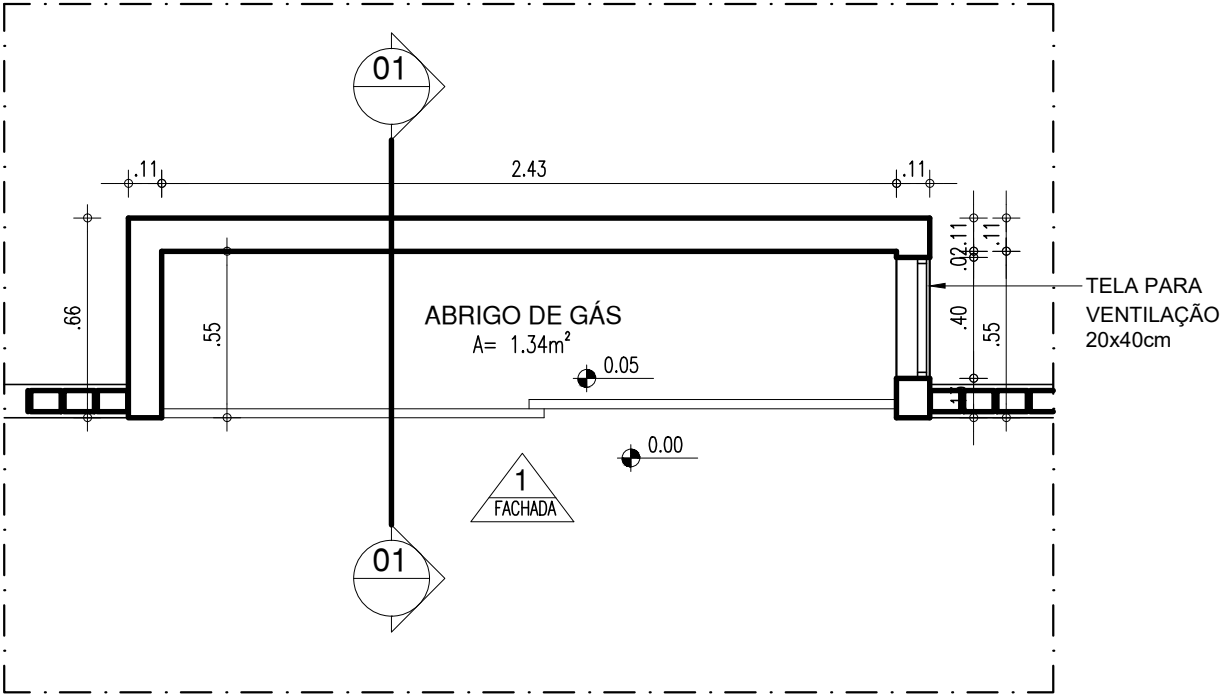


01 PLANTA BAIXA ABRIGO DE GÁS
ESCALA : 1/25

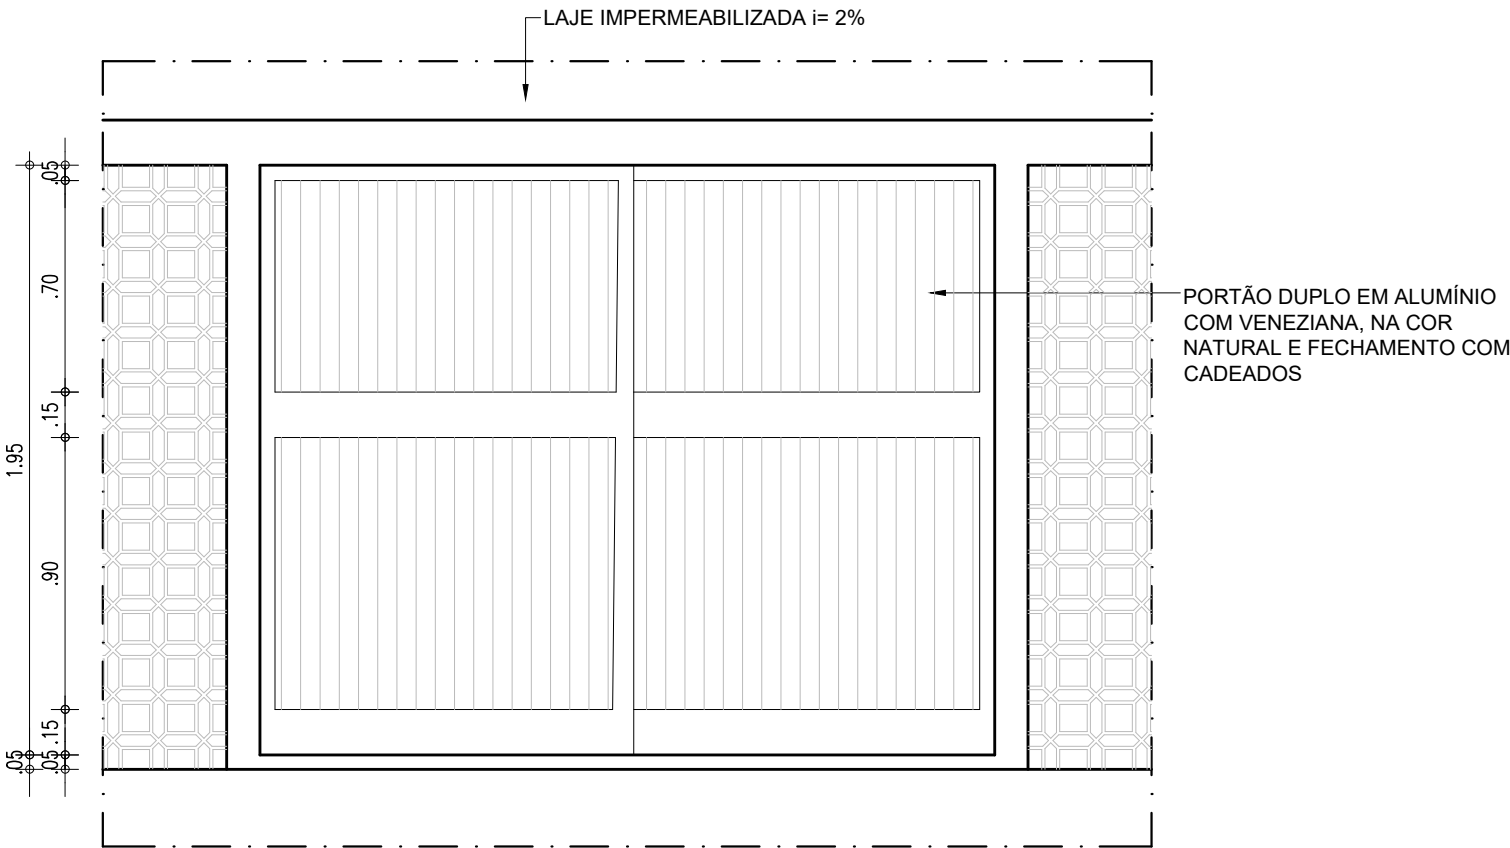


03 FACHADA 1
ESCALA : 1/25

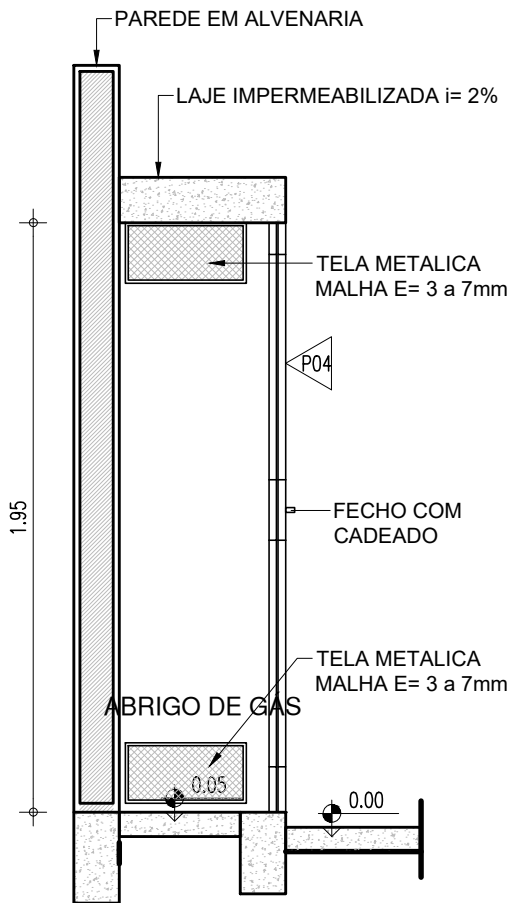

02 CORTE 01
ESCALA : 1/25

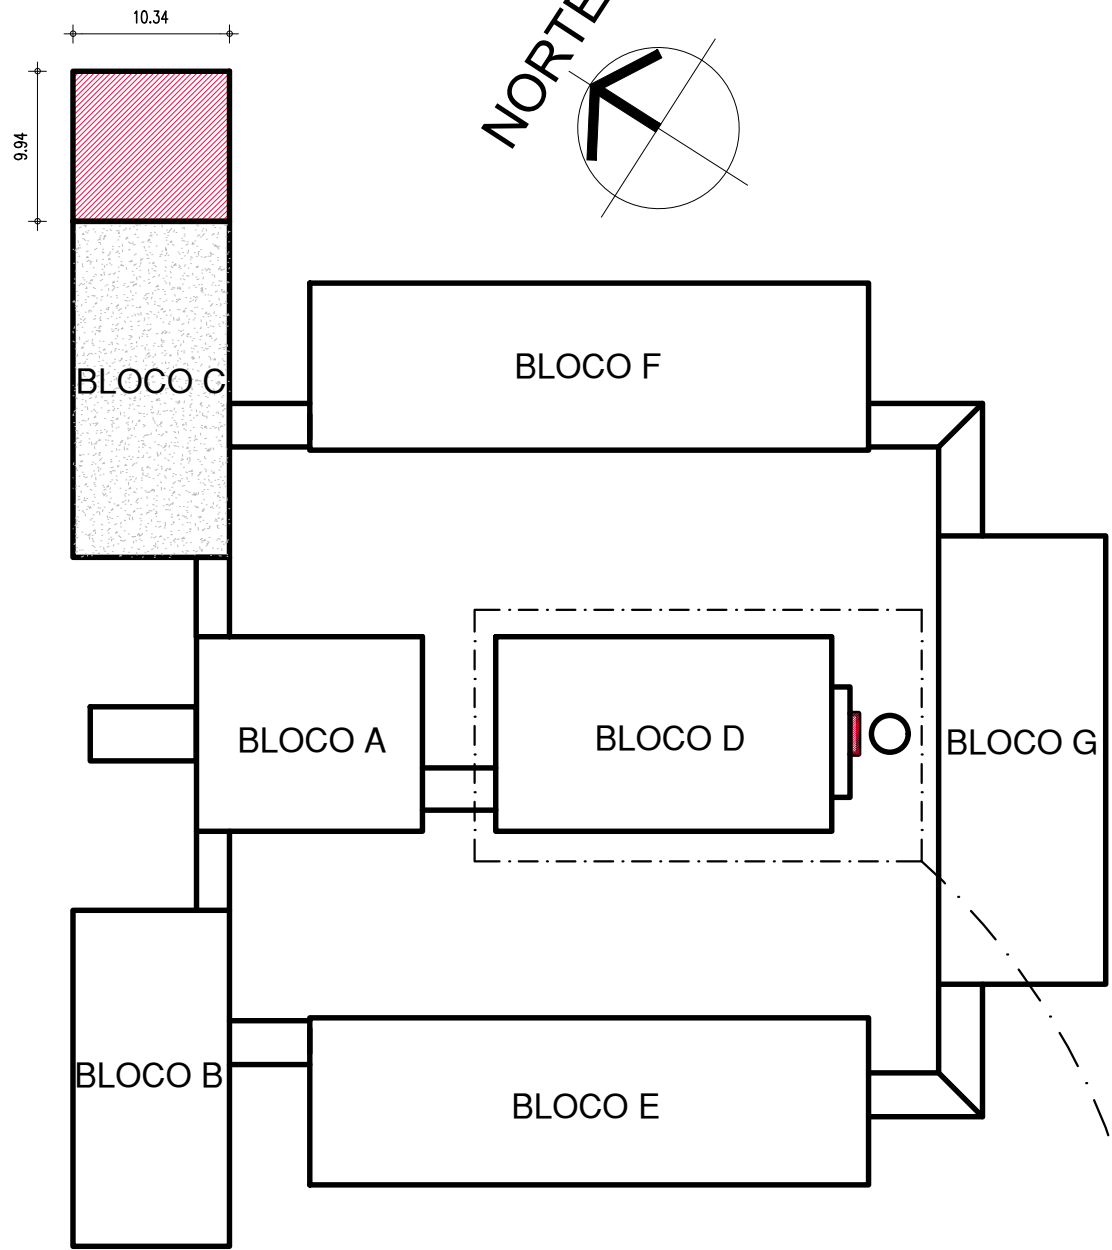

13 INDICAÇÃO DA ÁREA DE AMPLIAÇÃO
ESCALA : SEM ESCALA

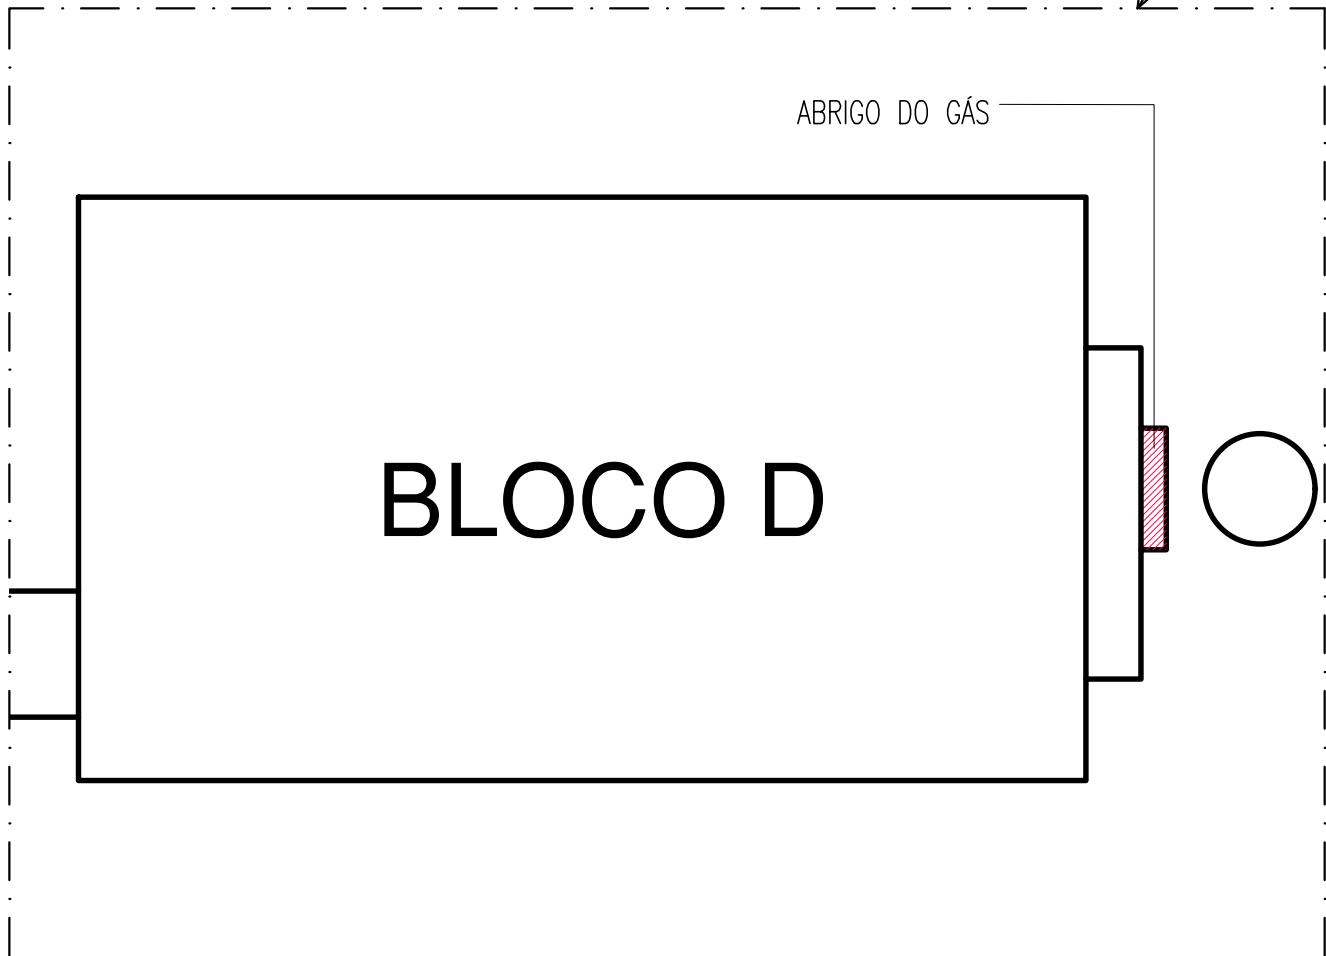

QUADRO DE ÁREAS

- ÁREA DE CONSTRUÇÃO A SER ACRESCENTADA: 100,87m²
- ÁREA DE PISO TOTAL: 95,77m²
- ÁREA DE COBERTURA CERÂMICA A SER ACRESCENTADA: 130,85m²

QUADRO DE ESQUADRIAS (PROPOSTA)

PORTAS	DIMENSÕES (Largura x Altura x Altura do Piso)			ÁREA (m²)	TIPO	DESCRIÇÃO DA ESQUADRIA	QUANT. (UND)	ÁREA TOTAL (m²)
(P1)	1.00	2.10	0.00	2.10	GIRO	PORTA COM ESTRUTURA DE METALON E FECHAMENTO EM CHAPA METÁLICA DUPLA (ACABAMENTO: PINTURA EM ESMALTE SINTÉTICO NA COR VERDE FOLHA- N°2418- REF. VERBRÁS)	02	4.20
(P2)	0.90	2.10	0.00	1.89	GIRO	PORTA COM ESTRUTURA DE METALON E FECHAMENTO EM CHAPA METÁLICA DUPLA (ACABAMENTO: PINTURA EM ESMALTE SINTÉTICO NA COR VERDE FOLHA- N°2418- REF. VERBRÁS)	02	3.78
(P3)	0.60	1.40	0.30	0.84	GIRO	PORTA COM ESTRUTURA DE METALON E FECHAMENTO EM CHAPA METÁLICA DUPLA (ACABAMENTO: PINTURA EM ESMALTE SINTÉTICO NA COR VERDE FOLHA- N°2418- REF. VERBRÁS)	10	8.40
(P4)	2.43	1.95	0.05	4.74	CORRER	PORTÃO DUPLO EM ALUMÍNIO COM VENEZIANA, NA COR NATURAL E FECHAMENTO COM CADEADOS	01	4.74
TOTAL							15	21.12

JANELAS	DIMENSÕES (Largura x Altura x Altura do Piso)			ÁREA (m²)	TIPO	DESCRIÇÃO DA ESQUADRIA	QUANT. (UND)	ÁREA TOTAL (m²)
(J1)	4.81	0.50	2.00	2.41	MAXIM-AR	JANELA EM ALUMÍNIO BRANCO DE CORRER, 2 FOLHAS COM VIDRO INCOLOR. GRADE EXTERNA EM METALON COM PERFIL DE 3x2cm EM ESPAÇAMENTO DE 5cm PINTADO EM ESMALTE NA COR BRANCO NEVE	01	2.41
(J2)	4.70	0.50	2.00	2.35	MAXIM-AR	JANELA EM ALUMÍNIO BRANCO DE CORRER, 2 FOLHAS COM VIDRO INCOLOR. GRADE EXTERNA EM METALON COM PERFIL DE 3x2cm EM ESPAÇAMENTO DE 5cm PINTADO EM ESMALTE NA COR BRANCO NEVE	01	2.35
TOTAL							2	4.75

TABELA DE ACABAMENTO INTERNO E PISO EXTERNO

AMBIENTE	PISO	PAREDE	FORRO
A	PISO EM GRANILITE	PAREDES REVESTIDAS COM TIOQUINHO CERÂMICO ATÉ 2,00m DE ALTURA DO PISO. ACIMA, PINTAR PAREDE NA COR VERDE ÁGUA - 224 - REF.: VERBRÁS STANDARD OU EQUIVALENTE	TELHADO CERÂMICO APARENTE
B	PISO CERÂMICO 50X50cm PEI-5, COR BRANCA	PAREDES REVESTIDAS EM CERÂMICA 20X20cm PEI-4 , COR BRANCA COM REJUNTE NA MESMA COR ATÉ 2,00m DE ALTURA DO PISO. ACIMA SERÁ ASSENTADO REVESTIMENTO CERÂMICO 10X10cm PEI-4, NA COR VERDE, COM REJUNTE NA MESMA COR, TOTALIZANDO H=1,60m. ACIMA, PINTAR PAREDE NA COR VERDE ÁGUA - 224 - REF.: VERBRÁS STANDARD OU EQUIVALENTE	FORRO EM LAJE EMASSADA E PINTADA NA COR BRANCO NEVE

HISTÓRICO

ALTERAÇÃO	REVISÃO	DATA
1.		
2.		
3.		
4.		
5.		



ARQUITETO(A):	ENGENHEIRO(A) RESPONSÁVEL:	PROPRIETÁRIO:
---------------	----------------------------	---------------



GOVERNO DO ESTADO DO PIAUÍ

SEDUC - SECRETARIA DE ESTADO DA EDUCAÇÃO
4ª GRE - CETI JOSÉ PEREIRA DA SILVA

DEPARTAMENTO: UNIDADE DE GESTÃO DA REDE FÍSICA	DESENHO: ARQ
TÍTULO DO PROJETO: PROJETO ARQUITETÔNICO DE REFORMA E AMPLIAÇÃO	PRANCHA: 07/09
ENDEREÇO DO SERVIÇO: RUA FORTALEZA, S/N - CIDADE INDUSTRIAL - TERESINA, PIAUÍ	ESCALA: INDICADA
TÍTULO DO DESENHO: DETALHE ABRIGO DO GÁS	REVISÃO: REVISÃO 01
MUNICÍPIO: TERESINA - PI	ZONA: URBANA
DESENHO: INGRID ROCHA	FASE: PROJETO
DATA: JULHO / 2021	

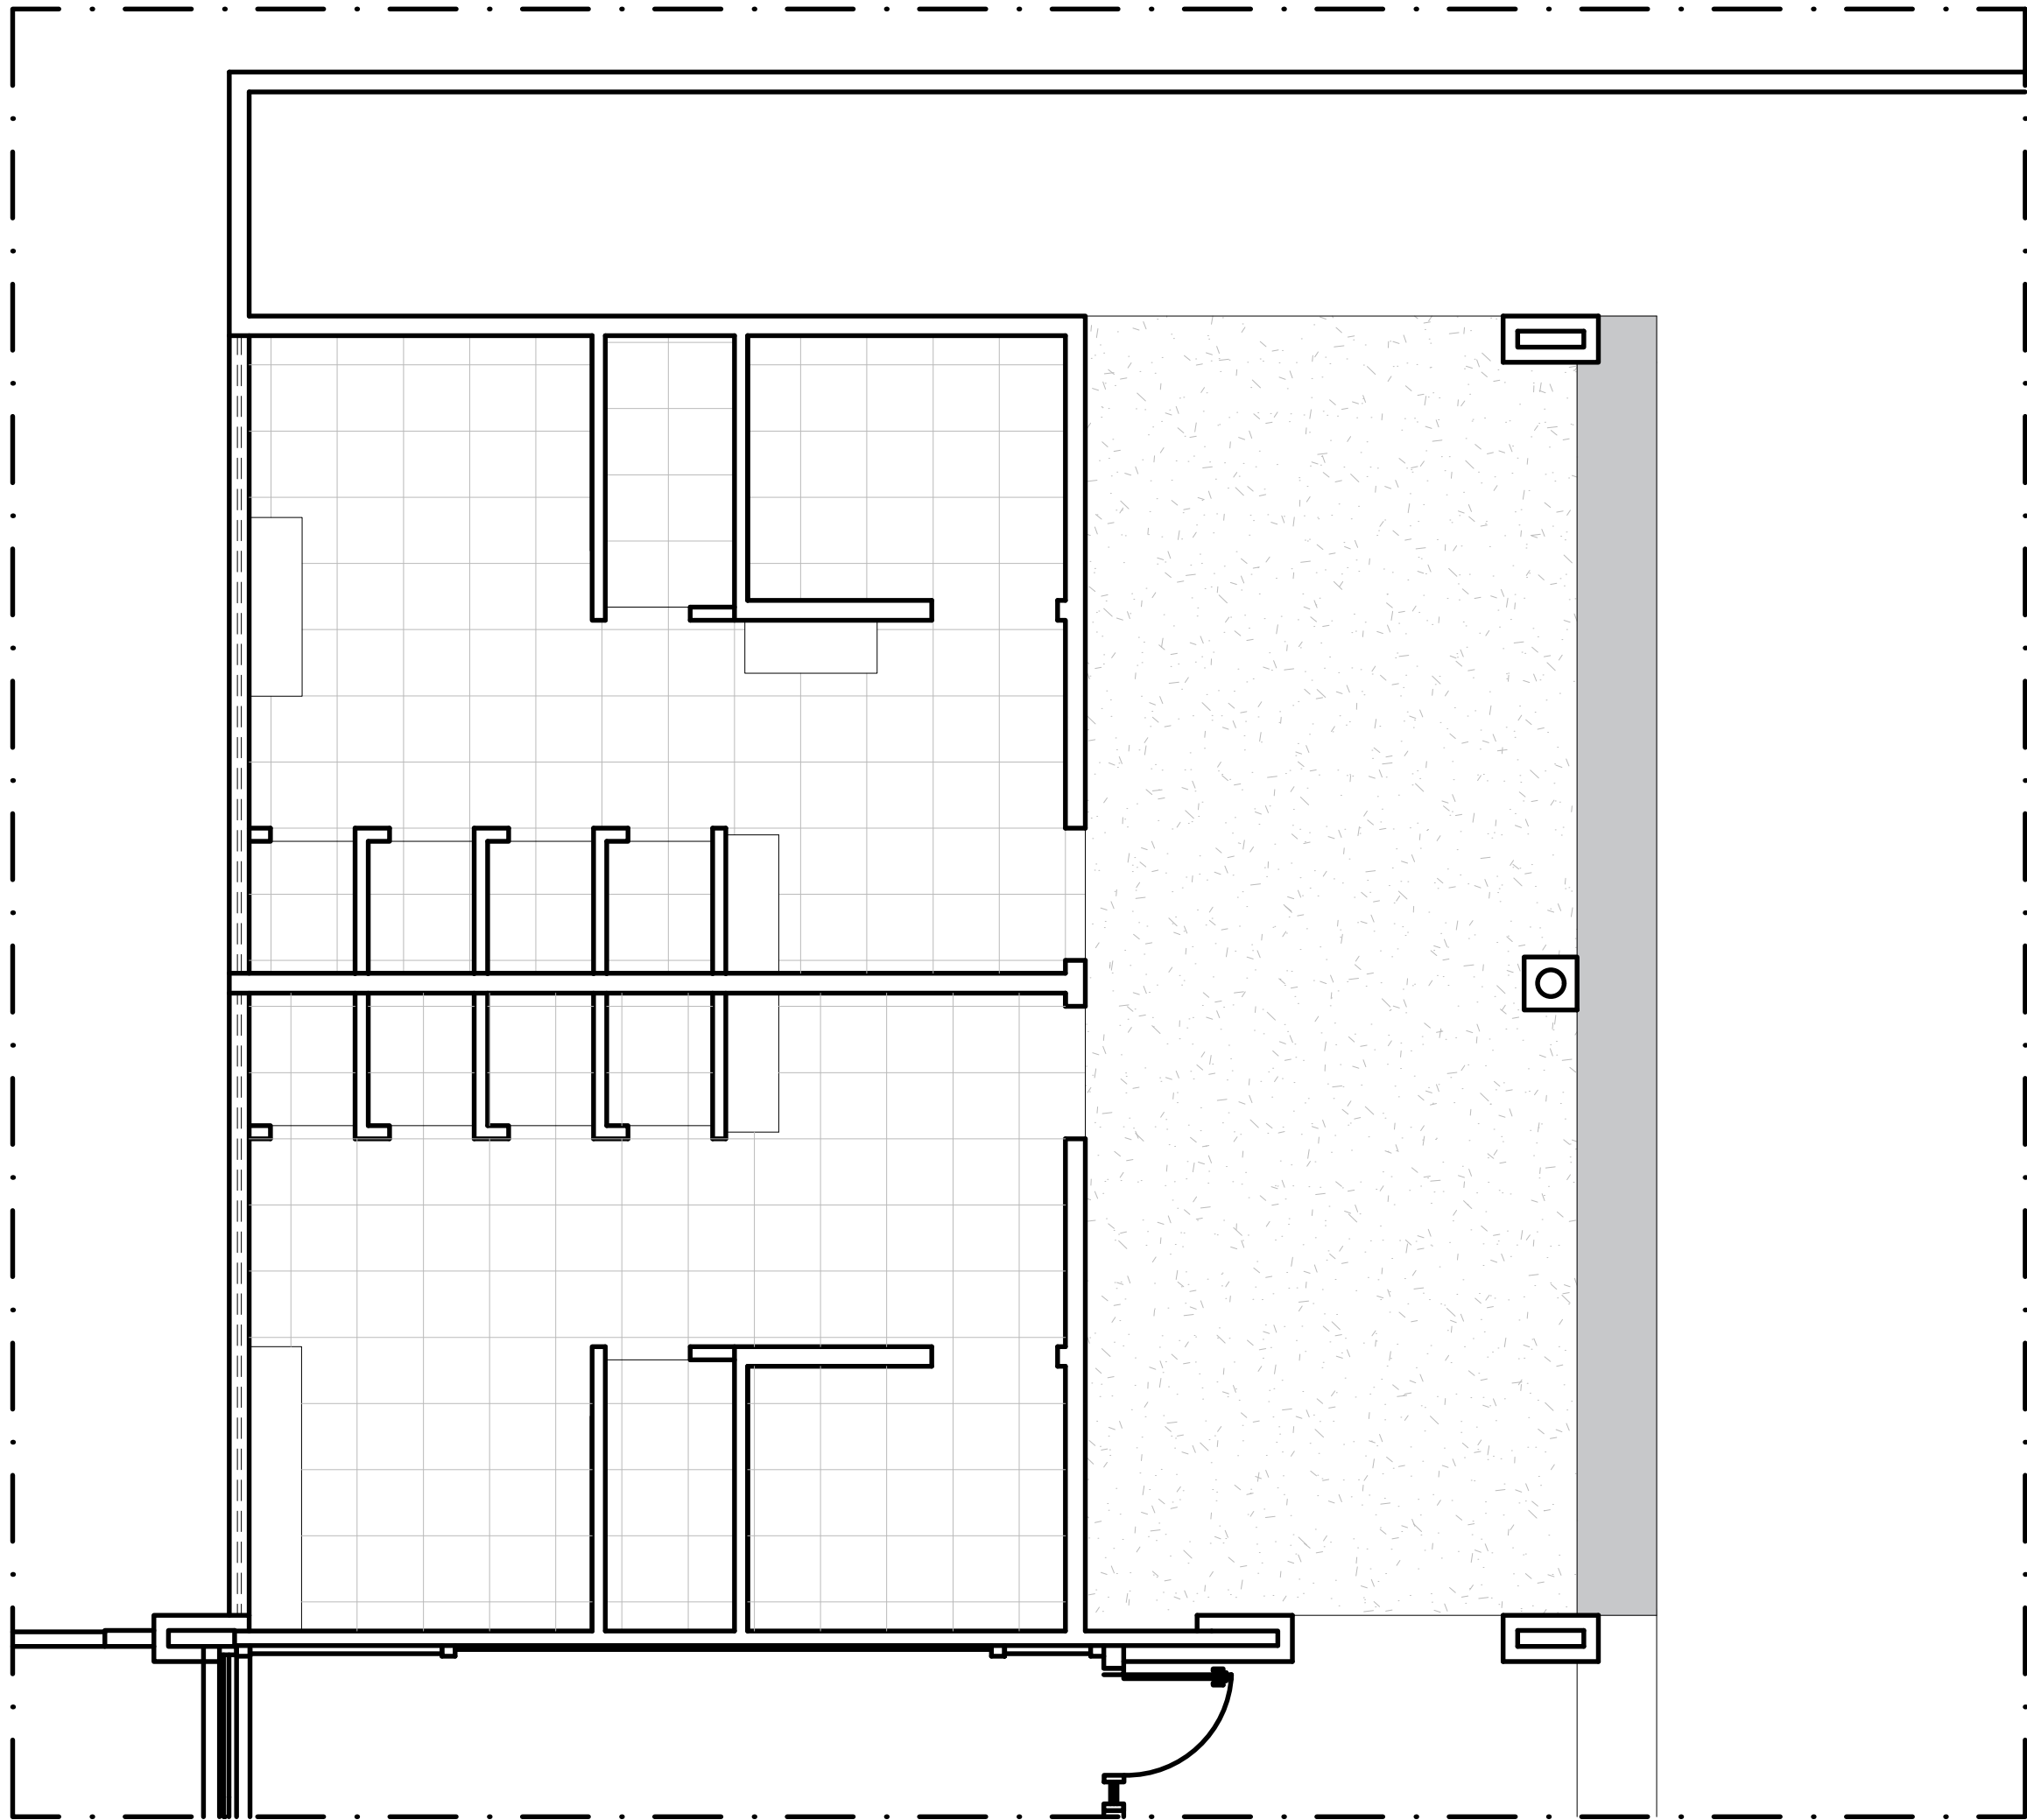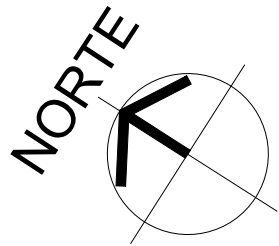

14 PLANTA BAIXA GERAL-PAGINAÇÃO DE PISO
ESCALA : 1/50

LEGENDA DE REVESTIMENTOS DE PISO	
SIMBOLOGIA	PISO
	PISO DE ÁREAS MOLHADAS (BANHEIROS) CERÂMICA BRANCA, DIM.:50x50cm COM REJUNTE NA COR CINZA MÉDIO
	PISO DA ÁREA ADMINISTRATIVA, SALAS, CIRCULAÇÃO E PÁTIO COBERTO GRANILITE COR AREIA 100x100cm COM JUNTA DE DILATAÇÃO EM SILICONE (SOBRE CONTRAPISO DE CONCRETO)
	PISO CIMENTADO ÁSPERO COM JUNTA DE DILATAÇÃO

LEGENDA DE FORRO	
SIMBOLOGIA	FORRO
	-LAJE EMASSADA E PINTADA COM TINTA PVA COR BRANCO NEVE (ACABAMENTO FOSCO)
	SEM FORRO: -TELHA CERÂMICA E ESTRUTURA METÁLICA

HISTÓRICO		
ALTERAÇÃO	REVISÃO	DATA
1.		
2.		
3.		
4.		
5.		



ARQUITETO(A):	ENGENHEIRO(A) RESPONSÁVEL:	PROPRIETÁRIO:
---------------	----------------------------	---------------

GOVERNO DO ESTADO DO PIAUÍ

SEDUC - SECRETARIA DE ESTADO DA EDUCAÇÃO
4ª GRE - CETI JOSÉ PEREIRA DA SILVA

DEPARTAMENTO: UNIDADE DE GESTÃO DA REDE FÍSICA	DESENHO: ARQ
TÍTULO DO PROJETO: PROJETO ARQUITETÔNICO DE REFORMA E AMPLIAÇÃO	PRANCHA: 08/09
ENDEREÇO DO SERVIÇO: RUA FORTALEZA, S/N - CIDADE INDUSTRIAL - TERESINA, PIAUÍ	ESCALA: INDICADA
TÍTULO DO DESENHO: PLANTA BAIXA - PAGINAÇÃO DE PISO	REVISÃO: REVISÃO 01
MUNICÍPIO: TERESINA - PI	ZONA: URBANA
DESENHO: INGRID ROCHA	FASE: PROJETO
	DATA: JULHO / 2021

COR PENA
red 07 0,1
yellow 07 0,2
green 07 0,3
cyan 07 0,4
blue 07 0,5
magenta 07 0,6
white 07 0,7
08 07 0,1
40 40 0,1
94 94 0,1
240 240 0,1
250 250 0,1

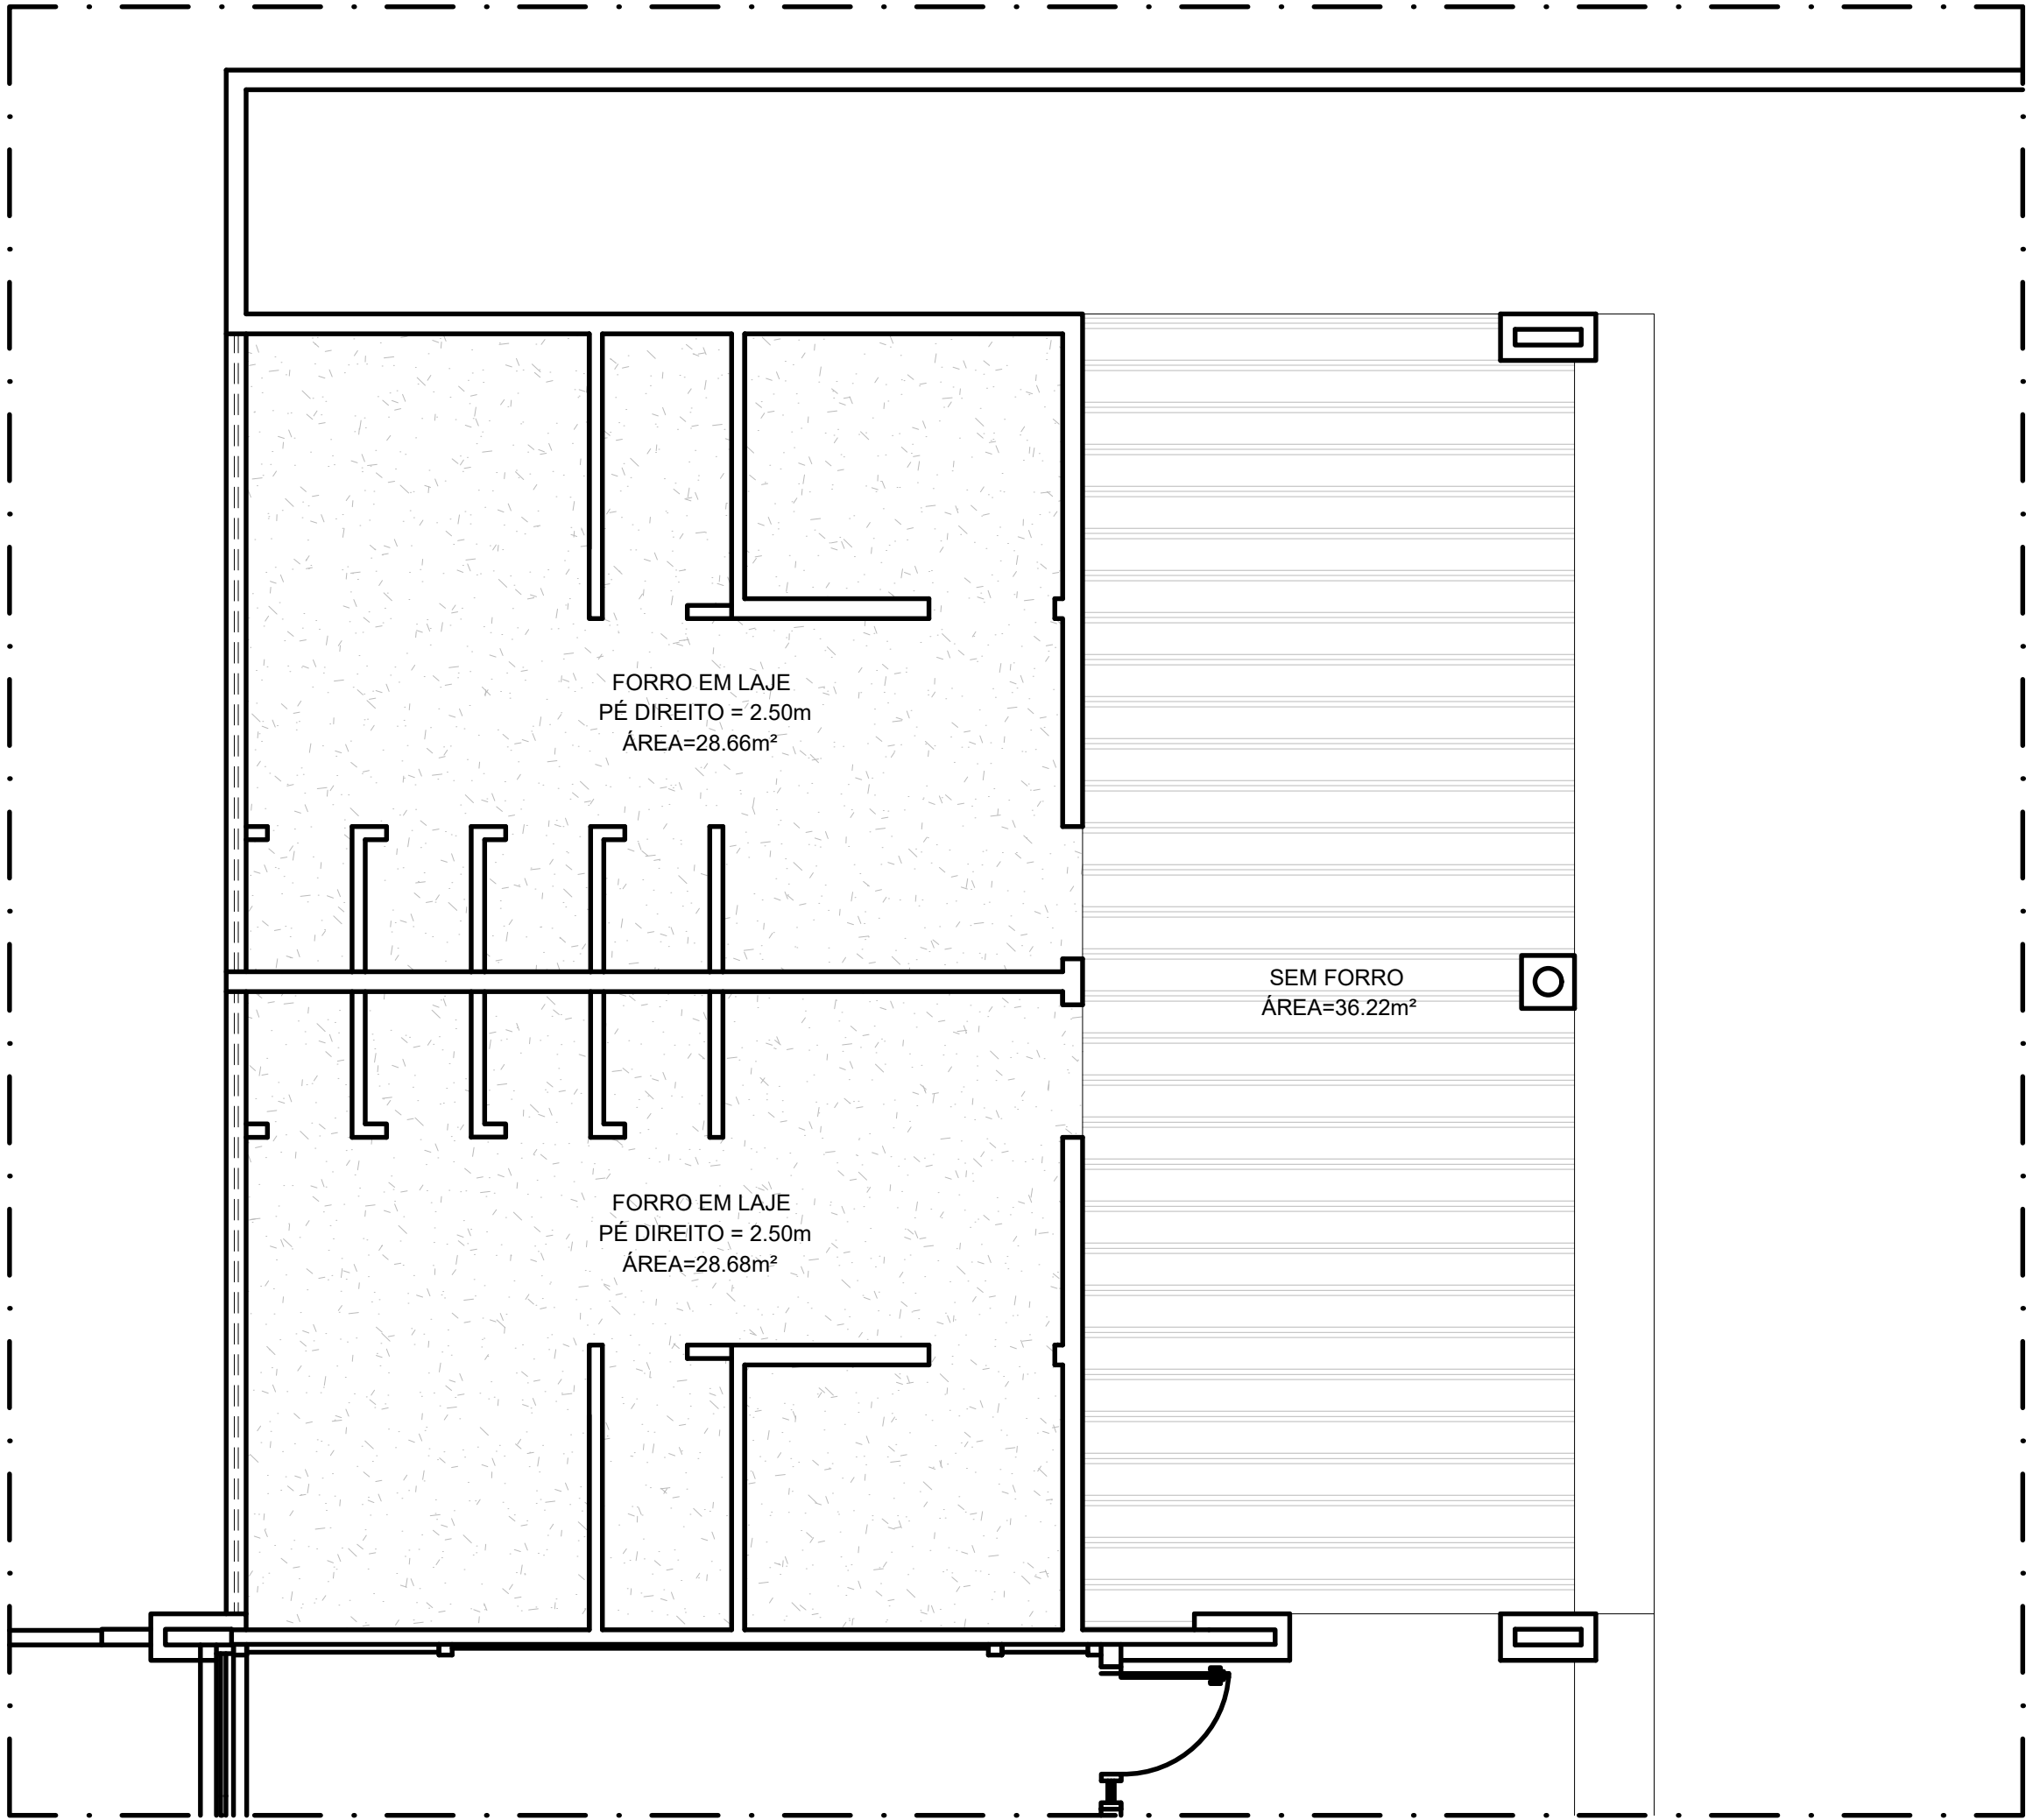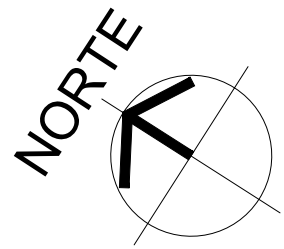


15 PLANTA BAIXA GERAL- FORRO
ESCALA : 1/50

LEGENDA DE REVESTIMENTOS DE PISO	
SIMBOLOGIA	PISO
	PISO DE ÁREAS MOLHADAS (BANHEIROS) CERÂMICA BRANCA, DIM.:50x50cm COM REJUNTE NA COR CINZA MÉDIO
	PISO DA ÁREA ADMINISTRATIVA, SALAS, CIRCULAÇÃO E PÁTIO COBERTO GRANILITE COR AREIA 100x100cm COM JUNTA DE DILATAÇÃO EM SILICONE (SOBRE CONTRAPISO DE CONCRETO)
	PISO CIMENTADO ÁSPERO COM JUNTA DE DILATAÇÃO

LEGENDA DE FORRO	
SIMBOLOGIA	FORRO
	-LAJE EMASSADA E PINTADA COM TINTA PVA COR BRANCO NEVE (ACABAMENTO FOSCO)
	SEM FORRO: -TELHA CERÂMICA E ESTRUTURA METÁLICA

HISTÓRICO		
ALTERAÇÃO	REVISÃO	DATA
1.		
2.		
3.		
4.		
5.		

ARQUITETO(A):	ENGENHEIRO(A) RESPONSÁVEL:	PROPRIETÁRIO:
---------------	----------------------------	---------------



GOVERNO DO ESTADO DO PIAUÍ

SEDUC - SECRETARIA DE ESTADO DA EDUCAÇÃO
4ª GRE - CETI JOSÉ PEREIRA DA SILVA

DEPARTAMENTO: UNIDADE DE GESTÃO DA REDE FÍSICA		DESENHO: ARQ	
TÍTULO DO PROJETO: PROJETO ARQUITETÔNICO DE REFORMA E AMPLIAÇÃO		PRANCHA: 09/09	
ENDEREÇO DO SERVIÇO: RUA FORTALEZA, S/N - CIDADE INDUSTRIAL - TERESINA, PIAUÍ		ESCALA: INDICADA	
TÍTULO DO DESENHO: PLANTA BAIXA - FORRO		REVISÃO: REVISÃO 01	
MUNICÍPIO: TERESINA - PI	ZONA: URBANA	FASE: PROJETO	DATA: JULHO / 2021
DESENHO: INGRID ROCHA			

COR PENA
red 07 0.1
yellow 07 0.2
green 07 0.3
cyan 07 0.4
blue 07 0.5
magenta 07 0.6
white 07 0.7
08 07 0.1
40 40 0.1
94 94 0.1
240 240 0.1
250 250 0.1