


### ESQUADRIA EM ALUMINIO E VIDRO - SALAS


J1  
1.20x1.30x1.00m — TIPO: CORRER  
ÁREA= 1.56m<sup>2</sup>  
JANELA EM ALUMINIO BRANCO DE CORRER, 2 FOLHAS COM VIDRO INCOLOR. GRADE EXTERNA EM METALON COM PERFIL DE 3x2cm EM ESPAÇAMENTO DE 5cm PINTADO EM ESMALTE NA COR BRANCO NEVE

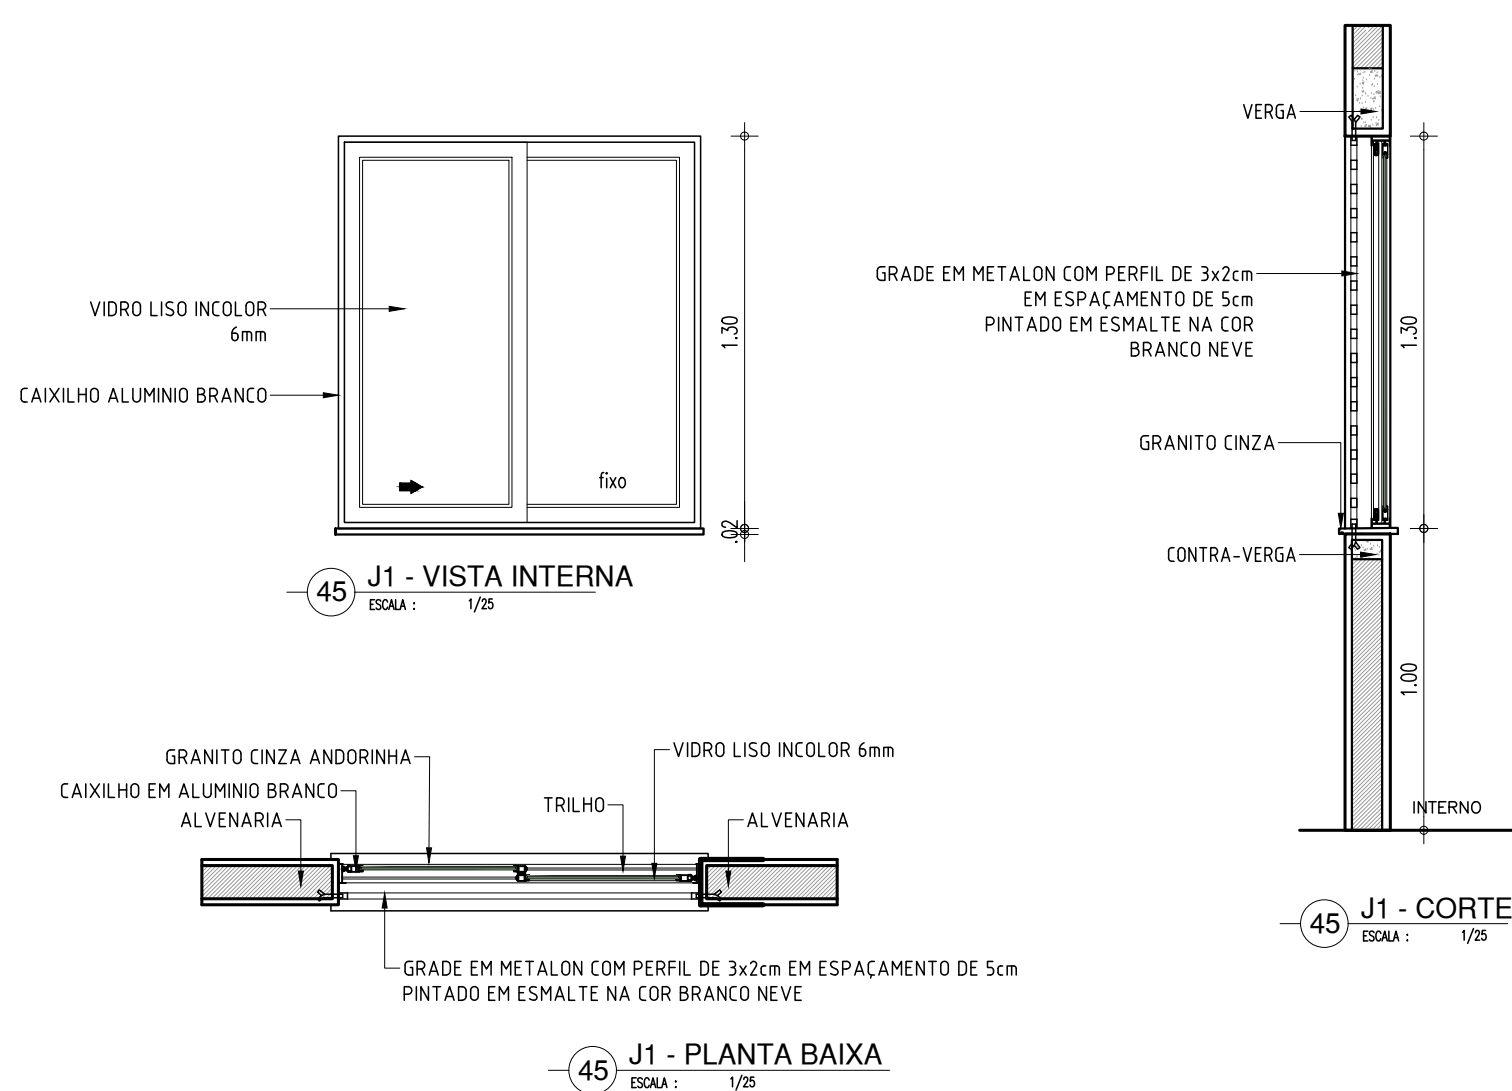

45 DETALHAMENTO ESQUADRIAS - J1  
ESCALA: 1/25

### ESQUADRIA EM ALUMINIO E VIDRO - SALAS


J2  
1.50x1.30x1.00m — TIPO: CORRER  
ÁREA= 1.95m<sup>2</sup>  
JANELA EM ALUMINIO BRANCO DE CORRER, 2 FOLHAS COM VIDRO INCOLOR. GRADE EXTERNA EM METALON COM PERFIL DE 3x2cm EM ESPAÇAMENTO DE 5cm PINTADO EM ESMALTE NA COR BRANCO NEVE

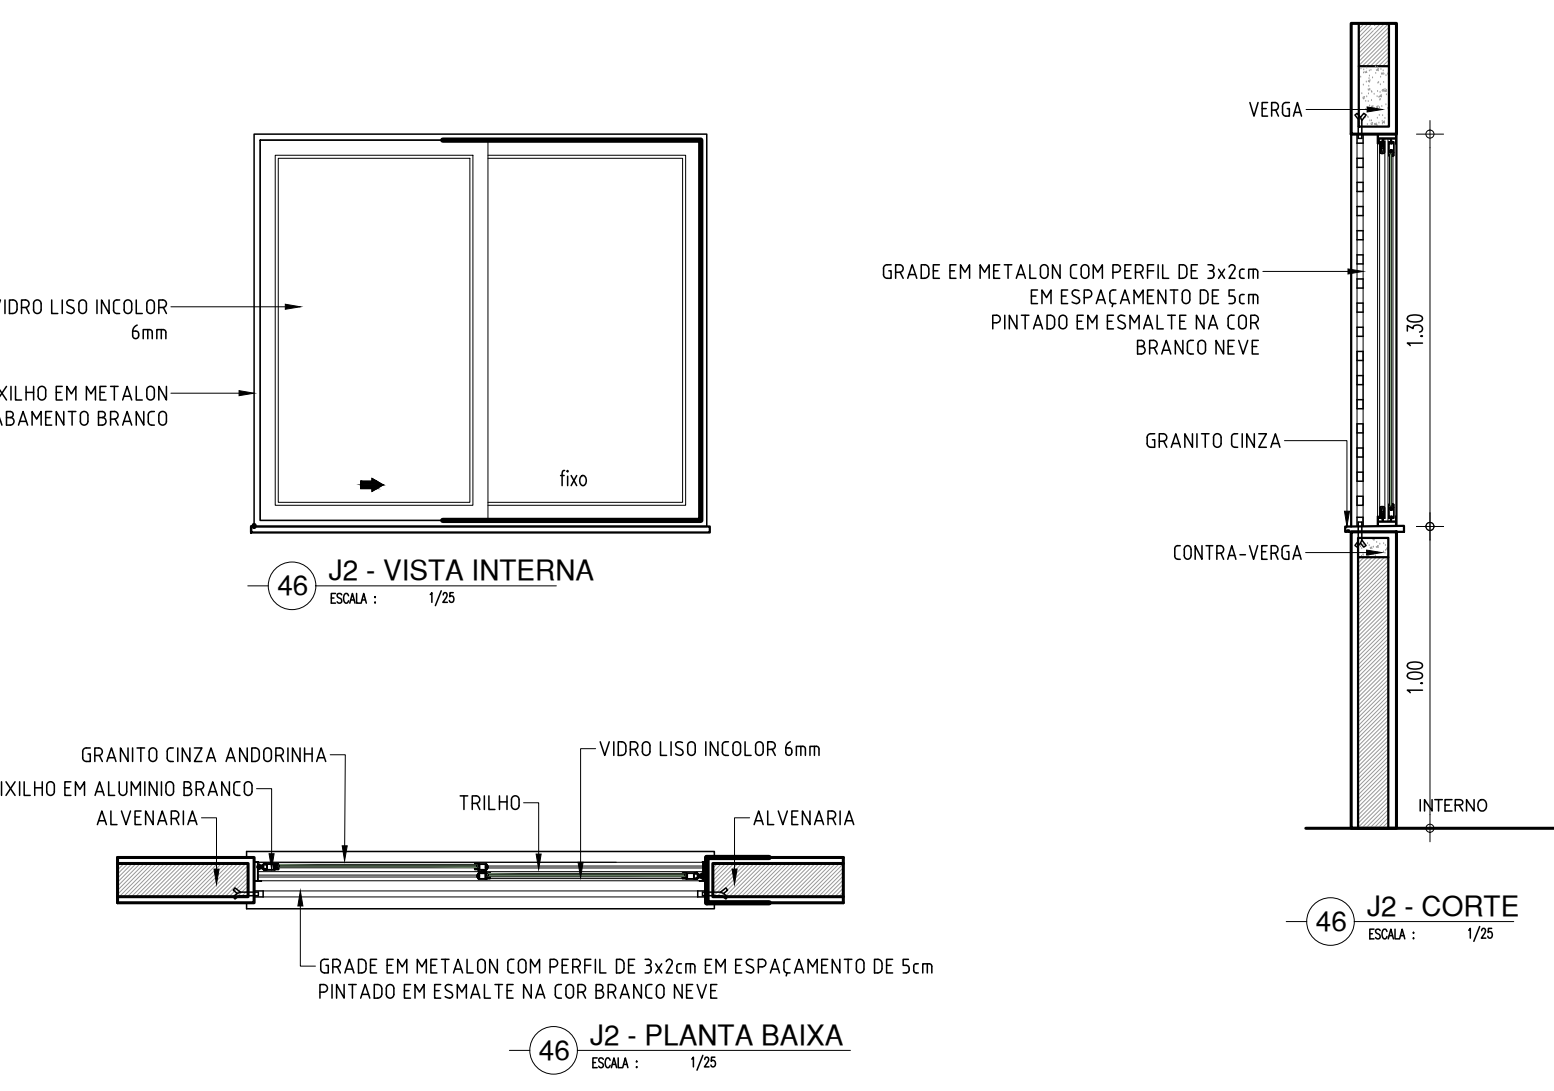

46 DETALHAMENTO ESQUADRIAS - J2  
ESCALA: 1/25

### ESQUADRIA EM ALUMINIO E VIDRO - SALAS E DORMITÓRIOS


J3  
2.00x1.30x1.00m  
TIPO: CORRER  
ÁREA= 2.60m<sup>2</sup>  
JANELA EM ALUMINIO BRANCO DE CORRER, 4 FLS C/ VIDRO INCOLOR. GRADE EXTERNA EM METALON C/ PERFIL DE 3x2cm EM ESPAÇAMENTO DE 5cm PINTADO EM ESMALTE NA COR BRANCO NEVE

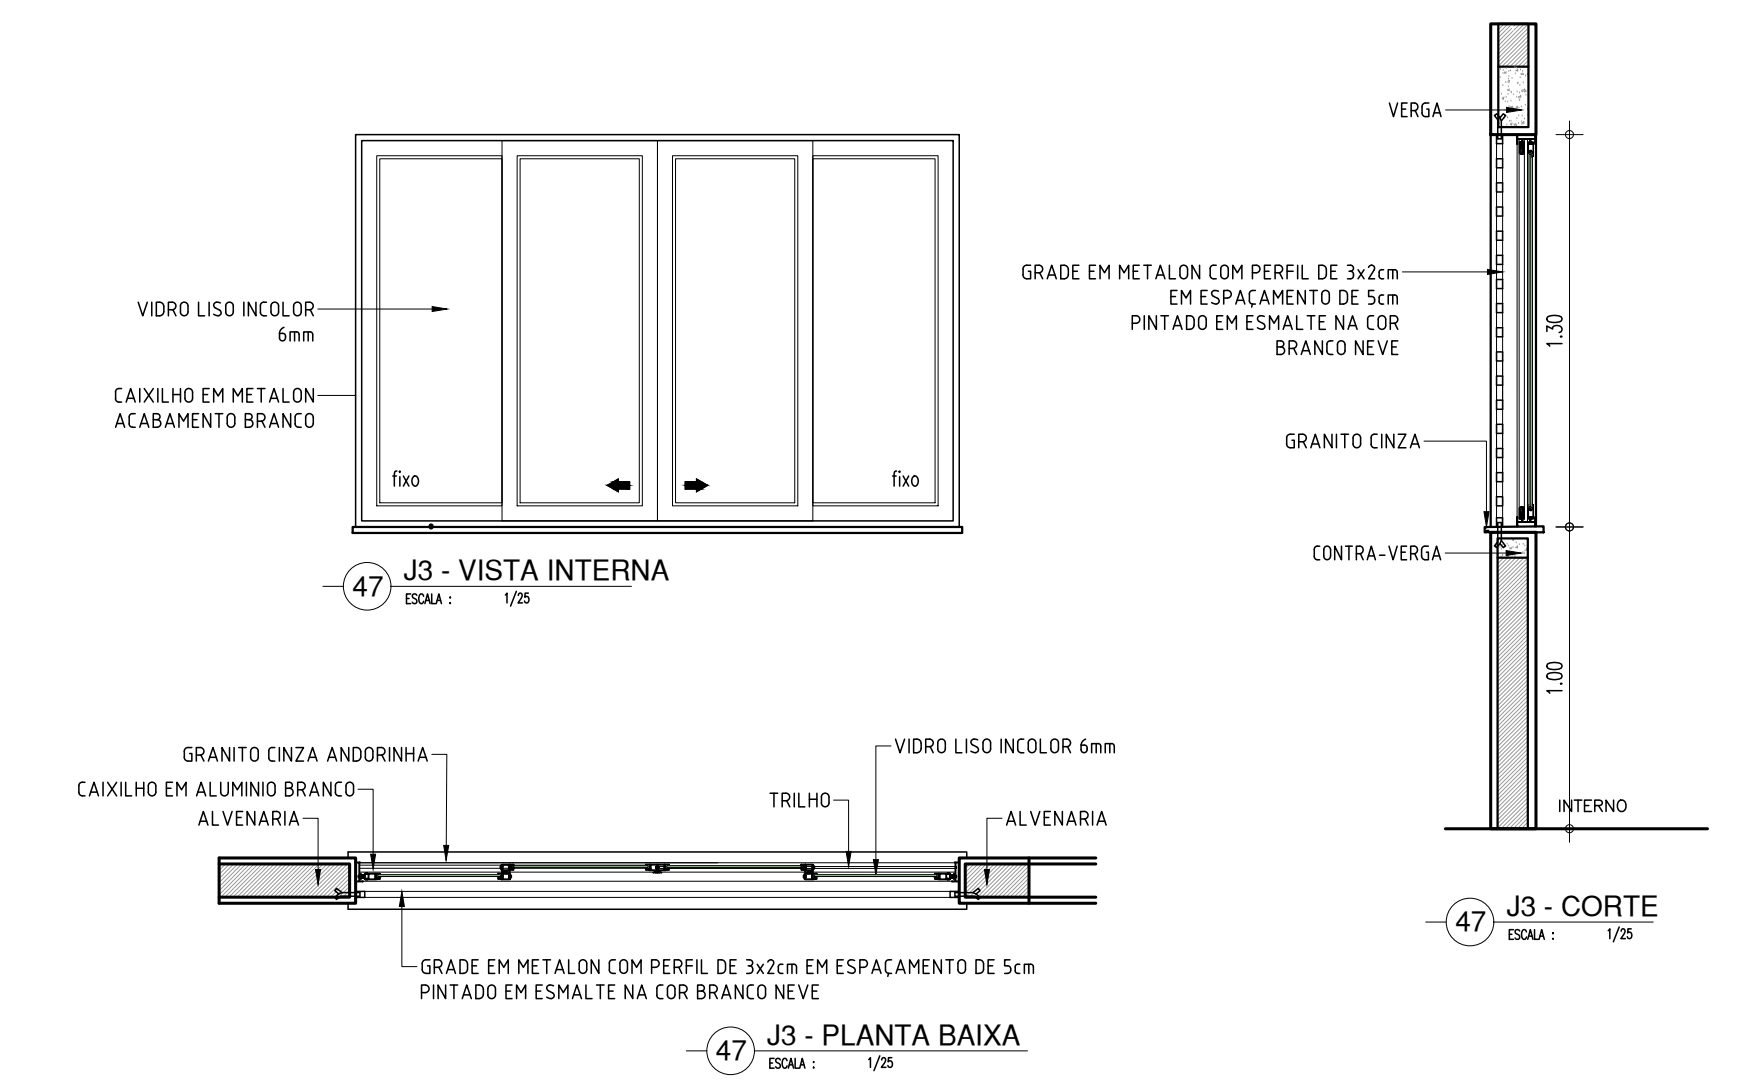

47 DETALHAMENTO ESQUADRIAS - J3  
ESCALA: 1/25

### ESQUADRIA EM ALUMINIO E VIDRO - BANHEIOS


B1  
0.90x0.50x1.80m  
TIPO: MAXIM'AR

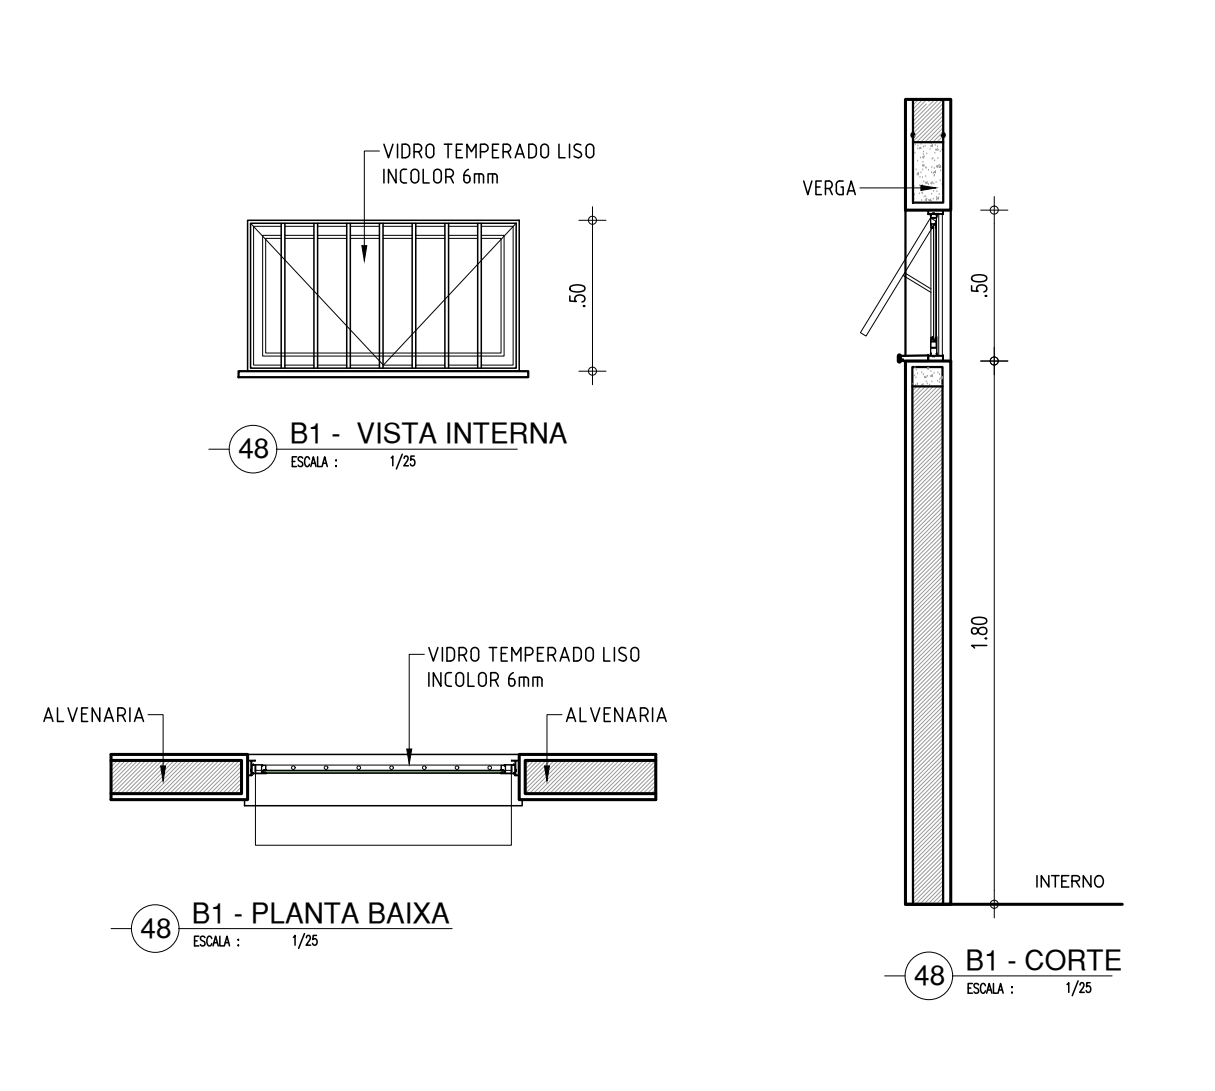

48 DETALHAMENTO ESQUADRIAS - B1  
ESCALA: 1/25

### ESQUADRIA EM ALUMINIO E VIDRO - SALAS


B2  
1.50x0.50x1.80m — TIPO: CORRER  
ÁREA= 0.75m<sup>2</sup>  
JANELA EM ALUMINIO BRANCO DE CORRER, 2 FOLHAS COM VIDRO INCOLOR. GRADE EXTERNA EM METALON COM PERFIL DE 3x2cm EM ESPAÇAMENTO DE 5cm PINTADO EM ESMALTE NA COR BRANCO NEVE

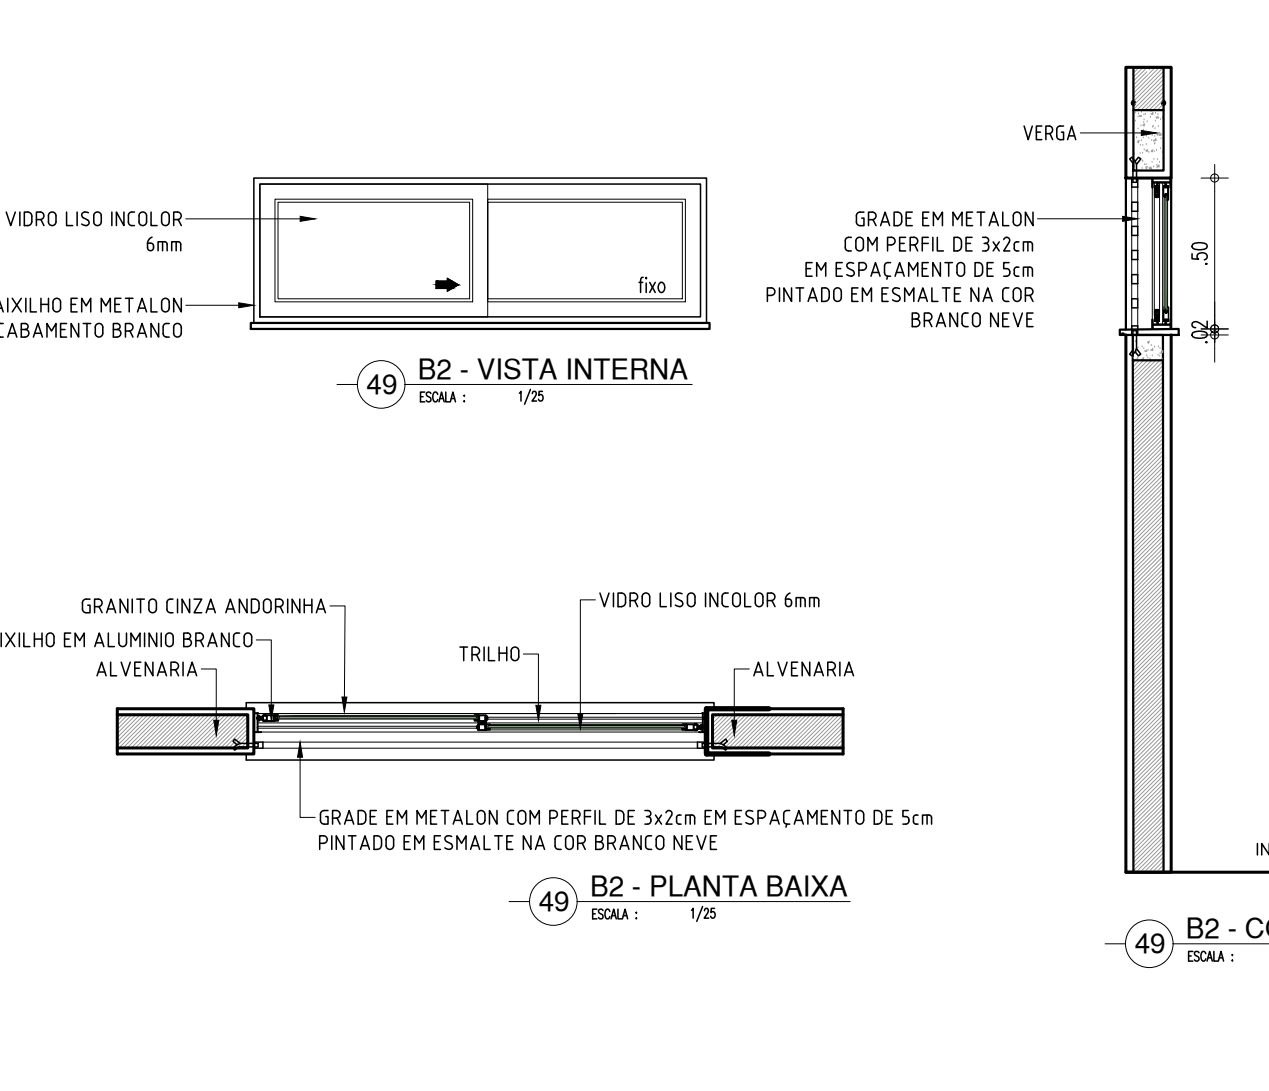

49 DETALHAMENTO ESQUADRIAS - B2  
ESCALA: 1/25

### ESQUADRIA EM ALUMINIO E VIDRO - SALAS


B3  
2.00x0.50x1.80m TIPO: CORRER ÁREA= 0.90m<sup>2</sup>  
JANELA EM ALUMINIO BRANCO DE CORRER, 2 FOLHAS COM VIDRO INCOLOR. GRADE EXTERNA EM METALON COM PERFIL DE 3x2cm EM ESPAÇAMENTO DE 5cm PINTADO EM ESMALTE NA COR BRANCO NEVE

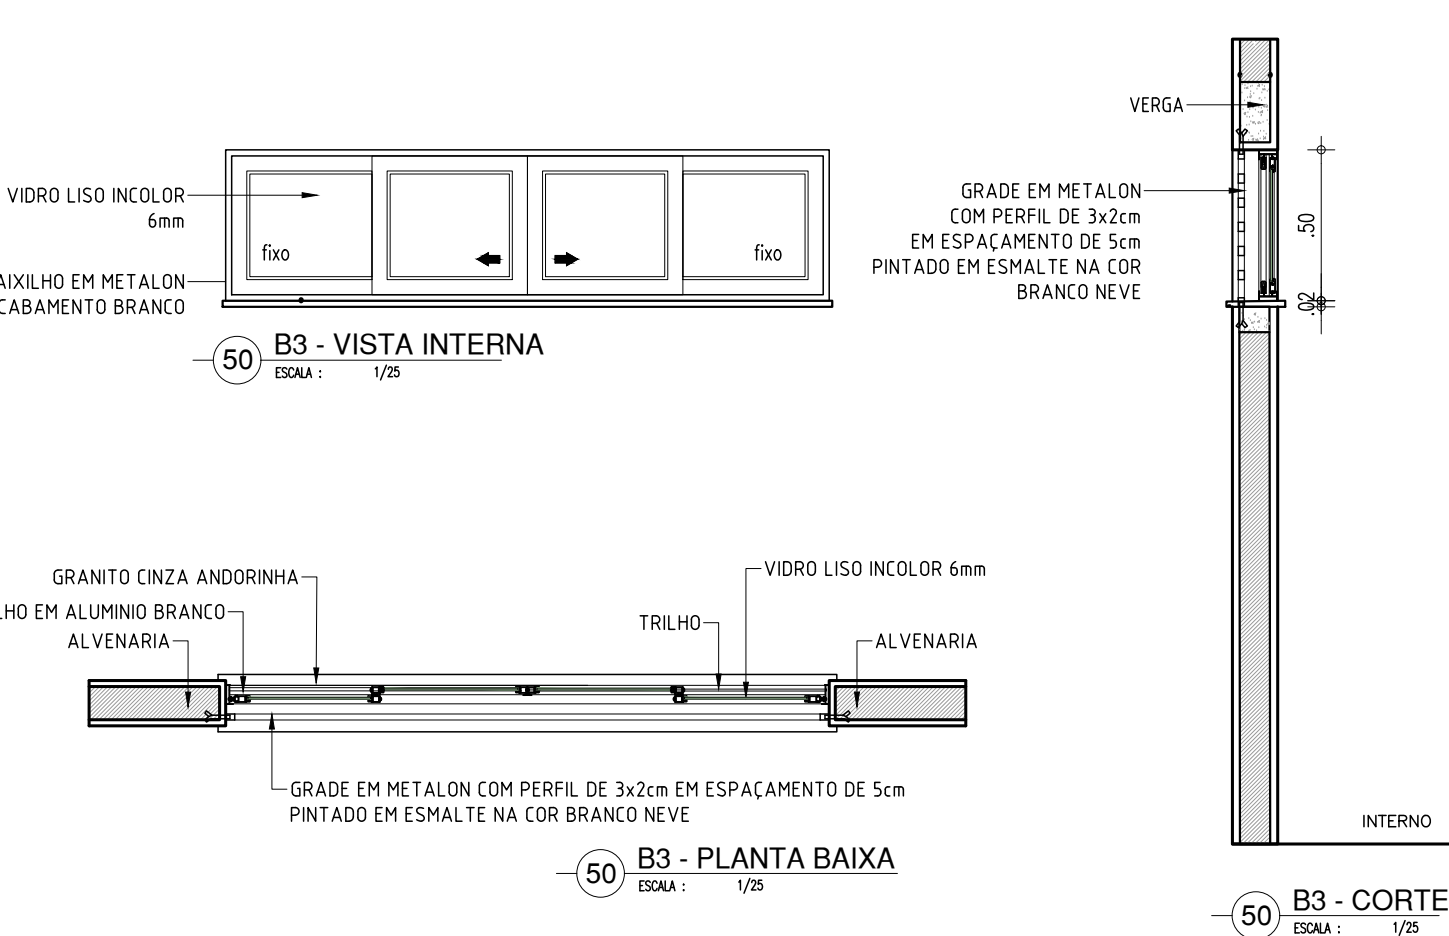


50 DETALHAMENTO ESQUADRIAS - B3  
ESCALA: 1/25

### ESQUADRIA EM ALUMINIO E VIDRO - SALAS


B4  
1.50x0.50x2.30m — TIPO: CORRER  
ÁREA= 0.75m<sup>2</sup>  
JANELA EM ALUMINIO BRANCO DE CORRER, 2 FOLHAS COM VIDRO INCOLOR. GRADE EXTERNA EM METALON COM PERFIL DE 3x2cm EM ESPAÇAMENTO DE 5cm PINTADO EM ESMALTE NA COR BRANCO NEVE

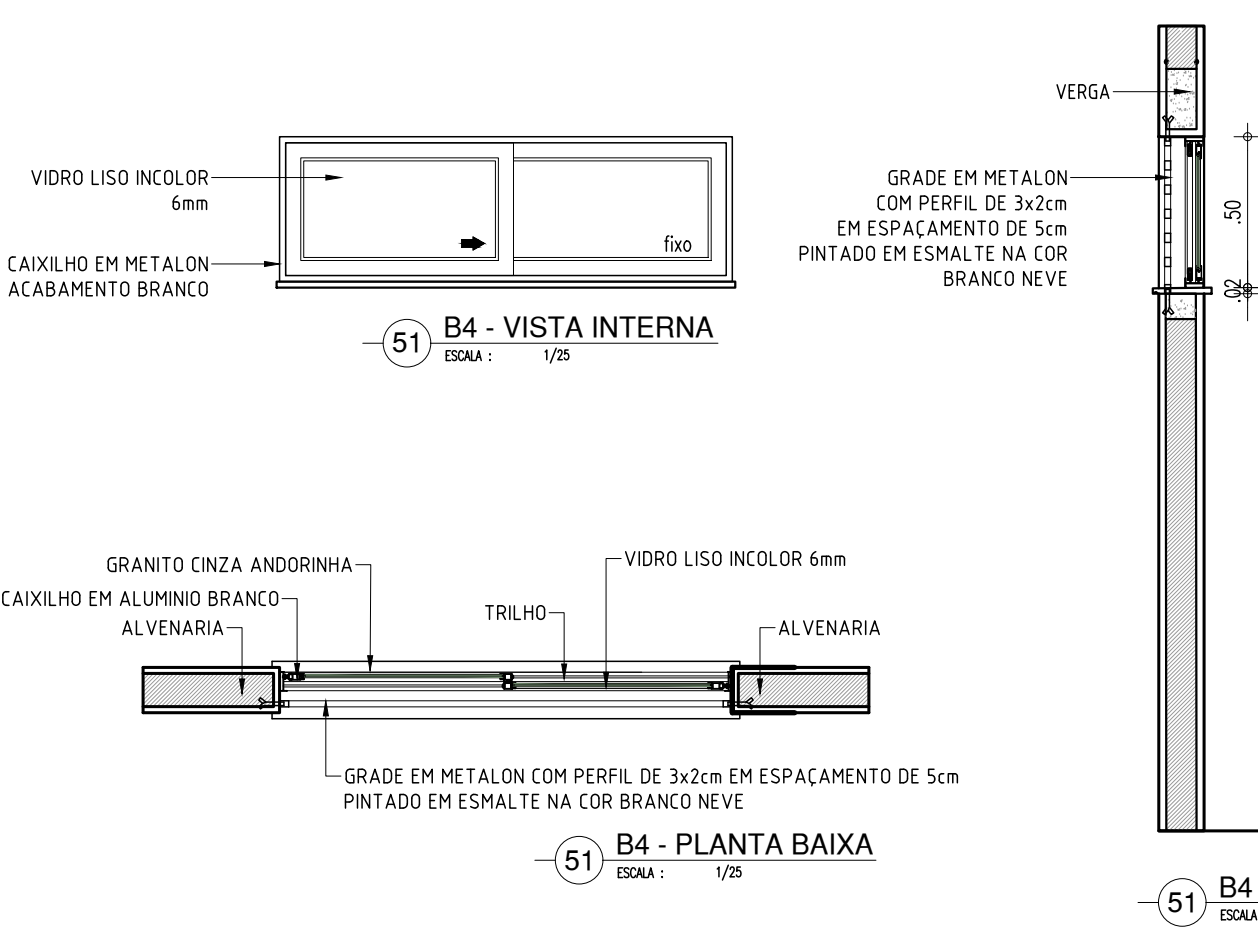


51 DETALHAMENTO ESQUADRIAS - B4  
ESCALA: 1/25

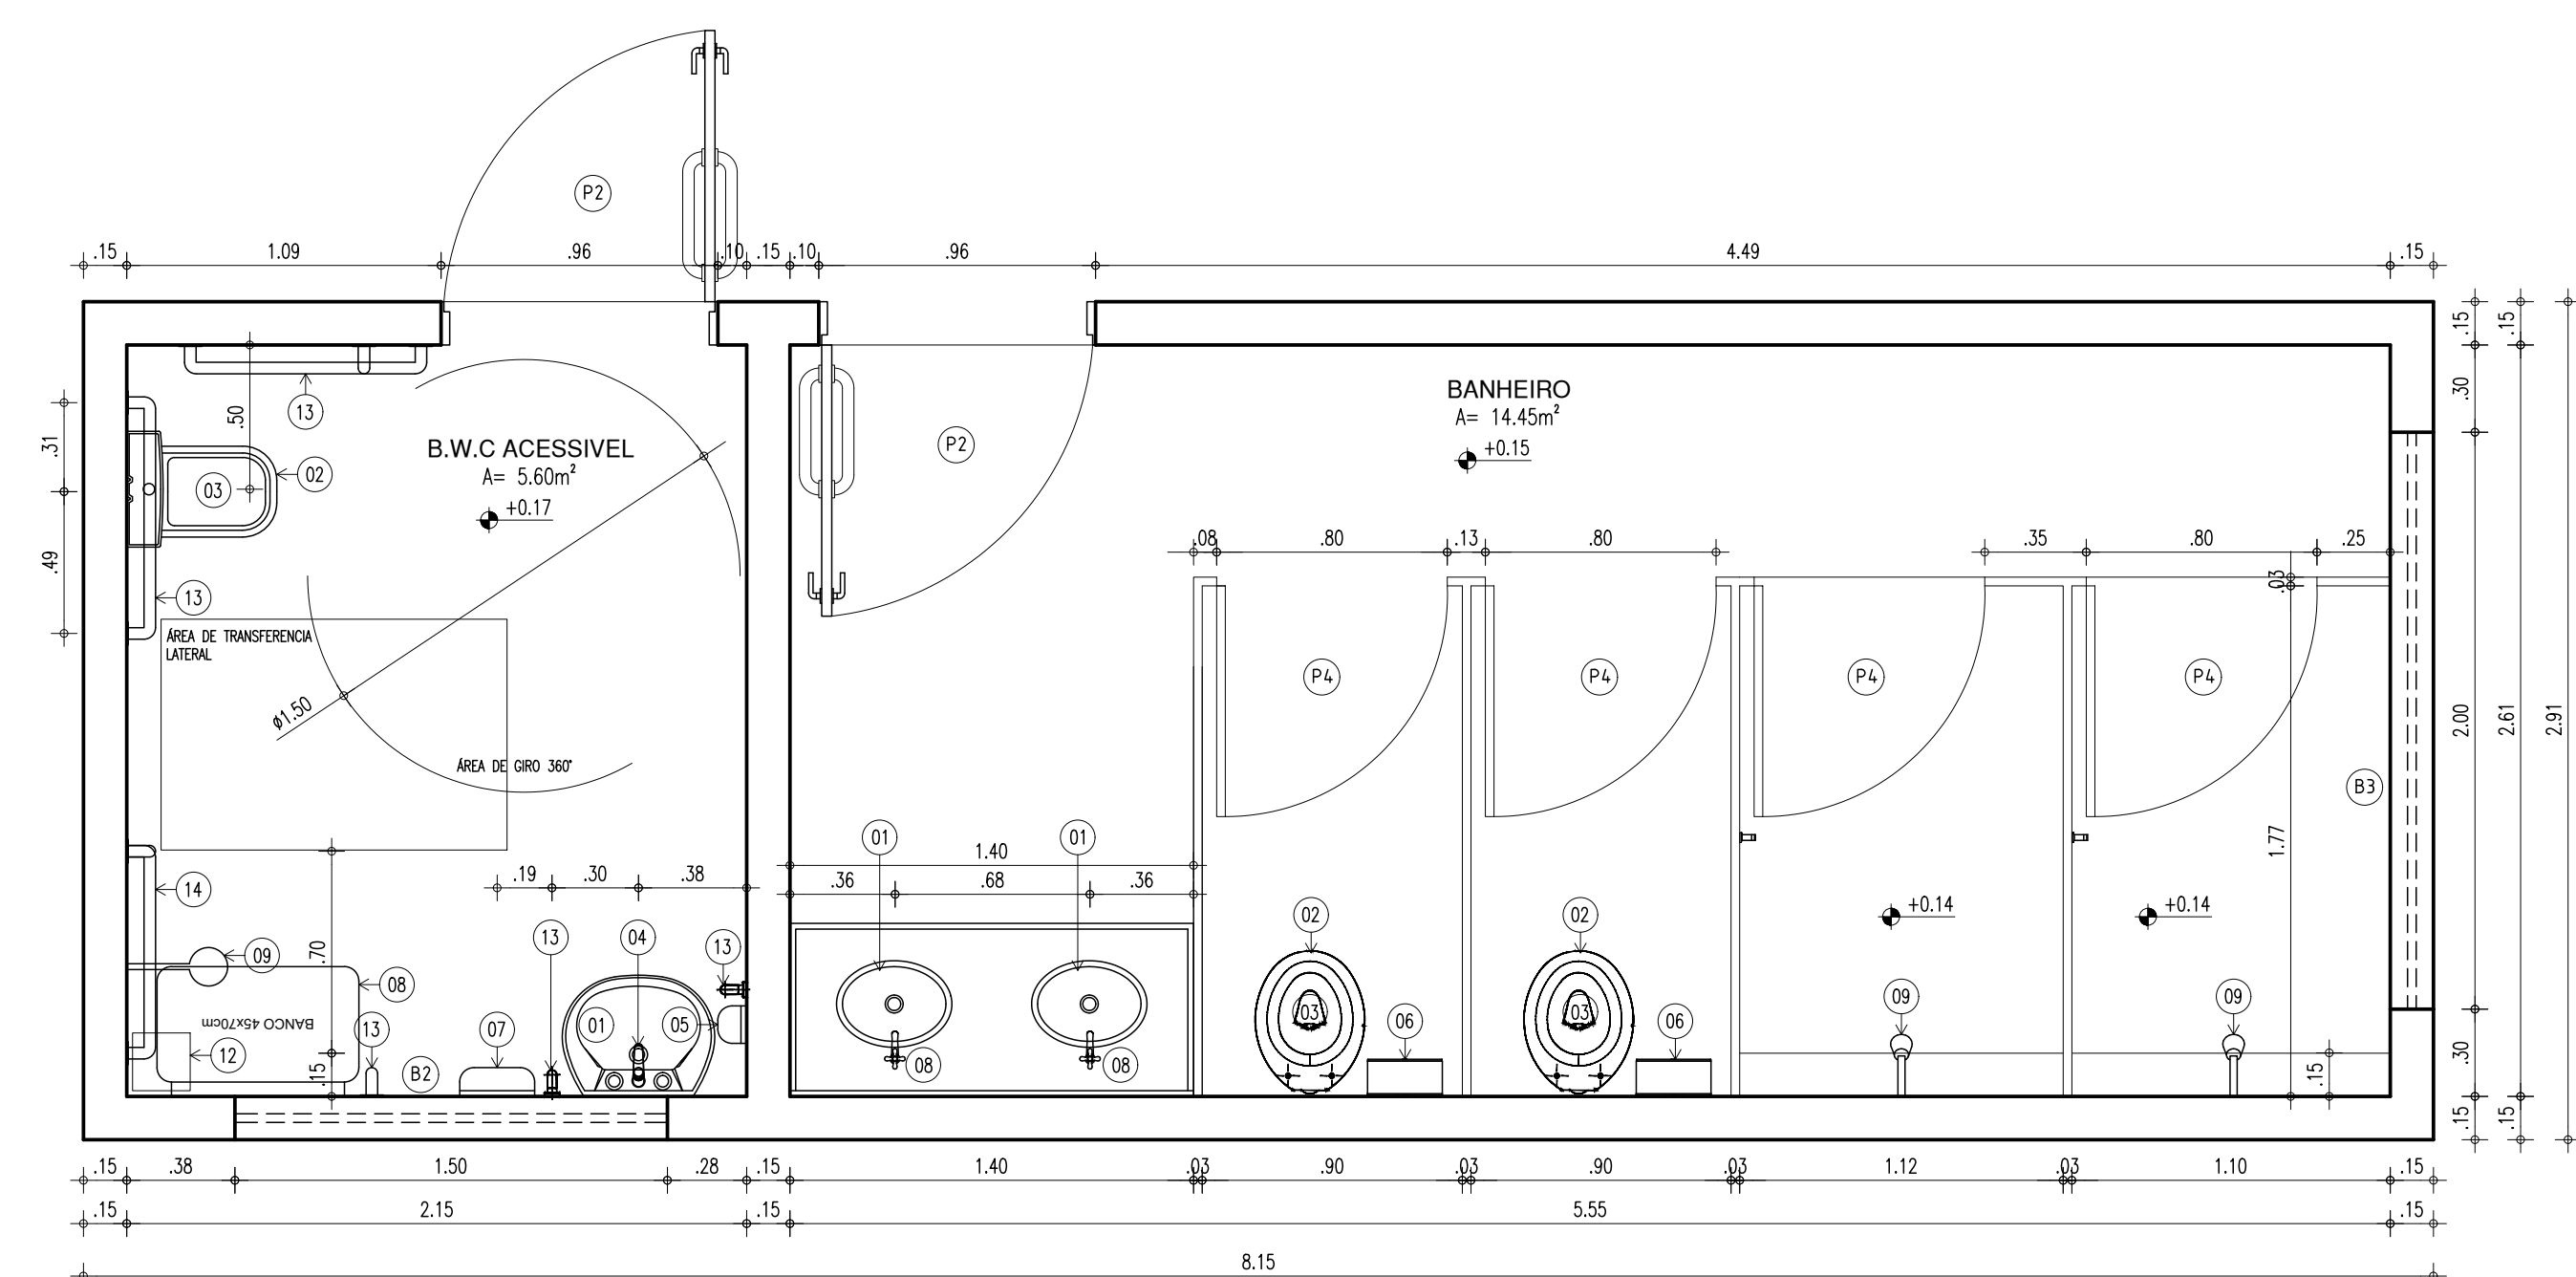


52 DETALHAMENTO BANHEIROS - PLANTA BAIXA  
ESCALA: 1/25

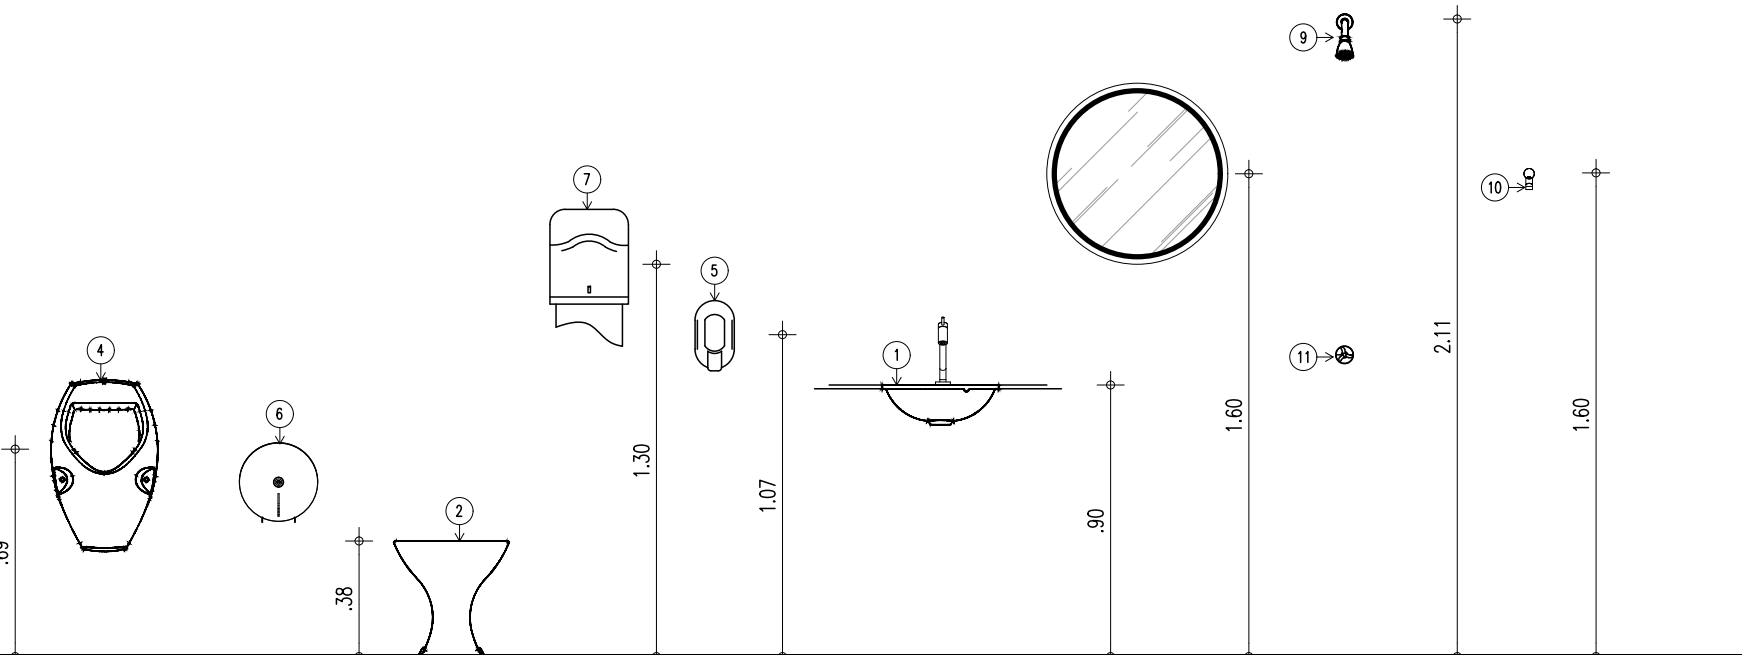

53 GABARITO DE ALTURAS - BANHEIRO CONVENCIONAL  
ESCALA: 1/25

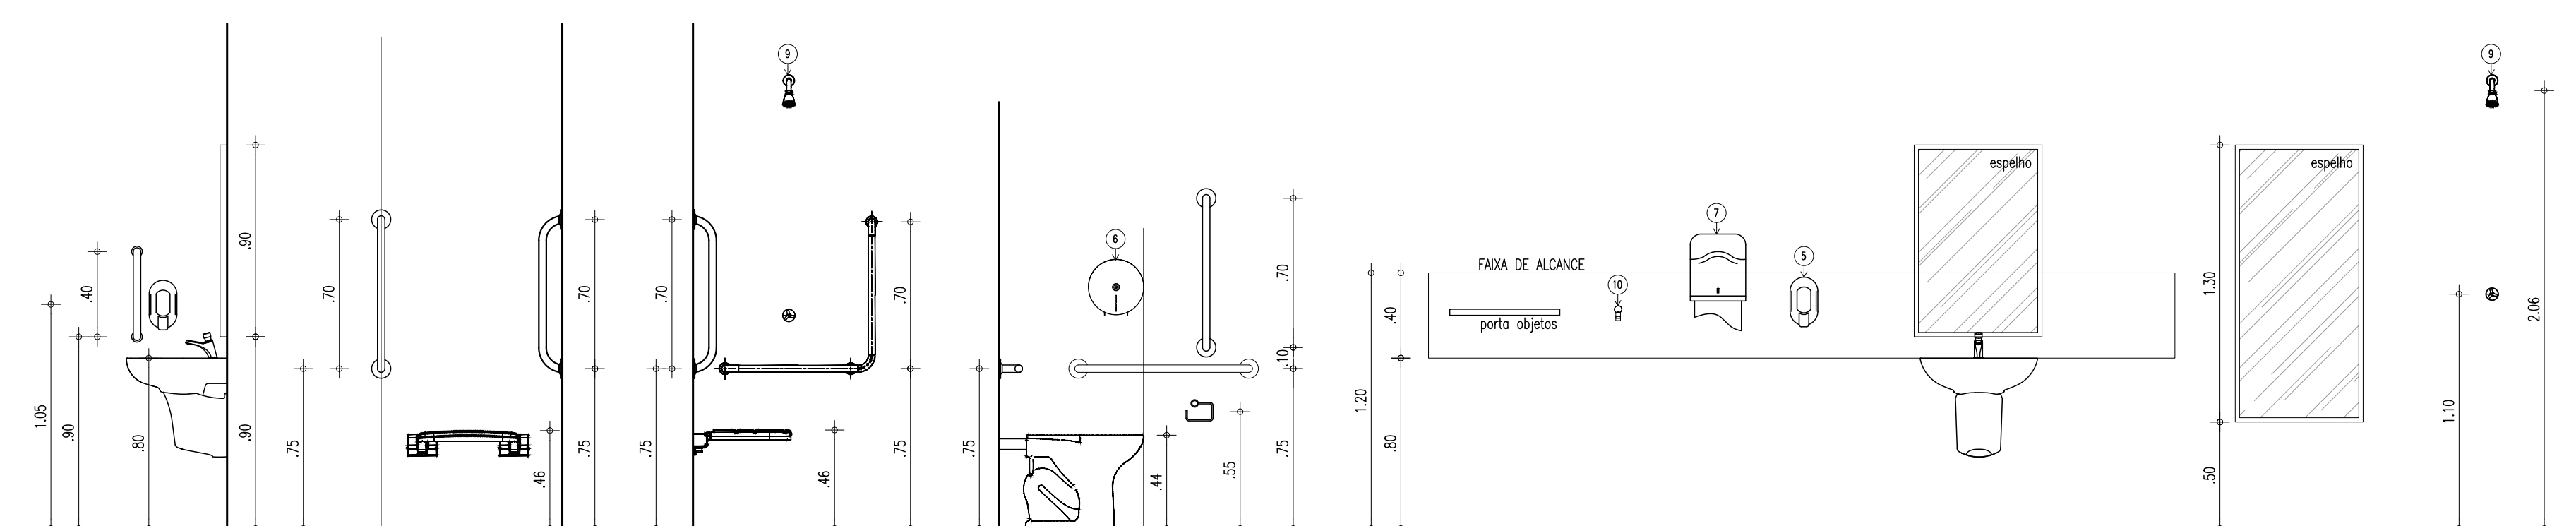

54 GABARITO DE ALTURAS - BANHEIROS ACESSÍVEIS  
ESCALA: 1/25

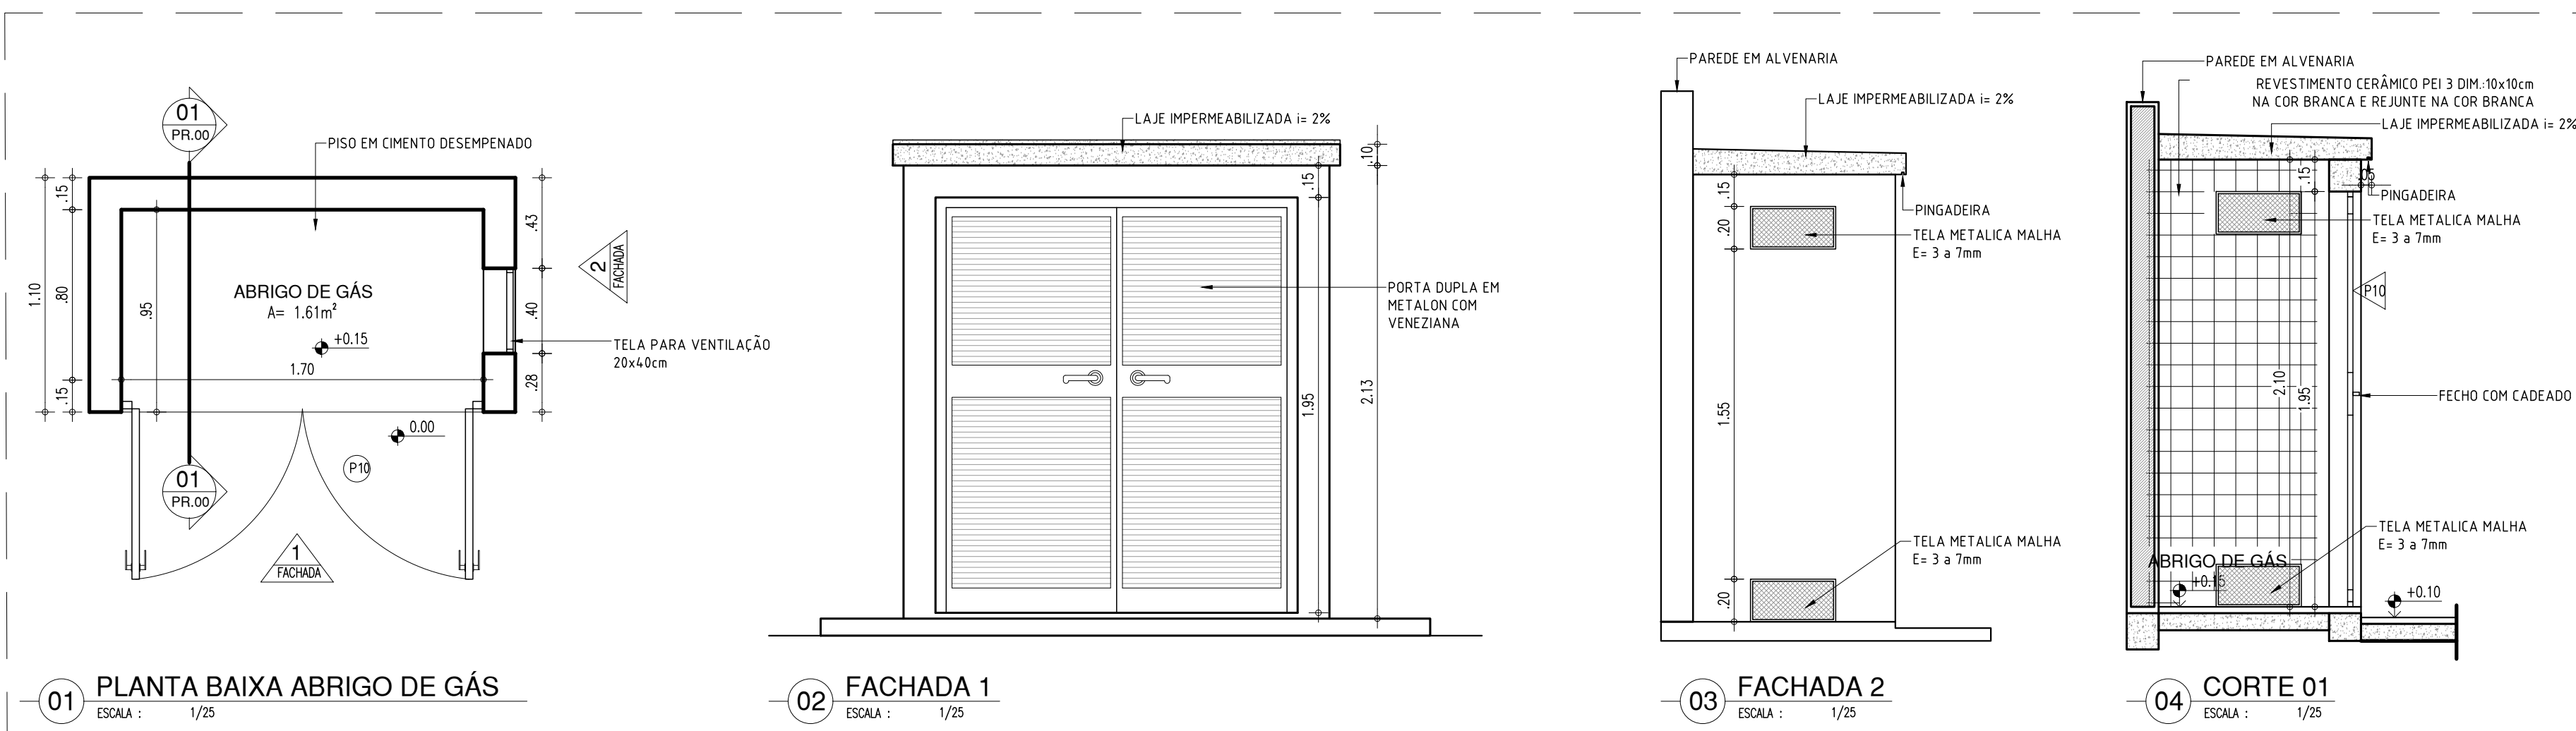


55 PLANTA BAIXA ABRIGO DE GÁS  
ESCALA: 1/25


56 FACHADA 1  
ESCALA: 1/25

57 FACHADA 2  
ESCALA: 1/25


58 CORTE 01  
ESCALA: 1/25

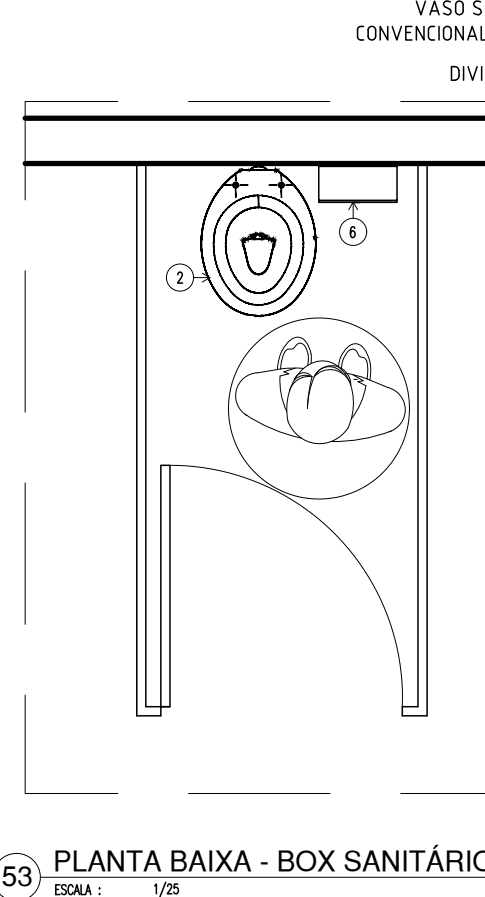

59 PLANTA BAIXA - BOX SANITÁRIO  
ESCALA: 1/25

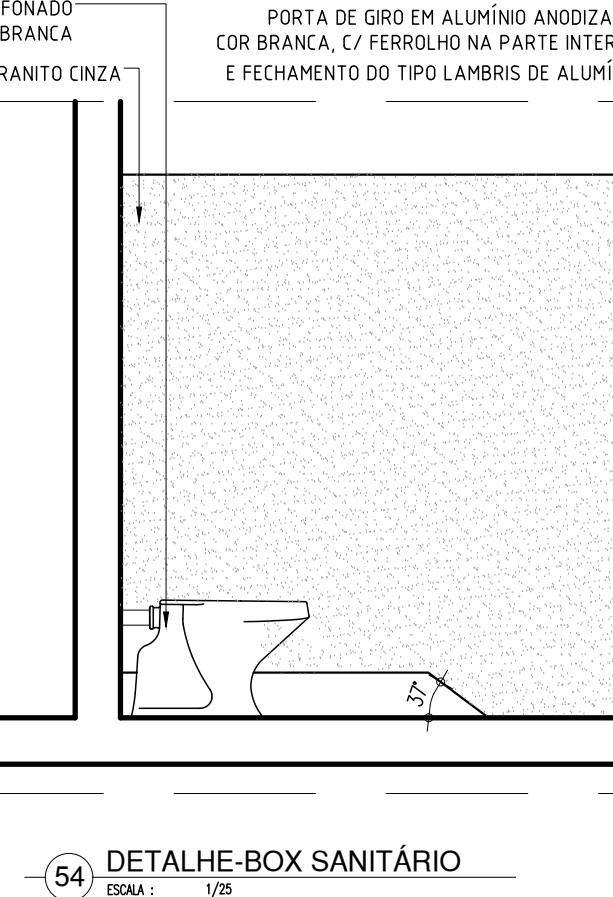

60 DETALHE - BOX SANITÁRIO  
ESCALA: 1/25

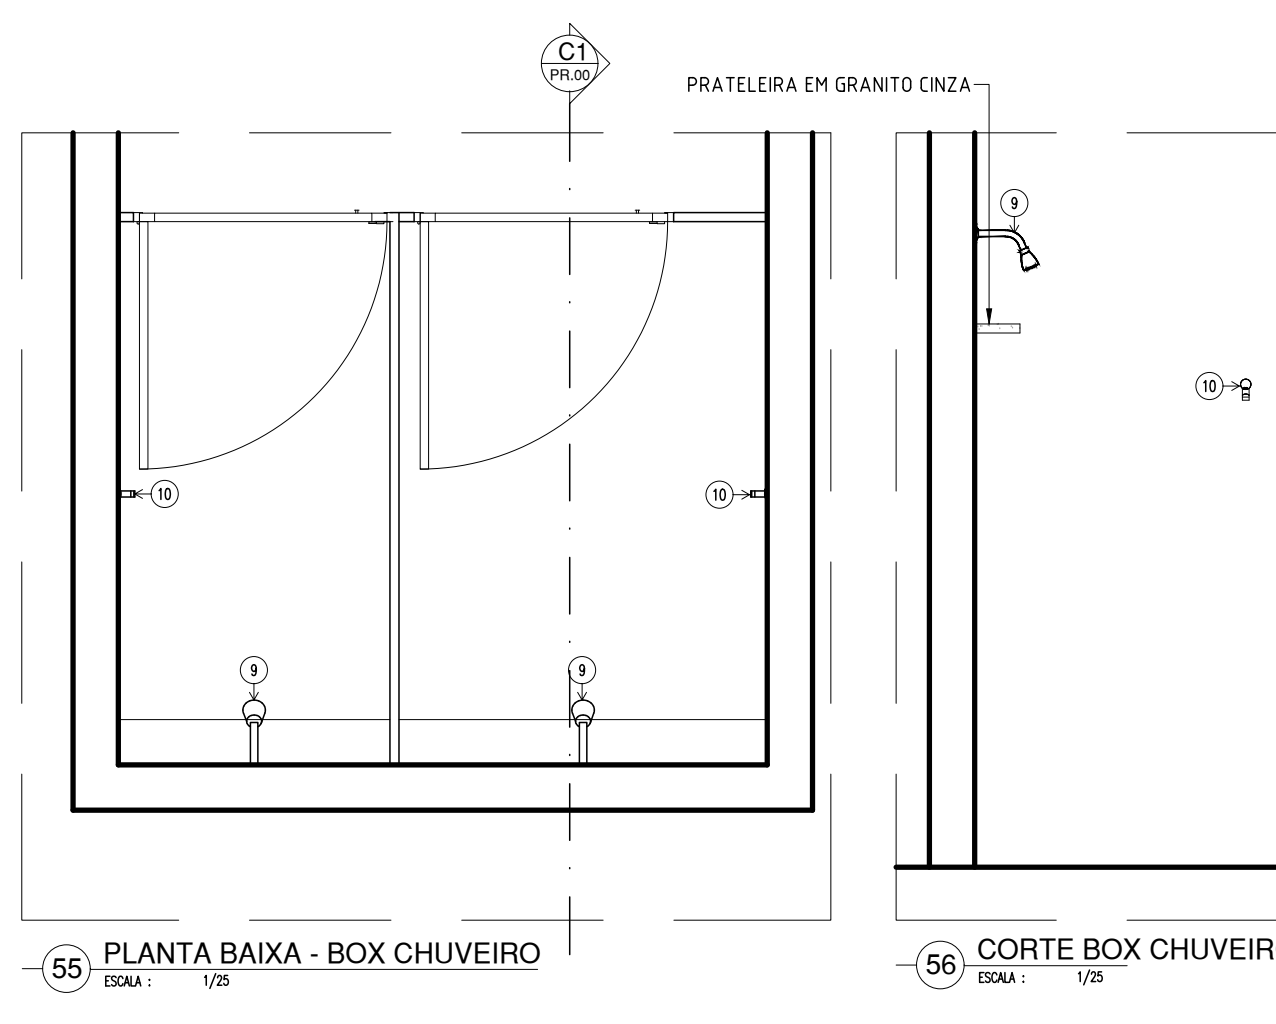

61 PLANTA BAIXA - BOX CHUVEIRO  
ESCALA: 1/25

62 CORTE BOX CHUVEIRO  
ESCALA: 1/25

#### LEGENDA - ACESSÓRIOS DE BANHEIROS

01	CUBA DE EMBUTIR OVAL EM LOUÇA BRANCA, 35 X 50CM OU EQUIVALENTE
02	VASO SANITÁRIO SIFONADO CONVENCIONAL COM LOUÇA BRANCA
03	ASSENTO SANITÁRIO CONVENCIONAL
04	MICETÓRIO SIFONADO LOUÇA BRANCA PADRÃO MÉDIO
05	SABONETEIRA PLÁSTICA TIPO DISPENSER PARA SABONETE LÍQUIDO COM RESERVATÓRIO 800 A 1500ml
06	DISPENSER PLÁSTICO PARA PAPEL TOALHA
07	DISPENSER PLÁSTICO PARA PAPEL TOALHA
08	TORNEIRA CROMADA DE MESA 1/4
09	CHUVEIRO TRADICIONAL
10	CABIDE CROMADO
11	ACABAMENTO PARA REGISTRO BASE 3/4"
12	RAIO SIFONADO CROMADO COM FECHO
13	SIFÃO DO TIPO GARRAFA EM METAL CROMADO 1x1.1/2

#### LEGENDA - ACESSÓRIOS DE BANHEIROS ACESSÍVEIS

01	LAVATÓRIO COM COLUNA SUSPensa
02	VASO SANITÁRIO SIFONADO CONVENCIONAL PARA PCD SEM FURO FRONTAL COM LOUÇA BRANCA SEM ASSENTO
03	ASSENTO SANITÁRIO CONVENCIONAL
04	TORNEIRA DE MESA COM FECHAMENTO AUTOMÁTICO PARA LAVATÓRIO
05	SABONETEIRA PLÁSTICA TIPO DISPENSER PARA SABONETE LÍQUIDO COM RESERVATÓRIO 800 A 1500ml
06	DISPENSER PLÁSTICO PARA PAPEL TOALHA
07	DISPENSER PLÁSTICO PARA PAPEL TOALHA
08	BANCO ARTICULADO, EM AÇO INOX PARA PCD, FIXADO NA PAREDE
09	CHUVEIRO TRADICIONAL
10	CABIDE CROMADO
11	ACABAMENTO PARA REGISTRO BASE 3/4"
12	RAIO SIFONADO CROMADO COM FECHO
13	BARRA DE APOIO RETA, EM AÇO INOX POLIDO, 80 CM FIXADA NA PAREDE
14	BARRA DE APOIO EM L, EM AÇO INOX POLIDO, 70x70 CM FIXADA NA PAREDE
15	BARRA DE APOIO RETA, EM AÇO INOX POLIDO, 40 CM FIXADA NA PORTA OU PAREDE
16	SIFÃO DO TIPO GARRAFA EM METAL CROMADO 1x1.1/2

HISTÓRICO		
ALTERAÇÃO	REVISÃO	DATA
1.		
2.		
3.		
4.		
5.		
ARQUITETO(A):		
ENGENHEIRO(A) RESPONSÁVEL:		PROPRIETÁRIO:

<b>GOVERNO DO ESTADO DO PIAUÍ</b>		
SEDUC - SECRETARIA DE ESTADO DA EDUCAÇÃO		
7º GRE - REGIONAL VALENÇA DO PIAUÍ		
DEPARTAMENTO: UNIDADE DE GESTÃO DA REDE FÍSICA	DESENHO:	ARQ
TÍTULO DO PROJETO: PROJETO DE REFORMA E AMPLIAÇÃO	FRANCO:	19/19
ENDEREÇO DO SERVIÇO: AVENIDA IVETE CHAVES, S/N, CEP 64.300-000	MUNICÍPIO: VALENÇA - PI	ZONA: URBANA
TÍTULO DO DESENHO: DETALHAMENTOS DE ESQUADRIAS, BANHEIROS E BANCO EXTERNO.	ESCALA: INDICADA	REVISÃO: 01
DESENHO: ANA LUIZA FALCÃO	TAB: PROJETO BÁSICO	DATA: JULHO / 2021