

RUA MARECHAL PIRES FERREIRA

PLANTA DE COBERTURA E LOCAÇÃO



SEDUC - SECRETARIA DE ESTADO DA EDUCAÇÃO  
2ª GRE - REGIONAL BARRAS

REVISÃO:  
REVISĂ






PLANTA DE LOCAÇÃO

HISTÓRICO		
ALTERAÇÃO	REVISÃO	DATA
1.		
2.		
3.		
4.		
5.		

ARQUITETO(A): Sergio Augusto Rocha Sousa	ENGENHEIRO(A) RESPONSÁVEL:	PROPRIETÁRIO:
---	----------------------------	---------------

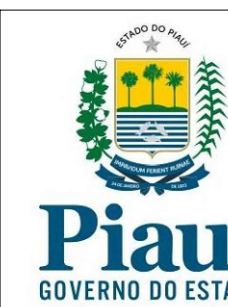

SEDUC - SECRETARIA DE ESTADO DA EDUCAÇÃO  
2º GRE - REGIONAL BARRAS

DEPARTAMENTO: UNIDADE DE GESTÃO DA REDE FÍSICA		DESENHO: <b>ARQ</b>	
TÍTULO DO PROJETO: PROJETO ARQUITETÔNICO		FRANCA:	
ENDEREÇO DO SERVIÇO: RUA MARCHELLO PIRES FERREIRA, 828 - CENTRO - 64.100-000		<b>02/18</b>	
TÍTULO DO DESENHO: PLANTA DE SITUAÇÃO/ LOCAÇÃO		ESCALA: INDICADA	
MUNICÍPIO: BARRAS-PB	ZONA: URBANA	REVISÃO: DESENHO 01	
DESENHO: INSIDIR ROCHA	FASE: PROJETO ARQ.	DATA: NOVEMBRO / 2021	

	COR	PENAL
red	07	0.1
yellow	07	0.2
green	07	0.3
cyan	07	0.4
blue	07	0.5
magenta	07	0.6
white	07	0.7
08	07	0.1
40	40	0.1
94	94	0.1
240	240	0.1
253	253	0.1







COORDENADAS  
LATITUDE: 4°14'38.05"S  
LONGITUDE: 42°17'29.97"O

PLANTA DE MACROLOCALIZAÇÃO  
ESCALA: SEM ESCALA

NORTE

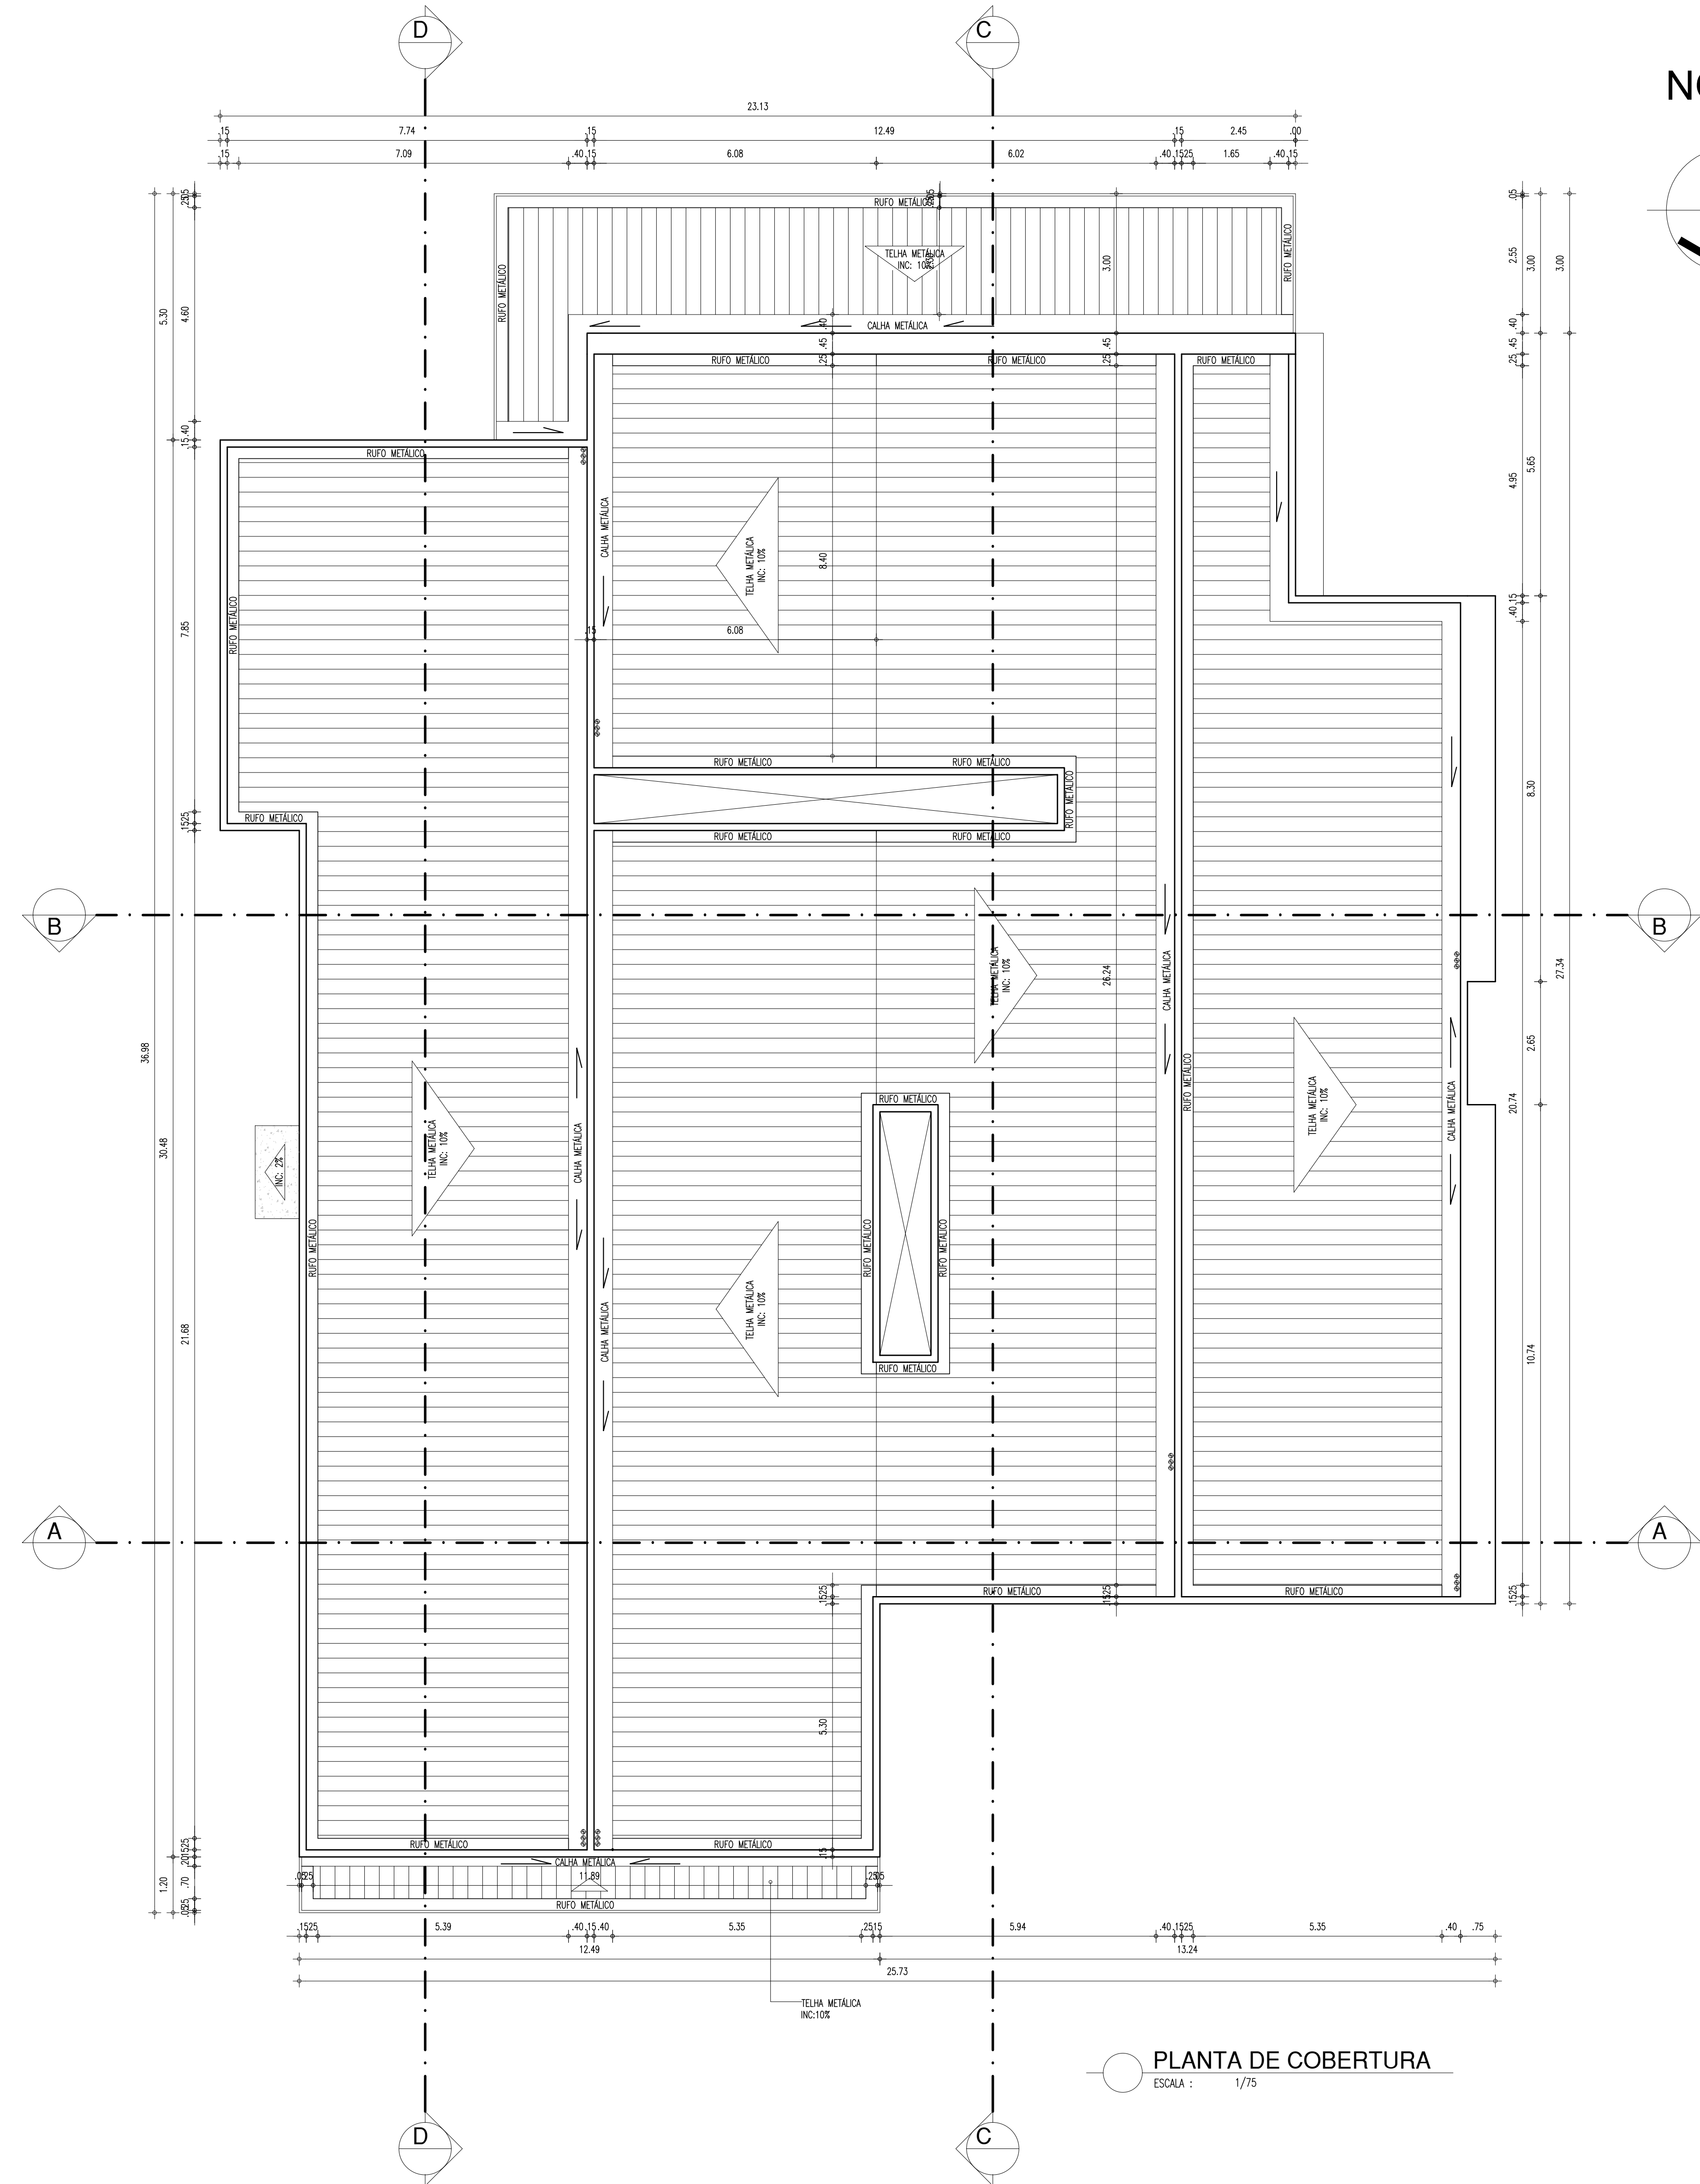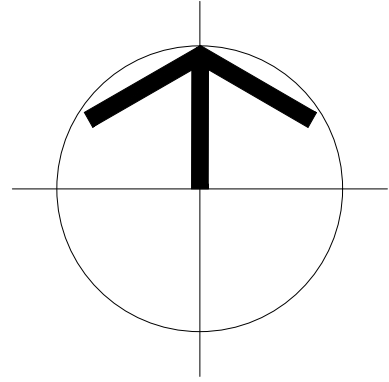

PLANTA DE COBERTURA  
ESCALA: 1/75

QUADRO DE ÁREAS						
• ÁREA DO TERRENO: 3.403,79m²						
• ÁREA DE CONSTRUÇÃO EXISTENTE (A SER DEMOLIDA): 649,05m²						
• ÁREA DE CONSTRUÇÃO (EDIFICAÇÃO NOVA): 724,93m²						
• ÁREA PERMEÁVEL: 1.469,29m²						
• ÁREA DE COBERTURA METÁLICA: 694,85m²						
• TAXA DE OCUPAÇÃO: 21,29%						
• ÍNDICE DE APROVEITAMENTO: 0,21						
ESQUADRIAS						
PORTAS						
Nº	DIMENSÕES (Largura x Altura x Altura do Pórtico)	ÁREA (m²)	TIPO	DESCRIÇÃO DA ESQUADRIA	QUANT. (unidade)	ÁREA TOTAL (m²)
01	0,90 x 2,10	0,00	ABRIR	PORTA EM ESTRUTURA DE METALON PINTADA COM TINTA VERDEAS ESMALTE SINTÉTICO - COR ÁREA 1310	24	45,36
02	0,90 x 2,10	0,00	ABRIR	PORTA EM ESTRUTURA DE METALON PINTADA COM TINTA VERDEAS ESMALTE SINTÉTICO - COR ÁREA 1310 COM BARRAS DE AÇO	02	3,78
03	2,00 x 2,30	0,00	4.40	PORTA EM ALUMÍNIO E VIDRO TEMPERADO Bivox TRANSPARENTE 02 PÓRTICOS	02	9,20
04	0,90 x 2,10	0,00	1,89	PORTA EM CHAPA METÁLICA PINTADA COM TINTA VERDEAS ESMALTE SINTÉTICO - COR ÁREA 1310	03	5,67
05	0,90 x 2,10	0,00	1,89	GRADIL EM ALUMÍNIO PISADO COR NATURAL	01	1,89
06	1,70 x 2,10	0,00	3,57	PORTÃO EM ALUMÍNIO PISADO COR NATURAL	01	3,57
07	0,90 x 1,65	0,00	1,49	PORTA EM ALUMÍNIO PISADO COR NATURAL	06	8,91
08	2,00 x 2,10	0,00	4,30	PORTA EM AÇO BORDA NA COR VERDE COM TRATAMENTO ACÚSTICO	01	4,20
09	1,80 x 2,10	0,00	3,78	PORTA EM ESTRUTURA DE METALON NA COR VERDE	01	3,78
TOTAL					40	82,58
JANELAS						
Nº	DIMENSÕES (Largura x Altura x Altura do Pórtico)	ÁREA (m²)	TIPO	DESCRIÇÃO DA ESQUADRIA	QUANT. (unidade)	ÁREA TOTAL (m²)
11	2,00 x 1,30	1,00	2,40	JANELA EM ALUMÍNIO BRANCO DE COBRE, 2 PÓRTICOS COM VIDRO INCOLOR. GRADIL EXTERNA EM METALON COM PERFILO DE 3x3em EM ESPACAMENTO DE 3cm	20	52,00
12	1,00 x 1,30	1,00	1,30	JANELA EM ALUMÍNIO BRANCO DE COBRE, 1 PÓRTICO COM VIDRO INCOLOR. GRADIL EXTERNA EM METALON COM PERFILO DE 3x3em EM ESPACAMENTO DE 3cm	08	10,40
13	1,50 x 0,50	1,80	0,75	JANELA EM ALUMÍNIO BRANCO ALUMINAR E VIDRO INCOLOR. GRADIL INTERNA EM METALON COM PERFILO DE 3x3em EM ESPACAMENTO DE 3cm	08	6,00
14	2,00 x 0,50	1,80	1,00	JANELA EM ALUMÍNIO BRANCO DE COBRE, 2 PÓRTICOS COM VIDRO INCOLOR. GRADIL EXTERNA EM METALON COM PERFILO DE 3x3em EM ESPACAMENTO DE 3cm	03	3,00
15	1,20 x 0,50	1,80	0,60	JANELA EM ALUMÍNIO BRANCO ALUMINAR E VIDRO INCOLOR. GRADIL INTERNA EM METALON COM PERFILO DE 3x3em EM ESPACAMENTO DE 3cm	01	0,60
TOTAL					40	72,00
ESQUADRIAS						
Nº	DIMENSÕES (Largura x Altura x Altura do Pórtico)	ÁREA (m²)	TIPO	DESCRIÇÃO DA ESQUADRIA	QUANT. (unidade)	ÁREA TOTAL (m²)
01	1,10 x 2,10	0,30	2,31	ESQUADRIA EM ALUMÍNIO NATURAL E VIDRO TEMPERADO Bivox TRANSPARENTE	01	2,31
02	2,00 x 1,30	1,00	2,40	ESQUADRIA EM ALUMÍNIO NATURAL E VIDRO TEMPERADO Bivox TRANSPARENTE	01	2,40
03	14,44 x 5,90	0,00	86,38	FLEDE DE VIDRO COM PORTA DE ACESSO EM ALUMÍNIO NATURAL E VIDRO TEMPERADO Bivox TRANSPARENTE	01	86,38
TOTAL					3	91,29

HISTÓRICO		
ALTERAÇÃO	REVISÃO	DATA
1.		
2.		
3.		
4.		
5.		
ARQUITETO(A):	ENGENHEIRO(A) RESPONSÁVEL:	PROPRIETÁRIO:
Eng.º Paulo Rocha, Souza		

 <b>GOVERNO DO ESTADO DO PIAUÍ</b>	
SEDUC - SECRETARIA DE ESTADO DA EDUCAÇÃO 2ª GRE - REGIONAL BARRAS	
DEPARTAMENTO: UNIDADE DE GESTÃO DA REDE FÍSICA	DESENHO: <b>ARQ</b>
TÍTULO DO PROJETO: PROJETO ARQUITETÔNICO	FRANCHA: <b>03/18</b>
ENDEREÇO DO SERVIÇO: RUA MARCELO PIRES FERREIRA, 628 - CENTRO - 64.100-000	ESCALA: INDICADA
TÍTULO DO DESENHO: PLANTA DE MACROLOCALIZAÇÃO E COBERTURA	REVISÃO: REVISÃO 01
MUNICÍPIO: BARRAS-PI	ZONA: URBANA
DESENHADO: INGRID ROCHA	FASE: PROJETO ARQ.
DATA: NOVEMBRO / 2021	

COB. PIAUÍ  
01/2021  
02/2021  
01/2022  
02/2022  
01






ESQUADRIAS									
PORTAS									
Nº	DIMENSÕES (Largura x Altura x Prof)			ÁREA (m²)	TIPO	DESCRIÇÃO DA ESQUADRIA	QUANT. (un)	ÁREA TOTAL	
<b>P1</b>	0,90	2,10	0,00	1,89	ABRIR	PORTA EM ESTRUTURA DE METALHIN PAINTADA COM TINTA VERDEB. ESMALTE SINTÉTICO. C/OS ALUMINIO 1310	24	45,36	
<b>P2</b>	0,90	2,10	0,00	1,89	ABRIR	PORTA EM ESTRUTURA DE METALHIN PAINTADA COM TINTA VERDEB. ESMALTE SINTÉTICO. C/OS ALUMINIO 1310 C/OS BARRAS DE AÇO	02	3,78	
<b>P3</b>	2,00	2,30	0,00	4,60	ABRIR	PORTA EM ALUMINIO E VIDRO TRANSPARENTE VED. MANEJO DE 100CM	02	9,20	
<b>P4</b>	0,90	2,10	0,00	1,89	ABRIR	PORTA EM CHAPA METALHIN PAINTADA COM TINTA VERDEB. ESMALTE SINTÉTICO. C/OS ALUMINIO 1310	03	5,67	
<b>P5</b>	0,90	2,10	0,00	1,89	ABRIR	GRADE EM ALUMINIO PREGADO C/OS NATURAL	01	1,89	
<b>P6</b>	1,70	2,10	0,00	3,57	ABRIR	PORTÃO EM ALUMINIO PREGADO C/OS NATURAL	01	3,57	
<b>P7</b>	0,90	1,65	0,00	1,49	ABRIR	PORTA EM ALUMINIO PREGADO C/OS NATURAL	06	8,91	
<b>P8</b>	2,00	2,10	0,00	4,20	ABRIR	PORTA COM ESTRUTURA DE METALHIN NA C/OS VERDE COM TRATAMENTO SINTÉTICO. BARRAS ALUMINIO DE RESISTENCIA	01	4,20	
<b>P9</b>	1,80	2,10	0,00	3,78	COMER	TRATAMENTO ASTRUTURA DE METALHIN NA C/OS VERDE	01	3,78	
							TOTAL	40	82,58












Nº	DIMENSÕES (Largura x Altura x Prof)	ÁREA (m²)	TIPO	DESCRIÇÃO DA ESQUELA	QUANT. (Pcs)	ÁREA TOTAL
(11)	1,00 1,30 1,00	2,60	CORREL	ANELA EM ALUMÍNIO BRANCO DE CERRER, 3 JOGOS COM VORO INOCOR, GRATE INTERNA EM METAL COM PEREL DE 2,5cm DE ESPACIAMENTO.	20	52,00
(12)	1,00 1,30 1,00	1,30	CORREL	ANELA EM ALUMÍNIO BRANCO DE CORREL, 1 JOGA COM VORO INOCOR, GRATE INTERNA EM METAL COM PEREL DE 2,5cm DE ESPACIAMENTO.	08	10,40
(13)	1,50 0,50 1,80	0,75	METAL-BA	ANELA EM ALUMÍNIO BRANCO MARCA E VORO INOCOR, GRATE INTERNA EM METAL COM PEREL DE 2,5cm DE ESPACIAMENTO.	08	6,00
(14)	1,50 0,50 1,80	1,00	CORREL	ANELA EM ALUMÍNIO BRANCO DE CERRER, 3 JOGOS COM VORO INOCOR, GRATE INTERNA EM METAL COM PEREL DE 2,5cm DE ESPACIAMENTO.	03	3,00
(15)	1,50 0,50 1,80	0,60	CORREL	ANELA EM ALUMÍNIO BRANCO MARCA E VORO INOCOR, GRATE INTERNA EM METAL COM PEREL DE 2,5cm DE ESPACIAMENTO.	01	0,60
					Total do	72,00

ESQUADRIAS								
Nº	DIMENSÕES (Largura x Altura x Profund. do Pó)		ÁREA (m²)	TIPO	DESCRIÇÃO DA ESQUADRIA	QUANT. (un)	ÁREA TOTAL (m²)	
(01)	1.10	2.10	0.30	2.31	FIXO	ESQUADRIA DE ALUMÍNIO NATURAL E VIDRO TEMPERADO Bem TRANSPARENTE	01	2.31
(02)	2.00	1.30	1.00	2.60	FIXO	ESQUADRIA DE ALUMÍNIO NATURAL E VIDRO TEMPERADO Bem TRANSPARENTE	01	2.60
(03)	14.64	2.80	0.00	40.99	FIXO	PELE DE VIDRO COM PORTA DE ACESSO EM ALUMÍNIO NATURAL E VIDRO TEMPERADO Bem TRANSPARENTE	01	40.99
TOTAL:							3	45.90

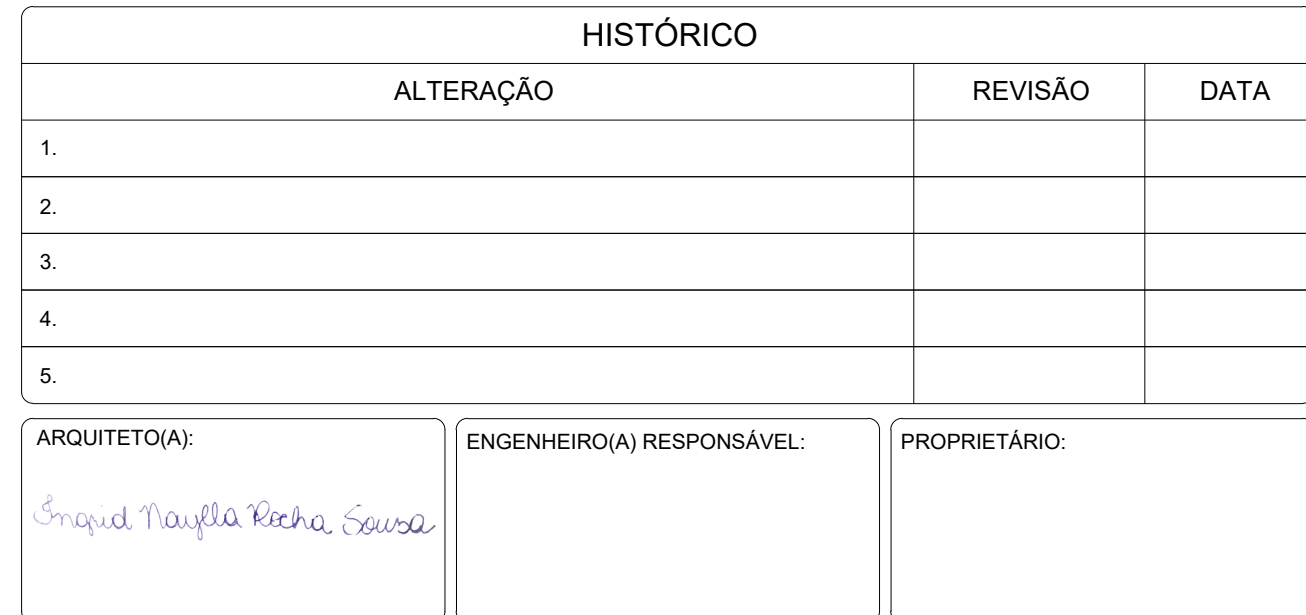


	COR	PENA
red	07	0.1
yellow	07	0.2
green	07	0.3
cyan	07	0.4
blue	07	0.5
magenta	07	0.6
white	07	0.7
08	07	0.1
40	40	0.1
94	94	0.1
240	240	0.1
253	253	0.1



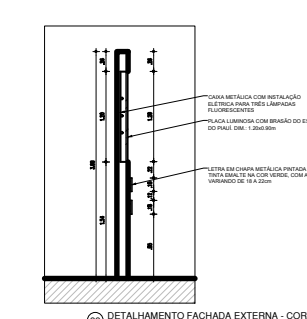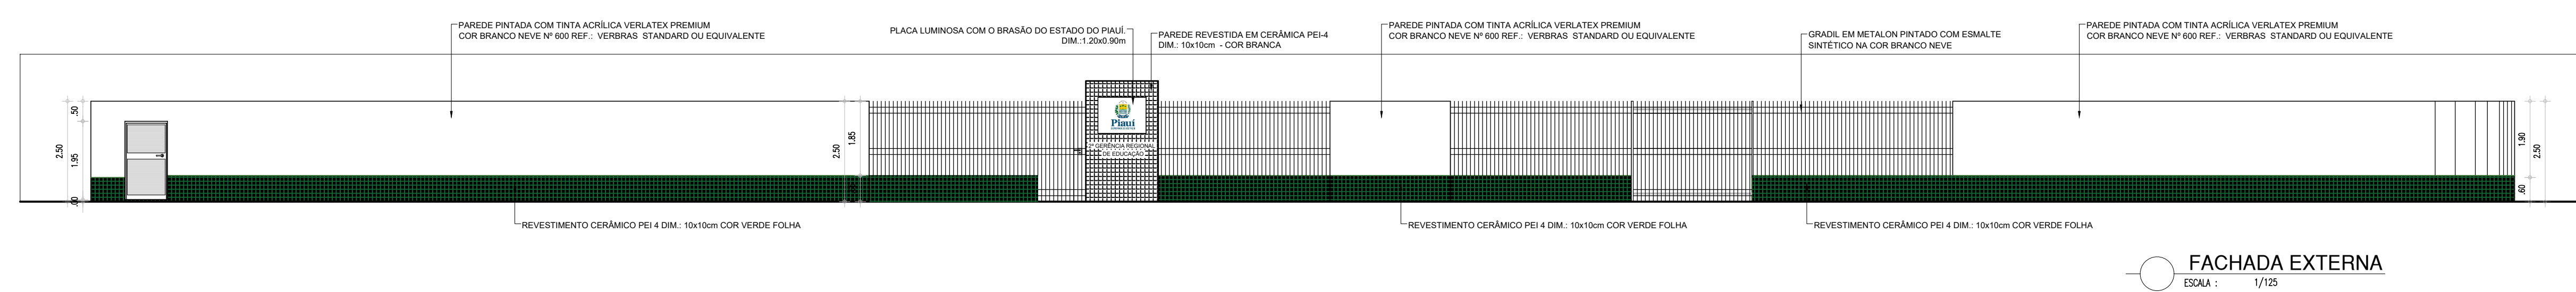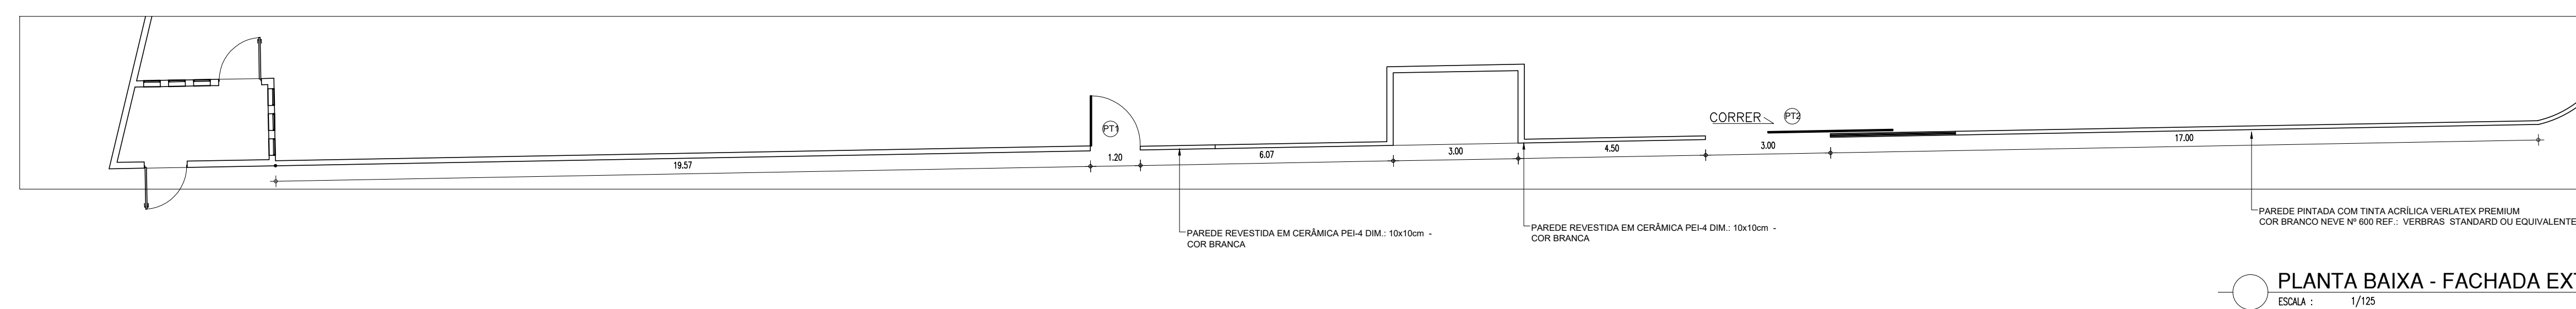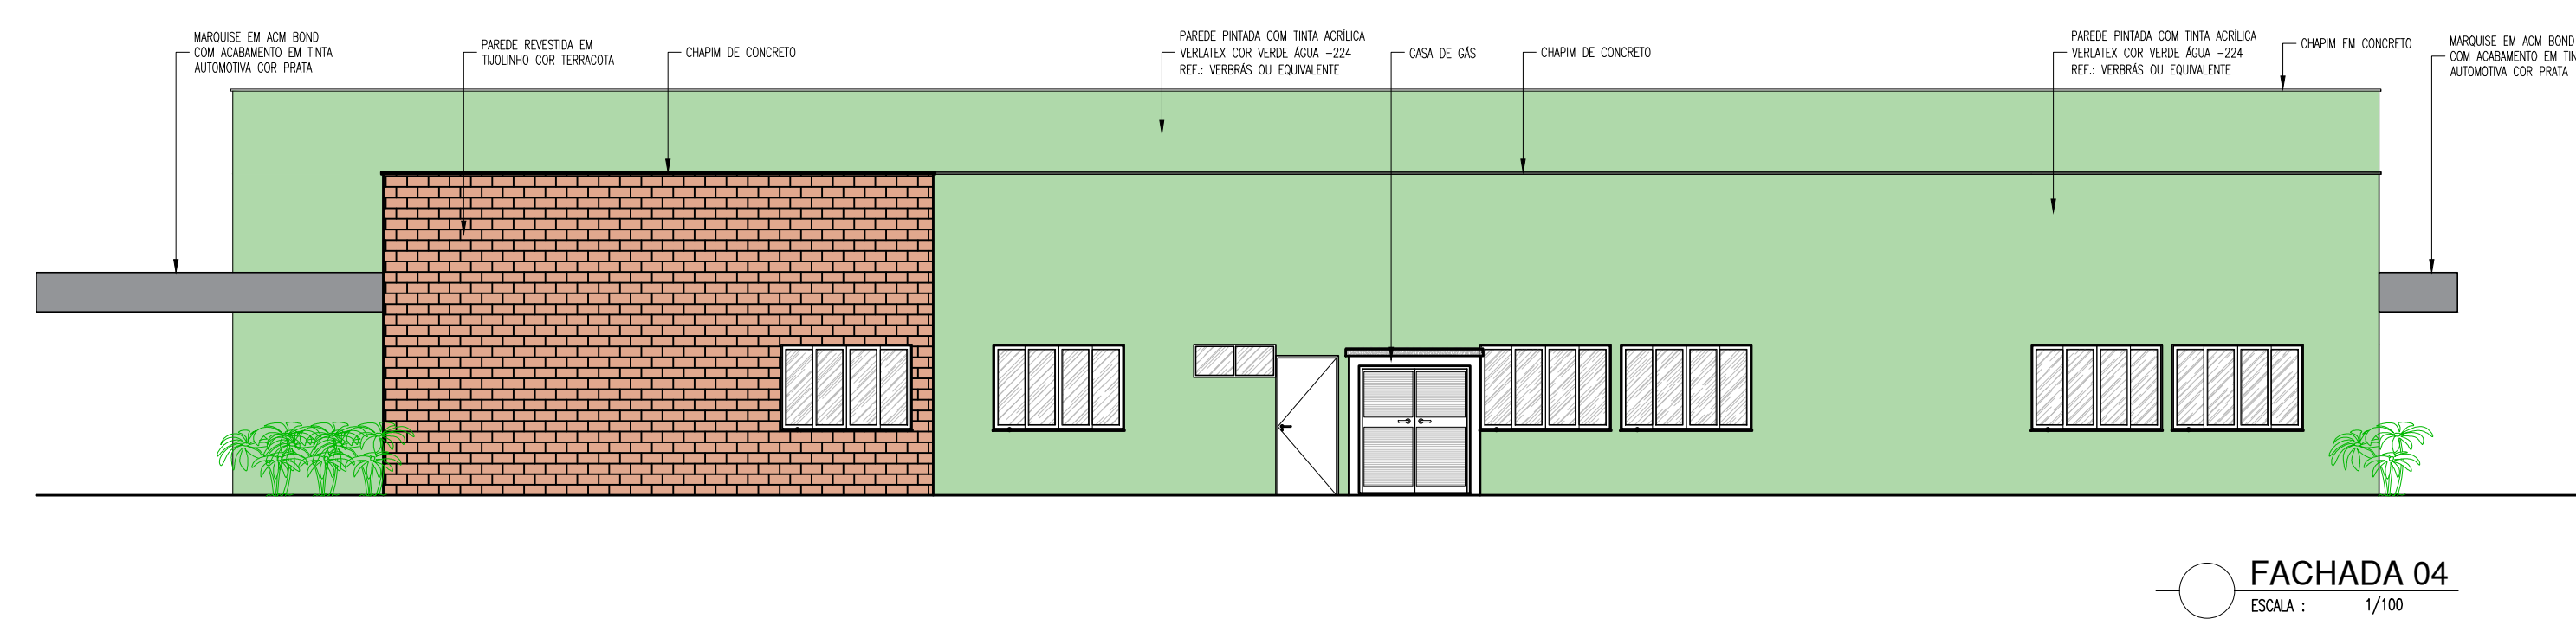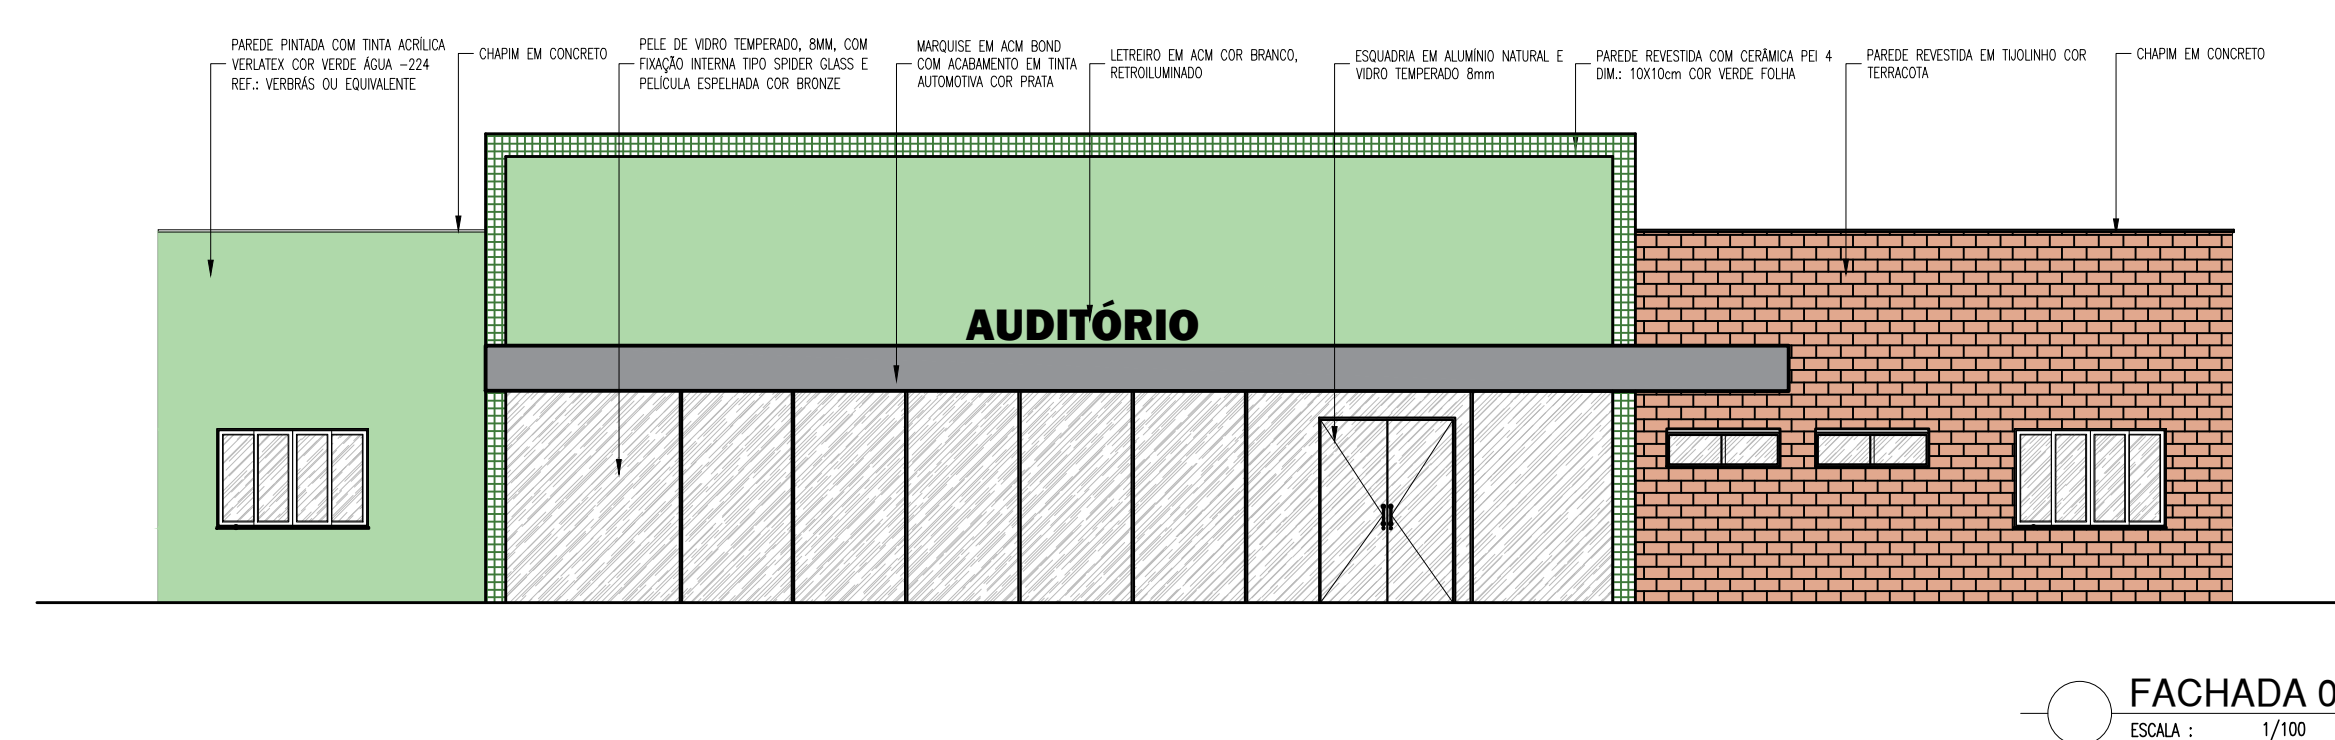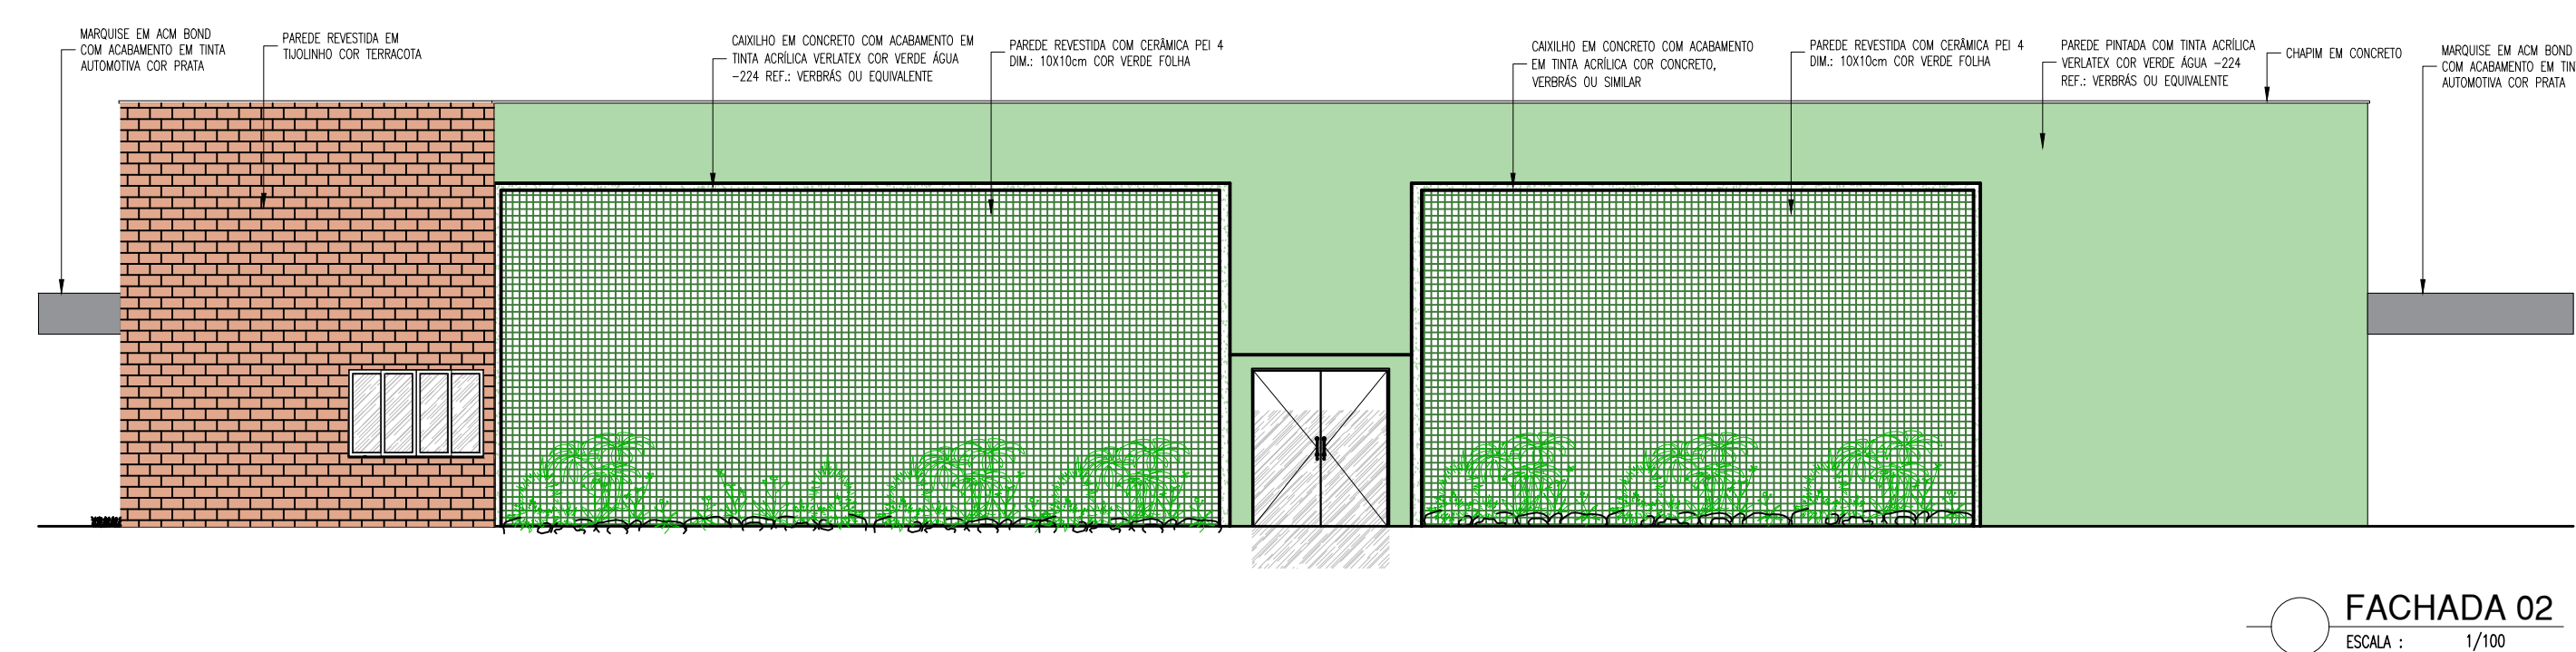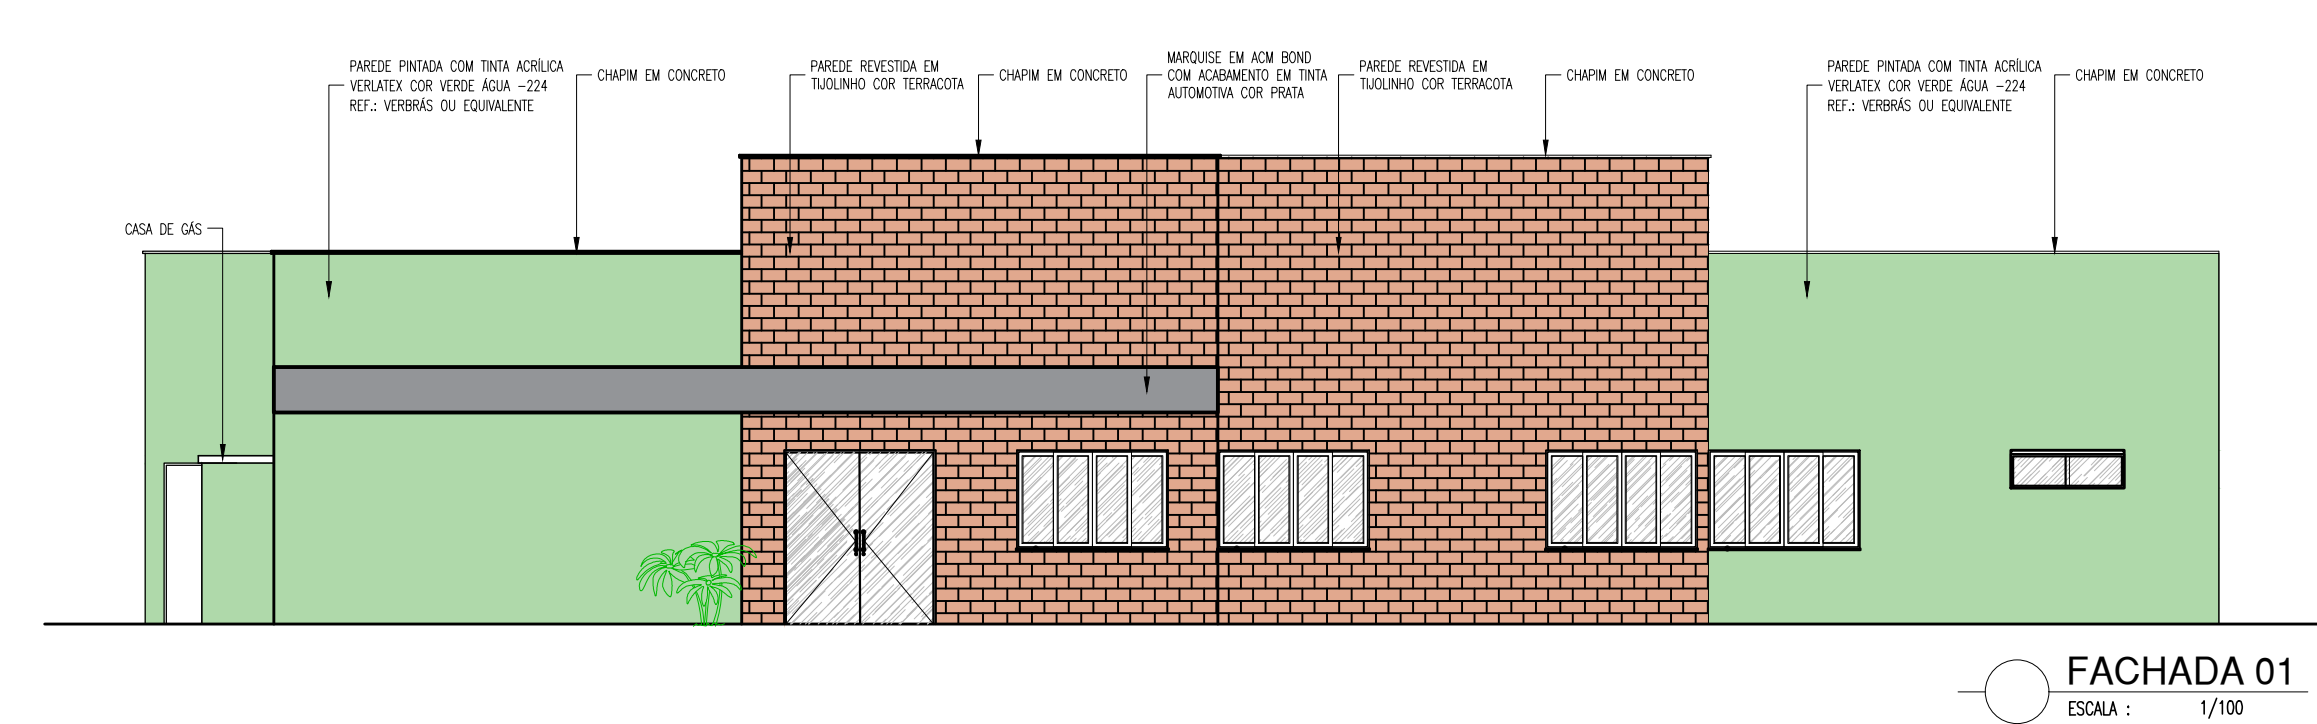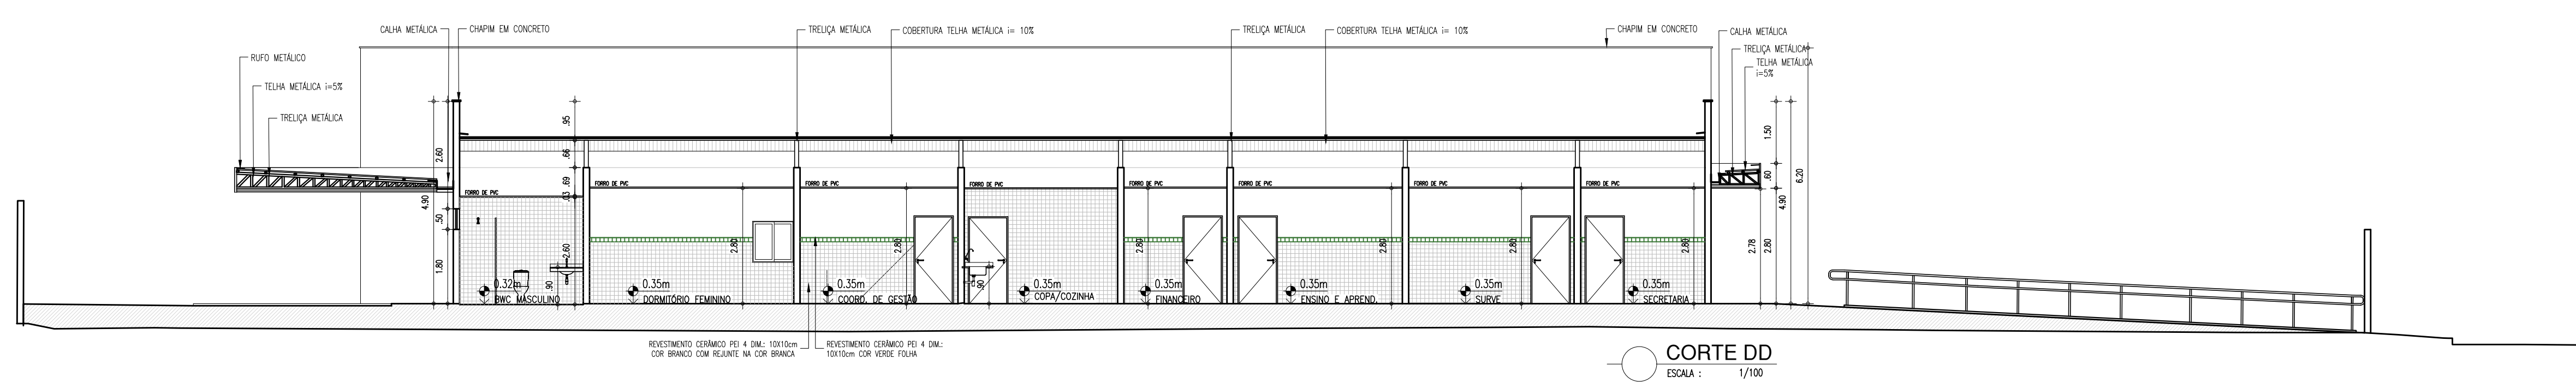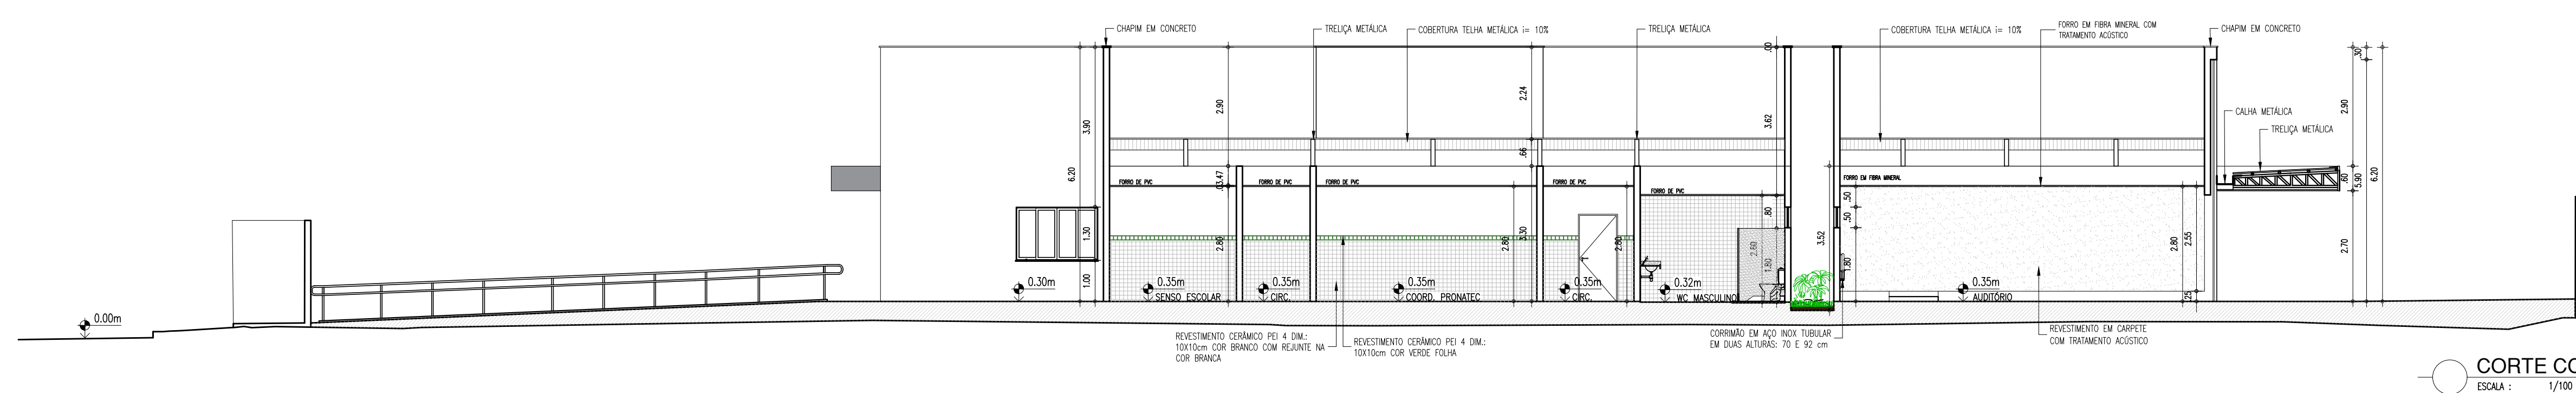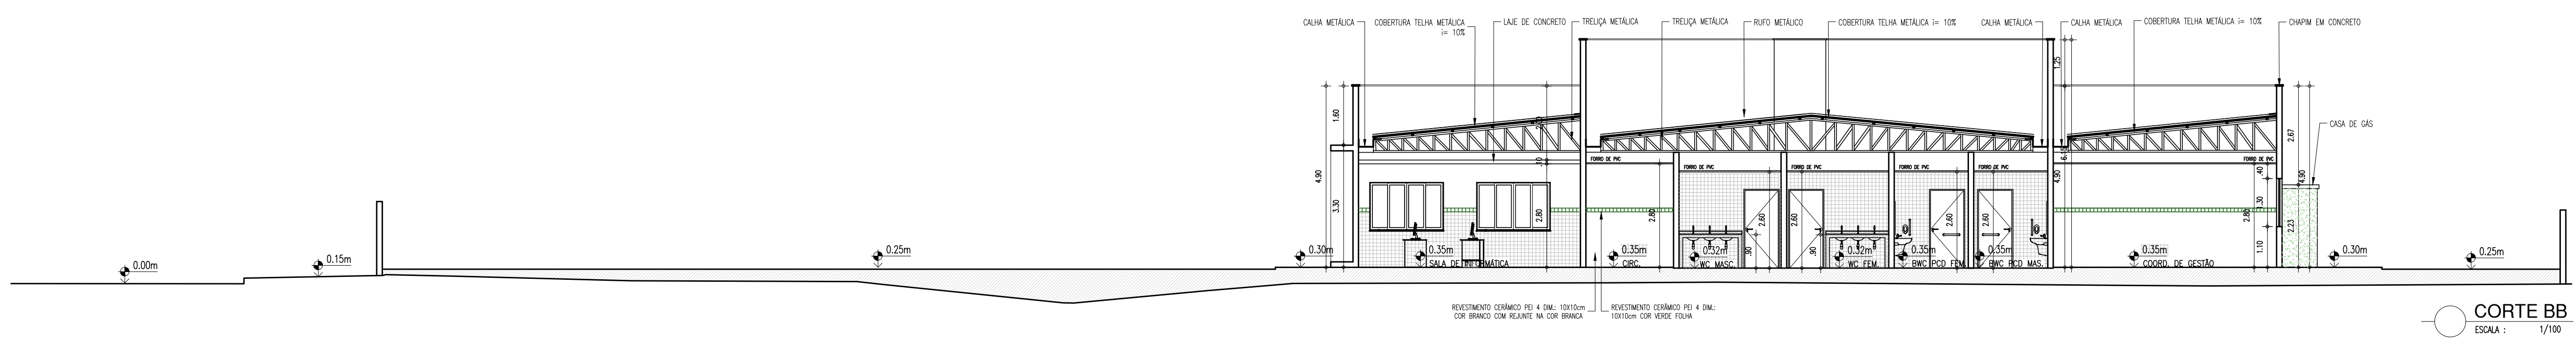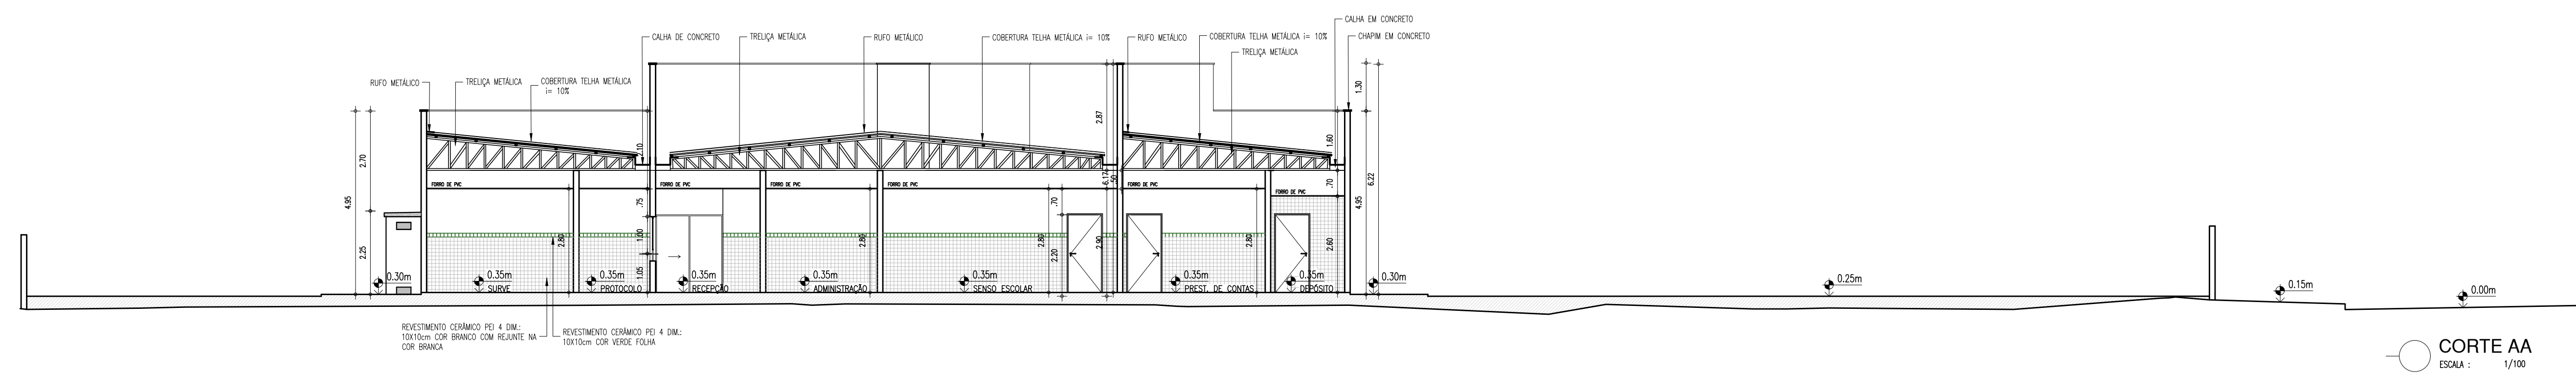



HISTÓRICO		
ALTERAÇÃO	REVISÃO	DATA
1.		
2.		
3.		
4.		
5.		

ARQUITETO(A):	ENGENHEIRO(A) RESPONSÁVEL:	PROPRIETÁRIO:
Sergio Naylor Rocha, Seneo		

		<h1>GOVERNO DO ESTADO DO PIAUÍ</h1>	
		<p>SEDUC - SECRETARIA DE ESTADO DA EDUCAÇÃO</p> <p>2º GRE - REGIONAL BARRAS</p>	
<p>DEPARTAMENTO</p> <p>UNIDADE DE GESTÃO DA REDE FÍSICA</p> <p>Título do PROJETO:</p> <p>PROJETO ARQUITETÔNICO</p> <p>ÍNDICE DO SERVIÇO:</p> <p>RUA MARCHEL PIRES FERREIRA, 628 - CENTRO - 64.100-000</p> <p>TÍTULO DO DESPACHO:</p> <p>CORTES, FACHADAS E DETALHE FACHADA EXTERNA</p>		<p>DESENHO:</p> <p><b>ARQ</b></p> <p>FRANCHA:</p> <p><b>05/18</b></p>	
<p>MUNICÍPIO:</p> <p>BARRAS-PI</p>		<p>ESCALA:</p> <p>INDICADA</p>	
<p>DESENHISTA:</p> <p>INGRID ROCHA</p>		<p>DATA:</p> <p>NOVEMBRO / 2021</p>	
<p>FOLHA:</p> <p>PROJETO ARQ.</p>		<p>REVISÃO:</p> <p>REVISÃO 01</p>	





NORTE

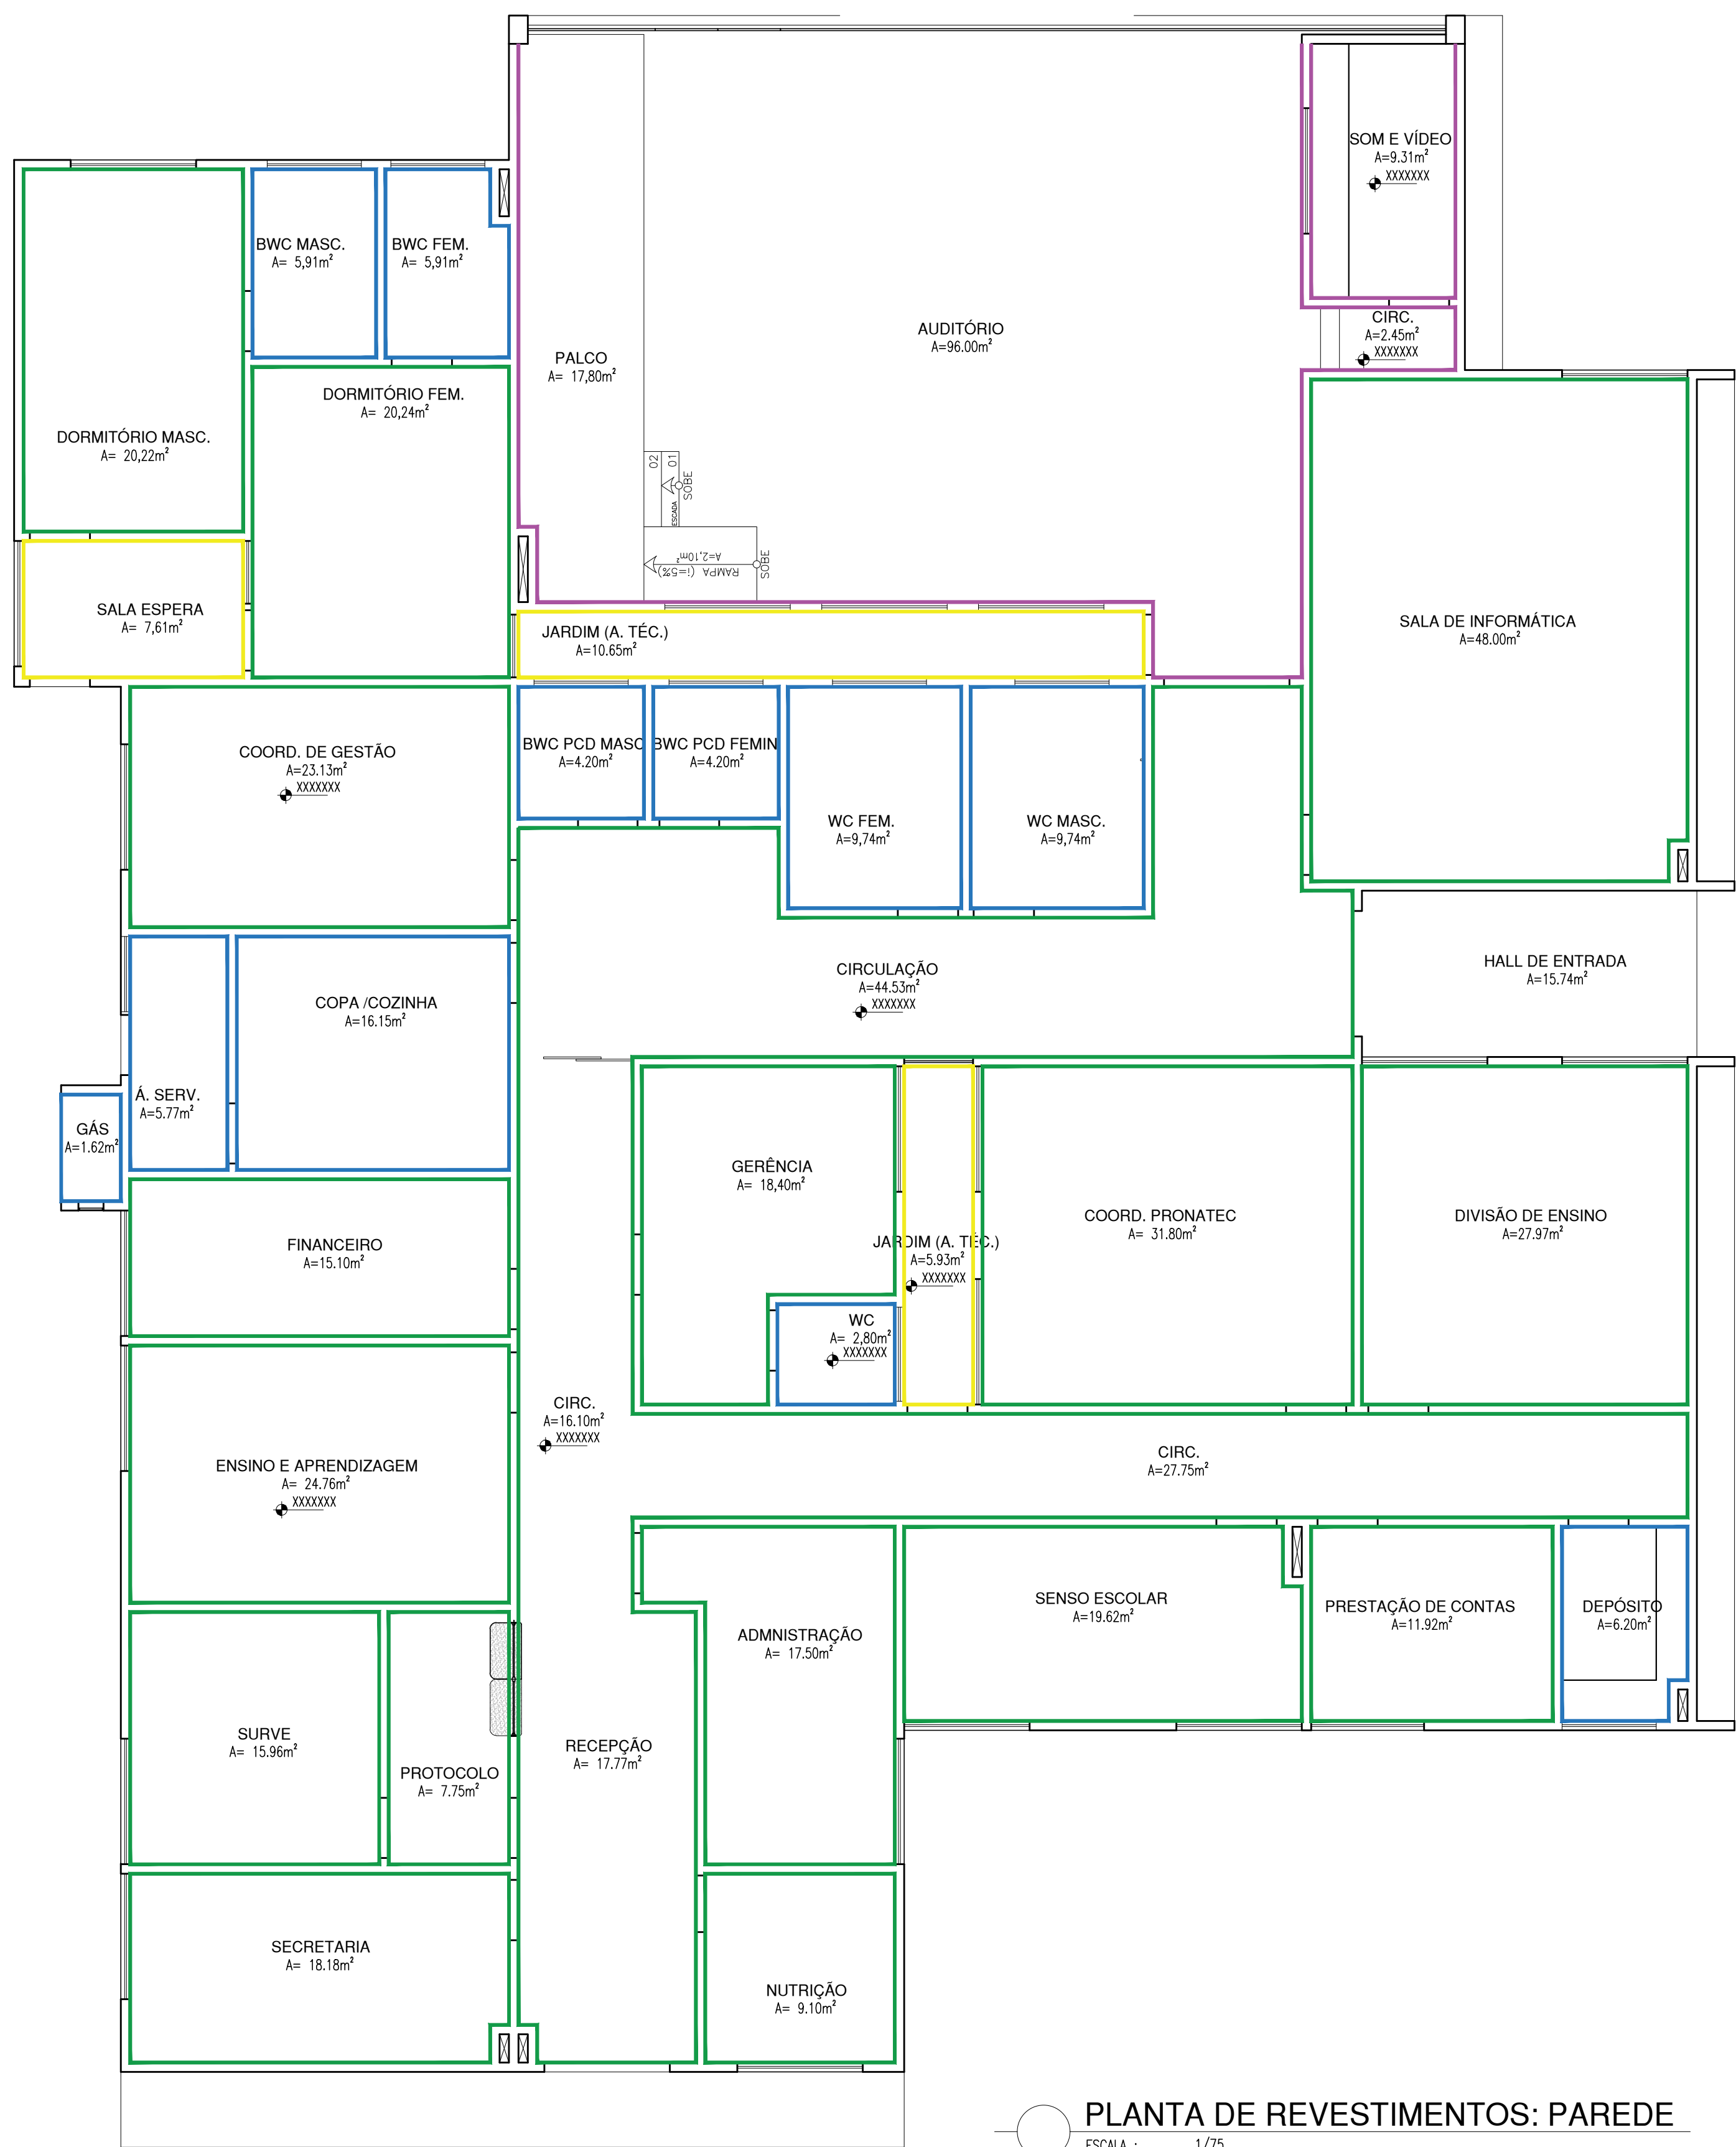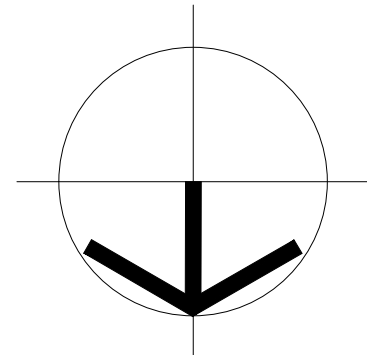

PLANTA DE REVESTIMENTOS: PAREDE  
ESCALA : 1/75

LEGENDA DE PINTURAS INTERNAS	
SÍMBOLO	PISO
	REVESTIMENTO EM CERÂMICA PEI-4, BRANCA DE DIMENSÕES 10X10CM, COM REJUNTE NA MESMA COR, INSTALADAS ATÉ ALTURA DE 1,50M DO PISO ACABADO ADJACENTE. ACIMA DOS 1,50M: FAIXA DE REVESTIMENTO CERÂMICO, 10X10CM, COR "VERDE FOLHA", COM REJUNTE NA MESMA COR. ACIMA DE 1,60M DO PISO ACABADO ADJACENTE. ACIMA DISSO, PINTURA EM TINTA ACRÍLICA NA COR "BRANCA NEVE", "VERBRÁS" OU SIMILAR.
	REVESTIMENTO EM CERÂMICA PEI-4 NA COR BRANCA DE DIMENSÕES 10X10CM, COM REJUNTE NA MESMA COR, INSTALADAS ATÉ ALTURA DO FORRO OU LAJE ACABADOS
	PINTURA EM TINTA ACRÍLICA COR "BRANCO NEVE, VERBRÁS OU SIMILAR.
	PAREDE REVESTIDA EM CARPETE ACÚSTICO COR AÉREA

NORTE

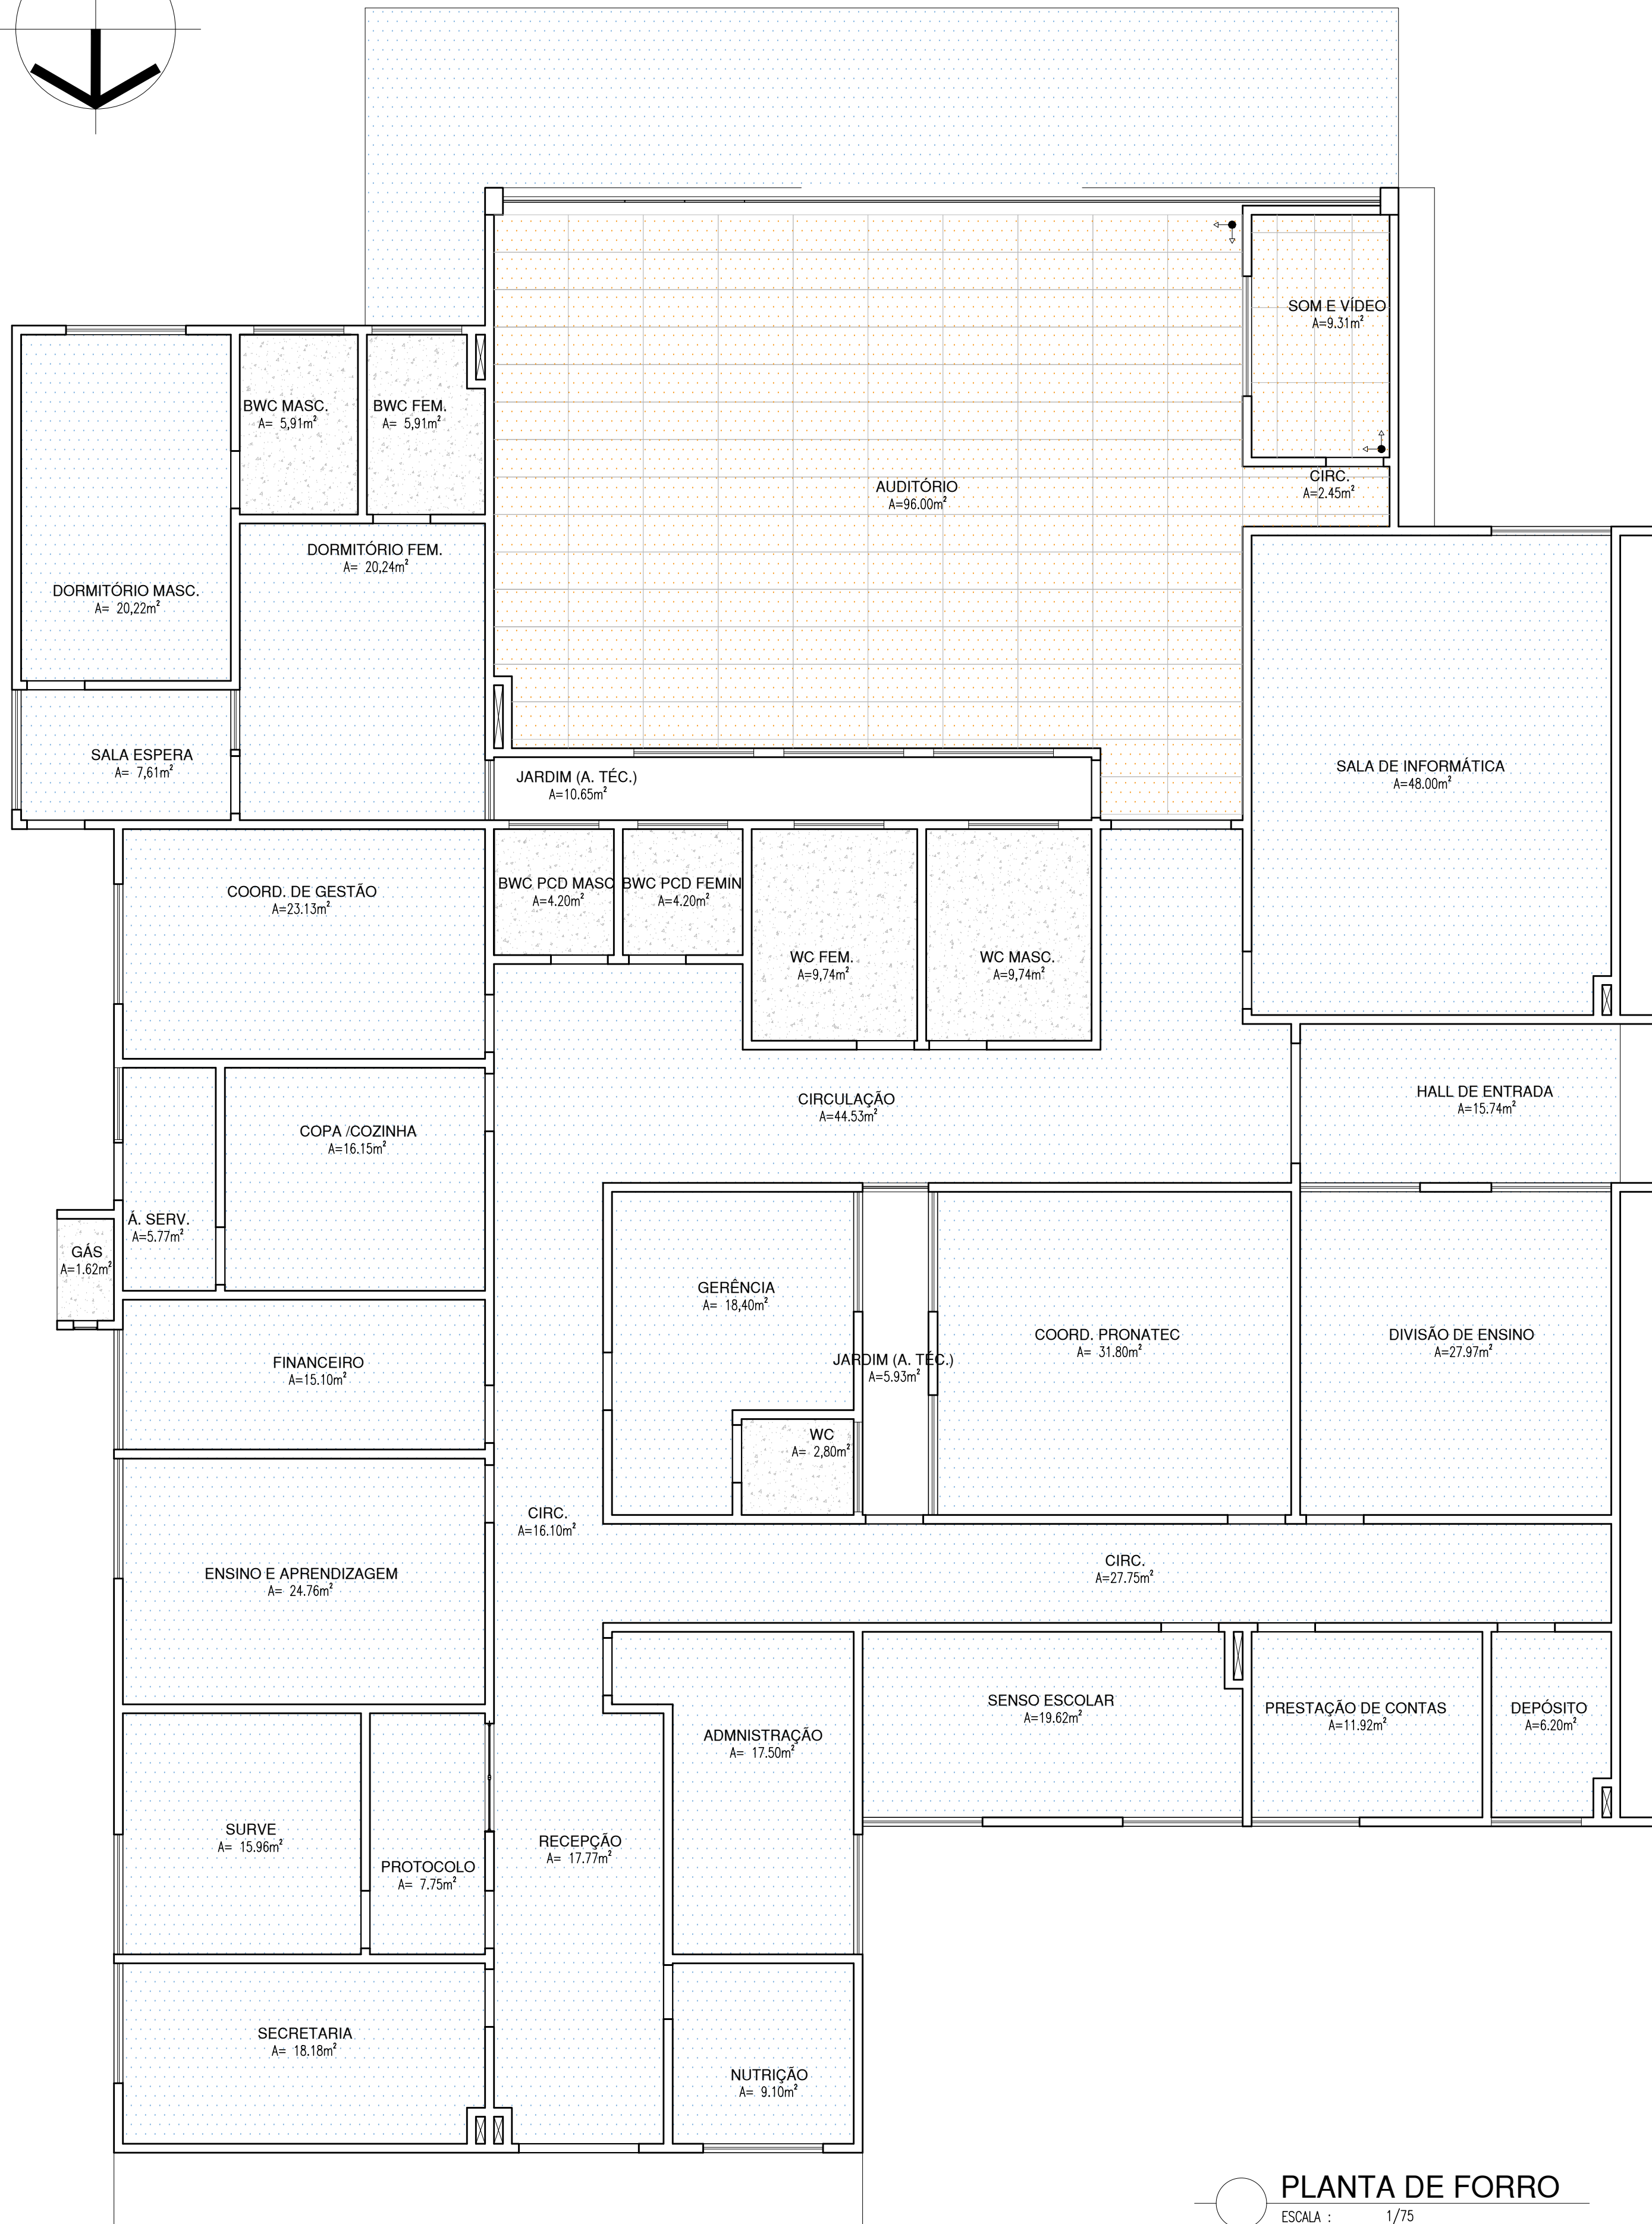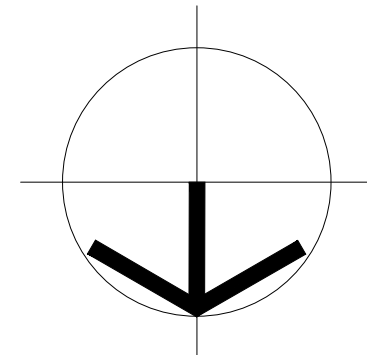

PLANTA DE FORRO  
ESCALA : 1/75

REVESTIMENTOS DE FORRO	
SÍMBOLO	FORRO
	FORRO EM FIBRA MINERAL COM TRATAMENTO ACÚSTICO
	FORRO EM PVC NA COR BRANCO
	FORRO EM LAJE COM ACABAMENTO LISO E PINTURA EM TINTA PVA COR BRANCA

HISTÓRICO		
ALTERAÇÃO	REVISÃO	DATA
1.		
2.		
3.		
4.		
5.		

ARQUITETO(A): Ingrid Tamyá Rocha, Souza	ENGENHEIRO(A) RESPONSÁVEL:	PROPRIETÁRIO:
--	----------------------------	---------------


		GOVERNO DO ESTADO DO PIAUÍ	
SEDUC - SECRETARIA DE ESTADO DA EDUCAÇÃO		2ª GRE - REGIONAL BARRAS	
DEPARTAMENTO: UNIDADE DE GESTÃO DA REDE FÍSICA		DESENHO: ARQ	
TÍTULO DO PROJETO: PROJETO ARQUITETÔNICO		FRANCHA: 06/18	
RUBRICA DO SERVIÇO: RUA MARCELO PIRES FERREIRA, 628 - CENTRO - 64.100-000		TÍTULO DO DESENHO: PLANTA DE REV. E FORRO	
MUNICÍPIO: BARRAS-PI	ZONA: URBANA	ESCALA: INDICADA	REVISÃO: REVISÃO 01
DESENHADO: INGRID ROCHA	FASE: PROJETO ARQ.	DATA: NOVEMBRO / 2021	

COB: PBA  
red: 07  
verde: 07  
branco: 07  
azul: 07  
laranja: 07  
amarelo: 07  
roxo: 07  
cinza: 07  
verde: 07  
branco: 07  
azul: 07  
laranja: 07  
amarelo: 07  
roxo: 07  
cinza: 07








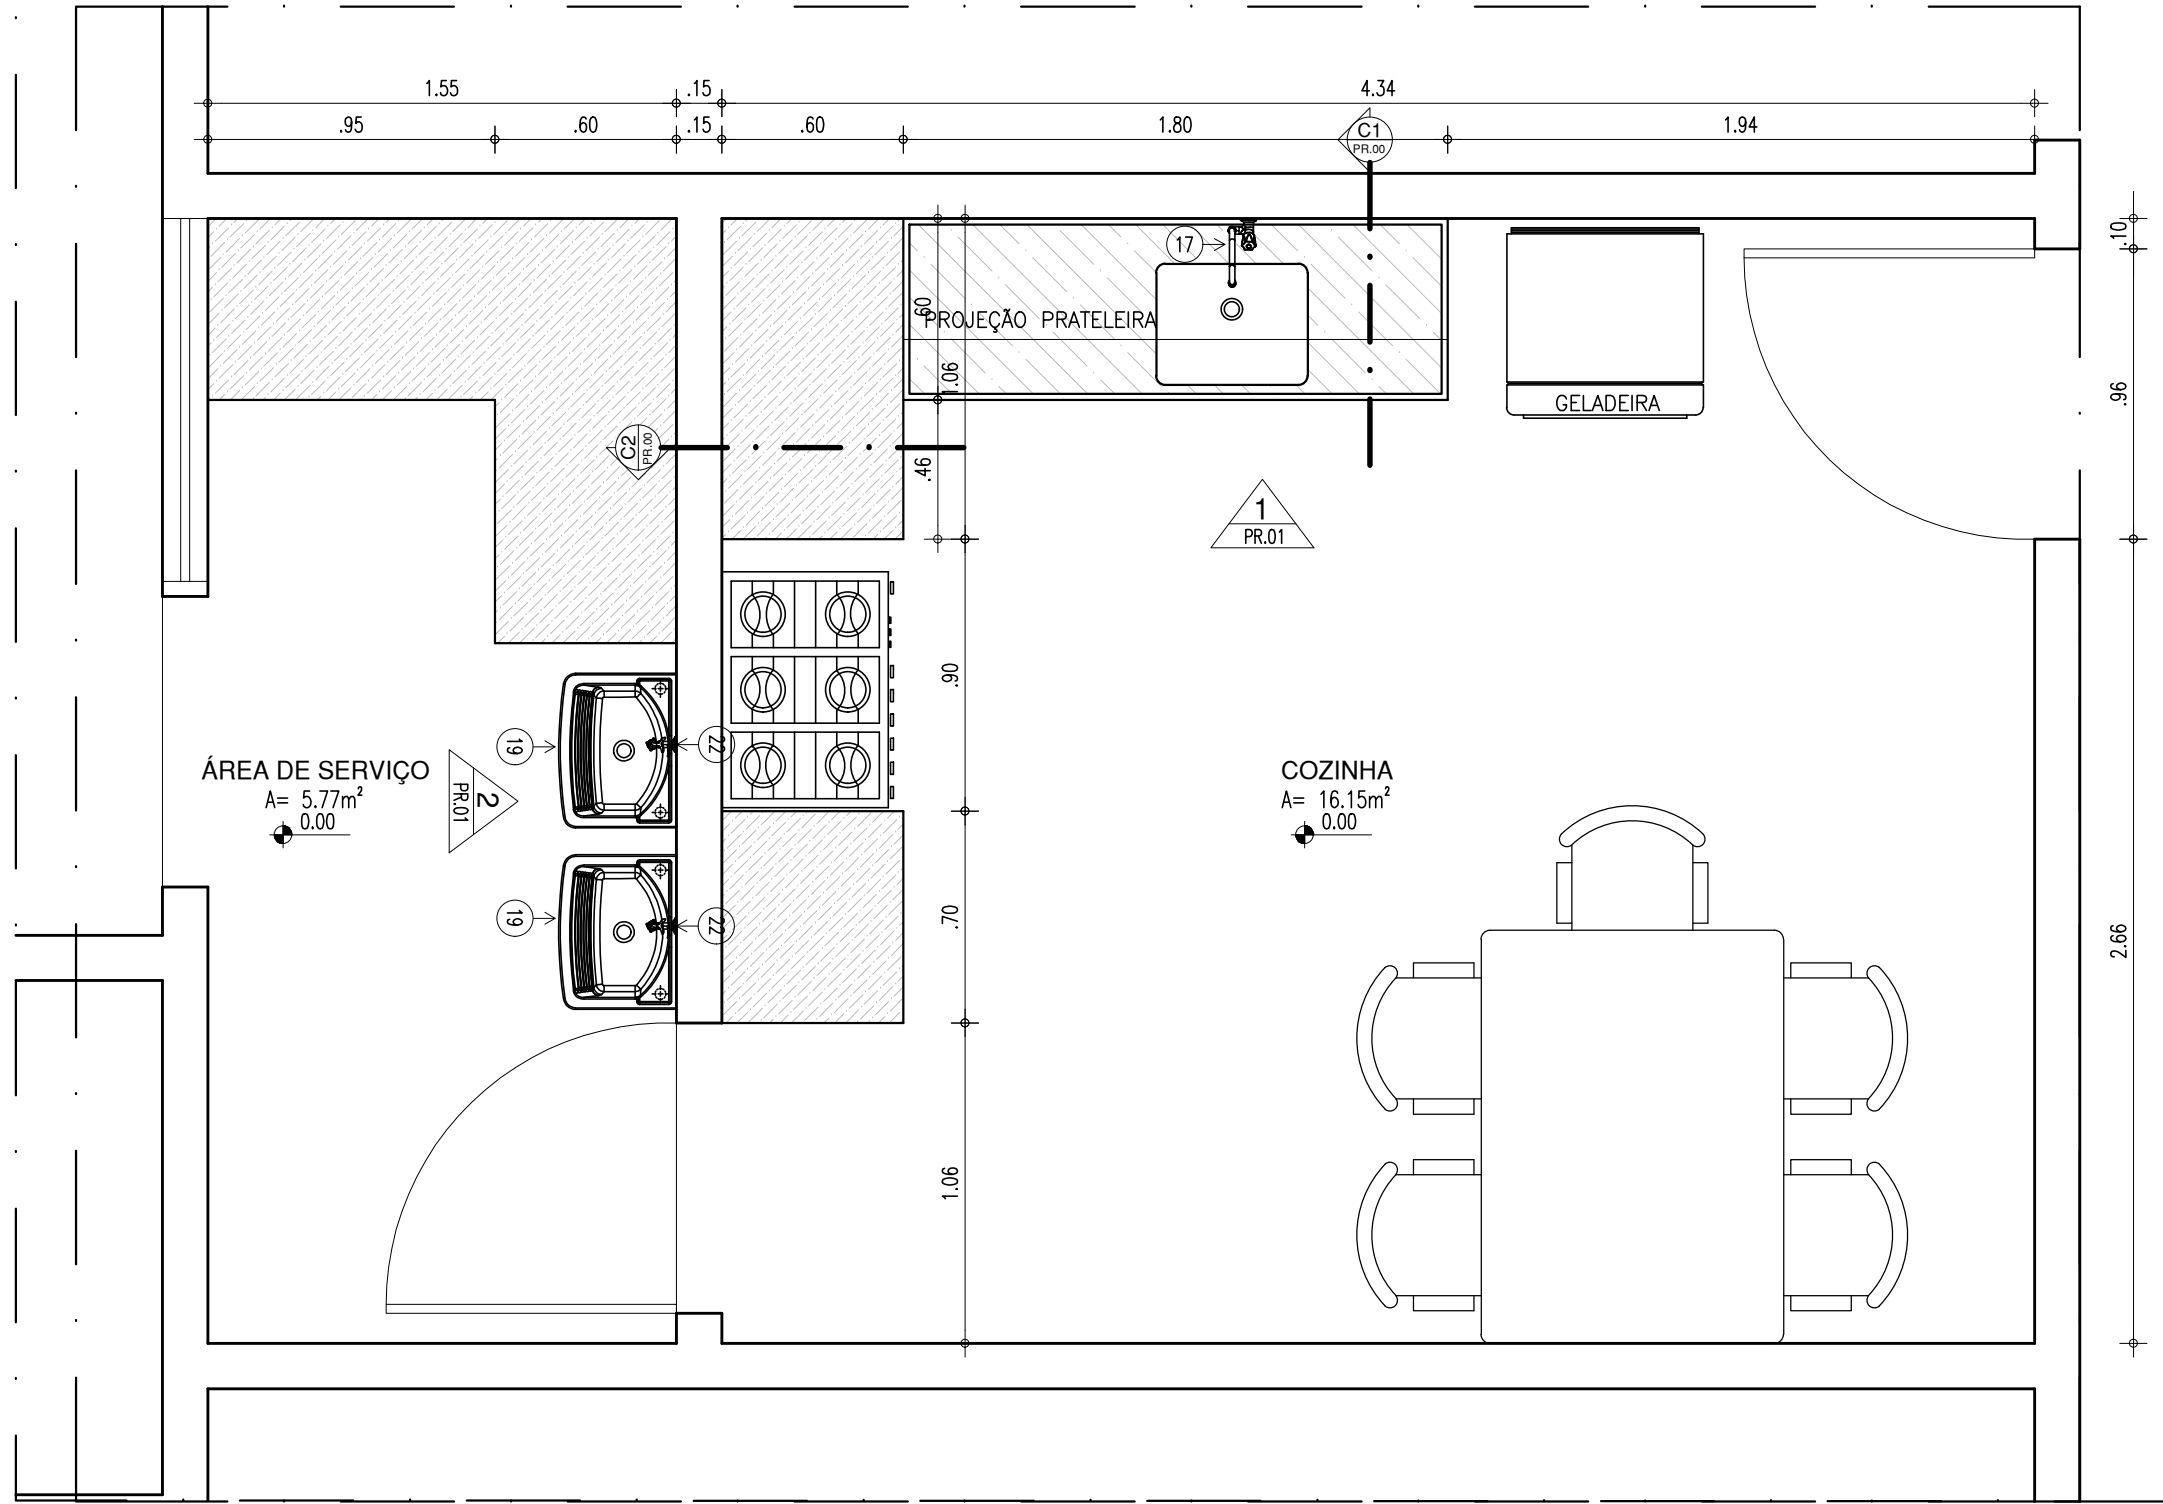


PLANTA BAIXA COZINHA E Á. DE SERVIÇO  
ESCALA : 1/25


## DEPÓSITO

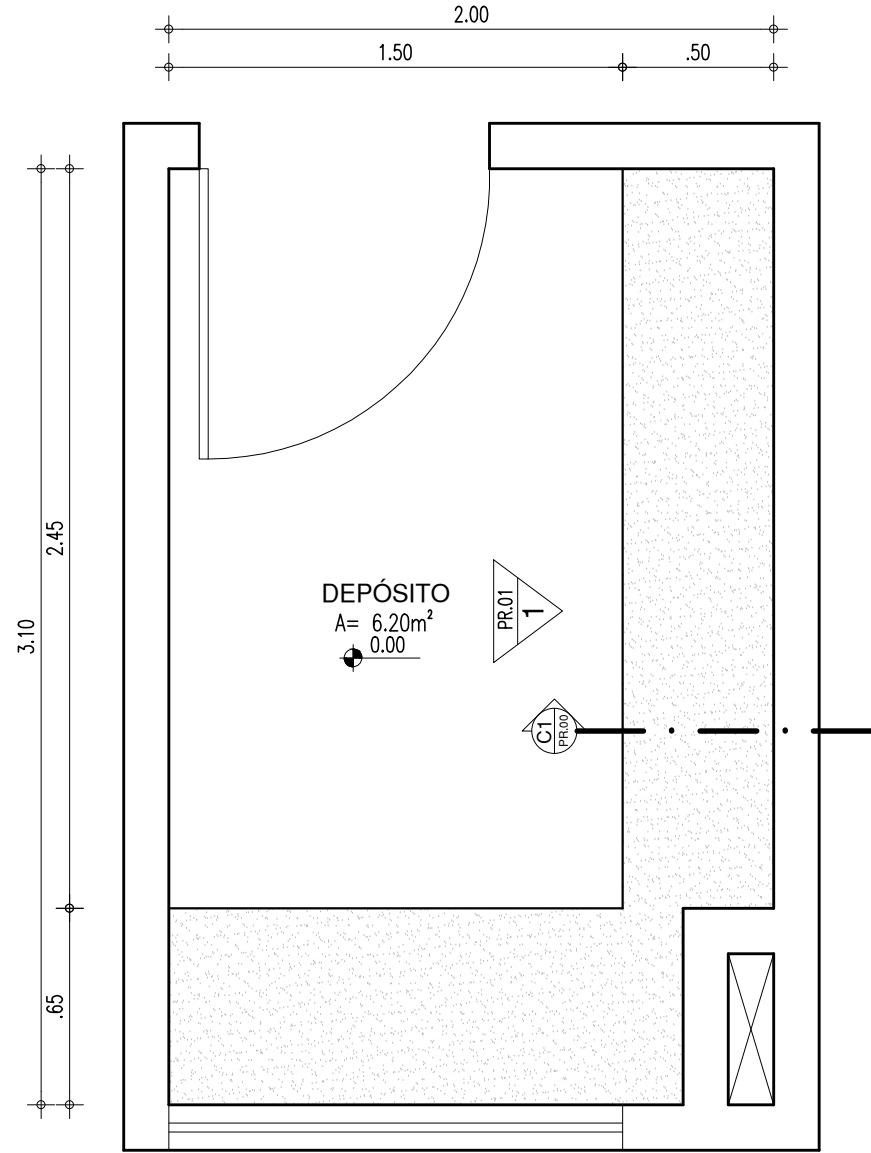

PLANTA BAIXA  
ESCALA : 1/25

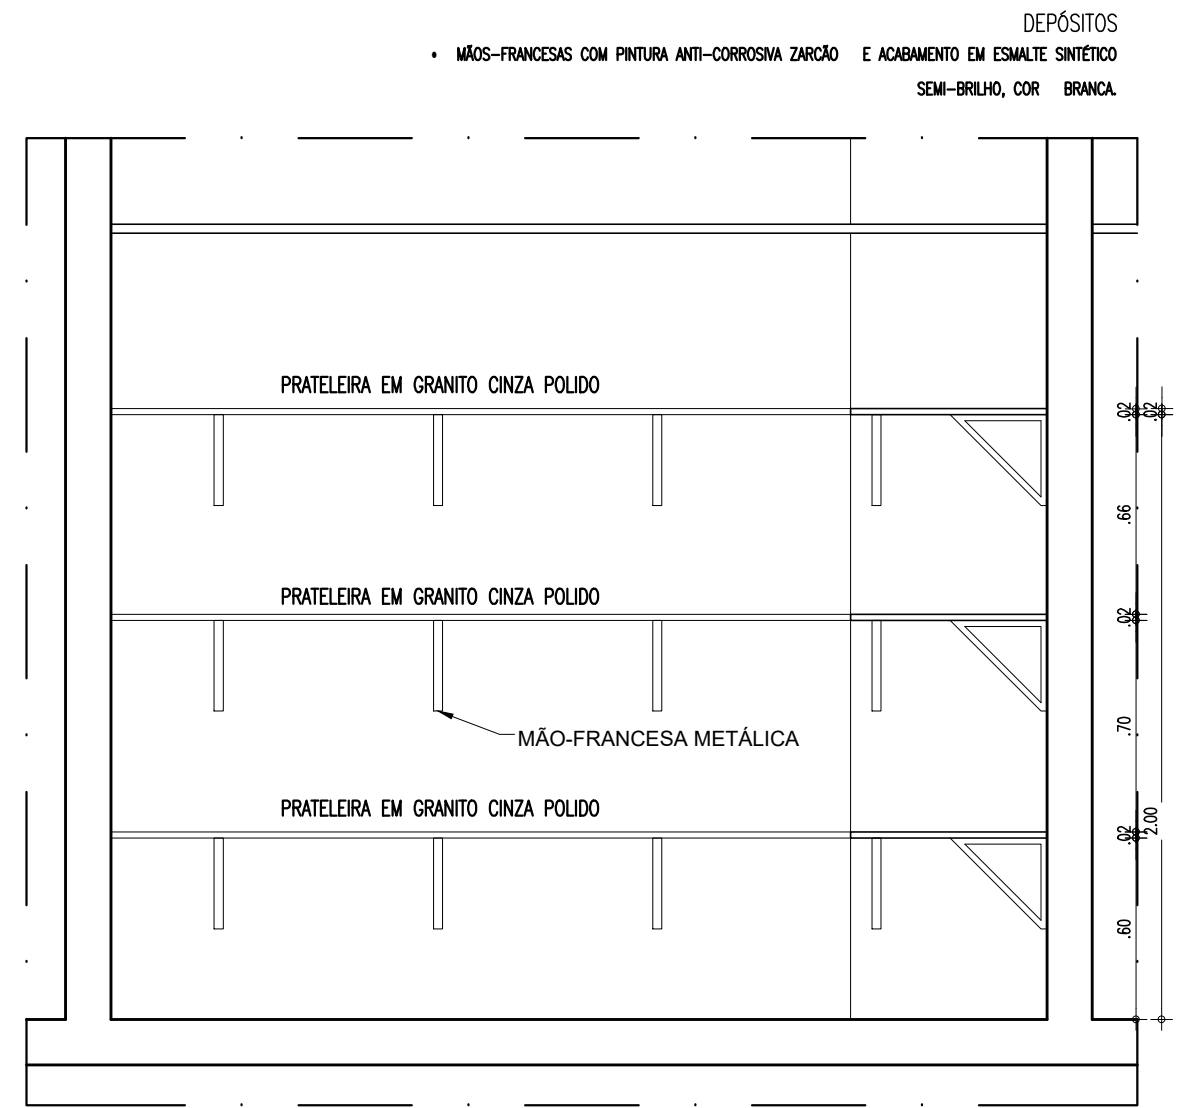


VISTA - PRATELEIRAS  
ESCALA : 1/25

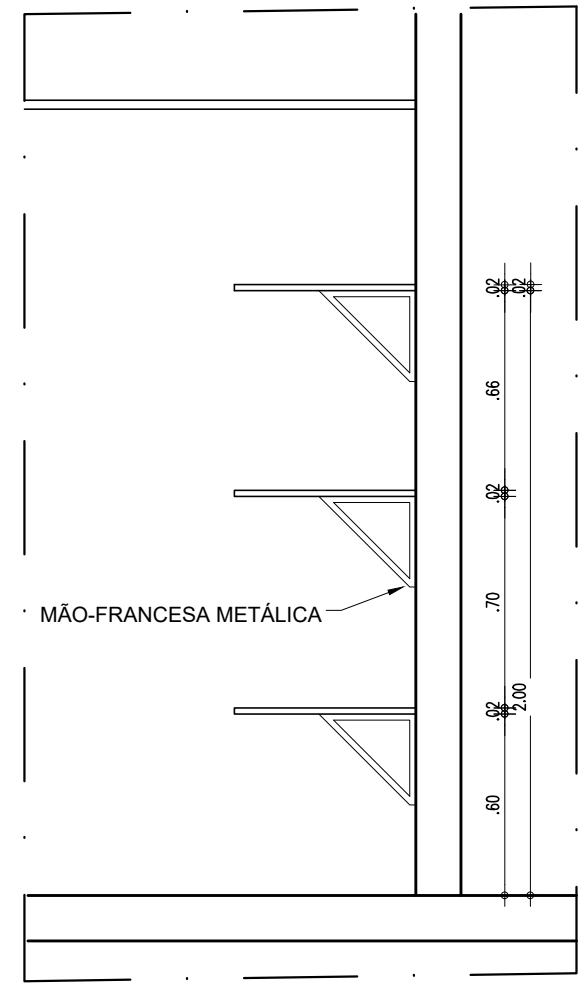


DET. PRATELEIRAS - SEÇÃO  
ESCALA : 1/25


## BANCADAS - COZINHA

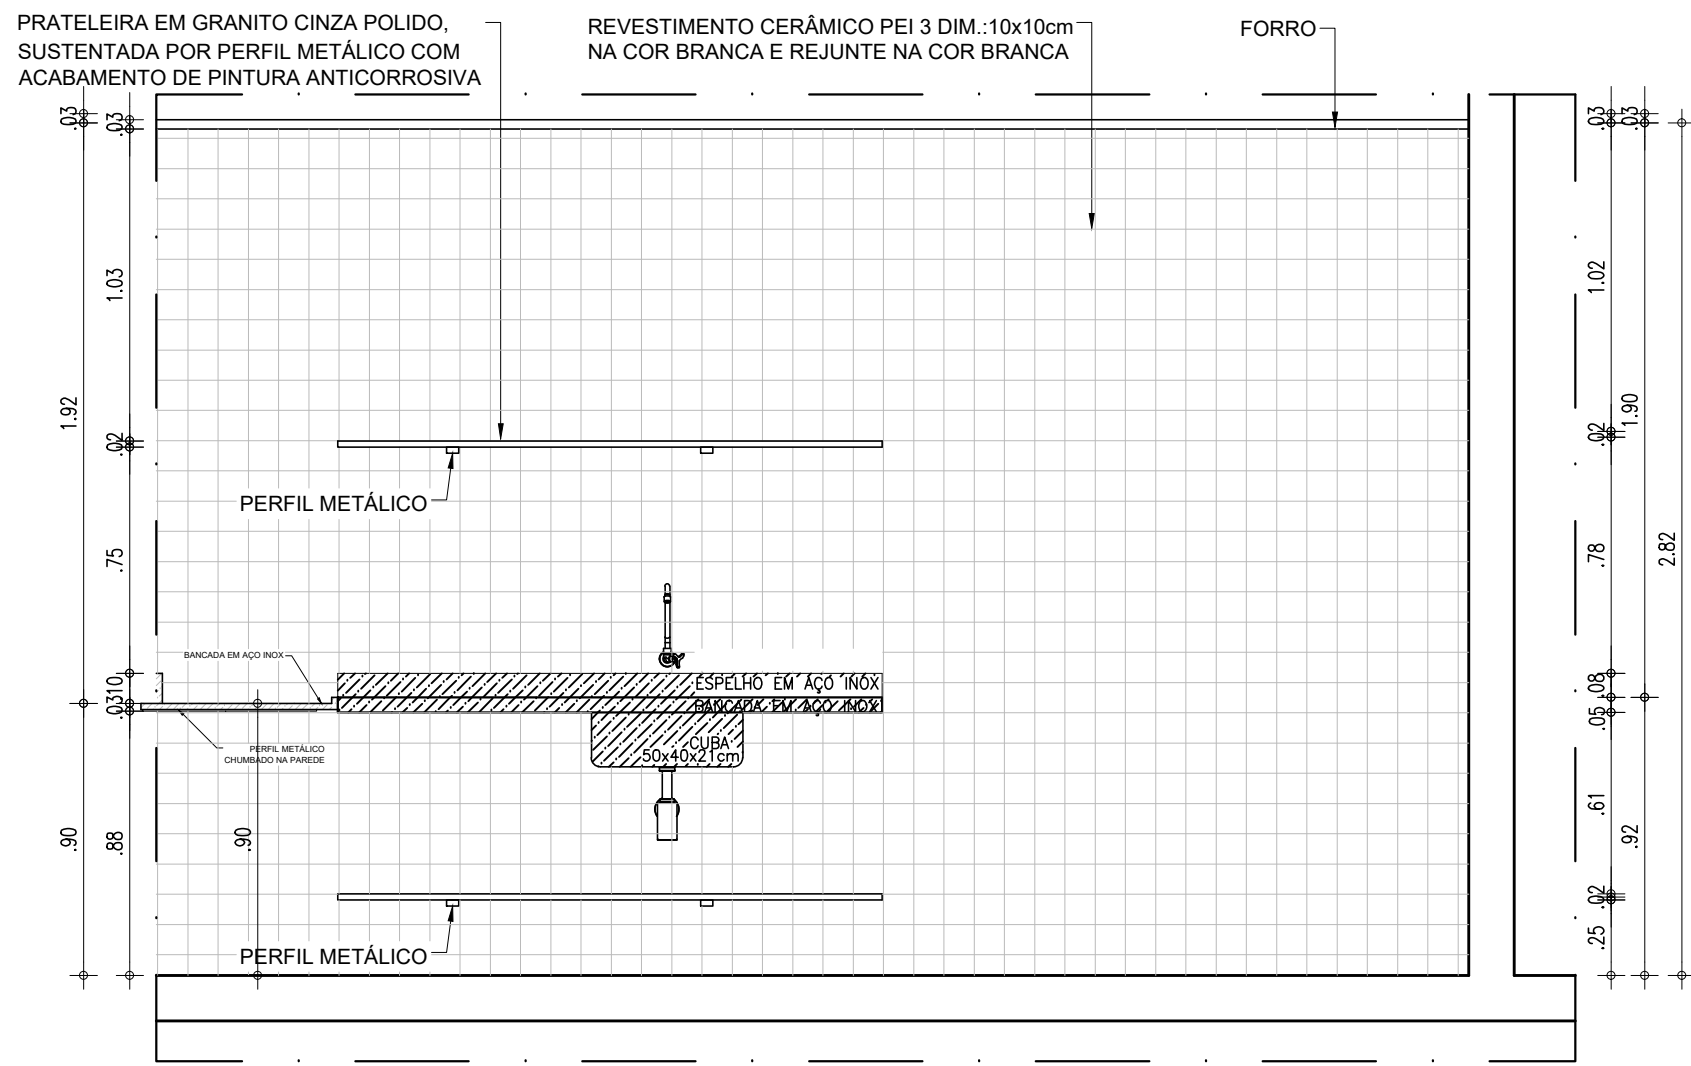


VISTA 1 - COZINHA  
ESCALA : 1/25

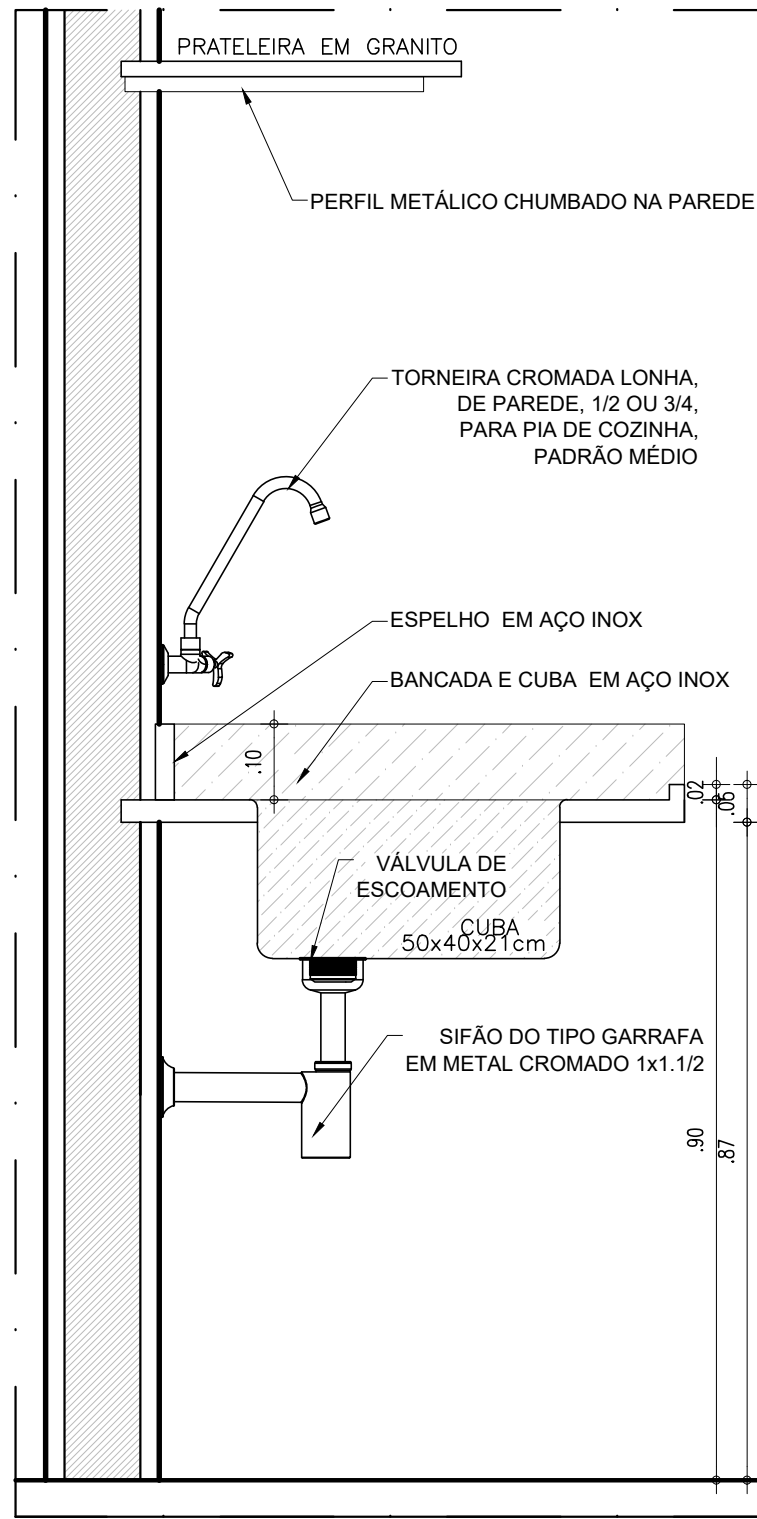

CORTE C1  
ESCALA : 1/10

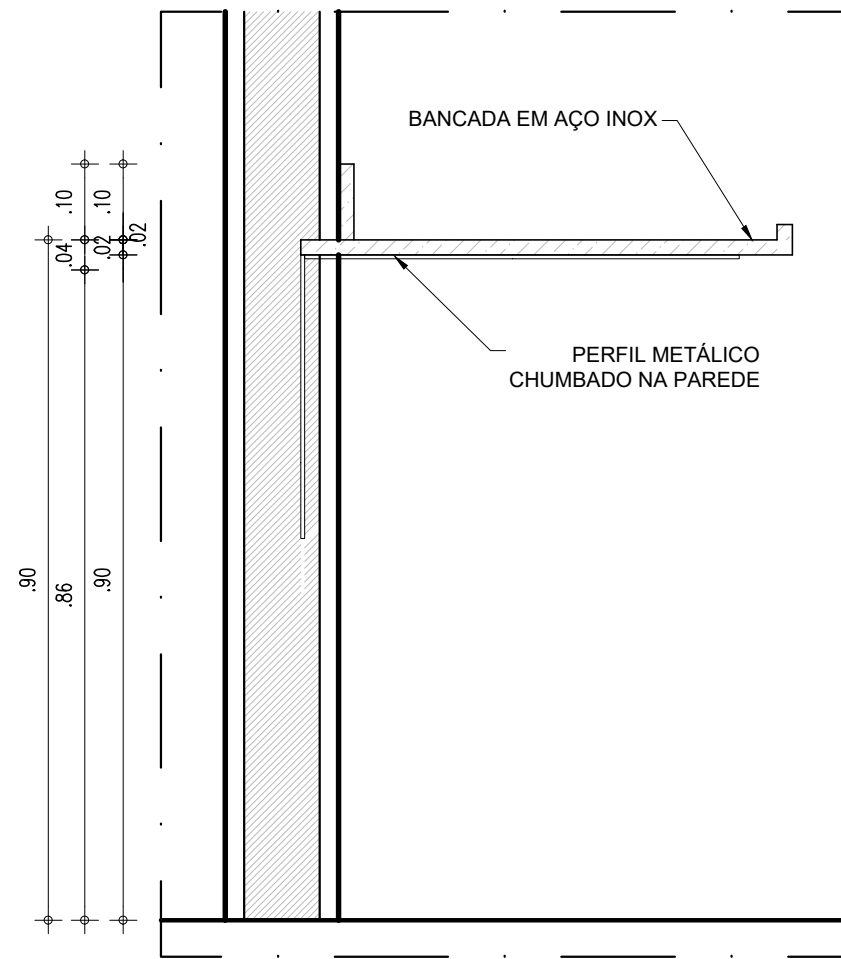

CORTE C2  
ESCALA : 1/10

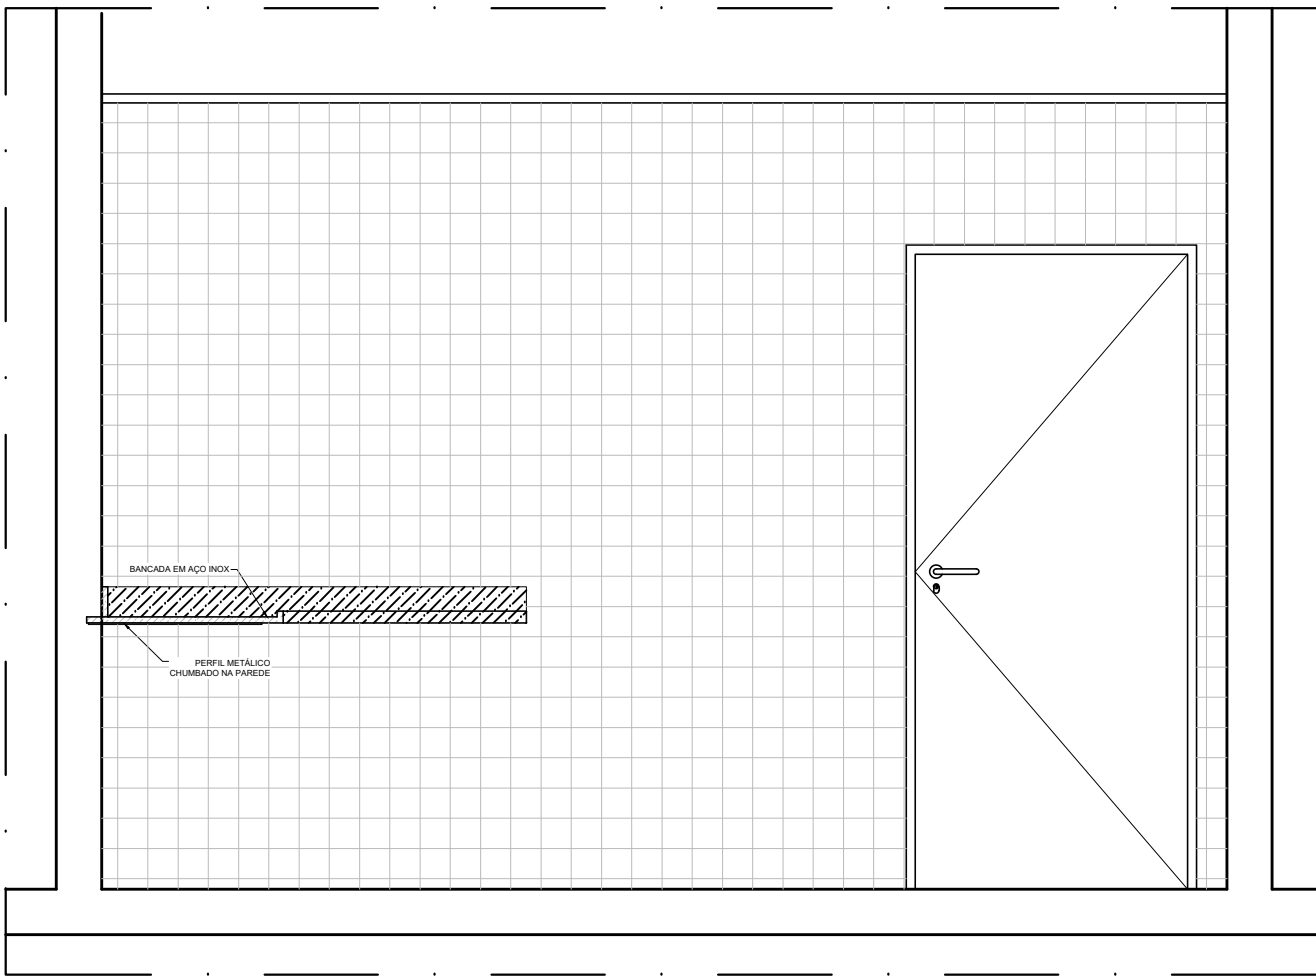

VISTA 2 - ÁREA DE SERVIÇO  
ESCALA : 1/25

HISTÓRICO		
ALTERAÇÃO	REVISÃO	DATA
1.		
2.		
3.		
4.		
5.		





ARQUITETO(A): Ingrid Naylla Rocha Sousa	ENGENHEIRO(A) RESPONSÁVEL:	PROPRIETÁRIO:
--	----------------------------	---------------

 <b>GOVERNO DO ESTADO DO PIAUÍ</b>		
SEDUC - SECRETARIA DE ESTADO DA EDUCAÇÃO 2º GRE - REGIONAL BARRAS		
DEPARTAMENTO: UNIDADE DE GESTÃO DA REDE FÍSICA	DESENHO: <b>ARQ</b>	
TÍTULO DO PROJETO: PROJETO ARQUITETÔNICO	PRANCHA: <b>08/18</b>	
ENDEREÇO DO SERVIÇO: RUA MARECHAL PIRES FERREIRA, 628 - CENTRO - 64.100-000		
TÍTULO DO DESENHO: DETALHAMENTO		
MUNICÍPIO: BARRAS-PI	ZONA: URBANA	ESCALA: INDICADA
DESENHO: INGRID ROCHA	FASE: PROJETO ARQ.	DATA: NOVEMBRO / 2021
	REVISÃO: REVISÃO 01	





COR PENA  
07 0.1  
red 07 0.2  
yellow 07 0.3  
green 07 0.4  
cyan 07 0.5  
blue 07 0.6  
magenta 07 0.7  
white 07 0.8  
08 07 0.9  
40 07 1.0  
94 07 1.1  
240 07 1.2  
253 07 1.3



## CASA DE LIXO

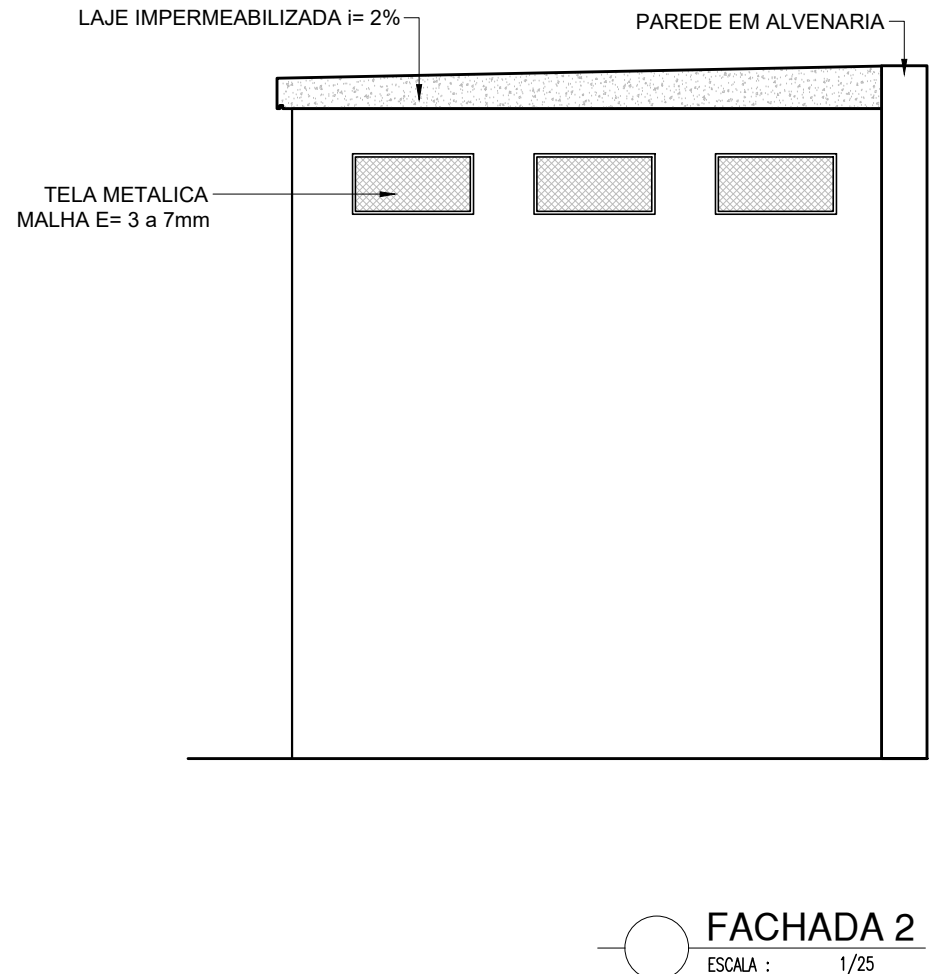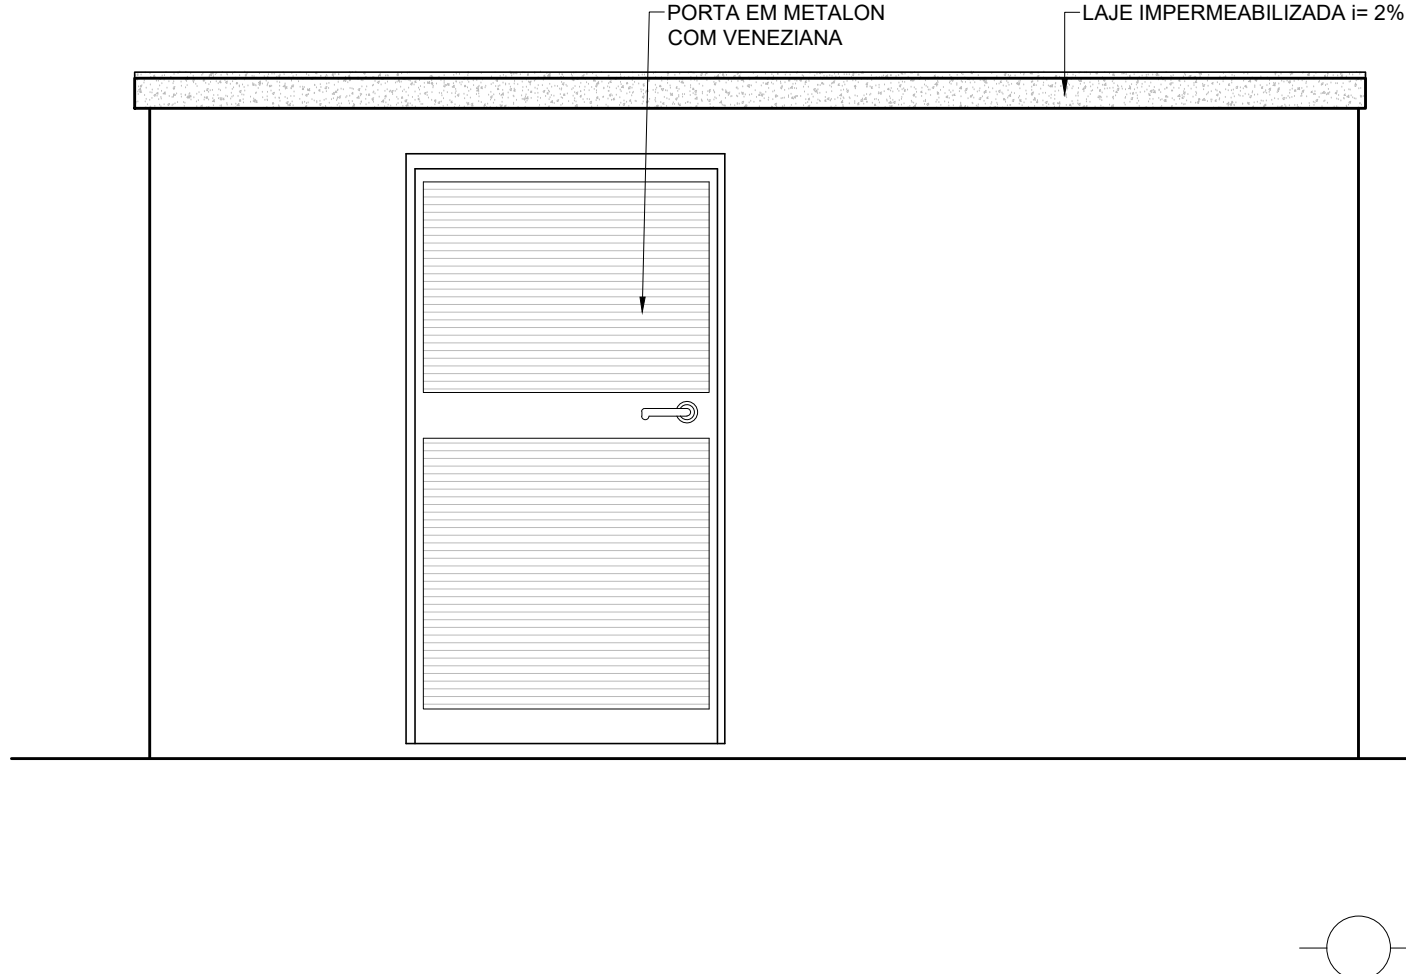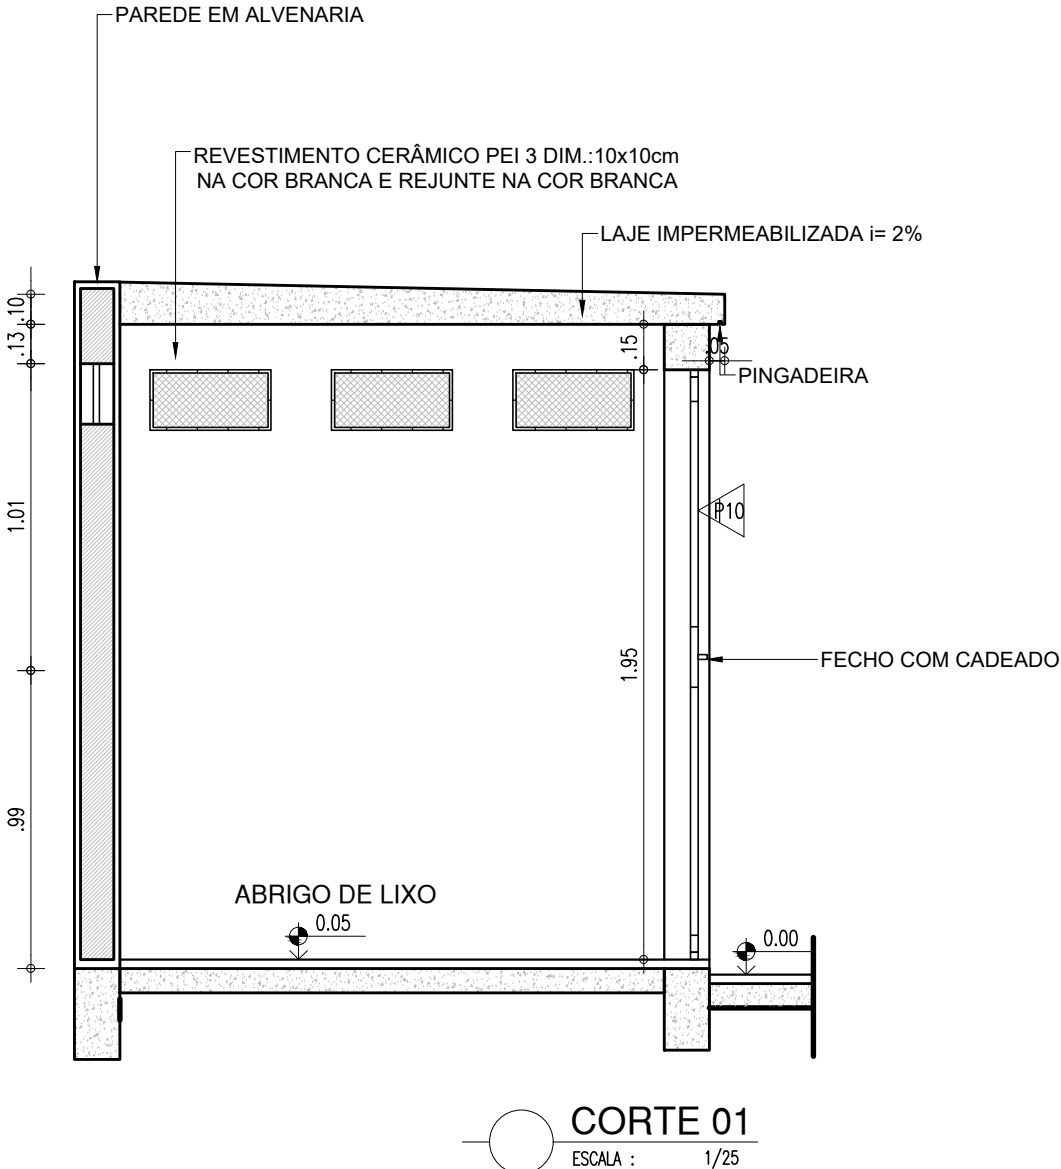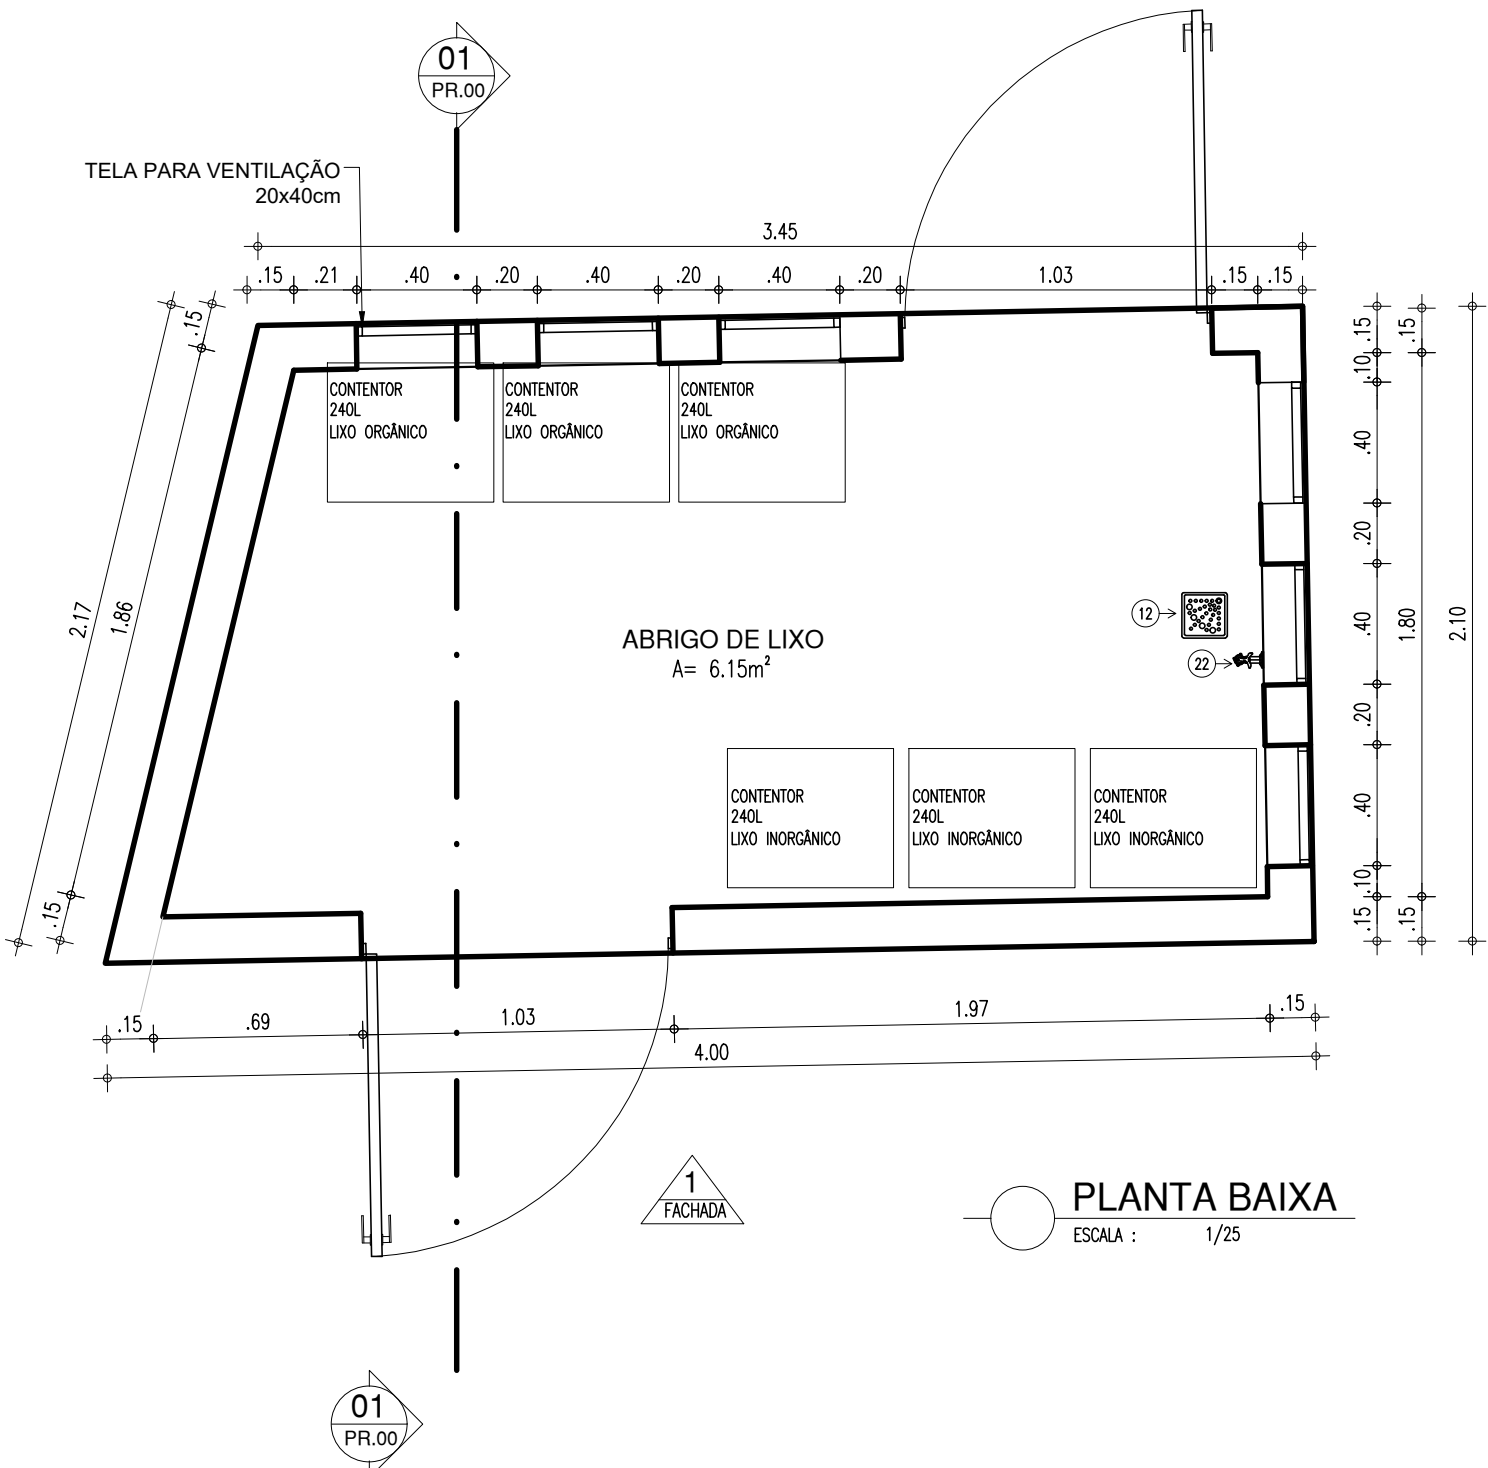

## ABRIGO DO GÁS

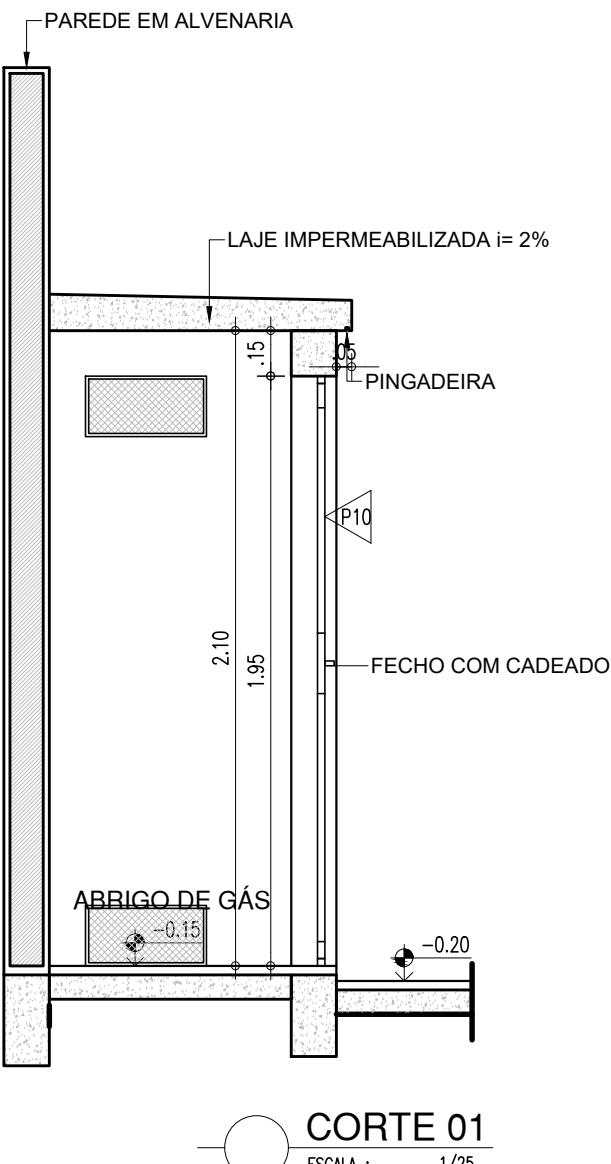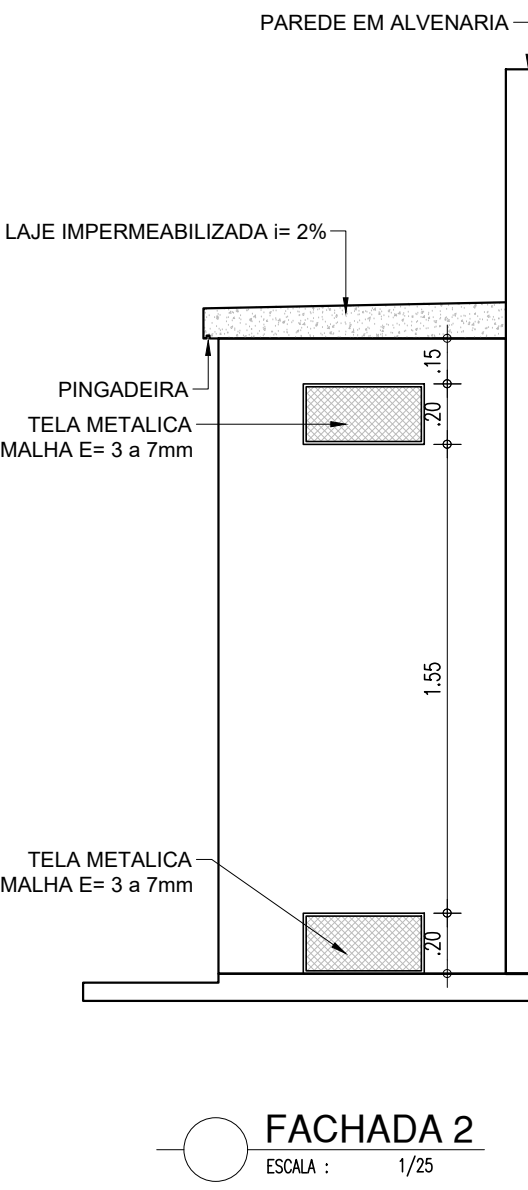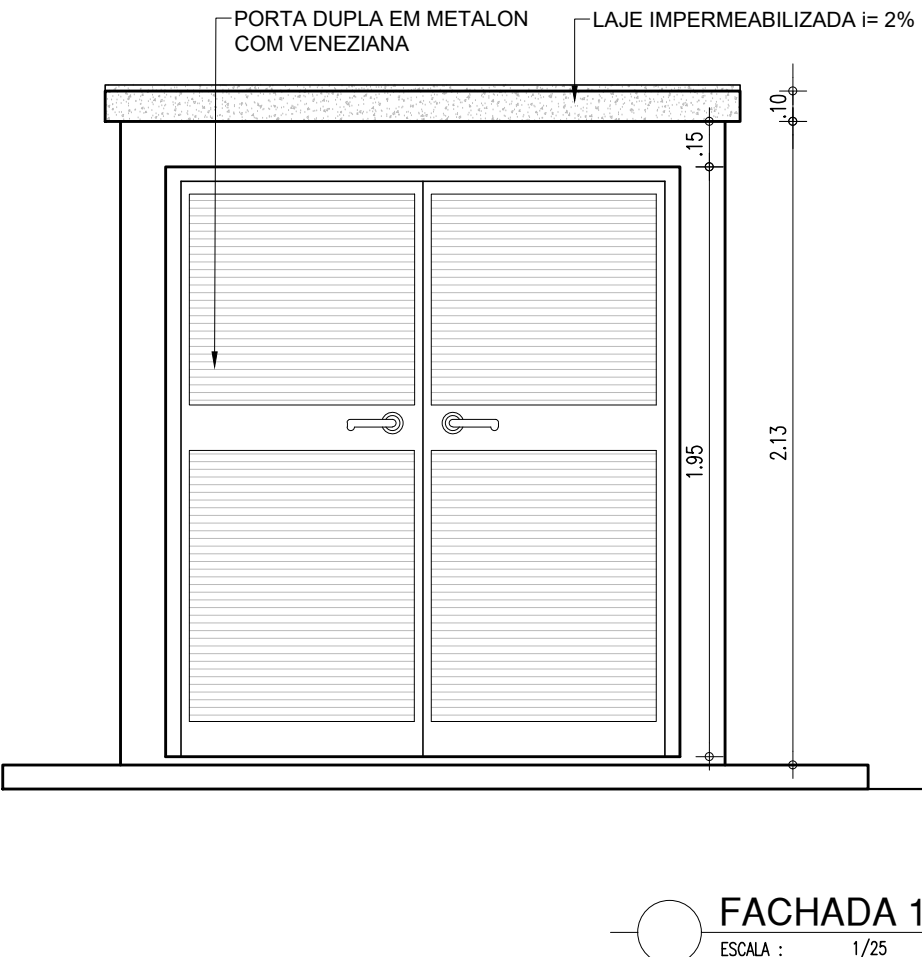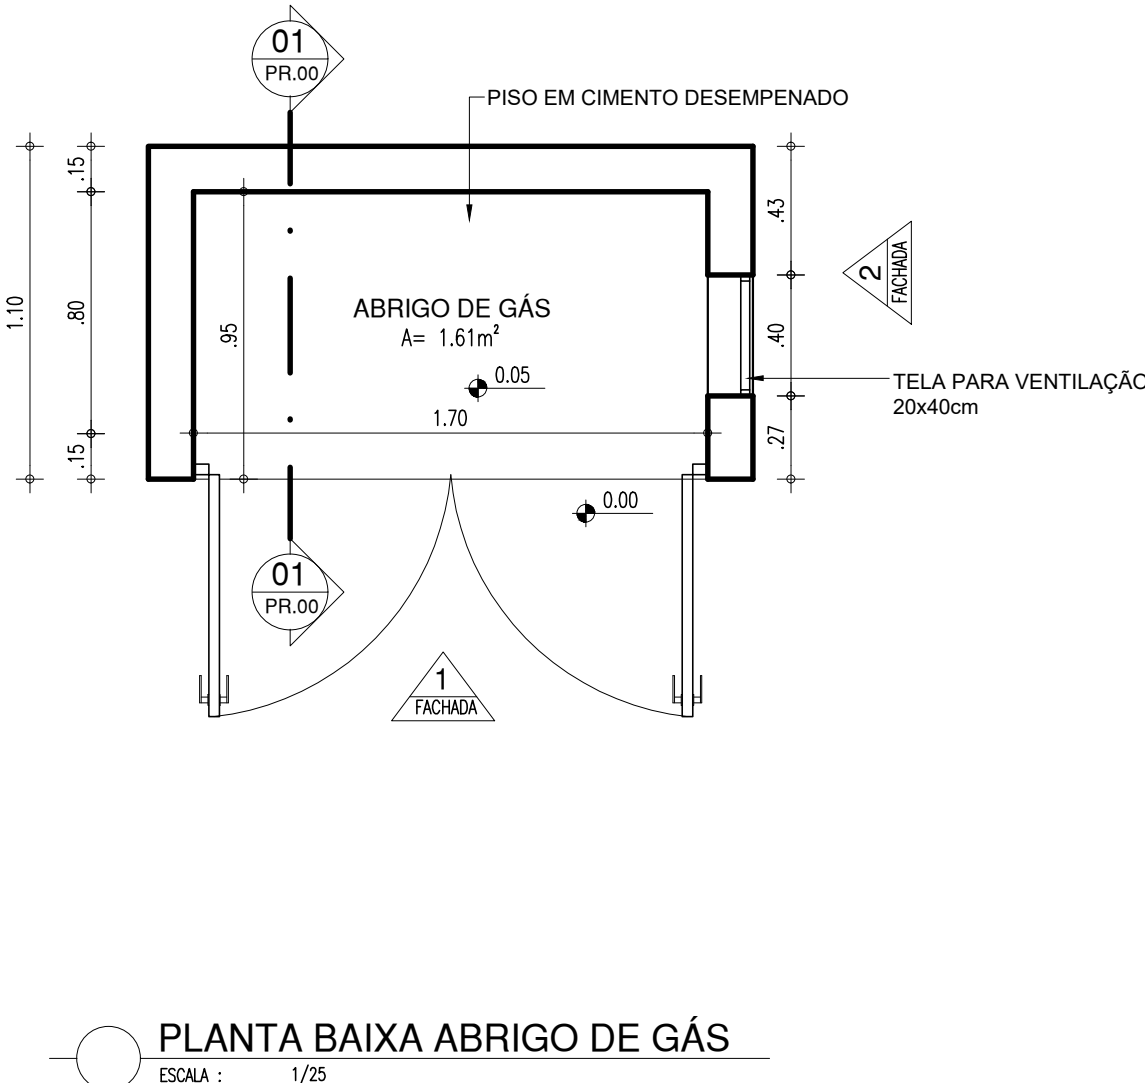

HISTÓRICO		
ALTERAÇÃO	REVISÃO	DATA
1.		
2.		
3.		
4.		
5.		

ARQUITETO(A): <i>Enaid Naylla Rocha Sousa</i>	ENGENHEIRO(A) RESPONSÁVEL:	PROPRIETÁRIO:
--	----------------------------	---------------



GOVERNO DO ESTADO DO PIAUÍ

SEDUC - SECRETARIA DE ESTADO DA EDUCAÇÃO

## 2ª GRE - REGIONAL BARRAS

DEPARTAMENTO:  
UNIDADE DE GESTÃO DA REDE FÍSICA

TÍTULO DO PROJETO:  
PROJETO ARQUITETÔNICO

ENDEREÇO DO SERVIÇO:  
RUA MARECHAL PIRES FERREIRA, 628 - CENTRO - 64.100-000

TÍTULO DO DESENHO:  
DETALHAMENTO

MUNICÍPIO:  
BARRAS-PI

ZONA:  
URBANA

ARQ

## PRANCHA

09/18

ESCALA:

CADA

REVISÃO:  
REVISÃO 01

DESENHO:  
INGRID ROCHA


FASE:  
PROJETO ARQ

DATA:  
NOVEMBER


REVISÃO:  
REVISÃO 01



GUICHÊ - RECEPÇÃO

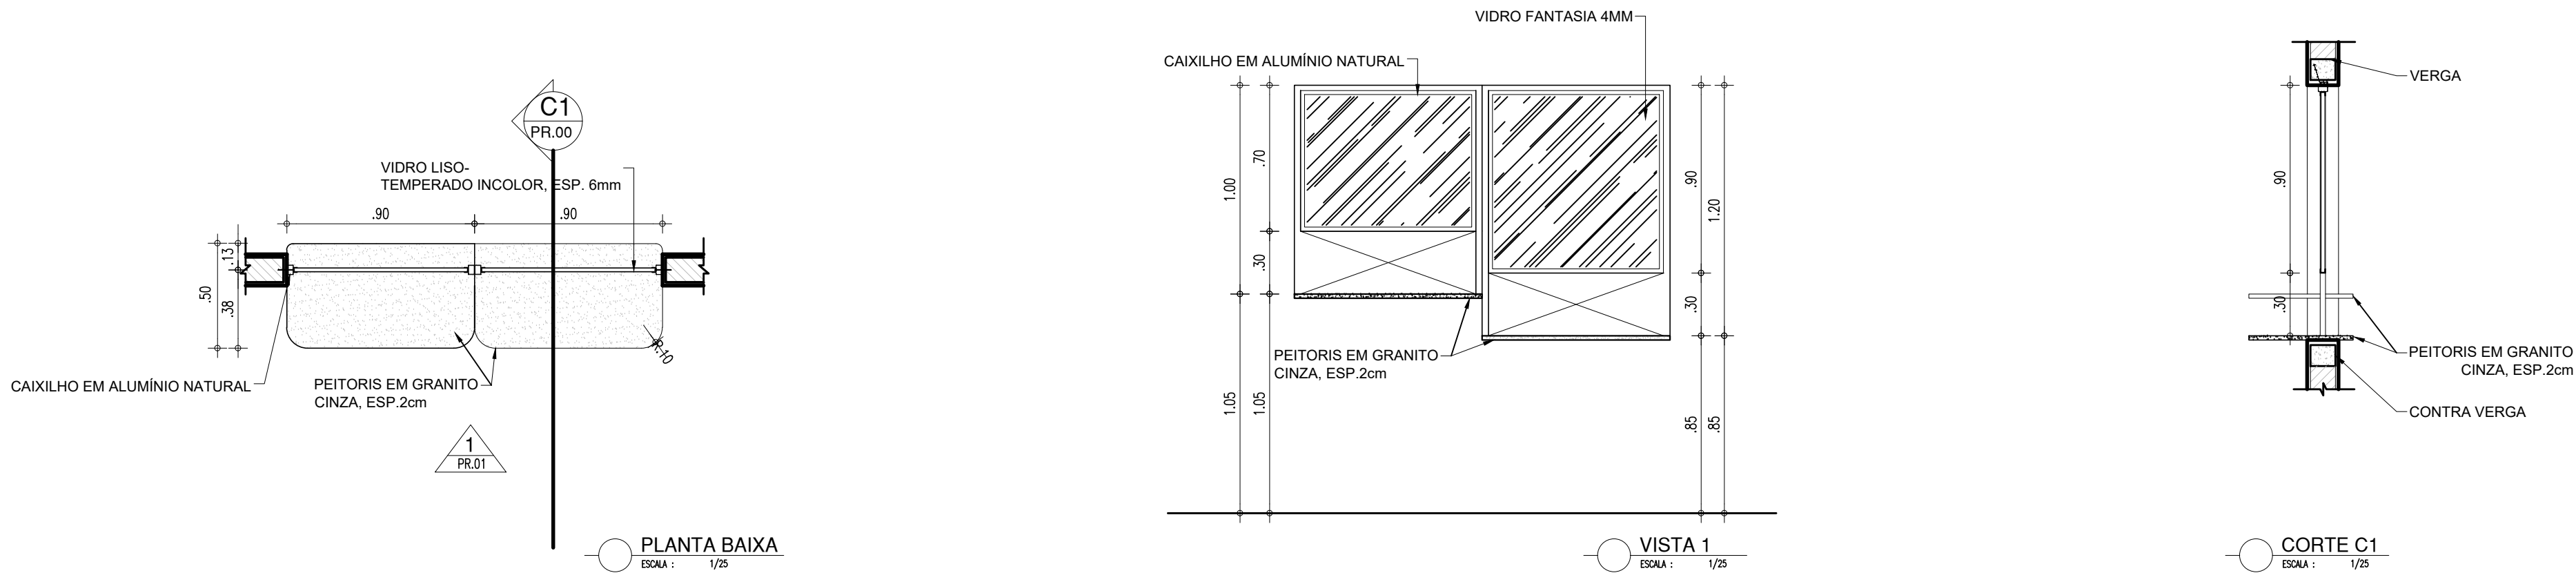

BANCADA LABORATÓRIO DE INFORMÁTICA

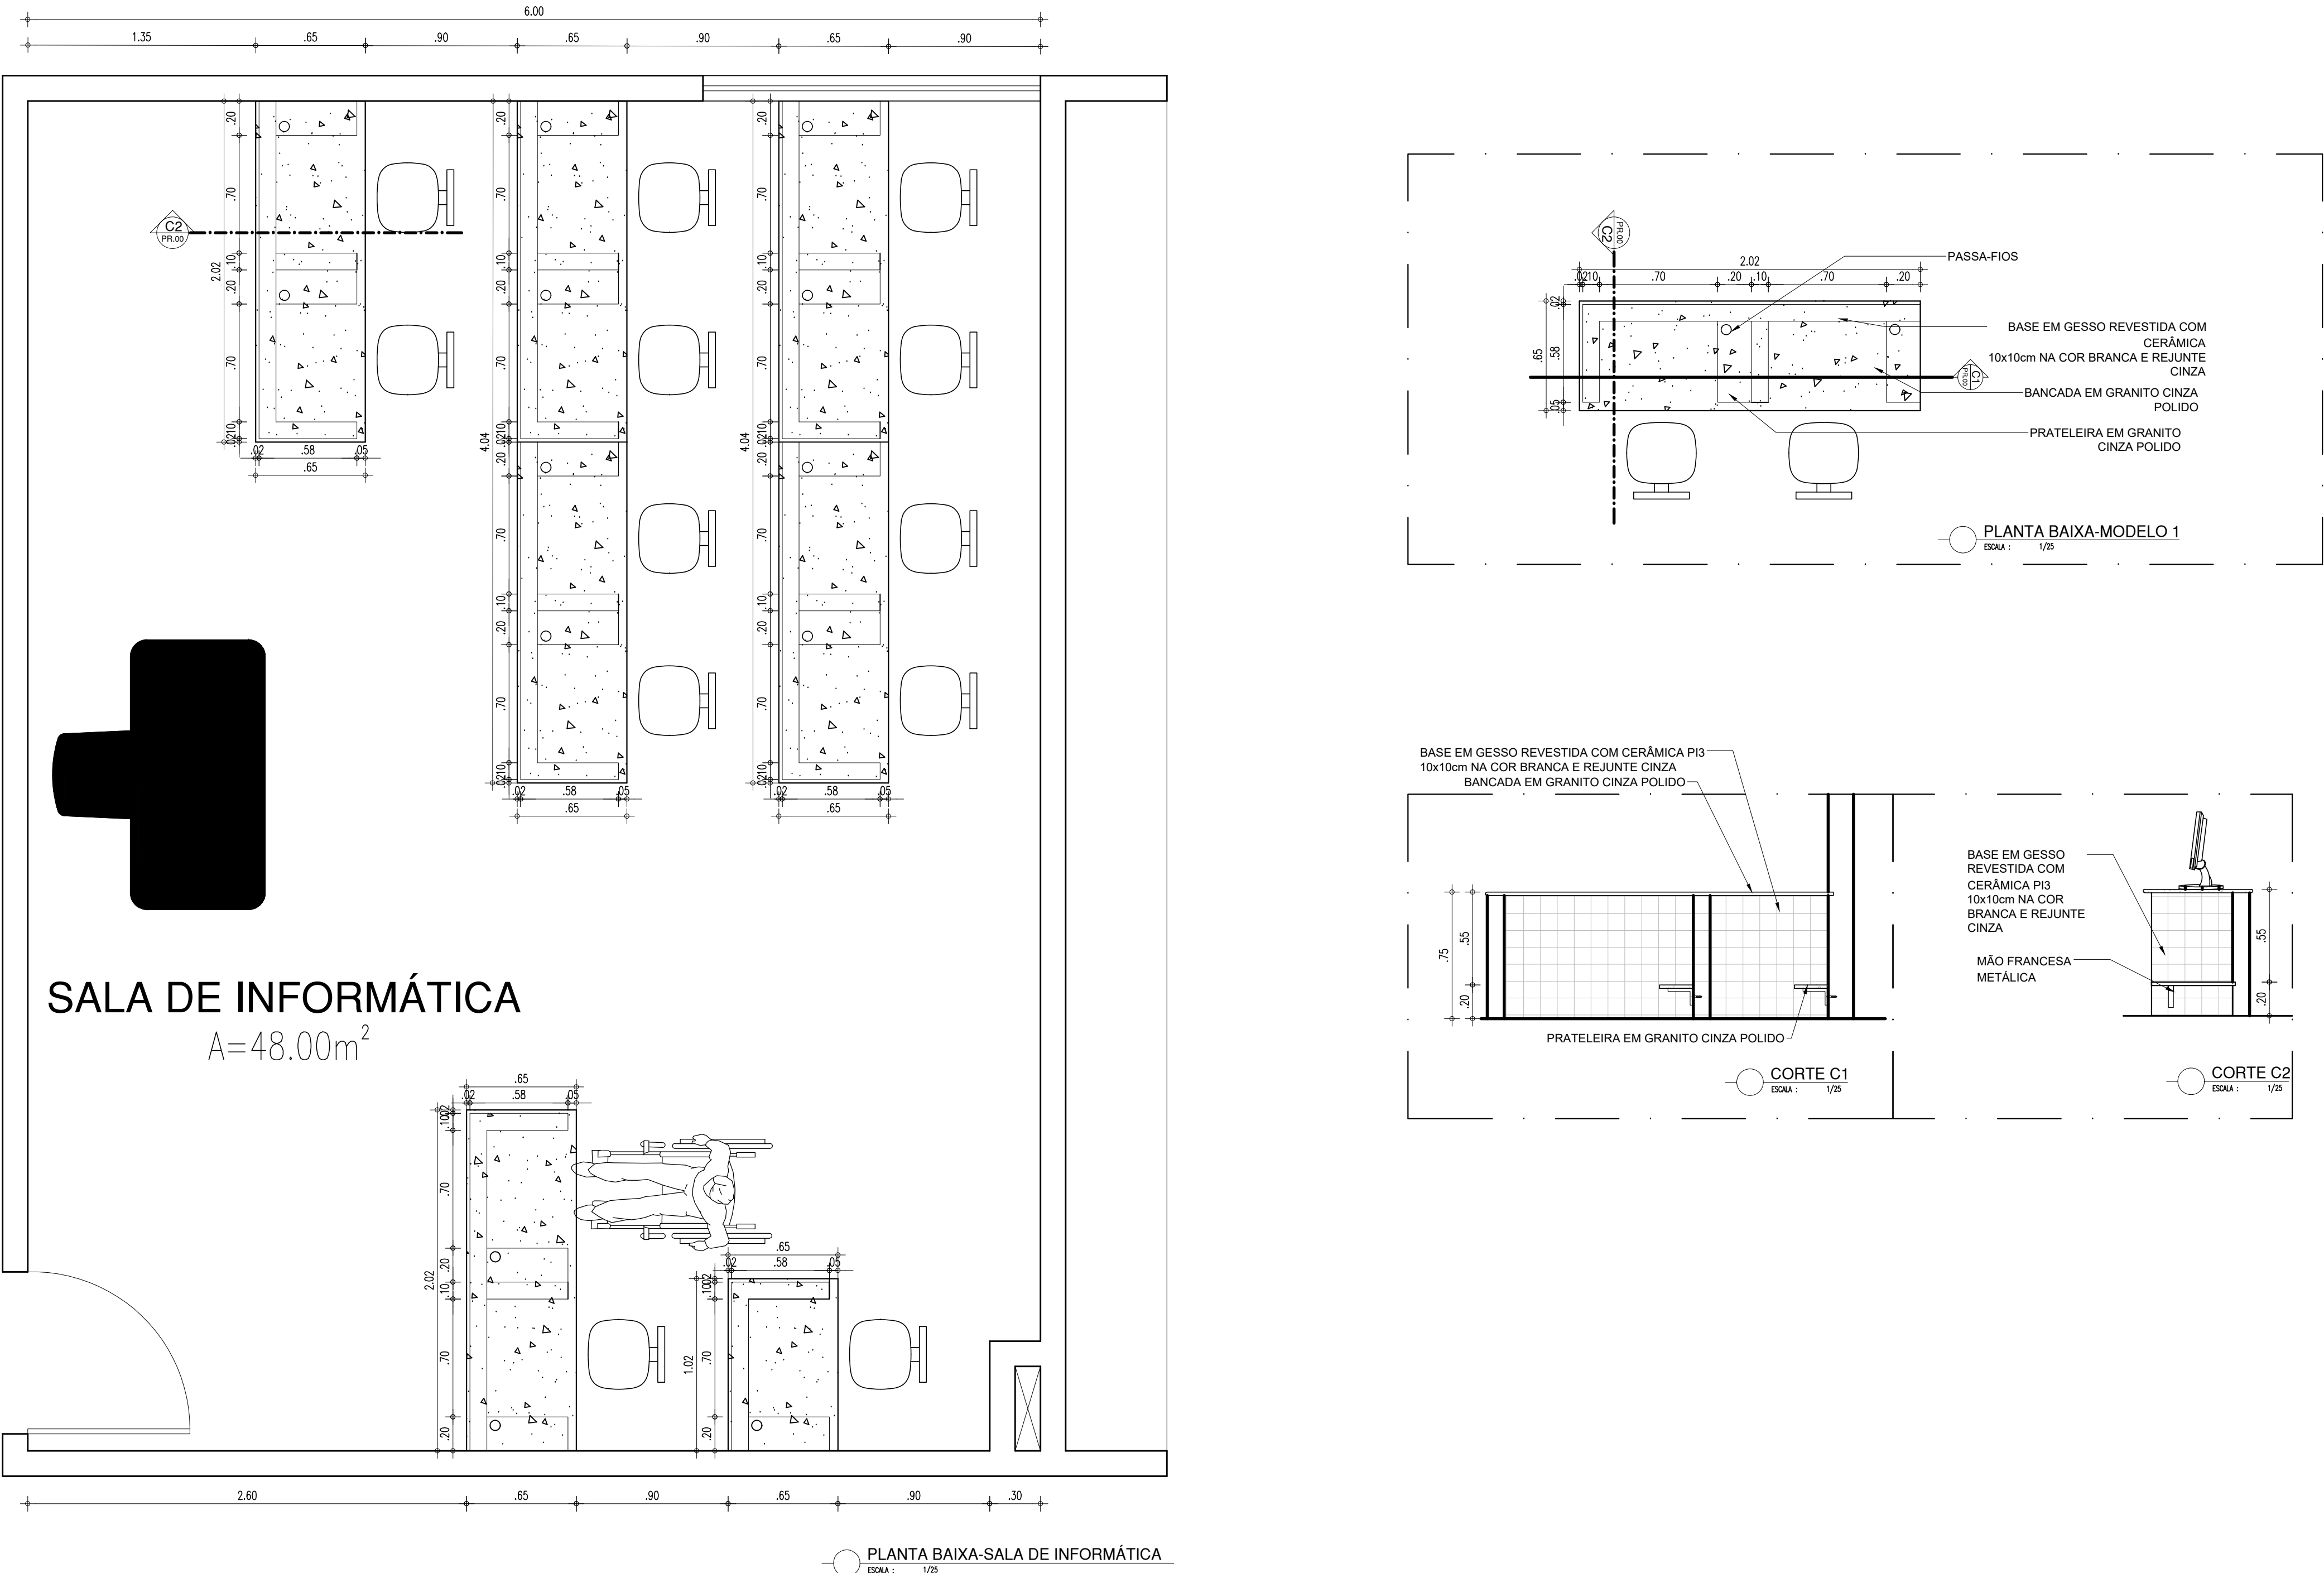





HISTÓRICO		
ALTERAÇÃO	REVISÃO	DATA
1.		
2.		
3.		
4.		
5.		
ARQUITETO(A): Ingrid Naylla Rocha Sousa	ENGENHEIRO(A) RESPONSÁVEL:	PROPRIETÁRIO:

 <b>GOVERNO DO ESTADO DO PIAUÍ</b>		
SEDUC - SECRETARIA DE ESTADO DA EDUCAÇÃO		
2º GRE - REGIONAL BARRAS		
DEPARTAMENTO: UNIDADE DE GESTÃO DA REDE FÍSICA	TÍTULO DO PROJETO: PROJETO ARQUITETÔNICO	DESENHO: <b>ARQ</b>
ENDEREÇO DO SERVIÇO: RUA MARECHAL PIRES FERREIRA, 628 - CENTRO - 64.100-000	MUNICÍPIO: BARRAS-PI	PRANCHA: <b>10/18</b>
TÍTULO DO DESENHO: DETALHAMENTO	ZONA: URBANA	ESCALA: INDICADA
DESENHO: INGRID ROCHA	FASE: PROJETO ARQ.	DATA: NOVEMBRO / 2021
	REVISÃO: REVISÃO 01	

COR PENA  
07 0.1  
red 07 0.2  
yellow 07 0.3  
green 07 0.4  
cyan 07 0.5  
blue 07 0.6  
magenta 07 0.7  
white 07 0.8  
08 07 0.9  
40 07 0.1  
94 07 0.1  
240 07 0.1  
253 07 0.1







BANHEIRO PCD

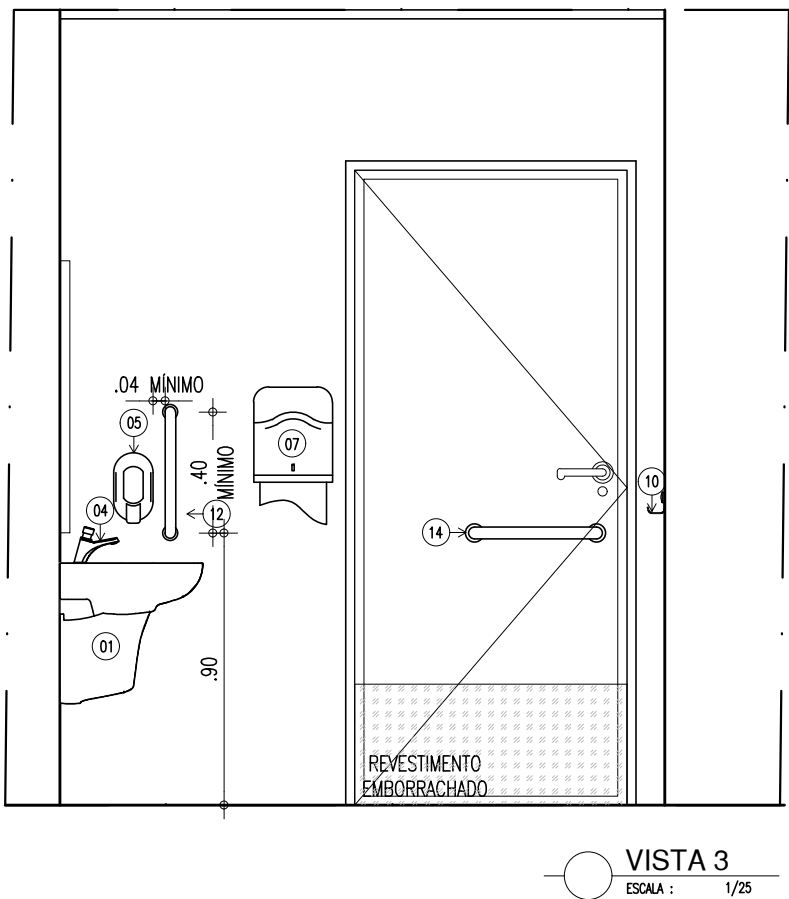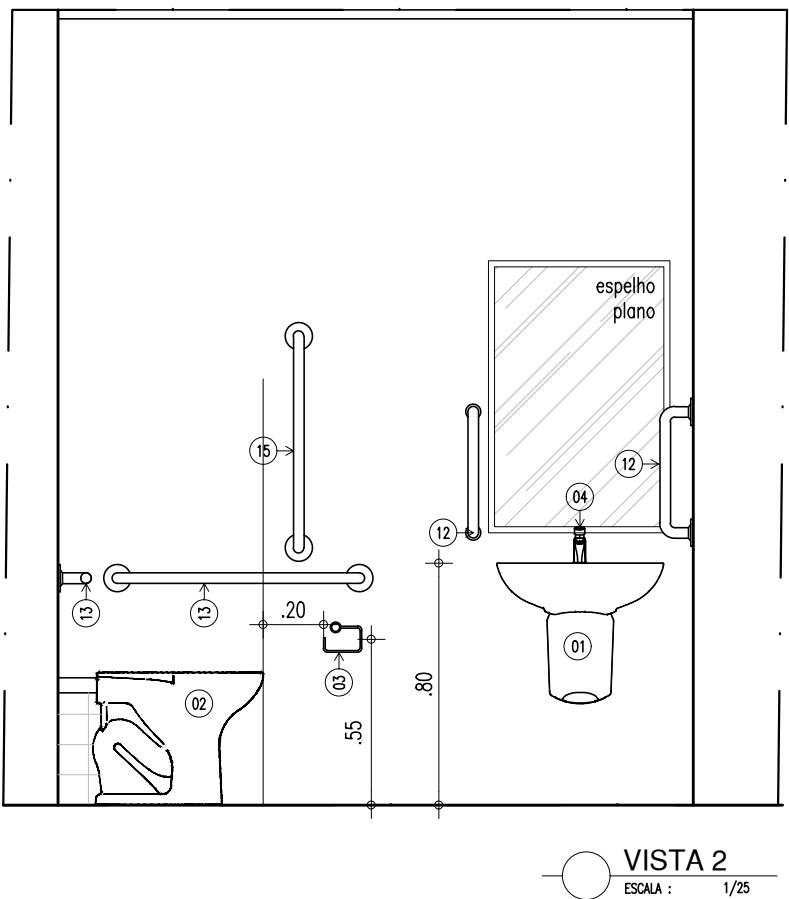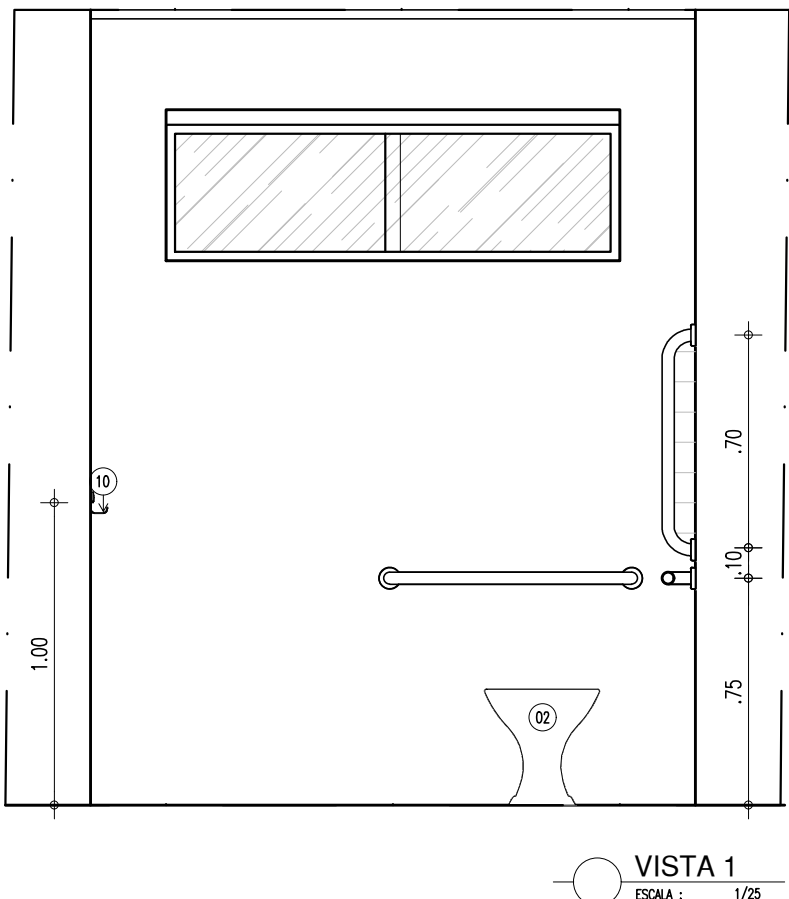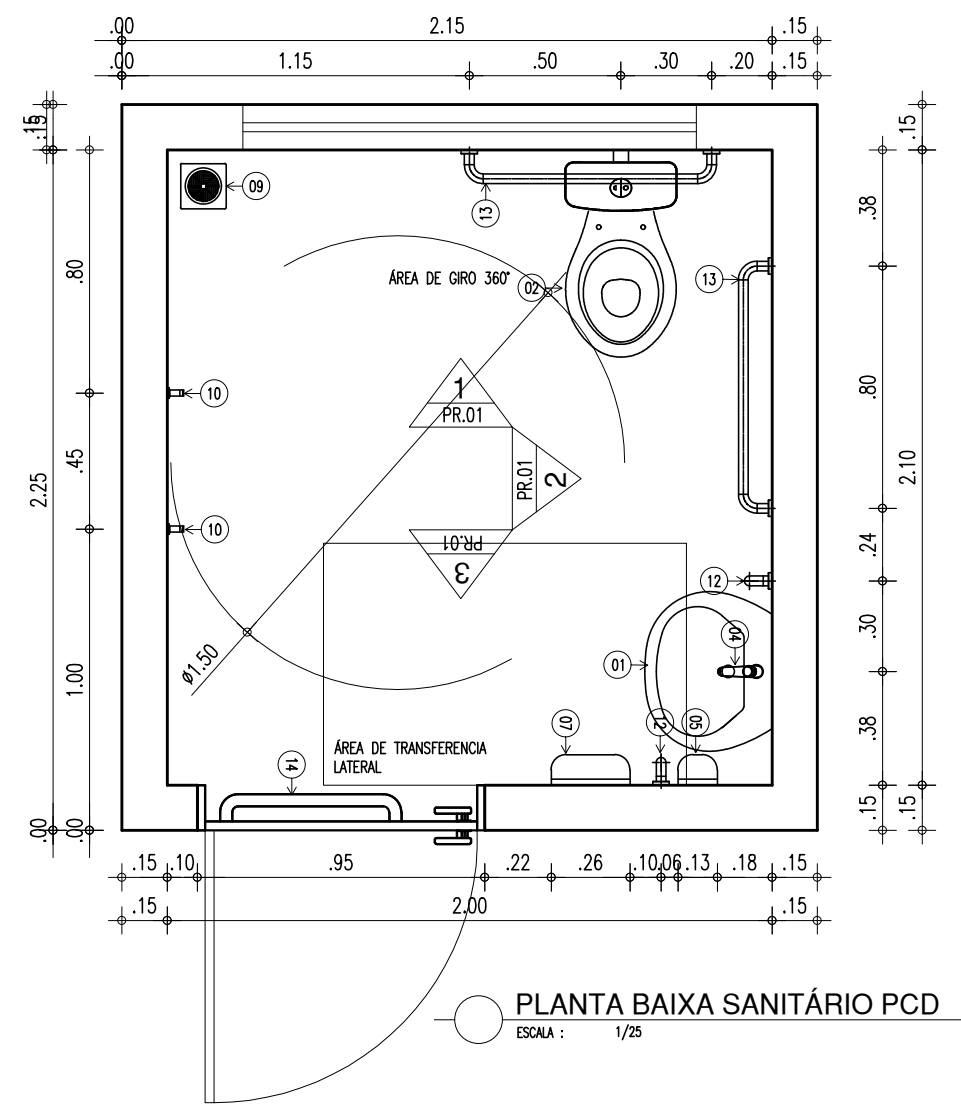

LEGENDA – ACESSÓRIOS DE BANHEIROS PCD

01	LAVATÓRIO COM COLUNA SUSPensa
02	VASO SANITARIO SIFONADO CONVENCIONAL PARA PCD SEM FURO FRONTAL COM LOUÇA BRANCA SEM ASSENTO
03	PAPELEIRA EM INOX
04	TORNEIRA DE MESA COM FECHAMENTO AUTOMATICO PARA LAVATÓRIO
05	SABONETEIRA PLASTICA TIPO DISPENSER PARA SABONETE LIQUIDO COM RESERVATÓRIO 800 A 1500ml
06	DISPENSER PLASTICO PARA PAPEL HIGIENICO
07	DISPENSER PLASTICO PARA PAPEL TOALHA
08	BANCO ARTICULADO, EM ACO INOX PARA PCD, FIXADO NA PAREDE
09	RALO SIFONADO CROMADO COM FECHO
10	CABIDE CROMADO
11	ACABAMENTO PARA REGISTRO BASE 3/4"
12	BARRA DE APOIO RETA, EM ACO INOX POLIDO, 40 CM FIXADA NA PAREDE
13	BARRA DE APOIO RETA, EM ACO INOX POLIDO, 80 CM FIXADA NA PAREDE
14	BARRA DE APOIO RETA, EM ACO INOX POLIDO, 40 CM FIXADA NA PORTA
15	BARRA DE APOIO RETA, EM ACO INOX POLIDO, 70 CM FIXADA NA PAREDE

ACESSÓRIOS - BANHEIRO PCD

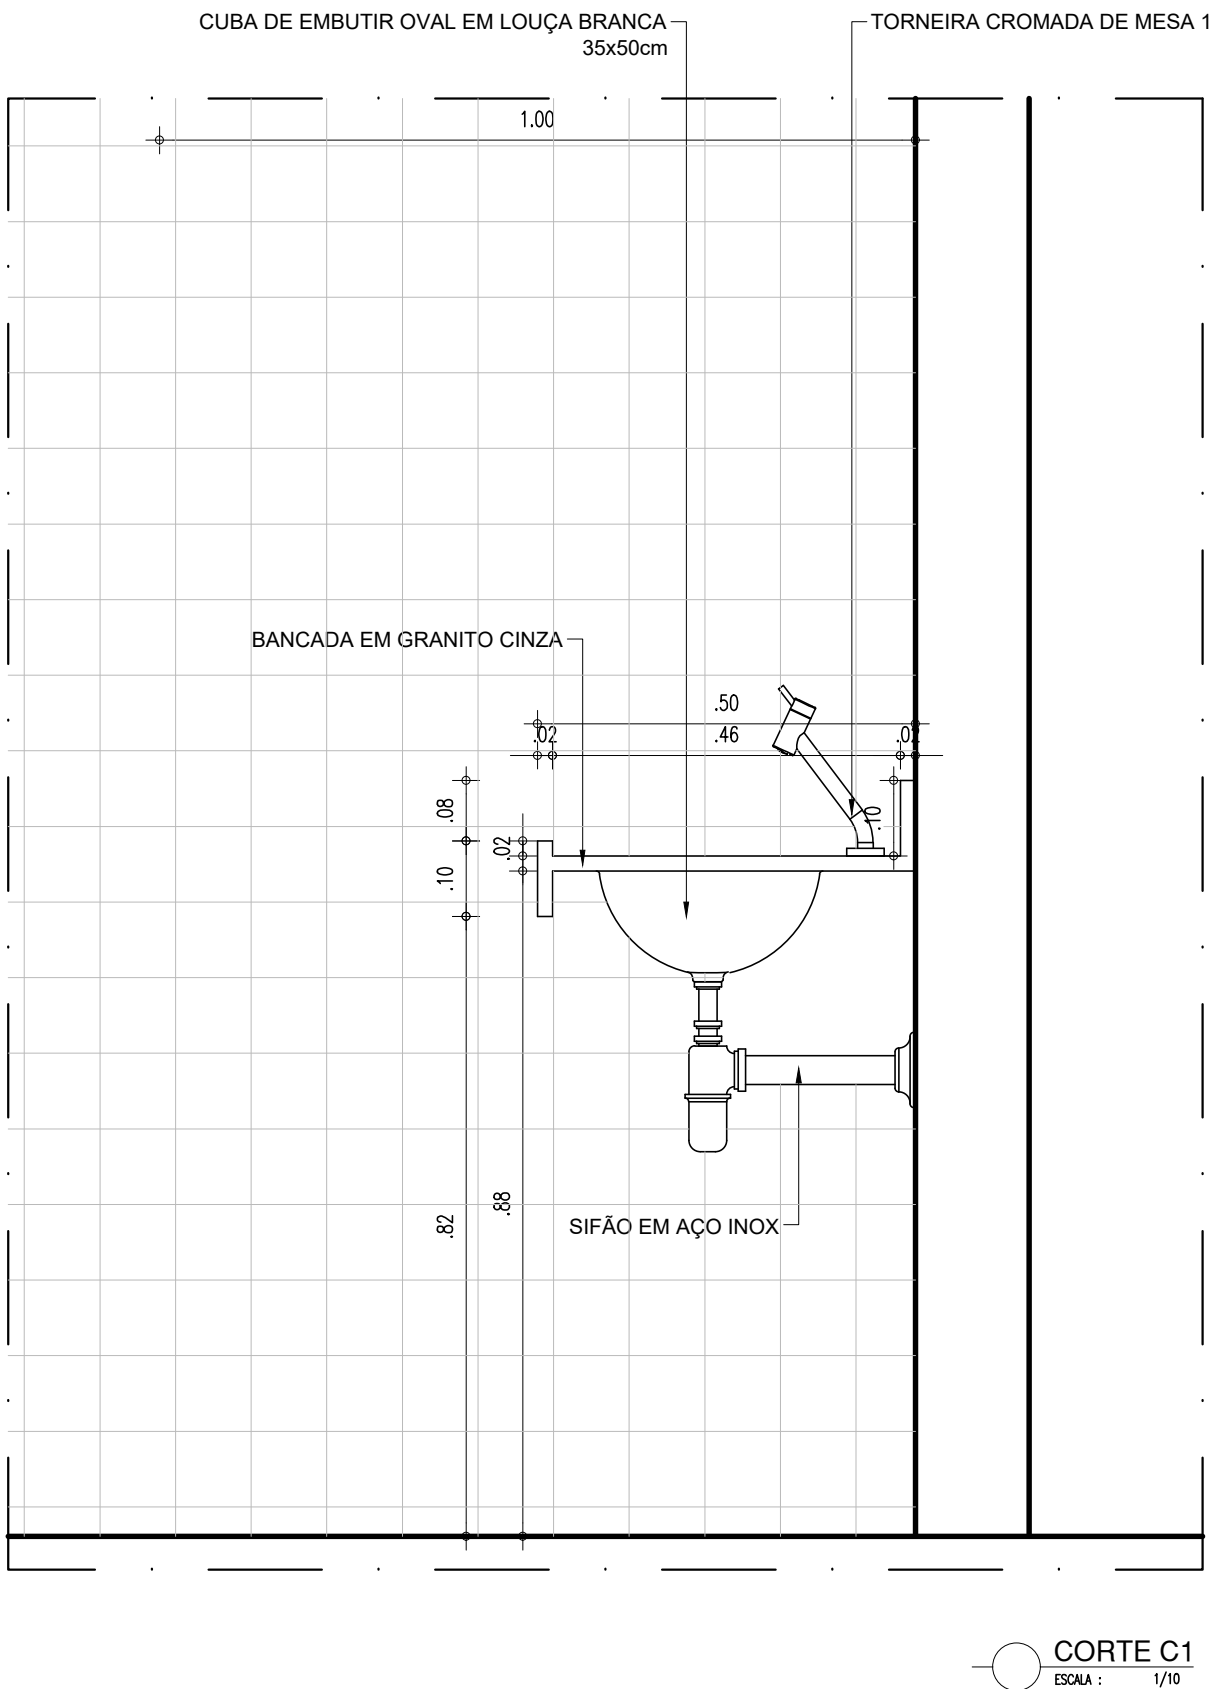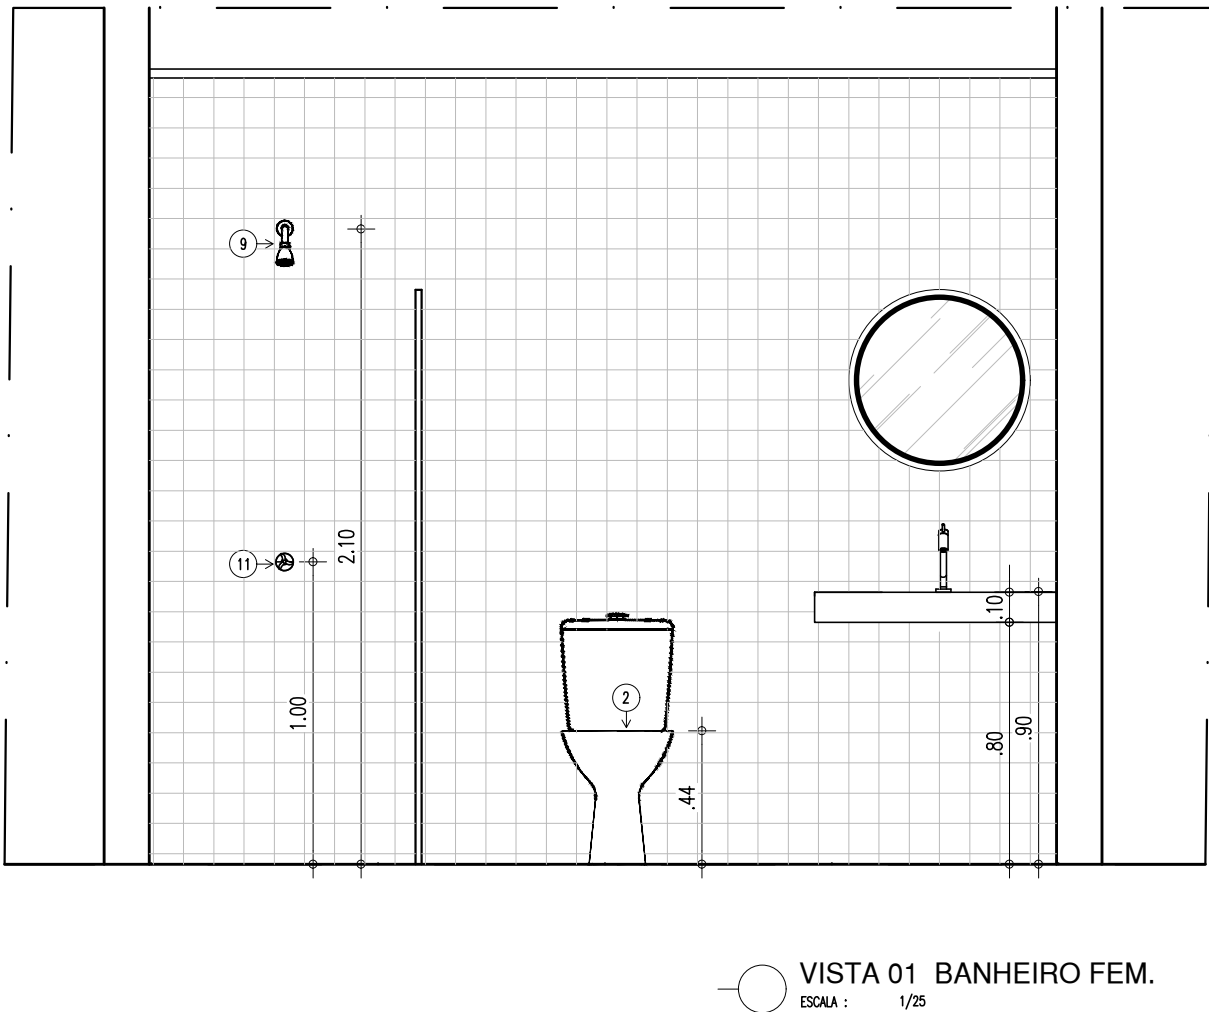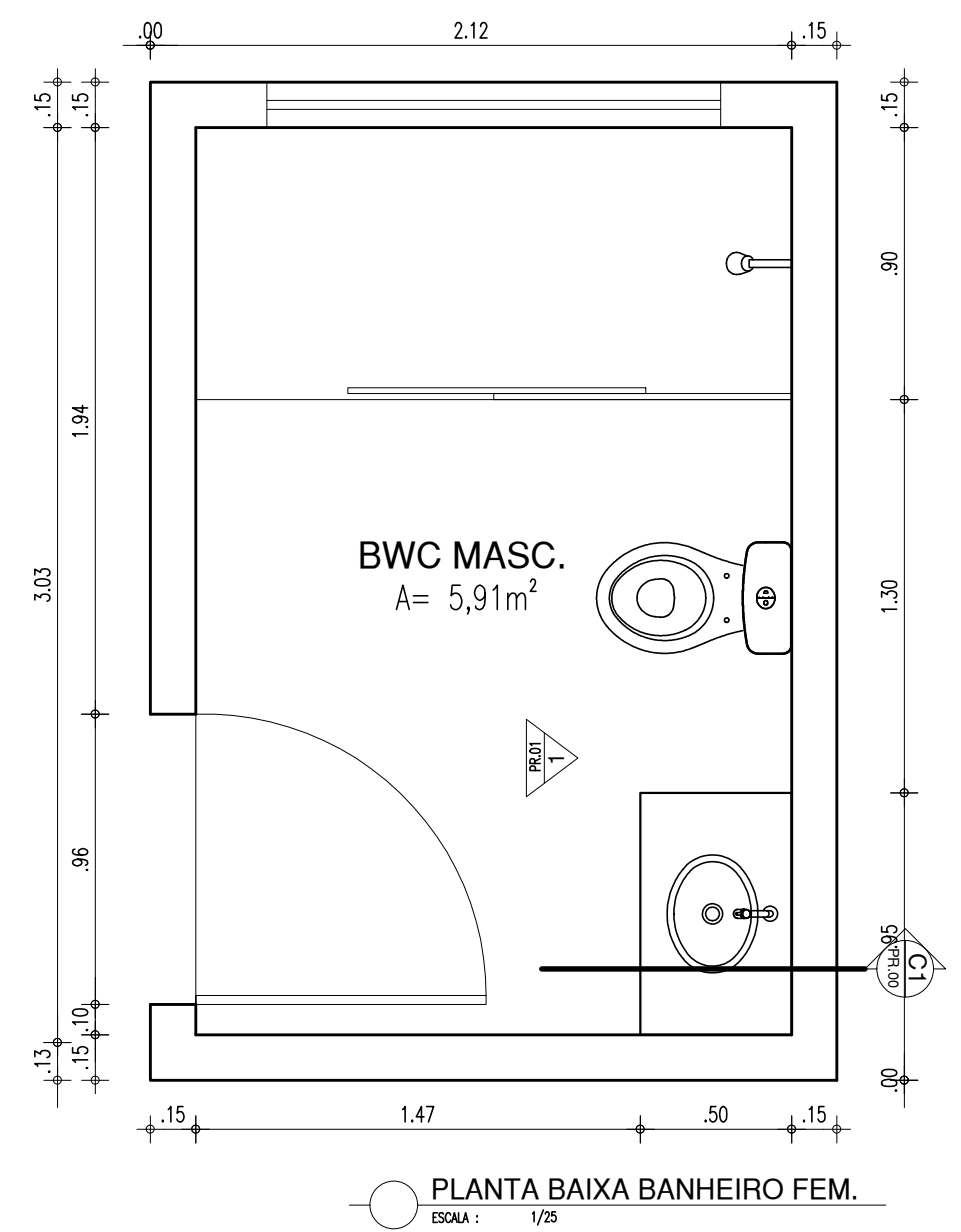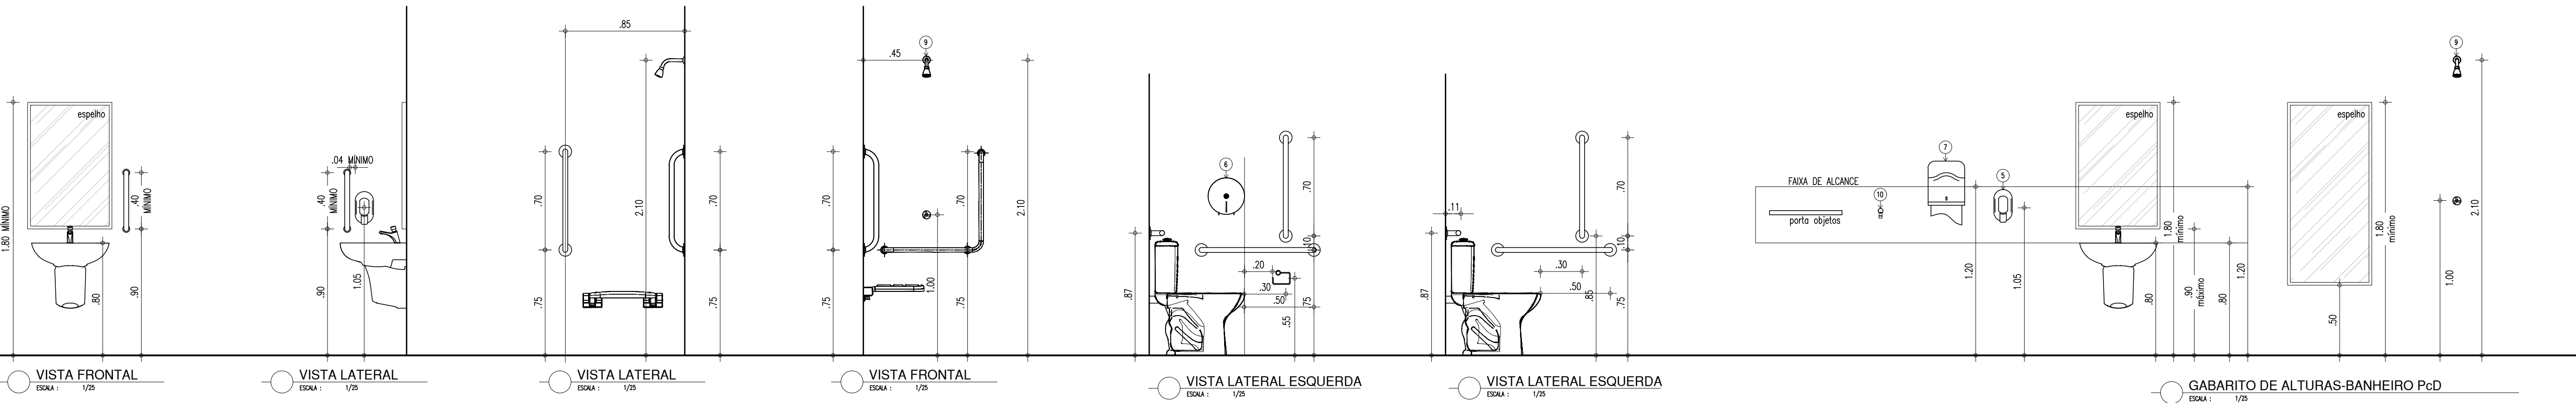

HISTÓRICO

ALTERAÇÃO	REVISÃO	DATA
1.		
2.		
3.		
4.		
5.		

ARQUITETO(A): Ingrid Maylla Rocha Sousa	ENGENHEIRO(A) RESPONSÁVEL:	PROPRIETÁRIO:
--	----------------------------	---------------



**GOVERNO DO ESTADO DO PIAUÍ**

SEDUC - SECRETARIA DE ESTADO DA EDUCAÇÃO

2º GRE - REGIONAL BARRAS

DEPARTAMENTO:  
UNIDADE DE GESTÃO DA REDE FÍSICA

TÍTULO DO PROJETO:  
PROJETO ARQUITETÔNICO

ENDEREÇO DO SERVIÇO:  
RUA MARECHAL PIRES FERREIRA, 628 - CENTRO - 64.100-000

TÍTULO DO DESENHO:  
DETALHAMENTO

MUNICÍPIO:  
BARRAS-PI

DESENHO:  
INGRID ROCHA

ZONA:  
URBANA

ESCALA:  
INDICADA

REVISÃO:  
REVISÃO 01

DATA:  
NOVEMBRO / 2021


PRANCHA:  
11/18

ARQ

COR PENA  
07 0.1  
yellow 07 0.2  
green 07 0.3  
cyan 07 0.4  
blue 07 0.5  
magenta 07 0.6  
white 07 0.7  
08 0.8  
40 0.9  
04 0.1  
240 0.1  
253 0.1




BANHEIRO

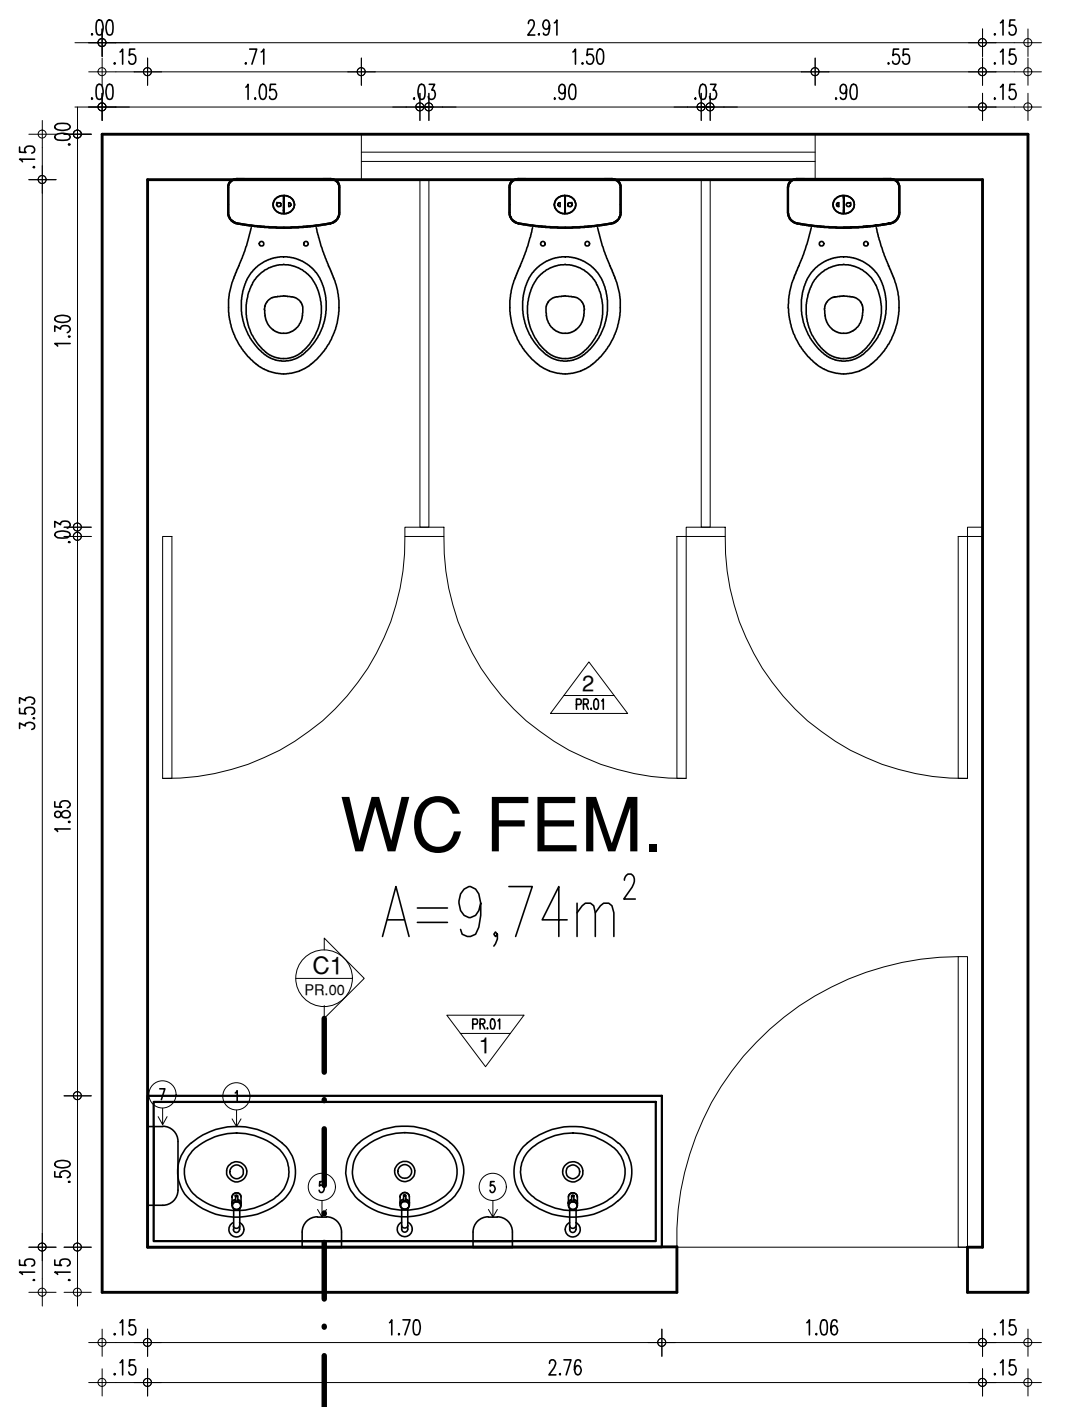


PLANTA BAIXA BANHEIRO FEM.  
ESCALA : 1/25

LEGENDA – ACESSÓRIOS DE BANHEIROS


01	CUBA DE EMBUTIR OVAL EM LOUÇA BRANCA, 35 X 50CM OU EQUIVALENTE
02	VASO SANITARIO SIFONADO CONVENCIONAL COM LOUÇA BRANCA
03	ASSENTO SANITÁRIO CONVENCIONAL
04	MICTÓRIO SIFONADO LOUÇA BRANCA PADRÃO MÉDIO
05	SABONETEIRA PLASTICA TIPO DISPENSER PARA SABONETE LIQUIDO COM RESERVATÓRIO 800 A 1500ml
06	DISPENSER PLASTICO PARA PAPEL HIGIÊNICO
07	DISPENSER PLASTICO PARA PAPEL TOALHA
08	TORNEIRA CROMADA DE MESA 1/4
09	BARRA DE APOIO RETA, EM ACO INOX POLIDO, 70 CM FIXADA NA PAREDE

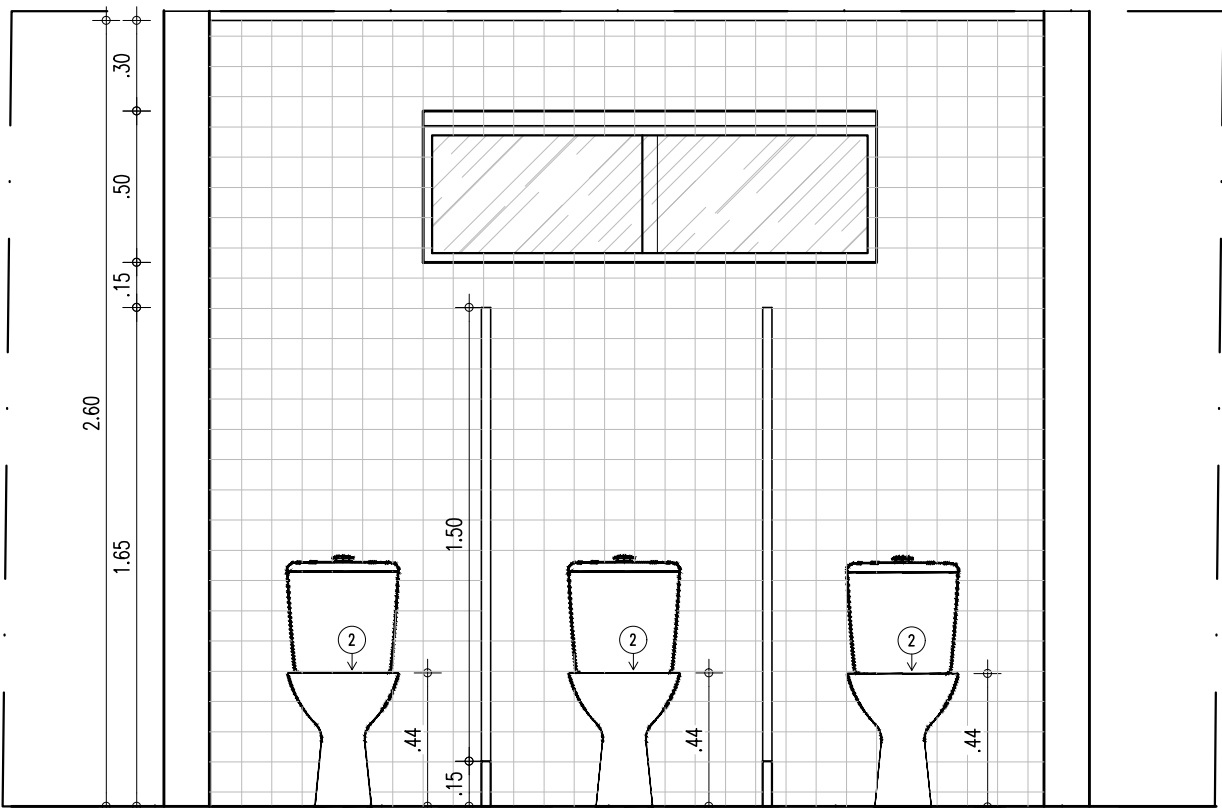

VISTA 1  
ESCALA : 1/25

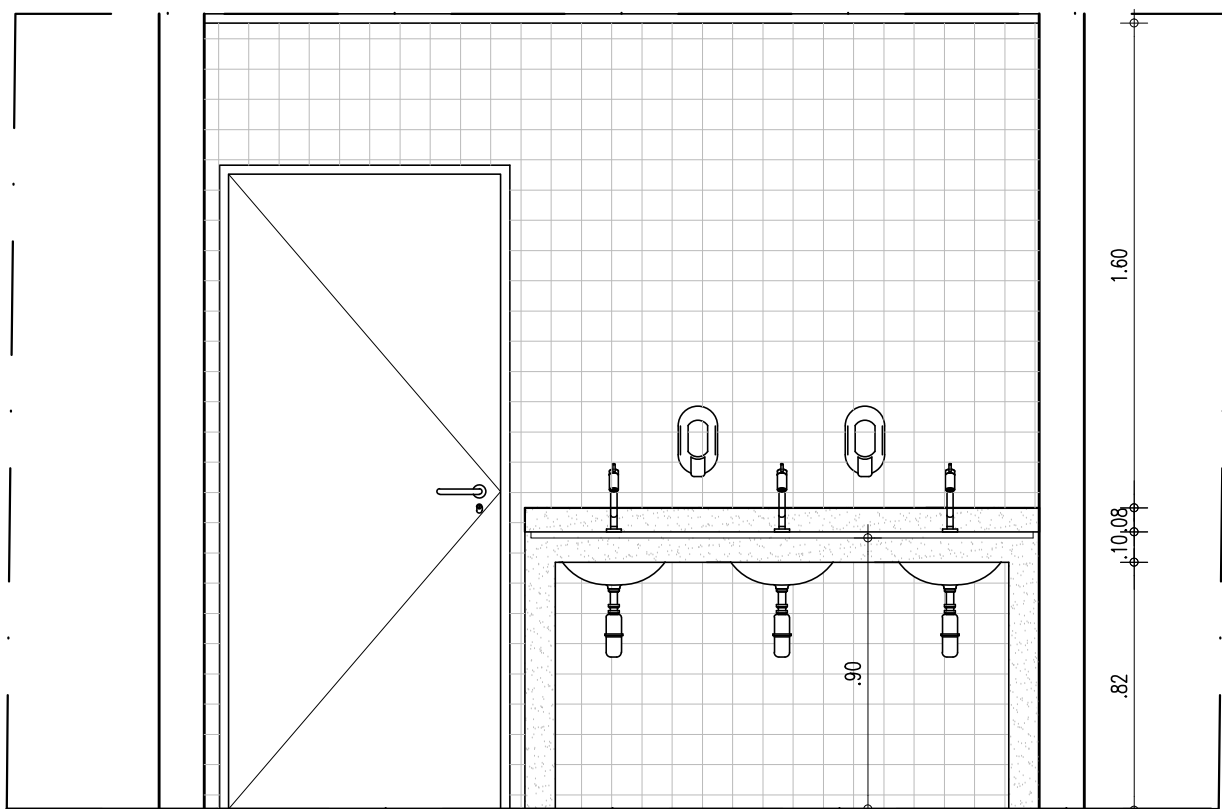

VISTA 1  
ESCALA : 1/25

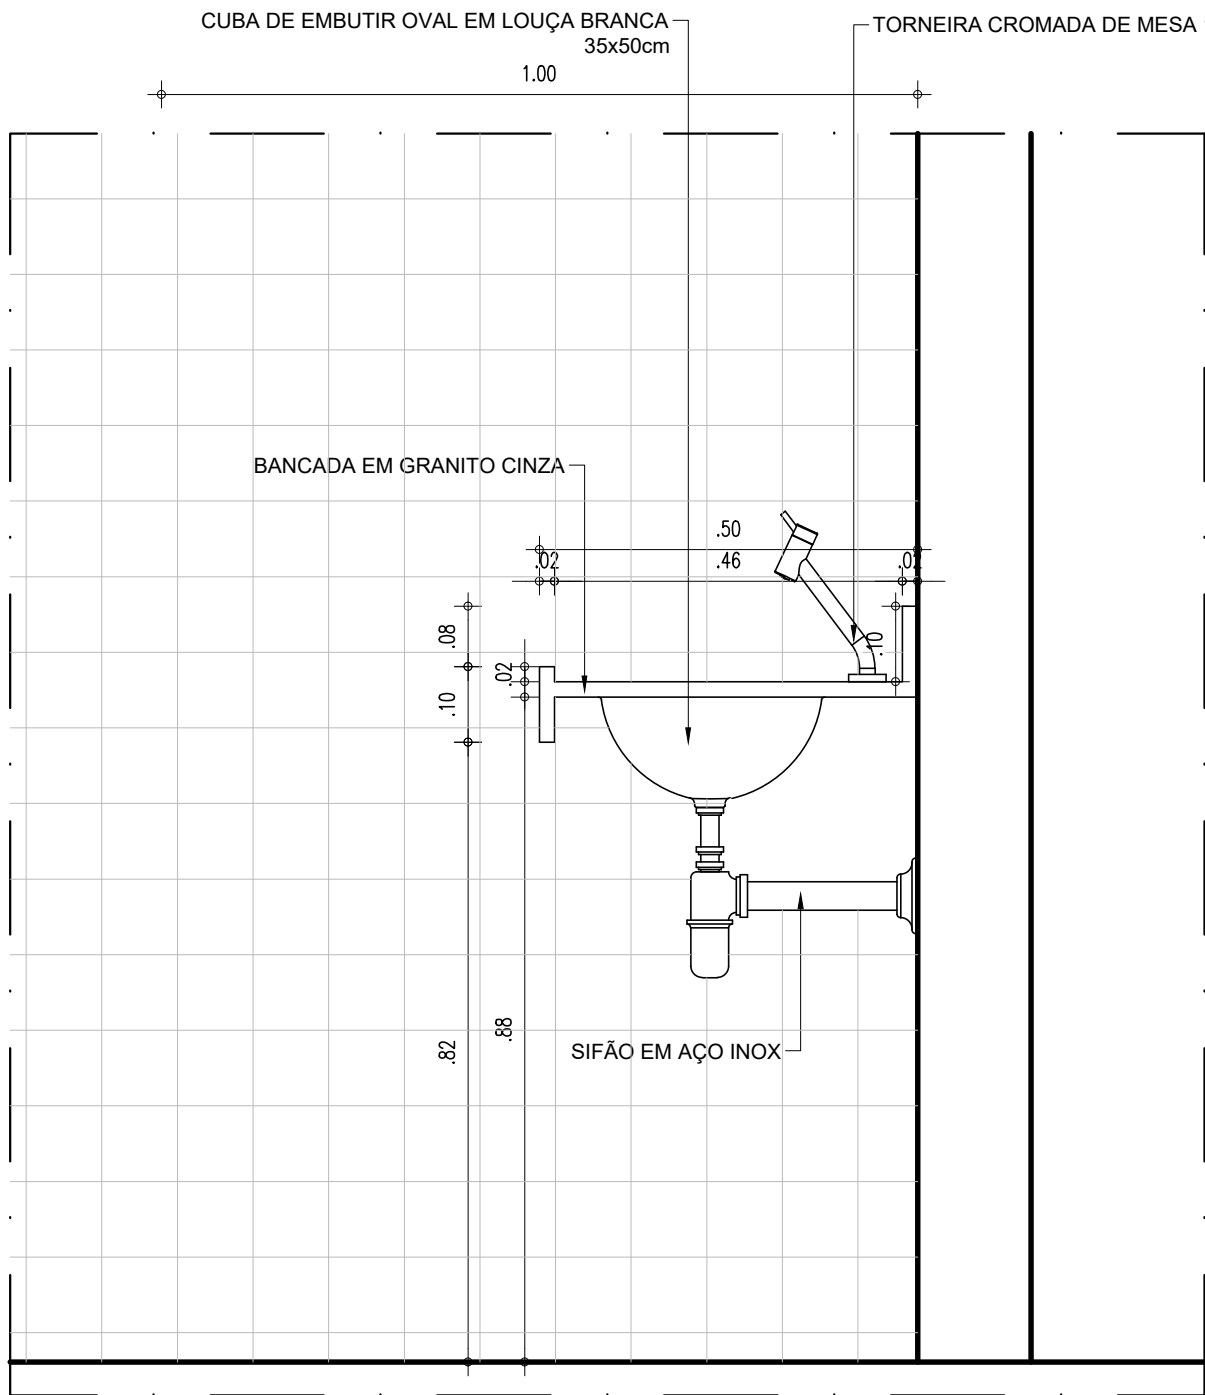

CORTE C1  
ESCALA : 1/10

HISTÓRICO

ALTERAÇÃO	REVISÃO	DATA
1.		
2.		
3.		
4.		
5.		

ARQUITETO(A): <i>Ingrid Naylla Rocha Sousa</i>	ENGENHEIRO(A) RESPONSÁVEL:	PROPRIETÁRIO:
---	----------------------------	---------------













GOVERNO DO ESTADO DO PIAUÍ

SEDUC - SECRETARIA DE ESTADO DA EDUCAÇÃO  
2ª GRE - REGIONAL BARRAS

DEPARTAMENTO: UNIDADE DE GESTÃO DA REDE FÍSICA	DESENHO: <b>ARQ</b>
TÍTULO DO PROJETO: PROJETO ARQUITETÔNICO	PRANCHA: <b>12/18</b>
ENDEREÇO DO SERVIÇO: RUA MARECHAL PIRES FERREIRA, 628 - CENTRO - 64.100-000	ESCALA: INDICADA
TÍTULO DO DESENHO: DETALHAMENTO	REVISÃO: REVISÃO 01
MUNICÍPIO: BARRAS-PI	ZONA: URBANA
DESENHO: INGRID ROCHA	FASE: PROJETO ARQ.
DATA: NOVEMBRO / 2021	



## CANTEIROS

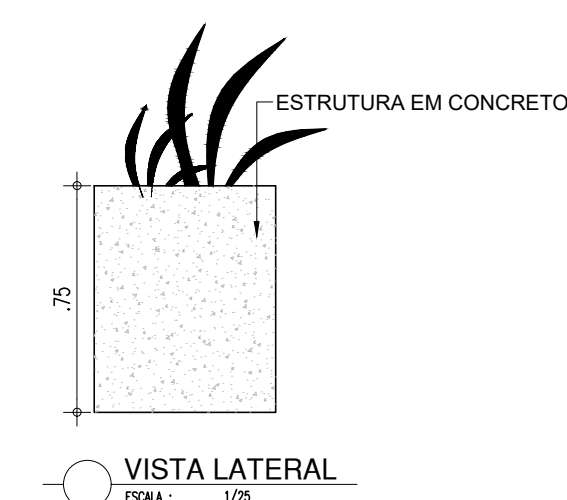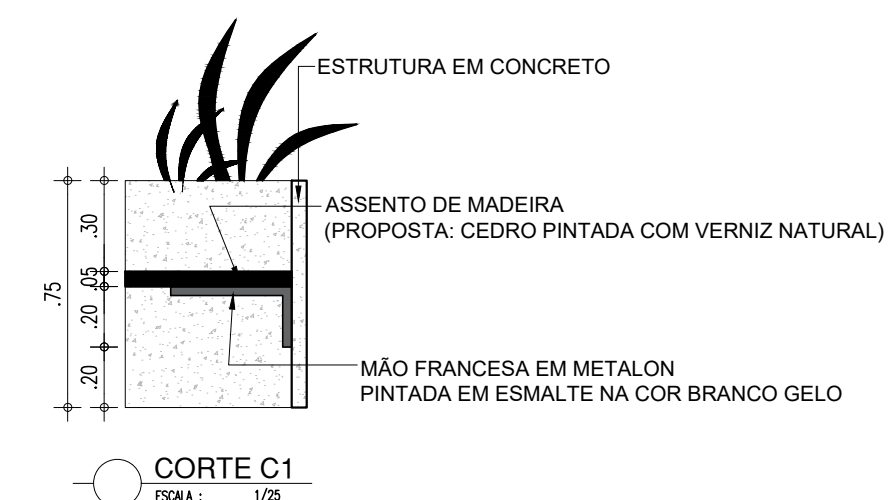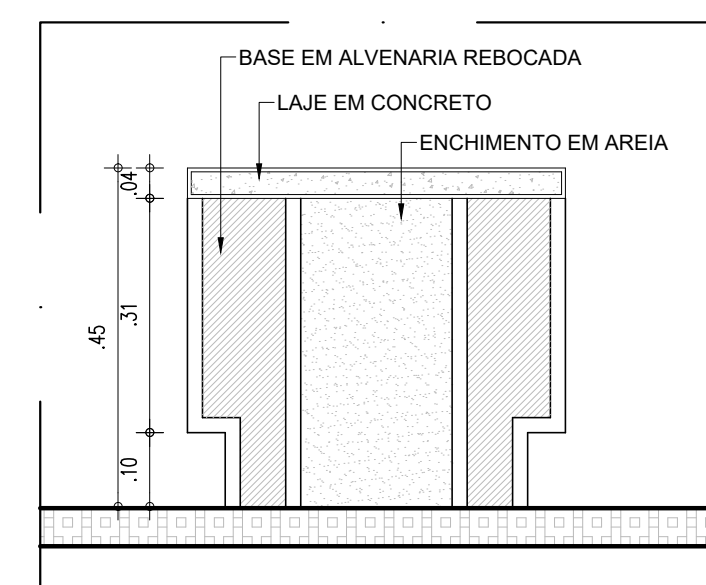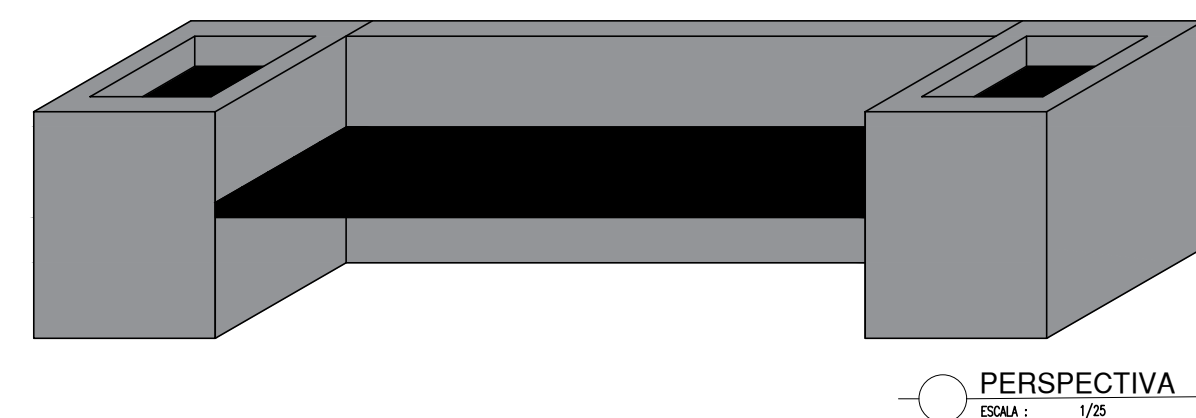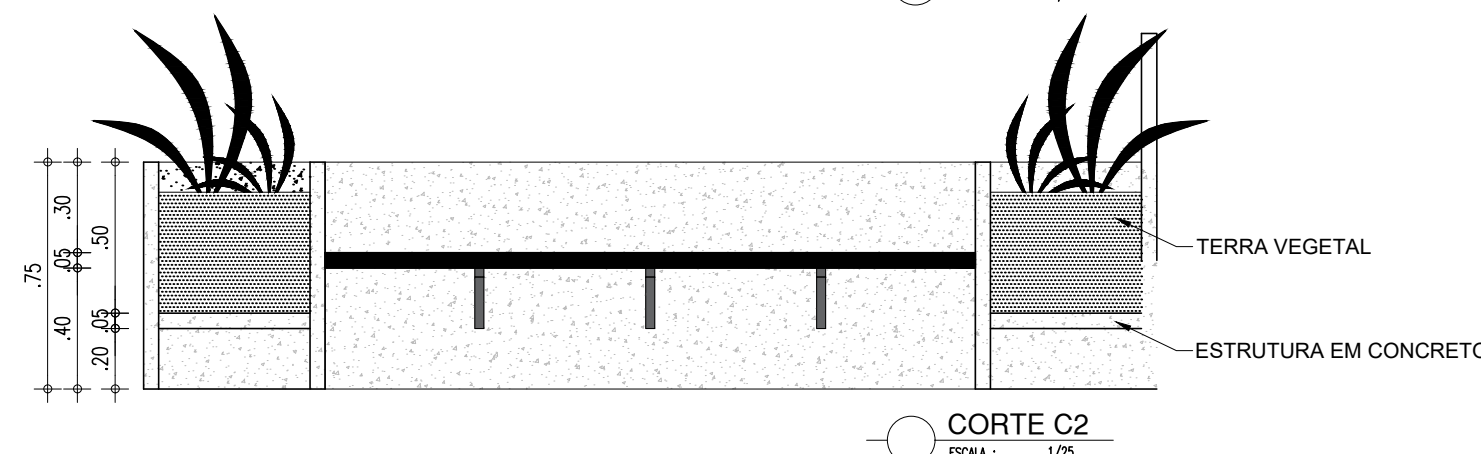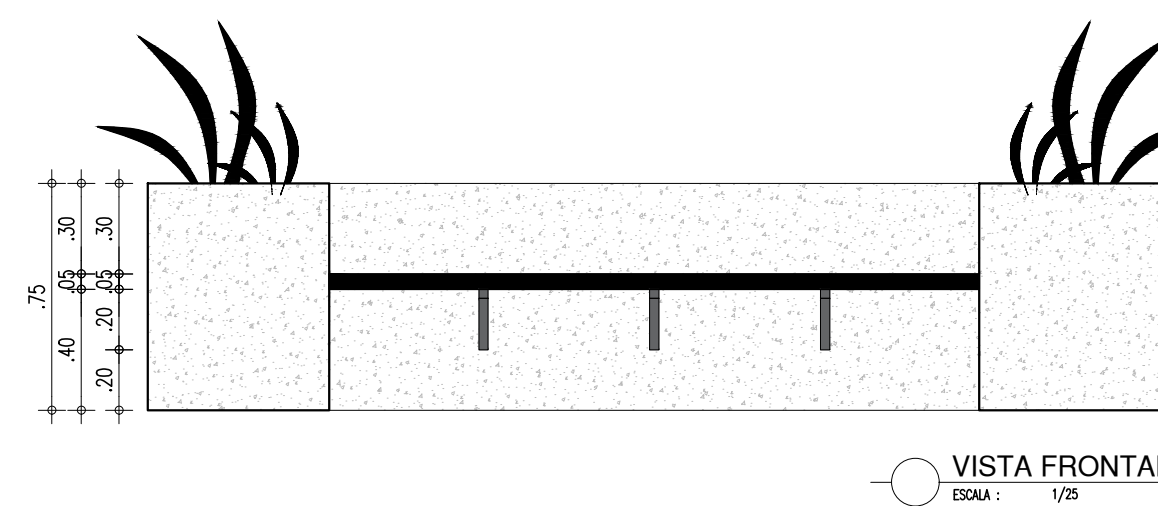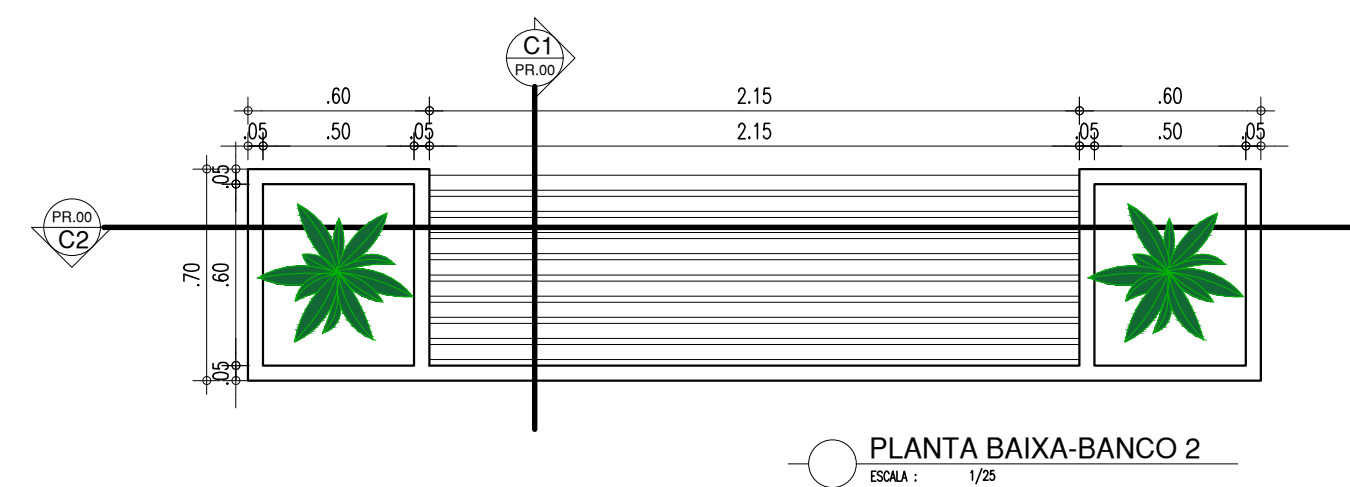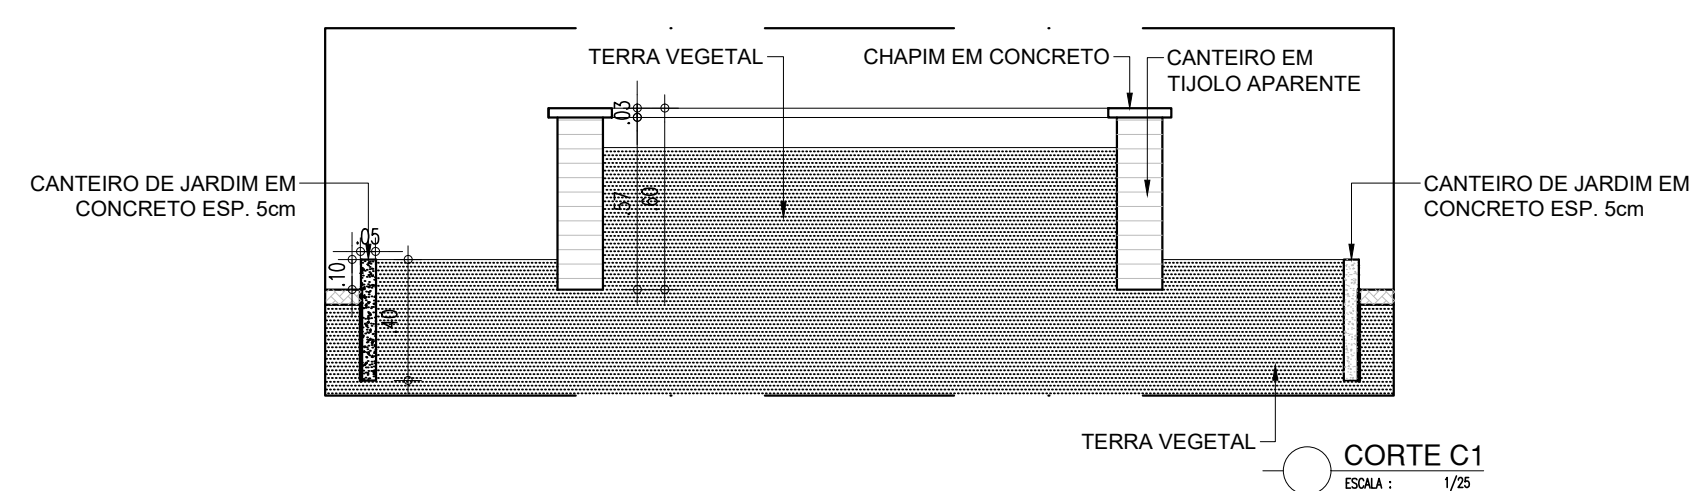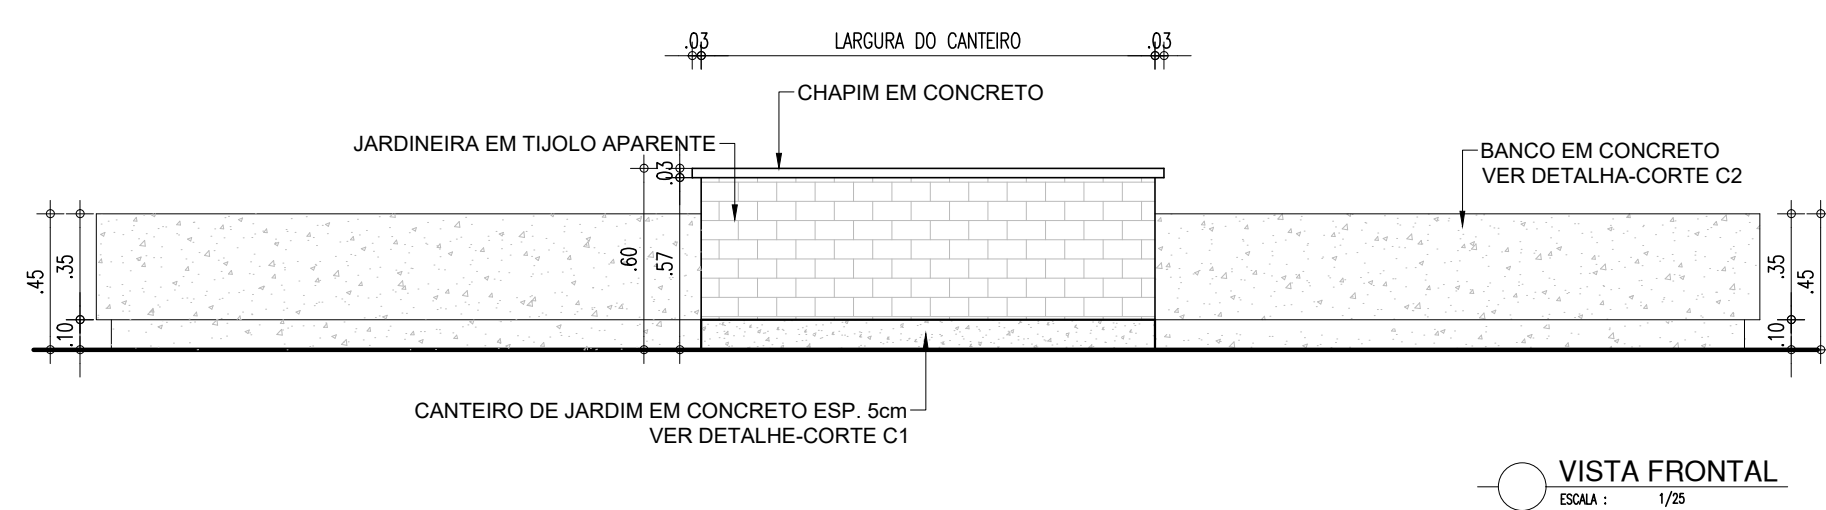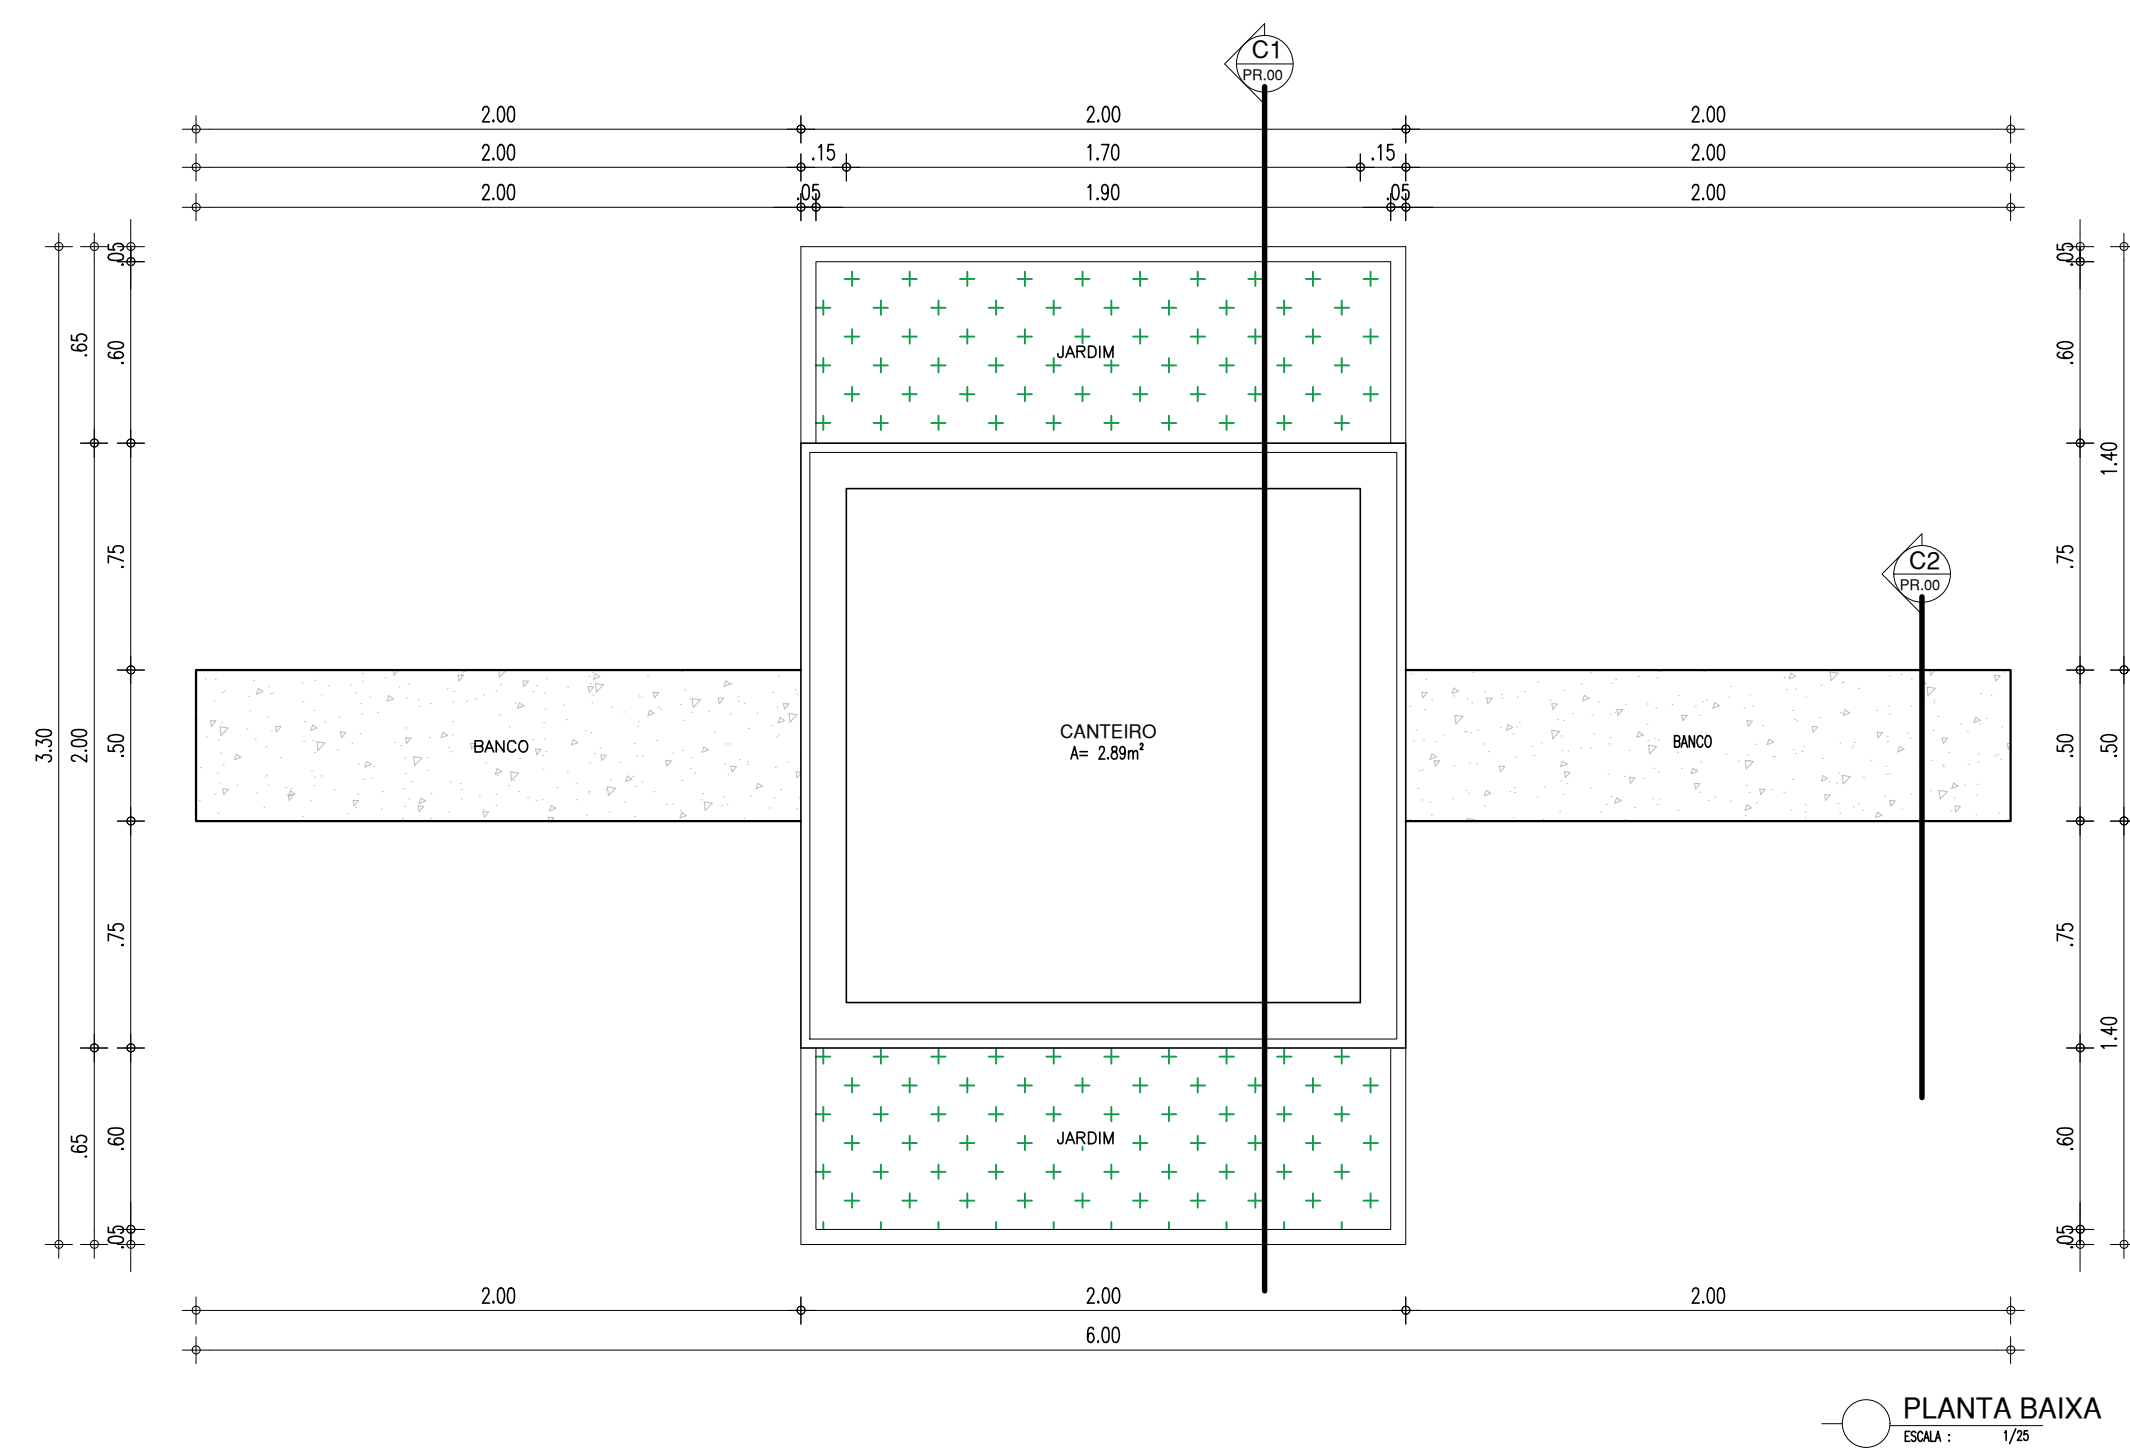

HISTÓRICO		
ALTERAÇÃO	REVISÃO	DATA
1.		
2.		
3.		
4.		
5.		


ARQUITETO(A): <i>Enaid Naylla Rocha Sousa</i>	ENGENHEIRO(A) RESPONSÁVEL:	PROPRIETÁRIO:
--	----------------------------	---------------

 <b>Piauí</b> GOVERNO DO ESTADO	GOVERNO DO ESTADO DO PIAUÍ		
	SEDUC - SECRETARIA DE ESTADO DA EDUCAÇÃO		
	2ª GRE - REGIONAL BARRAS		
DEPARTAMENTO: UNIDADE DE GESTÃO DA REDE FÍSICA		DESENHO: <div style="font-size: 2em; font-weight: bold; text-align: center;">ARQ</div>	
TÍTULO DO PROJETO: PROJETO ARQUITETÔNICO		PRANCHA: <div style="font-size: 2em; font-weight: bold; text-align: center;">13/18</div>	
ENDEREÇO DO SERVIÇO: RUA MARECHAL PIRES FERREIRA, 628 - CENTRO - 64.100-000			
TÍTULO DO DESENHO: DETALHAMENTO			
MUNICÍPIO: BARRAS-PI	ZONA: URBANA		ESCALA: INDICADA
DESENHO: INGRID ROCHA	FASE: PROJETO ARQ.	DATA: NOVEMBRO / 2021	REVISÃO: REVISÃO 01

	COR	PENA
red	07	0.1
yellow	07	0.2
green	07	0.3
cyan	07	0.4
blue	07	0.5
magenta	07	0.6
white	07	0.7
08	07	0.1
40	40	0.1
94	94	0.1
240	240	0.1
253	253	0.1



VAGAS DE ESTACIONAMENTO

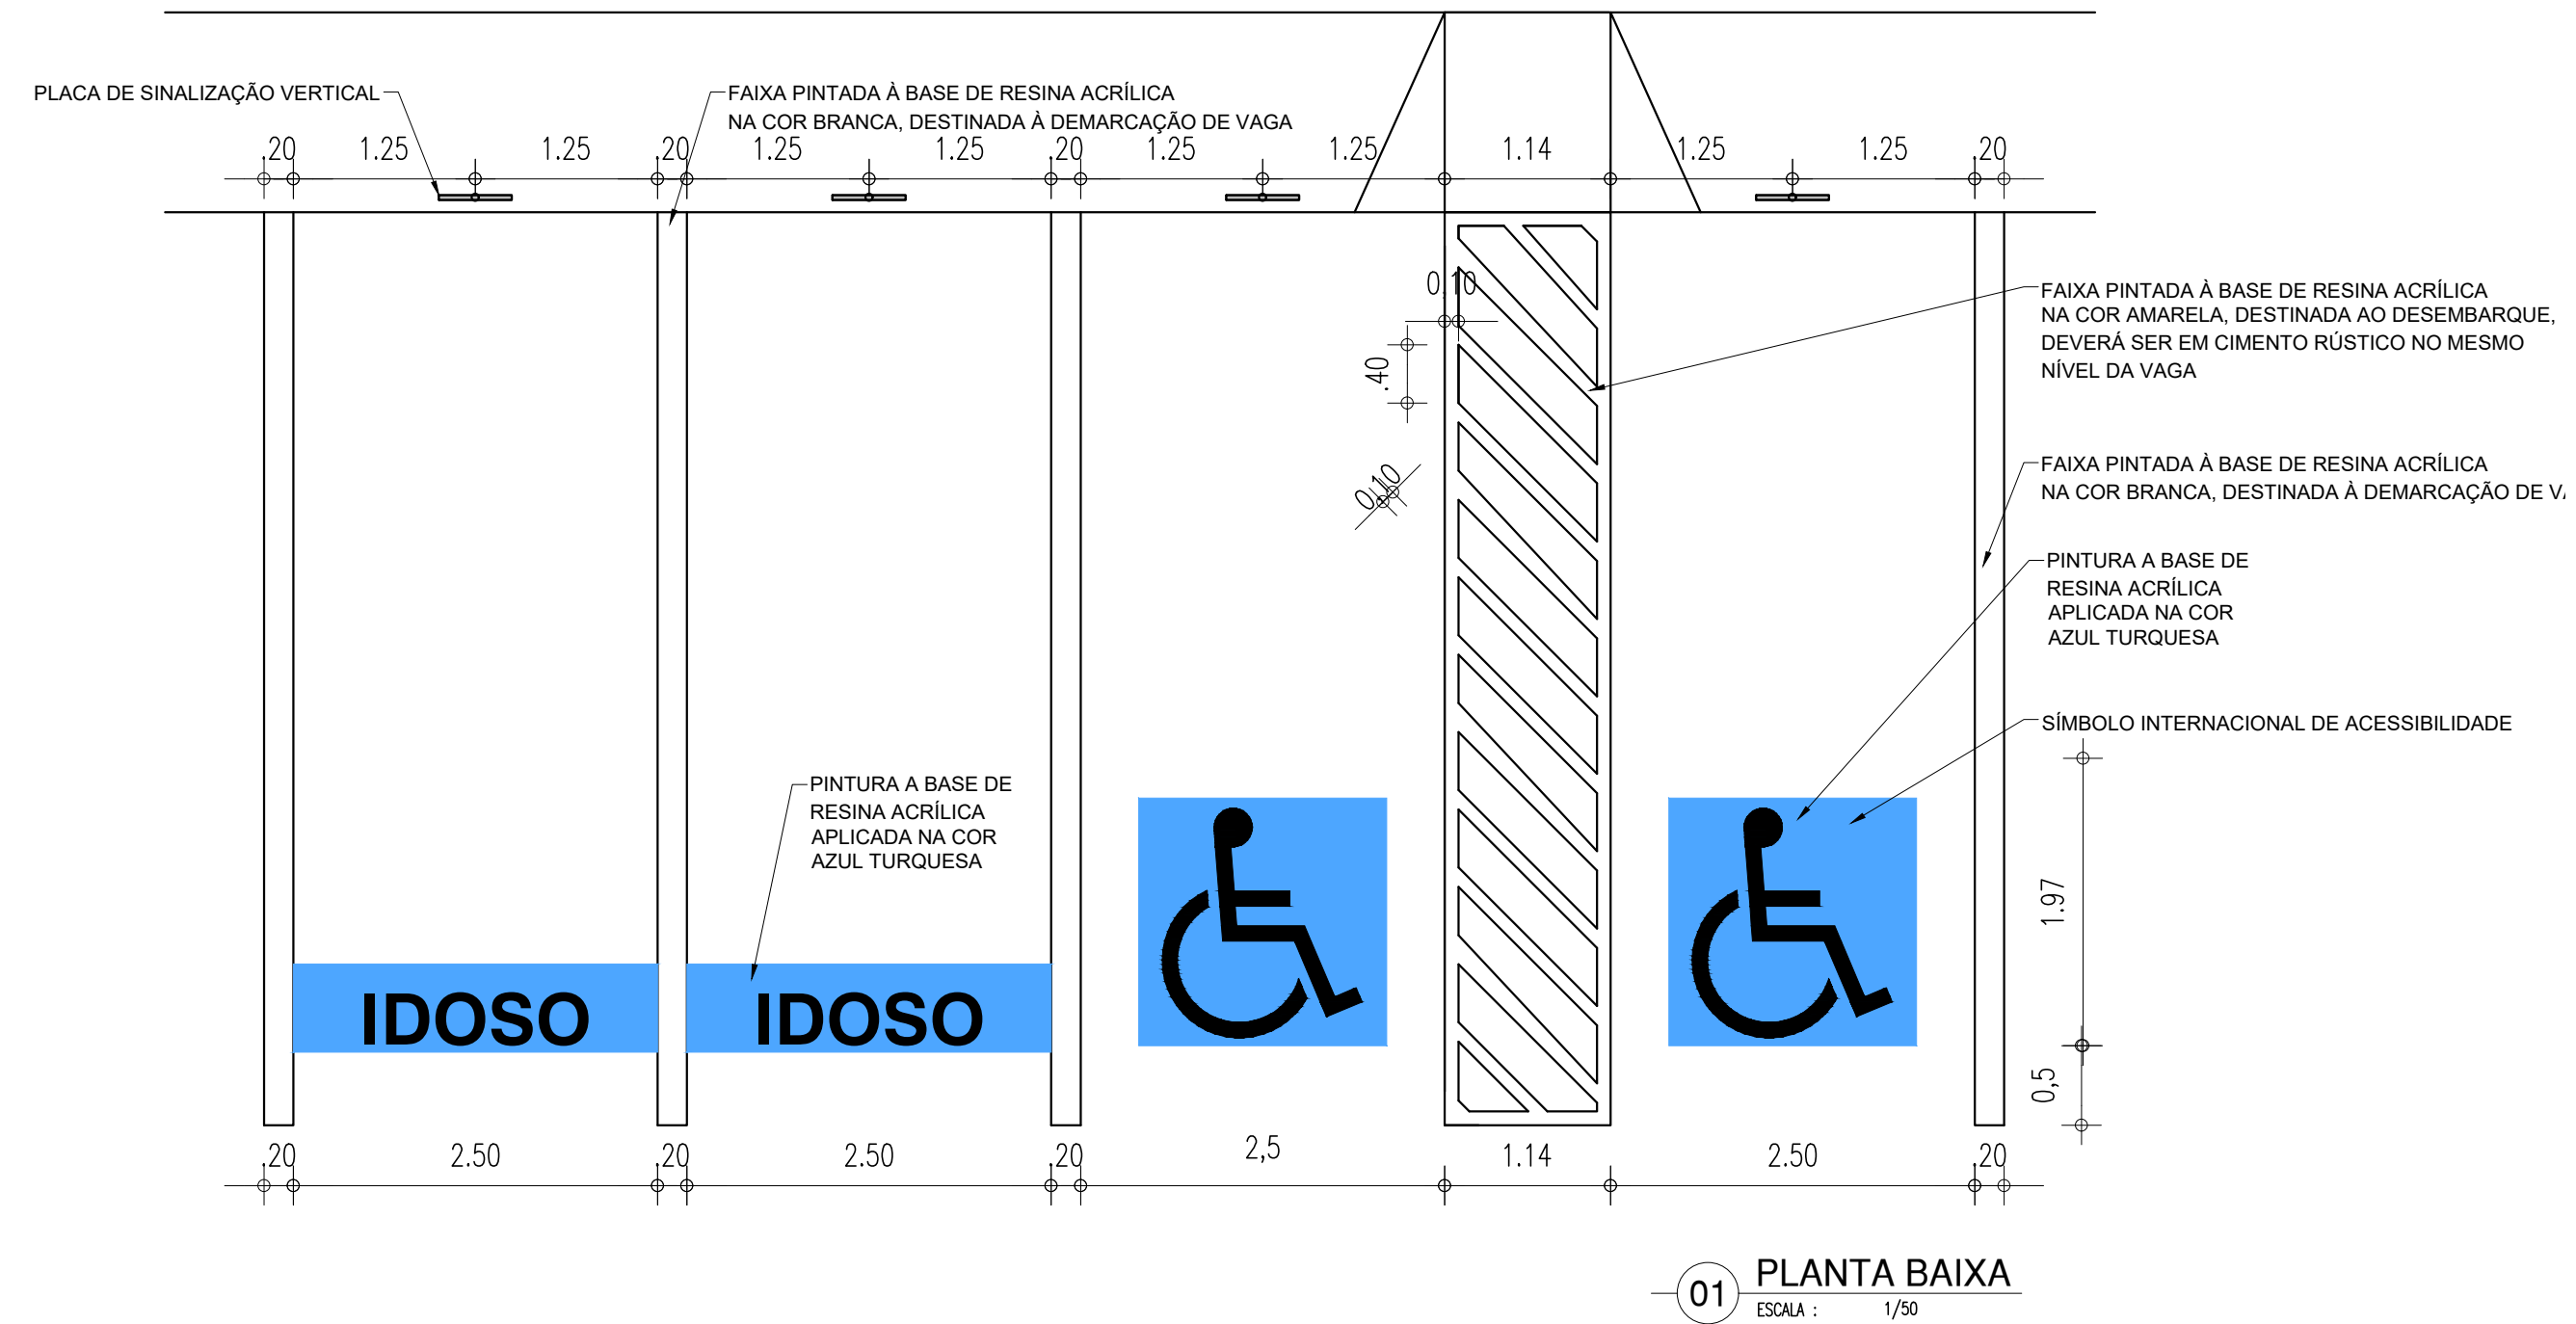


OBSERVAÇÕES:

- ACOMPANHANDO A SINALIZACAO HORIZONTAL SERÁ IMPLANTADA SINALIZAÇÃO VERTICAL EM PLACAS COLOCADAS PRÓXIMAS AS VAGAS RESERVADAS, CONFORME MANUAL DE SINALIZAÇÃO.
- AS PLACAS DEVERÃO SER CONFECCIONADAS COM CHAPA DE AÇO CARBONO, BITOLA 16 GALVANIZADA, ACABAMENTO LISO EM ESMALTE SINTÉTICO, MENSAGEM IMPRESSA COM APLICAÇÃO DE PELÍCULA REFLETIVA, PELÍCULA VINÍLICA OU SILK-SCREEN QUANDO FOR O CASO.
- OS SUPORTES DAS PLACAS SERÃO CONFECCIONADOS EM TUBO DE AÇO GALVANIZADO, PINTADOS COM TINTA PRETO FOSCO OU ESMALTE AMARELO. TERÃO A DIMENSÃO DE 2" DE DIÂMETRO X 3,50 METROS DE ALTURA, CONFORME DETALHE.
- AS PLACAS DEVERÃO ESTAR FIXADAS NO SUPORTE METÁLICO COM, NO MÍNIMO, 3 (TRÊS) PARAFUSOS.

HISTÓRICO		
ALTERAÇÃO	REVISÃO	DATA
1.		
2.		
3.		
4.		
5.		

ARQUITETO(A): <i>Ingrid Naylla Rocha Sousa</i>	ENGENHEIRO(A) RESPONSÁVEL:	PROPRIETÁRIO:
---	----------------------------	---------------



**GOVERNO DO PIAUÍ**

**SEDUC - SECRETARIA DE ESTADO DA EDUCAÇÃO**


**2ª GRE - REGIONAL BARRAS**

DEPARTAMENTO: UNIDADE DE GESTÃO DA REDE FÍSICA	DESENHO: <b>ARQ</b>
TÍTULO DO PROJETO: PROJETO ARQUITETÔNICO	PRANCHA: <b>14/18</b>
ENDEREÇO DO SERVIÇO: RUA MARECHAL PIRES FERREIRA, 628 - CENTRO - 64.100-000	ESCALA: INDICADA
TÍTULO DO DESENHO: DETALHAMENTO	REVISÃO: REVISÃO 01
MUNICÍPIO: BARRAS-PI	ZONA: URBANA
DESENHO: INGRID ROCHA	FASE: PROJETO ARQ.
DATA: NOVEMBRO / 2021	


COR	PENA
red	07 0,1
yellow	07 0,2
green	07 0,3
cyan	07 0,4
blue	07 0,5
magenta	07 0,6
white	07 0,7
08	07 0,1
40	40 0,1
94	94 0,1
240	240 0,1
253	253 0,1




CAIXA D'ÁGUA

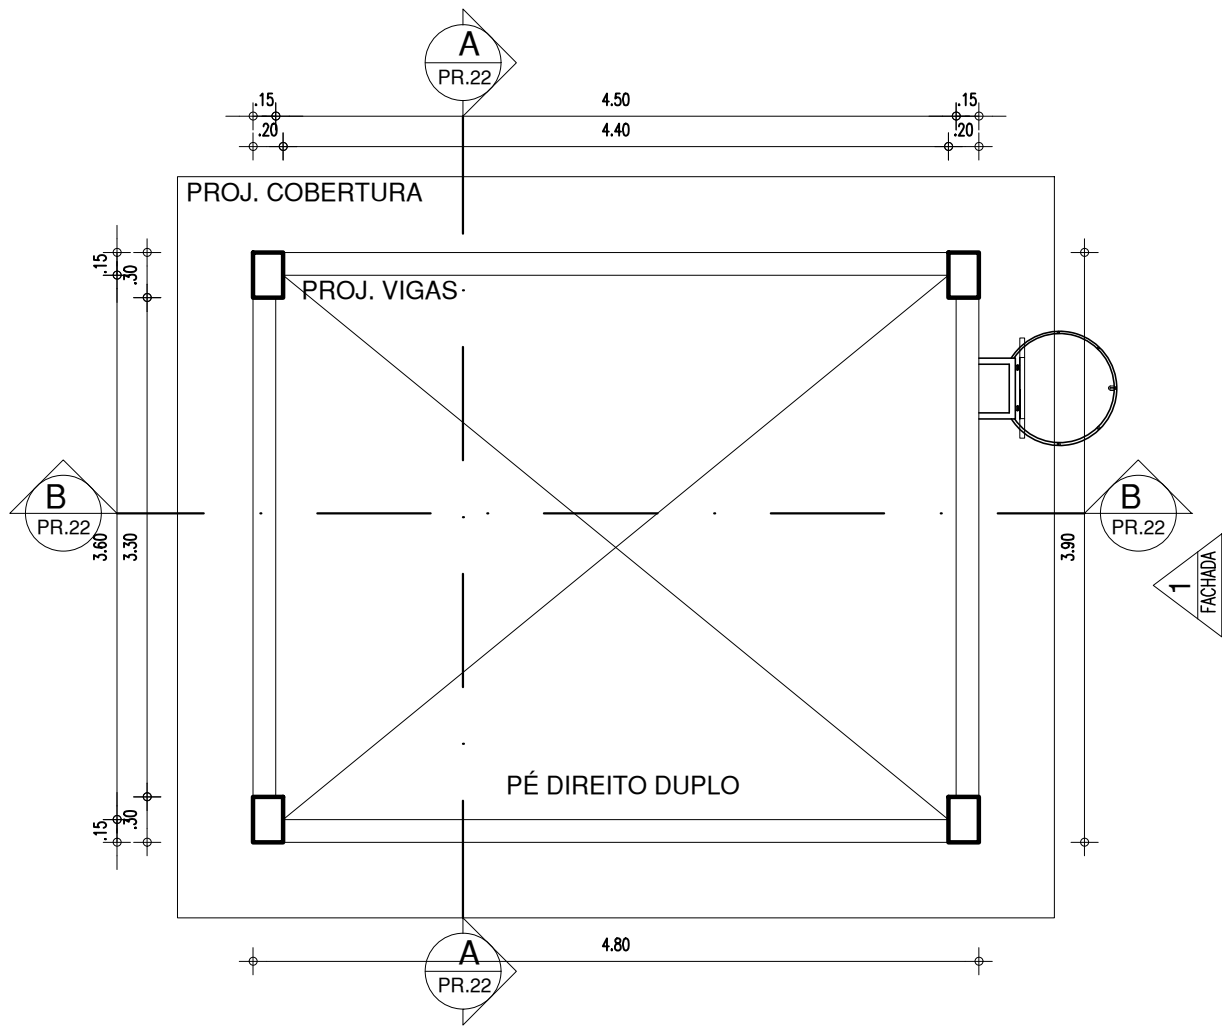

PLANTA BAIXA TÉRREO - CAIXA D' ÁGUA  
ESCALA : 1/50

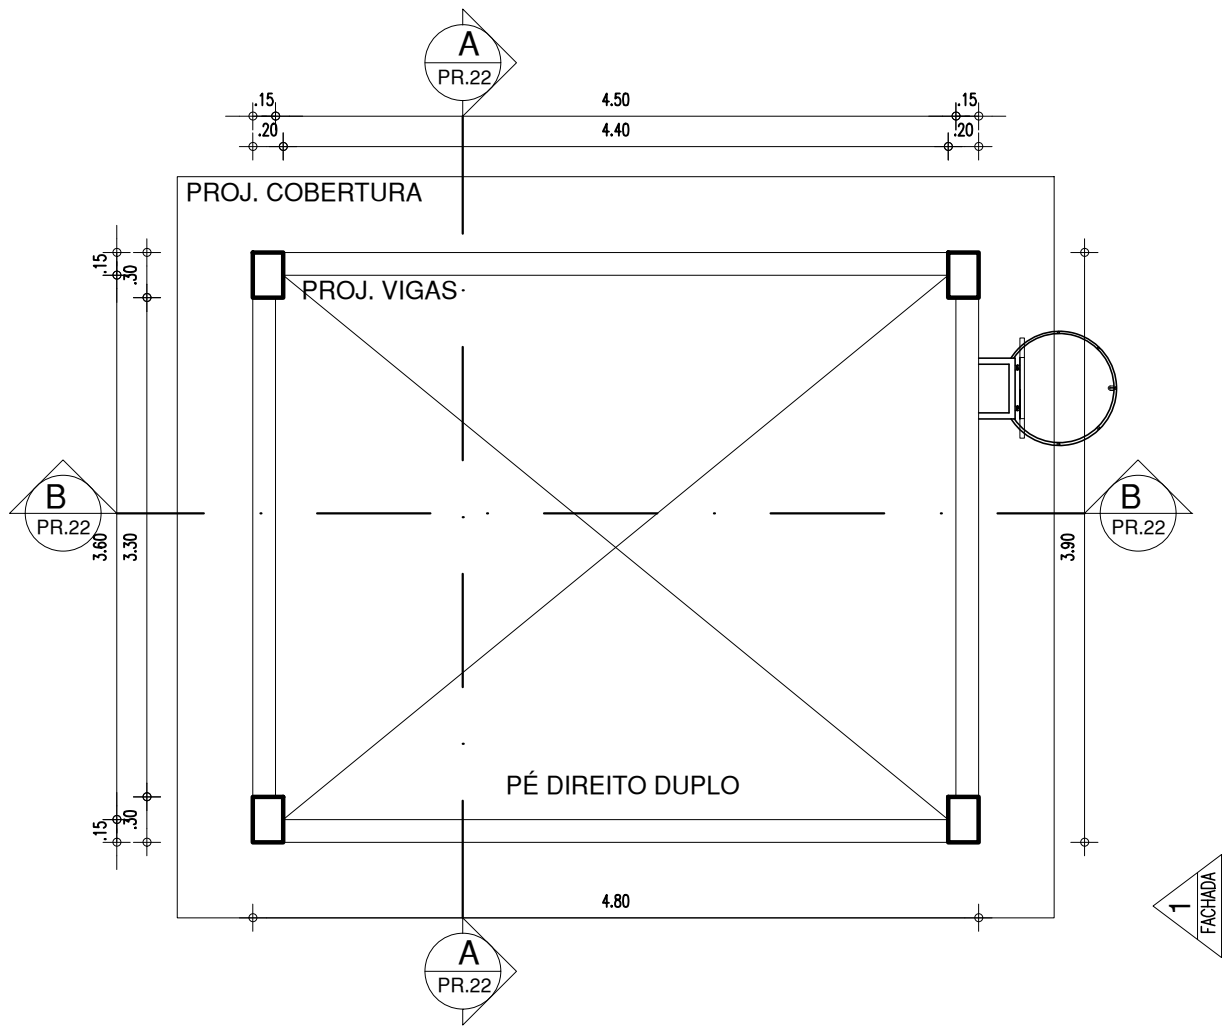

PLANTA BAIXA 1º PAVIMENTO - CAIXA D' ÁGUA  
ESCALA : 1/50

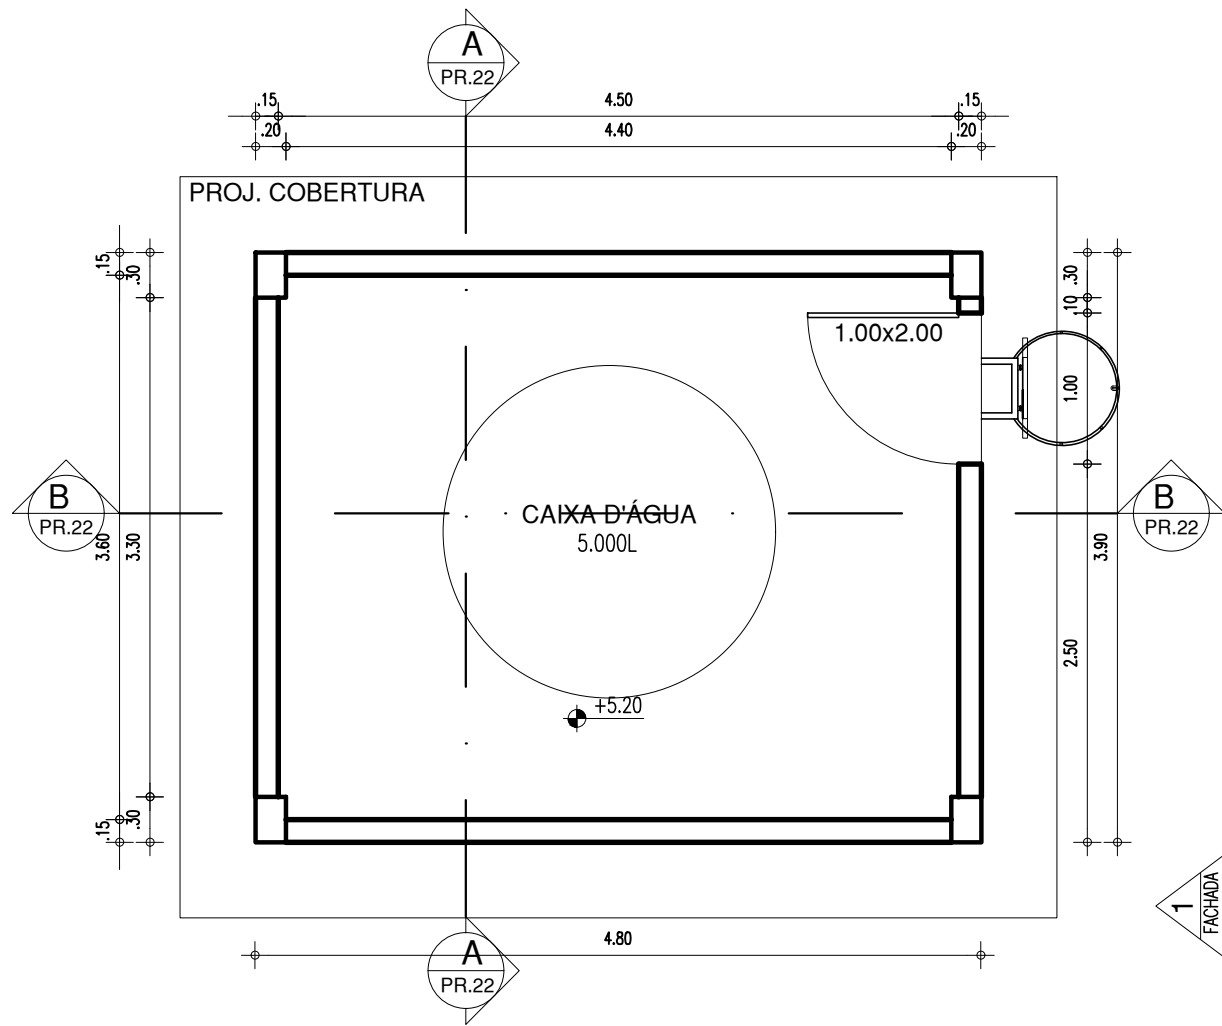

PLANTA BAIXA 2º PAVIMENTO - CAIXA D' ÁGUA  
ESCALA : 1/50



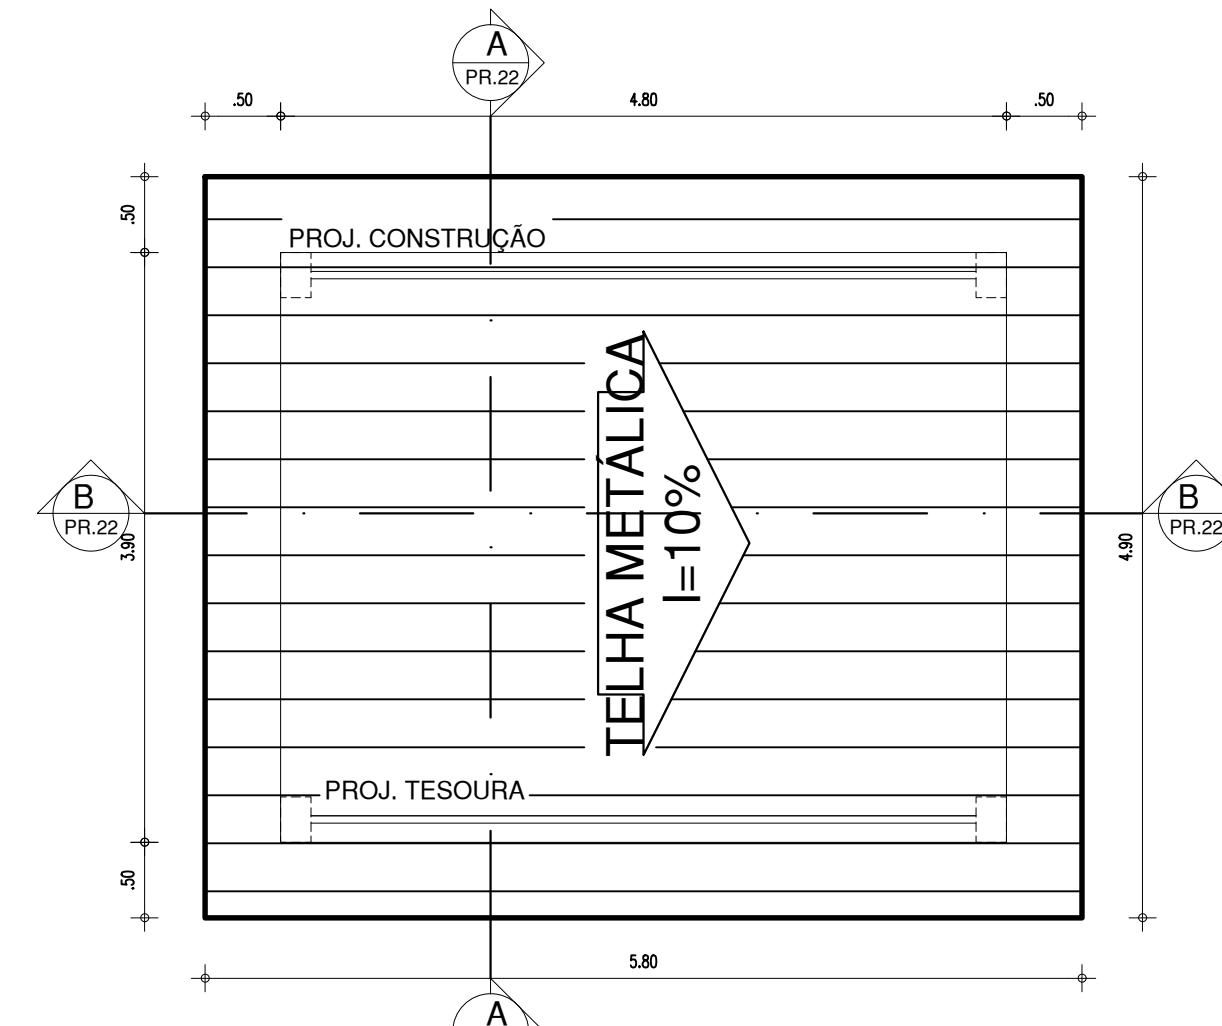



DIAGRAMA DE COBERTURA  
ESCALA : 1/50

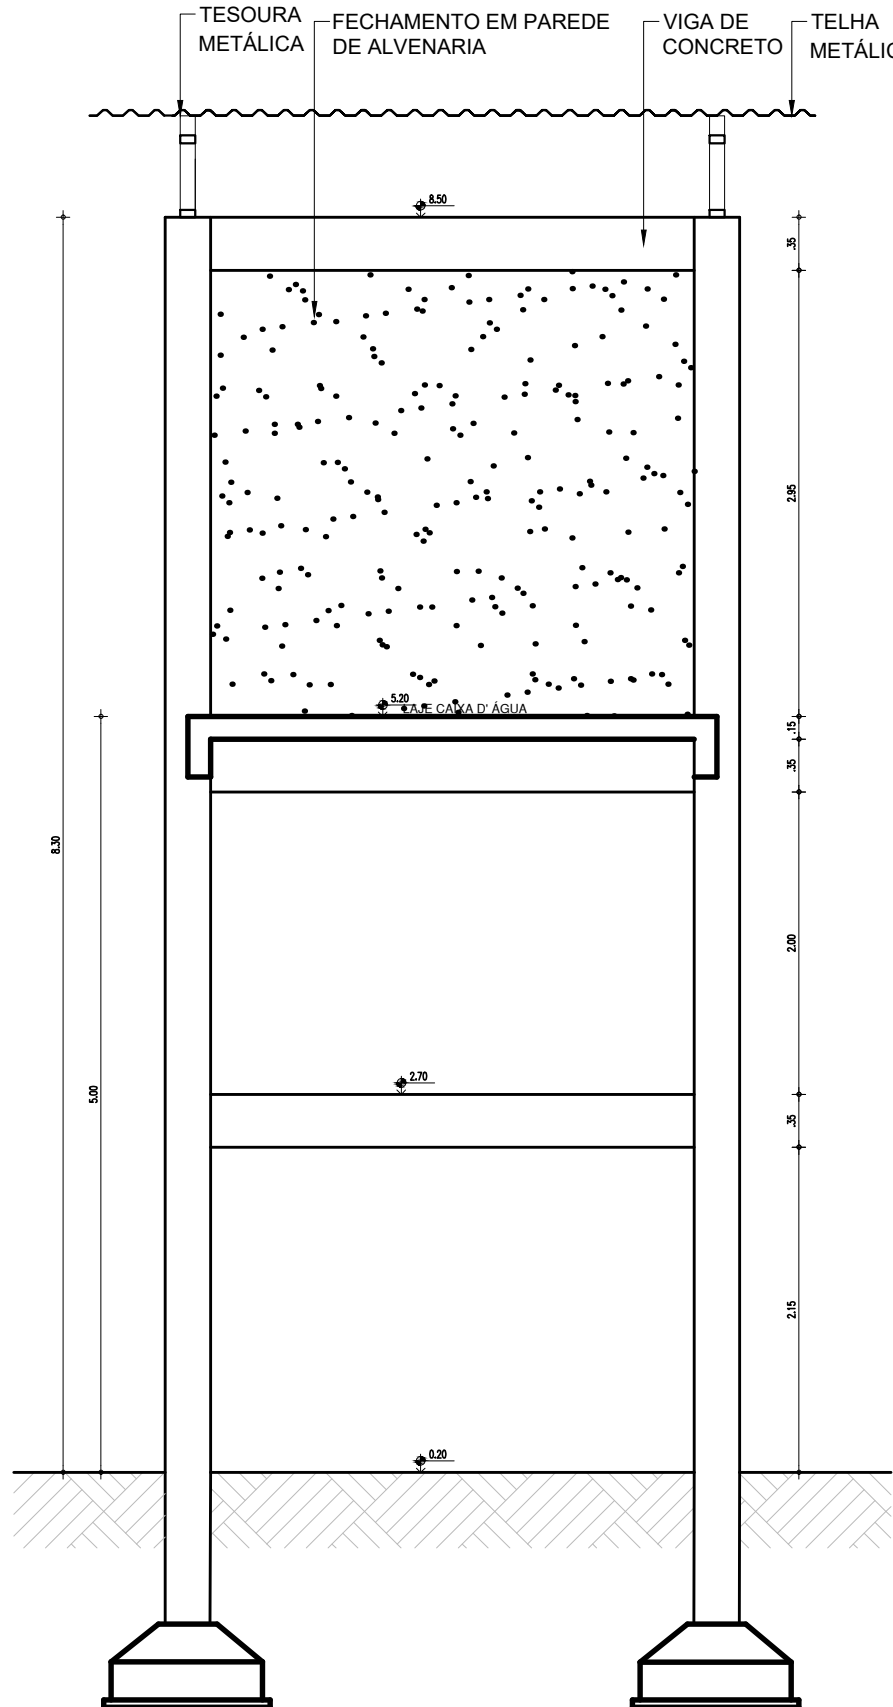

CORTE AA - CAIXA D' ÁGUA  
ESCALA : 1/50

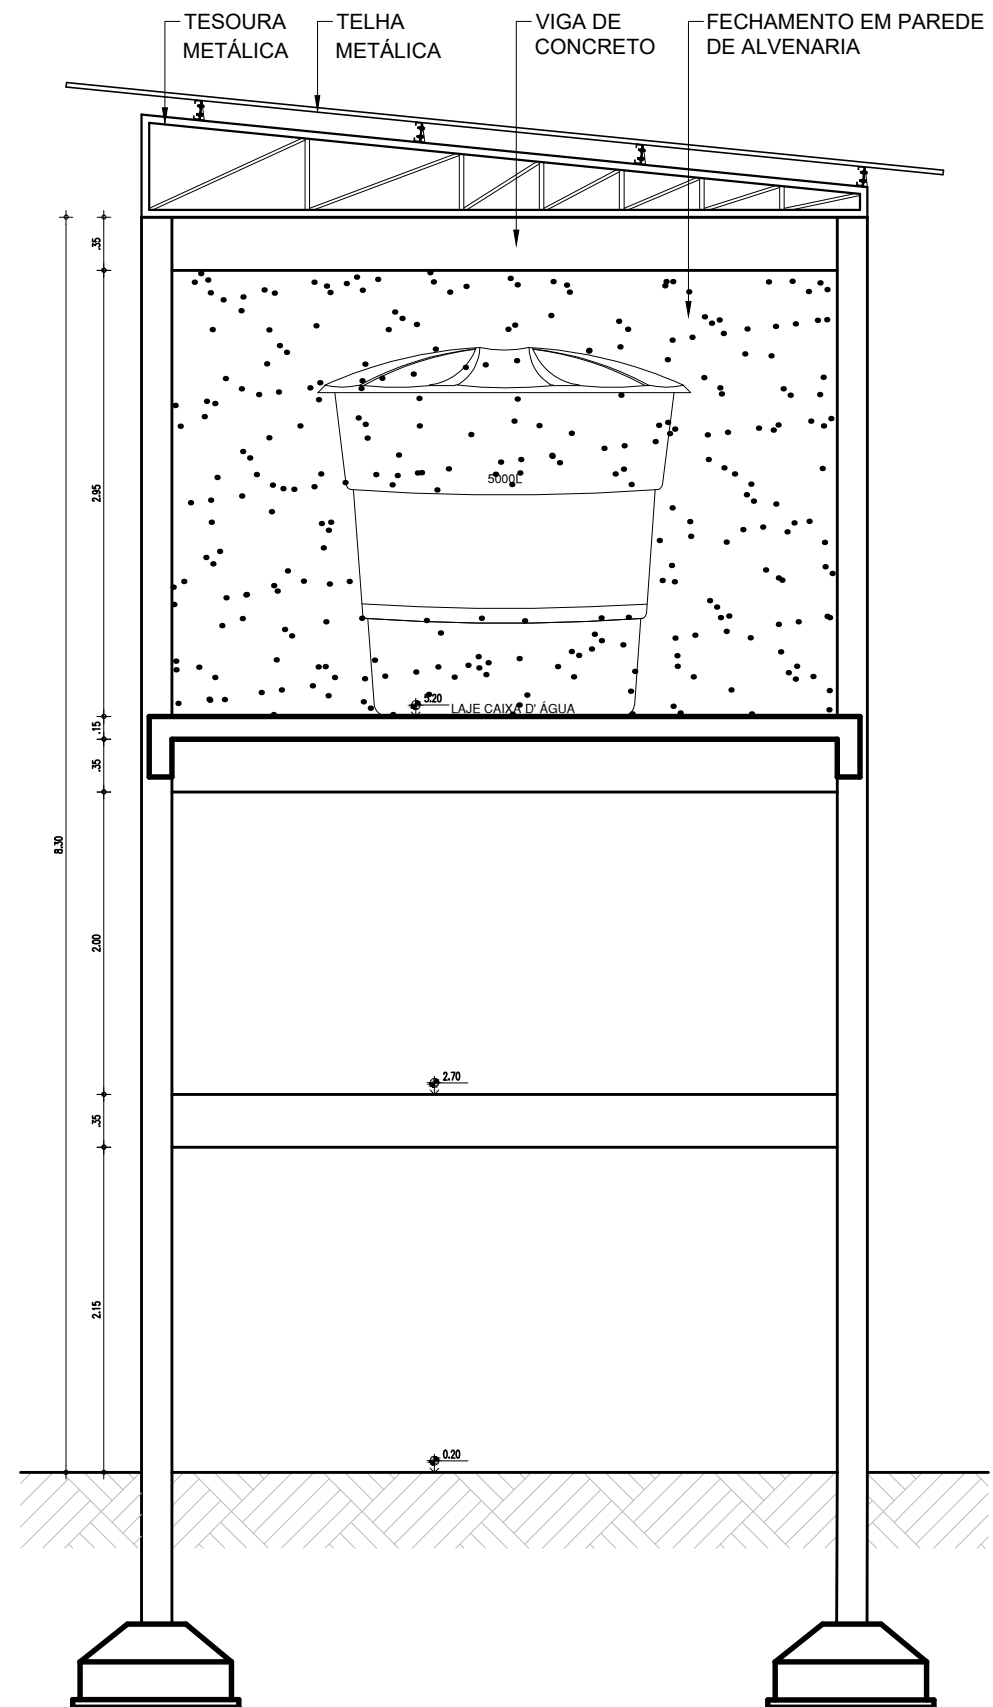

CORTE BB - CAIXA D' ÁGUA  
ESCALA : 1/50

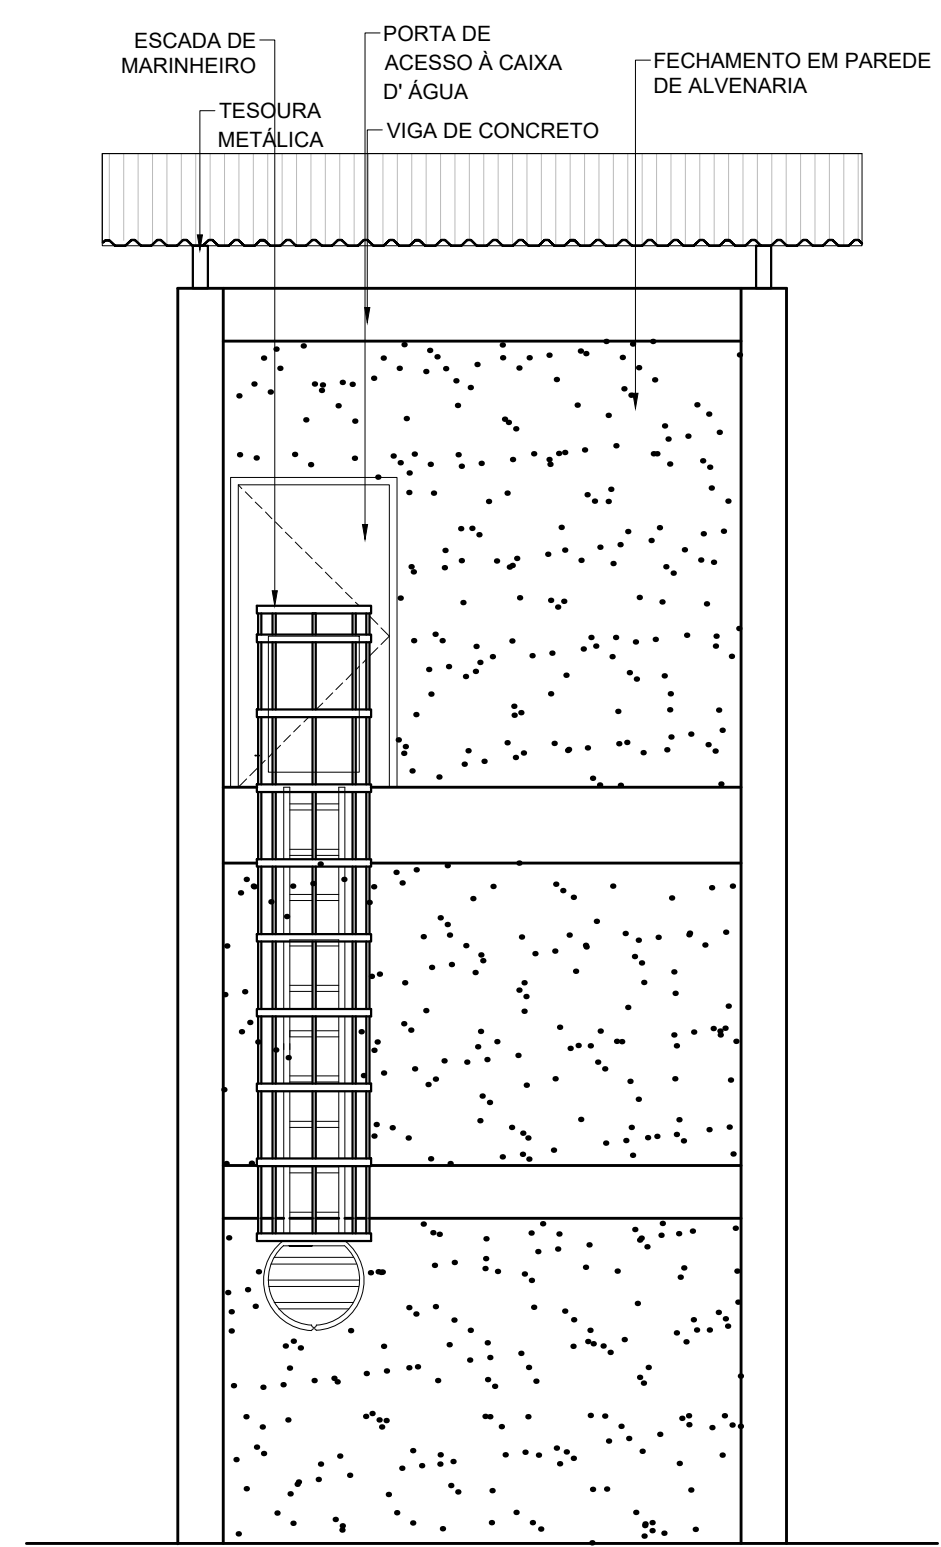

89.7 FACHADA 1 - CAIXA D' ÁGUA  
ESCALA : 1/50

HISTÓRICO		
ALTERAÇÃO	REVISÃO	DATA
1.		
2.		
3.		
4.		
5.		

ARQUITETO(A): Ingrid Naylla Rocha Sousa	ENGENHEIRO(A) RESPONSÁVEL:	PROPRIETÁRIO:
--	----------------------------	---------------



GOVERNO DO ESTADO DO PIAUÍ

SEDUC - SECRETARIA DE ESTADO DA EDUCAÇÃO

2º GRE - REGIONAL BARRAS

DEPARTAMENTO:  
UNIDADE DE GESTÃO DA REDE FÍSICA

TÍTULO DO PROJETO:  
PROJETO ARQUITETÔNICO

ENDEREÇO DO SERVIÇO:  
RUA MARECHAL PIRES FERREIRA, 628 - CENTRO - 64.100-000

TÍTULO DO DESENHO:  
DETALHAMENTO

MUNICÍPIO:  
BARRAS-PI

DESENHO:  
INGRID ROCHA

ZONA:  
URBANA

FASE:  
PROJETO ARQ.

DATA:  
NOVEMBRO / 2021

DESENHO:  
ARQ


PRANCHA:  
15/18

ESCALA:  
INDICADA


REVISÃO:  
REVISÃO 01

COR	PENA
red	07
yellow	07
green	07
cyan	07
blue	07
magenta	07
white	07
08	07
40	07
94	07
240	07
253	07




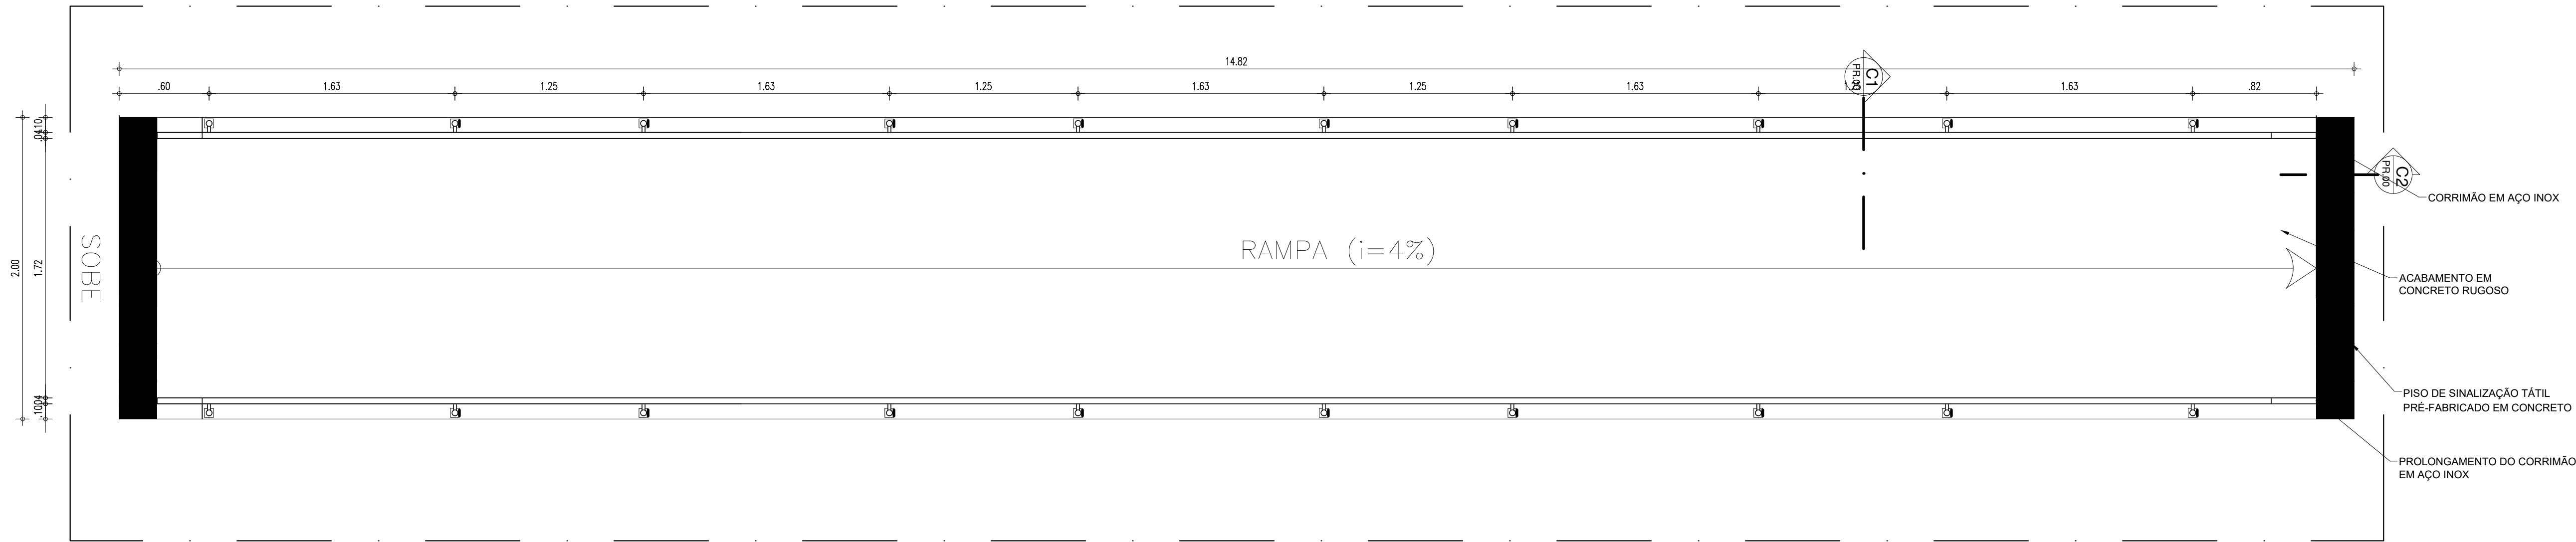


PLANTA BAIXA  
ESCALA : 1/25

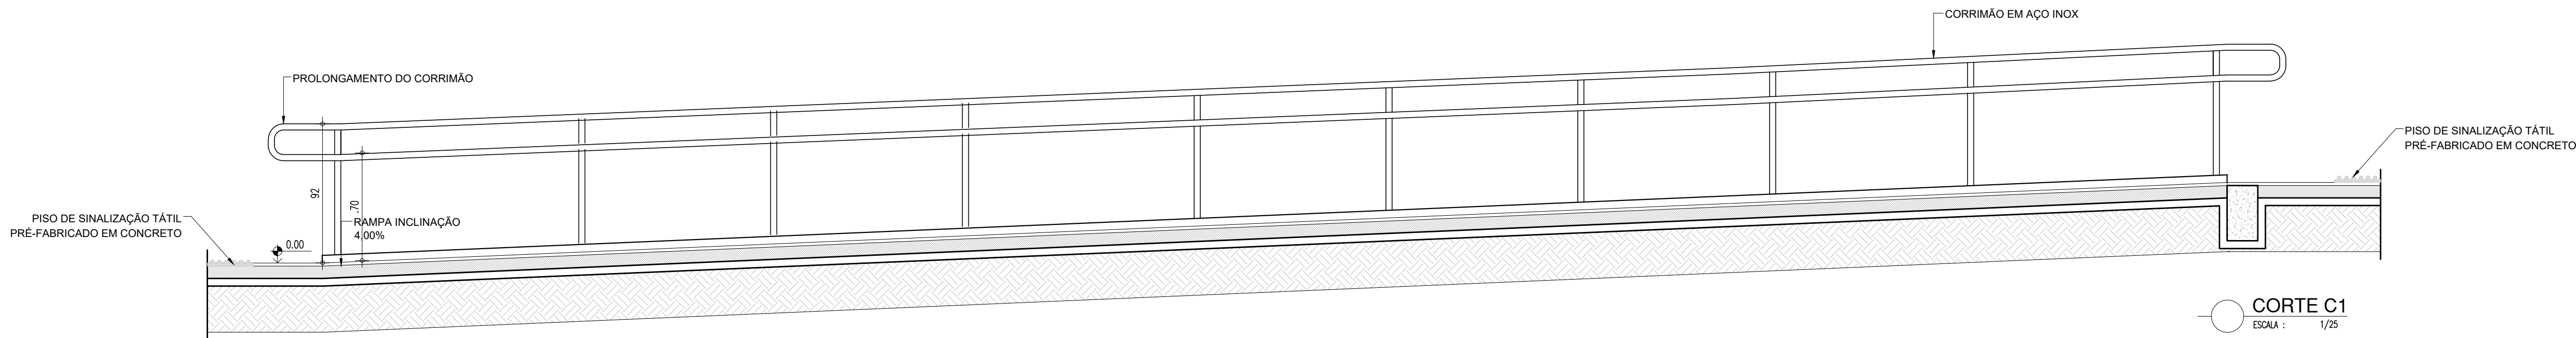


CORTE C1  
ESCALA : 1/25

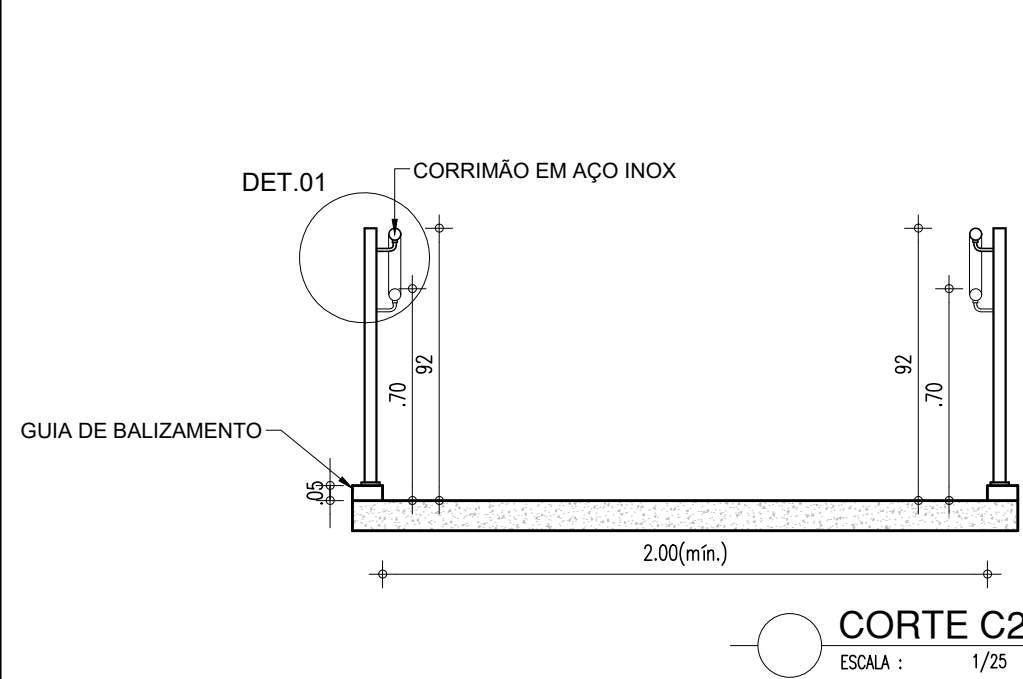


CORTE C2  
ESCALA : 1/25

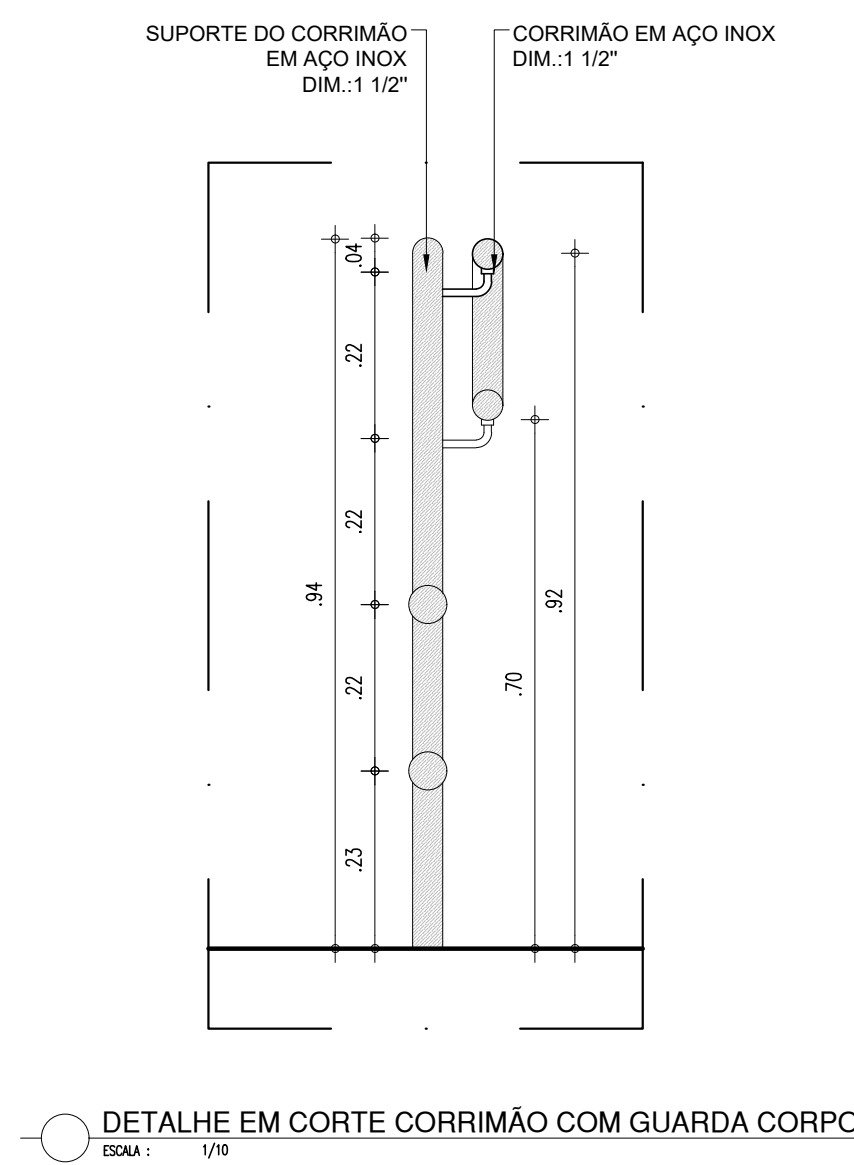

DETALHE EM CORTE CORRIMÃO COM GUARDA CORPO  
ESCALA : 1/10

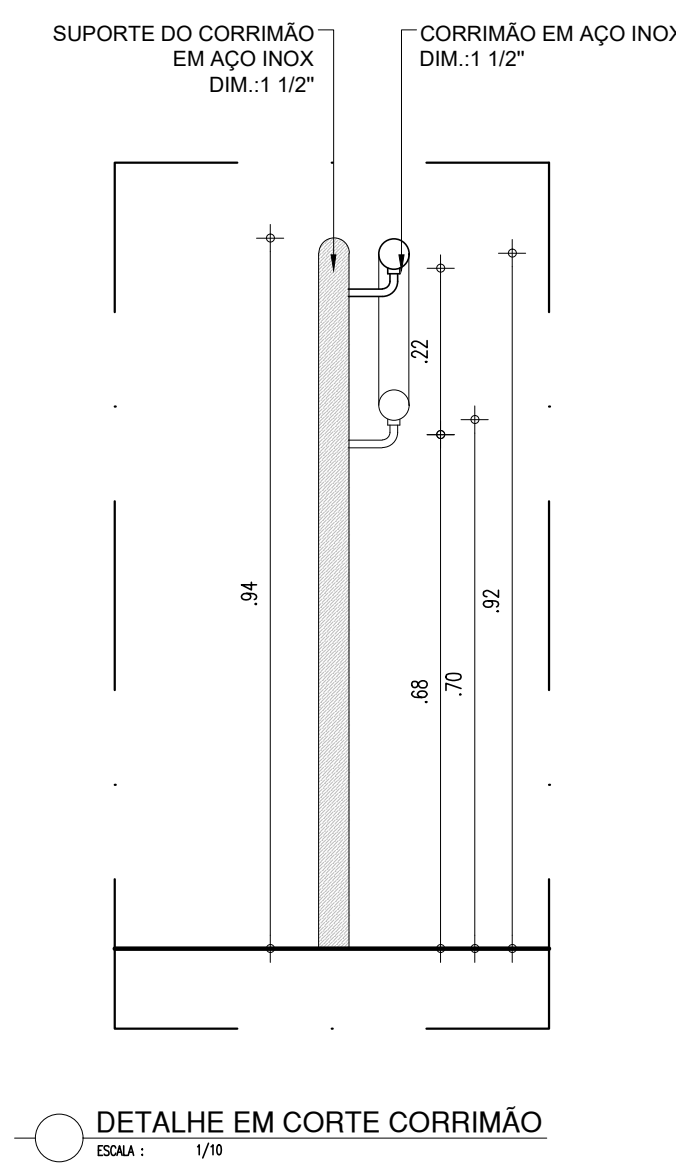

DETALHE EM CORTE CORRIMÃO  
ESCALA : 1/10

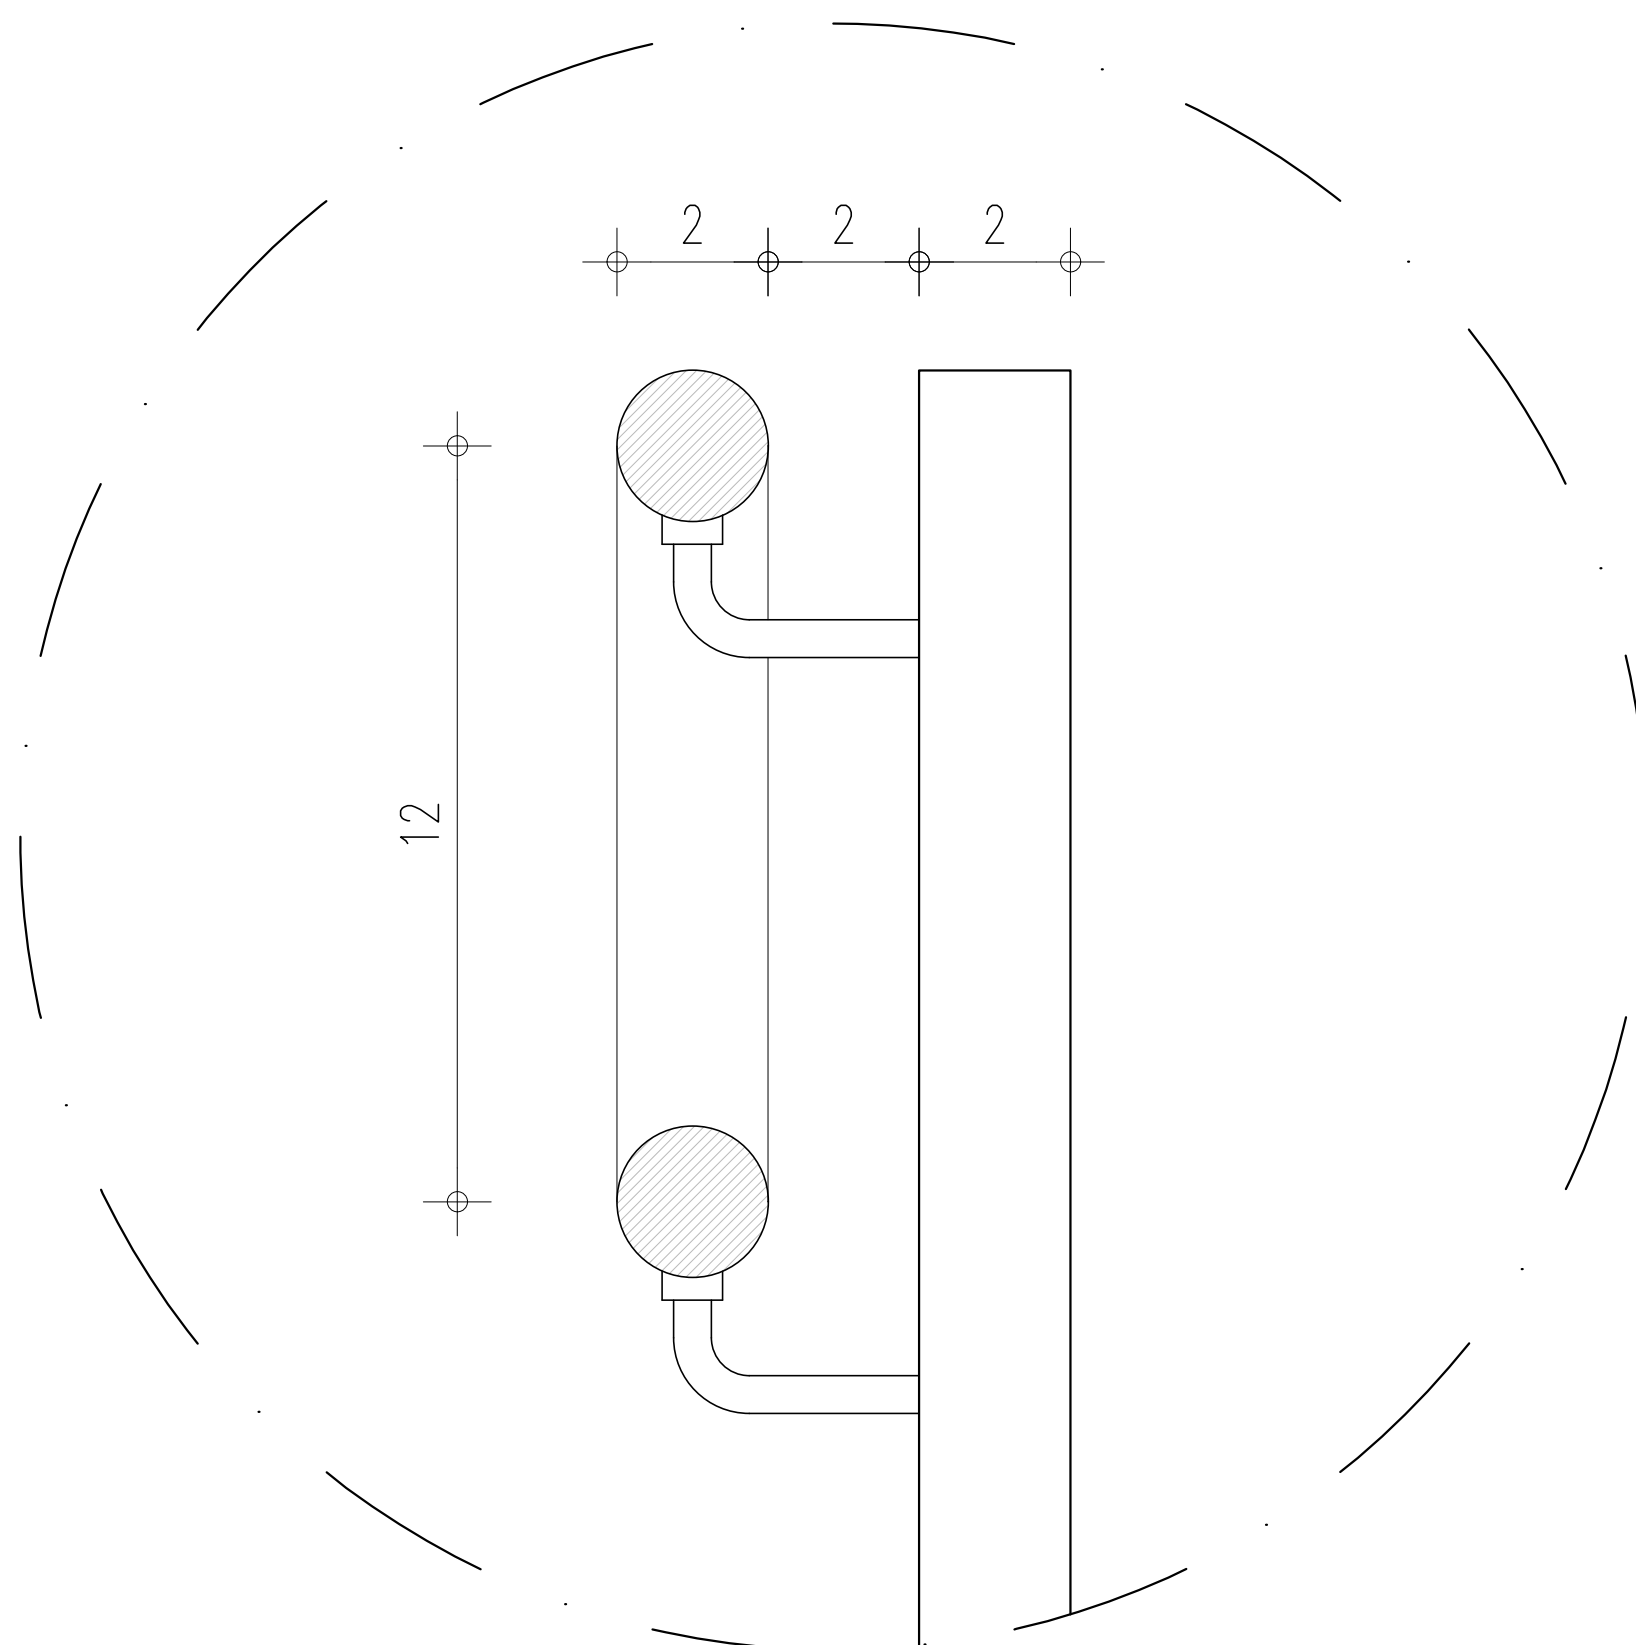

DETALHE 01  
ESCALA : 1/10


HISTÓRICO		
ALTERAÇÃO	REVISÃO	DATA
1.		
2.		
3.		
4.		
5.		
ARQUITETO(A): Ingrid Naylla Rocha Sousa	ENGENHEIRO(A) RESPONSÁVEL:	PROPRIETÁRIO:
<div><div><div>GOVERNO DO ESTADO DO PIAUÍ</div></div><div><div>SEDUC - SECRETARIA DE ESTADO DA EDUCAÇÃO</div><div>2ª GRE - REGIONAL BARRAS</div></div></div>		
DEPARTAMENTO: UNIDADE DE GESTÃO DA REDE FÍSICA	TÍTULO DO PROJETO: PROJETO ARQUITETÔNICO	DESENHO: ARQ
ENDEREÇO DO SERVIÇO: RUA MARECHAL PIRES FERREIRA, 628 - CENTRO - 64.100-000	TÍTULO DO DESENHO: DETALHAMENTO	PRANCHA: 16/18
MUNICÍPIO: BARRAS-PI	ZONA: URBANA	ESCALA: INDICADA
DESENHO: INGRID ROCHA	FASE: PROJETO ARQ.	DATA: NOVEMBRO / 2021
	REVISÃO: REVISÃO 01	

COR PENA  
red 07 0.1  
yellow 07 0.2  
green 07 0.3  
cyan 07 0.4  
blue 07 0.5  
magenta 07 0.6  
white 07 0.7  
08 07 0.1  
40 07 0.1  
94 07 0.1  
240 07 0.1  
253 07 0.1




P1 PORTA DE 90cm

PORTA COM ESTRUTURA DE METALON, FECHAMENTO EM CHAPA DUPLA, PINTADA COM ESMALTE SINTÉTICO VERBRÁS NA COR AREIA - . REF.: VERBRÁS OU ESQUIVALENTE

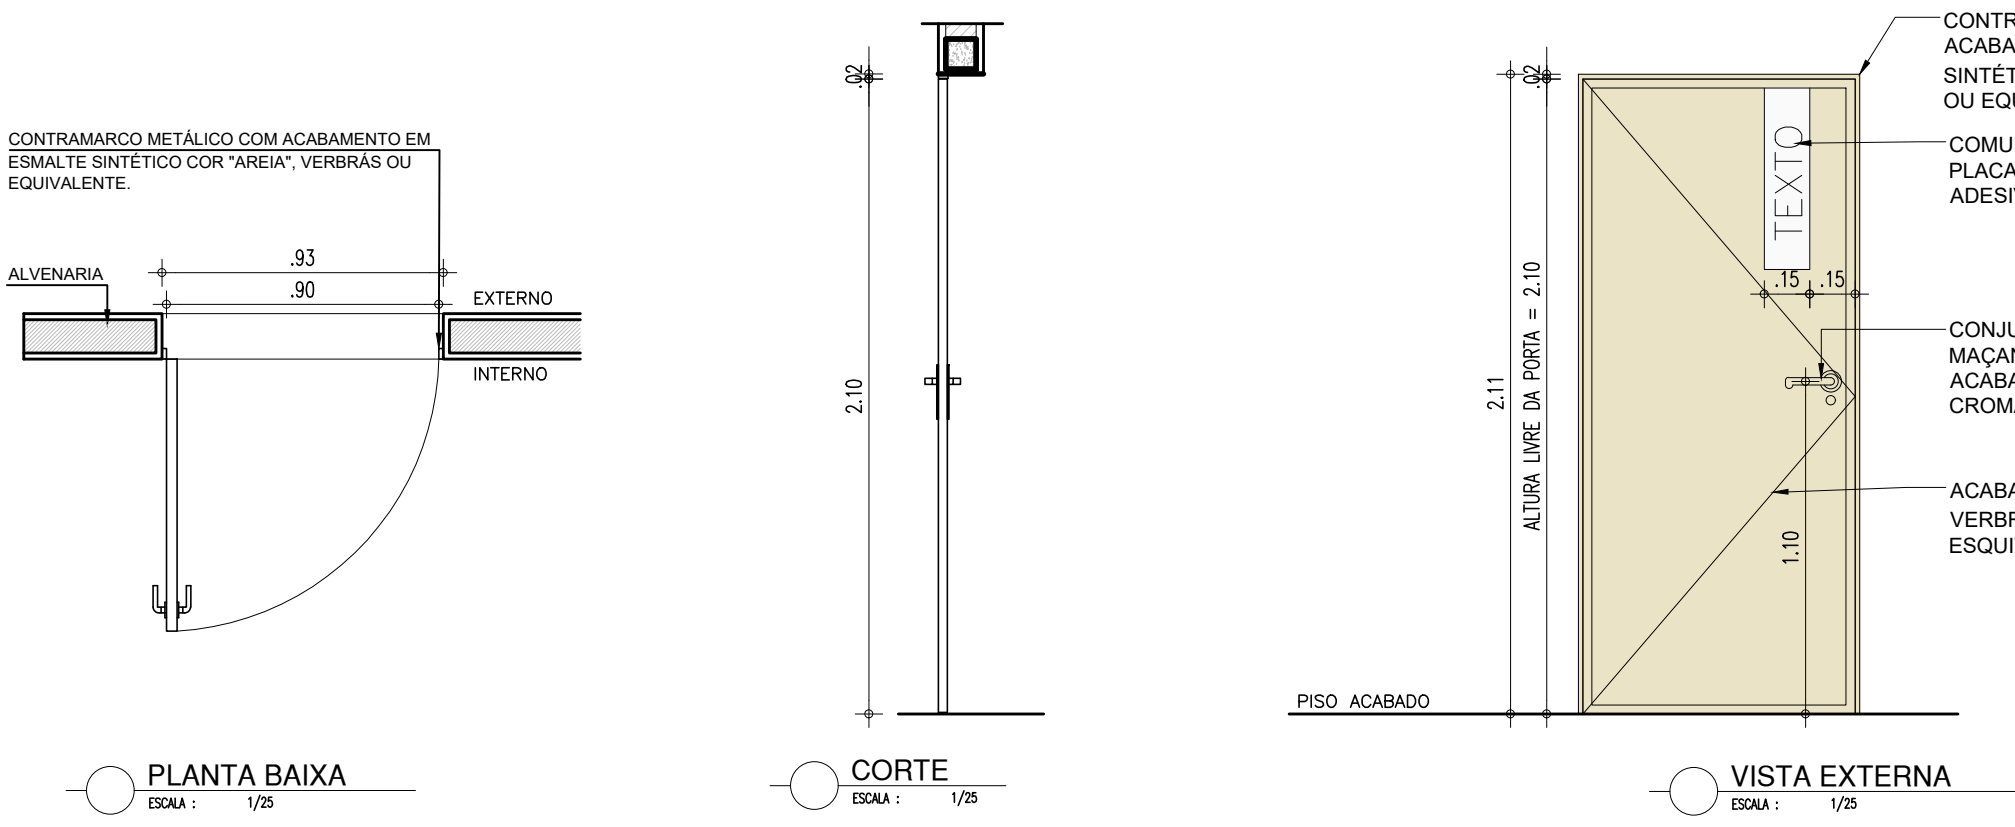


P2 PORTA DE 90cm

PORTA COM ESTRUTURA DE METALON, FECHAMENTO EM CHAPA DUPLA, PINTADA COM ESMALTE SINTÉTICO VERBRÁS NA COR AREIA, E COM BARRA DE ACESSIBILIDADE EM INOX. REF.: VERBRÁS OU ESQUIVALENTE

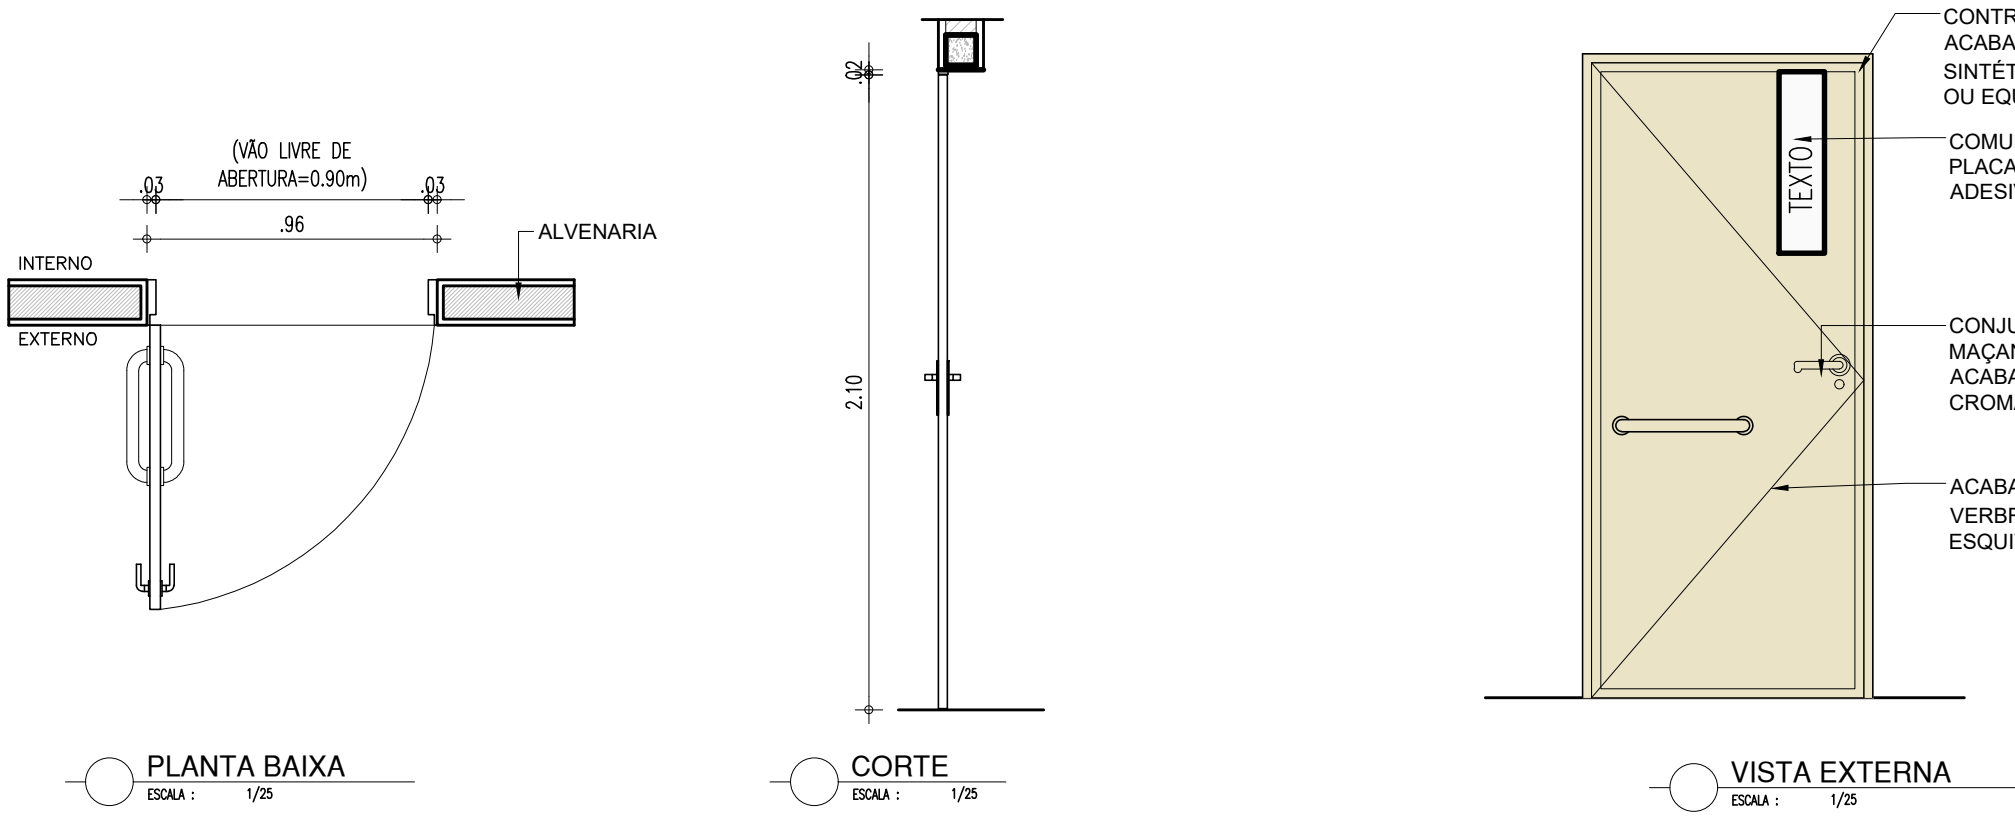


P3 PORTA DE 2m

PORTA EM ALUMÍNIO E VIDRO TEMPERADO 8mm TRANSPARENTE. 02 FOLHAS

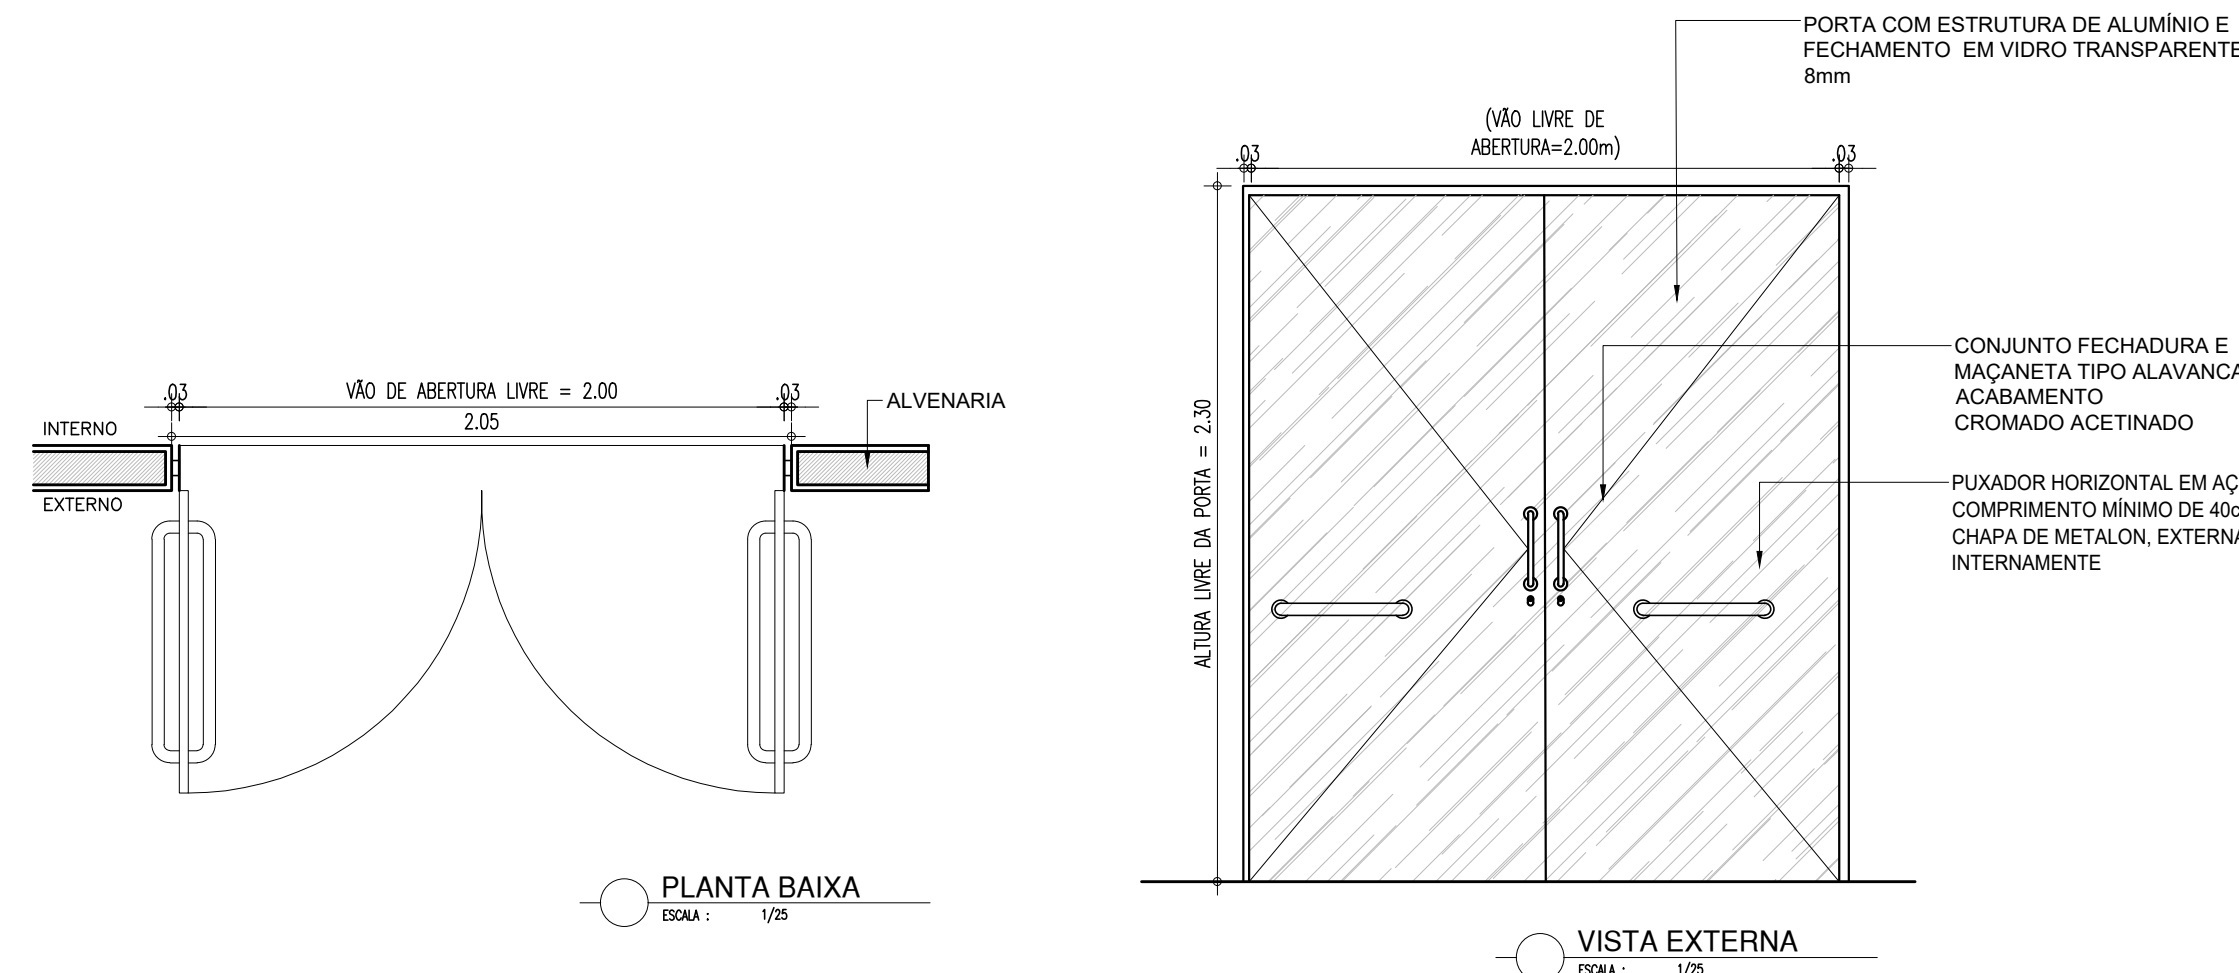


P4 PORTA DE 90cm

PORTA COM ESTRUTURA DE METALON, FECHAMENTO EM CHAPA DUPLA, PINTADA COM ESMALTE SINTÉTICO VERBRÁS NA COR AREIA - . REF.: VERBRÁS OU ESQUIVALENTE

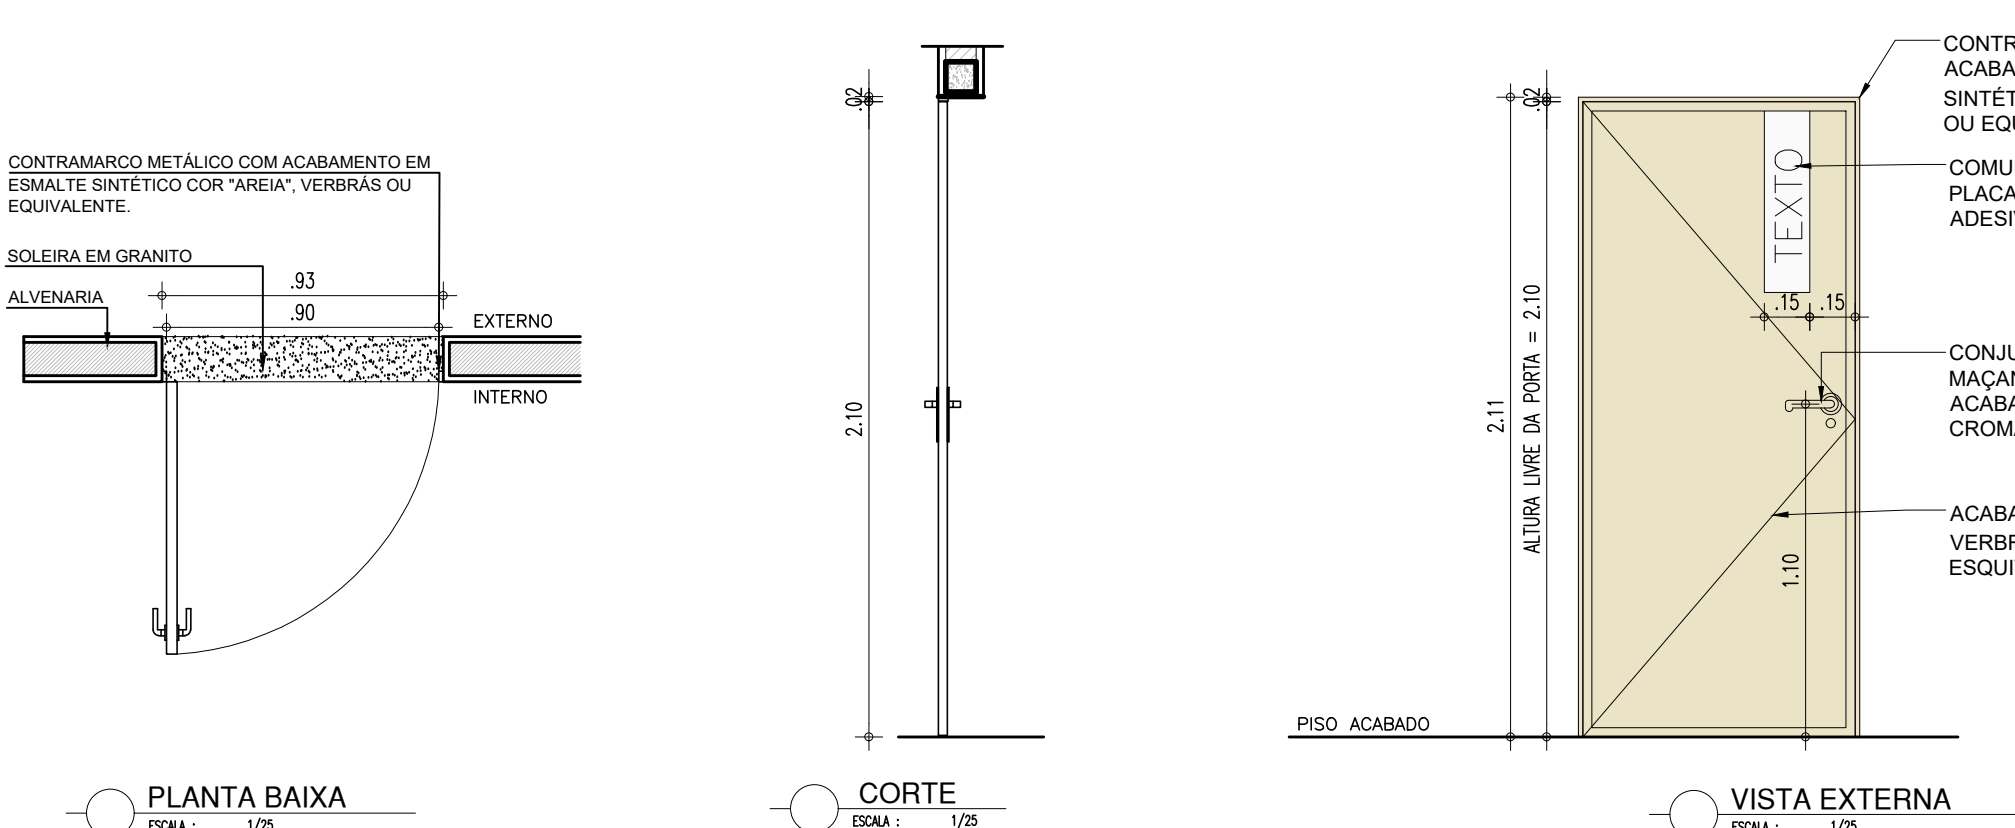


P5 PORTA DE 90cm

PORTA EM ALUMÍNIO FRISADO COR NATURAL

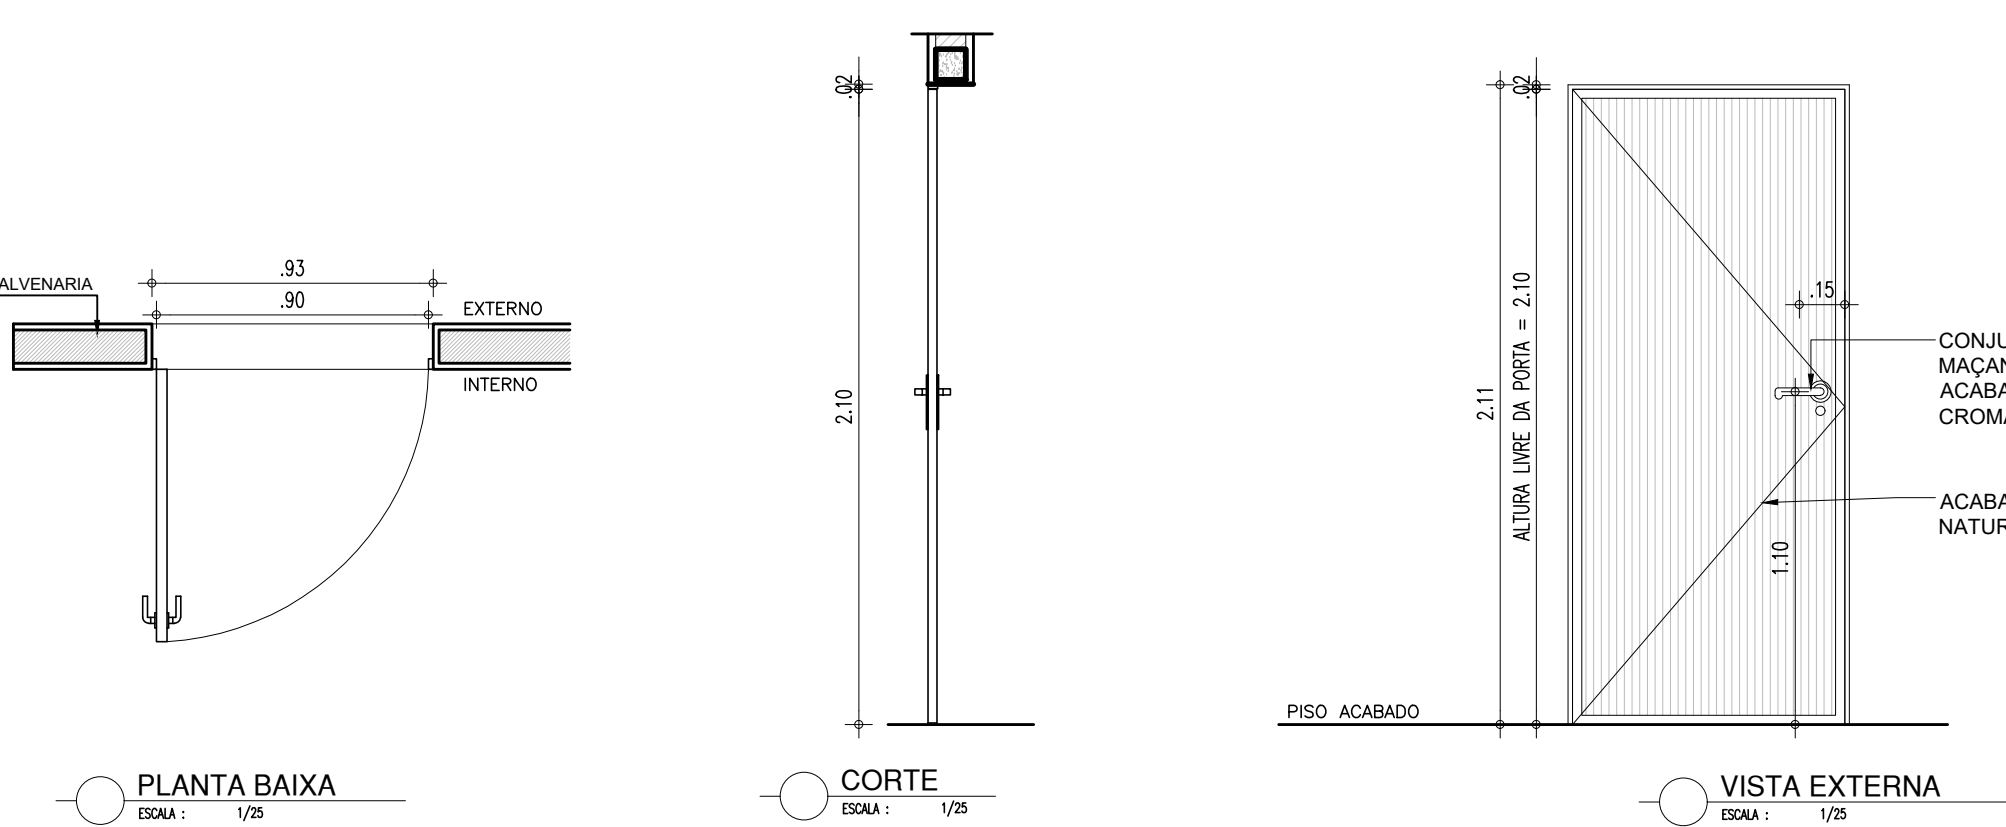


P6 ABRIGO DE GÁS

PORTA EM ALUMÍNIO FRISADO COR NATURAL

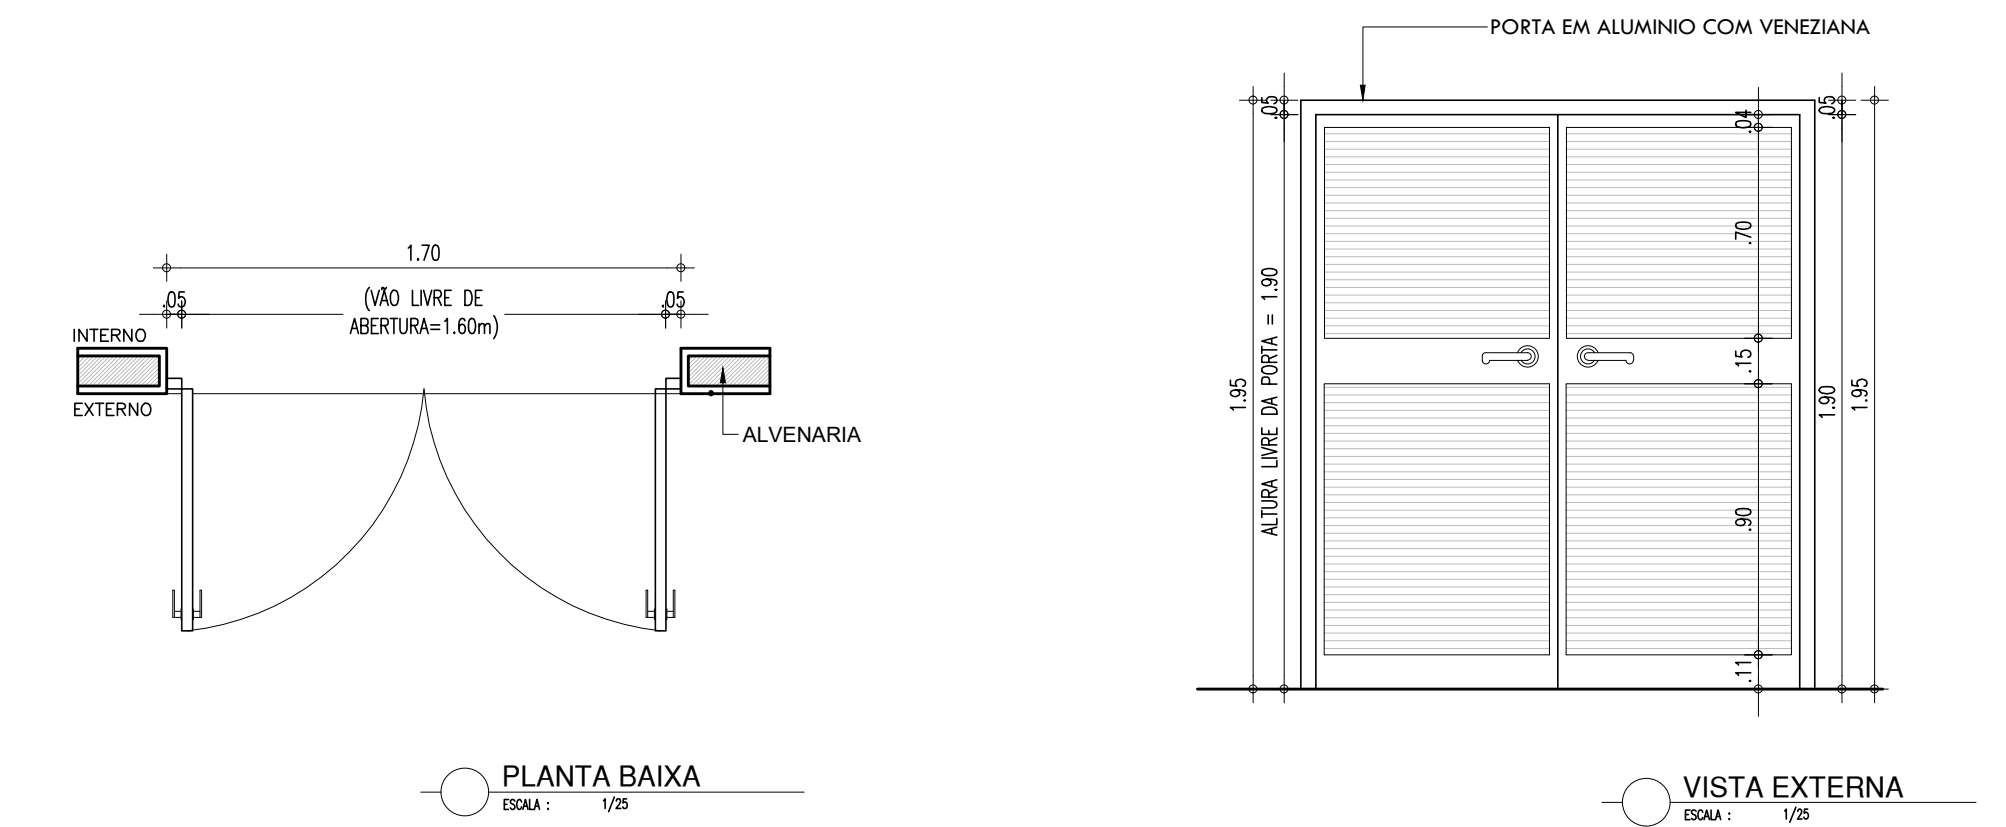


P7 BOX BANHEIROS

PORTA EM ALUMÍNIO FRISADO COR NATURAL

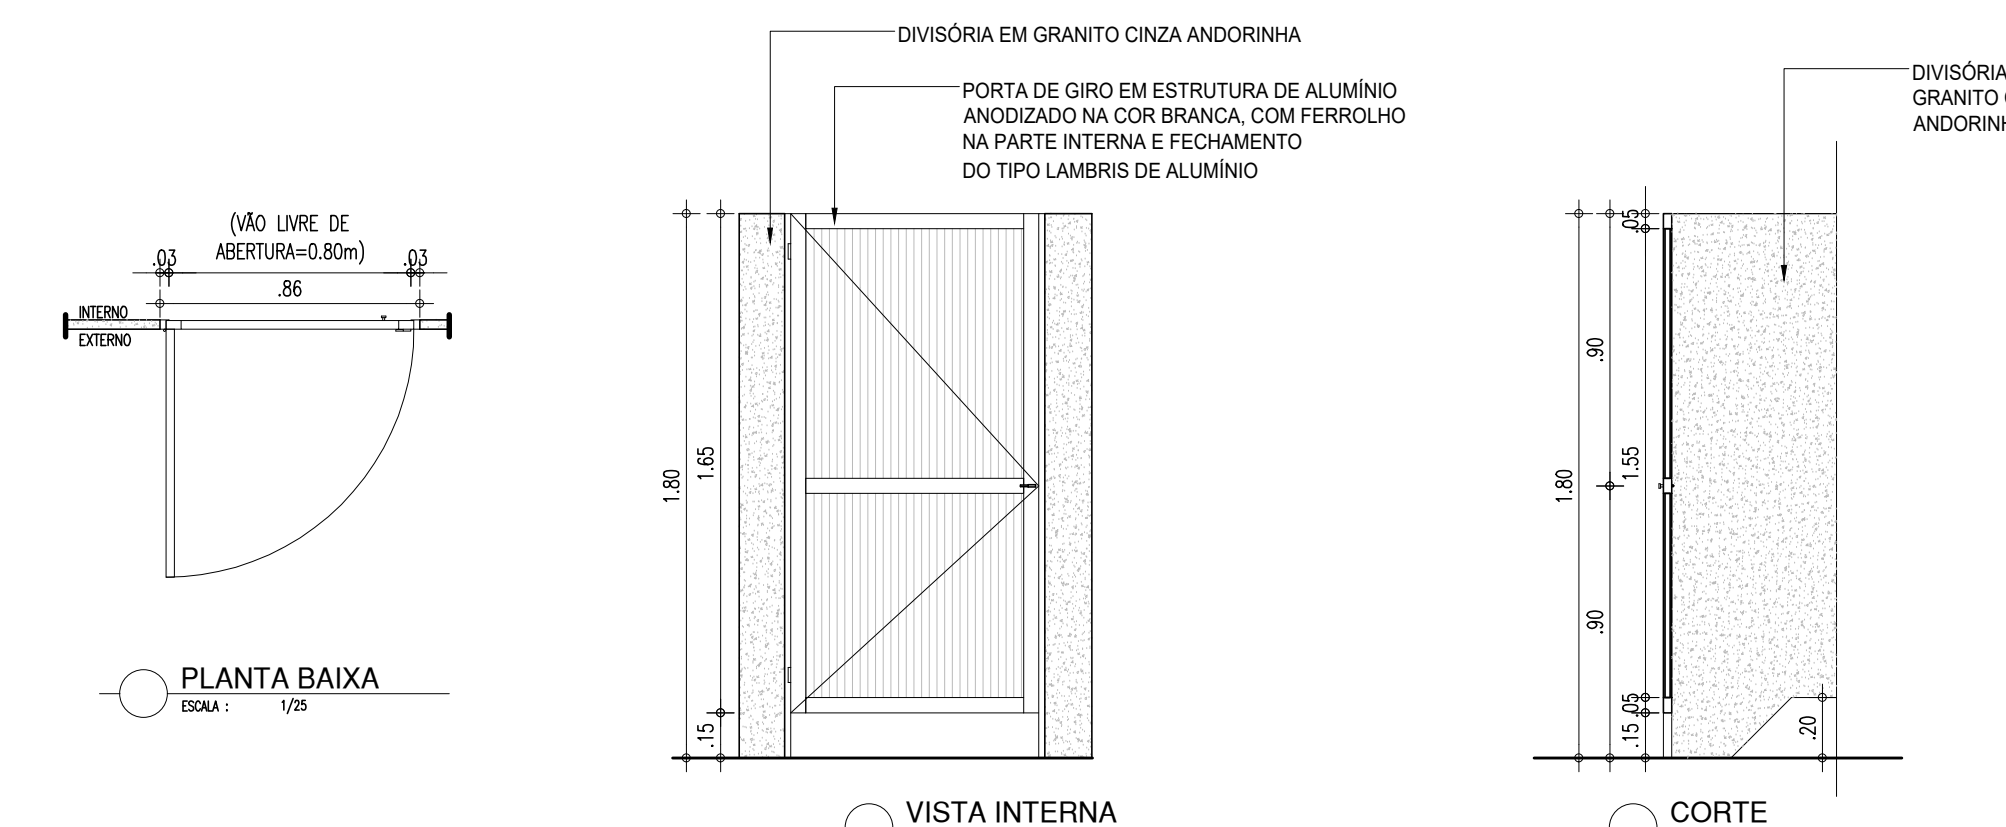


P8 PORTA EM ACM

PORTA EM ACM BOND NA COR VERDE COM TRATAMENTO ACÚSTICO

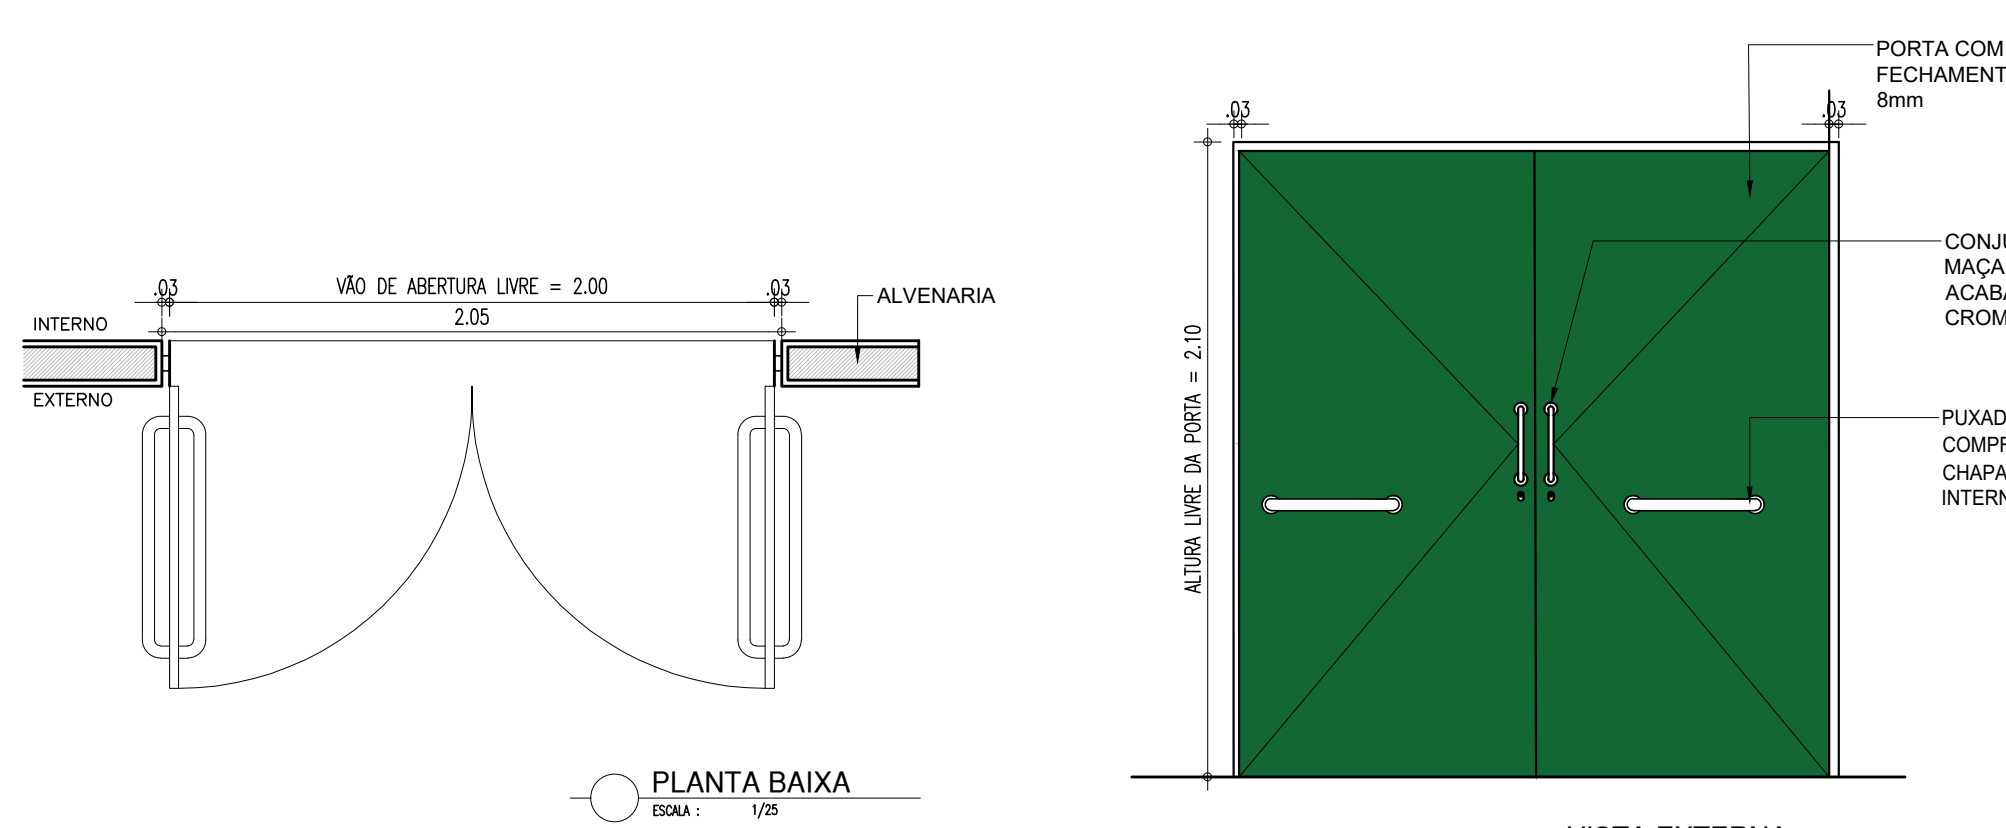


J1 ESQUADRIA EM ALUMÍNIO E VIDRO

JANELA EM ALUMÍNIO BRANCO DE CORRER, 4 FOLHAS COM VIDRO FANTASIA 4 mm. GRADE EXTERNA EM METALON COM PERFIL DE 3x2cm EM ESPAÇAMENTO DE 5cm PINTADO EM ESMALTE NA COR BRANCO NEVE

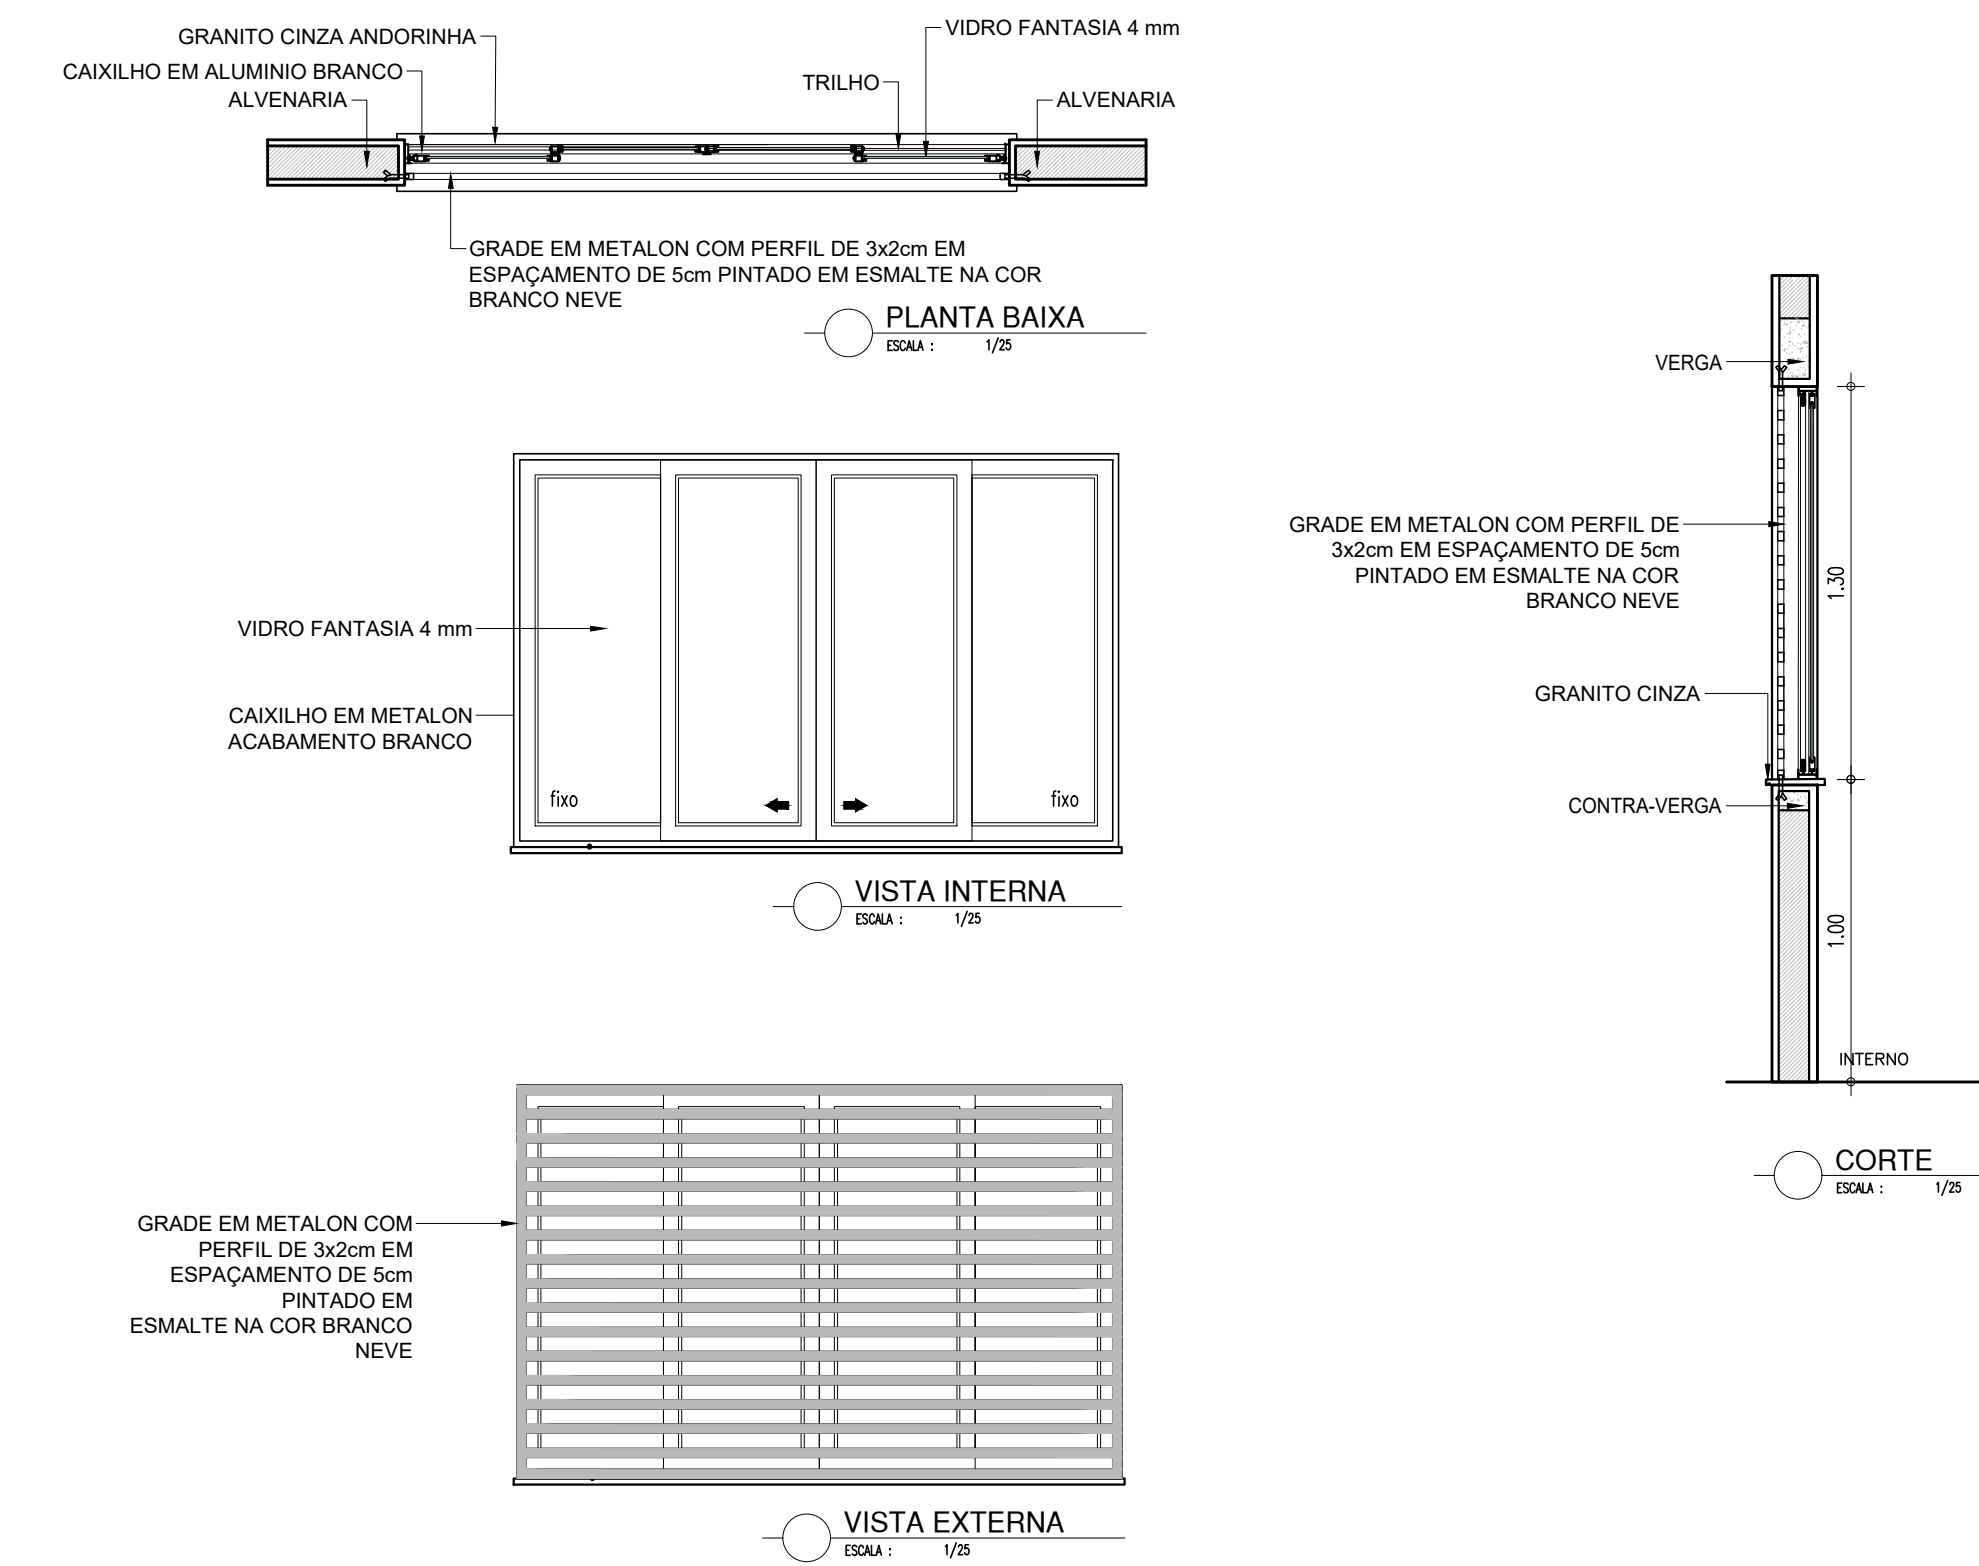

J2 ESQUADRIA EM ALUMÍNIO E VIDRO

JANELA EM ALUMÍNIO BRANCO DE CORRER, 2 FOLHAS COM VIDRO FANTASIA 4 mm. GRADE EXTERNA EM METALON COM PERFIL DE 3x2cm EM ESPAÇAMENTO DE 5cm PINTADO EM ESMALTE NA COR BRANCO NEVE

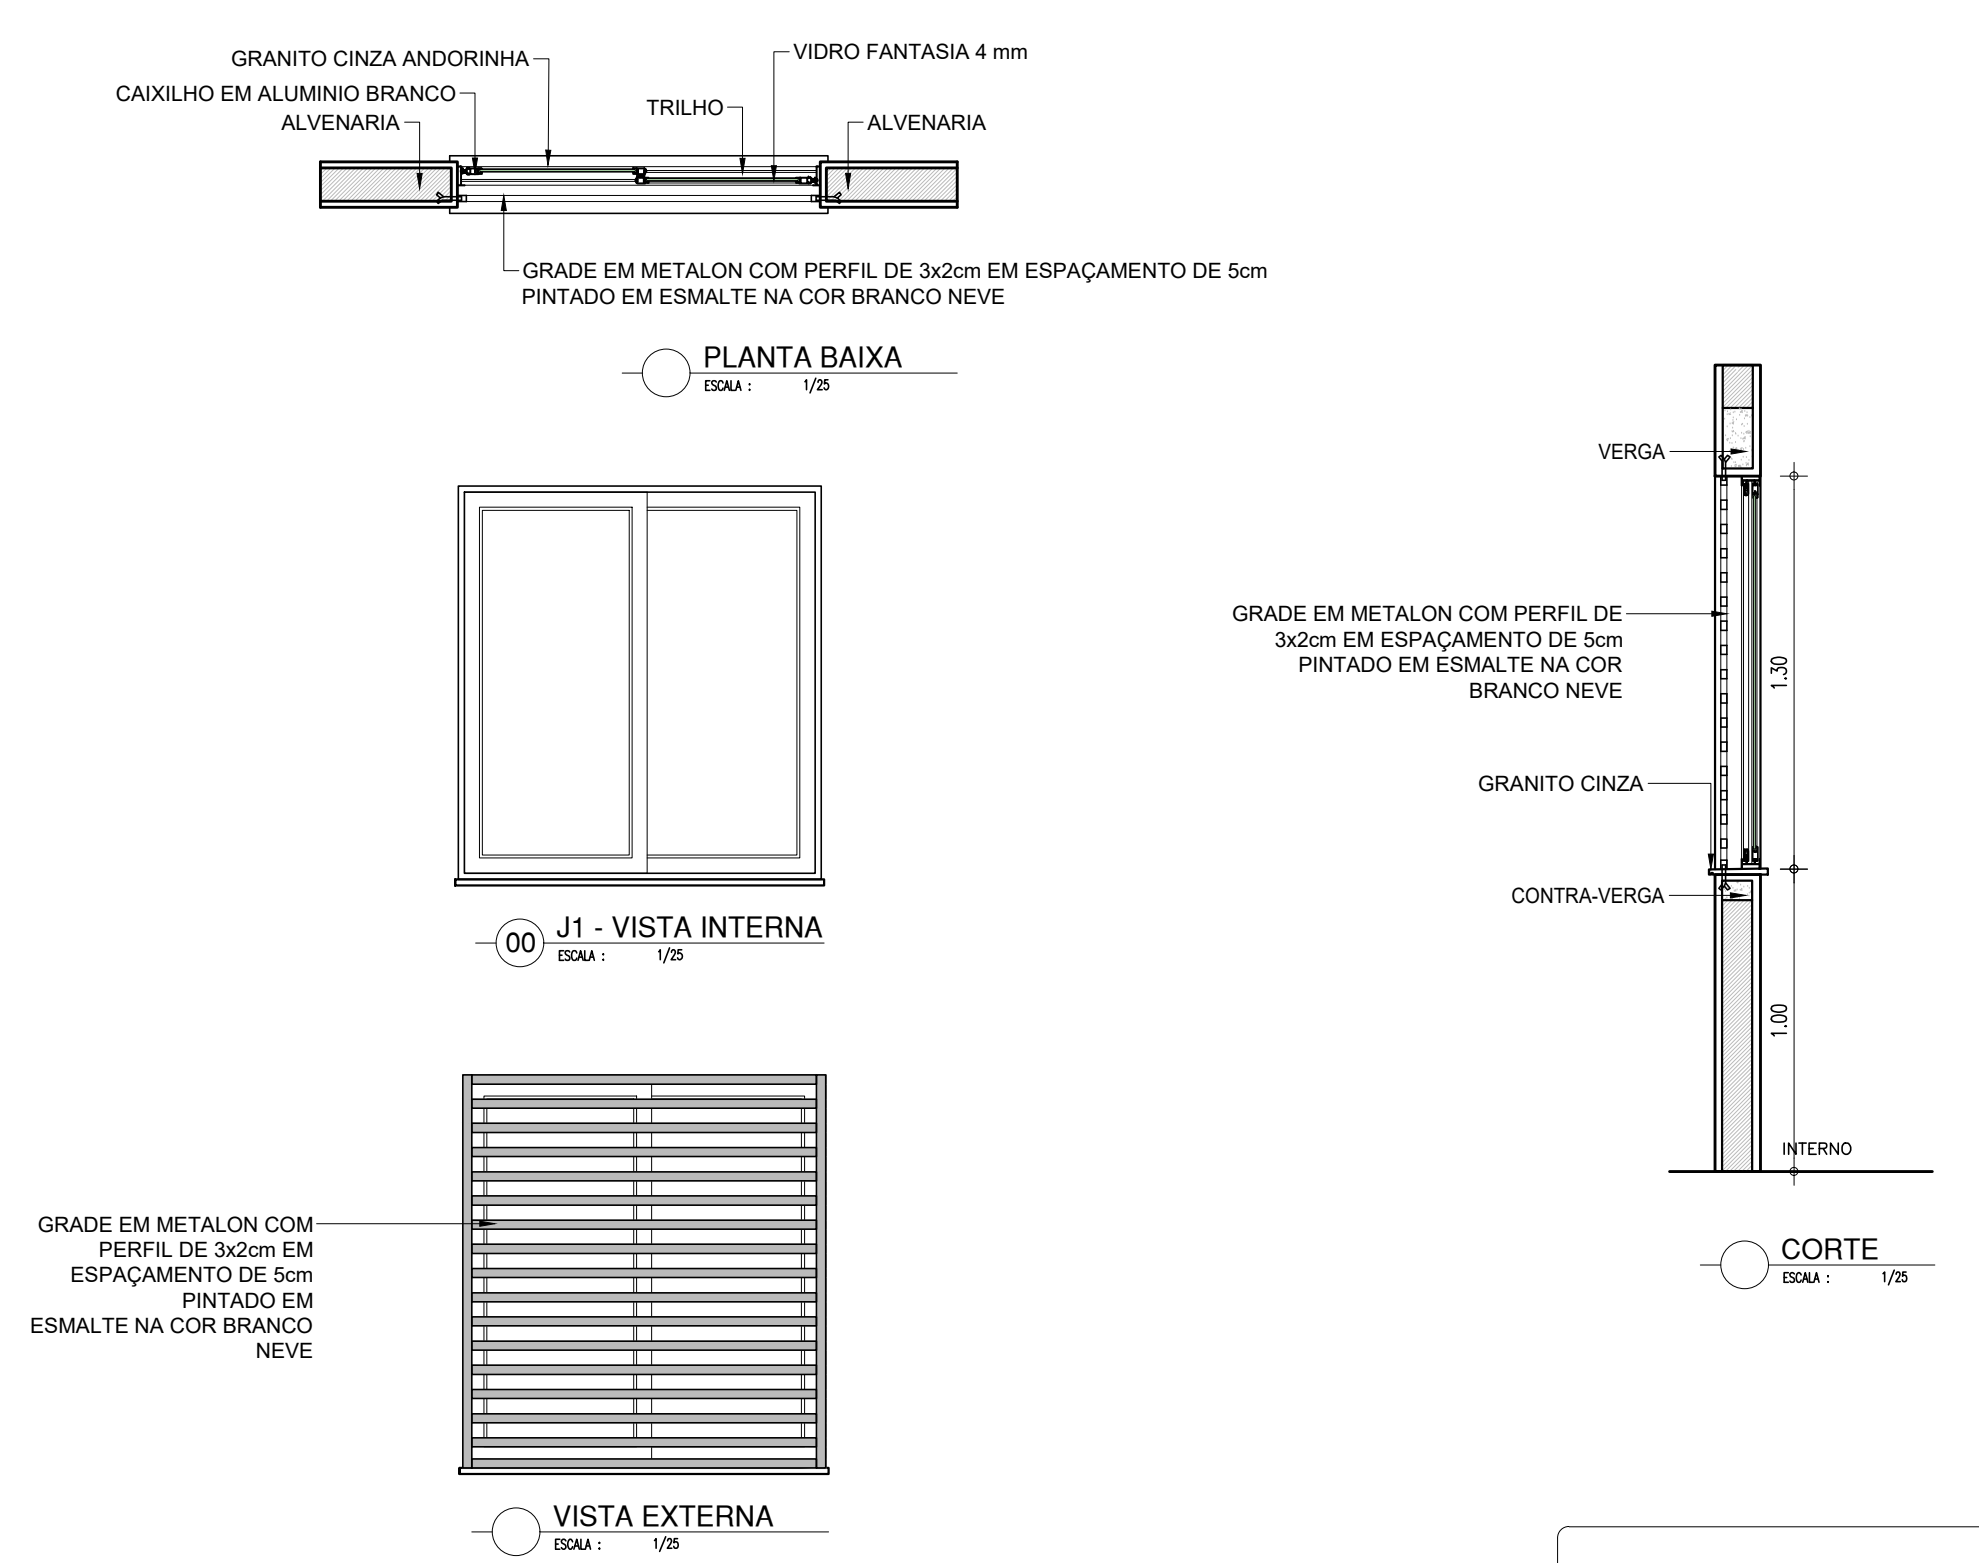

HISTÓRICO		
ALTERAÇÃO	REVISÃO	DATA
1.		
2.		
3.		
4.		
5.		
ARQUITETO(A):	ENGENHEIRO(A) RESPONSÁVEL:	PROPRIETÁRIO:


		GOVERNO DO ESTADO DO PIAUÍ	
SEDUC - SECRETARIA DE ESTADO DA EDUCAÇÃO		2ª GRE - REGIONAL BARRAS	
DEPARTAMENTO: UNIDADE DE GESTÃO DA REDE FÍSICA		DESENHO: ARQ	
TÍTULO DO PROJETO: PROJETO ARQUITETÔNICO		17/18	
ENDEREÇO DO SERVIÇO: RUA MARCELO PIRES FERREIRA, 628 - CENTRO - 64.100-000		ESCALA: INDICADA	
TÍTULO DO DESENHO: DETALHAMENTO		REVISÃO: 01	
MUNICÍPIO: BARRAS-PI	ZONA: URBANA	DATA: NOVEMBRO / 2021	
DESENHO: INGRID ROCHA	FASE: PROJETO ARQ.	REVISÃO: 01	



J3

ESQUADRIA EM ALUMÍNIO E VIDRO


JANELA EM ALUMINIO BRANCO MAXIM-AR, 2 FOLHAS COM VIDRO FANTASIA 4 mm  
GRADE EXTERNA EM METALON COM PERFIL DE 3x2cm EM ESPAÇAMENTO DE 5cm PINTADO EM ESMALTE NA COR BRANCO NEVE

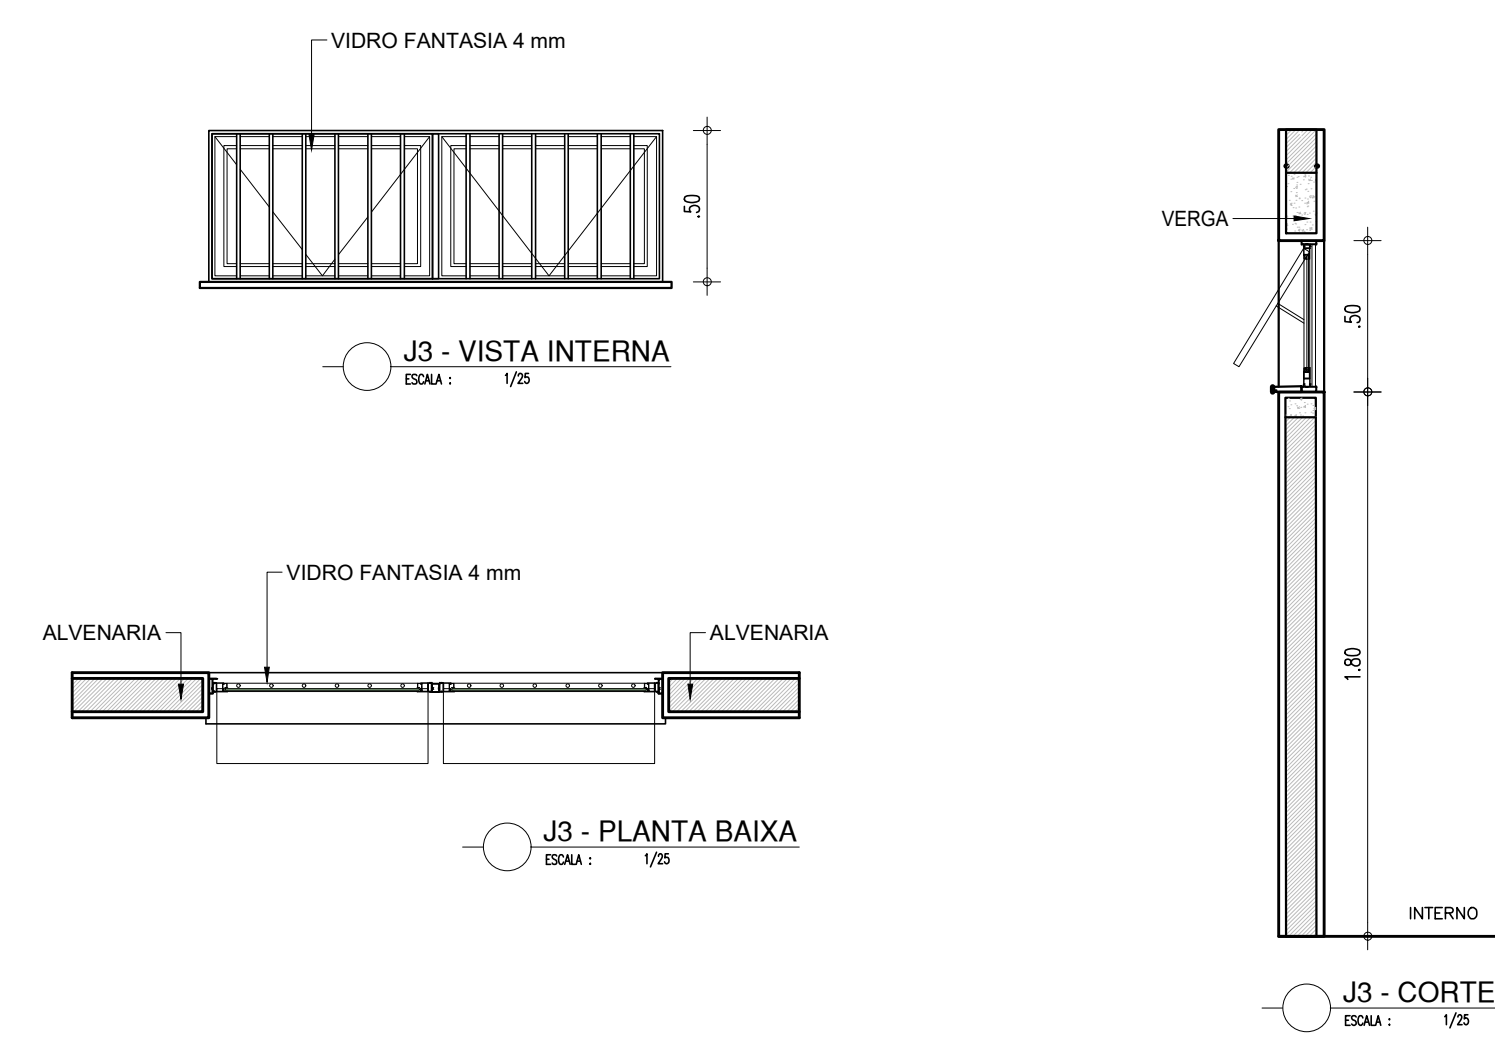

J5

ESQUADRIA EM ALUMÍNIO E VIDRO


JANELA EM ALUMINIO BRANCO MAXIM-AR, 2 FOLHAS COM VIDRO FANTASIA 4 mm  
GRADE EXTERNA EM METALON COM PERFIL DE 3x2cm EM ESPAÇAMENTO DE 5cm PINTADO EM ESMALTE NA COR BRANCO NEVE

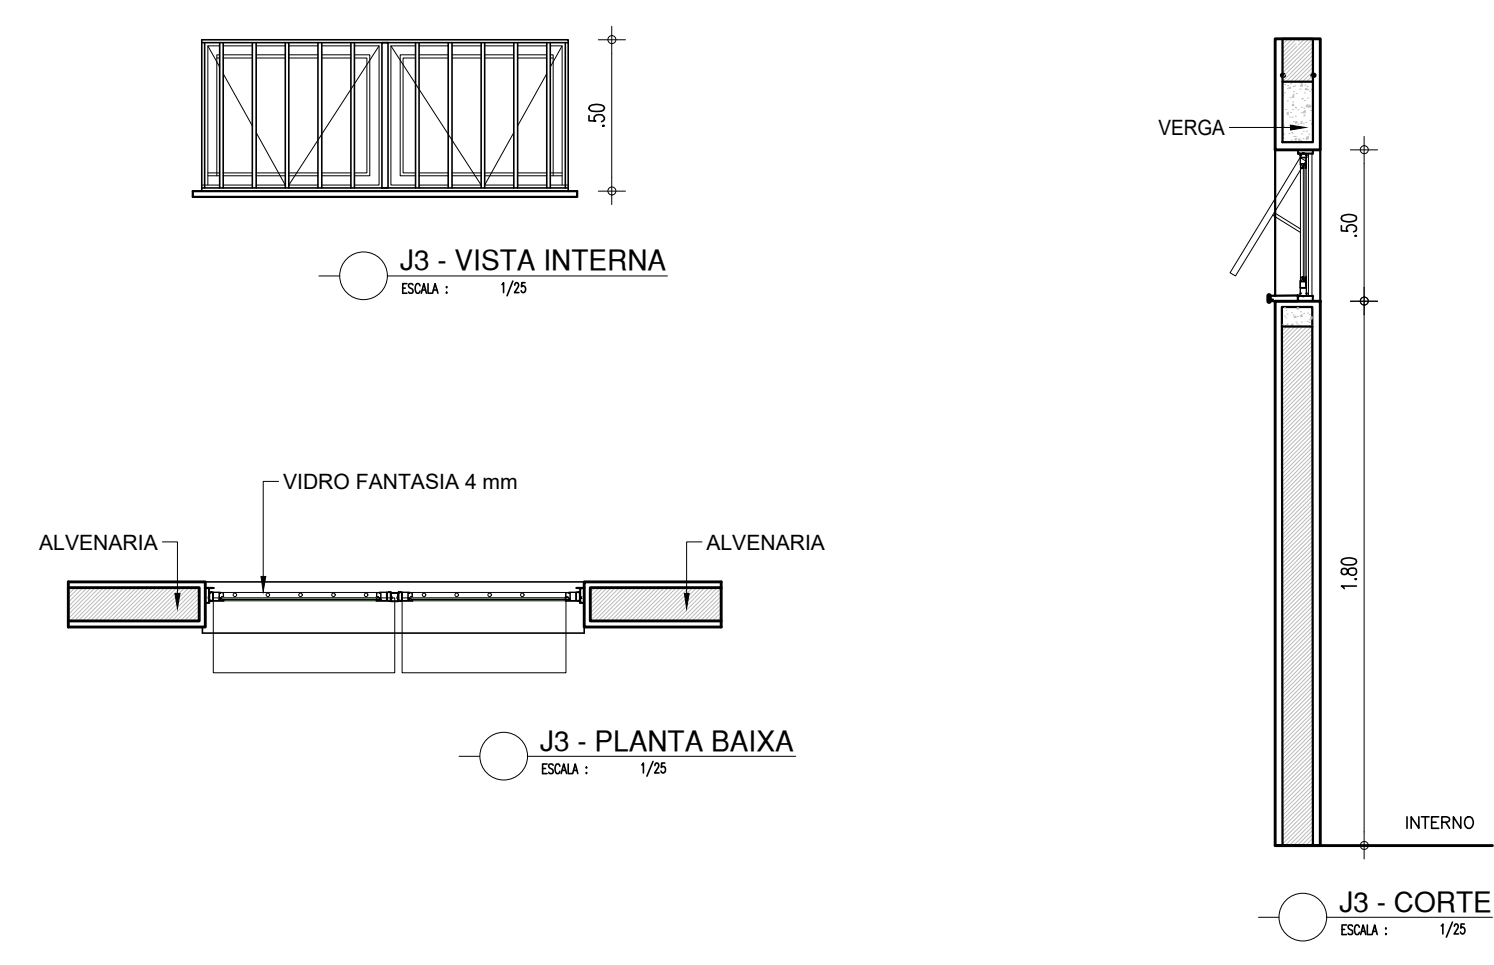

J4

ESQUADRIA EM ALUMÍNIO E VIDRO

JANELA EM ALUMINIO BRANCO DE CORRER, 2 FOLHAS COM VIDRO FANTASIA 4 mm  
GRADE EXTERNA EM METALON COM PERFIL DE 3x2cm EM ESPAÇAMENTO DE 5cm PINTADO EM ESMALTE NA COR BRANCO NEVE

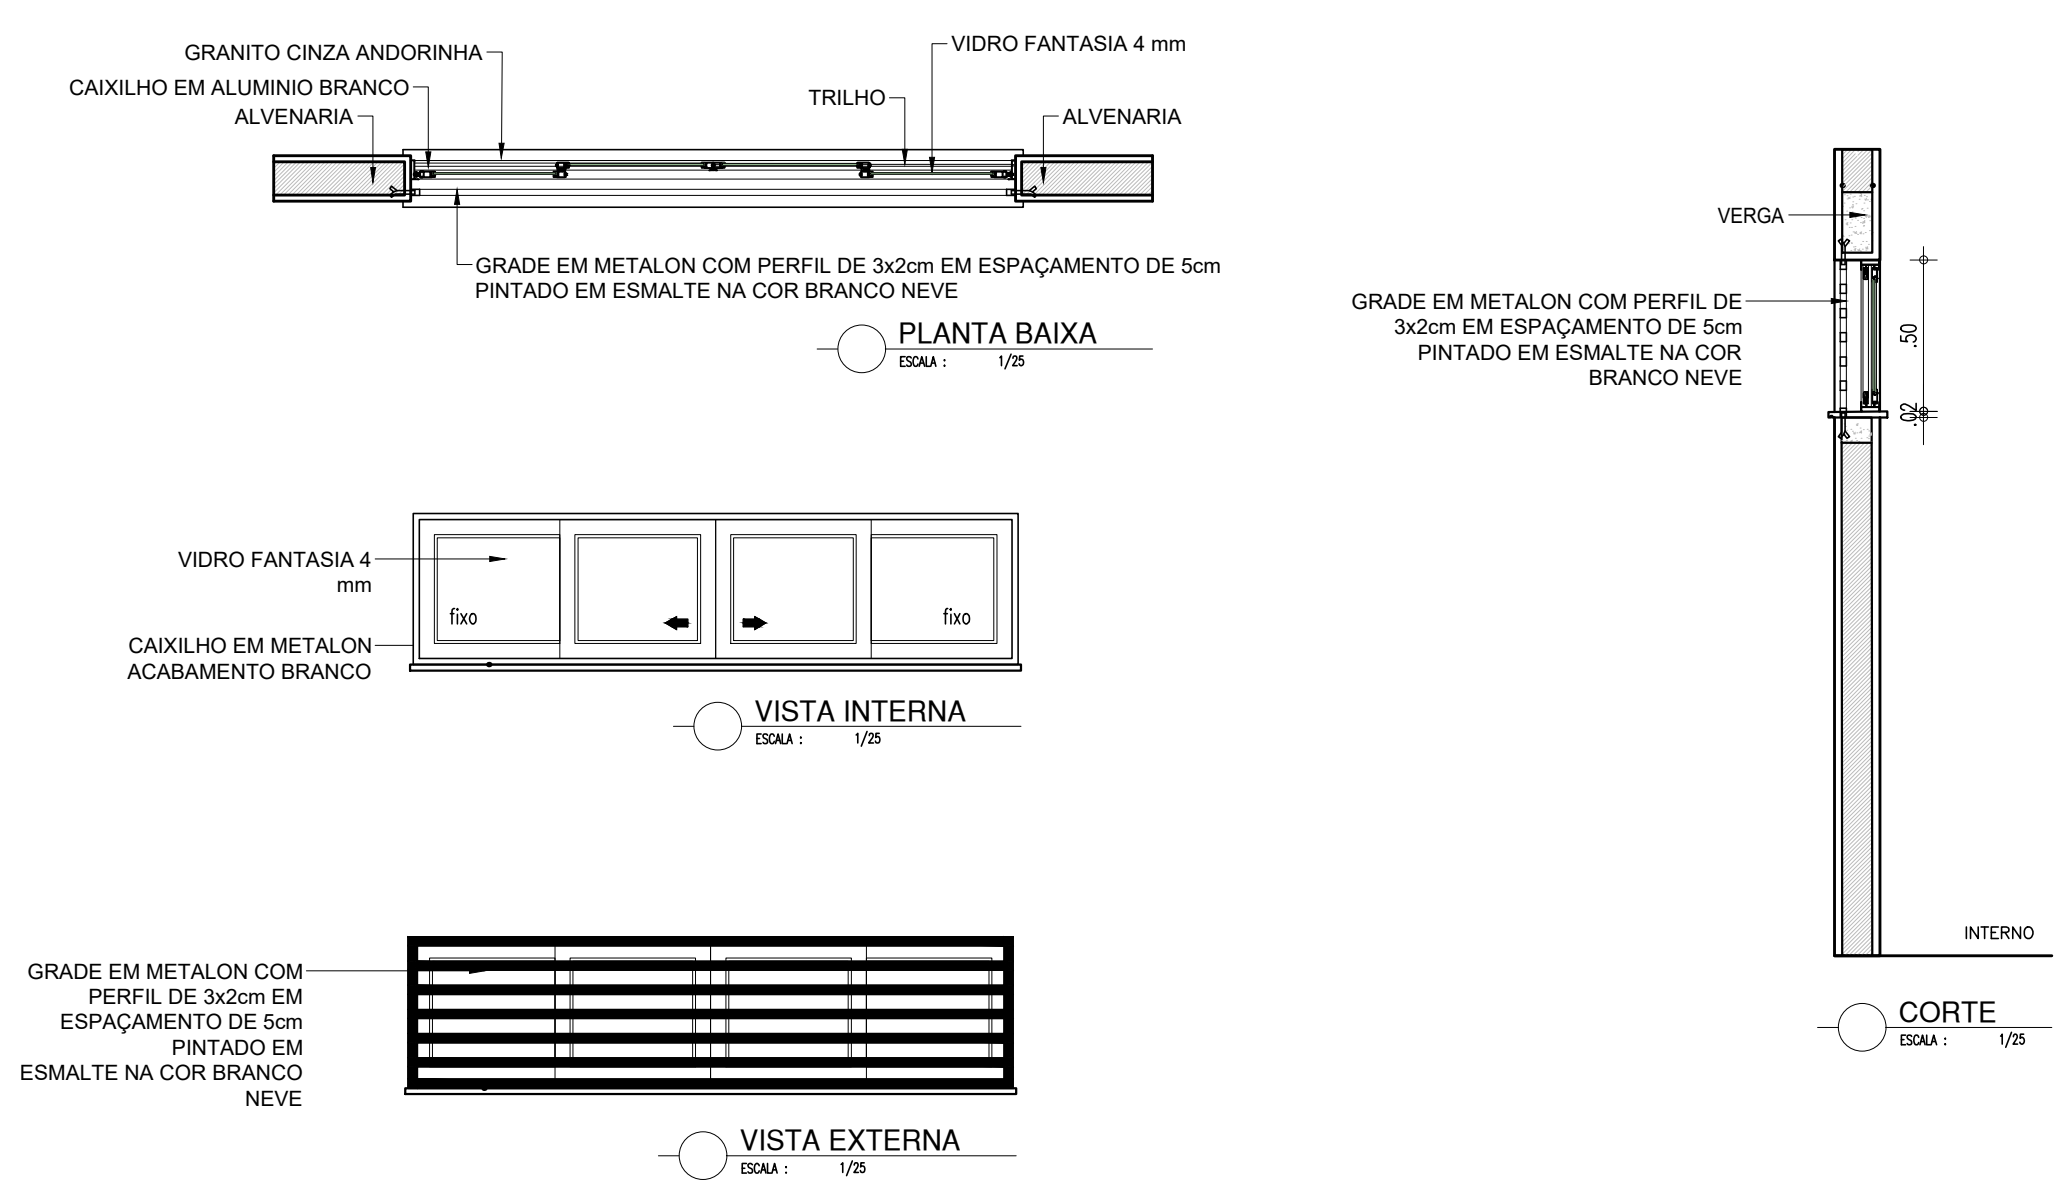


HISTÓRICO		
ALTERAÇÃO	REVISÃO	DATA
1.		
2.		
3.		
4.		
5.		

ARQUITETO(A):  
*Ingrid Naylla Rocha Sousa*

ENGENHEIRO(A) RESPONSÁVEL:

PROPRIETÁRIO:



GOVERNO DO ESTADO DO PIAUÍ

SEDUC - SECRETARIA DE ESTADO DA EDUCAÇÃO

2º GRE - REGIONAL BARRAS

DEPARTAMENTO: UNIDADE DE GESTÃO DA REDE FÍSICA

TÍTULO DO PROJETO: PROJETO ARQUITETÔNICO

ENDEREÇO DO SERVIÇO: RUA MARECHAL PIRES FERREIRA, 628 - CENTRO - 64.100-000

TÍTULO DO DESENHO: DETALHAMENTO

MUNICÍPIO: BARRAS-PI

ZONA: URBANA

DESENHO: INGRID ROCHA

FASE: PROJETO ARQ.

DATA: NOVEMBRO / 2021

DESENHO: ARQ

PRANCHA: 18/18

ESCALA: INDICADA

REVISÃO: REVISÃO 01

COR PENA  
07 0.1  
red 07 0.2  
yellow 07 0.3  
green 07 0.4  
cyan 07 0.5  
blue 07 0.6  
magenta 07 0.7  
white 07 0.8  
08 07 0.9  
40 07 0.1  
94 07 0.1  
240 240 0.1  
253 253 0.1