




Detalhe H9  
Escala 1:25

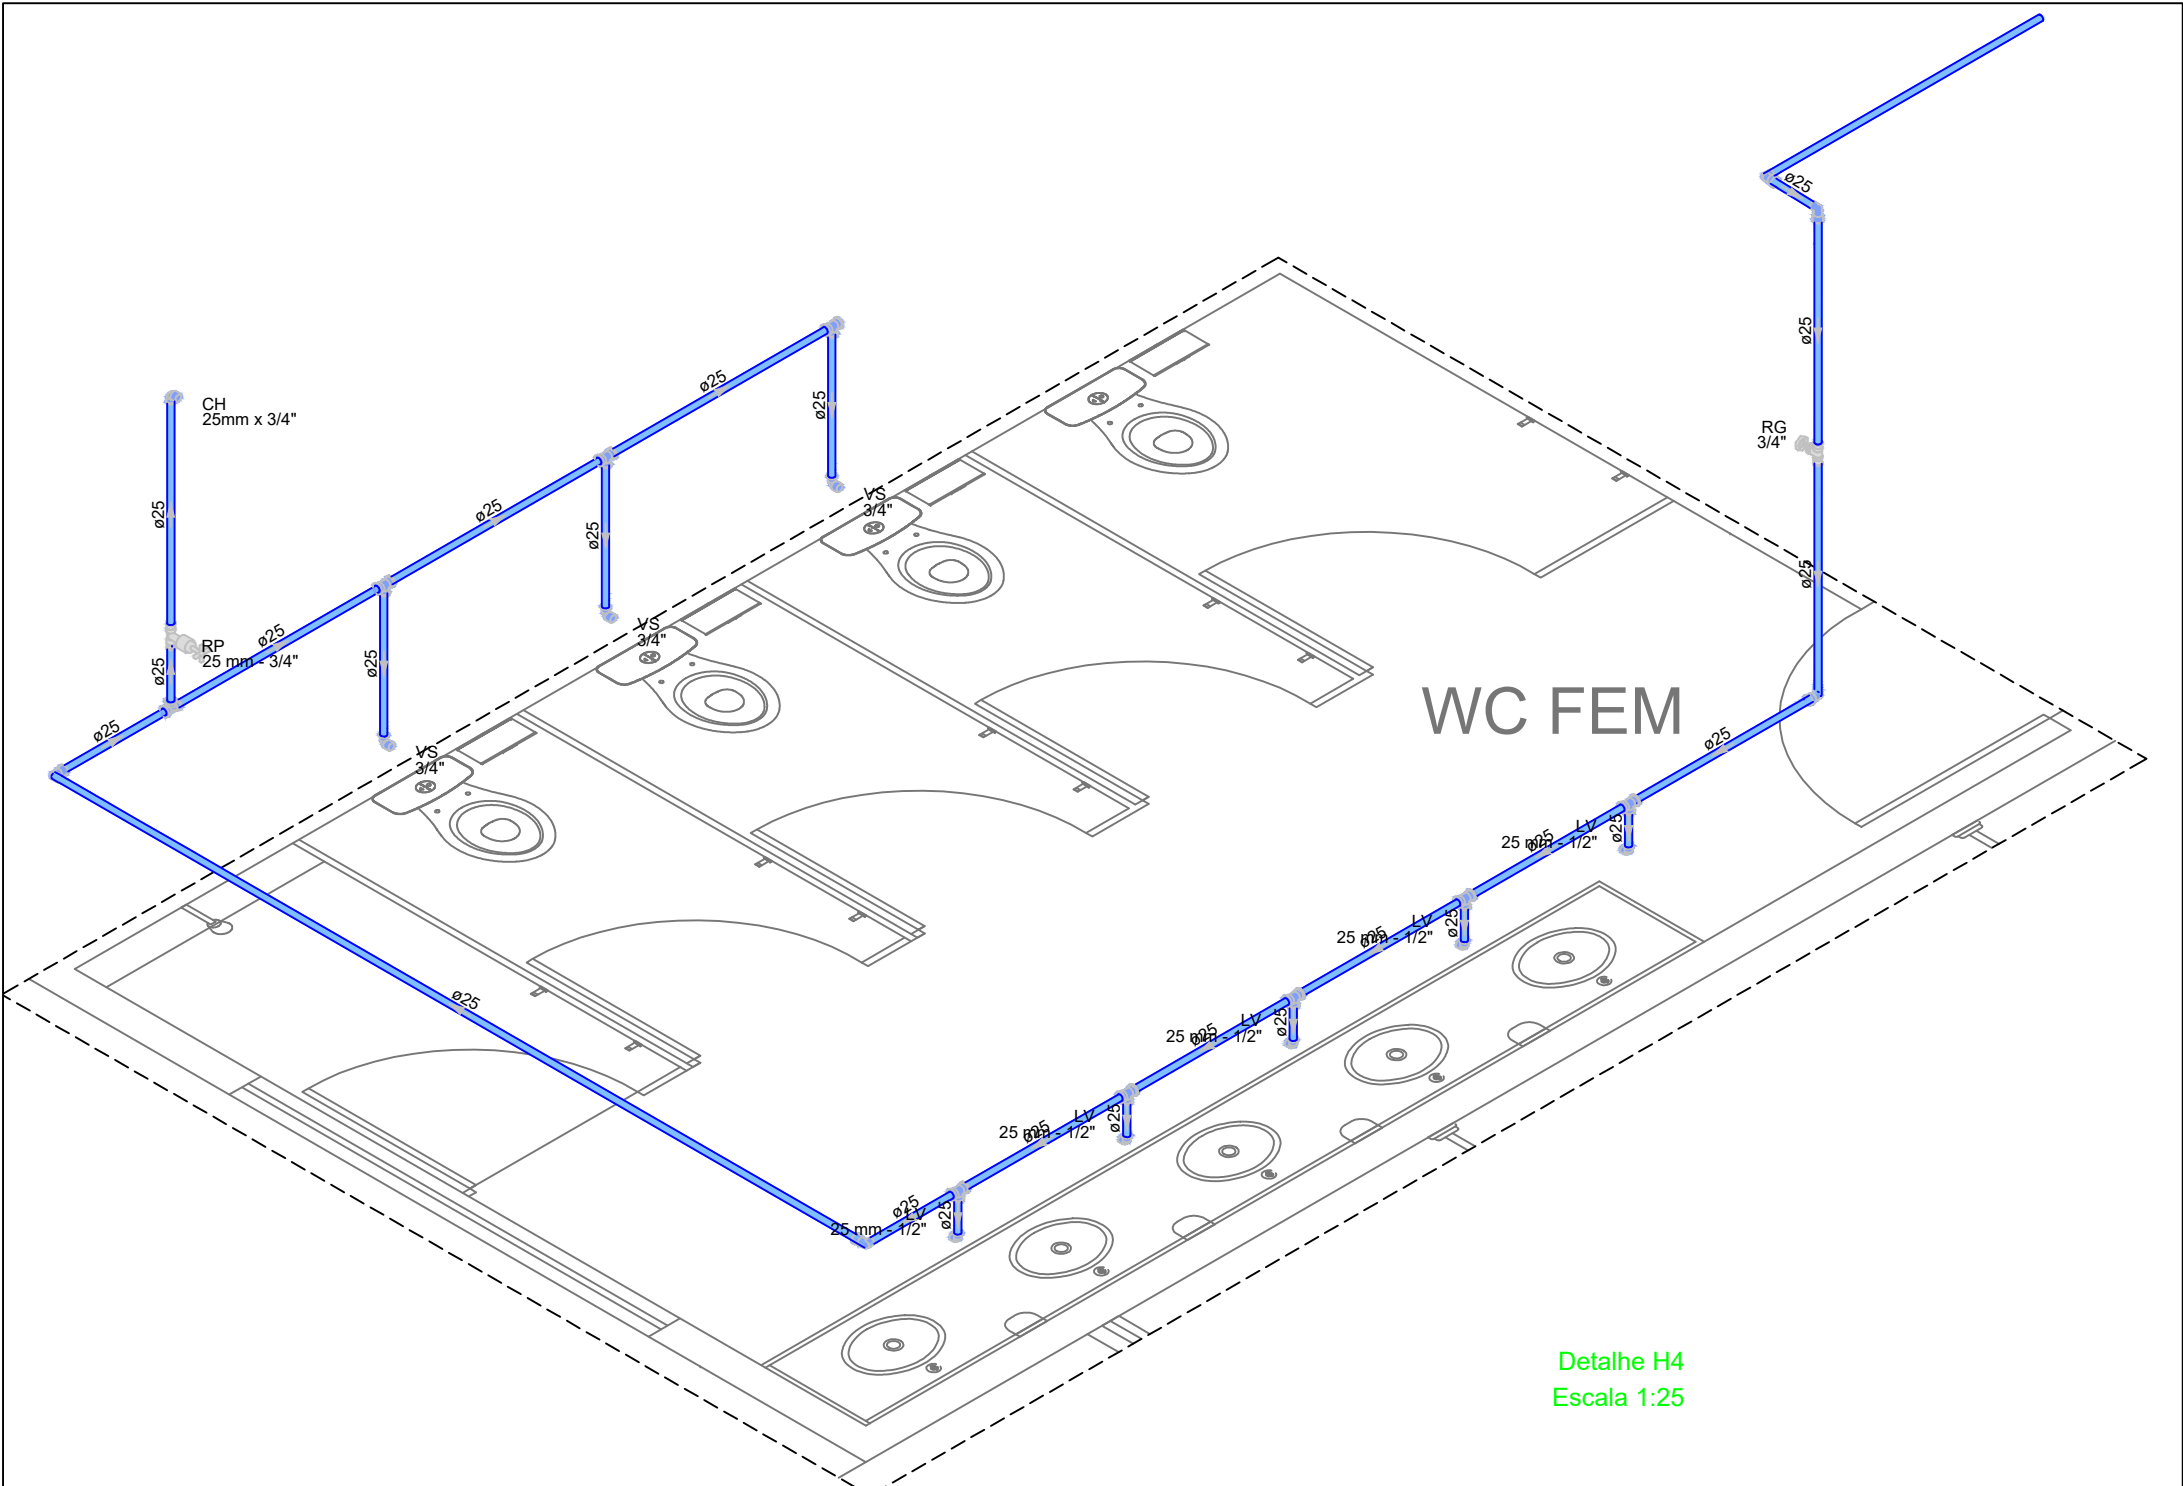

Detalhe H4  
Escala 1:25

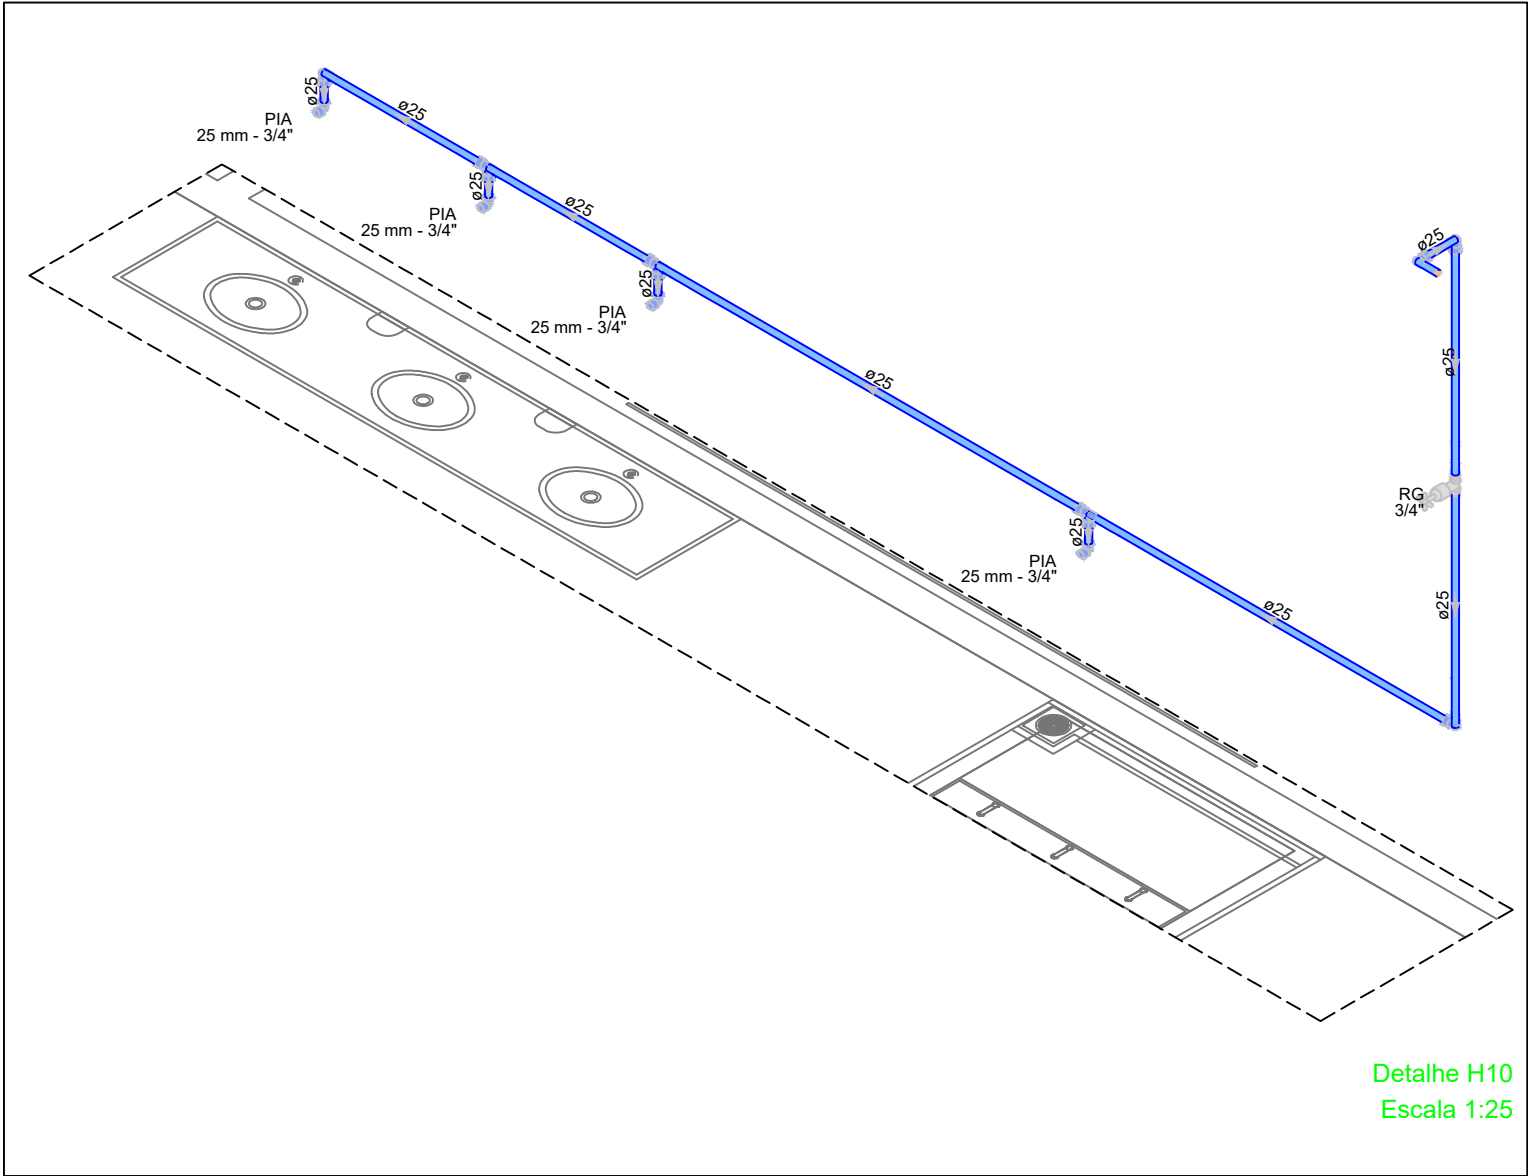

Detalhe H10  
Escala 1:25

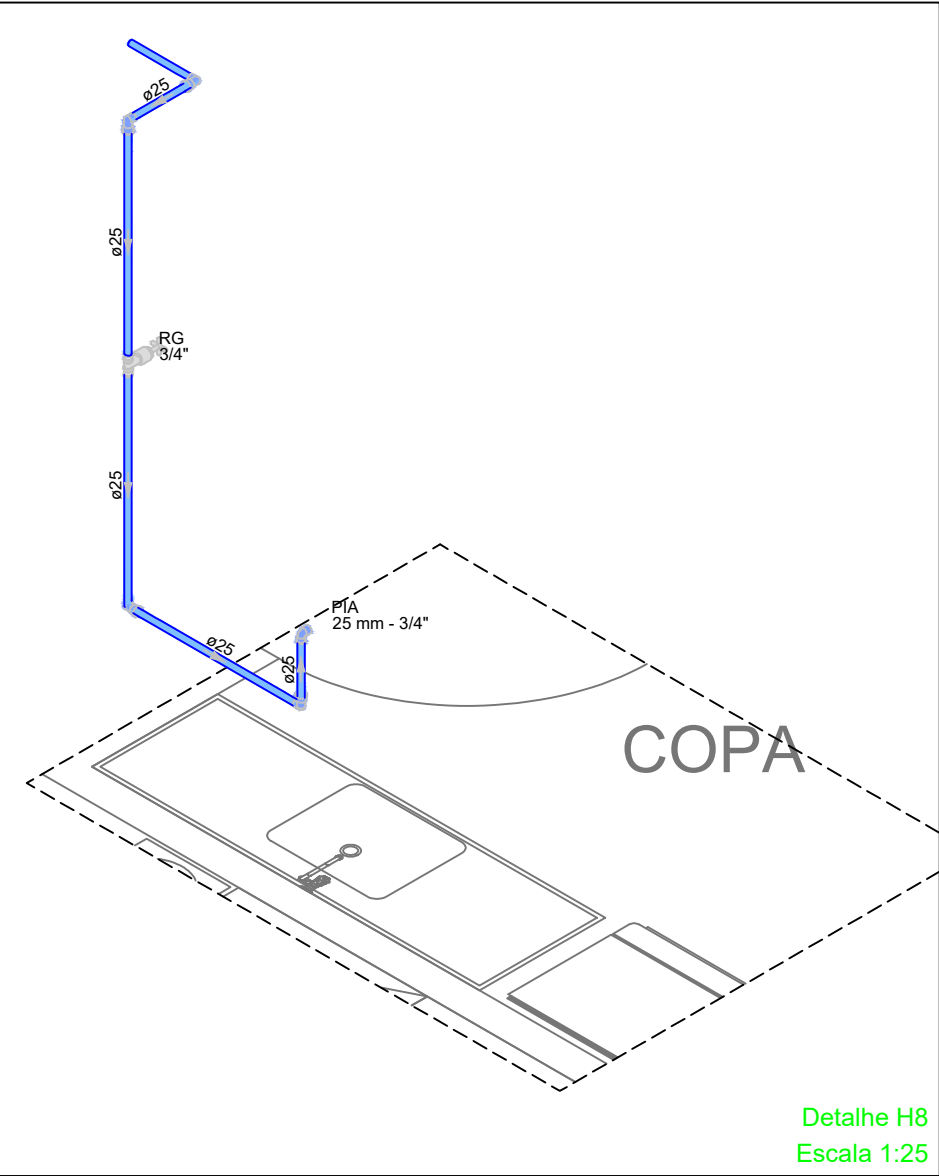

Detalhe H8  
Escala 1:25

		GOVERNO DO PIAUI	
PROJETO: UNIDADE ESCOLAR GERVÁSIO COSTA			
PROJETO TIPO: PROJETO DE INFRAESTRUTURA EDUCACIONAL			
PROPRIETÁRIO:		NOME DO PROPRIETÁRIO CPF:	
AUTOR DO PROJETO:		ARQUITETO / ENGENHEIRO CAU / CREA	
RESPONSÁVEL TÉCNICO:		 Eng. Civil CREA 1817971877	
APROVAÇÕES:			
ENDEREÇO: RUA OSIMA MENDES, 3521, PIÇARREIRA			
MUNICÍPIO: TERESINA – PI		ZONA: URBANA	
CONTEÚDO: PLANTA BAIXA, DETALHAMENTO E TABELAS			
REVISÃO:			
DESENHISTA: KEPLER JUNIOR		ESCALA: 100/125	
FORMATO: A2 (594x420)		DATA: SETEMBRO/2022	
		HID 02/02	