


01 PLANTA DE COBERTURA
ESCALA: 1/100


HISTÓRICO		
ALTERAÇÃO	REVISÃO	DATA
1.		
2.		
3.		
4.		
5.		
ARQUITETO(A):	ENGENHEIRO(A) RESPONSÁVEL:	PROPRIETÁRIO:




GOVERNO DO ESTADO DO PIAUÍ
SEDUC - SECRETARIA DE ESTADO DA EDUCAÇÃO
12º GRE - SÃO JOÃO DO PIAUÍ

DEPARTAMENTO: UNIDADE DE GESTÃO DA REDE FÍSICA		DESENHO: LEV	
TÍTULO DO PROJETO: LEVANTAMENTO ARQUITETÔNICO		PRANCHA: 01/17	
ENDEREÇO DO SERVIÇO: SEDE DO MUNICÍPIO - SÃO JOÃO DO PIAUÍ		ESCALA: 1/125	
TÍTULO DO DESENHO: PLANTA DE COBERTURA		REVISÃO: REVISÃO 01	
MUNICÍPIO: SÃO JOÃO DO PIAUÍ - PI	ZONA: URBANA	DESENHO: CADISTAS - SEDUC	FASE: LEVANTAMENTO
DATA: JANEIRO / 2021			

COR - PENA	
red	07 0.1
yellow	07 0.2
green	07 0.3
cyan	07 0.4
blue	07 0.5
magenta	07 0.6
white	07 0.7
08	07 0.1
40	40 0.1
94	94 0.1
240	240 0.1
253	253 0.1

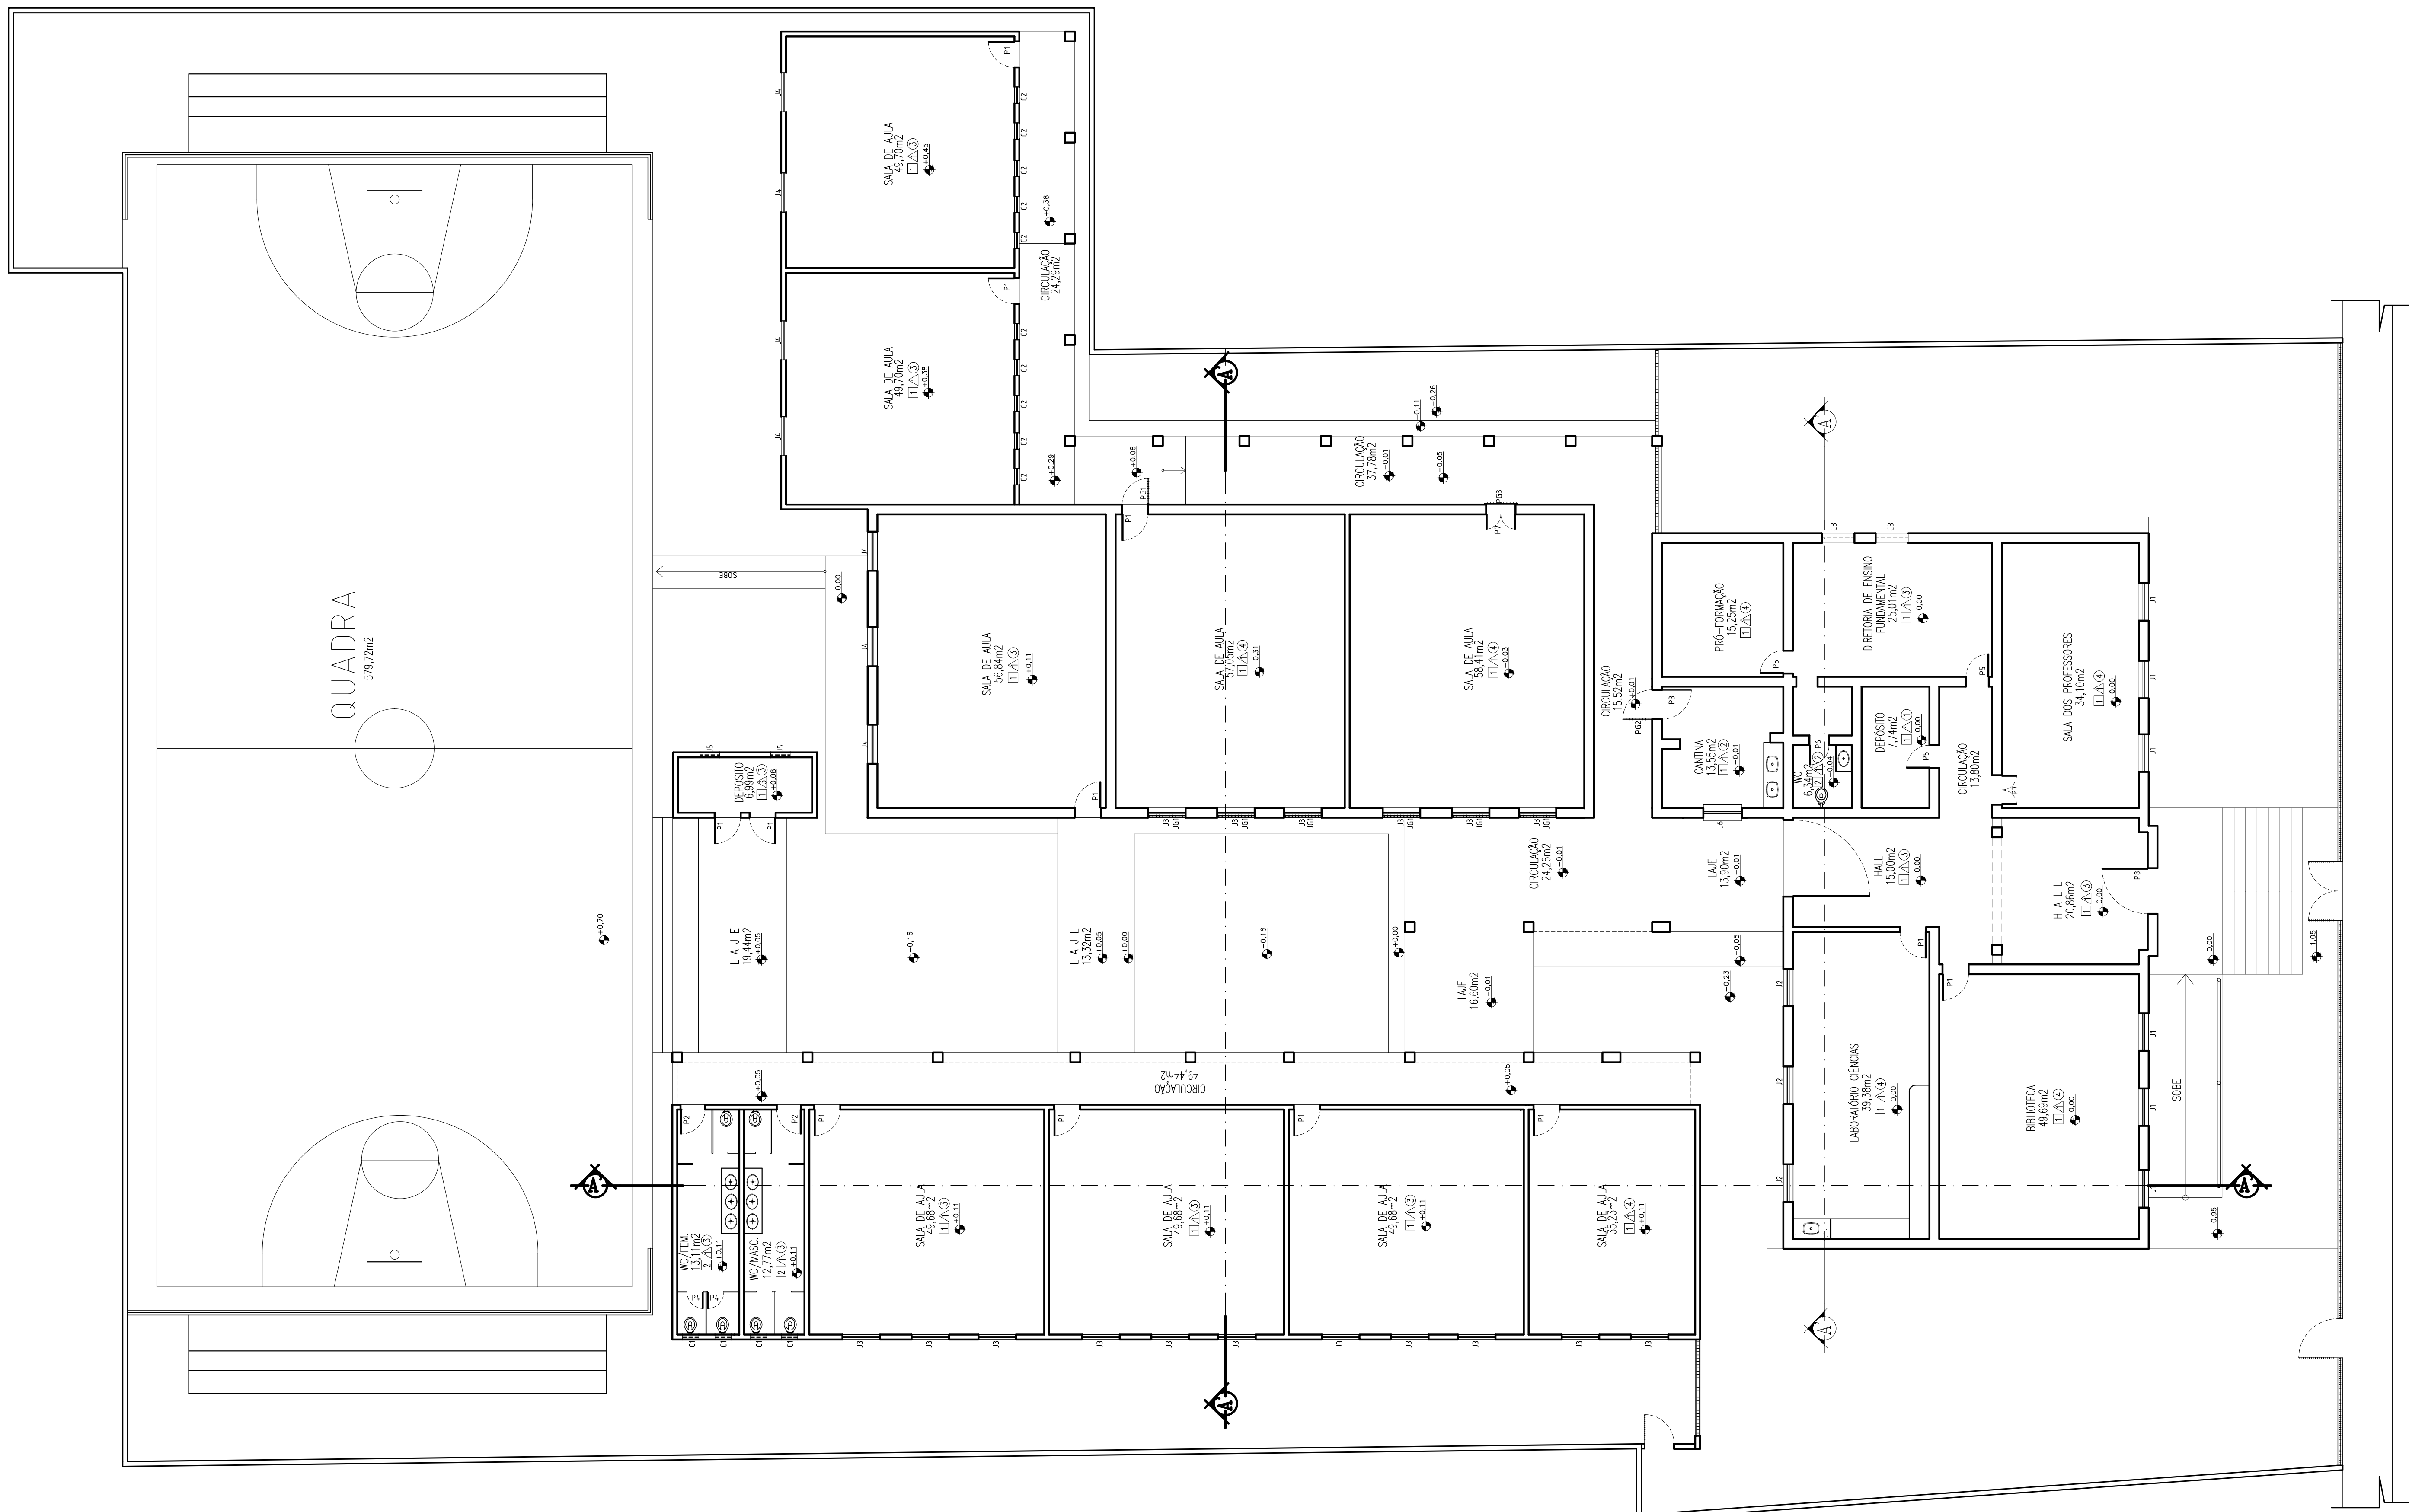

PLANTA BAIXA
ESCALA: 1/100

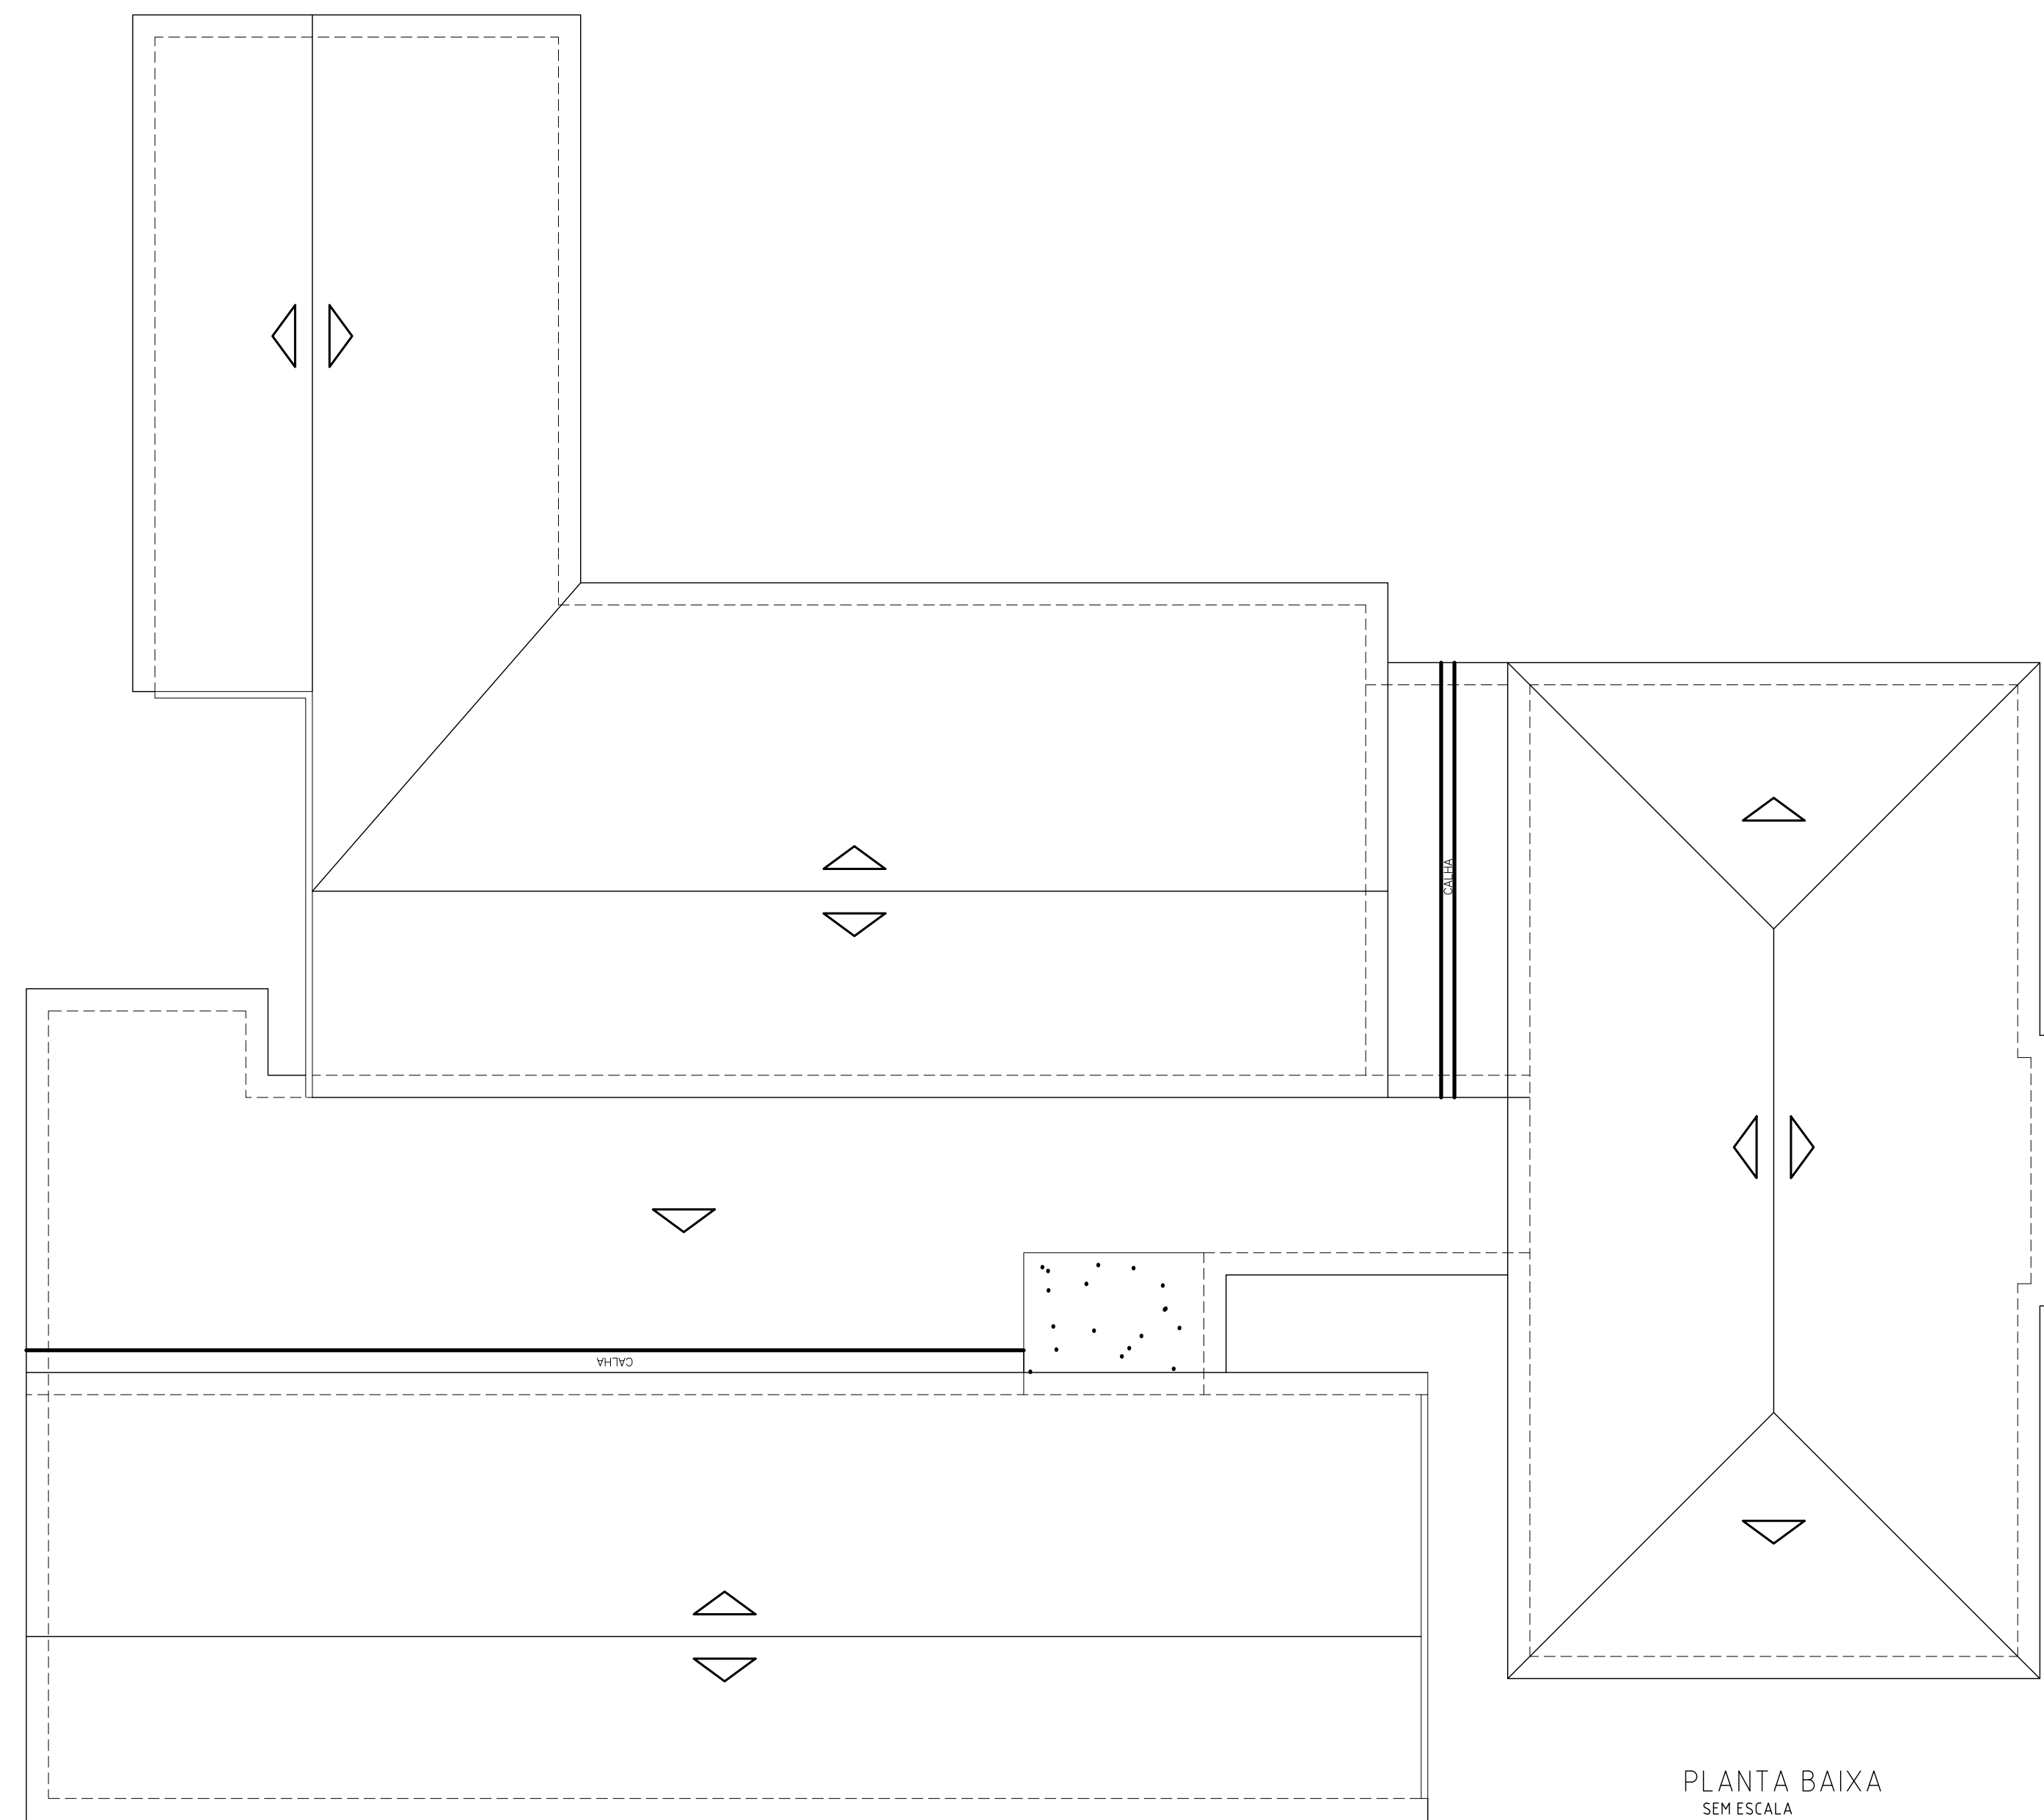

PLANTA BAIXA
SEM ESCALA

ESQUADRIAS EXISTENTES			
CÓDIGO	QUANT.	LARG.(m)	ALT.(m)
P1	12	0,80	2,10
P2	2	0,75	2,10
P3	1	0,90	2,10
P4	4	0,50	1,80
P5	2	0,30	2,10
P6	1	0,60	2,10
P7	1	0,80	2,10
P8	1	1,40	2,10
PCT	1	0,80	2,10

JANELAS			
CÓDIGO	QUANT.	LARG.(m)	ALT.(m)
J1	8	1,15	1,20
J2	3	1,15	1,15
J3	17	1,15	1,15
J4	7	1,20	1,20
J5	2	0,80	0,80
J6	1	1,15	1,20


GRADIL - JANELA			
CÓDIGO	QUANT.	LARG.(m)	ALT.(m)
JG1	08	1,15	1,15

GRADIL - PORTAS			
CÓDIGO	QUANT.	LARG.(m)	ALT.(m)
JG1	01	0,80	2,10
JG2	01	0,80	2,10
JG3	01	1,00	2,10


CORRADO			
CÓDIGO	QUANT.	LARG.(m)	ALT.(m)
C1	4	0,50	0,50
C2	28	0,50	1,50
C3	2	1,00	1,50

QUADRO DE ÁREAS	
	TOTAL
ÁREA DO TERRENO	2.568,85 m²
ÁREA DE CONSTRUÇÃO EXISTENTE	903,52 m²
ÁREA DE PISO	820,71 m²
ÁREA DE COBERTURA	1.005,42 m²

LEGENDA ACHAMENTO	
PISO	
(1)	SINALTE EXISTENTE
(2)	CERÂMICA EXISTENTE COM BRANCO
(3)	PISO CEMENTADO EXISTENTE
PAREDES INTERNAS	
(A)	CERÂMICA EXISTENTE
(B)	PIFURIA EXISTENTE + PÓRTEO CERÂMICO
(C)	PIFURIA EXISTENTE
TETO/TELAÇO	
(1)	FORRO EM REJAS DE PVC, COR BRANCO EXISTENTE
(2)	LAE COM PINTURA EXISTENTE
(3)	CORRUPÇÃO APARENTE EXISTENTE
(4)	FORRO DE GESSO
DETALHES	
(1)	TELAÇO CERÂMICA TIPO COLONIAL
(2)	COLUNA DE CIMENTO
(3)	BRANCO DE CIMENTO DESEMPENHADO

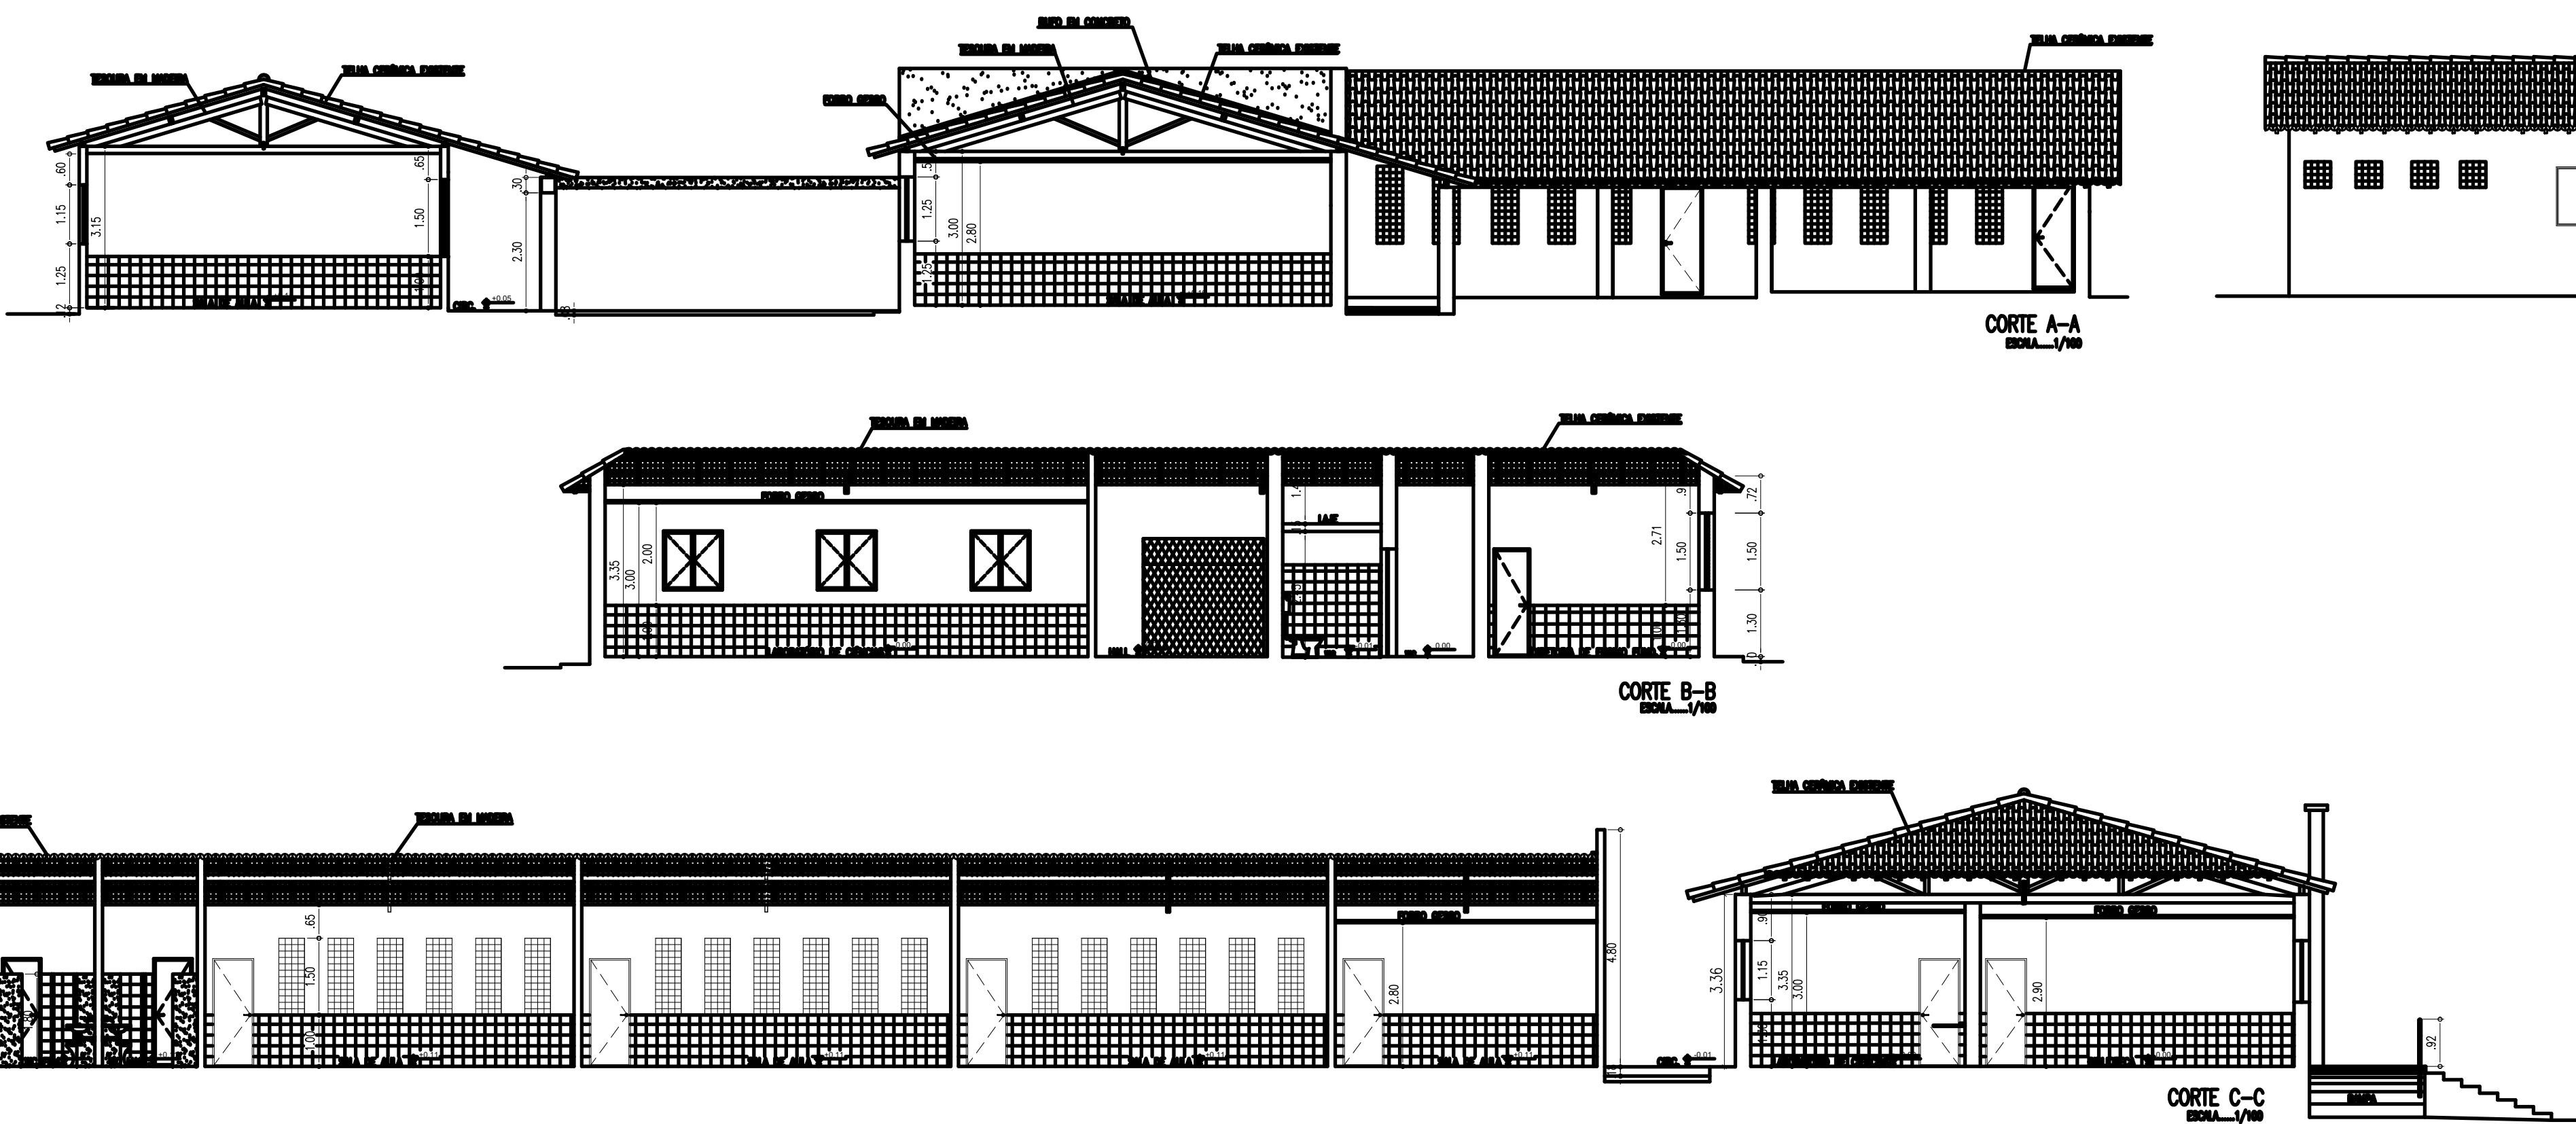

HISTÓRICO		
ALTERAÇÃO	REVISÃO	DATA
1.		
2.		
3.		
4.		
5.		
ARQUITETO(A):		ENGENHEIRO(A) RESPONSÁVEL:
		PROPRIETÁRIO:



GOVERNO DO ESTADO DO PIAUÍ

SEDUC - SECRETARIA DE ESTADO DA EDUCAÇÃO

12º GRE - SÃO JOÃO DO PIAUÍ

DEPARTAMENTO: UNIDADE DE GESTÃO DA REDE FÍSICA

TÍTULO DO PROJETO: LEVANTAMENTO ARQUITETÔNICO

ENDEREÇO DO SERVIÇO: SEDE DO MUNICÍPIO - SÃO JOÃO DO PIAUÍ

TÍTULO DO DESENHO: PLANTA BAIXA, CORTES E FACHADAS

MUNICÍPIO: SÃO JOÃO DO PIAUÍ - PI

DESENHO: CADISTAS - SEDUC

DESENHO: LEVANTAMENTO

DATA: JANEIRO / 2021



REVISÃO: REVISÃO 01


DESENHO: LEV

FRANCHA: 02/17


ESCALA: 1/125

01/01/2021 09:00
02/01/2021 09:00
01/02/2021 09:00
02/02/2021 09:00
30/04/2021 09:00

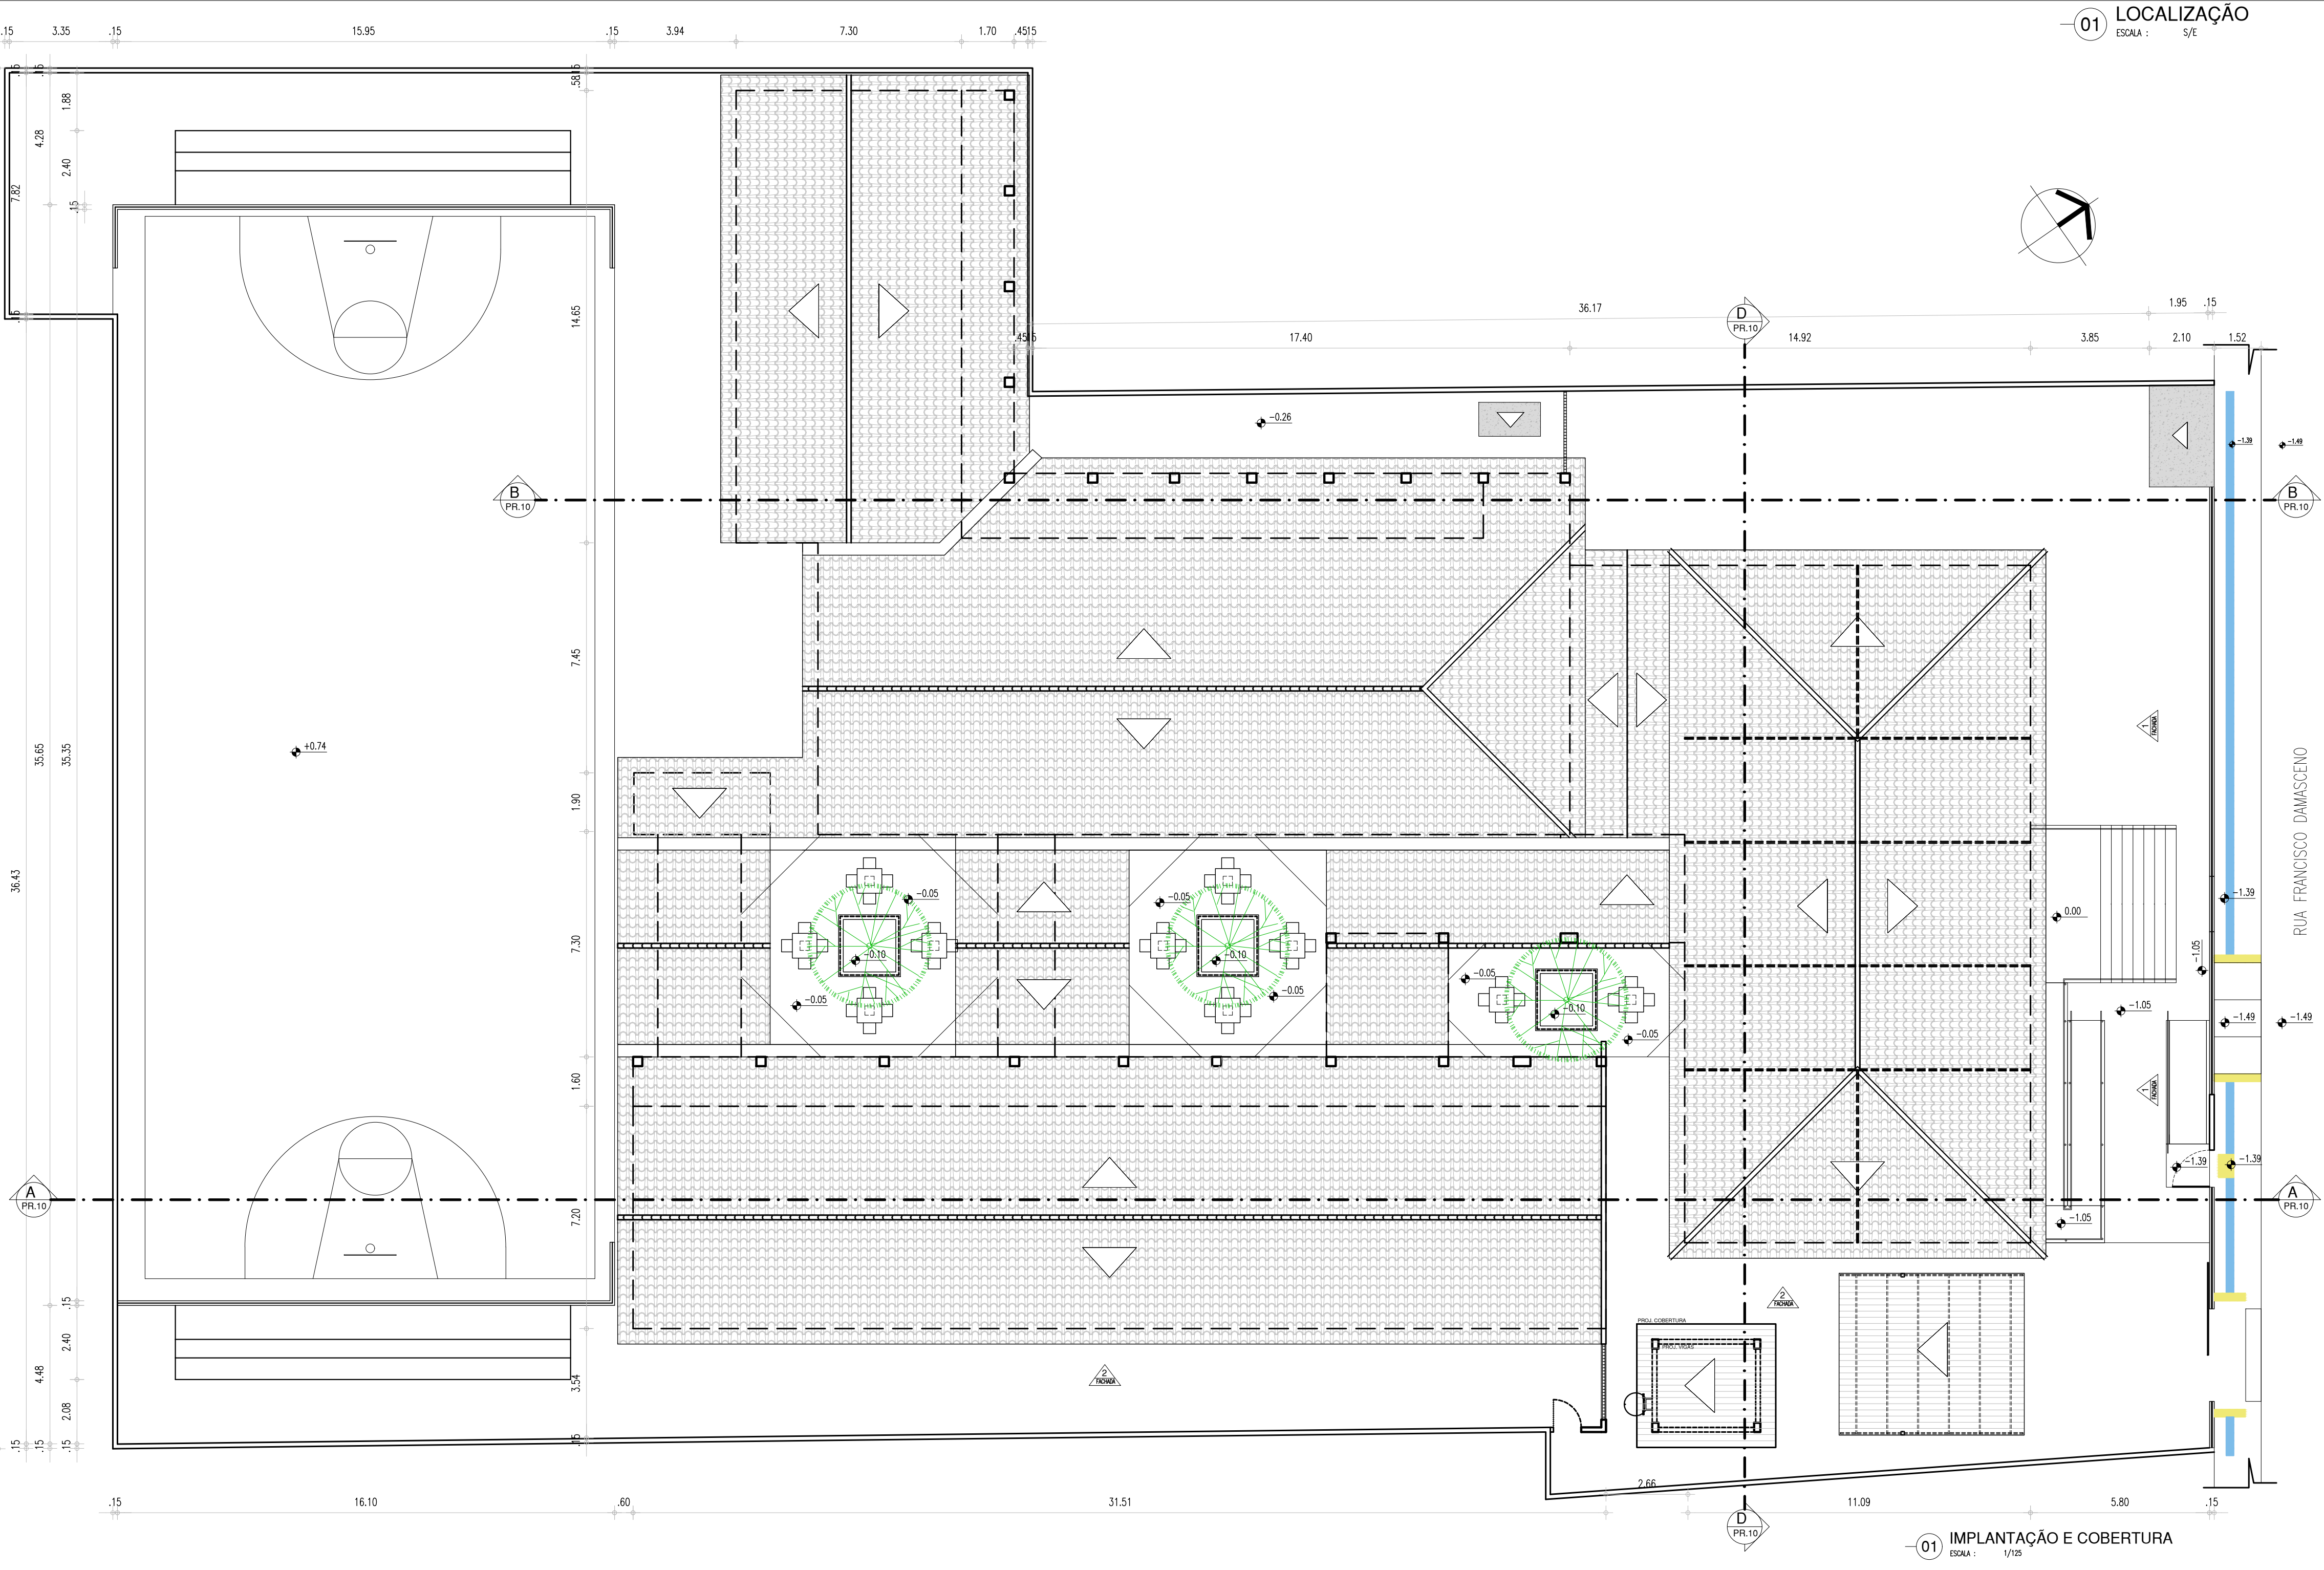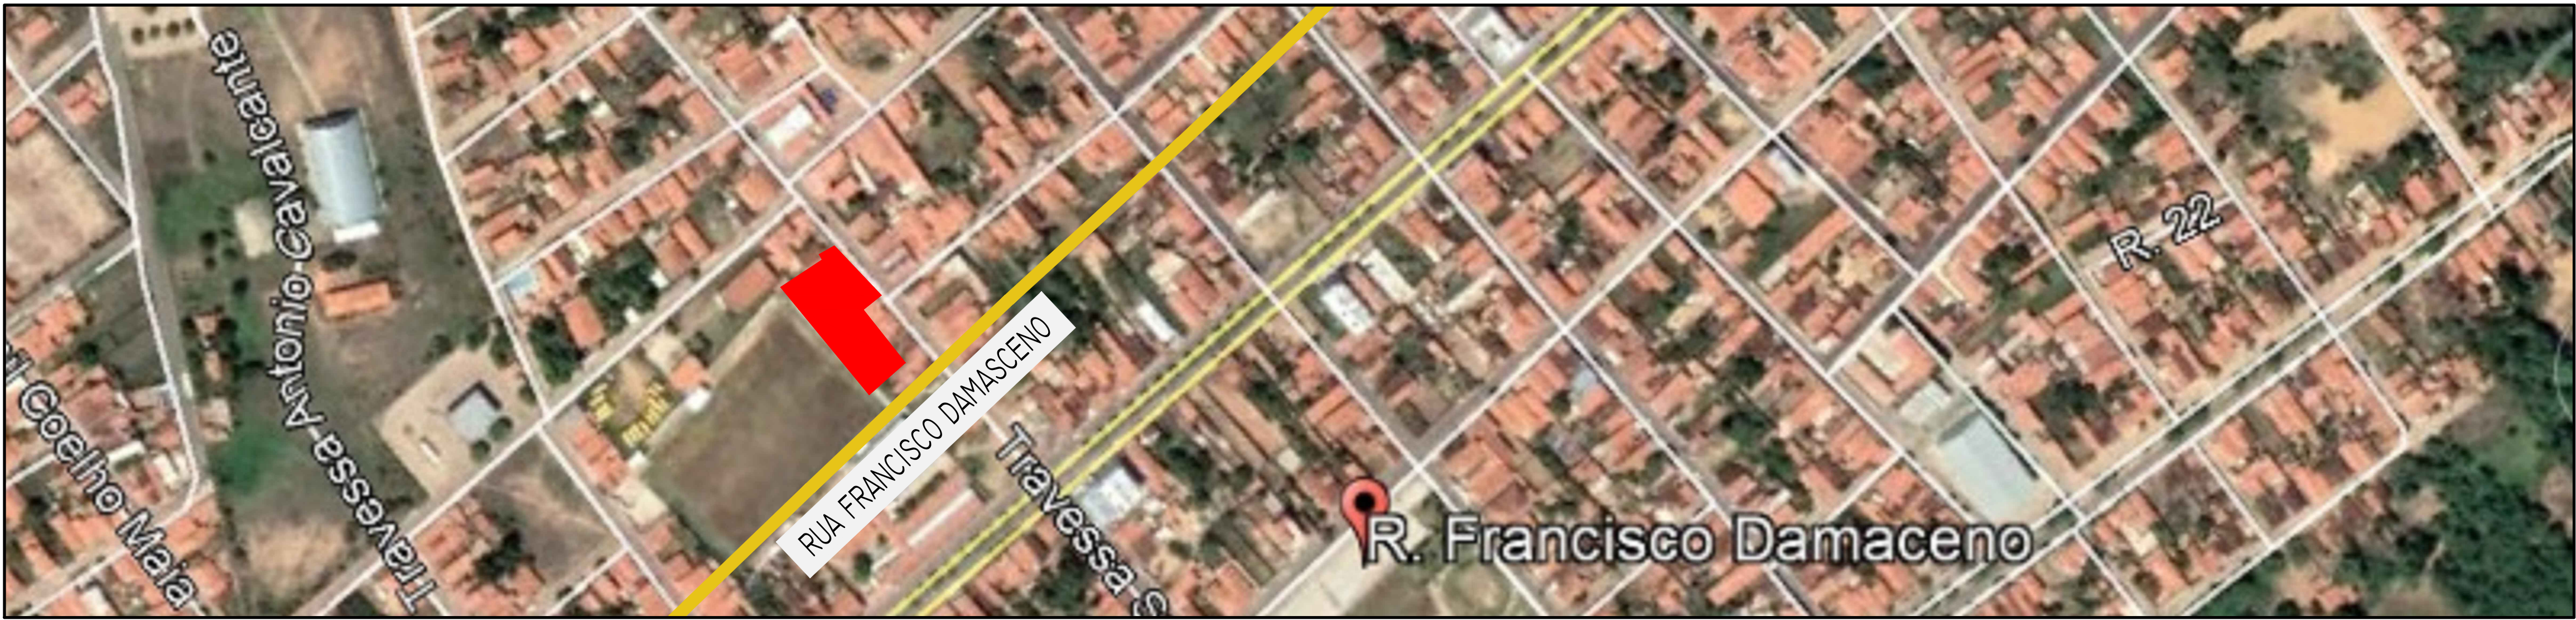

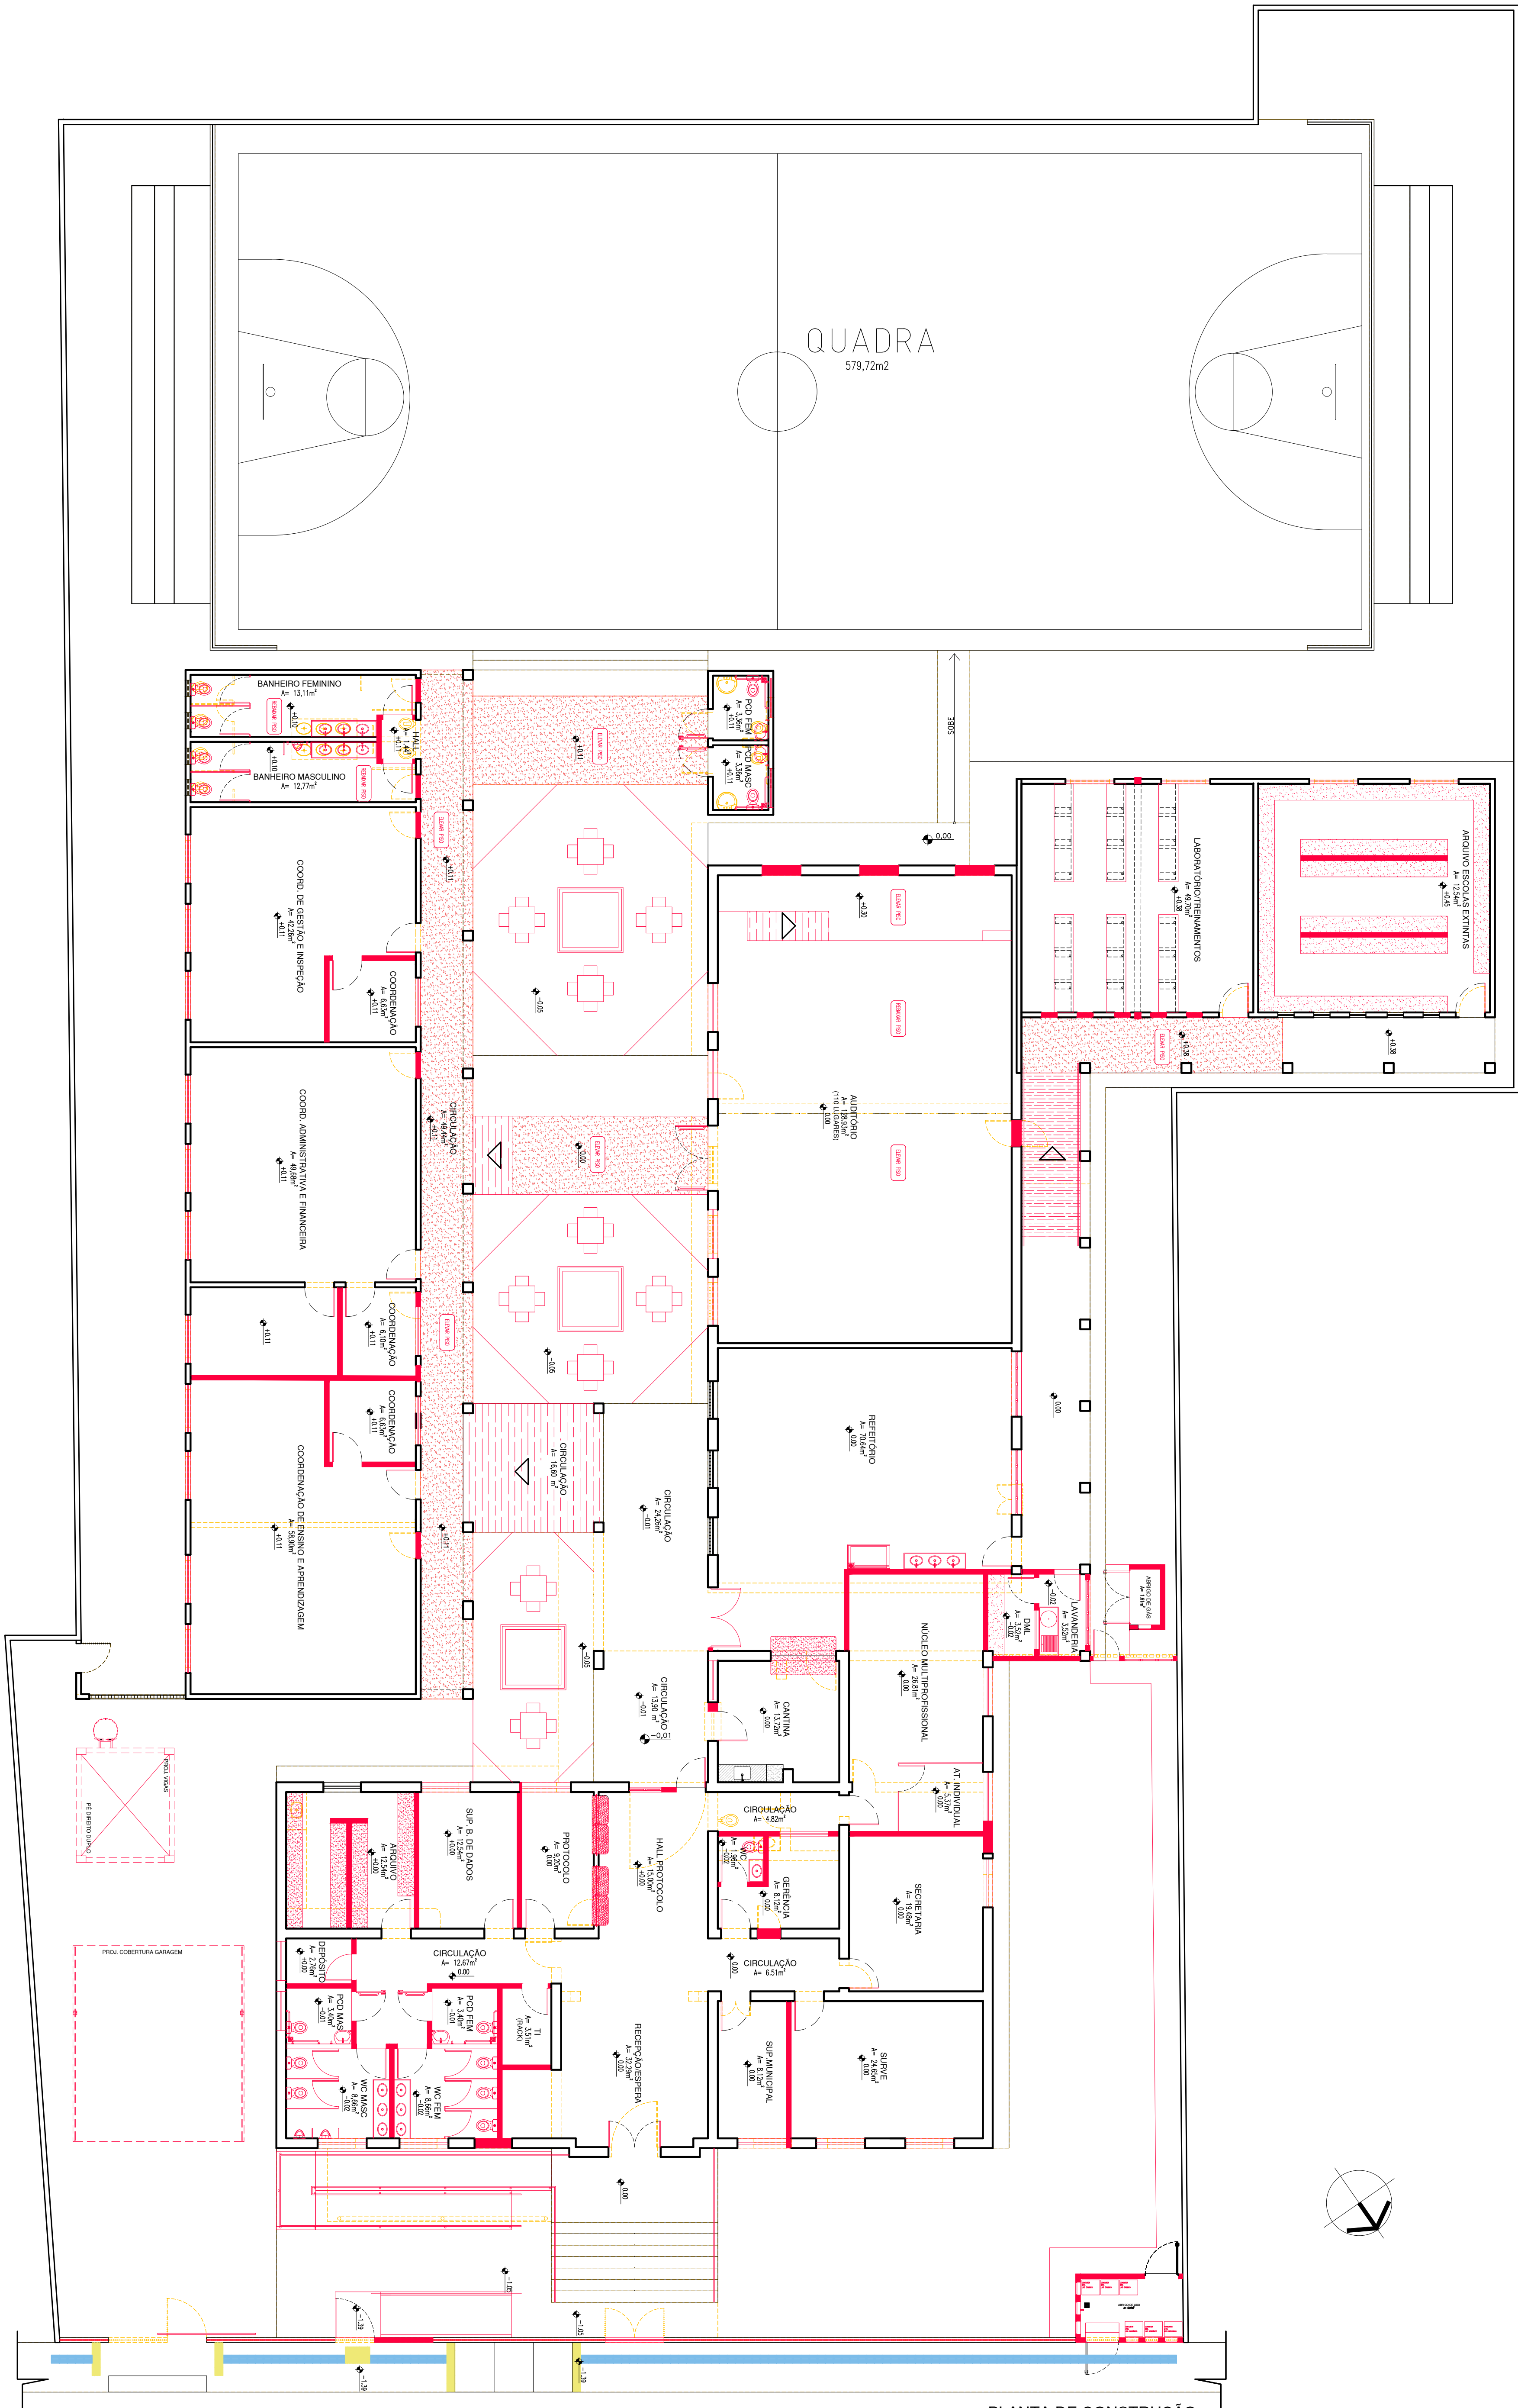


01 PLANTA DE CONSTRUÇÃO
ESCALA: 1/100

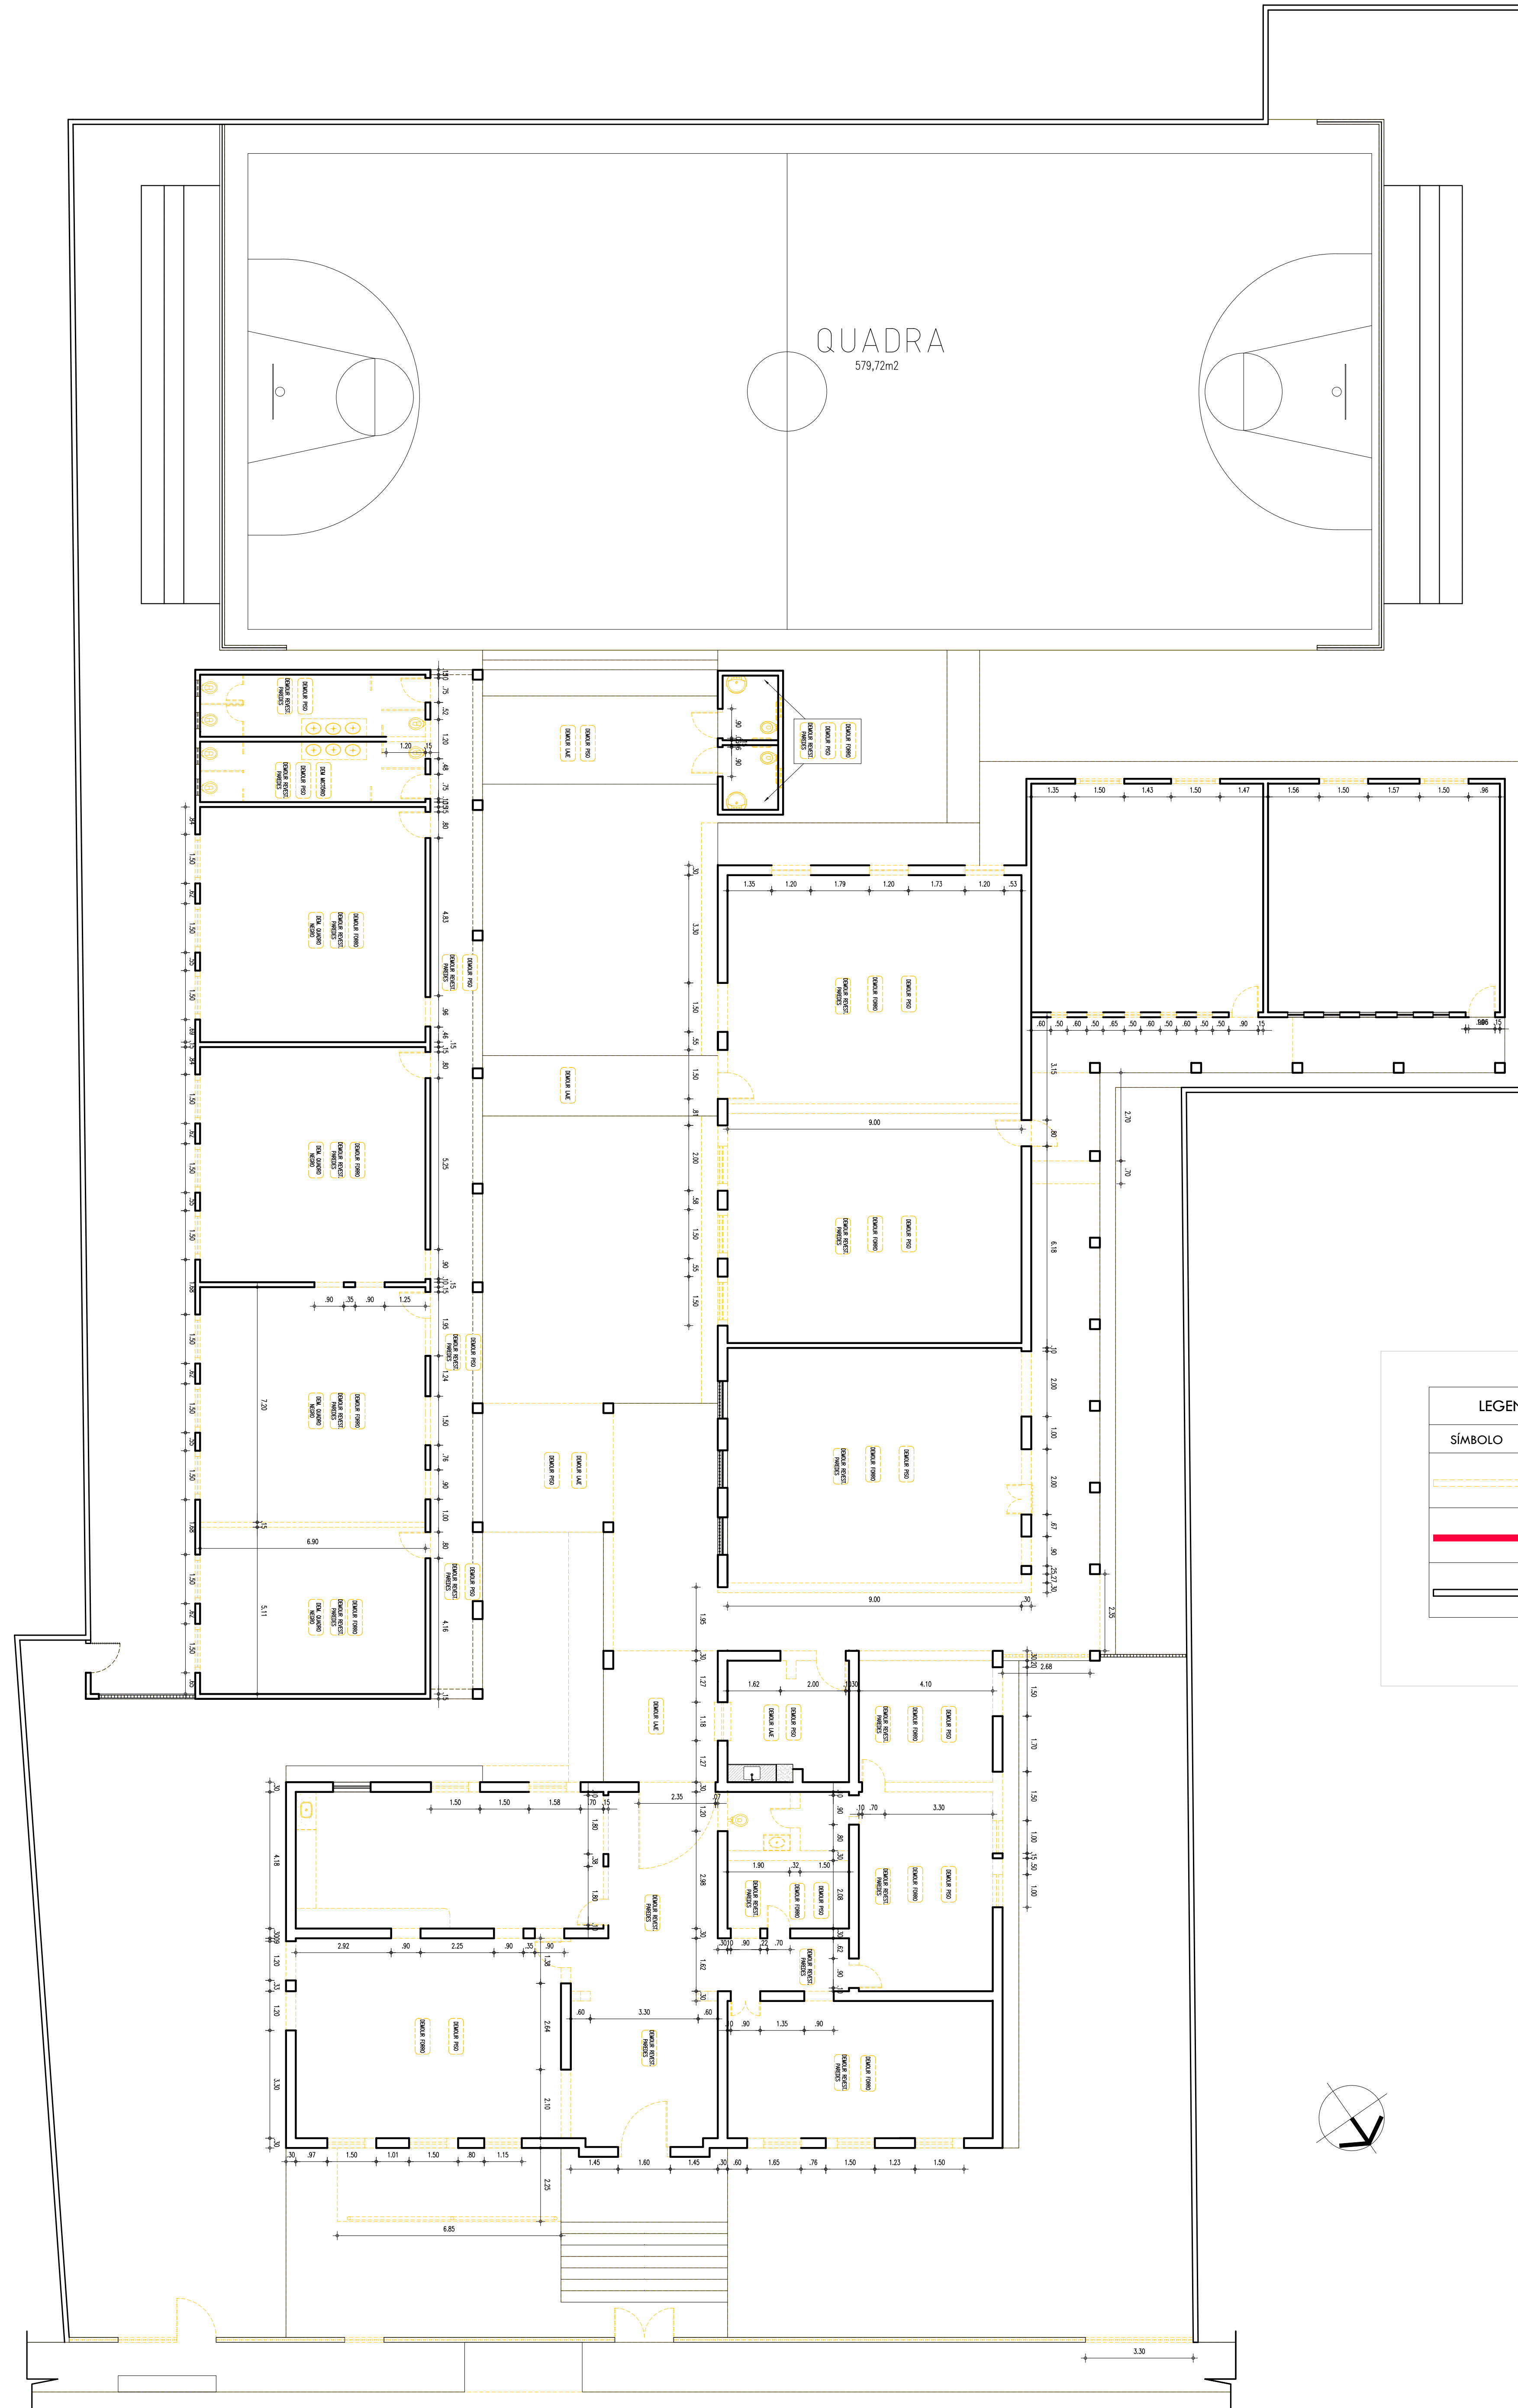

02 PLANTA DE DEMOLIÇÃO
ESCALA: 1/100

LEGENDA CONSTRUÇÃO E DEMOLIÇÃO	
SÍMBOLO	AÇÃO
	A DEMOLIR
	A CONSTRUIR
	A MANTER

HISTÓRICO		
ALTERAÇÃO	REVISÃO	DATA
1.		
2.		
3.		
4.		
5.		
ARQUITETO(A):	ENGENHEIRO(A) RESPONSÁVEL:	PROPRIETÁRIO:



GOVERNO DO ESTADO DO PIAUÍ

SEDUC - SECRETARIA DE ESTADO DA EDUCAÇÃO

12º GRE - SÃO JOÃO DO PIAUÍ

DEPARTAMENTO:
UNIDADE DE GESTÃO DA REDE FÍSICA

TÍTULO DO PROJETO:
PROPOSTA - 12º GRE

ENFERMEIRO DO SERVIÇO:
SEDE DO MUNICÍPIO - SÃO JOÃO DO PIAUÍ

TÍTULO DO DESENHO:
PLANTAS DE CONSTRUÇÃO E DEMOLIÇÃO

MUNICÍPIO:
SÃO JOÃO DO PIAUÍ - PI

DESENHO:
THAIRO BORGES

FASE:
PROJETO EXECUTIVO

ZONA:
URBANA

DATA:
AGOSTO DE 2021

DESENHO:
THAIRO BORGES


REVISÃO:
REVISÃO 01

DESENHO:
PE

04/17


ESCALA:
1/125

01
02
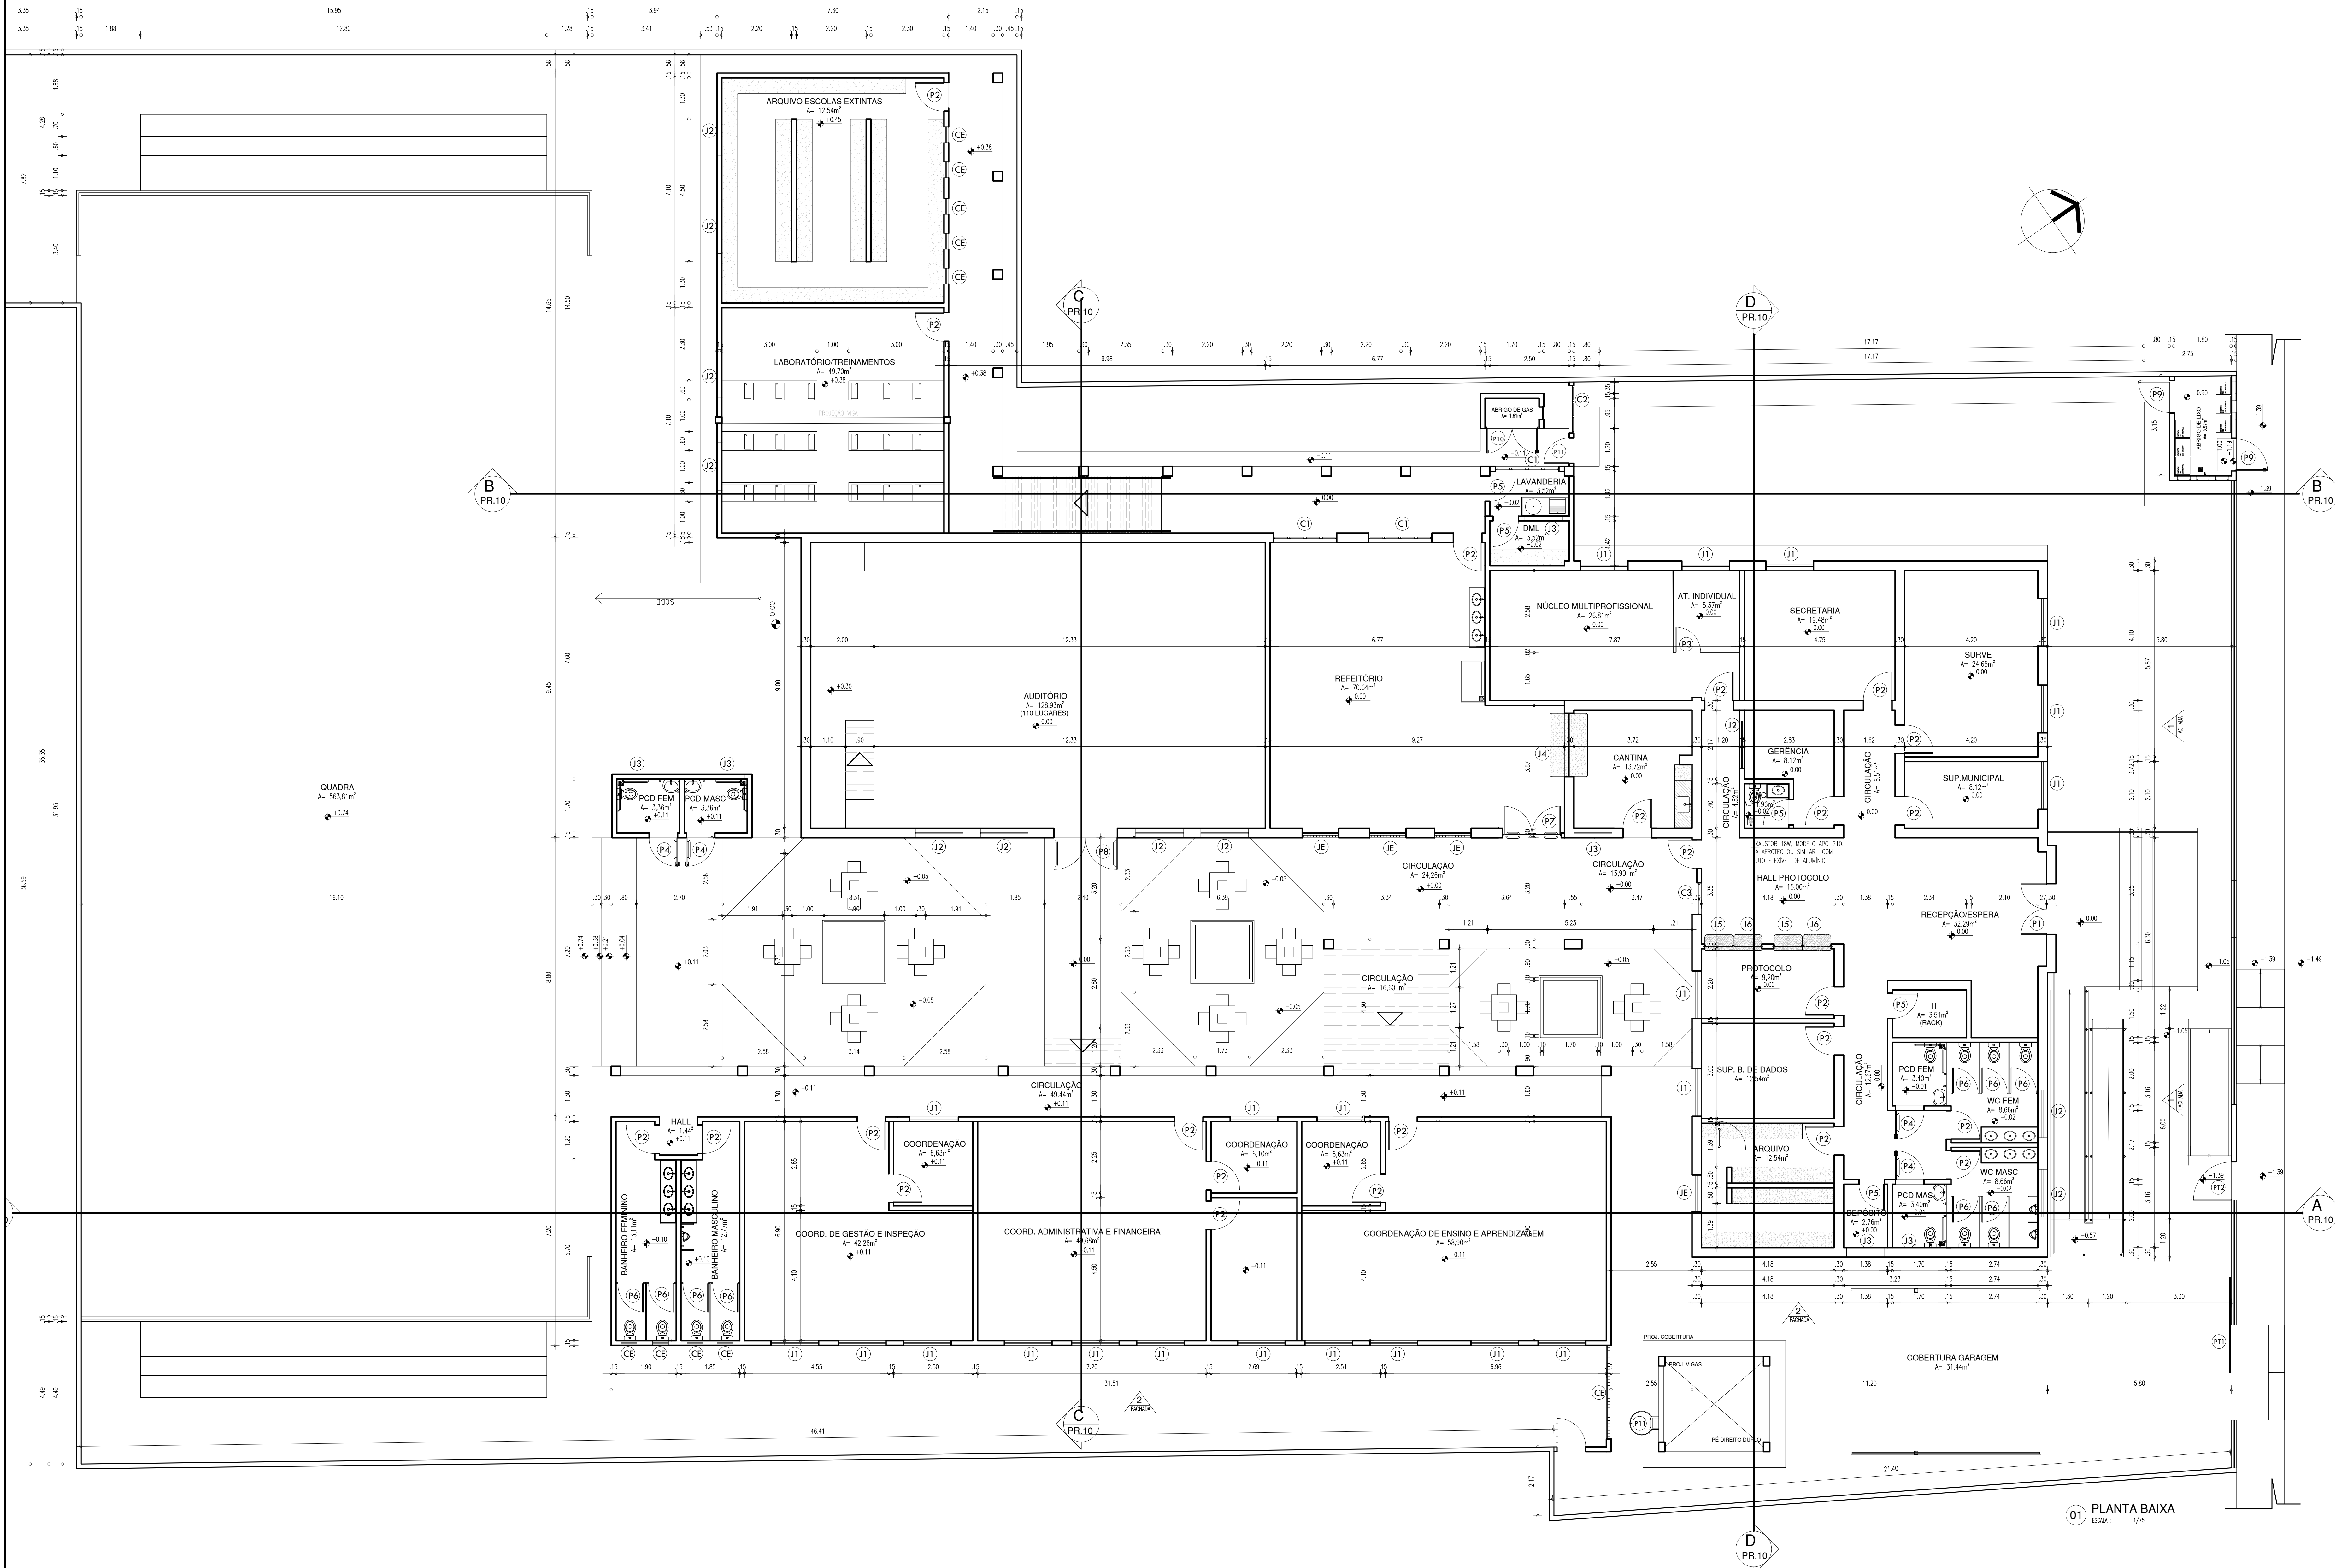

ESQUADRIAS						
PORTAS						
Nº	DIMENSÕES (Largura x Altura x Altura da Pila)	ÁREA (m²)	TIPO	DESCRIÇÃO DA ESQUADRIA	QUANT. (UNID.)	ÁREA TOTAL (m²)
P1	1,60 2,10 0,00	3,36	ABRR	PORTA EM METALÃO, 3 FOLHAS, COM PINTURA EM ESMALE SINTÉTICO FOSCO COM VED. FOLHA SOBRE BASE ANTICORROSIVA	01	3,36
P2	0,90 2,10 0,00	1,89	ABRR	PORTA EM CHAPA METÁLICA DUPLA PINTADA COM TINTA VERDEAS ESMALE SINTÉTICO COM ÁREA 1,310	24	45,36
P3	0,90 2,10 0,00	1,89	ABRR	PORTA EM DIVISÓRIA NAVAL	01	1,89
P4	0,90 2,10 0,00	1,89	ABRR	PORTA EM CHAPA METÁLICA DUPLA PINTADA COM TINTA VERDEAS ESMALE SINTÉTICO COM ÁREA 1,310 COM BARRA DE APOIO EM INOX	04	7,56
P5	0,80 2,10 0,00	1,68	ABRR	PORTA EM CHAPA METÁLICA DUPLA PINTADA COM TINTA VERDEAS ESMALE SINTÉTICO COM ÁREA 1,310	05	8,40
P6	0,80 1,60 0,20	1,28	ABRR	PORTA EM ALUMÍNIO PISADO COM NATURAL	09	11,52
P7	1,80 2,10 0,00	3,78	ABRR	PORTA EM CHAPA METÁLICA NA COR ÁREA COM BARRAS DE ACESSIBILIDADE	01	3,78
P8	2,00 2,10 0,00	4,20	ABRR	PORTA EM CHAPA METÁLICA NA COR ÁREA COM BARRAS DE ACESSIBILIDADE	01	4,20
P9	1,00 1,90 0,00	1,90	ABRR	PORTA EM ALUMÍNIO COM VERDEZANA	02	3,80
P10	1,60 1,90 0,00	3,04	ABRR	PORTA EM ALUMÍNIO COM VERDEZANA	01	3,04
P11	1,00 2,00 4,38	2,00	ABRR	PORTA EM ALUMÍNIO COM VERDEZANA	01	2,00
TOTAL					50	94,91
JANELAS						
Nº	DIMENSÕES (Largura x Altura x Altura da Pila)	ÁREA (m²)	TIPO	DESCRIÇÃO DA ESQUADRIA	QUANT. (UNID.)	ÁREA TOTAL (m²)
J1	1,50 1,30 1,00	1,95	COBR	JANELA EM ALUMÍNIO NATURAL E VIDRO TEMPERADO BOM TRANSPARENTE COM GRACE DE PROTEÇÃO EXTERNA	22	42,90
J2	1,50 0,50 1,80	0,75	COBR	JANELA EM ALUMÍNIO NATURAL E VIDRO TEMPERADO BOM TRANSPARENTE COM GRACE DE PROTEÇÃO EXTERNA	11	8,25
J3	1,20 0,50 1,80	0,60	COBR	JANELA EM ALUMÍNIO NATURAL E VIDRO TEMPERADO BOM TRANSPARENTE COM GRACE DE PROTEÇÃO EXTERNA	06	3,60
J4	2,00 1,10 1,00	2,20	BRANCA	PORTA DE ENCLAVAS METÁLICA	01	2,20
J5	0,90 1,15 1,15	1,04	FIXO	QUICHÊ EM ALUMÍNIO NATURAL E VIDRO TEMPERADO BOM TRANSPARENTE, COM PASSADOR DE 30 CM ACIMA DO PROTETOR	02	2,07
J6	0,90 1,45 0,85	1,31	ABRR	QUICHÊ EM ALUMÍNIO NATURAL E VIDRO TEMPERADO BOM TRANSPARENTE, COM PASSADOR DE 30 CM ACIMA DO PROTETOR	02	2,61
TOTAL					44	61,63
PORTÕES						
Nº	DIMENSÕES (Largura x Altura x Altura da Pila)	ÁREA (m²)	TIPO	DESCRIÇÃO DA ESQUADRIA	QUANT. (UNID.)	ÁREA TOTAL (m²)
PT1	3,00 2,50 0,00	7,50	COBR	PORTÃO DE ABRE EM METALON COM ACABAMENTO EM ESMALE SINTÉTICO COR BRANCO NÍVEL, VERDEAS OU SIMILAR	01	7,50
PT2	1,20 2,50 0,00	3,00	ABRR	PORTÃO DE ABRE EM METALON COM ACABAMENTO EM ESMALE SINTÉTICO COR BRANCO NÍVEL, VERDEAS OU SIMILAR	01	3,00
TOTAL					2	10,50
COBORGOS						
Nº	DIMENSÕES (Largura x Altura x Altura da Pila)	ÁREA (m²)	TIPO	DESCRIÇÃO DA ESQUADRIA	QUANT. (UNID.)	ÁREA TOTAL (m²)
C1	2,00 2,00 0,10	4,00	COBR	CONDOSO EM CONCRETO COM ACABAMENTO USO PINTURA ACRÍICA COR BRANCO NÍVEL	03	12,00
C2	1,50 2,00 0,10	3,00	COBR	CONDOSO EM CONCRETO COM ACABAMENTO USO PINTURA ACRÍICA COR BRANCO NÍVEL	01	3,00
C3	1,00 2,00 0,10	2,00	COBR	CONDOSO EM CONCRETO COM ACABAMENTO USO PINTURA ACRÍICA COR BRANCO NÍVEL	01	2,00
TOTAL					5	17,00
QUADRO DE ÁREAS						
ÁREA CONSTRUÍDA				1.109,64 m²		
ÁREA DO TERRENO				2.684,03 m²		
ÁREA DE PISO ÚTIL				972,98 m²		
ÁREA DE COBERTURA				1.260,64 m²		
ÍNDICE DE APROVEITAMENTO				0,39		
TAXA DE OCUPAÇÃO				41,34%		
GEORREFERENCIAMENTO						
LATITUDE				8°21'29.46"		
LONGITUDE				42°15'07.77"		

HISTÓRICO		
ALTERAÇÃO	REVISÃO	DATA
1.		
2.		
3.		
4.		
5.		
ARQUITETO(A):		PROPRIETÁRIO:
ENGENHEIRO(A) RESPONSÁVEL:		



GOVERNO DO ESTADO DO PIAUÍ

SEDUC - SECRETARIA DE ESTADO DA EDUCAÇÃO

12º GRE - SÃO JOÃO DO PIAUÍ

DEPARTAMENTO: UNIDADE DE GESTÃO DA REDE FÍSICA

TÍTULO DO PROJETO: PROPOSTA - 12º GRE

ENGENHEIRO DO SERVIÇO: SEDE DO MUNICÍPIO - SÃO JOÃO DO PIAUÍ

TÍTULO DO DESENHO: PLANTA BAIXA

MUNICÍPIO: SÃO JOÃO DO PIAUÍ - PI

DESENHO: THAIRO BORGES

DESENHO: THAIRO BORGES

FASE: PROJETO EXECUTIVO


DATA: AGOSTO DE 2021

DESENHO: PE

FRANCHA: 05/17

ESCALA: 1/75

REVISÃO: 01

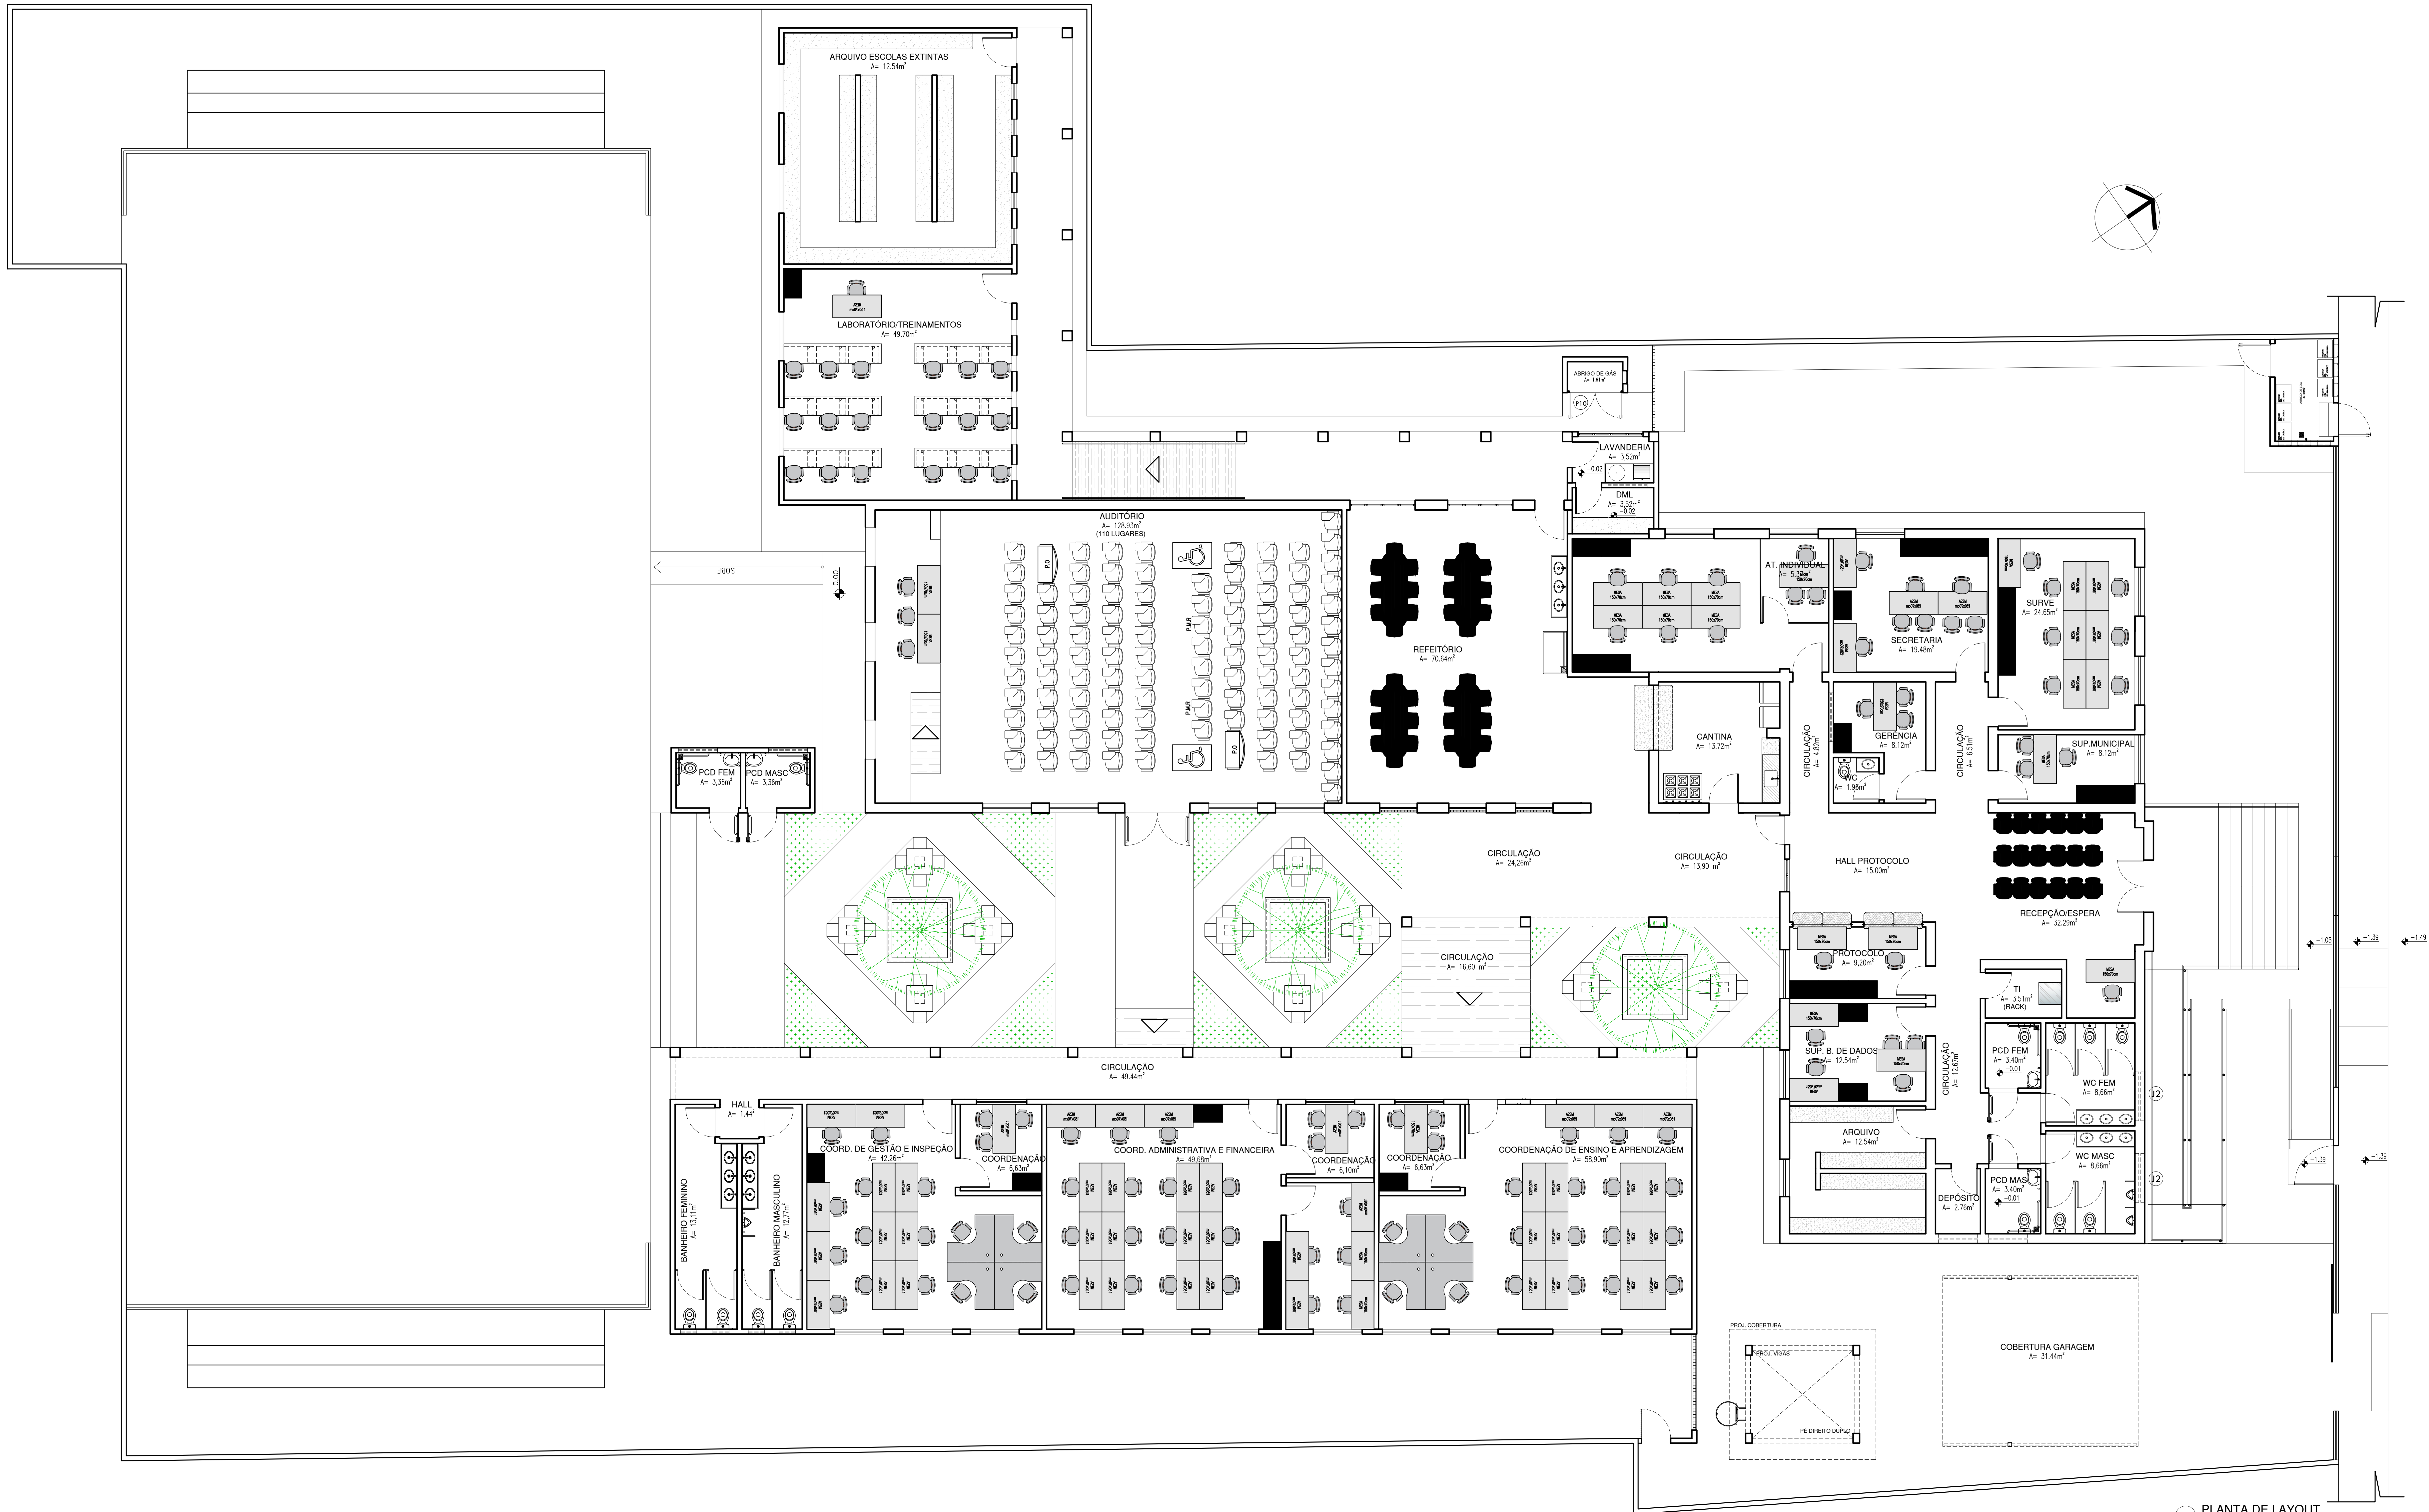

01 PLANTA DE LAYOUT
ESCALA: 1/75

HISTÓRICO		
ALTERAÇÃO	REVISÃO	DATA
1.		
2.		
3.		
4.		
5.		
ARQUITETO(A):	ENGENHEIRO(A) RESPONSÁVEL:	PROPRIETÁRIO:




GOVERNO DO ESTADO DO PIAUÍ

SEDUC - SECRETARIA DE ESTADO DA EDUCAÇÃO
12º GRE - SÃO JOÃO DO PIAUÍ

DEPARTAMENTO: UNIDADE DE GESTÃO DA REDE FÍSICA	DESENHO: PE
TÍTULO DO PROJETO: PROPOSTA - 12º GRE	FRANCHA: 06/17
ENDEREÇO DO SERVIÇO: SEDE DO MUNICÍPIO - SÃO JOÃO DO PIAUÍ	ESCALA: 1/75
TÍTULO DO DESENHO: PLANTA DE LAYOUT	REVISÃO: REVISÃO 01
MUNICÍPIO: SÃO JOÃO DO PIAUÍ - PI	ZONA: URBANA
DESENHO: THAIRO BORGES	FASE: PROJETO EXECUTIVO
DATA: AGOSTO DE 2021	

COB. PENA
253
254
COR PENA
07 0.1
yellow 07 0.2
green 07 0.3
cyan 07 0.4
blue 07 0.5
magenta 07 0.6
white 07 0.7
08 07 0.1
40 07 0.1
04 07 0.1
240 07 0.1
253 07 0.1

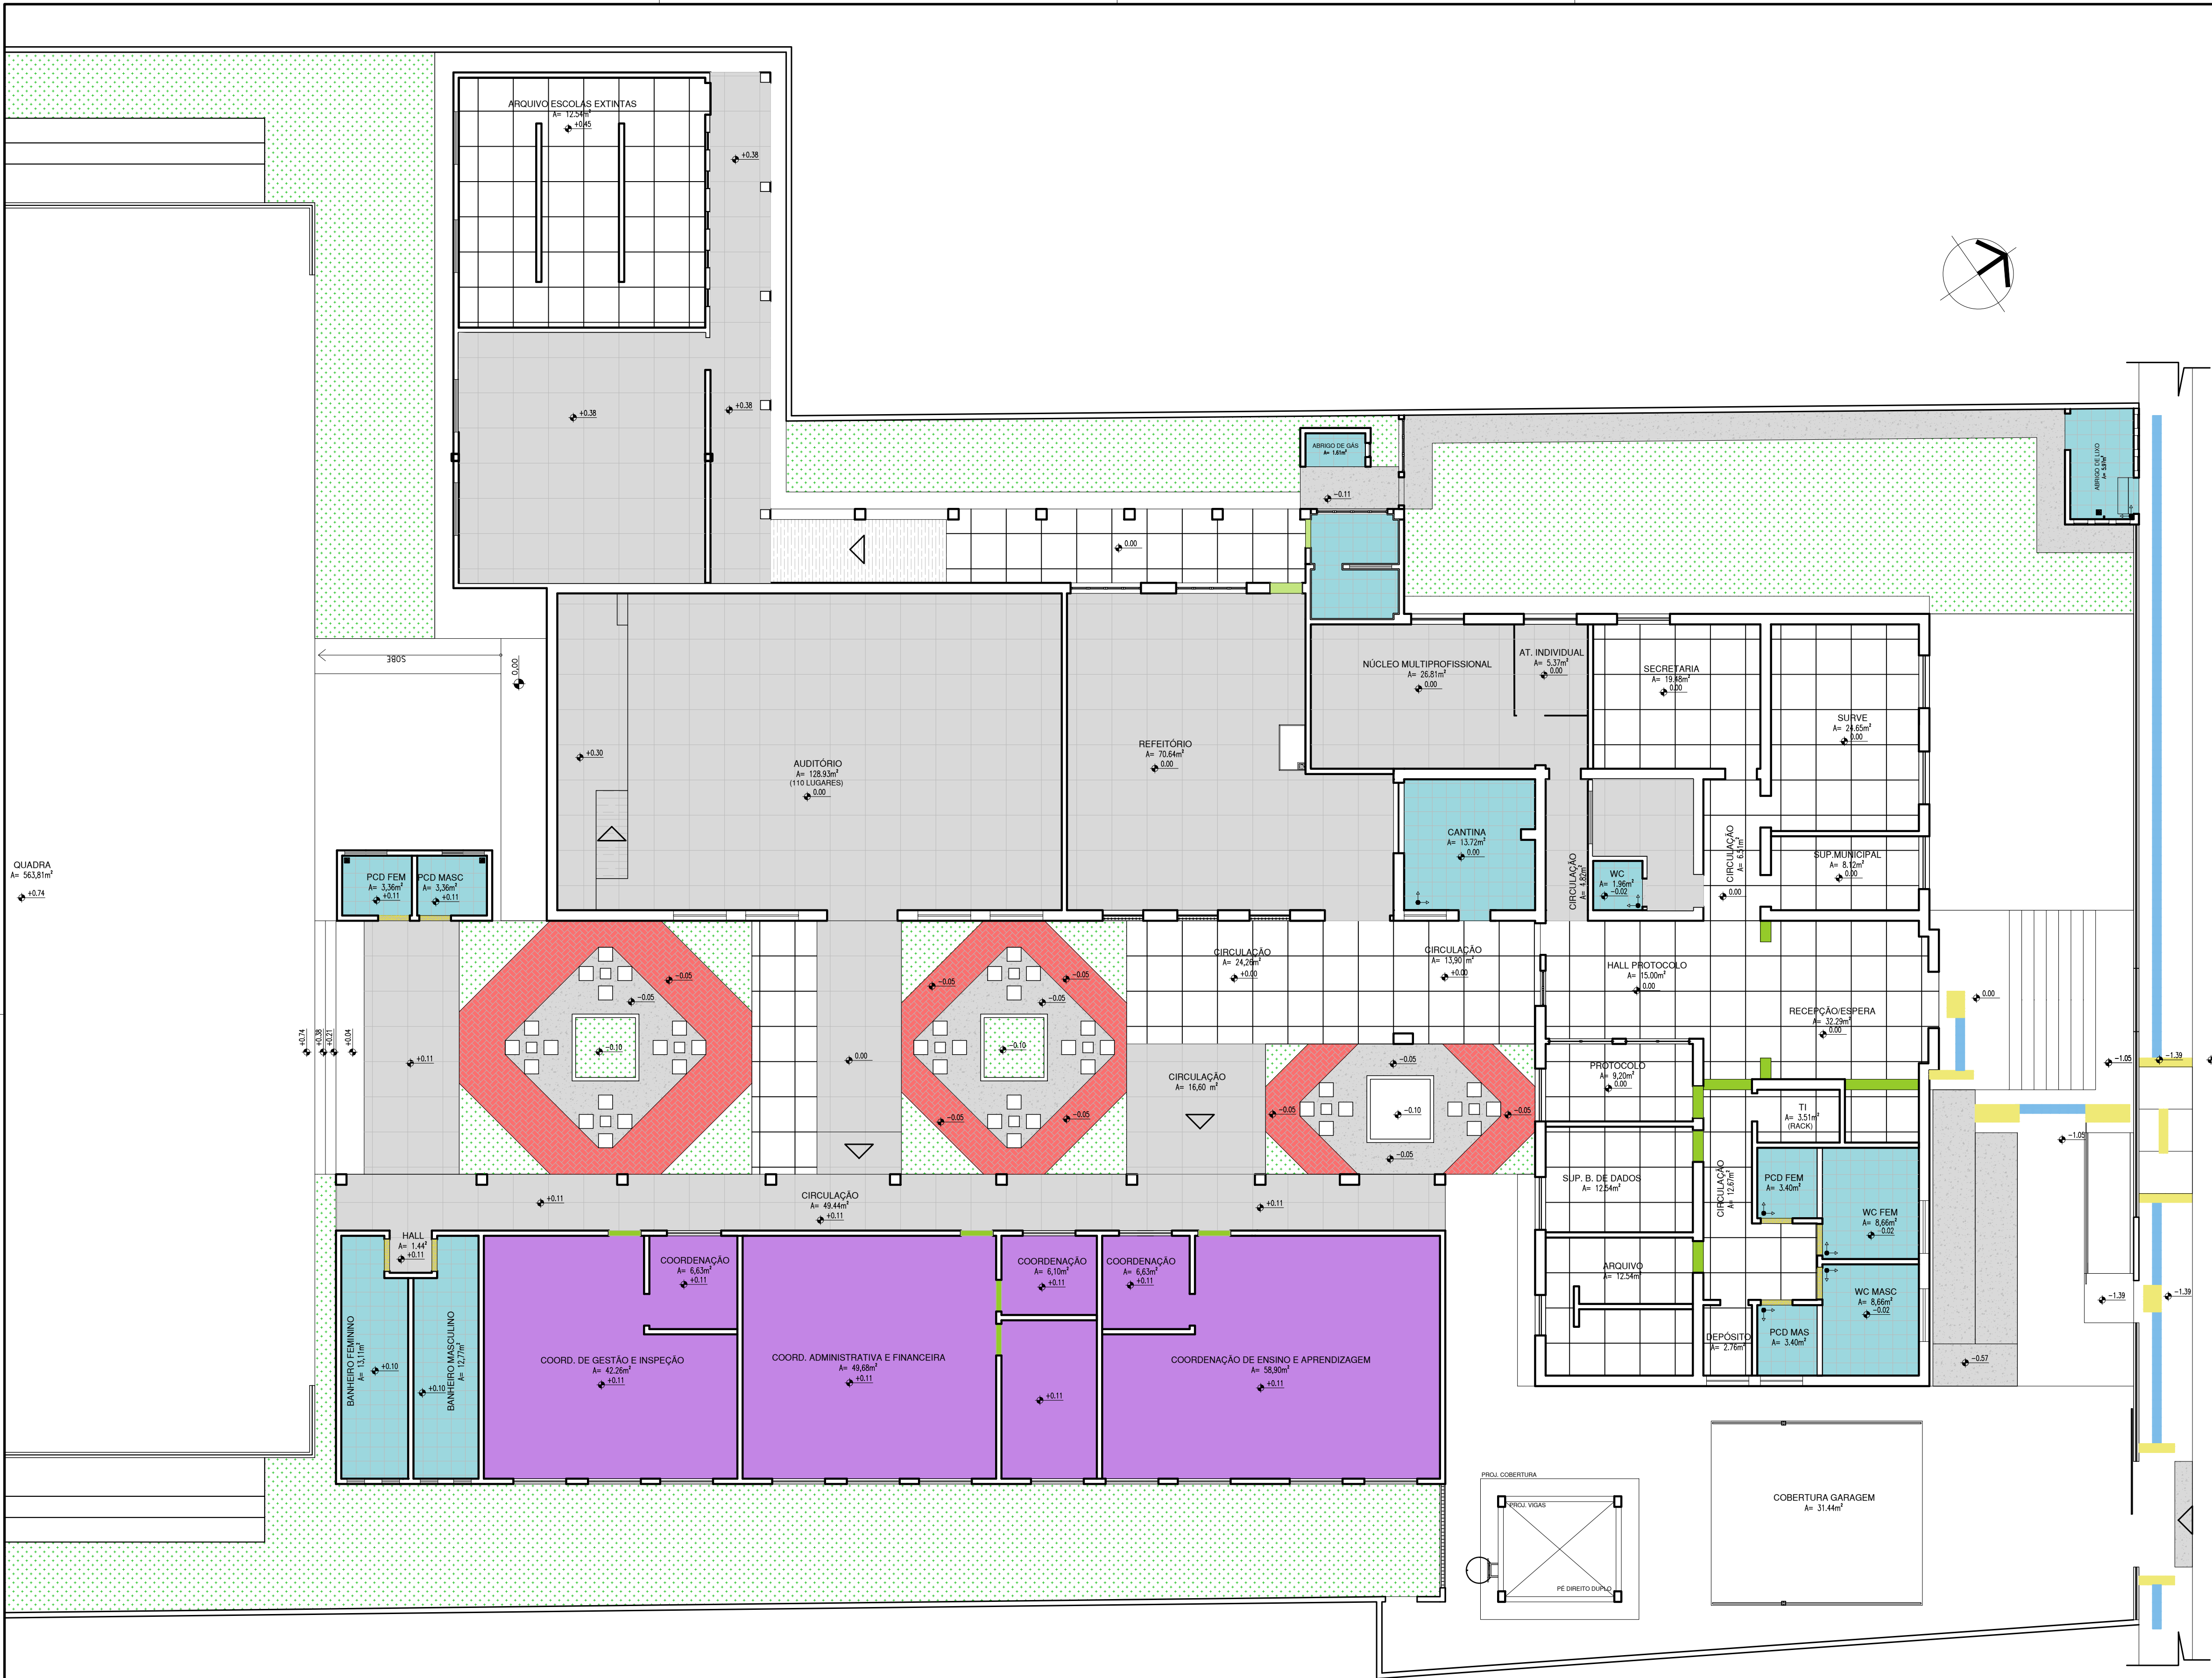

01 PLANTA DE PISO
ESCALA : 1/100

LEGENDA DE PAGINAÇÃO DE PISOS	
SÍMBOLO	PISO
	NOVO PISO EM GRANILITE COR AREIA OU BRANCO COM JUNTAS EM PVC.
	NOVO PISO CERÂMICO BRANCO, 45x45cm, PE-IV
	PISO EM GRANILITE A IMPLANTAR ONDE HOUVER DEMOLIÇÃO DE ALVENARIA. SEGUIR A MESMA PAGINAÇÃO
	PISO EM GRANILITE EXISTENTE A RESTAURAR: POLIMENTO COM LIXADORA E APLICAÇÃO DE RESINA PARA ACABAMENTO E IMPERMEABILIZAÇÃO
	PISO EM CIMENTO ÁSPERO
	PISO INTERTRAVADO RETANGULAR EM CONCRETO COR VERMELHO
	SOLO NATURAL (ÁREA PERMEÁVEL)
	PISO EM GRANILITE EXISTENTE A MANTER
	SOLEIRA INCLINADA (ACESSOS PÚBLICOS E BANHEIROS, ONDE HOUVER DESNÍVEL) EM FULGET RESINADO BRANCO OU AREIA.
	PISO TÁTIL DIRECIONAL, 25X25CM COR AZUL
	PISO TÁTIL DE ALERTA, 25X25CM COR AMARELO
OBSERVAÇÃO: OS PISOS EM CIMENTO ÁSPERO EXISTENTES DEVERÃO RECEBER MANUTENÇÃO COM CAMADA CIMENTÍCEA E MESMO ACABAMENTO.	

HISTÓRICO		
ALTERAÇÃO	REVISÃO	DATA
1.		
2.		
3.		
4.		
5.		
ARQUITETO(A):	ENGENHEIRO(A) RESPONSÁVEL:	PROPRIETÁRIO:



GOVERNO DO ESTADO DO PIAUÍ

SEDUC - SECRETARIA DE ESTADO DA EDUCAÇÃO

12º GRE - SÃO JOÃO DO PIAUÍ

DEPARTAMENTO:
UNIDADE DE GESTÃO DA REDE FÍSICA

TÍTULO DO PROJETO:
PROPOSTA - 12º GRE

ENDEREÇO DO SERVIÇO:
SEDE DO MUNICÍPIO - SÃO JOÃO DO PIAUÍ

TÍTULO DO DESENHO:
PAGINAÇÃO DE PISO

MUNICÍPIO:
SÃO JOÃO DO PIAUÍ - PI

DESENHO:
THAIRO BORGES

ZONA:
URBANA

FASE:
PROJETO EXECUTIVO

DATA:
AGOSTO DE 2021

DESENHO:
PE

PRANCHA:
07/17

ESCALA:
1/100

REVISÃO:
REVISÃO 01

COR PENA
red 07 0,1
yellow 07 0,2
green 07 0,3
cyan 07 0,4
blue 07 0,5
magenta 07 0,6
white 07 0,7
08 0,7
40 0,1
94 0,1
240 0,1
253 0,1



01 PLANTA DE PINTURAS E REVESTIMENTOS
ESCALA : 1/100

LEGENDA DE NOVAS PINTURAS INTERNAS	
SÍMBOLO	PISO
	REVESTIMENTO EM CERÂMICA PEI-4, BRANCA DE DIMENSÕES 10X10CM, COM REJUNTE NA MESMA COR, INSTALADAS ATÉ ALTURA DE 1,50M DO PISO ACABADO ADJACENTE. ACIMA DOS 1,50M: FAIXA DE REVESTIMENTO CERÂMICO, 10X10CM, COR "VERDE FOLHA", COM REJUNTE NA MESMA COR. ACIMA DE 1,60M DO PISO ACABADO ADJACENTE. ACIMA DISSO, PINTURA EM TINTA ACRÍLICA NA COR "BRANCA NEVE", "VERBRÁS" OU SIMILAR.
	REVESTIMENTO EM CERÂMICA PEI-4 NA COR BRANCA DE DIMENSÕES 10X10CM, COM REJUNTE NA MESMA COR, INSTALADAS ATÉ ALTURA DO FORRO OU LAJE ACABADOS
	PINTURA EM TINTA ACRÍLICA COR "BRANCO NEVE, VERBRÁS OU SIMILAR.
	PAREDE REVESTIDA EM CARPETE ACÚSTICO COR AREIA
OBSERVAÇÃO:	TODOS OS REVESTIMENTOS INTERNOS SERÃO NOVOS. ONDE HOUVER APLICAÇÃO DE REVESTIMENTO CERÂMICO, RETIRAR REBOCO EXISTENTE E REFAZER.

HISTÓRICO		
ALTERAÇÃO	REVISÃO	DATA
1.		
2.		
3.		
4.		
5.		
ARQUITETO(A):	ENGENHEIRO(A) RESPONSÁVEL:	PROPRIETÁRIO:

		GOVERNO DO ESTADO DO PIAUÍ	
SEDUC - SECRETARIA DE ESTADO DA EDUCAÇÃO		12º GRE - SÃO JOÃO DO PIAUÍ	
DEPARTAMENTO: UNIDADE DE GESTÃO DA REDE FÍSICA		DESENHO: PE	
TÍTULO DO PROJETO: PROPOSTA - 12º GRE		PRANCHA: 08/17	
ENDEREÇO DO SERVIÇO: SEDE DO MUNICÍPIO - SÃO JOÃO DO PIAUÍ		ESCALA: 1/100	
TÍTULO DO DESENHO: PINTURA E REVESTIMENTOS DE PAREDE		REVISÃO: REVISÃO 01	
MUNICÍPIO: SÃO JOÃO DO PIAUÍ - PI	ZONA: URBANA	DATA: AGOSTO DE 2021	
DESENHO: THAIRO BORGES	FASE: PROJETO EXECUTIVO	REVISÃO: REVISÃO 01	


COR. PENA
red 07 0.1
yellow 07 0.2
green 07 0.3
cyan 07 0.4
blue 07 0.5
magenta 07 0.6
white 07 0.7
08 07 0.1
40 07 0.1
94 07 0.1
240 07 0.1
253 07 0.1



01 PLANTA DE FORRO
ESCALA : 1/100


LEGENDAS DE NOVOS FORROS	
SÍMBOLO	PISO
	FORRO EM FIBRA MINERAL COM TRATAMENTO ACÚSTICO
	FORRO EM RÉGUAS de PVC
	TELHADO APARENTE
	LAJE EM CONCRETO EMASSADA E PINTADA COM TINTA PVA BRANCA
	COBERTURA METÁLICA APARENTE
OBSERVAÇÃO:	TODOS OS FORROS ASSIM COMO LAJE SERÃO NOVOS. DEMOLIR TODOS OS FORROS E LAJES EXISTENTES. A C

HISTÓRICO		
ALTERAÇÃO	REVISÃO	DATA
1.		
2.		
3.		
4.		
5.		
ARQUITETO(A):	ENGENHEIRO(A) RESPONSÁVEL:	PROPRIETÁRIO:




GOVERNO DO ESTADO DO PIAUÍ
SEDUC - SECRETARIA DE ESTADO DA EDUCAÇÃO
12º GRE - SÃO JOÃO DO PIAUÍ

DEPARTAMENTO: UNIDADE DE GESTÃO DA REDE FÍSICA	DESENHO: PE
TÍTULO DO PROJETO: PROPOSTA - 12º GRE	PRANCHA: 09/17
ENDEREÇO DO SERVIÇO: SEDE DO MUNICÍPIO - SÃO JOÃO DO PIAUÍ	ESCALA: 1/100
TÍTULO DO DESENHO: PLANTA DE FORRO	DESENHO: THAIRO BORGES
MUNICÍPIO: SÃO JOÃO DO PIAUÍ - PI	FASE: PROJETO EXECUTIVO
DATA: AGOSTO DE 2021	REVISÃO: REVISÃO 01

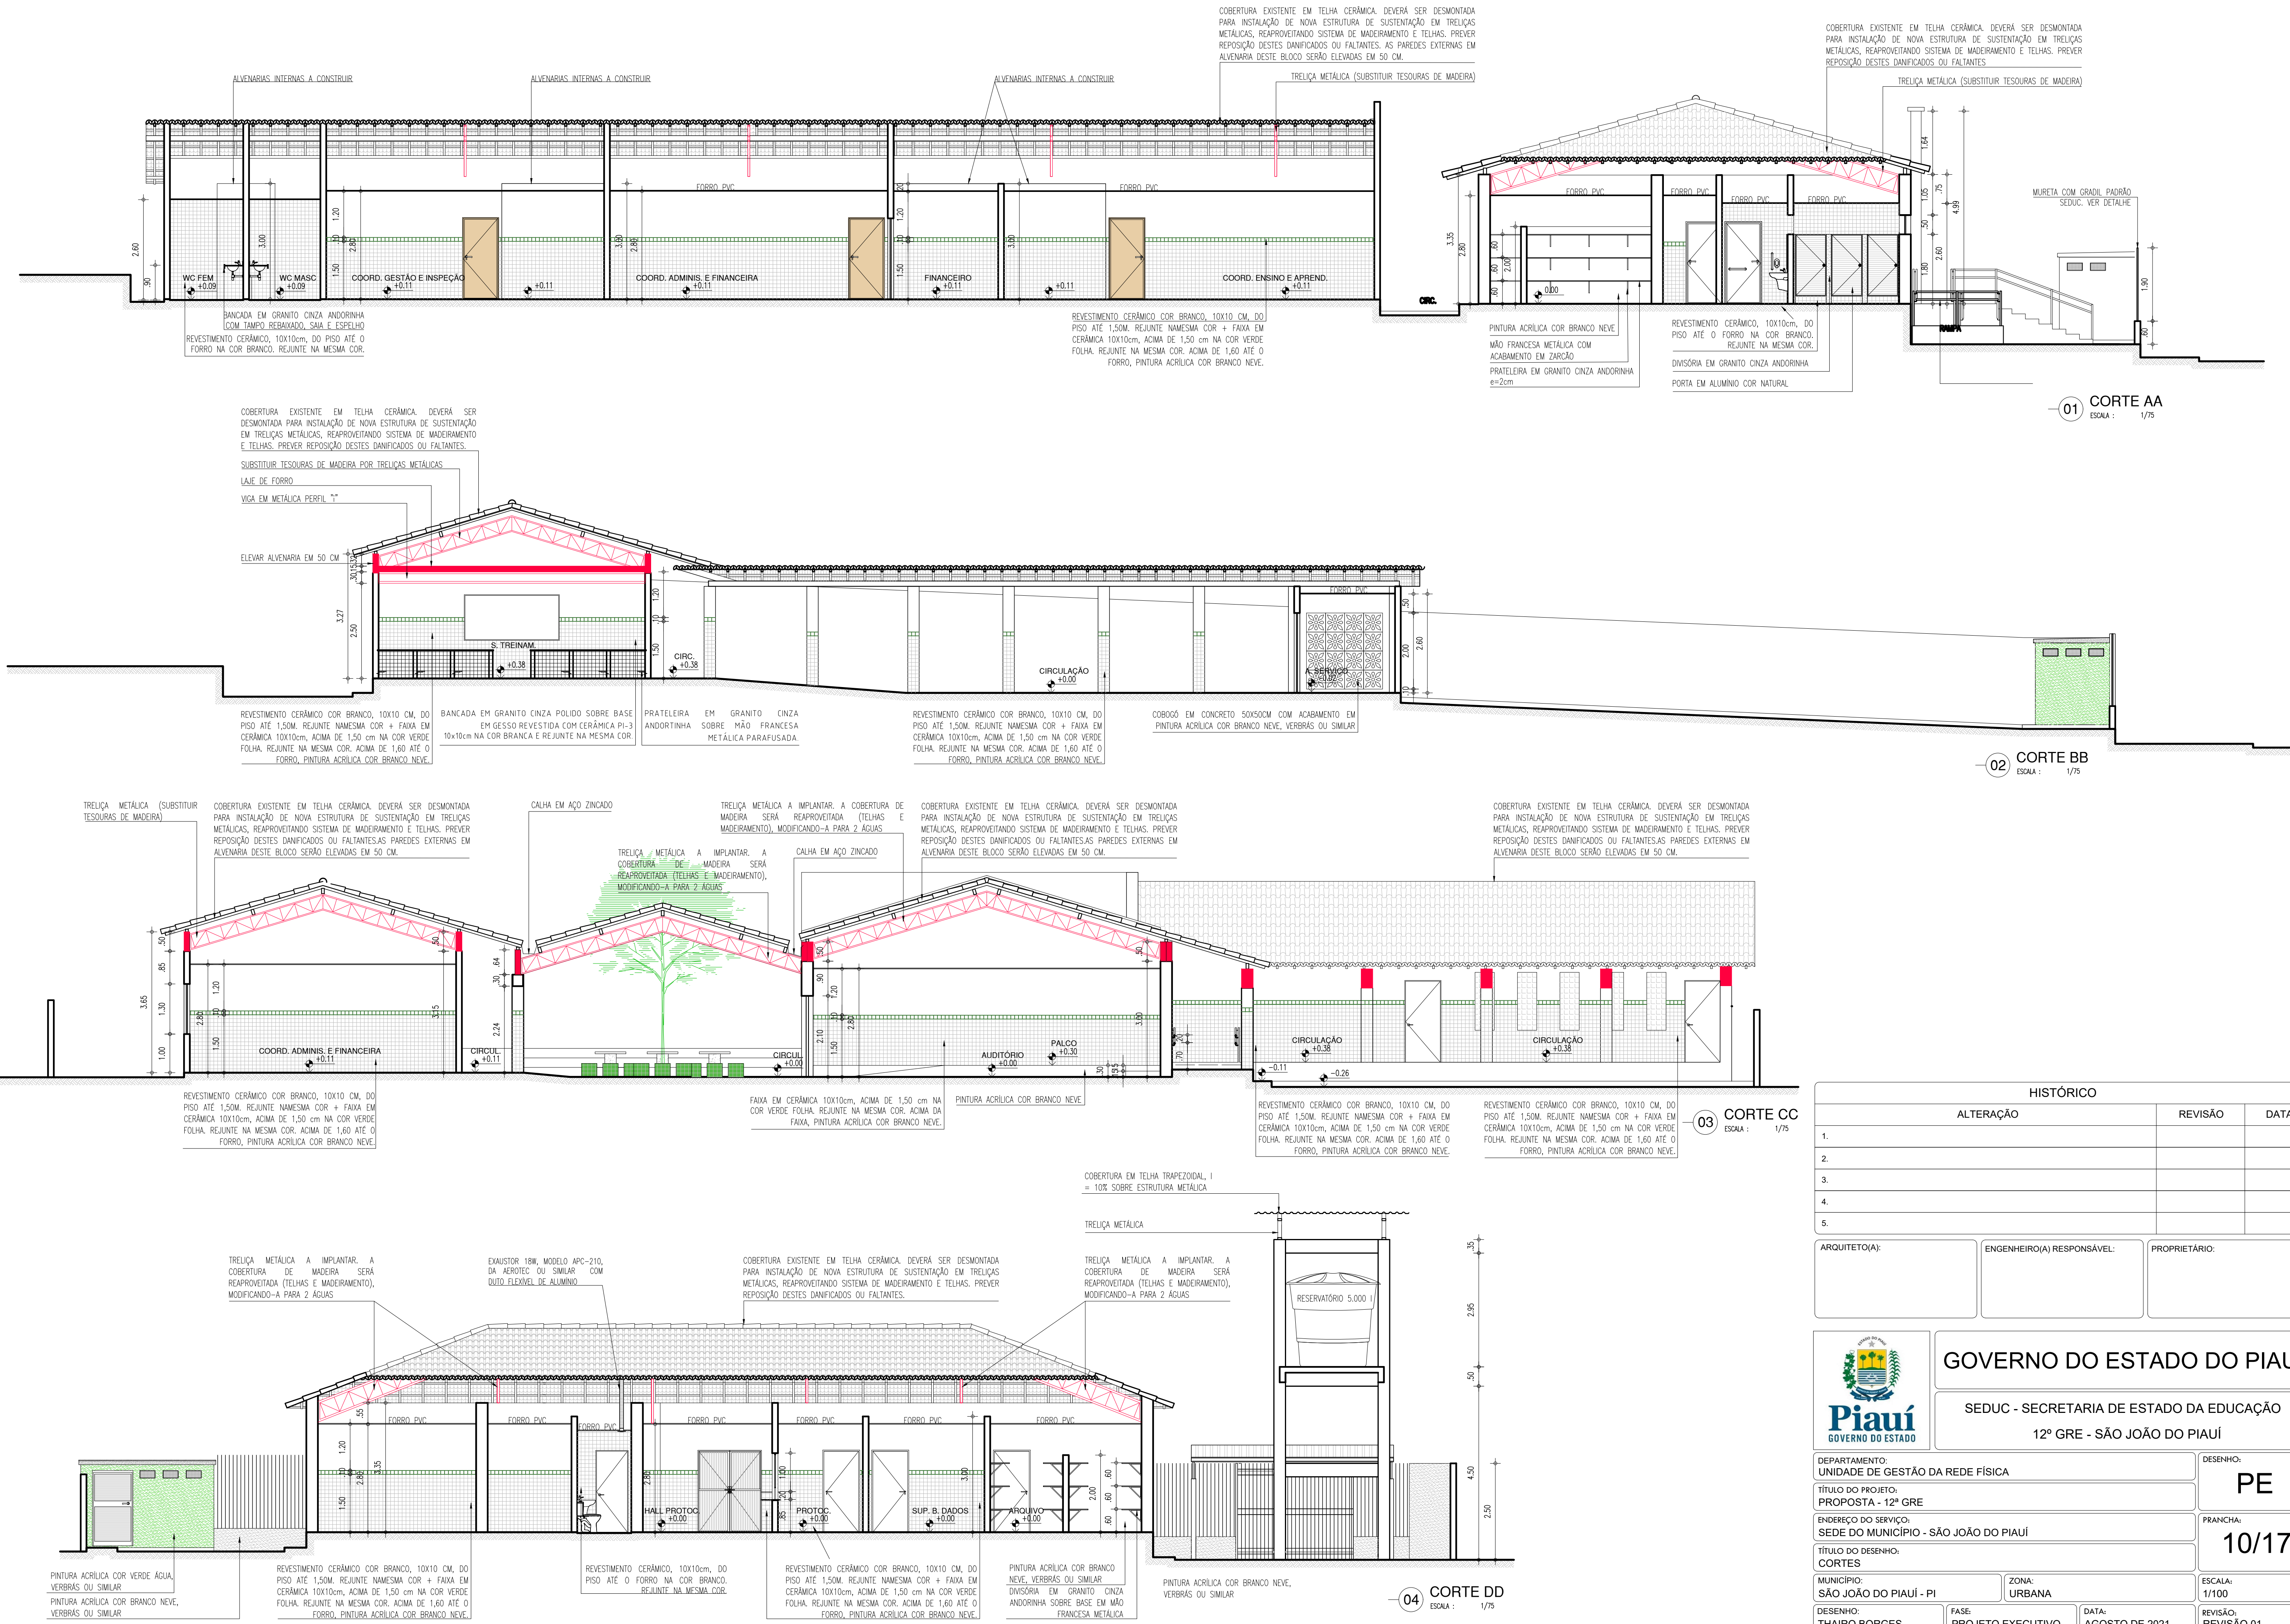

HISTÓRICO		
ALTERAÇÃO	REVISÃO	DATA
1.		
2.		
3.		
4.		
5.		
ARQUITETO(A):	ENGENHEIRO(A) RESPONSÁVEL:	PROPRIETÁRIO:



GOVERNO DO ESTADO DO PIAUÍ

SEDUC - SECRETARIA DE ESTADO DA EDUCAÇÃO

12º GRE - SÃO JOÃO DO PIAUÍ

DEPARTAMENTO: UNIDADE DE GESTÃO DA REDE FÍSICA

TÍTULO DO PROJETO: PROPOSTA - 12º GRE

ENDEREÇO DO SERVIÇO: SEDE DO MUNICÍPIO - SÃO JOÃO DO PIAUÍ

TÍTULO DO DESENHO: CORTES

MUNICÍPIO: SÃO JOÃO DO PIAUÍ - PI

DESENHO: THAIRO BORGES

ZONA: URBANA

FASE: PROJETO EXECUTIVO


DATA: AGOSTO DE 2021

DESENHO: PE


PRANCHAS: 10/17

ESCALA: 1/100

REVISÃO: REVISÃO 01

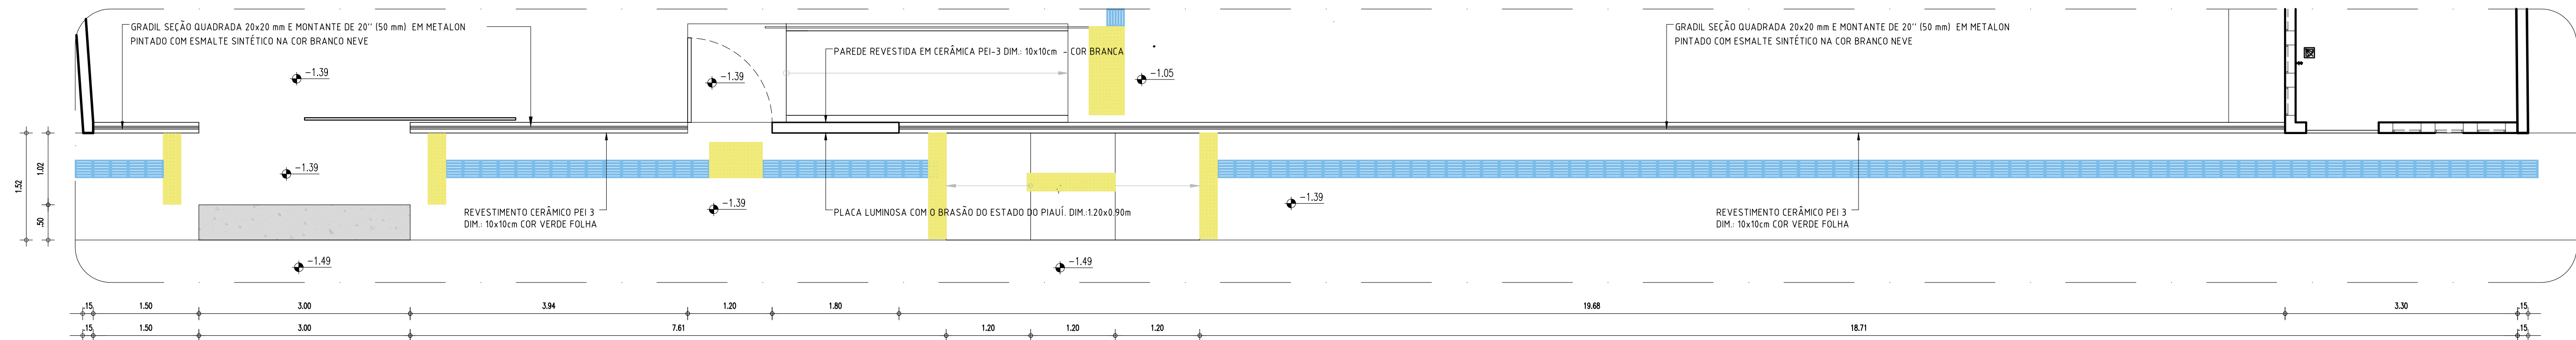


01 FACHADA EXTERNA - PLANTA BAIXA
ESCALA : 1/50

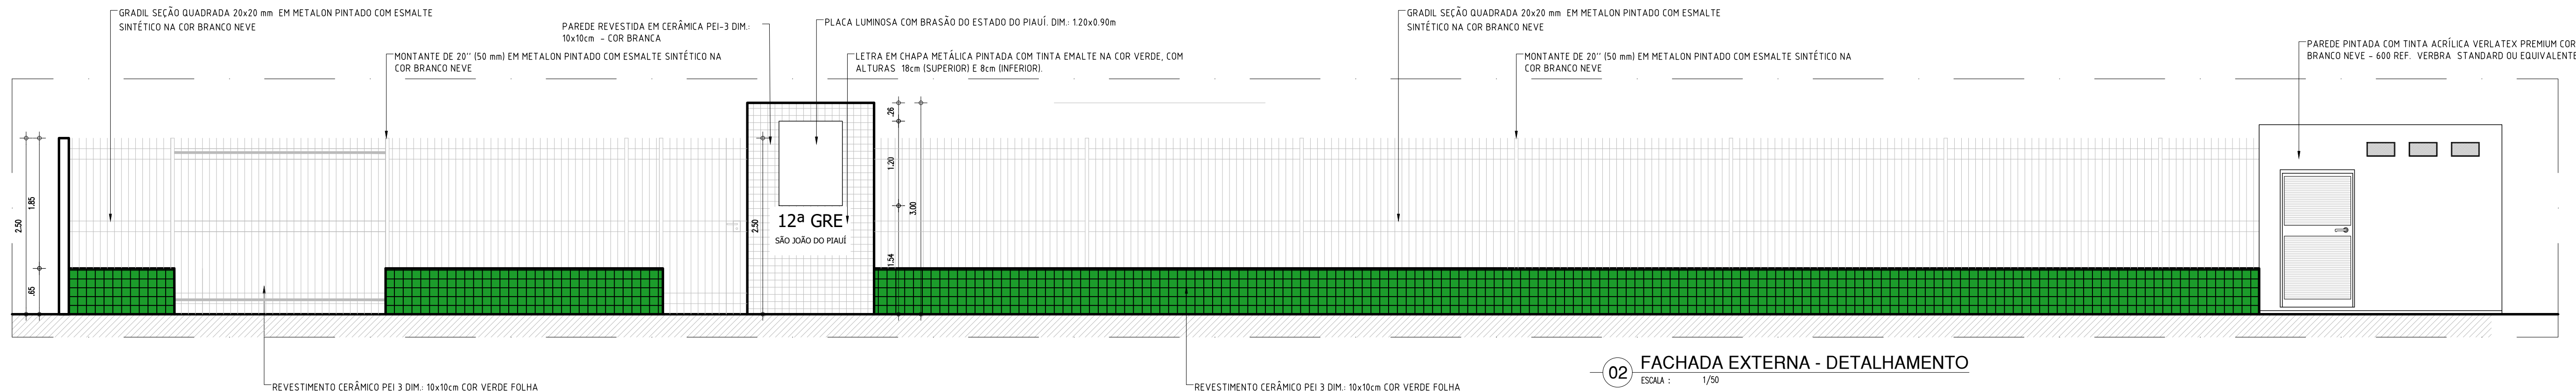


02 FACHADA EXTERNA - DETALHAMENTO
ESCALA : 1/50



04 FACHADA PRINCIPAL - 01
ESCALA : 1/75

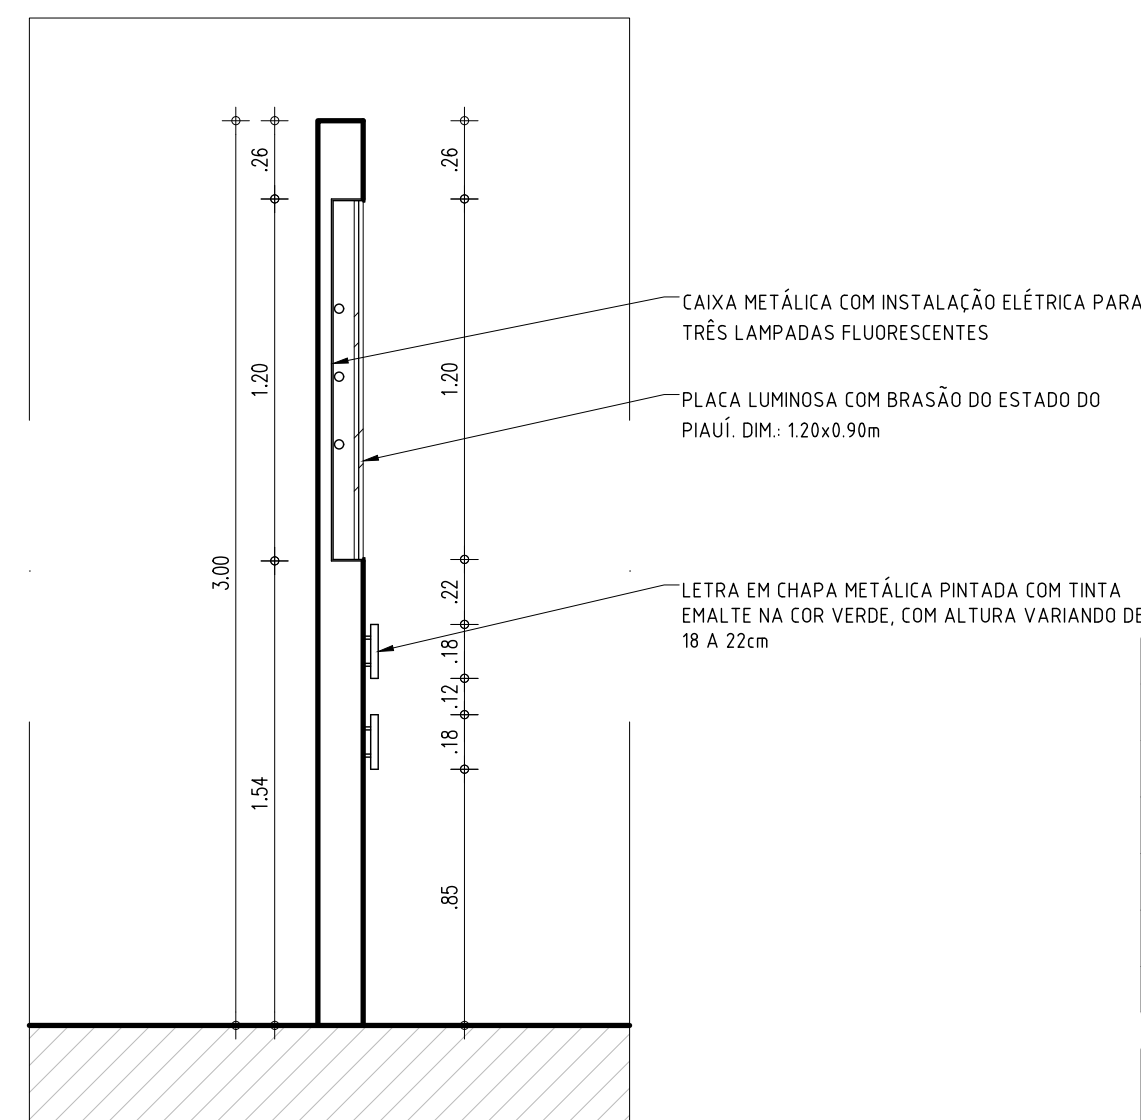


03 FACHADA EXTERNA - CORTE
ESCALA : 1/25


















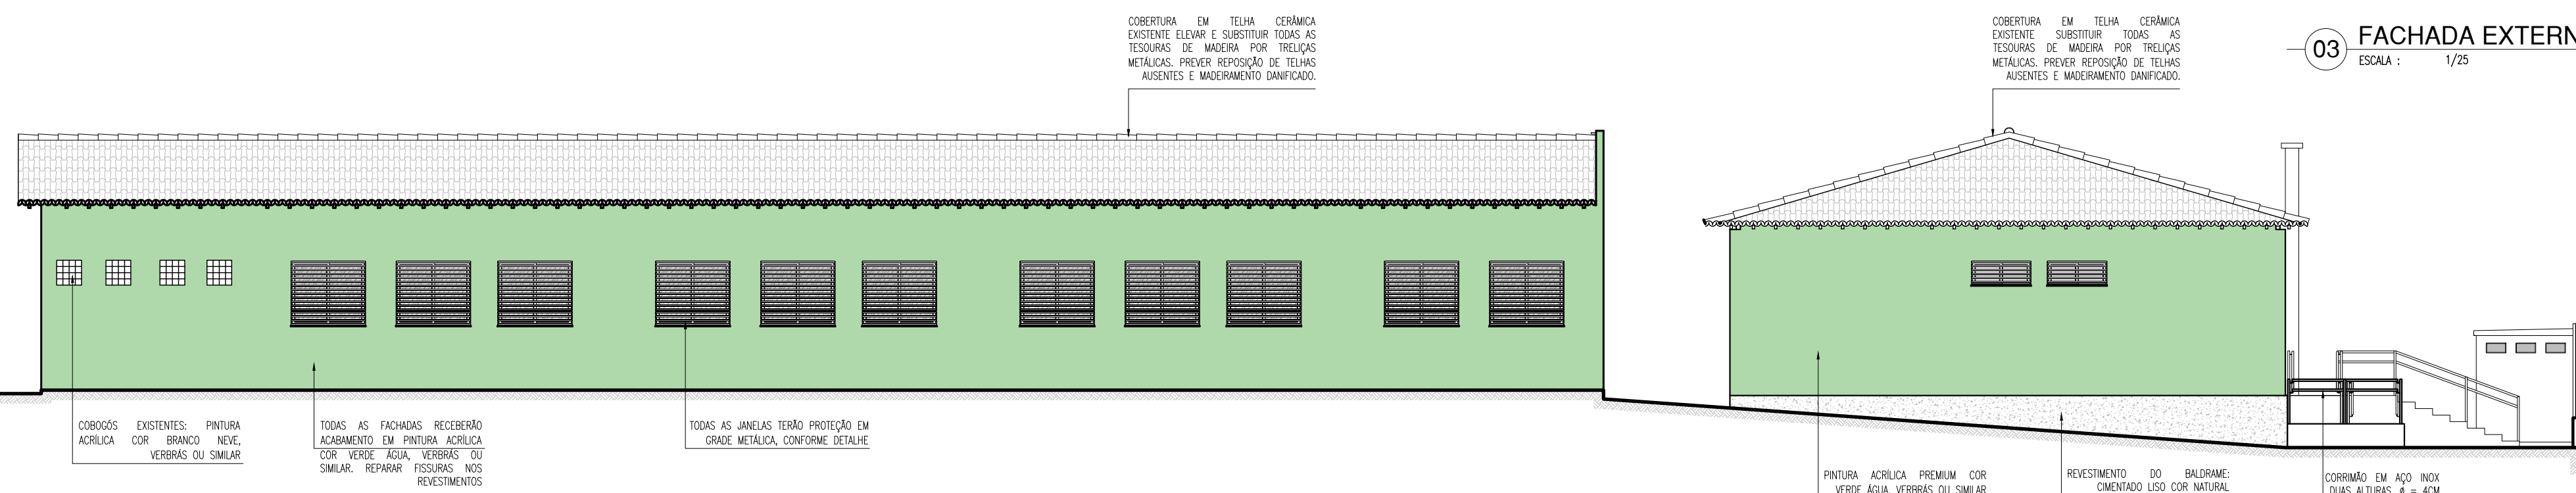


05 FACHADA LATERAL - 02
ESCALA : 1/75


HISTÓRICO		
ALTERAÇÃO	REVISÃO	DATA
1.		
2.		
3.		
4.		
5.		
ARQUITETO(A):	ENGENHEIRO(A) RESPONSÁVEL:	PROPRIETÁRIO:

 GOVERNO DO ESTADO DO PIAUÍ		
SEDUC - SECRETARIA DE ESTADO DA EDUCAÇÃO		
12º GRE - SÃO JOÃO DO PIAUÍ		
DEPARTAMENTO: UNIDADE DE GESTÃO DA REDE FÍSICA	DESENHO: PE	
TÍTULO DO PROJETO: PROPOSTA - 12º GRE	PRANCHA: 11/17	
ENDEREÇO DO SERVIÇO: SEDE DO MUNICÍPIO - SÃO JOÃO DO PIAUÍ	ESCALA: 1/100	
TÍTULO DO DESENHO: FACHADAS	REVISÃO: REVISÃO 01	
MUNICÍPIO: SÃO JOÃO DO PIAUÍ - PI	ZONA: URBANA	FASE: PROJETO EXECUTIVO
DESENHO: THAIRO BORGES	DATA: AGOSTO DE 2021	REVISÃO: REVISÃO 01

COR PENA
07 0,1
red 07 0,2
yellow 07 0,3
green 07 0,4
cyan 07 0,5
blue 07 0,6
magenta 07 0,7
white 07 0,8
08 0,9
40 0,1
94 0,1
240 0,1
253 0,1

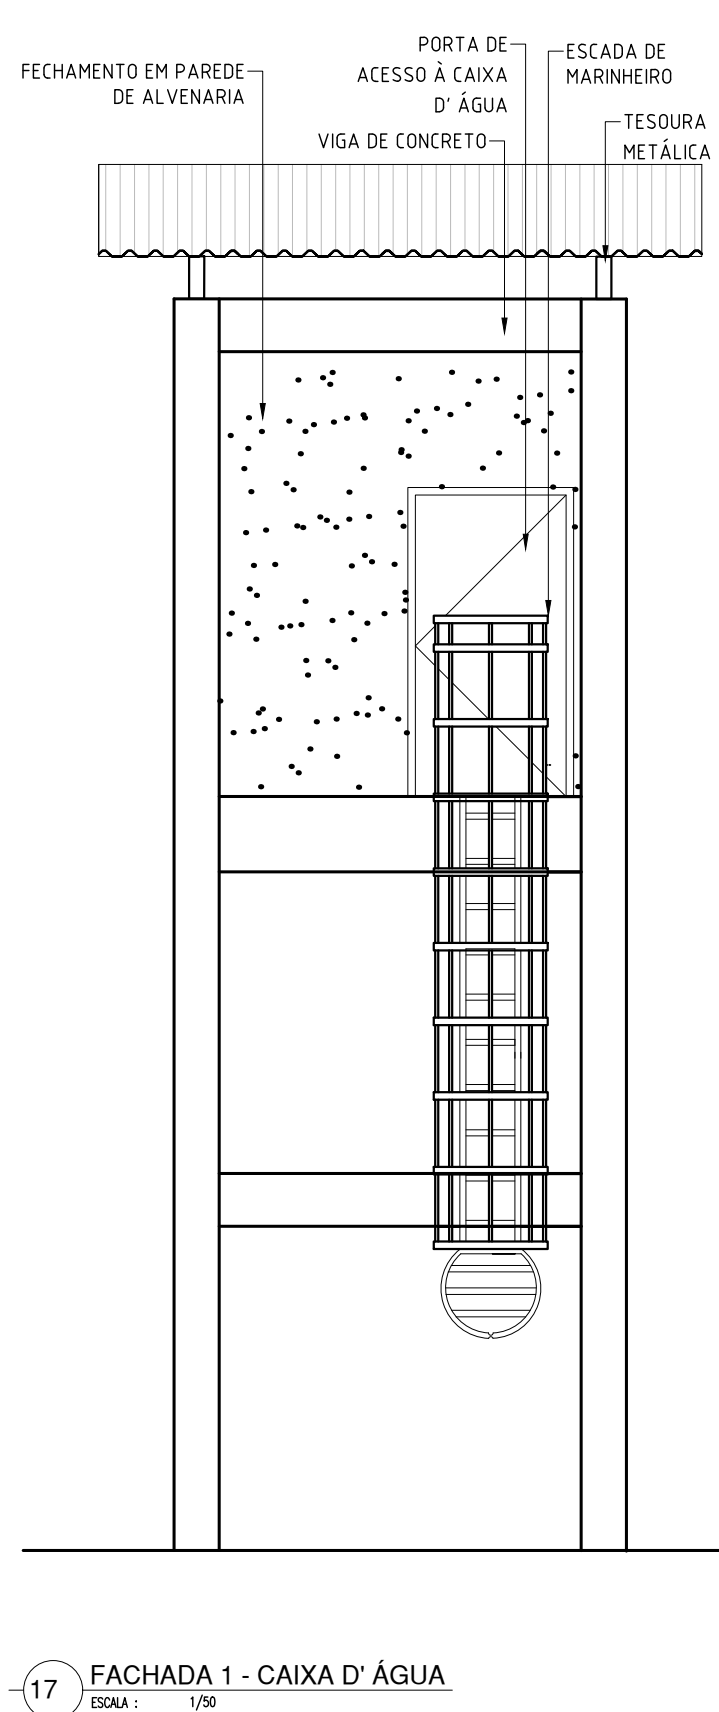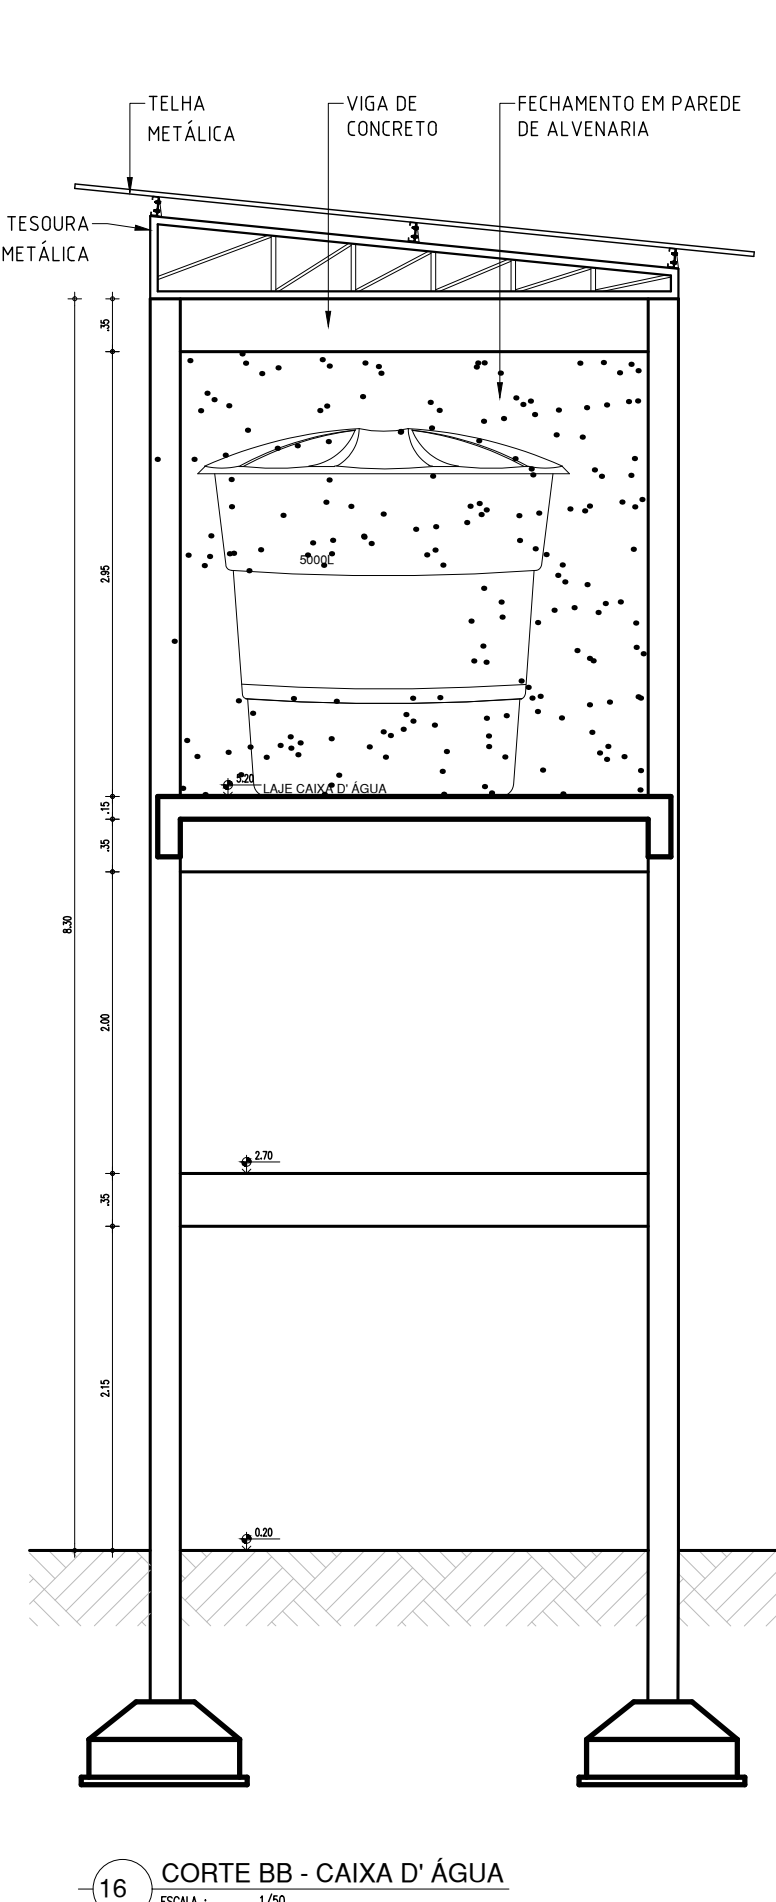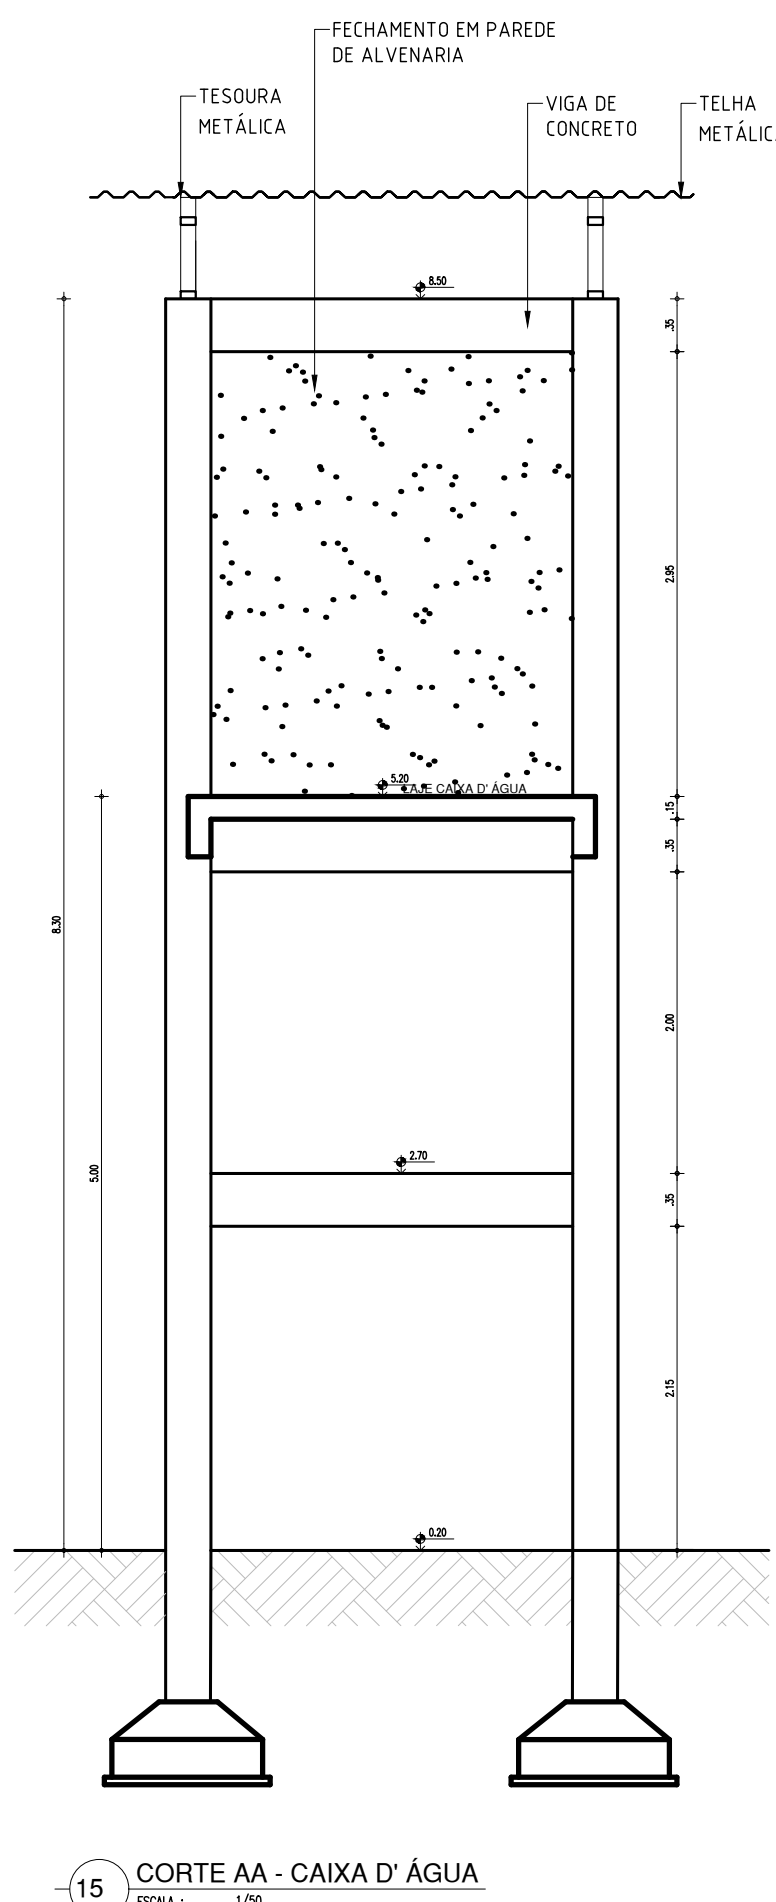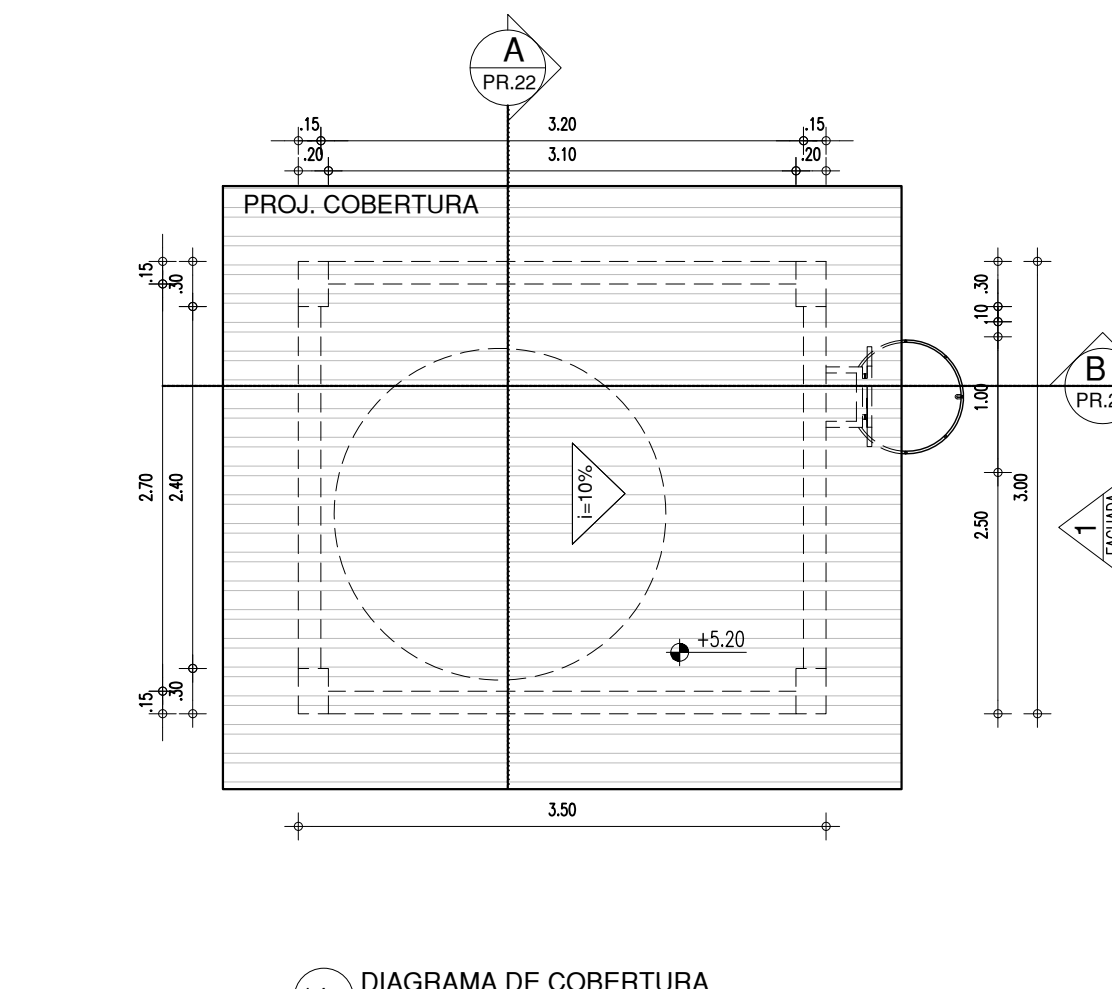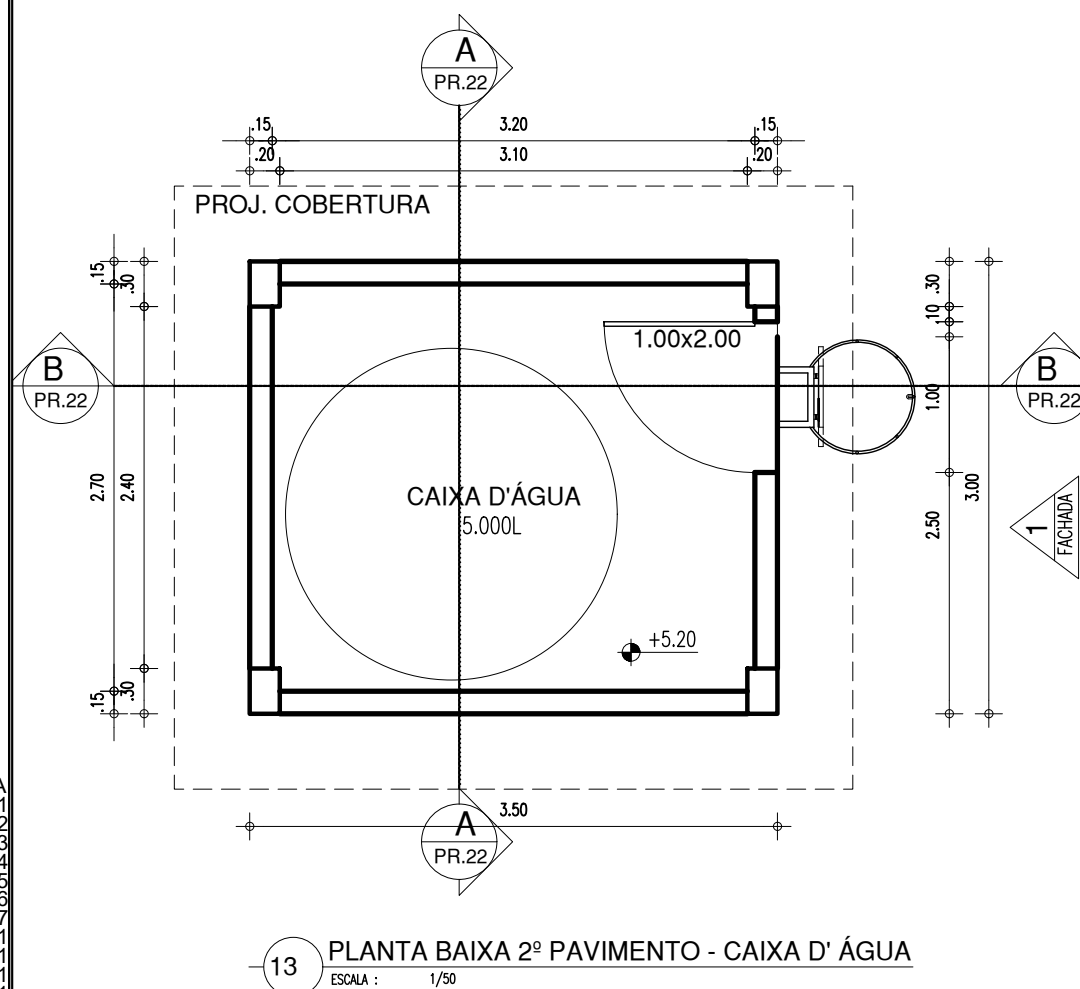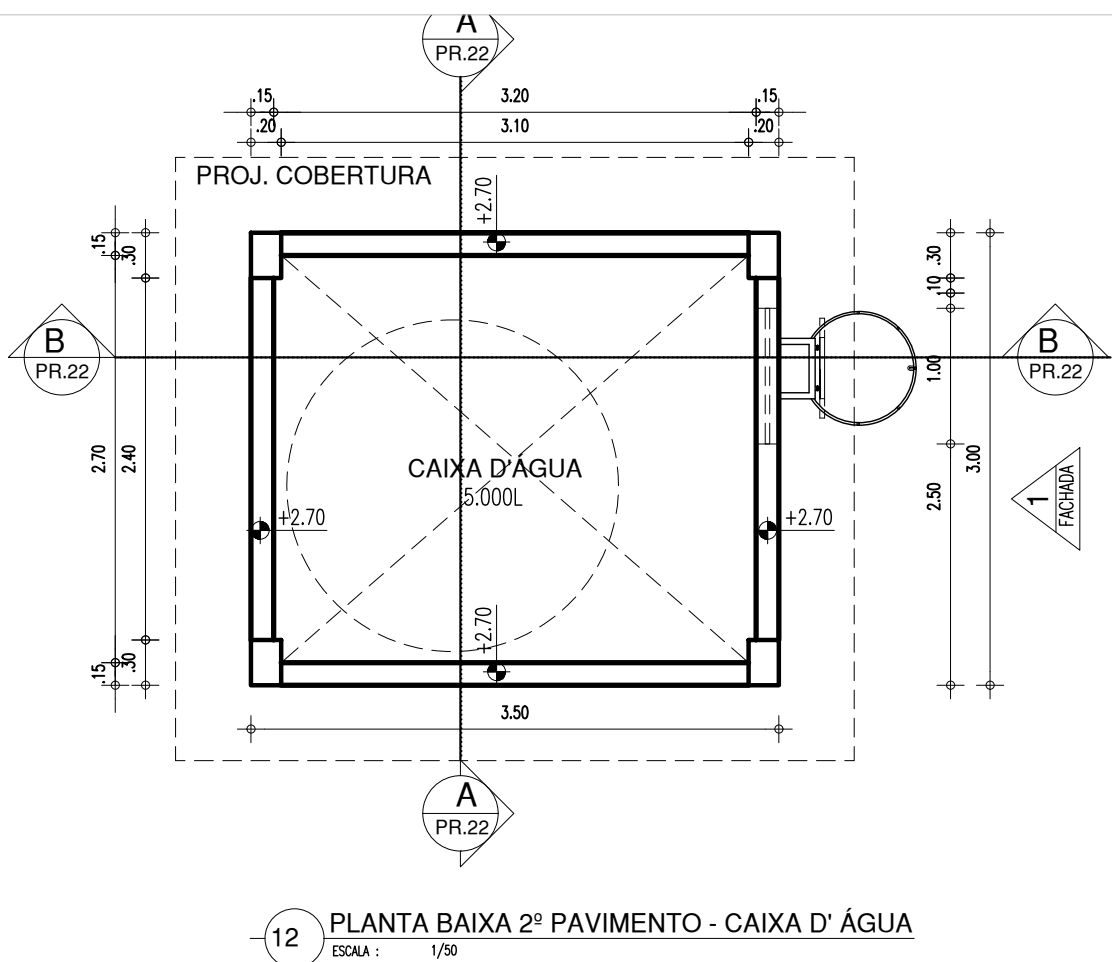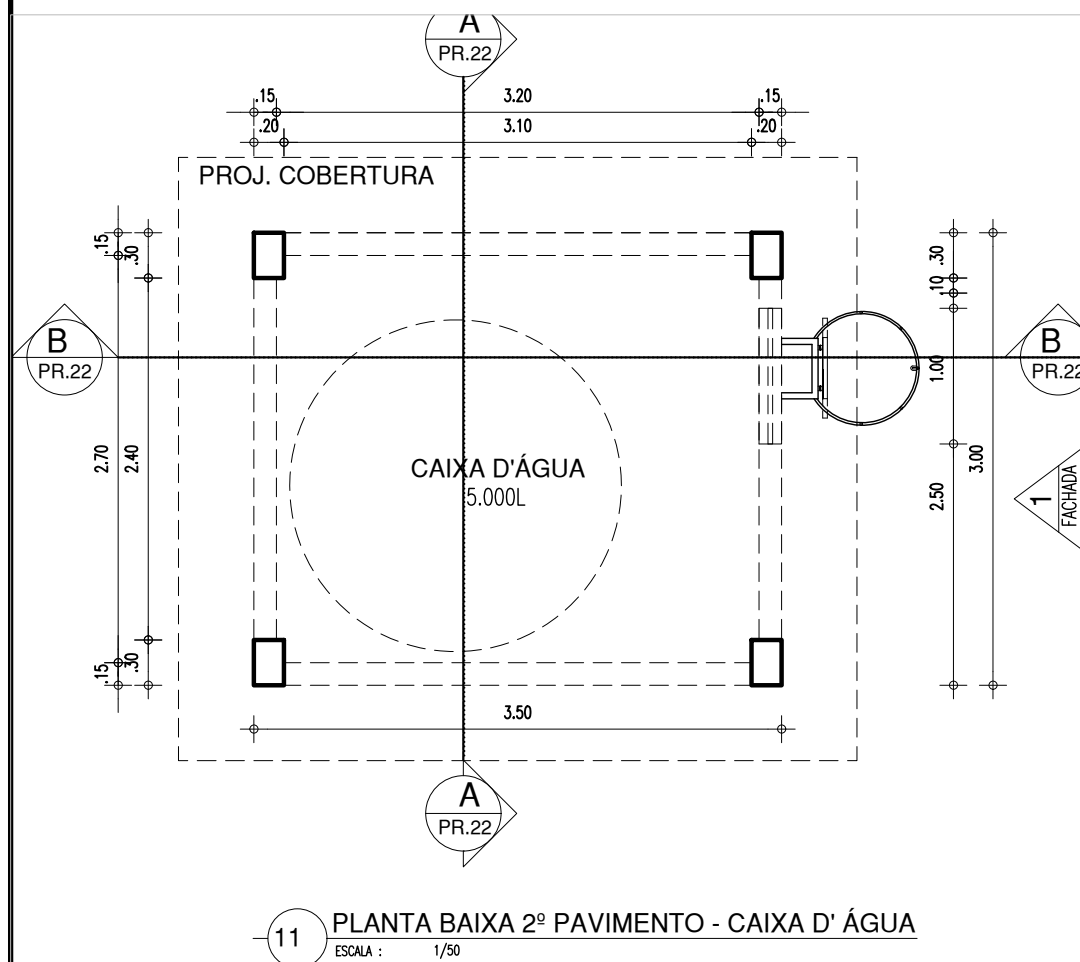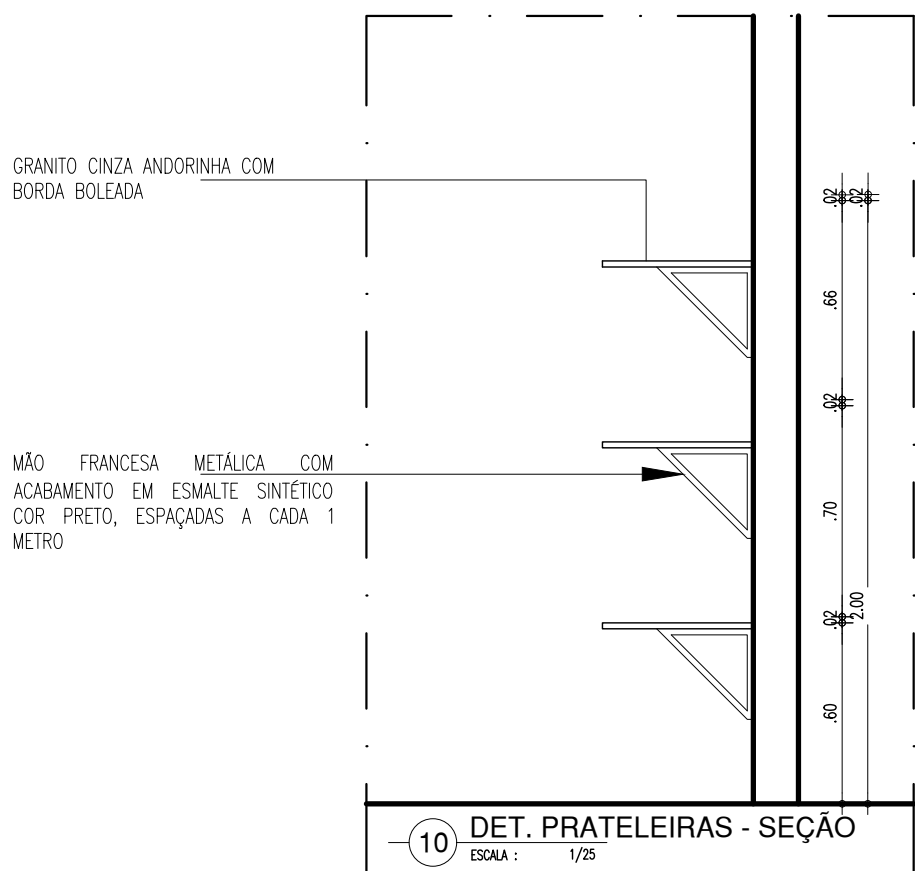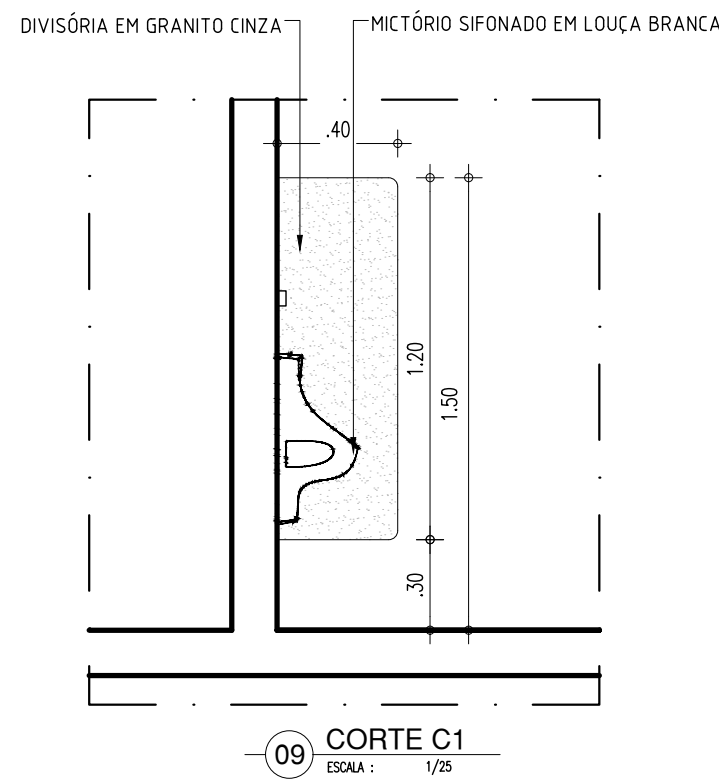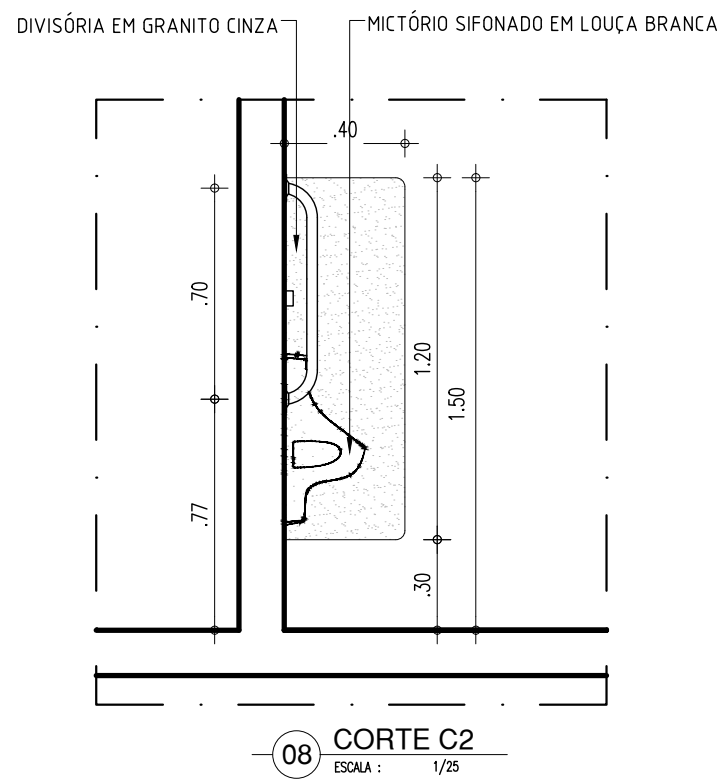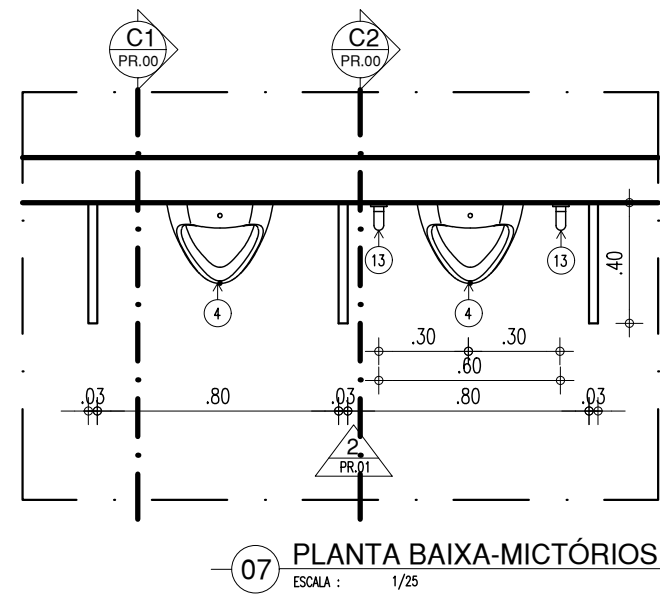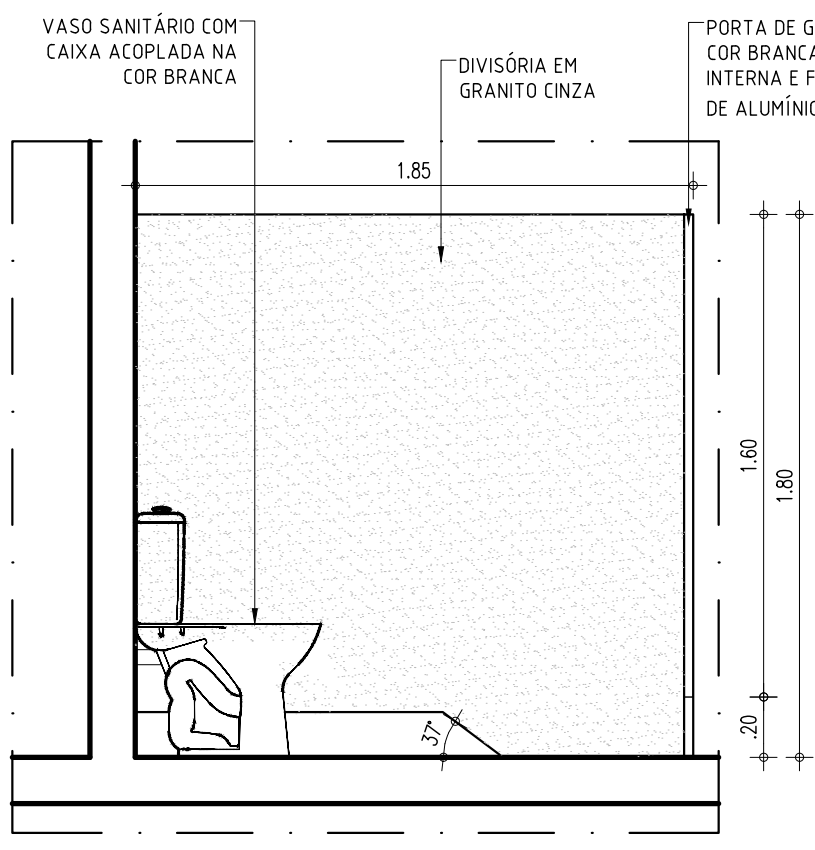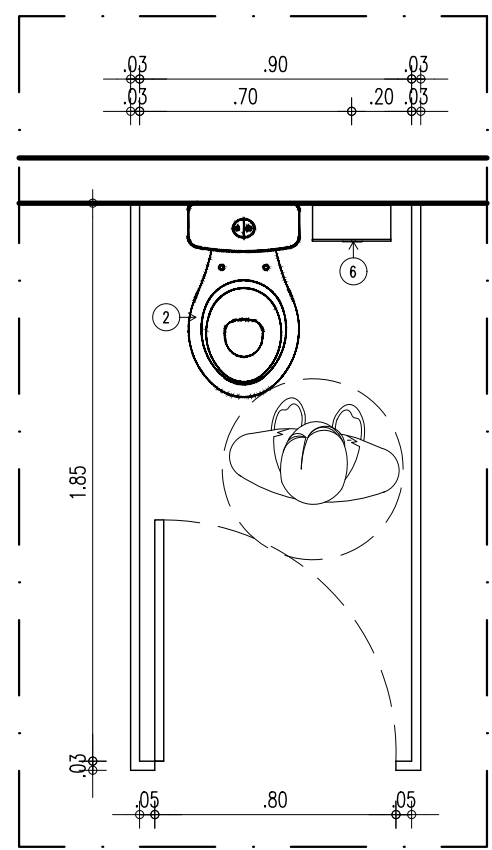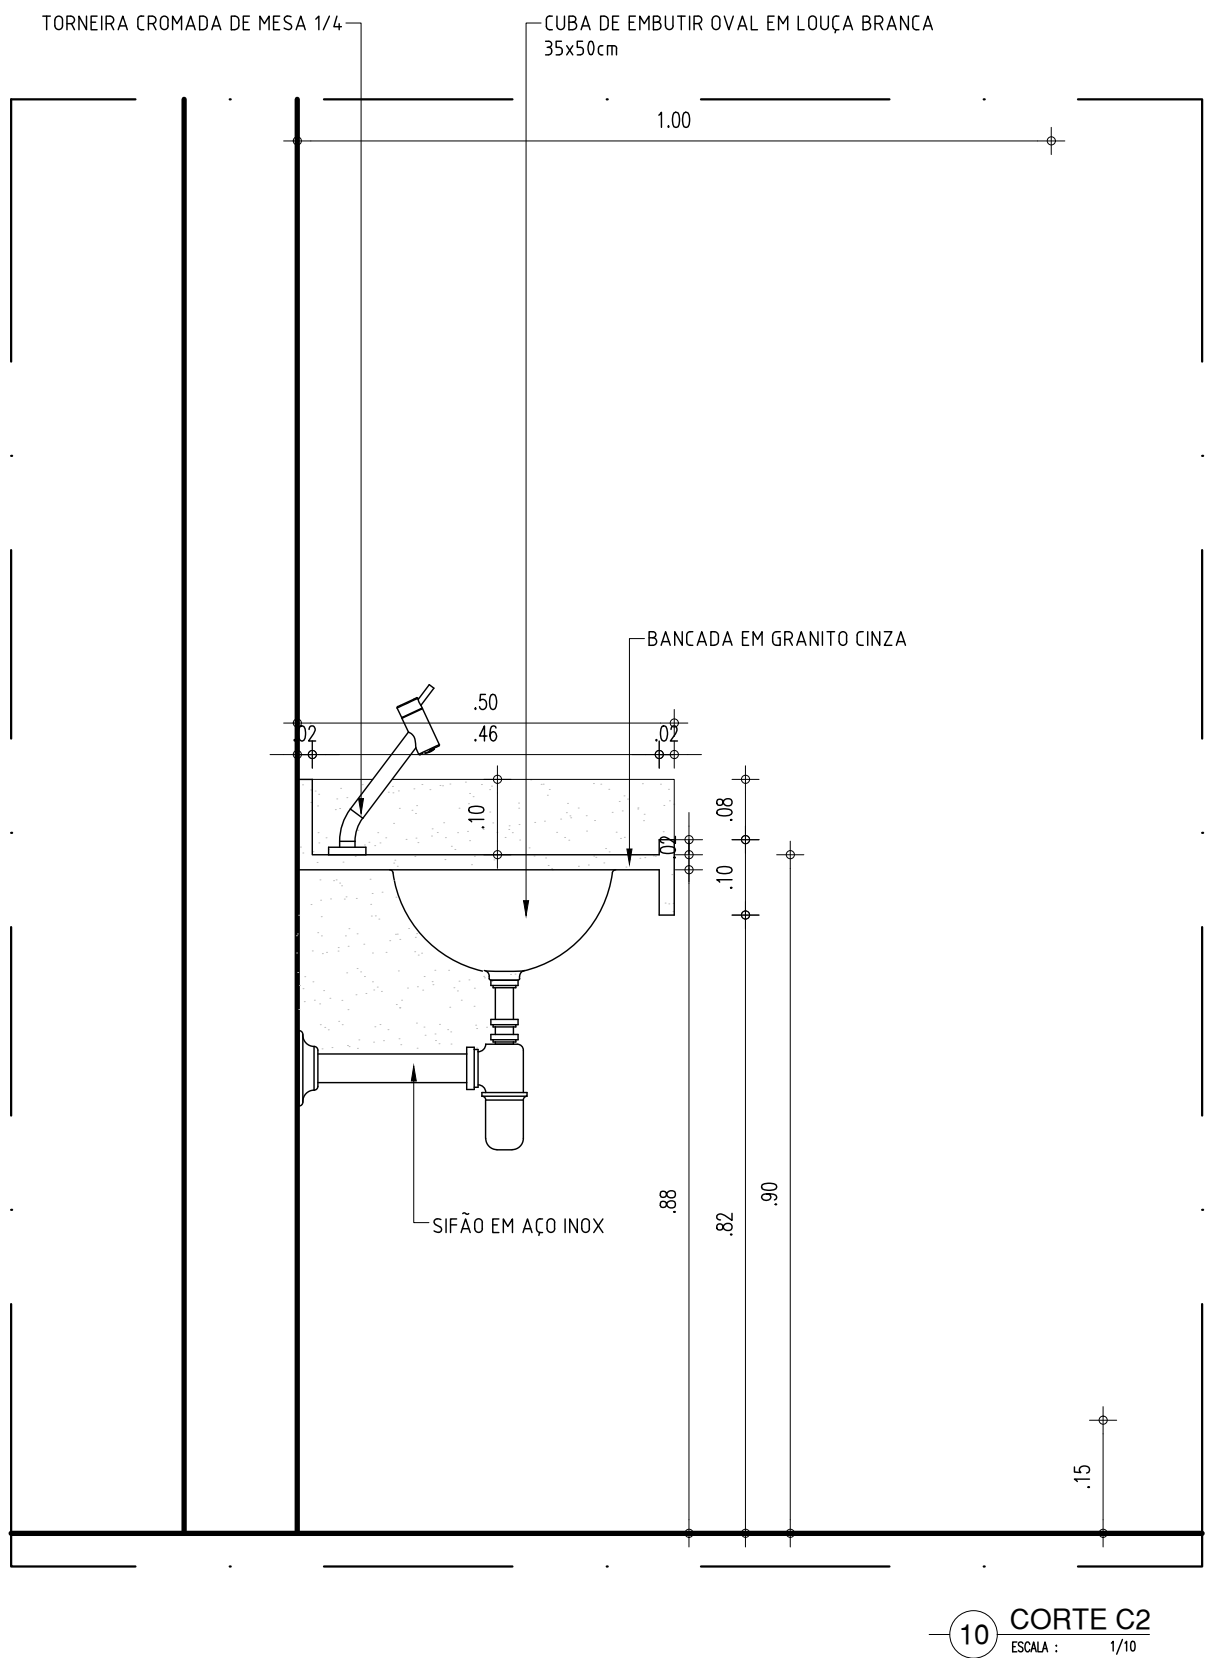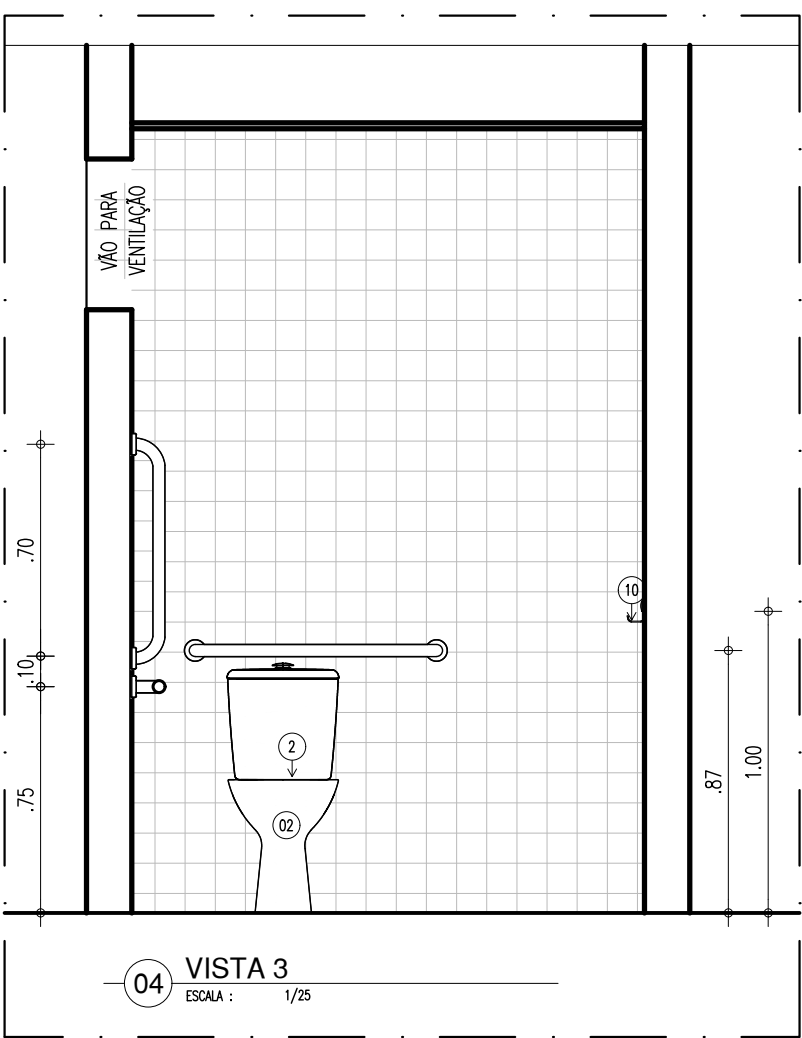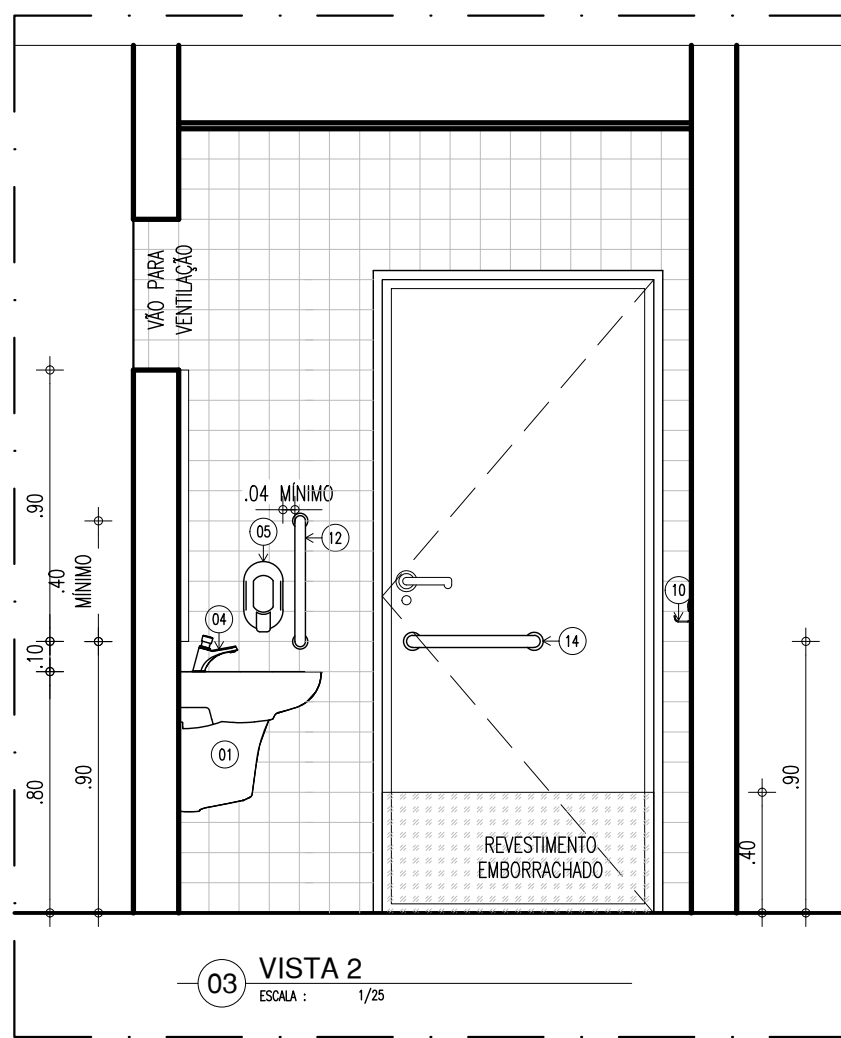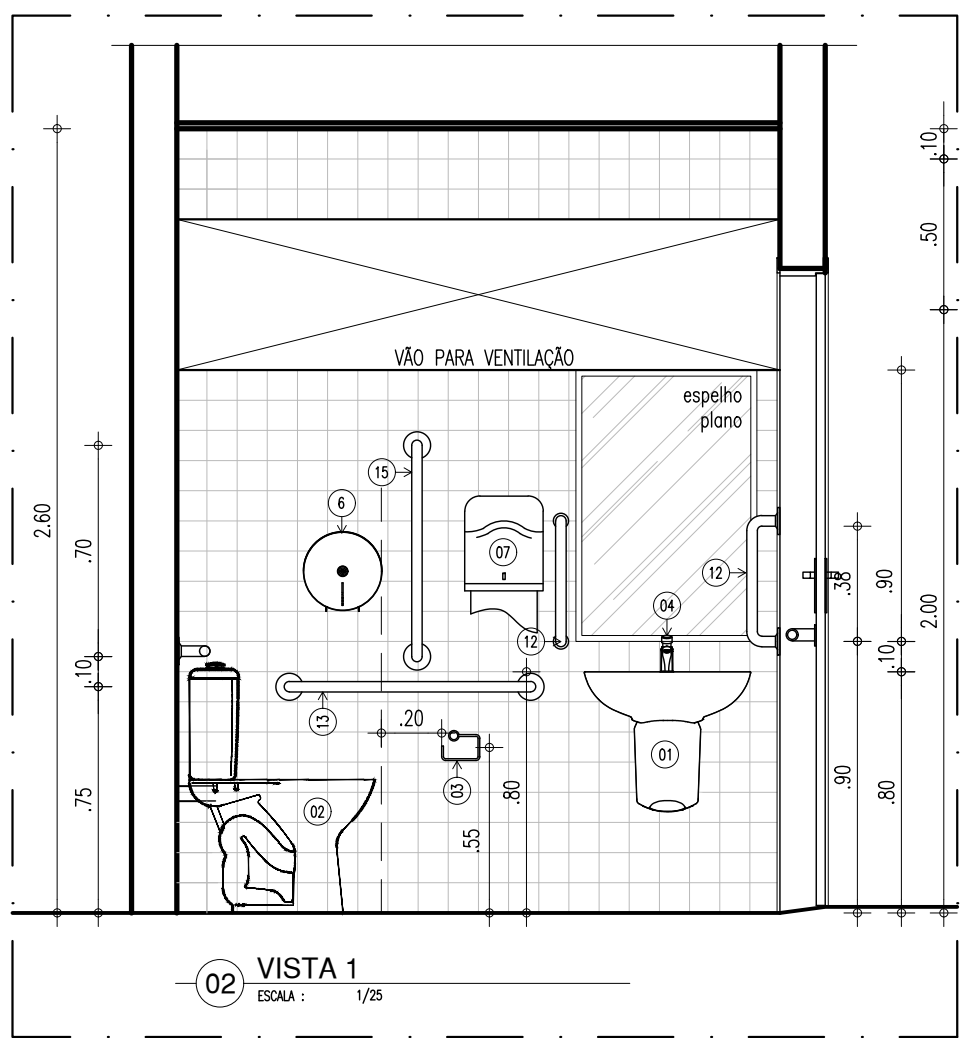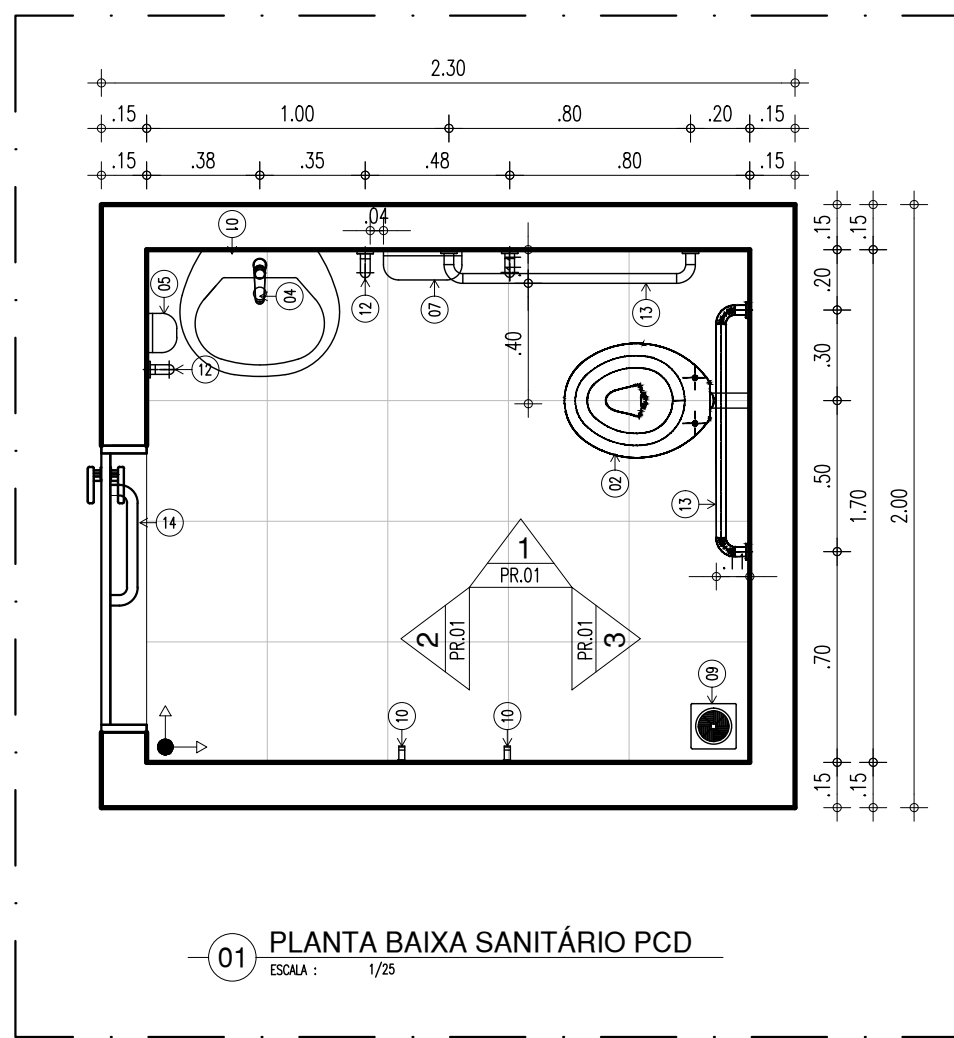

HISTÓRICO		
ALTERAÇÃO	REVISÃO	DATA
1.		
2.		
3.		
4.		
5.		
ARQUITETO(A):	ENGENHEIRO(A) RESPONSÁVEL:	PROPRIETÁRIO:



GOVERNO DO ESTADO DO PIAUÍ

SEDUC - SECRETARIA DE ESTADO DA EDUCAÇÃO

INDICADA

DEPARTAMENTO: UNIDADE DE GESTÃO DA REDE FÍSICA

TÍTULO DO PROJETO: PROPOSTA - 12º GRE

ENDEREÇO DO SERVIÇO: SEDE DO MUNICÍPIO - SÃO JOÃO DO PIAUÍ

TÍTULO DO DESENHO: DETALHES CONSTRUTIVOS: BANHEIROS E CAIXA D'ÁGUA

MUNICÍPIO: SÃO JOÃO DO PIAUÍ - PI














DESENHO: THAIRO BORGES

DESENHO: **PE**

PRANCHAS: **12/17**

ESCALA: INDICADA

REVISÃO: 01

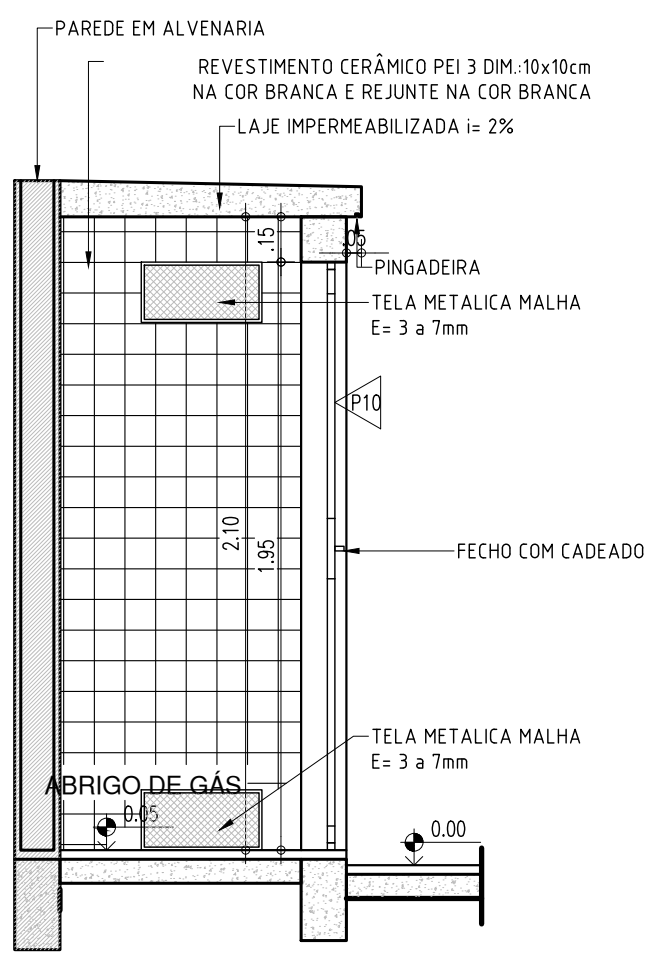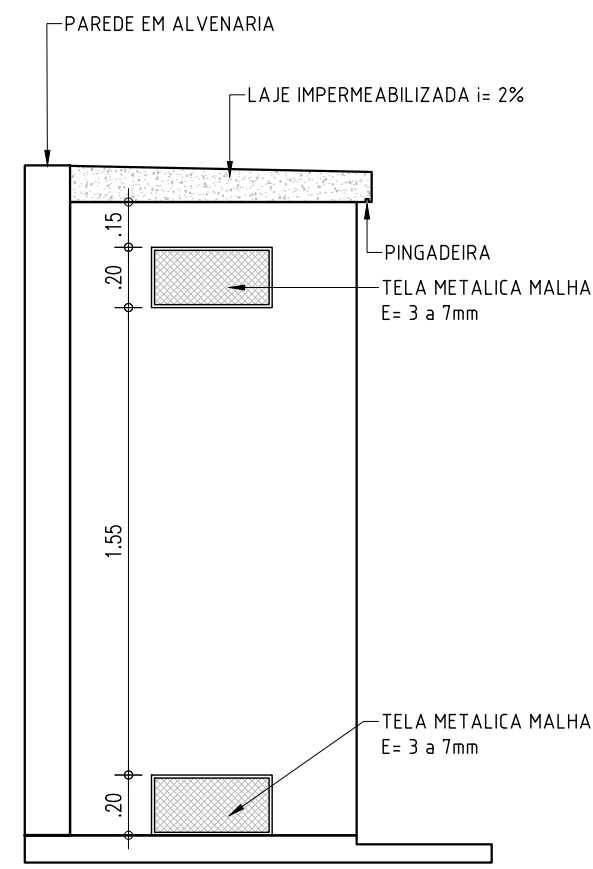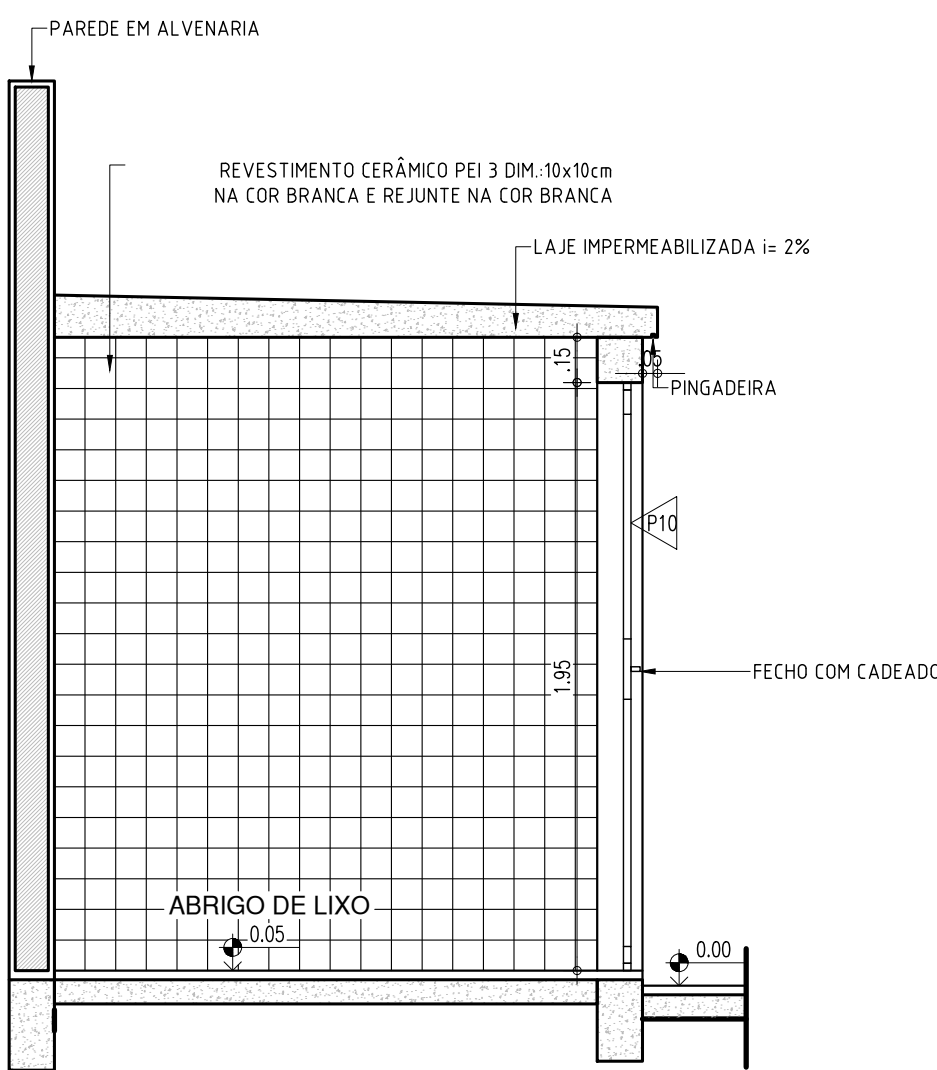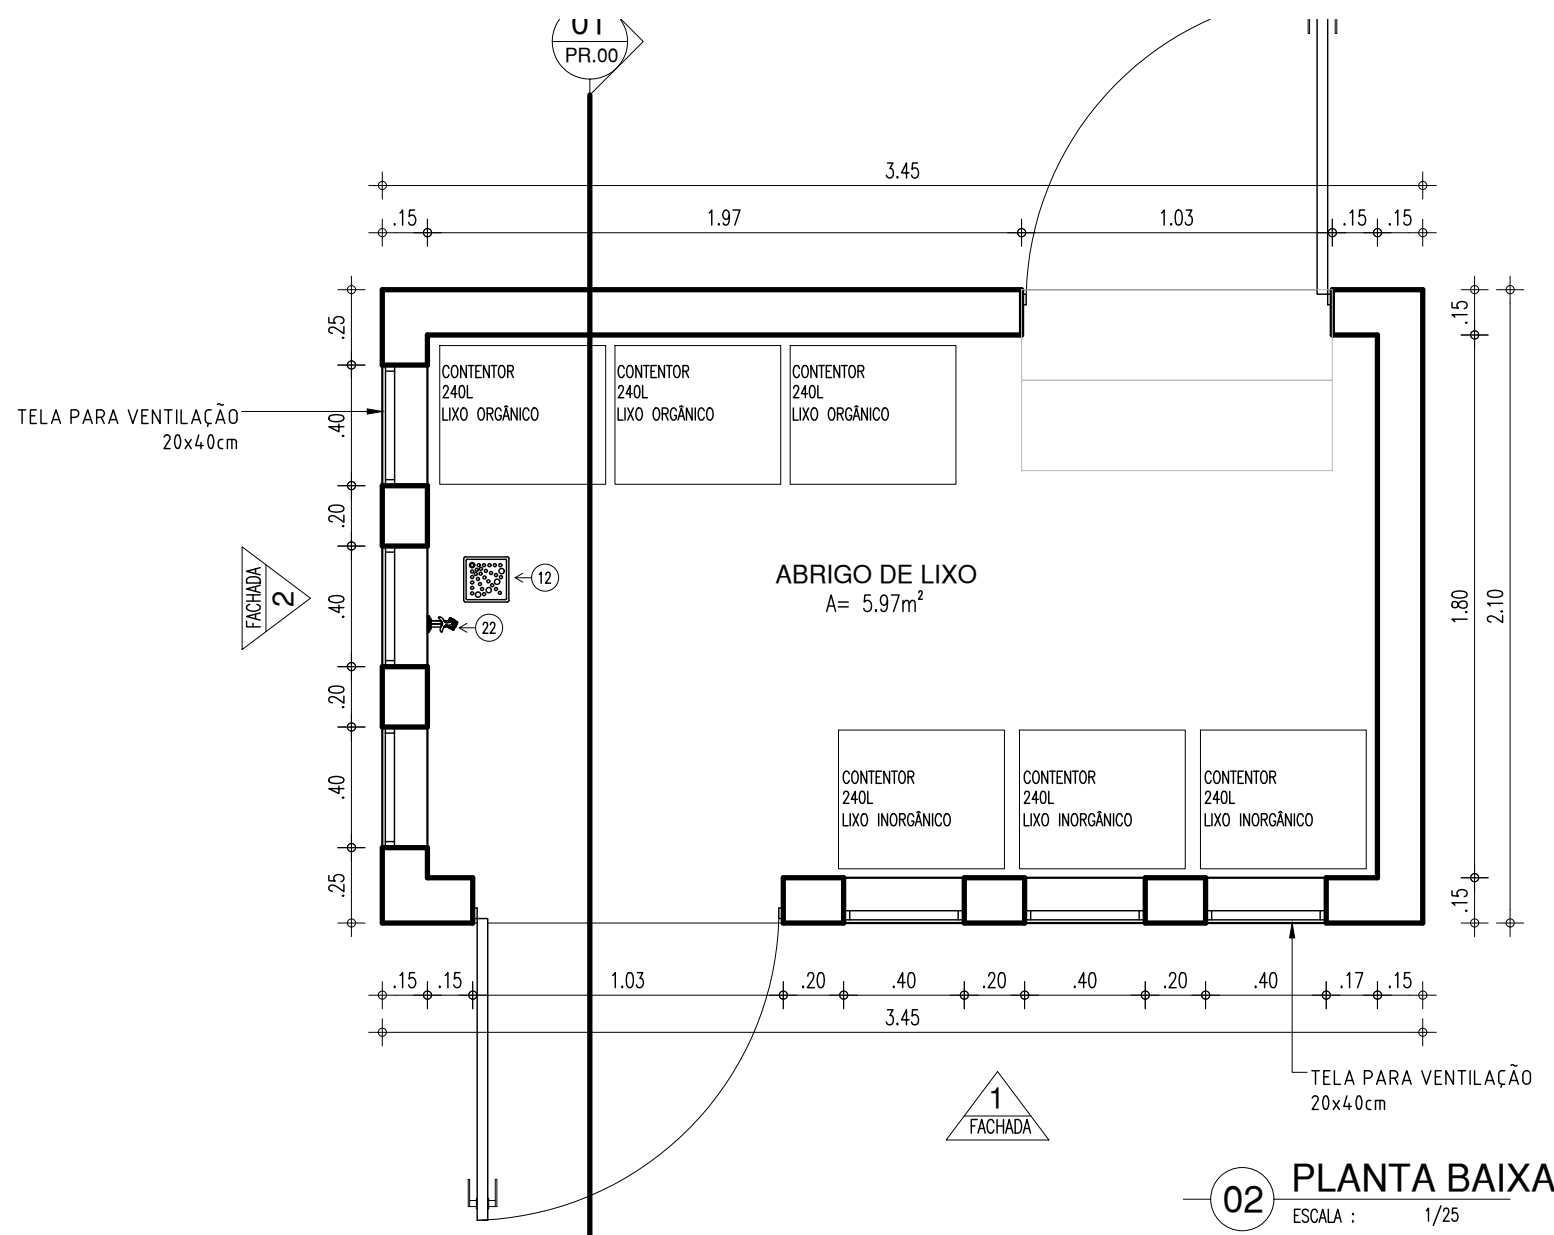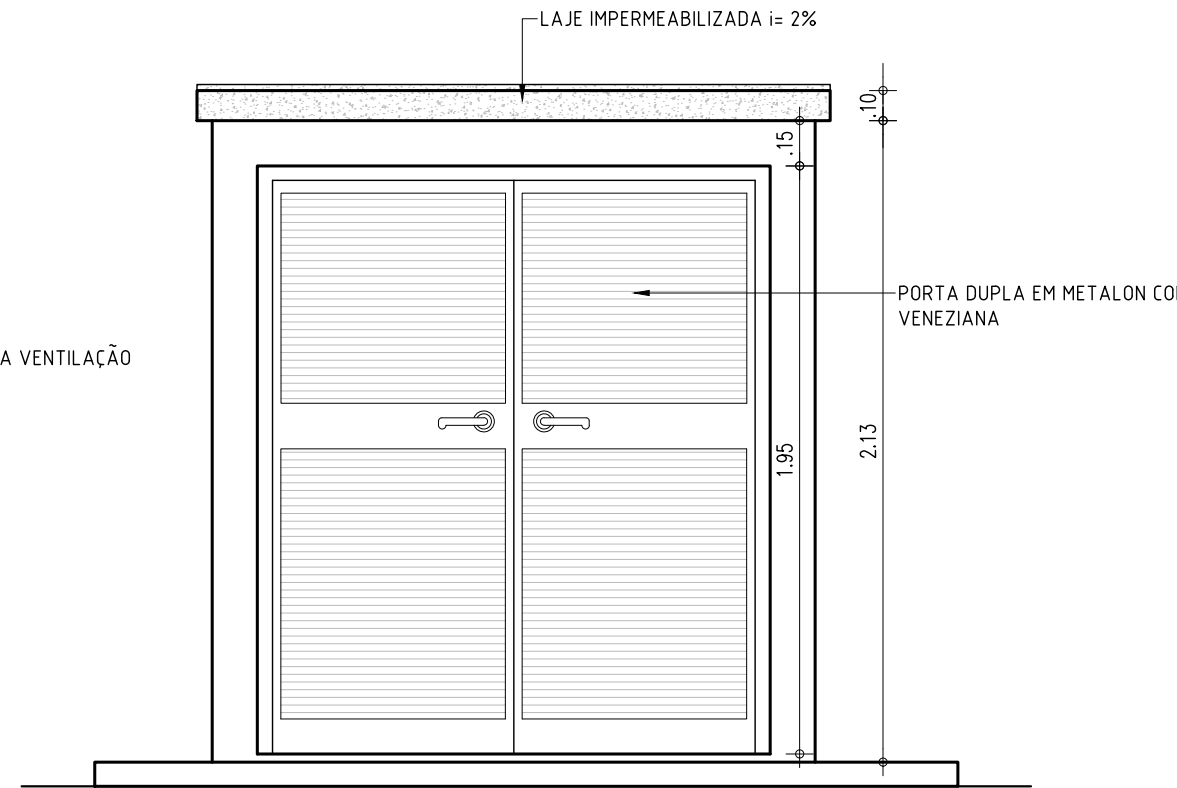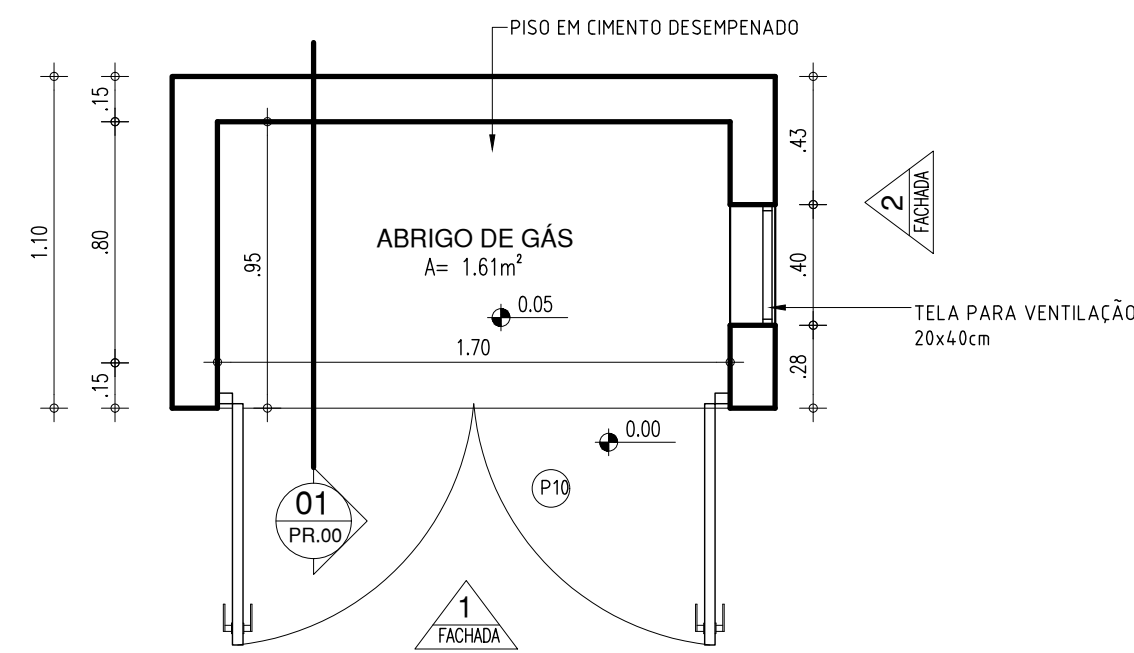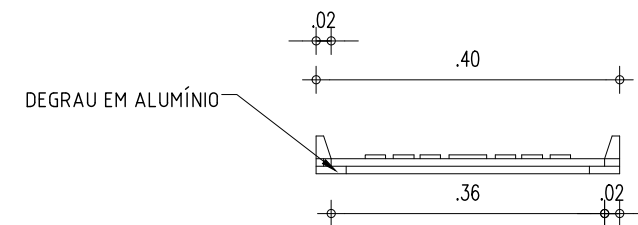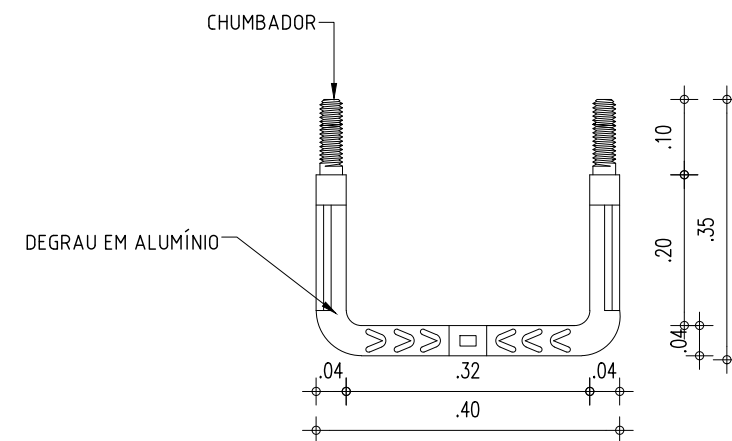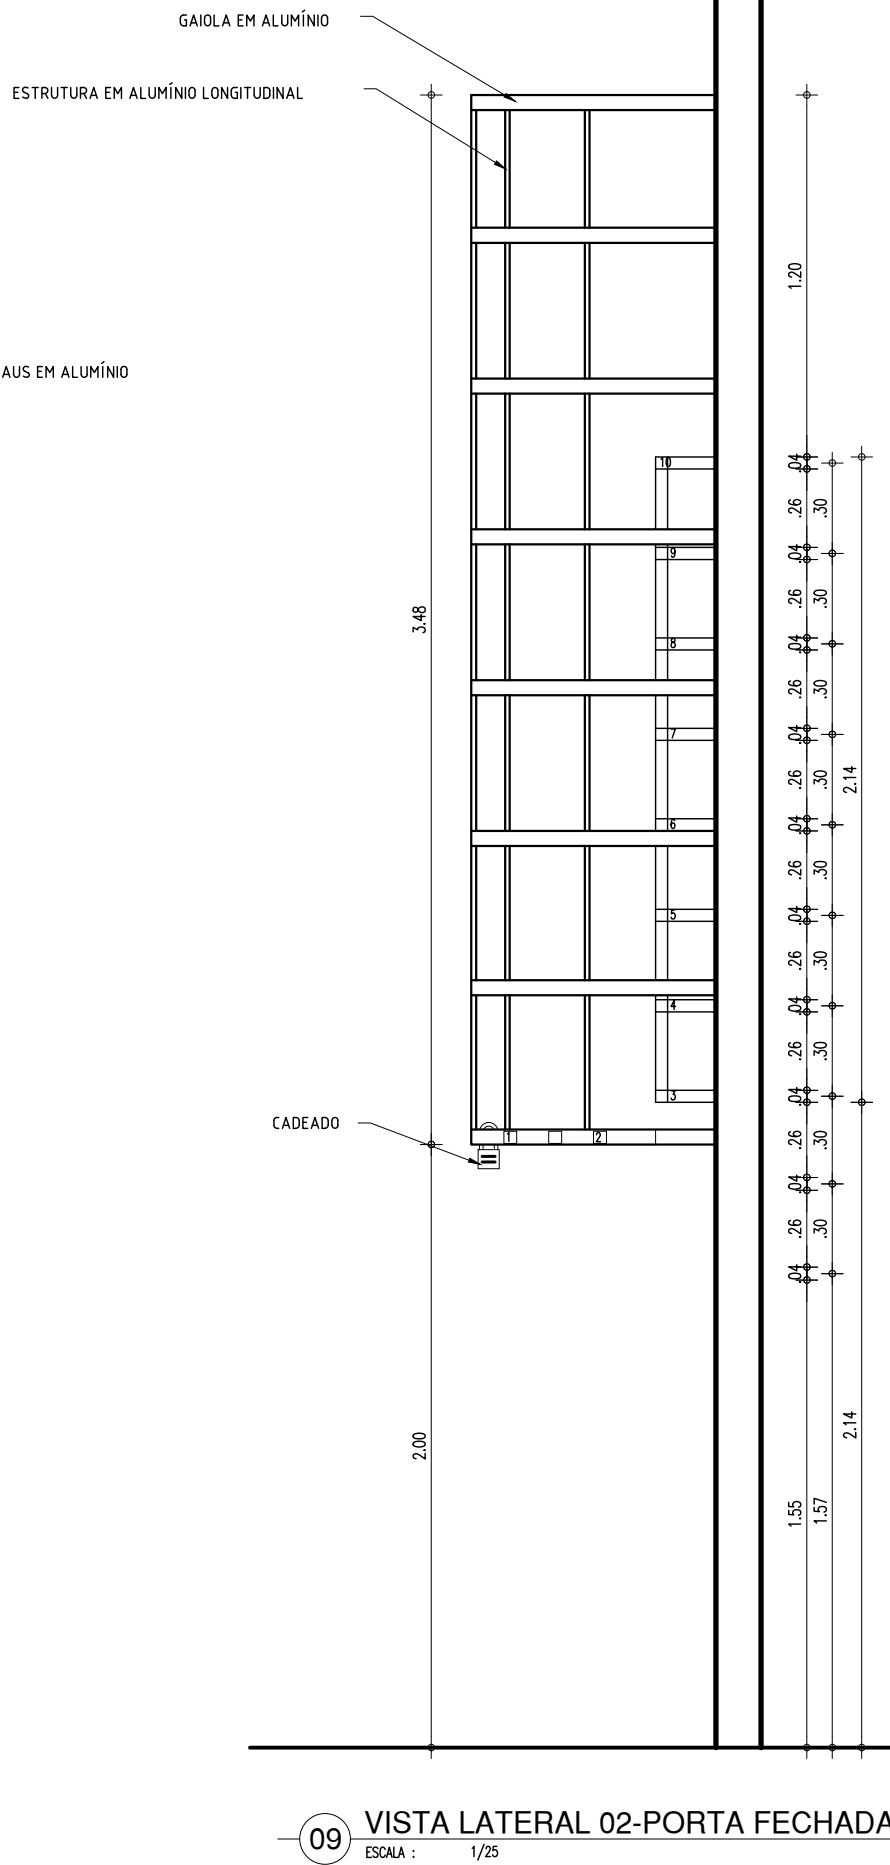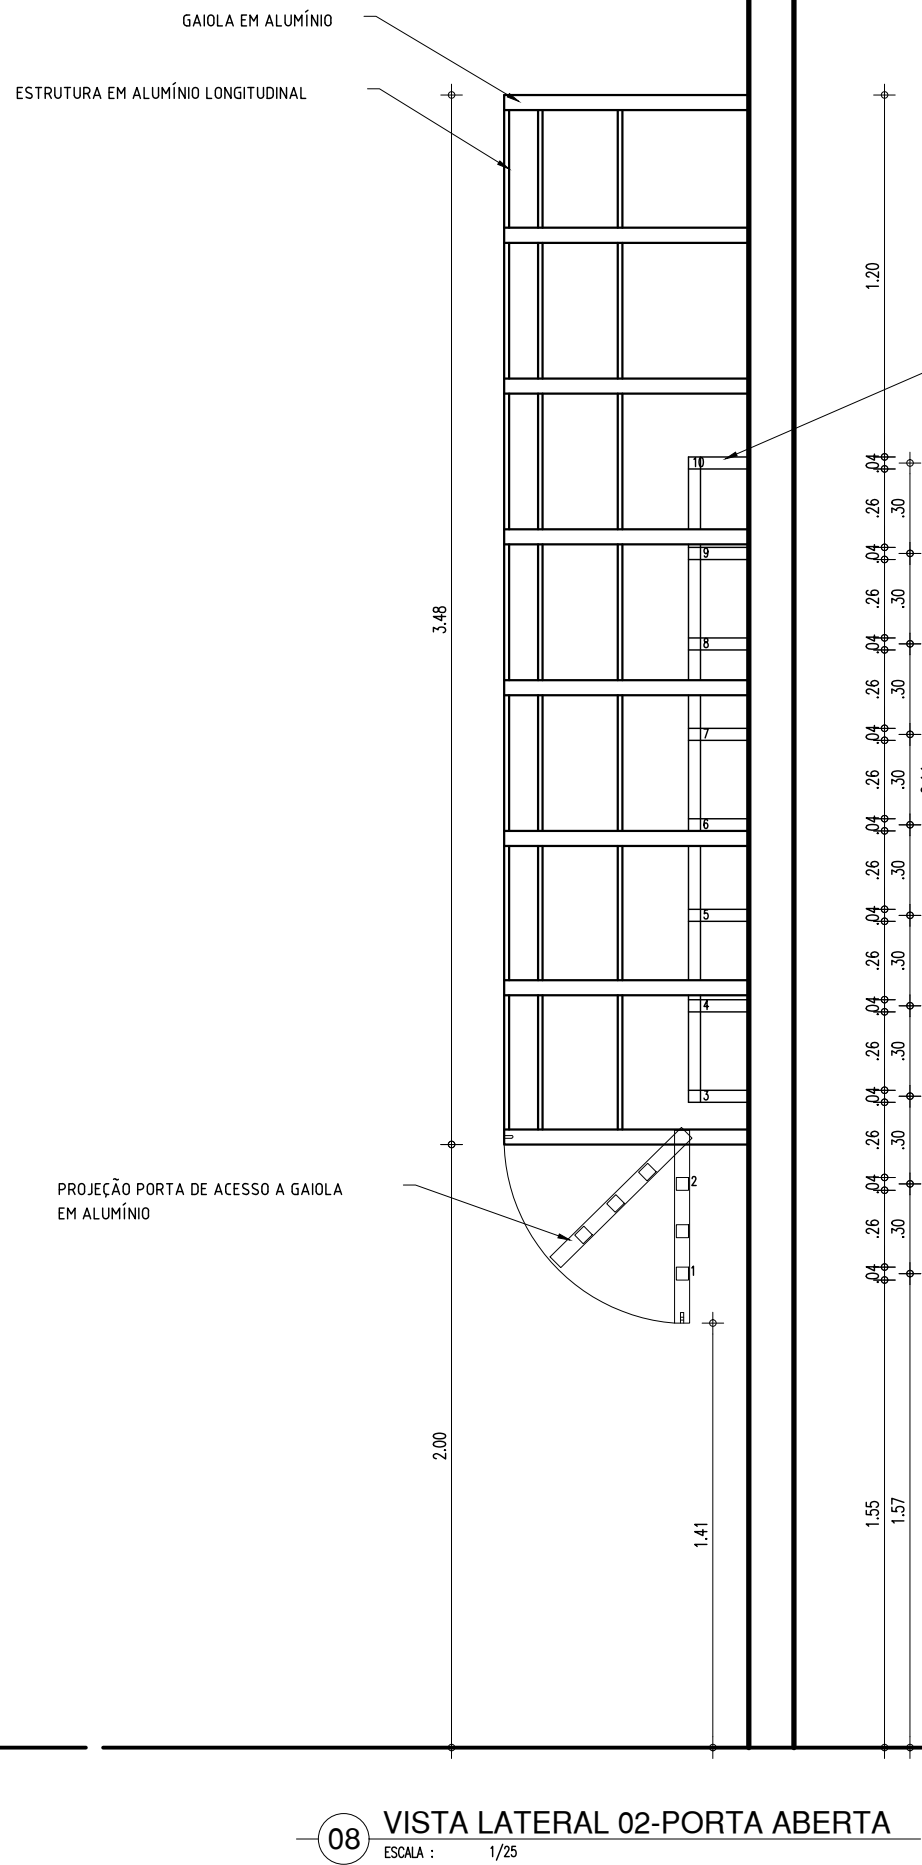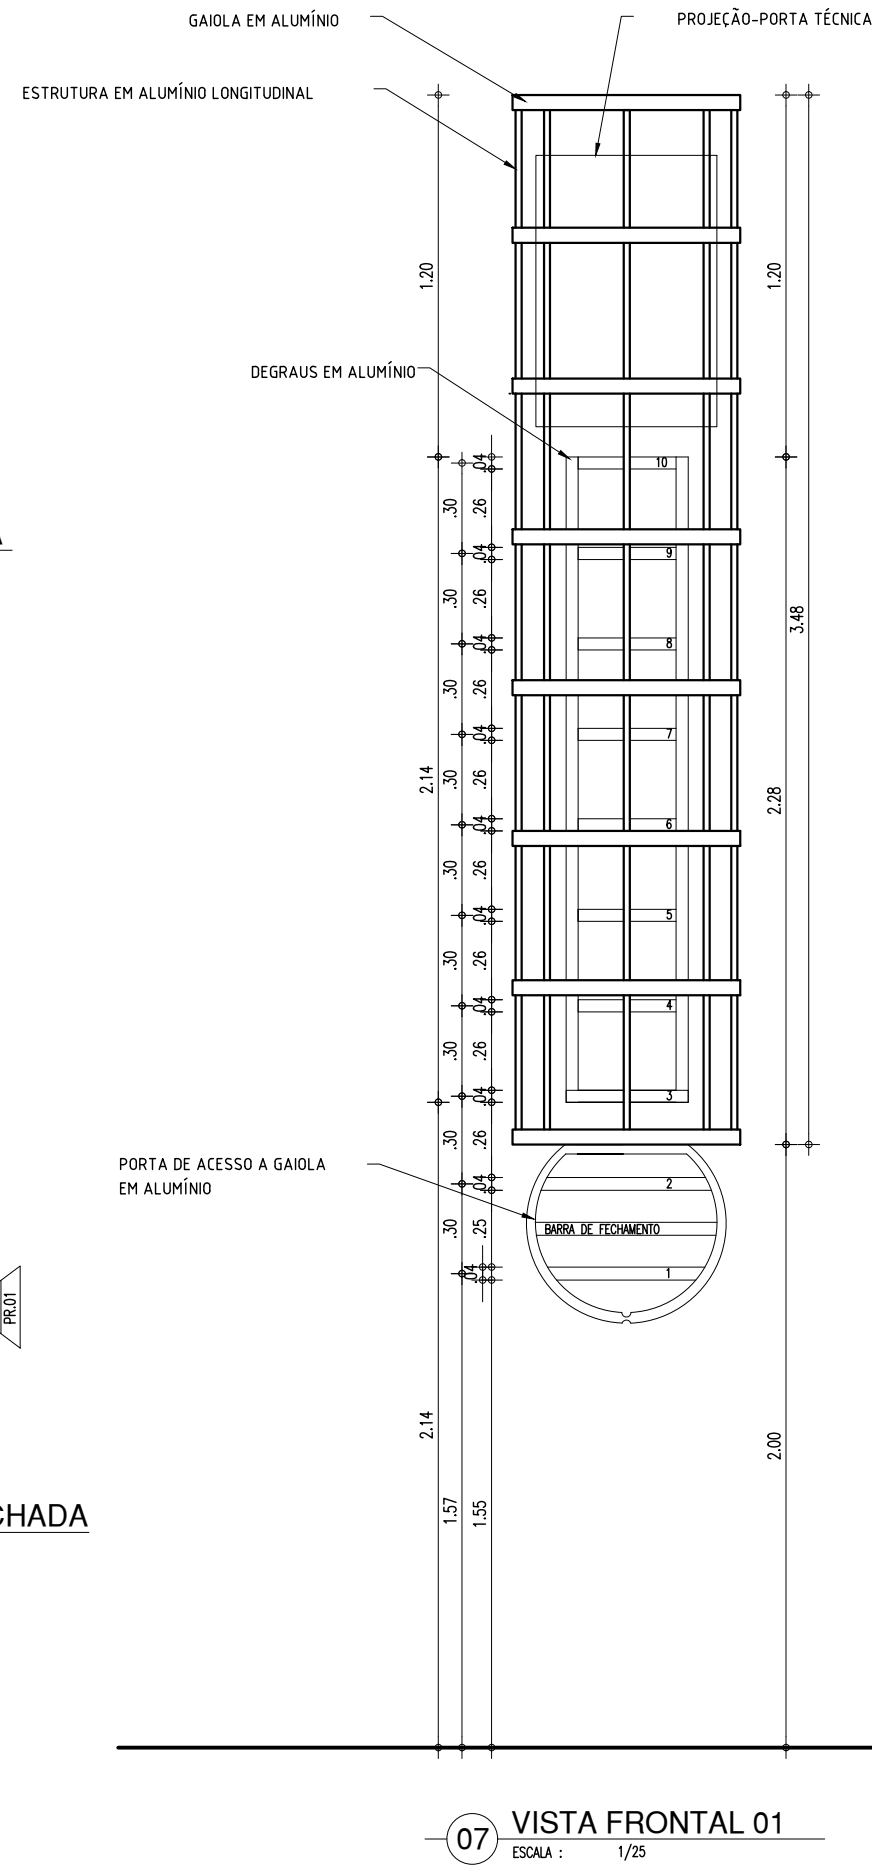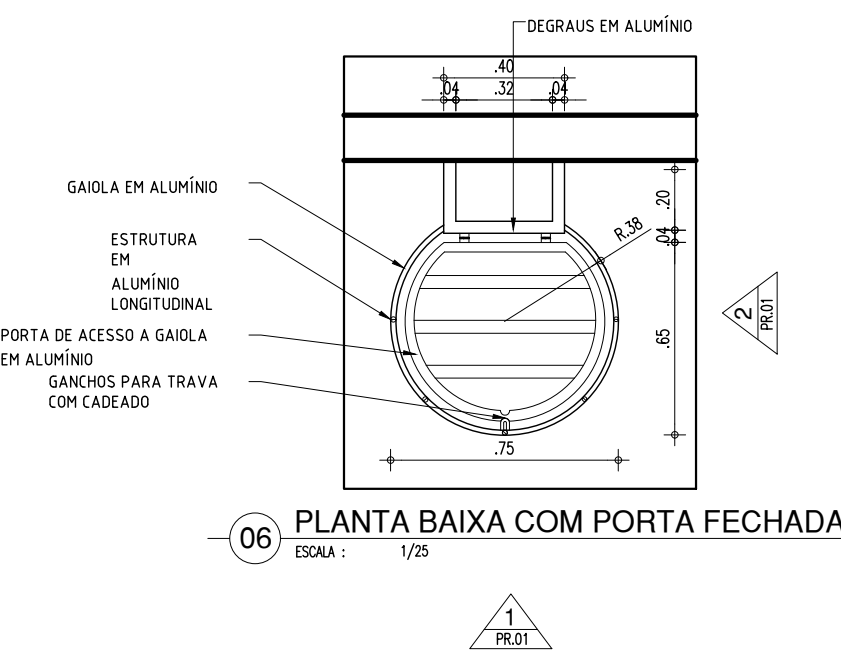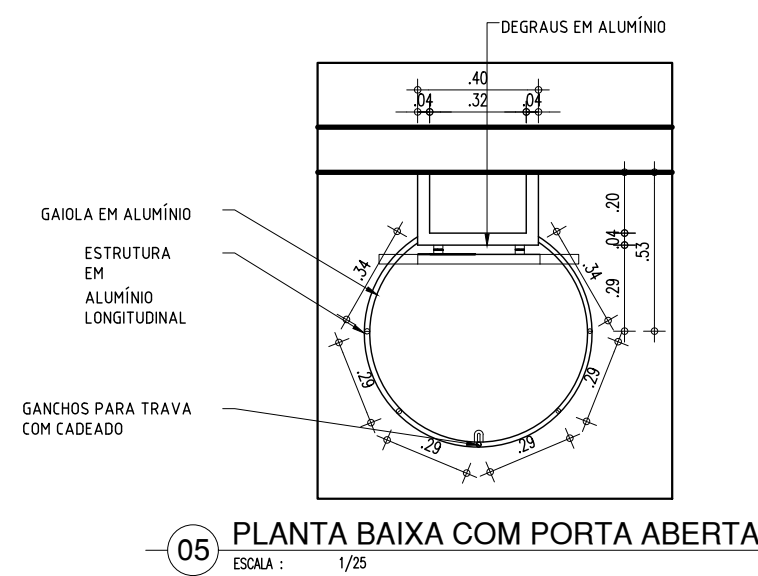

HISTÓRICO		
ALTERAÇÃO	REVISÃO	DATA
1.		
2.		
3.		
4.		
5.		
ARQUITETO(A):	ENGENHEIRO(A) RESPONSÁVEL:	PROPRIETÁRIO:




GOVERNO DO ESTADO DO PIAUÍ


SEDUC - SECRETARIA DE ESTADO DA EDUCAÇÃO
INDICADA

DEPARTAMENTO: UNIDADE DE GESTÃO DA REDE FÍSICA	DESENHO: PE
TÍTULO DO PROJETO: PROPOSTA - 12º GRE	PRANCHA: 13/17
ENDEREÇO DO SERVIÇO: SEDE DO MUNICÍPIO - SÃO JOÃO DO PIAUÍ	ESCALA: 1/125
TÍTULO DO DESENHO: DETALHES CONSTRUTIVOS: BASE BEBEDOURO	REVISÃO: 01
MUNICÍPIO: SÃO JOÃO DO PIAUÍ - PI	FASE: PROJETO EXECUTIVO
DESENHO: THAIRO BORGES	DATA: AGOSTO DE 2021

COR: PENA
07 0.1
yellow 07 0.2
green 07 0.3
cyan 07 0.4
blue 07 0.5
magenta 07 0.6
white 07 0.7
08 07 0.1
40 40 0.1
04 04 0.1
240 240 0.1
253 253 0.1

 Piauí GOVERNO DO ESTADO	<h1 style="margin: 0;">GOVERNO DO ESTADO DO PIAUÍ</h1>
<h2 style="margin: 0;">SEDUC - SECRETARIA DE ESTADO DA EDUCAÇÃO</h2> <h3 style="margin: 0;">INDICADA</h3>	
DEPARTAMENTO: UNIDADE DE GESTÃO DA REDE FÍSICA	DESENHO: PE
TÍTULO DO PROJETO: PROPOSTA - 12ª GRE	PRANCHA: 14/17
ENDEREÇO DO SERVIÇO: SEDE DO MUNICÍPIO - SÃO JOÃO DO PIAUÍ	
TÍTULO DO DESENHO: DETALHES CONSTRUTIVOS: BANHEIROS E CAIXA D'ÁGUA	
MUNICÍPIO: SÃO JOÃO DO PIAUÍ - PI	ZONA: URBANA
DESENHO: THAIRO BORGES	FASE: PROJETO EXECUTIVO
DATA: AGOSTO DE 2021	
REVISÃO: REVISÃO 01	

	COR	PENA
red	07	0.1
yellow	07	0.2
green	07	0.3
cyan	07	0.4
blue	07	0.5
magenta	07	0.6
white	07	0.7
08	07	0.1
40	40	0.1
94	94	0.1
240	240	0.1
253	253	0.1






Piauí
GOVERNO DO ESTADO


GOVERNO DO ESTADO DO PIAUÍ

SEDUC - SECRETARIA DE ESTADO DA EDUCAÇÃO

12º GRE - SÃO JOÃO DO PIAUÍ

DEPARTAMENTO: UNIDADE DE GESTÃO DA REDE FÍSICA		DESENHO: <div style="font-size: 48px; font-weight: bold;">PE</div>
TÍTULO DO PROJETO: PROPOSTA - 12ª GRE		
ENDEREÇO DO SERVIÇO: SEDE DO MUNICÍPIO - SÃO JOÃO DO PIAUÍ		FRANCHA: <div style="font-size: 48px; font-weight: bold;">16/17</div>
TÍTULO DO DESENHO: DETALHES CONSTRUTIVOS: RAMPA, CORRIMÃO E MASTRO		
MUNICÍPIO: SÃO JOÃO DO PIAUÍ - PI	ZONA: URBANA	ESCALA: 1/125
DESENHO: THAIRO BORGES	FASE: PROJETO EXECUTIVO	DATA: AGOSTO DE 2021
		REVISÃO: REVISÃO 01

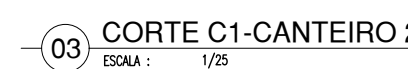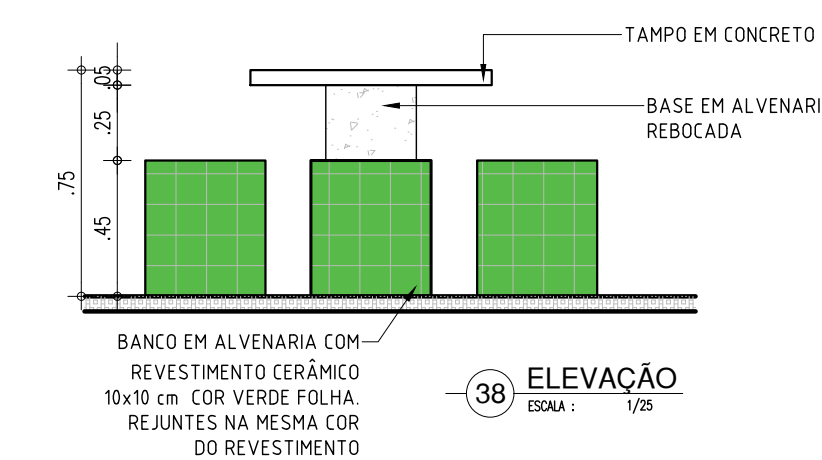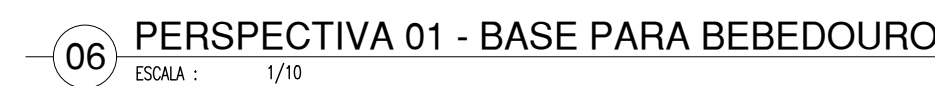

 Piauí <small>GOVERNO DO ESTADO</small>	<h1 style="margin: 0;">GOVERNO DO ESTADO DO PIAUÍ</h1>
SEDUC - SECRETARIA DE ESTADO DA EDUCAÇÃO 12º GRE - SÃO JOÃO DO PIAUÍ	

DEPARTAMENTO: UNIDADE DE GESTÃO DA REDE FÍSICA	DESENHO: <div style="font-size: 2em; font-weight: bold; margin-top: 10px;">PE</div>
TÍTULO DO PROJETO: PROPOSTA - 12º GRE	<div style="font-size: 3em; font-weight: bold; margin-top: 20px;">17/17</div>
ENDEREÇO DO SERVIÇO: SEDE DO MUNICÍPIO - SÃO JOÃO DO PIAUÍ	
TÍTULO DO DESENHO: DETALHES CONSTRUTIVOS: SEDE BEBEDOURO, CANTEIRO E BANCOS	
MUNICÍPIO: SÃO JOÃO DO PIAUÍ - PI	ZONA: URBANA
DESENHO: THAIRO BORGES	DATA: AGOSTO DE 2021
REVISÃO: REVISÃO 01	