

02 - PLANTA DE SITUAÇÃO
ESC:1 : 150



Rua Magalhães Filho, Bairro Marques, CEP:
64002-450, Teresina - PI.


Localização: -5.074048, -42.813540

LEGENDA DAS EDIFICAÇÕES		
ITEM	DISCRIMINAÇÃO	ÁREA (m²)
BLOCO ADMINISTRATIVO	HALL DE ENTRADA, DIRETORIA, SECRETARIA, SALA DOS PROFESSORES, COORDENAÇÃO LAVABO DOS PROFESSORES, DEPOSITOS, GUARITA E LIXEIRA	189,03 m²
BLOCO PEDAGÓGICO	SALAS DE AULA, LABORATÓRIO DE INFORMÁTICA, BIBLIOTECA E SALA DE MEDIAÇÃO TECNOLÓGICA	587,33 m²
BLOCO DE SERVIÇOS	CANTINA, CASA DO GÁS, ÁREA DE SERVIÇOS, COZINHA E REFEITÓRIO	122,28 m²
QUADRO DE ÁREAS		
DESCRIÇÃO		ÁREA (m²)
ÁREA DO TERRENO		3.853,88 m²
ÁREA TOTAL CONSTRUÍDA		999,80 m²
ÍNDICES		
TAXA DE OCUPAÇÃO		25%
ÍNDICE DE APROVEITAMENTO		0,25

REV.: | REV. DATA: | ELABORADO: | VERIFICADO: | MOTIVO DA EMISSÃO:

EDUCAÇÃO

Secretaria de Estado da Educação / SEDUC



PiauíGOVERNO DO ESTADO

PROJETO: CEJA PROFESSOR CLAUDIO FERREIRA

PROJETO TIPO: PROJETO DE INFRAESTRUTURA EDUCACIONAL


PROPRIETÁRIO:

NOME DO PROPRIETÁRIO
CPF.:

AUTOR DO PROJETO:

ARQUITETO / ENGENHEIRO
CAU / CREA

RESPONSÁVEL TÉCNICO:

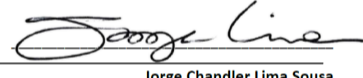

ARQUITETO / ENGENHEIRO
CAU / CREA

Jorge Chander Lima Sousa
Arquiteto e Urbanista
CAU 33.624/07-0

APROVAÇÕES:

OBSERVAÇÕES:

COORDENAÇÃO:

FADEX - Fundação Cultural e de Fomento à Pesquisa, Ensino, Extensão e Inovação

RESPONSÁVEL TÉCNICO:

Jorge Lima

PROPRIETÁRIO:

FADEX

ENDEREÇO:

RUA MAGALHAES FILHO, 2202 4 GRE CENTRO NORTE. MARQUES. 64002-450 Teresina - PI.

BIM MANAGER:

Jorge Lima

DESENHISTA:

Paulo Roberto Nunes

REVISÃO:

DATA:

05/29/16

ESCALA:


1 : 150

FORMATO:


A1 (841 x 594)

CONTEÚDO:

CEJA PROFESSOR CLAUDIO FERREIRA

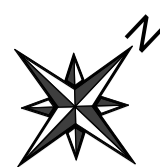

LIMITE DO DESENHO

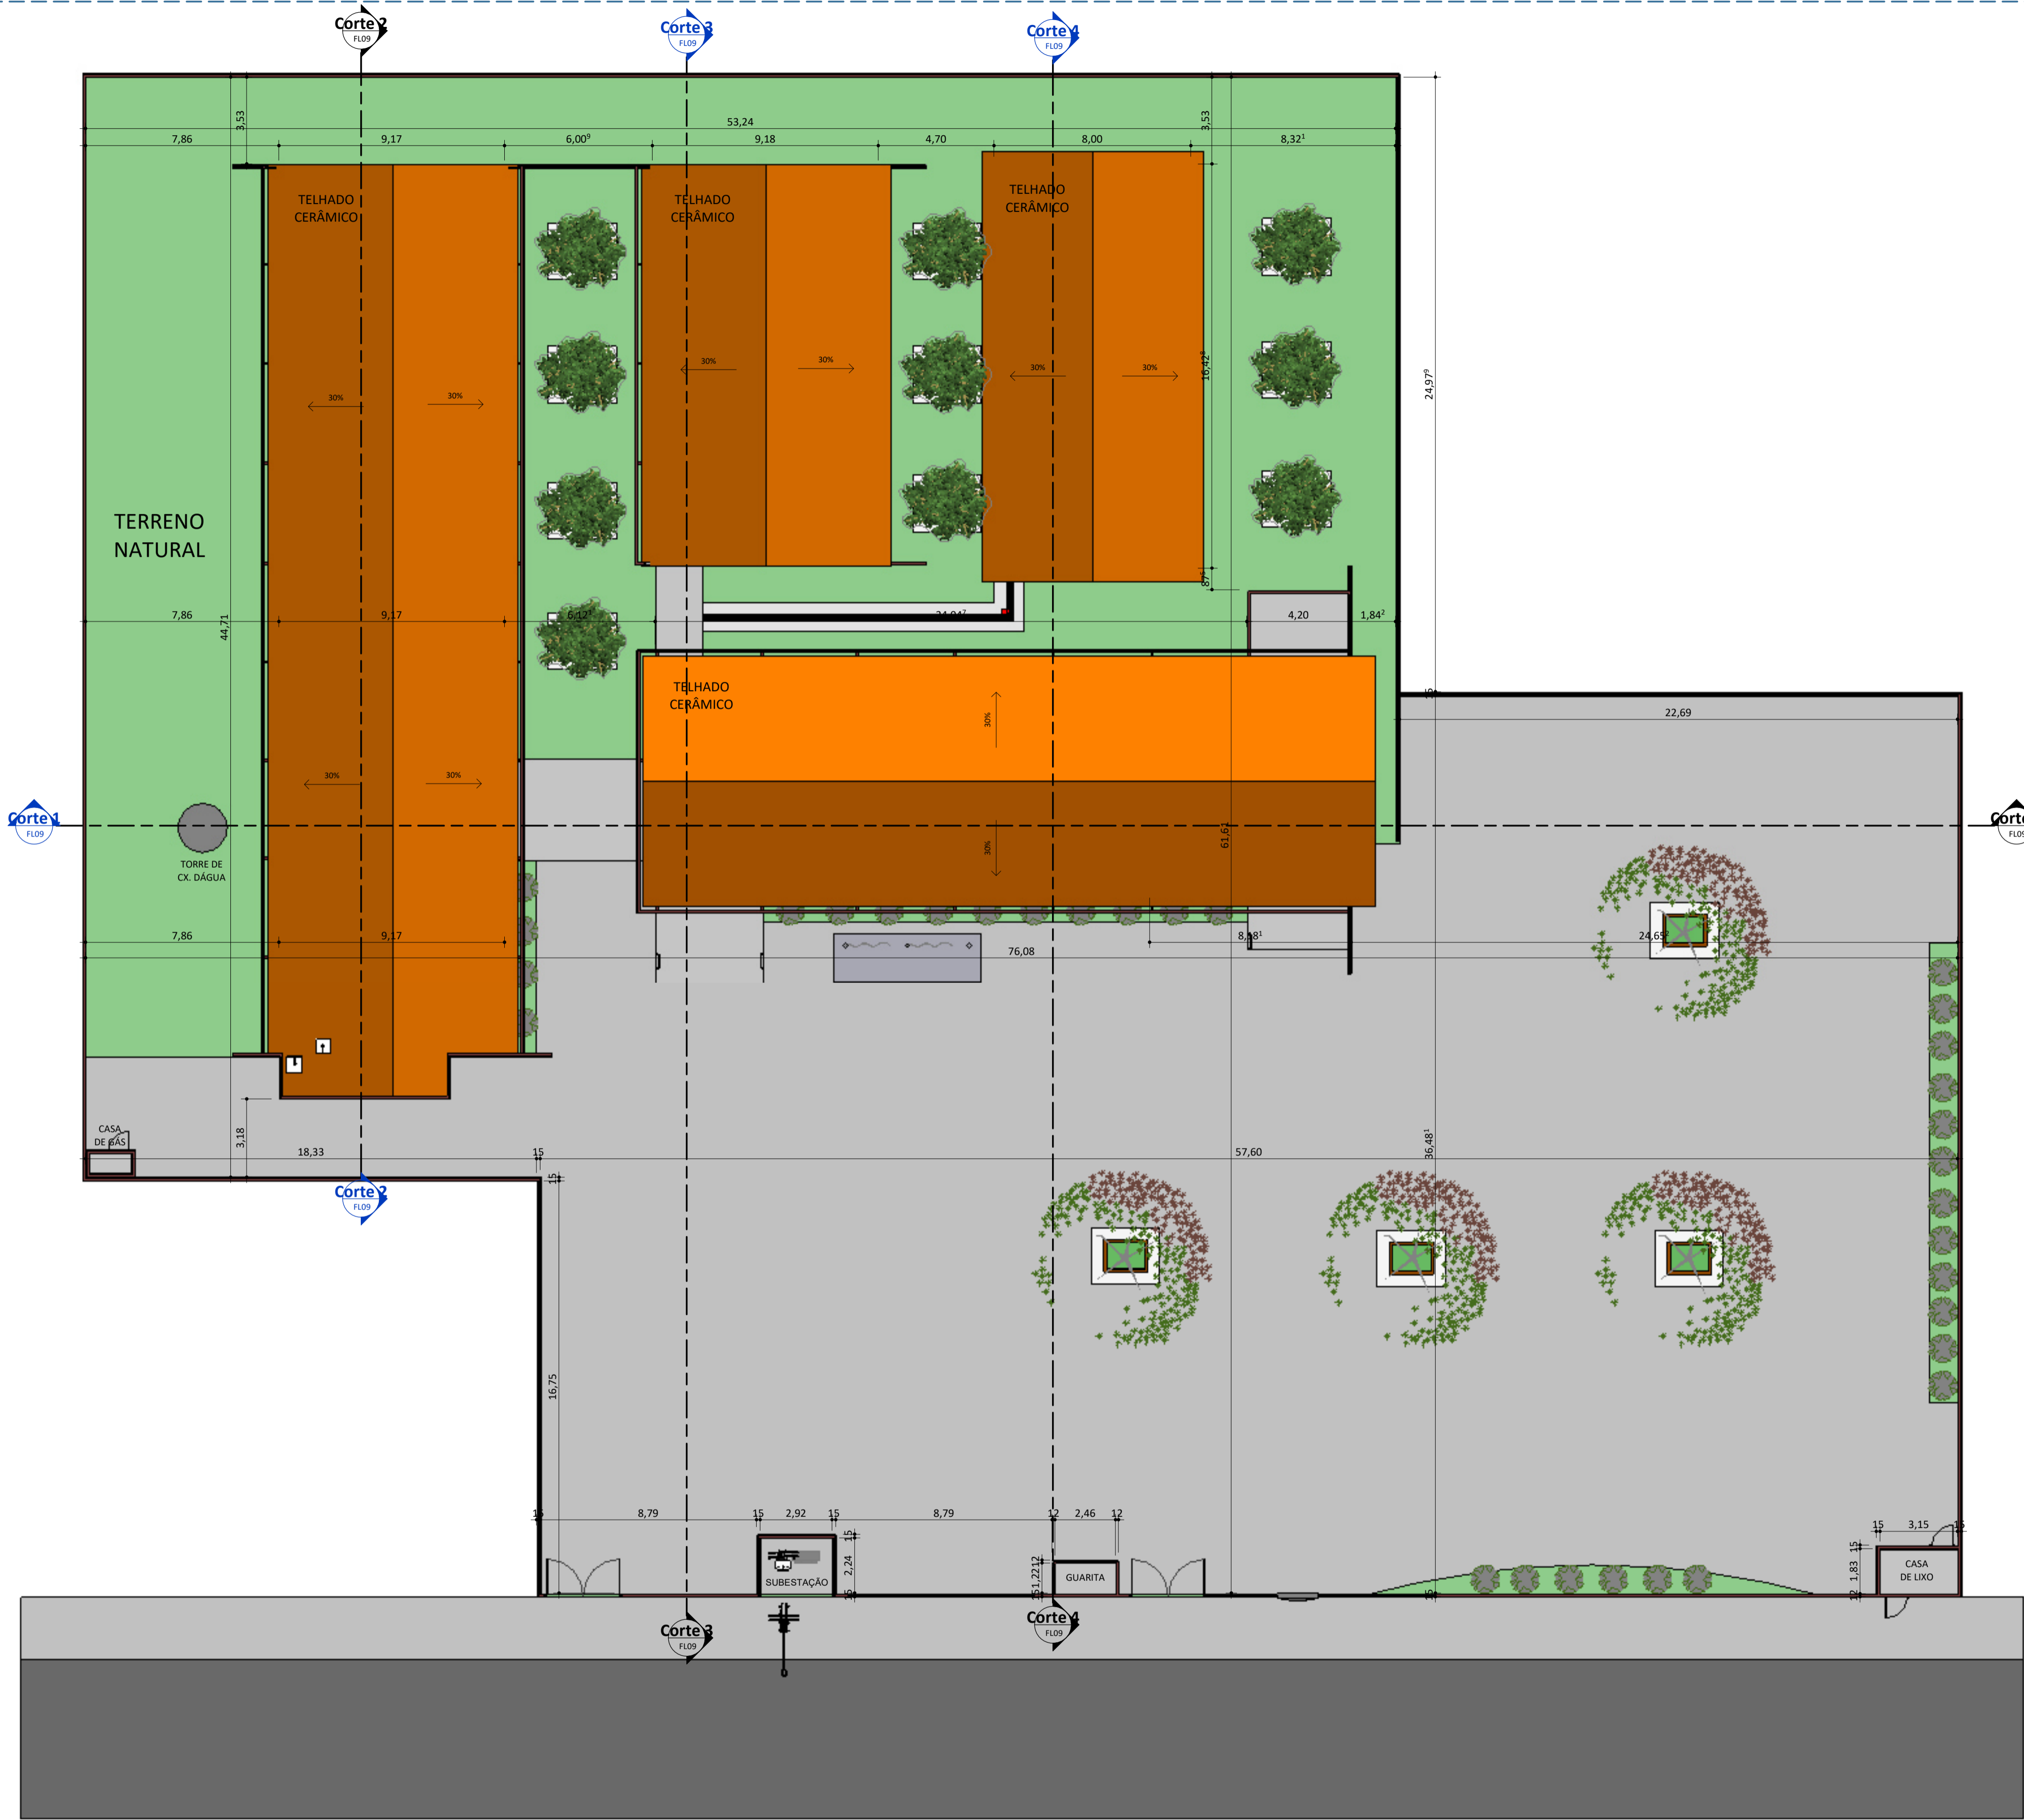

02 - PLANTA DE COBERTURA
ESC:1 : 150

LEGENDA DAS EDIFICAÇÕES		
ITEM	DISCRIMINAÇÃO	ÁREA (m²)
BLOCO ADMINISTRATIVO	HALL DE ENTRADA, DIRETORIA, SECRETARIA, SALA DOS PROFESSORES, COORDENAÇÃO LAVABO DOS PROFESSORES, DEPOSITOS, GUARITA E LIXEIRA	189,03 m²
BLOCO PEDAGÓGICO	SALAS DE AULA, LABORATÓRIO DE INFORMÁTICA, BIBLIOTECA E SALA DE MEDIAÇÃO TECNOLÓGICA	587,33 m²
BLOCO DE SERVIÇOS	CANTINA, CASA DO GÁS, ÁREA DE SERVIÇOS, COZINHA E REFEITÓRIO	122,28 m²
QUADRO DE ÁREAS		
DESCRIÇÃO		ÁREA (m²)
ÁREA DO TERRENO		3.853,88 m²
ÁREA TOTAL CONSTRUÍDA		989,80 m²
ÍNDICES		
TAXA DE OCUPAÇÃO		25%
ÍNDICE DE APROVEITAMENTO		0,25

REV.: | REV. DATA: | ELABORADO: | VERIFICADO: | MOTIVO DA EMISSÃO:



PROJETO: CEJA PROFESSOR CLAUDIO FERREIRA

PROJETO TIPO: PROJETO DE INFRAESTRUTURA EDUCACIONAL

PROPRIETÁRIO: _____
NOME DO PROPRIETÁRIO
CPF.: _____

AUTOR DO PROJETO: _____
ARQUITETO / ENGENHEIRO
CAU / CREA _____

RESPONSÁVEL TÉCNICO: _____
ARQUITETO / ENGENHEIRO
CAU / CREA _____
Jorge Chander Lima Sousa
Arquiteto e Urbanista
CAU 03.048/0

APROVAÇÕES:

OBSERVAÇÕES:

COORDENAÇÃO:
FADEX - Fundação Cultural e de Fomento à Pesquisa, Ensino, Extensão e Inovação

RESPONSÁVEL TÉCNICO:
Jorge Lima

PROPRIETÁRIO:
FADEX

ENDEREÇO:
RUA MAGALHAES FILHO, 2202 4 GRE CENTRO NORTE. MARQUES. 64002-450
Teresina - PI.

BIM MANAGER:
Jorge Lima

DESENHISTA:
Paulo Roberto Nunes

REVISÃO:

DATA:
03/11/21

ESCALA:

1 : 150

FORMATO:
A1 (841 x 594)

CONTEÚDO:
CEJA PROFESSOR CLAUDIO FERREIRA



LIMITE DO DESENHO

LIMITE DO DESENHO

LIMITE DO DESENHO

LIMITE DO DESENHO

01 - TÉRREO_EXISTENTE
ESC:1 : 150



L - RELAÇÃO DE ESQUADRIAS - JANELAS					
Contagem	No.	DESCRIÇÃO	L	H	PEITORIL
2	EF72	JANELA COM ESQUADRIA DE CORRER - 2 FOLHAS	1,00	0,60	1,00
3	EF74	JANELA COM ESQUADRIA DE CORRER - 2 FOLHAS	2,00	1,10	1,00
2	EF75	JANELA COM ESQUADRIA MAXIM-AR - 3 FOLHAS	3,75	0,60	
2	EF77	JANELA COM ESQUADRIA MAXIM-AR - 3 FOLHAS	1,75	0,50	1,80
4	EF88	Janela Diversas 79	0,50	2,00	0,00
19	EF89	Janela 4 folhas 03	3,80	1,10	
11	EF90	Janela 4 folhas 03	2,00	1,10	1,00
1	EF91	JANELA COM ESQUADRIA DE CORRER - 2 FOLHAS	1,00	1,10	1,00
L - RELAÇÃO DE ESQUADRIAS - PORTAS					
Contagem	No.	DESCRIÇÃO	L	H	
11	9	FDE_SO_Solinas1		0,13	0,02
9	58	FDE_PF15, PF16, PF17, PortaemChapadeFerro		0,90	2,11
3	156	Porta de Abrir - 01 folha Veneziana		0,90	2,10
2	159	FDE_PF15, PF16, PF17, PortaemChapadeFerro		0,70	2,11
2	163	FDE_PT34, PT35, Portão_UsaExterno_GradieEletrofundido_2Folhas		3,00	2,35

REV.:

REV. DATA:

ELABORADO:

VERIFICADO:

MOTIVO DA EMISSÃO:

EDUCAÇÃO

Secretaria de Estado da Educação / SEDUC

Piauí

GOVERNO DO ESTADO

PROJETO: CEJA PROFESSOR CLAUDIO FERREIRA

PROJETO TIPO: PROJETO DE INFRAESTRUTURA EDUCACIONAL

PROPRIETÁRIO:

NOME DO PROPRIETÁRIO

CPF.:

AUTOR DO PROJETO:

ARQUITETO / ENGENHEIRO

CAU / CREA

RESPONSÁVEL TÉCNICO:

Jorge Chander Lima Sousa

Arquiteto e Urbanista

CAU 03.04.007-0

ARQUITETO / ENGENHEIRO

CAU / CREA

APROVAÇÕES:

OBSERVAÇÕES:

COORDENAÇÃO:

FADEX - Fundação Cultural e de Fomento à Pesquisa, Ensino, Extensão e Inovação

RESPONSÁVEL TÉCNICO:

Jorge Lima

PROPRIETÁRIO:

FADEX

ENDEREÇO:

RUA MAGALHAES FILHO, 2202 4 GRE CENTRO NORTE. MARQUES. 64002-450

Teresina - PI.

BIM MANAGER:

Jorge Lima

DESENHISTA:

Paulo Roberto Nunes

REVISÃO:

DATA:

05/29/16

ESCALA:

1 : 150

FORMATO:


A1 (841 x 594)

CONTEÚDO:

CEJA PROFESSOR CLAUDIO FERREIRA



LIMITE DO DESENHO

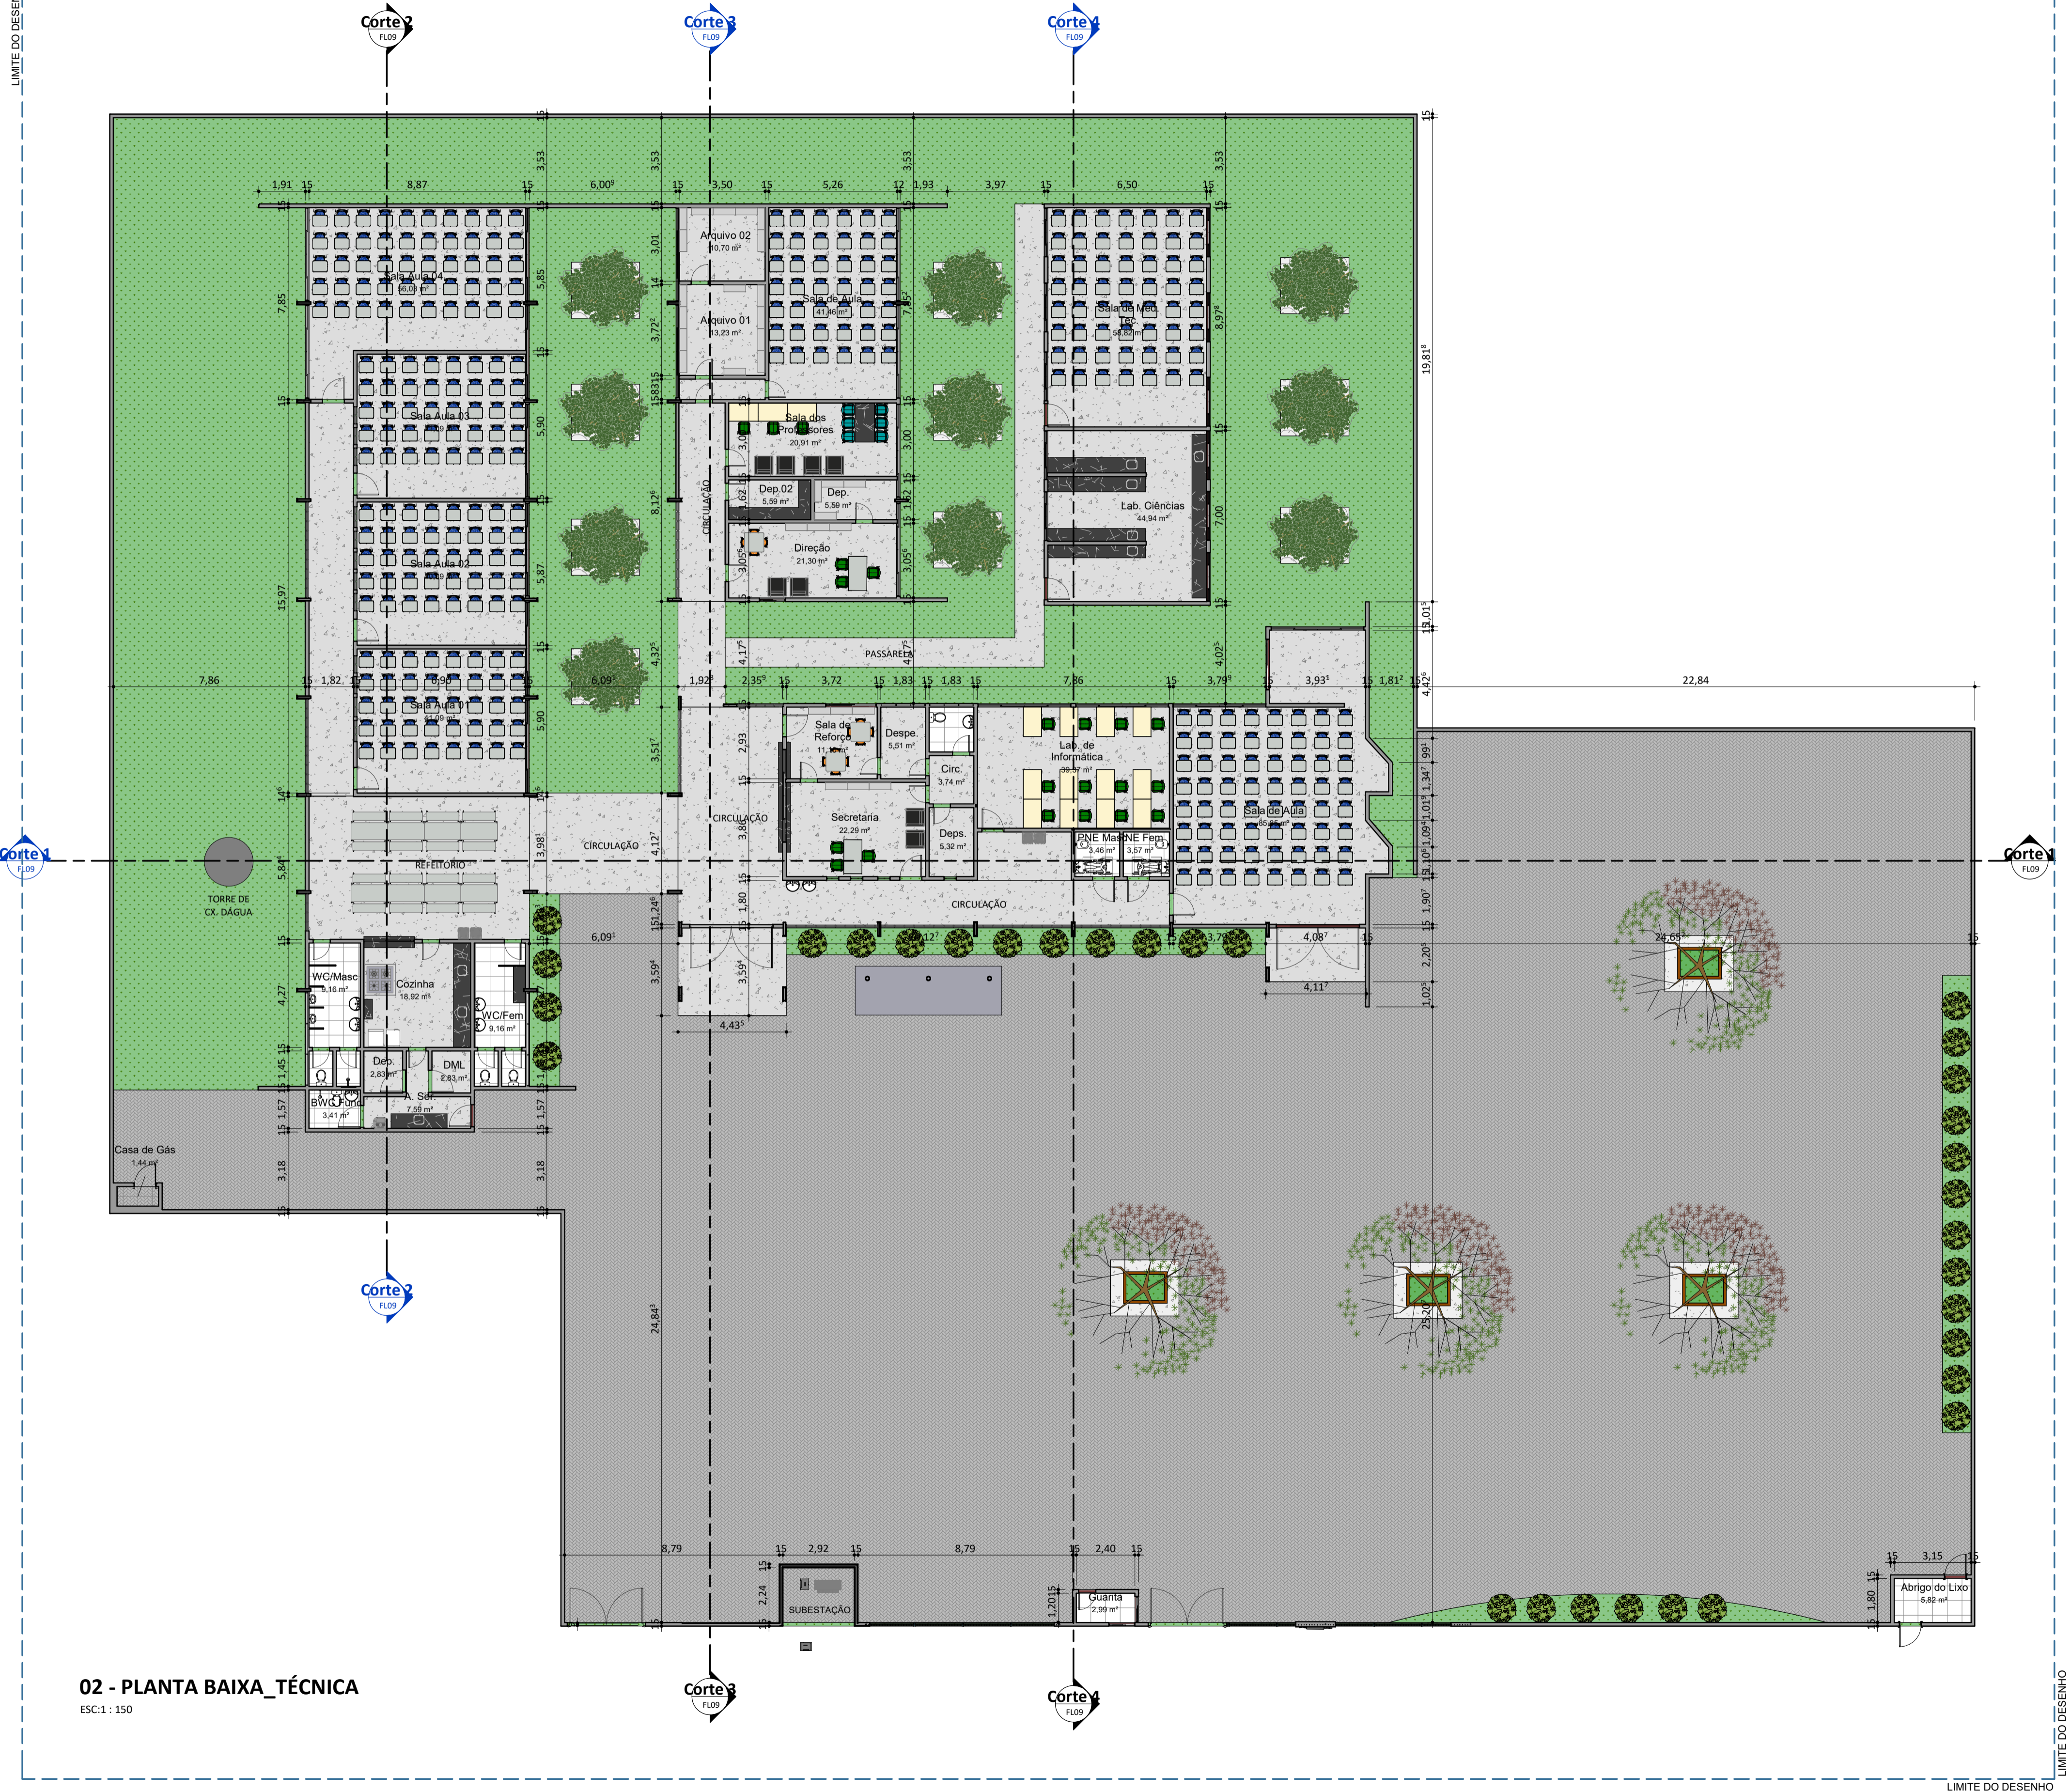

02 - PLANTA BAIXA_TÉCNICA
ESC.1 : 150

L - RELAÇÃO DE ESQUADRIAS - JANELAS					
Contagem	No.	DESCRIÇÃO	L	H	PEITORIL
2	EF72	JANELA COM ESQUADRIA DE CORRER - 2 FOLHAS	1,00	0,60	1,00
3	EF74	JANELA COM ESQUADRIA DE CORRER - 2 FOLHAS	2,00	1,10	1,00
2	EF75	JANELA COM ESQUADRIA MAXIM-AR - 3 FOLHAS	3,75	0,60	
2	EF77	JANELA COM ESQUADRIA MAXIM-AR - 3 FOLHAS	1,75	0,50	1,80
4	EF88	Janela Diversas 75	0,50	2,00	0,00
19	EF89	Janela 4 folhas 03	3,80	1,10	
11	EF90	Janela 4 folhas 03	2,00	1,10	1,00
1	EF91	JANELA COM ESQUADRIA DE CORRER - 2 FOLHAS	1,00	1,10	1,00

L - RELAÇÃO DE ESQUADRIAS - PORTAS				
Contagem	No.	DESCRIÇÃO	L	H
11	9	FDE_S0_Soleiras1	0,13	0,02
9	58	FDE_PF15, PF16, PF17_PortaemChapadeFerro	0,90	2,11
3	156	Porta de Abirir - 01 folha Veneziana	0,90	2,10
2	159	FDE_PF15, PF16, PF17_PortaemChapadeFerro	0,70	2,11
2	163	FDE_PT34_PT35_Portão_UsosExterno_GradElletrorfundido_2Folhas	3,00	2,35

REV.: | REV. DATA: | ELABORADO: | VERIFICADO: | MOTIVO DA EMISSÃO:



PROJETO: CEJA PROFESSOR CLAUDIO FERREIRA

PROJETO TIPO: PROJETO DE INFRAESTRUTURA EDUCACIONAL

PROPRIETÁRIO: _____
NOME DO PROPRIETÁRIO
CPF.: _____

AUTOR DO PROJETO: _____
ARQUITETO / ENGENHEIRO
CAU / CREA

RESPONSÁVEL TÉCNICO: _____
ARQUITETO / ENGENHEIRO
CAU / CREA

APROVAÇÕES:

OBSERVAÇÕES:

COORDENAÇÃO:
FADEX - Fundação Cultural e de Fomento à Pesquisa, Ensino, Extensão e Inovação

RESPONSÁVEL TÉCNICO:
Jorge Lima

PROPRIETÁRIO:
FADEX

ENDEREÇO:
RUA MAGALHAES FILHO, 2202 4 GRE CENTRO NORTE. MARQUES. 64002-450
Teresina - PI.

BIM MANAGER:
Jorge Lima
DESENHISTA:
Paulo Roberto Nunes
REVISÃO:

DATA:
03/06/21


ESCALA:
1 : 150

FORMATO:
A1 (841 x 594)

CONTEÚDO:
CEJA PROFESSOR CLAUDIO FERREIRA



LIMITE DO DESENHO

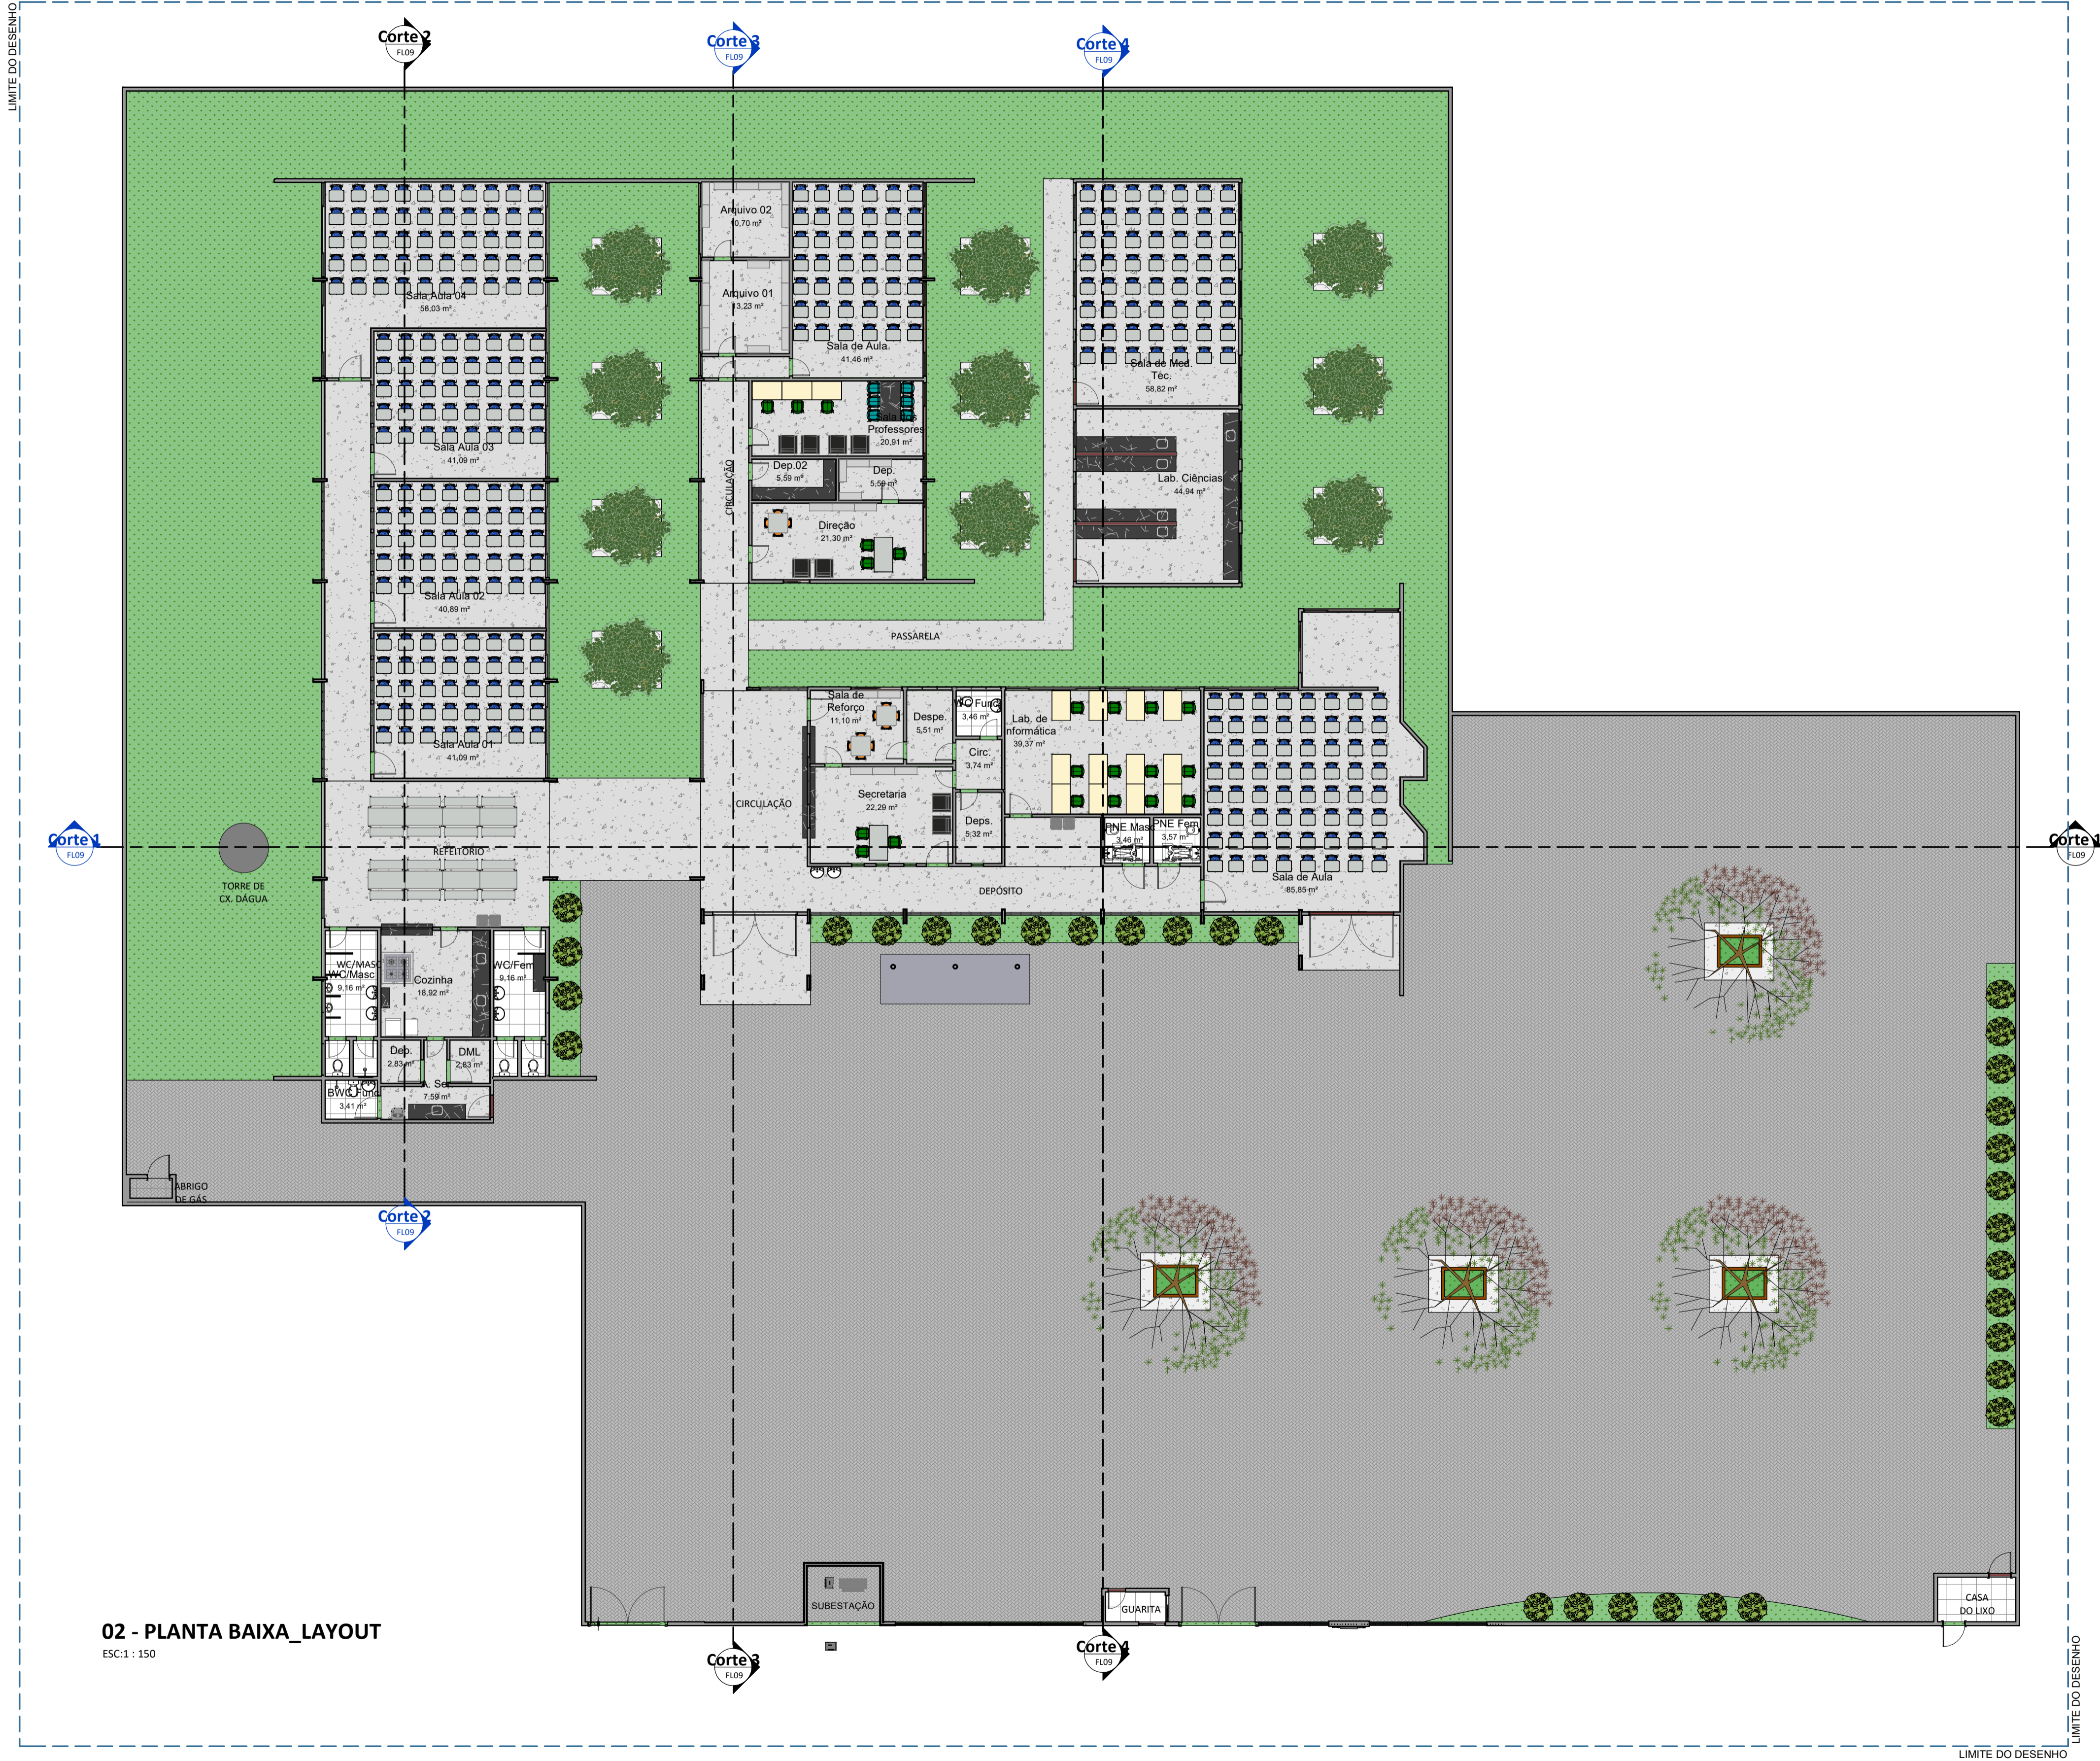

02 - PLANTA BAIXA_LAYOUT

ESC:1 : 150

L - RELAÇÃO DE ESQUADRIAS - JANELAS					
Contagem	No.	DESCRIÇÃO	L	H	PEITORIL
2	EF72	JANELA COM ESQUADRIA DE CORRER - 2 FOLHAS	1,00	0,60	1,00
3	EF74	JANELA COM ESQUADRIA DE CORRER - 2 FOLHAS	2,00	1,10	1,00
2	EF75	JANELA COM ESQUADRIA MAXIM-AR - 3 FOLHAS	3,75	0,60	
2	EF77	JANELA COM ESQUADRIA MAXIM-AR - 3 FOLHAS	1,75	0,50	1,80
4	EF86	Janela Diversas 75	0,50	2,00	0,00
19	EF89	Janela 4 folhas 03	3,80	1,10	
11	EF90	Janela 4 folhas 03	2,00	1,10	1,00
1	EF91	JANELA COM ESQUADRIA DE CORRER - 2 FOLHAS	1,00	1,10	1,00

L - RELAÇÃO DE ESQUADRIAS - PORTAS					
Contagem	No.	DESCRIÇÃO	L	H	
11	9	FDE_S0_Soleiras1		0,13	0,02
9	58	FDE_PF15_PF16_PF17_PortaemChapadeFerro		0,90	2,11
3	156	Porta de Abirir - 01 folha Veneziana		0,90	2,10
2	159	FDE_PF15_PF16_PF17_PortaemChapadeFerro		0,70	2,11
2	163	FDE_PT34_PT35_Portão_UsaExterno_Gradieletrotundido_2Folhas		3,00	2,35

REV.: | REV. DATA: | ELABORADO: | VERIFICADO: | MOTIVO DA EMISSÃO:



PROJETO: CEJA PROFESSOR CLAUDIO FERREIRA

PROJETO TIPO: PROJETO DE INFRAESTRUTURA EDUCACIONAL

PROPRIETÁRIO: _____
NOME DO PROPRIETÁRIO
CPF.: _____

AUTOR DO PROJETO: _____
ARQUITETO / ENGENHEIRO
CAU / CREA _____

RESPONSÁVEL TÉCNICO: _____
ARQUITETO / ENGENHEIRO
CAU / CREA _____

APROVAÇÕES:

OBSERVAÇÕES:

COORDENAÇÃO:
FADEX - Fundação Cultural e de Fomento à Pesquisa, Ensino, Extensão e Inovação

RESPONSÁVEL TÉCNICO:
Jorge Lima

PROPRIETÁRIO:
FADEX

ENDEREÇO:
RUA MAGALHAES FILHO, 2202 4 GRE CENTRO NORTE. MARQUES. 64002-450
Teresina - PI.

BIM MANAGER:
Jorge Lima

DESENHISTA:
Paulo Roberto Nunes


REVISÃO:

DATA:
07/19/21

ESCALA:
1 : 150

FORMATO:
A1 (841 x 594)

CONTEÚDO:
CEJA PROFESSOR CLAUDIO FERREIRA

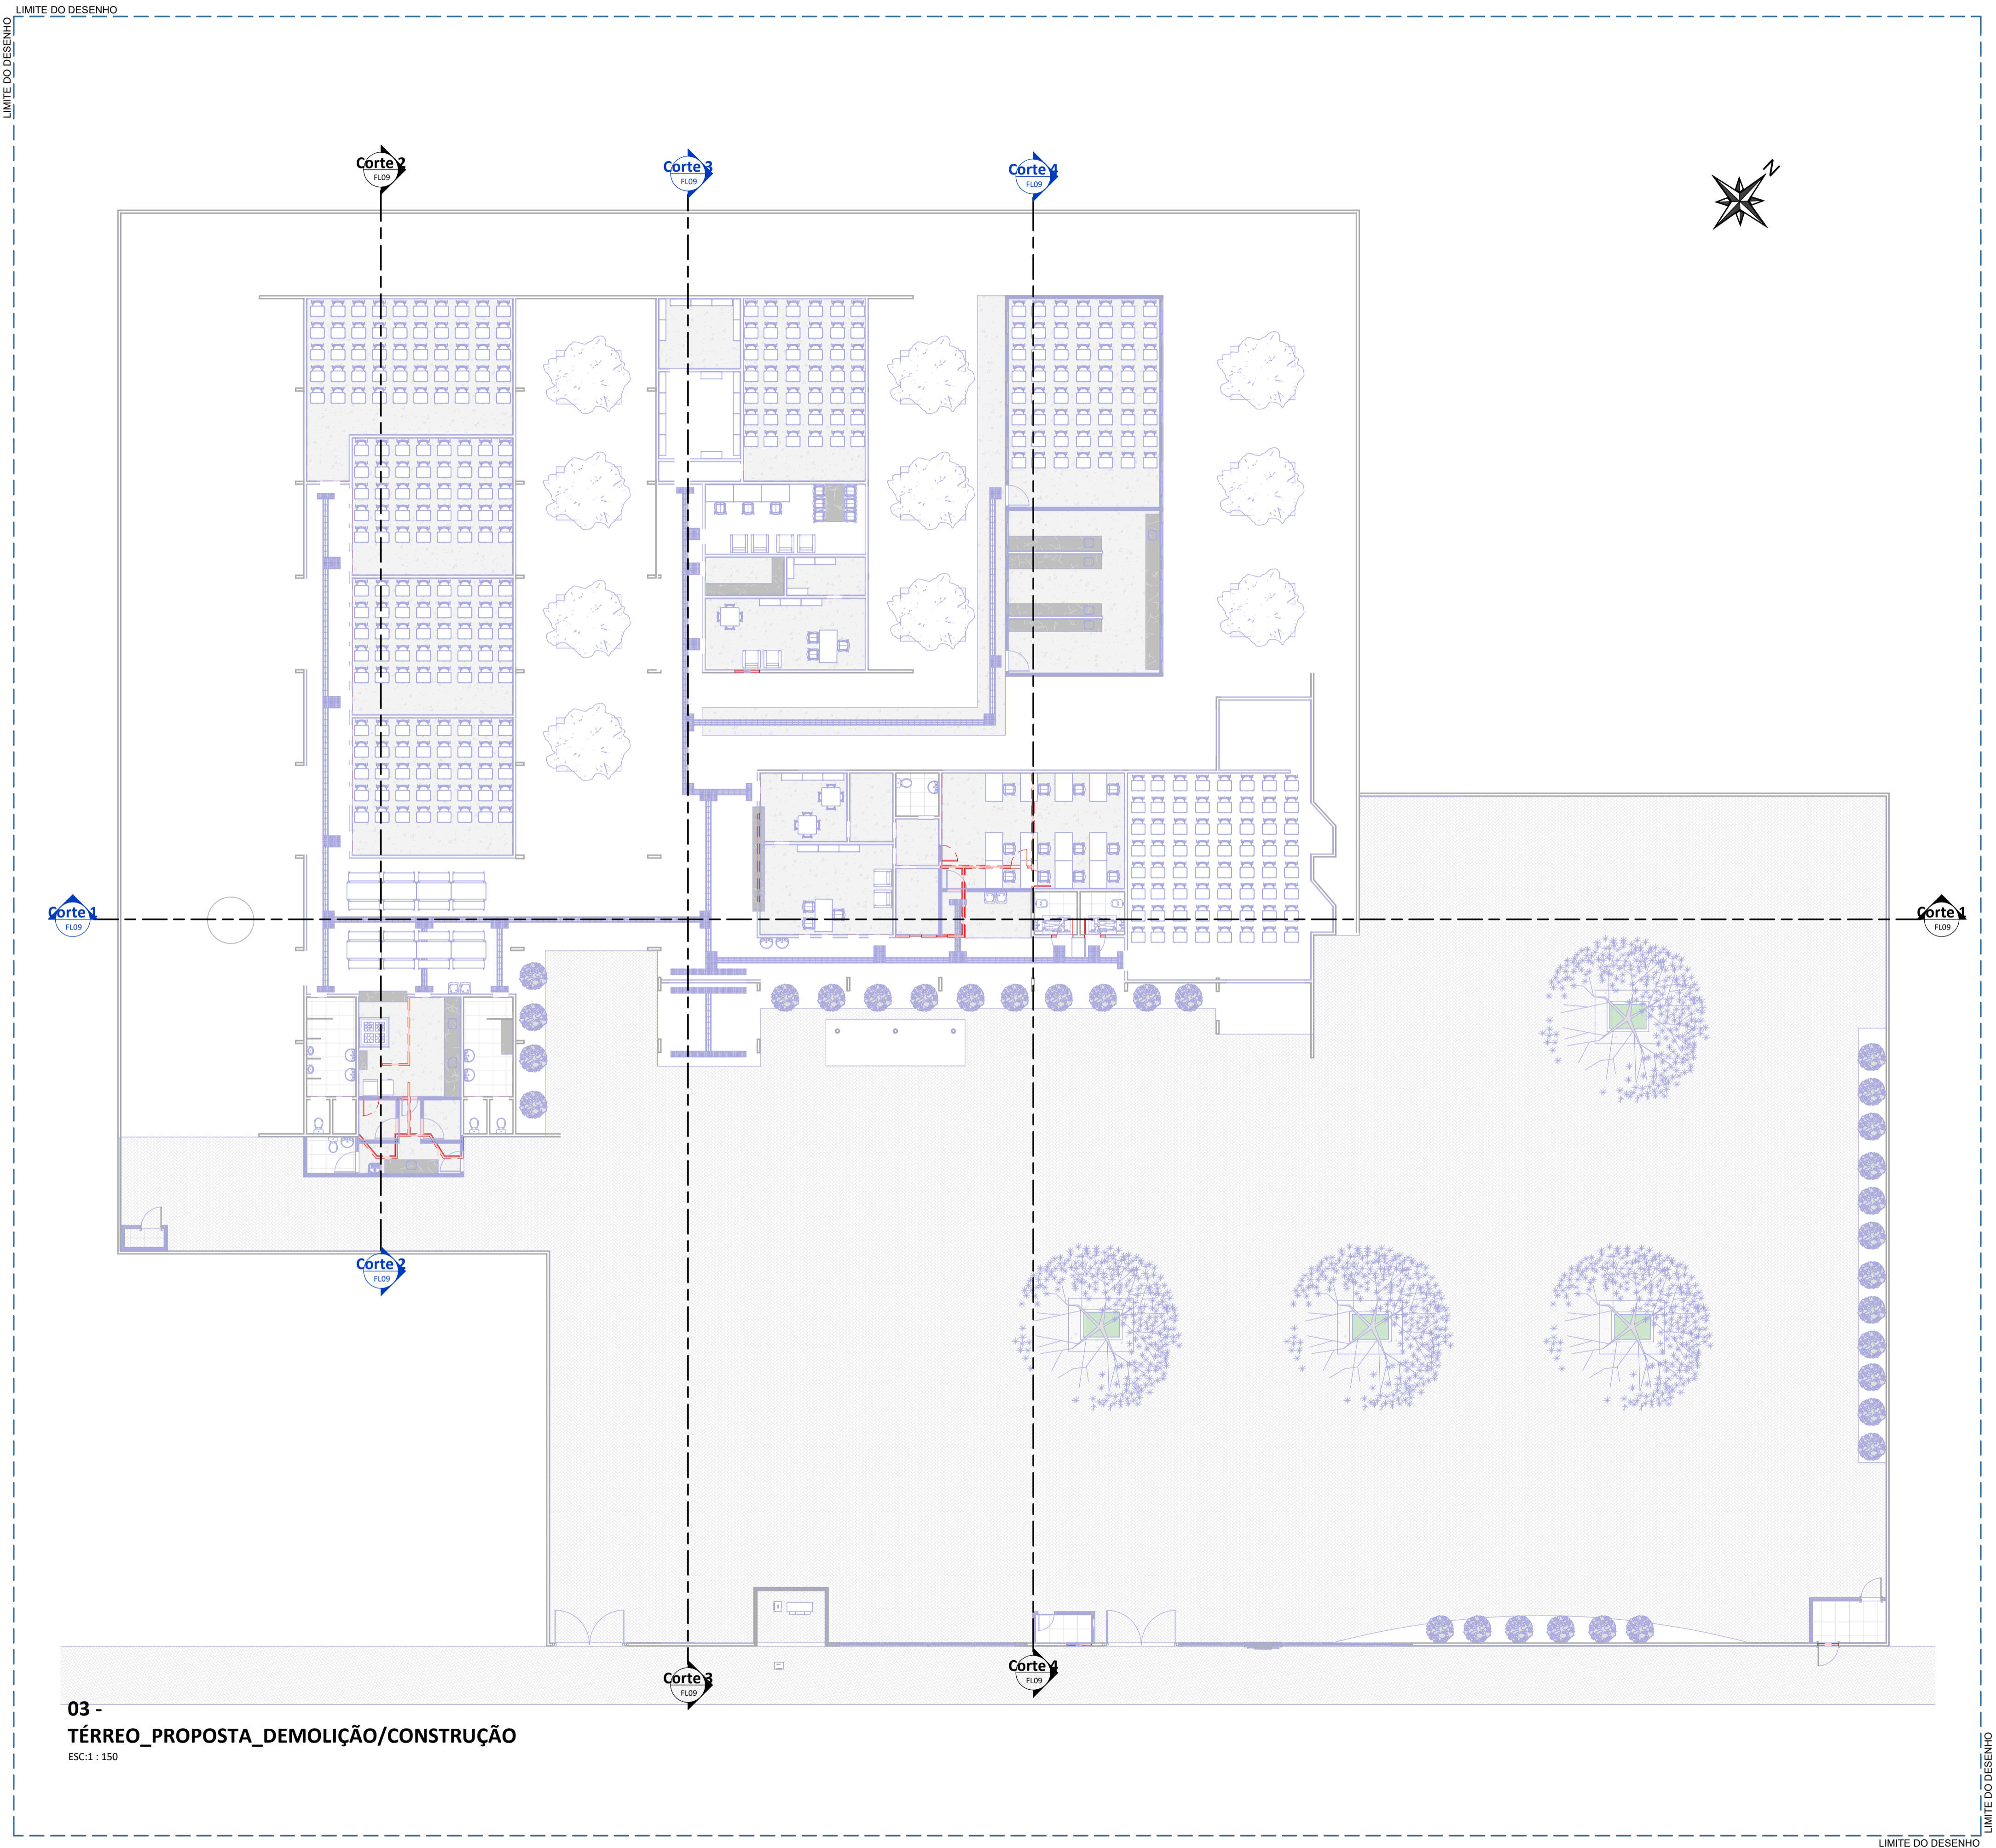

L - RELAÇÃO DE ESQUADRIAS - JANELAS

Contagem	No.	DESCRIÇÃO	L	H	PEITORIL
2	EF72	JANELA COM ESQUADRIA DE CORRER - 2 FOLHAS	1,00	0,60	1,00
3	EF74	JANELA COM ESQUADRIA DE CORRER - 2 FOLHAS	2,00	1,10	1,00
2	EF75	JANELA COM ESQUADRIA MAXIM-AR - 3 FOLHAS	3,75	0,60	
2	EF77	JANELA COM ESQUADRIA MAXIM-AR - 3 FOLHAS	1,75	0,50	1,80
4	EF88	Janela Diversas 75	0,50	2,00	0,00
19	EF89	Janela 4 folhas 03	3,80	1,10	
11	EF90	Janela 4 folhas 03	2,00	1,10	1,00
1	EF91	JANELA COM ESQUADRIA DE CORRER - 2 FOLHAS	1,00	1,10	1,00

L - RELAÇÃO DE ESQUADRIAS - PORTAS

Contagem	No.	DESCRIÇÃO	L	H
11	9	FDE_SO_Soleiras1	0,13	0,02
9	58	FDE_PF15, PF16, PF17_PortaemChapadeFerro	0,90	2,11
3	156	Porta de Abrir - 01 folha Veneziana	0,90	2,10
2	159	FDE_PF15, PF16, PF17_PortaemChapadeFerro	0,70	2,11
2	163	FDE_PT34, PT35_Portão_UsaExterno_GradilEletrotundido_2Folhas	3,00	2,35

LEGENDA

DEMOLIR

CONSTRUIR

REV.: | REV. DATA: | ELABORADO: | VERIFICADO: | MOTIVO DA EMISSÃO:

EDUCAÇÃO

Secretaria de Estado da Educação / SEDUC

Piauí

GOVERNO DO ESTADO

PROJETO: CEJA PROFESSOR CLAUDIO FERREIRA

PROJETO TIPO: PROJETO DE INFRAESTRUTURA EDUCACIONAL

PROPRIETÁRIO:

NOME DO PROPRIETÁRIO CPF.:

AUTOR DO PROJETO:

ARQUITETO / ENGENHEIRO CAU / CREA

RESPONSÁVEL TÉCNICO:

ARQUITETO / ENGENHEIRO CAU / CREA

Jorge Chandler Lima Sousa

Arquiteto e Urbanista

CAU 03.048/0

APROVAÇÕES:

OBSERVAÇÕES:

COORDENAÇÃO:

FADEX - Fundação Cultural e de Fomento à Pesquisa, Ensino, Extensão e Inovação

RESPONSÁVEL TÉCNICO:

Jorge Lima

PROPRIETÁRIO:

FADEX

ENDEREÇO:

RUA MAGALHAES FILHO, 2202 4 GRE CENTRO NORTE. MARQUES. 64002-450 Teresina - PI.

BIM MANAGER:

Jorge Lima

DESENHISTA:

Paulo Roberto Nunes

REVISÃO:

DATA:

03/06/21

ESCALA:

Como indicado



FORMATO:

A1 (841 x 594)


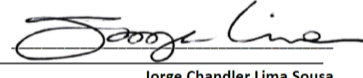
CONTEÚDO:


CEJA PROFESSOR CLAUDIO FERREIRA

06

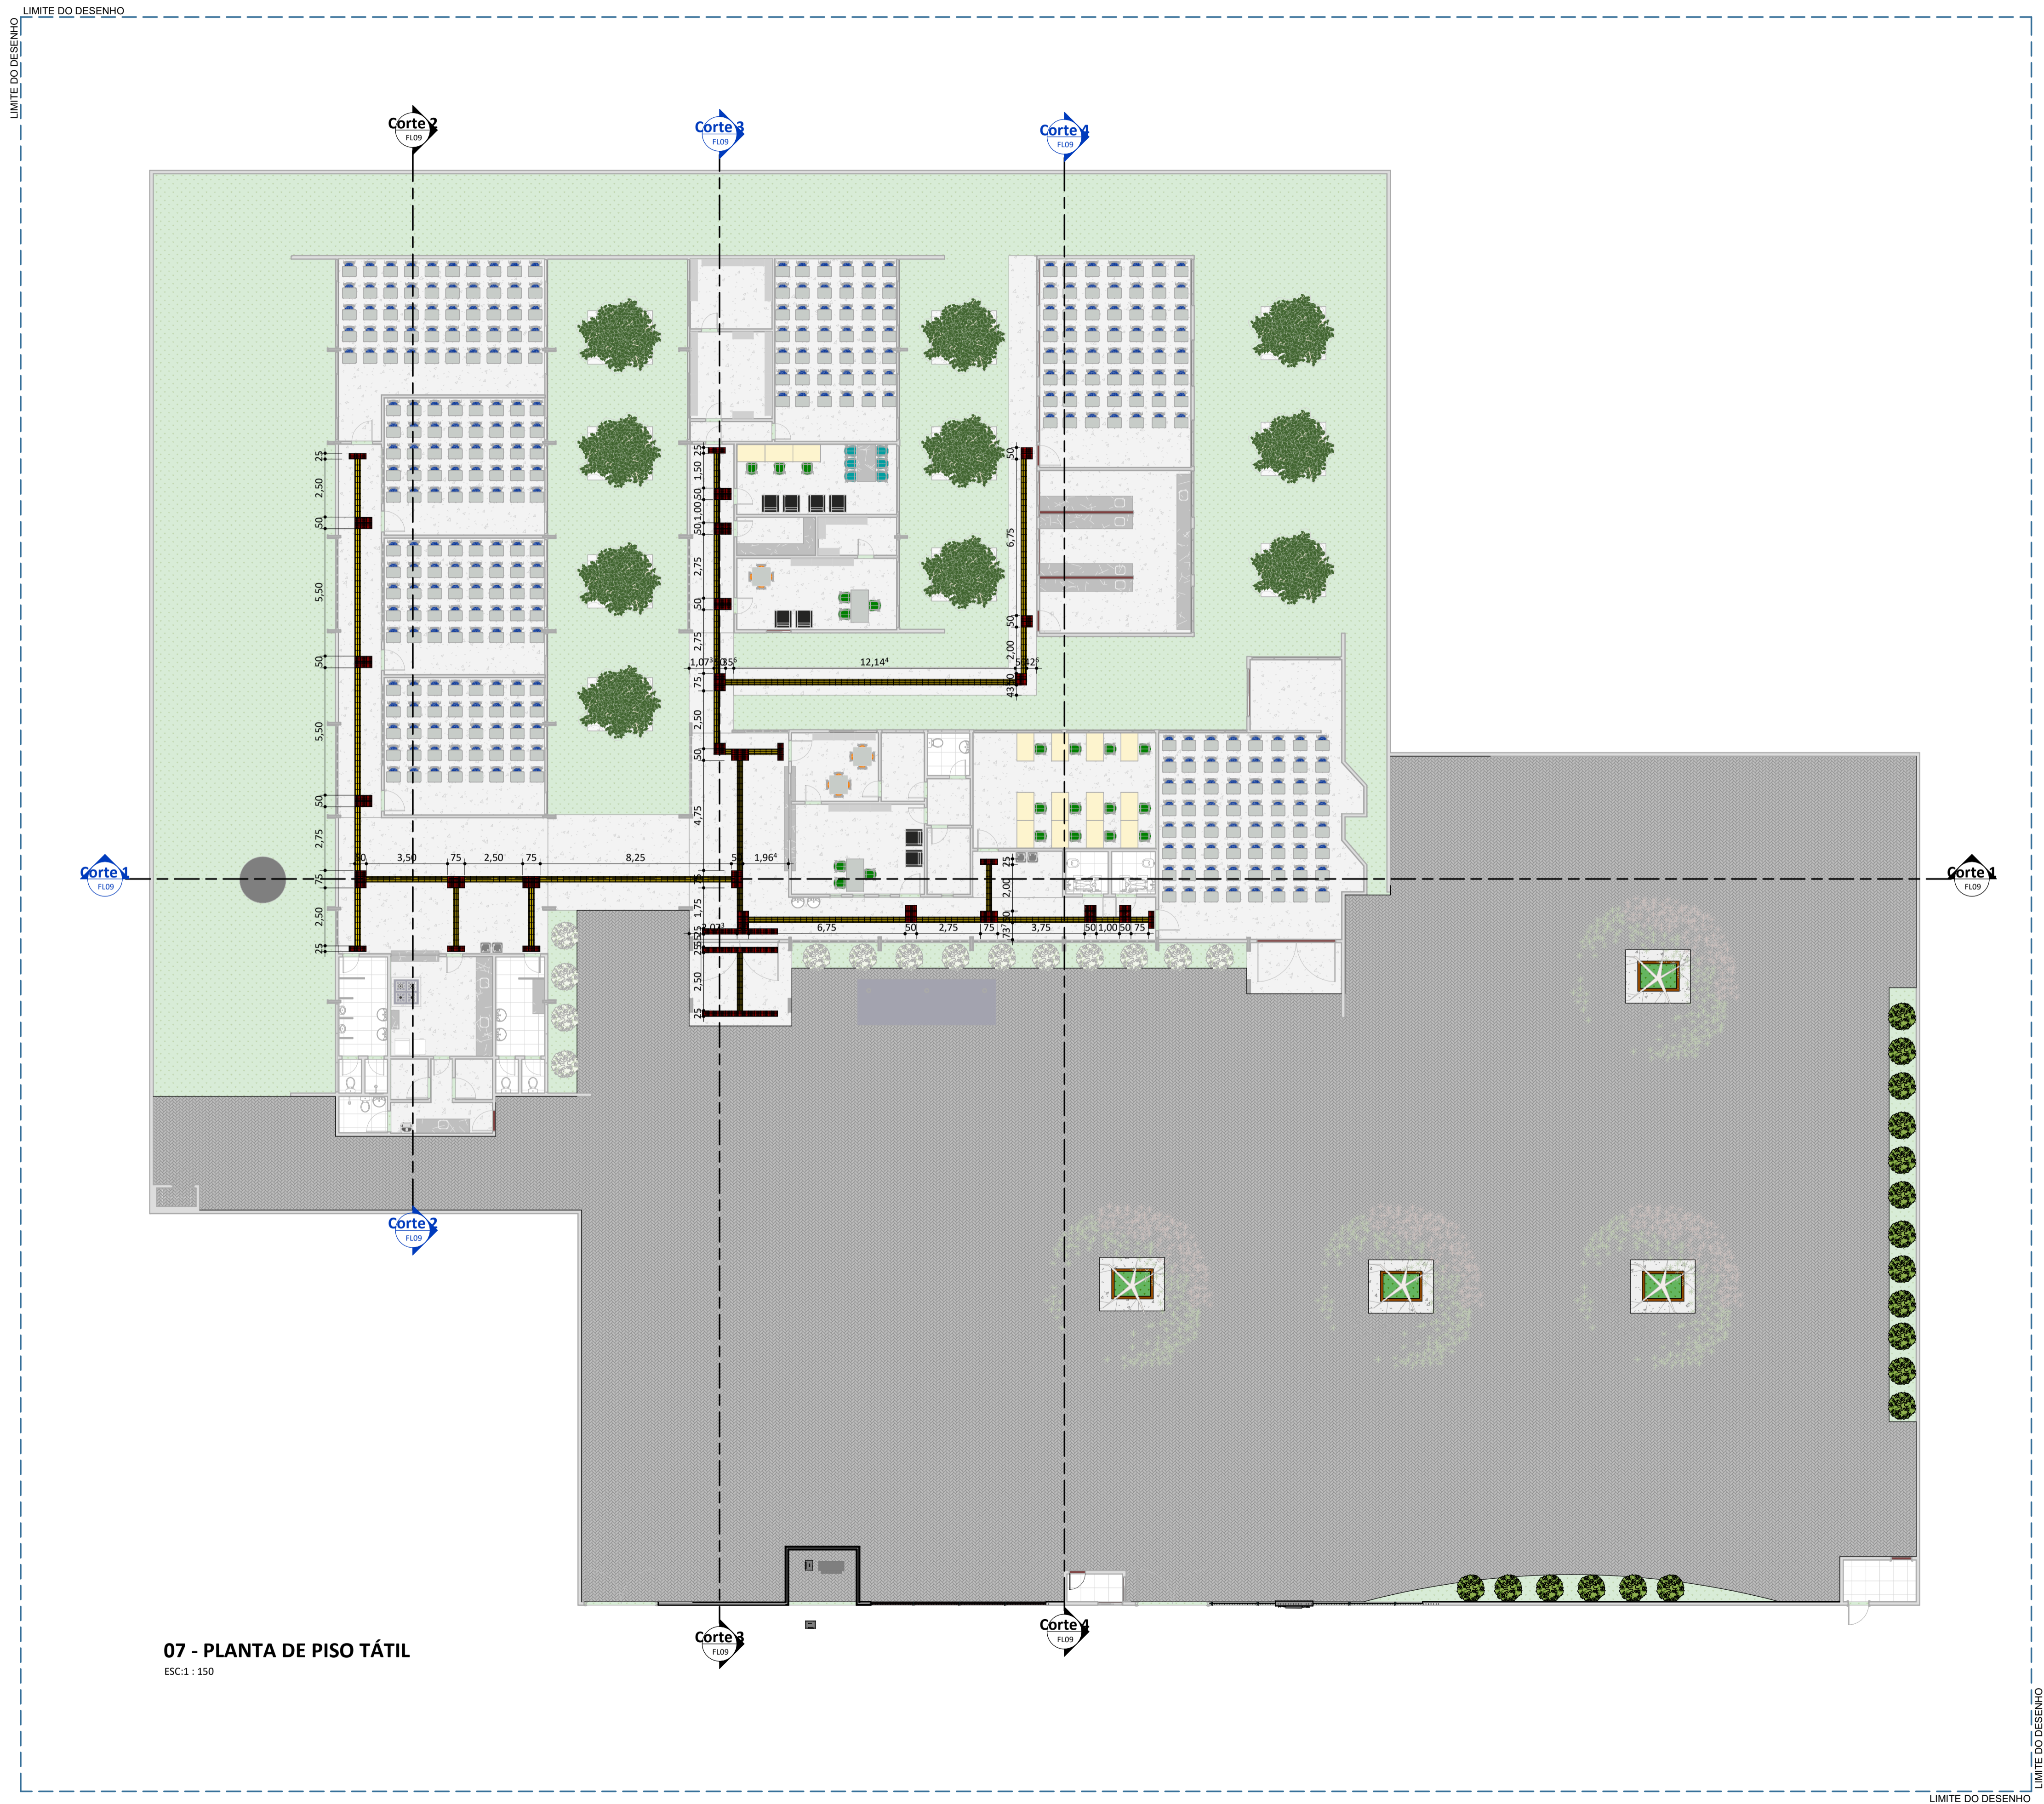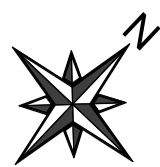


07 - PLANTA DE PISO TÁTIL
ESC: 1 : 150


REV.:	REV. DATA:	ELABORADO:	VERIFICADO:	MOTIVO DA EMISSÃO:
<div><div>EDUCAÇÃO</div><div>Secretaria de Estado da Educação / SEDUC</div></div> <div><div>Piauí</div><div>GOVERNO DO ESTADO</div></div>				
PROJETO: CEJA PROFESSOR CLAUDIO FERREIRA				
PROJETO TIPO: PROJETO DE INFRAESTRUTURA EDUCACIONAL				
PROPRIETÁRIO: _____ NOME DO PROPRIETÁRIO CPF.: _____				
AUTOR DO PROJETO: _____ ARQUITETO / ENGENHEIRO CAU / CREA				
RESPONSÁVEL TÉCNICO: _____ ARQUITETO / ENGENHEIRO CAU / CREA <div> Jorge Chander Lima Sousa Arquiteto e Urbanista CAU 33.624/07-0</div>				
APROVAÇÕES:				
OBSERVAÇÕES:				
COORDENAÇÃO: FADEX - Fundação Cultural e de Fomento à Pesquisa, Ensino, Extensão e Inovação RESPONSÁVEL TÉCNICO: Jorge Lima PROPRIETÁRIO: FADEX ENDEREÇO: RUA MAGALHAES FILHO, 2202 4 GRE CENTRO NORTE. MARQUES. 64002-450 Teresina - PI.				
BIM MANAGER: Jorge Lima DESENHISTA: Paulo Roberto Nunes REVISÃO:				
DATA: 07/20/21 ESCALA: 1 : 150 FORMATO: A1 (841 x 594)				
CONTEÚDO: CEJA PROFESSOR CLAUDIO FERREIRA				

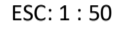


08

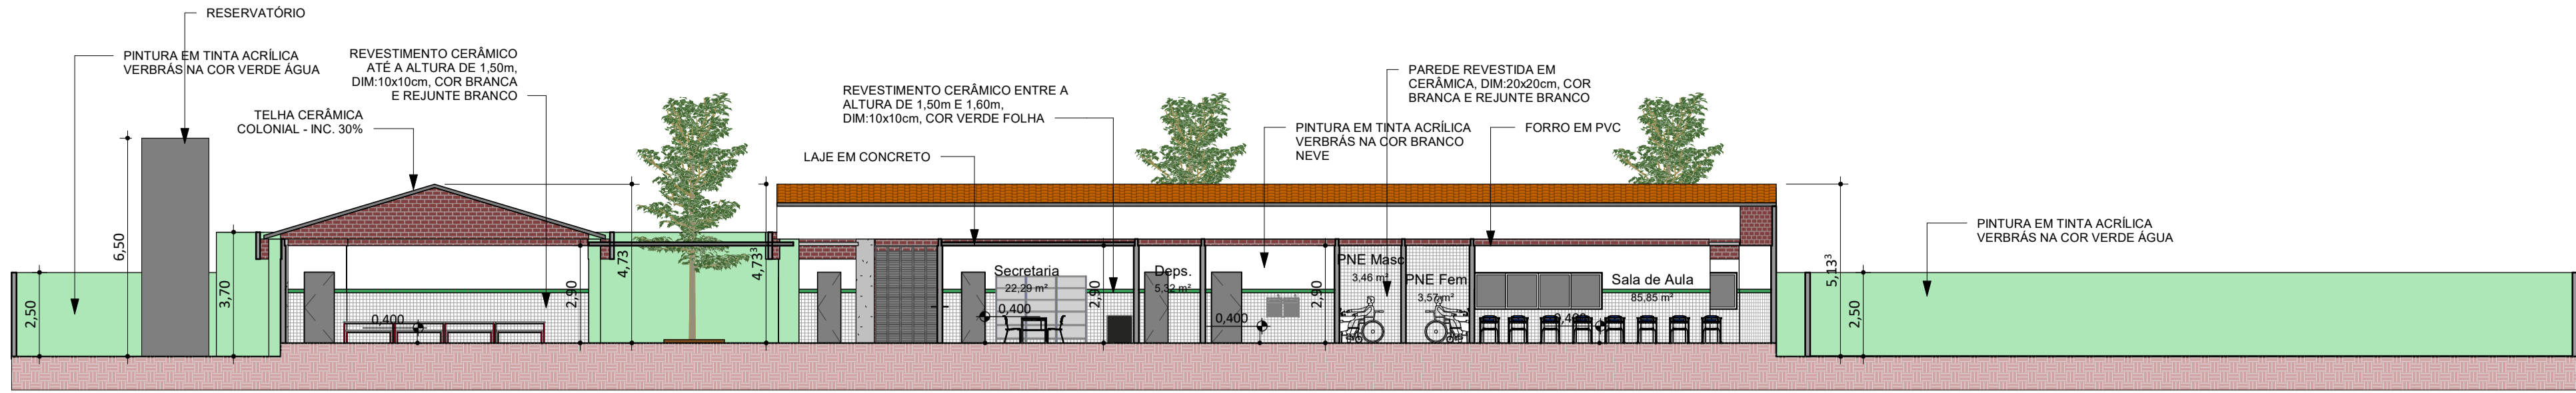


Corte 1
ESC:1 : 150

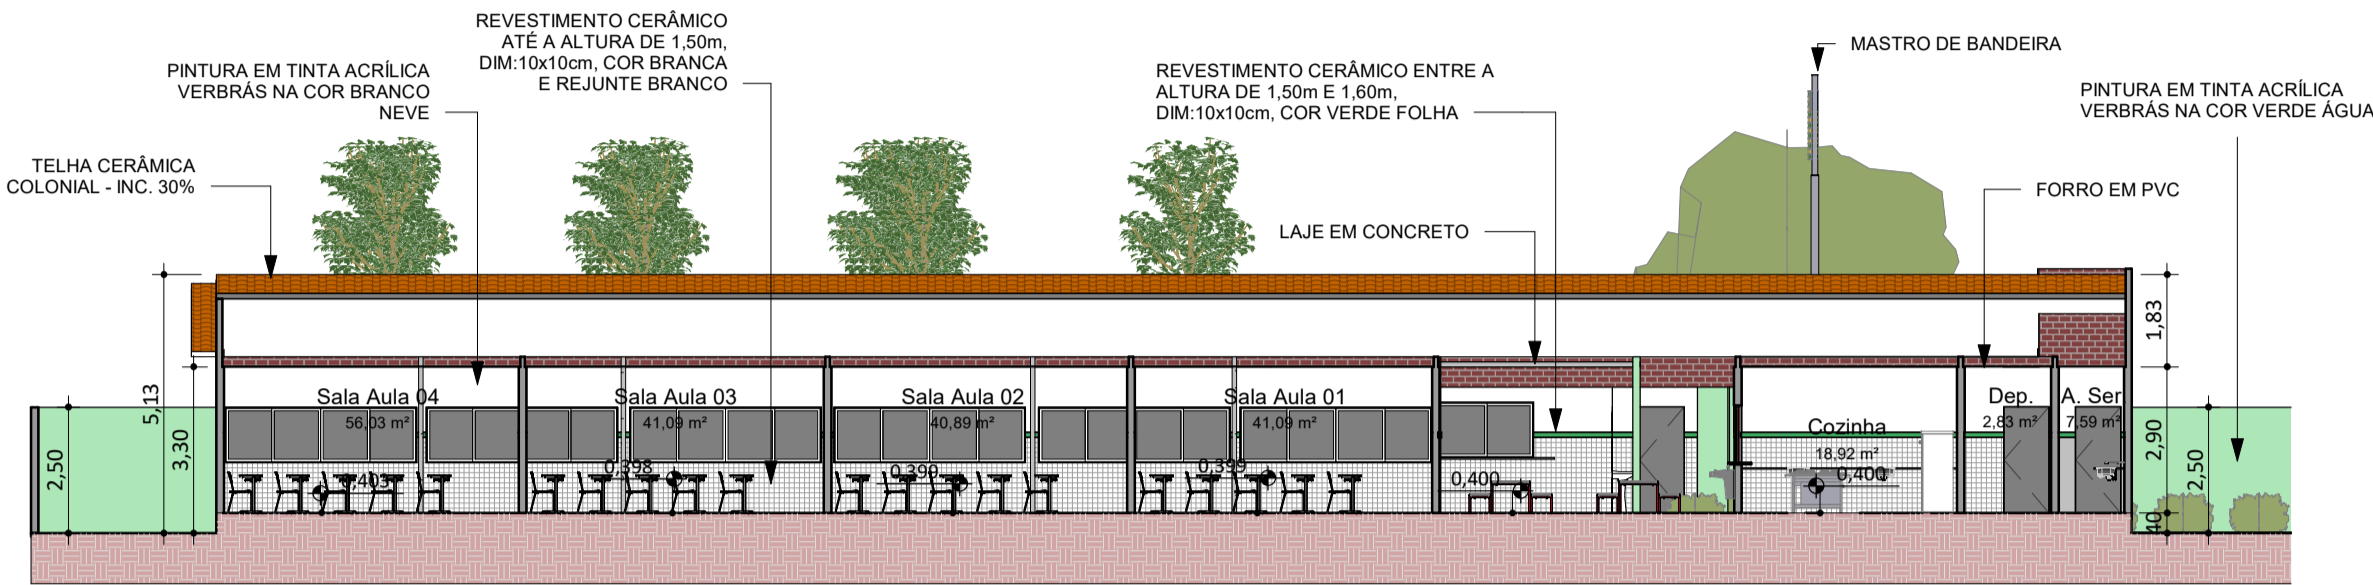


Corte 2
ESC:1 : 150

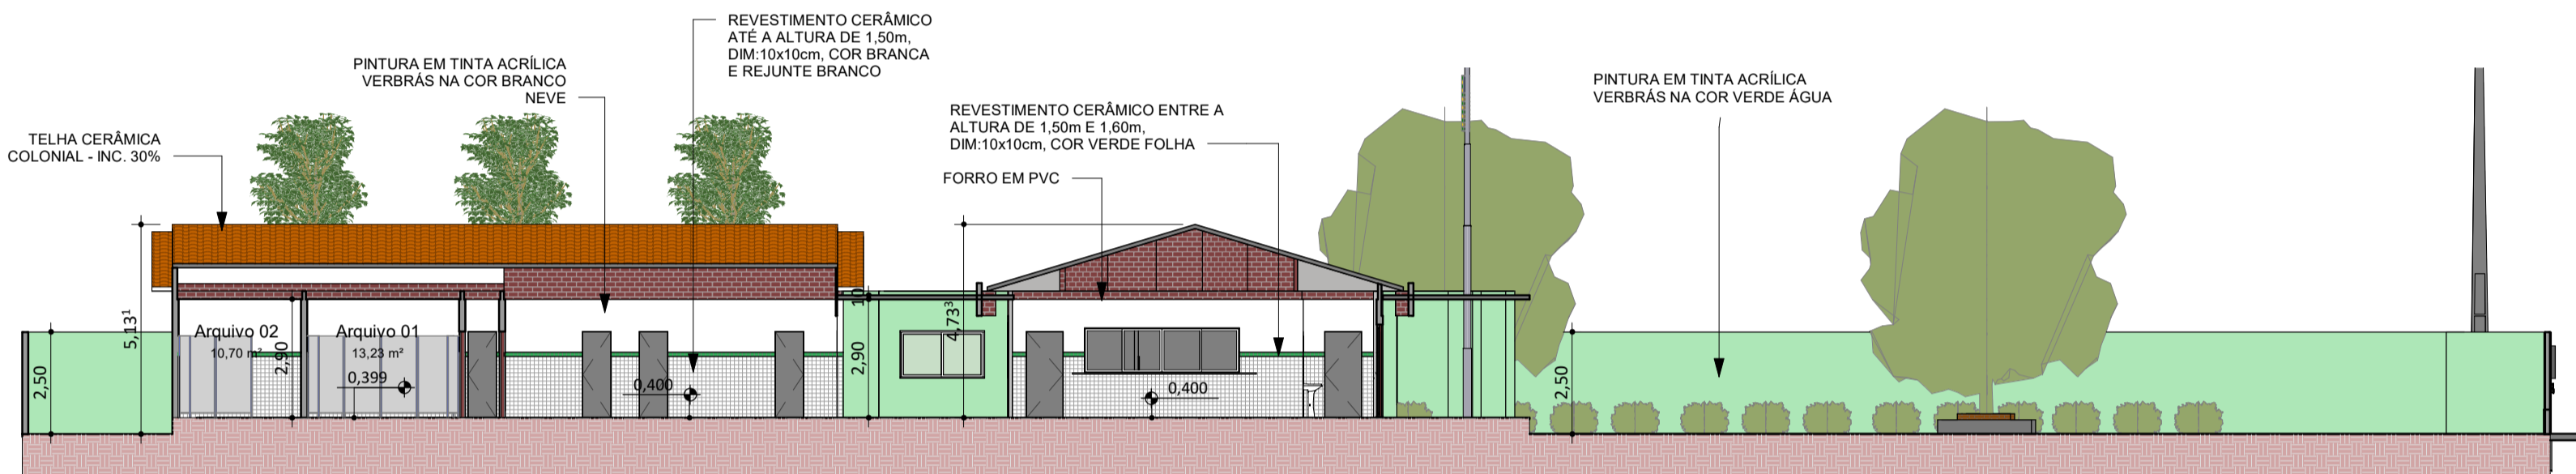

Corte 3
ESC:1 : 150

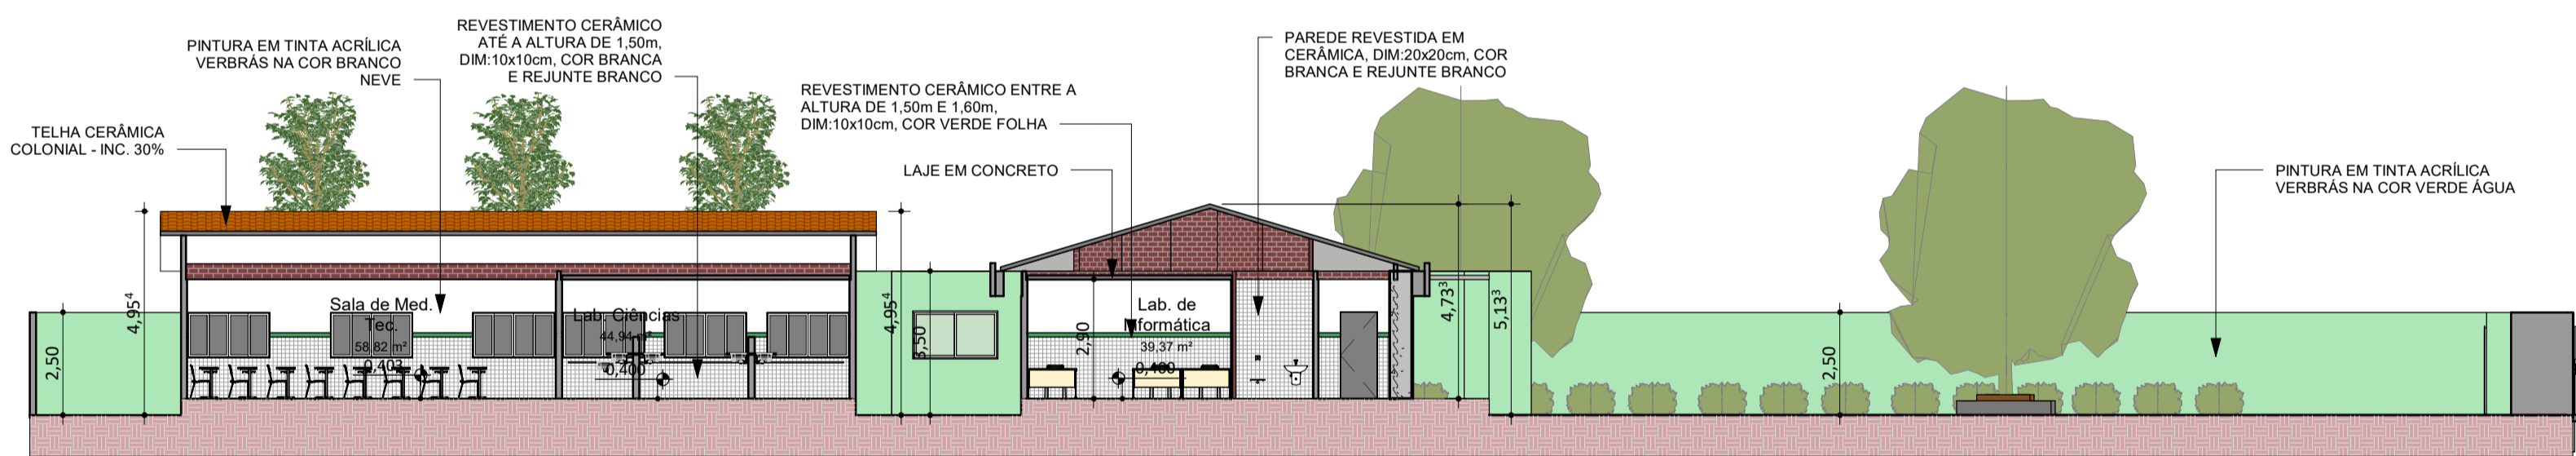


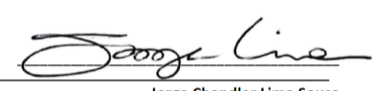
Corte 4
ESC:1 : 150

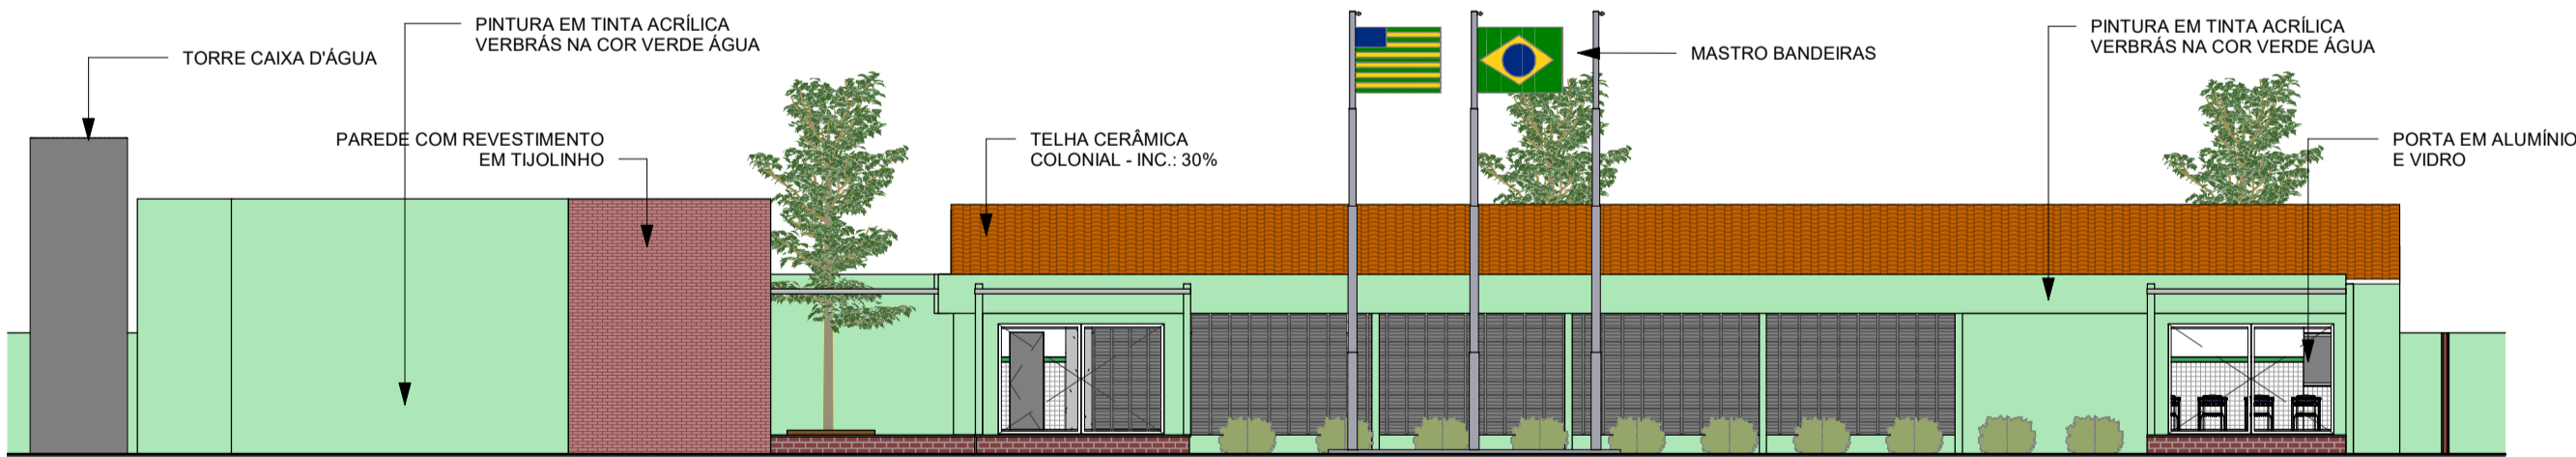

Fachada Frontal
ESC:1 : 150




Muro
ESC:1 : 150


REV.:	REV. DATA:	ELABORADO:	VERIFICADO:	MOTIVO DA EMISSÃO:
<div><div>EDUCAÇÃO</div><div>Secretaria de Estado da Educação / SEDUC</div><div><div>Piauí</div><div>GOVERNO DO ESTADO</div></div></div>				
PROJETO: CEJA PROFESSOR CLAUDIO FERREIRA				
PROJETO TIPO: PROJETO DE INFRAESTRUTURA EDUCACIONAL				
PROPRIETÁRIO: _____ NOME DO PROPRIETÁRIO CPF.: _____				
AUTOR DO PROJETO: _____ ARQUITETO / ENGENHEIRO CAU / CREA				
RESPONSÁVEL TÉCNICO: _____ ARQUITETO / ENGENHEIRO CAU / CREA <div> Jorge Chandler Lima Sousa Arquiteto e Urbanista CAU 834287-0</div>				
APROVAÇÕES:				
OBSERVAÇÕES:				
COORDENAÇÃO: FADEX - Fundação Cultural e de Fomento à Pesquisa, Ensino, Extensão e Inovação RESPONSÁVEL TÉCNICO: Jorge Lima PROPRIETÁRIO: FADEX ENDEREÇO: RUA MAGALHAES FILHO, 2202 4 GRE CENTRO NORTE. MARQUES. 64002-450 Teresina - PI.				
BIM MANAGER: Jorge Lima DESENHISTA: Paulo Roberto Nunes REVISÃO:				
DATA: 03/06/21 ESCALA: 1 : 150 FORMATO: A1 (841 x 594)				
CONTEÚDO: CEJA PROFESSOR CLAUDIO FERREIRA				

L - RELAÇÃO DE ESQUADRIAS - JANELAS					
Contagem	No.	DESCRIÇÃO	L	H	PEITORIL
2	EF72	JANELA COM ESQUADRIA DE CORRER - 2 FOLHAS	1,00	0,60	1,00
3	EF74	JANELA COM ESQUADRIA DE CORRER - 2 FOLHAS	2,00	1,10	1,00
2	EF75	JANELA COM ESQUADRIA MAXIM-AR - 3 FOLHAS	3,75	0,60	
2	EF77	JANELA COM ESQUADRIA MAXIM-AR - 3 FOLHAS	1,75	0,50	1,80
4	EF88	Janela Diversas 75	0,50	2,00	0,00
19	EF89	Janela 4 folhas 03	3,80	1,10	
11	EF90	Janela 4 folhas 03	2,00	1,10	1,00
1	EF91	JANELA COM ESQUADRIA DE CORRER - 2 FOLHAS	1,00	1,10	1,00


L - RELAÇÃO DE ESQUADRIAS - PORTAS					
Contagem	No.	DESCRIÇÃO	L	H	
11	9	FDE_SO_Soleiras1		0,13	0,02
9	58	FDE_PF15, PF16, PF17_PortaemChapadeFerro		0,90	2,11
3	156	Porta de Abirir - 01 folha Veneziana		0,90	2,10
2	159	FDE_PF15, PF16, PF17_PortaemChapadeFerro		0,70	2,11
2	163	FDE_PT34_PT35_Portão_UsaExterno_Gradieletrotundido_2Folhas		3,00	2,35

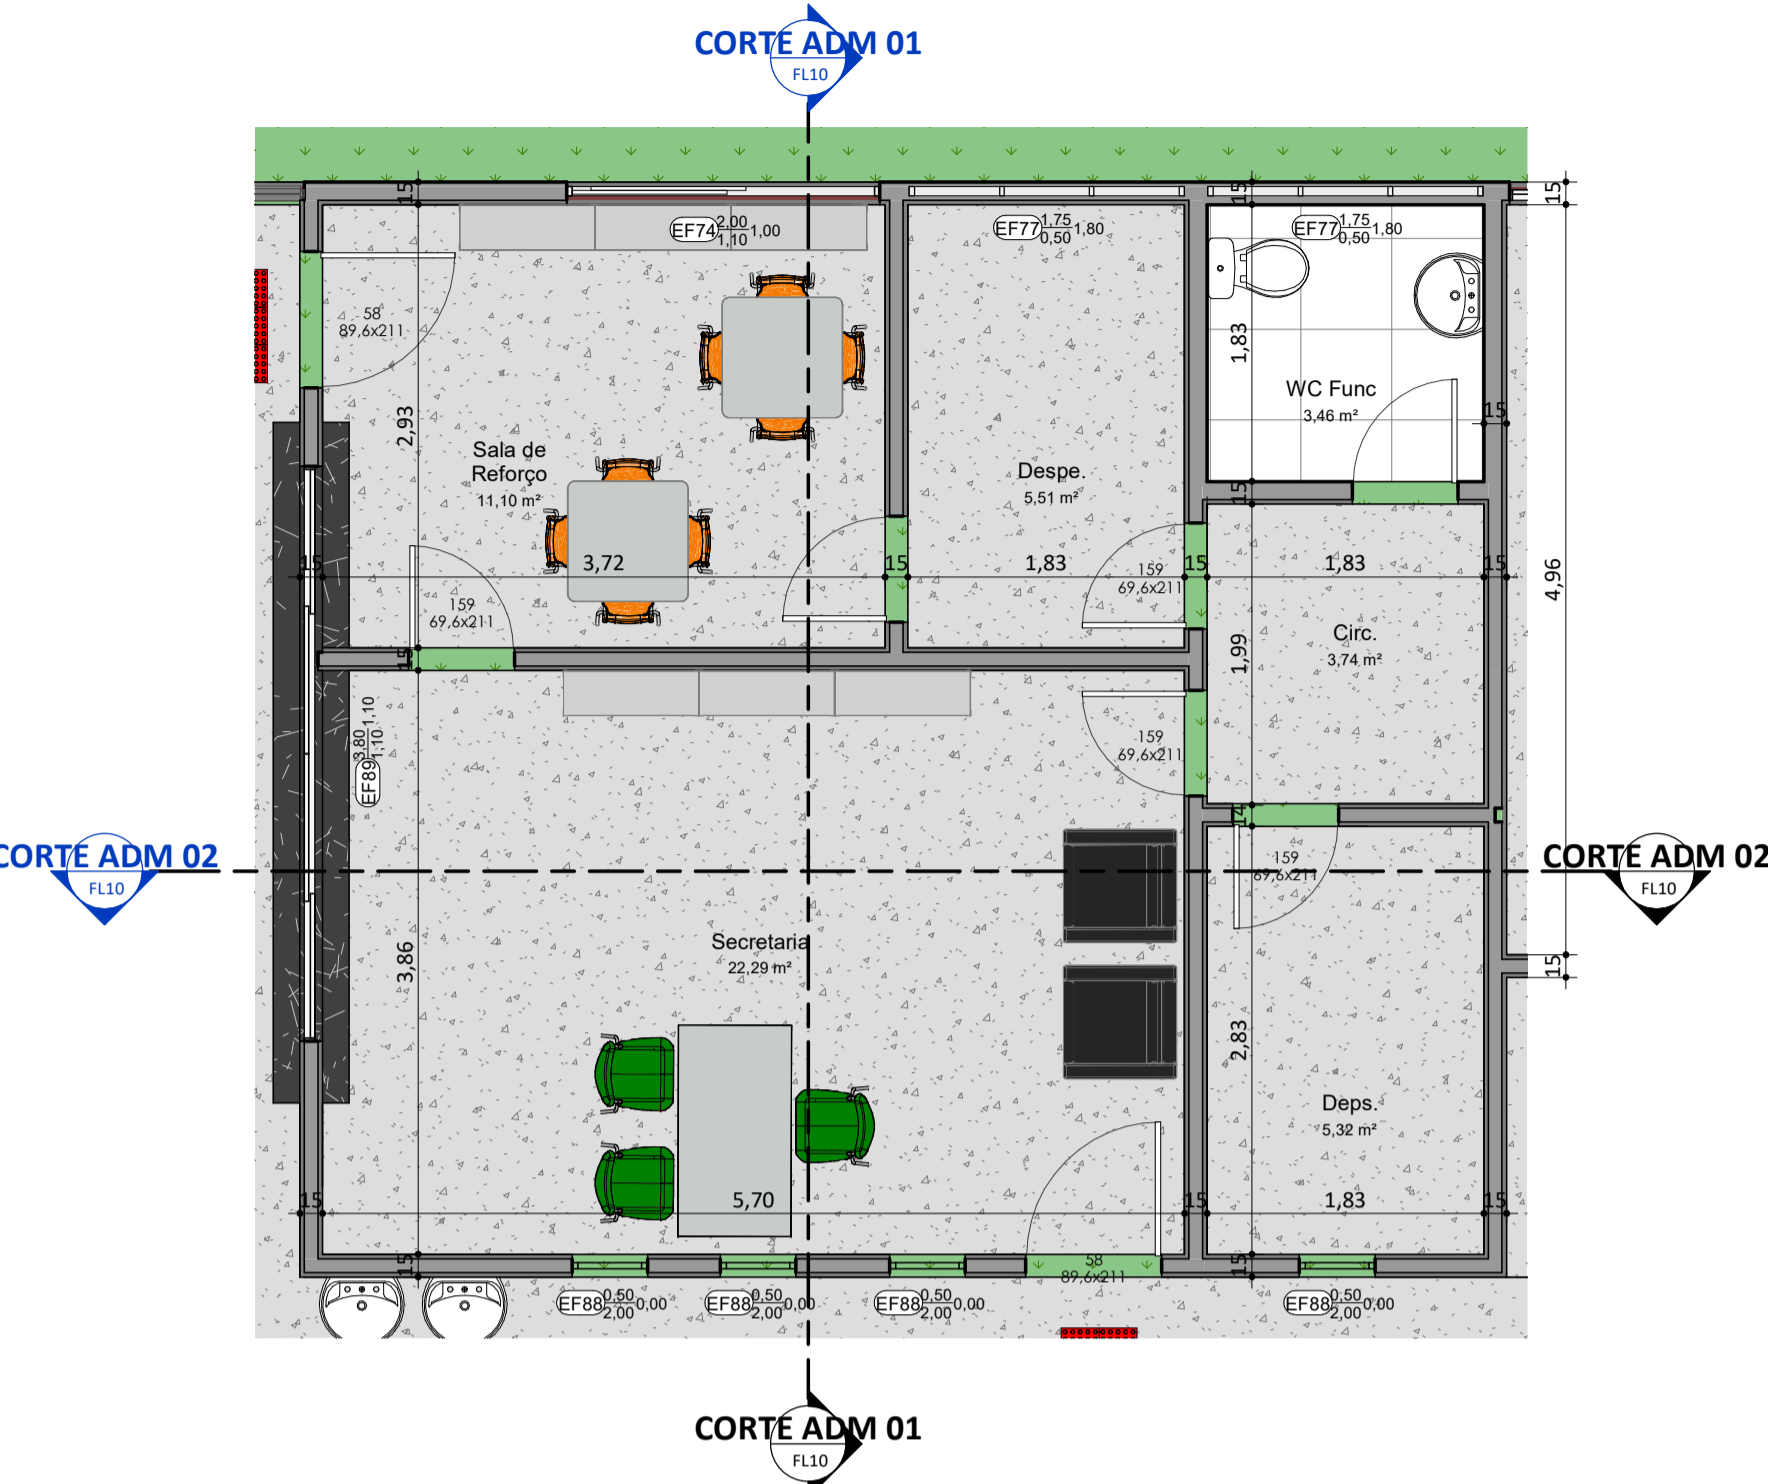


PLANTA BAIXA_ADM 01
ESC: 1 : 50

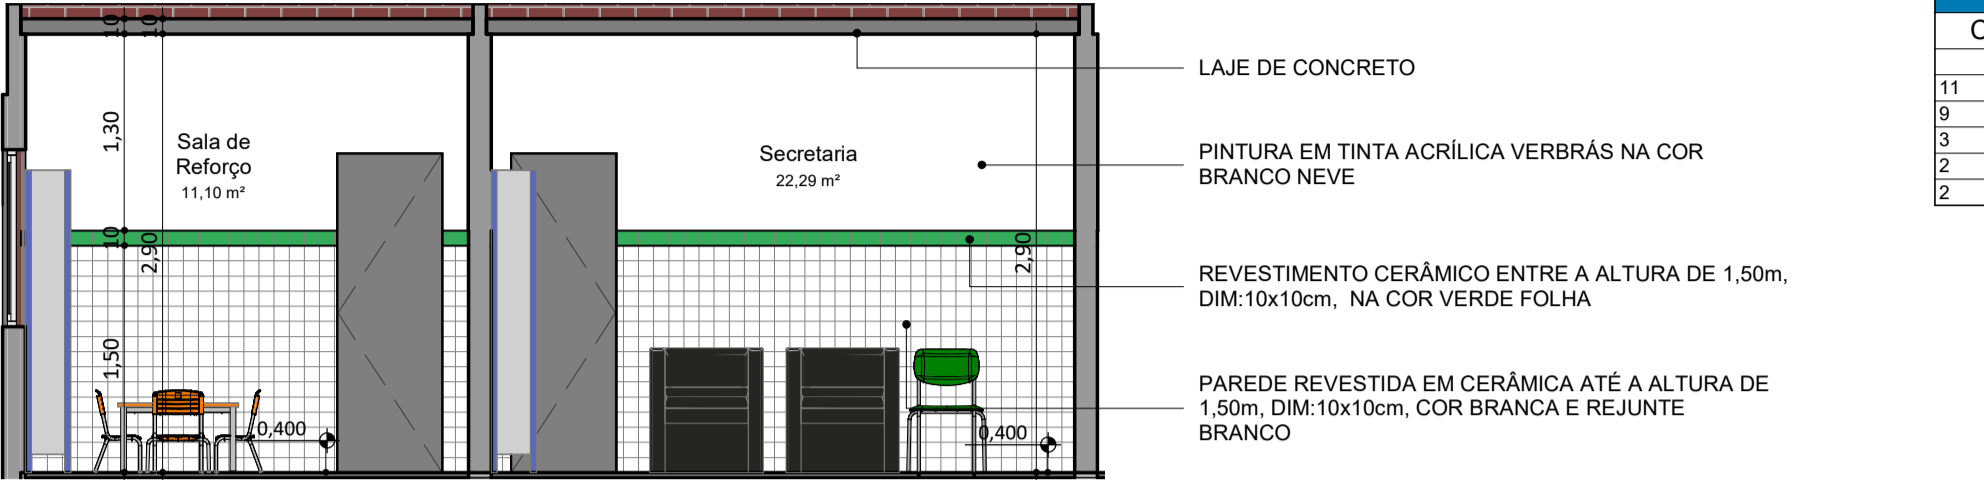


CORTE ADM 01
ESC: 1 : 50

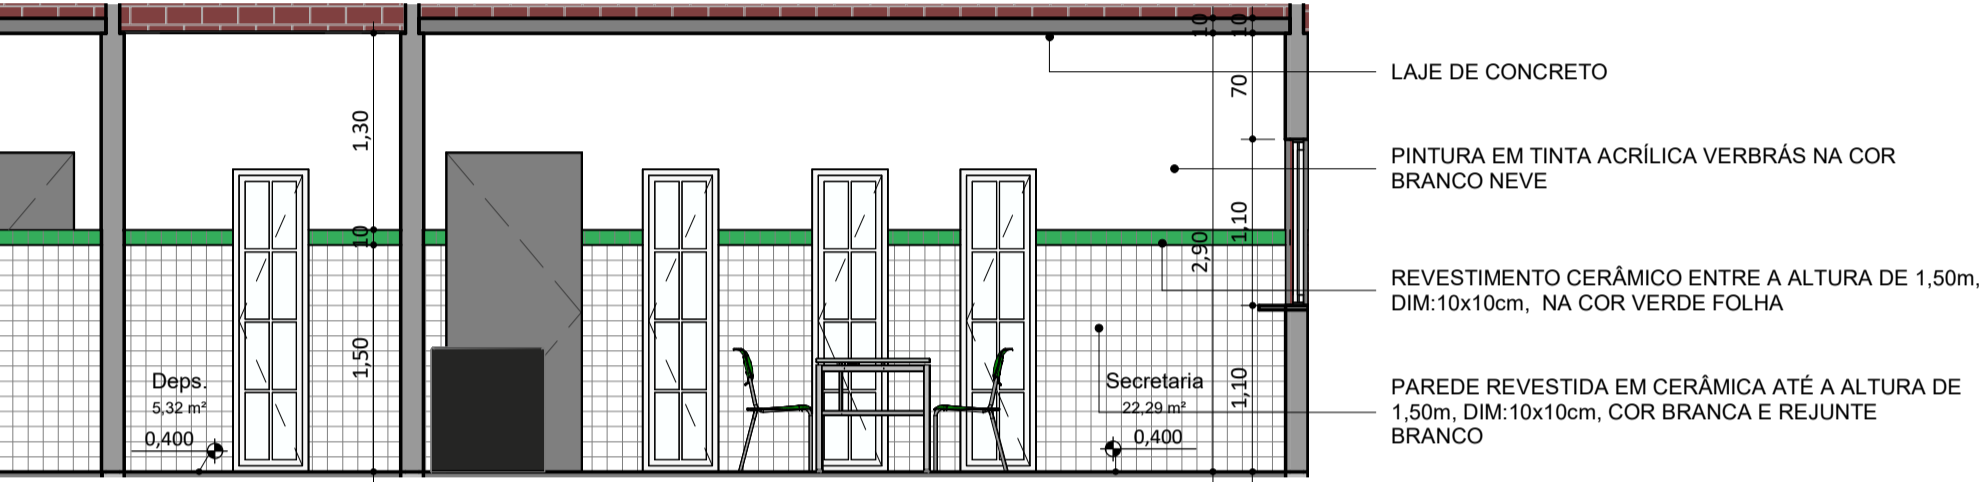


CORTE ADM 02
ESC: 1 : 50

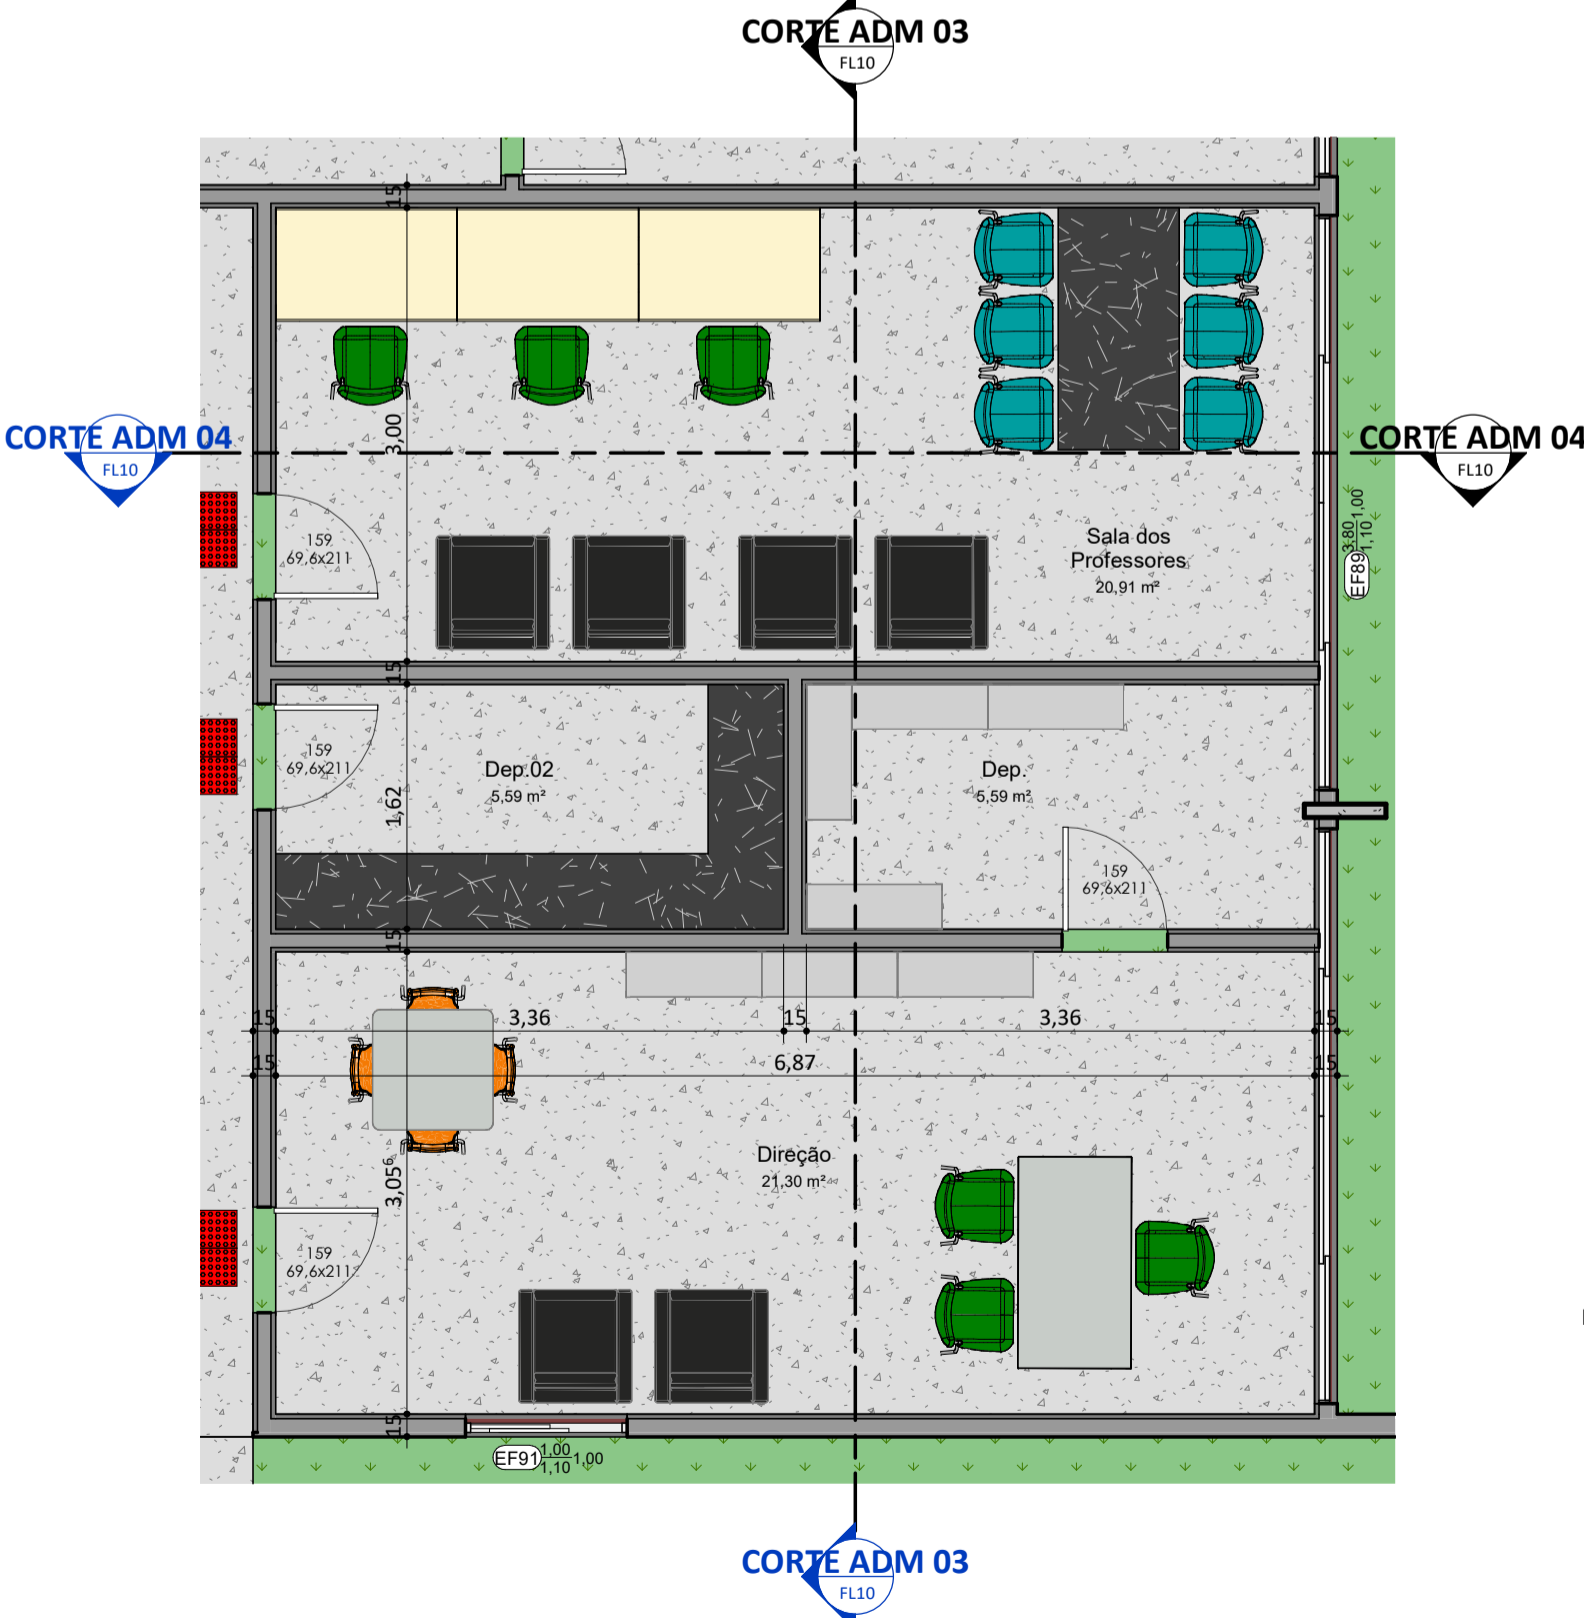

PLANTA BAIXA_ADM 02
ESC: 1 : 50

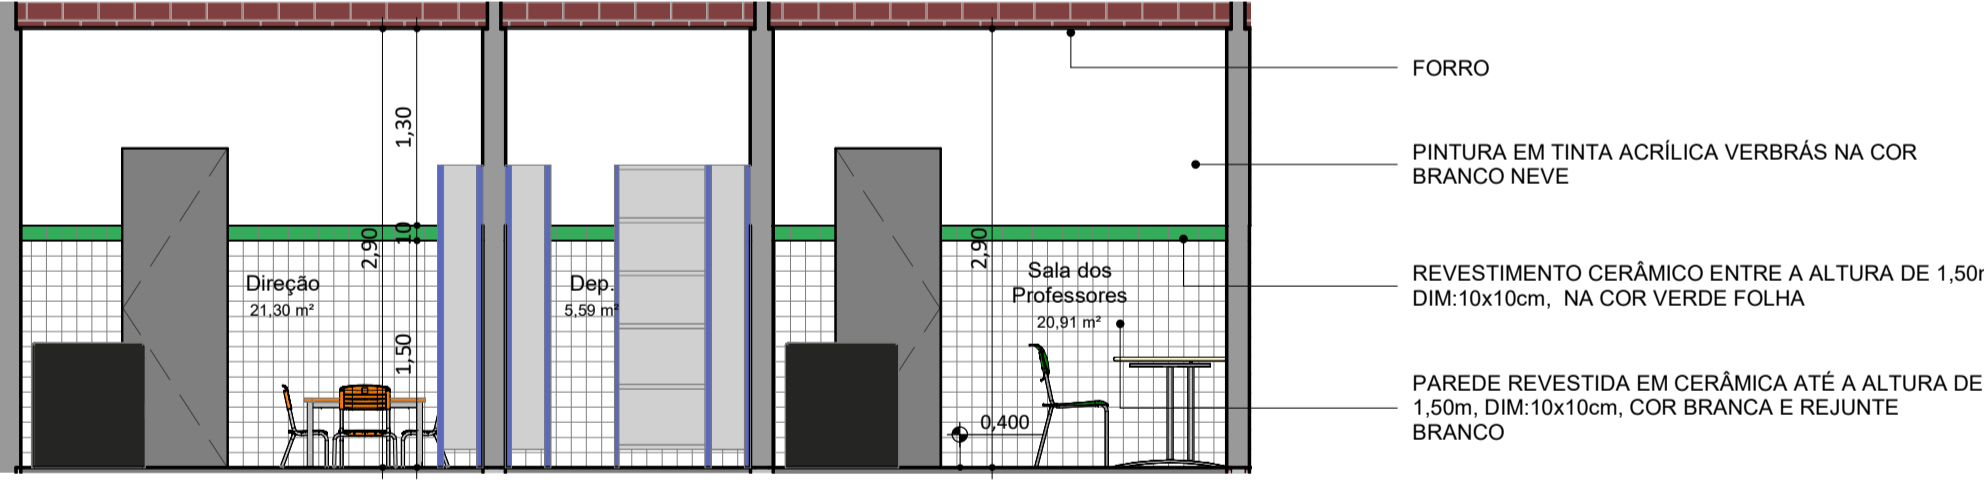

CORTE ADM 03
ESC: 1 : 50

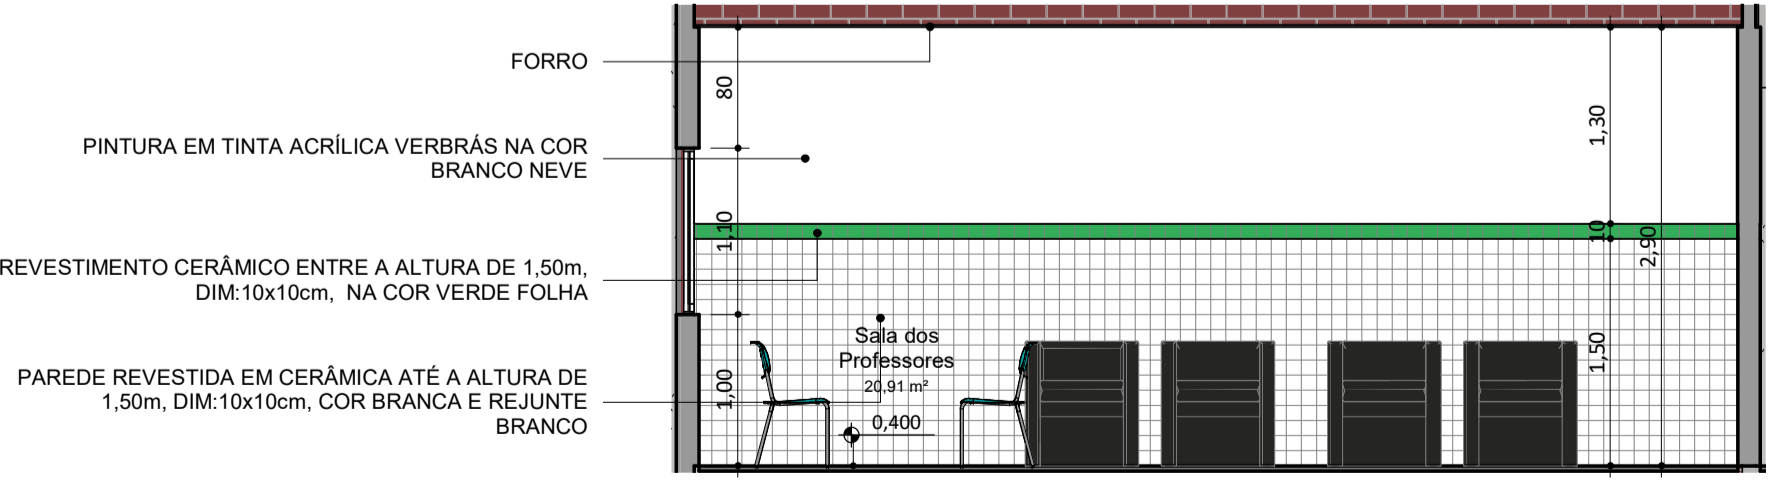

CORTE ADM 04
ESC: 1 : 50

REV.: | REV. DATA: | ELABORADO: | VERIFICADO: | MOTIVO DA EMISSÃO:



PROJETO: CEJA PROFESSOR CLAUDIO FERREIRA

PROJETO TIPO: PROJETO DE INFRAESTRUTURA EDUCACIONAL

PROPRIETÁRIO: _____
NOME DO PROPRIETÁRIO
CPF.: _____

AUTOR DO PROJETO: _____
ARQUITETO / ENGENHEIRO
CAU / CREA _____

RESPONSÁVEL TÉCNICO: _____
ARQUITETO / ENGENHEIRO
CAU / CREA _____

APROVAÇÕES:

OBSERVAÇÕES:

COORDENAÇÃO:
FADEX - Fundação Cultural e de Fomento à Pesquisa, Ensino, Extensão e Inovação

RESPONSÁVEL TÉCNICO:
Jorge Lima

PROPRIETÁRIO:
FADEX

ENDEREÇO:
RUA MAGALHAES FILHO, 2202 4 GRE CENTRO NORTE. MARQUES. 64002-450
Teresina - PI.

BIM MANAGER:
Jorge Lima

DESENHISTA:
Paulo Roberto Nunes



REVISÃO:


DATA:
03/06/21


ESCALA:
1 : 50

FORMATO:
A1 (841 x 594)


CONTEÚDO:
CEJA PROFESSOR CLAUDIO FERREIRA

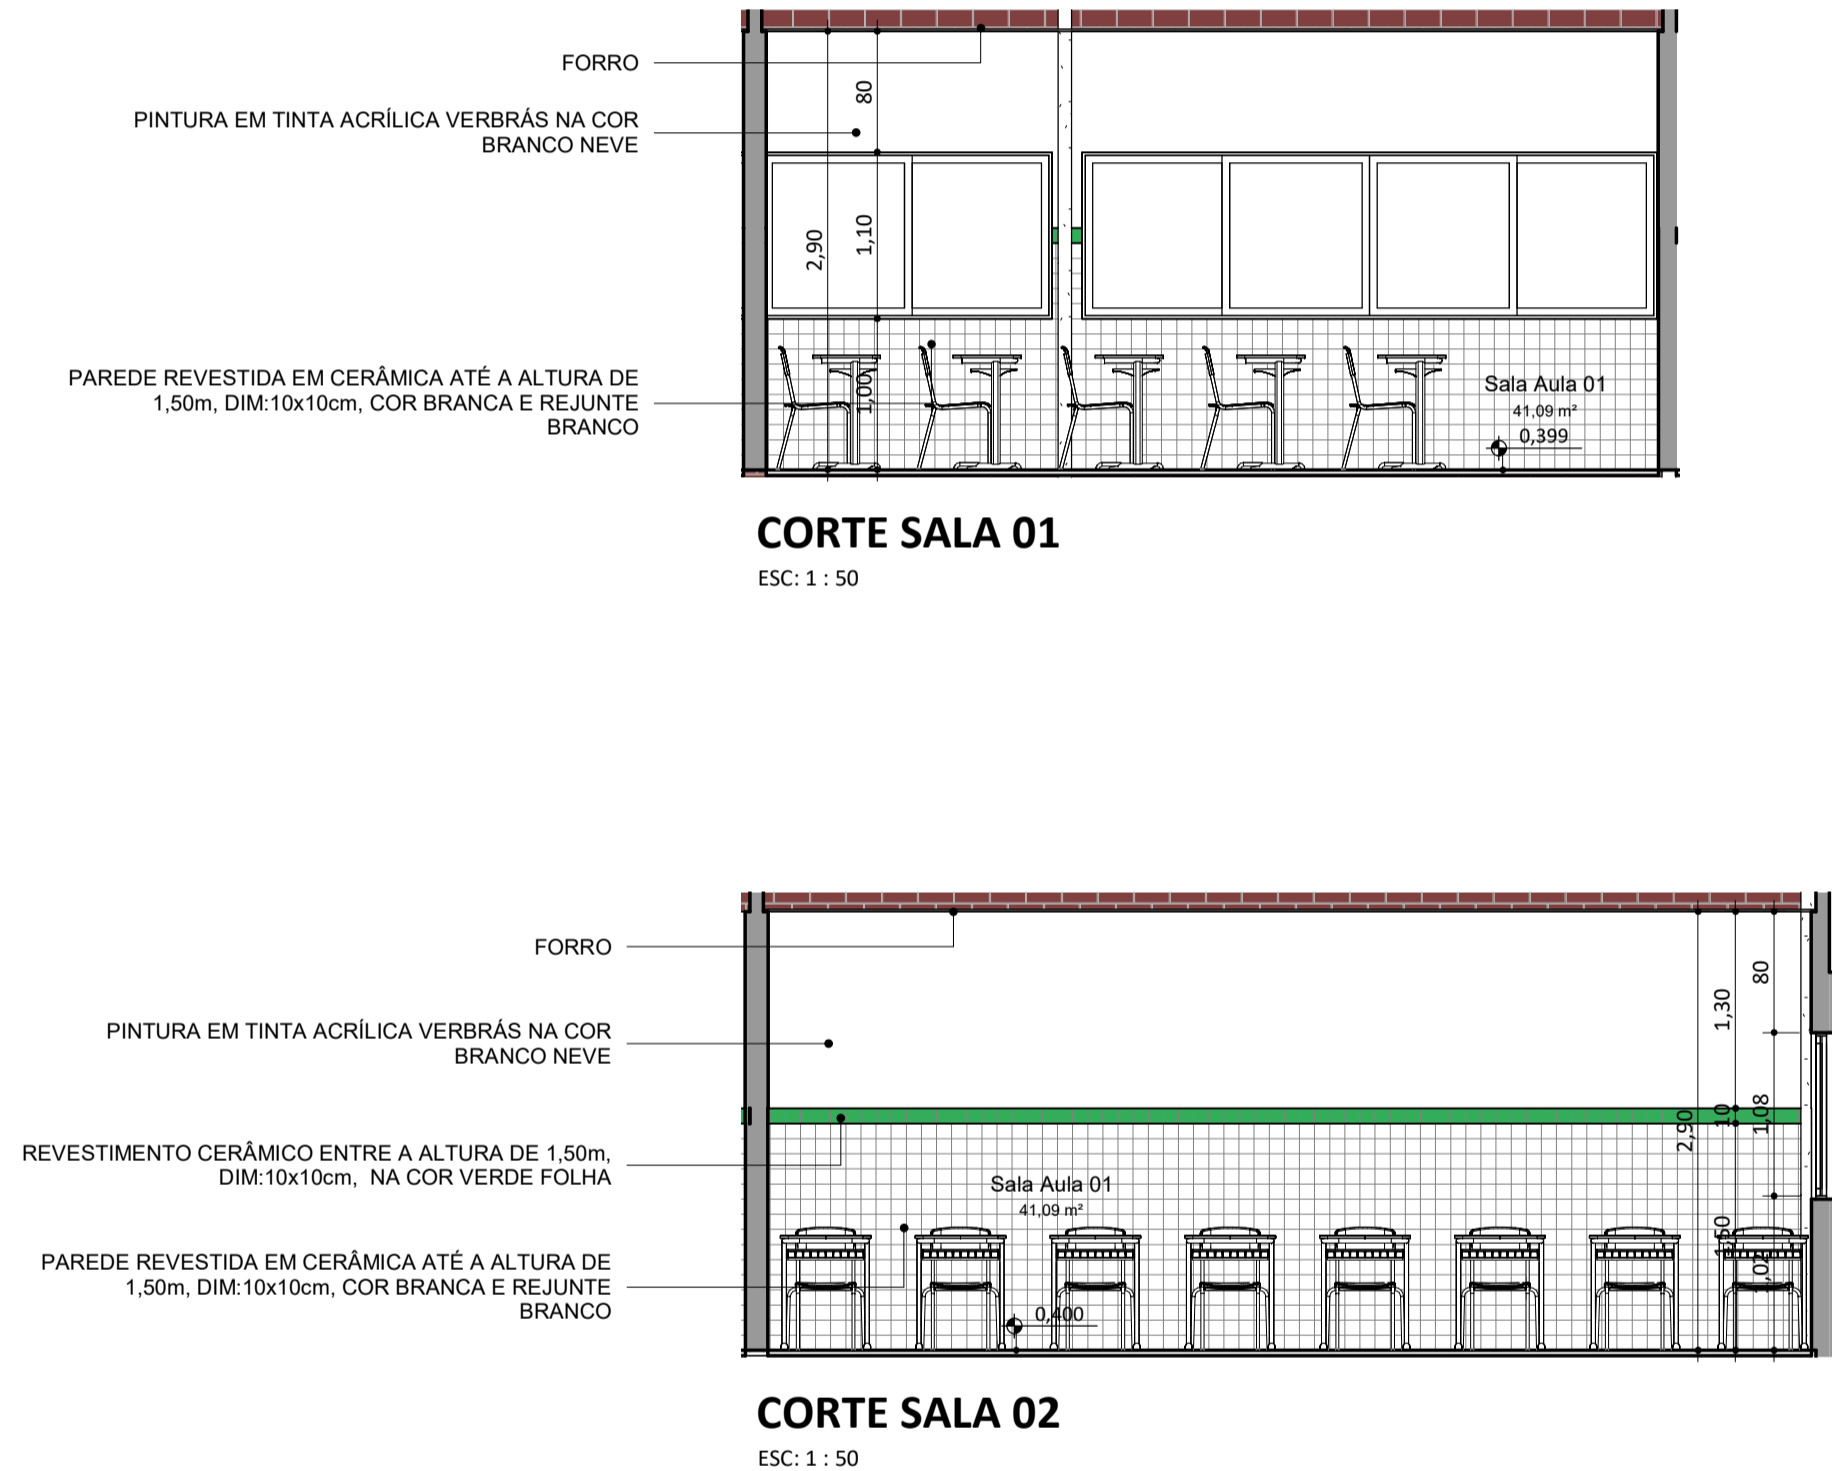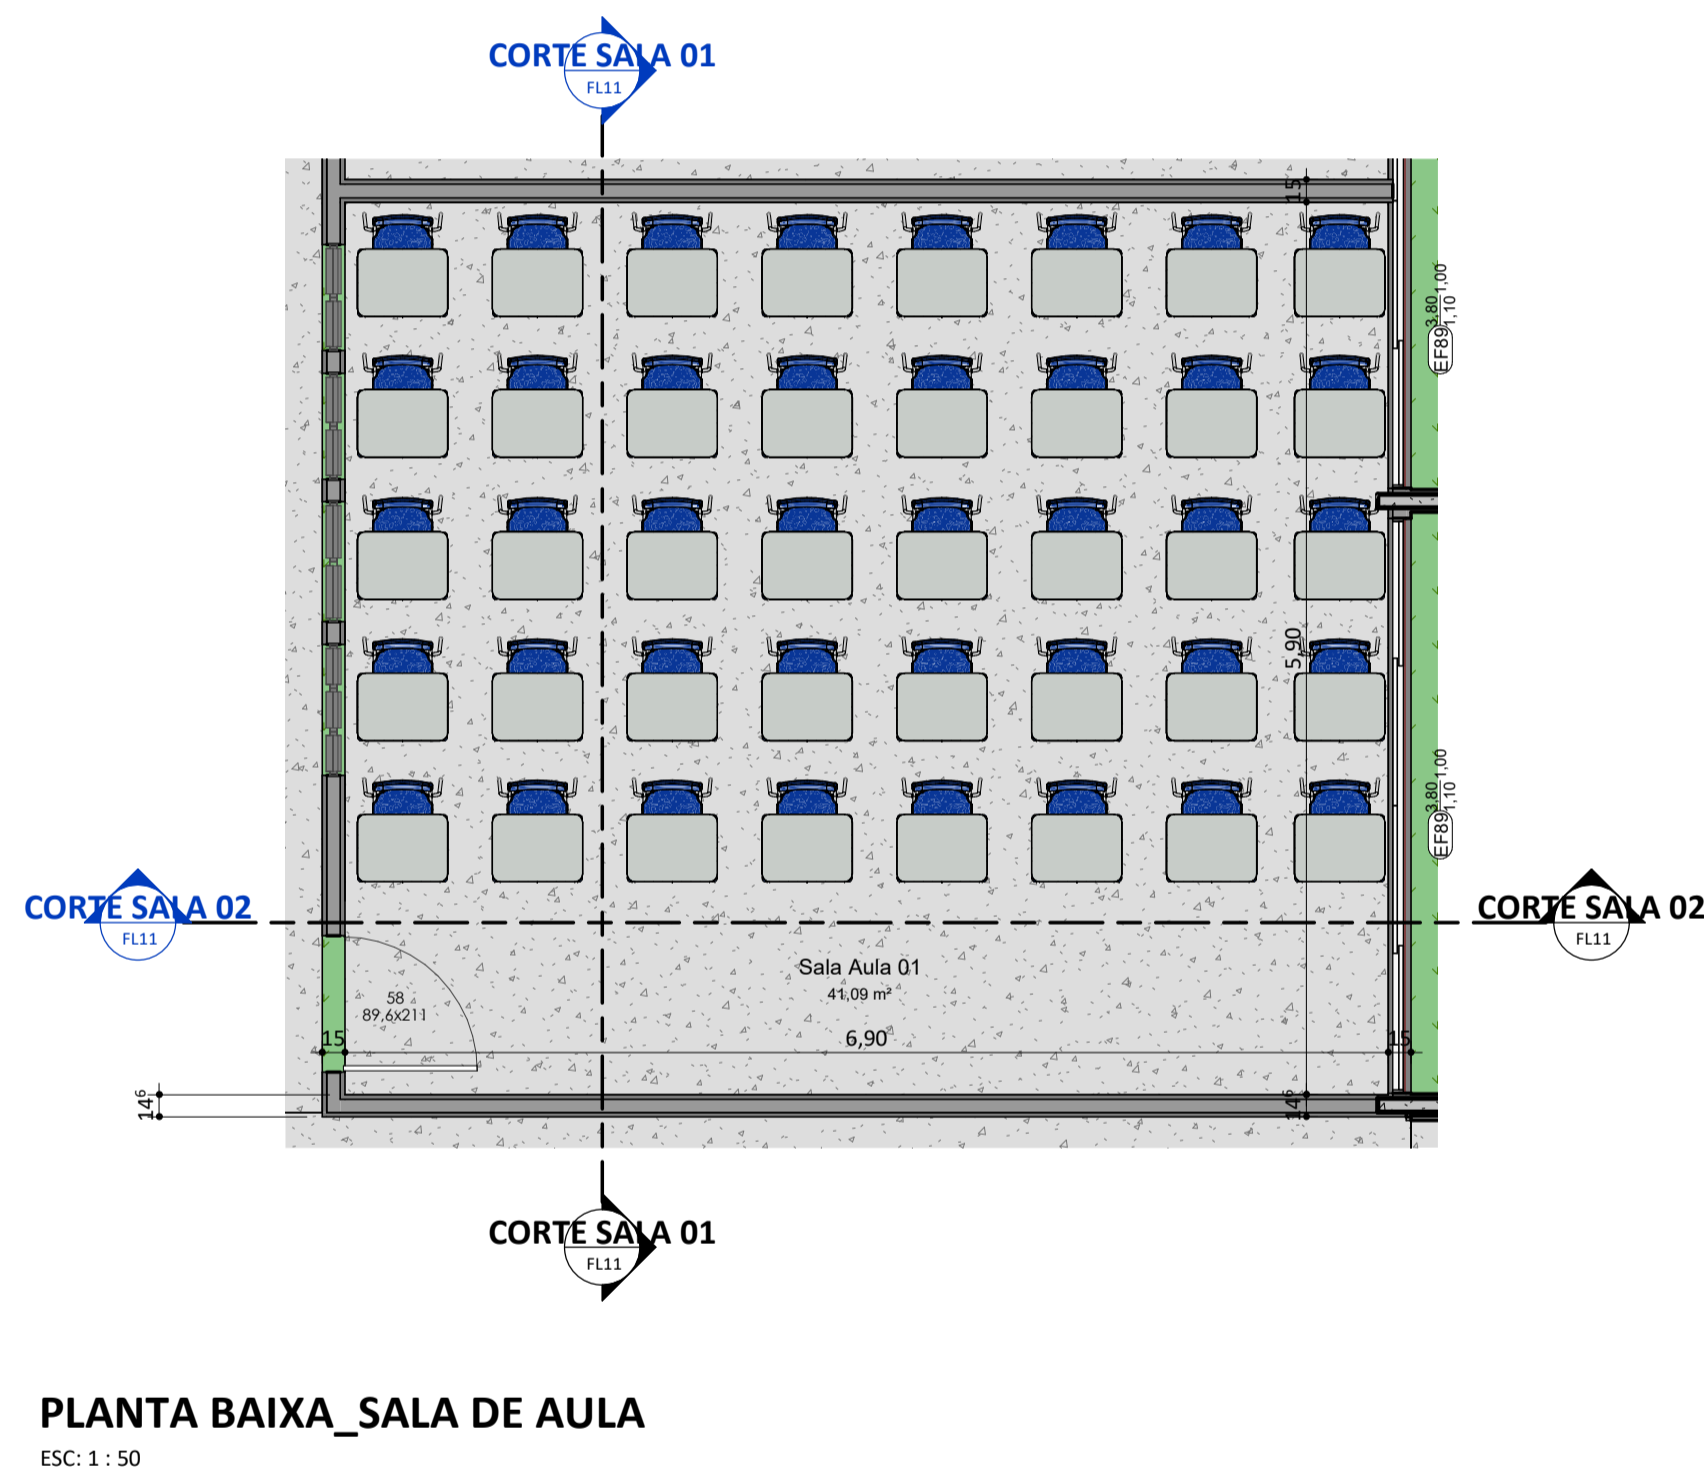


REV.:	REV. DATA:	ELABORADO:	VERIFICADO:	MOTIVO DA EMISSÃO:
<div><div>EDUCAÇÃO</div><div>Secretaria de Estado da Educação / SEDUC</div></div> <div><div>Piauí</div><div>GOVERNO DO ESTADO</div></div>				
PROJETO: CEJA PROFESSOR CLAUDIO FERREIRA				
PROJETO TIPO: PROJETO DE INFRAESTRUTURA EDUCACIONAL				
PROPRIETÁRIO: _____ NOME DO PROPRIETÁRIO CPF.: _____				
AUTOR DO PROJETO: _____ ARQUITETO / ENGENHEIRO CAU / CREA				
RESPONSÁVEL TÉCNICO: _____ ARQUITETO / ENGENHEIRO CAU / CREA				
APROVAÇÕES:				
OBSERVAÇÕES:				
COORDENAÇÃO: FADEX - Fundação Cultural e de Fomento à Pesquisa, Ensino, Extensão e Inovação RESPONSÁVEL TÉCNICO: Jorge Lima PROPRIETÁRIO: FADEX ENDEREÇO: RUA MAGALHAES FILHO, 2202 4 GRE CENTRO NORTE. MARQUES. 64002-450 Teresina - PI. BIM MANAGER: Jorge Lima DESENHISTA: Paulo Roberto Nunes REVISÃO: DATA: 03/06/21 ESCALA: 1 : 50 FORMATO: A1 (841 x 594)				
CONTEÚDO: CEJA PROFESSOR CLAUDIO FERREIRA				

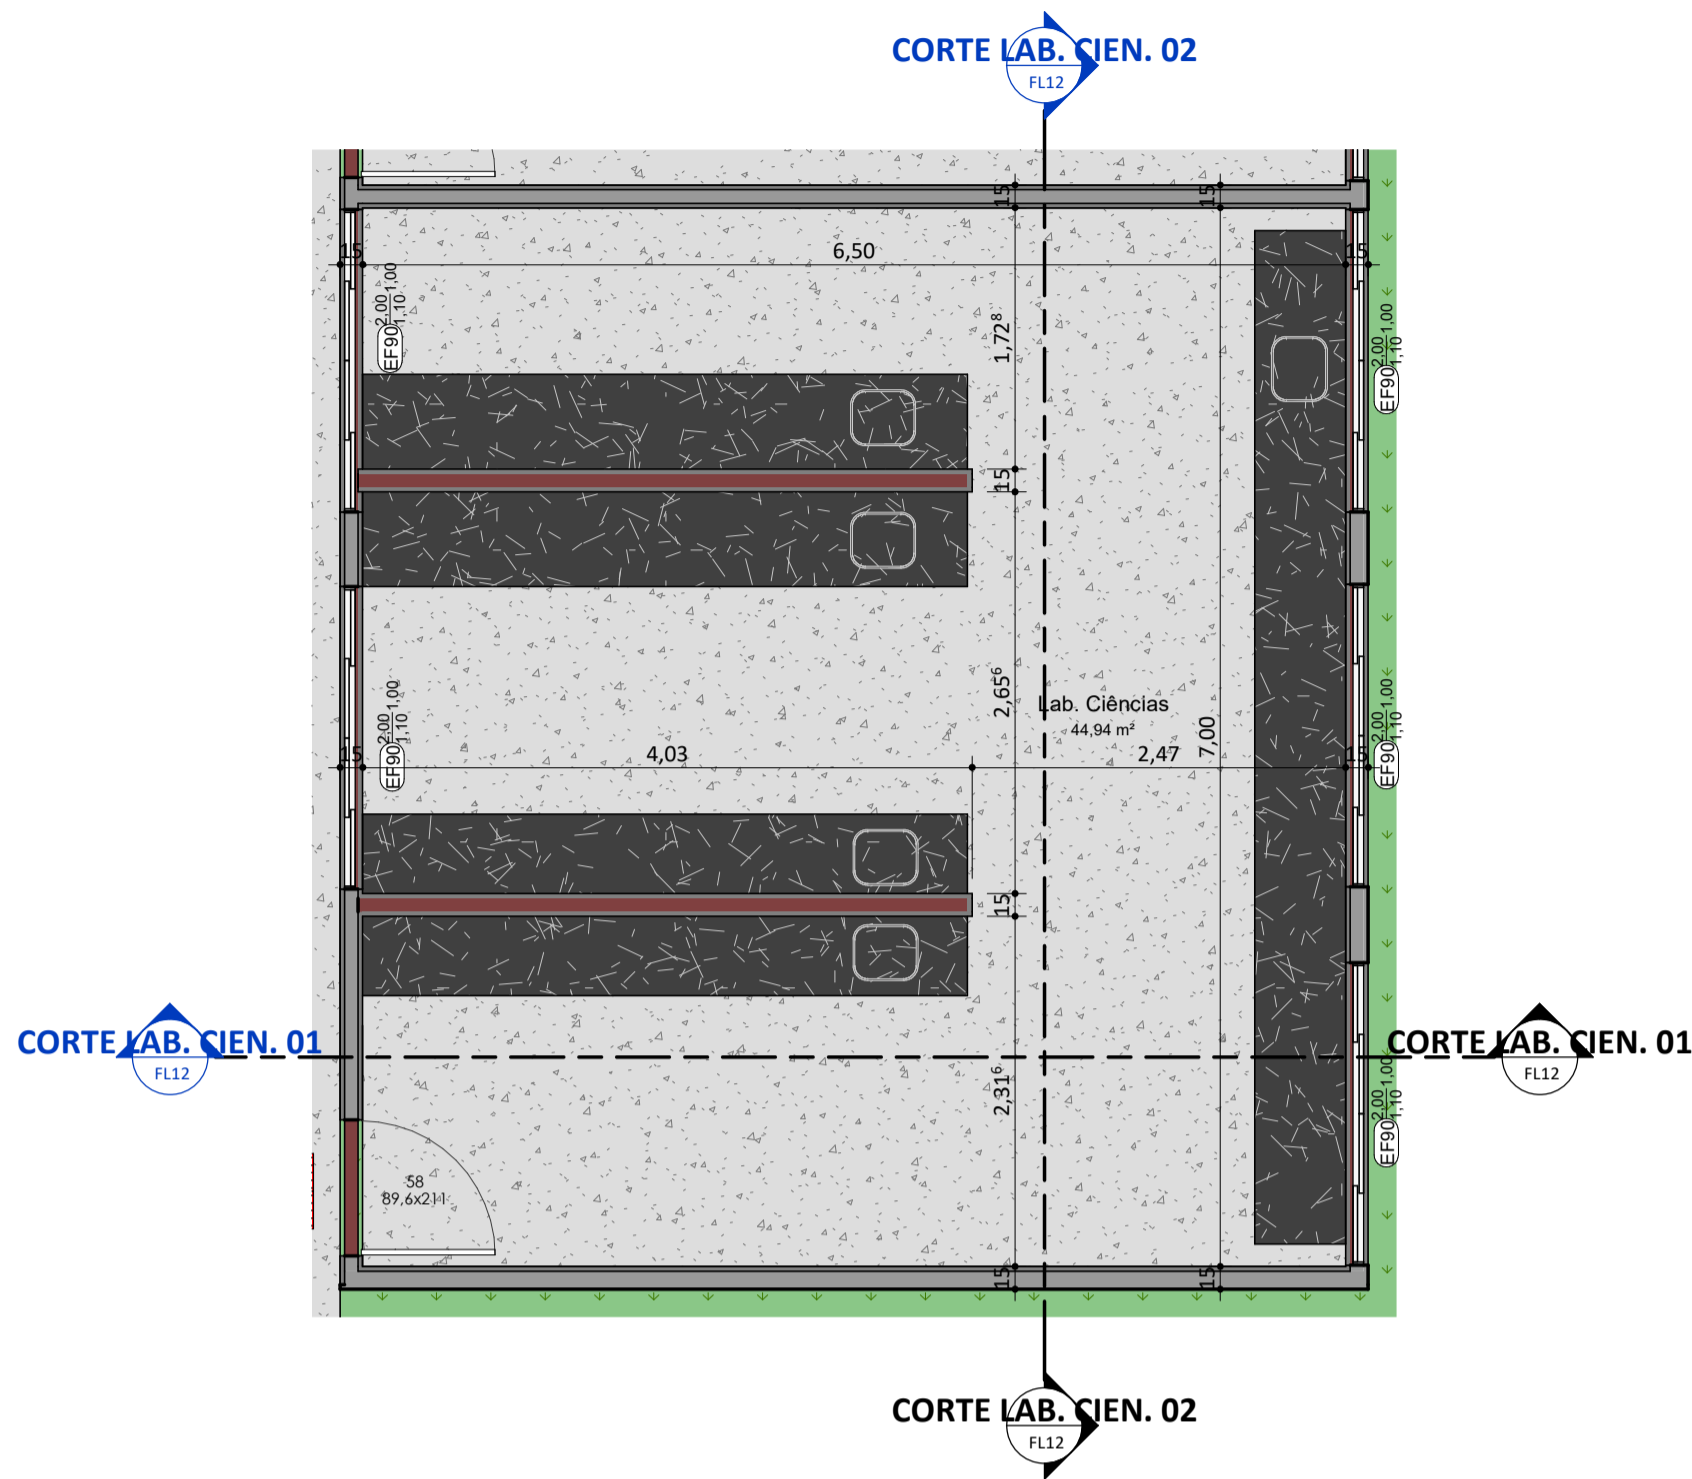


PLANTA BAIXA_LAB. CIÊNCIAS
ESC: 1 : 50

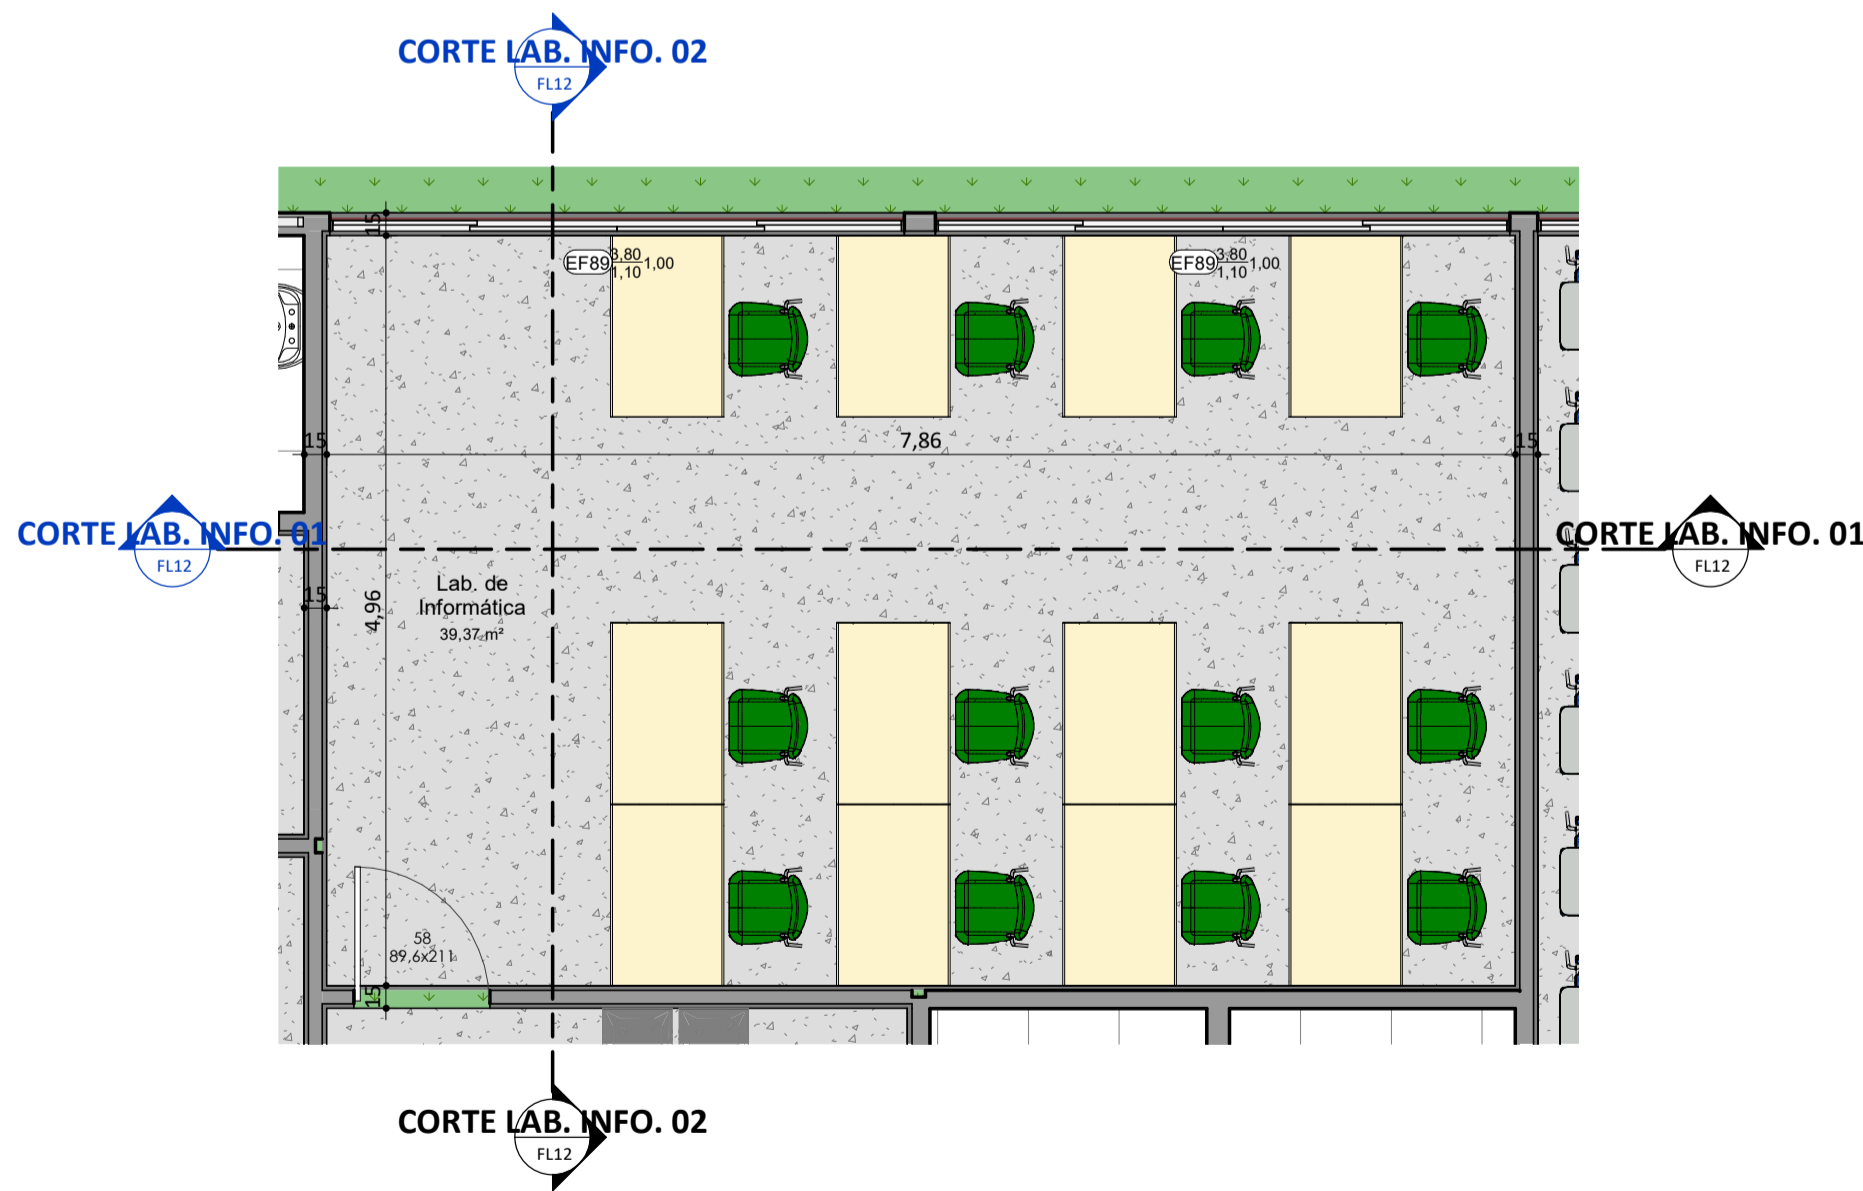


PLANTA BAIXA_LAB. INFO.
ESC: 1 : 50

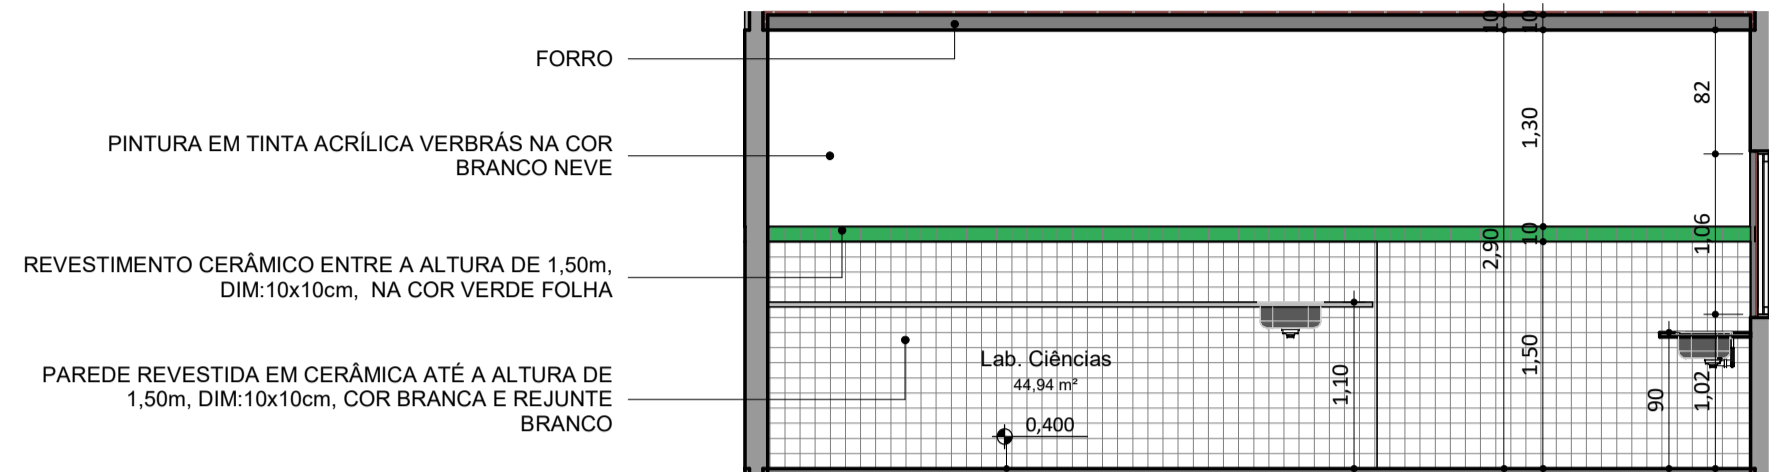


CORTE LAB. CIEN. 01
ESC: 1 : 50

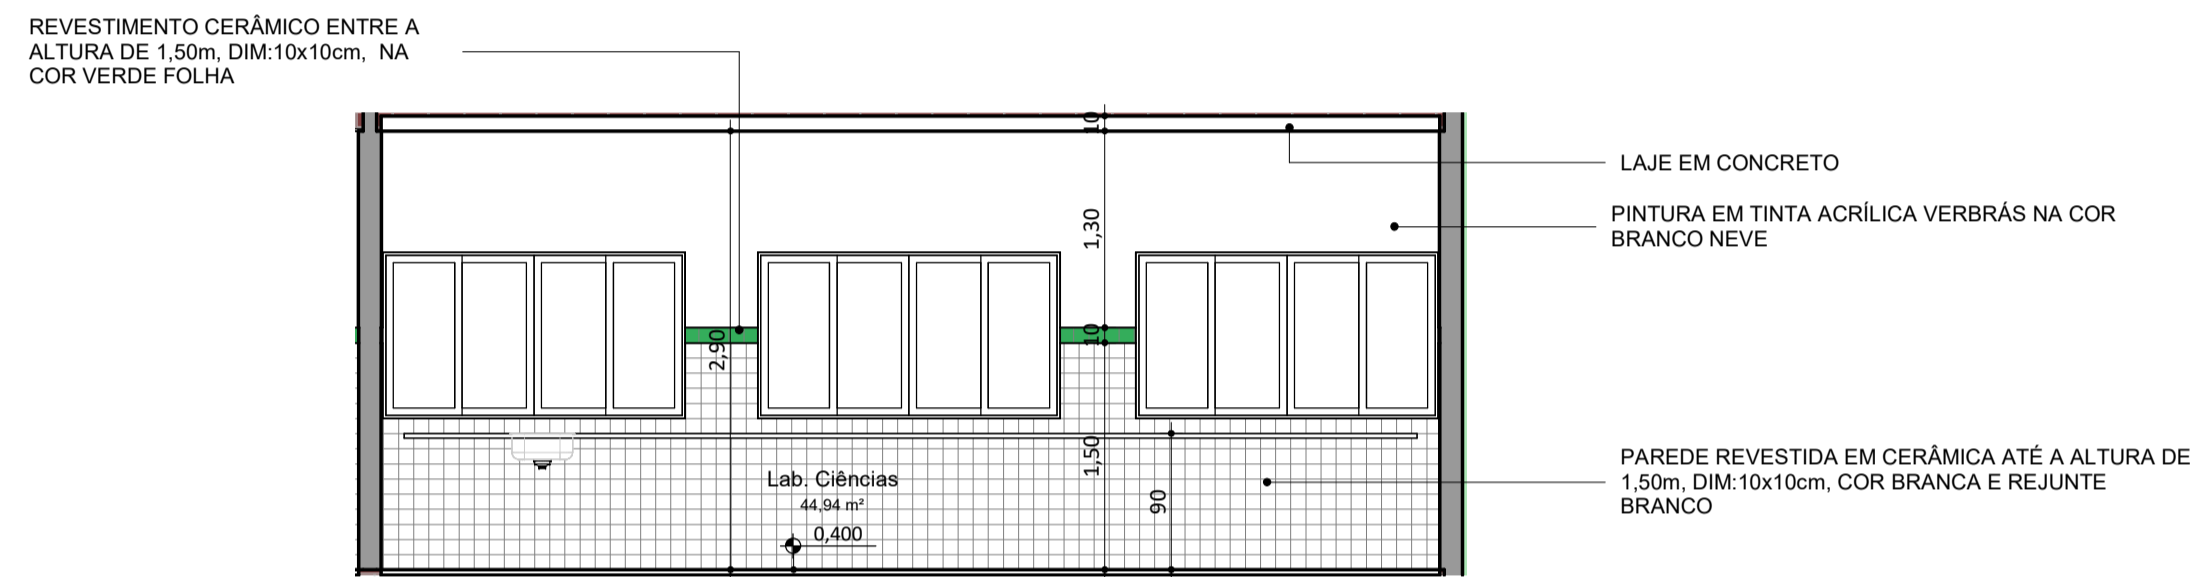


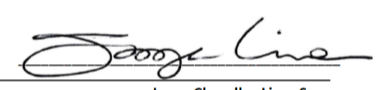
CORTE LAB. CIEN. 02
ESC: 1 : 50

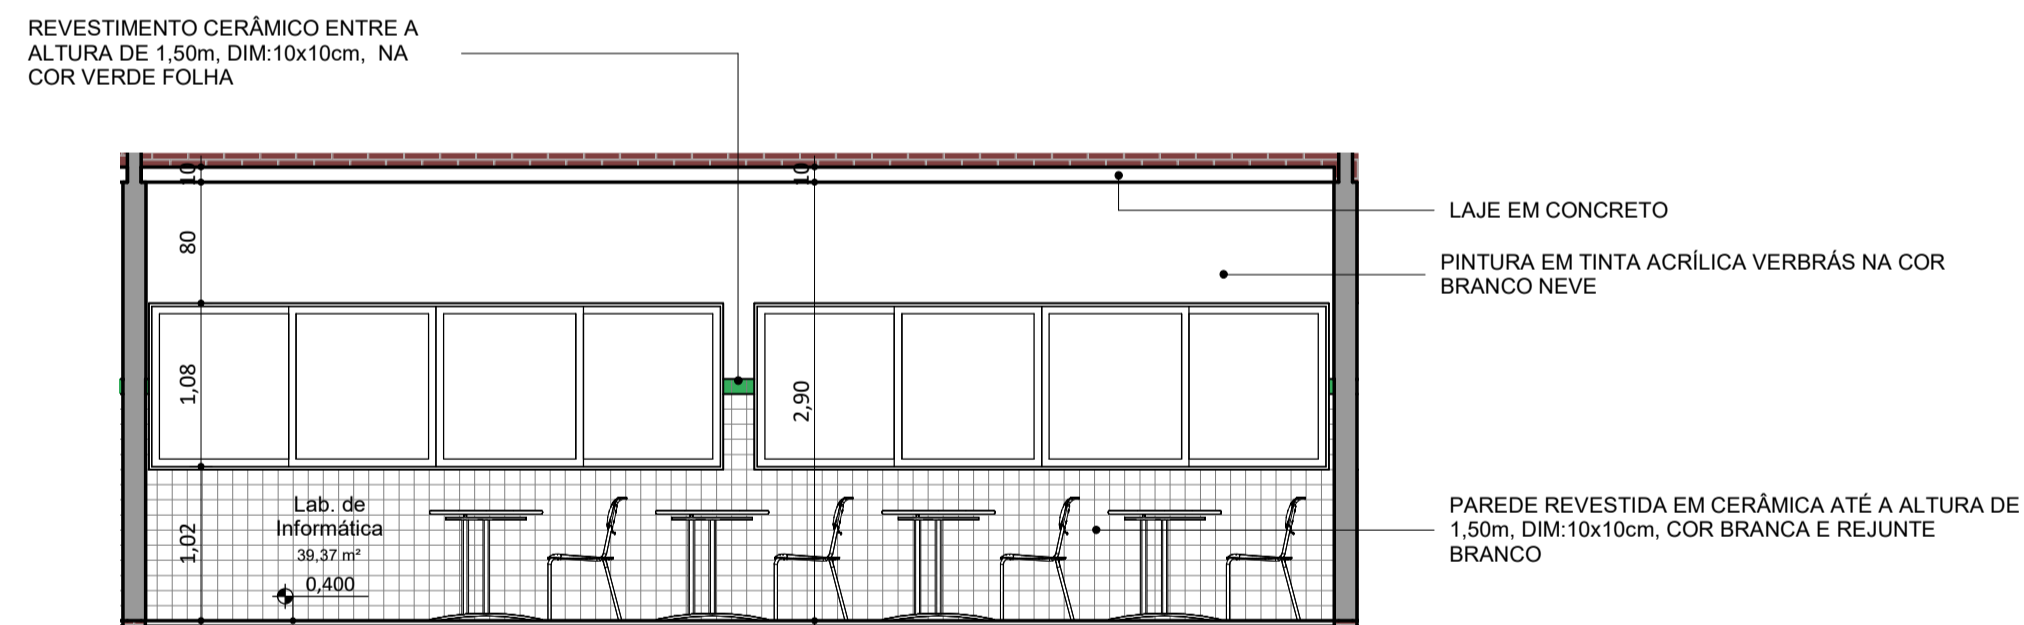


CORTE LAB. INFO. 01
ESC: 1 : 50

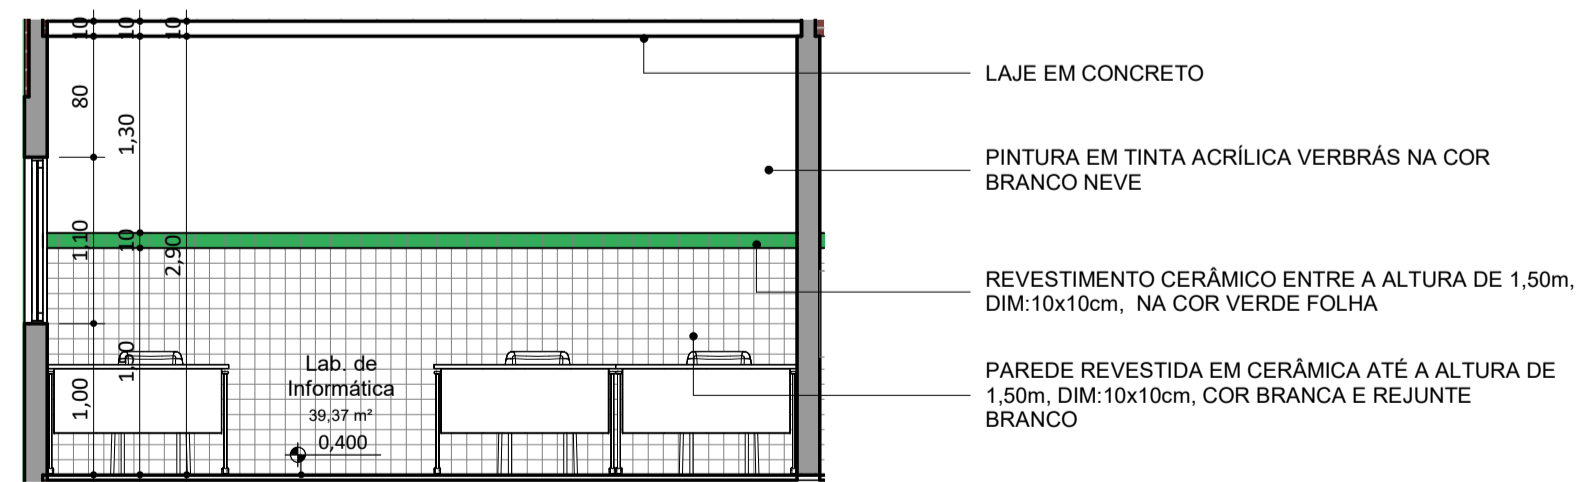


CORTE LAB. INFO. 02
ESC: 1 : 50

REV.:	REV. DATA:	ELABORADO:	VERIFICADO:	MOTIVO DA EMISSÃO:
<div><div><div>EDUCAÇÃO</div><div>Secretaria de Estado da Educação / SEDUC</div></div><div><div>Piauí</div><div>GOVERNO DO ESTADO</div></div></div>				
PROJETO: CEJA PROFESSOR CLAUDIO FERREIRA				
PROJETO TIPO: PROJETO DE INFRAESTRUTURA EDUCACIONAL				
PROPRIETÁRIO: _____ NOME DO PROPRIETÁRIO CPF.: _____				
AUTOR DO PROJETO: _____ ARQUITETO / ENGENHEIRO CAU / CREA _____				
RESPONSÁVEL TÉCNICO: _____ ARQUITETO / ENGENHEIRO CAU / CREA _____  Jorge Chandler Lima Sousa Arquiteto e Urbanista CAU 33.621/0				
APROVAÇÕES:				
OBSERVAÇÕES:				
COORDENAÇÃO: FADEX - Fundação Cultural e de Fomento à Pesquisa, Ensino, Extensão e Inovação RESPONSÁVEL TÉCNICO: Jorge Lima PROPRIETÁRIO: FADEX ENDEREÇO: RUA MAGALHAES FILHO, 2202 4 GRE CENTRO NORTE. MARQUES. 64002-450 Teresina - PI. BIM MANAGER: Jorge Lima DESENHISTA: Paulo Roberto Nunes REVISÃO: DATA: 03/06/21 ESCALA: 1 : 50 FORMATO: A1 (841 x 594)				
CONTEÚDO: CEJA PROFESSOR CLAUDIO FERREIRA				

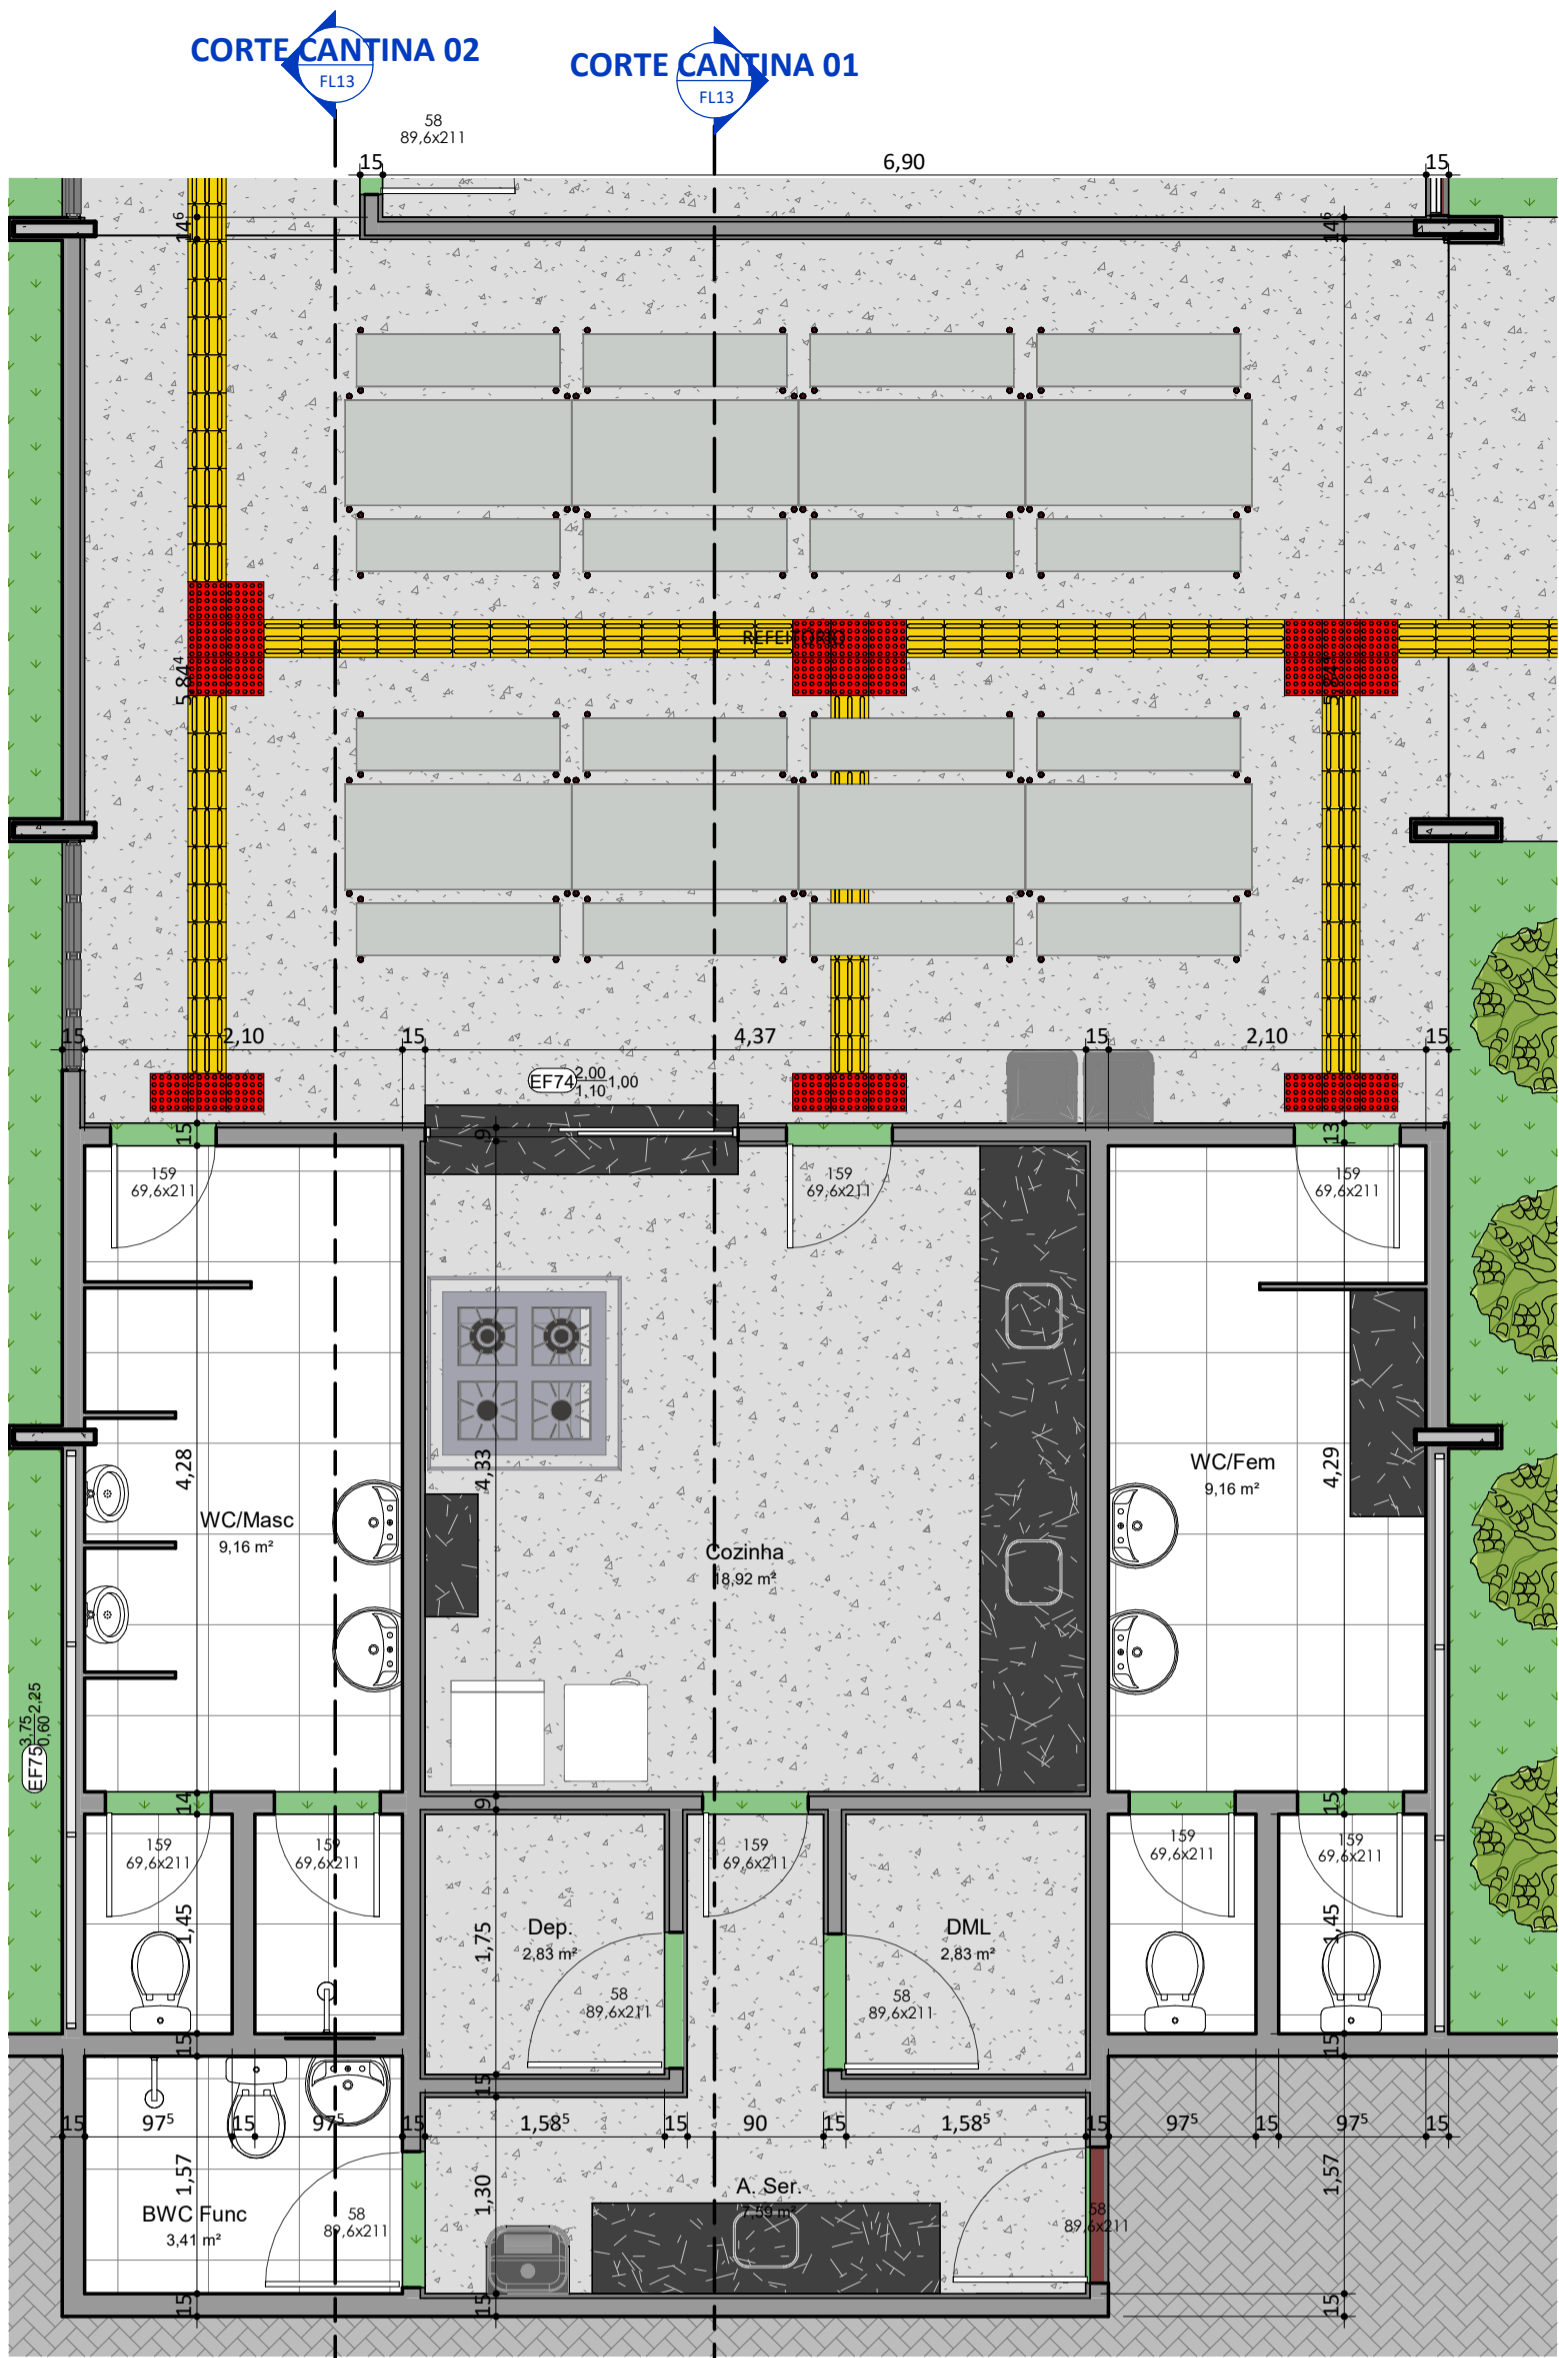


CORTE CANTINA 02
CORTE CANTINA 01


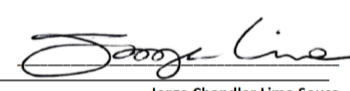
PLANTA BAIXA_CANTINA E BANHEIROS
ESC: 1 : 50

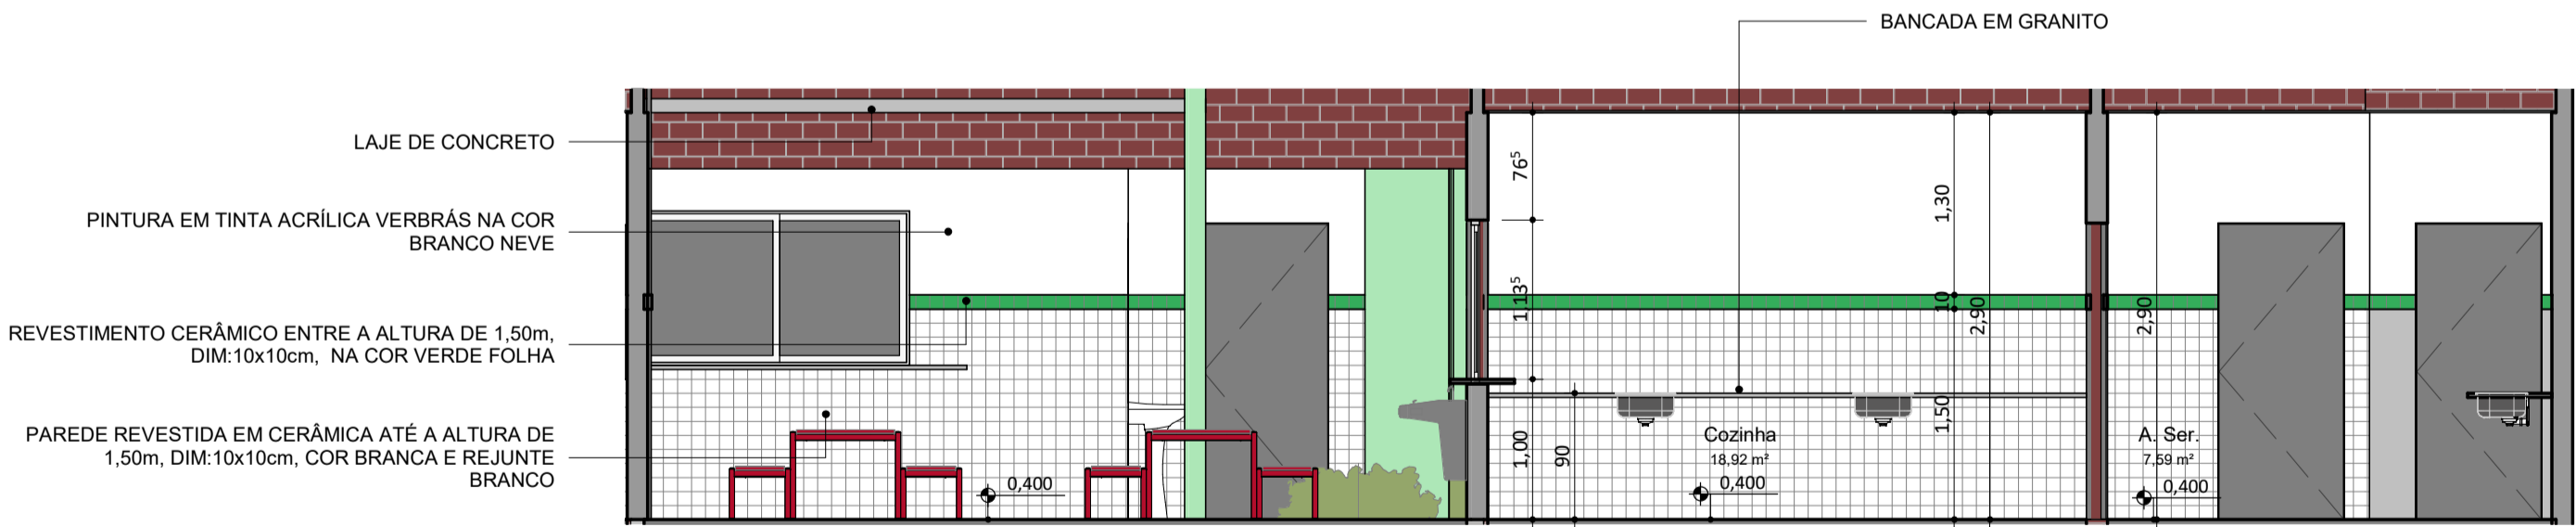


CORTE CANTINA 01
ESC: 1 : 50

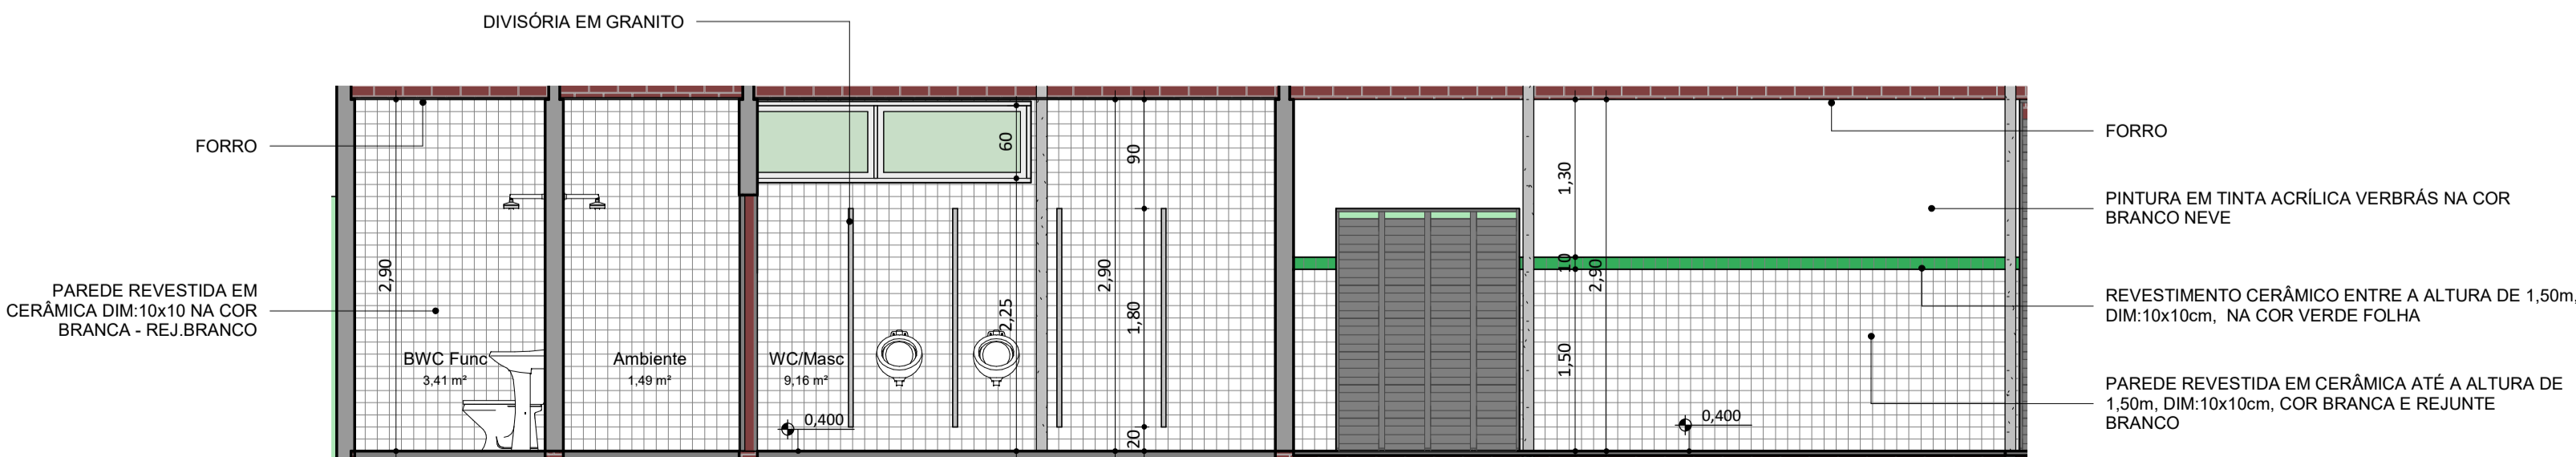


CORTE CANTINA 02
ESC: 1 : 50

REV.:	REV. DATA:	ELABORADO:	VERIFICADO:	MOTIVO DA EMISSÃO:
<div><div><div>EDUCAÇÃO</div><div>Secretaria de Estado da Educação / SEDUC</div></div><div><div>Piauí</div><div>GOVERNO DO ESTADO</div></div></div>				
PROJETO: CEJA PROFESSOR CLAUDIO FERREIRA				
PROJETO TIPO: PROJETO DE INFRAESTRUTURA EDUCACIONAL				
PROPRIETÁRIO: _____ NOME DO PROPRIETÁRIO CPF.: _____				
AUTOR DO PROJETO: _____ ARQUITETO / ENGENHEIRO CAU / CREA				
RESPONSÁVEL TÉCNICO: _____ ARQUITETO / ENGENHEIRO CAU / CREA  Jorge Chandler Lima Sousa Arquiteto e Urbanista CAU 33.024/07-0				
APROVAÇÕES:				
OBSERVAÇÕES:				
COORDENAÇÃO: FADEX - Fundação Cultural e de Fomento à Pesquisa, Ensino, Extensão e Inovação RESPONSÁVEL TÉCNICO: Jorge Lima PROPRIETÁRIO: FADEX ENDEREÇO: RUA MAGALHAES FILHO, 2202 4 GRE CENTRO NORTE. MARQUES. 64002-450 Teresina - PI.				
BIM MANAGER: Jorge Lima DESENHISTA: Paulo Roberto Nunes REVISÃO:				
DATA: 03/06/21 ESCALA: 1 : 50 FORMATO: A1 (841 x 594)				
CONTEÚDO: CEJA PROFESSOR CLAUDIO FERREIRA				

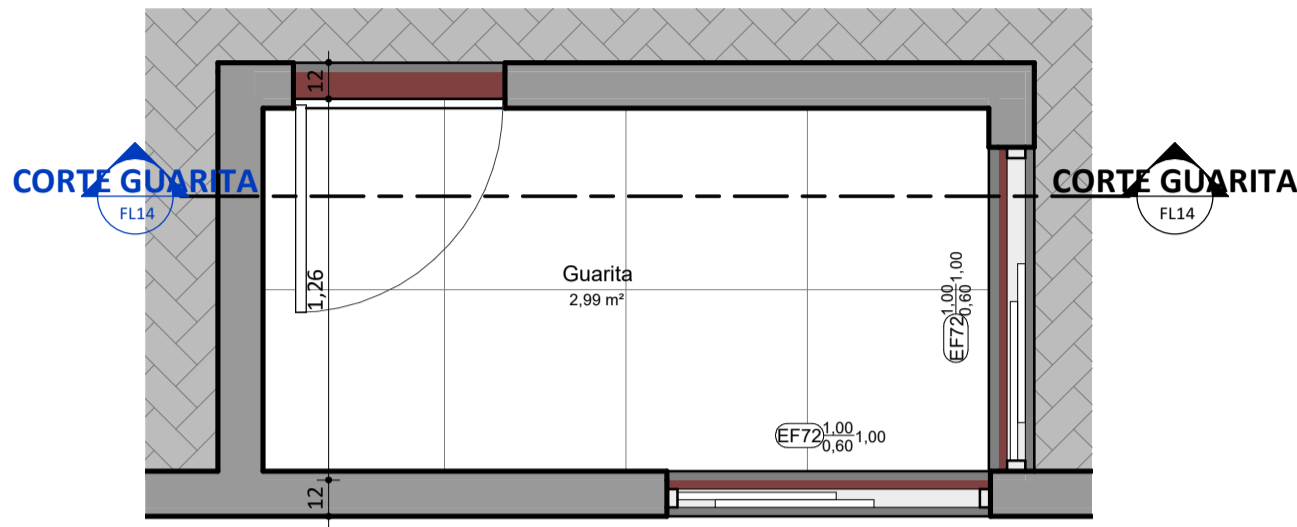


PLANTA BAIXA_GUARITA

ESC: 1 : 25

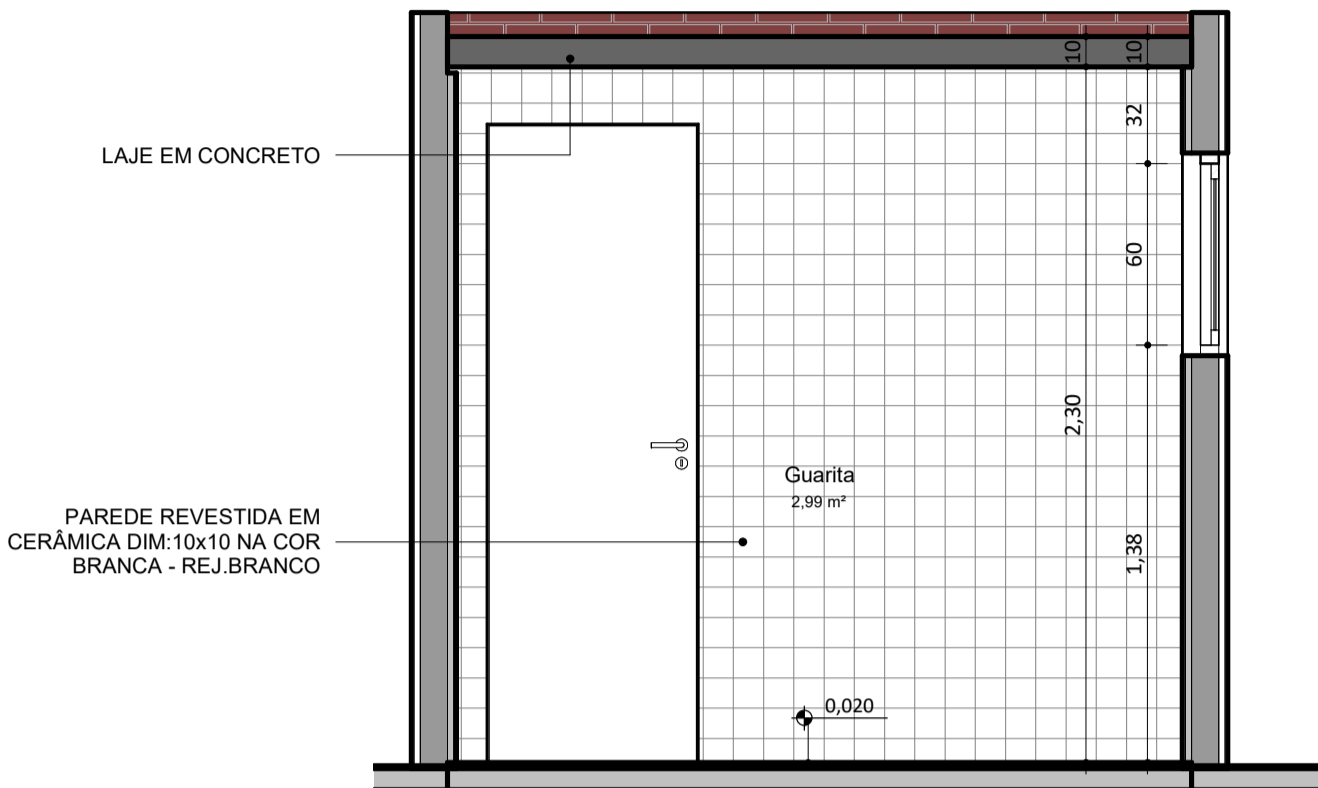


CORTE GUARITA

ESC: 1 : 25

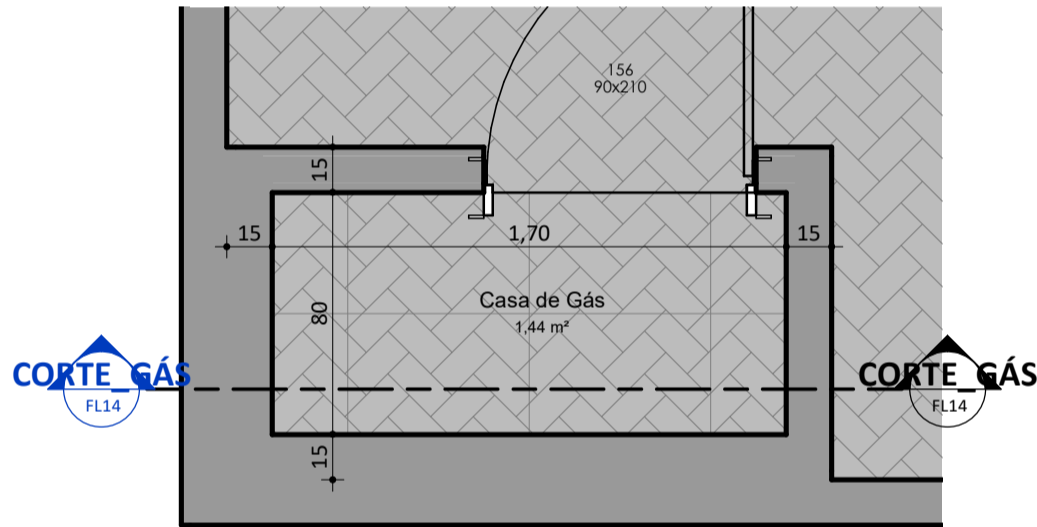


PLANTA BAIXA_GÁS

ESC: 1 : 25

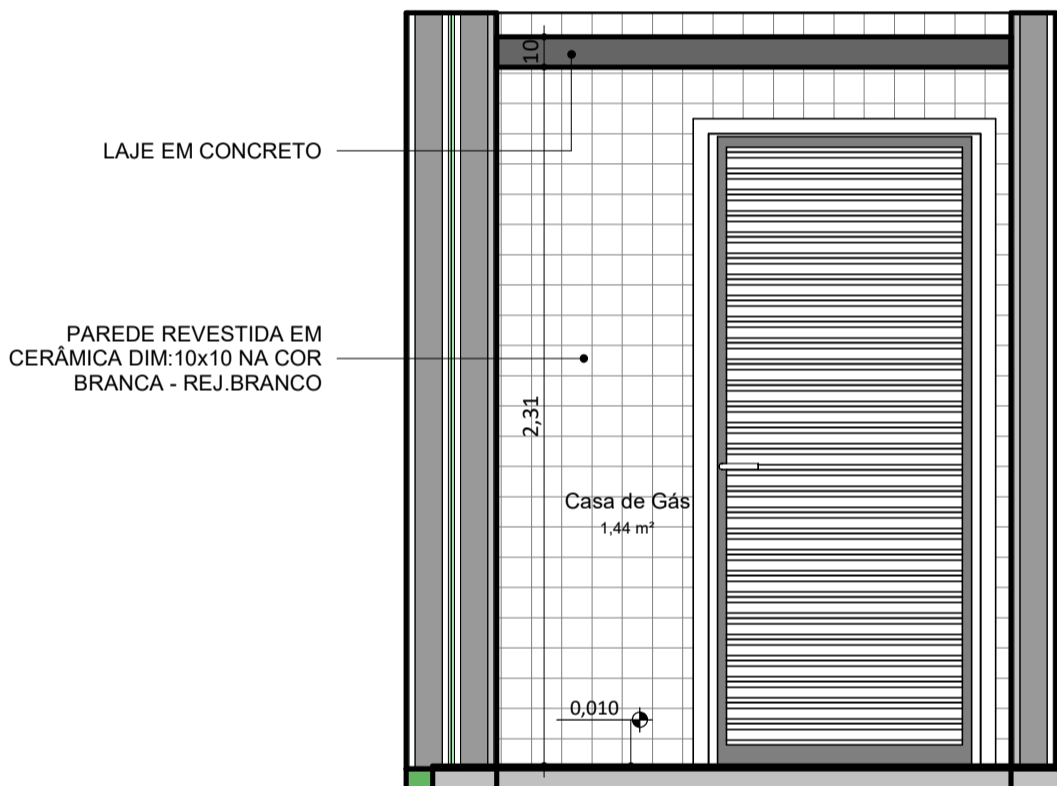


CORTE_GÁS

ESC: 1 : 25

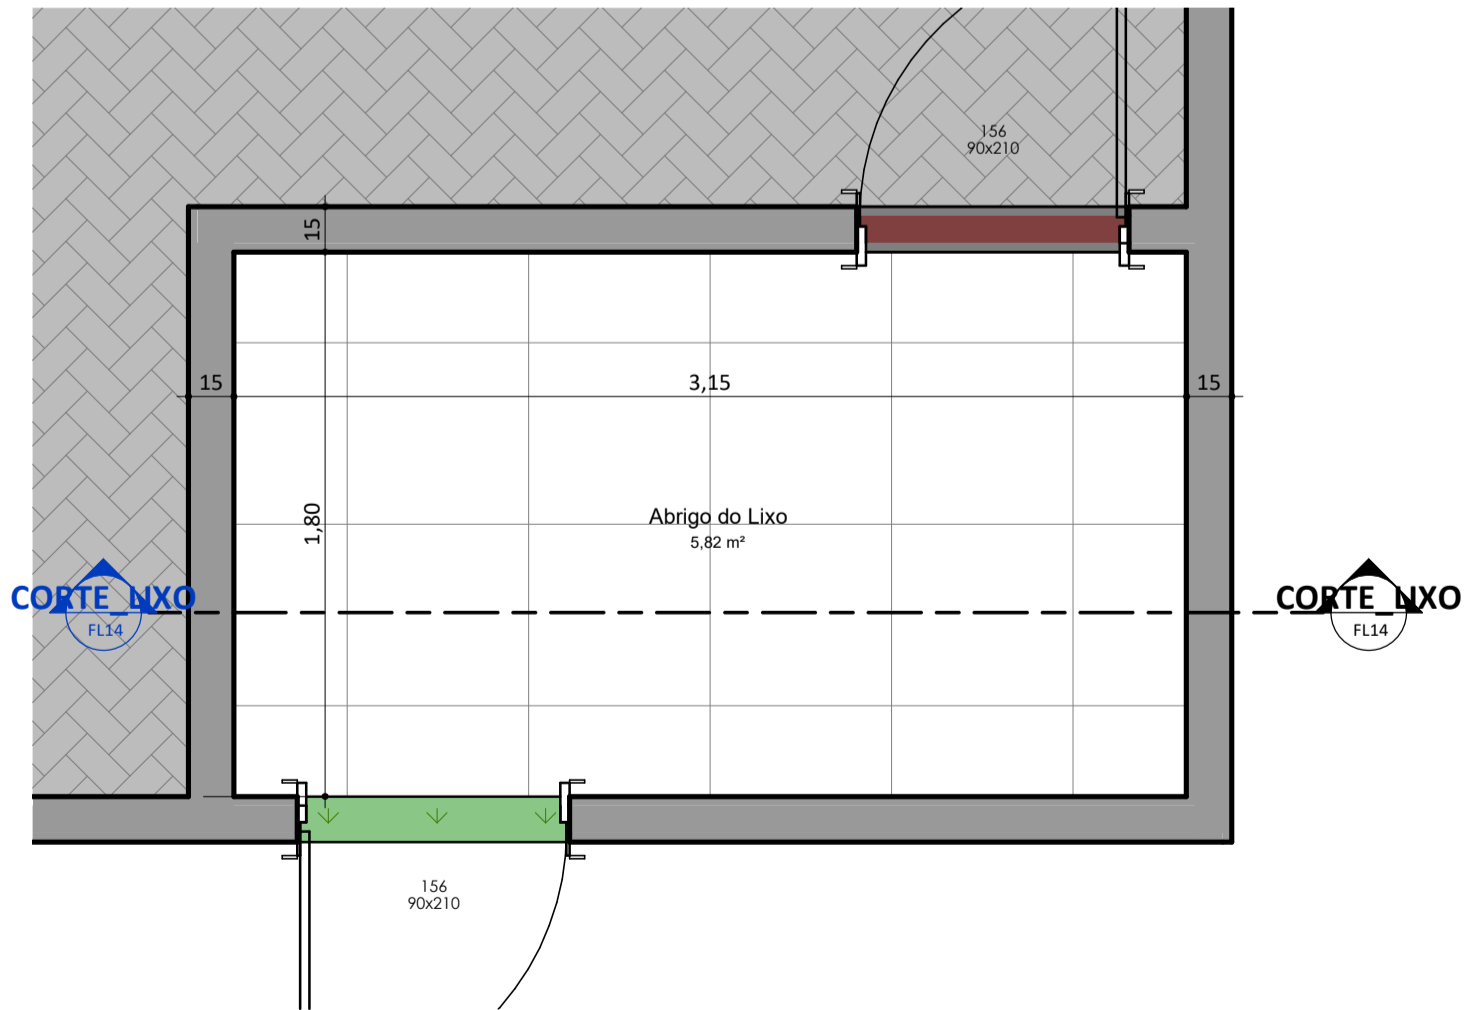


PLANTA BAIXA_LIXO

ESC: 1 : 25

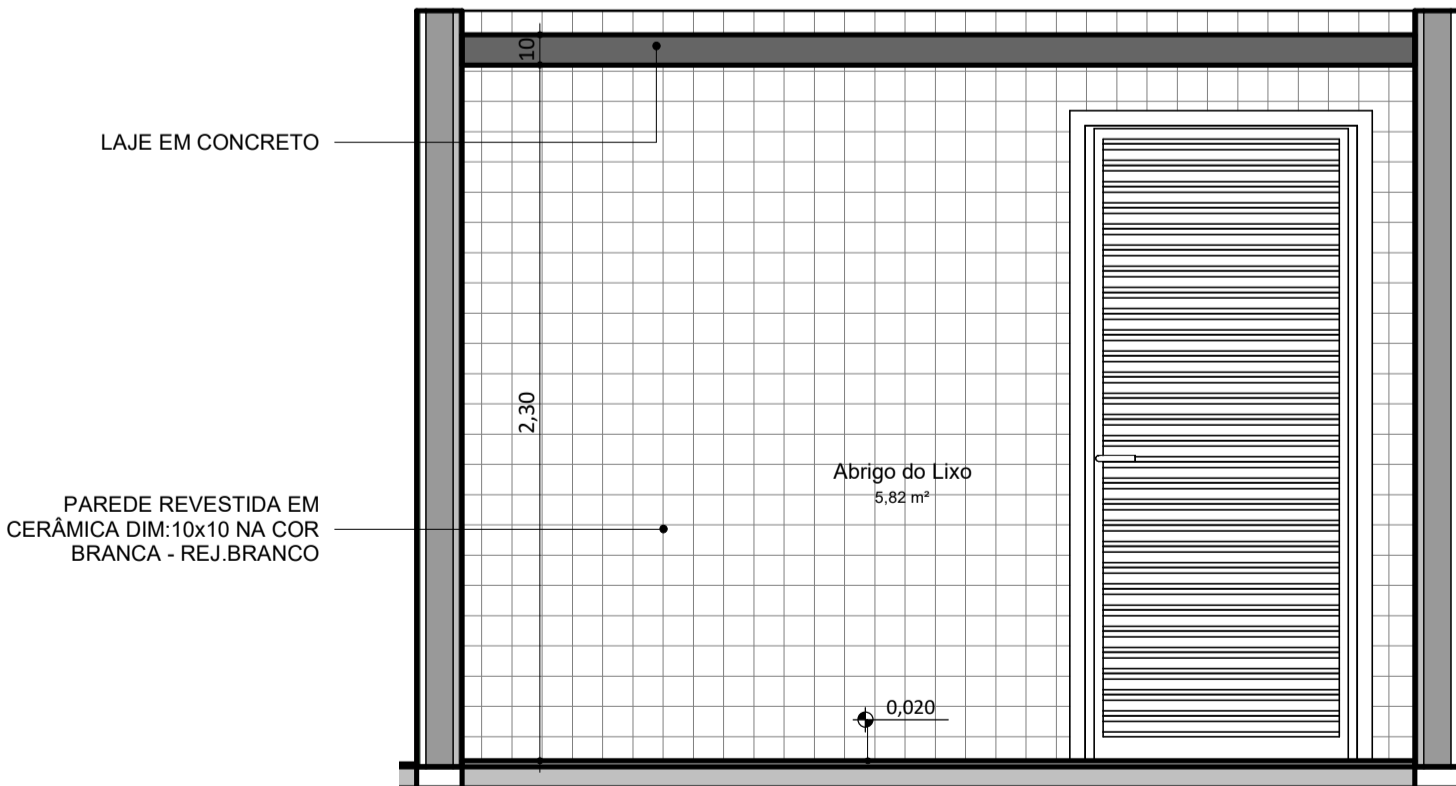

CORTE_LIXO

ESC: 1 : 25

REV.:	REV. DATA:	ELABORADO:	VERIFICADO:	MOTIVO DA EMISSÃO:
<div><div>EDUCAÇÃO</div><div>Secretaria de Estado da Educação / SEDUC</div></div> <div><div>Piauí</div><div>GOVERNO DO ESTADO</div></div>				
PROJETO: CEJA PROFESSOR CLAUDIO FERREIRA				
PROJETO TIPO: PROJETO DE INFRAESTRUTURA EDUCACIONAL				
PROPRIETÁRIO: _____ NOME DO PROPRIETÁRIO CPF.: _____				
AUTOR DO PROJETO: _____ ARQUITETO / ENGENHEIRO CAU / CREA				
RESPONSÁVEL TÉCNICO: _____ ARQUITETO / ENGENHEIRO CAU / CREA <div>Jorge Chander Lima Sousa Arquiteto e Urbanista CAU 334287/0</div>				
APROVAÇÕES:				
OBSERVAÇÕES:				
COORDENAÇÃO: FADEX - Fundação Cultural e de Fomento à Pesquisa, Ensino, Extensão e Inovação RESPONSÁVEL TÉCNICO: Jorge Lima PROPRIETÁRIO: FADEX ENDEREÇO: RUA MAGALHAES FILHO, 2202 4 GRE CENTRO NORTE. MARQUES. 64002-450 Teresina - PI. BIM MANAGER: Jorge Lima DESENHISTA: Paulo Roberto Nunes REVISÃO: DATA: 03/06/21 ESCALA: 1 : 25 FORMATO: A1 (841 x 594)				
CONTEÚDO: CEJA PROFESSOR CLAUDIO FERREIRA				