




1 / PLANTA BAIXA ADMINISTRAÇÃO
1 : 50

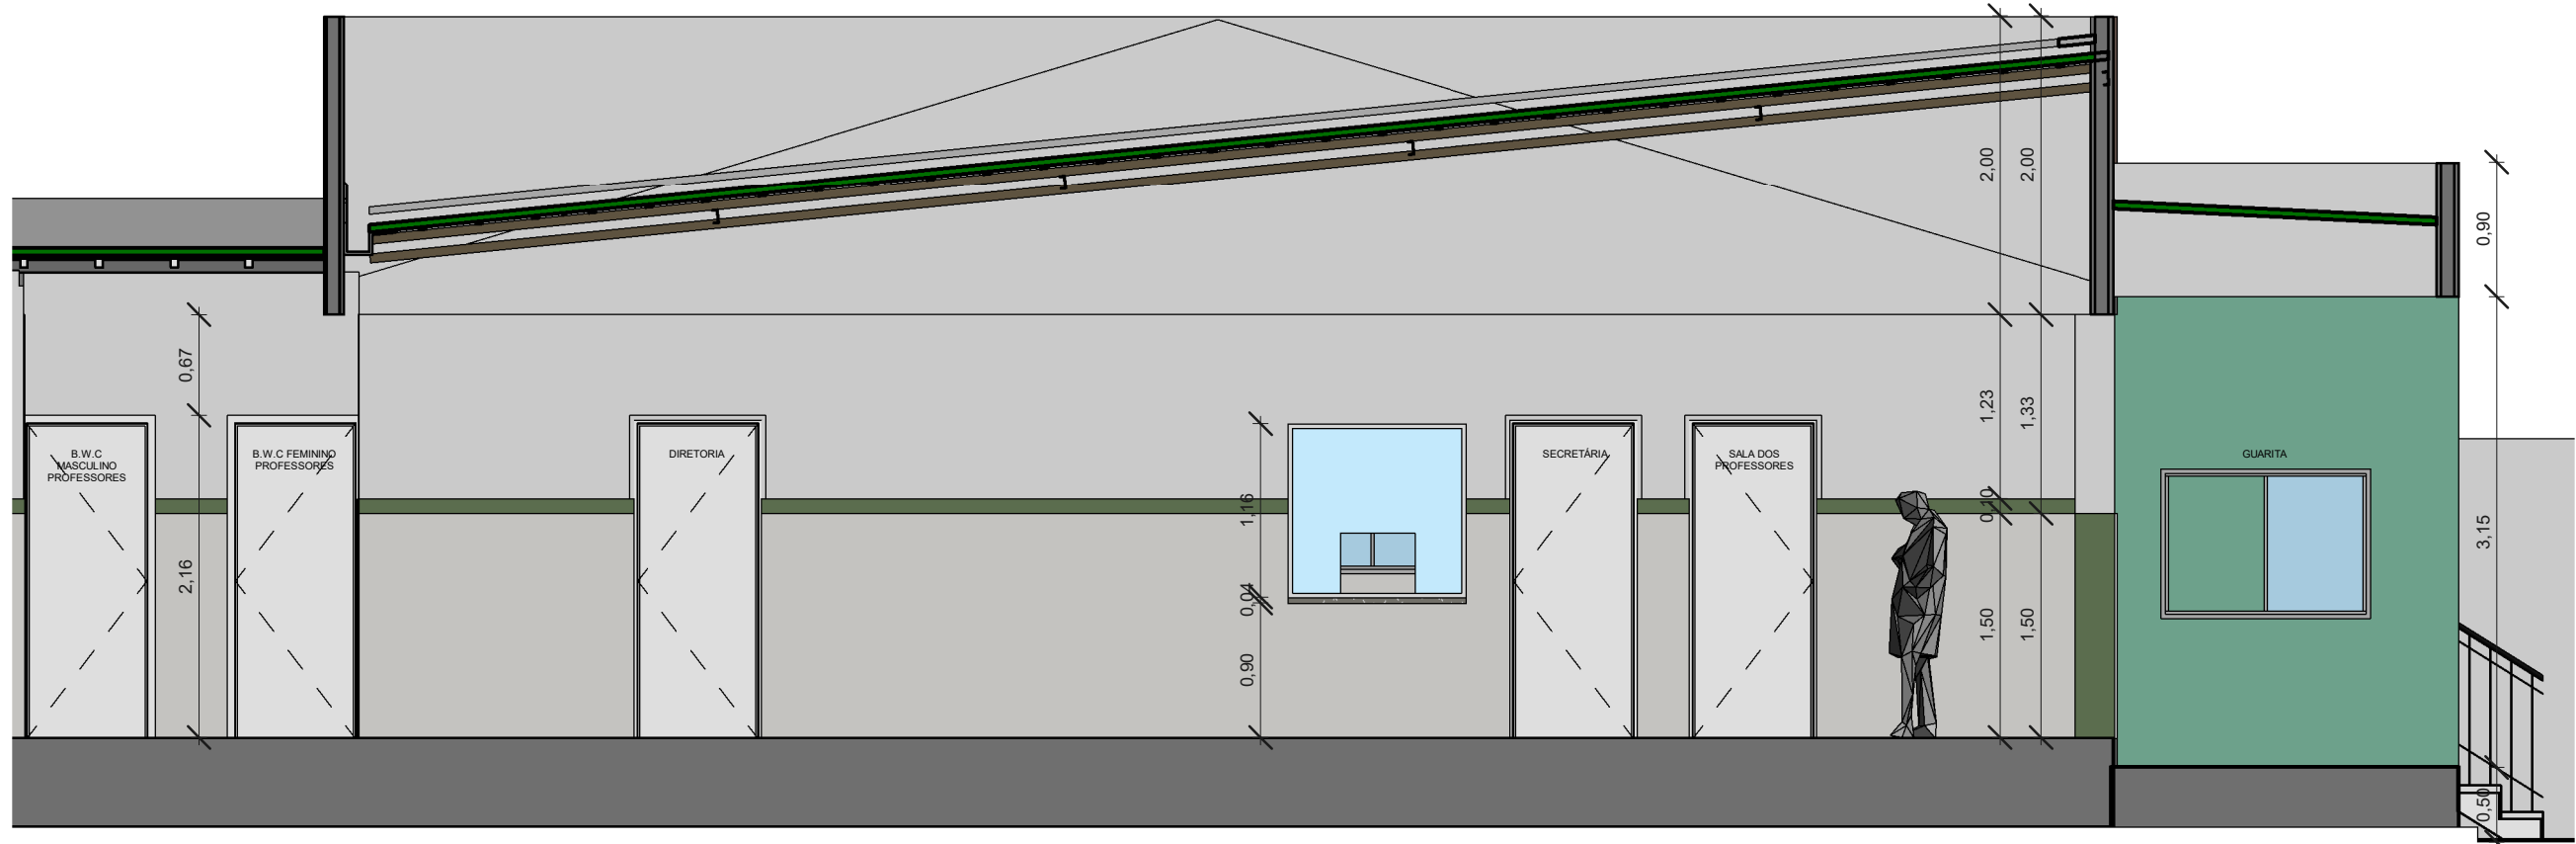


2 / CORTE BLOCO ADMINISTRATIVO
1 : 50

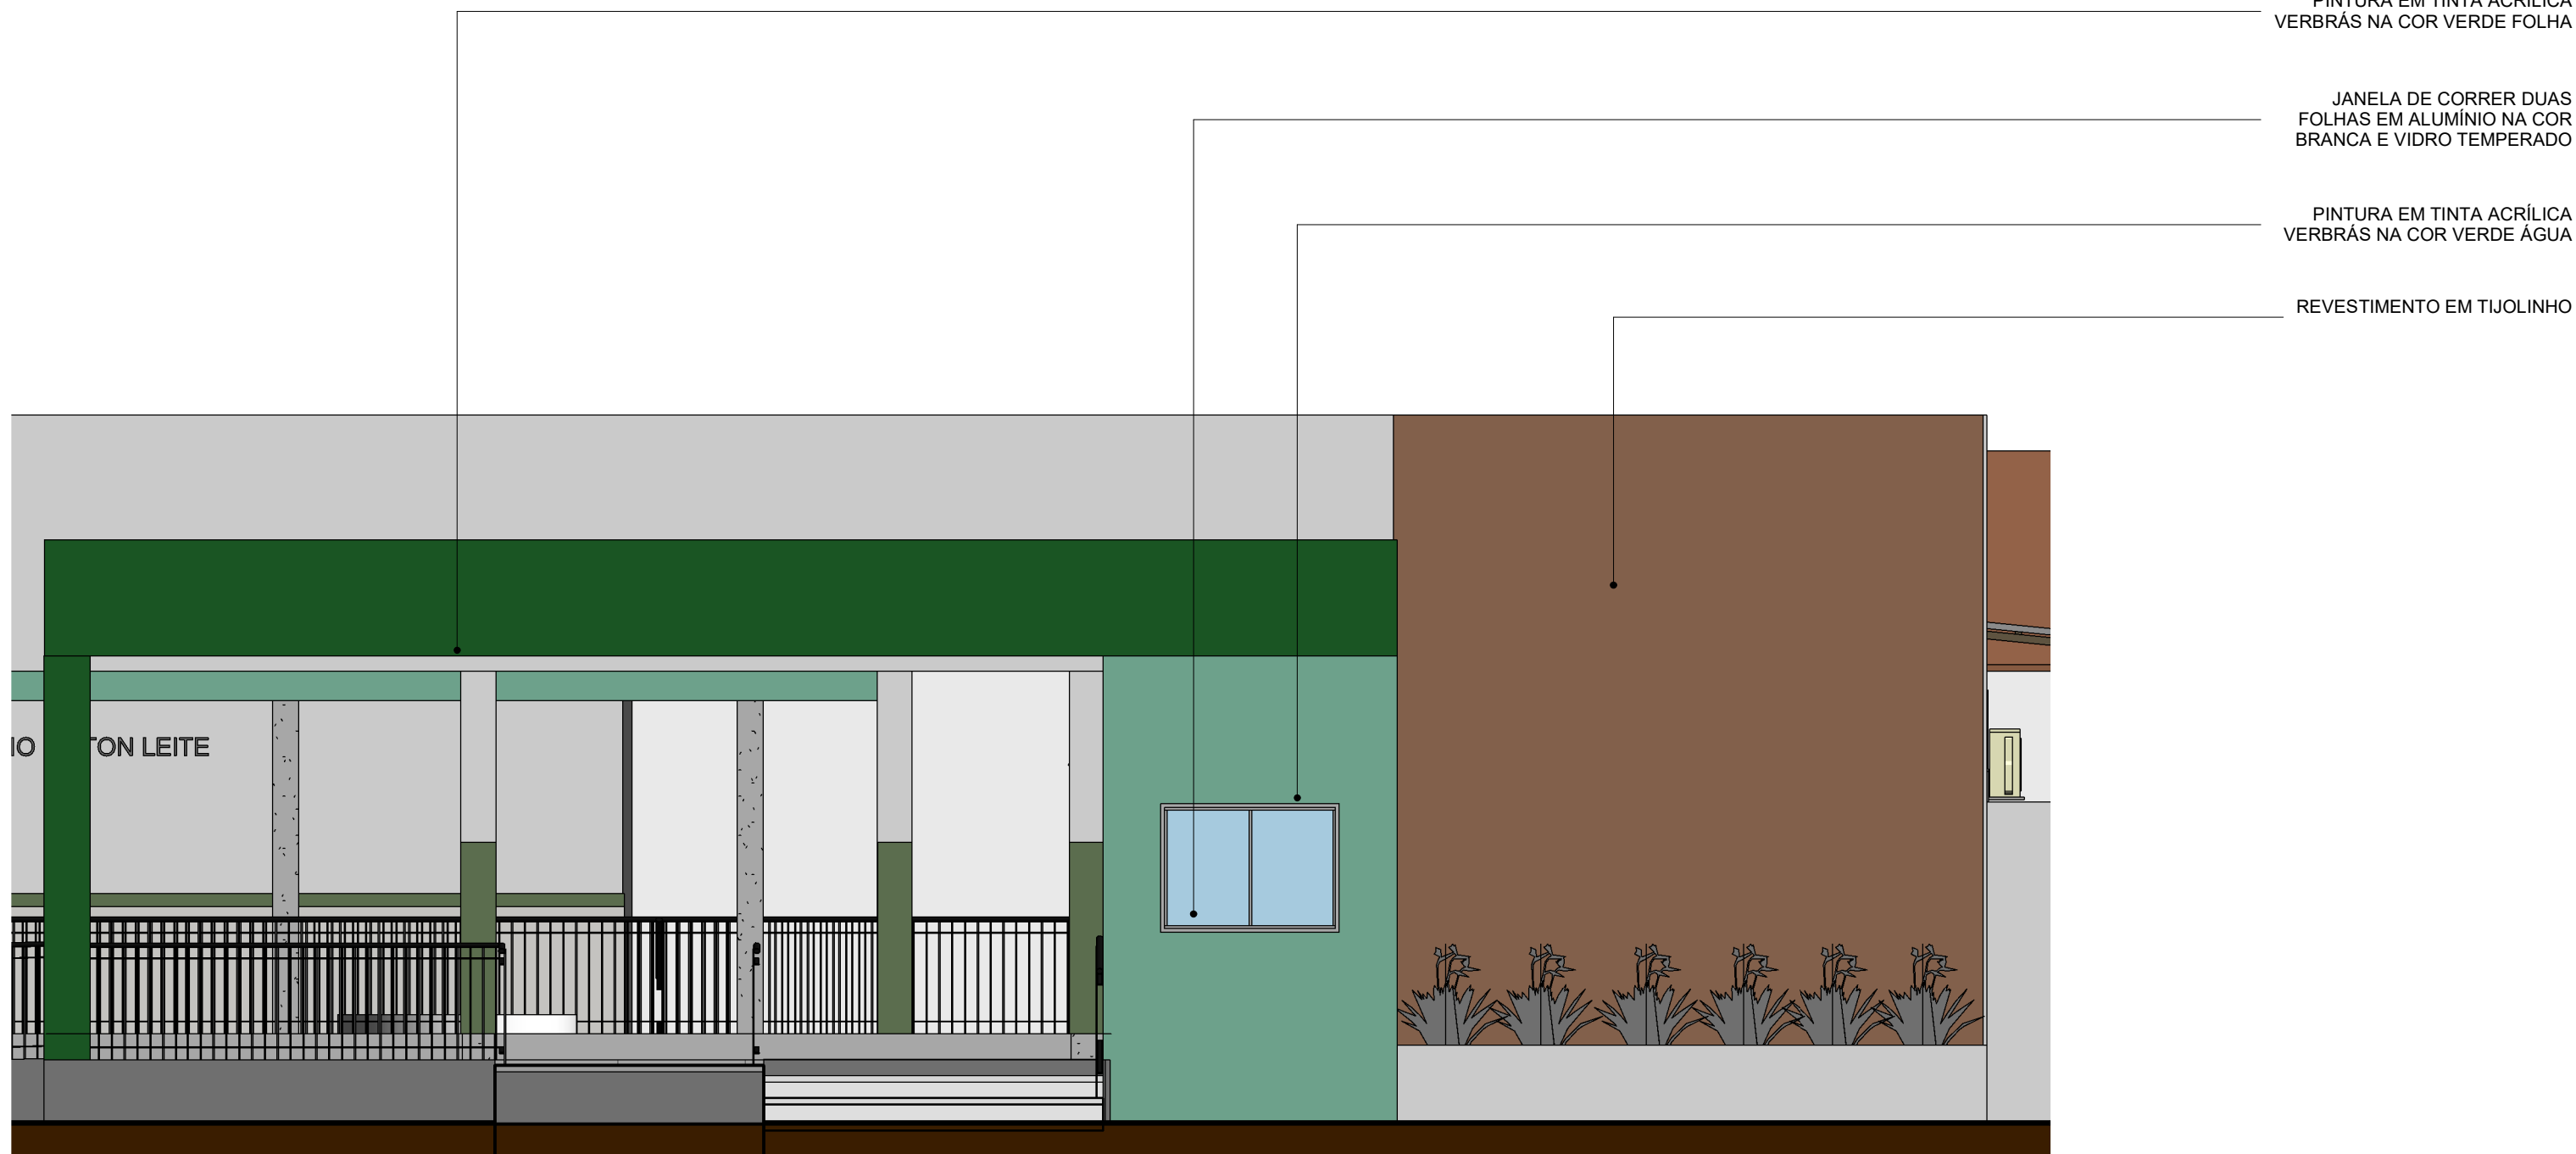


3 / FACHADA BLOCO ADMINISTRATIVO
1 : 50



FADEX
FUNDAÇÃO CULTURAL E DE FORMENTO À PESQUISA, ENSINO, EXTENSÃO E INOVAÇÃO



EDUCAÇÃO
Secretaria de Estado
da Educação / SEDUC



PIAÚÍ
GOVERNO DO ESTADO


PROJETO: PROJETO DE REFORMA DA
UNIDADE ESCOLAR HILTON LEITE

PROJETO TIPO: PROJETO DE INFRAESTRUTURA EDUCACIONAL

PROPRIETÁRIO:
NOME DO PROPRIETÁRIO
CPF.:

AUTOR DO PROJETO:
ARQUITETO / ENGENHEIRO
CAU / CREA

RESPONSÁVEL TÉCNICO:
ARQUITETO / ENGENHEIRO
CAU / CREA

APROVAÇÕES:

Jorge Chanderli Lima Sales
Arquiteto e Urbanista
CREA 145867/E-8

OBSERVAÇÕES:

COORDENAÇÃO:
FADEX - Fundação Cultural e de Formento à Pesquisa, Ensino, Extensão e Inovação

RESPONSÁVEL TÉCNICO:
-

PROPRIETÁRIO:
GOVERNO DO PIAUÍ

ENDEREÇO:
Insira aqui o endereço

DESENHISTA:
Autor

REVISÃO:

DATA:
03/09/21

ESCALA:
1 : 50

FORMATO:
A1 (841 x 594)

CONTEÚDO:
DETALHAMENTO ADMINISTRAÇÃO