
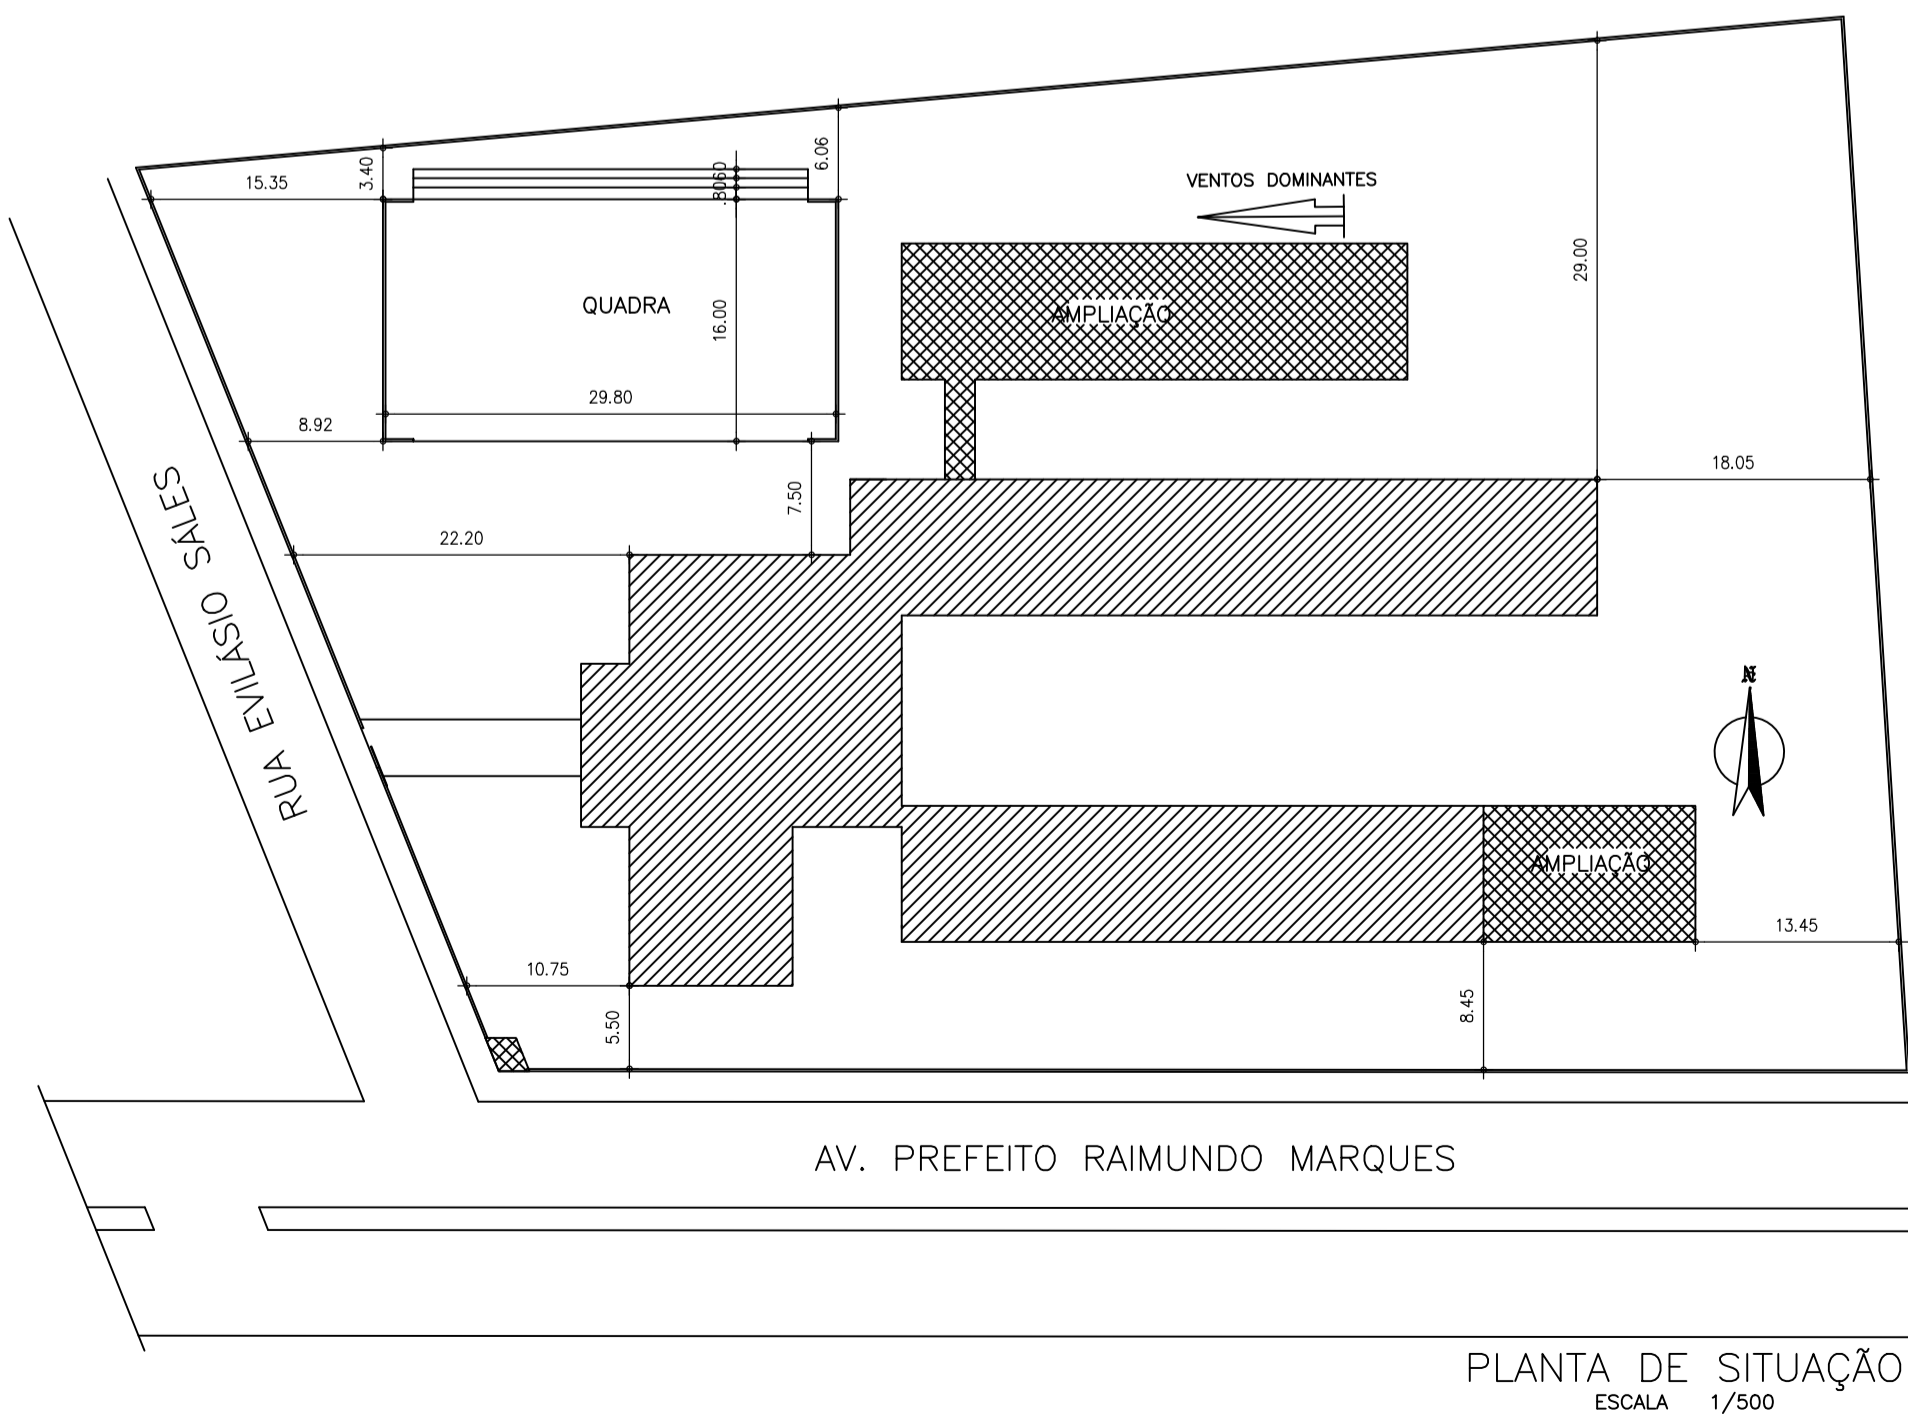
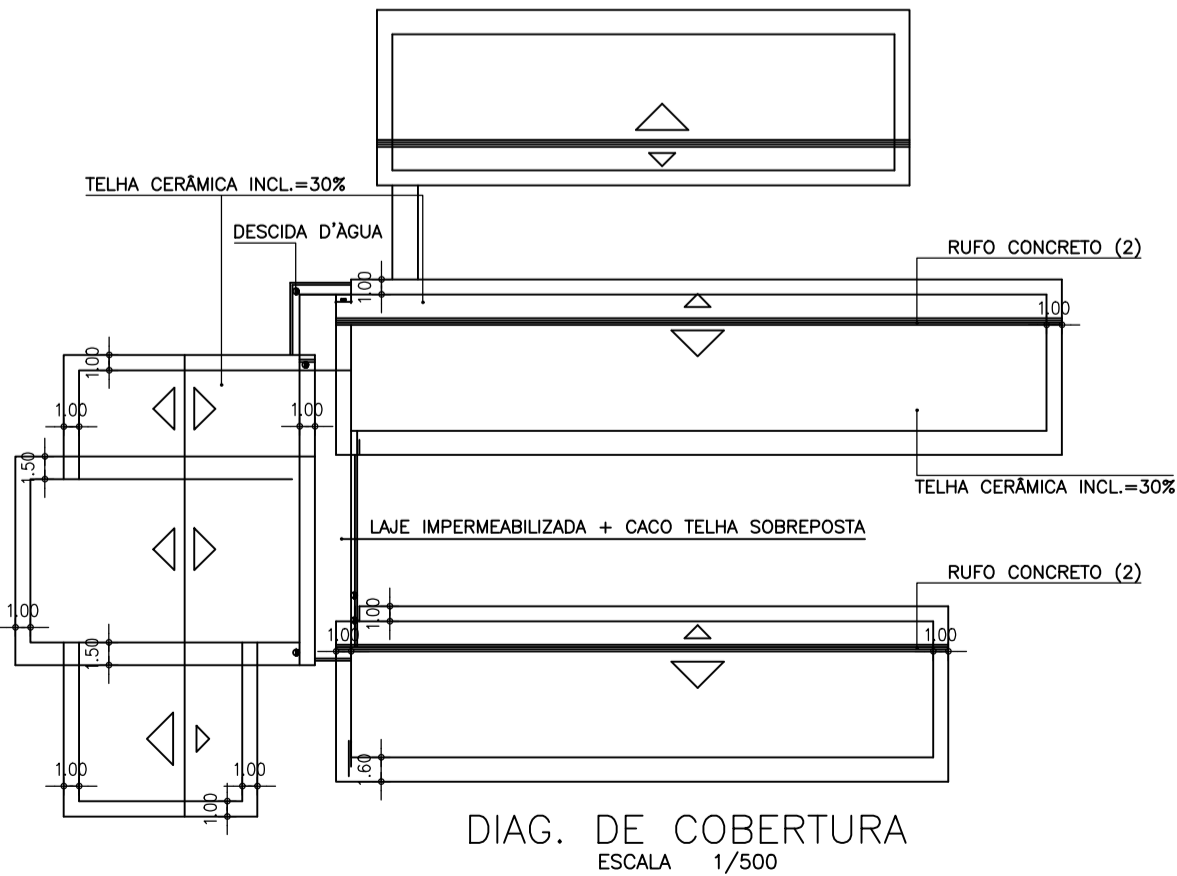
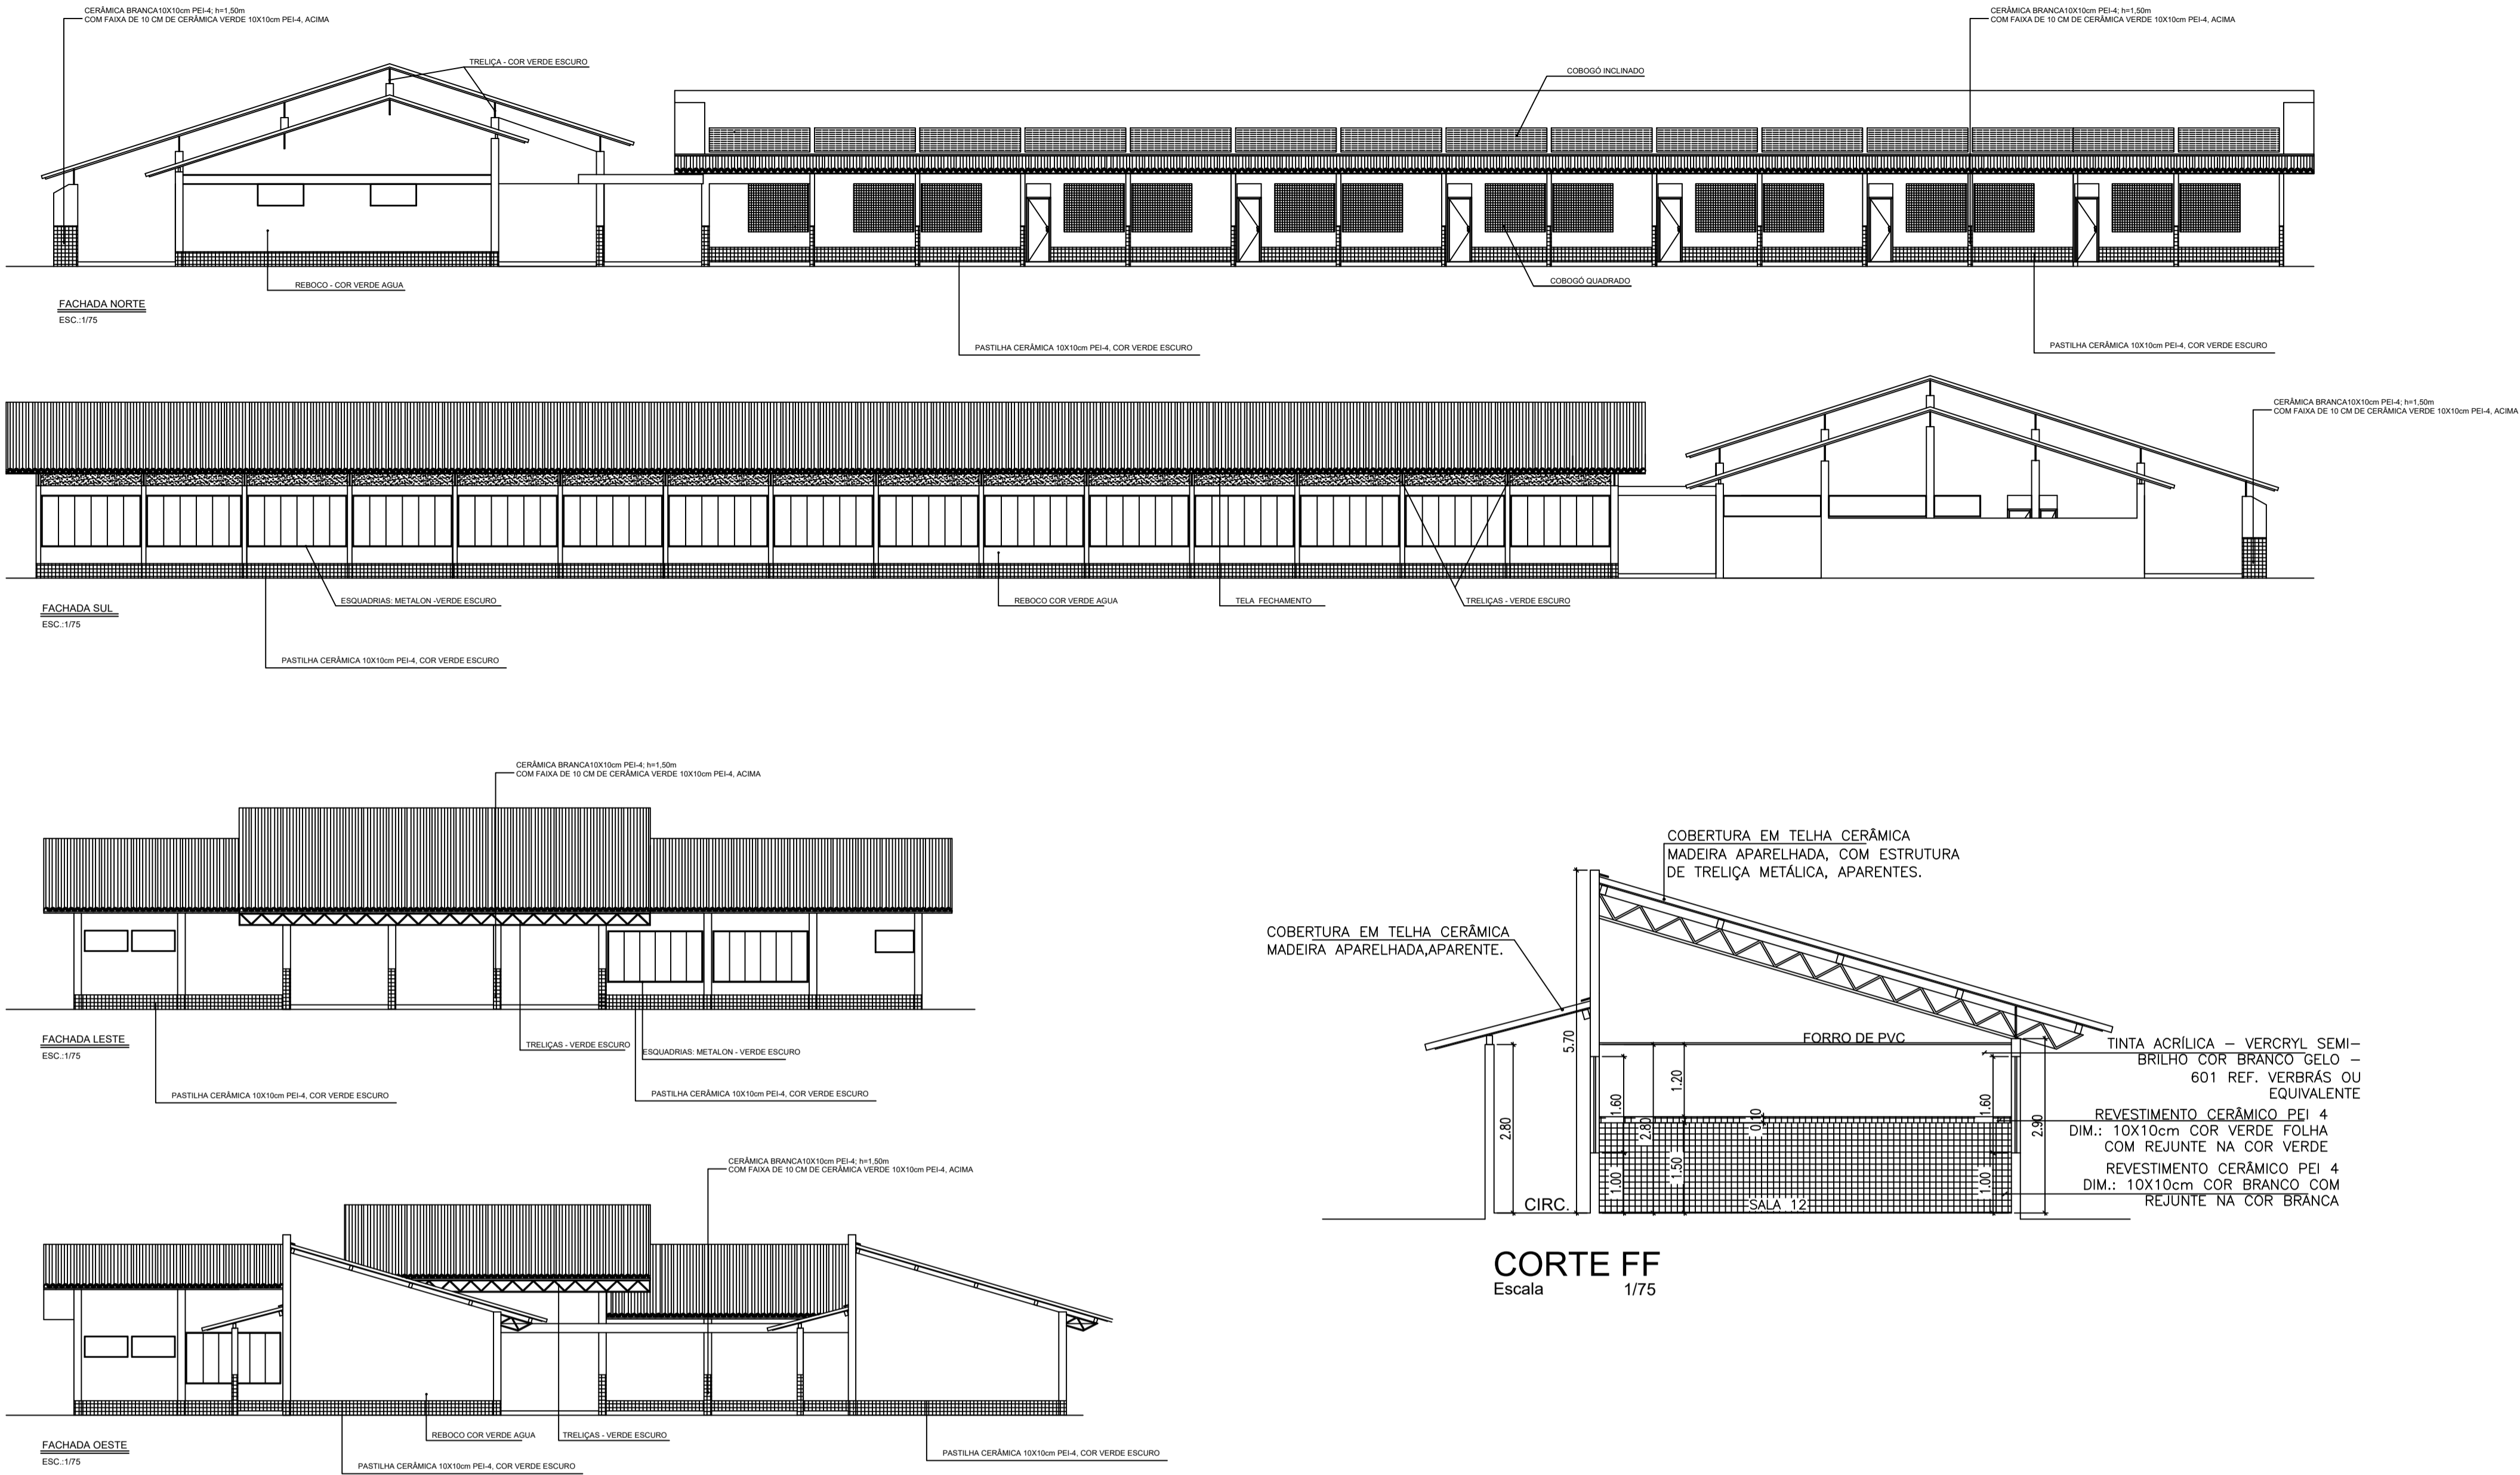


COR PENA
red 07 0.1
yellow 07 0.2
green 07 0.3
cyan 07 0.4
blue 07 0.5
magenta 07 0.6
white 07 0.7
08 07 0.1
40 07 0.1
94 07 0.1
240 07 0.1
253 07 0.1

HISTÓRICO		
ALTERAÇÃO	REVISÃO	DATA
1.		
2.		
3.		
4.		
5.		


ARQUITETO(A):	ENGENHEIRO(A) RESPONSÁVEL:	PROPRIETÁRIO:
---------------	----------------------------	---------------

		GOVERNO DO ESTADO DO PIAUÍ	
SEDUC - SECRETARIA DE ESTADO DA EDUCAÇÃO		2º GRE - LUZILÂNDIA - U. E. CLEONICE DE CASTRO TELES	
DEPARTAMENTO: UNIDADE DE GESTÃO DA REDE FÍSICA		DESENHO: ORÇ	
TÍTULO DO PROJETO: LEVANTAMENTO ORÇAMENTÁRIO		PRANCHA: 03/03	
ENDEREÇO DO SERVIÇO: RUA EVILÁSIO DE SALES, S/N		MUNICÍPIO: LUZILÂNDIA - PI	
TÍTULO DO DESENHO: CORTES, GÁS E LIXO (DETALHES)		ZONA: URBANA	
MUNICÍPIO: LUZILÂNDIA - PI		ESCALA: INDICADAS	
DESENHO: JORGE		FASE: ORÇAMENTO	
		DATA: ABRIL / 2021	
		REVISÃO: REVISÃO 01	



HISTÓRICO		
ALTERAÇÃO	REVISÃO	DATA
1.		
2.		
3.		
4.		
5.		

ARQUITETO(A):	ENGENHEIRO(A) RESPONSÁVEL:	PROPRIETÁRIO:
---------------	----------------------------	---------------




GOVERNO DO ESTADO DO PIAUÍ

SEDUC - SECRETARIA DE ESTADO DA EDUCAÇÃO
2º GRE - LUZILÂNDIA - U. E. CLEONICE DE CASTRO TELES


DEPARTAMENTO: UNIDADE DE GESTÃO DA REDE FÍSICA	DESENHO:
TÍTULO DO PROJETO: LEVANTAMENTO ORÇAMENTÁRIO	ORÇ
ENDEREÇO DO SERVIÇO: RUA EVILÁSIO DE SALES, S/N	PRANCHA:
TÍTULO DO DESENHO: CORTES F-F, FACHADAS, DIAG. DE COBERTURA E PL. DE SITUAÇÃO	01/03
MUNICÍPIO: LUZILÂNDIA - PI	ESCALA: INDICADAS
DESENHO: JORGE	FASE: ORÇAMENTO
	DATA: ABRIL / 2021
	REVISÃO: REVISÃO 01

COR PENA
07 0.1
red 0.2
yellow 0.3
green 0.4
cyan 0.5
blue 0.6
magenta 0.7
white 0.8
08 0.1
40 0.1
94 0.1
240 0.1
253 0.1

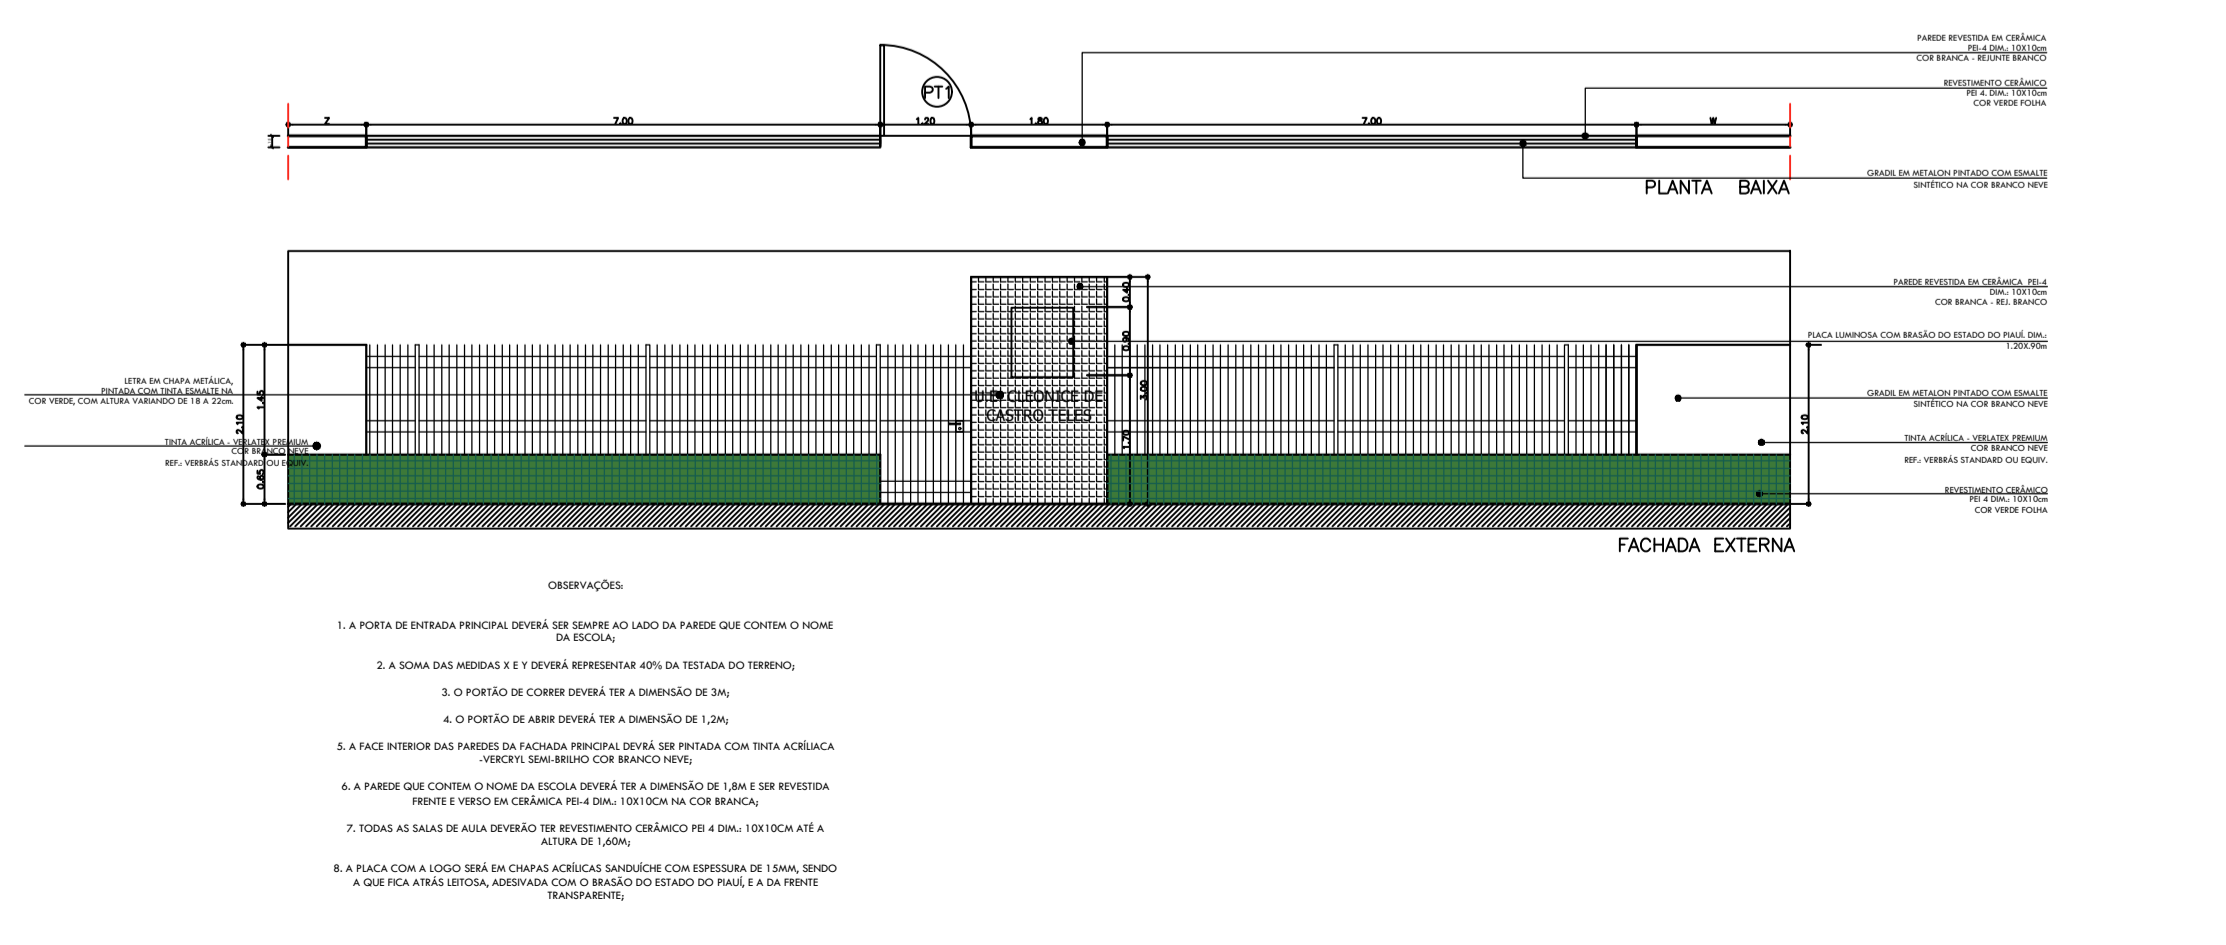


QUADRO DE ÁREAS			
ITEM	DISCRIMINAÇÃO	UNID.	QUANT.
01	ÁREA DO TERRENO	m ²	6.699,07
02	ÁREA DE CONSTRUÇÃO TOTAL	m ²	2.336,57
	- ÁREA REFORMADA	m ²	2.190,11
	- ÁREA DE AMPLIAÇÃO	m ²	433,55
	- ÁREA DE QUADRA	m ²	526,40
03	ÁREA DE COBERTURA TOTAL	m ²	2.748,80
	- ÁREA DE TELHA CERÂMICA COLONIAL (CONSERVAR)	m ²	1.516,60
	- ÁREA DE TELHA CERÂMICA COLONIAL (CONSTRUIR)	m ²	596,20
	- ÁREA DE TELHA METÁLICA (CONSTRUIR)	m ²	636,00

ARQUITETO(A):	ENGENHEIRO(A) RESPONSÁVEL:	PROPRIETÁRIO:
---------------	----------------------------	---------------

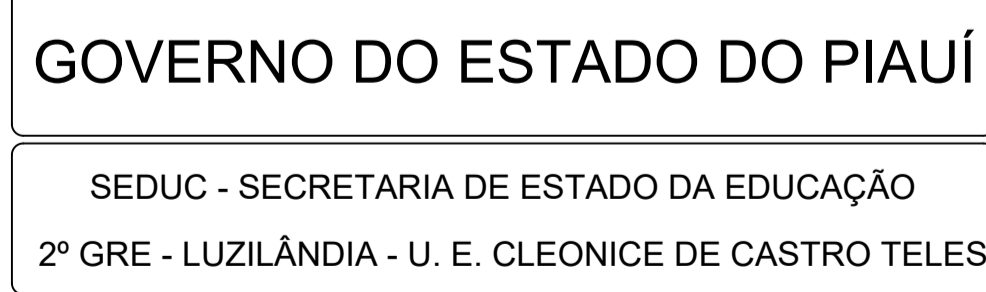


DEPARTAMENTO: UNIDADE DE GESTÃO DA REDE FÍSICA			DESENHO: ORÇ	
TÍTULO DO PROJETO: LEVANTAMENTO ORÇAMENTÁRIO			PRANCHA: 02/03	
ENDEREÇO DO SERVIÇO: RUA EVILÁSIO DE SALES, S/N				
TÍTULO DO DESENHO: PLANTA BAIXA E DETALHE DO MURO			ESCALA: INDICADAS	
MUNICÍPIO: LUZILÂNDIA - PI		ZONA: URBANA		
DESENHO: JORGE	FASE: ORÇAMENTO	DATA: ABRIL / 2021	REVISÃO: 01	

COR PENA		
red	07	0,1
yellow	07	0,2
green	07	0,3
cyan	07	0,4
blue	07	0,5
magenta	07	0,6
white	07	0,7
08	07	0,1
40	40	0,1
94	94	0,1
240	240	0,1
253	253	0,1

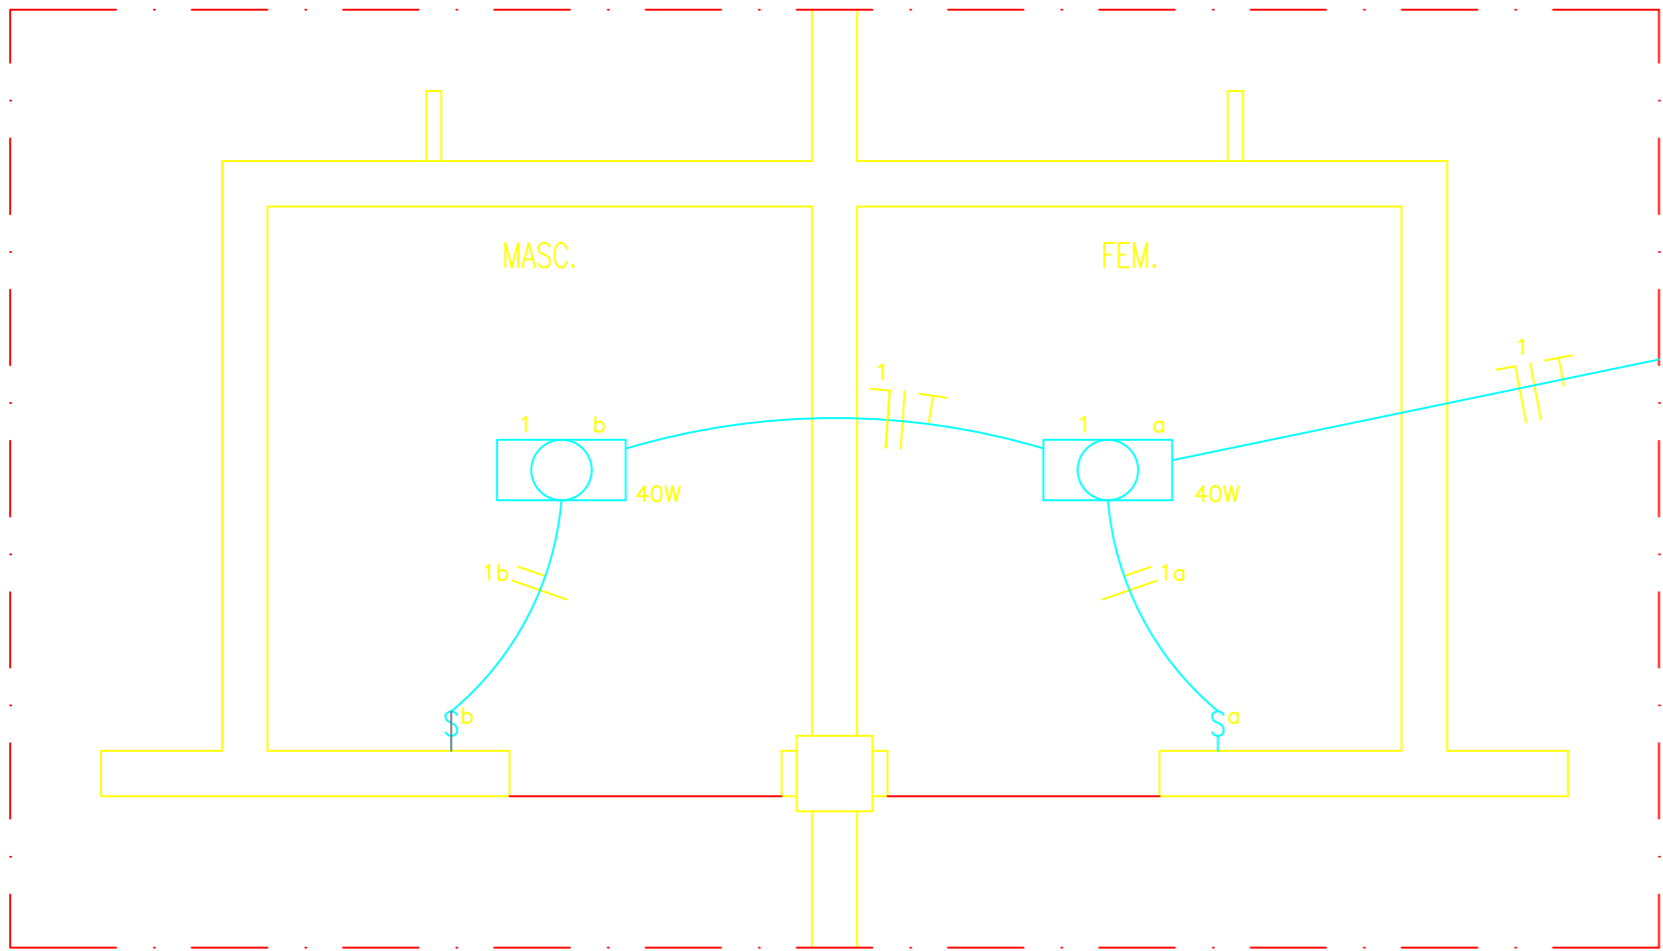


02 ELÉTRICO | BANHEIROS PCD
ESCALA : 1/25

LEGENDA	
	LUMINÁRIA
	LUMINÁRIA EMBUTIDO NO TETO
	INTERRUPTOR SIMPLES
	TOMADA MÉDIA H=1,30 m
	FASE, NEUTRO, RETORNO, TERRA

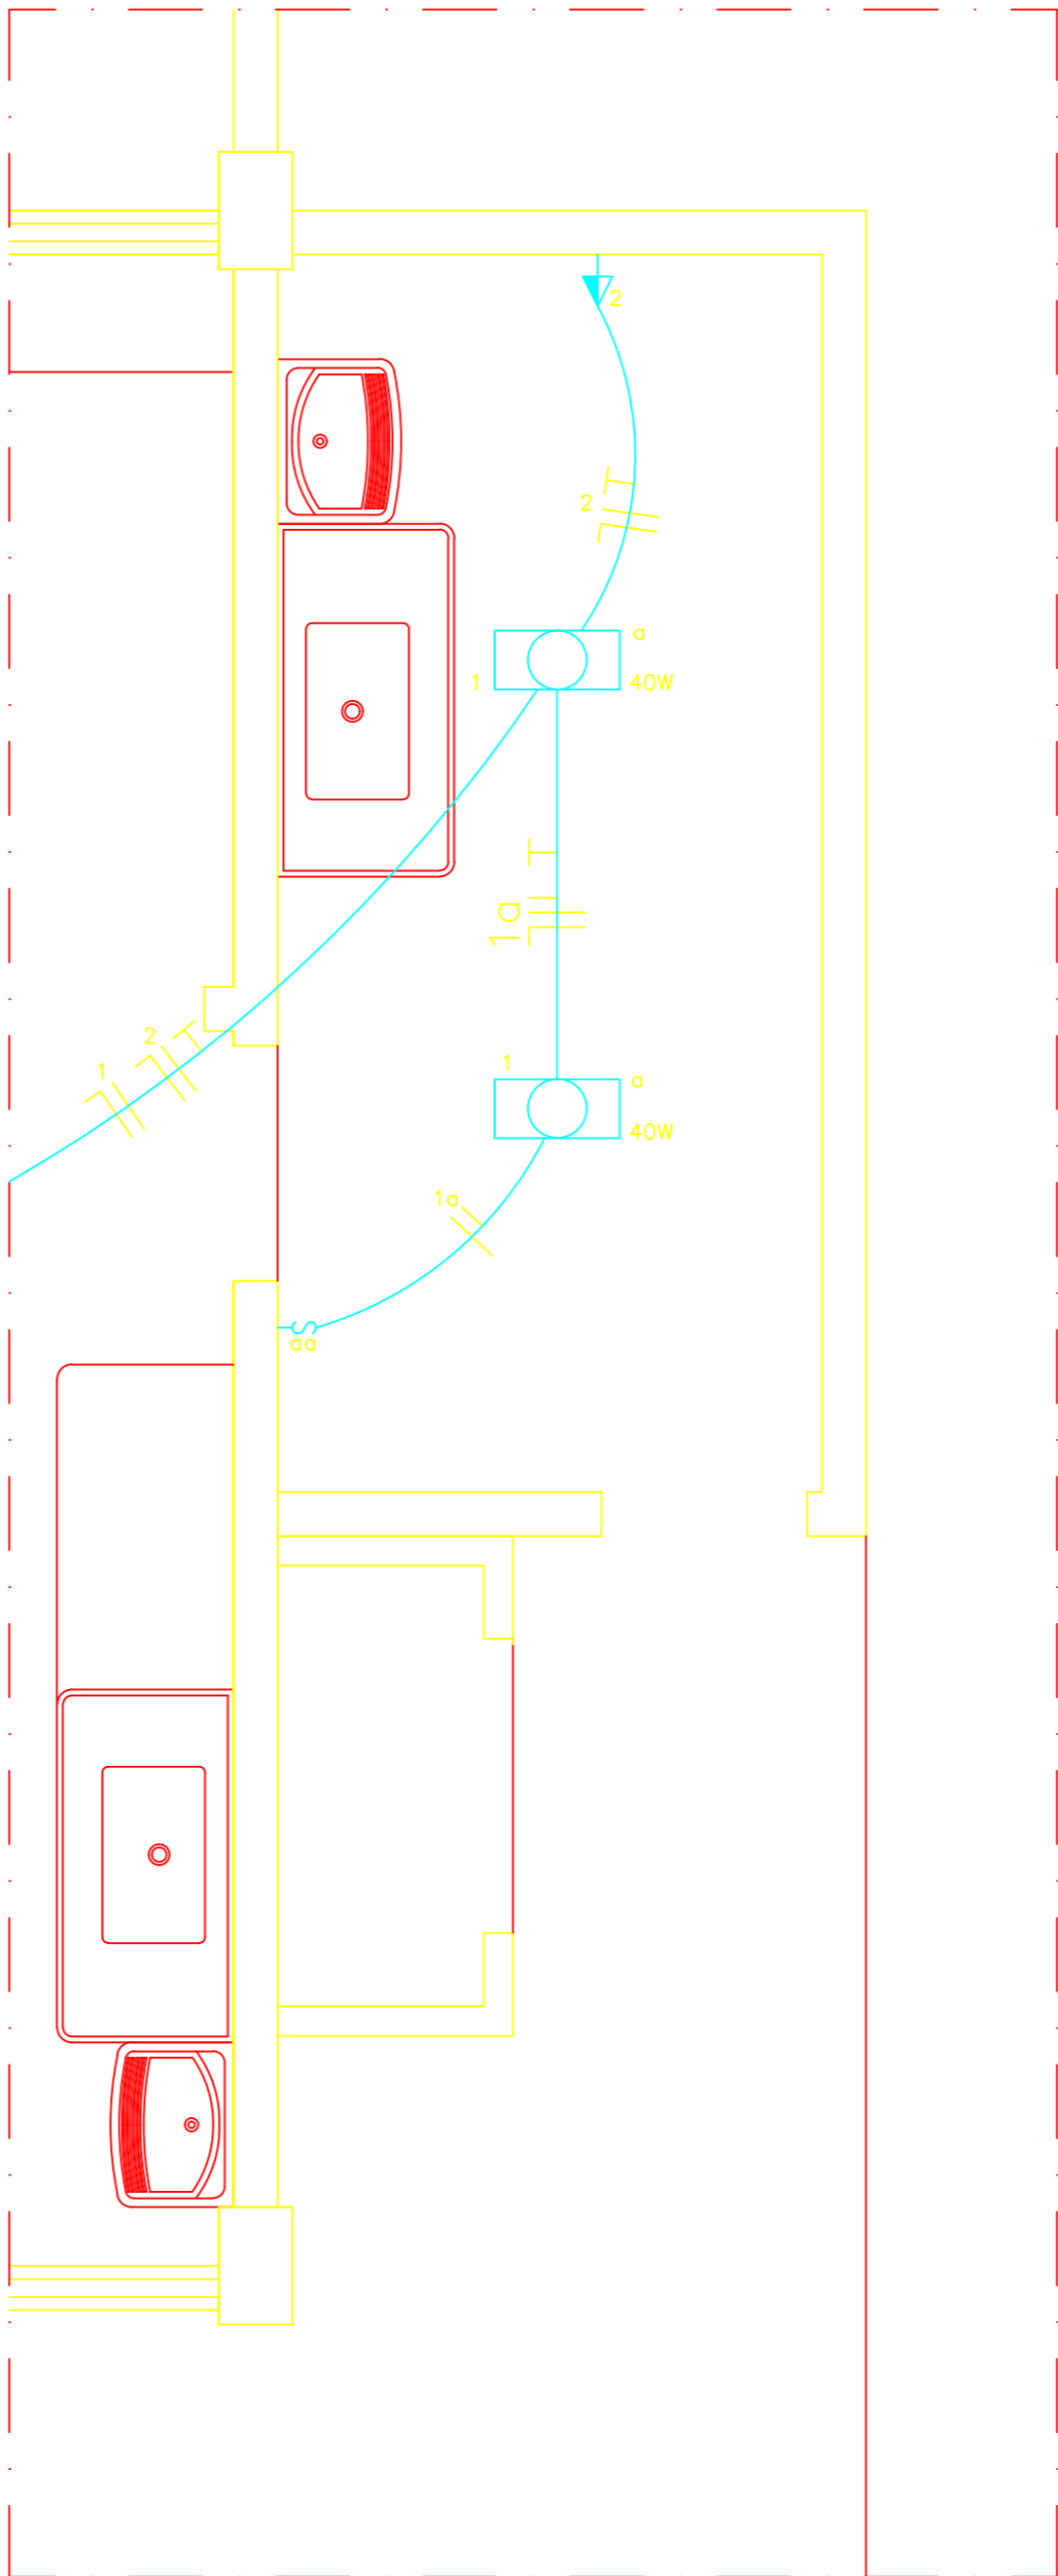


03 ELÉTRICO | A. DE SERVIÇO
ESCALA : 1/25

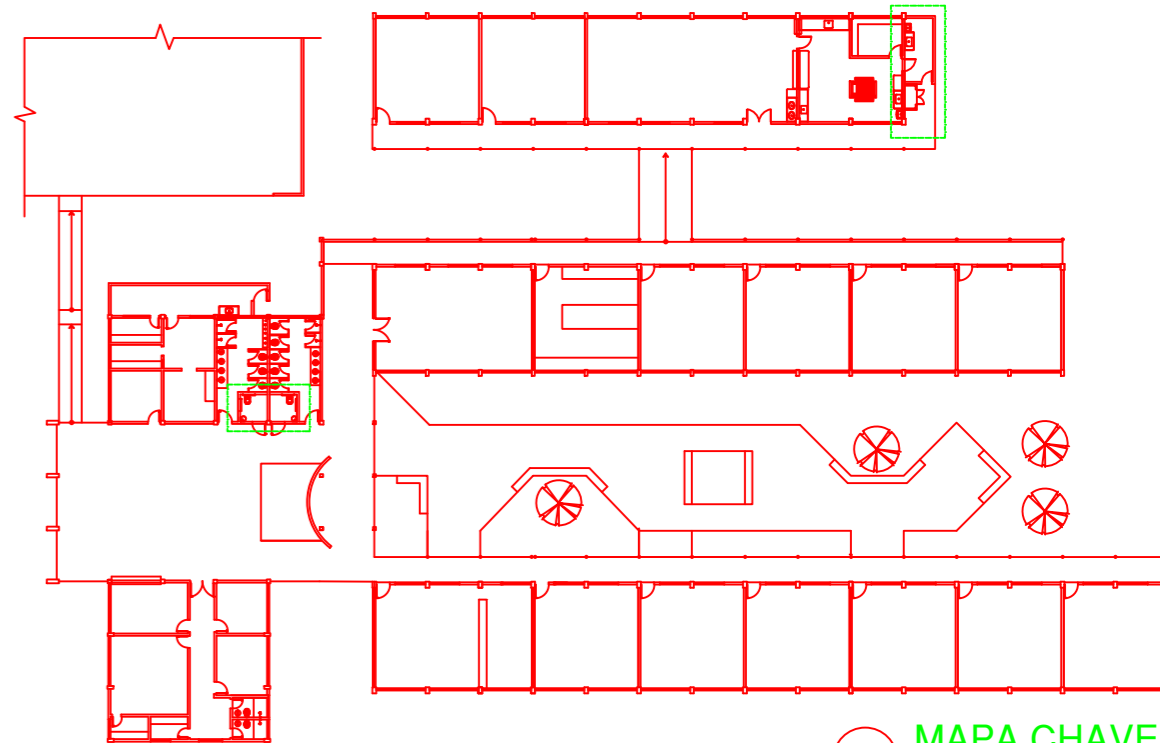

01 MAPA CHAVE
ESCALA : 1/500


HISTÓRICO		
ALTERAÇÃO	REVISÃO	DATA
1.		
2.		
3.		
4.		
5.		
ARQUITETO(A):	ENGENHEIRO(A) RESPONSÁVEL:	PROPRIETÁRIO:
 Piauí GOVERNO DO ESTADO		
GOVERNO DO ESTADO DO PIAUÍ		
SEDUC - SECRETARIA DE ESTADO DA EDUCAÇÃO 2º GRE - LUZILÂNDIA - U. E. CLEONICE DE CASTRO TELES		
DEPARTAMENTO: UNIDADE DE GESTÃO DA REDE FÍSICA		DESENHO: ORÇ
TÍTULO DO PROJETO: LEVANTAMENTO ORÇAMENTÁRIO		PRANCHA: 01/01
ENDEREÇO DO SERVIÇO: RUA EVILÁSIO DE SALES, S/N / AV. PREF. RAIMUNDO MARQUES		ESCALA: INDICADAS
TÍTULO DO DESENHO: ELÉTRICO		REVISÃO: REVISÃO 01
MUNICÍPIO: LUZILÂNDIA - PI	ZONA: URBANA	DATA: ABRIL / 2021
DESENHO: COSME DE SOUSA	FASE: ORÇAMENTO	

COR PENA		
red	07	0,1
yellow	07	0,2
green	07	0,3
cyan	07	0,4
blue	07	0,5
magenta	07	0,6
white	07	0,7
08	07	0,1
40	40	0,1
94	94	0,1
240	240	0,1
253	253	0,1

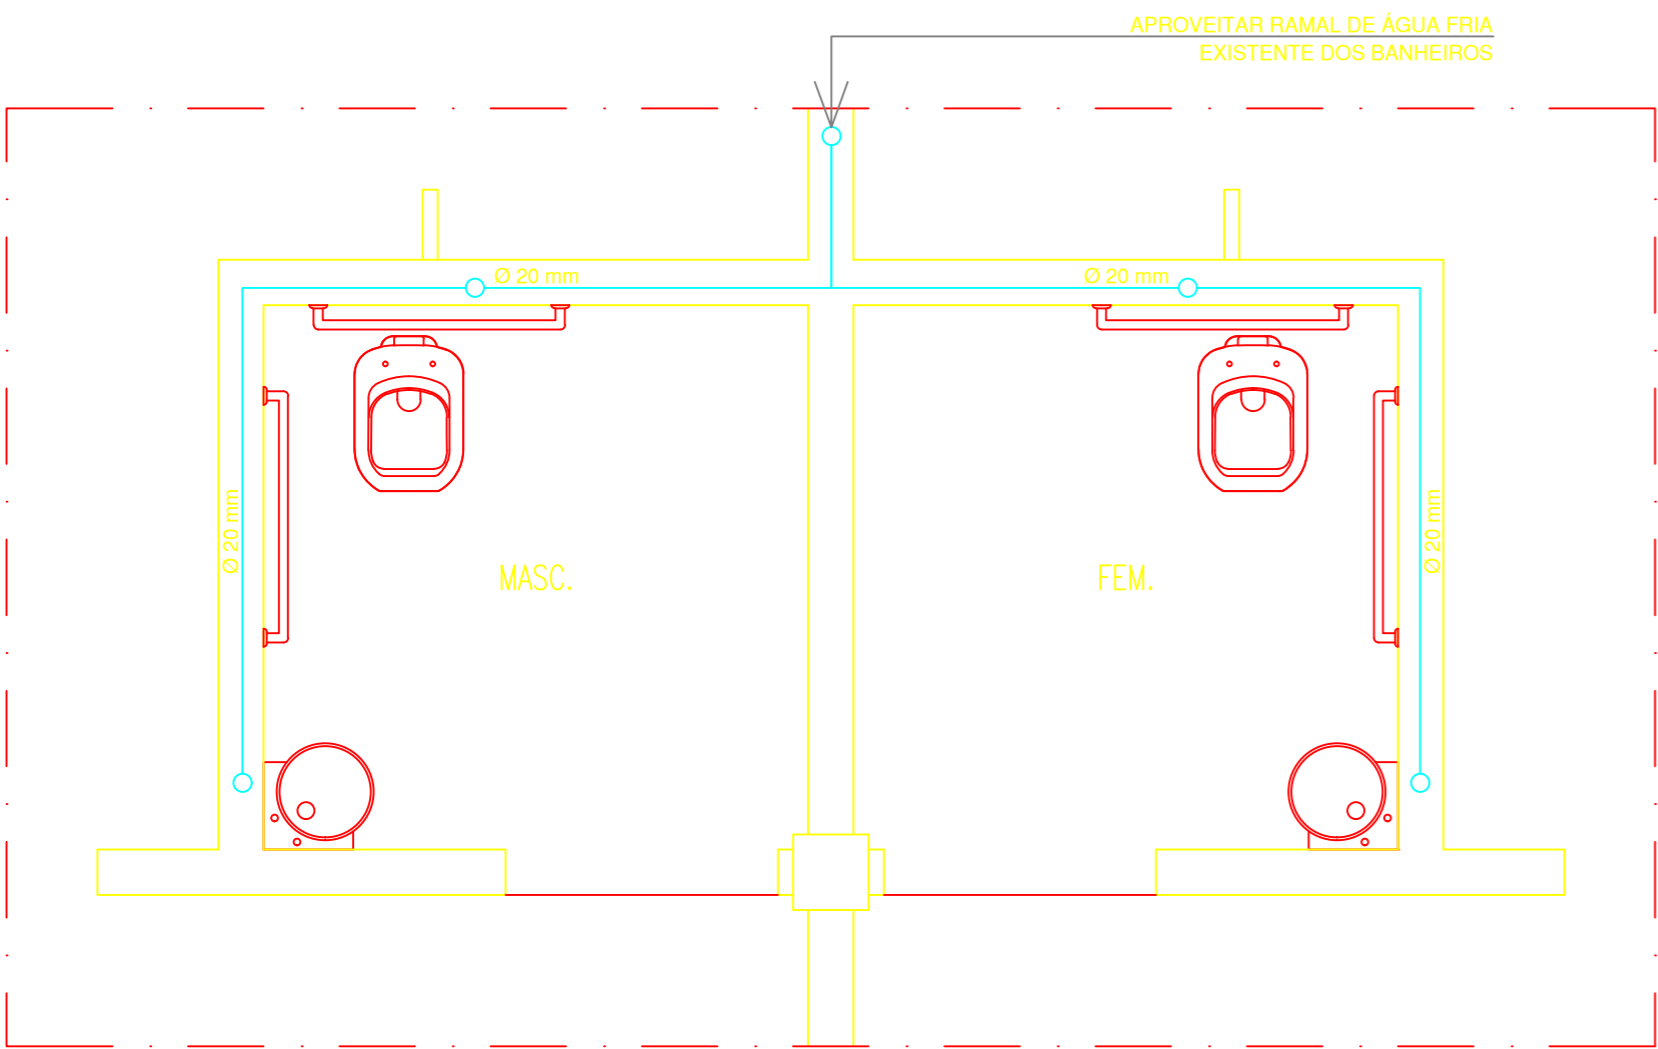


02 HIDRÁULICO | BANHEIROS PCD

ESCALA : 1/25

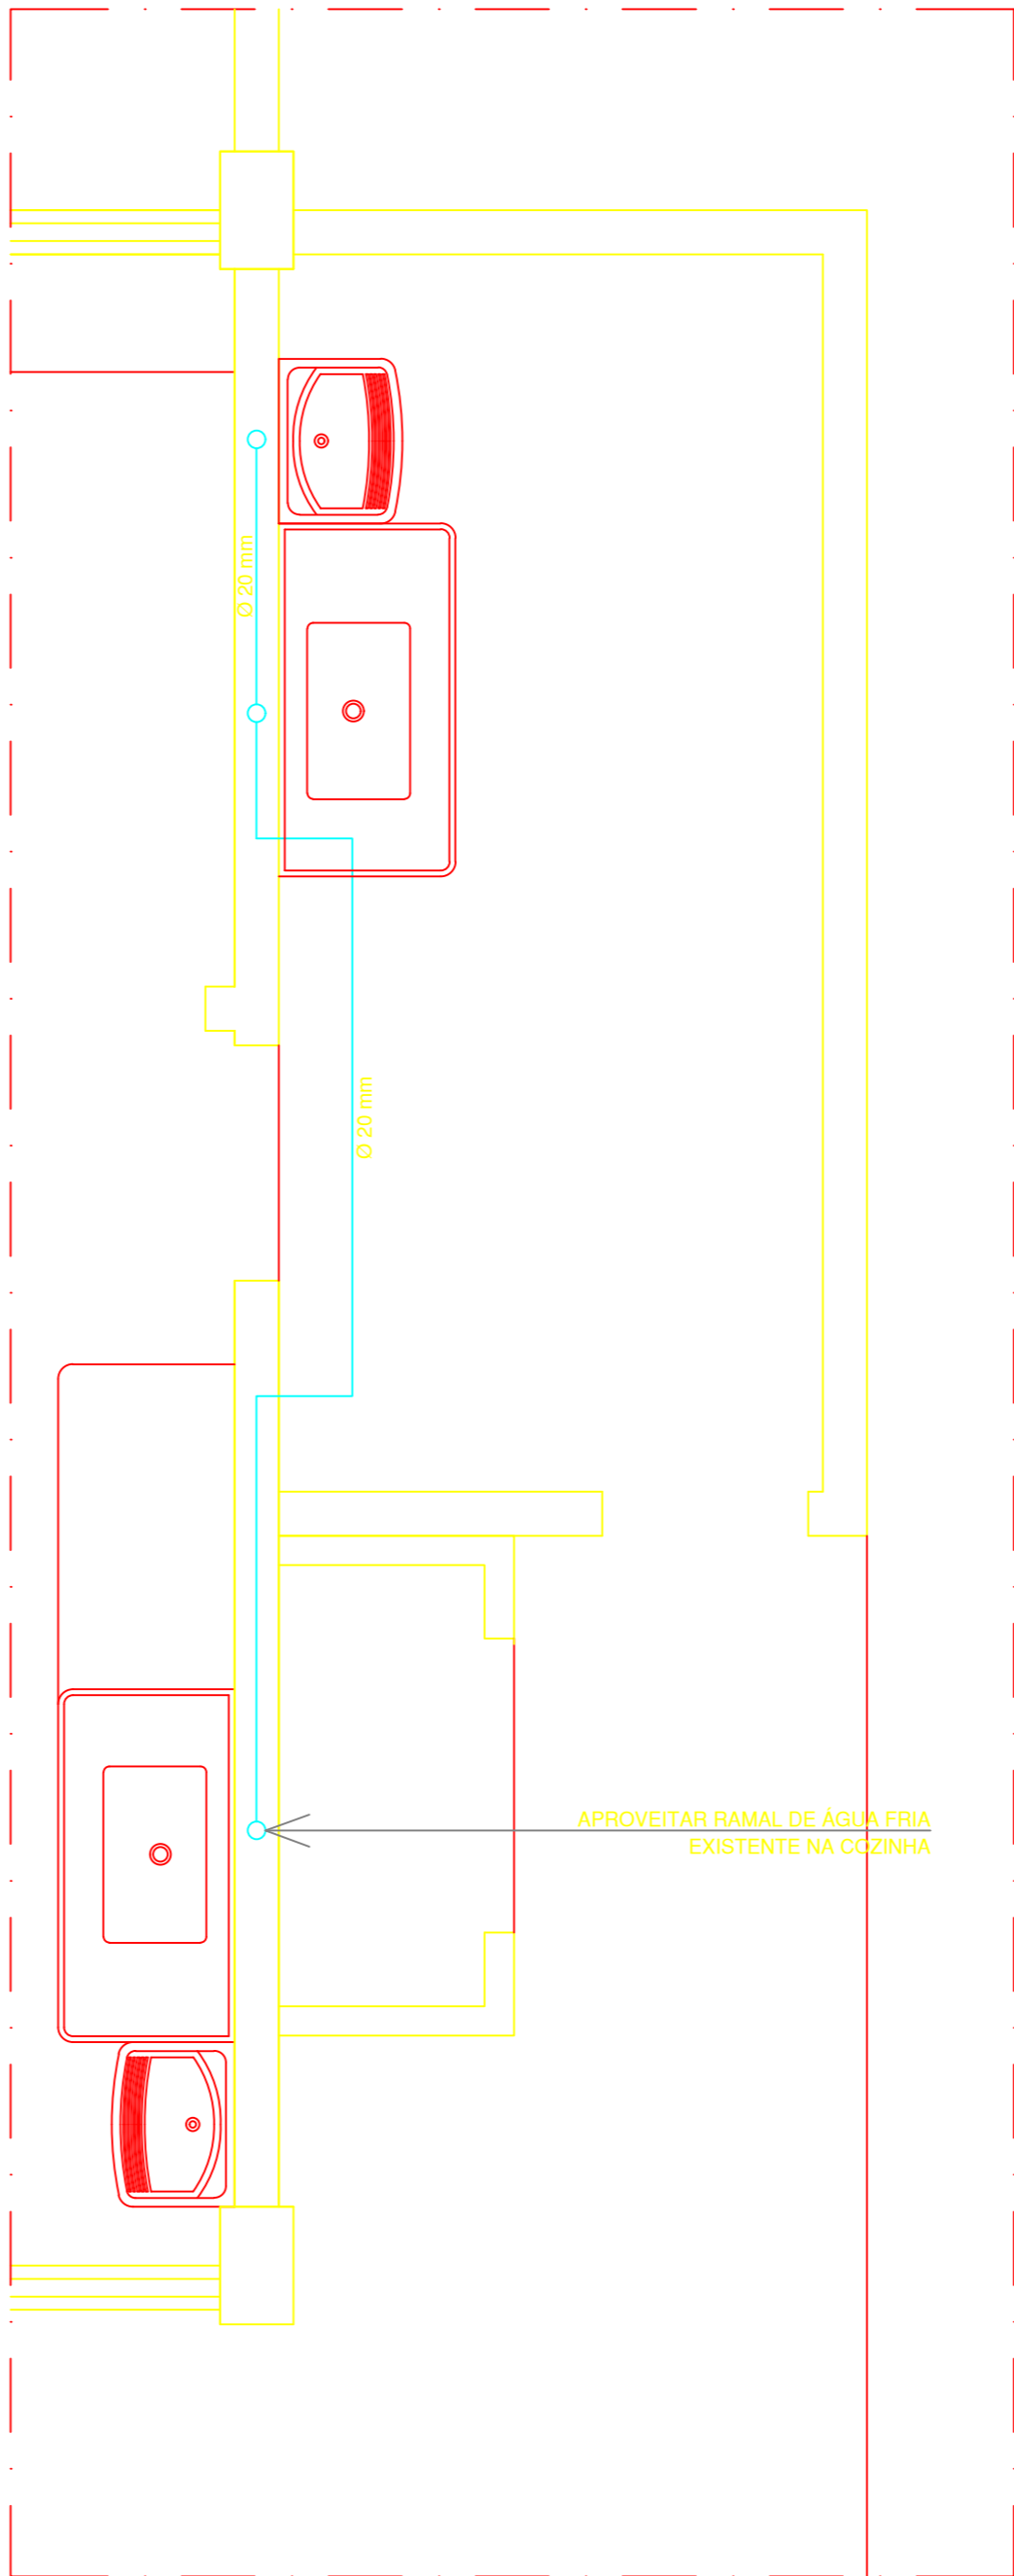

03 HIDRÁULICO | A. DE SERVIÇO

ESCALA : 1/25

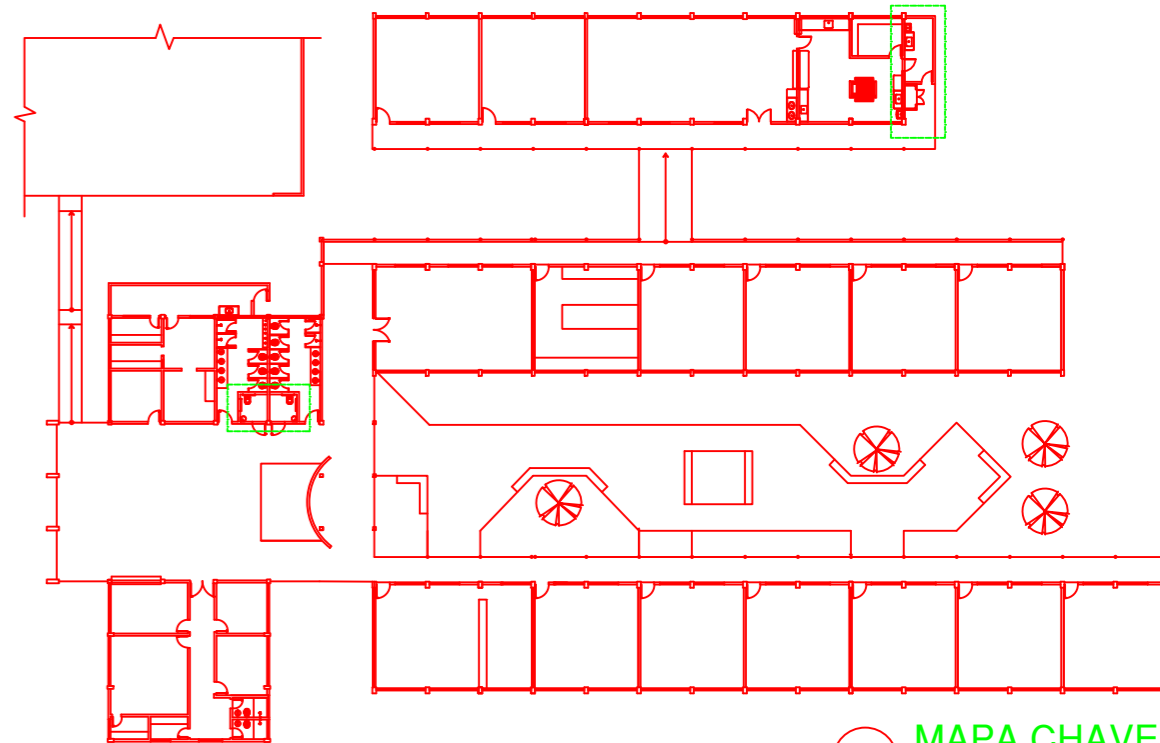


01 MAPA CHAVE

ESCALA : 1/500

HISTÓRICO		
ALTERAÇÃO	REVISÃO	DATA
1.		
2.		
3.		
4.		
5.		

ARQUITETO(A):	ENGENHEIRO(A) RESPONSÁVEL:	PROPRIETÁRIO:
---------------	----------------------------	---------------




GOVERNO DO ESTADO DO PIAUÍ

SEDUC - SECRETARIA DE ESTADO DA EDUCAÇÃO

2º GRE - LUZILÂNDIA - U. E. CLEONICE DE CASTRO TELES

DEPARTAMENTO: UNIDADE DE GESTÃO DA REDE FÍSICA	DESENHO: ORÇ
TÍTULO DO PROJETO: LEVANTAMENTO ORÇAMENTÁRIO	PRANCHA: 01/01
ENDEREÇO DO SERVIÇO: RUA EVILÁSIO DE SALES, S/N / AV. PREF. RAIMUNDO MARQUES	ESCALA: INDICADAS
TÍTULO DO DESENHO: HIDRÁULICO	REVISÃO: REVISÃO 01
MUNICÍPIO: LUZILÂNDIA - PI	ZONA: URBANA
DESENHO: COSME DE SOUSA	FASE: ORÇAMENTO
DATA: ABRIL / 2021	

COR PENA		
red	07	0,1
yellow	07	0,2
green	07	0,3
cyan	07	0,4
blue	07	0,5
magenta	07	0,6
white	07	0,7
08	07	0,1
40	40	0,1
94	94	0,1
240	240	0,1
253	253	0,1

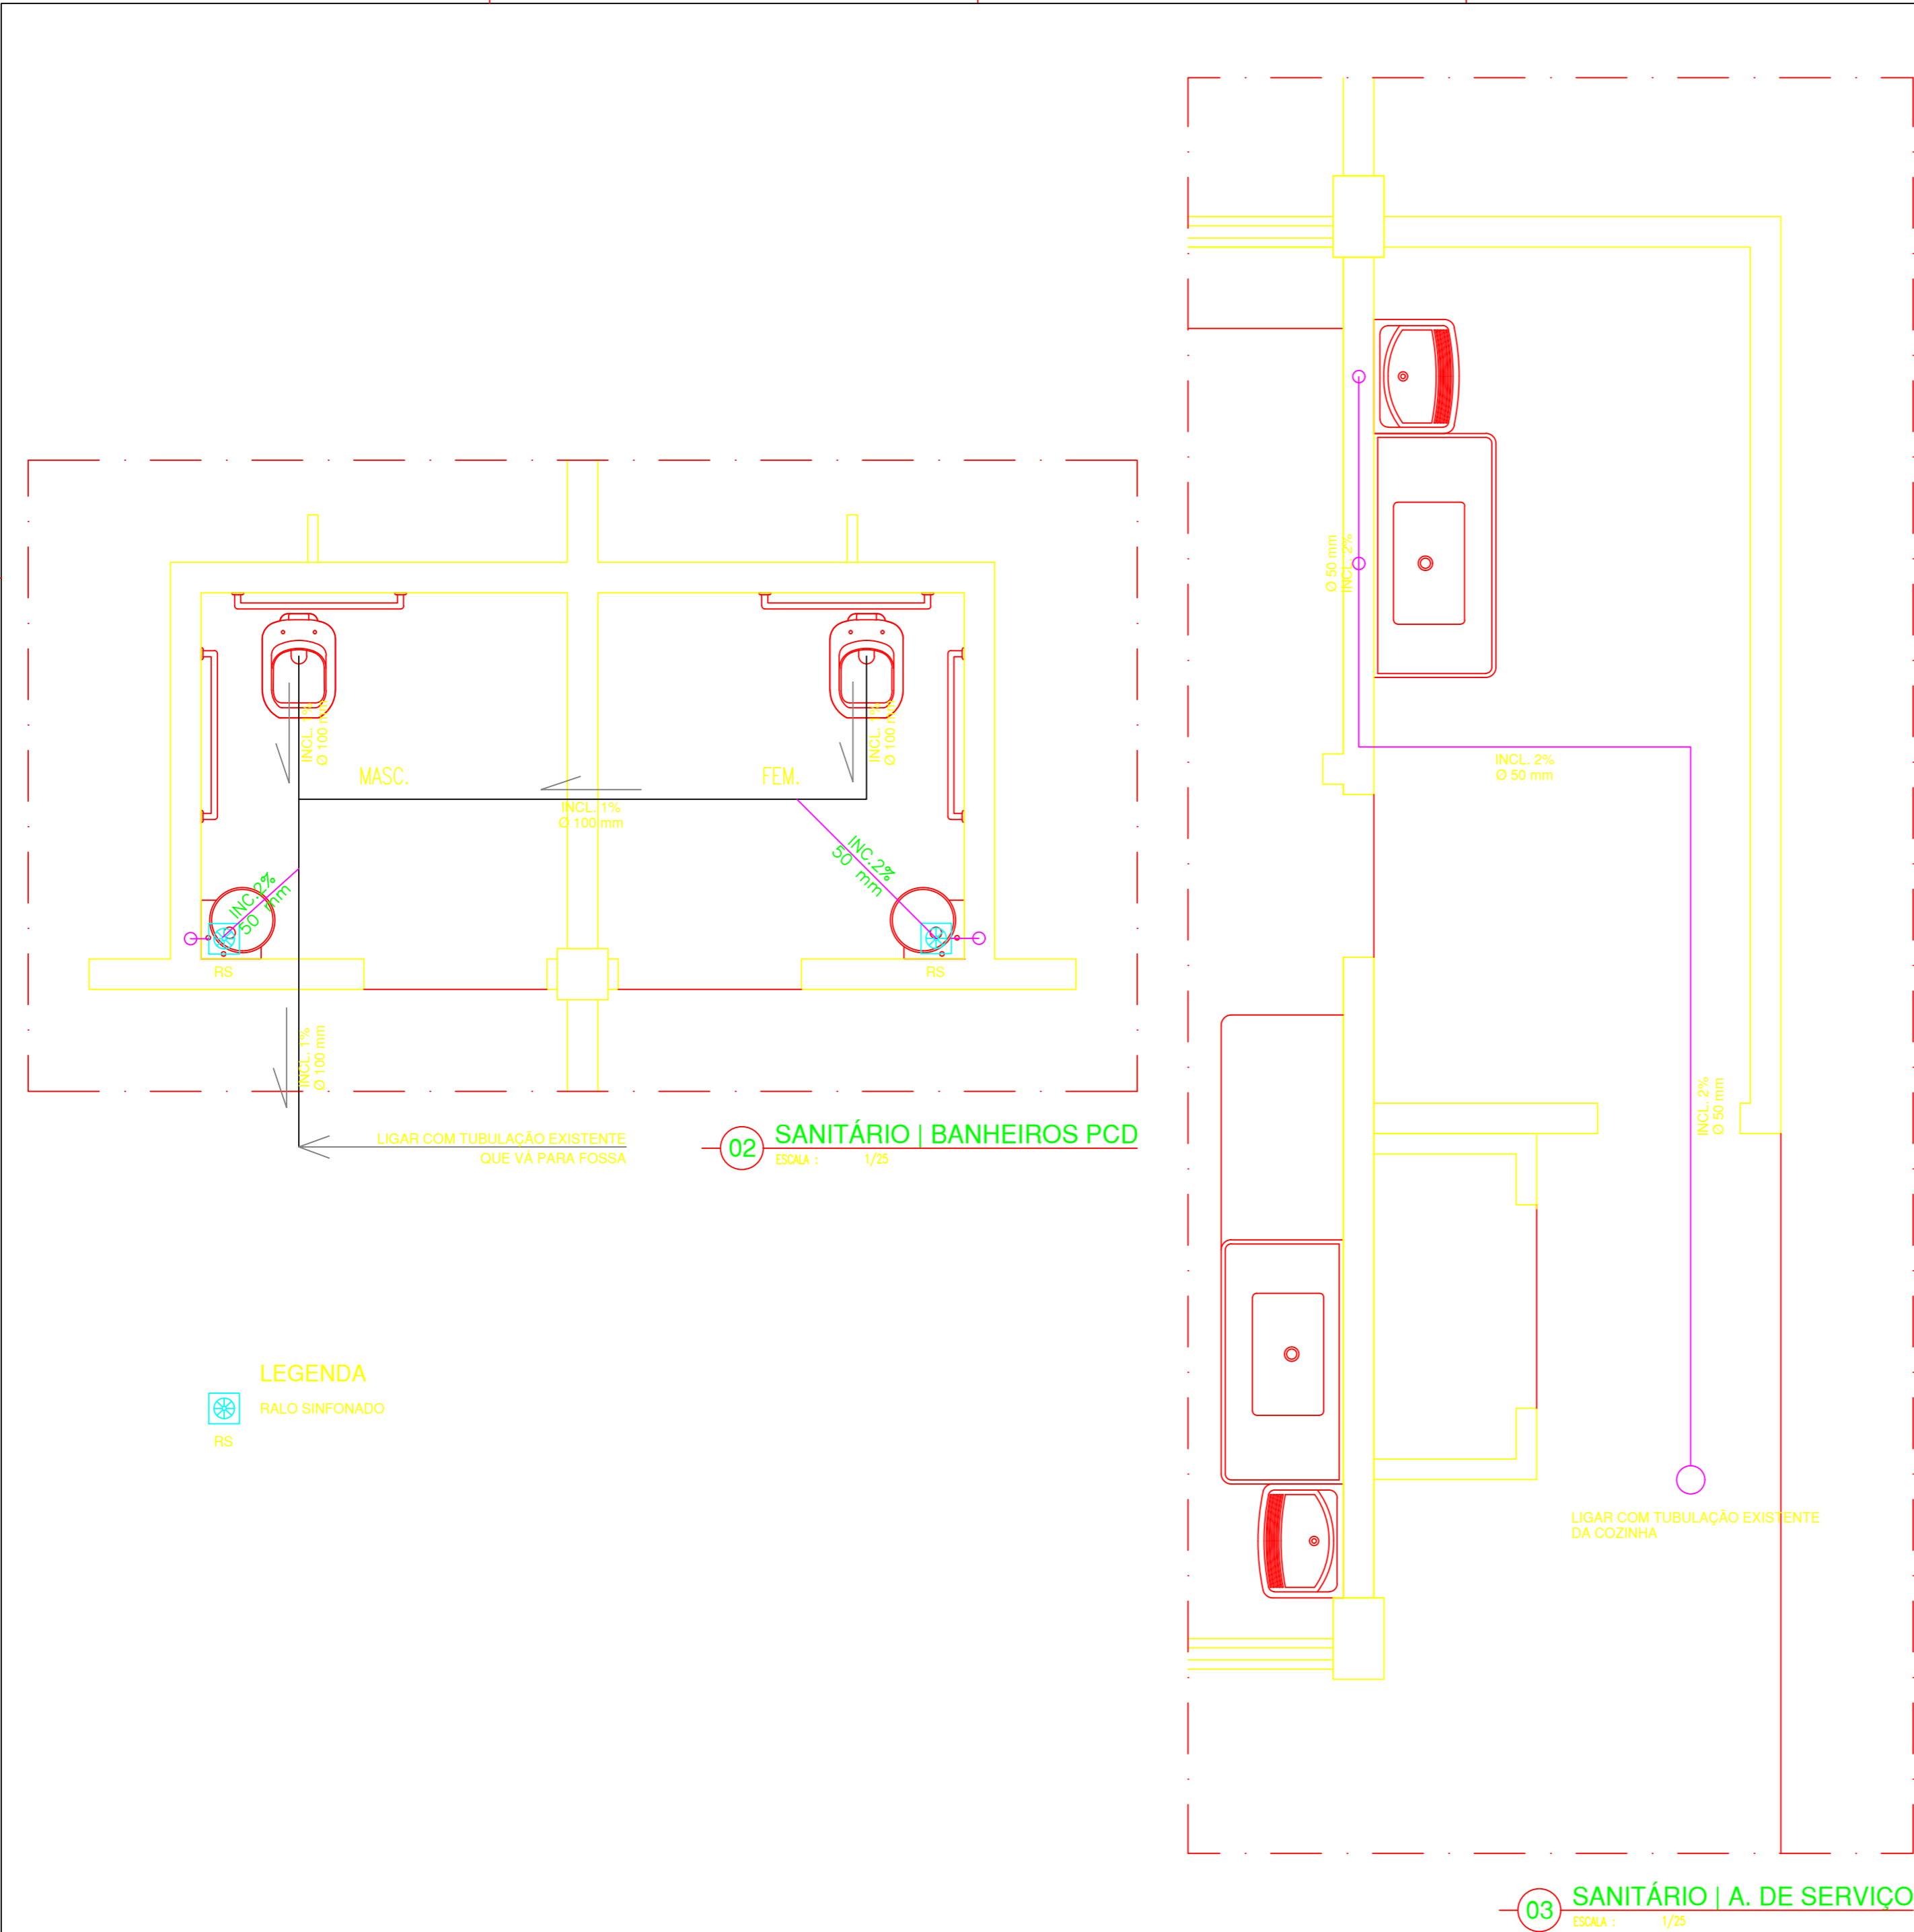

01 MAPA CHAVE

ESCALA : 1/500

HISTÓRICO		
ALTERAÇÃO	REVISÃO	DATA
1.		
2.		
3.		
4.		
5.		
ARQUITETO(A):	ENGENHEIRO(A) RESPONSÁVEL:	PROPRIETÁRIO:

GOVERNO DO ESTADO DO PIAUÍ

SEDUC - SECRETARIA DE ESTADO DA EDUCAÇÃO

2º GRE - LUZILÂNDIA - U. E. CLEONICE DE CASTRO TELES

DEPARTAMENTO: UNIDADE DE GESTÃO DA REDE FÍSICA	DESENHO: ORÇ
TÍTULO DO PROJETO: LEVANTAMENTO ORÇAMENTÁRIO	PRANCHA: 01/01
ENDEREÇO DO SERVIÇO: RUA EVILÁSIO DE SALES, S/N / AV. PREF. RAIMUNDO MARQUES	ESCALA: INDICADAS
TÍTULO DO DESENHO: SANITÁRIO	REVISÃO: REVISÃO 01
MUNICÍPIO: LUZILÂNDIA - PI	ZONA: URBANA
DESENHO: COSME DE SOUSA	FASE: ORÇAMENTO
DATA: ABRIL / 2021	