

LEGENDA:

- Gabinete Fechado
- Cotovelo 'U' perfurado 50x50mm
- Cotovelo 'U' perfurado 75x50mm
- Cruzeta Horizontal 90 'U' perfurado 50x50mm
- Luva de Acabamento perfurado 50x50mm
- Tê Horizontal 90 'U' perfurado 50x50mm
- Tê Horizontal 90 'U' perfurado 75x50mm
- Tomada RJ45 na parede (1P)
- Tomada RJ45 na parede (2P)
- Eletroduto no Teto
- Duto aéreo perfurado 'U' 50mmx50mm
- Duto aéreo perfurado 'U' 75mmx50mm
- Tubo que Sobe (Unifilar)
- Cabo para lógica

OBS:
OS ELETRODUTOS NÃO COTADOS SÃO DE Ø3/4";
AS ELETROCALHAS NÃO COTADAS SÃO DE Ø50MMX50MM.

Renata de Oliveira Lima
Engº Renata de Oliveira Lima
Matrícula:3536513
CREA: 191362771-3

HISTÓRICO		
ALTERAÇÃO	REVISÃO	DATA
1.		
2.		
3.		
4.		
5.		
ARQUITETA:	ENGENHEIRO RESPONSÁVEL:	PROPRIETÁRIO:



GOVERNO DO ESTADO DO PIAUÍ
SEDUC - SECRETARIA DE ESTADO DA EDUCAÇÃO
15º GRE - REGIONAL CORRENTE

DEPARTAMENTO:
GERÊNCIA DE ARQUITETURA E ENGENHARIA

TÍTULO DO PROJETO:
PROJETO DE REFORMA E AMPLIAÇÃO 15º GRE

ENDEREÇO DO SERVIÇO:
RUA JOAQUINA NOGUEIRA DE OLIVEIRA, S/N - CENTRO

TÍTULO DO DESENHO:
PROJETO DE CABEAMENTO ESTRUTURADO - LÓGICA

MUNICÍPIO:
CORRENTE

ENGENHEIRO(A):
RENATA LIMA

DESENHO:
ELET

PRANCHETA:
03/04


ESCALA:
1:100

REVISÃO:


ZONA:
URBANA

FASE:
PROJETO EXECUTIVO


DATA:
SETEMBRO/2021

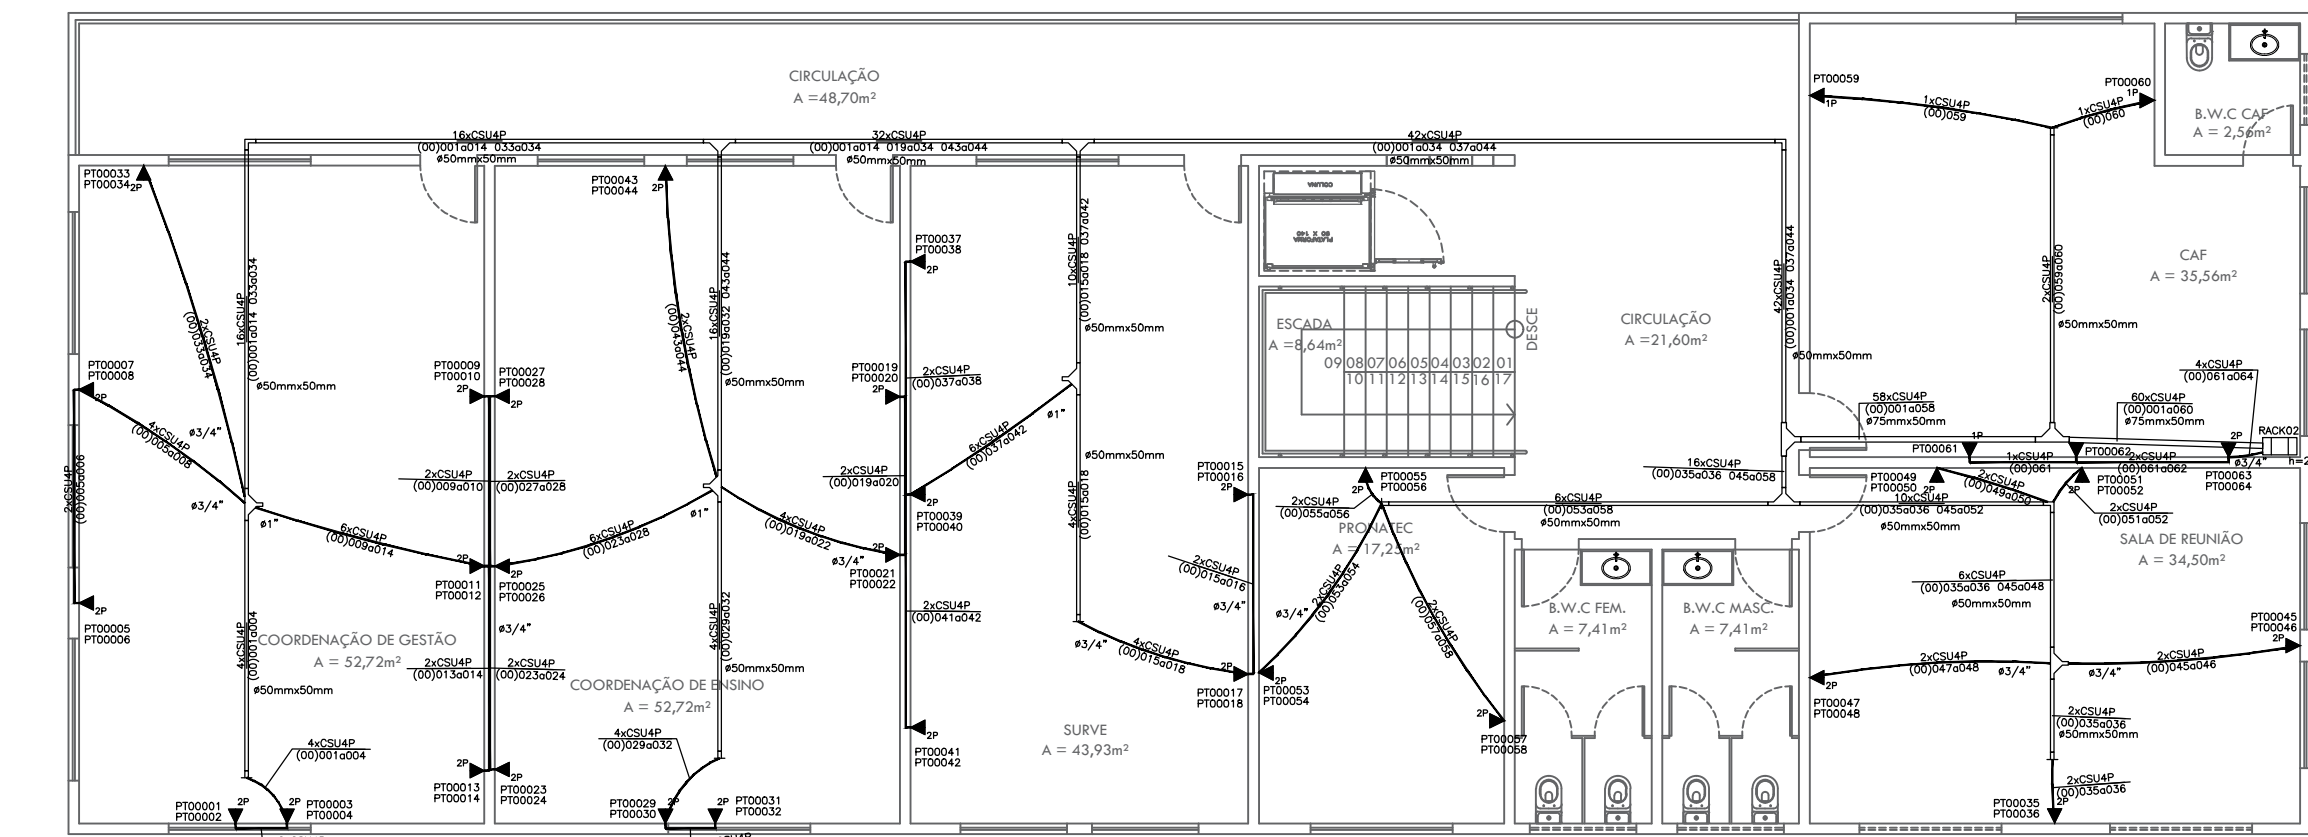

01 PLANTA BAIXA - PAV.SUPERIOR
ESCALA: 1/100

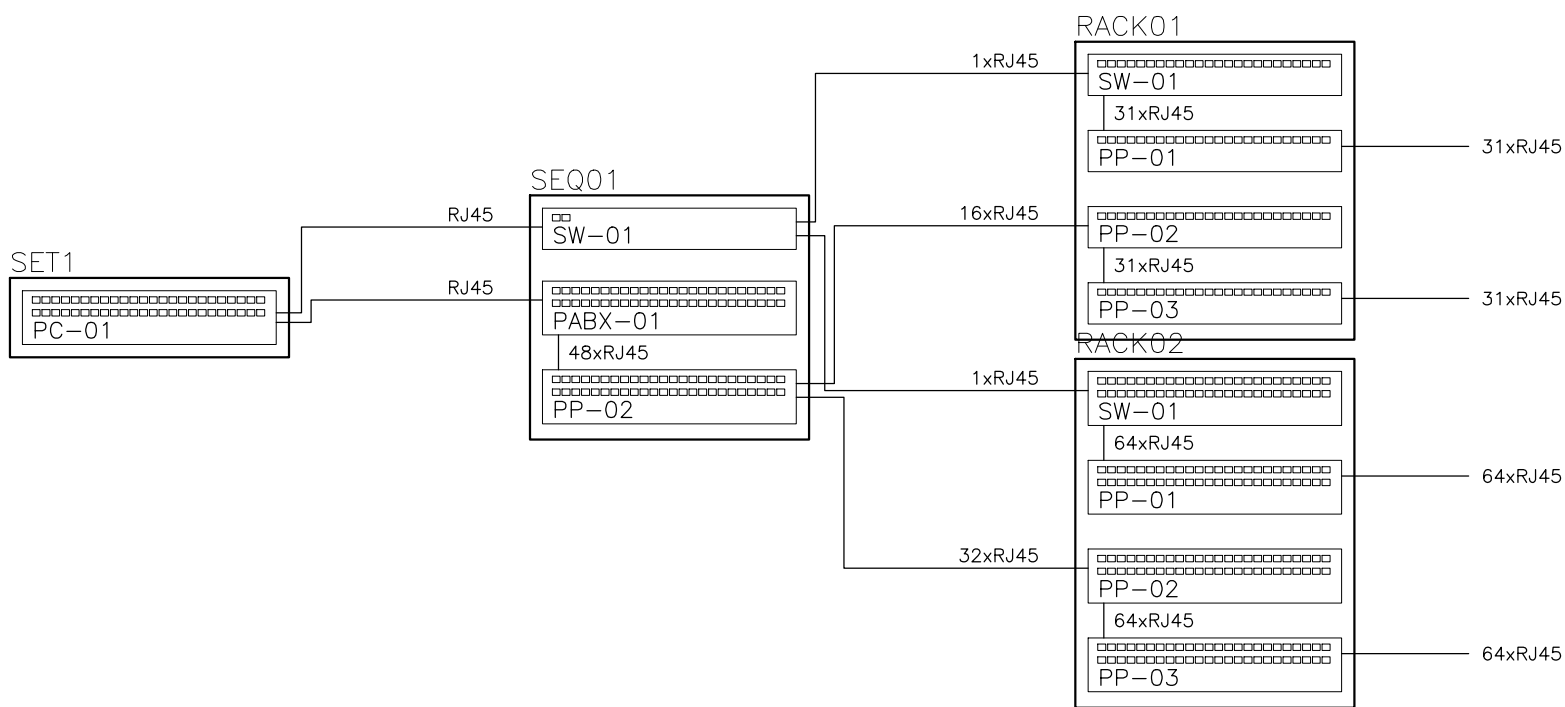


Produto a Instalar	UA/Produto	UA(Total)
Painel de conexão (24 portas)	1	2
Organizador horizontal (24 portas)	1	2
HUB c/ger (24 portas)	1	2
Switch Ethernet depto	1	1
Roteador de acesso	1	1
Modems	1	1
Expansão (10% ou 4UA)	-	4
TOTAL (UA)		13

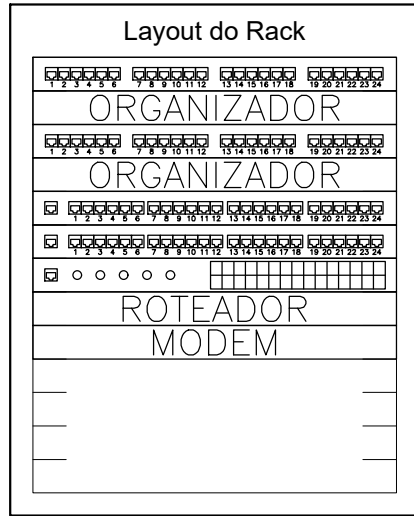


- <-Painel de conexão
- <-Organizador horizontal
- <-Painel de conexão
- <-Organizador horizontal
- <-HUB c/ger
- <-Switch Ethernet depto
- <-Roteador de acesso
- <-Modems
- <-Expansão

Produto a Instalar	UA/Produto	UA(Total)
Painel de conexão (24 portas)	1	3
Organizador horizontal (24 portas)	1	3
HUB c/ger (24 portas)	1	3
Switch Ethernet depto	1	1
Roteador de acesso	1	1
Modems	1	1
Expansão (10% ou 4UA)	-	4
TOTAL (UA)		16

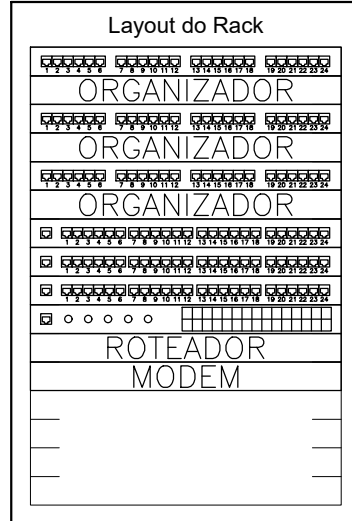

- <-Painel de conexão
- <-Organizador horizontal
- <-Painel de conexão
- <-Organizador horizontal
- <-Painel de conexão
- <-Organizador horizontal
- <-HUB c/ger
- <-Switch Ethernet depto
- <-Roteador de acesso
- <-Modems
- <-Expansão

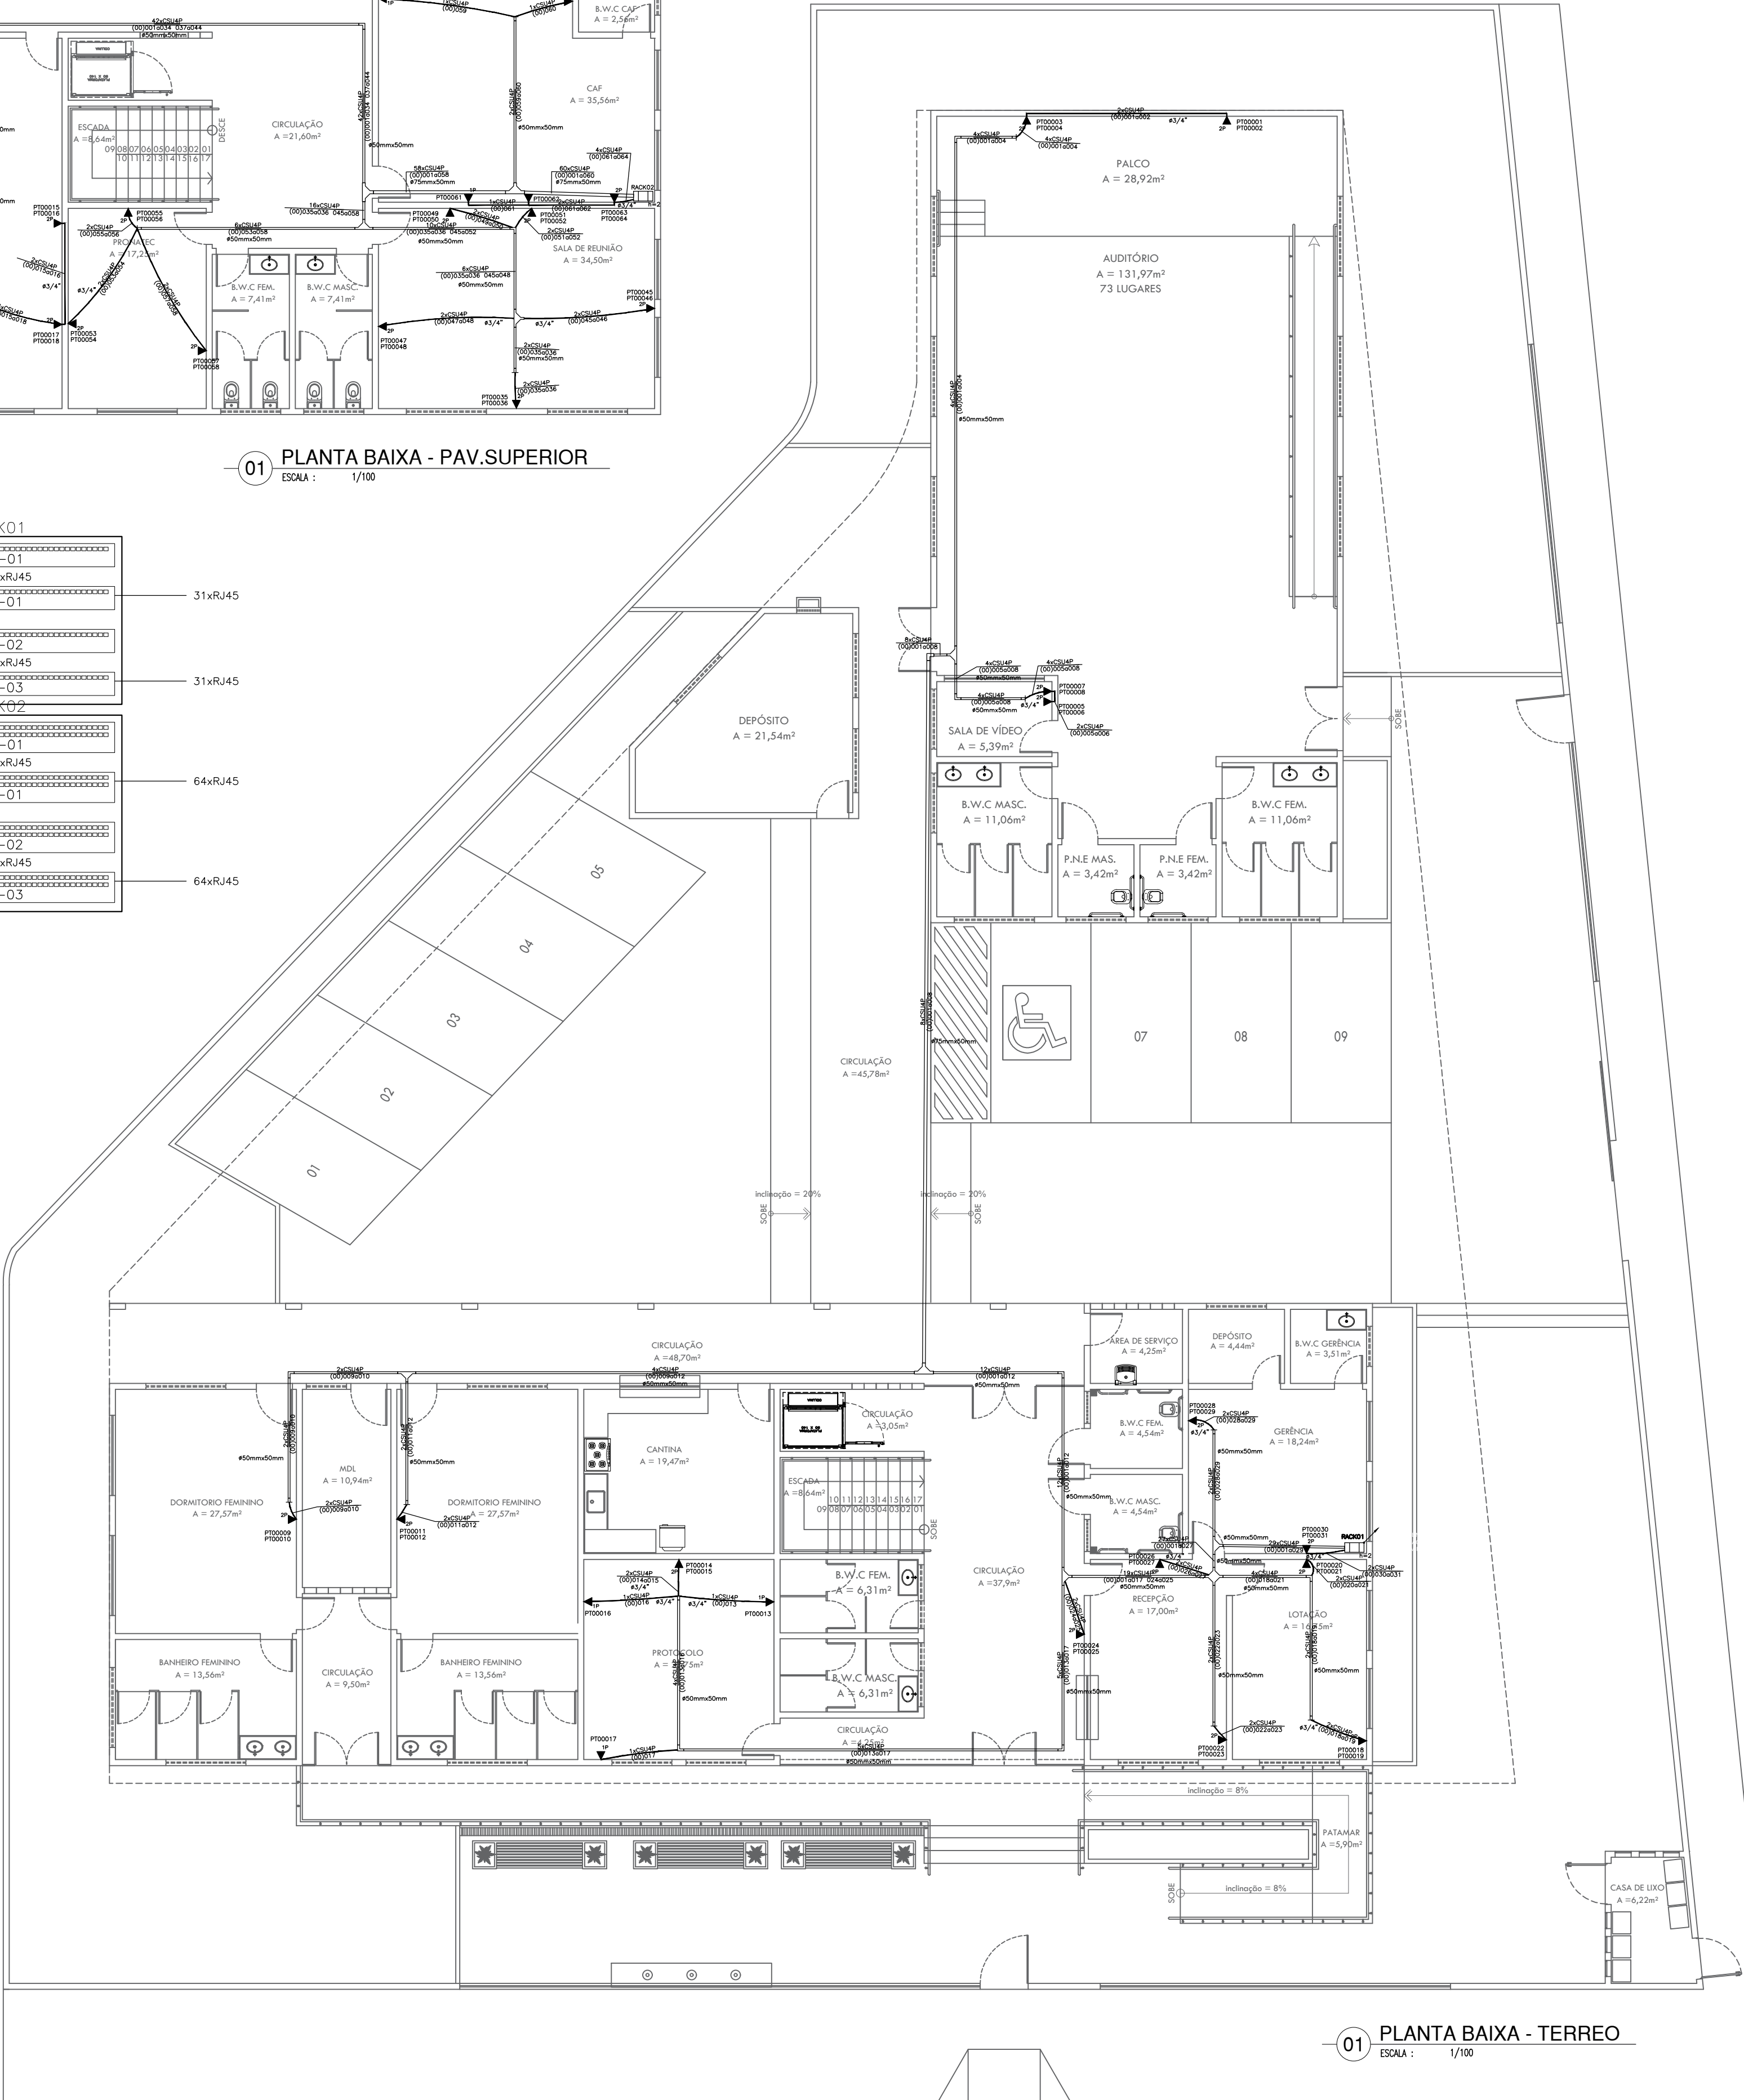

01 PLANTA BAIXA - TERREO
ESCALA: 1/100