


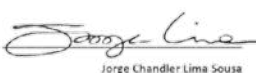




05 - PLANTA DE SITUAÇÃO/LOCAÇÃO
ESC:1 : 150



QUADRO DE ÁREAS	
DESCRIÇÃO	ÁREA (m²)
ÁREA DO TERRENO	2.743,88 m²
ÁREA TOTAL CONSTRUÍDA	1.133,17 m²
ÍNDICES	
TAXA DE OCUPAÇÃO	41 %
ÍNDICE DE APROVEITAMENTO	0,41

		
PROJETO: UE CÔNEGO ACILINO		
PROJETO TIPO: PROJETO DE INFRAESTRUTURA EDUCACIONAL		
PROPRIETÁRIO: NOME DO PROPRIETÁRIO CPF.:		
AUTOR DO PROJETO: ARQUITETO / ENGENHEIRO CAU / CREA		
RESPONSÁVEL TÉCNICO: ARQUITETO / ENGENHEIRO CAU / CREA		
APROVAÇÕES:  Jorge Chander Lima Soares ARQUITETO - CREA/PI 000000000		

OBSERVAÇÕES:

COORDENAÇÃO:
FADEX - Fundação Cultural e de Fomento à Pesquisa, Ensino, Extensão e Inovação

RESPONSÁVEL TÉCNICO:
Jorge Lima

PROPRIETÁRIO:
FADEX

ENDEREÇO:
RUA EURÍPEDES MARTINS,
486 CENTRO. 64300-000
Valença do Piauí - PI.
Jorge Lima Alexandrino

BIM MANAGER:
Jorge Lima

REVISÃO:


DATA:
05/29/16

ESCALA:
1 : 150

FORMATO:
A1 (841 x 594)

CONTEÚDO:
UE CÔNEGO ACILINO



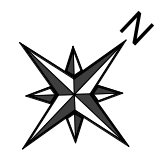

LIMITE DO DESENHO




01 - PLANTA BAIXA - EXISTENTE
ESC:1 : 150


LIMITE DO DESENHO

L - RELAÇÃO DE ESQUADRIAS - JANELAS					
Contagem	No.	DESCRIÇÃO	L	H	PEITORIL
2	EF72	JANELA COM ESQUADRIA DE CORRER - 2 FOLHAS	1,00	0,50	1,40
9	EF73	JANELA COM ESQUADRIA DE CORRER - 2 FOLHAS	1,20	1,30	1,15
28	EF74	JANELA COM ESQUADRIA DE CORRER - 2 FOLHAS	1,40	2,60	


L - RELAÇÃO DE ESQUADRIAS - PORTAS					
Contagem	No.	DESCRIÇÃO	L	H	
28	9	FDE - 50 - Soleiras			0,02
13	58	FDE - PF15, PF16, PF17 - PortaemChapadeFerro		0,90	2,11
2	156	Porta de Abir - 01 folha Veneziana		0,90	2,10
13	159	FDE - PF15, PF16, PF17 - PortaemChapadeFerro		0,70	2,11
1	162	Porta de Abir - 01 folha Veneziana		0,70	1,00
1	163	FDE - PT34, PT35 - Portão UsoExterno_GratiEletrofundido - 2Folhas		3,00	2,35



FADEX
FUNDAÇÃO CULTURAL E DE FOMENTO À PESQUISA, ENSINO,
EXTENSÃO E INOVAÇÃO



EDUCAÇÃO
Secretaria de Estado
da Educação / SEDUC



PIAUI
GOVERNO DO ESTADO

PROJETO: UE CÔNEGO ACILINO

PROJETO TIPO: PROJETO DE INFRAESTRUTURA EDUCACIONAL

PROPRIETÁRIO:

NOME DO PROPRIETÁRIO
CPF.:


AUTOR DO PROJETO:

ARQUITETO / ENGENHEIRO
CAU / CREA

RESPONSÁVEL TÉCNICO:

ARQUITETO / ENGENHEIRO
CAU / CREA

APROVAÇÕES:



Jorge Oliveira Lima - Autor
Arquiteto e Urbanista
CAU/PB 000170

OBSERVAÇÕES:

COORDENAÇÃO:

FADEX - Fundação Cultural e de Fomento à Pesquisa, Ensino,
Extensão e Inovação

RESPONSÁVEL TÉCNICO:

Jorge Lima

PROPRIETÁRIO:

FADEX

ENDEREÇO:

RUA EURÍPEDES MARTINS,
486 CENTRO. 64300-000
Valença do Piauí - PI.
Autor

BIM MANAGER:

Jorge Lima

REVISÃO:

DATA:

05/29/16

ESCALA:

1 : 150


FORMATO:

A1 (841 x 594)

CONTEÚDO:

UE CÔNEGO ACILINO

02

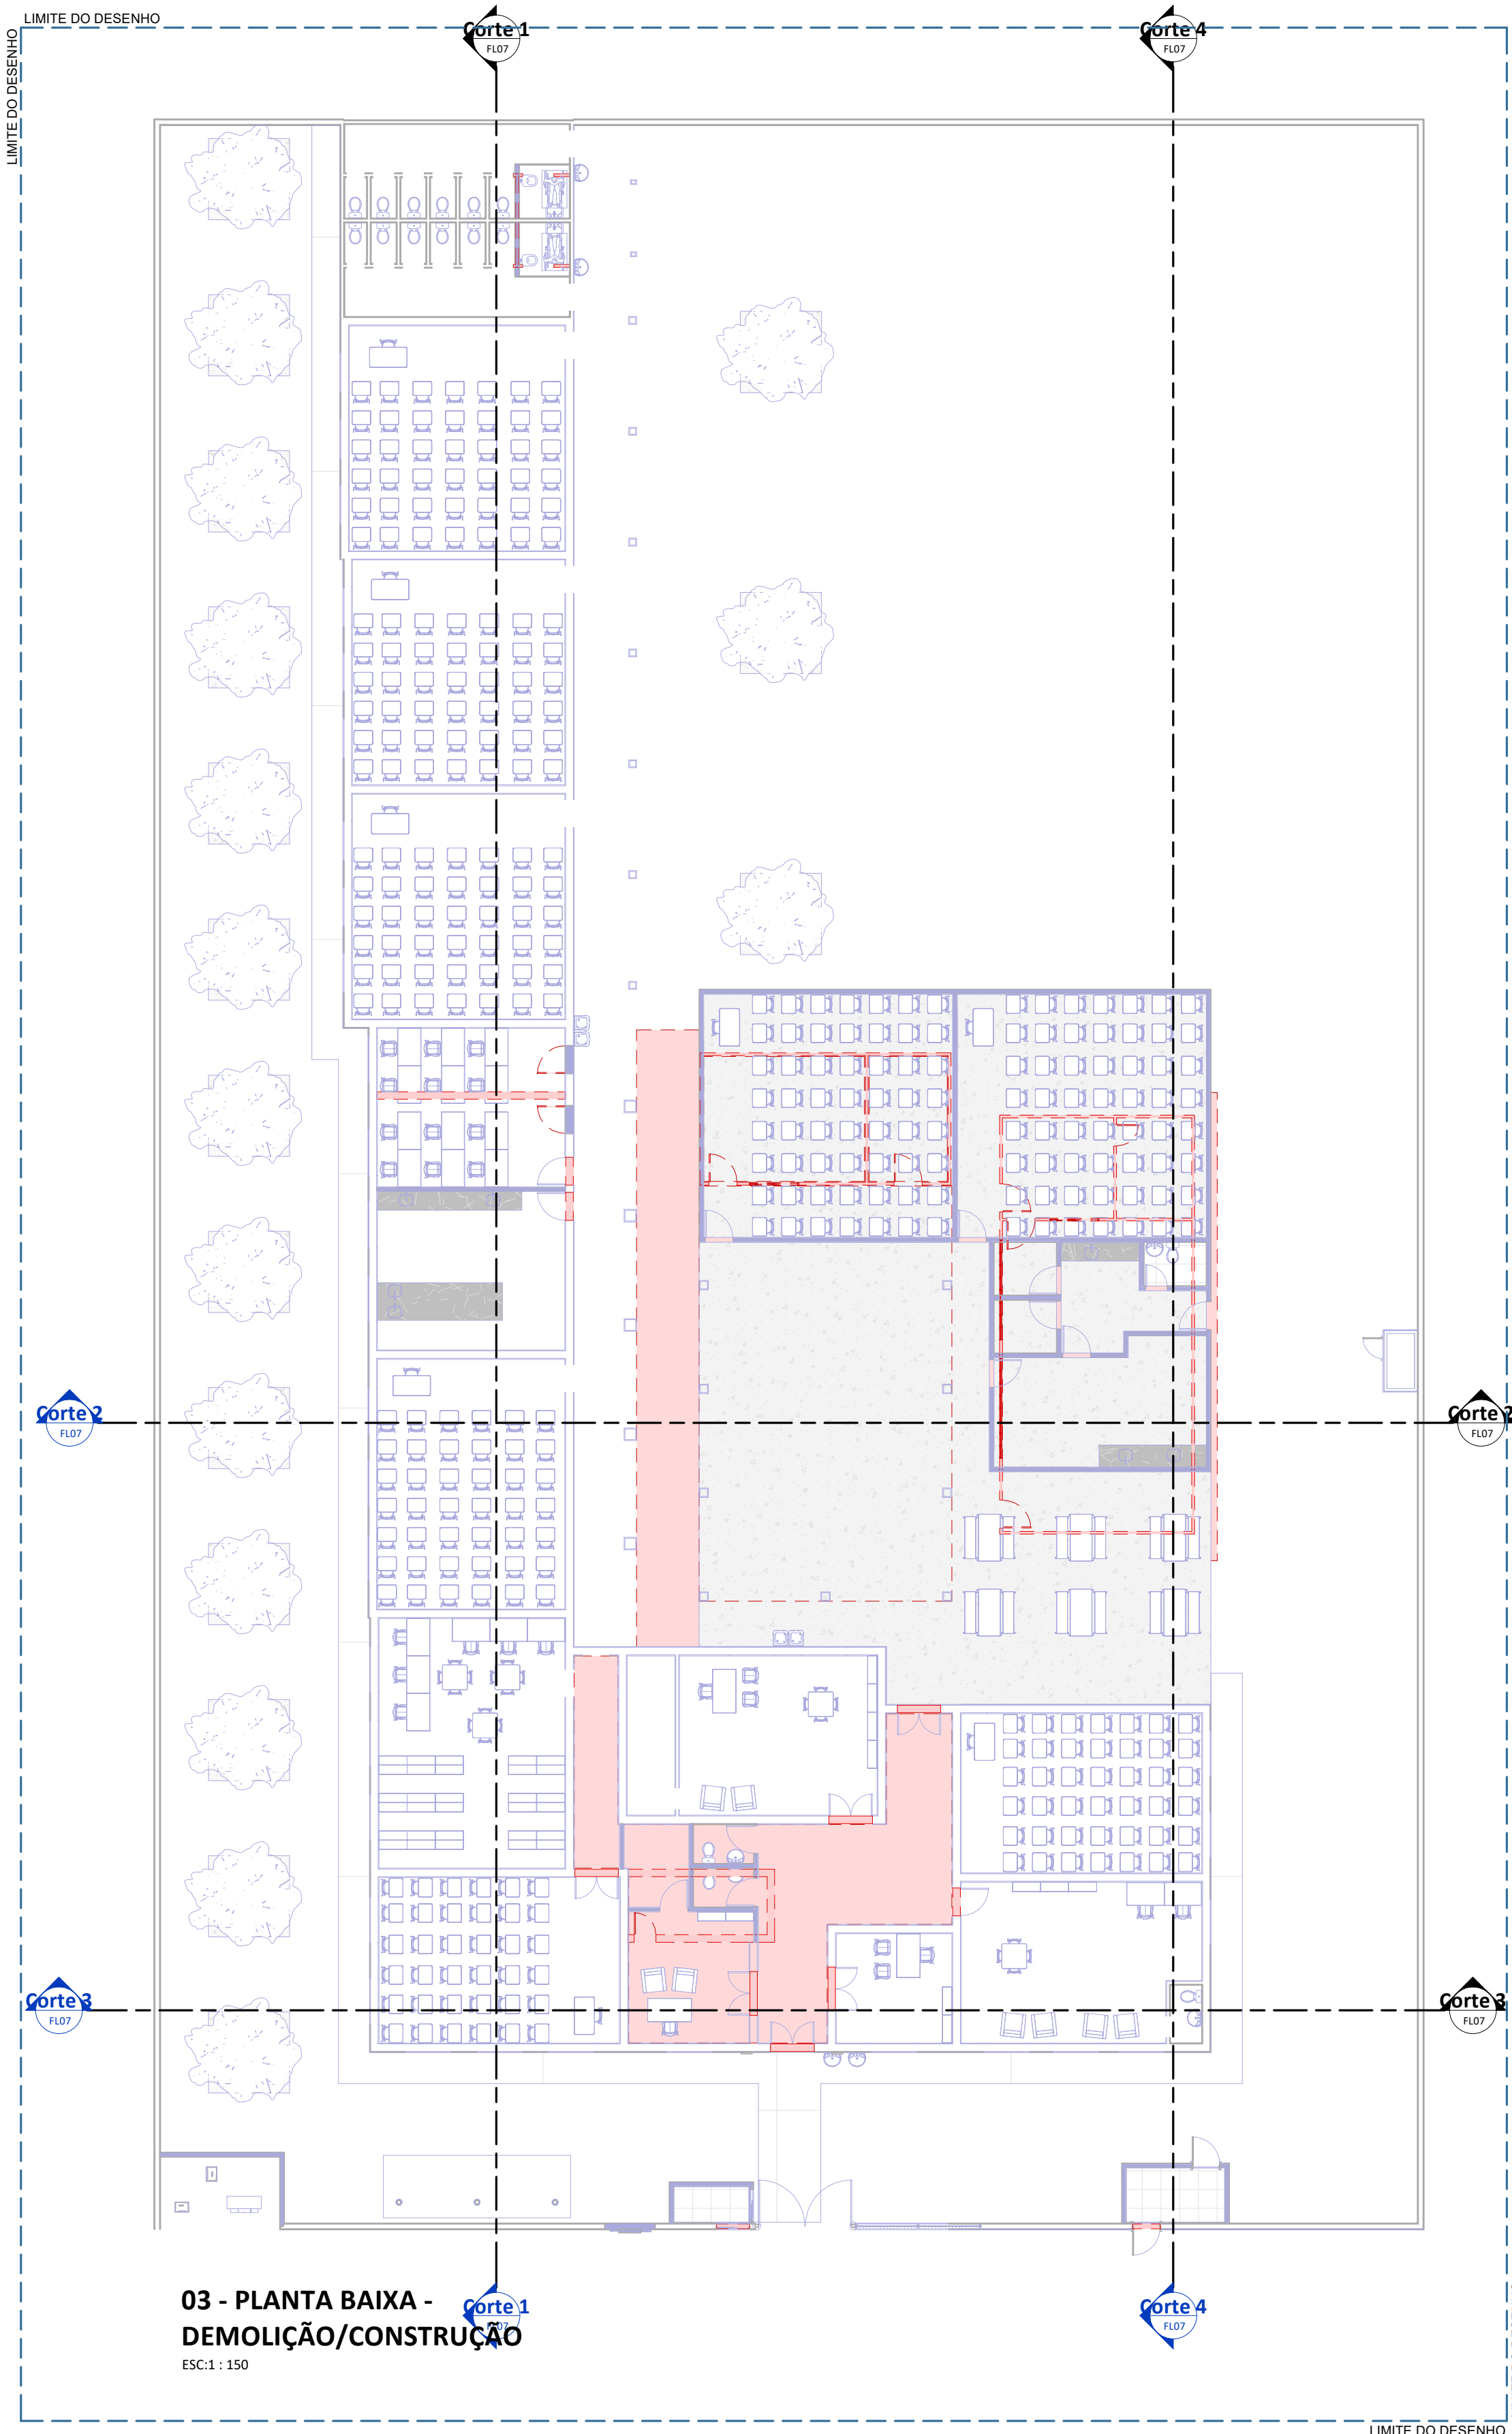


03 - PLANTA BAIXA -
DEMOLIÇÃO/CONSTRUÇÃO
ESC1 : 150

L - RELAÇÃO DE ESQUADRIAS - JANELAS					
Contagem	No.	DESCRIÇÃO	L	H	PEITORIL
2	EF72	JANELA COM ESQUADRIA DE CORRER - 2 FOLHAS	1,00	0,50	1,40
9	EF73	JANELA COM ESQUADRIA DE CORRER - 2 FOLHAS	1,20	1,30	1,15
28	EF74	JANELA COM ESQUADRIA DE CORRER - 2 FOLHAS	1,40	2,60	


L - RELAÇÃO DE ESQUADRIAS - PORTAS					
Contagem	No.	DESCRIÇÃO	L	H	
28	9	FDE_50_Soleiras_I		0,02	
13	58	FDE_PFI6_PFI6_PFI7_PortaemChapadeFerro	0,90	2,11	
2	156	Porta de Abir - 01 folha Veneziana	0,90	2,10	
13	159	FDE_PFI5_PFI6_PFI7_PortaemChapadeFerro	0,70	2,11	
1	162	Porta de Abir - 01 folha Veneziana	0,70	1,00	
1	163	FDE_PT34_PT35_Portão_UsoExterno_GratiEletrofundido_2Folhas	3,00	2,35	

LEGENDA


- DEMOLIR
- CONSTRUIR



FADEX



EDUCAÇÃO



Piauí

PROJETO: UE CÔNEGO ACILINO

PROJETO TIPO: PROJETO DE INFRAESTRUTURA EDUCACIONAL

PROPRIETÁRIO:

NOME DO PROPRIETÁRIO

CPF.:

AUTOR DO PROJETO:

ARQUITETO / ENGENHEIRO


CAU / CREA

RESPONSÁVEL TÉCNICO:

ARQUITETO / ENGENHEIRO

CAU / CREA

APROVAÇÕES:

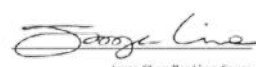

Jorge Chander Lima Sousa

Arquiteto e Urbanista

CAU 12.085/10

OBSERVAÇÕES:

COORDENAÇÃO:

FADEX - Fundação Cultural e de Formento à Pesquisa, Ensino, Extensão e Inovação

RESPONSÁVEL TÉCNICO:

Jorge Lima

PROPRIETÁRIO:

FADEX

ENDEREÇO:

RUA EURÍPEDES MARTINS,

486 CENTRO. 64300-000

Valença do Piauí - PI.

Autor

BIM MANAGER:

Jorge Lima

REVISÃO:

DATA:

03/06/21

ESCALA:


Como indicado

FORMATO:

A1 (841 x 594)

CONTEÚDO:


UE CÔNEGO ACILINO

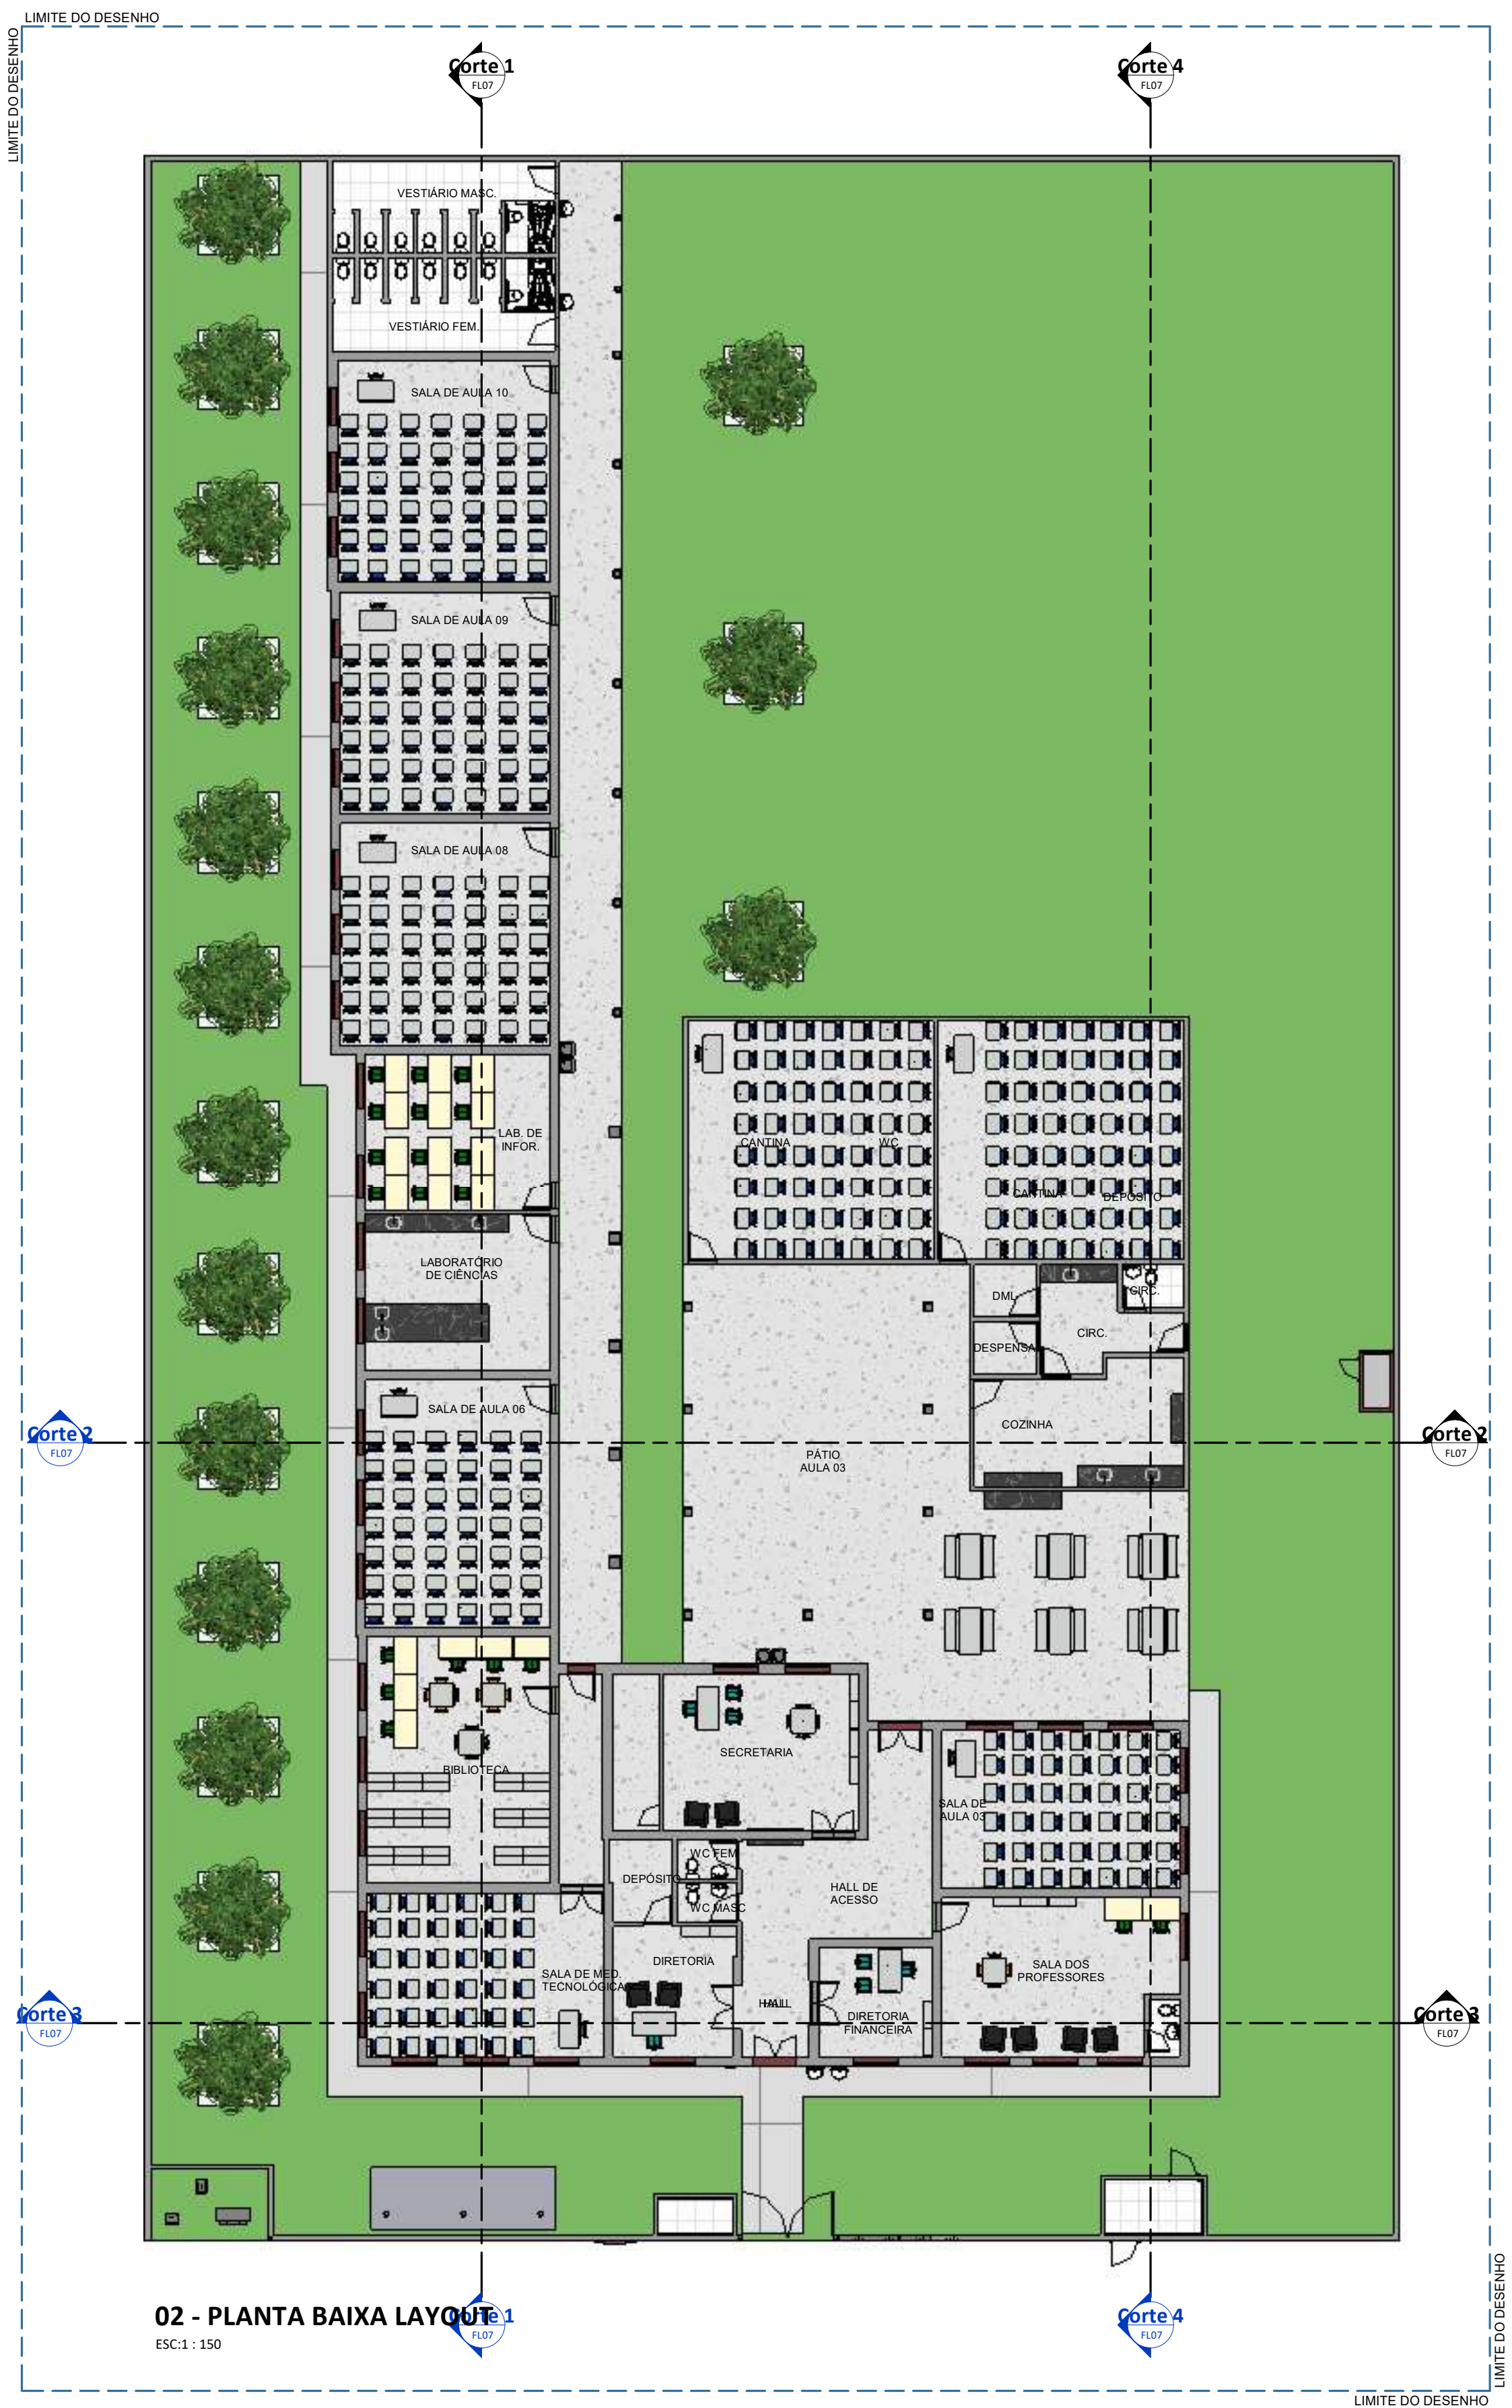


02 - PLANTA BAIXA LAYOUT
ESC:1:150

L - RELAÇÃO DE ESQUADRIAS - JANELAS					
Contagem	No.	DESCRIÇÃO	L	H	PEITORIL
2	EF72	JANELA COM ESQUADRIA DE CORRER - 2 FOLHAS	1,00	0,50	1,40
9	EF73	JANELA COM ESQUADRIA DE CORRER - 2 FOLHAS	1,20	1,30	1,15
28	EF74	JANELA COM ESQUADRIA DE CORRER - 2 FOLHAS	1,40	2,60	

L - RELAÇÃO DE ESQUADRIAS - PORTAS					
Contagem	No.	DESCRIÇÃO	L	H	
28	9	FDE, SO, Soleiras		0,02	
13	58	FDE, PF15, PF16, PF17, PortamChapadeFerro	0,90	2,11	
2	156	Porta de Abir - 01 folha Veneziana	0,90	2,10	
13	159	FDE, PF15, PF16, PF17, PortamChapadeFerro	0,70	2,11	
1	162	Porta de Abir - 01 folha Veneziana	0,70	1,00	
1	163	FDE, PT34, PT35, Portão UsoExterno, GradilEletrofundido, 2Folhas	3,00	2,35	



FADEX
FUNDAÇÃO CULTURAL E DE FOMENTO À PESQUISA, ENSINO,
EXTENSÃO E INOVAÇÃO



EDUCAÇÃO
Secretaria de Estado
da Educação / SEDUC
GOVERNO DO ESTADO

PROJETO: UE CÔNEGO ACILINO


PROJETO TIPO: PROJETO DE INFRAESTRUTURA EDUCACIONAL

PROPRIETÁRIO:
NOME DO PROPRIETÁRIO
CPF.:

AUTOR DO PROJETO:
ARQUITETO / ENGENHEIRO
CAU / CREA

RESPONSÁVEL TÉCNICO:
ARQUITETO / ENGENHEIRO
CAU / CREA

APROVAÇÕES:



Jorge Lima
Arquiteto e Urbanista
CRA 000000000

OBSERVAÇÕES:

COORDENAÇÃO:
FADEX - Fundação Cultural e de Fomento à Pesquisa, Ensino,
Extensão e Inovação

RESPONSÁVEL TÉCNICO:
Jorge Lima

PROPRIETÁRIO:
FADEX

ENDEREÇO:
RUA EURÍPEDES MARTINS,
486 CENTRO, 64300-000
Valença do Piauí - PI,
Autor

BIM MANAGER:
Jorge Lima


REVISÃO:

DATA:
03/06/21

ESCALA:
1 : 150

FORMATO:
A1 (841 x 594)


CONTEÚDO:
UE CÔNEGO ACILINO

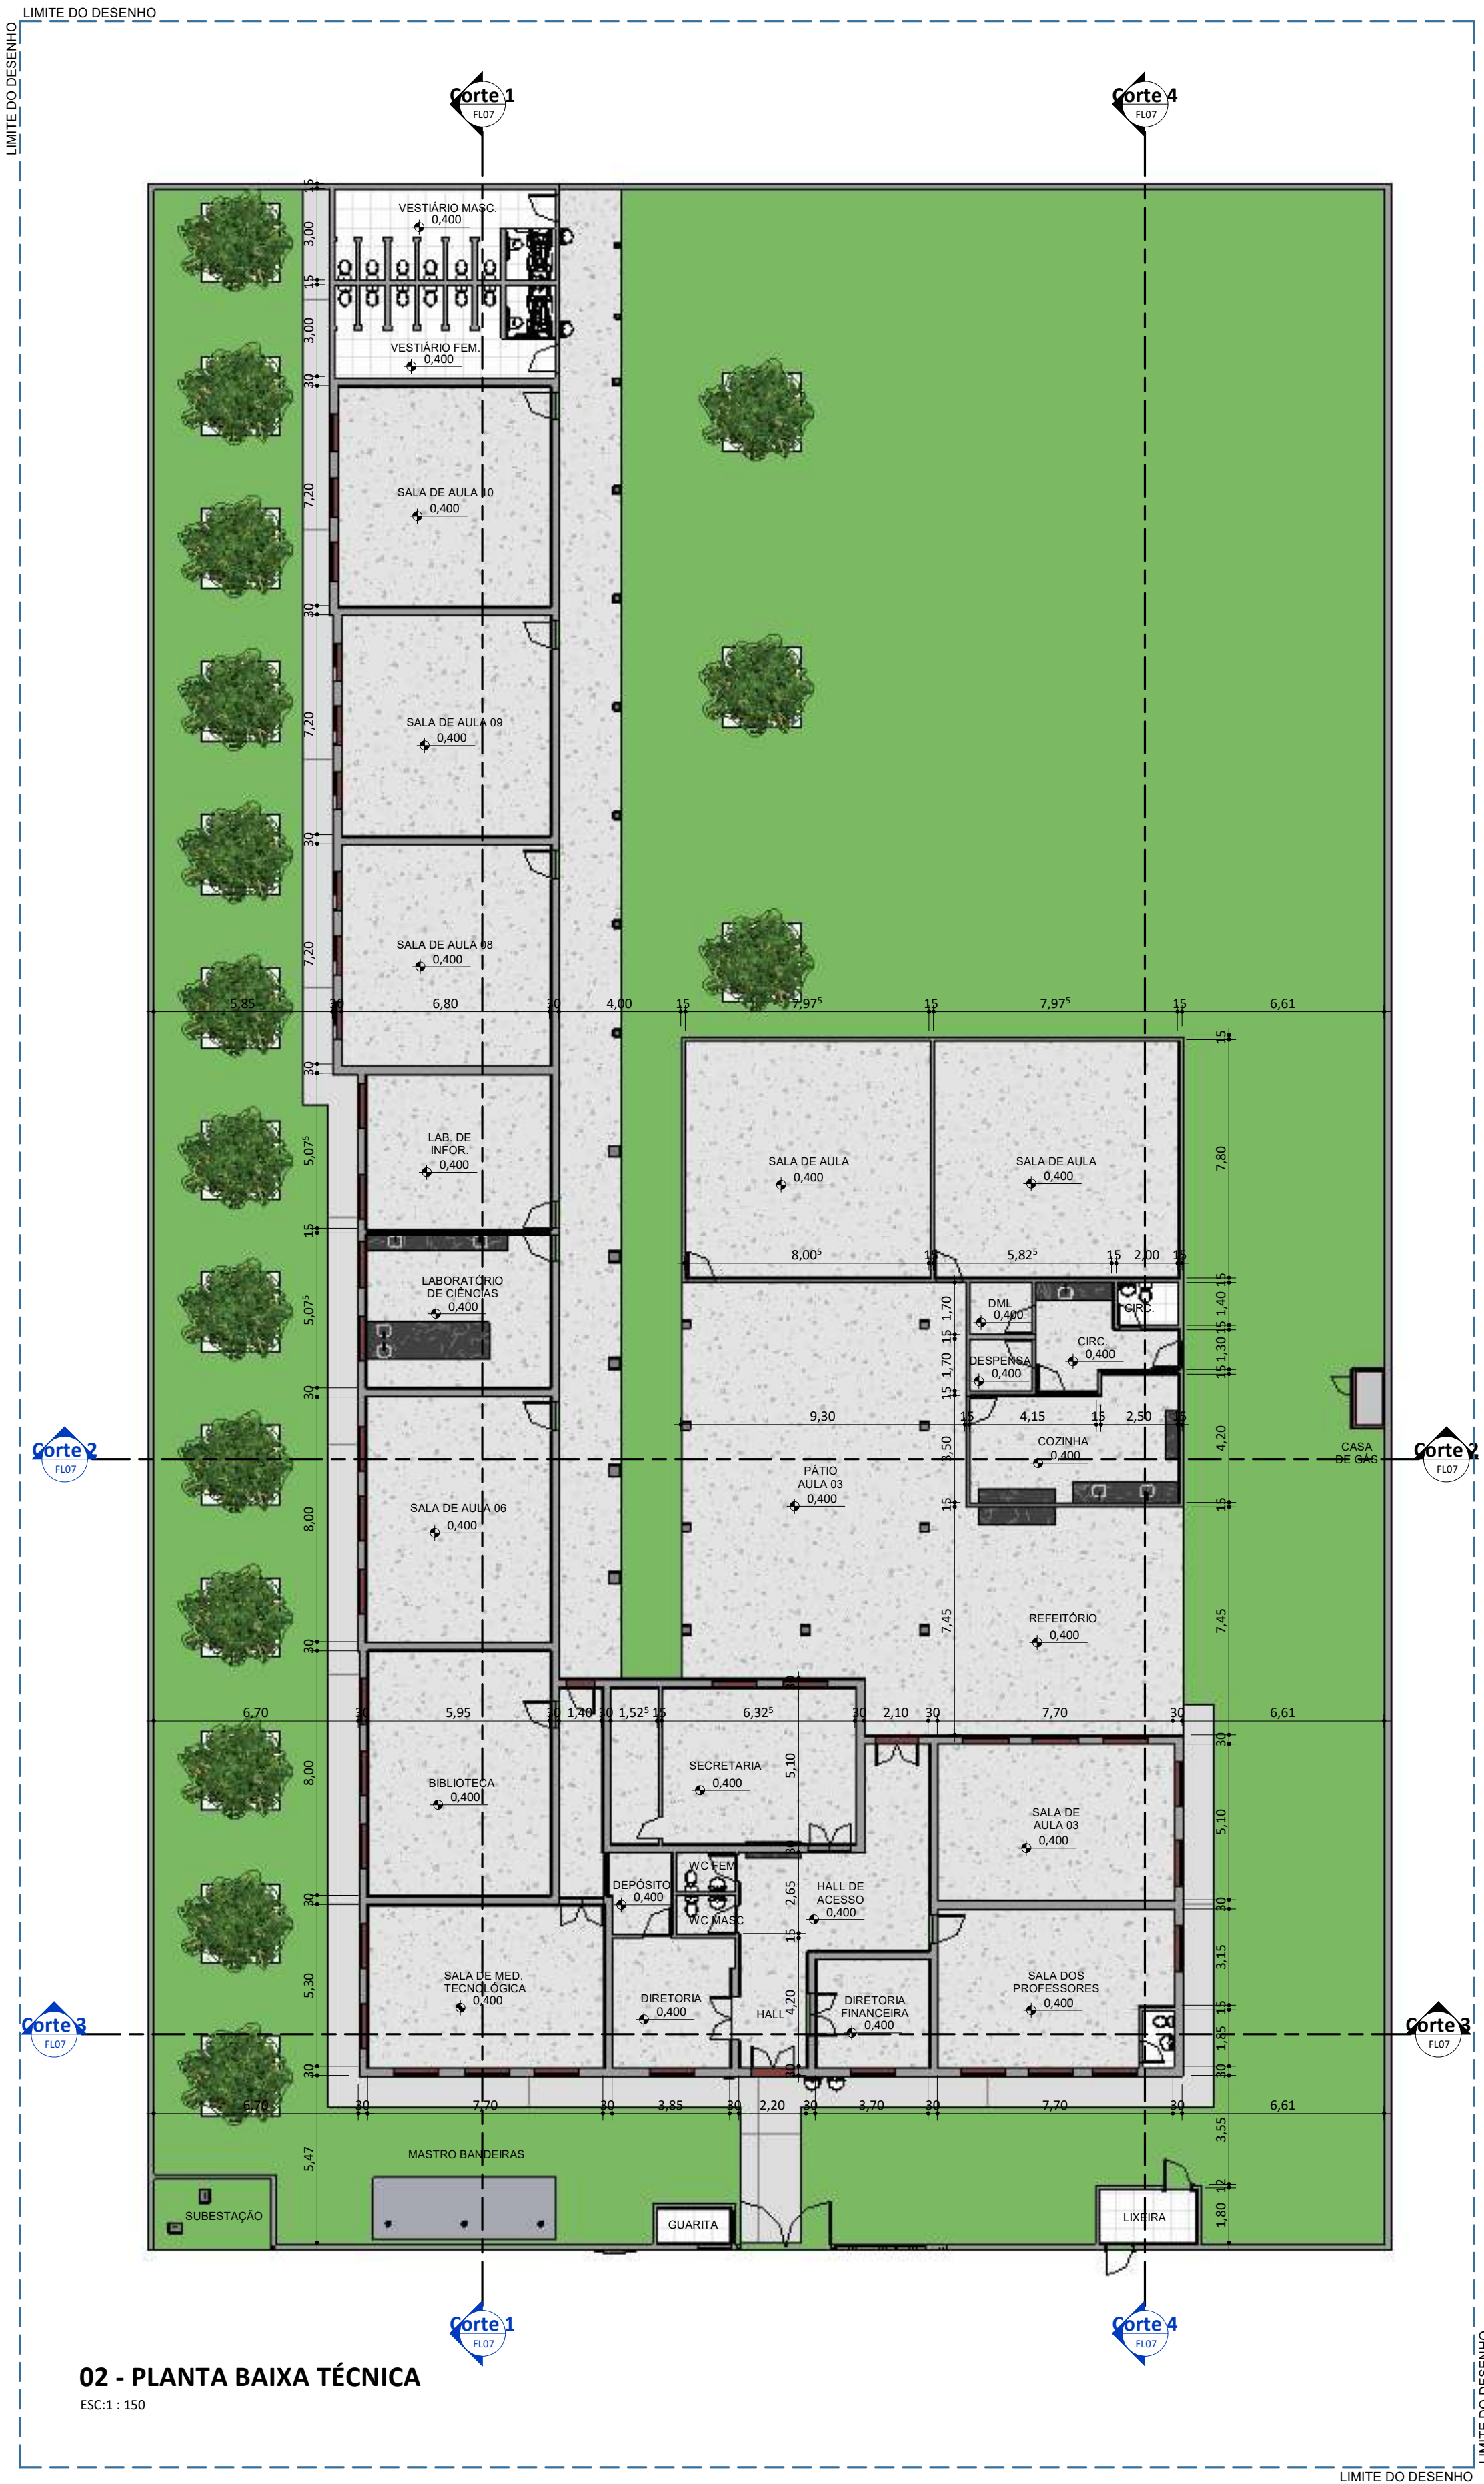


02 - PLANTA BAIXA TÉCNICA
ESC: 1 : 150

L - RELAÇÃO DE ESQUADRIAS - JANELAS					
Contagem	No.	DESCRIÇÃO	L	H	PEITORIL
2	EF72	JANELA COM ESQUADRIA DE CORRER - 2 FOLHAS	1,00	0,50	1,40
9	EF73	JANELA COM ESQUADRIA DE CORRER - 2 FOLHAS	1,20	1,30	1,15
28	EF74	JANELA COM ESQUADRIA DE CORRER - 2 FOLHAS	1,40	2,60	


L - RELAÇÃO DE ESQUADRIAS - PORTAS					
Contagem	No.	DESCRIÇÃO	L	H	
28	9	FDE - SO - Soleiras			0,02
13	58	FDE - PF15, PF16, PF17 - PortasChapadeFerro		0,90	2,11
2	156	Porta de Abir - 01 folha Veneziana		0,90	2,10
13	159	FDE - PF15, PF16, PF17 - PortasChapadeFerro		0,70	2,11
1	162	Porta de Abir - 01 folha Veneziana		0,70	1,00
1	163	FDE - PT34, PT35 - Portão UsoExterno_GradilEletrofundido_2Folhas		3,00	2,35



FADEX



EDUCAÇÃO



Piauí

PROJETO: UE CÔNEGO ACILINO

PROJETO TIPO: PROJETO DE INFRAESTRUTURA EDUCACIONAL

PROPRIETÁRIO:

NOME DO PROPRIETÁRIO

CPF.:

AUTOR DO PROJETO:

ARQUITETO / ENGENHEIRO


CAU / CREA

RESPONSÁVEL TÉCNICO:

ARQUITETO / ENGENHEIRO

CAU / CREA

APROVAÇÕES:

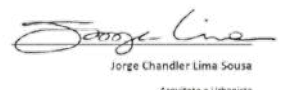

Jorge Lima

Arquiteto e Urbanista

CAU 01.188.771-0

OBSERVAÇÕES:

COORDENAÇÃO:

FADEX - Fundação Cultural e de Fomento à Pesquisa, Ensino, Extensão e Inovação

RESPONSÁVEL TÉCNICO:

Jorge Lima

PROPRIETÁRIO:

FADEX

ENDEREÇO:

RUA EURÍPEDES MARTINS,

486 CENTRO. 64300-000

Valença do Piauí - PI.

Autor

BIM MANAGER:

Jorge Lima

REVISÃO:

DATA:

06/23/21

ESCALA:

1 : 150



FORMATO:

A1 (841 x 594)

CONTEÚDO:


UE CÔNEGO ACILINO

05

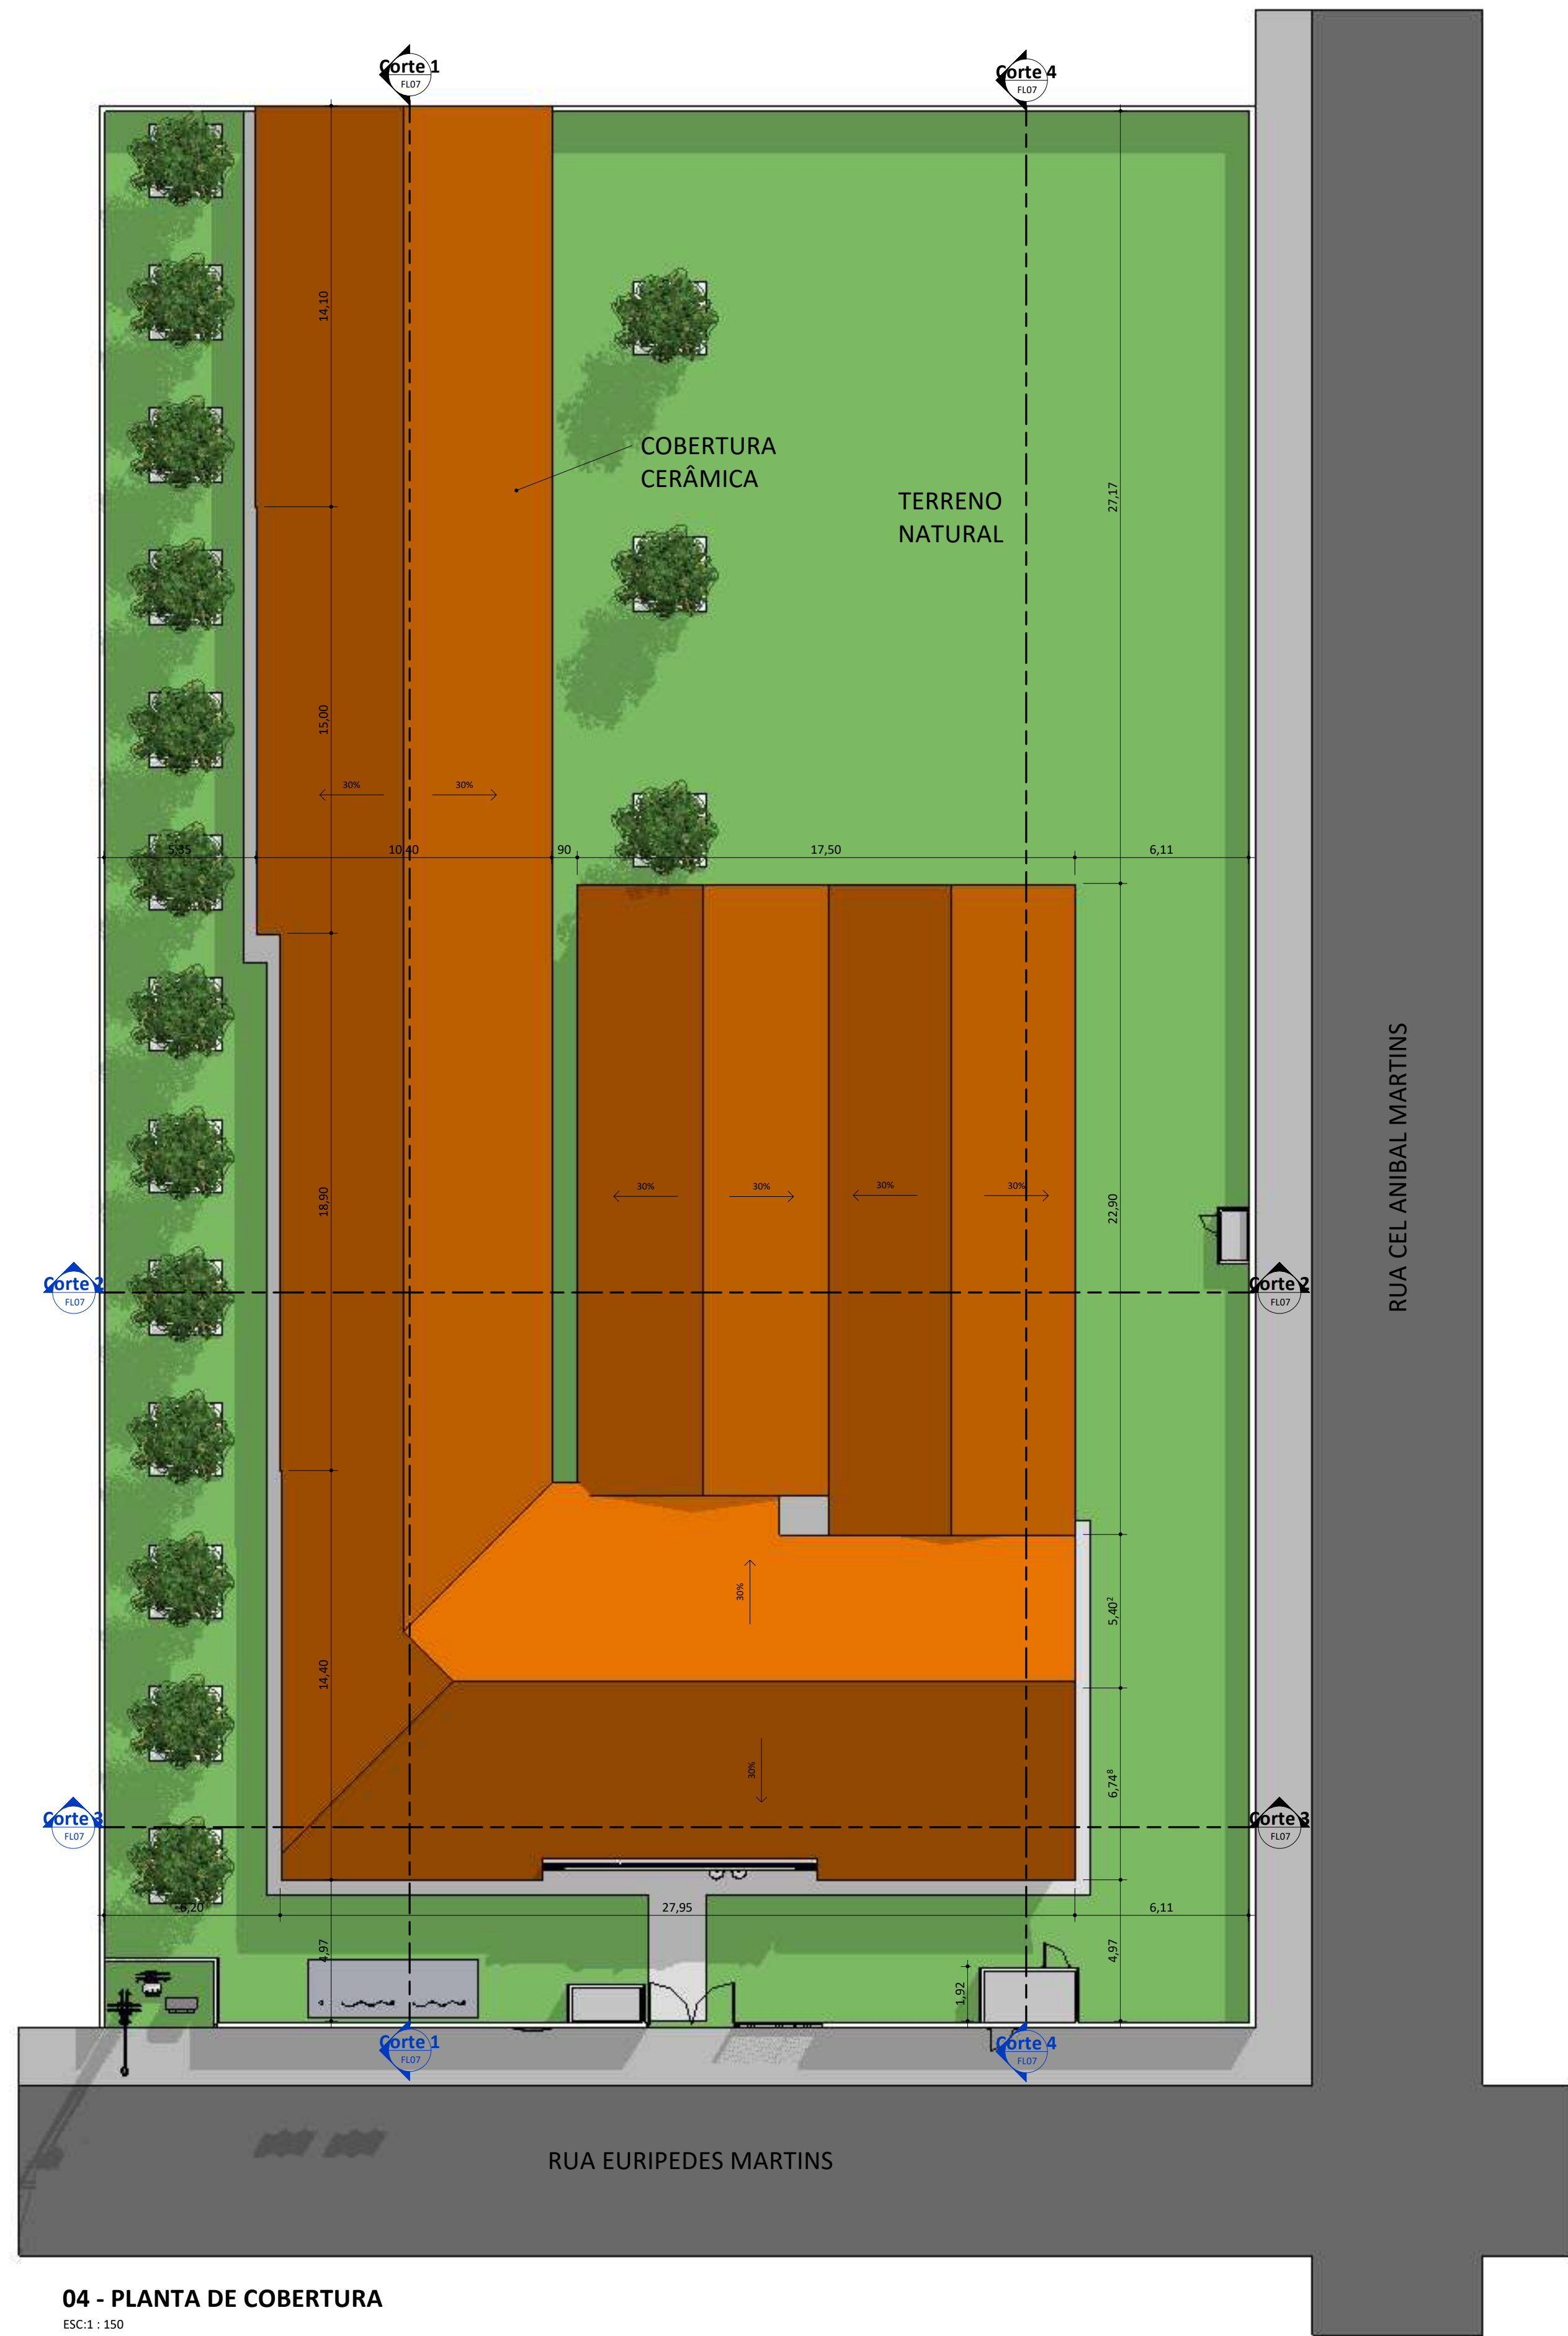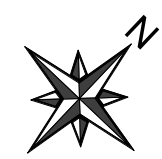


04 - PLANTA DE COBERTURA
ESC:1 : 150

QUADRO DE ÁREAS	
DESCRIÇÃO	ÁREA (m²)
ÁREA DO TERRENO	2.743,88 m²
ÁREA TOTAL CONSTRUÍDA	1.133,17 m²
ÍNDICES	
TAXA DE OCUPAÇÃO	41 %
ÍNDICE DE APROVEITAMENTO	0,41



EDUCAÇÃO
Secretaria de Estado
da Educação / SEDUC



GOVERNO DO ESTADO

PROJETO: UE CÔNEGO ACILINO

PROJETO TIPO: PROJETO DE INFRAESTRUTURA EDUCACIONAL

PROPRIETÁRIO:

NOME DO PROPRIETÁRIO
CPF.:


AUTOR DO PROJETO:

ARQUITETO / ENGENHEIRO
CAU / CREA

RESPONSÁVEL TÉCNICO:

ARQUITETO / ENGENHEIRO
CAU / CREA

APROVAÇÕES:


Jorge Lima
Arquiteto - CAU/Piauí
(045.94.0007-0)

OBSERVAÇÕES:

COORDENAÇÃO:

FADEX - Fundação Cultural e de Fomento à Pesquisa, Ensino, Extensão e Inovação

RESPONSÁVEL TÉCNICO:

Jorge Lima

PROPRIETÁRIO:

FADEX

ENDEREÇO:

RUA EURÍPEDES MARTINS,
486 CENTRO. 64300-000
Valença do Piauí - PI.
Autor

BIM MANAGER:

Jorge Lima

REVISÃO:

DATA:

03/11/21

ESCALA:

1 : 150


FORMATO:

A1 (841 x 594)

CONTEÚDO:

UE CÔNEGO ACILINO


06

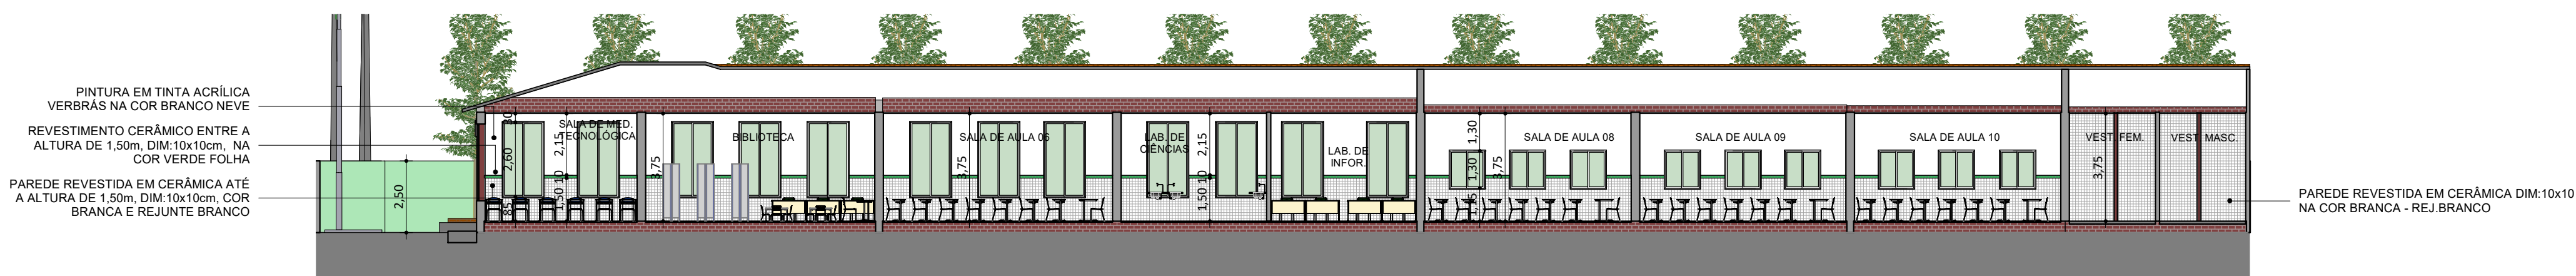


Corte 1
ESC:1 : 150



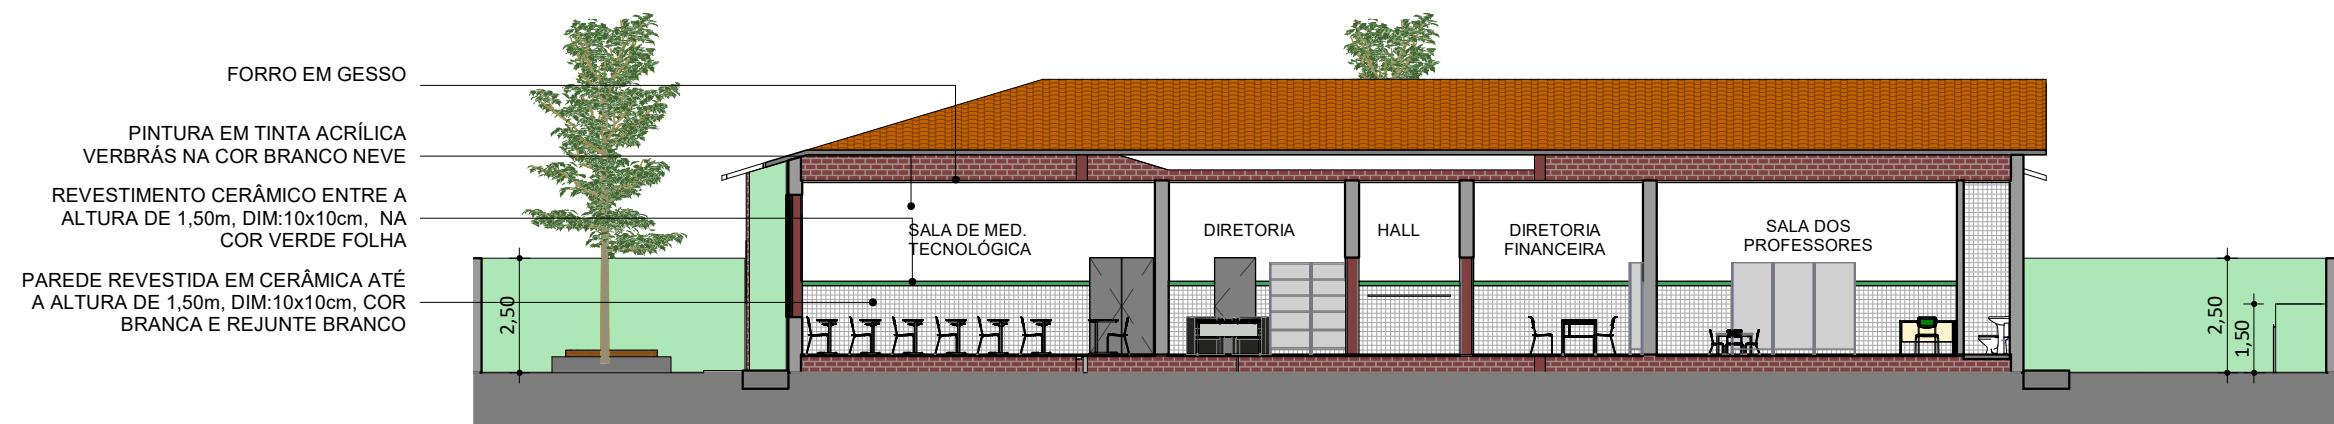


Corte 2
ESC:1 : 150

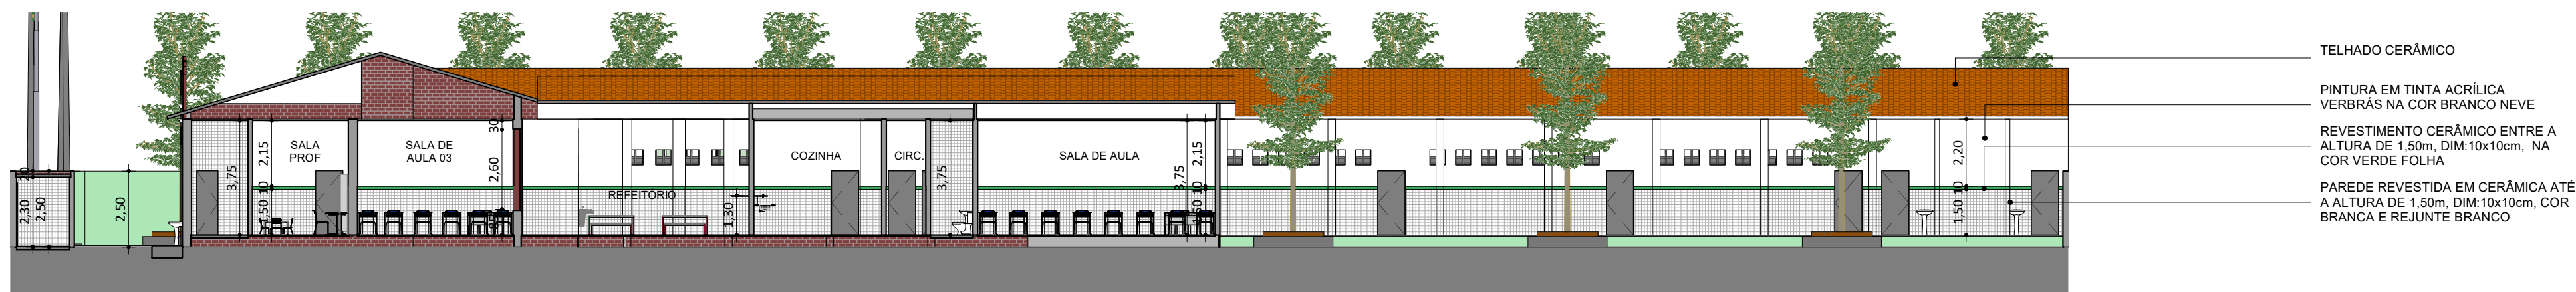

Corte 3
ESC:1 : 150




Corte 4
ESC:1 : 150

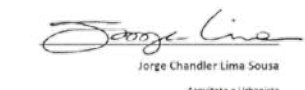
 FUNDAÇÃO CULTURAL E DE FOMENTO À PESQUISA, ENSINO, EXTENSÃO E INOVAÇÃO	 GOVERNO DO ESTADO
EDUCAÇÃO Secretaria de Estado da Educação / SEDUC	
PROJETO: UE CÔNEGO ACILINO	
PROJETO TIPO: PROJETO DE INFRAESTRUTURA EDUCACIONAL	
PROPRIETÁRIO: NOME DO PROPRIETÁRIO CPF.:	
AUTOR DO PROJETO: ARQUITETO / ENGENHEIRO CAU / CREA	
RESPONSÁVEL TÉCNICO: ARQUITETO / ENGENHEIRO CAU / CREA	
APROVAÇÕES:  Jorge Oliveira Lima Soares Arquiteto e Urbanista CRM 15.828/11-0	
OBSERVAÇÕES:	
COORDENAÇÃO: FADEX - Fundação Cultural e de Fomento à Pesquisa, Ensino, Extensão e Inovação	
RESPONSÁVEL TÉCNICO: Jorge Lima	
PROPRIETÁRIO: FADEX	
ENDEREÇO: RUA EURÍPEDES MARTINS, 486 CENTRO. 64300-000 Valença do Piauí - PI. Autor	
BIM MANAGER: Jorge Lima	
REVISÃO:	
DATA: 03/06/21	
ESCALA: 1 : 150	
FORMATO: A1 (841 x 594)	
CONTEÚDO: UE CÔNEGO ACILINO	




MURO
ESC:1 : 150

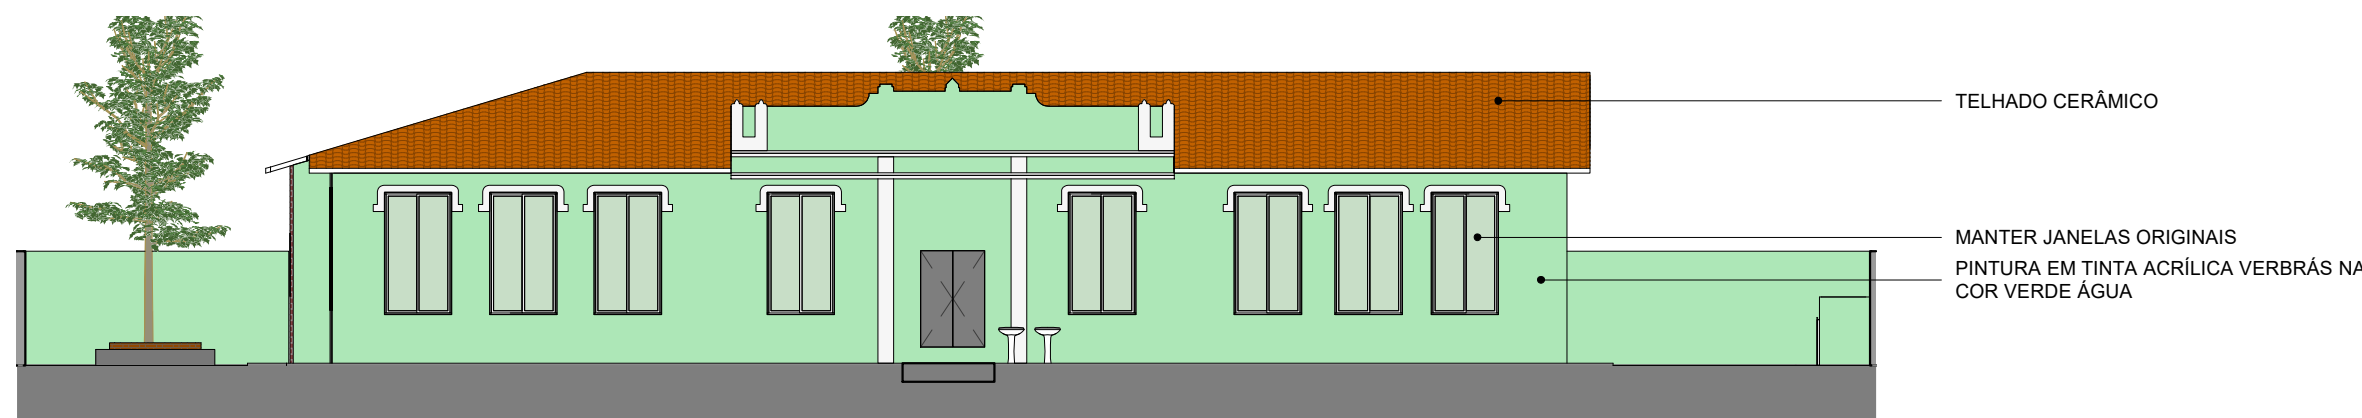

FACHADA FRONTAL
ESC:1 : 150

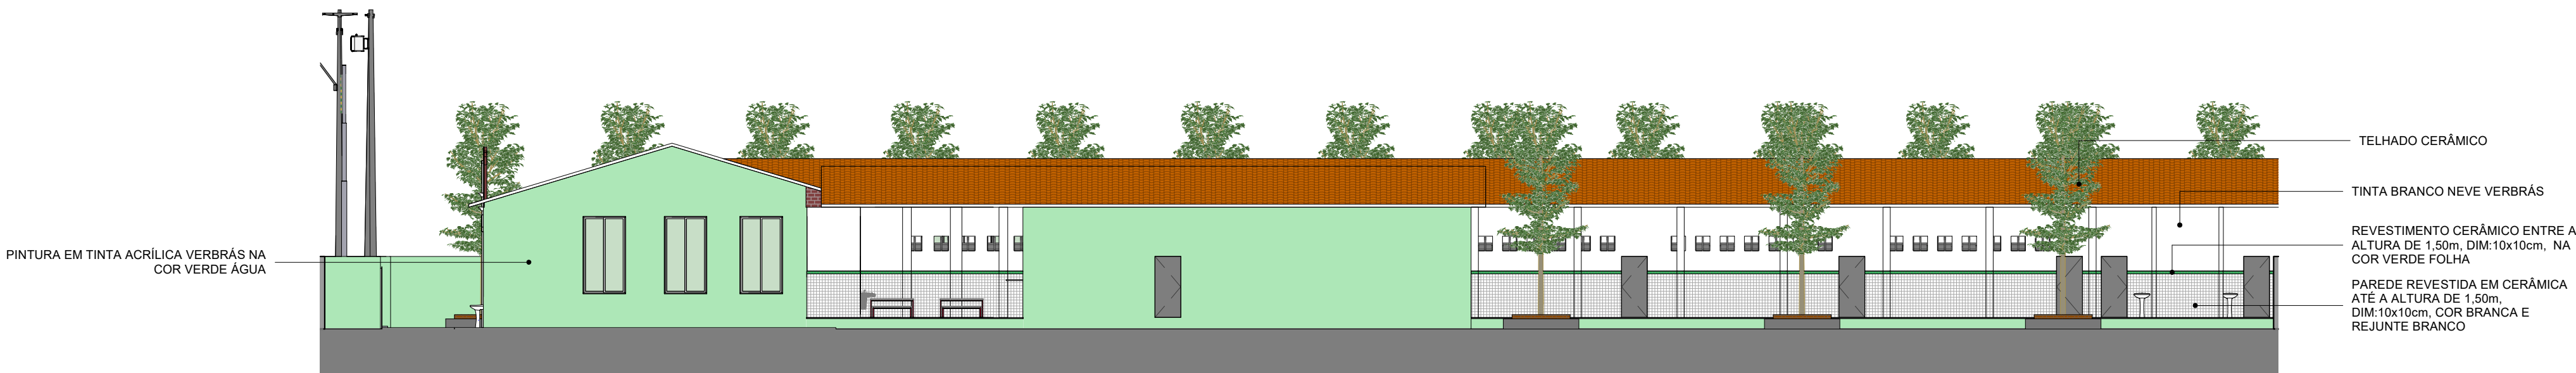

FACHADA LATERAL DIREITA
ESC:1 : 150

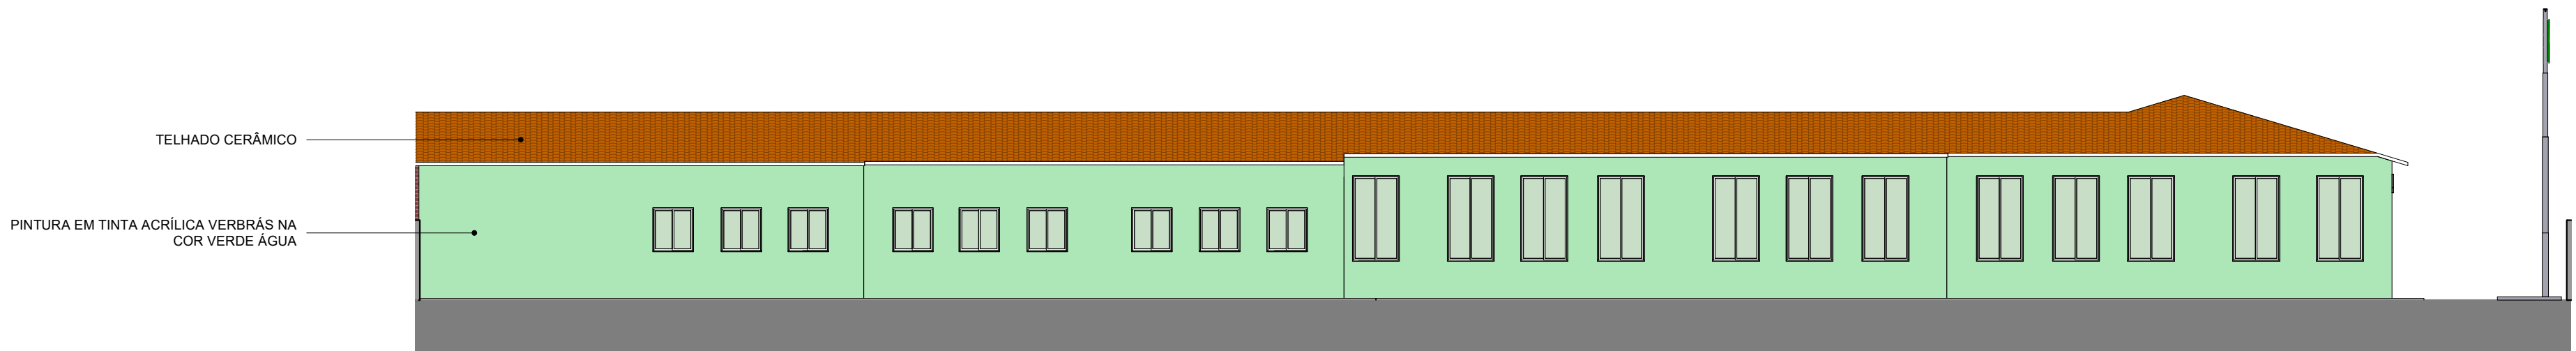

FACHADA LATERAL ESQUERDA
ESC:1 : 150



PROJETO: UE CÔNEGO ACILINO

PROJETO TIPO: PROJETO DE INFRAESTRUTURA EDUCACIONAL

PROPRIETÁRIO:
NOME DO PROPRIETÁRIO
CPF.:
AUTOR DO PROJETO:
ARQUITETO / ENGENHEIRO
CAU / CREA
RESPONSÁVEL TÉCNICO:
ARQUITETO / ENGENHEIRO
CAU / CREA

APROVAÇÕES:

Jorge Chander Lima Soares
ARQUITETO / ENGENHEIRO
CAU / CREA

OBSERVAÇÕES:

COORDENAÇÃO:
FADEX - Fundação Cultural e de Fomento à Pesquisa, Ensino, Extensão e Inovação
RESPONSÁVEL TÉCNICO:
Jorge Lima
PROPRIETÁRIO:
FADEX
ENDEREÇO:
RUA EURÍPEDES MARTINS,
486 CENTRO. 64300-000
Valença do Piauí - PI.
Autor
BIM MANAGER:
Jorge Lima
REVISÃO:
DATA:
06/23/21
ESCALA:
1 : 150
FORMATO:
A1 (841 x 594)
CONTEÚDO:
UE CÔNEGO ACILINO









ESC: 1 : 50




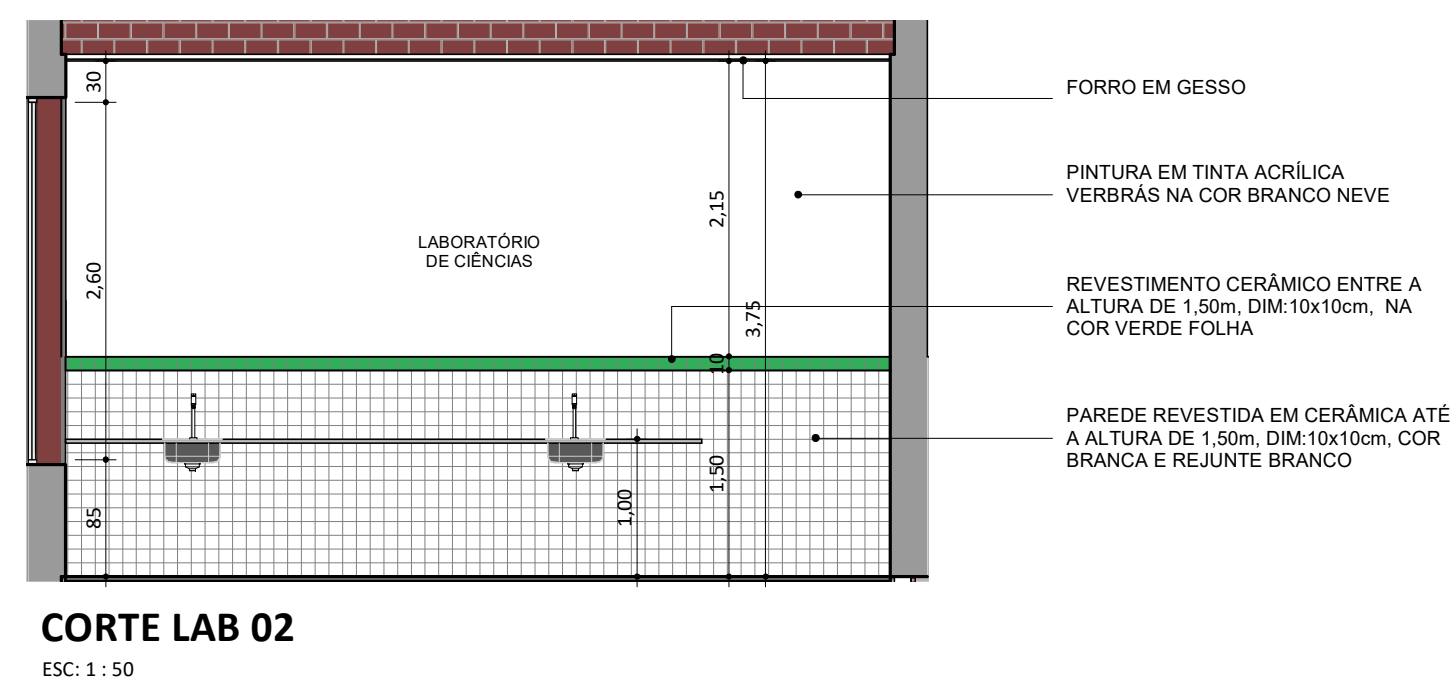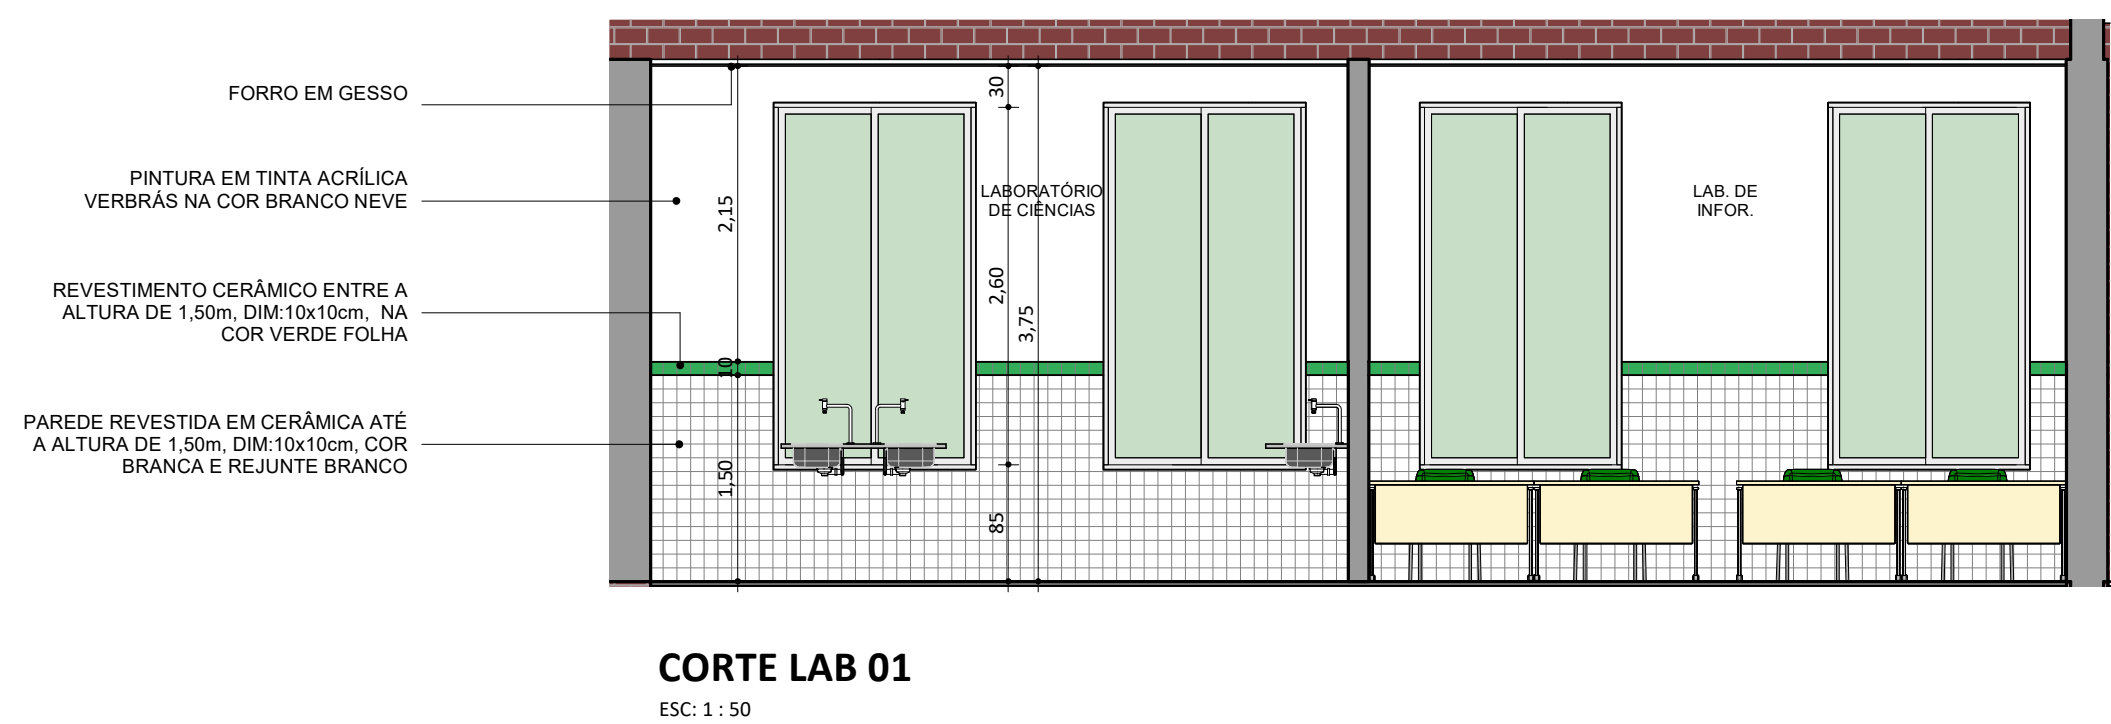


10




		
PROJETO: UE CÔNEGO ACILINO		
PROJETO TIPO: PROJETO DE INFRAESTRUTURA EDUCACIONAL		
PROPRIETÁRIO: NOME DO PROPRIETÁRIO CPF.:		
AUTOR DO PROJETO: ARQUITETO / ENGENHEIRO CAU / CREA		
RESPONSÁVEL TÉCNICO: ARQUITETO / ENGENHEIRO CAU / CREA		
APROVAÇÕES:  Jorge Lima Arquiteto e Urbanista CAU 15.000.117		
OBSERVAÇÕES:		
COORDENAÇÃO: FADEX - Fundação Cultural e de Fomento à Pesquisa, Ensino, Extensão e Inovação		
RESPONSÁVEL TÉCNICO: Jorge Lima		
PROPRIETÁRIO: FADEX		
ENDEREÇO: RUA EURÍPEDES MARTINS, 486 CENTRO. 64300-000 Valença do Piauí - PI. Autor		
BIM MANAGER: Jorge Lima		
REVISÃO:		
DATA: 03/06/21		
ESCALA: 1 : 50		
FORMATO: A1 (841 x 594)		
CONTEÚDO: UE CÔNEGO ACILINO		

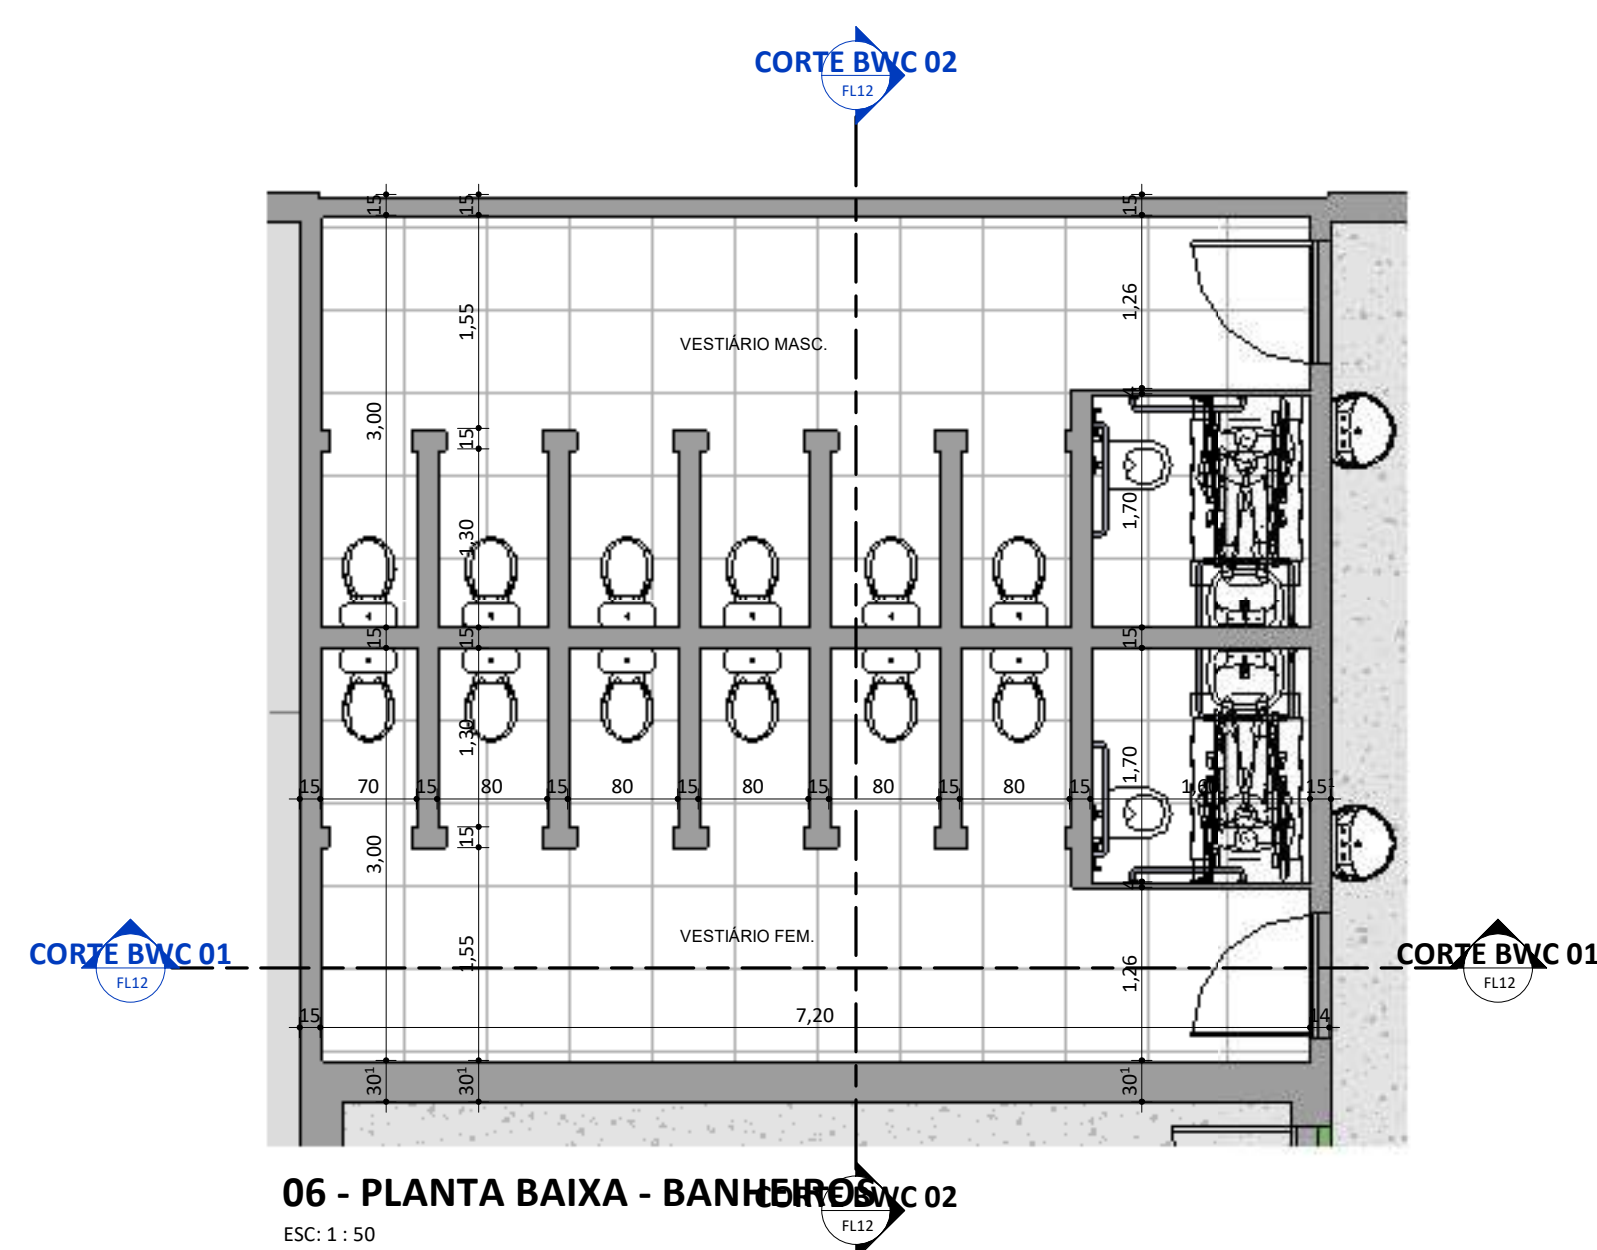


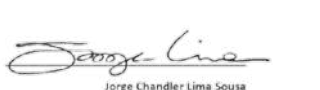







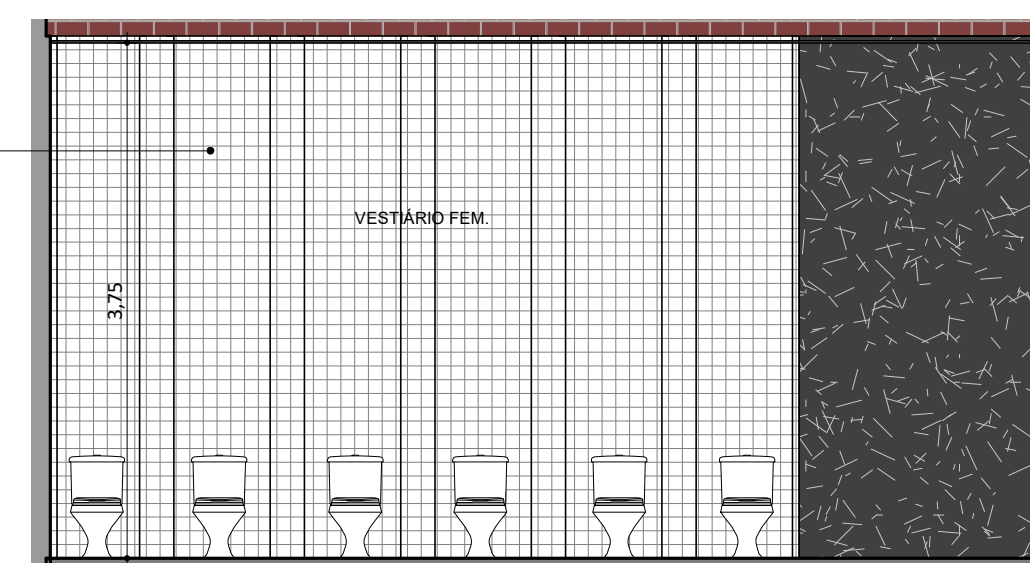
PAREDE REVESTIDA EM
CERÂMICA DIM:10x10cm, COR
BRANCA E REJUNTE BRANCO

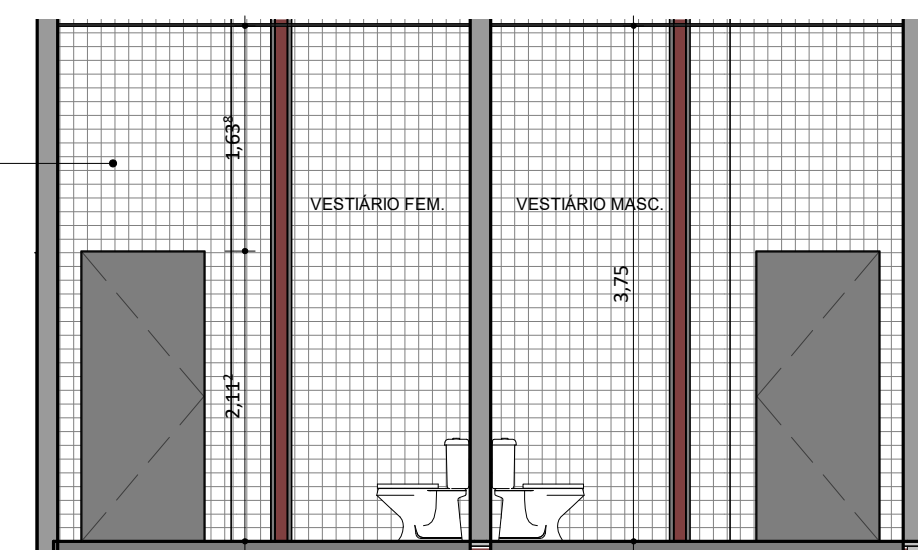


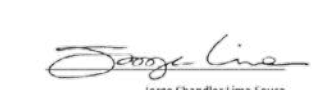


PAREDE REVESTIDA EM
CERÂMICA DIM:10x10cm, COR
BRANCA E REJUNTE BRANCO

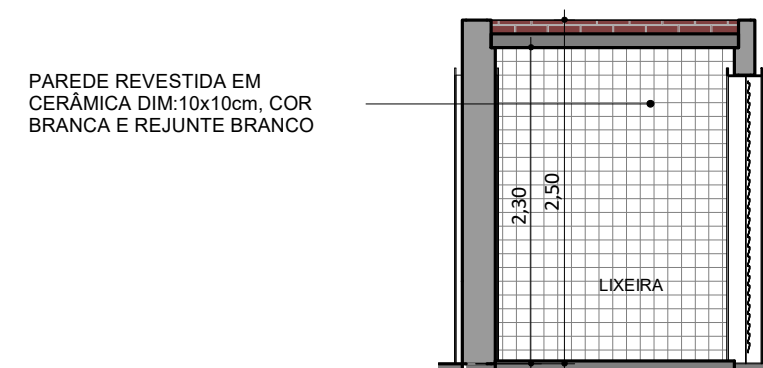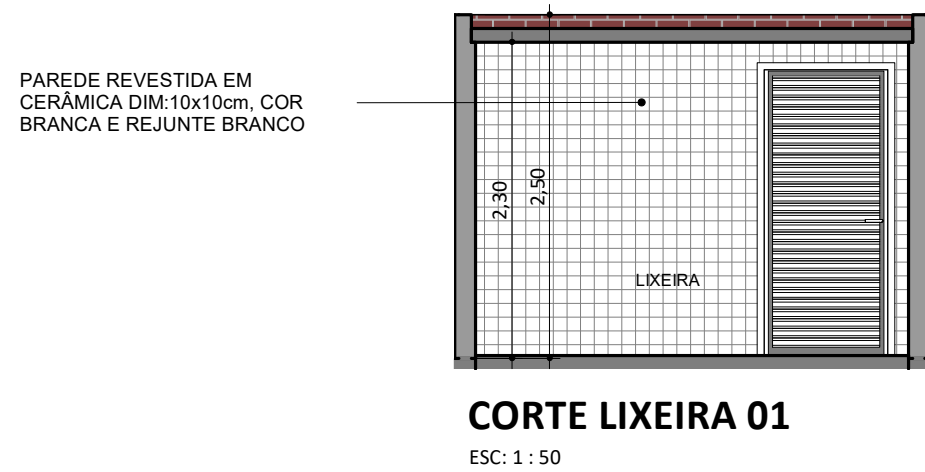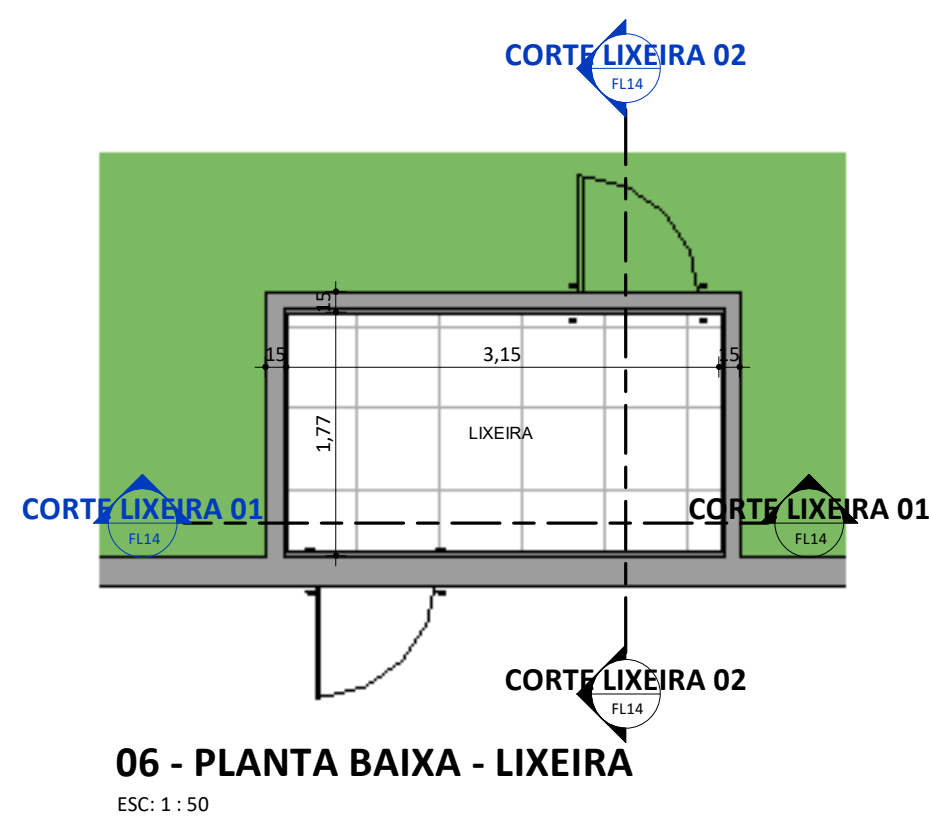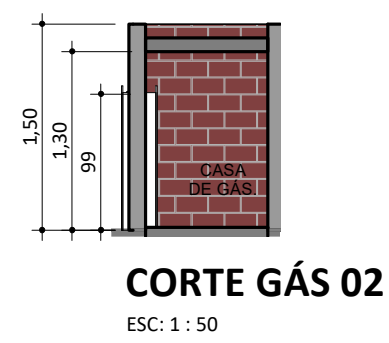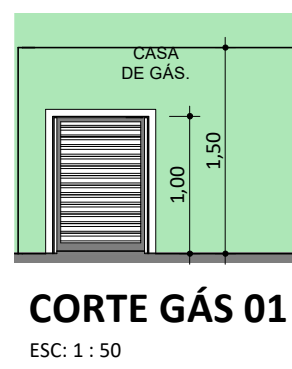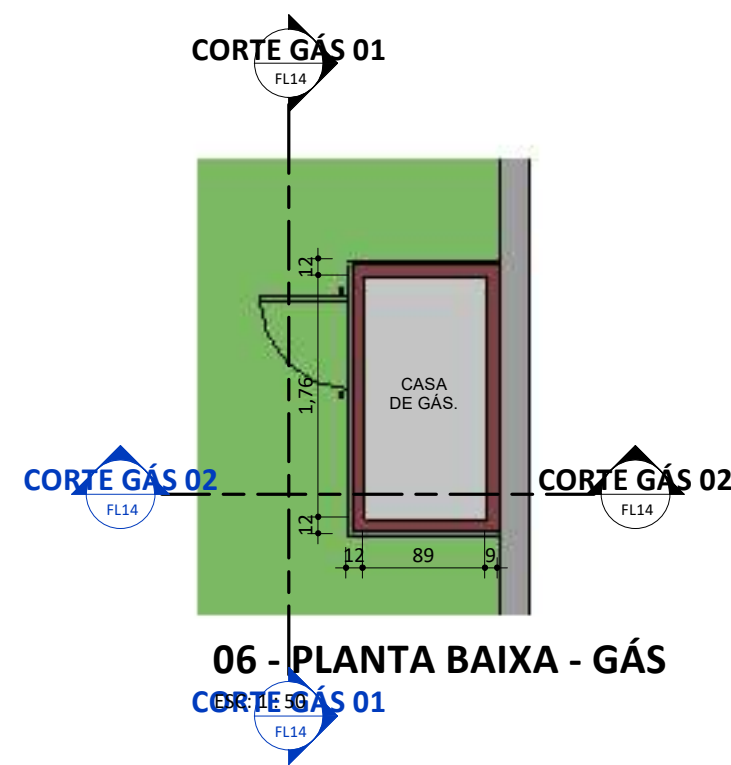

		
PROJETO: UE CÔNEGO ACILINO		
PROJETO TIPO: PROJETO DE INFRAESTRUTURA EDUCACIONAL		
PROPRIETÁRIO: NOME DO PROPRIETÁRIO CPF.:		
AUTOR DO PROJETO: ARQUITETO / ENGENHEIRO CAU / CREA		
RESPONSÁVEL TÉCNICO: ARQUITETO / ENGENHEIRO CAU / CREA		
APROVAÇÕES:  Jorge Chander Lima Sousa Arquiteto e Urbanista CAU-134887/19		
OBSERVAÇÕES:		
COORDENAÇÃO: FADEX - Fundação Cultural e de Fomento à Pesquisa, Ensino, Extensão e Inovação		
RESPONSÁVEL TÉCNICO: Jorge Lima		
PROPRIETÁRIO: FADEX		
ENDEREÇO: RUA EURÍPEDES MARTINS, 486 CENTRO. 64300-000 Valença do Piauí - PI. Autor		
BIM MANAGER: Jorge Lima		
REVISÃO:		
DATA: 03/06/21		
ESCALA: 1 : 50		
FORMATO: A1 (841 x 594)		
CONTEÚDO: UE CÔNEGO ACILINO		



		
PROJETO: UE CÔNEGO ACILINO		
PROJETO TIPO: PROJETO DE INFRAESTRUTURA EDUCACIONAL		
PROPRIETÁRIO: NOME DO PROPRIETÁRIO CPF.:		
AUTOR DO PROJETO: ARQUITETO / ENGENHEIRO CAU / CREA		
RESPONSÁVEL TÉCNICO: ARQUITETO / ENGENHEIRO CAU / CREA		
APROVAÇÕES:  Jorge Chander Lima Sousa Arquiteto e Urbanista CAU 153487/PA		
OBSERVAÇÕES:		
COORDENAÇÃO: FADEX - Fundação Cultural e de Fomento à Pesquisa, Ensino, Extensão e Inovação RESPONSÁVEL TÉCNICO: Jorge Lima PROPRIETÁRIO: FADEX ENDEREÇO: RUA EURÍPEDES MARTINS, 486 CENTRO. 64300-000 Valença do Piauí - PI. Autor BIM MANAGER: Jorge Lima REVISÃO:		
DATA: 03/06/21 ESCALA: 1 : 50 FORMATO: A1 (841 x 594)		
CONTEÚDO: UE CÔNEGO ACILINO		