


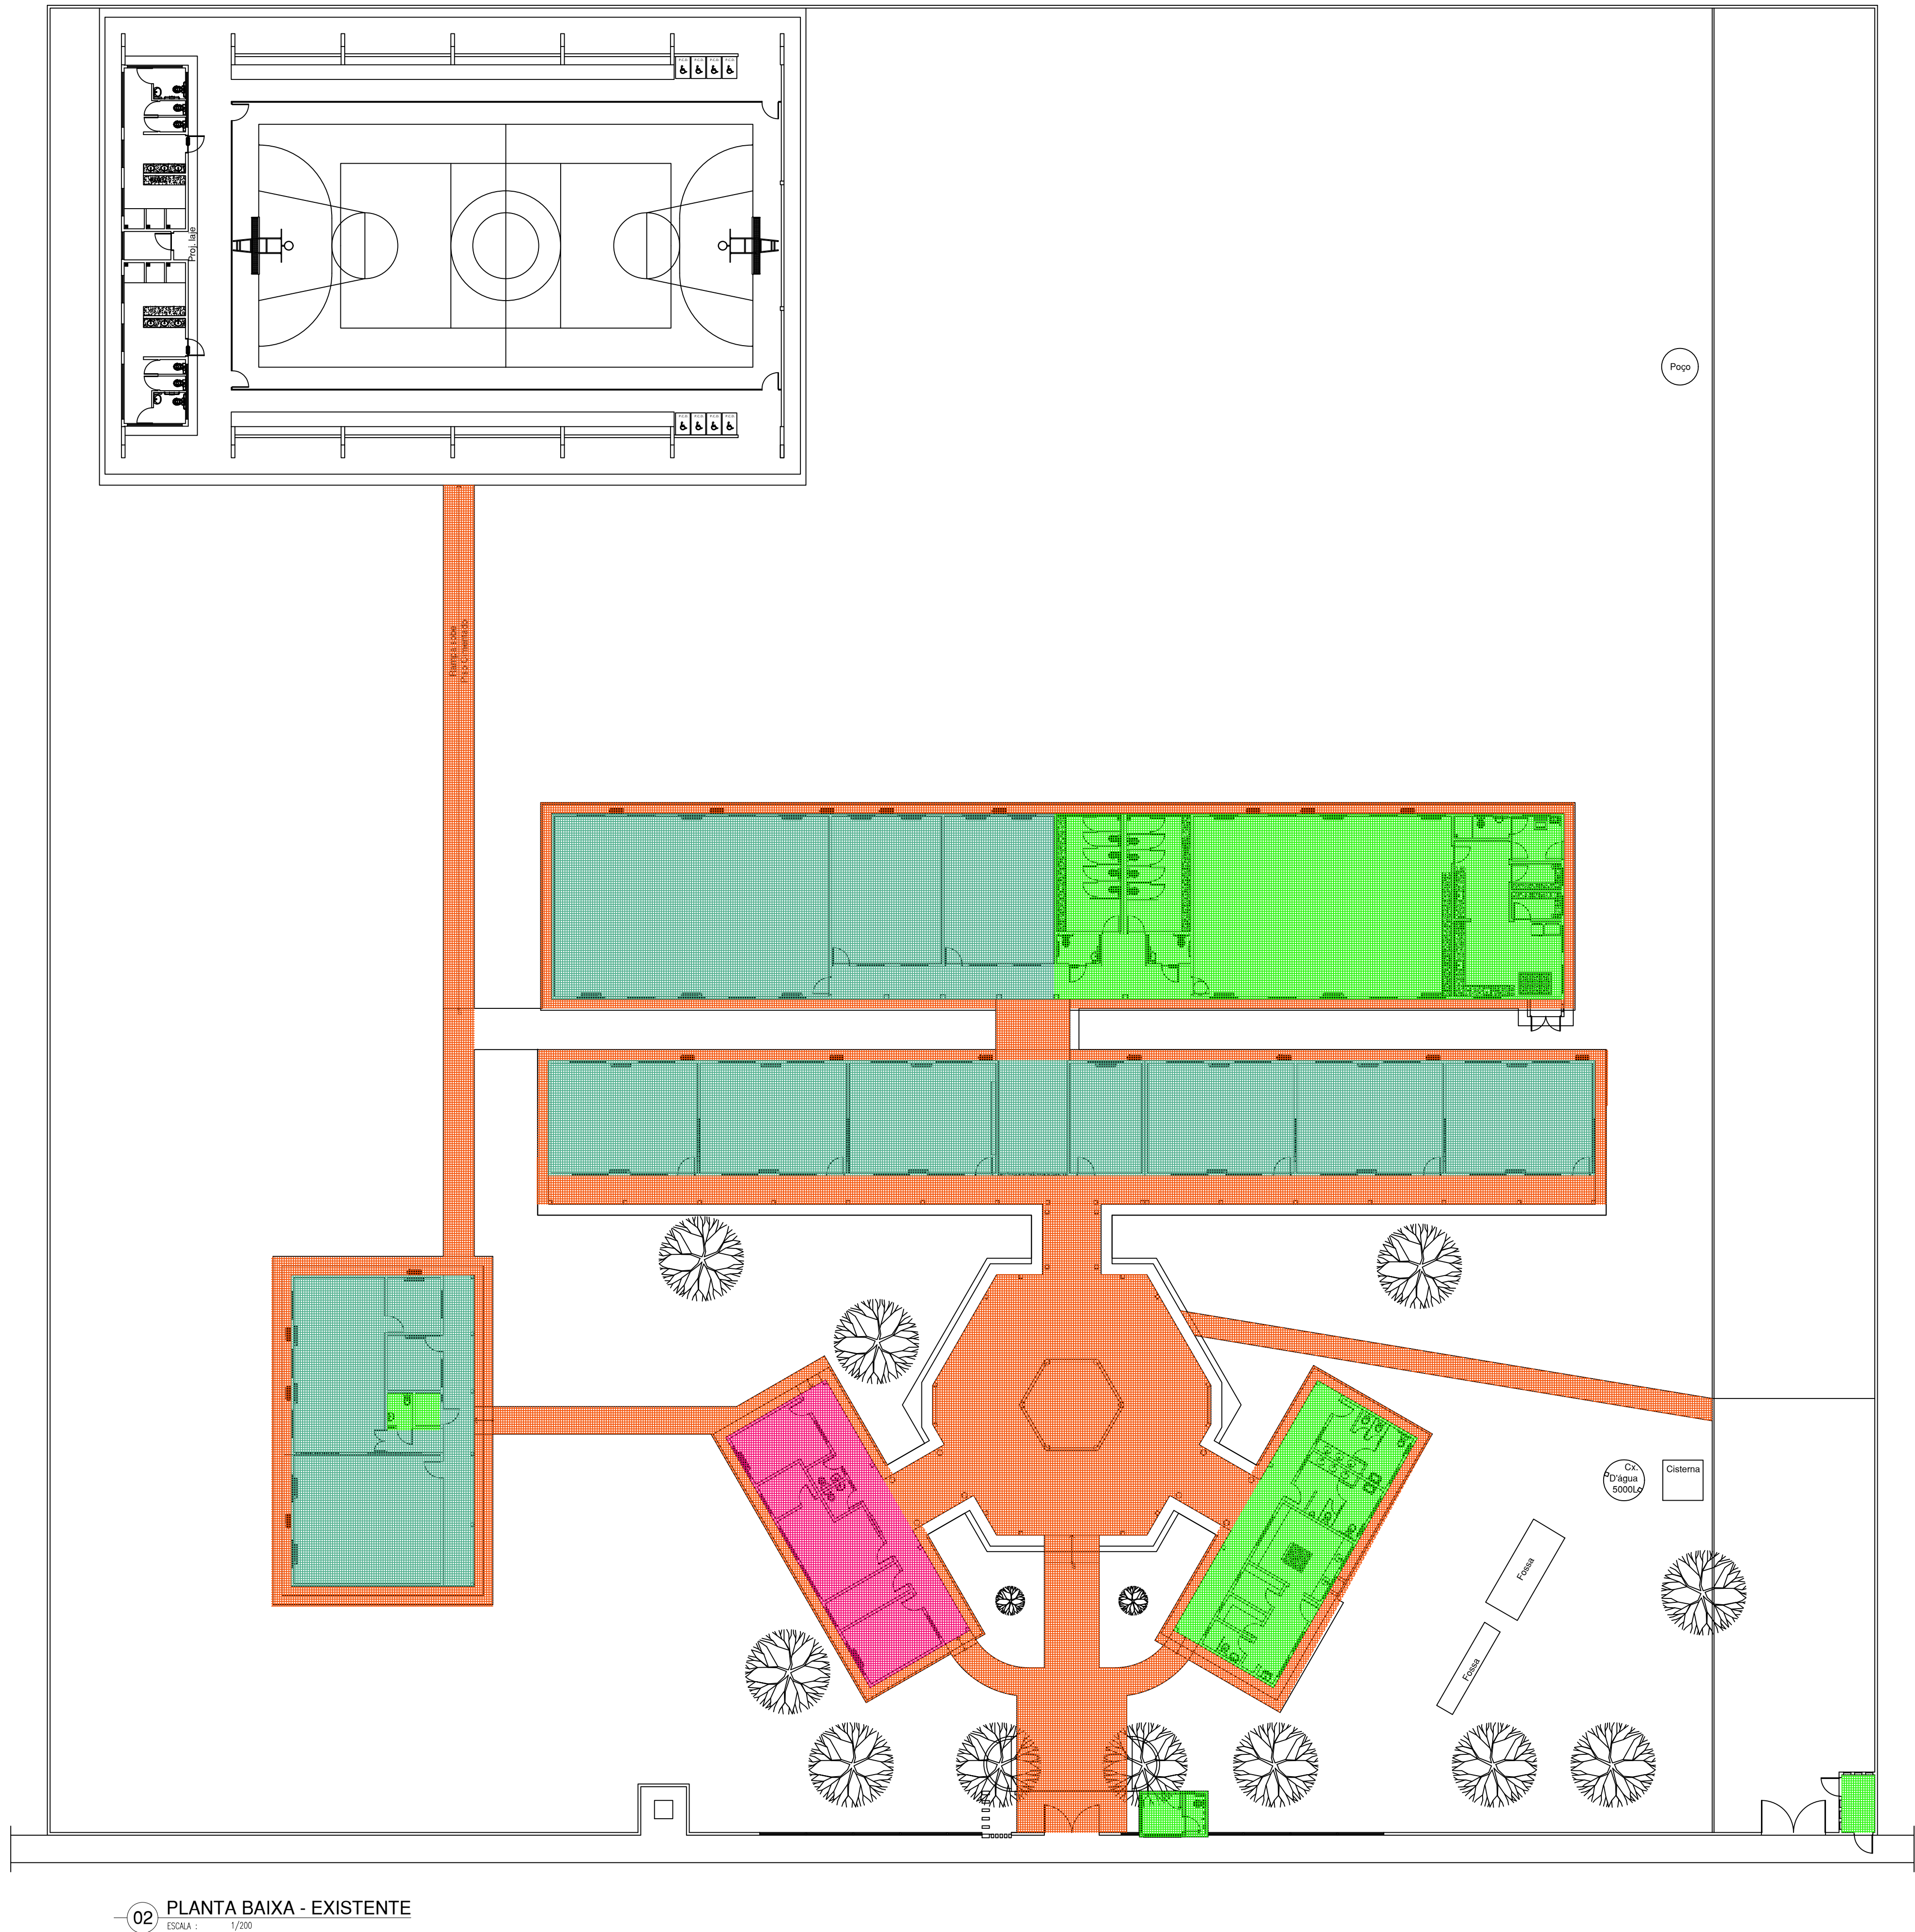
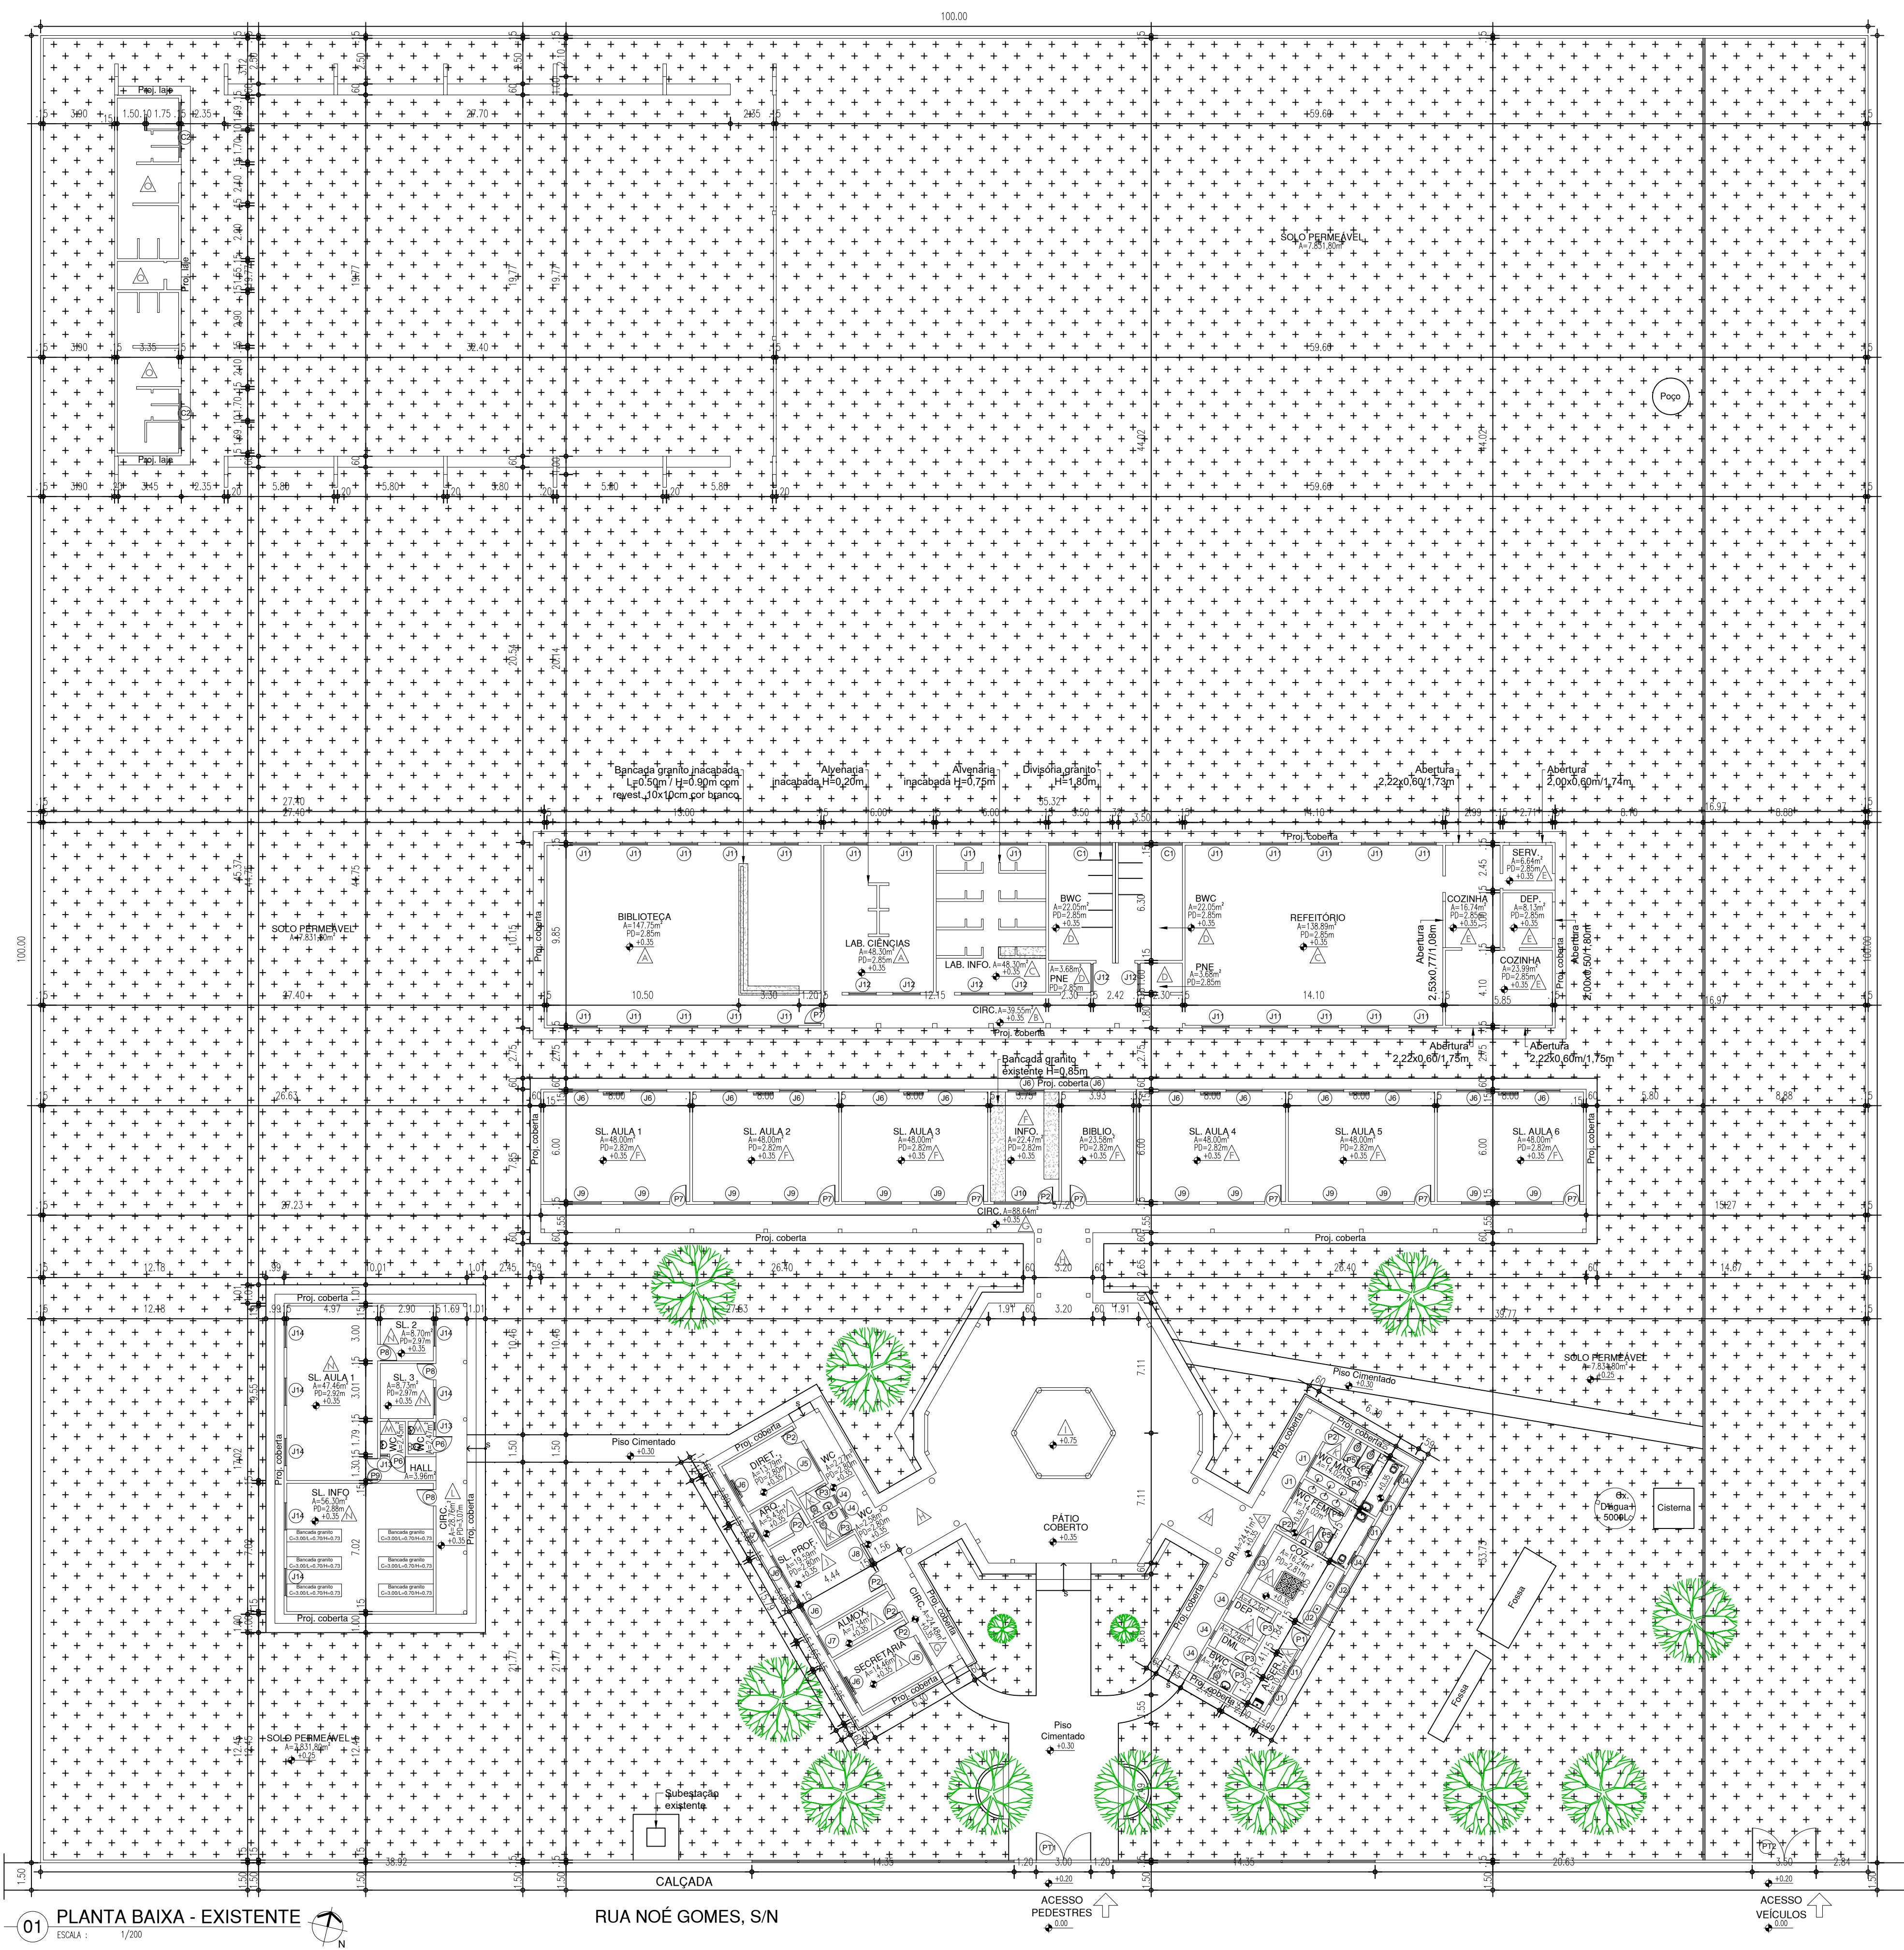
CORDENADAS GEOGRÁFICAS
LAT: -8.492633°
LONG: -42.418037°



COR PENAL
red 07 0,1
yellow 07 0,2
green 07 0,3
cyan 07 0,4
blue 07 0,5
magenta 07 0,6
white 07 0,7
08 07 0,1
40 40 0,1
94 94 0,1
240 240 0,1
253 253 0,1

	SEDUC - SECRETARIA DE ESTADO DA EDUCAÇÃO -		DESENHO: PROJ	
	DEPARTAMENTO: UNIDADE DE GESTÃO FÍSICA		TÍTULO DO DESENHO: PLANTA DE MACROLOCALIZAÇÃO	
	TÍTULO DO PROJETO: U.E. JOAQUIM MALAQUIAS		MUNICÍPIO: JOÃO COSTA - PI	ZONA: URBANA
	ENDEREÇO DO SERVIÇO: RUA NOÉ GOMES		DESENHO: NATHÁLIA MEIRELES	FASE: REVISÃO DE PROJETO
			DATA: JANEIRO/2024	REVISÃO: REVISÃO 01


gov.br	Documento assinado digitalmente NATHALIA CAVALCANTI MEIRELES Data: 04/01/2024 11:28:29-0300 Verifique em https://validar.iti.gov.br
ESCALA: SEM ESCALA	PRANCHA: 01



LEGENDAS PLANTA DE SETORIZAÇÃO

SÍMBOLO	SETOR
	QUADRA POLIESPORTIVA
	SETOR EDUCACIONAL
	SETOR ADMINISTRATIVO
	SETOR DE SERVIÇO
	CIRCULAÇÃO

		ENGENHEIRO(A) RESPONSÁVEL	PROPRIETÁRIO
		NATÁLIA MEIRELES CAU 167081-9	
		GOVERNO DO ESTADO DO PIAUÍ	
		SEDUC - SECRETARIA DE ESTADO DA EDUCAÇÃO U.E. JOAQUIM MALAQUIAS	
DEPARTAMENTO UNIDADE DE GESTÃO DA REDE FÍSICA		DESENHO: PROJ	
TÍTULO DO PROJETO REVISÃO DE PROJETO DE ARQUITETURA		FRANCHA: 02	
ENDEREÇO DO SERVIÇO RUA NOÉ GOMES		ESCALA: INDICADA	
TÍTULO DO DESENHO PLANTA DE SITUAÇÃO E PLANTA DE SETORIZAÇÃO		REVISÃO: REVISÃO 01	
MUNICÍPIO: JOÃO COSTA - PI	ZONA: URBANA	DATA: JANEIRO/2024	REVISÃO: REVISÃO 01
DESENHADO: NATÁLIA MEIRELES	FASE: PROJETO		

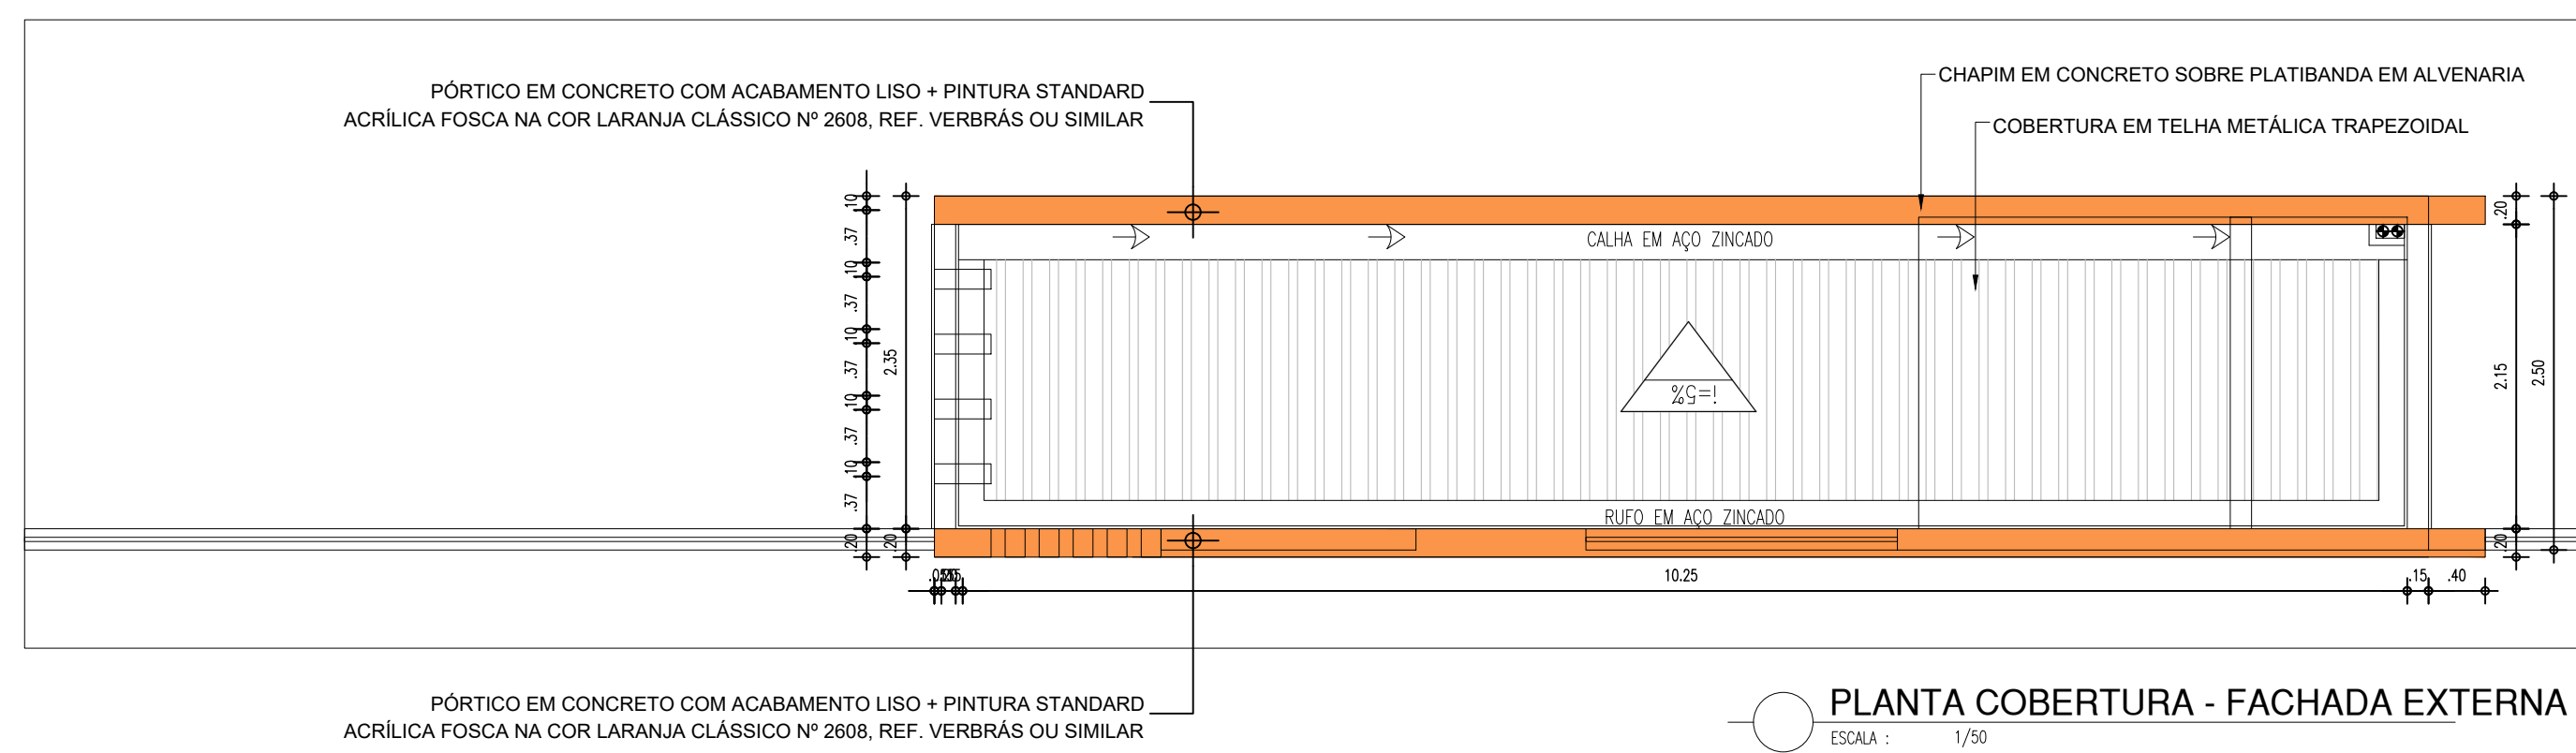


ESQUADRAS EXISTENTES							
PORTAS EXISTENTES - A REFORMAR							
Nº	DIMENSÕES (Largura x Altura x Altura do Piso)	ÁREA (m²)	TIPO	DESCRIÇÃO DA ESQUADRA	QUANT. UNID.	ÁREA TOTAL (m²)	
PT1	3,00 x 2,50 x 0,50	7,50	ASBR	PORTA DE BARRAS DE METALON EXISTENTE COM VERDE DE FOLHA REALIZADA PINTURA COM ESMALE E SINTETICO COM VERDE FOLHA - MANUTENÇÃO DE DORNAÇAS E FECHADURAS	01	7,50	
PT2	3,50 x 2,00 x 0,50	7,00	ASBR	PORTA EM CHAPA DE METALON EXISTENTE COM VERDE DE FOLHA REALIZADA PINTURA COM ESMALE E SINTETICO COM VERDE FOLHA - MANUTENÇÃO DE DORNAÇAS E FECHADURAS	01	7,00	
PT3	0,80 x 2,10 x 0,50	1,68	ASBR	PORTA DE MADEIRA EXISTENTE COM ALVA REALIZAR PINTURA COM ESMALE E SINTETICO COM VERDE FOLHA - MANUTENÇÃO DE DORNAÇAS E FECHADURAS	01	1,68	
PT4	0,80 x 2,10 x 0,50	1,68	ASBR	PORTA DE MADEIRA EXISTENTE COM ALVA REALIZAR PINTURA COM ESMALE E SINTETICO COM VERDE FOLHA - MANUTENÇÃO DE DORNAÇAS E FECHADURAS	07	11,76	
PT5	0,75 x 2,10 x 0,50	1,47	ASBR	PORTA DE MADEIRA EXISTENTE COM ALVA REALIZAR PINTURA COM ESMALE E SINTETICO COM VERDE FOLHA - MANUTENÇÃO DE DORNAÇAS E FECHADURAS	05	7,35	
PA	0,80 x 1,75 x 0,15 x 0,10	0,14	ASBR	PORTA DE MADEIRA EXISTENTE COM VERDE FOLHA - MANUTENÇÃO DE DORNAÇAS E FECHADURAS	02	0,28	
PS	0,80 x 1,75 x 0,15 x 0,10	0,14	ASBR	PORTA DE MADEIRA EXISTENTE COM VERDE FOLHA - MANUTENÇÃO DE DORNAÇAS E FECHADURAS	03	0,42	
PS	0,80 x 1,75 x 0,15 x 0,10	0,14	ASBR	PORTA DE MADEIRA EXISTENTE COM VERDE FOLHA - MANUTENÇÃO DE DORNAÇAS E FECHADURAS	03	0,42	
PS	0,80 x 2,10 x 1,80 x 0,50	1,68	ASBR	PORTA EM CHAPA METALON EXISTENTE COM VERDE FOLHA REALIZADA PINTURA COM ESMALE E SINTETICO COM VERDE FOLHA - MANUTENÇÃO DE DORNAÇAS E FECHADURAS	02	3,36	
PS	0,80 x 2,10 x 1,80 x 0,50	1,68	ASBR	PORTA EM CHAPA METALON EXISTENTE COM VERDE FOLHA REALIZADA PINTURA COM ESMALE E SINTETICO COM VERDE FOLHA - MANUTENÇÃO DE DORNAÇAS E FECHADURAS	03	5,04	
PS	0,80 x 2,10 x 1,80 x 0,50	1,68	ASBR	PORTA EM CHAPA METALON EXISTENTE COM VERDE FOLHA REALIZADA PINTURA COM ESMALE E SINTETICO COM VERDE FOLHA - MANUTENÇÃO DE DORNAÇAS E FECHADURAS	03	5,04	
PS	1,15 x 2,10 x 0,50	2,44	ASBR	PORTA EM CHAPA METALON EXISTENTE COM VERDE FOLHA REALIZADA PINTURA COM ESMALE E SINTETICO COM VERDE FOLHA - MANUTENÇÃO DE DORNAÇAS E FECHADURAS	01	2,44	
					TOTAL	26	59,92

JANELAS EXISTENTES - A REFORMAR							
Nº	DIMENSÕES (Largura x Altura do Piso)	ÁREA (m²)	TIPO	DESCRIÇÃO DA ESQUADRIA	QUANT. (unidade)	ÁREA TOTAL (m²)	
J01	1,20 0,80	1,56	0,72	BASCULANTE			
				JANELA BASCULANTE EXISTENTE DE FERRO COM VÉRGE COM VÍDRIO REALIZAR MANUTENÇÃO DE DORÇAMÉNTOS E FECHADURAS	06	4,32	
J02	1,60 0,90	1,27	1,26	BASCULANTE			
				JANELA BASCULANTE EXISTENTE DE FERRO COM VÍDRIO REALIZAR MANUTENÇÃO DE DORÇAMÉNTOS E FECHADURAS	02	2,52	
J03	1,77 1,16	0,94	2,05	BASCULANTE			
				JANELA BASCULANTE EXISTENTE DE FERRO COM VÍDRIO REALIZAR MANUTENÇÃO DE DORÇAMÉNTOS E FECHADURAS	01	2,05	
J04	0,90 0,90	1,55	0,30	BASCULANTE			
				JANELA BASCULANTE EXISTENTE DE FERRO COM VÍDRIO REALIZAR MANUTENÇÃO DE DORÇAMÉNTOS E FECHADURAS	09	1,80	
J05	1,38 0,87	1,24	1,30	BASCULANTE			
				JANELA BASCULANTE EXISTENTE DE FERRO COM VÍDRIO REALIZAR MANUTENÇÃO DE DORÇAMÉNTOS E FECHADURAS	02	2,40	
J06	1,90 0,98	1,23	1,76	BASCULANTE			
				JANELA BASCULANTE EXISTENTE DE FERRO COM VÍDRIO REALIZAR MANUTENÇÃO DE DORÇAMÉNTOS E FECHADURAS	17	29,66	
J07	1,16 0,58	1,13	0,67	BASCULANTE			
				JANELA BASCULANTE EXISTENTE DE FERRO COM VÍDRIO REALIZAR MANUTENÇÃO DE DORÇAMÉNTOS E FECHADURAS	01	0,67	
J08	1,19 0,91	1,20	1,08	BASCULANTE			
				JANELA BASCULANTE EXISTENTE DE FERRO COM VÍDRIO REALIZAR MANUTENÇÃO DE DORÇAMÉNTOS E FECHADURAS	01	1,08	
J09	1,98 0,58	1,23	1,15	BASCULANTE			
				JANELA BASCULANTE EXISTENTE DE FERRO COM VÍDRIO REALIZAR MANUTENÇÃO DE DORÇAMÉNTOS E FECHADURAS	12	12,78	
J10	1,60 1,10	1,00	1,65	BASCULANTE			
				JANELA BASCULANTE EXISTENTE DE FERRO COM VÍDRIO COM ESPIRA PARA 10 FOLHAS DE VÍDRIO - 20X20V INSTALAR VÍDRIO EM 10 FOLHAS DE VÍDRIO COM ESPIRA ETO COM VÍDRIO C/ALUM. - REALIZAR MANUTENÇÃO DE DORÇAMÉNTOS E FECHADURAS	24	29,60	
J12	1,00 0,80	2,10	0,90	BASCULANTE			
				JANELA BASCULANTE EXISTENTE DE FERRO COM VÍDRIO COM ESPIRA PARA 10 FOLHAS DE VÍDRIO - 20X20V INSTALAR VÍDRIO EM 10 FOLHAS DE VÍDRIO COM ESPIRA ETO COM VÍDRIO C/ALUM. - REALIZAR MANUTENÇÃO DE DORÇAMÉNTOS E FECHADURAS	06	3,40	
J13	0,40 0,40	1,70	0,16	BASCULANTE			
				JANELA BASCULANTE EXISTENTE DE FERRO COM VÍDRIO REALIZAR MANUTENÇÃO DE DORÇAMÉNTOS E FECHADURAS	02	0,32	
J14	1,00 1,08	1,03	1,62	BASCULANTE			
				JANELA BASCULANTE EXISTENTE DE FERRO COM VÍDRIO REALIZAR MANUTENÇÃO DE DORÇAMÉNTOS E FECHADURAS	07	11,34	
C1	3,30 0,90	2,00	1,25	FIXO			
				CORSO DE CIMENTO REALIZAR PINTURA COM BRANCO ETO	02	3,50	
C2	3,30 0,90	2,00	1,25	FIXO			
				CORSO DE CIMENTO REALIZAR PINTURA COM BRANCO ETO	02	3,50	
					TOTAL	91	132,25


[illegible]

JANELAS NOVAS						
Nº	DIMENSÕES (Largura x Altura do Piso)	ÁREA (m²)	TIPO	DESCRIÇÃO DA OBRA	QUANT. UNID.	ÁREA TOTAL (m²)
J15	1,00 0,50	1,00	0,50	MAXIMARI JANELA EM ALUMINIO BRANCO MAXIMARI 2 FOCHAS COM VORRO ANTICORROSIVO BRANCO MAXIMARI 2 FOCHAS COM PEPIL DE NOVO E ESPALHAMENTO DE SÓDIO PINTURA COM ESMALTE BRANCO DE SÓDIO MAXIMARI	03	1,00
J16	0,80 0,50	1,00	0,75	MAXIMARI JANELA EM ALUMINIO BRANCO MAXIMARI 2 FOCHAS COM VORRO ANTICORROSIVO BRANCO MAXIMARI 2 FOCHAS COM PEPIL DE NOVO E ESPALHAMENTO DE SÓDIO PINTURA COM ESMALTE BRANCO DE SÓDIO MAXIMARI	03	2,25
J17	0,40 0,20	1,00	0,08	FIXO ESQUADRIA EM ALUMINIO BRANCA FIXA COM TELA METALICA MALHA 2 x 2 a 7mm	07	0,06
C2	3,50 0,50	1,80	1,75	FIXO CORDEO DE CIMENTO COM PINTURA COM BRANCO NEVE	04	7,00
C3	1,00 0,50	1,00	0,75	FIXO CORDEO DE CIMENTO COM PINTURA COM BRANCO NEVE	05	3,75
					TOTAL	22 150,06


[illegible]

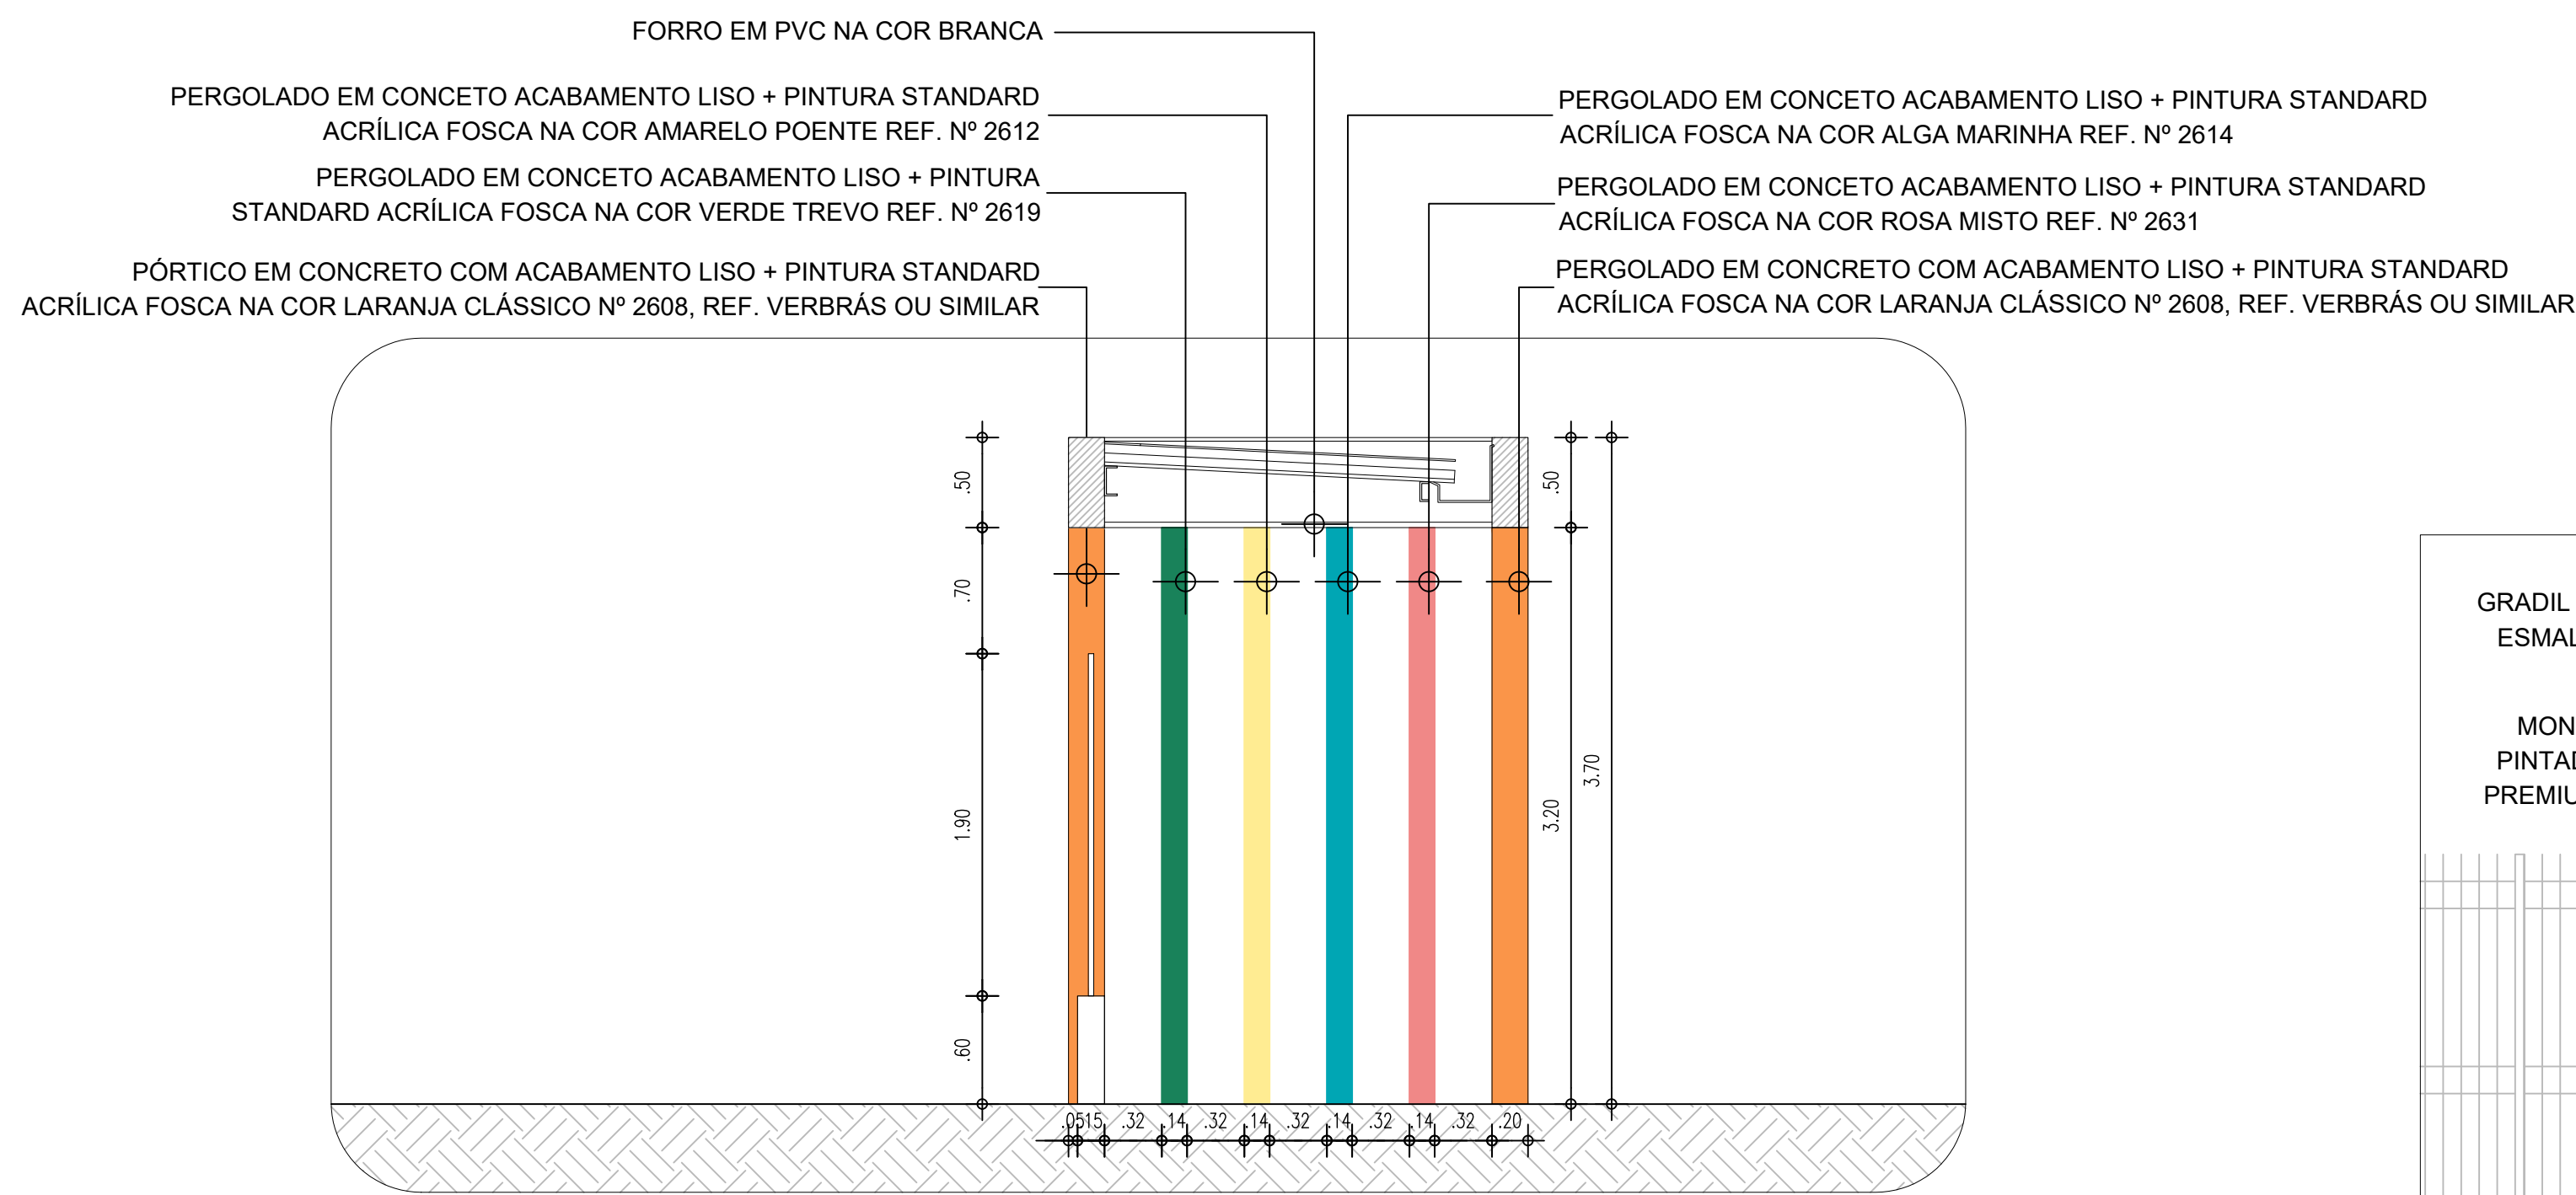


CORTE C2
ESCALA : 1/50

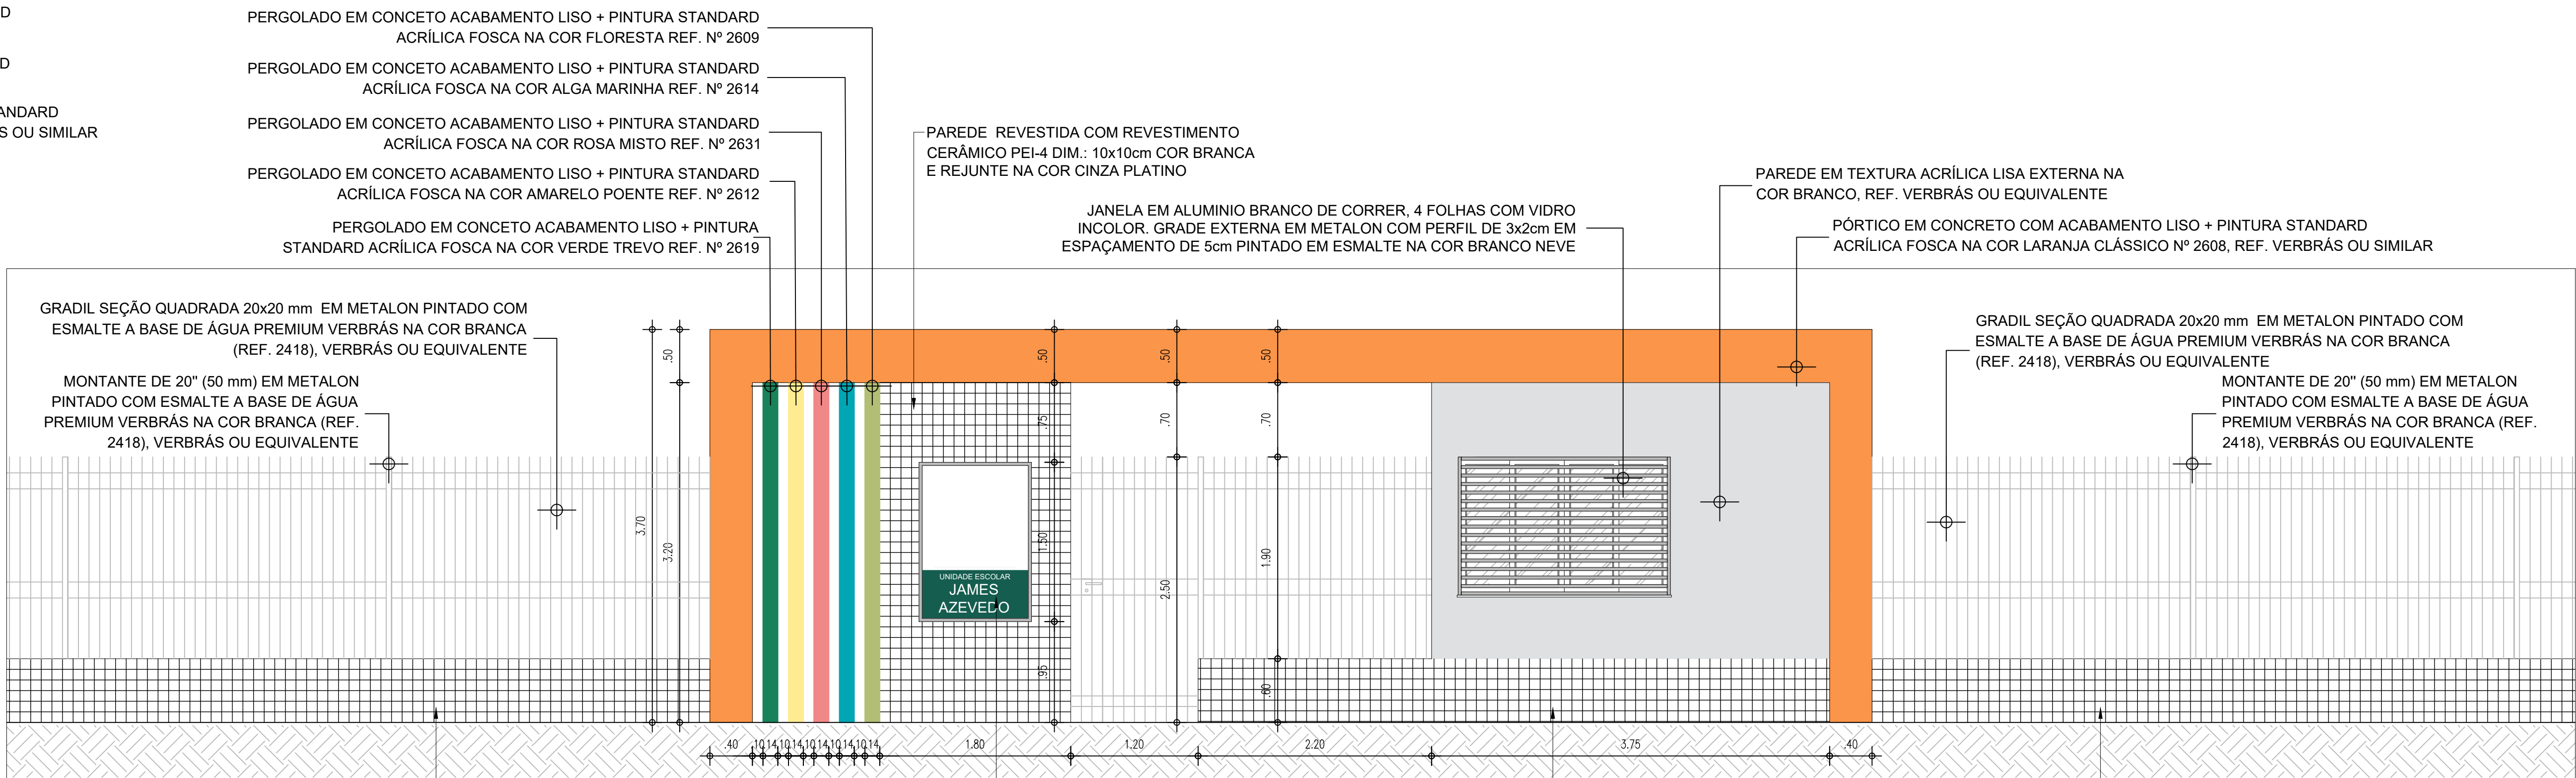


ELEVÇÃO FRONTAL - FACHADA EXTERNA
ESCALA : 1/50

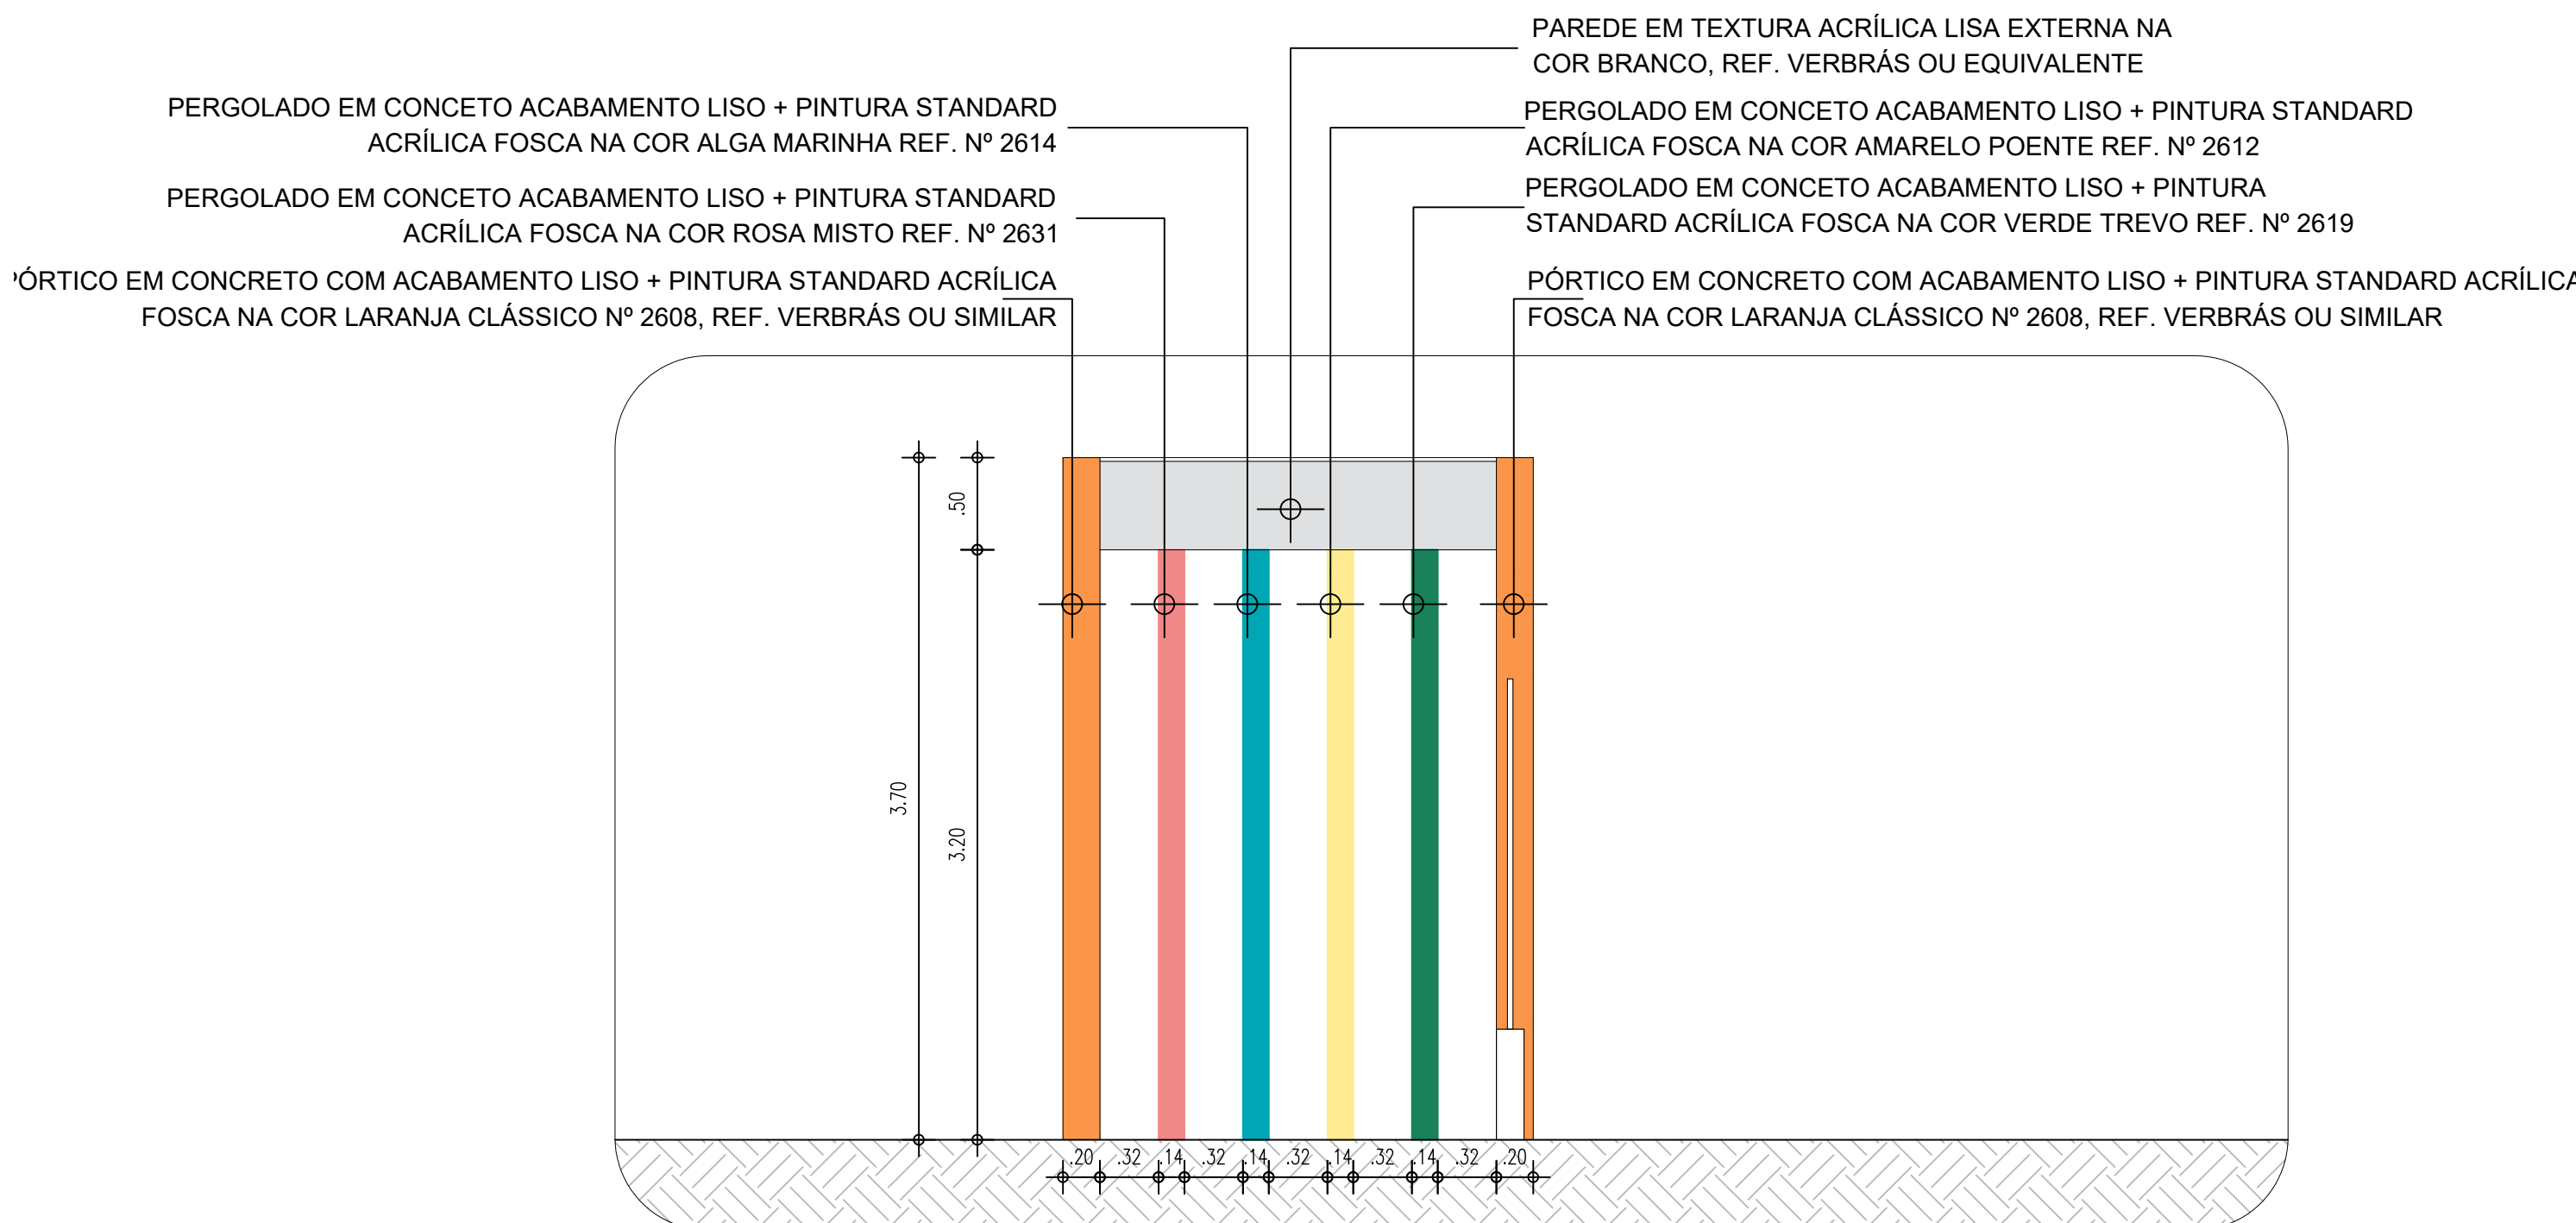


ELEVÇÃO LATERAL
ESCALA : 1/50

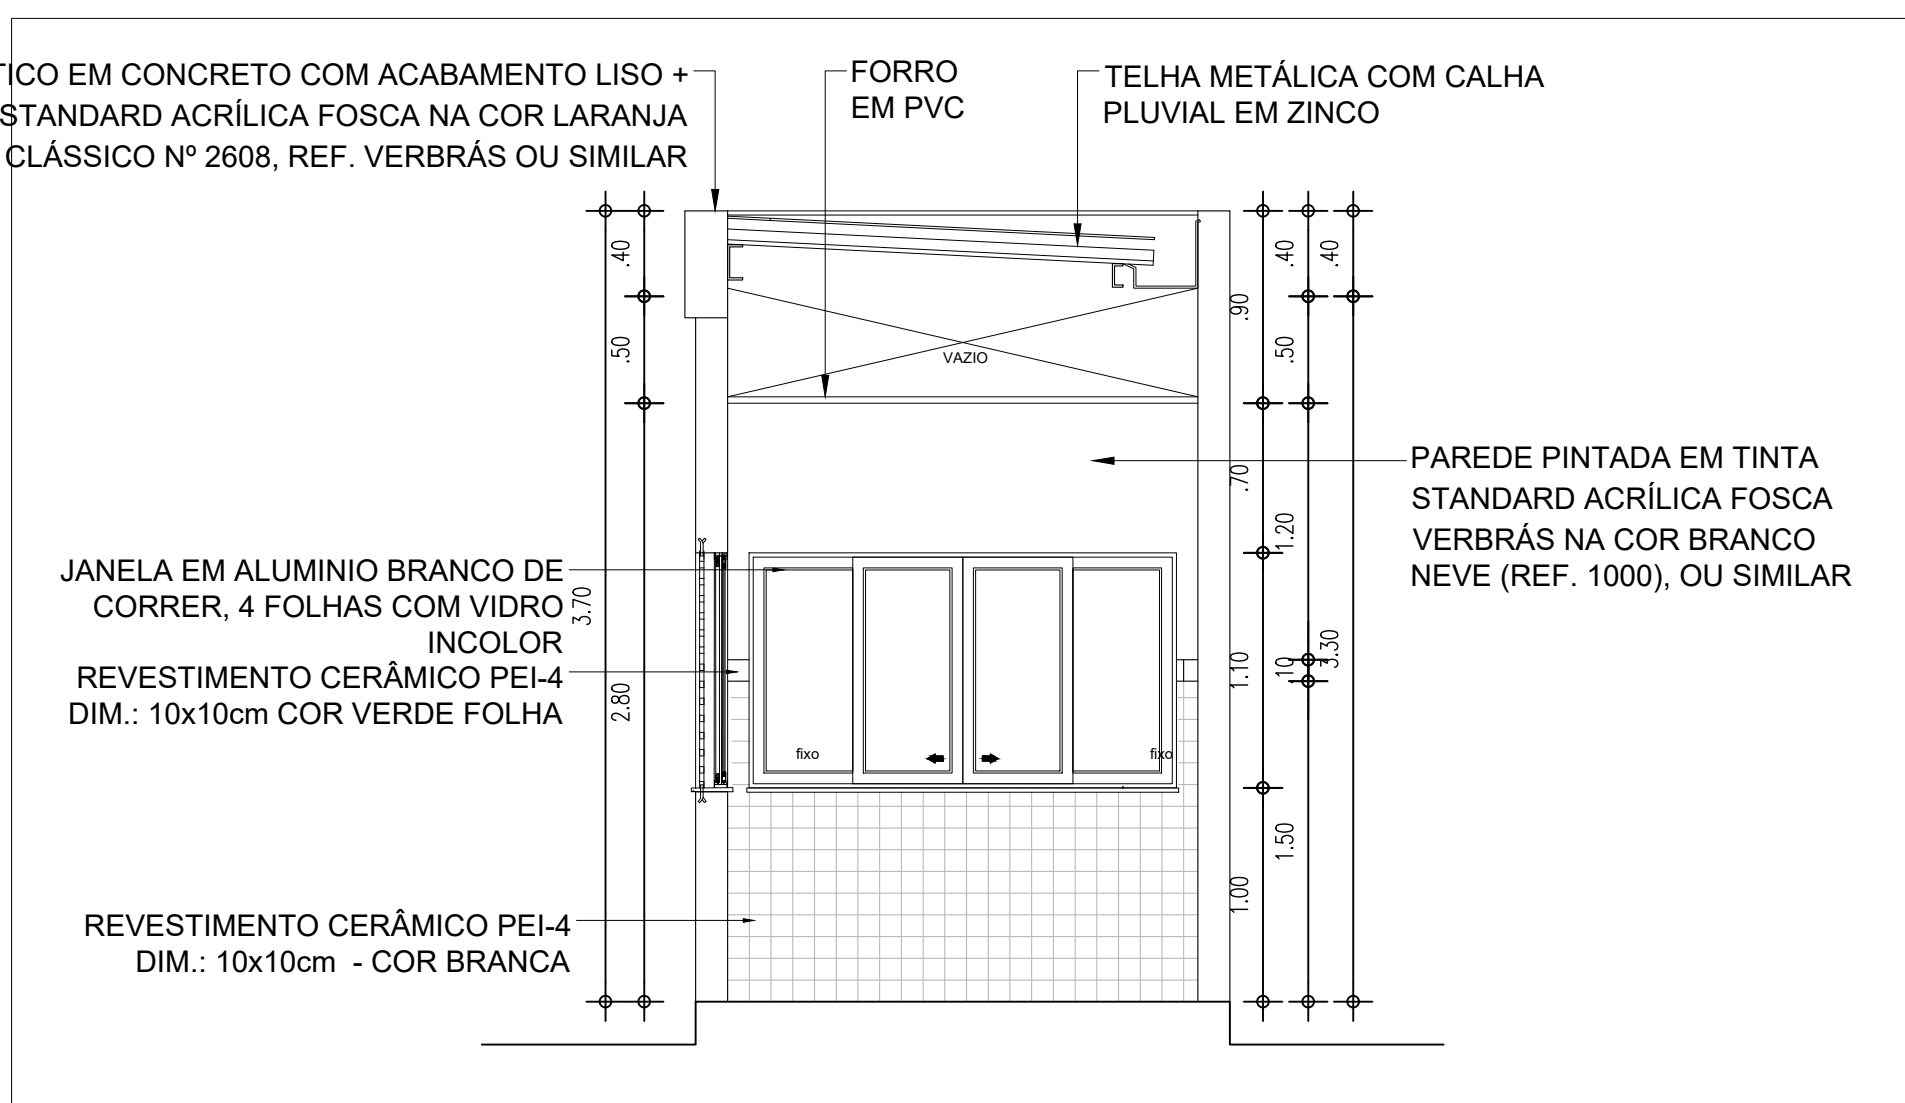


FACHADA EXTERNA - CORTE C1
ESCALA : 1/50

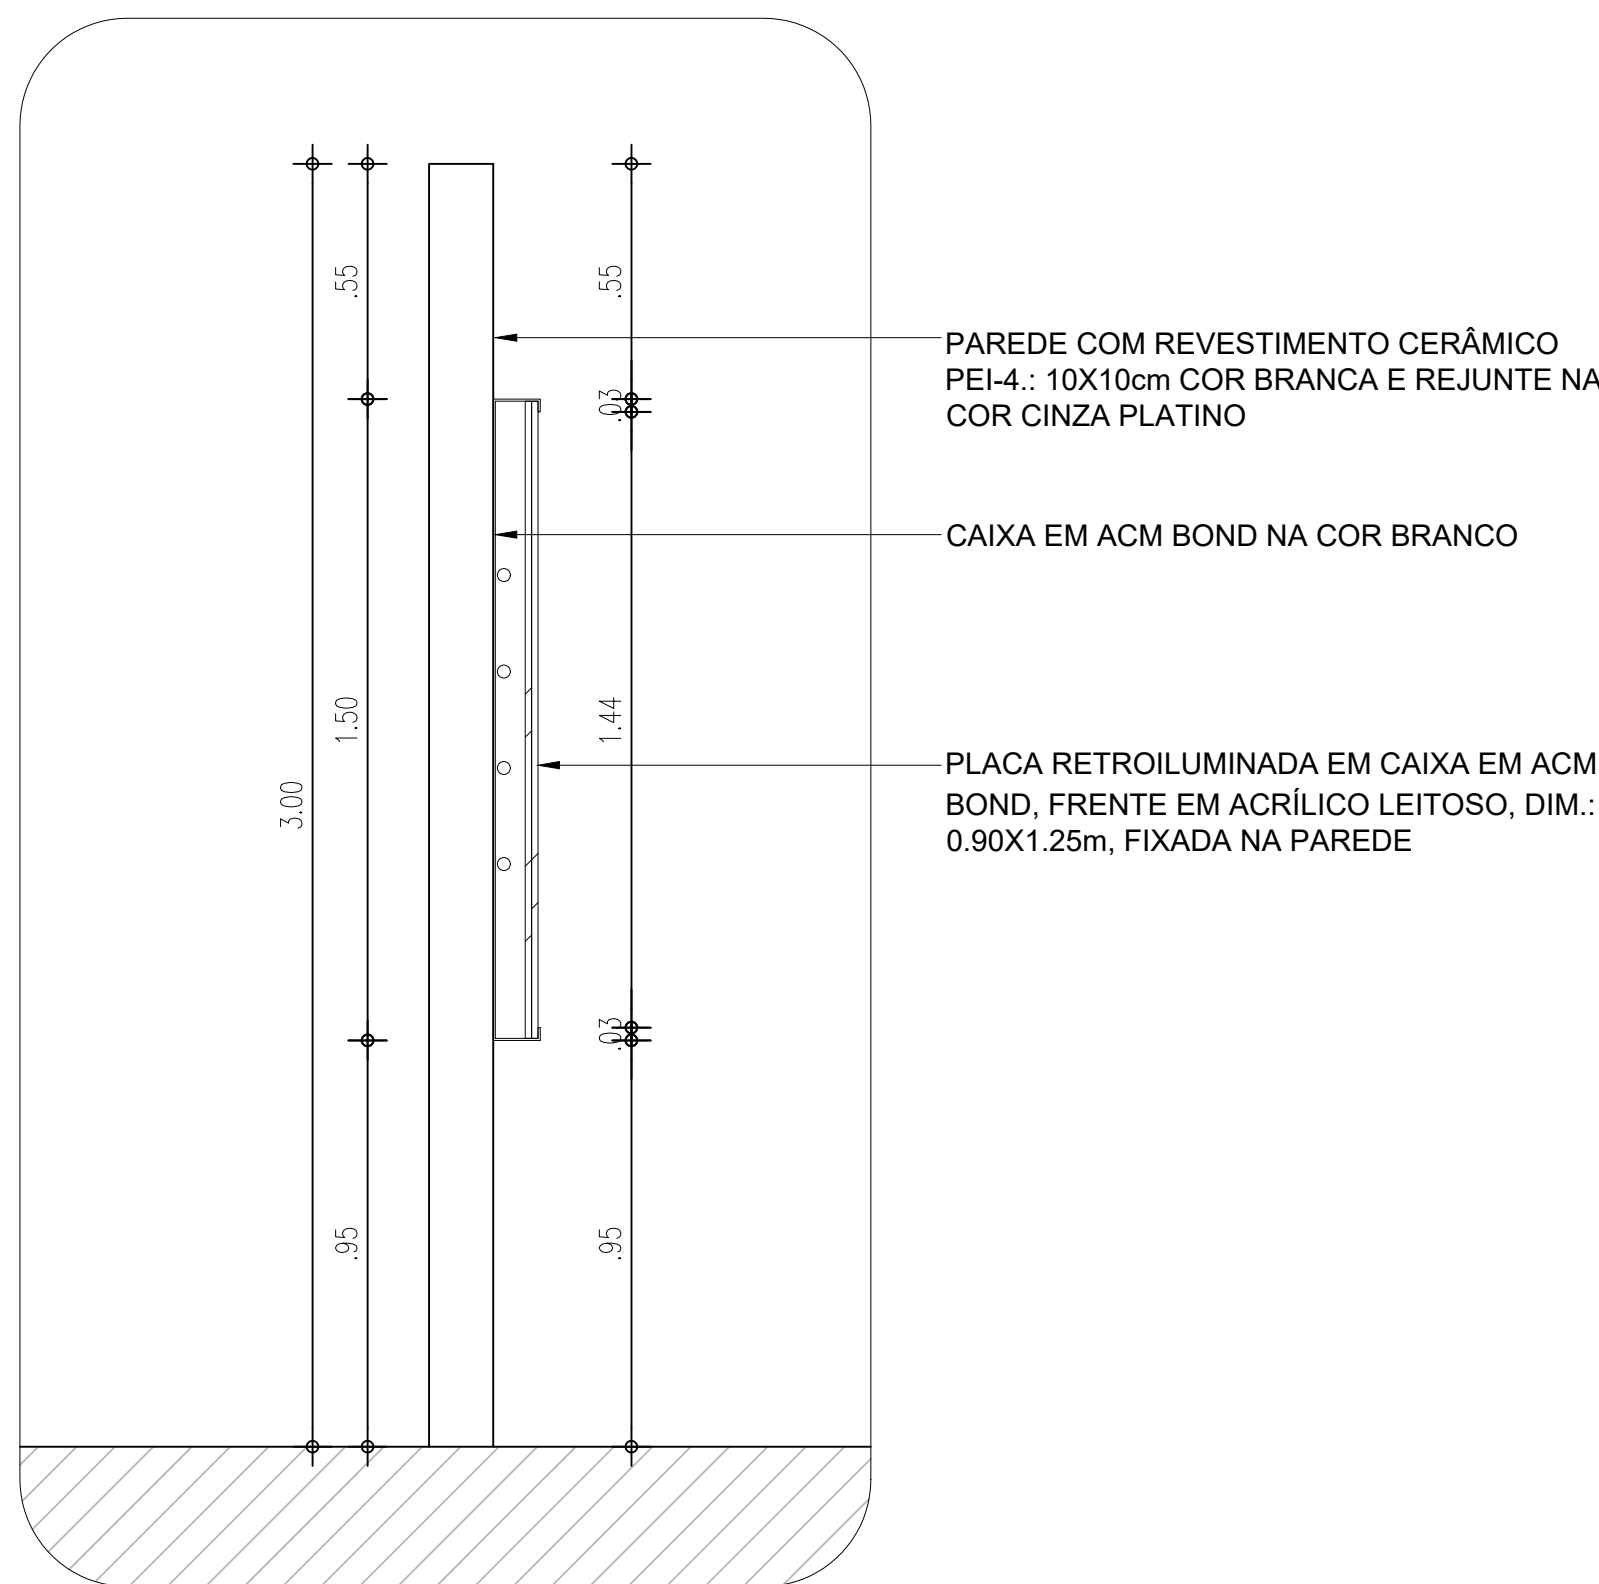


CORTE C2 - FACHADA EXTERNA
ESCALA : 1/25

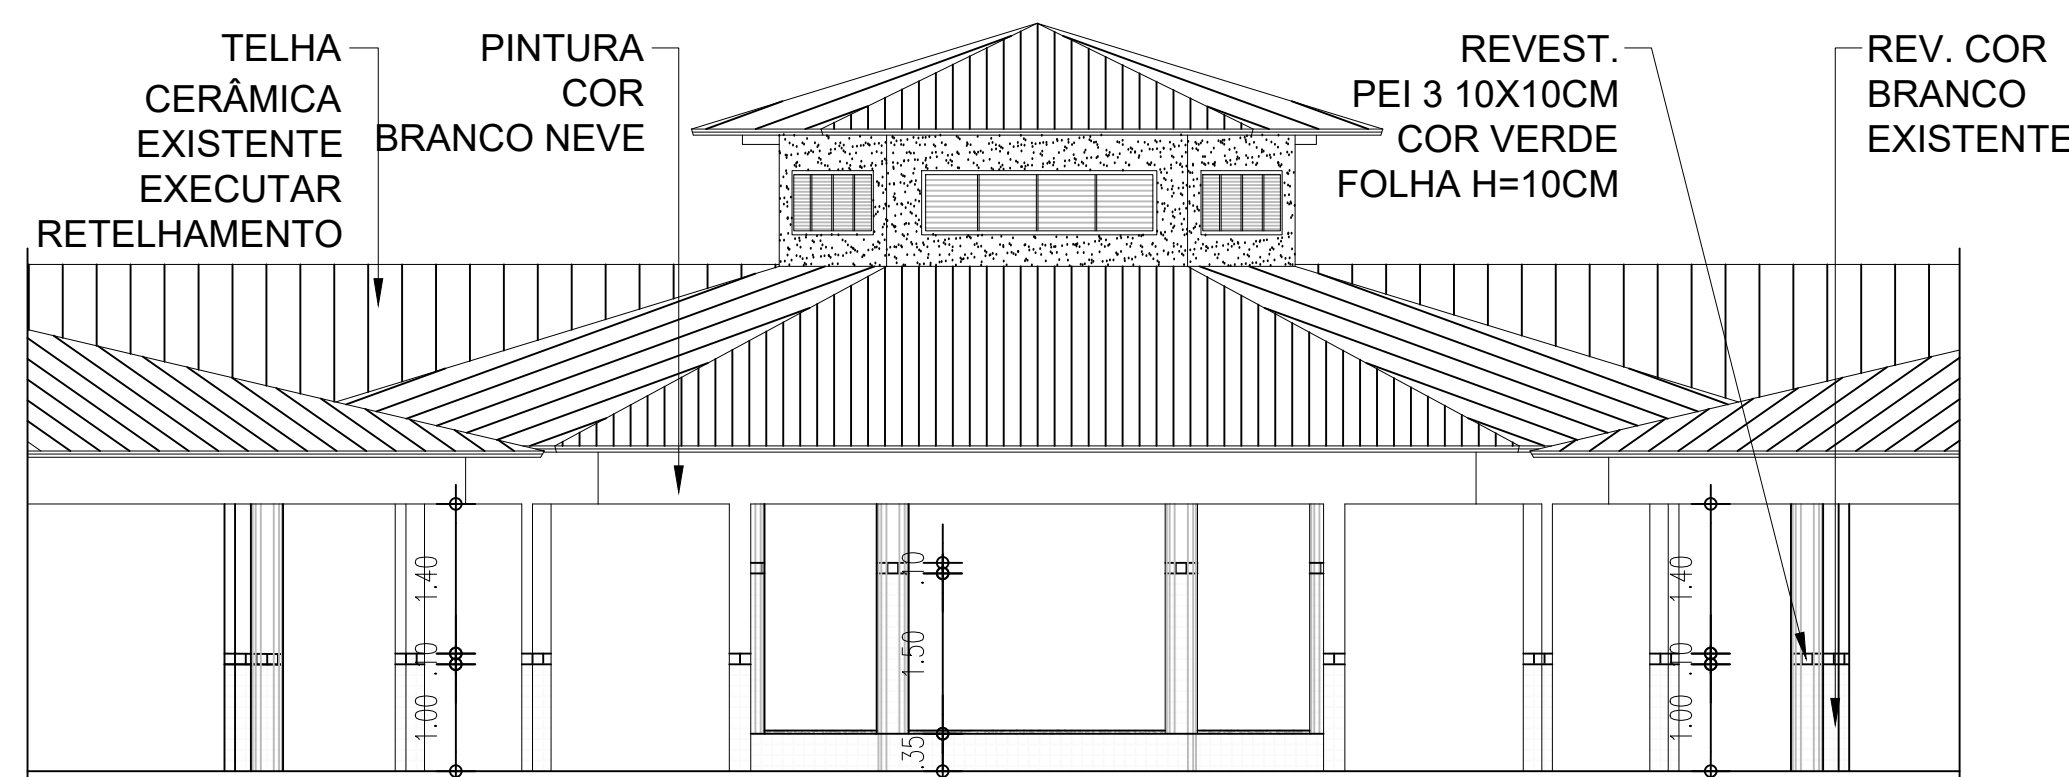

14 FACHADA 2
ESCALA : 1/100

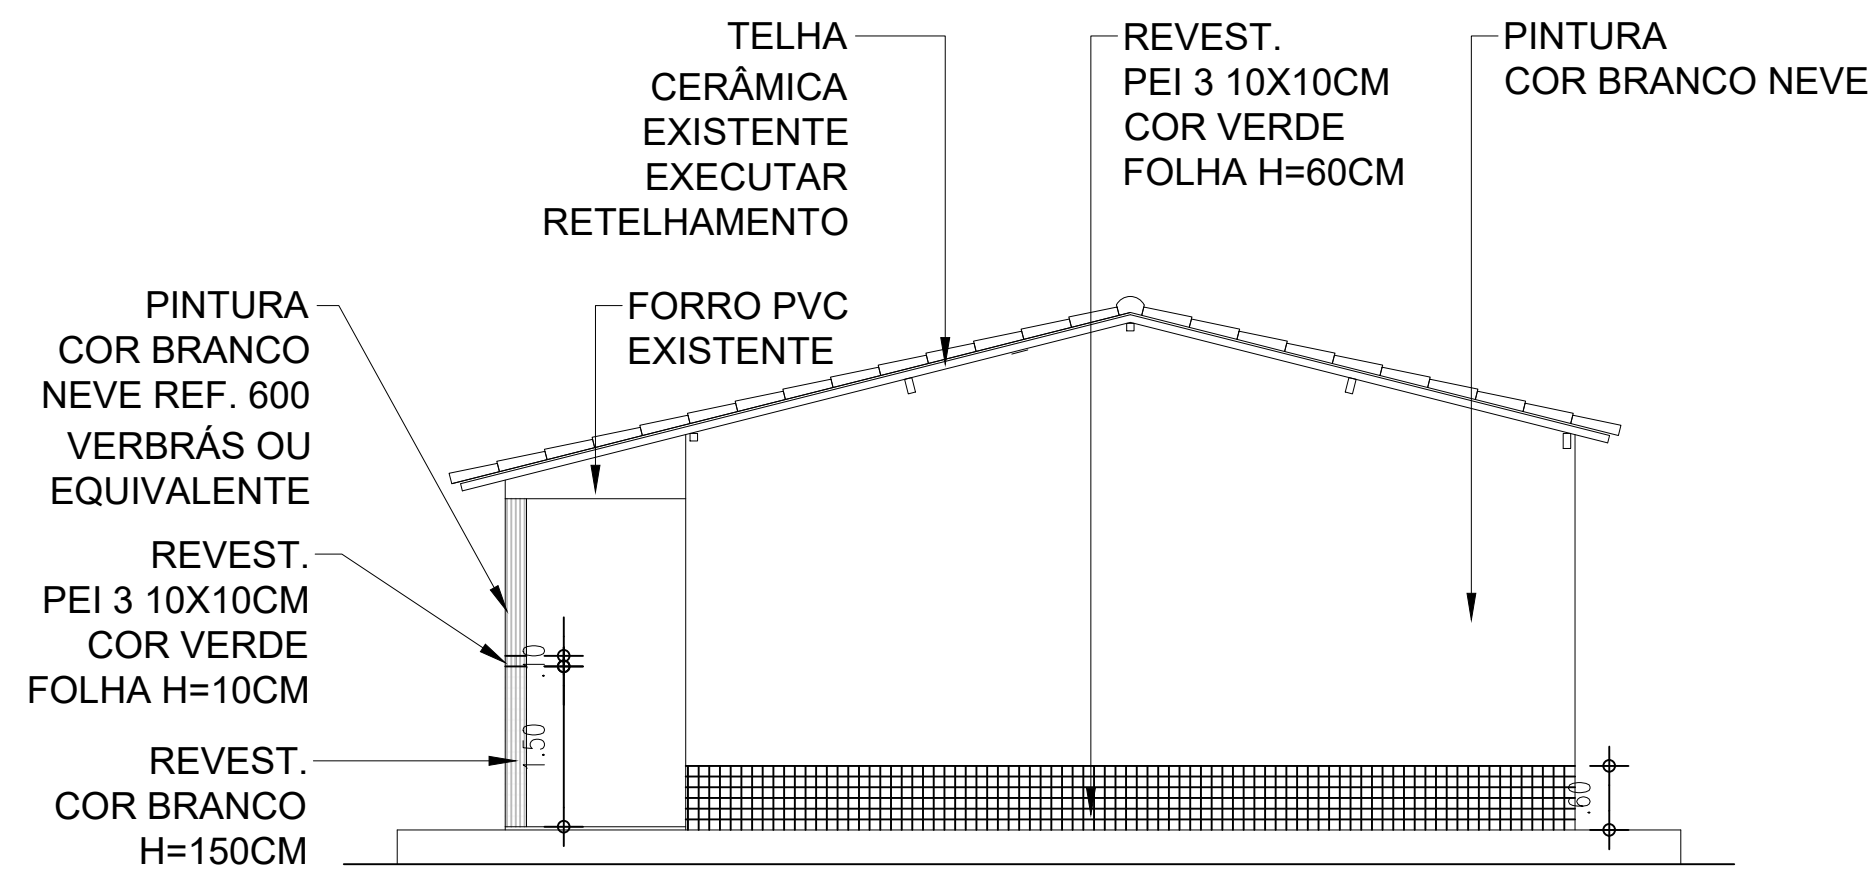

14 FACHADA 4
ESCALA : 1/100


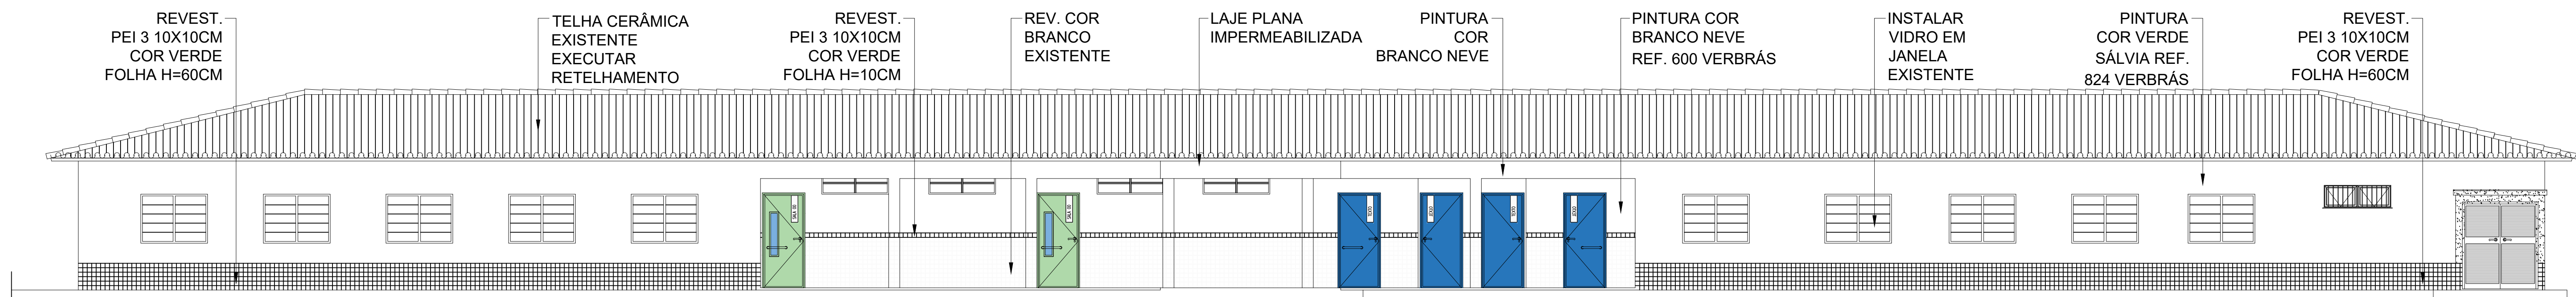






15 FACHADA 3
ESCALA : 1/100

ARQUITETO(A): gouby Documentos cadastrados e registrados NATHÁLIA MEIRELES CNPJ nº 16.124.123/0001-00 Inscritas em 16/03/2016 no CREA Inscritas em 16/03/2016 no CREA	ENGENHEIRO(A) RESPONSÁVEL: NATHÁLIA MEIRELES CAU A278067-9	PROPRIETÁRIO:
---	--	---------------

SECRETARIA DA EDUCAÇÃO - SEDUC GOVERNO DO PIAUÍ ÁGUA TEM TRABALHO ÁGUA TEM FUTURO	GOVERNO DO ESTADO DO PIAUÍ SEDUC - SECRETARIA DE ESTADO DA EDUCAÇÃO UE JOAQUIM MALAQUIAS
DEPARTAMENTO: UNIDADE DE GESTÃO DA REDE FÍSICA	DESENHO: PROJ
TÍTULO DO PROJETO: REVISÃO DE PROJETO DE ARQUITETURA	PRANCHA: 05
ENDEREÇO DO SERVIÇO: RUA NOÉ GOMES	MUNICÍPIO: JOÃO COSTA - PI
TÍTULO DO DESENHO: FACHADAS	ZONA: URBANA
DESENHO: NATHÁLIA MEIRELES	FASE: PROJETO
DATA: JANEIRO/2024	REVISÃO: REVISÃO 01

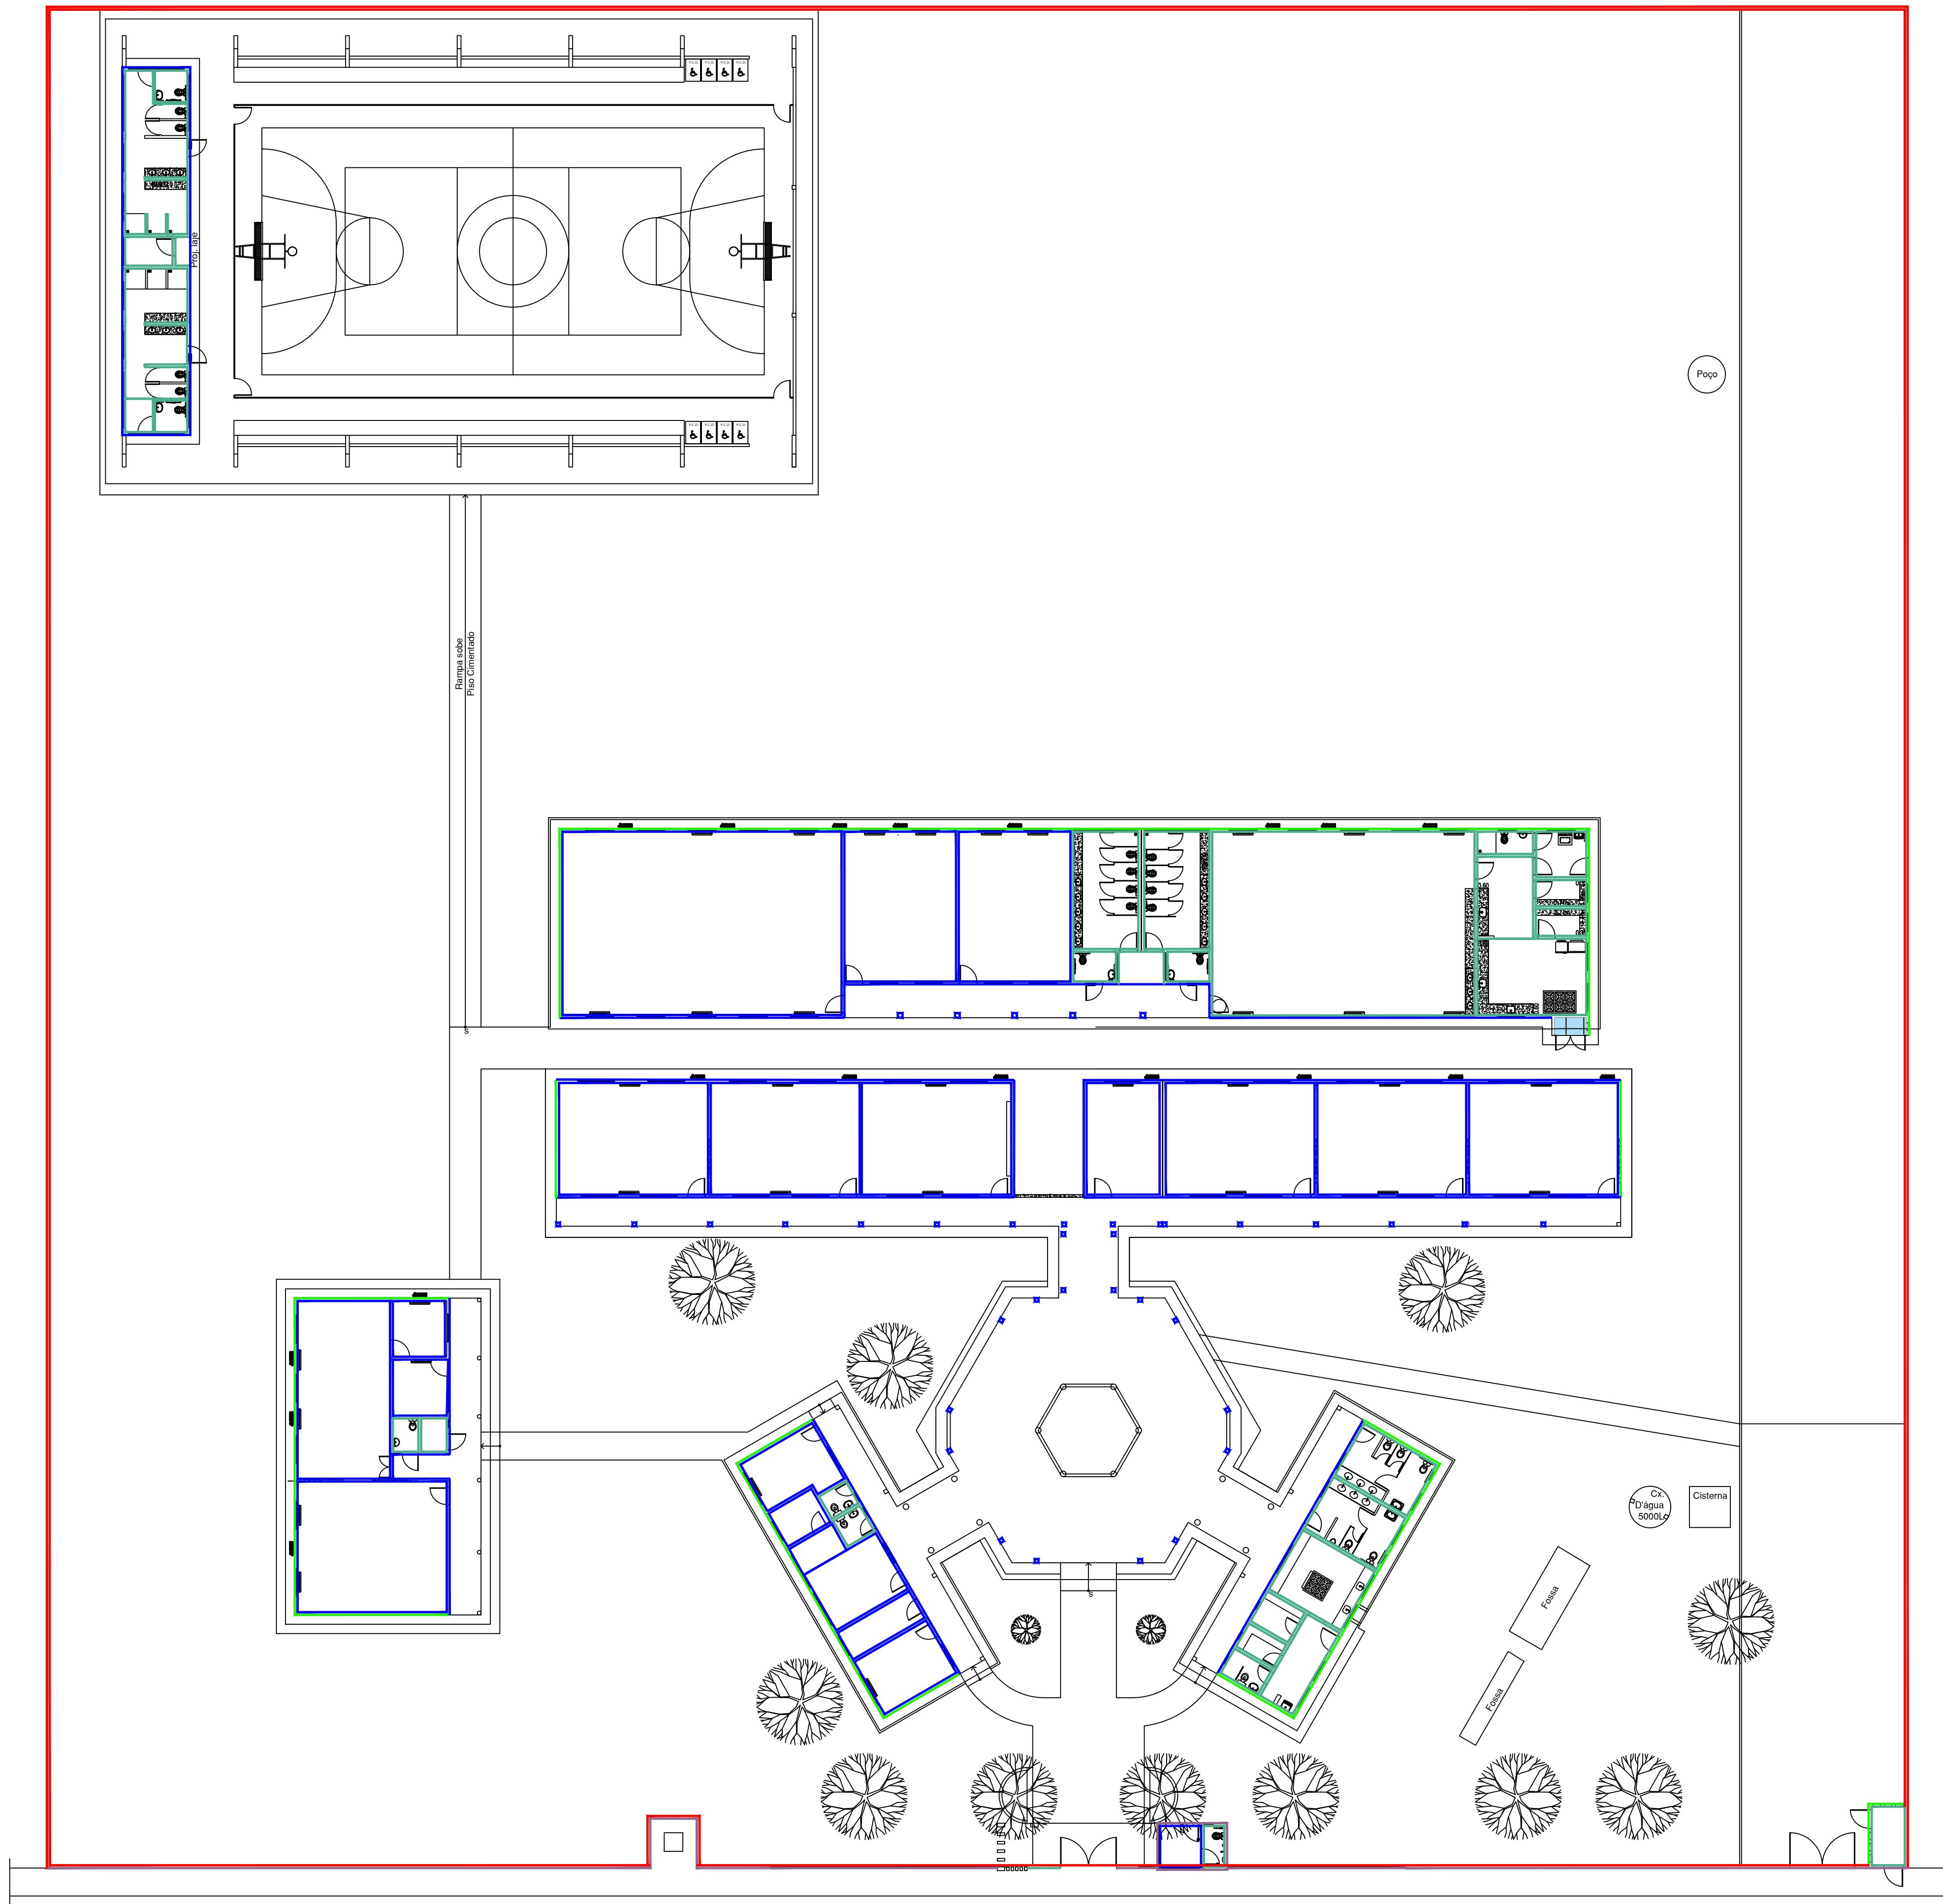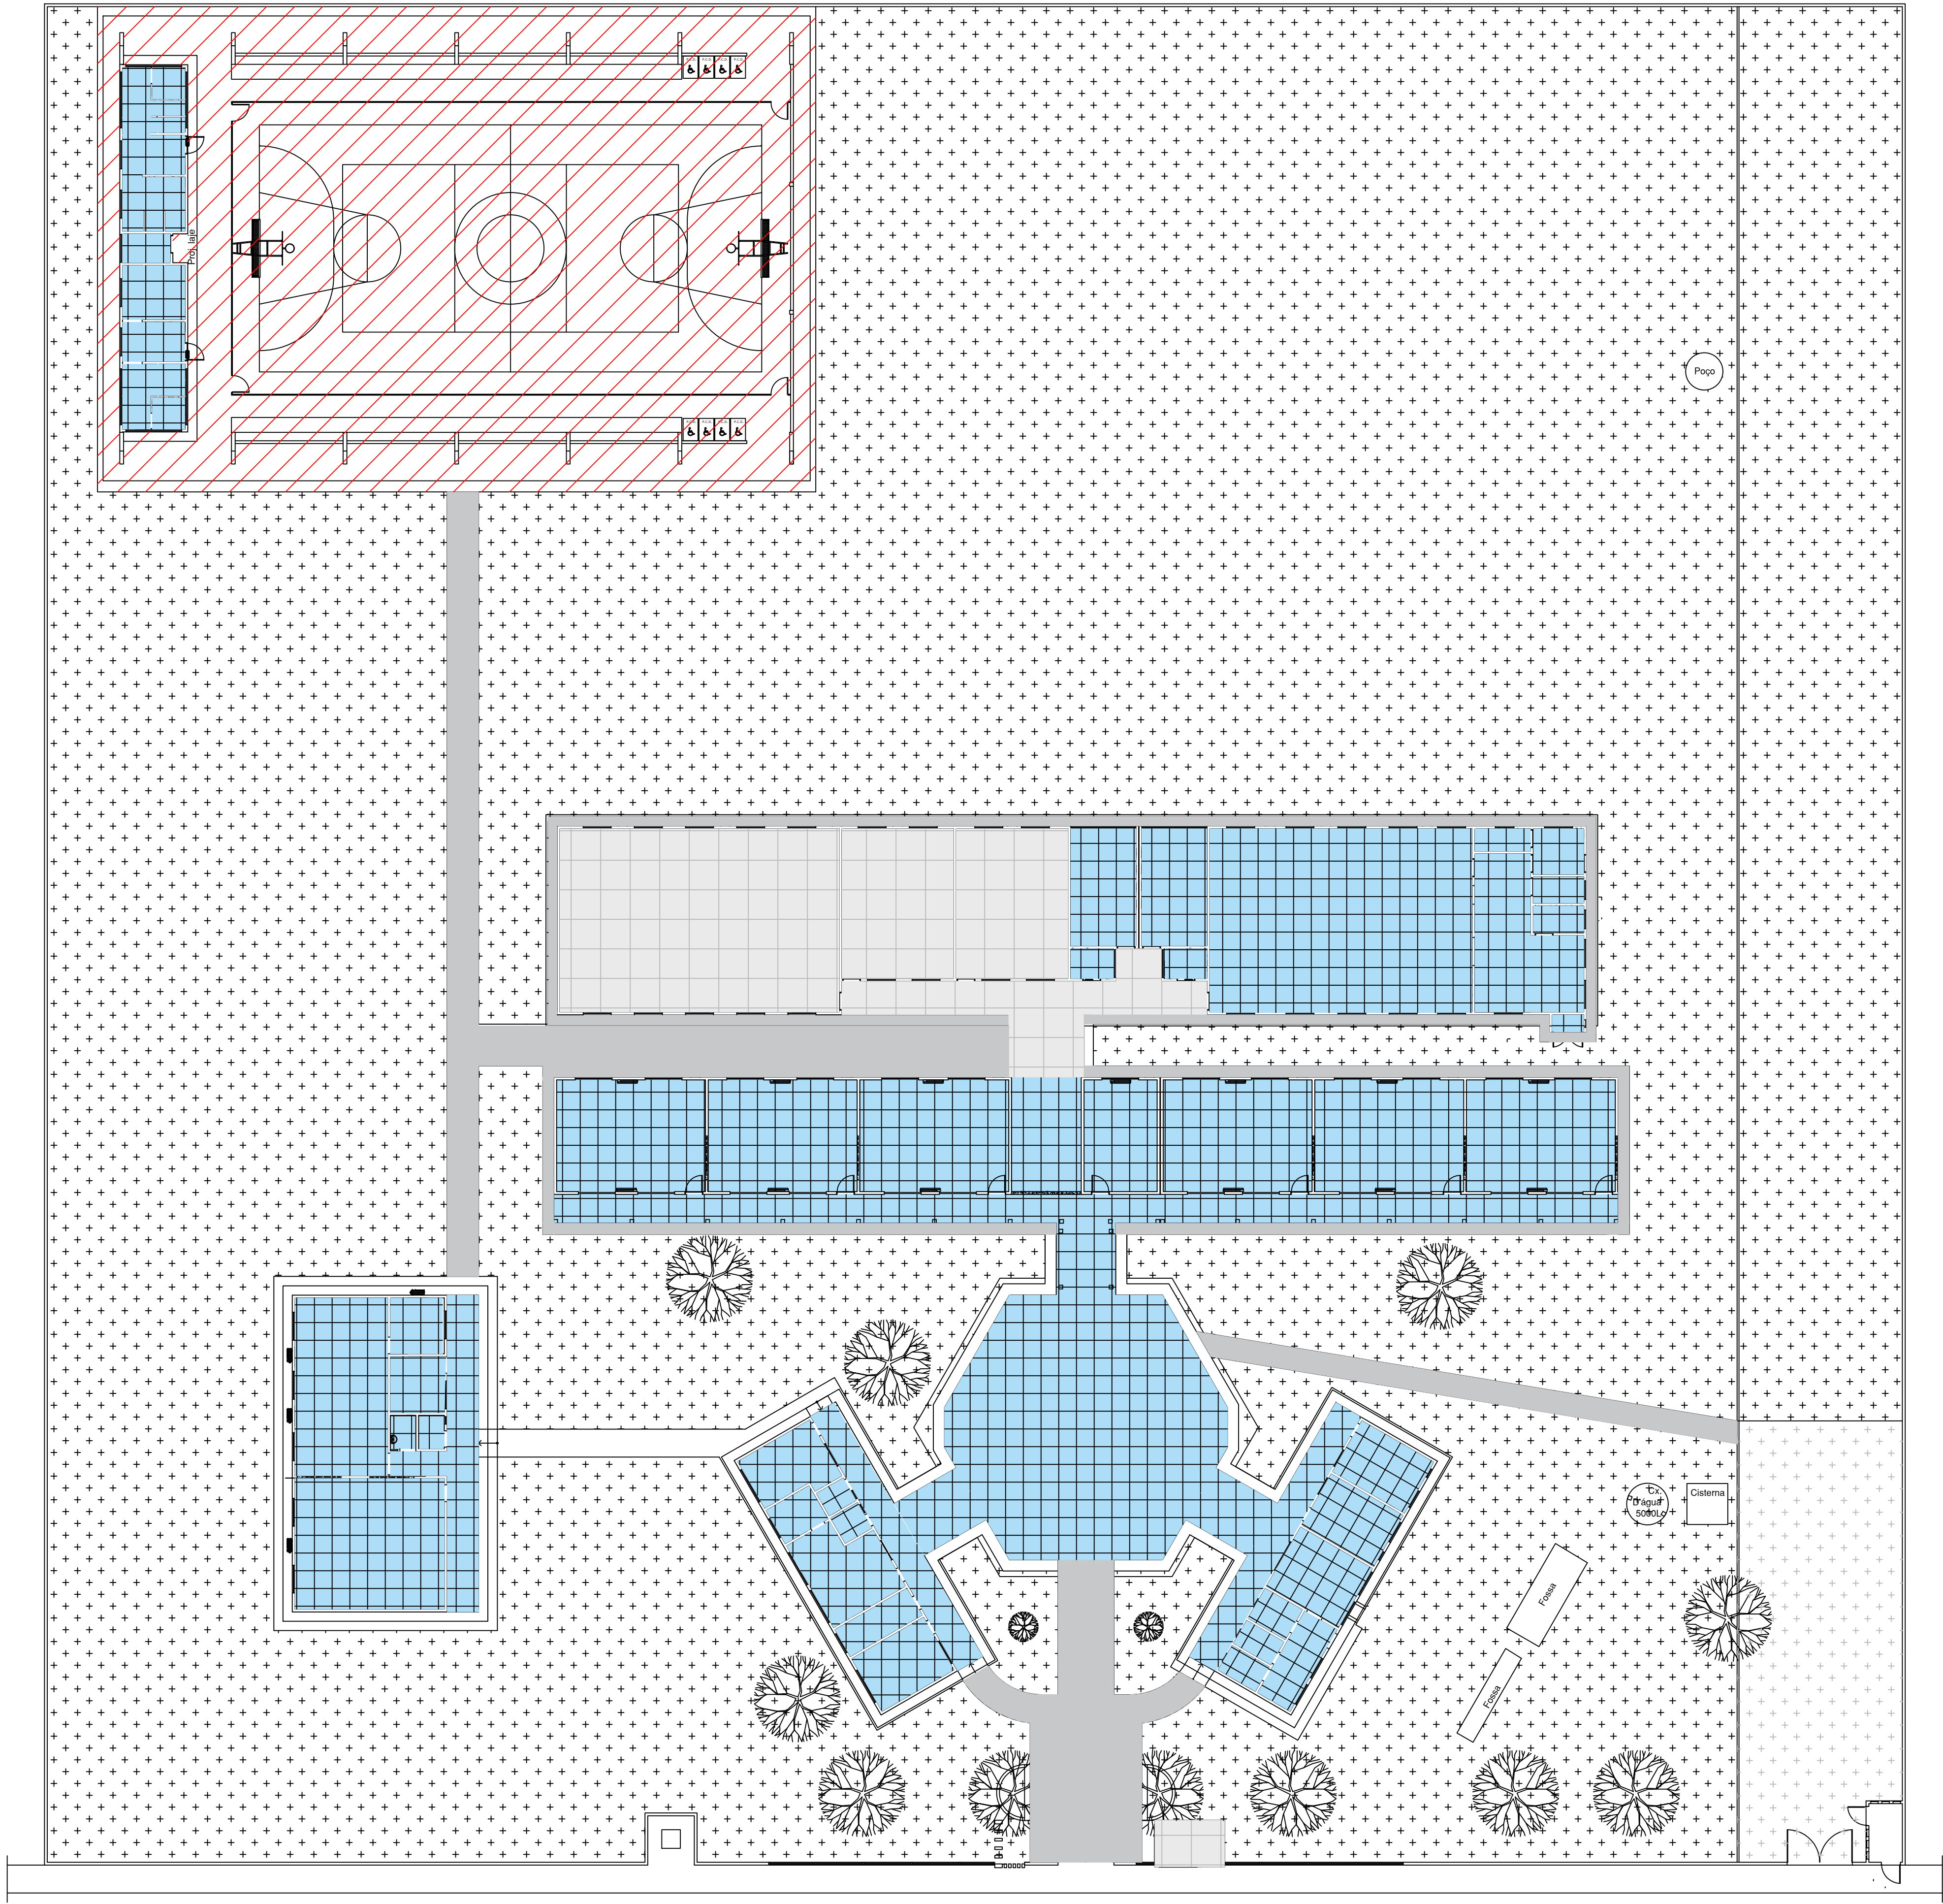
COR PENA
07 0.1
red 0.1
yellow 0.2
green 0.3
cyan 0.4
blue 0.5
magenta 0.6
white 0.7
08 0.1
40 0.1
84 0.1
240 0.1
253 0.1

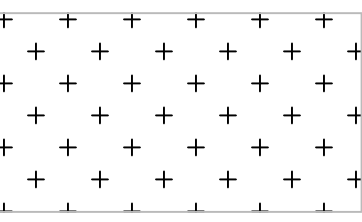


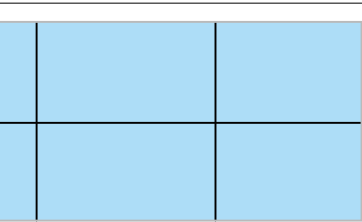
LEGENDAS PLANTA REVEST. DE PAREDE		LEGENDAS PLANTA DE REVEST. DE PAREDE		LEGENDAS PLANTA DE REVEST. DE PISO	
SÍMBOLO	REVESTIMENTO	SÍMBOLO	REVESTIMENTO	SÍMBOLO	PISO
	REVESTIMENTO EM CERÂMICA PEI-3, VERDE FOLHA DE DIMENSÕES 10X10CM, COM REJUNTE NA COR CINZA, INSTALADAS ATÉ A ALTURA DE 0,60CM DO PISO ACABADO . ACIMA DISSO, PINTAR COM TINTA ACRÍLICA NA COR BRANCO NEVE REF.: VERBRÁS OU SIMILAR		FAIXA DE REVESTIMENTO CERÂMICO NA COR BRANCO DO PISO ACABADO ATÉ 60cm. ACIMA DISSO, PINTURA ACRÍLICA COR BRANCO NEVE (ALVENARIA) OU ESMALTE SINTÉTICO BRANCO NEVE (GRADIL)		ÁREA PERMEÁVEL
	REVESTIMENTO EM CERÂMICA PEI-3, BRANCA DE DIMENSÕES 10X10CM, COM REJUNTE NA COR CINZA, INSTALADAS ATÉ A ALTURA DE 1,50M DO PISO ACABADO . ACIMA DISSO,REVESTIR COM CERÂMICA 10X10CM NA COR VERDE FOLHA, ATÉ A ALTURA DE 1,60M DO PISO ACABADO. ACIMA DISSO, PINTAR COM TINTA ACRÍLICA NA COR BRANCO NEVE REF.: VERBRÁS OU SIMILAR		REVESTIMENTO EM CERÂMICA PEI-3 NA COR BRANCA DE DIMENSÕES 10X10CM, COM REJUNTE NA MESMA COR, INSTALADAS ATÉ ALTURA DO FORRO OU LAJE ACABADOS		PISO EM CIMENTO ÁSPERO COM JUNTAS DE DILATAÇÃO
			CHAPISCO COM PINTURA A BASE DE CAL NA COR BRANCA		PISO EM GRANILITE. COR E MODULAÇÃO SEMELHANTE AS DO PISO EXISTENTE, COM JUNTAS EM PVC.
			PINTURA EM TINTA ACRÍLICA NA COR CINZA CLARO, 1634 REF.: VERBRÁS OU SIMILAR		PISO CERÂMICO BRANCO, 45x45cm, PEI-IV
					PISO DE QUADRA A SER REPARADO E PINTADO MARCAÇÕES DE PISO
					BRITA

ARQUITETO(A): gov.br NATÁLIA CAVALCANTE MEIRELES Especialista em Desenho de Arquitetura Verifique em: https://validar.dh.gov.br		ENGENHEIRO(A) RESPONSÁVEL: NATÁLIA MEIRELES CAU 1610881-9	PROPRIETÁRIO:
SECRETARIA DA EDUCAÇÃO - SEDUC GOVERNO DO PIAUÍ 2023 - TODOS OS DIREITOS RESERVADOS		GOVERNO DO ESTADO DO PIAUÍ SEDUC - SECRETARIA DE ESTADO DA EDUCAÇÃO UE JOAQUIM MALAQUIAS	
DEPARTAMENTO: UNIDADE DE GESTÃO DA REDE FÍSICA		DESENHO:	
TÍTULO DO PROJETO: REVISÃO DE PROJETO DE ARQUITETURA		PROJ	
ENDEREÇO DO SERVIÇO: RUA NOB COMES		FRANCHA:	
TÍTULO DO DESENHO: PLANTA DE REVESTIMENTO DE PISO E PAREDE		06	
MUNICÍPIO: JOÃO COSTA	ZONA: URBANA	ESCALA: INDICADA	REVISÃO: REVISÃO 01
DESENHADO: NATÁLIA MEIRELES	FASE: PROJETO	DATA: JANEIRO/2024	


COB PEDRA
ref. 17
verde 17
branco 17
cinza 17
azul 17
laranja 17
roxo 17
vermelho 17
verde 17
branco 17
cinza 17
azul 17
laranja 17
roxo 17
vermelho 17

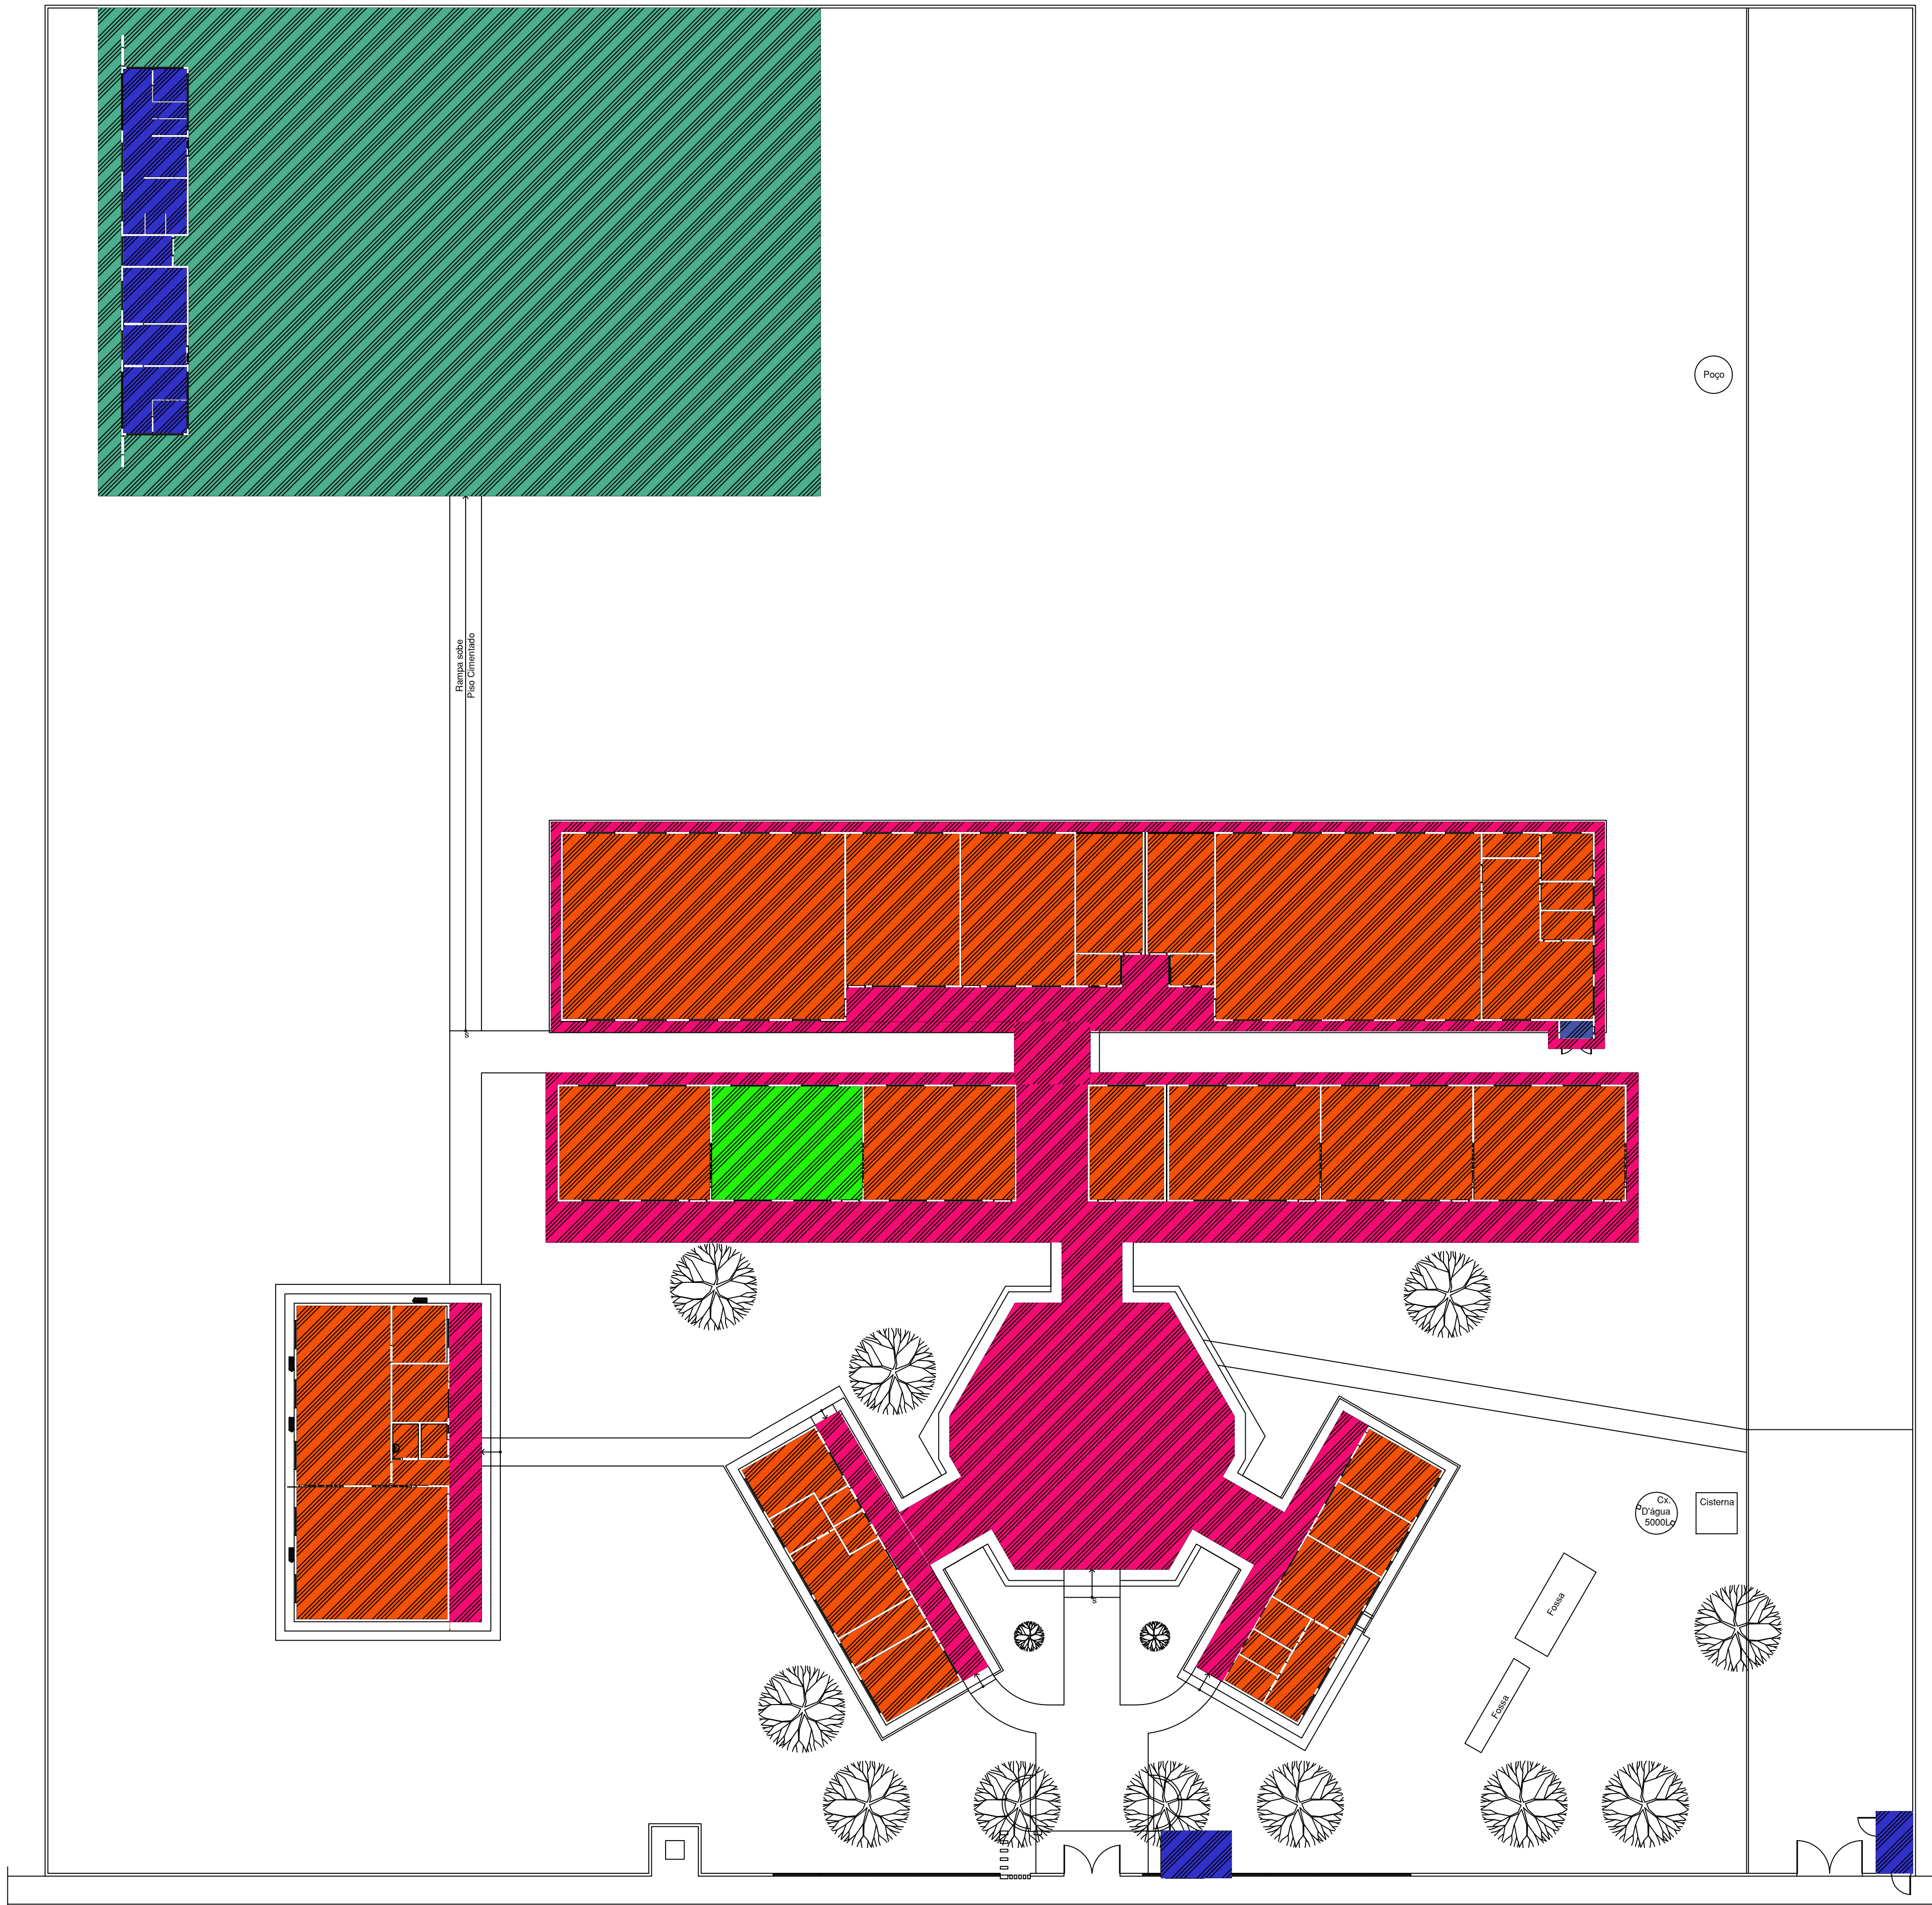


02 PLANTA BAIXA - EXISTENTE

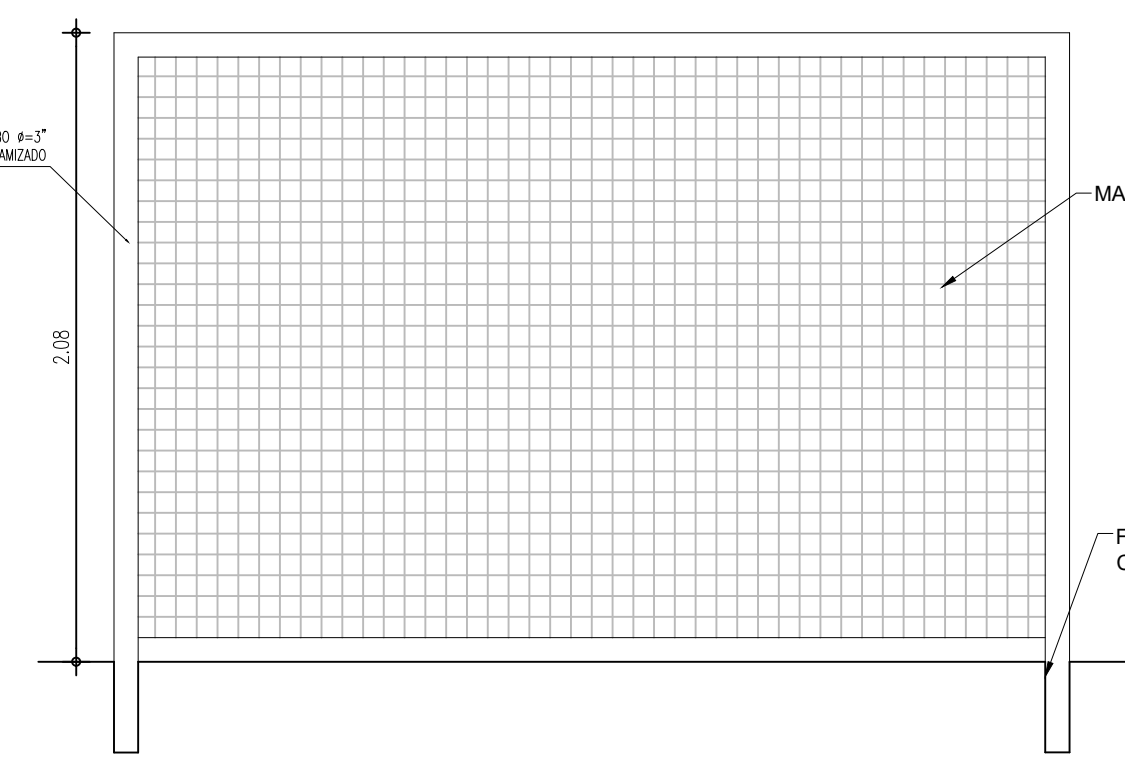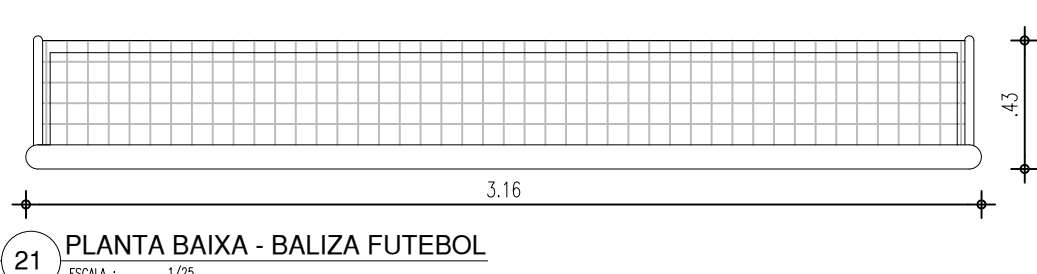


22 VISTA FRONTAL - BALIZA FUTEBOL

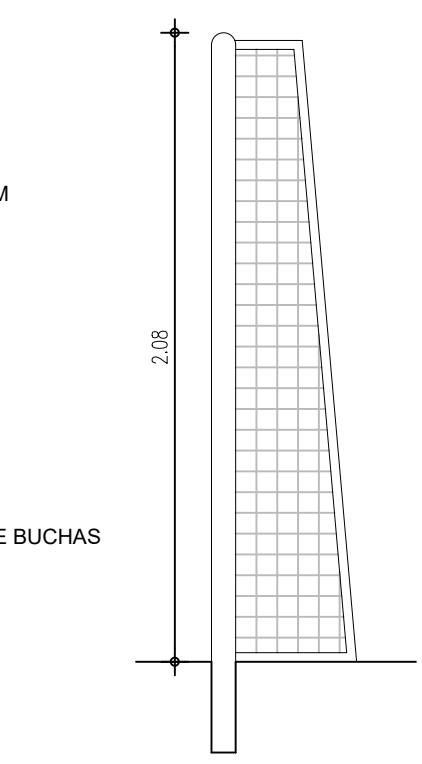


23 VISTA LATERAL - BALIZA FUTEBOL

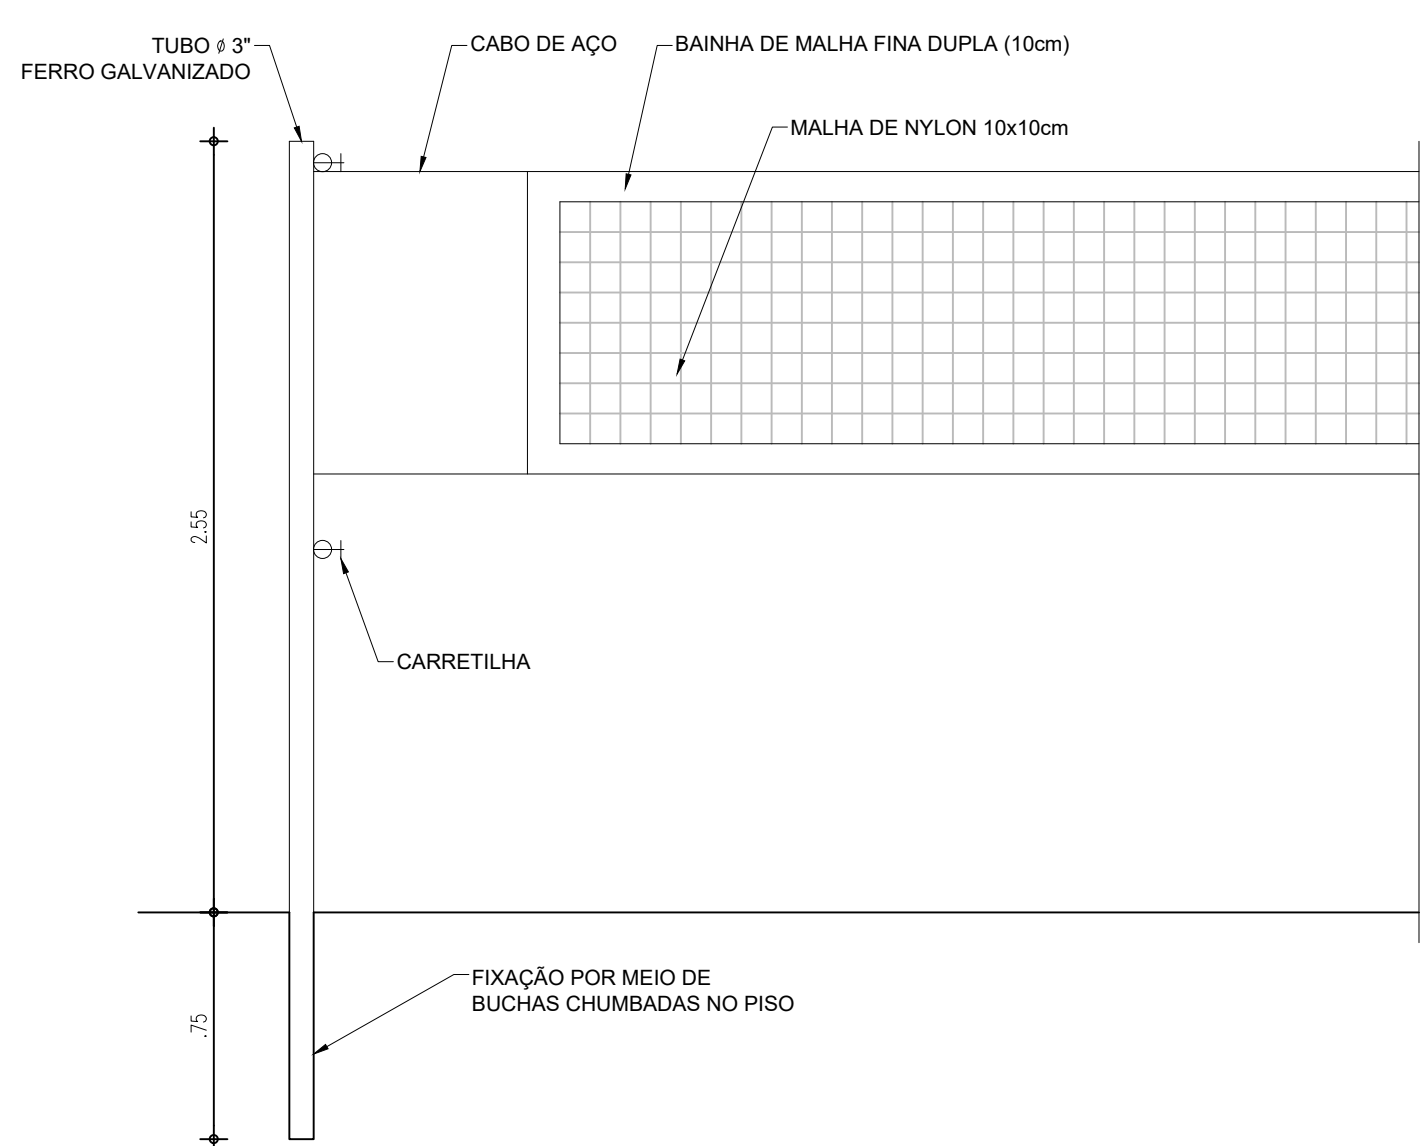


24 VISTA FRONTAL - REDE DE VÔLEI

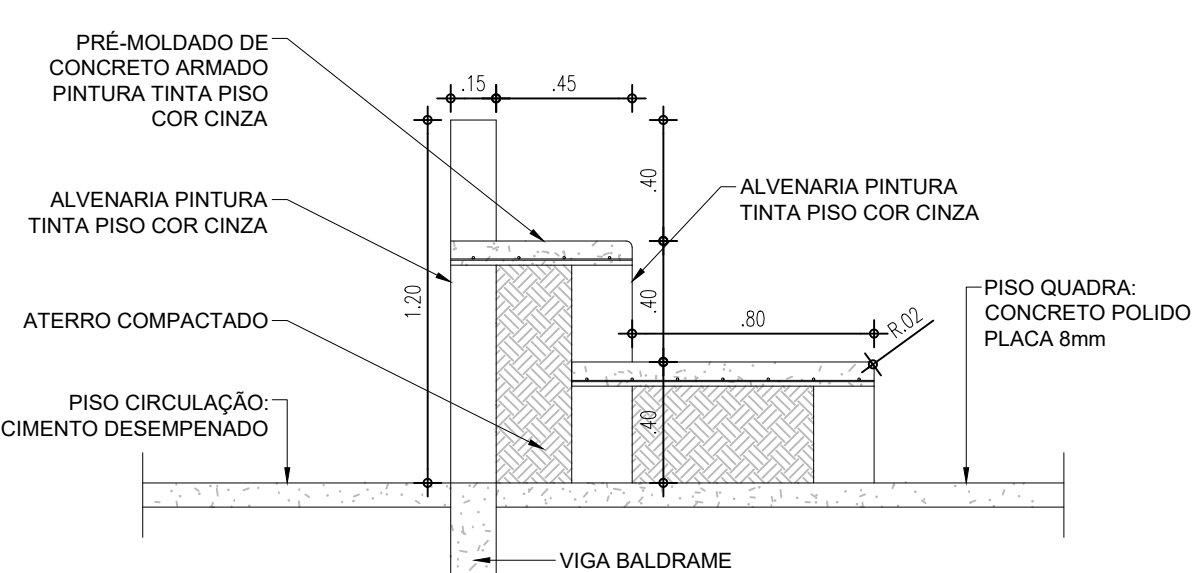


25 DETALHE ARQUIBANCADA

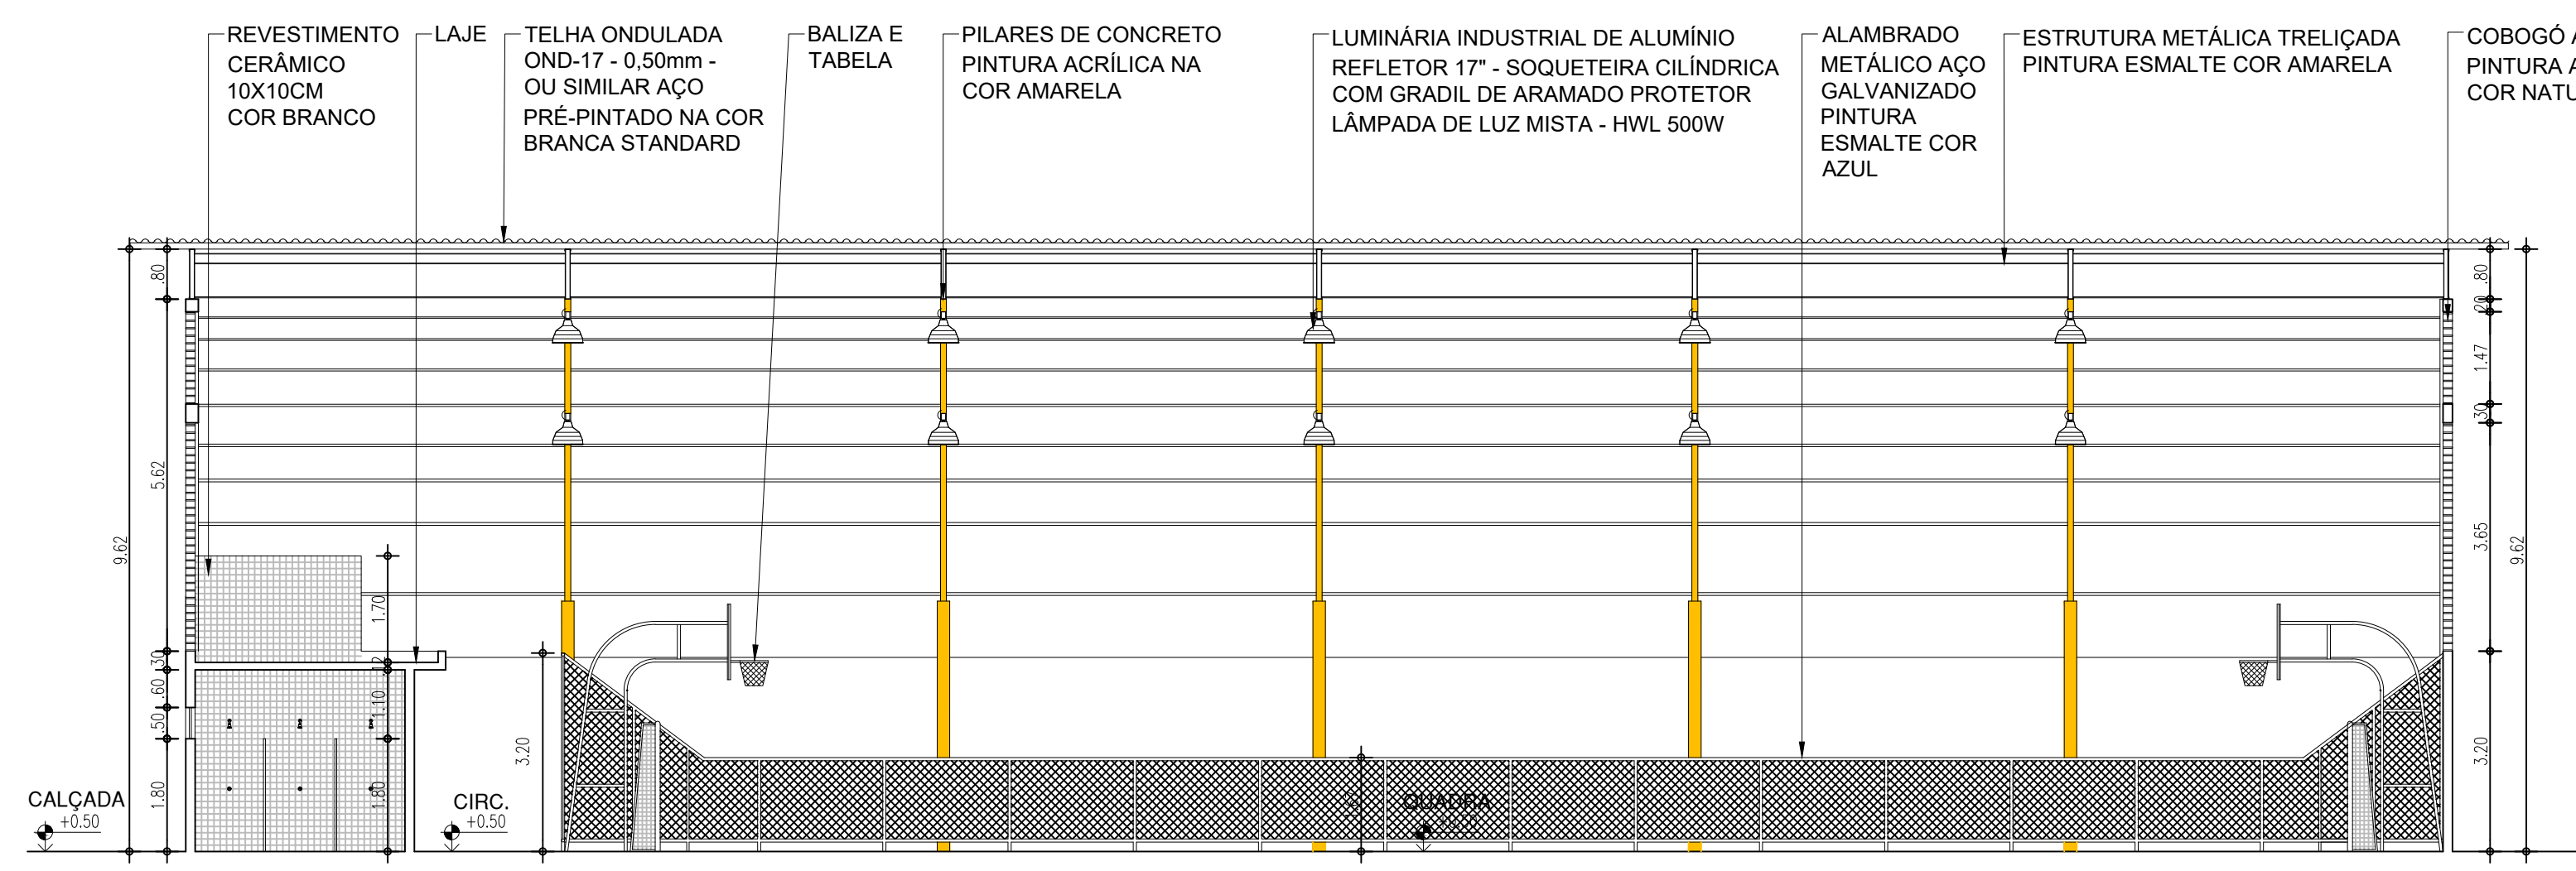


16 CORTE GG

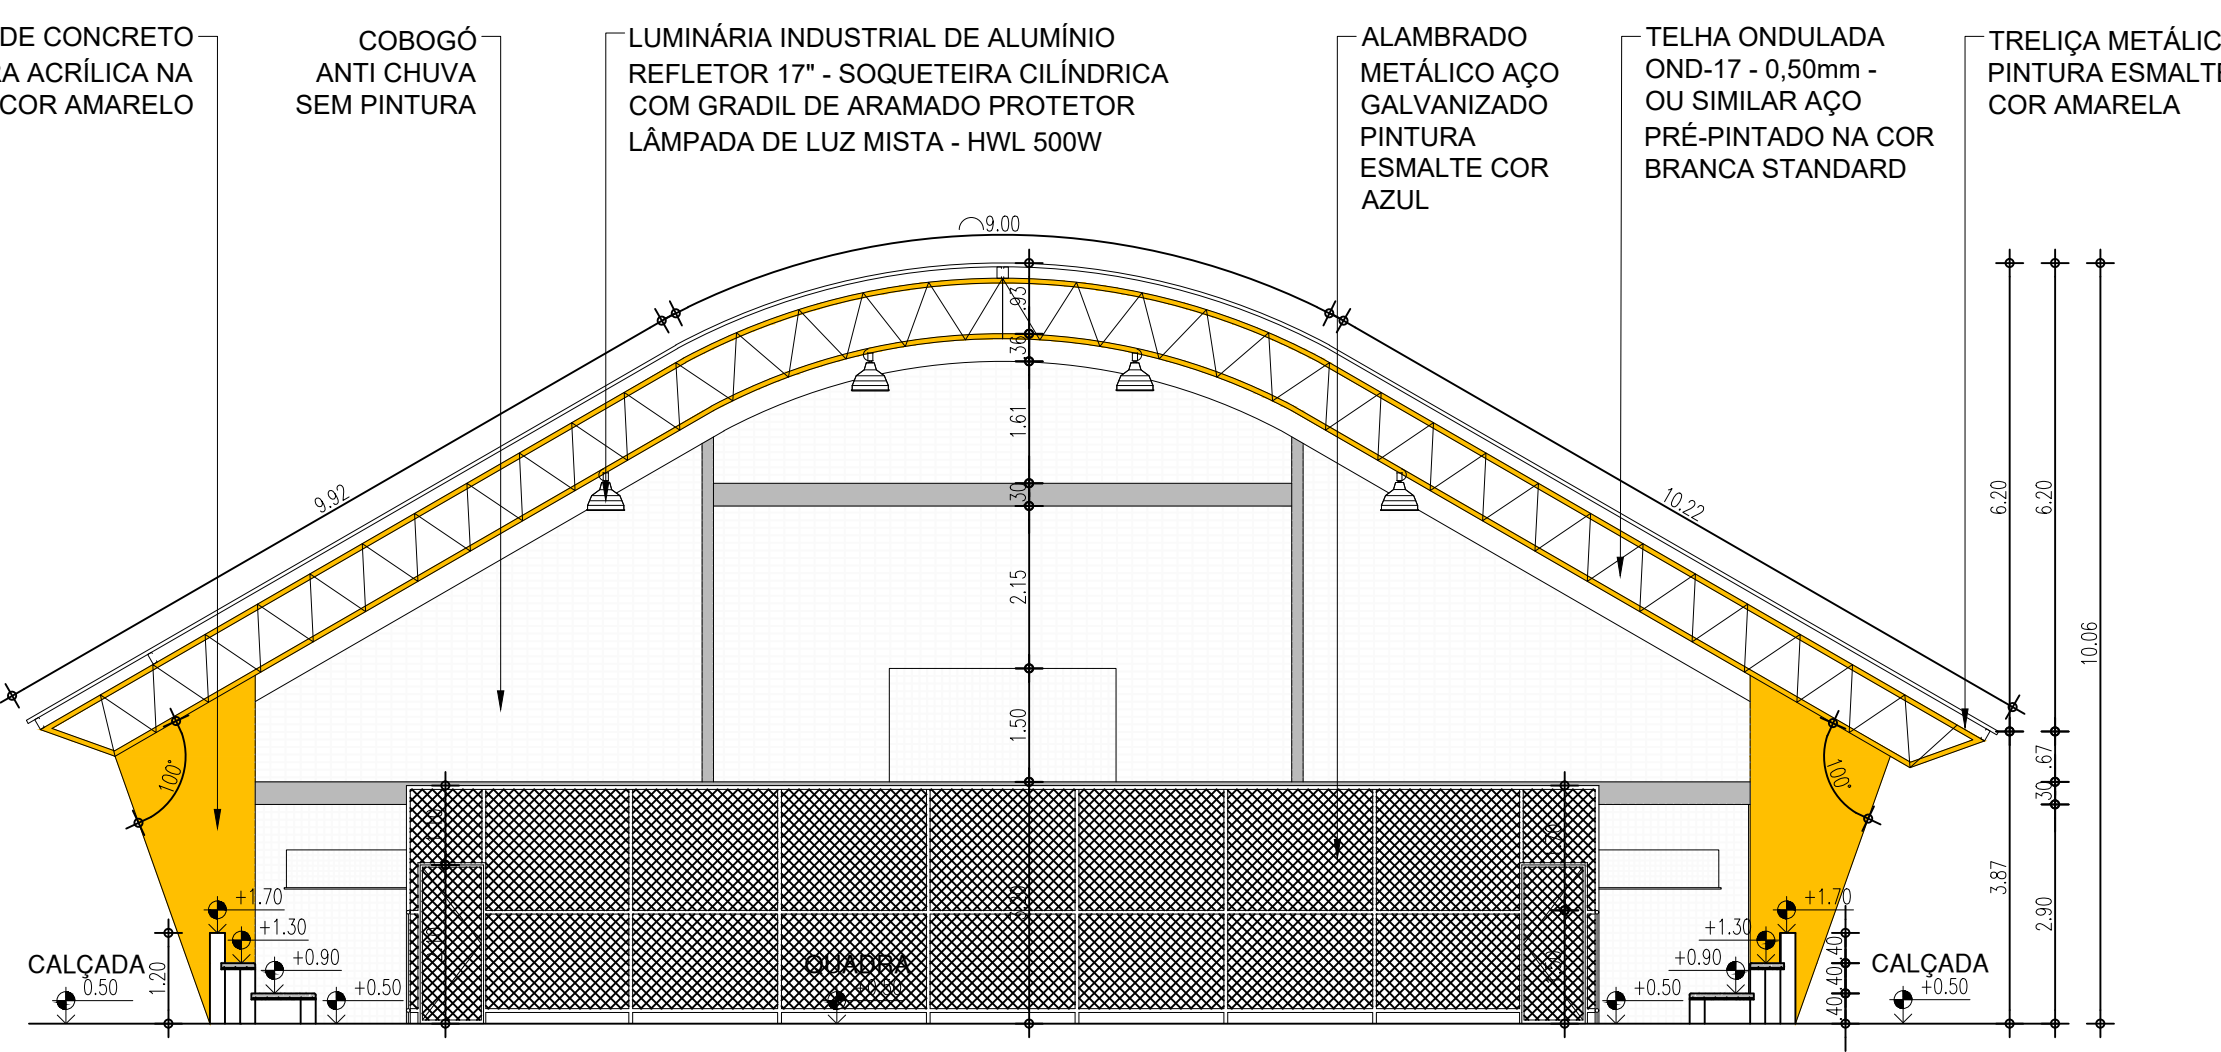


16 CORTE II

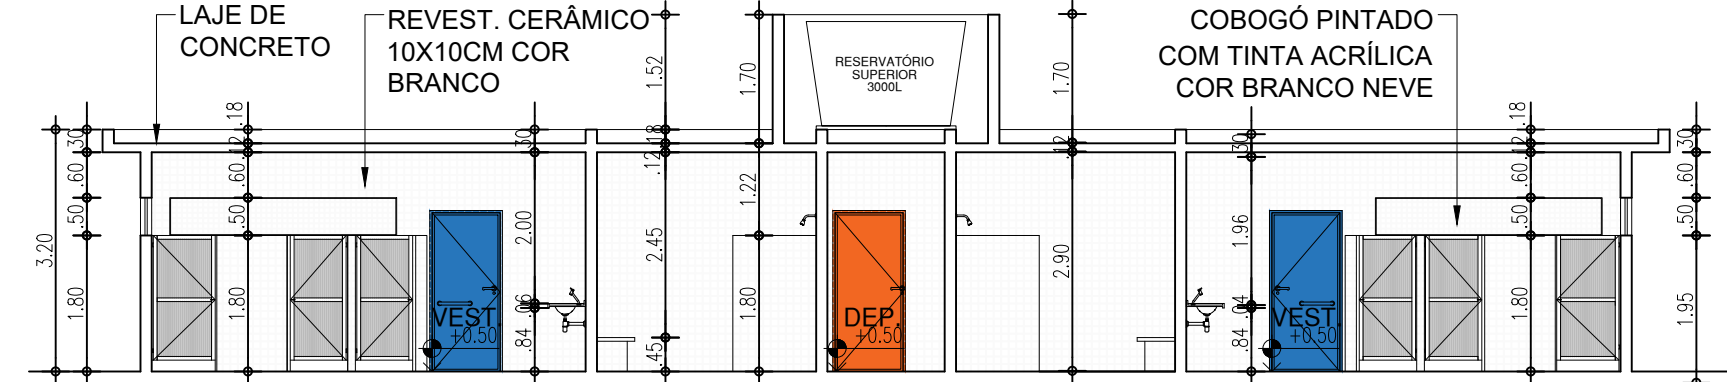


17 CORTE HH

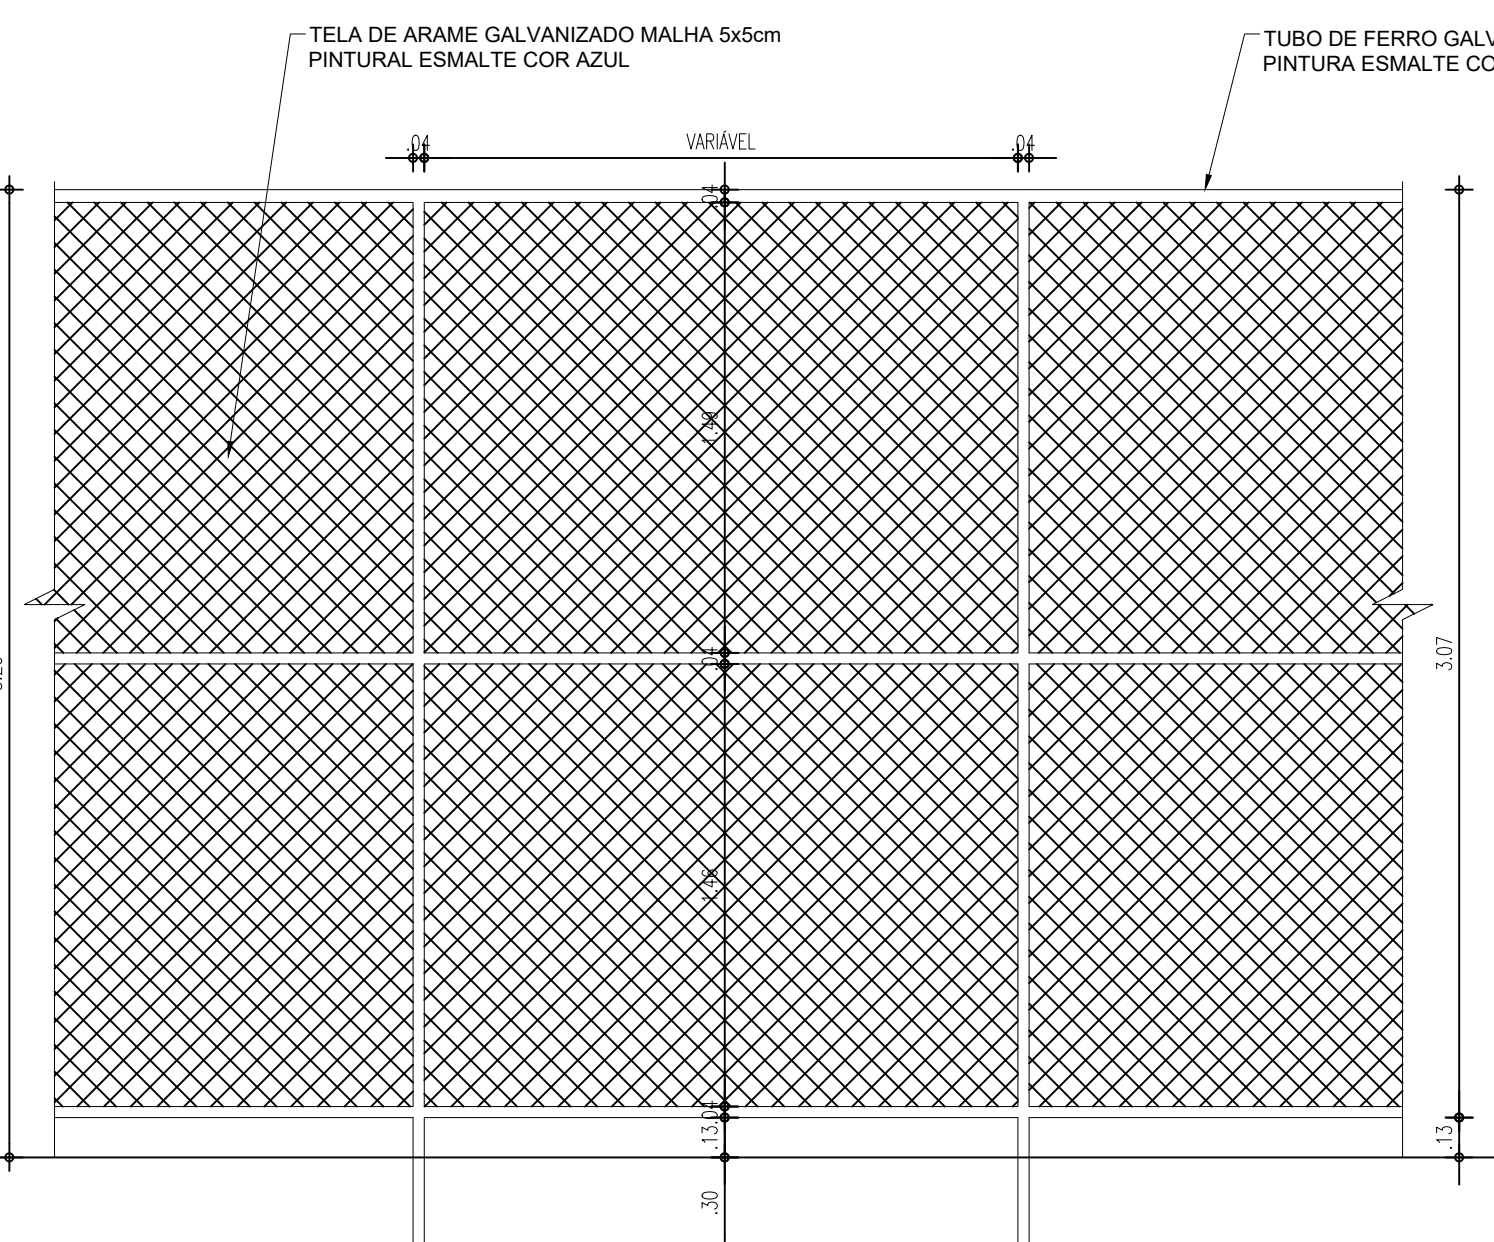

18 VISTA POSTERIOR - ALAMBRADO

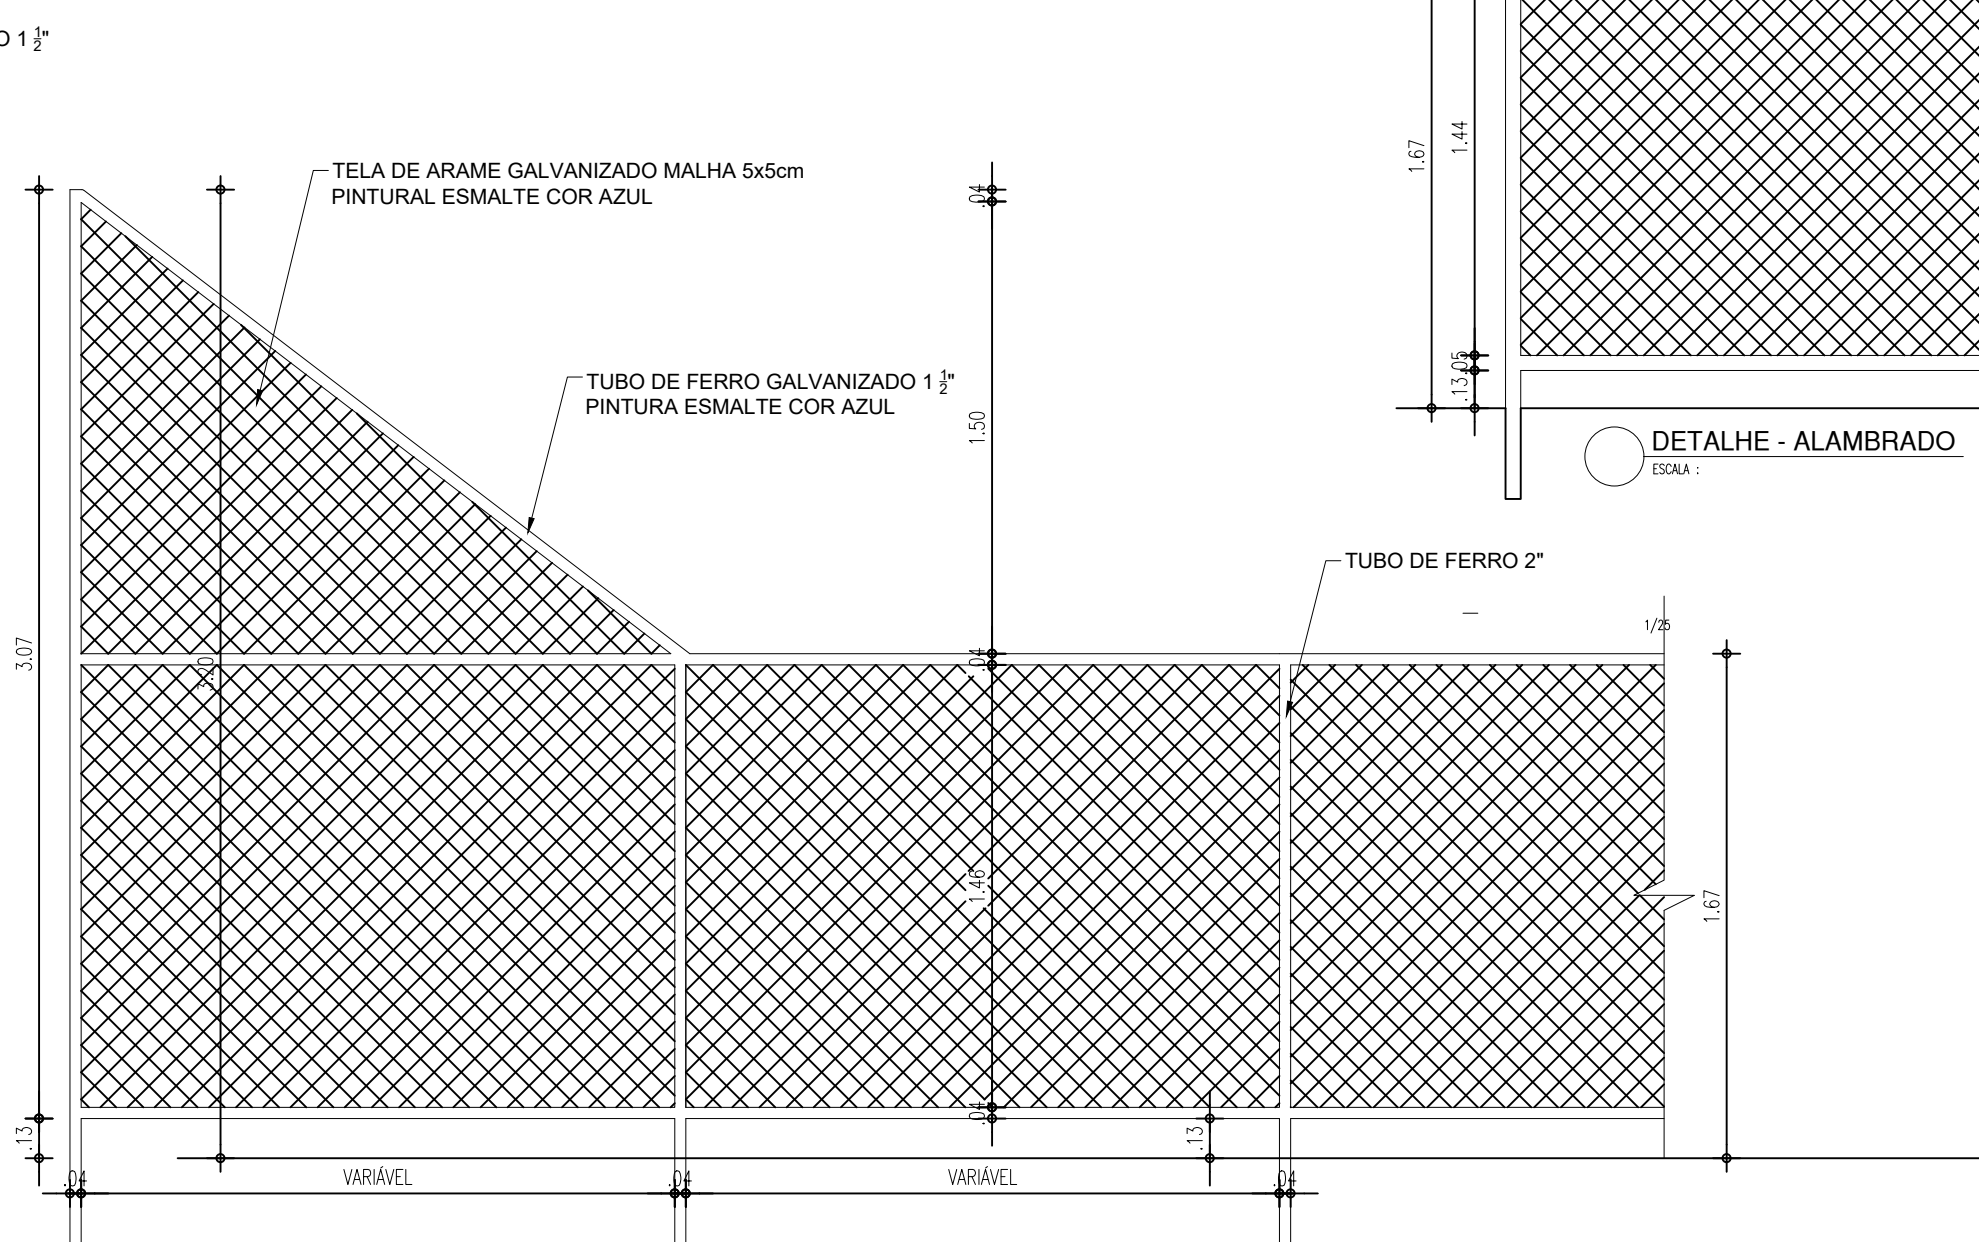










19 VISTA LATERAL - ALAMBRADO

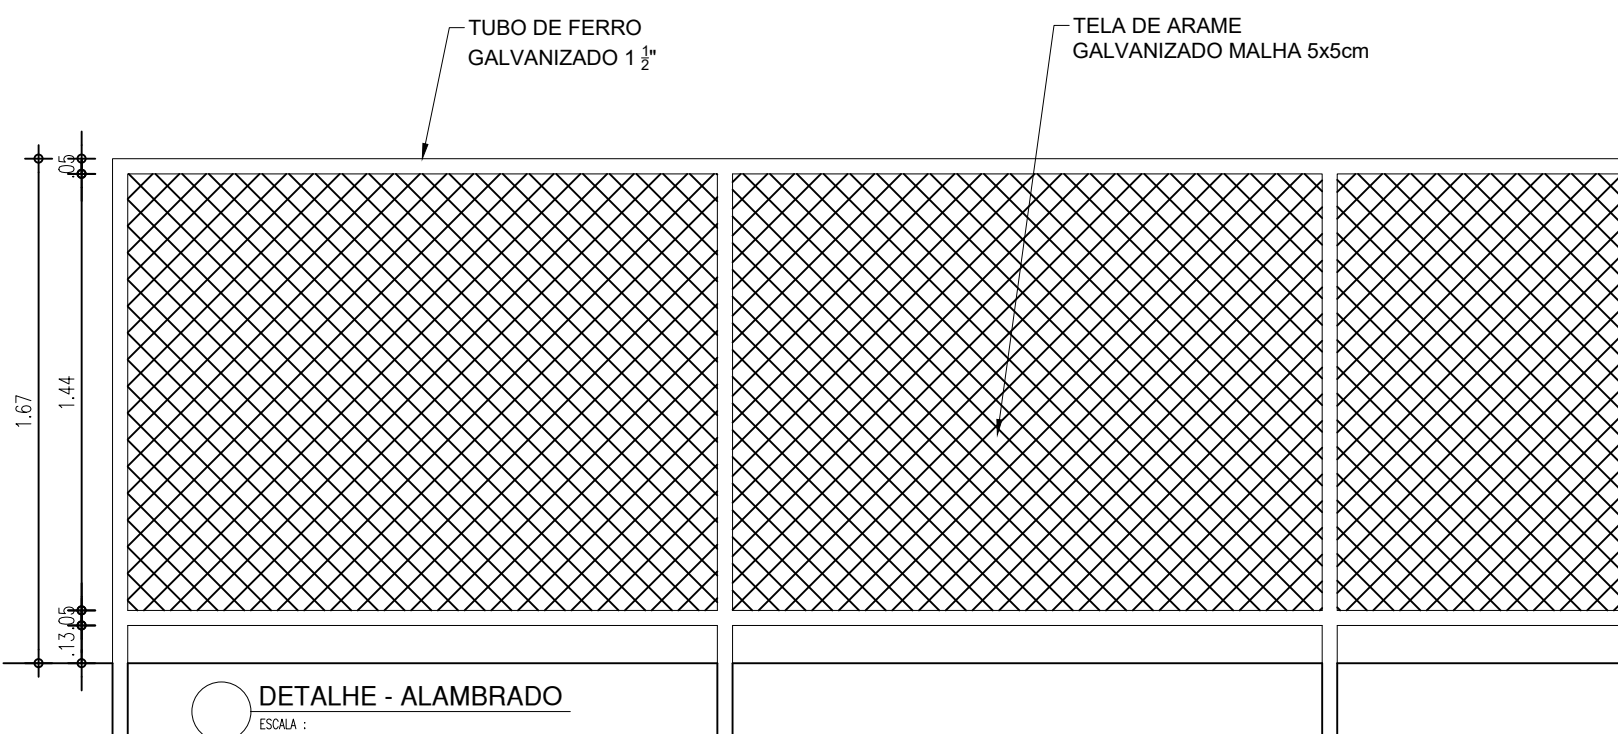


DETALHE - ALAMBRADO

LEGENDAS PLANTA DE SETORIZAÇÃO	
SÍMBOLO	SETOR
	LAJE COM ACABAMENTO EM TINTA ACRÍLICA BRANCO NEVE, REF. VERBÁS OU SIMILAR
	FORRO EM PVC
	ESTRUTURA EM TELHA CERÂMICA APARENTE
	LAJE COM FORRO EM PVC
	LAJE COM FORRO MINERAL
	ESTRUTURA EM TELHA METÁLICA APARENTE


ARQUITETURA	GOVERNO DO ESTADO DO PIAUÍ	GOVERNO DO ESTADO DO PIAUÍ
SECRETARIA DA EDUCAÇÃO - SEDUC	SECRETARIA DA EDUCAÇÃO - SEDUC	SECRETARIA DA EDUCAÇÃO - SEDUC
UNIDADE DE GESTÃO DA REDE FÍSICA	UNIDADE DE GESTÃO DA REDE FÍSICA	UNIDADE DE GESTÃO DA REDE FÍSICA
TÍTULO DO PROJETO	TÍTULO DO PROJETO	TÍTULO DO PROJETO
REVISÃO DE PROJETO DE ARQUITETURA	REVISÃO DE PROJETO DE ARQUITETURA	REVISÃO DE PROJETO DE ARQUITETURA
ENDEREÇO DO SERVIÇO	ENDEREÇO DO SERVIÇO	ENDEREÇO DO SERVIÇO
RUA NOE COMES	RUA NOE COMES	RUA NOE COMES
TÍTULO DO DESENHO	TÍTULO DO DESENHO	TÍTULO DO DESENHO
PLANTA DE REVESTIMENTO DE FORRO E DETALHAMENTO DE QUADRA	PLANTA DE REVESTIMENTO DE FORRO E DETALHAMENTO DE QUADRA	PLANTA DE REVESTIMENTO DE FORRO E DETALHAMENTO DE QUADRA
MUNICÍPIO	MUNICÍPIO	MUNICÍPIO
JOÃO COSTA - PI	JOÃO COSTA - PI	JOÃO COSTA - PI
DESENHADO	DESENHADO	DESENHADO
NATHÁLIA MEIRELES	NATHÁLIA MEIRELES	NATHÁLIA MEIRELES
FASE	FASE	FASE
PROJETO	PROJETO	PROJETO
DATA	DATA	DATA
JANEIRO/2024	JANEIRO/2024	JANEIRO/2024
REVISÃO	REVISÃO	REVISÃO
REVISÃO 01	REVISÃO 01	REVISÃO 01

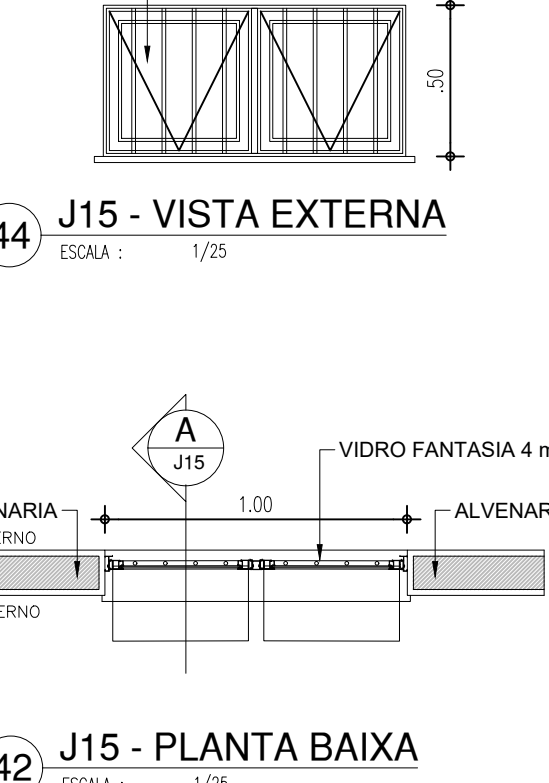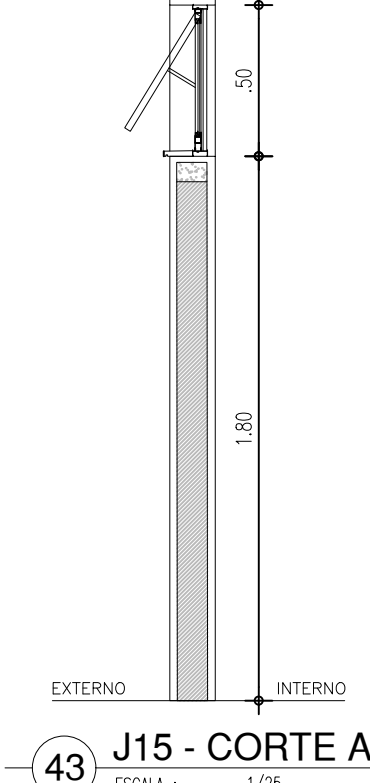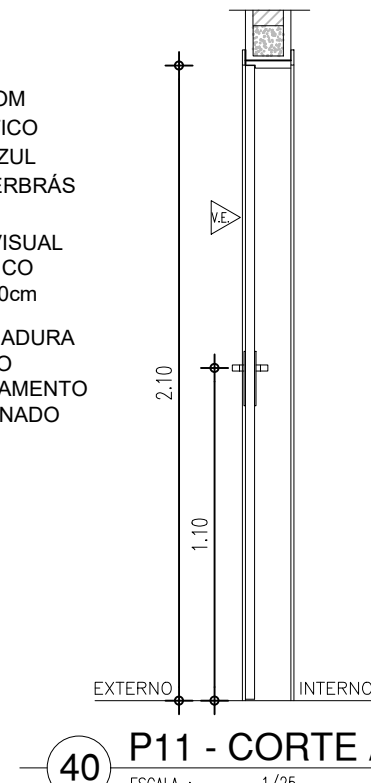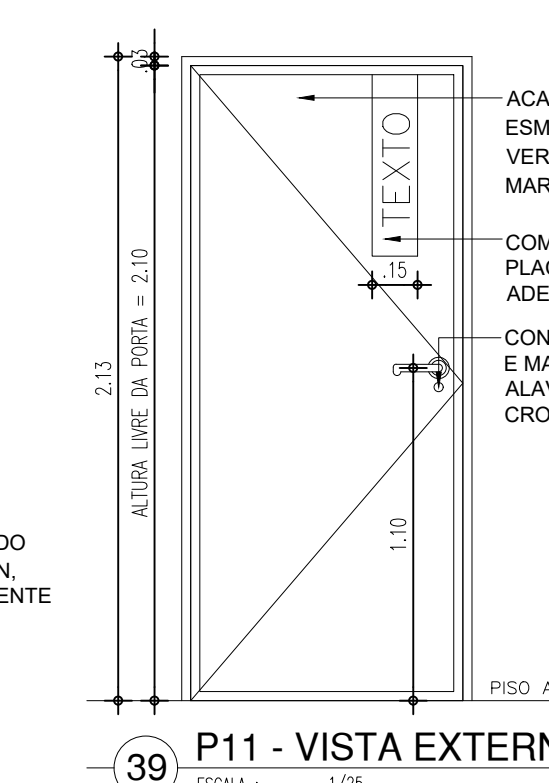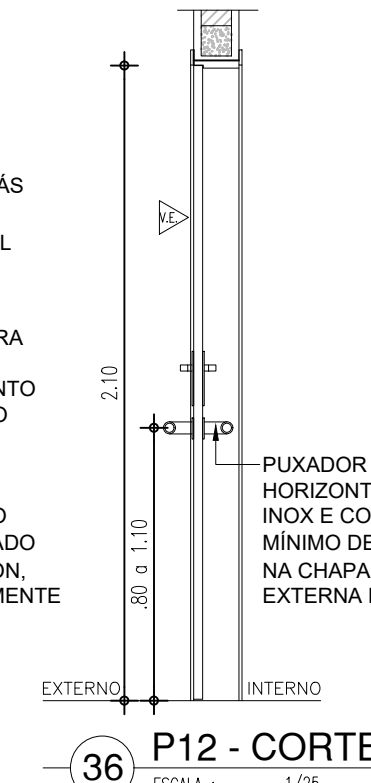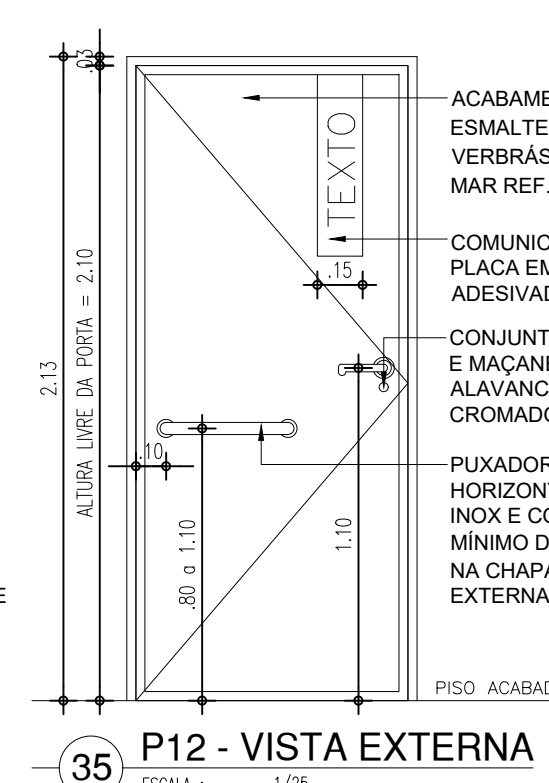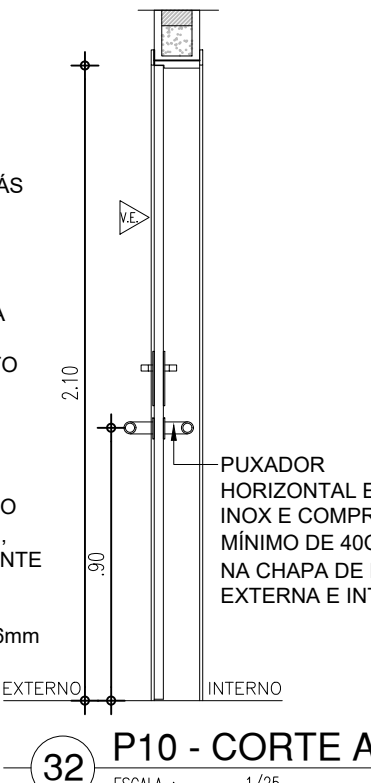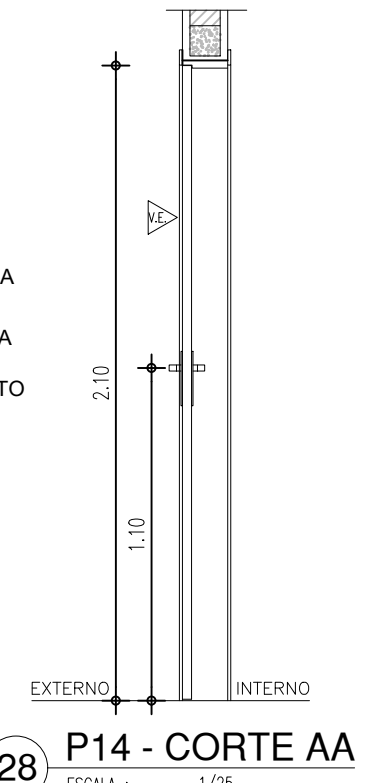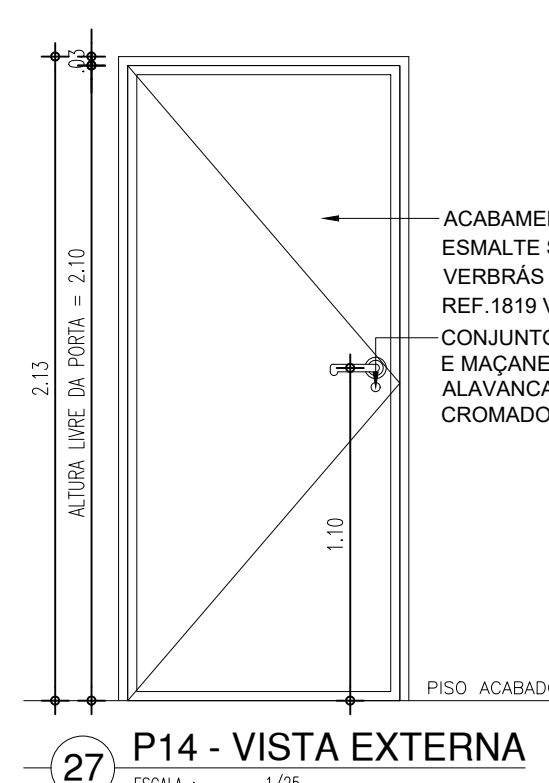


44 J15 - VISTA EXTERNA

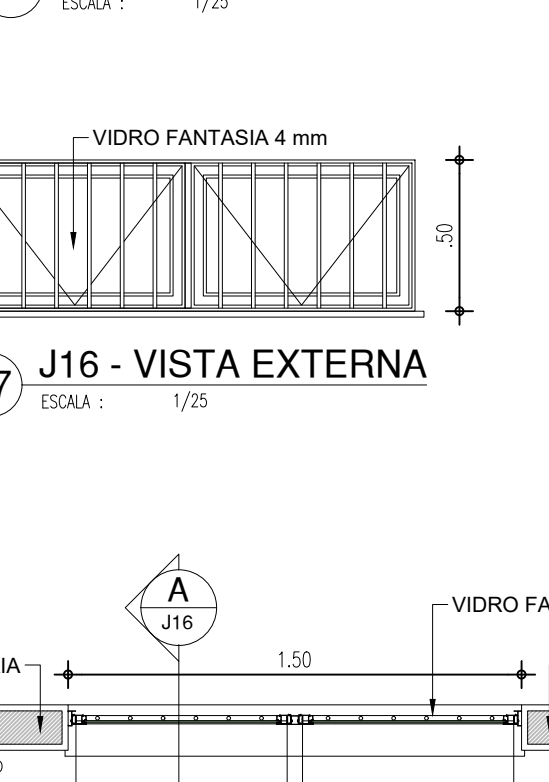


42 J15 - PLANTA BAIXA

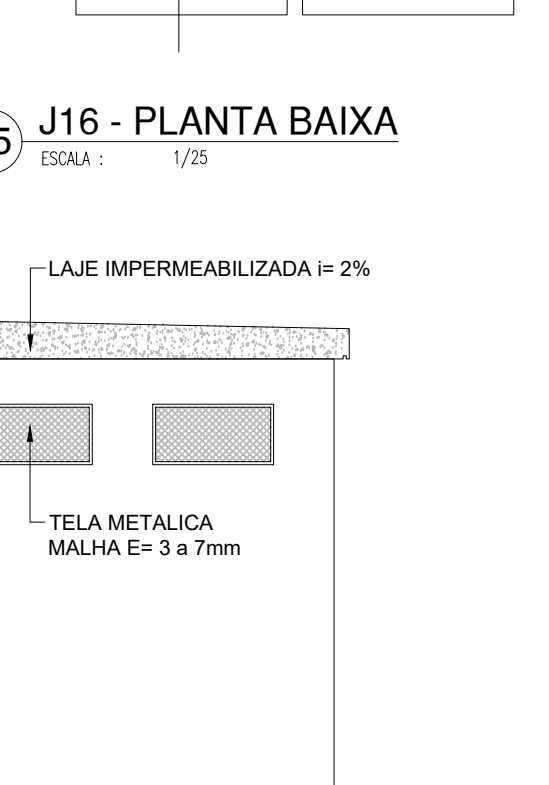


47 J16 - VISTA EXTERNA

 


45 J16 - PLANTA BAIXA

 


46 J16 - CORTE AA

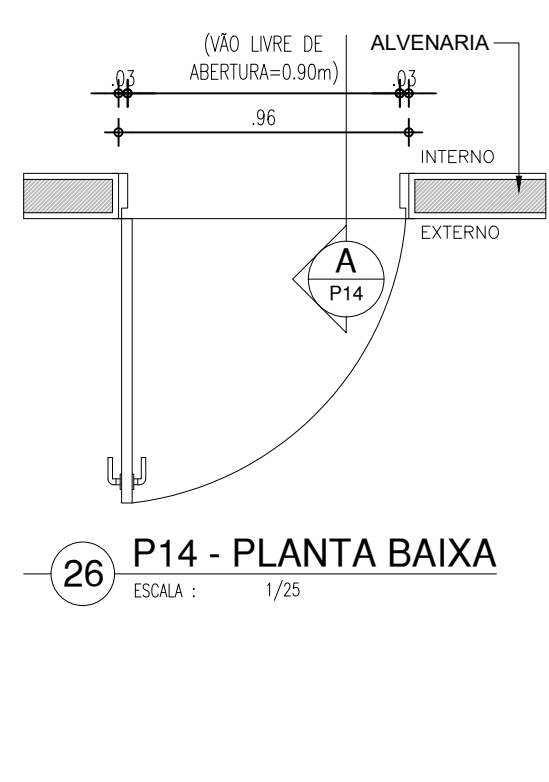


26 P14 - PLANTA BAIXA

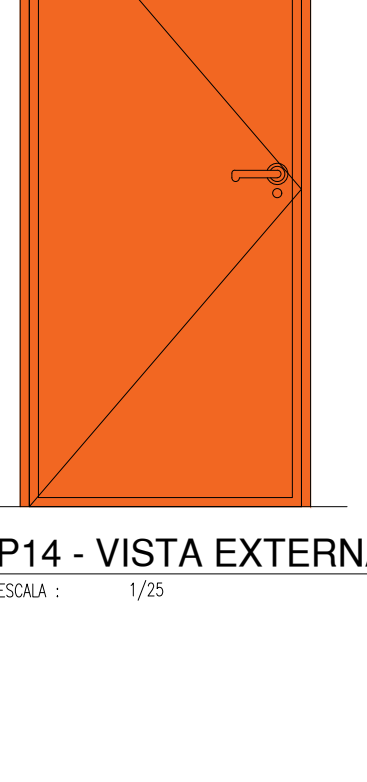


29 P14 - VISTA EXTERNA

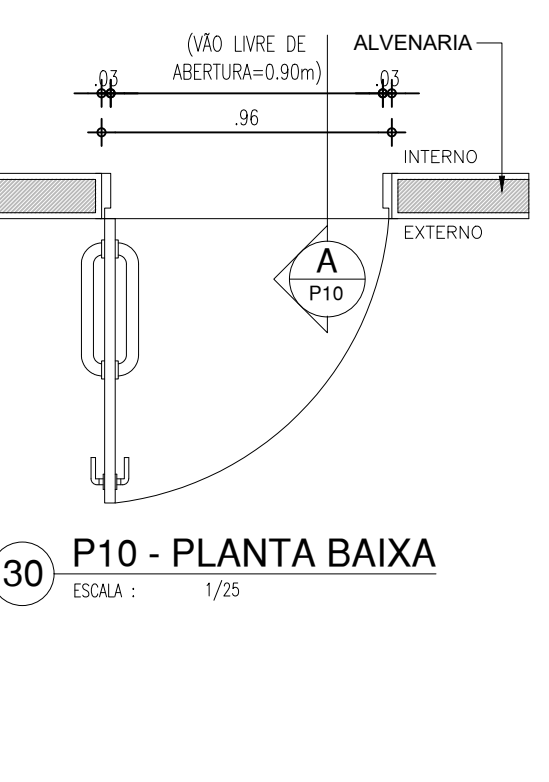


30 P10 - PLANTA BAIXA

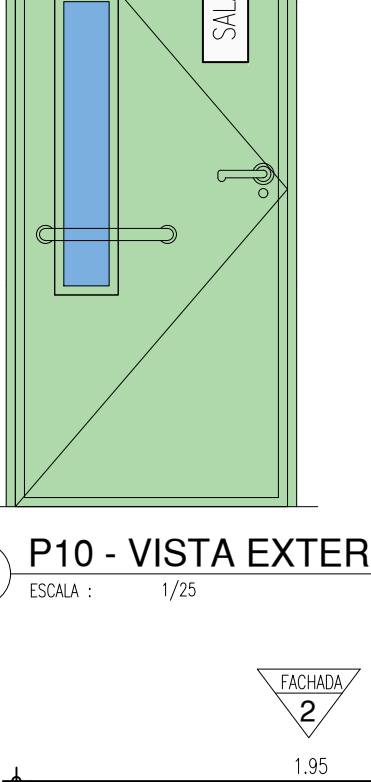


33 P10 - VISTA EXTERNA

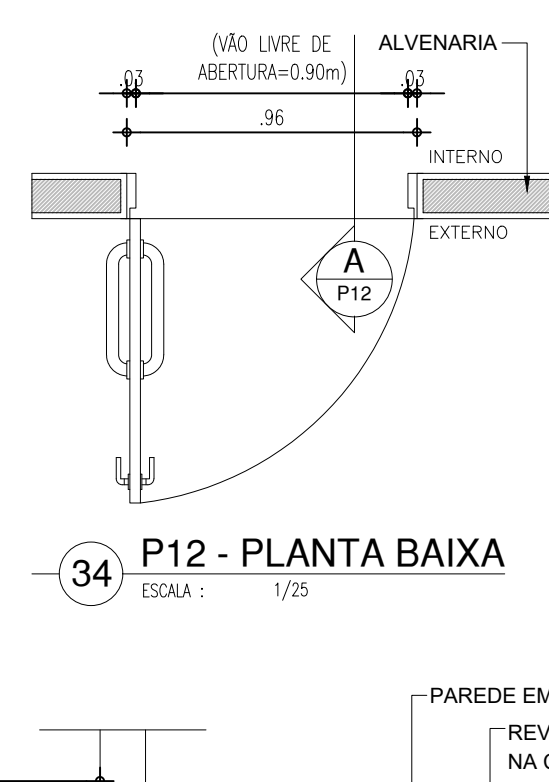


34 P12 - PLANTA BAIXA

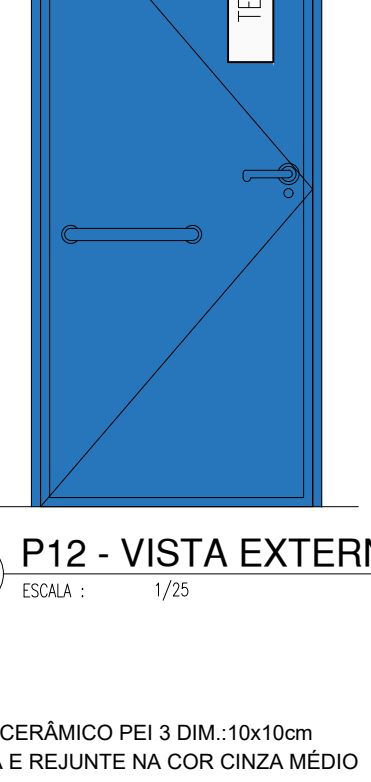


37 P12 - VISTA EXTERNA

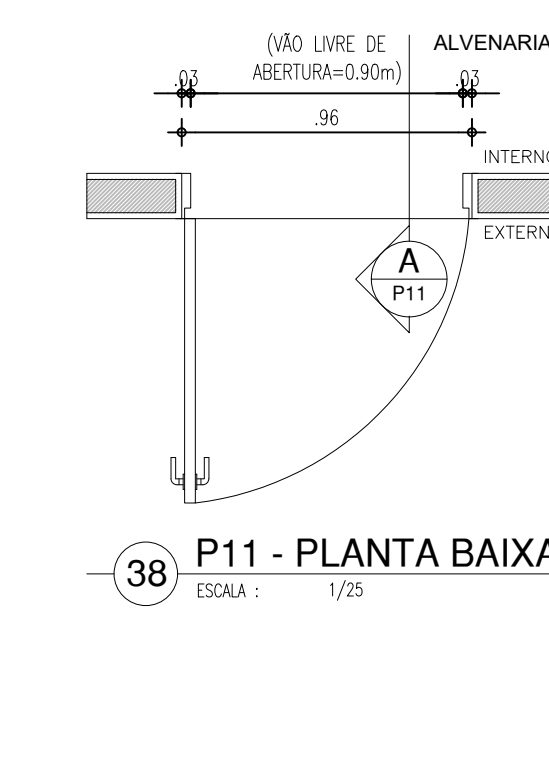


38 P11 - PLANTA BAIXA

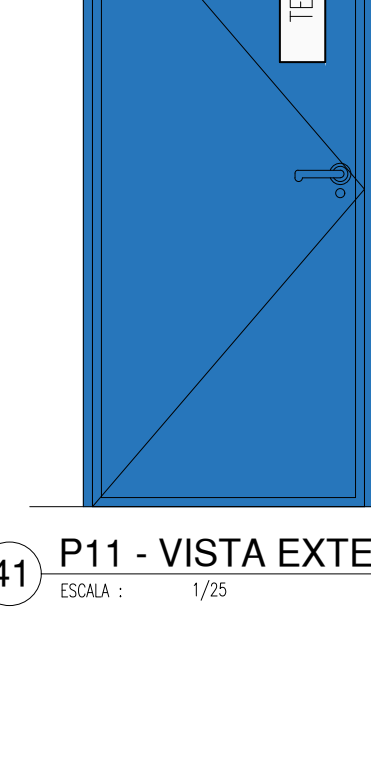


41 P11 - VISTA EXTERNA

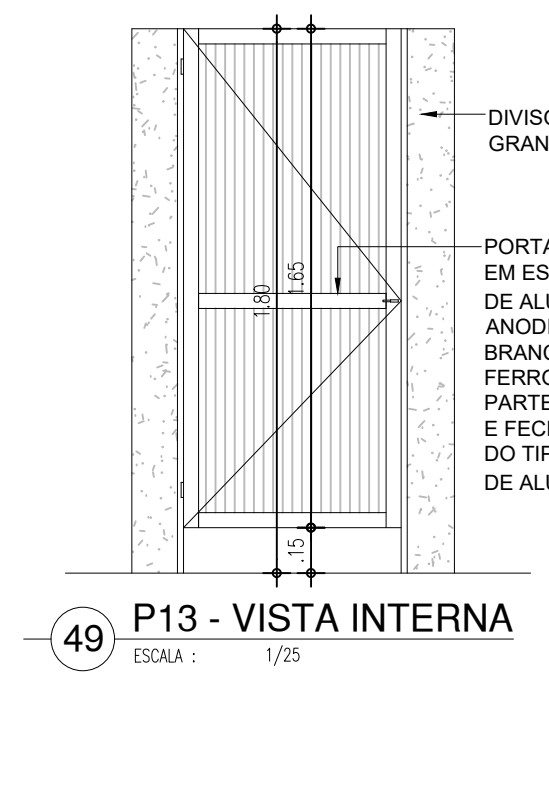


49 P13 - VISTA INTERNA

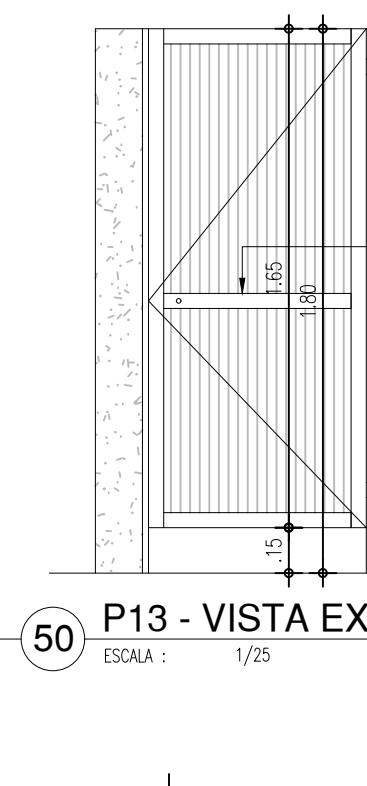


50 P13 - VISTA EXTERNA

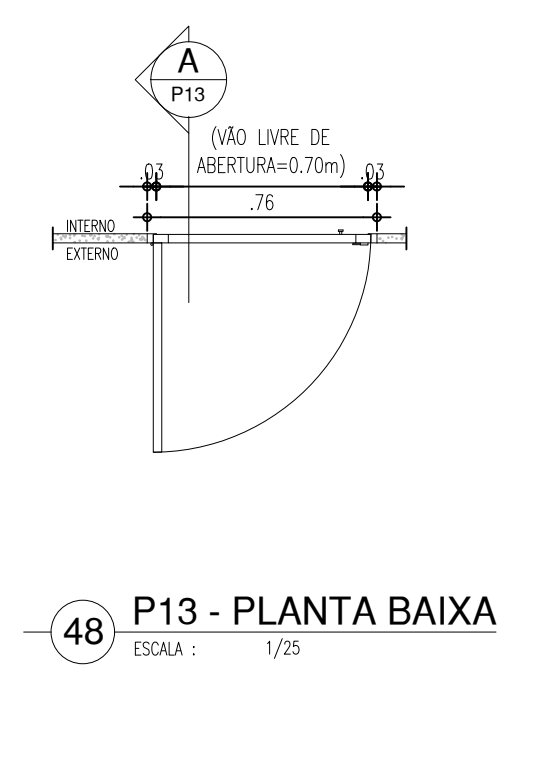


48 P13 - PLANTA BAIXA

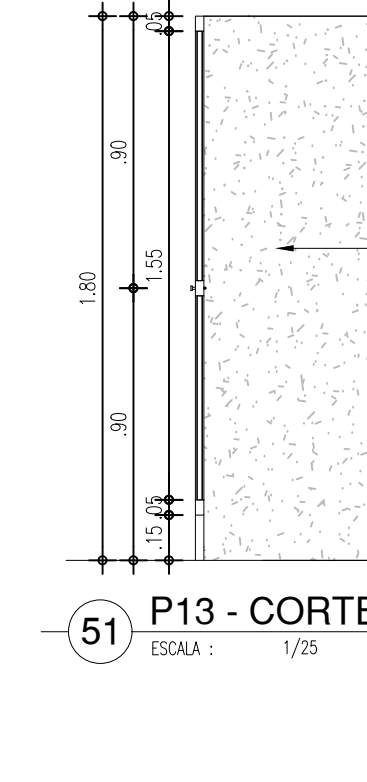


51 P13 - CORTE AA

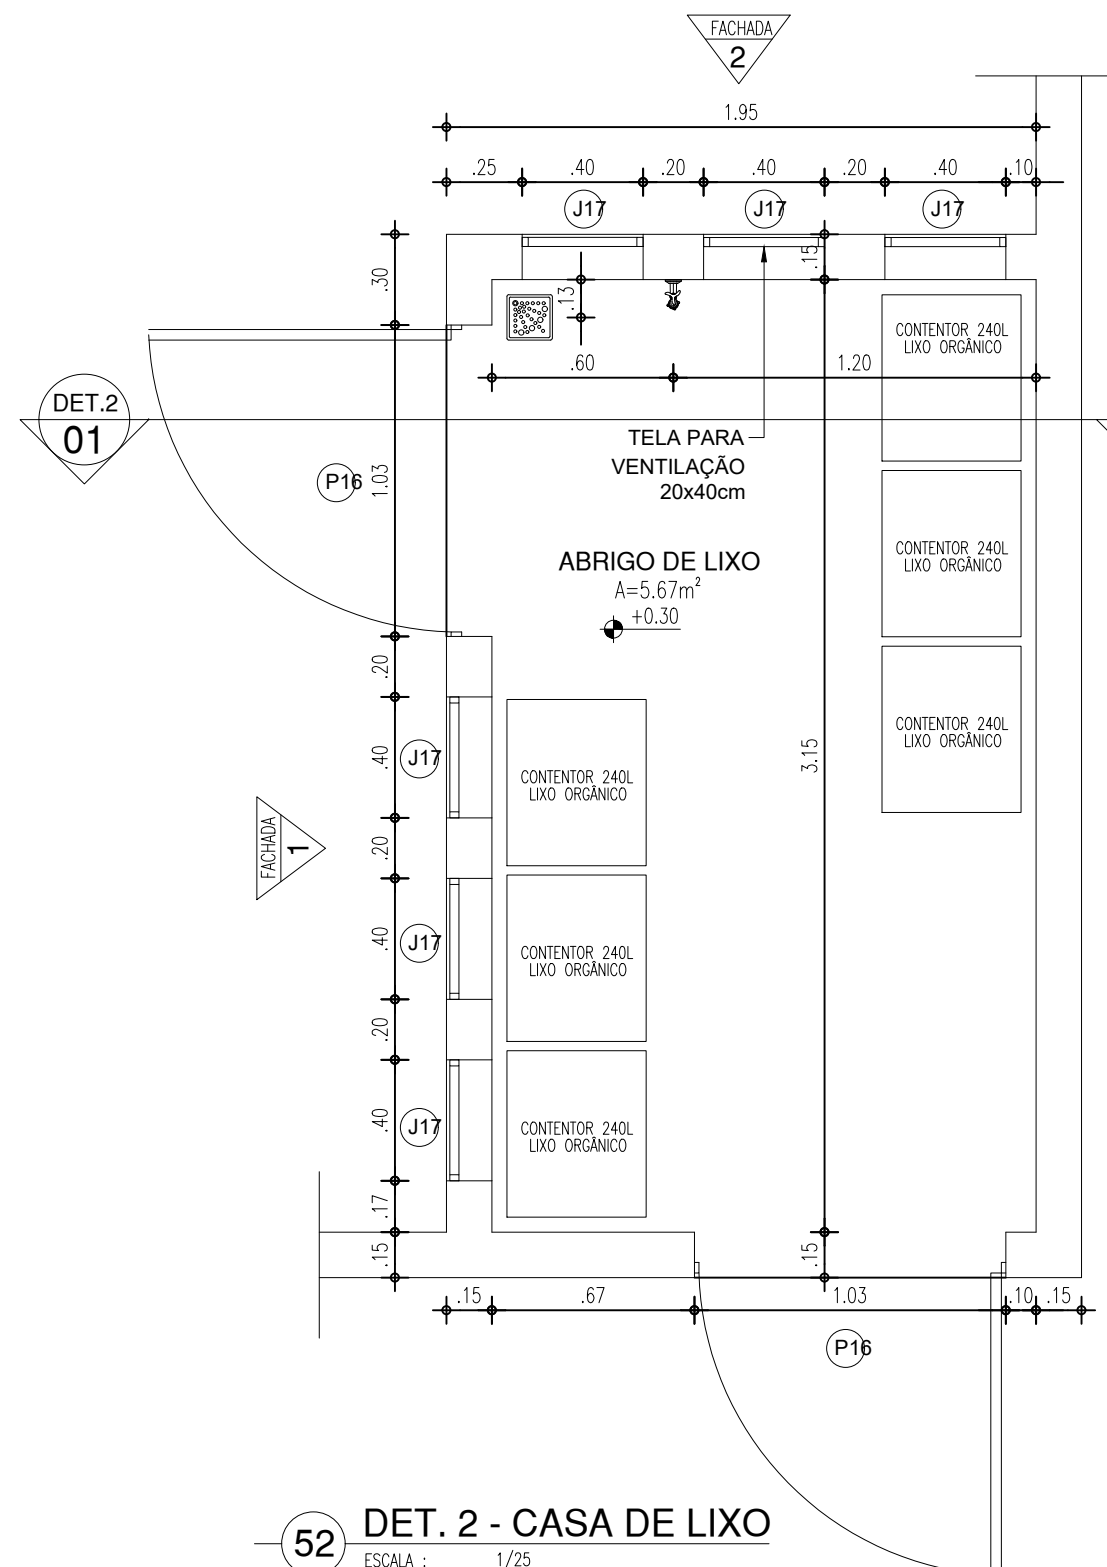


52 DET. 2 - CASA DE LIXO

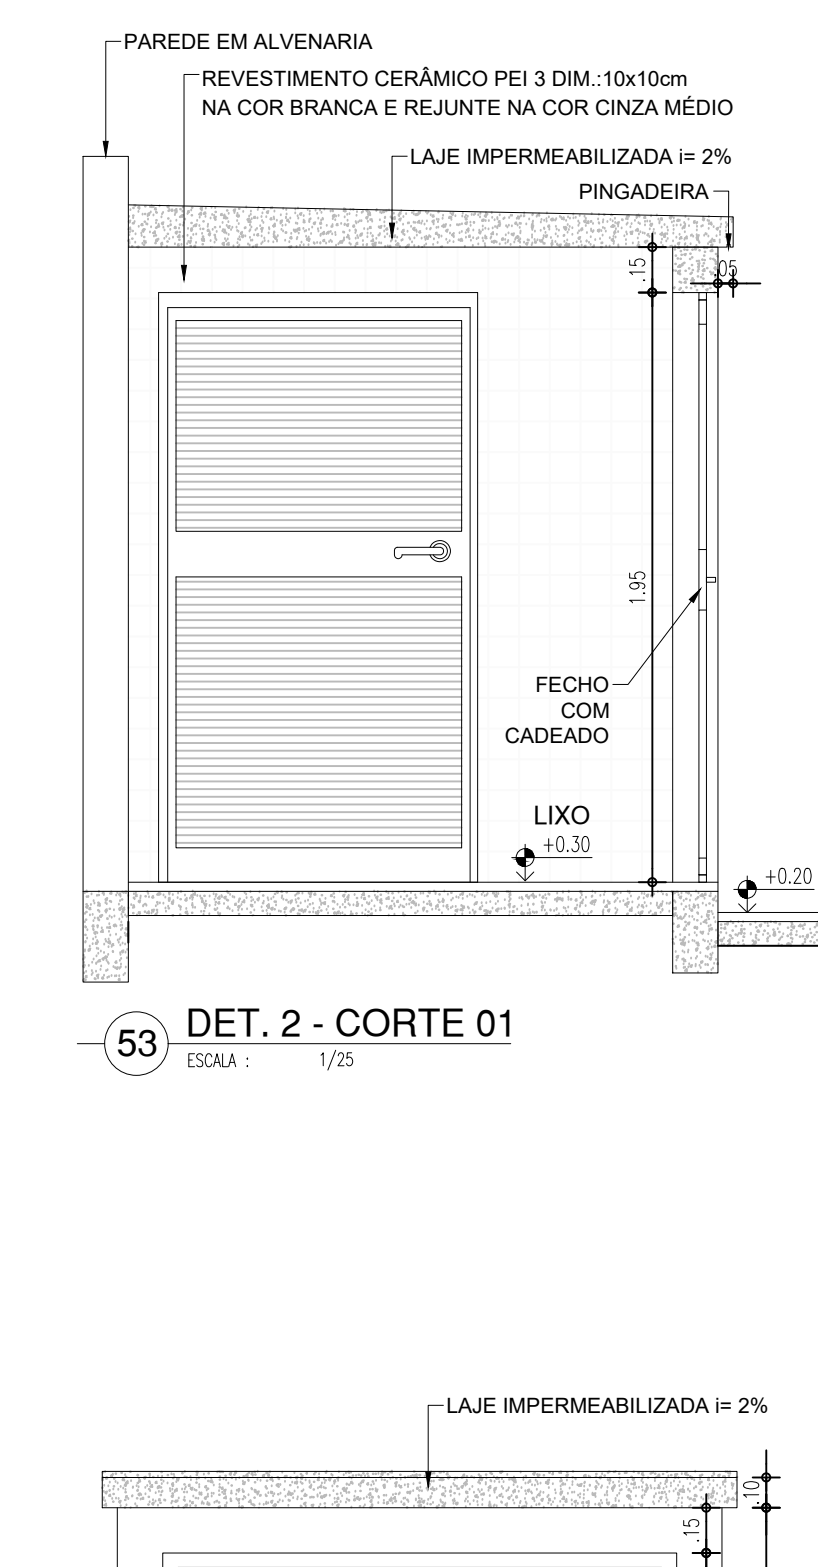


53 DET. 2 - CORTE 01

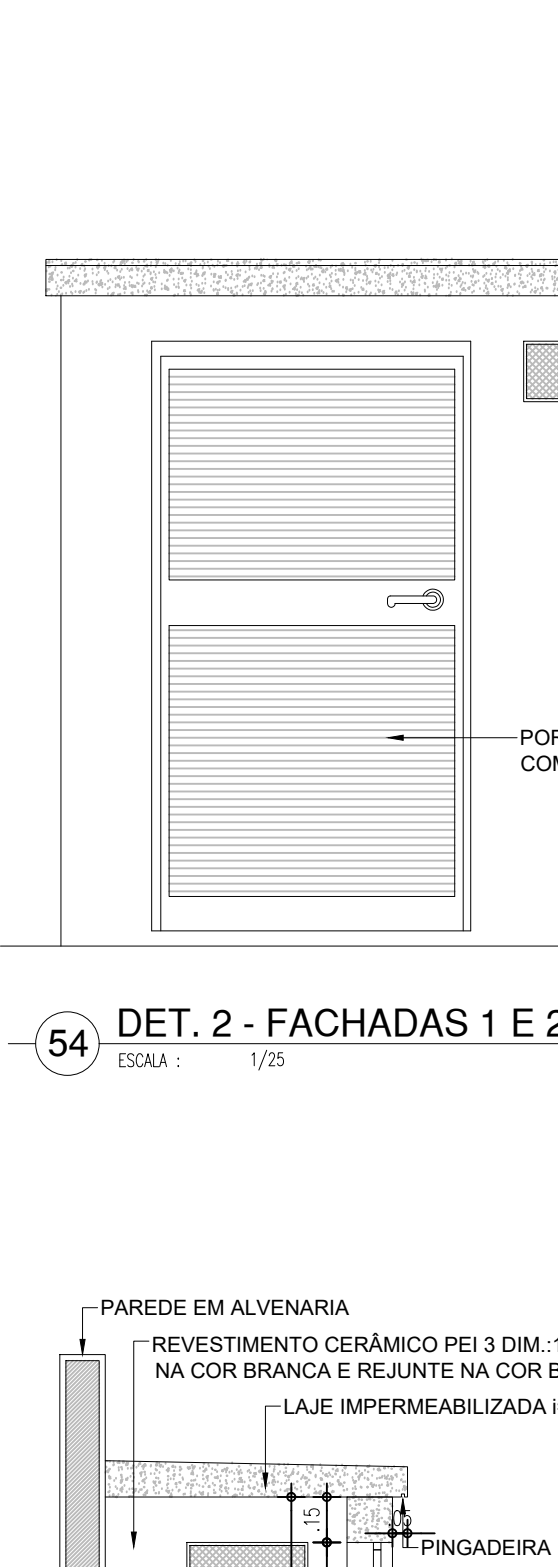


54 DET. 2 - FACHADAS 1 E 2

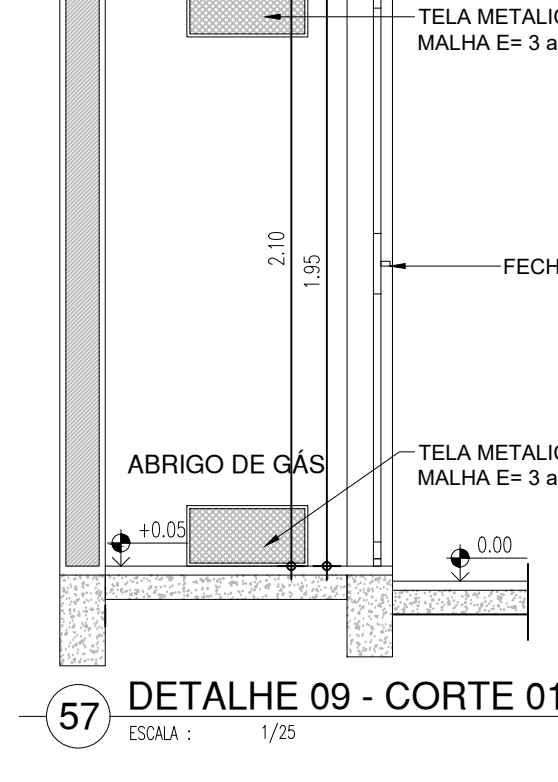


57 DETALHE 09 - CORTE 01

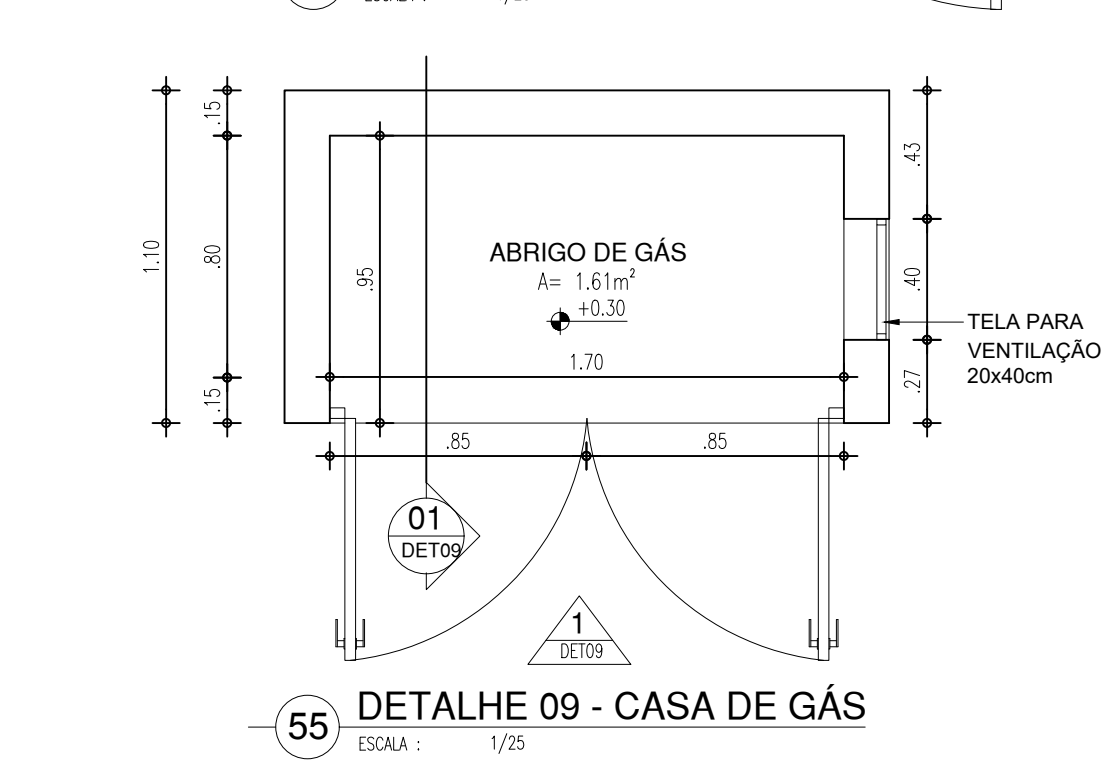


55 DETALHE 09 - CASA DE GÁS

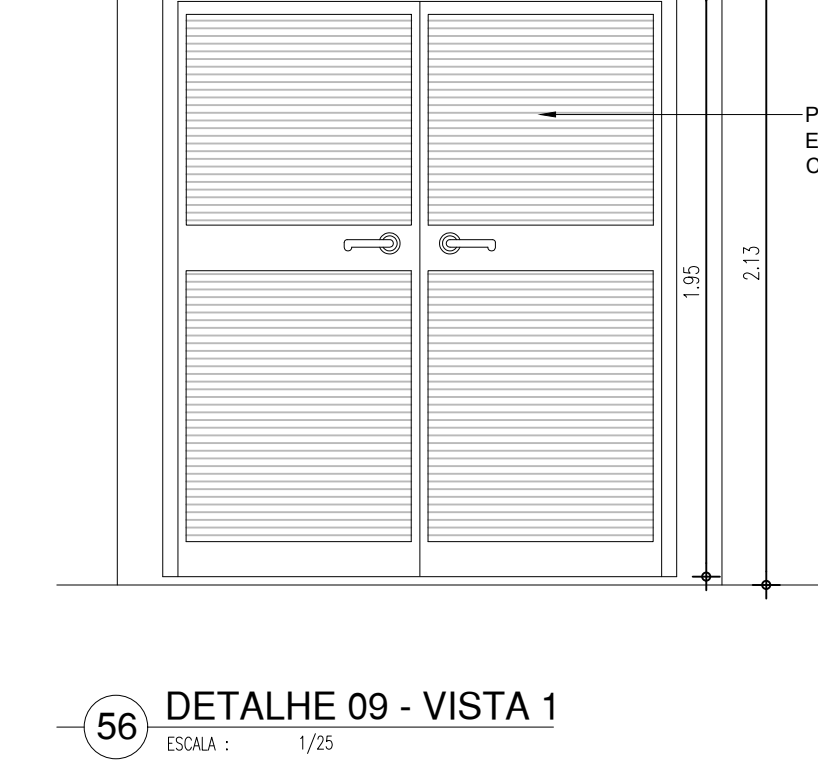


56 DETALHE 09 - VISTA 1

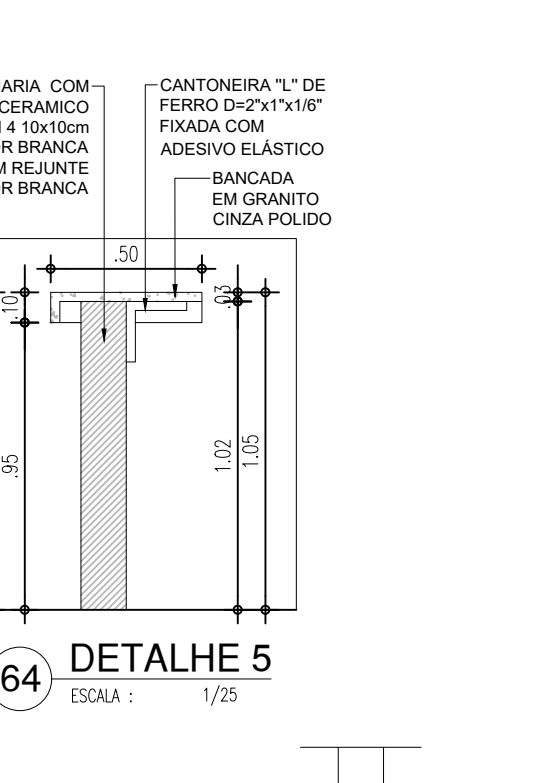


64 DETALHE 5

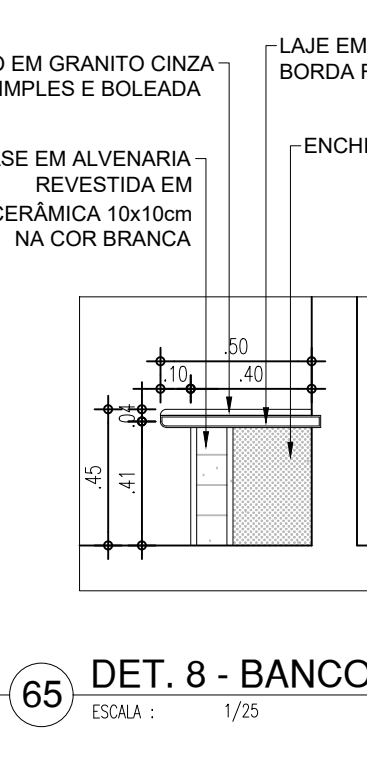


65 DET. 8 - BANCO BWC

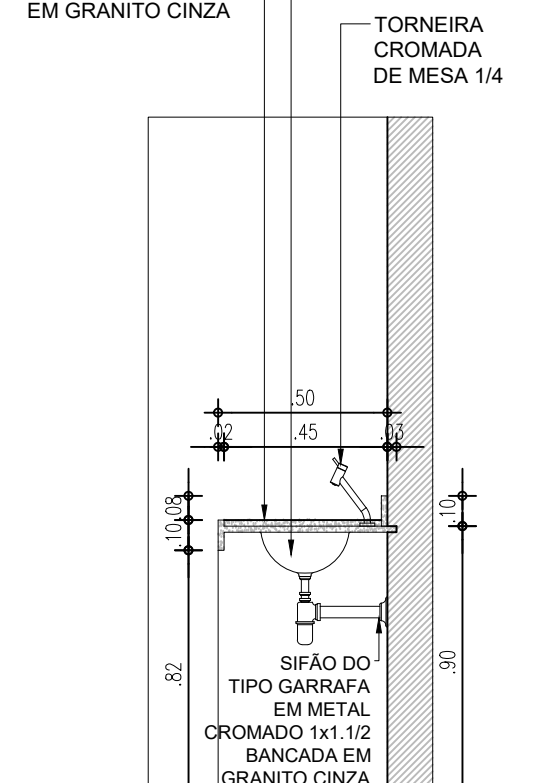


66 DET. 9 - BANCADA BWCs

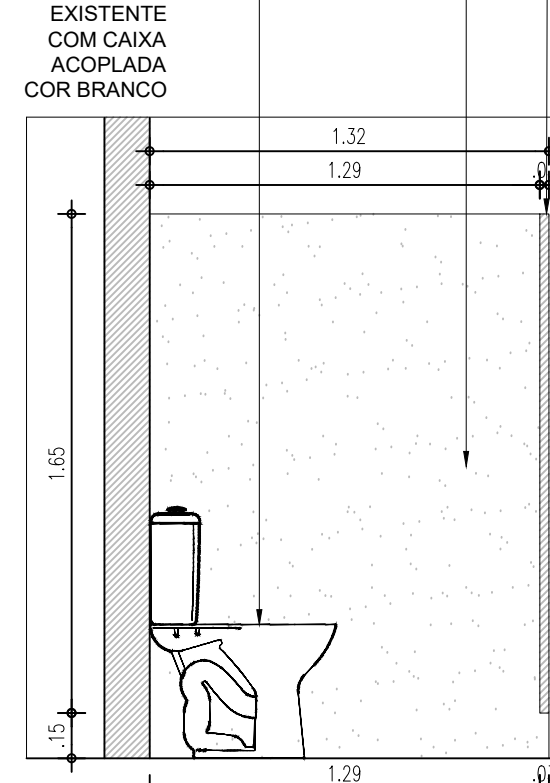


67 DET. 05 - DIVISÓRIAS BWCs

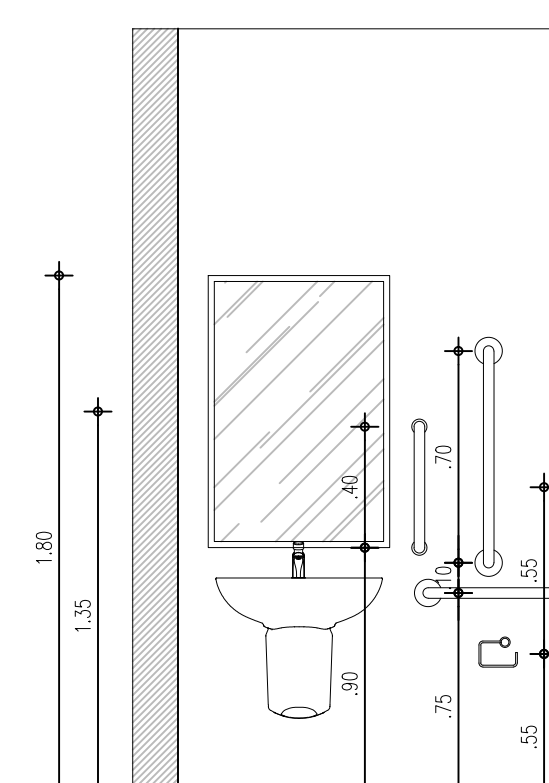


68 DET. 10 - ALTURAS ACESSÓRIOS WC PCD

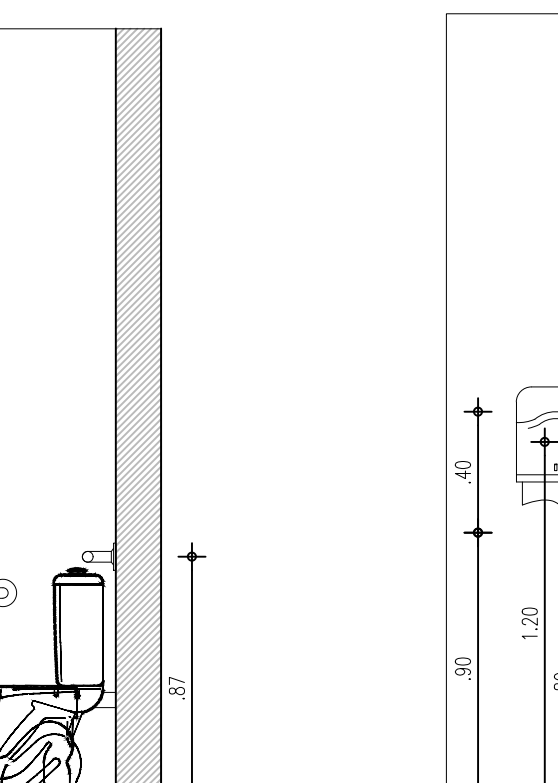


69 DET. 10 - WC PCD

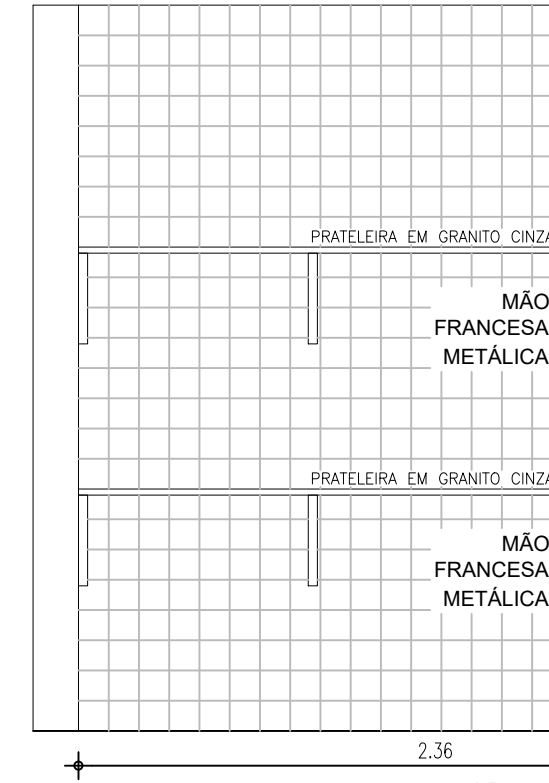


70 DETALHE 11

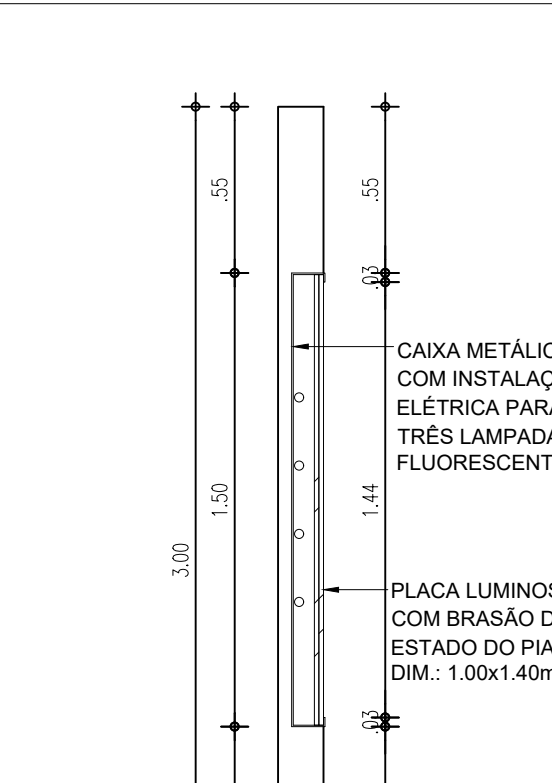


71 DETALHE 1 - PLACA

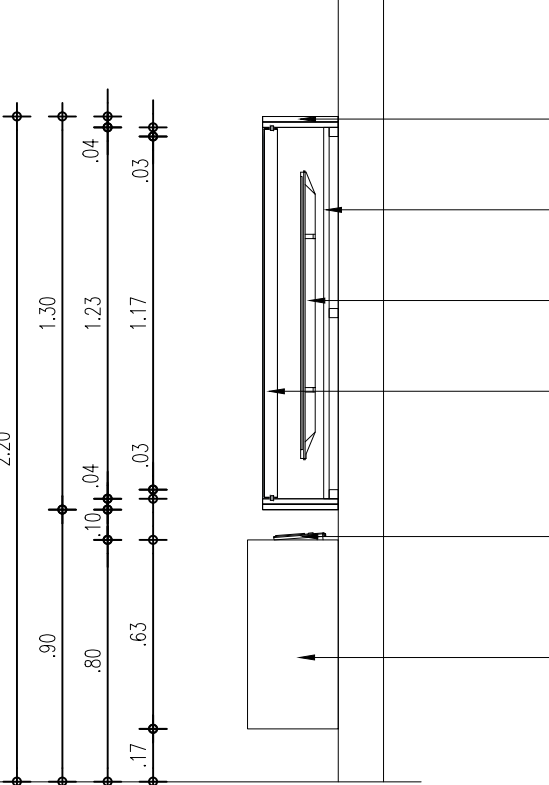


74 DET. 3 - CORTE 01

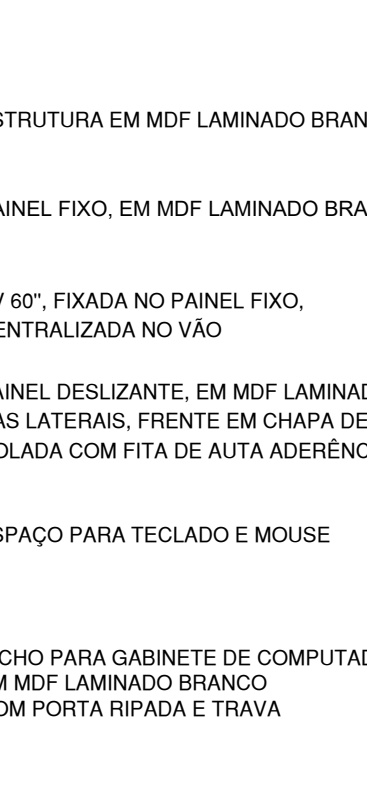


73 DET. 3 - VISTA 1

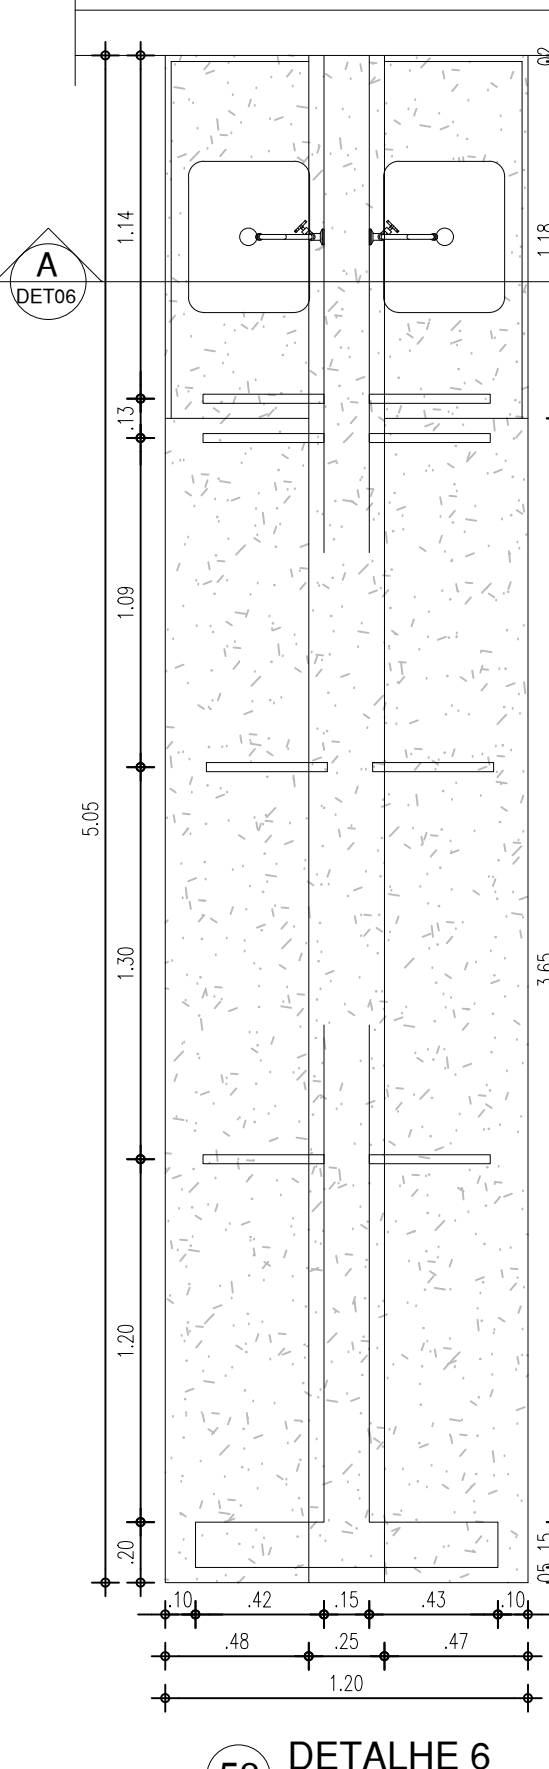


58 DETALHE 6

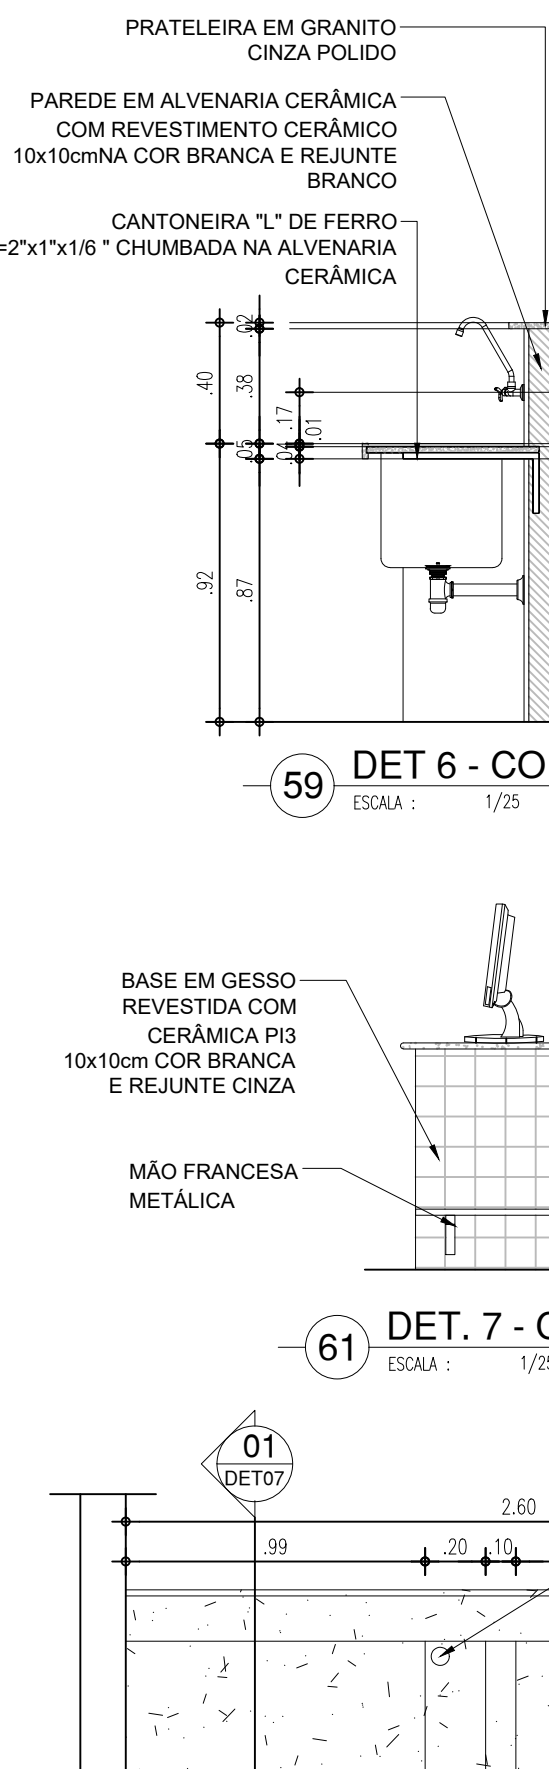


59 DET. 6 - CORTE AA

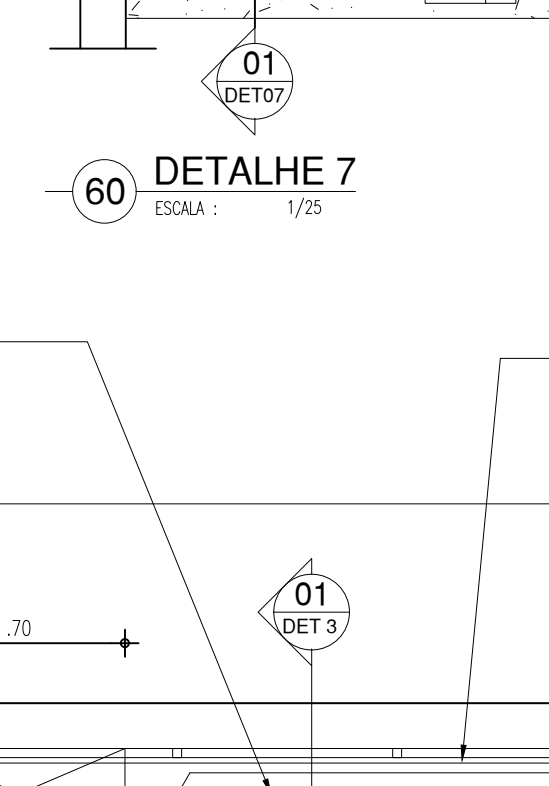

60 DETALHE 7

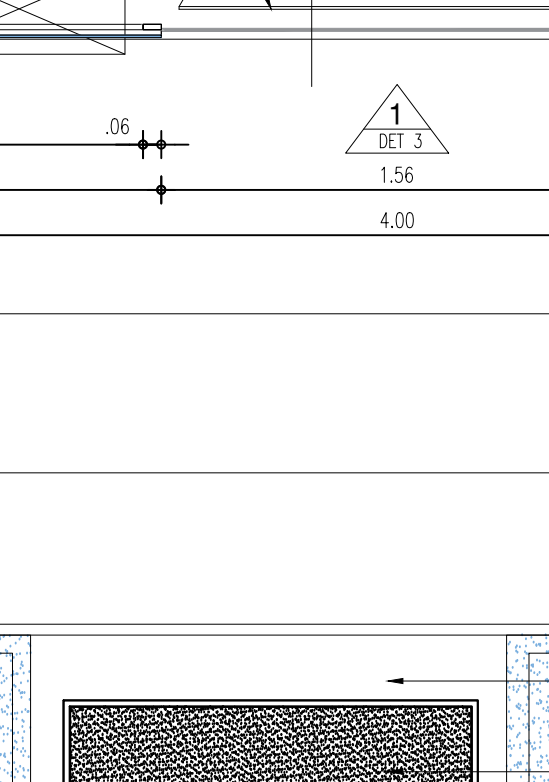


72 DETALHE 3

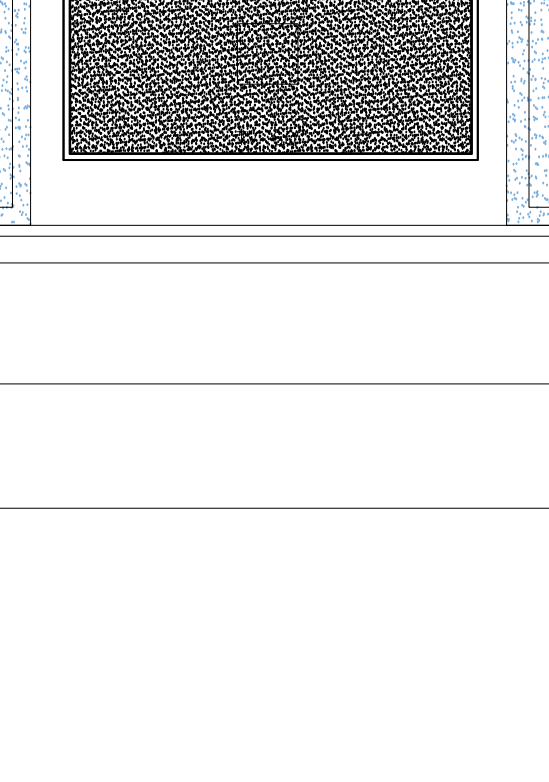


73 DET. 3 - VISTA 1



71 DETALHE 1 - PLACA

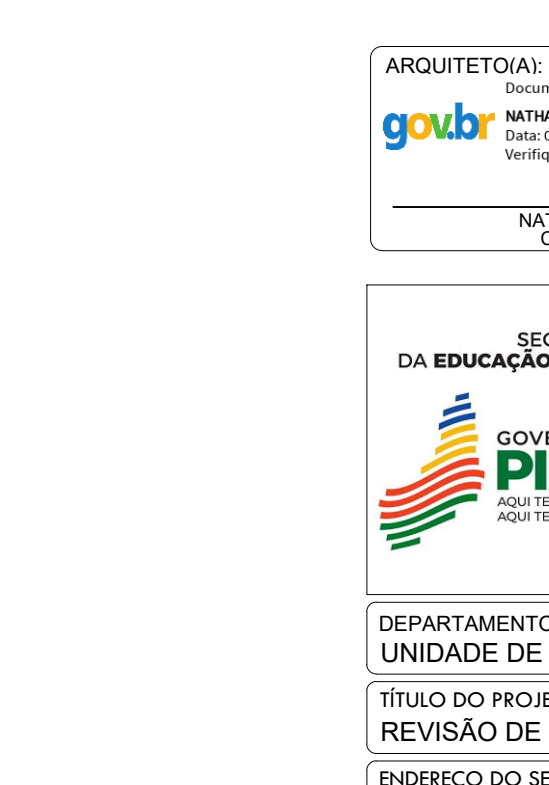

63 DET. 4 - CORTE AA

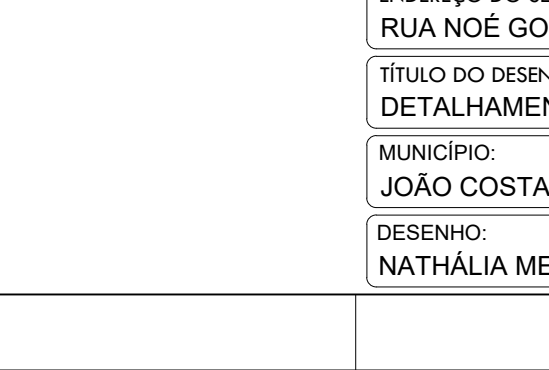

62 DETALHE 4

63 DET. 4 - CORTE AA

63 DET. 4 - CORTE AA

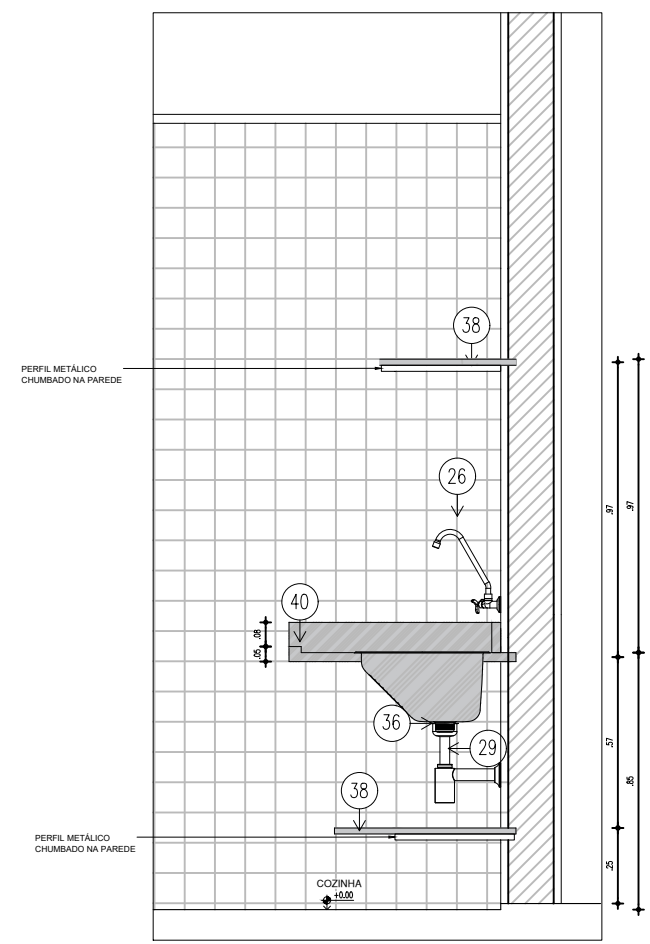


07 CORTE C4
ESCALA : 1/25

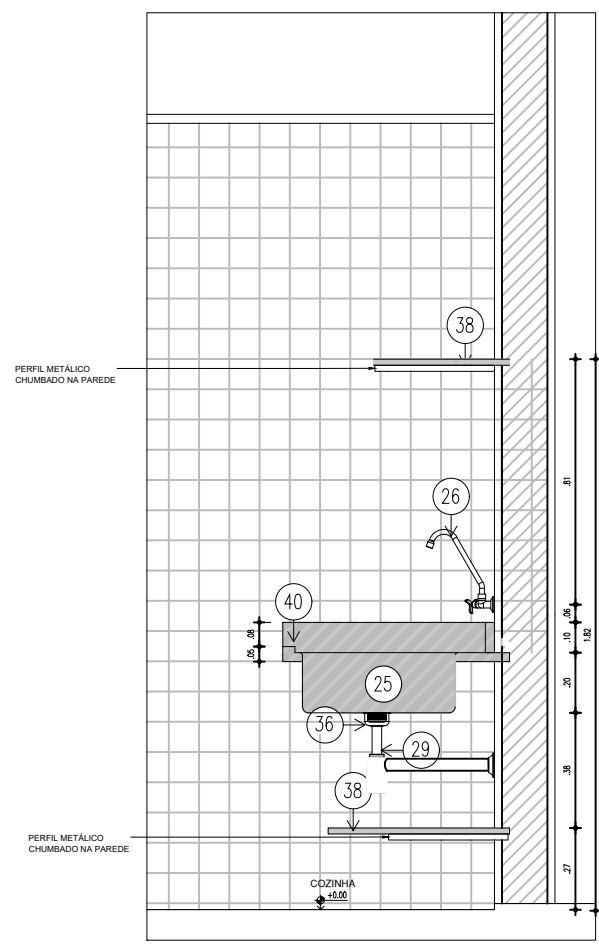


07 CORTE C3
ESCALA : 1/25

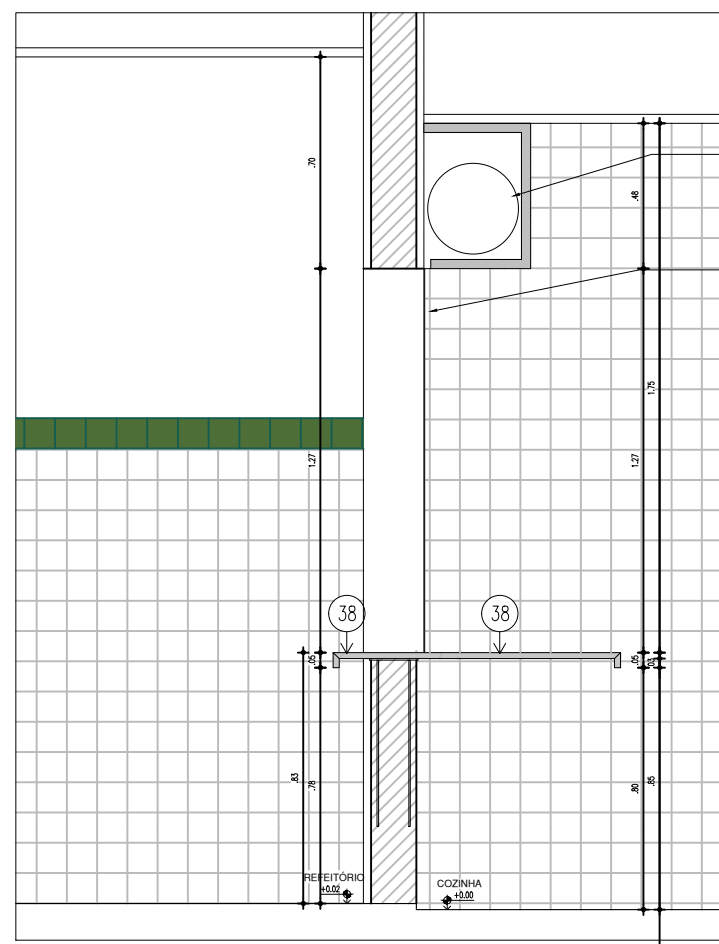


07 CORTE C1
ESCALA : 1/25

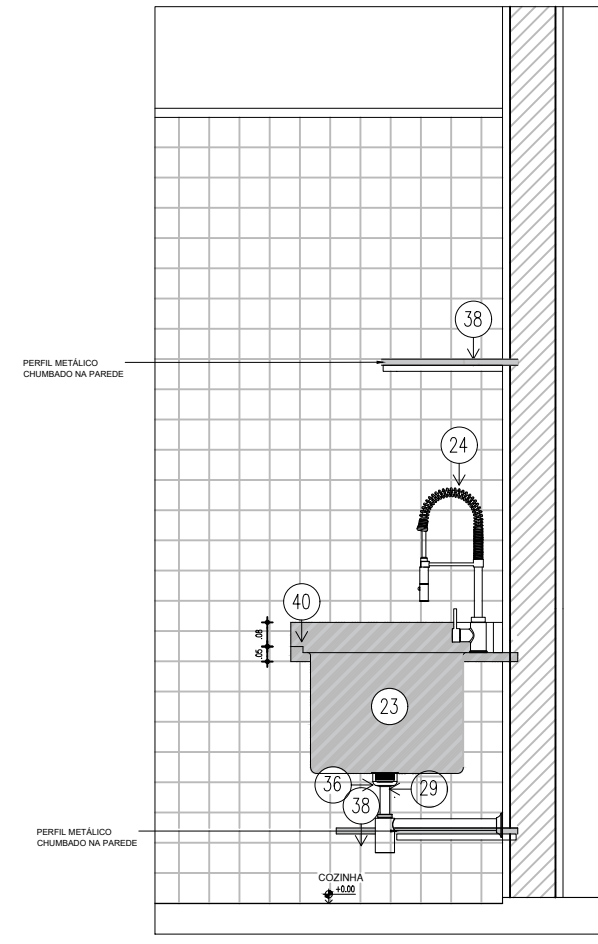

07 CORTE C2
ESCALA : 1/25

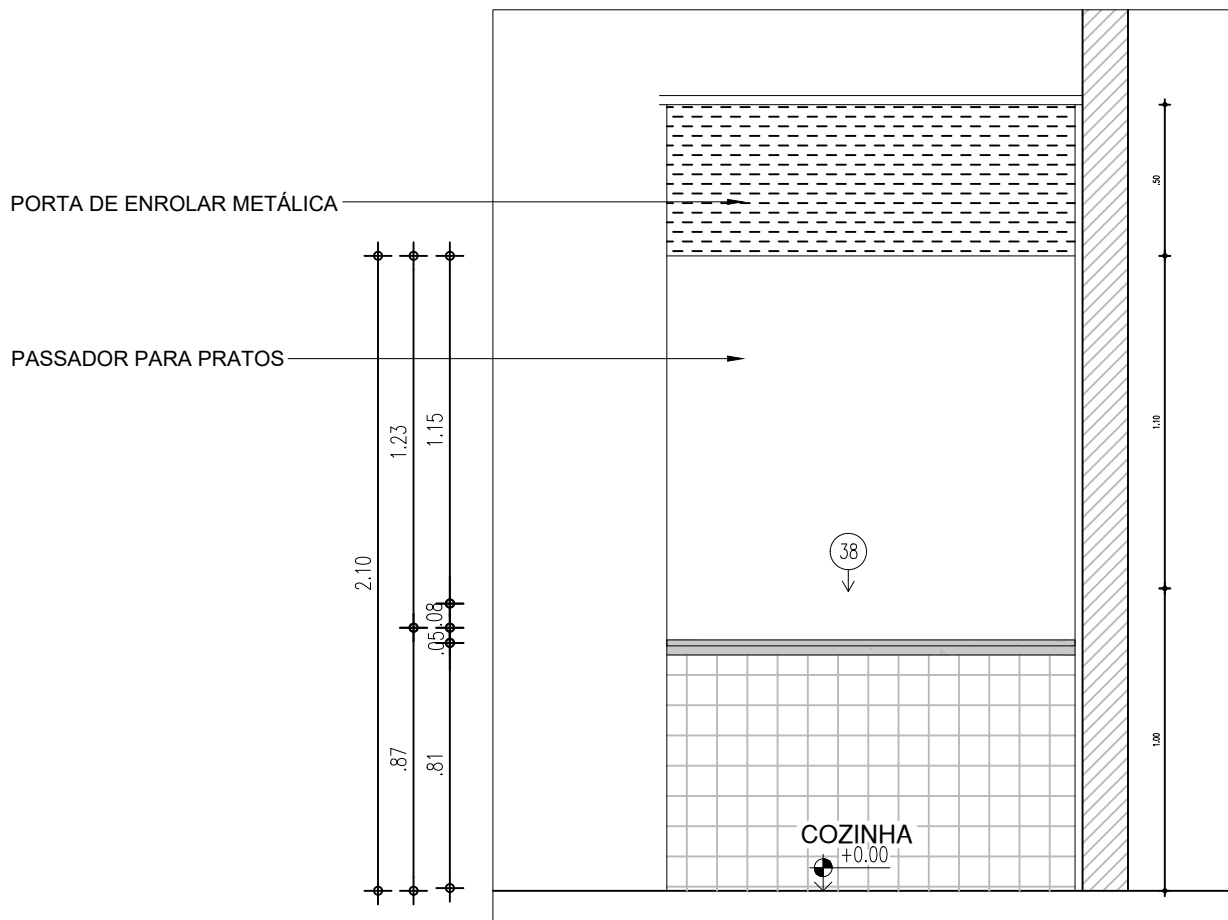


07 VISTA 01
ESCALA : 1/25

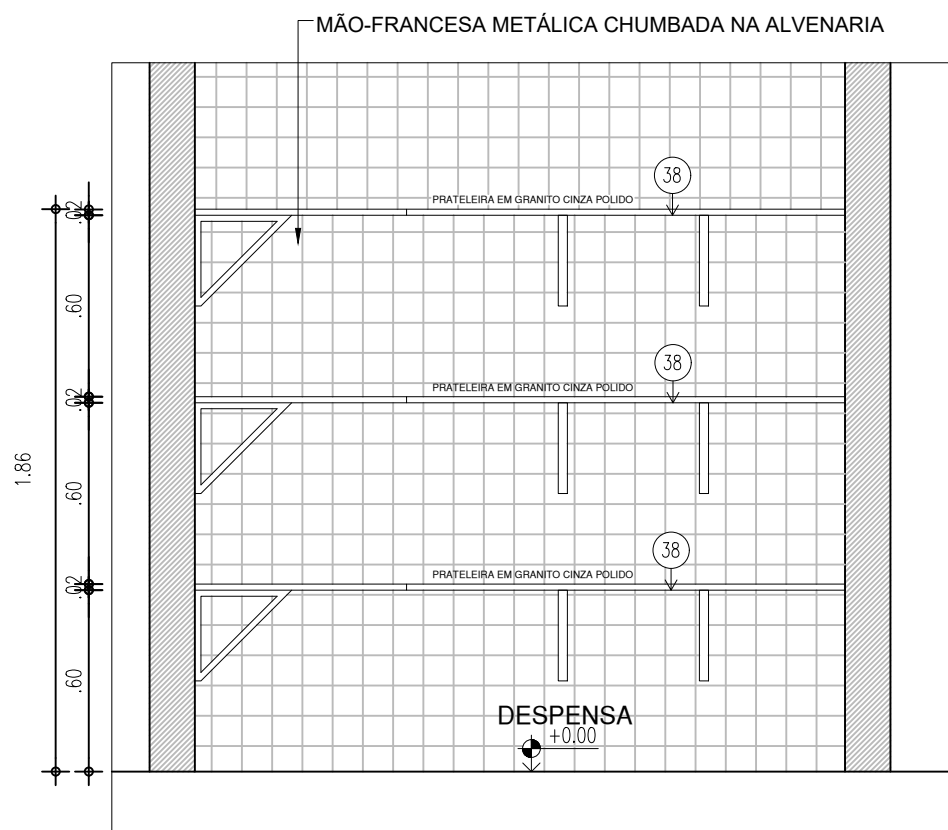


10 VISTA 05
ESCALA : 1/25

PORTA DE ENROLAR METÁLICA

PASSADOR PARA PRATOS

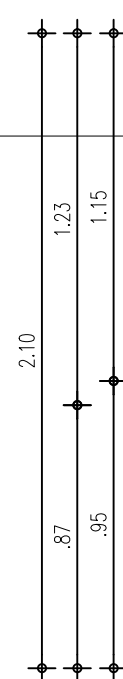


07 VISTA 03
ESCALA : 1/25

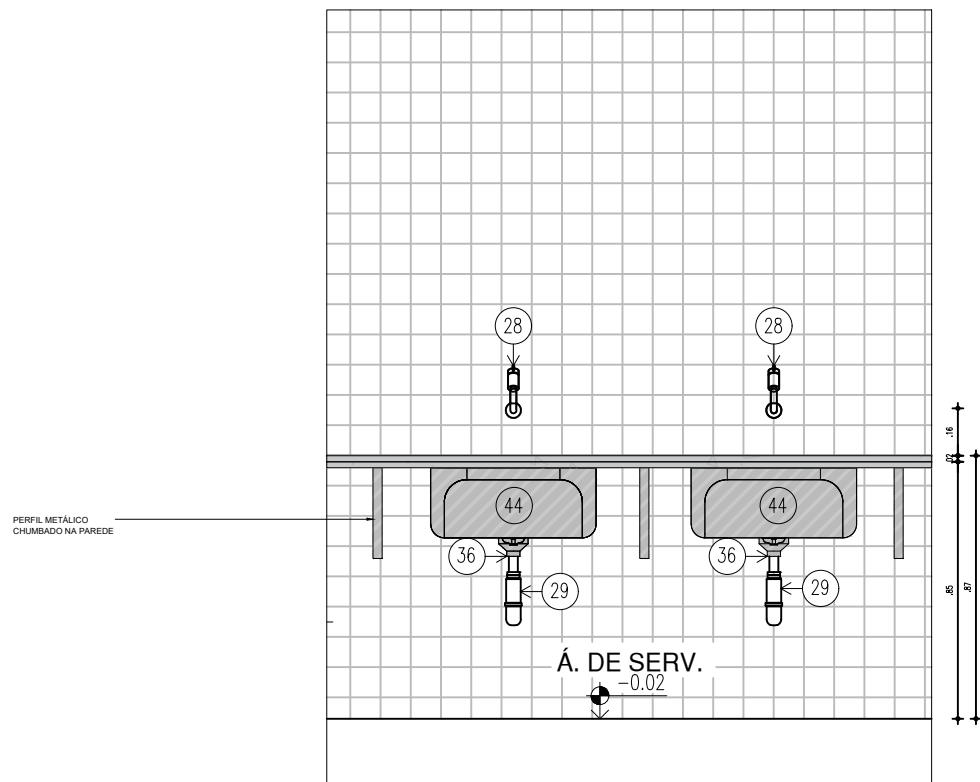

OBS: MÃOS-FRANCESAS COM PINTURA ANTI-CORROSIVA ZARCÃO E ACABAMENTO EM ESMALTE SINTÉTICO SEMI-BRILHO, COR BRANCA.

10 VISTA 04
ESCALA : 1/25

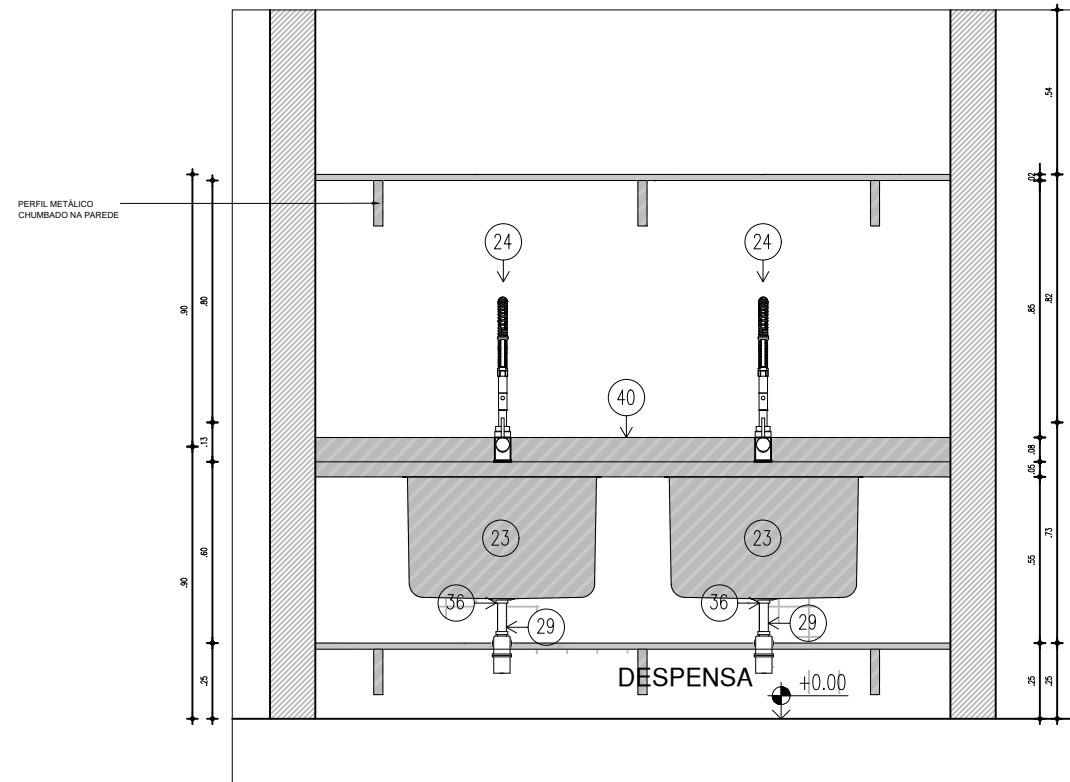

OBS: MÃOS-FRANCESAS COM PINTURA ANTI-CORROSIVA ZARCÃO E ACABAMENTO EM ESMALTE SINTÉTICO SEMI-BRILHO, COR BRANCA.

10 VISTA 02
ESCALA : 1/25

ACESSÓRIOS DE BANHEIROS/COZINHAS/ÁREAS DE SERVIÇO


01	BACIA PARA CAIXA ACOPLADA CÓD. P.115.17JH, COM CAIXA ACOPLADA CÓD. CDC.00F.17 NA COR BRANCA, COM ASSENTO SANITÁRIO CONVENCIONAL REF. DECA OU EQUIVALENTE
02	CUBA DE EMBUTIR OVAL (40X30CM) CÓD. L59, REF. DECA OU EQUIVALENTE
03	TORNEIRA DE MESA BICA BAIXA PARA LAVATÓRIO, LINK CROMADO CÓD. 1197.C.LINK, REF. DECA OU EQUIVALENTE
04	LAVATÓRIO COM COLUNA SUSPensa CÓD. L.51.17 OU LAVATÓRIO SUSPENSO DE CANTO BRANCO CÓD. L.101.17, REF. DECA OU EQUIVALENTE
05	TORNEIRA DE MESA COM FECHAMENTO AUTOMÁTICO PARA LAVATÓRIO CÓD. 1173.C REF. DECA OU EQUIVALENTE
06	LAVATÓRIO PEQUENO, CÓD. L915.17, 455X380MM, LINHA RAVENA, REF. DECA OU EQUIVALENTE
07	SIFÃO CROMADO PARA LAVATÓRIOS CÓD. 1680.C100.112, REF. DECA OU EQUIVALENTE
08	MICTÓRIO COM SIFÃO INTEGRADO PARA VÁLVULA EMBUTIDA BRANCO, CÓD. M714.17, REF. DECA OU EQUIVALENTE
09	DISPENSER PARA PAPEL HIGIÊNICO
10	DISPENSER PARA SABONETE LÍQUIDO FIXADO NA PAREDE
11	DISPENSER PARA PAPEL TOALHA, FIXADO NA PAREDE
12	CHUVEIRO COM TUBO DE PAREDE CROMADO CÓD.1977.C.CT, REF. DECA OU EQUIVALENTE;
13	CABIDE CROMADO CÓD. 2060.C01, REF. DECA OU EQUIVALENTE
14	DUCHA HIGIÊNICA COM REGISTRO CROMADO, CÓD. 1984.C38.ACT.CR, REF. DECA OU EQUIVALENTE;
15	BARRA DE APOIO EM "U", EM AÇO INOX POLIDO 30cm, FIXADA NA PAREDE
16	BARRA DE APOIO RETA, EM AÇO INOX POLIDO 40cm, FIXADA NA PORTA OU PAREDE
17	BARRA DE APOIO RETA, EM AÇO INOX POLIDO 70cm, FIXADA NA PAREDE
18	BARRA DE APOIO EM "L", EM AÇO INOX POLIDO 70x70cm, FIXADA NA PAREDE
19	BARRA DE APOIO RETA, EM AÇO INOX POLIDO 80cm, FIXADA NA PAREDE
20	BARRA DE APOIO RETA, EM AÇO INOX POLIDO 85cm, FIXADA NA PAREDE
21	BARRA DE APOIO LATERAL PARA BACIA SANITÁRIA , EM AÇO INOX POLIDO 85cm, FIXADA NA PAREDE
22	BANCO ARTICULADO EM AÇO INOX PARA P.C.R., FIXADO NA PAREDE
23	CUBA DE AÇO INOXIDÁVEL PARA LAVAGEM DE PANEAS 0,625X0,50X0,40M
24	MISTURADOR MONOCOMANDO DE MESA PARA COZINHA GOURMET CROMADO, CÓD. 2280.C, REF. DECA OU EQUIVALENTE
25	CUBA DE AÇO INOXIDÁVEL PARA HIGIENIZAÇÃO 0,50X0,40X0,20M
26	TORNEIRA DE PAREDE COM BICA MÓVEL PARA COZINHA CROMADO CÓD. 1168.C34, REF. DECA OU EQUIVALENTE
27	TANQUE DE LOUÇA BRANCO, SUSPENSO, 40L CÓD. TQ.03.17 REF. DECA OU EQUIVALENTE
28	TORNEIRA PARA JARDIM E TANQUES CROMADO, CÓD. 1153.C34, REF. DECA OU EQUIVALENTE
29	SIFÃO PARA COZINHA E TANQUE, CÓD. 1680.C.112, REF. DECA OU EQUIVALENTE
30	RALO SINFONADO EM PLÁSTICO PVC
31	GRELHA COM PORTA GRELHA E TELA ANTI-INSETO EM ALUMÍNIO EXPANDIDO
32	CAIXA SIFONADA EM PLÁSTICO PVC
33	REGISTROS DE BAIXA PRESSÃO, CÓD. 4916.C20.PQ, REF. DECA OU EQUIVALENTE

ARQUITETO(A): Documento assinado digitalmente goub NATHÁLIA CAVALCANTI MEIRELES Data: 04/01/2024 13:28:29-0300 Verifique em https://validar.digov.br NATHÁLIA MEIRELES CAU A278087-9	ENGENHEIRO(A) RESPONSÁVEL:	PROPRIETÁRIO:
---	----------------------------	---------------


SECRETARIA DA EDUCAÇÃO - SEDUC GOVERNO DO PIAUÍ AQUI TEM TRABALHO. AQUI TEM FUTURO.	GOVERNO DO ESTADO DO PIAUÍ SEDUC - SECRETARIA DE ESTADO DA EDUCAÇÃO U.E. JOAQUIM MALAQUIAS
---	--

DEPARTAMENTO: UNIDADE DE GESTÃO DA REDE FÍSICA	DESENHO:
TÍTULO DO PROJETO: REVISÃO DE PROJETO DE ARQUITETURA	PROJ
ENDEREÇO DO SERVIÇO: RUA NOÉ MENDES	PRANCHA:
TÍTULO DO DESENHO: DETALHAMENTOS	09
MUNICÍPIO: JOÃO COSTA - PI	ESCALA: INDICADA
DESENHO: NATHÁLIA MEIRELES	REVISÃO: REVISÃO 01
FASE: PROJETO	DATA: JANEIRO/2024


33	REGISTROS DE BAIXA PRESSÃO, CÓD. 4916.C20.PQ, REF. DECA OU EQUIVALENTE
34	REGISTRO DE GAVETA, CÓD. 4900.C50.PQ, LINHA PRATA, REF. DECA OU EQUIVALENTE
35	ACABAMENTO PARA REGISTRO BASE 3/4"
36	VÁLVULA DE ESCOAMENTO PARA PIA DE COZINHA, CÓD. 1622.C, REF. DECA OU EQUIVALENTE
37	ESPELHO
38	BANCADA EM GRANITO
39	DIVISÓRIA EM GRANITO
40	BANCADA EM AÇO INOX
41	BANCO DE CONCRETO
42	PRATELEIRA EM GRANITO CINZA ANDORINHA
43	EXAUSTOR
44	TANQUE DE ENCAIXE EM AÇO INOX ACETINADO 50X40cm, REF. TRAMONTINA OU EQUIVALENTE

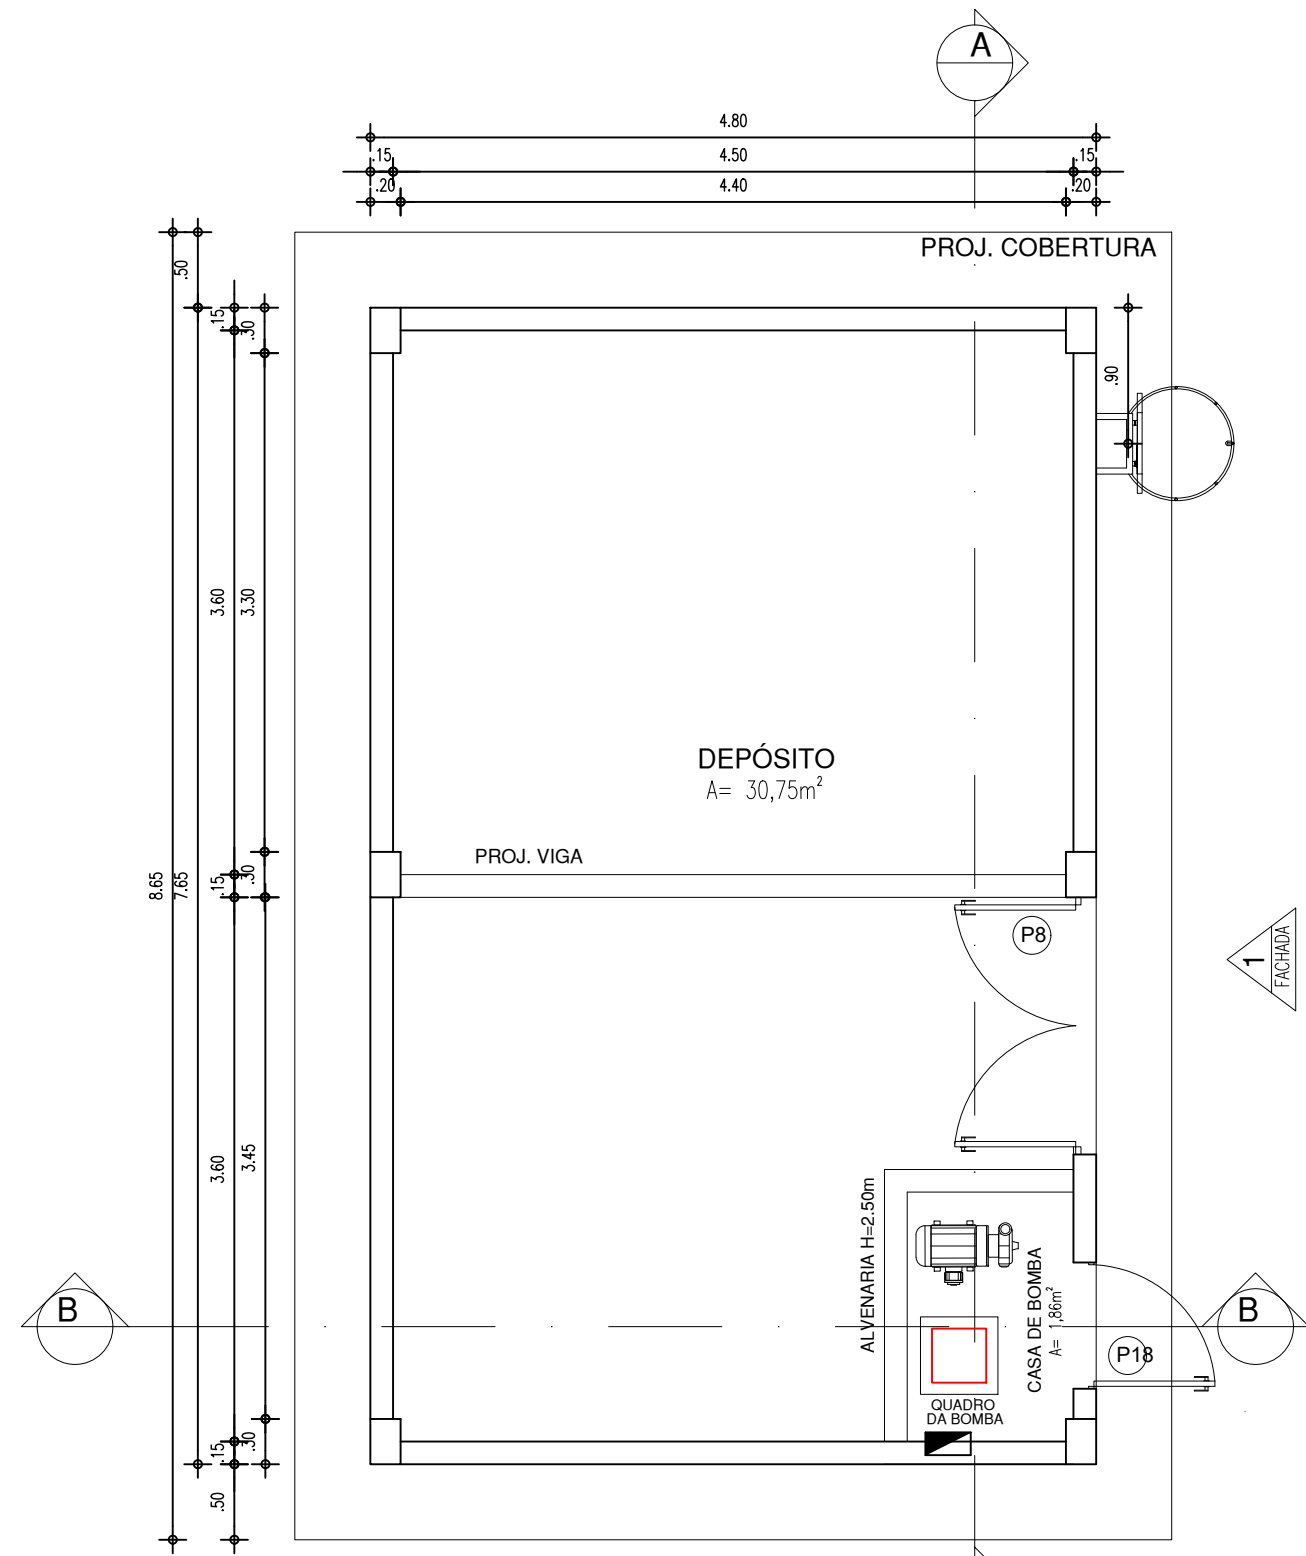

PLANTA BAIXA TÉRREO - CAIXA D' ÁGUA
ESCALA: 1/700

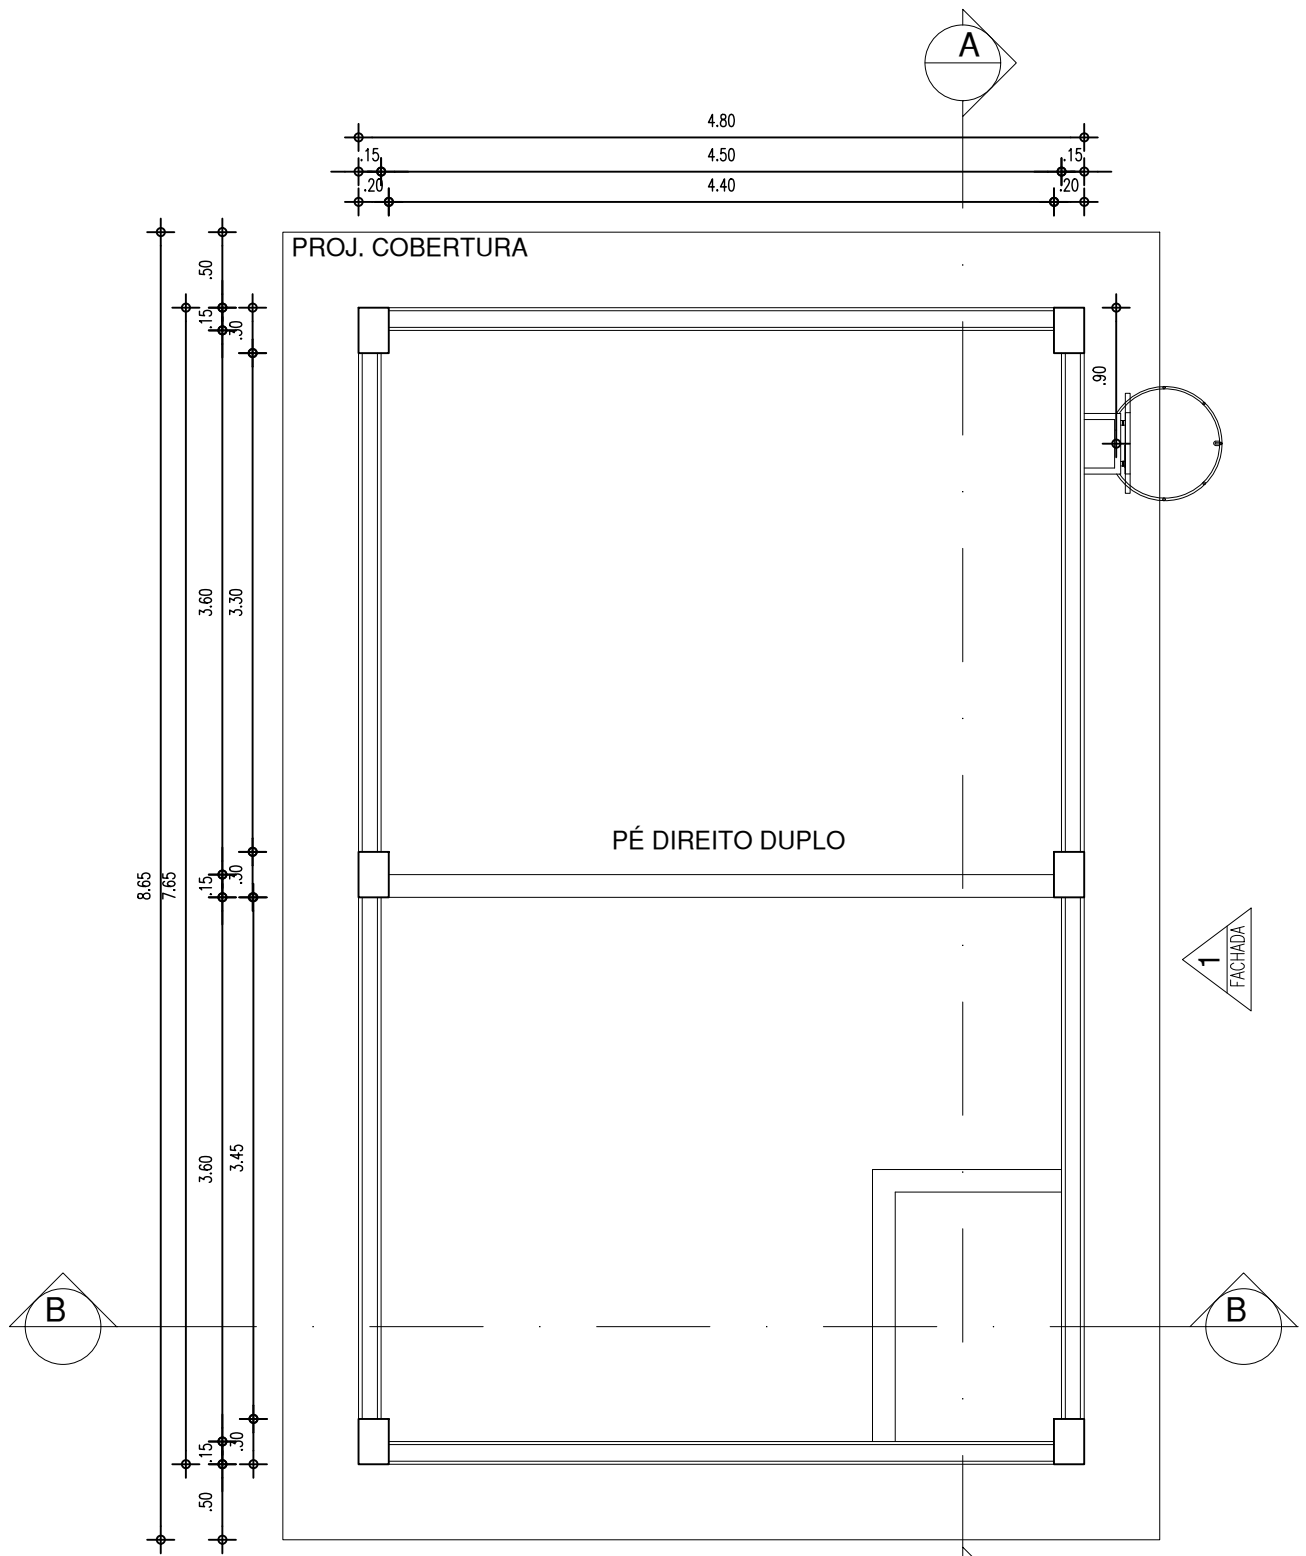

PLANTA BAIXA 1º PAVIMENTO - CAIXA D' ÁGUA
ESCALA: 1/700

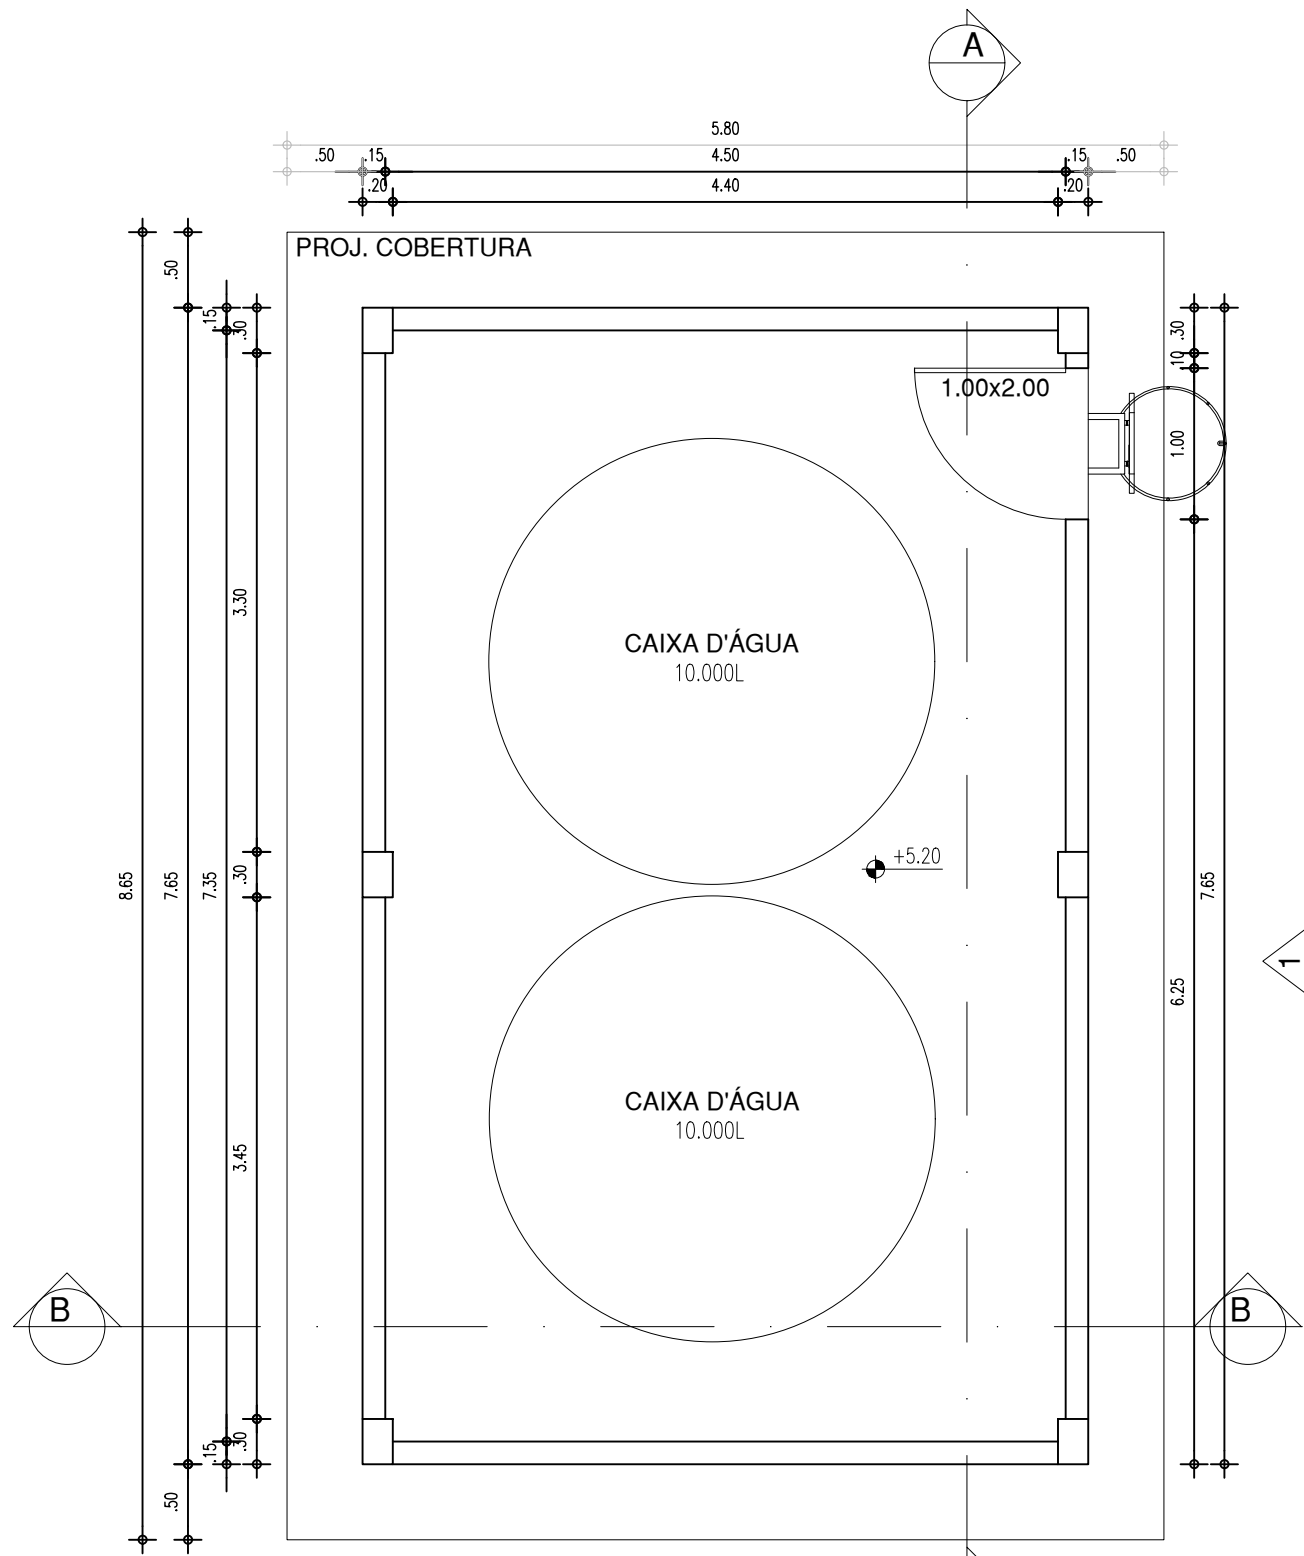

PLANTA BAIXA 2º PAVIMENTO - CAIXA D' ÁGUA
ESCALA: 1/700



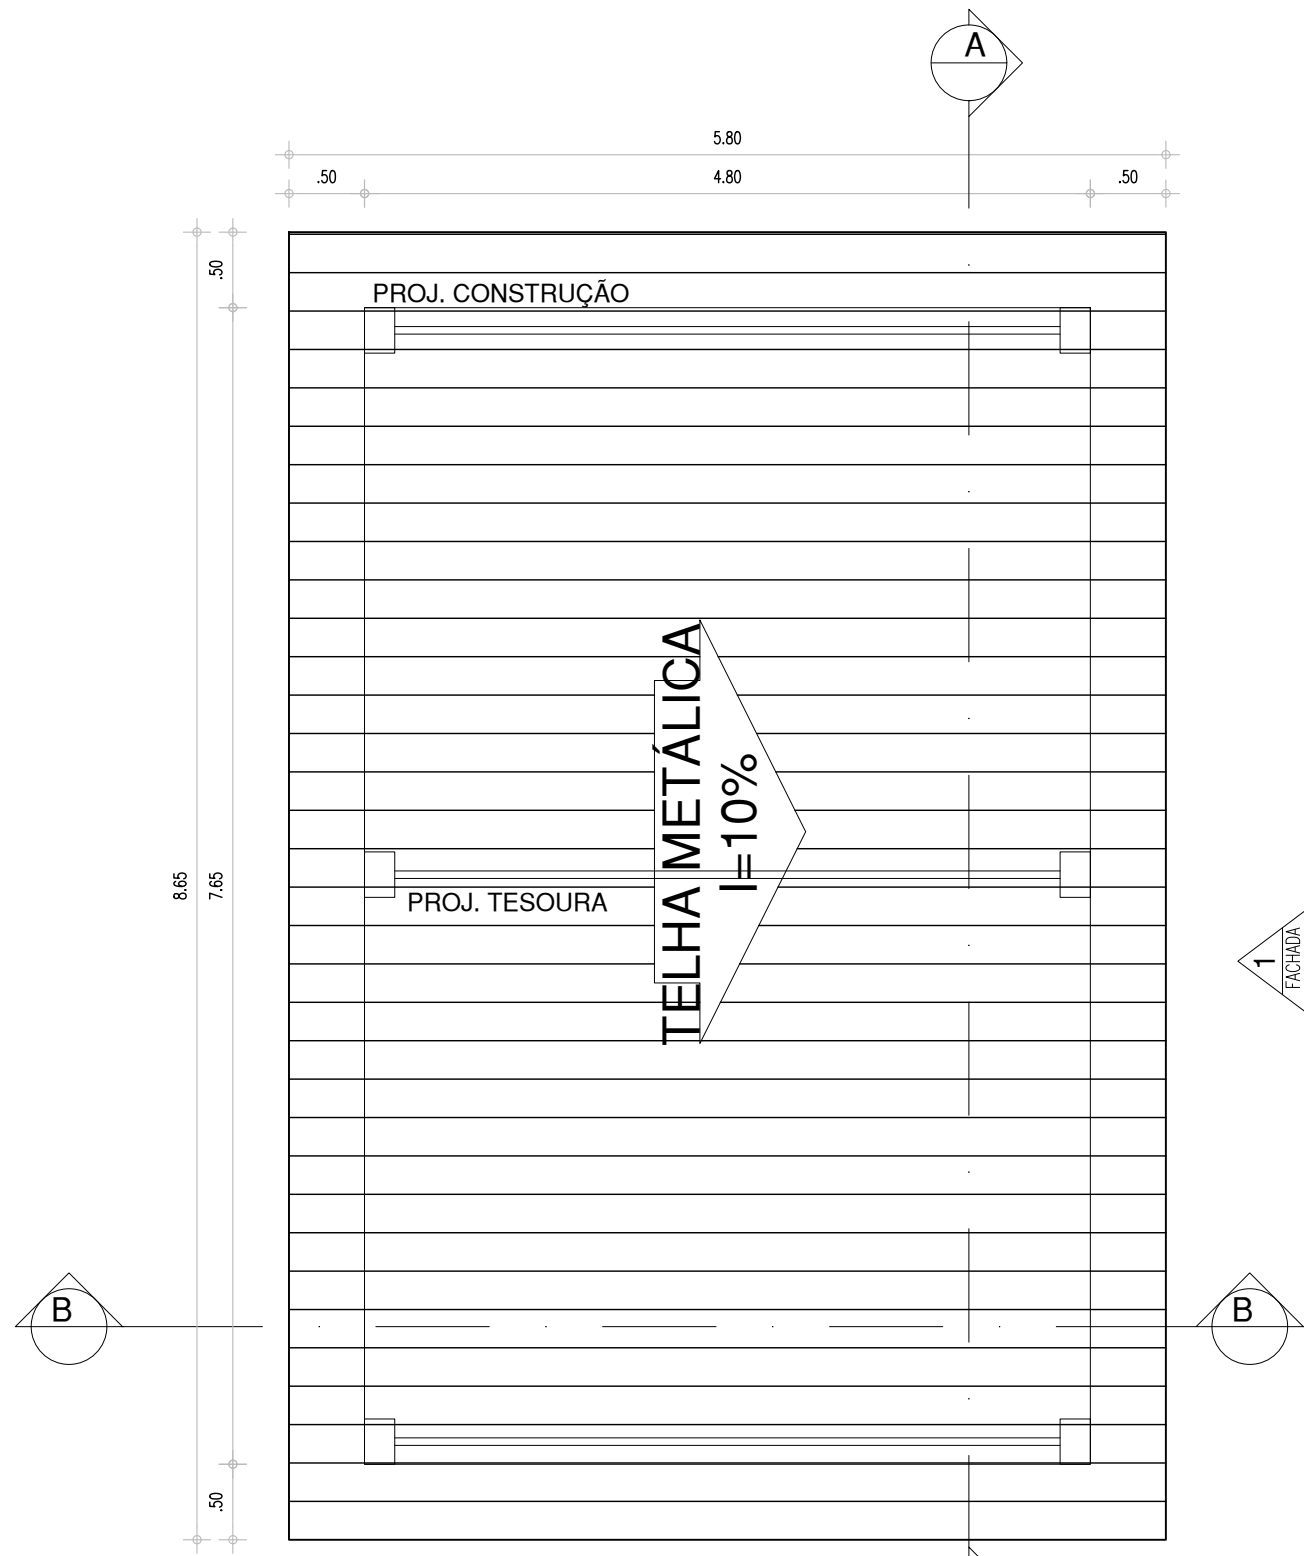



DIAGRAMA DE COBERTURA
ESCALA: 1/700

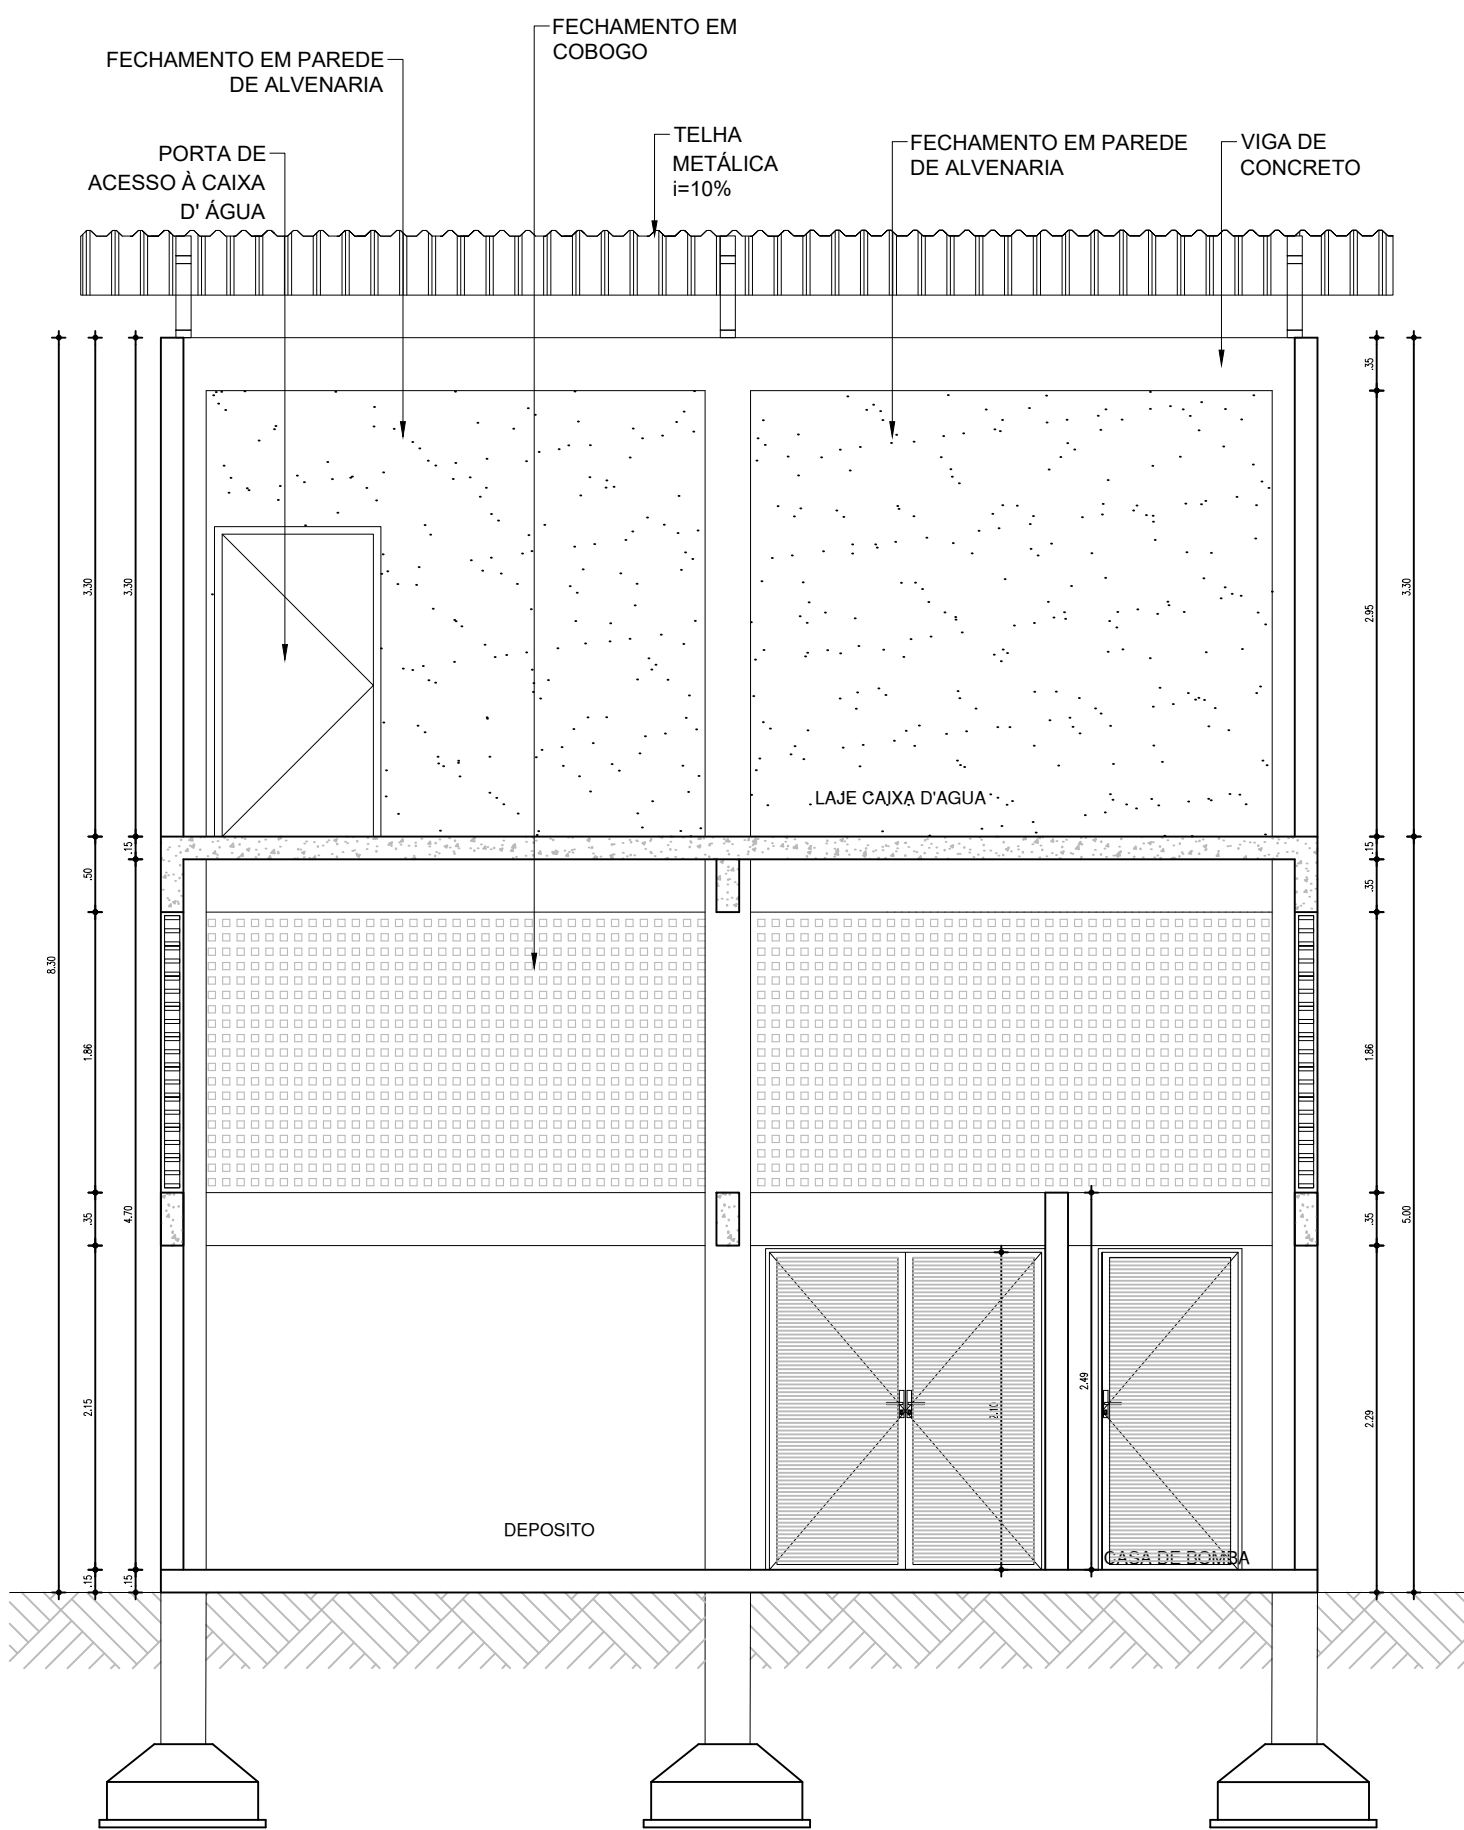

CORTE AA - CAIXA D' ÁGUA
ESCALA: 1/700

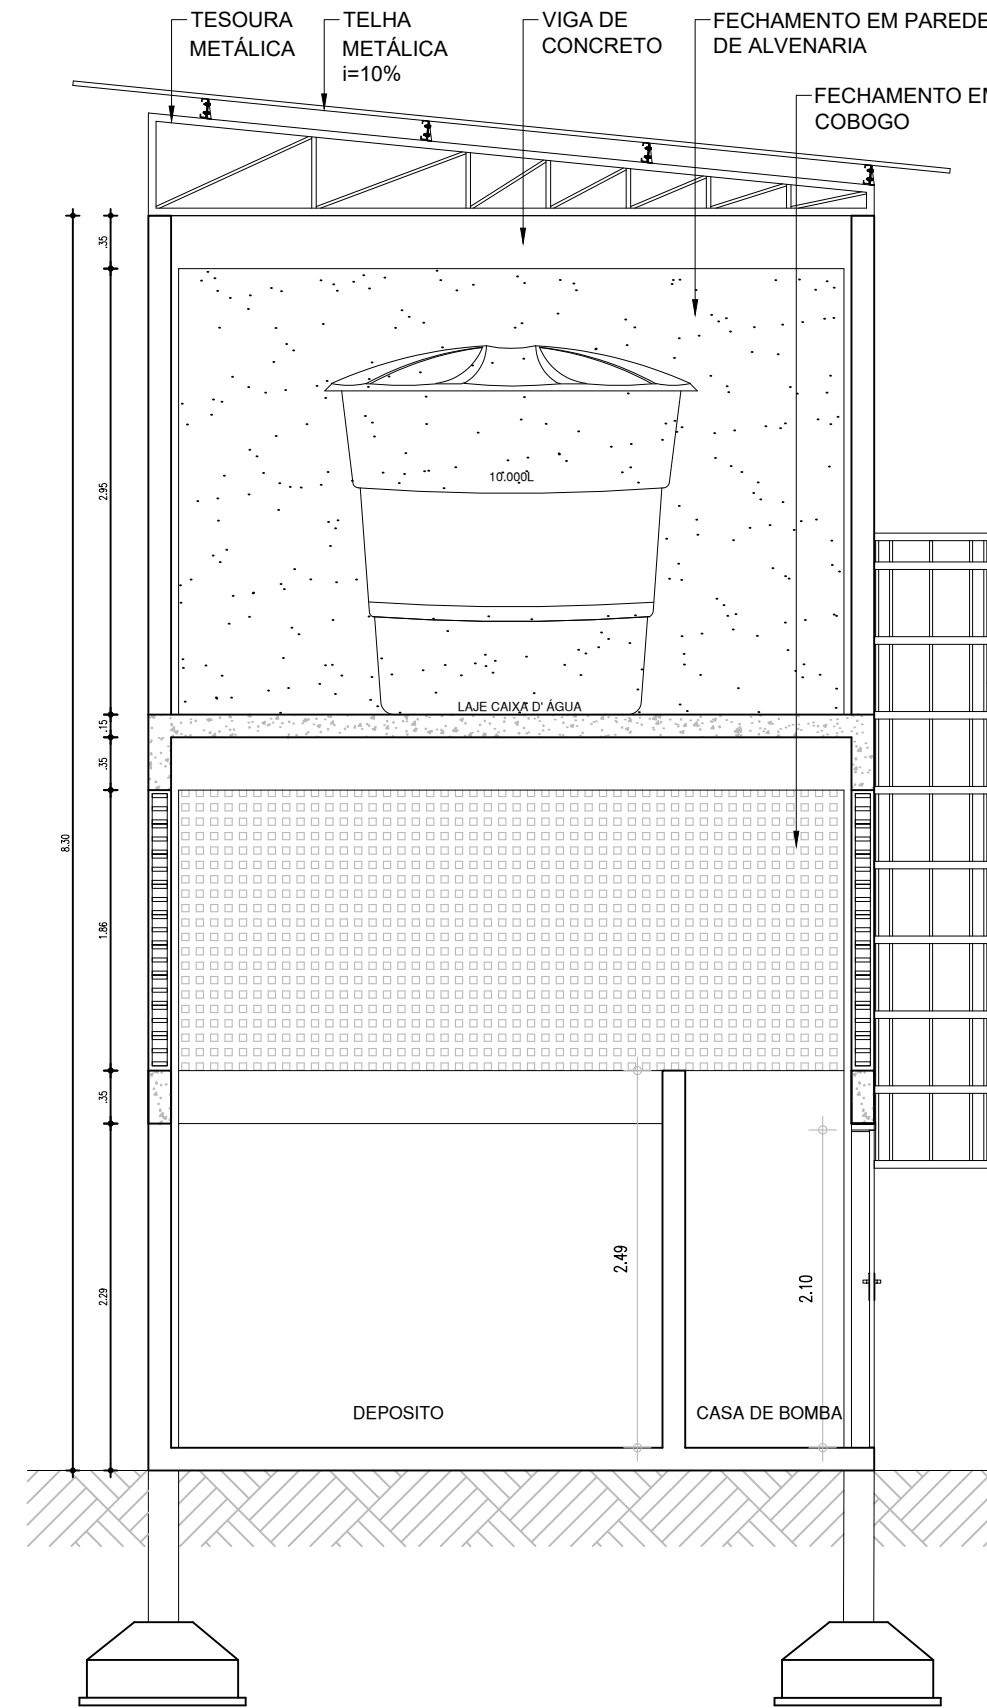

CORTE BB - CAIXA D' ÁGUA
ESCALA: 1/700

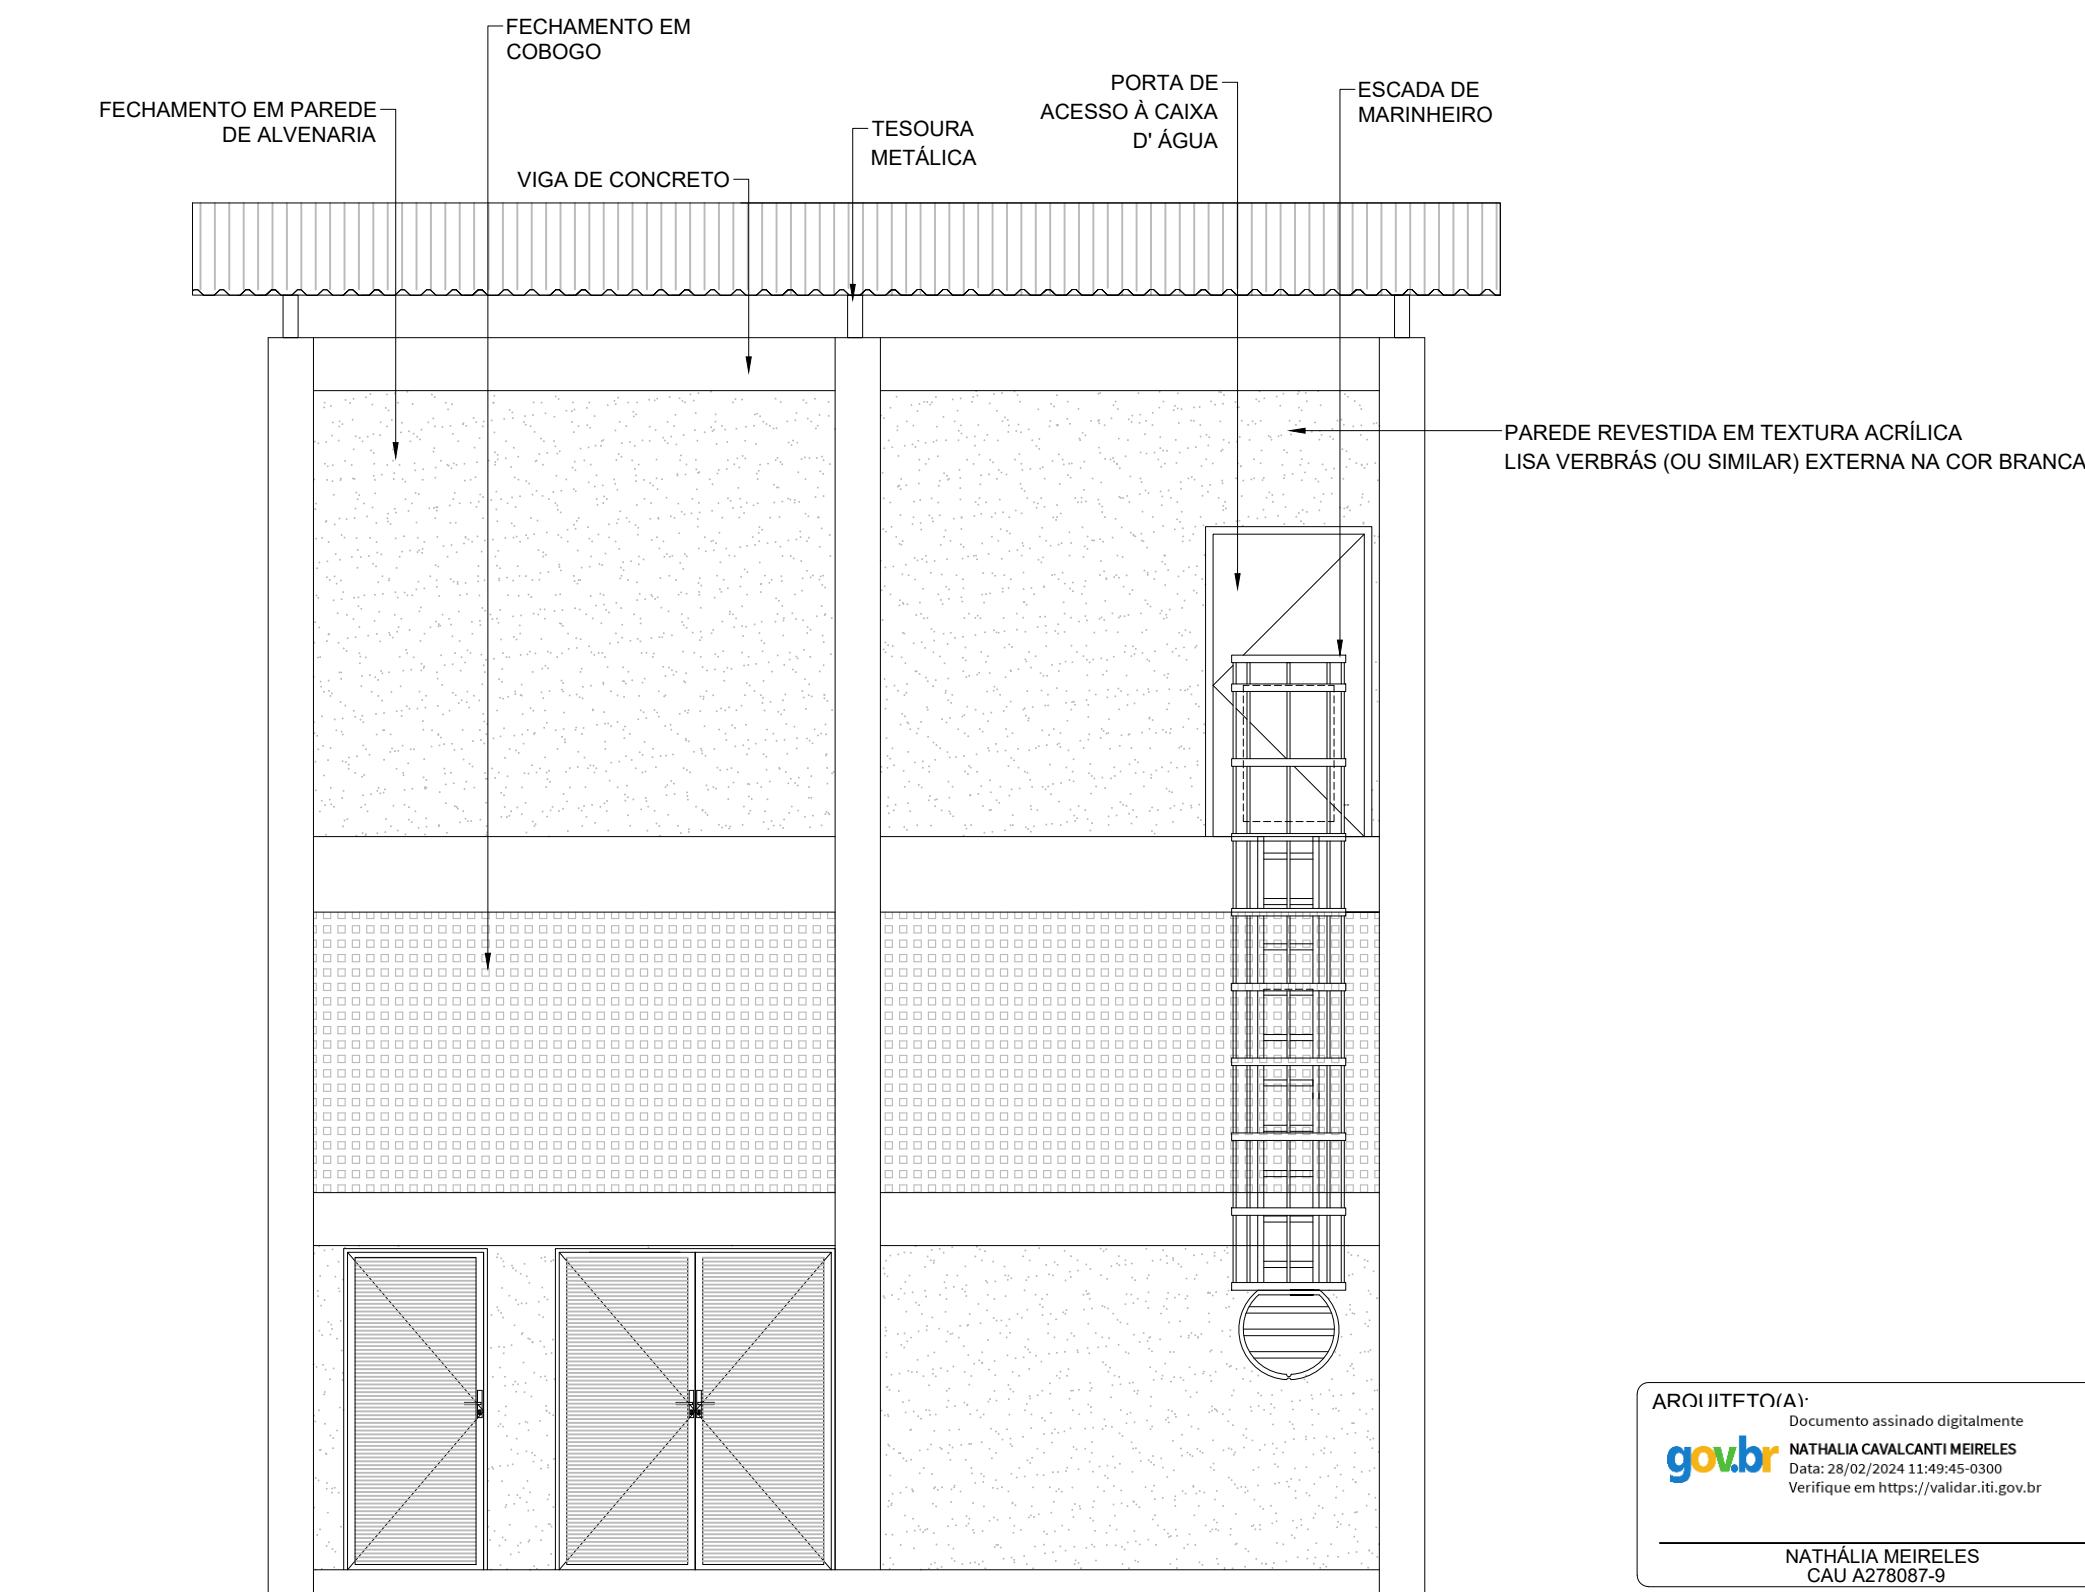

FACHADA 1 - CAIXA D' ÁGUA
ESCALA: 1/700

COR PENA
red 07 0.1
yellow 07 0.2
green 07 0.3
cyan 07 0.4
blue 07 0.5
magenta 07 0.6
white 07 0.7
08 07 0.1
40 07 0.1
94 07 0.1
240 07 0.1
253 07 0.1

ARQUIETO(A): Documento assinado digitalmente gov.br NATHÁLIA CAVALCANTI MEIRELES Data: 28/02/2024 11:49:45-0300 Verifique em https://validar.dli.gov.br		ENGENHEIRO(A) RESPONSÁVEL:	PROPRIETÁRIO:
NATHÁLIA MEIRELES CAU A278087-9			

SECRETARIA DA EDUCAÇÃO - SEDUC		GOVERNO DO PIAUÍ AQUI TEM TRABALHO. AQUI TEM FUTURO.	
GOVERNO DO ESTADO DO PIAUÍ			
SEDUC - SECRETARIA DE ESTADO DA EDUCAÇÃO			
U.E. JOAQUIM MALAQUIAS			

DEPARTAMENTO: UNIDADE DE GESTÃO DA REDE FÍSICA	DESENHO:
TÍTULO DO PROJETO: REVISÃO DE PROJETO DE ARQUITETURA	PRANCHA:
ENDEREÇO DO SERVIÇO: RUA NOÉ MENDES	10
TÍTULO DO DESENHO: DETALHAMENTOS	ESCALA: INDICADA
MUNICÍPIO: JOÃO COSTA - PI	ZONA: URBANA
DESENHO: NATHÁLIA MEIRELES	FASE: PROJETO
DATA: JANEIRO/2024	REVISÃO: REVISÃO 01