



COR PENA		
red	07	0.1
yellow	07	0.2
green	07	0.3
cyan	07	0.4
blue	07	0.5
magenta	07	0.6
white	07	0.7
08	07	0.1
40	40	0.1
94	94	0.1
240	240	0.1
253	253	0.1

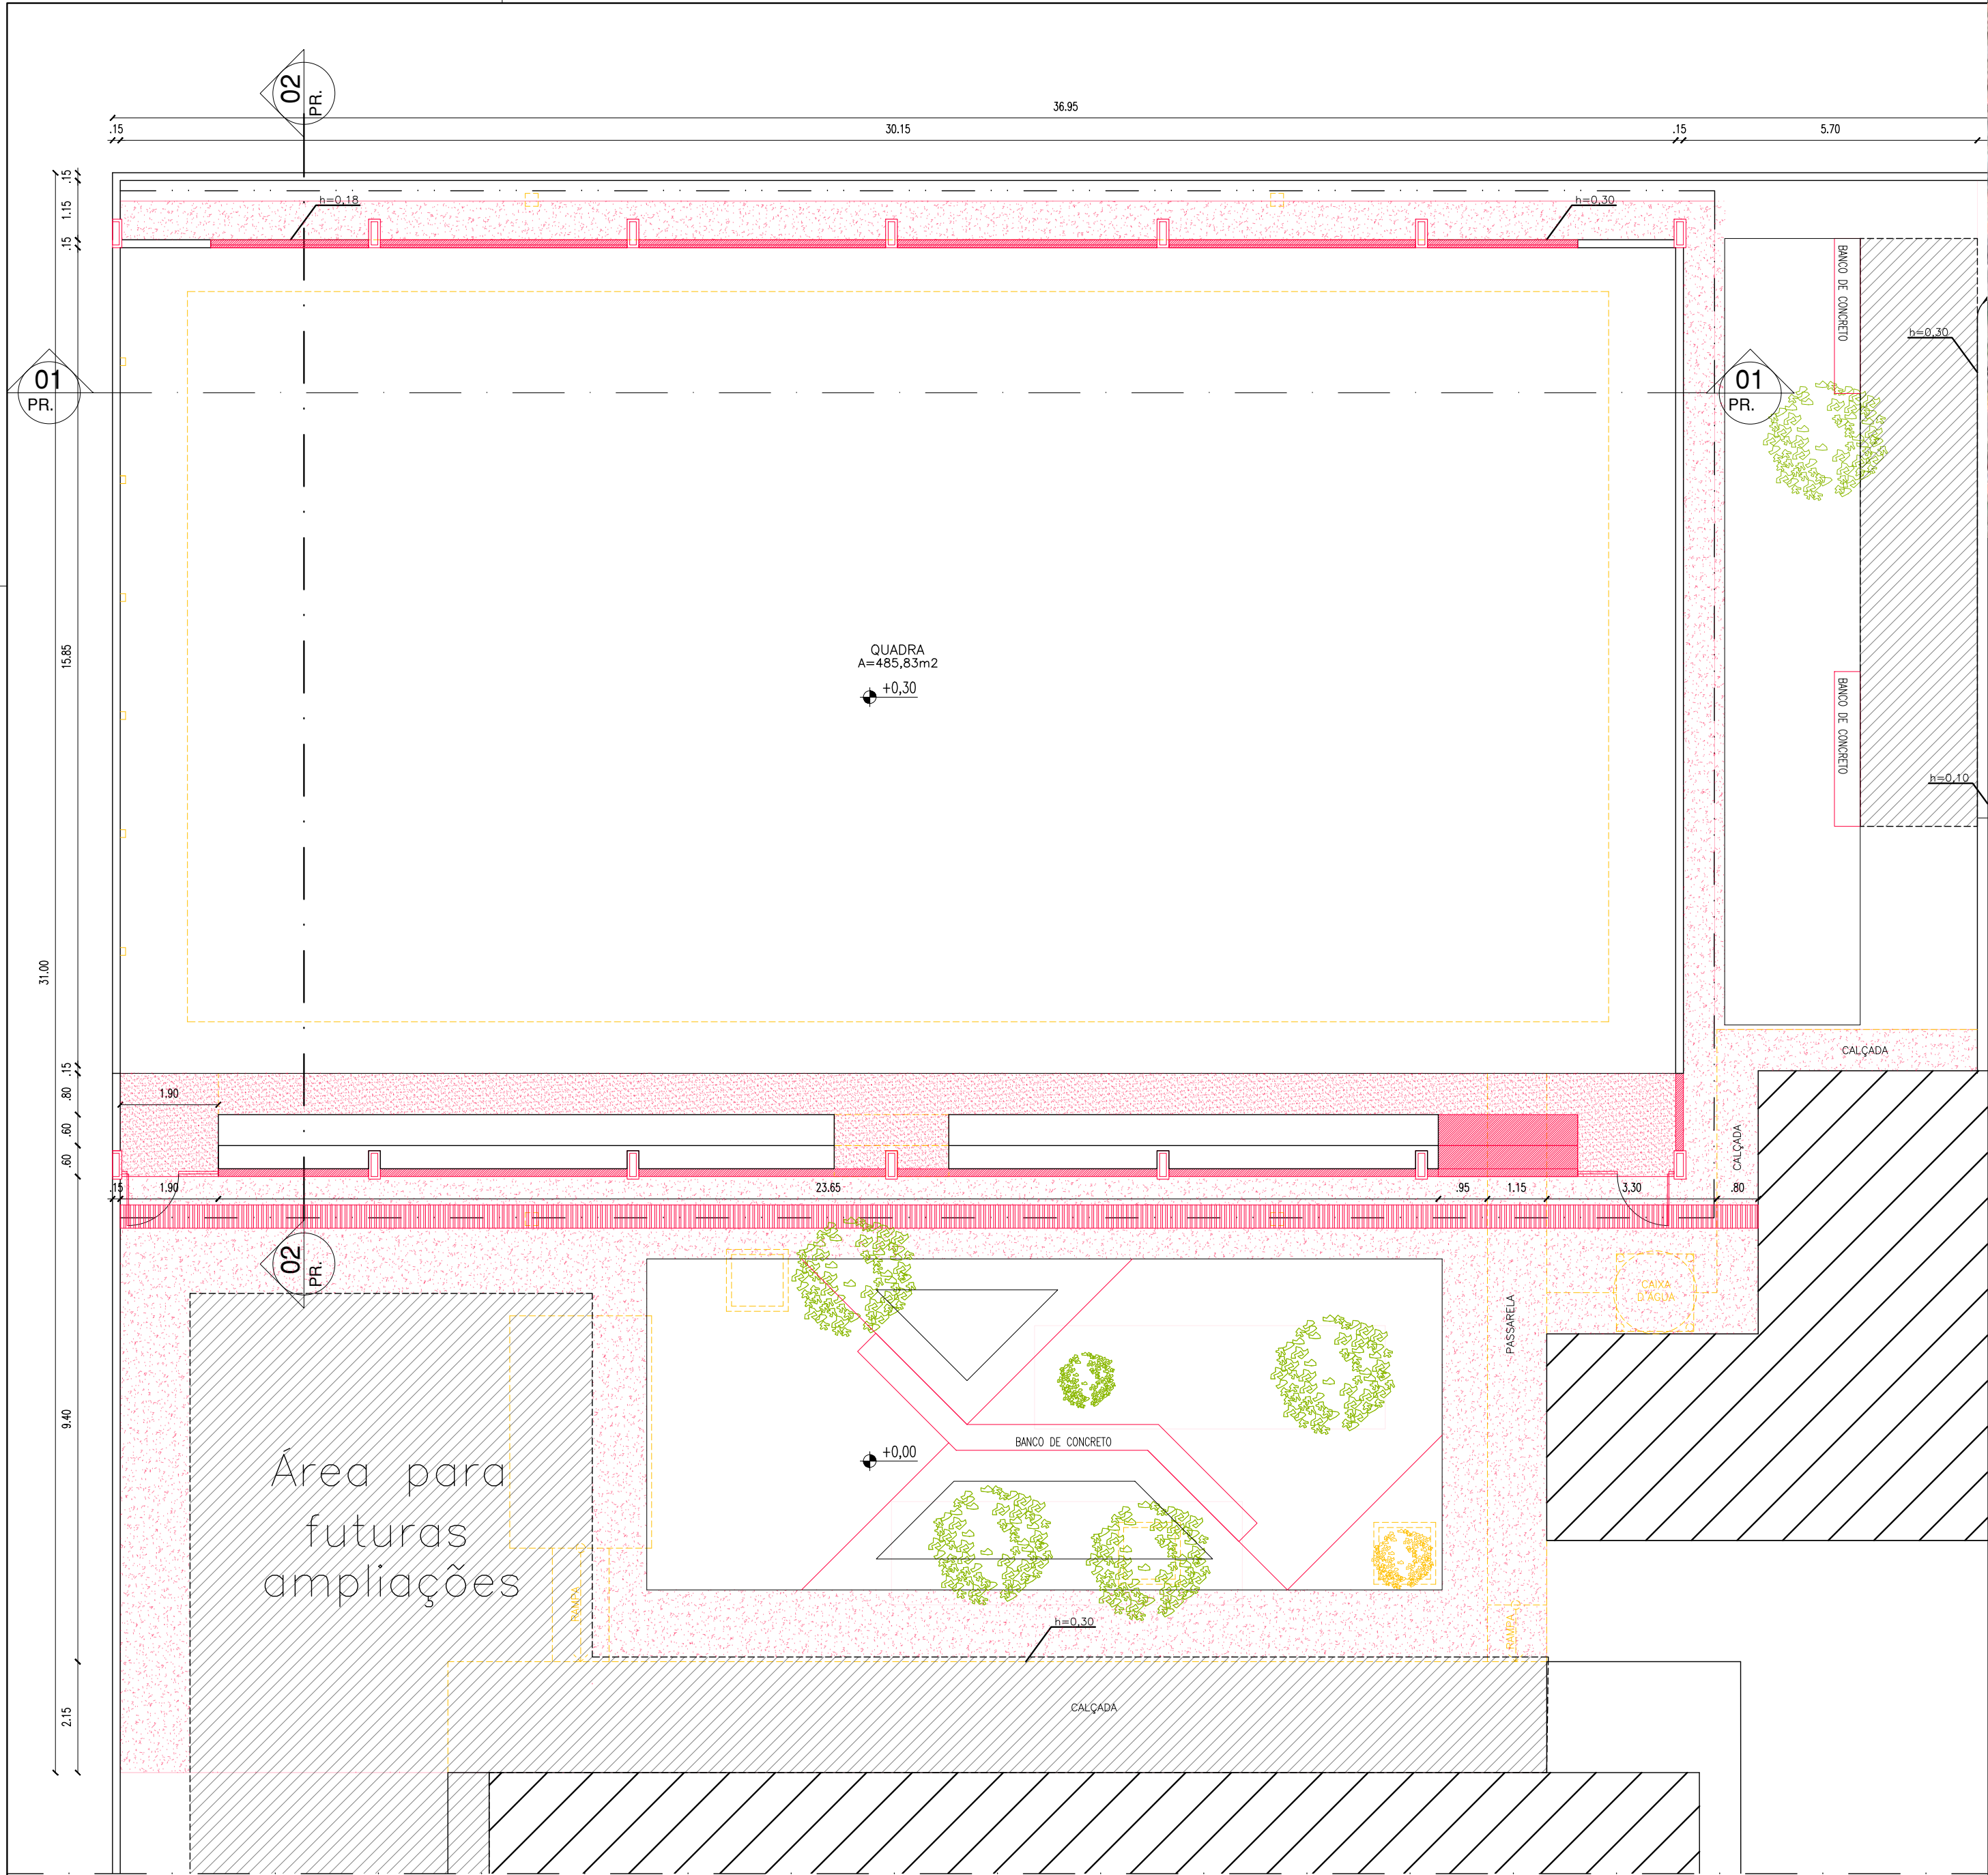

PLANTA BAIXA DE DEMOLIÇÃO/CONSTRUÇÃO
ESCALA : 1/100

LEGENDA	
	ALVENARIA EXISTENTE/MANTER
	ALVENARIA EXISTENTE/DEMOLIR
	ALVENARIA INSTALAR/CONSTRUIR

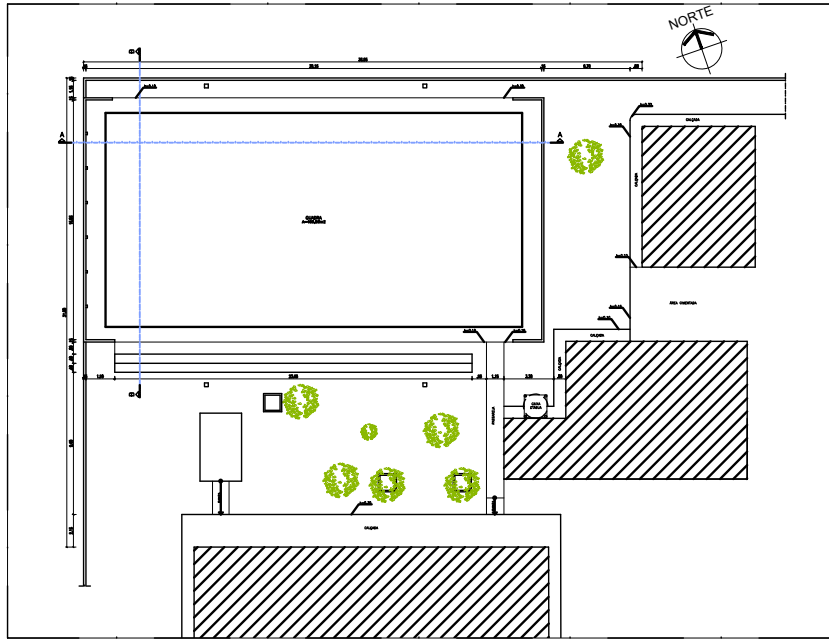

PLANTA BAIXA EXISTENTE
ESCALA : 1/300

HISTÓRICO		
ALTERAÇÃO	REVISÃO	DATA
1.		
2.		
3.		
4.		
5.		


ARQUITETO(A): SUZY CLARA MARINHO DE O. UCHOA Arquiteta da Unidade de Gestão de Rede Física - UGERF CAU Nº A141744-4	ENGENHEIRO(A) RESPONSÁVEL:	PROPRIETÁRIO:
--	----------------------------	---------------

GOVERNO DO ESTADO DO PIAUÍ

SEDUC - SECRETARIA DE ESTADO DA EDUCAÇÃO

UNIDADE ESCOLAR GAYOSO E ALMENDRA - 2ª GRE



DEPARTAMENTO: UNIDADE DE GESTÃO DA REDE FÍSICA	DESENHO: PROJ
TÍTULO DO PROJETO: PROJETO ARQUITETÔNICO E PAISAGÍSTICO	PRANCHA: 01/09
ENDEREÇO DO SERVIÇO: RUA EIFERES SERGIO MELO (PRAÇA NILO CASTRO)	ESCALA: INDICADA
TÍTULO DO DESENHO: PLANTA DE DEMOLIÇÃO/CONSTRUÇÃO	REVISÃO: REVISÃO 01
MUNICÍPIO: BATALHA - PI	DESENHO:
DESENHO:	FASE: PROJ. ARQUITETÔNICO
DESENHO:	DATA: JUNHO / 2023
DESENHO:	REVISÃO: REVISÃO 01

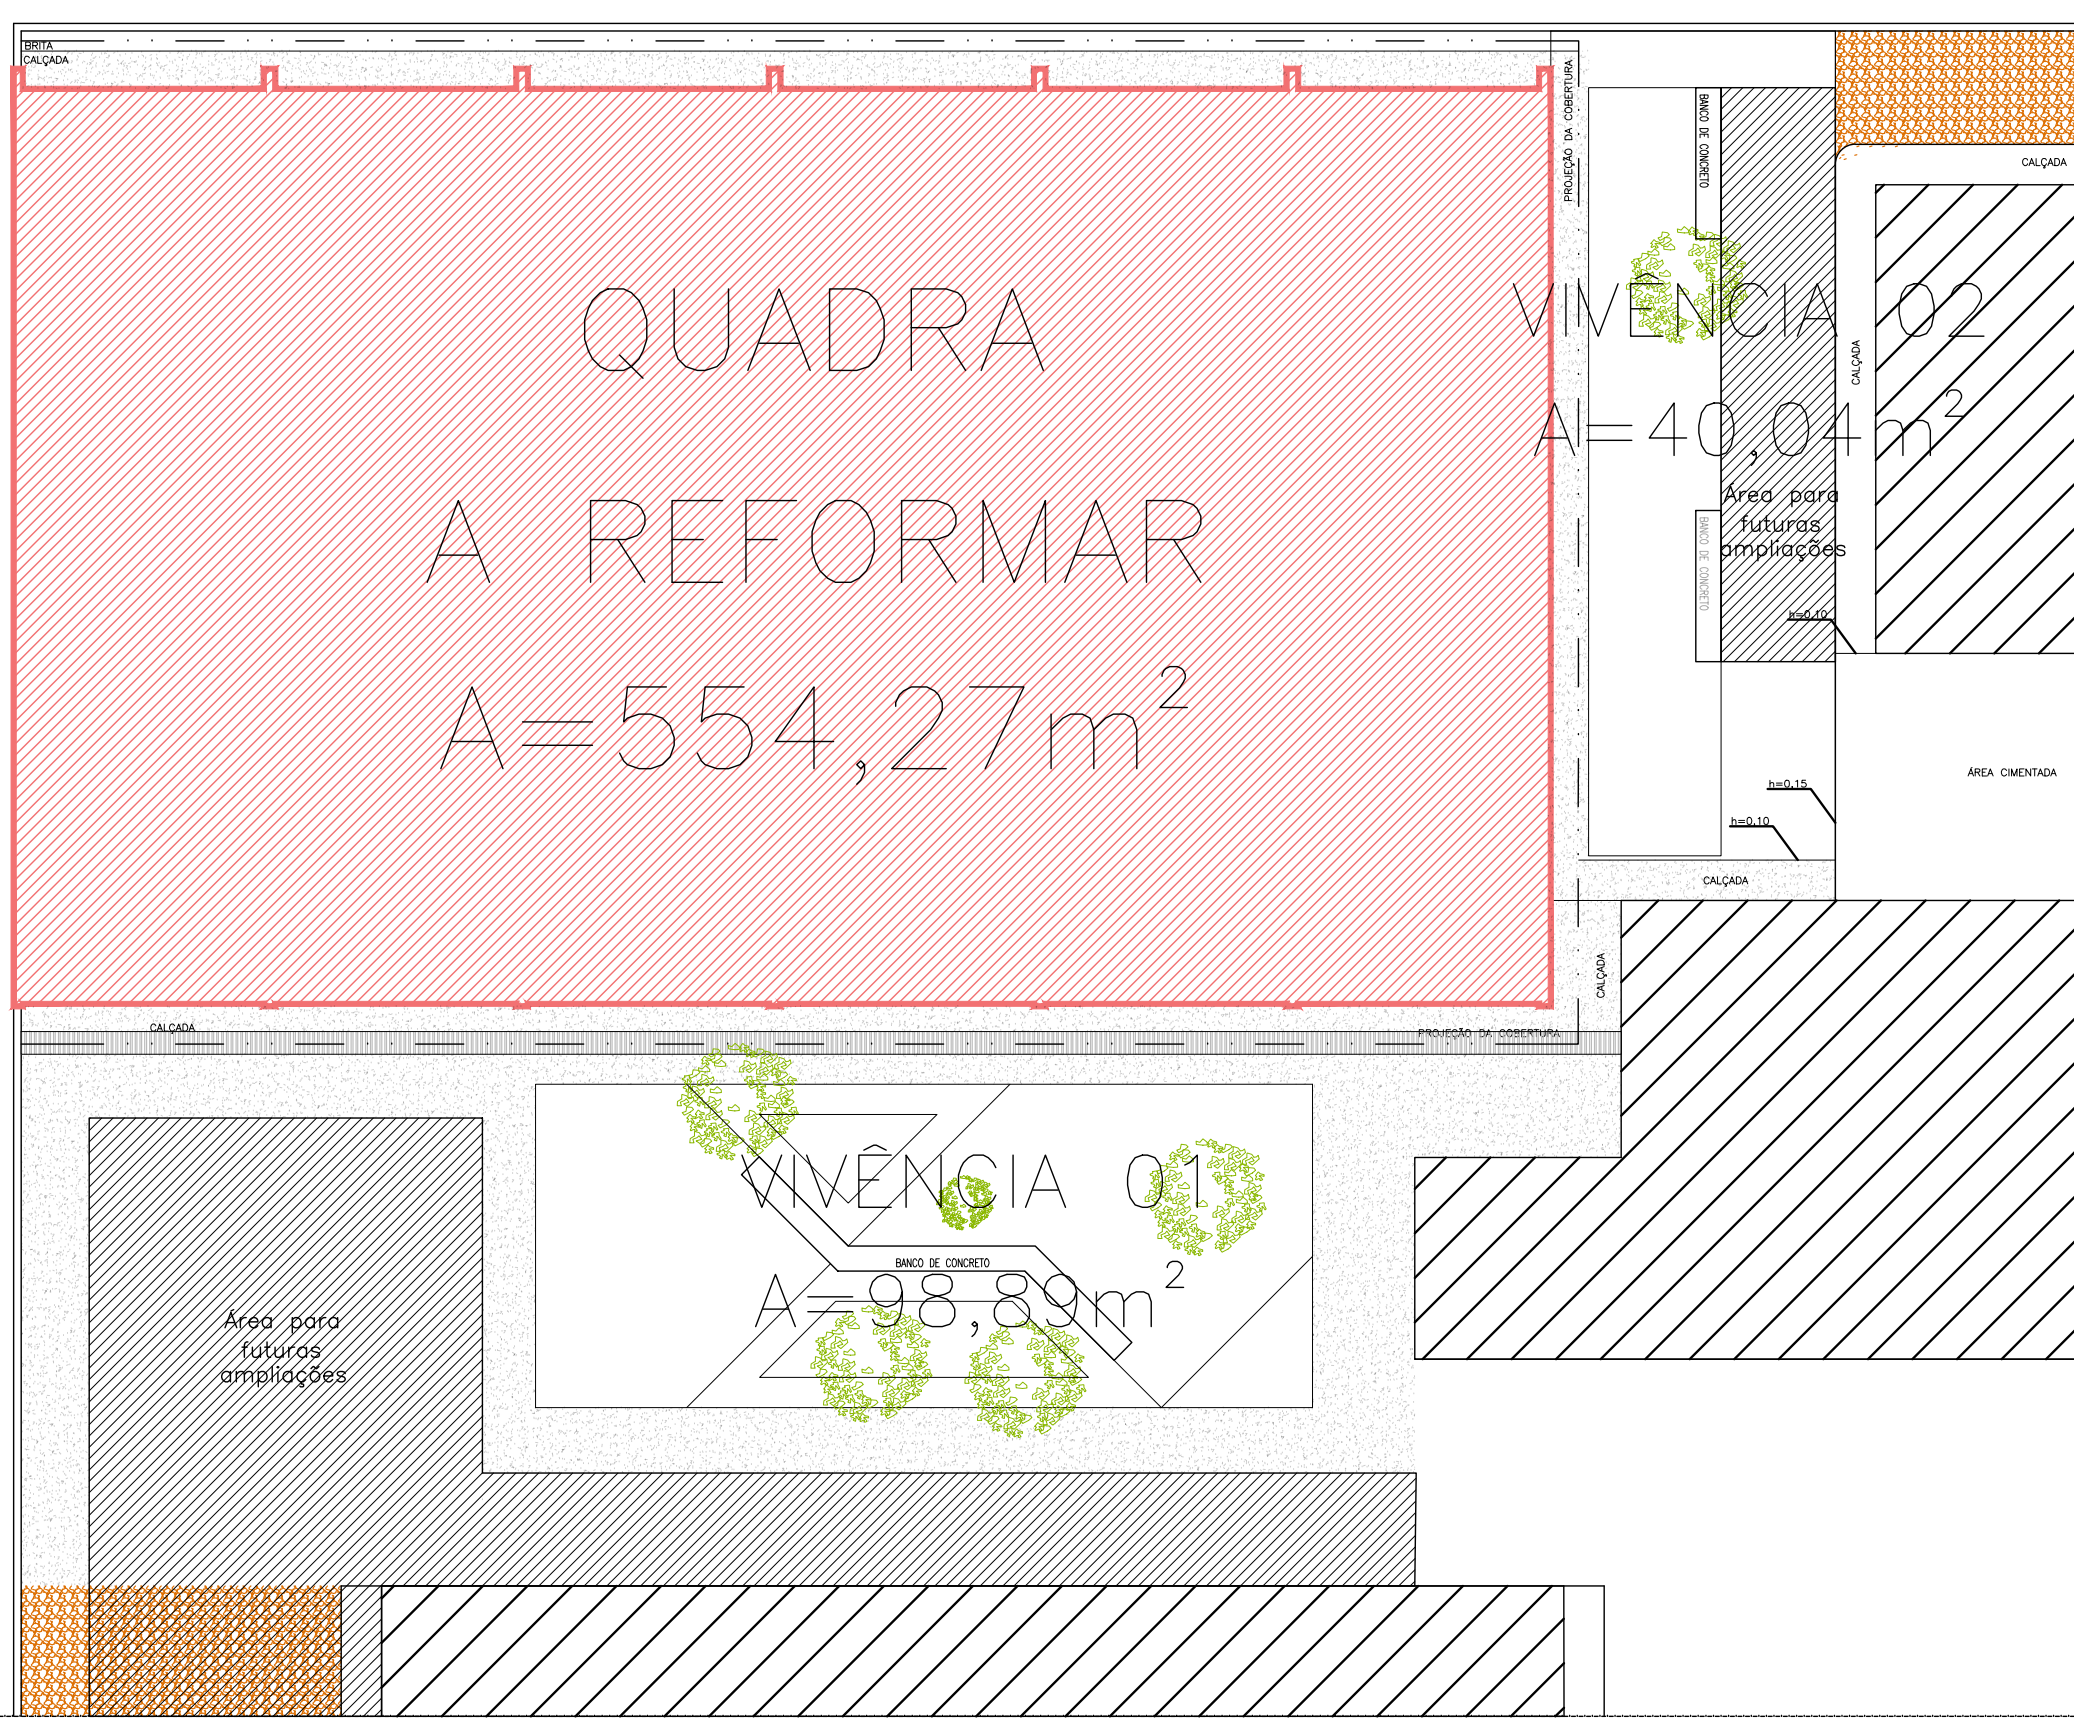

QUADRO DE COORDENADAS GEOGRÁFICAS	
•	LATITUDE: - 4.02382°
•	LONGITUDE: - 42.07322°

QUADRO DE ÁREAS			
ITEM	DISCRIMINAÇÃO	UNID.	QUANT.
01	ÁREA DO TERRENO	m²	2.673,58
02	ÁREA TOTAL DE INTERVENÇÃO (QUADRA + PAISAGISMO)	m²	693,20
03	ÁREA DE CONSTRUÇÃO DA QUADRA POLIESPORTIVA	m²	554,27
04	ÁREA DE COBERTURA DA QUADRA	m²	614,91
05	ÁREAS DE VIVÊNCIA 01 E 02	m²	138,93
06	TAXA DE OCUPAÇÃO	%	20%
07	ÍNDICE DE APROVEITAMENTO		0,20

PLANTA DE IMPLANTAÇÃO
ESCALA : 1/150

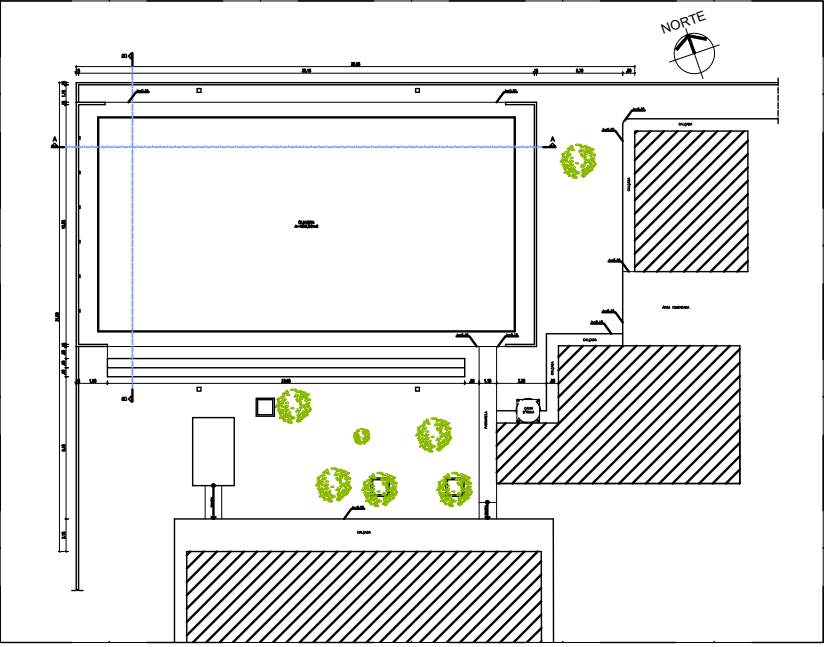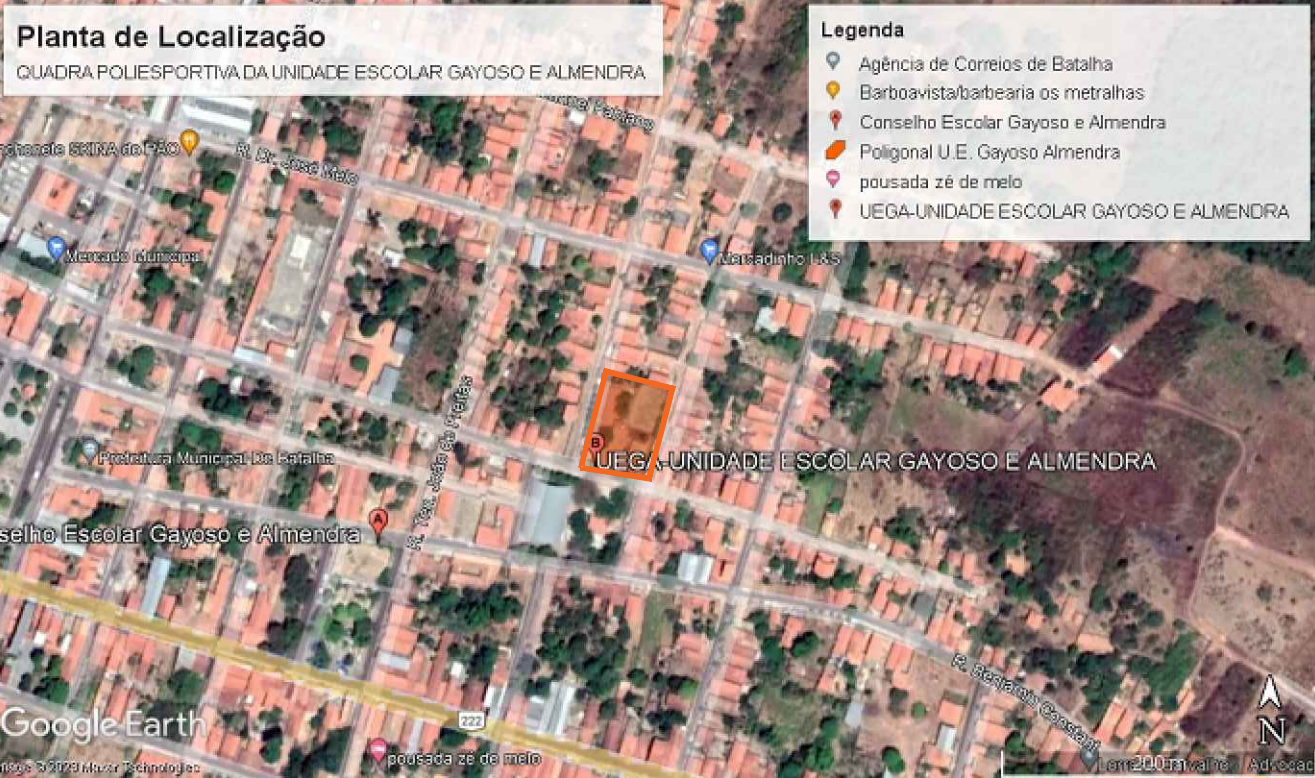

PLANTA BAIXA EXISTENTE
ESCALA : 1/300

HISTÓRICO		
ALTERAÇÃO	REVISÃO	DATA
1.		
2.		
3.		
4.		
5.		

ARQUITETO(A): SUZY CLARA MARINHO DE O. UCHOA Arquiteta da Unidade de Gestão de Rede Física - UGERF CAU Nº A141744-4	ENGENHEIRO(A) RESPONSÁVEL:	PROPRIETÁRIO:
--	----------------------------	---------------



GOVERNO DO ESTADO DO PIAUÍ

SEDUC - SECRETARIA DE ESTADO DA EDUCAÇÃO

UNIDADE ESCOLAR GAYOSO E ALMENDRA - 2ª GRE

DEPARTAMENTO: UNIDADE DE GESTÃO DA REDE FÍSICA	DESENHO: PROJ
TÍTULO DO PROJETO: PROJETO ARQUITETÔNICO E PAISAGÍSTICO	PRANCHA: 02/09
ENDEREÇO DO SERVIÇO: RUA EIFERES SERGIO MELO (PRAÇA NILO CASTRO)	ESCALA: INDICADA
TÍTULO DO DESENHO: PLANTA DE IMPLANTAÇÃO	REVISÃO: REVISÃO 01
MUNICÍPIO: BATALHA - PI	ZONA: URBANA
DESENHO:	FASE: PROJ. ARQUITETÔNICO
	DATA: JUNHO / 2023

COR PENA		
red	07	0,1
yellow	07	0,2
green	07	0,3
cyan	07	0,4
blue	07	0,5
magenta	07	0,6
white	07	0,7
08	07	0,1
40	40	0,1
94	94	0,1
240	240	0,1
253	253	0,1

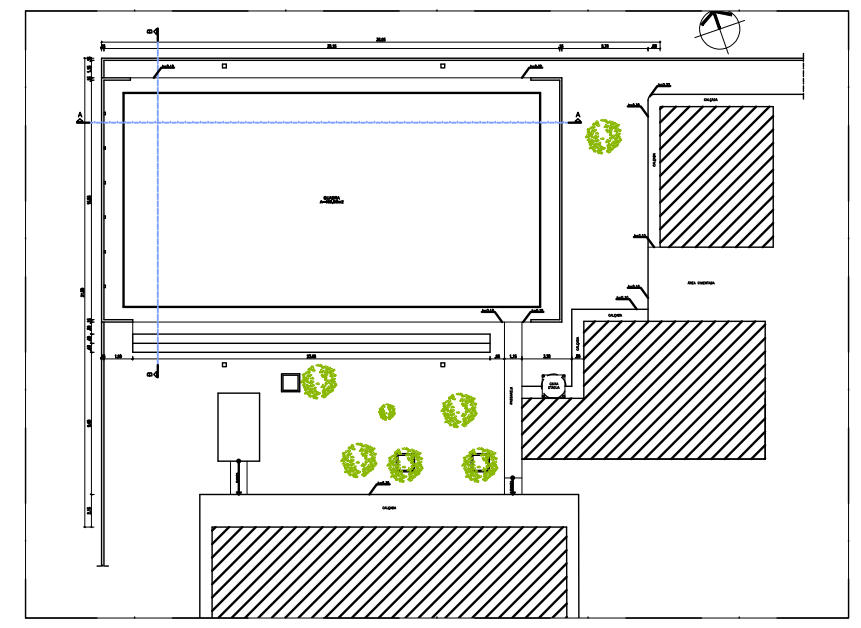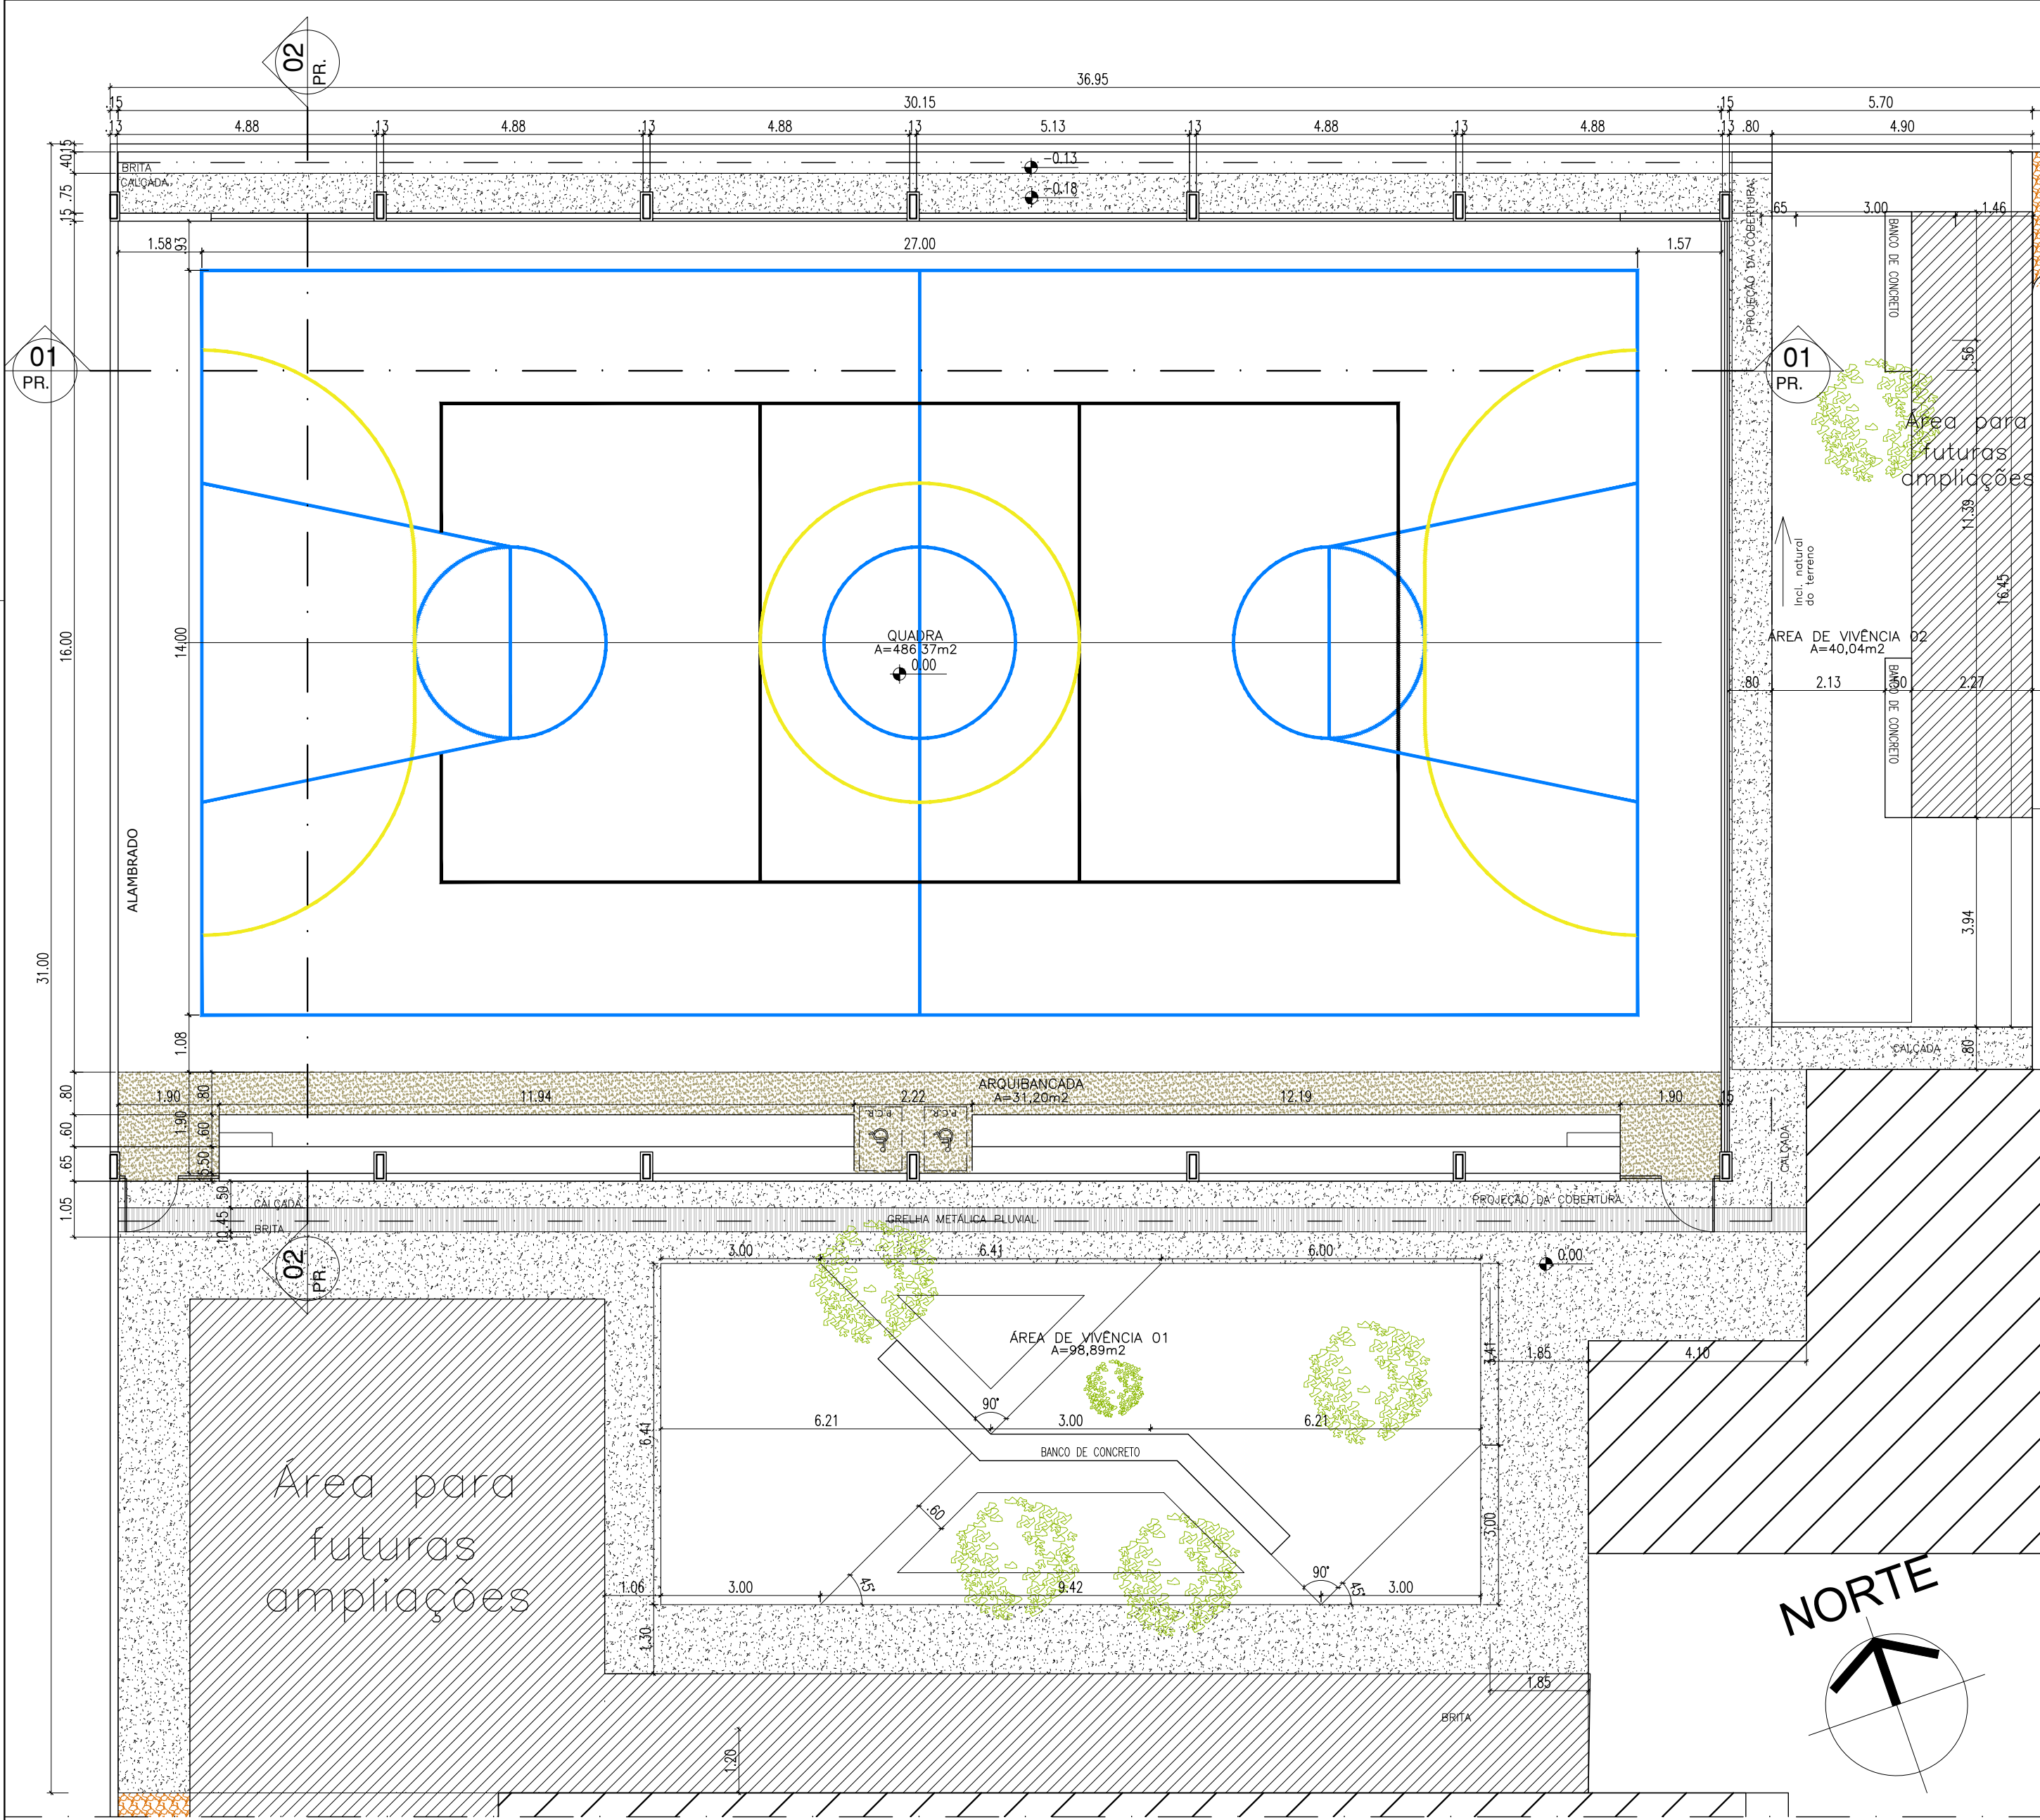

PLANTA BAIXA EXISTENTE
ESCALA : 1/300

HISTÓRICO		
ALTERAÇÃO	REVISÃO	DATA
1.		
2.		
3.		
4.		
5.		

ARQUITETO(A): SUZY CLARA MARINHO DE O. UCHOA Arquiteta da Unidade de Gestão de Rede Física - UGERF CAU Nº A141744-4	ENGENHEIRO(A) RESPONSÁVEL:	PROPRIETÁRIO:
--	----------------------------	---------------

SECRETARIA DA EDUCAÇÃO - SEDUC

GOVERNO DO PIAUÍ

SEDUC - SECRETARIA DE ESTADO DA EDUCAÇÃO


UNIDADE ESCOLAR GAYOSO E ALMENDRA - 2ª GRE

DEPARTAMENTO: UNIDADE DE GESTÃO DA REDE FÍSICA	DESENHO: PROJ
TÍTULO DO PROJETO: PROJETO ARQUITETÔNICO E PAISAGÍSTICO	PRANCHA: 03/09
ENDEREÇO DO SERVIÇO: RUA EIFERES SERGIO MELO (PRAÇA NILO CASTRO)	ESCALA: INDICADA
TÍTULO DO DESENHO: PLANTA DE BAIXA TÉCNICA	REVISÃO: 01
MUNICÍPIO: BATALHA - PI	ZONA: URBANA
DESENHO:	FASE: PROJ. ARQUITETÔNICO
	DATA: JUNHO / 2023



ESQUADRIAS						
PORTAS						
Nº	DIMENSÕES (Largura x Altura x Altura do Piso)			ÁREA (m²)	TIPO	DESCRIÇÃO DA ESQUADRIA
P1	1,00	2,15	0,00	2,15	GIRO (uma folha)	PORTÃO METÁLICO COM GRADE EM AÇO GALVANIZADO COM PINTURA ESMALTE NA COR BRANCA
TOTAL					##	#####

COR PENA		
red	07	0,1
yellow	07	0,2
green	07	0,3
cyan	07	0,4
blue	07	0,5
magenta	07	0,6
white	07	0,7
08	07	0,1
40	40	0,1
94	94	0,1
240	240	0,1
253	253	0,1

COR PENA		
red	07	0.1
yellow	07	0.2
green	07	0.3
cyan	07	0.4
blue	07	0.5
magenta	07	0.6
white	07	0.7
08	07	0.1
40	40	0.1
94	94	0.1
240	240	0.1
253	253	0.1

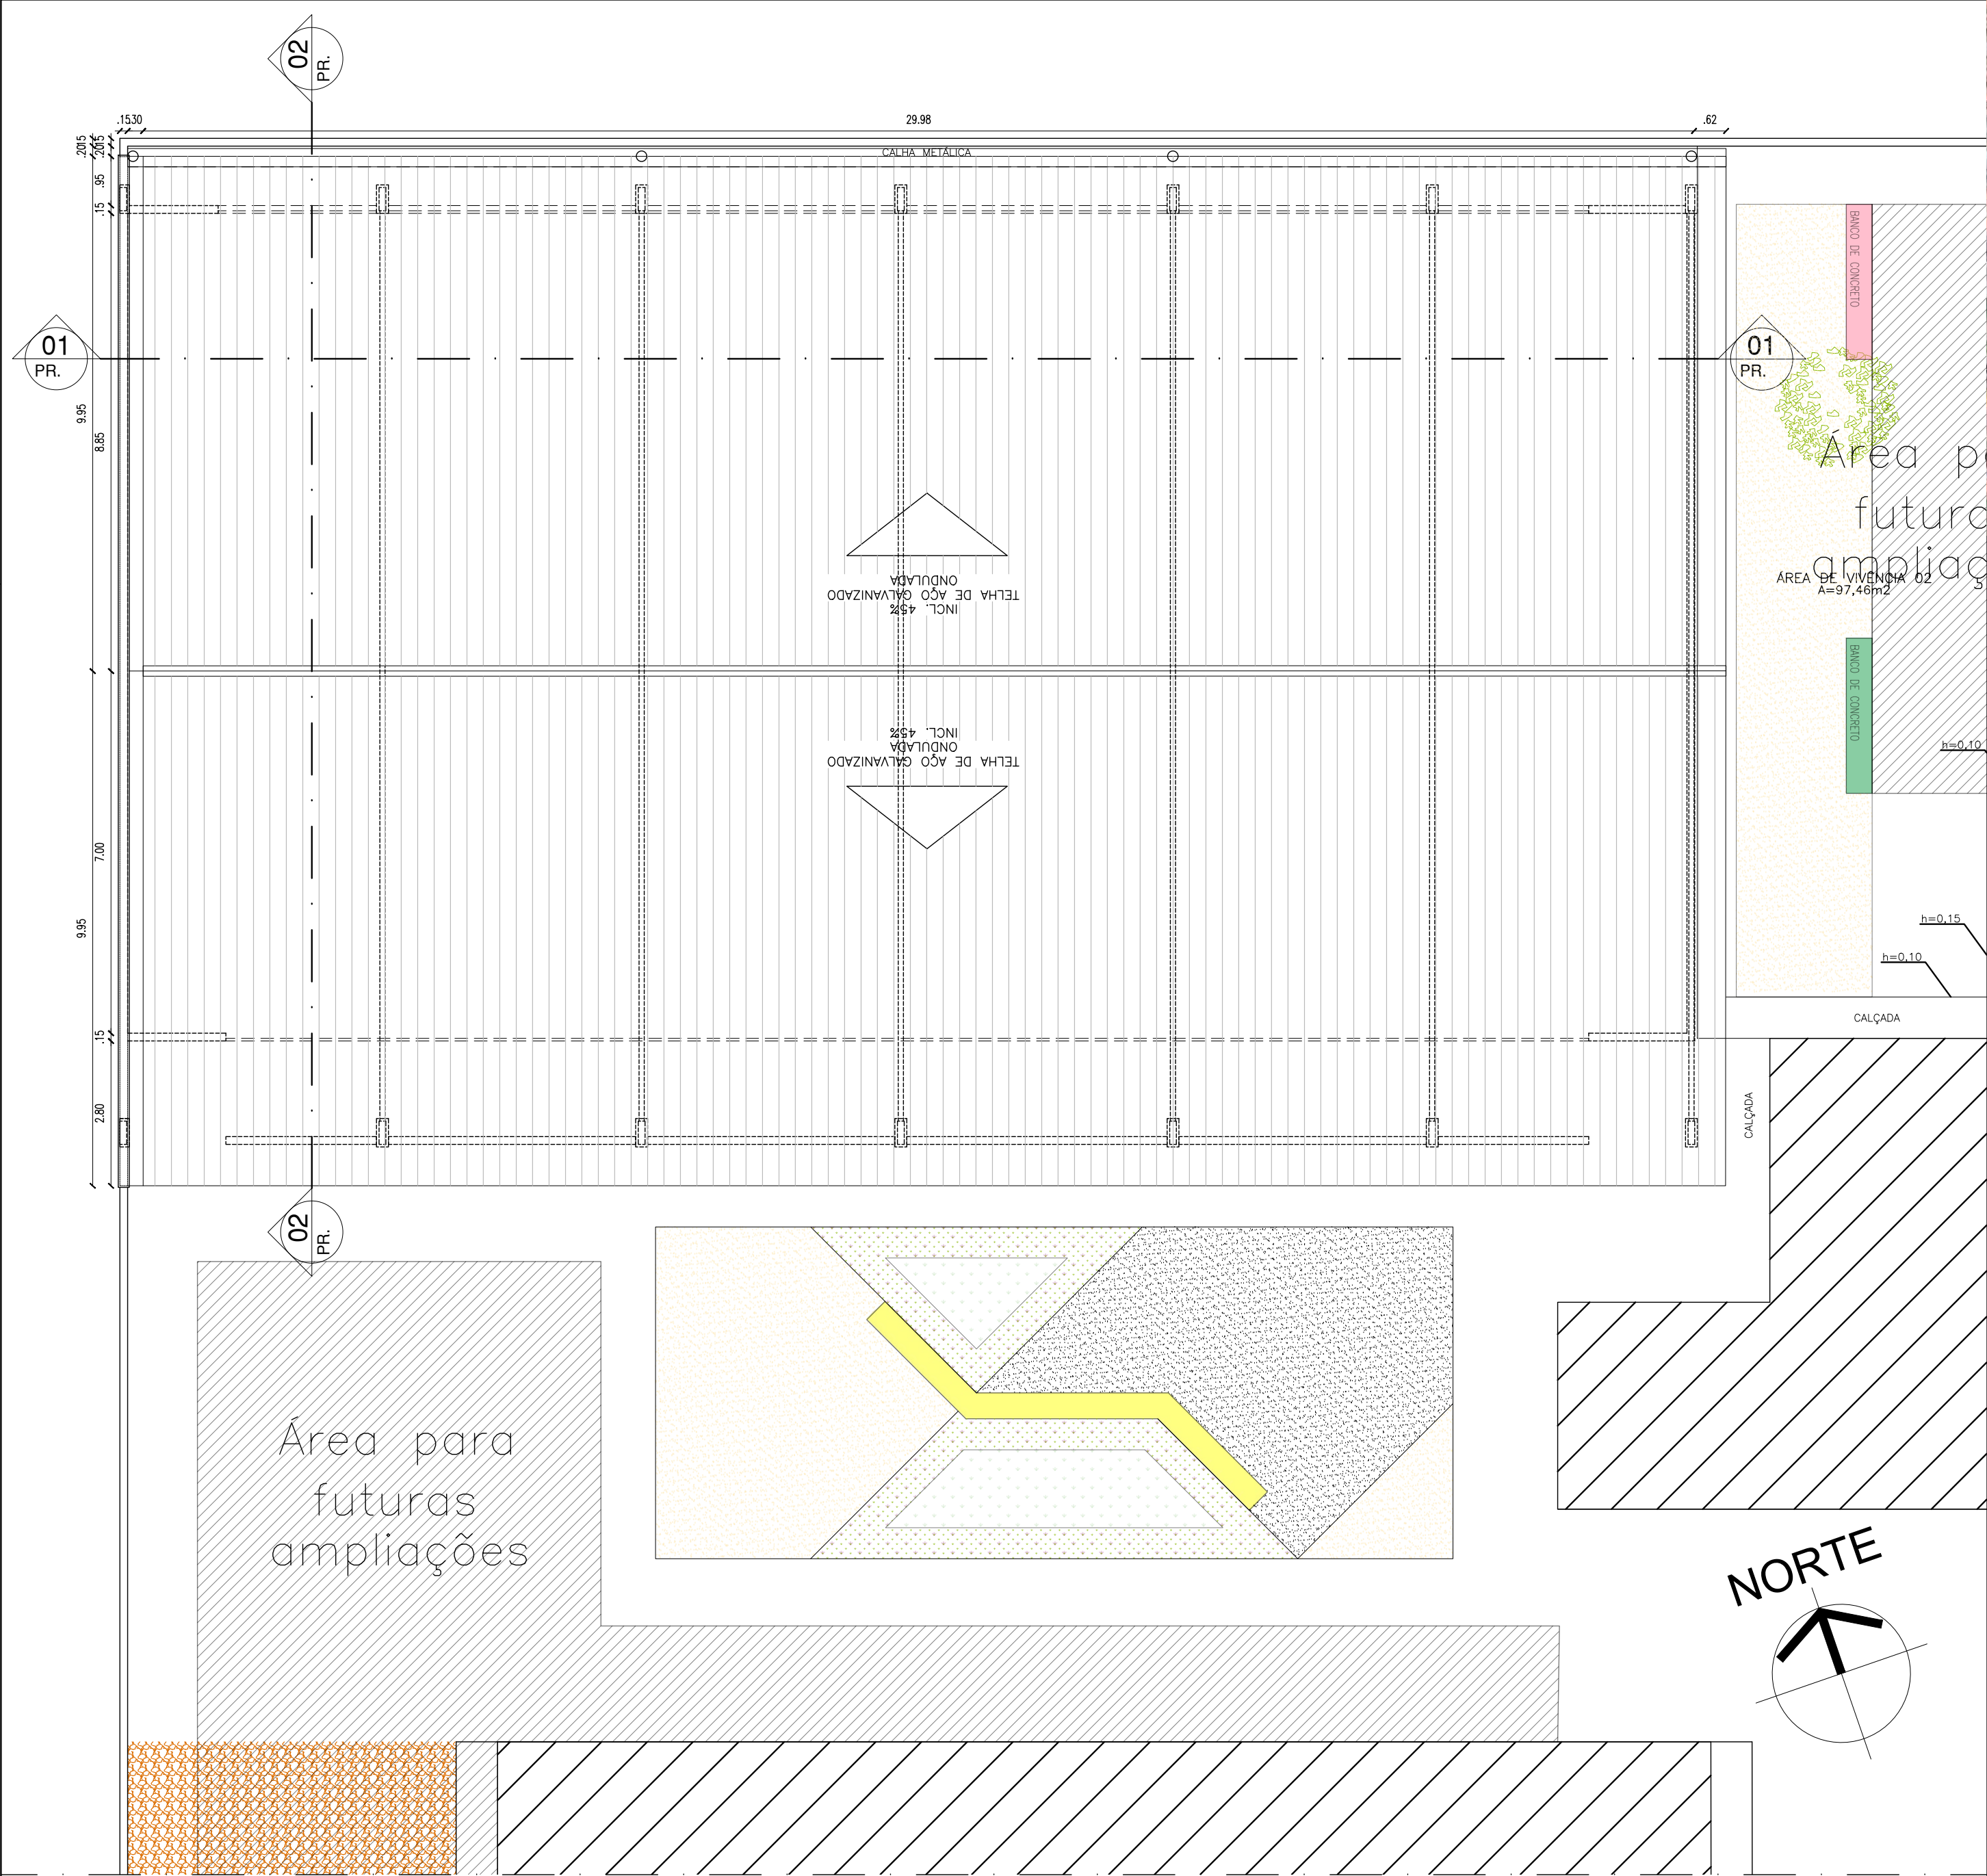

PLANTA BAIXA DE COBERTURA
ESCALA : 1/100

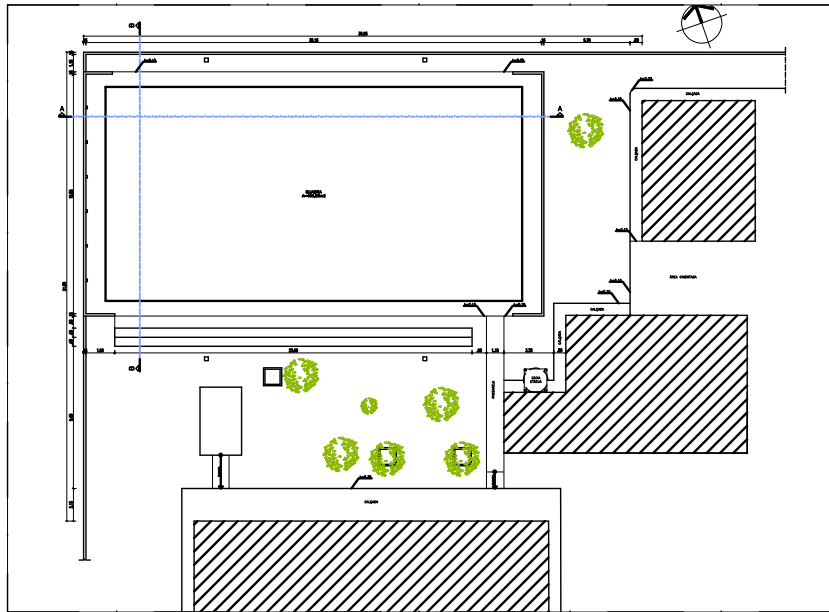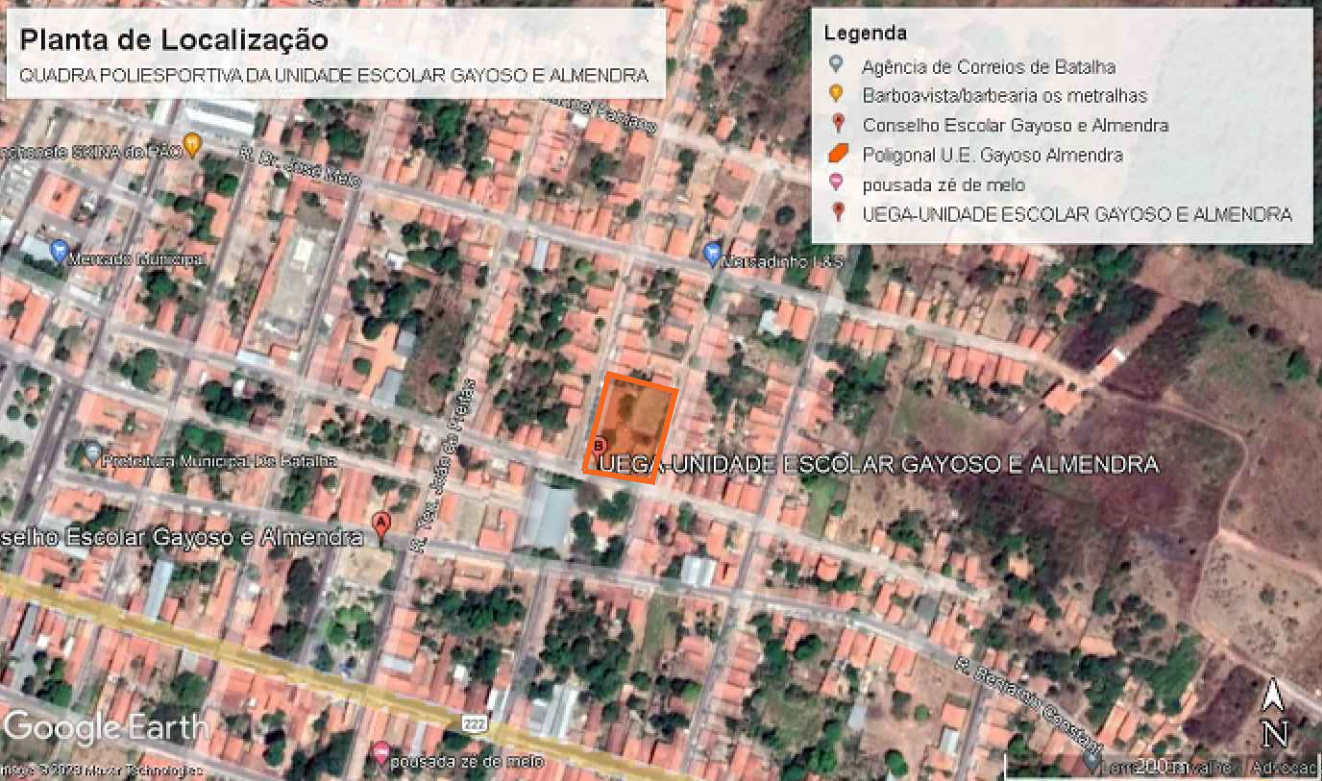

PLANTA BAIXA EXISTENTE
ESCALA : 1/300

HISTÓRICO		
ALTERAÇÃO	REVISÃO	DATA
1.		
2.		
3.		
4.		
5.		

ARQUITETO(A): SUZY CLARA MARINHO DE O. UCHOA Arquiteta da Unidade de Gestão de Rede Física - UGERF CAU Nº A141744-4	ENGENHEIRO(A) RESPONSÁVEL:	PROPRIETÁRIO:
--	----------------------------	---------------




 SECRETARIA DA EDUCAÇÃO - SEDUC GOVERNO DO PIAUÍ AQUI TEM TRABALHO. AQUI TEM FUTURO.	GOVERNO DO ESTADO DO PIAUÍ SEDUC - SECRETARIA DE ESTADO DA EDUCAÇÃO UNIDADE ESCOLAR GAYOSO E ALMENDRA - 2ª GRE
---	---

DEPARTAMENTO: UNIDADE DE GESTÃO DA REDE FÍSICA	DESENHO: PROJ
TÍTULO DO PROJETO: PROJETO ARQUITETÔNICO E PAISAGÍSTICO	PRANCHA: 04/09
ENDEREÇO DO SERVIÇO: RUA EIFERES SERGIO MELO (PRAÇA NILO CASTRO)	ESCALA: INDICADA
TÍTULO DO DESENHO: PLANTA DE COBERTURA	REVISÃO: REVISÃO 01
MUNICÍPIO: BATALHA - PI	ZONA: URBANA
DESENHO:	FASE: PROJ. ARQUITETÔNICO
	DATA: JUNHO / 2023

COR PENA		
red	07	0,1
yellow	07	0,2
green	07	0,3
cyan	07	0,4
blue	07	0,5
magenta	07	0,6
white	07	0,7
08	07	0,1
40	40	0,1
94	94	0,1
240	240	0,1
253	253	0,1

LEGENDA DE REVESTIMENTOS DE PISO	
	PISO DA ÁREA ADMINISTRATIVA, SALAS, CIRCULAÇÃO E PÁTIO COBERTO GRANILITE COR AREIA COM JUNTA DE DILATAÇÃO DE 100X100 cm JUNTAS EM SILICONE, SOBRE CONTRAPISO DE CONCRETO A=31,20m²
	CIMENTADO A=146,29m²
	PISO DE ALTA RESISTÊNCIA NA COR VERDE E MARROM VERDE: A=322,33m² MARROM: A=164,04m²
	BRITA A=33,18m²
	BRITA BRANCA A=69,81m²
	FORRAÇÃO: CLOROFITO - <i>Chlorophytum comosum</i> A=10,64m²
	FORRAÇÃO: TRAPOERABA-ROXA - <i>Tradescantia pallida purpurea</i> A=17,82m²




PLANTA BAIXA DE LAYOUT E PAISAGISMO
ESCALA : 1/100

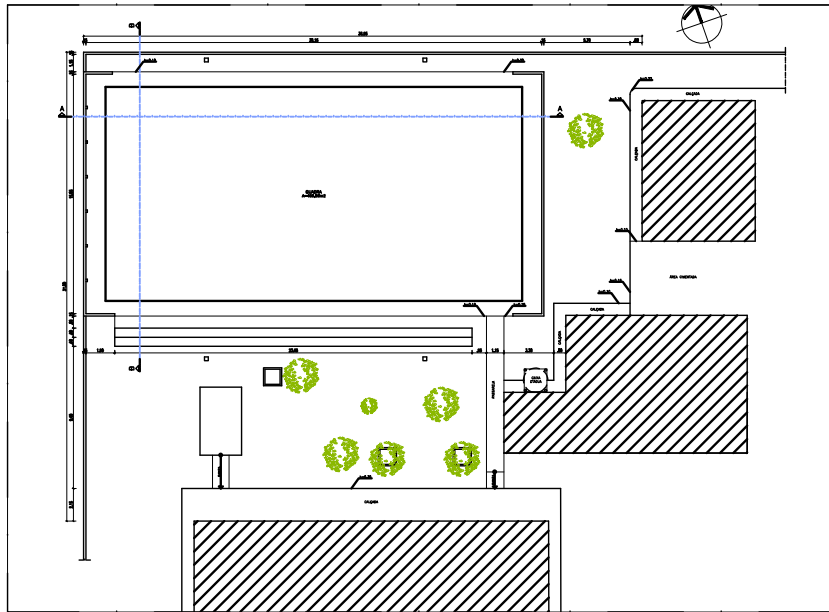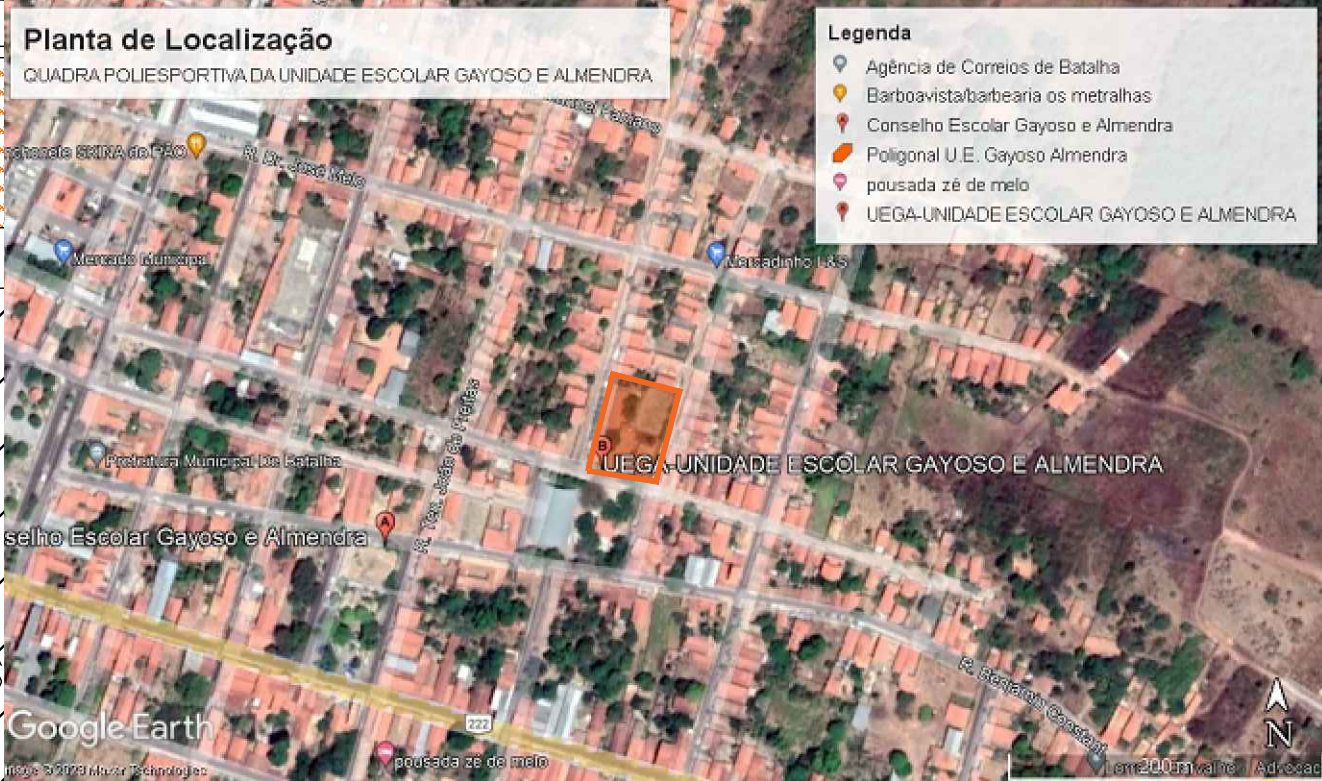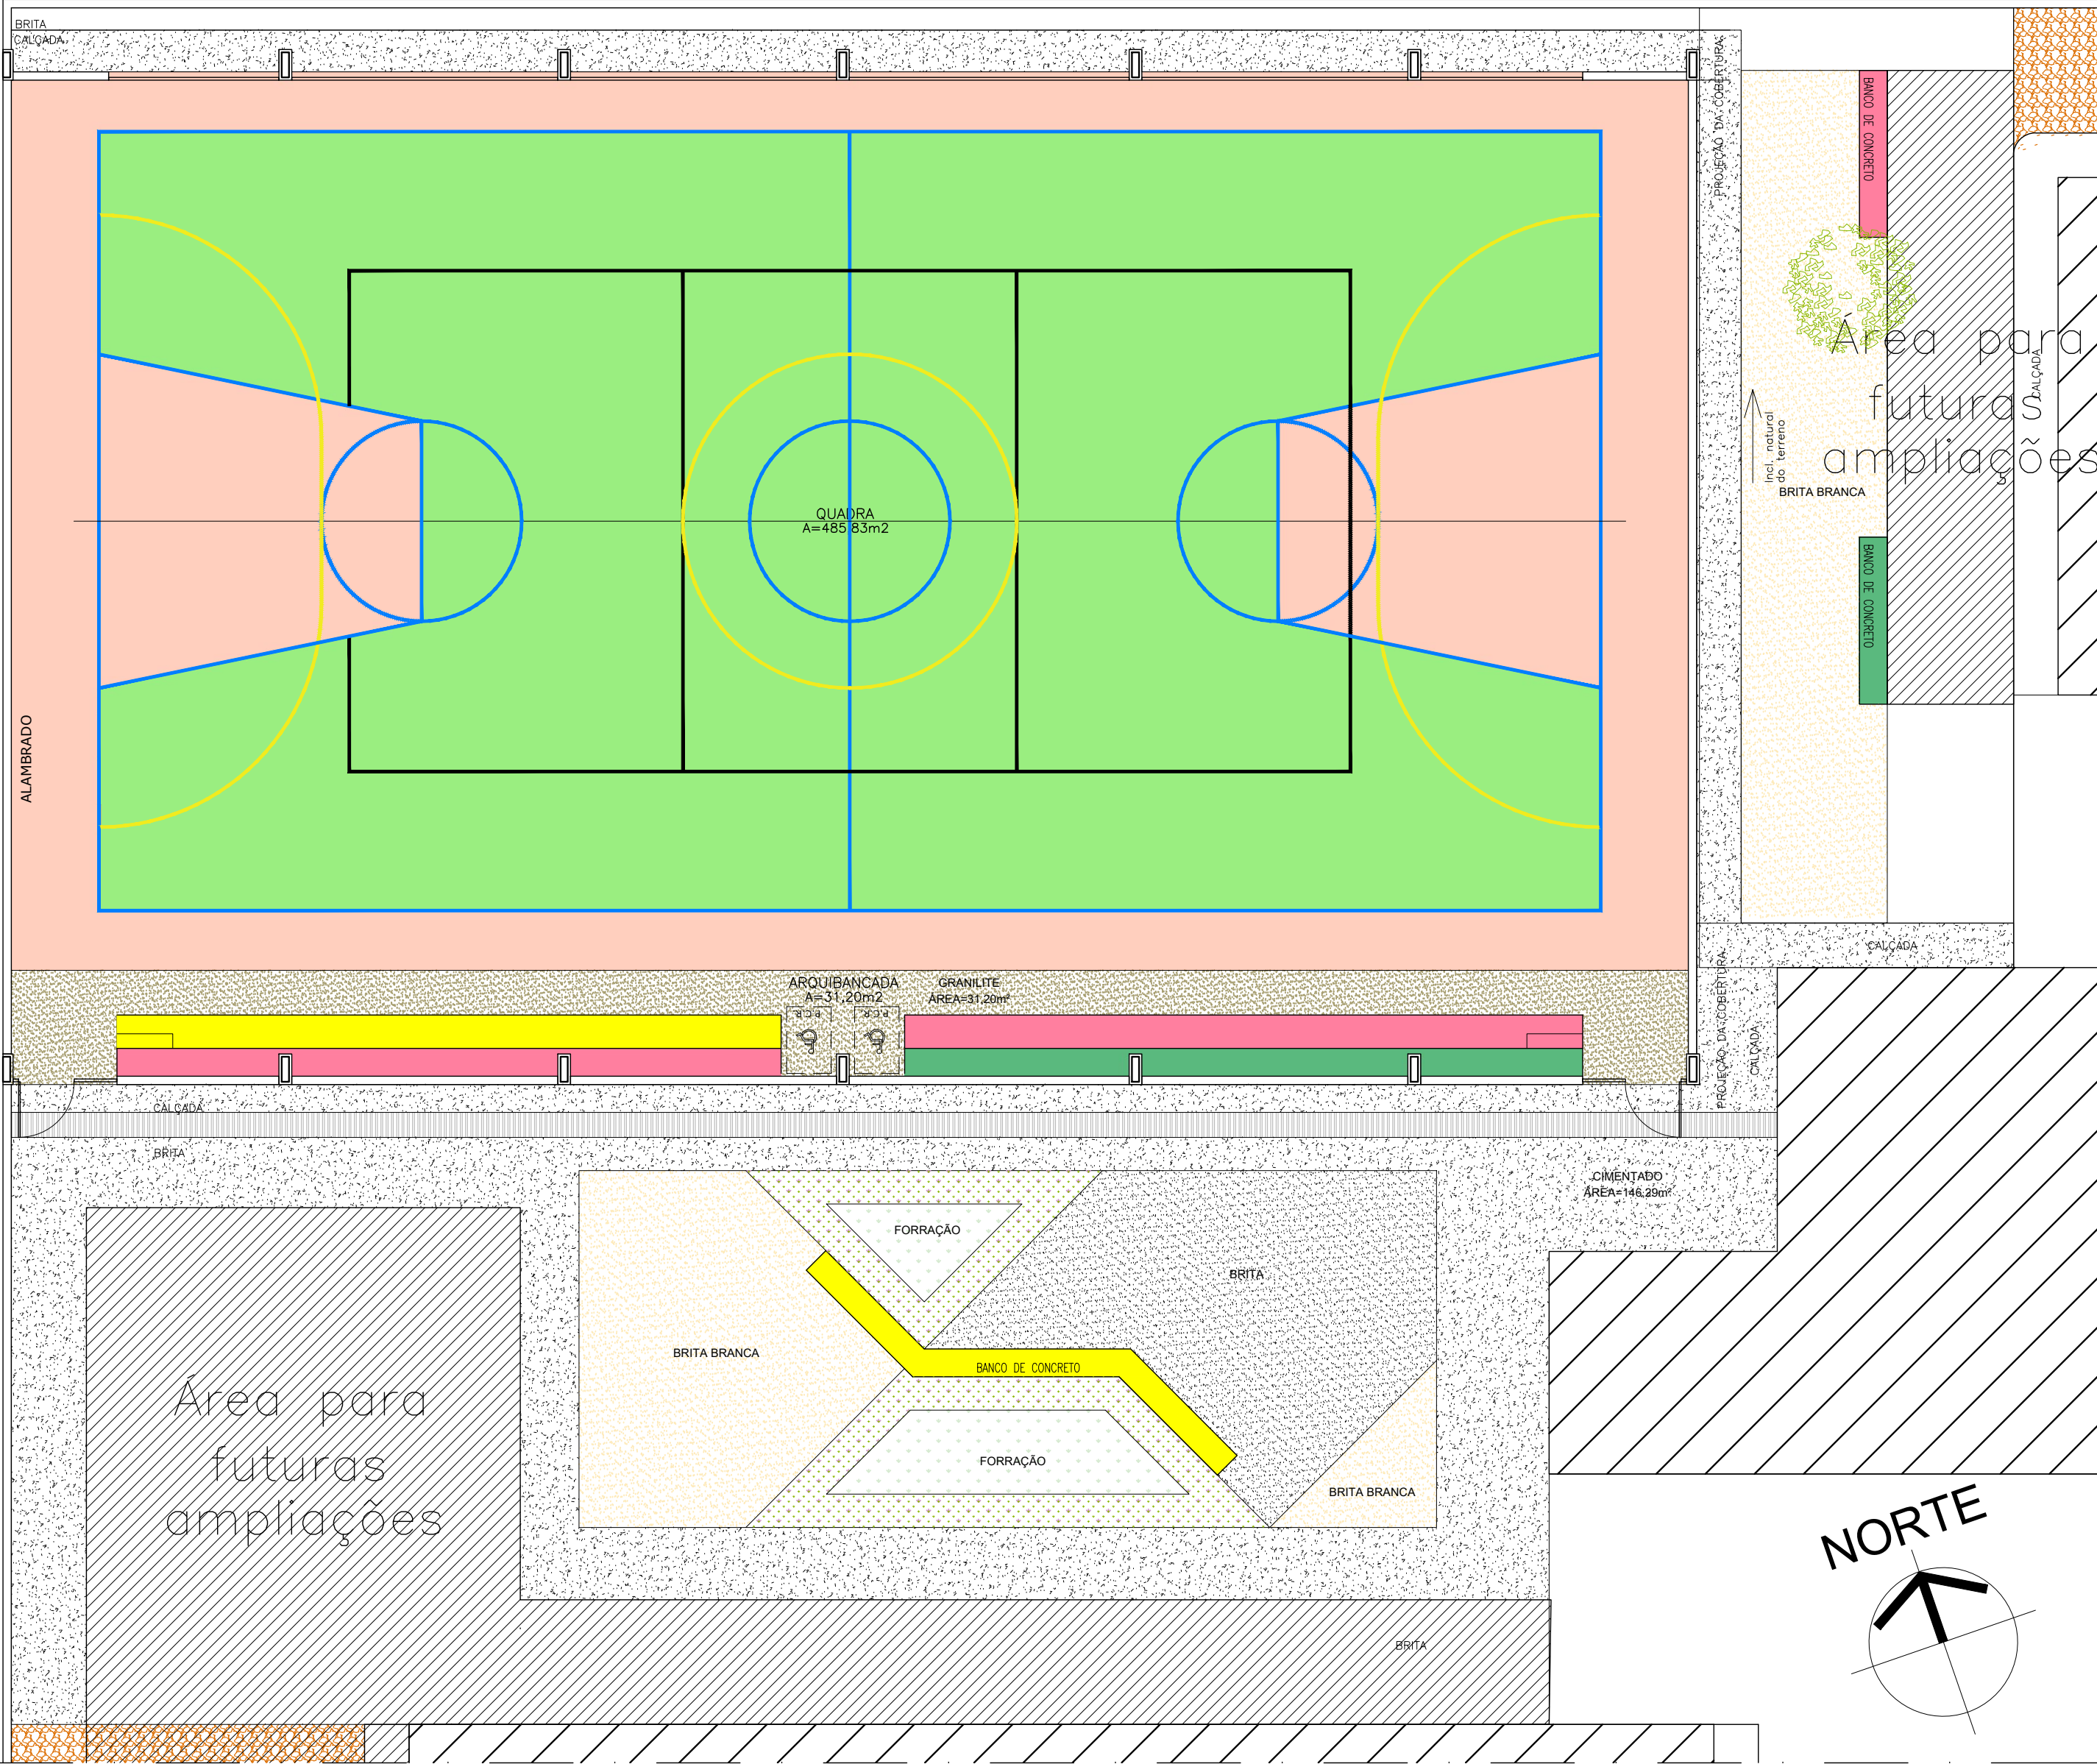

PLANTA BAIXA EXISTENTE
ESCALA : 1/300


HISTÓRICO		
ALTERAÇÃO	REVISÃO	DATA
1.		
2.		
3.		
4.		
5.		
ARQUITETO(A): SUZY CLARA MARINHO DE O. UCHOA Arquiteta da Unidade de Gestão de Rede Física - UGERF CAU Nº A141744-4	ENGENHEIRO(A) RESPONSÁVEL:	PROPRIETÁRIO:
SECRETARIA DA EDUCAÇÃO - SEDUC		
GOVERNO DO ESTADO DO PIAUÍ		
SEDUC - SECRETARIA DE ESTADO DA EDUCAÇÃO		
UNIDADE ESCOLAR GAYOSO E ALMENDRA - 2ª GRE		
DEPARTAMENTO: UNIDADE DE GESTÃO DA REDE FÍSICA	DESENHO: PROJ	
TÍTULO DO PROJETO: PROJETO ARQUITETÔNICO E PAISAGÍSTICO	PRANCHA: 05/09	
ENDEREÇO DO SERVIÇO: RUA EIFERES SERGIO MELO (PRAÇA NILO CASTRO)	ESCALA: INDICADA	
TÍTULO DO DESENHO: PLANTA BAIXA DE LAYOUT E PAISAGISMO	REVISÃO: REVISÃO 01	
MUNICÍPIO: BATALHA - PI	ZONA: URBANA	DATA: JUNHO / 2023
DESENHO:	FASE: PROJ. ARQUITETÔNICO	REVISÃO: REVISÃO 01

COR PENA		
red	07	0.1
yellow	07	0.2
green	07	0.3
cyan	07	0.4
blue	07	0.5
magenta	07	0.6
white	07	0.7
08	07	0.1
40	40	0.1
94	94	0.1
240	240	0.1
253	253	0.1

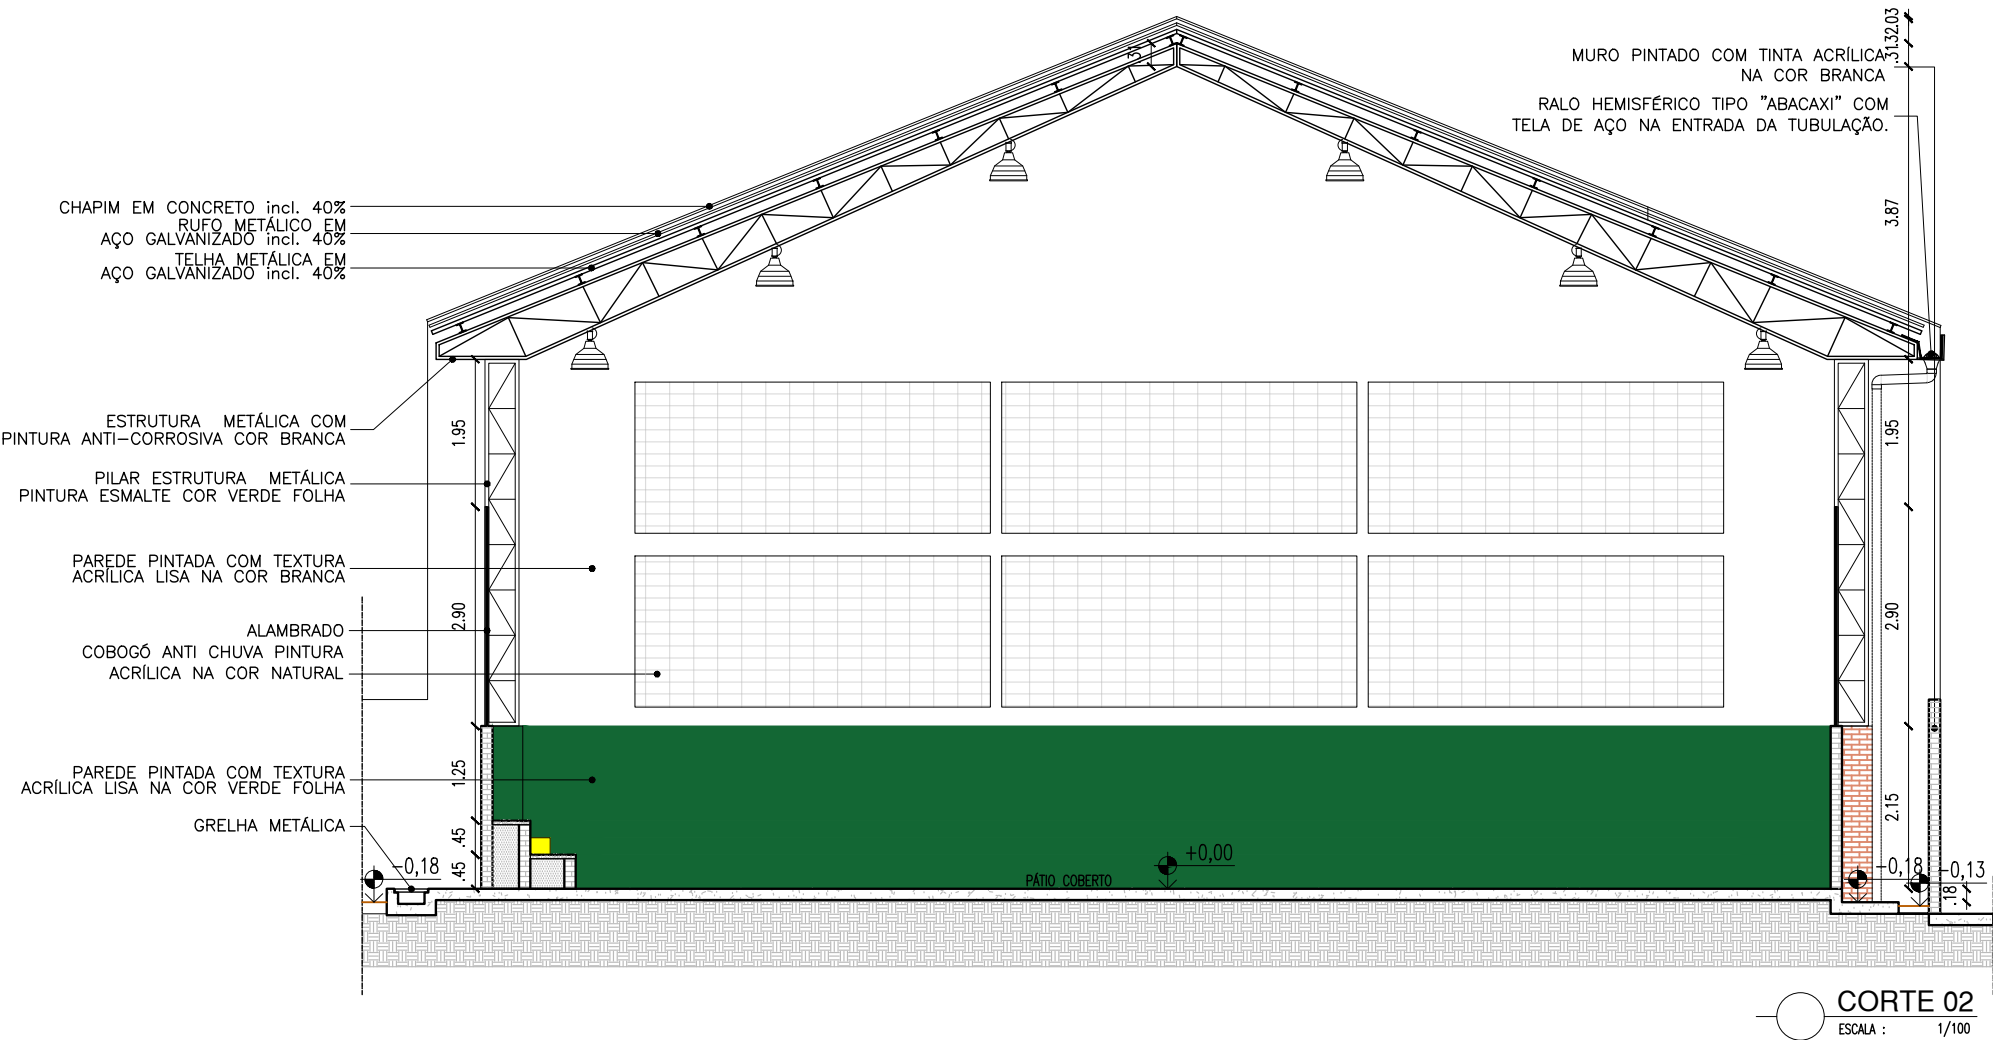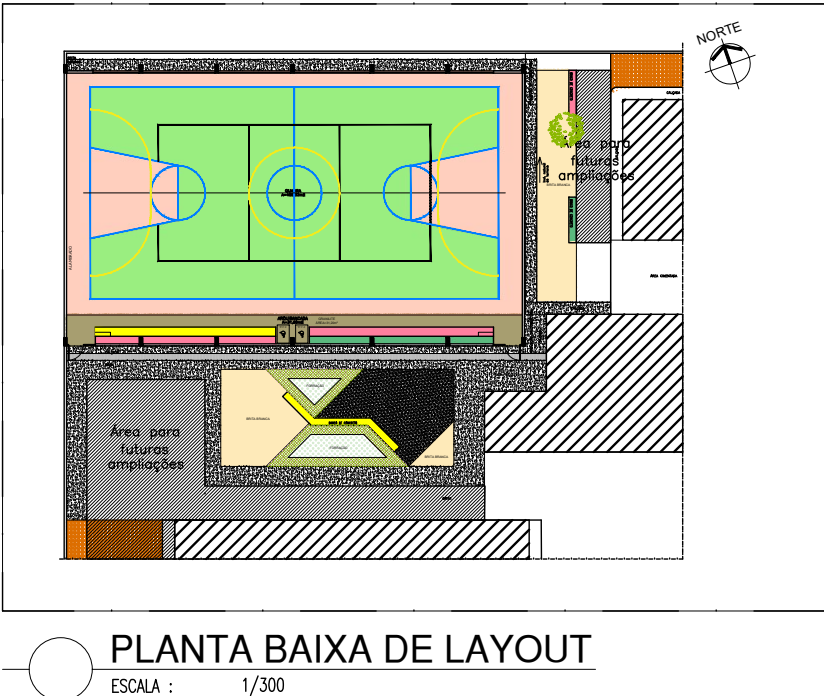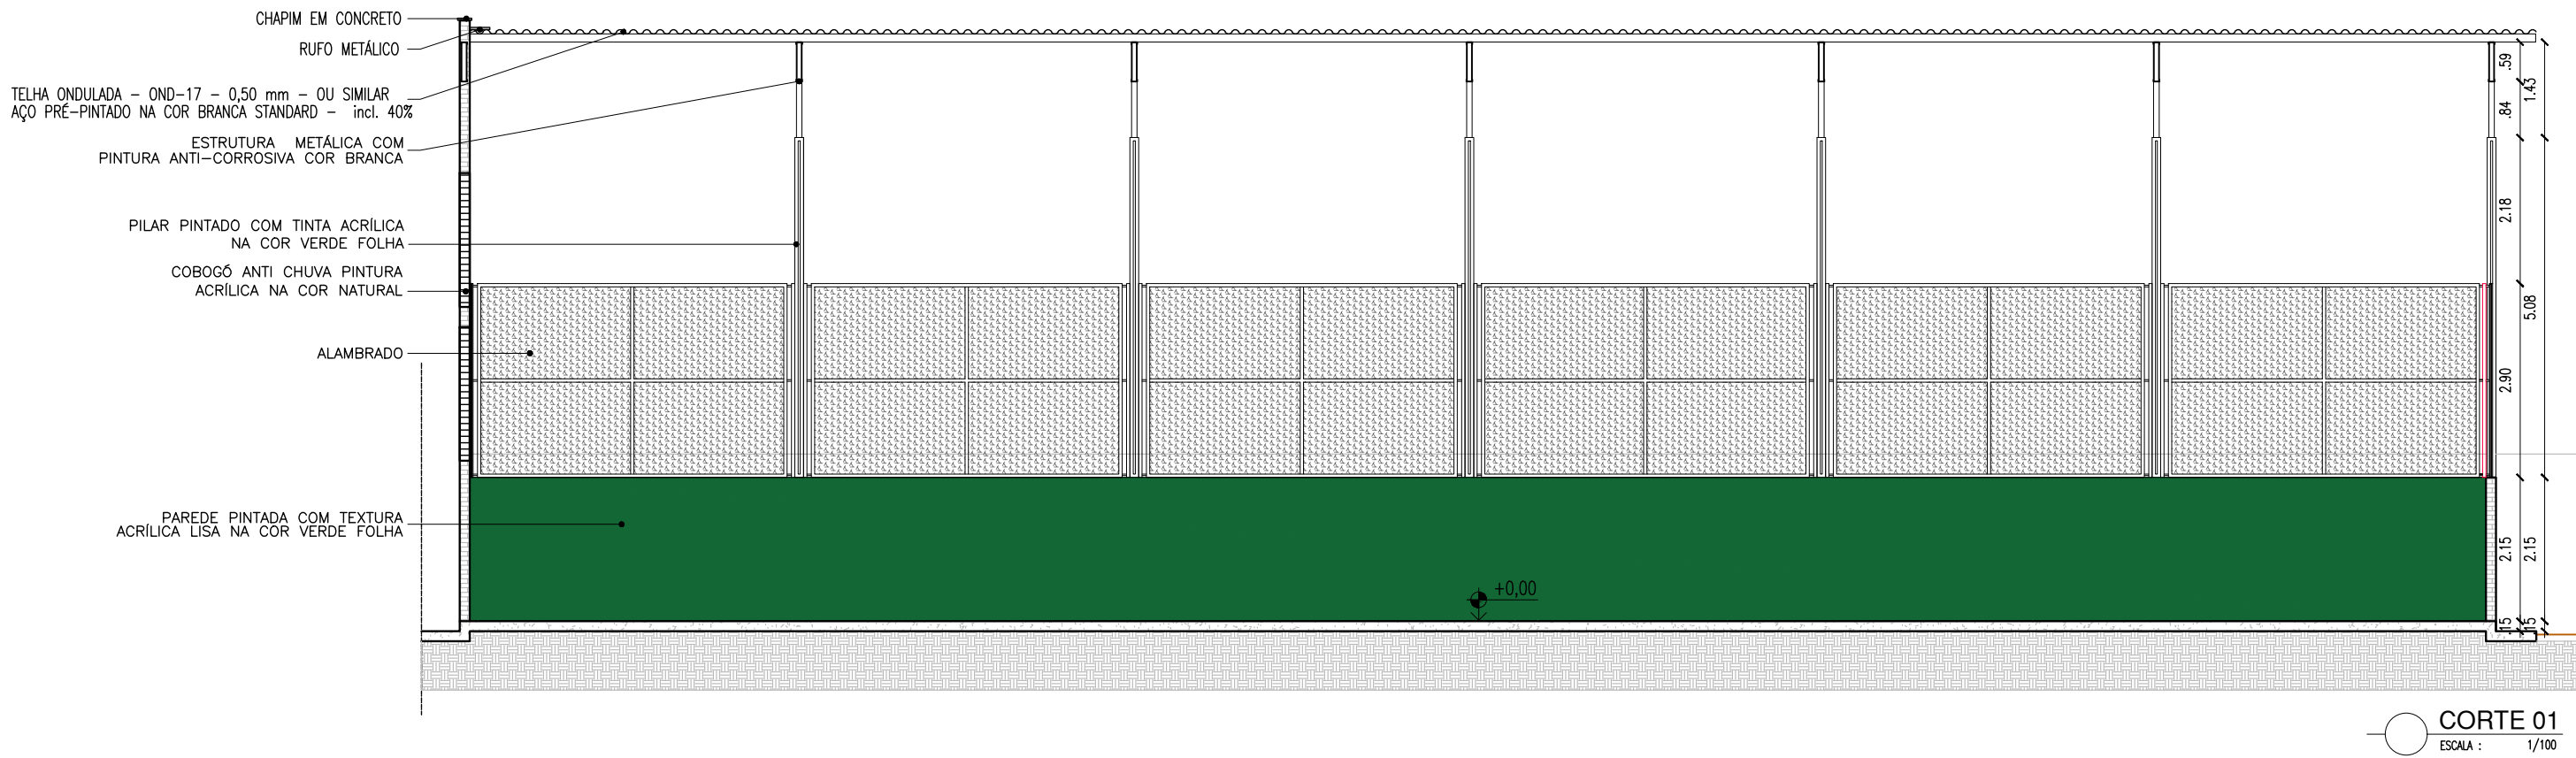

HISTÓRICO		
ALTERAÇÃO	REVISÃO	DATA
1.		
2.		
3.		
4.		
5.		

ARQUITETO(A): SUZY CLARA MARINHO DE O. UCHOA Arquiteta da Unidade de Gestão de Rede Física - UGERF CAU Nº A141744-4	ENGENHEIRO(A) RESPONSÁVEL:	PROPRIETÁRIO:
--	----------------------------	---------------



SECRETARIA DA EDUCAÇÃO - SEDUC

GOVERNO DO PIAUÍ




AQUI TEM TRABALHO. AQUI TEM FUTURO.

GOVERNO DO ESTADO DO PIAUÍ

SEDUC - SECRETARIA DE ESTADO DA EDUCAÇÃO

UNIDADE ESCOLAR GAYOSO E ALMENDRA - 2ª GRE

DEPARTAMENTO: UNIDADE DE GESTÃO DA REDE FÍSICA	DESENHO: PROJ
TÍTULO DO PROJETO: PROJETO ARQUITETÔNICO E PAISAGÍSTICO	PRANCHA: 06/09
ENDEREÇO DO SERVIÇO: RUA EIFERES SERGIO MELO (PRAÇA NILO CASTRO)	ESCALA: INDICADA
TÍTULO DO DESENHO: CORTES 01 E 02	REVISÃO: REVISÃO 01
MUNICÍPIO: BATALHA - PI	ZONA: URBANA
DESENHO:	FASE: PROJ. ARQUITETÔNICO
	DATA: JUNHO / 2023

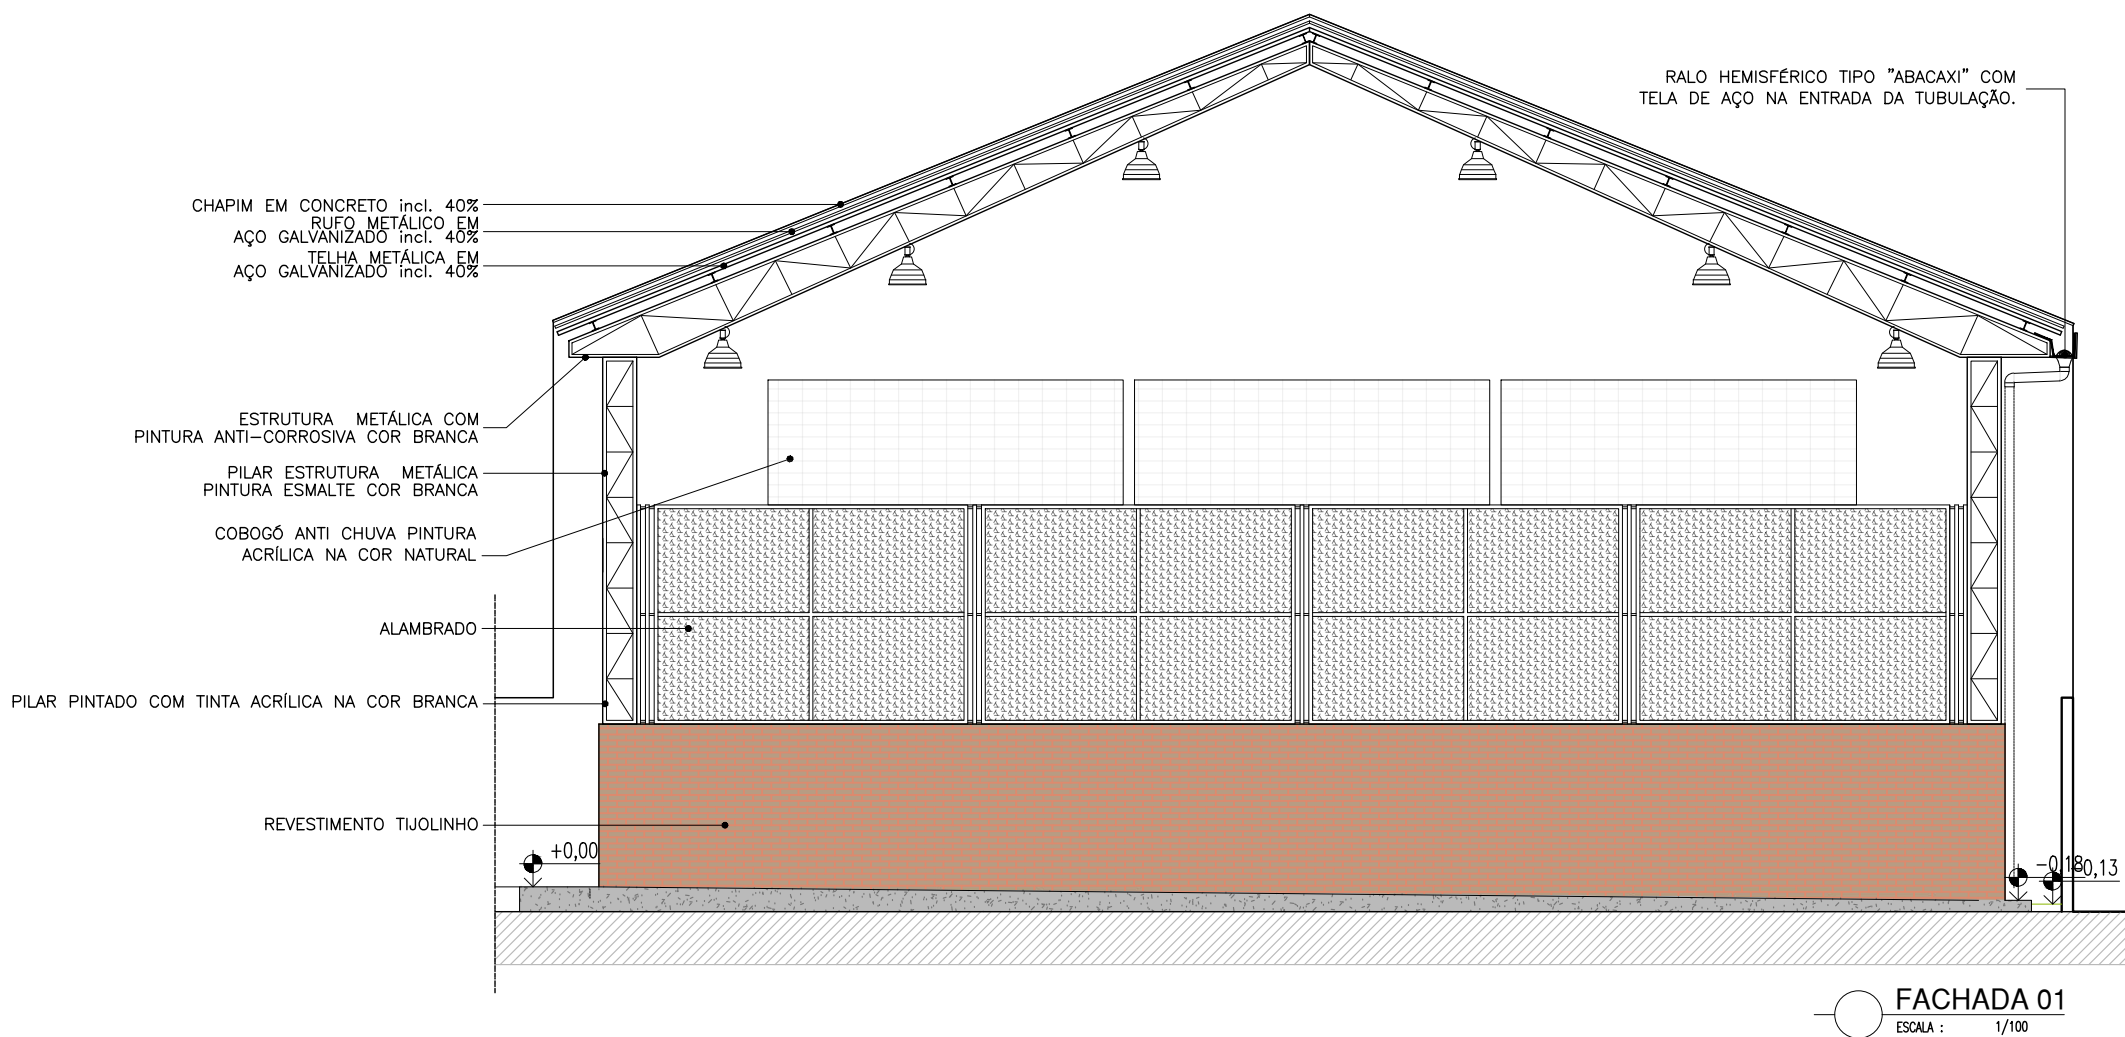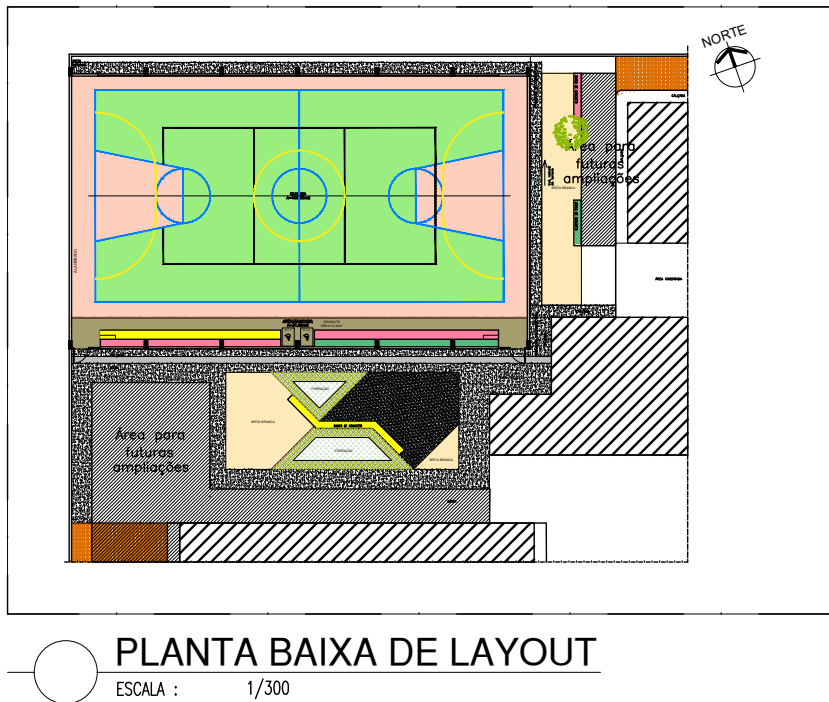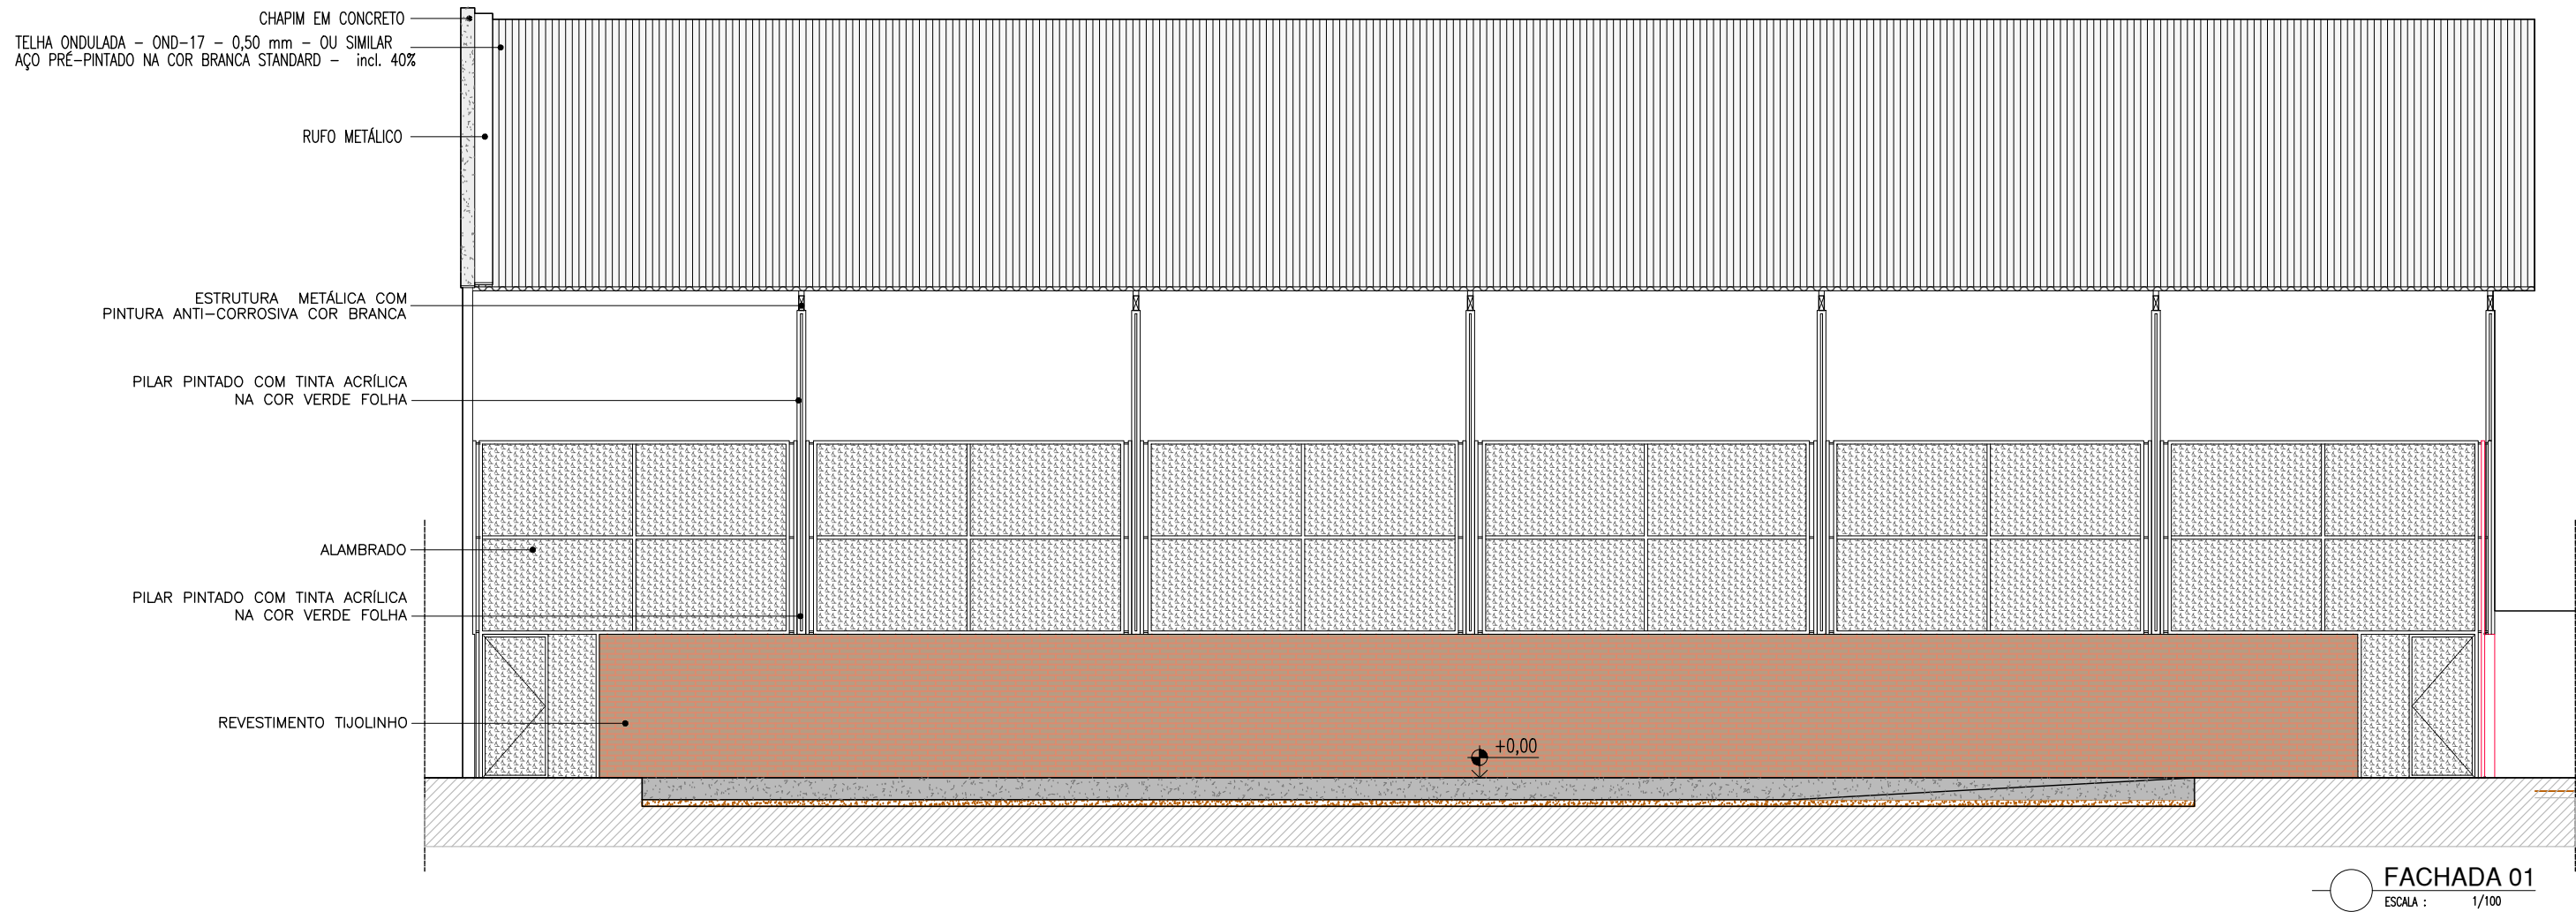

HISTÓRICO		
ALTERAÇÃO	REVISÃO	DATA
1.		
2.		
3.		
4.		
5.		

ARQUITETO(A):

Suzy Clara

SUZY CLARA MARINHO DE O. UCHOA
Arquiteta da Unidade de Gestão de Rede Física - UGERF
CAU Nº A141744-4

ENGENHEIRO(A) RESPONSÁVEL:

PROPRIETÁRIO:

SECRETARIA
DA EDUCAÇÃO - SEDUC



GOVERNO DO ESTADO DO PIAUÍ

SEDUC - SECRETARIA DE ESTADO DA EDUCAÇÃO
UNIDADE ESCOLAR GAYOSO E ALMENDRA - 2ª GRE

DEPARTAMENTO:
UNIDADE DE GESTÃO DA REDE FÍSICA

TÍTULO DO PROJETO:
PROJETO ARQUITETÔNICO E PAISAGÍSTICO

ENDEREÇO DO SERVIÇO:
RUA EIFERES SERGIO MELO (PRAÇA NILO CASTRO)

TÍTULO DO DESENHO:
FACHADAS 01 E 02

MUNICÍPIO:
BATALHA - PI

DESENHO:

ZONA:
URBANA

FASE:
PROJ. ARQUITETÔNICO

DATA:
JUNHO / 2023

DESENHO:

PROJ

PRANCHA:

07/09


ESCALA:

INDICADA

REVISÃO:


REVISÃO 01


COR PENA		
red	07	0,1
yellow	07	0,2
green	07	0,3
cyan	07	0,4
blue	07	0,5
magenta	07	0,6
white	07	0,7
08	07	0,1
40	40	0,1
94	94	0,1
240	240	0,1
253	253	0,1

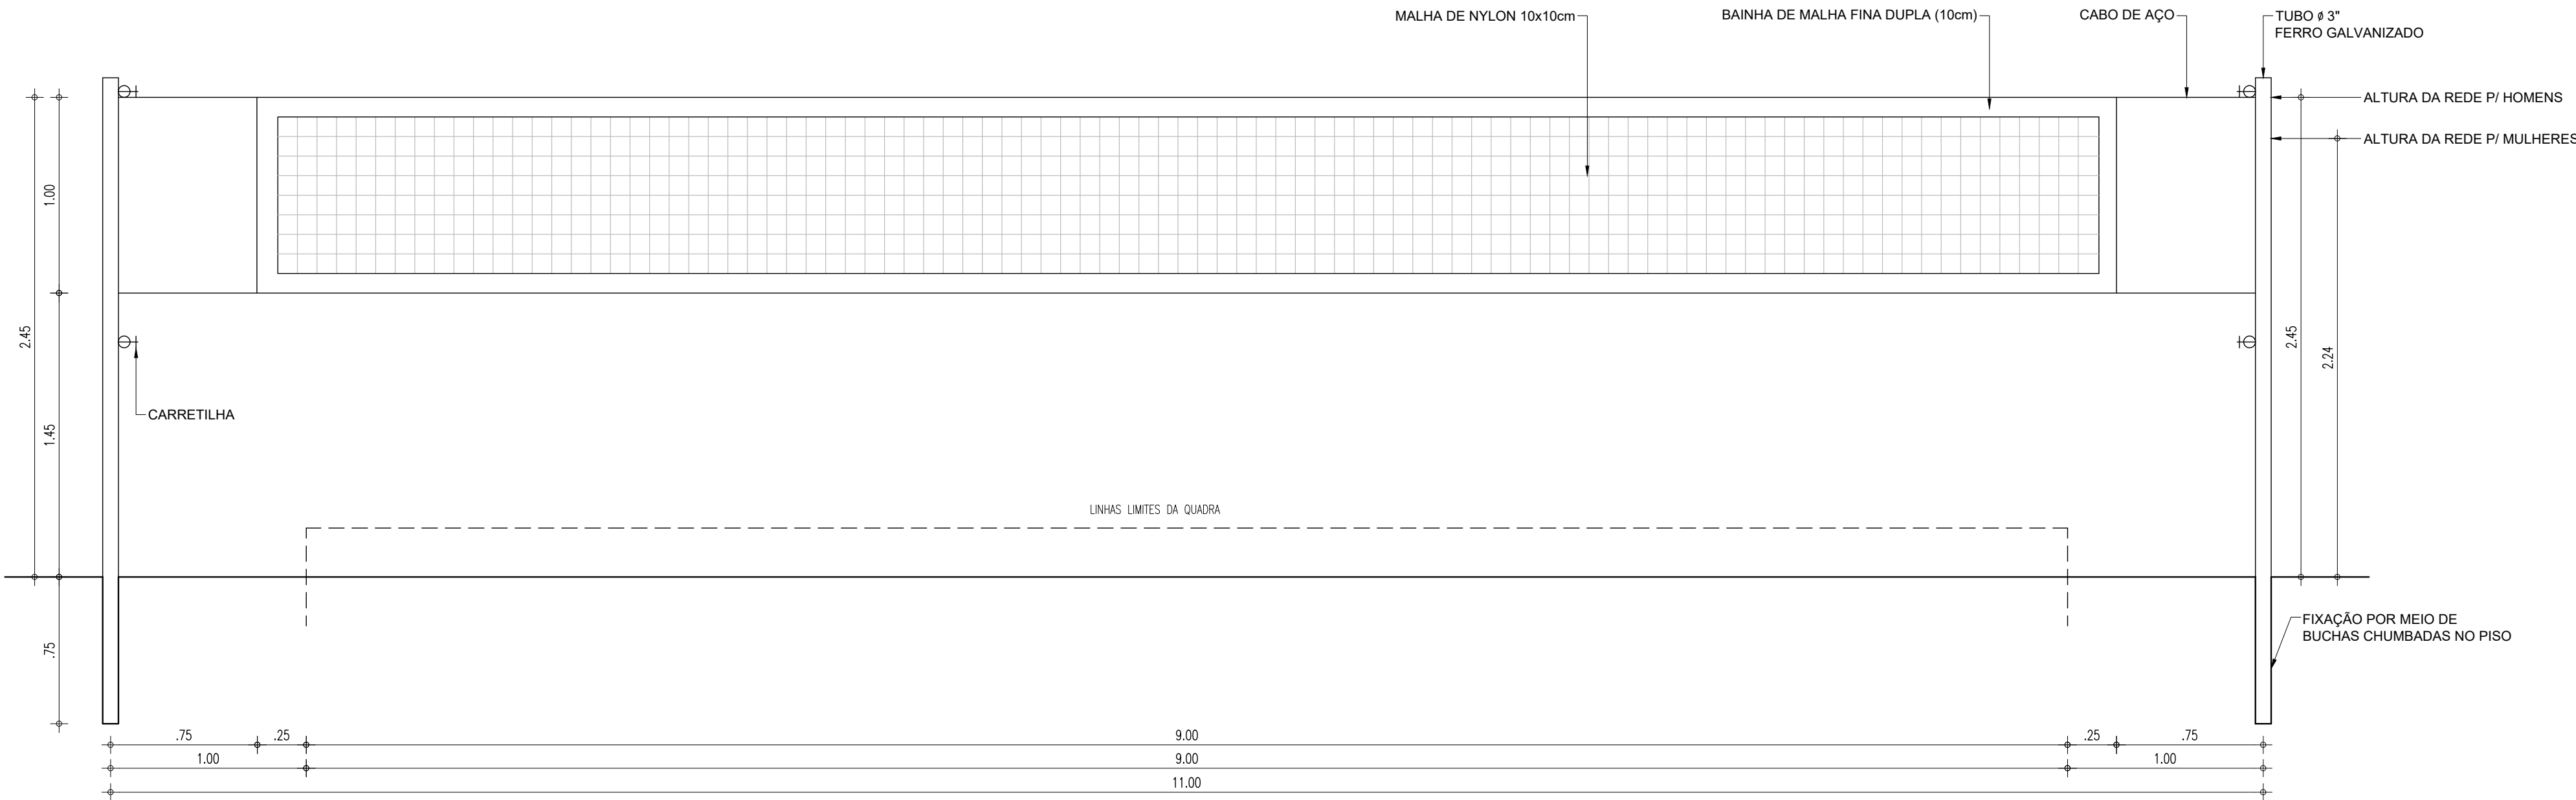


VISTA FRONTAL - REDE DE VÔLEI
ESCALA : 1/25

HISTÓRICO		
ALTERAÇÃO	REVISÃO	DATA
1.		
2.		
3.		
4.		
5.		

ARQUITETO(A):  SUZY CLARA MARINHO DE O. UCHOA Arquiteta da Unidade de Gestão de Rede Física - UGERF CAU Nº A141744-4	ENGENHEIRO(A) RESPONSÁVEL:	PROPRIETÁRIO:
---	----------------------------	---------------



SECRETARIA DA EDUCAÇÃO - SEDUC




GOVERNO DO PIAUÍ
AQUI TEM TRABALHO.
AQUI TEM FUTURO.

GOVERNO DO ESTADO DO PIAUÍ


SEDUC - SECRETARIA DE ESTADO DA EDUCAÇÃO

UNIDADE ESCOLAR GAYOSO E ALMENDRA - 2ª GRE


DEPARTAMENTO: UNIDADE DE GESTÃO DA REDE FÍSICA	DESENHO: PROJ
TÍTULO DO PROJETO: PROJETO ARQUITETÔNICO E PAISAGÍSTICO	PRANCHA: 08/09
ENDEREÇO DO SERVIÇO: RUA EIFERES SERGIO MELO (PRAÇA NILO CASTRO)	ESCALA: INDICADA
TÍTULO DO DESENHO: DETALHAMENTO I - EQUIPAMENTOS QUADRA	REVISÃO: REVISÃO 01
MUNICÍPIO: BATALHA - PI	ZONA: URBANA
DESENHO:	FASE: PROJ. ARQUITETÔNICO
	DATA: JUNHO / 2023

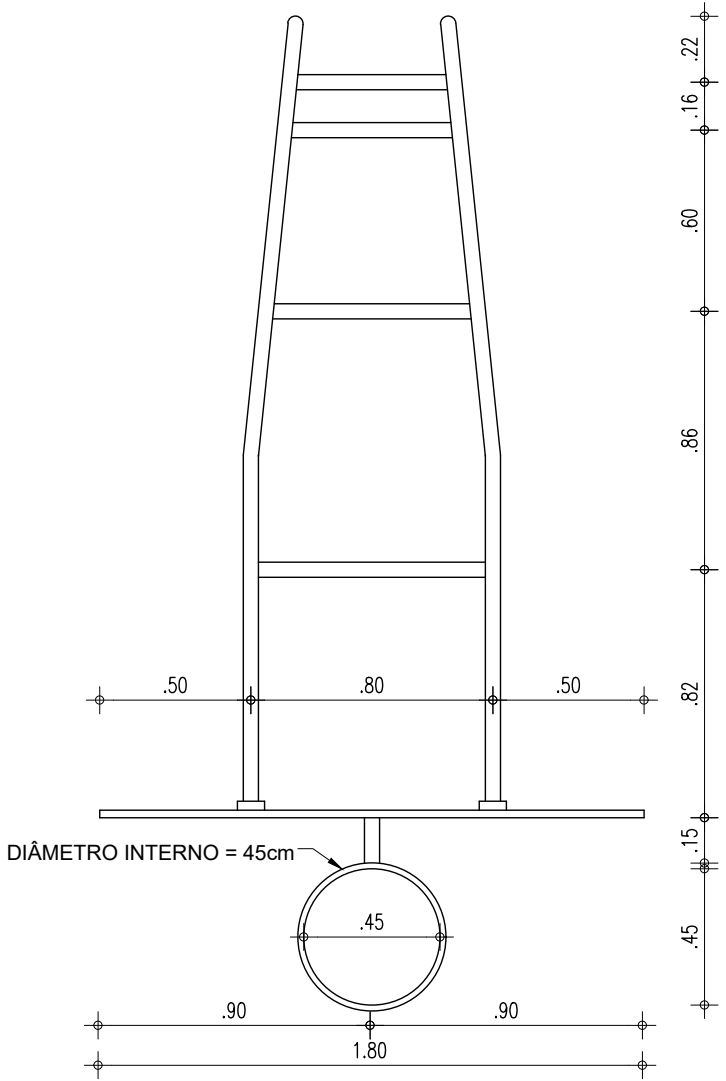

VISTA SUPERIOR - TABELA DE BASQUETEBOL
ESCALA : 1/25

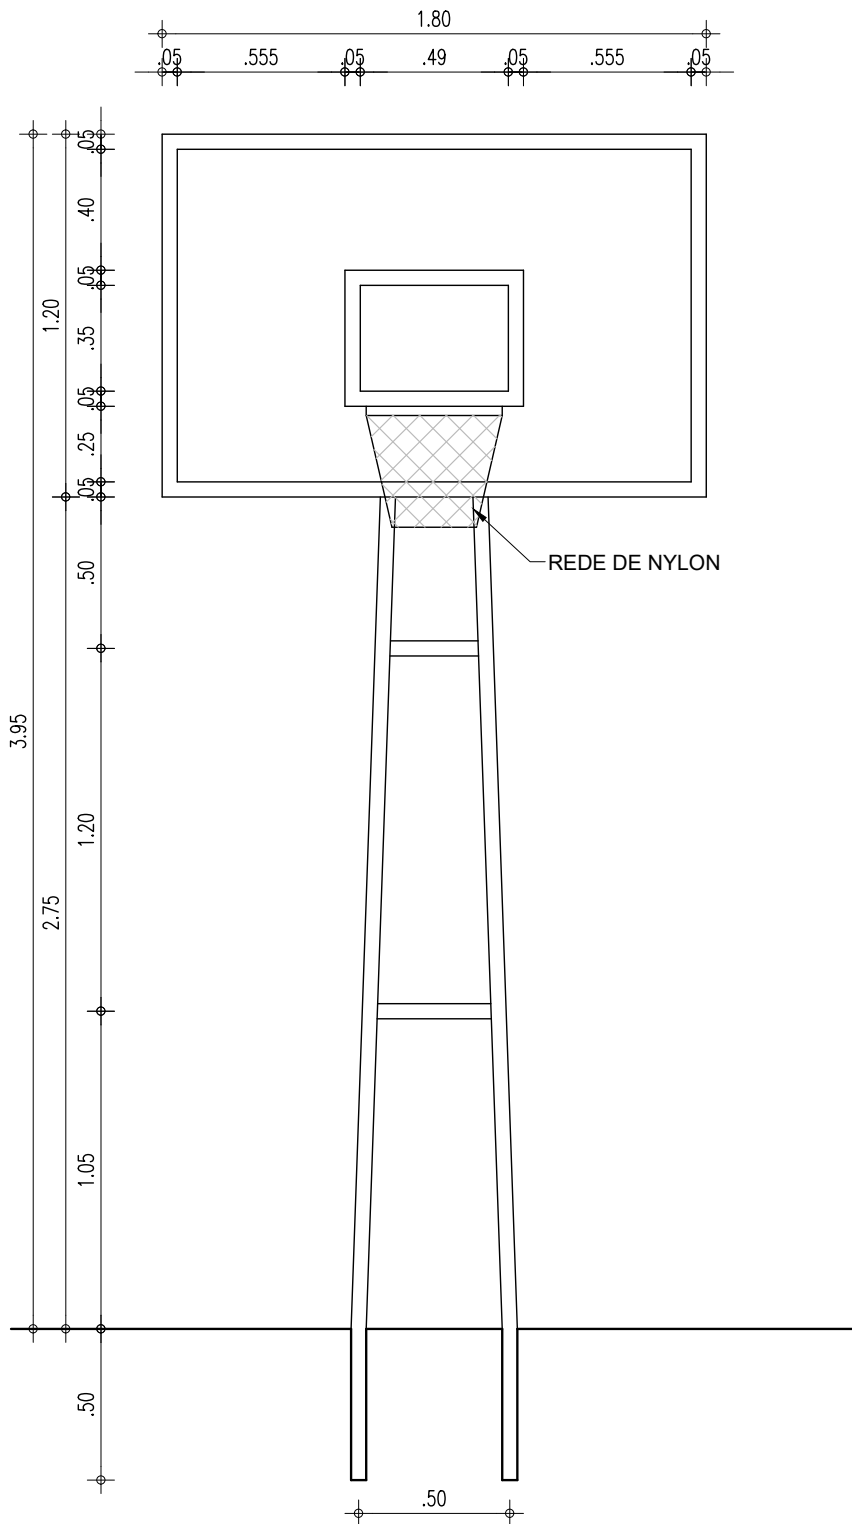


VISTA FRONTAL - TABELA DE BASQUETEBOL
ESCALA : 1/25

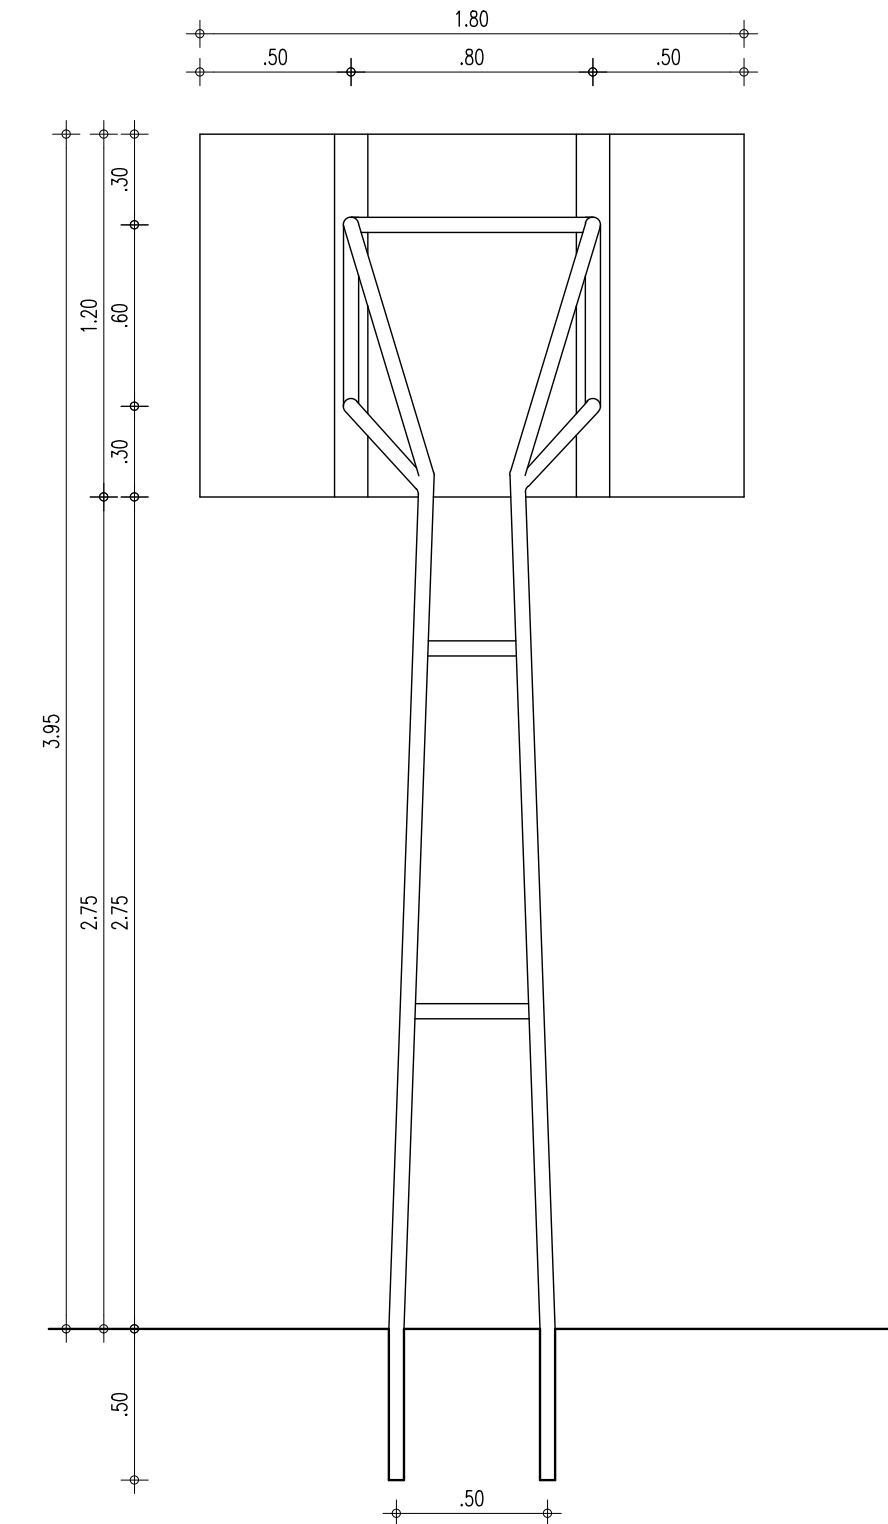


VISTA POSTERIOR - TABELA DE BASQUETEBOL
ESCALA : 1/25

COR	PENA
red	07 0.1
yellow	07 0.2
green	07 0.3
cyan	07 0.4
blue	07 0.5
magenta	07 0.6
white	07 0.7
08	07 0.1
40	40 0.1
94	94 0.1
240	240 0.1
253	253 0.1

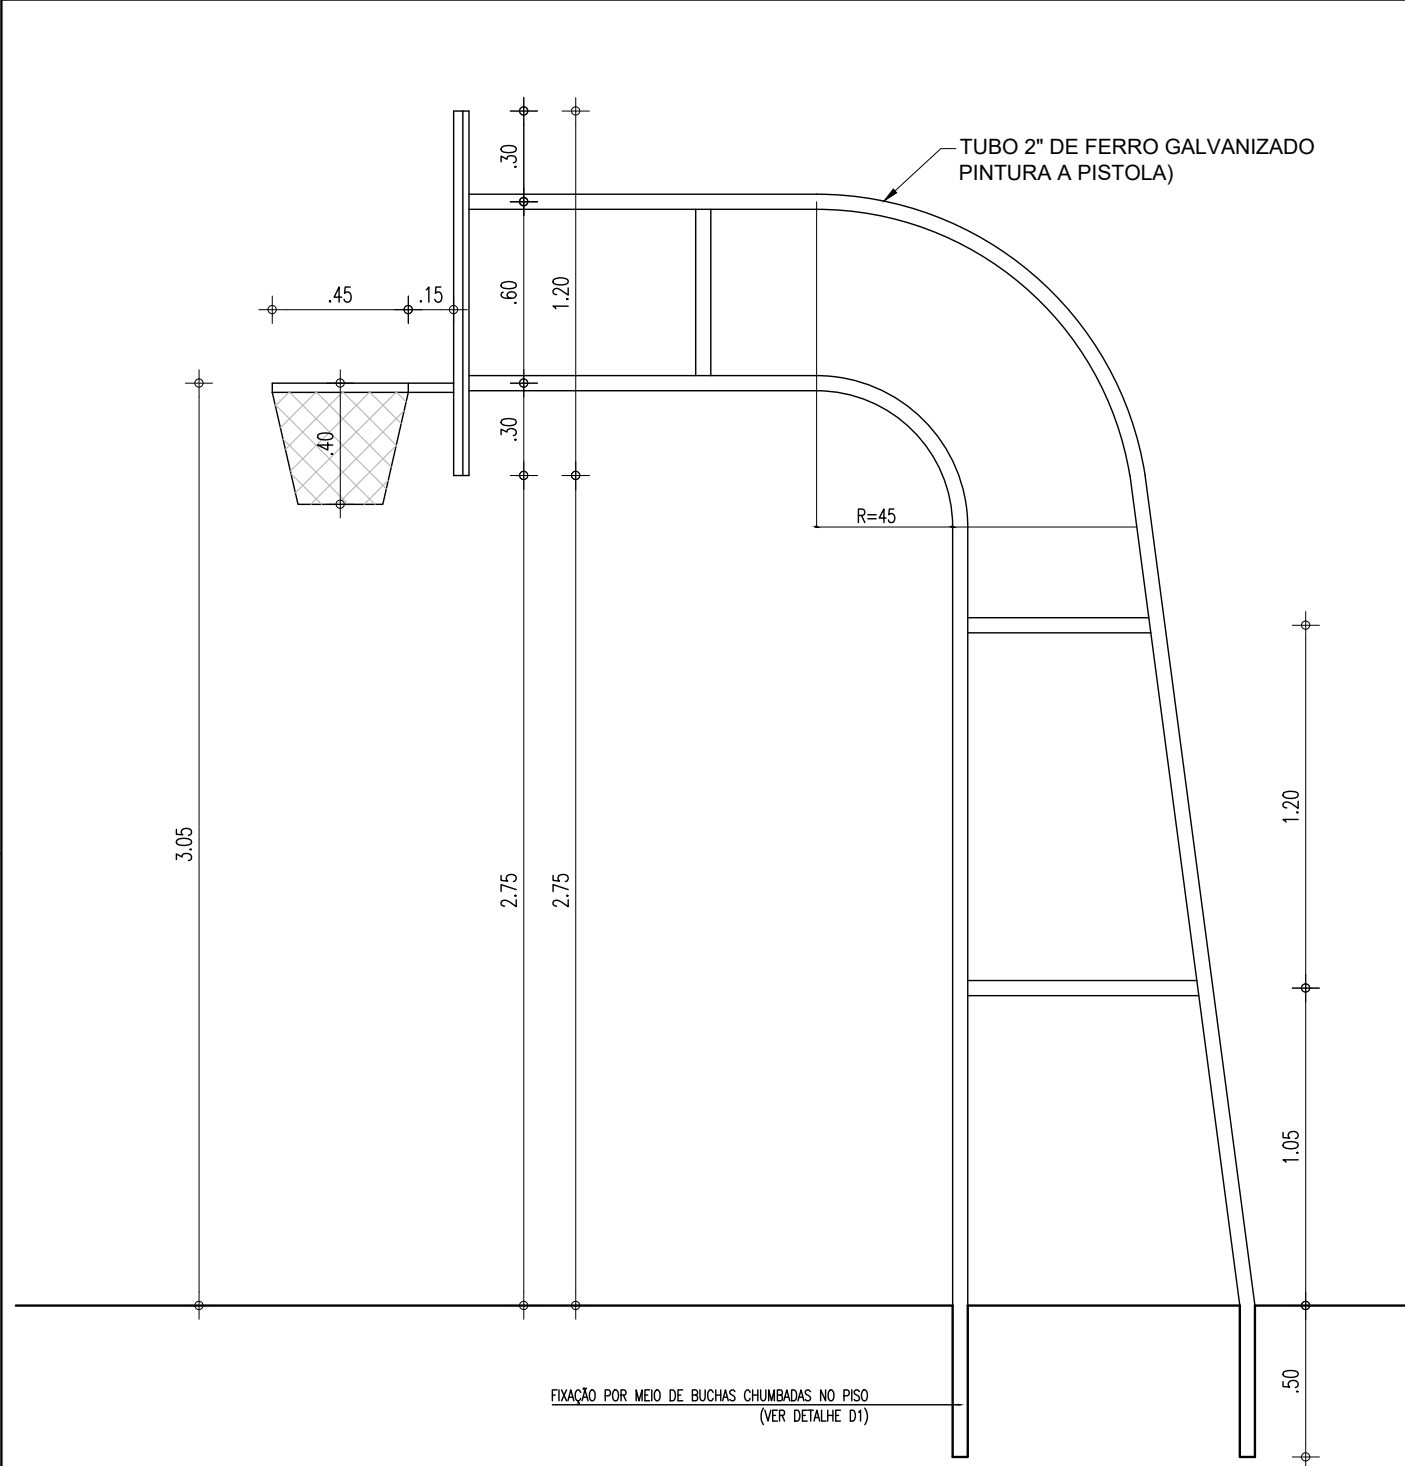


VISTA LATERAL - TABELA DE BASQUETEBOL
ESCALA : 1/25


DETALHE BANCO DE ALVENARIA

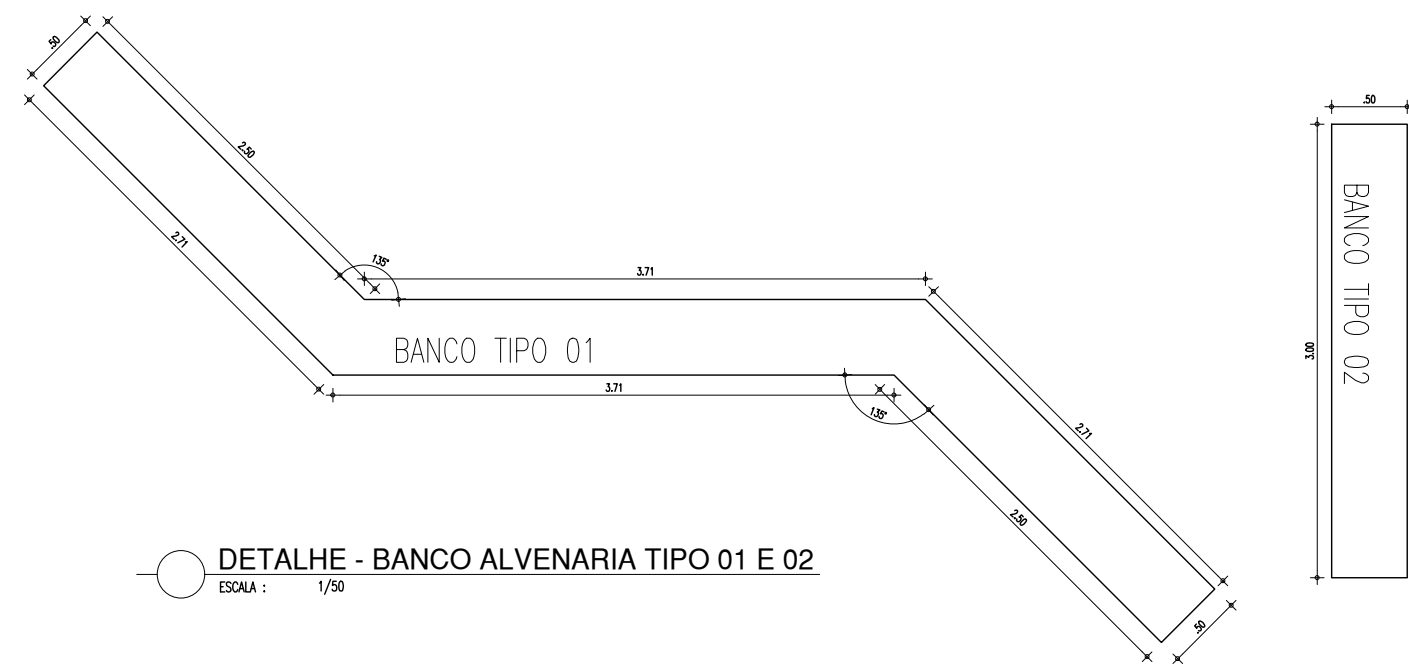


DETALHE - BANCO ALVENARIA TIPO 01 E 02
ESCALA : 1/50

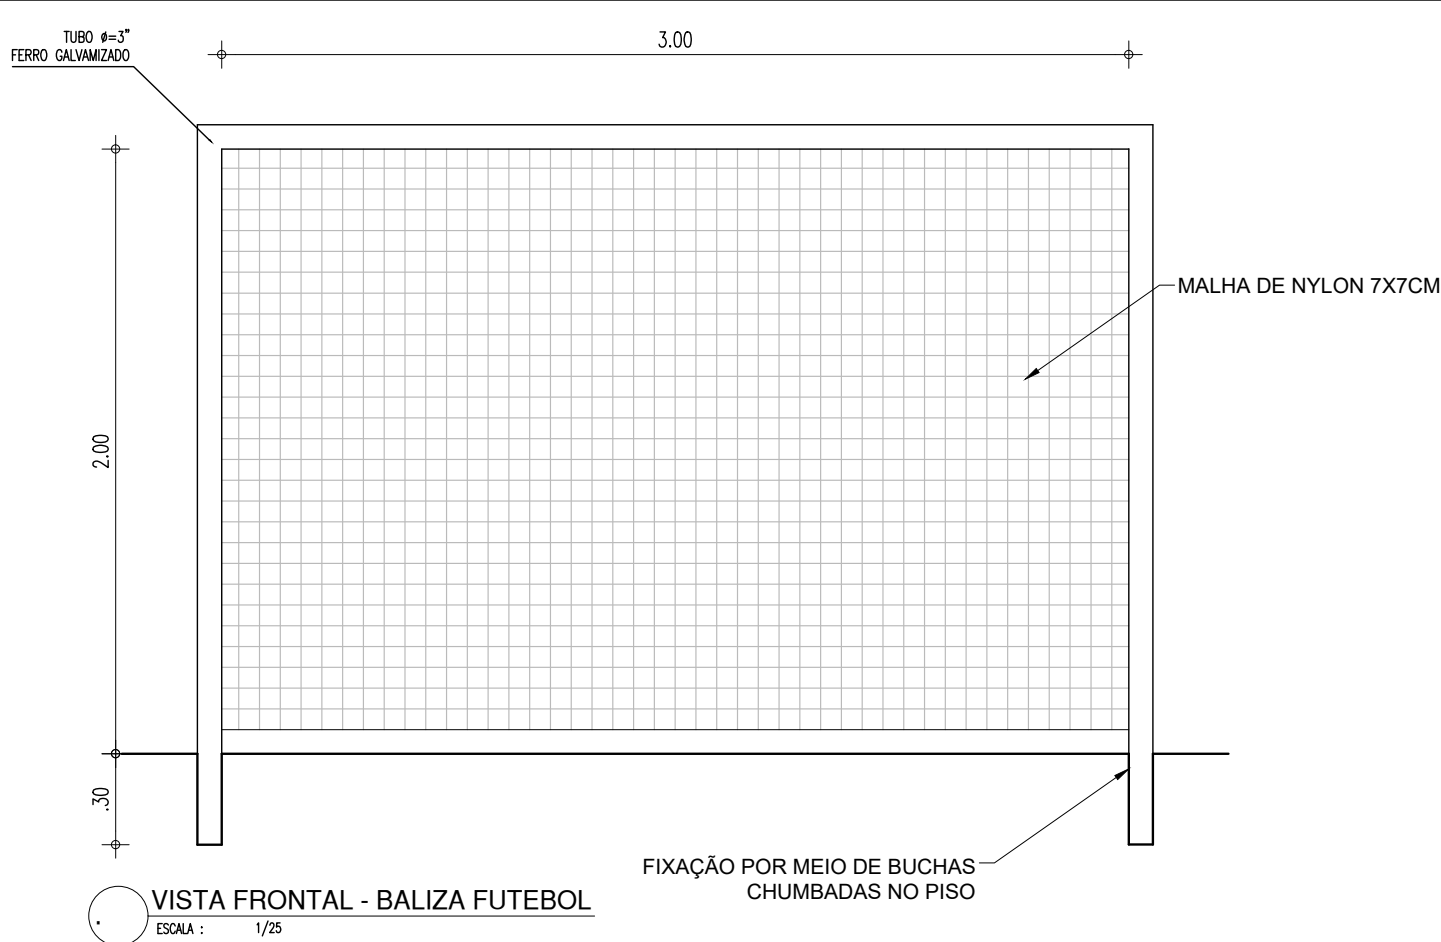


VISTA FRONTAL - BALIZA FUTEBOL
ESCALA : 1/25

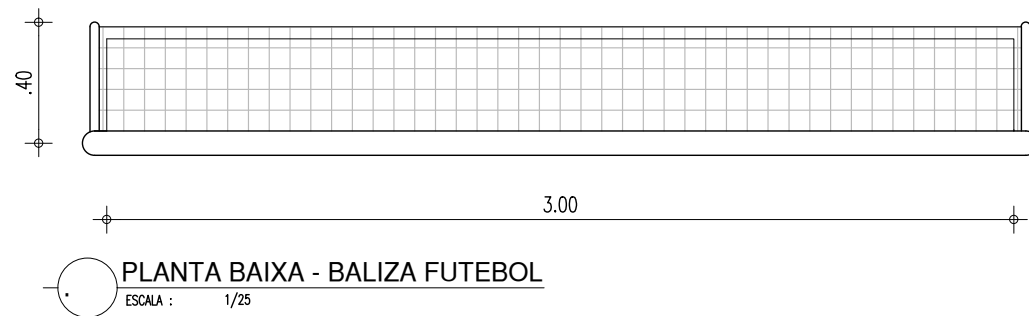

PLANTA BAIXA - BALIZA FUTEBOL
ESCALA : 1/25

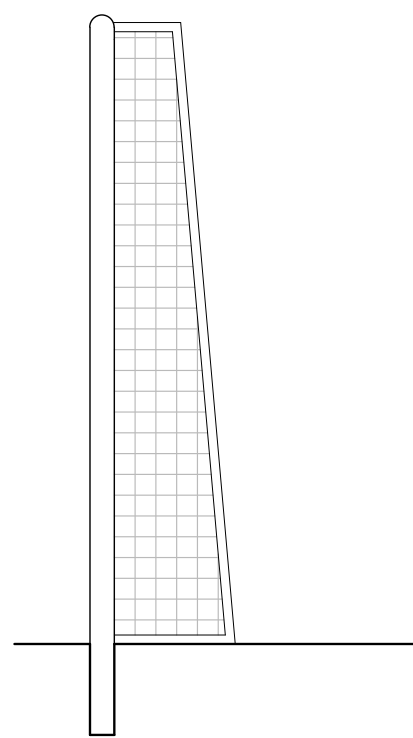

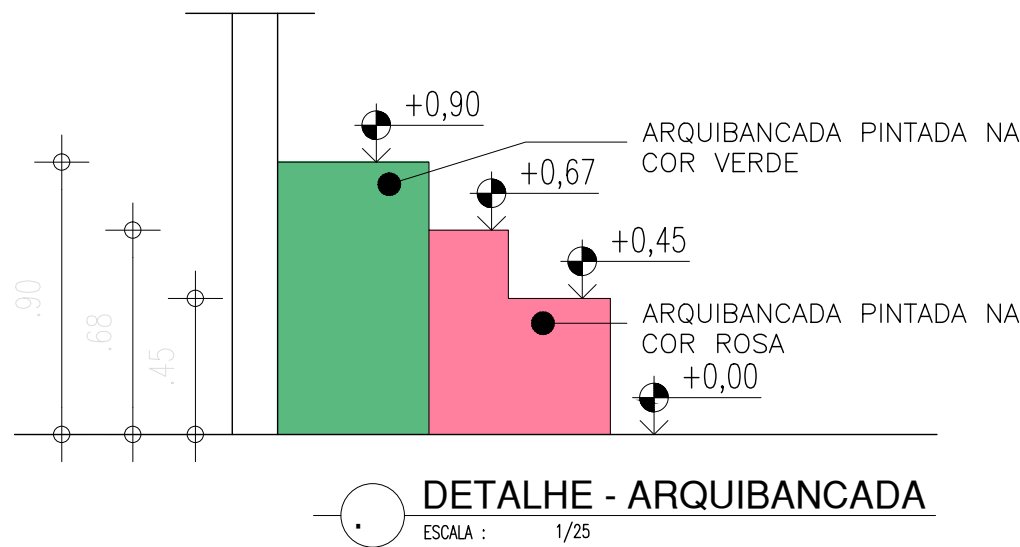

VISTA LATERAL - BALIZA FUTEBOL
ESCALA : 1/25



DETALHE - ARQUIBANCADA
ESCALA : 1/25

HISTÓRICO		
ALTERAÇÃO	REVISÃO	DATA
1.		
2.		
3.		
4.		
5.		

ARQUITETO(A):  SUZY CLARA MARINHO DE O. UCHOA Arquiteta da Unidade de Gestão de Rede Física - UGERF CAU Nº A141744-4	ENGENHEIRO(A) RESPONSÁVEL:	PROPRIETÁRIO:
---	----------------------------	---------------

 SECRETARIA DA EDUCAÇÃO - SEDUC GOVERNO DO PIAUÍ AQUI TEM TRABALHO. AQUI TEM FUTURO.	GOVERNO DO ESTADO DO PIAUÍ SEDUC - SECRETARIA DE ESTADO DA EDUCAÇÃO UNIDADE ESCOLAR GAYOSO E ALMENDRA - 2ª GRE
---	---

DEPARTAMENTO: UNIDADE DE GESTÃO DA REDE FÍSICA	DESENHO: PROJ
TÍTULO DO PROJETO: PROJETO ARQUITETÔNICO E PAISAGÍSTICO	PRANCHA: 09/09
ENDEREÇO DO SERVIÇO: RUA EIFERES SERGIO MELO (PRAÇA NILO CASTRO)	ESCALA: INDICADA
TÍTULO DO DESENHO: DETALHAMENTO II - EQUIPAMENTOS QUADRA E BANCO	REVISÃO: 01
MUNICÍPIO: BATALHA - PI	FASE: PROJ. ARQUITETÔNICO
DESENHO:	DATA: JUNHO / 2023

COR	PENA
red	07 0,1
yellow	07 0,2
green	07 0,3
cyan	07 0,4
blue	07 0,5
magenta	07 0,6
white	07 0,7
08	07 0,1
40	40 0,1
94	94 0,1
240	240 0,1
253	253 0,1