


CONVENÇÕES CARTOGRÁFICAS	
- POSTE	- Muro e Cercas
- ÁRVORE	- CURVA DE NIVEL MESTRA
- MEIO FIO E RUA	- CURVA DE NIVEL INTERMEDIÁRIA
CURVAS DE NIVEL -10cm em 10m	

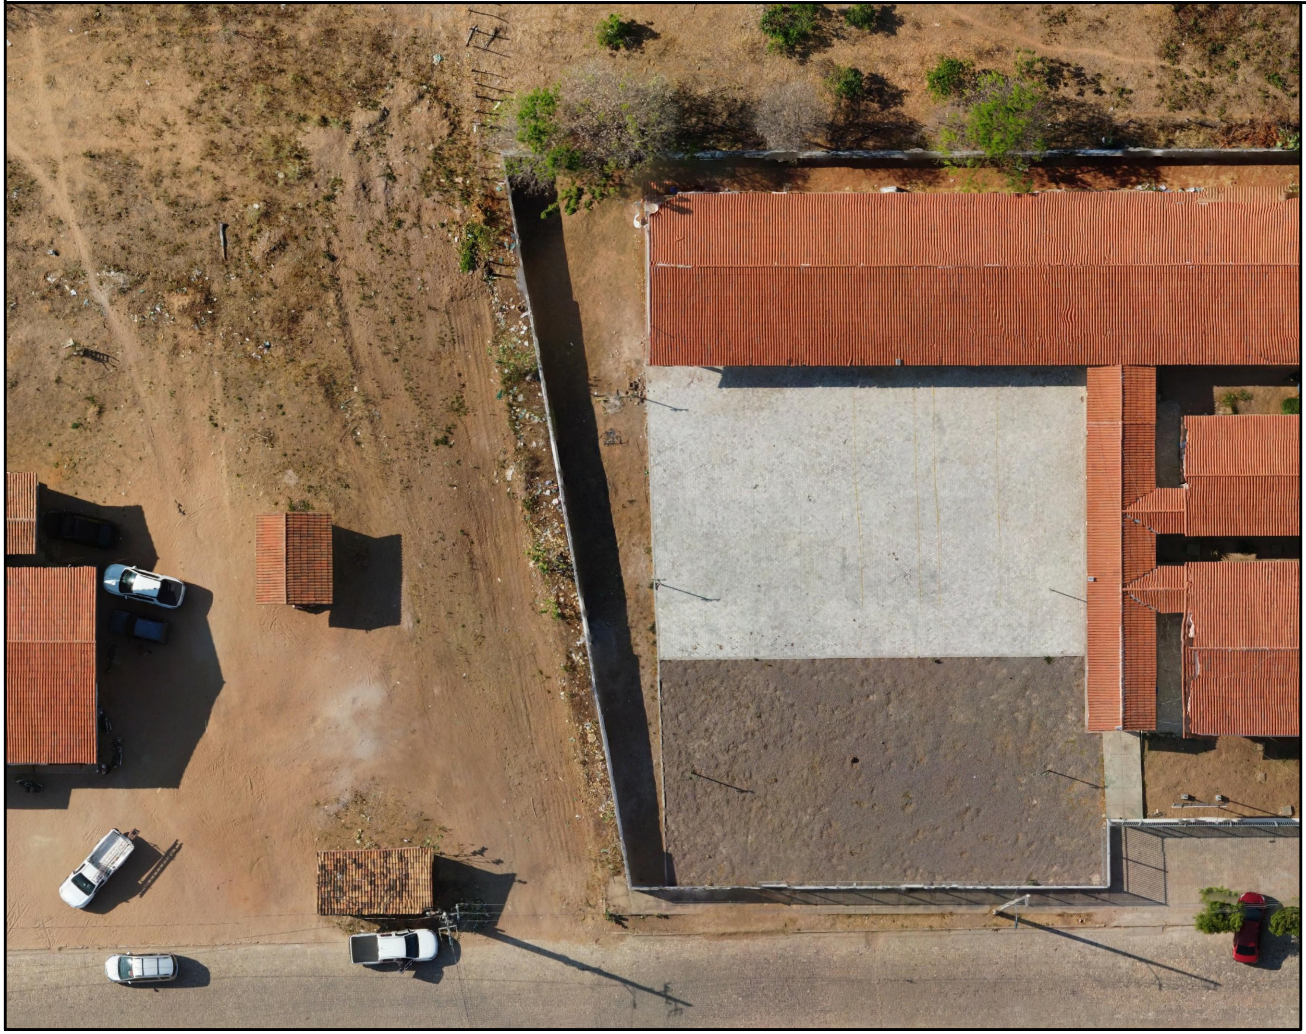

01

ORTOFOTO

ESCALA : SEM ESCALA

COORDENADAS GEOGRAFICAS

7°46'28.73"S 42°15'15.19"O

NORTE

QUADRO DE ÁREA / PERÍMETRO	
ÁREA DO TERRENO	1.108,49m²
PERÍMETRO	139,36m

HISTÓRICO		
ALTERAÇÃO	REVISÃO	DATA
1.		
2.		
3.		
4.		
5.		


ARQUITETO(A):	ENGENHEIRO(A) RESPONSÁVEL:	PROPRIETÁRIO:
	Documento assinado digitalmente HELRISSON FERNANDES MACEDO Data: 24/09/2025 15:22:32-0300 Verifique em https://validar.jb.gov.br	

	GOVERNO DO ESTADO DO PIAUÍ
	SEDUC - SECRETARIA DE ESTADO DA EDUCAÇÃO 12ª GRE - SÃO JOÃO DO PIAUÍ

DEPARTAMENTO: UNIDADE DE GESTÃO DA REDE FÍSICA	DESENHO: LEV. TOP.
TÍTULO DO PROJETO: TERRENO PARA CONSTRUÇÃO DE QUADRA	PRANCHA: 00/00
ENDEREÇO DO SERVIÇO: RUA 13 DE MAIO, S/N, CENTRO, CEP. 64710-000	ESCALA: 1/200
TÍTULO DO DESENHO: PLANTA BAIXA	REVISÃO:
MUNICÍPIO: PAES LANDIM	ZONA: URBANA
DESENHO: HELRISSON FERNANDES	FASE: LEV. TOPOGRÁFICO
DATA: SETEMBRO/2025	

COR PENA	
red	07 0.1
yellow	07 0.2
green	07 0.3
cyan	07 0.4
blue	07 0.5
magenta	07 0.6
white	07 0.7
08	07 0.1
40	07 0.1
94	07 0.1
240	07 0.1
250	07 0.1



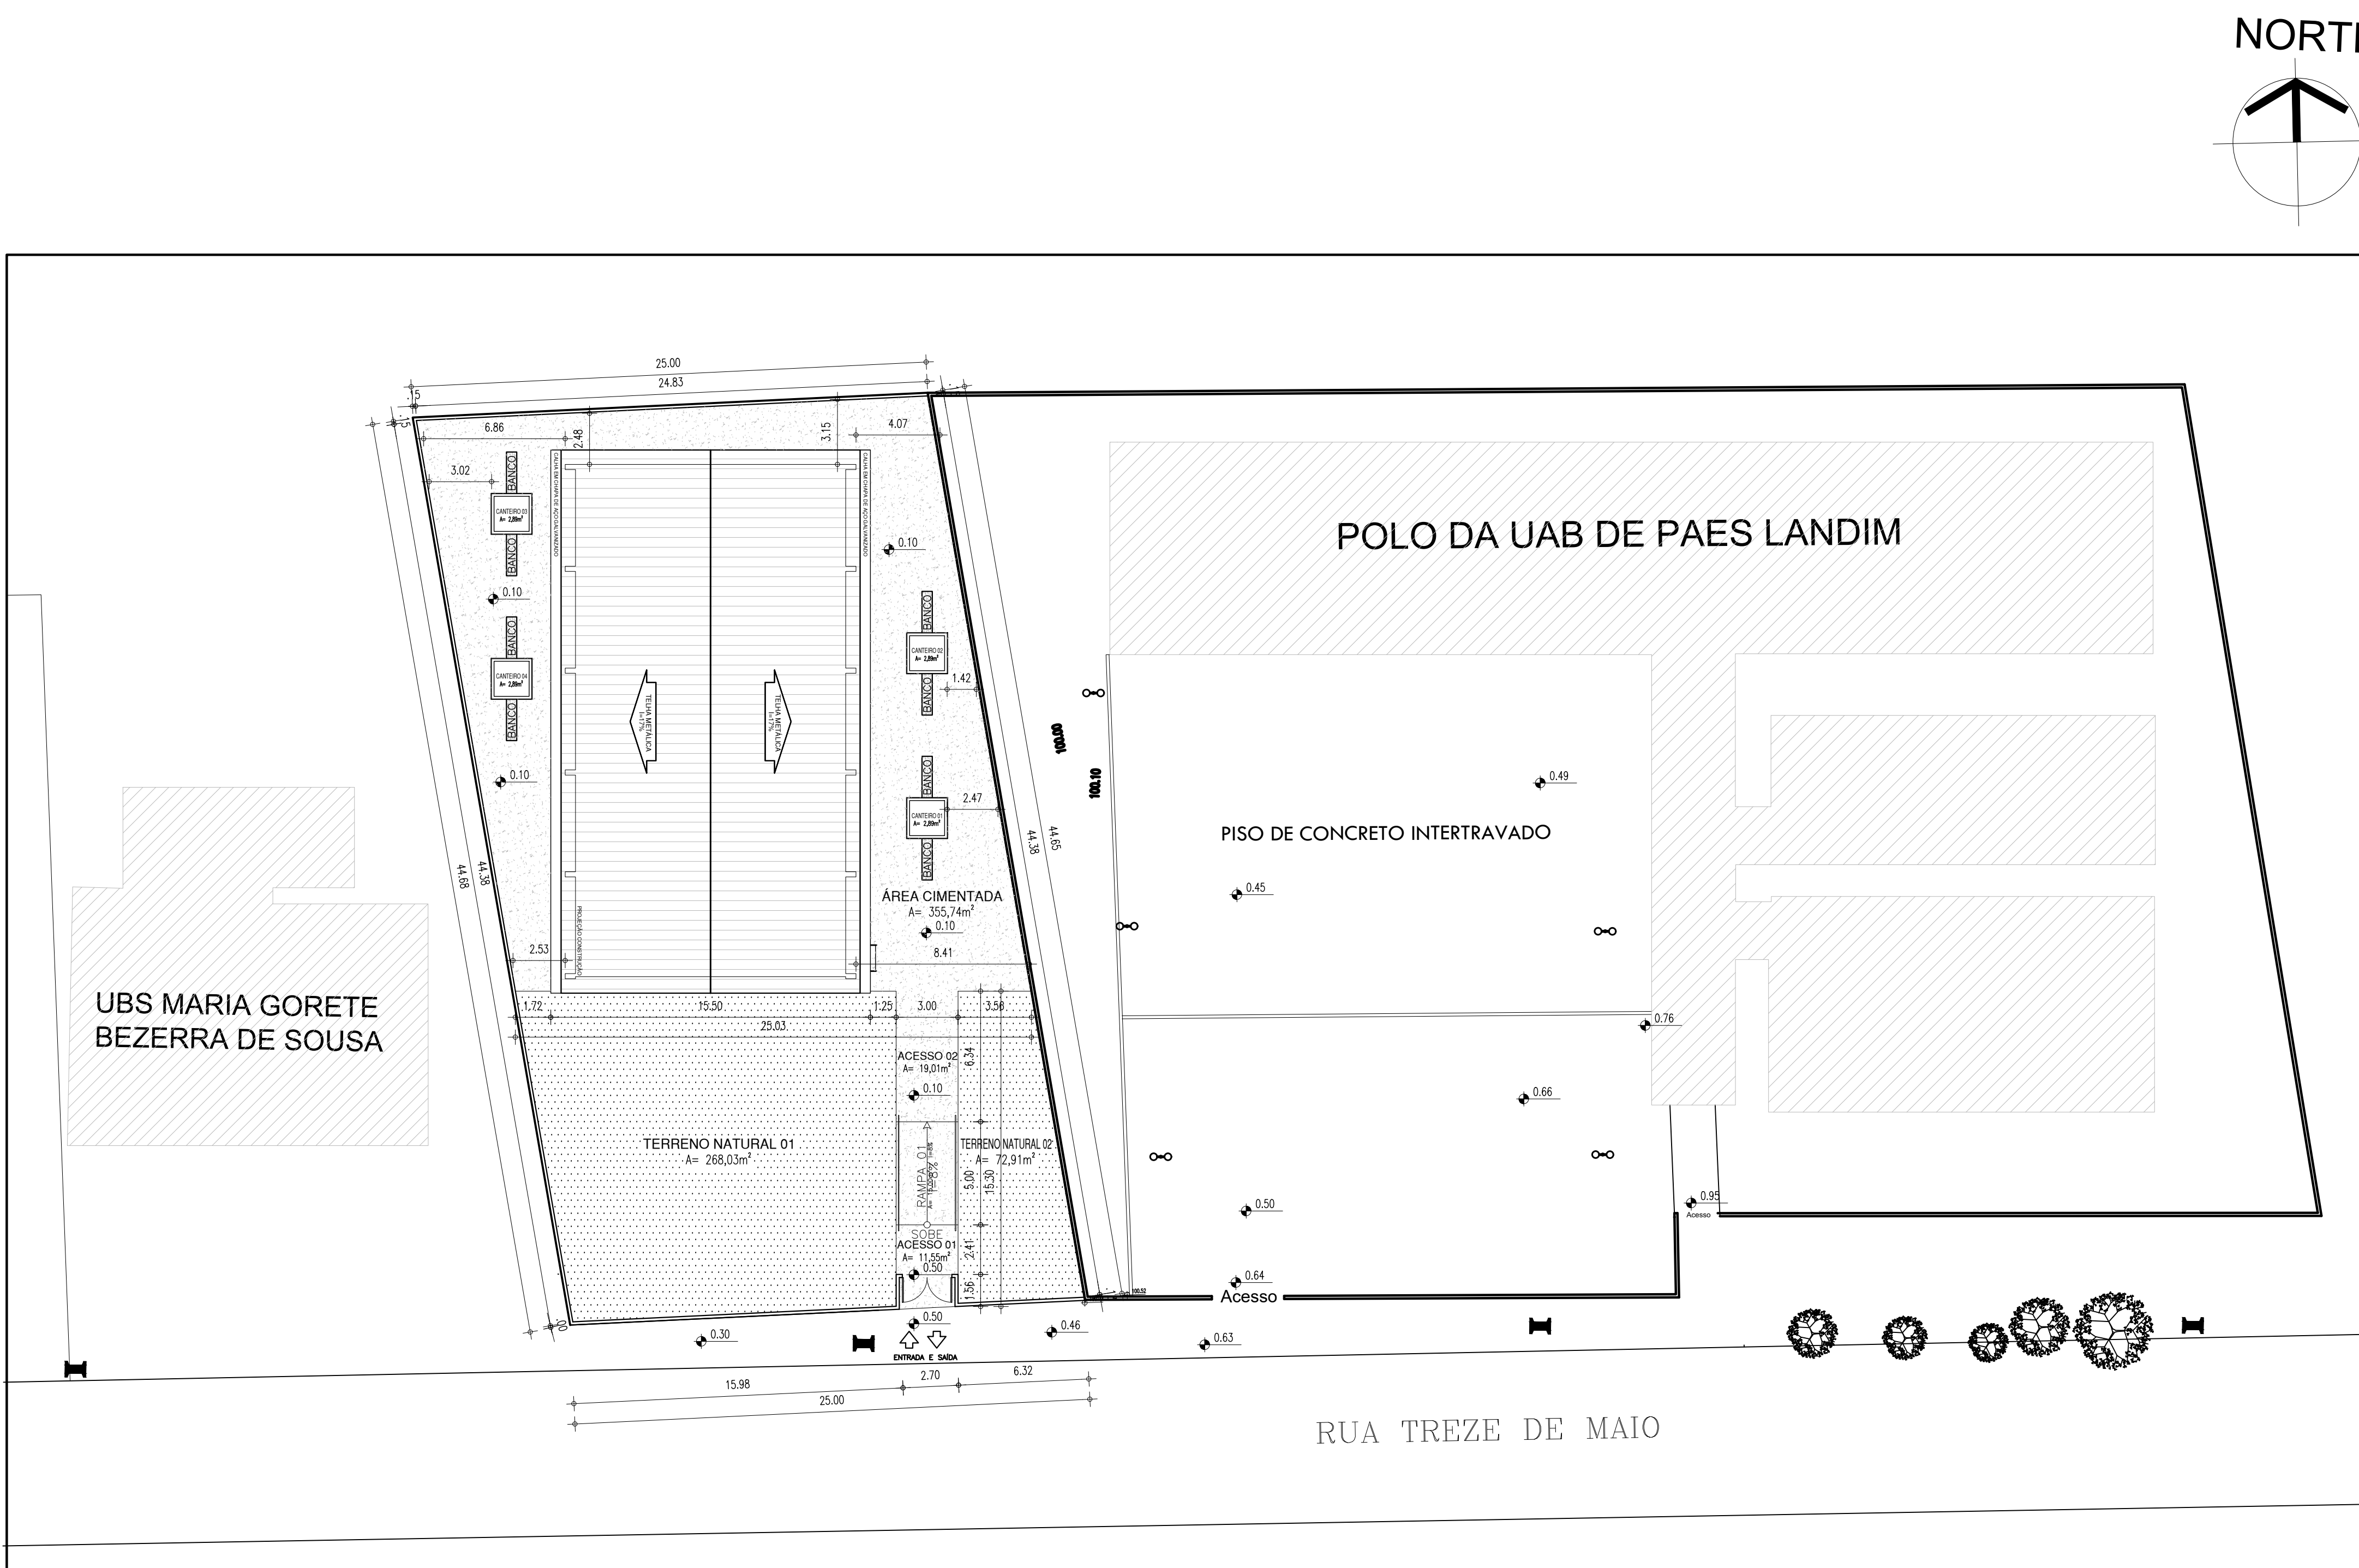


01 PLANTA DE LOCAÇÃO E COBERTURA

NORTE

LEGENDA:


COORDENADAS: 7° 46' 26.75"S / 42° 15' 15.19"W		
QUADRO DE ÁREAS TOTAIS		
DESCRIÇÃO	ÁREA	UNIDADE
ÁREA DO TERRENO	1108,49	m²
ÁREA DA QUADRA	327,04	m²
ÁREA DE COBERTURA	408,43	m²
ÁREA DE CONSTRUÇÃO TOTAL	327.040	m²
ÁREA DE PISO QUADRA	318,650	m²
ÁREA DE PISO EM CIMENTO ÁSPERO	401,290	m²
TAXA DE OCUPAÇÃO	29,50 %	
ÍNDICE DE APROVEITAMENTO	0,290	

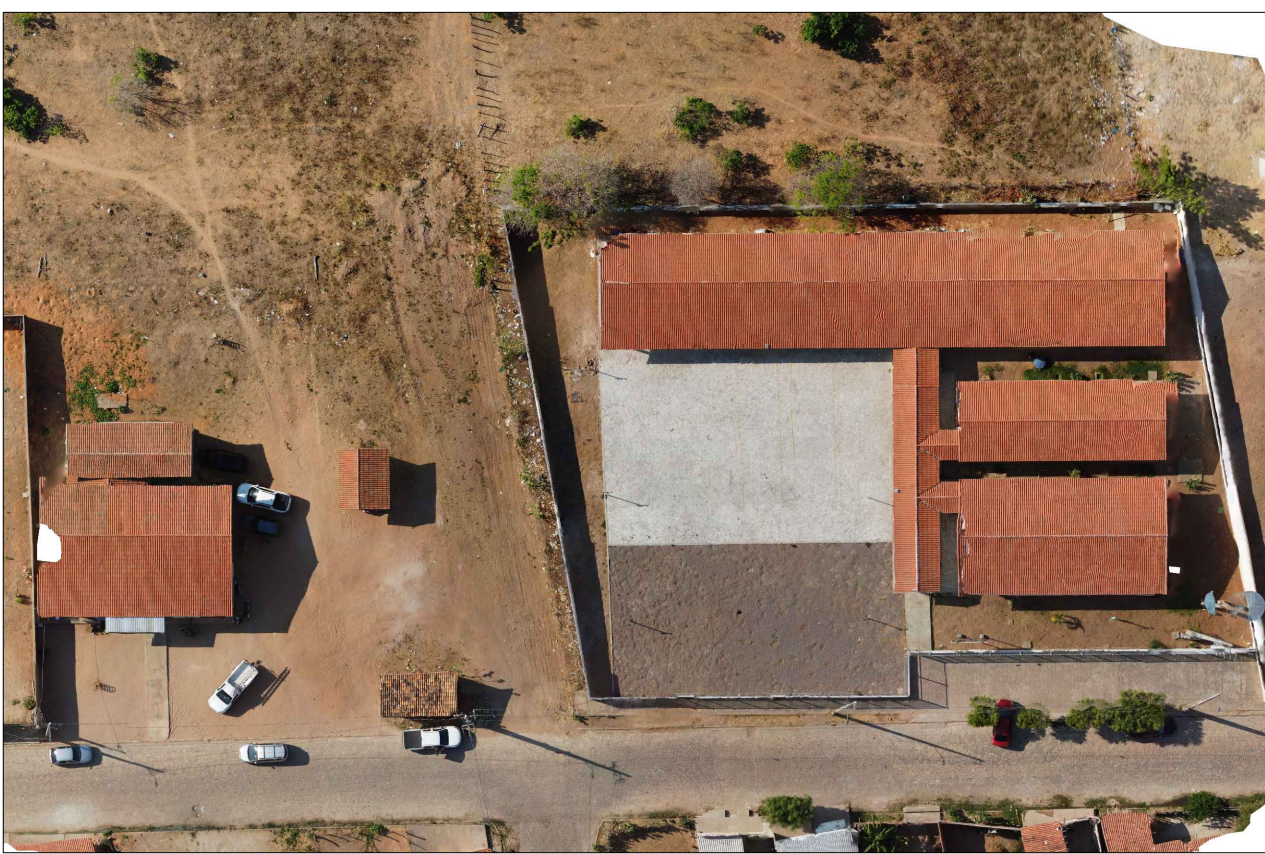

02 MACROLOCALIZAÇÃO

HISTÓRICO		
ALTERAÇÃO	REVISÃO	DATA
1.		
2.		
3.		
4.		
5.		

ARQUITETA:	ENGENHEIRO(A) RESPONSÁVEL:	PROPRIETÁRIO:
MARA ROCHA BATISTA FERRAZ FORTES CAU A51092-0		



GOVERNO DO ESTADO DO PIAUÍ


SEDUC - SECRETARIA DE ESTADO DA EDUCAÇÃO

12ª GRE - SÃO JOÃO DO PIAUÍ


DEPARTAMENTO: UNIDADE DE GESTÃO DA REDE FÍSICA	DESENHO: <b>ARQ.</b>
TÍTULO DO PROJETO: QUADRA POLIESPORTIVA COBERTA	PRANCHA: <b>01/06</b>
ENDEREÇO DO SERVIÇO: RUA 13 DE MAIO, S/N CENTRO, CEP: 64710-000.	ESCALA: INDICADA
TÍTULO DO DESENHO: LOCAÇÃO E COBERTURA	REVISÃO: 00
MUNICÍPIO: PAES LANDIM	ZONA: URBANA
DESENHO: MARA FORTES	FASE: PROJETO BÁSICO
	DATA: OUTUBRO/2025

COR PENA  
07 0.1  
red 07 0.2  
yellow 07 0.3  
green 07 0.4  
cyan 07 0.5  
blue 07 0.6  
magenta 07 0.7  
white 07 0.8  
08 0.9  
40 0.1  
94 0.1  
240 0.1  
253 0.1



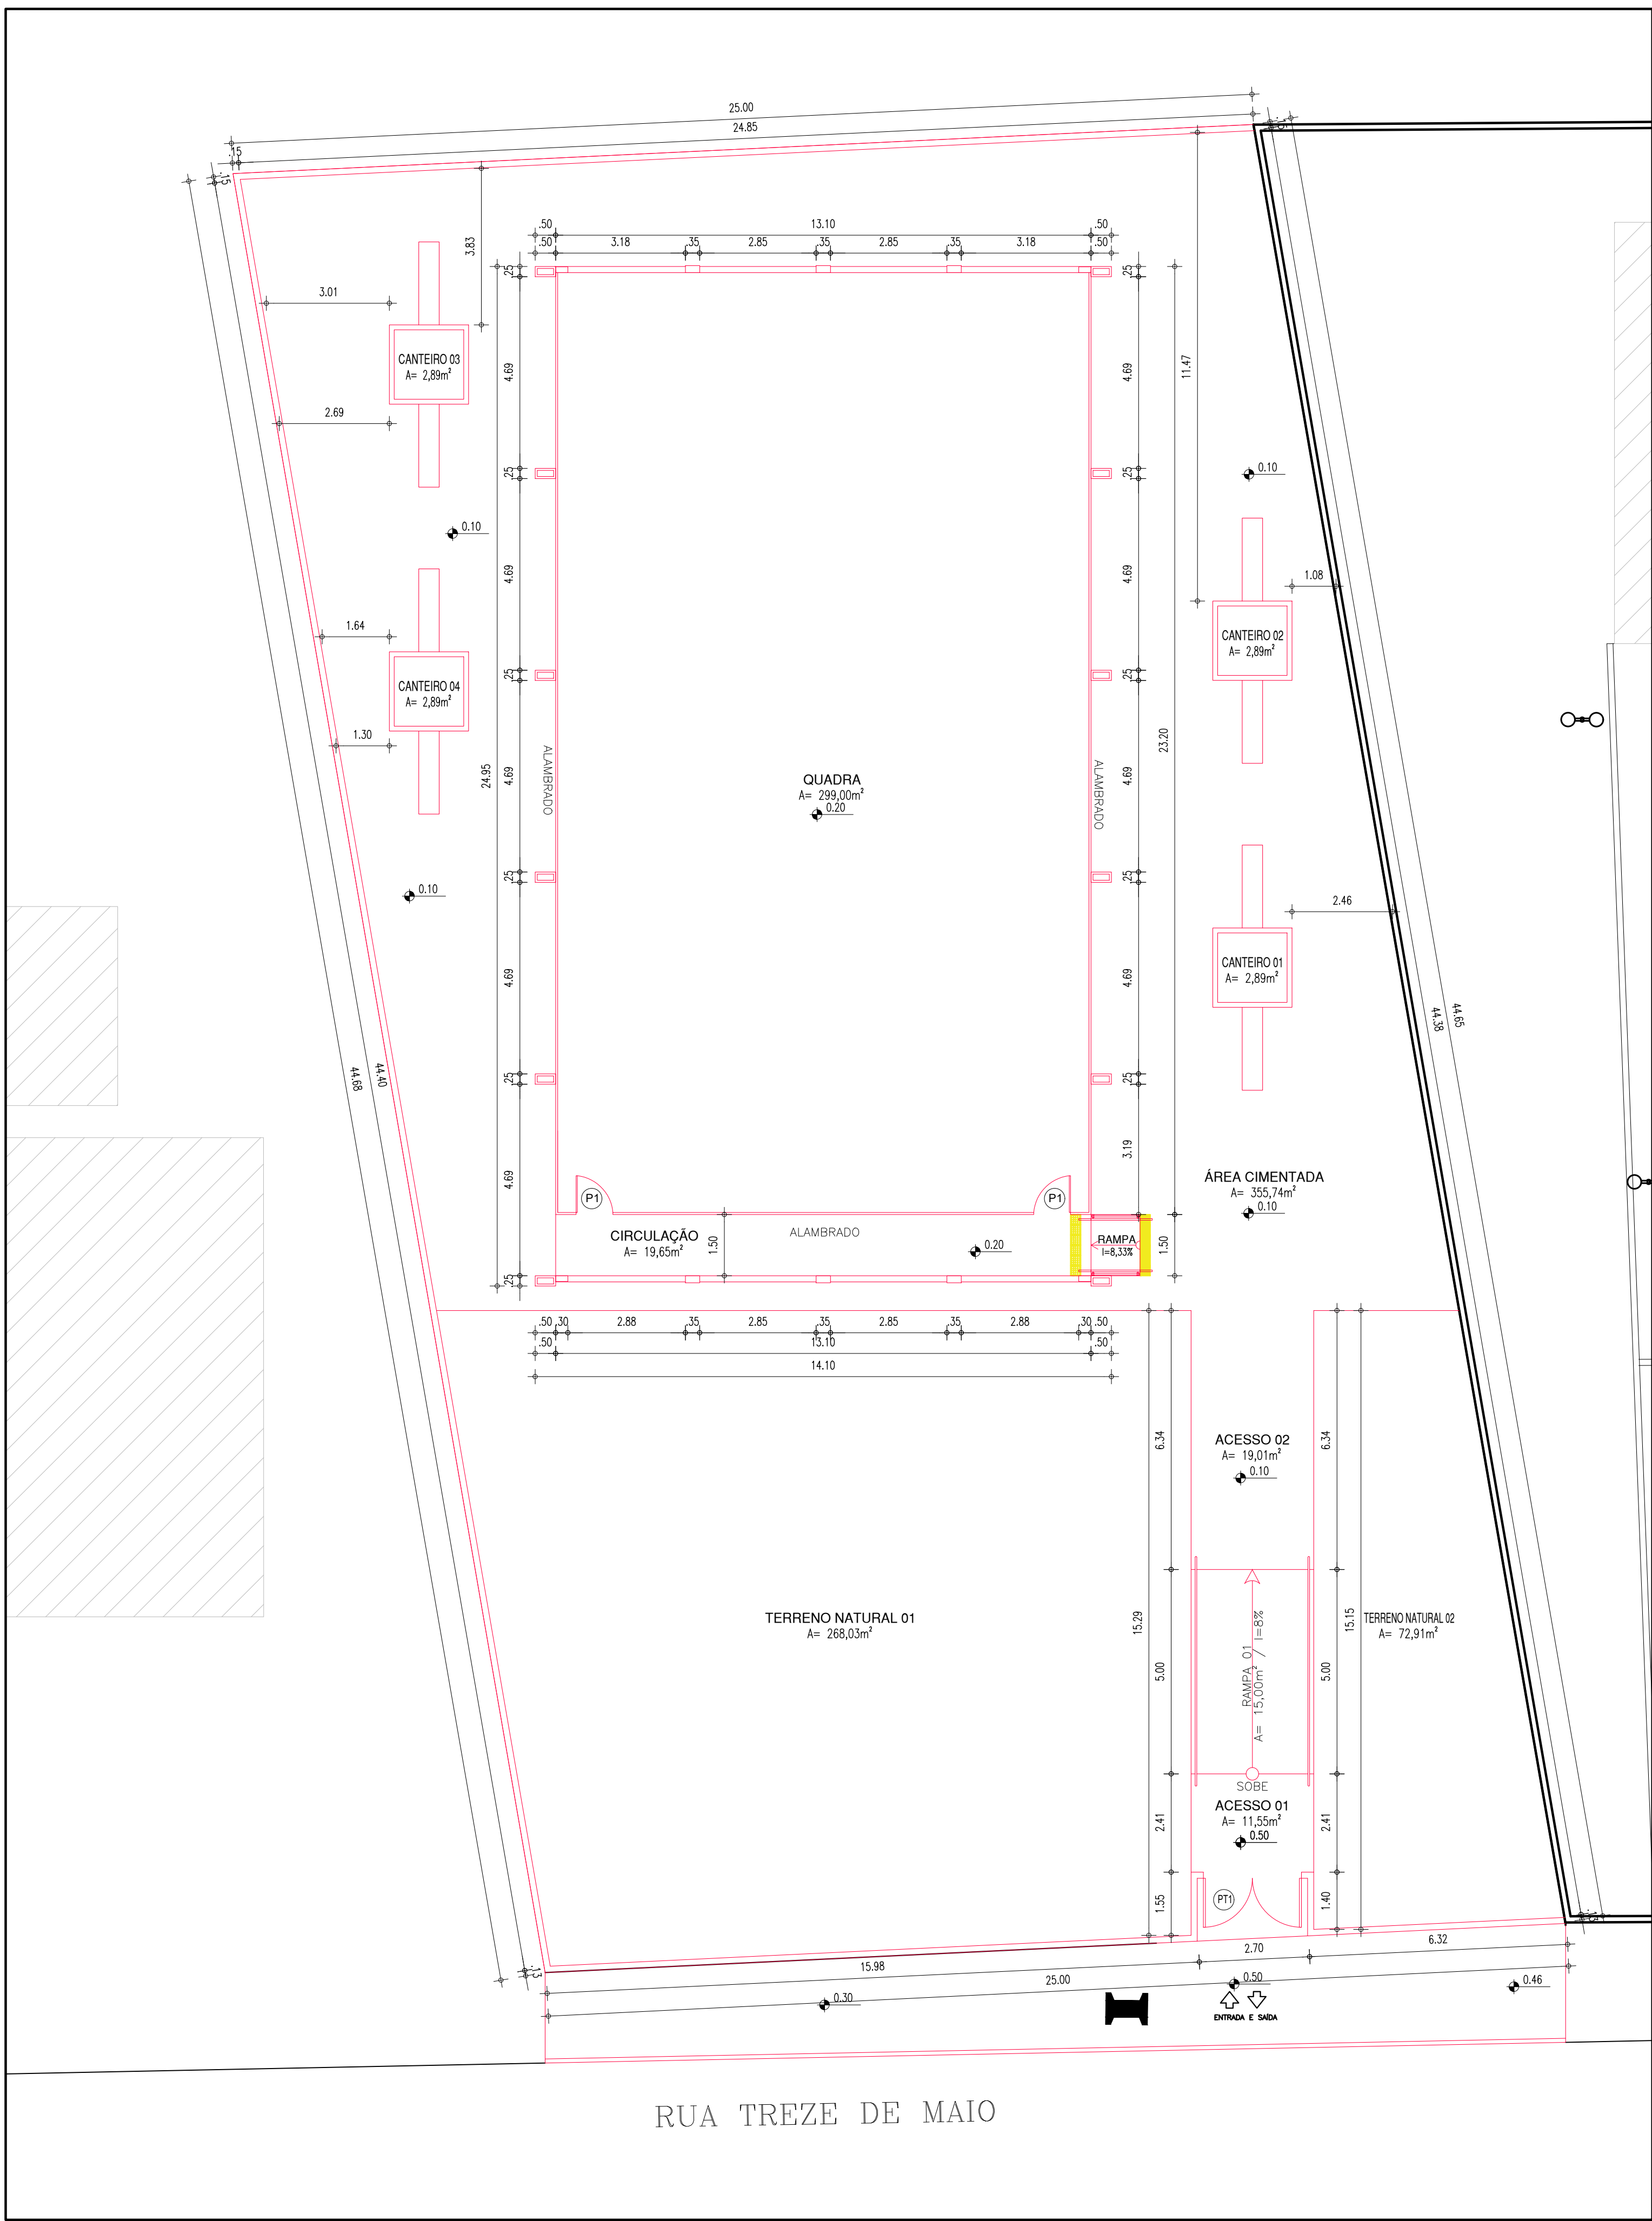


03 PLANTA DE CONSTRUÇÃO

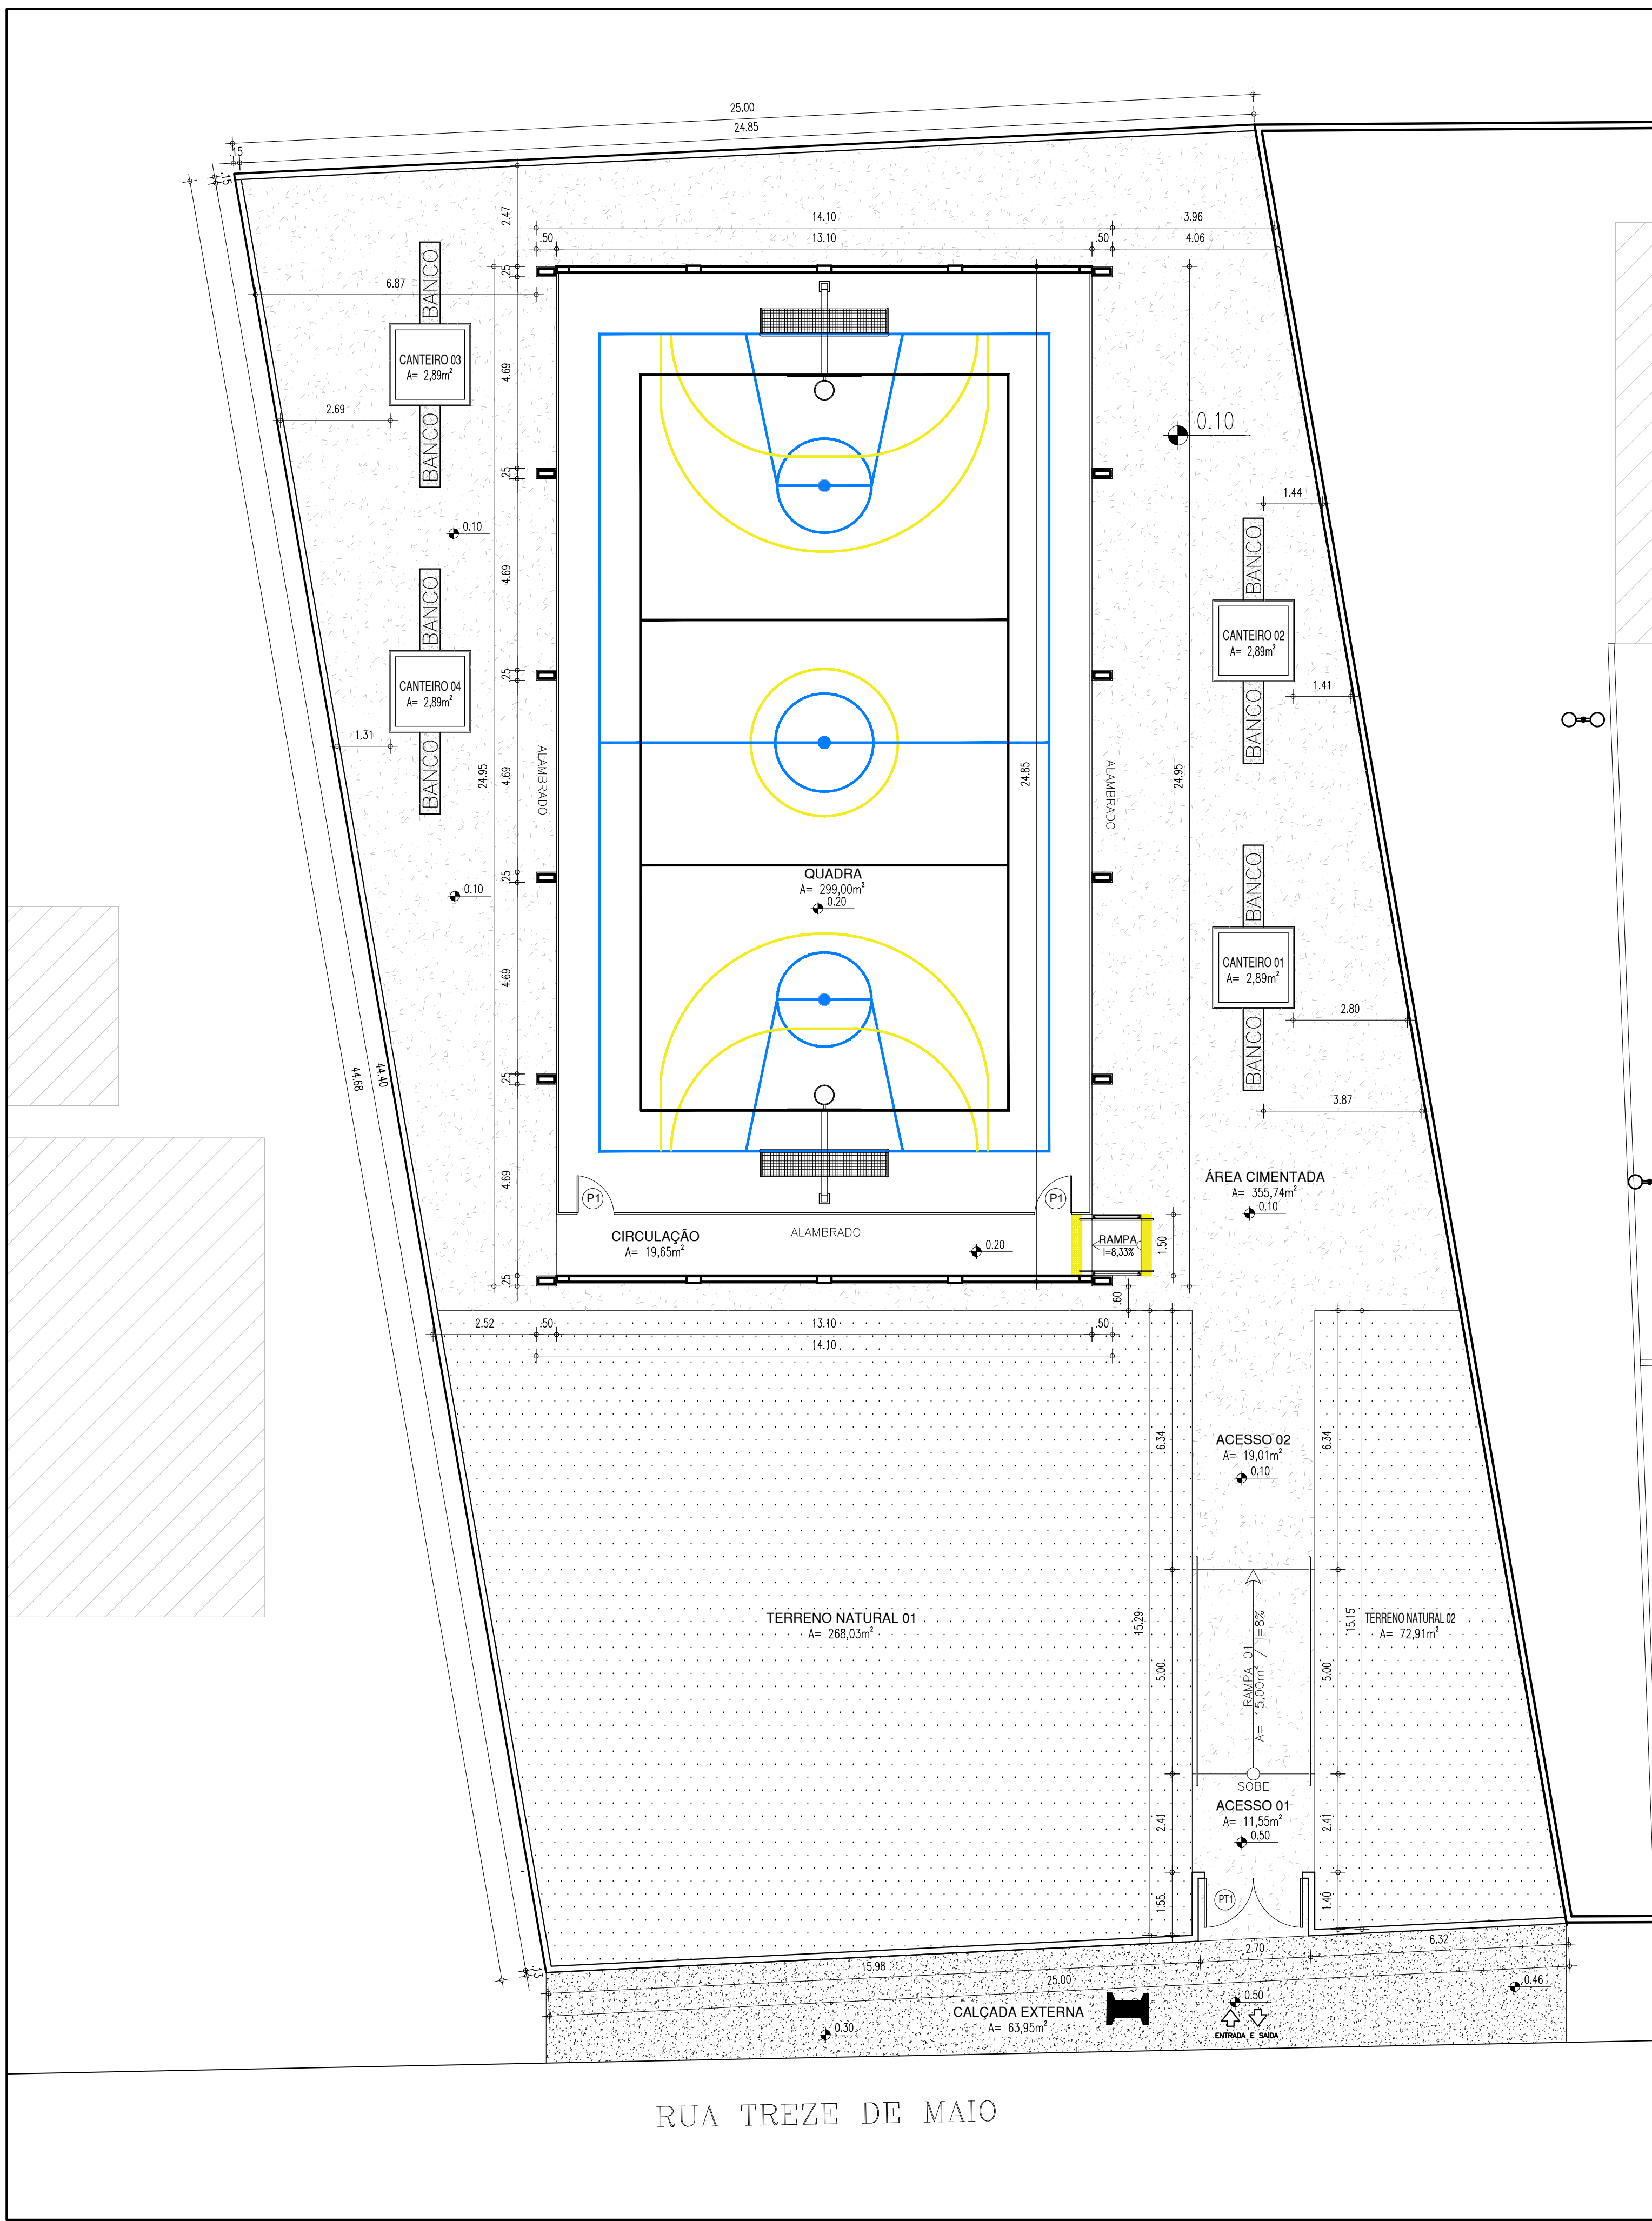


04 PLANTA PROPOSTA


DETALHAMENTO: CANTEIRO

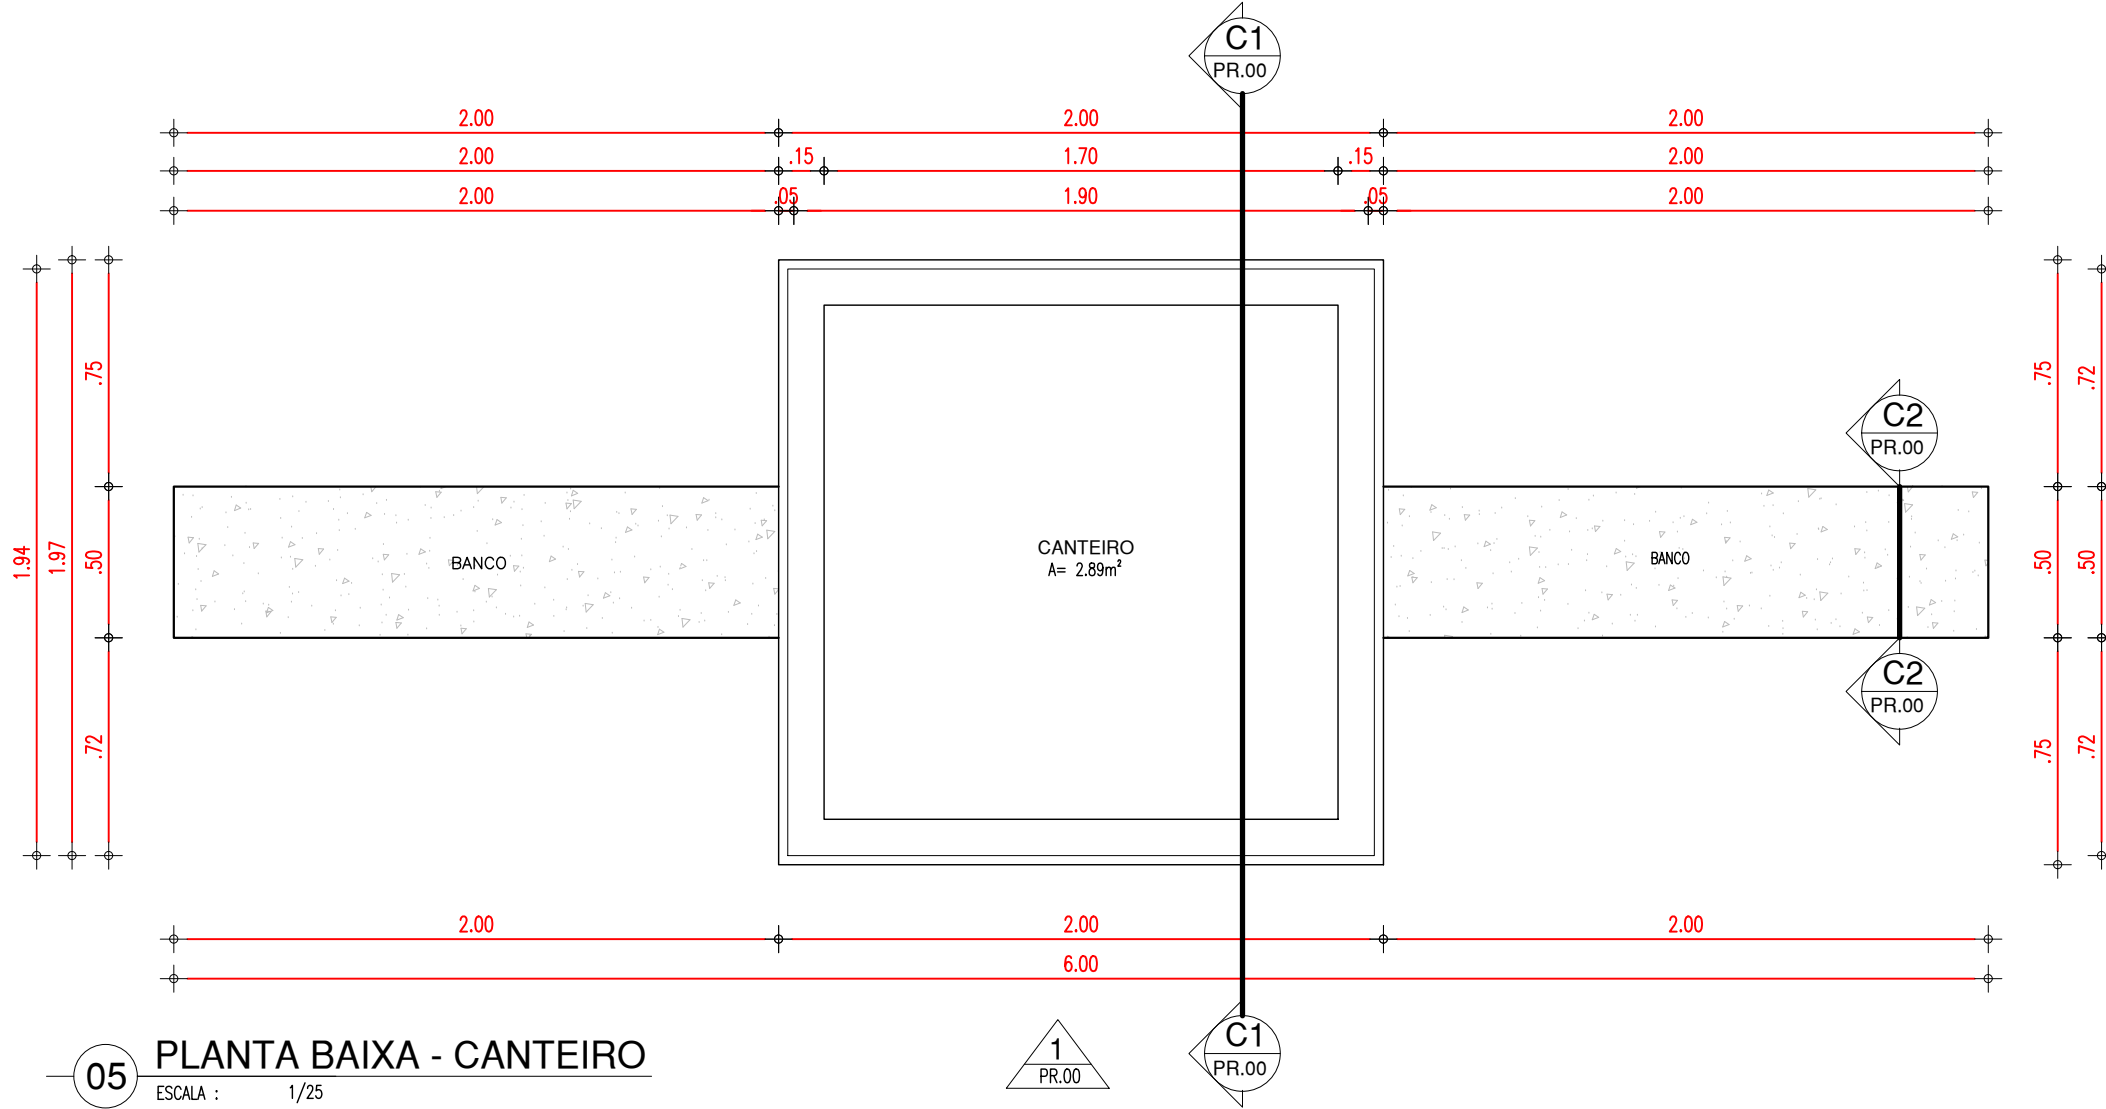


05 PLANTA BAIXA - CANTEIRO

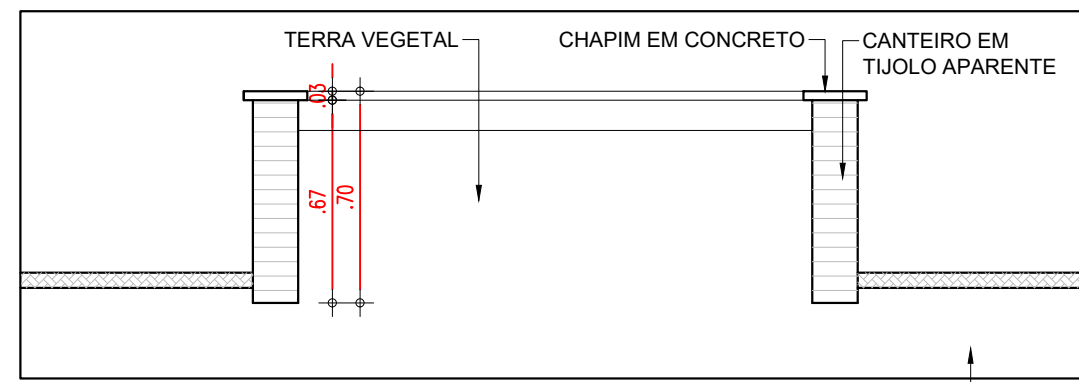

06 CORTE C1 - CANTEIRO

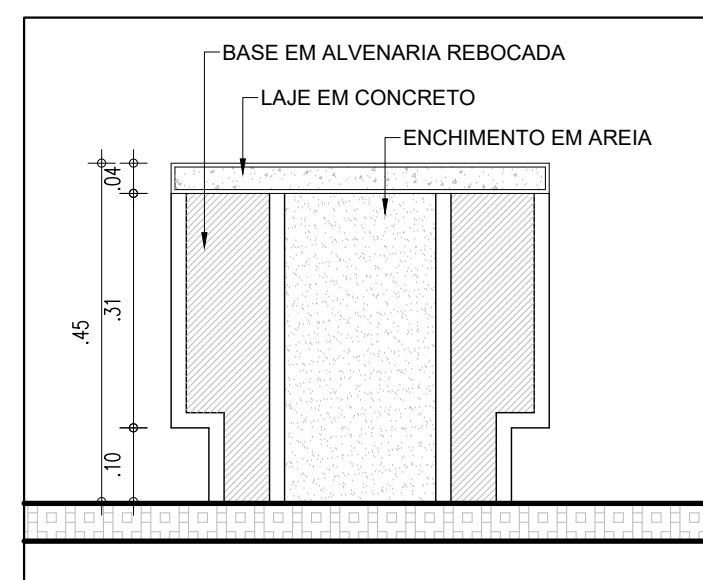

07 DETALHE 01

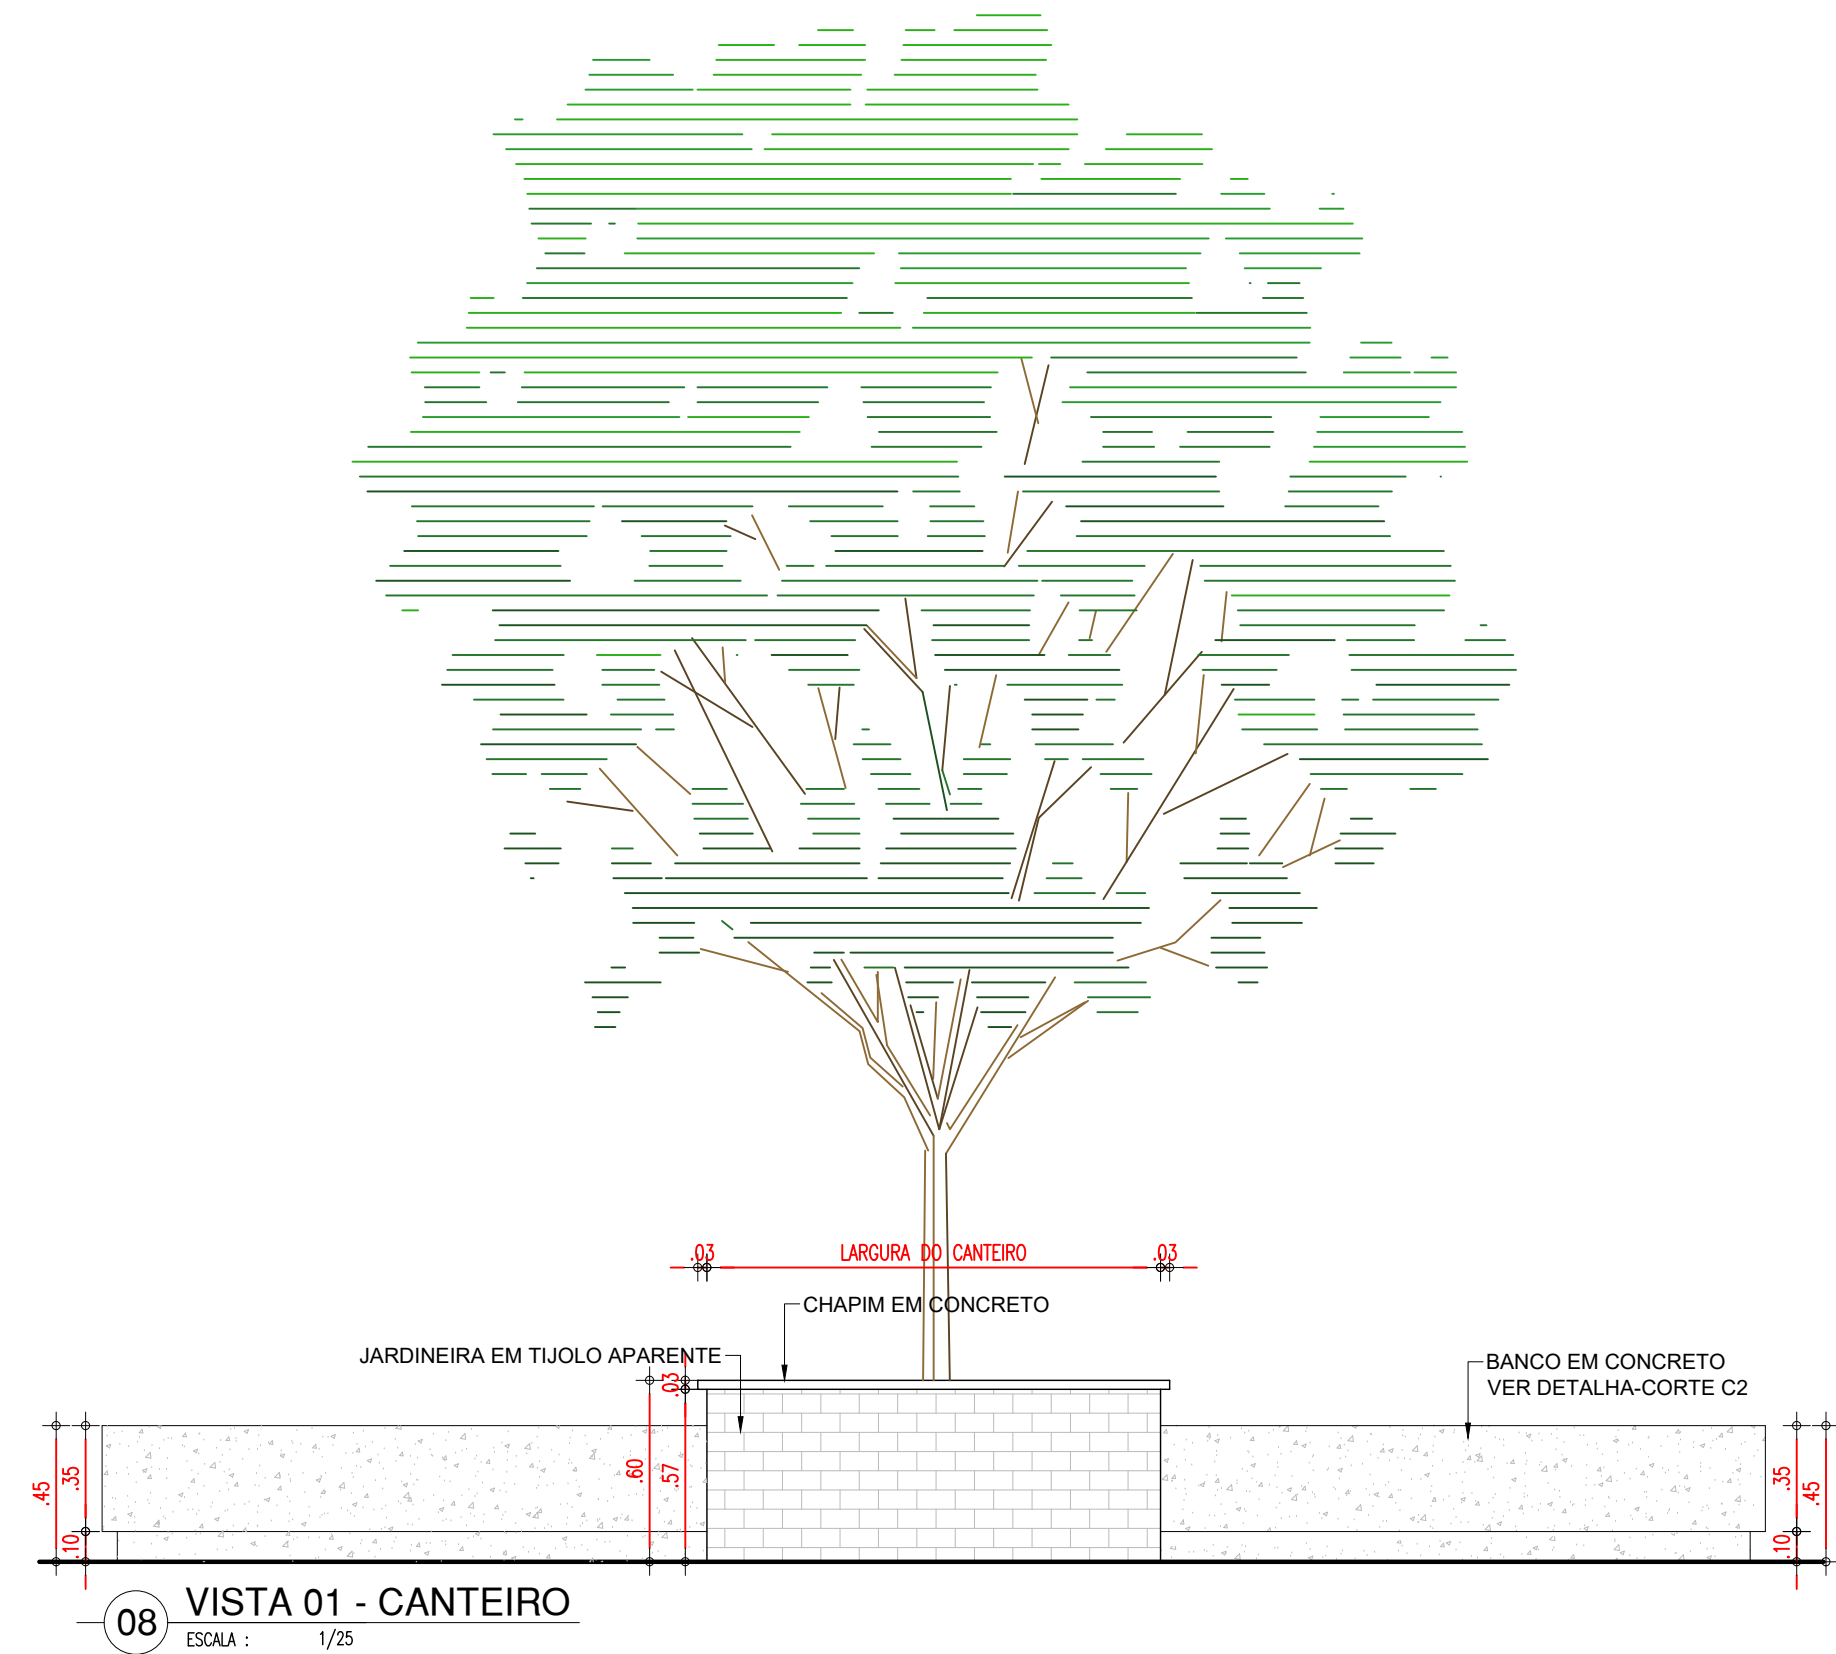

08 VISTA 01 - CANTEIRO

LEGENDA:

LEGENDA
ALVENARIA EXISTENTE/MANTER
ALVENARIA EXISTENTE/DEMOLIR
ALVENARIA INSTALAR/CONSTRUIR

COORDENADAS: 7° 46' 26.75"S / 42° 15' 15.19"W		
QUADRO DE ÁREAS TOTAIS		
DESCRIÇÃO	ÁREA	UNIDADE
ÁREA DO TERRENO	1108,49	m²
ÁREA DA QUADRA	327,04	m²
ÁREA DE COBERTURA	408,43	m²
ÁREA DE CONSTRUÇÃO TOTAL	327,040	m²
ÁREA DE PISO QUADRA	318,650	m²
ÁREA DE PISO EM CIMENTO ÁSPERO	401,290	m²
TAXA DE OCUPAÇÃO	29,50 %	
ÍNDICE DE APROVEITAMENTO	0,290	

ESQUADRIAS								
PORTAS								
Nº	DIMENSÕES		ÁREA	TIPO	DESCRIÇÃO DA ESQUADRIA	QUANT.	ÁREA	
	(Largura x Altura x Abertura em Met)		(m²)			(UND.)	(m²)	
P1	0,90	2,10	0,00	1,89	ABRR	PORTÃO EM AÇO GALVANIZADO E GRADIL METÁLICO E PINTURA EM ESMALTE SINTÉTICO NA COR BRANCO (P1001, REF. VERBAIS OU EQUIVALENTE).	2	3,78
PT1	2,40	2,50	0,00	6,00	2 FOLHAS DE ABRIR	PORTÃO DE ESTRUTURA EM BARRAS DE METALIZAÇÃO E PINTURA EM ESMALTE SINTÉTICO NA COR BRANCO (P1001, REF. VERBAIS OU EQUIVALENTE).	1	6,00
						TOTAL	2	3,78

OBSERVAÇÃO:  
1. TODAS AS ESQUADRIAS METÁLICAS DEVERÃO RECEBER FUNDO ANTICORROSIVO E PINTURA EM ESMALTE SINTÉTICO NA COR INDICADA.


LEGENDA DE PAGINAÇÃO DE PISOS EXTERNOS		
SÍMBOLO	PISO	ÁREAS
	CAÇADA INTERNA EM CIMENTO ÁSPERO COM JUNTA DE DILATAÇÃO	386,30m²
	CAÇADA EXTERNA EM CIMENTO ÁSPERO COM JUNTA DE DILATAÇÃO	63,95m²
	TERRENO NATURAL	340,94m²
OBSERVAÇÃO: 1. TODOS OS REVESTIMENTOS TERÃO REJUNTE NA COR CINZA CLARO. 2. RODAPÉS EM CERÂMICA PEI-5, 8x45cm, REJUNTE NA COR CINZA CLARO. 3. OS PISOS EM CIMENTO ÁSPERO EXISTENTES DEVERÃO RECEBER MANUTENÇÃO COM CAMADA CIMENTÍCEA E MESMO ACABAMENTO;		

HISTÓRICO		
ALTERAÇÃO	REVISÃO	DATA
1.		
2.		
3.		
4.		
5.		
ARQUITETA:	ENGENHEIRO(A) RESPONSÁVEL	PROPRIETÁRIO:
MARIA ROCHA BATISTA FERREZ FORTES CAD. ARQUITETAS		

SECRETARIA DA EDUCAÇÃO - SEDUC GOVERNO DO PIAUÍ		GOVERNO DO ESTADO DO PIAUÍ	
SEDUC - SECRETARIA DE ESTADO DA EDUCAÇÃO		12º GRE - SÃO JOÃO DO PIAUÍ	
DEPARTAMENTO: UNIDADE DE GESTÃO DA REDE FÍSICA	TÍTULO DO PROJETO: QUADRA POLIESPORTIVA COBERTA	INDICADO DO SERVIÇO: RUA 13 DE MAIO, S/N, CENTRO, CEP. 64710-000.	DESENHO: ARQ.
MUNICÍPIO: PAES LANDIM	ZONA: URBANA	ESCALA: INDICADA	02/06
DESENHADO: MARIA FORTES	FASE: PROJETO BÁSICO	DATA: OUTUBRO/2025	REVISÃO: 00



COR PENA  
red 07 0.3  
yellow 07 0.2  
green 07 0.2  
cyan 07 0.4  
blue 07 0.6  
magenta 07 0.6  
white 07 0.7  
08 07 0.1  
40 07 0.1  
94 04 0.1  
240 240 0.1  
253 253 0.1

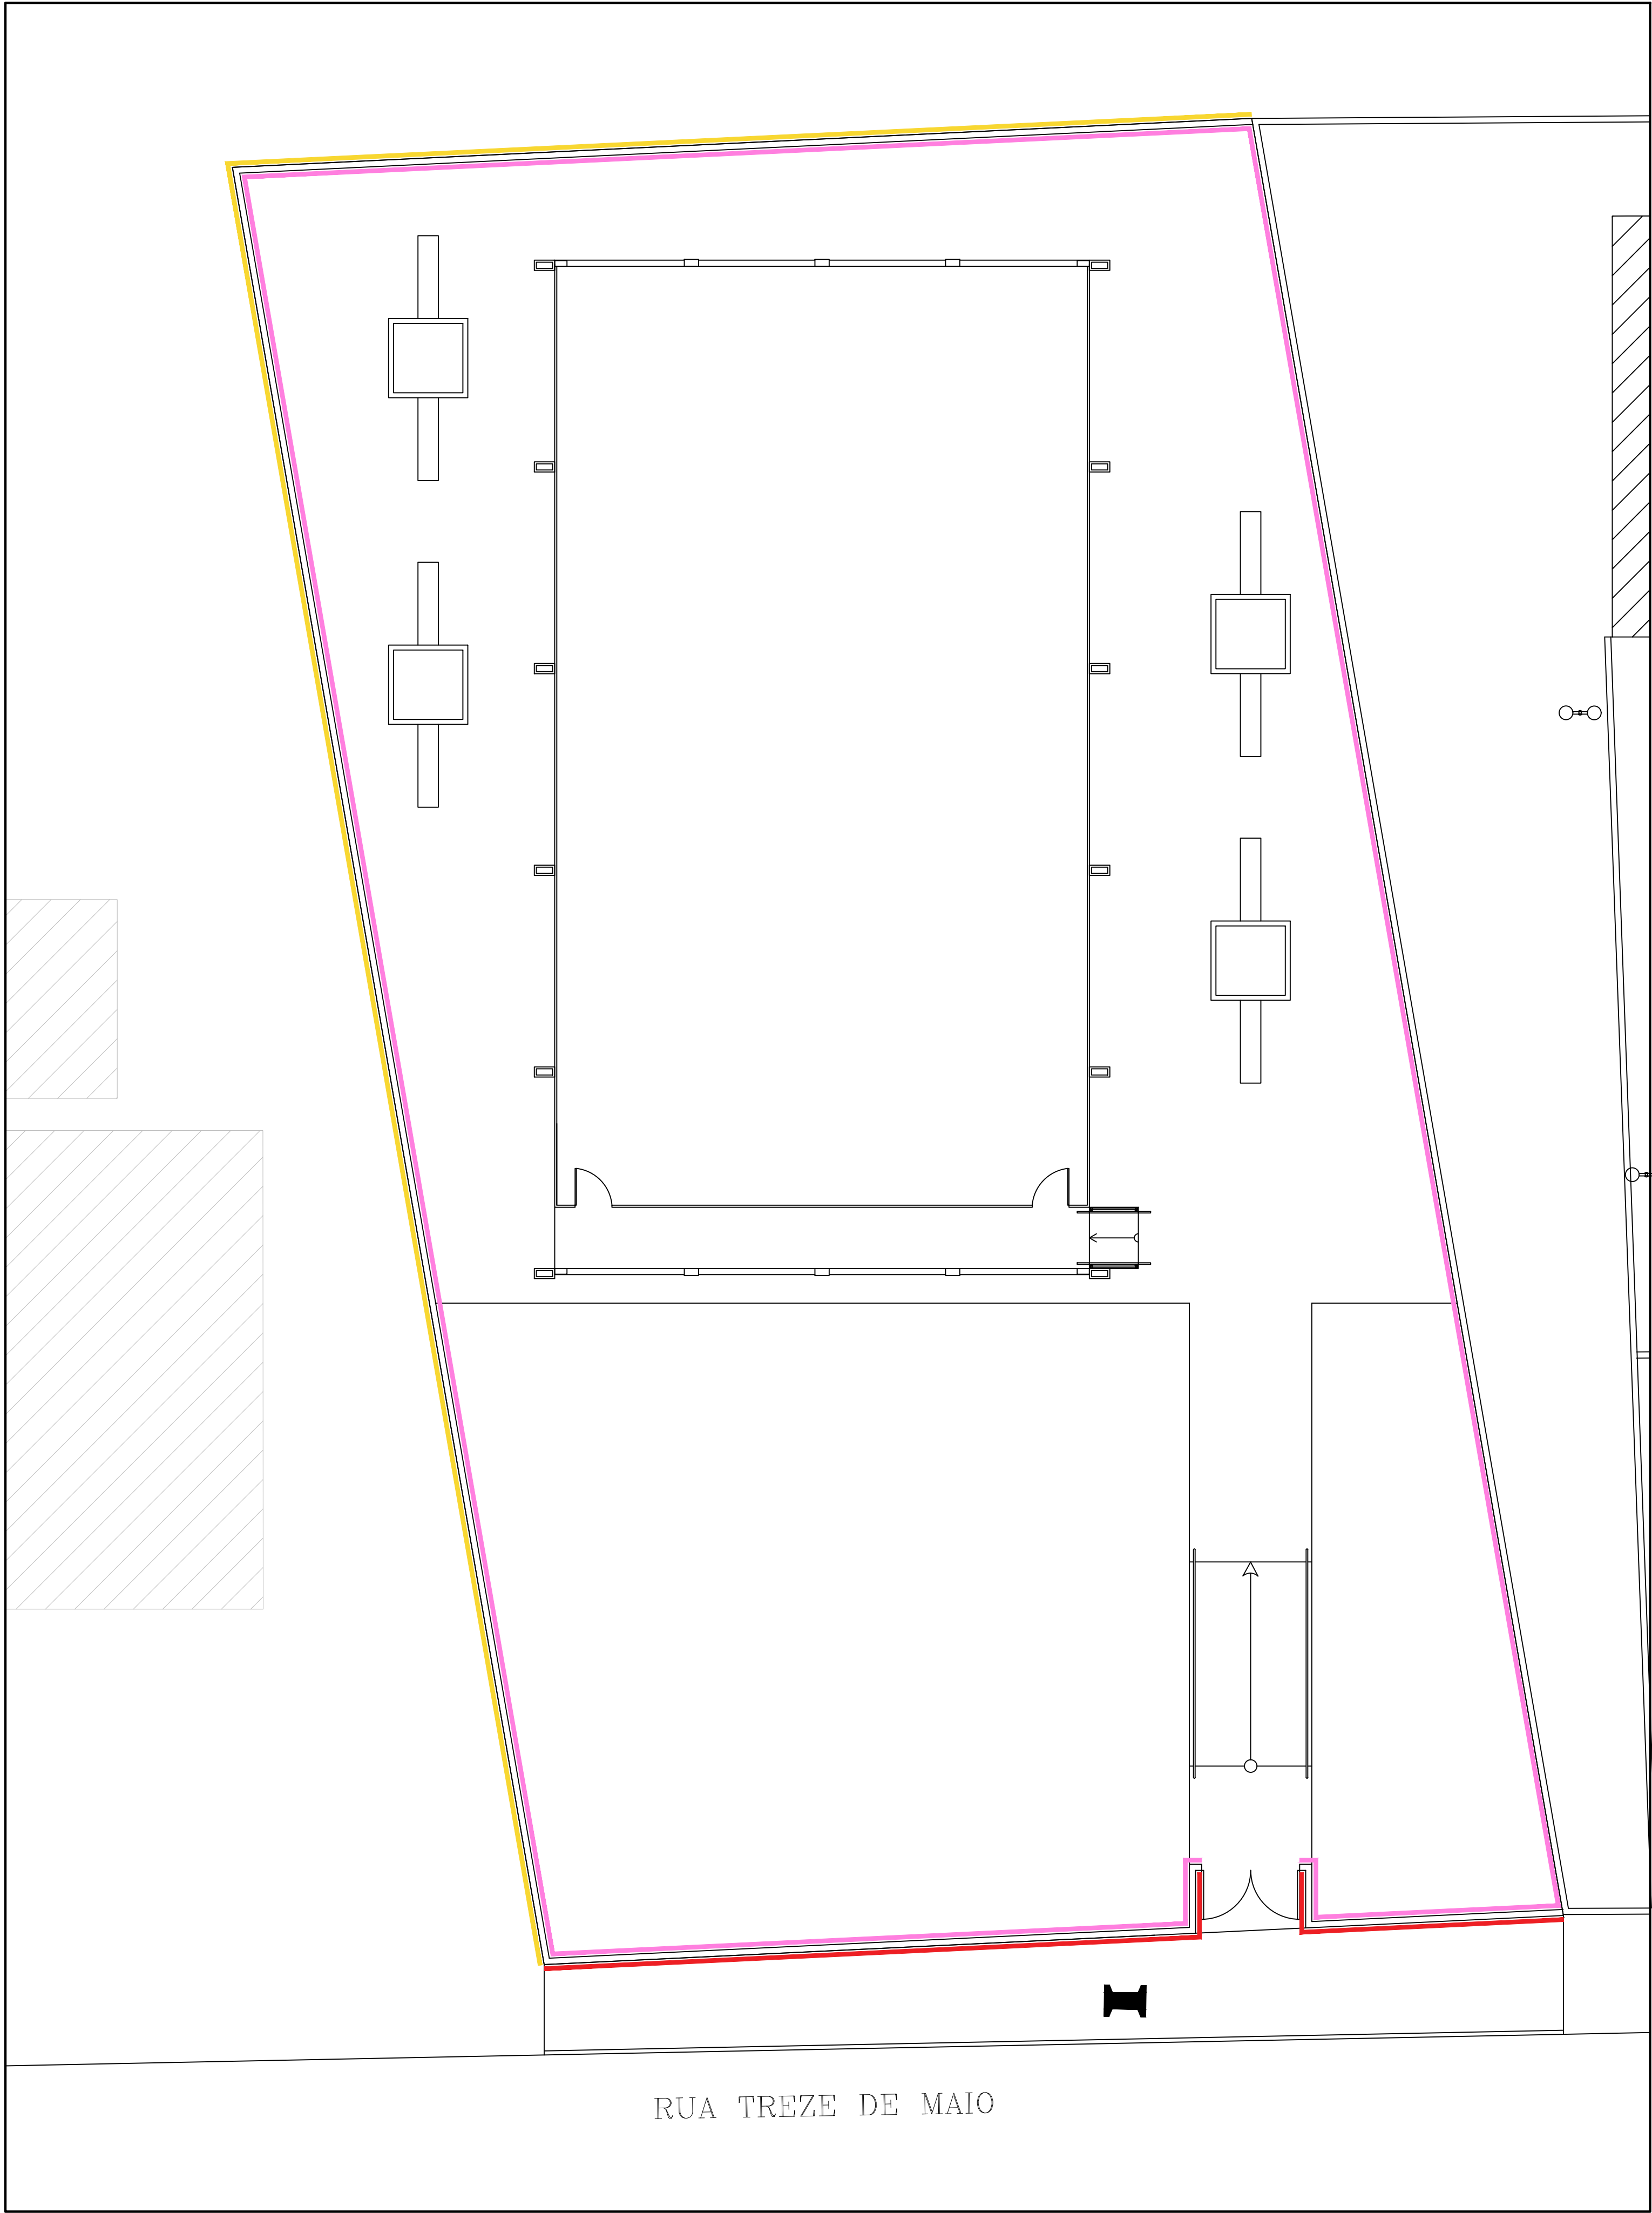

09 PLANTA DE REVESTIMENTOS PAREDES EXTERNAS  
ESCALA : 1/100

LEGENDA:

LEGENDA	
	ALVENARIA EXISTENTE/MANTER
	ALVENARIA EXISTENTE/DEMOLIR
	ALVENARIA INSTALAR/CONSTRUIR

COORDENADAS: 7° 46' 26.75''S / 42° 15' 15.19''W

QUADRO DE ÁREAS TOTAIS		
DESCRIÇÃO	ÁREA	UNIDADE
ÁREA DO TERRENO	1108,49	m²
ÁREA DA QUADRA	327,04	m²
ÁREA DE COBERTURA	408,43	m²
ÁREA DE CONSTRUÇÃO TOTAL	327.040	m²
ÁREA DE PISO QUADRA	318,650	m²
ÁREA DE PISO EM CIMENTO ÁSPERO	401,290	m²
TAXA DE OCUPAÇÃO	29,50 %	
ÍNDICE DE APROVEITAMENTO	0,290	

LEGENDA DE REVESTIMENTOS INTERNOS E EXTERNOS



SÍMBOLO	PISO
	PINTURA EM TINTA ACRÍLICA COR BRANCO NEVE, VERBRÁS OU SIMILAR.
	REVESTIMENTO EM CERÂMICA PEI-3, VERDE FOLHA DE DIMENSÕES 10X10CM, COM REJUNTE CINZA CLARO, INSTALADAS ATÉ ALTURA DE 0,60M DO PISO ACABADO ADJACENTE. ACIMA DOS 0,60M: ALVENARIA COM ACABAMENTO EM TEXTURA ACRÍLICA LISA NA COR BRANCA E PINTURA EM TINTA ACRÍLICA FOSCA NA COR BRANCO GELO, VERBRÁS OU SIMILAR Nº1001;
	CHAPISCO COM PINTURA A BASE DE CAL COR BRANCO

ARQUITETA:	ENGENHEIRO(A) RESPONSÁVEL:	PROPRIETÁRIO:
MARA ROCHA BATISTA FERRAZ FORTES CAU AS1092-0		

GOVERNO DO ESTADO DO PIAUÍ





SEDUC - SECRETARIA DE ESTADO DA EDUCAÇÃO

DEPARTAMENTO: UNIDADE DE GESTÃO DA REDE FÍSICA	DESENHO: <b>ARQ</b>
TÍTULO DO PROJETO: QUADRA POLIESPORTIVA COBERTA	PRANCHA: <b>03/06</b>
ENDEREÇO DO SERVIÇO: RUA 13 DE MAIO, Nº S/N, CENTRO, CEP: 64.710-000	ESCALA: 1/100
TÍTULO DO DESENHO: PLANTA REVESTIMENTOS PAREDES EXTERNAS	REVISÃO: REVISÃO 01
MUNICÍPIO: PAES LANDIM	ZONA: URBANA
DESENHO: MARA FORTES	FASE: PROJ. ARQUITETÔNICO
	DATA: OUTUBRO/2025

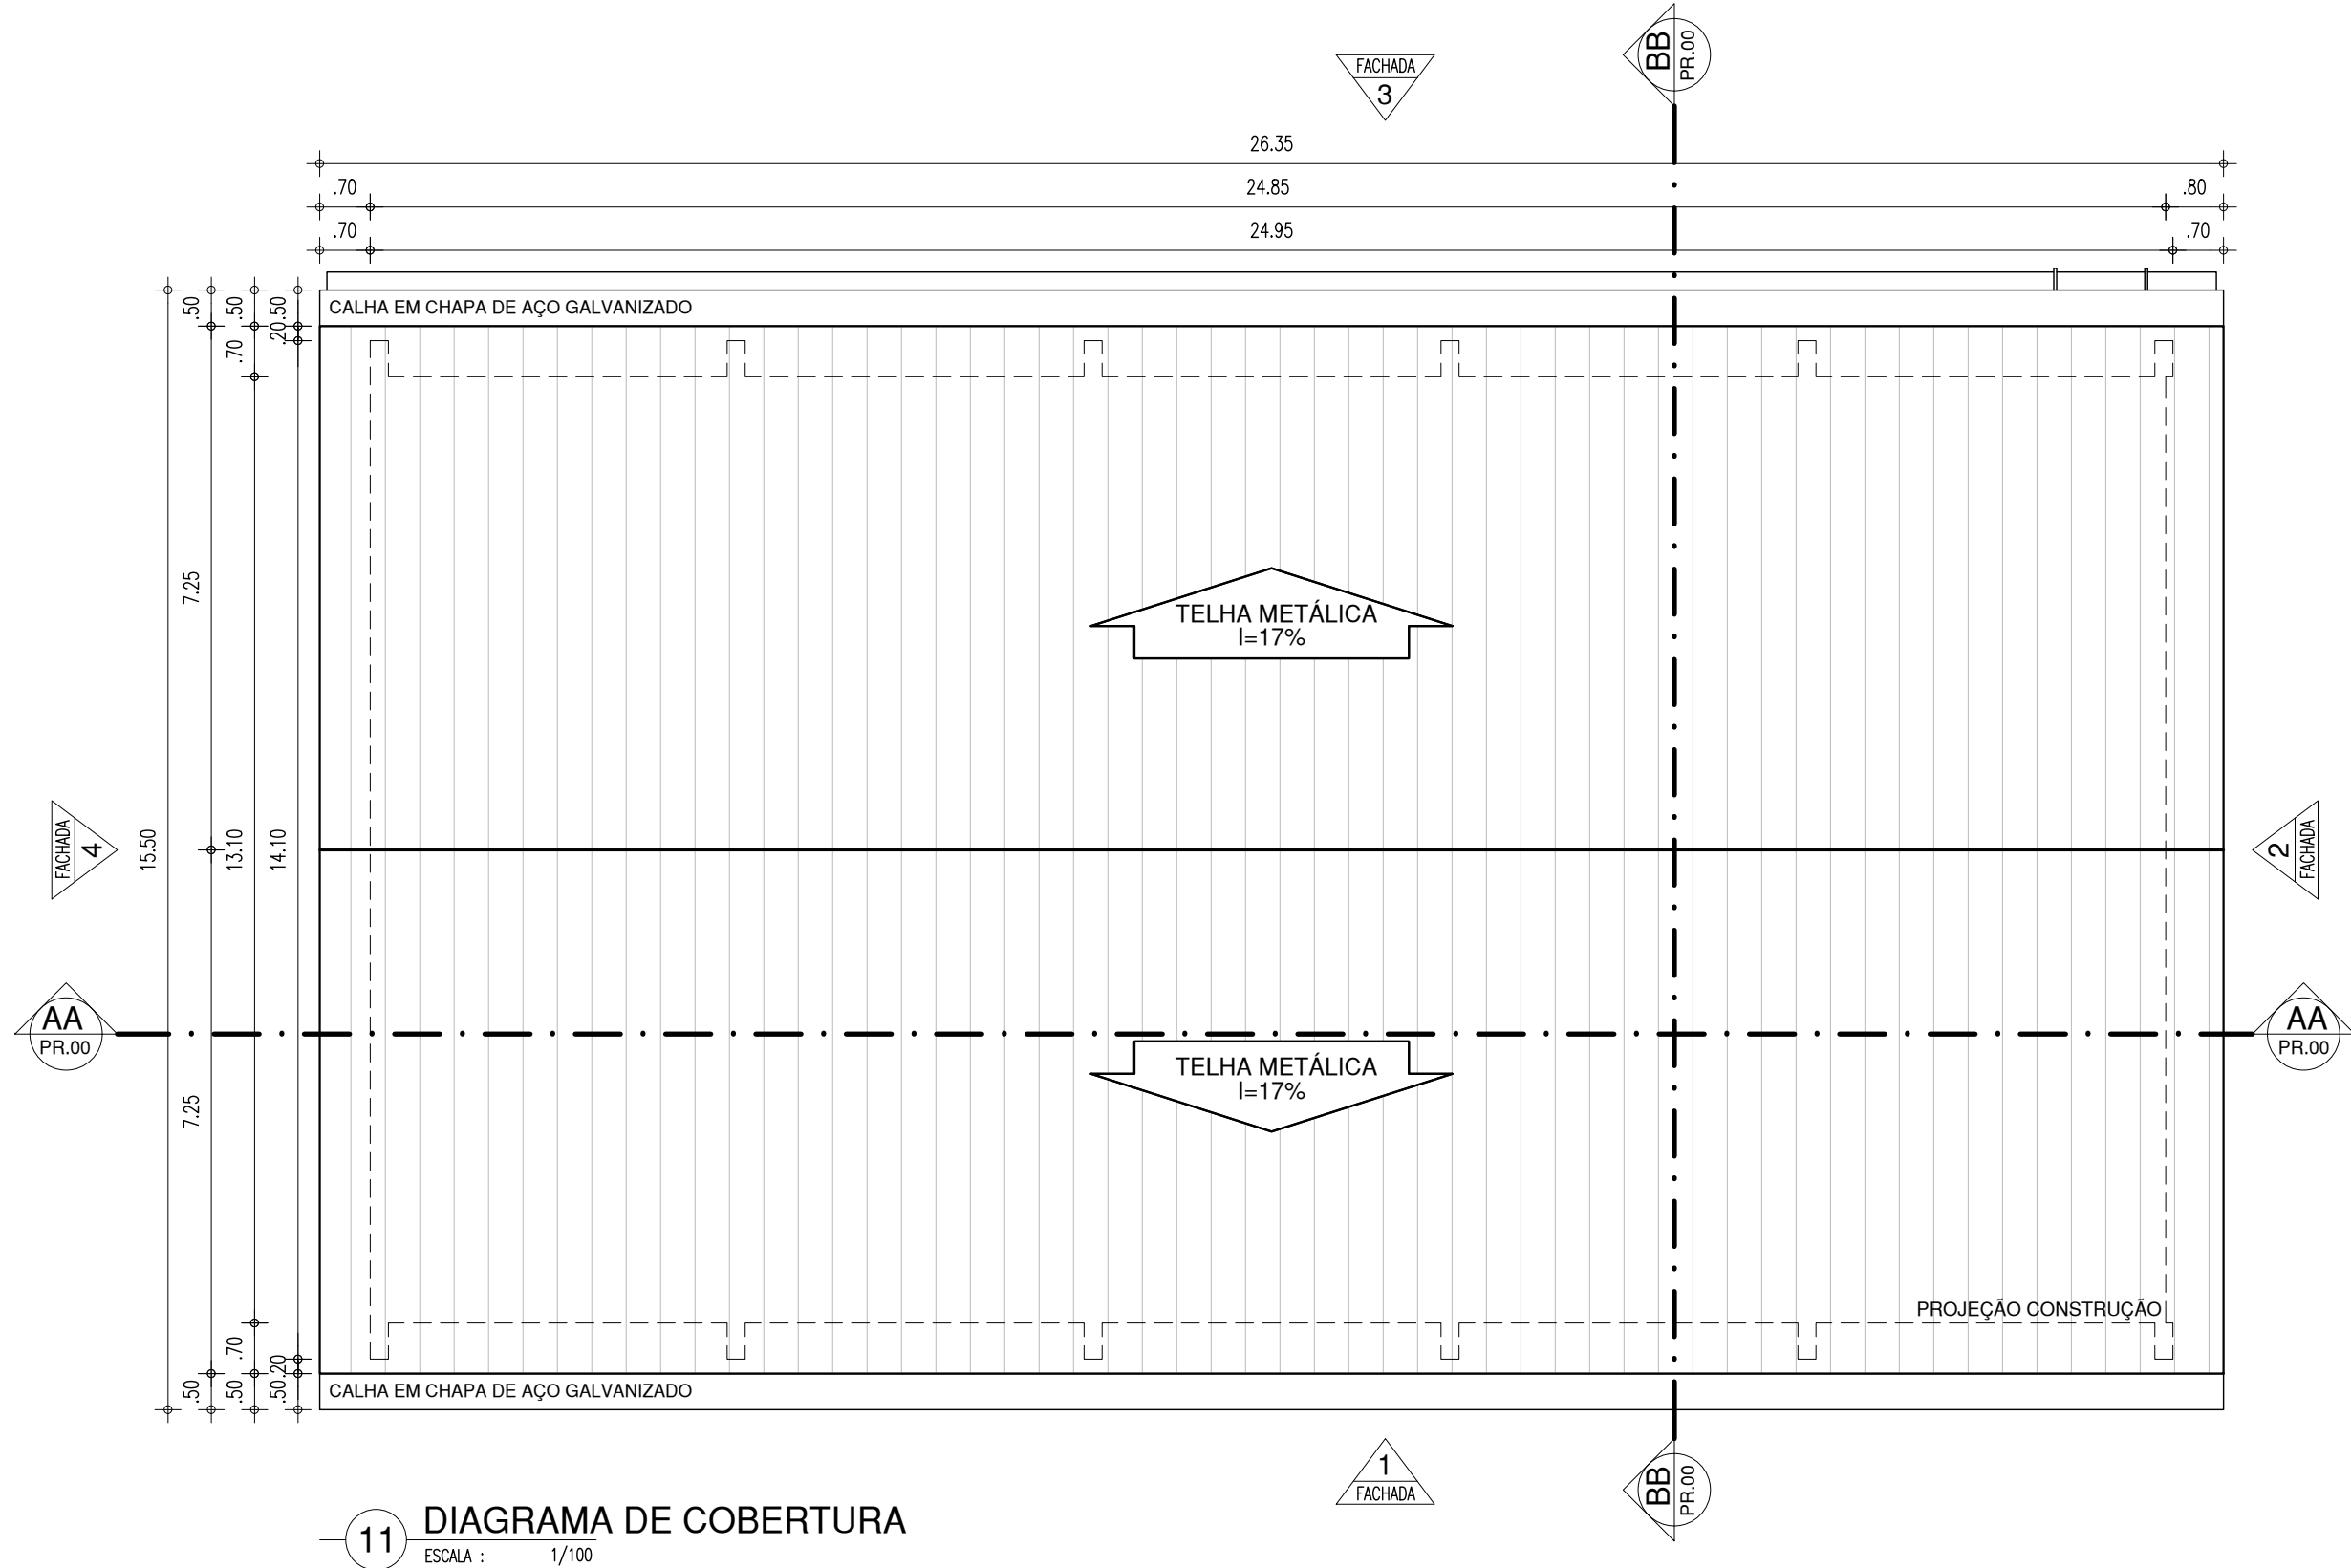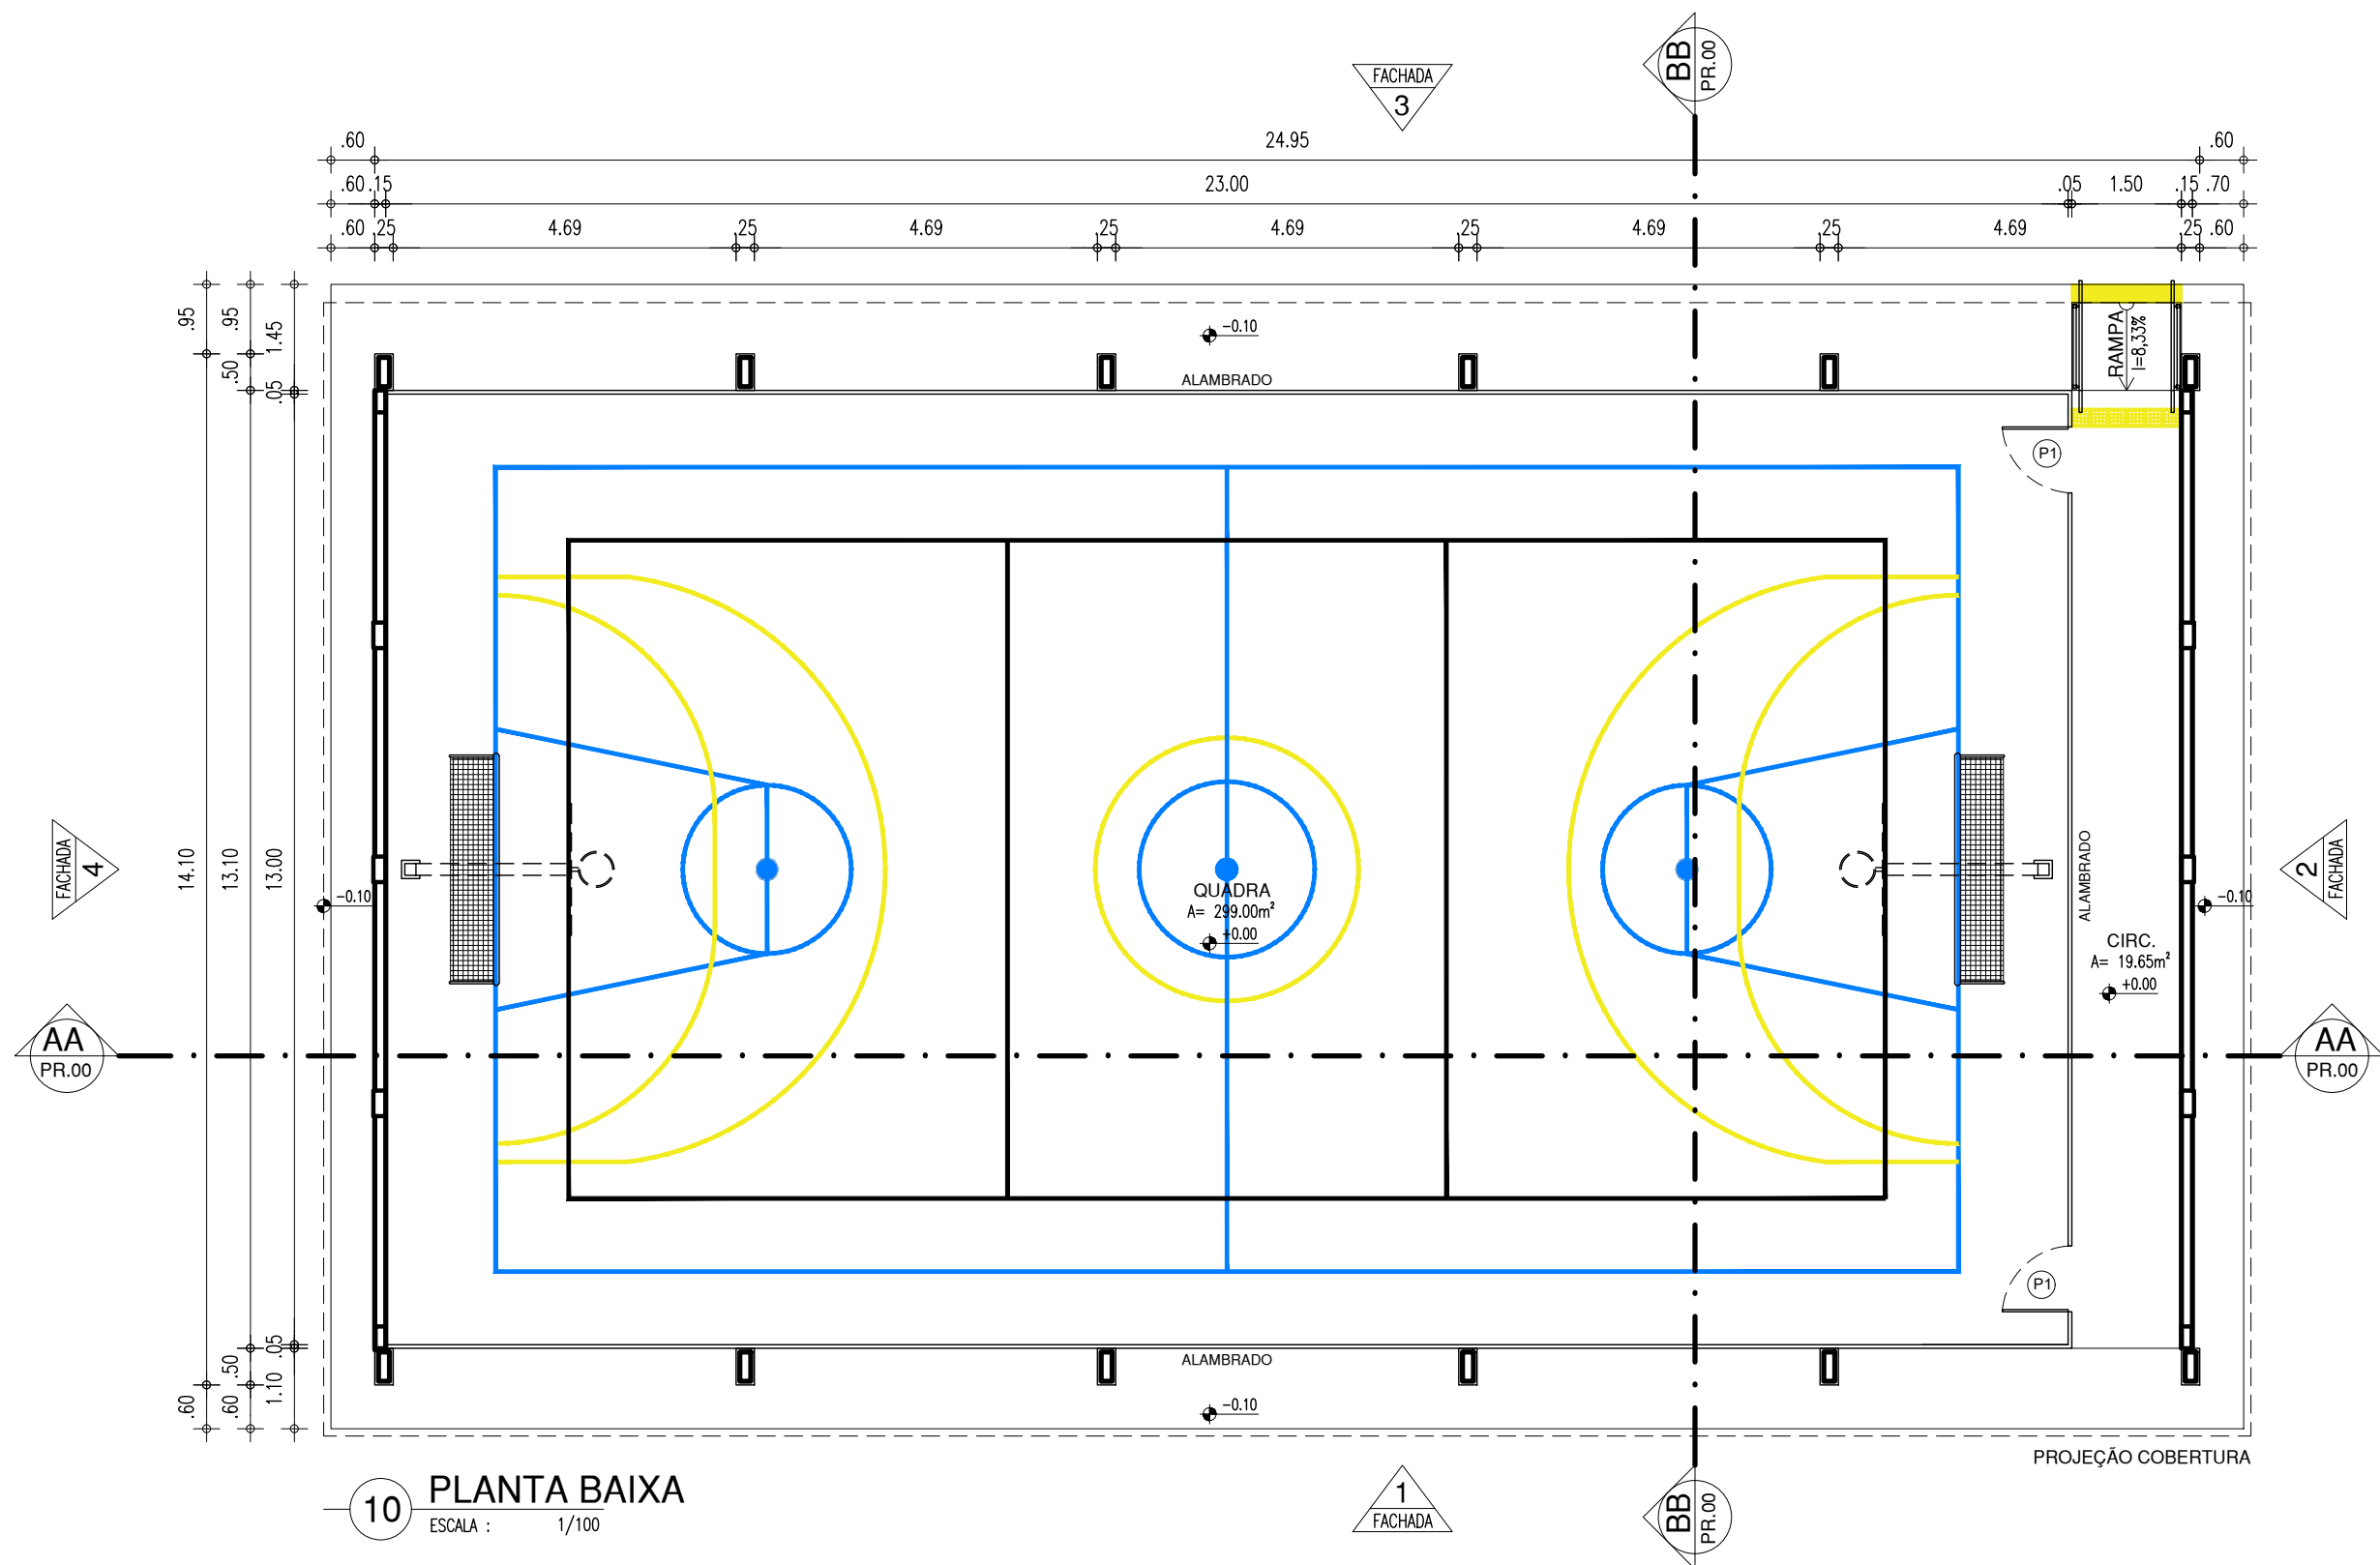


QUADRO DE ÁREAS	
ÁREA CONSTRUIDA	327,04m²
ÁREA DE COBERTURA	408,43m²

ESQUADRIAS						
PORTAS						
Nº	DIMENSÕES (Largura x Altura x Altura do Piso)	ÁREA (m²)	TIPO	DESCRIÇÃO DA ESQUADRIA	QUANT. (UND)	ÁREA TOTAL (m²)
P1	0,90 x 2,10 x 0,00	1,89	ABRIR	PORTÃO EM AÇO GALVANIZADO E GRADIL METÁLICO E PINTURA EM ESMALTE SINTÉTICO NA COR PRETO Nº1806, REF. VERRAS OU EQUIVALENTE.	02	3,78
TOTAL					2	3,78

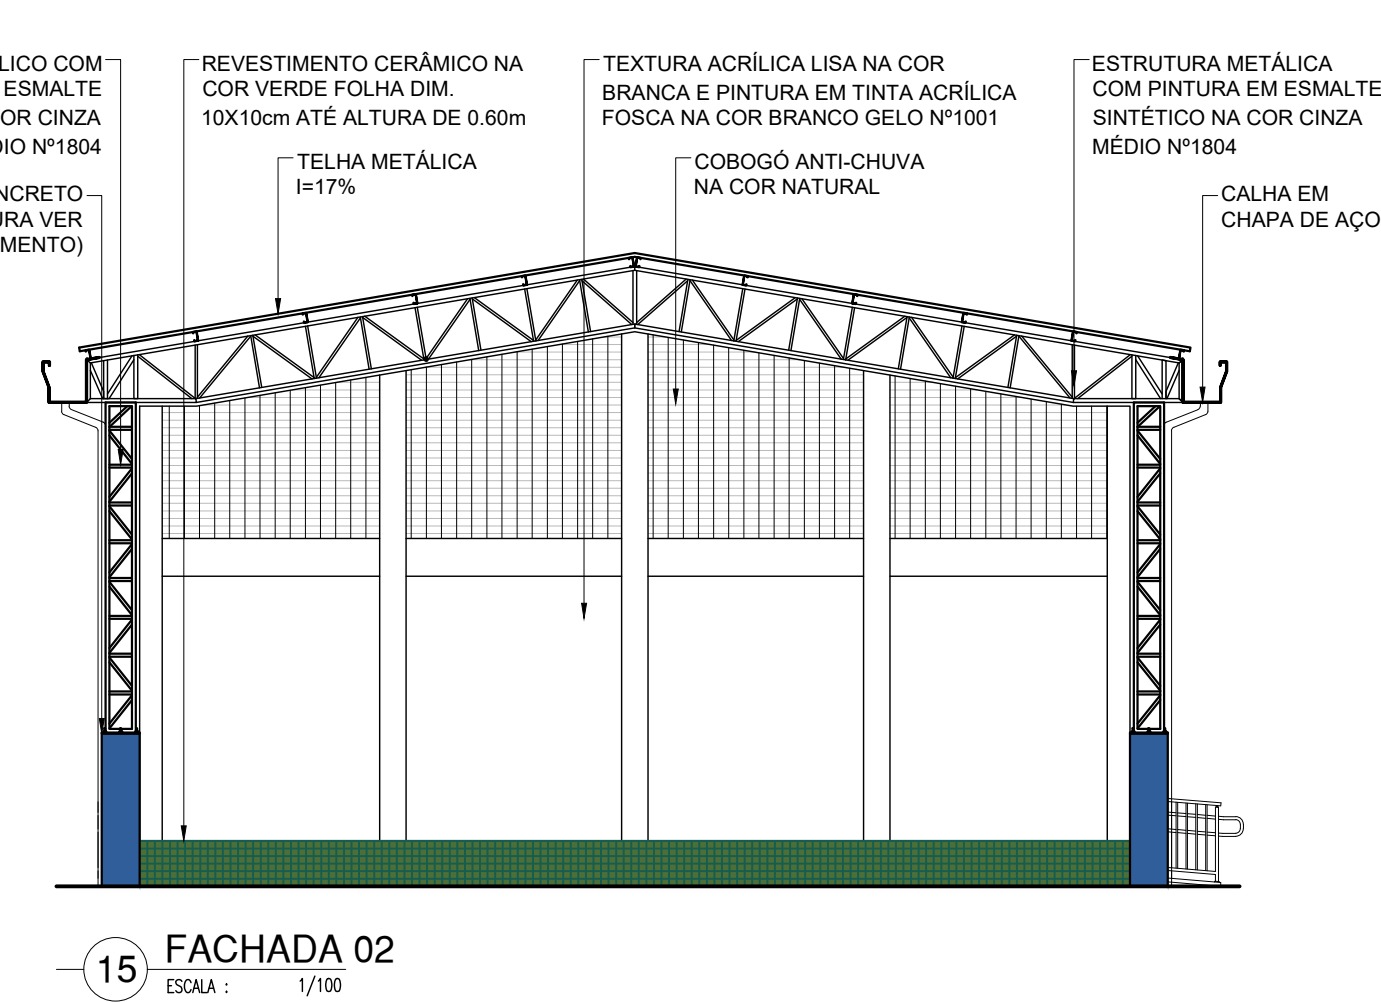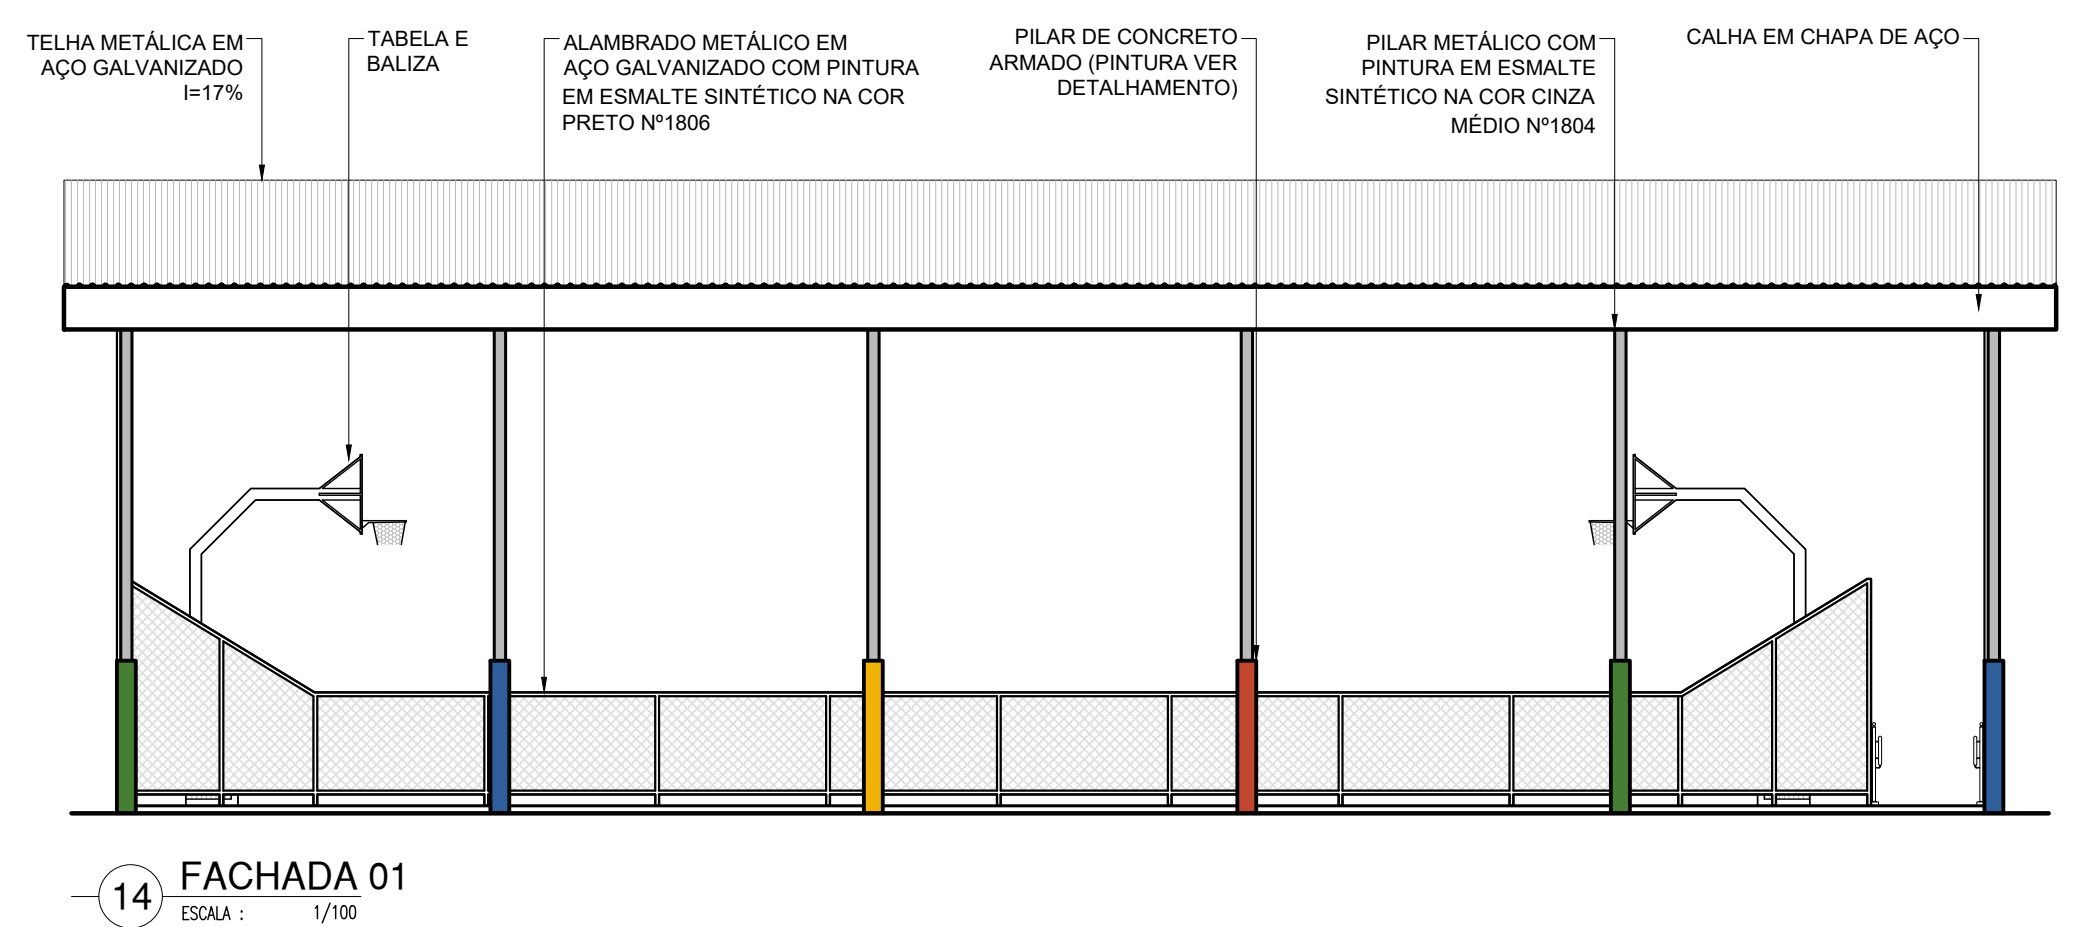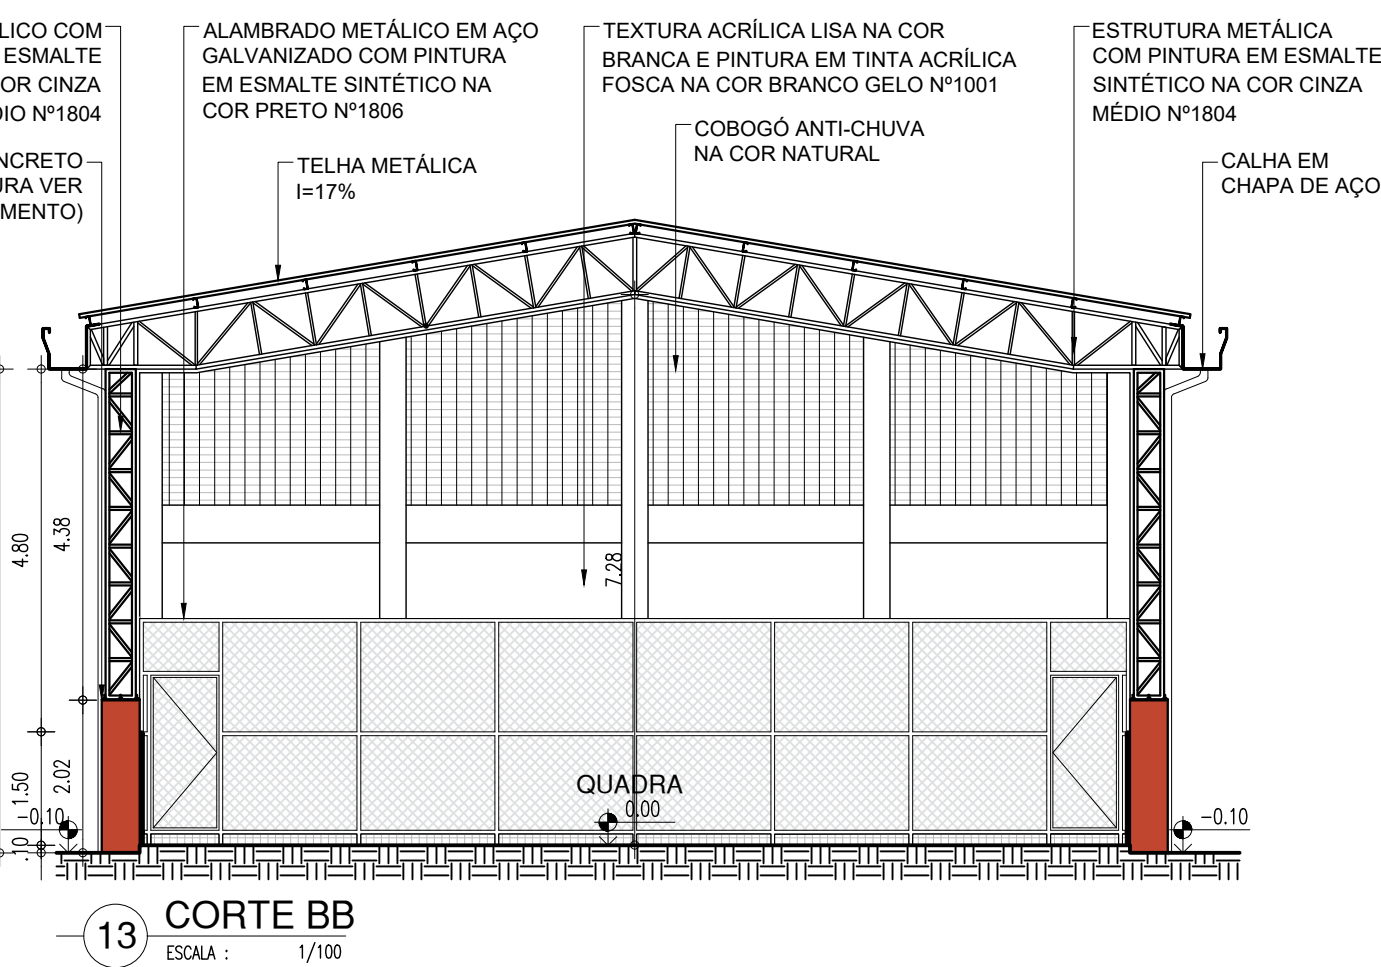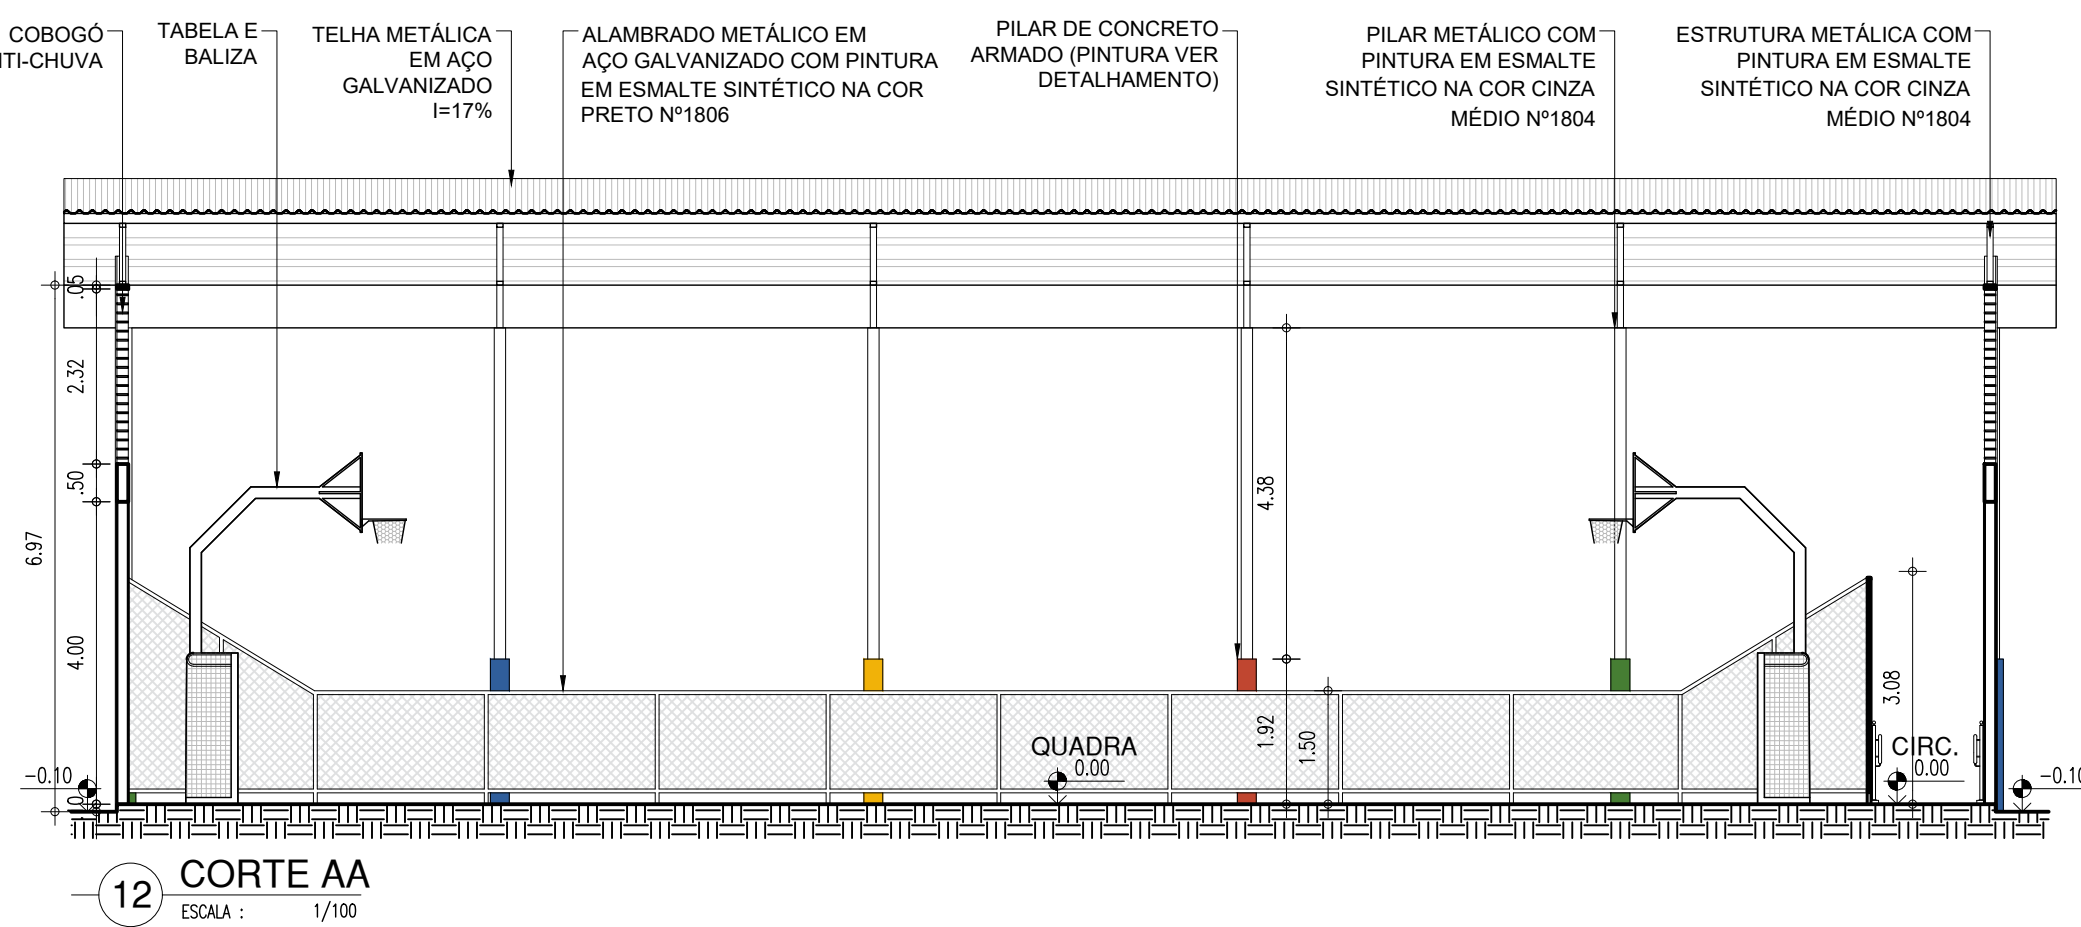


ARQUITETA:	ENGENHEIRO(A) RESPONSÁVEL:	PROPRIETÁRIO:
MARA ROCHA BATISTA FERRAZ FORTES CAU AS1892-0		
<div><div><div>SECRETARIA DA EDUCAÇÃO - SEDUC</div><div><div>GOVERNO DO PIAUÍ</div><div>AQUI TEM TRABALHO AQUI TEM FUTURO</div></div></div><div>GOVERNO DO ESTADO DO PIAUÍ</div></div>		
SEDUC - SECRETARIA DE ESTADO DA EDUCAÇÃO		
DEPARTAMENTO: UNIDADE DE GESTÃO DA REDE FÍSICA	DESENHO:	
TÍTULO DO PROJETO: QUADRA POLIESPORTIVA COBERTA	ARQ	
ENDEREÇO DO SERVIÇO: RUA 13 DE MAIO, Nº S/N, CENTRO, CEP: 64.710-000	PRANCHA:	
TÍTULO DO DESENHO: P. BAIXA, DIAGRAMA DE COBERTURA, CORTES AA E BB, FACHADAS 01 E 02	04/06	
MUNICÍPIO: PAES LANDIM	ZONA: URBANA	ESCALA: 1/100
DESENHO: MARA FORTES	FASE: PROJ. ARQUITETÔNICO	DATA: OUTUBRO/2025
REVISÃO:		REVISÃO 01




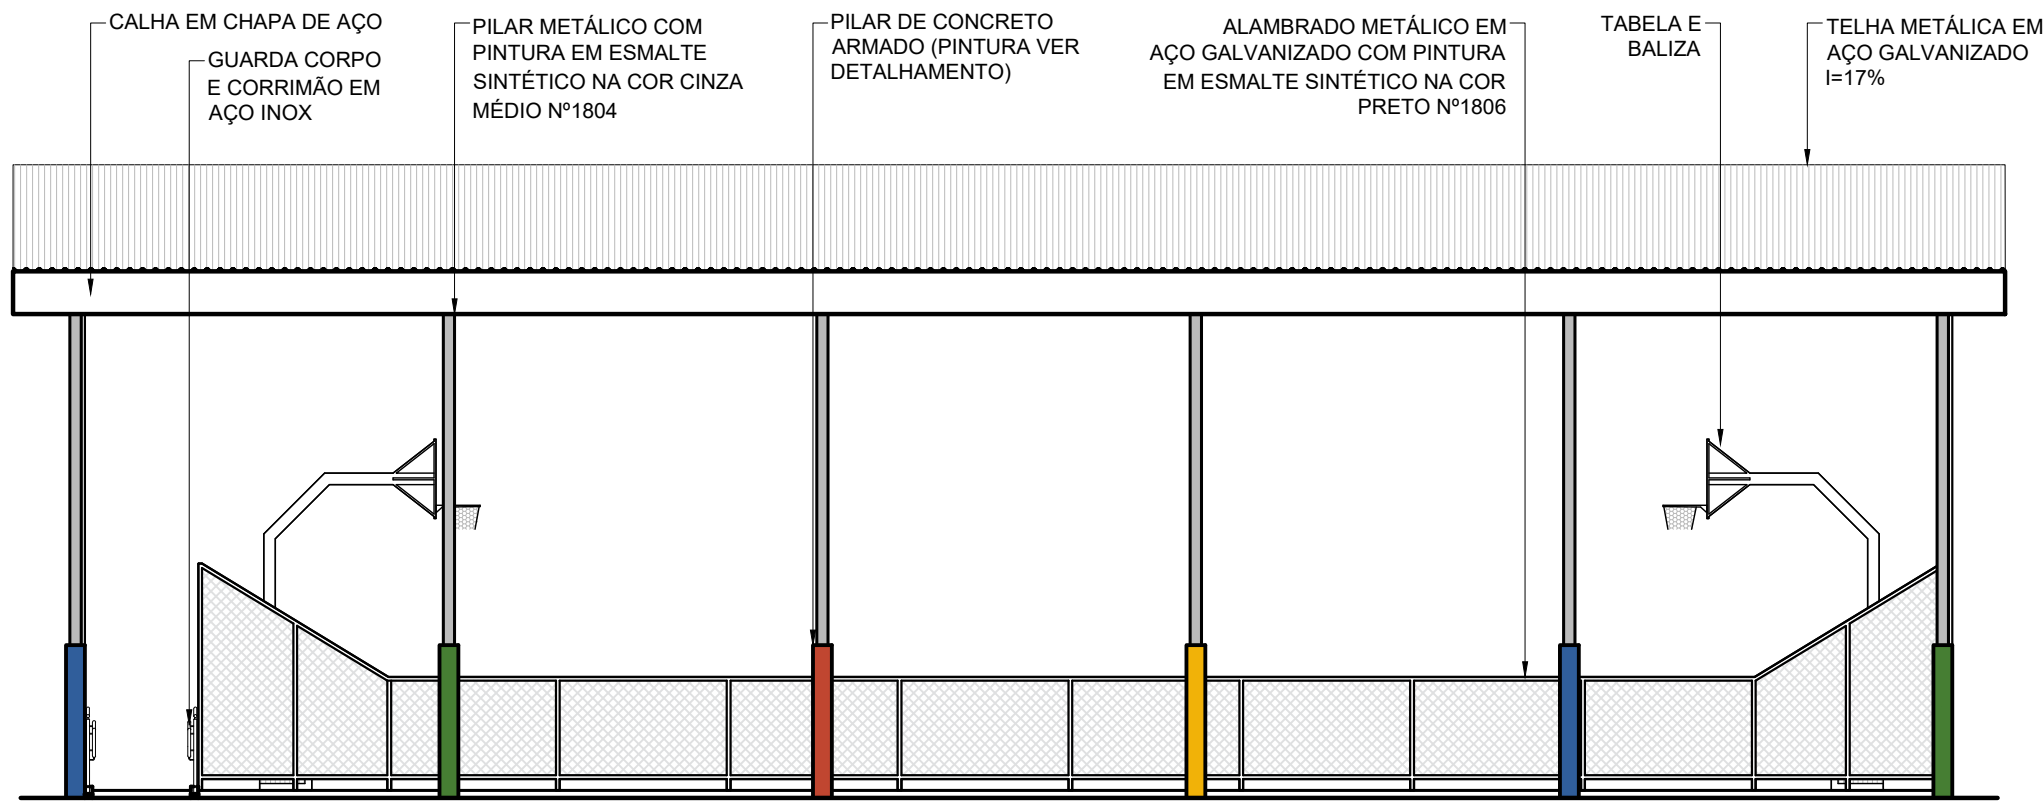


16 FACHADA 03  
ESCALA : 1/100

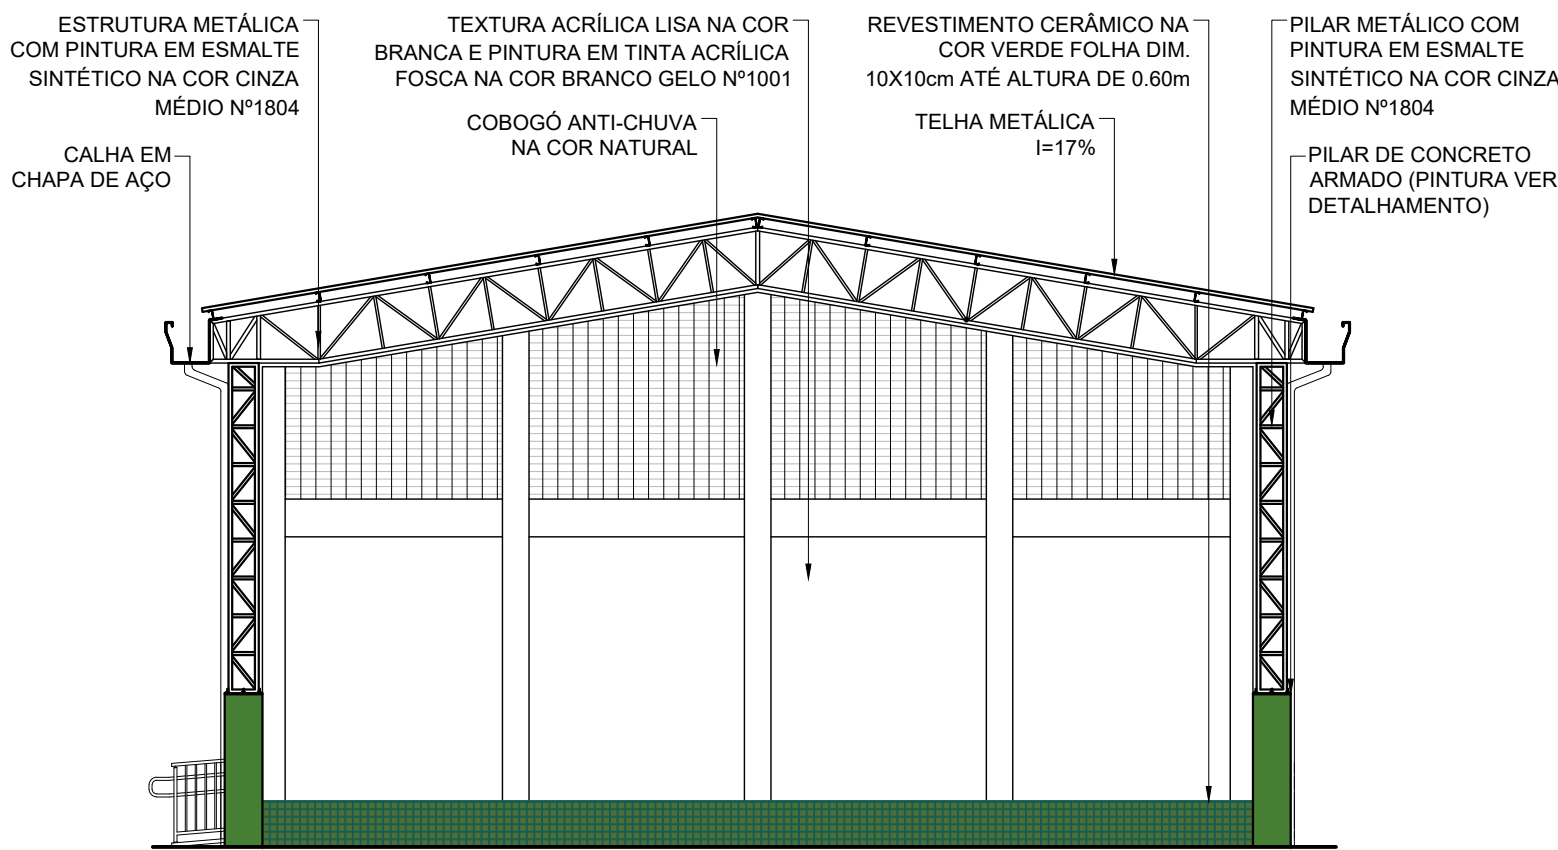


19 FACHADA 04  
ESCALA : 1/100

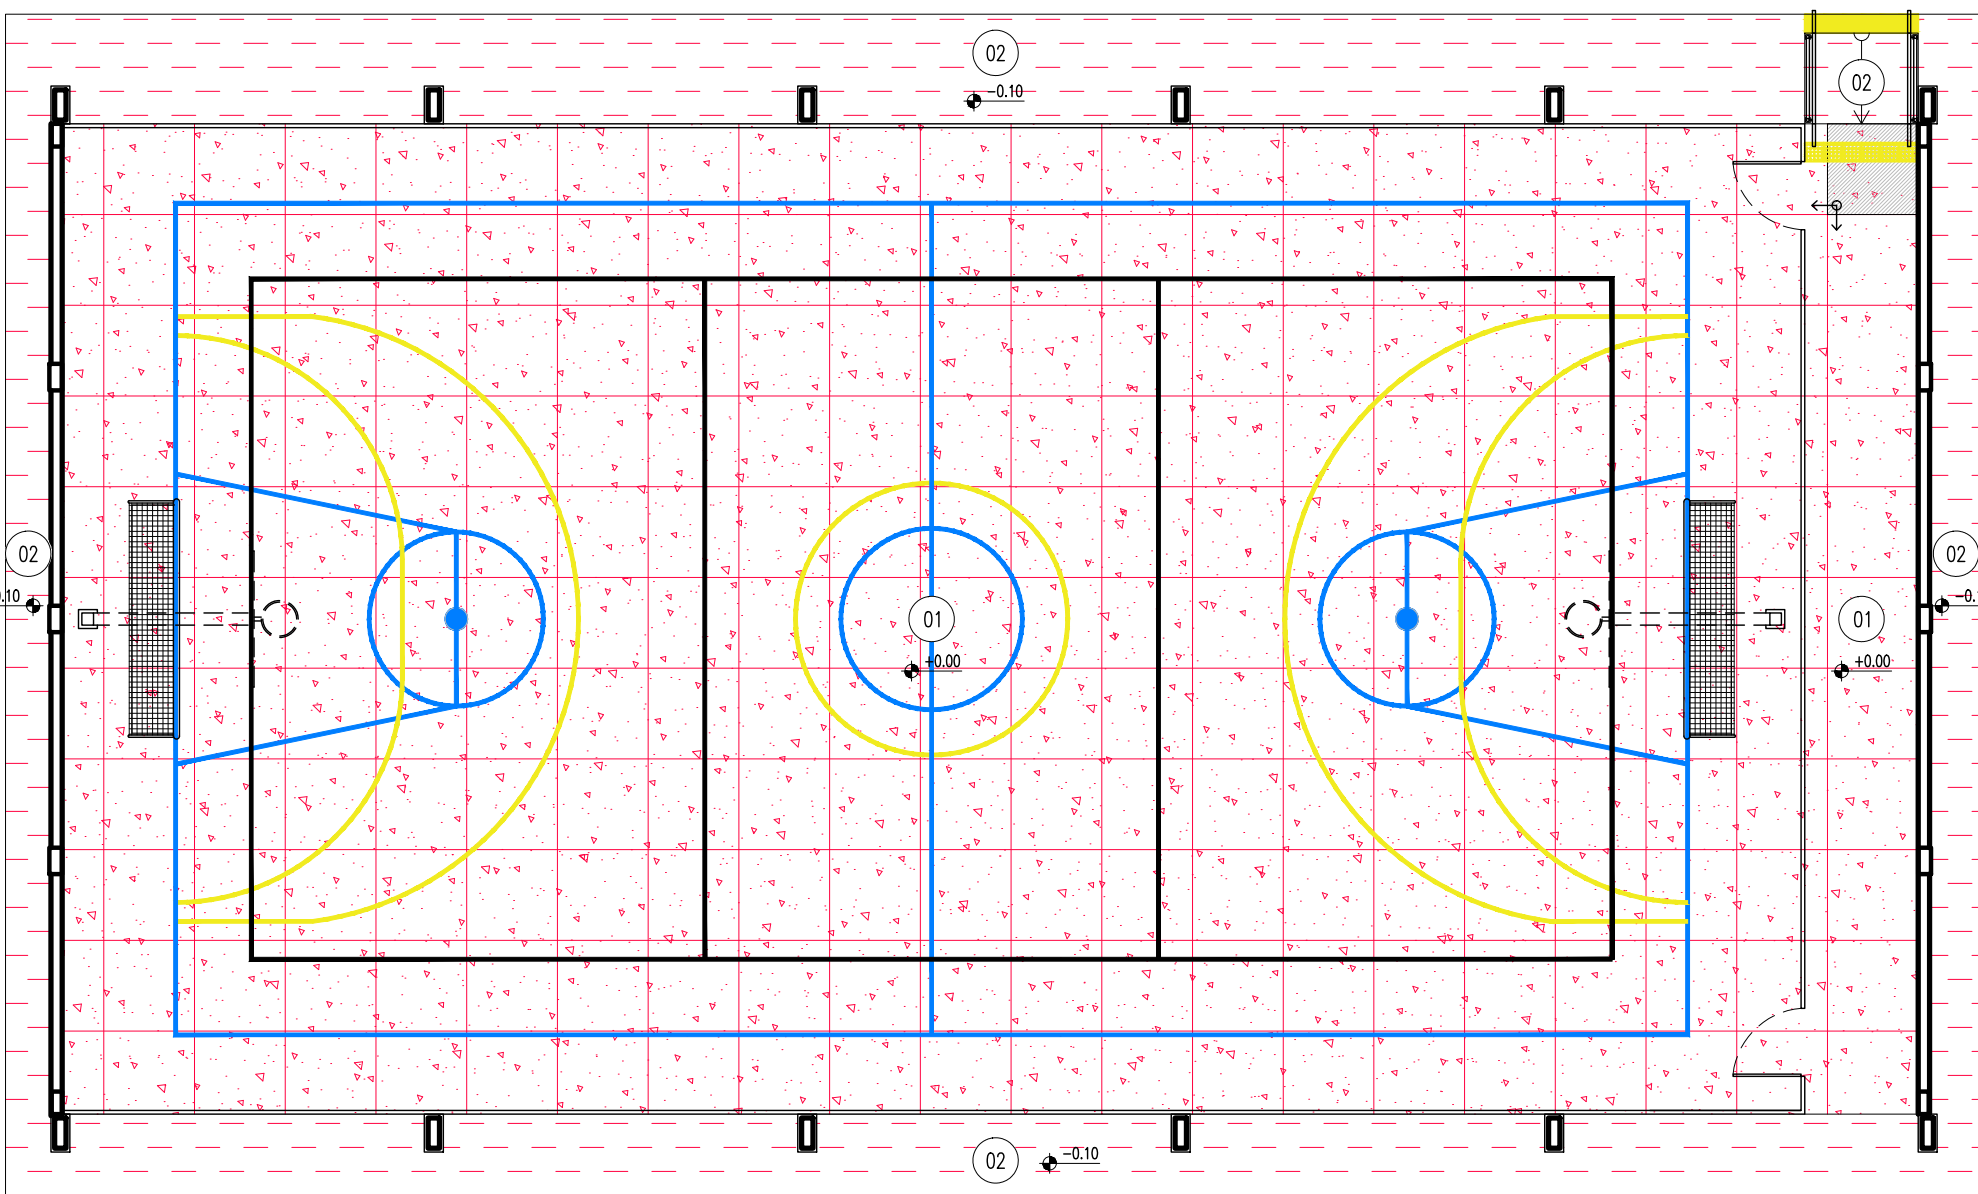


17 PLANTA BAIXA DE PISO  
ESCALA : 1/100

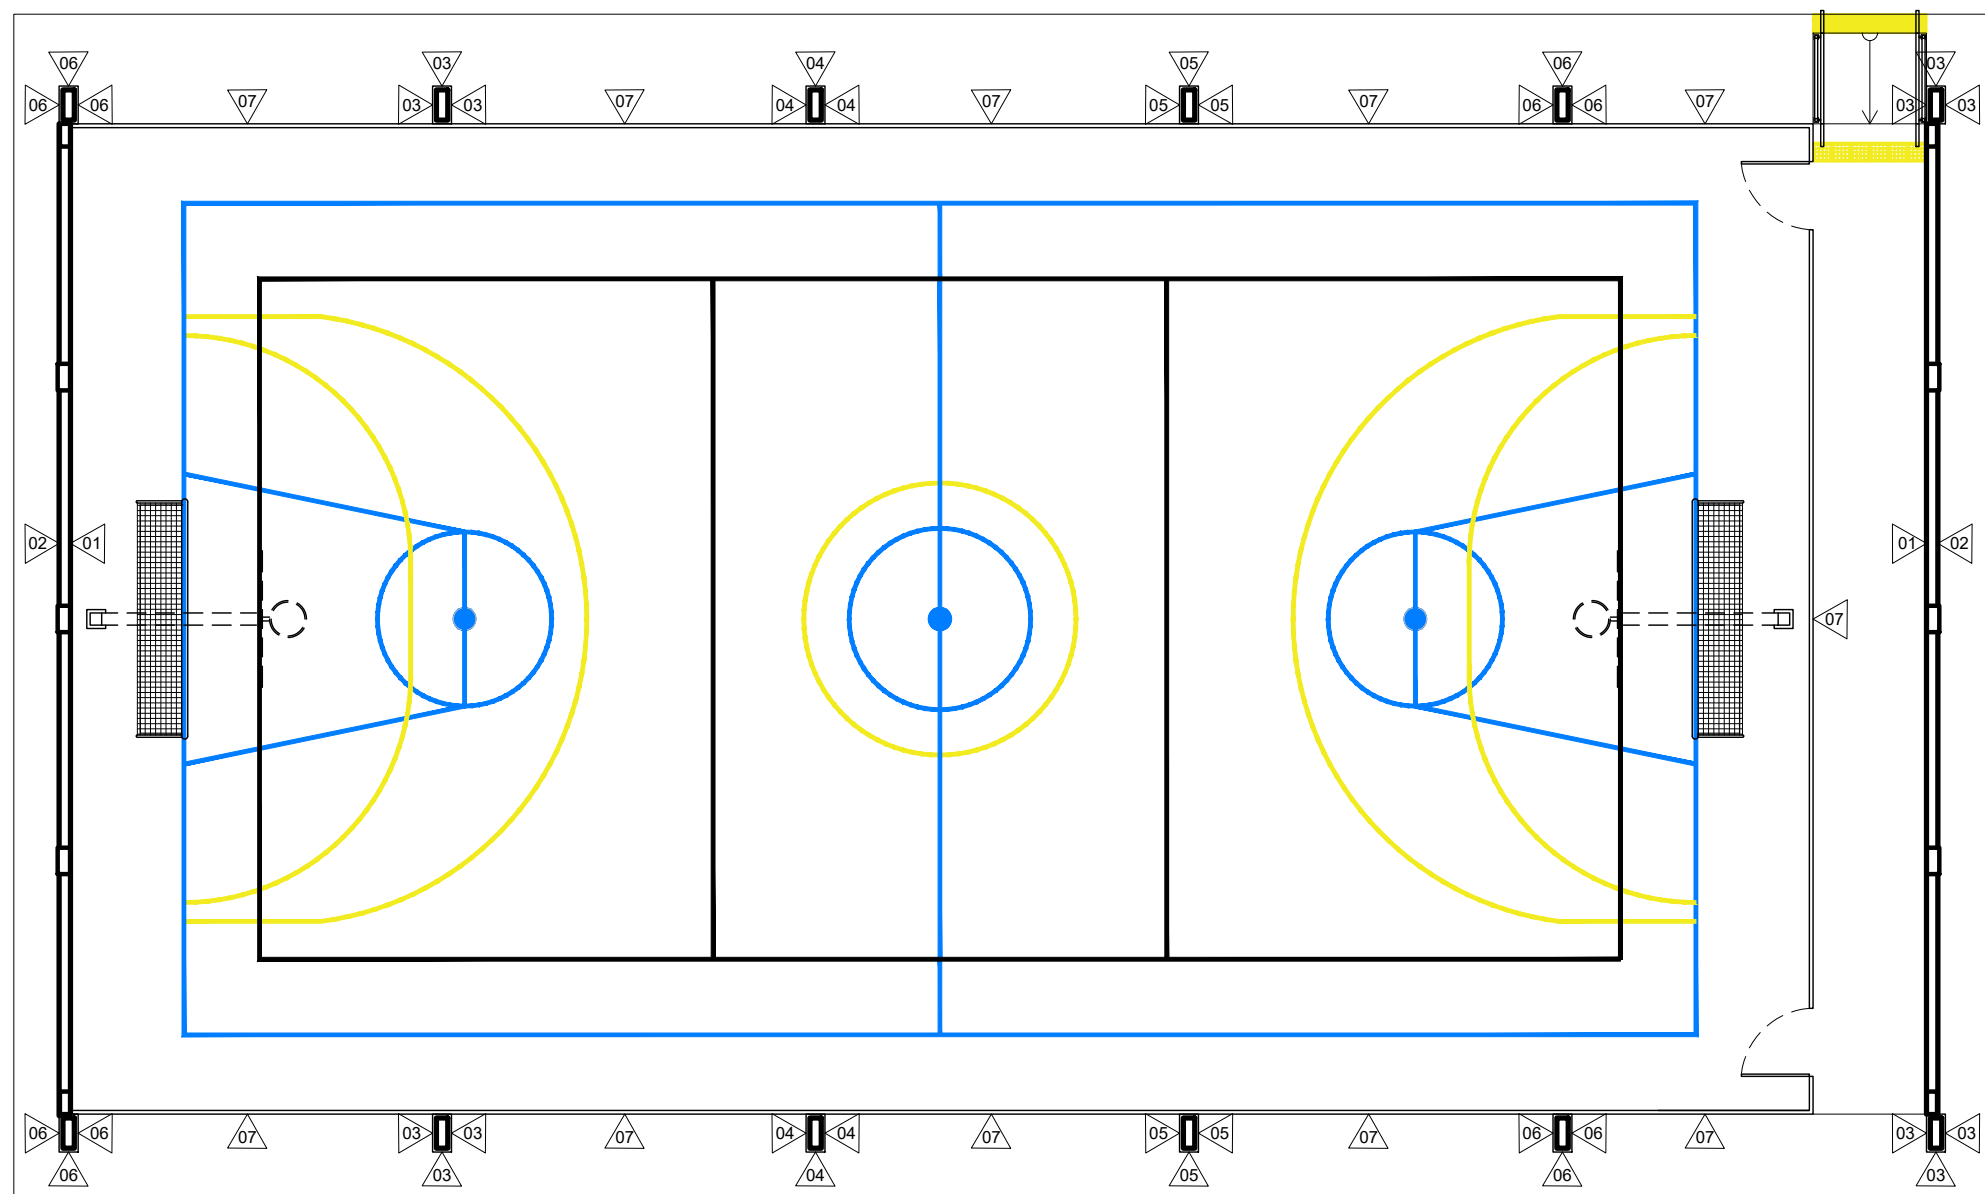

20 PLANTA BAIXA DE PINTURA/REVESTIMENTO  
ESCALA : 1/100

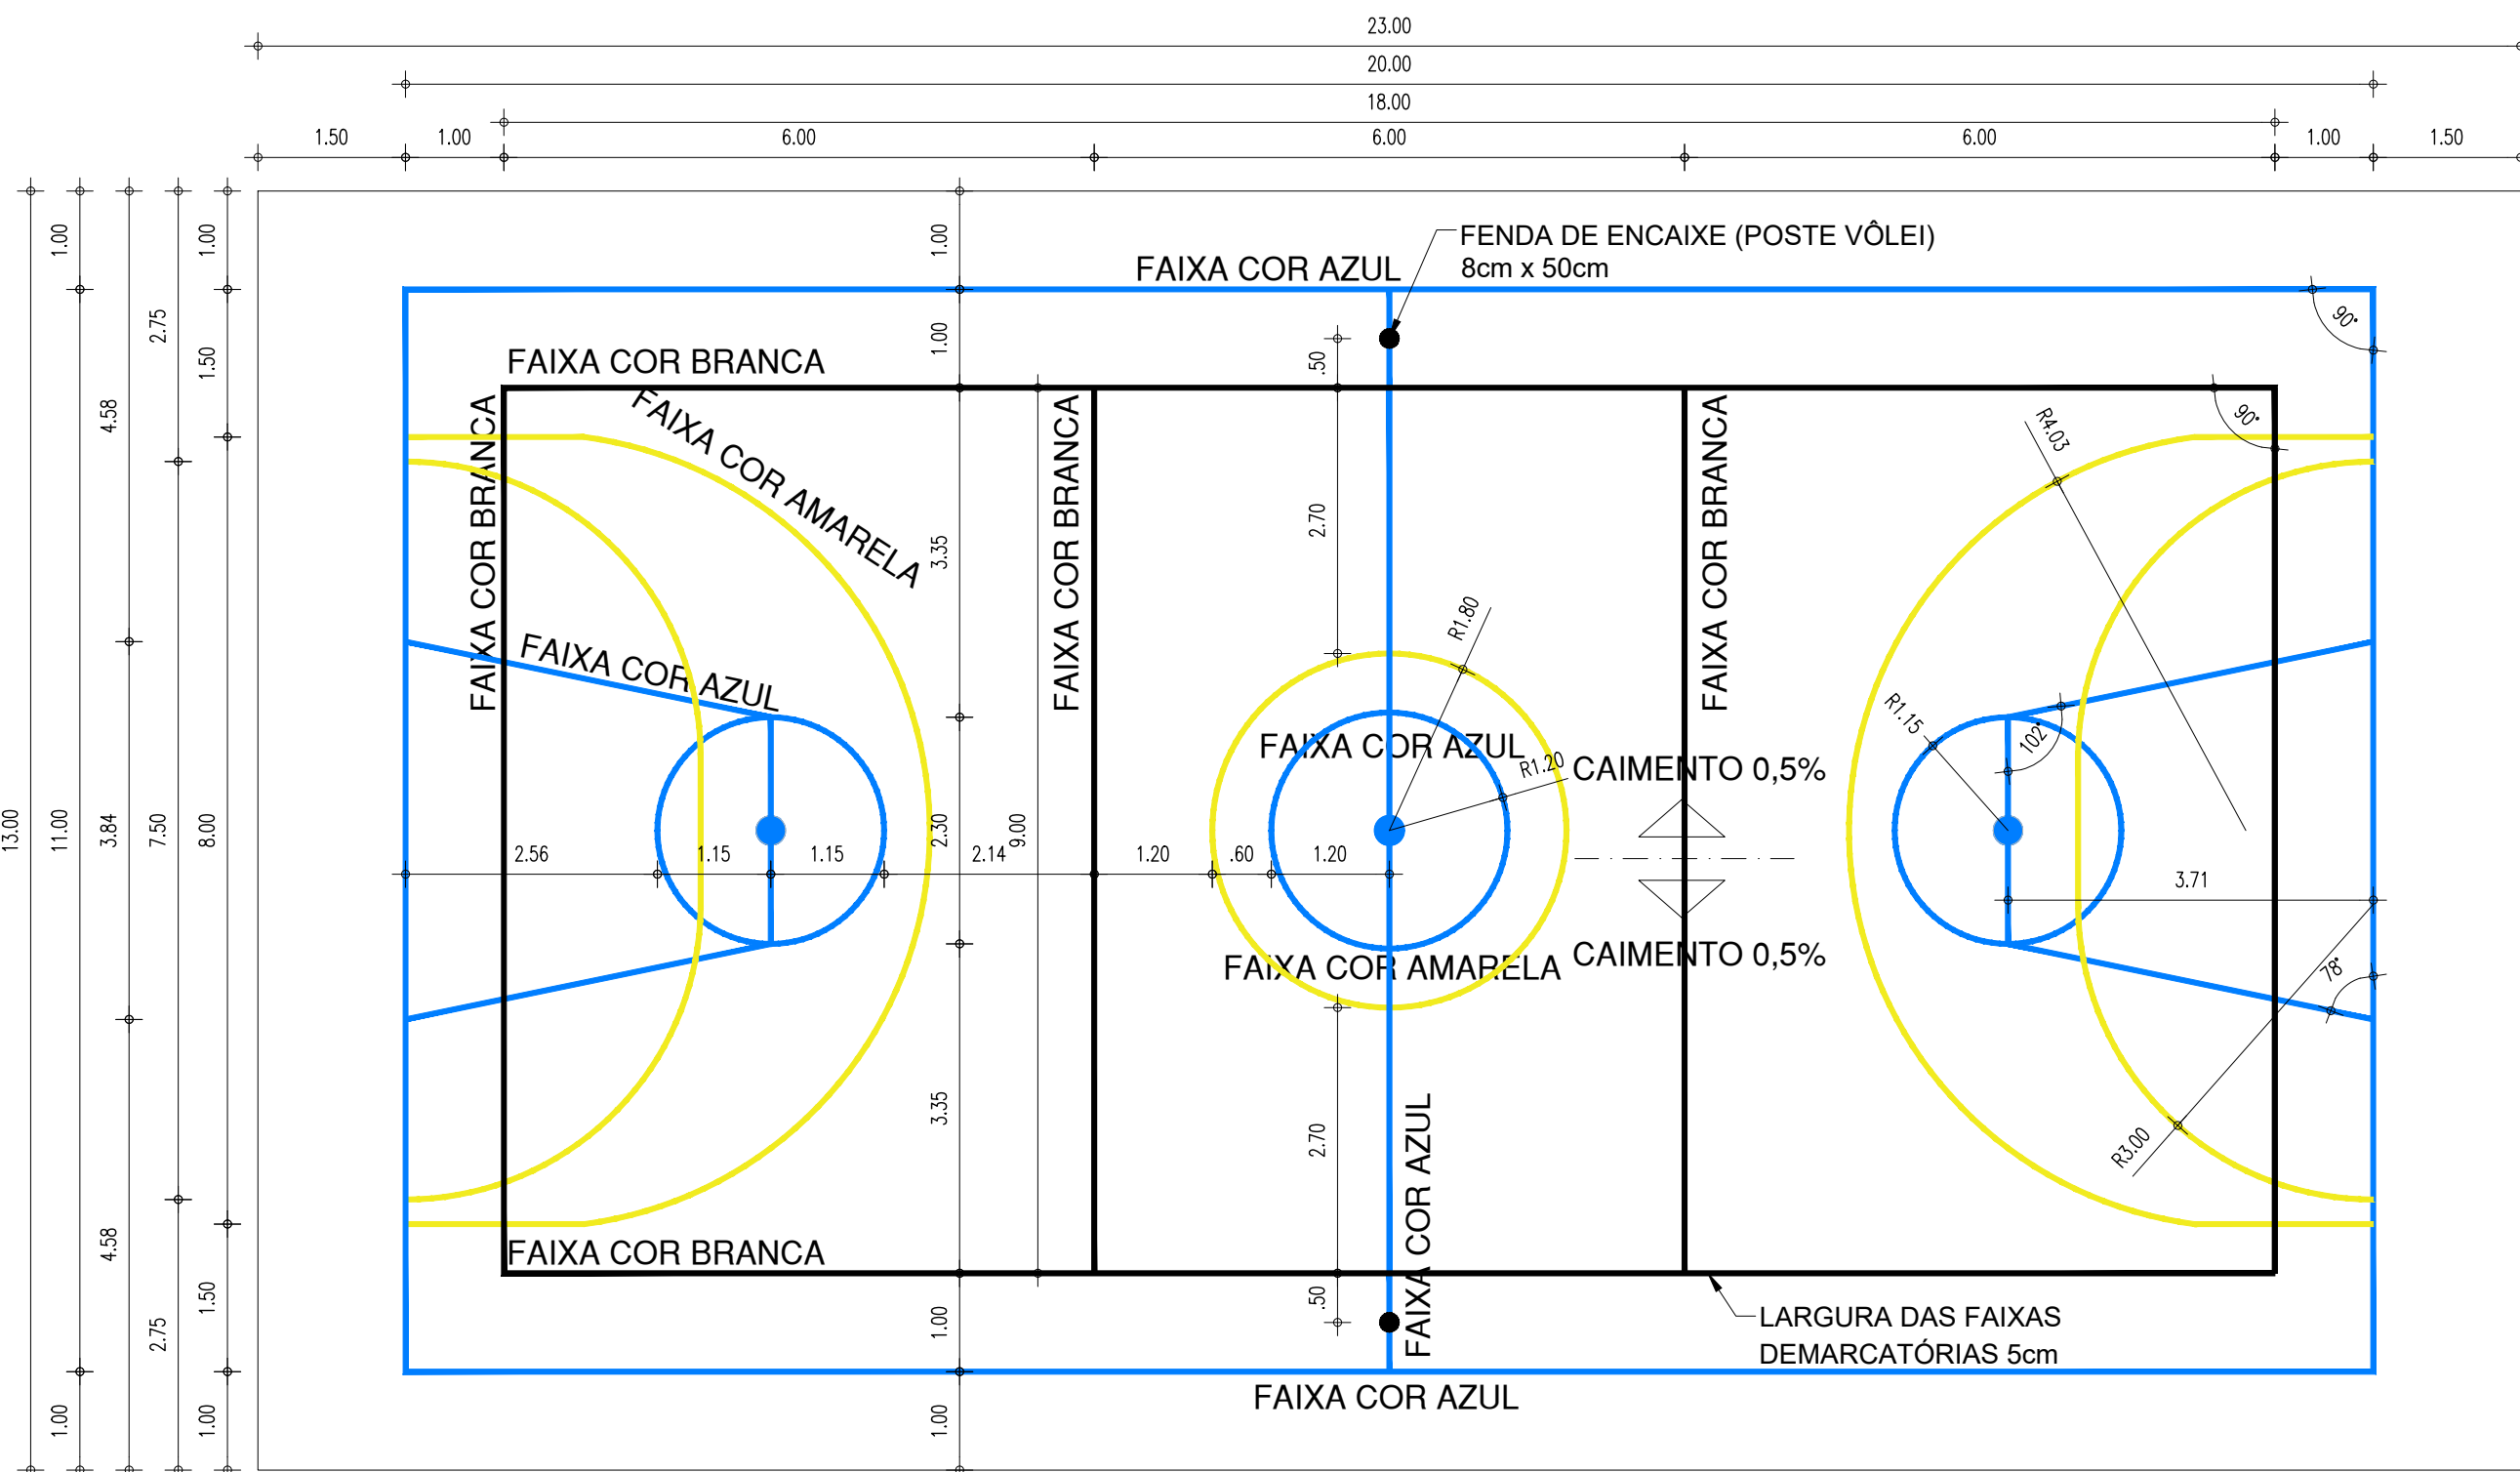

18 PLANTA BAIXA PINTURA PISO DA QUADRA (FAIXAS)  
ESCALA : 1/75

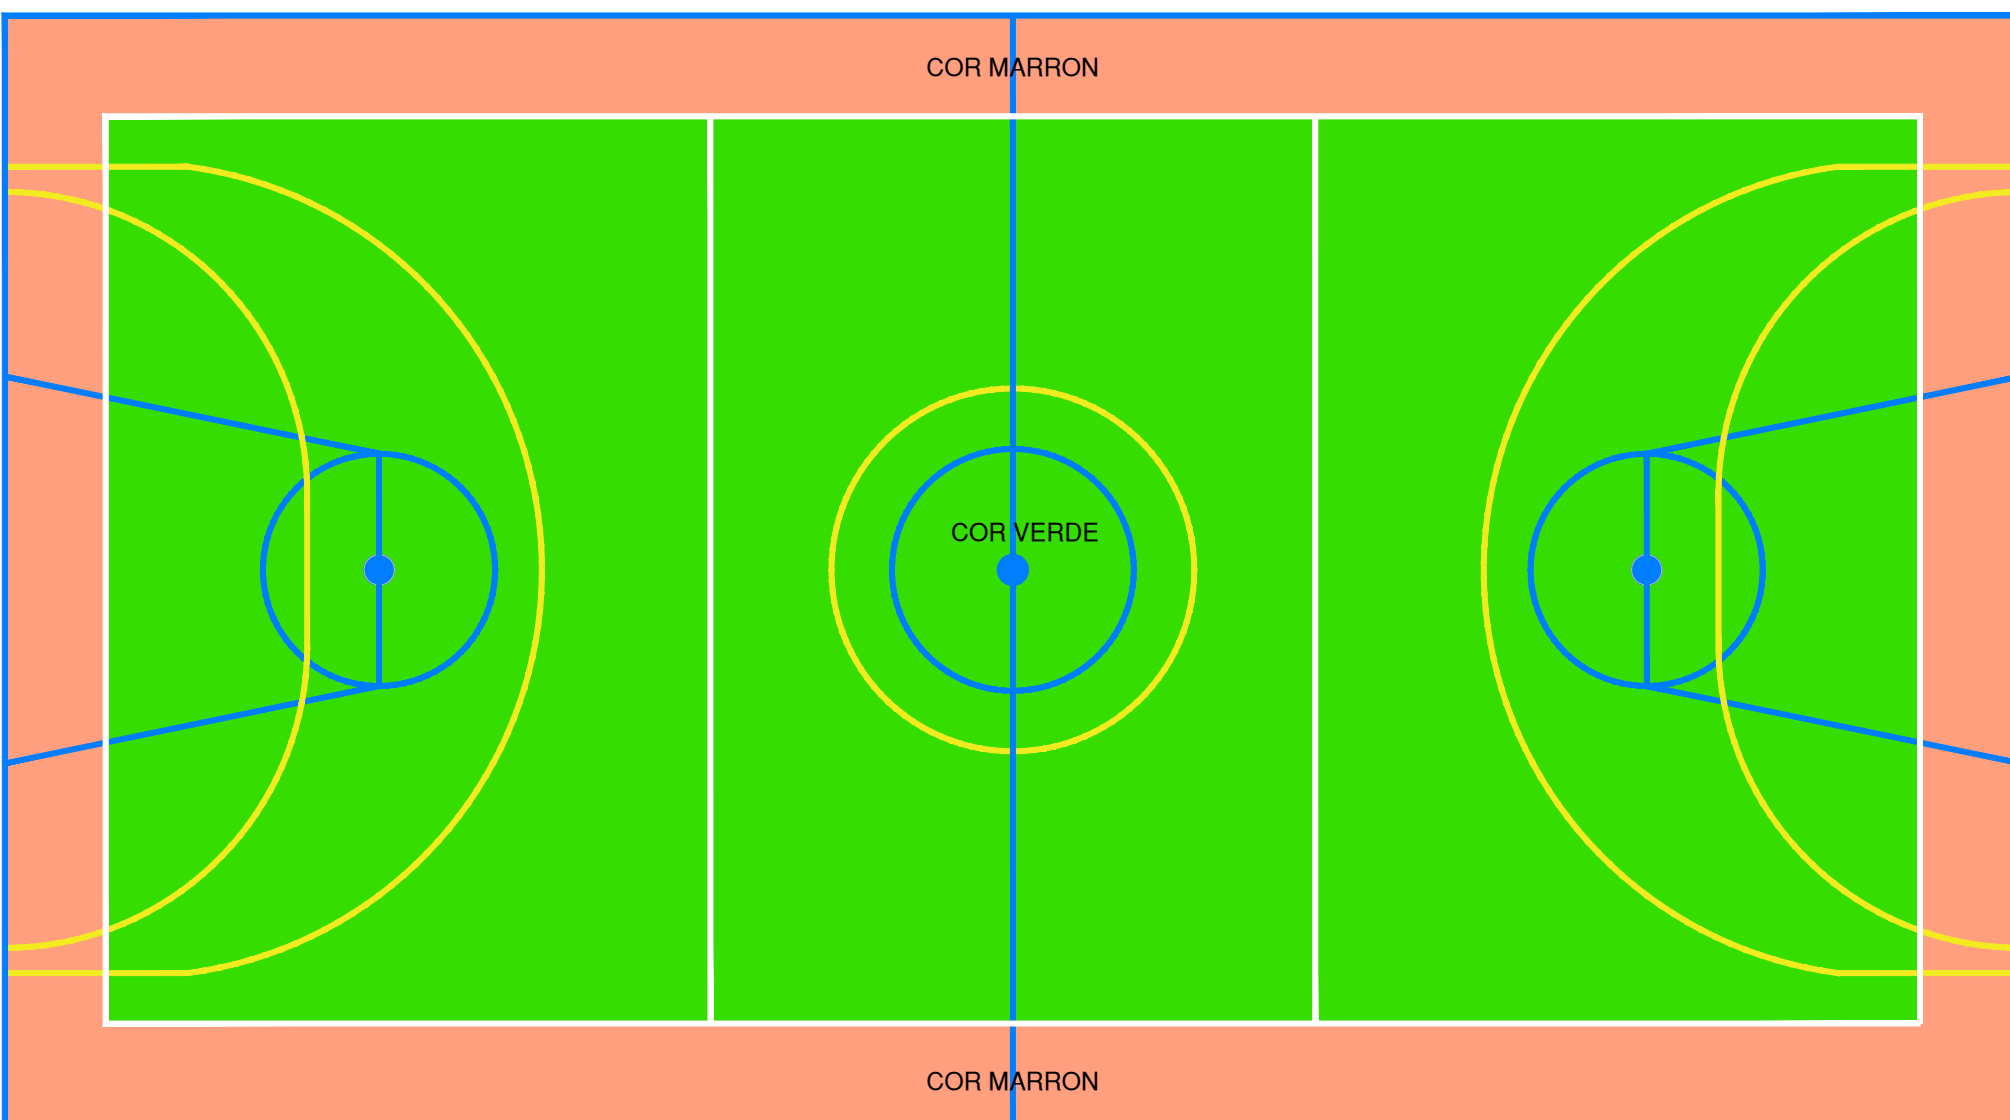

21 PLANTA BAIXA PINTURA PISO DA QUADRA (PINTURA INTERNA)  
ESCALA : 1/75


LEGENDA PISO		ÁREA (térreo)
01	(A SER INSTALADO) PISO EM GRANILITE NA COR CINZA CLARO, COM ARMAÇÃO NA MODULAÇÃO 1,20x1,20m, COM JUNTA DE DILATAÇÃO.	321,61m²
02	(A SER INSTALADO) CIMENTO ASPERO COM JUNTA DE DILATAÇÃO.	82,17m²
03	(A SER INSTALADO) PISO TÁTIL DE ALERTA 25x25cm, EM CONCRETO, NA COR AMARELO.	06 PEÇAS
04	(A SER INSTALADO) PISO TÁTIL DE ALERTA 25x25cm, EM PVC, NA COR AMARELO.	06 PEÇAS
LEGENDA REVESTIMENTOS E PINTURA		
01	REVESTIMENTO CERÂMICO NA COR BRANCO, DIM. 10X10CM, PEI-4, NA ALTURA DE 1,50M COM UMA FAIXA EM REVESTIMENTO CERÂMICO, NA COR VERDE FOLHA, DIM. 10X10CM, PEI-4.	
02	ACIMA, PINTURA EM TINTA ACRÍLICA FOSCA NA COR BRANCO NEVE Nº1000, REF. VERBRÁS OU EQUIVALENTE.	
03	REVESTIMENTO CERÂMICO NA COR VERDE FOLHA, DIM. 10X10CM, PEI-4, NA ALTURA DE 60cm.	
04	ACIMA, PINTURA EM TINTA ACRÍLICA LISA NA COR BRANCO E PINTURA EM TINTA ACRÍLICA FOSCA NA COR BRANCO GELO Nº1001, REF. VERBRÁS OU EQUIVALENTE.	
05	PILAR EM CONCRETO COM ACABAMENTO LISO E PINTURA STANDARD ACRÍLICA SEMBRILHO NA COR AZUL ELÉTRICO 1-36-7, REF. VERBRÁS OU EQUIVALENTE.	
06	PILAR EM CONCRETO COM ACABAMENTO LISO E PINTURA STANDARD ACRÍLICA SEMBRILHO NA COR DENTE DE OURO (AMARELO) 1-12-7, REF. VERBRÁS OU EQUIVALENTE.	
07	PILAR EM CONCRETO COM ACABAMENTO LISO E PINTURA STANDARD ACRÍLICA SEMBRILHO NA COR PERDER (VERMELHO) 1-3-7, REF. VERBRÁS OU EQUIVALENTE.	
08	PILAR EM CONCRETO COM ACABAMENTO LISO E PINTURA STANDARD ACRÍLICA SEMBRILHO NA COR EDEN (VERDE), 2-23-7, REF. VERBRÁS OU EQUIVALENTE.	
09	PINTURA EM ESMALTE SINTÉTICO NA COR PRETO Nº1806, REF. VERBRÁS OU EQUIVALENTE.	
NOTAS:		
1. TODOS OS REVESTIMENTOS TERÃO REJUNTE NA COR CINZA CLARO;		
2. RODAPÉS EM CERÂMICA, PEI-5, 8X48cm, REJUNTE NA COR CINZA CLARO;		
3. OS PILARES E TRELIÇAS METÁLICAS DEVERÃO RECEBER ACABAMENTO EM PINTURA ESMALTE SINTÉTICO SOBRE FUNDO ANTICORROSIVO, DO TIPO ZARÇAO, APLICADO A PISTOLA, NA COR CINZA MÉDIO Nº1804 E ACABAMENTO ACETINADO, REF. VERBRÁS OU EQUIVALENTE;		
4. A QUADRA DE VÔLEI DEVE SER PINTADA NA COR AZUL E COM AS LINHAS NA ESPESSURA DE 8CM. A QUADRA DE BASQUETE DEVE SER PINTADA NA COR PRETA E COM AS LINHAS NA ESPESSURA DE 8CM. A QUADRA DE FUTSAL E HANDEBOL, DEVEM SER PINTADAS NA COR VERDE E COM AS LINHAS NA ESPESSURA DE 8CM.		

INÍCIO E SENTIDO DE PAGINAÇÃO


ARQUITETA:	ENGENHEIRO(A) RESPONSÁVEL:	PROPRIETÁRIO:
MARA ROCHA BATISTA FERRAZ FORTES CAU 151022-0		
SECRETARIA DA EDUCAÇÃO - SEDUC		
GOVERNO DO PIAUÍ		
SEDUC - SECRETARIA DE ESTADO DA EDUCAÇÃO		
DEPARTAMENTO: UNIDADE DE GESTÃO DA REDE FÍSICA	DESENHO:	
TÍTULO DO PROJETO: QUADRA POLIESPORTIVA COBERTA	ARQ	
ENDEREÇO DO SERVIÇO: RUA 13 DE MAIO, Nº S/N, CENTRO, CEP: 64.710-000	PRANCHA:	
TÍTULO DO DESENHO: FACHADAS 03 E 04, PLANTA BAIXA DE PISO, PINTURA E REVESTIMENTO	05/06	
MUNICÍPIO: PAES LANDIM	ZONA: URBANA	ESCALA: 1/100
DESENHO: MARA FORTES	FASE: PROJ. ARQUITETÔNICO	DATA: OUTUBRO/2025
REVISÃO:		REVISÃO 01




EQUIPAMENTOS

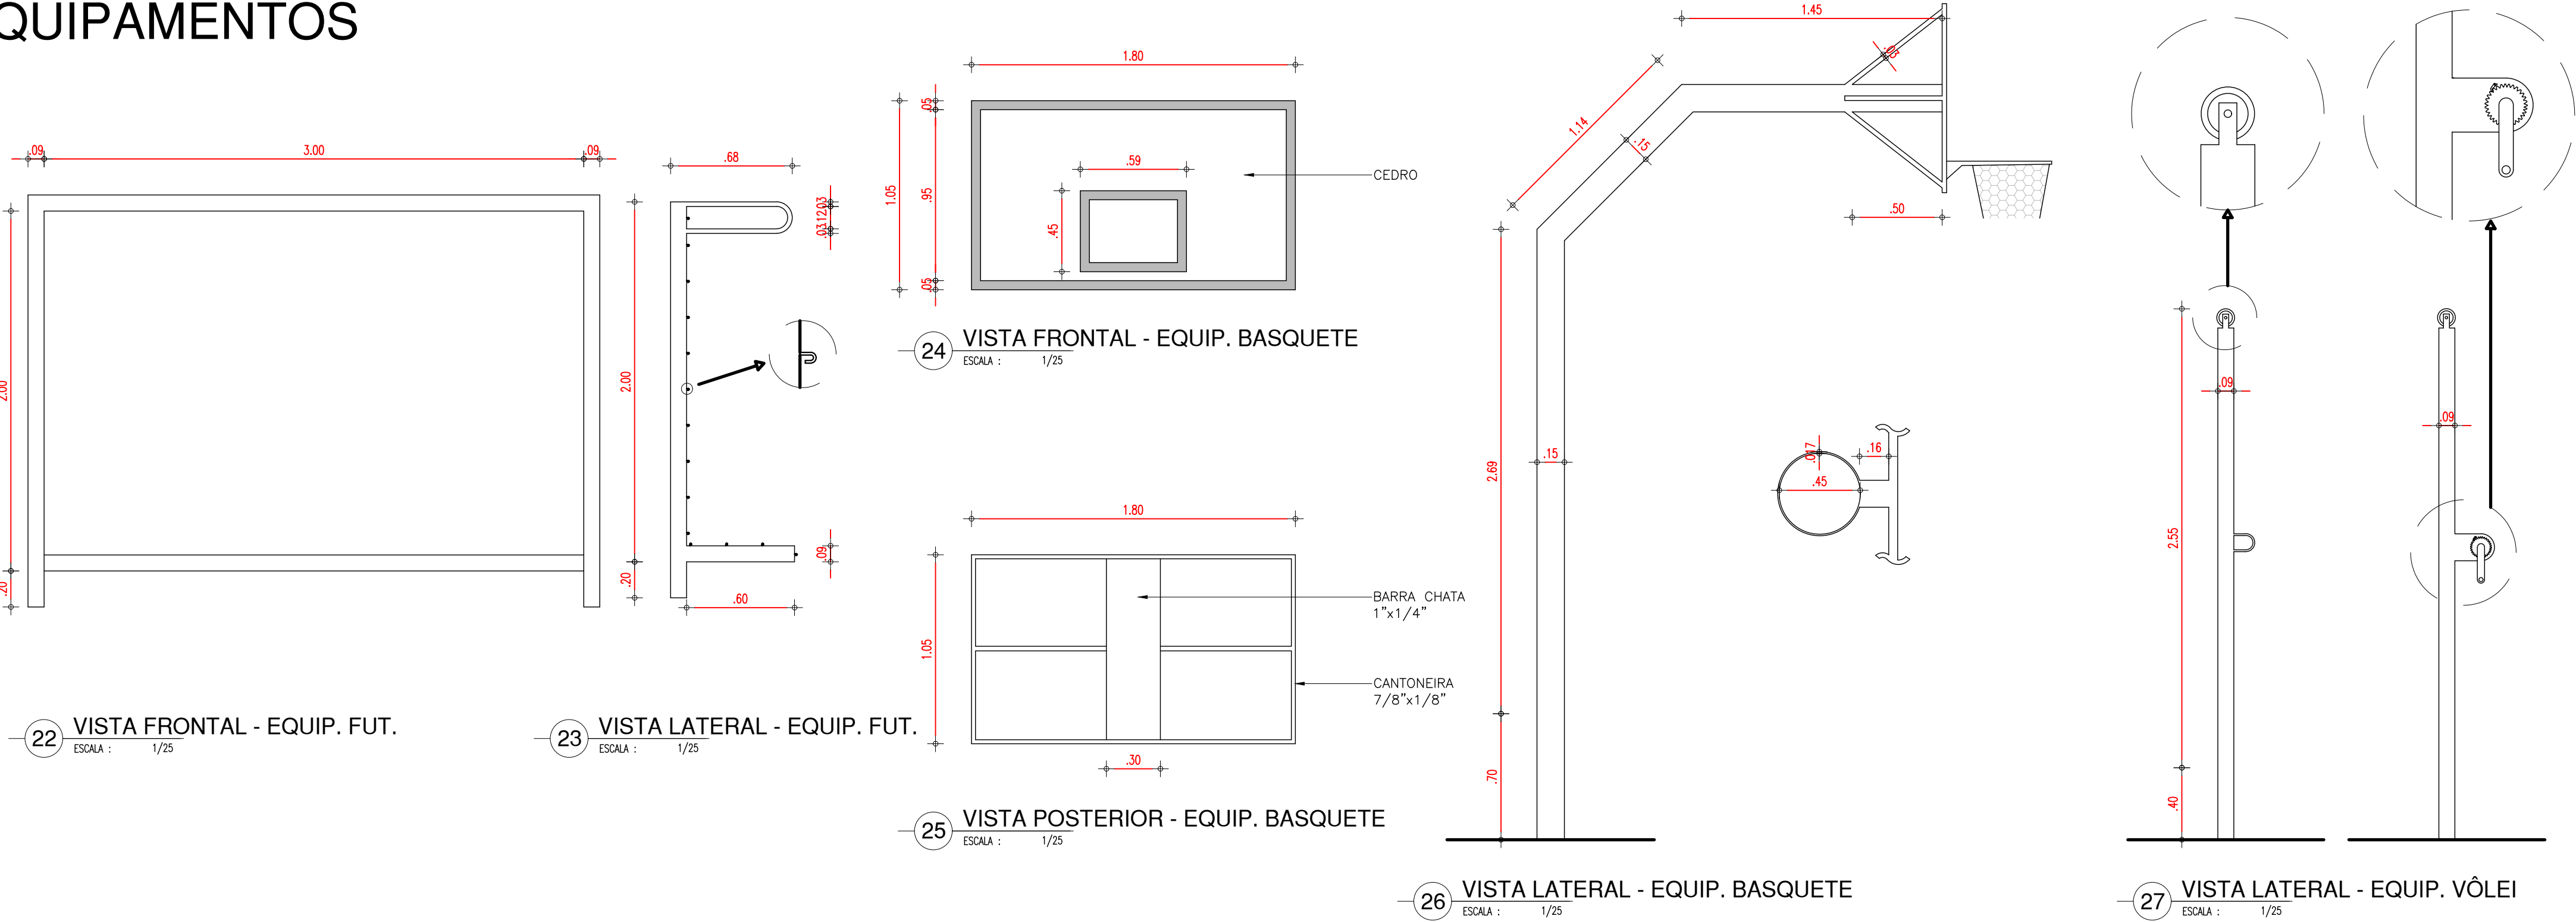

PILAR

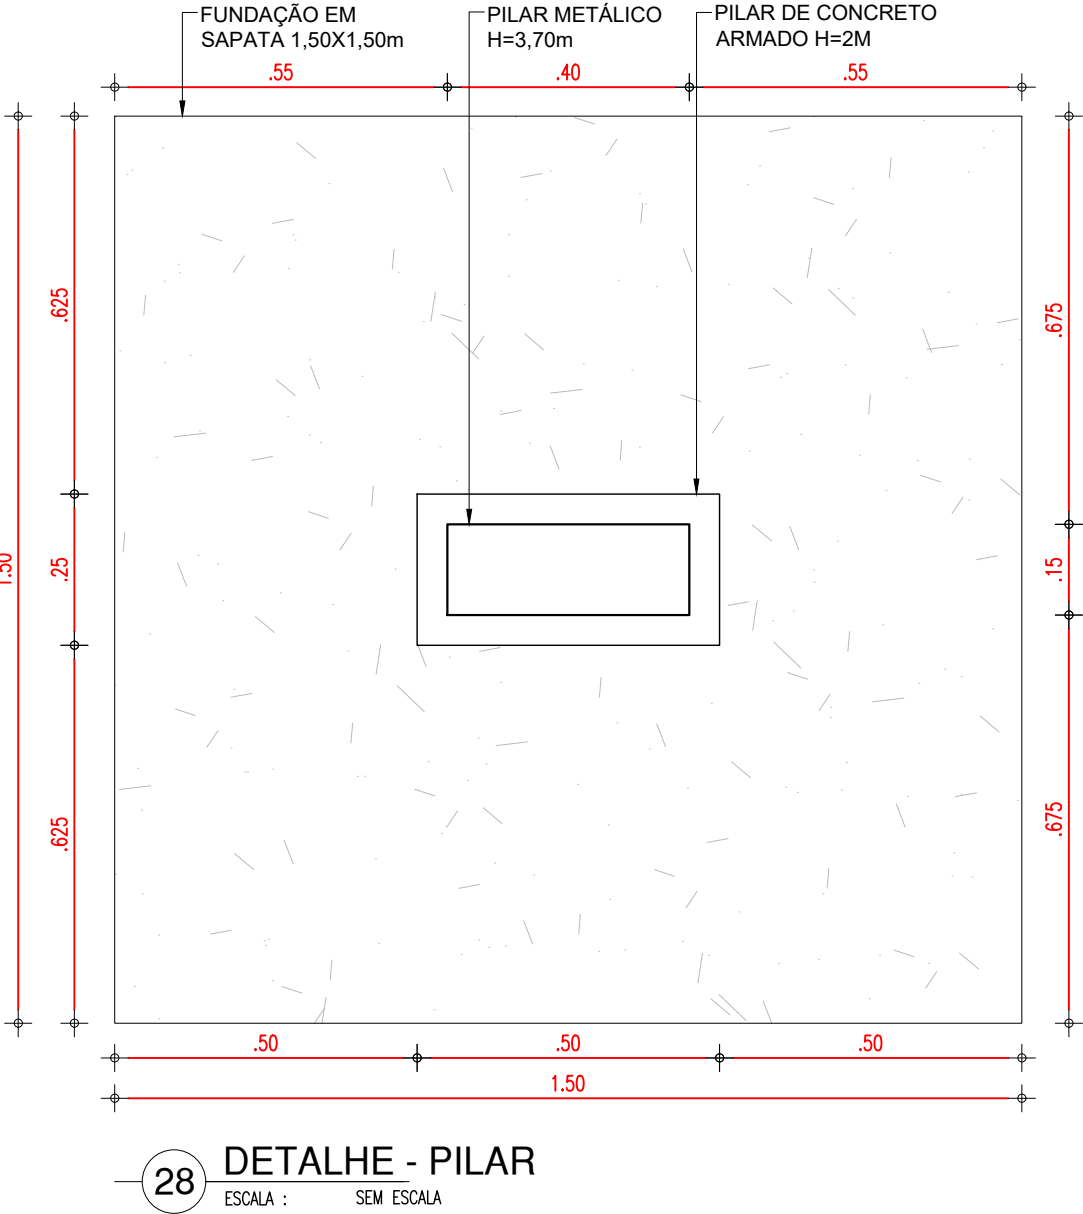

ALAMBRADO

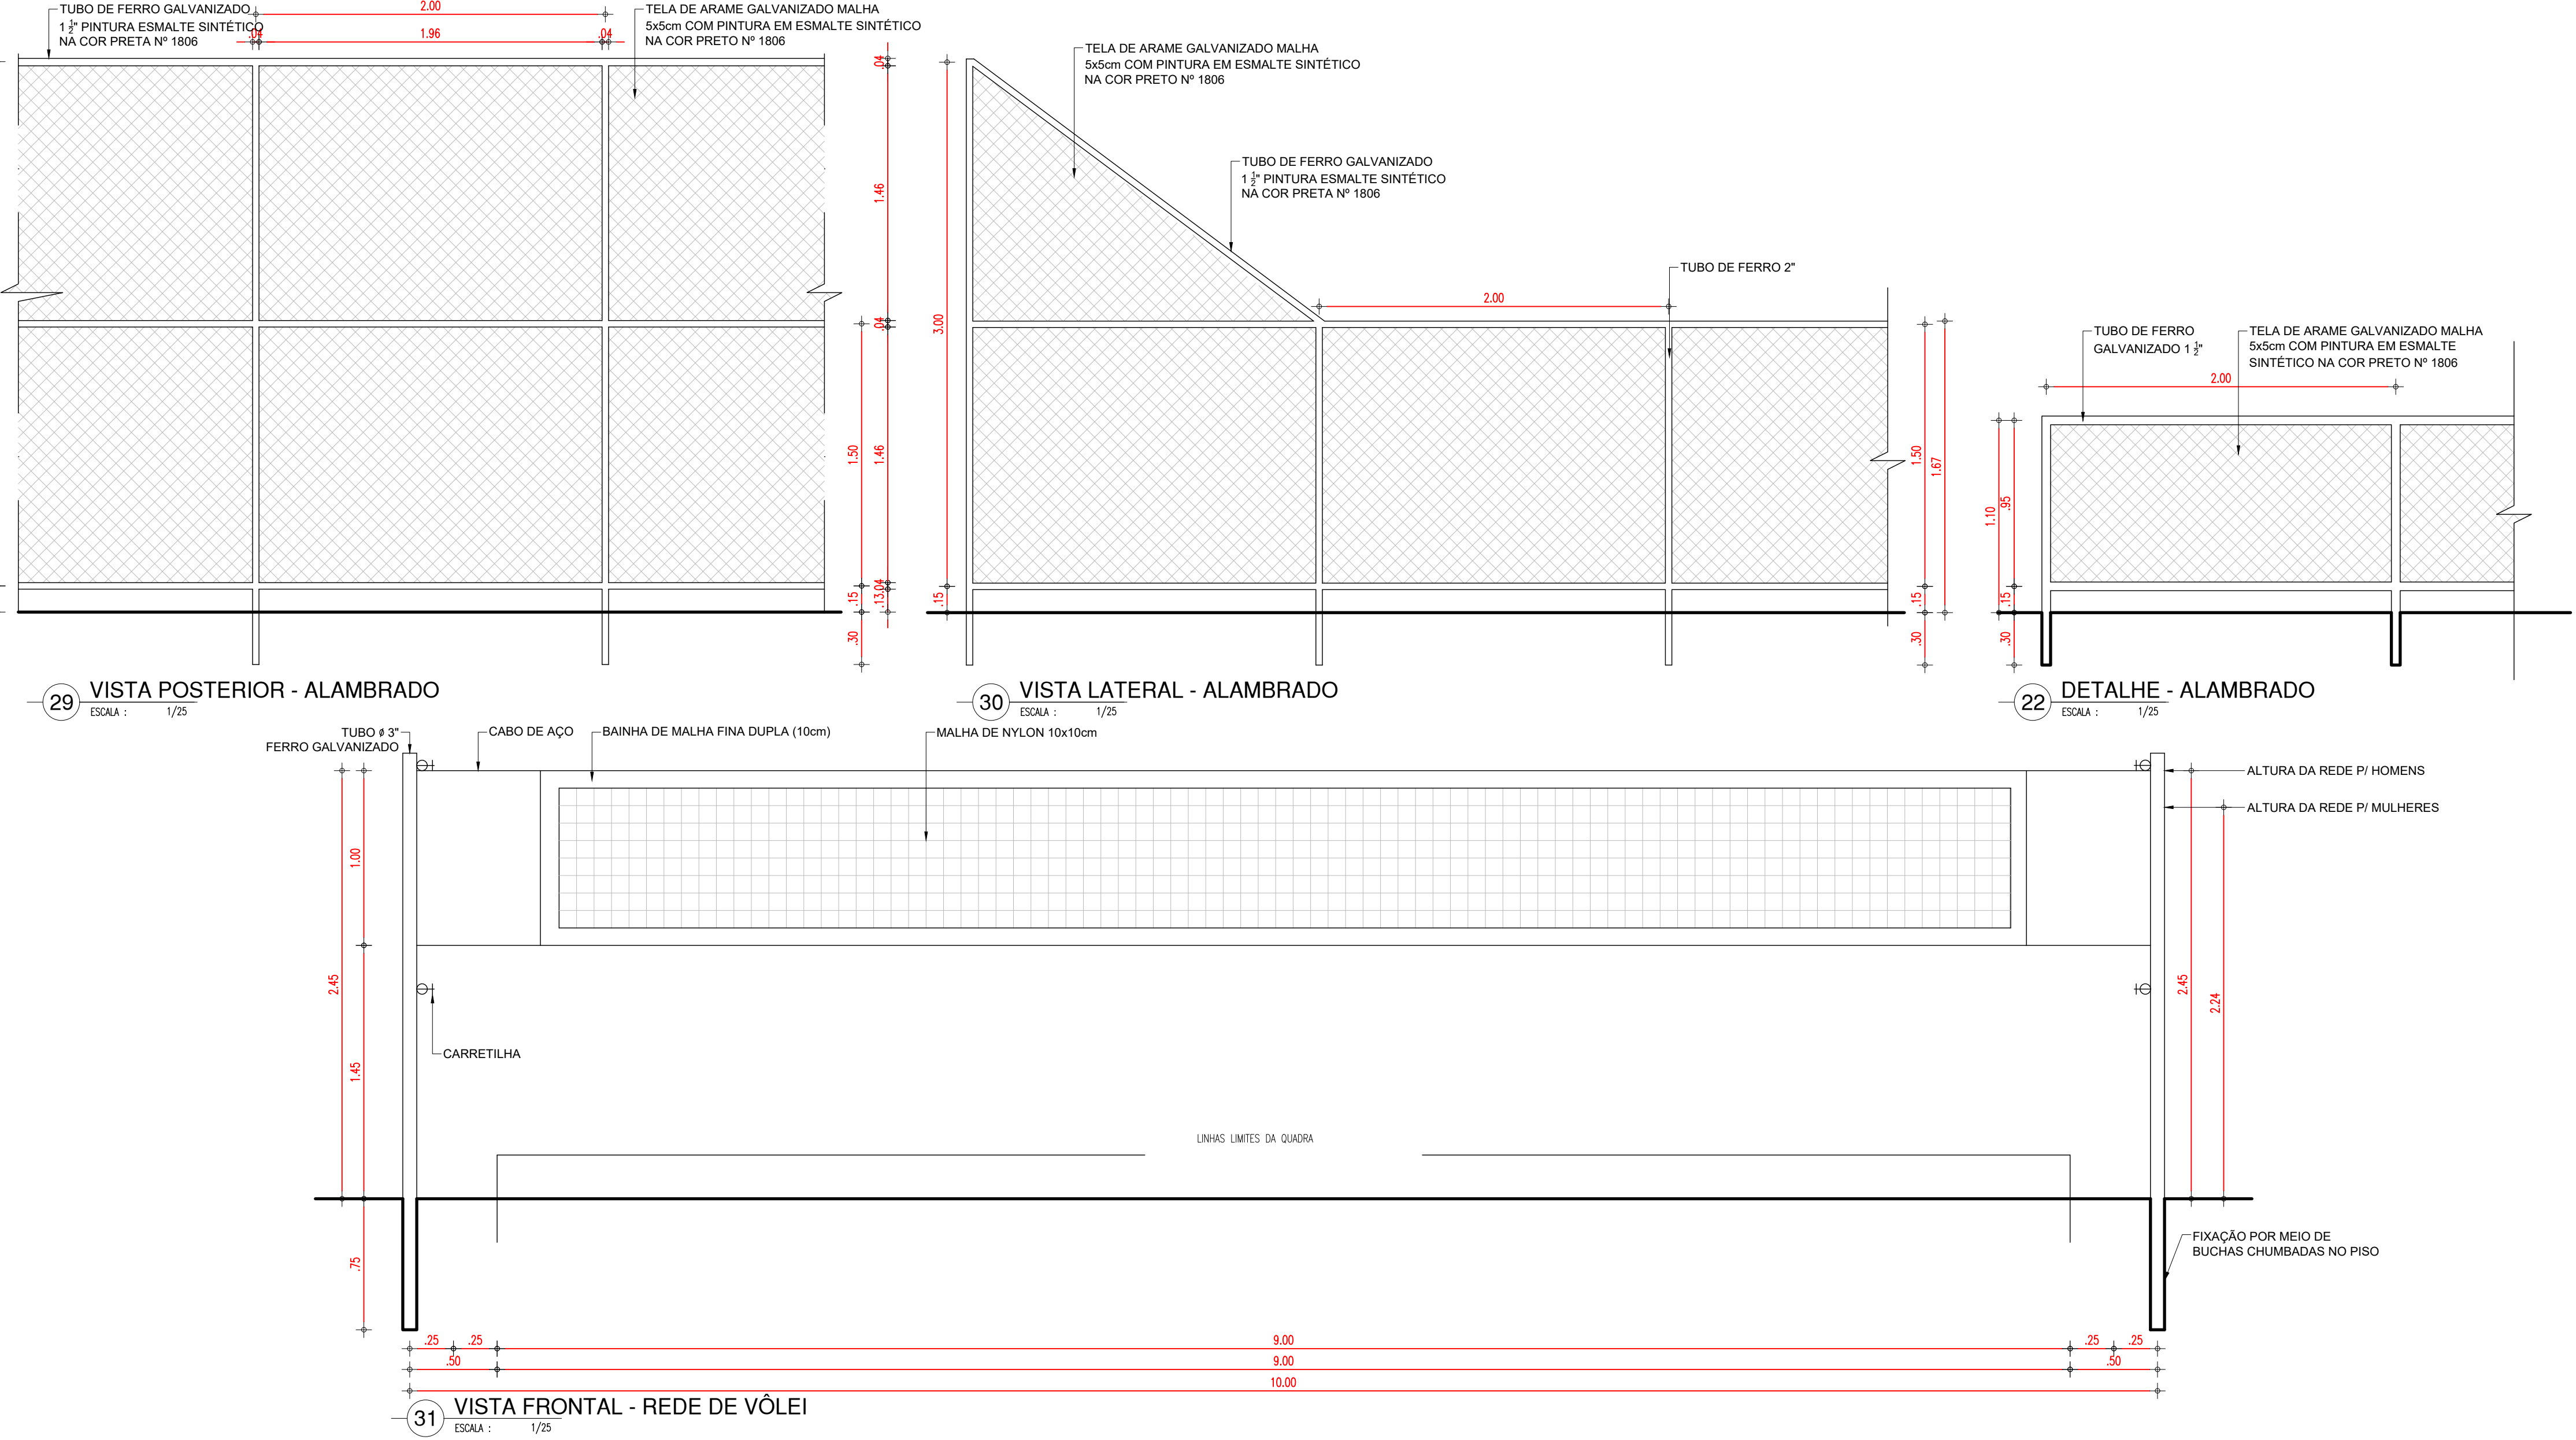

red	COR	PENA
07	07	0,3
yellow	07	0,2
green	07	0,3
cyan	07	0,4
blue	07	0,6
magenta	07	0,6
white	07	0,7
08	07	0,1
40	04	0,1
94	04	0,1
240	240	0,1
253	253	0,1

ARQUITETA:

MARA ROCHA BATISTA FERRAZ FORTES  
CAU AS1092-0

ENGENHEIRO(A) RESPONSÁVEL:

PROPRIETÁRIO:

SECRETARIA DA EDUCAÇÃO - SEDUC

GOVERNO DO PIAUÍ

AQUI TEM TRABALHO AQUI TEM FUTURO

GOVERNO DO ESTADO DO PIAUÍ

SEDUC - SECRETARIA DE ESTADO DA EDUCAÇÃO

DEPARTAMENTO: UNIDADE DE GESTÃO DA REDE FÍSICA

TÍTULO DO PROJETO: QUADRA POLIESPORTIVA COBERTA

ENDEREÇO DO SERVIÇO: RUA 13 DE MAIO, Nº SN, CENTRO, CEP: 64-710-000

TÍTULO DO DESENHO: DETALHAMENTO 01 - EQUIPAMENTOS, ALAMBRADO E PILAR

MUNICÍPIO: PAES LANDIM

DESENHO: MARA FORTES

DESENHO: ARQ

PRANCHA: 06/06

ESCALA: 1/100

REVISÃO: REVISÃO 01

ZONA: URBANA

DATA: OUTUBRO/2025