



COORDENADA GEOGRAFICA

Lat - 7°17'0.04"

Long - 41°33'42.77"

HISTÓRICO		
ALTERAÇÃO	REVISÃO	DATA
1. ALTERAÇÃO DA PLANTA BAIXA EXISTENTE	02	29/06/21
2.		
3.		
4.		
5.		

ARQUITETO(A):

Thairo Rafael Silva Borges

Arquiteto e Urbanista

CAU-PI RNE 191406-5

ENGENHEIRO(A) RESPONSÁVEL:

PROPRIETÁRIO:

GOVERNO DO ESTADO DO PIAUÍ

SEDUC - SECRETARIA DE ESTADO DA EDUCAÇÃO

9º GRE - REGIONAL PICOS

DEPARTAMENTO:

UNIDADE DE GESTÃO DA REDE FÍSICA

TÍTULO DO PROJETO:

PROJETO ARQUITETÔNICO

ENDEREÇO DO SERVIÇO:

ZONA URBANA DE AROEIRAS DO ITAIM

TÍTULO DO DESENHO:

PLANTA DE SITUAÇÃO E LOCAÇÃO

MUNICÍPIO:

AROERAS DO ITAIM - PI

ZONA:

URBANA

DESENHO:

ARQ THAIRO BORGES

FASE:

PROJETO EXECUTIVO

DATA:

MARÇO DE 2022

DESENHO:

ARQ

PRANCHA:


01/09

ESCALA:


INDICADA

REVISÃO:

REVISÃO 02

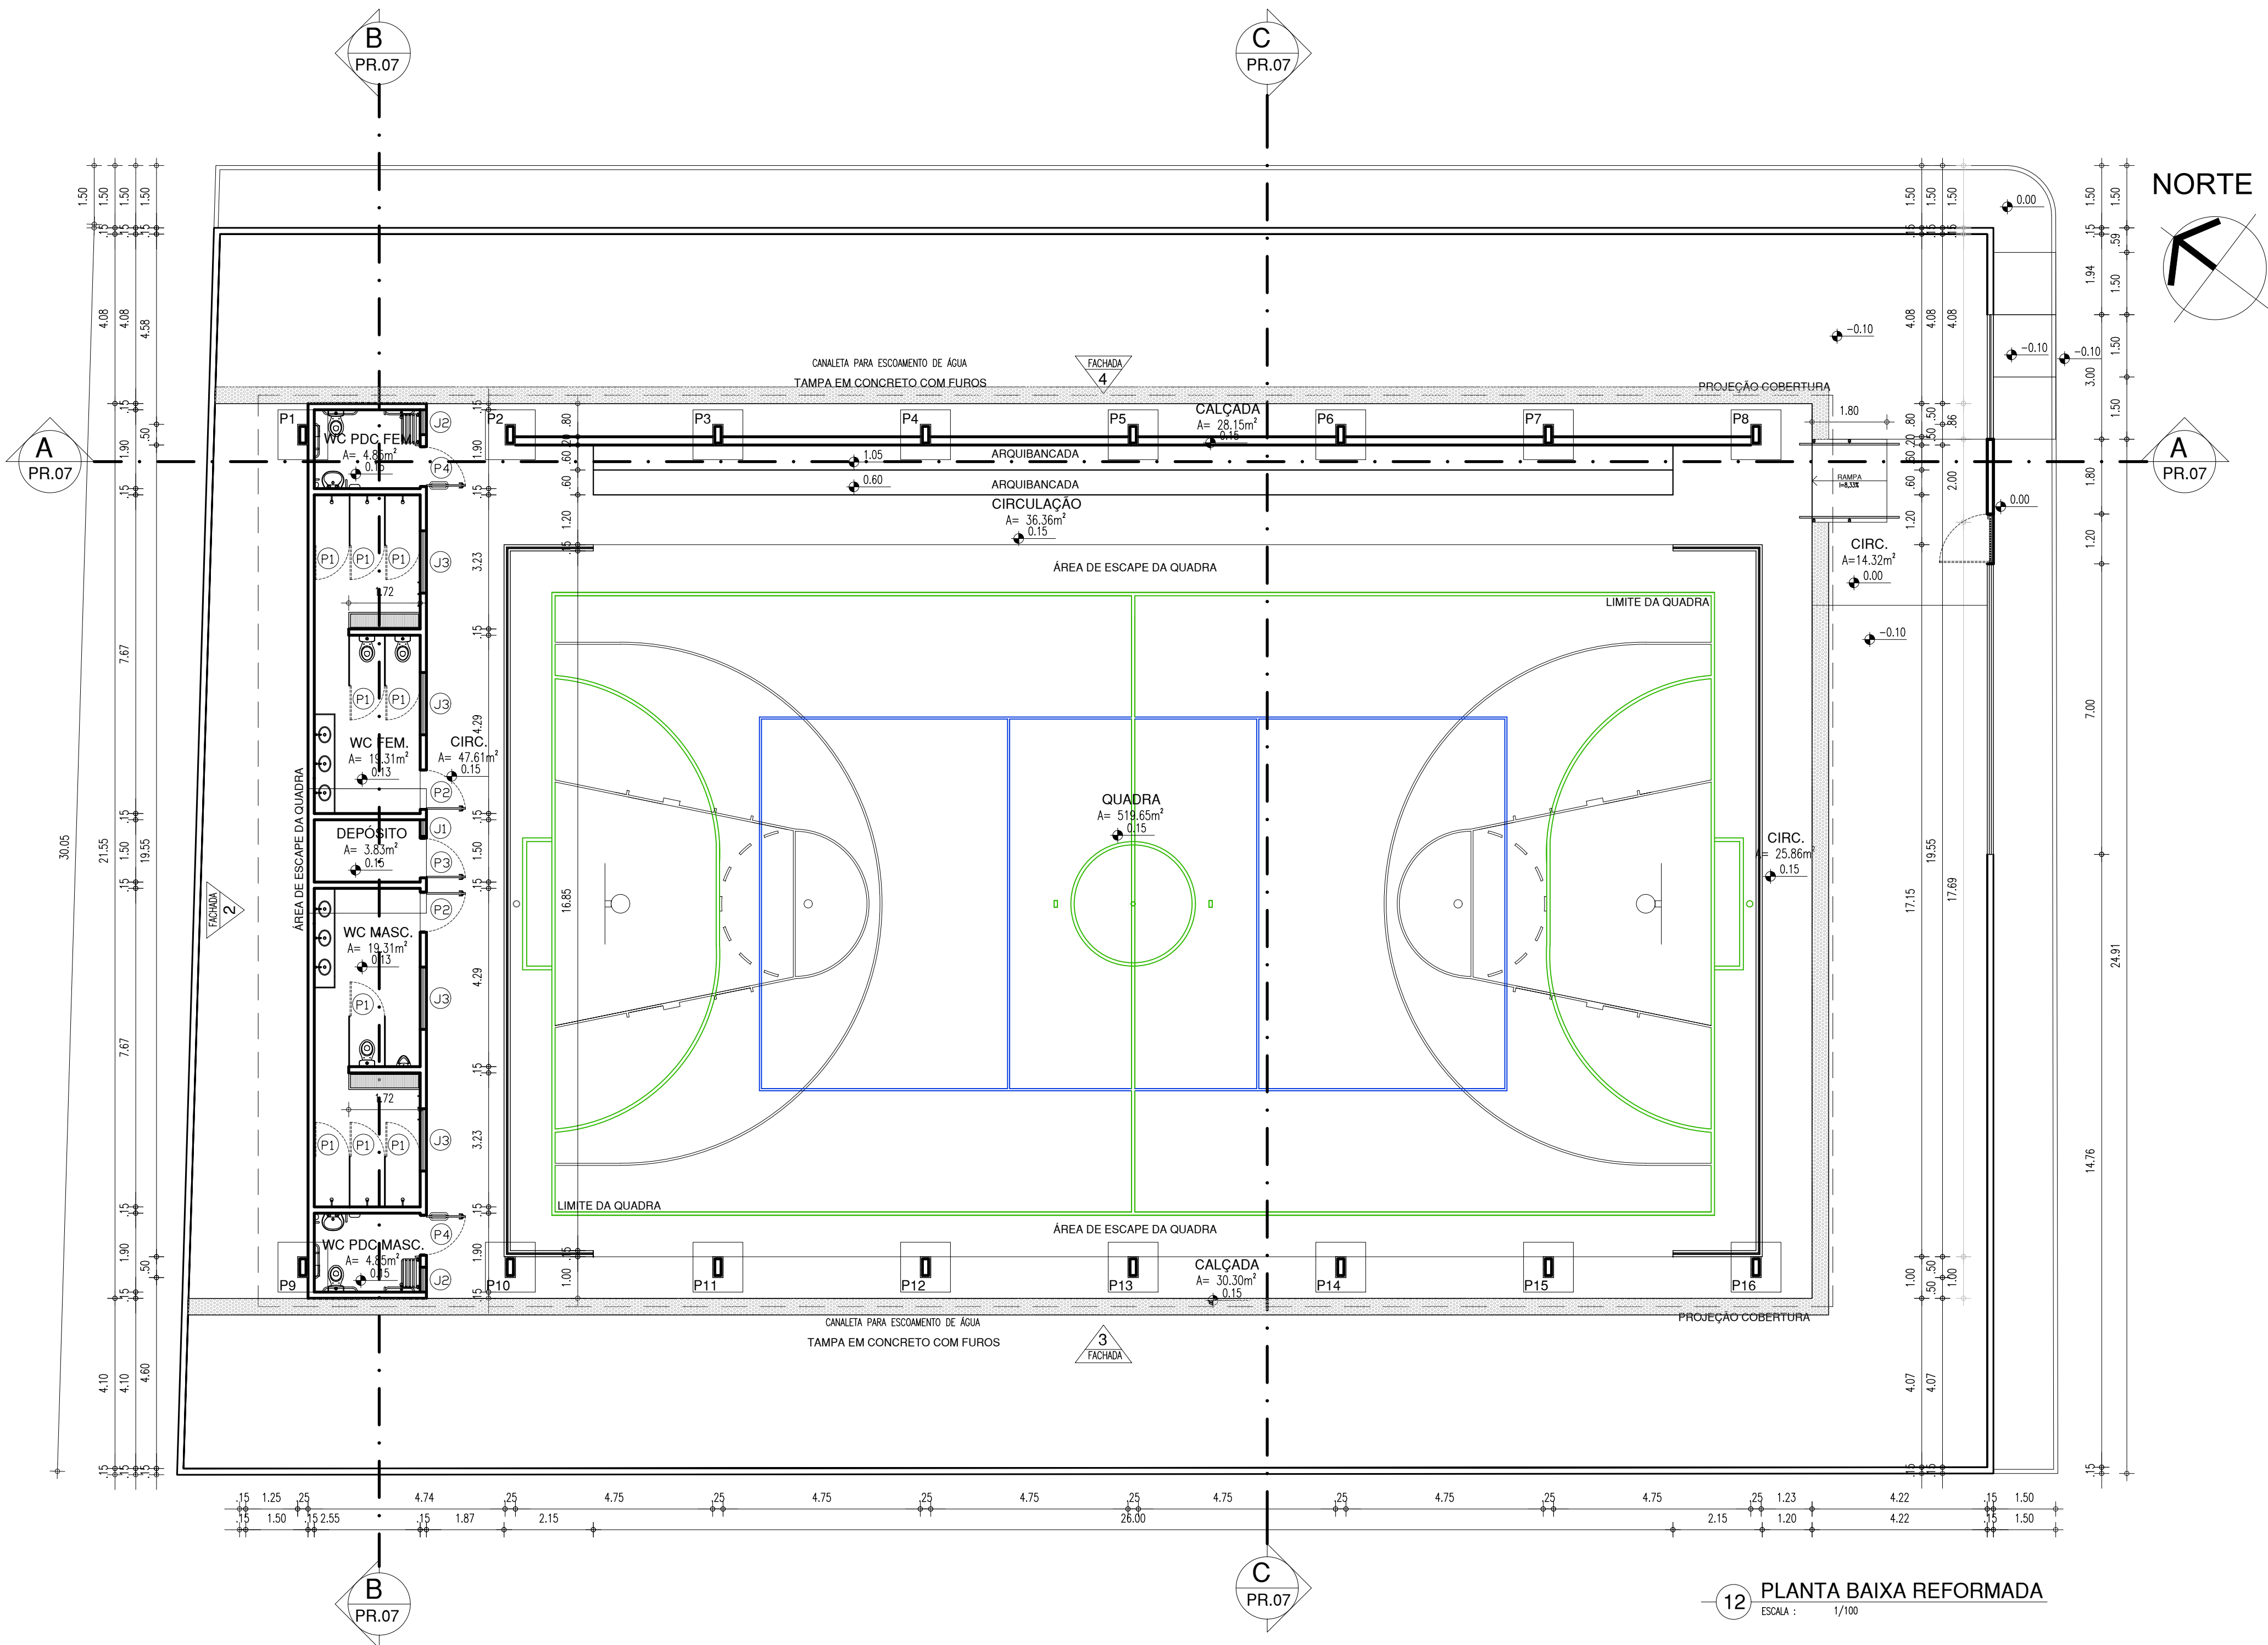

ESQUADRIAS						
PORTAS	DIMENSÕES		ÁREA	TIPO	DESCRIÇÃO DA ESQUADRIA	QUANT.
Nº	(Largura x Altura x Prof.)	(m²)	(m²)			TOTAL (m²)
P1	0,80 x 1,65 x 0,15	1,32	ABRIR	PORTA EM ALUMÍNIO FRISADO ANONIZADO, NA COR NATURAL.	09	11,88
P2	0,90 x 2,10 x 0,00	1,89	ABRIR	PORTA COM ESTRUTURA DE METALON, FECHAMENTO EM CHAPA DUPLA, PINTADA COM O ESMALTE SINTÉTICO VERBRAS NA COR LARANJA - Nº 1819, REF. VERBRAS OU EQUIVALENTE.	01	1,89
P3	0,90 x 2,10 x 0,00	1,89	ABRIR	PORTA COM ESTRUTURA DE METALON, FECHAMENTO EM CHAPA DUPLA, PINTADA COM O ESMALTE SINTÉTICO VERBRAS NA COR AZUL MAR - Nº 1820, REF. VERBRAS OU EQUIVALENTE.	02	3,78
P4	0,90 x 2,10 x 0,00	1,89	ABRIR	PORTA COM ESTRUTURA DE METALON, FECHAMENTO EM CHAPA DUPLA, PINTADA COM O ESMALTE SINTÉTICO VERBRAS NA COR AZUL MAR - Nº 1820, E COM BARRA DE ACESSIBILIDADE EM INOX, REF. VERBRAS OU EQUIVALENTE.	02	3,78
PT1	1,20 x 2,50 x 0,00	3,00	ABRIR	PORTA EM ESTRUTURA EM BARRAS DE METALON, PINTADO COM ESMALTE SINTÉTICO VERBRAS NA COR BRANCO NEVE	01	3,00
TOTAL					15	21,33
JANELAS	DIMENSÕES		ÁREA	TIPO	DESCRIÇÃO DA ESQUADRIA	QUANT.
Nº	(Largura x Altura x Altura (de Piso))	(m²)				TOTAL (m²)
J1	0,40 x 0,50 x 1,80	0,20	MAXIMAR	JANELA MAXIMAR EM ALUMÍNIO BRANCO COM GRADE INTERNA E VIDRO TRANSLUCIDO	01	0,20
J2	0,60 x 0,50 x 1,80	0,30	MAXIMAR	JANELA MAXIMAR EM ALUMÍNIO BRANCO COM GRADE INTERNA E VIDRO TRANSLUCIDO	02	0,60
J3	1,50 x 0,50 x 1,80	0,75	MAXIMAR	JANELA MAXIMAR EM ALUMÍNIO BRANCO COM GRADE INTERNA E VIDRO TRANSLUCIDO	04	3,00
TOTAL					7	3,80
ÁREAS						
ÁREA CONSTRUÍDA						780,54 m²
ÁREA DE COBERTURA						832,34 m²
ÁREA DO TERRENO						1319,45 m²

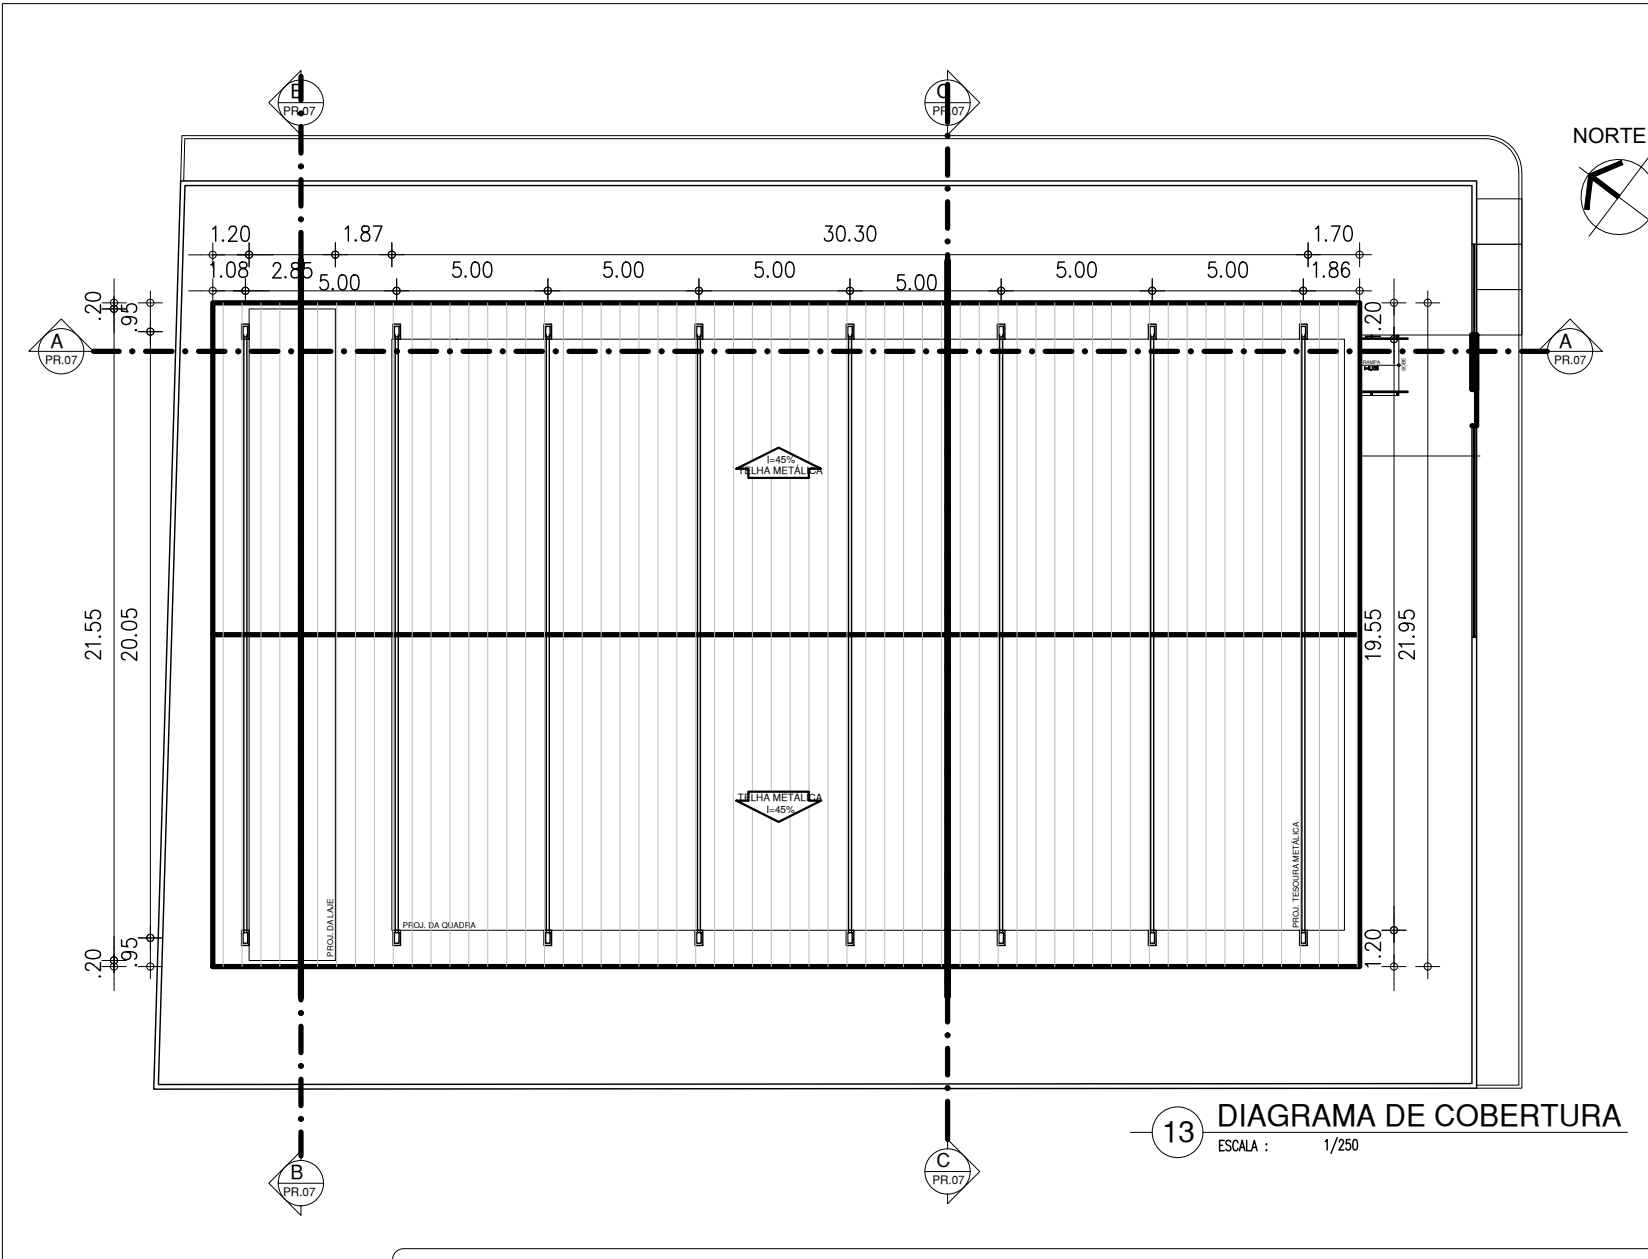

HISTÓRICO		
ALTERAÇÃO	REVISÃO	DATA
1. ALTERAÇÃO DA PLANTA BAIXA EXISTENTE	02	29/06/21
2.		
3.		
4.		
5.		


ARQUITETO(A): Thairo Rafael Silva Borges Arquiteto e Urbanista CAU-PI. Nº: 191406-5	ENGENHEIRO(A) RESPONSÁVEL:	PROPRIETÁRIO:
--	----------------------------	---------------

 GOVERNO DO PIAUÍ		GOVERNO DO ESTADO DO PIAUÍ	
SEDUC - SECRETARIA DE ESTADO DA EDUCAÇÃO		9º GRE - REGIONAL PICOS	
DEPARTAMENTO: UNIDADE DE GESTÃO DA REDE FÍSICA	TÍTULO DO PROJETO: PROJETO ARQUITETÔNICO	ENDEREÇO DO SERVIÇO: ZONA URBANA DE AROEIRAS DO ITAIM	TÍTULO DO DESENHO: PLANTA BAIXA TÉCNICA E COBERTURA
MUNICÍPIO: AROEIRAS DO ITAIM - PI	ZONA: URBANA	ESCALA: INDICADA	PRANCHA: 02/09
DESENHO: ARQ THAIRO BORGES	FASE: PROJETO EXECUTIVO	DATA: MARÇO DE 2022	REVISÃO: REVISÃO 02


COR PENA		
red	07	0,3
yellow	07	0,2
green	07	0,2
cyan	07	0,4
blue	07	0,2
magenta	07	0,6
white	07	0,7
08	07	0,1
40	04	0,1
94	04	0,1
240	04	0,1
253	04	0,1




DEPARTAMENTO: UNIDADE DE GESTÃO DA REDE FÍSICA			DESENHO:
TÍTULO DO PROJETO: PROJETO ARQUITETÔNICO			ARQ
ENDEREÇO DO SERVIÇO: ZONA URBANA DE AROEIRAS DO ITAIM			PRANCHA:
TÍTULO DO DESENHO: CORTES E FACHADAS			03/09
MUNICÍPIO: AROERAS DO ITAIM - PI	ZONA: URBANA	ESCALA: INDICADA	
DESENHO: ARQ THAIRO BORGES	FASE: PROJETO EXECUTIVO	DATA: MARÇO DE 2022	REVISÃO: REVISÃO 02

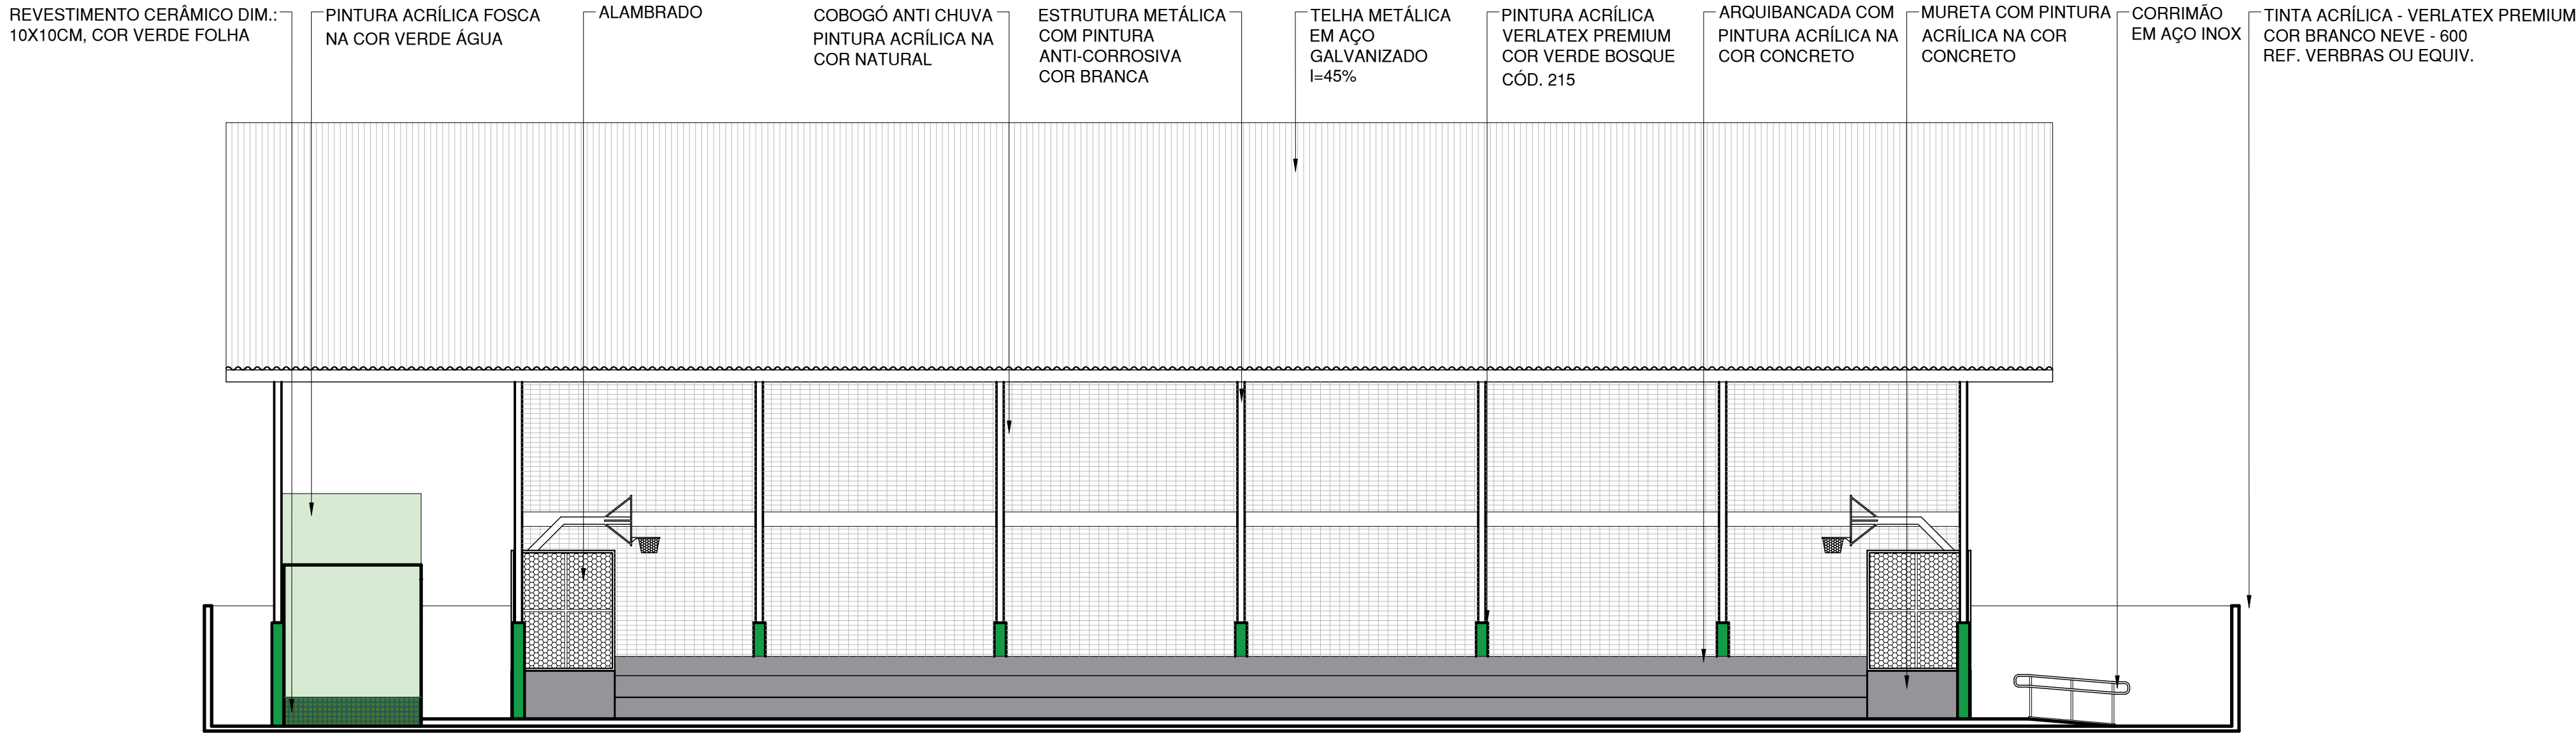

19 FACHADA 03
ESCALA : 1/100

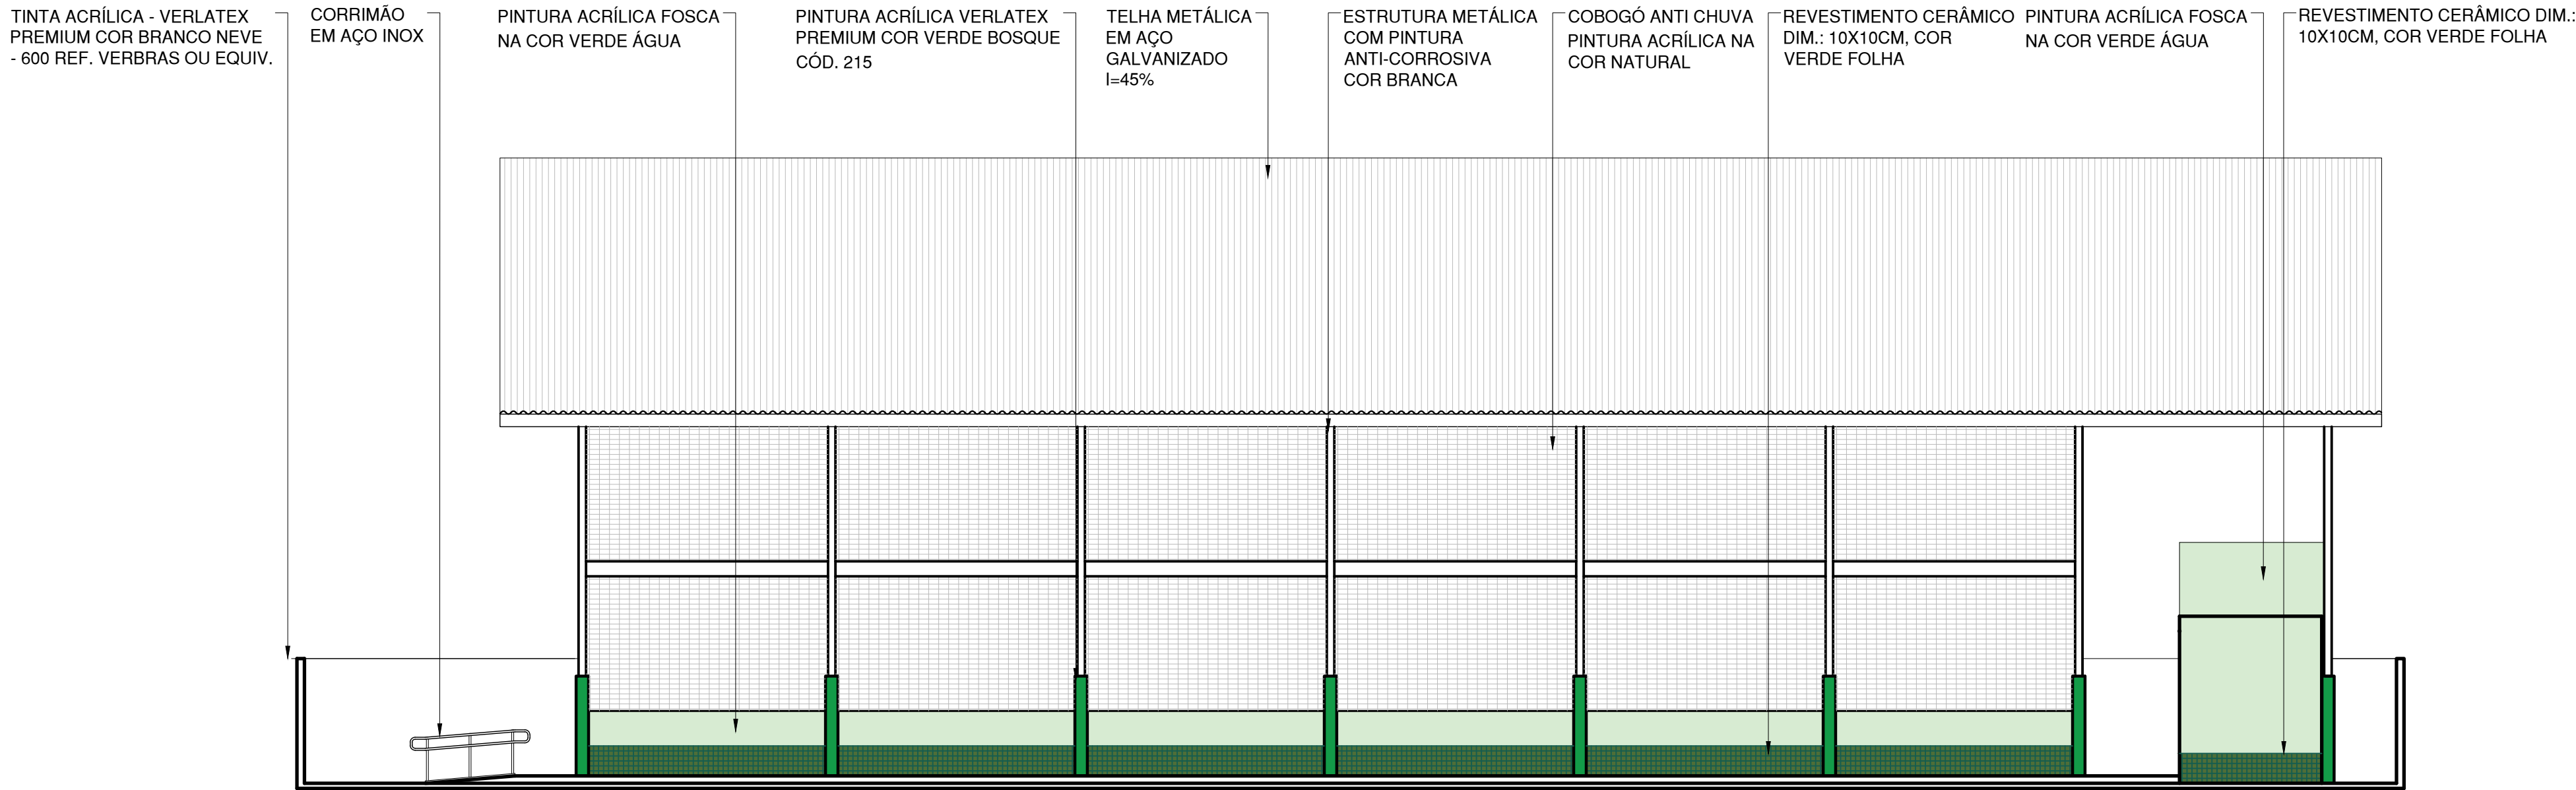


20 FACHADA 04
ESCALA : 1/100

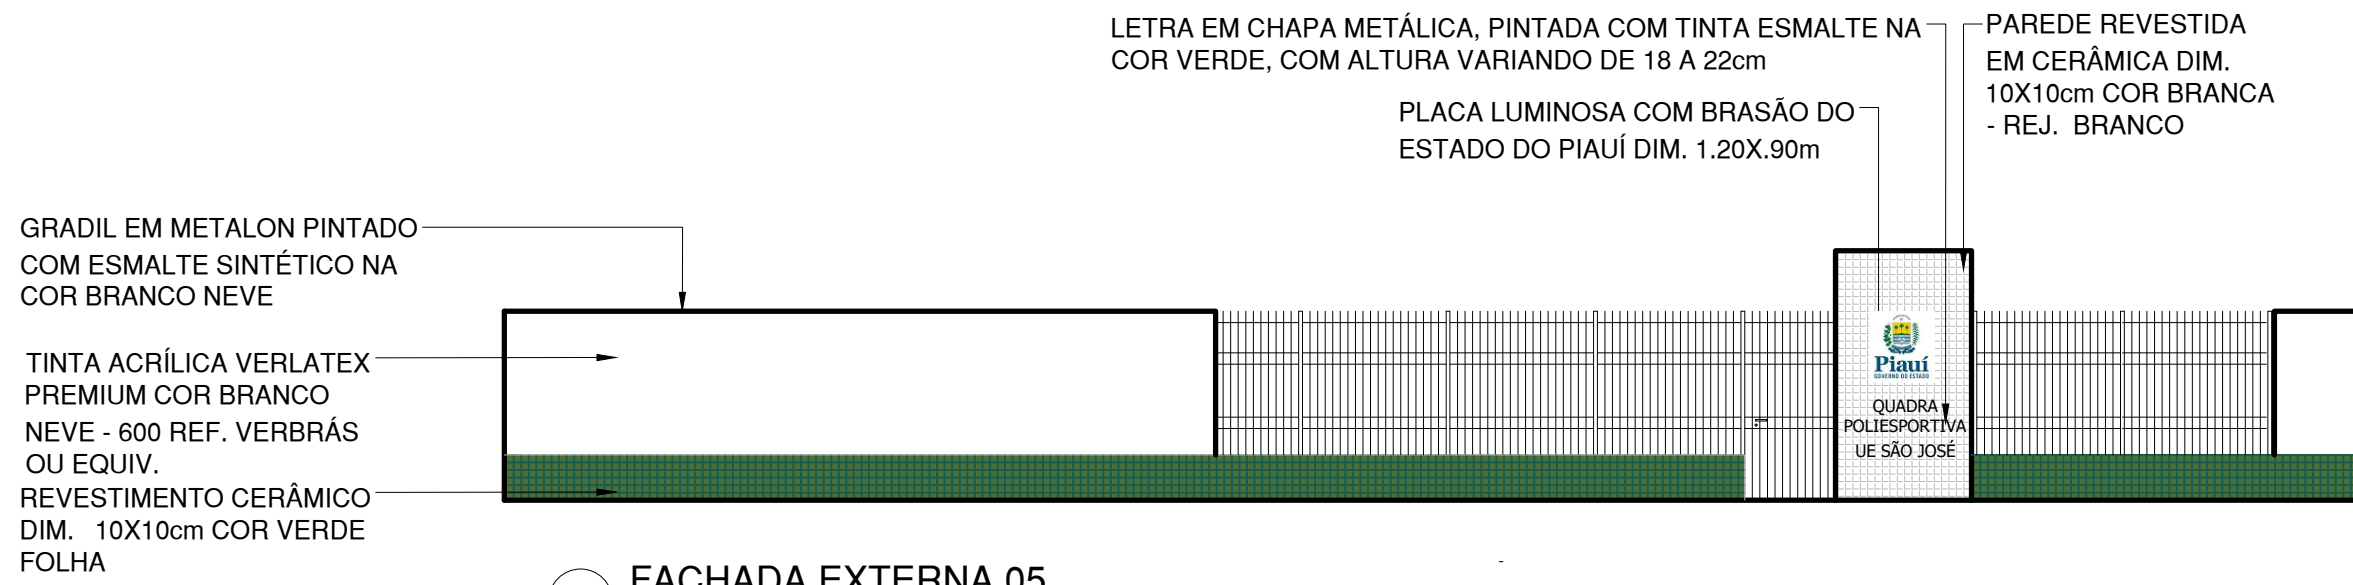


21 FACHADA EXTERNA 05
ESCALA : 1/100

HISTÓRICO		
ALTERAÇÃO	REVISÃO	DATA
1. ALTERAÇÃO DA PLANTA BAIXA EXISTENTE	02	29/06/21
2.		
3.		
4.		
5.		


ARQUITETO(A): Thairo Rafael Silva Borges Arquiteto e Urbanista CAU-PI. Nº: 191406-5	ENGENHEIRO(A) RESPONSÁVEL:	PROPRIETÁRIO:
--	----------------------------	---------------

 GOVERNO DO ESTADO DO PIAUÍ		
SEDUC - SECRETARIA DE ESTADO DA EDUCAÇÃO 9º GRE - REGIONAL PICOS		
DEPARTAMENTO: UNIDADE DE GESTÃO DA REDE FÍSICA	DESENHO: ARQ	
TÍTULO DO PROJETO: PROJETO ARQUITETÔNICO	PRANCHA: 04/09	
ENDEREÇO DO SERVIÇO: ZONA URBANA DE AROEIRAS DO ITAIM	ESCALA: INDICADA	
TÍTULO DO DESENHO: FACHADAS	MUNICÍPIO: AROEIRAS DO ITAIM - PI	
DESENHO: ARQ THAIRO BORGES	FASE: PROJETO EXECUTIVO	DATA: MARÇO DE 2022
REVISÃO: REVISÃO 02		

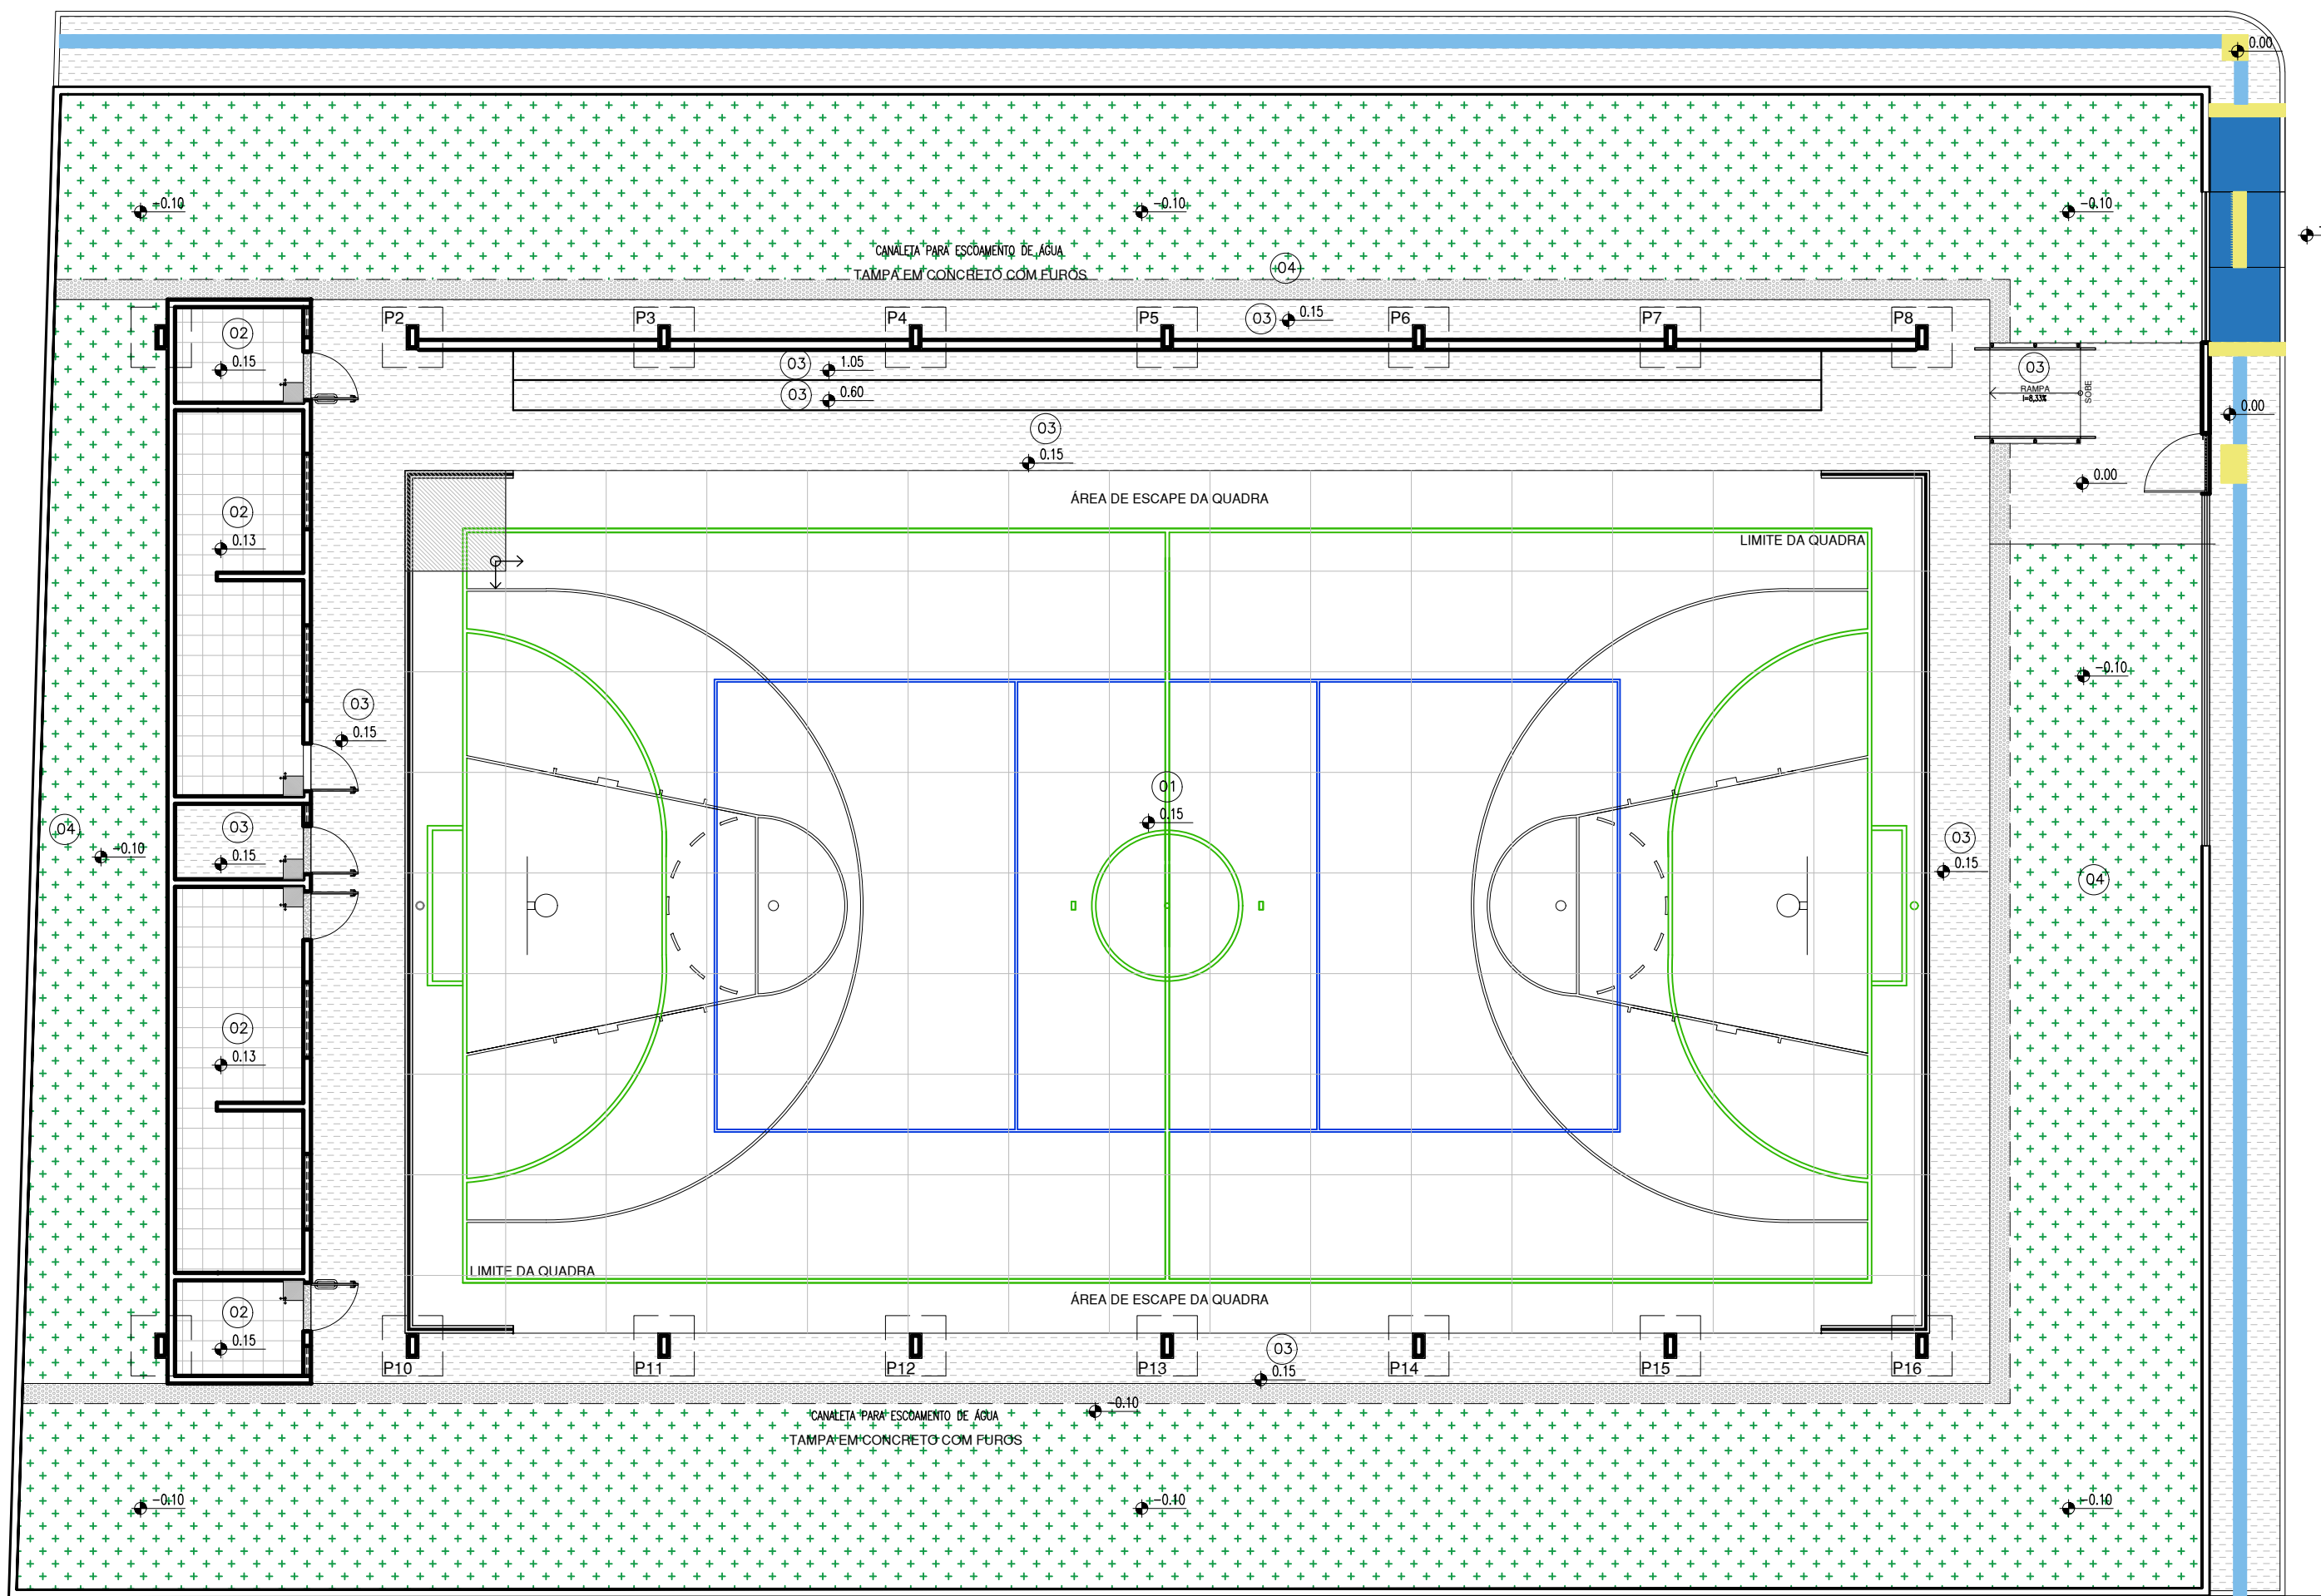

22 PLANTA BAIXA DE PAGINAÇÃO DE PISO

ESCALA: 1/100

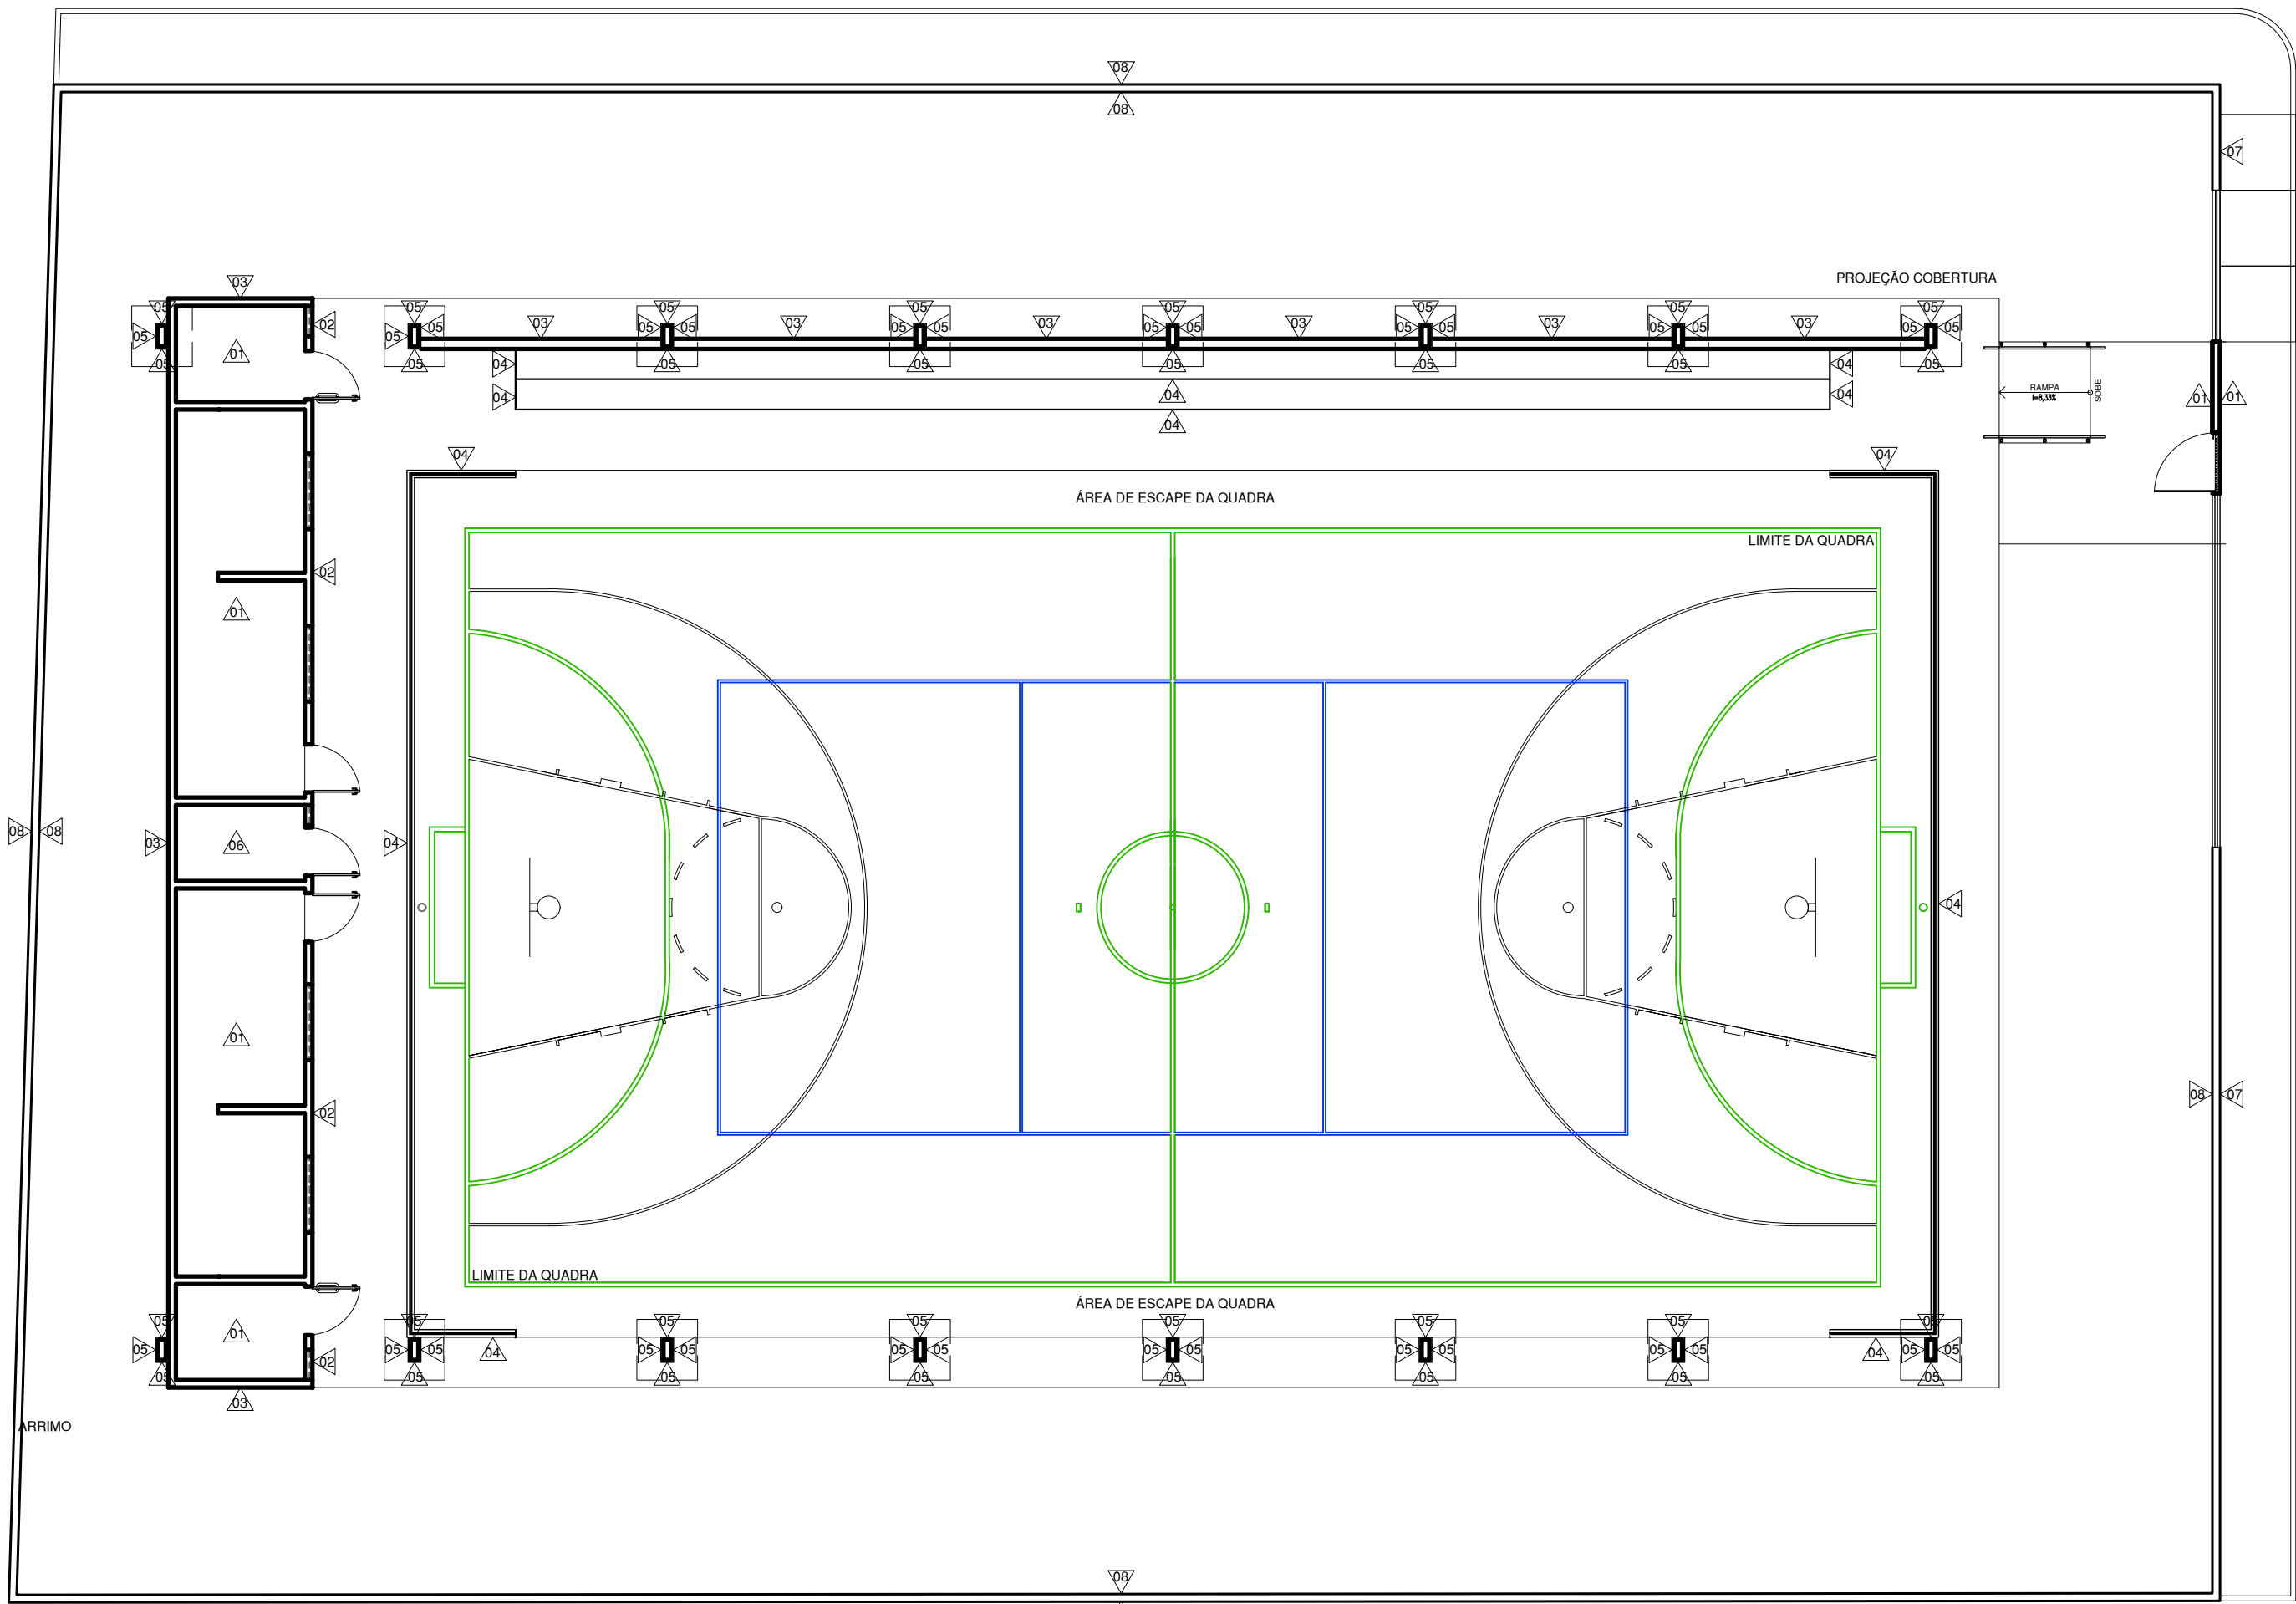


23 PLANTA BAIXA DE ACABAMENTOS E PINTURAS


ESCALA: 1/100

COR PENA
red 07 0.1
yellow 07 0.2
green 07 0.3
cyan 07 0.4
blue 07 0.5
magenta 07 0.6
white 07 0.7
08 07 0.8
40 07 0.9
94 07 1.0
240 240 0.1
253 253 0.1

NORTE

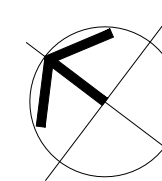

NORTE

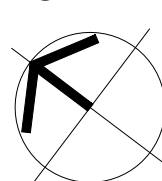

LEGENDA		
01		PISO DE ALTA RESISTÊNCIA SOBRE CONTRA PISO DE CONCRETO. COR CINZA. PLACAS 1,5X1,5m, JUNTAS ACRÍLICAS COR BRONZE
02		CERÂMICA PEI 5, 40x40cm, ANTIDERRAPANTE NA COR CINZA MÉDIO.
03		CIMENTADO DESEMPENADO, ACABAMENTO ALISADO, COR NATURAL, COM JUNTAS ACRÍLICAS.
04		GRAMA
05		SOLEIRA EM GRANITO POLIDO NA COR CINZA ANDORINHA.
	PISO TÁTIL DE ALERTA COR AMARELO. 25X25CM	PISO TÁTIL DIRECIONAL COR AZUL. 25X25CM




LEGENDA	
01	REVESTIMENTO CERÂMICO DIM.: 10X10CM PEI 4, NA COR BRANCA COM REJUNTE NA COR BRANCA NA ALTURA DO PISO AO TETO.
02	REVESTIMENTO CERÂMICO BRANCO DIM.: 10X10CM COM REJUNTE NA COR BRANCA ATÉ ALTURA DE 1,50M E FAIXA VERDE EM REVESTIMENTO CERÂMICO DIM: 10X10CM NA COR VERDE FOLHA. ACIMA, PINTURA EM TINTA ACRÍLICA FOSCA VERBRÁS OU SIMILAR NA COR BRANCO NEVE (REF.: 1600/1400 PARA INTERIORES)
03	REVESTIMENTO CERÂMICO DIM.: 10X10CM NA COR VERDE FOLHA/ESCURO, ATÉ A ALTURA DE 60CM. ACIMA PINTURA EM TINTA ACRÍLICA FOSCA VERBRÁS OU SIMILAR NA COR VERDE ÁGUA.
04	PINTURA EM TINTA ACRÍLICA FOSCA NA COR CONCRETO REF.: 2309 VERBRÁS OU EQUIVALENTE
05	PINTURA EM TINTA ACRÍLICA VERLATEX PREMIUM COR VERDE BOSQUE - CÔD. 215, REF. VERBRÁS STANDARD OU EQUIVALENTE.
06	PINTURA EM TINTA ACRÍLICA VERLATEX PREMIUM COR BRANCO NEVE - 600 REF. VERBRÁS OU EQUIVALENTE
07	REVEST. CERÂMICO DIM: 10X10CM PEI 4, NA COR VERDE FOLHA COM REJUNTE NA COR VERDE ATÉ A ALTURA DE 0,60M. NO RESTANTE PINTURA EM TINTA ACRÍLICA VERLATEX PREMIUM COR BRANCO NEVE - 600 REF. VERBRÁS OU EQUIV.
08	MURO REBOCADO COM PINTURA A BASE DE CAL

NOTAS:
1. RODAPÉS EM CERÂMICA PEI 4, 8x40CM, REJUNTE NA COR CINZA MÉDIO;
2. OS PILARES E TRELIÇAS DEVERÃO RECEBER ACABAMENTO EM PINTURA ANTICORROSIVA TIPO ZARCÃO E ESMALTE SINTÉTICO, SEMI-BRILHO, APLICADO A PISTOLA, COR BRANCO;
3. A QUADRA DE VÔLEI DEVE SER PINTADA NA COR AZUL E COM AS LINHAS NA ESPESSURA DE 5CM;
4. A QUADRA DE BASQUETE DEVE SER PINTADA NA COR PRETA E COM AS LINHAS NA ESPESSURA DE 5CM;
5. AS QUADRAS DE FUTSAL E HANDBOL DEVEM SER PINTADAS NA COR VERDE E COM AS LINHAS NA ESPESSURA DE 8CM.

HISTÓRICO		
ALTERAÇÃO	REVISÃO	DATA
1. ALTERAÇÃO DA PLANTA BAIXA EXISTENTE	02	29/06/21
2.		
3.		
4.		
5.		

ARQUITETO(A): Thairo Rafael Silva Borges Arquiteto e Urbanista CAU-PI. R# 191406-5	ENGENHEIRO(A) RESPONSÁVEL:	PROPRIETÁRIO:
---	----------------------------	---------------




GOVERNO DO ESTADO DO PIAUÍ


SEDUC - SECRETARIA DE ESTADO DA EDUCAÇÃO

9º GRE - REGIONAL PICOS


DEPARTAMENTO: UNIDADE DE GESTÃO DA REDE FÍSICA	DESENHO: ARQ
TÍTULO DO PROJETO: PROJETO ARQUITETÔNICO	PRANCHA: 05/09
ENDEREÇO DO SERVIÇO: ZONA URBANA DE AROEIRAS DO ITAIM	ESCALA: INDICADA
TÍTULO DO DESENHO: PAGINAÇÃO DE PISOS E PINTURAS	REVISÃO: REVISÃO 02
MUNICÍPIO: AROEIRAS DO ITAIM - PI	ZONA: URBANA
DESENHO: ARQ THAIRO BORGES	FASE: PROJETO EXECUTIVO
	DATA: MARÇO DE 2022

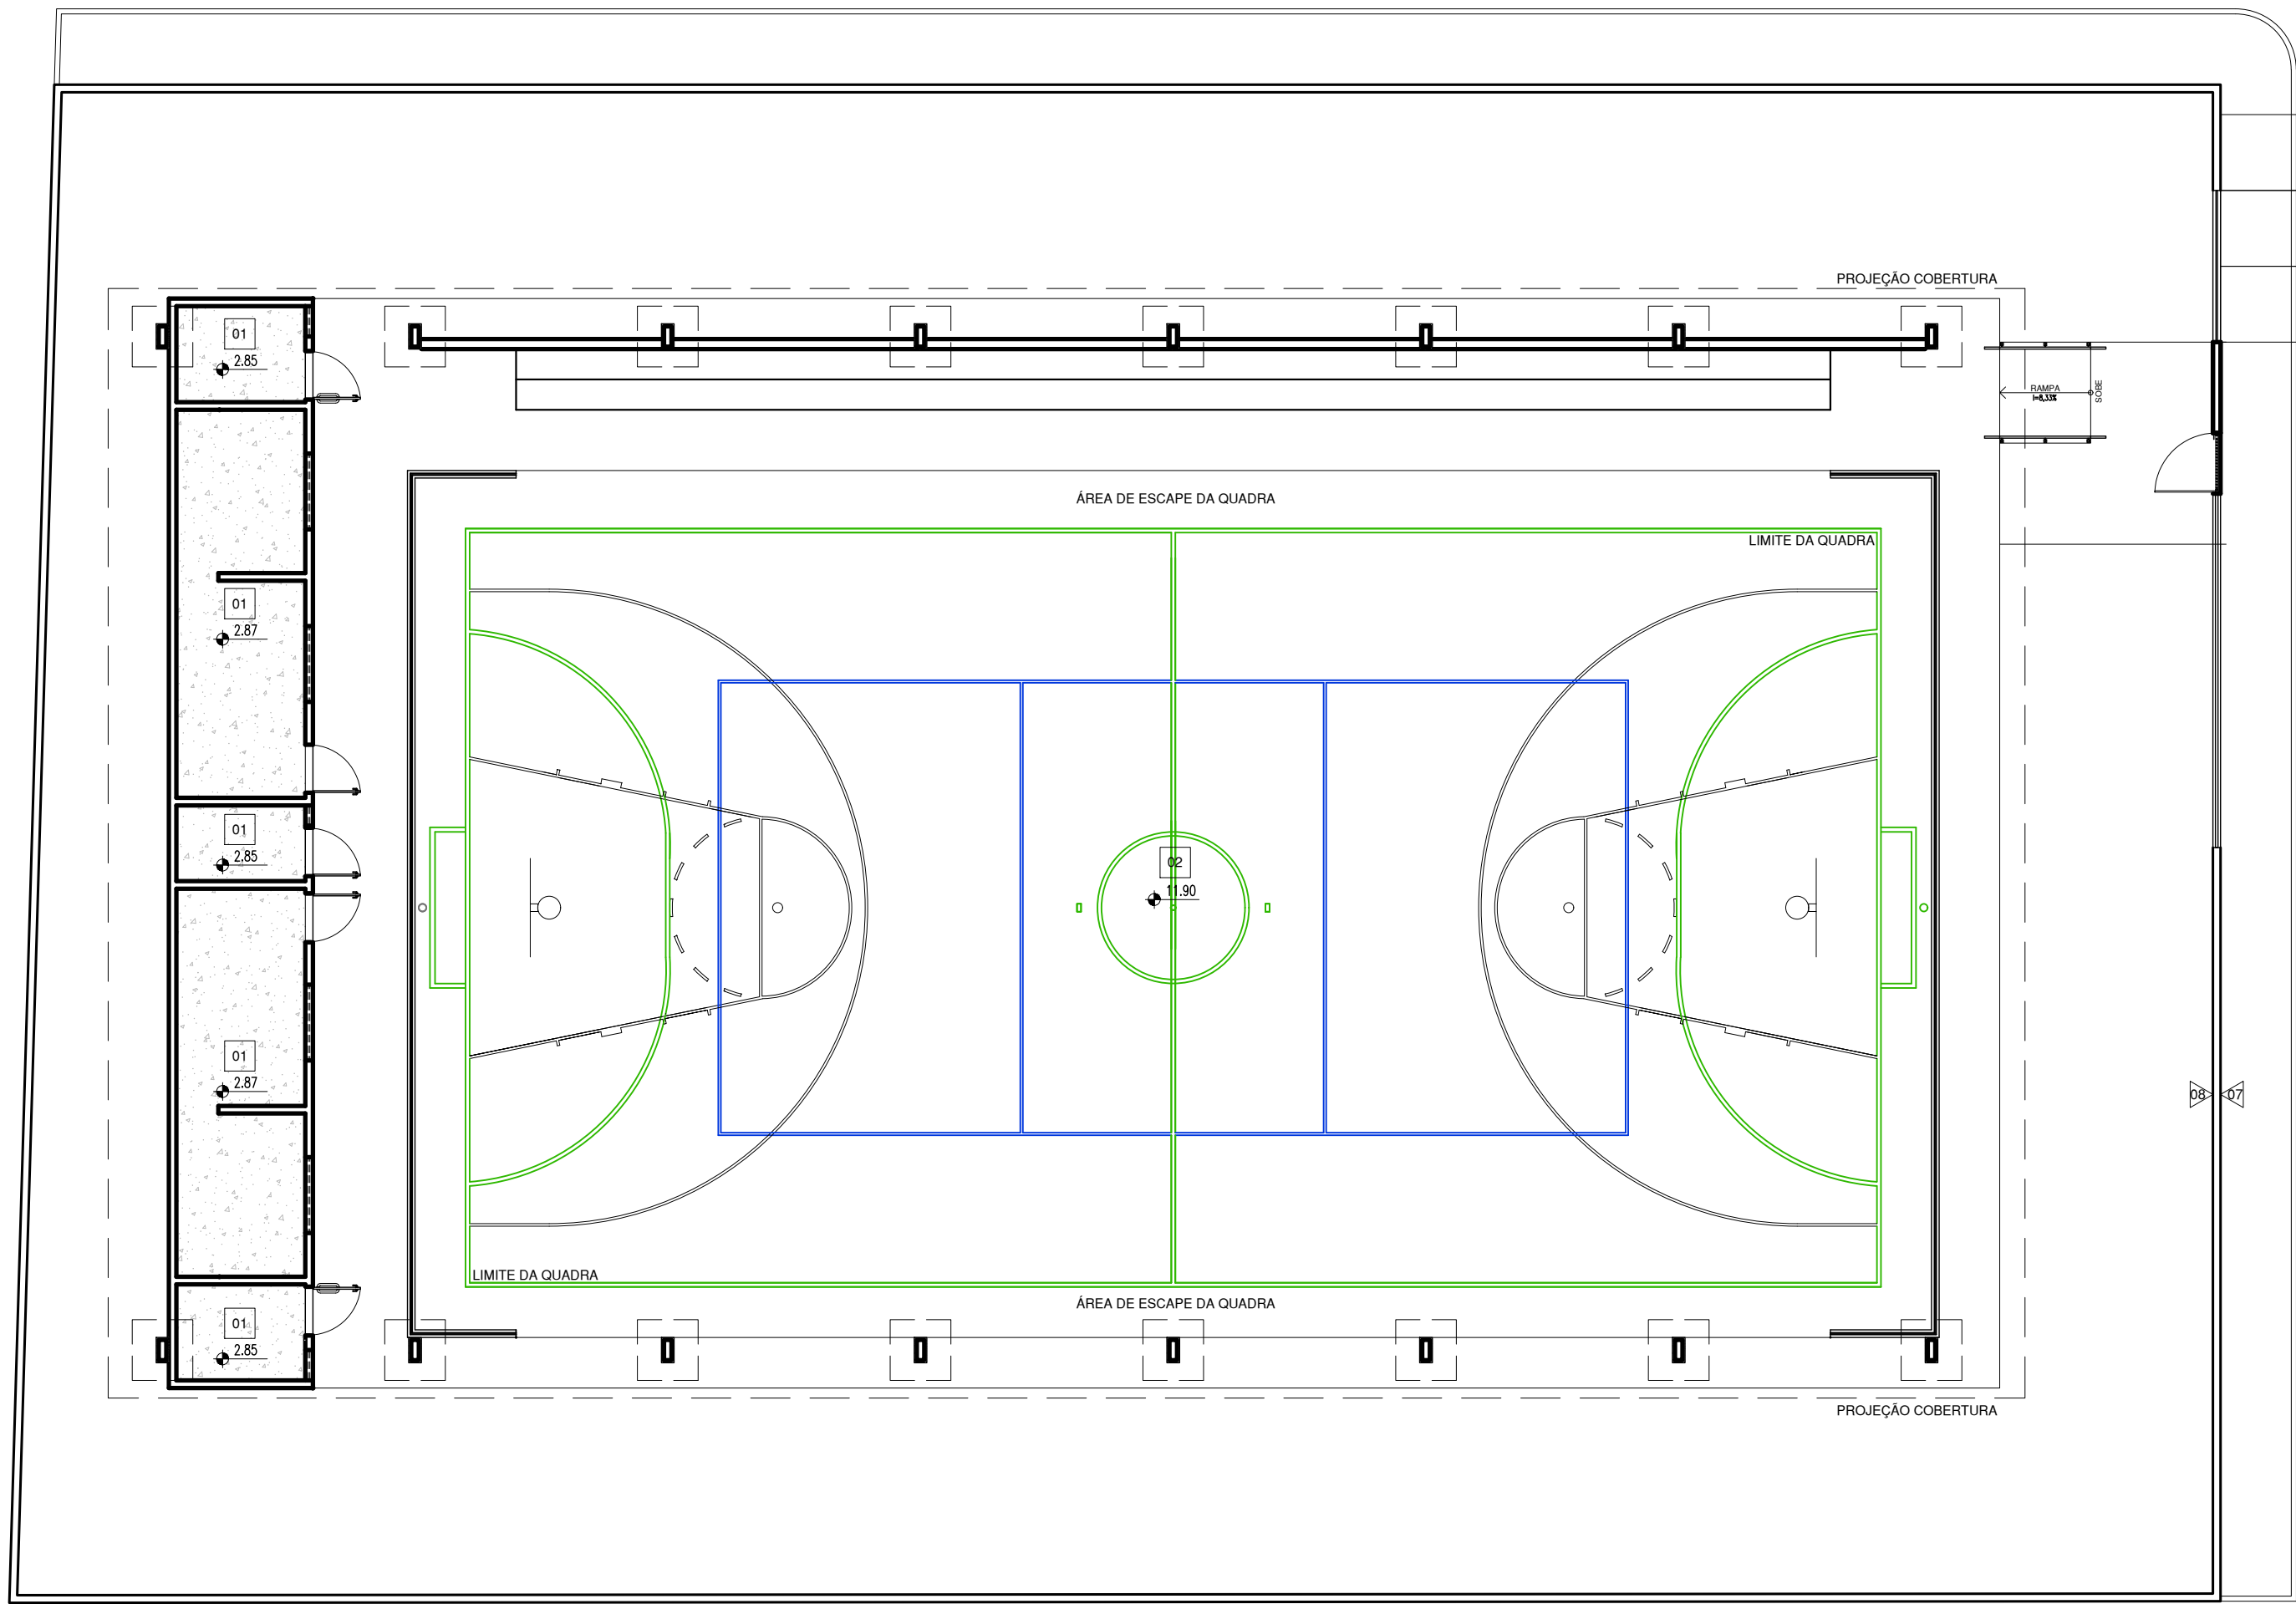

NORTE

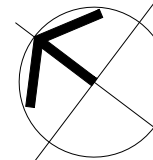

LEGENDA			ÁREA
01		LAJE DE FORRO COM SUPERFÍCIE INFERIOR REBOCADA E PINTADA COM TINTA PVA LATÉX FOSCO, COR BRANCO NEVE	52,10m²
02		TELHA E ESTRUTURA METÁLICA APARENTES, COM INCLINAÇÃO DE 45%	832,34m²

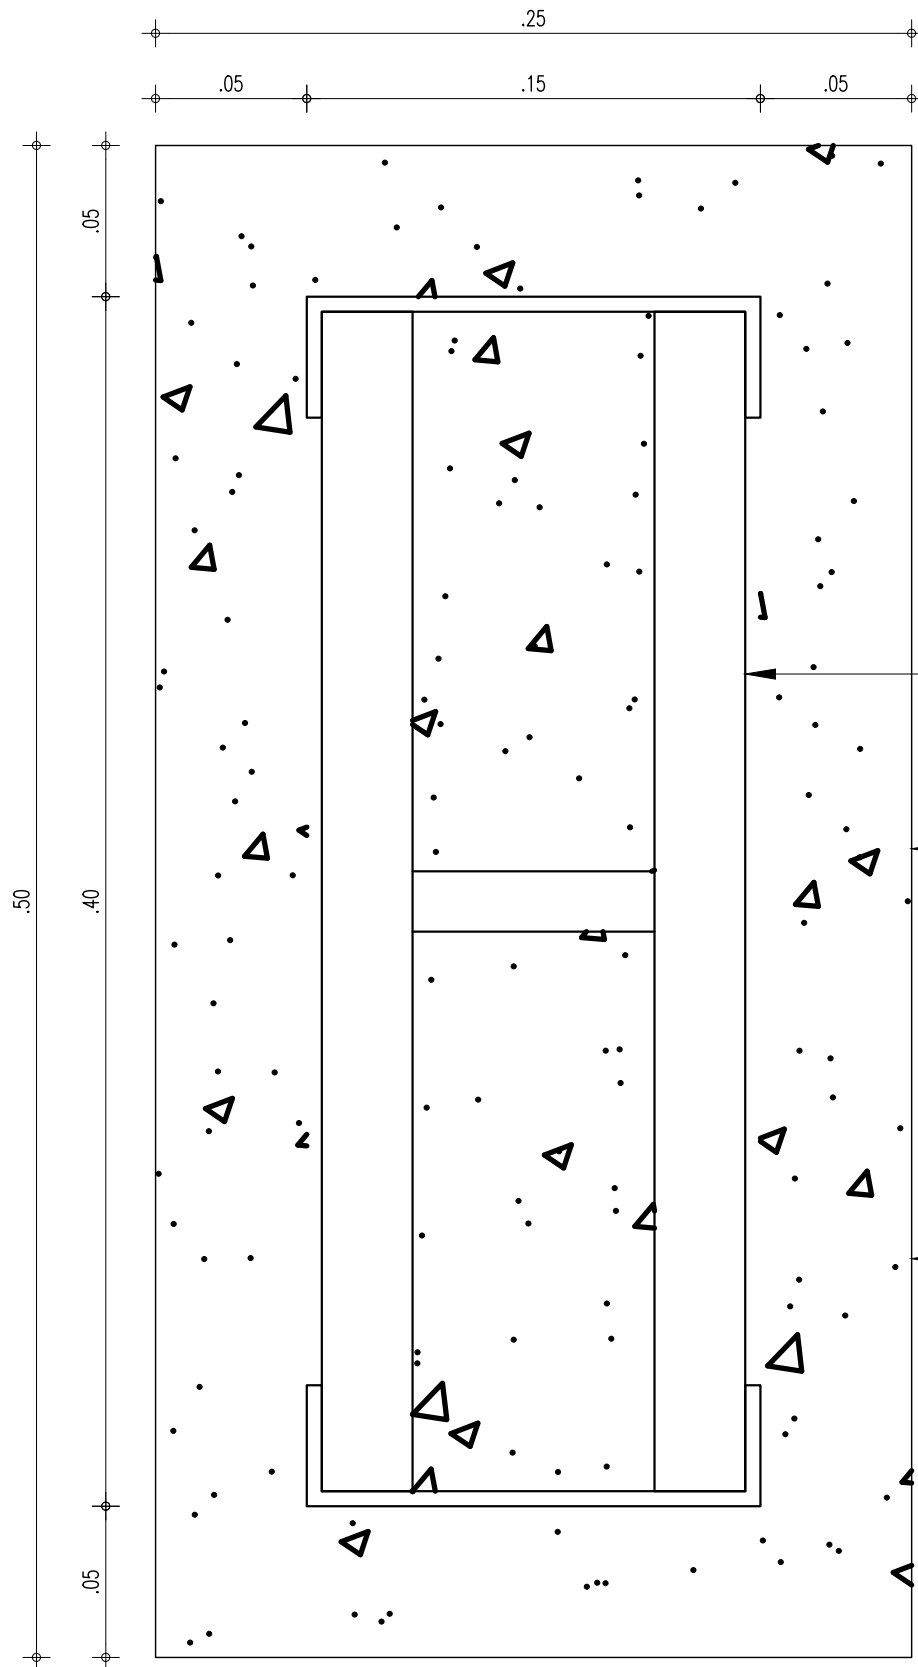


PILAR METÁLICO
H=5m


ENVELOPAMENTO EM
CONCRETO SIMPLES
H=2m

FUNDAÇÃO EM BLOCO
1,20x1,20m


25 DETALHE PILAR
25x25x25

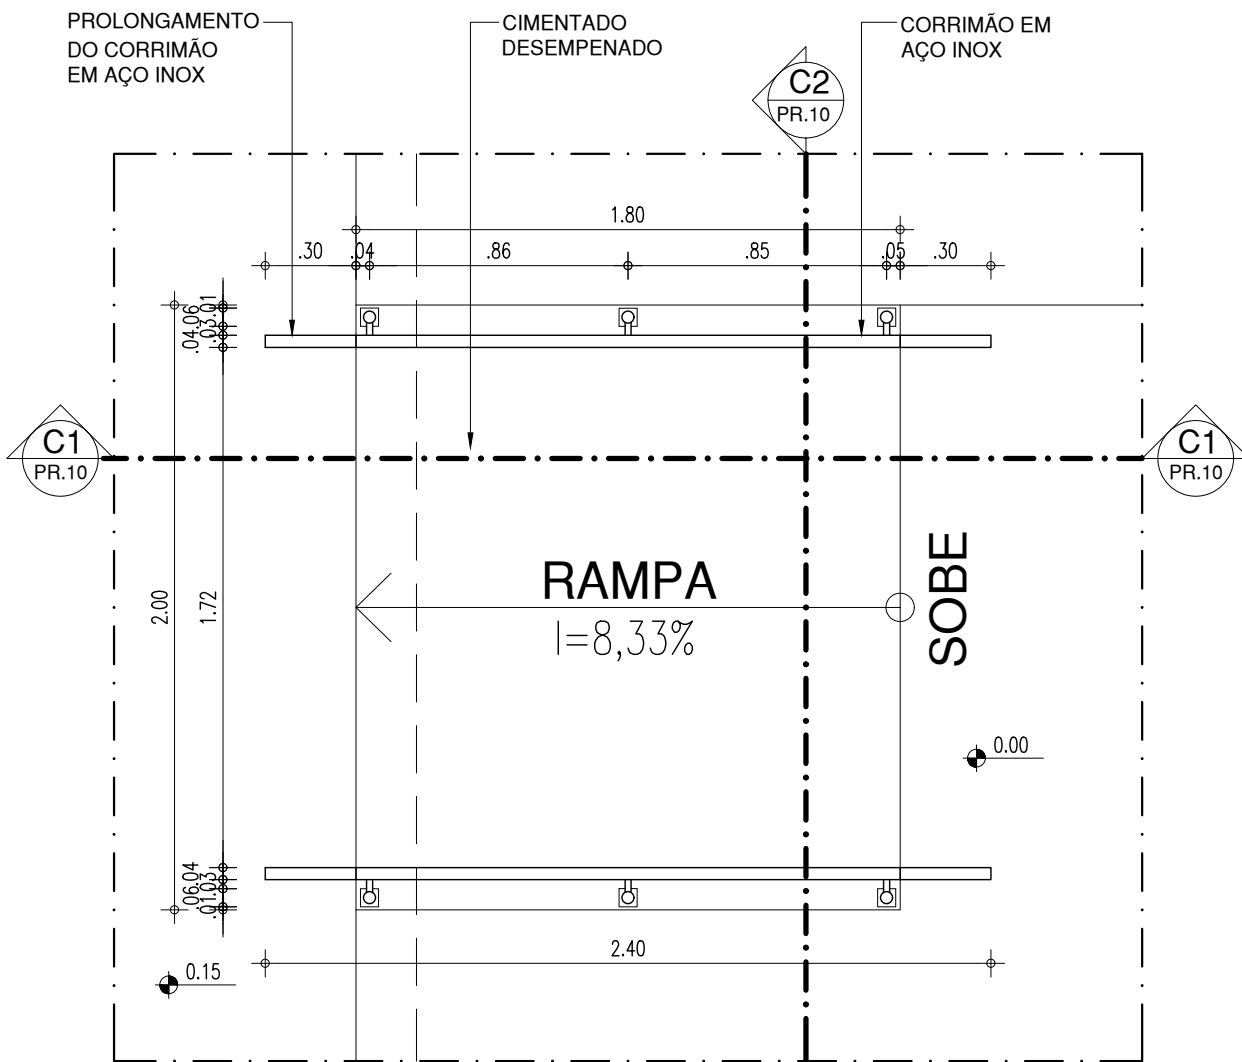


26.1 PLANTA BAIXA - RAMPA
ESCALA: 1/25

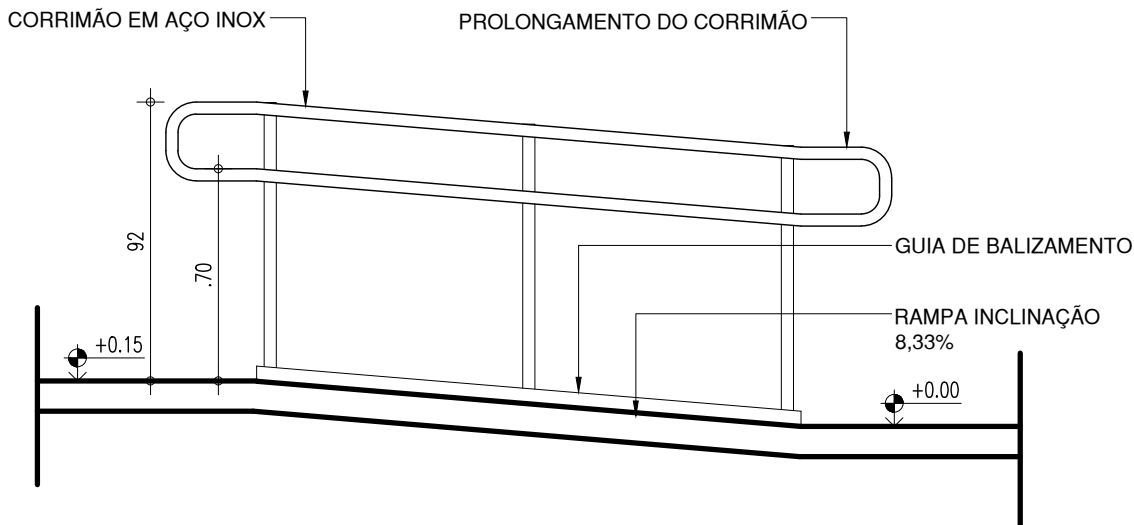

26.2 CORTE C1 - RAMPA
ESCALA: 1/25

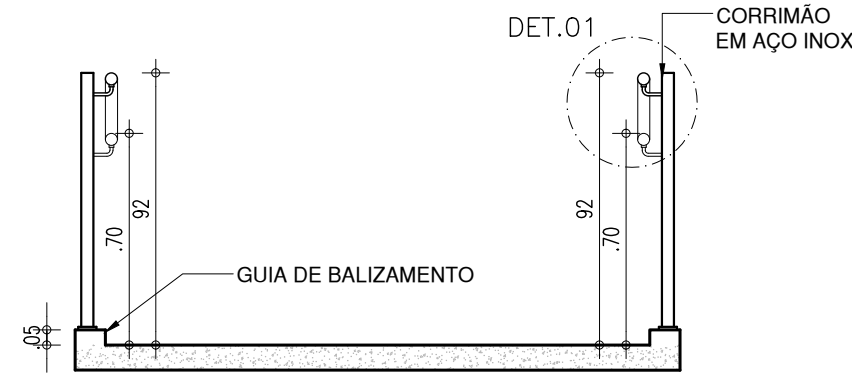

26.3 CORTE C2 - RAMPA
ESCALA: 1/25

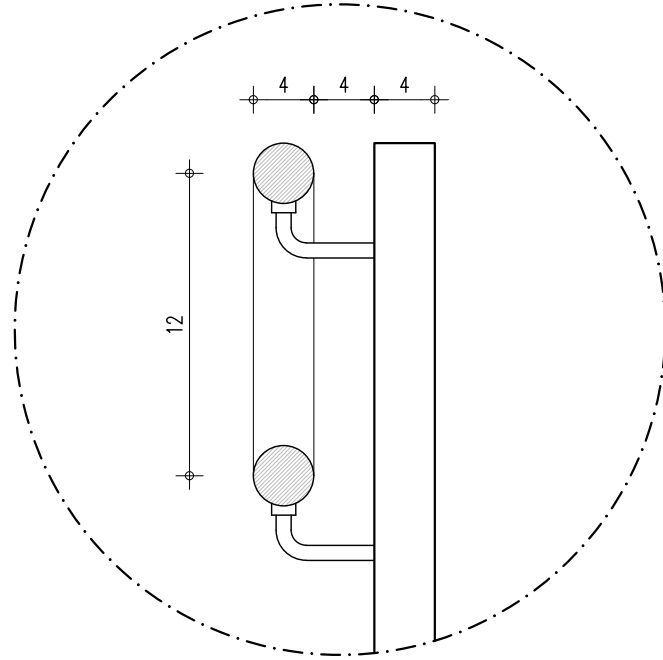



26.4 DETALHE 01 - RAMPA
ESCALA: 1/5

HISTÓRICO		
ALTERAÇÃO	REVISÃO	DATA
1. ALTERAÇÃO DA PLANTA BAIXA EXISTENTE	02	29/06/21
2.		
3.		
4.		
5.		


ARQUITETO(A): Thairo Rafael Silva Borges Arquiteto e Urbanista CAU-PI R# 191406-5	ENGENHEIRO(A) RESPONSÁVEL:	PROPRIETÁRIO:
--	----------------------------	---------------

	GOVERNO DO ESTADO DO PIAUÍ
SEDUC - SECRETARIA DE ESTADO DA EDUCAÇÃO	9º GRE - REGIONAL PICOS


DEPARTAMENTO: UNIDADE DE GESTÃO DA REDE FÍSICA	DESENHO: ARQ
TÍTULO DO PROJETO: PROJETO ARQUITETÔNICO	PRANCHA: 06/09
ENDEREÇO DO SERVIÇO: ZONA URBANA DE AROEIRAS DO ITAIM	ESCALA: INDICADA
TÍTULO DO DESENHO: FORRO E DETALHES 01	REVISÃO: REVISÃO 02
MUNICÍPIO: AROEIRAS DO ITAIM - PI	FASE: PROJETO EXECUTIVO
DESENHO: ARQ THAIRO BORGES	DATA: MARÇO DE 2022

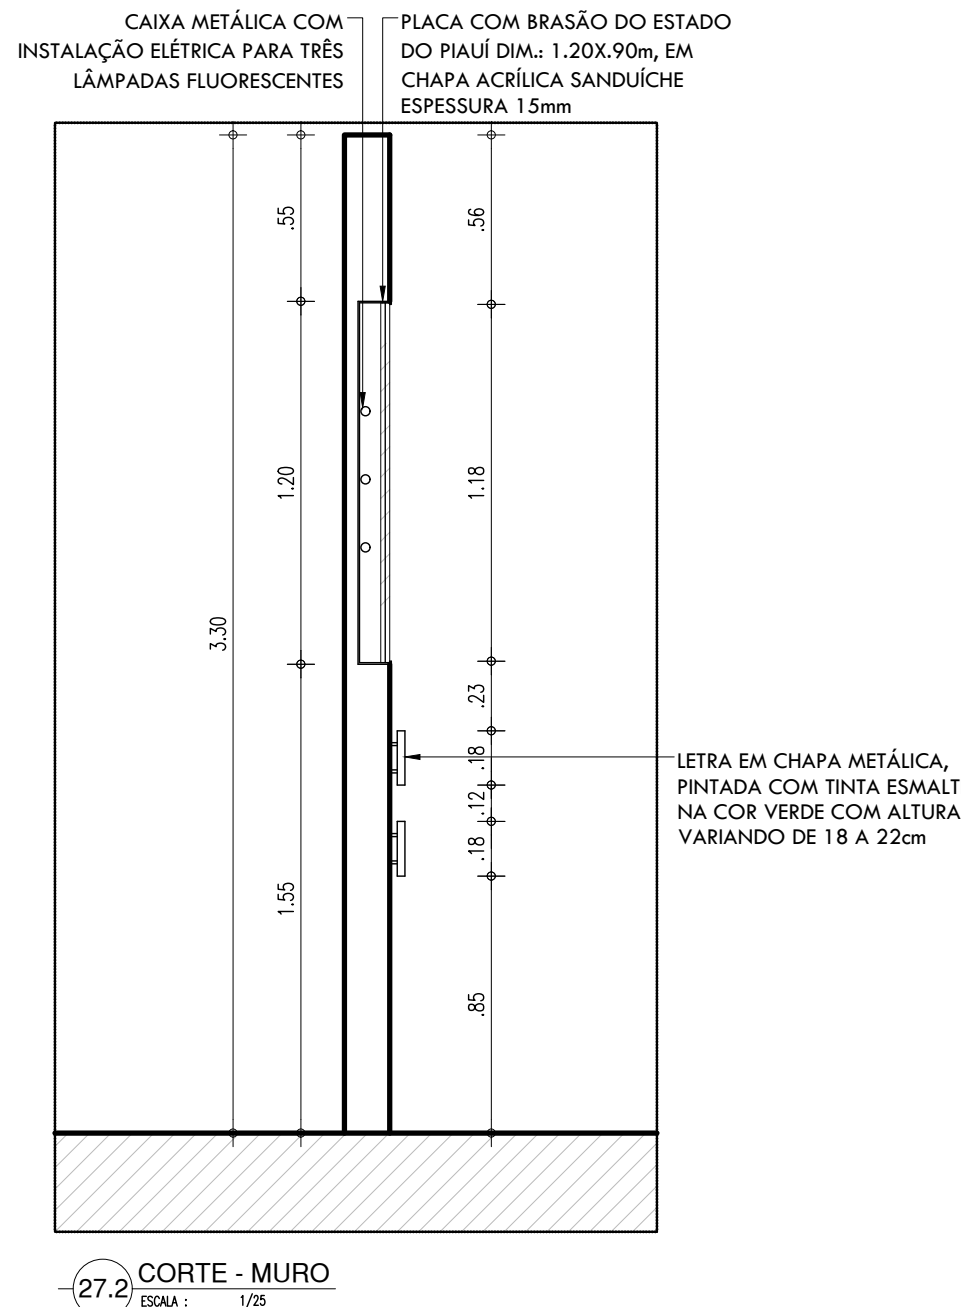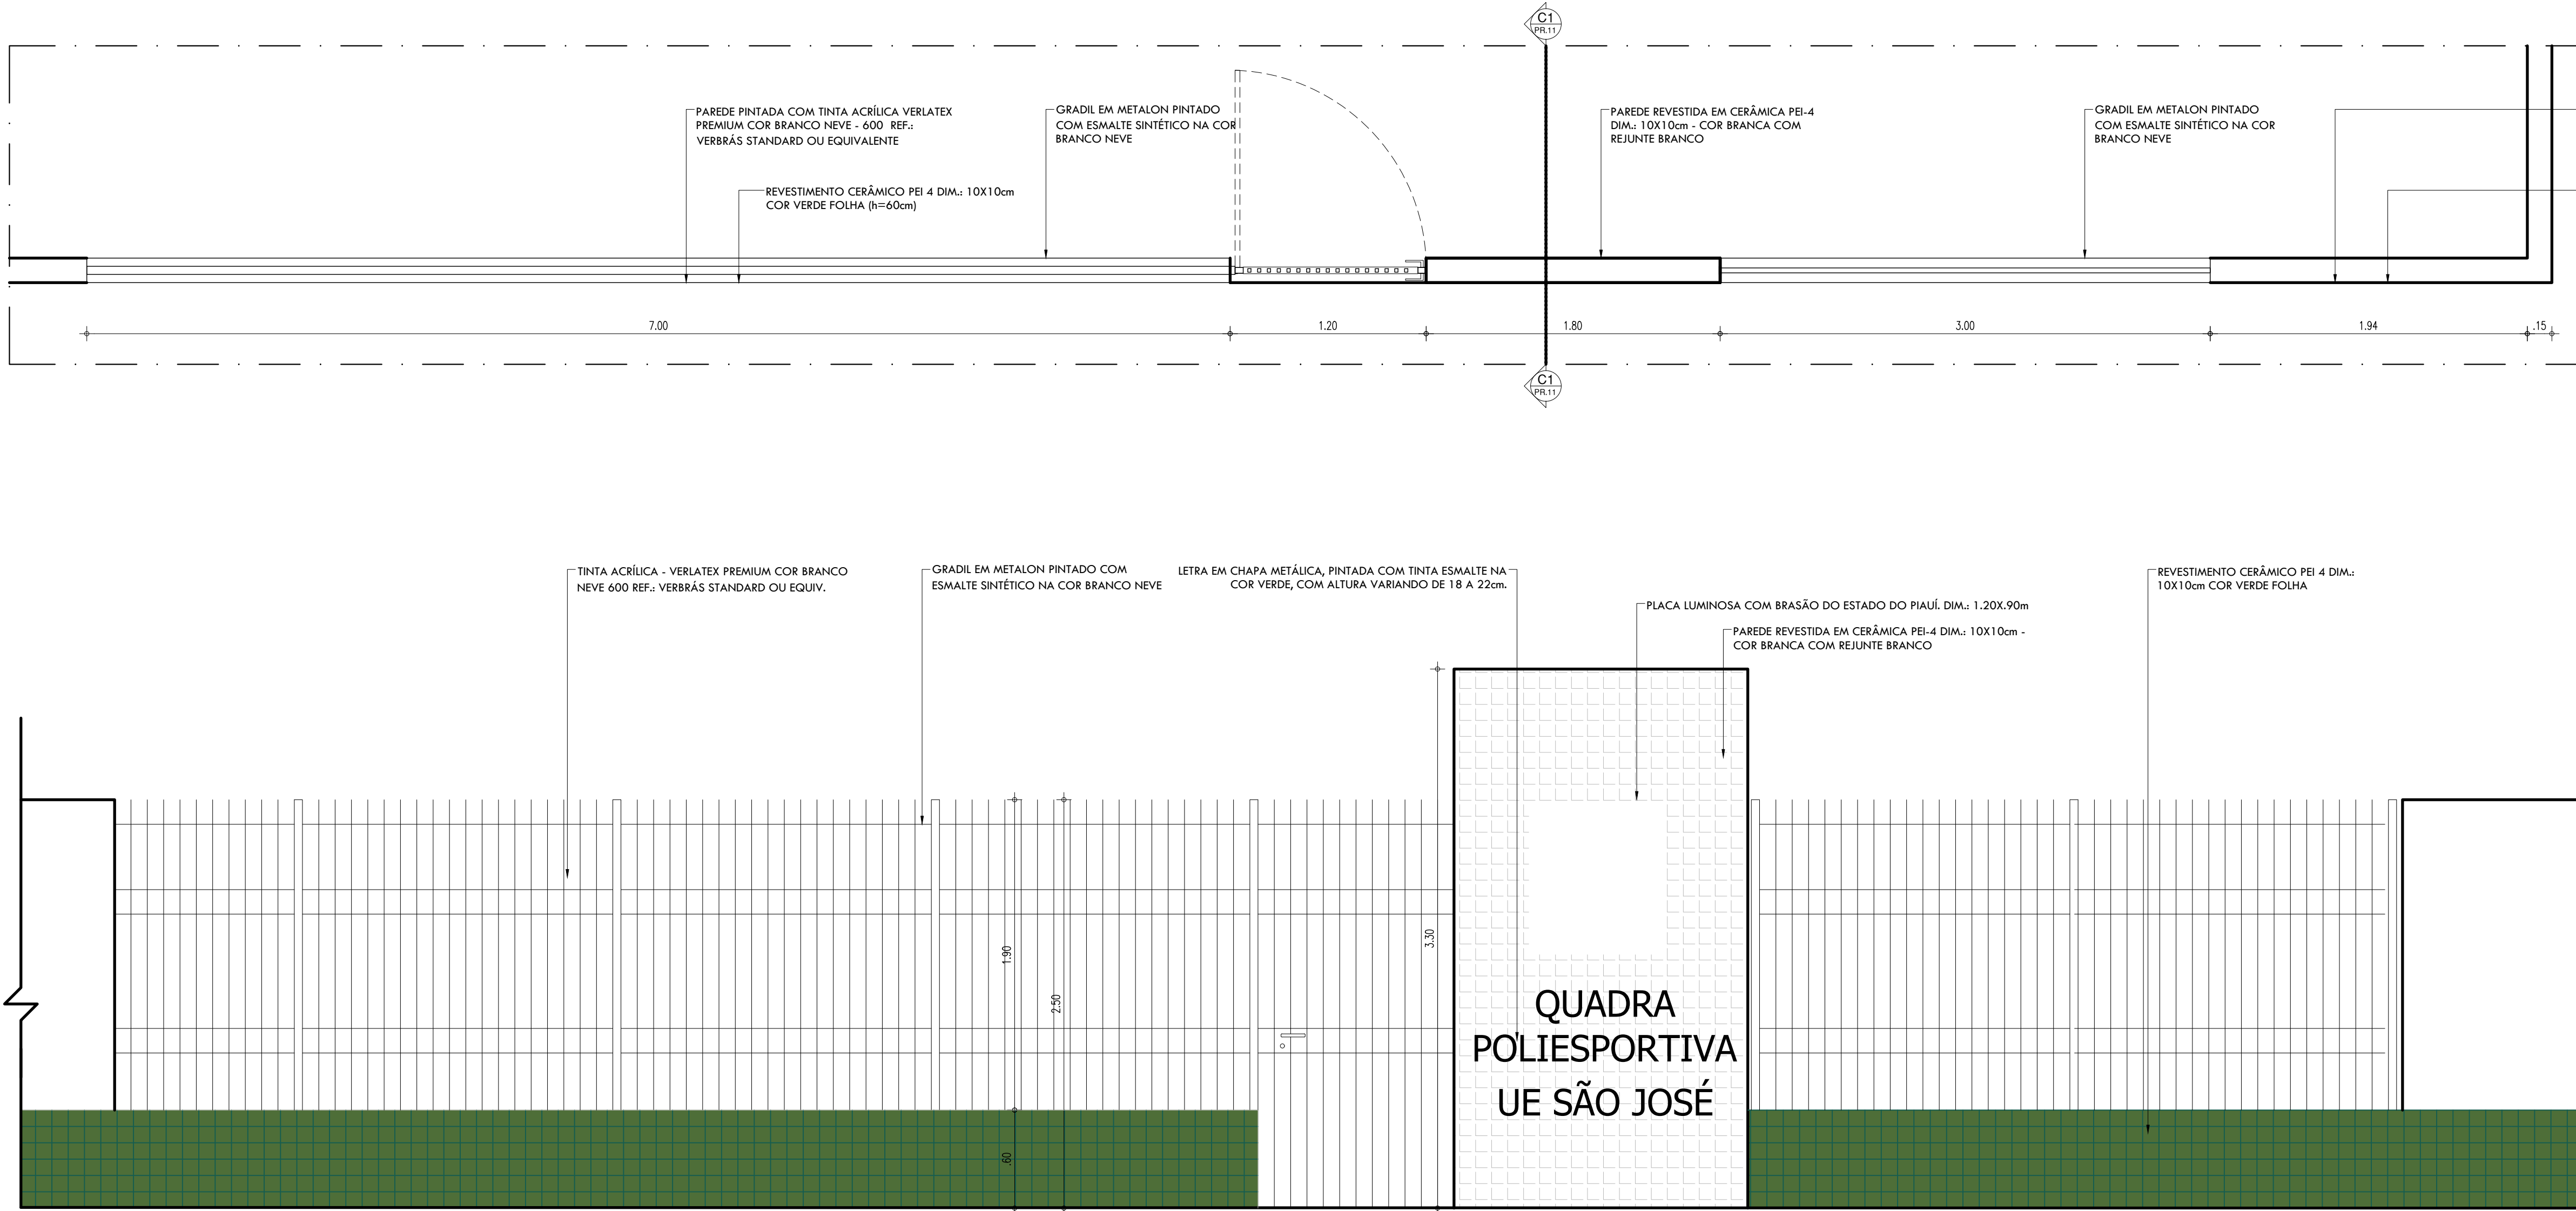


PORTA DE 80cm EM ALUMÍNIO - BOX BANHEIROS

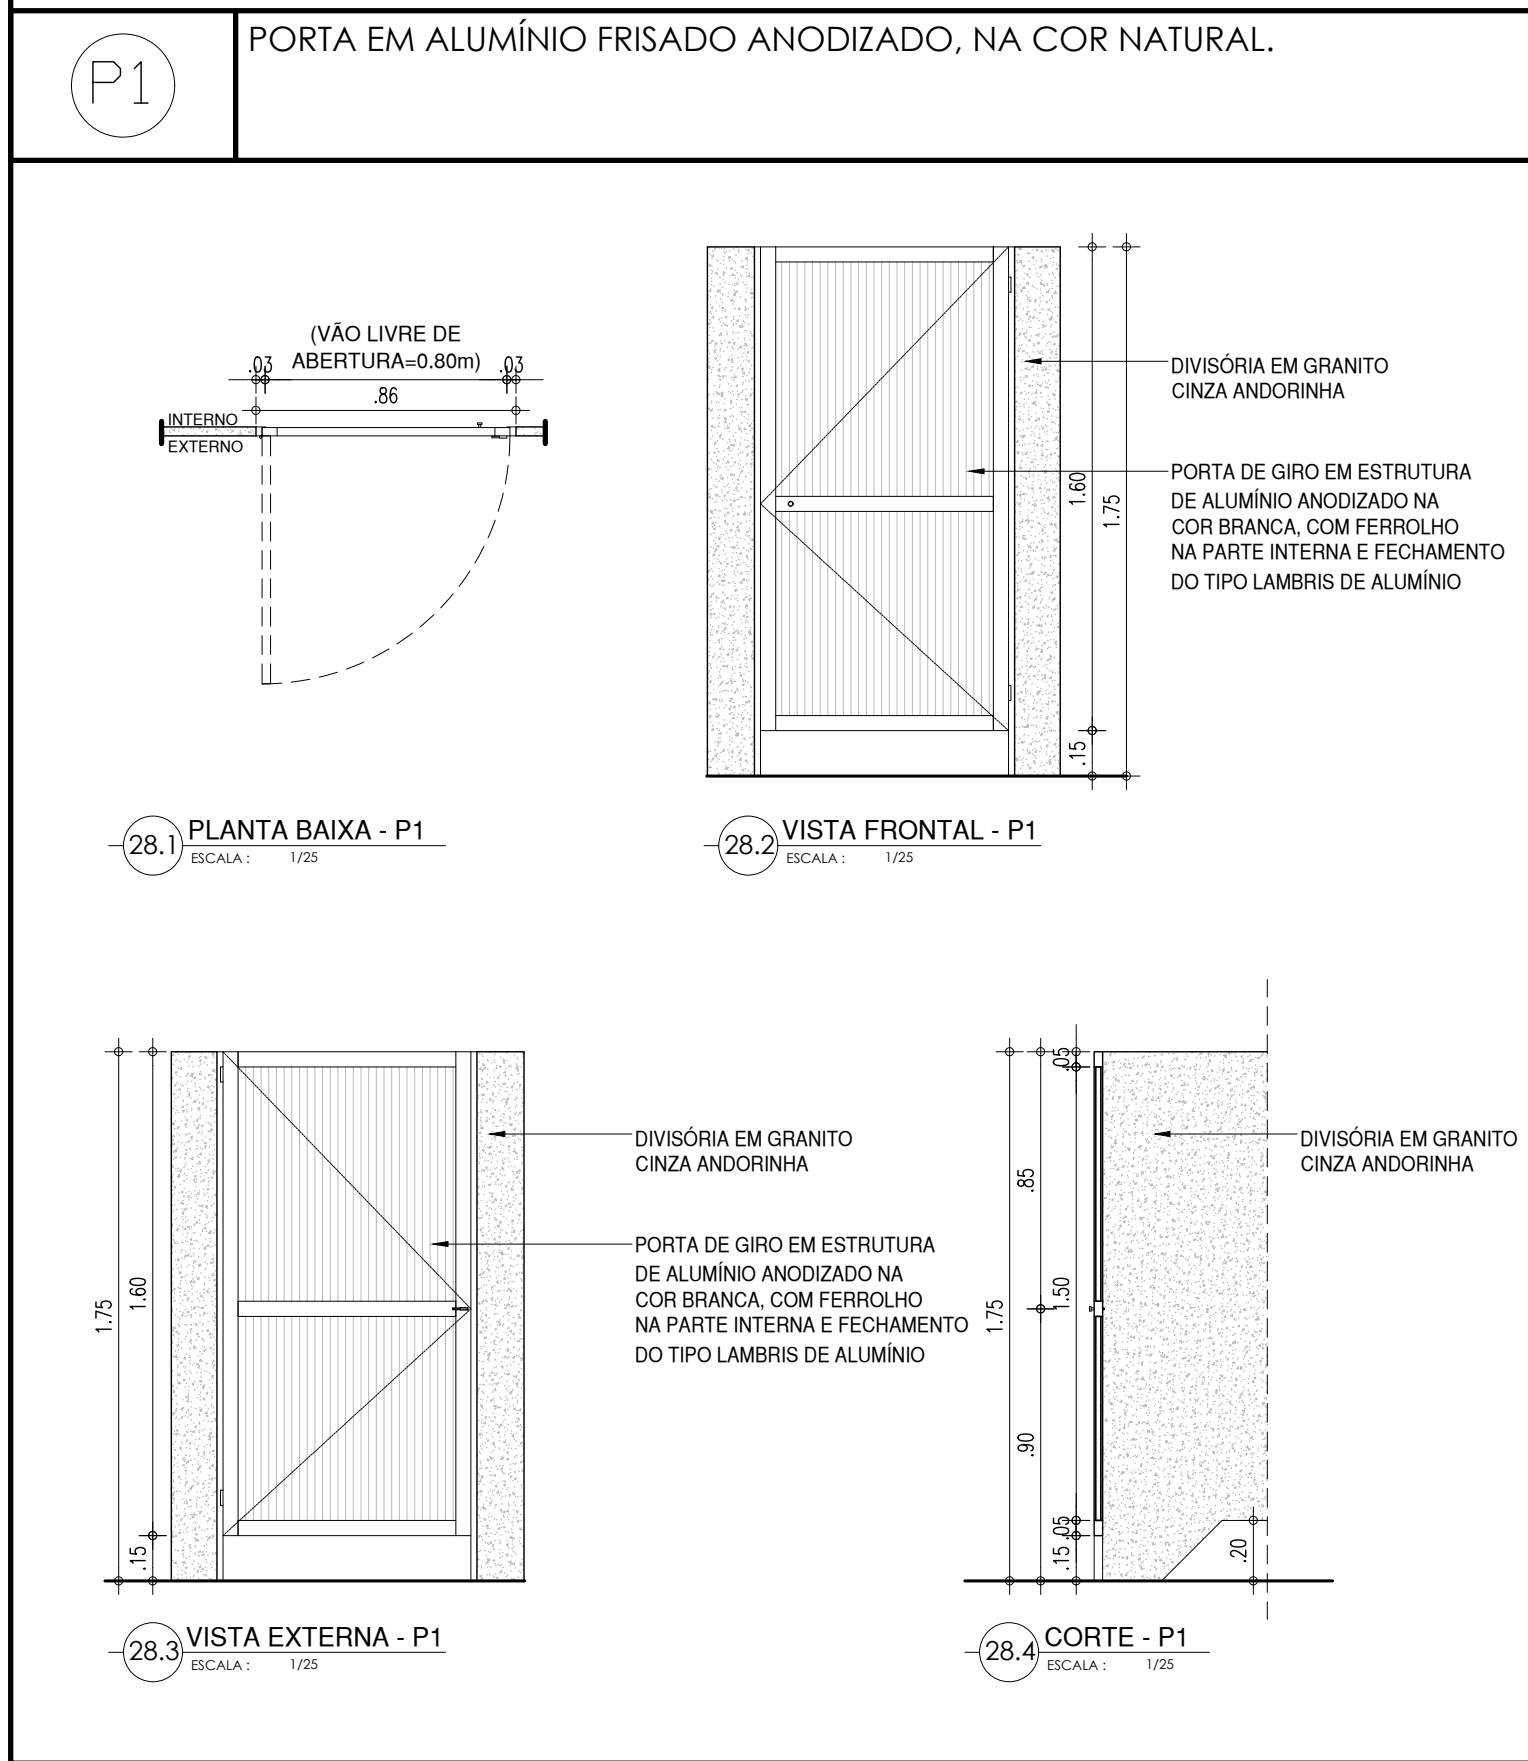

PORTA DE 90cm COR LARANJA - SERVIÇOS

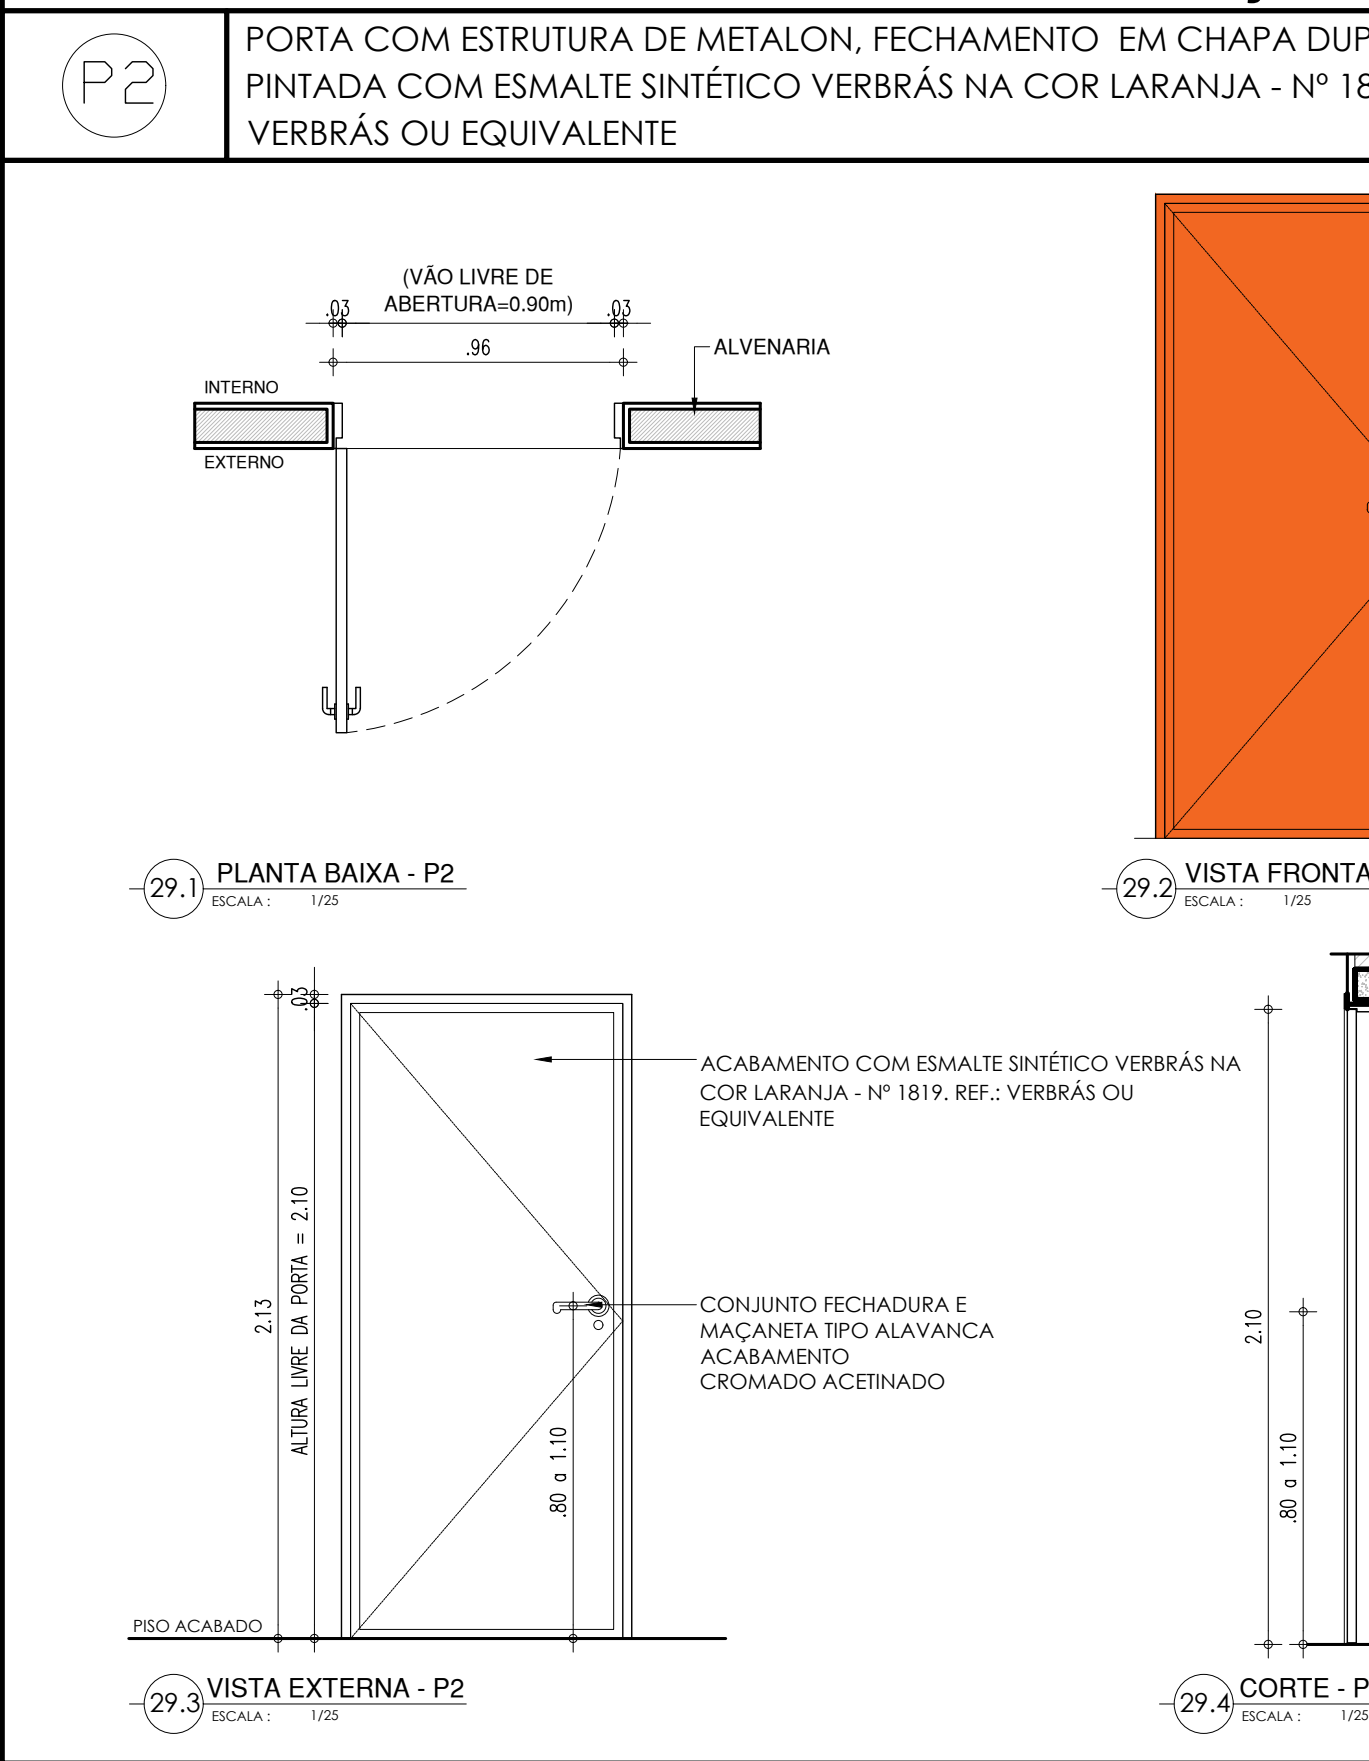


PORTA DE 90cm COR AZUL - BANHEIROS

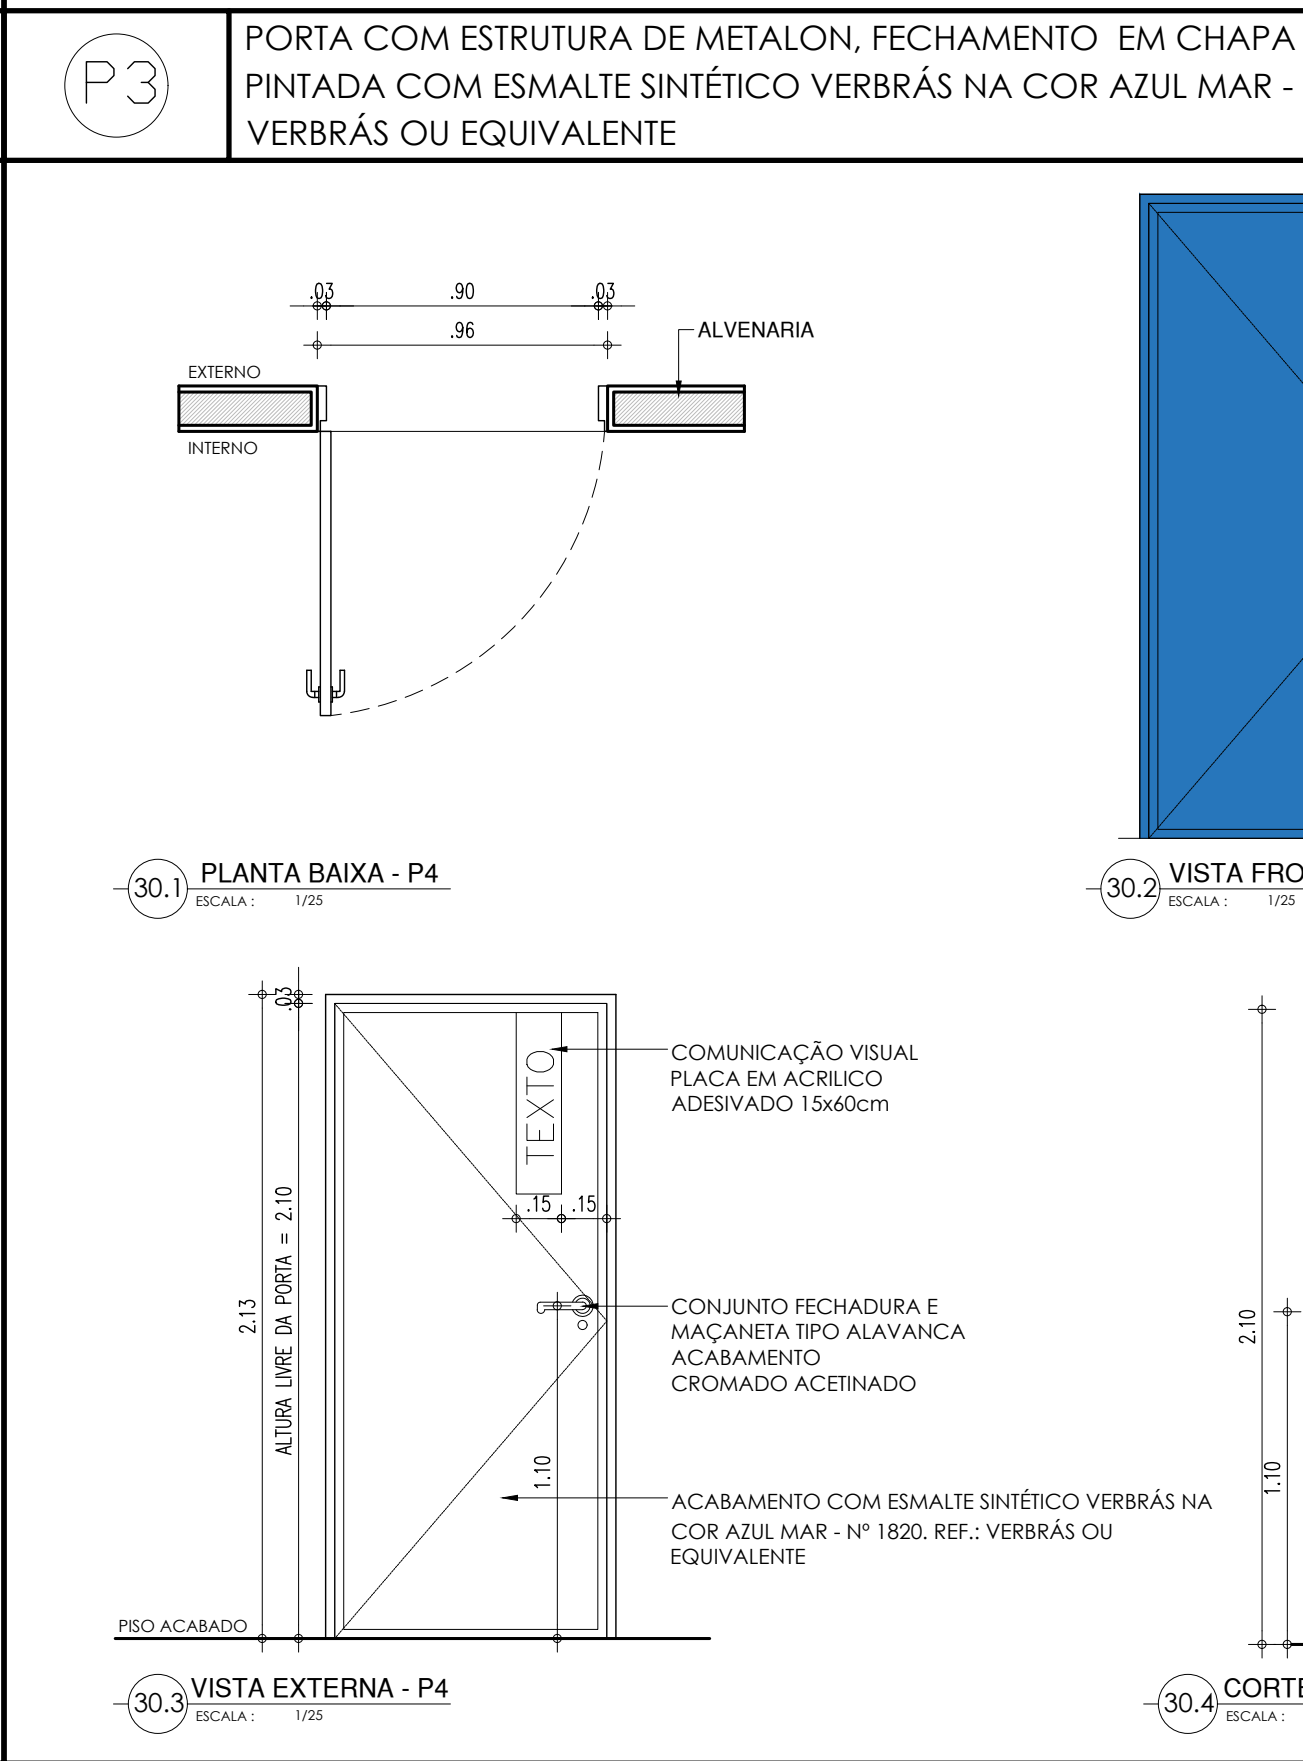

27.3 VISTA FRONTAL - FACHADA 05


HISTÓRICO		
ALTERAÇÃO	REVISÃO	DATA
1. ALTERAÇÃO DA PLANTA BAIXA EXISTENTE	02	29/06/21
2.		
3.		
4.		
5.		

ARQUITETO(A): Thairo Rafael Silva Borges Arquiteto e Urbanista CAU-PI RN: 191406-5	ENGENHEIRO(A) RESPONSÁVEL:	PROPRIETÁRIO:
---	----------------------------	---------------


	GOVERNO DO ESTADO DO PIAUÍ
SEDUC - SECRETARIA DE ESTADO DA EDUCAÇÃO	
9º GRE - REGIONAL PICOS	

DEPARTAMENTO: UNIDADE DE GESTÃO DA REDE FÍSICA	DESENHO: ARQ
TÍTULO DO PROJETO: PROJETO ARQUITETÔNICO	PRANCHA: 07/09
ENDEREÇO DO SERVIÇO: ZONA URBANA DE AROEIRAS DO ITAIM	ESCALA: INDICADA
MUNICÍPIO: AROEIRAS DO ITAIM - PI	REVISÃO: REVISÃO 02
DESENHO: ARQ THAIRO BORGES	FASE: PROJETO EXECUTIVO
DATA: MARÇO DE 2022	


P4	PORTA COM ESTRUTURA DE METALON, FECHAMENTO EM CHAPA DUPLA, PINTADA COM ESMALTE SINTÉTICO VERBRÁS NA COR AZUL MAR - Nº 1820. E COM BARRA DE ACESSIBILIDADE EM INOX. REF.: VERBRÁS OU EQUIVALENTE
----	---

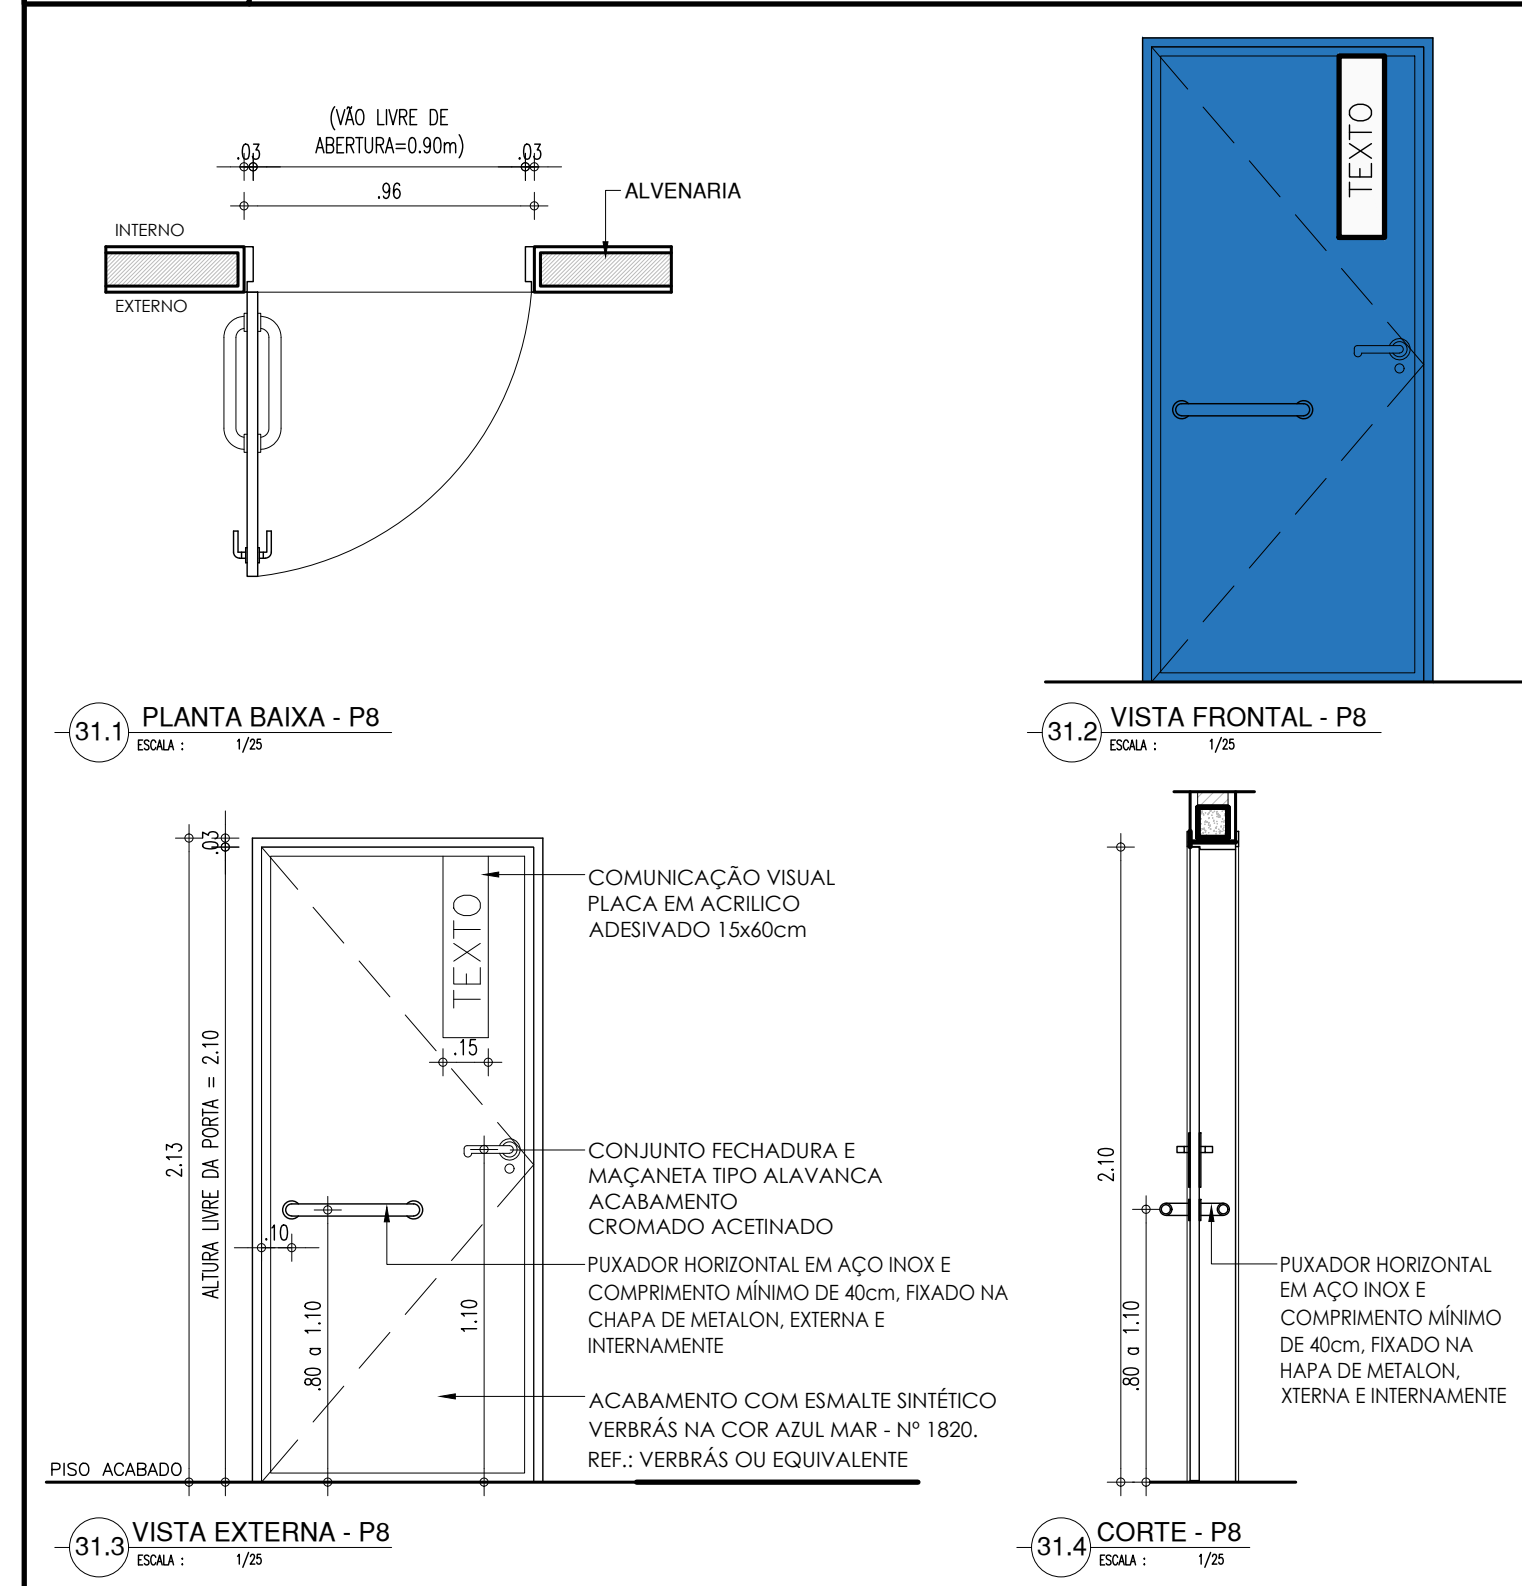


PT1	PORTA EM ESTRUTURA EM BARRAS DE METALON, PINTADO COM ESMALTE SINTÉTICO VERBRÁS NA COR BRANCO NEVE
-----	---

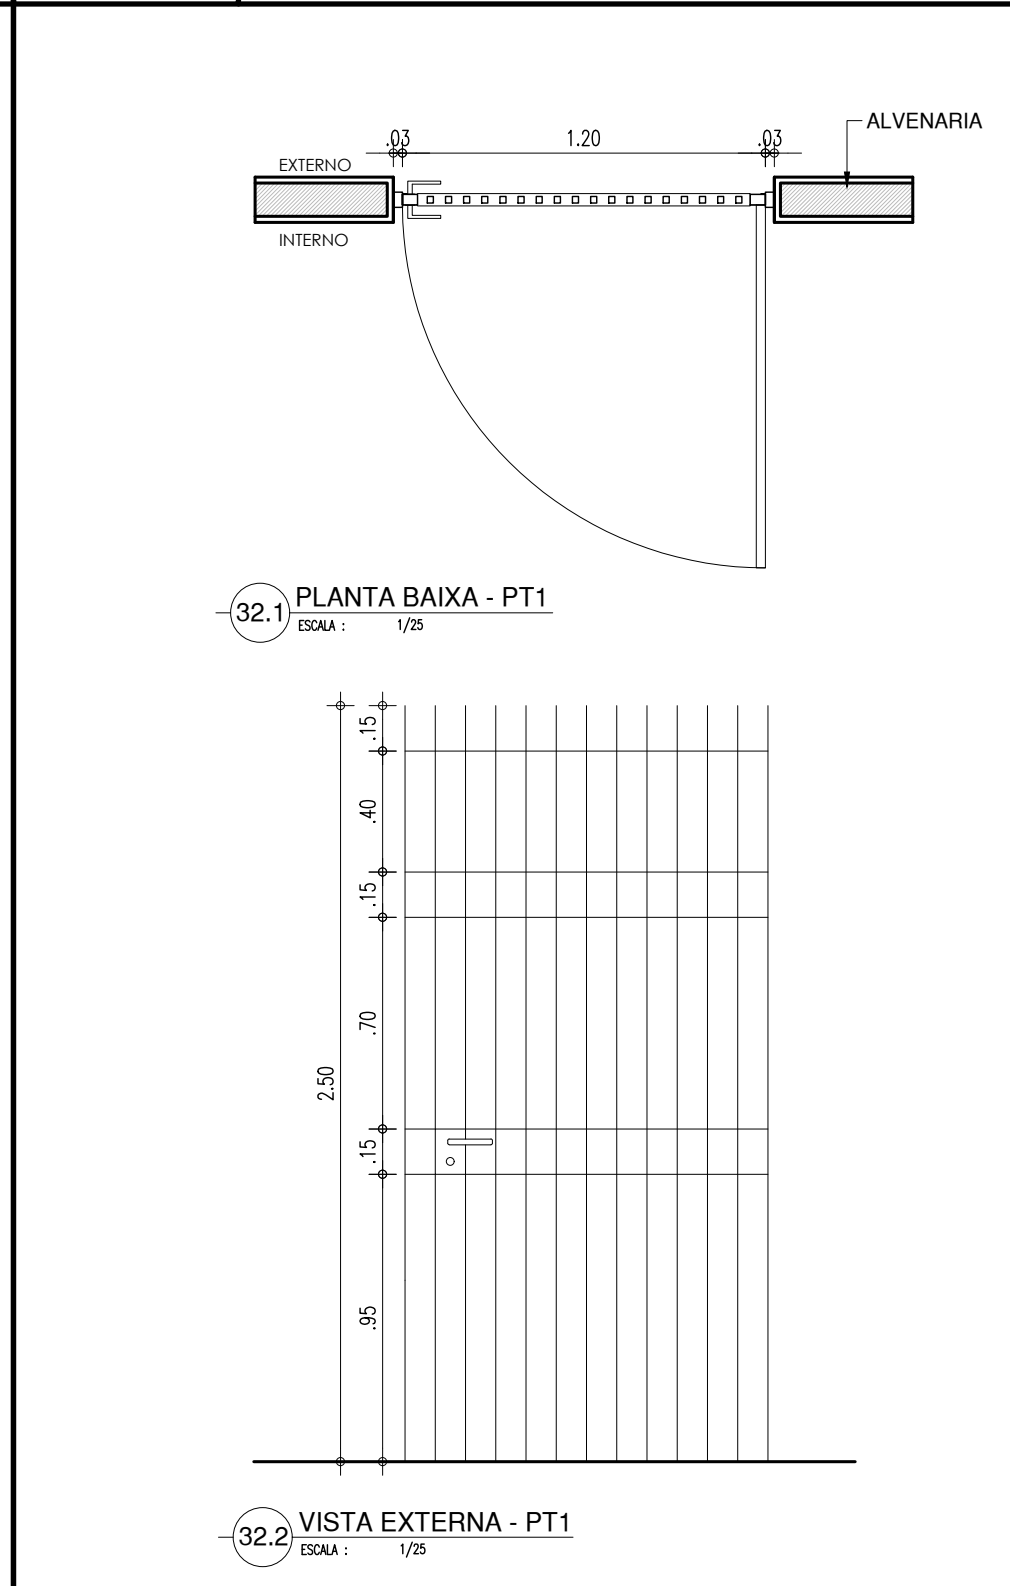


J1	0.40x0.50x1.80m JANELA MAXIM'AR EM ALUMÍNIO BRANCO COM GRADE INTERNA E VIDRO TRANSLÚCIDO.
----	---

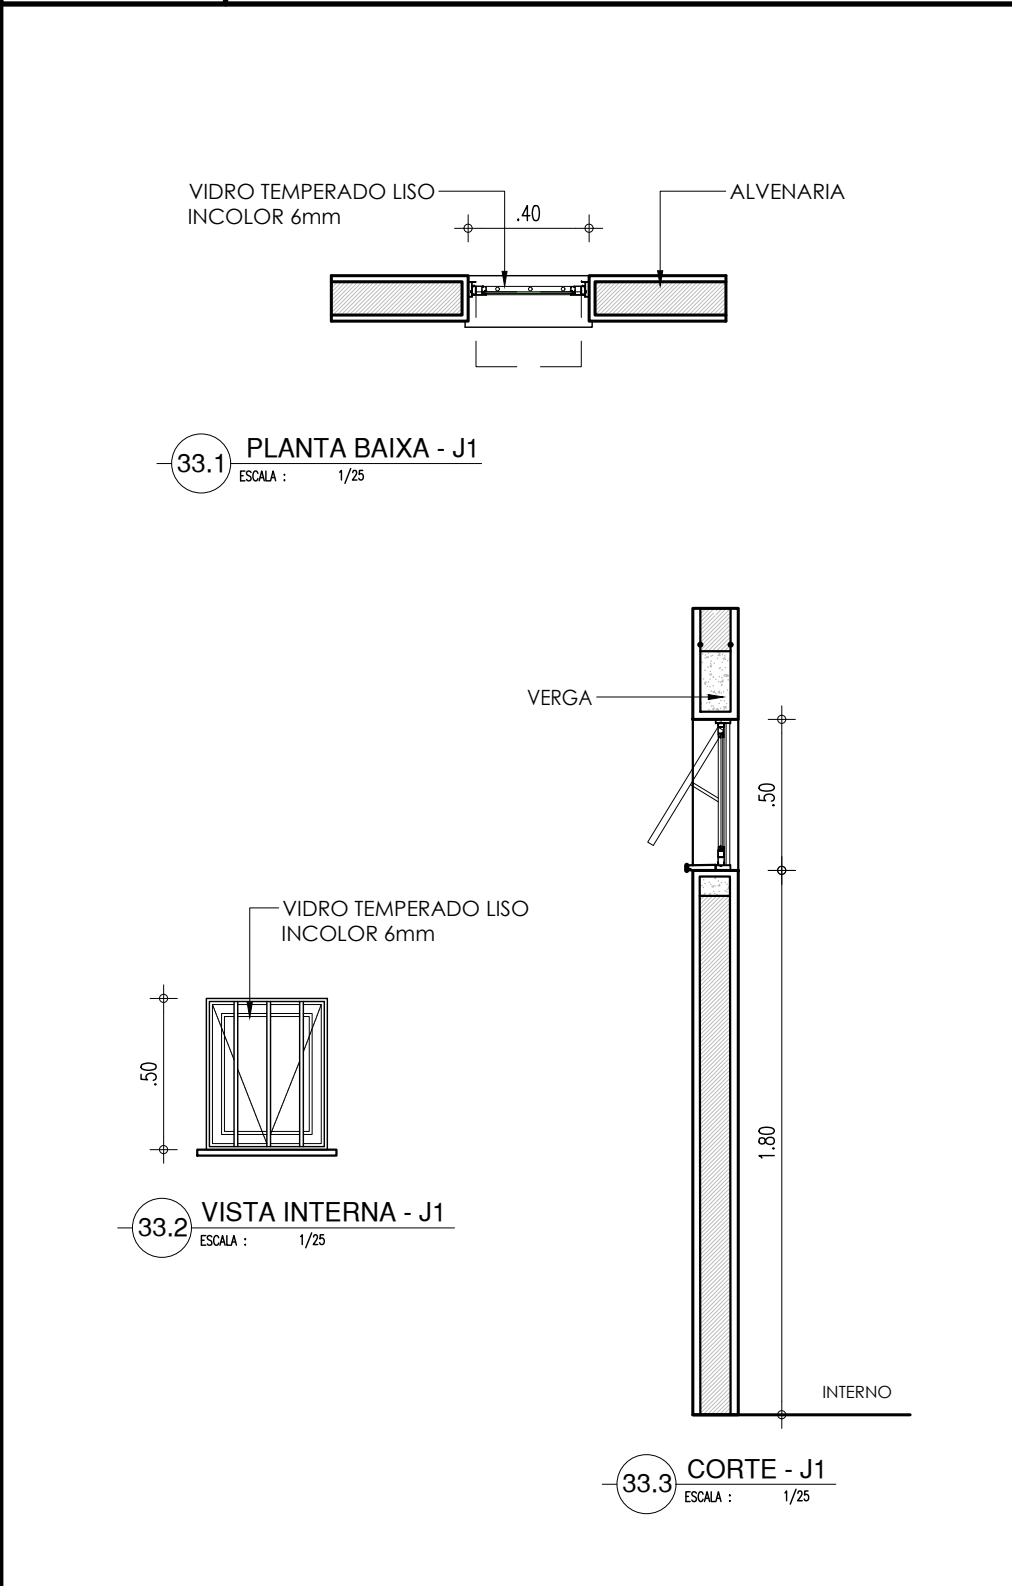

J2	0.60x0.50x1.80m JANELA MAXIM'AR EM ALUMÍNIO BRANCO COM GRADE INTERNA E VIDRO TRANSLÚCIDO.
----	---

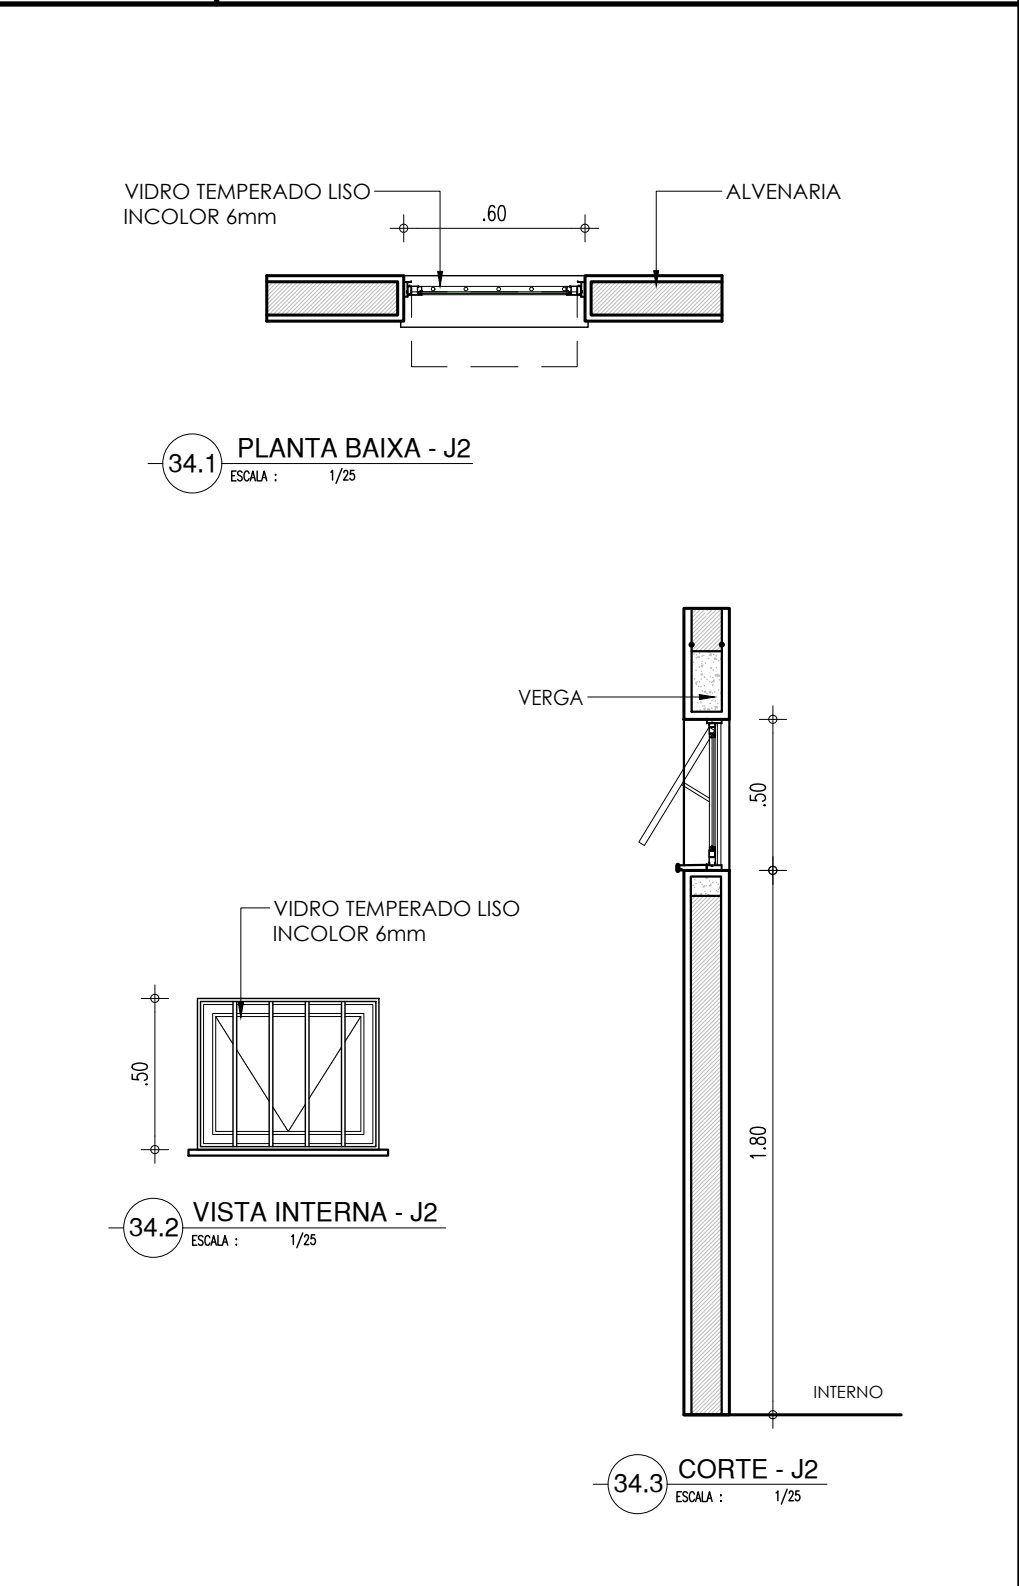

J3	1.50x0.50x1.80m JANELA MAXIM'AR EM ALUMÍNIO BRANCO COM GRADE INTERNA E VIDRO TRANSLÚCIDO.
----	---

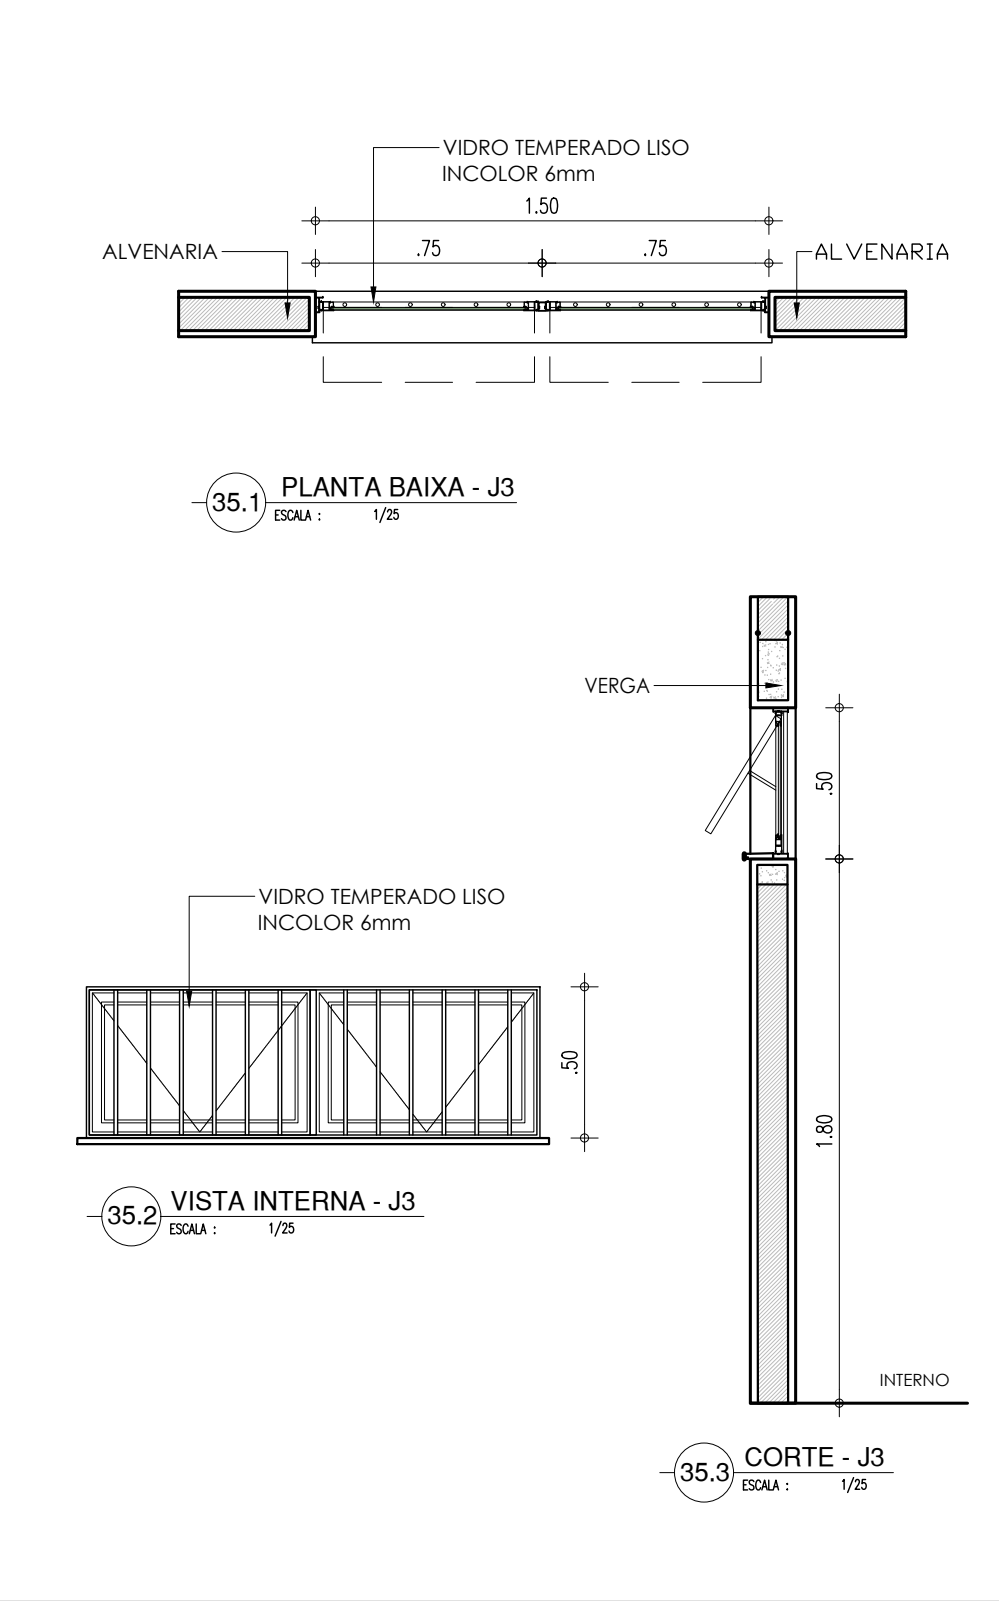

36.1 VISTA - ALAMBRADO E ARQUIBANCADA
ESCALA: 1/25

36.2 CORTE - ALAMBRADO
ESCALA: 1/25

HISTÓRICO		
ALTERAÇÃO	REVISÃO	DATA
1. ALTERAÇÃO DA PLANTA BAIXA EXISTENTE	02	29/06/21
2.		
3.		
4.		
5.		

ARQUITETO(A): Thairo Rafael Silva Borges Thairo Rafael Silva Borges Arquiteto e Urbanista CAU-PI. RN: 191406-5	ENGENHEIRO(A) RESPONSÁVEL:	PROPRIETÁRIO:
--	----------------------------	---------------




SEDUC - SECRETARIA DE ESTADO DA EDUCAÇÃO
9º GRE - REGIONAL PICOS

DEPARTAMENTO: UNIDADE DE GESTÃO DA REDE FÍSICA			DESENHO: ARQ
TÍTULO DO PROJETO: PROJETO ARQUITETÔNICO			
ENDEREÇO DO SERVIÇO: ZONA URBANA DE AROEIRAS DO ITAIM			PRANCHA: 08/09
TÍTULO DO DESENHO: DETALHES 03			
MUNICÍPIO: AROEIRAS DO ITAIM - PI	ZONA: URBANA	ESCALA: INDICADA	
DESENHO: ARQ THAIRO BORGES	FASE: PROJETO EXECUTIVO	DATA: MARÇO DE 2022	REVISÃO: REVISÃO 02

	COR	PENA
red	07	0.1
yellow	07	0.2
green	07	0.3
cyan	07	0.4
blue	07	0.5
magenta	07	0.6
white	07	0.7
08	07	0.1
40	40	0.1
94	94	0.1
240	240	0.1
253	253	0.1

EQUIPAMENTOS QUADRA

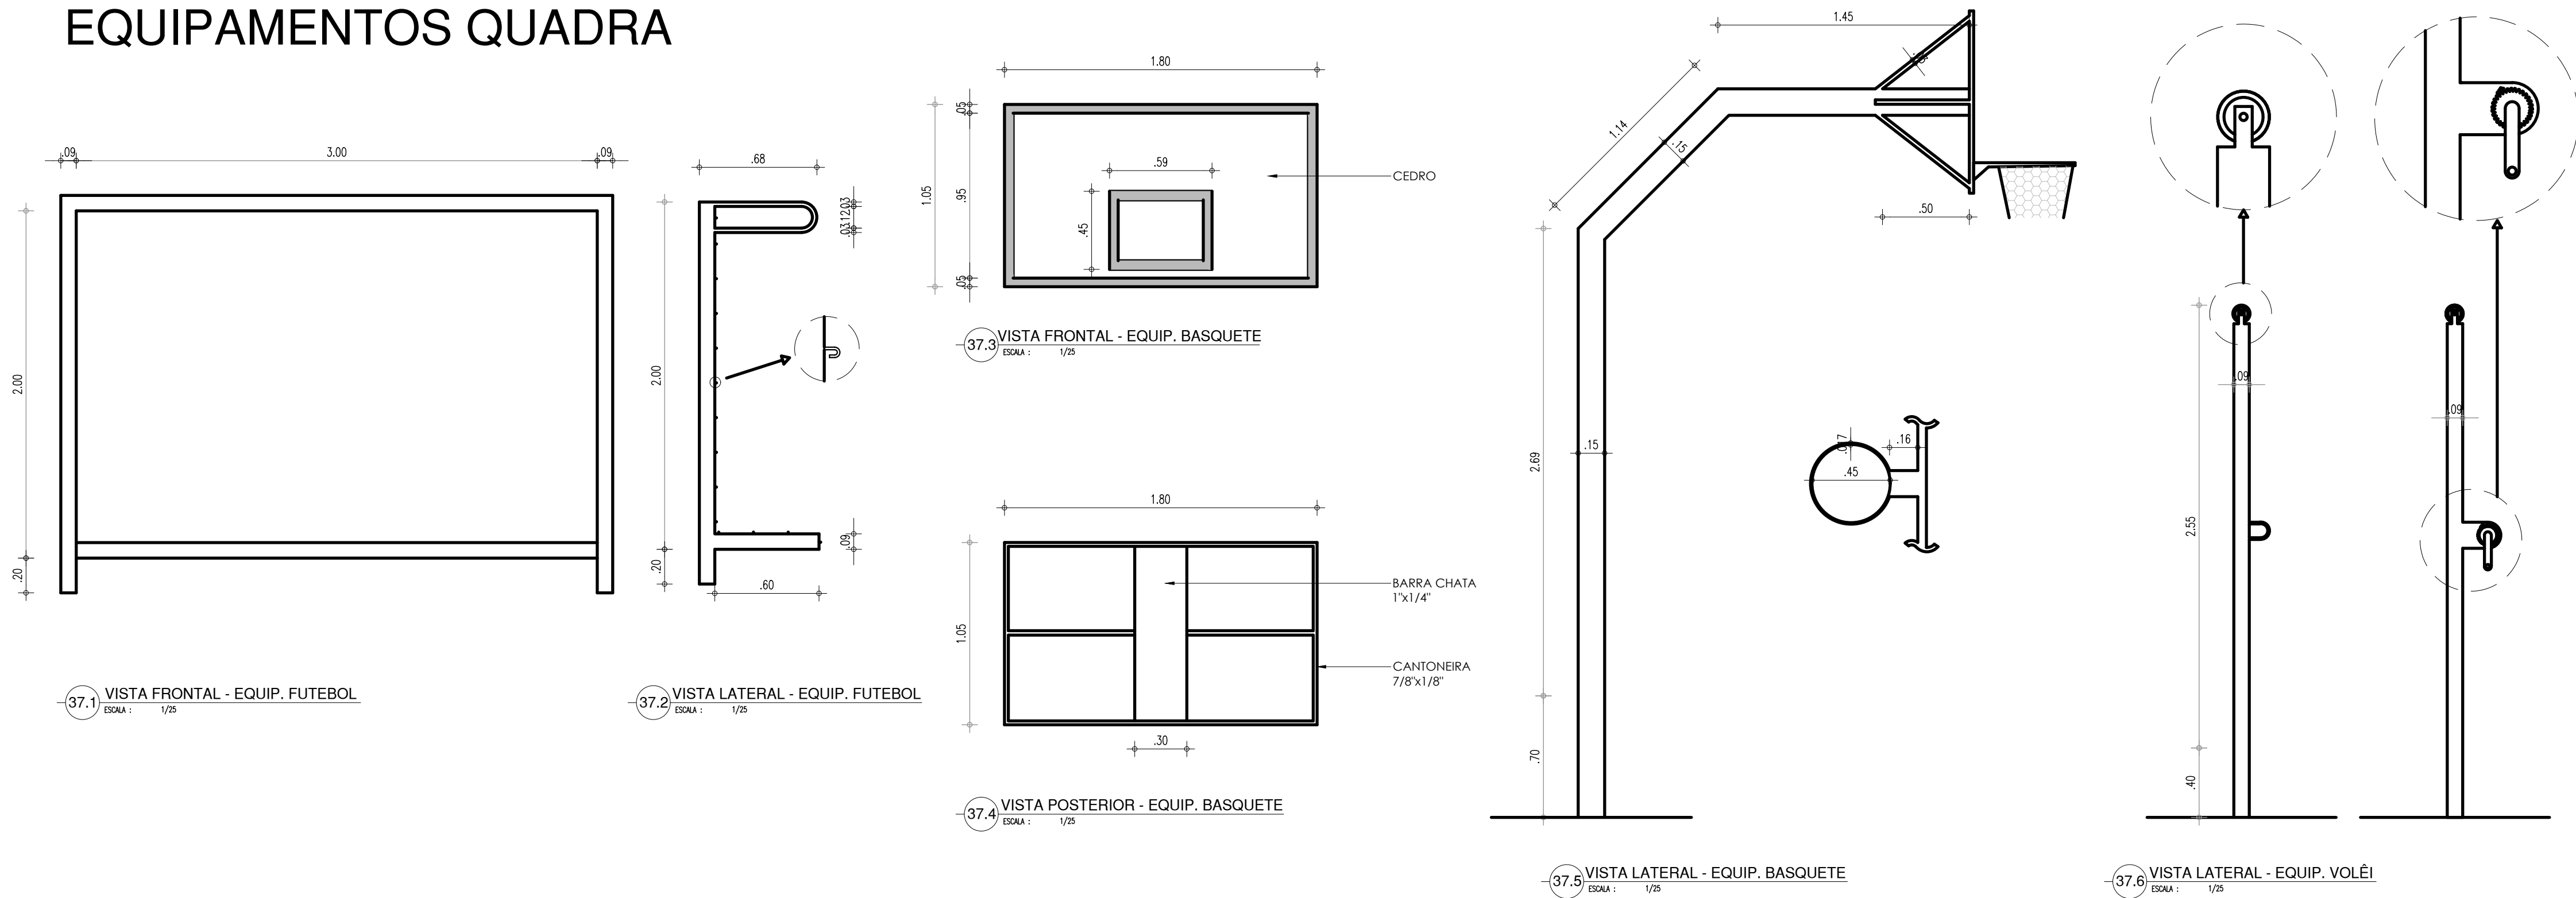




LEGENDA - ACESSÓRIOS DE BANHEIROS PCD

01	LAVATÓRIO COM COLUNA SUSPensa
02	VASO SANITARIO SIFONADO CONVENCIONAL PARA PCD SEM FURO FRONTAL COM LOUÇA BRANCA SEM ASSENTO E CAIXA ACOPLADA
03	ASSENTO SANITARIO CONVENCIONAL
04	TORNEIRA DE MESA COM FECHAMENTO AUTOMATICO PARA LAVATÓRIO
05	SABONETEIRA PLASTICA TIPO DISPENSER PARA SABONETE LIQUIDO COM RESERVATÓRIO 800 A 1500ml
06	DISPENSER PLASTICO PARA PAPEL HIGIÊNICO
07	DISPENSER PLASTICO PARA PAPEL TOALHA
08	BANCO ARTICULADO, EM ACO INOX PARA PCD, FIXADO NA PAREDE
09	CHUVEIRO TRADICIONAL
10	CABIDE CROMADO
11	ACABAMENTO PARA REGISTRO BASE 3/4"
12	RALO SIFONADO CROMADO COM FECHO
13	BARRA DE APOIO RETA, EM ACO INOX POLIDO, 80 CM FIXADA NA PAREDE
14	BARRA DE APOIO RETA, EM ACO INOX POLIDO, 70 CM FIXADA NA PAREDE
15	BARRA DE APOIO EM L, EM ACO INOX POLIDO, 70x70 CM FIXADA NA PAREDE
16	BARRA DE APOIO RETA, EM ACO INOX POLIDO, 40 CM FIX. PORTA OU PAREDE
17	BARRA DE APOIO EM U, EM ACO INOX POLIDO, 30 CM FIXADA NA PAREDE
18	SIFÃO DO TIPO GARRAFA EM METAL CROMADO 1x1.1/2
19	ESPELHO INCLINADO COLADO NA ESTRUTURA DE MDF, TAM. 55X80/100CM

LEGENDA - ACESSÓRIOS DE BANHEIROS

20	CUBA DE EMBUTIR OVAL EM LOUÇA BRANCA, 35 X 50CM OU EQUIVALENTE
21	VASO SANITARIO SIFONADO CONVENCIONAL COM LOUÇA BRANCA E CAIXA ACOPLADA
03	ASSENTO SANITARIO CONVENCIONAL
22	MICTÓRIO SIFONADO LOUÇA BRANCA PADRÃO MÉDIO
05	SABONETEIRA PLASTICA TIPO DISPENSER PARA SABONETE LIQUIDO COM RESERVATÓRIO 800 A 1500ml
06	DISPENSER PLASTICO PARA PAPEL HIGIÊNICO
07	DISPENSER PLASTICO PARA PAPEL TOALHA
23	TORNEIRA CROMADA DE MESA 1/4
09	CHUVEIRO TRADICIONAL
10	CABIDE CROMADO
11	ACABAMENTO PARA REGISTRO BASE 3/4"
12	RALO SIFONADO CROMADO COM FECHO
18	SIFÃO DO TIPO GARRAFA EM METAL CROMADO 1x1.1/2
24	ESPELHO REDONDO DIÂMETRO 60CM
25	PRATELEIRA EM GRANITO PROFUNDIDADE 15CM
26	BANCO EM CONCRETO, COM ASSENTO EM GRANITO

BANHEIROS

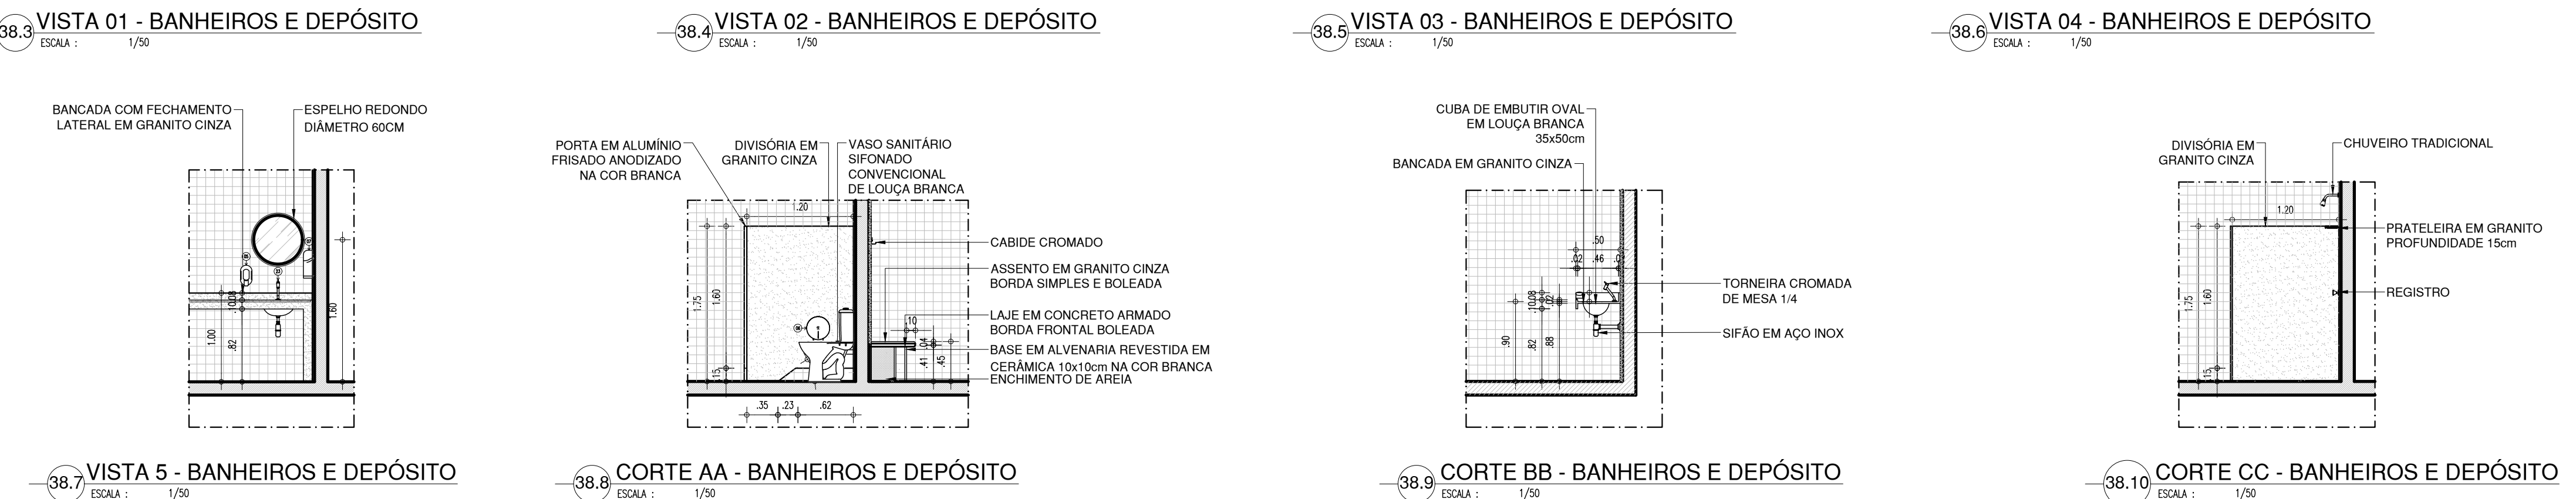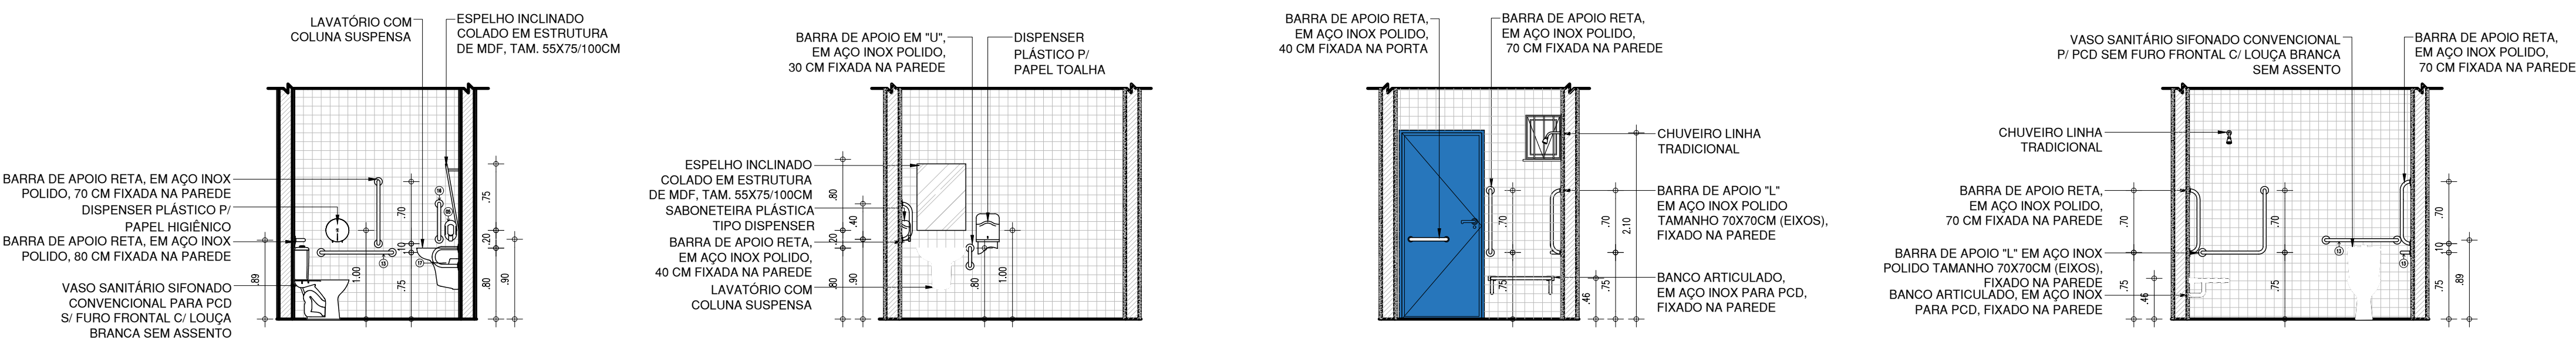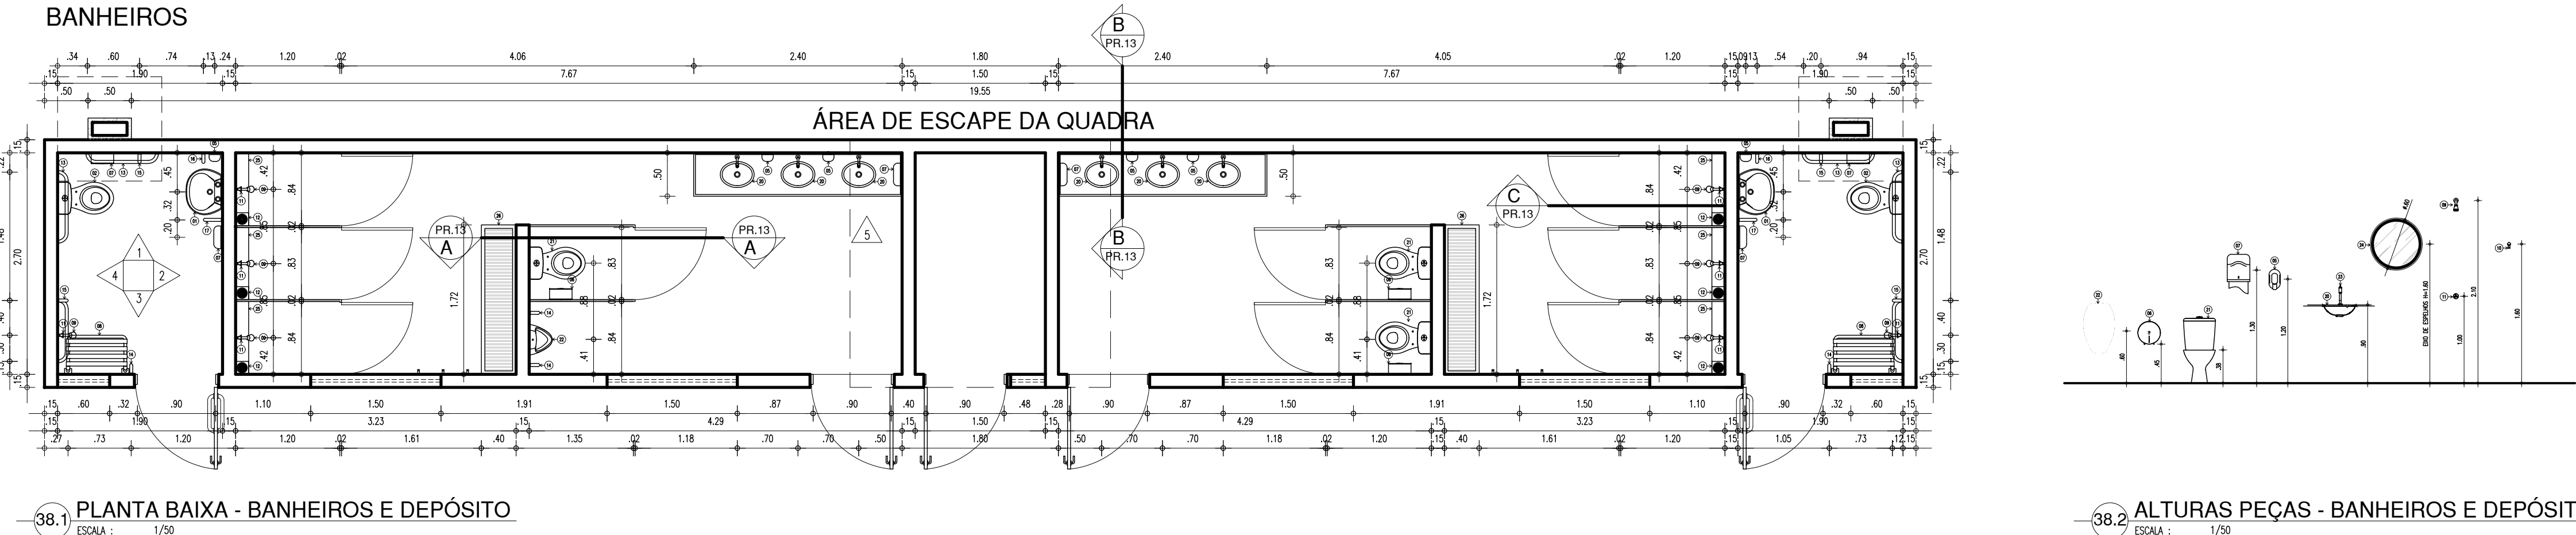

HISTÓRICO

ALTERAÇÃO	REVISÃO	DATA
1. ALTERAÇÃO DA PLANTA BAIXA EXISTENTE	02	29/06/21
2.		
3.		
4.		
5.		

ARQUITETO(A): Thairo Rafael Silva Borges Arquiteto e Urbanista Cau-Pi R# 191406-5	ENGENHEIRO(A) RESPONSÁVEL:	PROPRIETÁRIO:
--	----------------------------	---------------

 GOVERNO DO ESTADO DO PIAUÍ	SEDUC - SECRETARIA DE ESTADO DA EDUCAÇÃO 9º GRE - REGIONAL PICOS
DEPARTAMENTO: UNIDADE DE GESTÃO DA REDE FÍSICA	DESENHO: ARQ
TÍTULO DO PROJETO: PROJETO ARQUITETÔNICO	PRANCHA: 09/09
ENDEREÇO DO SERVIÇO: ZONA URBANA DE AROEIRAS DO ITAIM	ESCALA: INDICADA
TÍTULO DO DESENHO: DETALHES 04	REVISÃO: REVISÃO 02
MUNICÍPIO: AROEIRAS DO ITAIM - PI	ZONA: URBANA
DESENHO: ARQ THAIRO BORGES	FASE: PROJETO EXECUTIVO
	DATA: MARÇO DE 2022