




RUA AFONSO MAFRENSE

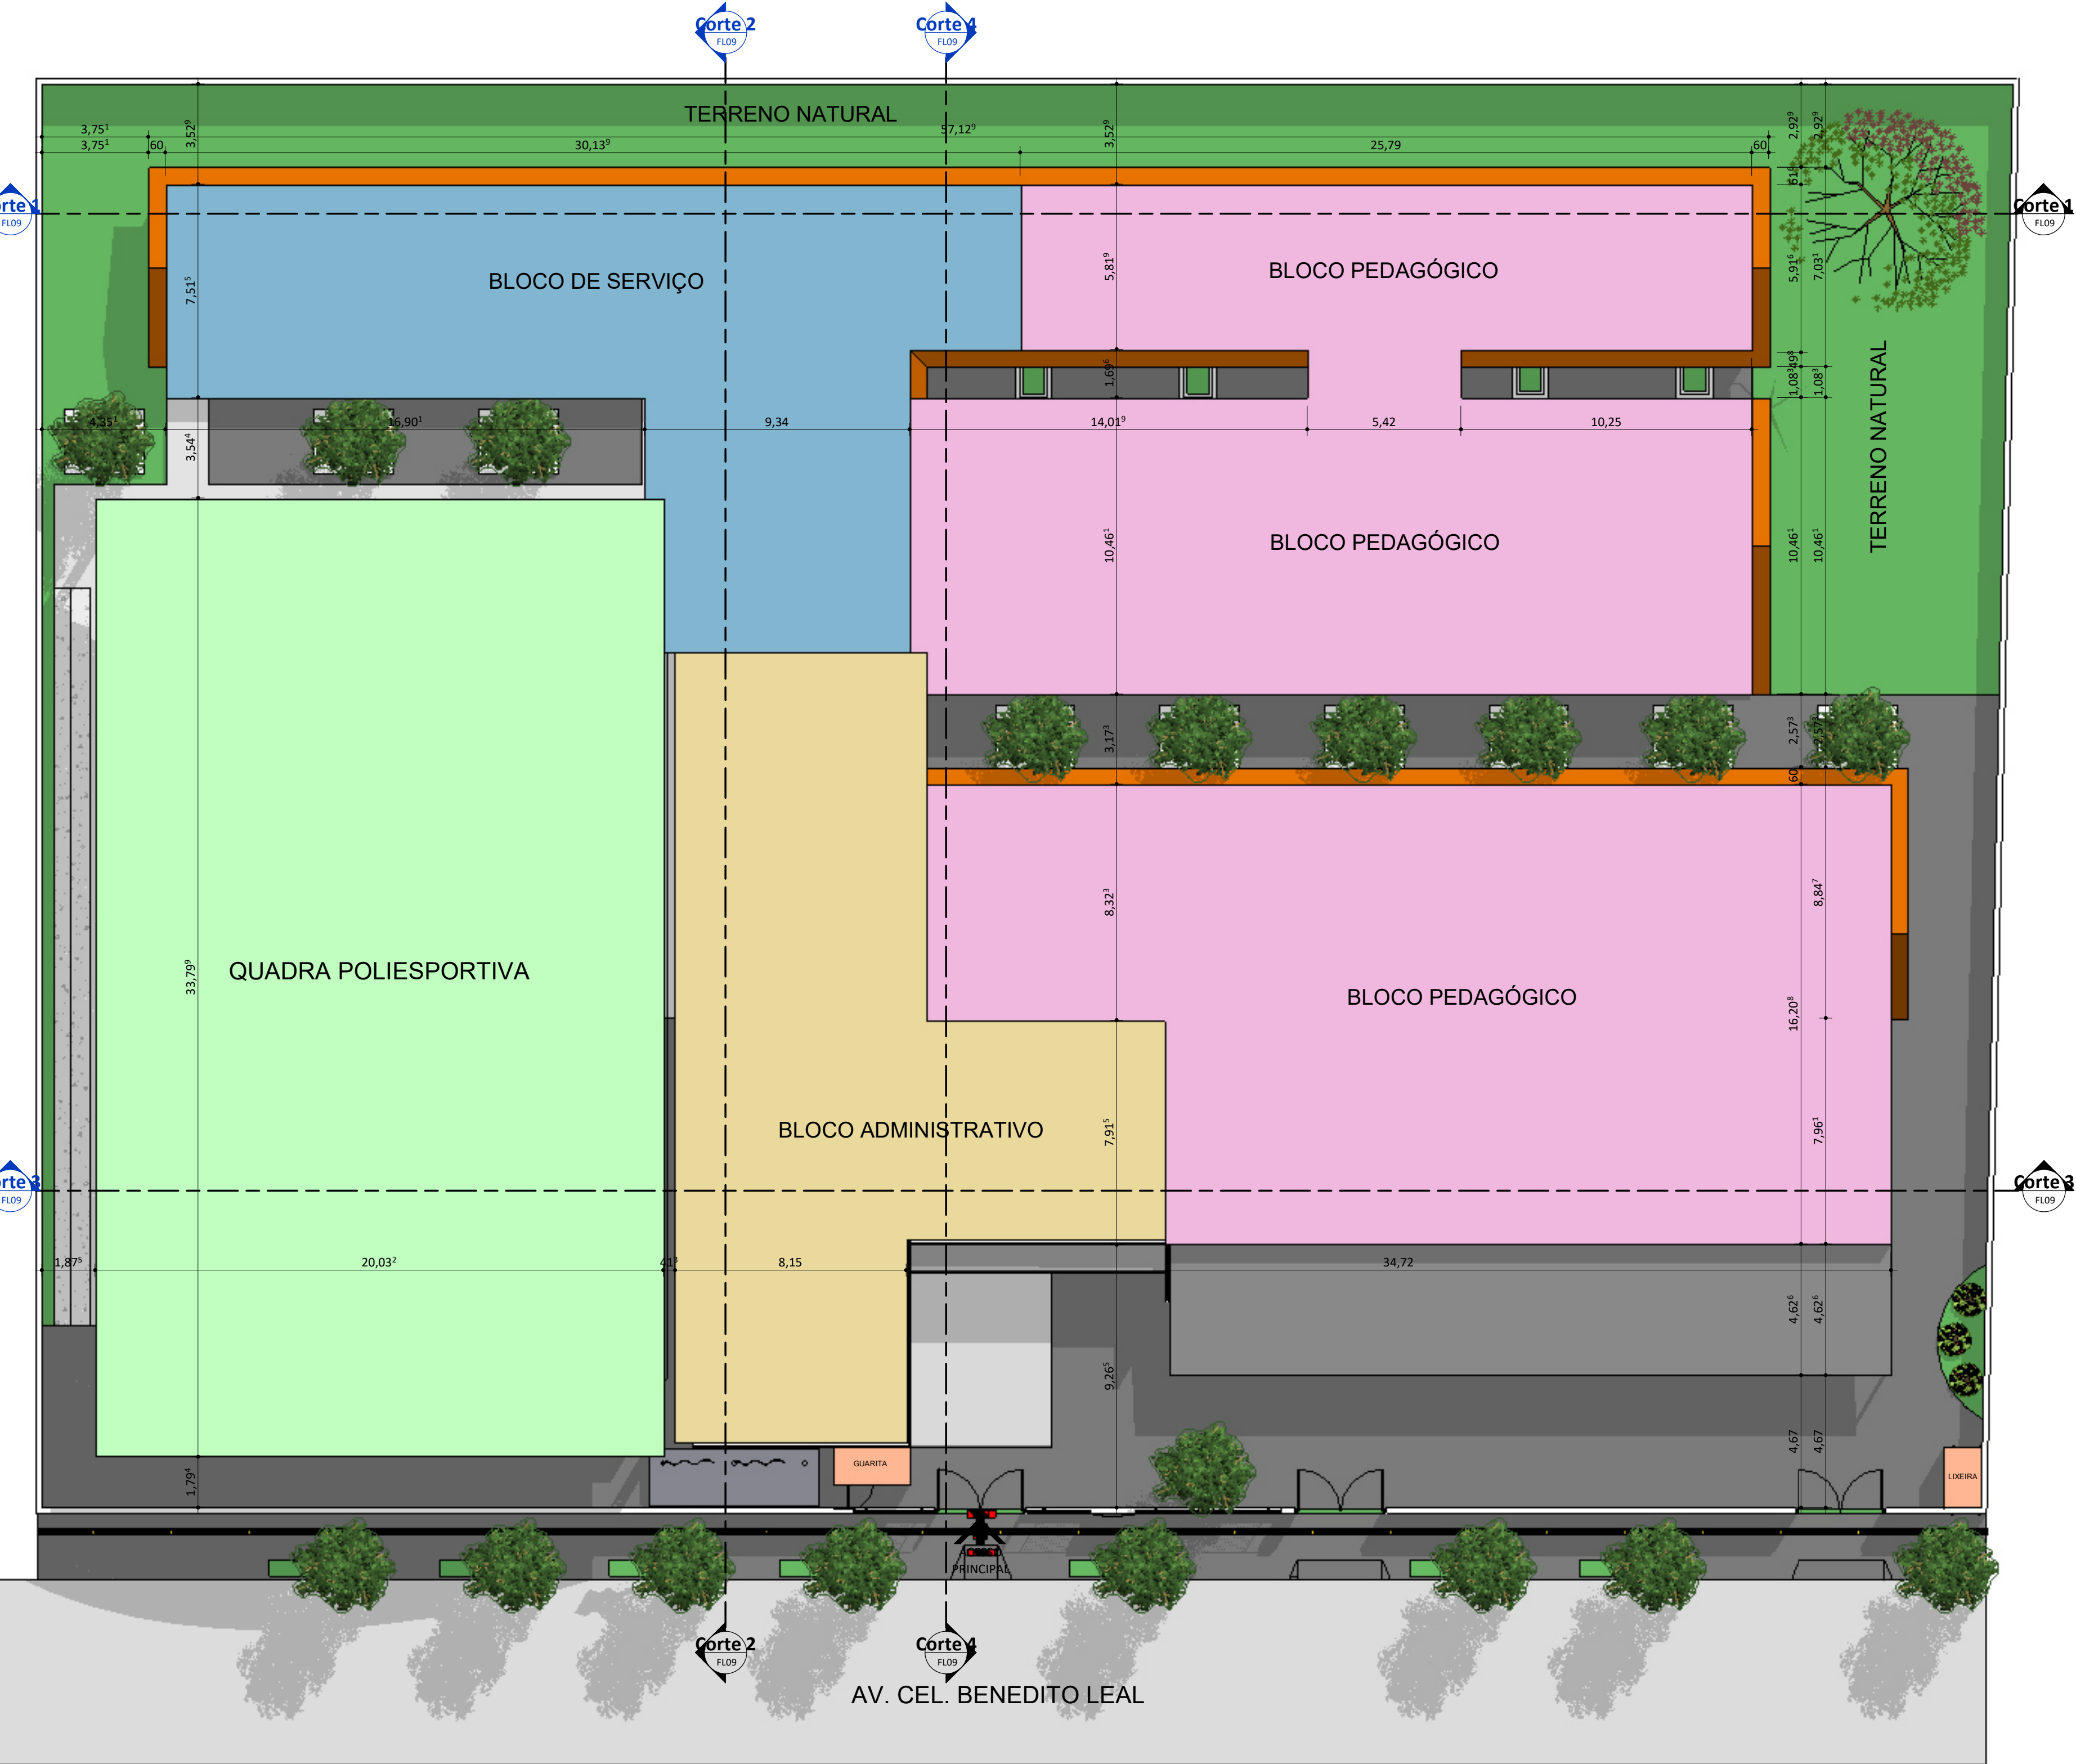

05 -
TÉRREO_PROPOSTA_SITUAÇÃO/LOCAÇÃO
ESC:1 : 150


UNIDADE ESCOLAR MOISÉS DE LIMA VERDE

Av. Benedito Portela Leal, S/N - CEP
64325-000, zona urbana do
município de Elesbão Veloso/PI.


Localização:
+619.874.833.333
+211.379.816.666.667




LEGENDA DAS EDIFICAÇÕES		
ITEM	DISCRIMINAÇÃO	ÁREA (m²)
BLOCO ADMINISTRATIVO	HALL DE ENTRADA, DIRETORIA, SECRETARIA, SALA DOS PROFESSORES, COORDENAÇÃO LAVABO DOS PROFESSORES, BANHEIROS, GUARITA E LIXEIRA	314,10 m²
BLOCO PEDAGÓGICO	09 SALAS DE AULA, LABORATÓRIO DE INFORMÁTICA, LABORATÓRIO DE CIÊNCIAS DA NATUREZA, BIBLIOTECA E SALA DE MEDIAÇÃO TECNOLÓGICA	954,05 m²
BLOCO DE SERVIÇOS	CANTINA, CASA DO GÁS, ÁREA DE SERVIÇOS, COZINHA, REFEITÓRIO, BANHEIROS E DEPOSITOS	300,12 m²
QUADRA PADRÃO FNDE	QUADRA POLIESPORTIVA E VESTIÁRIOS	677,06 m²
QUADRO DE ÁREAS		
DESCRIÇÃO		ÁREA (m²)
ÁREA DO TERRENO		3.500,60 m²
ÁREA TOTAL CONSTRUÍDA		2.132,04 m²
ÍNDICES		
TAXA DE OCUPAÇÃO		61 %
ÍNDICE DE APROVEITAMENTO		0,61



FADEX
FUNDAÇÃO CULTURAL E DE FORMENTO À PESQUISA, ENSINO, EXTENSÃO E INOVAÇÃO



EDUCAÇÃO
Secretaria de Estado da Educação / SEDUC



PIAÚI
GOVERNO DO ESTADO


PROJETO: U E MOISES LIMA VERDE
Unidade Escolar Moisés Lima Verde

PROJETO TIPO: PROJETO DE INFRAESTRUTURA EDUCACIONAL

PROPRIETÁRIO: _____
NOME DO PROPRIETÁRIO
CPF.: _____

AUTOR DO PROJETO: _____
ARQUITETO / ENGENHEIRO
CAU / CREA _____

RESPONSÁVEL TÉCNICO: _____
ARQUITETO / ENGENHEIRO
CAU / CREA _____

APROVAÇÕES: _____

Jorge Chander Lima Neto
Arquiteto e Urbanista
CAU-PA 000178

OBSERVAÇÕES:

COORDENAÇÃO:
FADEX - Fundação Cultural e de Formento à Pesquisa, Ensino, Extensão e Inovação

RESPONSÁVEL TÉCNICO:
Jorge Lima

PROPRIETÁRIO:
FADEX

ENDEREÇO:
AVENIDA BENEDITO PORTELA LEAL, S/N
FATIMA, 64325-000
Elesbão Veloso -PI,Trino

BIM MANAGER:
Jorge Lima


REVISÃO:

DATA:
05/29/16

ESCALA:
1 : 150

FORMATO:
A1 (841 x 594)

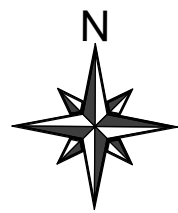


CONTEÚDO:
U E MOISES LIMA VERDE
Unidade Escolar Moisés Lima Verde



01 - TÉRREO_EXISTENTE
ESC: 1 : 100

L - RELAÇÃO DE ESQUADRIAS - JANELAS					
Contagem	No.	DESCRIÇÃO	L	H	PEITORIL
3	EF72	JANELA COM ESQUADRIA DE CORRER - 2 FOLHAS	1,00	0,50	1,40
9	EF73	JANELA COM ESQUADRIA MAXIM-AR - 3 FOLHAS	0,50	0,50	1,80
47	EF78	JANELA COM ESQUADRIA DE CORRER - 2 FOLHAS	2,00	1,30	
33	EF80	JANELA COM ESQUADRIA MAXIM-AR - 3 FOLHAS	2,00	0,50	1,80

L - RELAÇÃO DE ESQUADRIAS - PORTAS				
Contagem	No.	DESCRIÇÃO	L	H
33	9	FDE_SO_Soleiras1	0,13	0,02
22	58	FDE_PF15, PF16, PF17, PortaemChapadeFerro	0,90	2,11
7	150	FDE_RP02_Reforço		
2	156	Porta de Abrir - 01 folha Veneziana	0,90	2,10
21	157	FDE_PM_PortaBose	0,80	1,50
11	158	FDE_PF15, PF16, PF17, PortaemChapadeFerro	0,83	2,11
7	159	FDE_PM70, PM71, PM72, PortaMadeiraSarrafada, BatenteMetálico	0,71	2,11
3	163	FDE_PT34, PT35, Portão_UsosExterno, GradEletrofundido, 2Folhas	3,00	2,35



PROJETO: U E MOISES LIMA VERDE
Unidade Escolar Moisés Lima Verde


PROJETO TIPO: PROJETO DE INFRAESTRUTURA EDUCACIONAL

PROPRIETÁRIO: _____
NOME DO PROPRIETÁRIO
CPF.: _____

AUTOR DO PROJETO: _____
ARQUITETO / ENGENHEIRO
CAU / CREA

RESPONSÁVEL TÉCNICO: _____
ARQUITETO / ENGENHEIRO
CAU / CREA

APROVAÇÕES:


Jorge Lima
ARQUITETO - CREA

OBSERVAÇÕES:

COORDENAÇÃO:
FADEX - Fundação Cultural e de Fomento à Pesquisa, Ensino, Extensão e Inovação

RESPONSÁVEL TÉCNICO:
Jorge Lima

PROPRIETÁRIO:
FADEX

ENDEREÇO:
AVENIDA BENEDITO
PORTELA LEAL, S/N
FATIMA, 64325-000
Elesbão Veloso - PI.

BIM MANAGER:
Jorge Lima



REVISÃO:

DATA:
05/29/16

ESCALA:
1 : 100

FORMATO:
A1 (841 x 594)

CONTEÚDO:
U E MOISES LIMA VERDE
Unidade Escolar Moisés Lima Verde

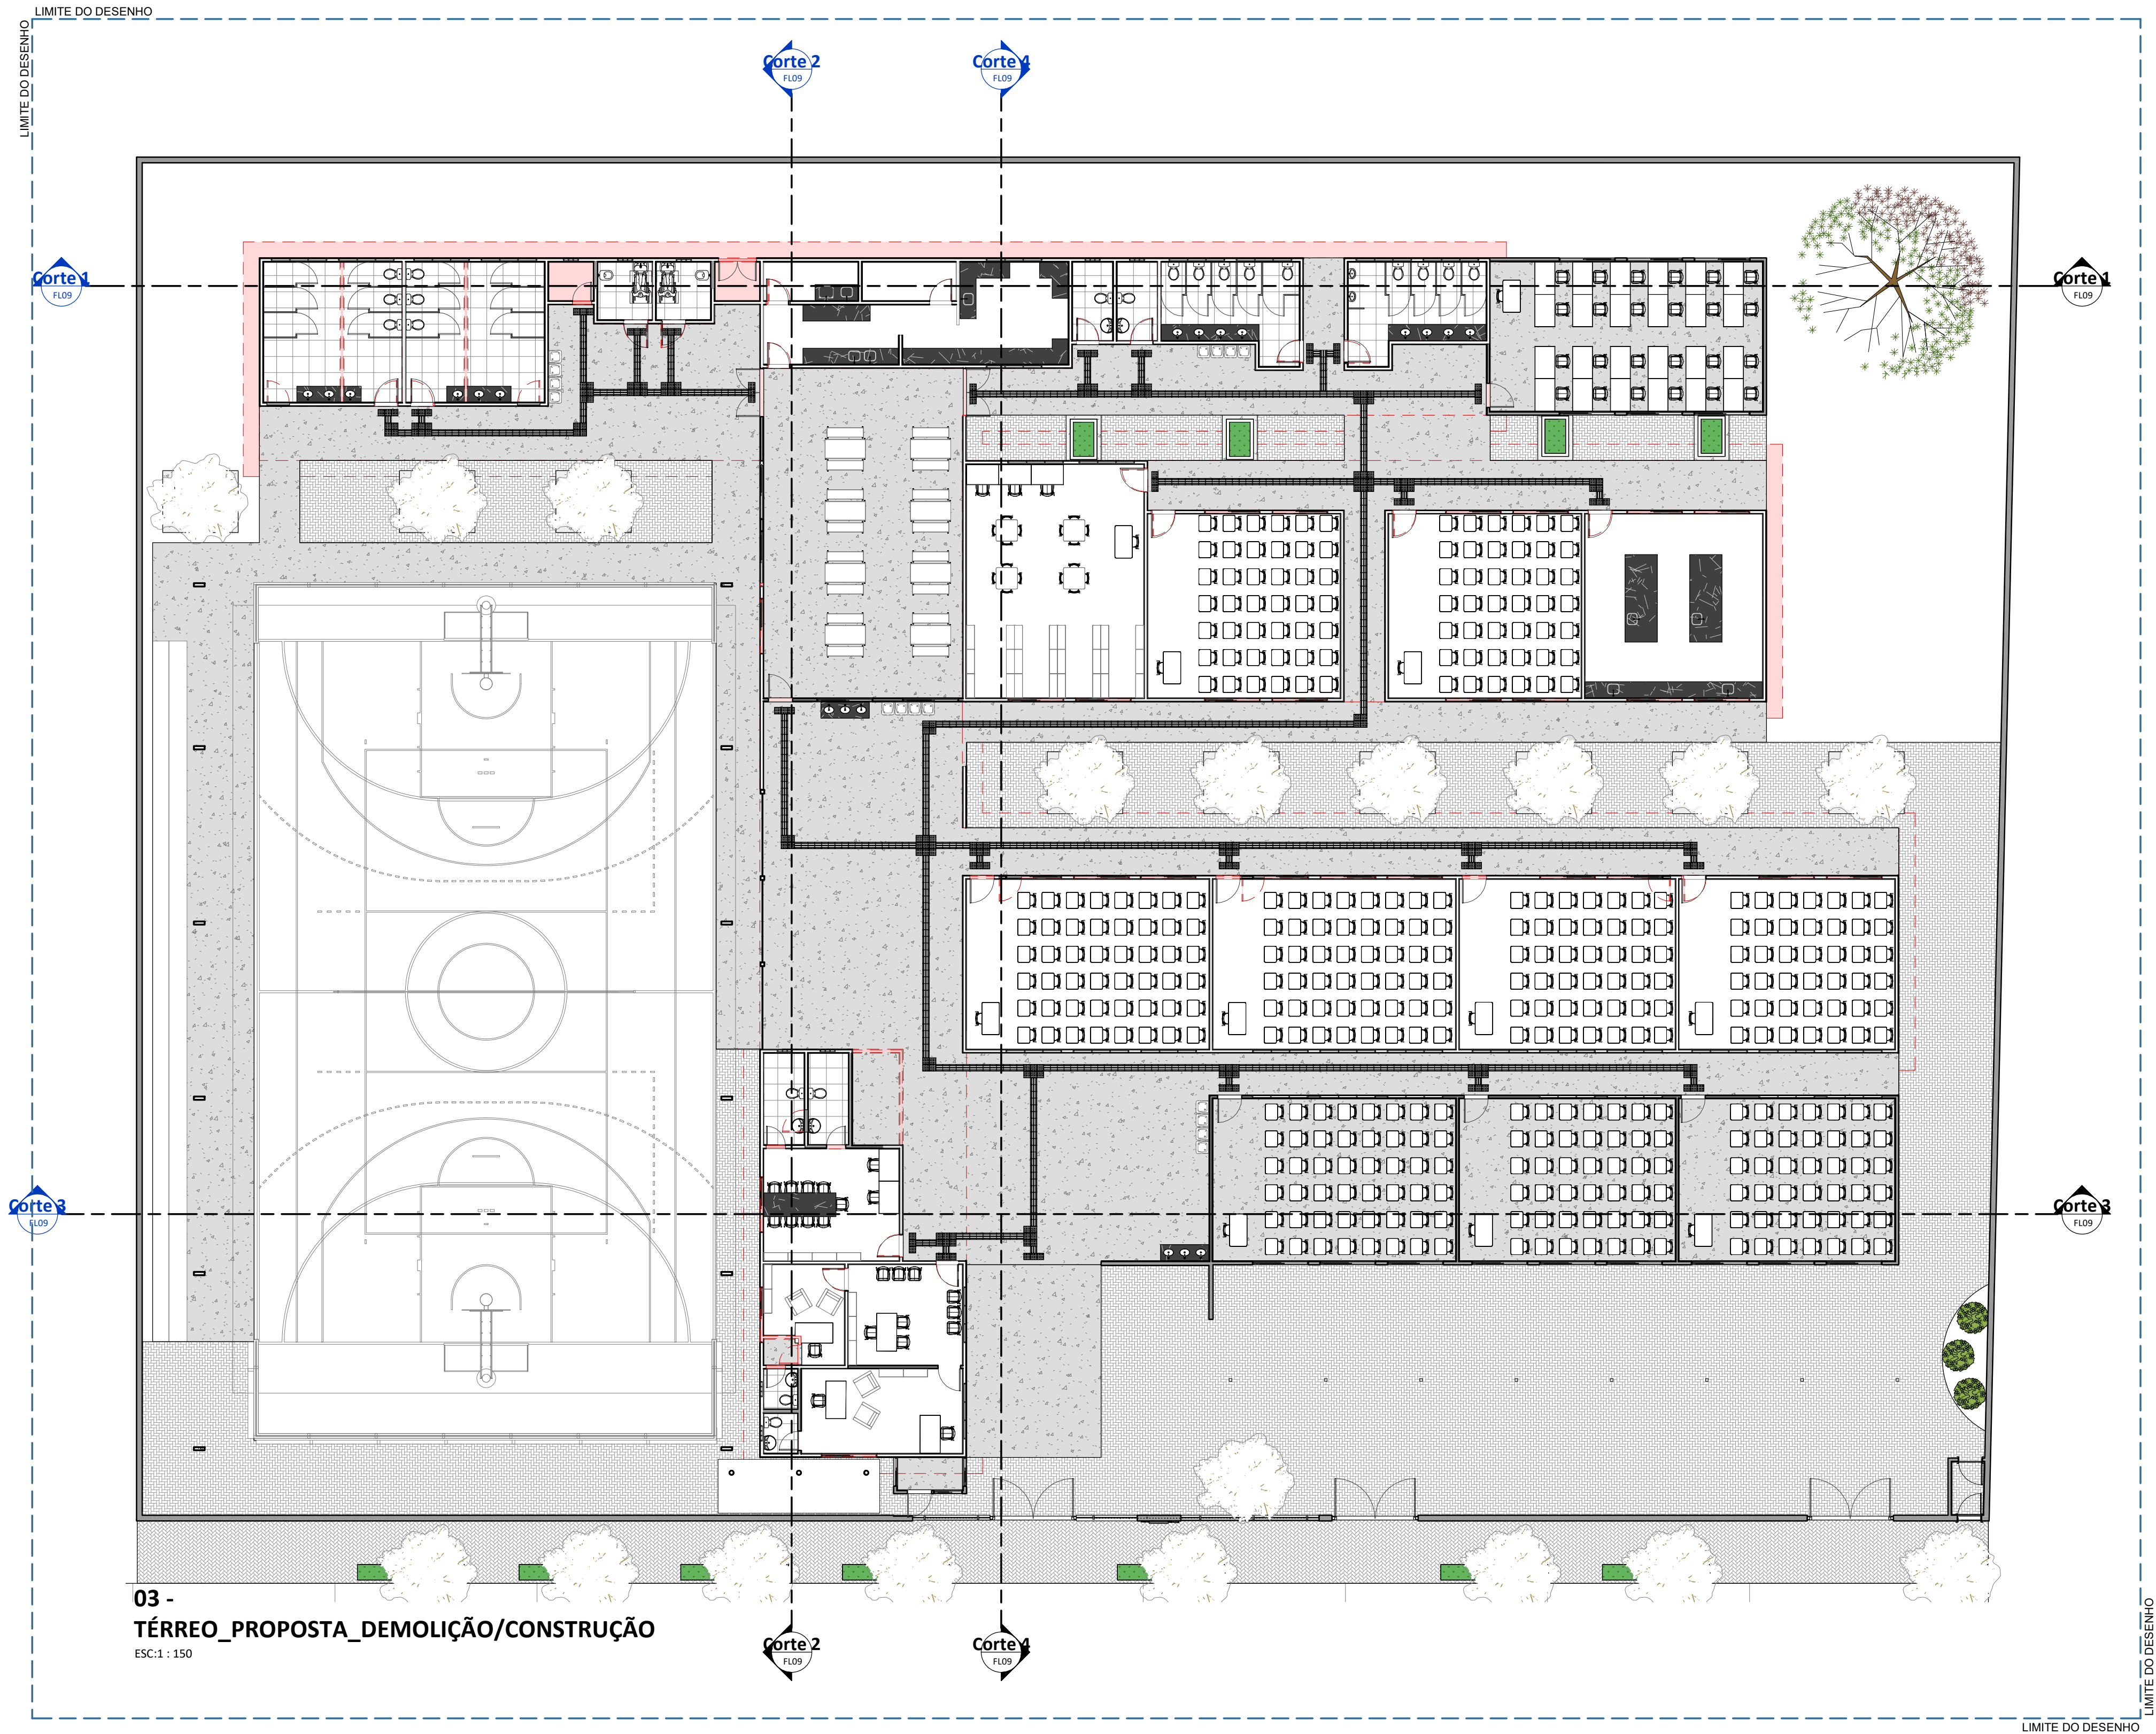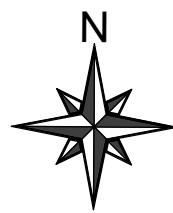

L - RELAÇÃO DE ESQUADRIAS - JANELAS					
Contagem	No.	DESCRIÇÃO	L	H	PEITORIL
3	EF72	JANELA COM ESQUADRIA DE CORRER - 2 FOLHAS	1,00	0,50	1,40
9	EF73	JANELA COM ESQUADRIA MAXIM-AR - 3 FOLHAS	0,50	0,50	1,80
47	EF78	JANELA COM ESQUADRIA DE CORRER - 2 FOLHAS	2,00	1,30	
33	EF80	JANELA COM ESQUADRIA MAXIM-AR - 3 FOLHAS	2,00	0,50	1,80

L - RELAÇÃO DE ESQUADRIAS - PORTAS				
Contagem	No.	DESCRIÇÃO	L	H
33	9	FDE_SO_Soleiras1	0,13	0,02
22	58	FDE_PF15, PF16, PF17, PortaemChapadeFerro	0,90	2,11
7	150	FDE_RP02_Reforço		
2	156	Porta de Abrir - 01 folha Veneziana	0,90	2,10
21	157	FDE_PM_PortaBose	0,80	1,50
11	158	FDE_PF15, PF16, PF17, PortaemChapadeFerro	0,83	2,11
7	159	FDE_PM70, PM71, PM72, PortaMadeiraSarrafada, BatenteMetálico	0,71	2,11
3	163	FDE_PT34, PT35, Portão_UsosExterno, GradilEletrofundido, 2Folhas	3,00	2,35

LEGENDA

- DEMOLIR
- CONSTRUIR



PROJETO: U E MOISES LIMA VERDE
Unidade Escolar Moisés Lima Verde

PROJETO TIPO: PROJETO DE INFRAESTRUTURA EDUCACIONAL

PROPRIETÁRIO:
NOME DO PROPRIETÁRIO
CPF.:

AUTOR DO PROJETO:
ARQUITETO / ENGENHEIRO
CAU / CREA

RESPONSÁVEL TÉCNICO:
ARQUITETO / ENGENHEIRO
CAU / CREA

APROVAÇÕES:

Jorge Lima
Jorge Chandler Lima Soares
Arquiteto e Urbanista
CAU/PB 000000000

OBSERVAÇÕES:

COORDENAÇÃO:
FADEX - Fundação Cultural e de Fomento à Pesquisa, Ensino, Extensão e Inovação

RESPONSÁVEL TÉCNICO:
Jorge Lima

PROPRIETÁRIO:
FADEX

ENDEREÇO:
AVENIDA BENEDITO
PORTELA LEAL, S/N
FATIMA, 64325-000
Elsbão Veloso - PI.

BIM MANAGER:
Jorge Lima



REVISÃO:

DATA:
03/06/21


ESCALA:
Como indicado

FORMATO:
A1 (841 x 594)


CONTEÚDO:
U E MOISES LIMA VERDE
Unidade Escolar Moisés Lima Verde

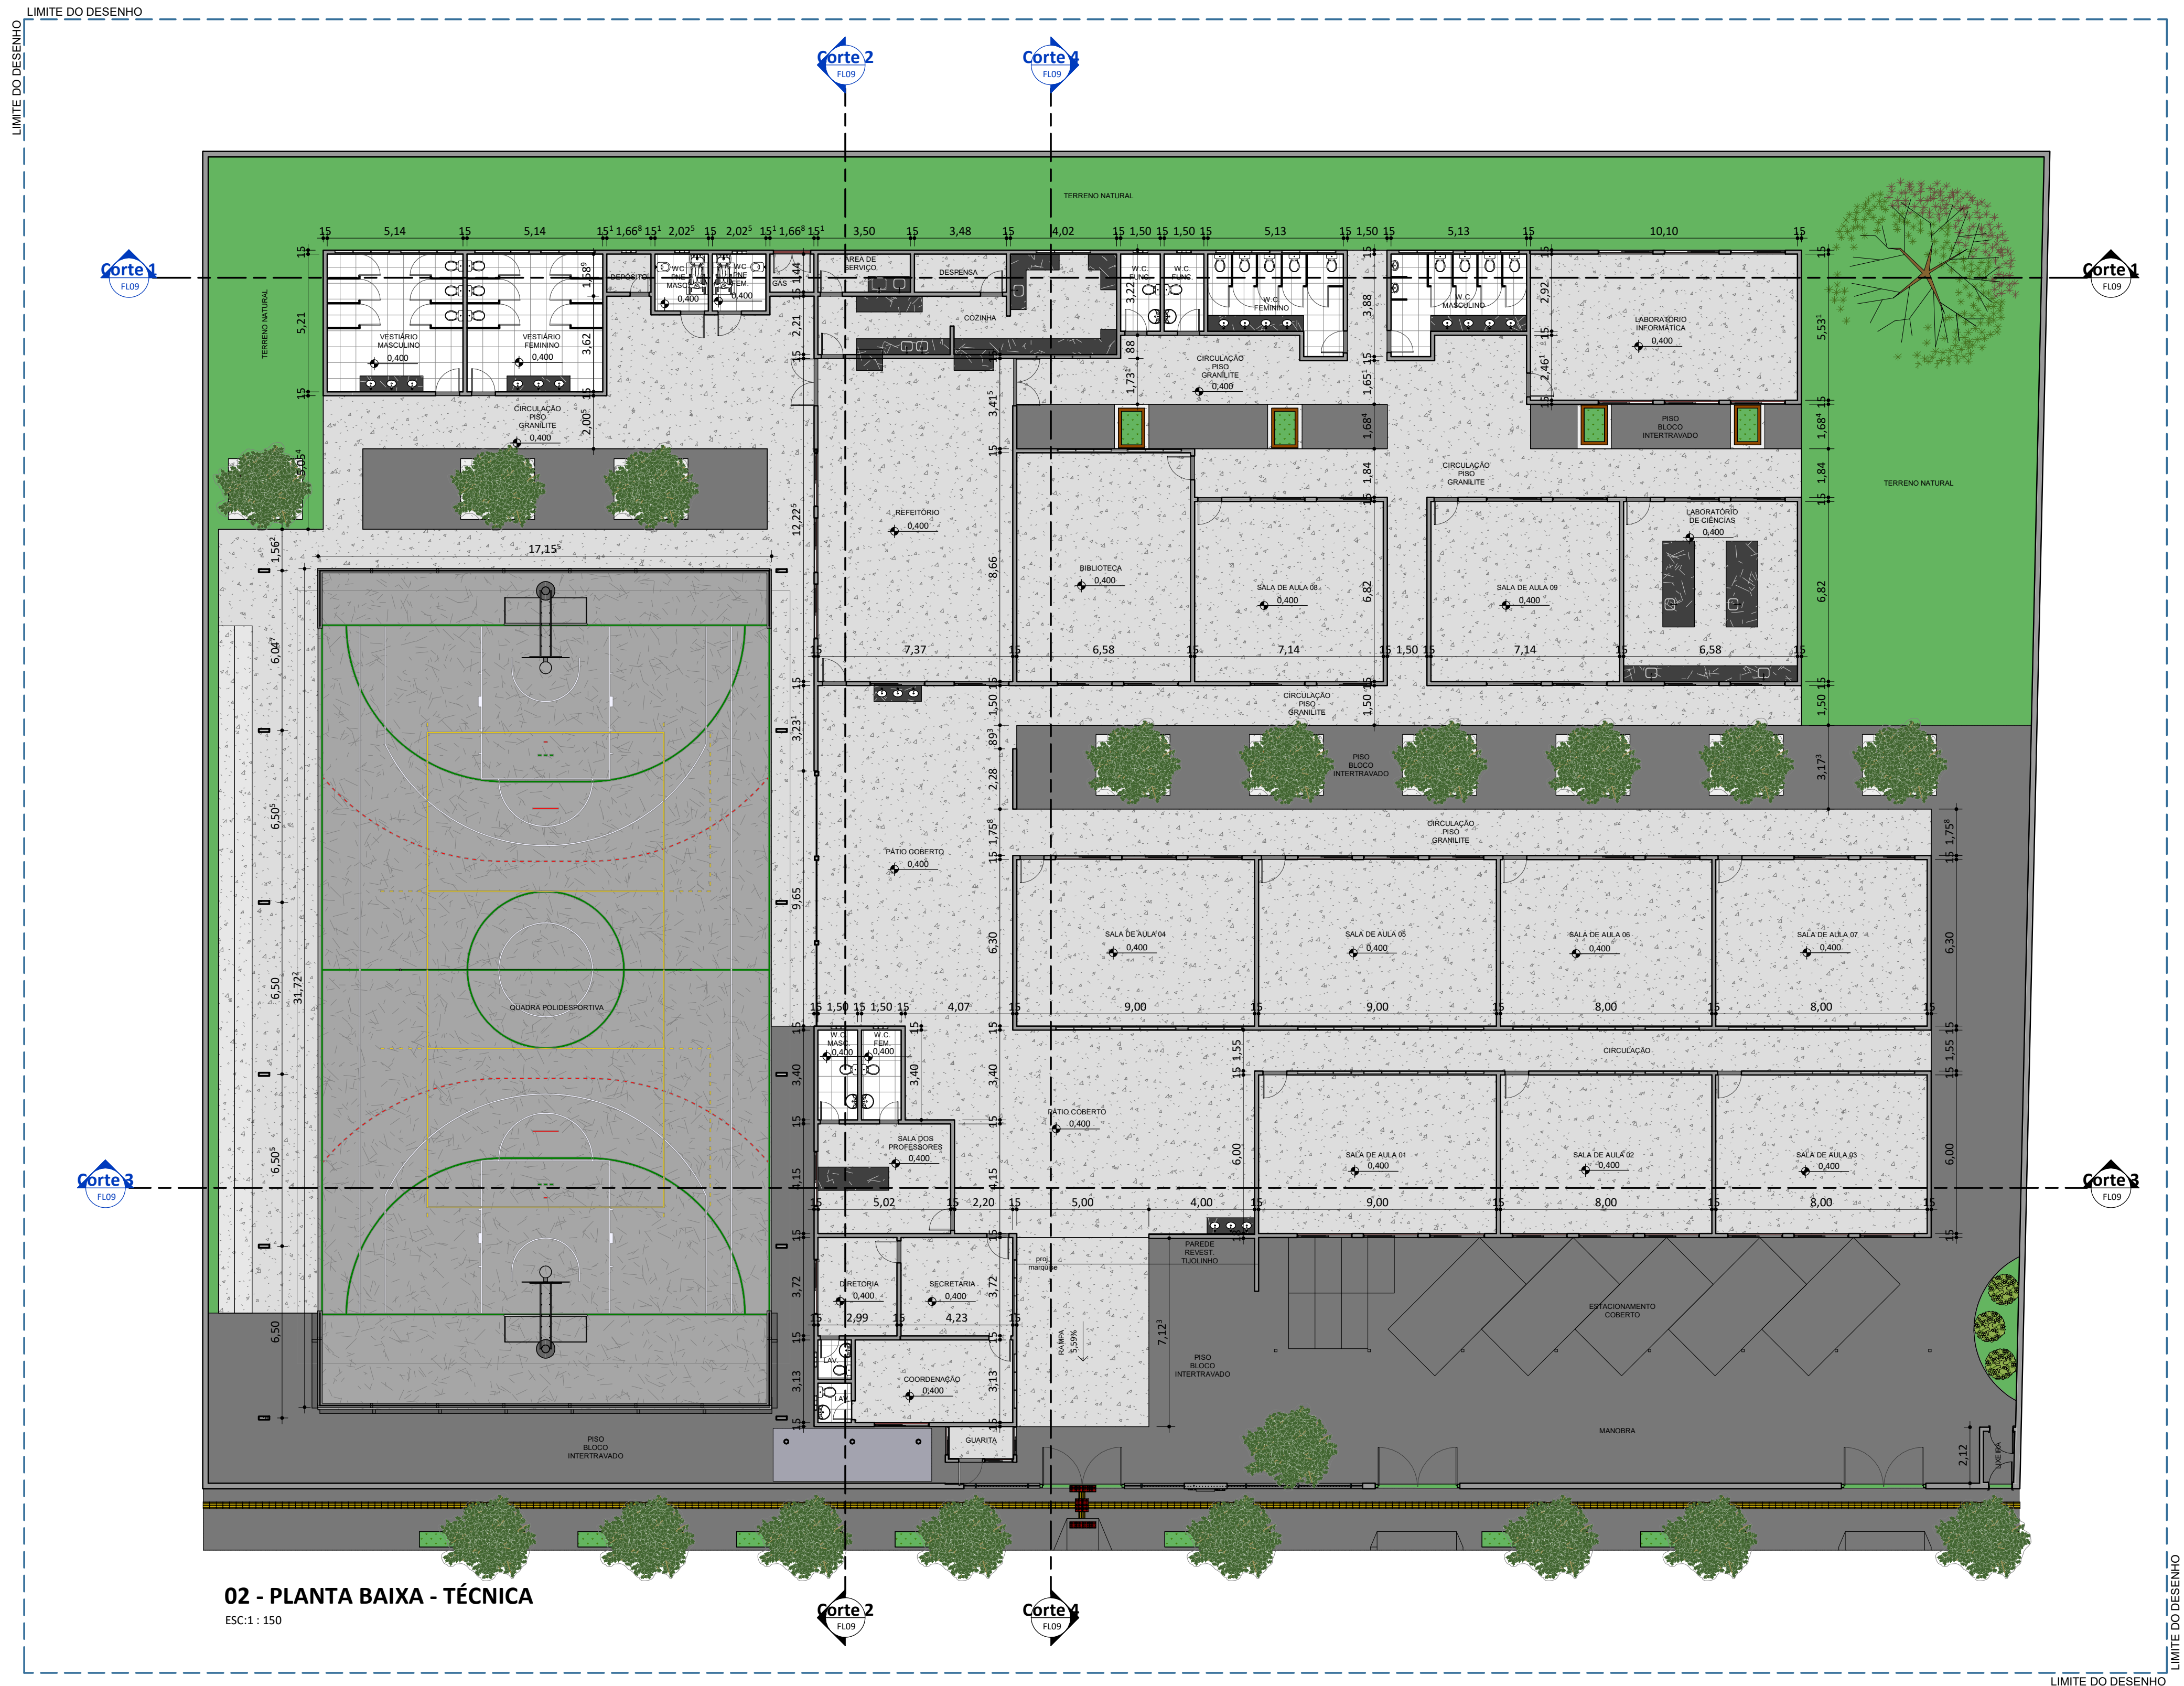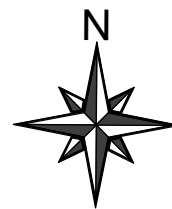


L - RELAÇÃO DE ESQUADRIAS - JANELAS					
Contagem	No.	DESCRIÇÃO	L	H	PEITORIL
3	EF72	JANELA COM ESQUADRIA DE CORRER - 2 FOLHAS	1,00	0,50	1,40
9	EF73	JANELA COM ESQUADRIA MAXIM-AR - 3 FOLHAS	0,50	0,50	1,80
47	EF78	JANELA COM ESQUADRIA DE CORRER - 2 FOLHAS	2,00	1,30	
33	EF80	JANELA COM ESQUADRIA MAXIM-AR - 3 FOLHAS	2,00	0,50	1,80
L - RELAÇÃO DE ESQUADRIAS - PORTAS					
Contagem	No.	DESCRIÇÃO	L	H	
33	9	FDE_SO_Soleiras1		0,19	0,02
22	58	FDE_PF15, PF16, PF17, PortaemChapadeFerro		0,90	2,11
7	150	FDE_RP02_Reforço			
2	156	Porta de Abrir - 01 folha Veneziana		0,90	2,10
21	157	FDE_PM_PortaBose		0,80	1,50
11	158	FDE_PF15, PF16, PF17, PortaemChapadeFerro		0,83	2,11
7	159	FDE_PM70, PM71, PM72, PortaMadeiraSarrafada_BatenteMetálico		0,71	2,11
3	163	FDE_PT34, PT35, Portão_UsosExterno_GradilEletrofundido_2Folhas		3,00	2,35



FADEX
FUNDAÇÃO CULTURAL E DE FORMENTO À PESQUISA, ENSINO, EXTENSÃO E INOVAÇÃO



EDUCAÇÃO
Secretaria de Estado da Educação / SEDUC



PIAUI
GOVERNO DO ESTADO

PROJETO: U E MOISES LIMA VERDE
Unidade Escolar Moisés Lima Verde


PROJETO TIPO: PROJETO DE INFRAESTRUTURA EDUCACIONAL

PROPRIETÁRIO:
NOME DO PROPRIETÁRIO
CPF.:

AUTOR DO PROJETO:
ARQUITETO / ENGENHEIRO
CAU / CREA

RESPONSÁVEL TÉCNICO:
ARQUITETO / ENGENHEIRO
CAU / CREA

APROVAÇÕES:


Jorge Chander Lima Sousa
ARQUITETO - CREA/PI 000000000

OBSERVAÇÕES:

COORDENAÇÃO:
FADEX - Fundação Cultural e de Formento à Pesquisa, Ensino, Extensão e Inovação

RESPONSÁVEL TÉCNICO:
Jorge Lima

PROPRIETÁRIO:
FADEX

ENDEREÇO:
AVENIDA BENEDITO PORTELA LEAL, S/N
FATIMA, 64325-000
Elesbão Veloso - PI.

BIM MANAGER:
Jorge Lima


REVISÃO:

DATA:
03/06/21




ESCALA:
1 : 150

FORMATO:
A1 (841 x 594)

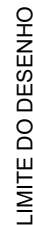CONTEÚDO:
U E MOISES LIMA VERDE
Unidade Escolar Moisés Lima Verde



LIMITE DO DESENHO

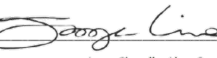 <p>FADEX FUNDAÇÃO CULTURAL DE FOMENTO E PESQUISA, ENSINO, EXTENSÃO E INOVAÇÃO</p>	<h2 style="margin: 0;">EDUCAÇÃO</h2> <p>Secretaria de Estado da Educação / SEDUC</p>	 Piauí GOVERNO DO ESTADO
PROJETO: U E MOISES LIMA VERDE Unidade Escolar Moisés Lima Verde		
PROJETO TIPO: PROJETO DE INFRAESTRUTURA EDUCACIONAL		
PROPRIETÁRIO: _____ <div style="text-align: center;">NOME DO PROPRIETÁRIO</div> <div style="text-align: center;">CPF.: _____</div>		
AUTOR DO PROJETO: _____ <div style="text-align: center;">ARQUITETO / ENGENHEIRO</div> <div style="text-align: center;">CAU / CREA _____</div>		
RESPONSÁVEL TÉCNICO: _____ <div style="text-align: center;">ARQUITETO / ENGENHEIRO</div> <div style="text-align: center;">CAU / CREA _____</div>		
APROVAÇÕES: _____ <div style="text-align: right; margin-top: 10px;">  <small>Jorge Cláudio Lima Sousa Arquiteto e Urbanista Crea - CA-04871-0</small> </div>		
OBSERVAÇÕES: _____		
COORDENAÇÃO: FADEX - Fundação Cultural e de Fomento à Pesquisa, Ensino, Extensão e Inovação		
RESPONSÁVEL TÉCNICO: Jorge Lima		
PROPRIETÁRIO: FADEX		
ENDEREÇO: AVENIDA BENEDITO PORTELA LEAL, S/N FATIMA, 64325-000 Elesbão Veloso - PI.		
BIM MANAGER: Jorge Lima		
REVISÃO: _____		
DATA: 05/19/21		
ESCALA: 1 : 150		
FORMATO: A1 (841 x 594)		
05		
CONTEÚDO: U E MOISES LIMA VERDE Unidade Escolar Moisés Lima Verde		



LIMITE DO DESENHO




PLANTA BAIXA - PAISAGISMO
ESC:1:150

LIMITE DO DESENHO

LIMITE DO DESENHO

CORTE CANTEIRO
FLD05

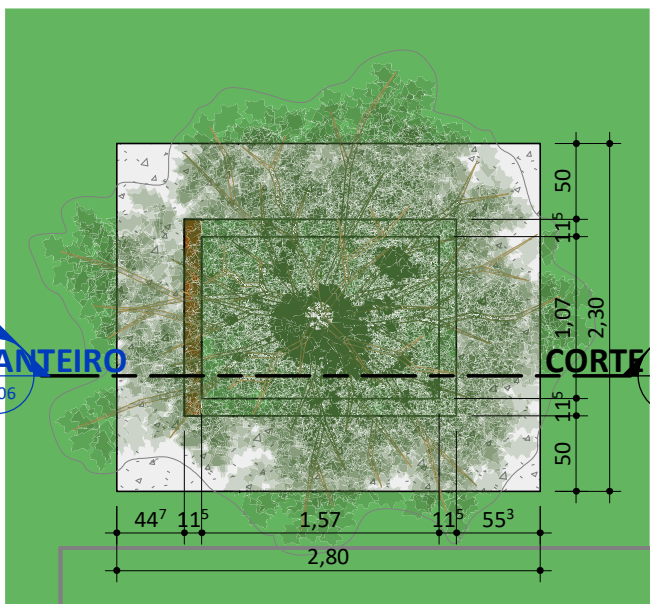

PLANTA BAIXA - CANTEIRO
ESC:1:50

CORTE CANTEIRO
FLD06



CORTE CANTEIRO
ESC:1:50

LIMITE DO DESENHO



PROJETO: U E MOISES LIMA VERDE
Unidade Escolar Moisés Lima Verde
PROJETO TIPO: PROJETO DE INFRAESTRUTURA EDUCACIONAL

PROPRIETÁRIO:
NOME DO PROPRIETÁRIO
CPF.:
AUTOR DO PROJETO:
ARQUITETO / ENGENHEIRO
CAU / CREA
RESPONSÁVEL TÉCNICO:
ARQUITETO / ENGENHEIRO
CAU / CREA

APROVAÇÕES:


Jorge Lima
ARQUITETO e Urbanista
CAU 64325-000




OBSERVAÇÕES:


COORDENAÇÃO:
FADEX - Fundação Cultural e de Fomento à Pesquisa, Ensino, Extensão e Inovação
RESPONSÁVEL TÉCNICO:
Jorge Lima
PROPRIETÁRIO:
FADEX
ENDEREÇO:
AVENIDA BENEDITO
PORTELA LEAL, S/N
FATIMA, 64325-000
Elesbão Veloso - PI.
BIM MANAGER:
Jorge Lima
REVISÃO:

DATA:
05/17/21
ESCALA:
Como indicado
FORMATO:
A1 (841 x 594)

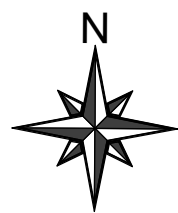CONTEÚDO:
U E MOISES LIMA VERDE
Unidade Escolar Moisés Lima Verde

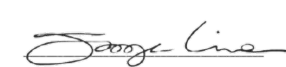


 <p>FADEX FUNDAÇÃO CULTURAL E DE FORMENTO À PESQUISA, ENSINO, EXTENSÃO E INOVAÇÃO</p>	 <p>EDUCAÇÃO Secretaria de Estado da Educação / SEDUC GOVERNO DO ESTADO</p>
PROJETO: U E MOISES LIMA VERDE Unidade Escolar Moisés Lima Verde	
PROJETO TIPO: PROJETO DE INFRAESTRUTURA EDUCACIONAL	
PROPRIETÁRIO:	NOME DO PROPRIETÁRIO CPF.:
AUTOR DO PROJETO:	ARQUITETO / ENGENHEIRO CAU / CREA
RESPONSÁVEL TÉCNICO:	ARQUITETO / ENGENHEIRO CAU / CREA
APROVAÇÕES:	 Jorge Eduardo Lima Sousa RESPONSÁVEL TÉCNICO CAU 000000000
OBSERVAÇÕES:	
COORDENAÇÃO: FADEX - Fundação Cultural e de Formento à Pesquisa, Ensino, Extensão e Inovação	
RESPONSÁVEL TÉCNICO: Jorge Lima	
PROPRIETÁRIO: FADEX	
ENDEREÇO: AVENIDA BENEDITO PORTELA LEAL, S/N FATIMA, 64325-000 Elesbão Veloso - PI.	
BIM MANAGER: Jorge Lima	
REVISÃO:	
DATA: 05/17/21	
ESCALA: 1 : 150	
FORMATO: A1 (841 x 594)	
CONTEÚDO: U E MOISES LIMA VERDE Unidade Escolar Moisés Lima Verde	

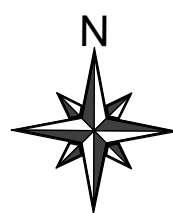

LIMITE DO DESENHO

RUA AFONSO MAFRENSE

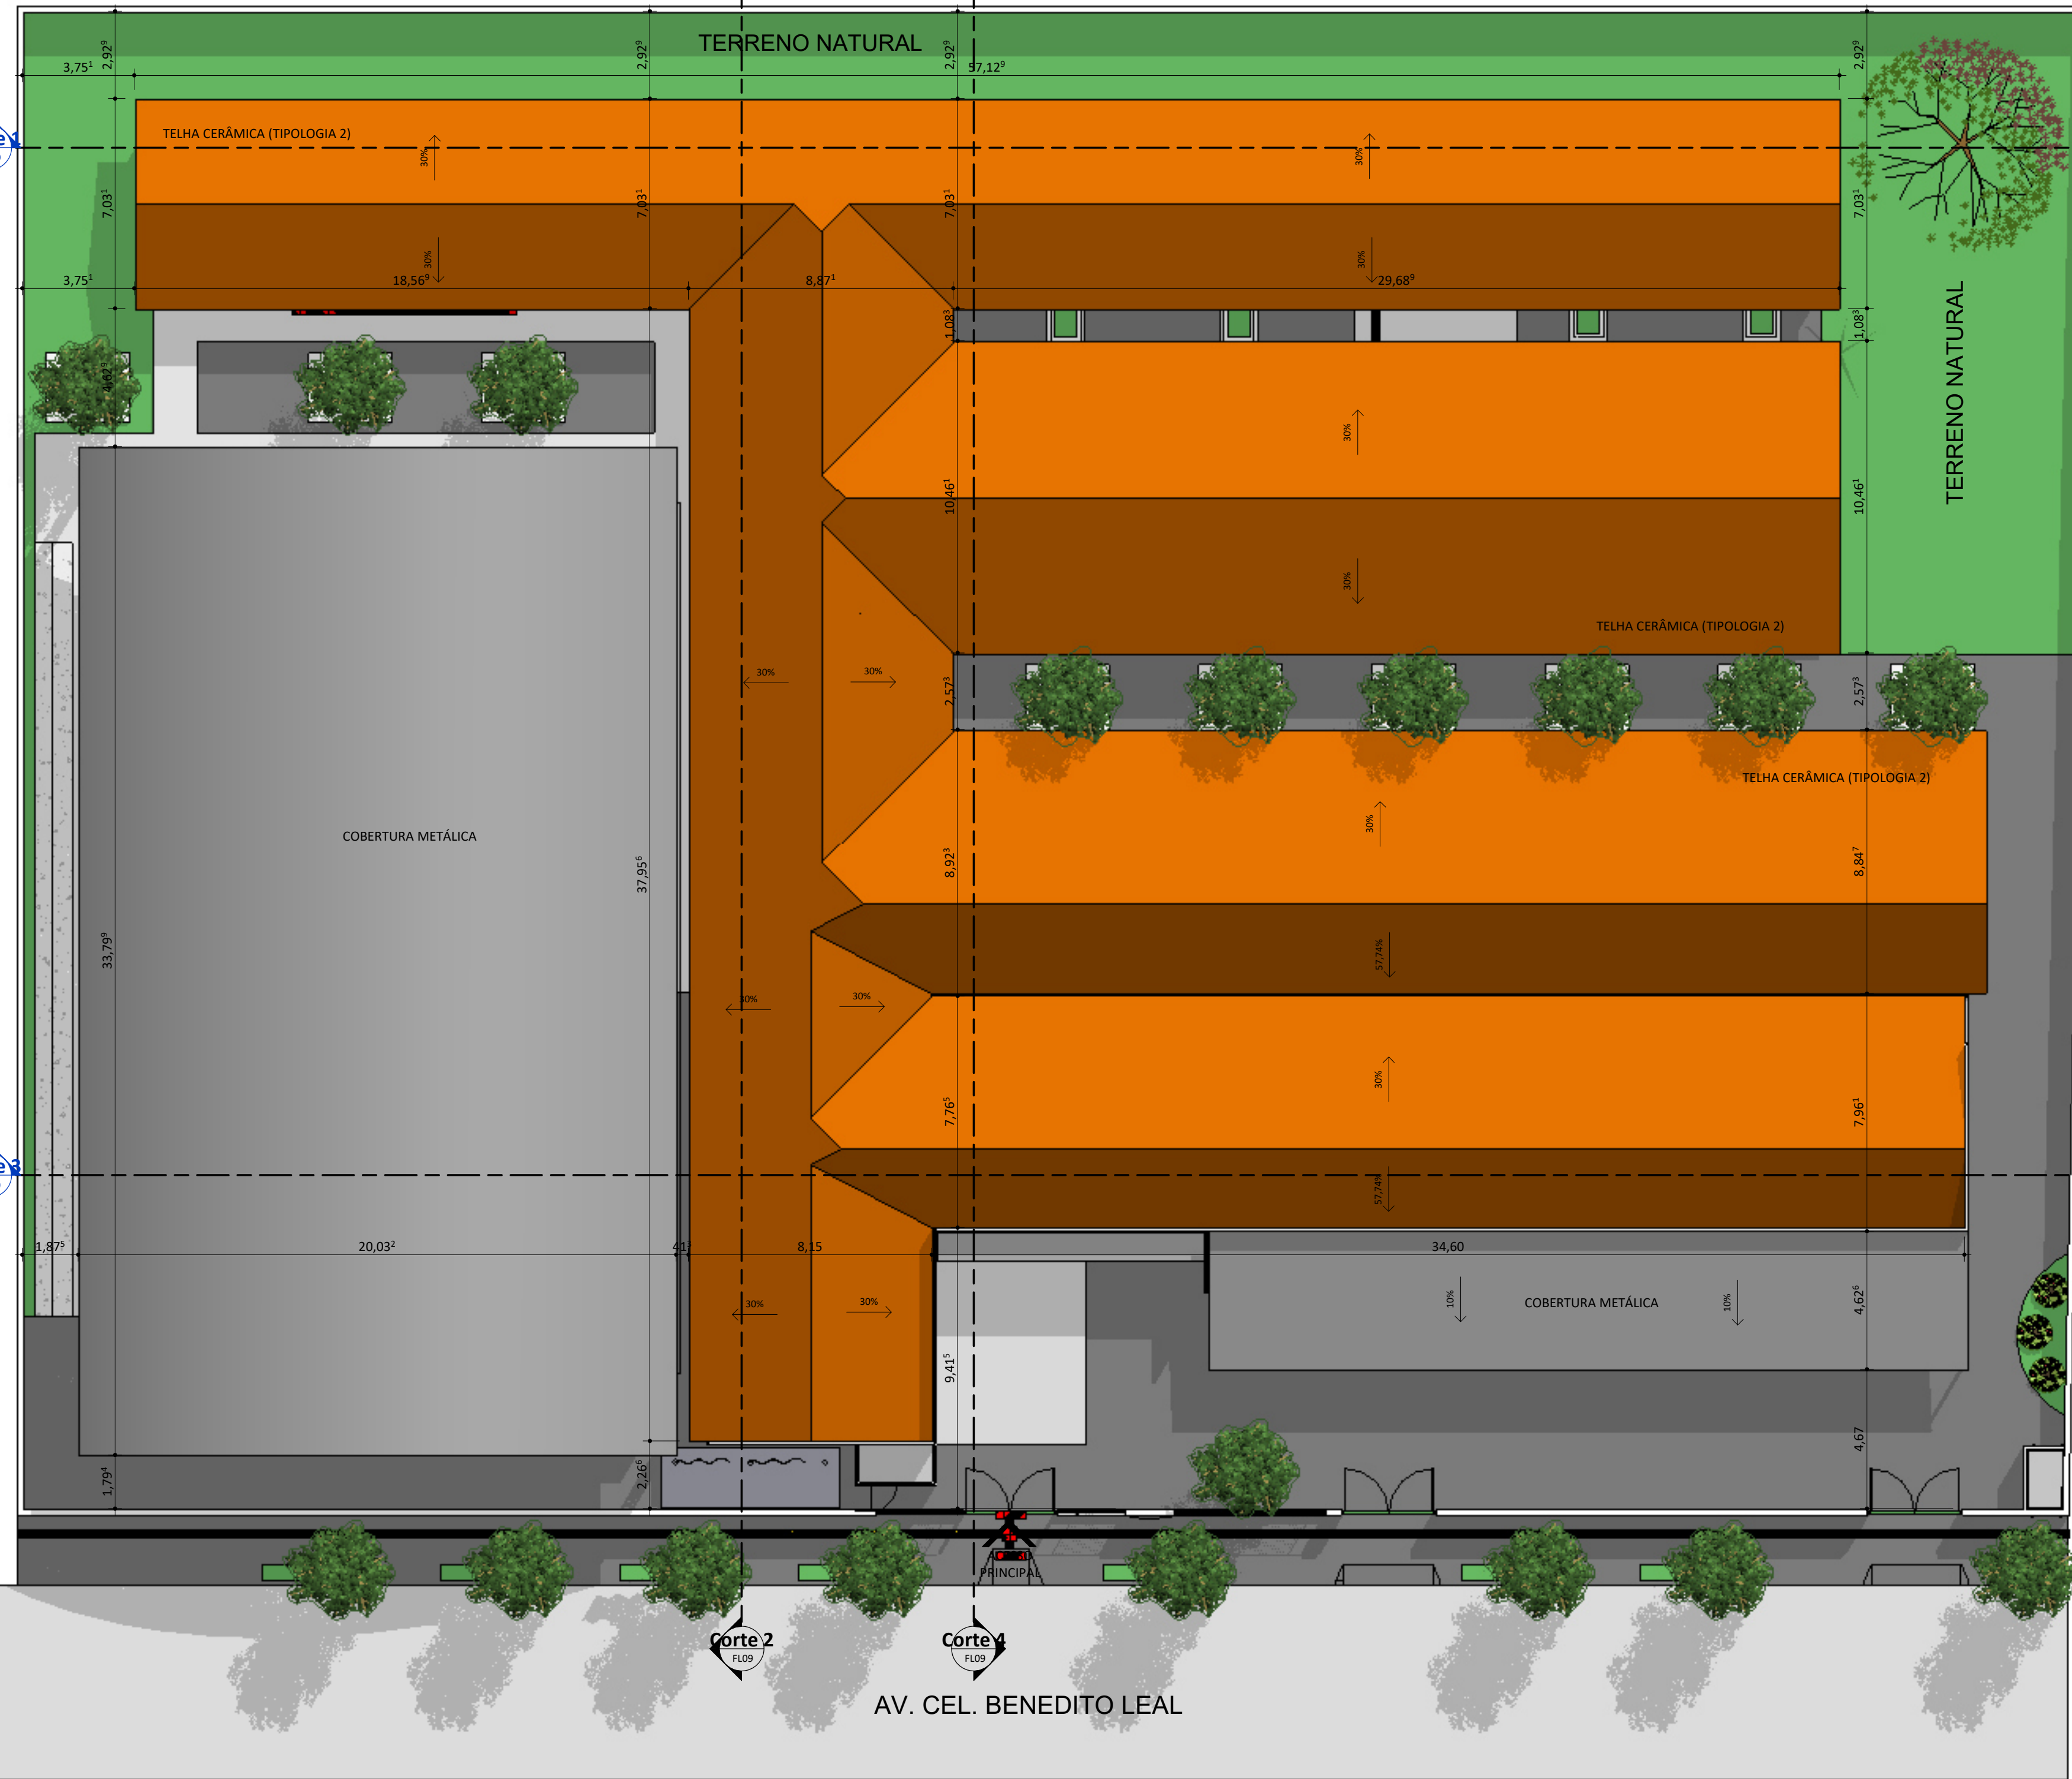


04 - TÉRREO_PROPOSTA_COBERTURA
ESC:1 : 150


AV. CEL. BENEDITO LEAL

LIMITE DO DESENHO


QUADRO DE ÁREAS	
DESCRIÇÃO	ÁREA (m²)
ÁREA DO TERRENO	3.500,60 m²
ÁREA TOTAL CONSTRUÍDA	2.132,04 m²
ÍNDICES	
TAXA DE OCUPAÇÃO	61 %
ÍNDICE DE APROVEITAMENTO	0,61



FADEX
FUNDAÇÃO CULTURAL E DE FORMENTO À PESQUISA, ENSINO, EXTENSÃO E INOVAÇÃO



EDUCAÇÃO
Secretaria de Estado
da Educação / SEDUC



PIAÚI
GOVERNO DO ESTADO


PROJETO: U E MOISES LIMA VERDE
Unidade Escolar Moisés Lima Verde

PROJETO TIPO: PROJETO DE INFRAESTRUTURA EDUCACIONAL

PROPRIETÁRIO:
NOME DO PROPRIETÁRIO
CPF.:

AUTOR DO PROJETO:
ARQUITETO / ENGENHEIRO
CAU / CREA

RESPONSÁVEL TÉCNICO:
ARQUITETO / ENGENHEIRO
CAU / CREA

APROVAÇÕES:

Jorge Chander Lima Neto
Arquiteto e Urbanista
CAU-PA/00017-0

OBSERVAÇÕES:

COORDENAÇÃO:
FADEX - Fundação Cultural e de Formento à Pesquisa, Ensino, Extensão e Inovação

RESPONSÁVEL TÉCNICO:
Jorge Lima

PROPRIETÁRIO:
FADEX

ENDEREÇO:
AVENIDA BENEDITO
PORTELA LEAL, S/N
FATIMA, 64325-000
Elesbão Veloso - PI.

BIM MANAGER:
Jorge Lima


REVISÃO:

DATA:
03/11/21


ESCALA:
1 : 150

FORMATO:
A1 (841 x 594)


CONTEÚDO:
U E MOISES LIMA VERDE
Unidade Escolar Moisés Lima Verde

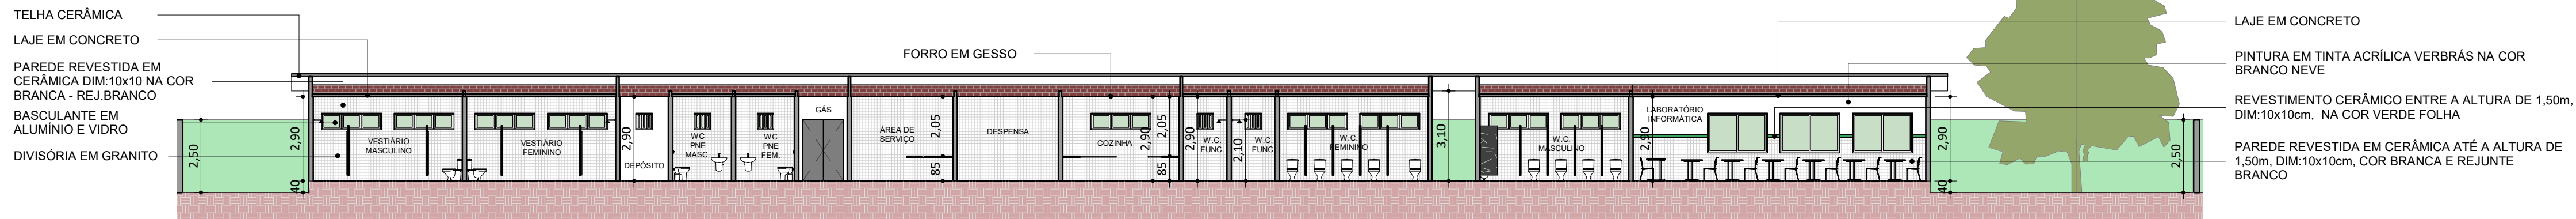


Corte 1
ESC:1 : 150

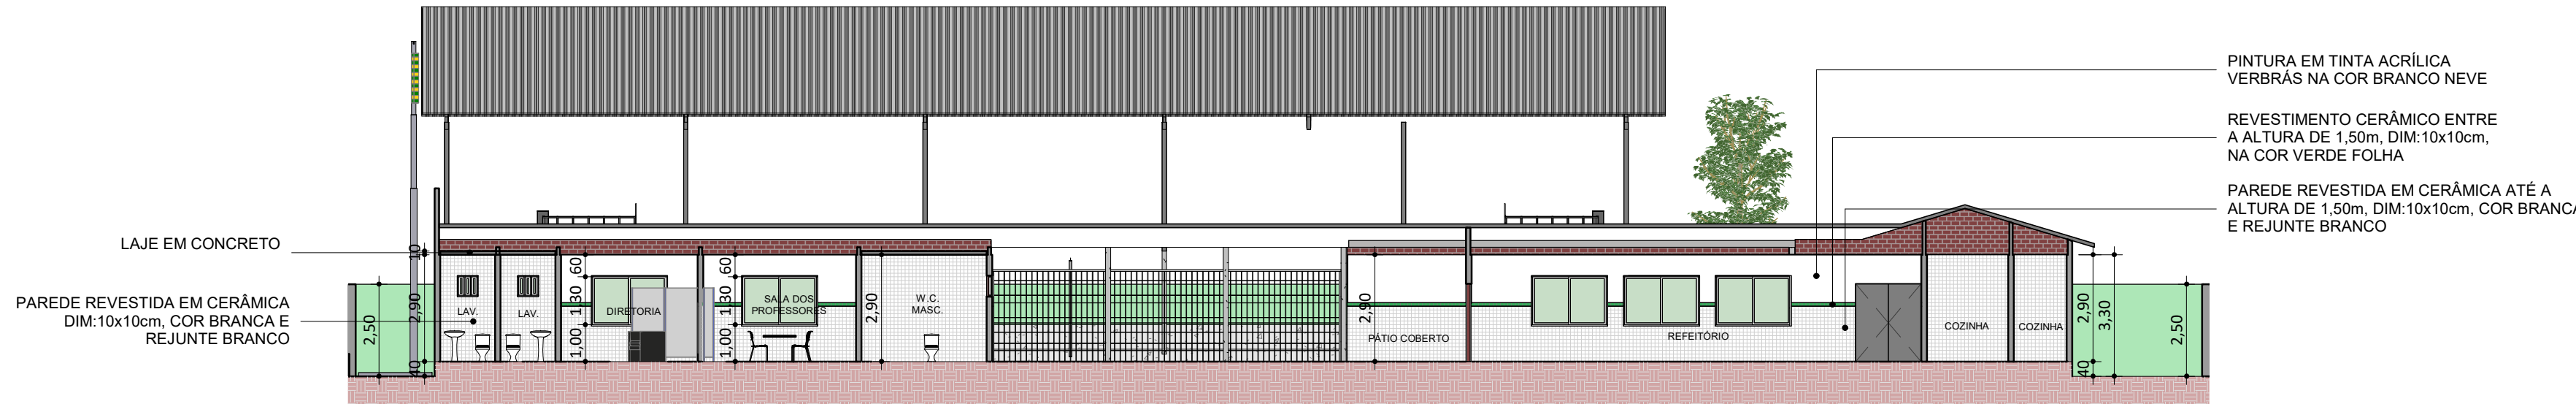

Corte 2
ESC:1 : 150

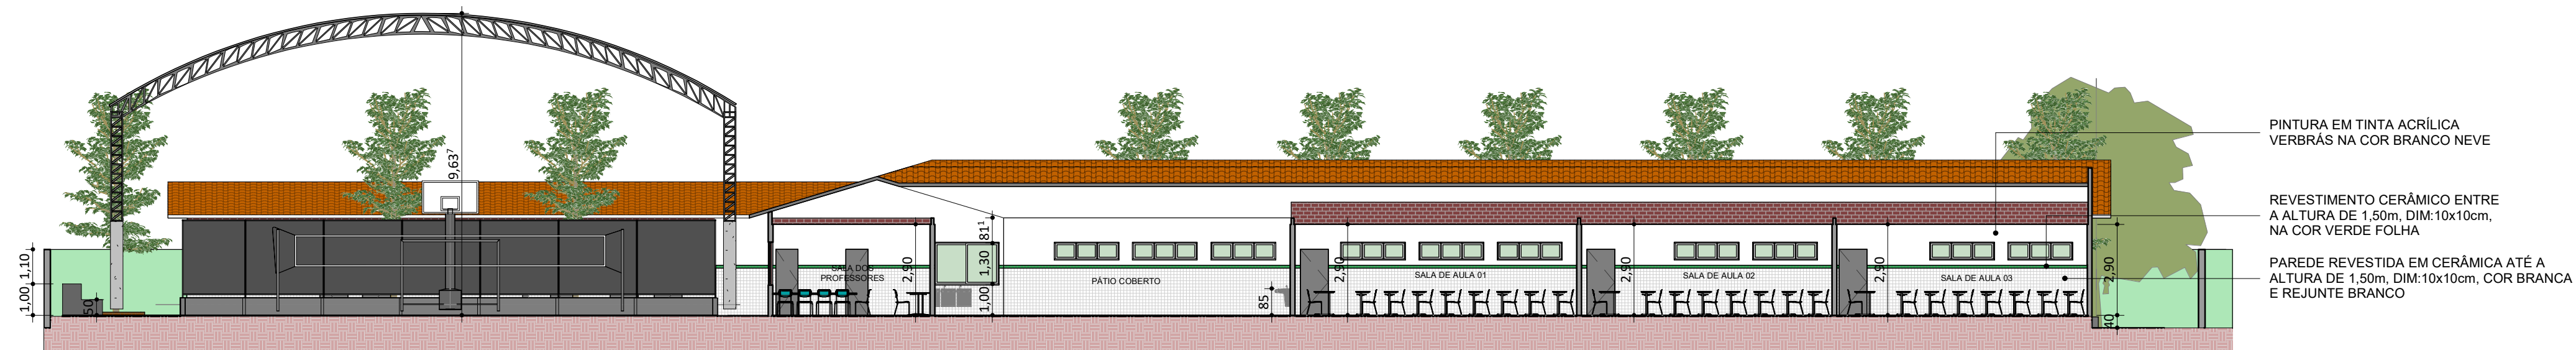

Corte 3
ESC:1 : 150

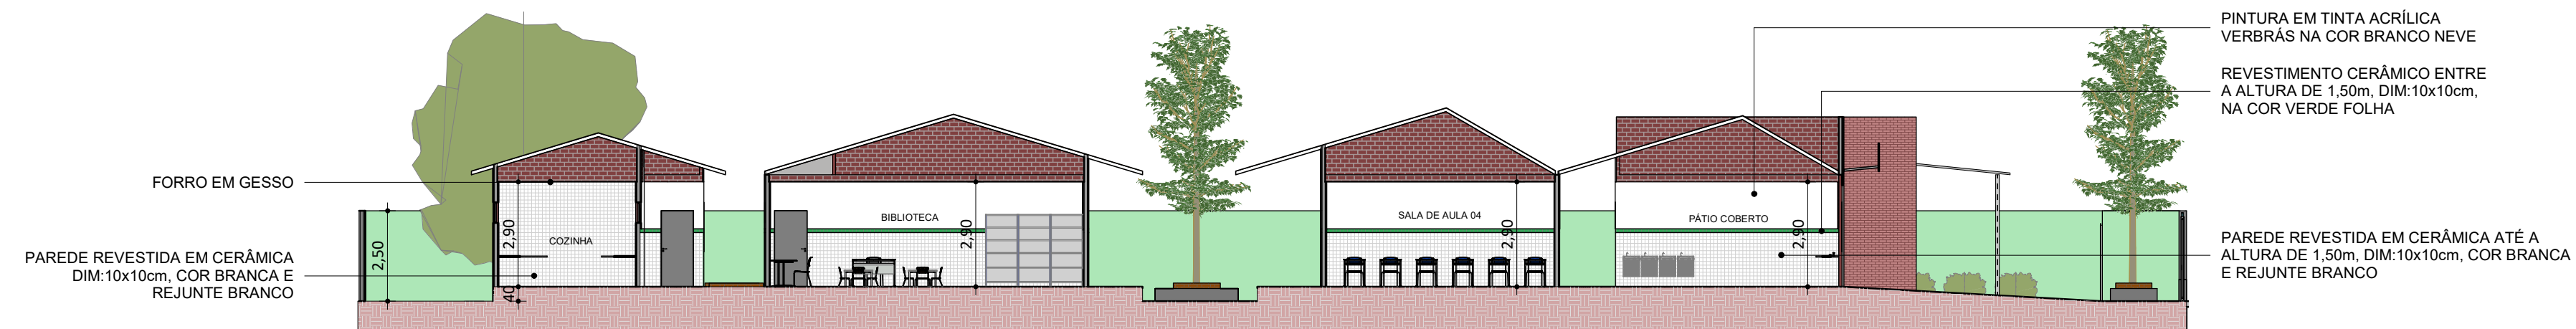


Corte 4
ESC:1 : 150

QUADRA POLIESPORTIVA COBERTA EM TELHA METÁLICA ONDULADA - OND-17-0,50mm, EM AÇO PRÉ-PINTADO NA COR BRANCA STANDARD

MARQUISE EM ACM PINTADA NA COR VERDE FOLHA

PINTURA EM TINTA ACRÍLICA VERBRÁS NA COR VERDE ÁGUA

PAREDE COM REVESTIMENTO EM TUIOLINHO

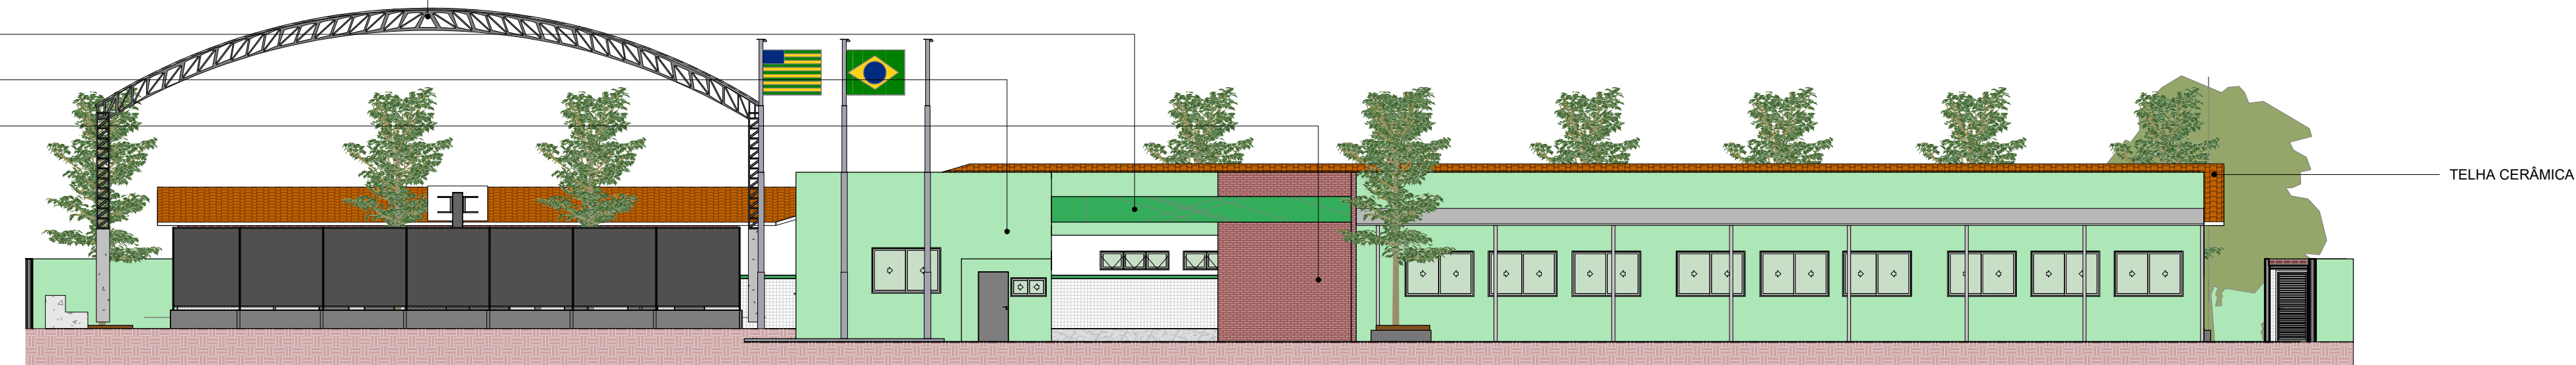

FACHADA FRONTAL
ESC:1 : 150

PLACA LUMINOSA COM BRASÃO DO ESTADO DO PIAUÍ E PAREDE DE FIXAÇÃO DA PLACA REVESTIDA EM CERÂMICA DIM: 10x10cm / COR BRANCA - REJUNTE BRANCO


LETRA EM CHAPA METÁLICA, PINTADA COM TINTA ESMALTE NA COR VERDE, COM ALTURA VARIANDO DE 18 A 22 cm

PAREDE REVESTIDA EM CERÂMICA, DIM:10x10cm, COR BRANCA E REJUNTE BRANCO




GRADIL EM METALON PINTADO COM ESMALTE SINTÉTICO NA COR BRANCO NEVE

PINTURA EM TINTA ACRÍLICA VERBRÁS NA COR VERDE ÁGUA

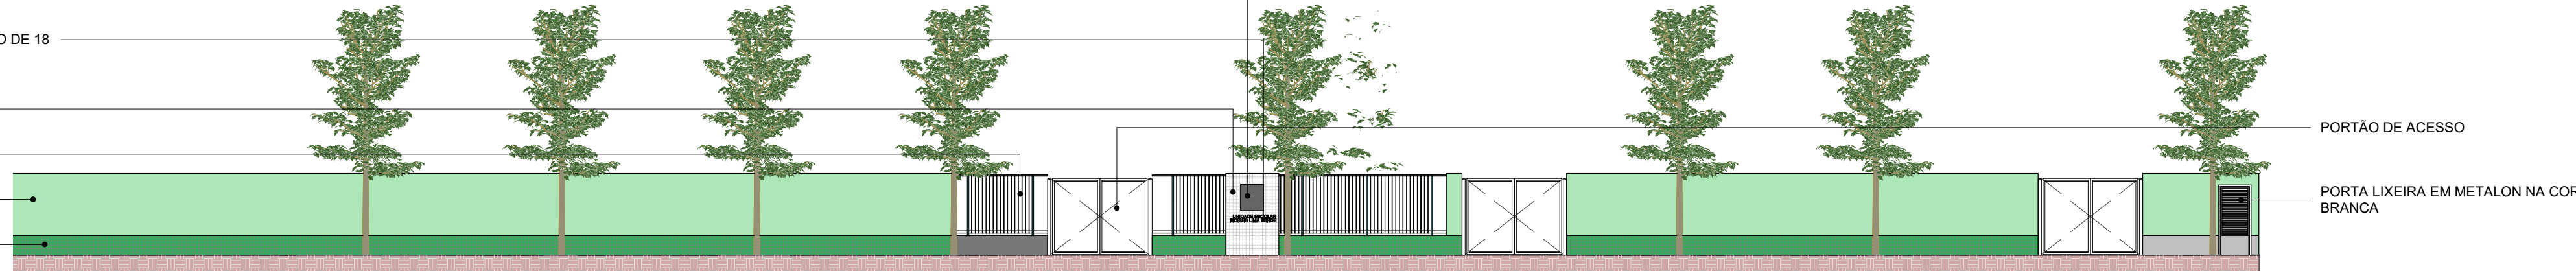
REVESTIMENTO CERÂMICO DIM: 10x10cm / COR: VERDE FOLHA



MURO
ESC:1 : 150

 FADEX FUNDAÇÃO CULTURAL E DE FOMENTO À PESQUISA, ENSINO, EXTENSÃO E INOVAÇÃO	EDUCAÇÃO Secretaria de Estado da Educação / SEDUC	 Piauí GOVERNO DO ESTADO
PROJETO: U E MOISES LIMA VERDE Unidade Escolar Moisés Lima Verde		
PROJETO TIPO: PROJETO DE INFRAESTRUTURA EDUCACIONAL		
PROPRIETÁRIO: NOME DO PROPRIETÁRIO CPF.:		
AUTOR DO PROJETO: ARQUITETO / ENGENHEIRO CAU / CREA		
RESPONSÁVEL TÉCNICO: ARQUITETO / ENGENHEIRO CAU / CREA		
APROVAÇÕES:  Jorge Moisés Lima Verde Arquiteto e Urbanista CREA 14.342/ET-0		
OBSERVAÇÕES:		
COORDENAÇÃO: FADEX - Fundação Cultural e de Fomento à Pesquisa, Ensino, Extensão e Inovação		
RESPONSÁVEL TÉCNICO: Jorge Lima		
PROPRIETÁRIO: FADEX		
ENDEREÇO: AVENIDA BENEDITO PORTELA LEAL, S/N FATIMA, 64325-000 Elesbão Veloso - PI.		
BIM MANAGER: Jorge Lima		
REVISÃO:		
DATA: 03/06/21		
ESCALA: 1 : 150		
FORMATO: A1 (841 x 594)		
CONTEÚDO: U E MOISES LIMA VERDE Unidade Escolar Moisés Lima Verde		

CORTE ADM 1
FL10

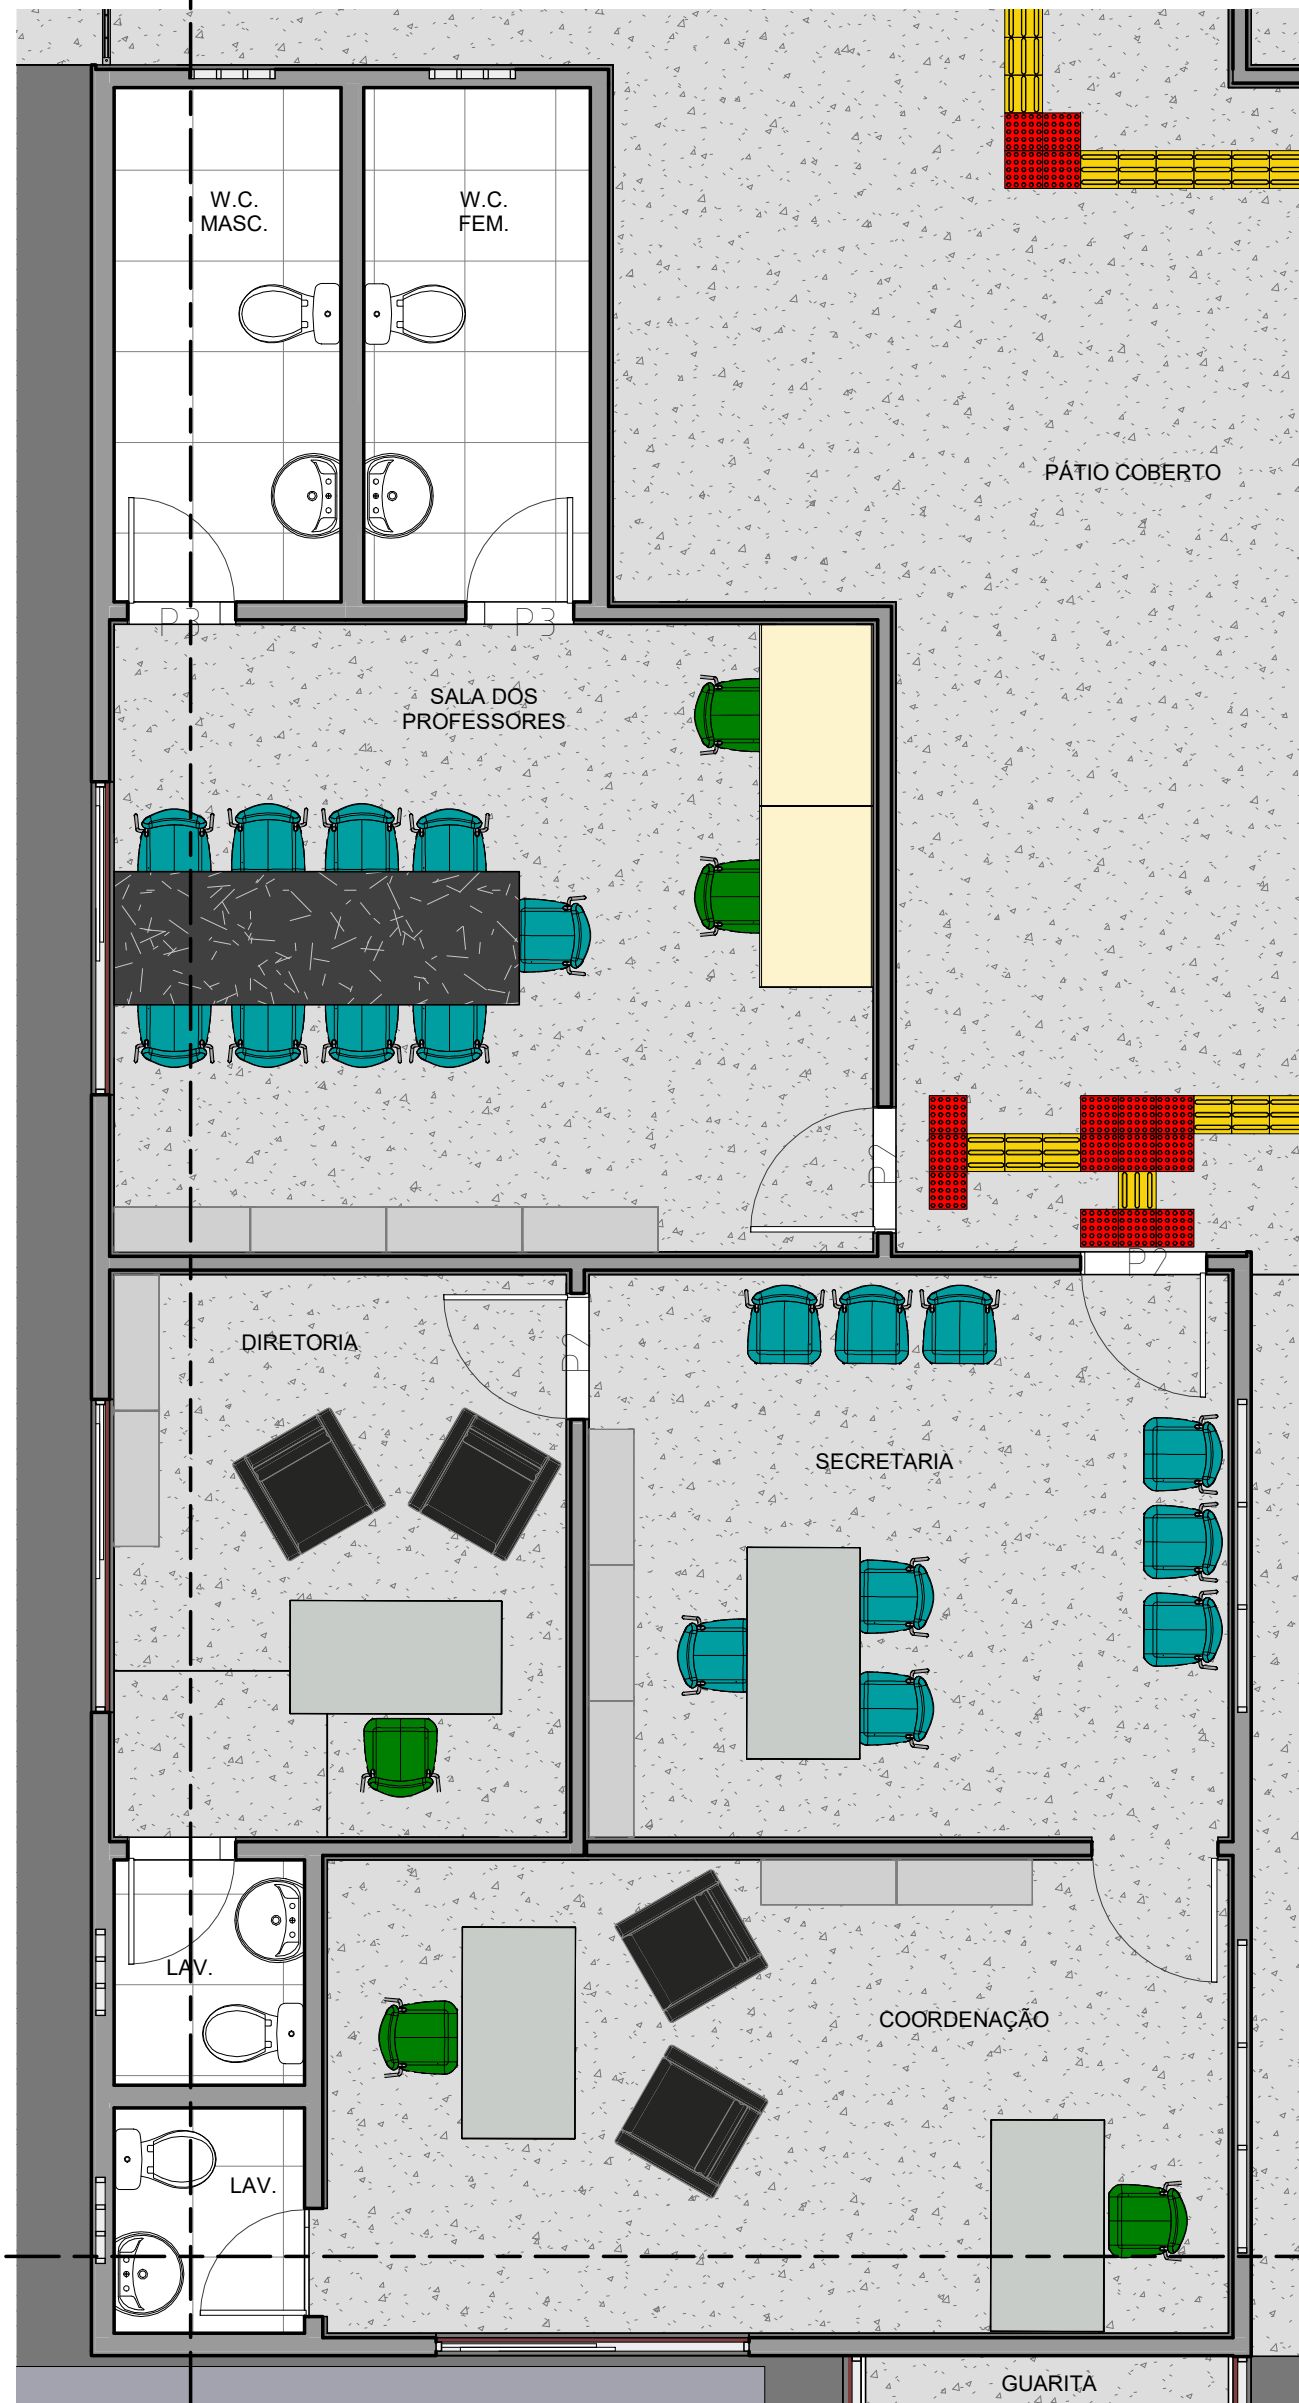

06 - TÉRREO_PROPOSTA_LAYOUT ADM
ESC: 1 : 50


PAREDE REVESTIDA EM
CERÂMICA DIM:10x10cm, COR
BRANCA E REJUNTE BRANCO

FORRO DE PVC

PINTURA EM TINTA ACRÍLICA
VERBRÁS NA COR BRANCO NEVE

REVESTIMENTO CERÂMICO ENTRE A
ALTURA DE 1,50m, DIM:10x10cm, NA
COR VERDE FOLHA

PAREDE REVESTIDA EM CERÂMICA
ATÉ A ALTURA DE 1,50m, DIM:10x10cm,
COR BRANCA E REJUNTE BRANCO

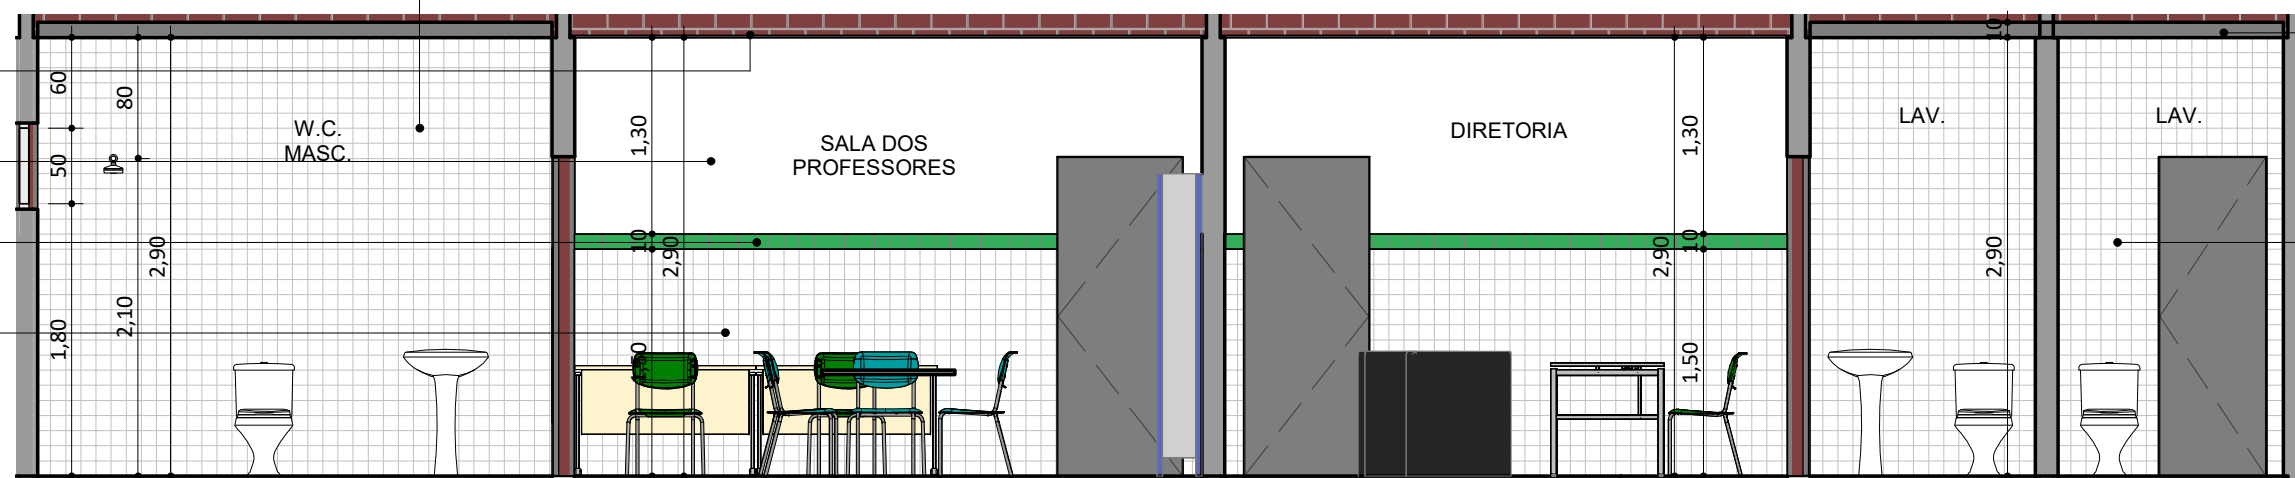


CORTE ADM 1
ESC: 1 : 50

FORRO DE PVC




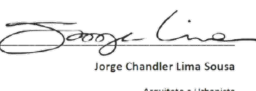
PINTURA EM TINTA ACRÍLICA
VERBRÁS NA COR BRANCO NEVE



REVESTIMENTO CERÂMICO ENTRE A
ALTURA DE 1,50m, DIM:10x10cm, NA
COR VERDE FOLHA

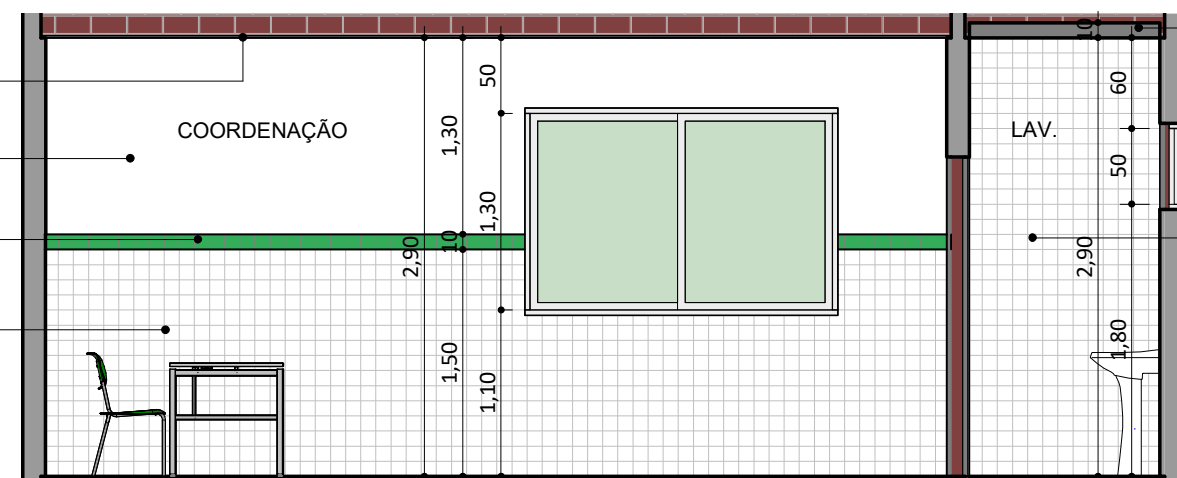


PAREDE REVESTIDA EM CERÂMICA
ATÉ A ALTURA DE 1,50m, DIM:10x10cm,
COR BRANCA E REJUNTE BRANCO




CORTE ADM 2
ESC: 1 : 50

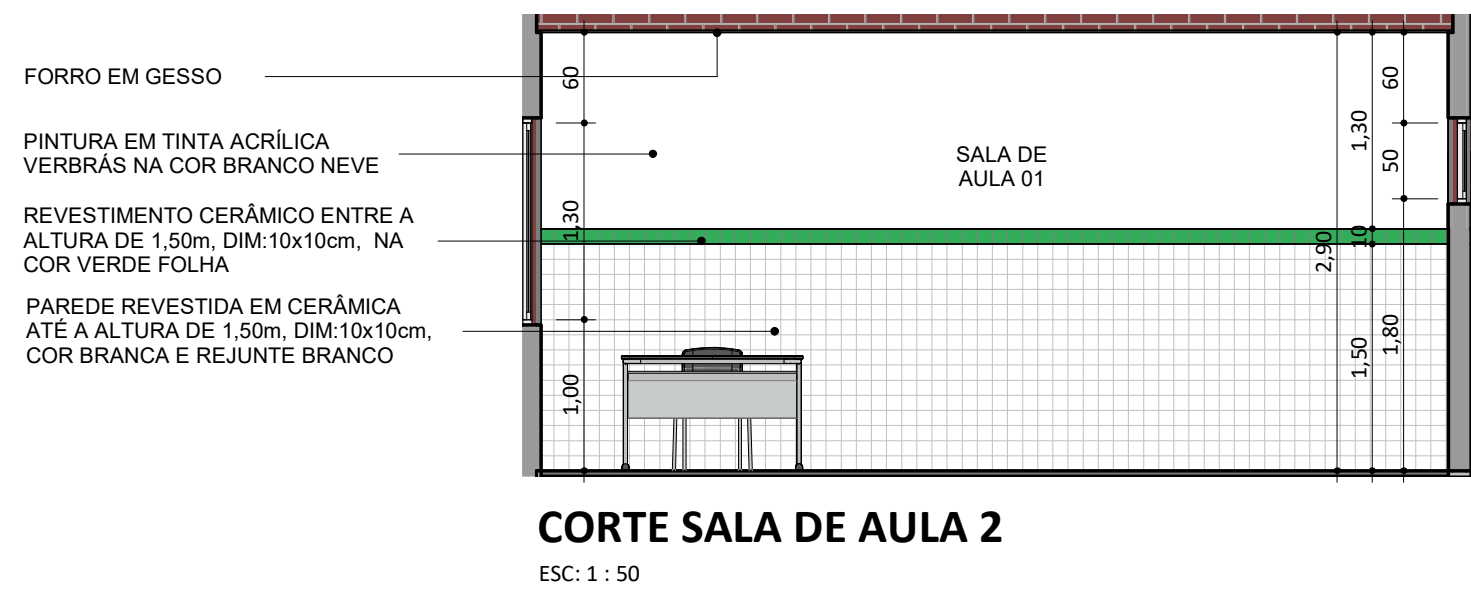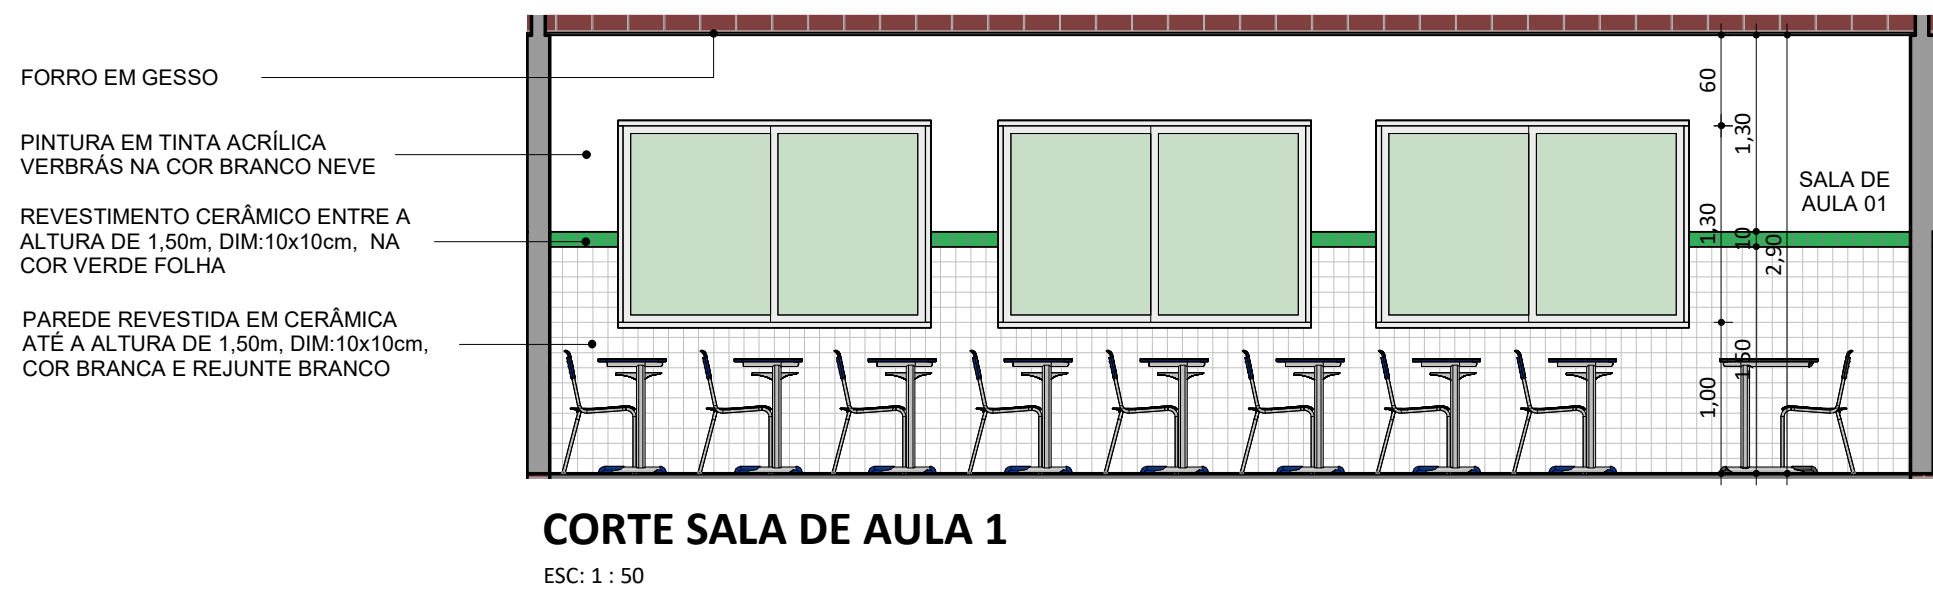		
PROJETO: U E MOISES LIMA VERDE Unidade Escolar Moisés Lima Verde		
PROJETO TIPO: PROJETO DE INFRAESTRUTURA EDUCACIONAL		
PROPRIETÁRIO: NOME DO PROPRIETÁRIO CPF.:		
AUTOR DO PROJETO: ARQUITETO / ENGENHEIRO CAU / CREA		
RESPONSÁVEL TÉCNICO: ARQUITETO / ENGENHEIRO CAU / CREA		
APROVAÇÕES:  Jorge Chandel Lima Sousa Arquiteto e Urbanista CAU PI/000117-0		
OBSERVAÇÕES:		
COORDENAÇÃO: FADEX - Fundação Cultural e de Fomento à Pesquisa, Ensino, Extensão e Inovação		
RESPONSÁVEL TÉCNICO: Jorge Lima		
PROPRIETÁRIO: FADEX		
ENDEREÇO: AVENIDA BENEDITO PORTELA LEAL, S/N FATIMA, 64325-000 Elesbão Veloso - PI.		
BIM MANAGER: Jorge Lima		
REVISÃO:		
DATA: 03/06/21		
ESCALA: 1 : 50		
FORMATO: A1 (841 x 594)		
CONTEÚDO: U E MOISES LIMA VERDE Unidade Escolar Moisés Lima Verde		




 FUNDACÃO CULTURAL E DE FORMENTO À PESQUISA, ENSINO, EXTENSÃO E INOVAÇÃO	EDUCAÇÃO Secretaria de Estado da Educação / SEDUC	 GOVERNO DO ESTADO
PROJETO: U E MOISES LIMA VERDE Unidade Escolar Moisés Lima Verde		
PROJETO TIPO: PROJETO DE INFRAESTRUTURA EDUCACIONAL		
PROPRIETÁRIO: _____ NOME DO PROPRIETÁRIO CPF.: _____		
AUTOR DO PROJETO: _____ ARQUITETO / ENGENHEIRO CAU / CREA		
RESPONSÁVEL TÉCNICO: _____ ARQUITETO / ENGENHEIRO CAU / CREA		
APROVAÇÕES: _____  Jorge Chander Lima Soares Arquiteto e Urbanista OAB 100887-0		
OBSERVAÇÕES:		
COORDENAÇÃO: FADEX - Fundação Cultural e de Formento à Pesquisa, Ensino, Extensão e Inovação		
RESPONSÁVEL TÉCNICO: Jorge Lima		
PROPRIETÁRIO: FADEX		
ENDEREÇO: AVENIDA BENEDITO PORTELA LEAL, S/N FATIMA, 64325-000 Elesbão Veloso - PI.		
BIM MANAGER: Jorge Lima		
REVISÃO:		
DATA: 03/06/21		
ESCALA: 1 : 50		
FORMATO: A1 (841 x 594)		
CONTEÚDO: U E MOISES LIMA VERDE Unidade Escolar Moisés Lima Verde		

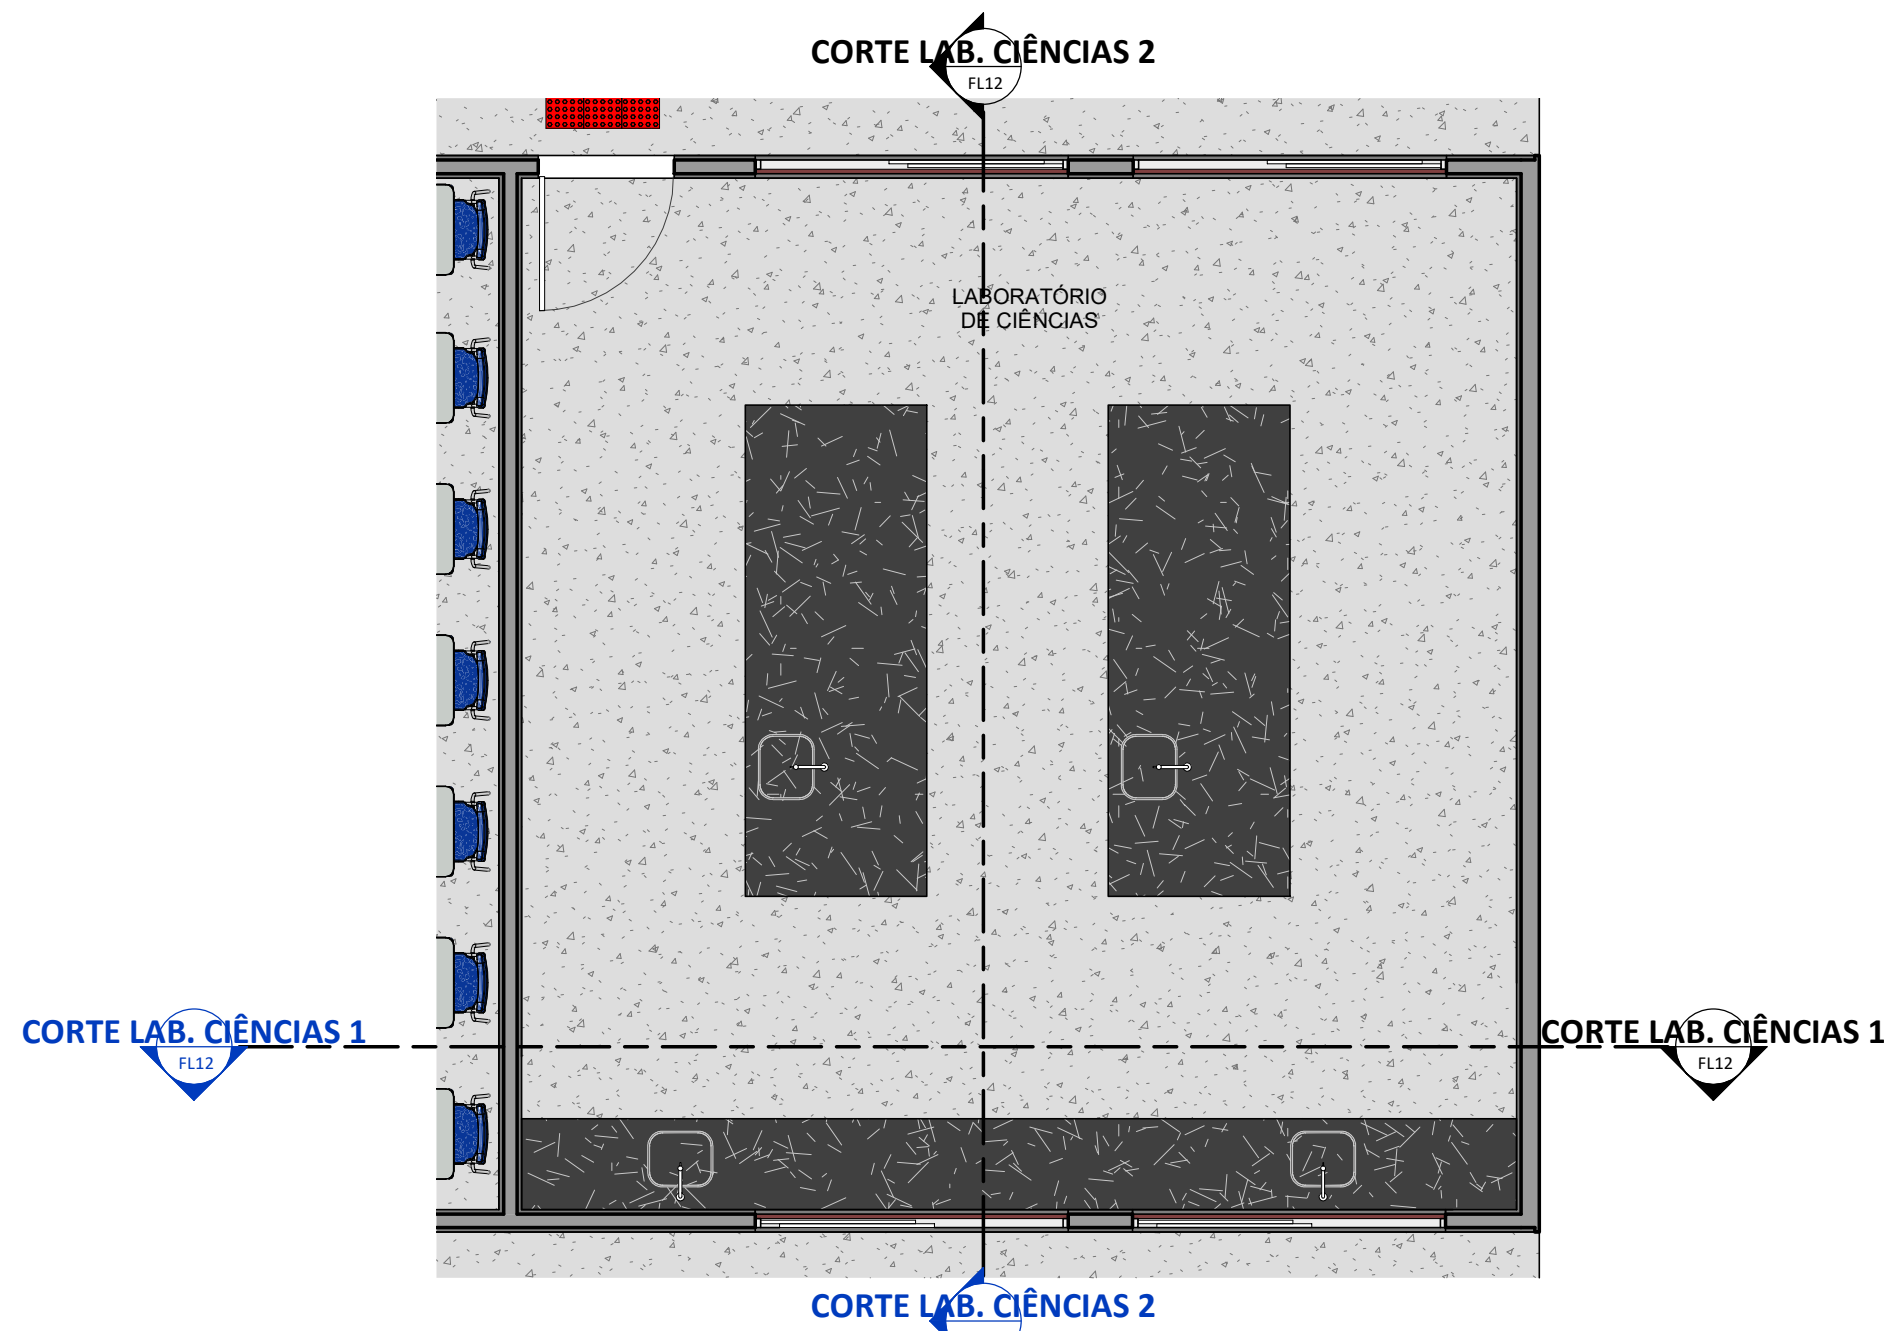


06 - TÉRREO_PROPOSTA_LAYOUT LAB. DE CIÊNCIAS

ESC: 1 : 50

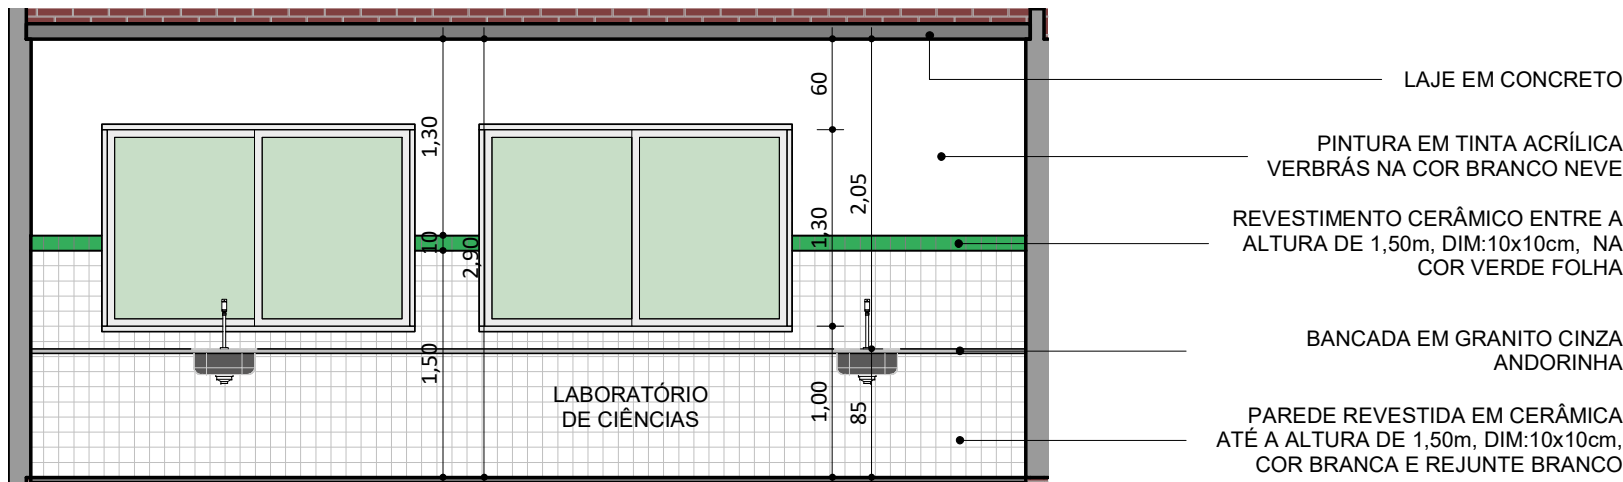


CORTE LAB. CIÊNCIAS 1

ESC: 1 : 50

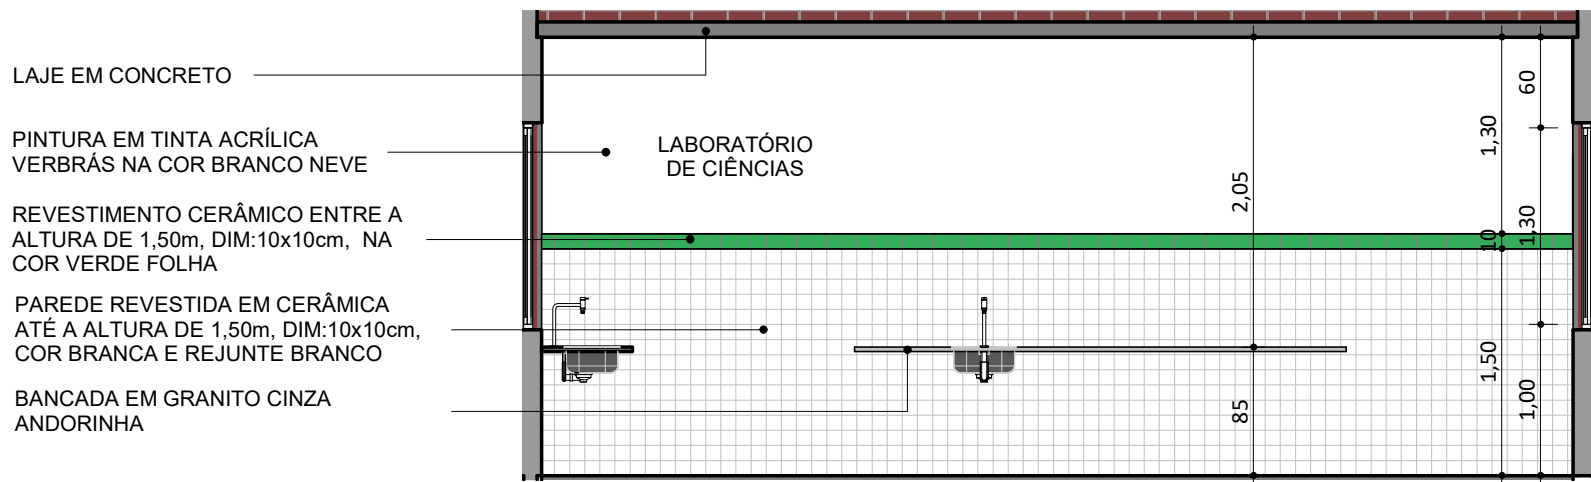


CORTE LAB. CIÊNCIAS 2

ESC: 1 : 50

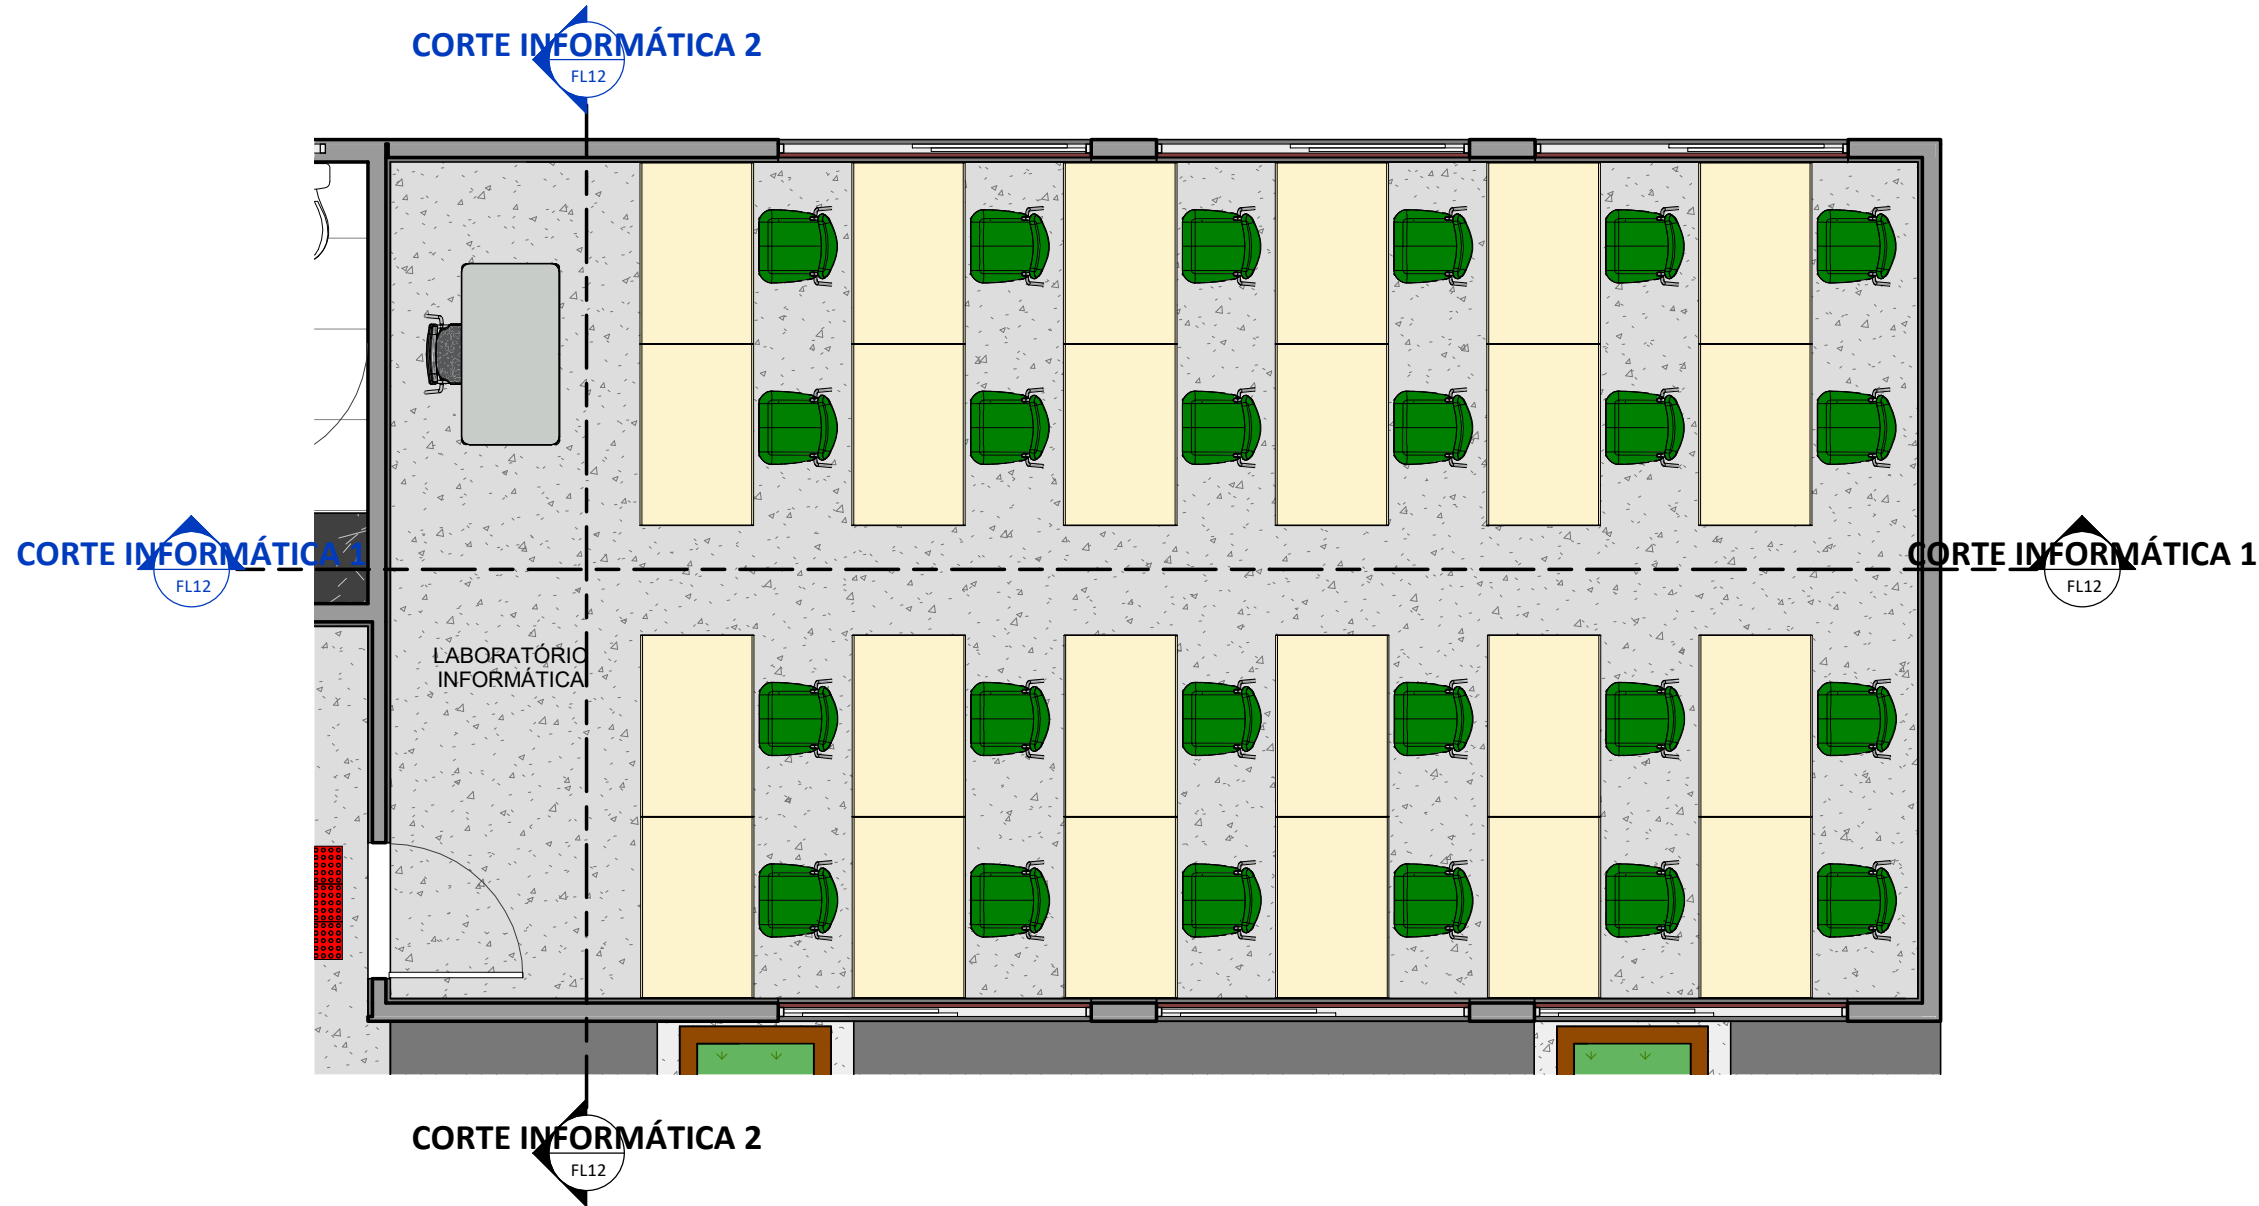


06 - TÉRREO_PROPOSTA_LAYOUT LAB. DE INFORMÁTICA

ESC: 1 : 50

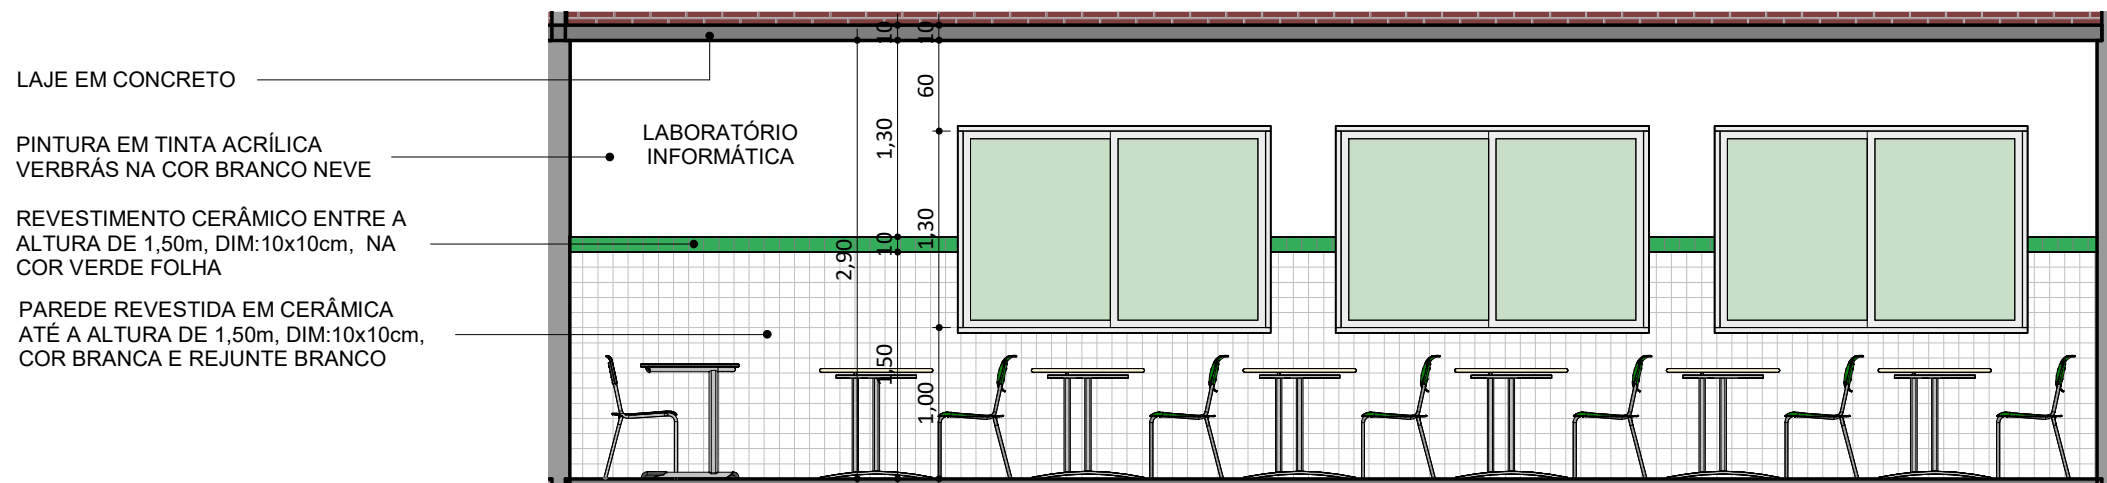




CORTE INFORMÁTICA 1

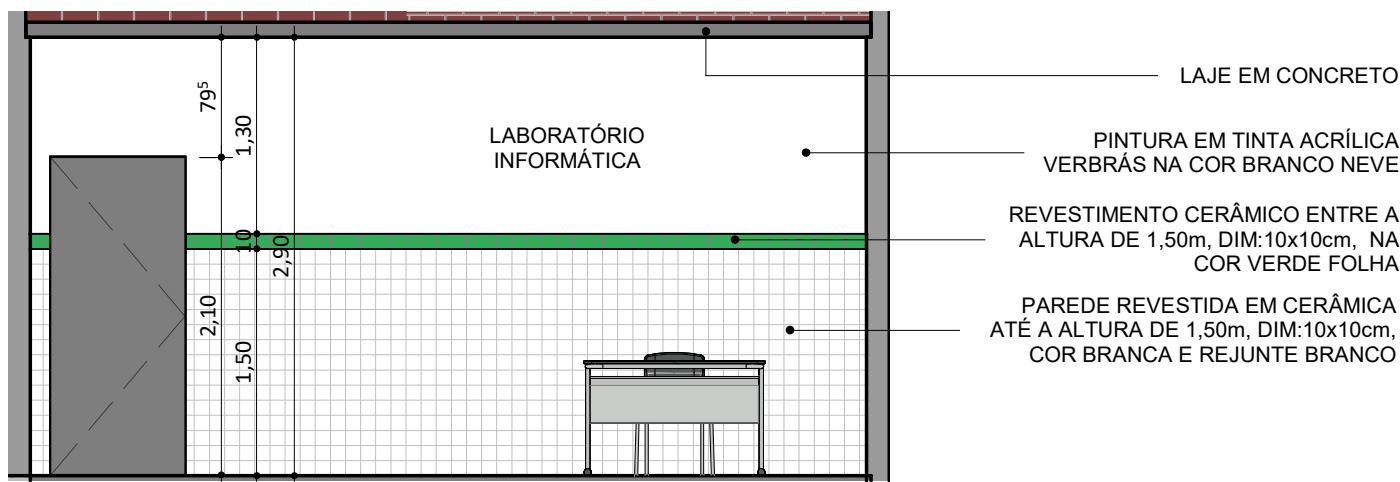
ESC: 1 : 50



CORTE INFORMÁTICA 2


ESC: 1 : 50

 FUNDACÃO CULTURAL E DE FORMENTO À PESQUISA, ENSINO, EXTENSÃO E INOVAÇÃO	 Secretaria de Estado da Educação / SEDUC	 GOVERNO DO ESTADO
PROJETO: U E MOISES LIMA VERDE Unidade Escolar Moisés Lima Verde		
PROJETO TIPO: PROJETO DE INFRAESTRUTURA EDUCACIONAL		
PROPRIETÁRIO: _____ NOME DO PROPRIETÁRIO CPF.: _____		
AUTOR DO PROJETO: _____ ARQUITETO / ENGENHEIRO CAU / CREA		
RESPONSÁVEL TÉCNICO: _____ ARQUITETO / ENGENHEIRO CAU / CREA		
APROVAÇÕES: _____ Jorge Chaves Lima Souza Arquiteto e Urbanista CAU 24.840/1-0		
OBSERVAÇÕES:		
COORDENAÇÃO: FADEX - Fundação Cultural e de Formento à Pesquisa, Ensino, Extensão e Inovação		
RESPONSÁVEL TÉCNICO: Jorge Lima		
PROPRIETÁRIO: FADEX		
ENDEREÇO: AVENIDA BENEDITO PORTELA LEAL, S/N FATIMA, 64325-000 Elesbão Veloso - PI.		
BIM MANAGER: Jorge Lima		
REVISÃO:		
DATA: 03/06/21		
ESCALA: 1 : 50		
FORMATO: A1 (841 x 594)		
CONTEÚDO: U E MOISES LIMA VERDE Unidade Escolar Moisés Lima Verde		

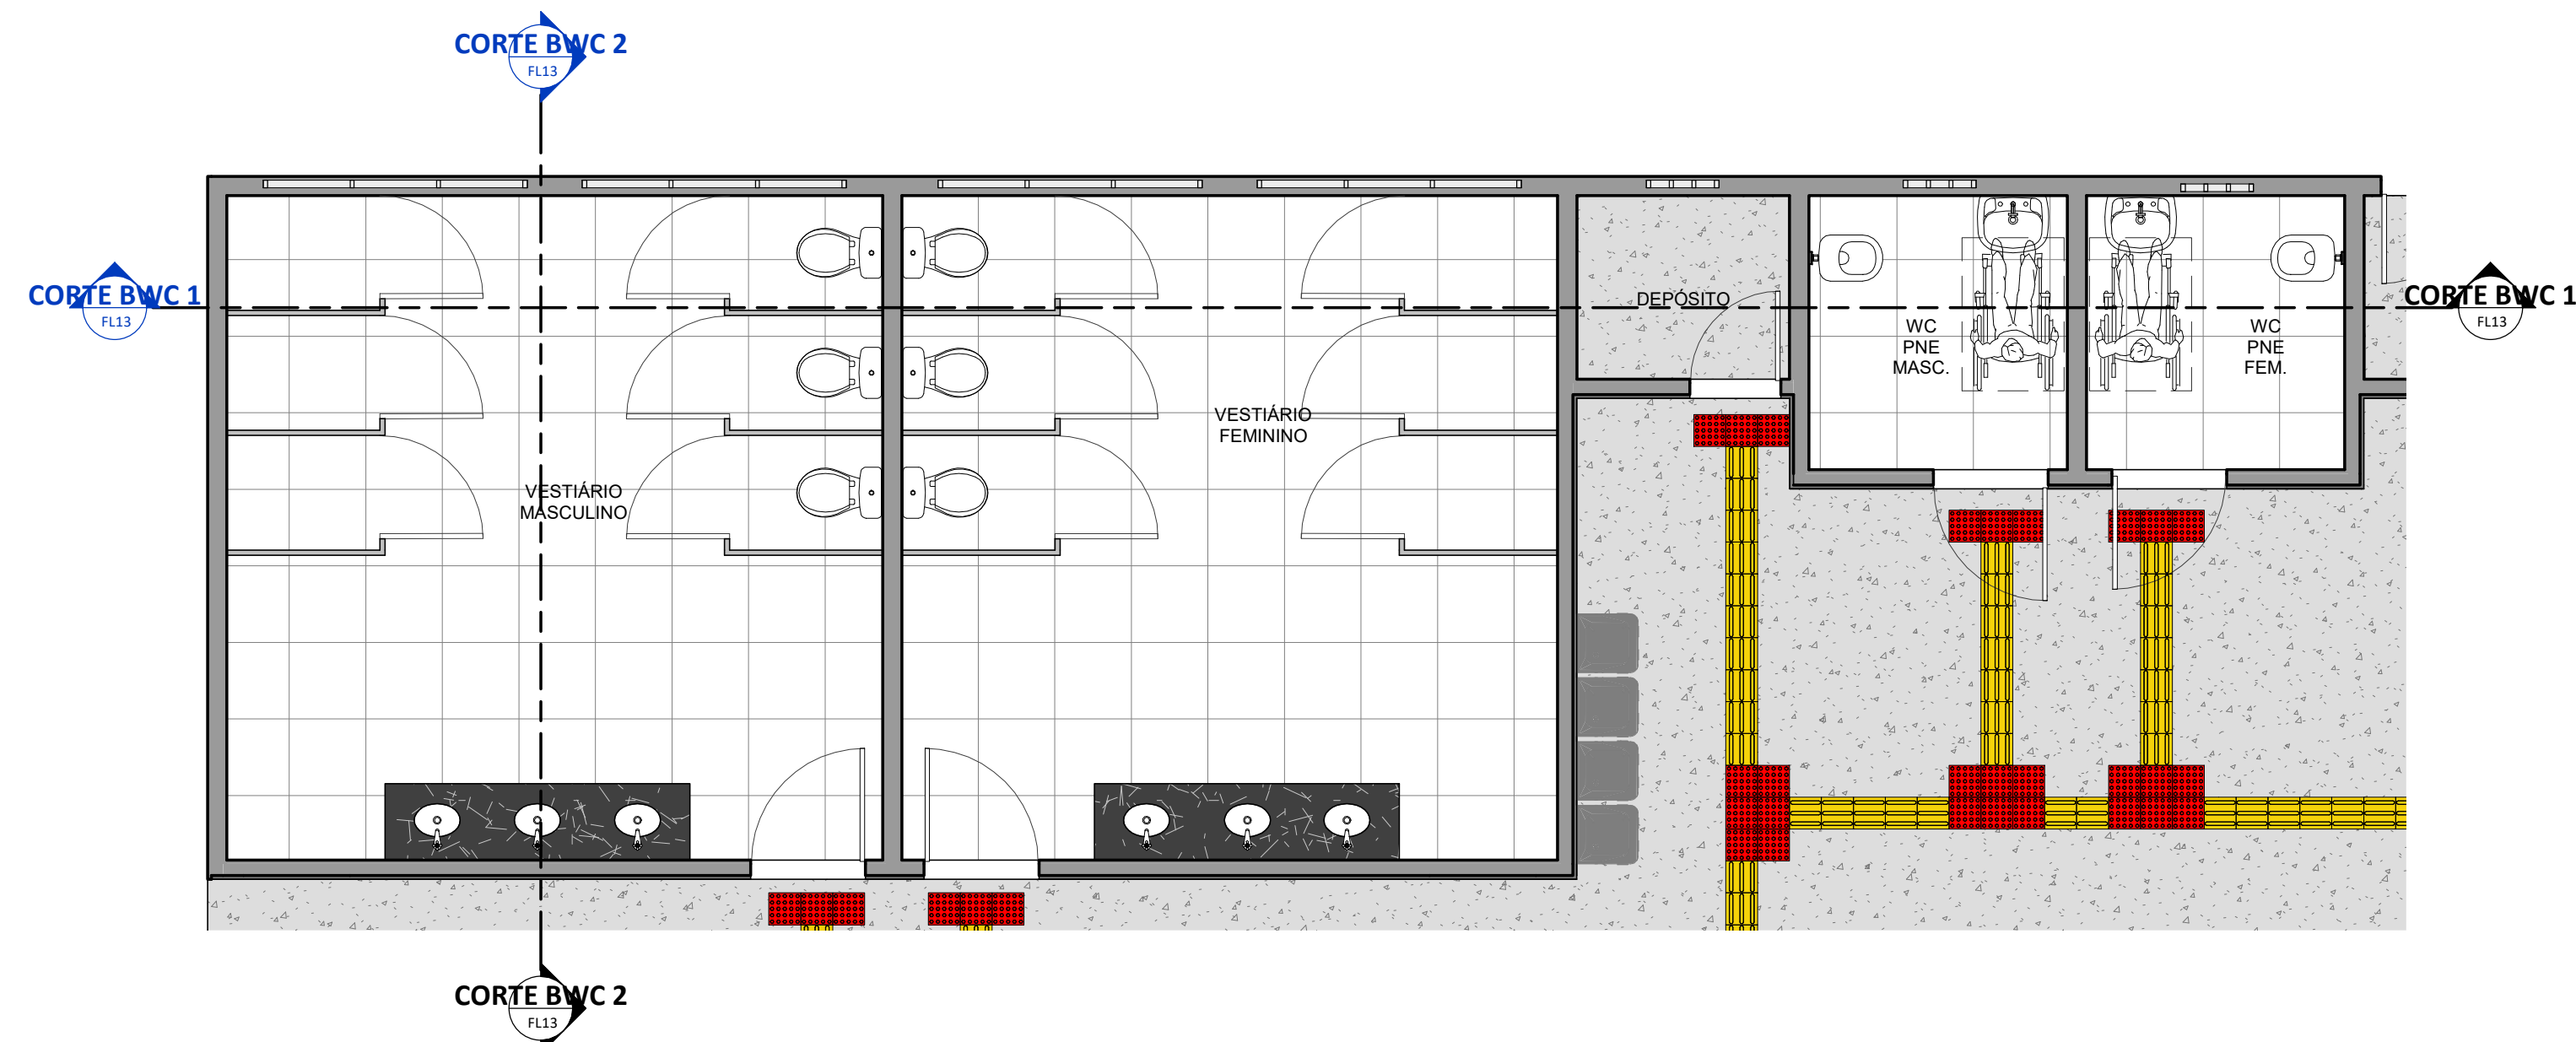

06 - TÉRREO_PROPOSTA_LAYOUT
BANHEIROS 1


ESC: 1 : 50

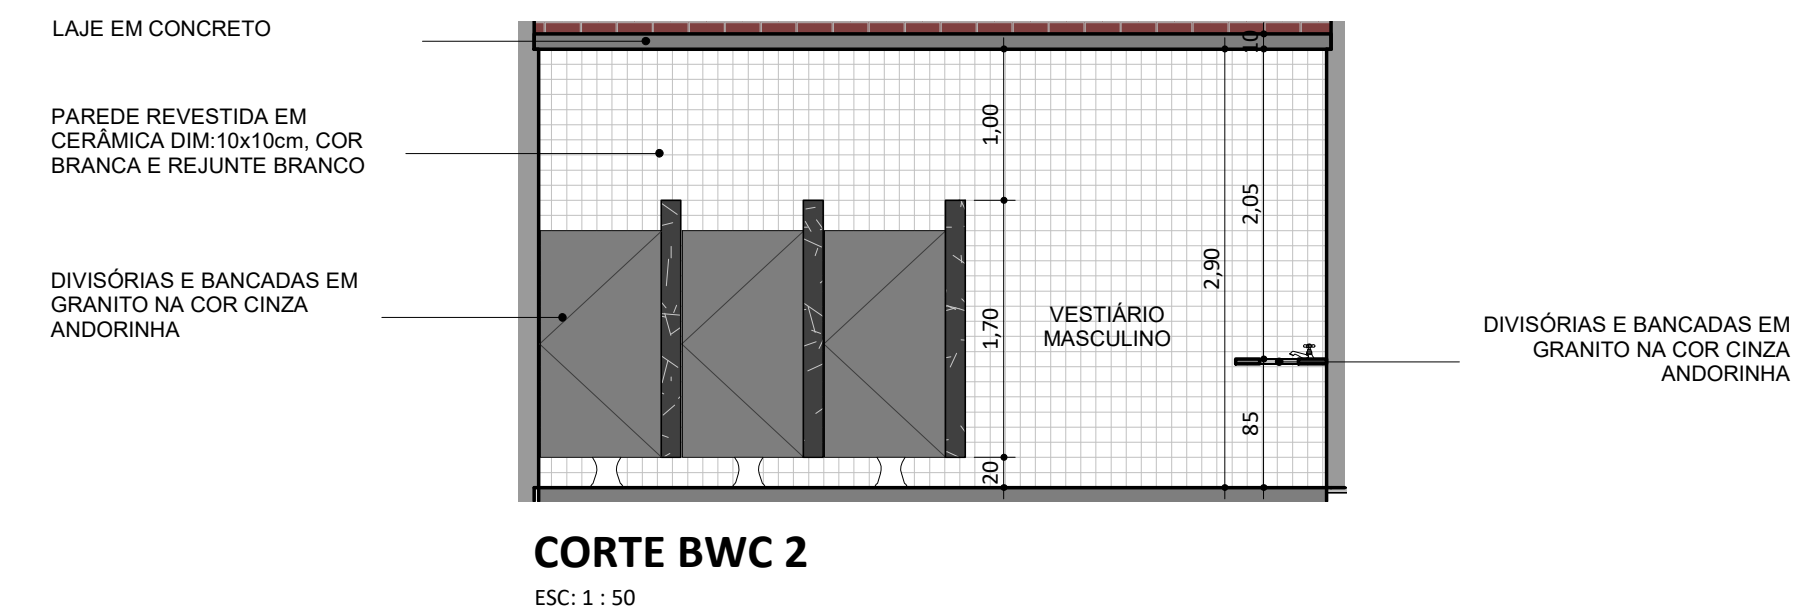

CORTE BWC 2

ESC: 1 : 50


LAJE EM CONCRETO
PAREDE REVESTIDA EM
CERÂMICA DIM:10x10cm, COR
BRANCA E REJUNTE BRANCO
BASCULANTE EM ALUMÍNIO E
VIDRO
DIVISÓRIAS E BANCADAS EM
GRANITO NA COR CINZA
ANDORINHA

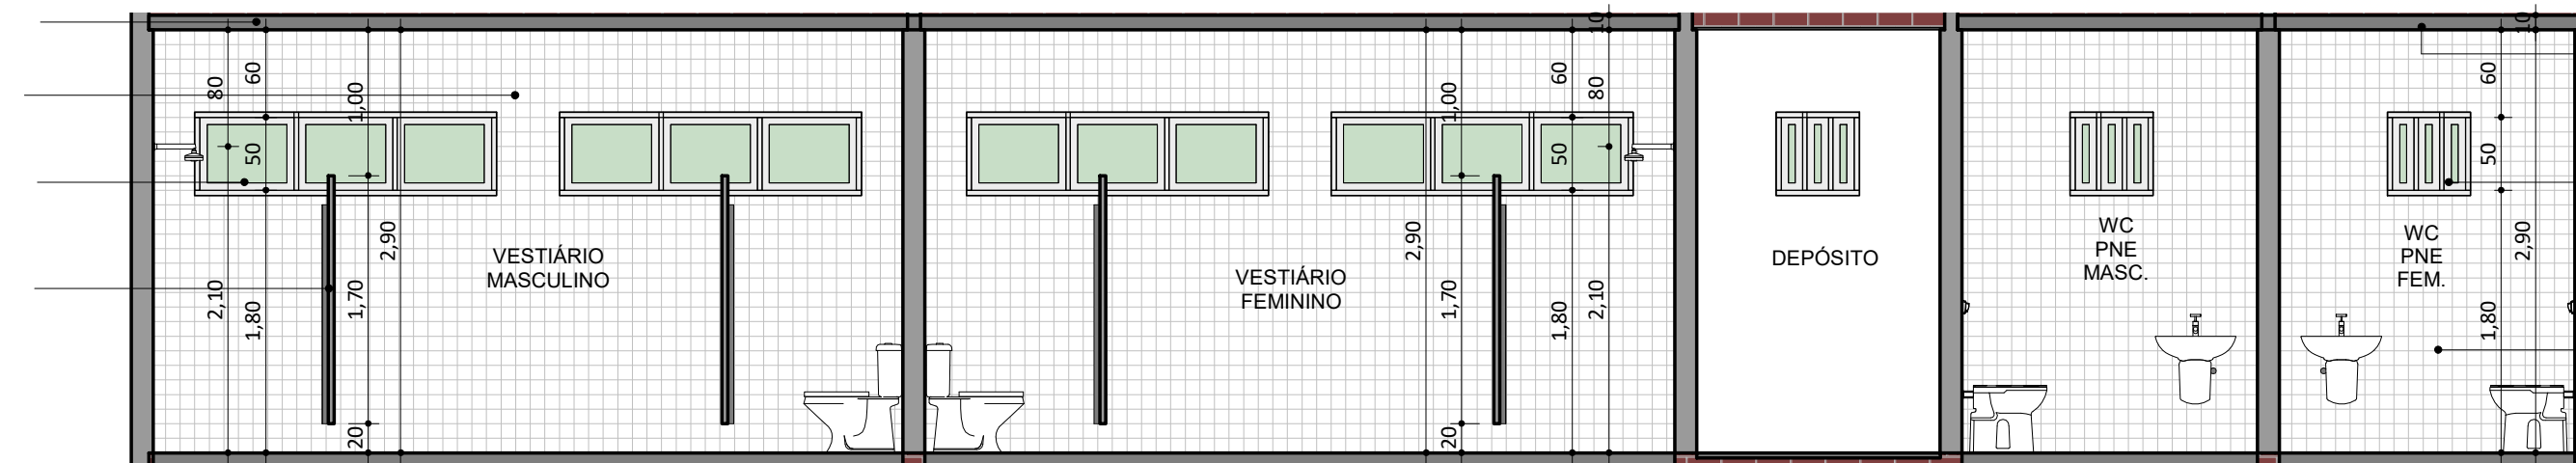

CORTE BWC 1

ESC: 1 : 50


LAJE EM CONCRETO
BASCULANTE EM ALUMÍNIO E
VIDRO
PAREDE REVESTIDA EM
CERÂMICA DIM:10x10cm, COR
BRANCA E REJUNTE BRANCO

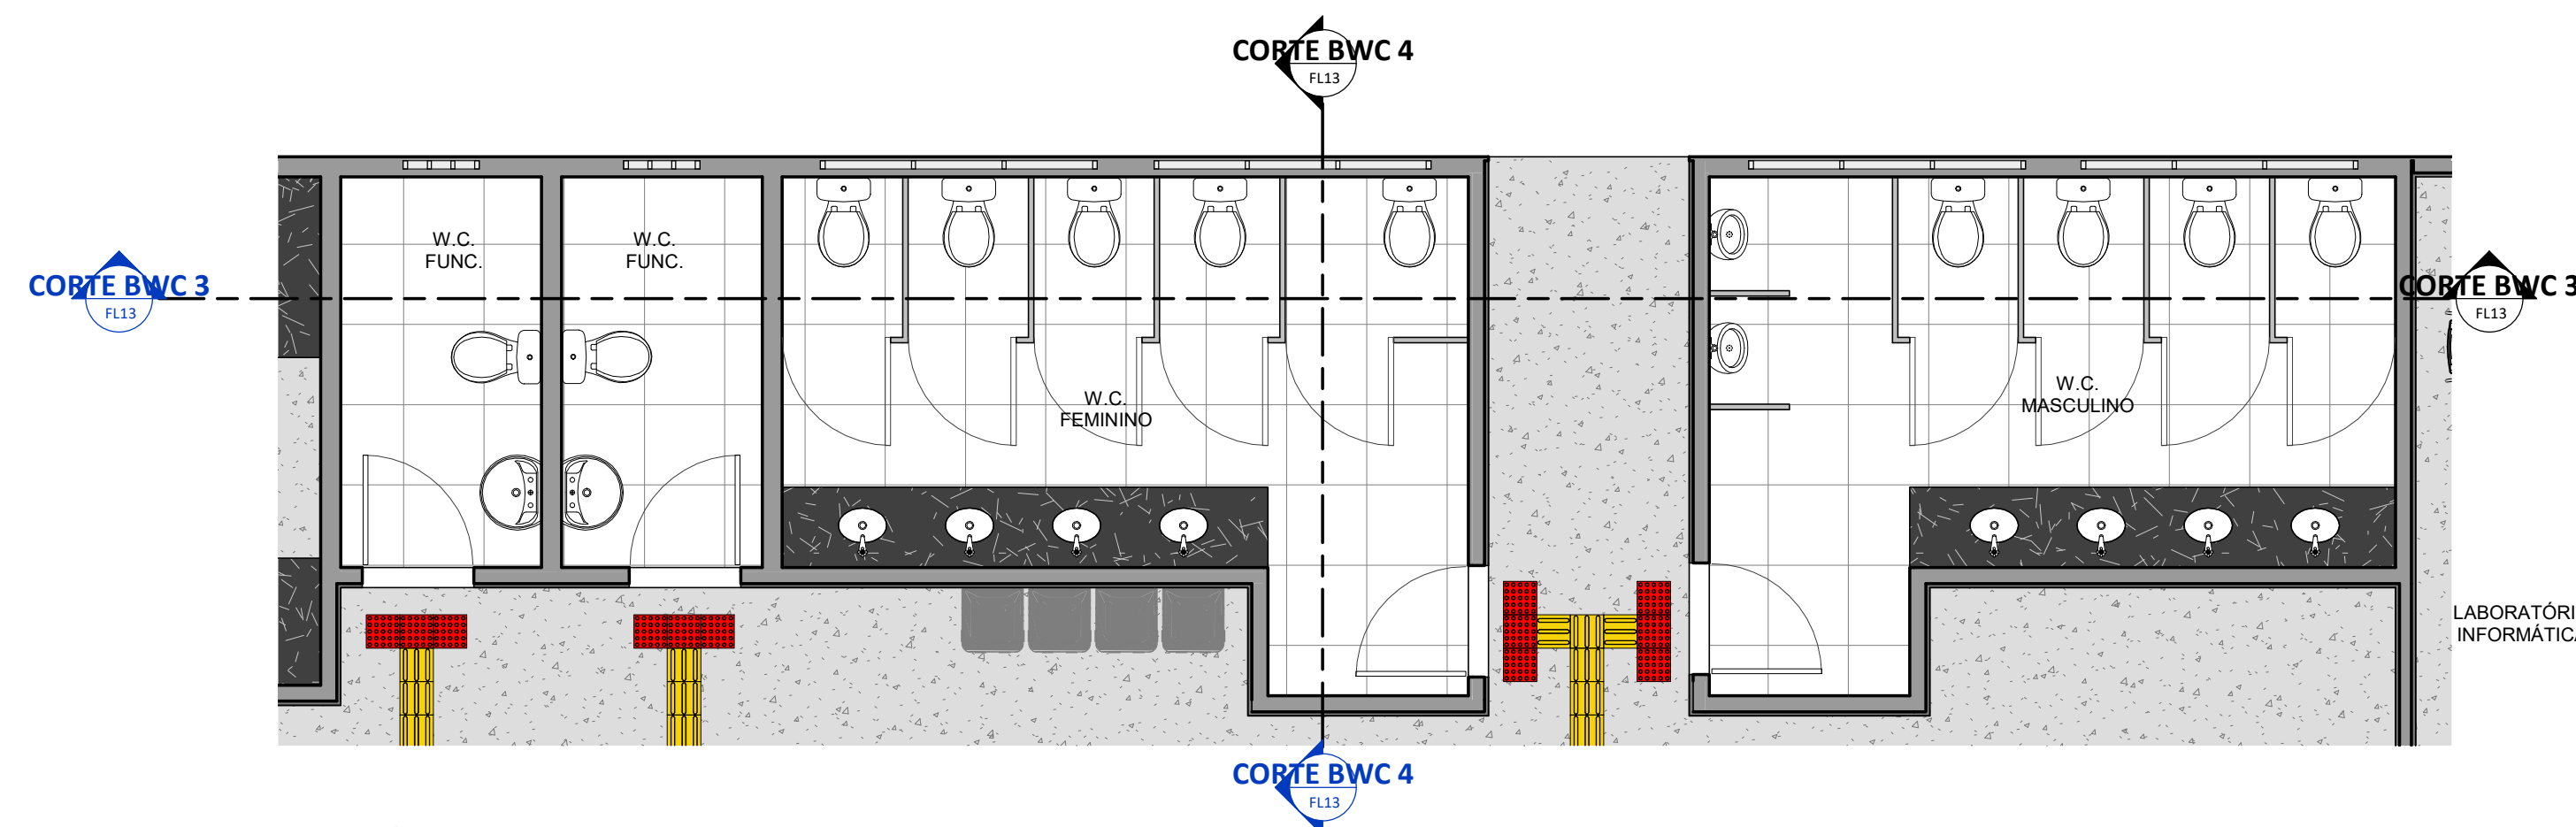

06 - TÉRREO_PROPOSTA_LAYOUT
BANHEIROS 2

ESC: 1 : 50


LAJE EM CONCRETO
BASCULANTE EM ALUMÍNIO E
VIDRO
PAREDE REVESTIDA EM
CERÂMICA DIM:10x10cm, COR
BRANCA E REJUNTE BRANCO

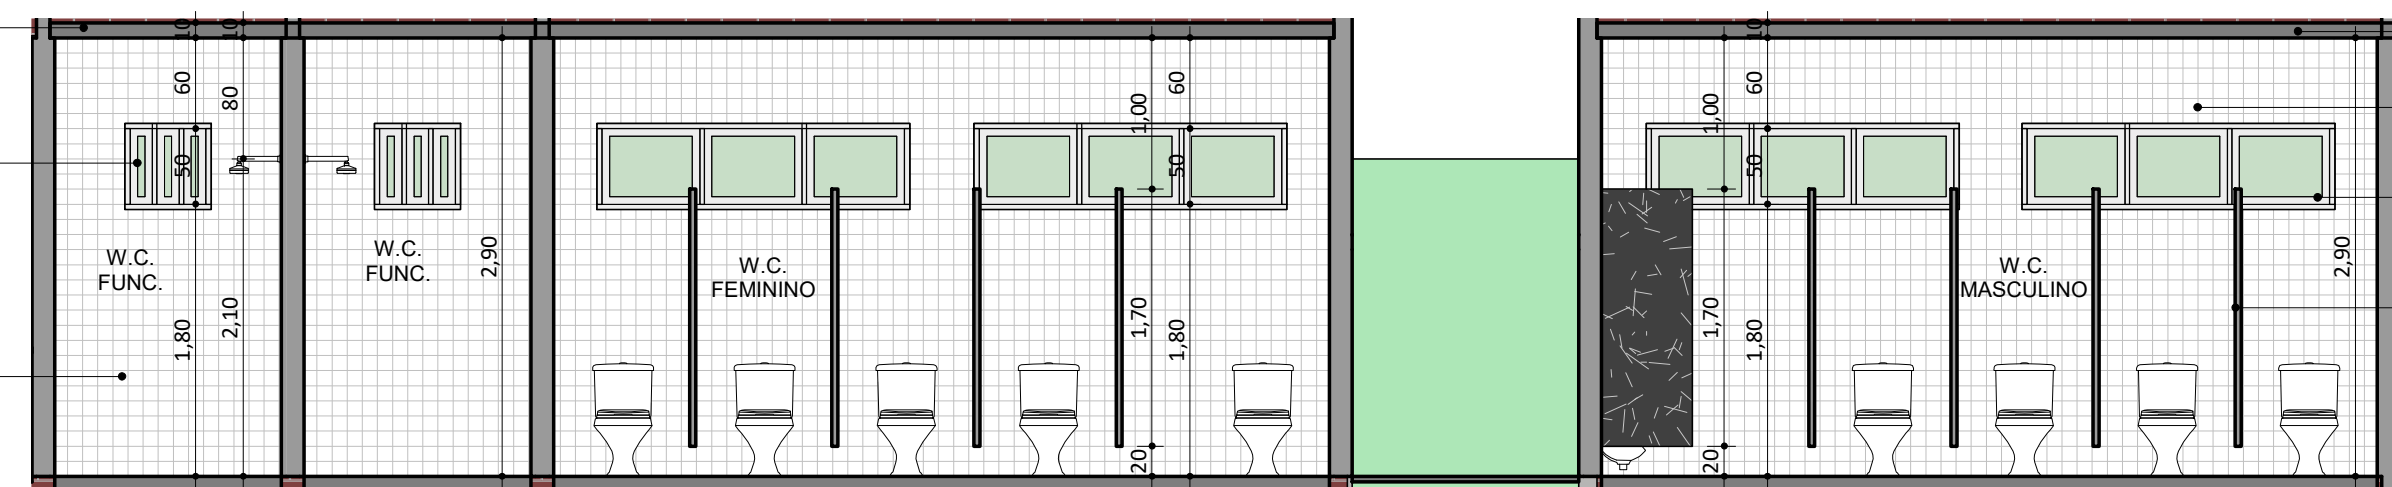

CORTE BWC 3

ESC: 1 : 50

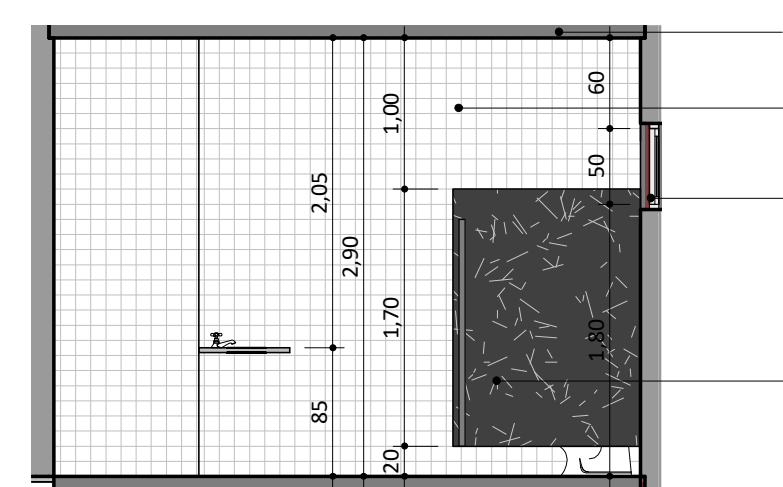


LAJE EM CONCRETO
PAREDE REVESTIDA EM
CERÂMICA DIM:10x10cm, COR
BRANCA E REJUNTE BRANCO
BASCULANTE EM ALUMÍNIO E
VIDRO
DIVISÓRIAS E BANCADAS EM
GRANITO NA COR CINZA
ANDORINHA




CORTE BWC 4

ESC: 1 : 50


LAJE EM CONCRETO
PAREDE REVESTIDA EM
CERÂMICA DIM:10x10cm, COR
BRANCA E REJUNTE BRANCO
BASCULANTE EM ALUMÍNIO E
VIDRO
DIVISÓRIAS E BANCADAS EM
GRANITO NA COR CINZA
ANDORINHA

	
PROJETO: U E MOISES LIMA VERDE Unidade Escolar Moisés Lima Verde	PROJETO TIPO: PROJETO DE INFRAESTRUTURA EDUCACIONAL
PROPRIETÁRIO: NOME DO PROPRIETÁRIO CPF.: AUTOR DO PROJETO: ARQUITETO / ENGENHEIRO CAU / CREA RESPONSÁVEL TÉCNICO: ARQUITETO / ENGENHEIRO CAU / CREA	APROVAÇÕES:  Jorge Chander Lima Sousa Arquiteto e Urbanista CREA 16.048/11
OBSERVAÇÕES:	
COORDENAÇÃO: FADEX - Fundação Cultural e de Formento à Pesquisa, Ensino, Extensão e Inovação RESPONSÁVEL TÉCNICO: Jorge Lima PROPRIETÁRIO: FADEX ENDEREÇO: AVENIDA BENEDITO PORTELA LEAL, S/N FATIMA, 64325-000 Elesbão Veloso - PI. BIM MANAGER: Jorge Lima REVISÃO: DATA: 03/06/21 ESCALA: 1 : 50 FORMATO: A1 (841 x 594)	CONTEÚDO: U E MOISES LIMA VERDE Unidade Escolar Moisés Lima Verde

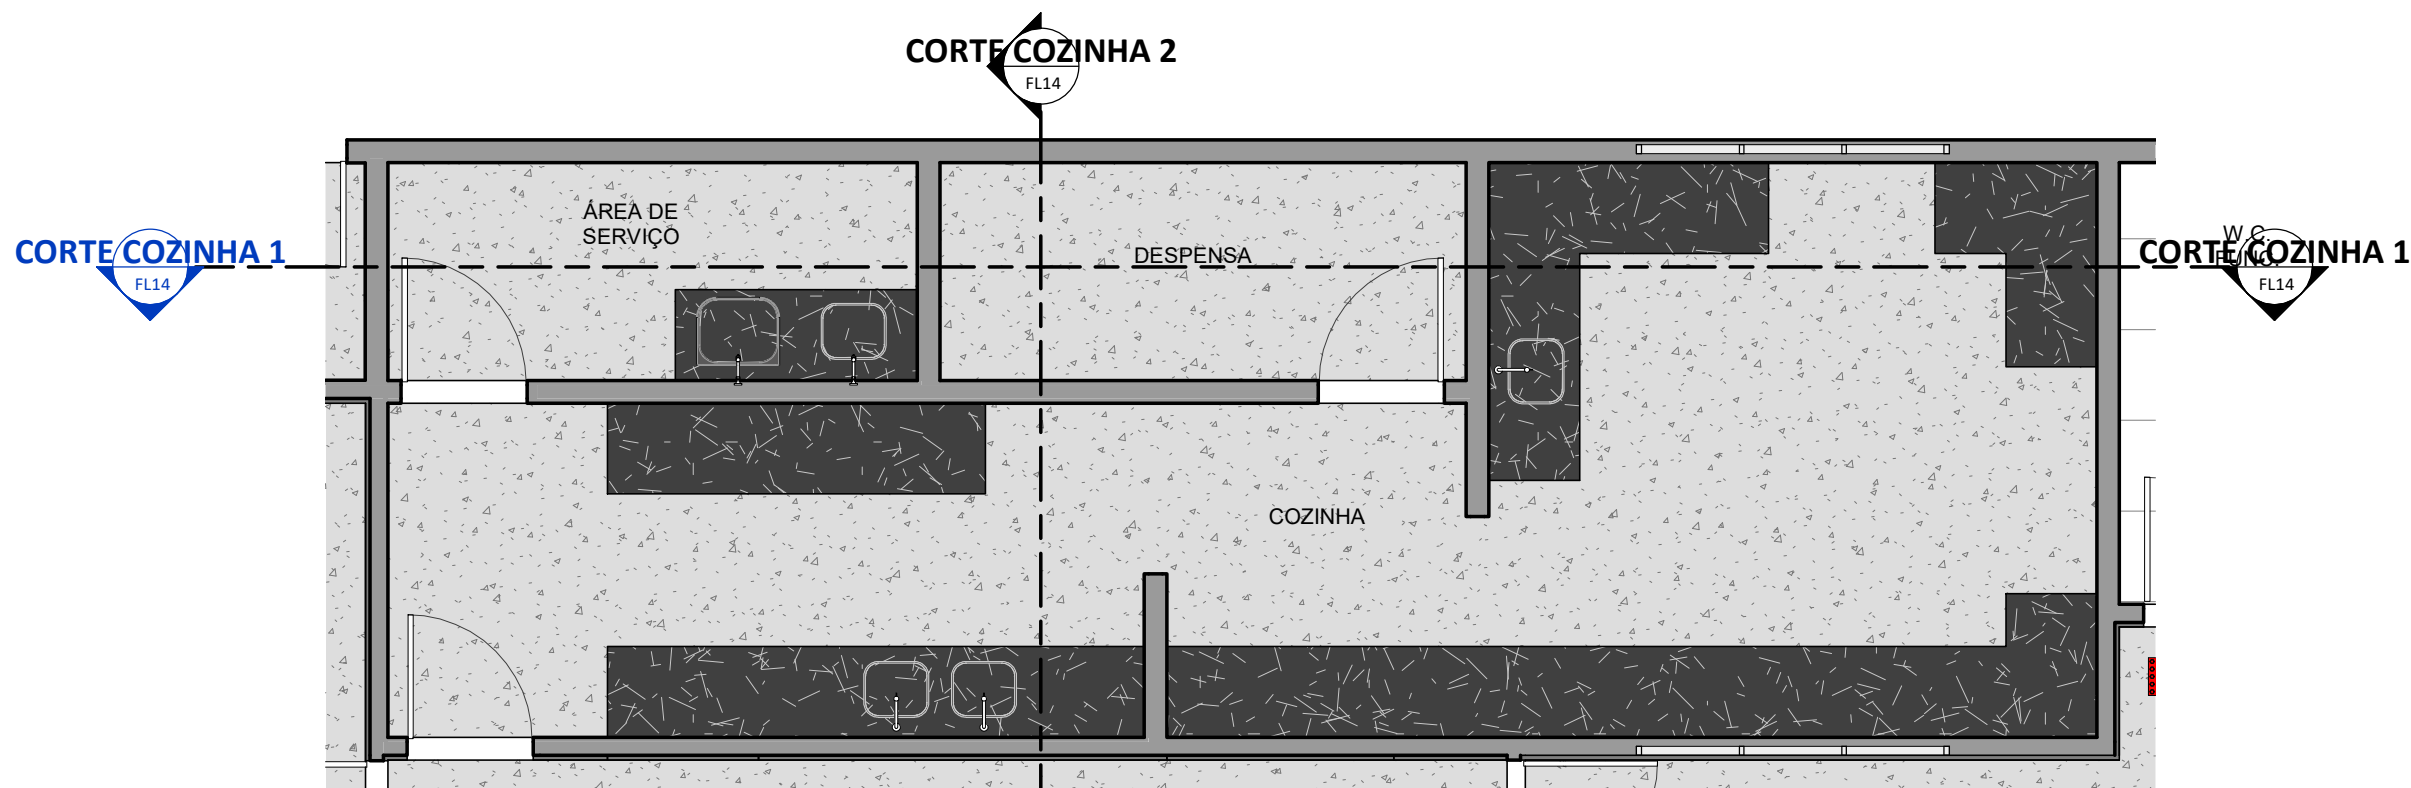


06 - TÉRREO_PROPOSTA_LAYOUT
COZINHA

ESC: 1 : 50

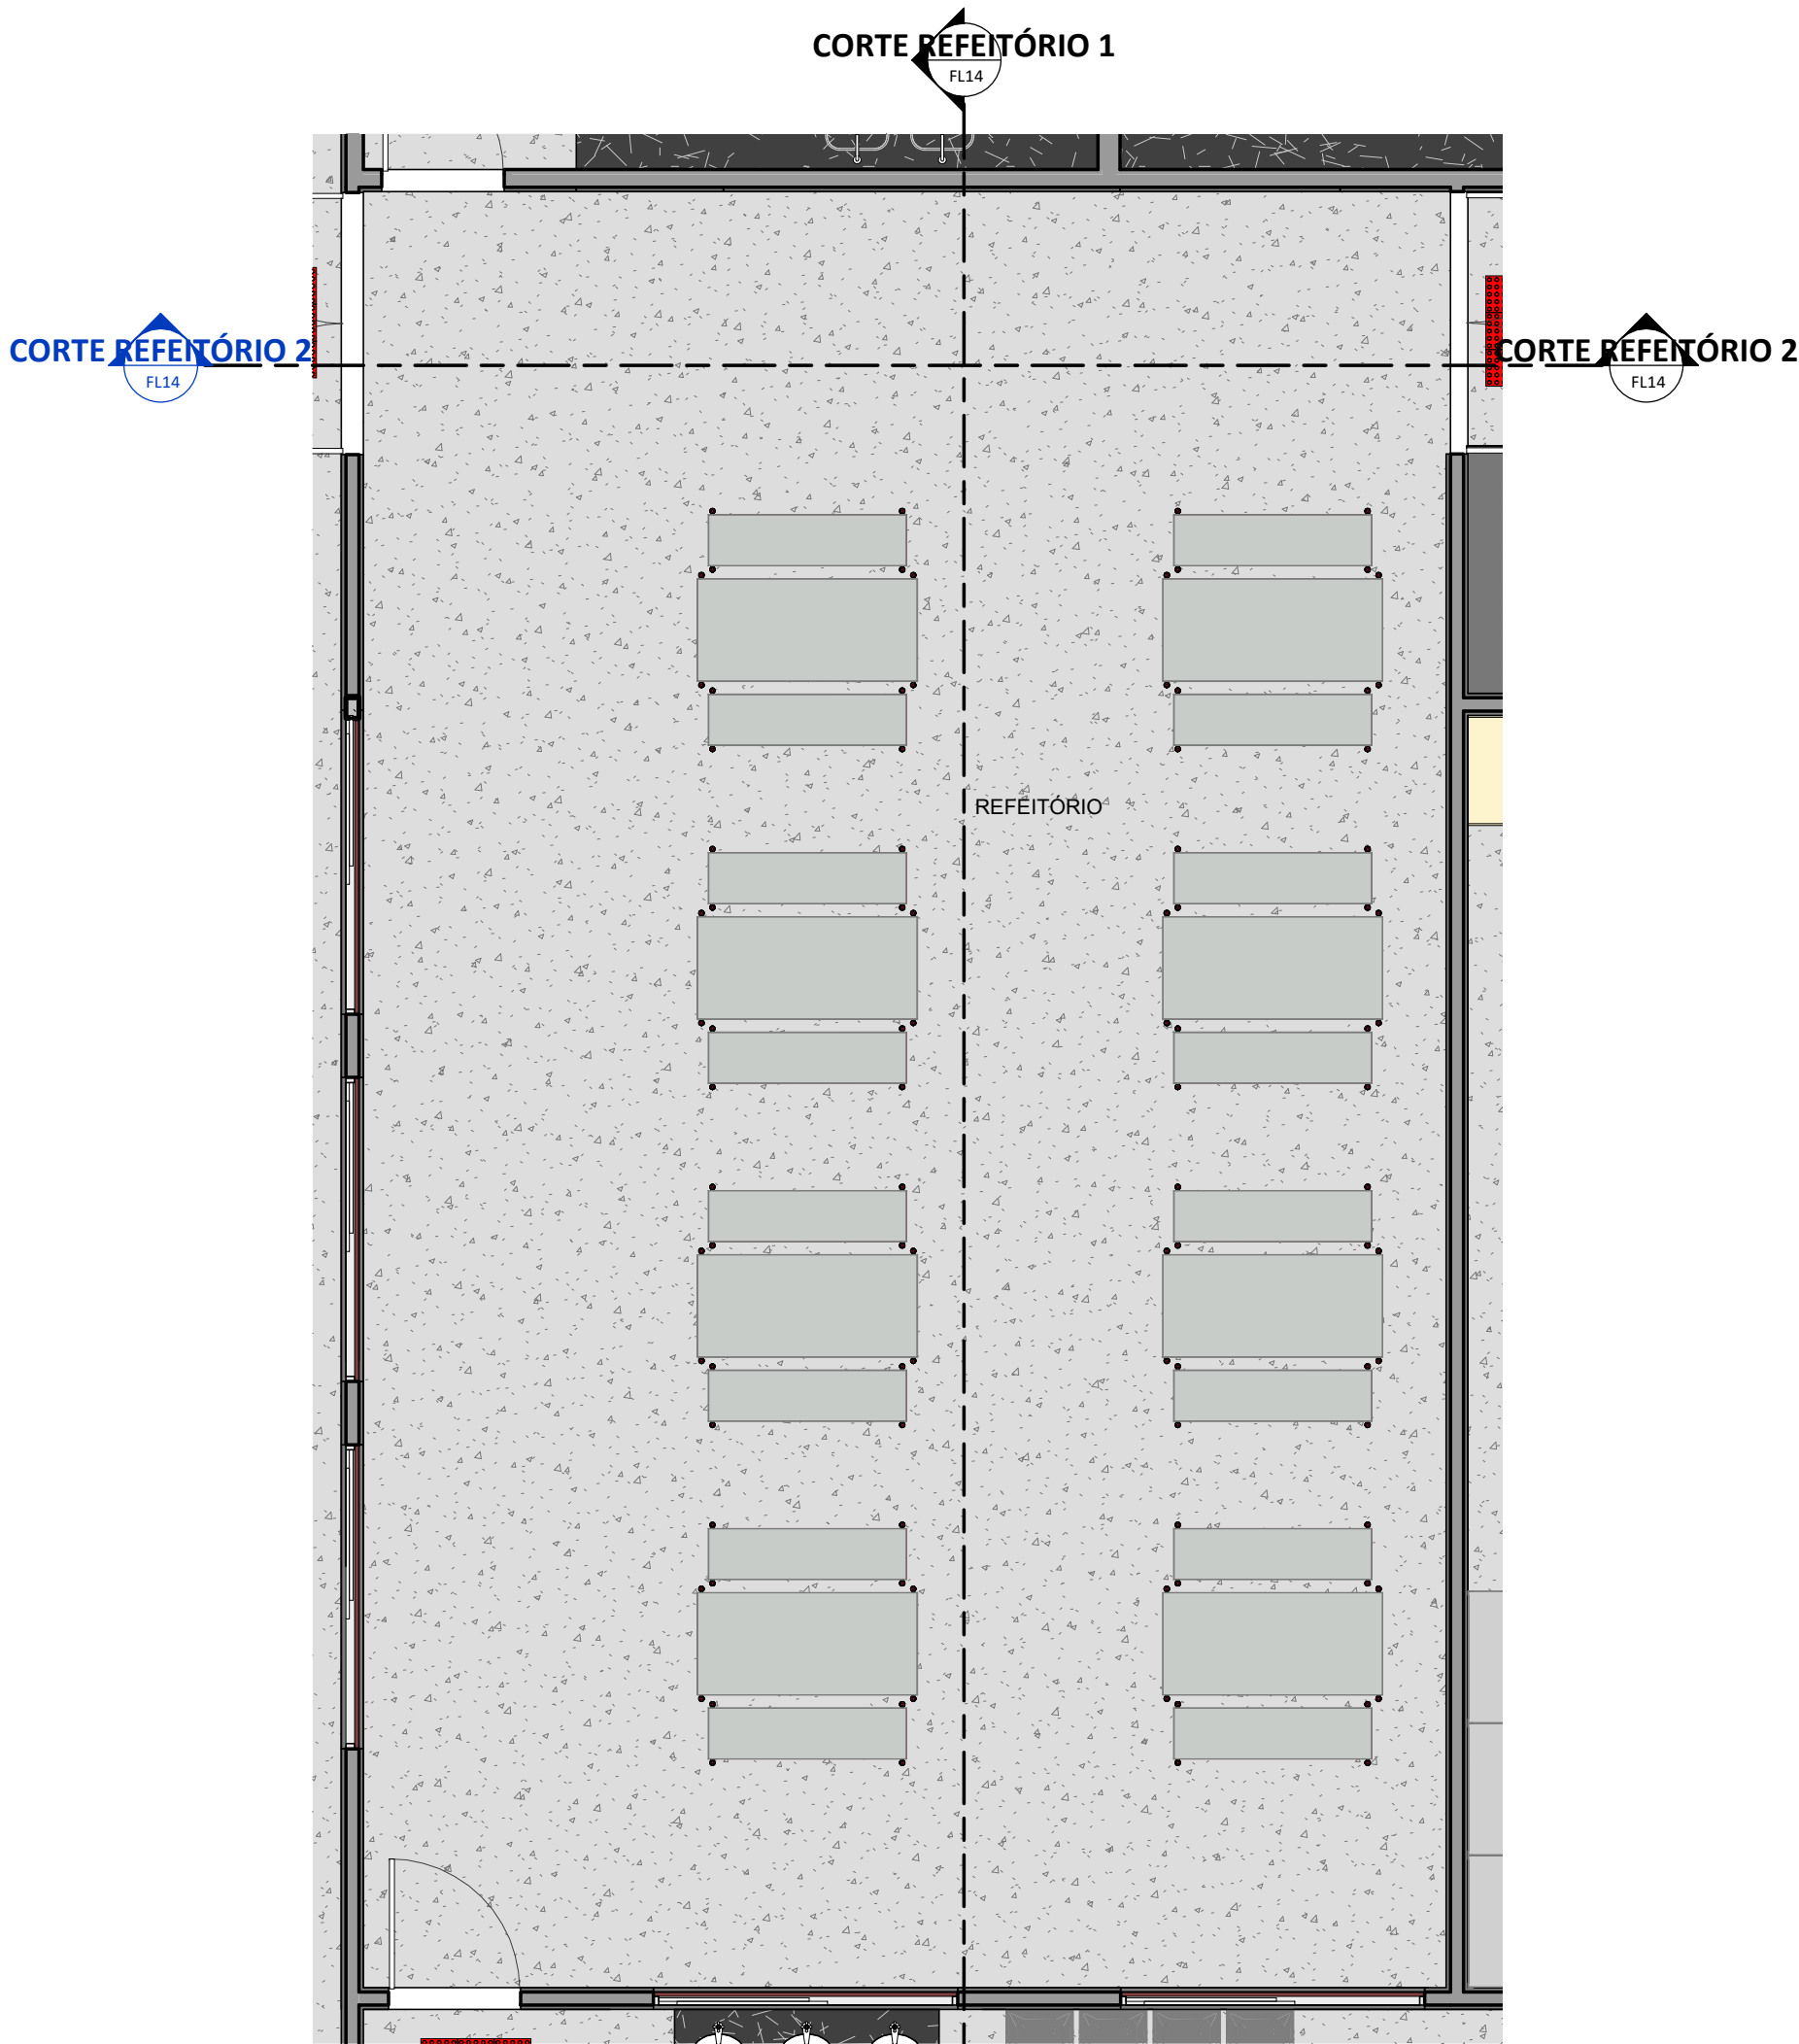


06 - TÉRREO_PROPOSTA_LAYOUT
REFEITÓRIO

ESC: 1 : 50

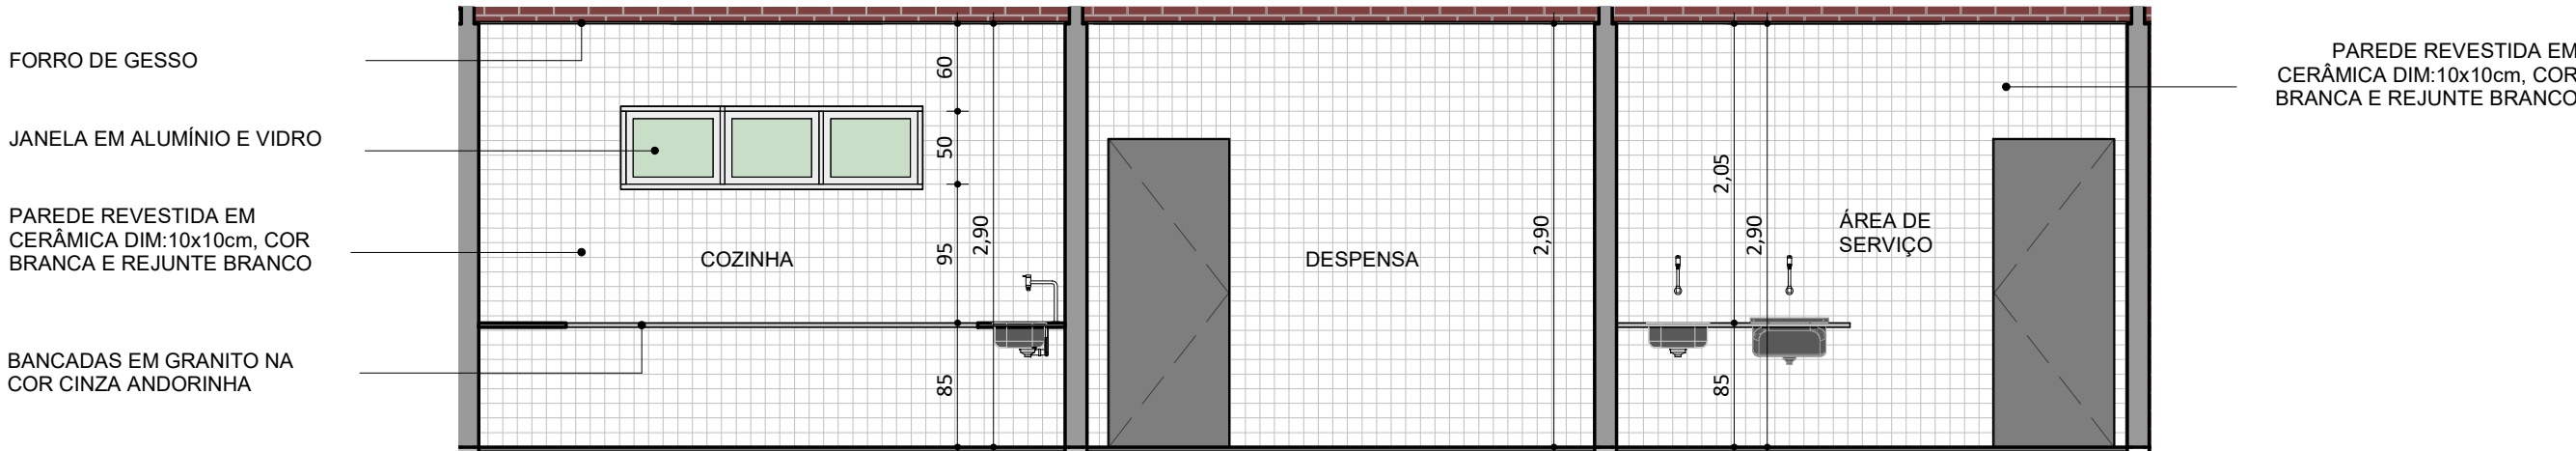


CORTE COZINHA 1

ESC: 1 : 50

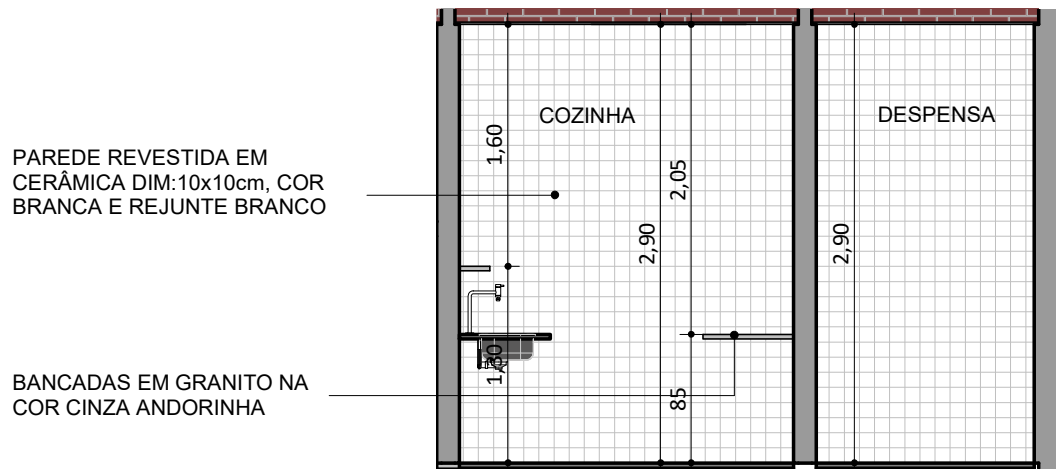


CORTE COZINHA 2

ESC: 1 : 50

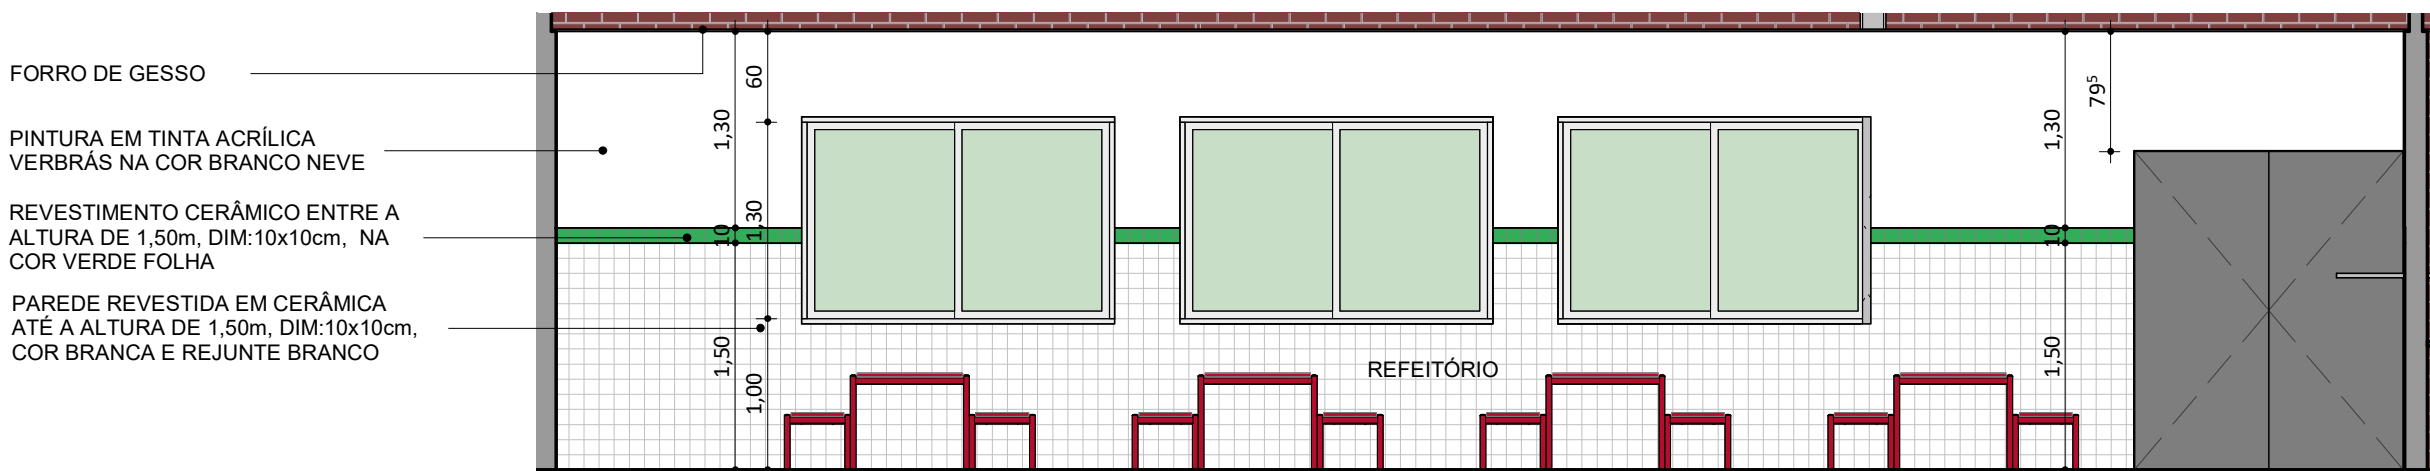



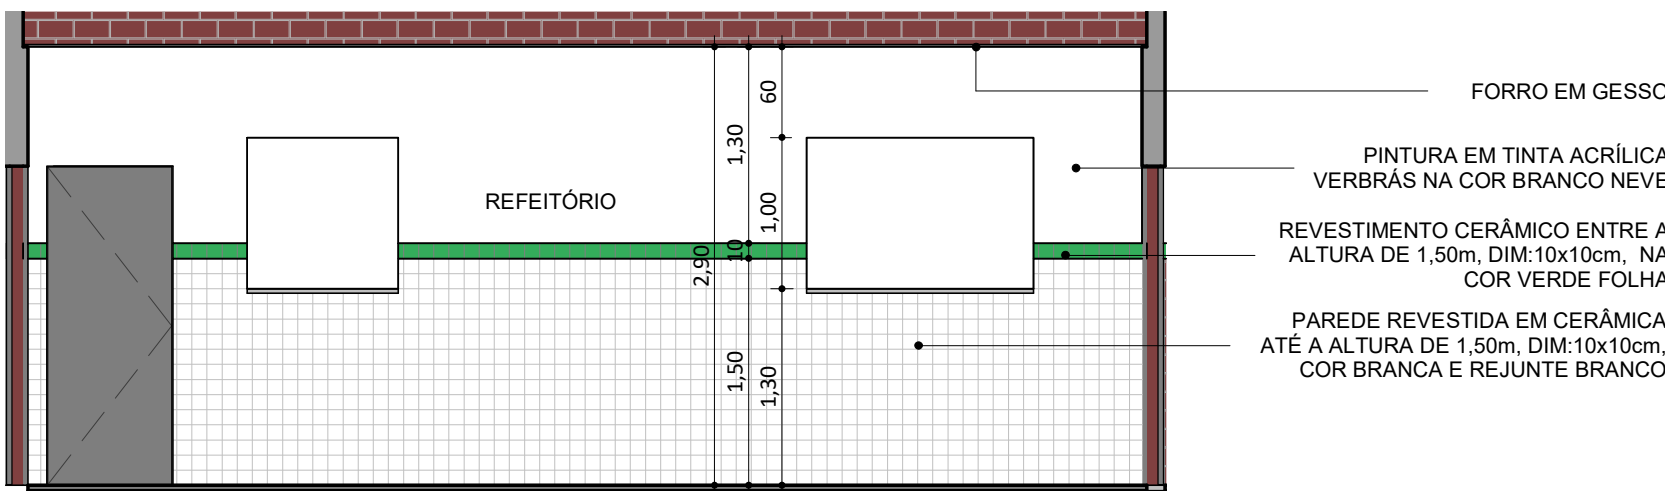

CORTE REFEITÓRIO 1


ESC: 1 : 50




CORTE REFEITÓRIO 2

ESC: 1 : 50


 FUNDACÃO CULTURAL E DE FORMENTO À PESQUISA, ENSINO, EXTENSÃO E INOVAÇÃO	 Secretaria de Estado da Educação / SEDUC	 GOVERNO DO ESTADO
PROJETO: U E MOISES LIMA VERDE Unidade Escolar Moisés Lima Verde		
PROJETO TIPO: PROJETO DE INFRAESTRUTURA EDUCACIONAL		
PROPRIETÁRIO: _____ NOME DO PROPRIETÁRIO CPF.: _____		
AUTOR DO PROJETO: _____ ARQUITETO / ENGENHEIRO CAU / CREA		
RESPONSÁVEL TÉCNICO: _____ ARQUITETO / ENGENHEIRO CAU / CREA		
APROVAÇÕES: _____  Jorge Chander Lima Sousa Arquiteto e Urbanista CAU 143887-0		
OBSERVAÇÕES:		
COORDENAÇÃO: FADEX - Fundação Cultural e de Formento à Pesquisa, Ensino, Extensão e Inovação		
RESPONSÁVEL TÉCNICO: Jorge Lima		
PROPRIETÁRIO: FADEX		
ENDEREÇO: AVENIDA BENEDITO PORTELA LEAL, S/N FATIMA, 64325-000 Elesbão Veloso - PI.		
BIM MANAGER: Jorge Lima		
REVISÃO:		
DATA: 03/06/21		
ESCALA: 1 : 50		
FORMATO: A1 (841 x 594)		
CONTEÚDO: U E MOISES LIMA VERDE Unidade Escolar Moisés Lima Verde		

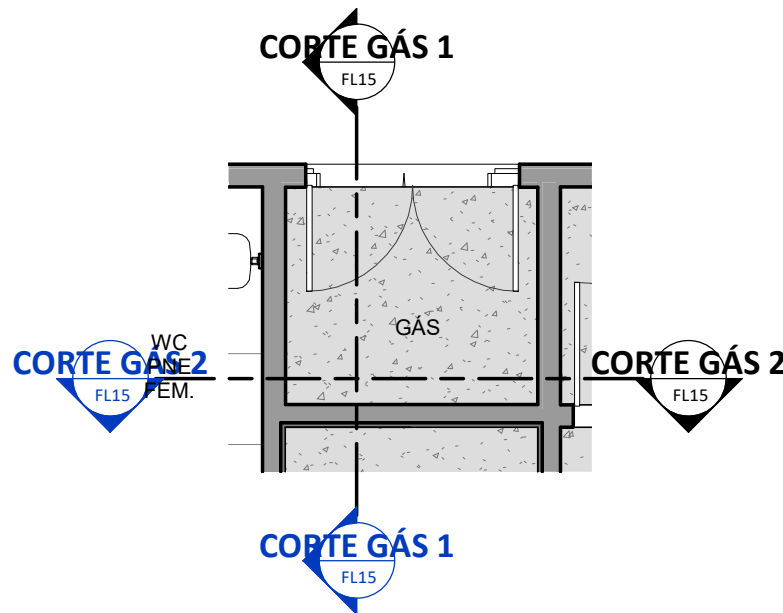


06 - TÉRREO_PROPOSTA_LAYOUT GÁS
ESC: 1 : 50

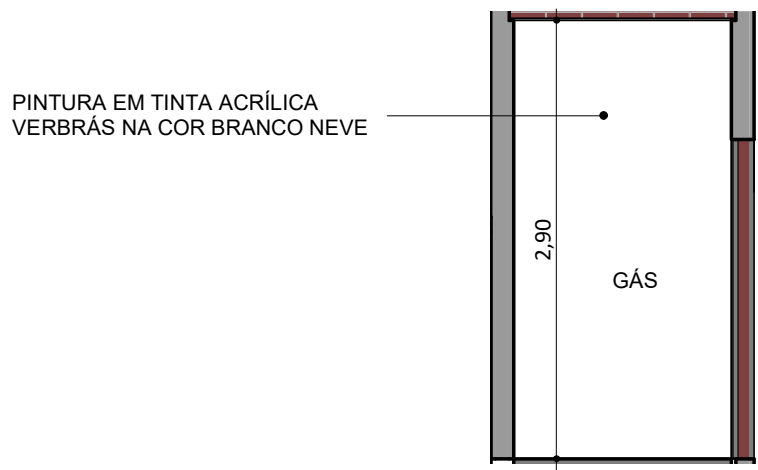


CORTE GÁS 1
ESC: 1 : 50

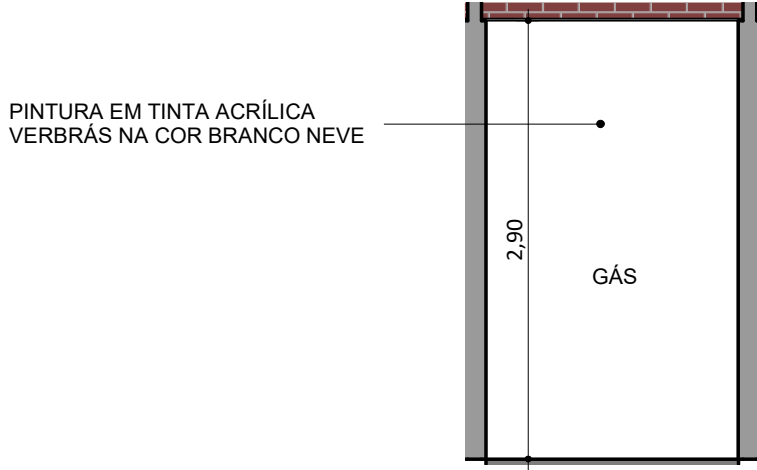


CORTE GÁS 2
ESC: 1 : 50

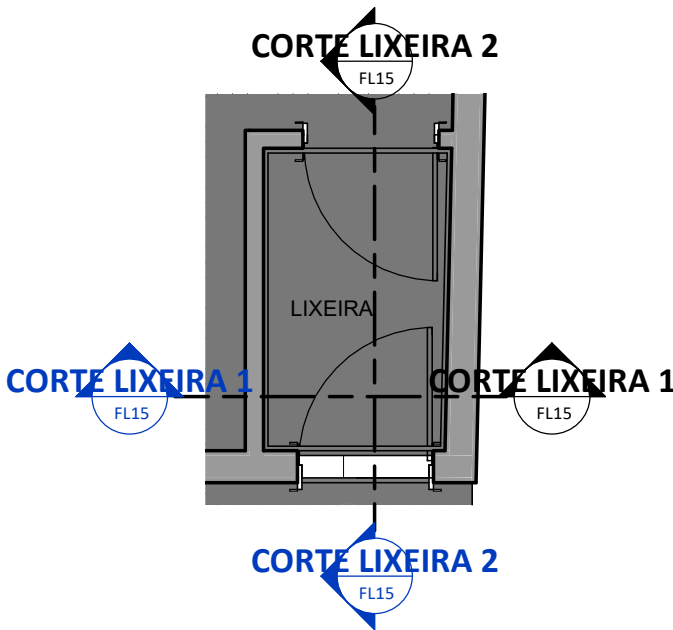

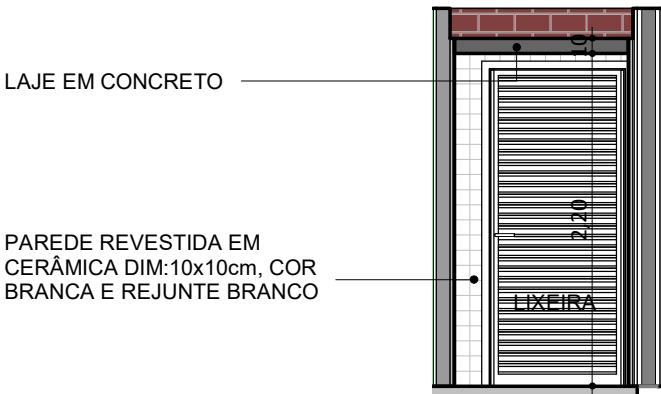


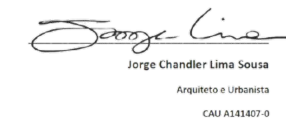
06 - TÉRREO_PROPOSTA_LAYOUT LIXEIRA
ESC: 1 : 50



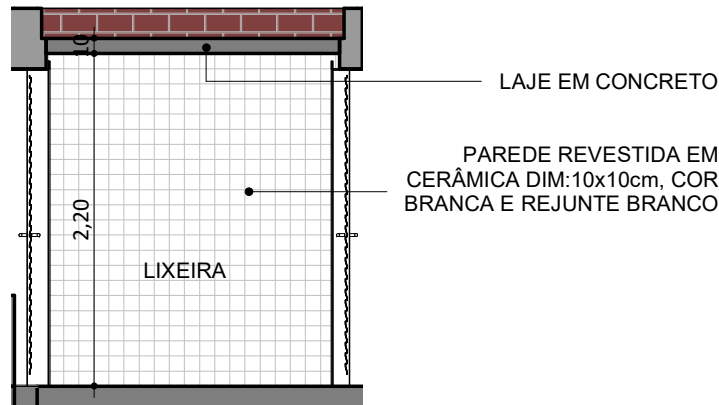


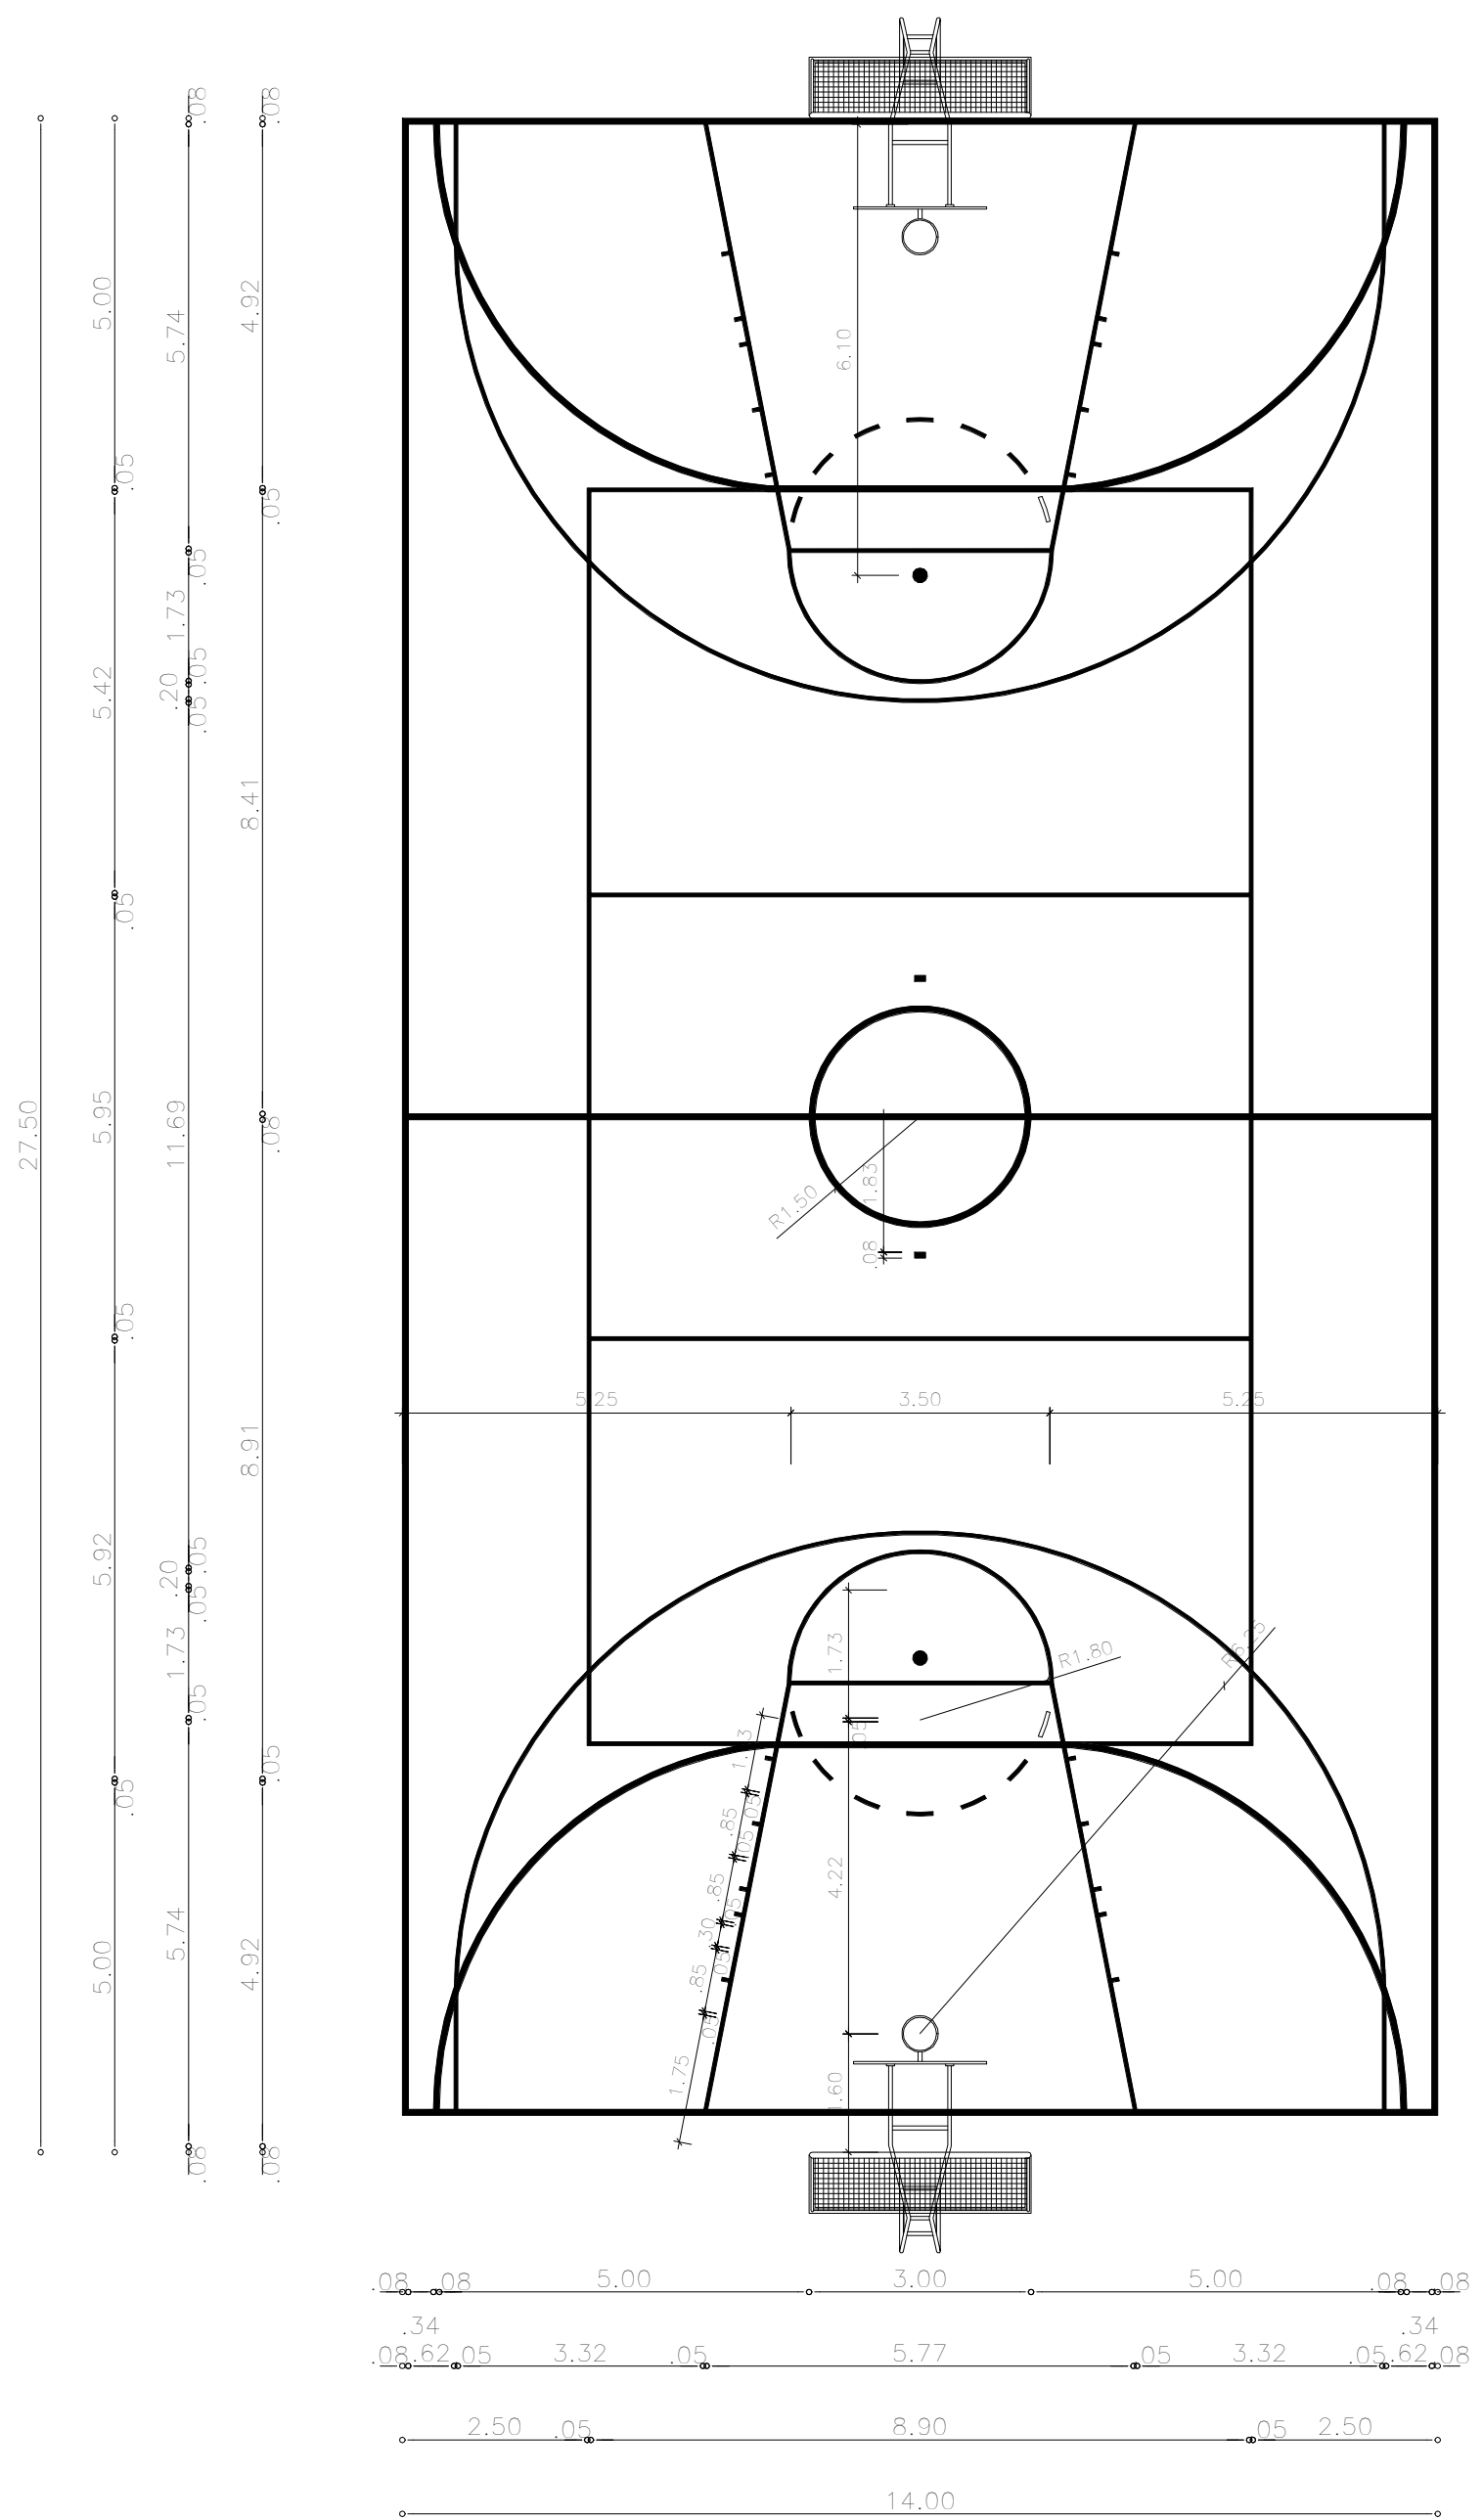
CORTE LIXEIRA 1
ESC: 1 : 50



CORTE LIXEIRA 2
ESC: 1 : 50

		
PROJETO: U E MOISES LIMA VERDE Unidade Escolar Moisés Lima Verde		
PROJETO TIPO: PROJETO DE INFRAESTRUTURA EDUCACIONAL		
PROPRIETÁRIO: NOME DO PROPRIETÁRIO CPF.:		
AUTOR DO PROJETO: ARQUITETO / ENGENHEIRO CAU / CREA		
RESPONSÁVEL TÉCNICO: ARQUITETO / ENGENHEIRO CAU / CREA		
APROVAÇÕES:  Jorge Oliveira Lima Verde Arquiteto e Urbanista CAU 0458670		
OBSERVAÇÕES:		
COORDENAÇÃO: FADEX - Fundação Cultural e de Formento à Pesquisa, Ensino, Extensão e Inovação RESPONSÁVEL TÉCNICO: Jorge Lima PROPRIETÁRIO: FADEX ENDEREÇO: AVENIDA BENEDITO PORTELA LEAL, S/N FATIMA, 64325-000 Elesbão Veloso - PI. BIM MANAGER: Jorge Lima REVISÃO: DATA: 03/06/21 ESCALA: 1 : 50 FORMATO: A1 (841 x 594)		
CONTEÚDO: U E MOISES LIMA VERDE Unidade Escolar Moisés Lima Verde		


LEGENDA PACINAÇÃO DAS LINHAS DAS QUADRAS	
LEGENDA	TINTA ACRILICA PARA PISO, ACABAMENTO FOSCO, TIPO SUVINIL PISO OU EQUIVALENTE
	VOLEI: FAIXA DE 5cm, COR AZUL
	BASQUETE: FAIXA DE 5cm, COR PRETO.
	FUTSAL: FAIXA DE 8cm, COR VERDE.




DIAGRAMAÇÃO DA QUADRA


DETALHES QUADRA

ESC: 1 : 100

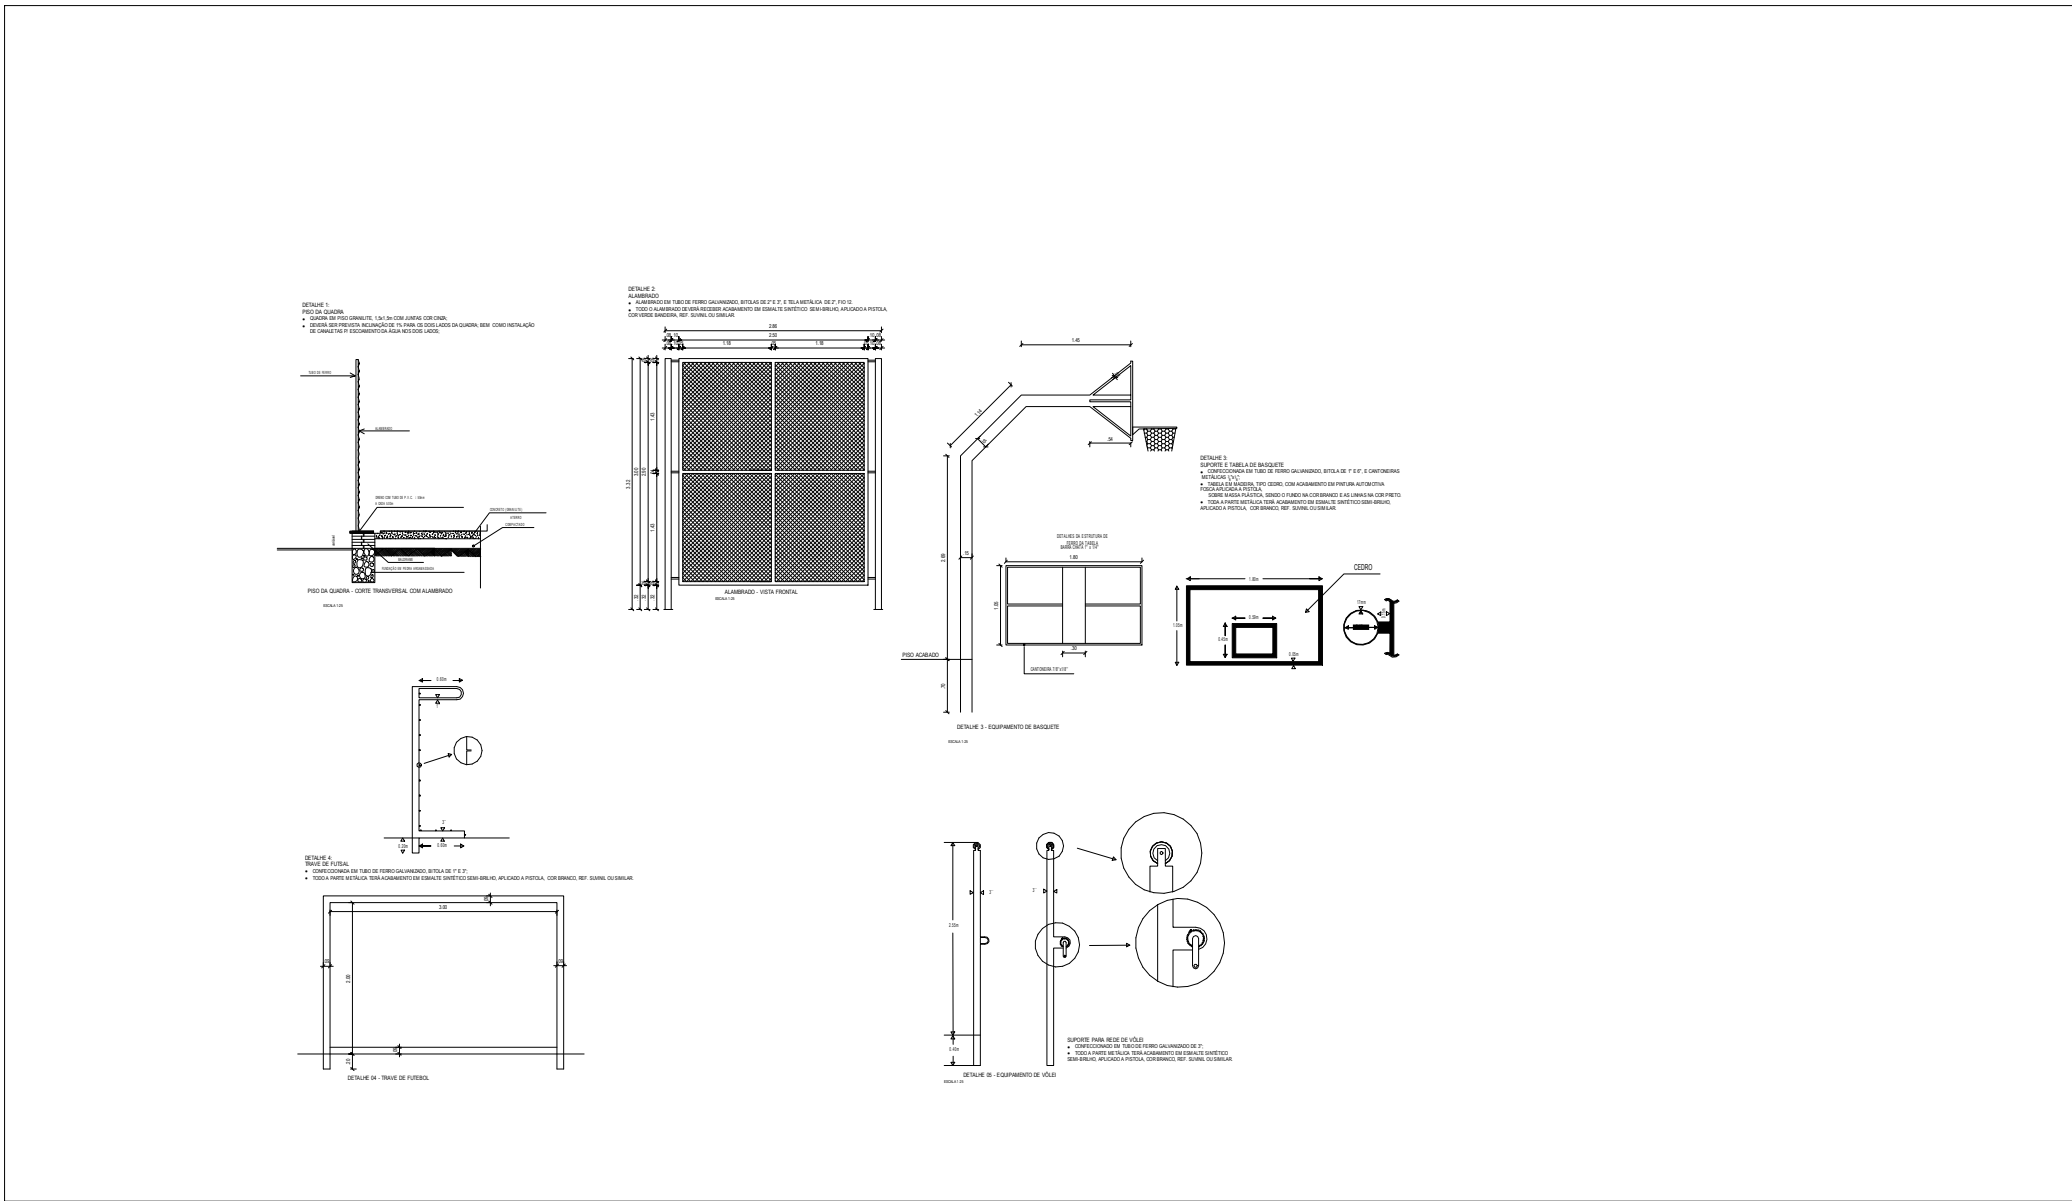




FADEX
FUNDAÇÃO CULTURAL E DE FORMENTO À PESQUISA, ENSINO, EXTENSÃO E INOVAÇÃO



EDUCAÇÃO
Secretaria de Estado da Educação / SEDUC



Piauí
GOVERNO DO ESTADO

PROJETO: U E MOISES LIMA VERDE
Unidade Escolar Moisés Lima Verde


PROJETO TIPO: PROJETO DE INFRAESTRUTURA EDUCACIONAL

PROPRIETÁRIO: _____
NOME DO PROPRIETÁRIO
CPF.: _____

AUTOR DO PROJETO: _____
ARQUITETO / ENGENHEIRO
CAU / CREA _____

RESPONSÁVEL TÉCNICO: _____
ARQUITETO / ENGENHEIRO
CAU / CREA _____

APROVAÇÕES:



Jorge Lima
Arquiteto e Urbanista
CAU 63.687-0

OBSERVAÇÕES:

COORDENAÇÃO:
FADEX - Fundação Cultural e de Formento à Pesquisa, Ensino, Extensão e Inovação

RESPONSÁVEL TÉCNICO:
Jorge Lima

PROPRIETÁRIO:
FADEX

ENDEREÇO:
AVENIDA BENEDITO
PORTELA LEAL, S/N
FATIMA, 64325-000
Elesbão Veloso - PI.

BIM MANAGER:
Jorge Lima

REVISÃO:

DATA:
03/06/21

ESCALA:
1 : 100

FORMATO:
A1 (841 x 594)

CONTEÚDO:
U E MOISES LIMA VERDE
Unidade Escolar Moisés Lima Verde