

05-PLANTA DE SITUAÇÃO/LOCAÇÃO

ESC: 1 : 200

LEGENDA DAS EDIFICAÇÕES		
ITEM	DISCRIMINAÇÃO	ÁREA (m²)
BLOCO ADMINISTRATIVO	HALL DE ENTRADA, DIRETORIA, SECRETARIA, SALA DOS PROFESSORES, COORDENAÇÃO, LAVABO DOS PROFESSORES, BANHEIROS E DEPOSITOS, GUARITA E LIXEIRA	309,46 m²
BLOCO PEDAGÓGICO	10 SALAS DE AULA, LABORATÓRIO DE INFORMÁTICA, LABORATÓRIO DE CIÊNCIAS DA NATUREZA, BIBLIOTECA E SALA DE MEDIAÇÃO TECNOLÓGICA	1.222,22 m²
BLOCO DE SERVIÇOS	CANTINA, CASA DO GÁS, ÁREA DE SERVIÇOS, COZINHA E REFEITÓRIO	206,21 m²
QUADRA PADRÃO FNDE	QUADRA POLIESPORTIVA E VESTIÁRIOS	889,20 m²
QUADRO DE ÁREAS		
DESCRIÇÃO		ÁREA (m²)
ÁREA DO TERRENO		4.946,15 m²
ÁREA TOTAL CONSTRUÍDA		2.211,87 m²
ÍNDICES		
TAXA DE OCUPAÇÃO		45 %
ÍNDICE DE APROVEITAMENTO		0,45


REV.:

REV. DATA:

ELABORADO:


VERIFICADO:

PROPÓSITO DA EMISSÃO:




FADEX

FUNDAÇÃO CULTURAL E DE FOMENTO À PESQUISA, ENSINO, EXTENSÃO E INOVAÇÃO



EDUCAÇÃO

Secretaria de Estado da Educação / SEDUC



Piauí

GOVERNO DO ESTADO

PROJETO: U E DR JOSE DE MOURA FE

PROJETO TIPO: PROJETO DE INFRAESTRUTURA EDUCACIONAL

PROPRIETÁRIO:


NOME DO PROPRIETÁRIO
CPF.:

AUTOR DO PROJETO:

ARQUITETO / ENGENHEIRO
CAU / CREA

RESPONSÁVEL TÉCNICO:

ARQUITETO / ENGENHEIRO
CAU / CREA

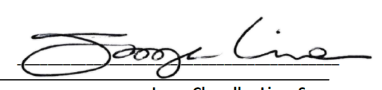
Jorge Chander Lima Sousa
Arquiteto e Urbanista
CAU 33.624/07-0

APROVAÇÕES:

OBSERVAÇÕES:
Projeto Básico

COORDENAÇÃO:

FADEX - Fundação Cultural e de Fomento à Pesquisa, Ensino, Extensão e Inovação

RESPONSÁVEL TÉCNICO:

Jorge Lima

PROPRIETÁRIO:

FADEX

ENDEREÇO:

PCA NELSON DE MOURA FE, 390 CENTRO. 64730-000 Campinas do Piauí - PI.
LAT -765.940.796
LONG -4.188.082.122

BIM MANAGER:

Jorge Lima

DESENHISTA:

Jorge Lima Alexandrino

REVISÃO:

DATA:

05/29/16

ESCALA:

1 : 200


FORMATO:

A1 (841 x 594)


CONTEÚDO:

U E DR JOSE DE MOURA FE

01

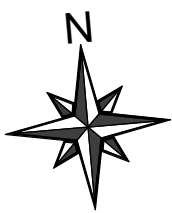

LIMITE DO DESENHO

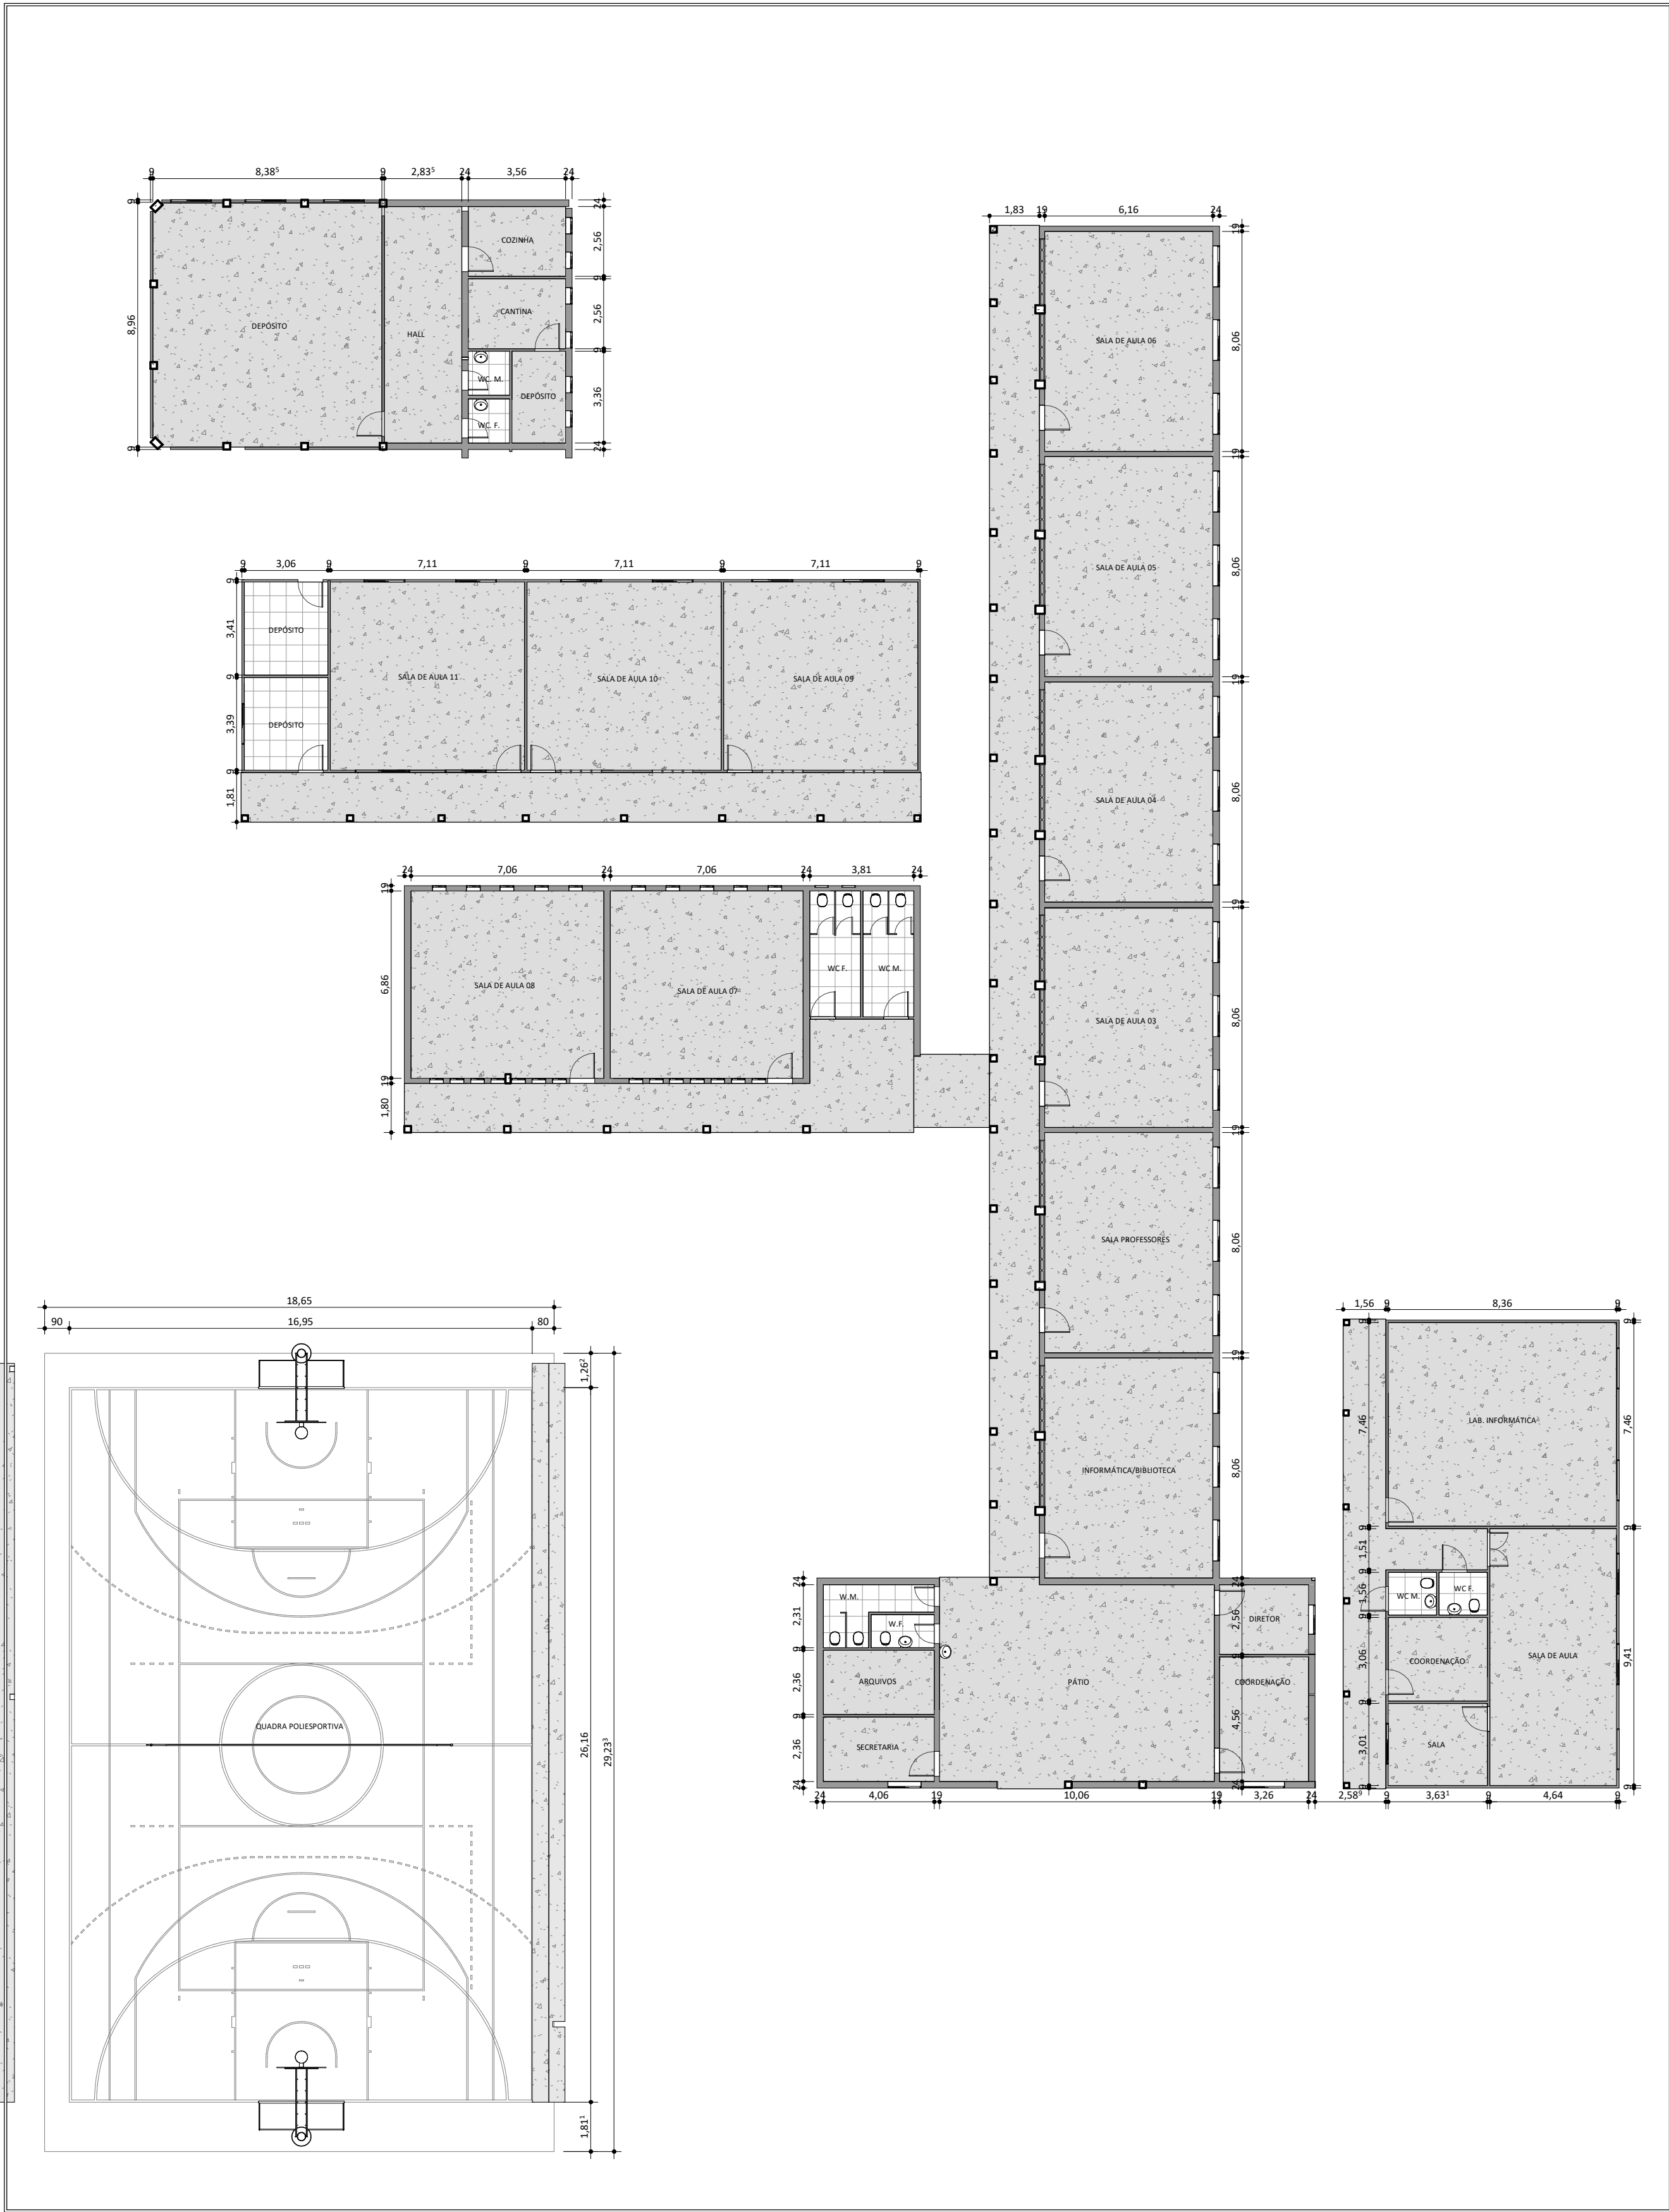

01-PLANTA BAIXA_LEVANTAMENTO

ESC:1 : 175

LIMITE DO DESENHO

L - RELAÇÃO DE ESQUADRIAS - JANELAS

Contagem m	No.	DESCRIÇÃO	L	H	PEITORIL
2	EF71	JANELA COM ESQUADRIA MAXIM-AR - 3 FOLHAS	2,00	0,60	1,70
2	EF72	JANELA COM ESQUADRIA DE CORRER - 2 FOLHAS	1,00	0,60	1,60
27	EF73	JANELA COM ESQUADRIA MAXIM-AR - 3 FOLHAS	1,43	0,60	1,70
7	EF74	JANELA COM ESQUADRIA DE CORRER - 2 FOLHAS	1,43	1,00	
1	EF77	JANELA COM ESQUADRIA DE CORRER - 2 FOLHAS	1,14	1,50	0,88
38	EF78	JANELA COM ESQUADRIA DE CORRER - 2 FOLHAS	1,50	1,20	
5	EF83	JANELA COM ESQUADRIA MAXIM-AR - 3 FOLHAS	0,60	0,60	1,70

L - RELAÇÃO DE ESQUADRIAS - PORTAS

Contagem	No.	DESCRIÇÃO	L	H
23	9	FDE, SO, Soleiras		0,02
14	59	FDE, PF15, PF16, PF17, PortaemChapadeFerro	0,91	2,11
1	156	Porta de Abir - 01 folha Veneziana	0,90	2,10
6	157	FDE, PM, PortaBoxe	0,62	1,50
3	158	FDE, PF15, PF16, PF17, PortaemChapadeFerro	0,71	2,11
5	160	FDE, PF15, PF16, PF17, PortaemChapadeFerro	0,81	2,11
2	161	FDE, PM, PortaBoxe	0,92	1,50
5	162	FDE, PM, PortaBoxe	0,79	1,50
1	164	FDE, PF15, PF16, PF17, PortaemChapadeFerro	0,93	2,11
1	166	PORTÃO CIMEX, 1,60m	1,60	2,00



PROJETO: U E DR JOSE DE MOURA FE

PROJETO TIPO: PROJETO DE INFRAESTRUTURA EDUCACIONAL

PROPRIETÁRIO: _____
NOME DO PROPRIETÁRIO
CPF.: _____

AUTOR DO PROJETO: _____
ARQUITETO / ENGENHEIRO
CAU / CREA

RESPONSÁVEL TÉCNICO: _____
ARQUITETO / ENGENHEIRO
CAU / CREA

APROVAÇÕES:

OBSERVAÇÕES:

COORDENAÇÃO:
FADEX - Fundação Cultural e de Fomento à Pesquisa, Ensino, Extensão e Inovação

RESPONSÁVEL TÉCNICO:
Jorge Lima

PROPRIETÁRIO:
FADEX

ENDEREÇO:
PCA NELSON DE MOURA
FE, 390 CENTRO.
64730-000 Campinas do
Piauí - PI.
LAT -765.940.796
LONG -4.188.082.122
Jorge Lima

REVISÃO:

DATA:
05/29/16


ESCALA:
1 : 175

FORMATO:
A1 (841 x 594)

CONTEÚDO:
U E DR JOSE DE MOURA FE




ESC:1 : 175

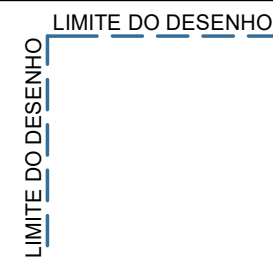

PLANTA BAIXA LAYOUT
ESC:1 : 150

L - RELAÇÃO DE ESQUADRIAS - JANELAS					
Contage m	No.	DESCRIÇÃO	L	H	PEITORIL
2	EF71	JANELA COM ESQUADRIA MAXIM-AR - 3 FOLHAS	2,00	0,60	1,70
2	EF72	JANELA COM ESQUADRIA DE CORRER - 2 FOLHAS	1,00	0,60	1,60
27	EF73	JANELA COM ESQUADRIA MAXIM-AR - 3 FOLHAS	1,43	0,60	1,70
7	EF74	JANELA COM ESQUADRIA DE CORRER - 2 FOLHAS	1,43	1,00	
1	EF77	JANELA COM ESQUADRIA DE CORRER - 2 FOLHAS	1,14	1,50	0,88
38	EF78	JANELA COM ESQUADRIA DE CORRER - 2 FOLHAS	1,50	1,20	
5	EF83	JANELA COM ESQUADRIA MAXIM-AR - 3 FOLHAS	0,60	0,60	1,70
L - RELAÇÃO DE ESQUADRIAS - JANELAS					
Contage m	No.	DESCRIÇÃO	L	H	PEITORIL
2	EF71	JANELA COM ESQUADRIA MAXIM-AR - 3 FOLHAS	2,00	0,60	1,70
	EF72	JANELA COM ESQUADRIA DE CORRER - 2 FOLHAS	1,00	0,60	1,60
27	EF73	JANELA COM ESQUADRIA MAXIM-AR - 3 FOLHAS	1,43	0,60	1,70
7	EF74	JANELA COM ESQUADRIA DE CORRER - 2 FOLHAS	1,43	1,00	
1	EF77	JANELA COM ESQUADRIA DE CORRER - 2 FOLHAS	1,14	1,50	0,88
38	EF78	JANELA COM ESQUADRIA DE CORRER - 2 FOLHAS	1,50	1,20	
5	EF83	JANELA COM ESQUADRIA MAXIM-AR - 3 FOLHAS	0,60	0,60	1,70

 <p>FUNDAÇÃO EDUCACIONAL E DE FOMENTO PESSOAL, SOCIAL, CULTURAL E TECNOLÓGICO</p>	 <p>EDUCAÇÃO Secretaria de Estado da Educação / SEDUC</p>
PROJETO: U E DR JOSE DE MOURA FE	
PROJETO TIPO: PROJETO DE INFRAESTRUTURA EDUCACIONAL	
PROPRIETÁRIO: _____ NOME DO PROPRIETÁRIO CPF.: _____	
AUTOR DO PROJETO: _____ ARQUITETO / ENGENHEIRO CAU / CREA _____	
RESPONSÁVEL TÉCNICO: _____ ARQUITETO / ENGENHEIRO CAU / CREA _____	
APROVAÇÕES:	
OBSERVAÇÕES:	
COORDENAÇÃO: FADEX - Fundação Cultural e de Fomento à Pesquisa, Ensino, Extensão e Inovação RESPONSÁVEL TÉCNICO: Jorge Lima PROPRIETÁRIO: FADEX ENDEREÇO: PCA NELSON DE MOURA FE, 390 CENTRO, 64730-000 Campinas do Piauí - PI. LAT -765.940.796 LONG -4.188.082.122 Jorge Lima REVISÃO: DATA: 03/06/21 ESCALA: 1 : 150 FORMATO: A1 (841 x 594)	
CONTEÚDO: U E DR JOSÉ DE MOURA FE	

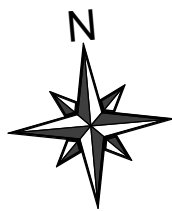

LIMITE DO DESENHO



PLANTA BAIXA TÉCNICA
ESC:1 : 150

LIMITE DO DESENHO

L - RELAÇÃO DE ESQUADRIAS - JANELAS

Contagem	No.	DESCRIÇÃO	L	H	PEITORIL
2	EF71	JANELA COM ESQUADRIA MAXIM-AR - 3 FOLHAS	2,00	0,60	1,70
2	EF72	JANELA COM ESQUADRIA DE CORRER - 2 FOLHAS	1,00	0,60	1,60
27	EF73	JANELA COM ESQUADRIA MAXIM-AR - 3 FOLHAS	1,43	0,60	1,70
7	EF74	JANELA COM ESQUADRIA DE CORRER - 2 FOLHAS	1,43	1,00	
1	EF77	JANELA COM ESQUADRIA DE CORRER - 2 FOLHAS	1,14	1,50	0,88
38	EF78	JANELA COM ESQUADRIA DE CORRER - 2 FOLHAS	1,50	1,20	
5	EF83	JANELA COM ESQUADRIA MAXIM-AR - 3 FOLHAS	0,60	0,60	1,70

L - RELAÇÃO DE ESQUADRIAS - PORTAS

Contagem	No.	DESCRIÇÃO	L	H
23	9	FDE - SO - Soleiras1		0,02
14	59	FDE - PF15, PF16, PF17 - PortaemChapadeFerro		2,11
1	156	Porta de Abre - 01 folha Veneziana	0,90	2,10
6	157	FDE - PM - PortaBoxe	0,62	1,50
3	158	FDE - PF15, PF16, PF17 - PortaemChapadeFerro	0,71	2,11
5	160	FDE - PF15, PF16, PF17 - PortaemChapadeFerro	0,81	2,11
2	161	FDE - PM - PortaBoxe	0,92	1,50
5	162	FDE - PM - PortaBoxe	0,79	1,50
1	164	FDE - PF15, PF16, PF17 - PortaemChapadeFerro	0,93	2,11
1	166	PORTÃO CIMEX - 1,60m	1,60	2,00



PROJETO: U E DR JOSE DE MOURA FE

PROJETO TIPO: PROJETO DE INFRAESTRUTURA EDUCACIONAL

PROPRIETÁRIO: _____
NOME DO PROPRIETÁRIO
CPF.: _____

AUTOR DO PROJETO: _____
ARQUITETO / ENGENHEIRO
CAU / CREA _____

RESPONSÁVEL TÉCNICO: _____
ARQUITETO / ENGENHEIRO
CAU / CREA _____

APROVAÇÕES:

OBSERVAÇÕES:

COORDENAÇÃO:
FADEX - Fundação Cultural e de Fomento à Pesquisa, Ensino, Extensão e Inovação

RESPONSÁVEL TÉCNICO:
Jorge Lima

PROPRIETÁRIO:
FADEX

ENDEREÇO:
PCA NELSON DE MOURA
FE, 390 CENTRO,
64730-000 Campinas do
Piauí - PI.
LAT -765.940.796
LONG -4.188.082.122
Jorge Lima


REVISÃO:



DATA:
05/07/21





ESCALA:
1 : 150

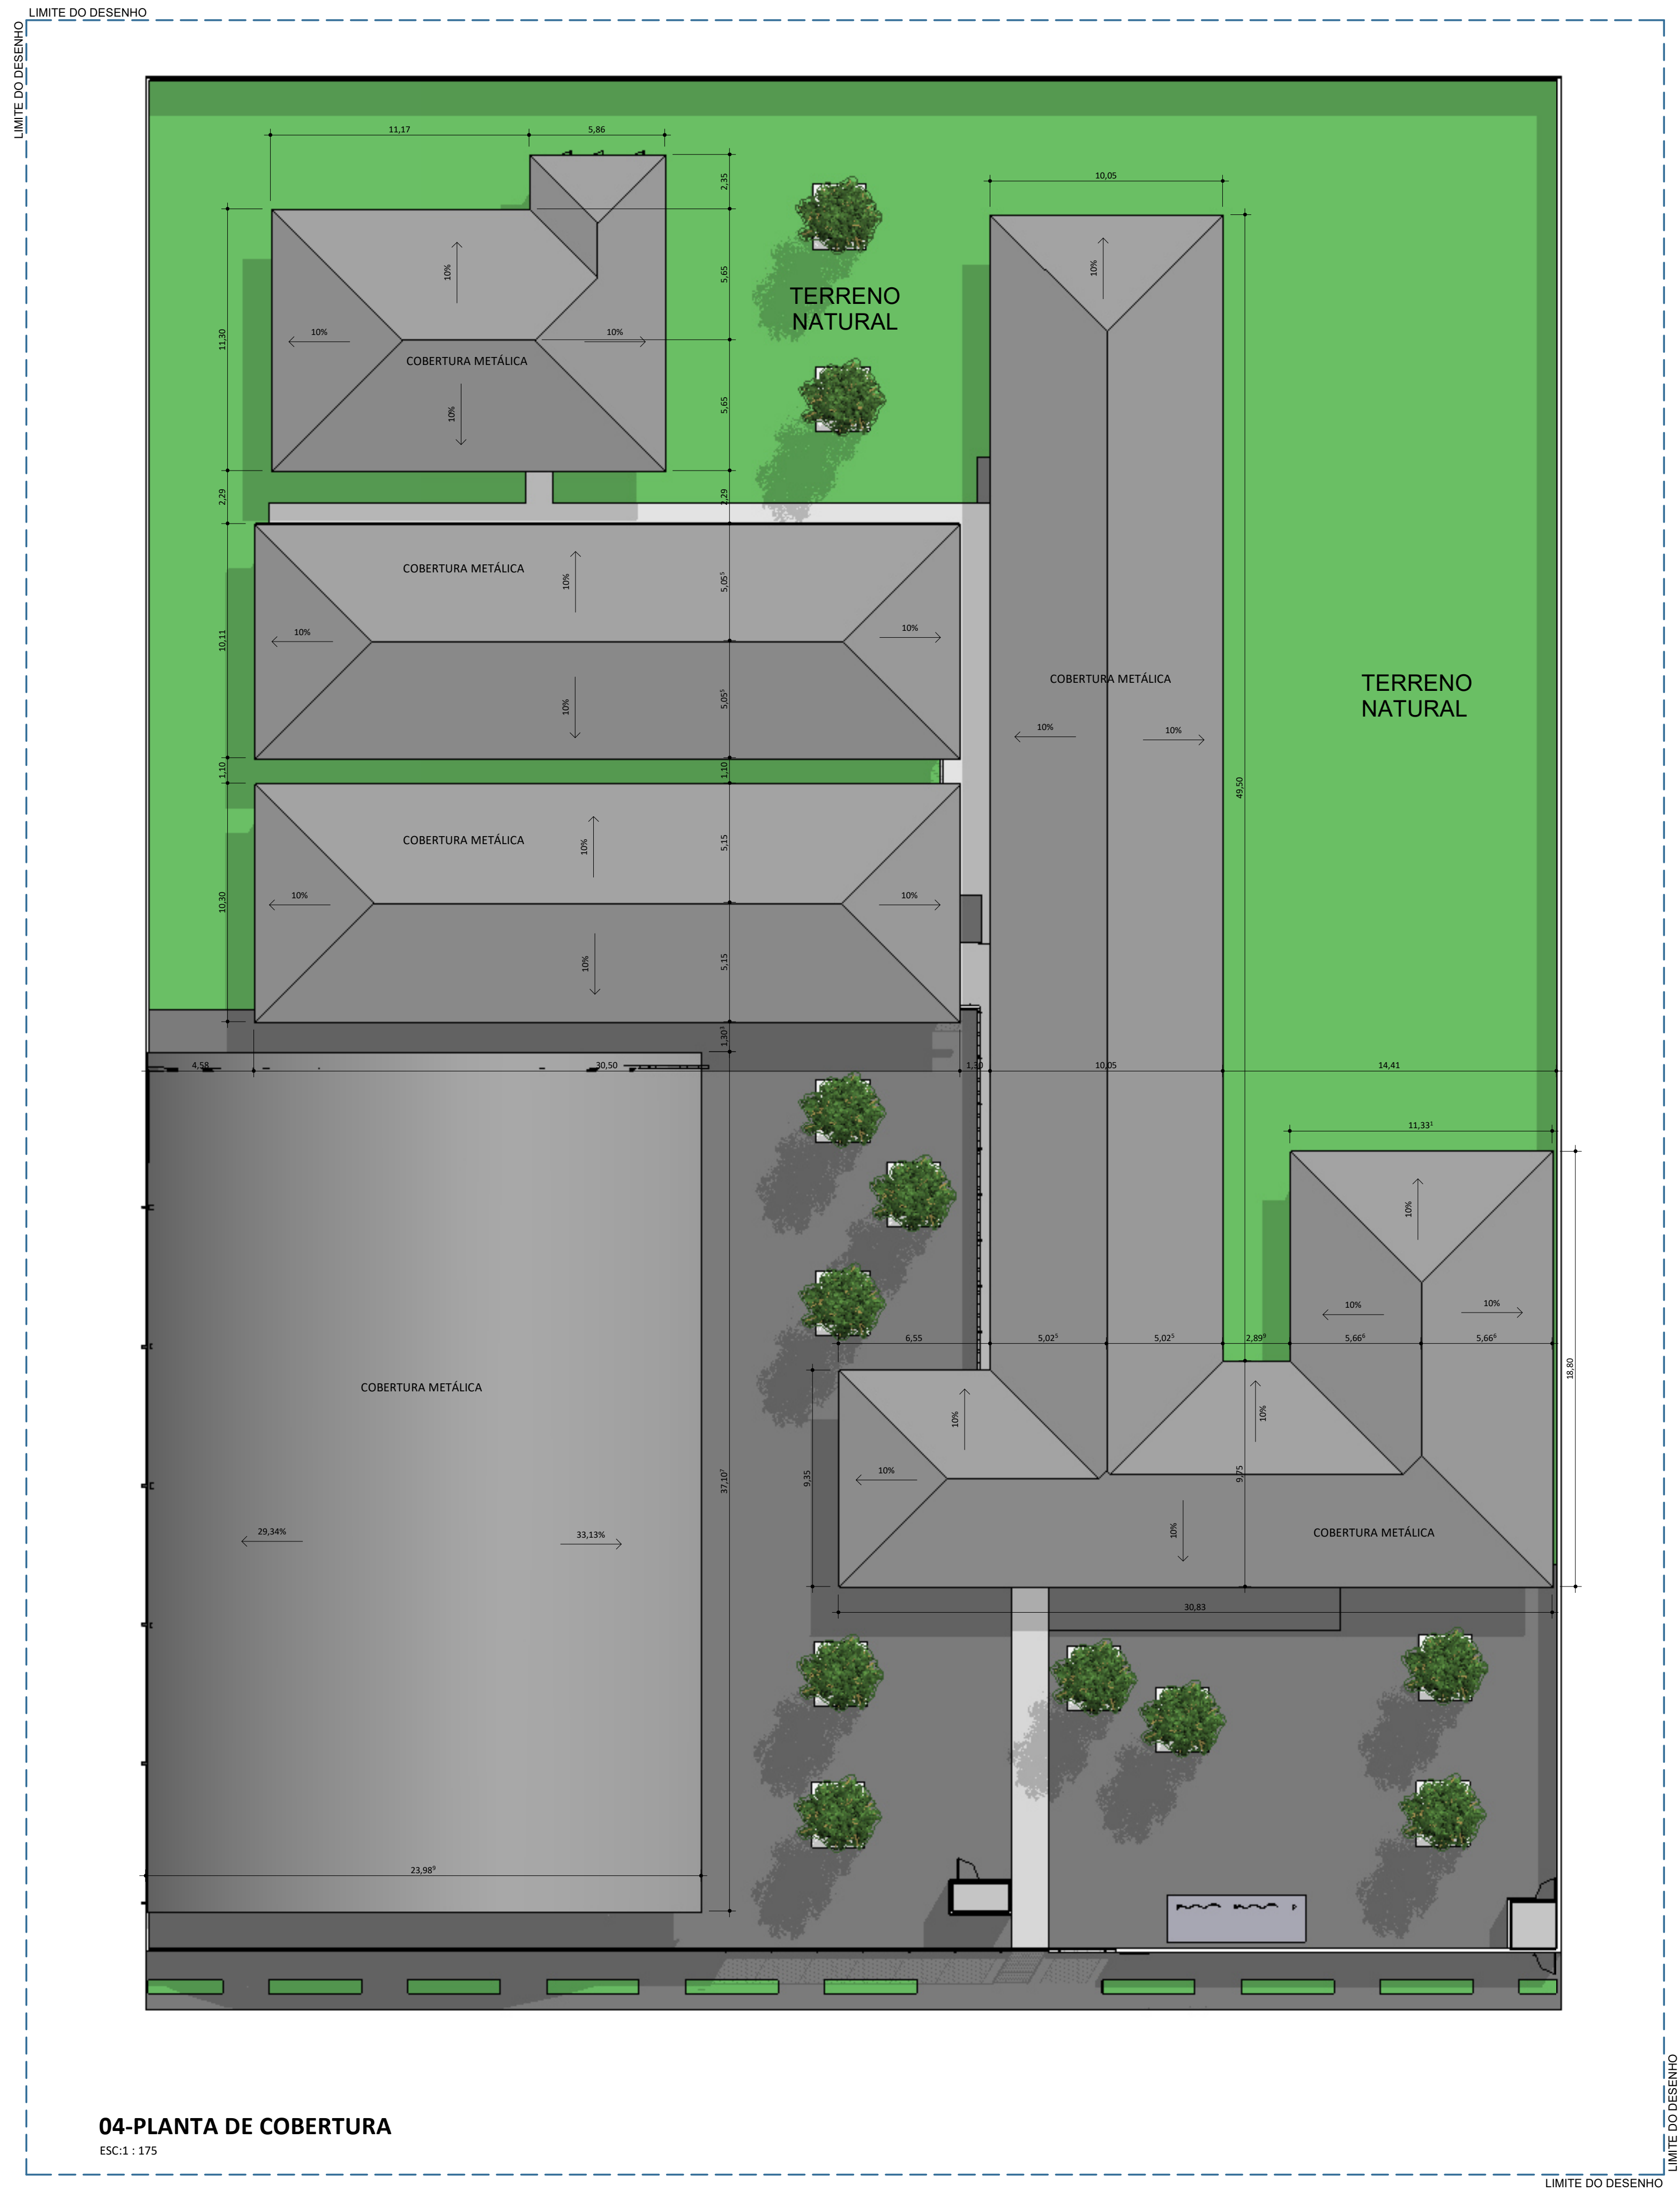

FORMATO:
A1 (841 x 594)







CONTEÚDO:
U E DR JOSE DE MOURA FE



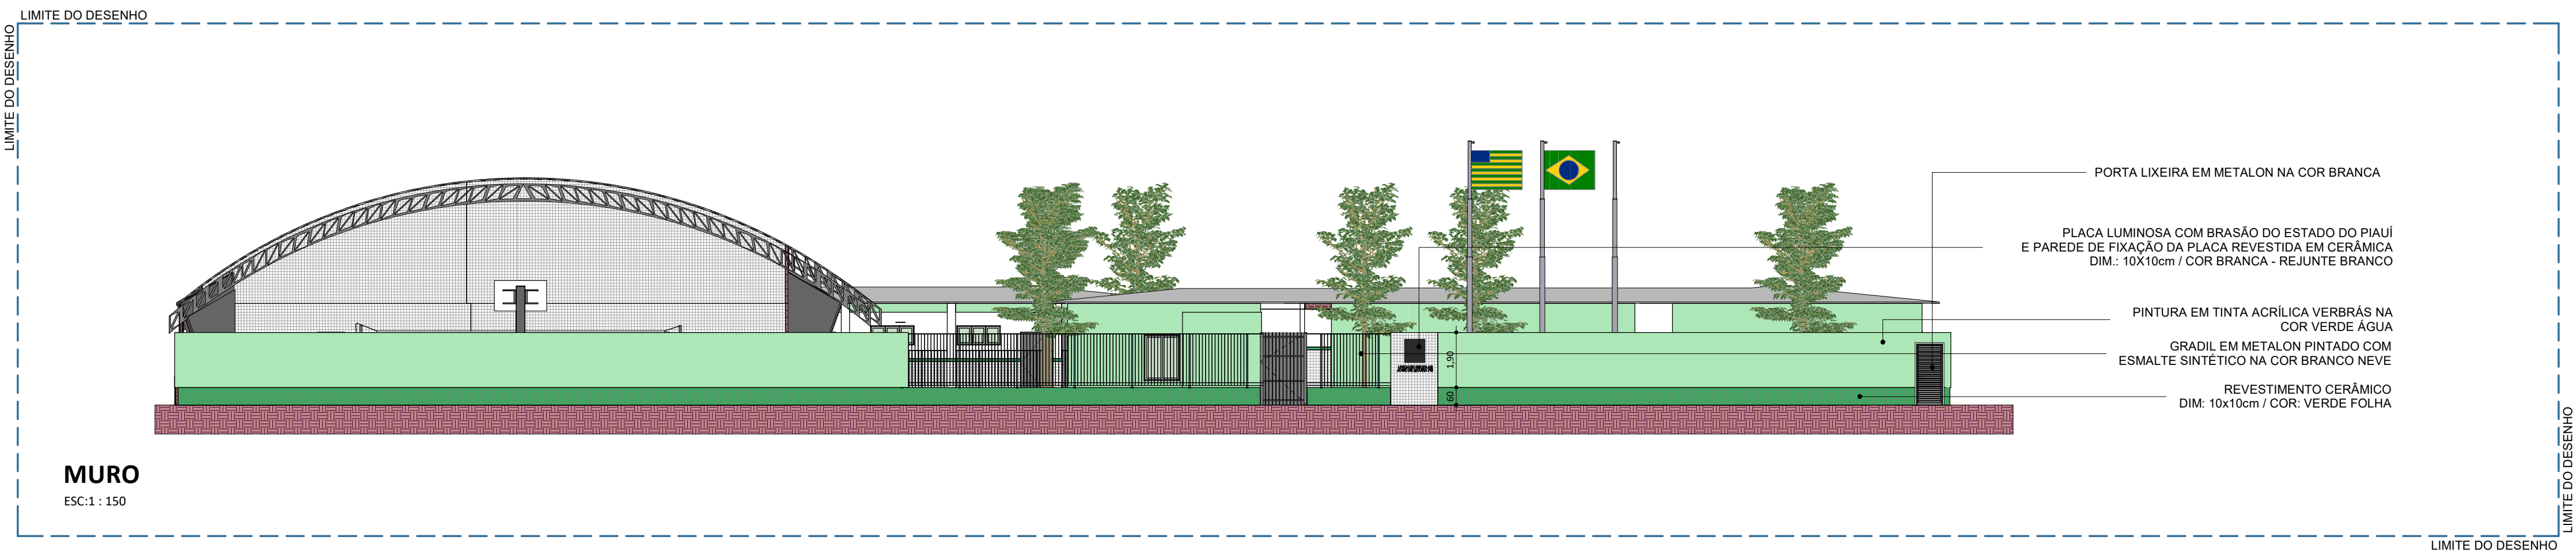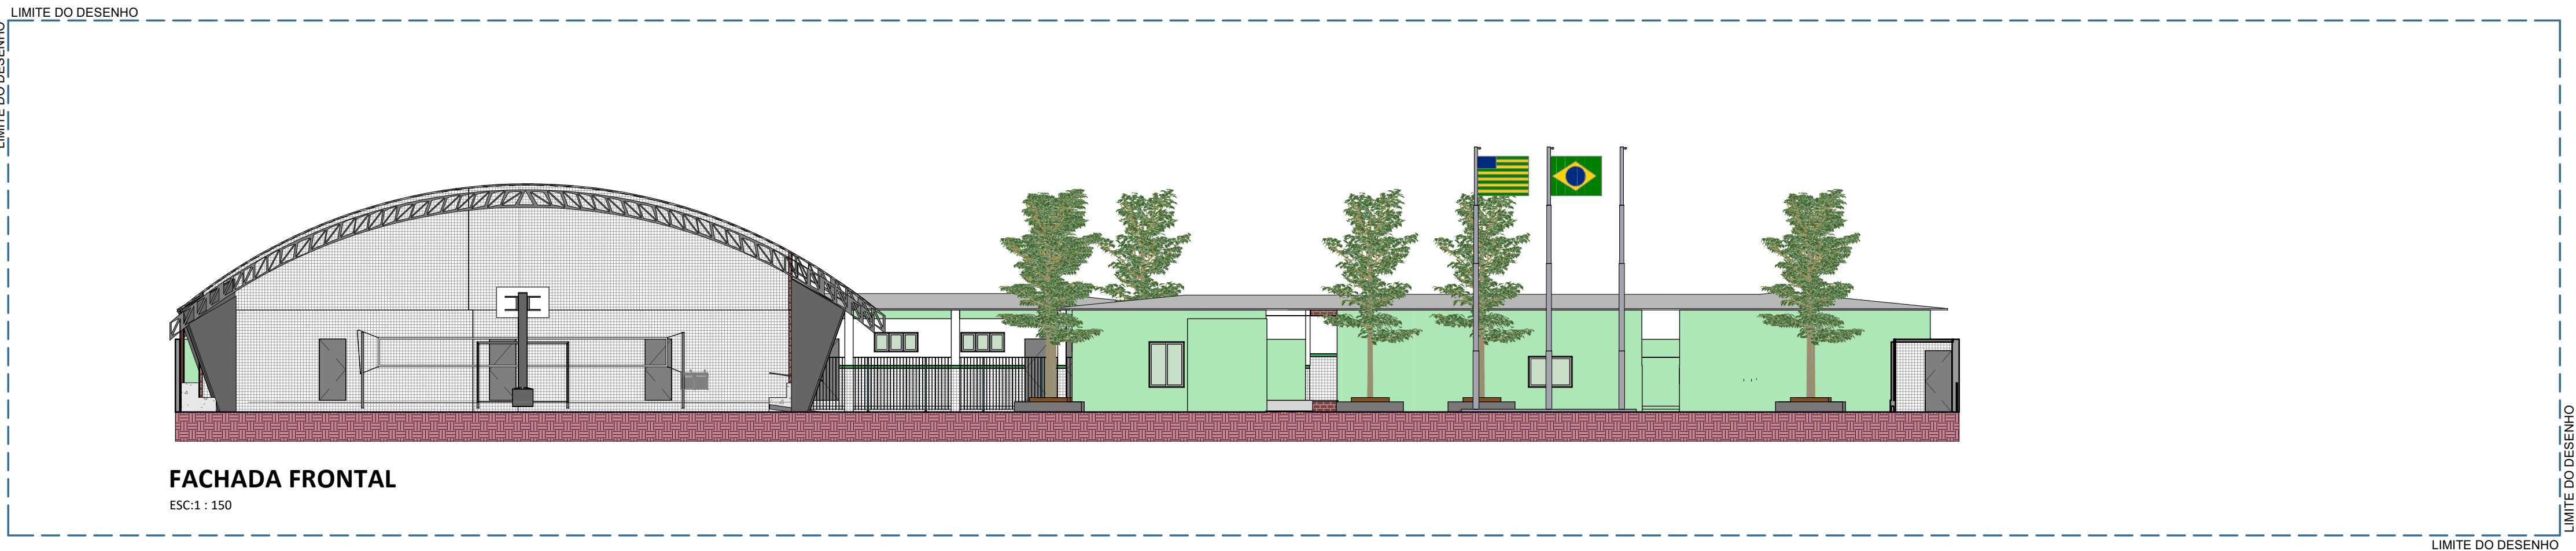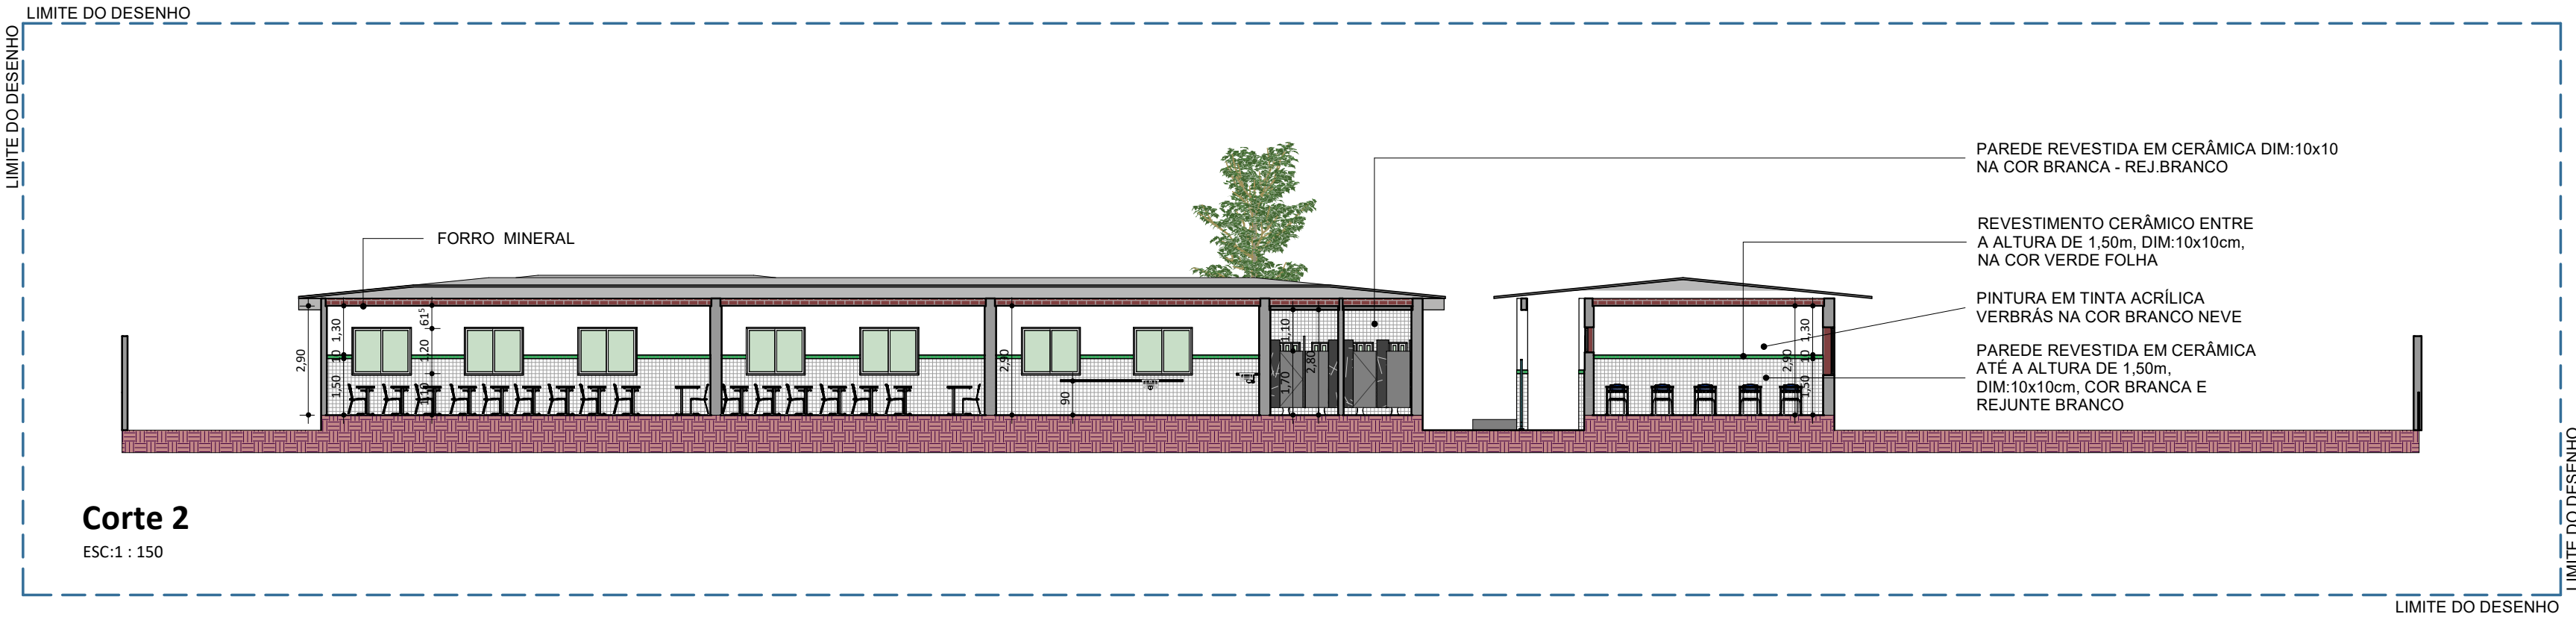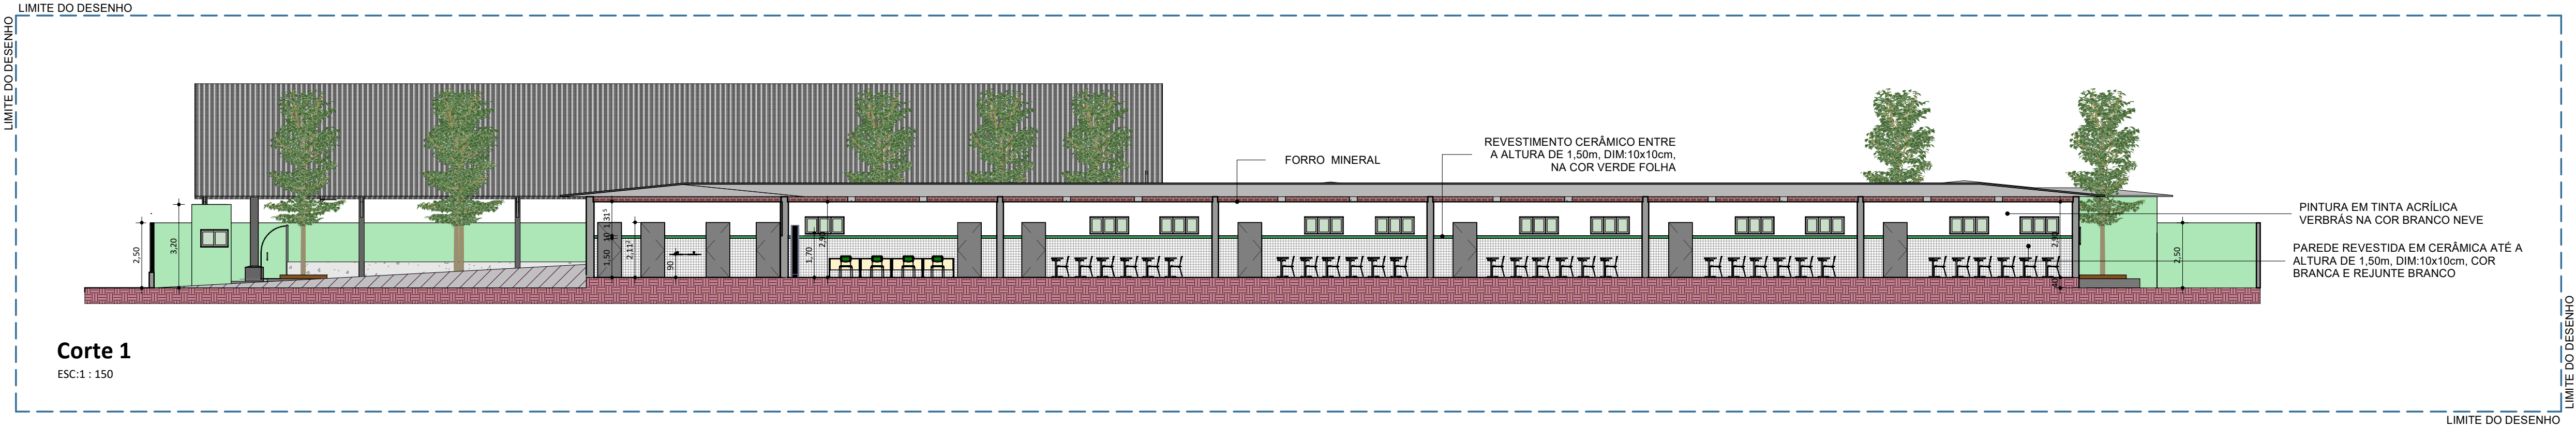







 <p>FADEX FUNDAÇÃO CULTURAL E DE FORMENTO À PESQUISA, ENSINO, EXTENSÃO E INOVAÇÃO</p>	 <p>EDUCAÇÃO Secretaria de Estado da Educação / SEDUC GOVERNO DO ESTADO</p>
PROJETO: U E DR JOSE DE MOURA FE	
PROJETO TIPO: PROJETO DE INFRAESTRUTURA EDUCACIONAL	
PROPRIETÁRIO: _____ NOME DO PROPRIETÁRIO CPF.: _____	
AUTOR DO PROJETO: _____ ARQUITETO / ENGENHEIRO CAU / CREA	
RESPONSÁVEL TÉCNICO: _____ ARQUITETO / ENGENHEIRO CAU / CREA	
APROVAÇÕES:	
OBSERVAÇÕES:	
COORDENAÇÃO: FADEX - Fundação Cultural e de Formento à Pesquisa, Ensino, Extensão e Inovação RESPONSÁVEL TÉCNICO: Jorge Lima PROPRIETÁRIO: FADEX ENDEREÇO: PCA NELSON DE MOURA FE, 390 CENTRO. 64730-000 Campinas do Piauí - PI. LAT -765.940.796 LONG -4.188.082.122 Jorge Lima REVISÃO:	
DATA: 03/11/21	
ESCALA: 1 : 175	
FORMATO: A1 (841 x 594)	
CONTEÚDO: U E DR JOSE DE MOURA FE	



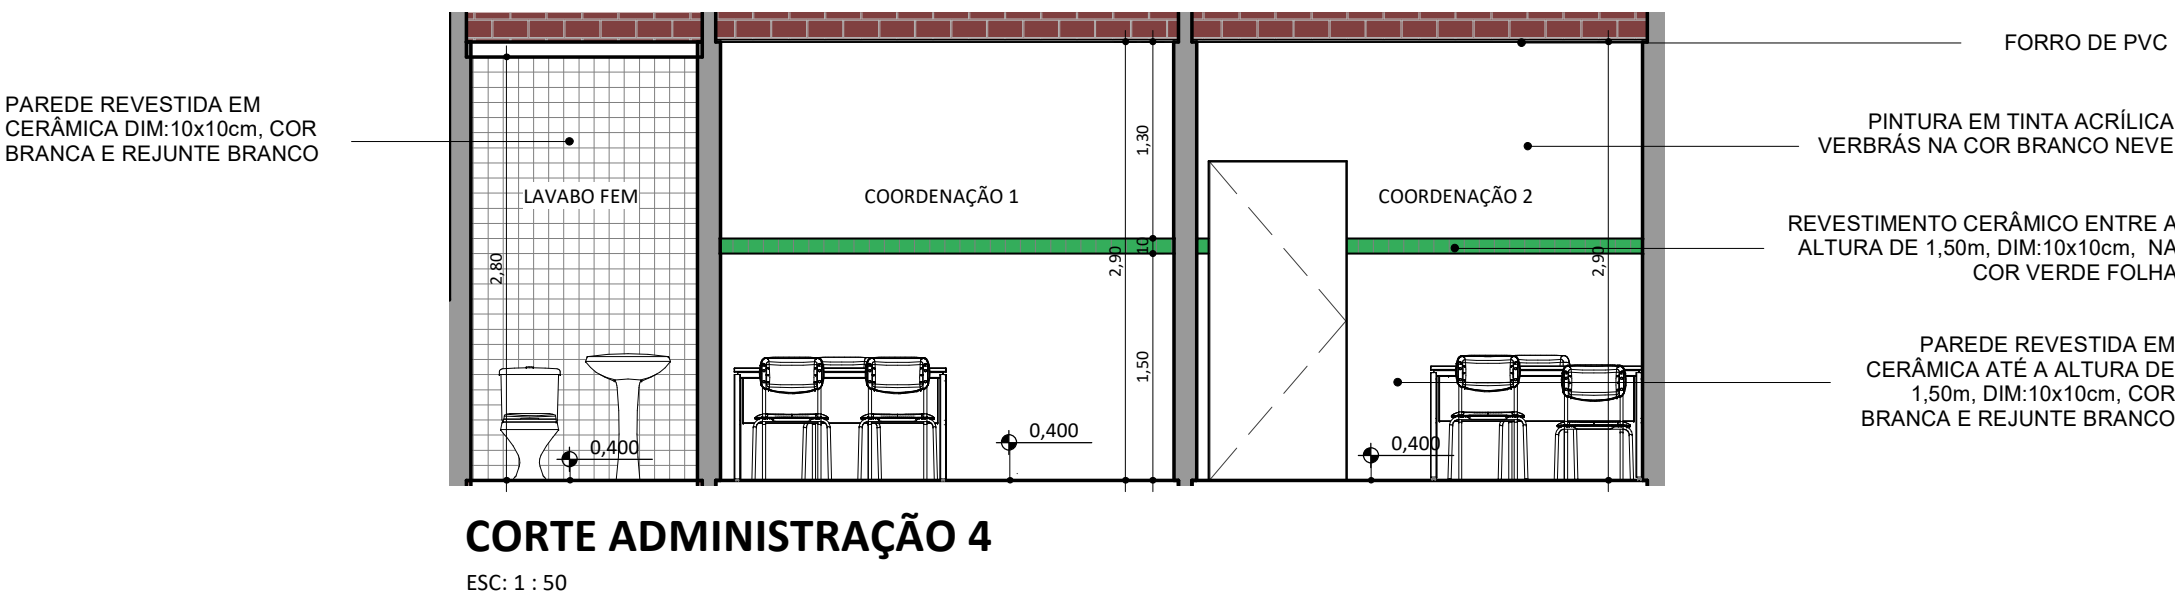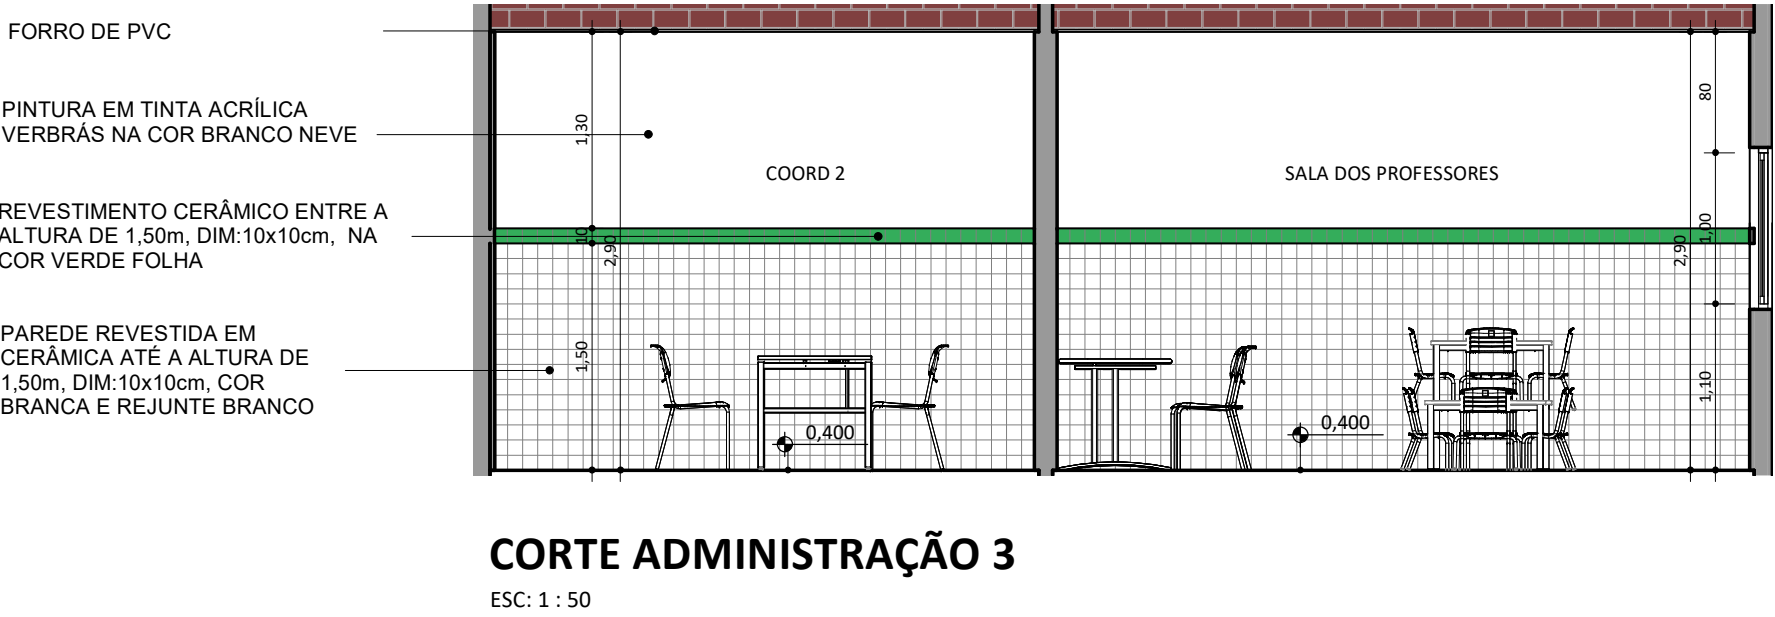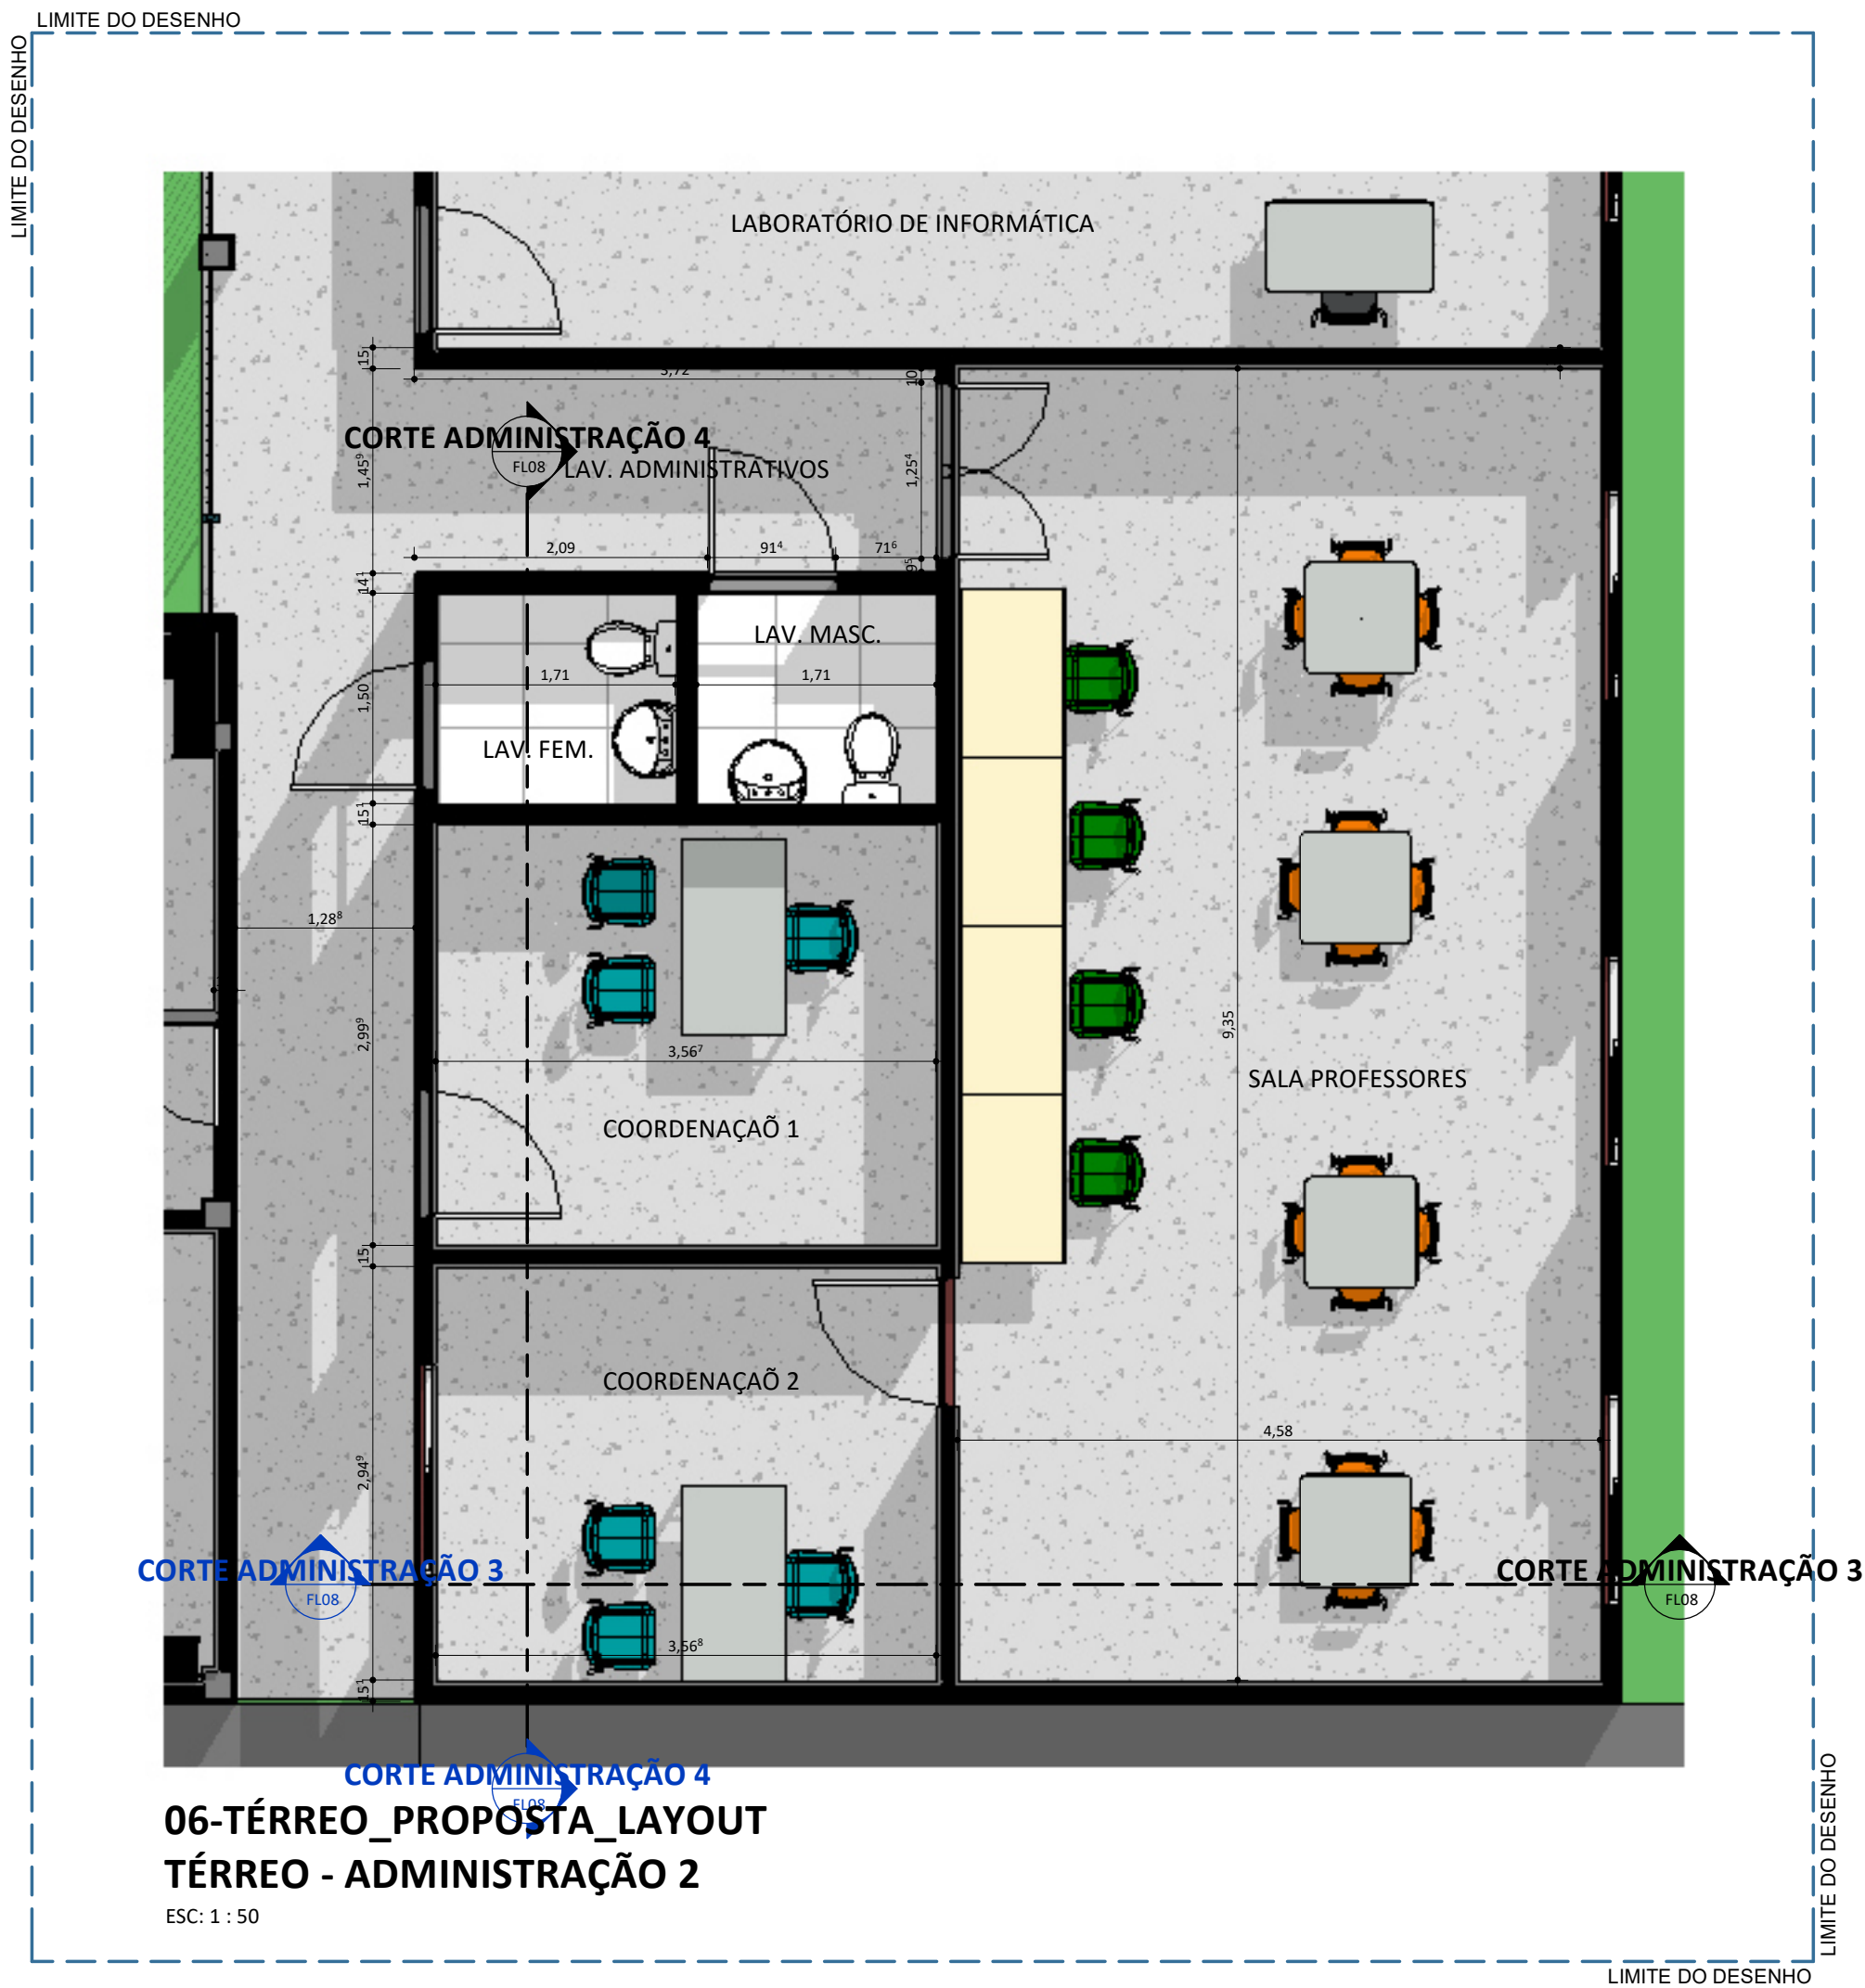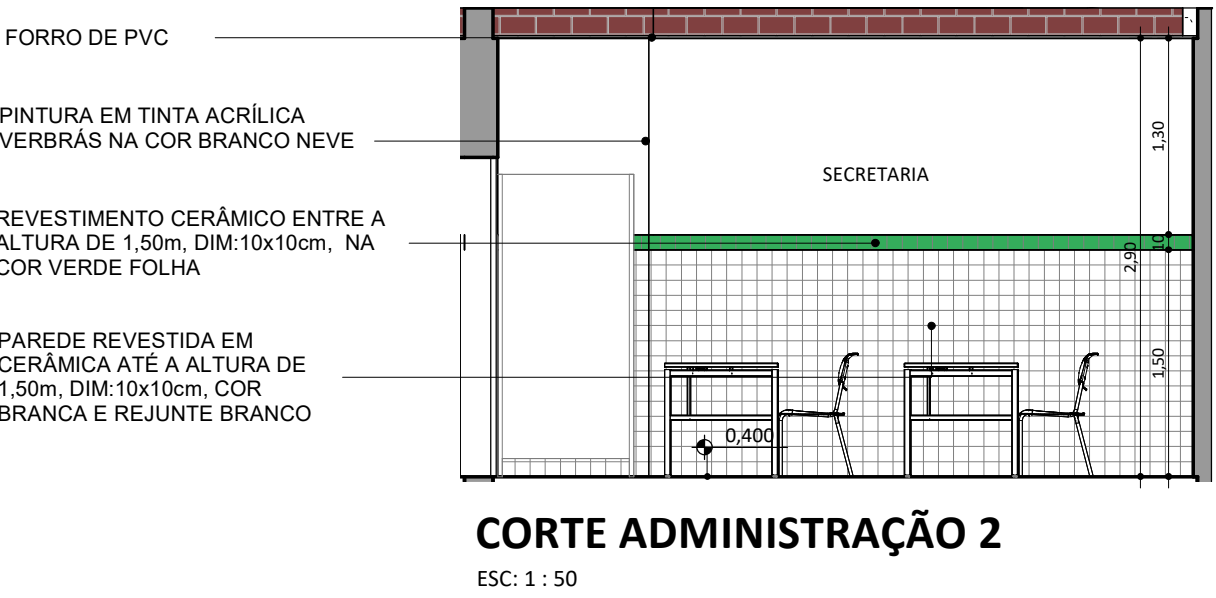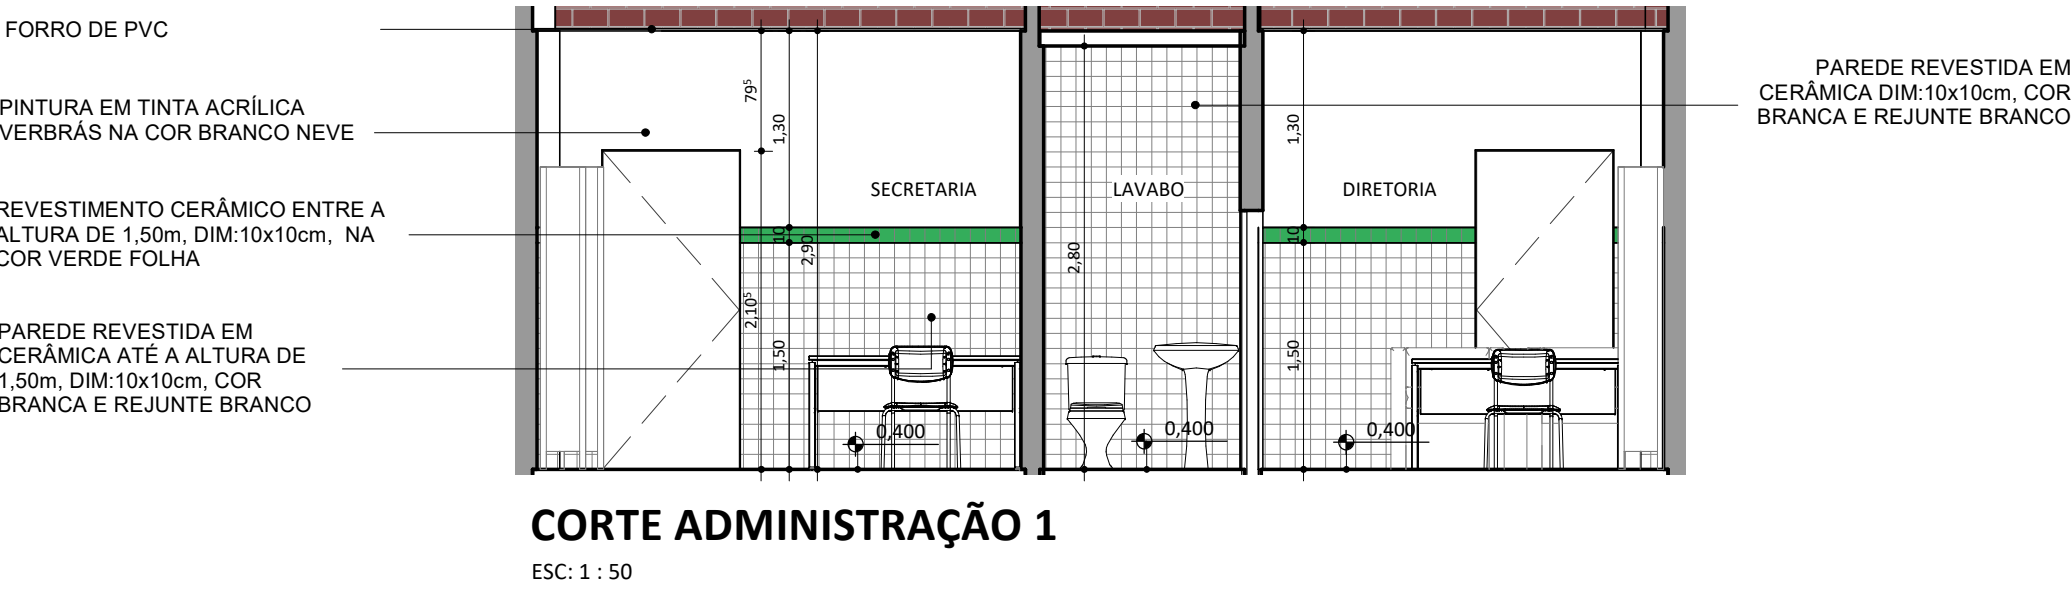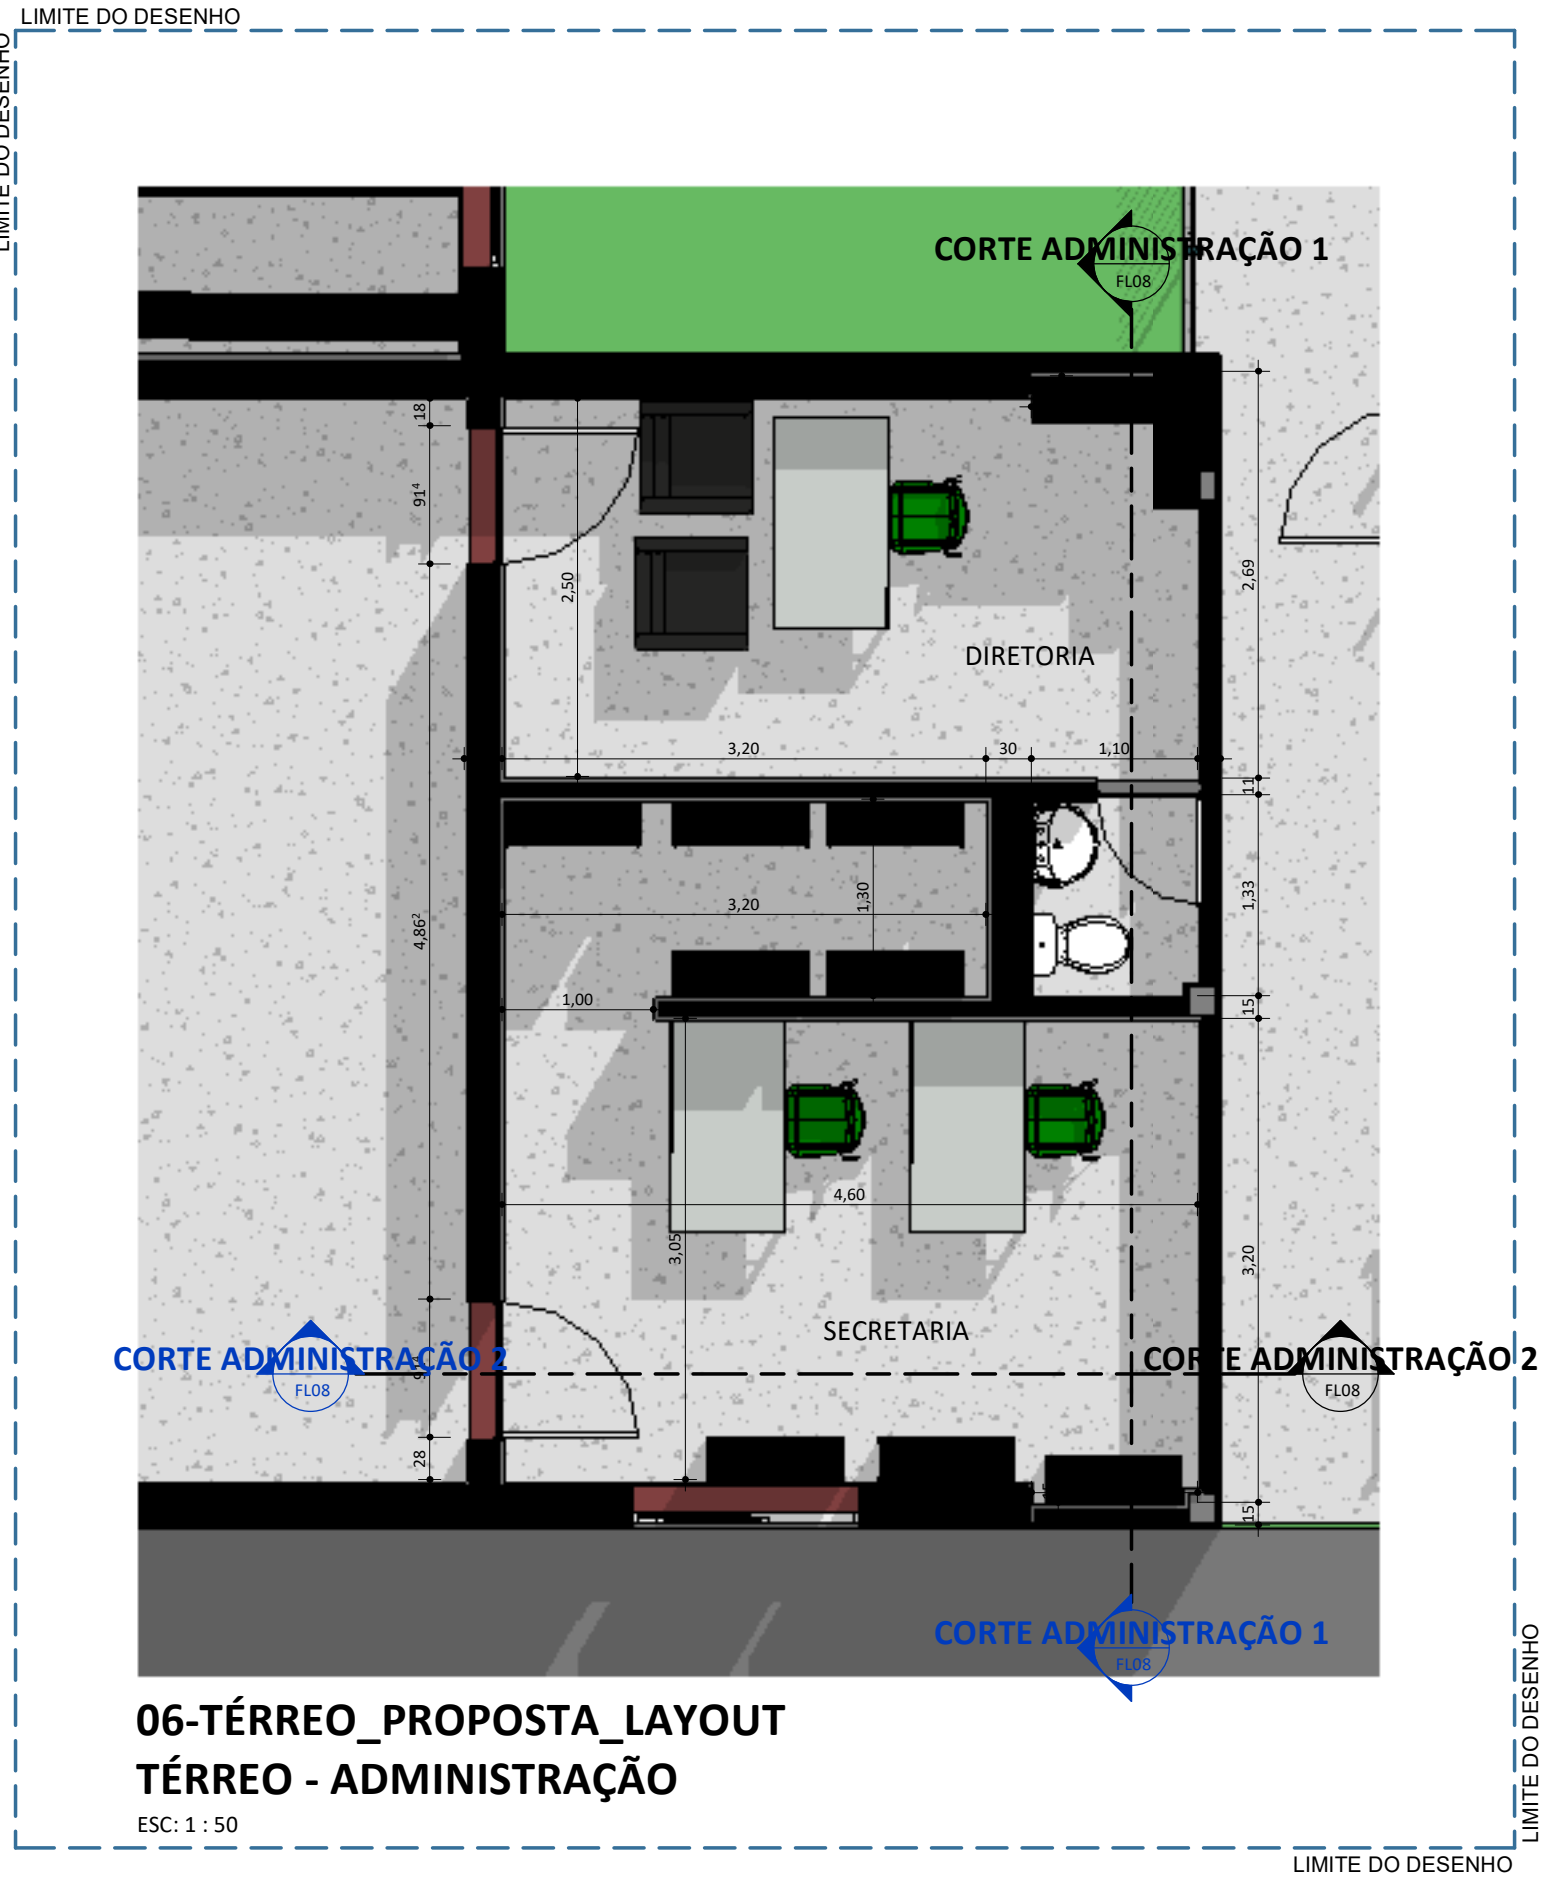


 FUNDACÃO CULTURAL E DE FORMENTO À PESQUISA, ENSINO, EXTENSÃO E INOVAÇÃO	 GOVERNO DO ESTADO
EDUCAÇÃO Secretaria de Estado da Educação / SEDUC	
PROJETO: U E DR JOSE DE MOURA FE	
PROJETO TIPO: PROJETO DE INFRAESTRUTURA EDUCACIONAL	
PROPRIETÁRIO: NOME DO PROPRIETÁRIO CPF.:	
AUTOR DO PROJETO: ARQUITETO / ENGENHEIRO CAU / CREA	
RESPONSÁVEL TÉCNICO: ARQUITETO / ENGENHEIRO CAU / CREA	
APROVAÇÕES:	
OBSERVAÇÕES:	
COORDENAÇÃO: FADEX - Fundação Cultural e de Formento à Pesquisa, Ensino, Extensão e Inovação RESPONSÁVEL TÉCNICO: Jorge Lima PROPRIETÁRIO: FADEX ENDEREÇO: PCA NELSON DE MOURA FE, 390 CENTRO. 64730-000 Campinas do Piauí - PI. LAT -765.940.796 LONG -4.188.082.122 Jorge Lima REVISÃO:	
DATA: 03/06/21 ESCALA: 1 : 150 FORMATO: A1 (841 x 594)	
CONTEÚDO: U E DR JOSE DE MOURA FE	

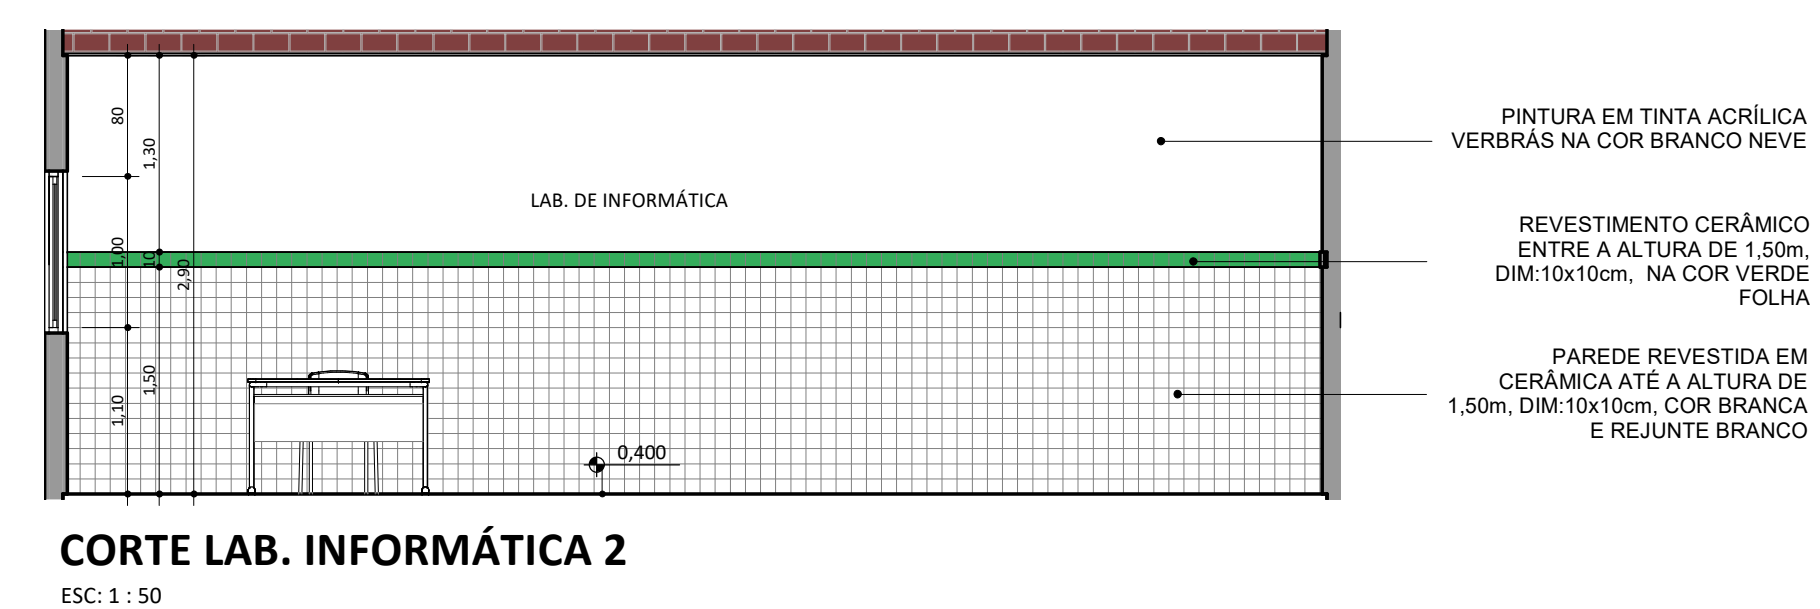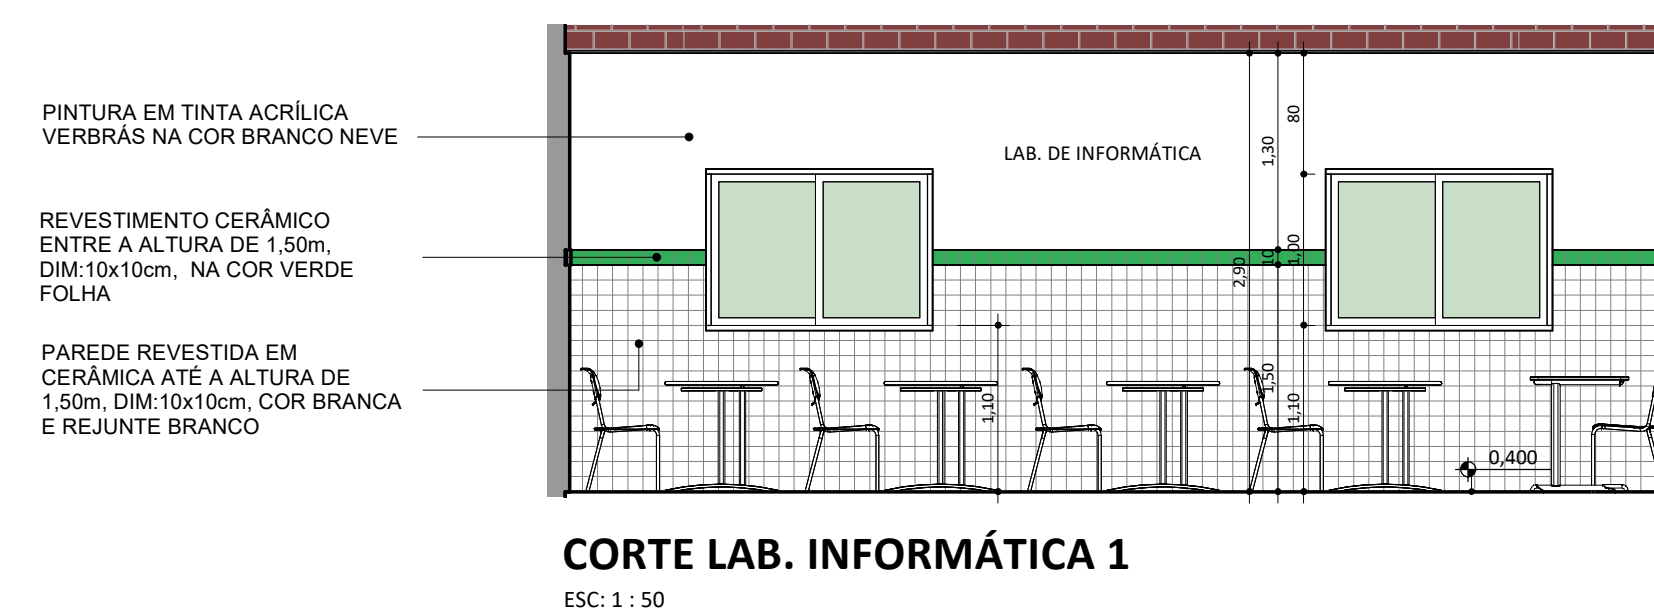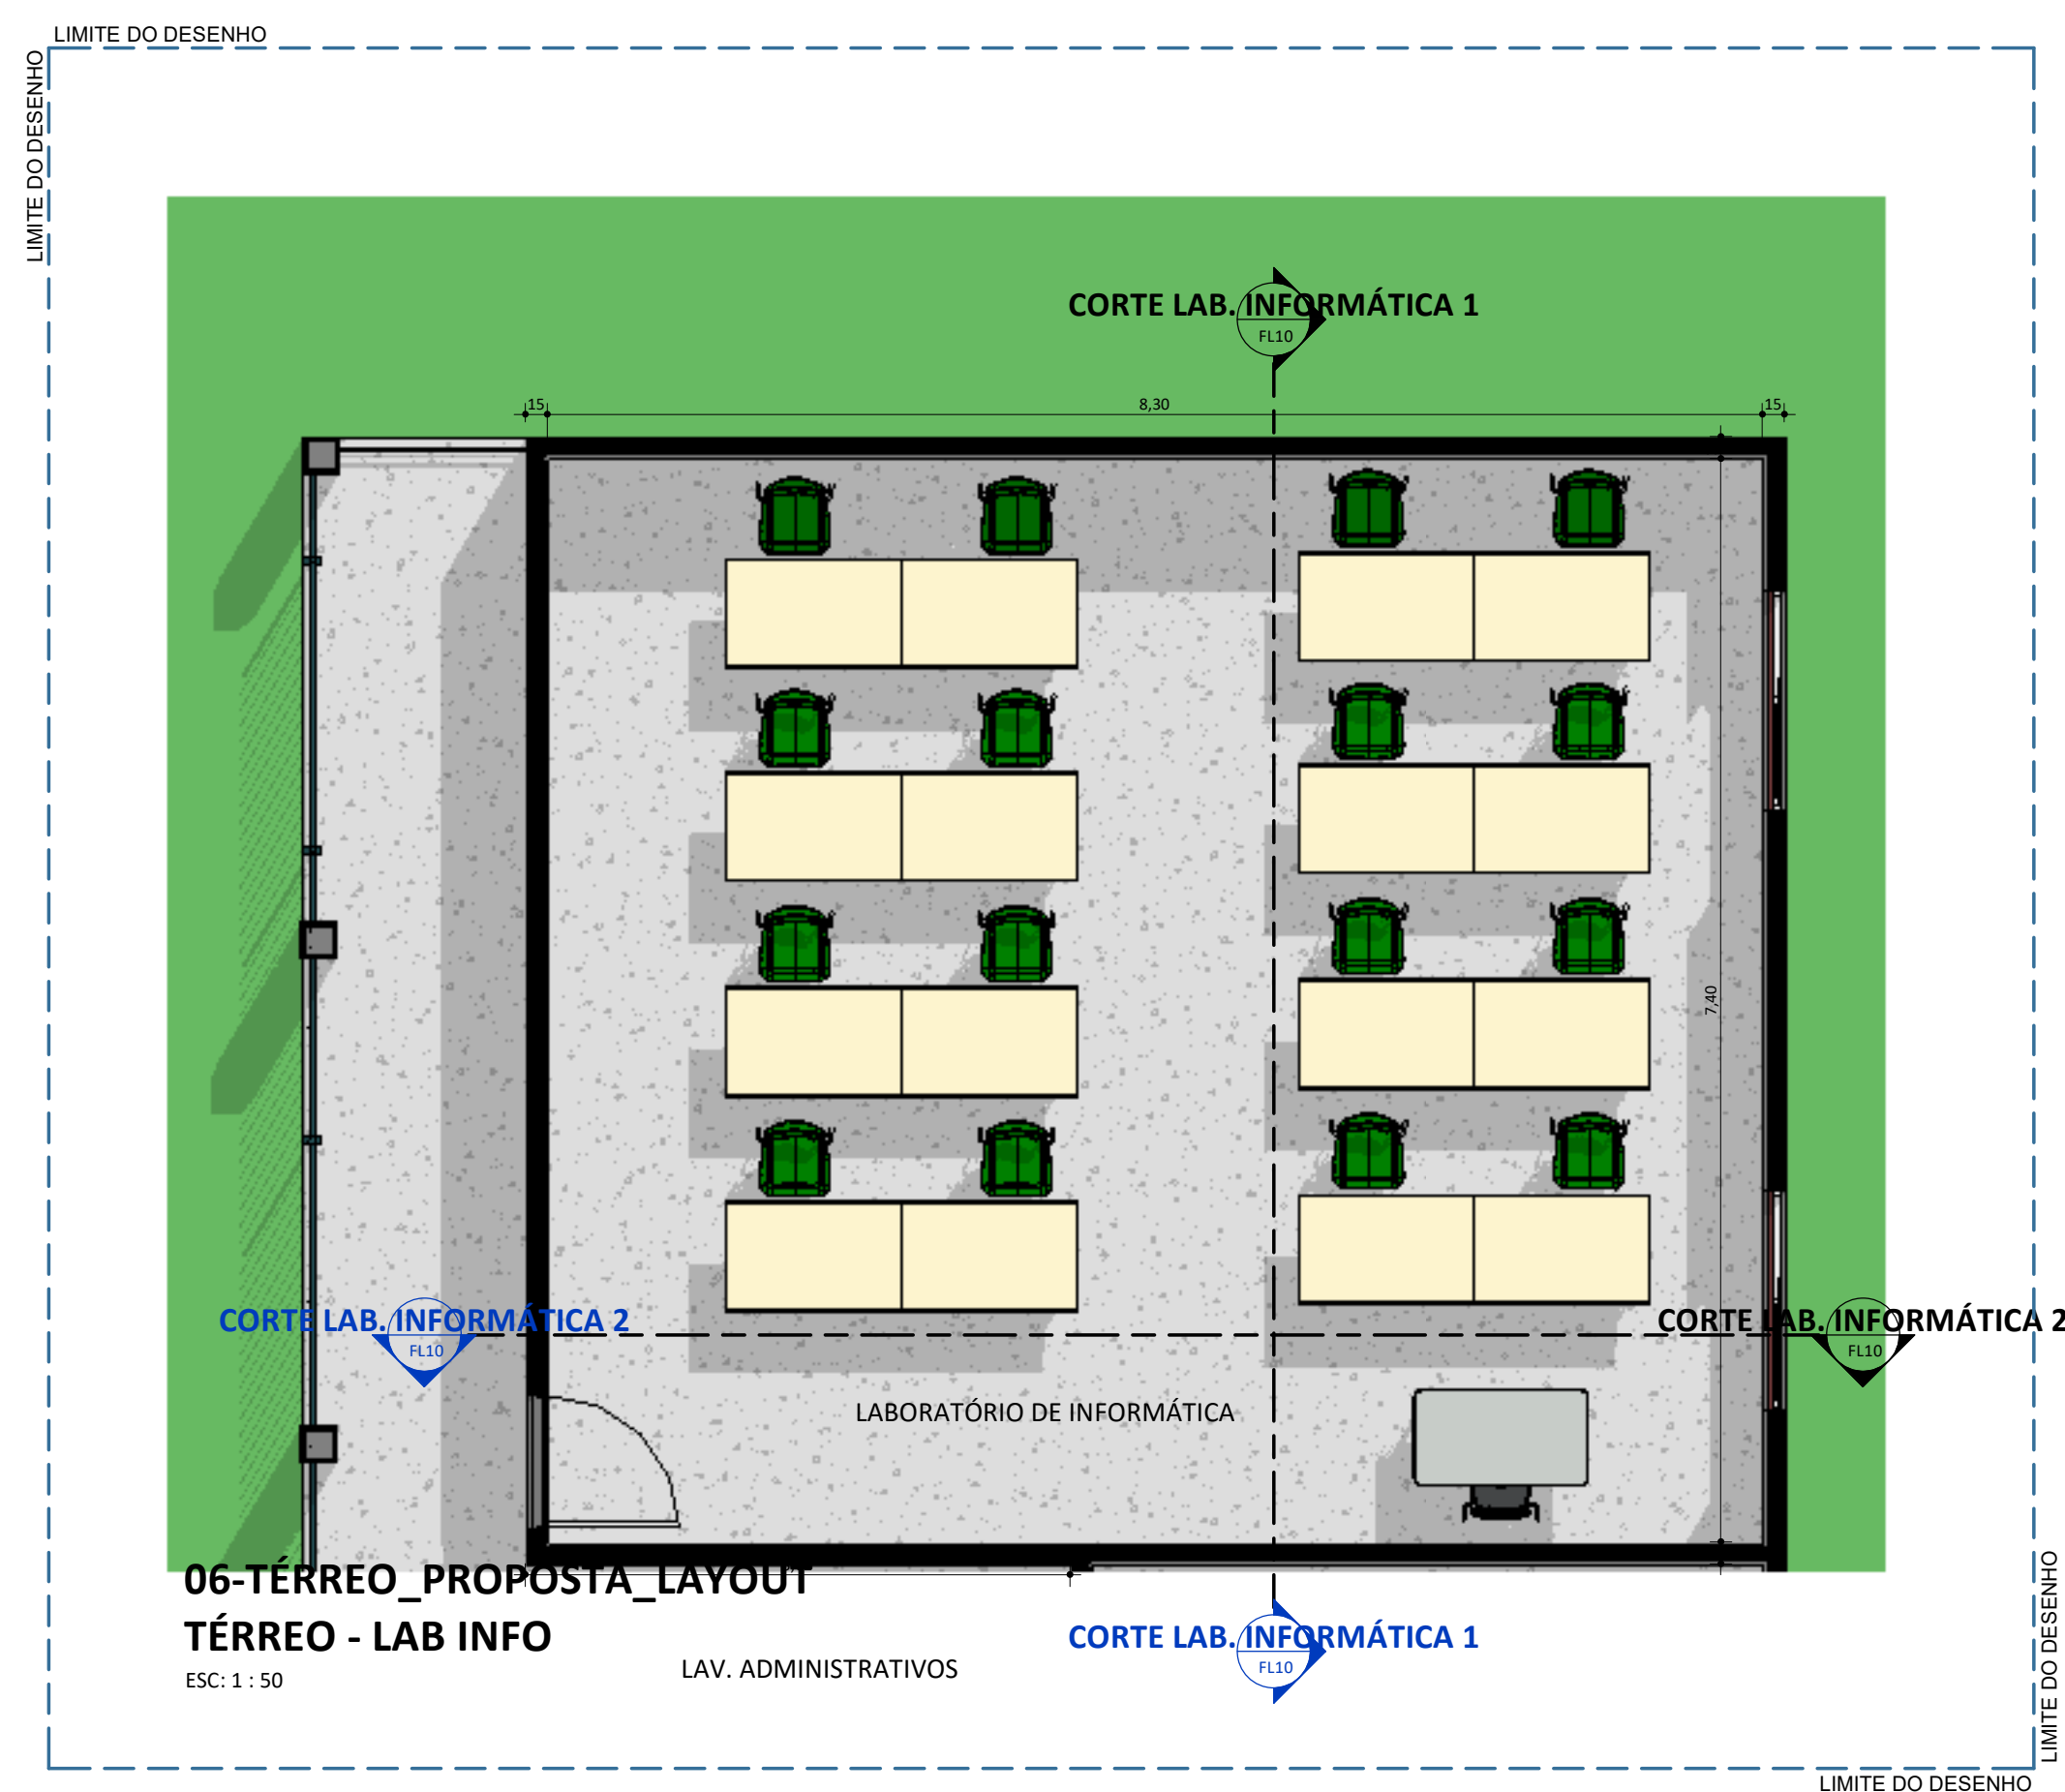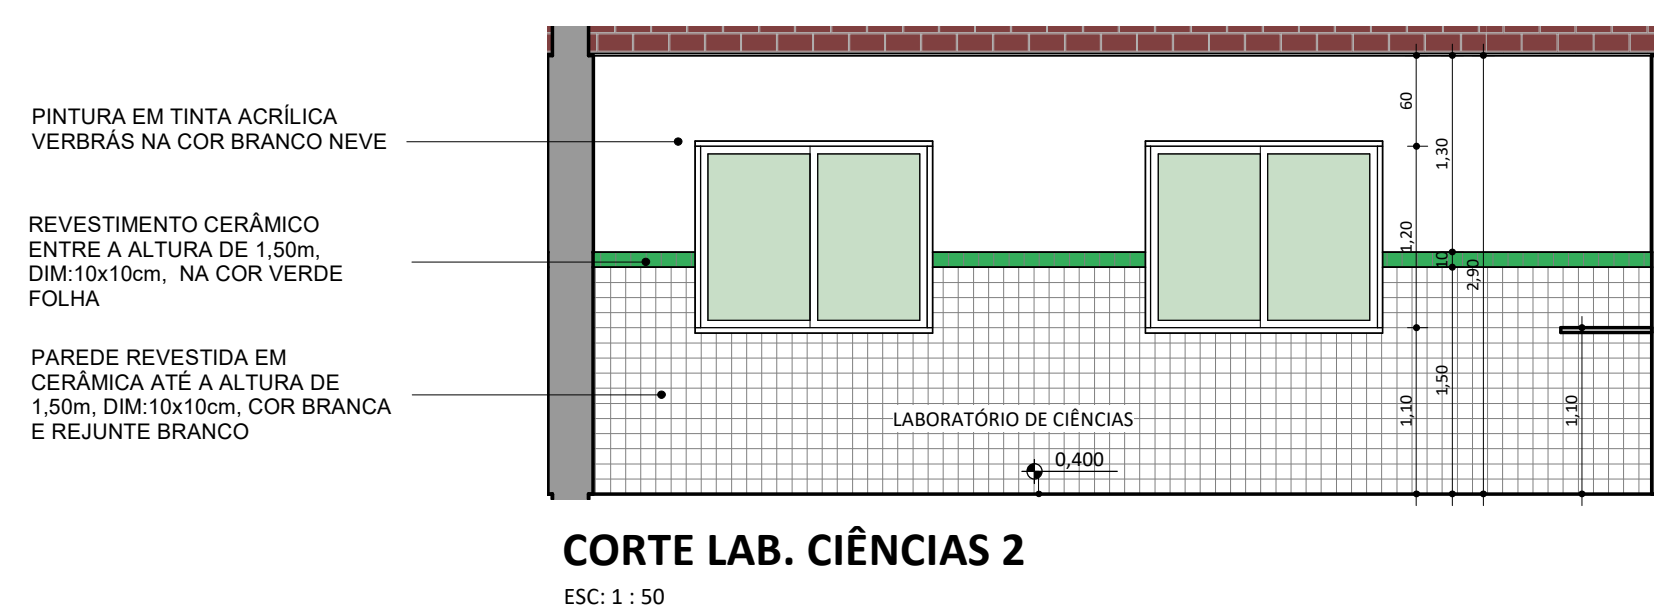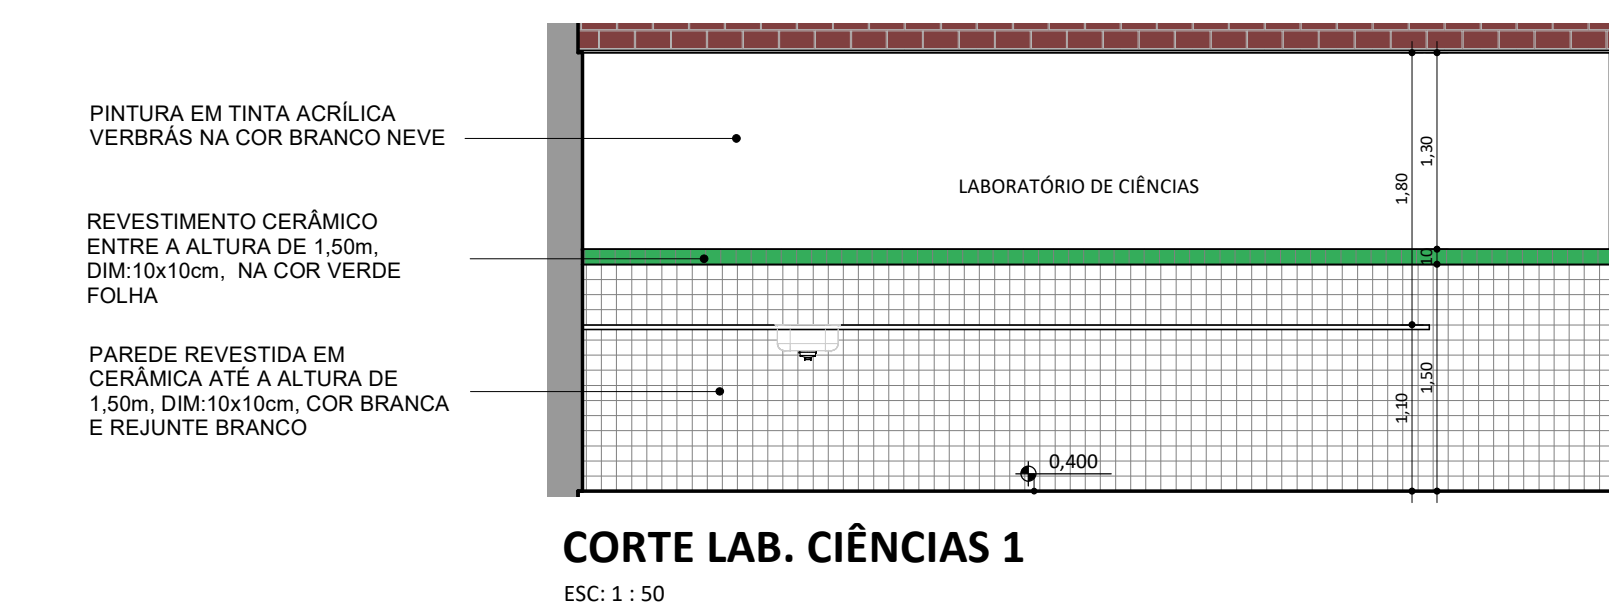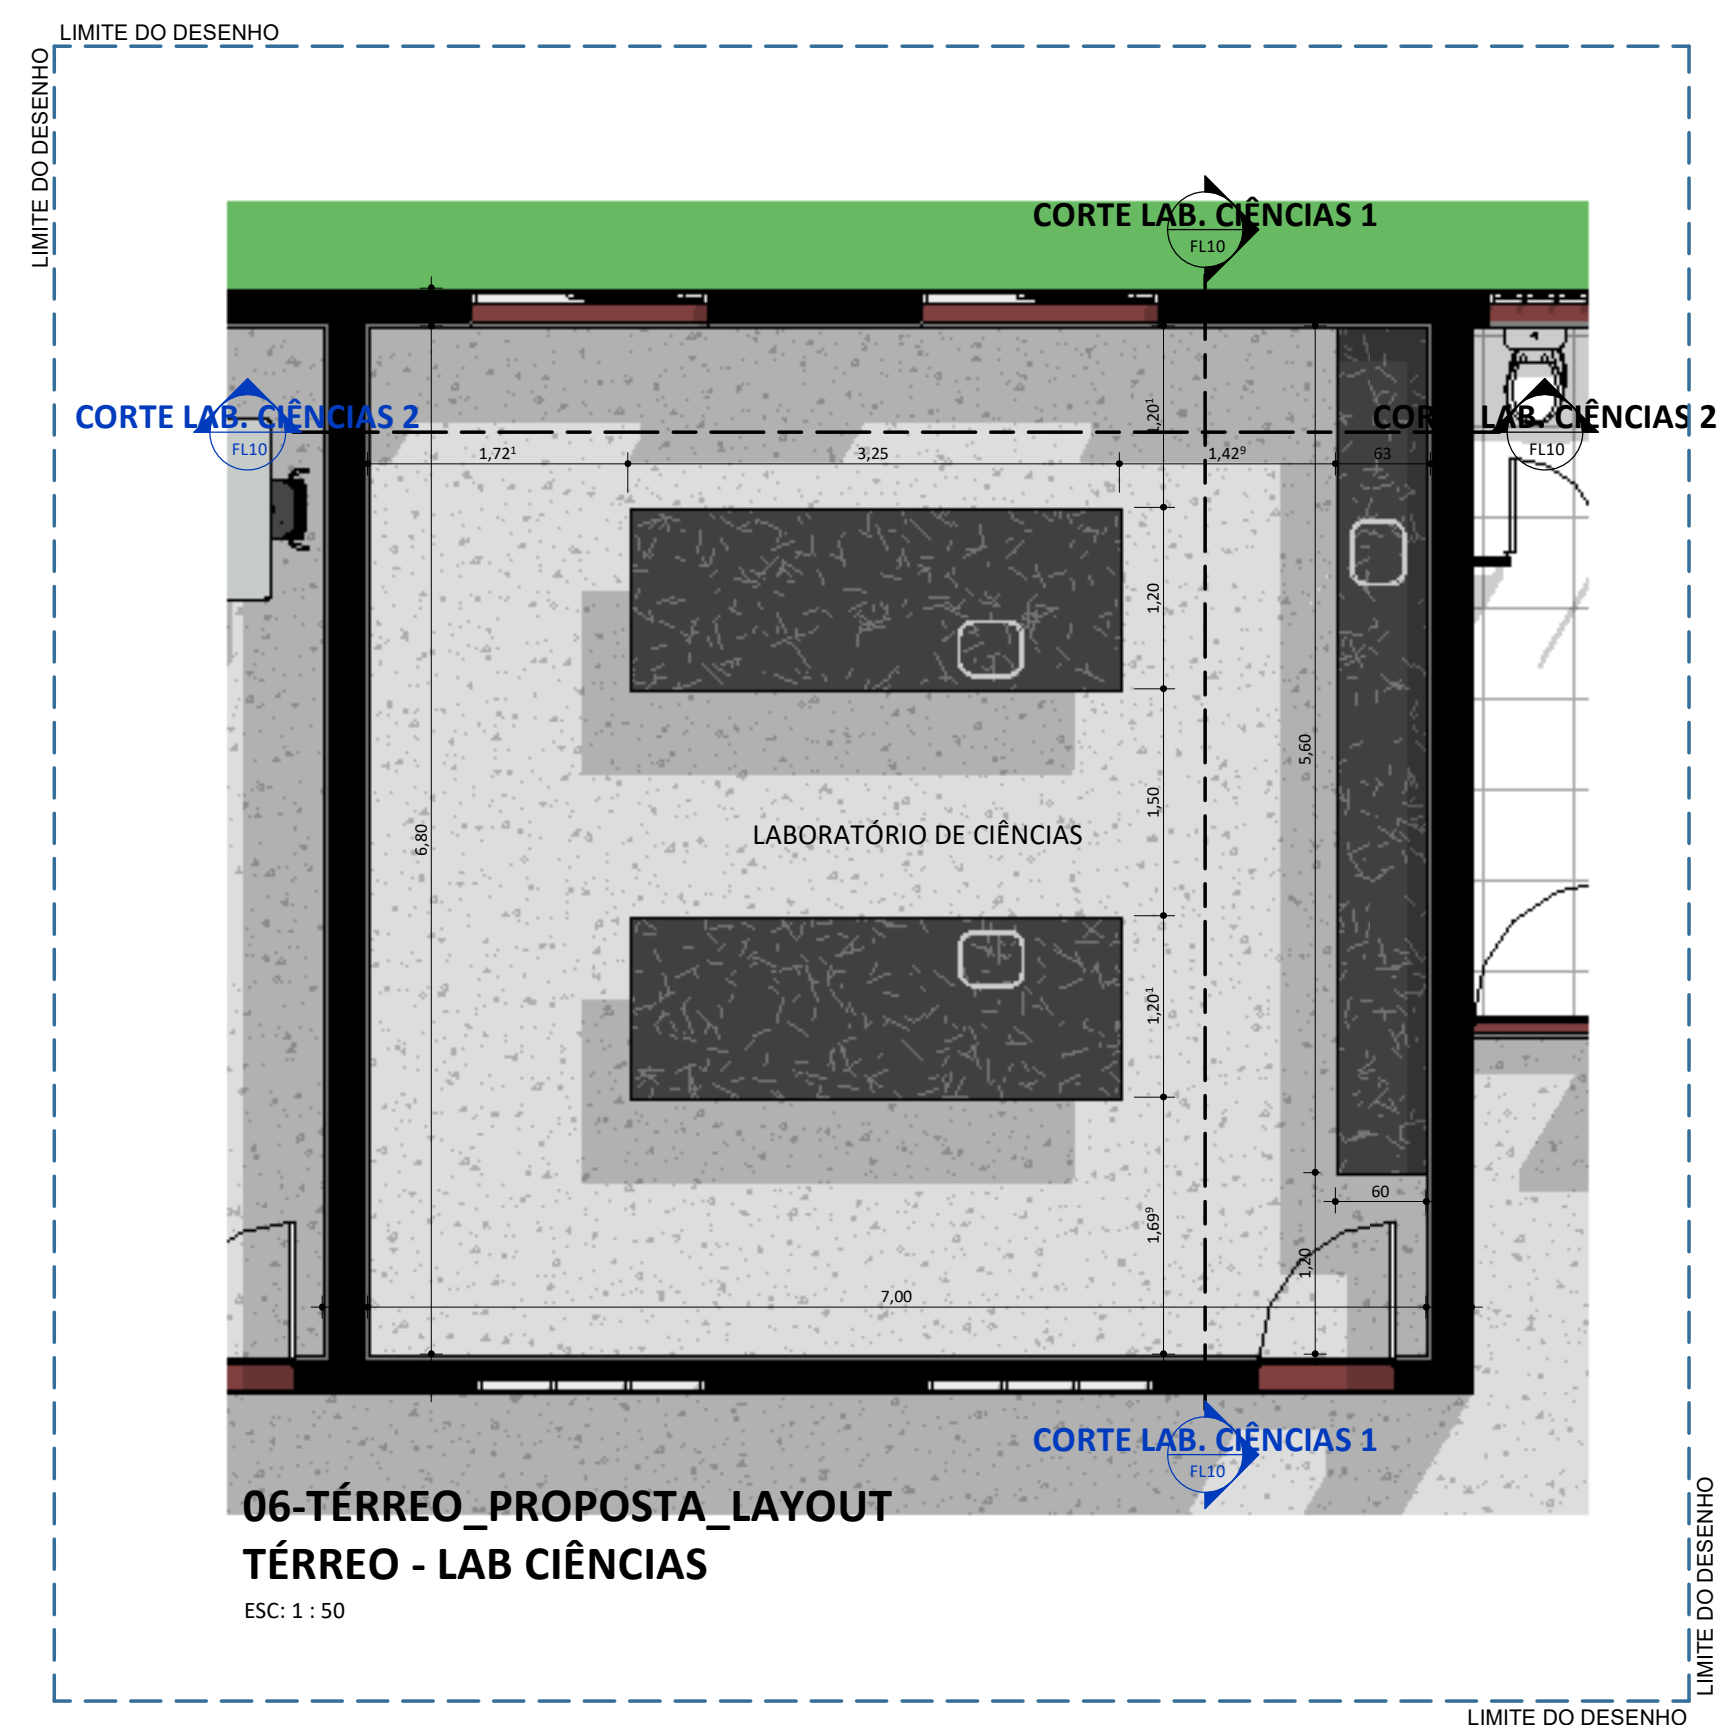


 FUNDACÃO CULTURAL E DE FORMENTO À PESQUISA, ENSINO, EXTENSÃO E INOVAÇÃO	 GOVERNO DO ESTADO
EDUCAÇÃO Secretaria de Estado da Educação / SEDUC	
PROJETO: U E DR JOSE DE MOURA FE	
PROJETO TIPO: PROJETO DE INFRAESTRUTURA EDUCACIONAL	
PROPRIETÁRIO: NOME DO PROPRIETÁRIO CPF.:	
AUTOR DO PROJETO: ARQUITETO / ENGENHEIRO CAU / CREA	
RESPONSÁVEL TÉCNICO: ARQUITETO / ENGENHEIRO CAU / CREA	
APROVAÇÕES:	
OBSERVAÇÕES:	
COORDENAÇÃO: FADEX - Fundação Cultural e de Formento à Pesquisa, Ensino, Extensão e Inovação	
RESPONSÁVEL TÉCNICO: Jorge Lima	
PROPRIETÁRIO: FADEX	
ENDEREÇO: PCA NELSON DE MOURA FE, 390 CENTRO. 64730-000 Campinas do Piauí - PI. LAT -765.940.796 LONG -4.188.082.122 Jorge Lima	
REVISÃO:	
DATA: 03/06/21	
ESCALA: 1 : 50	
FORMATO: A1 (841 x 594)	
CONTEÚDO: U E DR JOSE DE MOURA FE	



 <p>FADEX FUNDAÇÃO EDUCACIONAL DE FORMENTO À PESQUISA, ENSINO, EXTENSÃO E INOVAÇÃO</p>	<p>EDUCAÇÃO Secretaria de Estado da Educação / SEDUC</p>	 <p>Piauí GOVERNO DO ESTADO</p>
<p>PROJETO: U E DR JOSE DE MOURA FE</p>		
<p>PROJETO TIPO: PROJETO DE INFRAESTRUTURA EDUCACIONAL</p>		
<p>PROPRIETÁRIO:</p>	<p>_____ NOME DO PROPRIETÁRIO CPF:..</p>	
<p>AUTOR DO PROJETO:</p>	<p>_____ ARQUITETO / ENGENHEIRO CAU / CREA</p>	
<p>RESPONSÁVEL TÉCNICO:</p>	<p>_____ ARQUITETO / ENGENHEIRO CAU / CREA</p>	
<p>APROVAÇÕES:</p>		
<p>OBSERVAÇÕES:</p>		
<p>COORDENAÇÃO:</p> <p>FADEX - Fundação Cultural e de Formento à Pesquisa, Ensino, Extensão e Inovação</p> <p>RESPONSÁVEL TÉCNICO:</p> <p>Jorge Lima</p> <p>PROPRIETÁRIO:</p> <p>FADEX</p> <p>ENDEREÇO:</p> <p>PCA NELSON DE MOURA FE, 390 CENTRO. 64730-000 Campina do Piauí - PI. LAT -765.940.796 LONG -4.188.082.122 Jorge Lima</p> <p>REVISÃO:</p>		
<p>DATA:</p> <p>03/06/21</p> <p>ESCALA:</p> <p>1 : 50</p> <p>FORMATO:</p> <p>A1 (841 x 594)</p>		
<p>CONTEÚDO:</p> <p>U E DR JOSE DE MOURA FE</p>		

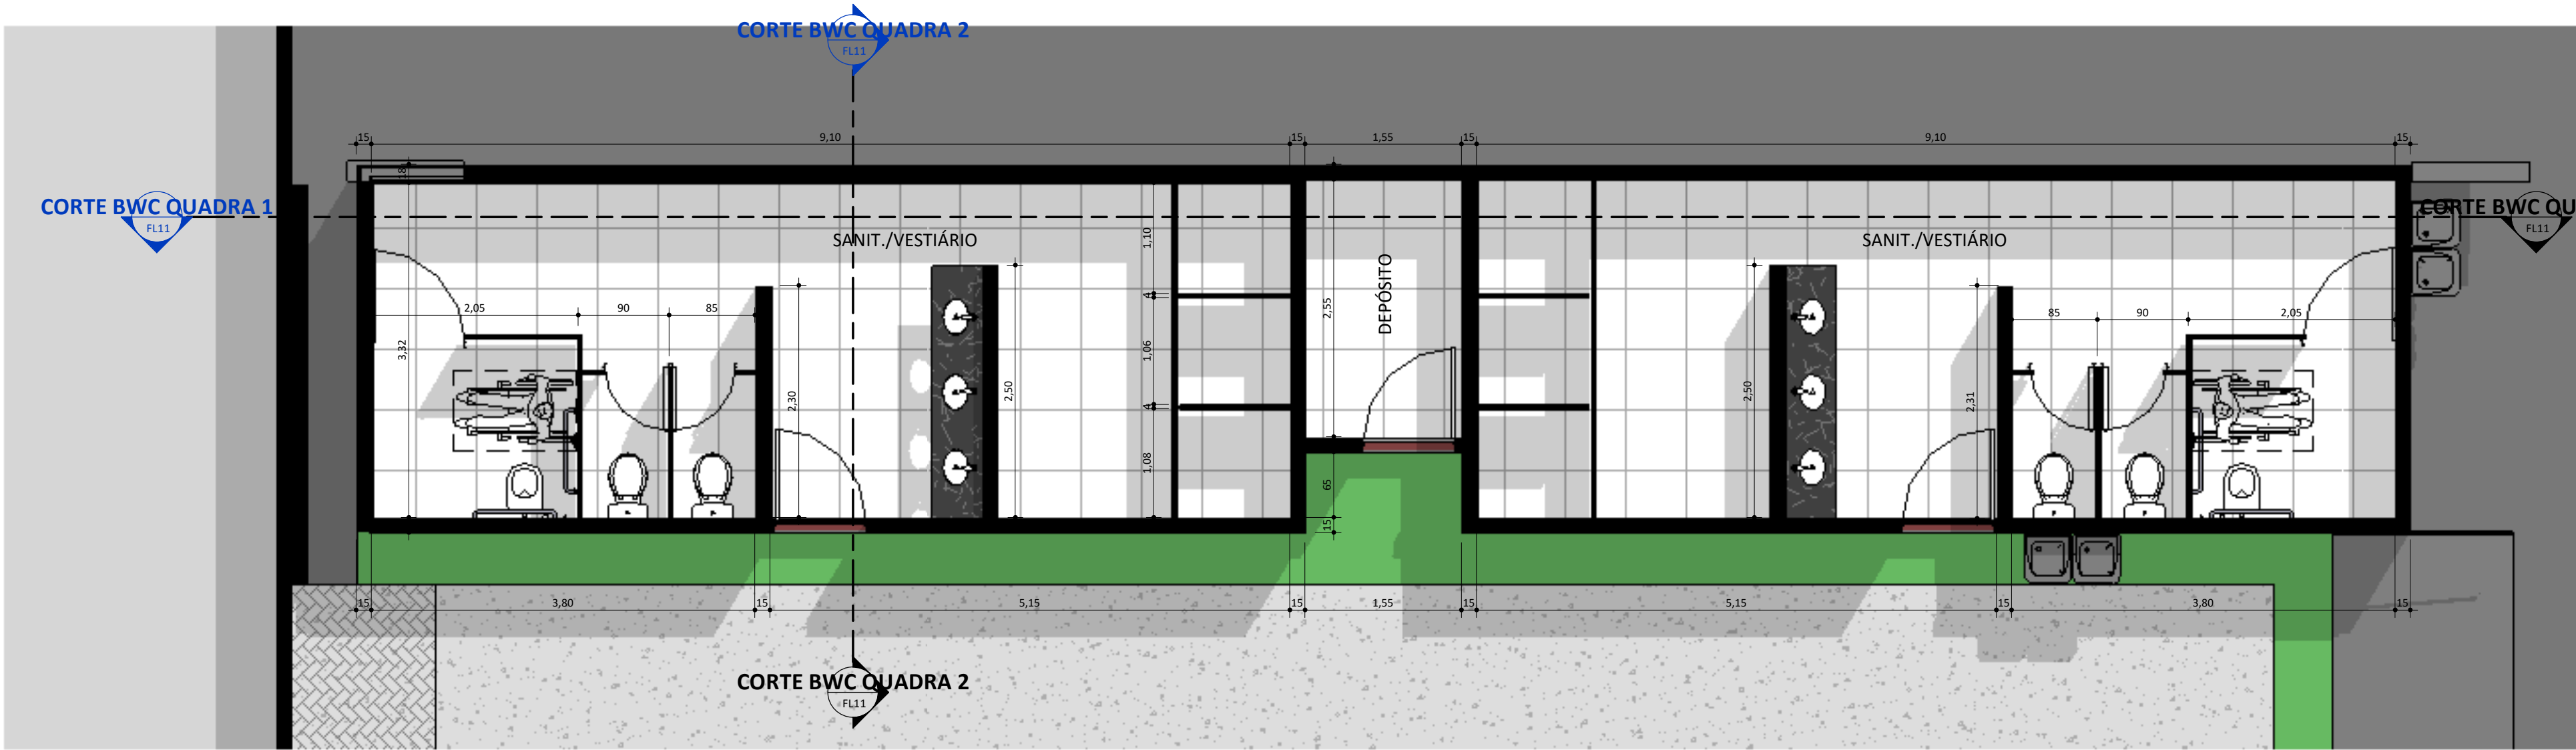

06-TÉRREO_PROPOSTA_LAYOUT
TÉRREO - BWC QUADRA
ESC: 1 : 50

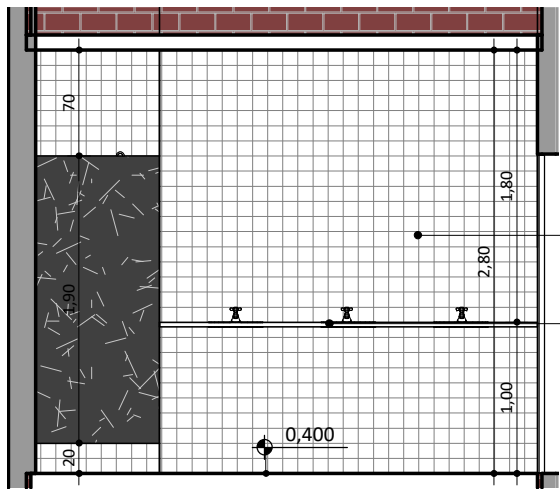


CORTE BWC QUADRA 2
ESC: 1 : 50


PAREDE REVESTIDA EM
CERÂMICA DIM:10x10cm, COR
BRANCA E REJUNTE BRANCO
DIVISÓRIAS E BANCADAS EM
GRANITO NA COR CINZA
ANDORINHA

PAREDE REVESTIDA EM
CERÂMICA DIM:10x10cm, COR
BRANCA E REJUNTE BRANCO

DIVISÓRIAS E BANCADAS EM
GRANITO NA COR CINZA
ANDORINHA

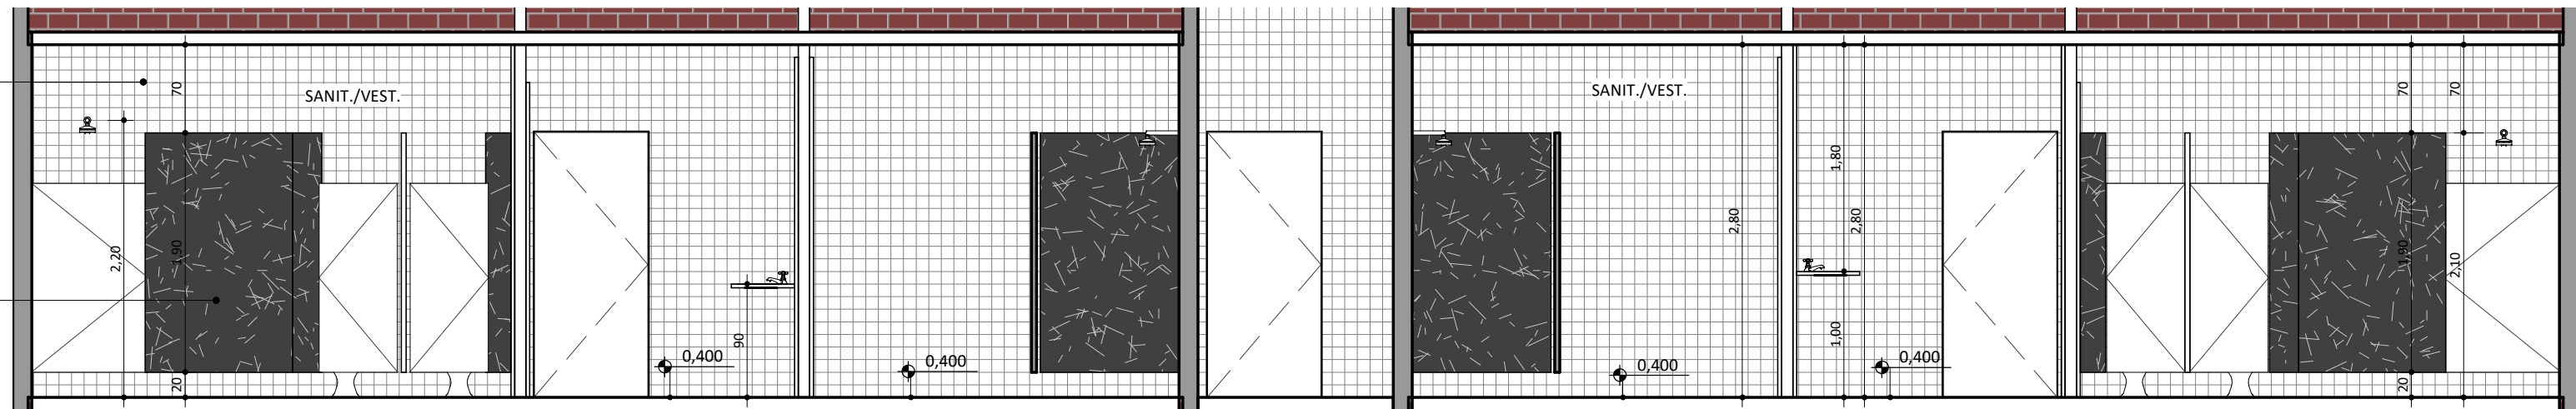


CORTE BWC QUADRA 1
ESC: 1 : 50

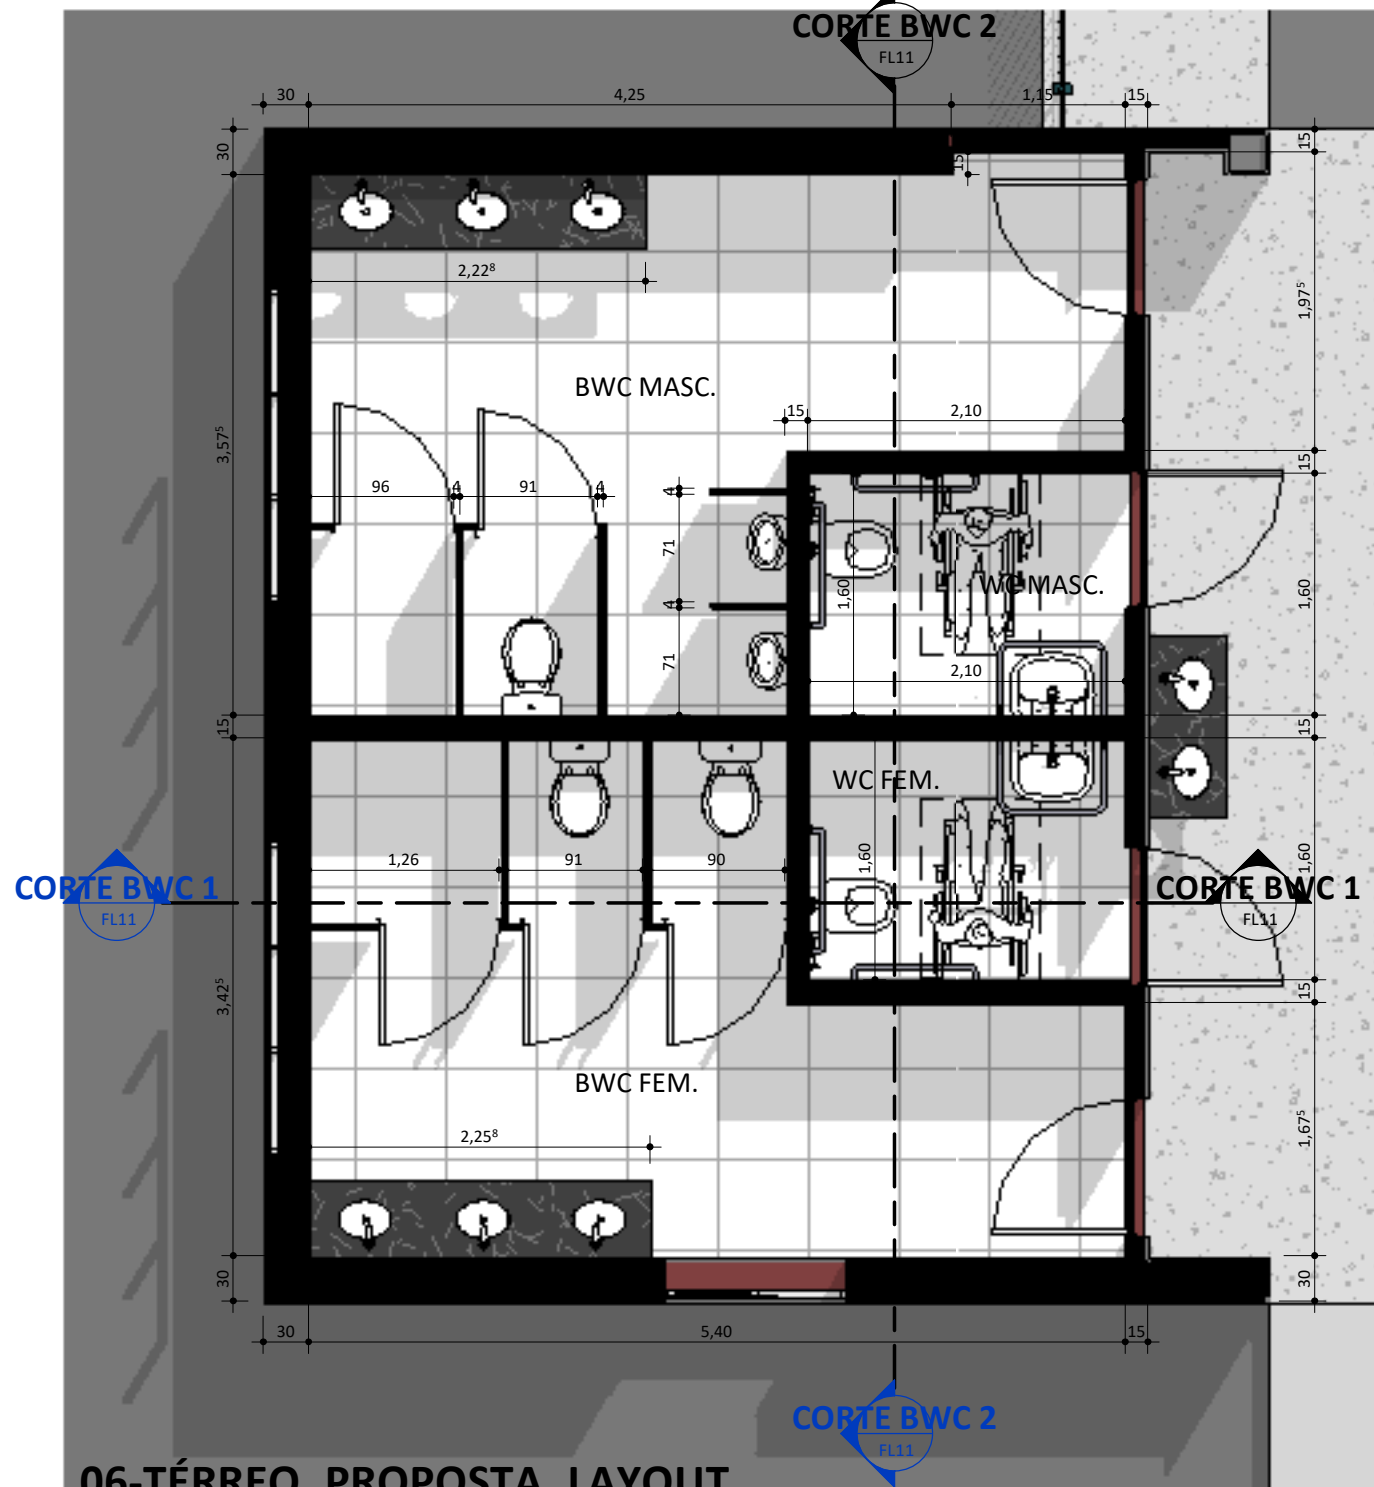


06-TÉRREO_PROPOSTA_LAYOUT
TÉRREO - BWC
ESC: 1 : 50

BASCULANTE EM ALUMÍNIO E
VIDRO
PAREDE REVESTIDA EM
CERÂMICA DIM:10x10cm, COR
BRANCA E REJUNTE BRANCO
DIVISÓRIAS E BANCADAS EM
GRANITO NA COR CINZA
ANDORINHA

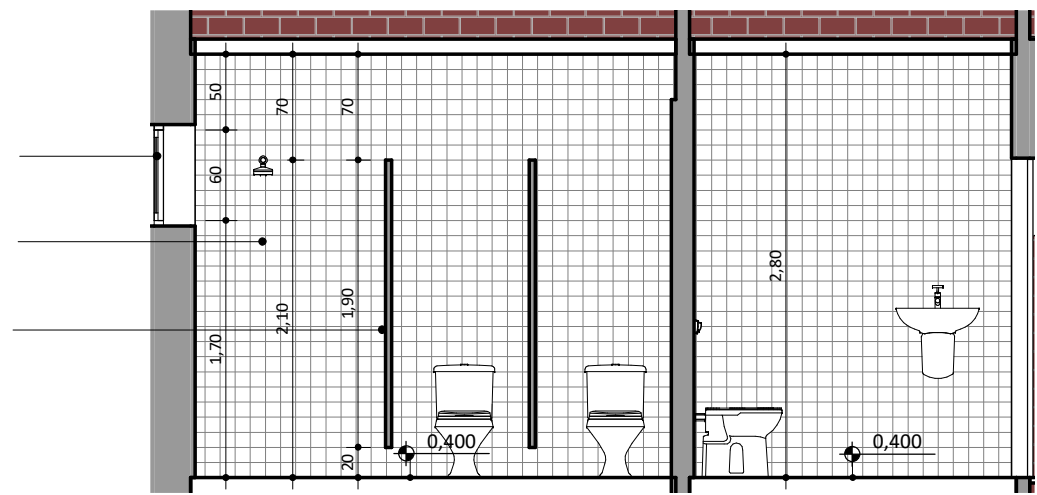

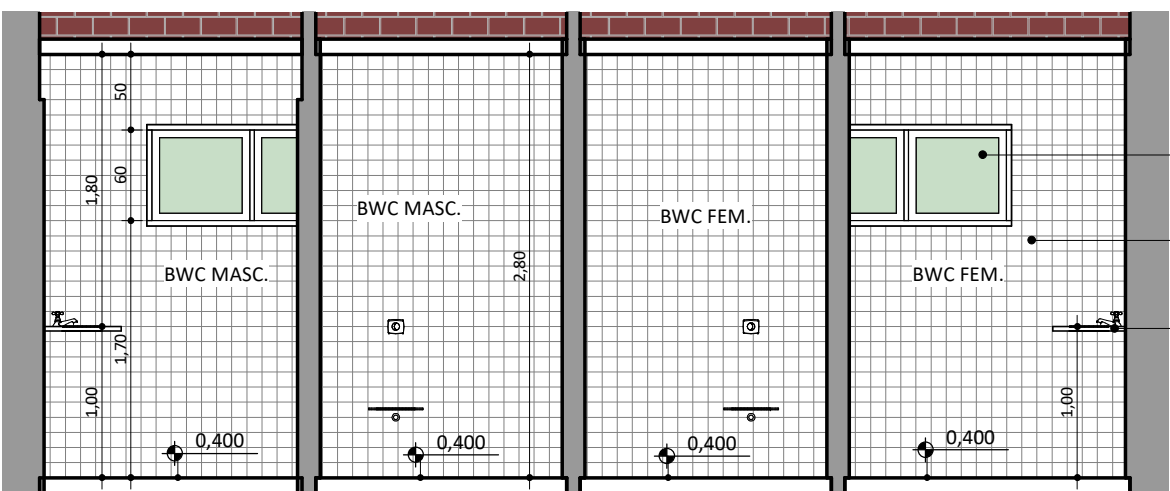


CORTE BWC 1
ESC: 1 : 50




CORTE BWC 2
ESC: 1 : 50

BASCULANTE EM
ALUMÍNIO E VIDRO
PAREDE REVESTIDA EM
CERÂMICA DIM:10x10cm, COR
BRANCA E REJUNTE BRANCO
DIVISÓRIAS E BANCADAS EM
GRANITO NA COR CINZA
ANDORINHA


 FUNDACÃO CULTURAL E DE FORMENTO À PESQUISA, ENSINO, EXTENSÃO E INOVAÇÃO	EDUCAÇÃO Secretaria de Estado da Educação / SEDUC	 GOVERNO DO ESTADO
PROJETO: U E DR JOSE DE MOURA FE		
PROJETO TIPO: PROJETO DE INFRAESTRUTURA EDUCACIONAL		
PROPRIETÁRIO: NOME DO PROPRIETÁRIO CPF.:		
AUTOR DO PROJETO: ARQUITETO / ENGENHEIRO CAU / CREA		
RESPONSÁVEL TÉCNICO: ARQUITETO / ENGENHEIRO CAU / CREA		
APROVAÇÕES:		
OBSERVAÇÕES:		
COORDENAÇÃO: FADEX - Fundação Cultural e de Formento à Pesquisa, Ensino, Extensão e Inovação RESPONSÁVEL TÉCNICO: Jorge Lima PROPRIETÁRIO: FADEX ENDEREÇO: PCA NELSON DE MOURA FE, 390 CENTRO. 64730-000 Campinas do Piauí - PI. LAT -765.940.796 LONG -4.188.082.122 Jorge Lima REVISÃO:		
DATA: 03/06/21		
ESCALA: 1 : 50		
FORMATO: A1 (841 x 594)		
CONTEÚDO: U E DR JOSE DE MOURA FE		

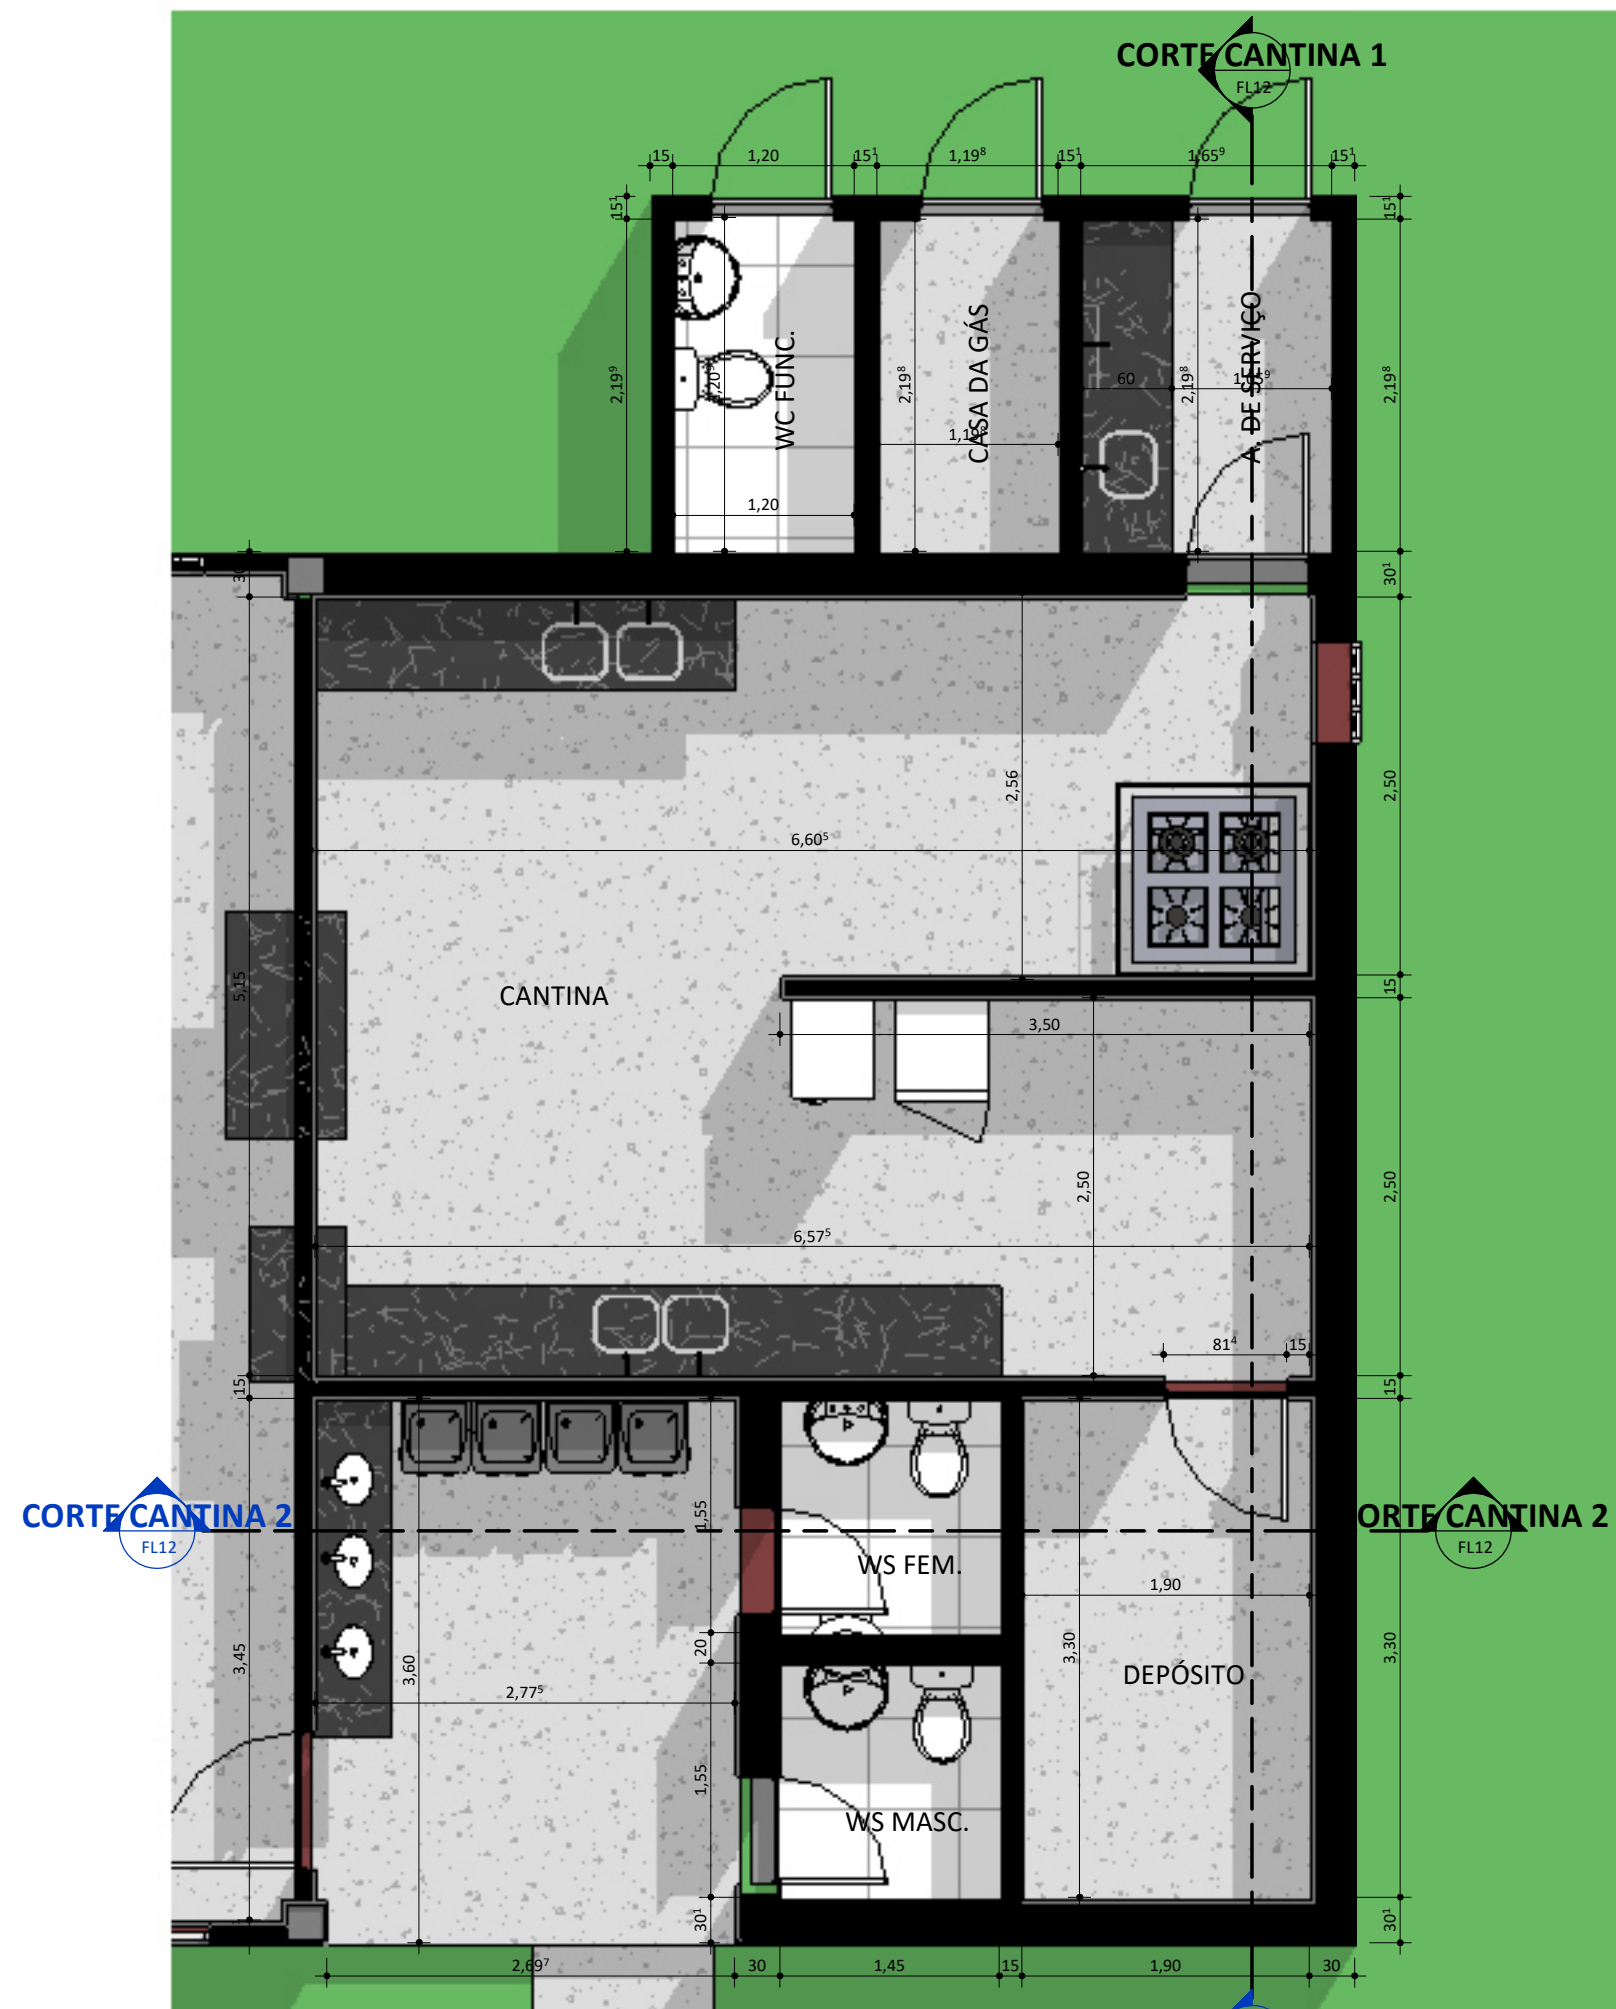


06-TÉRREO_PROPOSTA_LAYOUT
TÉRREO - COZINHA E SERVIÇO
ESC: 1 : 50

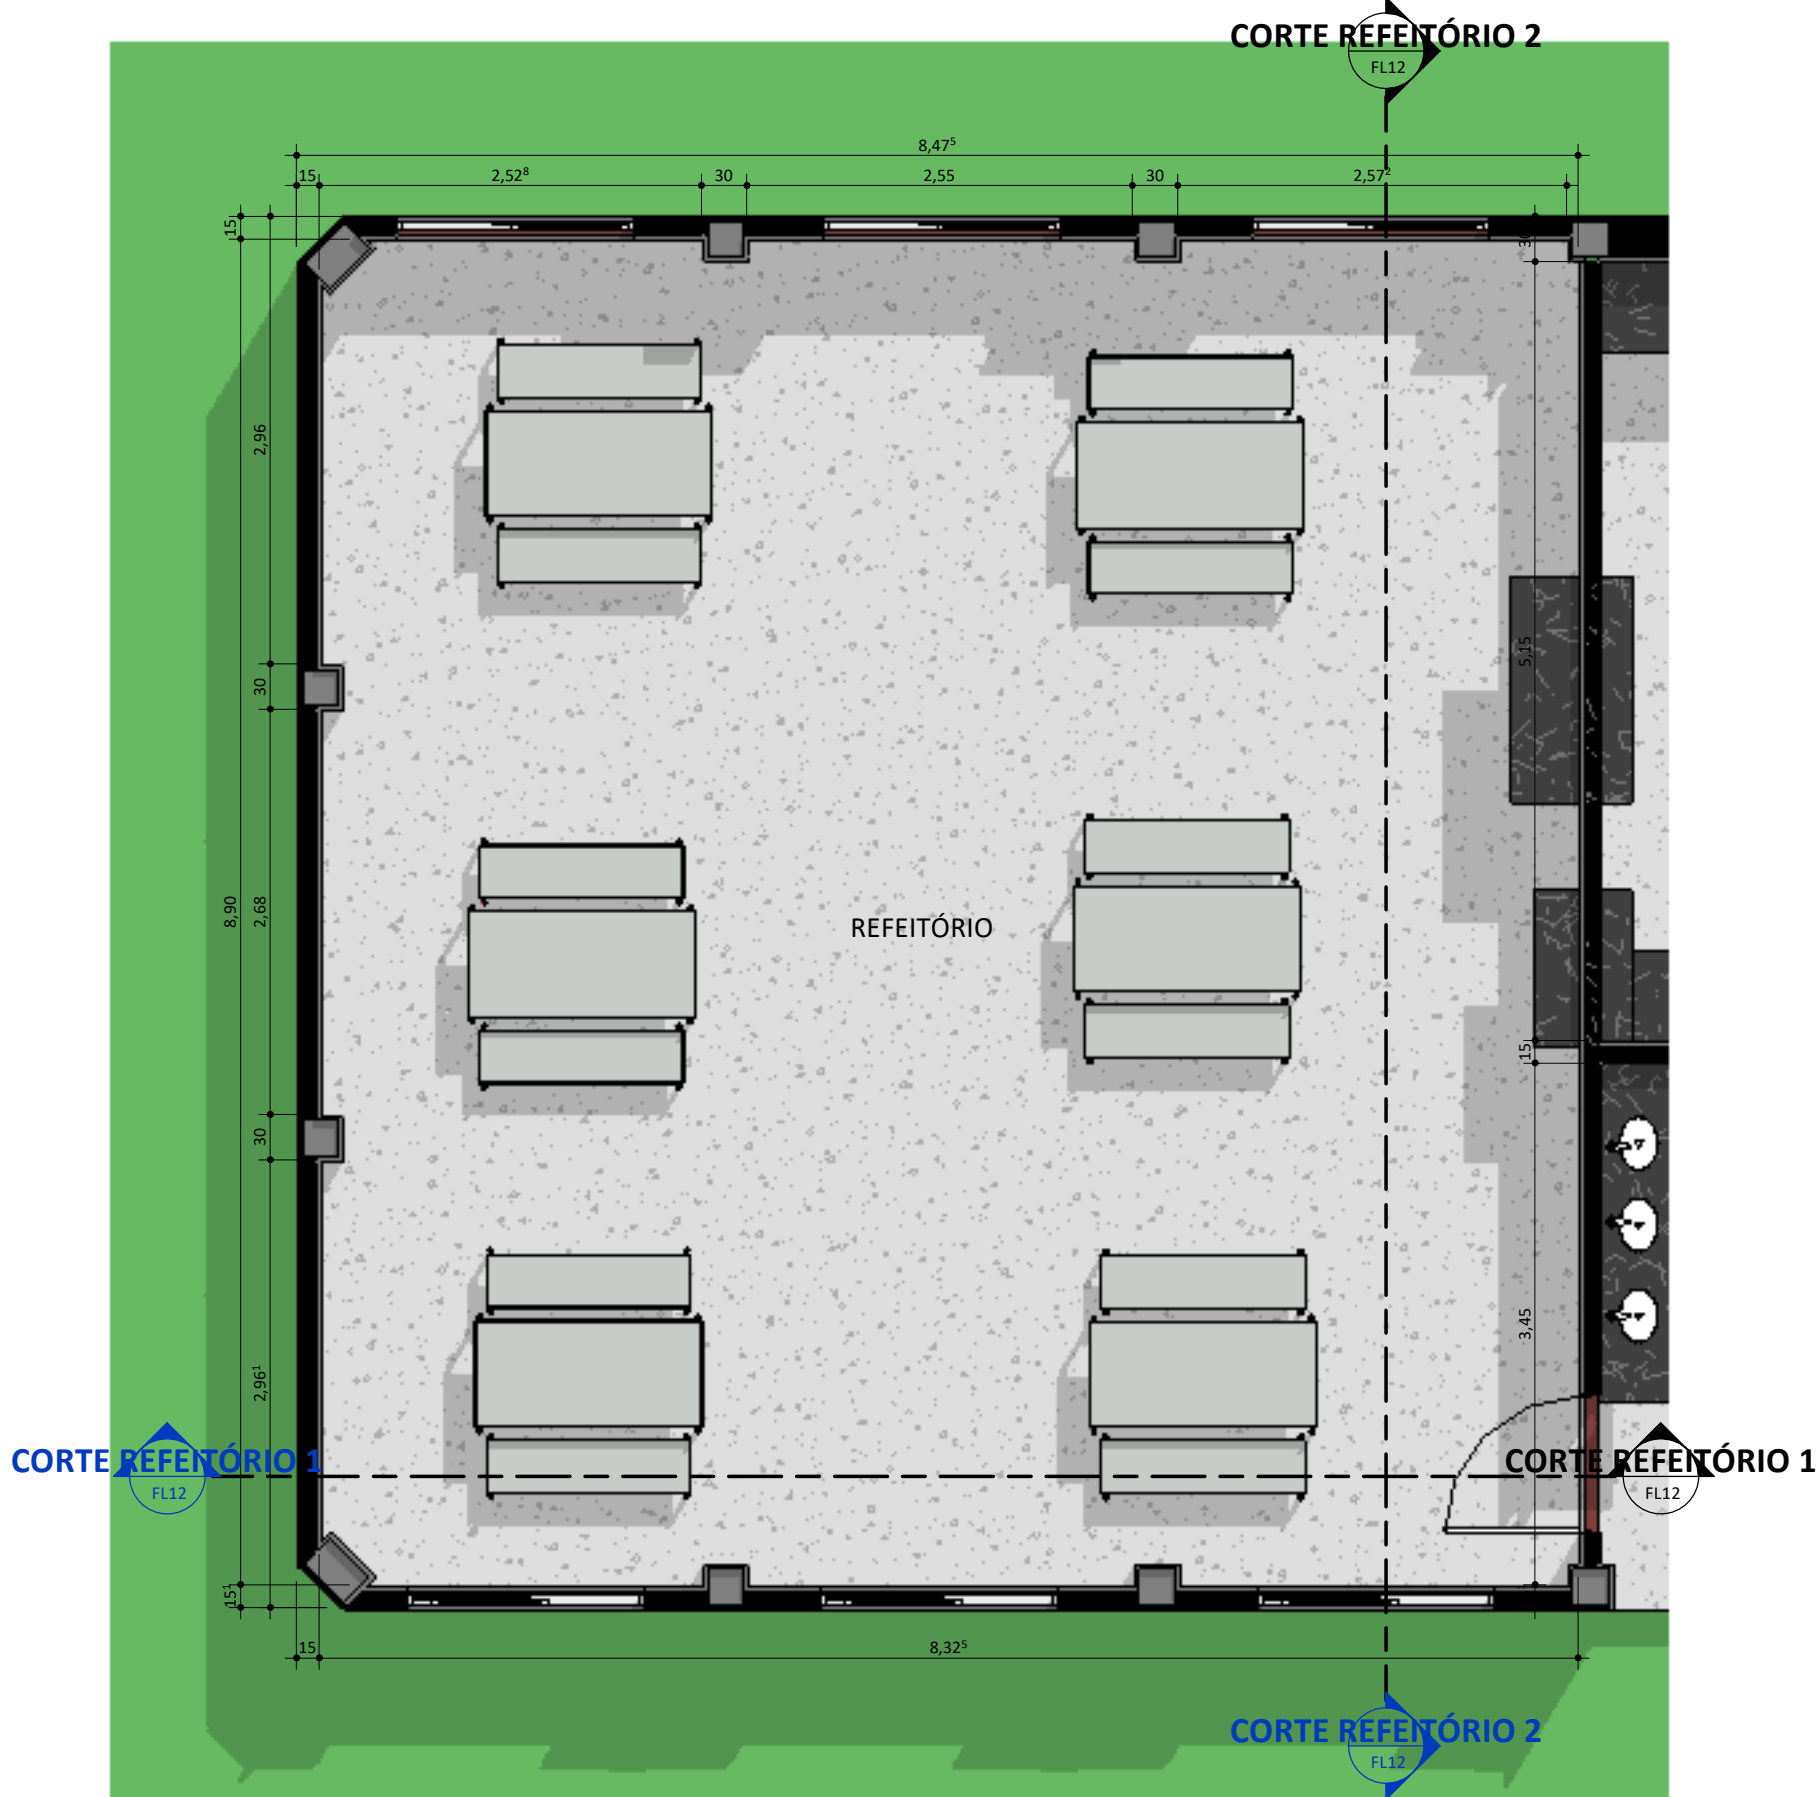


06-TÉRREO_PROPOSTA_LAYOUT
TÉRREO - REFEITÓRIO
ESC: 1 : 50

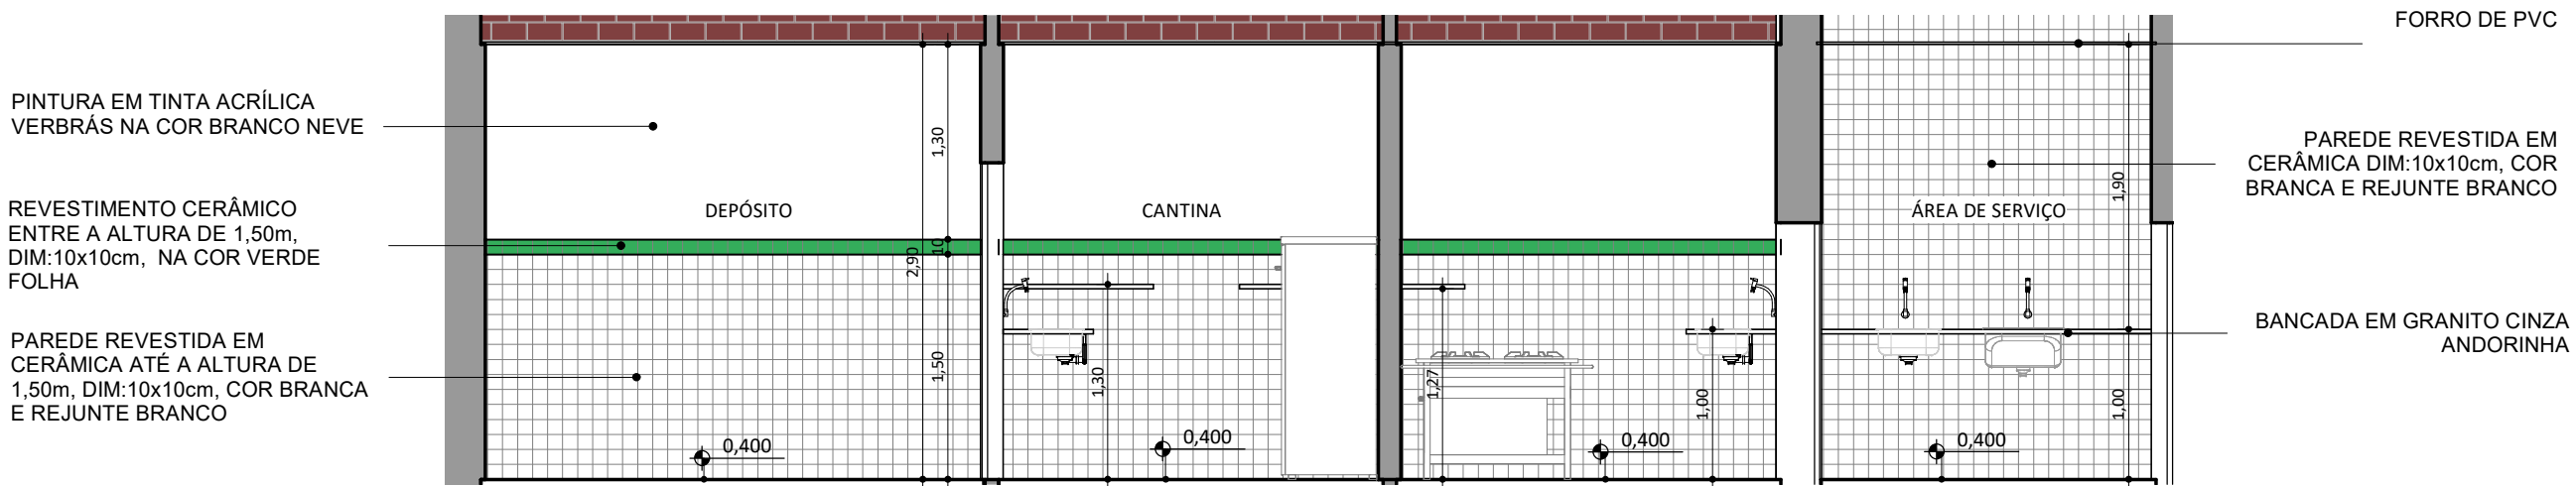


CORTE CANTINA 1
ESC: 1 : 50

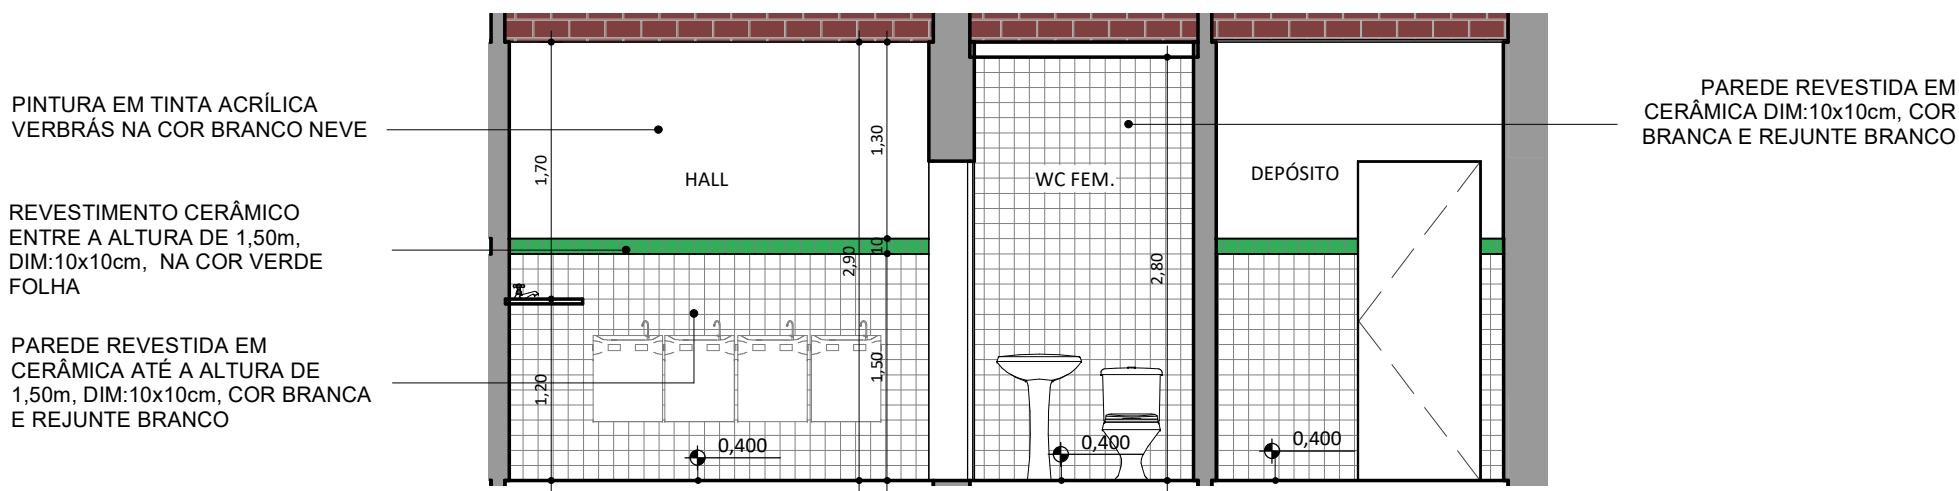

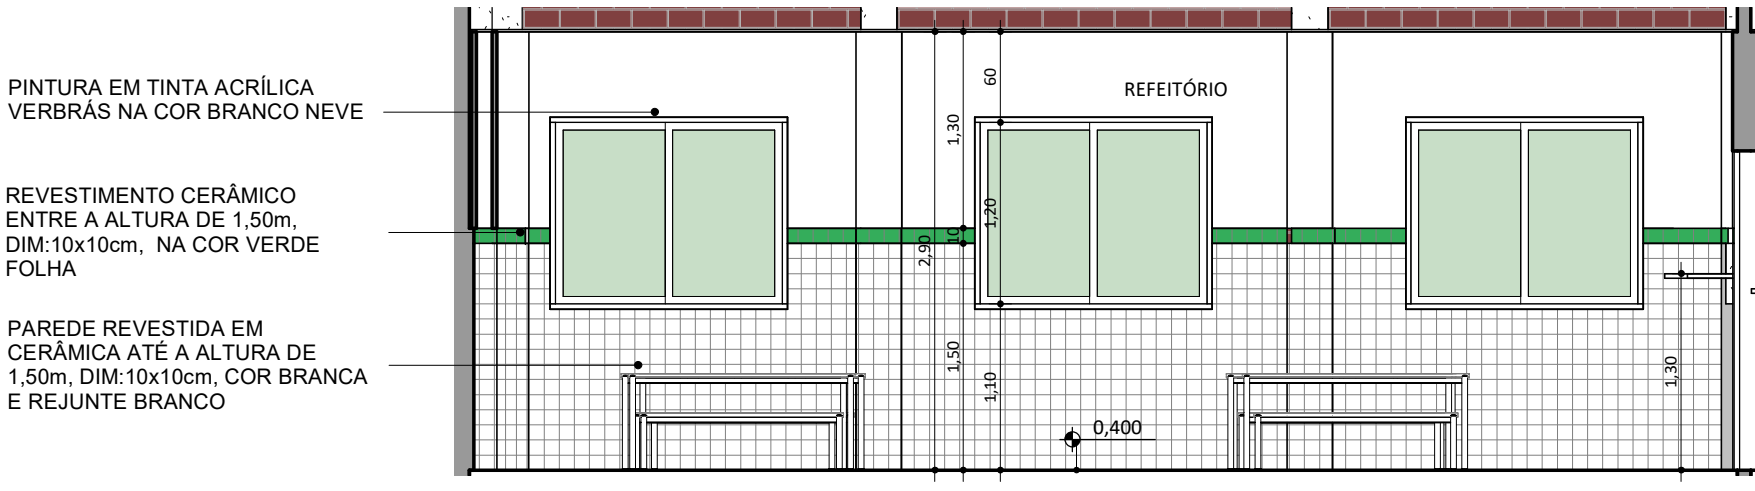


CORTE CANTINA 2
ESC: 1 : 50

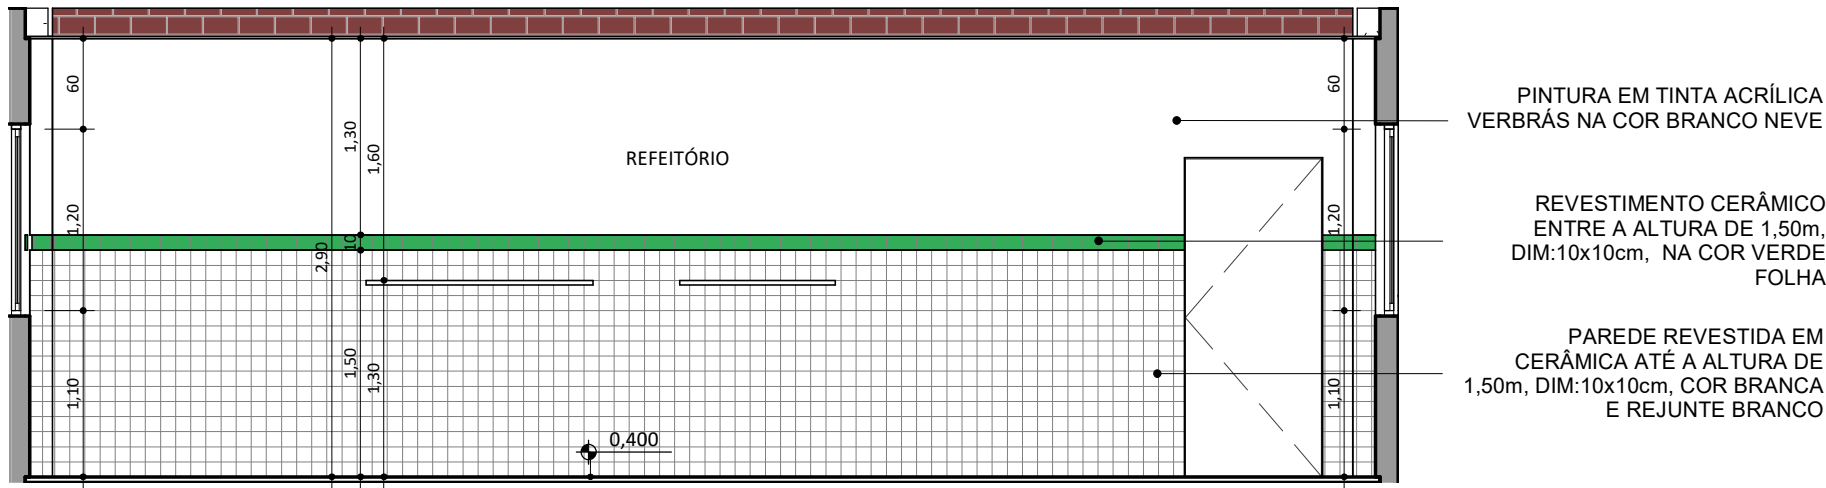


CORTE REFEITÓRIO 1
ESC: 1 : 50



CORTE REFEITÓRIO 2
ESC: 1 : 50


 FUNDACÃO CULTURAL E DE FORMENTO À PESQUISA, ENSINO, EXTENSÃO E INOVAÇÃO	 Secretaria de Estado da Educação / SEDUC	 GOVERNO DO ESTADO
PROJETO: U E DR JOSE DE MOURA FE		
PROJETO TIPO: PROJETO DE INFRAESTRUTURA EDUCACIONAL		
PROPRIETÁRIO: _____ NOME DO PROPRIETÁRIO CPF.: _____		
AUTOR DO PROJETO: _____ ARQUITETO / ENGENHEIRO CAU / CREA		
RESPONSÁVEL TÉCNICO: _____ ARQUITETO / ENGENHEIRO CAU / CREA		
APROVAÇÕES:		
OBSERVAÇÕES:		
COORDENAÇÃO: FADEX - Fundação Cultural e de Formento à Pesquisa, Ensino, Extensão e Inovação RESPONSÁVEL TÉCNICO: Jorge Lima PROPRIETÁRIO: FADEX ENDEREÇO: PCA NELSON DE MOURA FE, 390 CENTRO. 64730-000 Campinas do Piauí - PI. LAT -765.940.796 LONG -4.188.082.122 Jorge Lima REVISÃO:		
DATA: 03/06/21		
ESCALA: 1 : 50		
FORMATO: A1 (841 x 594)		
CONTEÚDO: U E DR JOSE DE MOURA FE		

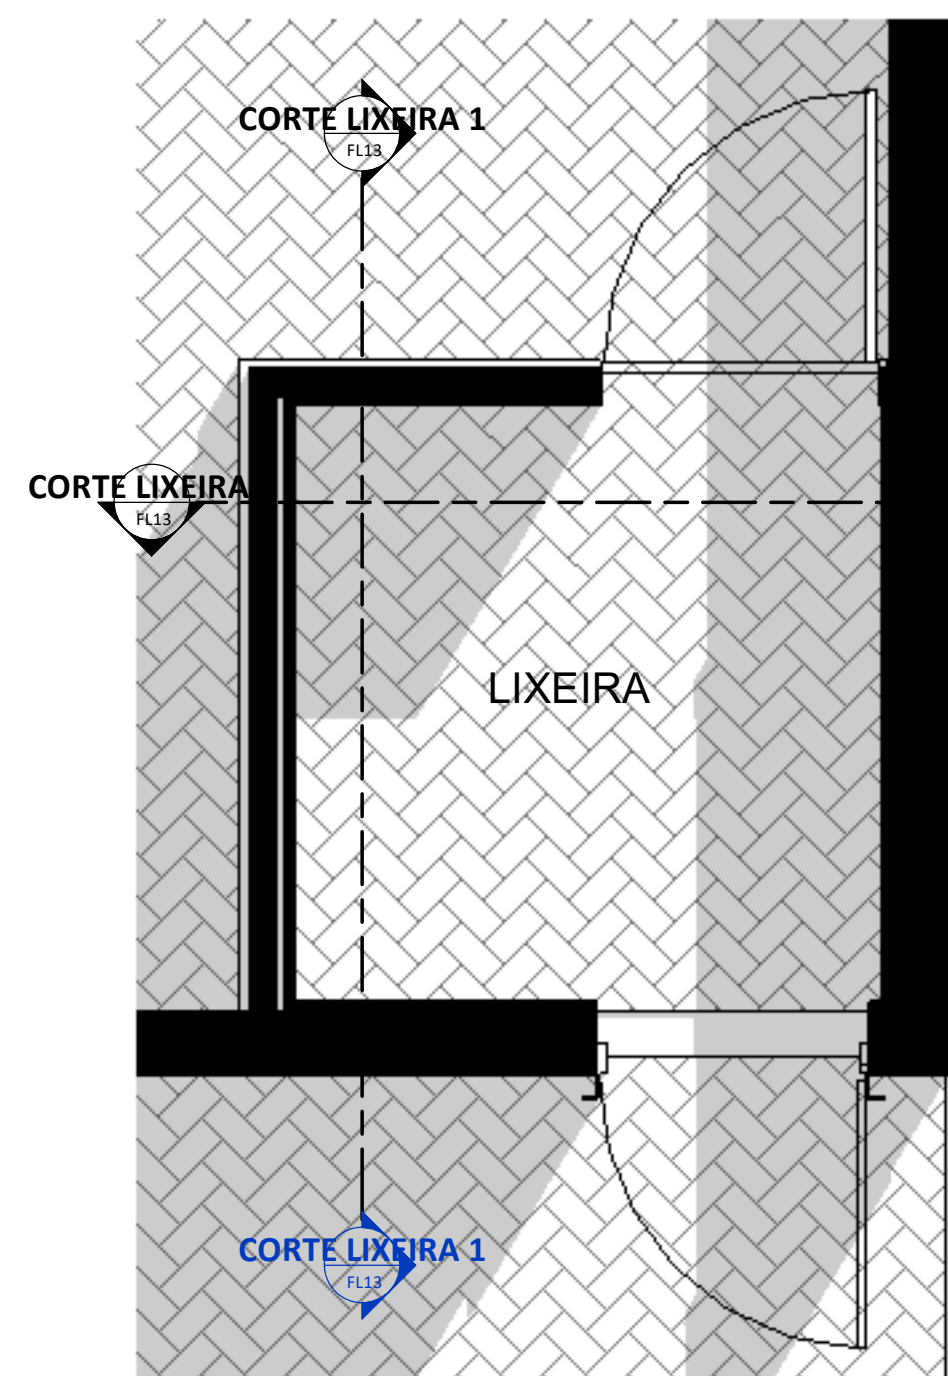

07-TÉRREO_PROPOSTA_LAYOUTS
ESPECIAIS - LIXEIRA


ESC: 1 : 25

PAREDE REVESTIDA EM
CERÂMICA DIM:10x10cm, COR
BRANCA E REJUNTE BRANCO

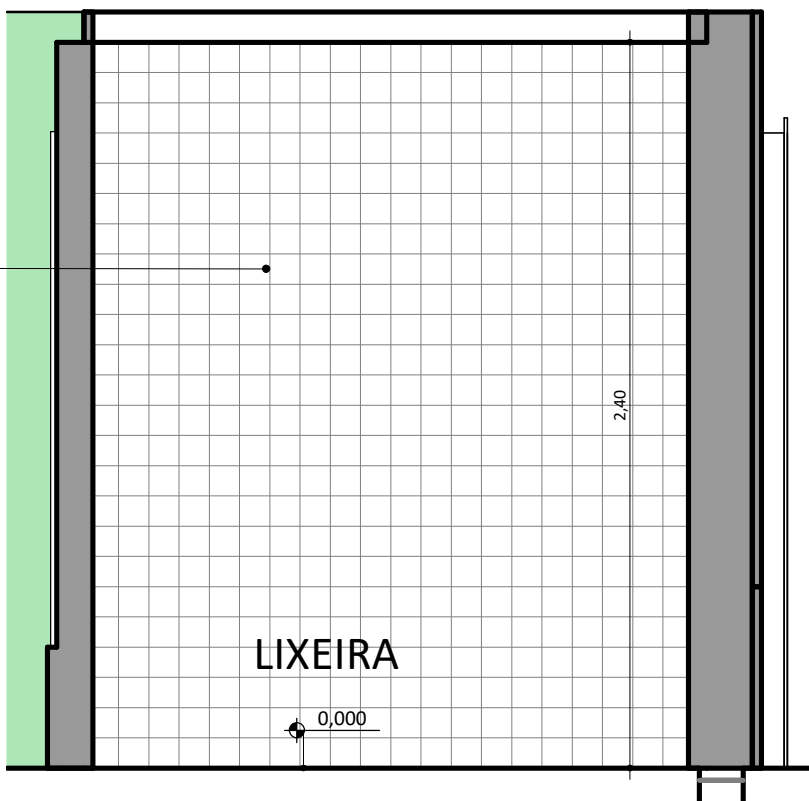

CORTE LIXEIRA 1


ESC: 1 : 25

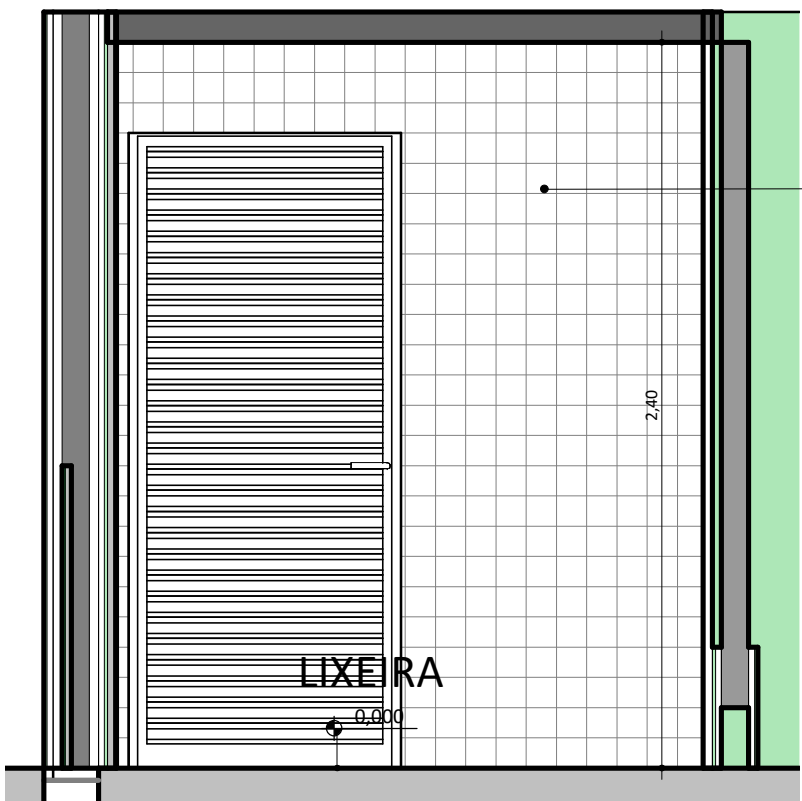

CORTE LIXEIRA 2

ESC: 1 : 25


PAREDE REVESTIDA EM
CERÂMICA DIM:10x10cm, COR
BRANCA E REJUNTE BRANCO

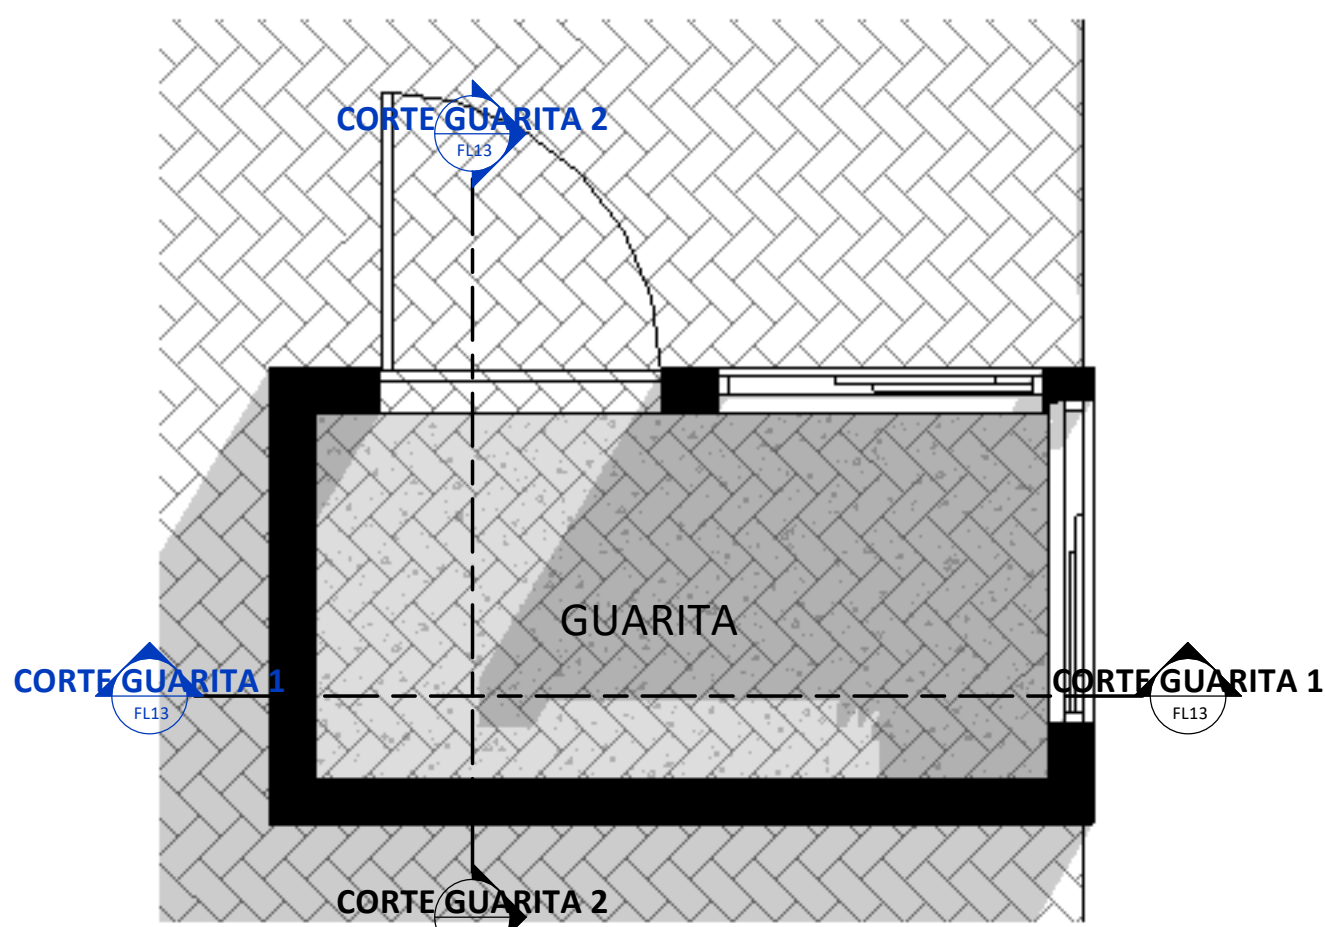

07-TÉRREO_PROPOSTA_LAYOUTS
ESPECIAIS - GUARITA

ESC: 1 : 25


PAREDE REVESTIDA EM
CERÂMICA DIM:10x10cm, COR
BRANCA E REJUNTE BRANCO

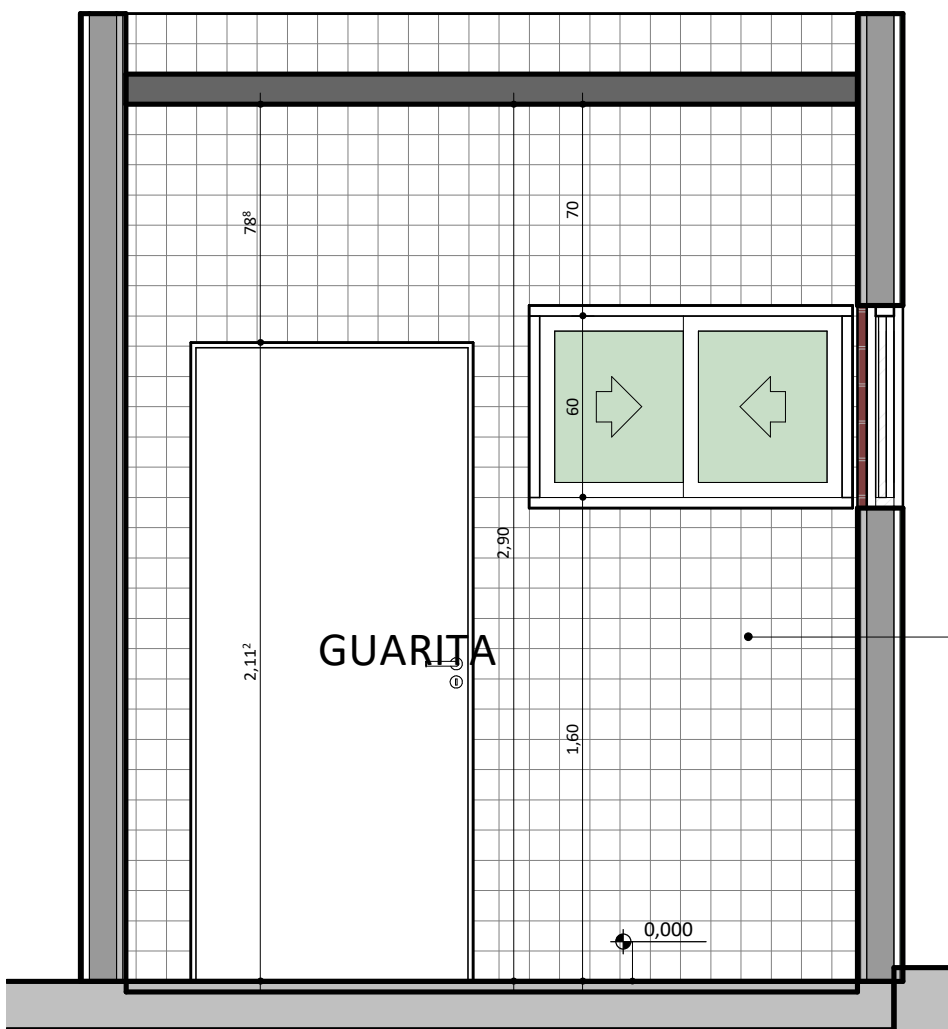

CORTE GUARITA 1




ESC: 1 : 25

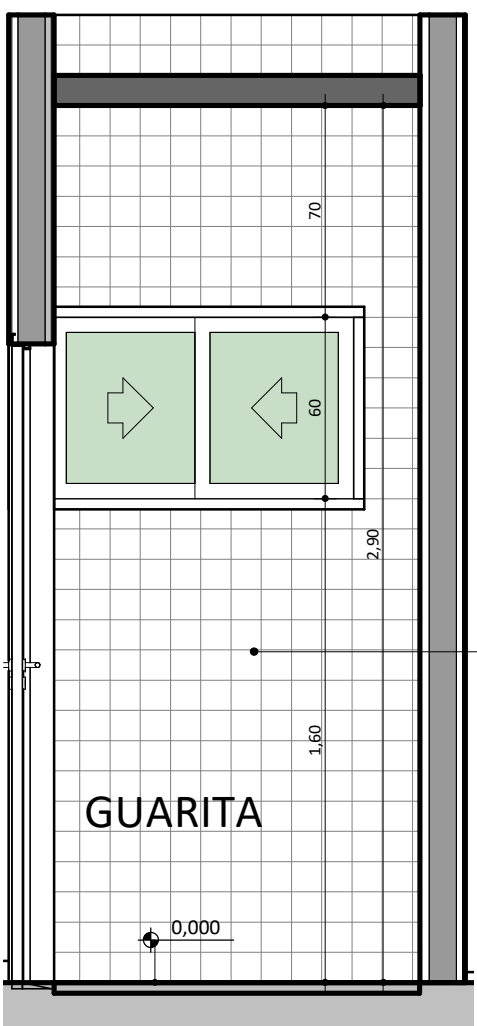
PAREDE REVESTIDA EM
CERÂMICA DIM:10x10cm, COR
BRANCA E REJUNTE BRANCO




CORTE GUARITA 2


ESC: 1 : 25

		
PROJETO: U E DR JOSE DE MOURA FE		
PROJETO TIPO: PROJETO DE INFRAESTRUTURA EDUCACIONAL		
PROPRIETÁRIO: _____ NOME DO PROPRIETÁRIO CPF.: _____		
AUTOR DO PROJETO: _____ ARQUITETO / ENGENHEIRO CAU / CREA _____		
RESPONSÁVEL TÉCNICO: _____ ARQUITETO / ENGENHEIRO CAU / CREA _____		
APROVAÇÕES:		
OBSERVAÇÕES:		
COORDENAÇÃO: FADEX - Fundação Cultural e de Fomento à Pesquisa, Ensino, Extensão e Inovação RESPONSÁVEL TÉCNICO: Jorge Lima PROPRIETÁRIO: FADEX ENDEREÇO: PCA NELSON DE MOURA FE, 390 CENTRO. 64730-000 Campinas do Piauí - PI. LAT -765.940.796 LONG -4.188.082.122 Jorge Lima REVISÃO:		
DATA: 03/06/21		
ESCALA: 1 : 25		
FORMATO: A1 (841 x 594)		
CONTEÚDO: U E DR JOSE DE MOURA FE		

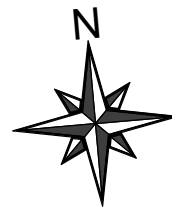


QUADRO DE ÁREAS	
DESCRIÇÃO	ÁREA (m²)
ÁREA DO TERRENO	4.946,15 m²
ÁREA TOTAL CONSTRUÍDA	2.211,87 m²
ÍNDICES	
TAXA DE OCUPAÇÃO	45 %
ÍNDICE DE APROVEITAMENTO	0,45

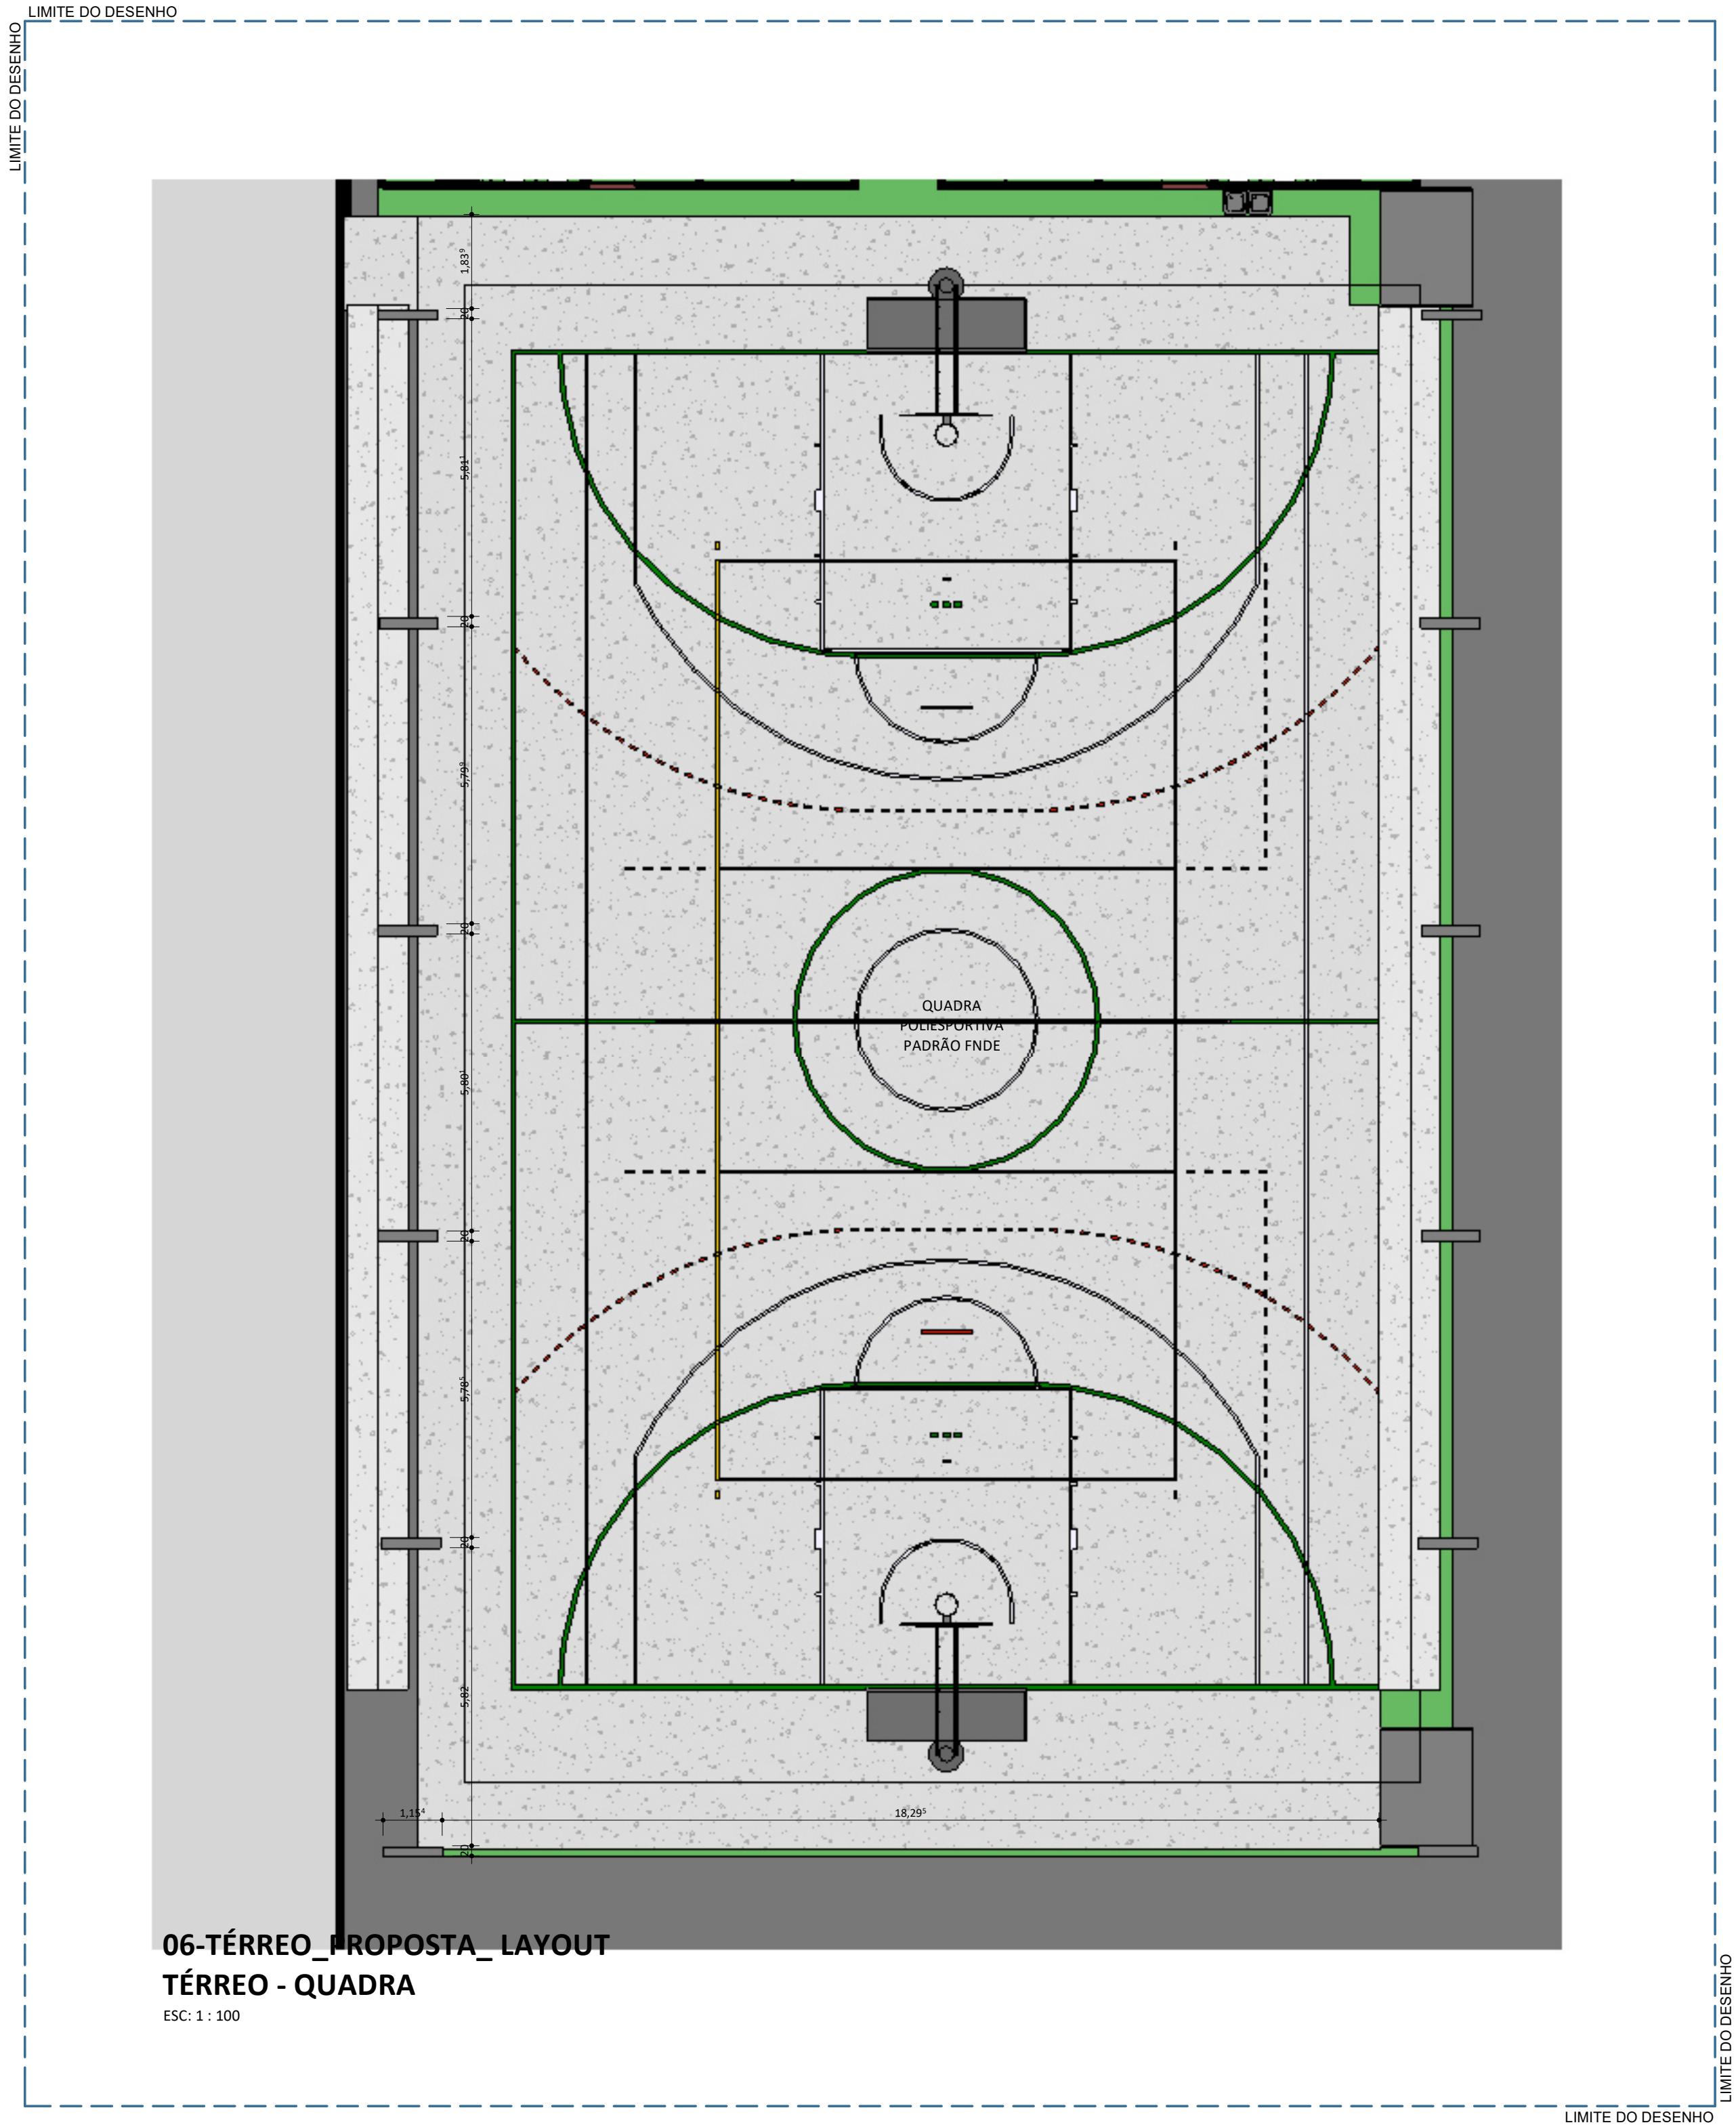



FADEX
FUNDAÇÃO CULTURAL E DE FORMENTO À PESQUISA, ENSINO, EXTENSÃO E INOVAÇÃO



EDUCAÇÃO
Secretaria de Estado da Educação / SEDUC
Piauí
GOVERNO DO ESTADO

PROJETO: U E DR JOSE DE MOURA FE

PROJETO TIPO: PROJETO DE INFRAESTRUTURA EDUCACIONAL

PROPRIETÁRIO:
NOME DO PROPRIETÁRIO
CPF.:

AUTOR DO PROJETO:
ARQUITETO / ENGENHEIRO
CAU / CREA

RESPONSÁVEL TÉCNICO:
ARQUITETO / ENGENHEIRO
CAU / CREA

APROVAÇÕES:

OBSERVAÇÕES:

COORDENAÇÃO:
FADEX - Fundação Cultural e de Formento à Pesquisa, Ensino, Extensão e Inovação

RESPONSÁVEL TÉCNICO:
Jorge Lima

PROPRIETÁRIO:
FADEX

ENDEREÇO:
PCA NELSON DE MOURA
FE, 390 CENTRO.
64730-000 Campinas do Piauí - PI.
LAT -765.940.796
LONG -4.188.082.122
Jorge Lima

REVISÃO:

DATA:
03/06/21

ESCALA:
1 : 100

FORMATO:
A1 (841 x 594)

CONTEÚDO:
U E DR JOSE DE MOURA FE