




Detalhe H6  
Escala 1:25

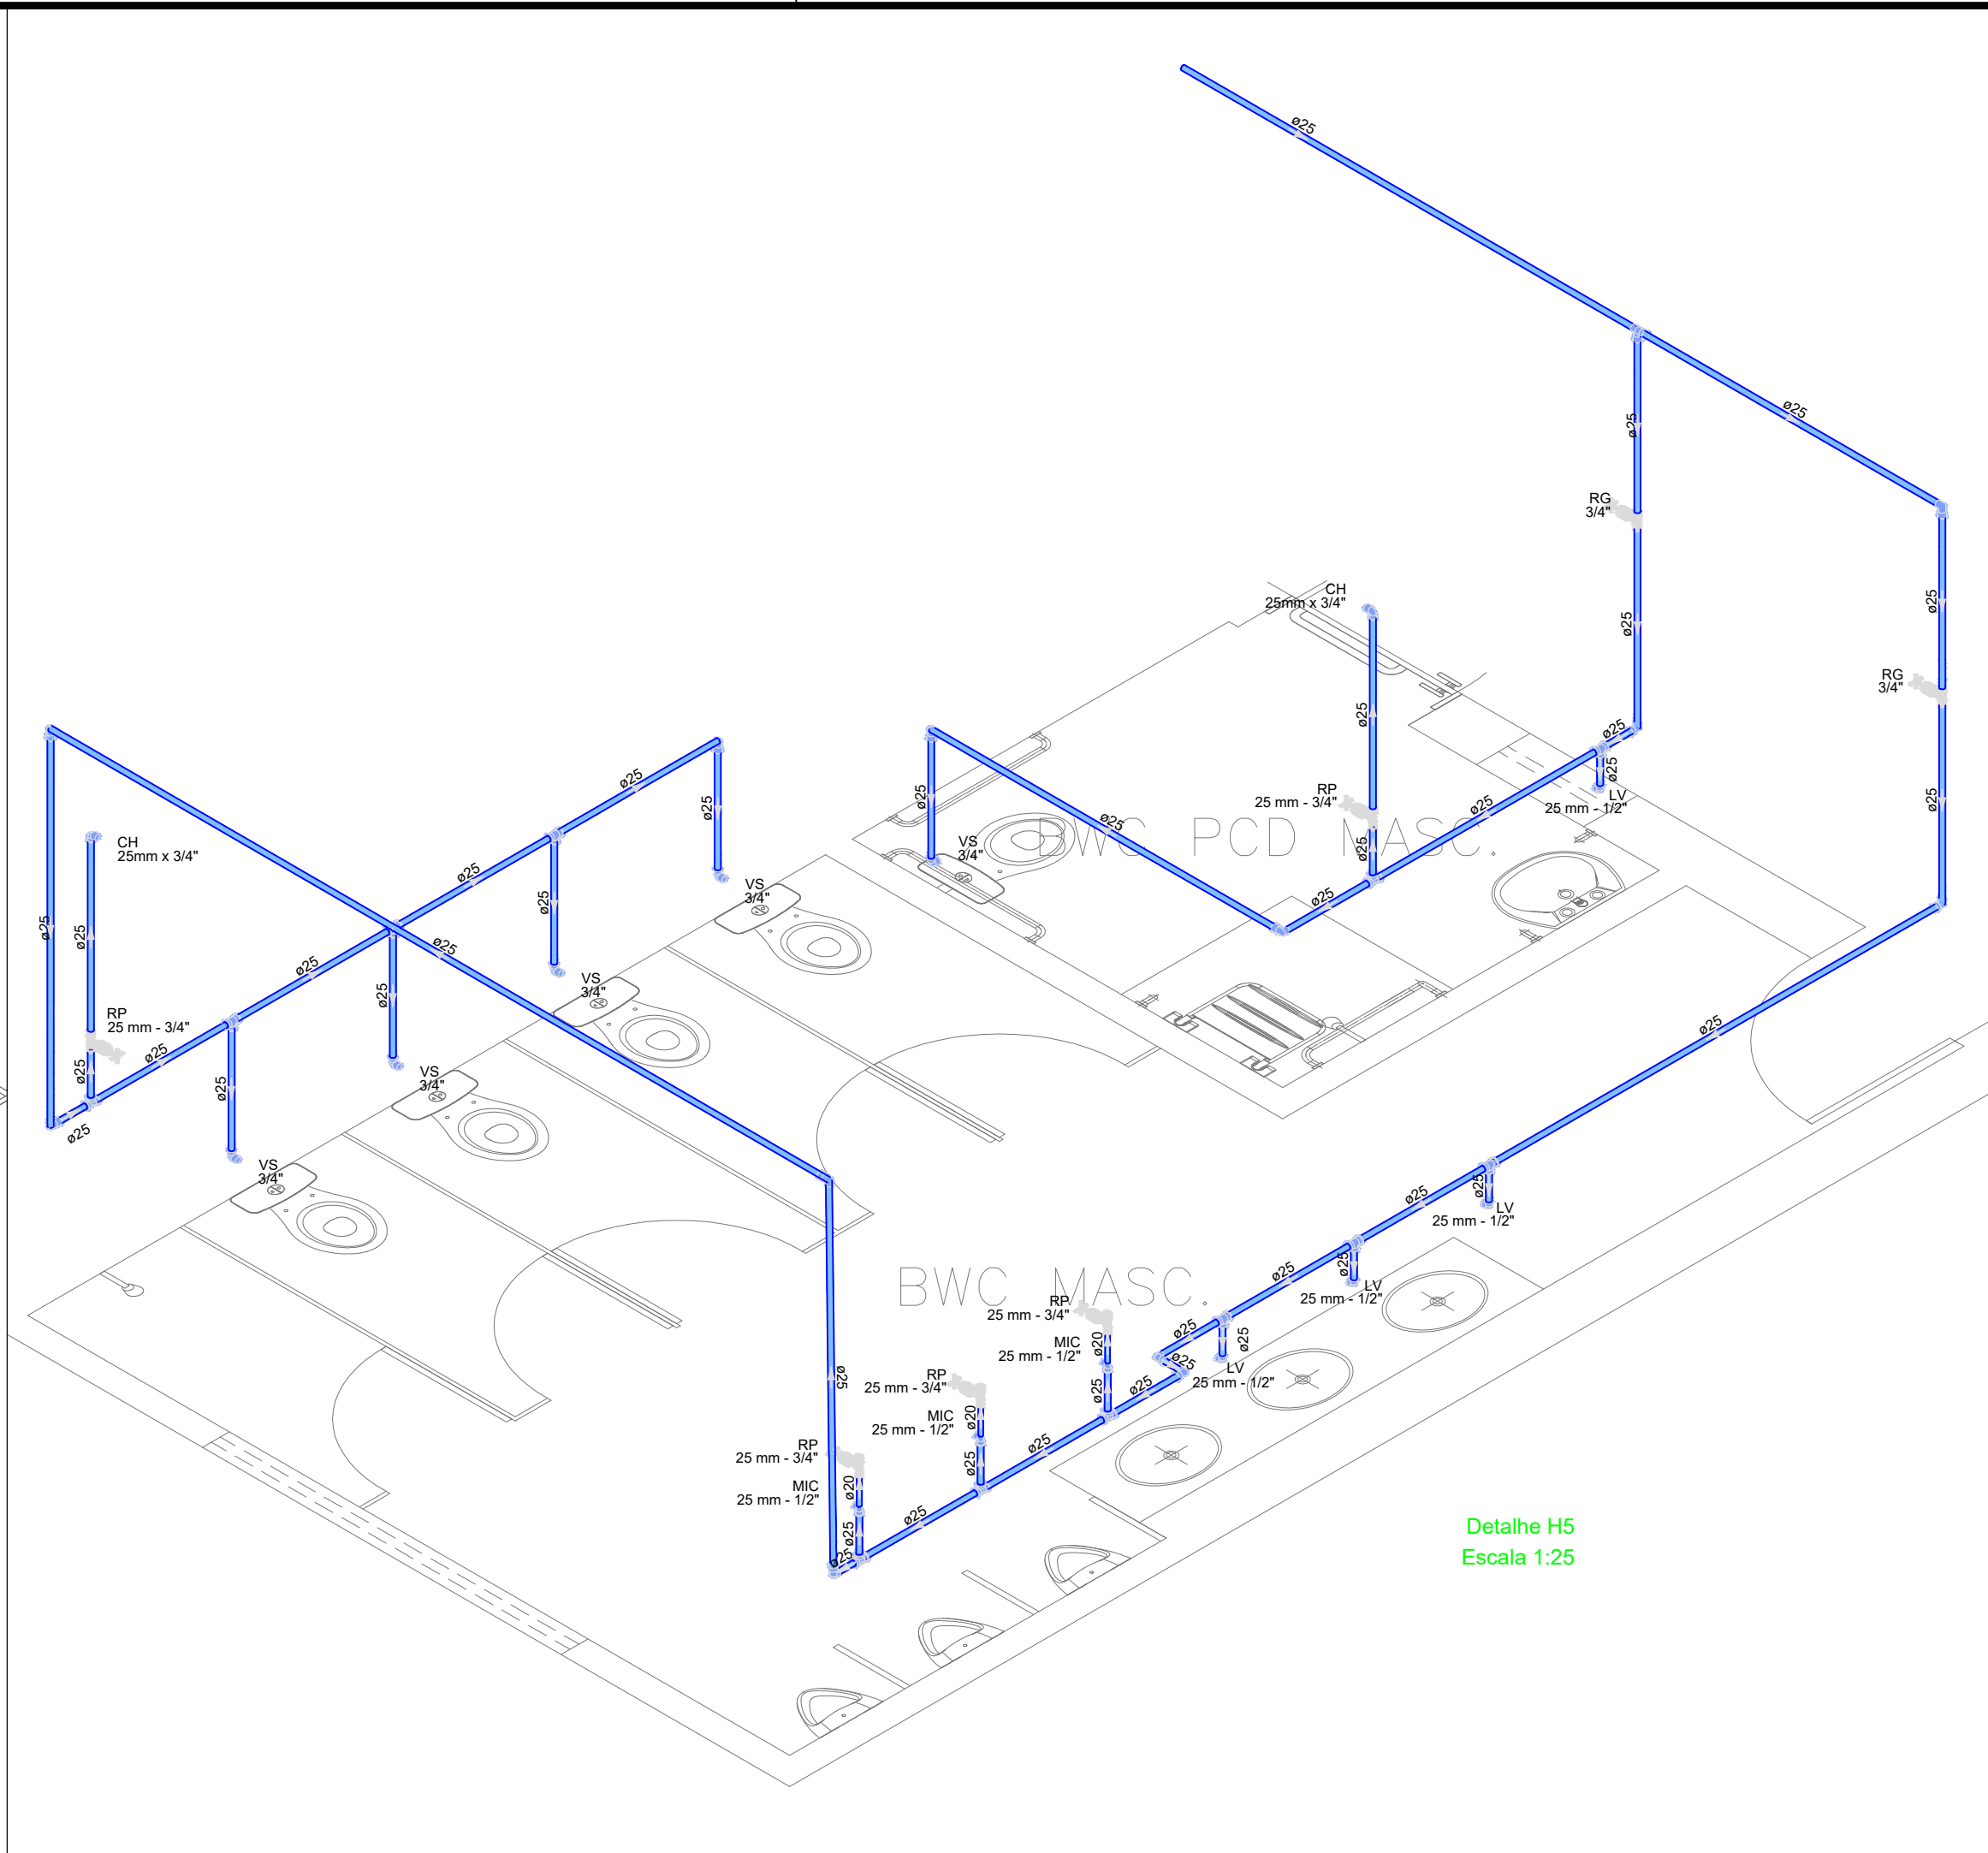


Detalhe H5  
Escala 1:25

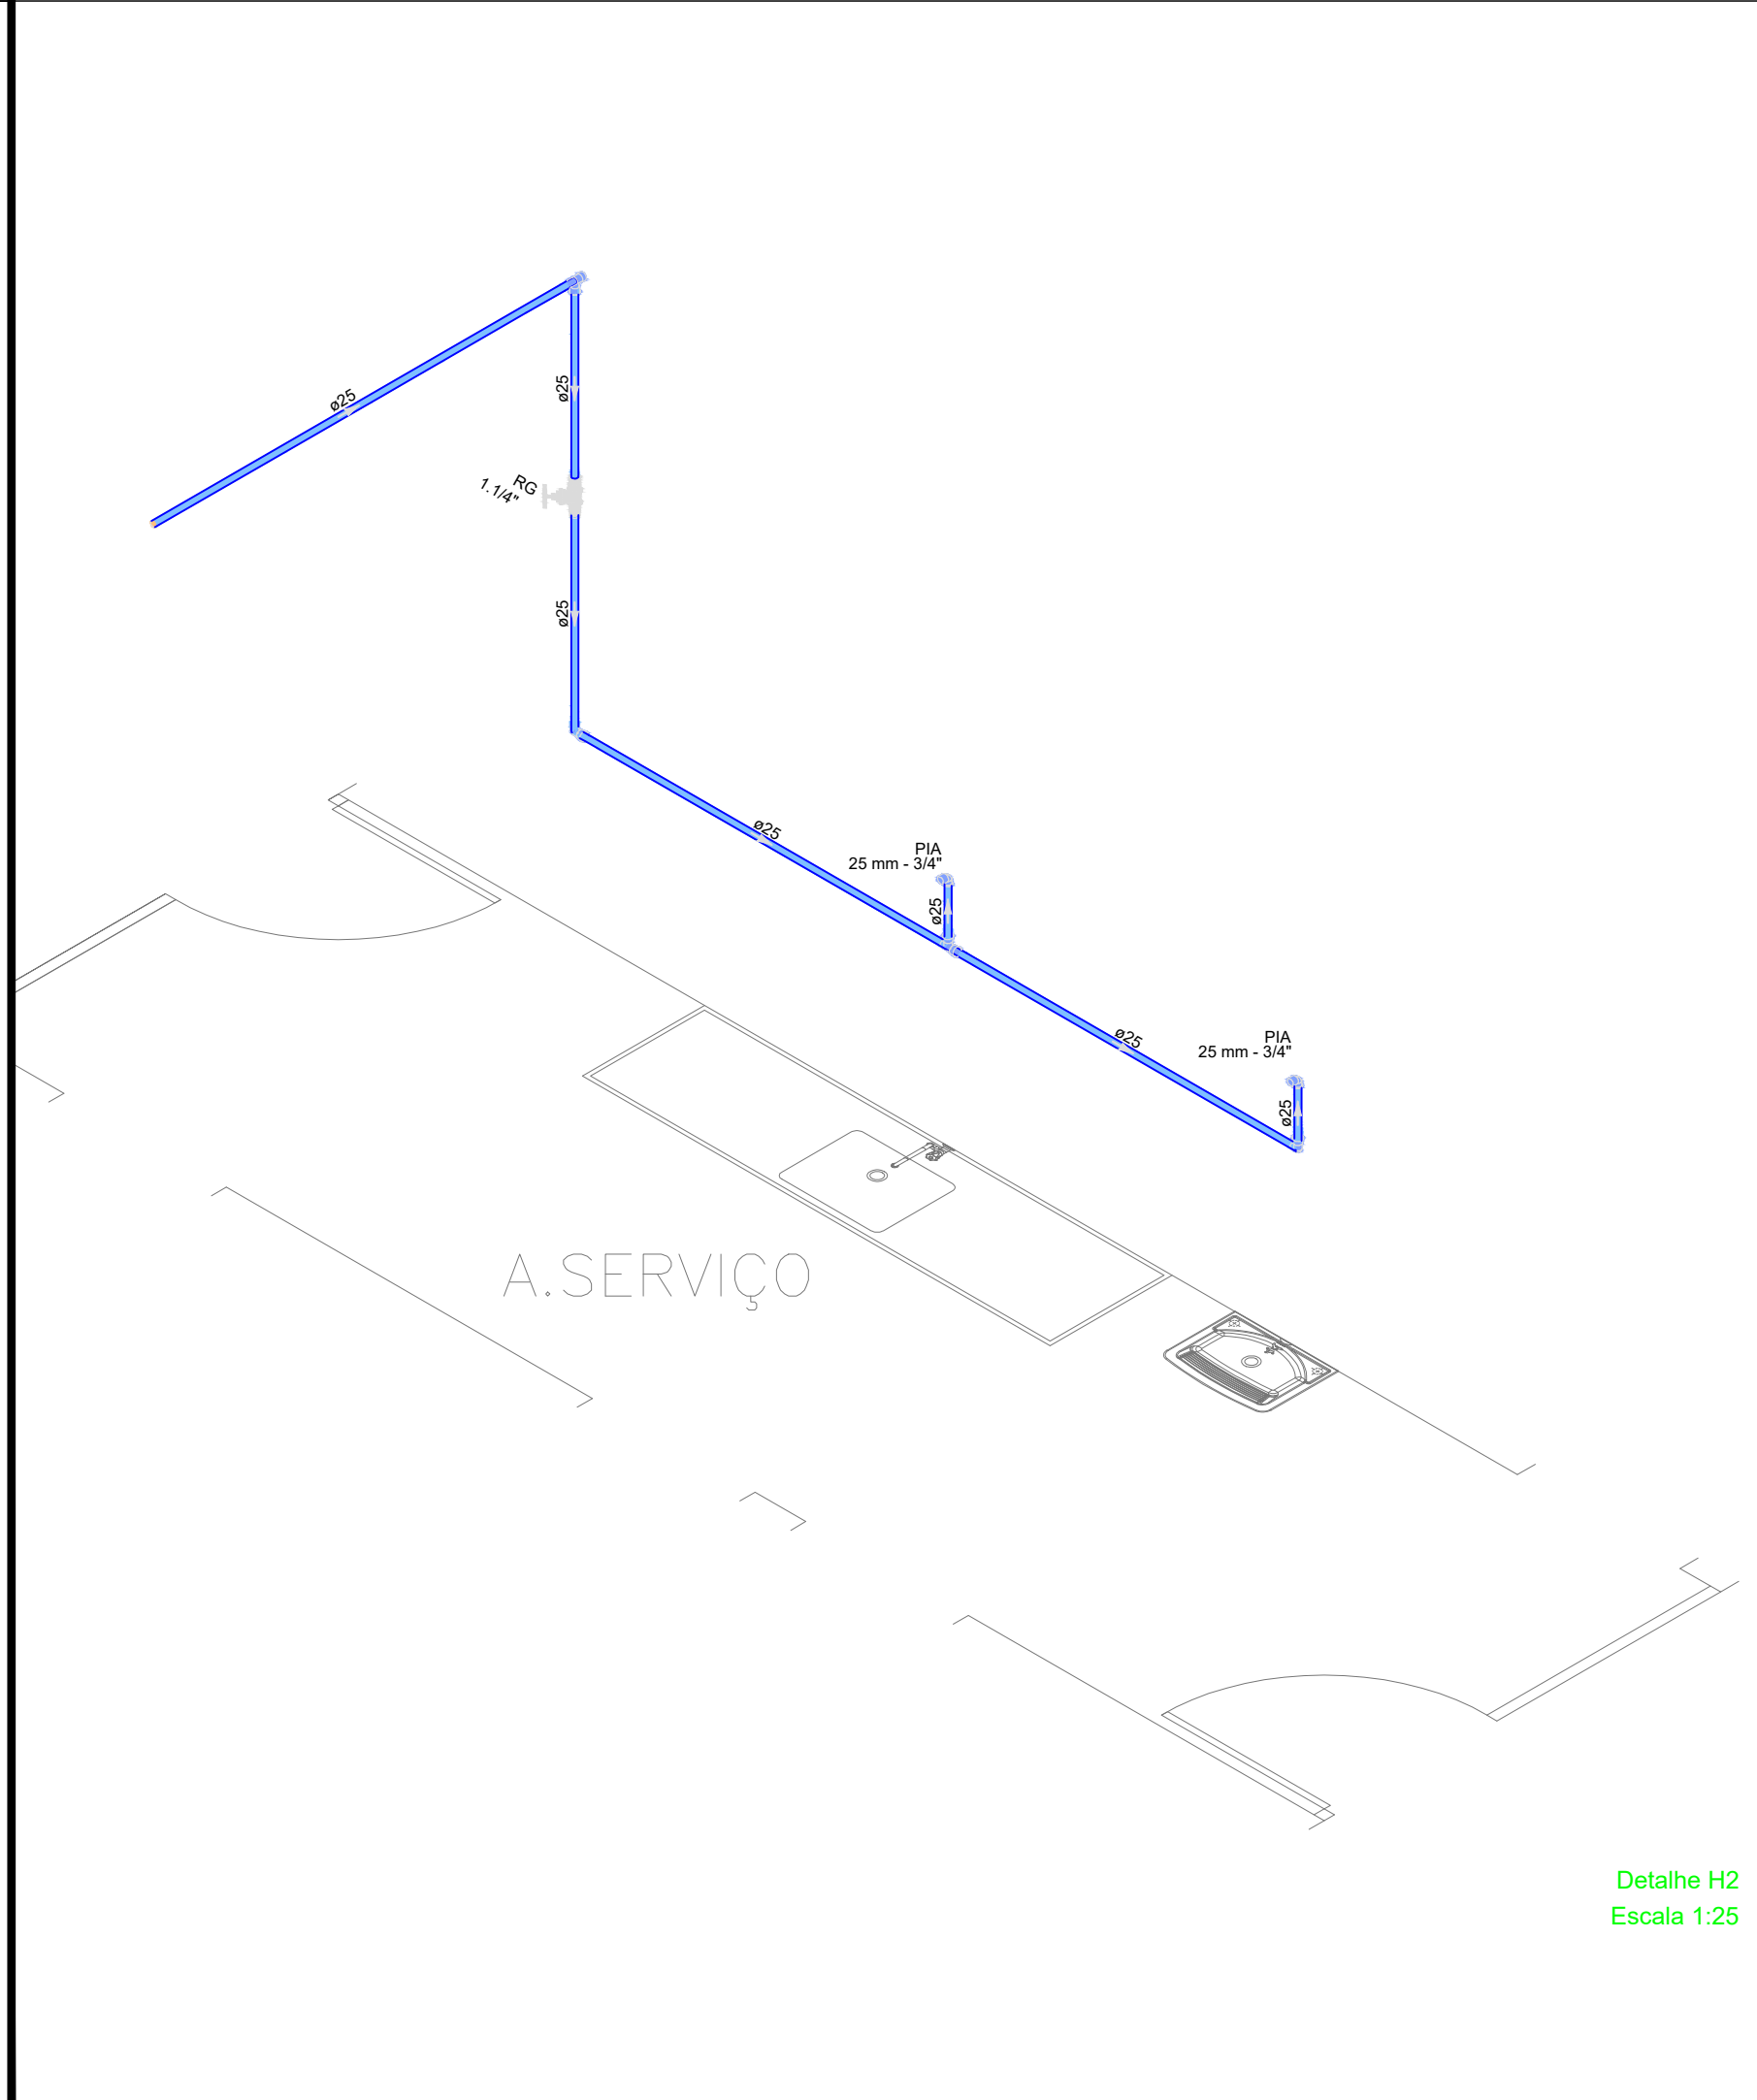

Detalhe H2  
Escala 1:25

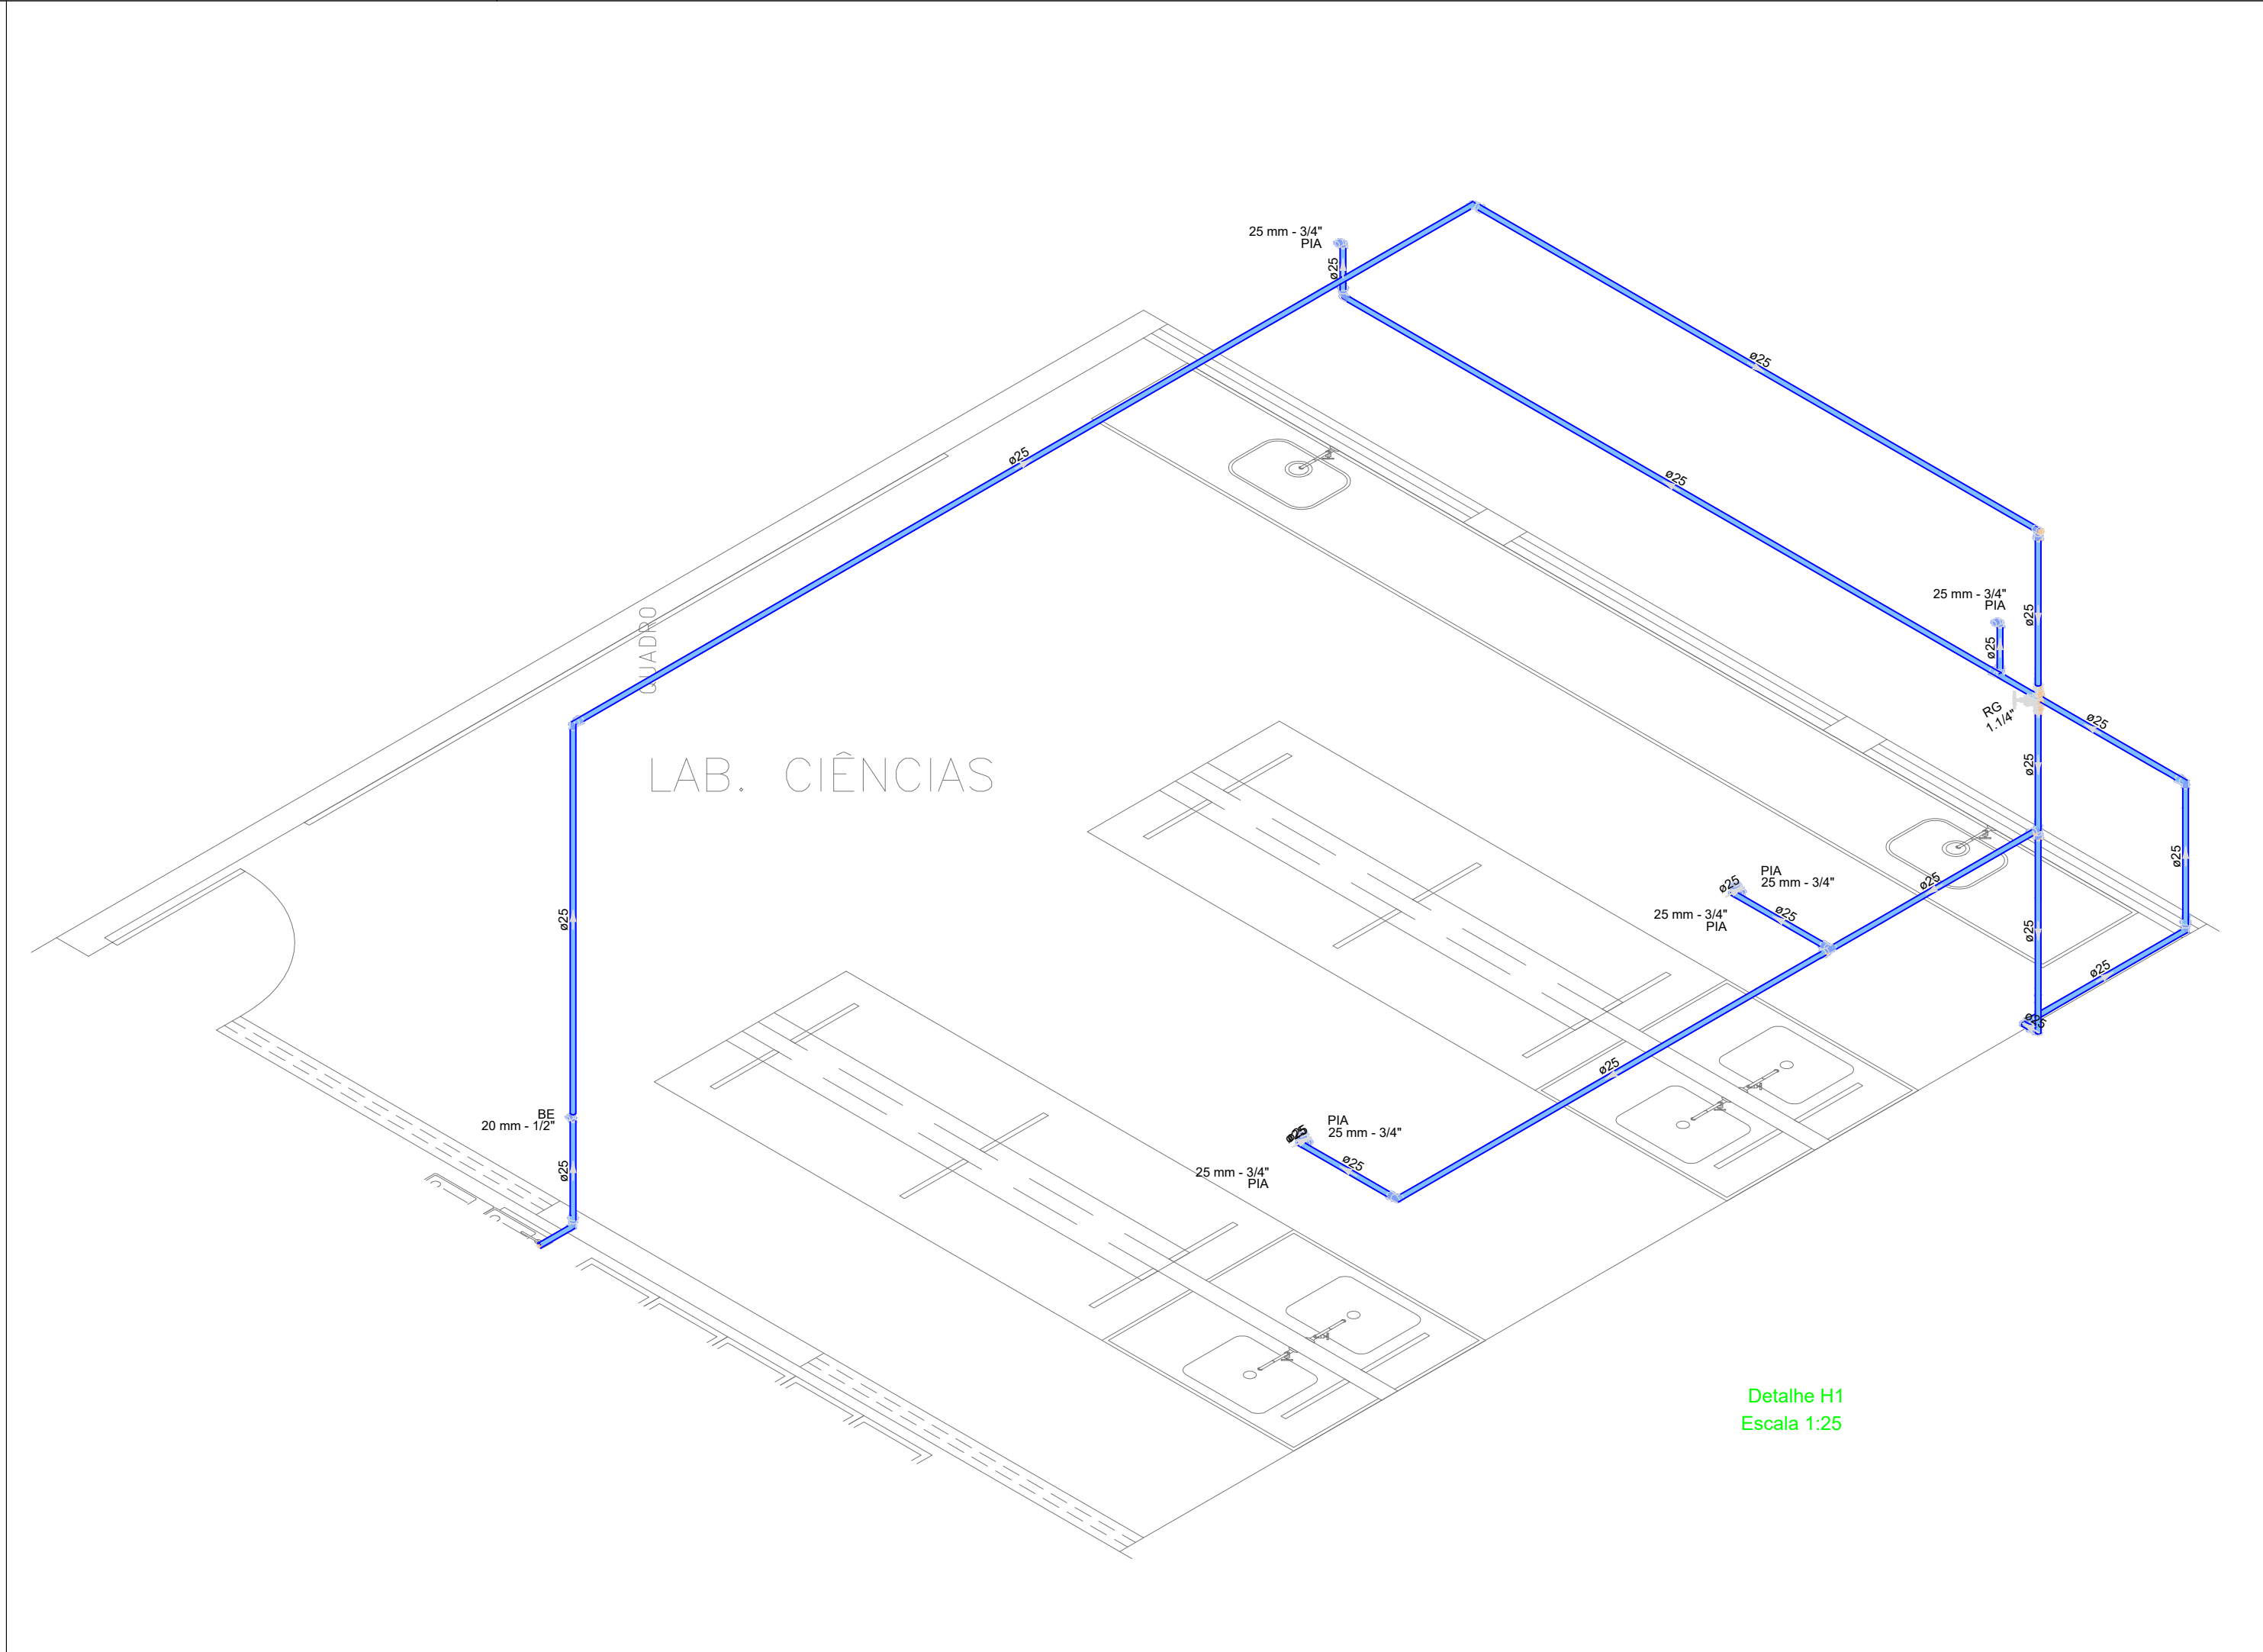

Detalhe H1  
Escala 1:25

<b>EDUCAÇÃO</b> Secretaria de Estado da Educação / SEDUC			GOVERNO DO PIAUÍ	
PROJETO: UNIDADE ESCOLAR JOAQUIM PARENTE				
PROJETO TIPO: PROJETO DE INFRAESTRUTURA EDUCACIONAL				
PROPRIETÁRIO: _____ NOME DO PROPRIETÁRIO CPF: _____				
AUTOR DO PROJETO: _____ ARQUITETO / ENGENHEIRO CAU / CREA _____				
RESPONSÁVEL TÉCNICO: _____ Eng. CIVIL CAU 1617971677				
APROVAÇÕES: _____				
ENDEREÇO: AV. DAVID CAMPOS, S/N, CENTRO				
MUNICÍPIO: CRISTINO CASTRO – PI			ZONA: URBANA	
CONTEÚDO: PLANTA BAIXA, DETALHAMENTO E TABELAS				
REVISÃO: _____				
DESENHISTA: KEPLER JUNIOR		ESCALA: 100/125		<b>HID 02/02</b>
FORMATO: A1 (841x594)		DATA: MARÇO/2022		