




PLANTA BAIXA  
ESCALA 1:125

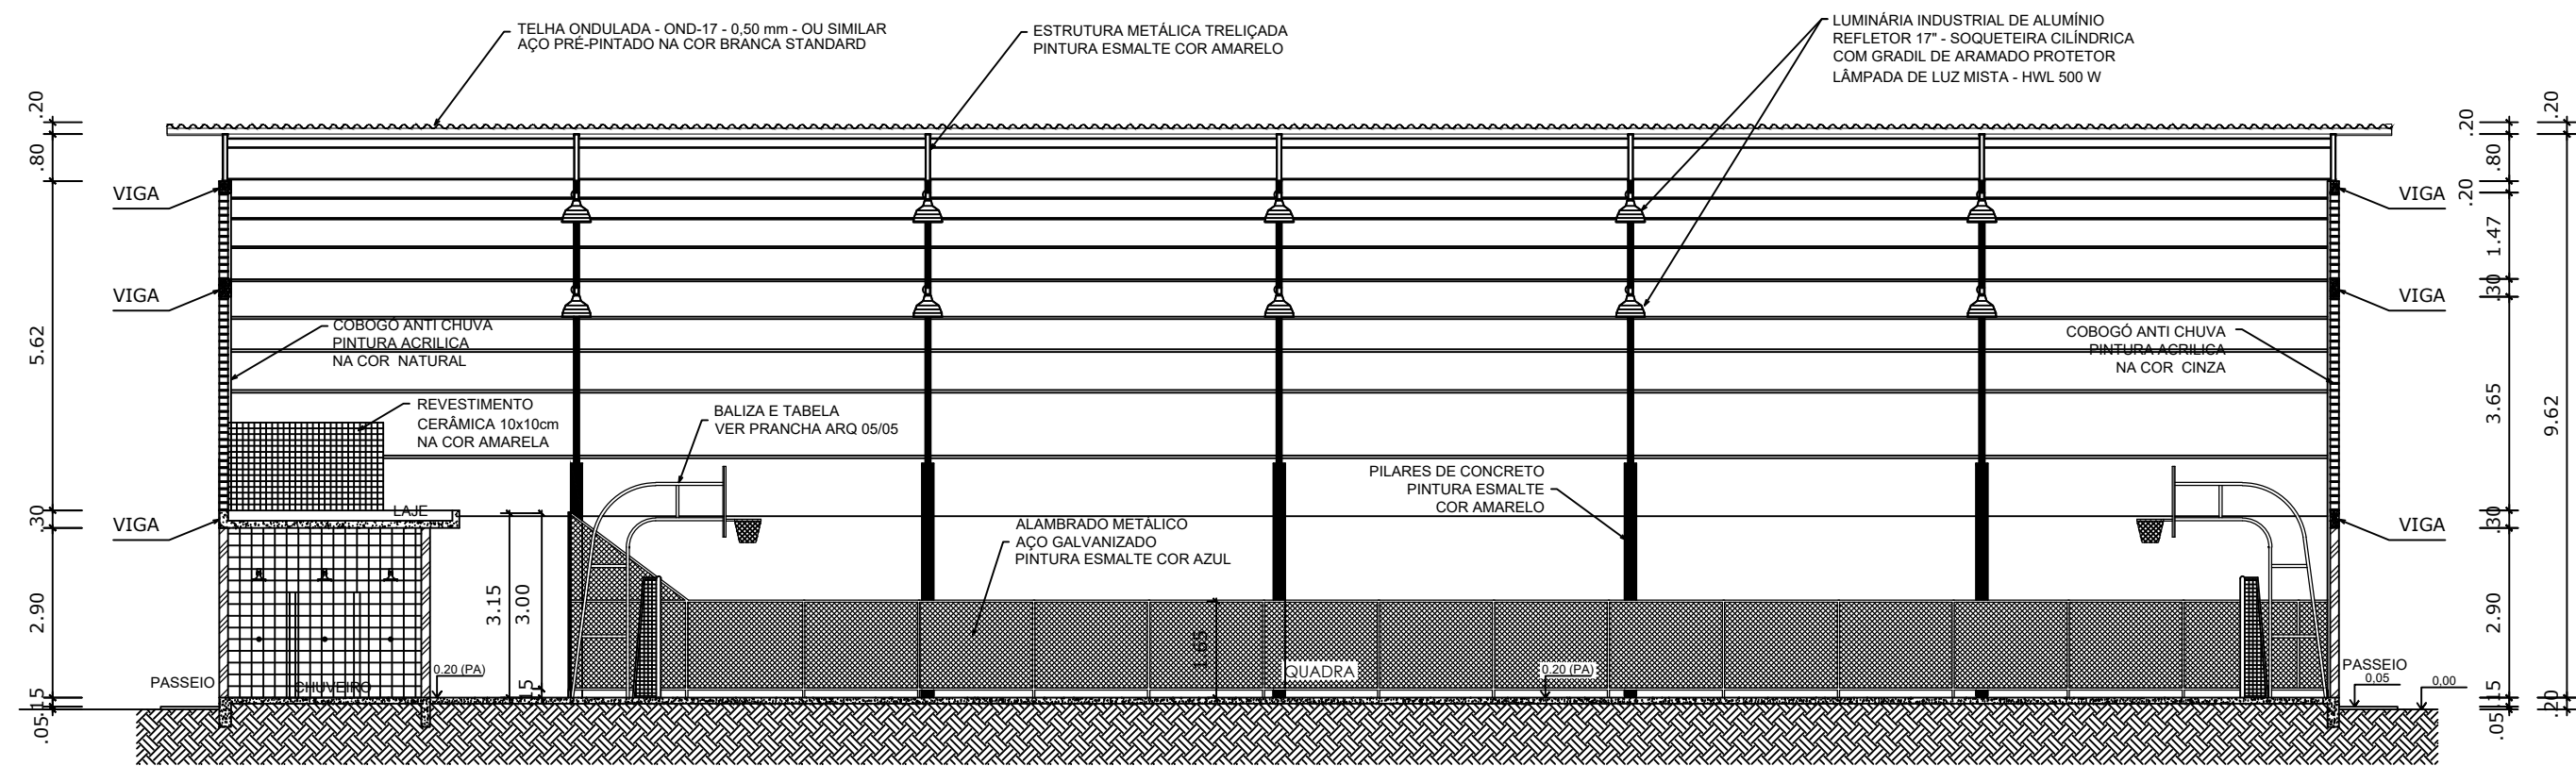


CORTE AA  
ESCALA 1:125

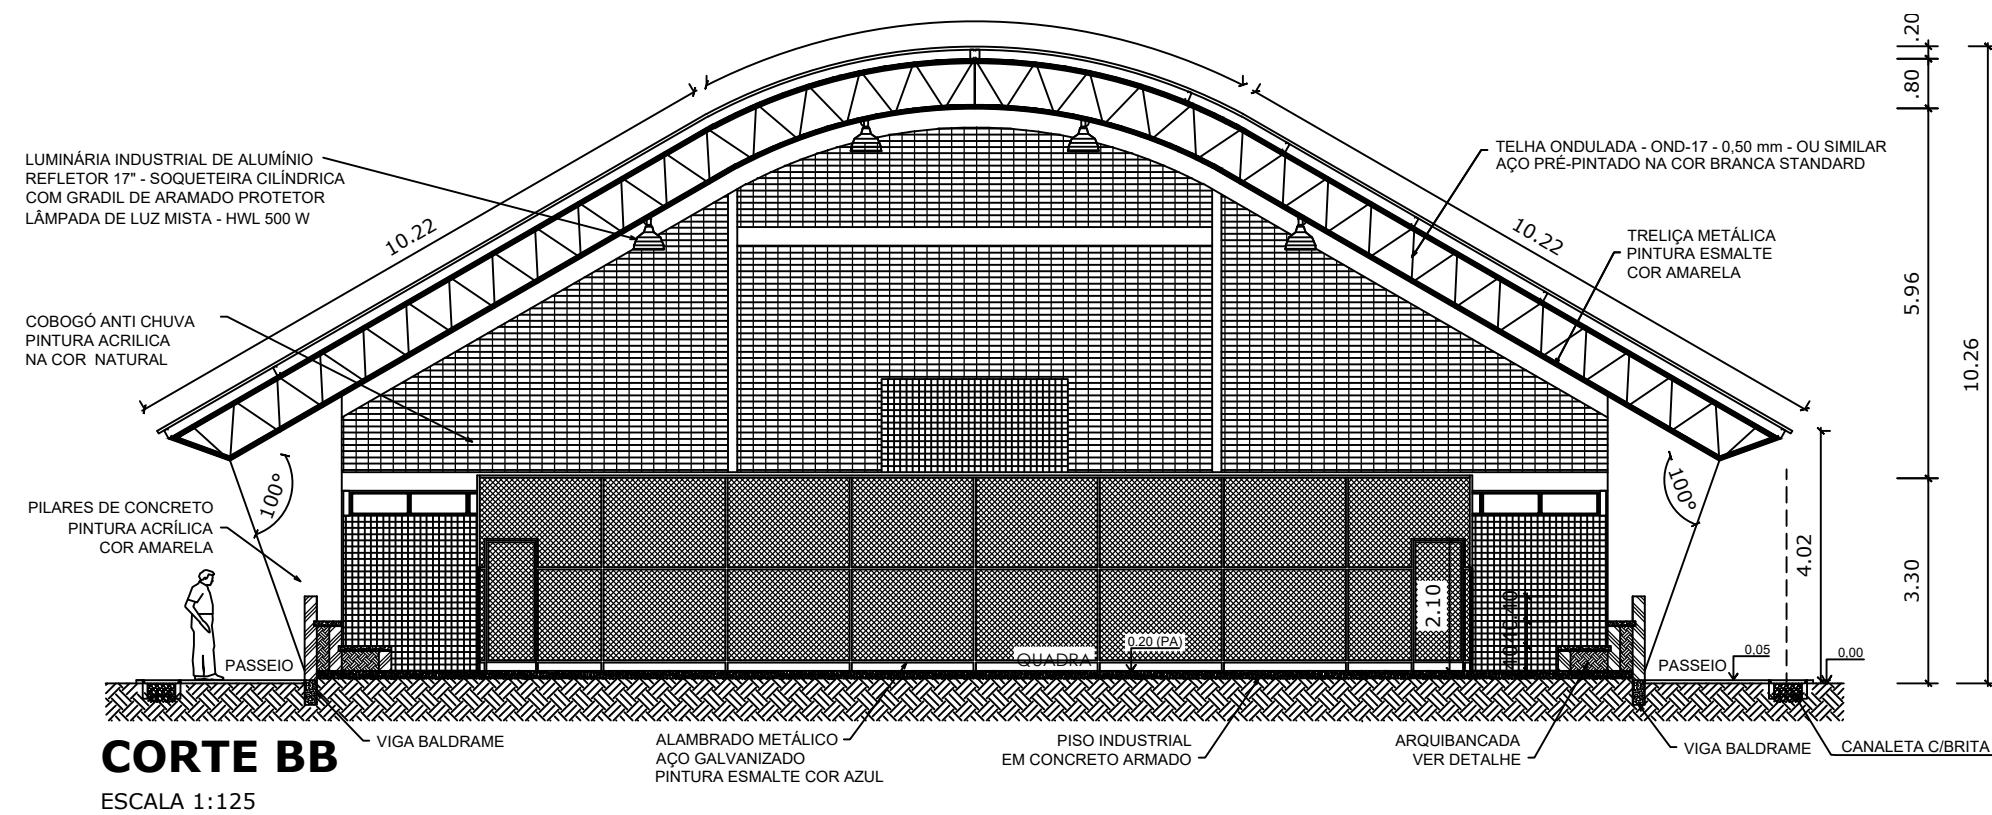

CORTE BB  
ESCALA 1:125

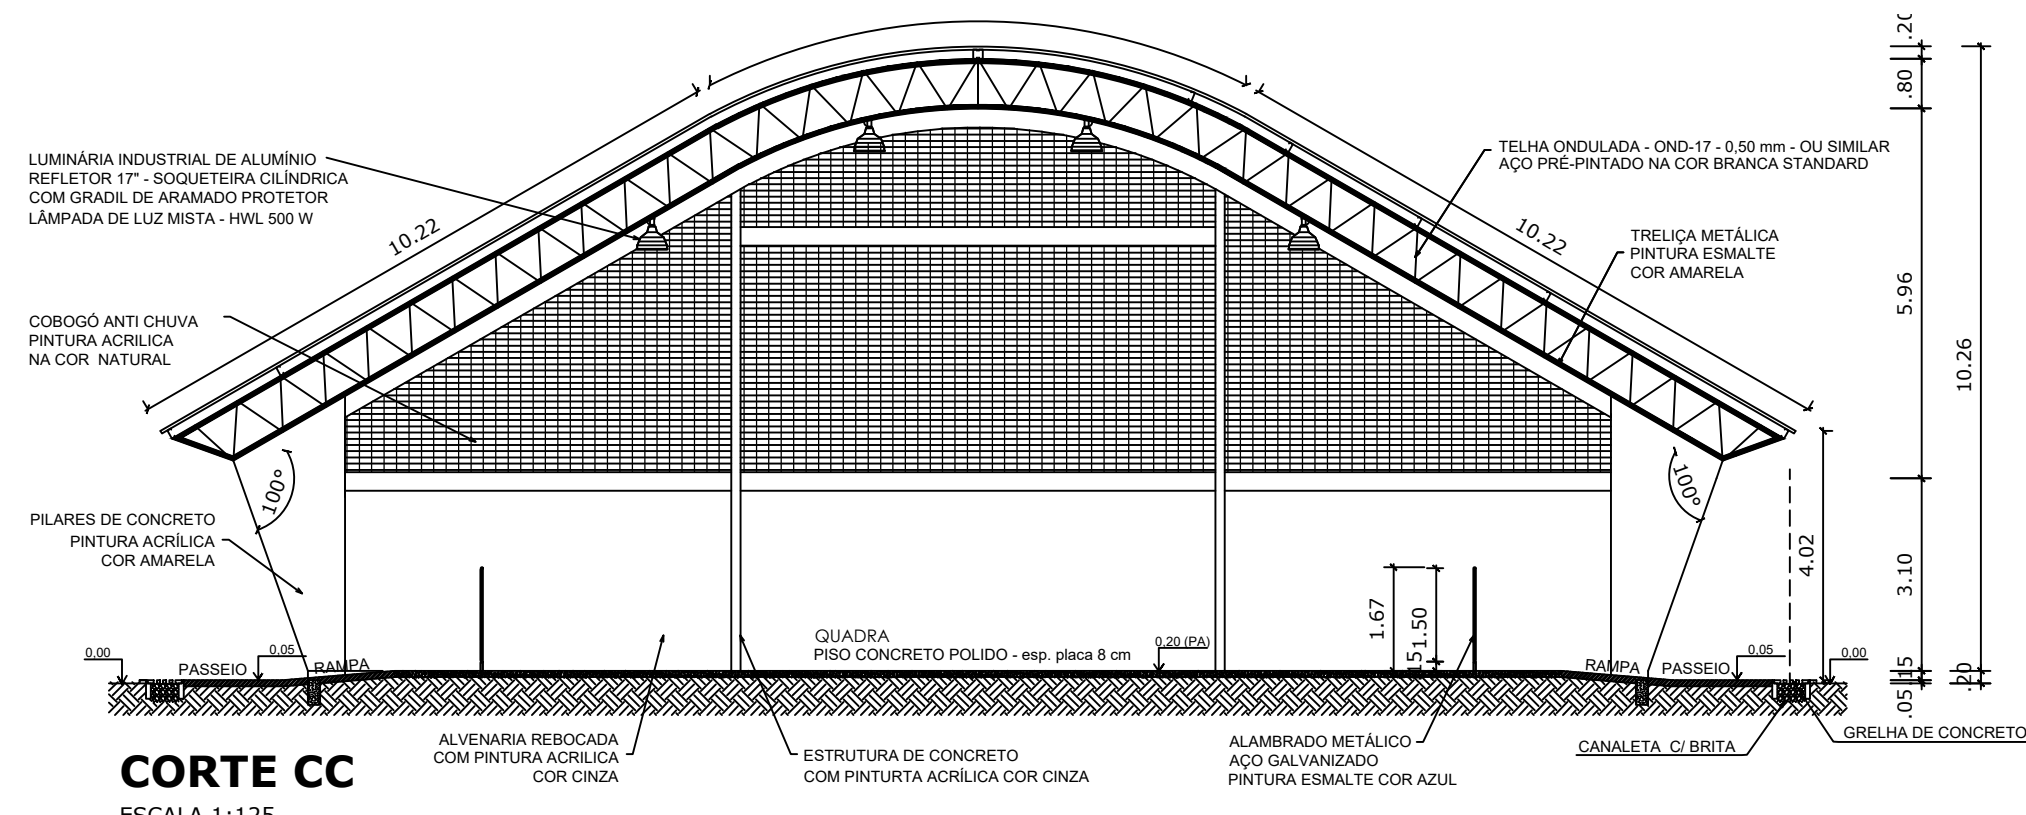


CORTE CC  
ESCALA 1:125

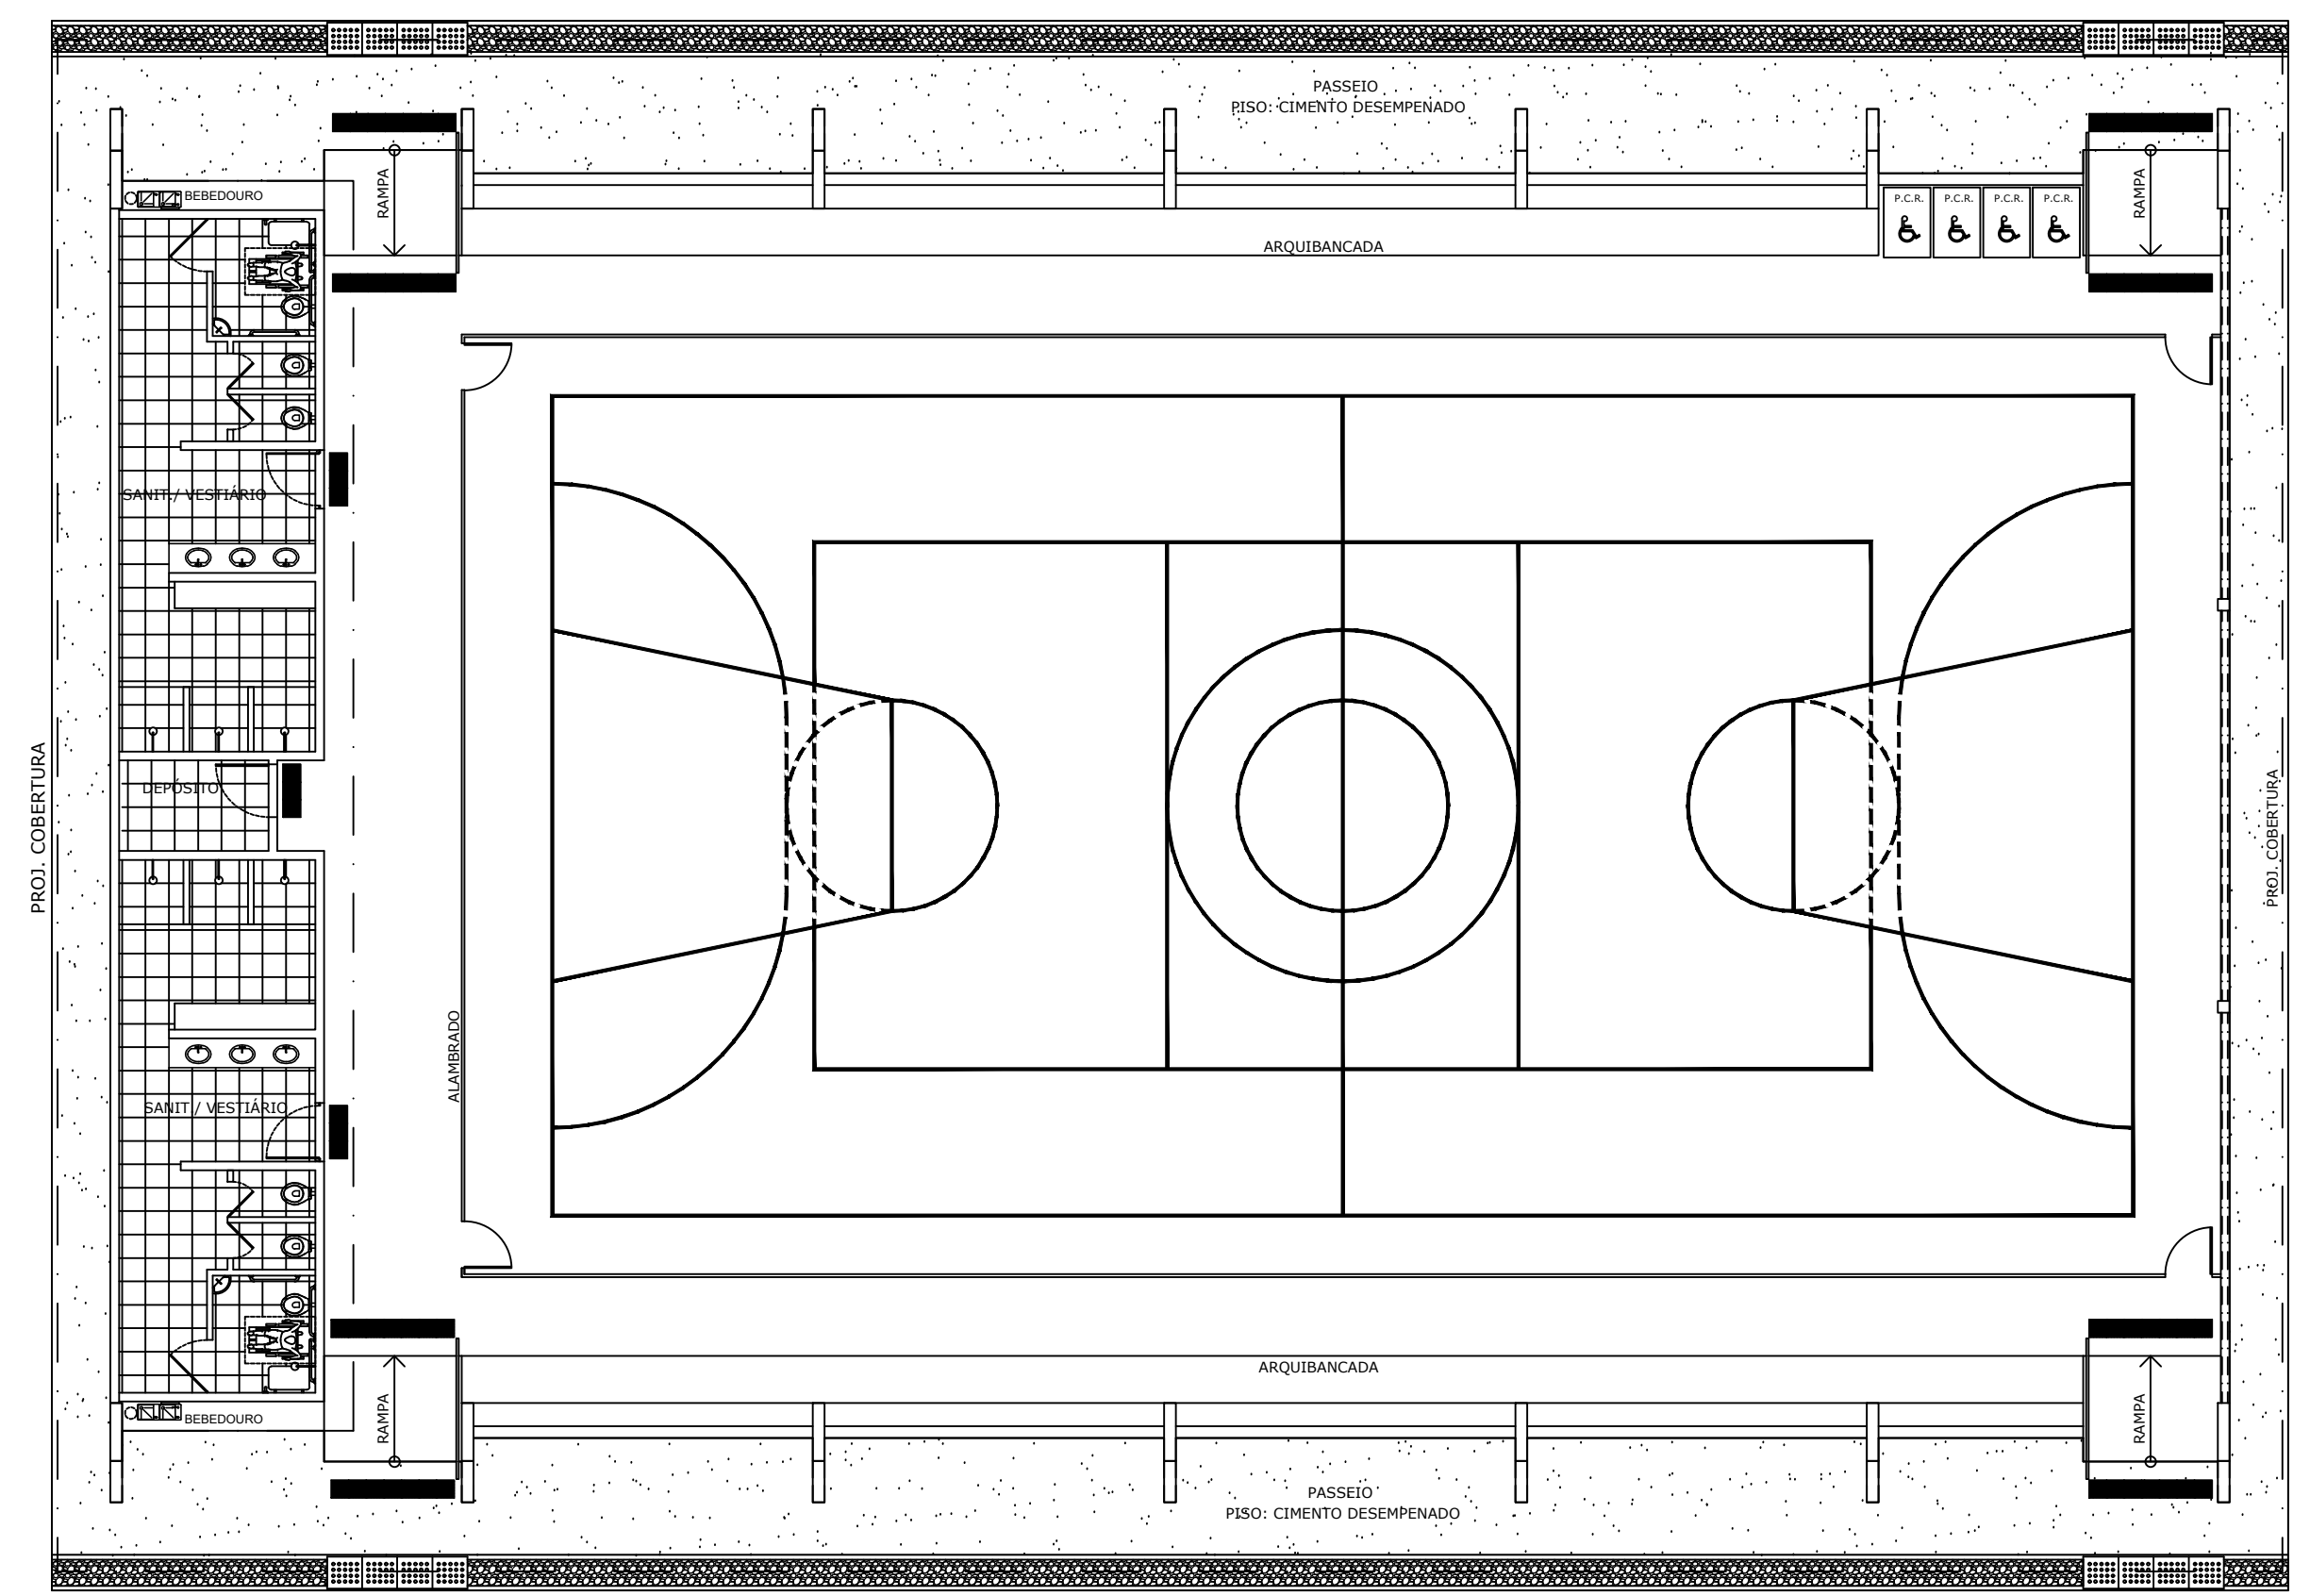

LAYOUT  
ESCALA 1:125

QUADRO DE ÁREAS	
ÁREA MÍNIMA DO TERRENO: 30 metros x 41 metros = 1.230,00 m²	
ÁREA COBERTURA: 980,40 m²	TAXA DE OCUPAÇÃO: 79,70 %
ÁREA CONSTRUÍDA: 785,00 m²	COEFICIENTE DE APROVEITAMENTO: 0,63
ÁREAS EDIFICAÇÕES	
BLOCO	ÁREAS
QUADRA POLIESPORTIVA	480,00 m²
ARQUIBANCADAS	71,46 m²
VESTIÁRIO	7,27 m²
CIRCULAÇÕES	106,47 m²
TOTAL ÁREA	
785,00 m²	

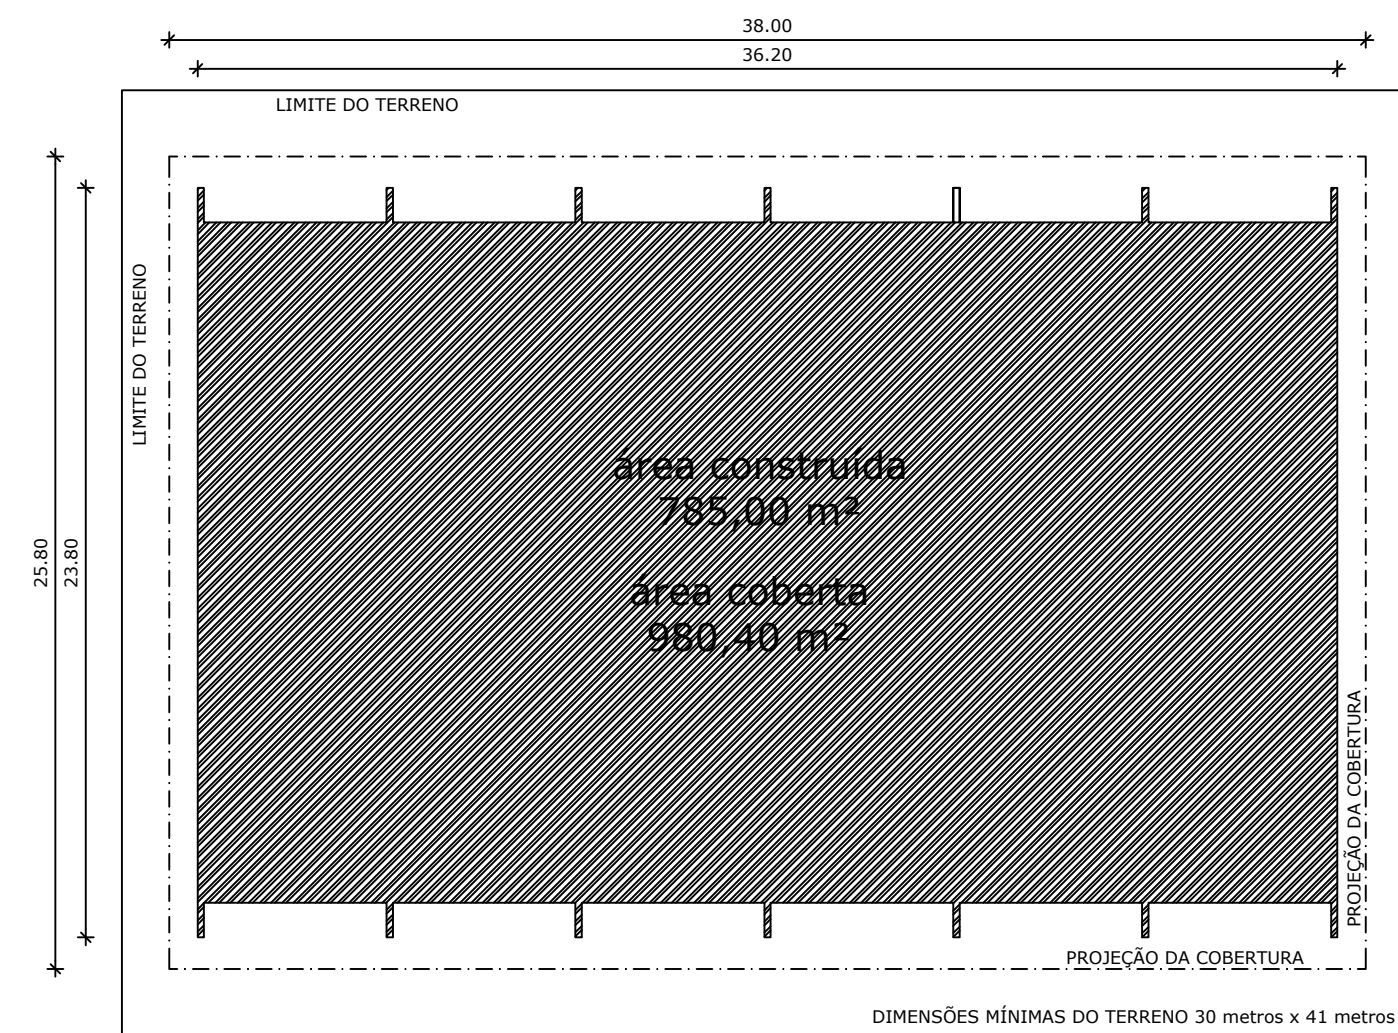

IMPLANTAÇÃO - Escala 1/250

## PROJETO PADRÃO - FNDE

MUNICÍPIO - UF:  
PROPRIETÁRIO:  
ENDEREÇO:

PROPRIETÁRIO  
RESP. TÉCNICO CREA


DLFO CREA  
RA

OBSERVAÇÕES:





## QUADRA COBERTA COM VESTIÁRIO PROJETO ARQUITETÔNICO

COORDENAÇÃO CGEST - Coordenação Geral de Infraestrutura Educcional	QUADRA COBERTA PLANTA BAIXA, LAYOUT, CORTES E DETALHE ARQUIBANCADA	ARQ
FORMATO A1 (841 X 594)	REVISÃO R.00 R.00 R.00	ESCALA INDICADA DATA EMISSÃO DEZEMBRO/2014
		PRANCHA 01/05




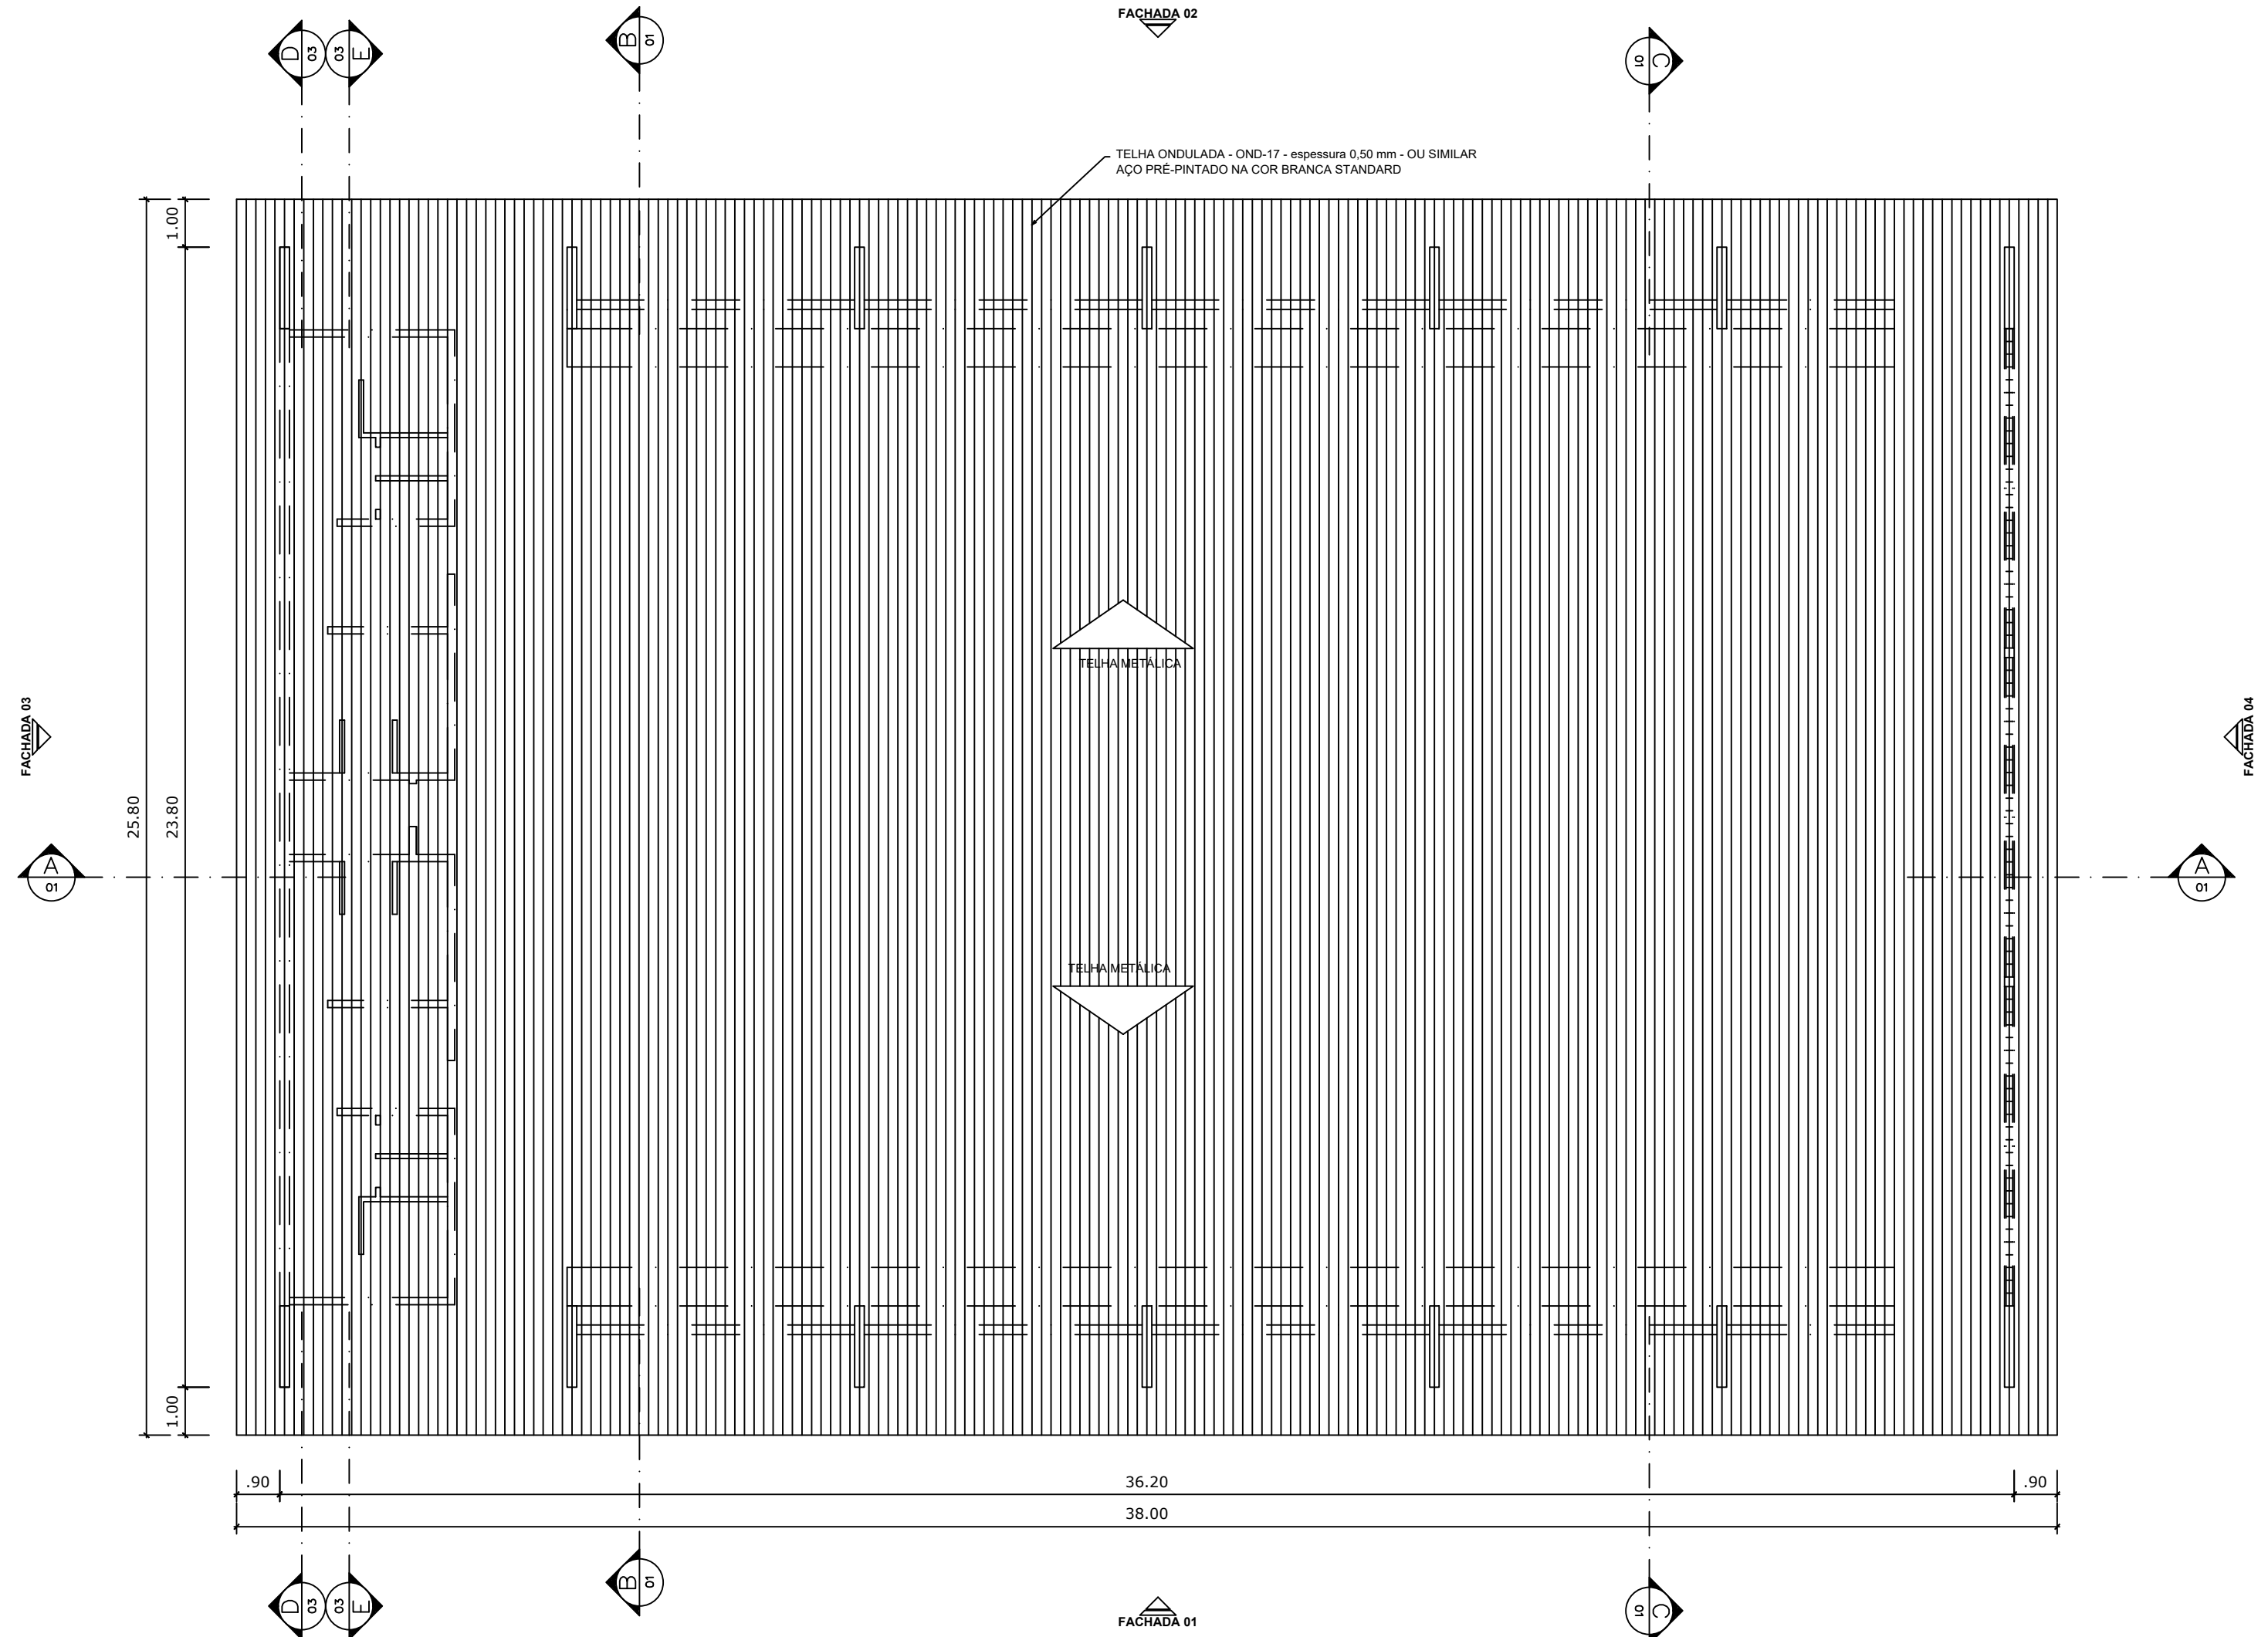


PLANTA DE COBERTURA  
ESCALA 1:125

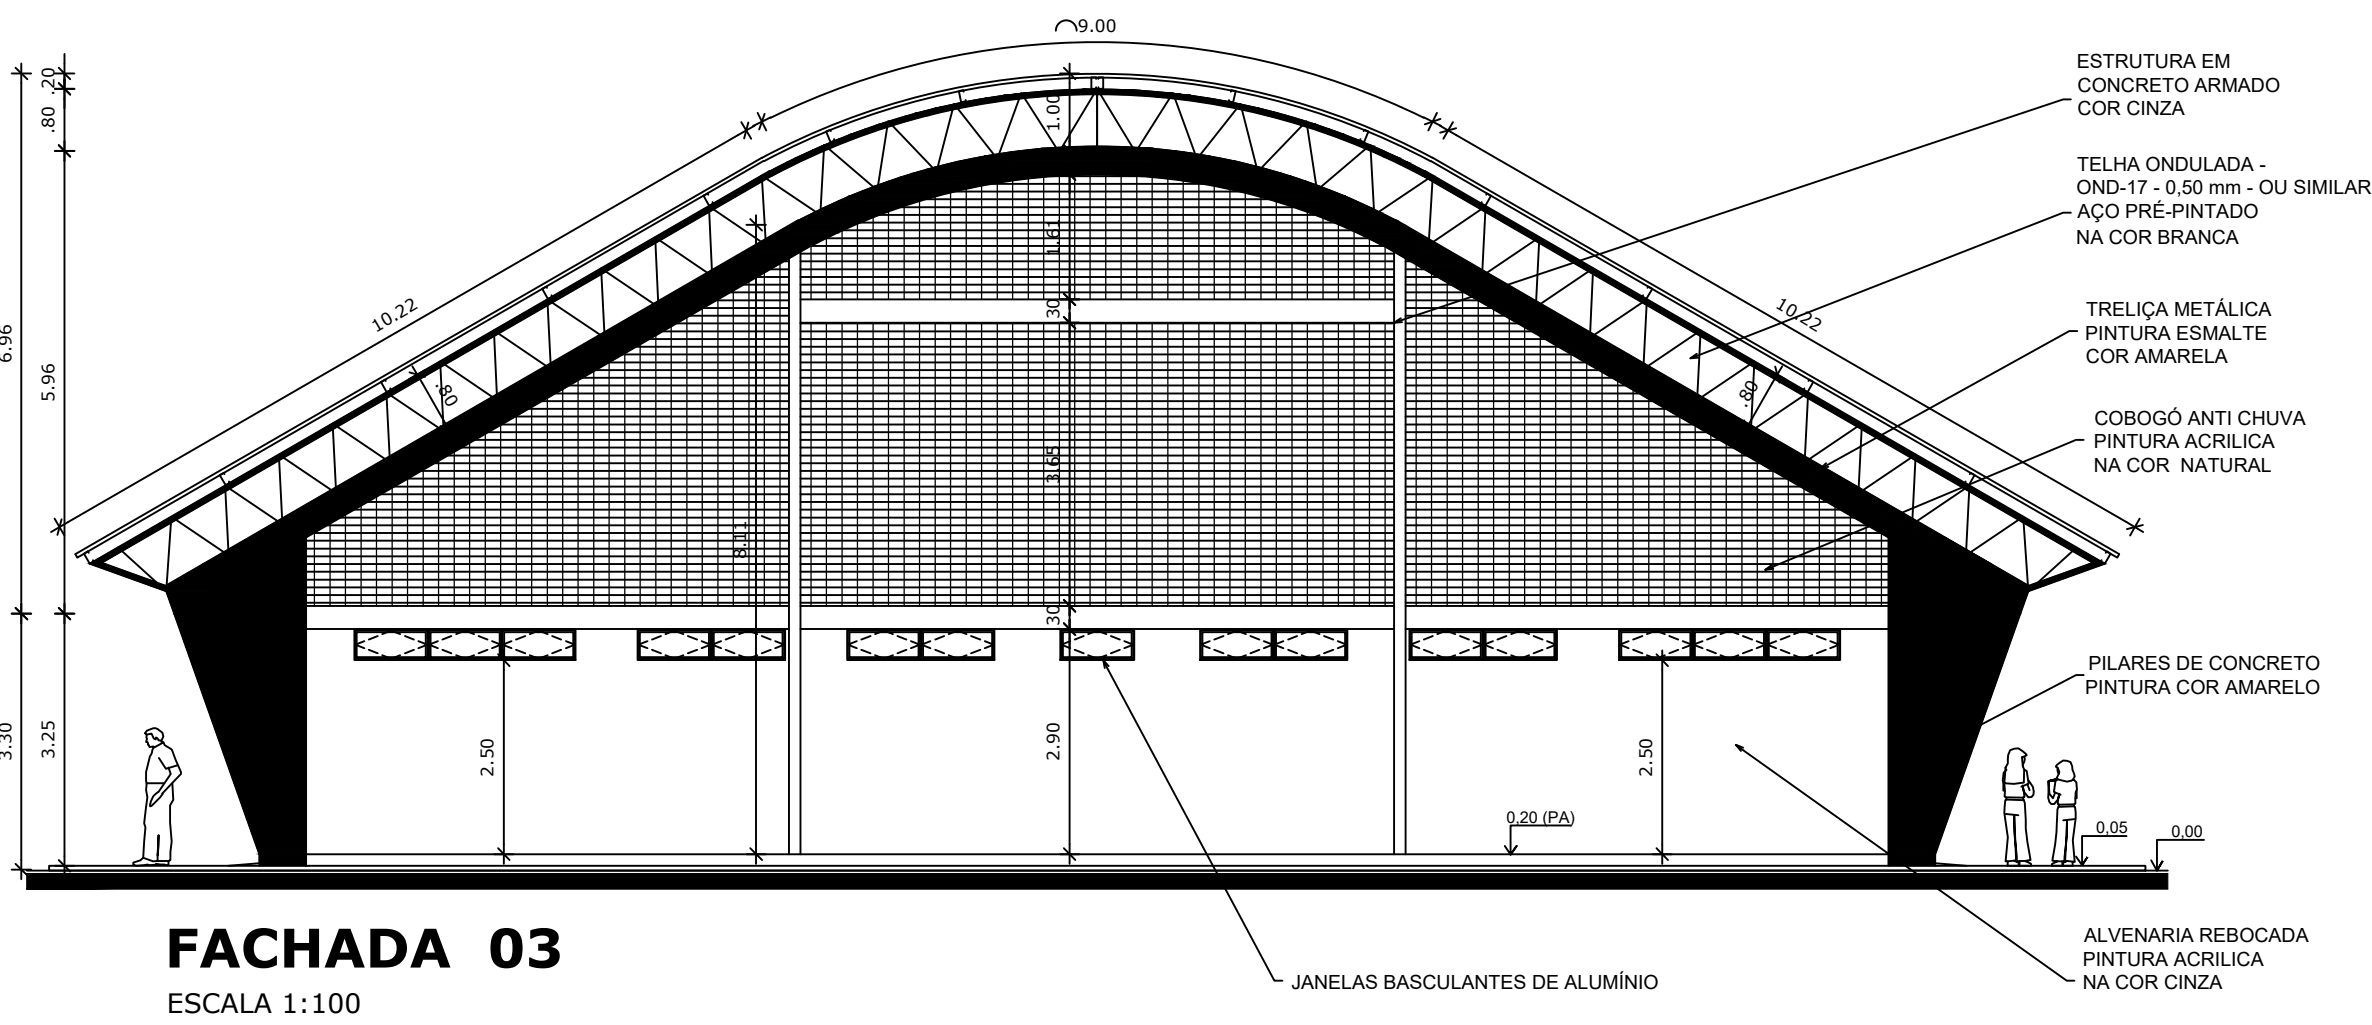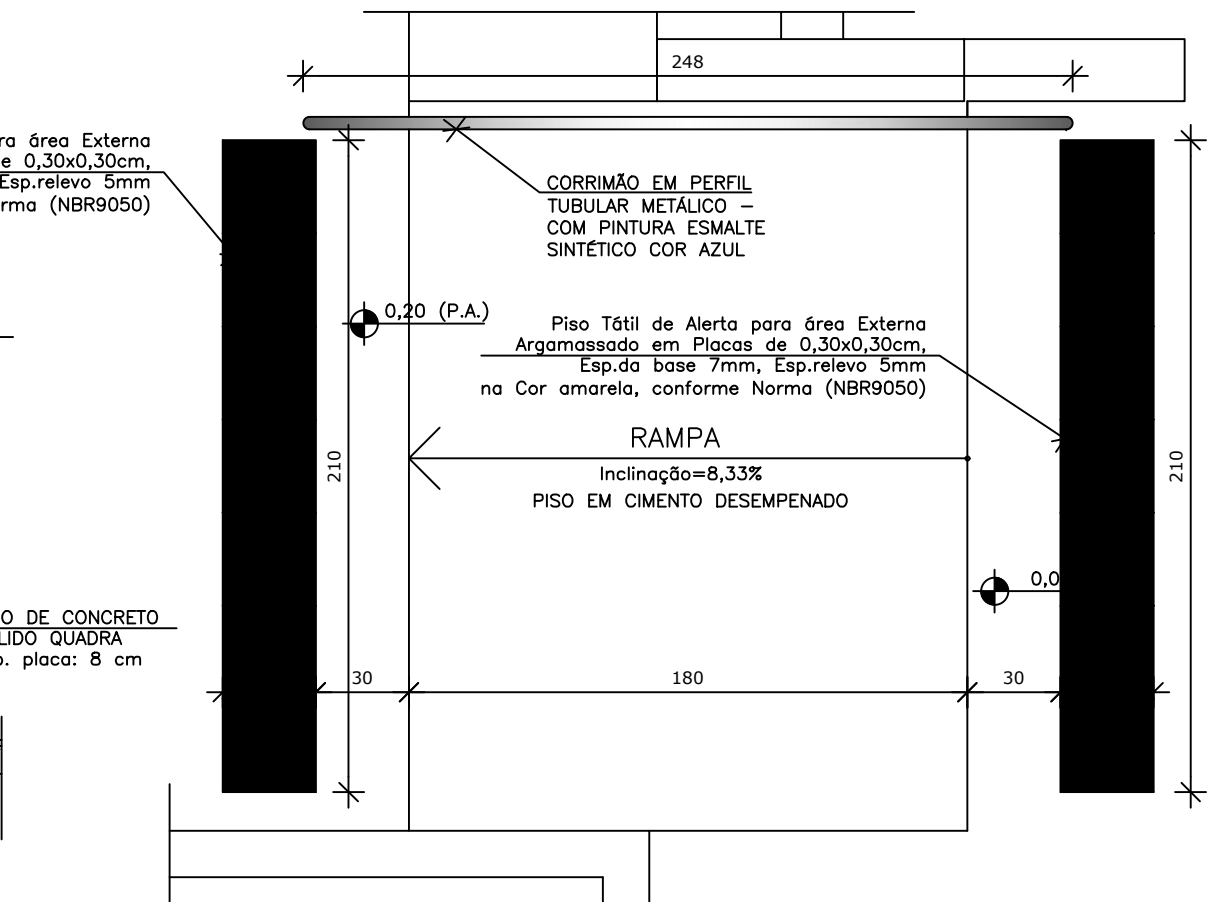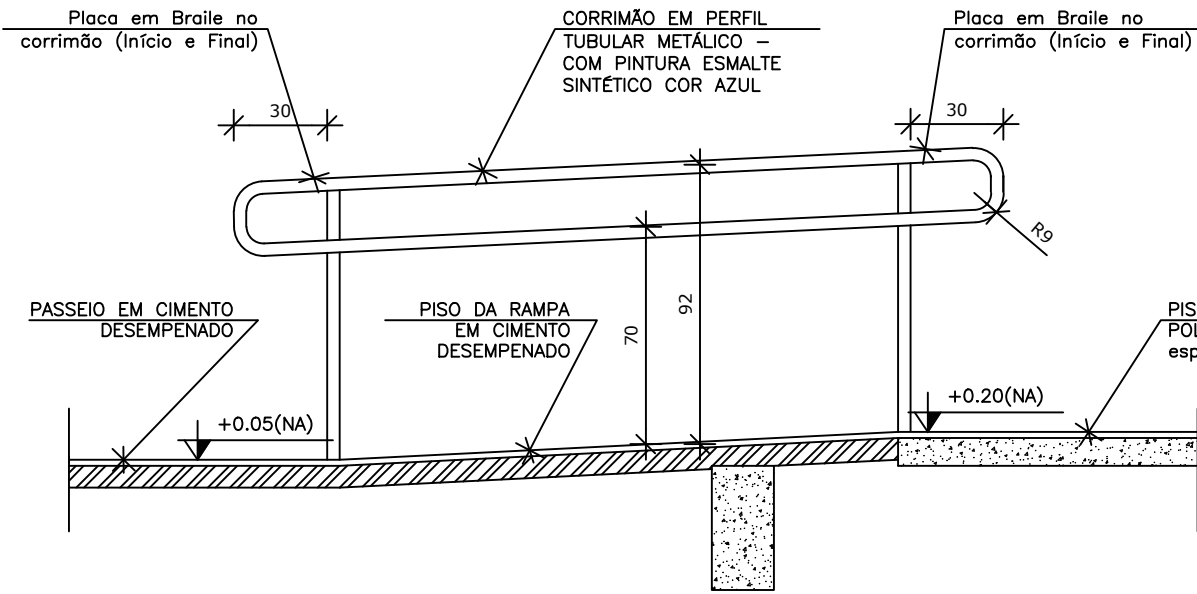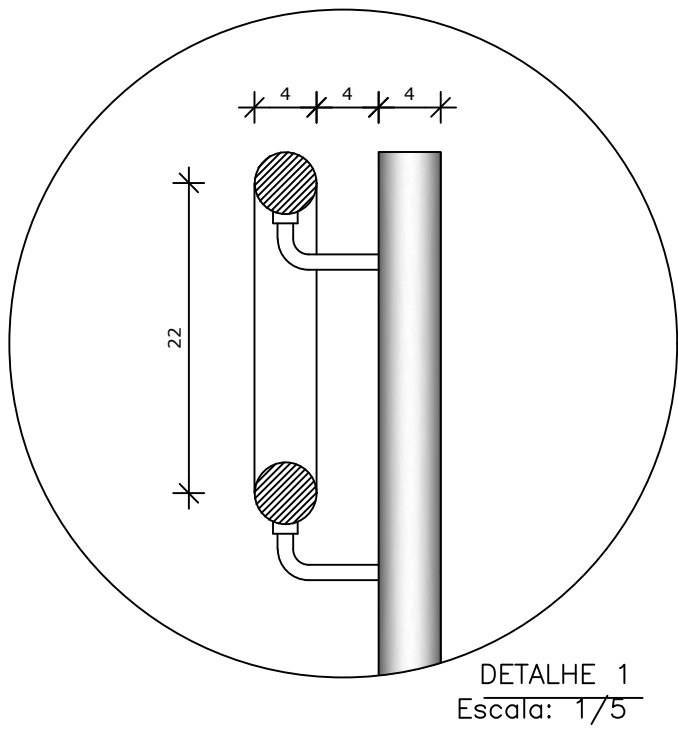


FACHADA 03  
ESCALA 1:100

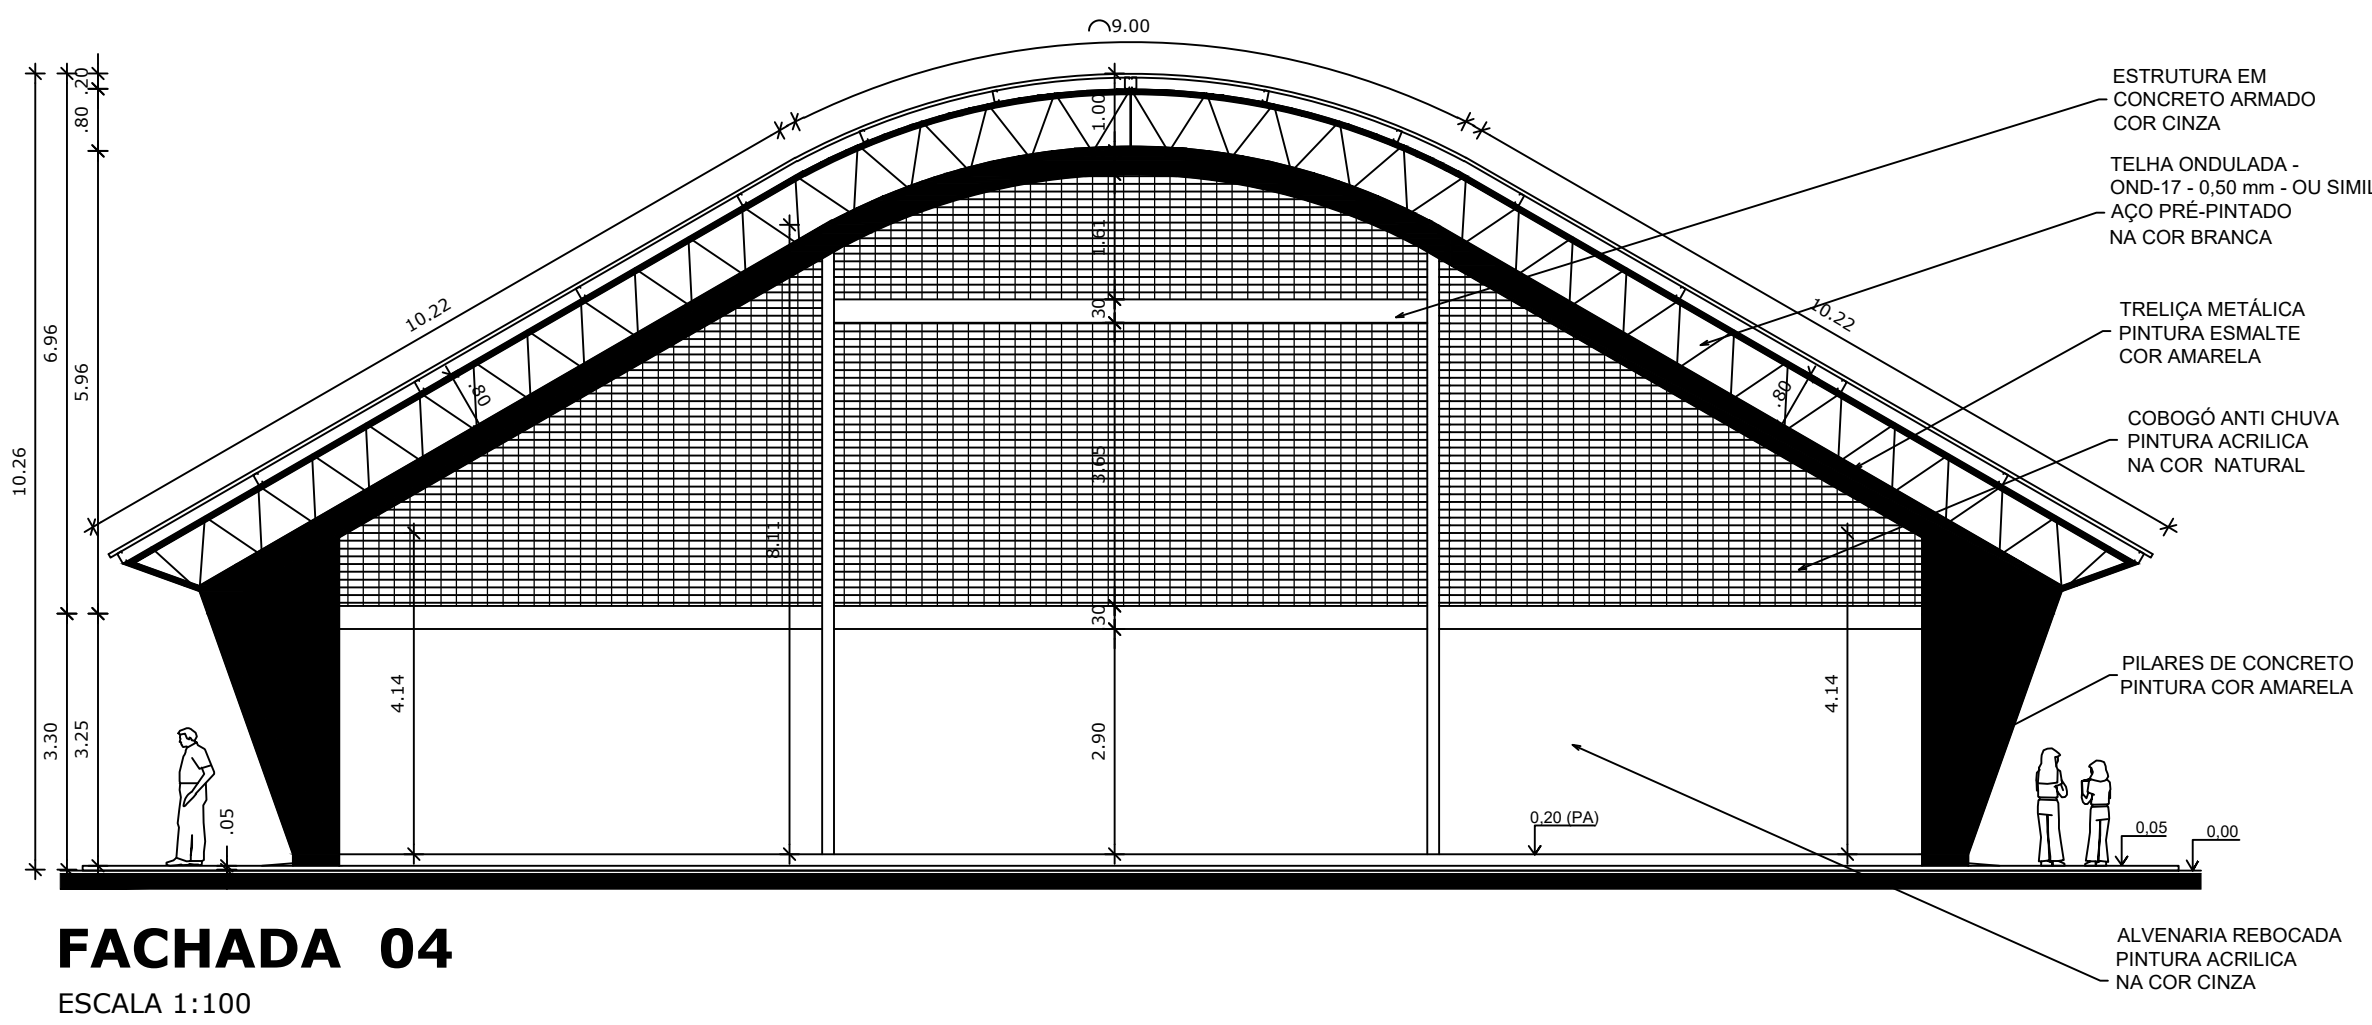

FACHADA 04  
ESCALA 1:100

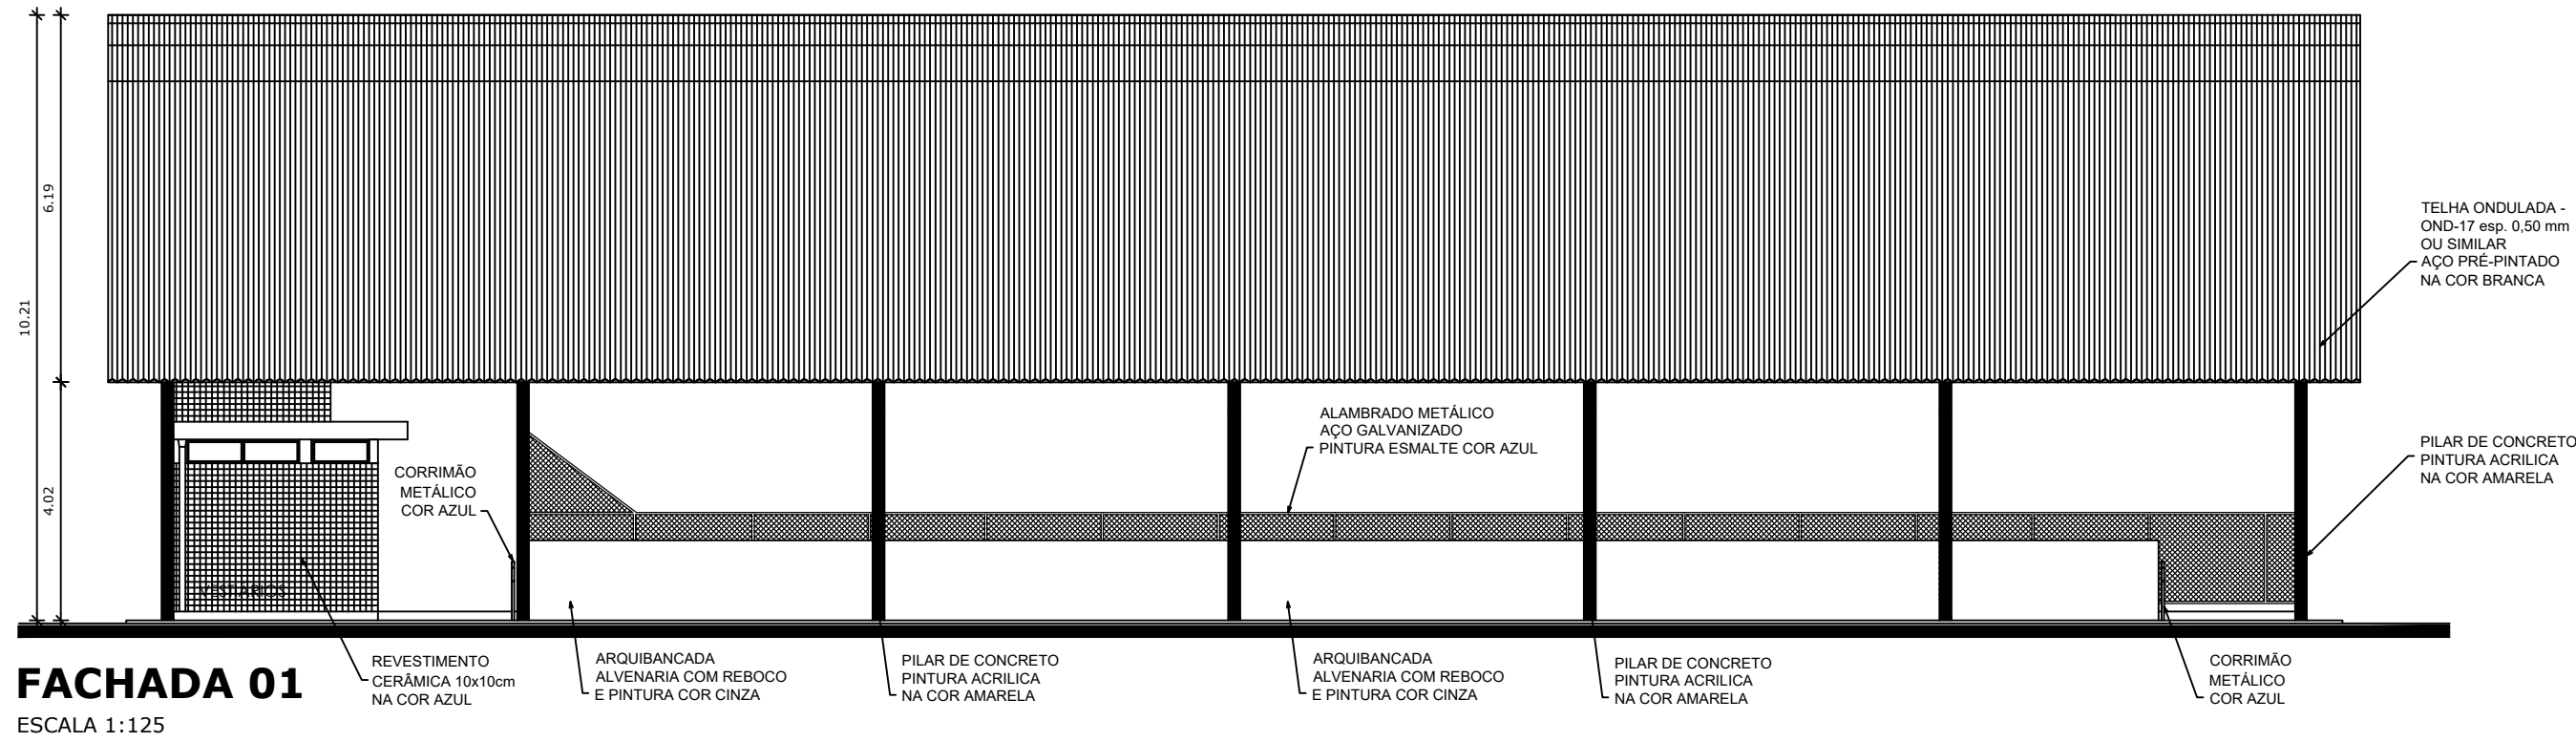

FACHADA 01  
ESCALA 1:125






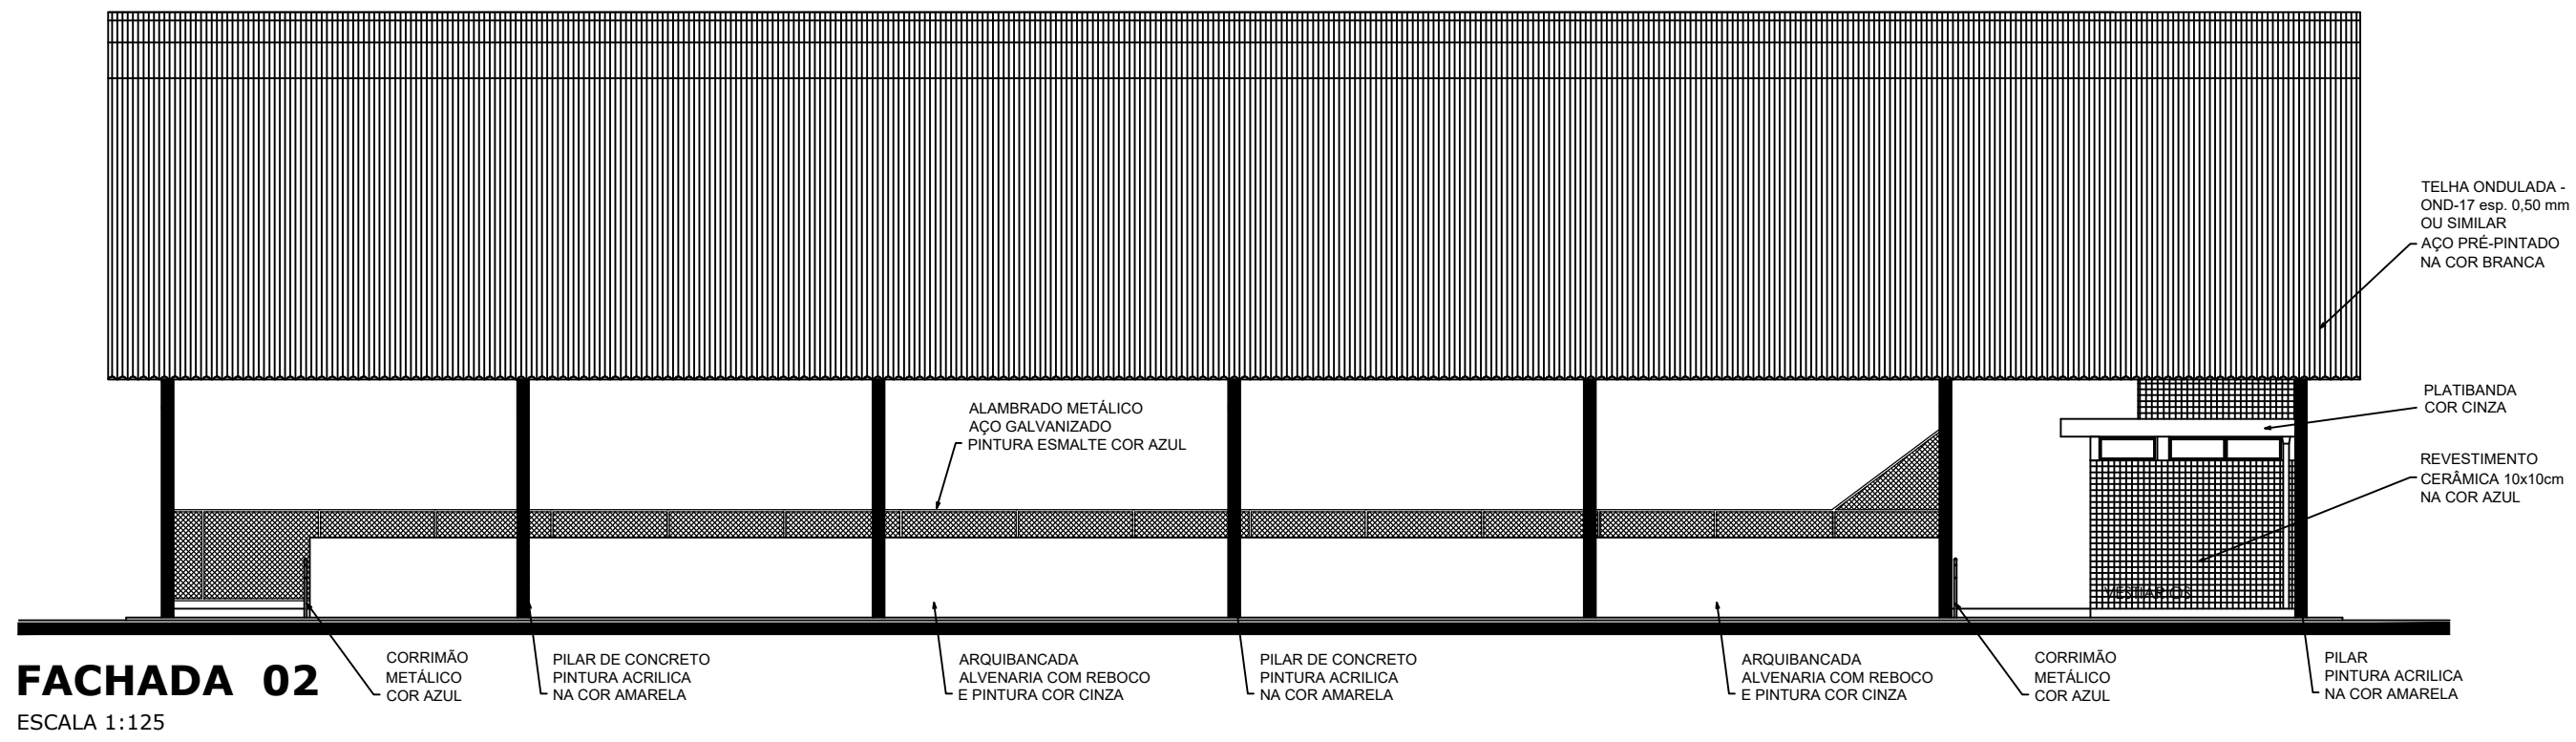


FACHADA 02  
ESCALA 1:125

<div><div>GOVERNO FEDERAL</div><div><div>BRASIL</div><div>PAÍS RICO E PAÍS SEM POBREZA</div></div><div>Ministério da Educação</div><div><div>FNDE</div><div>Fundo Nacional de Desenvolvimento da Educação</div></div></div>			
PROJETO PADRÃO - FNDE			
MUNICÍPIO – UF:			
PROPRIETÁRIO:			
ENDEREÇO:			
PROPRIETÁRIO			
RESP. TÉCNICO			
DLFO		CREA	
		RA	
OBSERVAÇÕES:			
QUADRA COBERTA COM VESTIÁRIO			
PROJETO ARQUITETÔNICO			
COORDENAÇÃO CGEST - Coordenação Geral de Infraestrutura Educacional		QUADRA COBERTA PLANTA DE COBERTURA E FACHADAS	
FORMATO A1 (841 X 594)		REVISÃO R.00 R.00 R.00	
		ESCALA 1/125 DATA EMISSÃO DEZEMBRO/2014	
		PRANCHA 02/05	
		ARQ	



03/05

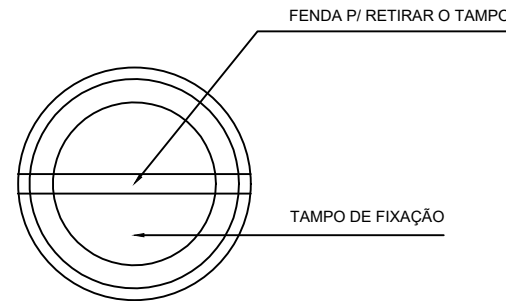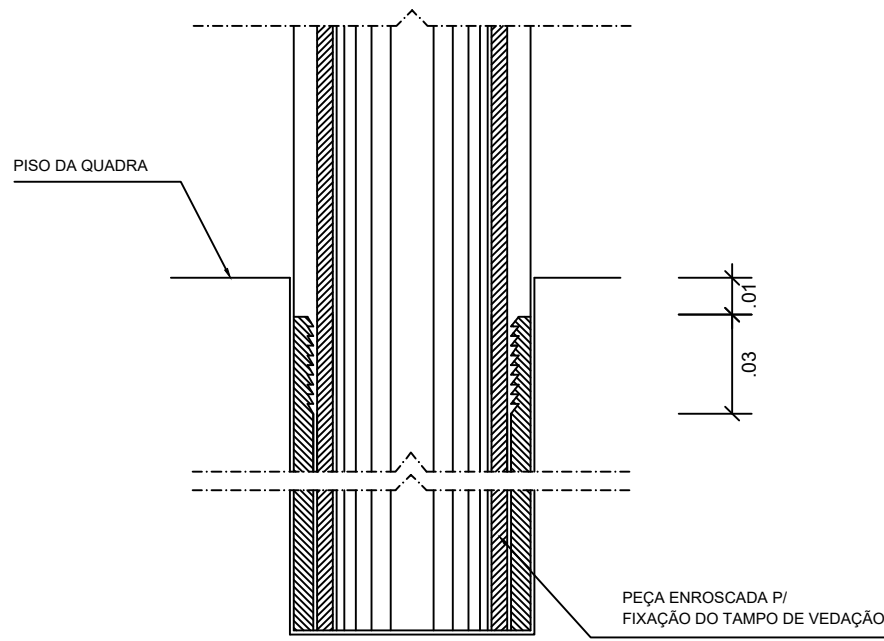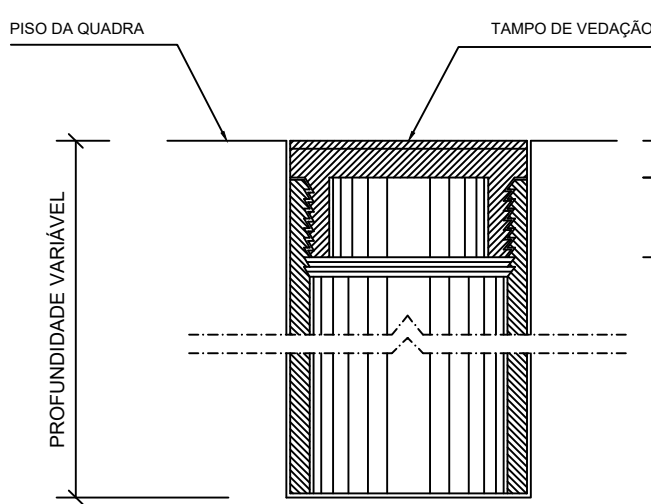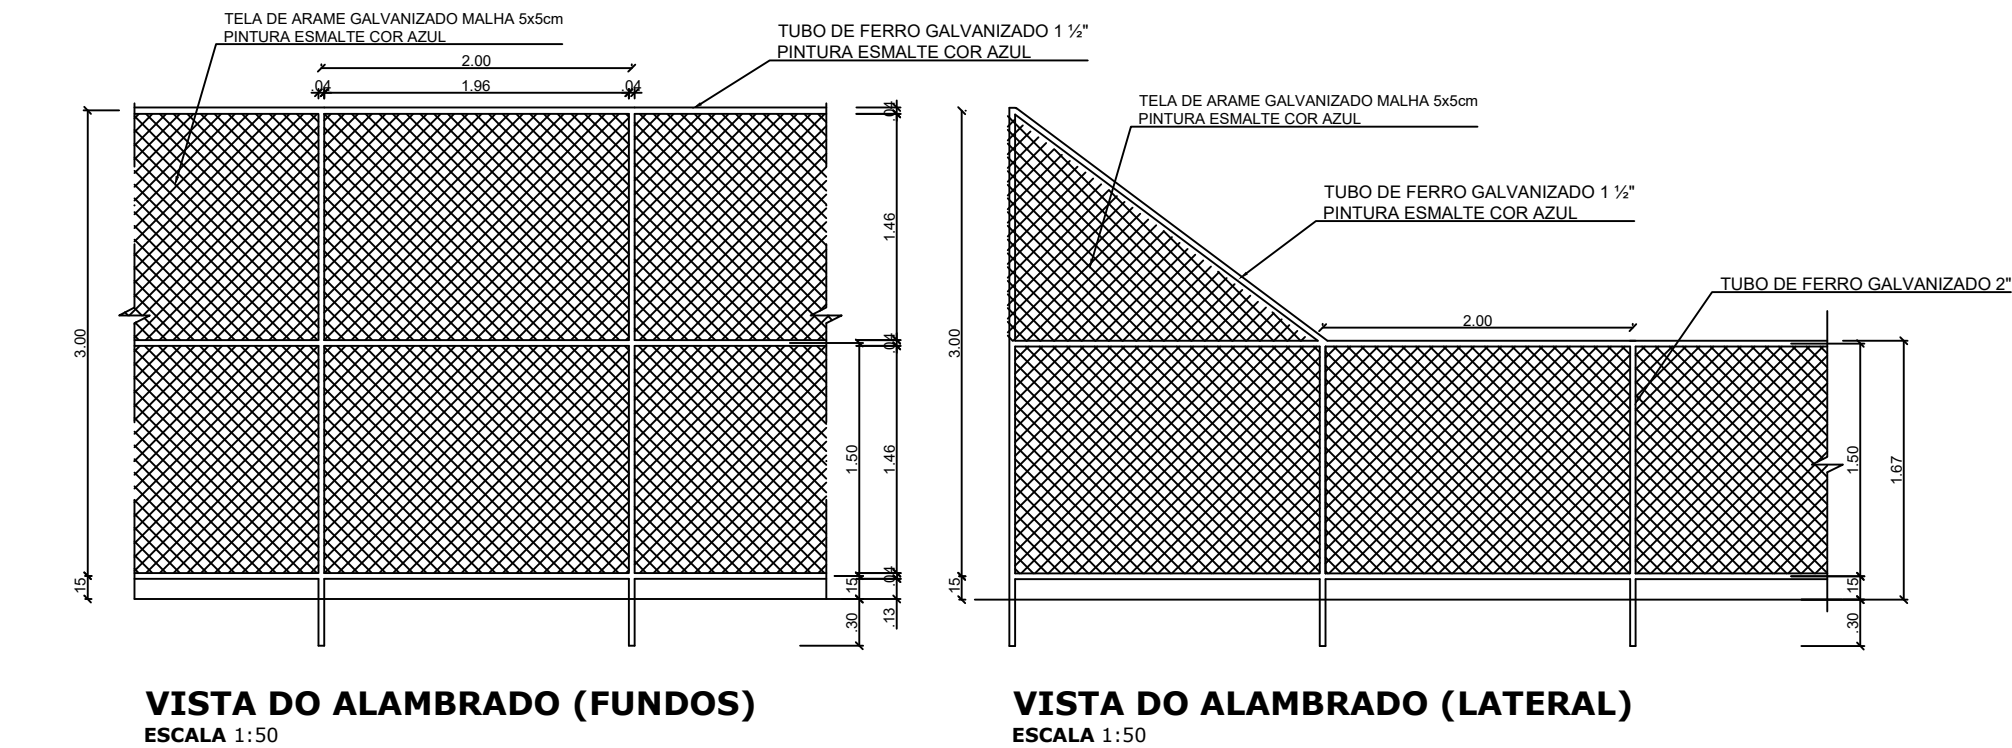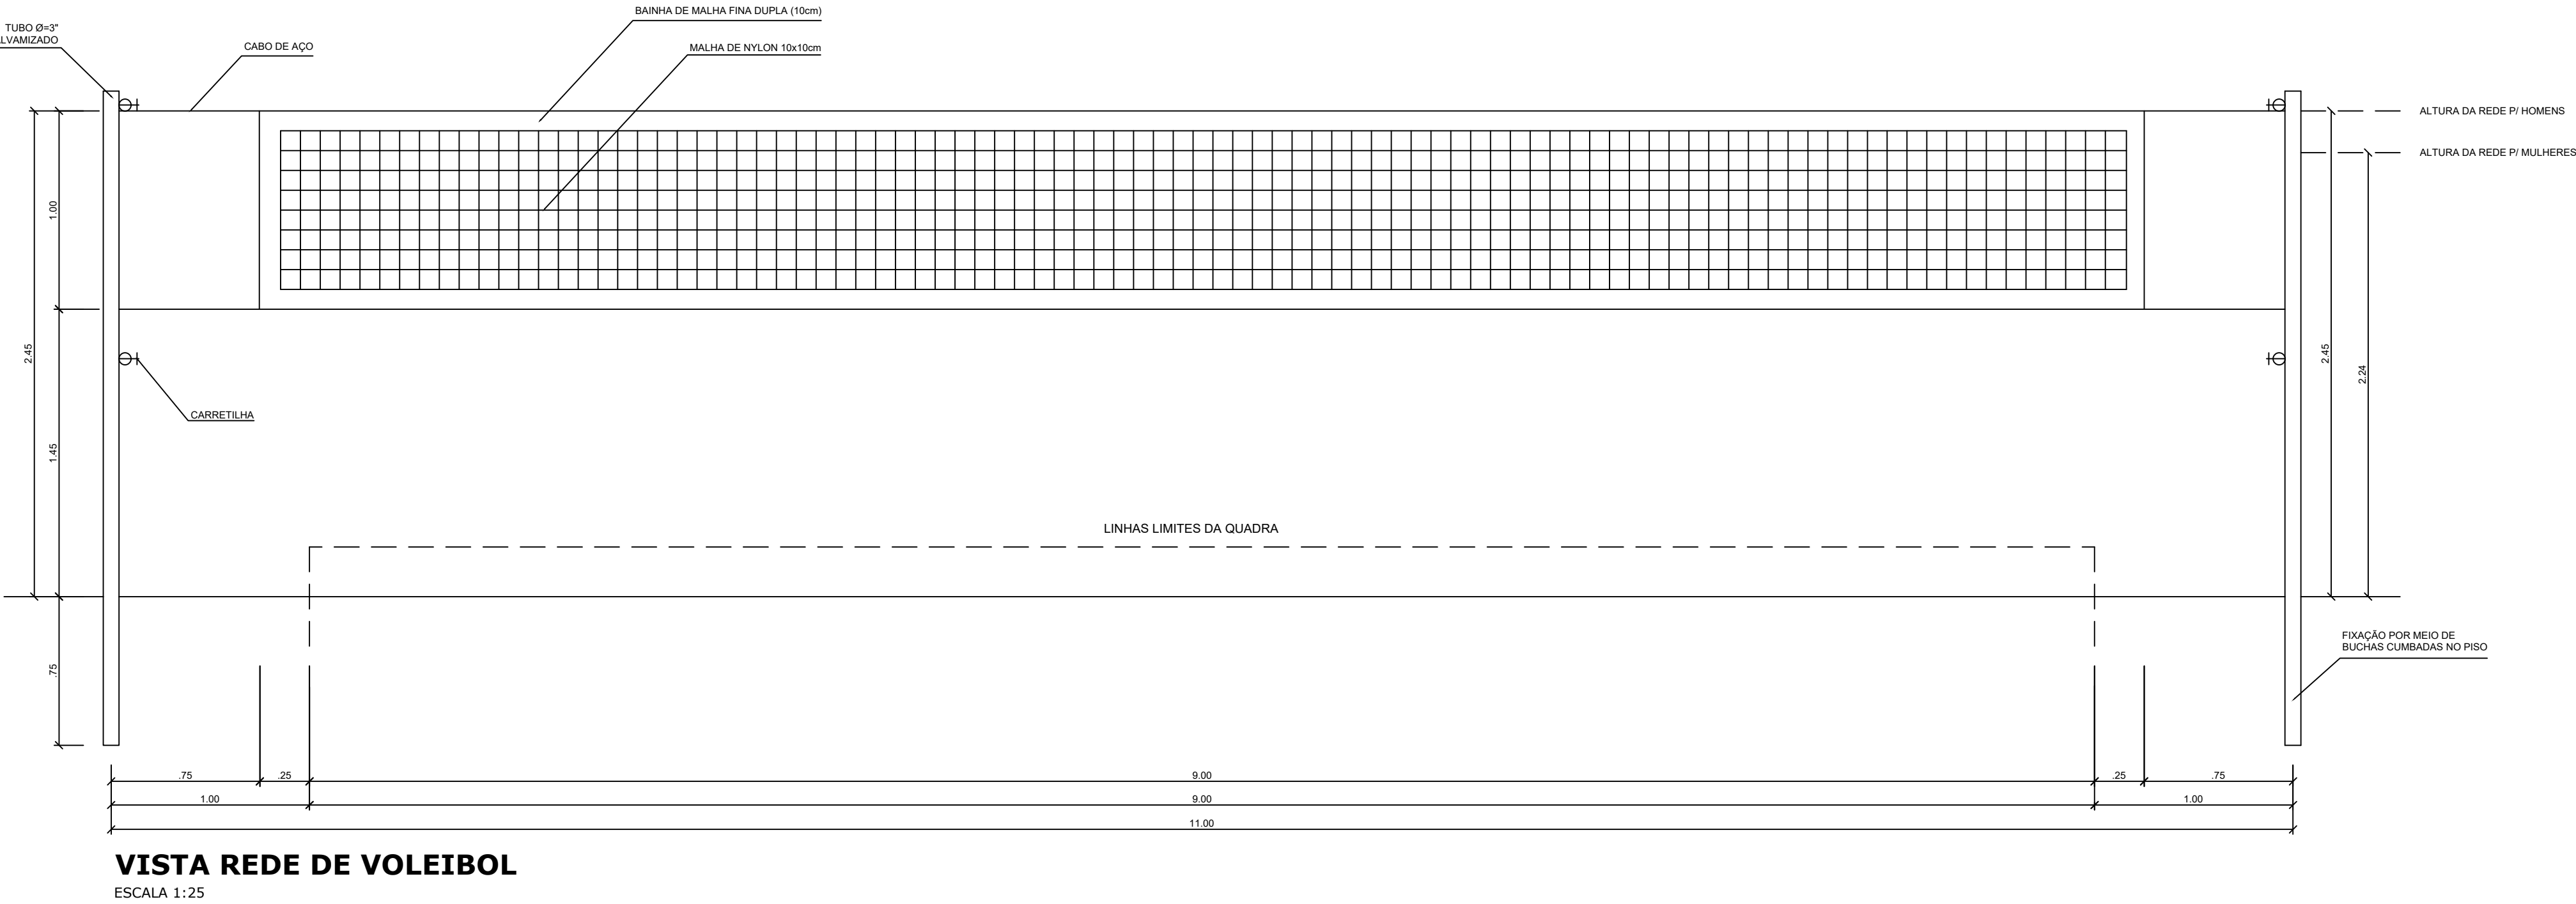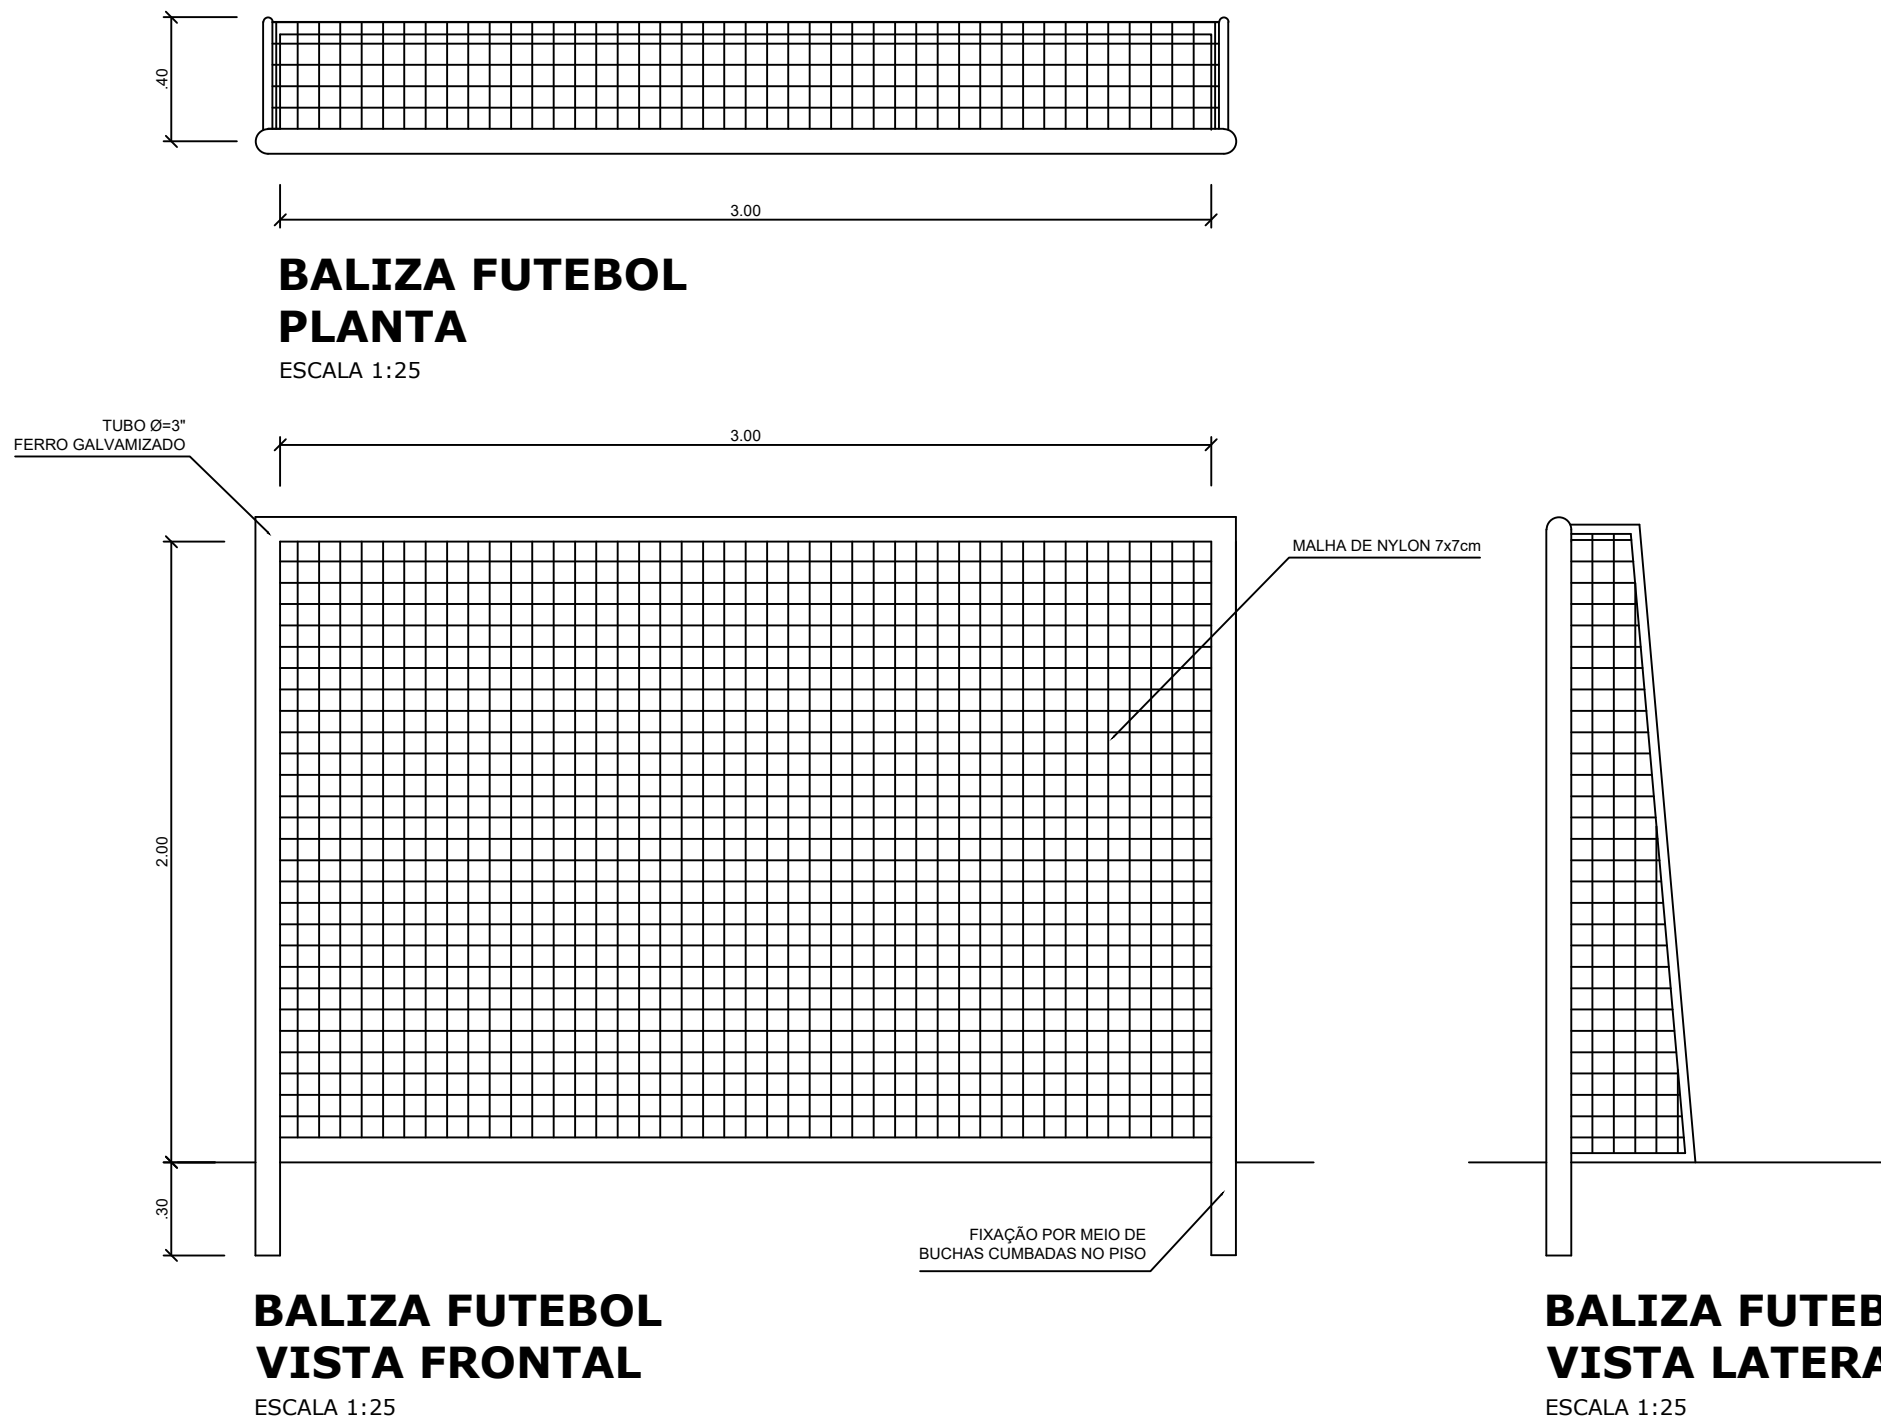

DETALHE D1  
VISTA SUPERIOR  
ESCALA 1:2

## PROJETO PADRÃO - FNDE

MUNICÍPIO – UF:  
PROPRIETÁRIO:  
ENDEREÇO:

PROPRIETÁRIO





RESP. TÉCNICO CREA

DLFO CREA  
RA


OBSERVAÇÕES:

## QUADRA COBERTA COM VESTIÁRIO PROJETO ARQUITETÔNICO


COORDENAÇÃO CGEST - Coordenação Geral de Infraestrutura Educatonal	QUADRA COBERTA DETALHES	ARQ
FORMATO A1 (841 X 594)	REVISÃO R.00 R.00 R.00 DATA EMISSÃO DEZEMBRO/2014	PRANCHA 05/05

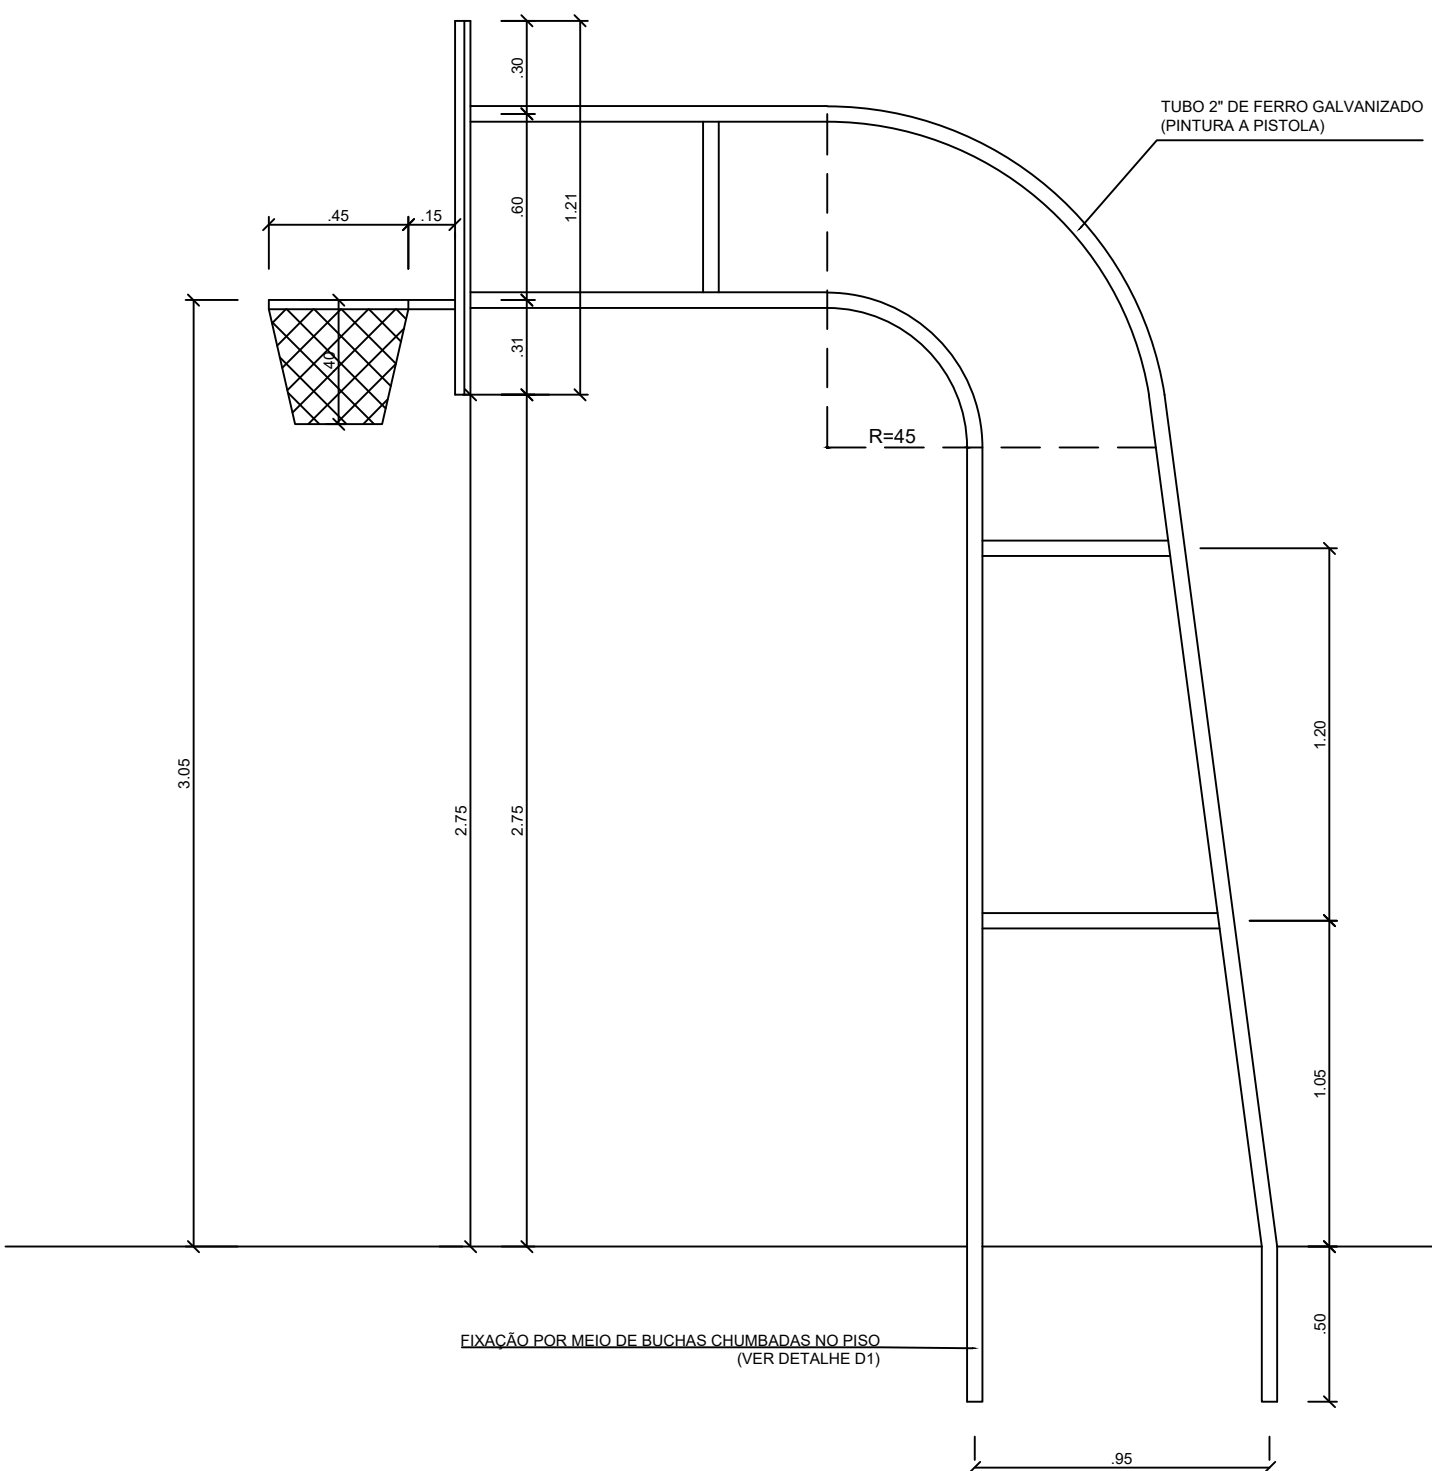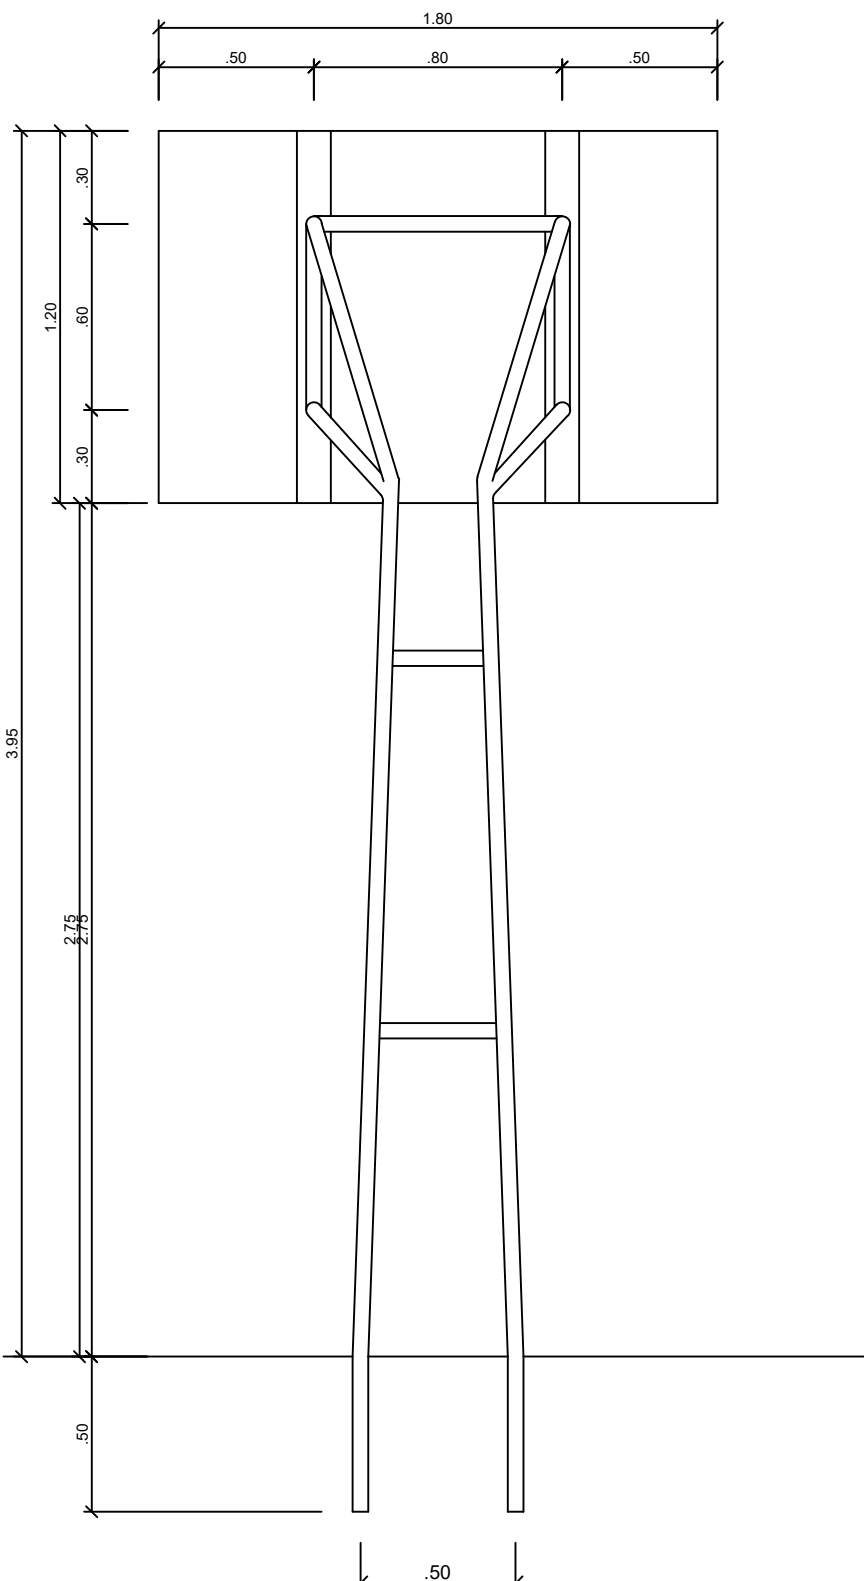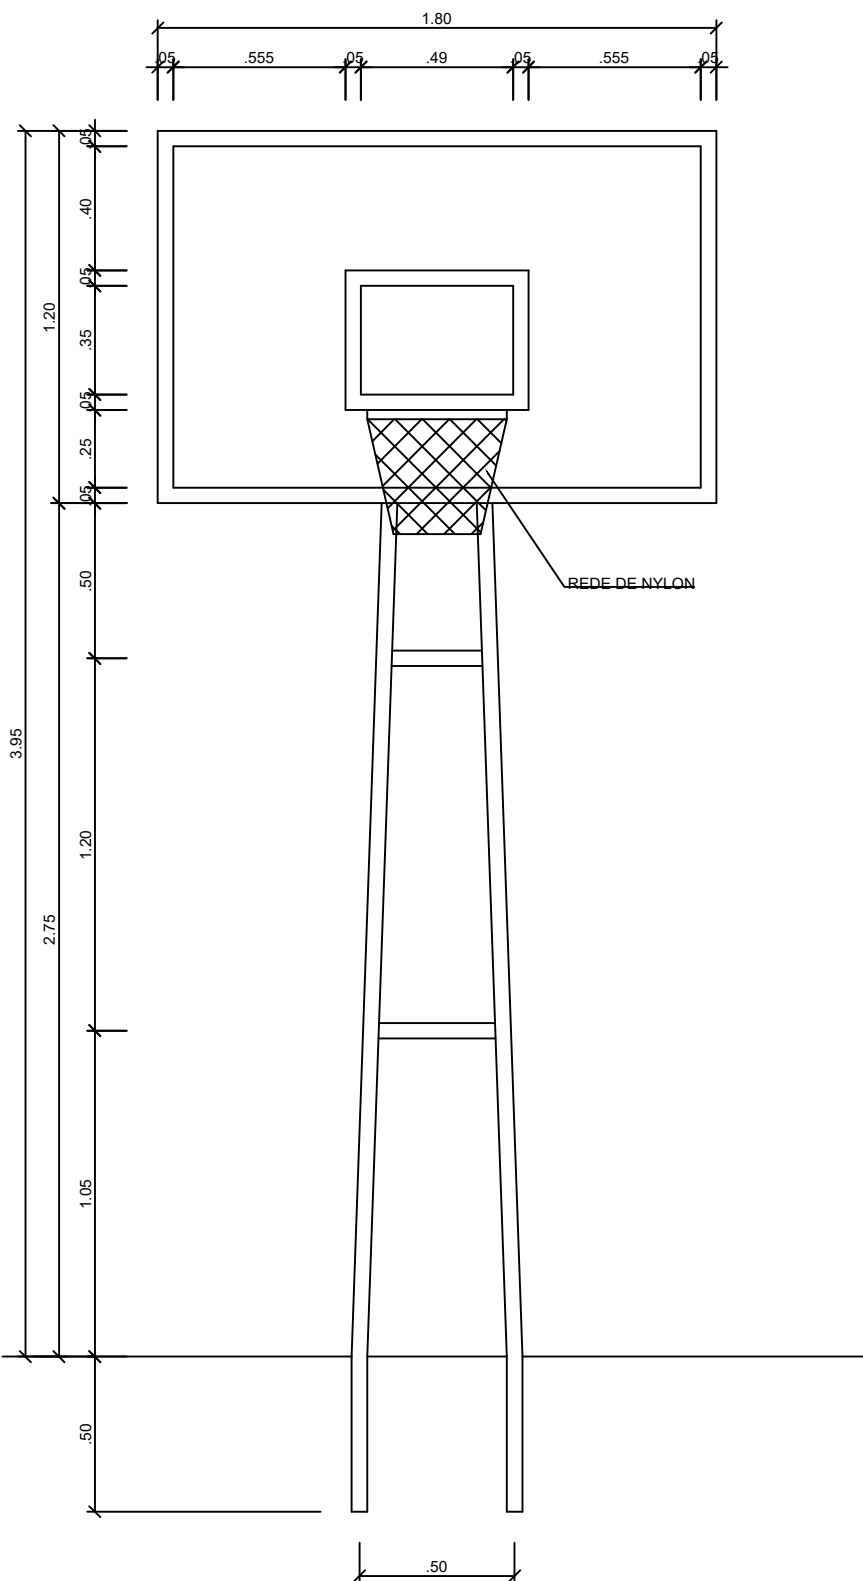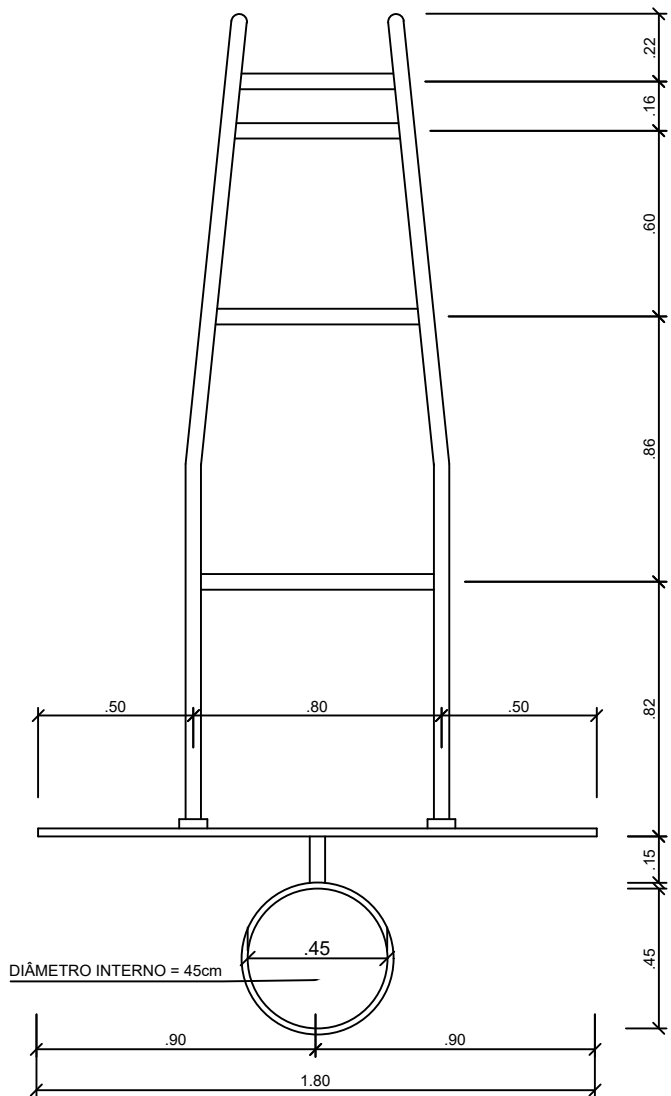




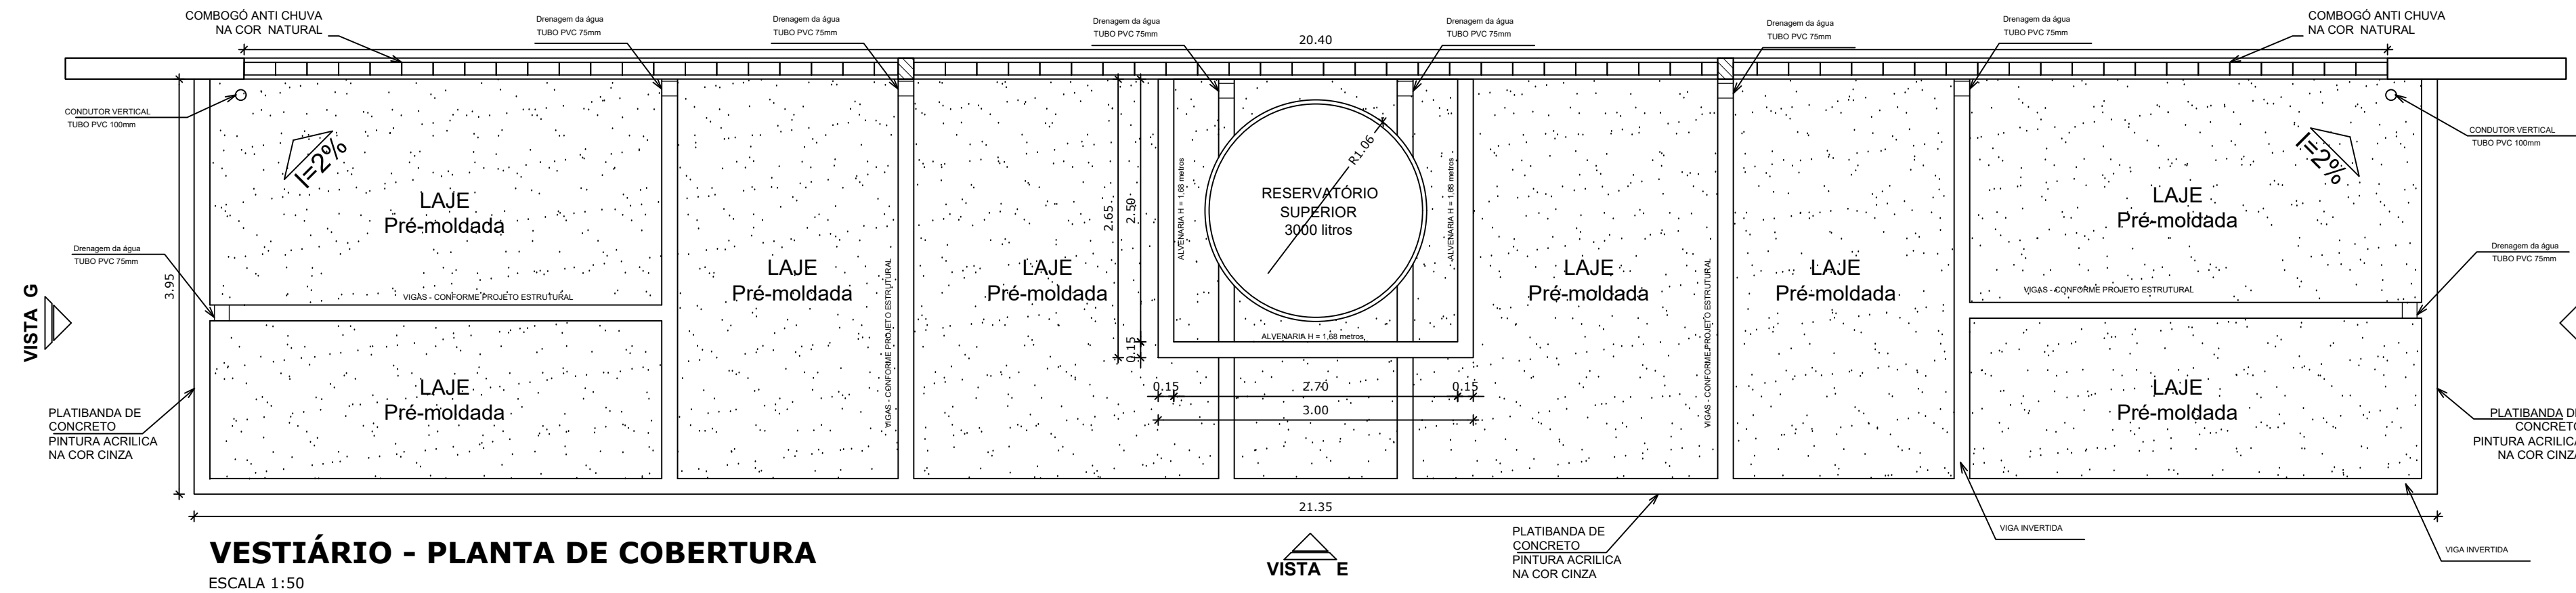

VESTIÁRIO - PLANTA DE COBERTURA  
ESCALA 1:50

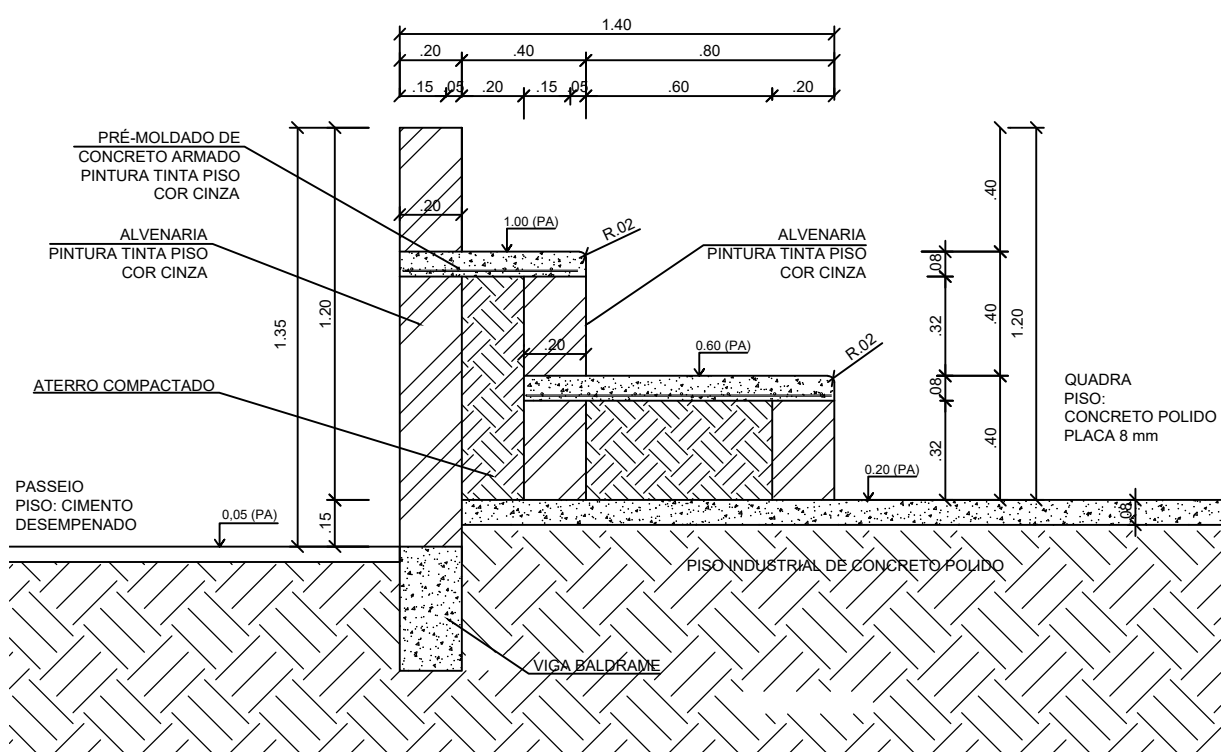


DETALHE DA ARQUIBANCADA  
ESCALA 1:25

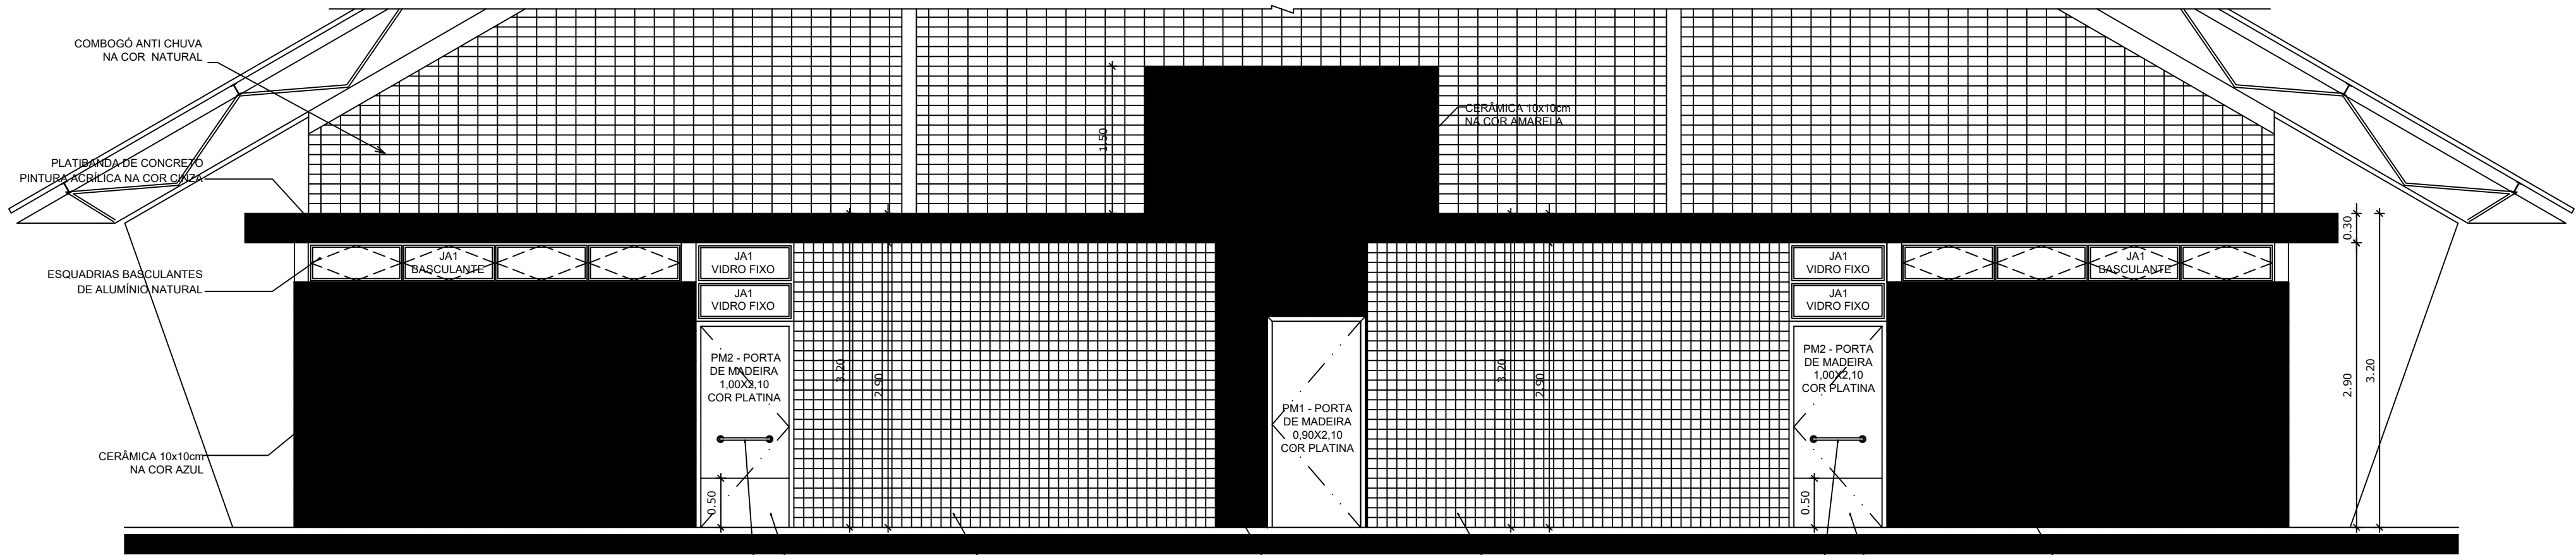


VESTIÁRIO: VISTA E - FACHADA FRONTAL  
ESCALA 1:50


BARRA DE APOIO PARA PNE 500 mm EM AÇO INOX POLIDO  
CHAPA METÁLICA RESISTENTE A IMPACTOS  
CERÂMICA 10x10cm NA COR BRANCA  
CERÂMICA 10x10cm NA COR AMARELA  
CERÂMICA 10x10cm NA COR BRANCA  
CERÂMICA 10x10cm NA COR AMARELA  
BARRA DE APOIO PARA PNE 500 mm EM AÇO INOX POLIDO  
CHAPA METÁLICA RESISTENTE A IMPACTOS  
CERÂMICA 10x10cm NA COR AZUL

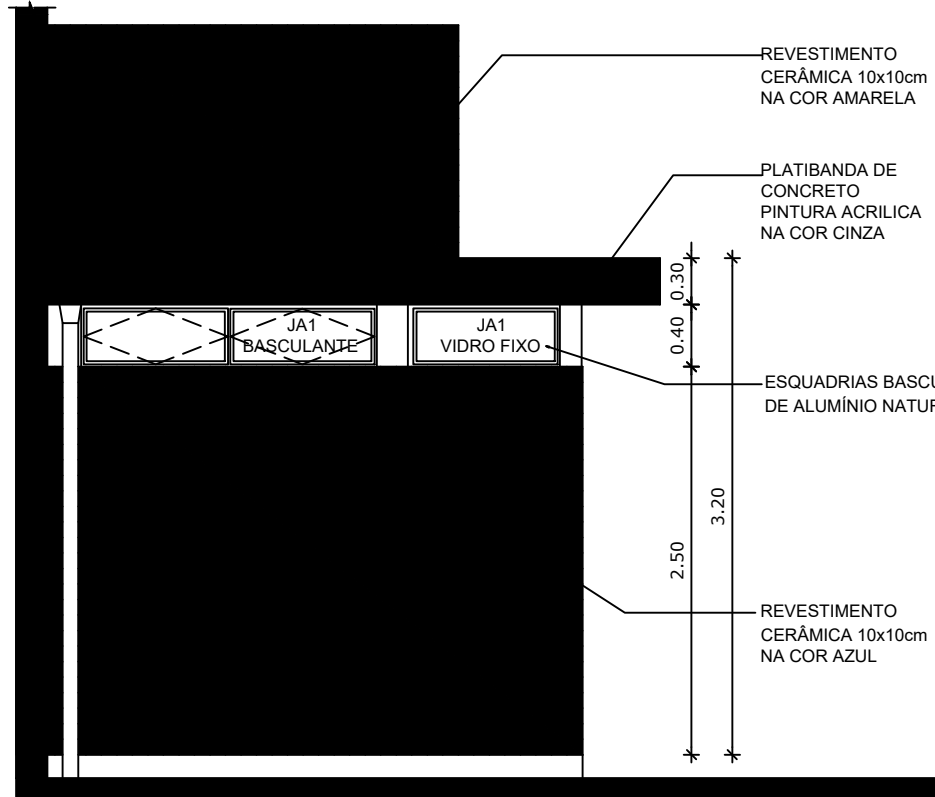


VESTIÁRIO: VISTA G- FACHADA LATERAL  
ESCALA 1:50

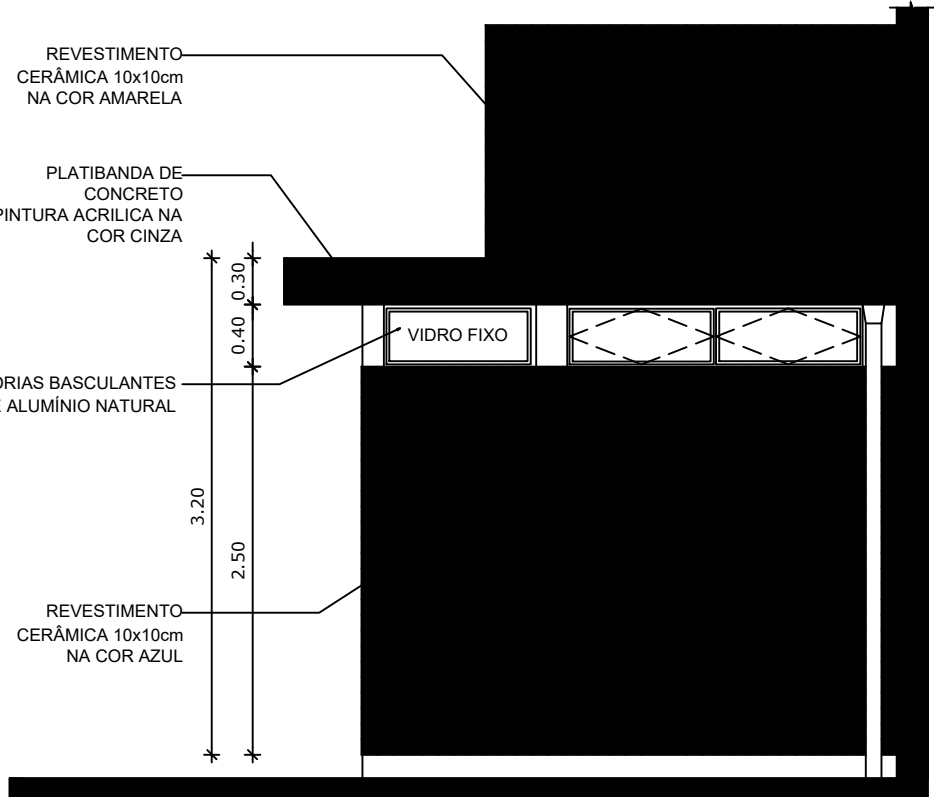

VESTIÁRIO: VISTA F- FACHADA LATERAL  
ESCALA 1:50

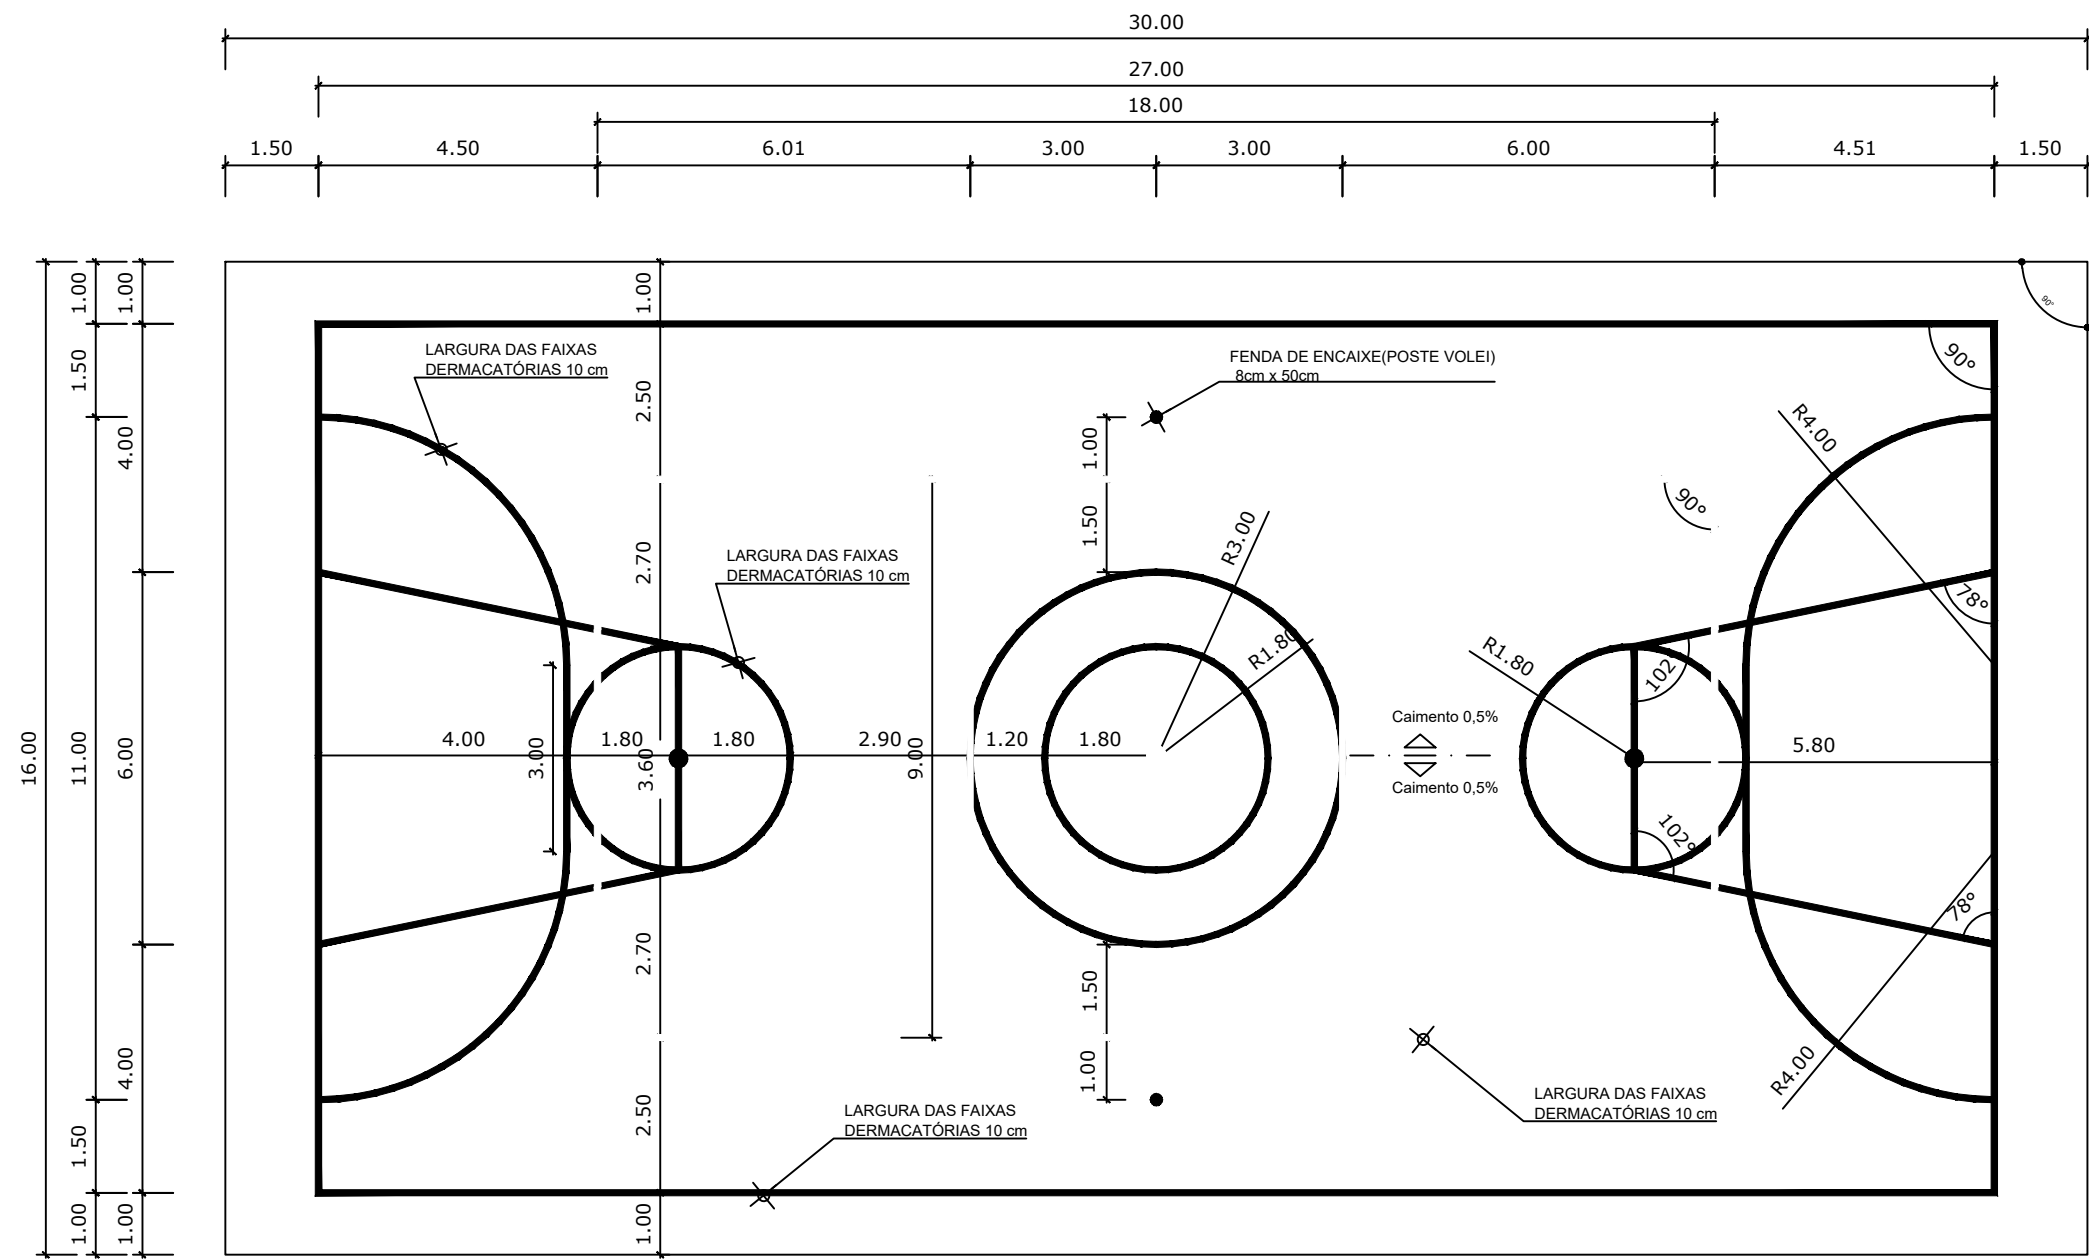

PINTURA DO PISO DA QUADRA - FAIXAS  
ESCALA 1:125

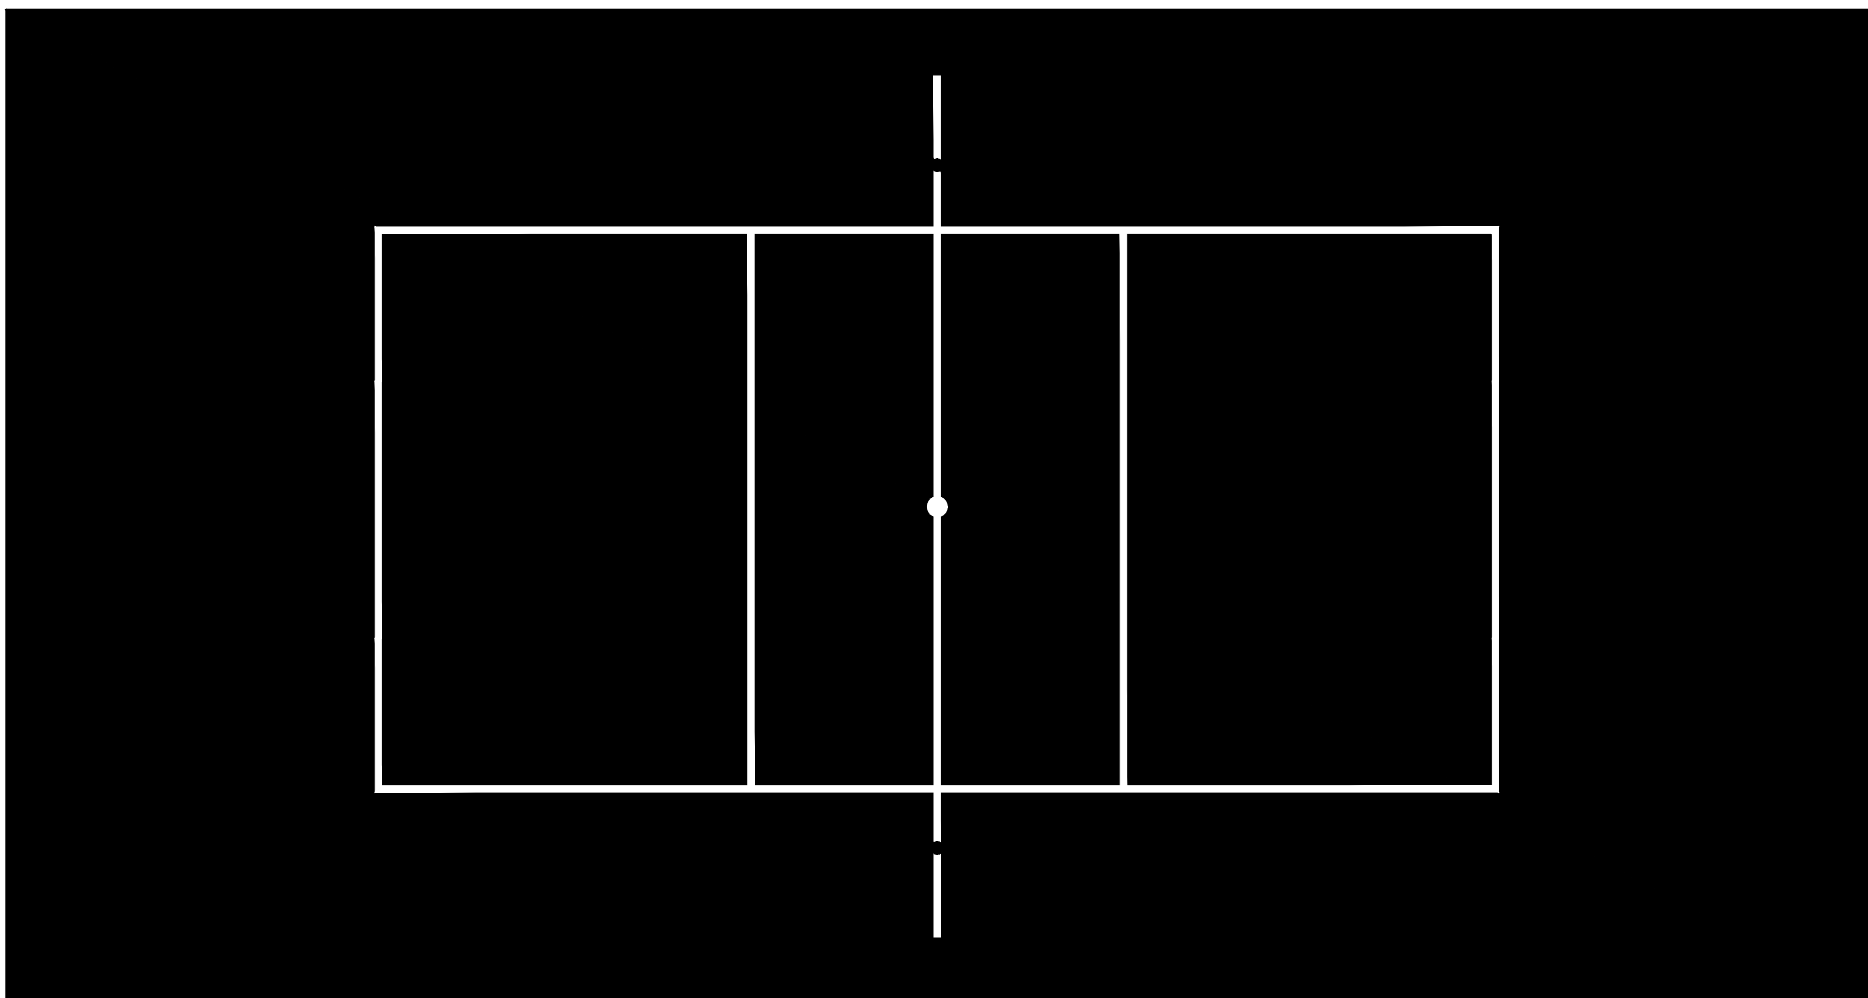

PINTURA DO PISO DA QUADRA - ÁREA INTERNA: 480 m²  
ESCALA 1:125

<div><div>GOVERNO FEDERAL</div><div><div>BRASIL</div><div>Ministério da Educação</div></div><div><div>FNDE</div><div>Fundo Nacional de Desenvolvimento da Educação</div></div></div>			
PROJETO PADRÃO - FNDE			
MUNICÍPIO – UF:			
PROPRIETÁRIO:			
ENDEREÇO:			
PROPRIETÁRIO			
RESP. TÉCNICO CREA			
DLFO	CREA		
	RA		
OBSERVAÇÕES:			
QUADRA COBERTA COM VESTIÁRIO			
PROJETO ARQUITETÔNICO			
COORDENAÇÃO CGEST - Coordenação Geral de Infraestrutura Educacional	QUADRA COBERTA DETALHE PINTURA DO PISO VESTIÁRIO: COBERTURA E FACHADAS		ARQ
FORMATO A1 (841 X 594)	REVISÃO R.00 R.00	ESCALA INDICADA DATA EMISSÃO DEZEMBRO/2014	PRANCHA 04/05