

COR PENA
red 07 0,1
yellow 07 0,2
green 07 0,3
cyan 07 0,4
blue 07 0,5
magenta 07 0,6
white 07 0,7
08 07 0,1
40 07 0,1
94 04 0,1
240 240 0,1
250 250 0,1

RUA PRESIDENTE MEDICI

CETI LUIZ SOARES DA SILVA

TERRENO DE TERCEIROS







RUA FRANCISCO MENDES

RUA IRENE MARTINS NEVES



02 PLANTA BAIXA
ESCALA : 1/250

CONVENÇÕES CARTOGRÁFICAS

-  POSTE
-  ÁRVORE
-  MEIO FIO
-  MURO / CERCAS
-  CURVA DE NIVEL MESTRA
-  CURVA DE NIVEL INTERMEDIÁRIA

CURVAS DE NIVEL - 30cm em 30cm



01 ORTOFOTO
ESCALA : SEM ESCALA




QUADRO DE ÁREA / PERÍMETRO

ÁREA DO TERRENO	4.071,38m²
PERÍMETRO	257,32m

HISTÓRICO

ALTERAÇÃO	REVISÃO	DATA
1.		
2.		
3.		
4.		
5.		

ARQUITETO(A):	ENGENHEIRO(A) RESPONSÁVEL:  Documento assinado digitalmente HELRISSON FERNANDES MACEDO Data: 20/03/2025 14:20:08 -0300 Verifique em https://validar.dl.gov.br	PROPRIETÁRIO:
---------------	---	---------------





GOVERNO DO ESTADO DO PIAUÍ

SEDUC - SECRETARIA DE ESTADO DA EDUCAÇÃO

10ª GRE - FLORIANO

DEPARTAMENTO: UNIDADE DE GESTÃO DA REDE FÍSICA	DESENHO: LEV. TOP.
TÍTULO DO PROJETO: LEVANTAMENTO PLANIALTIMETRICO - TERRENO	PRANCHA: 01/01
ENDEREÇO DO SERVIÇO: AVENIDA FRANCISCO MENDES	ESCALA: 1/250
TÍTULO DO DESENHO: PLANTA BAIXA	REVISÃO: REVISÃO 01
MUNICÍPIO: SAO JOSE DO PEIXE	ZONA: URBANA
DESENHO: HELRISSON FERNANDES	FASE: LEV. TOPOGRÁFICO
DATA: FEVEREIRO/2025	

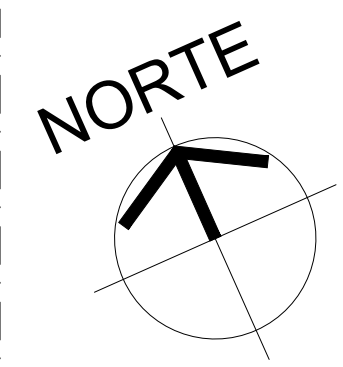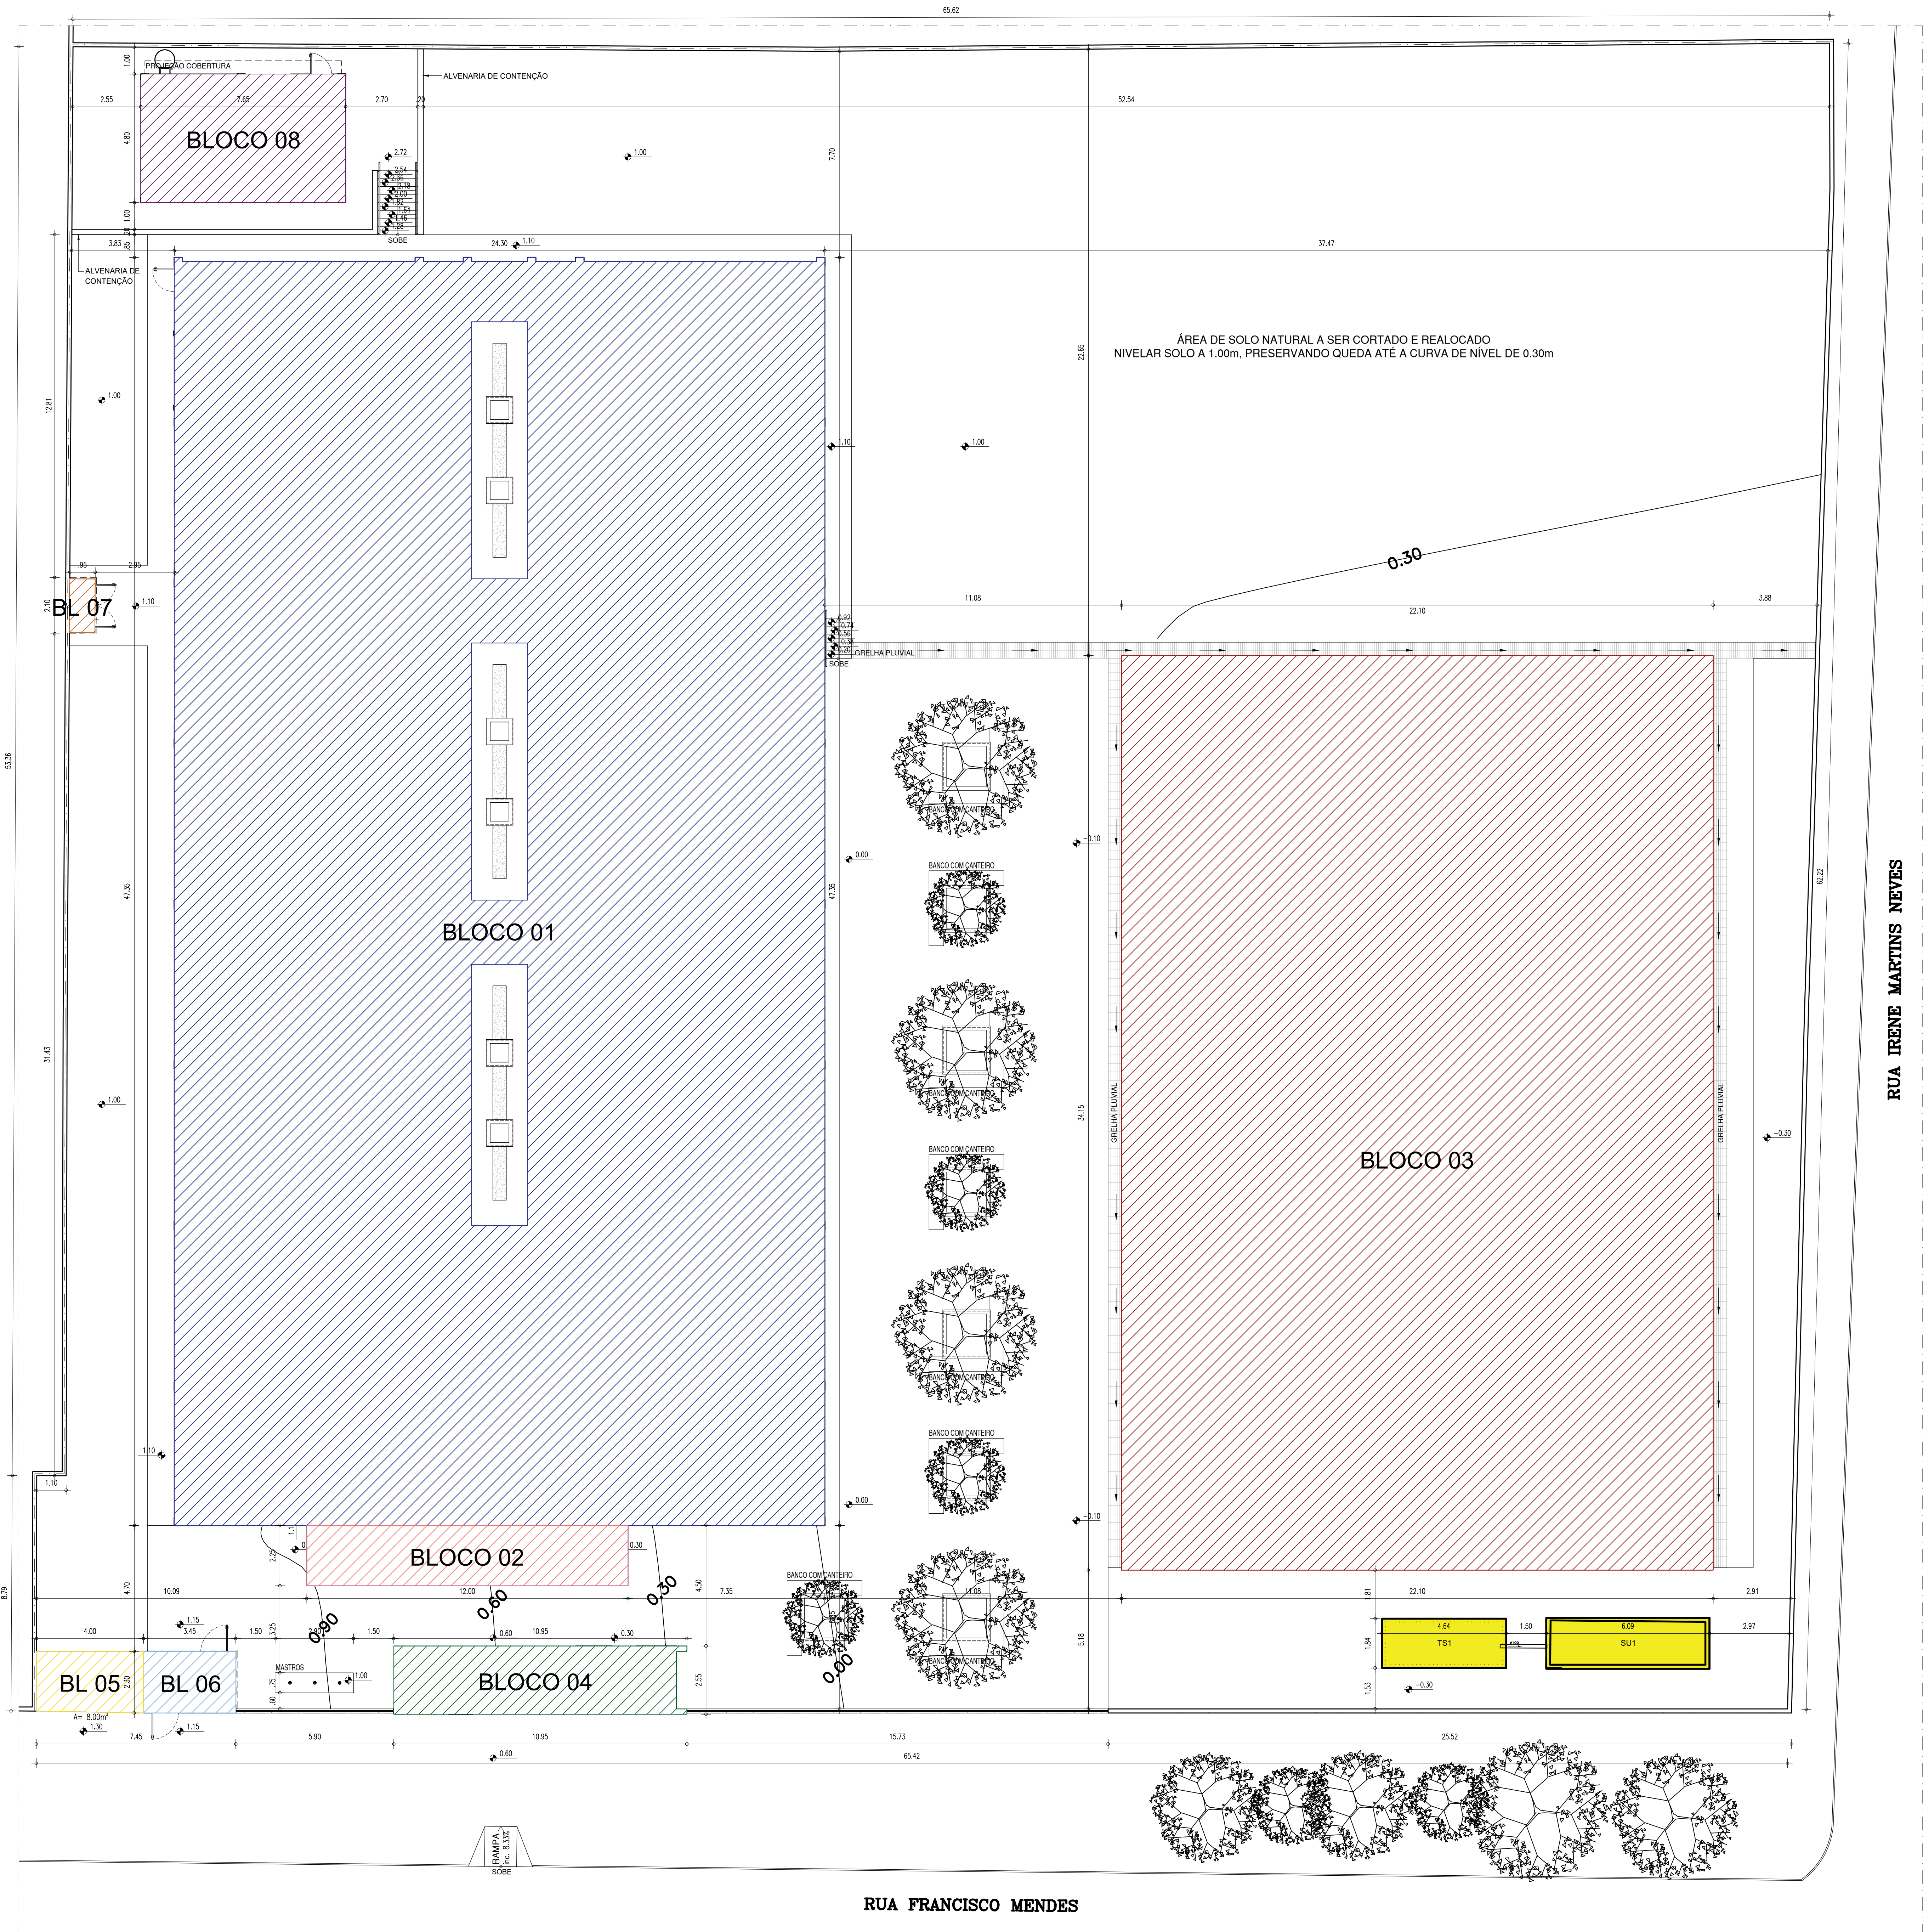


02 MACROLOCALIZAÇÃO

ESCALA: 1/100

LEGENDA		
ITEM	BLOCO	ÁREA
01	(CONSTRUÇÃO) PATIO COBERTO, SECRETARIA, DIRETORIA, COORDENAÇÃO, ALMOXARIFADO, SALA DE PROFESSORES, BWC ADM FEM, BWC ADM MASC, VEST. P.D FEM, VEST. P.D MASC, VEST. FEM, VEST. MASC, SALAS DE AULAS, SALA DE MEDIACAO, LAB. INFORMATICA, LAB. CIÊNCIAS, BIBLIOTECA, REFEITÓRIO, COZINHA, DESPENSA I, DESPENSA II, SERVIÇO, BWC.	1.086,43m²
02	(CONSTRUÇÃO) RAMPA E ESCADA COM MARQUISE.	27,00m²
03	(CONSTRUÇÃO) QUADRA COBERTA COM ARQUIBANCADEIRA, VEST. P.D FEM, VEST. P.D MASC, VEST. FEM, VEST. MASC, DM E DEPOSITO.	754,72m²
04	(CONSTRUÇÃO) GUARITA.	27,06m²
05	(CONSTRUÇÃO) SUBESTAÇÃO.	9,06m²
06	(CONSTRUÇÃO) LIXEIRA.	7,94m²
07	(CONSTRUÇÃO) GÁS.	1,90m²
08	(CONSTRUÇÃO) CASTELO D'ÁGUA, DEPOSITO E CASA DE BOMBA.	36,72m²

COORDENADAS GEOGRÁFICAS	
LATITUDE	- 7.4926635174003335
LONGITUDE	- 42.568034947198164
QUADRO DE ÁREAS	
DESCRIÇÃO	ÁREA
ÁREA TOTAL DO TERRENO	4.071,38m²
ÁREA DE PISO EXISTENTE (QUADRA DESCOBERTA)	770,87m²
ÁREA TOTAL CONSTRUÍDA	1.941,77m²
ÁREA DE COBERTURA - TELHA TERMOCACISTICA	1.071,63m²
ÁREA DE COBERTURA - TELHA METÁLICA	849,23m²
ÁREA DE COBERTURA - LAJE IMPERMEABILIZADA	24,29m²
ÁREA TOTAL DE COBERTURA	1.945,15m²
ÁREA PERMEÁVEL	1.264,87m²
TAXA DE OCUPAÇÃO	47,69%
ÍNDICE DE APROVEITAMENTO	0,48

HISTÓRICO		
ALTERAÇÃO	REVISÃO	DATA
1.		
2.		
3.		
4.		
5.		
ARQUITETO(A): NATHALIA GOMES FREIRE CRAU 4229801-0	ENGENHEIRO(A) RESPONSÁVEL: NATHALIA GOMES FREIRE CRAU 4229801-0	PROPRIETÁRIO:


 GOVERNO DO PIAUÍ SECRETARIA DA EDUCAÇÃO - SEDUC	GOVERNO DO ESTADO DO PIAUÍ	
	SEDUC - SECRETARIA DE ESTADO DA EDUCAÇÃO 10ª GRE - FLORIANO	
DEPARTAMENTO: UNIDADE DE GESTÃO DA REDE FÍSICA	TÍTULO DO PROJETO: PROJETO ARQUITETÔNICO DE NOVA ESCOLA SÃO JOSÉ DO PEIXE	DESENHO: FRANCISCA
ENDEREGO DO SERVIÇO: RUA FRANCISCO MENDES, S/N, CENTRO, 64555-000	TÍTULO DO DESENHO: IMPLANTAÇÃO/SETORIZAÇÃO; MACROLOCALIZAÇÃO	PROJ
MUNICÍPIO: SÃO JOSÉ DO PEIXE - PI	ZONA: URBANA	01/19
DESENHO: NATHALIA FREIRE	FASE: PROJ. ARQUITETÔNICO	ESCALA: INDICADA
	DATA: MARÇO/2025	REVISÃO: 01

01 IMPLANTAÇÃO/SETORIZAÇÃO

ESCALA: 1/100

COD PROJ: 001
AUT: NAF
DES: NAF
VIA: NAF
APR: NAF
AVAL: NAF
COP: NAF
IMP: NAF
PRO: NAF
CON: NAF
OUT: NAF
REV: NAF
TIT: NAF
OBJ: NAF
FOL: 01/19

LEGENDA	
	ALVENARIA EXISTENTE/MANTER
	ALVENARIA/ITEM A CONSTRUIR
	ALVENARIA/ITEM A DEMOLIR


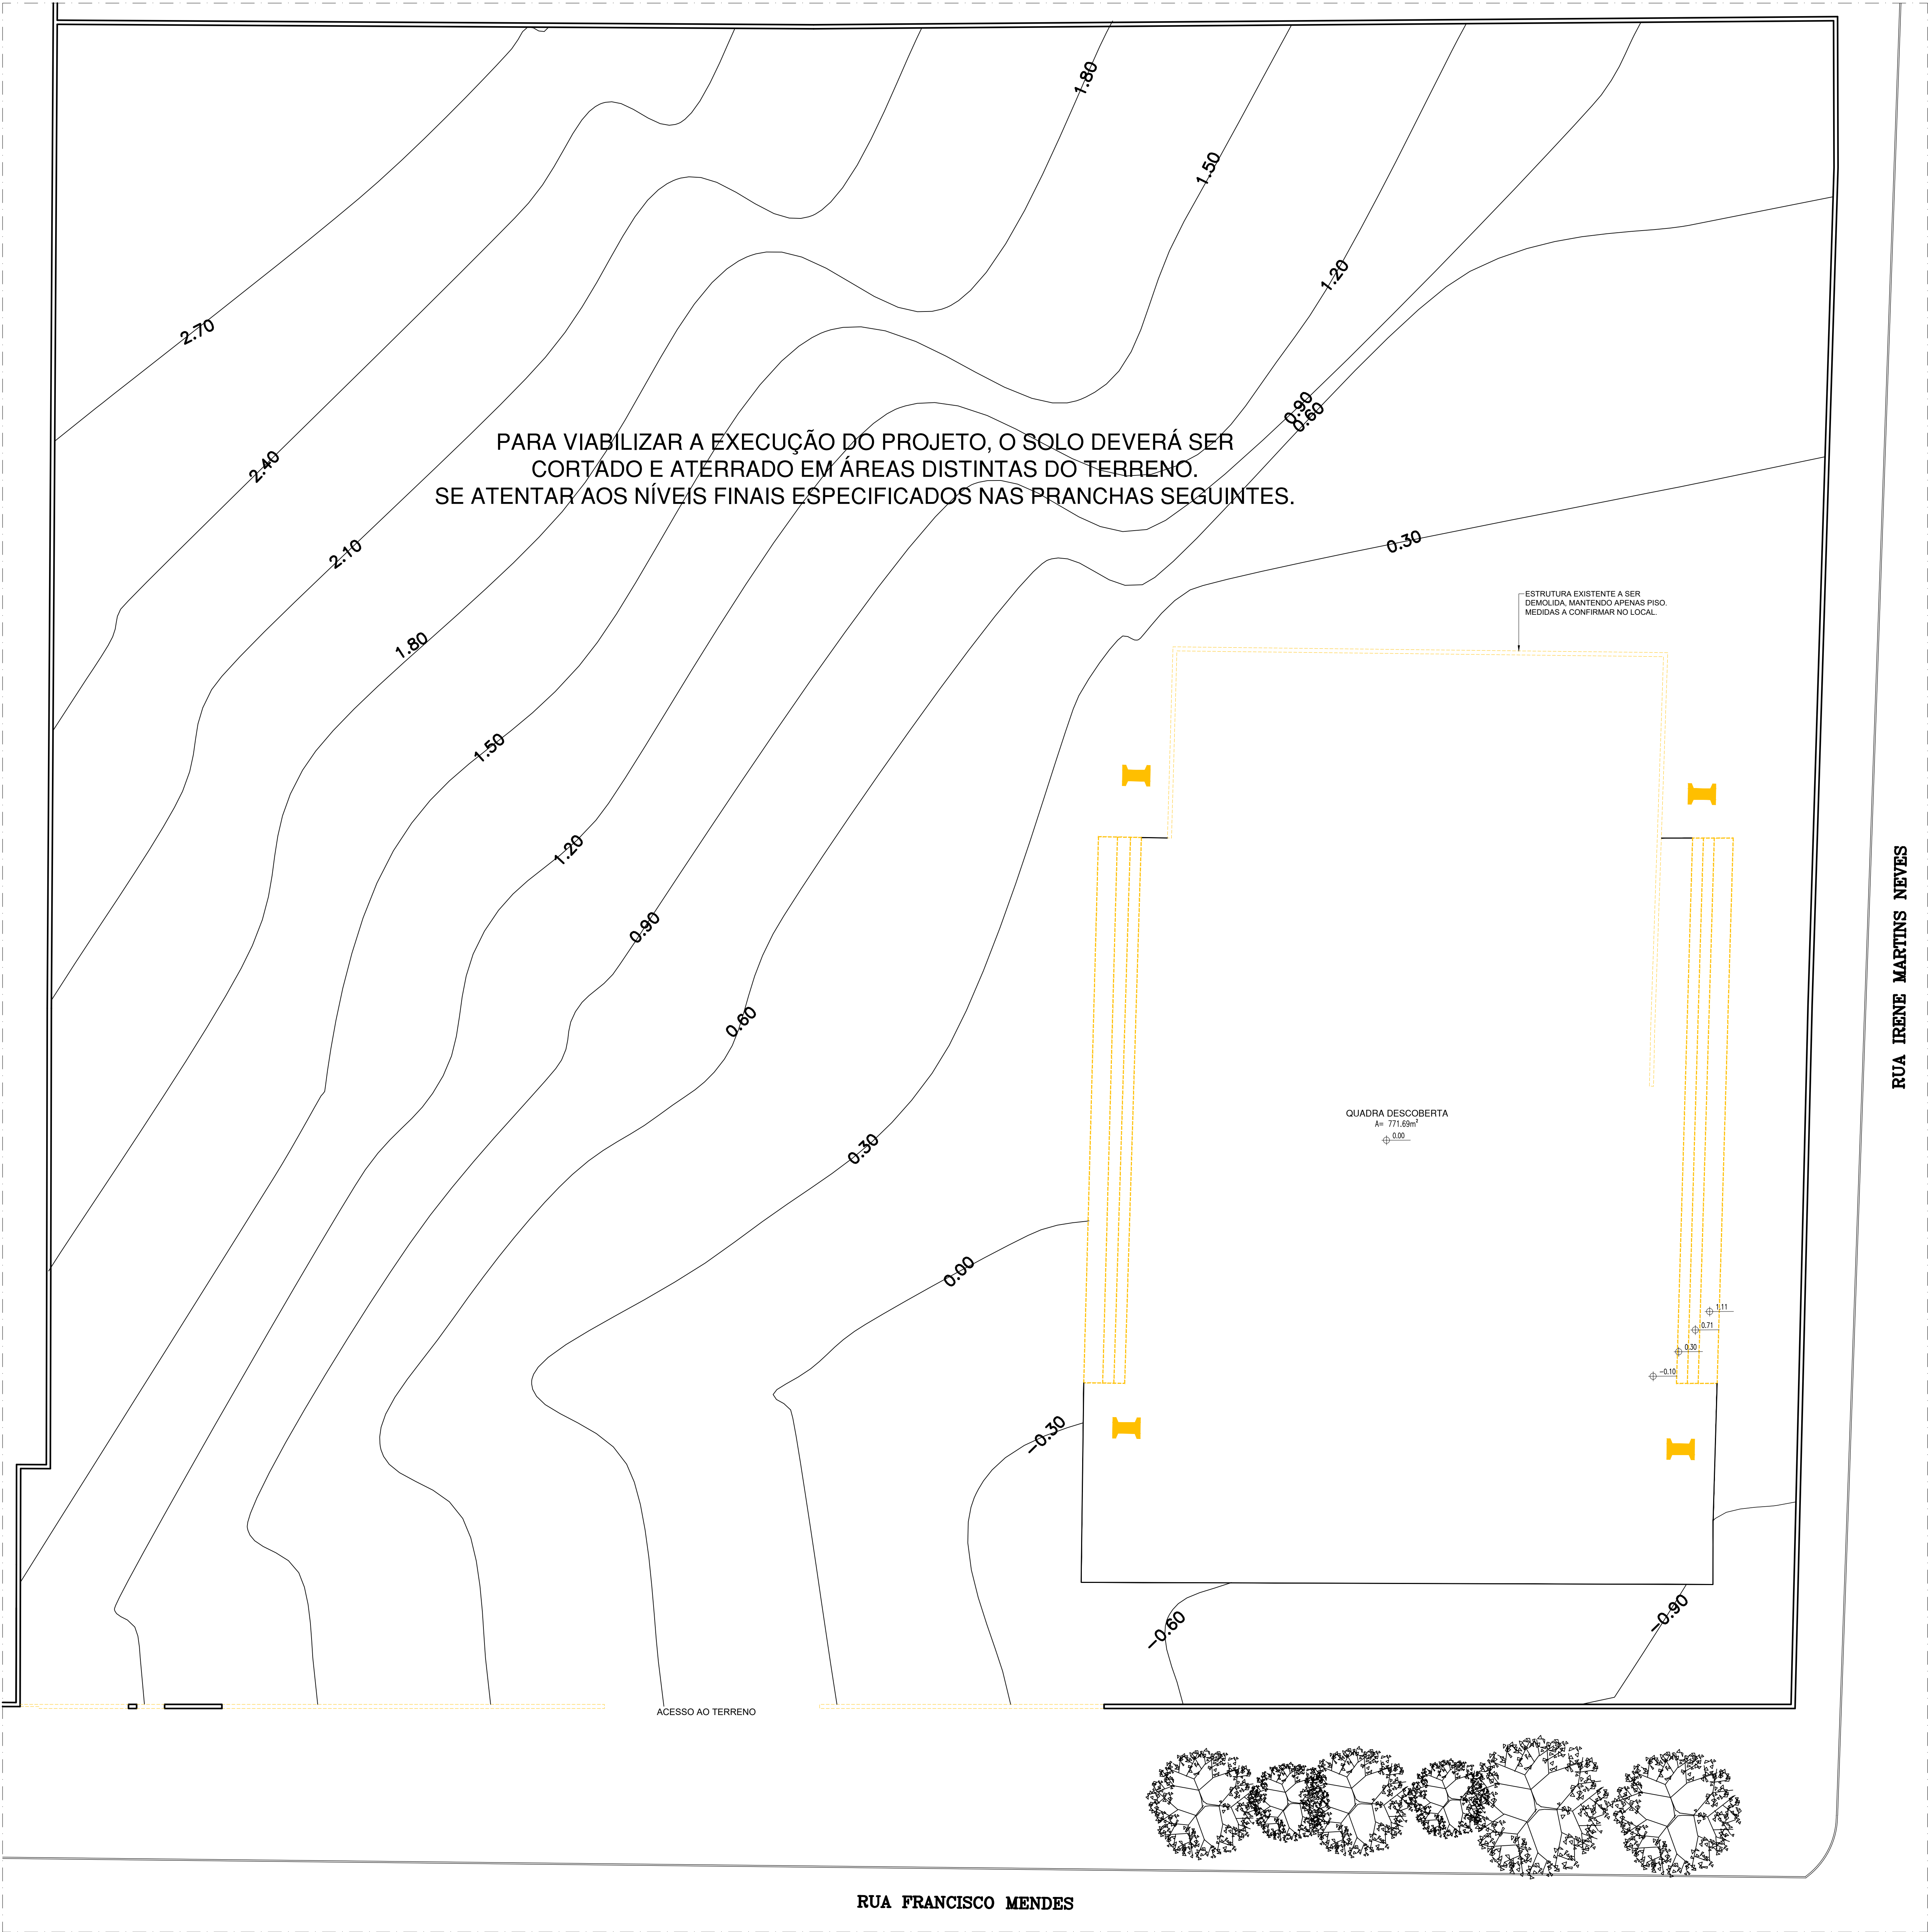


01 PLANTA BAIXA DE DEMOLIÇÃO
ESCALA: 1/100

HISTÓRICO		
ALTERAÇÃO	REVISÃO	DATA
1.		
2.		
3.		
4.		
5.		
ARQUITETO(A): NATÁLIA GOMES FREIRE NATÁLIA GOMES FREIRE CRAJ 4229891-0	ENGENHEIRO(A) RESPONSÁVEL:	PROPRIETÁRIO:

 SECRETARIA DA EDUCAÇÃO - SEDUC GOVERNO DO PIAUÍ 2023 TODOS OS DIREITOS RESERVADOS	GOVERNO DO ESTADO DO PIAUÍ	
	SEDUC - SECRETARIA DE ESTADO DA EDUCAÇÃO 10º GRE - FLORIANO	
DEPARTAMENTO: UNIDADE DE GESTÃO DA REDE FÍSICA	DESENHO: PROJ	
TÍTULO DO PROJETO: PROJETO ARQUITETÔNICO DE NOVA ESCOLA SÃO JOSÉ DO PEIXE	FRANCHA: 02/19	
ENDEREÇO DO SERVIÇO: RUA FRANCISCO MENDES, S/N, CENTRO, 64555-000		
TÍTULO DO DESENHO: PLANTA BAIXA DE DEMOLIÇÃO		
MUNICÍPIO: SÃO JOSÉ DO PEIXE - PI	ZONA: URBANA	ESCALA: INDICADA
DESENHO: NATÁLIA FREIRE	FASE: PROJ. ARQUITETÔNICO	DATA: MARÇO/2025 REVISÃO: 01

COD PROJ
01
02
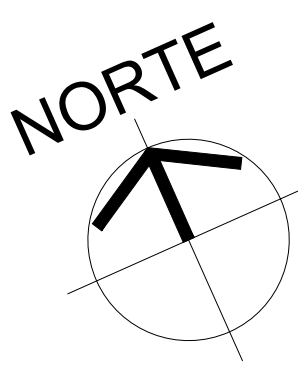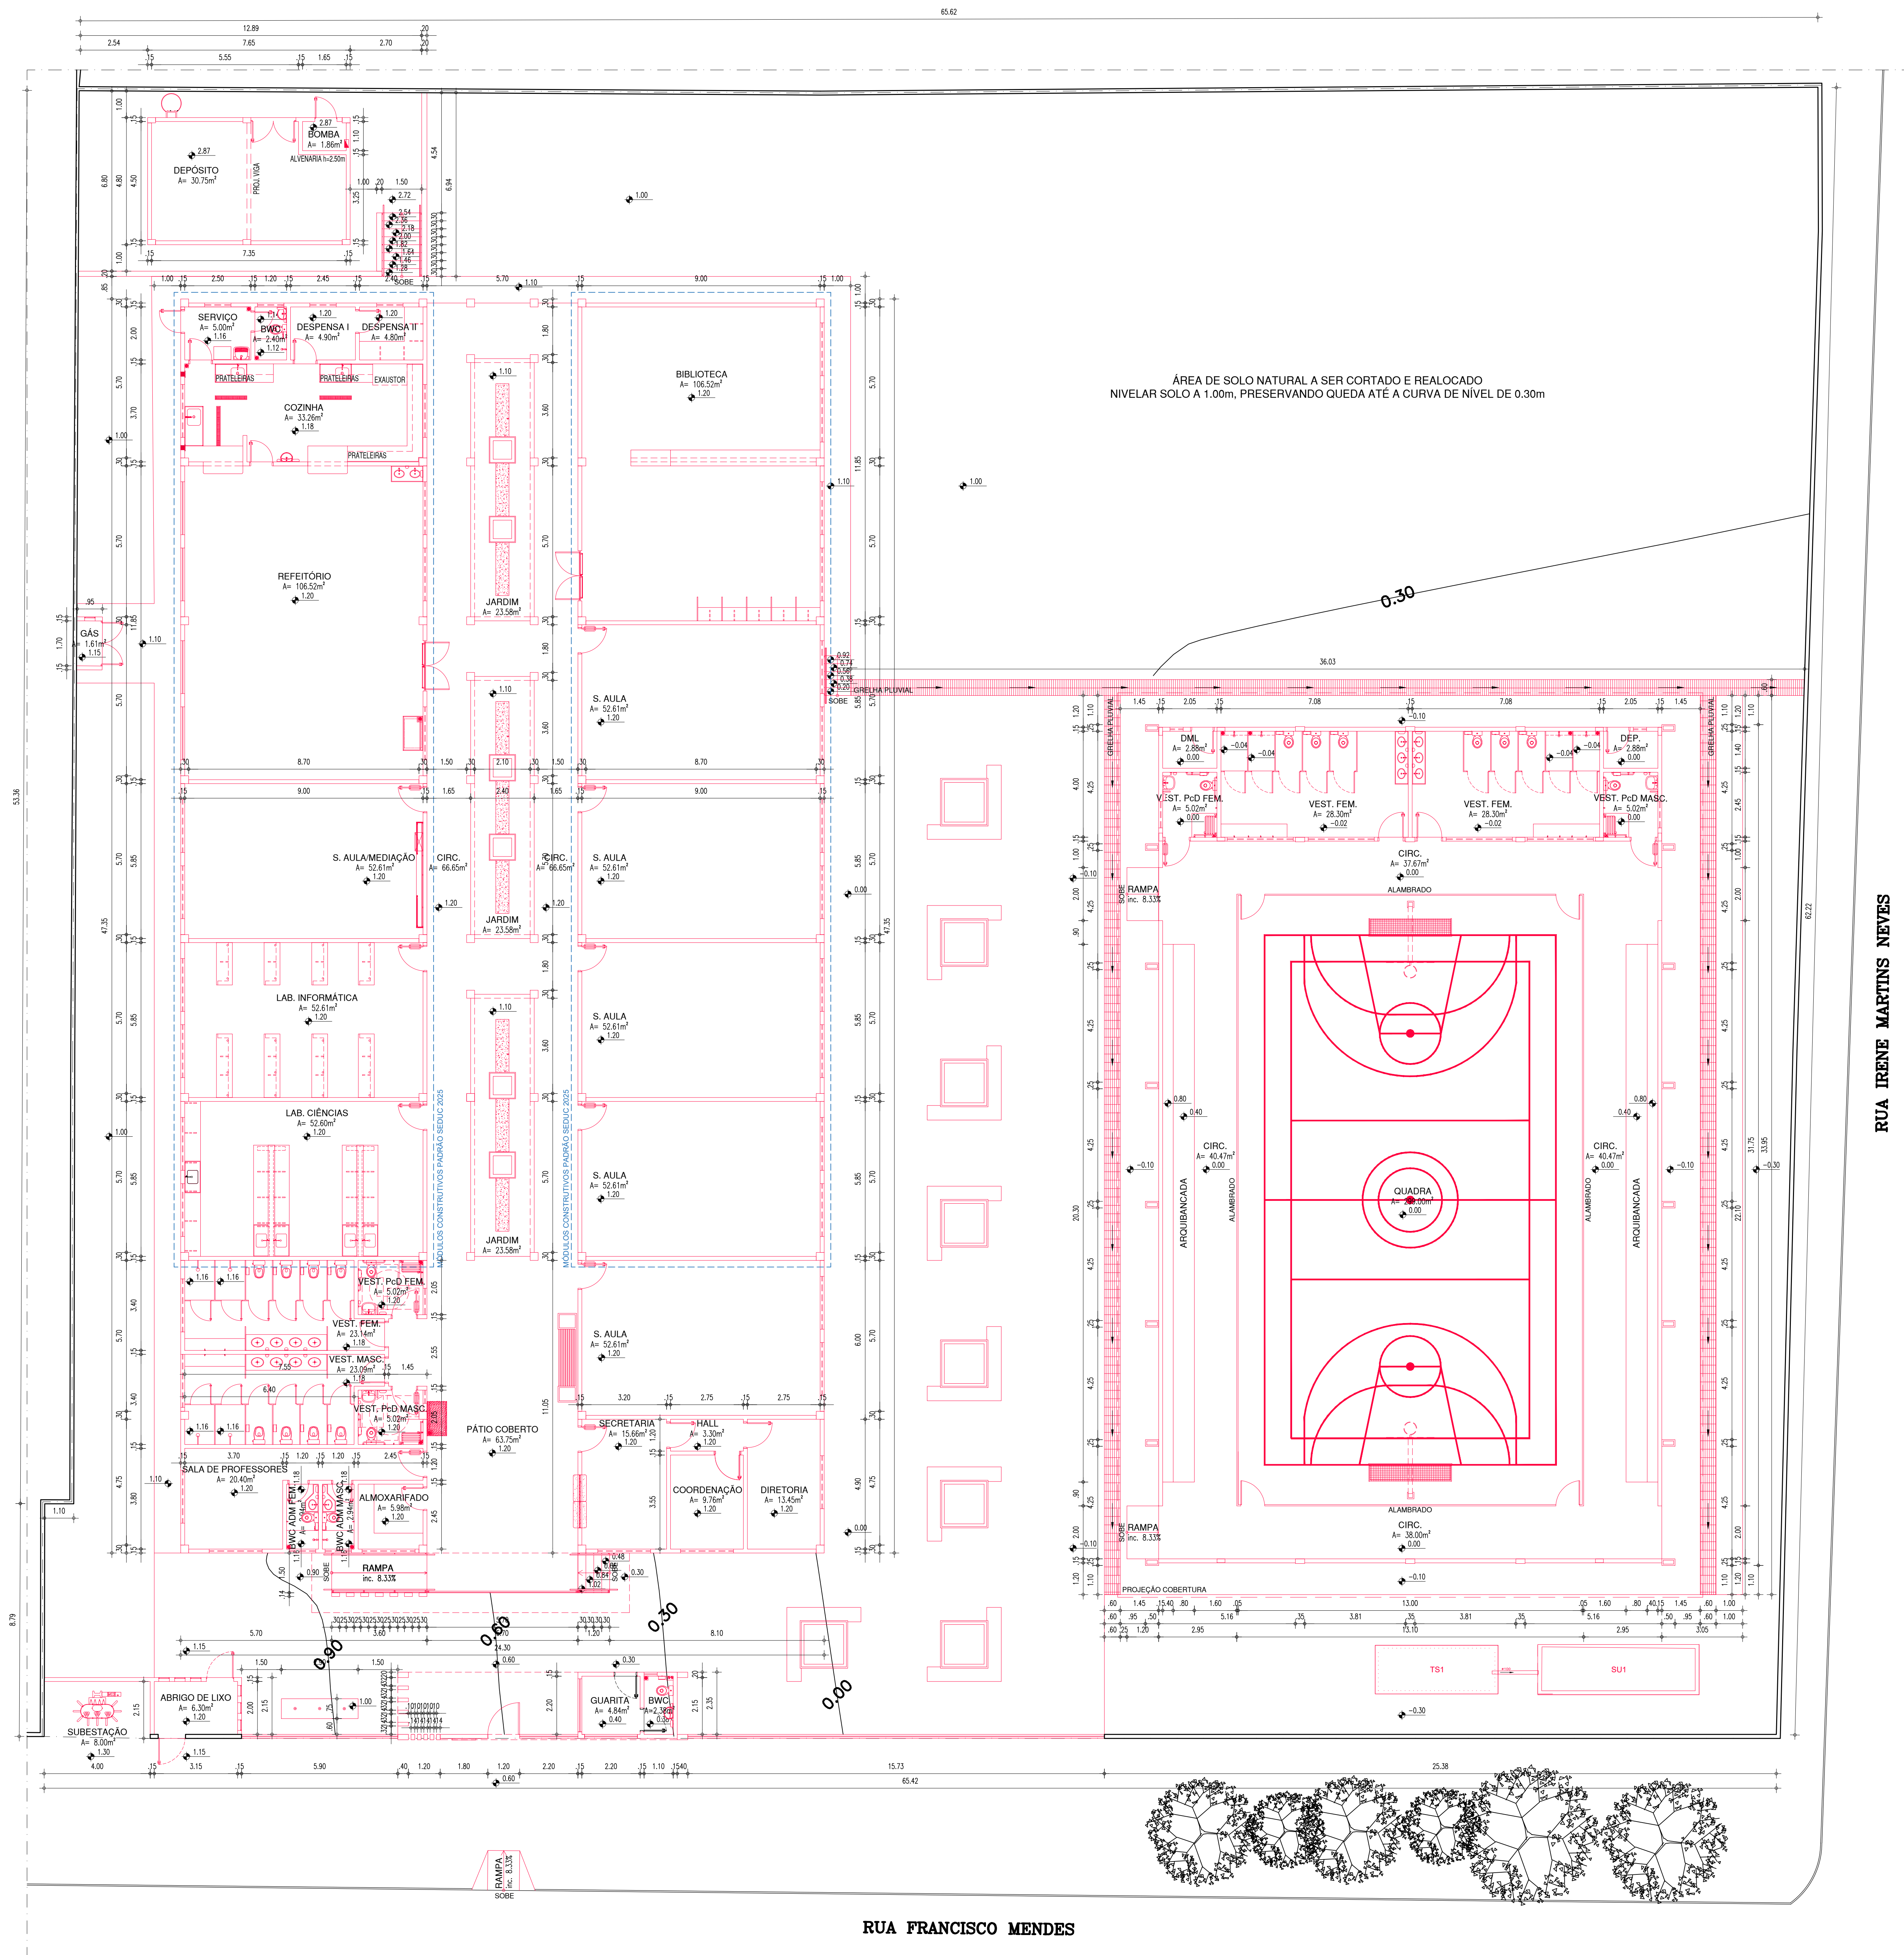

LEGENDA	
	ALVENARIA EXISTENTE/MANTER
	ALVENARIA/ITEM A CONSTRUIR
	ALVENARIA/ITEM A DEMOLIR

HISTÓRICO		
ALTERAÇÃO	REVISÃO	DATA
1.		
2.		
3.		
4.		
5.		


ARQUITETO(A): NATHÁLIA GOMES FREIRE Data: 21/05/2025 17:00:14 - 0100 Verifique em: https://cadastros.cad.gov.br	ENGENHEIRO(A) RESPONSÁVEL	PROPRIETÁRIO:
--	---------------------------	---------------

 SECRETARIA DA EDUCAÇÃO - SEDUC GOVERNO DO PIAUÍ 2023-2027	GOVERNO DO ESTADO DO PIAUÍ SEDUC - SECRETARIA DE ESTADO DA EDUCAÇÃO 10º GRE - FLORIANO
---	---

DEPARTAMENTO: UNIDADE DE GESTÃO DA REDE FÍSICA	DESENHO: PROJ
TÍTULO DO PROJETO: PROJETO ARQUITETÔNICO DE NOVA ESCOLA SÃO JOSÉ DO PEIXE	FRANCHA: 03/19
ENDEREÇO DO SERVIÇO: RUA FRANCISCO MENDES, S/N, CENTRO, 64555-000	ESCALA: INDICADA
TÍTULO DO DESENHO: PLANTA BAIXA DE CONSTRUÇÃO	REVISÃO: 01
MUNICÍPIO: SÃO JOSÉ DO PEIXE - PI	ZONA: URBANA
DESENHO: NATHÁLIA FREIRE	FASE: PROJ. ARQUITETÔNICO
	DATA: MARÇO/2025

01 PLANTA BAIXA DE CONSTRUÇÃO
ESCALA: 1/100

QUADRO DE ÁREAS			
ITEM	DISCRIMINAÇÃO	UNID.	QUANT.
01	ÁREA DE COBERTURA NOVA - TELHA TERMOCÚSTICA	m²	1.071,68
02	ÁREA DE COBERTURA NOVA - TELHA METÁLICA	m²	846,25
03	ÁREA DE COBERTURA NOVA - LAJE EM CONCRETO	m²	24,25
04	ÁREA DE COBERTURA TOTAL	m²	1.842,15

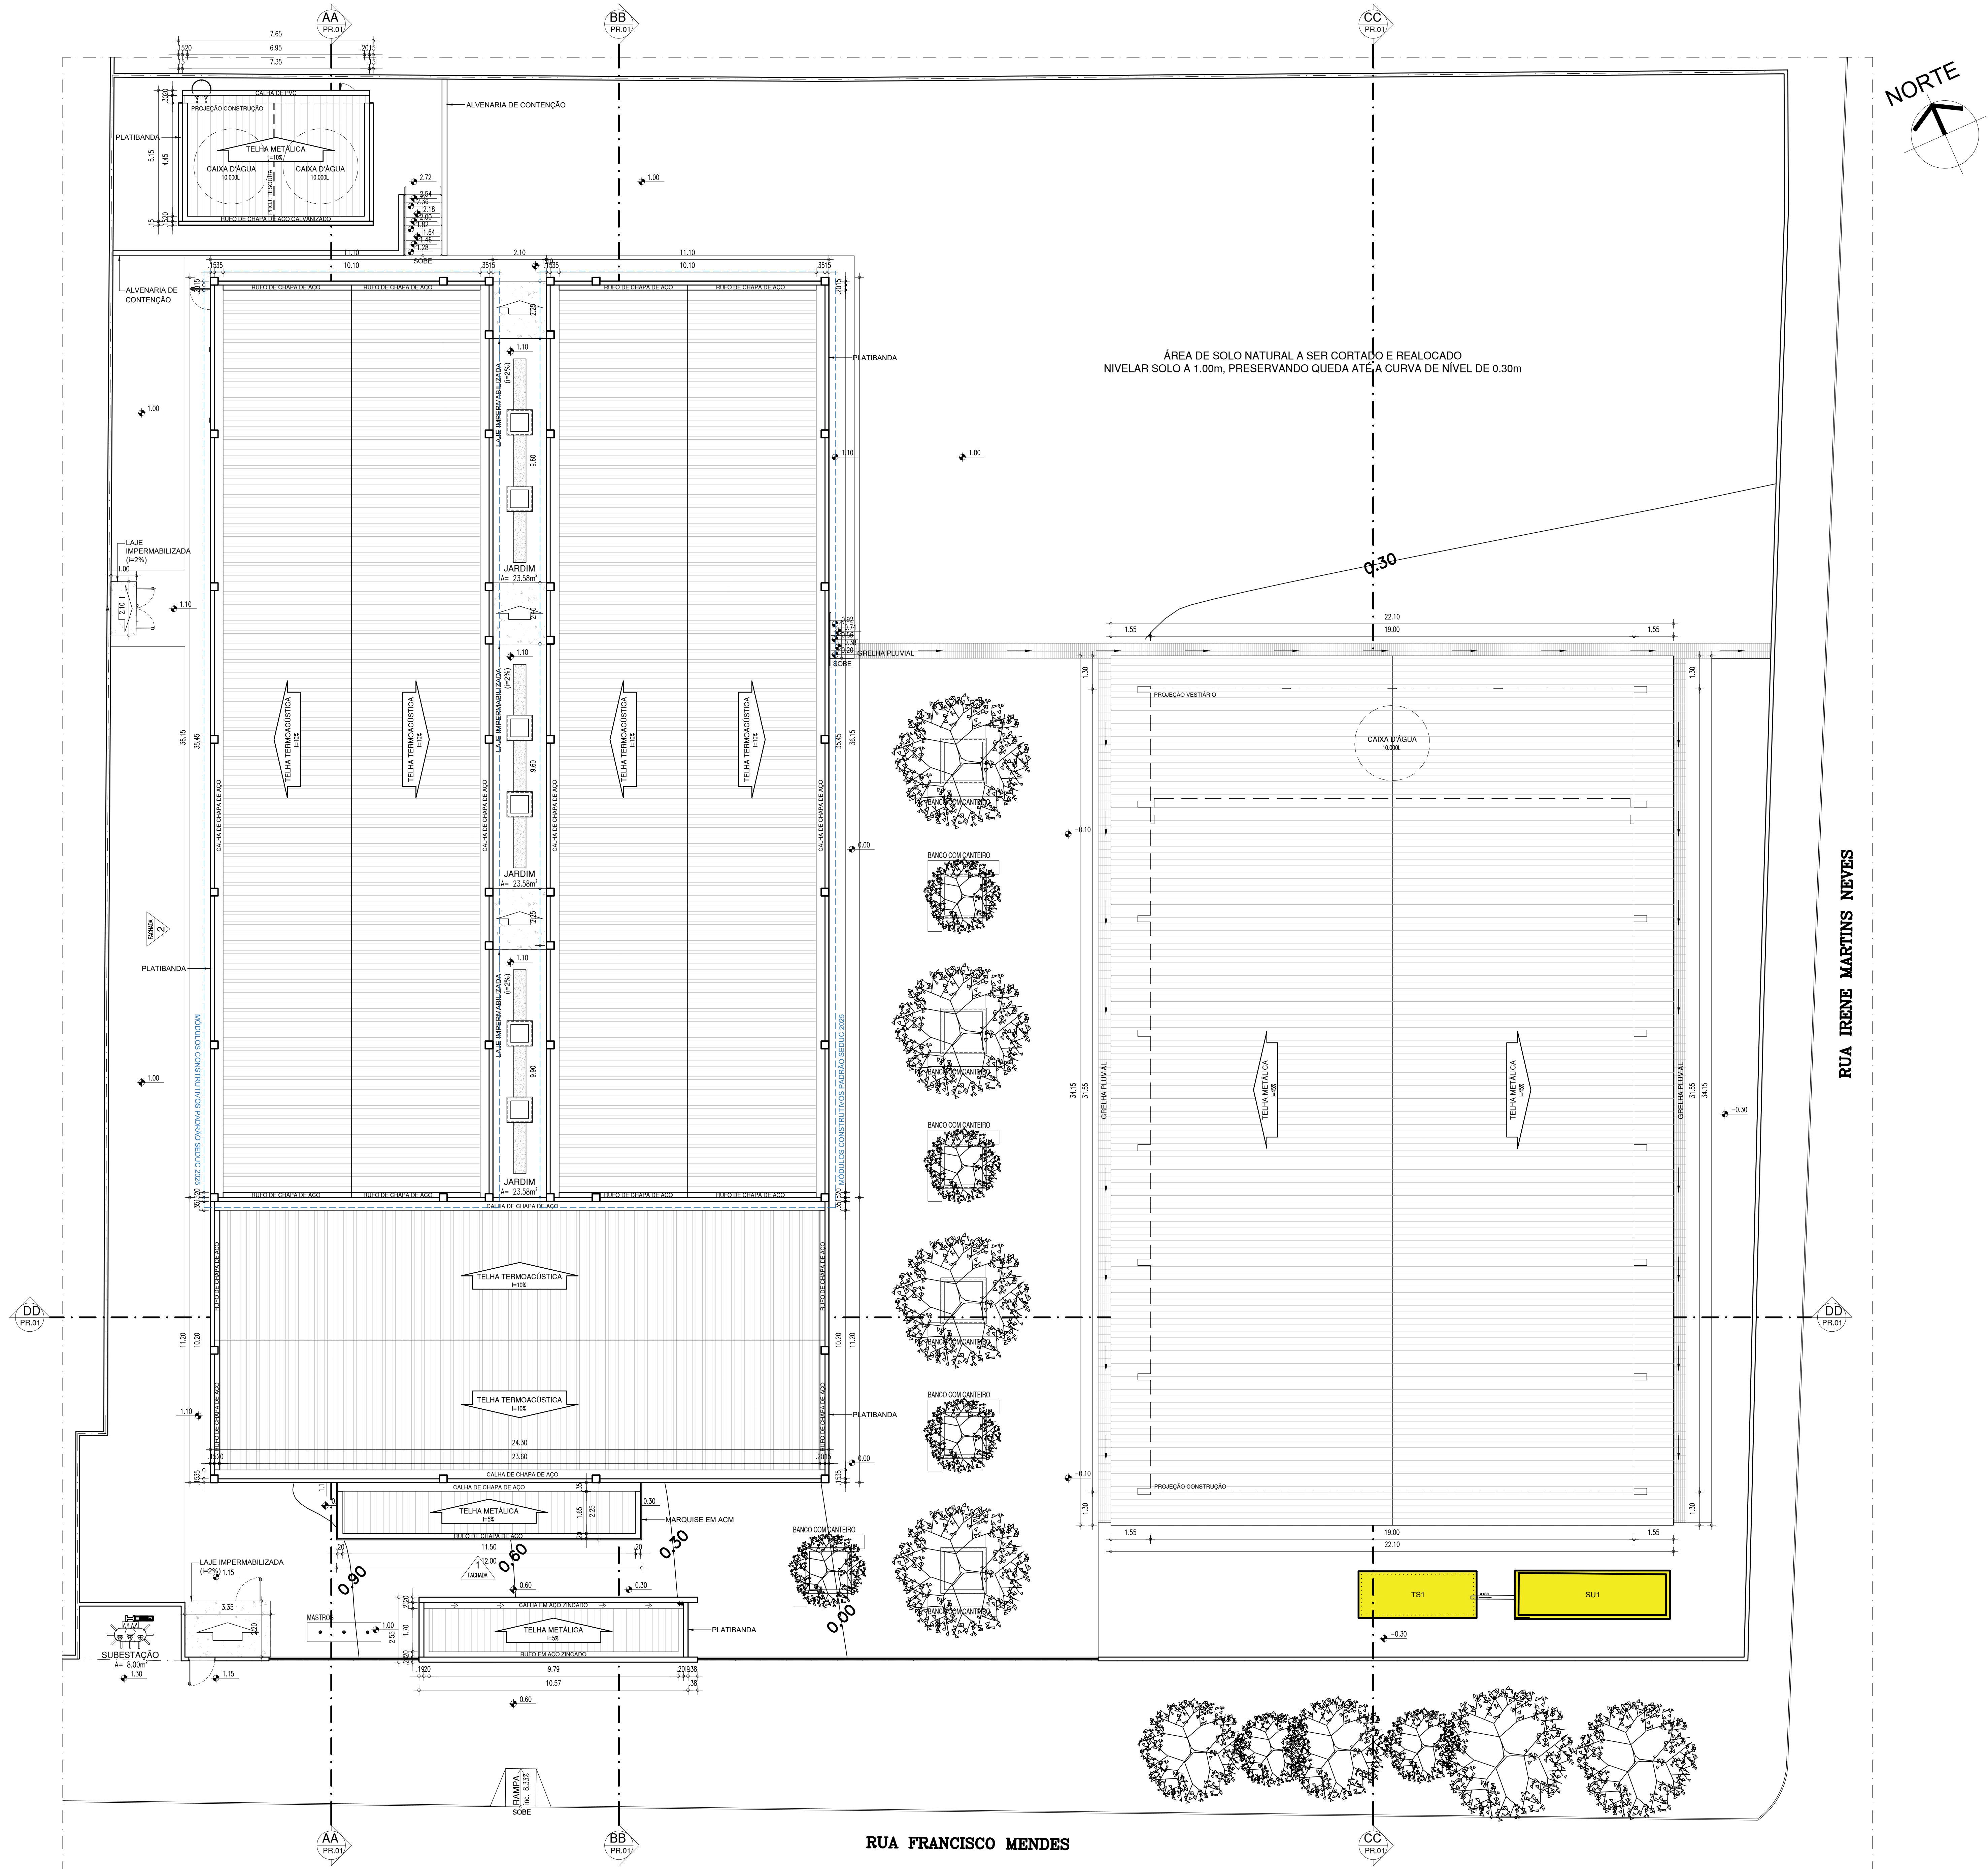


01 PLANTA DE COBERTURA
ESCALA: 1/100

HISTÓRICO		
ALTERAÇÃO	REVISÃO	DATA
1.		
2.		
3.		
4.		
5.		

ARQUITETO(A): NATHALIA GOMES FREIRE NATHALIA GOMES FREIRE CRAU 4259891-0	ENGENHEIRO(A) RESPONSÁVEL: NATHALIA GOMES FREIRE NATHALIA GOMES FREIRE CRAU 4259891-0	PROPRIETÁRIO:
---	--	---------------

SECRETARIA DA EDUCAÇÃO - SEDUC GOVERNO DO PIAUÍ 2023 (100% TRANSFERÊNCIA DE FUNDO PÚBLICO)	GOVERNO DO ESTADO DO PIAUÍ SEDUC - SECRETARIA DE ESTADO DA EDUCAÇÃO 10º GRE - FLORIANO
--	--

DEPARTAMENTO: UNIDADE DE GESTÃO DA REDE FÍSICA TÍTULO DO PROJETO: PROJETO ARQUITETÔNICO DE NOVA ESCOLA SÃO JOSÉ DO PEIXE ENDEREÇO DO SERVIÇO: RUA FRANCISCO MENDES, S/N, CENTRO, 64555-000 TÍTULO DO DESENHO: PLANTA DE COBERTURA	MUNICÍPIO: SÃO JOSÉ DO PEIXE - PI ZONA: URBANA FASE: PROJ. ARQUITETÔNICO DATA: MARÇO/2025	DESENHO: PROJ FRANCHA: 04/19 ESCALA: INDICADA REVISÃO: 01
--	--	--

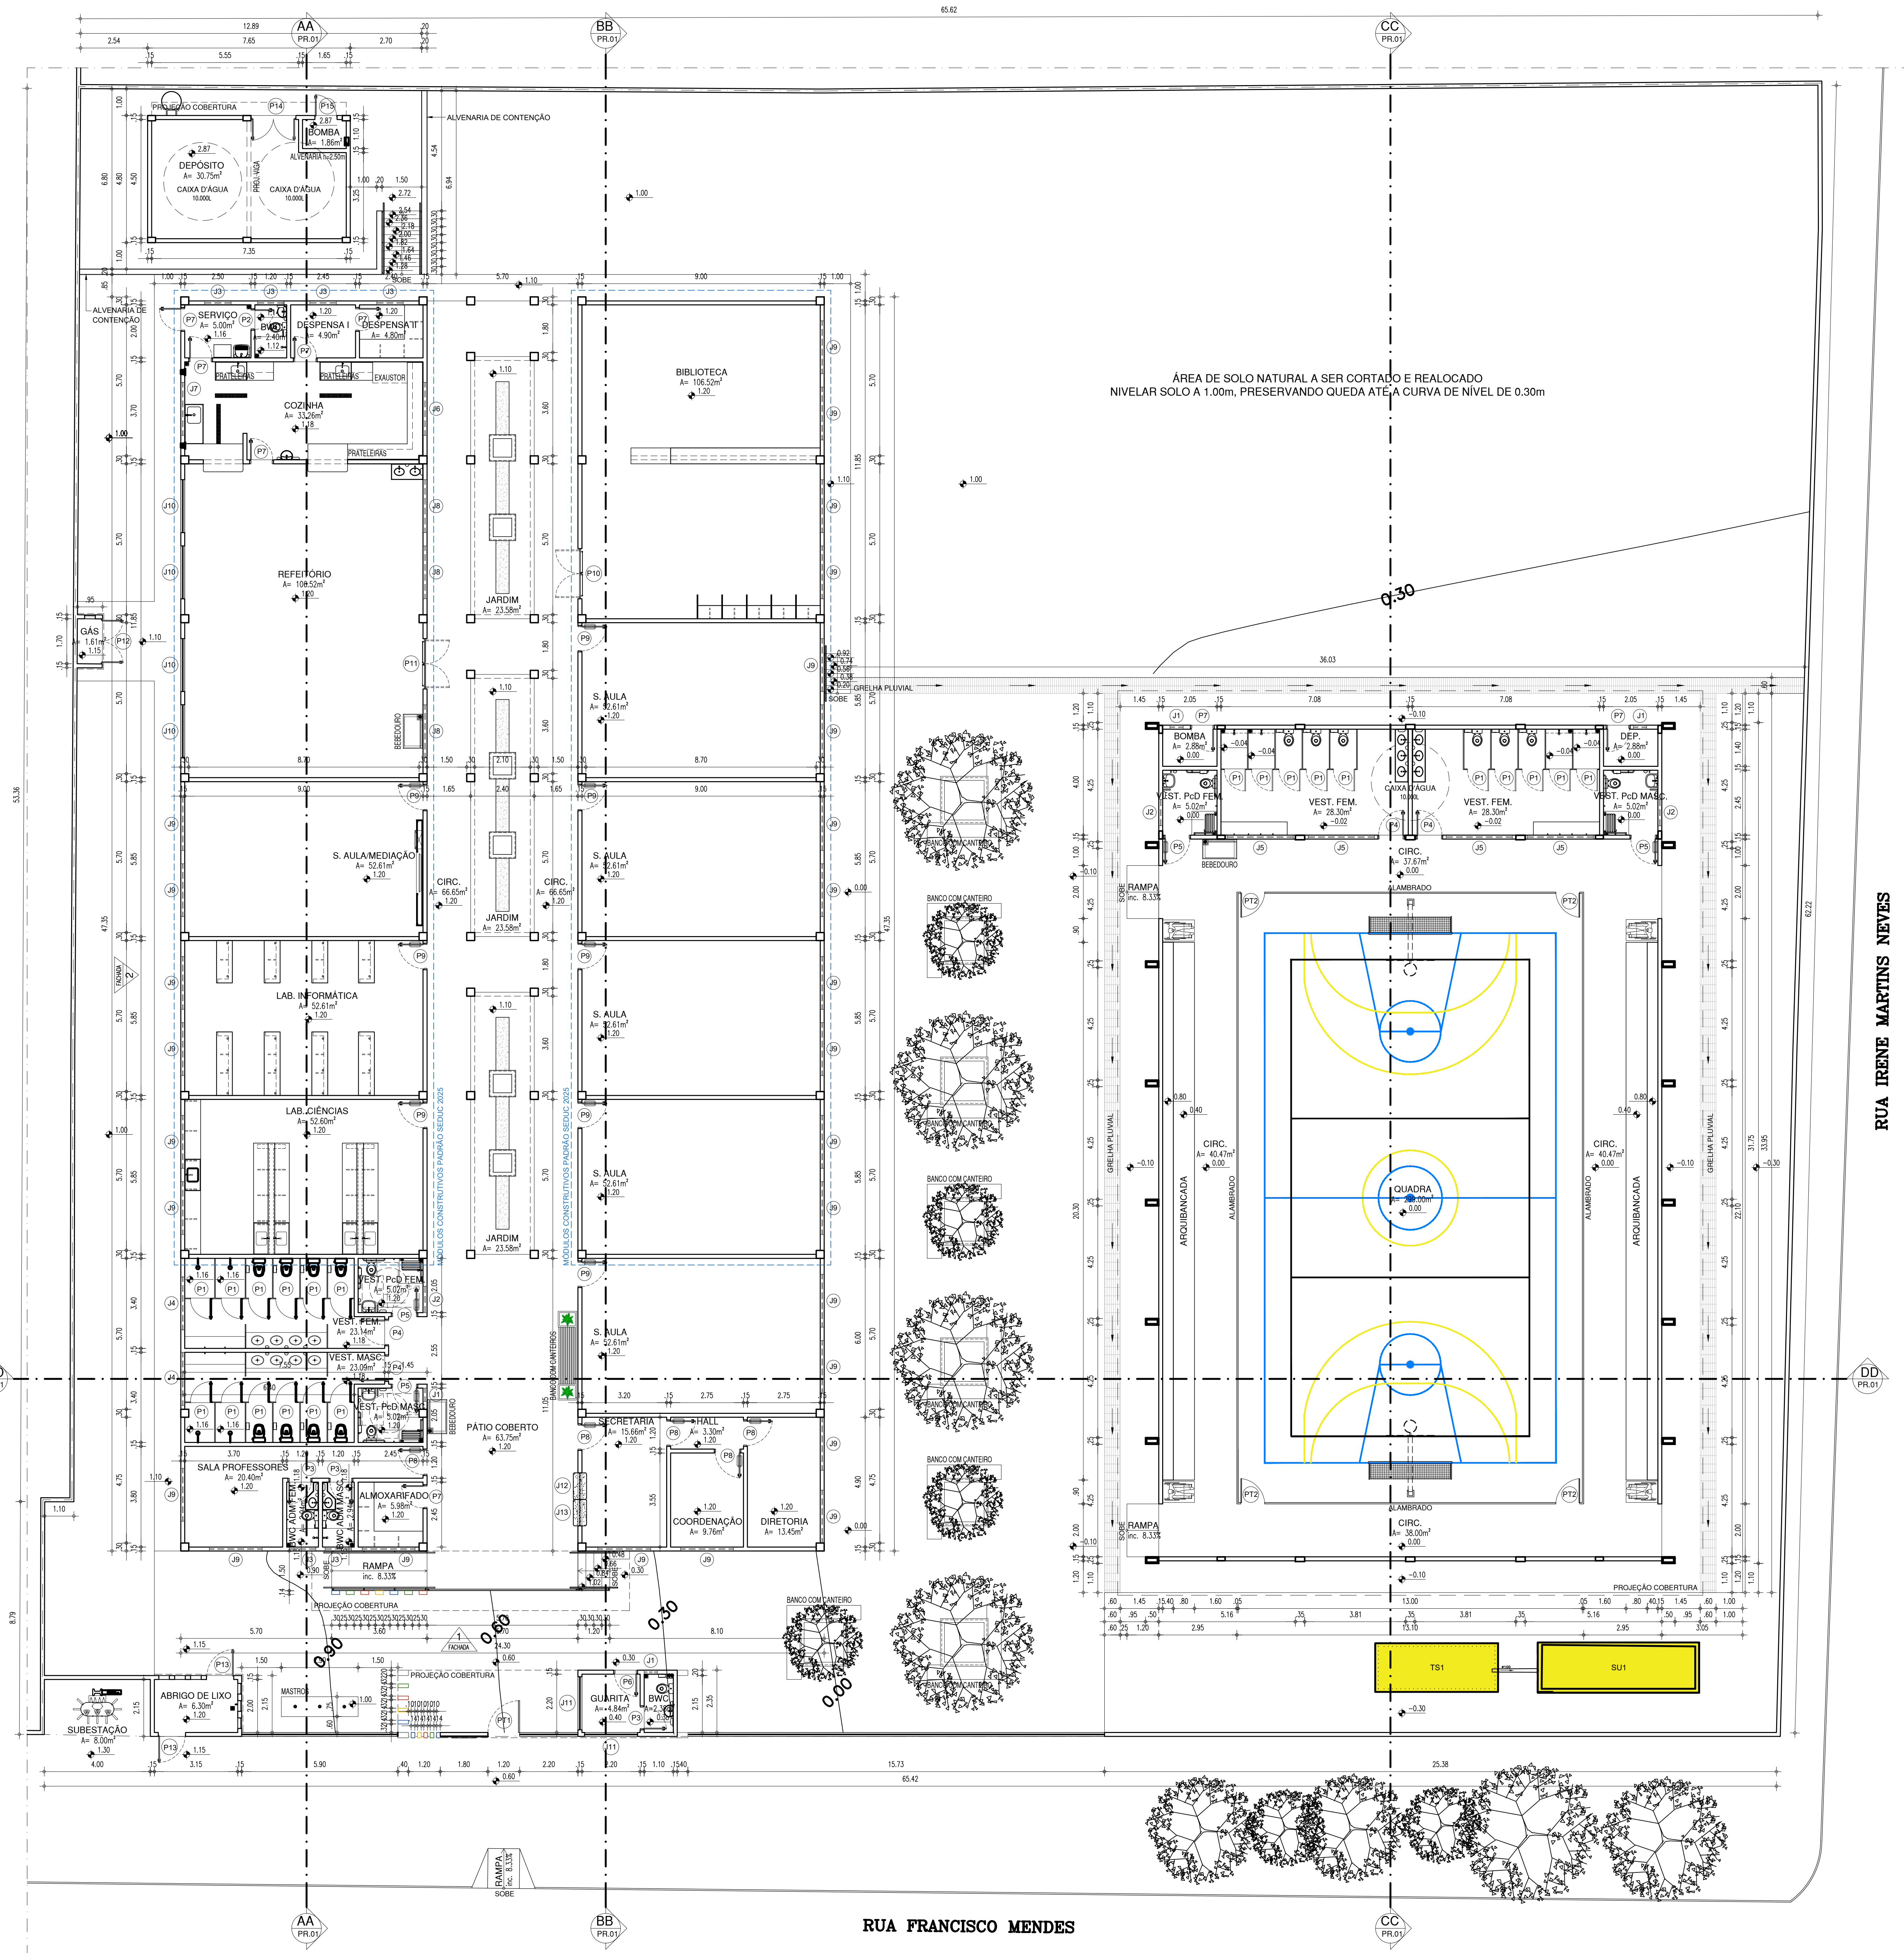

01 PLANTA BAIXA TÉCNICA
ESCALA: 1/100




ESQUADRIAS							
PORTAS	Nº	DIMENSÕES (Largura x Altura x Aberto do Post)	ÁREA [m²]	TIPO	DESCRIÇÃO DA ESQUADRIA	QUANT. [unidade]	ÁREA TOTAL [m²]
P1	P1	0,80 x 1,65 x 0,15	1,32	1 FOLHA DE CIRC	PORTA BOX VESTIÁRIO - PORTA EM TUBO E CHAPA DE METALON GALVANIZADO E PINTURA EM ESMALTE SINTÉTICO NA COR AZUL ELÉTRICO 1.367. REF. VERNÍFERAS OU EQUIVALENTE.	22	29,04
	P2	0,70 x 2,10 x 0,00	1,47	1 FOLHA DE CIRC	PORTA BANC. SERV. - PORTA COM ESTRUTURA DE METALON, FECHAMENTO EM CHAPA D'ÁGUA E PINTURA EM ESMALTE SINTÉTICO NA COR AZUL ELÉTRICO 1.367. REF. VERNÍFERAS OU EQUIVALENTE.	01	1,47
	P3	0,80 x 2,10 x 0,00	1,68	1 FOLHA DE CIRC	PORTA BANC. SERV. - PORTA COM ESTRUTURA DE METALON, FECHAMENTO EM CHAPA D'ÁGUA E PINTURA EM ESMALTE SINTÉTICO NA COR AZUL ELÉTRICO 1.367. REF. VERNÍFERAS OU EQUIVALENTE.	03	5,04
	P4	0,90 x 2,10 x 0,00	1,89	1 FOLHA DE CIRC	PORTA VESTIÁRIO - PORTA COM ESTRUTURA DE METALON, FECHAMENTO EM CHAPA D'ÁGUA E PINTURA EM ESMALTE SINTÉTICO NA COR AZUL ELÉTRICO 1.367. REF. VERNÍFERAS OU EQUIVALENTE.	04	7,56
	P5	0,90 x 2,10 x 0,00	1,89	1 FOLHA DE CIRC	PORTA VESTIÁRIO - PORTA COM ESTRUTURA DE METALON, FECHAMENTO EM CHAPA D'ÁGUA E PINTURA EM ESMALTE SINTÉTICO NA COR AZUL ELÉTRICO 1.367. REF. VERNÍFERAS OU EQUIVALENTE.	04	7,56
	P6	0,80 x 2,10 x 0,00	1,68	1 FOLHA DE CIRC	PORTA QUARTA - PORTA COM ESTRUTURA DE METALON, FECHAMENTO EM CHAPA D'ÁGUA E PINTURA EM ESMALTE SINTÉTICO NA COR AZUL ELÉTRICO 1.367. REF. VERNÍFERAS OU EQUIVALENTE.	01	1,68
	P7	0,80 x 2,10 x 0,00	1,68	1 FOLHA DE CIRC	PORTA COZINHA, SERVIÇO, DESPENSAS, ALMOXARFADO, DEPOSITO, BOMBA - PORTA COM ESTRUTURA DE METALON, FECHAMENTO EM CHAPA D'ÁGUA E PINTURA EM ESMALTE SINTÉTICO NA COR AZUL ELÉTRICO 1.367. REF. VERNÍFERAS OU EQUIVALENTE.	08	13,44
	P8	0,90 x 2,10 x 0,00	1,89	1 FOLHA DE CIRC	PORTA ADMINISTRAÇÃO - PORTA COM ESTRUTURA DE METALON, FECHAMENTO EM CHAPA D'ÁGUA E PINTURA EM ESMALTE SINTÉTICO NA COR AZUL ELÉTRICO 1.367. REF. VERNÍFERAS OU EQUIVALENTE.	05	9,45
	P9	0,90 x 2,10 x 0,00	1,89	1 FOLHA DE CIRC	PORTA SALAS DE AULA, LABORATÓRIOS E BIBLIOTECA - PORTA COM ESTRUTURA DE METALON, FECHAMENTO EM CHAPA D'ÁGUA E PINTURA EM ESMALTE SINTÉTICO NA COR AZUL ELÉTRICO 1.367. REF. VERNÍFERAS OU EQUIVALENTE.	08	15,12
	P10	1,80 x 2,10 x 0,00	3,78	2 FOLHAS DE CIRC	PORTA BIBLIOTECA - PORTA COM ESTRUTURA DE METALON, FECHAMENTO EM CHAPA D'ÁGUA E PINTURA EM ESMALTE SINTÉTICO NA COR AZUL ELÉTRICO 1.367. REF. VERNÍFERAS OU EQUIVALENTE.	01	3,78
	P11	1,80 x 2,10 x 0,00	3,78	2 FOLHAS DE CIRC	PORTA REFEITÓRIO - PORTA COM ESTRUTURA DE METALON, FECHAMENTO EM CHAPA D'ÁGUA E PINTURA EM ESMALTE SINTÉTICO NA COR AZUL ELÉTRICO 1.367. REF. VERNÍFERAS OU EQUIVALENTE.	01	3,78
	P12	1,40 x 1,90 x 0,00	3,04	2 FOLHAS DE CIRC	PORTA ABRIGO DE GÁS - PORTA VENEZIANA EM TUBO DE METALON GALVANIZADO E PINTURA EM ESMALTE SINTÉTICO NA COR BRANCO Nº 1801. REF. VERNÍFERAS OU EQUIVALENTE.	01	3,04
	P13	1,00 x 1,90 x 0,00	1,90	1 FOLHA DE CIRC	PORTA LUBRIL - PORTA VENEZIANA EM TUBO DE METALON GALVANIZADO E PINTURA EM ESMALTE SINTÉTICO NA COR BRANCO Nº 1801. REF. VERNÍFERAS OU EQUIVALENTE.	02	3,80
P14	P14	1,60 x 2,10 x 0,00	3,36	1 FOLHA DE CIRC	PORTA DEPOSITO - PORTA DE FERRO LISA EM CHAPA D'ÁGUA E PINTURA EM ESMALTE SINTÉTICO NA COR BRANCO Nº 1801. REF. VERNÍFERAS OU EQUIVALENTE.	01	3,36
	P15	0,80 x 2,10 x 0,00	1,68	1 FOLHA DE CIRC	PORTA CASA DE BOMBA - PORTA DE FERRO LISA EM CHAPA D'ÁGUA E PINTURA EM ESMALTE SINTÉTICO NA COR BRANCO Nº 1801. REF. VERNÍFERAS OU EQUIVALENTE.	01	1,68
	TOTAL					63	104,76

JANELAS									
		DIMENSÕES (Largura x Altura x Aberto do Post)	ÁREA m²	TIPO	DESCRIÇÃO DA ESQUADRIA	QUANT. (un)	ÁREA TOTAL m²		
	J1	0,50 0,50 1,80	0,25	SACULA	JANELA BANC. SERV. - JANELA EM ALUMINIO BRANCO, COM VÍDEO DE ESPESURA DE 8mm E PELOLA COM EFEITO ATACADO E TELA METALONICA, COM BRIBES EM METALON, CHAMADOS NA PAREDE EXTERNA, COM PERFIL DE 30mm E ESPACAMENTO DE 10mm. PINTADA COM ESMALTE SINTÉTICO NA COR BRANCO Nº 1801. REF. VERNÍFERAS OU EQUIVALENTE.	04	1,00		
	J2	1,00 0,50 1,80	0,50	CORRER	JANELA VEST. - JANELA EM ALUMINIO BRANCO, COM VÍDEO DE ESPESURA DE 8mm E PELOLA COM EFEITO ATACADO E TELA METALONICA, COM BRIBES EM METALON, CHAMADOS NA PAREDE EXTERNA, COM PERFIL DE 30mm E ESPACAMENTO DE 10mm. PINTADA COM ESMALTE SINTÉTICO NA COR BRANCO Nº 1801. REF. VERNÍFERAS OU EQUIVALENTE.	03	1,50		
	J3	1,00 0,50 1,80	0,50	CORRER	JANELA BANC. SERV. - JANELA EM ALUMINIO BRANCO, COM VÍDEO DE ESPESURA DE 8mm E PELOLA COM EFEITO ATACADO E TELA METALONICA, COM BRIBES EM METALON, CHAMADOS NA PAREDE EXTERNA, COM PERFIL DE 30mm E ESPACAMENTO DE 10mm. PINTADA COM ESMALTE SINTÉTICO NA COR BRANCO Nº 1801. REF. VERNÍFERAS OU EQUIVALENTE.	06	3,00		
	J4	2,00 0,50 1,80	1,00	CORRER	JANELA VESTIÁRIO - JANELA EM ALUMINIO BRANCO, COM VÍDEO DE ESPESURA DE 8mm E PELOLA COM EFEITO ATACADO E TELA METALONICA, COM BRIBES EM METALON, CHAMADOS NA PAREDE EXTERNA, COM PERFIL DE 30mm E ESPACAMENTO DE 10mm. PINTADA COM ESMALTE SINTÉTICO NA COR BRANCO Nº 1801. REF. VERNÍFERAS OU EQUIVALENTE.	02	2,00		
	J5	2,50 0,50 1,80	1,25	CORRER	JANELA VESTIÁRIO - JANELA EM ALUMINIO BRANCO, COM VÍDEO DE ESPESURA DE 8mm E PELOLA COM EFEITO ATACADO E TELA METALONICA, COM BRIBES EM METALON, CHAMADOS NA PAREDE EXTERNA, COM PERFIL DE 30mm E ESPACAMENTO DE 10mm. PINTADA COM ESMALTE SINTÉTICO NA COR BRANCO Nº 1801. REF. VERNÍFERAS OU EQUIVALENTE.	04	5,00		
	J6	3,00 0,50 1,80	1,00	CORRER	JANELA COZINHA - JANELA EM ALUMINIO BRANCO, COM VÍDEO DE ESPESURA DE 8mm E PELOLA COM EFEITO ATACADO E TELA METALONICA, COM BRIBES EM METALON, CHAMADOS NA PAREDE EXTERNA, COM PERFIL DE 30mm E ESPACAMENTO DE 10mm. PINTADA COM ESMALTE SINTÉTICO NA COR BRANCO Nº 1801. REF. VERNÍFERAS OU EQUIVALENTE.	01	1,00		
	J7	2,00 0,50 1,80	1,00	CORRER	JANELA COZINHA - JANELA EM ALUMINIO BRANCO, COM VÍDEO DE ESPESURA DE 8mm E PELOLA COM EFEITO ATACADO E TELA METALONICA, COM BRIBES EM METALON, CHAMADOS NA PAREDE EXTERNA, COM PERFIL DE 30mm E ESPACAMENTO DE 10mm. PINTADA COM ESMALTE SINTÉTICO NA COR BRANCO Nº 1801. REF. VERNÍFERAS OU EQUIVALENTE.	01	1,00		
	J8	2,00 0,50 1,60	1,00	CORRER	JANELA REFEITÓRIO - JANELA EM ALUMINIO BRANCO, COM VÍDEO DE ESPESURA DE 8mm E PELOLA COM EFEITO ATACADO E TELA METALONICA, COM BRIBES EM METALON, CHAMADOS NA PAREDE EXTERNA, COM PERFIL DE 30mm E ESPACAMENTO DE 10mm. PINTADA COM ESMALTE SINTÉTICO NA COR BRANCO Nº 1801. REF. VERNÍFERAS OU EQUIVALENTE.	03	3,00		
	J9	2,00 0,50 1,60	1,00	CORRER	JANELA REFEITÓRIO - JANELA EM ALUMINIO BRANCO, COM VÍDEO DE ESPESURA DE 8mm E PELOLA COM EFEITO ATACADO E TELA METALONICA, COM BRIBES EM METALON, CHAMADOS NA PAREDE EXTERNA, COM PERFIL DE 30mm E ESPACAMENTO DE 10mm. PINTADA COM ESMALTE SINTÉTICO NA COR BRANCO Nº 1801. REF. VERNÍFERAS OU EQUIVALENTE.	27	27,00		
	J10	3,00 1,10 1,00	3,30	CORRER	JANELA REFEITÓRIO - JANELA EM ALUMINIO BRANCO, COM VÍDEO DE ESPESURA DE 8mm E PELOLA COM EFEITO ATACADO E TELA METALONICA, COM BRIBES EM METALON, CHAMADOS NA PAREDE EXTERNA, COM PERFIL DE 30mm E ESPACAMENTO DE 10mm. PINTADA COM ESMALTE SINTÉTICO NA COR BRANCO Nº 1801. REF. VERNÍFERAS OU EQUIVALENTE.	04	8,80		
	J11	2,00 1,10 1,00	2,20	CORRER	JANELA REFEITÓRIO - JANELA EM ALUMINIO BRANCO, COM VÍDEO DE ESPESURA DE 8mm E PELOLA COM EFEITO ATACADO E TELA METALONICA, COM BRIBES EM METALON, CHAMADOS NA PAREDE EXTERNA, COM PERFIL DE 30mm E ESPACAMENTO DE 10mm. PINTADA COM ESMALTE SINTÉTICO NA COR BRANCO Nº 1801. REF. VERNÍFERAS OU EQUIVALENTE.	02	4,40		
	J12	1,00 1,25 0,85	1,25	FIXA	JANELA SECRETARIA - JANELA EM ALUMINIO BRANCO, COM VÍDEO DE ESPESURA DE 8mm E PELOLA COM EFEITO ATACADO E TELA METALONICA, COM BRIBES EM METALON, CHAMADOS NA PAREDE EXTERNA, COM PERFIL DE 30mm E ESPACAMENTO DE 10mm. PINTADA COM ESMALTE SINTÉTICO NA COR BRANCO Nº 1801. REF. VERNÍFERAS OU EQUIVALENTE.	01	1,25		
	J13	1,00 1,05 1,05	1,05	FIXA	JANELA SECRETARIA - JANELA EM ALUMINIO BRANCO, COM VÍDEO DE ESPESURA DE 8mm E PELOLA COM EFEITO ATACADO E TELA METALONICA, COM BRIBES EM METALON, CHAMADOS NA PAREDE EXTERNA, COM PERFIL DE 30mm E ESPACAMENTO DE 10mm. PINTADA COM ESMALTE SINTÉTICO NA COR BRANCO Nº 1801. REF. VERNÍFERAS OU EQUIVALENTE.	01	1,05		
TOTAL						59	60,00		

PORTÕES							TOTAL	59	60.00
Nº	DIMENSÕES (Largura x Altura x Abertura do Post)		ÁREA (m²)	TIPO	DESCRIÇÃO DA ESQUADRIA	QUANT. (un)	ÁREA TOTAL (m²)		
P11	1,20	2,50	0,00	3,00	1 FOLHA DE CIRC	01	3,00		
					PORTA PARA REESTRUTURAR - PORTA DE ESTRUTURA EM BARRAS DE METALON GALVANIZADO E PINTURA EM ESMALTE SINTÉTICO NA COR BRANCO Nº1801. REF. VERNÍFERAS OU EQUIVALENTE.				
	0,90	2,10	0,00	1,89	1 FOLHA DE CIRC DE CORRER	04	7,56		
					PORTA QUARTA - PORTA EM AÇO GALVANIZADO E ORAL DE METALÃO GALVANIZADO E PINTURA EM ESMALTE SINTÉTICO NA COR PRETO Nº1801. REF. VERNÍFERA OU EQUIVALENTE.				
TOTAL							5	10,56	

HISTÓRICO		
ALTERAÇÃO	REVISÃO	DATA
1.		
2.		
3.		
4.		
5.		

ARQUITETO(A)	DOCUMENTO AUTENTICADO DIGITALMENTE	ENGENHEIRO(A) RESPONSÁVEL	PROPRIETÁRIO
NATHALIA GOMES FREIRE		NATHALIA GOMES FREIRE	
NATHALIA GOMES FREIRE	DATA: 21/05/2025 17:00:00		
CAU 020001-0	verificado em: https://verifica.dig.br		



GOVERNO DO ESTADO DO PIAUÍ



SEDUC - SECRETARIA DE ESTADO DA EDUCAÇÃO

10º GRE - FLORIANO

DEPARTAMENTO	UNIDADE DE GESTÃO DA REDE FÍSICA	DESENHO	PROJ
TÍTULO DO PROJETO	PROJETO ARQUITETÔNICO DE NOVA ESCOLA SÃO JOSÉ DO PEIXE	FRANCSIA	05/19
ENDEREÇO DO SERVIÇO	RUA FRANCISCO MENDES, S/N, CENTRO, 64555-000	ESCALA	INDICADA
TÍTULO DO DESENHO	PLANTA BAIXA TÉCNICA	REVISÃO	01
MUNICÍPIO	SÃO JOSÉ DO PEIXE - PI	ZONA	URBANA
DENOMINAÇÃO	NATHALIA GOMES FREIRE	FASE	PROJ. ARQUITETÔNICO
DATA	MARÇO/2025		

ITENS DETALHADOS NO CADERNO TÉCNICO

- FACHADA EXTERNA;
- GUARITA;
- ABRIGO DE LIXO;
- SUBESTAÇÃO;
- MASTROS;
- BANCOS;
- BASE PARA BEBEDOURO;
- ESQUADRIAS;
- BANHEIROS/VESTIÁRIOS;
- LAB. CIÊNCIAS;
- LAB. INFORMÁTICA;
- QUADRO DE MEDIAÇÃO;
- BIBLIOTECA;
- COZINHA + SERVIÇO;
- ABRIGO DE GÁS;
- CASTELO D'ÁGUA;
- QUADRA COBERTA COM VESTIÁRIOS;

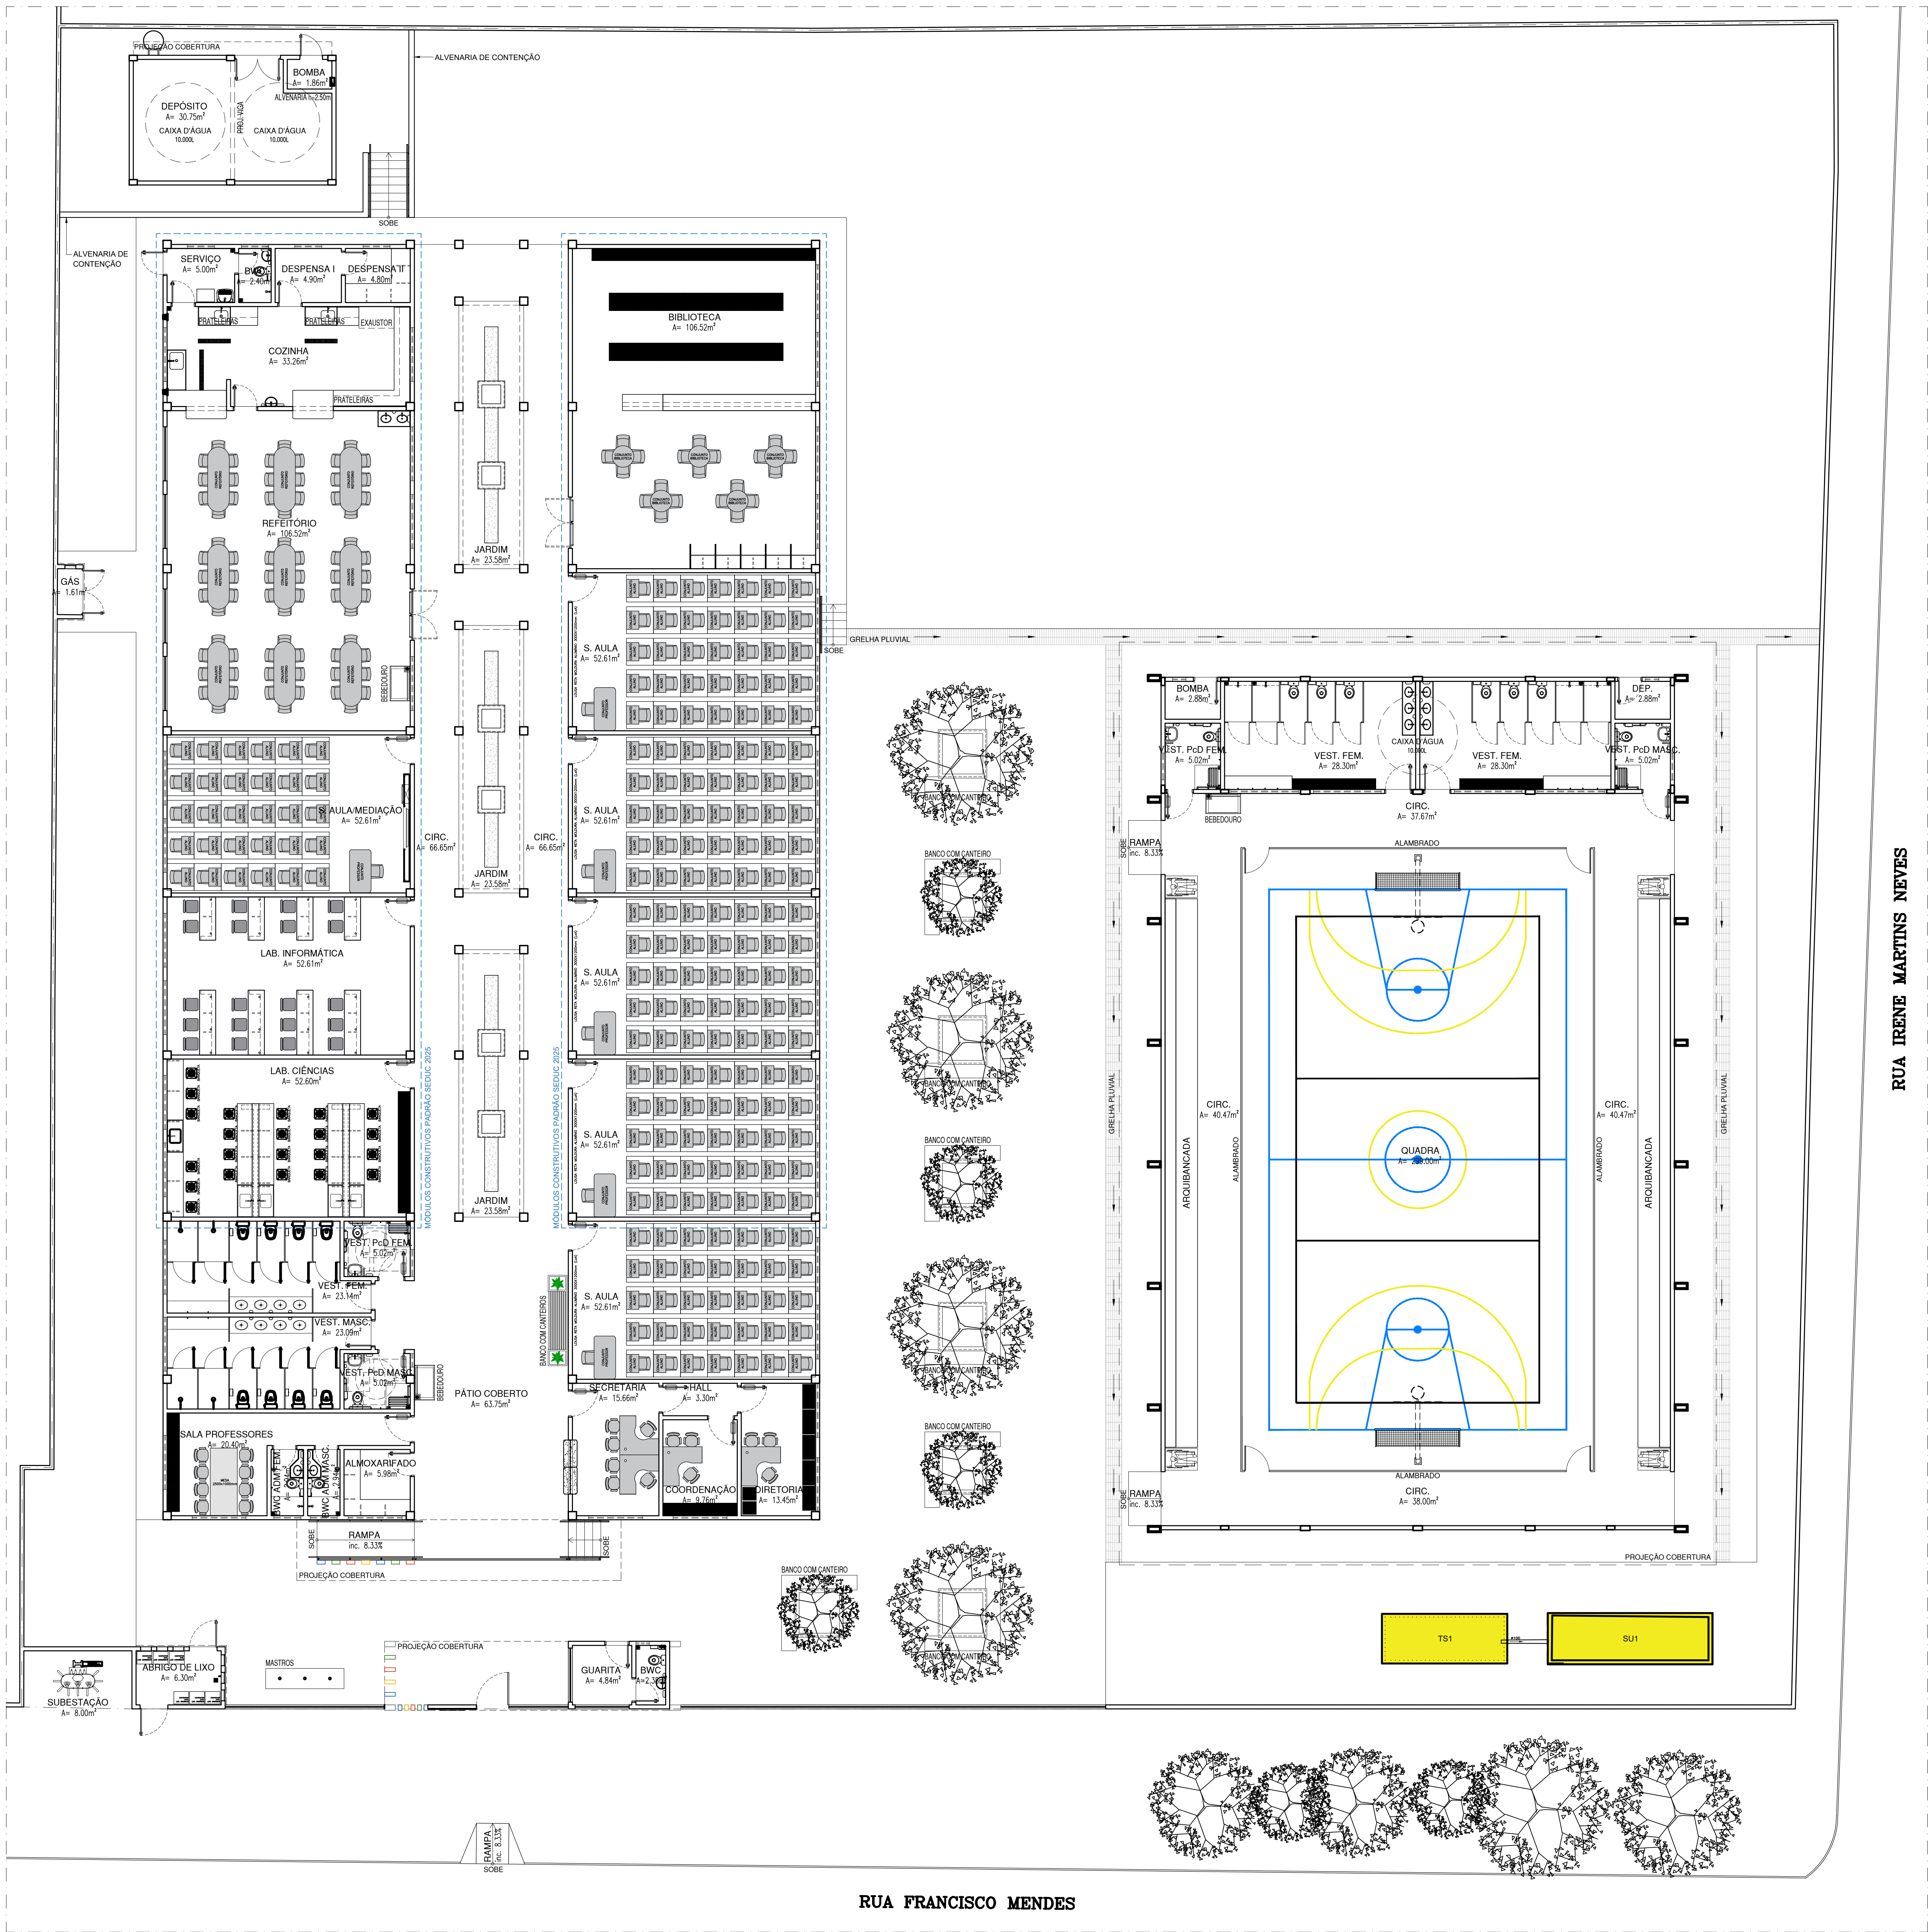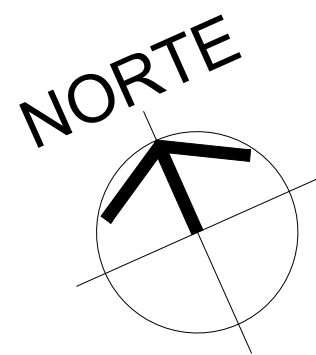


01 PLANTA BAIXA DE LAYOUT
ESCALA: 1/100


HISTÓRICO		
ALTERAÇÃO	REVISÃO	DATA
1.		
2.		
3.		
4.		
5.		



ARQUITETO(A): NATÁLIA GOMES FREIRE GOUBY	ENGENHEIRO(A) RESPONSÁVEL: NATÁLIA GOMES FREIRE verifique em https://cadastros.cre.gov.br	PROPRIETÁRIO: NATÁLIA GOMES FREIRE GOUBY ASSOCIADOS
--	---	---

SECRETARIA DA EDUCAÇÃO - SEDUC GOVERNO DO PIAUÍ 2023-2025 GOUBY ASSOCIADOS	GOVERNO DO ESTADO DO PIAUÍ SEDUC - SECRETARIA DE ESTADO DA EDUCAÇÃO 10º GRE - FLORIANO
---	--

DEPARTAMENTO: UNIDADE DE GESTÃO DA REDE FÍSICA	DESENHO: PROJ
TÍTULO DO PROJETO: PROJETO ARQUITETÔNICO DE NOVA ESCOLA SÃO JOSÉ DO PEIXE	FRANCHA: 06/19
ENDEREÇO DO SERVIÇO: RUA FRANCISCO MENDES, SIN. CENTRO, 64555-000	ESCALA: INDICADA
TÍTULO DO DESENHO: PLANTA BAIXA DE LAYOUT	REVISÃO: 01
MUNICÍPIO: SÃO JOSÉ DO PEIXE - PI	ZONA: URBANA
DESENHO: NATÁLIA FREIRE	FASE: PROJ. ARQUITETÔNICO
DATA: MARÇO/2025	

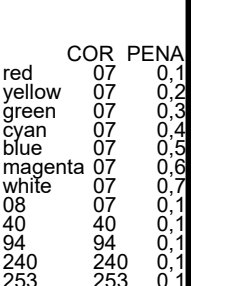

 <p>GOVERNO DO PIAUÍ ESTADO DO PIAUÍ 2021 100 PERCENTO</p>	<p>GOVERNO DO ESTADO DO PIAUÍ</p>	
	<p>SEDUC - GOVERNO DO ESTADO DA EDUCAÇÃO</p>	
	<p>10ª GRE - FLORIANO</p>	
<p>DEPARTAMENTO UNIDADE DE GESTÃO DA REDE FÍSICA</p>	<p>DESENHO:</p>	<p>PROJ</p>
<p>TÍTULO DO PROJETO: PROJETO ARQUITETÔNICO DE NOVA ESCOLA SÃO JOSÉ DO PEIXE</p>	<p>FRANCHA:</p>	
<p>ENDEREÇO DO SERVIÇO: RUA FRANCISCO MENDES, S/N, CENTRO, 64555-000</p>	<p>07/19</p>	
<p>TÍTULO DO DESENHO: CORTE AA, CORTE BB, CORTE CC, CORTE DD, FACHADA 01, FACHADA 02</p>	<p>ESCALA: INDICADA</p>	
<p>MUNICÍPIO: SÃO JOSÉ DO PEIXE - PI</p>	<p>ZONA: URBANA</p>	<p>DATA: MARÇO/2025</p>
<p>DESENHO: NATHAL FREIRE</p>	<p>FABR: PAULO AROUJUTÔNICO</p>	<p>REVISÃO: 01</p>

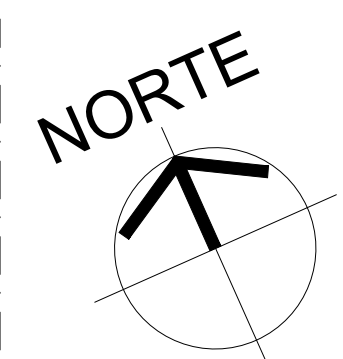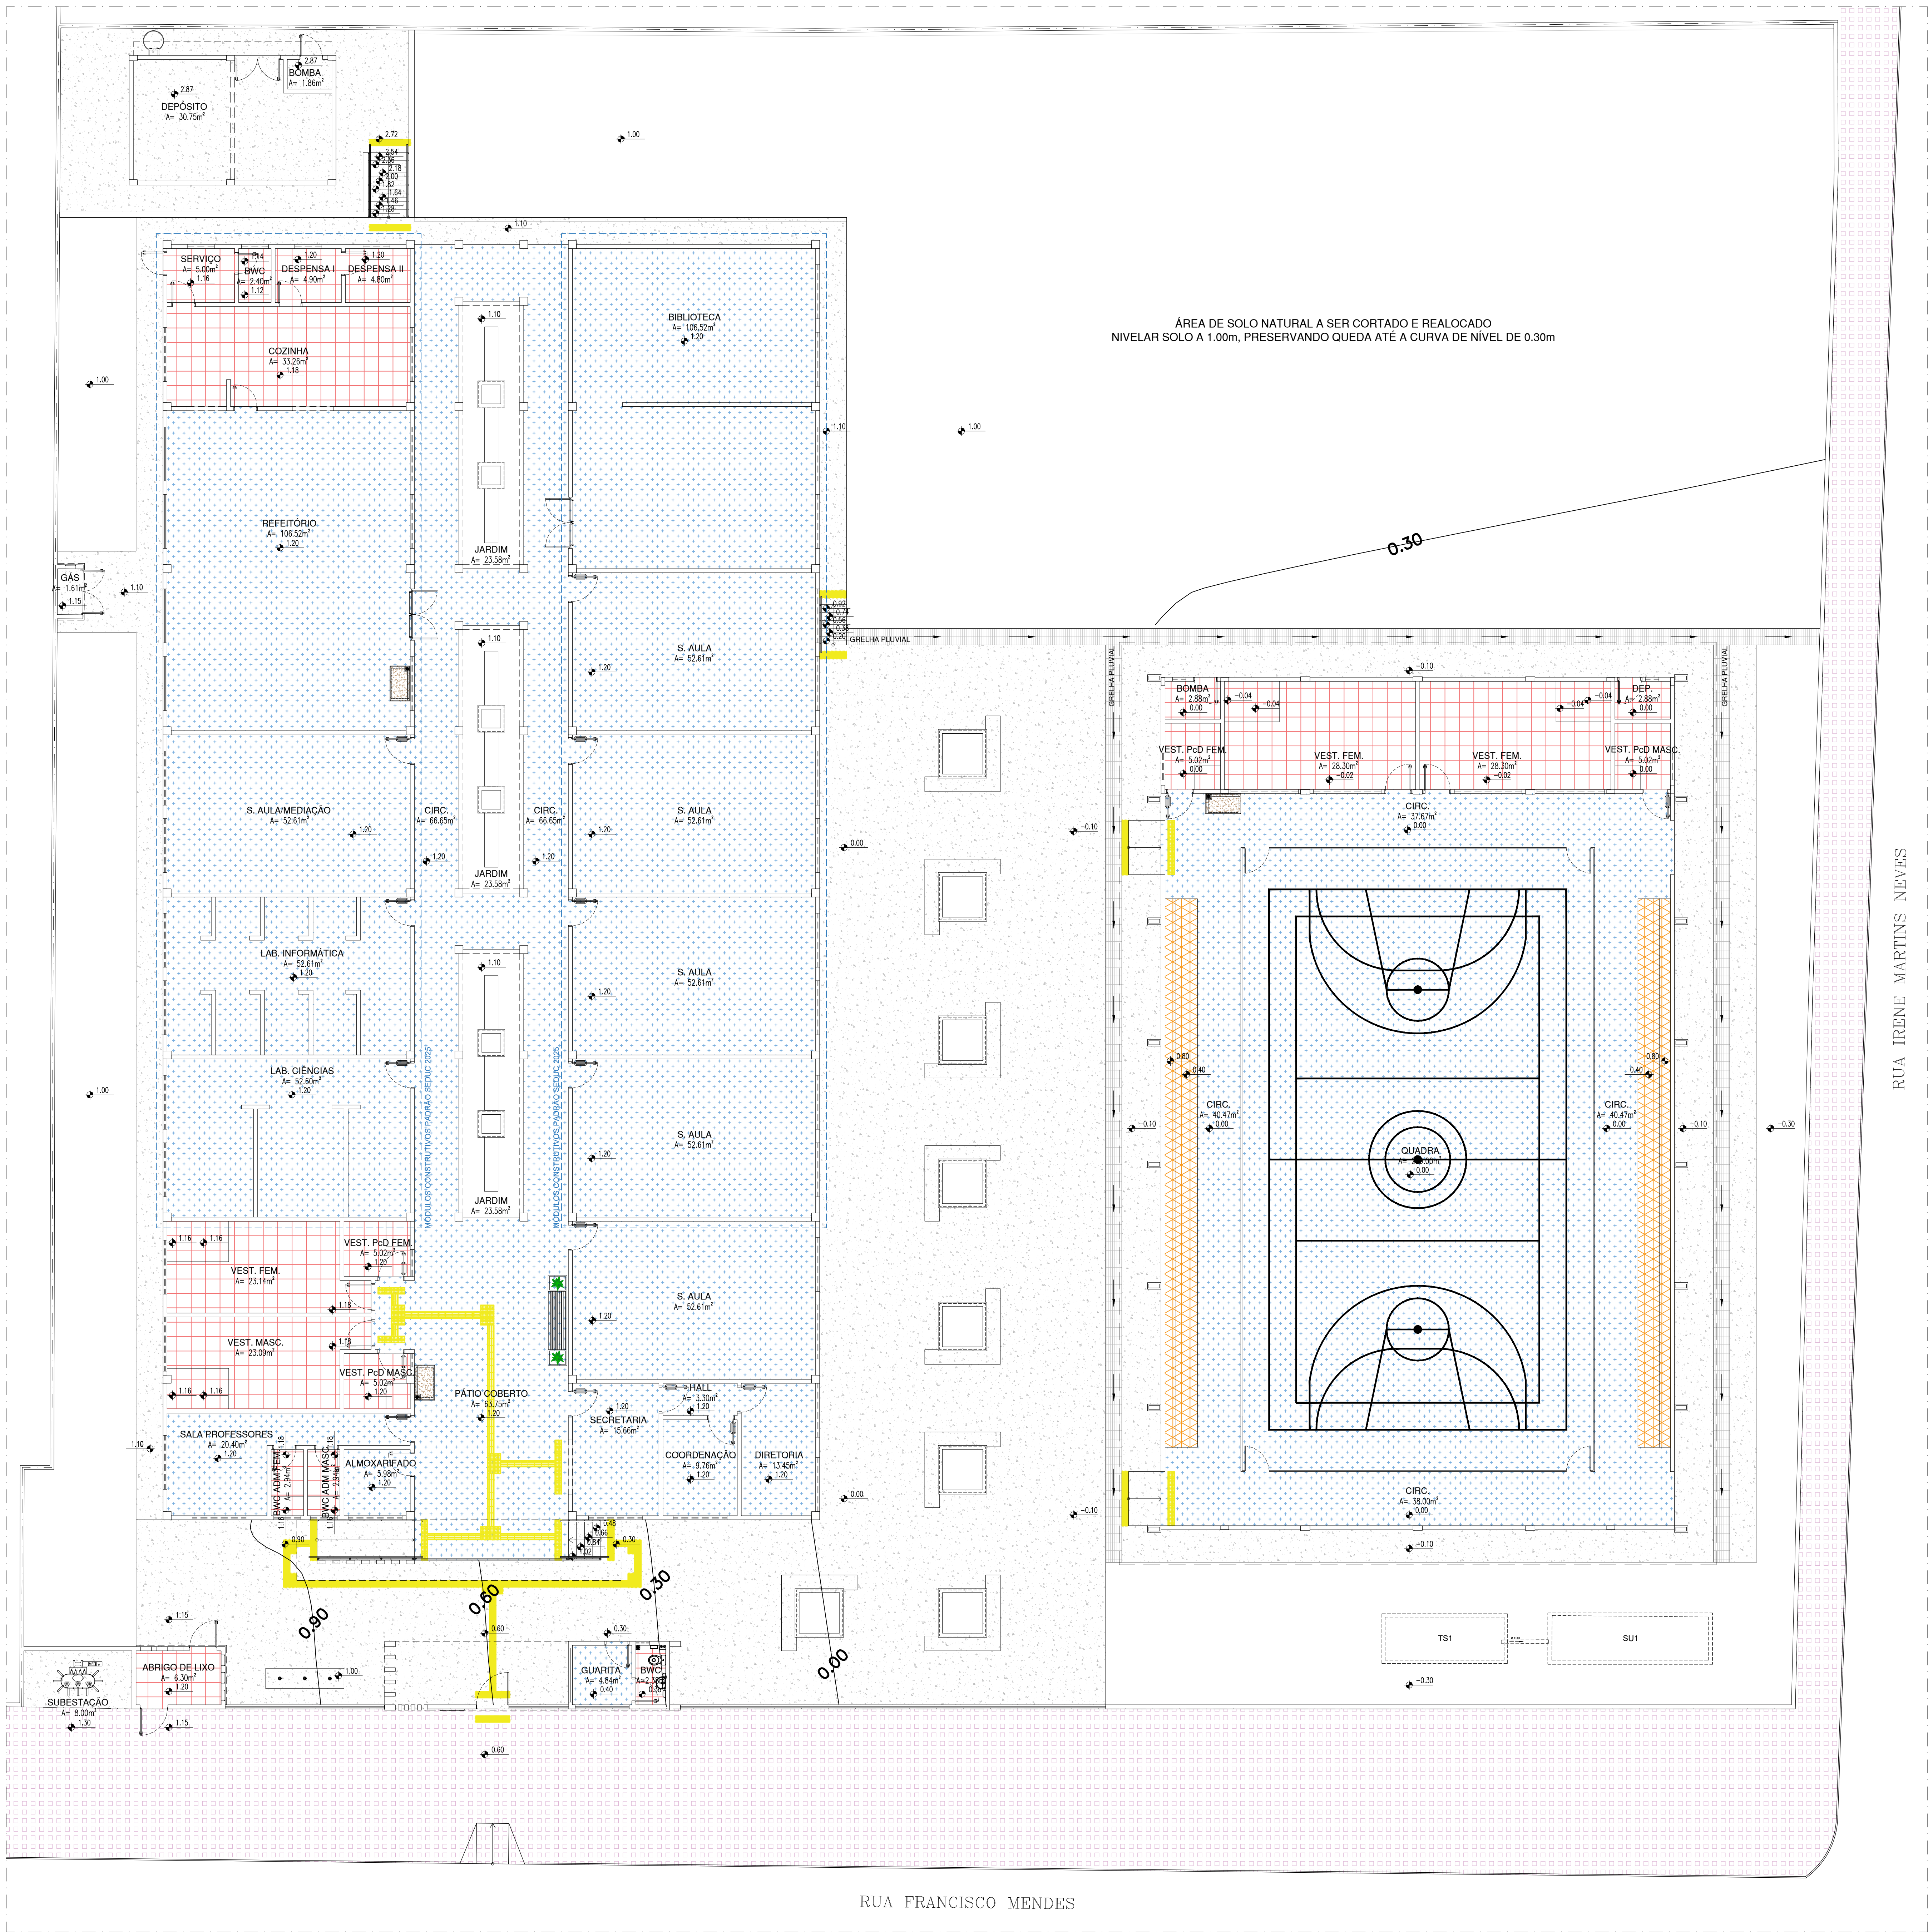

LEGENDA DE PISO		QUANT.
	• CALÇADA PÚBLICA	525,31m²
	• CIMENTO ASPERO COM JUNTA DE DILATAÇÃO	
	• GRANILITE NA COR CINZA CLARO, COM ARMAÇÃO, NA MODULAÇÃO 1.00x1.00m, COM JUNTA DE DILATAÇÃO	1.372,52m²
	• PISO CERÂMICO, PEI-5, DIM. 45x45cm, NA COR BRANCO	194,63m²
	• CIMENTO ASPERO COM JUNTA DE DILATAÇÃO	911,33m²
	• PLACAS DE CONCRETO COM BASE EM ESTRUTURA DE CONCRETO	48,72m²
	• CANALETA COM BRITA E GRELHA DE CONCRETO, COM VÃOS DE 15mm	62,35m²
	• BASE PARA BEBEDOURO EM GRANITO CINZA ANDORINHA	2,93m²
	• PISO PODOTÁTIL DE ALERTA 25X25cm EM CONCRETO	80 UNID.
	• PISO PODOTÁTIL DIRECIONAL 25X25cm EM CONCRETO	72 UNID.
	• PISO PODOTÁTIL DE ALERTA 25X25cm EM PVC	68 UNID.
	• PISO PODOTÁTIL DIRECIONAL 25X25cm EM PVC	67 UNID.

NOTAS:

- O LOTE EM QUE A ESCOLA SERÁ LOCADA NÃO POSSUI PASSEIO PÚBLICO, SENDO NECESSÁRIO QUE SEJA EXECUTADO JUNTO A CONSTRUÇÃO DOS NOVOS BLOCOS.
- TODOS OS PISOS TERÃO REJANTE NA COR CINZA CLARO.
- EM TODAS AS TRANSIÇÕES DE PISO EXTERNOINTERNO, ENTRE PISO DE GRANILITE E PISO CERÂMICO, DEVERÁ SER COLOCADA SOLERA EM GRANITO POLIDO CINZA ANDORINHA, DIM. MÉDIA DO VÃO X 15 CM.
- OS RÓDAPES SERÃO EM CERÂMICA PEI-5, DIMENSÃO 8x8cm, REJANTE NA COR CINZA CLARO.

HISTÓRICO		
ALTERAÇÃO	REVISÃO	DATA
1.		
2.		
3.		
4.		
5.		

ARQUITETO(A): NATHÁLIA GOMES FREIRE CPF: 21.055.010-57 NATHÁLIA GOMES FREIRE CRAJ 4299891-0	ENGENHEIRO(A) RESPONSÁVEL: NATHÁLIA GOMES FREIRE CPF: 21.055.010-57 NATHÁLIA GOMES FREIRE CRAJ 4299891-0	PROPRIETÁRIO:
---	--	---------------

 GOVERNO DO ESTADO DO PIAUÍ SEDUC - SECRETARIA DE ESTADO DA EDUCAÇÃO 10º GRE - FLORIANO	SECRETARIA DA EDUCAÇÃO - SEDUC GOVERNO DO PIAUÍ 10º GRE - FLORIANO
--	--

DEPARTAMENTO: UNIDADE DE GESTÃO DA REDE FÍSICA	DESENHO: PROJ
TÍTULO DO PROJETO: PROJETO ARQUITETÔNICO DE NOVA ESCOLA SÃO JOSÉ DO PEIXE	FRANÇA: 08/19
ENDEREÇO DO SERVIÇO: RUA FRANCISCO MENDES, S/N, CENTRO, 64555-000	ESCALA: INDICADA
TÍTULO DO DESENHO: PLANTA BAIXA DE PISO	REVISÃO: 01
MUNICÍPIO: SÃO JOSÉ DO PEIXE - PI	ZONA: URBANA
DESENHO: NATHÁLIA FREIRE	FASE: PROJ. ARQUITETÔNICO
DATA: MARÇO/2025	


01 PLANTA BAIXA DE PISO
ESCALA: 1/100

NOTAS:



1. TODOS OS REVESTIMENTOS TERÃO REJUNTE NA COR CINZA CLARO.
2. OS RODAPÉS SERÃO EM CERÂMICA PIELS, DIMENSÃO 8X45CM, REJUNTE NA COR CINZA CLARO.
3. OS PILARES E TRELIÇAS METÁLICAS DEVERÃO RECEBER ACABAMENTO EM PINTURA ESMALTE SINTÉTICO SOBRE FUNDO ANTICORROSIVO, DO TIPO ZARCÃO, APLICADO A PISTOLA, NA COR CINZA MÉDIO Nº 1804 E ACABAMENTO ACETINADO, REF. VERRBRÁS OU EQUIVALENTE.



<p>ARQUITETO(A):</p> <p>Documento assinado digitalmente</p> <p>gov.br</p> <p>NATHÁLIA GOMES FREIRE</p> <p>Data: 22/05/2025 17:00:18-0300</p> <p>Verifique em https://validar.jti.gov.br</p> <hr/> <p>NATHÁLIA GOMES FREIRE</p> <p>CAU 1270974</p>	<p>ENGENHEIRO(A) RESPONSÁVEL:</p>	<p>PROPRIETÁRIO:</p>
---	-----------------------------------	----------------------


GOVERNO DO ESTADO DO PIAUÍ
 SEDUC - SECRETARIA DE ESTADO DA EDUCAÇÃO
 10ª GRF - FLORIANO

DEPARTAMENTO UNIDADE DE GESTÃO DA REDE FÍSICA			DESENHO: PROJ
TÍTULO DO PROJETO: PROJETO ARQUITETÔNICO DE NOVA ESCOLA SÃO JOSÉ DO PEIXE			PRANCHAS: 09/19
ENDEREÇO DO SERVIÇO: RUA FRANCISCO MENDES, SIN, CENTRO. 64555-000			
TÍTULO DO DESENHO: PLANTA BAIXA DE PINTURA/REVESTIMENTO			
MUNICÍPIO: SÃO JOSÉ DO PEIXE - PI	ZONA: INDICADA	ESCALA: INDICADA	
DESENHO: NATHÁLIA FREIRE	FASE: PROJ. ARQUITETÔNICO	DATA: MARÇO/2025	REVISÃO: 01

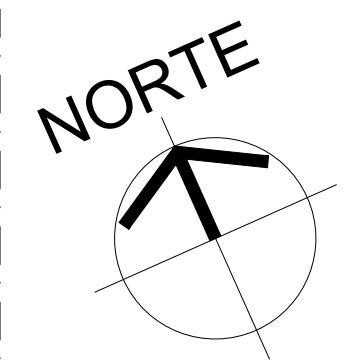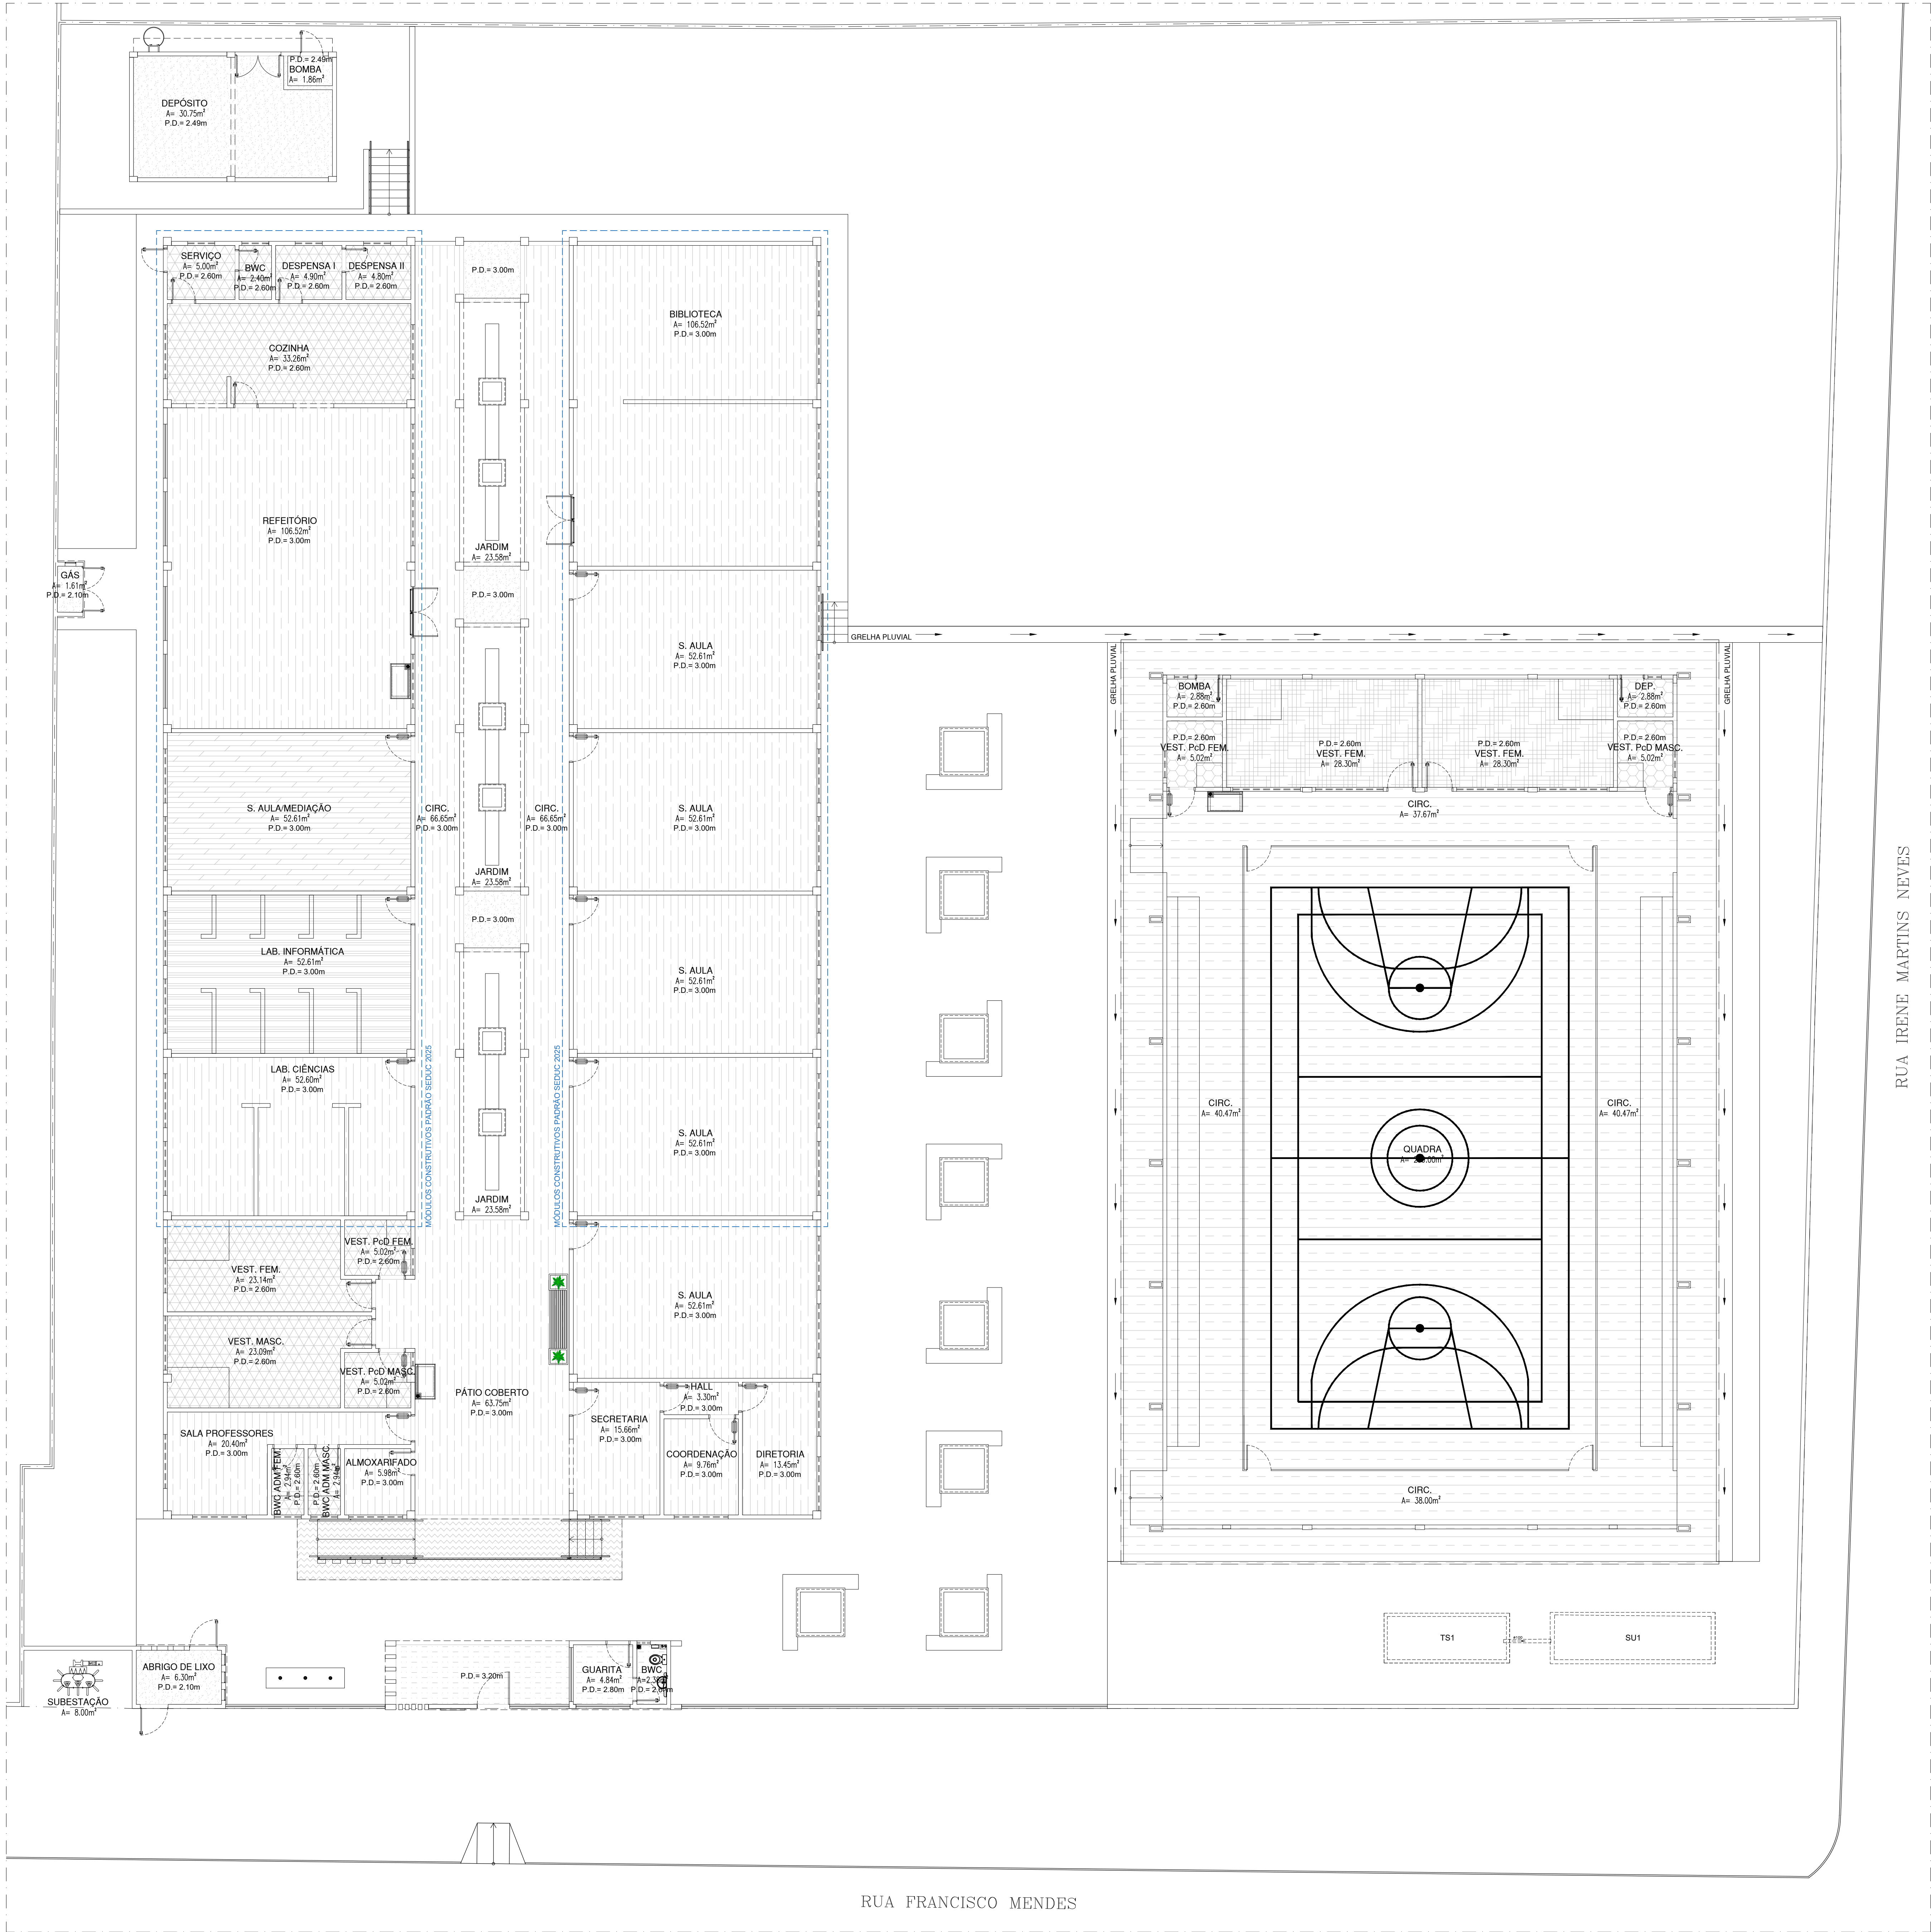

LEGENDA DE FORRO		ÁREA
	LAJE IMPERMEABILIZADA, EMASSADA E PINTADA COM TINTA PVA COR BRANCO NEVE (ACABAMENTO FOSCO)	55,74m²
	FORRO EM GESSO COM PINTURA HIDROFUGANTE NA COR BRANCO	112,36m²
	FORRO EM GESSO COM PINTURA EM TINTA ACRILICA FOSCA NA COR BRANCO NEVE	781,03m²
	CAIBROS COM AFASTAMENTO DE 15cm FORRO EM GESSO COM PINTURA EM TINTA ACRILICA FOSCA NA COR BRANCO NEVE	52,60m²
	CAIBROS COM AFASTAMENTO DE 15cm FORRO EM FIBRA MINERAL COM TRATAMENTO ACÚSTICO	52,60m²
	ACM NA COR BEAUX-GREY (CINZA) 5-29-5, REF. VERBRAS OU SIMILAR.	27,00m²
	FORRO EM RÉGUA DE PVC NA COR BRANCO	21,30m²
	LAJE MADIÇA DE CONCRETO ARMADO FORRO DE GESSO COM PINTURA HIDROFUGANTE NA COR BRANCA	56,60m²
	LAJE PRE-MOLDADA DE CONCRETO COM VIGOTAS TRELÇADAS FORRO DE GESSO COM RE-SOLTO E ACABAMENTO EM PINTURA HIDROFUGANTE NA COR BRANCA	15,73m²
	ESTRUTURA DO TELHADO APARENTE	-


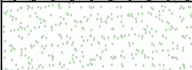
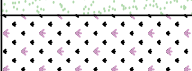



HISTÓRICO		
ALTERAÇÃO	REVISÃO	DATA
1.		
2.		
3.		
4.		
5.		



ARQUITETO(A): NATHÁLIA GOMES FREIRE Data: 21/05/2025 17:03:18 - 0300 Verifique em: https://verifica.dg.gov.br NATHÁLIA GOMES FREIRE CRAJ 4278981-0	ENGENHEIRO(A) RESPONSÁVEL	PROPRIETÁRIO:
--	---------------------------	---------------

 SECRETARIA DA EDUCAÇÃO - SEDUC GOVERNO DO PIAUÍ 2023-2027 GOVERNO DO PIAUÍ	GOVERNO DO ESTADO DO PIAUÍ SEDUC - SECRETARIA DE ESTADO DA EDUCAÇÃO 10ª GRE - FLORIANO
---	---


DEPARTAMENTO: UNIDADE DE GESTÃO DA REDE FÍSICA	DESENHO: PROJ
TÍTULO DO PROJETO: PROJETO ARQUITETÔNICO DE NOVA ESCOLA SÃO JOSÉ DO PEIXE	FRANZIA: 10/19
ENDEREÇO DO SERVIÇO: RUA FRANCISCO MENDES, S/N, CENTRO, 64555-000	ESCALA: INDICADA
TÍTULO DO DESENHO: PLANTA BAIXA DE FORRO	REVISÃO: 01
MUNICÍPIO: SÃO JOSÉ DO PEIXE - PI	ZONA: URBANA
DESENHO: NATHÁLIA FREIRE	FASE: PROJ. ARQUITETÔNICO
	DATA: MARÇO/2025

COR PENA
red. 07
verde 07
azul 07
laranja 07
amarelo 07
roxo 07
cinza 07
branco 07
preto 07
verde 07
azul 07
laranja 07
amarelo 07
roxo 07
cinza 07
branco 07
preto 07

LEGENDA DE PAISAGISMO		QUANT.
	SOLO NATURAL COM BRITA BRANCA	417,02m²
	- SOLO NATURAL COM VEGETAÇÃO RASTEIRA A DEFINIR	912,60m²
	- SOLO NATURAL COM VEGETAÇÃO RASTEIRA A DEFINIR	21,54m²
	- VEGETAÇÃO DE PEQUENO PORTE	02 UNID.
	- VEGETAÇÃO DE PEQUENO A MÉDIO PORTE	06 UNID.
	- VEGETAÇÃO DE MÉDIO A GRANDE PORTE	08 UNID.

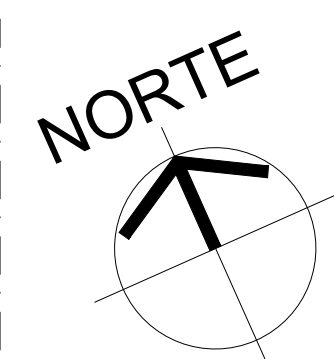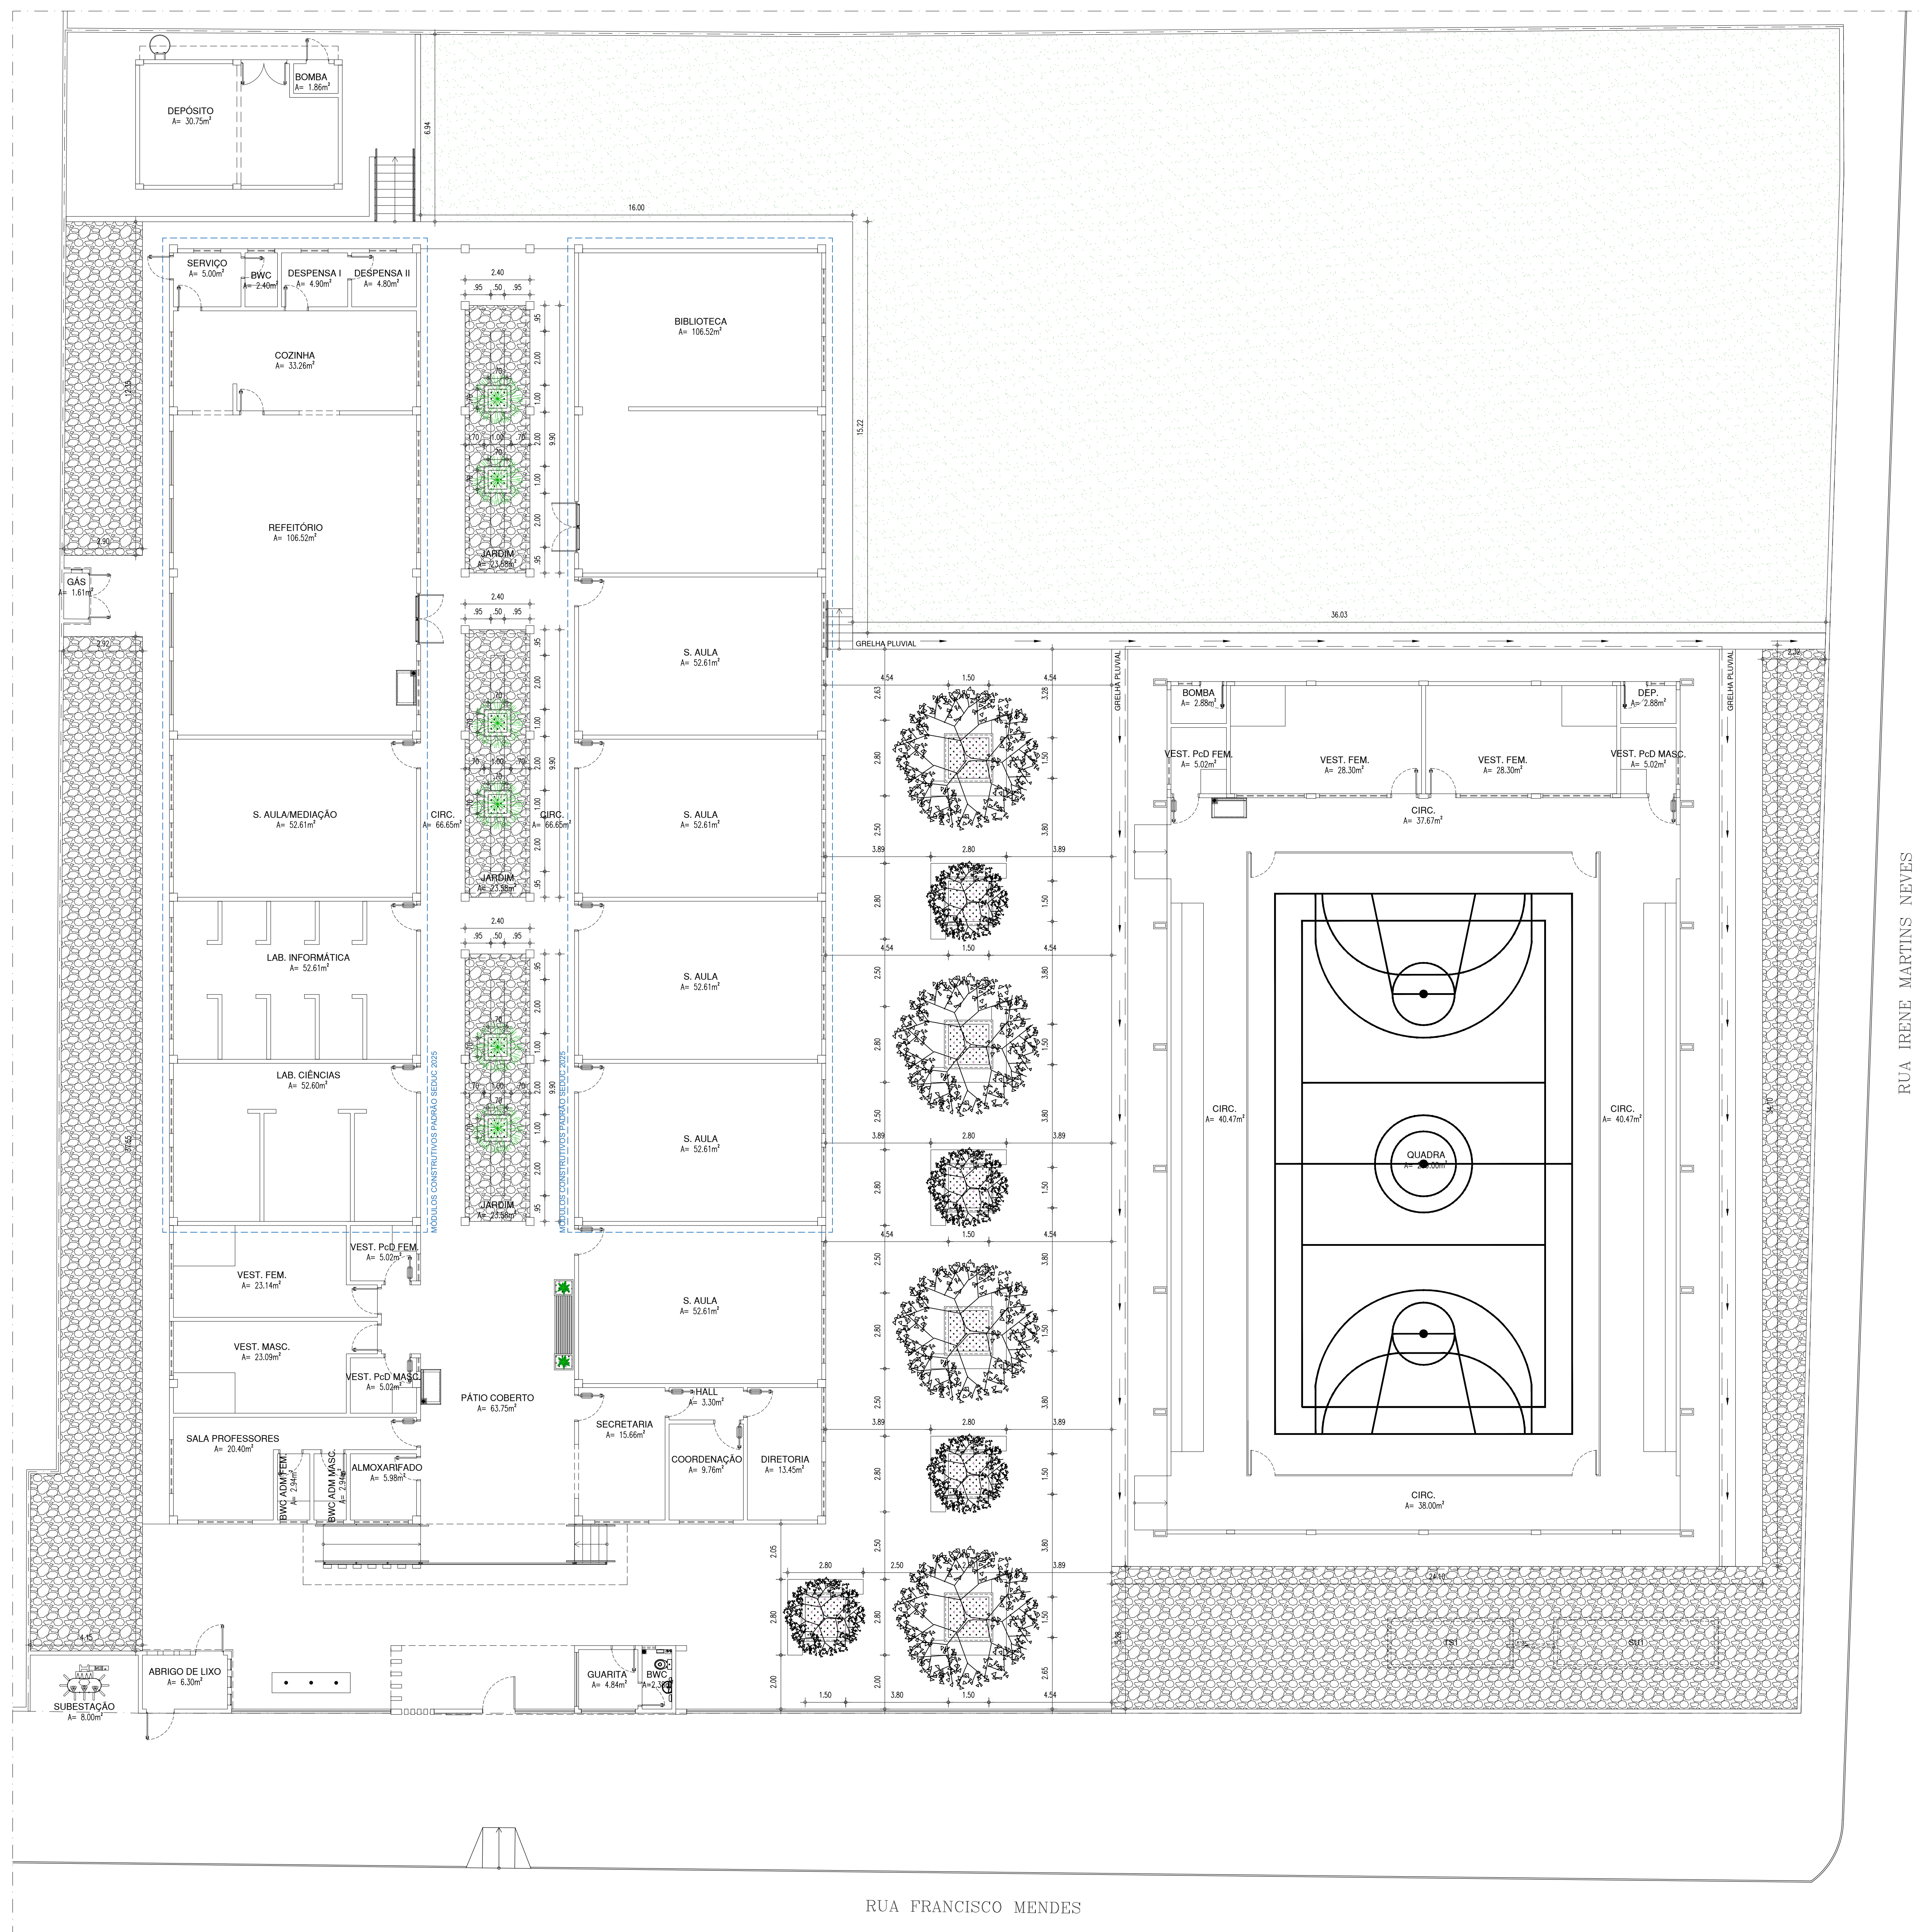

HISTÓRICO		
ALTERAÇÃO	REVISÃO	DATA
1.		
2.		
3.		
4.		
5.		


<p>ARQUITETO(A):</p> <p>Documento assinado digitalmente</p> <p> NATHALIA GOMES FREIRE Data: 21/05/2025 17:00:18 -0300 Verifique em https://validar.at.gov.br</p> <p>NATHALIA GOMES FREIRE <small>PROFESSORA</small></p>	<p>ENGENHEIRO(A) RESPONSÁVEL:</p>	<p>PROPRIETÁRIO:</p>
---	-----------------------------------	----------------------

GOVERNO DO ESTADO DO PIAUÍ


SEDUC - SECRETARIA DE ESTADO DA EDUCAÇÃO

10º GRF - FLORIANO

DEPARTAMENTO UNIDADE DE GESTÃO DA REDE FÍSICA		DESENHO:
TÍTULO DO PROJETO: PROJETO ARQUITETÔNICO DE NOVA ESCOLA SÃO JOSE DO PEIXE		PROJ.
ENDEREÇO DO PROJETO: RUA FRANCISCO MENDES, S/N, CENTRO, 64555-000		FRANCA:
TÍTULO DO DESENHO: PLANTA BAIXA DE PAISAGISMO		11/19
MUNICÍPIO: SÃO JOSE DO PEIXE - PI	ZONA: URBANA	ESCALA: INDICADA
DESENHADO POR: NATHÁLIA FREIRE	FASE: PROJETO ARQUITETÔNICO	DATA: 01/08/2025

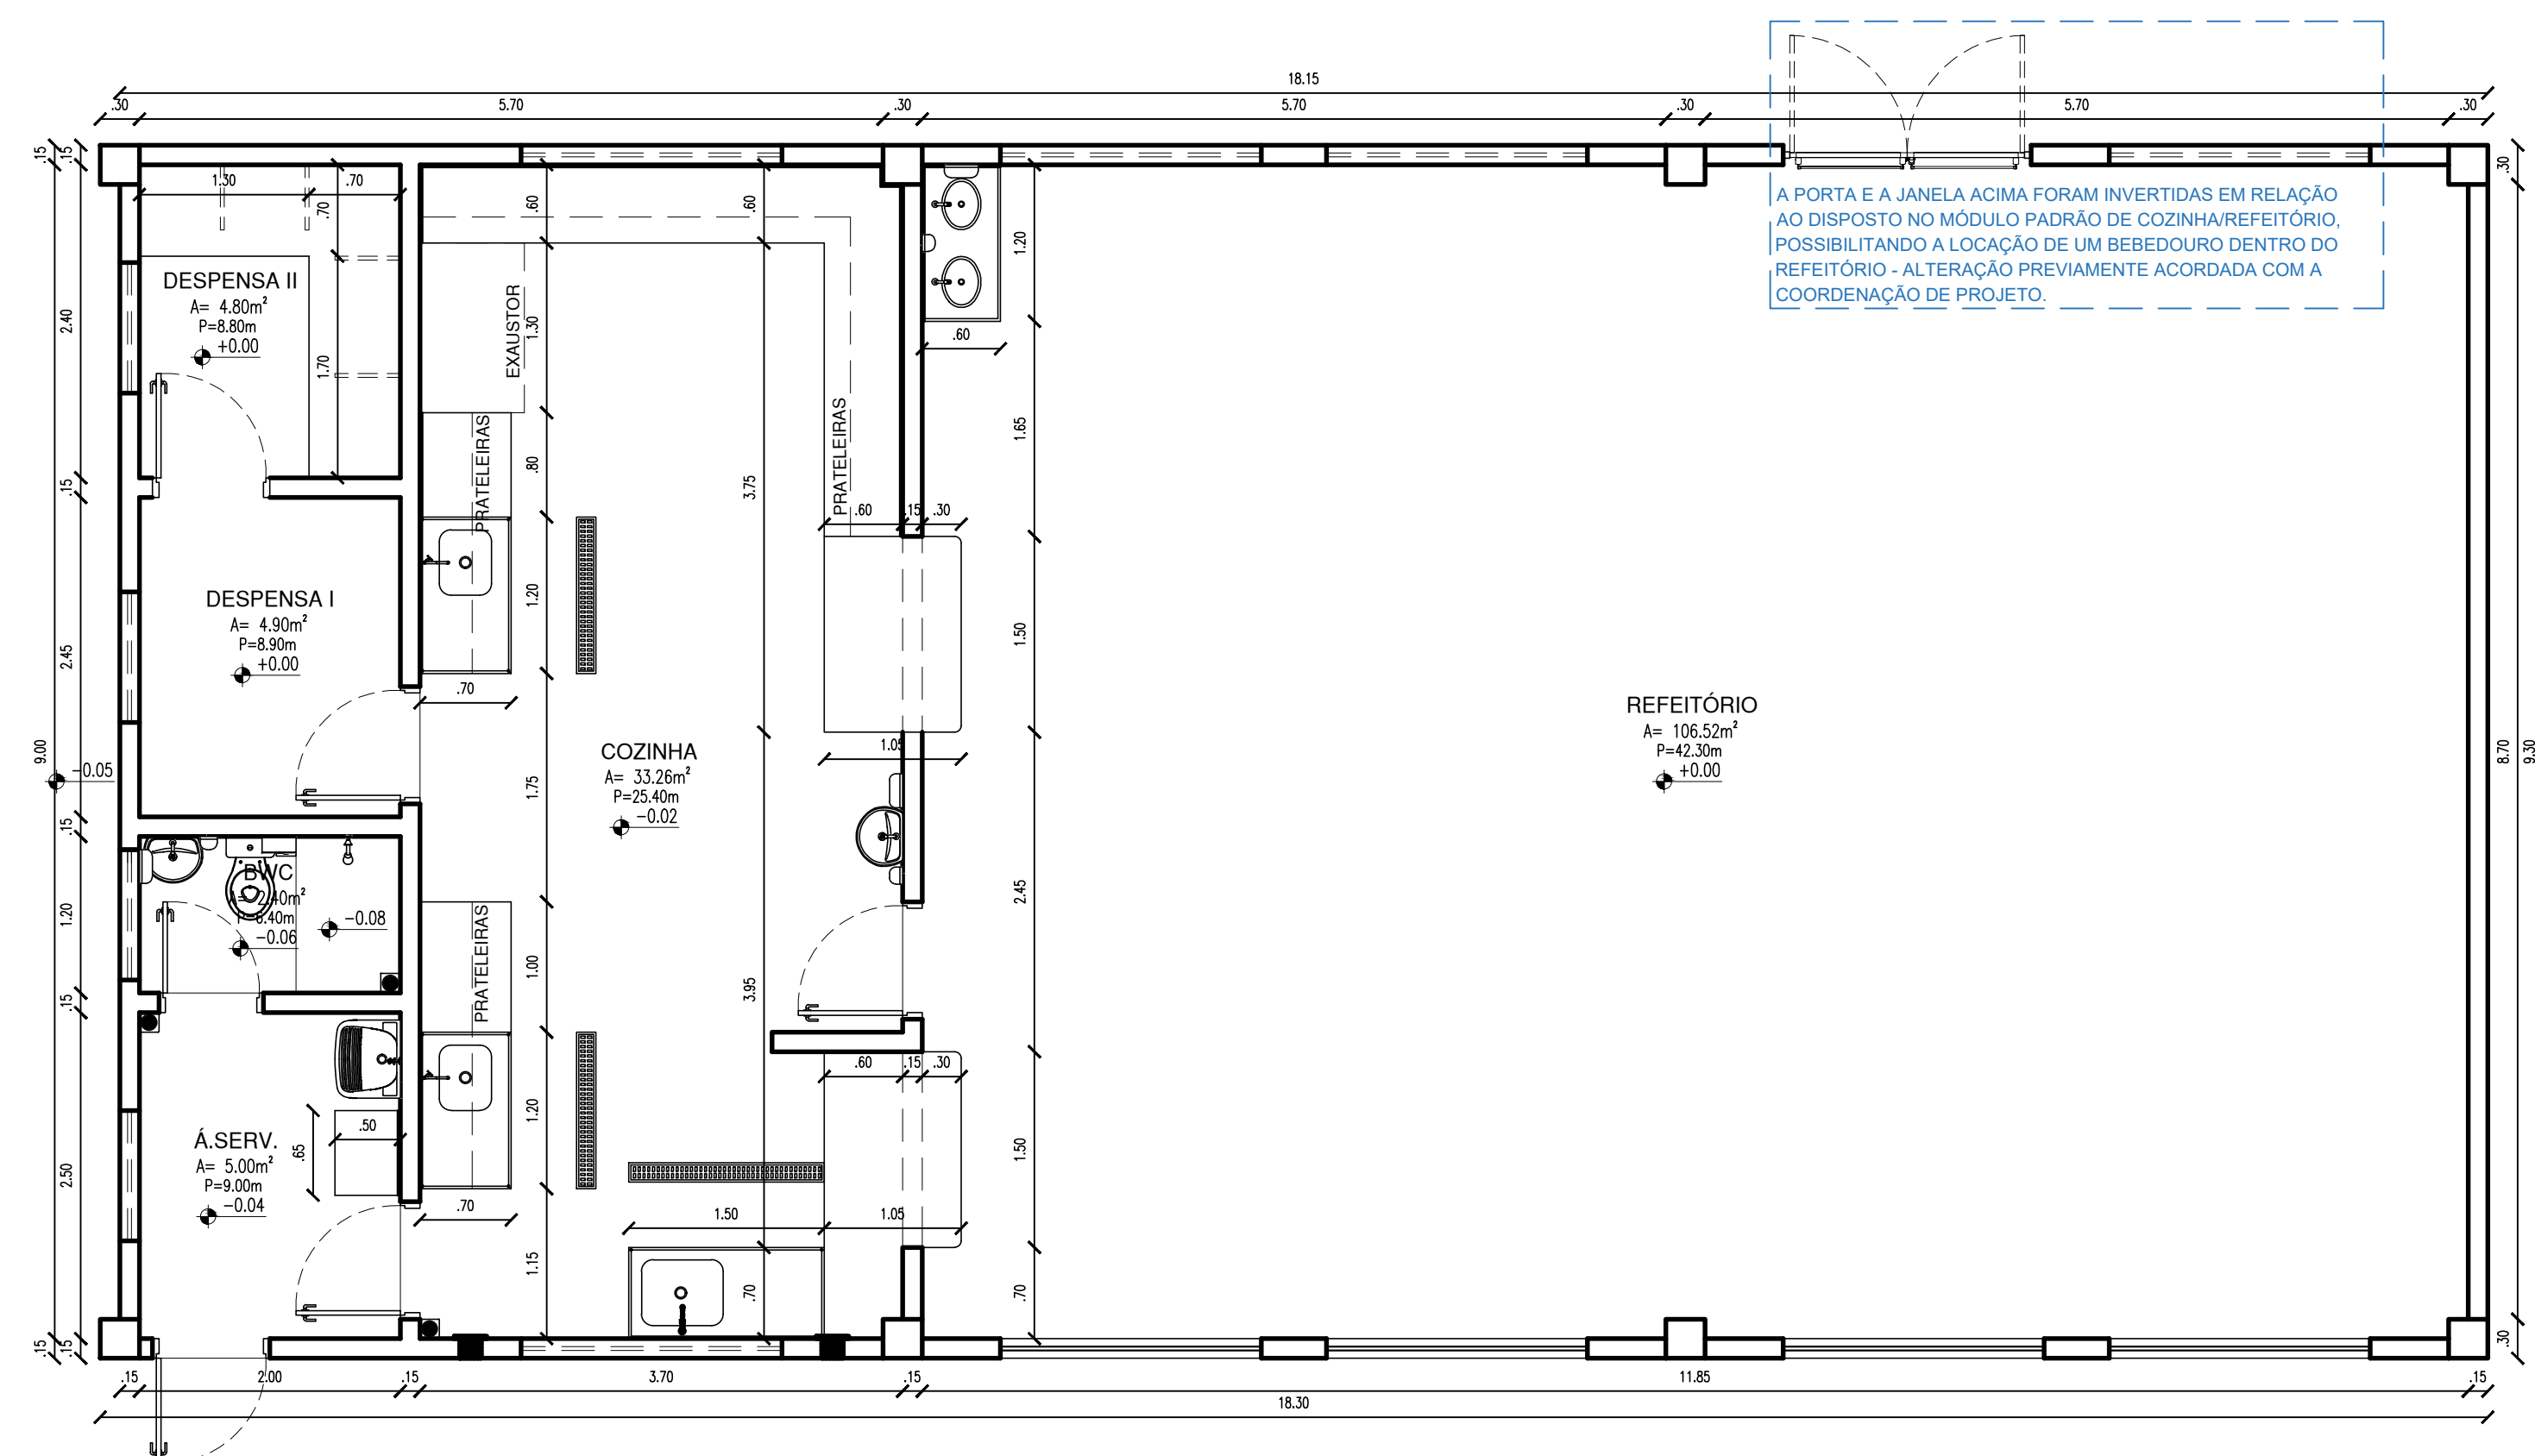


01 PLANTA BAIXA - COZINHA E REFEITÓRIO

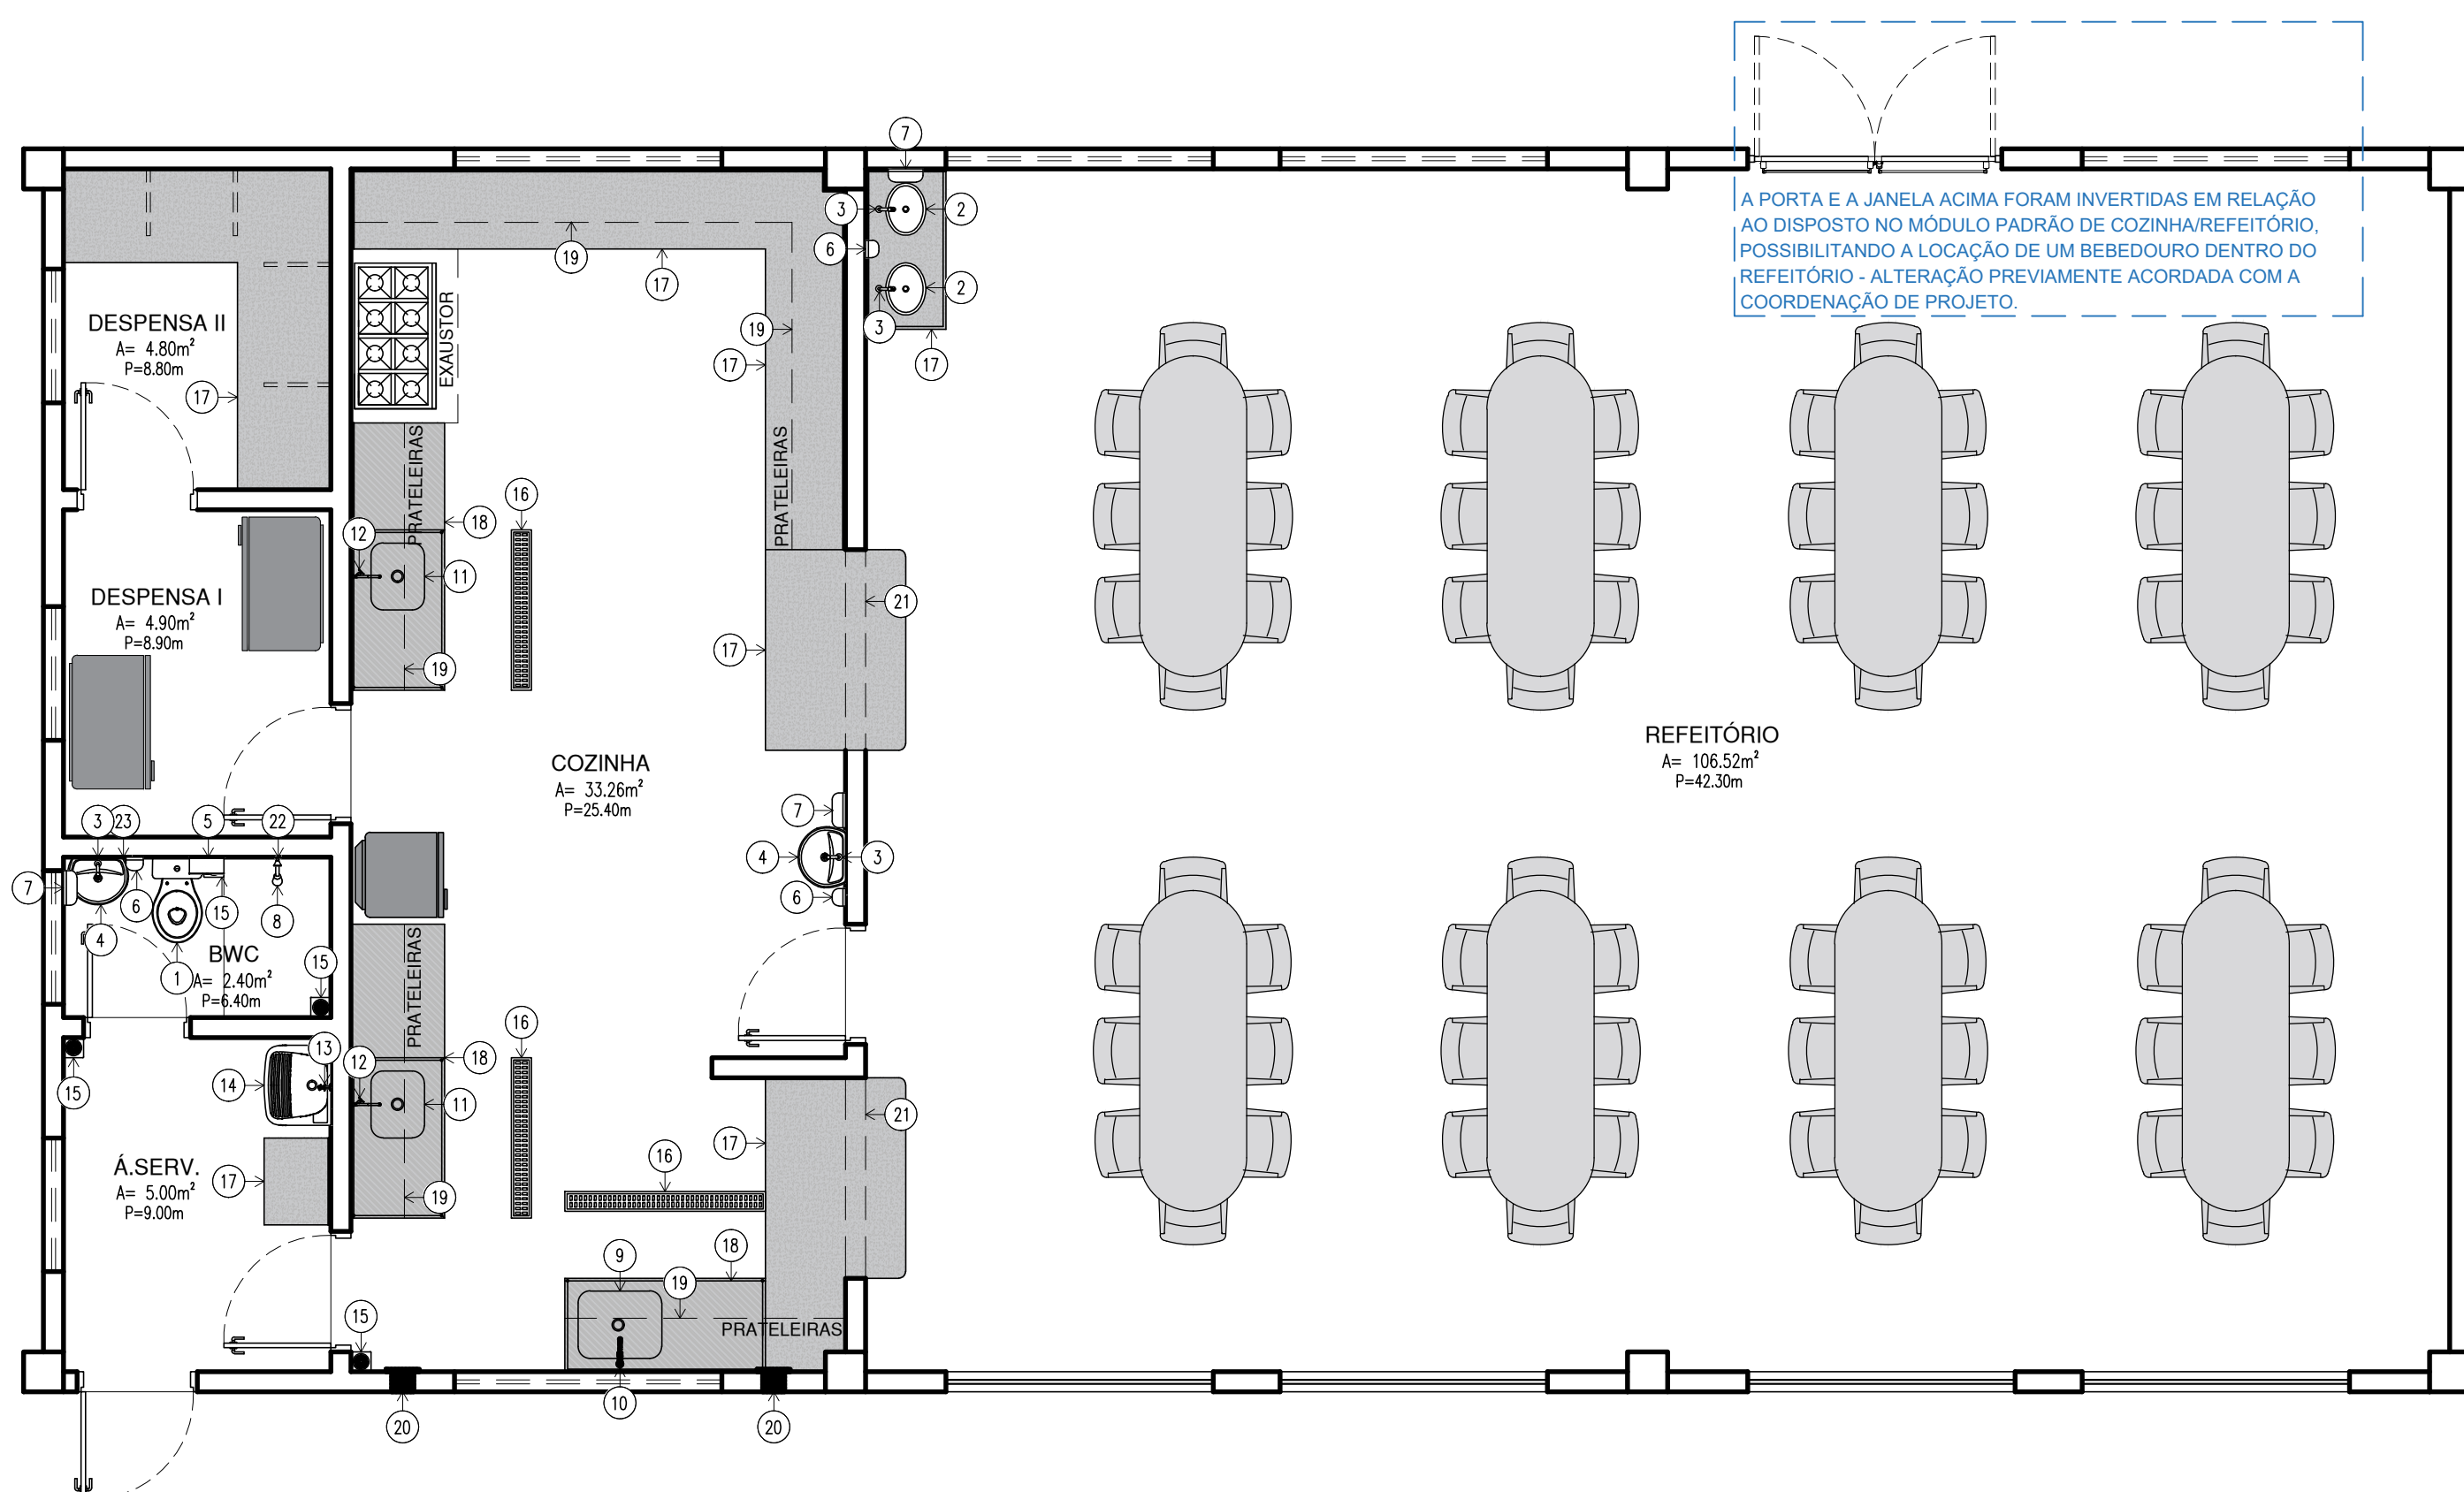


02 PLANTA BAIXA DE LAYOUT - COZINHA E REFEITÓRIO


ACESSÓRIOS DE COZINHAS/ÁREAS DE SERVIÇO/BANHEIRO/REFEITÓRIO	
01	BACIA PARA CAIXA ACOPLADA CÔD. P.115.17JH, COM CAIXA ACOPLADA CÔD. CDC.00F.17 NA COR BRANCA, COM ASSENTO SANITÁRIO CONVENCIONAL, REF. DECA OU EQUIVALENTE.
02	CUBA DE EMBUTIR OVAL (40X30CM) CÔD. L59, COM SIFÃO CROMADO PARA LAVATÓRIOS CÔD.1680.C100.112, REF. DECA OU EQUIVALENTE.
03	TORNEIRA DE MESA BICA BAIXA PARA LAVATÓRIO, LINK CROMADO CÔD. 1197.C LINK, REF. DECA OU EQUIVALENTE.
04	LAVATÓRIO PEQUENO, CÔD. L915.17, 455X380MM, LINHA RAVENA, COM SIFÃO CROMADO PARA LAVATÓRIOS, CÔD.1680.C100.112, REF. DECA OU EQUIVALENTE.
05	DISPENSER PARA PAPEL HIGIÊNICO.
06	DISPENSER PARA SABONETE LÍQUIDO FIXADO NA PAREDE.
07	DISPENSER PARA PAPEL TOALHA, FIXADO NA PAREDE.
08	CHUVEIRO COM TUBO DE PAREDE CROMADO CÔD.1977.C.CT, REF. DECA OU EQUIVALENTE.
09	CUBA DE AÇO INOXIDÁVEL PARA LAVAGEM DE PANEAS 0,625X0,50X0,40M; COM VÁLVULA DE ESCOAMENTO PARA PIA DE COZINHA CÔD. 1622.C, E SIFÃO PARA COZINHA E TANQUE, CÔD. 1680.C112, REF. DECA OU EQUIVALENTE.
10	MISTURADOR MONOCOMANDO DE MESA PARA COZINHA GOURMET CROMADO, CÔD. 2280.C, REF. DECA OU EQUIVALENTE.
11	CUBA DE AÇO INOXIDÁVEL PARA HIGIENIZAÇÃO 0,50X0,40X0,20M; COM VÁLVULA DE ESCOAMENTO PARA PIA DE COZINHA CÔD. 1622.C, E SIFÃO PARA COZINHA E TANQUE, CÔD. 1680.C112, REF. DECA OU EQUIVALENTE.
12	TORNEIRA DE PAREDE COM BICA MÓVEL PARA COZINHA CROMADO CÔD. 1168.C34, REF. DECA OU EQUIVALENTE.
13	TORNEIRA PARA JARDIM E TANQUES CROMADO, CÔD. 1153.C34, REF. DECA OU EQUIVALENTE.
14	TANQUE DE LOUÇA BRANCO, SUSPENSO, 40L CÔD. TQ.03.17 COM VÁLVULA DE ESCOAMENTO PARA PIA DE COZINHA CÔD. 1622.C, E SIFÃO PARA COZINHA E TANQUE, CÔD. 1680.C112, REF. DECA OU EQUIVALENTE.
15	RALO SINFONADO EM PLÁSTICO PVC.
16	GRELHA COM PORTA GRELHA E TELA ANTI-INSETO EM ALUMÍNIO EXPANDIDO.
17	BANCADA EM GRANITO.
18	BANCADA EM AÇO INOX.
19	PRATELEIRA EM GRANITO CINZA ANDORINHA FIXADA COM PERFIL METÁLICO CHUMBADO NA PAREDE.
20	EXAUSTOR INDUSTRIAL DE PAREDE.
21	PORTA DE ENROLAR METÁLICA.
22	ACABAMENTO PARA REGISTRO BASE 3/4".
23	ESPELHO.

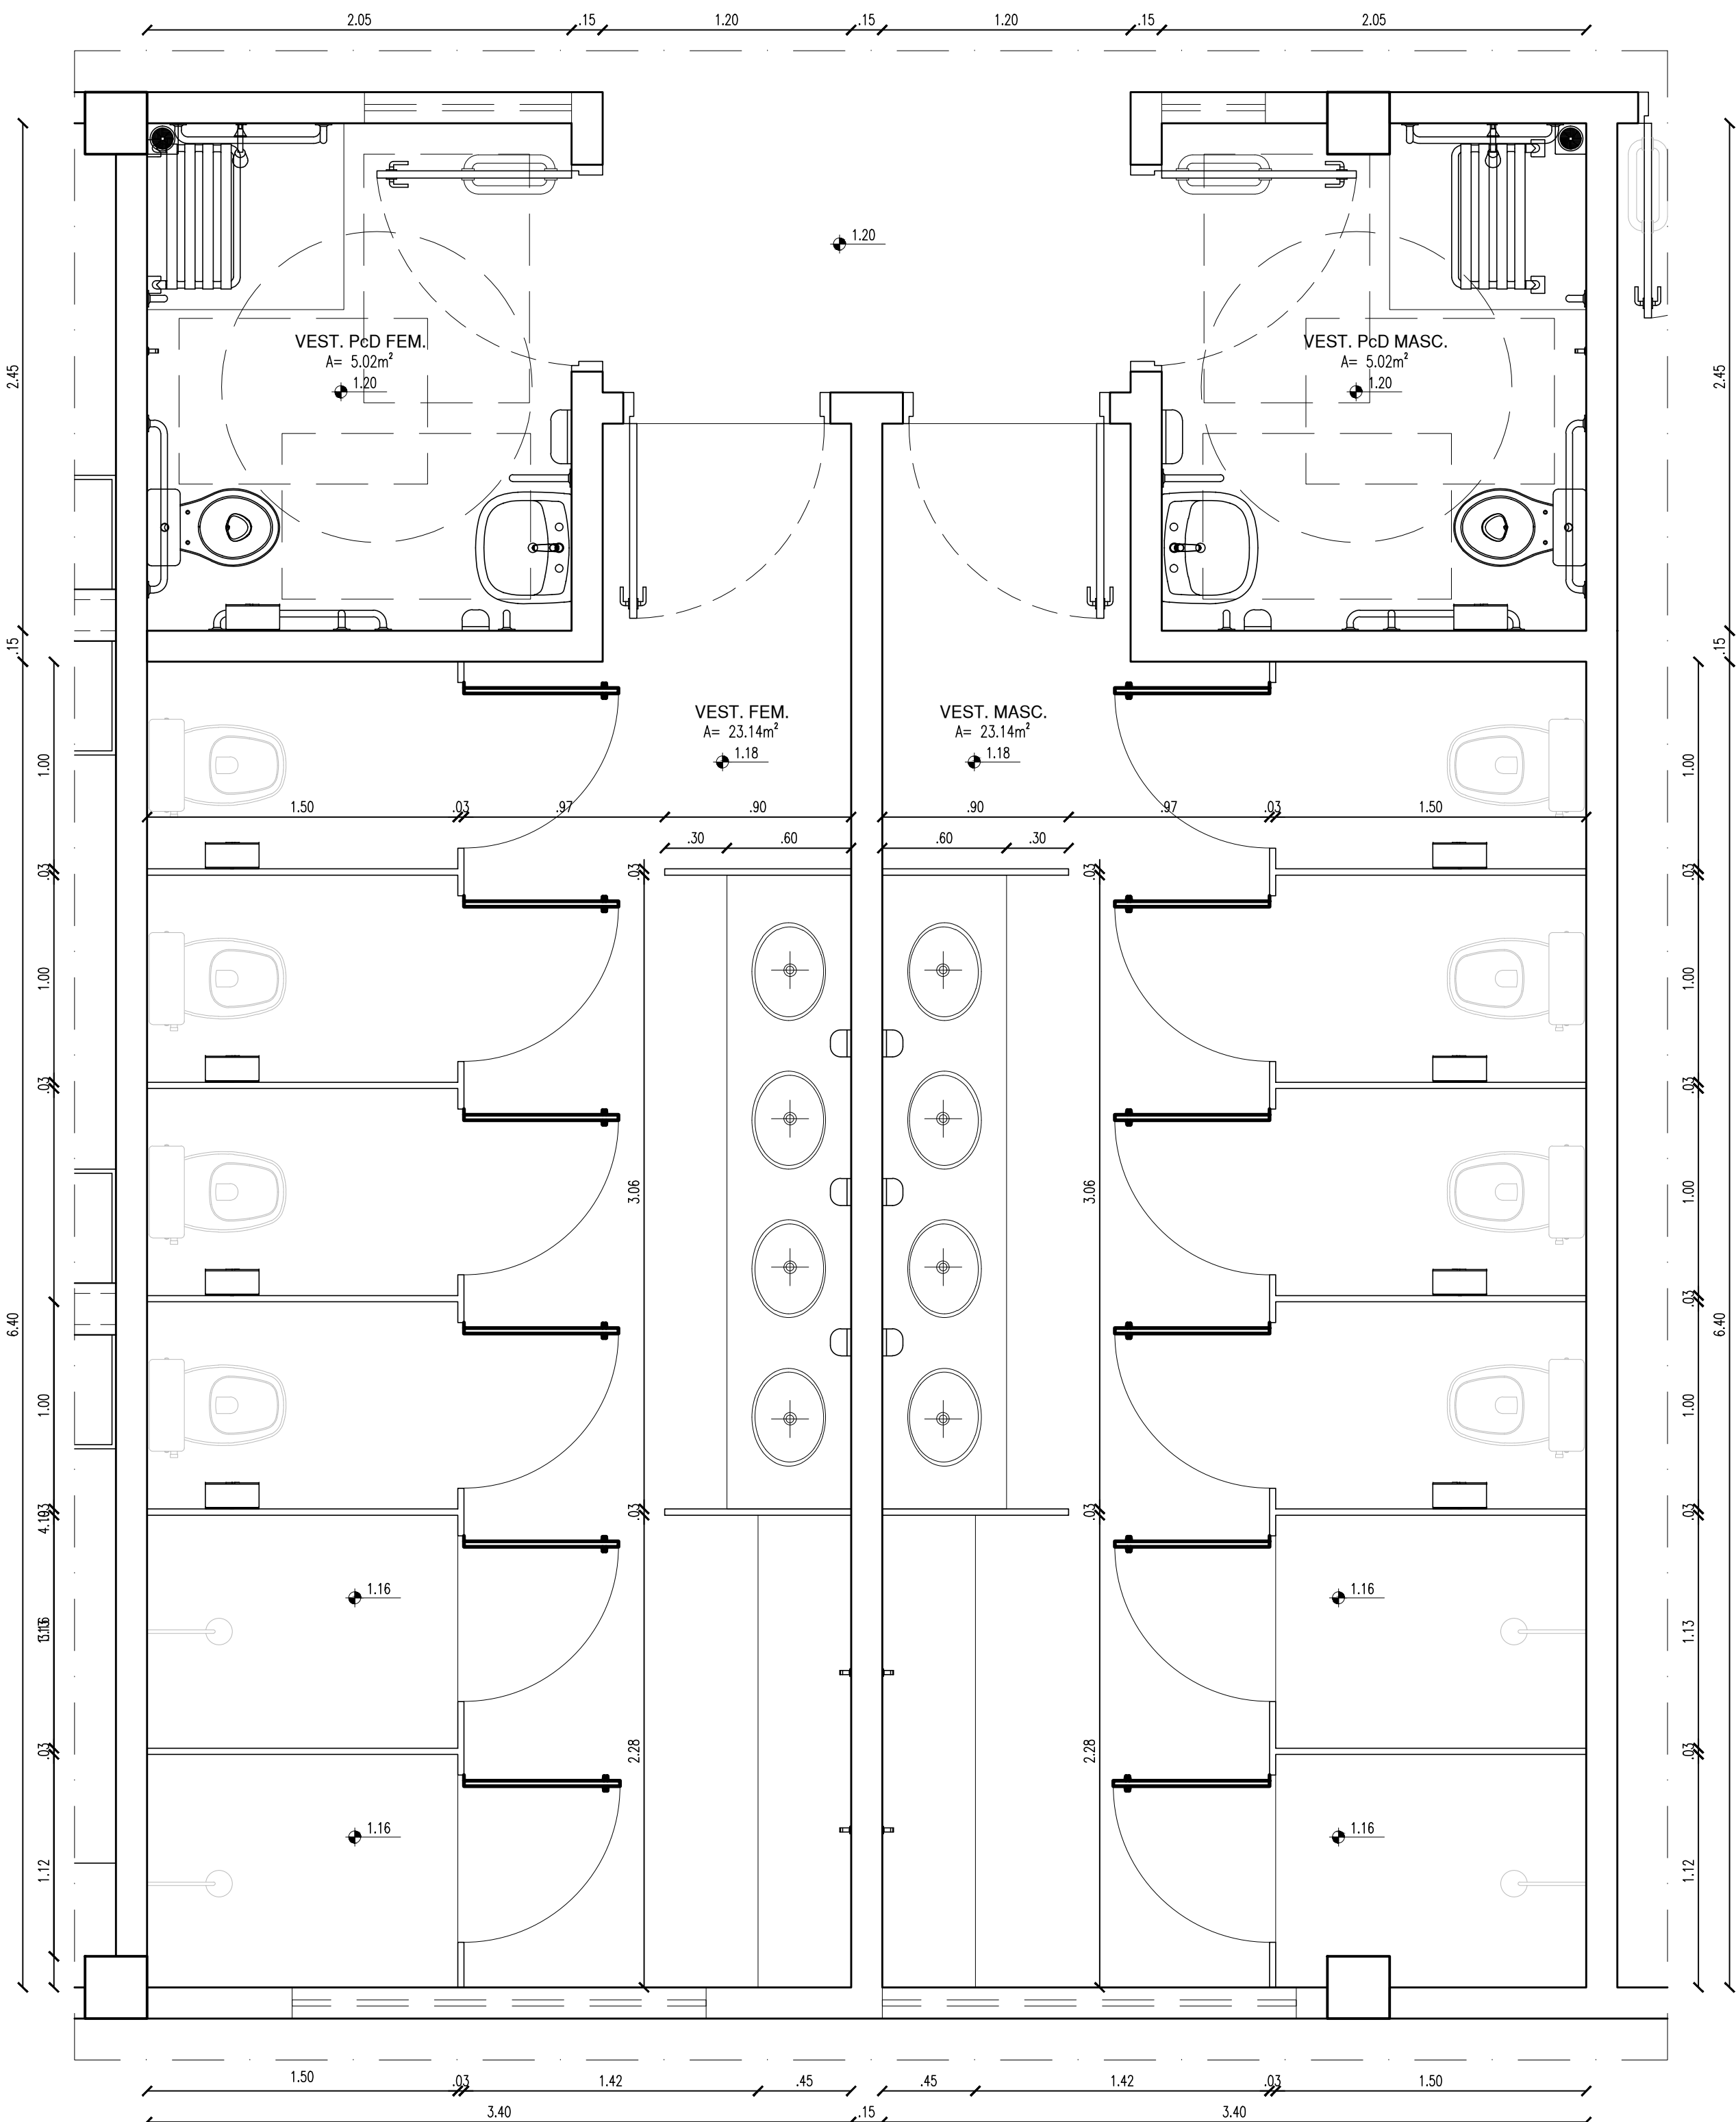


03 DETALHAMENTO | BATERIA DE VESTIÁRIOS

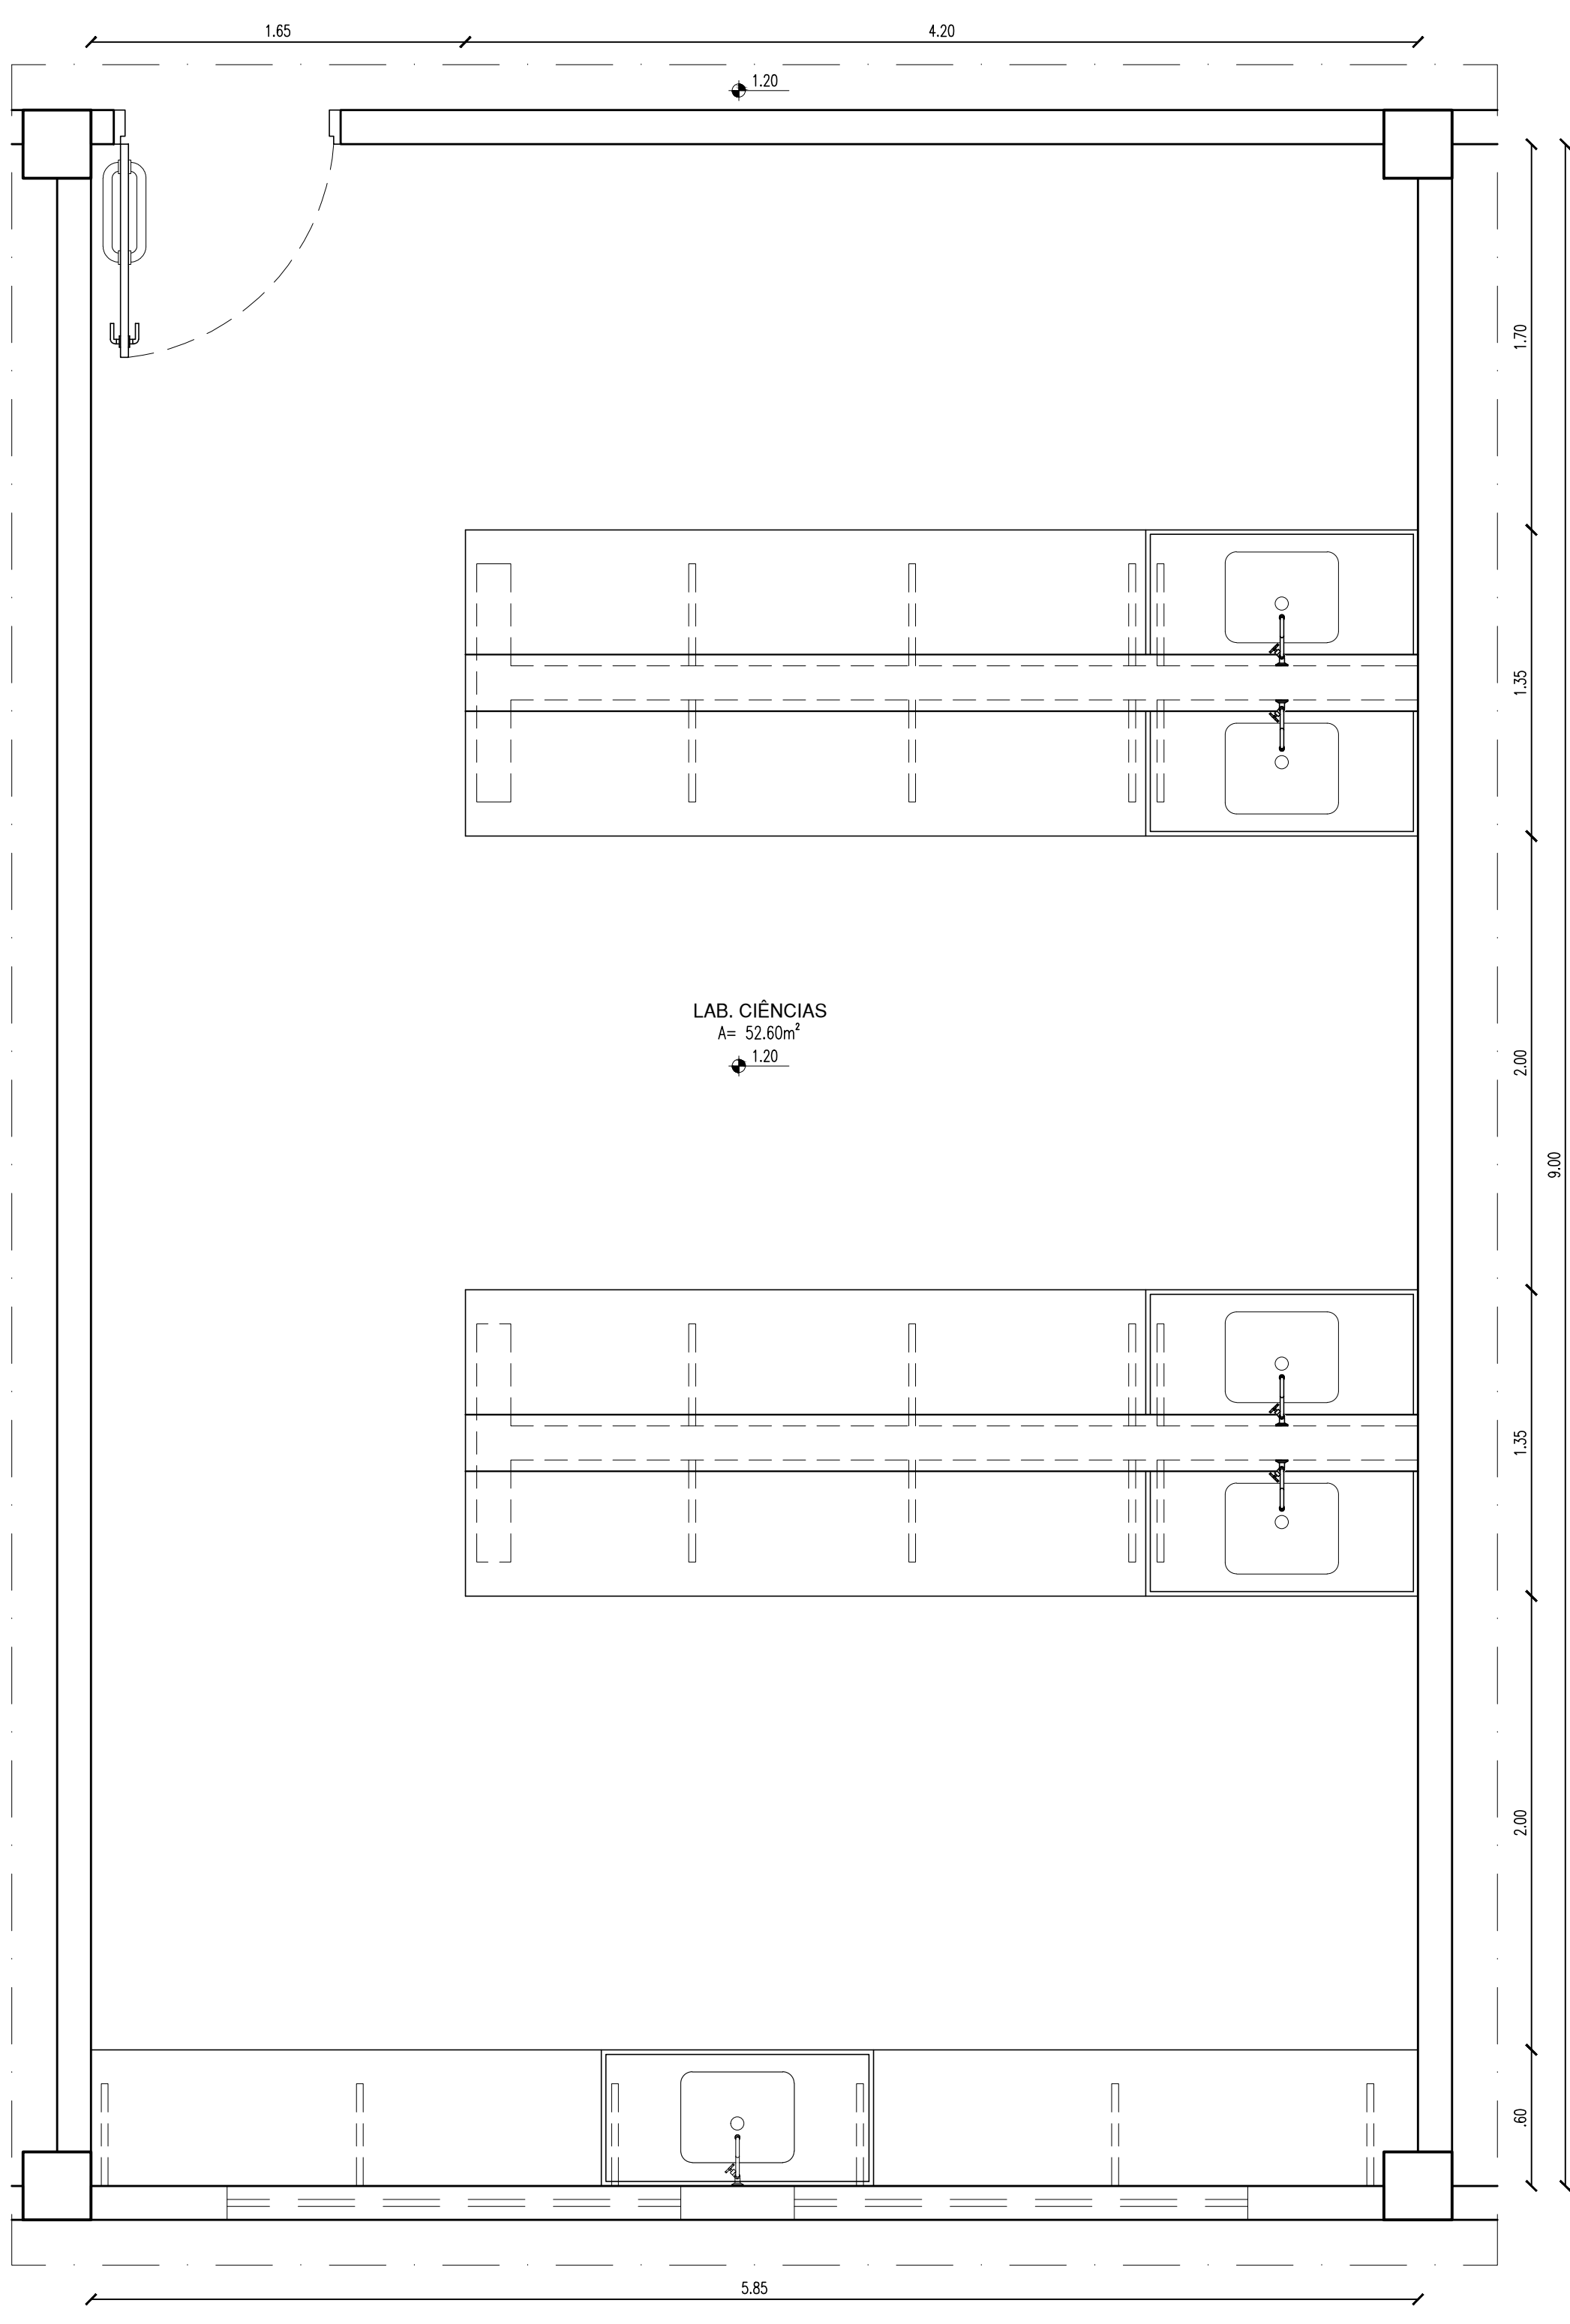

04 DETALHAMENTO | LAB. CIÊNCIAS

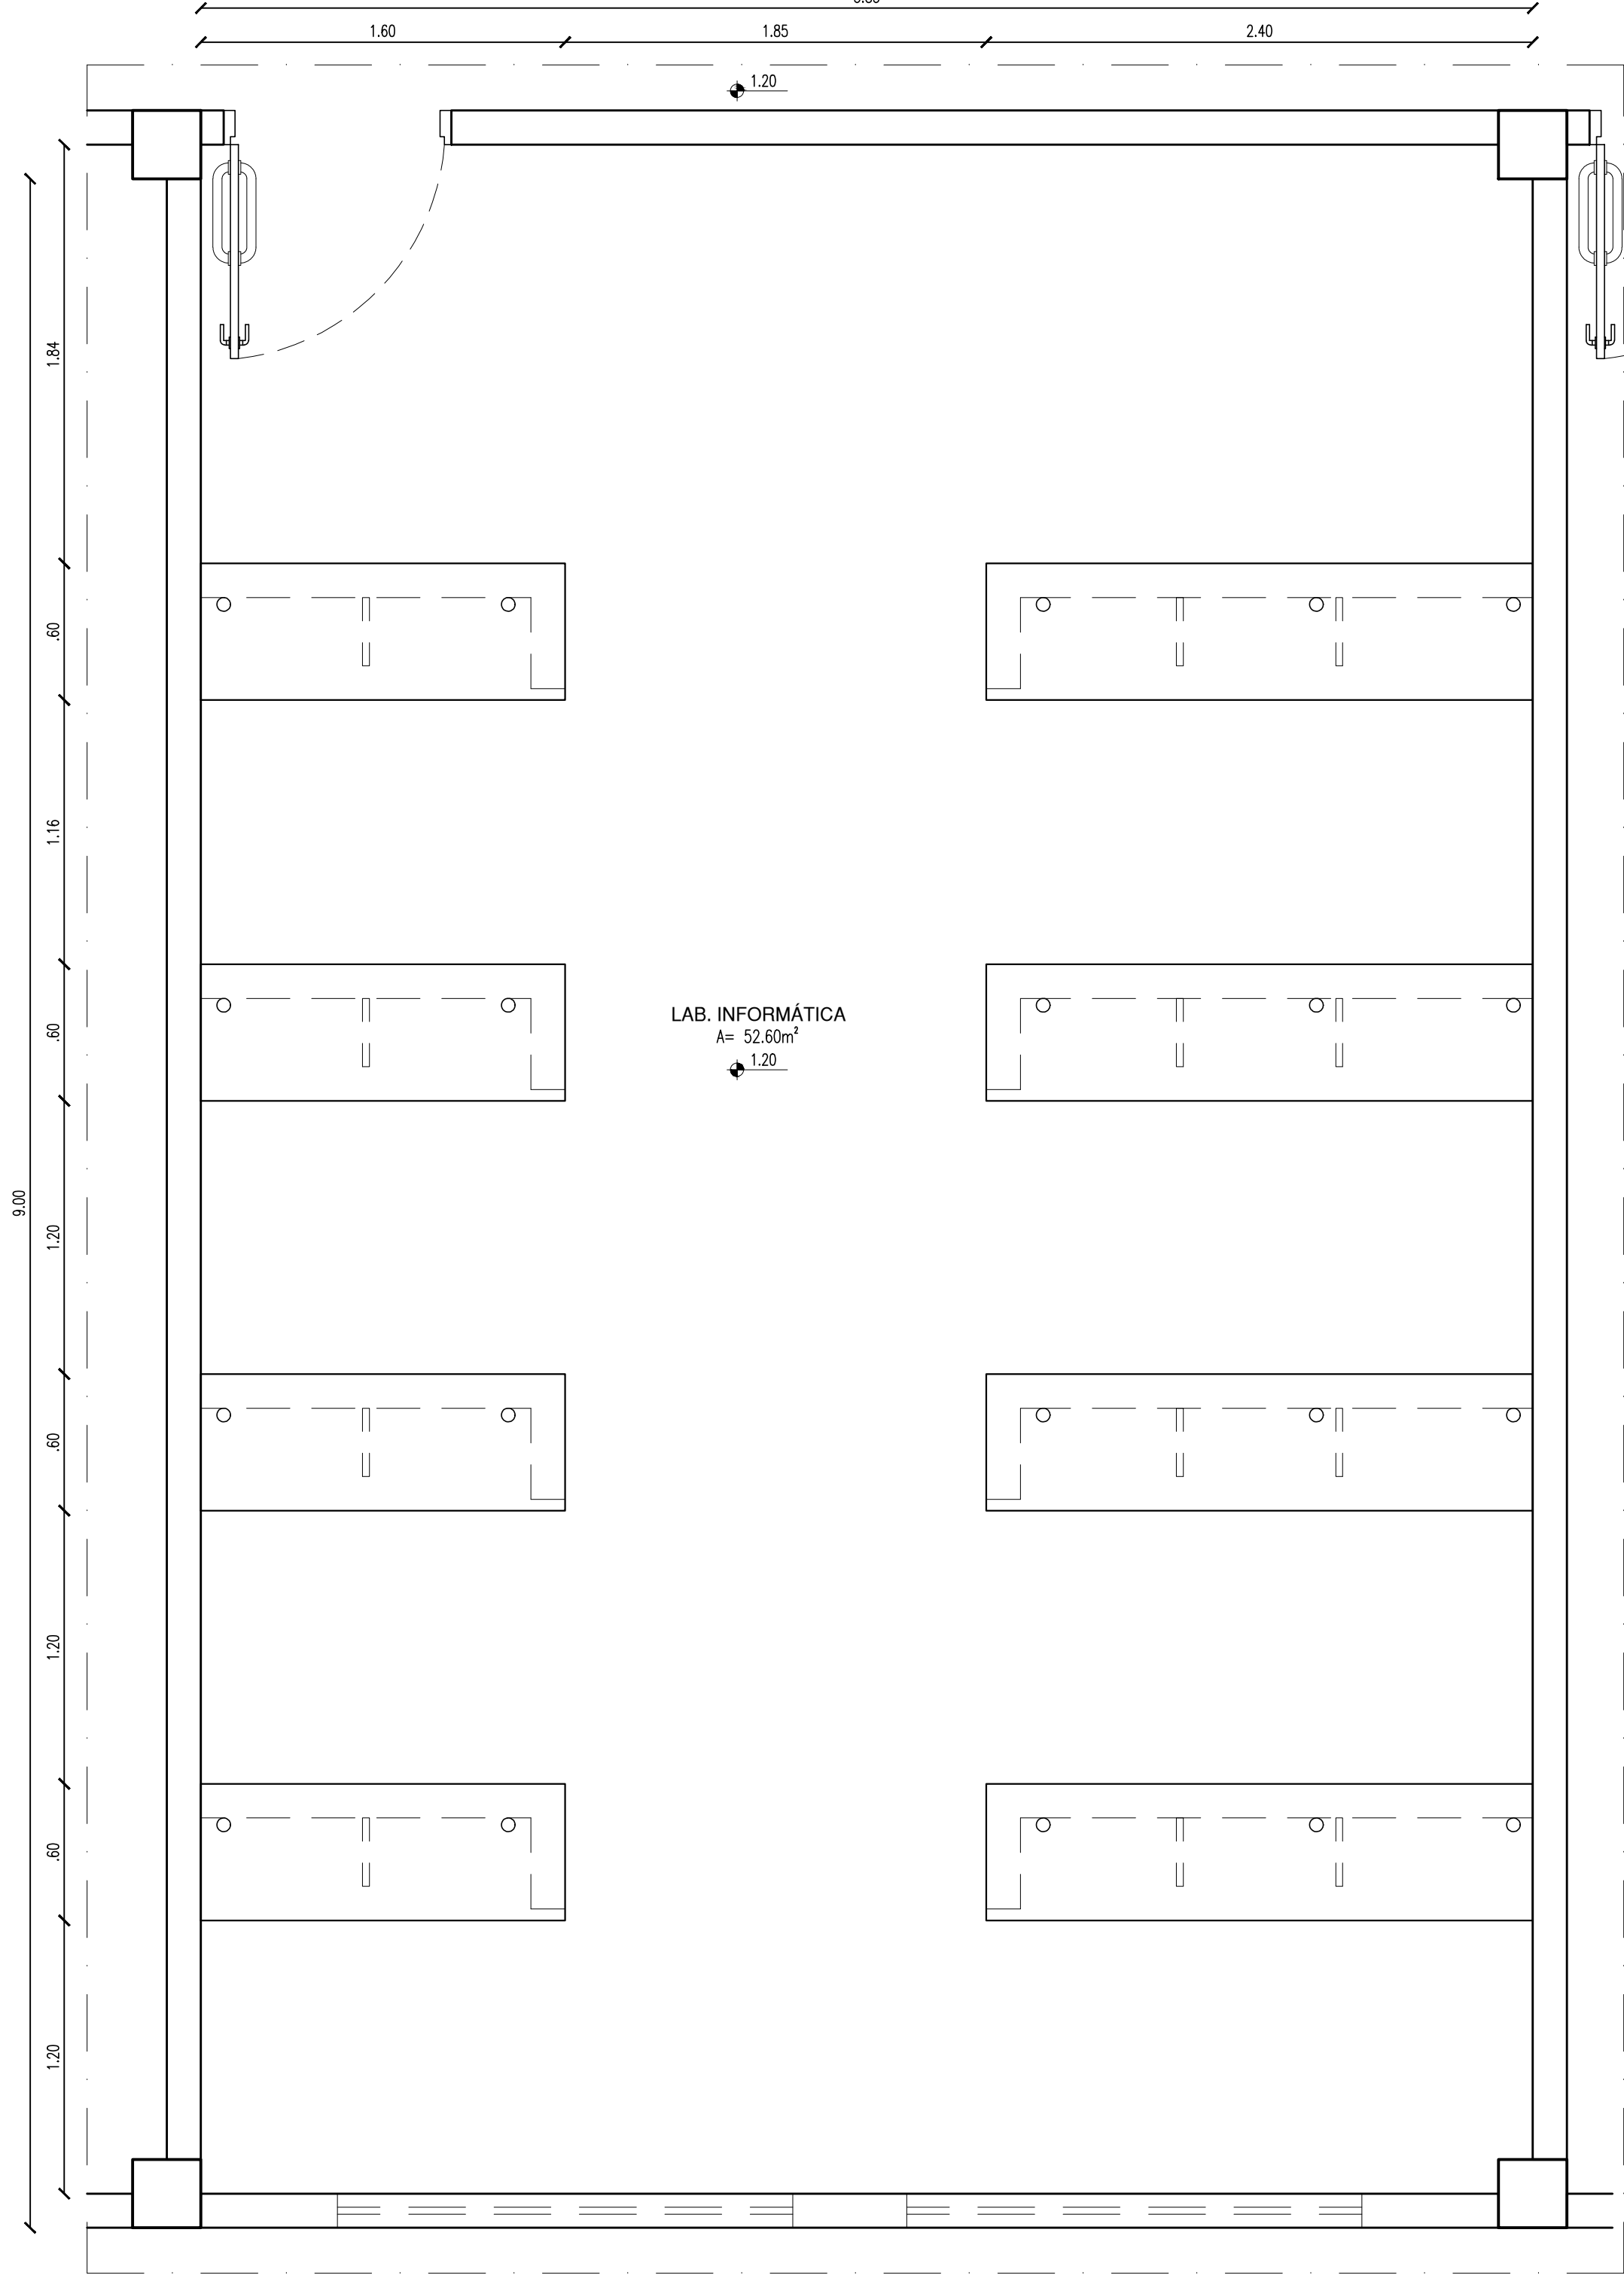

05 DETALHAMENTO | LAB. INFORMÁTICA

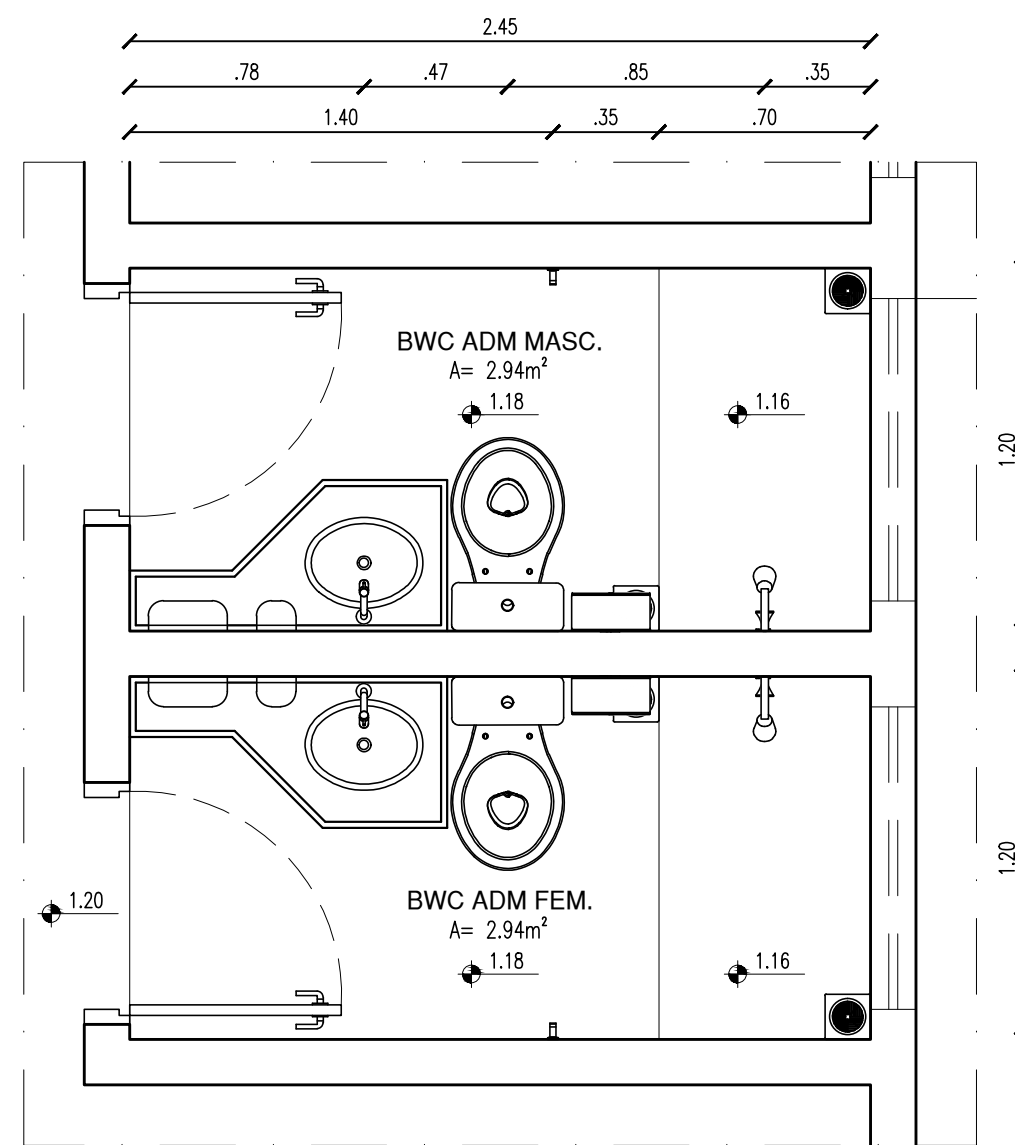


06 DETALHAMENTO | BWCs ADM


SEGUIR ORIENTAÇÕES DISPOSTAS NO CADERNO DE DETALHAMENTO

HISTÓRICO		
ALTERAÇÃO	REVISÃO	DATA
1.		
2.		
3.		
4.		
5.		
ARQUITETO(A): NATÁLIA GOMES FREIRE GOUBY	ENGENHEIRO(A) RESPONSÁVEL	PROPRIETÁRIO:


SECRETARIA DA EDUCAÇÃO - SEDUC GOVERNO DO PIAUÍ 2023-2025 GOV. WALDEMAR FILHO		GOVERNO DO ESTADO DO PIAUÍ SEDUC - SECRETARIA DE ESTADO DA EDUCAÇÃO 10º GRE - FLORIANO	
DEPARTAMENTO: UNIDADE DE GESTÃO DA REDE FÍSICA	TÍTULO DO PROJETO: PROJETO ARQUITETÔNICO DE NOVA ESCOLA SÃO JOSÉ DO PEIXE	DESENHO: PROJ	FRANCHA: 12/19
EDIFICADO DO SERVIÇO: RUA FRANCISCO MENDES, S/N, CENTRO, 64555-000	TÍTULO DO DESENHO: DETALHAMENTO: COZINHA/REFEITÓRIO; BATERIA DE VESTIÁRIOS; LAB. CIÊNCIAS; LAB. INFORMÁTICA; BWCs ADM	MUNICÍPIO: SÃO JOSÉ DO PEIXE - PI	ZONA: URBANA
DESENHOS: NATÁLIA FREIRE	FASE: PROJ. ARQUITETÔNICO	DATA: MARÇO/2025	REVISÃO: 01

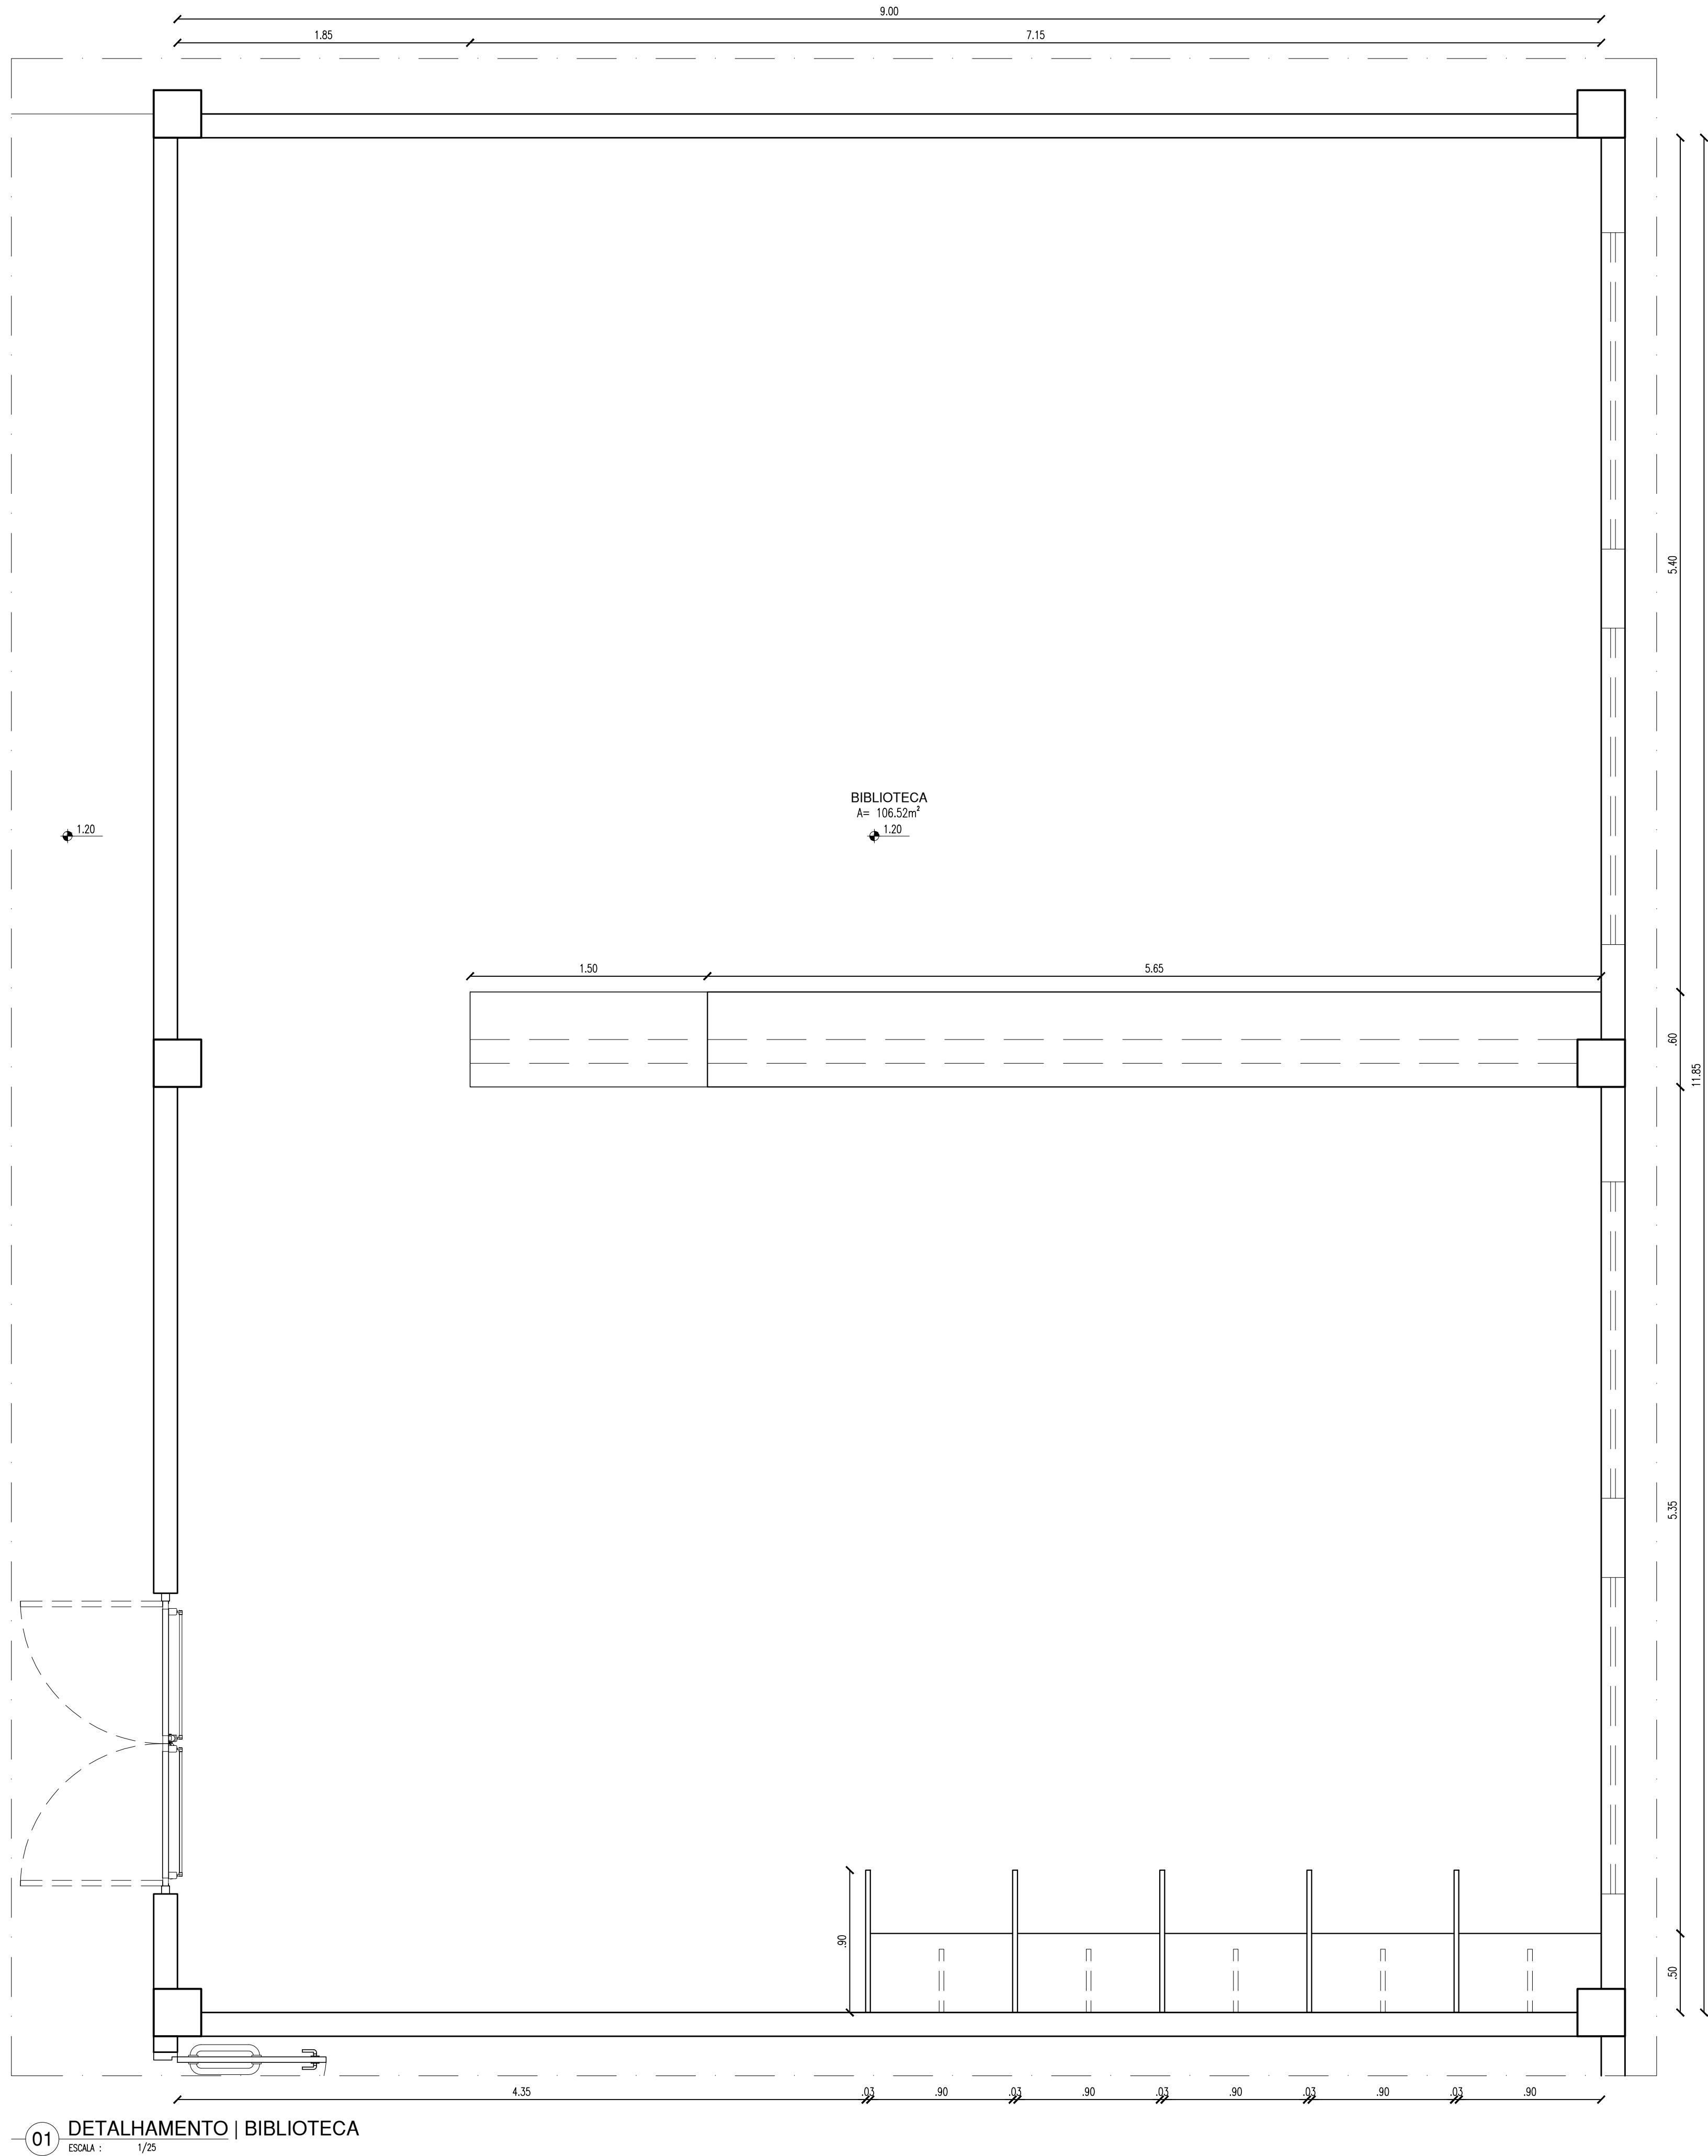


01 DETALHAMENTO | BIBLIOTECA

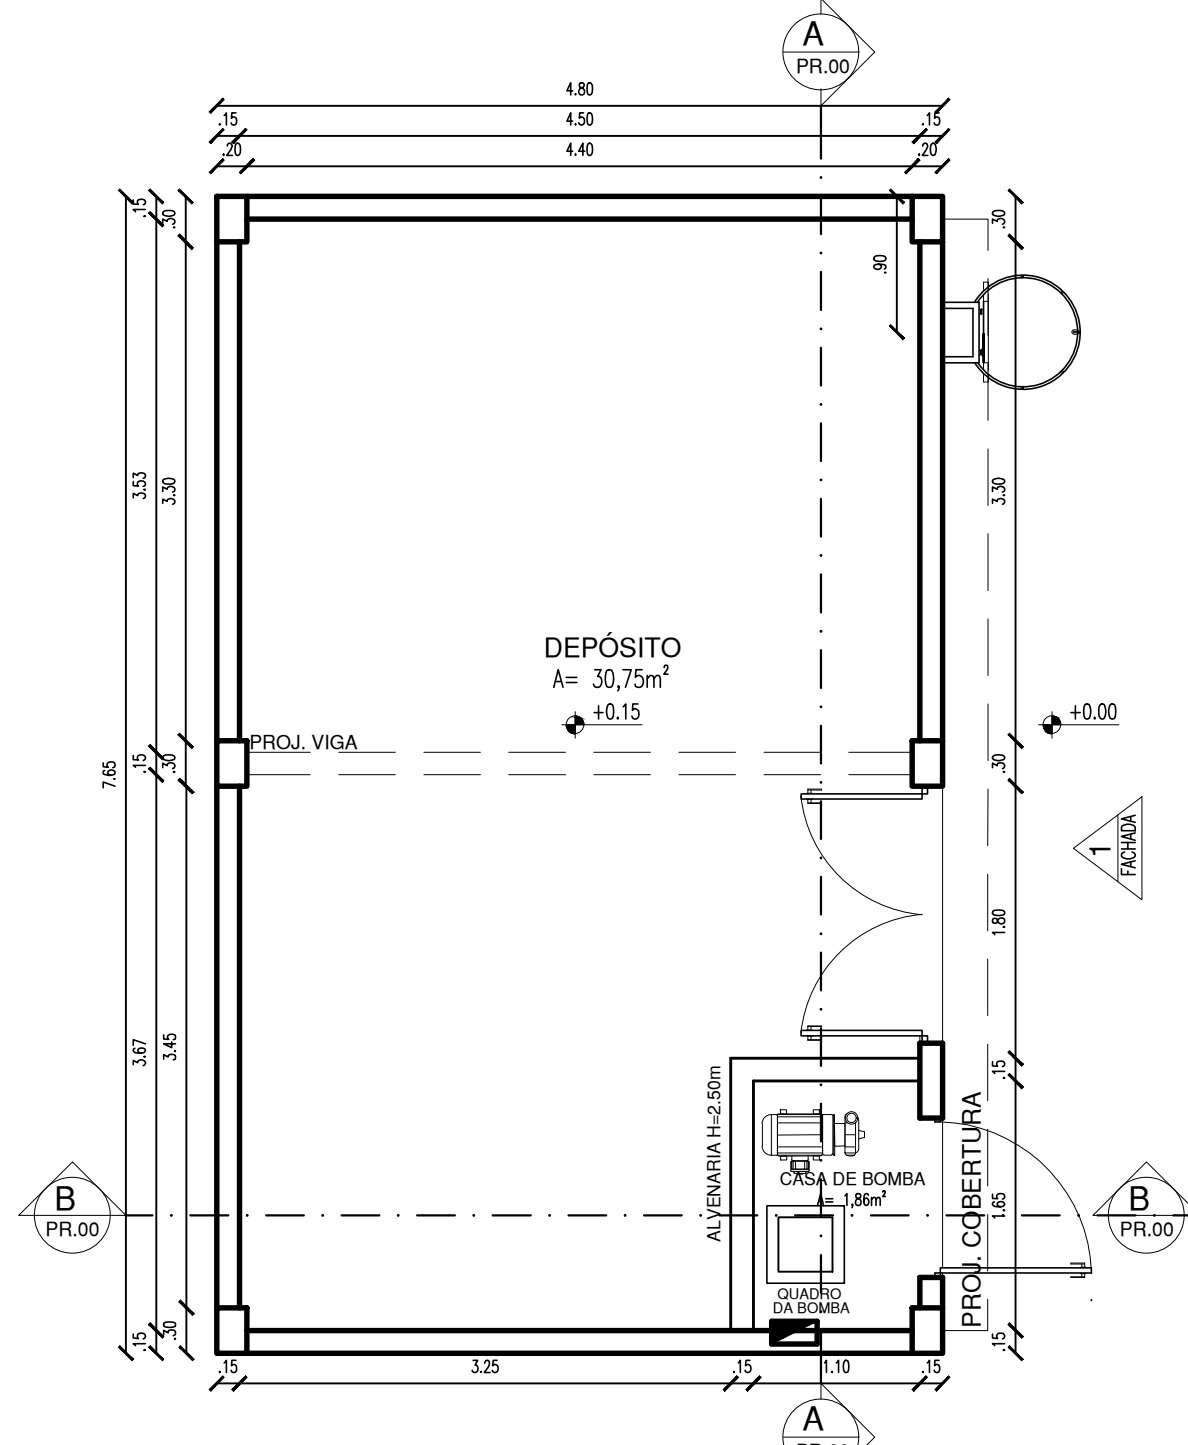


02 PLANTA BAIXA TERREO - CAIXA D'ÁGUA

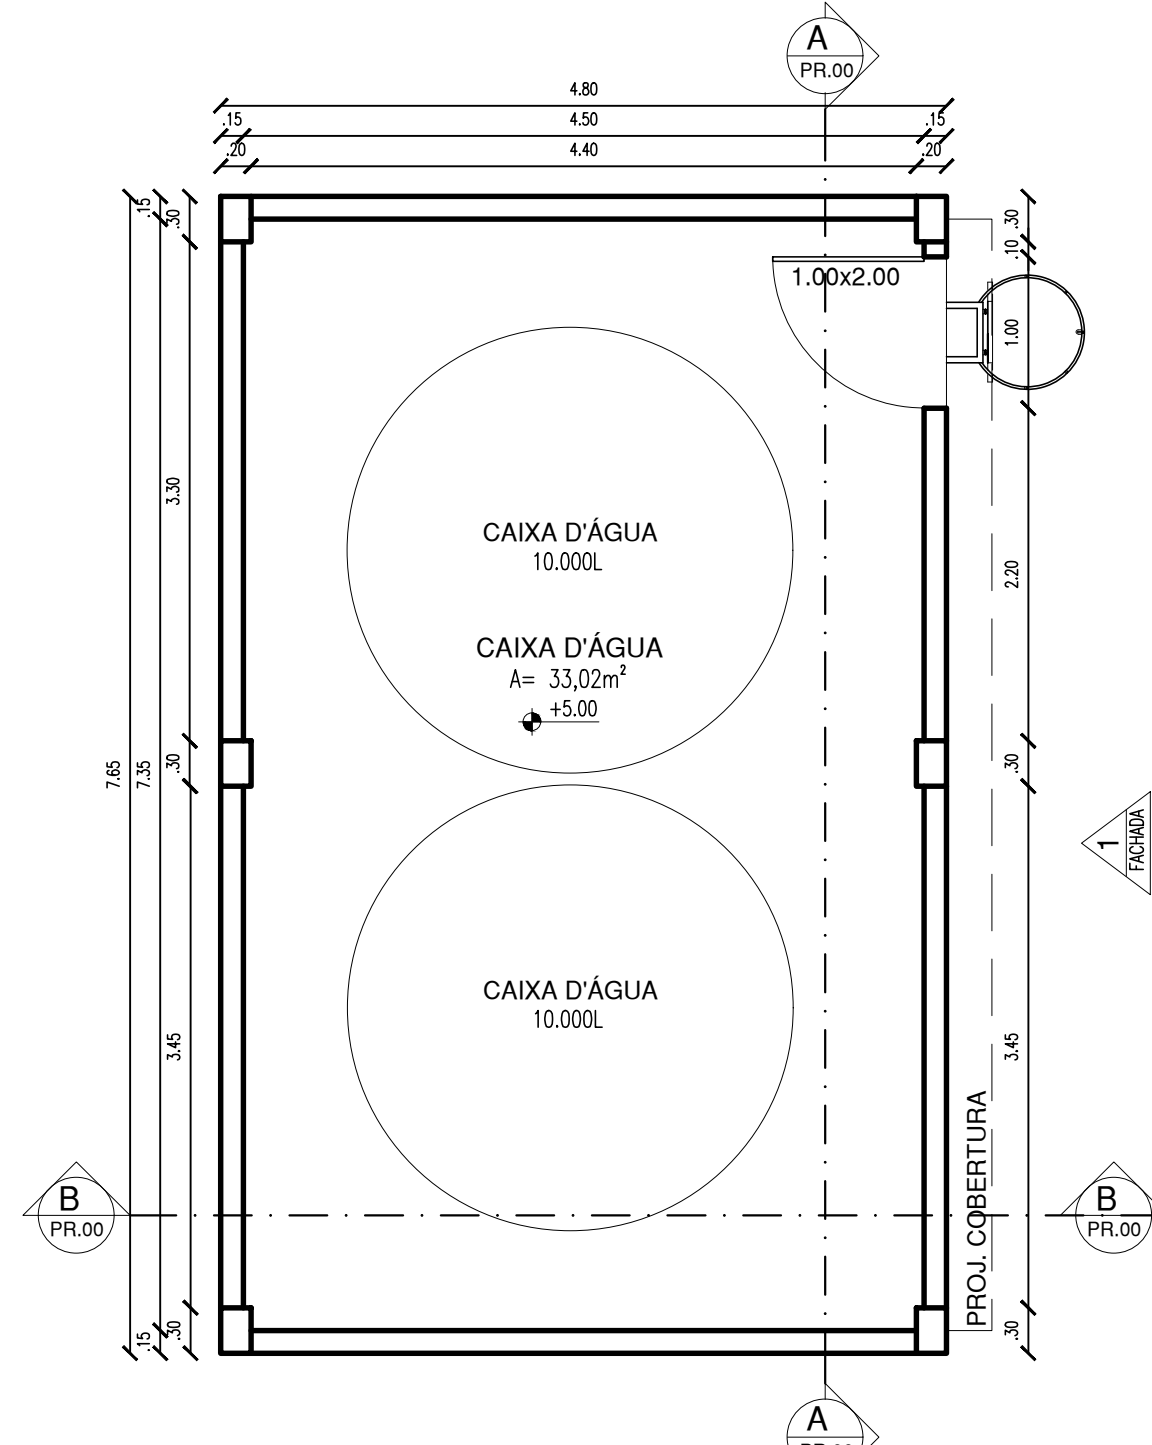


03 PLANTA BAIXA 2º PAV. - CAIXA D'ÁGUA

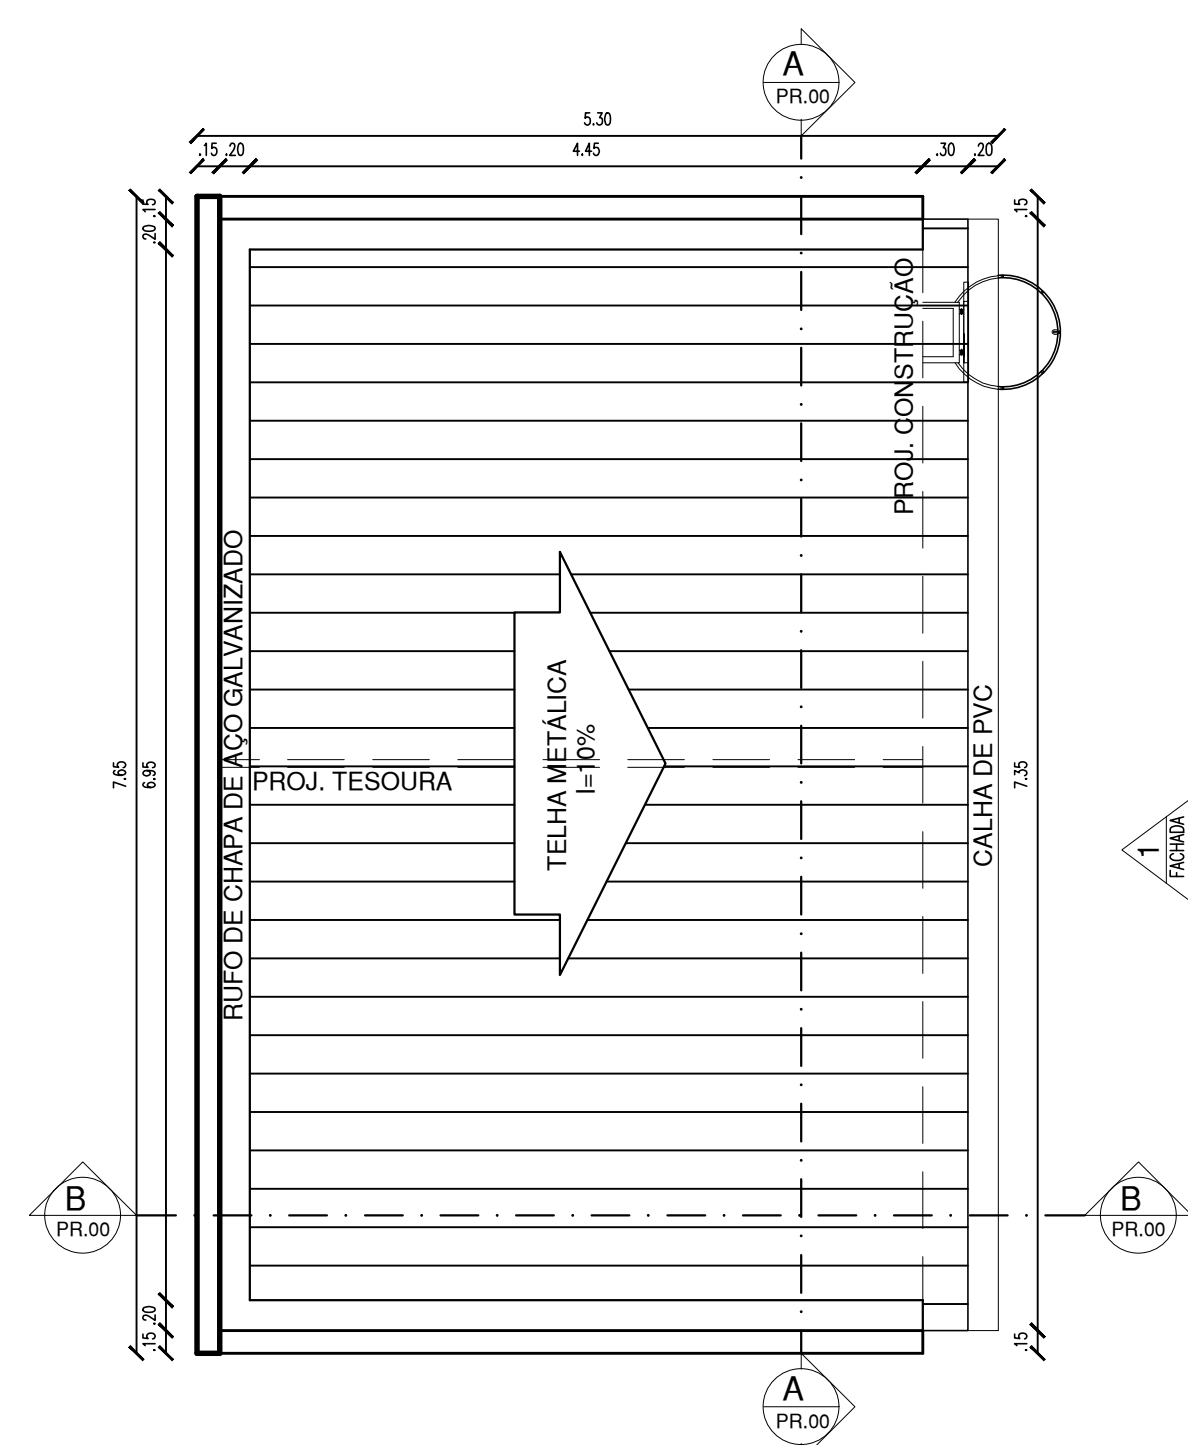


04 DIAGRAMA DE COBERTURA - CAIXA D'ÁGUA

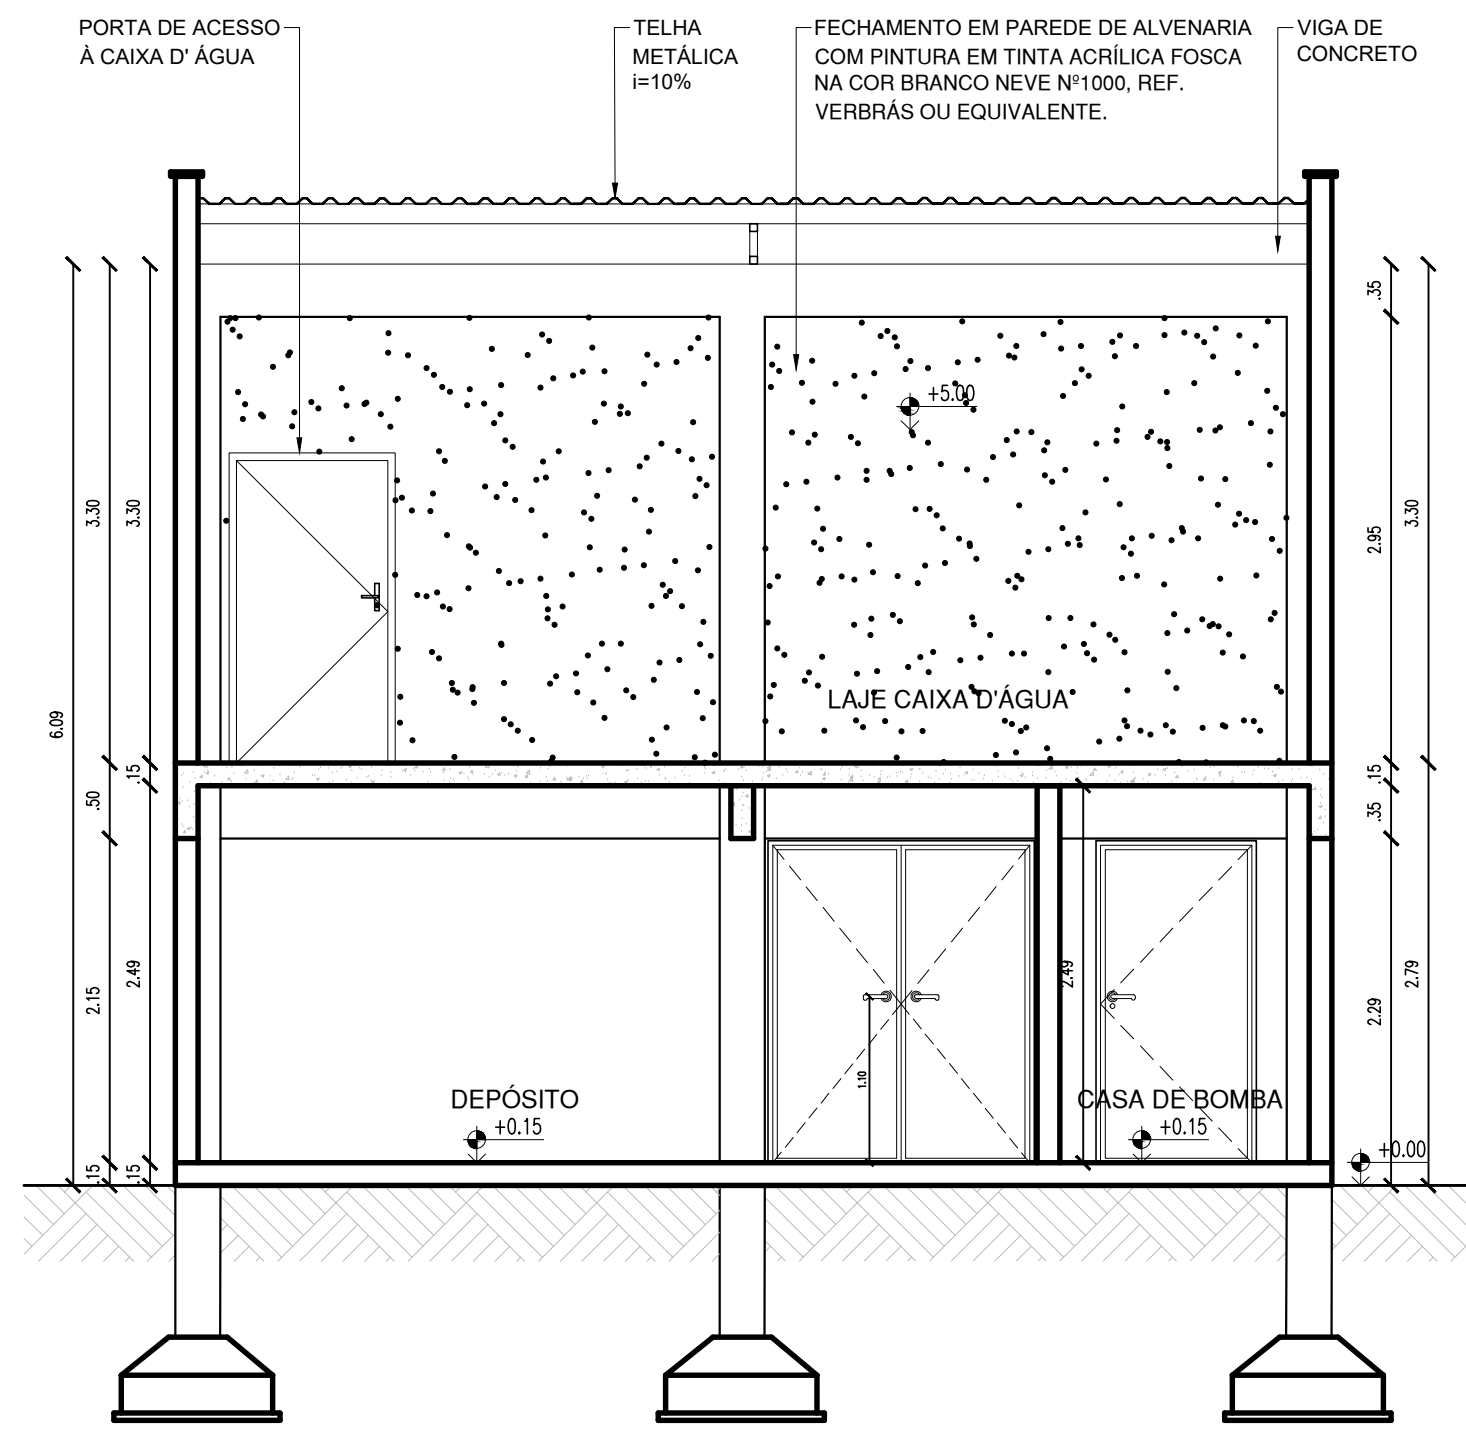

05 CORTE AA - CAIXA D'ÁGUA

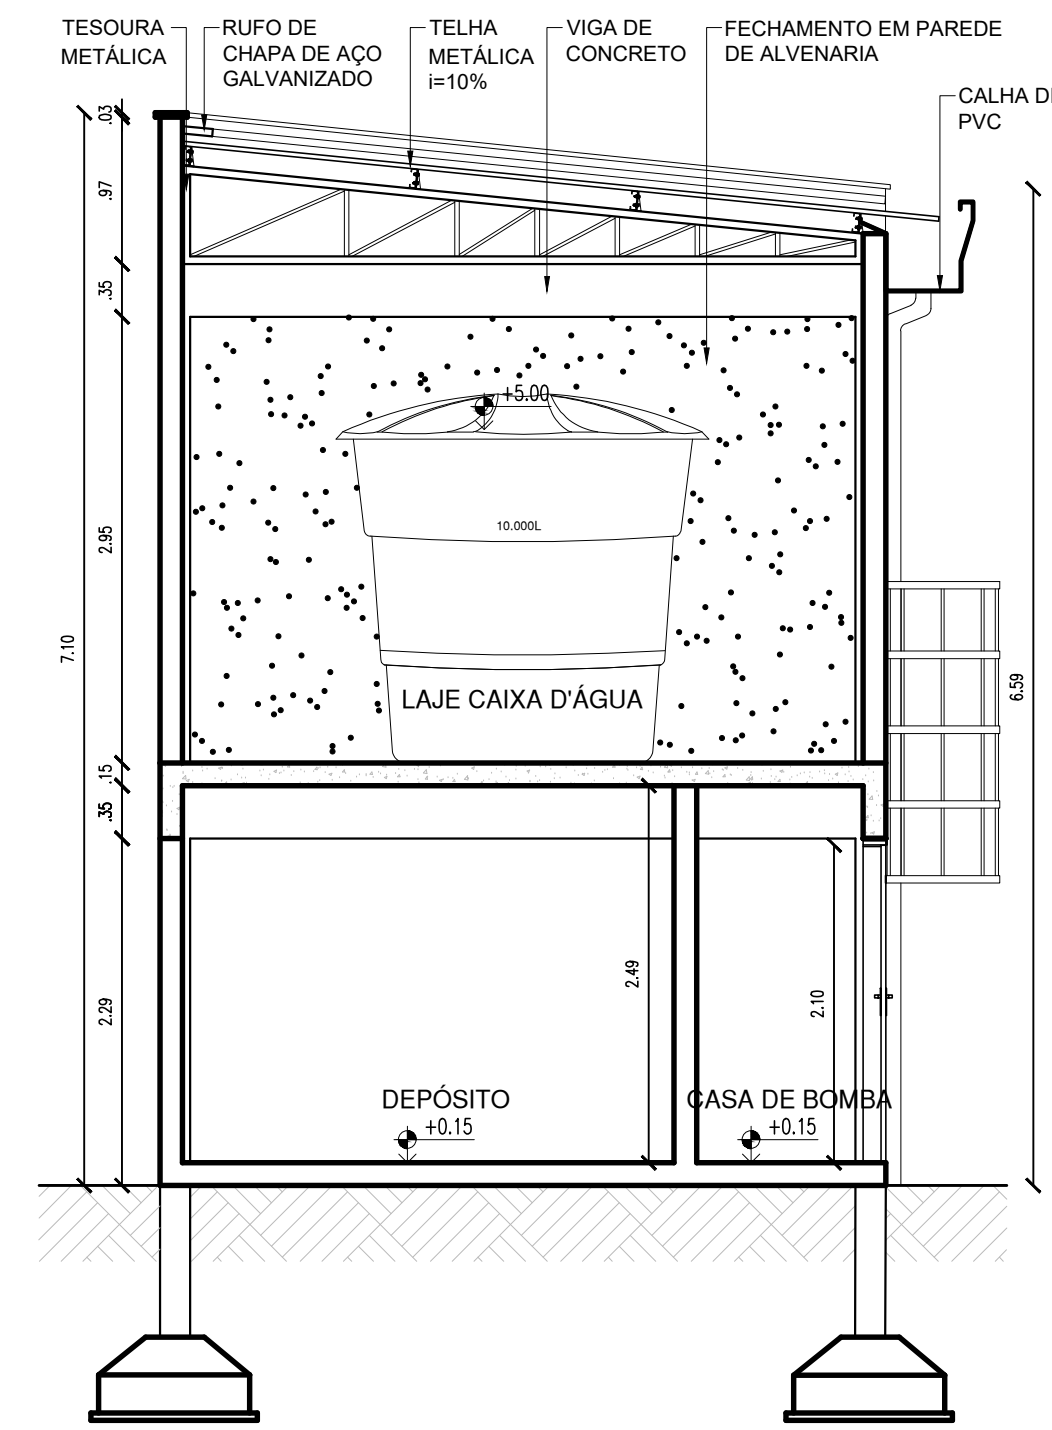

06 CORTE BB - CAIXA D'ÁGUA

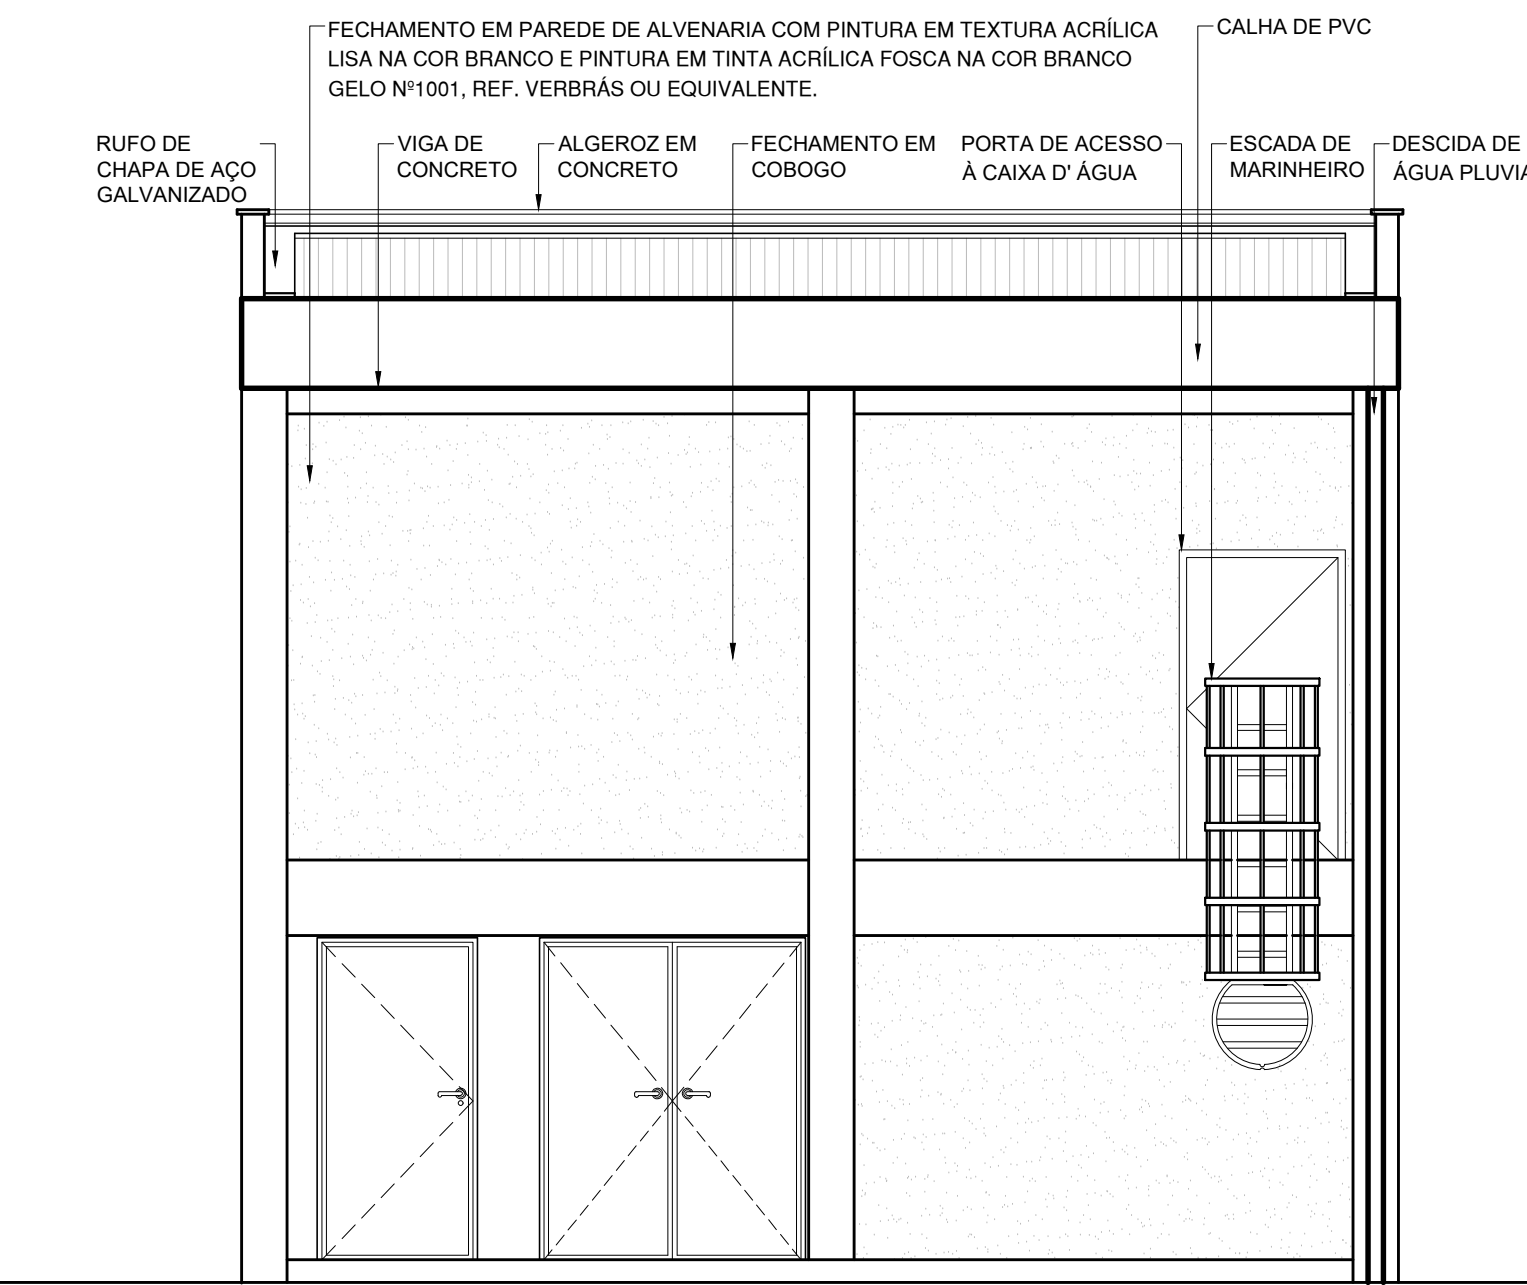


07 FACHADA 01 - CAIXA D'ÁGUA


SEGUIR ORIENTAÇÕES DISPOSTAS NO CADERNO DE DETALHAMENTO

HISTÓRICO		
ALTERAÇÃO	REVISÃO	DATA
1.		
2.		
3.		
4.		
5.		
ARQUITETO(A): NATHALIA GOMES FREIRE goubert NATHALIA GOMES FREIRE CRAU 242989/2019	ENGENHEIRO(A) RESPONSÁVEL	PROPRIETÁRIO:

SECRETARIA DA EDUCAÇÃO - SEDUC GOVERNO DO PIAUÍ 2023-2025 GOVERNO DO PIAUÍ 2023-2025		GOVERNO DO ESTADO DO PIAUÍ SEDUC - SECRETARIA DE ESTADO DA EDUCAÇÃO 10º GRE - FLORIANO	
DEPARTAMENTO: UNIDADE DE GESTÃO DA REDE FÍSICA TÍTULO DO PROJETO: PROJETO ARQUITETÔNICO DE NOVA ESCOLA SÃO JOSÉ DO PEIXE ENDEREÇO DO SERVIÇO: RUA FRANCISCO MENDES, S/N, CENTRO, 64555-000 TÍTULO DO DESENHO: DETALHAMENTO: BIBLIOTECA: CAIXA D'ÁGUA		DESENHO: PROJ FRANCHA: 13/19	
MUNICÍPIO: SÃO JOSÉ DO PEIXE - PI DESENHO: NATHALIA FREIRE		ZONA: URBANA FASE: PROJ. ARQUITETÔNICO DATA: MARÇO/2025	
		ESCALA: INDICADA REVISÃO: 01	

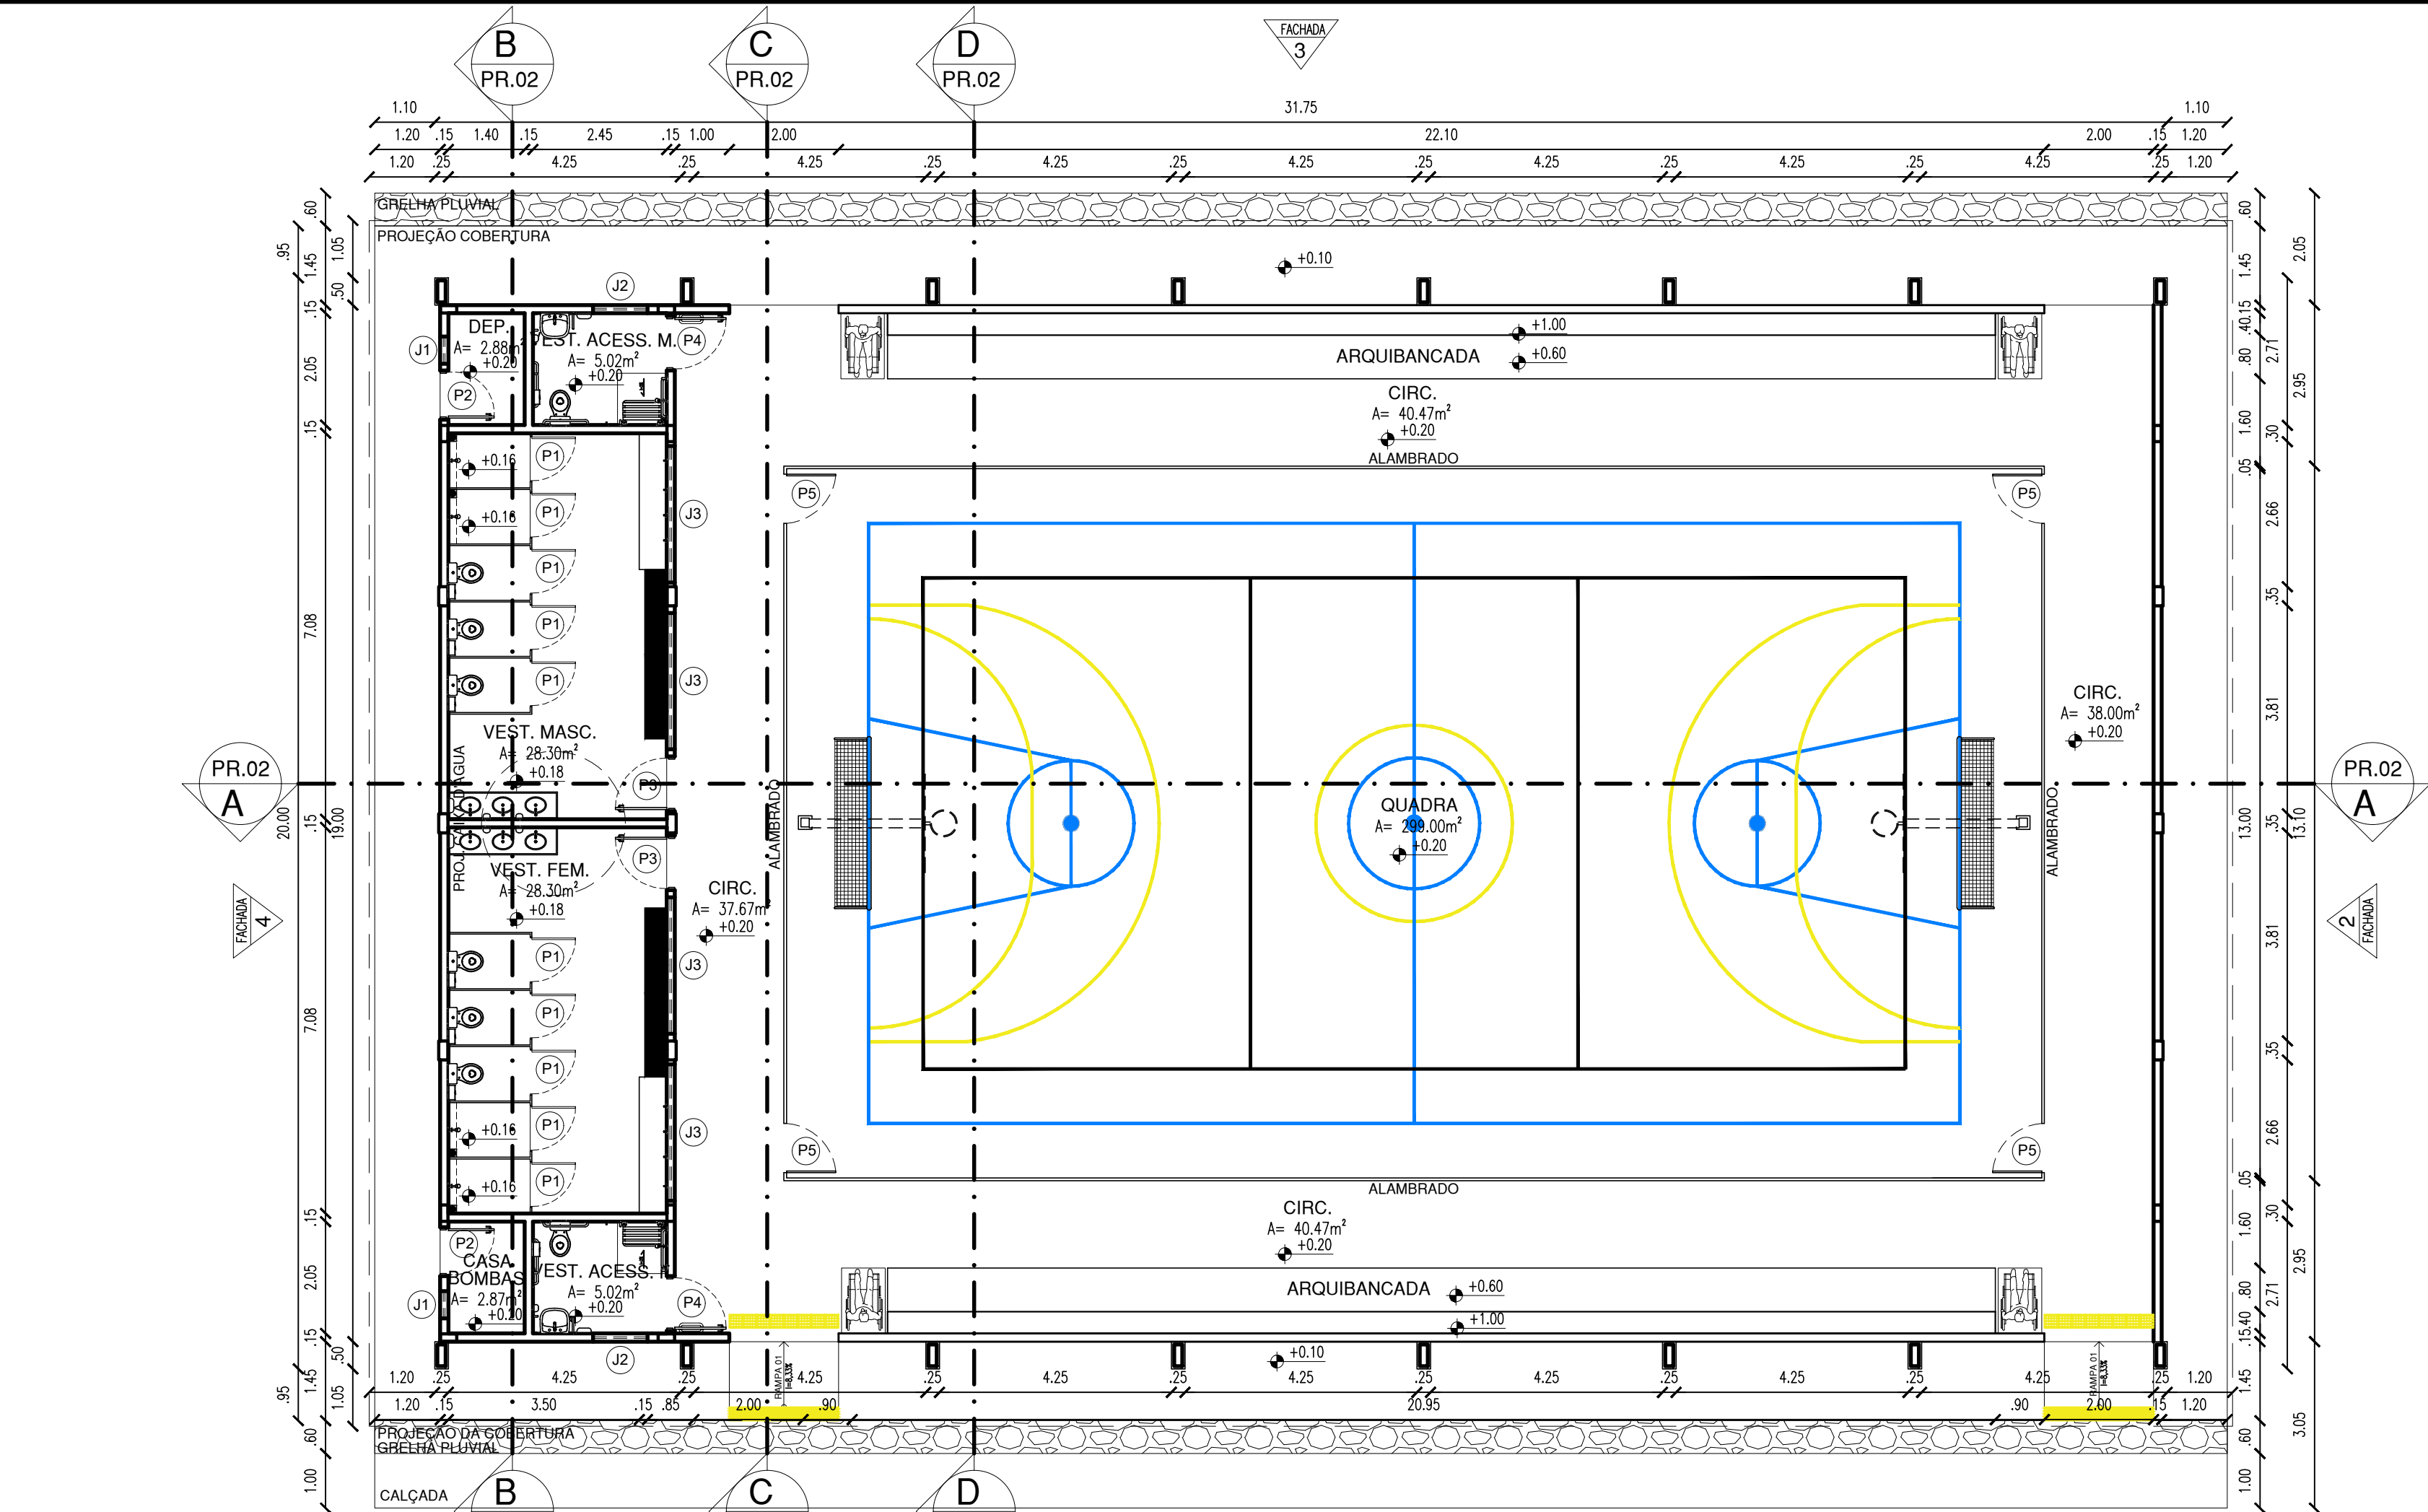

01 PLANTA BAIXA
ESCALA : 1/100

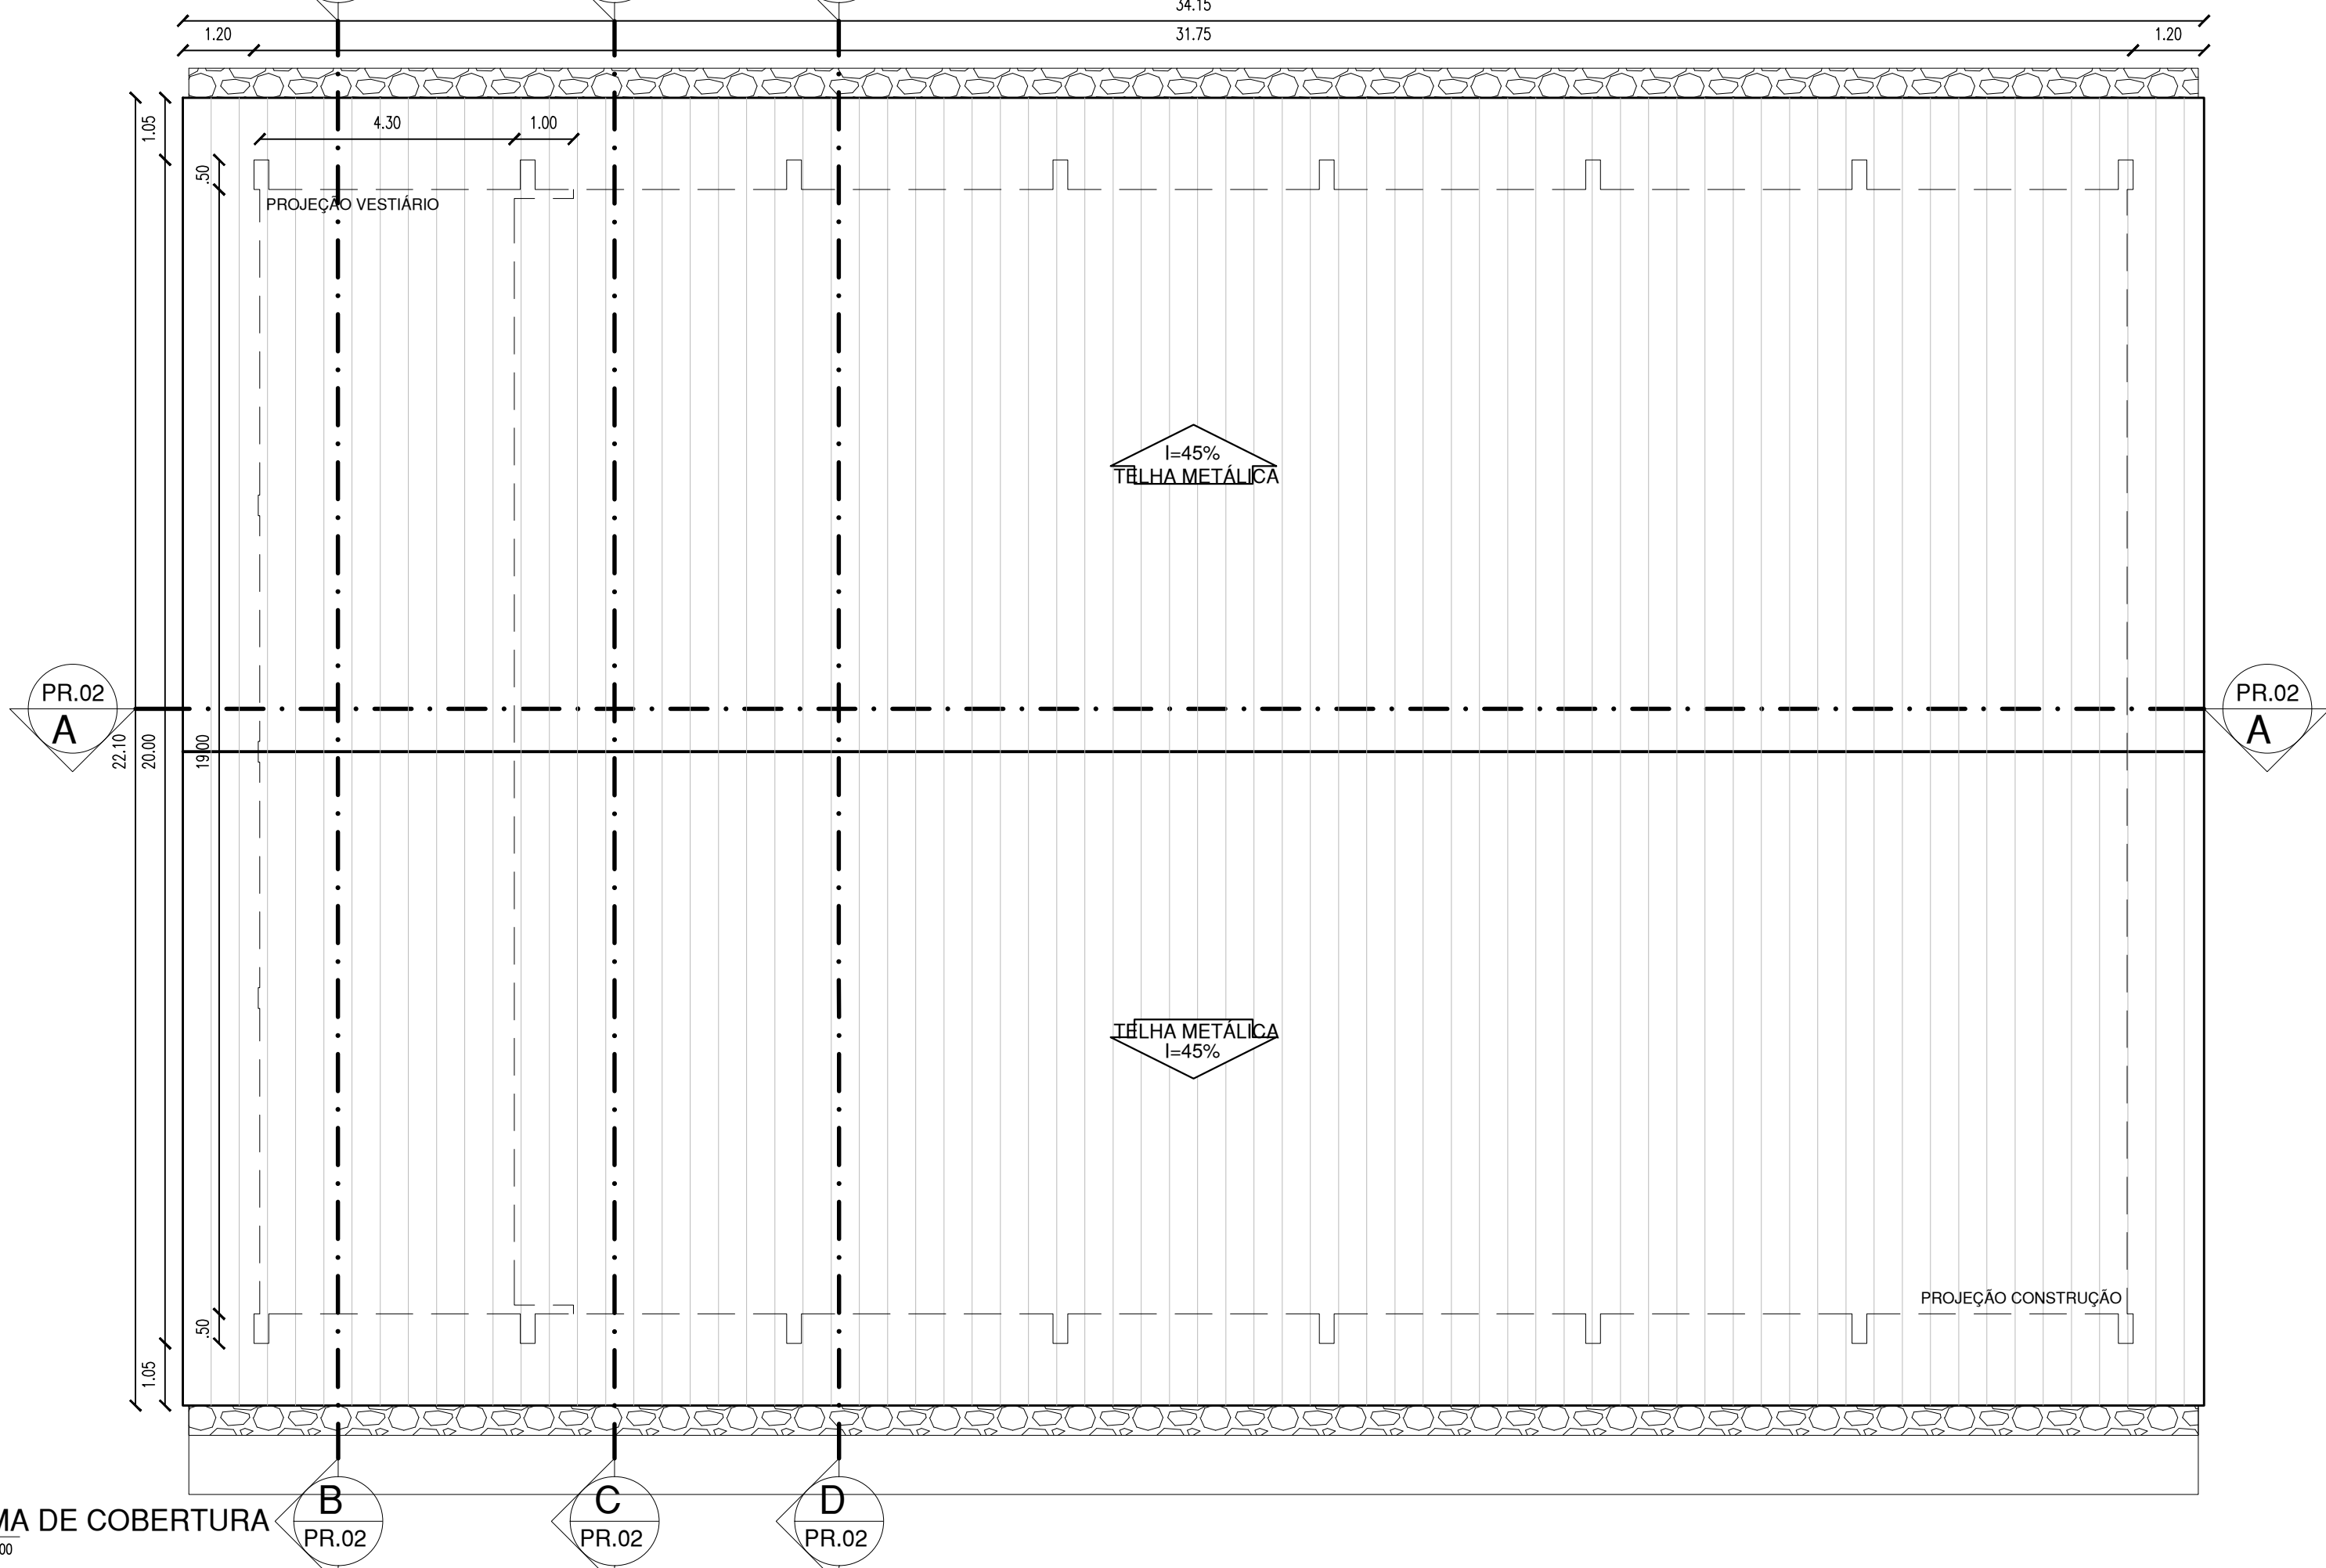



02 DIAGRAMA DE COBERTURA
ESCALA : 1/100

QUADRO DE ÁREAS	
ÁREA DO TERRENO	-m ²
ÁREA CONSTRUÍDA	601,50m ²
ÁREA DE COBERTURA	754,72m ²







ESQUADRIAS						
PORTAS						
Nº	DIMENSÕES (Largura x Altura x Altura do Piso)			ÁREA (m²)	TIPO	DESCRIÇÃO DA ESQUADRIA
P1	0,80	1,65	0,15	1,32	ABRIR	PORTA EM TUBO E CHAPA DE METALON GALVANIZADOS E PINTURA EM ESMALTE SINTÉTICO NA COR BRANCO Nº1801, REF. VERBRAS OU EQUIVALENTE.
P2	0,80	2,10	0,00	1,68	ABRIR	PORTA COM ESTRUTURA DE METALON, FECHAMENTO EM CHAPA DUPLA E PINTURA EM ESMALTE SINTÉTICO NA COR PERDER 1-3-7, REF. VERBRAS OU EQUIVALENTE.
P3	0,90	2,10	0,00	1,89	ABRIR	PORTA COM ESTRUTURA DE METALON, FECHAMENTO EM CHAPA DUPLA E PINTURA EM ESMALTE SINTÉTICO NA COR AZUL ELÉTRICO 1-36-7, REF. VERBRAS OU EQUIVALENTE.
P4	0,90	2,10	0,00	1,89	ABRIR	PORTA COM ESTRUTURA DE METALON, COM BARRA DE ACESSIBILIDADE, FECHAMENTO EM CHAPA DUPLA E PINTURA EM ESMALTE SINTÉTICO NA COR AZUL ELÉTRICO 1-36-7, REF. VERBRAS OU EQUIVALENTE.
P5	0,90	2,10	0,00	1,89	ABRIR	PORTA EM AÇO GALVANIZADO E GRADIL METÁLICO E PINTURA EM ESMALTE SINTÉTICO NA COR PRETO Nº1804, REF. VERBRAS OU EQUIVALENTE.
P6	1,00	2,10	0,00	2,10	ABRIR	(ACESSO A CAIXA D'ÁGUA) PORTA DE FERRO LISA EM CHAPA DUPLA DE AÇO E PINTURA EM ESMALTE SINTÉTICO NA COR BRANCO Nº1601, REF. VERBRAS OU EQUIVALENTE.
TOTAL					21	33,78
JANELAS						
Nº	DIMENSÕES (Largura x Altura x Altura do Piso)			ÁREA (m²)	TIPO	DESCRIÇÃO DA ESQUADRIA
J01	0,50	0,50	1,60	0,25	BASCULANTE	JANELA EM ALUMÍNIO BRANCO BASCULANTE, 01 FOLHA, COM VIDRO DE ESPESSURA 6mm E PELÍCULA COM EFEITO JATEADO. GRADE EXTERNA EM METALON, CHUMBADA NA PAREDE, COM PERFIL DE 3x2cm E ESPAÇAMENTO DE 12cm, PINTADA COM ESMALTE SINTÉTICO NA COR BRANCO Nº1801, REF. VERBRAS OU EQUIVALENTE.
J02	1,00	0,50	1,80	0,50	CORRER	JANELA EM ALUMÍNIO BRANCO DE CORRER, 02 FOLHAS, COM VIDRO DE ESPESSURA 6mm E PELÍCULA COM EFEITO JATEADO. GRADE EXTERNA EM METALON, CHUMBADA NA PAREDE, COM PERFIL DE 3x2cm E ESPAÇAMENTO DE 12cm, PINTADA COM ESMALTE SINTÉTICO NA COR BRANCO Nº1801, REF. VERBRAS OU EQUIVALENTE.
J03	2,50	0,50	1,80	1,25	CORRER	JANELA EM ALUMÍNIO BRANCO DE CORRER, 04 FOLHAS, COM VIDRO DE ESPESSURA 6mm E PELÍCULA COM EFEITO JATEADO. GRADE EXTERNA EM METALON, CHUMBADA NA PAREDE, COM PERFIL DE 3x2cm E ESPAÇAMENTO DE 12cm, PINTADA COM ESMALTE SINTÉTICO NA COR BRANCO Nº1801, REF. VERBRAS OU EQUIVALENTE.
TOTAL					8	6,50

HISTÓRICO		
ALTERAÇÃO	REVISÃO	DATA
1.		
2.		
3.		
4.		
5.		

ARQUITETO(A): Documento assinado digitalmente:  NATHÁLIA GOMES FREIRE Data: 21/03/2025 17:00:18 -0300 Verifique em https://validar.jt.gov.br NATHÁLIA GOMES FREIRE CAU A259067-0	ENGENHEIRO(A) RESPONSÁVEL:	PROPRIETÁRIO:
---	----------------------------	---------------



 SECRETARIA DA EDUCAÇÃO - SEDUC GOVERNO DO PIAUÍ AQUI TEM TRABALHO. AQUI TEM FUTURO.	GOVERNO DO ESTADO DO PIAUÍ SEDUC - SECRETARIA DE ESTADO DA EDUCAÇÃO 10ª GRE - FLORIANO
--	---

DEPARTAMENTO: UNIDADE DE GESTÃO DA REDE FÍSICA	DESENHO: PROJ
TÍTULO DO PROJETO: PROJETO ARQUITETÔNICO DE NOVA ESCOLA SÃO JOSÉ DO PEIXE	PRANCHA: 14/19
ENDEREÇO DO SERVIÇO: RUA FRANCISCO MENDES, S/N, CENTRO, 64555-000	ESCALA: INDICADA
MUNICÍPIO: SÃO JOSÉ DO PEIXE - PI	REVISÃO: 01
TÍTULO DO DESENHO: DETALHAMENTO: QUADRA POLIESPORTIVA	DATA: MARÇO/2025
DESENHO: NATHÁLIA FREIRE	FASE: PROJ. ARQUITETÔNICO

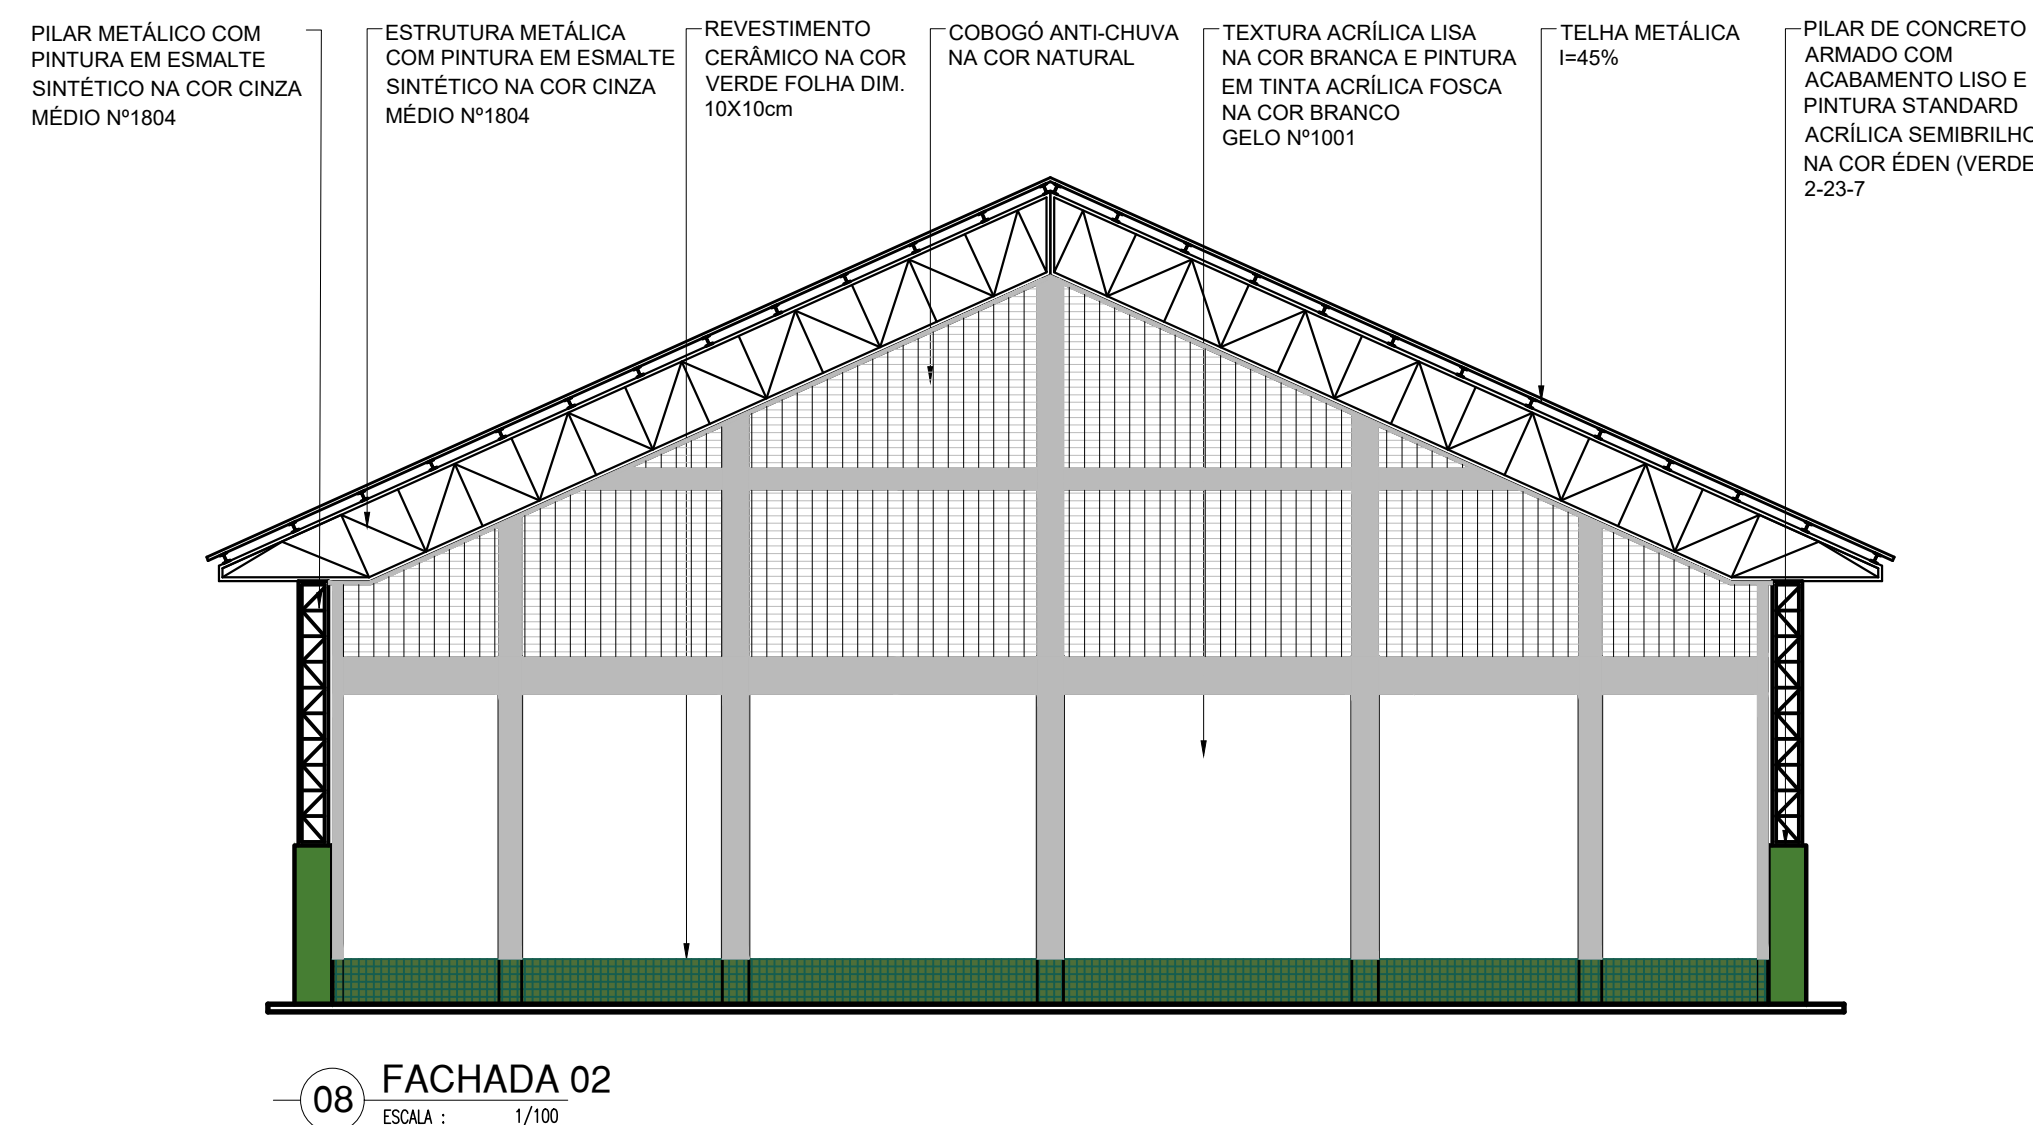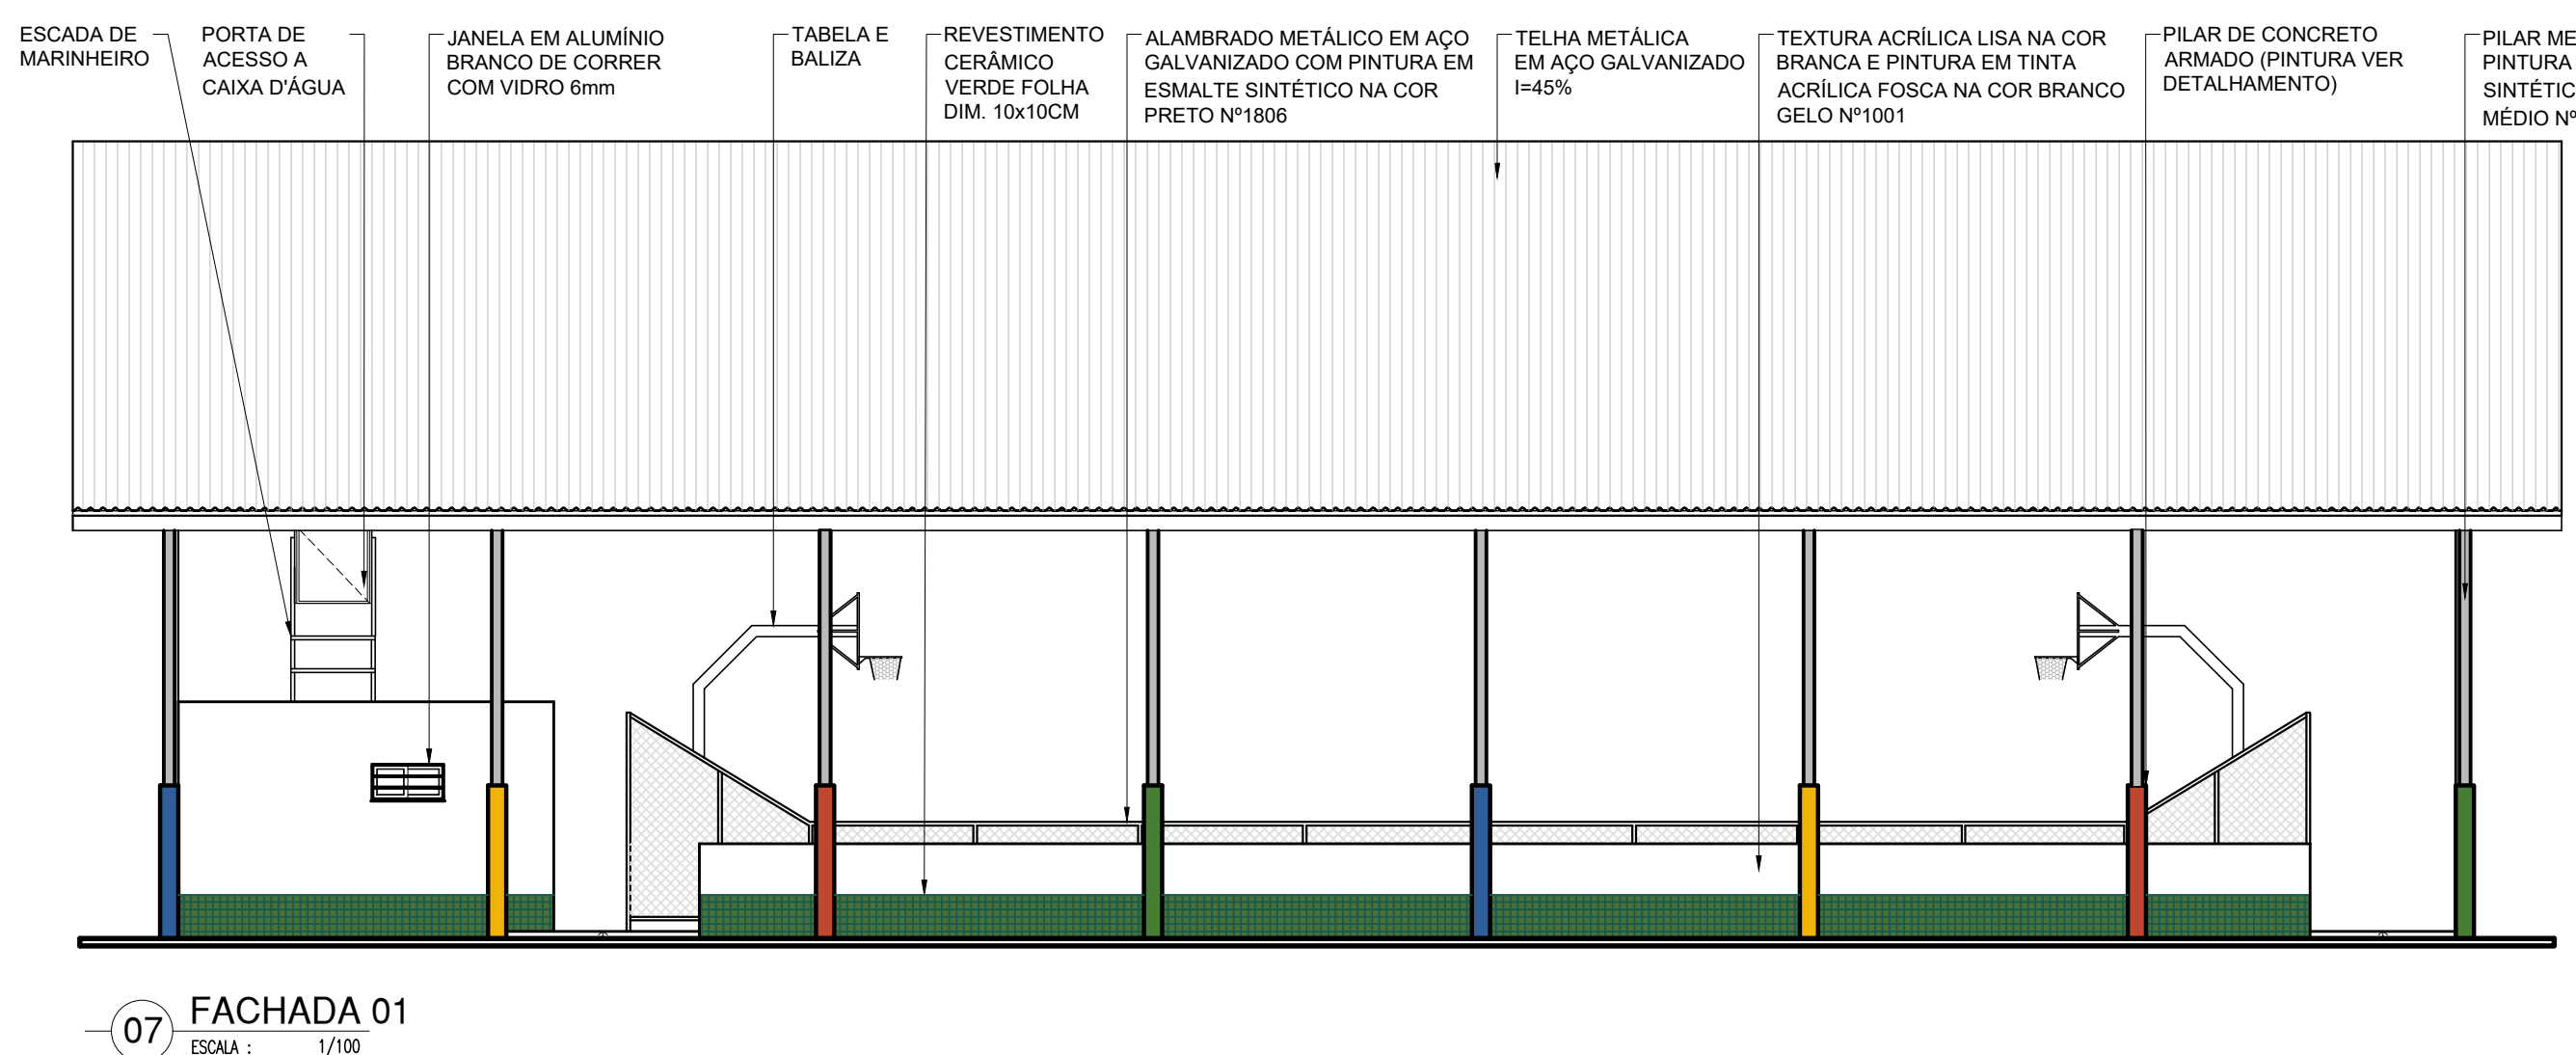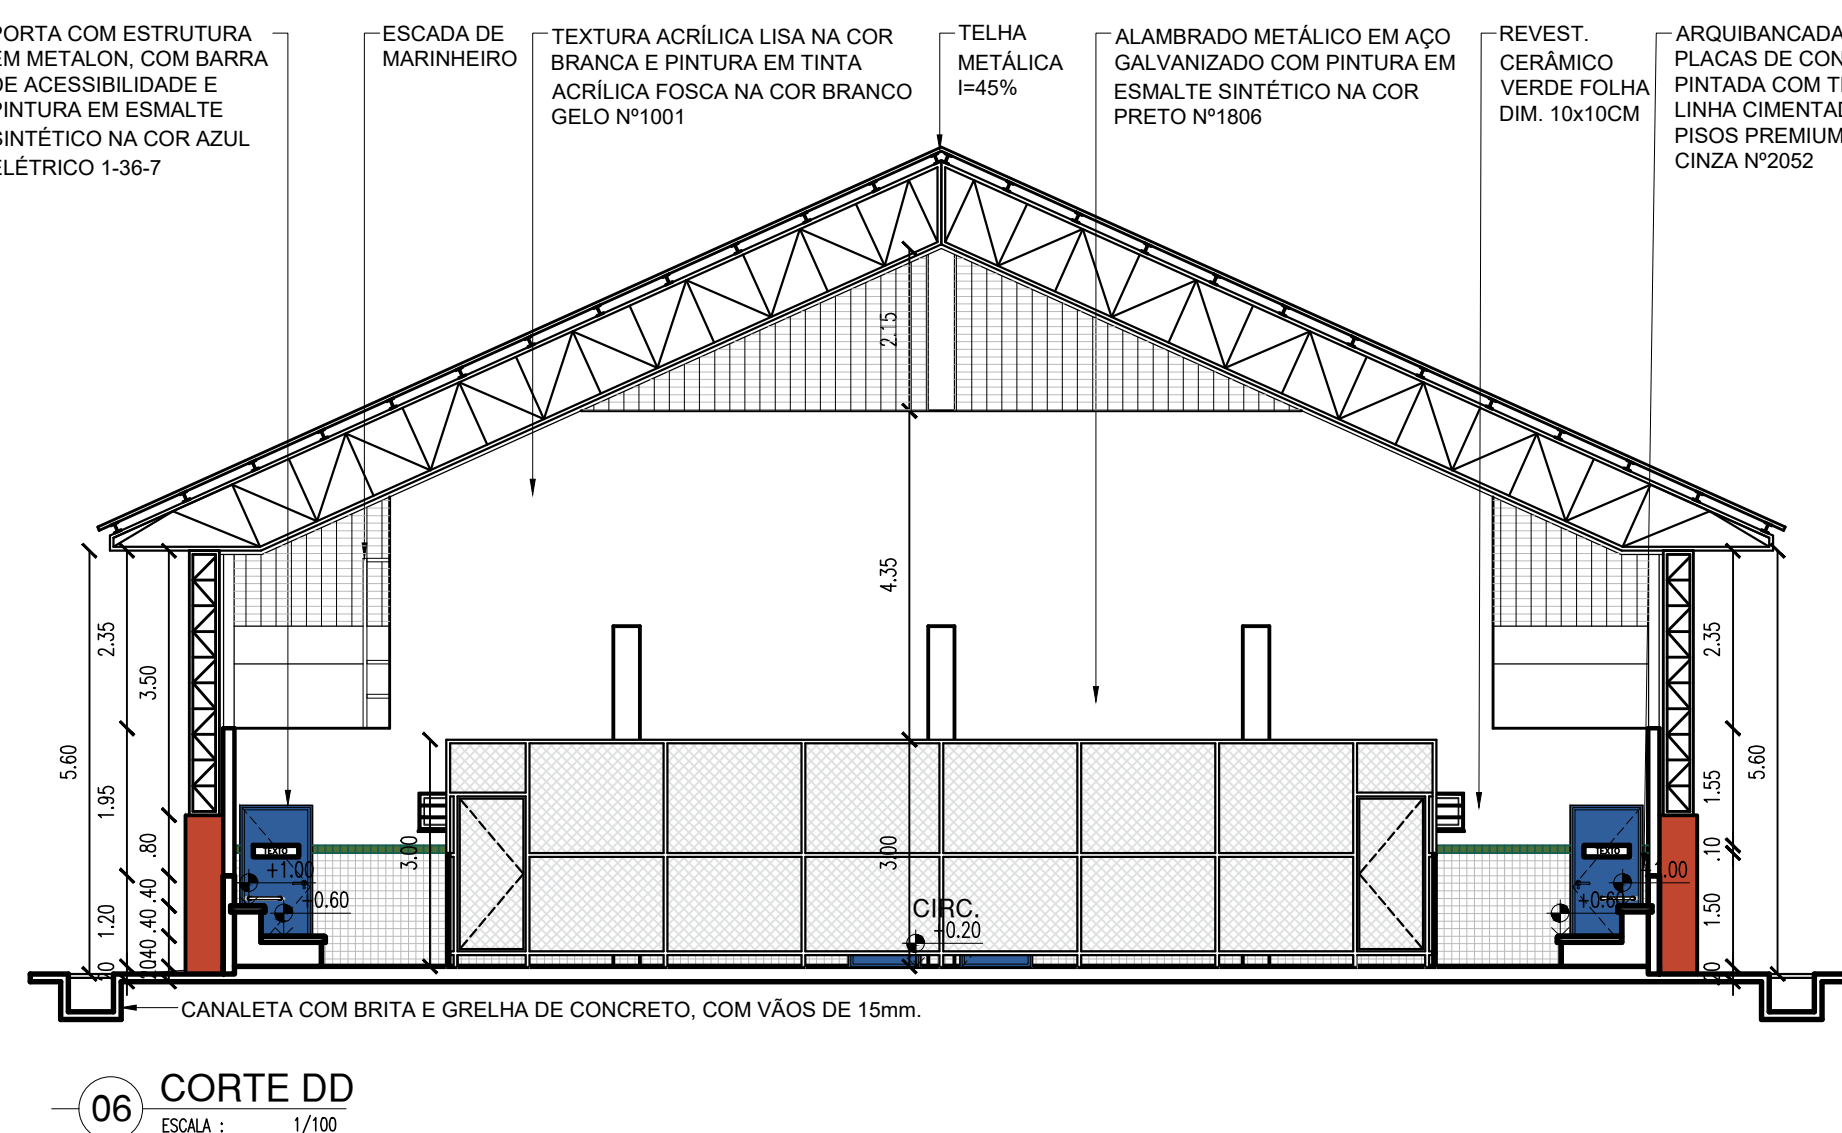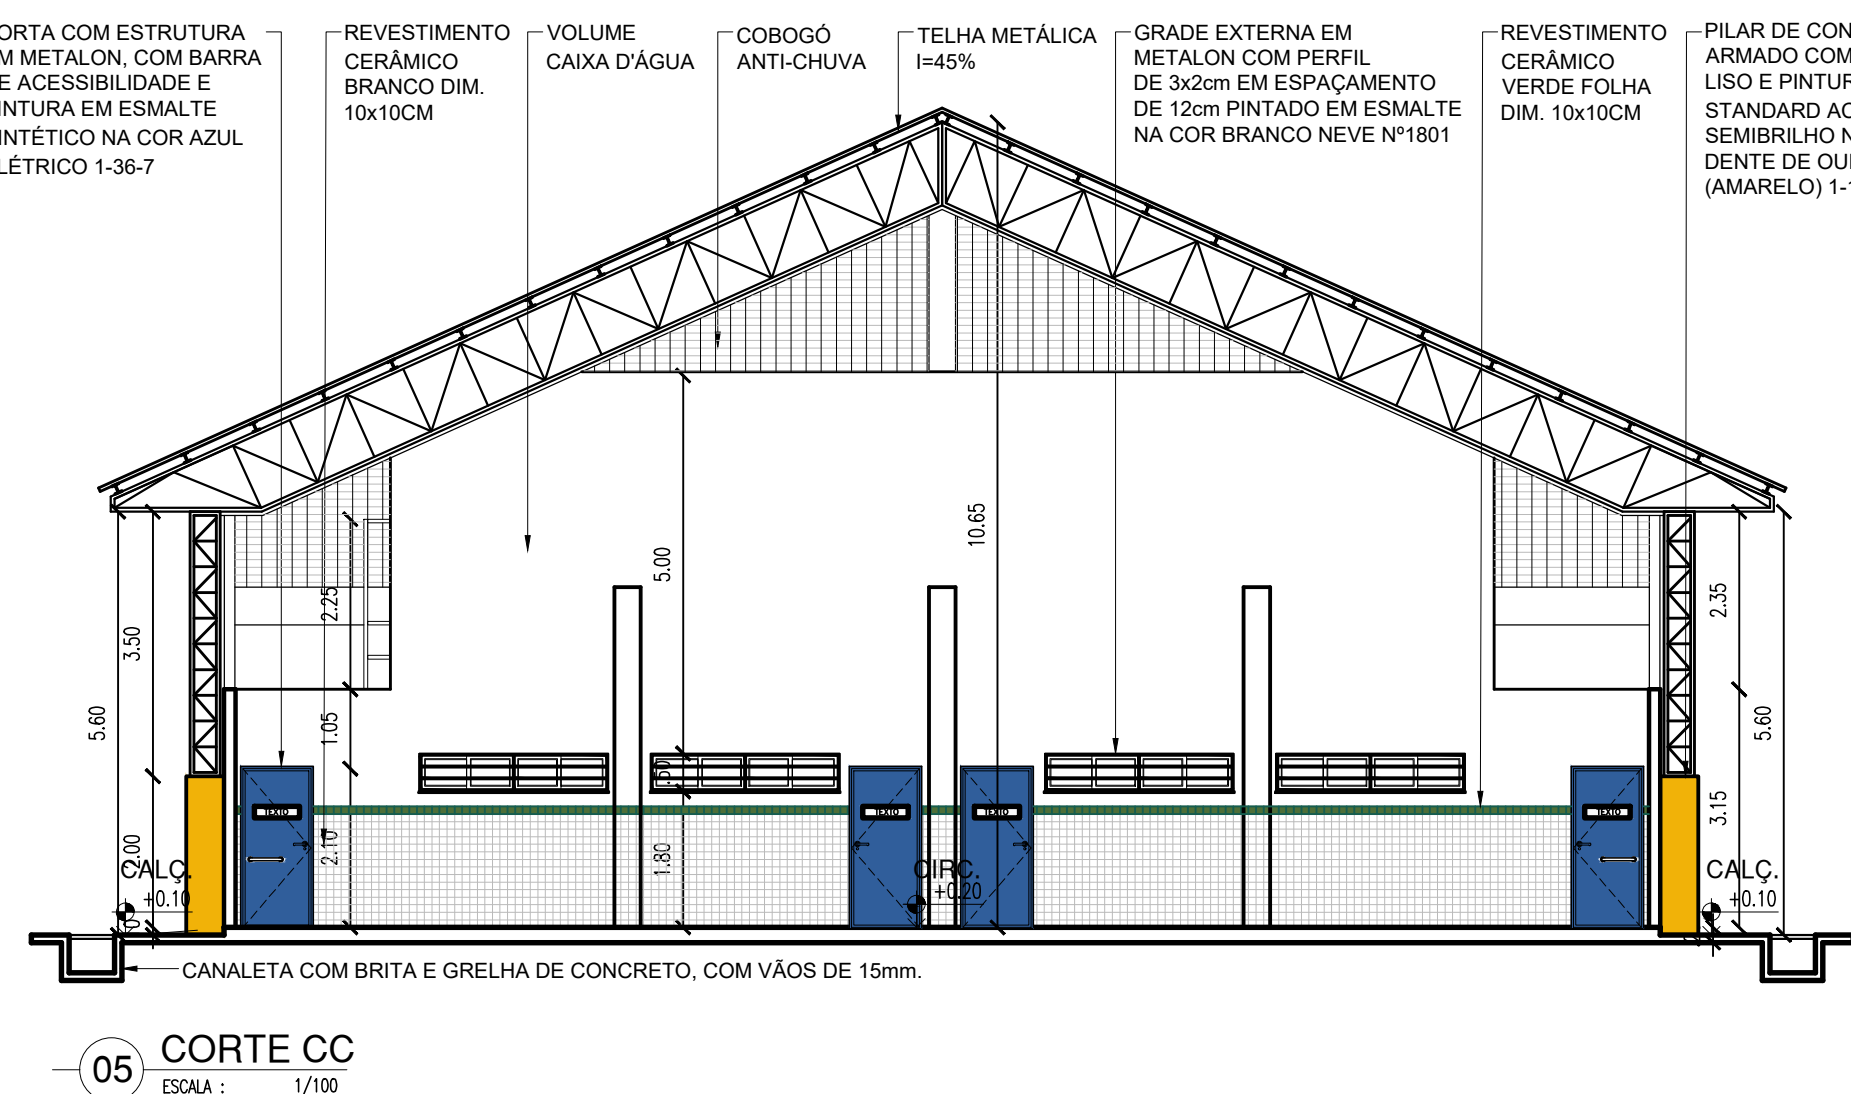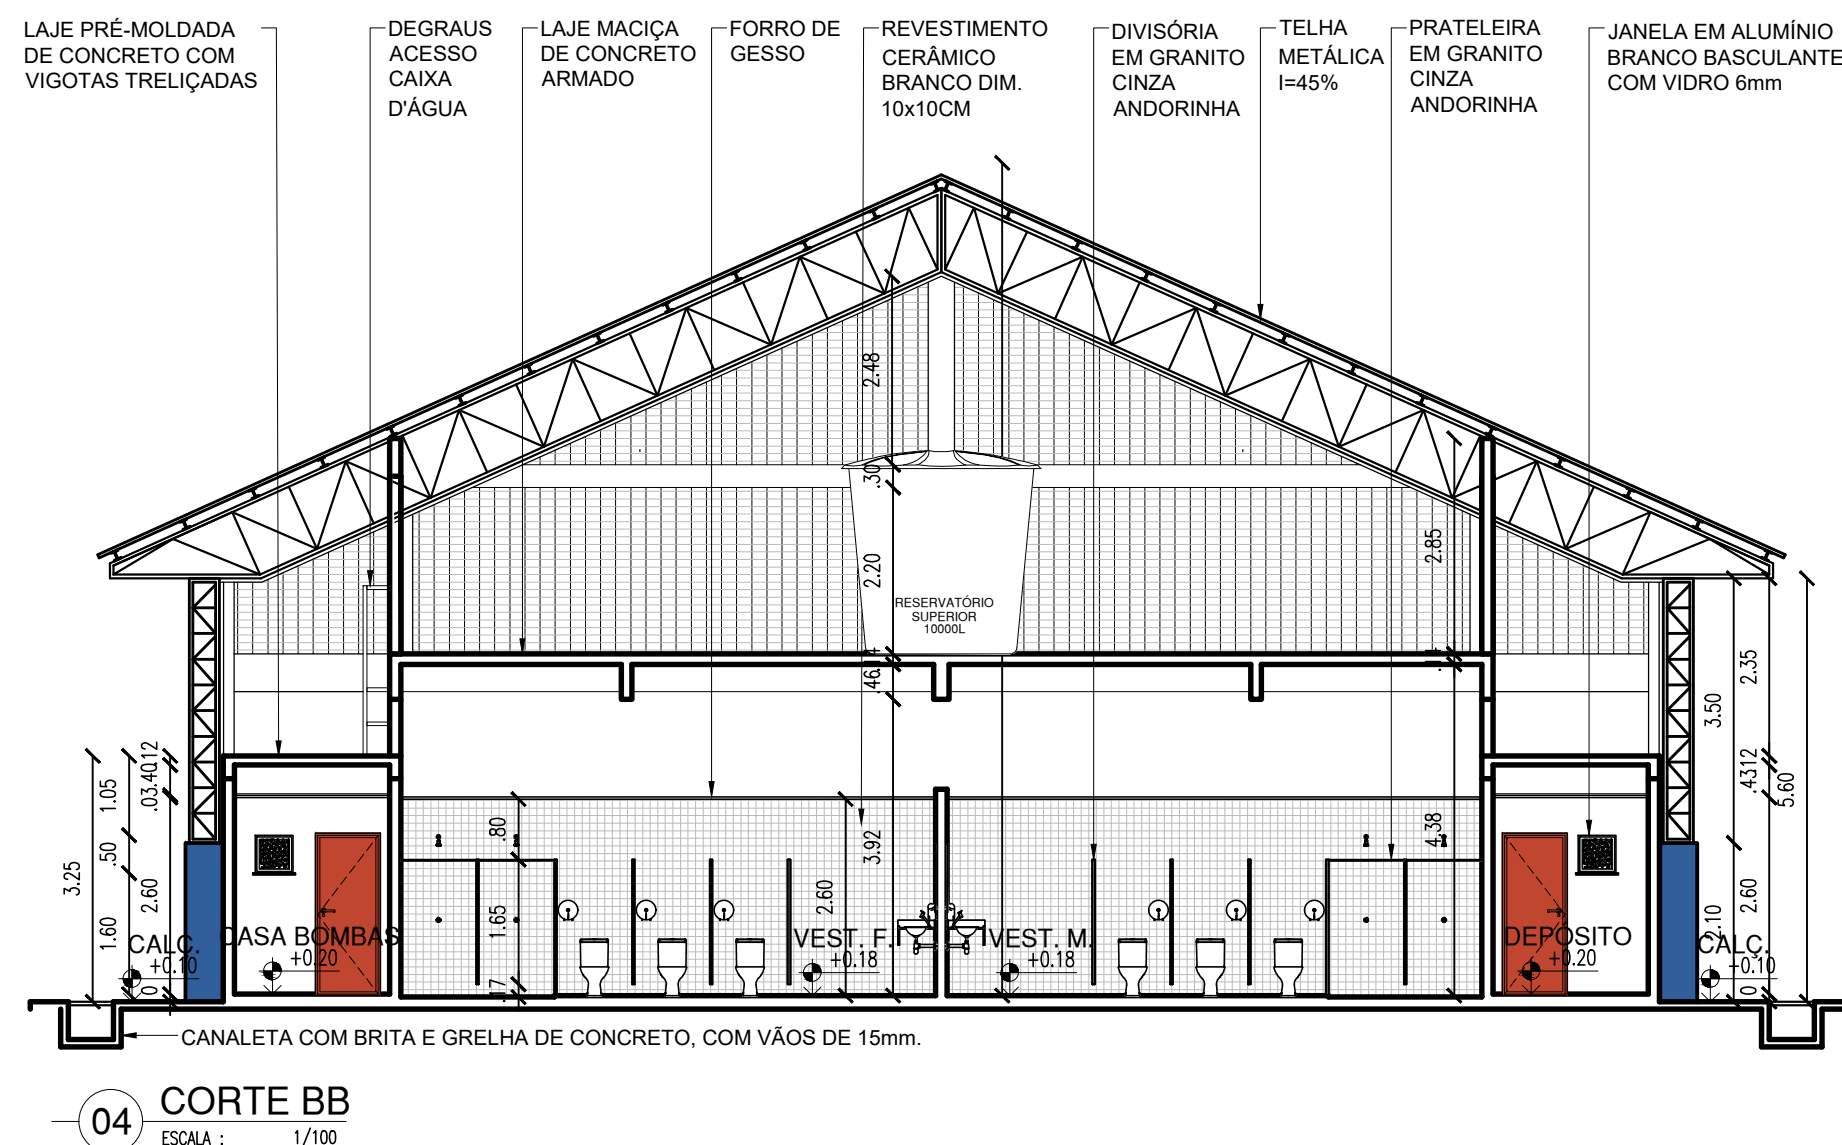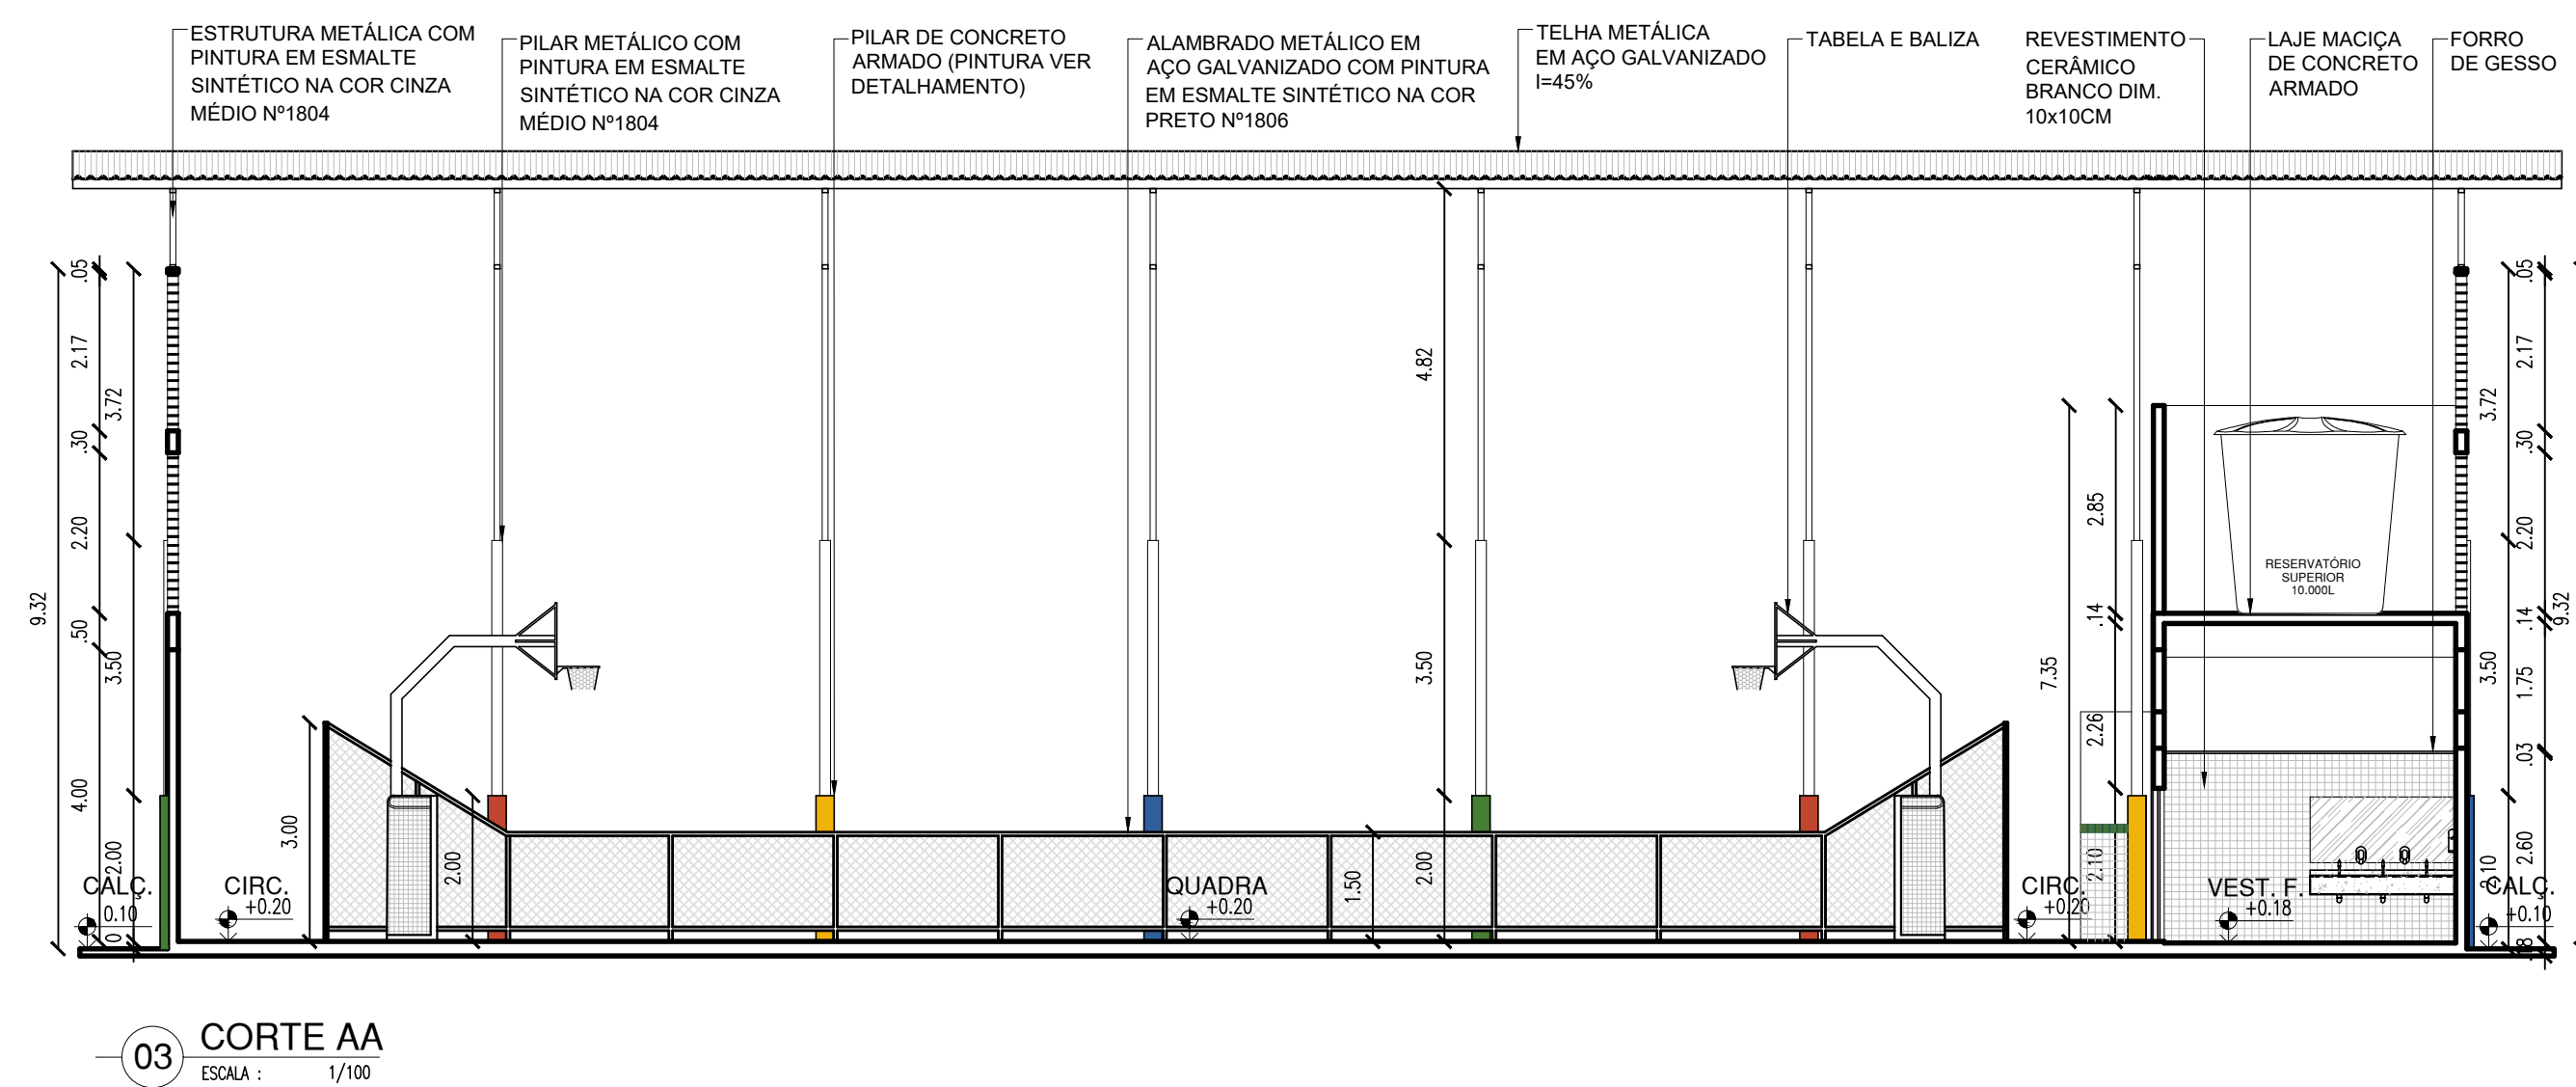

07 FACHADA 01
ESCALA: 1/100

08 FACHADA 02
ESCALA: 1/100

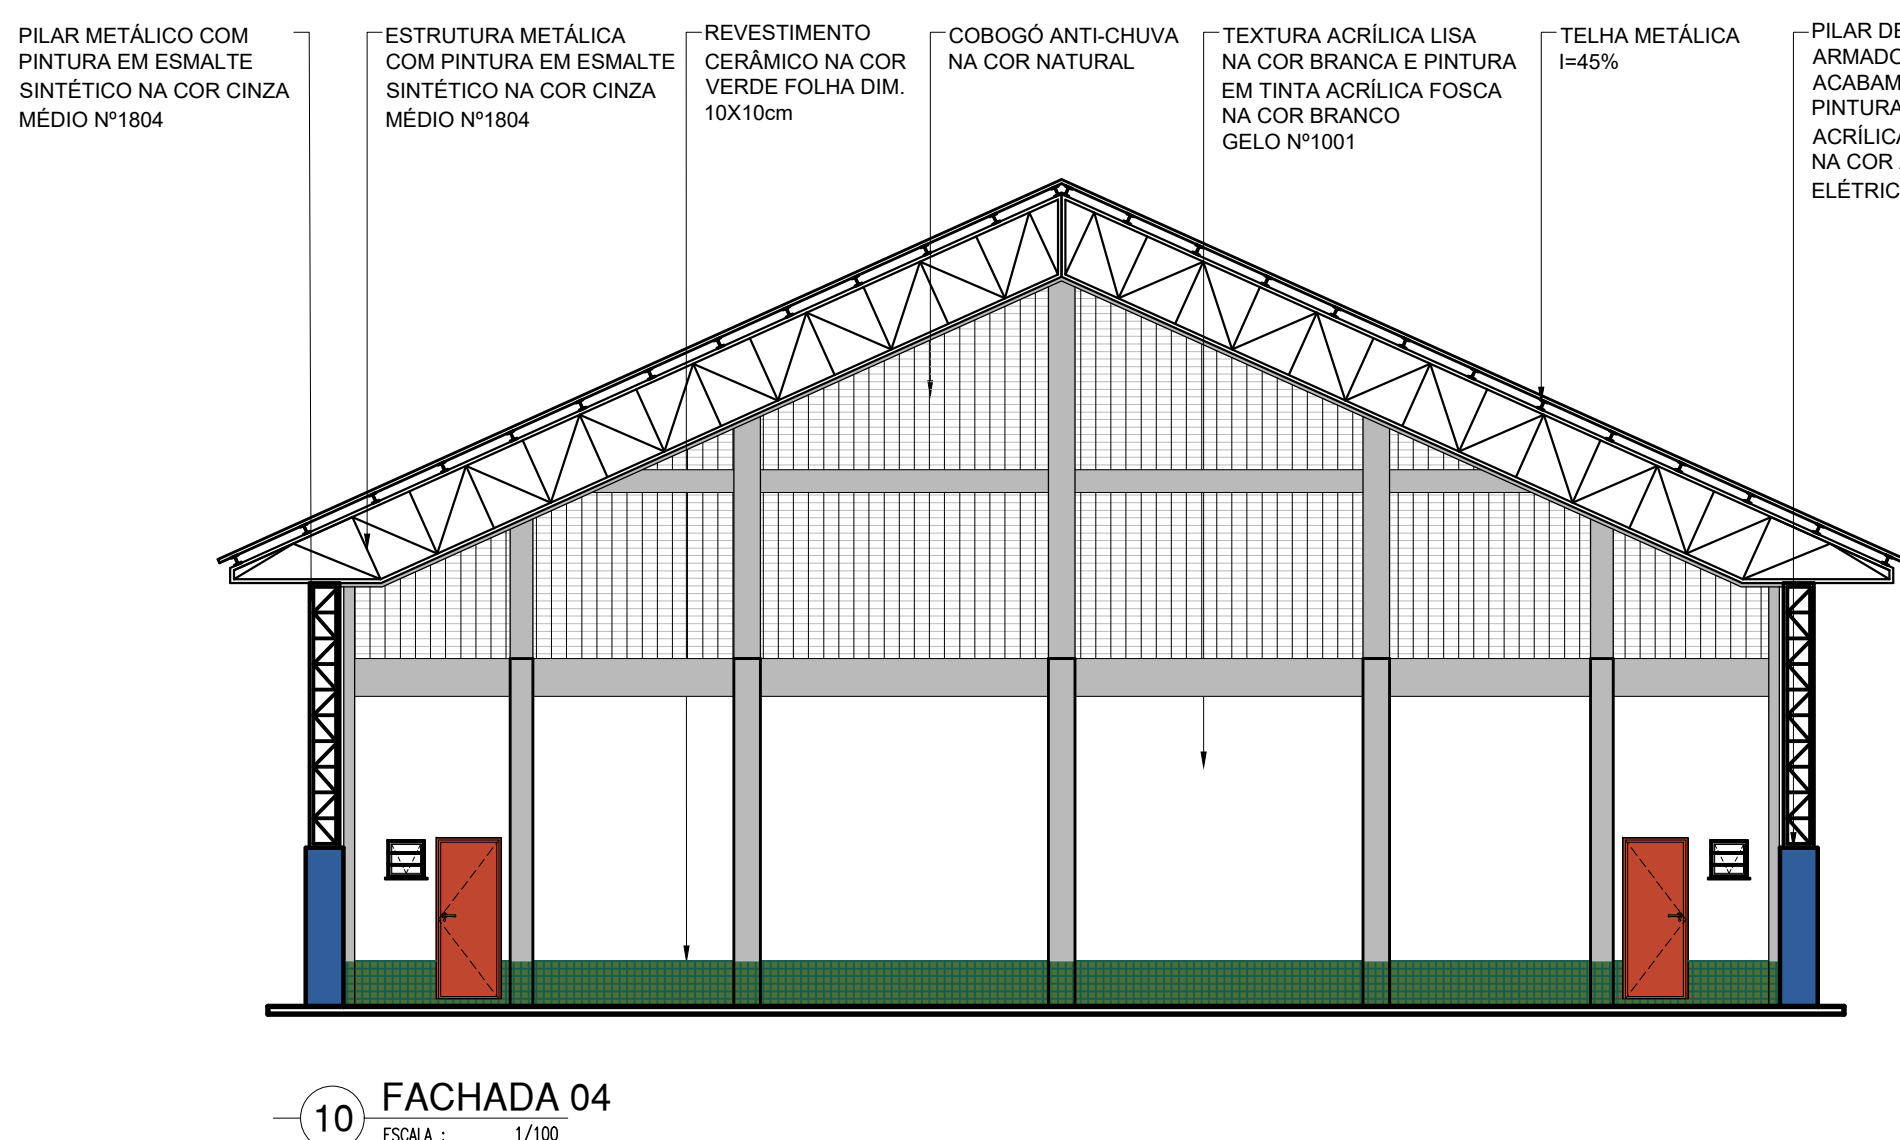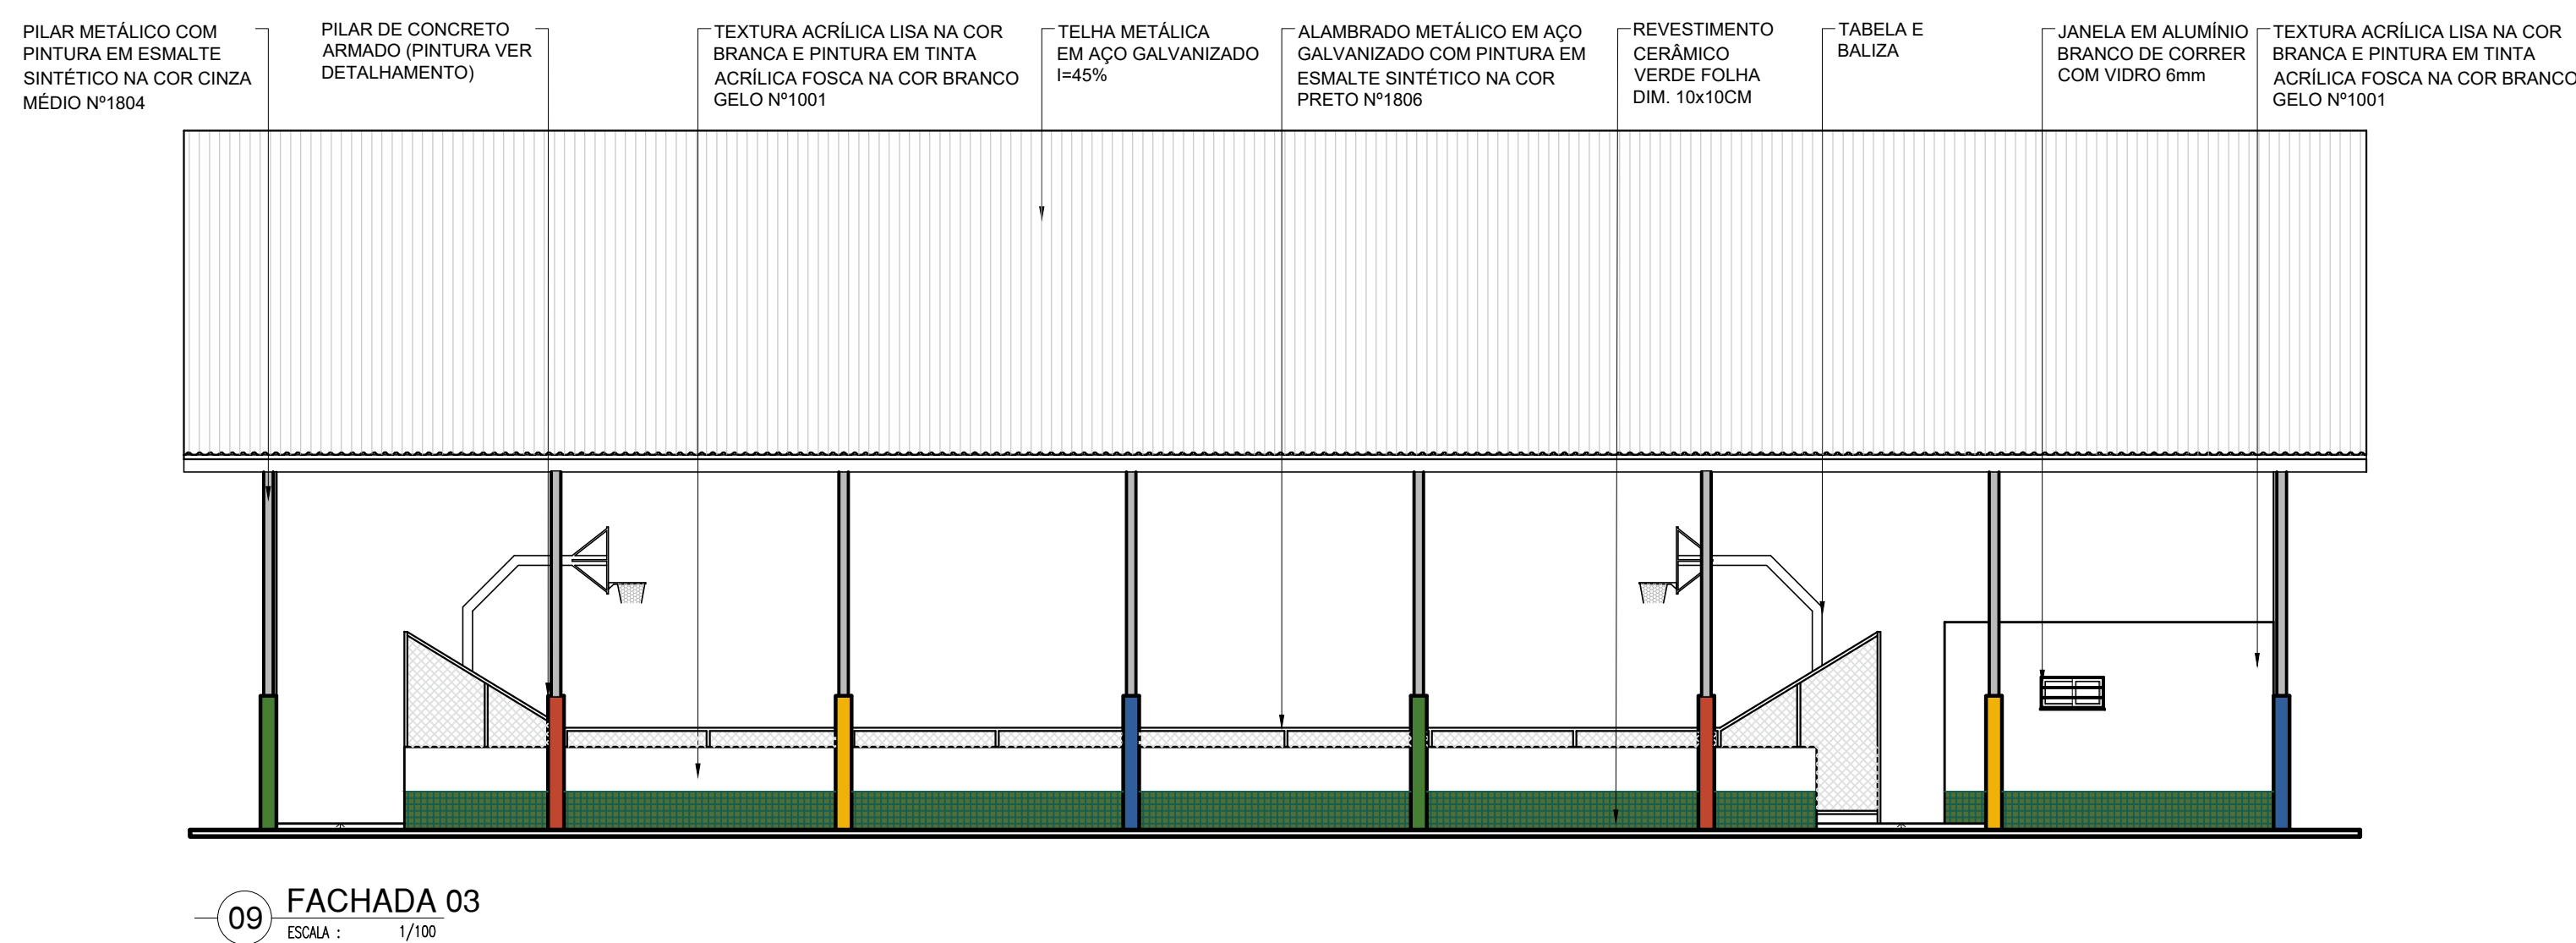

09 FACHADA 03
ESCALA: 1/100


10 FACHADA 04
ESCALA: 1/100

HISTÓRICO		
ALTERAÇÃO	REVISÃO	DATA
1.		
2.		
3.		
4.		
5.		


ARQUITETO(A): NATÁLIA GOMES FREIRE GOUB 2023-10-05 15:17:00 Verifique em: https://portal.arquiteto.gov.br	ENGENHEIRO(A) RESPONSÁVEL: NATÁLIA GOMES FREIRE 2023-10-05 15:17:00 Verifique em: https://portal.arquiteto.gov.br	PROPRIETÁRIO:
---	--	---------------

SECRETARIA DA EDUCAÇÃO - SEDUC GOVERNO DO PIAUÍ 2023-10-05 15:17:00 Verifique em: https://portal.arquiteto.gov.br	GOVERNO DO ESTADO DO PIAUÍ SEDUC - SECRETARIA DE ESTADO DA EDUCAÇÃO 10º GRE - FLORIANO
--	--

DEPARTAMENTO: UNIDADE DE GESTÃO DA REDE FÍSICA TÍTULO DO PROJETO: PROJETO ARQUITETÔNICO DE NOVA ESCOLA SÃO JOSÉ DO PEIXE ENDEREÇO DO SERVIÇO: RUA FRANCISCO MENDES, S/N, CENTRO, 64555-000 MUNICÍPIO: SÃO JOSÉ DO PEIXE - PI DESENHO: NATÁLIA FREIRE	DESENHO: NATÁLIA FREIRE FASE: PROJ. ARQUITETÔNICO DATA: MARÇO/2025	DESENHO: PROJ FRANCHA: 15/19 ESCALA: INDICADA REVISÃO: 01
--	--	--

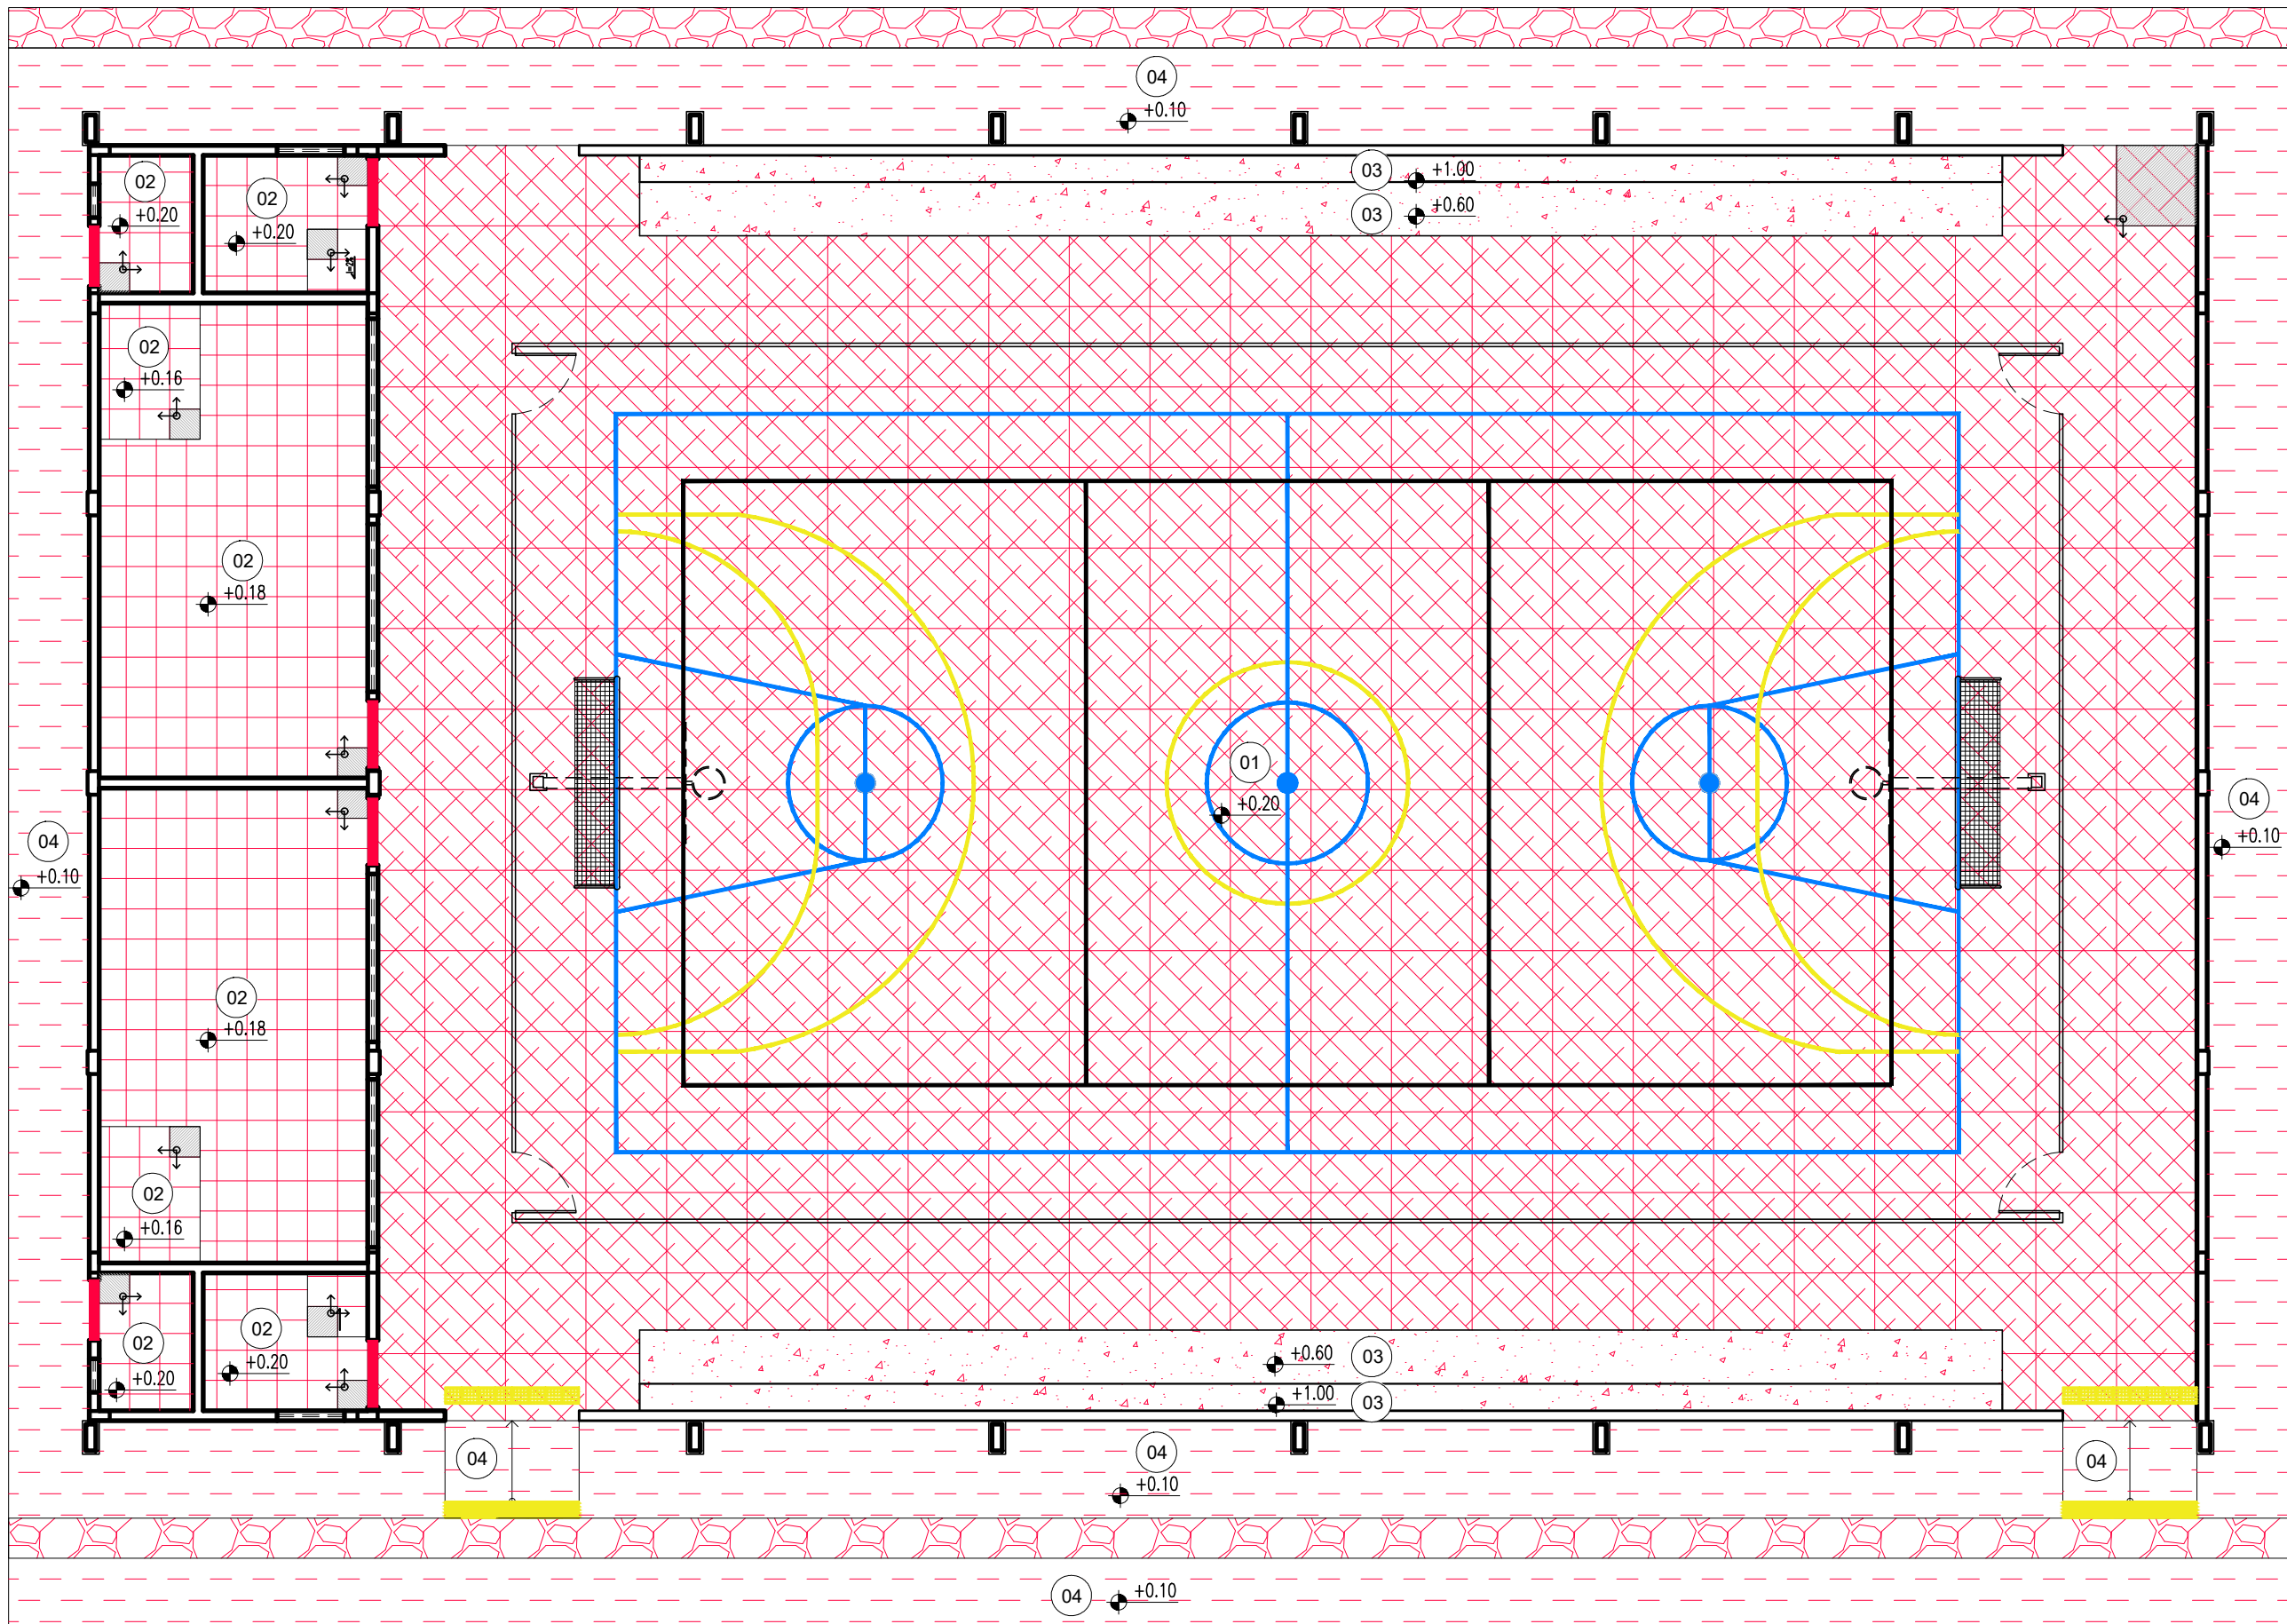

11 PLANTA BAIXA DE PAGINAÇÃO DE PISOS
ESCALA : 1/100

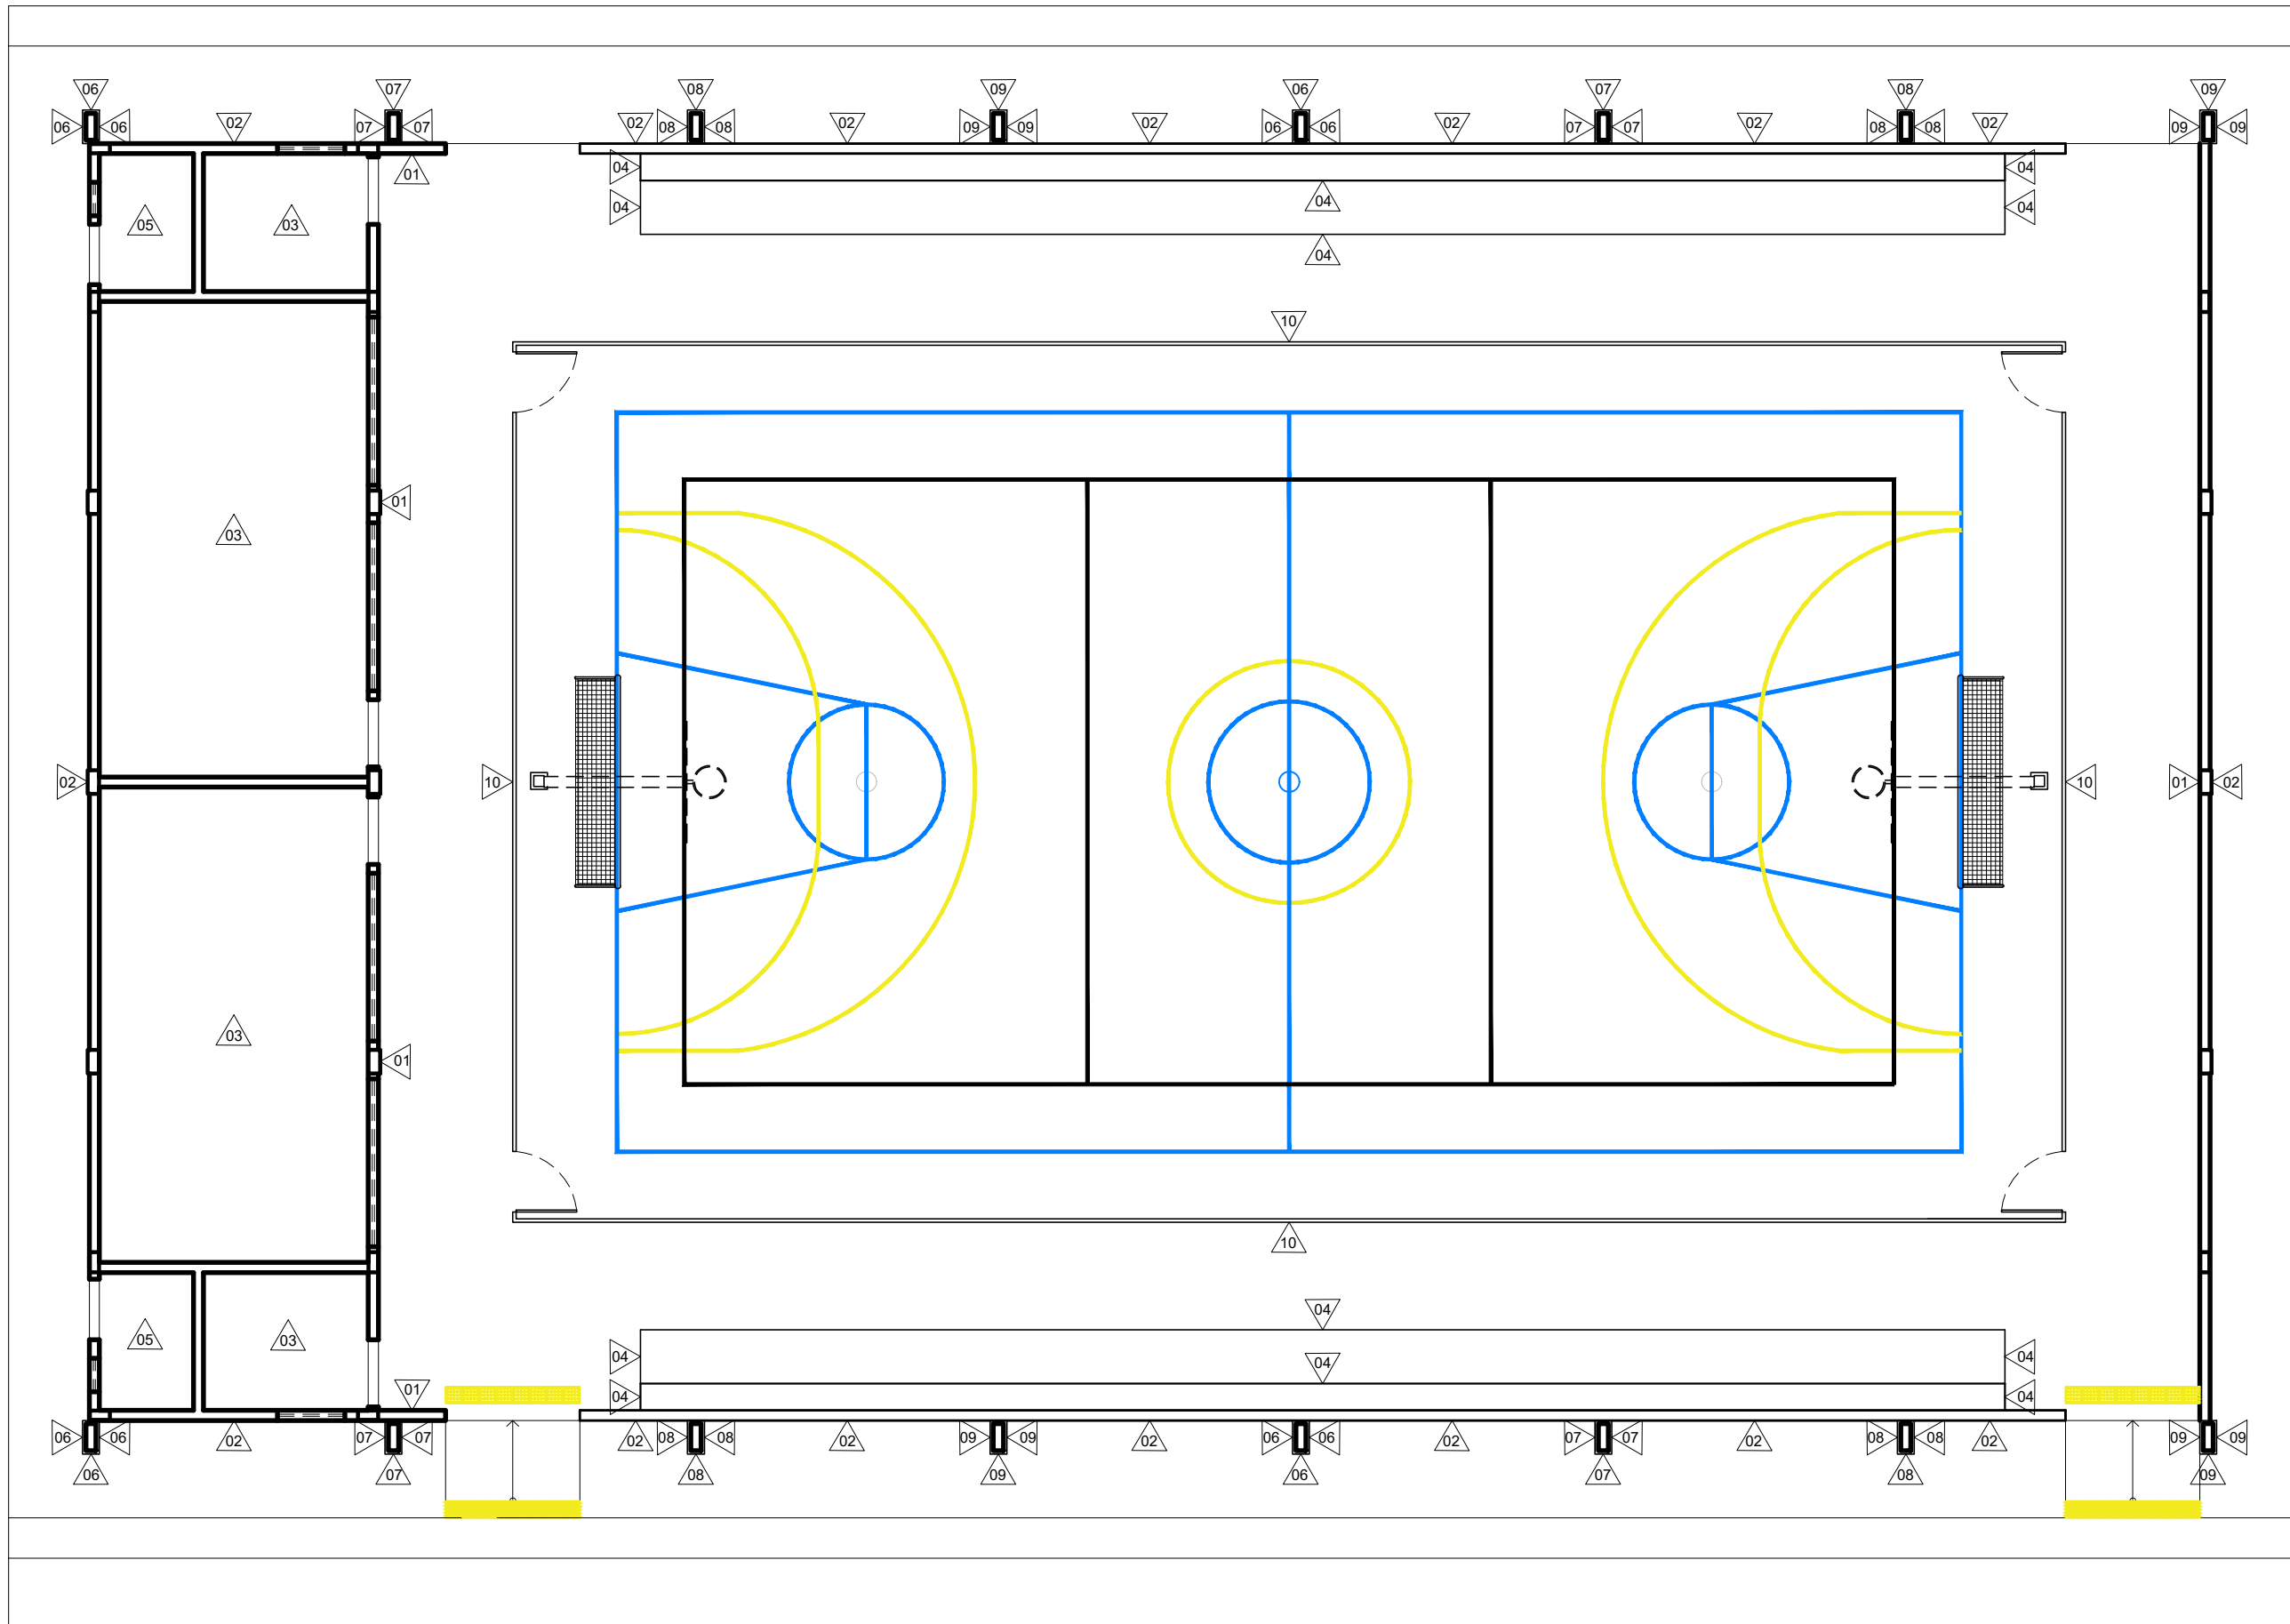

12 PLANTA BAIXA DE PINTURA E REVESTIMENTOS
ESCALA : 1/100

LEGENDA PISO			ÁREA (térreo)
01		(A SER INSTALADO) PISO EM GRANILITE NA COR CINZA CLARO, COM ARMAÇÃO, NA MODULAÇÃO 1,20x1,20m, COM JUNTA DE DILATAÇÃO.	459,25m²
02		(A SER INSTALADO) PISO CERÂMICO, PEI-5, DIM. 45x45cm, NA COR BRANCO.	72,39m²
03		(A SER INSTALADO) PLACAS DE CONCRETO COM BASE EM ESTRUTURA DE CONCRETO.	48,72m²
04		(A SER INSTALADO) CIMENTO ÁSPERO COM JUNTA DE DILATAÇÃO.	174,82m²
05		(A SER INSTALADA) CANALETA COM BRITA E GRELHA DE CONCRETO, COM VÃOS DE 15mm.	20,37m²
06		(A SER INSTALADO) SOLEIRA EM GRANITO POLIDO, NA COR CINZA ANDORINHA, TAMANHO MEDIDA DO VÃOx15cm.	0,87m²
07		(A SER INSTALADO) PISO TÁTIL DE ALERTA 25x25cm, EM CONCRETO, NA COR AMARELO.	16 PEÇAS
08		(A SER INSTALADO) PISO TÁTIL DE ALERTA 25x25cm, EM PVC, NA COR AMARELO.	16 PEÇAS

LEGENDA REVESTIMENTOS E PINTURA	
01	-REVESTIMENTO CERÂMICO NA COR BRANCO, DIM.: 10X10CM, PEI-4, NA ALTURA DE 1,50M COM UMA FAIXA EM REVESTIMENTO CERÂMICO, NA COR VERDE FOLHA, DIM.: 10X10CM, PEI-4; -ACIMA, PINTURA EM TINTA ACRÍLICA FOSCA NA COR BRANCO NEVE Nº1000, REF. VERBRÁS OU EQUIVALENTE.
02	-REVESTIMENTO CERÂMICO NA COR VERDE FOLHA, DIM.: 10X10CM, PEI-4, NA ALTURA DE 60cm; -ACIMA, PINTURA EM TEXTURA ACRÍLICA LISA NA COR BRANCO E PINTURA EM TINTA ACRÍLICA FOSCA NA COR BRANCO GELO Nº1001, REF. VERBRÁS OU EQUIVALENTE.
03	REVESTIMENTO CERÂMICO NA COR BRANCO, DIM.: 10X10CM, PEI 4, ATÉ A ALTURA DO FORRO.
04	PINTURA EM TINTA DA CATEGORIA CIMENTADOS E PISOS PREMIUM NA COR CINZA CHUMBO Nº2053, REF. VERBRÁS OU EQUIVALENTE.
05	PINTURA EM TINTA STANDARD ACRÍLICA FOSCA NA COR BRANCO NE (REF. 1000) REF. VERBRÁS OU EQUIVALENTE.
06	PILAR EM CONCRETO COM ACABAMENTO LISO E PINTURA STANDARD ACRÍLICA SEMIBRILHO NA COR AZUL ELÉTRICO 1-36-7, REF. VERBRÁS OU EQUIVALENTE.
07	PILAR EM CONCRETO COM ACABAMENTO LISO E PINTURA STANDARD ACRÍLICA SEMIBRILHO NA COR DENTE DE OURO (AMARELO) 1-12-7, REF. VERBRÁS OU EQUIVALENTE.
08	PILAR EM CONCRETO COM ACABAMENTO LISO E PINTURA STANDARD ACRÍLICA SEMIBRILHO NA COR PERDER (VERMELHO) 1-3-7, REF. VERBRÁS OU EQUIVALENTE.
09	PILAR EM CONCRETO COM ACABAMENTO LISO E PINTURA STANDARD ACRÍLICA SEMIBRILHO NA COR EDÊN (VERDE), 2-23-7, REF. VERBRÁS OU EQUIVALENTE.
10	PINTURA EM ESMALTE SINTÉTICO NA COR PRETO Nº1806, REF. VERBRÁS OU EQUIVALENTE.


NOTAS:
1. TODOS OS REVESTIMENTOS TERÃO REJUNTE NA COR CINZA CLARO;
2. RODAPÉS EM CERÂMICA, PEI-5, 8X45cm, REJUNTE NA COR CINZA CLARO;
3. OS PILARES E TRELIÇAS METÁLICOS DEVERÃO RECEBER ACABAMENTO EM PINTURA ESMALTE SINTÉTICO SOBRE FUNDO ANTICORROSIVO, DO TIPO ZARCÃO, APLICADO A PISTOLA, NA COR CINZA MÉDIO Nº1804 E ACABAMENTO ACETINADO, REF. VERBRÁS OU EQUIVALENTE;
4. A QUADRA DE VÔLEI DEVE SER PINTADA NA COR AZUL E COM AS LINHAS NA ESPESSURA DE 5CM. A QUADRA DE BASQUETE DEVE SER PINTADA NA COR PRETA E COM AS LINHAS NA ESPESSURA DE 5CM. A QUADRA DE FUTSAL E HANDEBOL DEVEM SER PINTADAS NA COR VERDE E COM AS LINHAS NA ESPESSURA DE 8CM.

INÍCIO E SENTIDO DE PAGINAÇÃO

HISTÓRICO		
ALTERAÇÃO	REVISÃO	DATA
1.		
2.		
3.		
4.		
5.		


ARQUITETO(A): Documento assinado digitalmente NATHÁLIA GOMES FREIRE Data: 21/06/2025 17:05:18-0300 Verifique em https://validar.it.gov.br NATHÁLIA GOMES FREIRE CAU A259067-0	ENGENHEIRO(A) RESPONSÁVEL:	PROPRIETÁRIO:
---	----------------------------	---------------

 SECRETARIA DA EDUCAÇÃO - SEDUC GOVERNO DO PIAUÍ AQUI TEM TRABALHO. AQUI TEM FUTURO.	GOVERNO DO ESTADO DO PIAUÍ	
	SEDUC - SECRETARIA DE ESTADO DA EDUCAÇÃO 10ª GRE - FLORIANO	
DEPARTAMENTO: UNIDADE DE GESTÃO DA REDE FÍSICA	DESENHO: PROJ	
TÍTULO DO PROJETO: PROJETO ARQUITETÔNICO DE NOVA ESCOLA SÃO JOSÉ DO PEIXE	PRANCHA: 16/19	
ENDEREÇO DO SERVIÇO: RUA FRANCISCO MENDES, S/N, CENTRO, 64555-000	MUNICÍPIO: SÃO JOSÉ DO PEIXE - PI	
TÍTULO DO DESENHO: DETALHAMENTO: QUADRA POLIESPORTIVA	ZONA: URBANA	
DESENHO: NATHÁLIA FREIRE	FASE: PROJ. ARQUITETÔNICO	DATA: MARÇO/2025
REVISÃO: 01		ESCALA: INDICADA

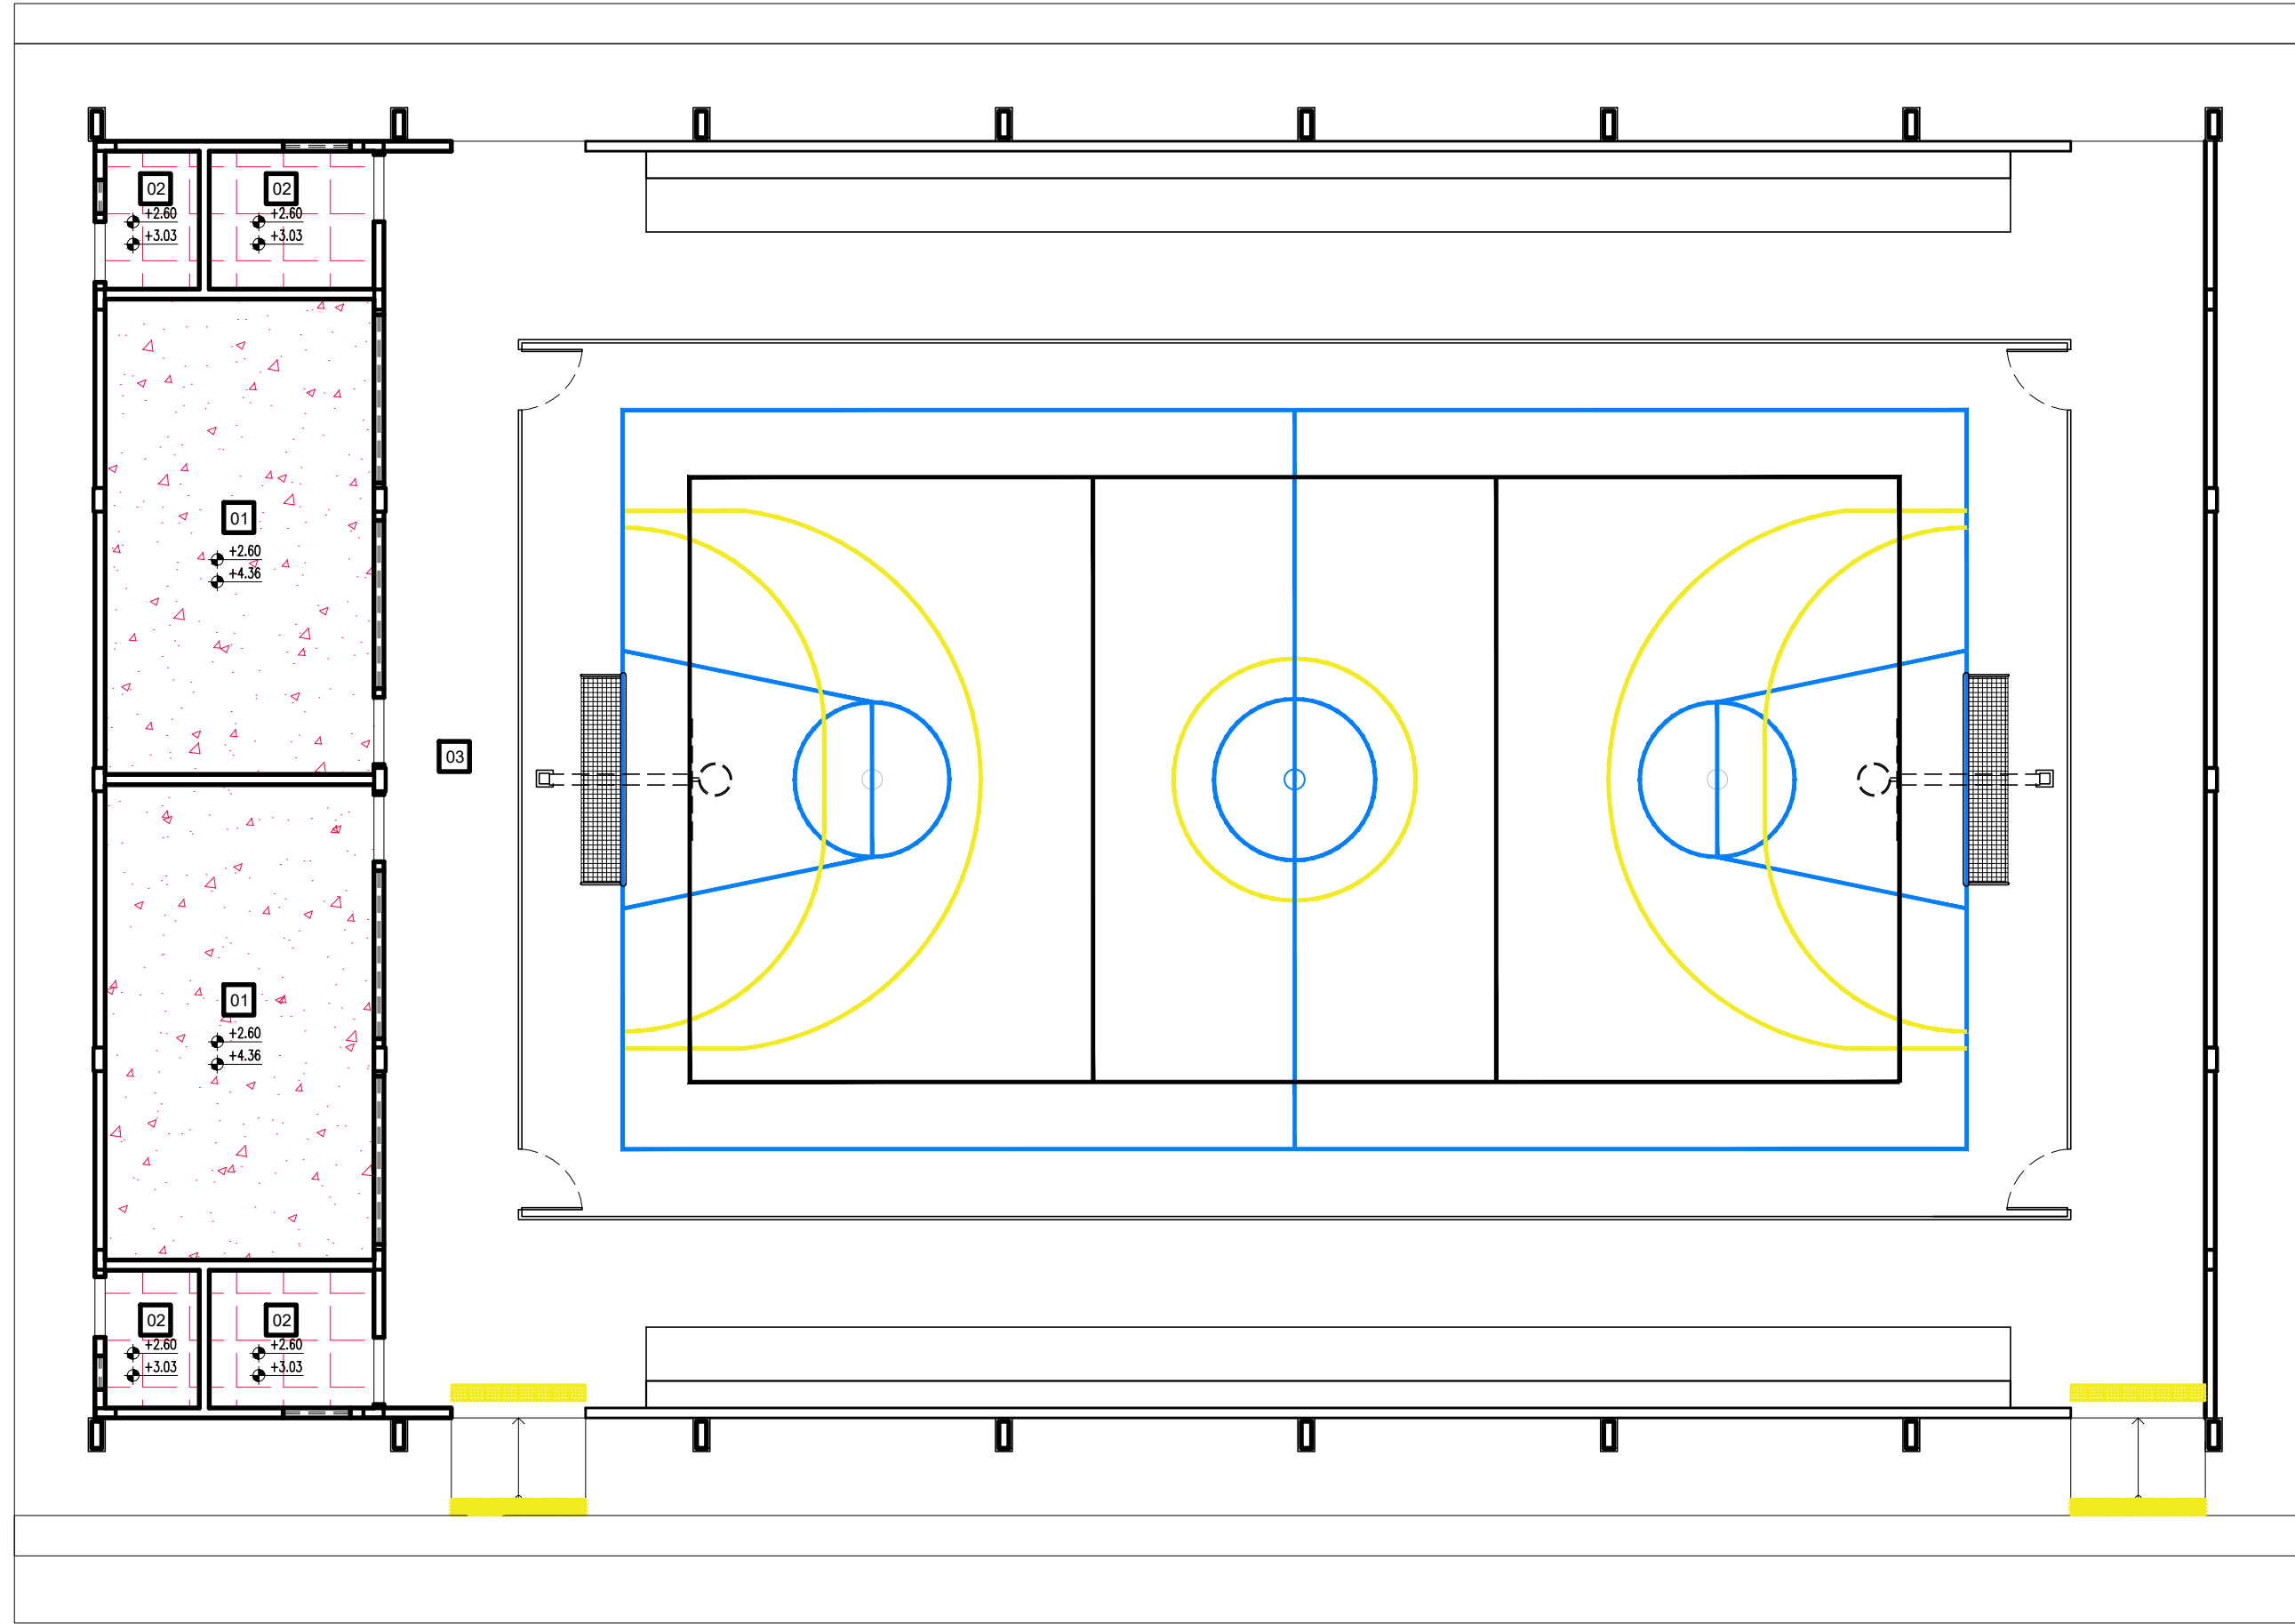


13 PLANTA BAIXA DE FORRO
ESCALA : 1/100

LEGENDA FORRO			ÁREA
01		LAJE MACIÇA DE CONCRETO ARMADO, ABAIXO FORRO DE GESSO COM PÉ SOLTO E ACABAMENTO EM PINTURA HIDROFUGANTE NA COR BRANCA.	56,60m²
02		LAJE PRÉ-MOLDADA DE CONCRETO COM VIGOTAS TRELICADAS, ABAIXO FORRO DE GESSO COM PÉ SOLTO E ACABAMENTO EM PINTURA HIDROFUGANTE NA COR BRANCA.	7,89m²
03		ESTRUTURA DO TELHADO APARENTE.	-

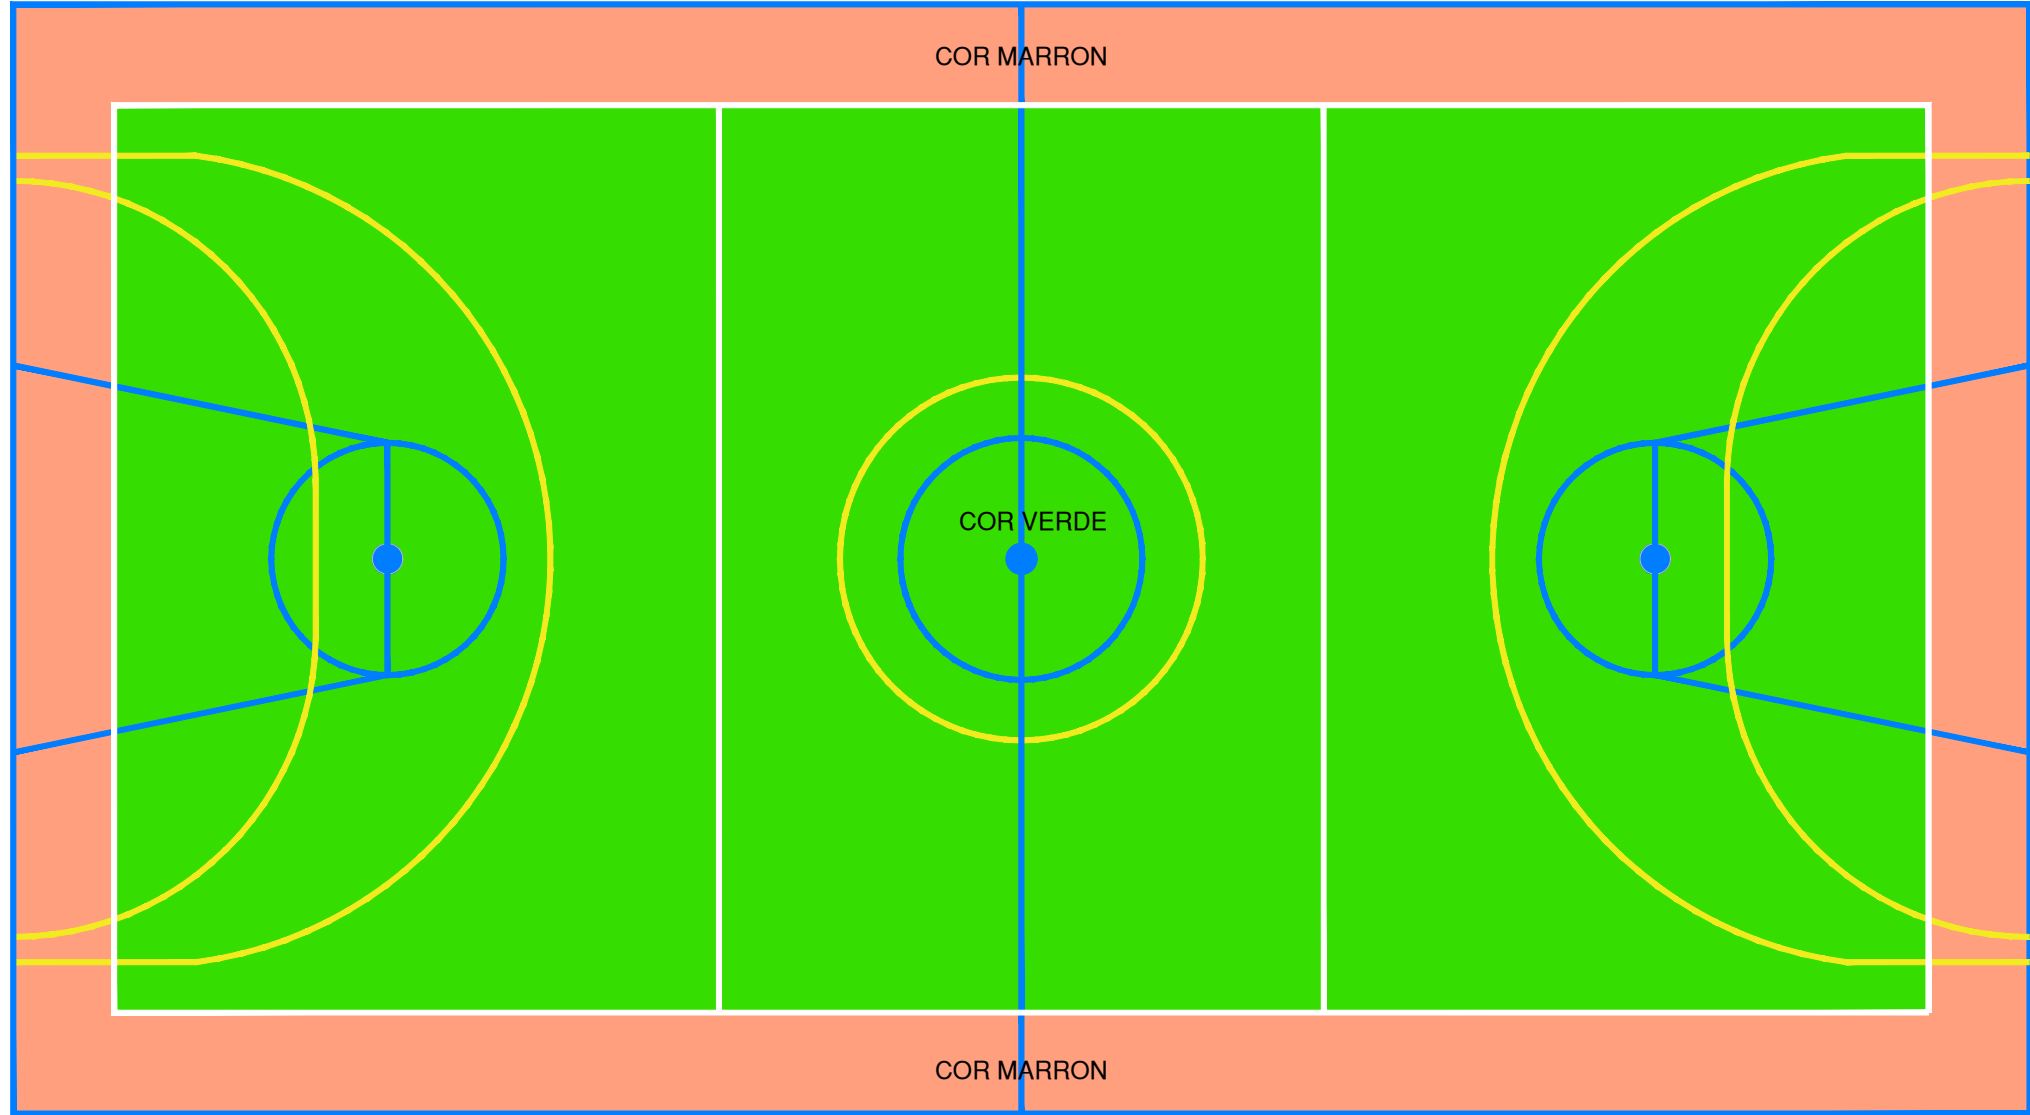

14 PLANTA BAIXA PINTURA PISO DA QUADRA (PINTURA INTERNA)
ESCALA : 1/75

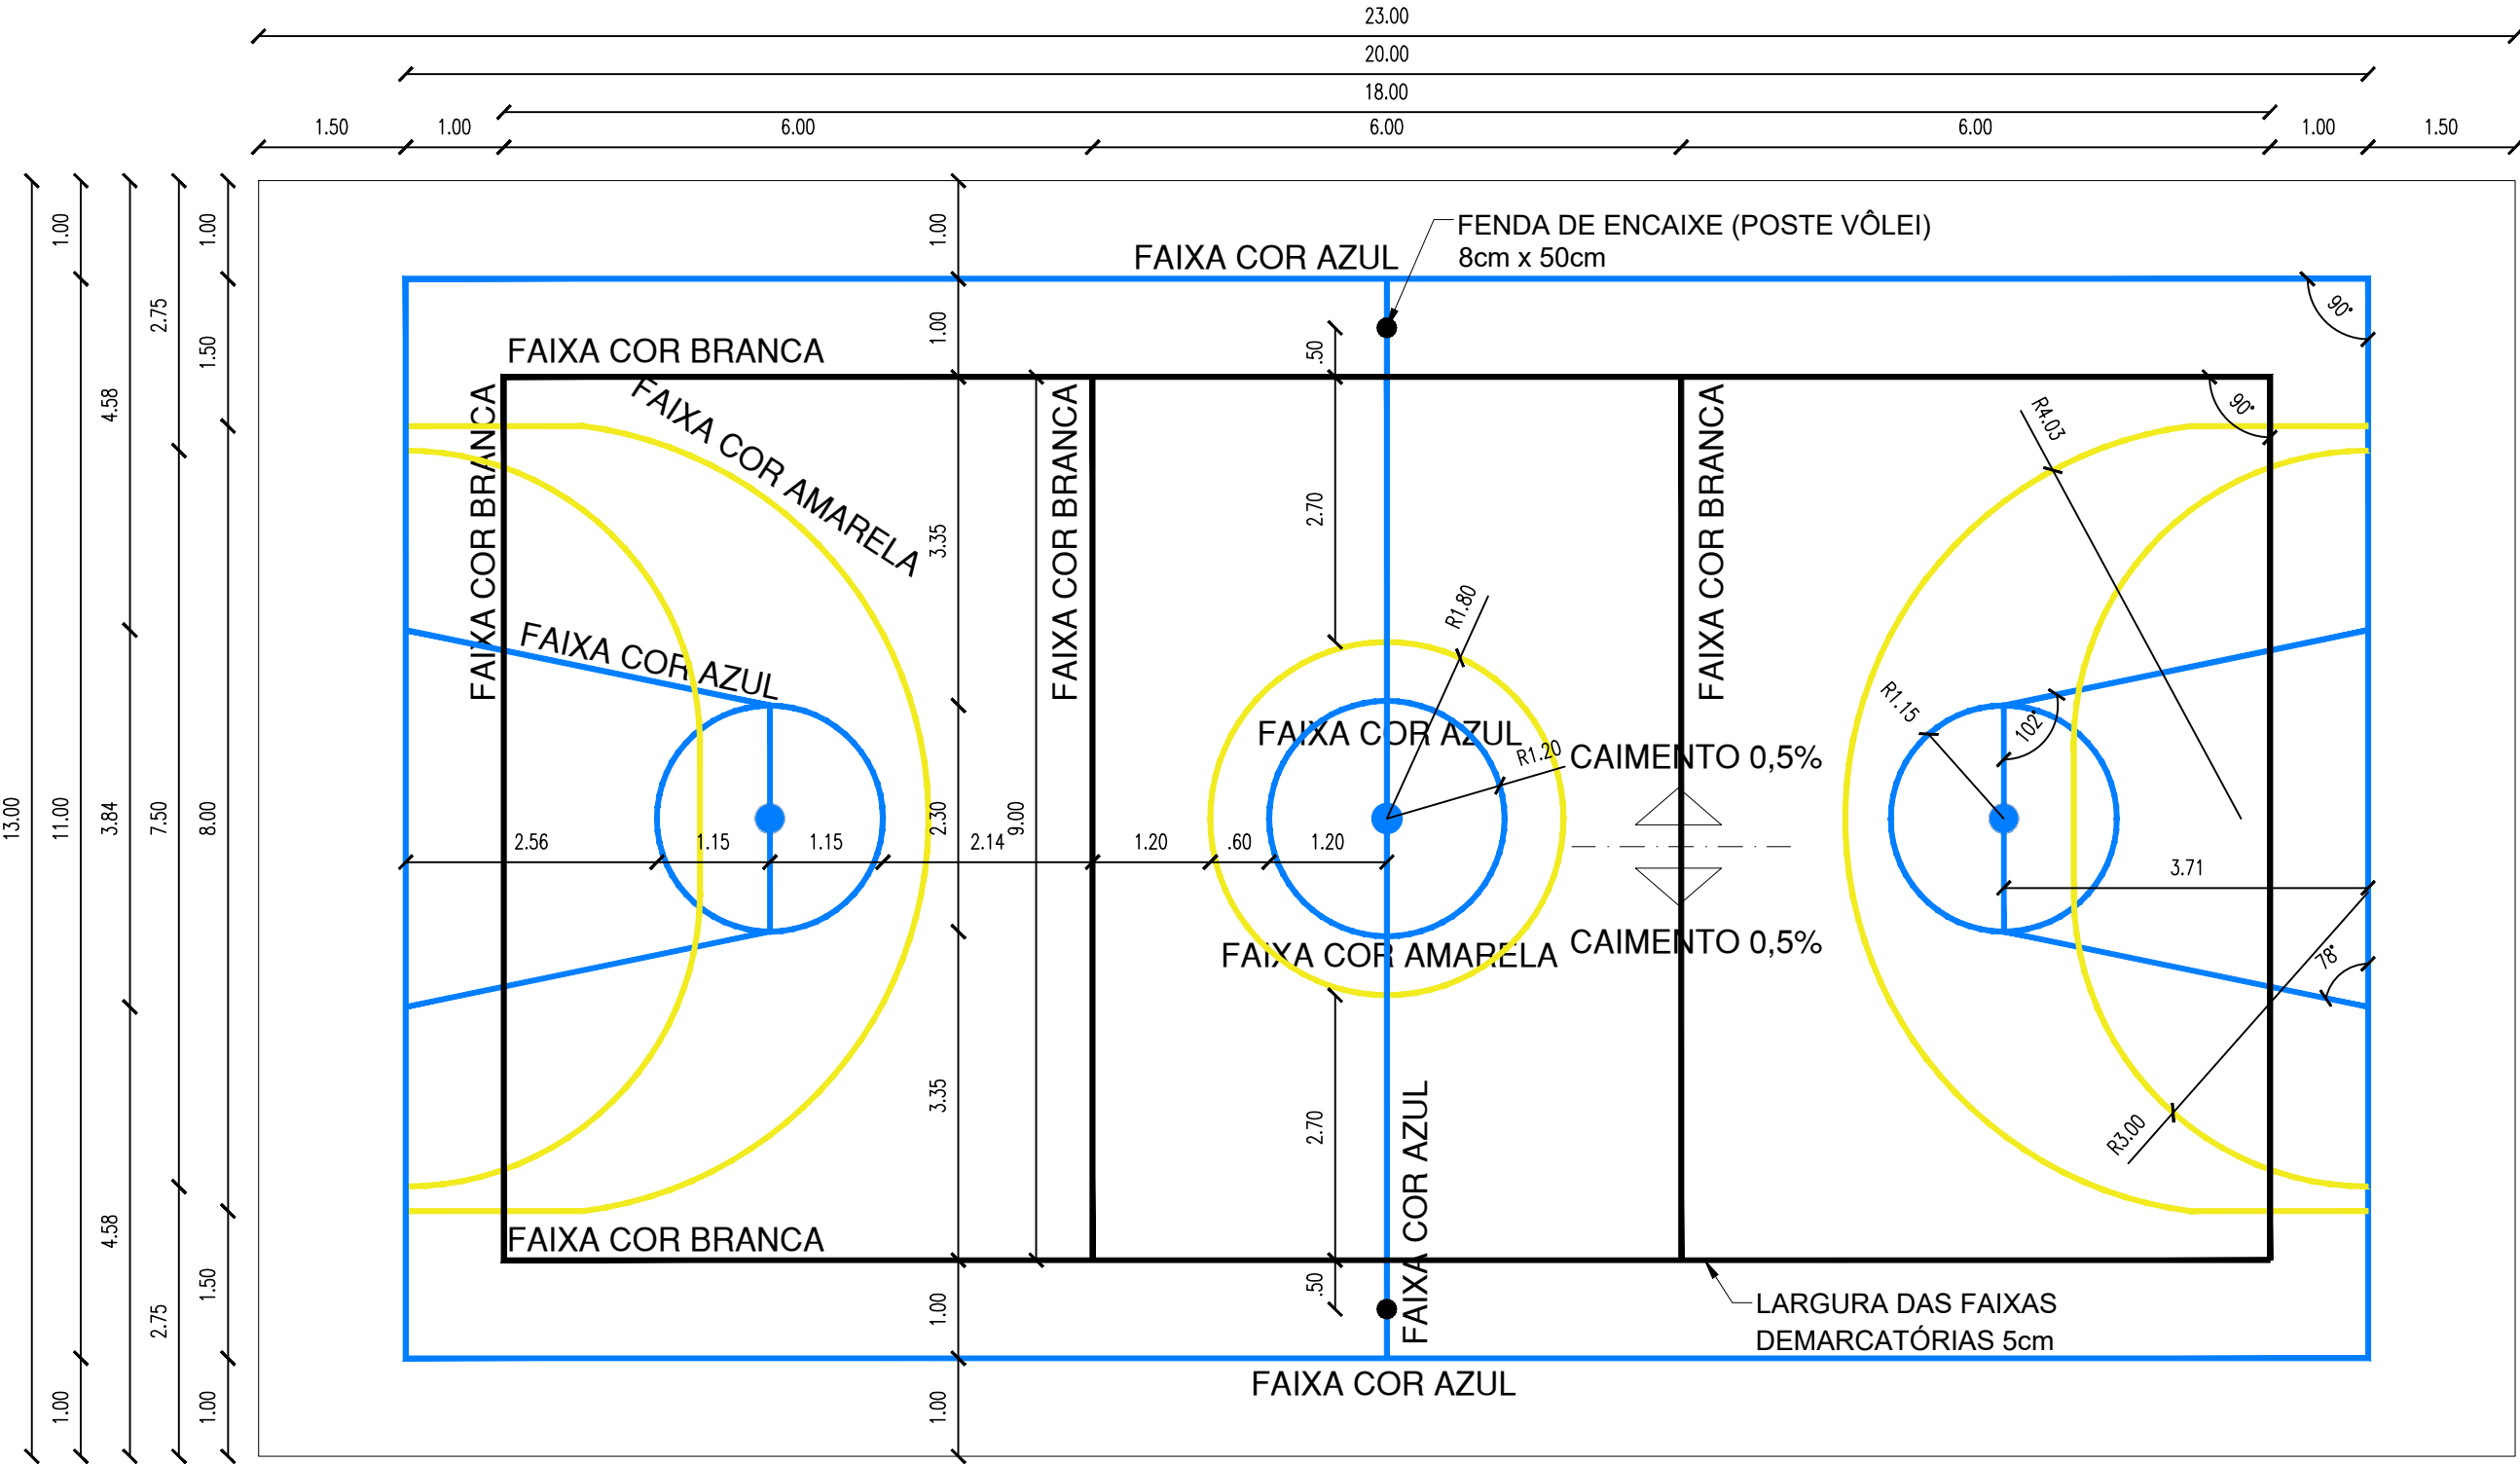

15 PLANTA BAIXA PINTURA PISO DA QUADRA (FAIXAS)
ESCALA : 1/75

HISTÓRICO		
ALTERAÇÃO	REVISÃO	DATA
1.		
2.		
3.		
4.		
5.		


ARQUITETO(A): NATHÁLIA GOMES FREIRE Data: 21/05/2025 17:00:18-0300 Verifique em https://validar.it.gov.br	ENGENHEIRO(A) RESPONSÁVEL:	PROPRIETÁRIO:
--	----------------------------	---------------

SECRETARIA DA EDUCAÇÃO - SEDUC GOVERNO DO PIAUÍ AQUI TEM TRABALHO, AQUI TEM FUTURO.	GOVERNO DO ESTADO DO PIAUÍ SEDUC - SECRETARIA DE ESTADO DA EDUCAÇÃO 10ª GRE - FLORIANO
---	--


DEPARTAMENTO: UNIDADE DE GESTÃO DA REDE FÍSICA	DESENHO: PROJ
TÍTULO DO PROJETO: PROJETO ARQUITETÔNICO DE NOVA ESCOLA SÃO JOSÉ DO PEIXE	PRANCHA: 17/19
ENDEREÇO DO SERVIÇO: RUA FRANCISCO MENDES, S/N, CENTRO, 64555-000	ESCALA: INDICADA
TÍTULO DO DESENHO: DETALHAMENTO: QUADRA POLIESPORTIVA	REVISÃO: 01
MUNICÍPIO: SÃO JOSÉ DO PEIXE - PI	ZONA: URBANA
DESENHO: NATHÁLIA FREIRE	FASE: PROJ. ARQUITETÔNICO
	DATA: MARÇO/2025

COR PENA
07 0,1
red 07 0,1
yellow 07 0,2
green 07 0,2
cyan 07 0,4
blue 07 0,4
magenta 07 0,6
white 07 0,7
08 07 0,1
40 07 0,1
94 07 0,1
240 240 0,1
253 253 0,1


CAIXA D'ÁGUA

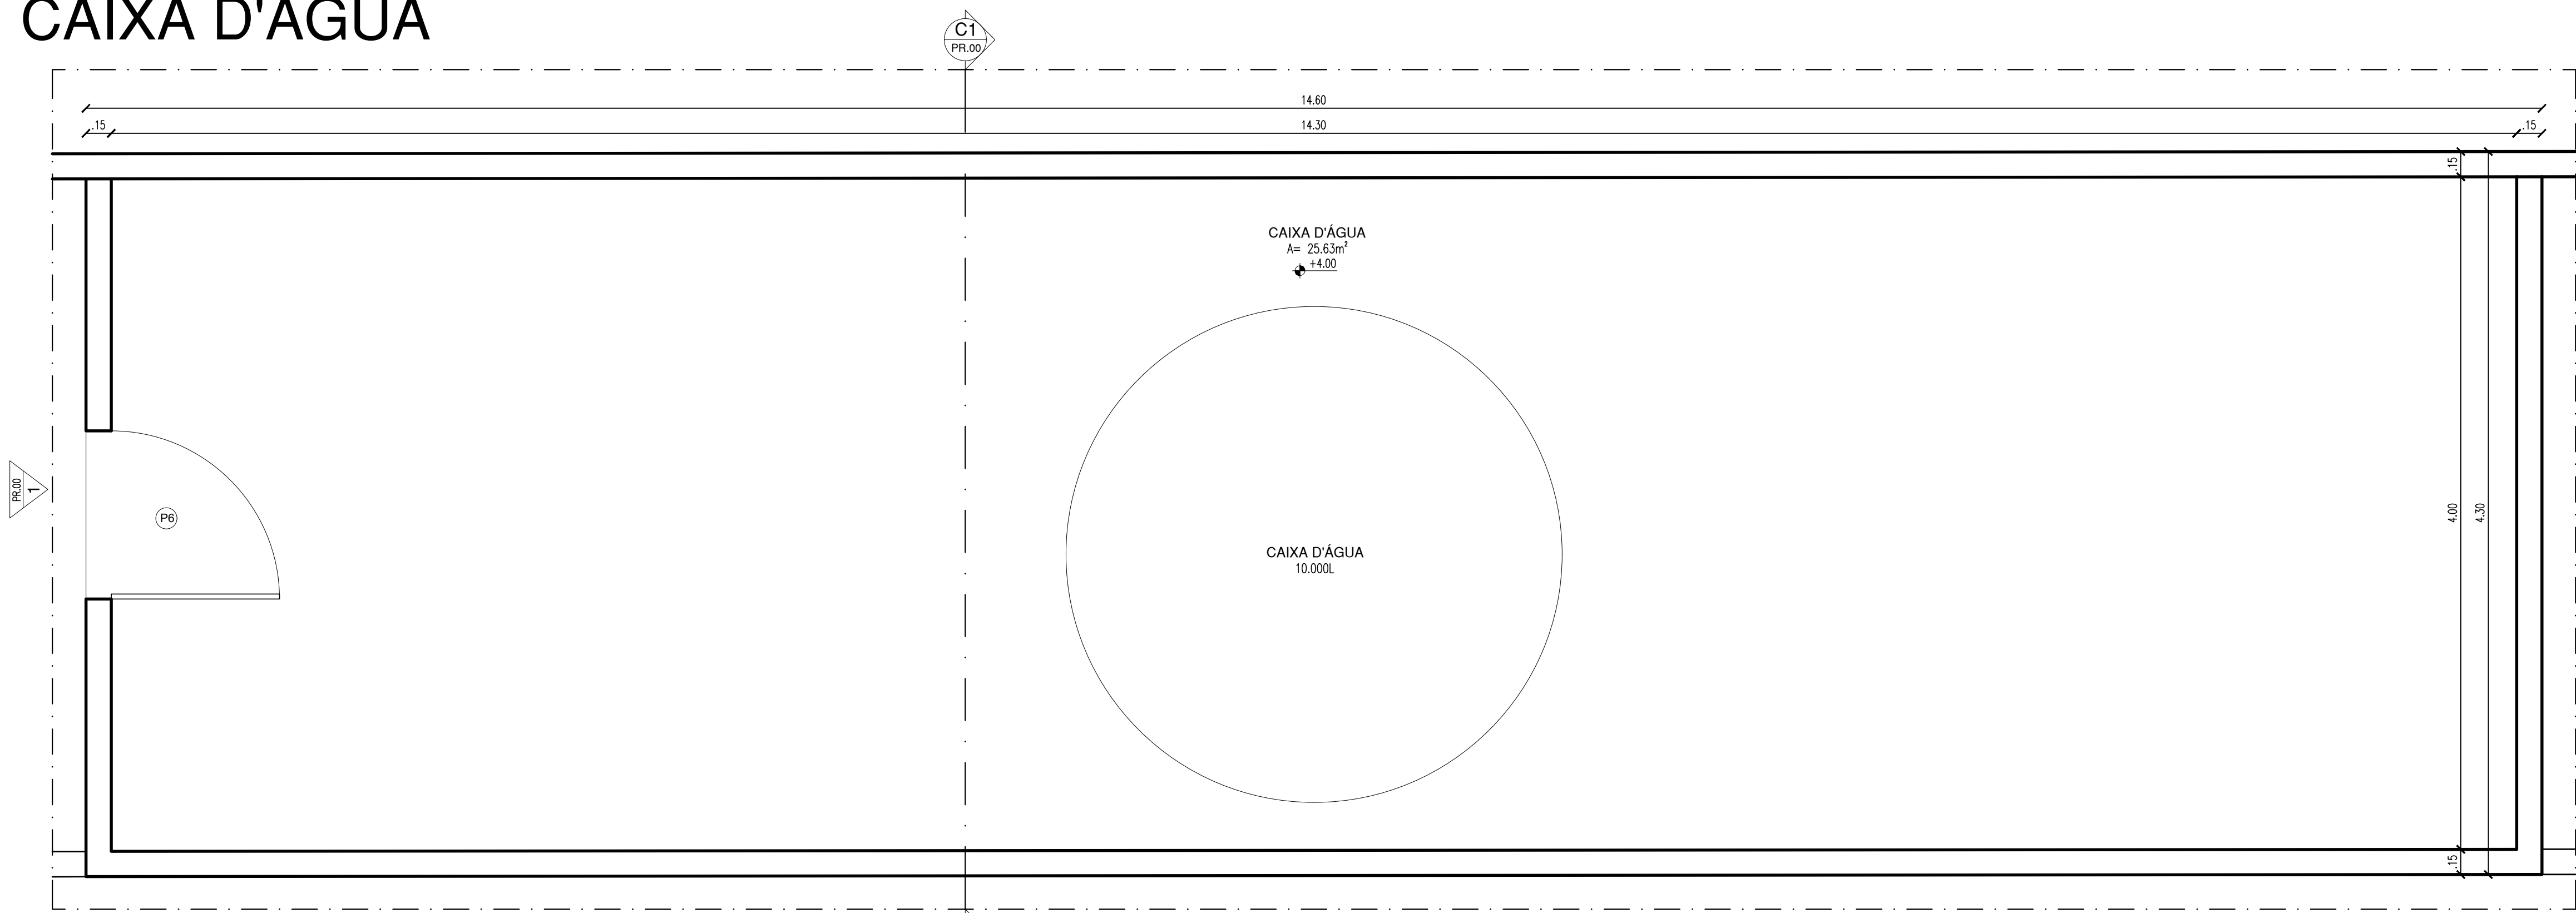

16 PLANTA BAIXA - CAIXA D'ÁGUA
ESCALA : 1/25

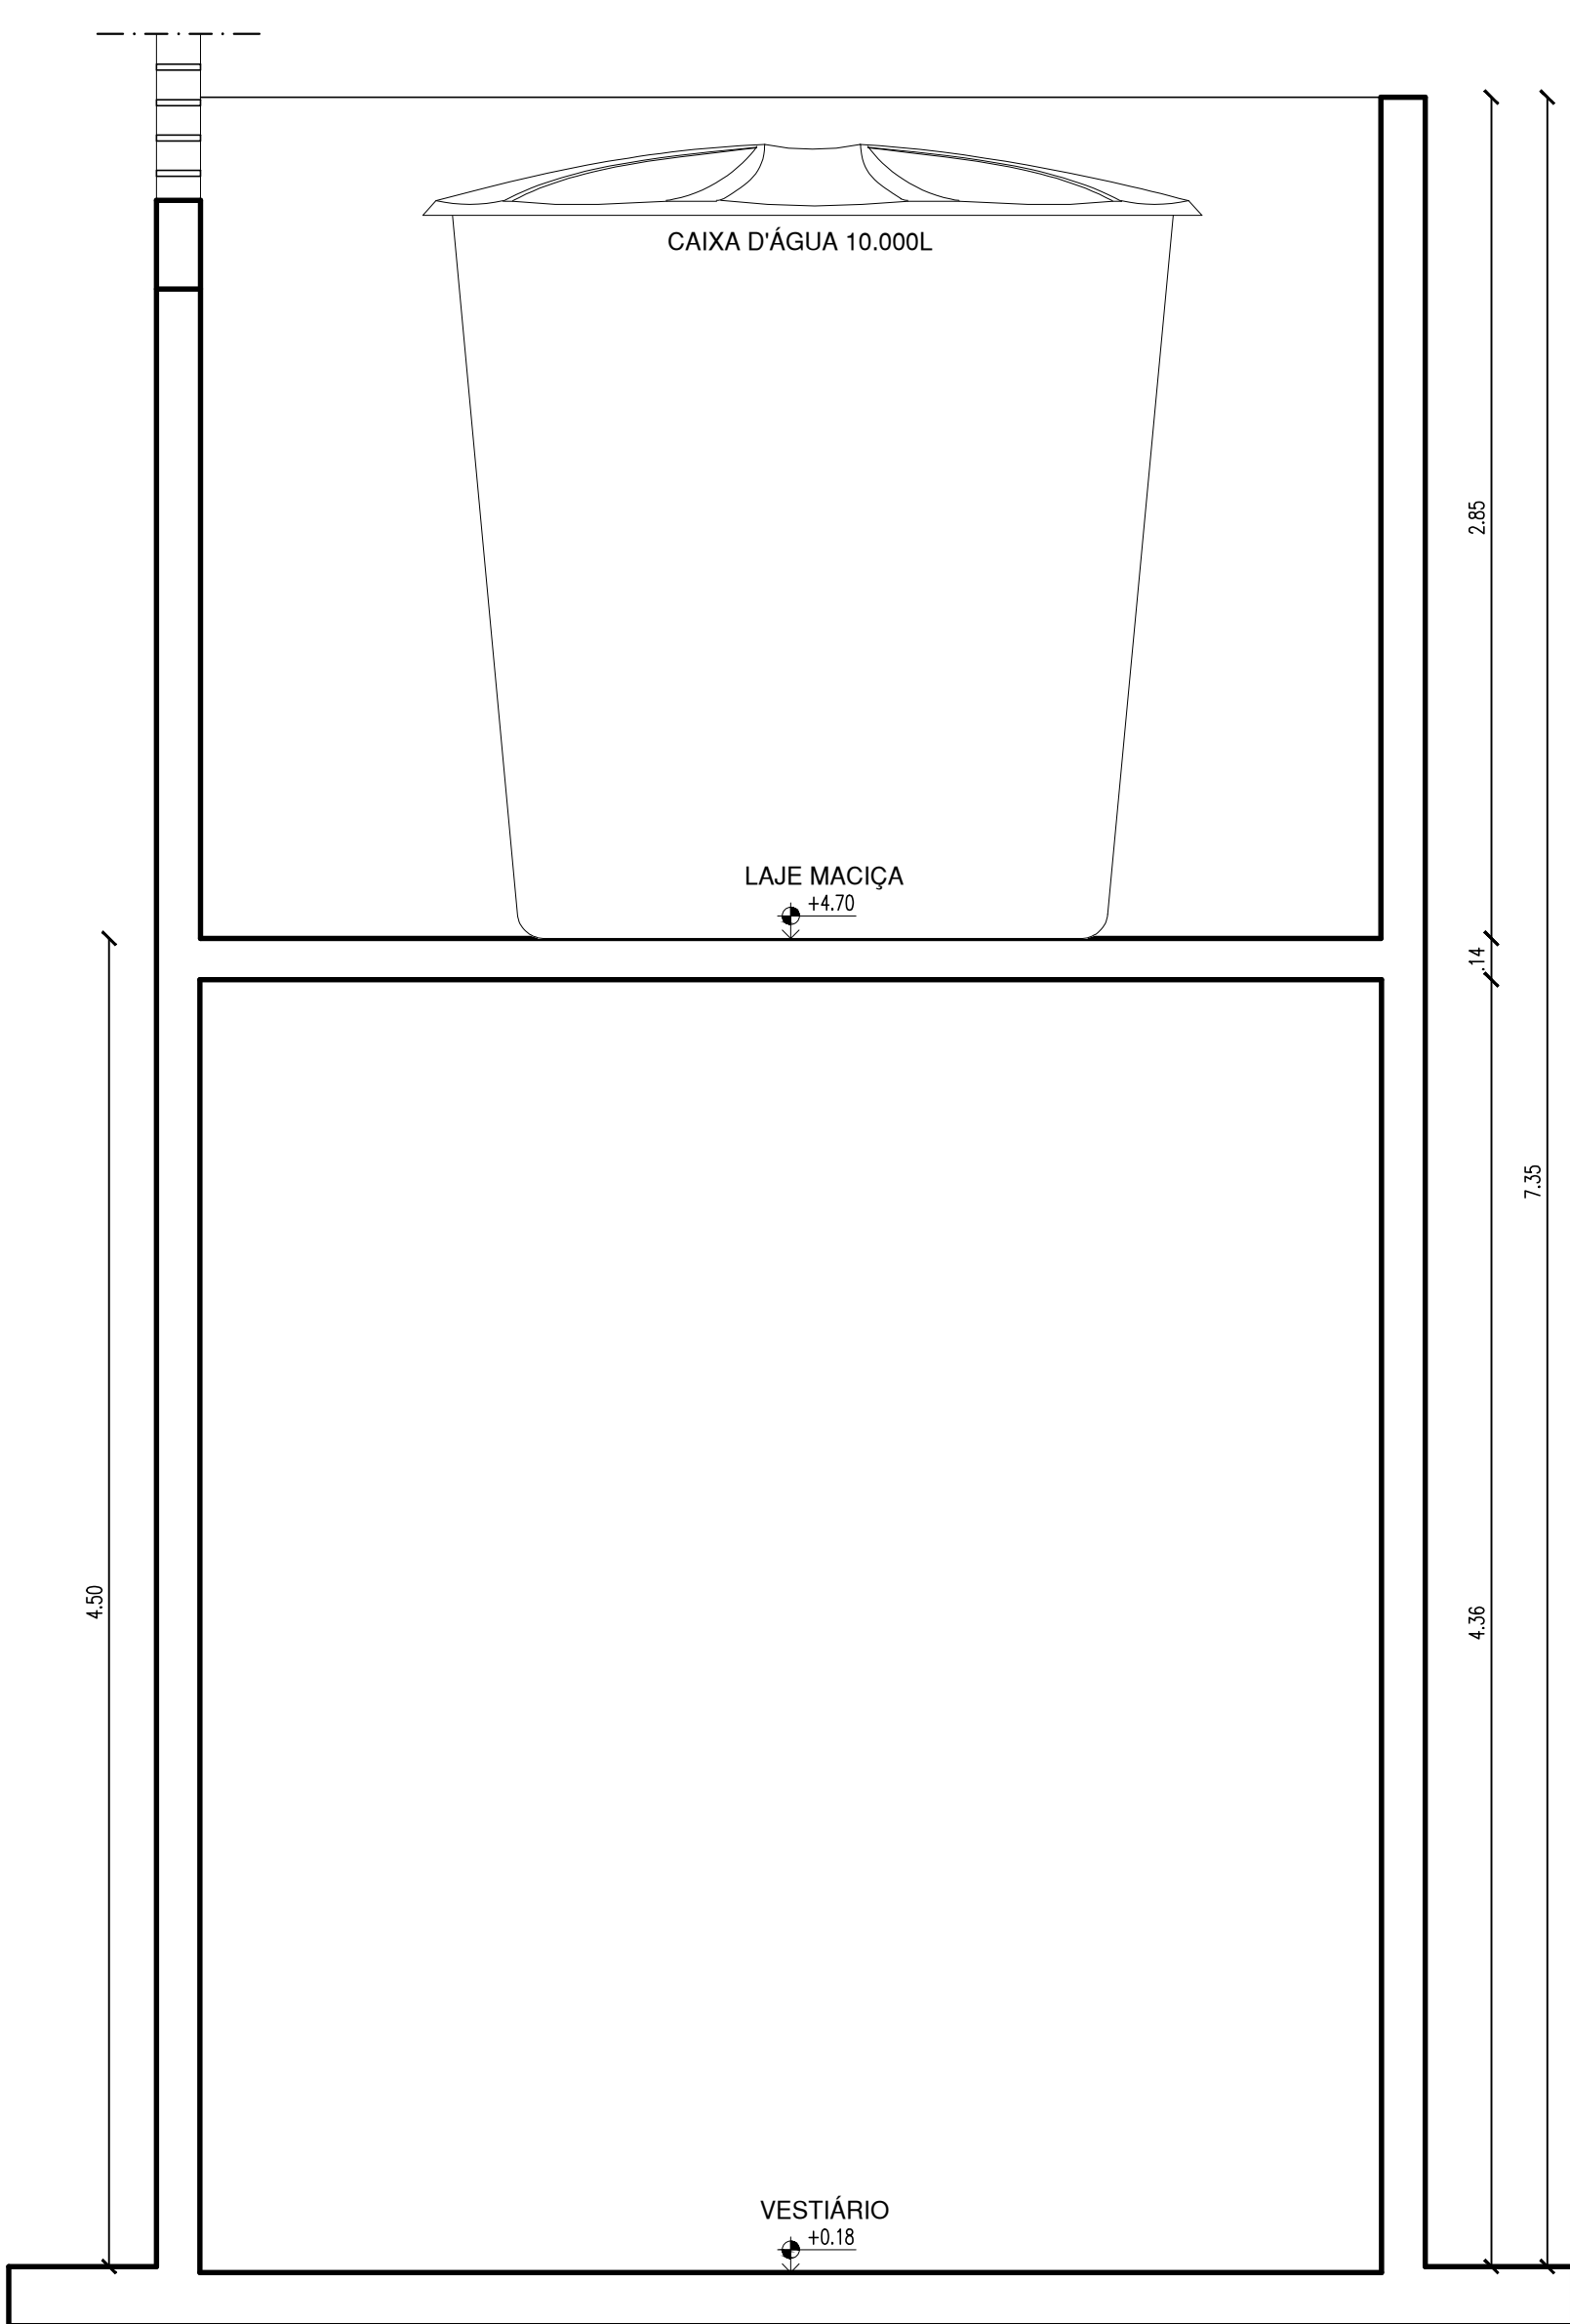


17 CORTE C1
ESCALA : 1/25

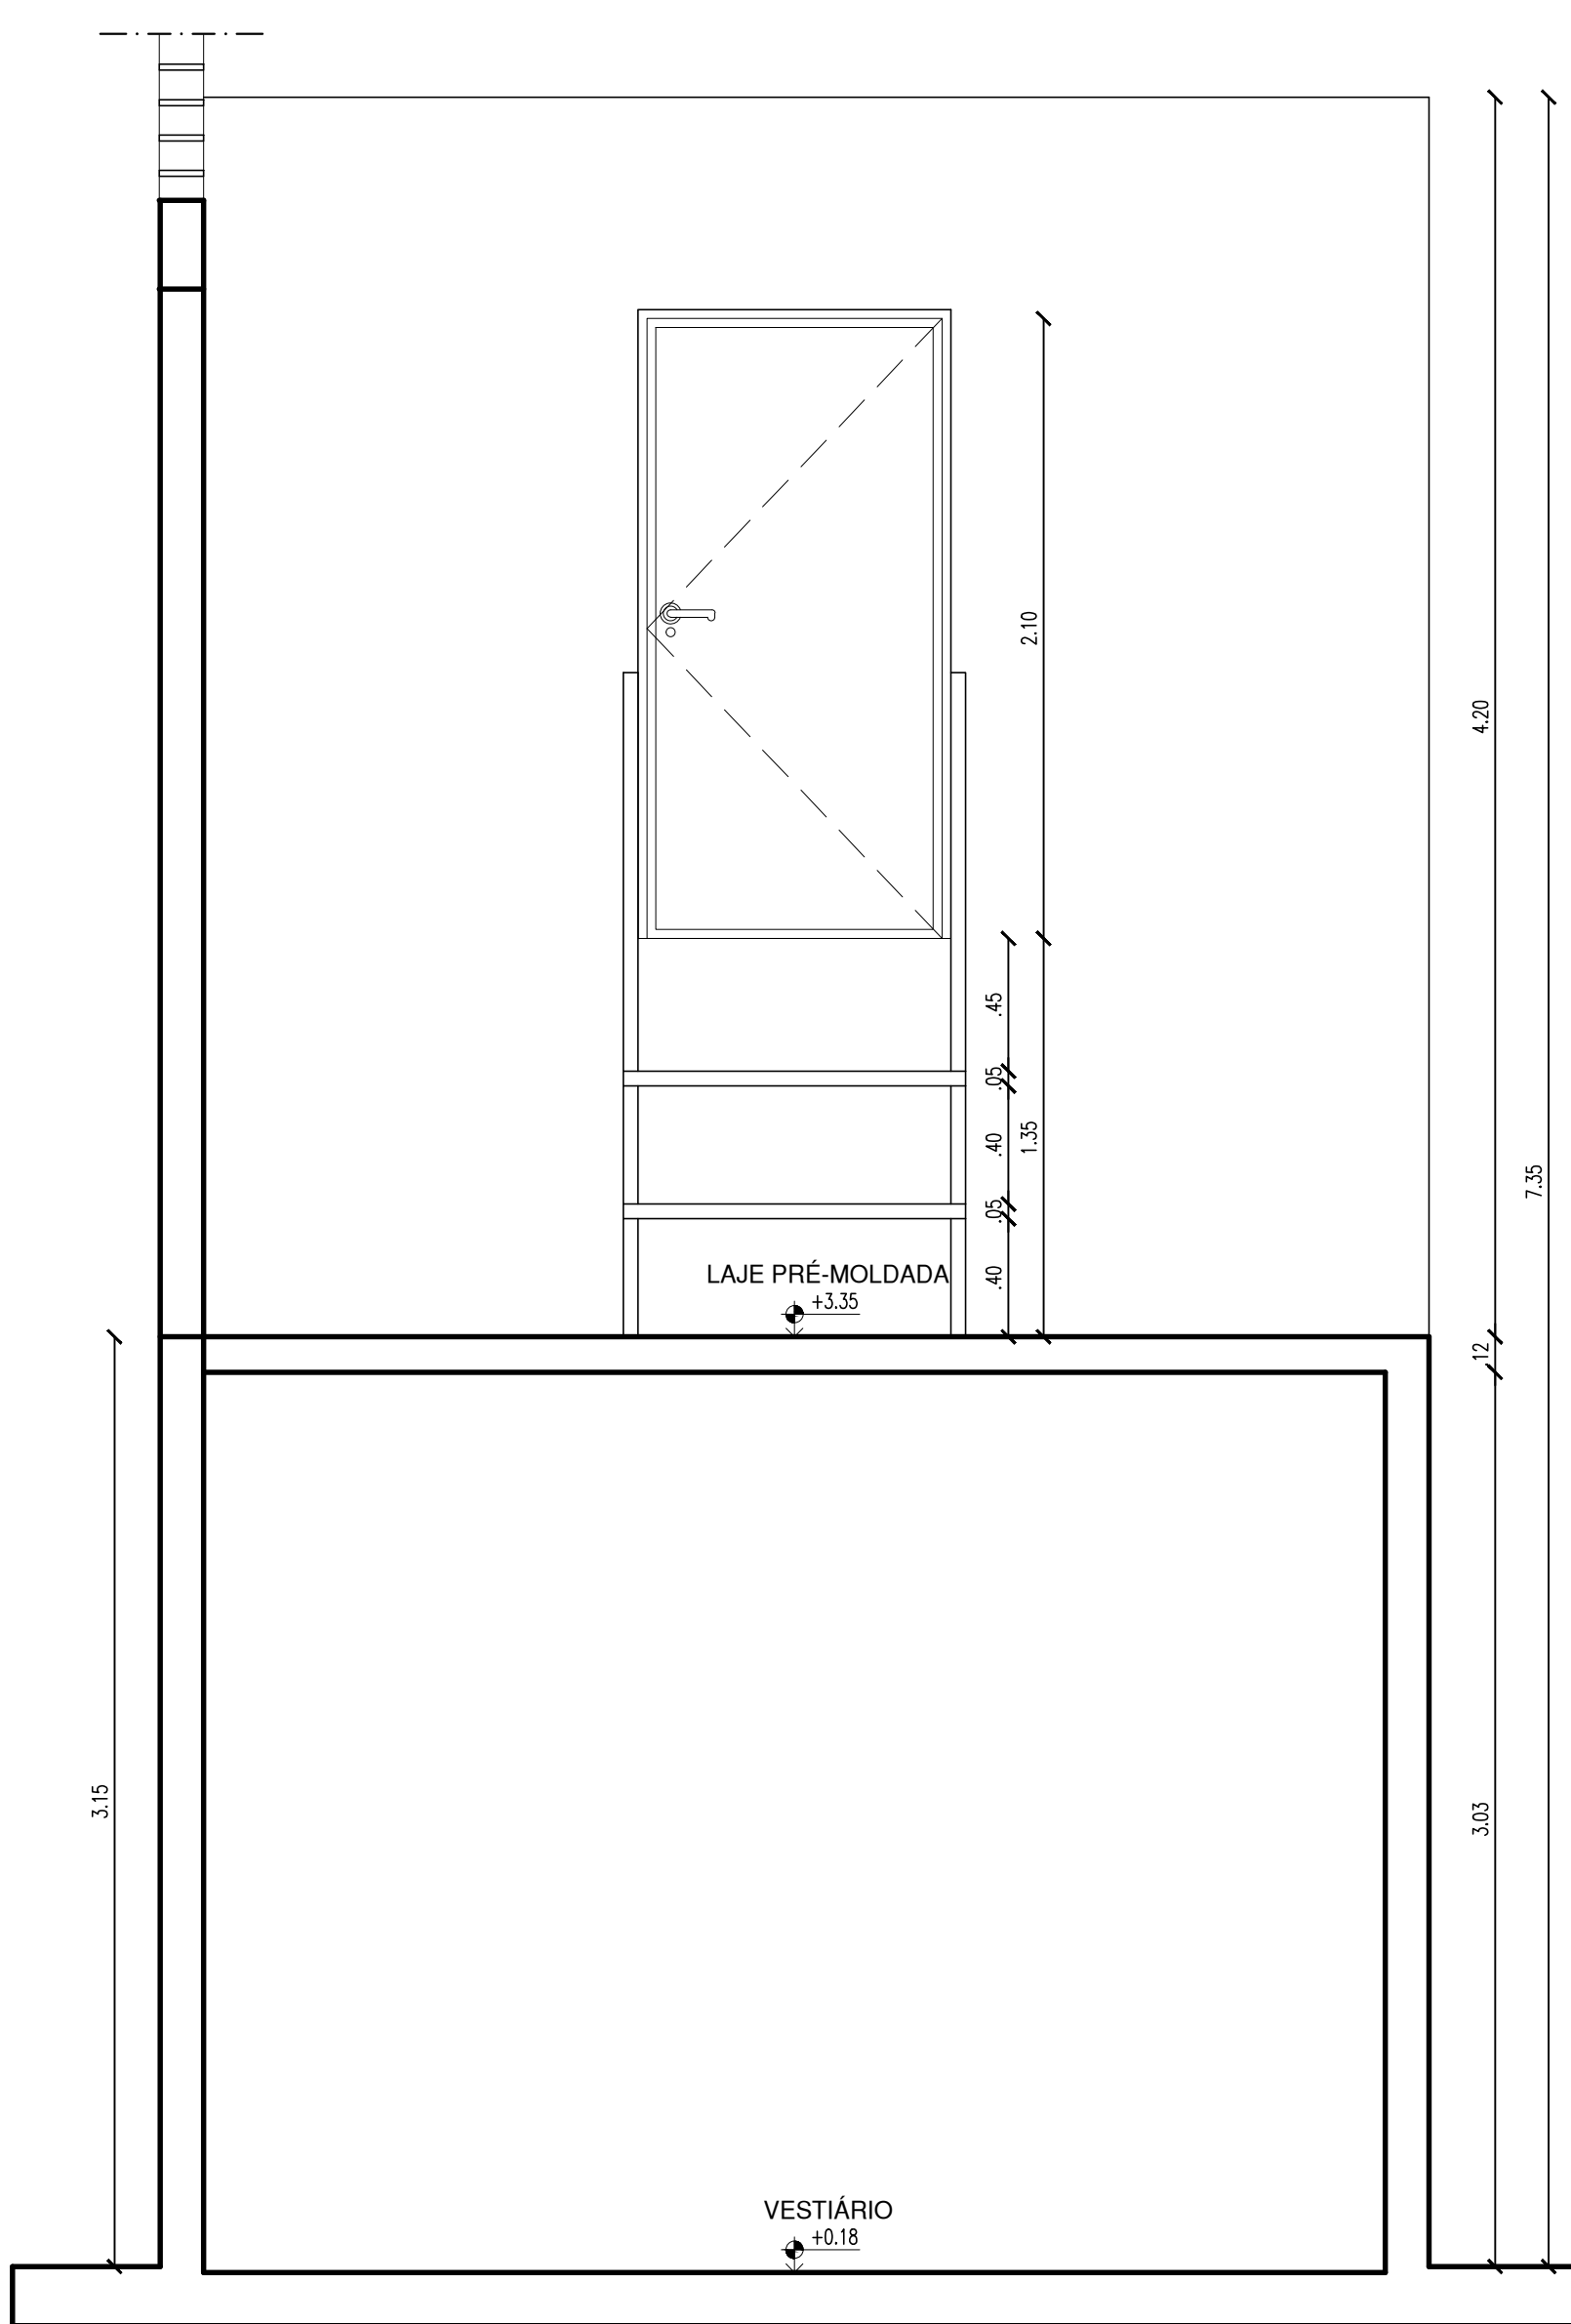


18 VISTA 01
ESCALA : 1/25

ARQUIBANCADA

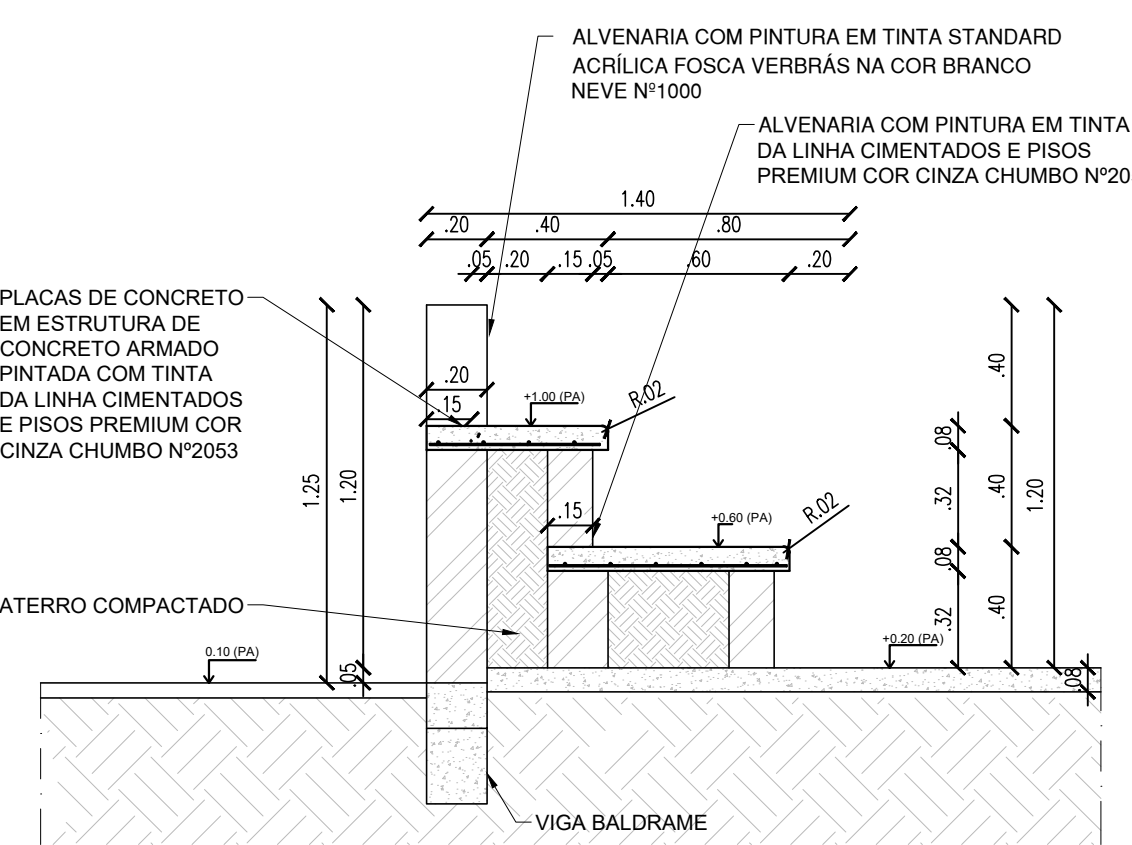

19 CORTE - ARQUIBANCADA
ESCALA : 1/25

PILAR

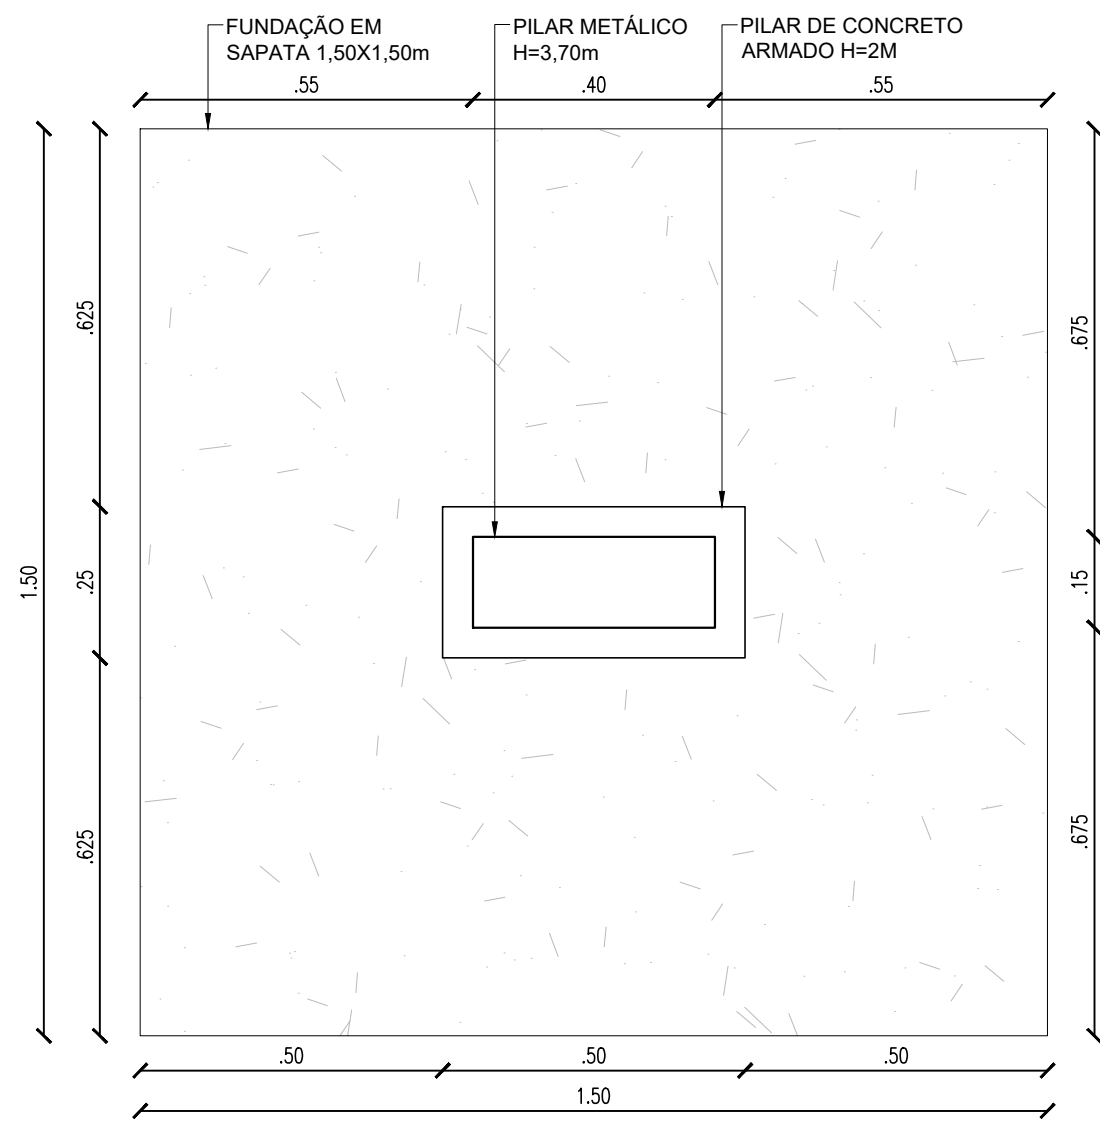

20 DETALHE - PILAR
ESCALA : SEM ESCALA

HISTÓRICO

ALTERAÇÃO	REVISÃO	DATA
1.		
2.		
3.		
4.		
5.		

ARQUITETO(A):

Documento assinado digitalmente
NATHÁLIA GOMES FREIRE
Data: 21/05/2025 17:00:18-0300
Verifique em <https://validar.it.gov.br>
NATHÁLIA GOMES FREIRE
CAU A259067-0

ENGENHEIRO(A) RESPONSÁVEL:

PROPRIETÁRIO:

SECRETARIA DA EDUCAÇÃO - SEDUC



GOVERNO DO
PIAUI
AQUI TEM TRABALHO.
AQUI TEM FUTURO.

GOVERNO DO ESTADO DO PIAUÍ

SEDUC - SECRETARIA DE ESTADO DA EDUCAÇÃO

10º GRE - FLORIANO

DEPARTAMENTO:
UNIDADE DE GESTÃO DA REDE FÍSICA

TÍTULO DO PROJETO:
PROJETO ARQUITETÔNICO DE NOVA ESCOLA SÃO JOSÉ DO PEIXE

ENDEREÇO DO SERVIÇO:
RUA FRANCISCO MENDES, S/N, CENTRO, 64555-000

TÍTULO DO DESENHO:
DETALHAMENTO: QUADRA POLIESPORTIVA

MUNICÍPIO:
SÃO JOSÉ DO PEIXE - PI

DESENHO:
NATHÁLIA FREIRE

DESENHO:
NATHÁLIA FREIRE

FASE:
PROJ. ARQUITETÔNICO

DATA:
MARÇO/2025


DESENHO:
PROJ

PRANCHA:
18/19


ESCALA:
INDICADA

REVISÃO:
01

EQUIPAMENTOS

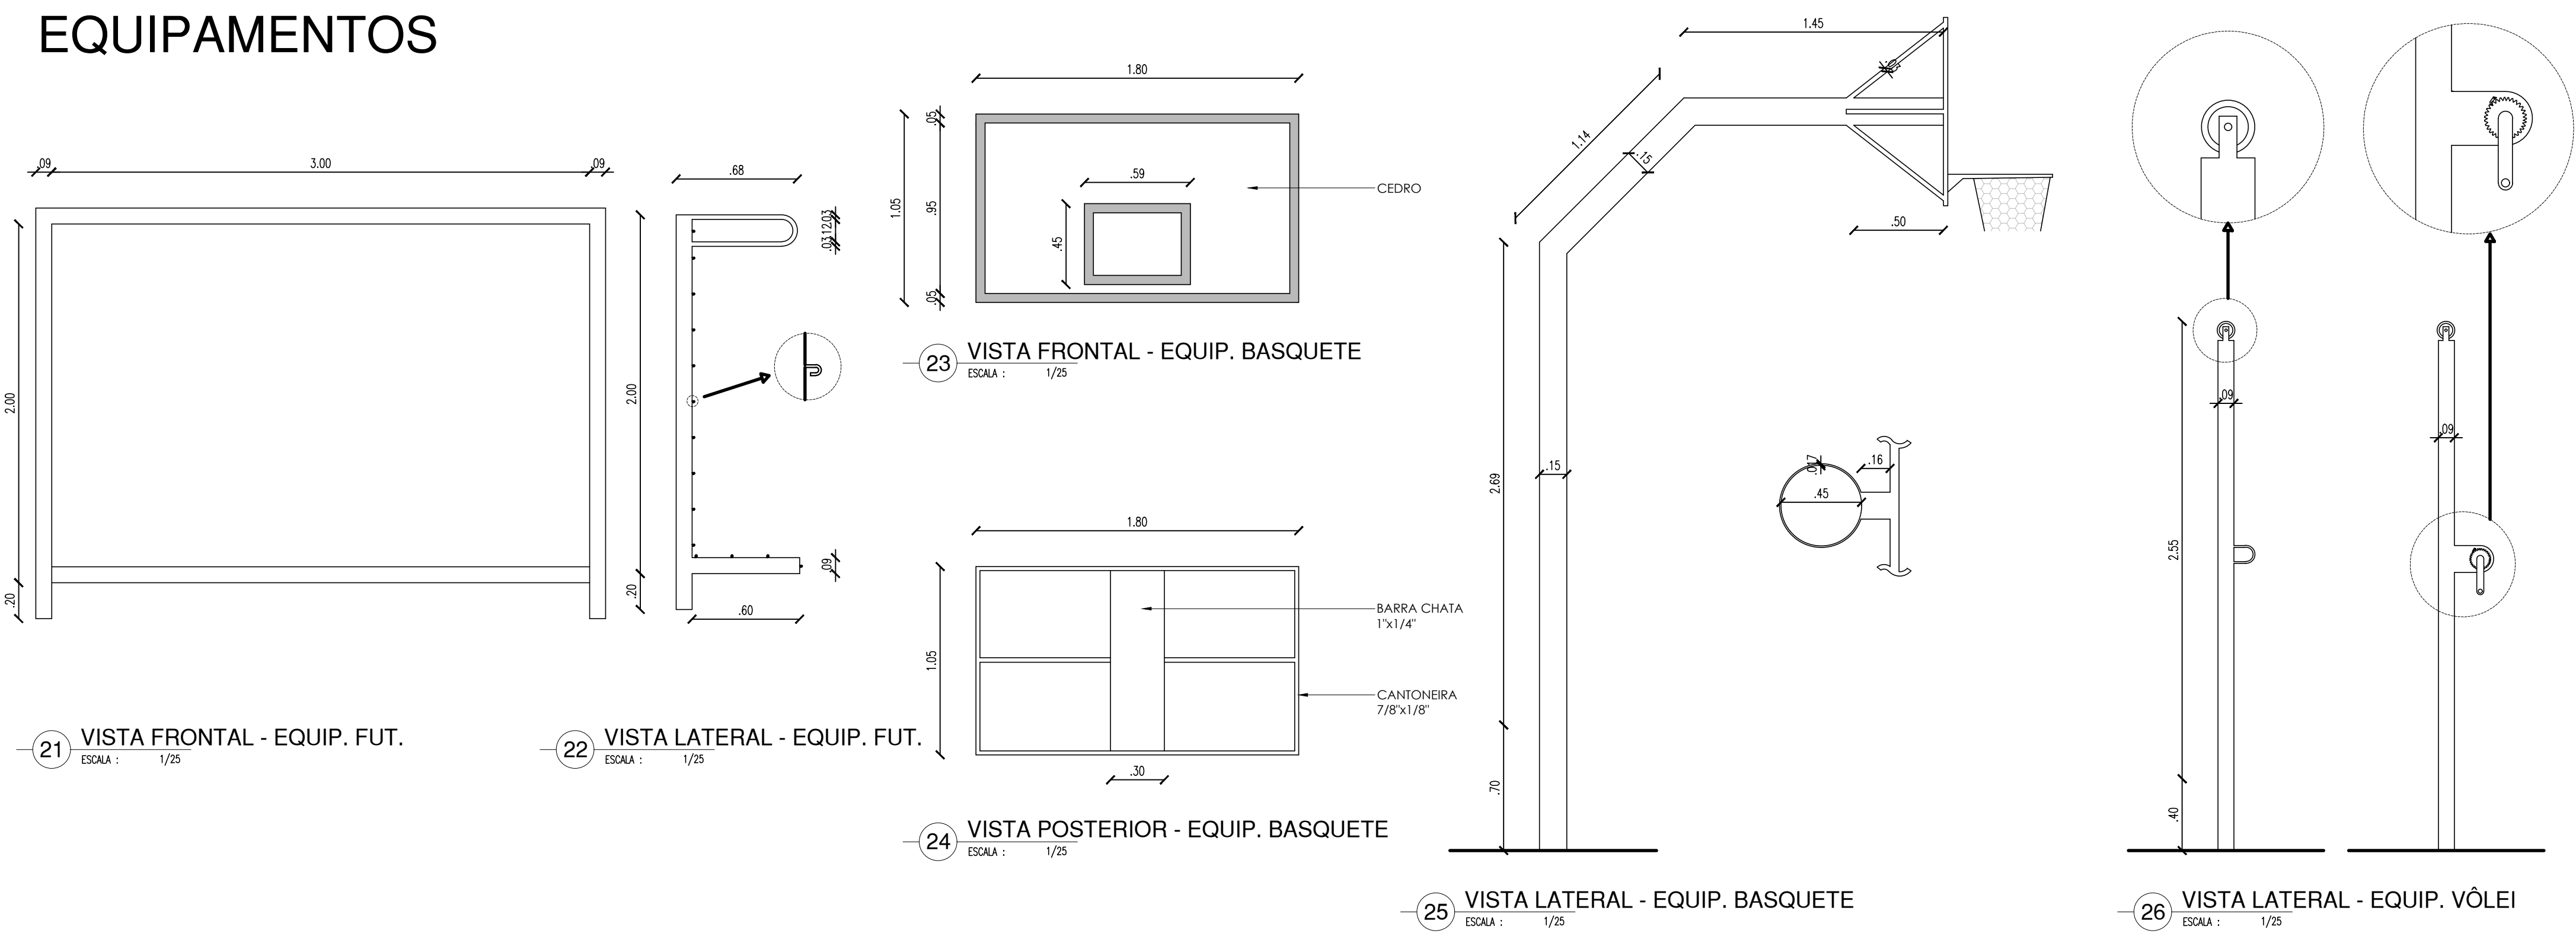

ALAMBRADO

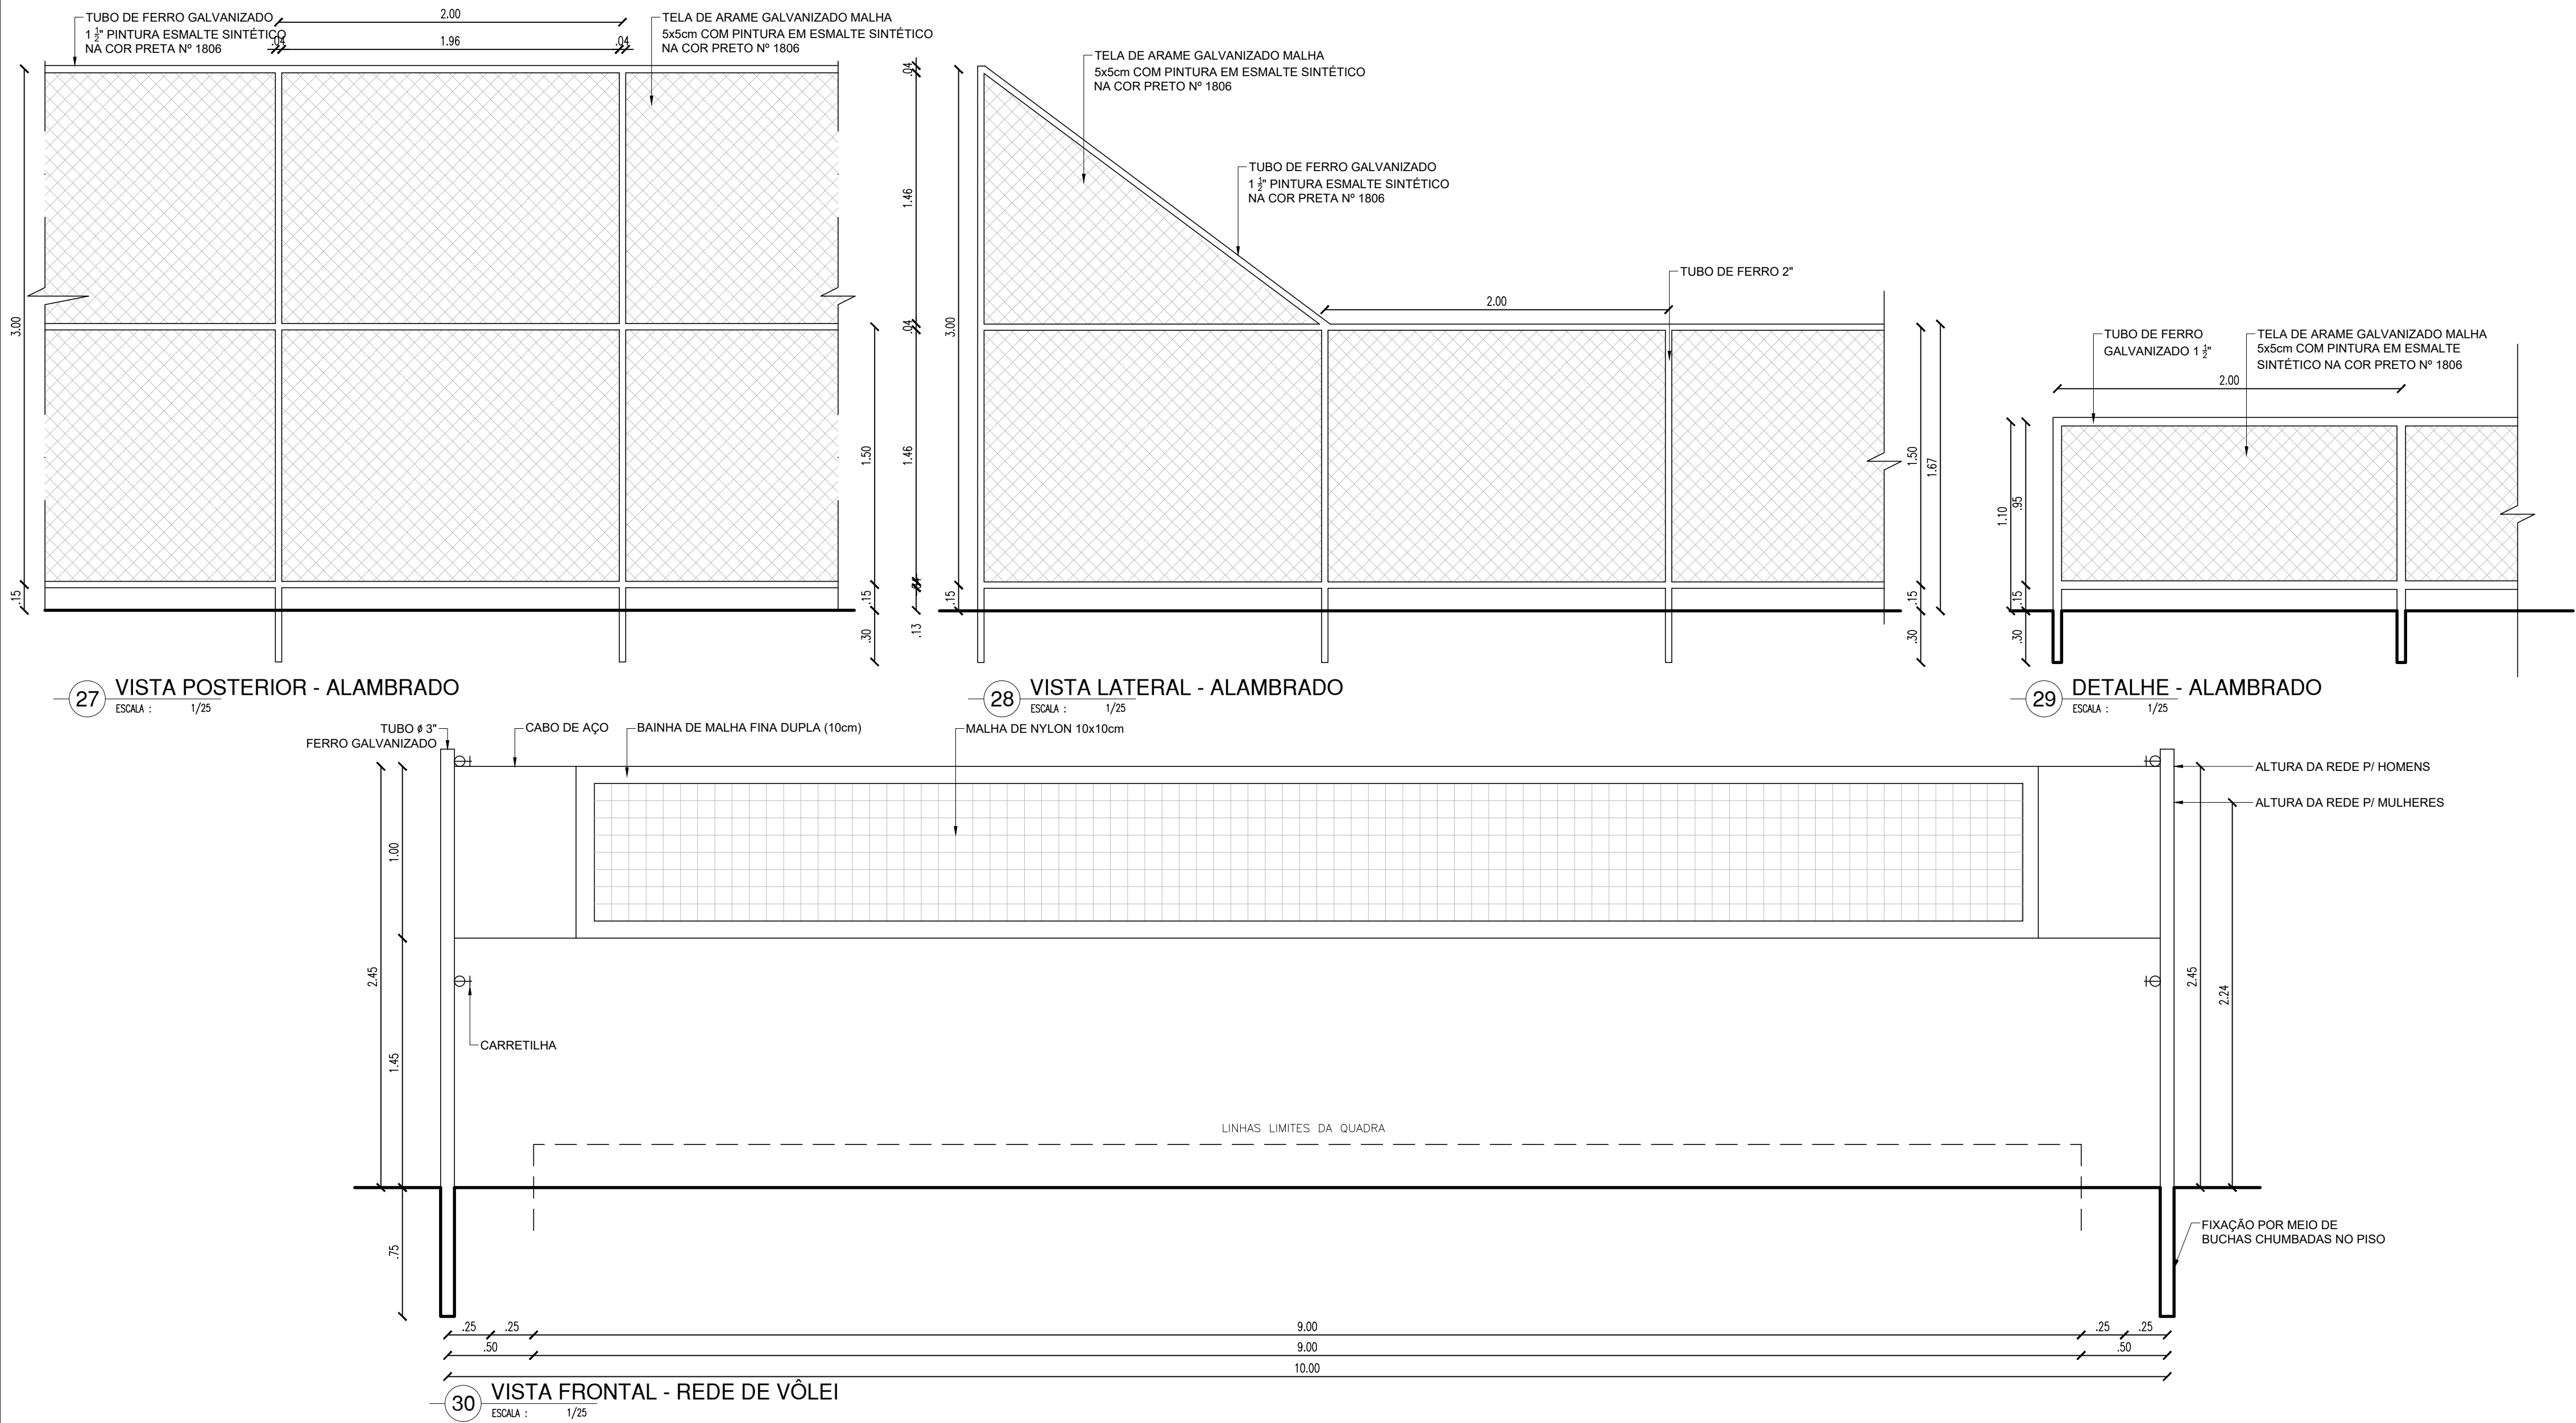

HISTÓRICO		
ALTERAÇÃO	REVISÃO	DATA
1.		
2.		
3.		
4.		
5.		

ARQUITETO(A): NATHÁLIA GOMES FREIRE Data: 21/03/2025 17:00:18 -0300 Verifique em https://validar.it.gov.br	ENGENHEIRO(A) RESPONSÁVEL:	PROPRIETÁRIO:
---	----------------------------	---------------

GOVERNO DO ESTADO DO PIAUÍ

SEDUC - SECRETARIA DE ESTADO DA EDUCAÇÃO

10º GRE - FLORIANO

DEPARTAMENTO: UNIDADE DE GESTÃO DA REDE FÍSICA	DESENHO: PROJ
TÍTULO DO PROJETO: PROJETO ARQUITETÔNICO DE NOVA ESCOLA SÃO JOSÉ DO PEIXE	PRANCHA: 19/19
ENDEREÇO DO SERVIÇO: RUA FRANCISCO MENDES, S/N, CENTRO, 64555-000	ESCALA: INDICADA
MUNICÍPIO: SÃO JOSÉ DO PEIXE - PI	ZONA: URBANA
DESENHO: NATHÁLIA FREIRE	FASE: PROJ. ARQUITETÔNICO
DATA: MARÇO/2025	REVISÃO: 01

SEDUC/PI - UGERF

CADERNO DE DETALHAMENTOS DE ARQUITETURA

MODELO PADRÃO
REVISÃO 2025


SECRETARIA
DA **EDUCAÇÃO** - SEDUC




ÍNDICE	
DETALHES INTERNOS	
BIBLIOTECA	01
LABORATÓRIO DE CIÊNCIAS	02
LABORATÓRIO DE INFORMÁTICA	04
QUADRO DA SALA DE MEDIAÇÃO TECNOLÓGICA	05
COZINHA E SERVIÇOS	06
WC. ACESSÍVEL	12
WC. ACESSÍVEL EM CASO DE REFORMA	14
VESTIÁRIO ACESSÍVEL	16
VESTIÁRIO ACESSÍVEL COM BANCO EM CONCRETO	19
BWC. DIRETORIA E BWC SERVIÇO	22
BATERIA SANITÁRIA	23
BASE BEBEDOURO	27
ESQUADRIAS	
PORTAS	30
JANELAS	37
GUICHÊ DA SECRETARIA	40
DETALHES EXTERNOS	
ABRIGO DE LIXO	41
ABRIGO DE GÁS	43
BANCO EM CONRETO CONJUNTO DE MESA E BANCO EM CONCRETO	44
CANTEIRO COM BANCO TIPO 01	45
CANTEIRO COM BANCO TIPO 02	46
CANTEIRO REVESTIMENTO TIPO CASCILHO	48
BICICLETÁRIO DETALHE DA CALÇADA	49
DETALHE MASTRO CORRIMÃO DE ESCADA	50
RAMPA CORRIMÃO E GUARDA-CORPO	51
CASTELO CAIXA D’AGUA I 30.000 L	53
CASTELO CAIXA D’AGUA II	57
SUBESTAÇÃO	60
ESCADA MARINHEIRO	61
DETALHE CHAPIM E RUFO	63
FACHADA EXTERNA SEM GUARITA	64
FACHADA EXTERNA COM GUARITA	67

BIBLIOTECA




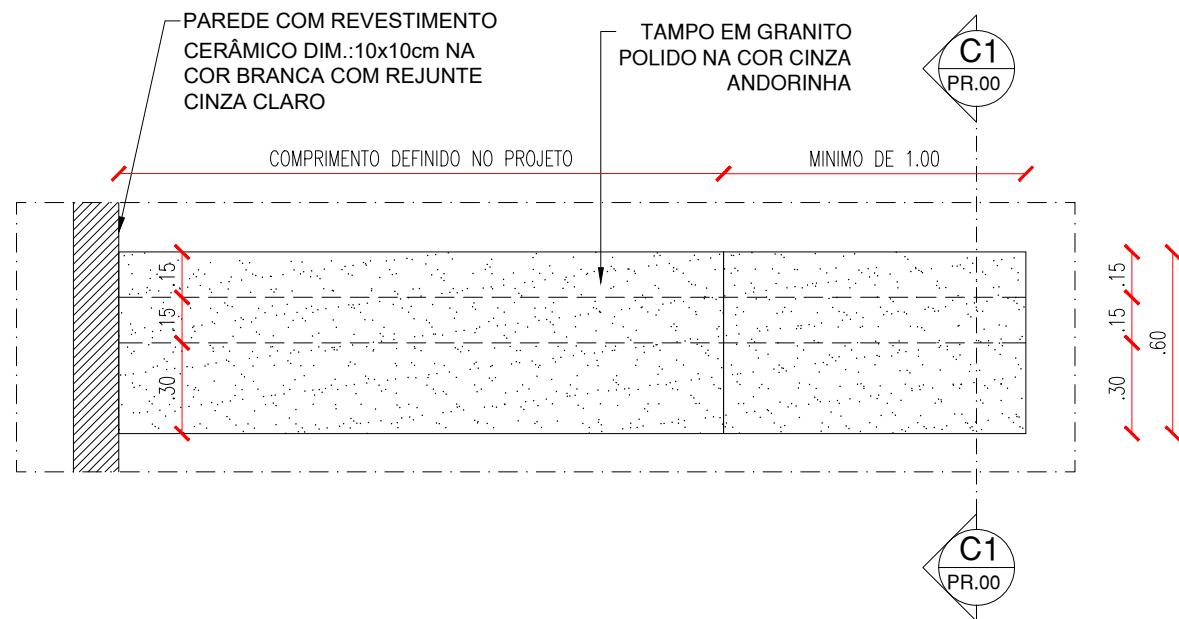


PLANTA BAIXA- BANCADA DE ATENDIMENTO - BIBLIOTECA
ESCALA : 1/25

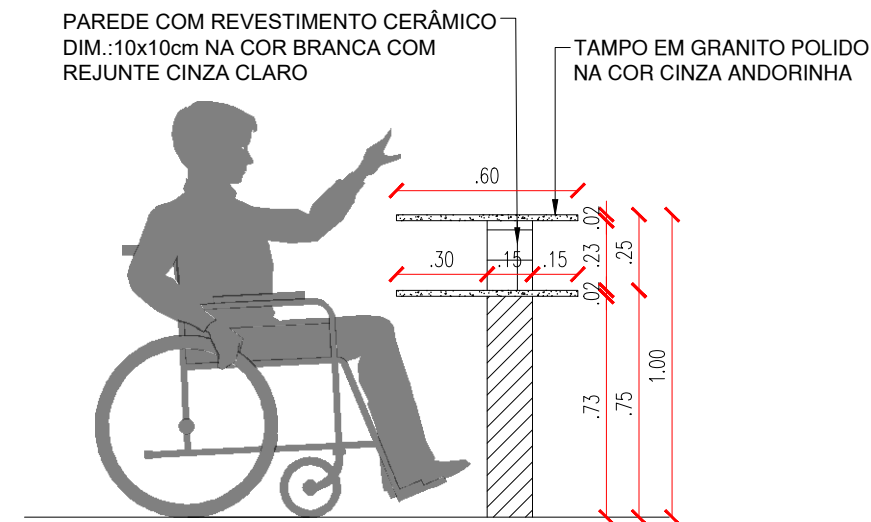


CORTE 1: BANCADA DE ATENDIMENTO - BIBLIOTECA
ESCALA : 1/25

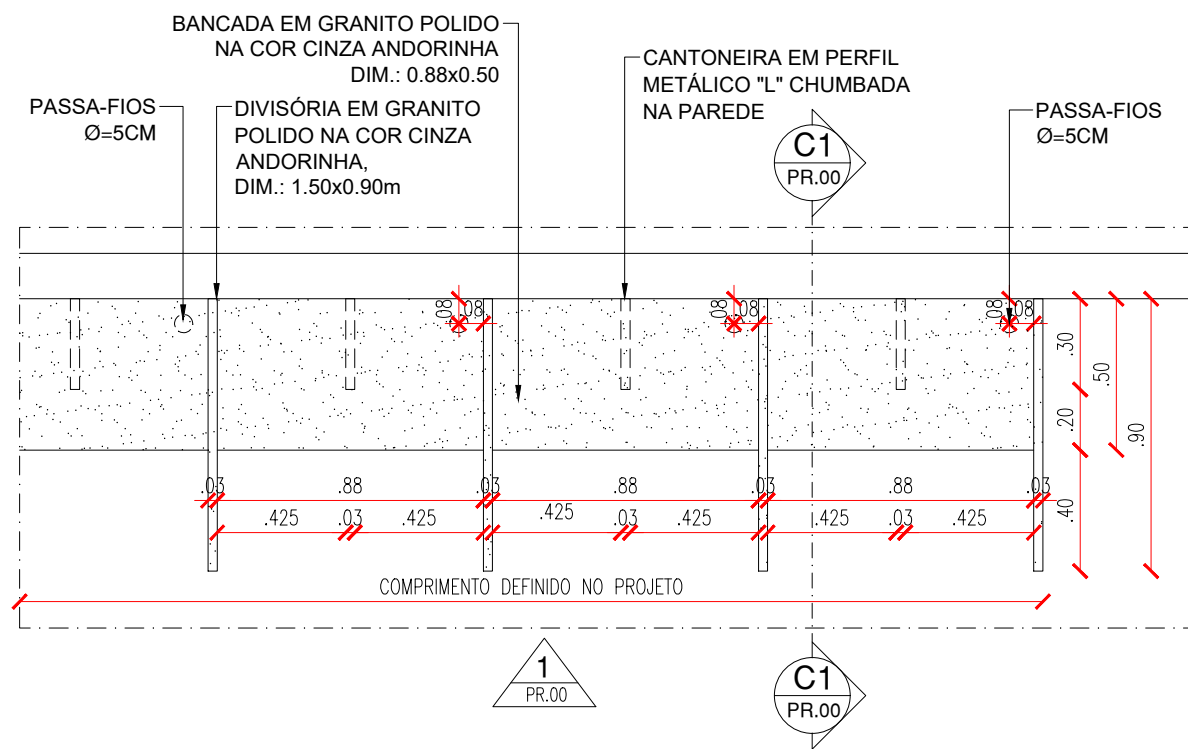

PLANTA BAIXA- CABINES INDIVIDUAIS - BIBLIOTECA
ESCALA : 1/25

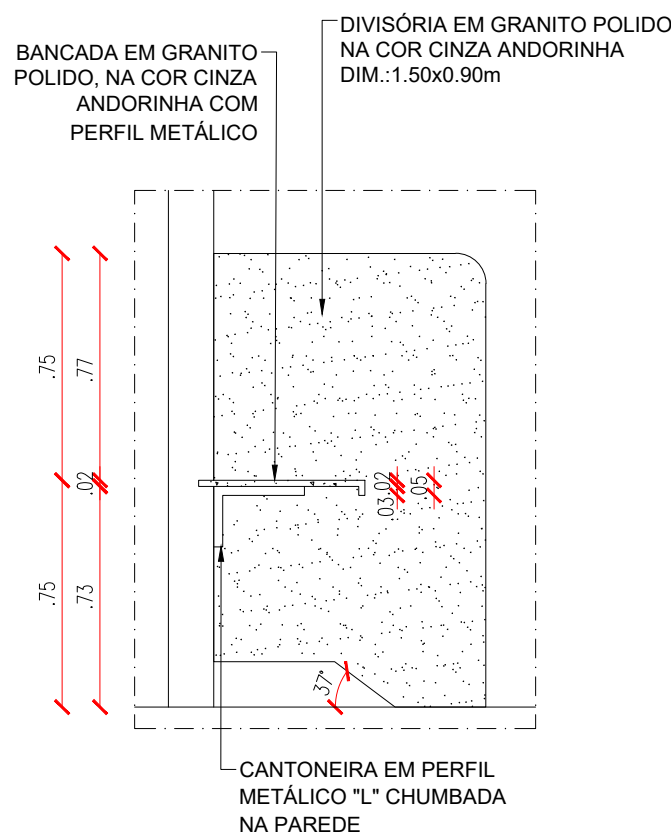

CORTE C1 CABINE- BIBLIOTECA
ESCALA : 1/25

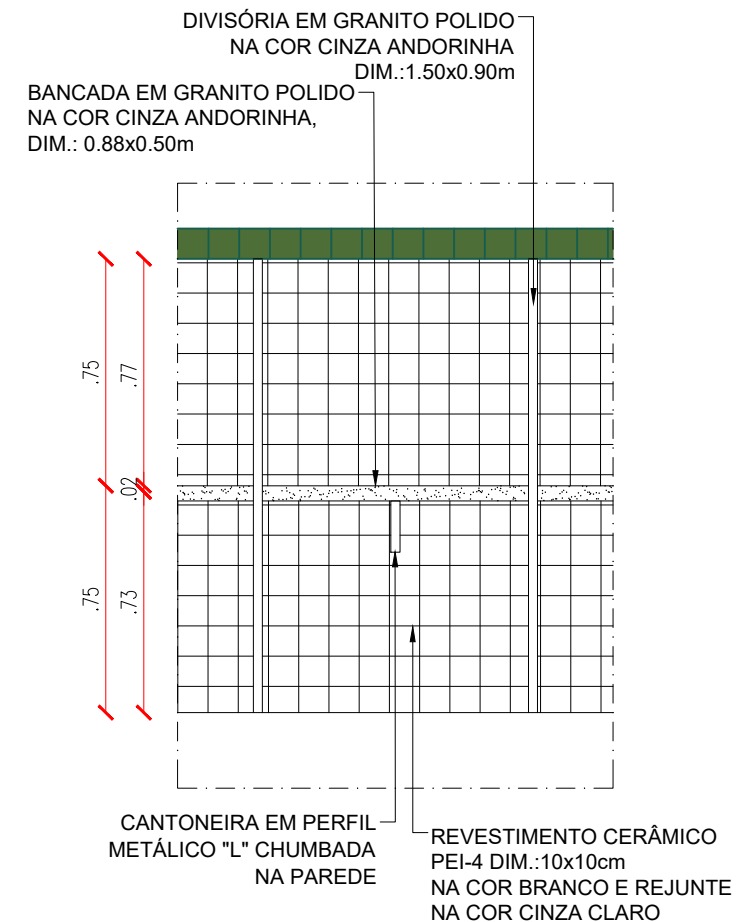


VISTA 01 CABINE - BIBLIOTECA
ESCALA : 1/25

OBSERVAR LAYOUT COM A DISPOSIÇÃO E DIMENSÕES DAS BANCADAS NO PROJETO ARQUITETÔNICO.


LABORATÓRIO DE CIÊNCIAS



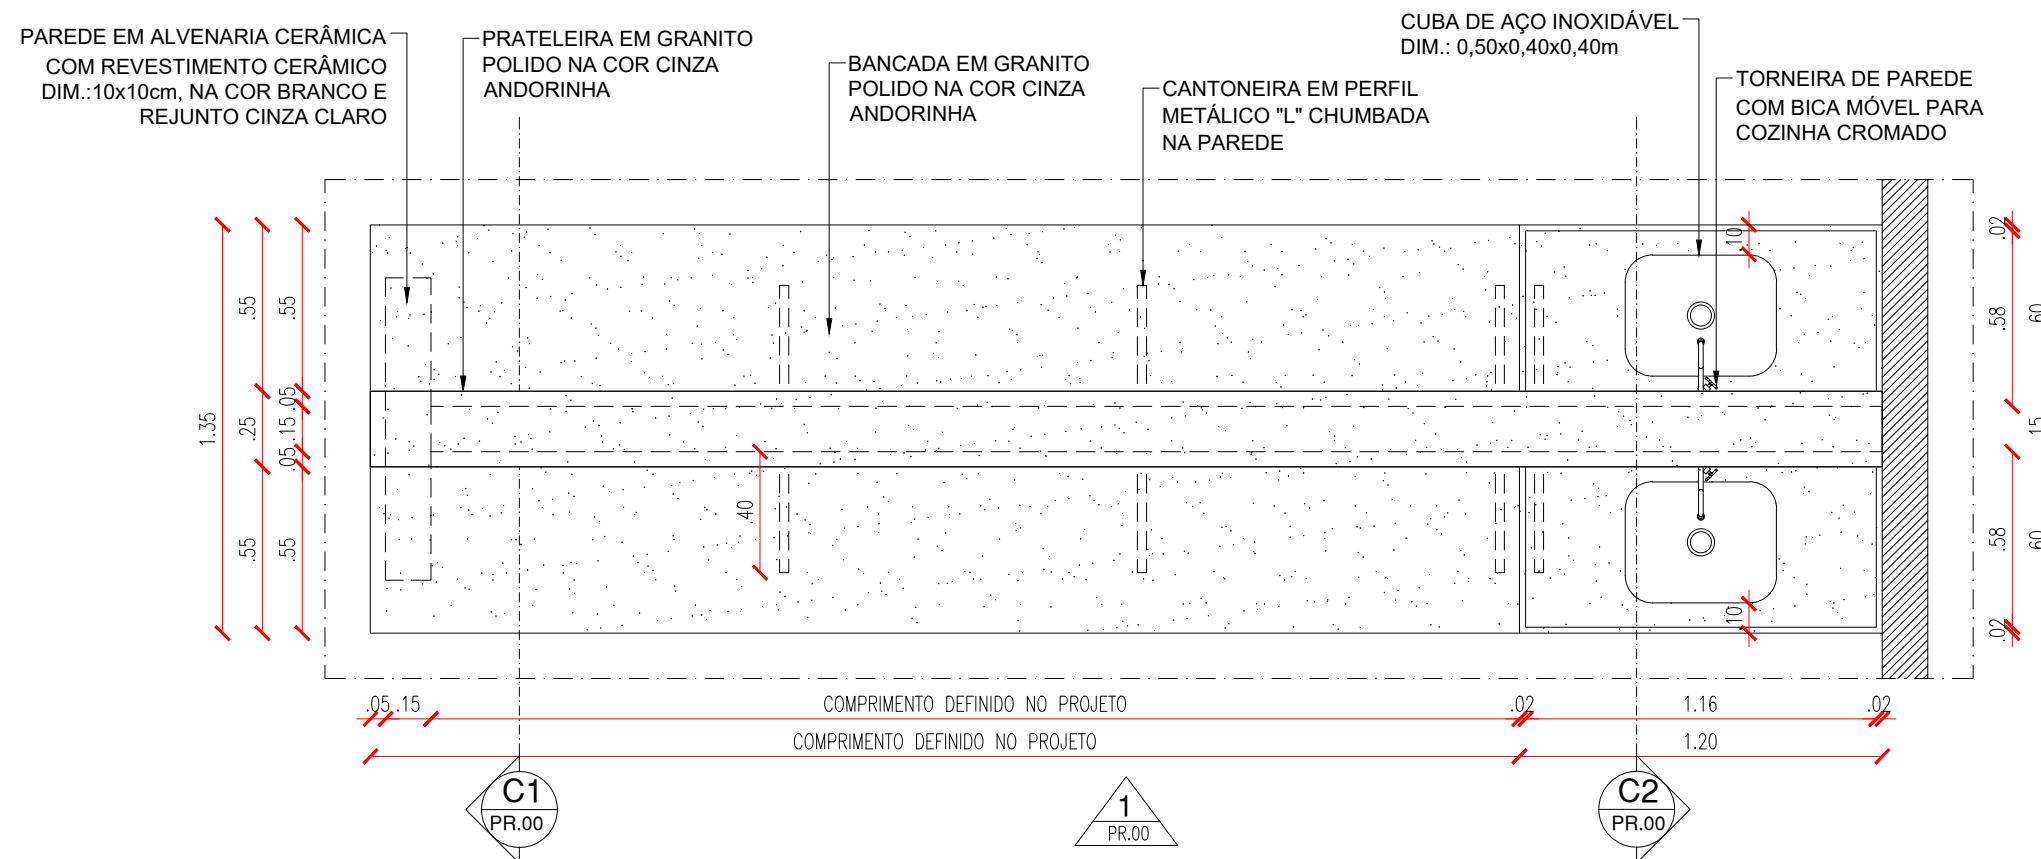


PLANTA BAIXA NÍVEL - BANCADA LAB. CIÊNCIAS

ESCALA : 1/25

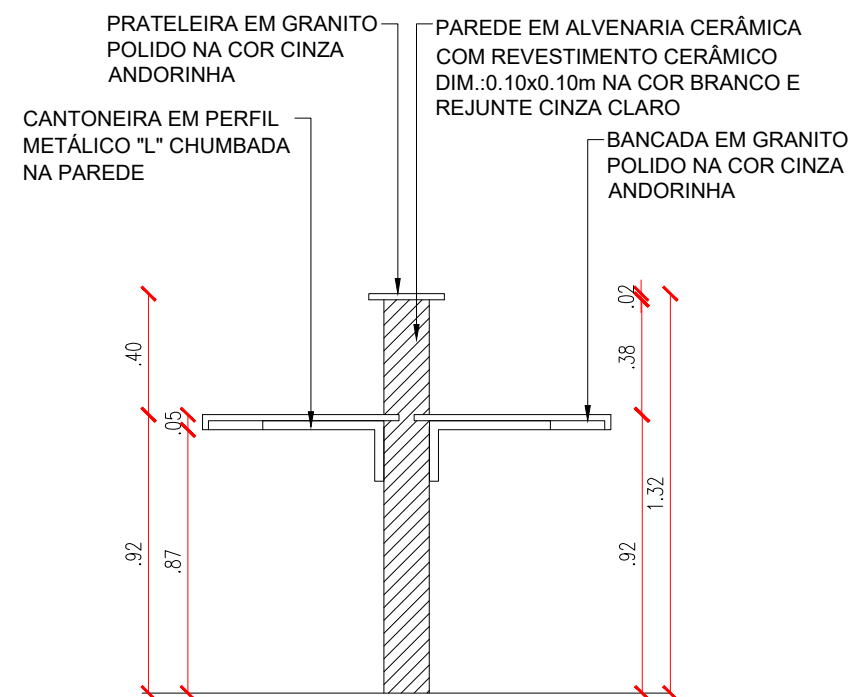

CORTE C1 - BANCADA LAB. CIÊNCIAS


ESCALA : 1/25

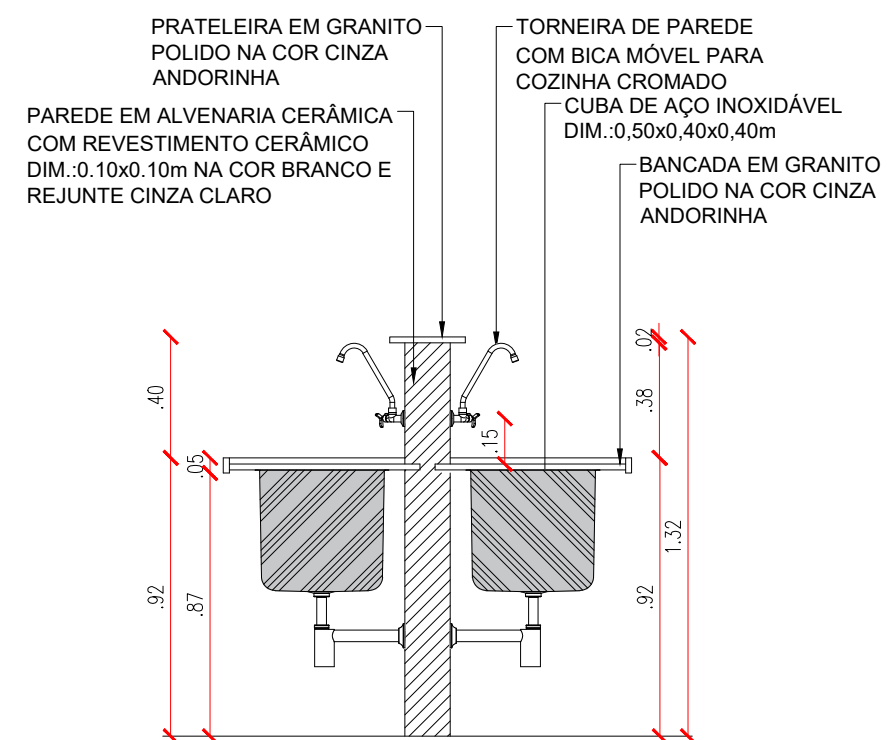


CORTE C2 - BANCADA LAB. CIÊNCIAS

ESCALA : 1/25


OBSERVAR LAYOUT COM A DISPOSIÇÃO E DIMENSÕES DAS BANCADAS NO PROJETO ARQUITETÔNICO.

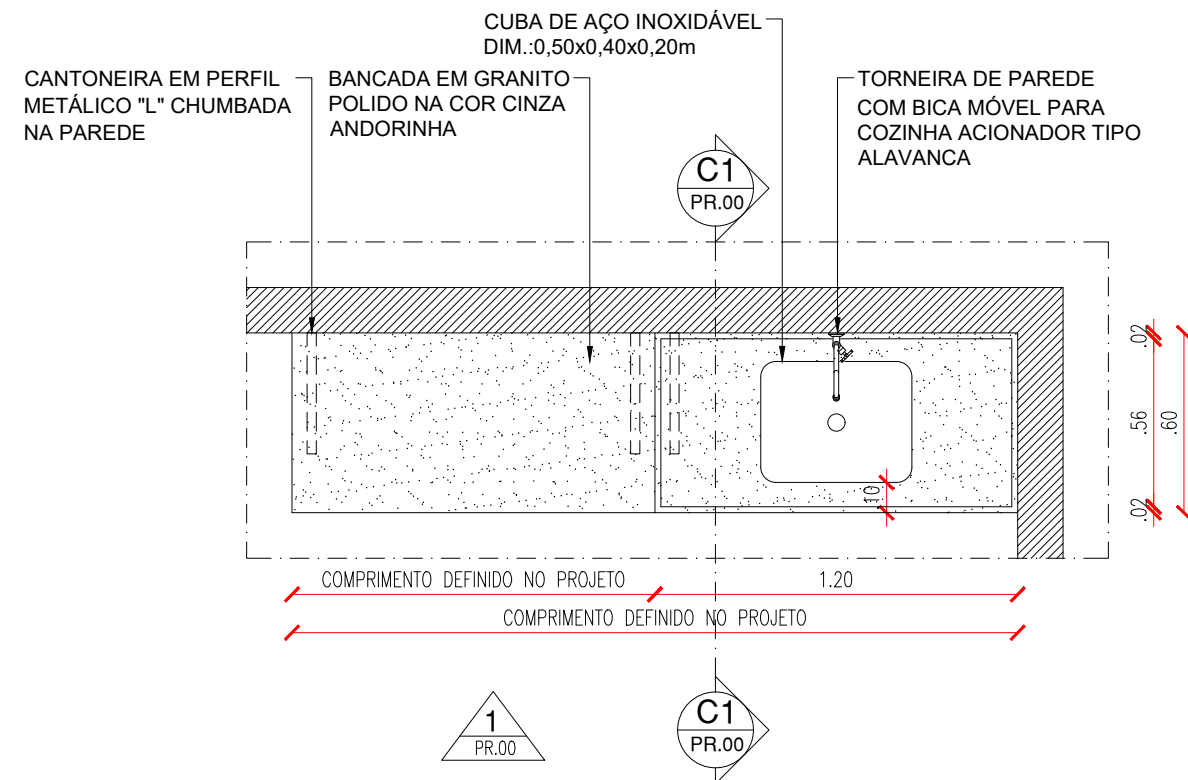

PLANTA BAIXA - BANCADA PCD LAB. CIÊNCIAS
ESCALA : 1/25

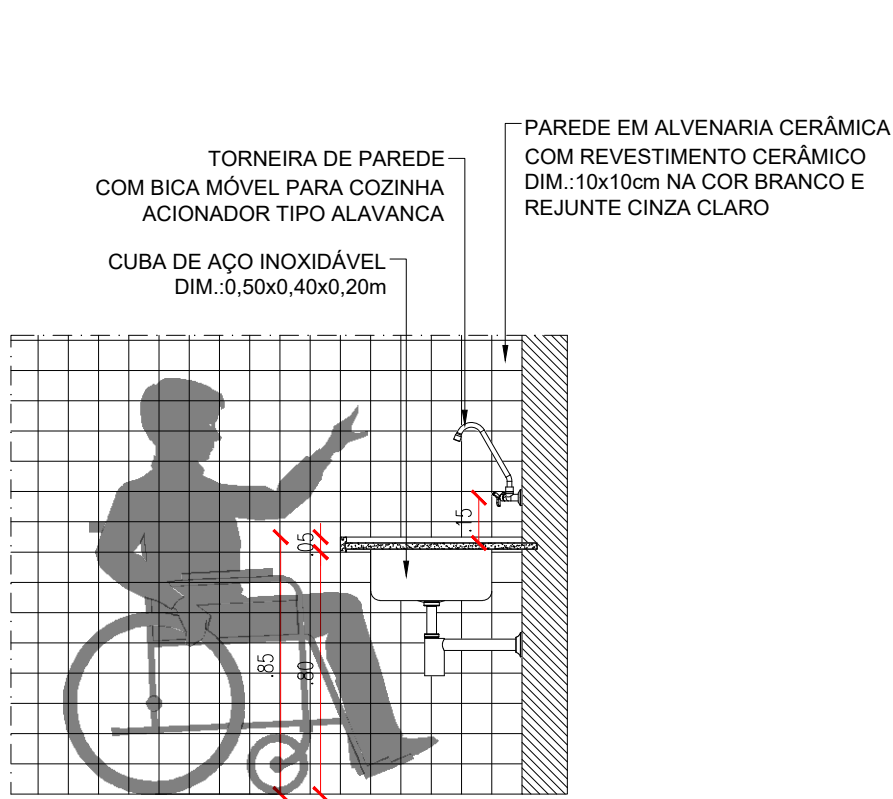




CORTE C1 - BANCADA PCD LAB. CIÊNCIAS
ESCALA : 1/25

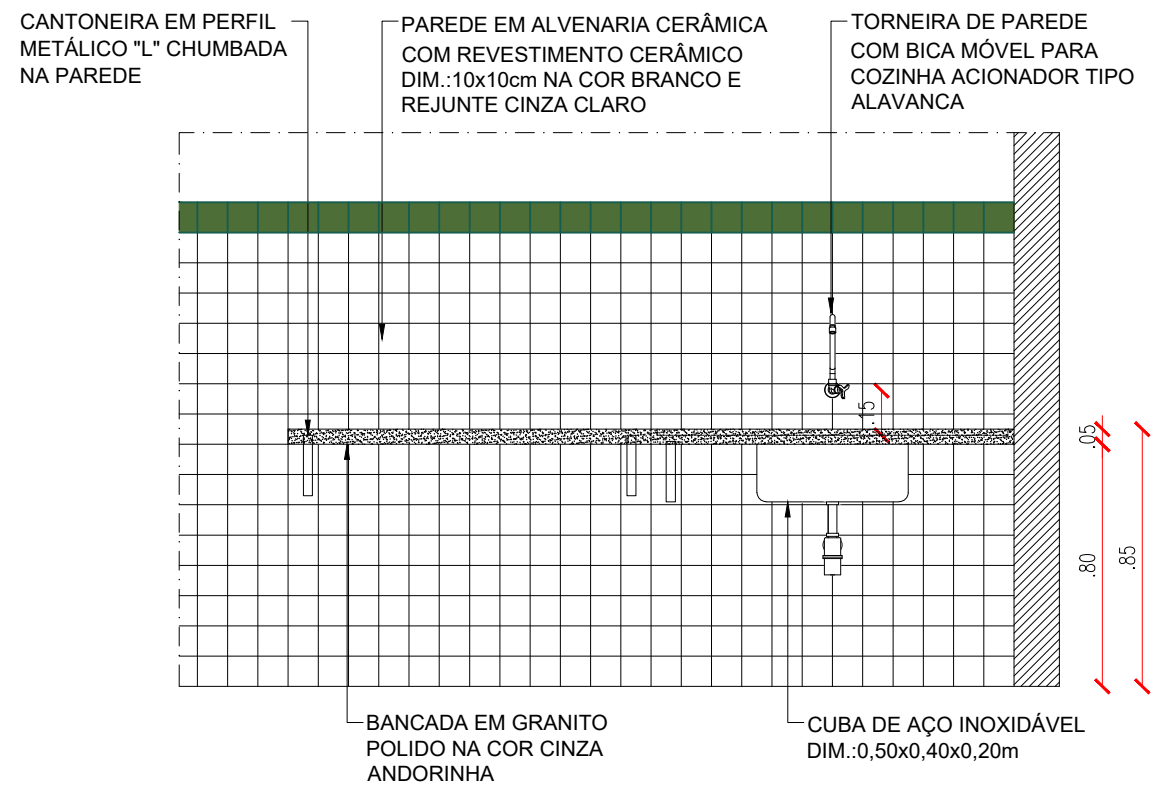

VISTA 01 - BANCADA PCD LAB. CIÊNCIAS
ESCALA : 1/25

LABORATÓRIO DE INFORMÁTICA




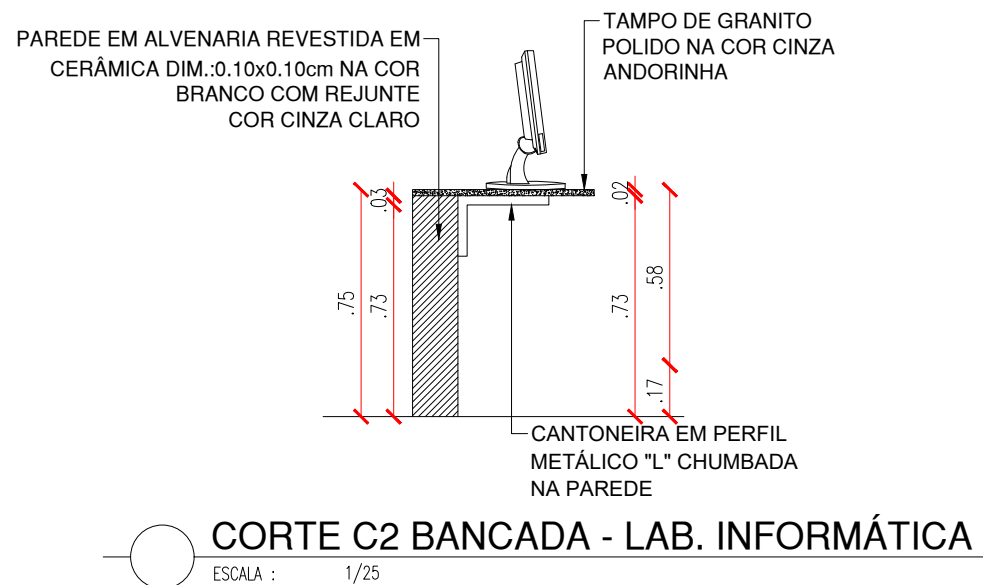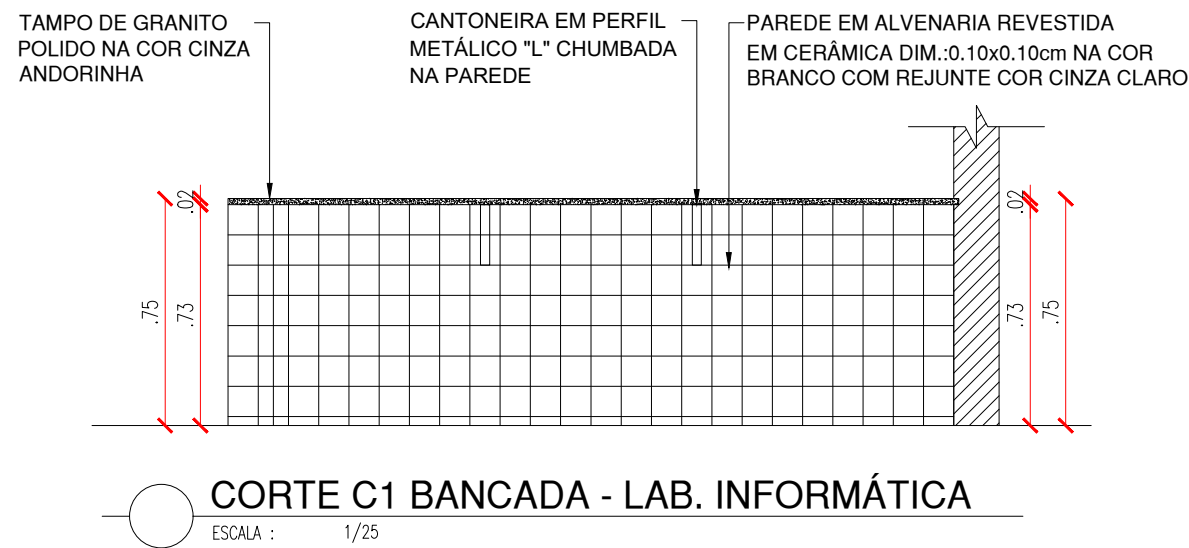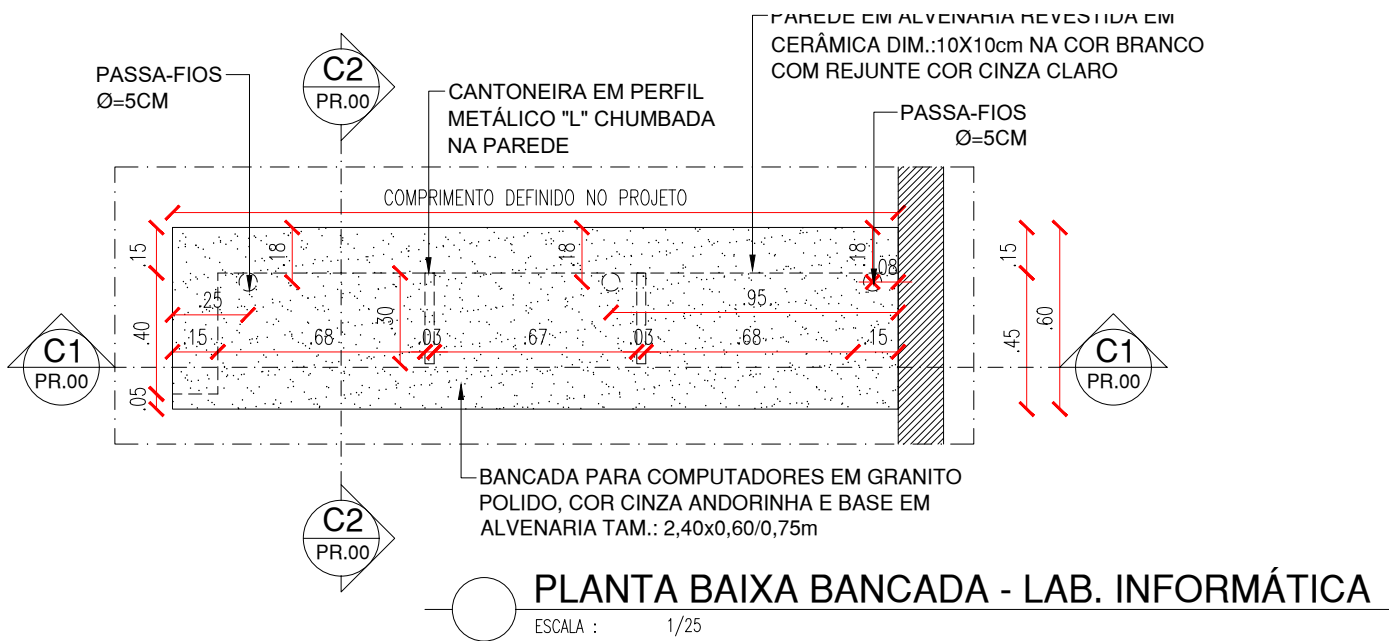


OBSERVAR LAYOUT COM A DISPOSIÇÃO E DIMENSÕES DAS BANCADAS NO PROJETO ARQUITETÔNICO.

QUADRO - SALA DE MEDIAÇÃO TECNOLÓGICA




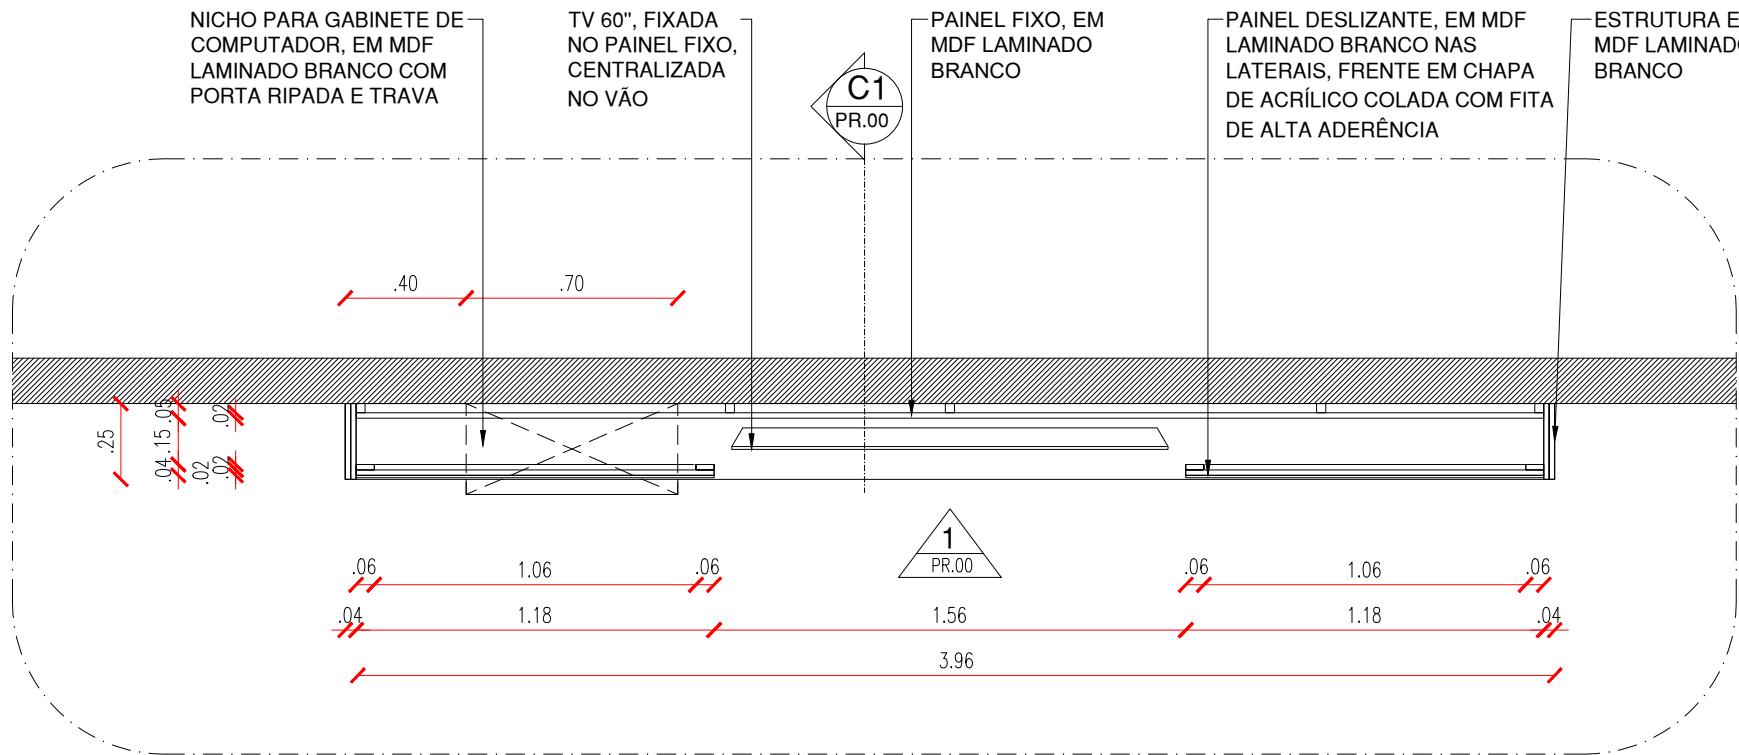

PLANTA BAIXA QUADRO - SALA DE MEDIAÇÃO
ESCALA : 1/25

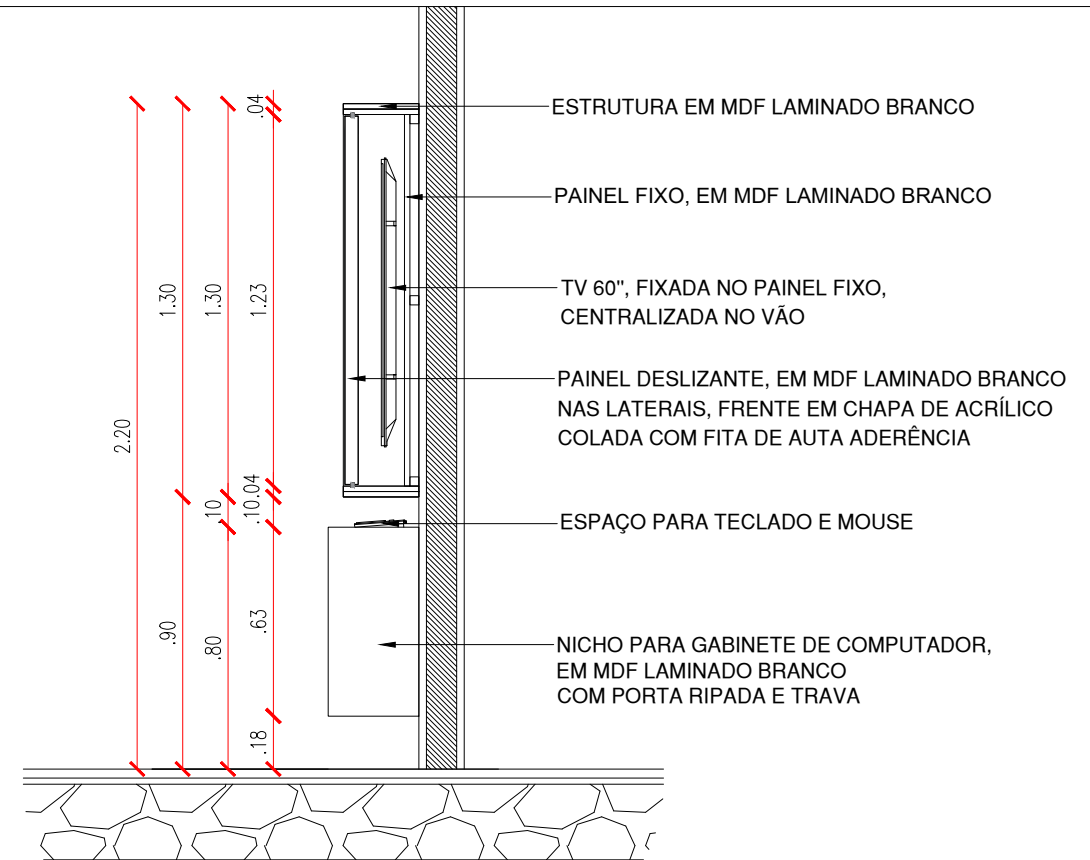


CORTE 01 QUADRO - SALA DE MEDIAÇÃO
ESCALA : 1/25

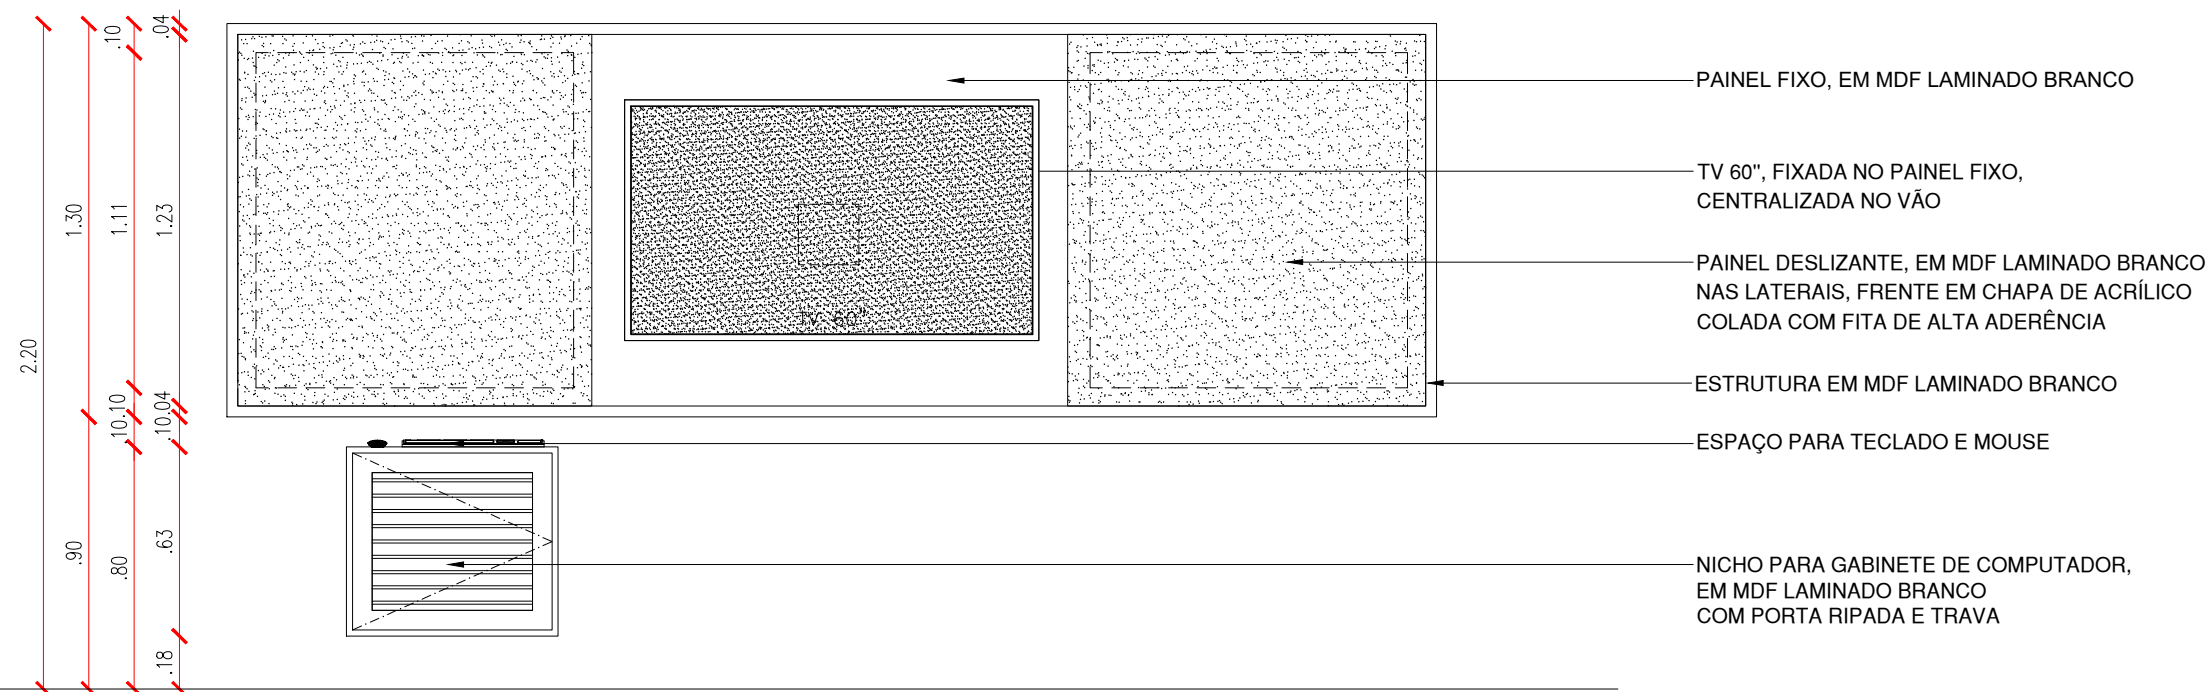

VISTA 01 QUADRO - SALA DE MEDIAÇÃO
ESCALA : 1/25

COZINHA





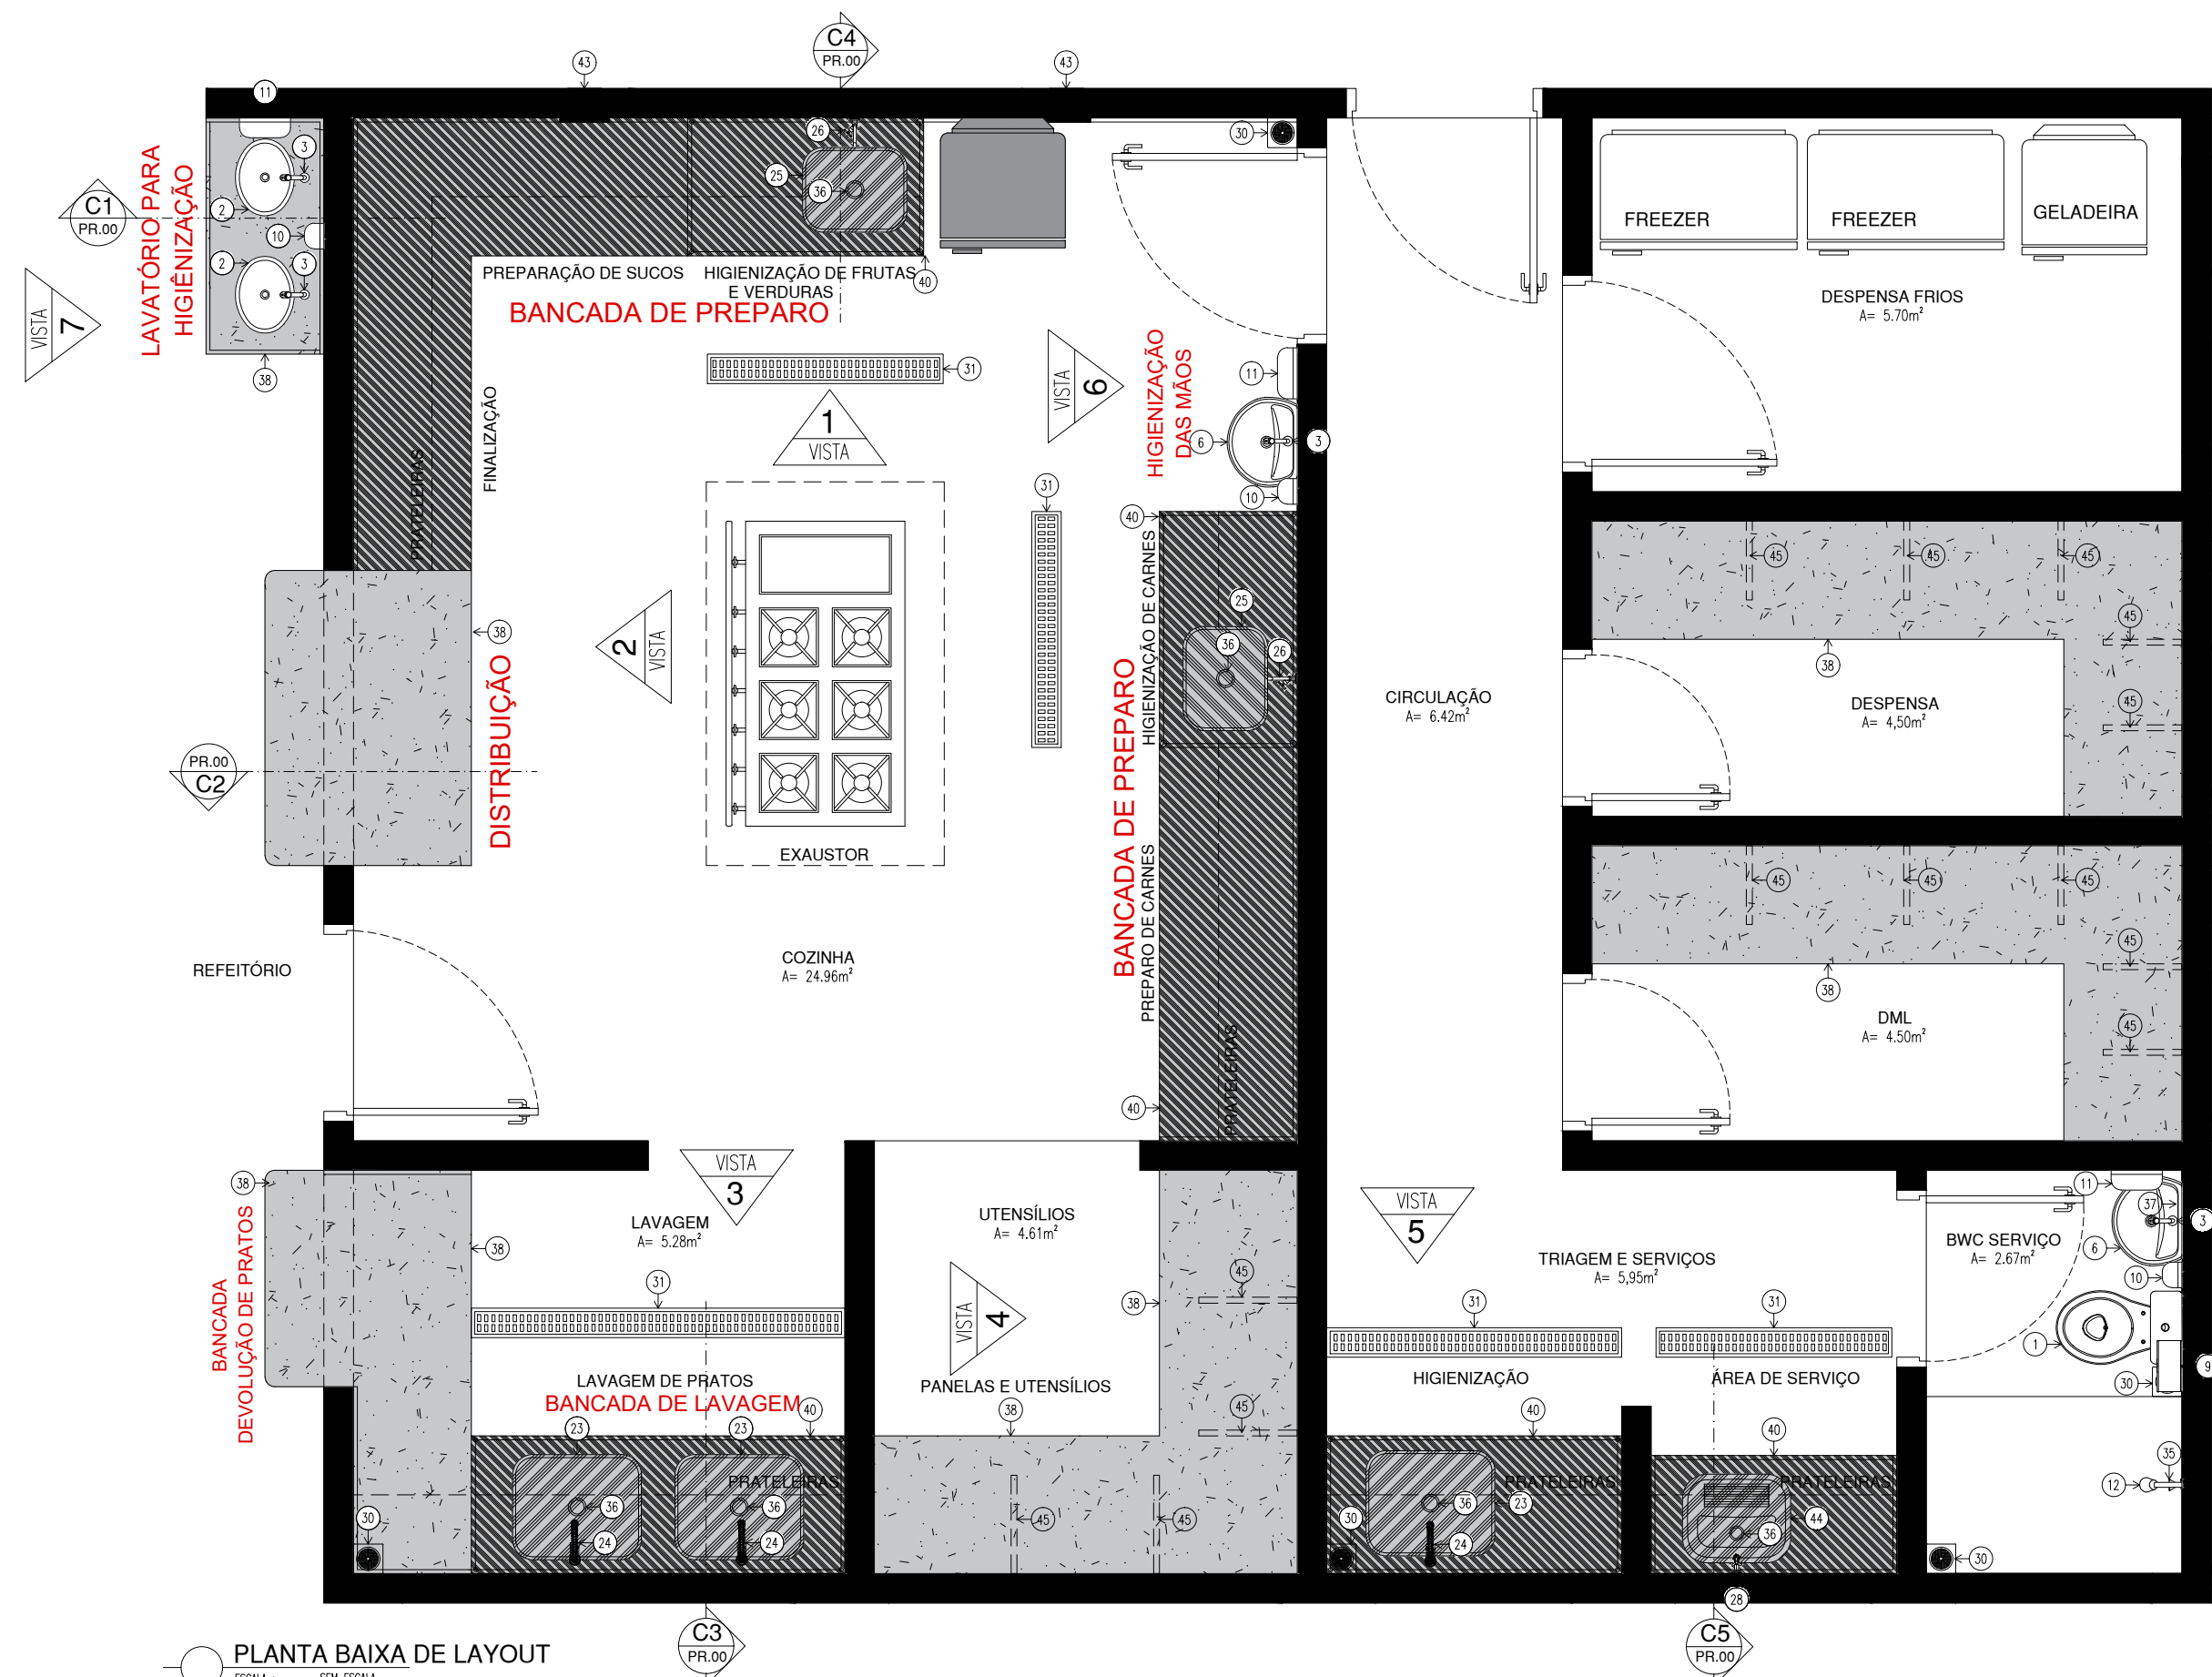


ACESSÓRIOS DE COZINHAS/ÁREAS DE SERVIÇO/BANHEIRO	
01	BACIA PARA CAIXA ACOPLADA Cód. P.115.17JH, COM CAIXA ACOPLADA Cód. CDC.00F.17 NA COR BRANCA, COM ASSENTO SANITÁRIO CONVENCIONAL REF. DECA OU EQUIVALENTE
02	CUBA DE EMBUTIR OVAL (40X30CM) Cód. L59, REF. DECA OU EQUIVALENTE
03	TORNEIRA DE MESA BICA BAIXA PARA LAVATÓRIO, LINK CROMADO Cód. 1197.C.LINK, REF. DECA OU EQUIVALENTE
06	LAVATÓRIO PEQUENO, Cód. L915.17, 455X380MM, LINHA RAVENA, REF. DECA OU EQUIVALENTE
09	DISPENSER PARA PAPEL HIGIÊNICO
10	DISPENSER PARA SABONETE LÍQUIDO FIXADO NA PAREDE
11	DISPENSER PARA PAPEL TOALHA, FIXADO NA PAREDE
12	CHUVEIRO COM TUBO DE PAREDE CROMADO Cód.1977.C.CT, REF. DECA OU EQUIVALENTE;
14	DUCHA HIGIÊNICA COM REGISTRO CROMADO, Cód. 1984.C38.ACT.CR, REF. DECA OU EQUIVALENTE;
23	CUBA DE AÇO INOXIDÁVEL PARA LAVAGEM DE PANEAS 0,625X0,50X0,40M
24	MISTURADOR MONOCOMANDO DE MESA PARA COZINHA GOURMET CROMADO, Cód. 2280.C, REF. DECA OU EQUIVALENTE
25	CUBA DE AÇO INOXIDÁVEL PARA HIGIENIZAÇÃO 0,50X0,40X0,20M
26	TORNEIRA DE PAREDE COM BICA MÓVEL PARA COZINHA CROMADO Cód. 1168.C34, REF. DECA OU EQUIVALENTE
28	TORNEIRA PARA JARDIM E TANQUES CROMADO, Cód. 1153.C34, REF. DECA OU EQUIVALENTE
30	RALO SINFONADO EM PLÁSTICO PVC
31	GRELHA COM PORTA GRELHA E TELA ANTI-INSETO EM ALUMÍNIO EXPANDIDO
35	ACABAMENTO PARA REGISTRO BASE 3/4"
37	ESPELHO 0.55x0.90m
38	BANCADA EM GRANITO
40	BANCADA EM AÇO INOX
43	EXAUSTOR INDUSTRIAL DE PAREDE
44	TANQUE DE ENCAIXE EM AÇO INOX ACETINADO 50X40cm, REF. TRAMONTINA OU EQUIVALENTE
45	PERFIL METÁLICO CHUMBADO NA PAREDE
OBSERVAÇÕES:	
1. Bancada de preparo de alimentos e lavagem de panelas: as bancadas com cubas deverão ser executadas em chapa lisa de aço inox e concretadas.	
2. Bancada de distribuição: bancada em granito cinza andorinha.	
3. A sustentação das prateleiras e bancadas será feita com mãos-francesas metálicas chumbadas na alvenaria. Quando o comprimento e o peso das prateleiras e bancadas forem muito grandes, principalmente das bancadas de aço inox, poderá ser feito montante intermediário em alvenaria, o qual deverá ser revestido com cerâmica.	
4. Deverá ser instalado exaustor industrial de parede, de diâmetro de 30cm e coifa;	
5. Grelha com porta grelha e tela anti-inseto em alumínio expandido.	
6. Forro de gesso com acabamento em pintura hidrofugante na cor branca.	
7. As janelas da cozinha e refeitório deverão possuir tela milimetrada para impedir o acesso de vetores e pragas urbanas.	

PLANTA BAIXA DE LAYOUT
ESCALA : SEM ESCALA


OBSERVAR LAYOUT COM A DISPOSIÇÃO E DIMENSÕES DAS BANCADAS NO PROJETO ARQUITETÔNICO.

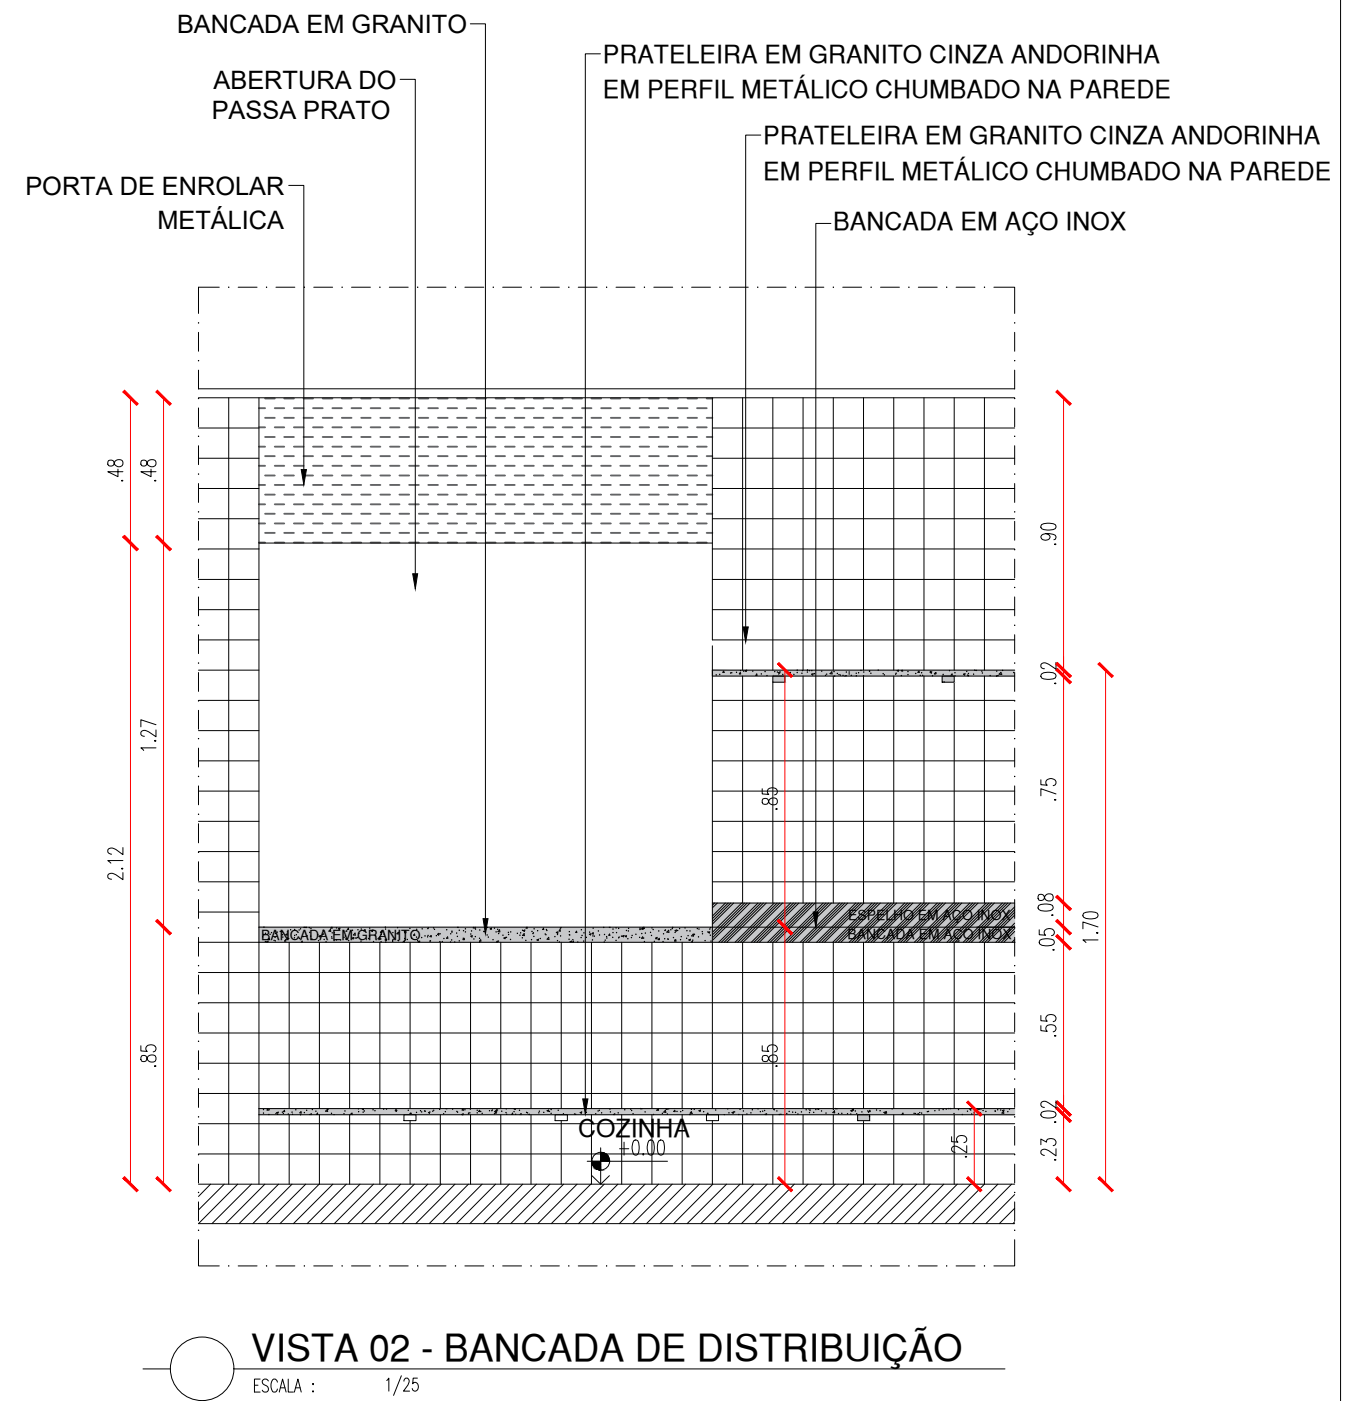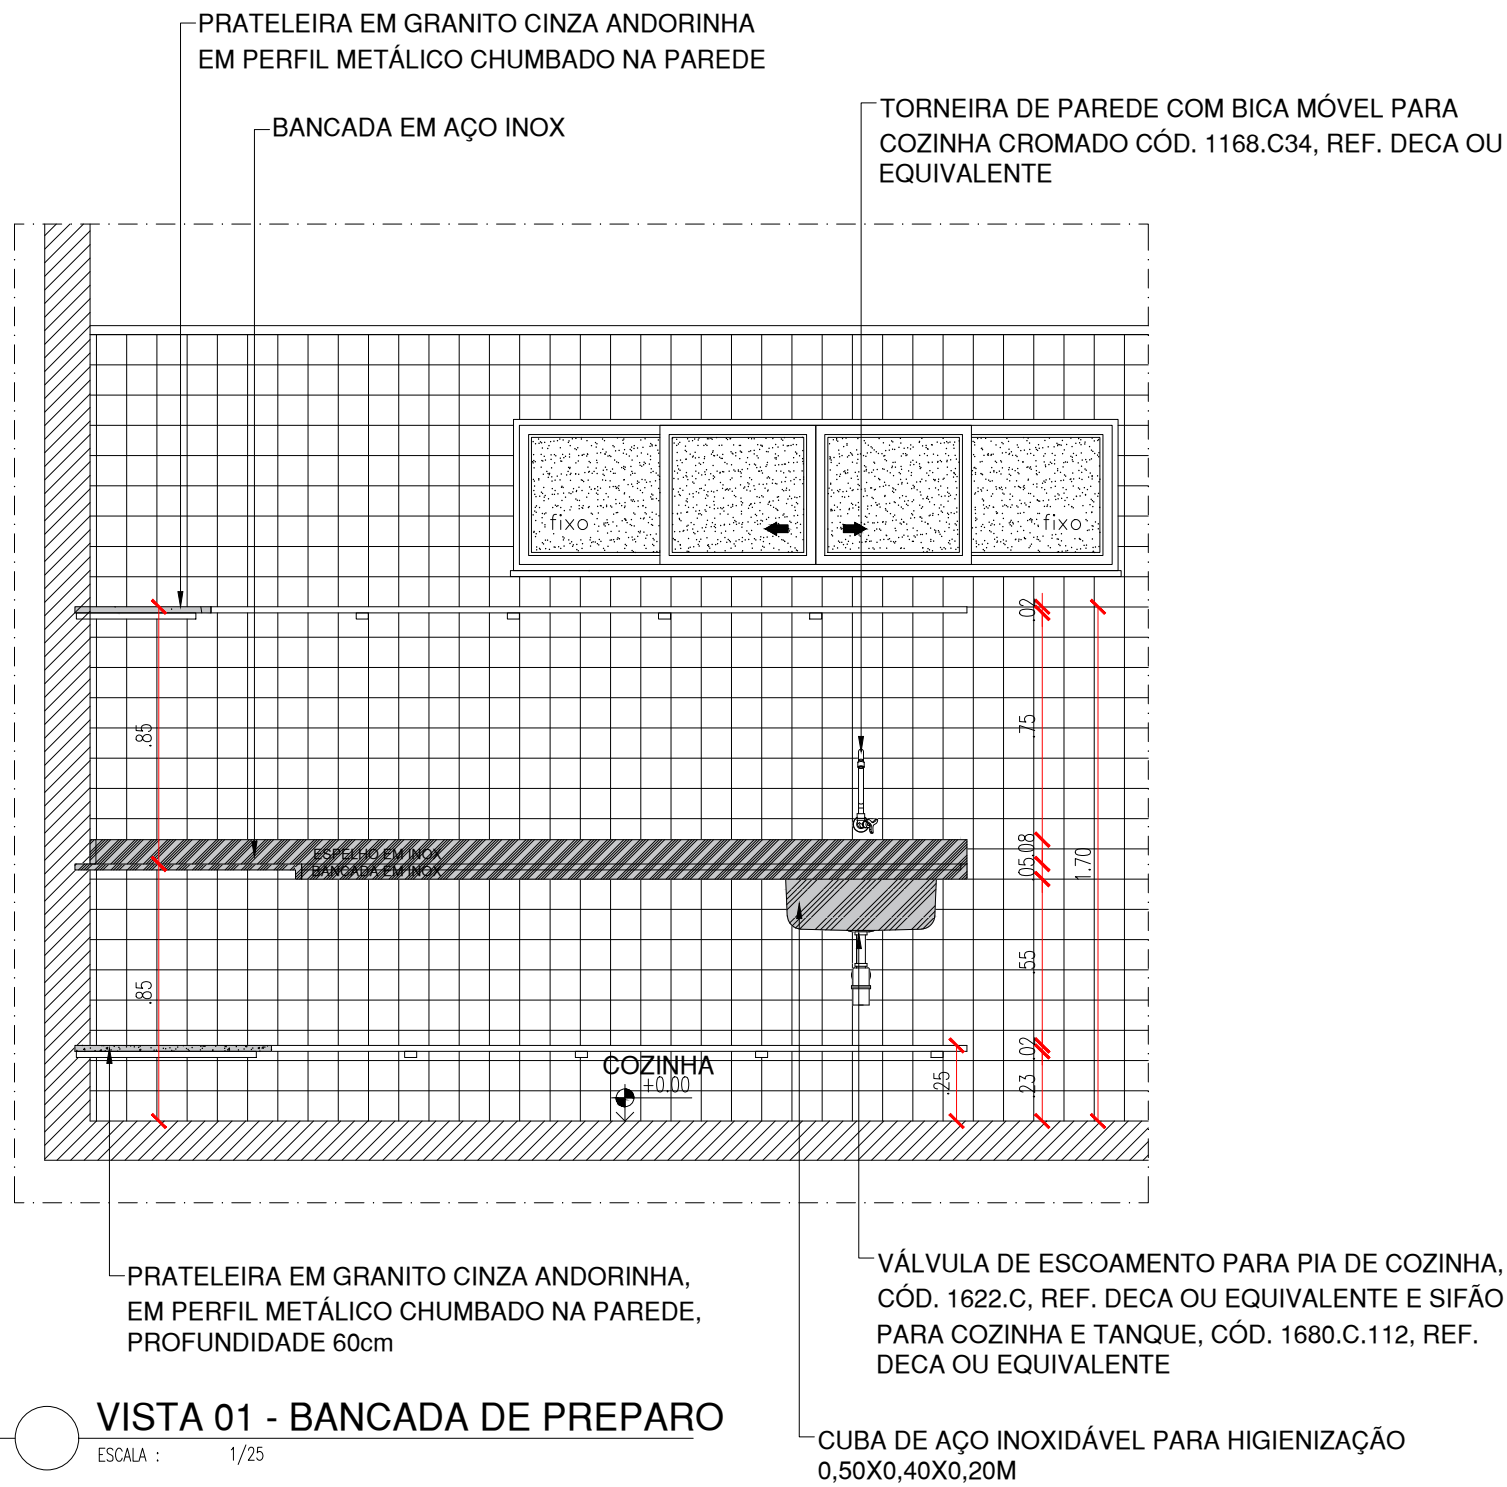

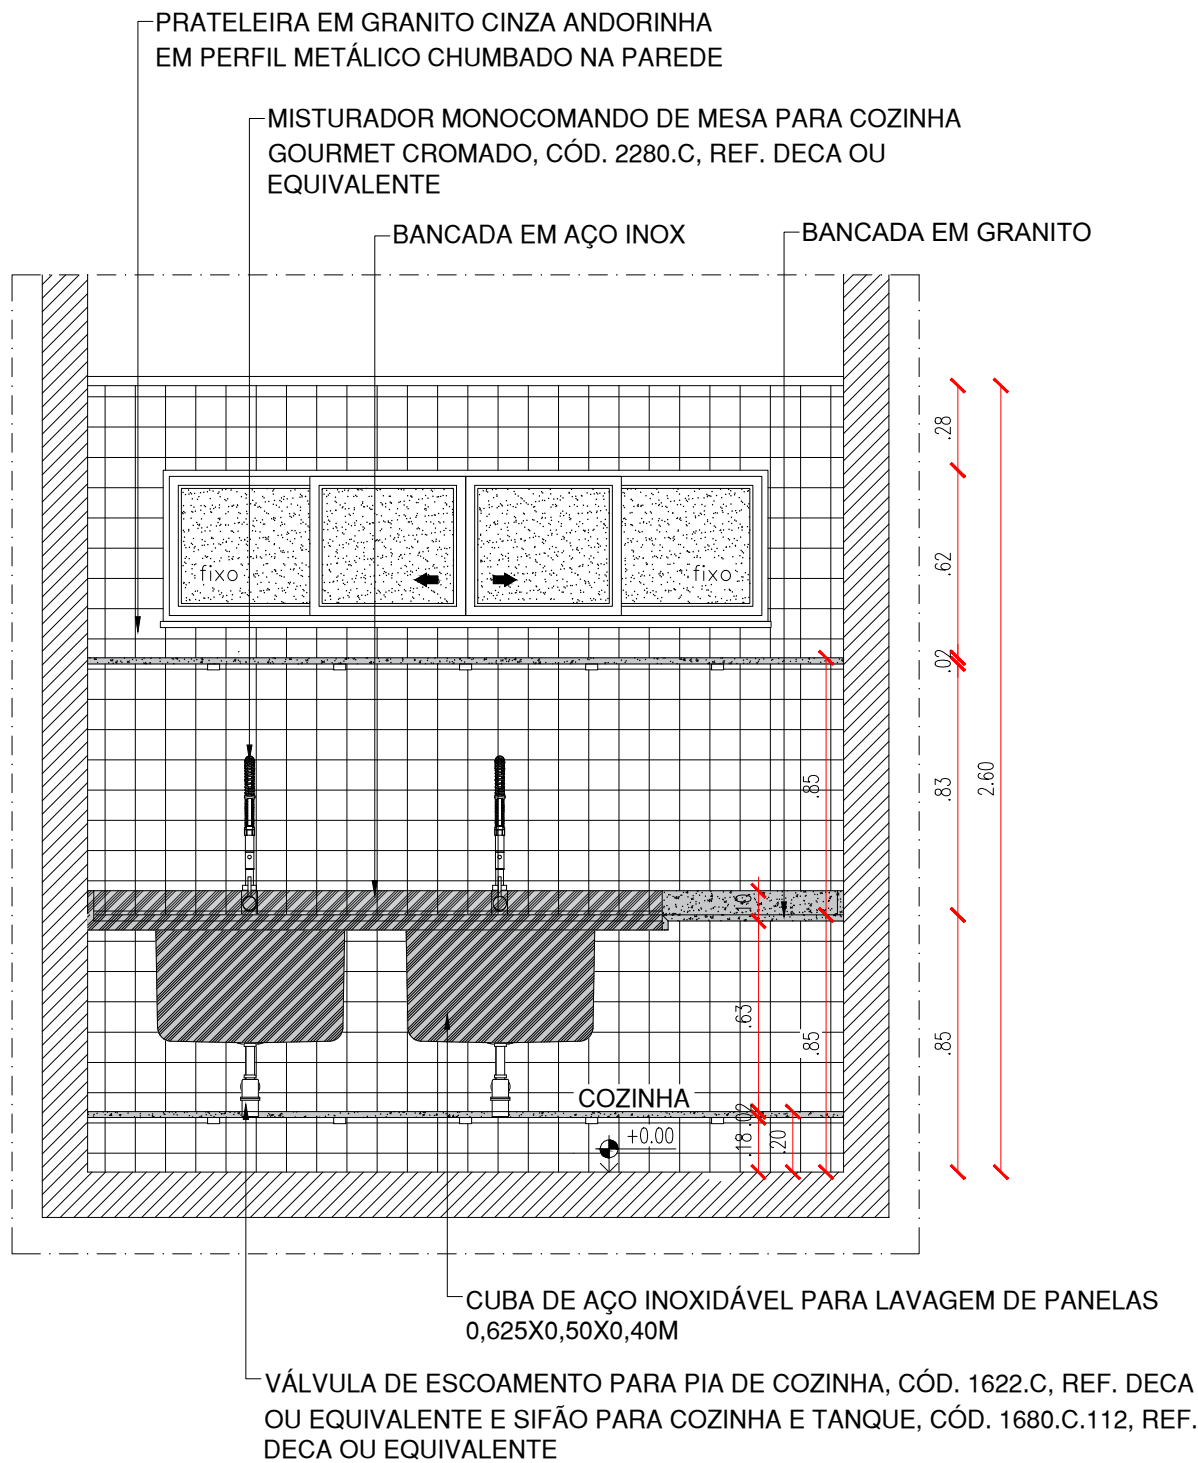

VISTA 03 - BANCADA ÁREA DE LAVAGEM

ESCALA : 1/25

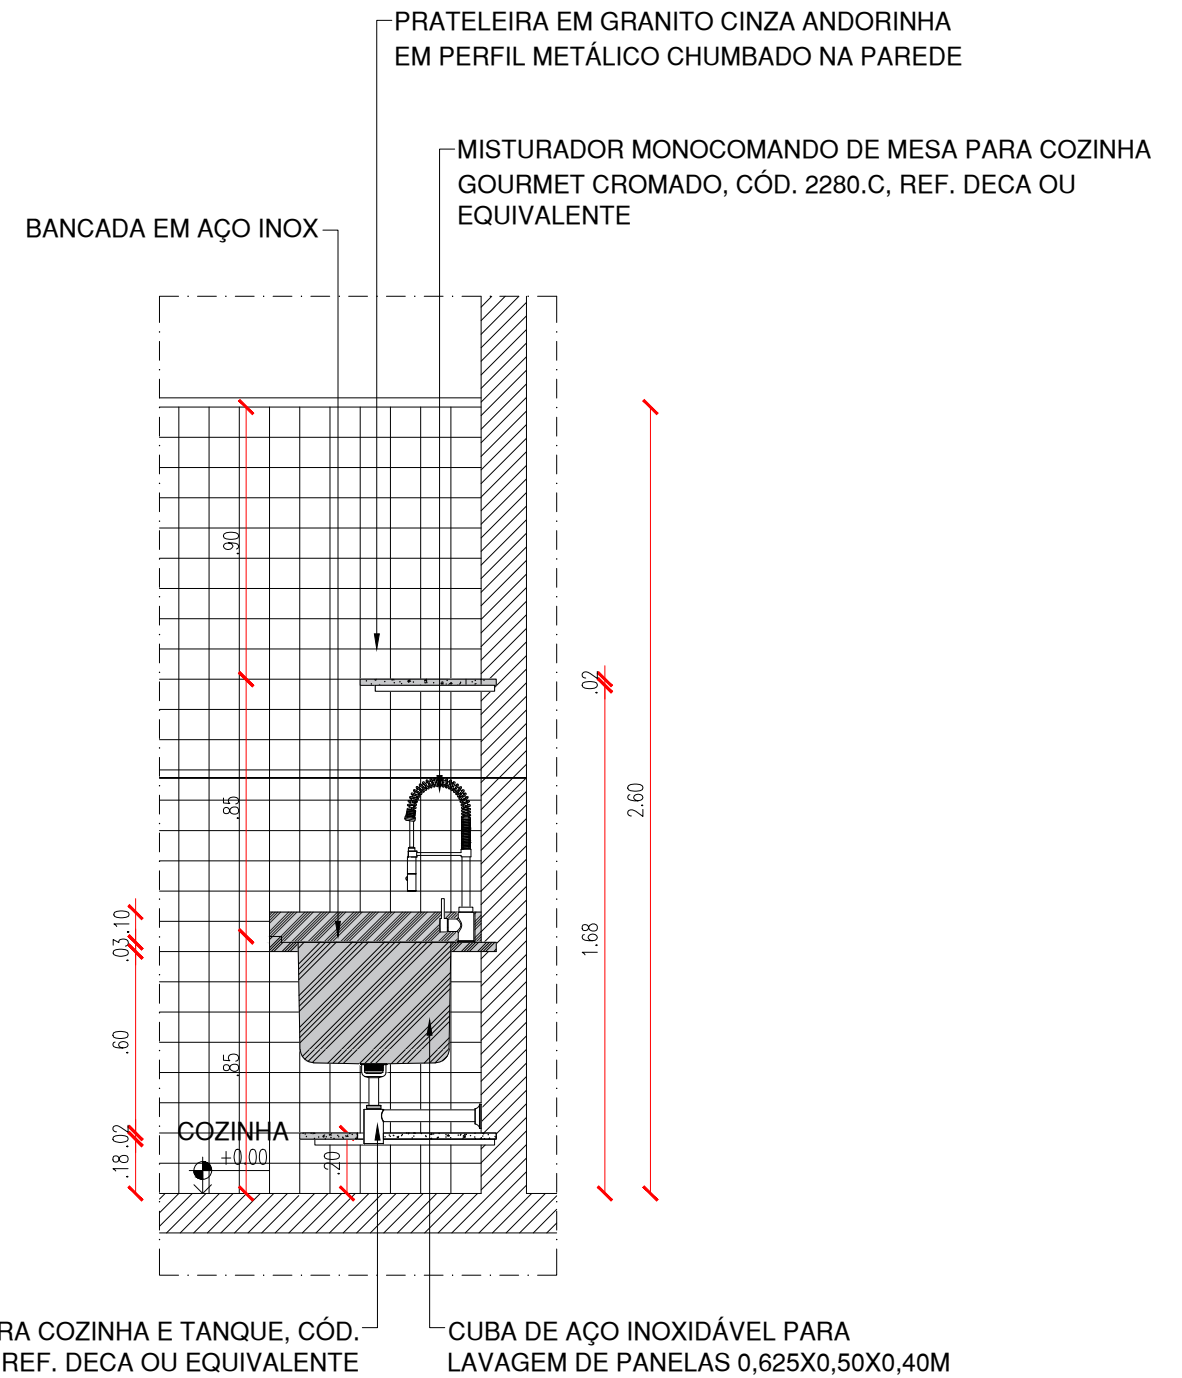

CORTE 3 - BANCADA DE LAVAGEM

ESCALA : 1/25

1. DETALHAMENTOS INTERNOS



DATA: MARÇO / 2025

ESC: INDICADA

CONTEÚDO:
COZINHA E SERVIÇOS:
VISTA 03 E CORTE 3


prancha:

03/06

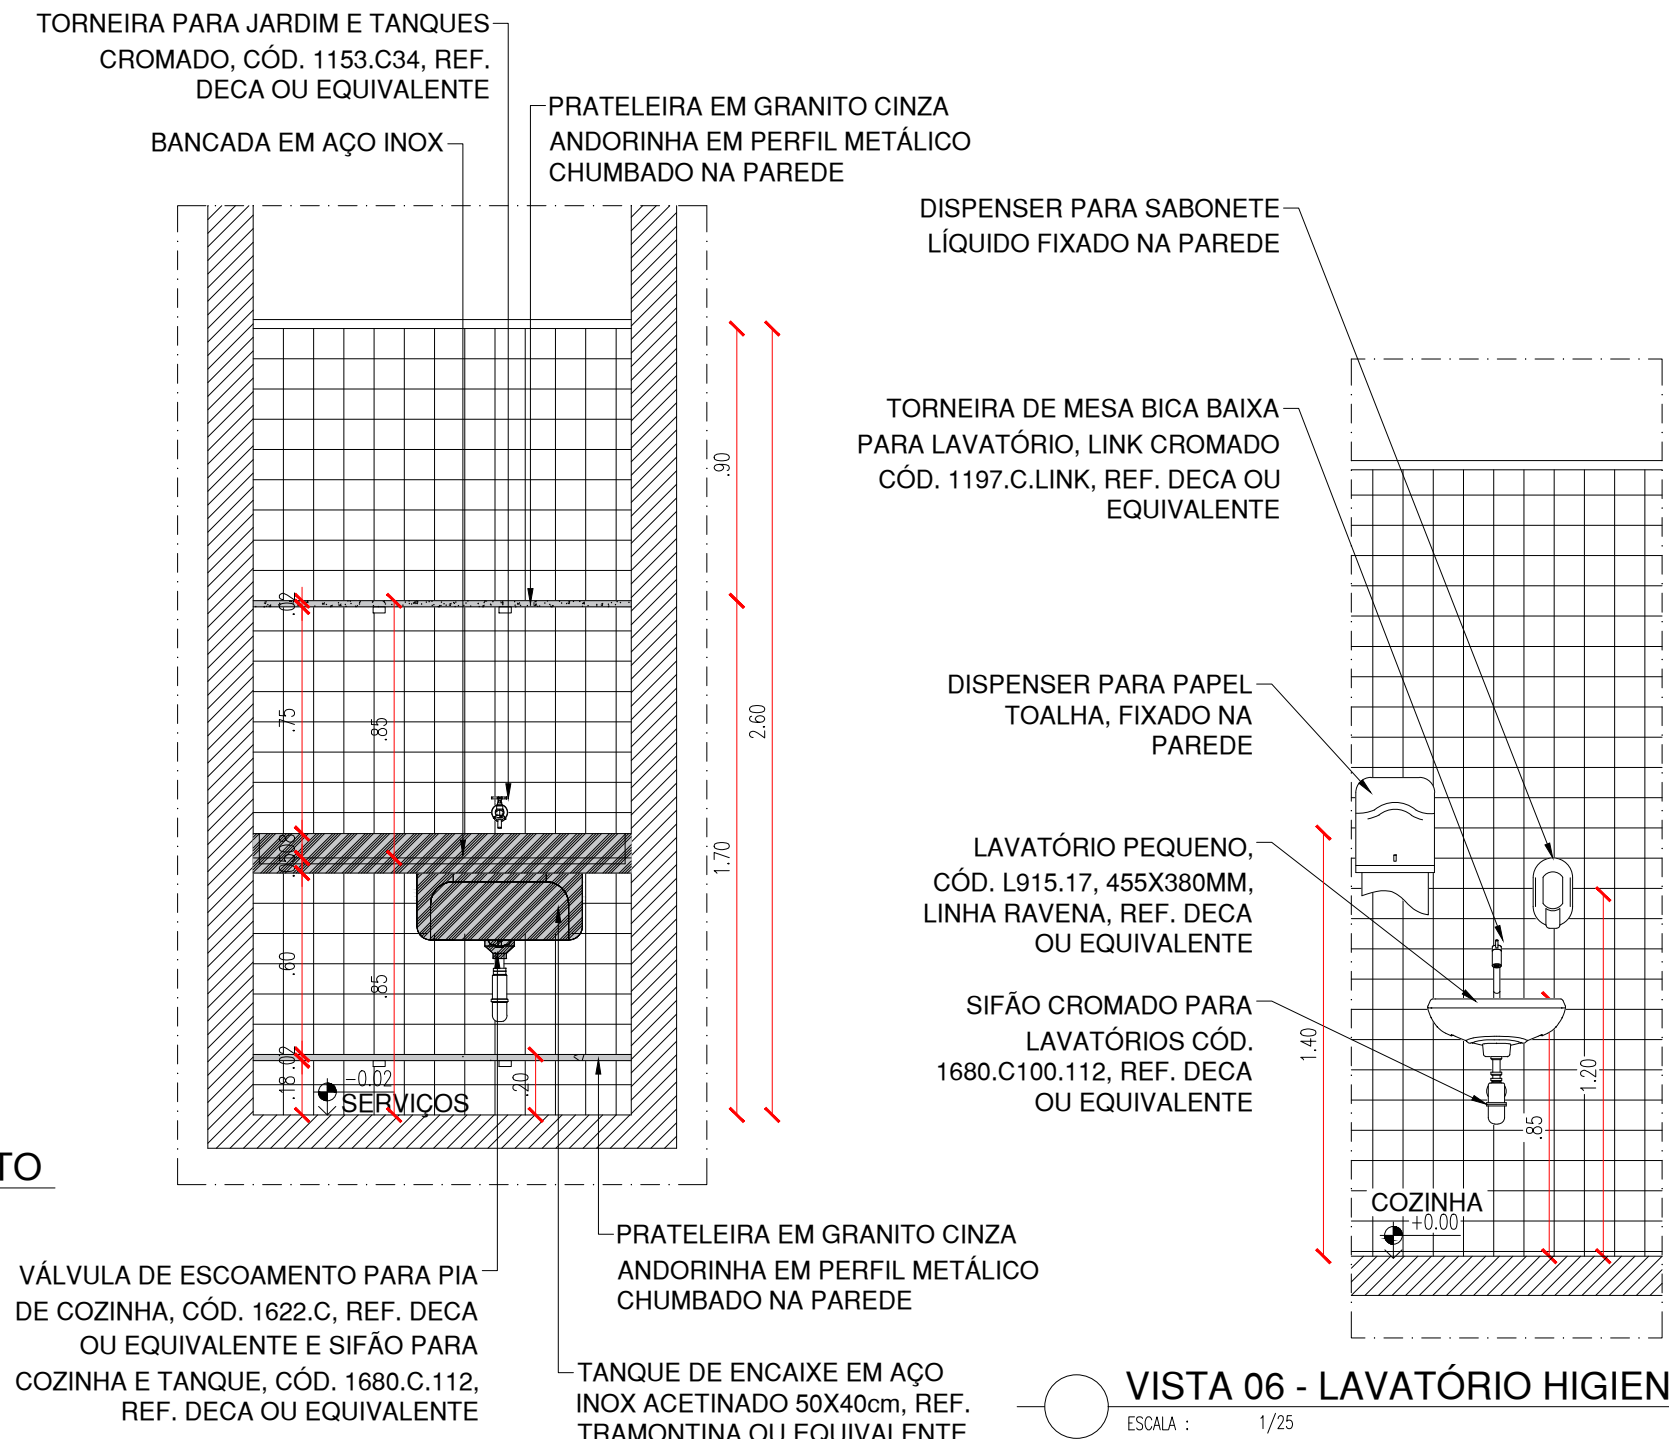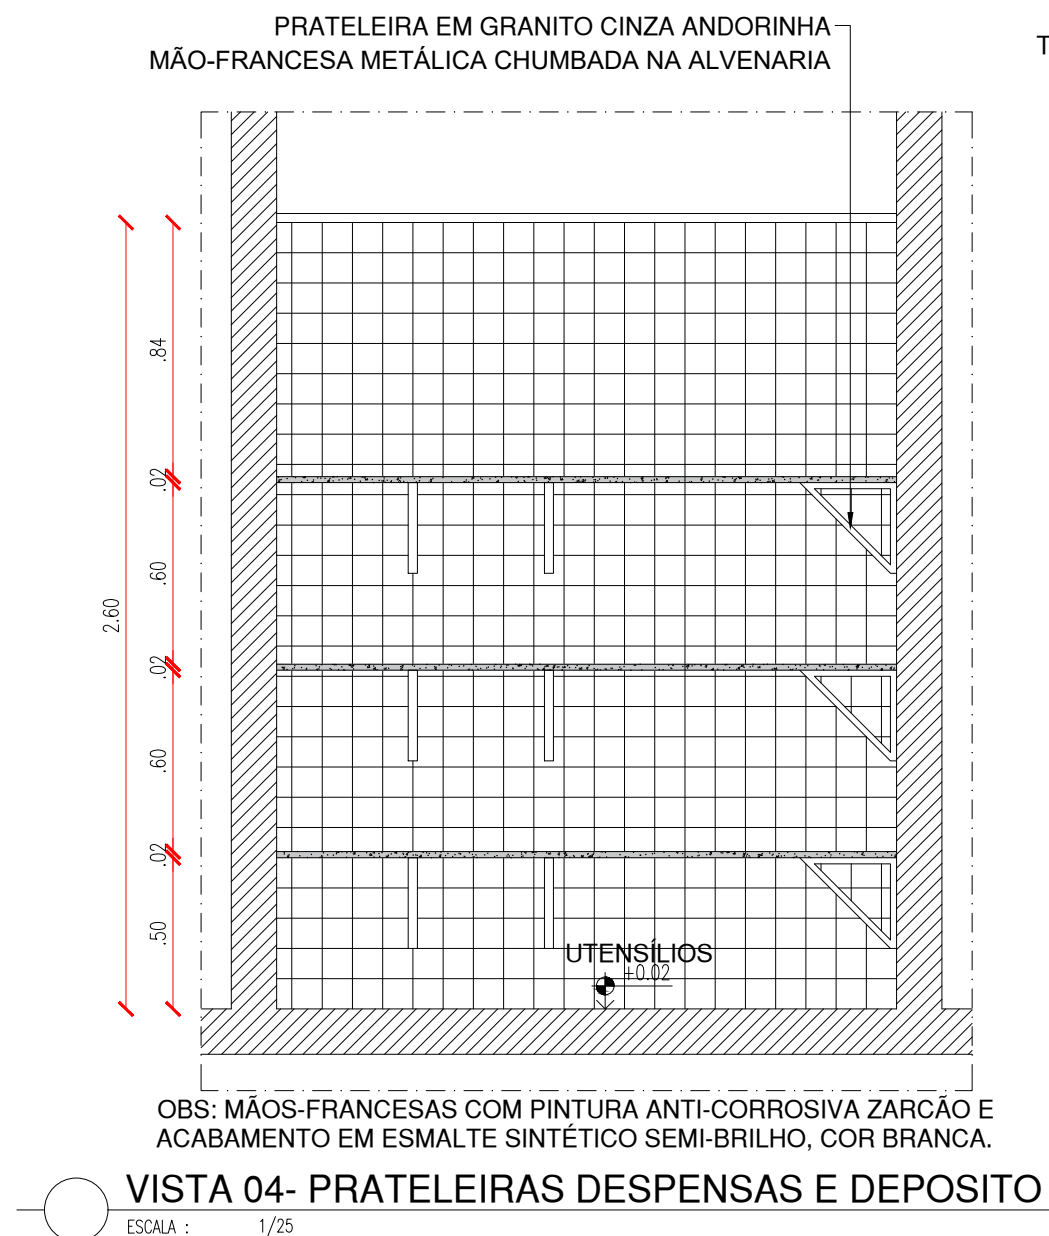


VISTA 05 - BANCADA ÁREA DE SERVIÇO

ESCALA : 1/50

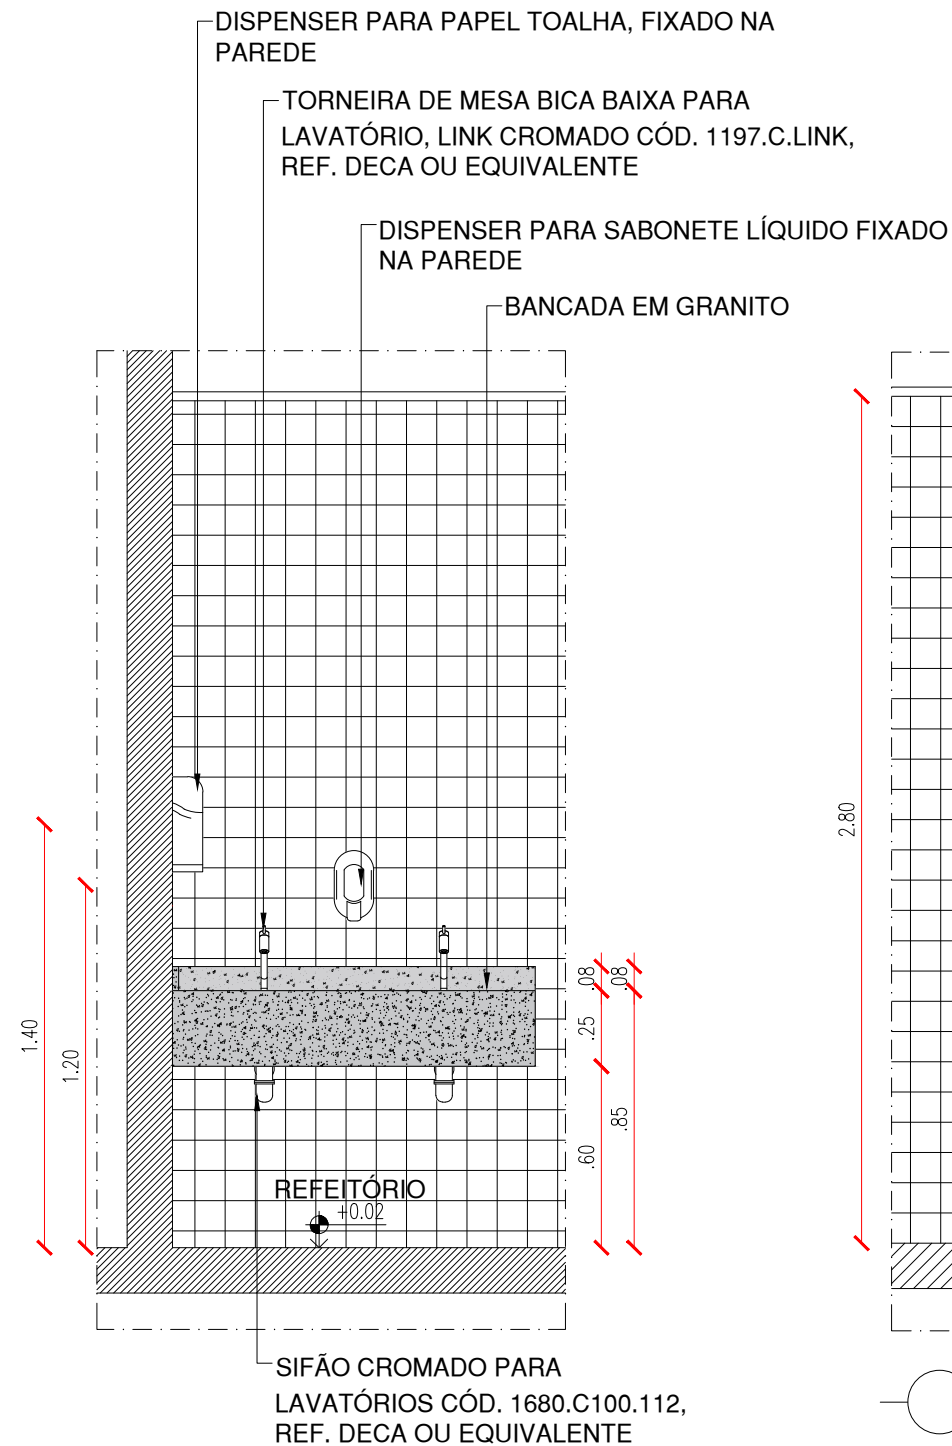


VISTA 07 - LAVATÓRIO PARA HIGIENIZAÇÃO

ESCALA : 1/25

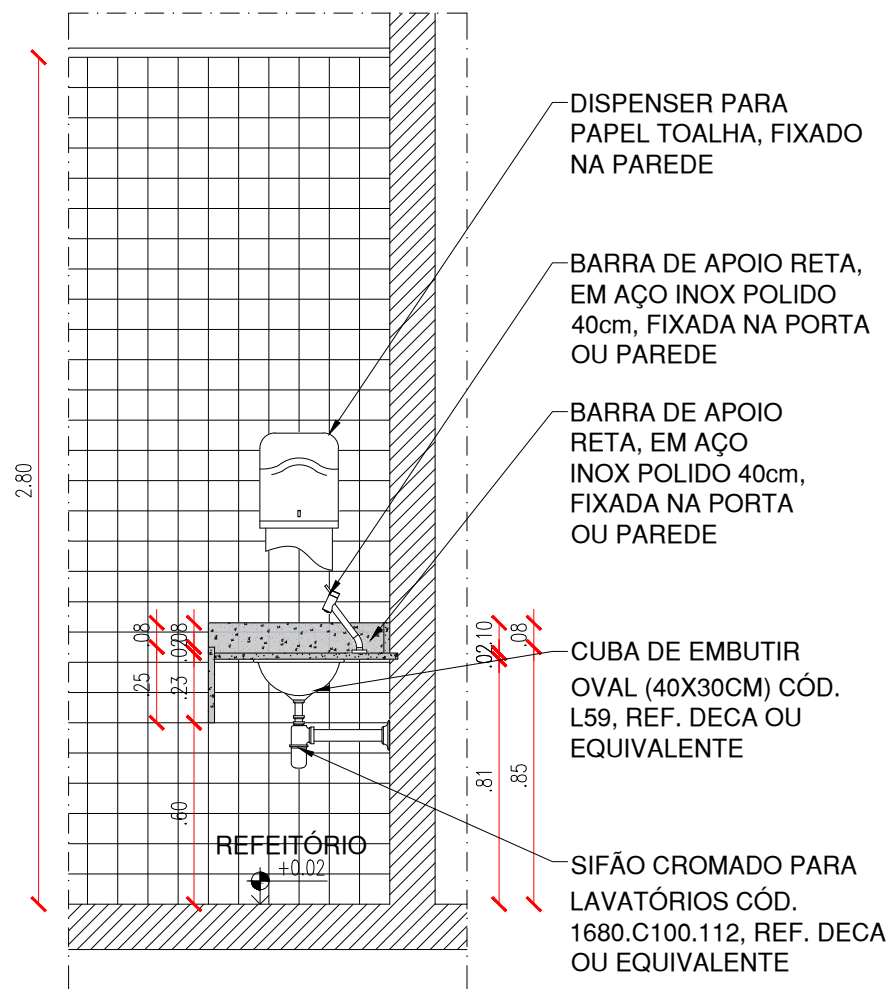


CORTE C1

ESCALA : 1/25

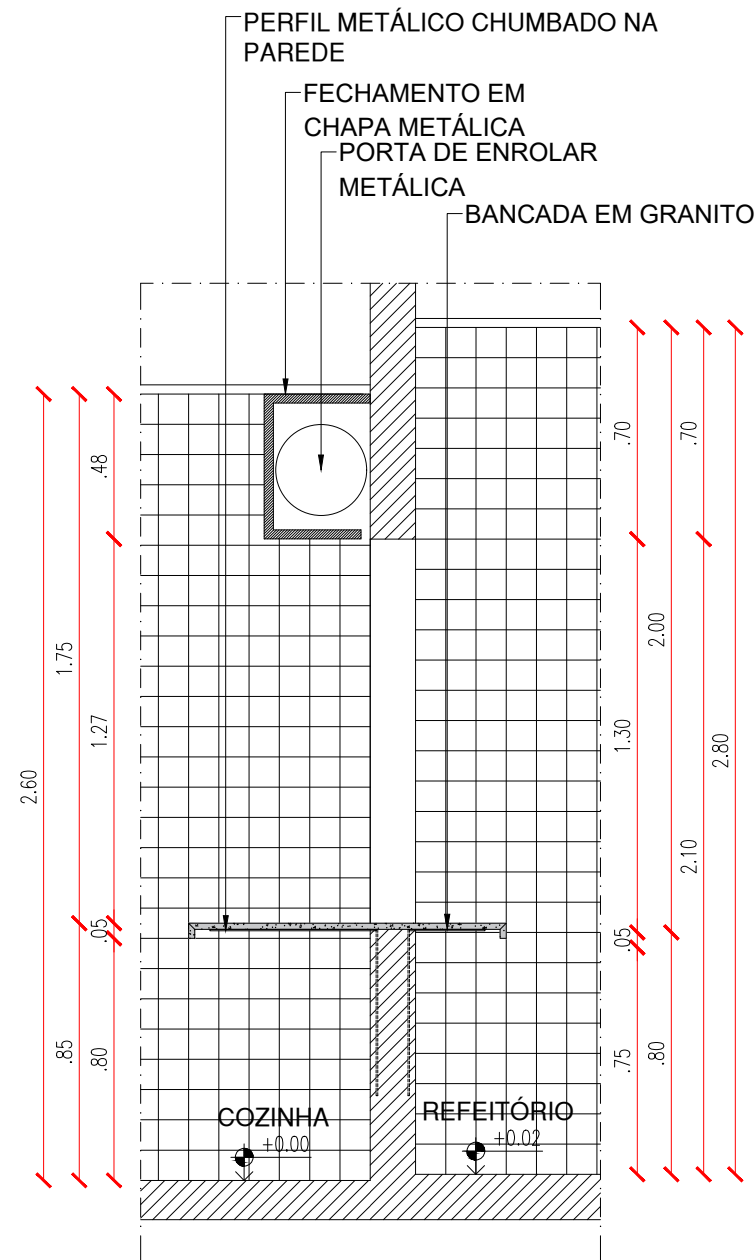

CORTE 02 - BANCADA DE DISTRIBUIÇÃO

ESCALA : 1/25


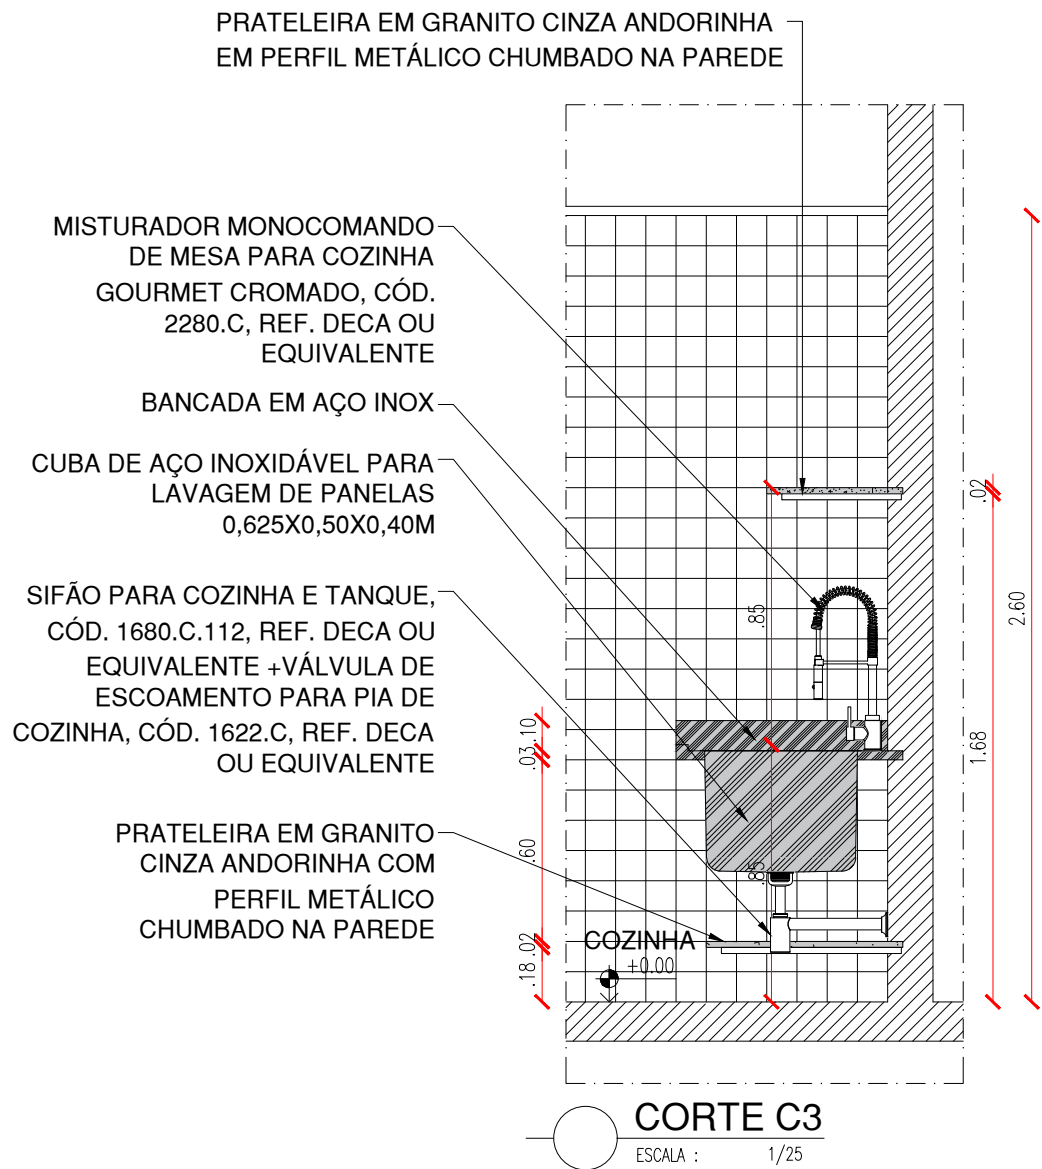


TORNEIRA DE PAREDE COM BICA MÓVEL
PARA COZINHA CROMADO CÓD.
1168.C34, REF. DECA OU EQUIVALENTE

CUBA DE AÇO INOXIDÁVEL PARA
HIGIENIZAÇÃO 0,50X0,40X0,20M

SIFÃO PARA COZINHA E TANQUE, CÓD.
1680.C.112, REF. DECA OU EQUIVALENTE
+VÁLVULA DE ESCOAMENTO PARA PIA DE
COZINHA, CÓD. 1622.C, REF. DECA OU
EQUIVALENTE


PRATELEIRA EM GRANITO CINZA
ANDORINHA COM PERFIL METÁLICO
CHUMBADO NA PAREDE

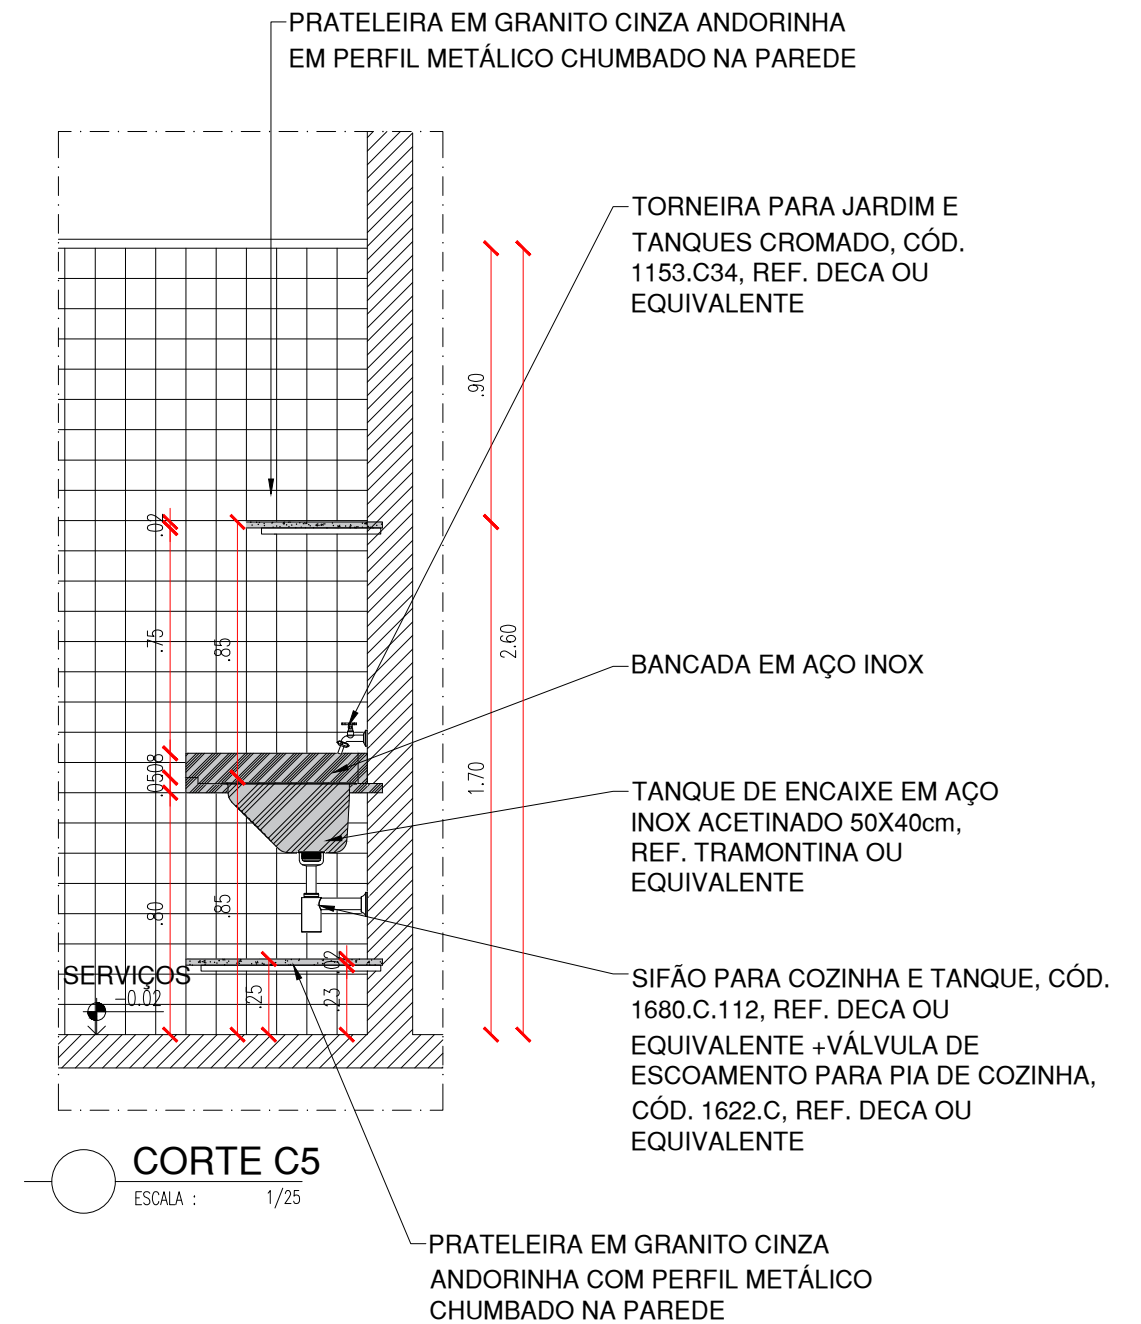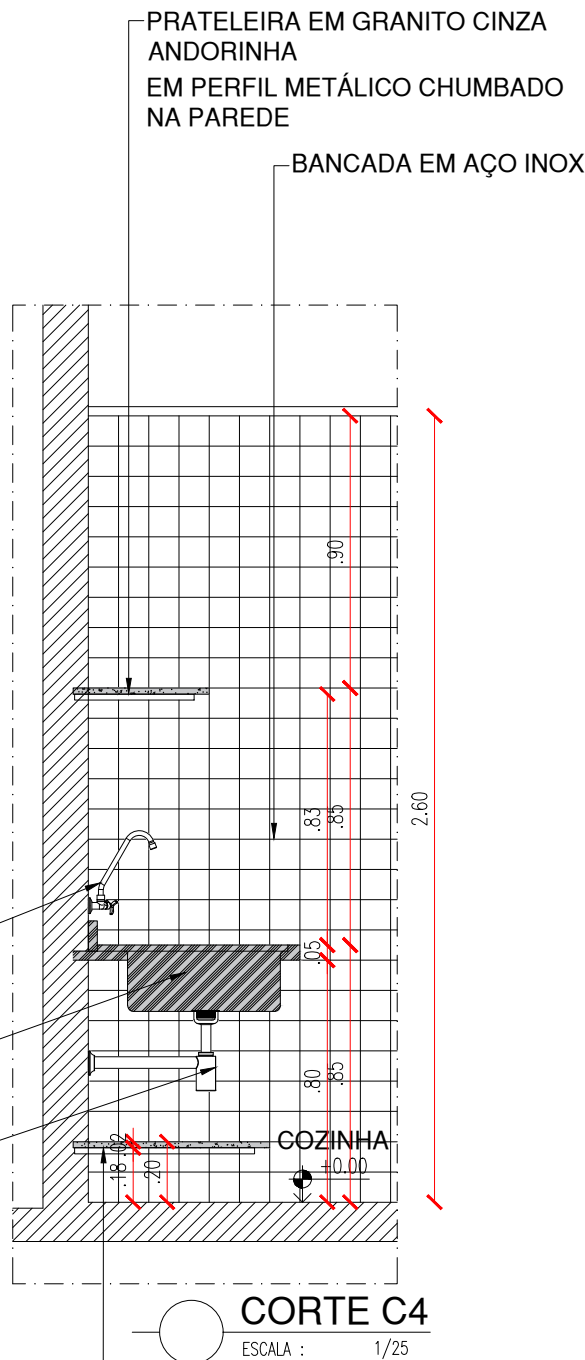


BANHEIROS ACESSÍVEIS




WC ACESSÍVEL

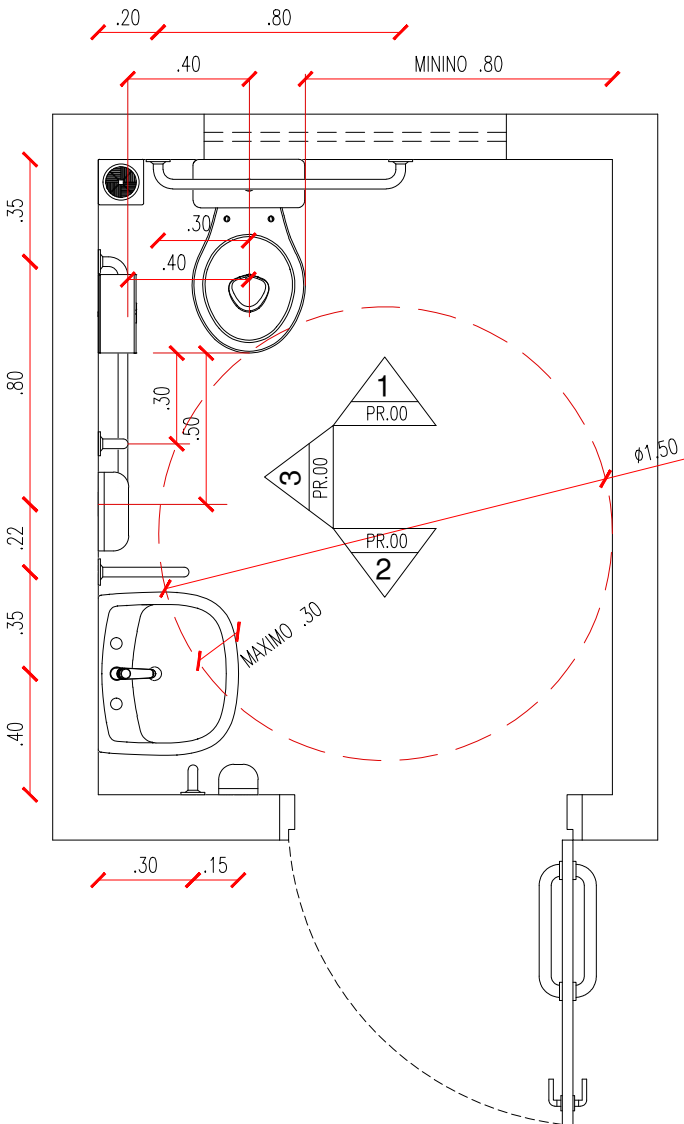

PLANTA BAIXA - WC. ACESS.
ESCALA : 1/25

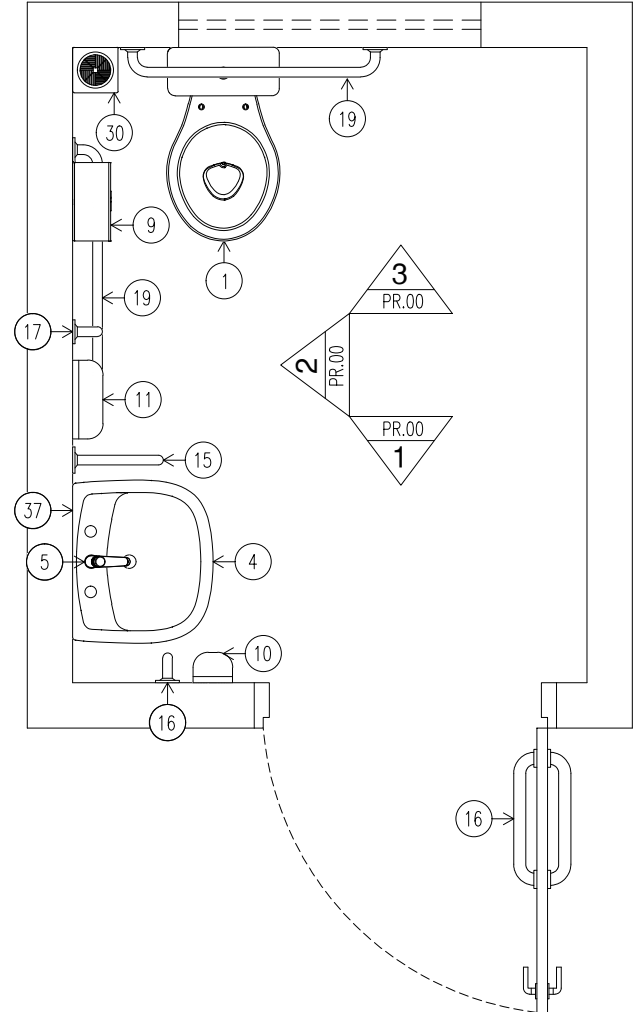


PLANTA DE LAYOUT - WC. ACESS.
ESCALA : 1/25

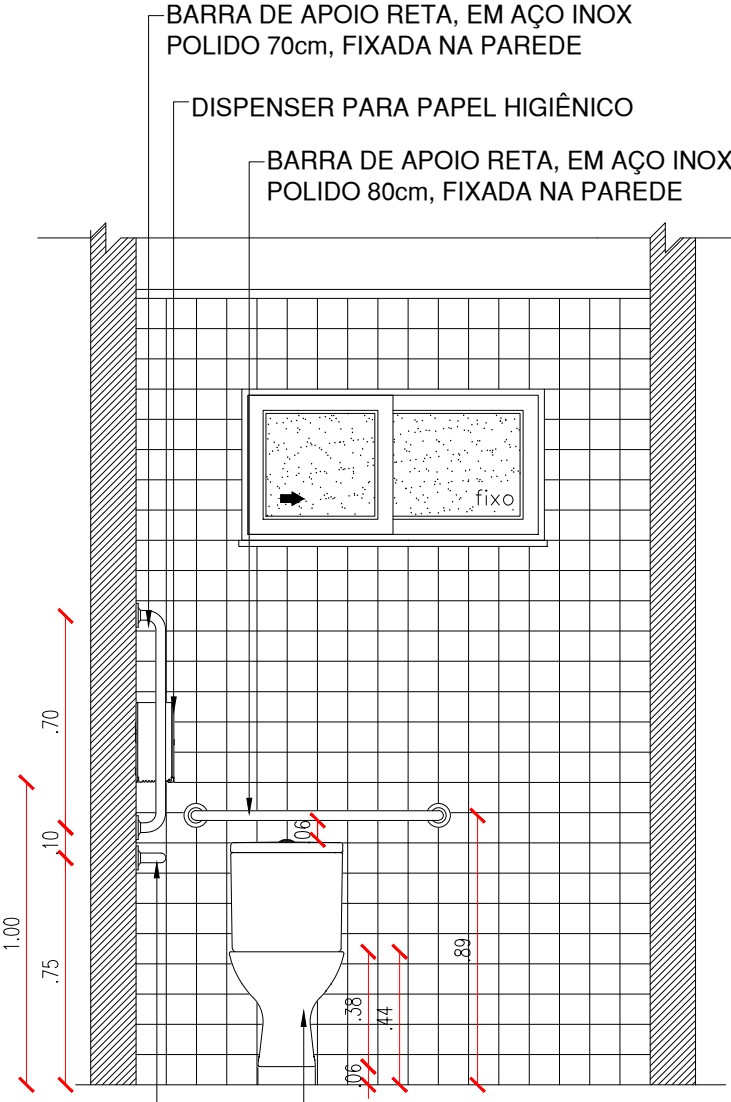


VISTA 01 - WC. ACESS.
ESCALA : 1/25

ACESSÓRIOS DE BANHEIROS	
01	BACIA PARA CAIXA ACOPLADA CÓD. P.115.17JH, COM CAIXA ACOPLADA CÓD. CDC.00F.17 NA COR BRANCA, COM ASSENTO SANITÁRIO CONVENCIONAL REF. DECA OU EQUIVALENTE
04	LAVATÓRIO COM COLUNA SUSPensa CÓD. L.51.17 OU LAVATÓRIO SUSPENSO DE CANTO BRANCO CÓD. L.101.17, REF. DECA OU EQUIVALENTE
05	TORNEIRA DE MESA COM FECHAMENTO AUTOMÁTICO PARA LAVATÓRIO CÓD. 1173.C REF. DECA OU EQUIVALENTE
09	DISPENSER PARA PAPEL HIGIÊNICO
10	DISPENSER PARA SABONETE LÍQUIDO FIXADO NA PAREDE
11	DISPENSER PARA PAPEL TOALHA, FIXADO NA PAREDE
15	BARRA DE APOIO EM "U", EM AÇO INOX POLIDO 30cm, FIXADA NA PAREDE
16	BARRA DE APOIO RETA, EM AÇO INOX POLIDO 40cm, FIXADA NA PORTA OU PAREDE
17	BARRA DE APOIO RETA, EM AÇO INOX POLIDO 70cm, FIXADA NA PAREDE
19	BARRA DE APOIO RETA, EM AÇO INOX POLIDO 80cm, FIXADA NA PAREDE
30	RALO SINFONADO EM PLÁSTICO PVC
37	ESPELHO
OBSERVAÇÕES:	
1. Espelhos dos banheiros e vestiários: em vidro tipo cristal, fixados nas paredes sobre compensado, de 8mm, afixados por parafusos oxidados, com altura de 0,90m e largura do tamanho da bancada ou pia.	
2. Barras de apoio: utilizadas nos banheiros e vestiários P.C.D. deverão ser de aço inox com diâmetro de 4mm	
3. As medidas presentes em projeto deverão ser seguidas.	
4. O comprimento e a altura do vaso sanitário podem variar, de acordo com o modelo a ser escolhido mas é imprescindível manter os afastamentos e alturas finais indicadas em projeto. as bacias e assentos sanitários não podem ter abertura frontal e devem estar a uma altura entre 0,43m e 0,45m do piso acabado, medidas a partir da borda superior sem o assento. com o assento, esta altura deve ser no máximo 0,46m. uma base de cimento pode ser feita para aumentar a altura do vaso sanitário e chegar nas medidas exigidas.	
5. Qualquer divergência de medidas o arquiteto deverá ser consultado, para atualização do projeto.	

OBSERVAR PLANTA BAIXA COM AS DIMENSÕES DO BANHEIRO NO PROJETO ARQUITETÔNICO.

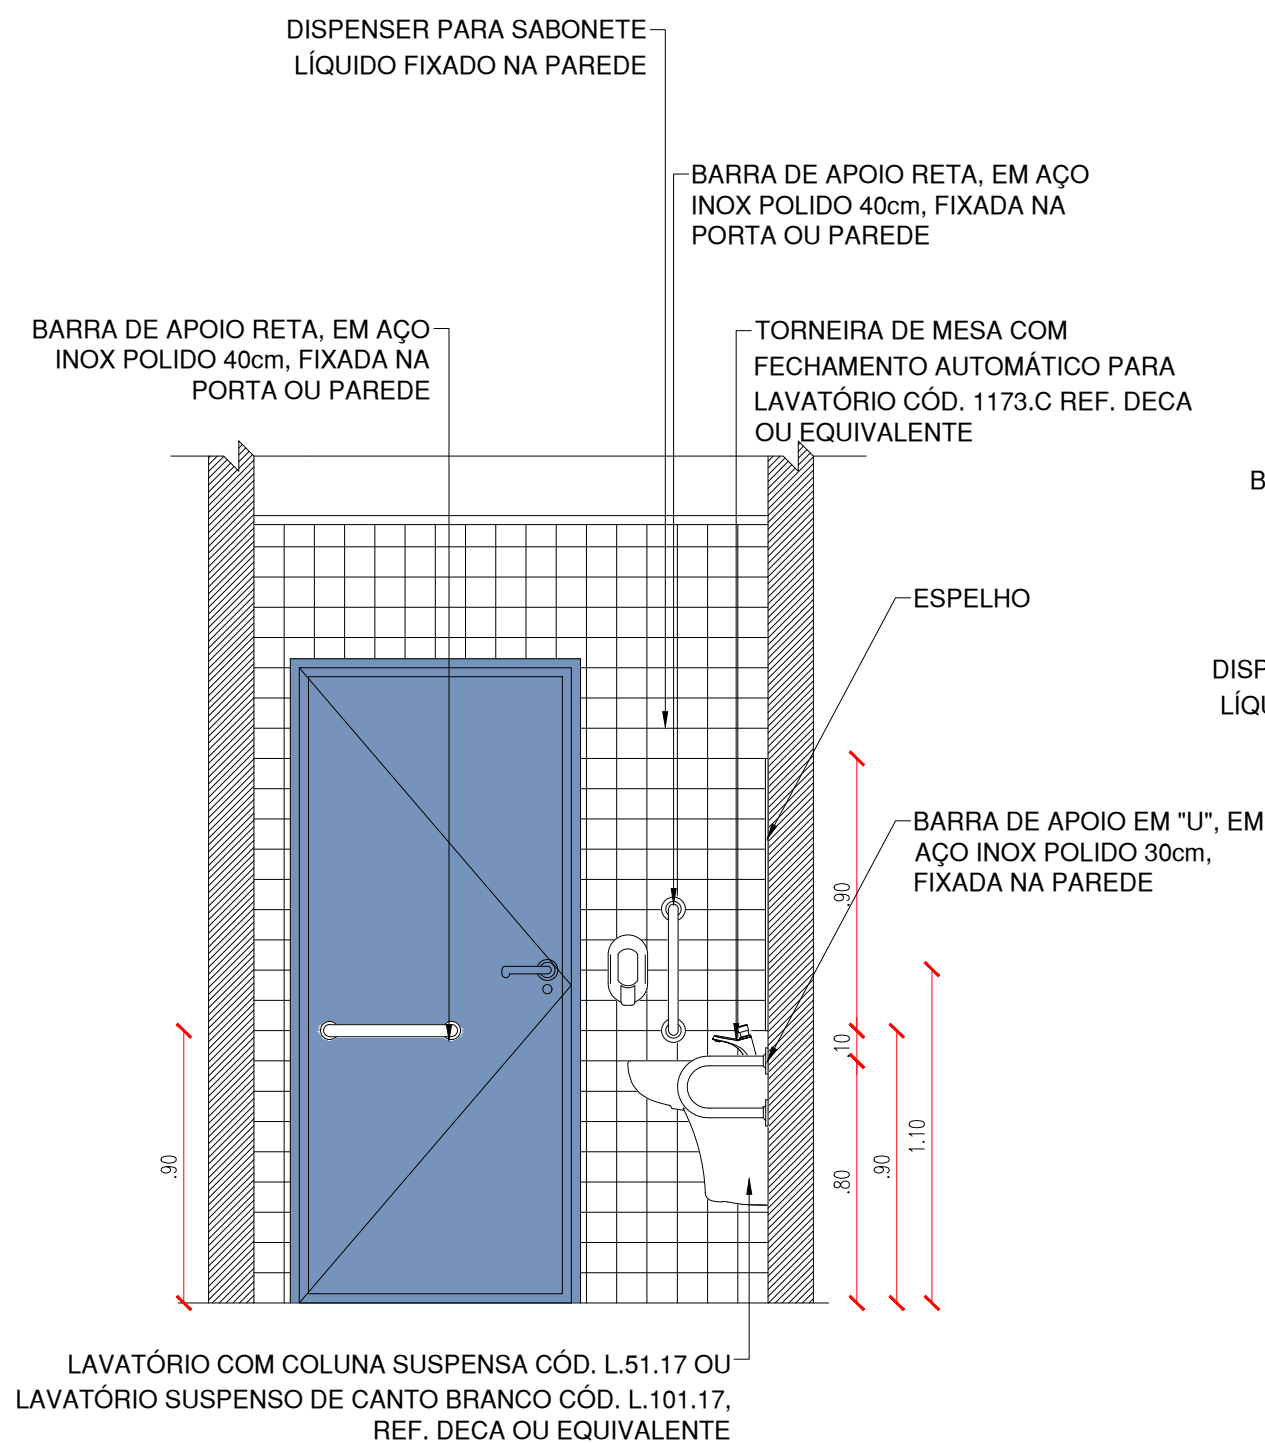


VISTA 02 - WC. ACESS.
ESCALA : 1/25

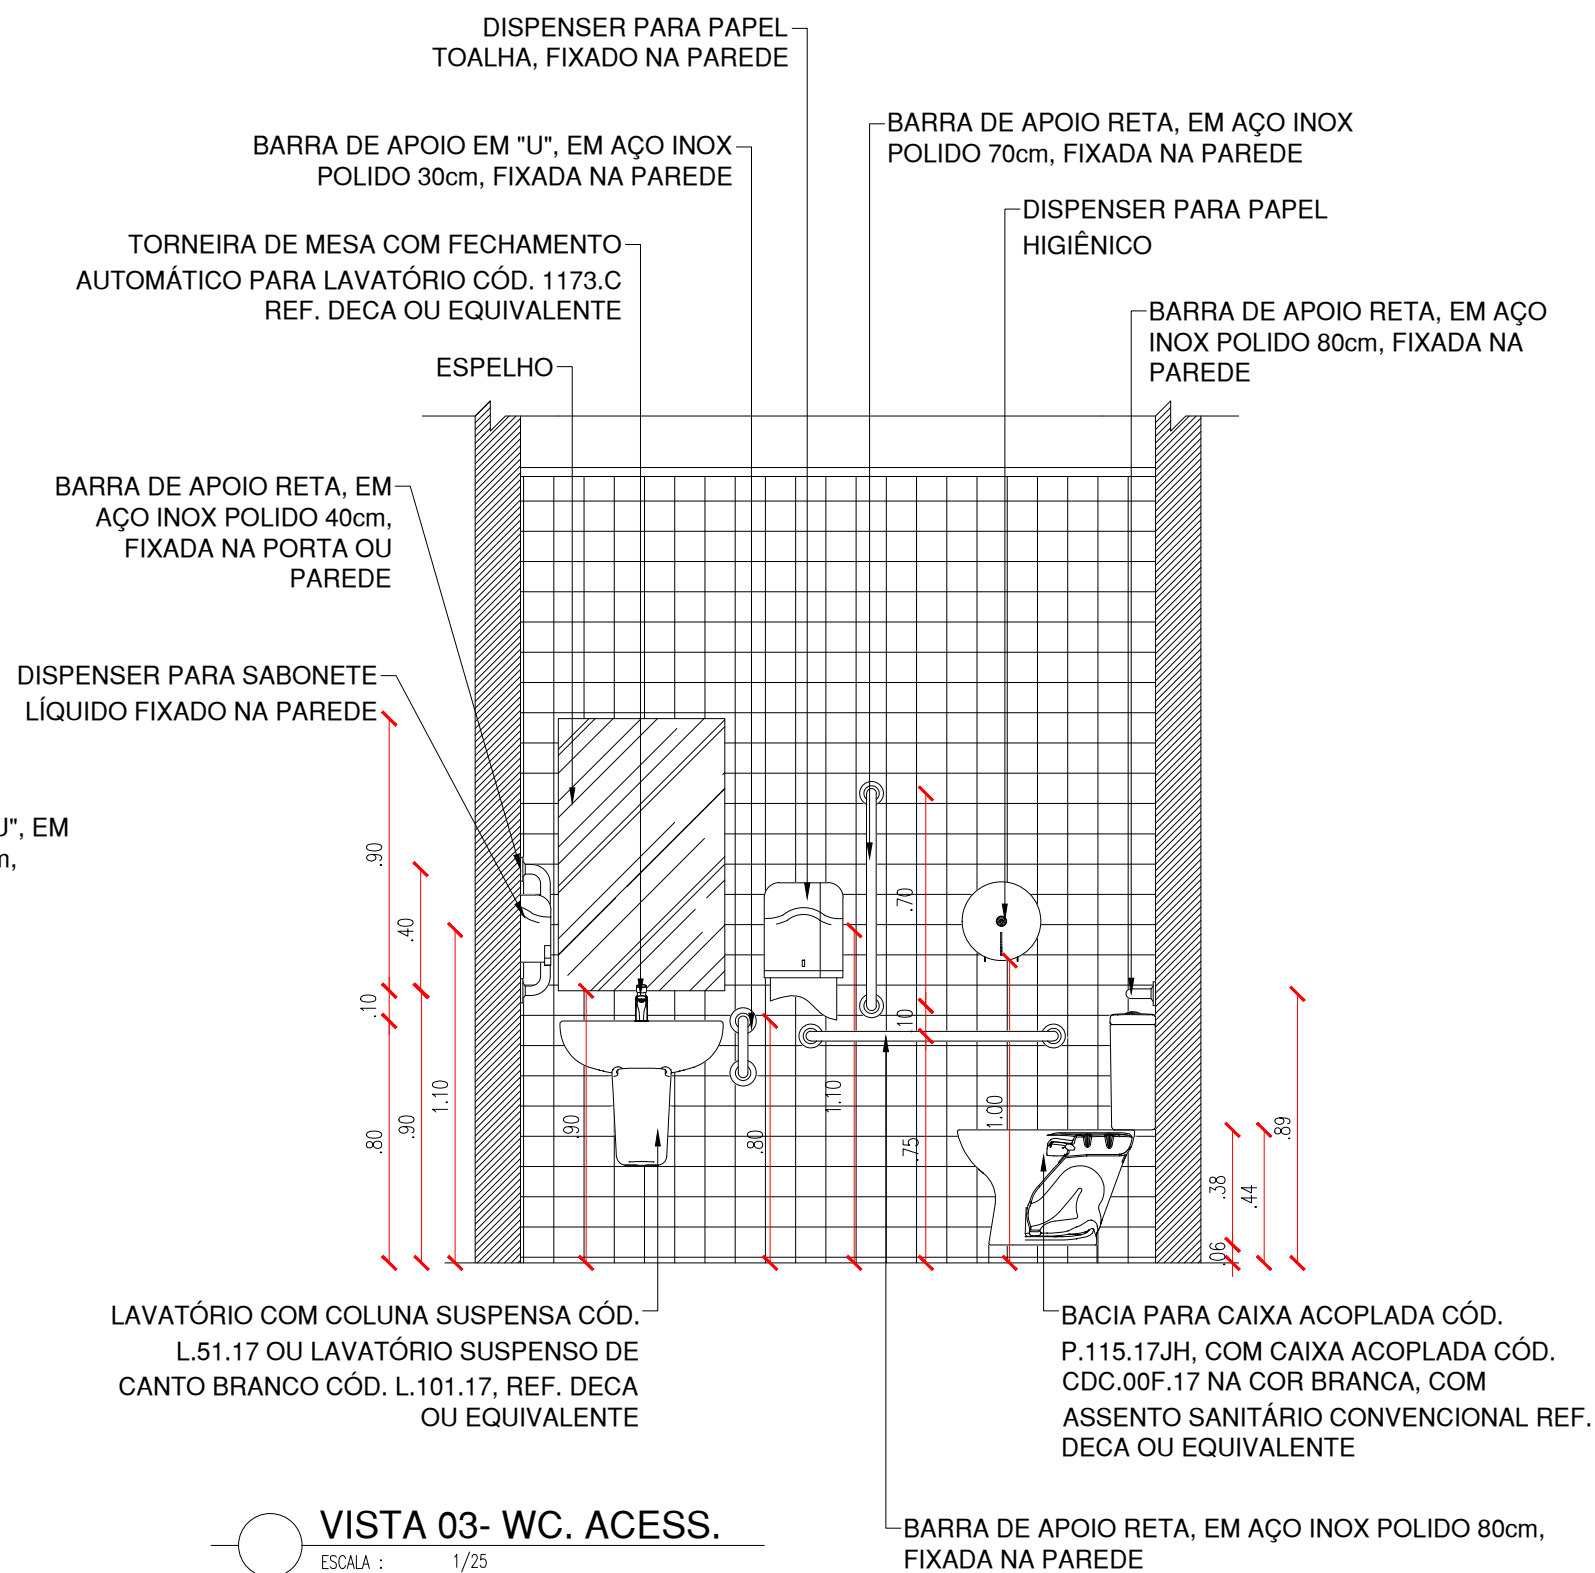


VISTA 03- WC. ACESS.
ESCALA : 1/25

BANHEIRO ACESSÍVEL EM CASO DE REFORMA

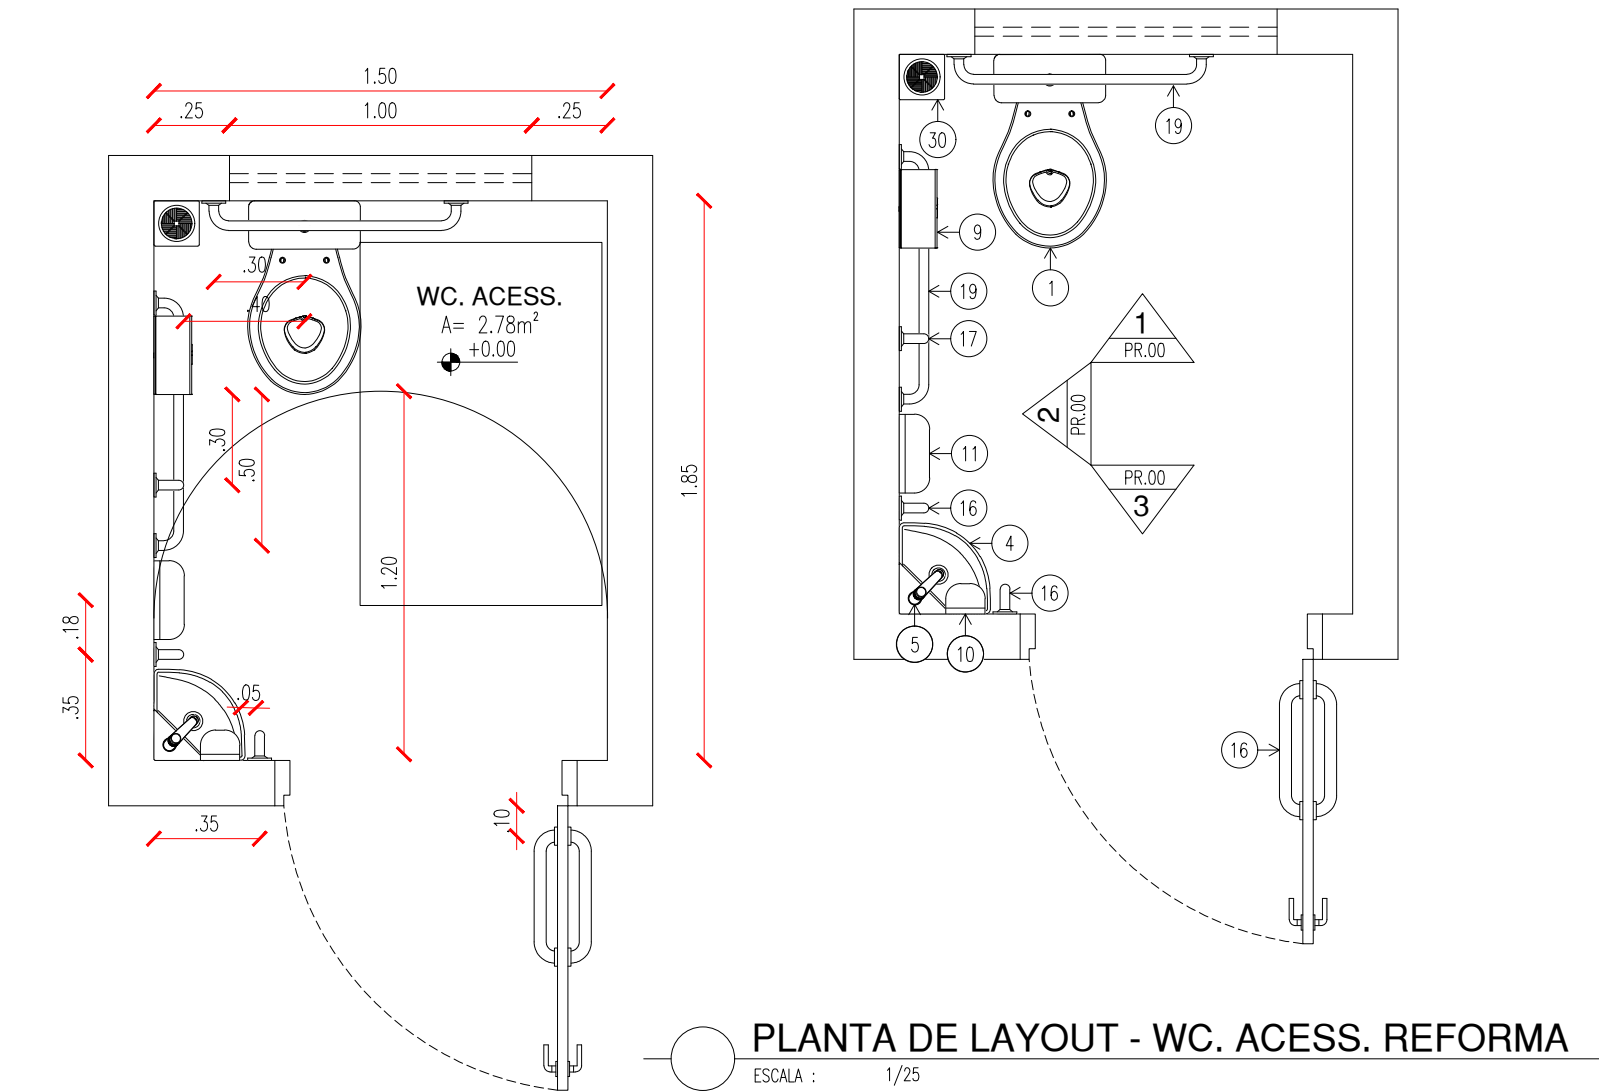

PLANTA BAIXA I - WC. ACESS. REFORMA
ESCALA : 1/25


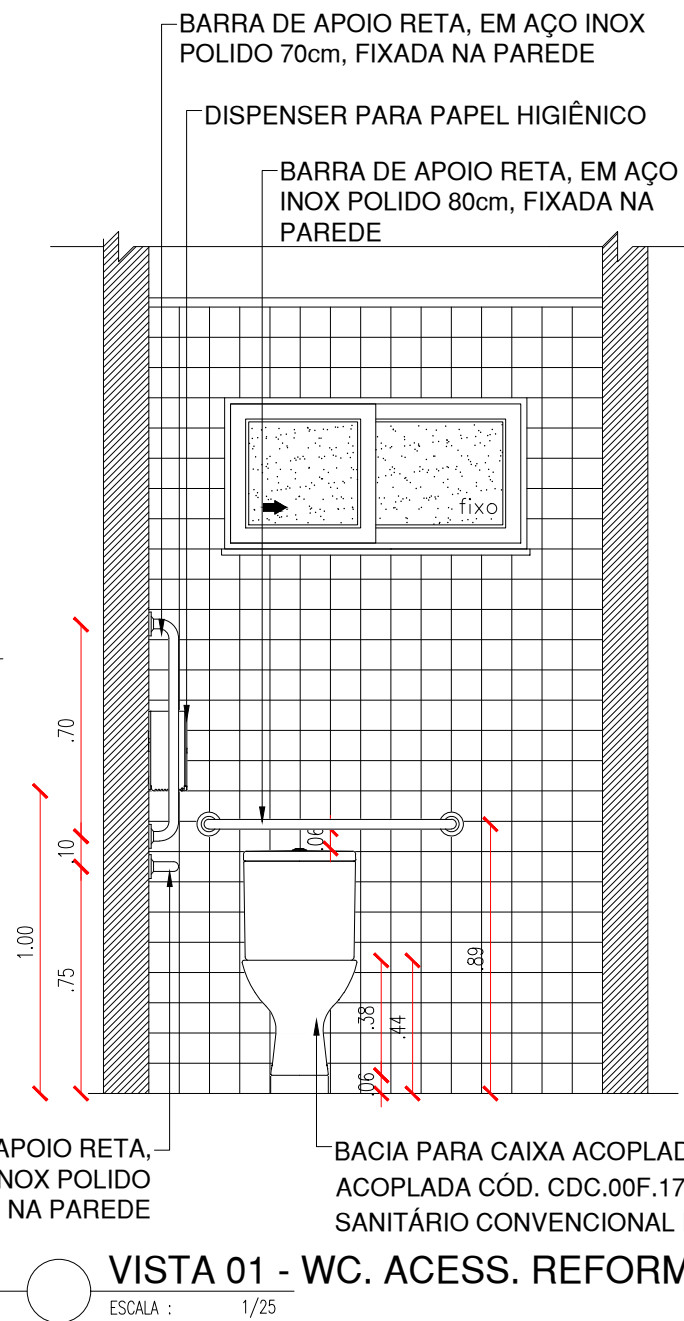


VISTA 01 - WC. ACESS. REFORMA
ESCALA : 1/25

ACESSÓRIOS DE BANHEIROS	
01	BACIA PARA CAIXA ACOPLADA CÓD. P.115.17JH, COM CAIXA ACOPLADA CÓD. CDC.00F.17 NA COR BRANCA, COM ASSENTO SANITÁRIO CONVENCIONAL REF. DECA OU EQUIVALENTE
04	LAVATÓRIO COM COLUNA SUSPENSA CÓD. L.51.17 OU LAVATÓRIO SUSPENSO DE CANTO BRANCO CÓD. L.101.17, REF. DECA OU EQUIVALENTE
05	TORNEIRA DE MESA COM FECHAMENTO AUTOMÁTICO PARA LAVATÓRIO CÓD. 1173.C REF. DECA OU EQUIVALENTE
09	DISPENSER PARA PAPEL HIGIÊNICO
10	DISPENSER PARA SABONETE LÍQUIDO FIXADO NA PAREDE
11	DISPENSER PARA PAPEL TOALHA, FIXADO NA PAREDE
15	BARRA DE APOIO EM "U", EM AÇO INOX POLIDO 30cm, FIXADA NA PAREDE
16	BARRA DE APOIO RETA, EM AÇO INOX POLIDO 40cm, FIXADA NA PORTA OU PAREDE
17	BARRA DE APOIO RETA, EM AÇO INOX POLIDO 70cm, FIXADA NA PAREDE
19	BARRA DE APOIO RETA, EM AÇO INOX POLIDO 80cm, FIXADA NA PAREDE
30	RALO SINFONADO EM PLÁSTICO PVC
37	ESPELHO
OBSERVAÇÕES:	
1. Espelhos dos banheiros e vestiários: em vidro tipo cristal, fixados nas paredes sobre compensado, de 8mm, afixados por parafusos oxidados, com altura de 0,90m e largura do tamanho da bancada ou pia.	
2. Barras de apoio: utilizadas nos banheiros e vestiários P.C.D. deverão ser de aço inox com diâmetro de 4mm	
3. As medidas presentes em projeto deverão ser seguidas.	
4. O comprimento e a altura do vaso sanitário podem variar, de acordo com o modelo a ser escolhido mas é imprescindível manter os afastamentos e alturas finais indicadas em projeto. as bacias e assentos sanitários não podem ter abertura frontal e devem estar a uma altura entre 0,43m e 0,45m do piso acabado, medidas a partir da borda superior sem o assento. com o assento, esta altura deve ser no máximo 0,46m. uma base de cimento pode ser feita para aumentar a altura do vaso sanitário e chegar nas medidas exigidas.	
5. Qualquer divergência de medidas o arquiteto deverá ser consultado, para atualização do projeto.	



OBSERVAR PLANTA BAIXA COM AS DIMENSÕES DO BANHEIRO NO PROJETO ARQUITETÔNICO.

BANHEIRO ACESSÍVEL EM CASO DE REFORMA

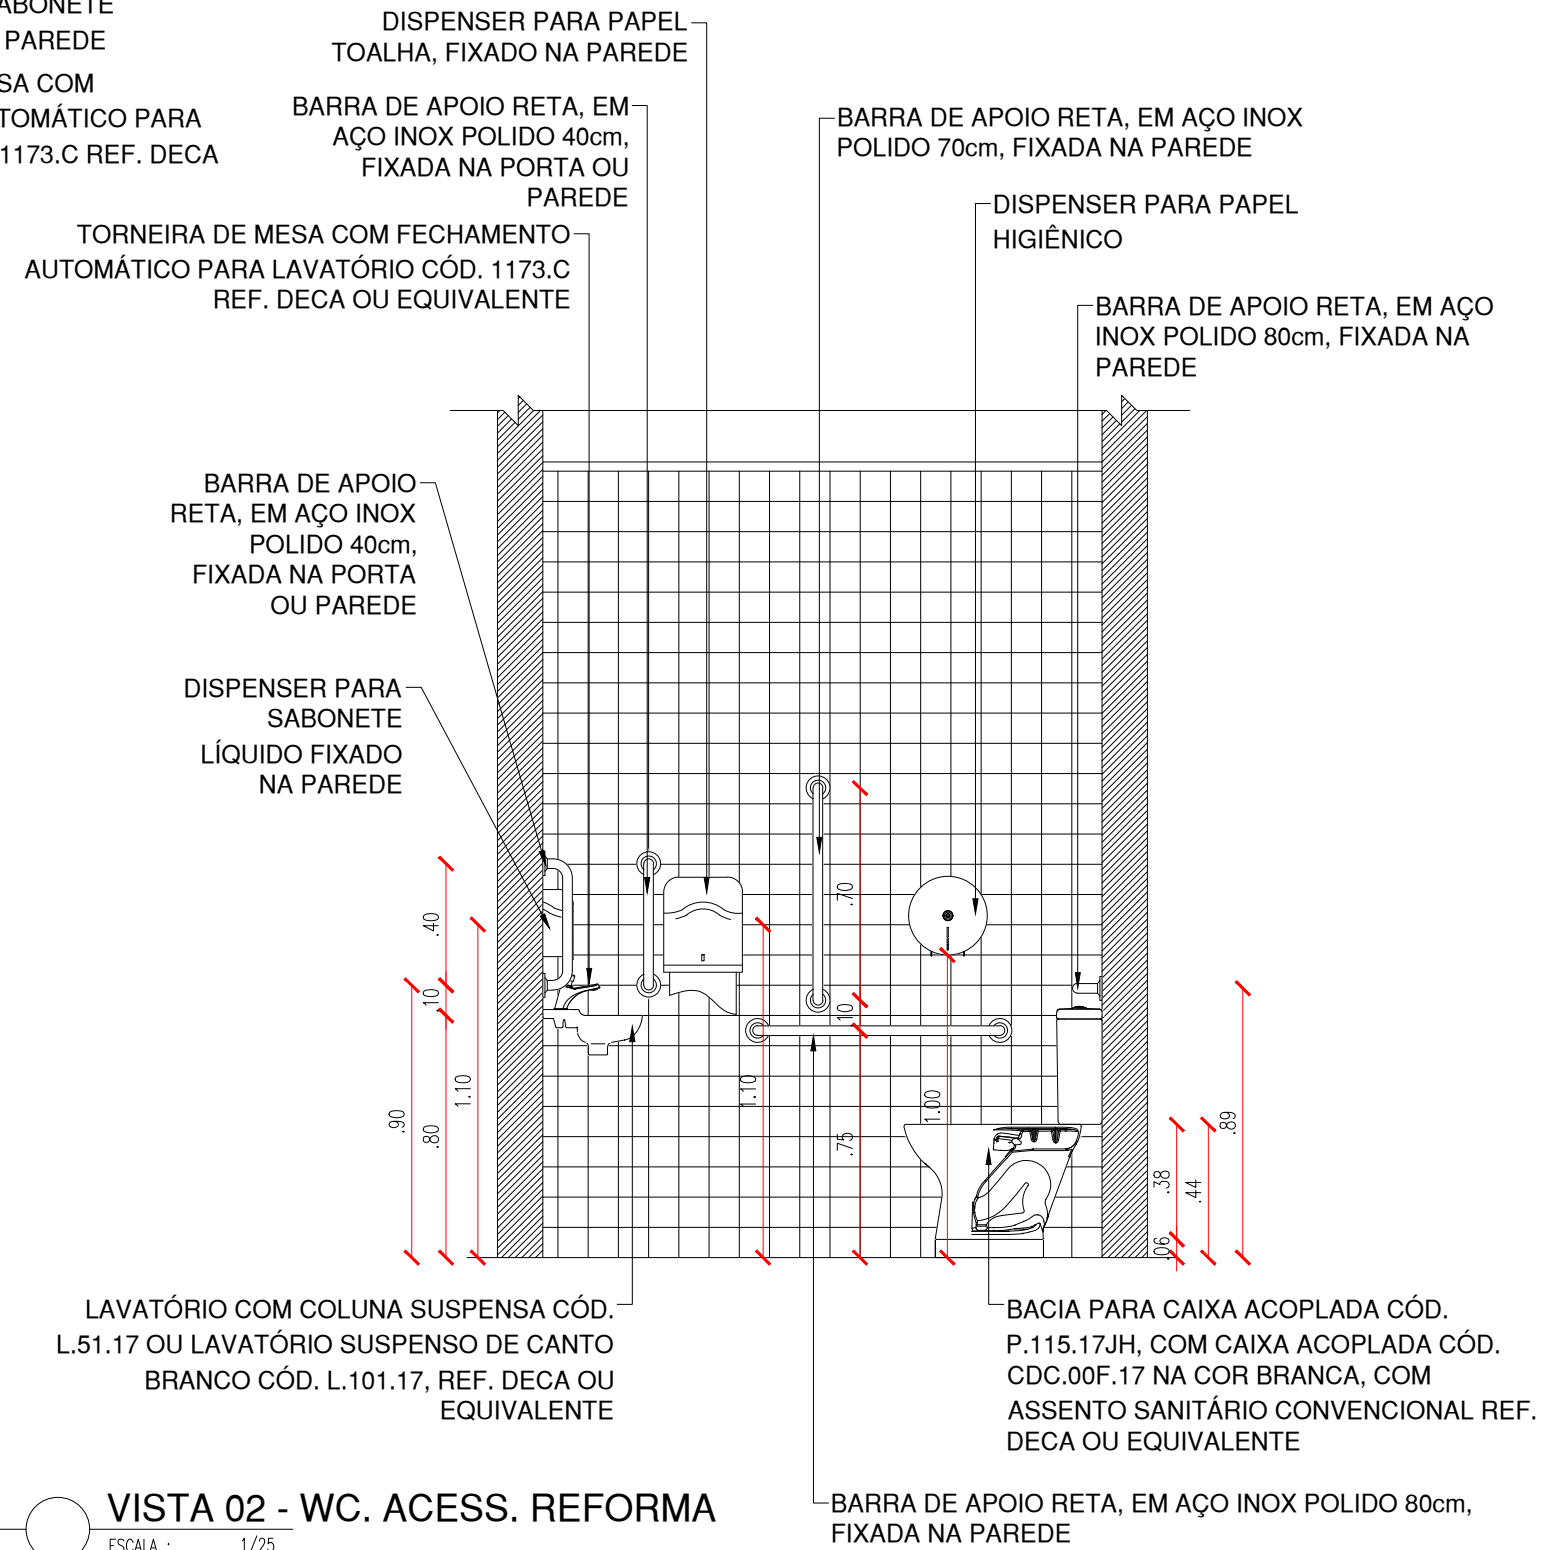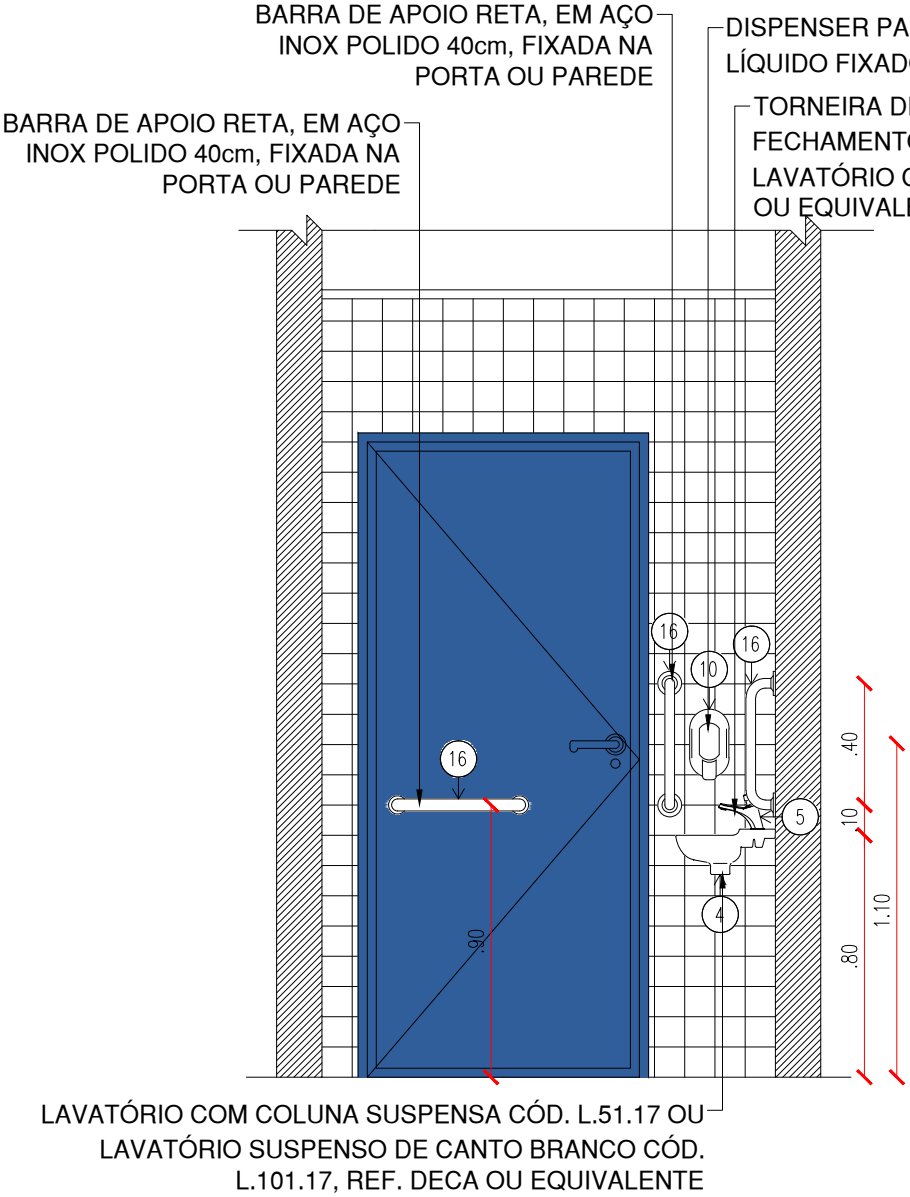

OBSERVAR PLANTA BAIXA COM AS DIMENSÕES DO BANHEIRO NO PROJETO ARQUITETÔNICO.


VESTIÁRIO ACESSÍVEL

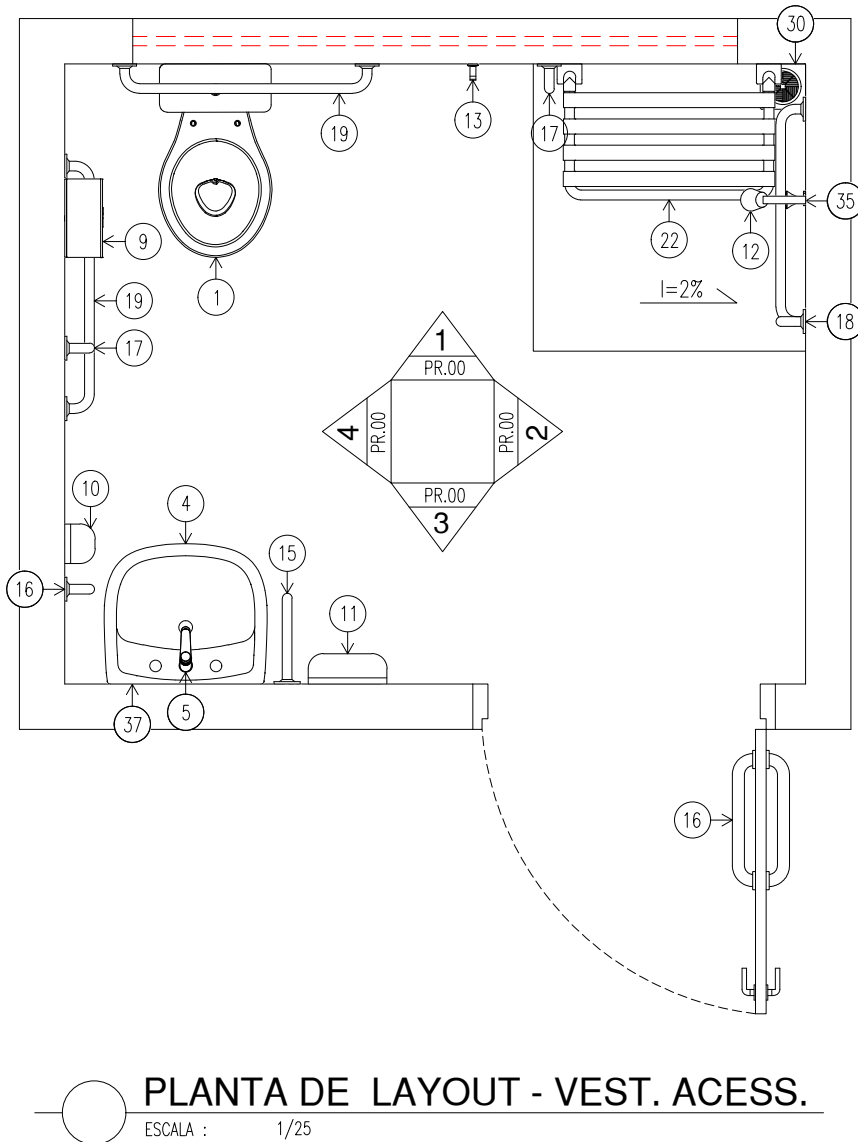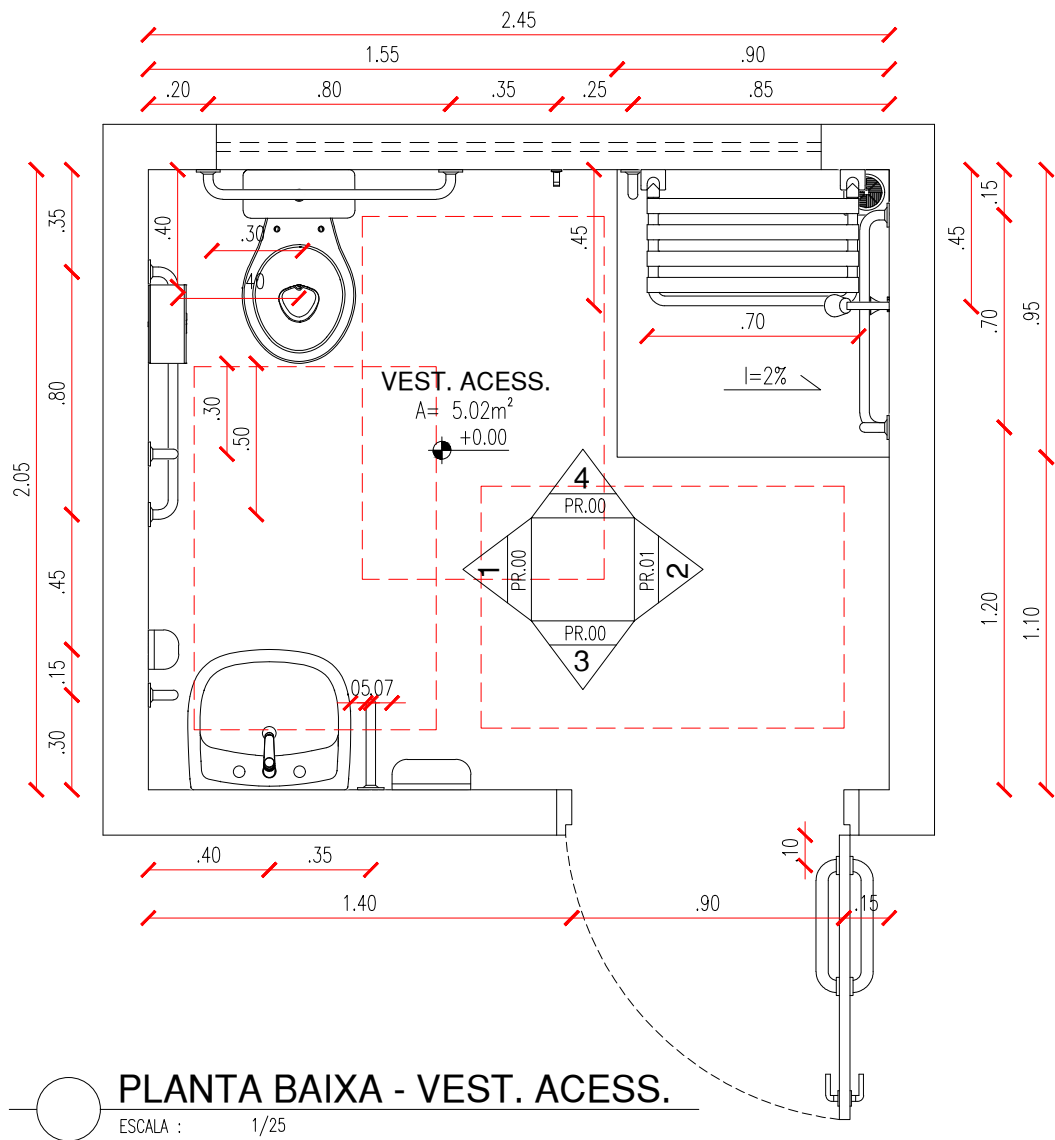


ACESSÓRIOS DE BANHEIROS	
01	BACIA PARA CAIXA ACOPLADA CÓD. P.115.17JH, COM CAIXA ACOPLADA CÓD. CDC.00F.17 NA COR BRANCA, COM ASSENTO SANITÁRIO CONVENCIONAL REF. DECA OU EQUIVALENTE
04	LAVATÓRIO COM COLUNA SUSPensa CÓD. L.51.17 OU LAVATÓRIO SUSPENSO DE CANTO BRANCO CÓD. L.101.17, REF. DECA OU EQUIVALENTE
05	TORNEIRA DE MESA COM FECHAMENTO AUTOMÁTICO PARA LAVATÓRIO CÓD. 1173.C REF. DECA OU EQUIVALENTE
09	DISPENSER PARA PAPEL HIGIÊNICO
10	DISPENSER PARA SABONETE LÍQUIDO FIXADO NA PAREDE
11	DISPENSER PARA PAPEL TOALHA, FIXADO NA PAREDE
12	CHUVEIRO COM TUBO DE PAREDE CROMADO CÓD.1977.C.CT, REF. DECA OU EQUIVALENTE;
13	CABIDE CROMADO CÓD. 2060.C01, REF. DECA OU EQUIVALENTE
15	BARRA DE APOIO EM "U", EM AÇO INOX POLIDO 30cm, FIXADA NA PAREDE
16	BARRA DE APOIO RETA, EM AÇO INOX POLIDO 40cm, FIXADA NA PORTA OU PAREDE
17	BARRA DE APOIO RETA, EM AÇO INOX POLIDO 70cm, FIXADA NA PAREDE
18	BARRA DE APOIO EM "L", EM AÇO INOX POLIDO 70x70cm, FIXADA NA PAREDE
19	BARRA DE APOIO RETA, EM AÇO INOX POLIDO 80cm, FIXADA NA PAREDE
22	BANCO ARTICULADO EM AÇO INOX PARA P.C.R., FIXADO NA PAREDE
30	RALO SINFONADO EM PLÁSTICO PVC
35	ACABAMENTO PARA REGISTRO BASE 3/4"
37	ESPELHO

- OBSERVAÇÕES:
1. Espelhos dos banheiros e vestiários: em vidro tipo cristal, fixados nas paredes sobre compensado, de 8mm, afixados por parafusos oxidados, com altura de 0,90m e largura do tamanho da bancada ou pia.
 2. Barras de apoio: utilizadas nos banheiros e vestiários P.C.D. deverão ser de aço inox com diâmetro de 4mm
 3. As medidas presentes em projeto deverão ser seguidas.
 4. O comprimento e a altura do vaso sanitário podem variar, de acordo com o modelo a ser escolhido mas é imprescindível manter os afastamentos e alturas finais indicadas em projeto. as bacias e assentos sanitários não podem ter abertura frontal e devem estar a uma altura entre 0,43m e 0,45m do piso acabado, medidas a partir da borda superior sem o assento. com o assento, esta altura deve ser no máximo 0,46m. uma base de cimento pode ser feita para aumentar a altura do vaso sanitário e chegar nas medidas exigidas.
 5. A área destinada ao chuveiro deve estar em nível com o piso adjacente, uma vez que a cadeira de banho se utilizaram destes, é recomendada a inclinação até 2% para escoamento de águas do chuveiro para o ralo.
 6. Qualquer divergência de medidas o arquiteto deverá ser consultado, para atualização do projeto.


OBSERVAR PLANTA BAIXA COM AS DIMENSÕES DO BANHEIRO NO PROJETO ARQUITETÔNICO.

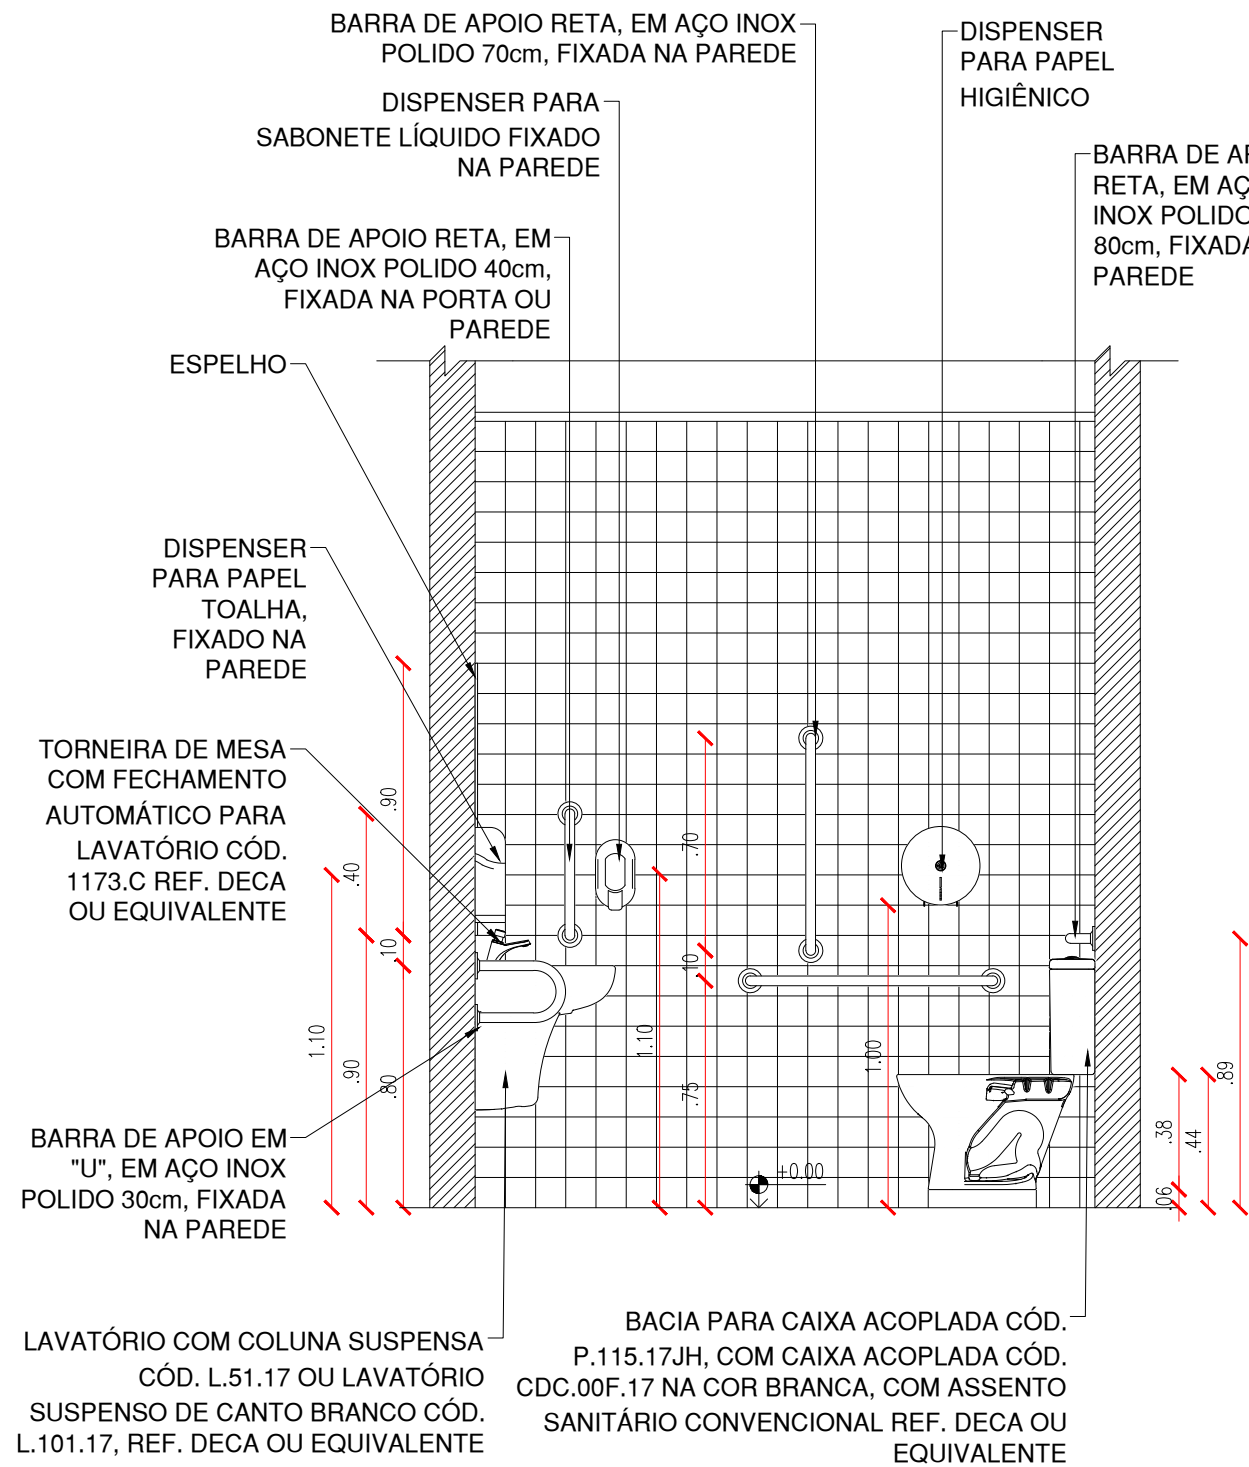


VISTA 01 - VEST. ACESS.
ESCALA : 1/25

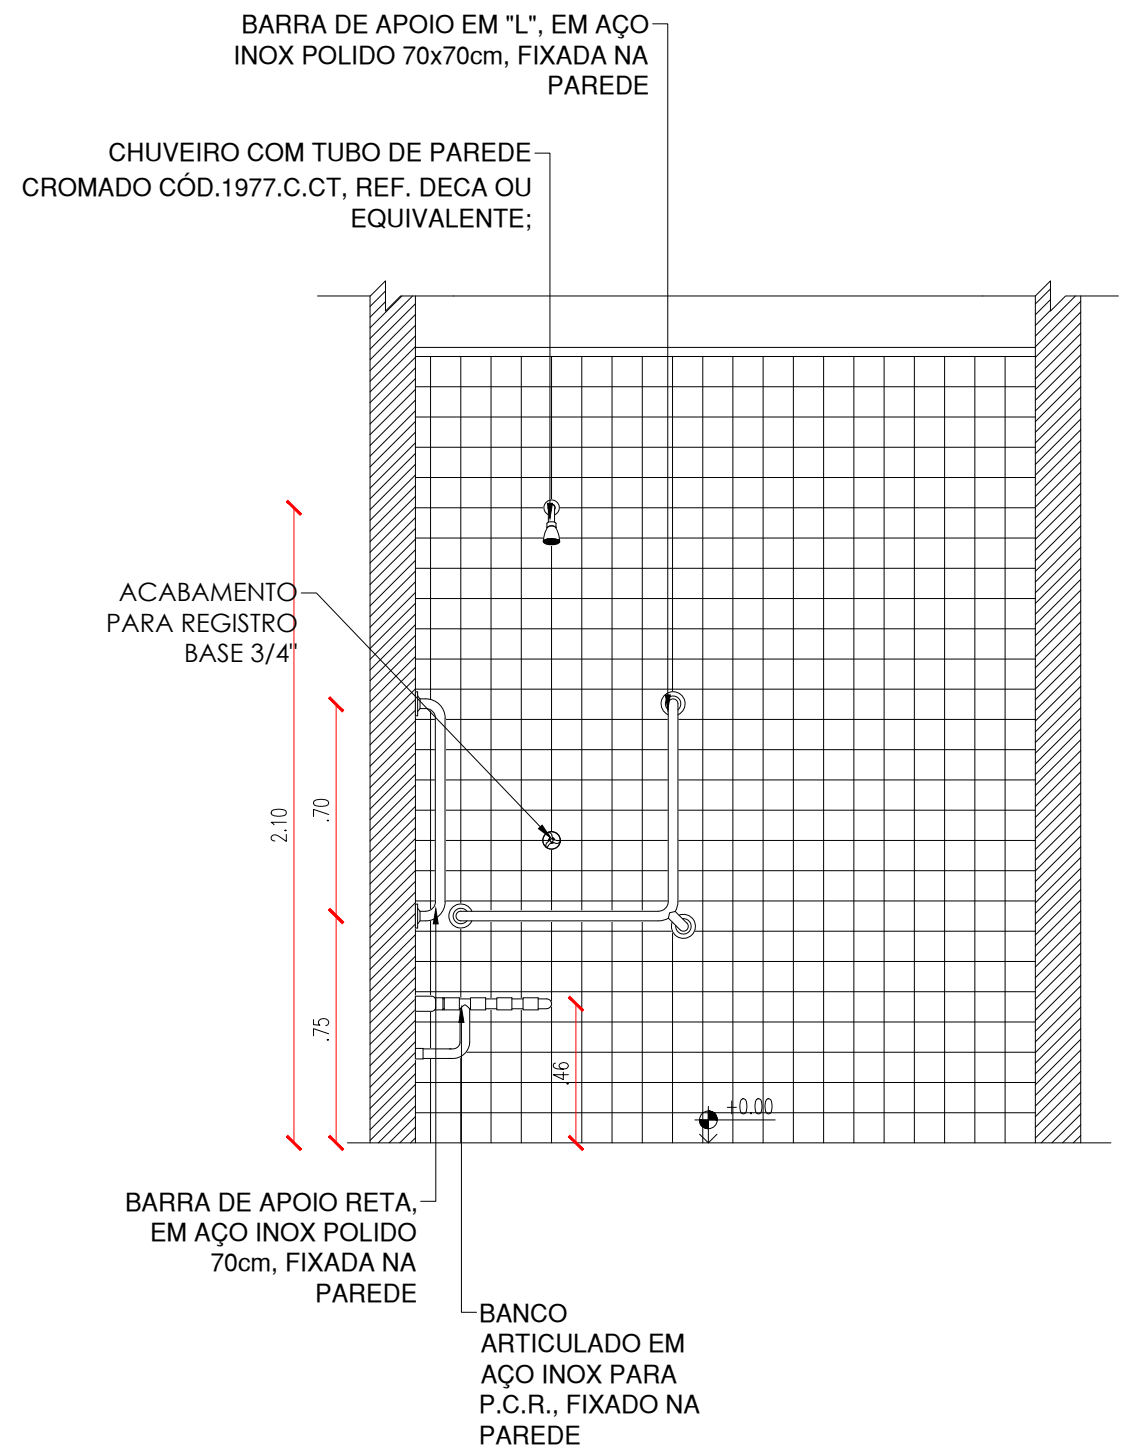

VISTA 02- VEST. ACESS.
ESCALA : 1/25

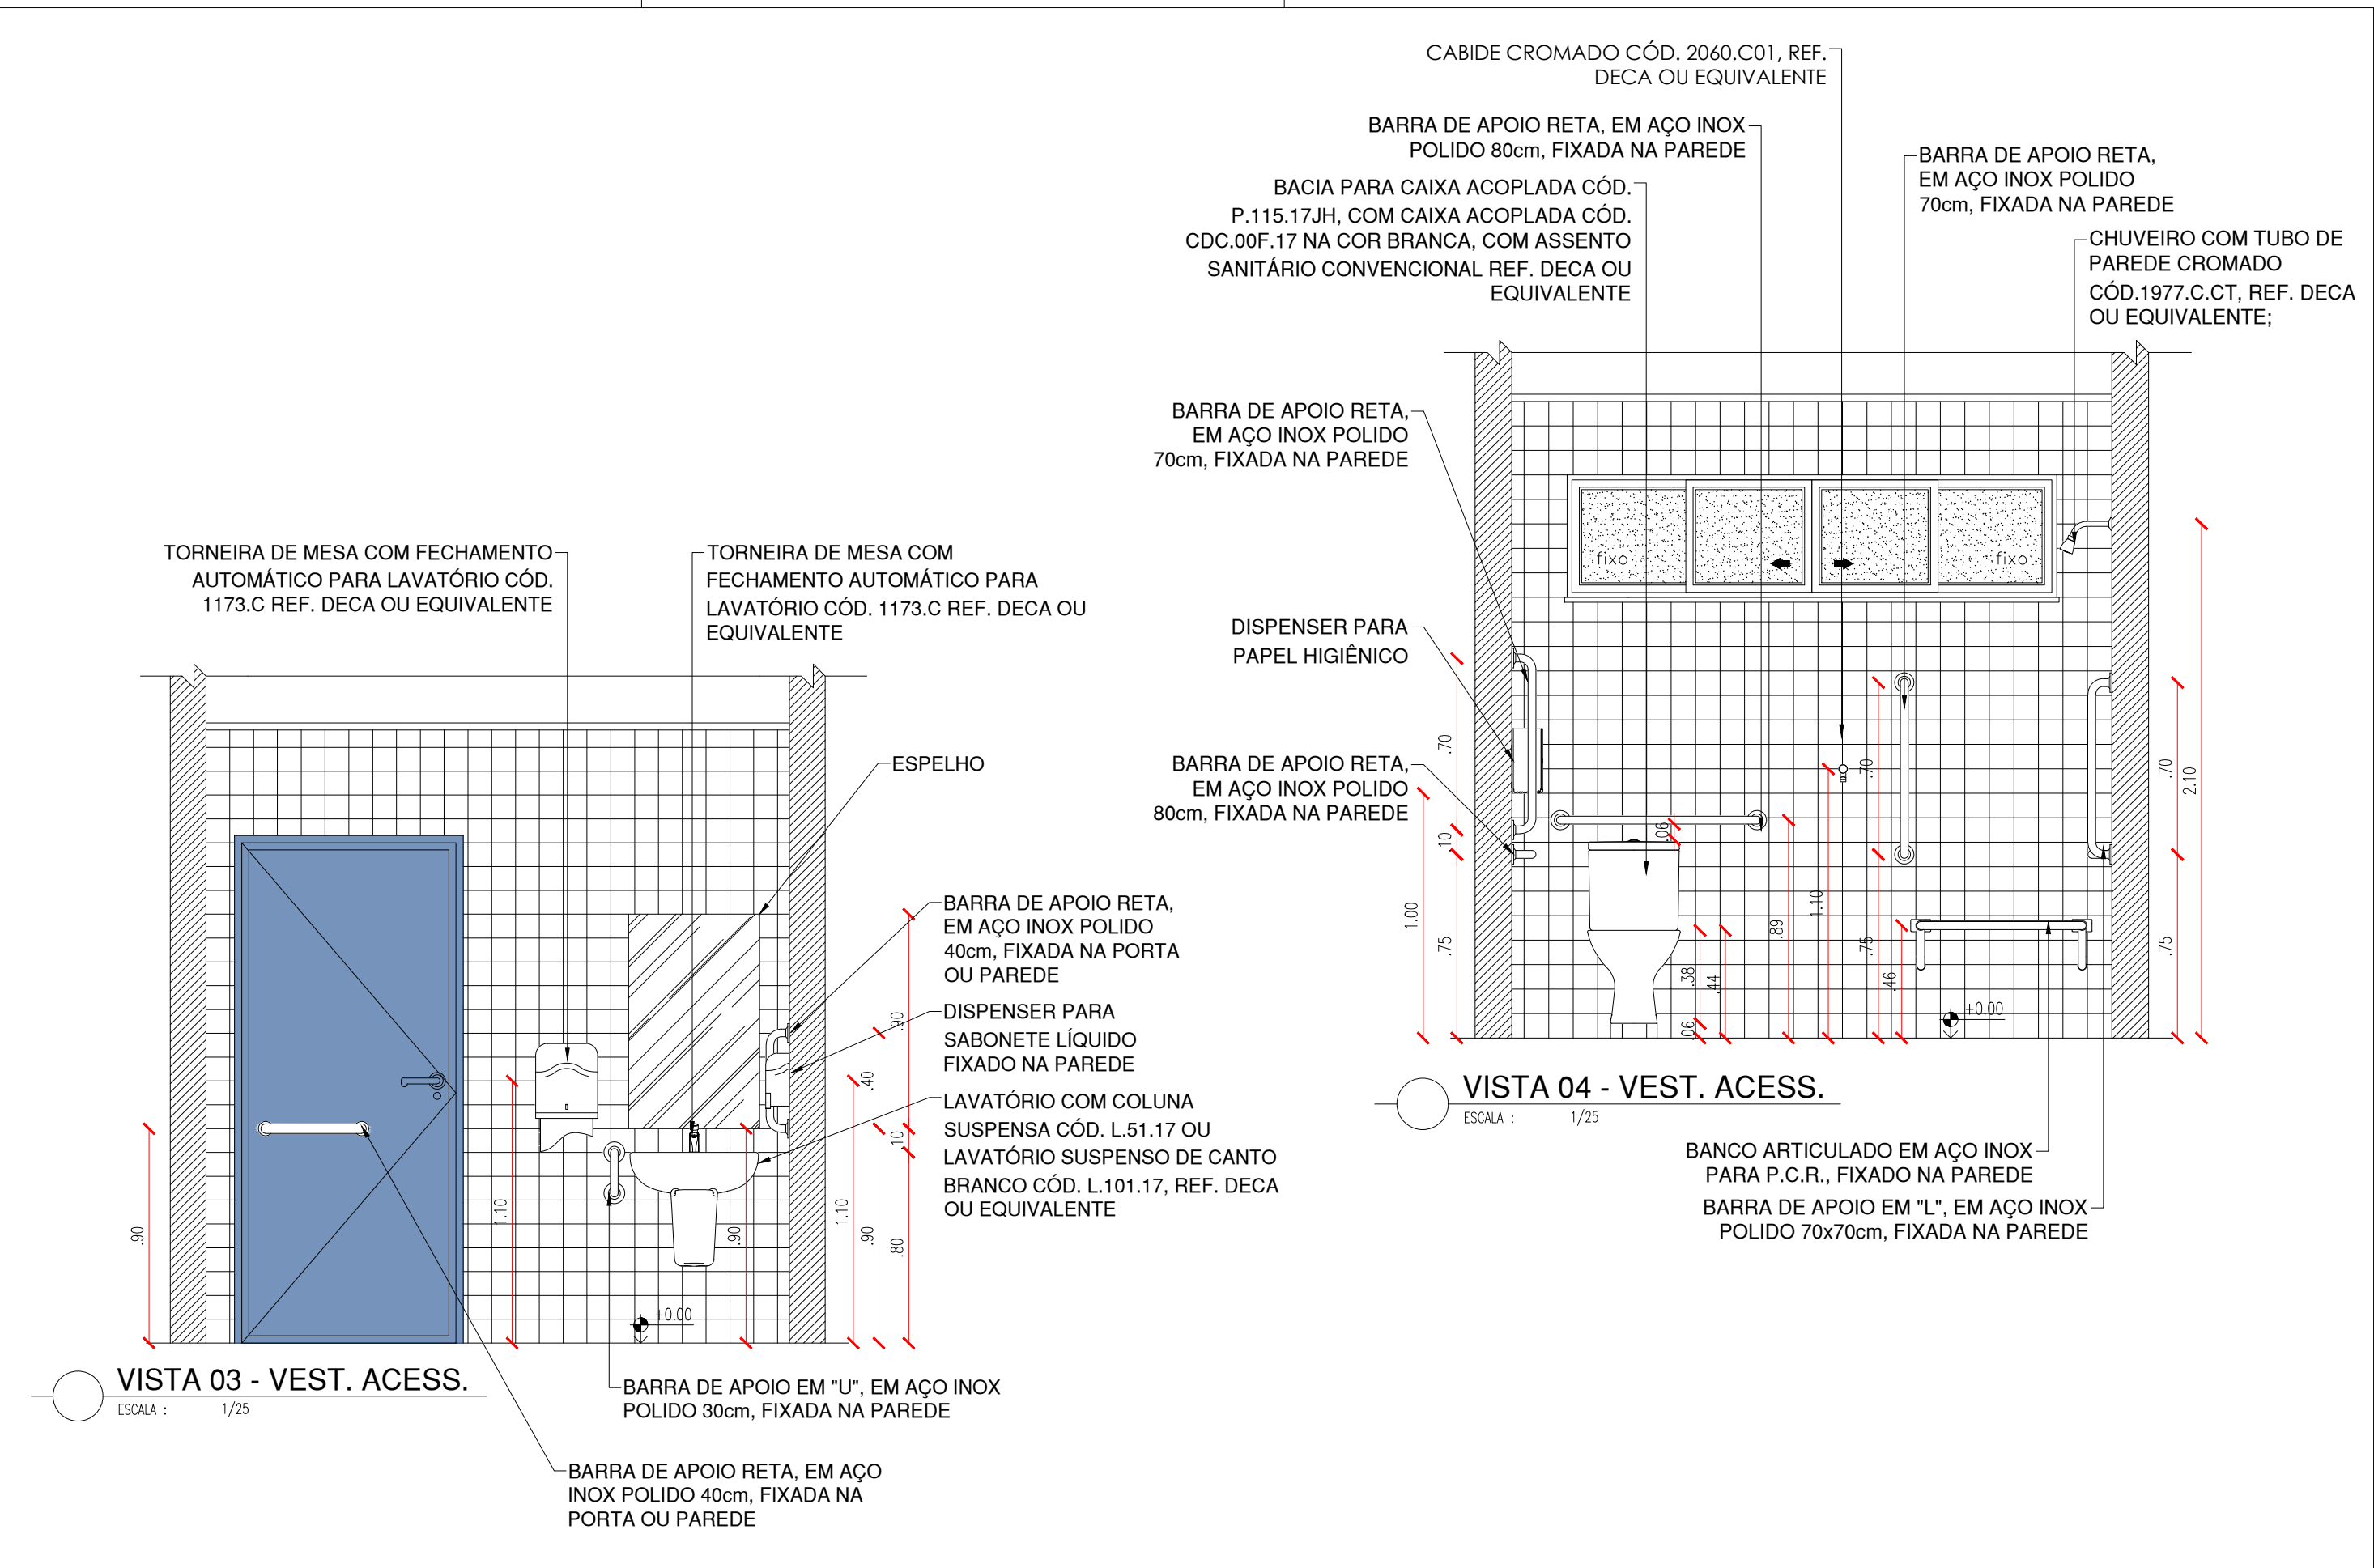


VESTIÁRIO ACESSÍVEL COM BANCO DE CONCRETO

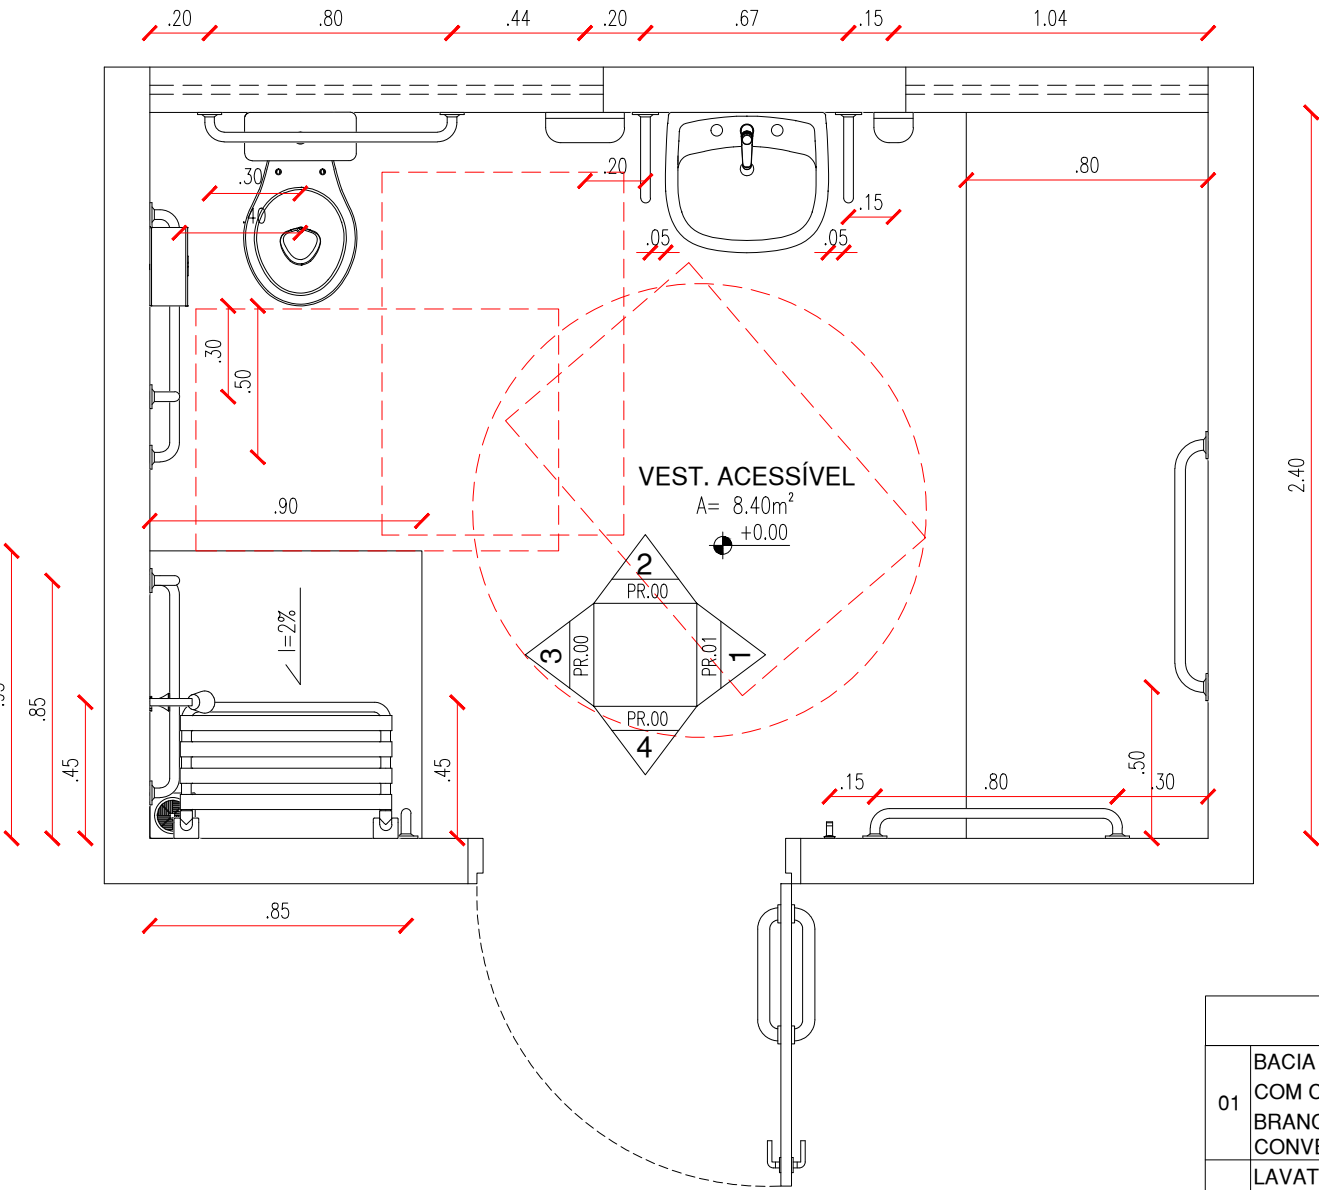

PLANTA BAIXA - VEST. ACESS. COM BANCO

ESCALA : 1/25

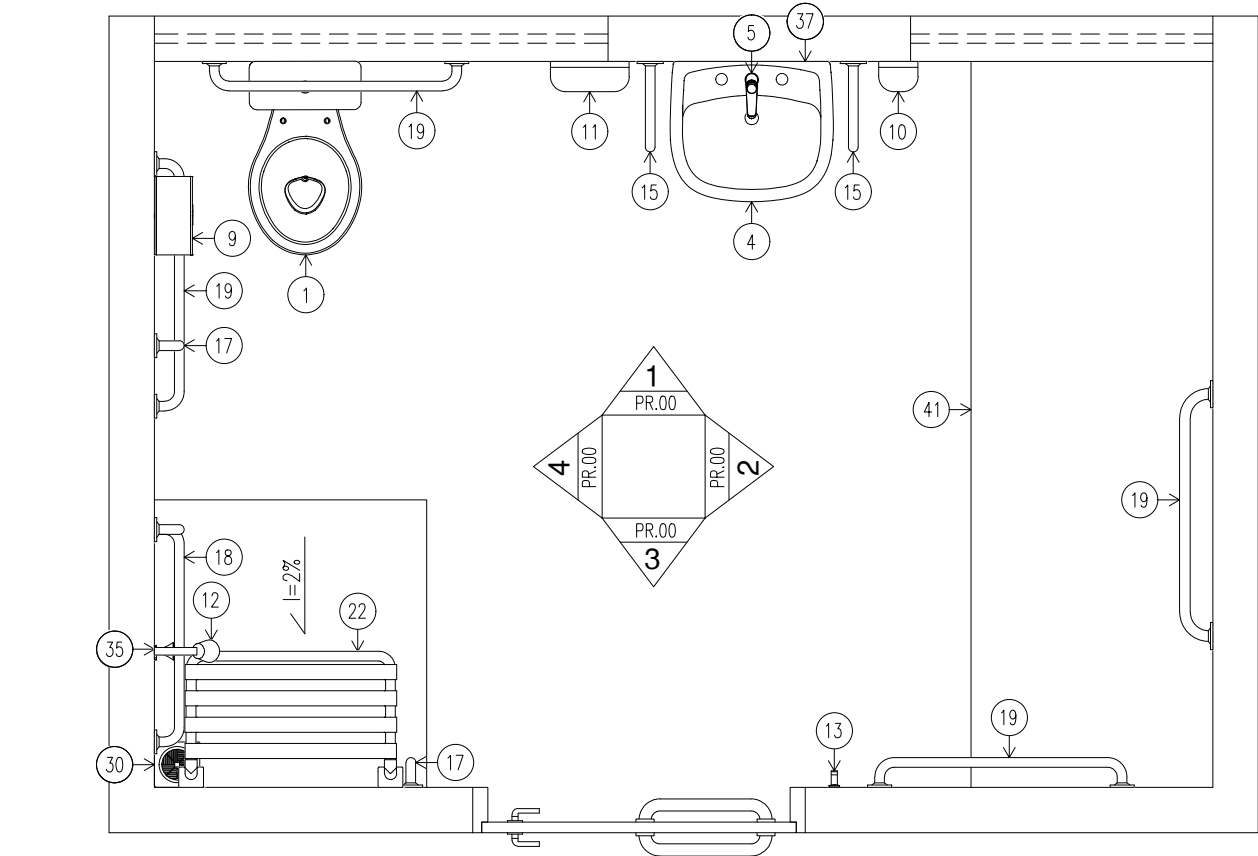


PLANTA DE LAYOUT - VEST. ACESS.

ESCALA : 1/25


ACESSÓRIOS DE BANHEIROS		10	DISPENSER PARA SABONETE LÍQUIDO FIXADO NA PAREDE	18	BARRA DE APOIO EM "L", EM AÇO INOX POLIDO 70x70cm, FIXADA NA PAREDE
01	BACIA PARA CAIXA ACOPLADA CÓD. P.115.17JH, COM CAIXA ACOPLADA CÓD. CDC.00F.17 NA COR BRANCA, COM ASSENTO SANITÁRIO CONVENCIONAL REF. DECA OU EQUIVALENTE	11	DISPENSER PARA PAPEL TOALHA, FIXADO NA PAREDE	19	BARRA DE APOIO RETA, EM AÇO INOX POLIDO 80cm, FIXADA NA PAREDE
		12	CHUVEIRO COM TUBO DE PAREDE CROMADO CÓD.1977.C.CT, REF. DECA OU EQUIVALENTE;	22	BANCO ARTICULADO EM AÇO INOX PARA P.C.R., FIXADO NA PAREDE
04	LAVATÓRIO COM COLUNA SUSPensa CÓD. L.51.17 OU LAVATÓRIO SUSPENSO DE CANTO BRANCO CÓD. L.101.17, REF. DECA OU EQUIVALENTE	13	CABIDE CROMADO CÓD. 2060.C01, REF. DECA OU EQUIVALENTE	30	RALO SINFONADO EM PLÁSTICO PVC
05	TORNEIRA DE MESA COM FECHAMENTO AUTOMÁTICO PARA LAVATÓRIO CÓD. 1173.C REF. DECA OU EQUIVALENTE	15	BARRA DE APOIO EM "U", EM AÇO INOX POLIDO 30cm, FIXADA NA PAREDE	35	ACABAMENTO PARA REGISTRO BASE 3/4"
		16	BARRA DE APOIO RETA, EM AÇO INOX POLIDO 40cm, FIXADA NA PORTA OU PAREDE	37	ESPELHO
09	DISPENSER PARA PAPEL HIGIÊNICO	17	BARRA DE APOIO RETA, EM AÇO INOX POLIDO 70cm, FIXADA NA PAREDE	41	BANCO DE CONCRETO

- OBSERVAÇÕES:
1. Espelhos dos banheiros e vestiários: em vidro tipo cristal, fixados nas paredes sobre compensado, de 8mm, afixados por parafusos oxidados, com altura de 0,90m e largura do tamanho da bancada ou pia.
 2. Barras de apoio: utilizadas nos banheiros e vestiários P.C.D. deverão ser de aço inox com diâmetro de 4mm.
 3. As medidas presentes em projeto deverão ser seguidas.
 4. O comprimento e a altura do vaso sanitário podem variar, de acordo com o modelo a ser escolhido mas é imprescindível manter os afastamentos e alturas finais indicadas em projeto. as bacias e assentos sanitários não podem ter abertura frontal e devem estar a uma altura entre 0,43m e 0,45m do piso acabado, medidas a partir da borda superior sem o assento. com o assento, esta altura deve ser no máximo 0,46m. uma base de cimento pode ser feita para aumentar a altura do vaso sanitário e chegar nas medidas exigidas.
 5. A área destinada ao chuveiro deve estar em nível com o piso adjacente, uma vez que a cadeira de banho se utilizaram destes, é recomendada a inclinação até 2% para escoamento de águas do chuveiro para o ralo.
 6. Qualquer divergência de medidas o arquiteto deverá ser consultado, para atualização do projeto.


OBSERVAR PLANTA BAIXA COM AS DIMENSÕES DO BANHEIRO NO PROJETO ARQUITETÔNICO.

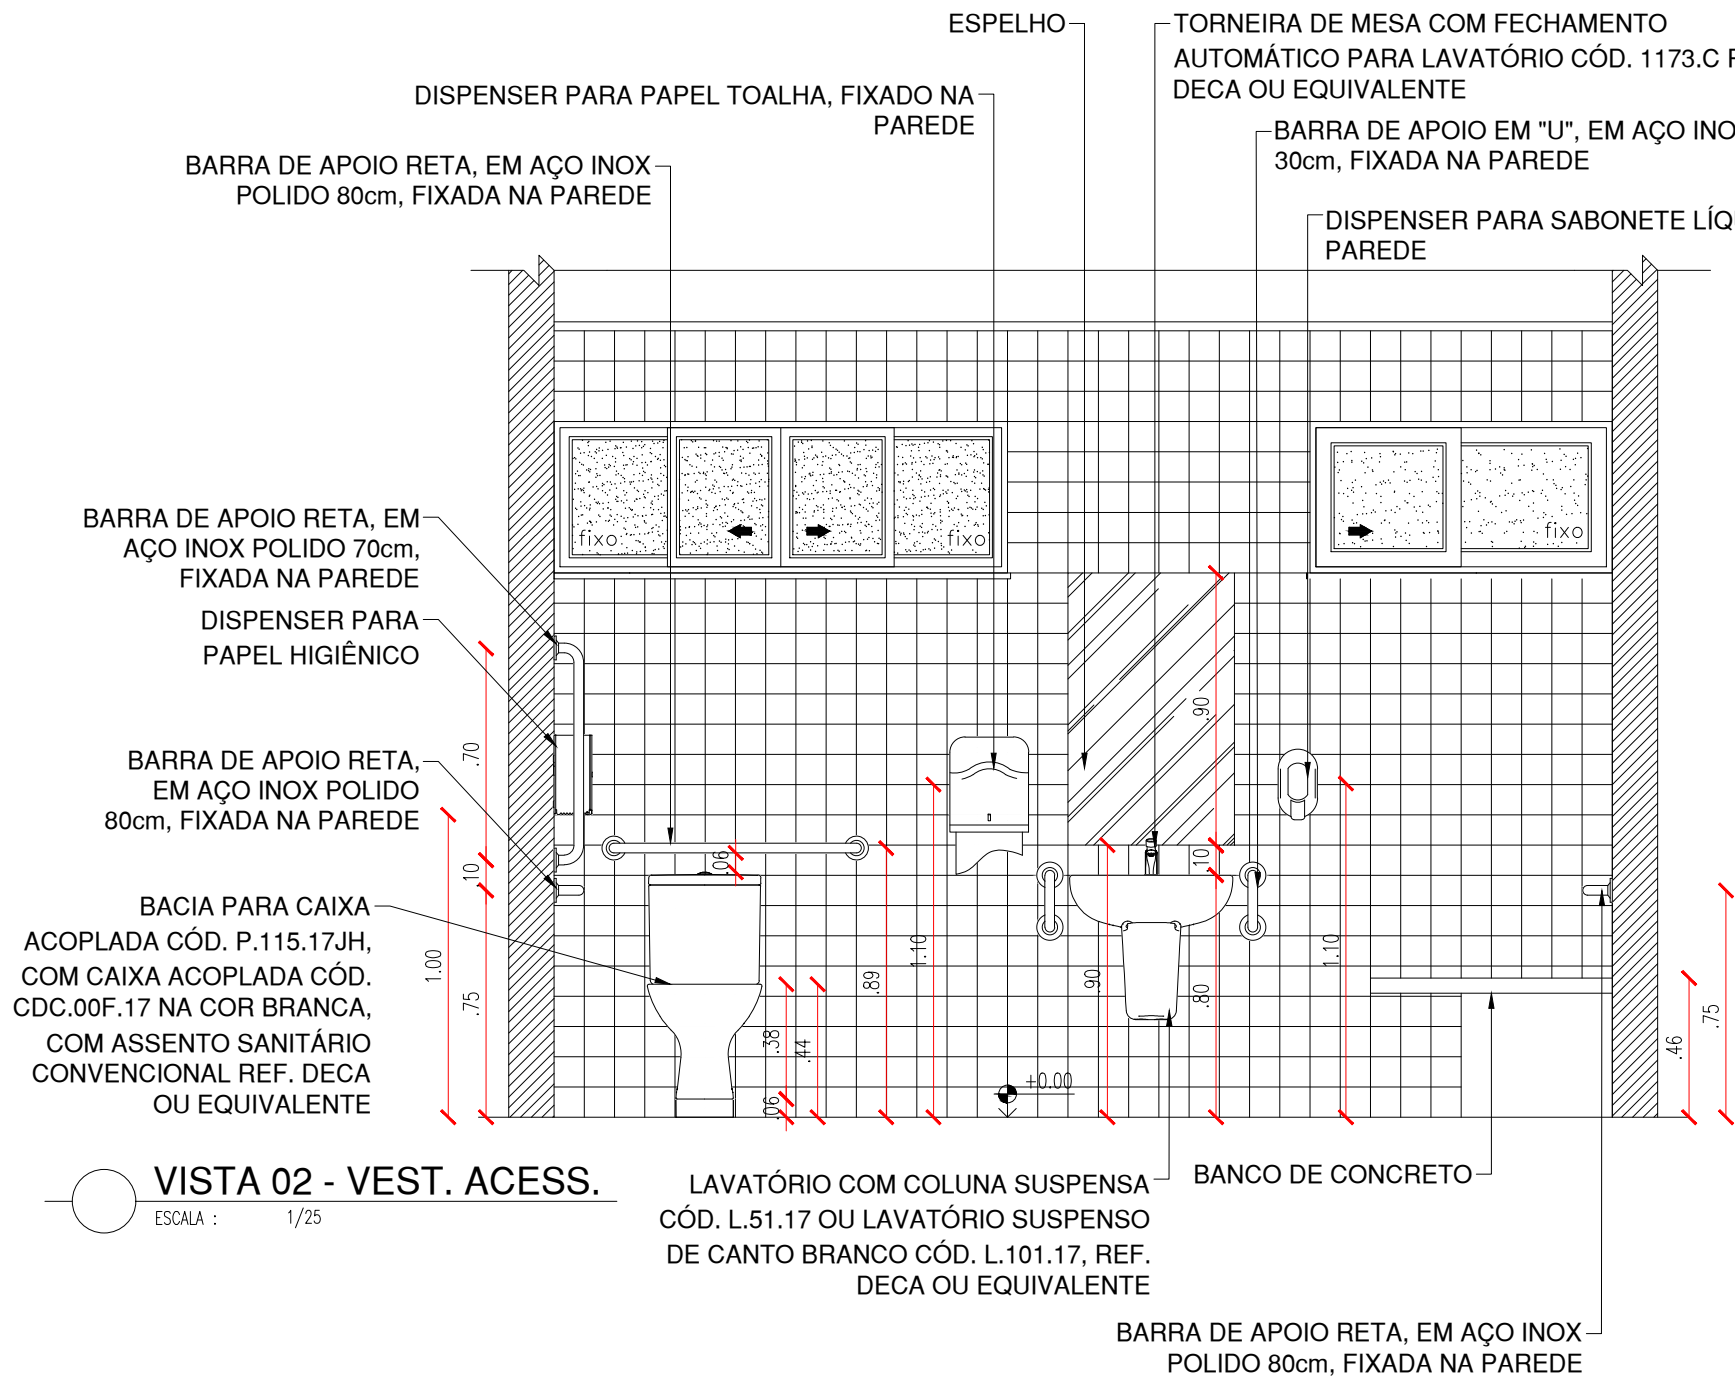

VISTA 02 - VEST. ACESS.
ESCALA : 1/25

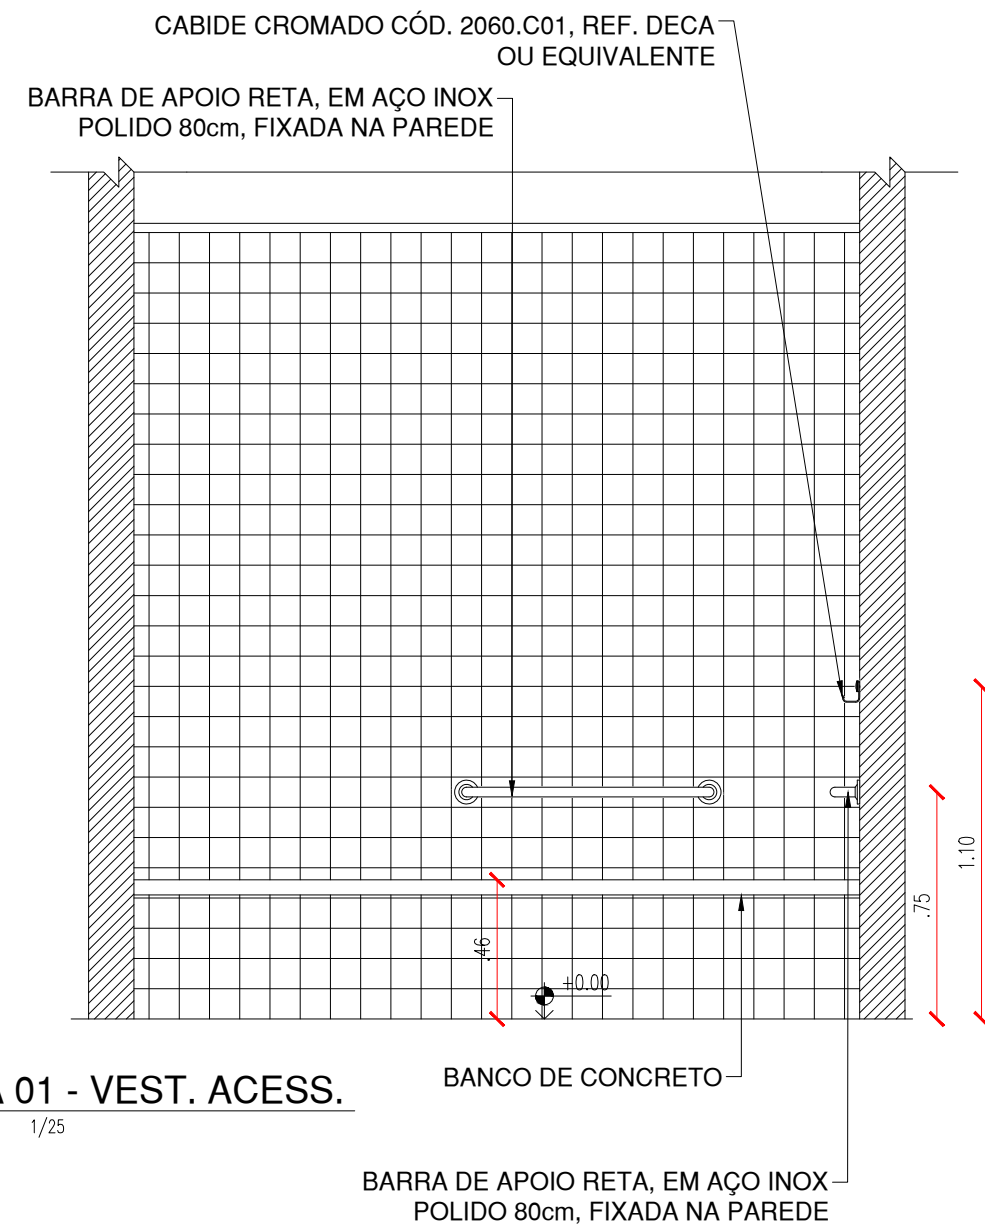


VISTA 01 - VEST. ACESS.
ESCALA : 1/25

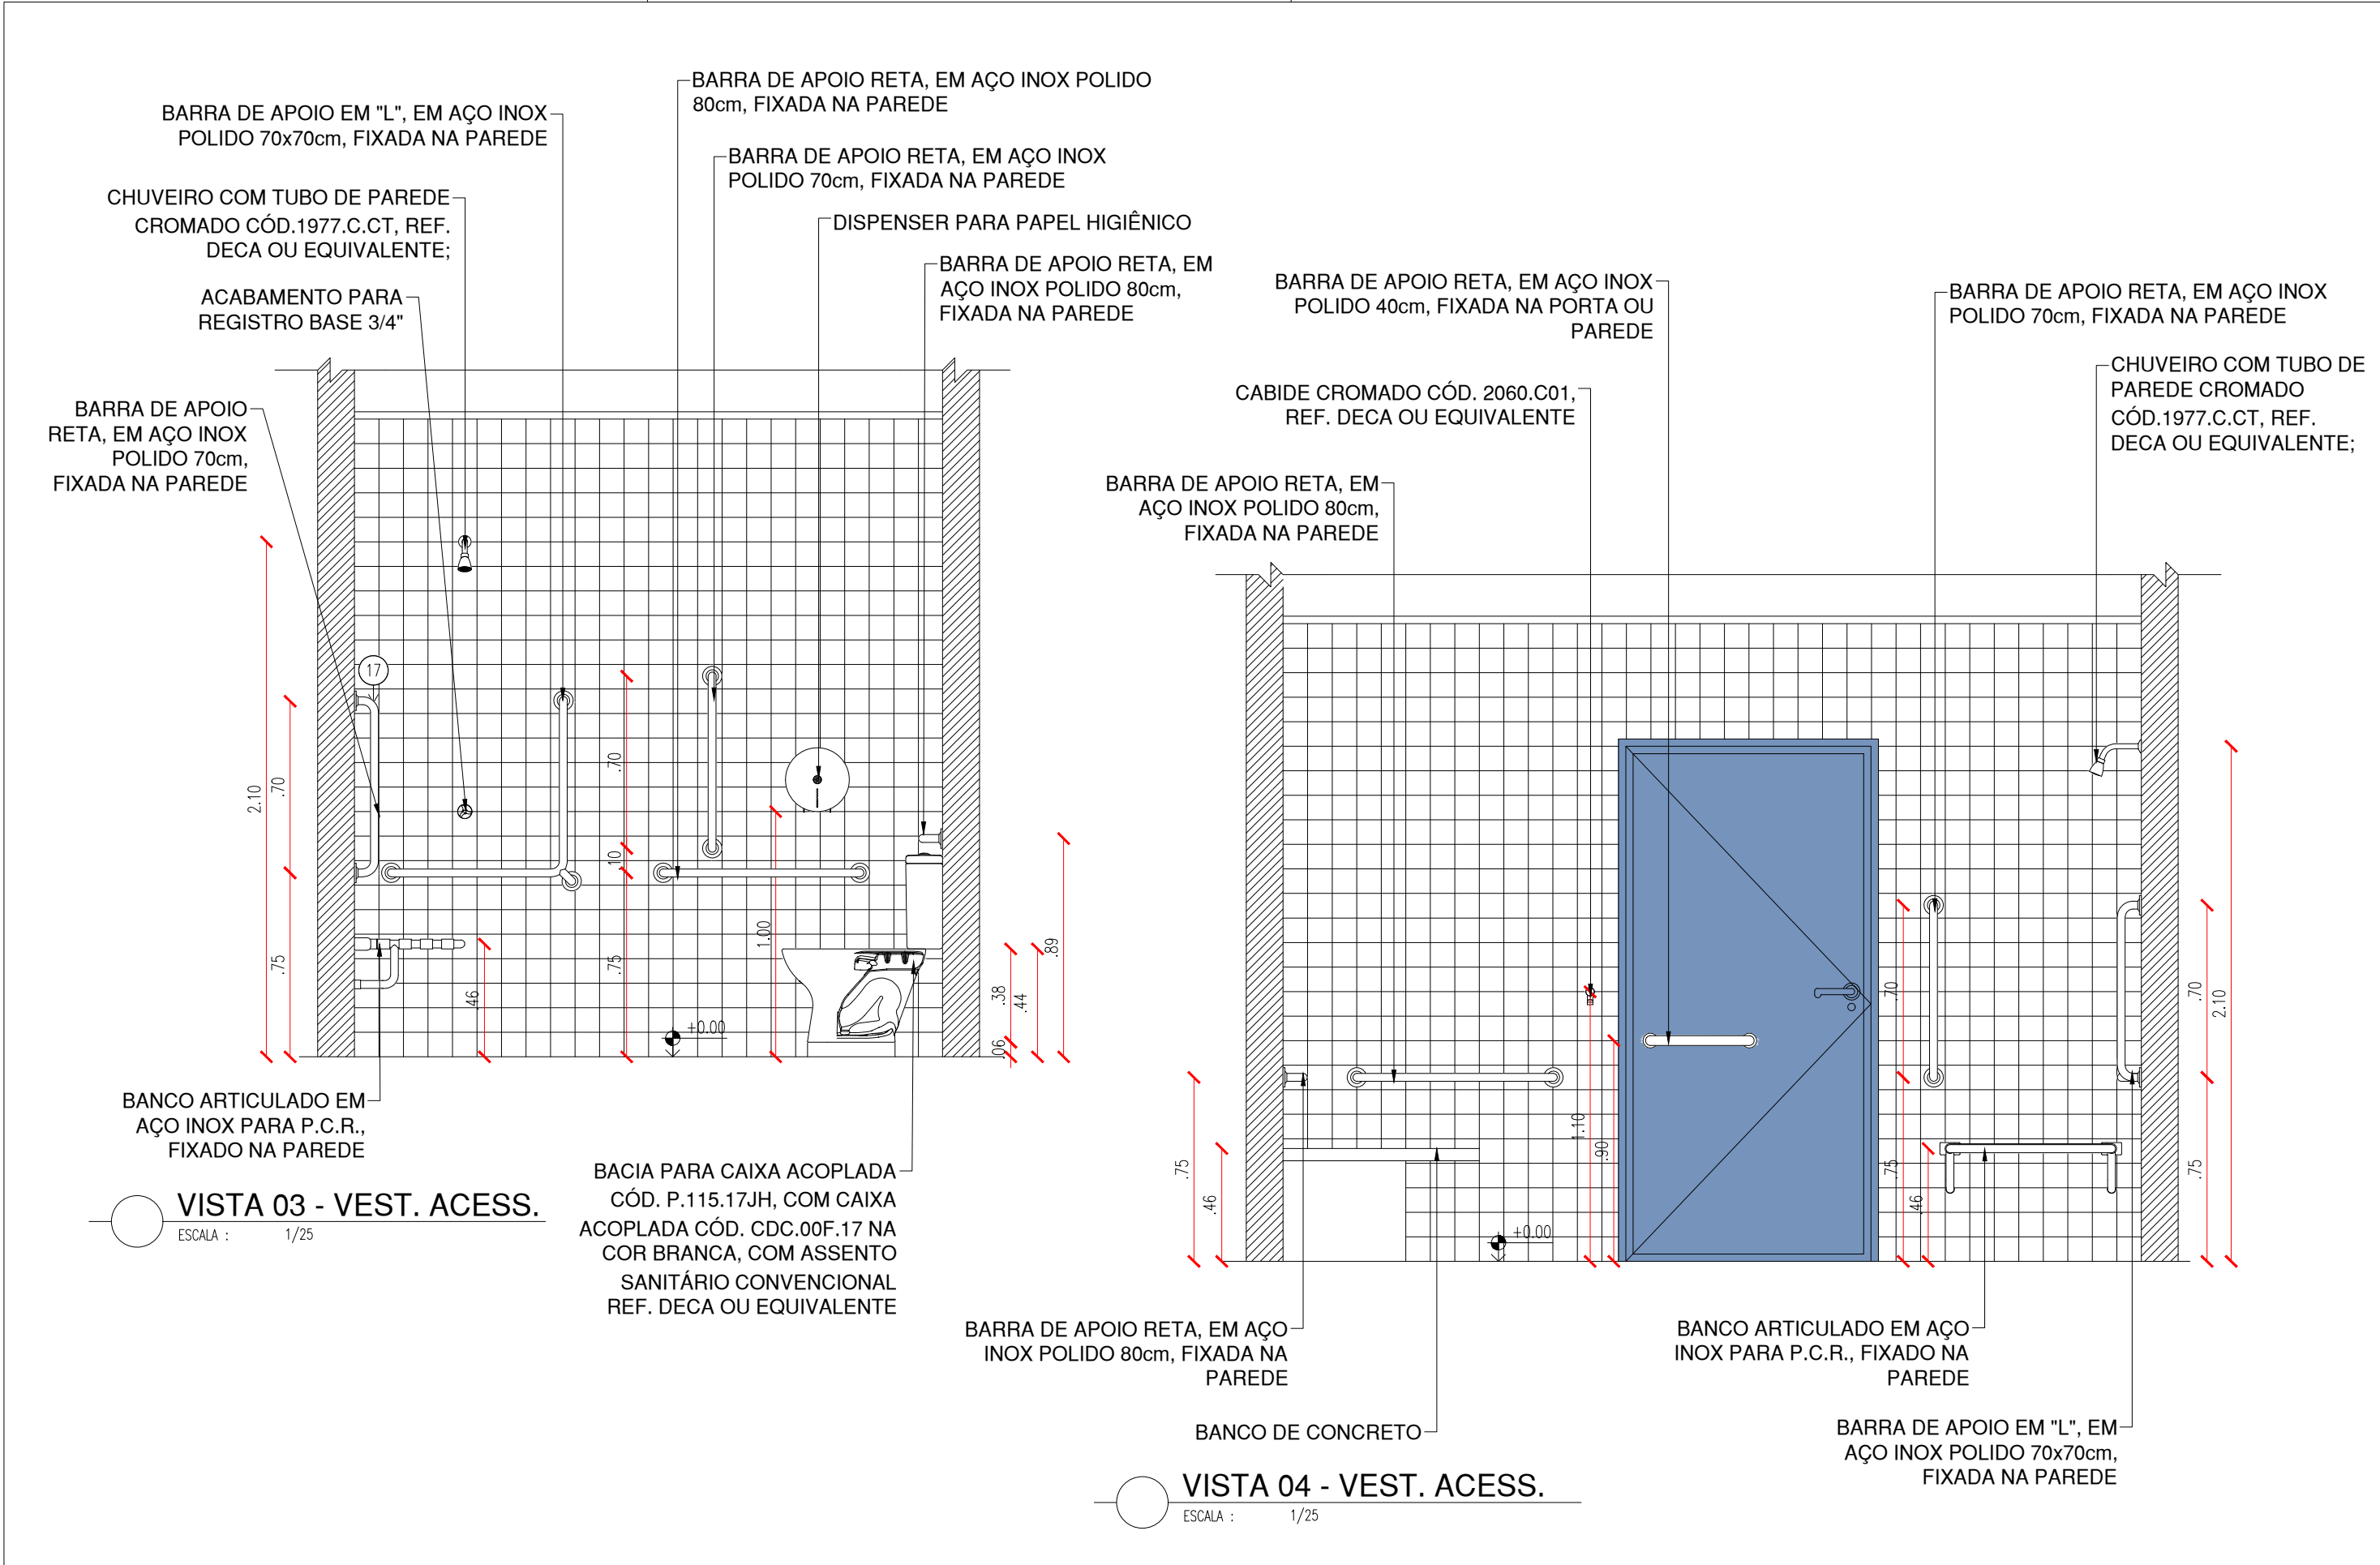


BATERIA DE SANITÁRIA



BWC DIRETORIA

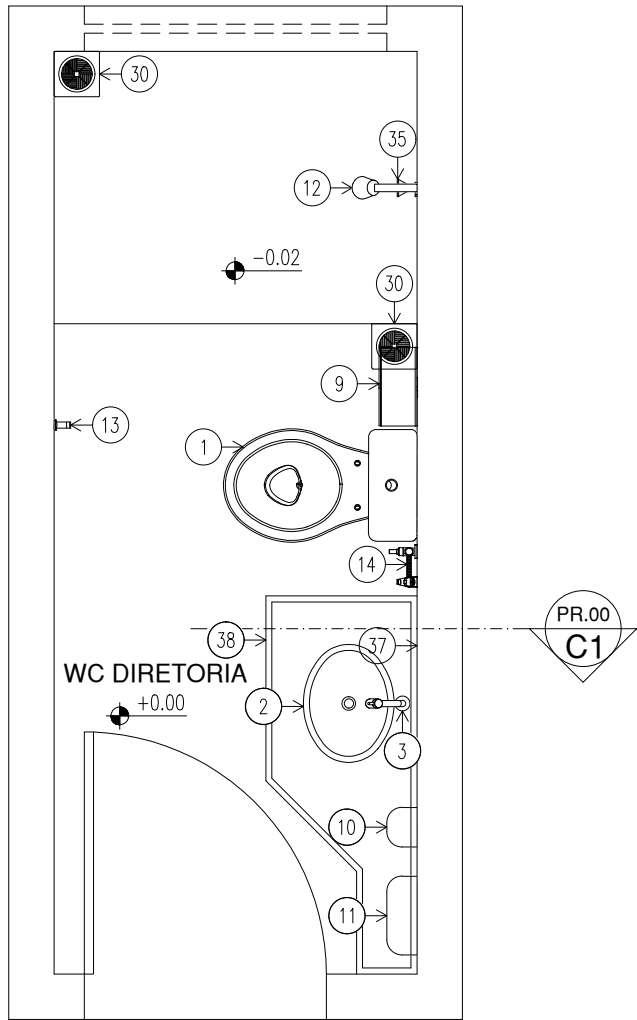


PLANTA DE LAYOUT - BWC DIRETORIA

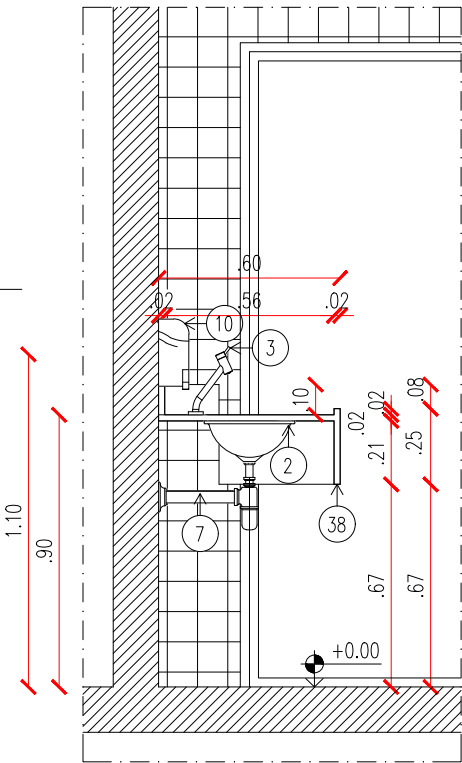


CORTE C1 - BWC DIRETORIA

BWC SERVIÇOS

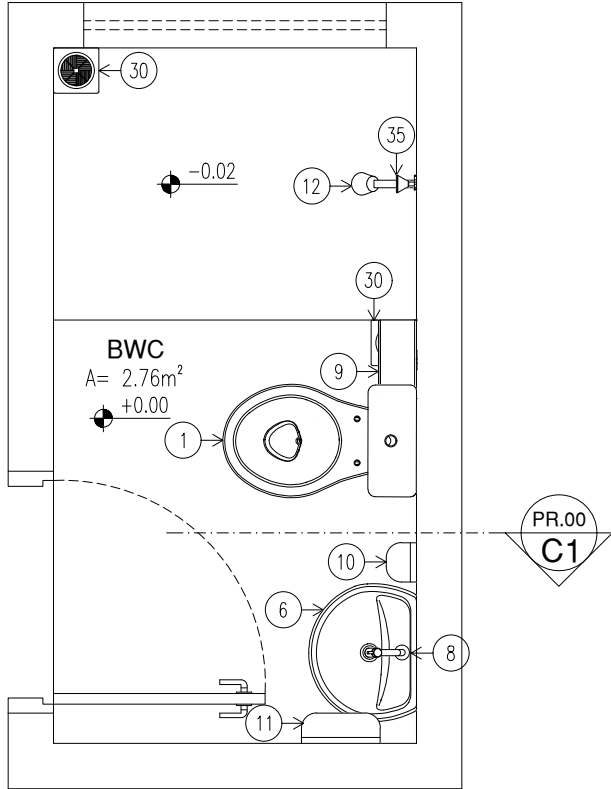


PLANTA DE LAYOUT - BWC SERVIÇO

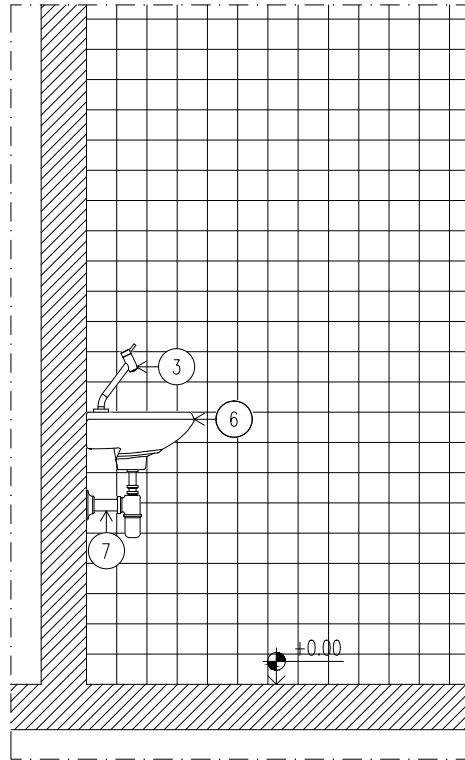


CORTE C1 - BWC SERVIÇO

ACESSÓRIOS DE BANHEIROS	
01	BACIA PARA CAIXA ACOPLADA CÓD. P.115.17JH, COM CAIXA ACOPLADA CÓD. CDC.00F.17 NA COR BRANCA, COM ASSENTO SANITÁRIO CONVENCIONAL REF. DECA OU EQUIVALENTE
02	CUBA DE EMBUTIR OVAL (40X30CM) CÓD. L59, REF. DECA OU EQUIVALENTE
03	TORNEIRA DE MESA BICA BAIXA PARA LAVATÓRIO, LINK CROMADO CÓD. 1197.C.LINK, REF. DECA OU EQUIVALENTE
06	LAVATÓRIO PEQUENO, CÓD. L915.17, 455X380MM, LINHA RAVENA, REF. DECA OU EQUIVALENTE
07	SIFÃO CROMADO PARA LAVATÓRIOS CÓD. 1680.C100.112, REF. DECA OU EQUIVALENTE
09	DISPENSER PARA PAPEL HIGIÊNICO
10	DISPENSER PARA SABONETE LÍQUIDO FIXADO NA PAREDE
11	DISPENSER PARA PAPEL TOALHA, FIXADO NA PAREDE
12	CHUVEIRO COM TUBO DE PAREDE CROMADO CÓD.1977.C.CT, REF. DECA OU EQUIVALENTE;
13	CABIDE CROMADO CÓD. 2060.C01, REF. DECA OU EQUIVALENTE
14	DUCHA HIGIÊNICA COM REGISTRO CROMADO, CÓD. 1984.C38.ACT.CR, REF. DECA OU EQUIVALENTE;
30	RALO SINFONADO EM PLÁSTICO PVC
35	ACABAMENTO PARA REGISTRO BASE 3/4"
36	VÁLVULA DE ESCOAMENTO PARA PIA DE COZINHA, CÓD. 1622.C, REF. DECA OU EQUIVALENTE
37	ESPELHO
OBSERVAÇÕES:	
1. As bancadas serão de granito na cor cinza andorinha com saia de 50cm com cuba de embutir oval (40x30cm) cód. L59, Ref. DECA ou equivalente;	
2. Torneiras de mesa bica baixa para lavatório, Link Cromado cód. 1197.C.LNK, Ref. DECA ou equivalente;	
3. Sifão cromado para lavatórios, cód. 1680.C100.112. Ref. DECA ou equivalente;	
4. Atentar-se sempre ao desnível que deve existir no box do chuveiro, em relação ao piso do banheiro.	

OBSERVAR PLANTA BAIXA COM AS DIMENSÕES DOS BANHEIROS NO PROJETO ARQUITETÔNICO.

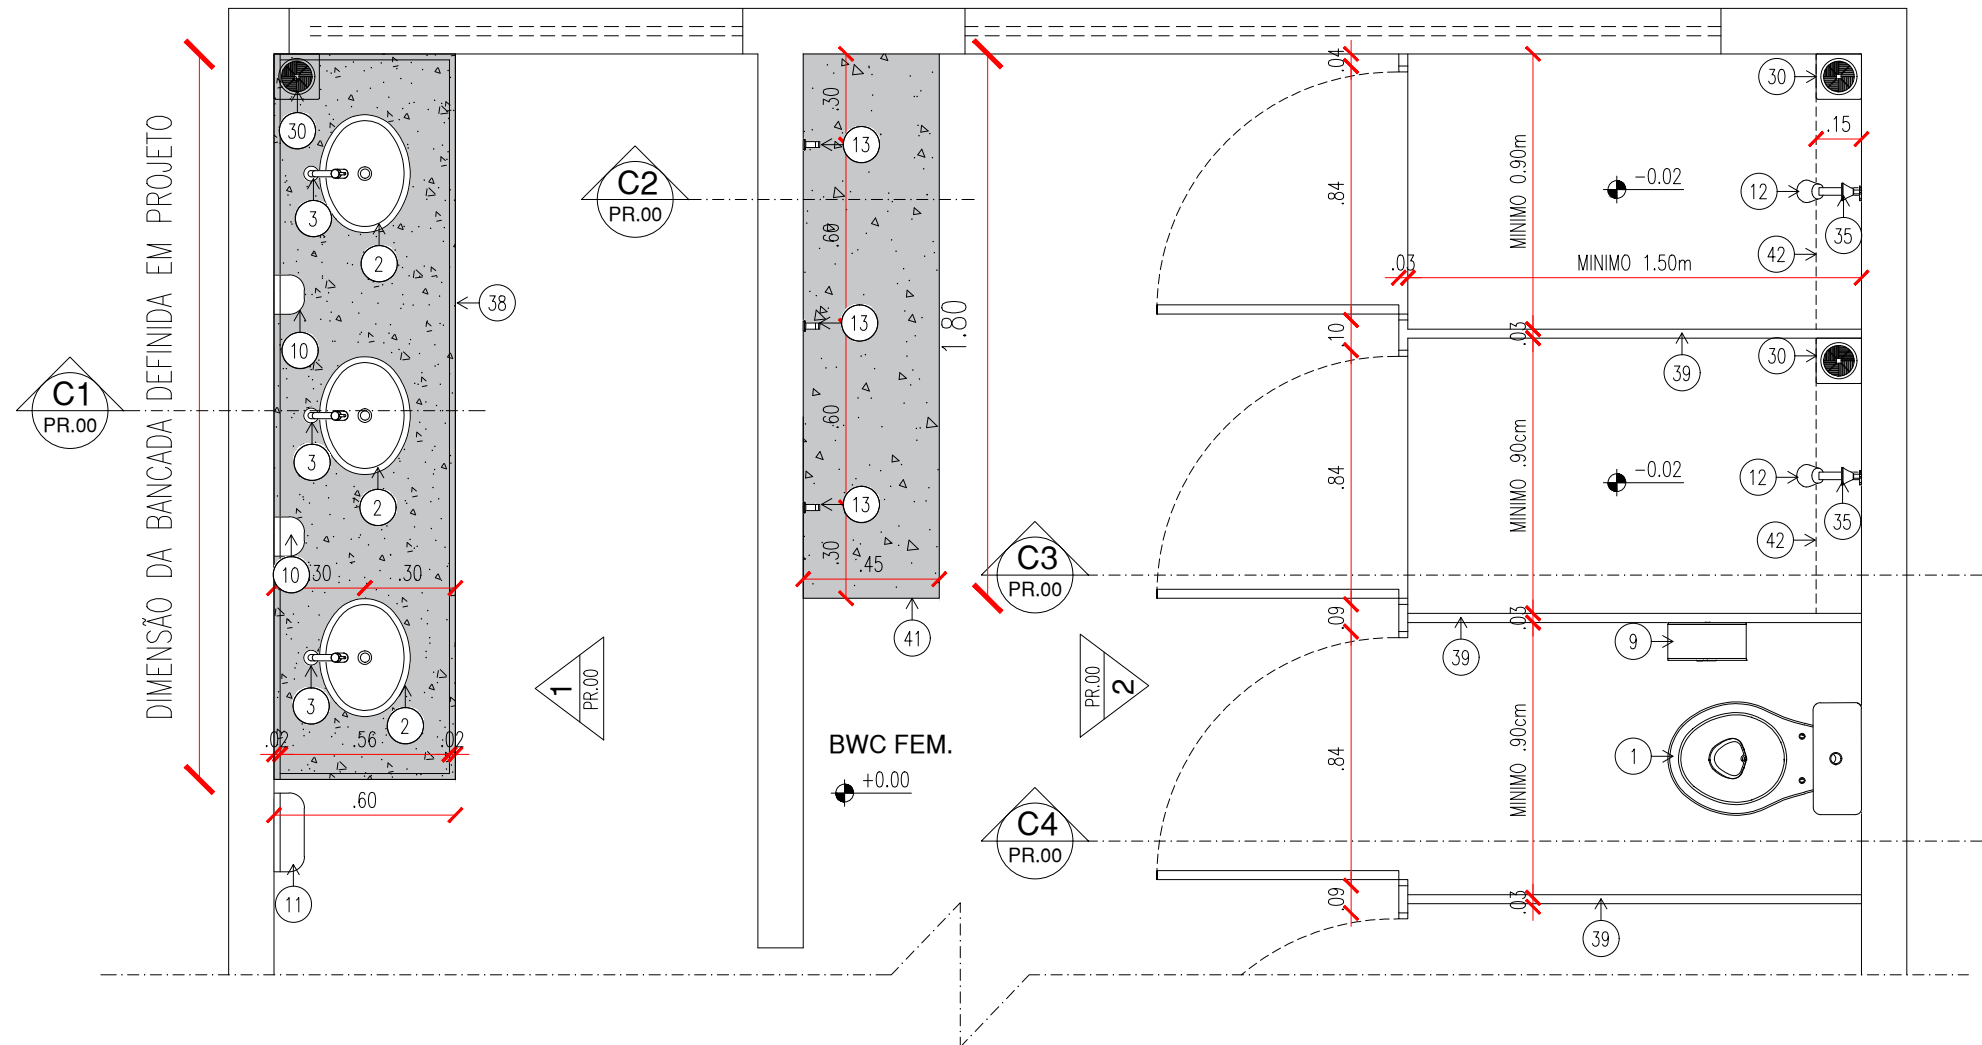


PLANTA BAIXA - BATERIA SANITÁRIA MASCULINO/ FEMININO
ESCALA : 1/25

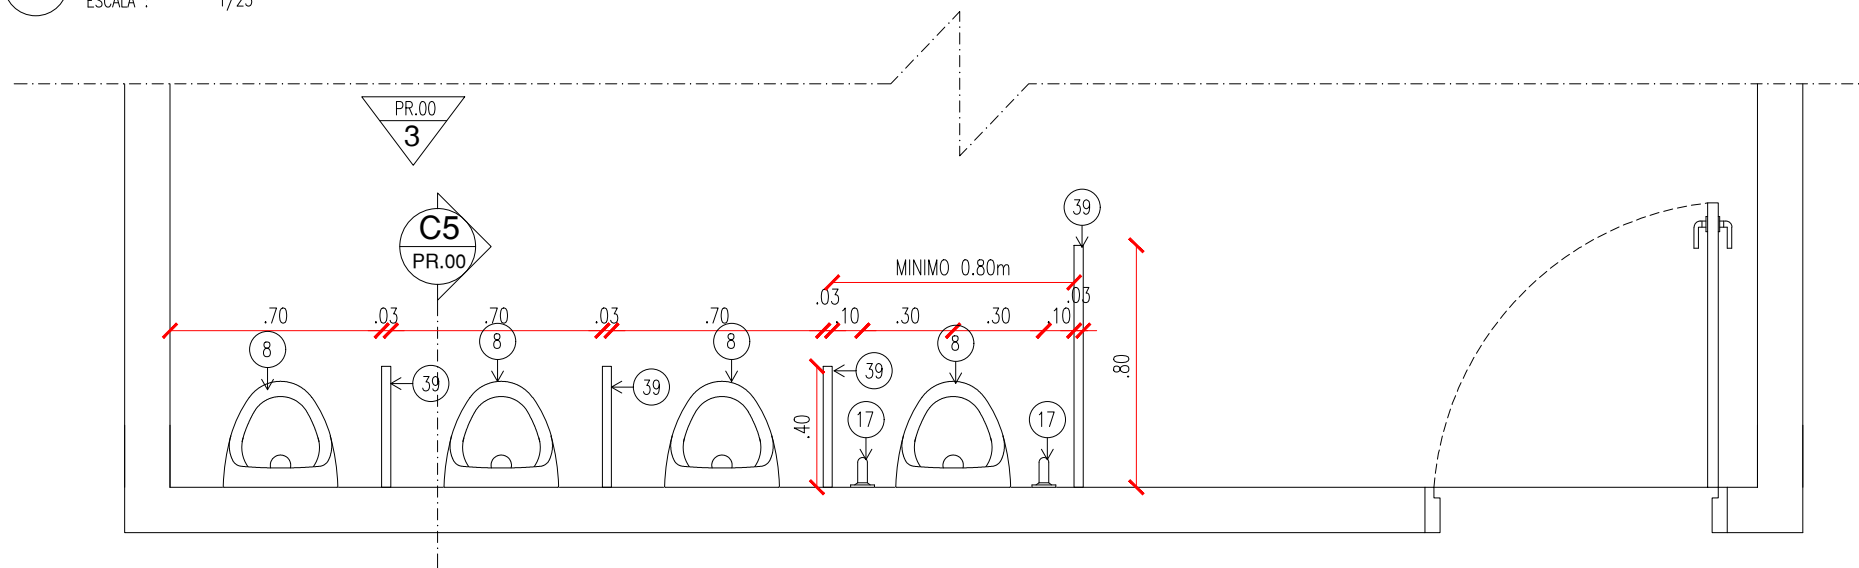

PLANTA BAIXA - BATERIA SANITÁRIA MASCULINO-MICTORIOS
ESCALA : 1/25

ACESSÓRIOS DE BANHEIOS	
01	BACIA PARA CAIXA ACOPLADA CÓD. P.115.17JH, COM CAIXA ACOPLADA CÓD. CDC.00F.17 NA COR BRANCA, COM ASSENTO SANITÁRIO CONVENCIONAL REF. DECA OU EQUIVALENTE
02	CUBA DE EMBUTIR OVAL (40X30CM) CÓD. L59, REF. DECA OU EQUIVALENTE
03	TORNEIRA DE MESA BICA BAIXA PARA LAVATÓRIO, LINK CROMADO CÓD. 1197.C.LINK, REF. DECA OU EQUIVALENTE
06	LAVATÓRIO PEQUENO, CÓD. L915.17, 455X380MM, LINHA RAVENA, REF. DECA OU EQUIVALENTE
08	MICTÓRIO COM SIFÃO INTEGRADO PARA VÁLVULA EMBUTIDA BRANCO, CÓD. M714.17, REF. DECA OU EQUIVALENTE
09	DISPENSER PARA PAPEL HIGIÊNICO
10	DISPENSER PARA SABONETE LÍQUIDO FIXADO NA PAREDE
11	DISPENSER PARA PAPEL TOALHA, FIXADO NA PAREDE
12	CHUVEIRO COM TUBO DE PAREDE CROMADO CÓD.1977.C.CT, REF. DECA OU EQUIVALENTE;
13	CABIDE CROMADO CÓD. 2060.C01, REF. DECA OU EQUIVALENTE
30	RALO SINFONADO EM PLÁSTICO PVC
35	ACABAMENTO PARA REGISTRO BASE 3/4"
37	ESPELHO
38	BANCADA EM GRANITO
39	DIVISÓRIA EM GRANITO
41	BANCO DE CONCRETO
42	PRATELEIRA EM GRANITO CINZA ANDORINHA
OBSERVAÇÕES:	
1. As bancadas serão de granito na cor cinza andorinha com saia de 50cm com cuba de embutir oval (40x30cm) cód. L59, Ref. DECA ou equivalente;	
2. Torneiras de mesa bica baixa para lavatório, Link Cromado cód. 1197.C.LNK, Ref. DECA ou equivalente;	
3. Divisórias dos banheiros em granito cinza andorinha.	
4. Sifão cromado para lavatórios, cód. 1680.C100.112. Ref. DECA ou equivalente;	
5. Prateleira do box com chuveiro em granito cinza andorinha com profundidade de 15 cm a ser colocada nos boxes dos chuveiros.	
6. Mictório com sifão integrado para válvula embutida branco, cód. M714.17, Ref. DECA ou equivalente, com barras de apoio reta em aço inox polido 40cm, fixada na parede.	
7. Atentar-se sempre ao desnível que deve existir no box do chuveiro, em relação ao piso do banheiro.	

OBSERVAR PLANTA BAIXA COM A DISPOSIÇÃO E DIMENSÕES DO BANHEIRO E DAS BANCADAS NO PROJETO ARQUITETÔNICO.

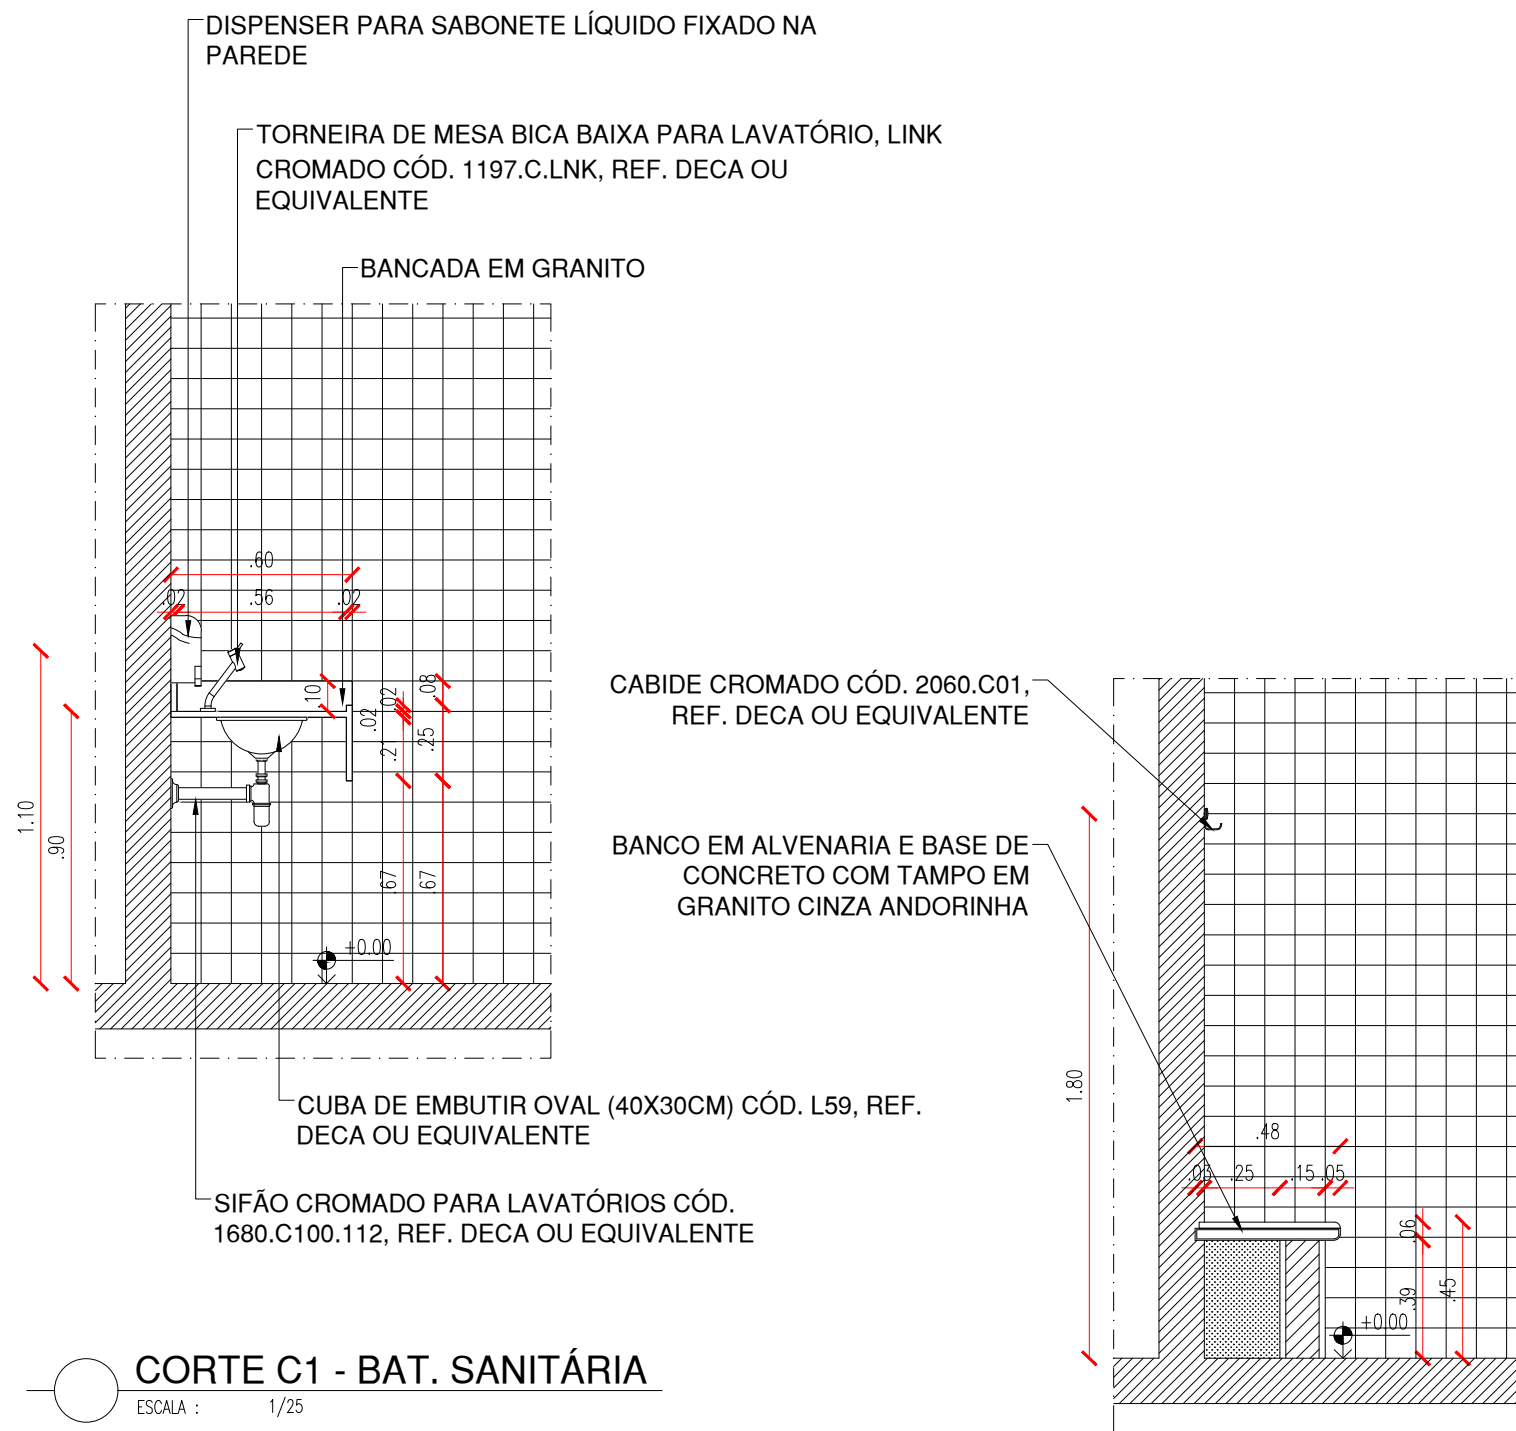

CORTE C1 - BAT. SANITÁRIA

ESCALA : 1/25


CORTE C2 - BAT. SANITÁRIA

ESCALA : 1/25




CORTE C3 - BAT. SANITÁRIA

ESCALA : 1/25

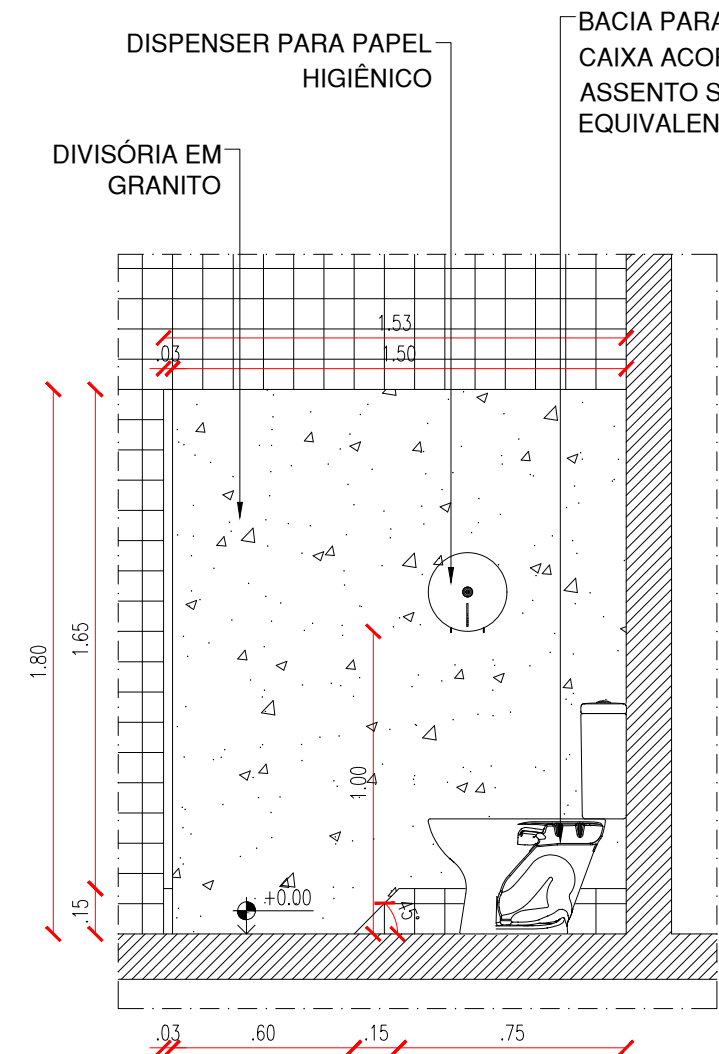

CORTE C4 - BAT. SANITÁRIA
ESCALA : 1/25

BACIA PARA CAIXA ACOPLADA CÓD. P.115.17JH, COM CAIXA ACOPLADA CÓD. CDC.00F.17 NA COR BRANCA, COM ASSENTO SANITÁRIO CONVENCIONAL REF. DECA OU EQUIVALENTE

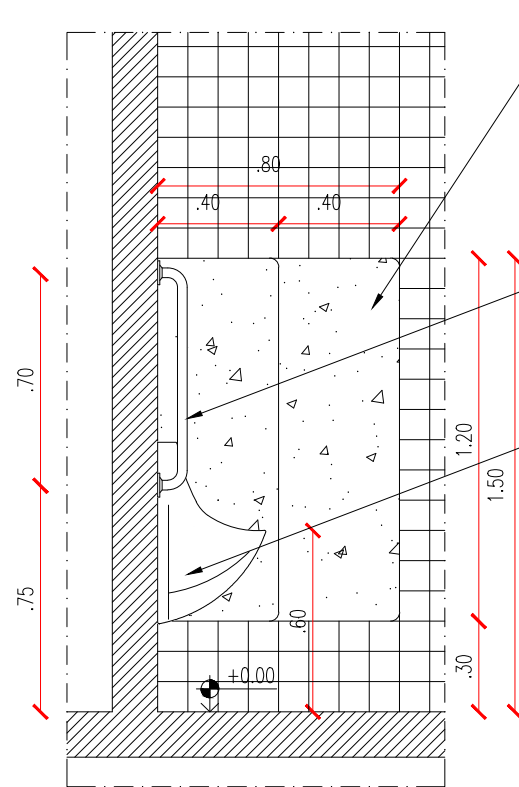

CORTE C5 - BAT. SANITÁRIA
ESCALA : 1/25

DIVISÓRIA EM GRANITO

BARRA DE APOIO RETA, EM AÇO INOX POLIDO 70cm, FIXADA NA PAREDE

MICTÓRIO COM SIFÃO INTEGRADO PARA VÁLVULA EMBUTIDA BRANCO, CÓD. M714.17, REF. DECA OU EQUIVALENTE


ESPELHO 0.65x0.90m
TORNEIRA DE MESA BICA BAIXA PARA LAVATÓRIO, LINK CROMADO CÓD. 1197.C.LNK, REF. DECA OU EQUIVALENTE

DISPENSER PARA SABONETE LÍQUIDO FIXADO NA PAREDE


BANCADA EM GRANITO

SIFÃO CROMADO PARA LAVATÓRIOS CÓD. 1680.C100.112, REF. DECA OU EQUIVALENTE


VISTA 1 - BANCADA LAVATÓRIO
ESCALA : 1/25

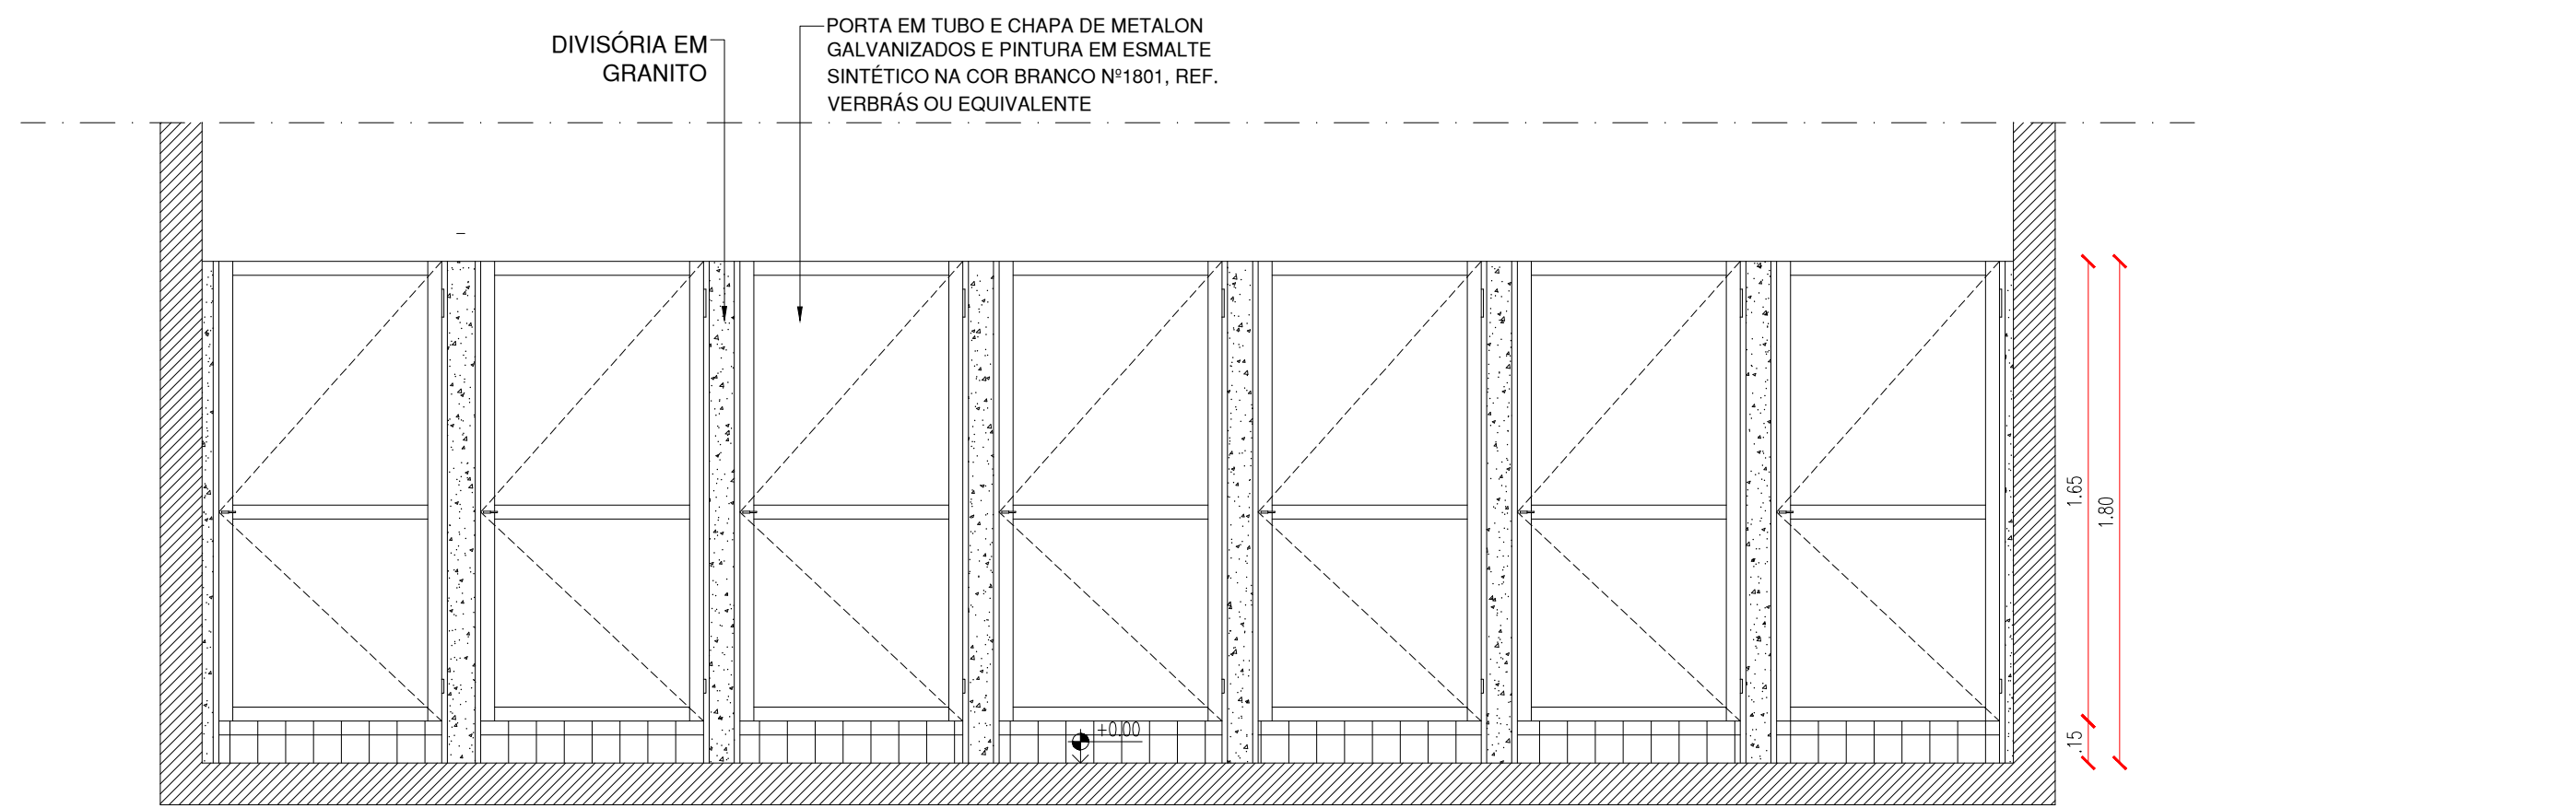


VISTA 2 - BAT. SANITÁRIA
ESCALA : 1/25

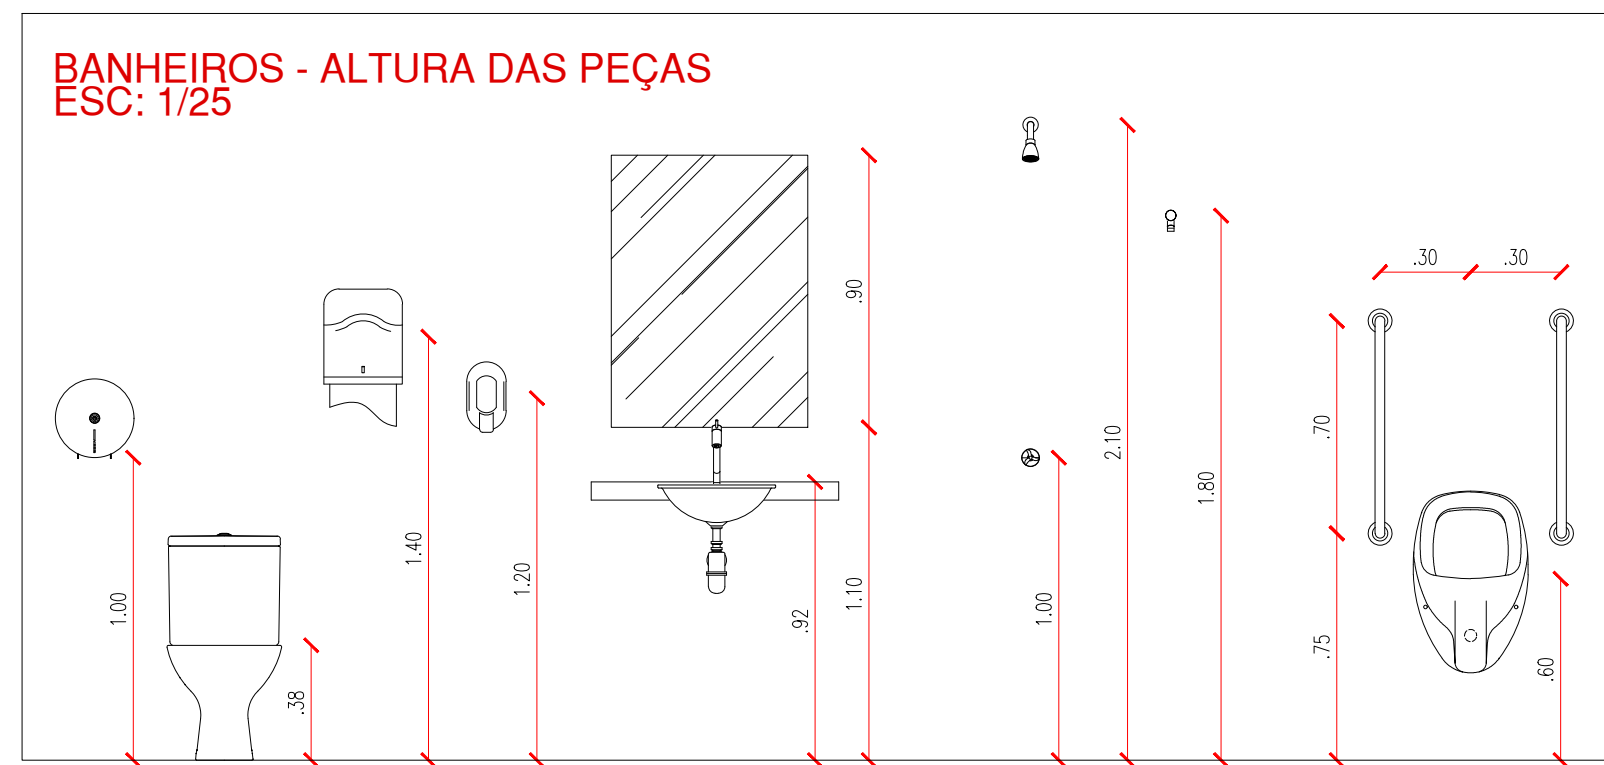


BANHEIROS - ALTURA DAS PEÇAS
ESC: 1/25

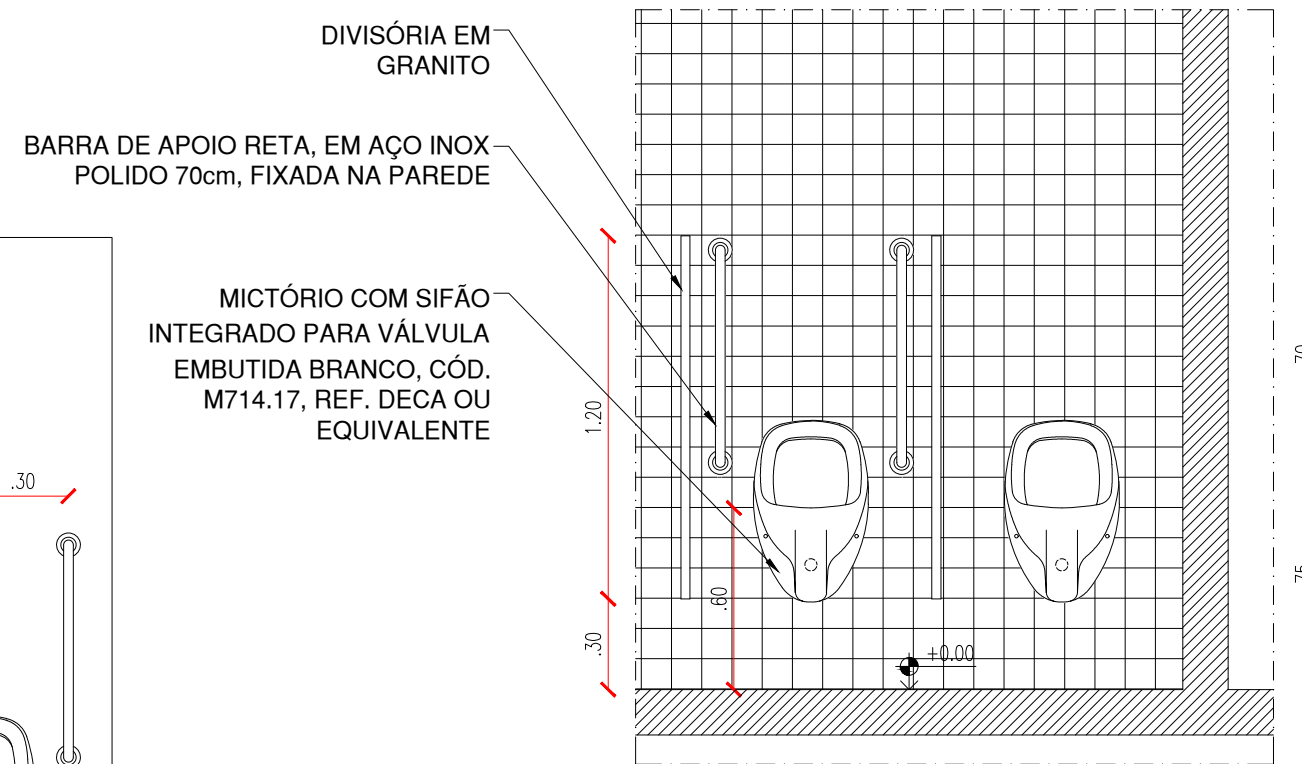


VISTA 3 - BAT. SANITÁRIA
ESCALA : 1/25

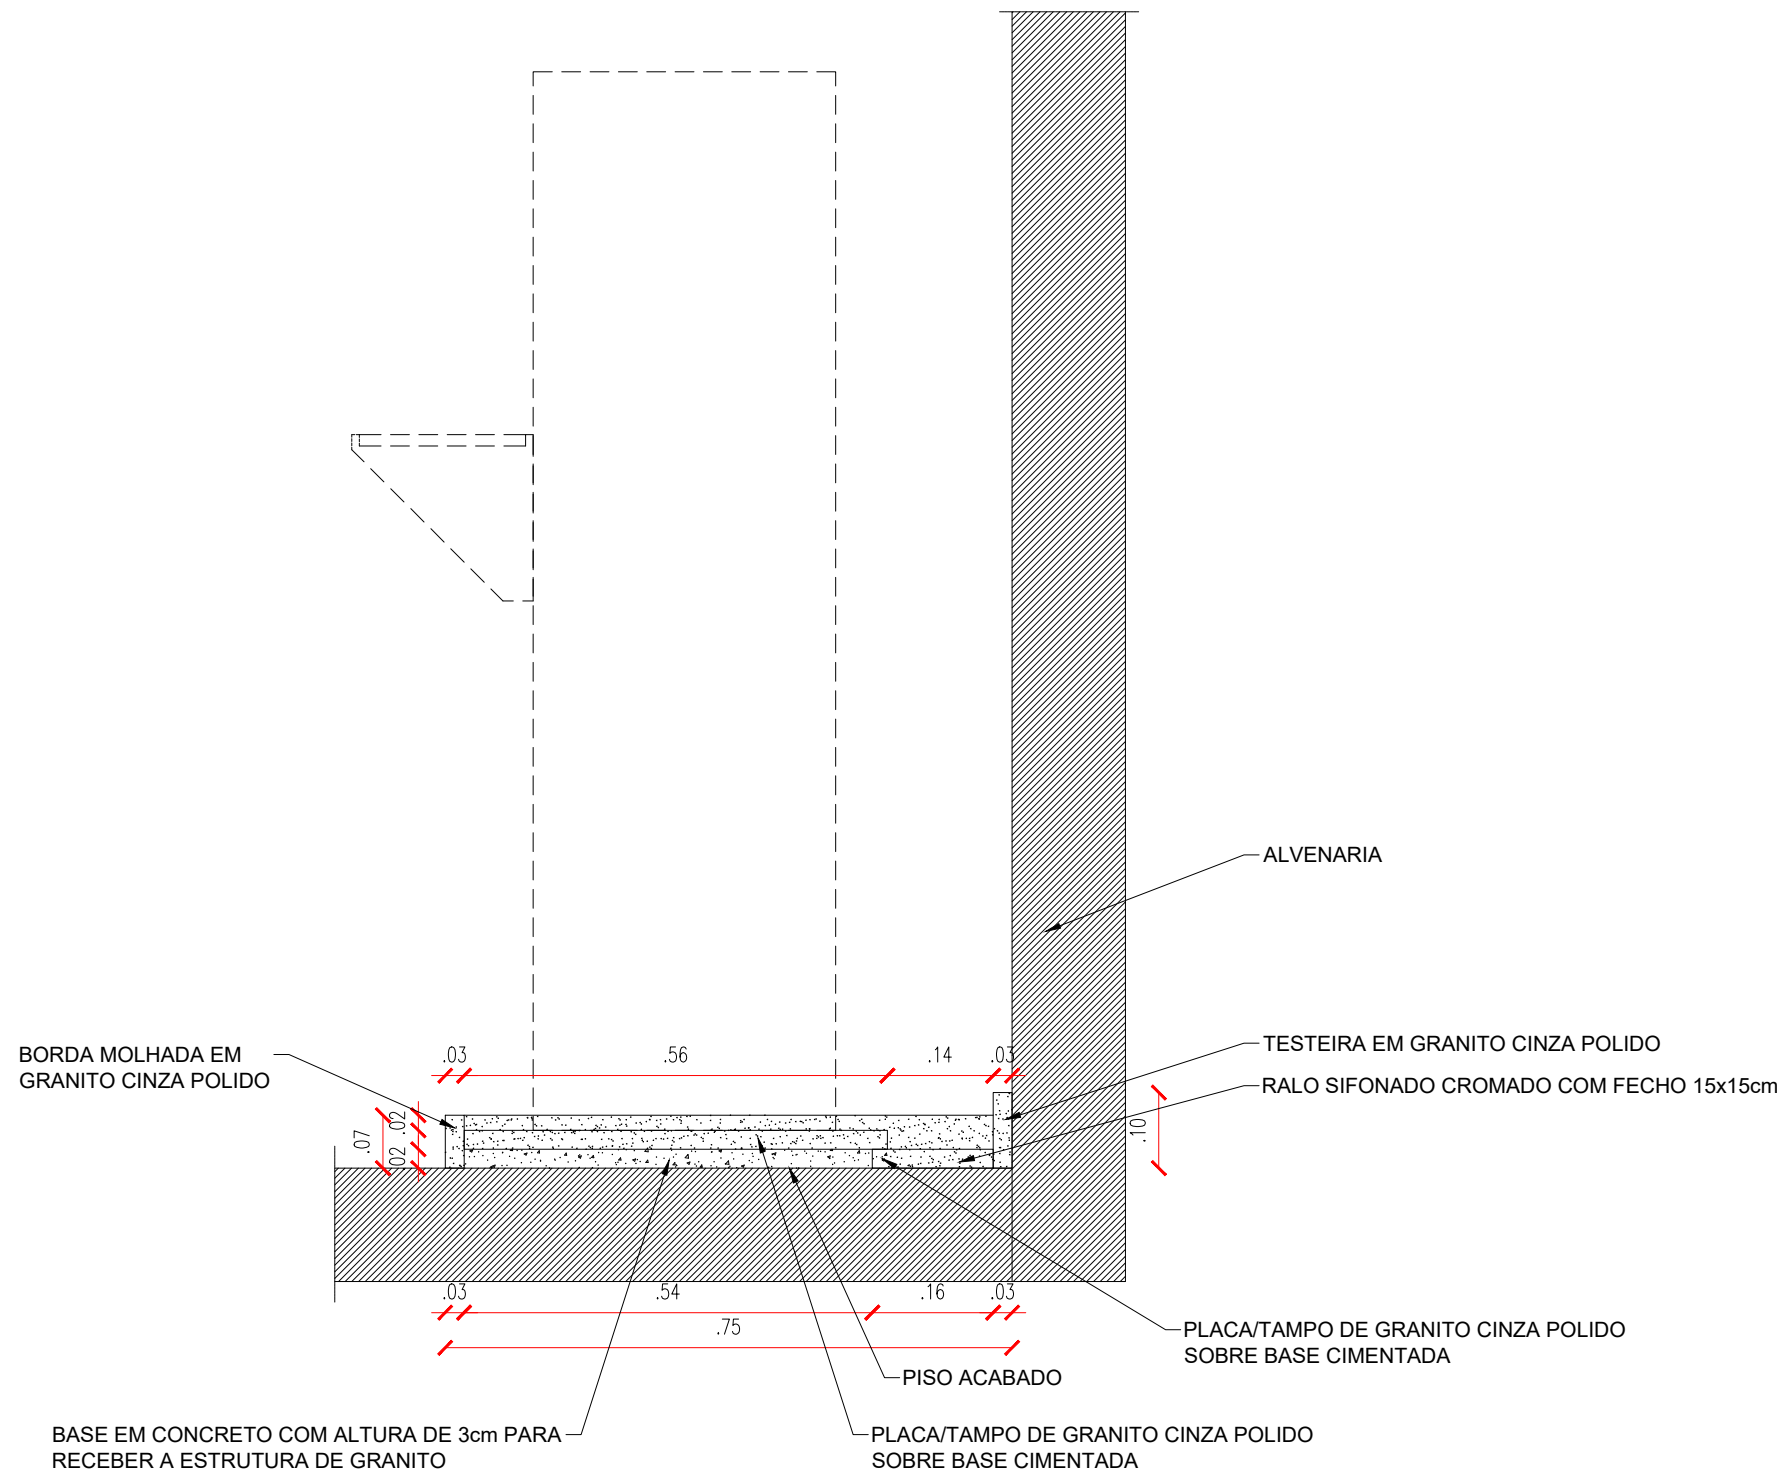

 **CORTE 2**
ESCALA : 1/10

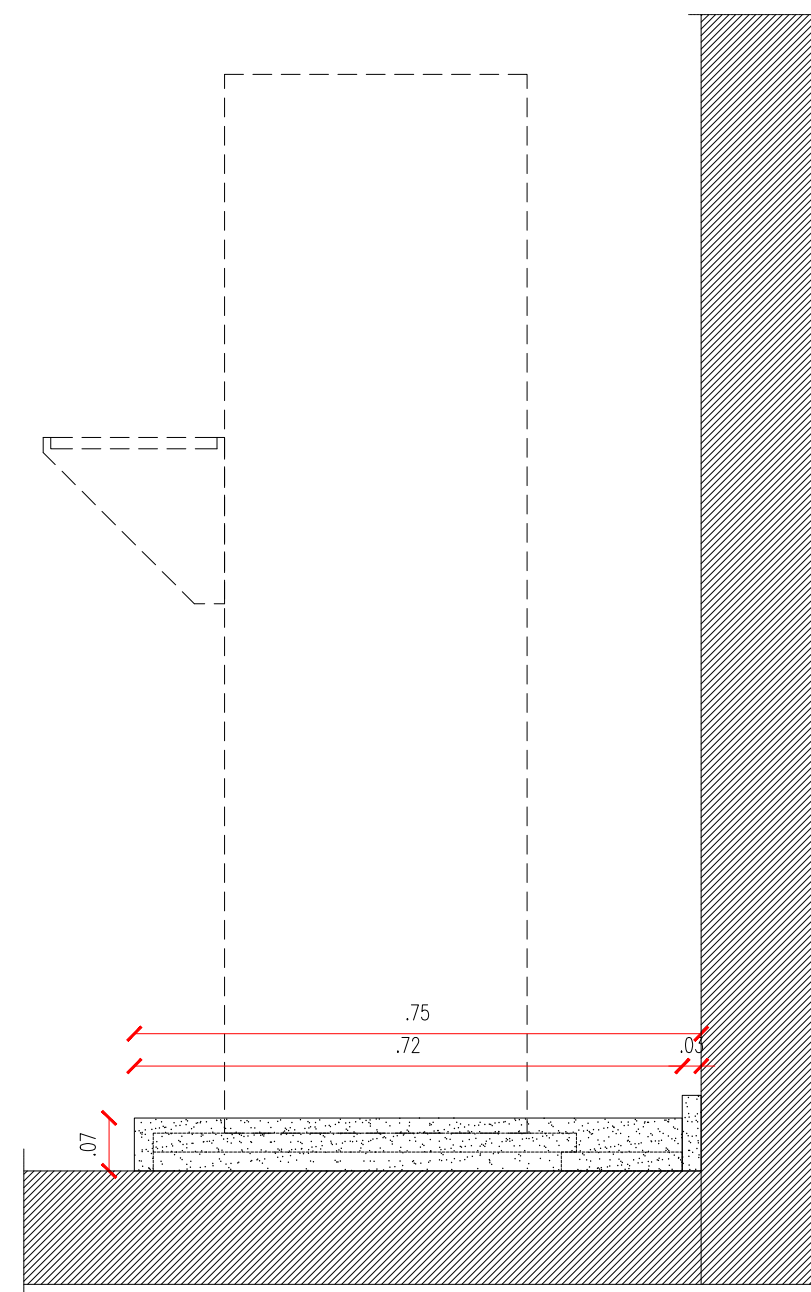


 **VISTA LATERAL ESQUERDA**
ESCALA : 1/10

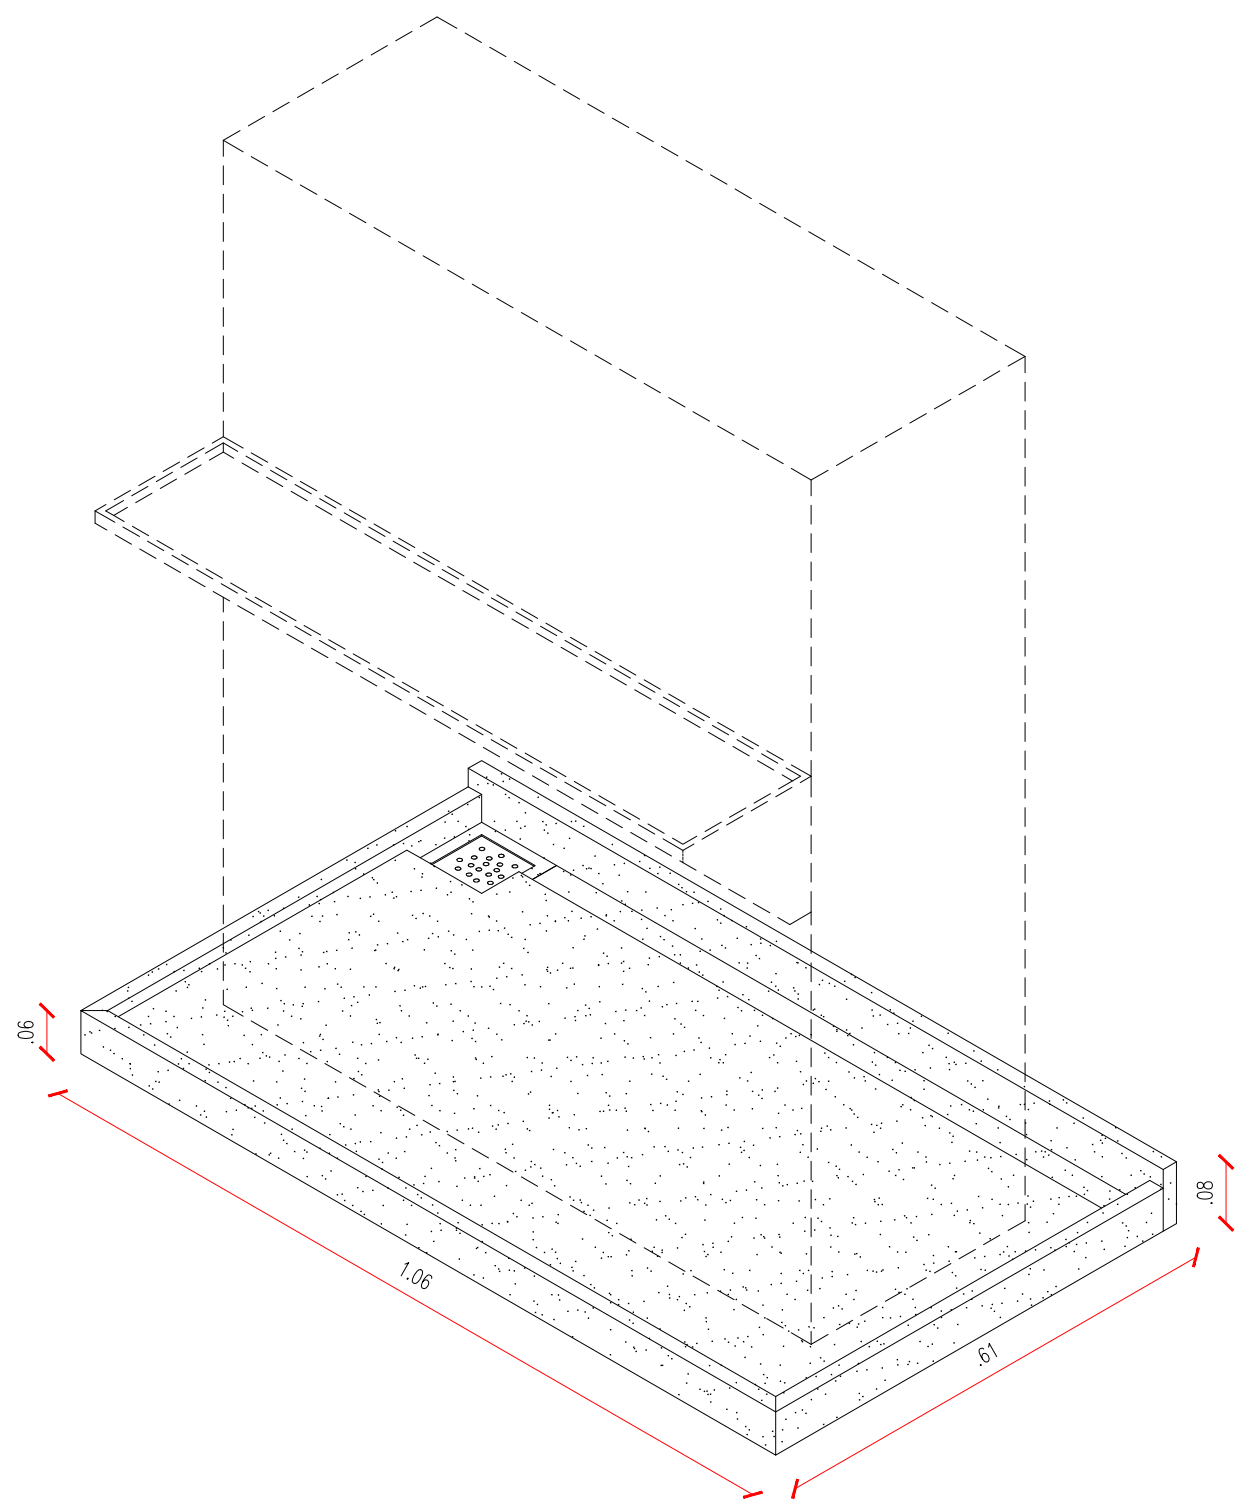

PERSPECTIVA 01 - BASE PARA BEBEDOURO

ESCALA : 1/10

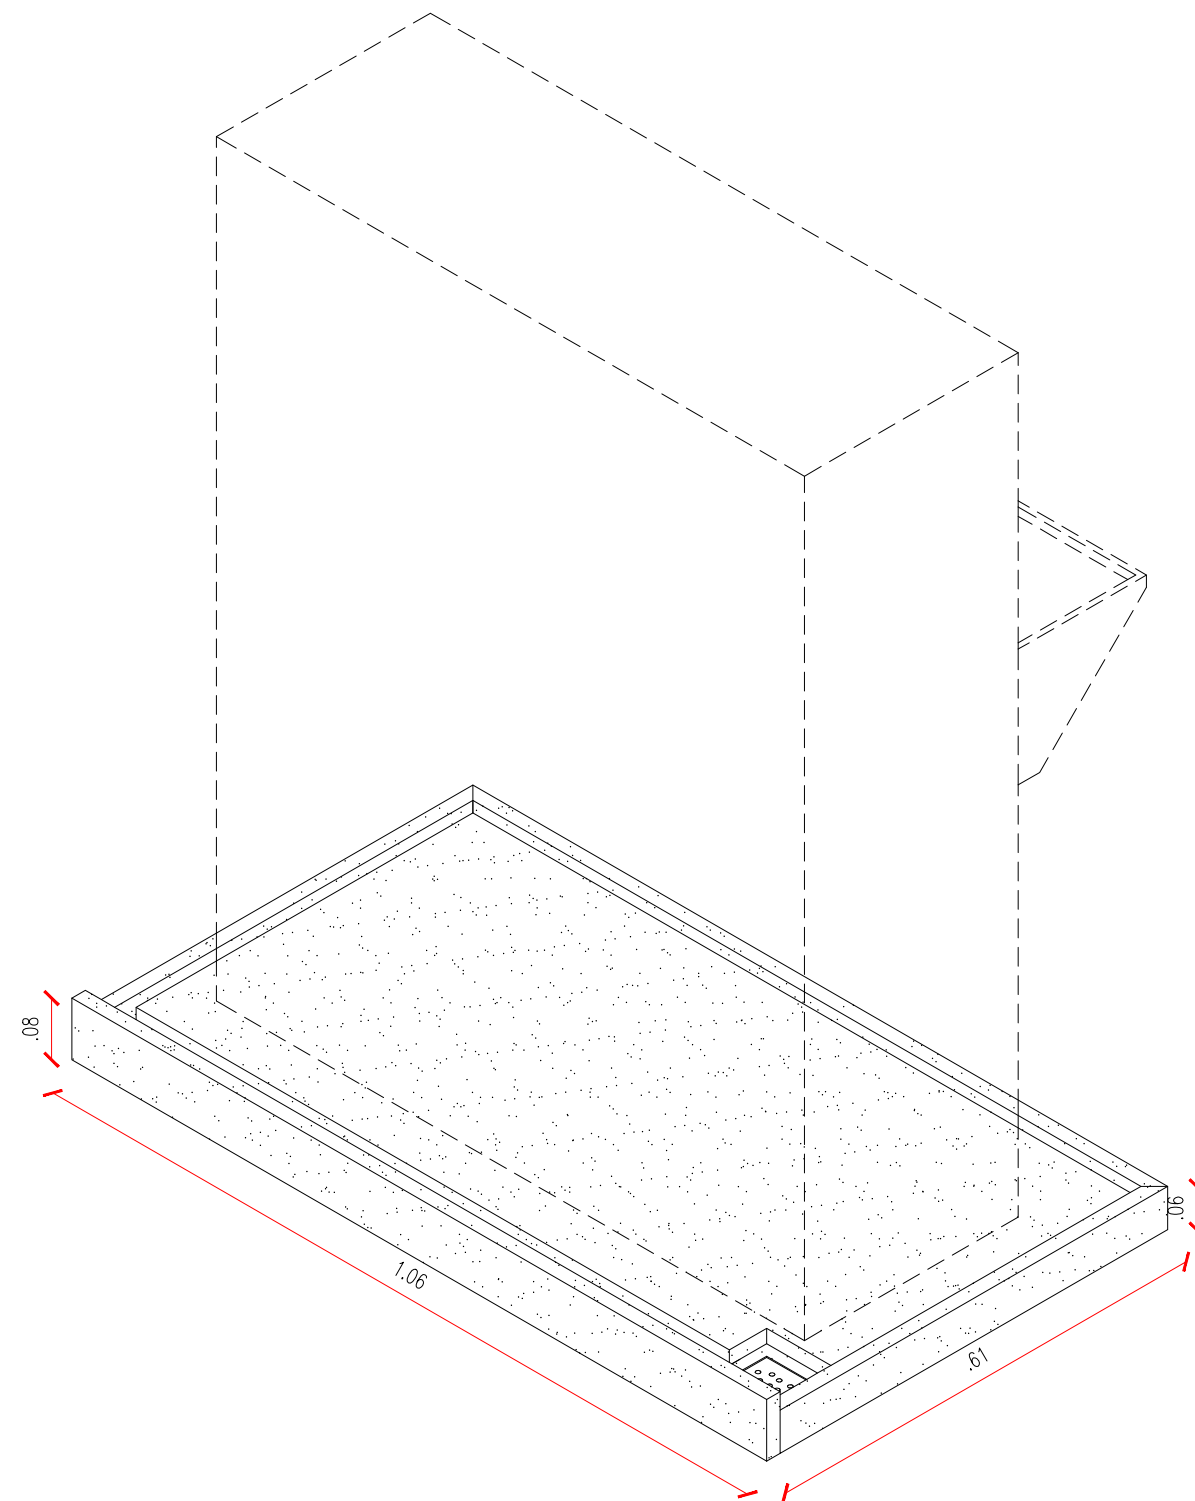

PERSPECTIVA 01 - BASE PARA BEBEDOURO


ESCALA : 1/10

ESQUADRIAS




PORTAS COM VISOR EM VIDRO: SALAS DE AULA, BIBLIOTECA E LABORATÓRIOS

- PORTA COM ESTRUTURA DE METALON, COM BARRA DE ACESSIBILIDADE E VISOR EM VIDRO TEMPERADO, FECHAMENTO EM CHAPA DUPLA E PINTURA EM ESMALTE SINTÉTICO NA COR ÉDÉN (VERDE) 2-23-7, REF. VERBRÁS OU EQUIVALENTE.
- OBSERVAR DIMENSOES NO QUADRO DE ESQUADRIAS. (VÃO MININO DE ABERTURA = 80cm)

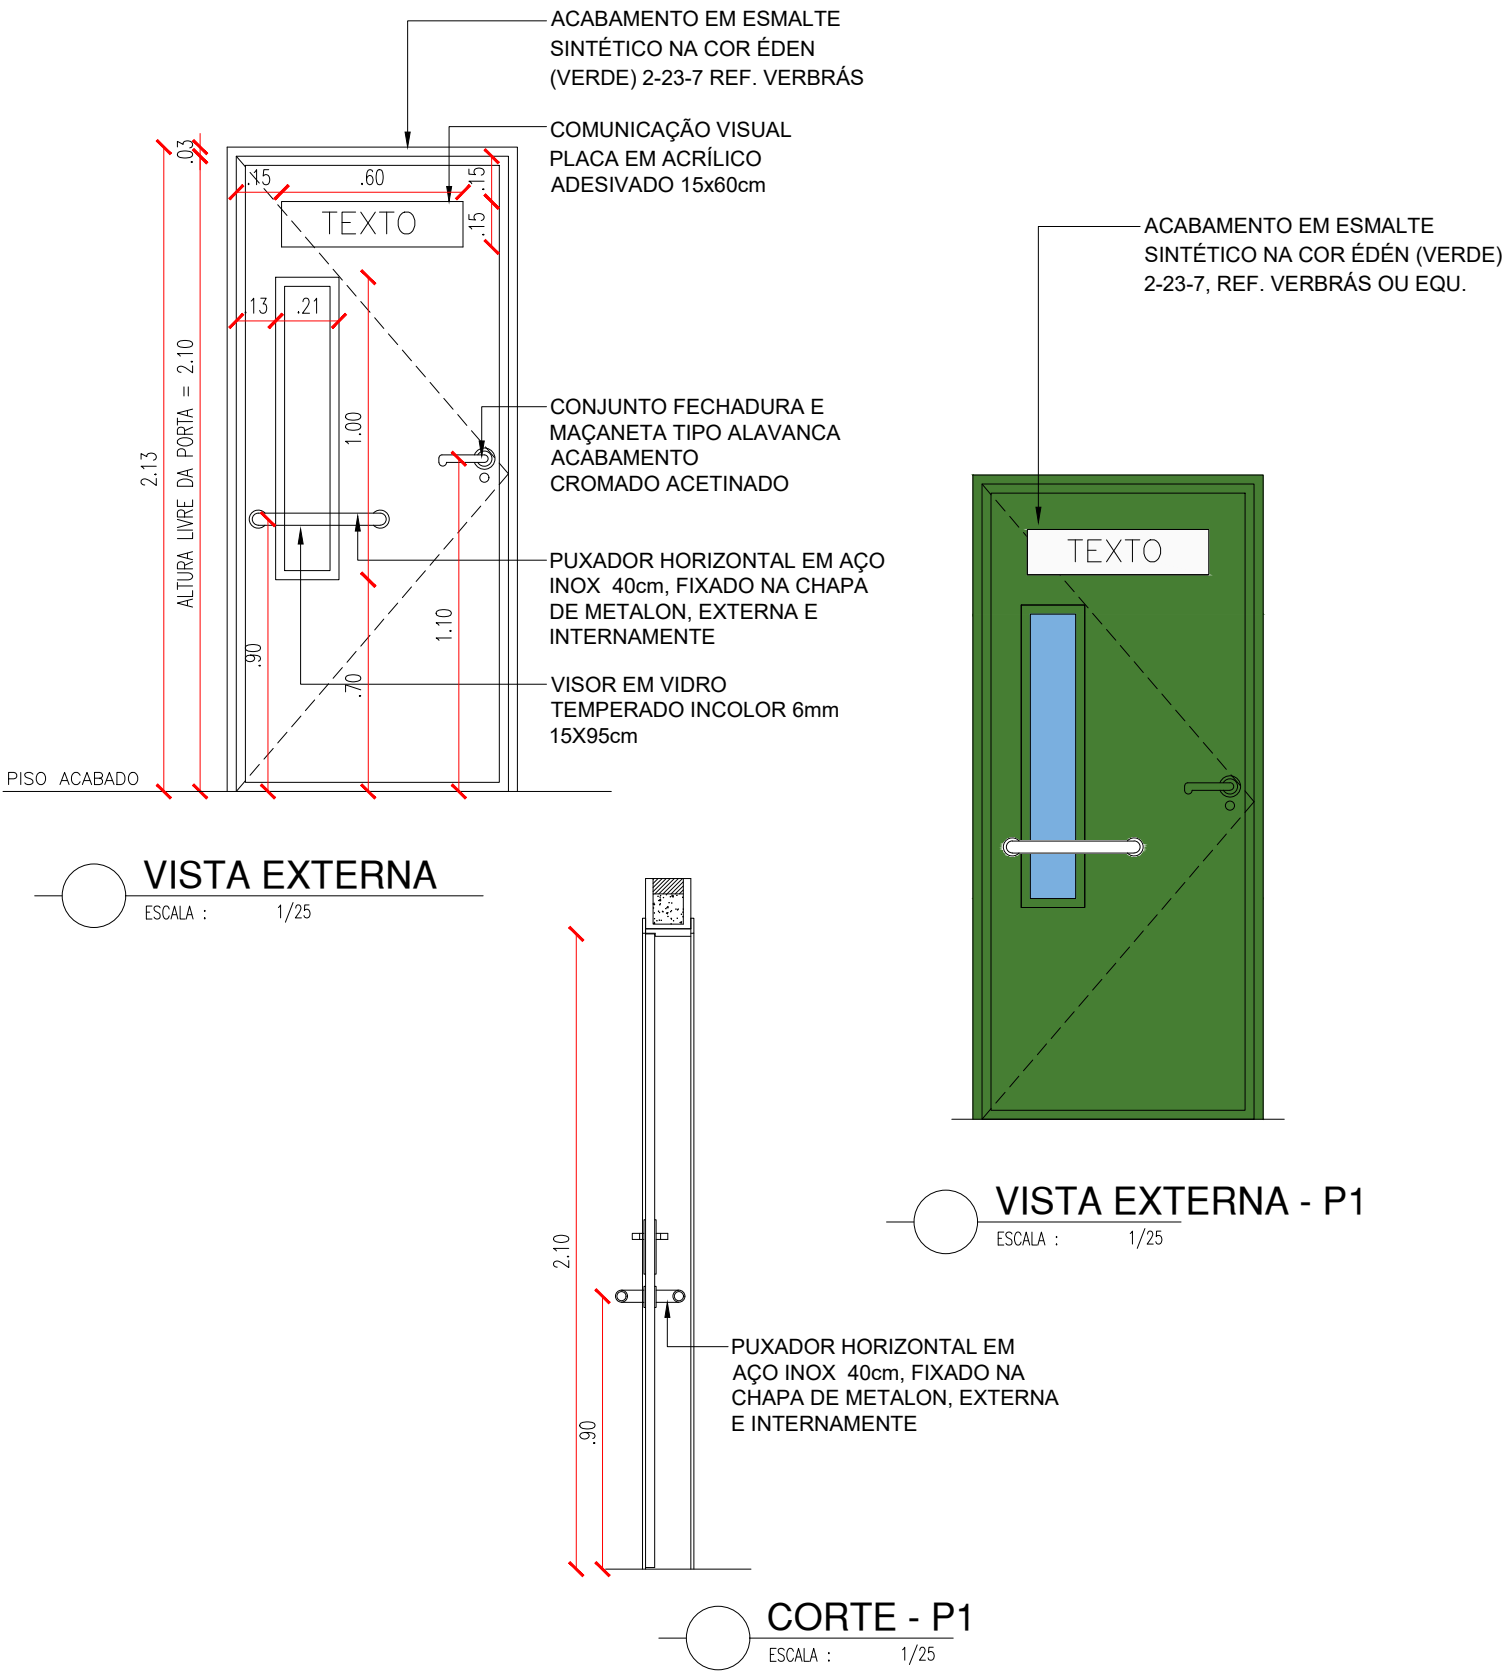


...\\...\\3D\\2024 ATUALIZAÇÕES AMBIENTES\\verde2.jpg

..\\..\\..\\3D\\2024 ATUALIZAÇÕES AMBIENTES\\ADM 2.jpg

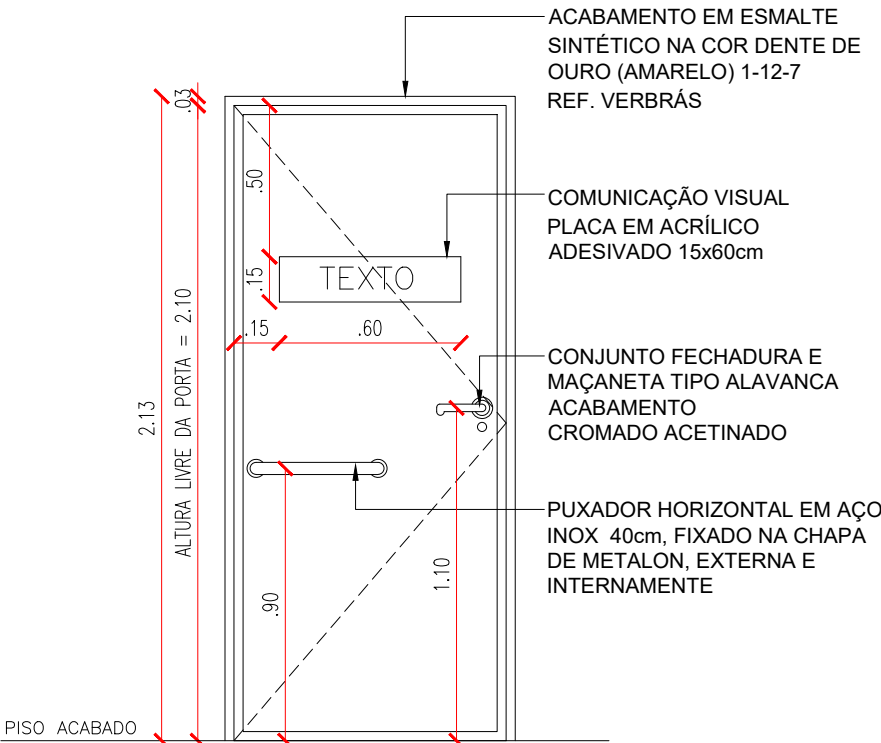

VISTA EXTERNA
ESCALA : 1/25

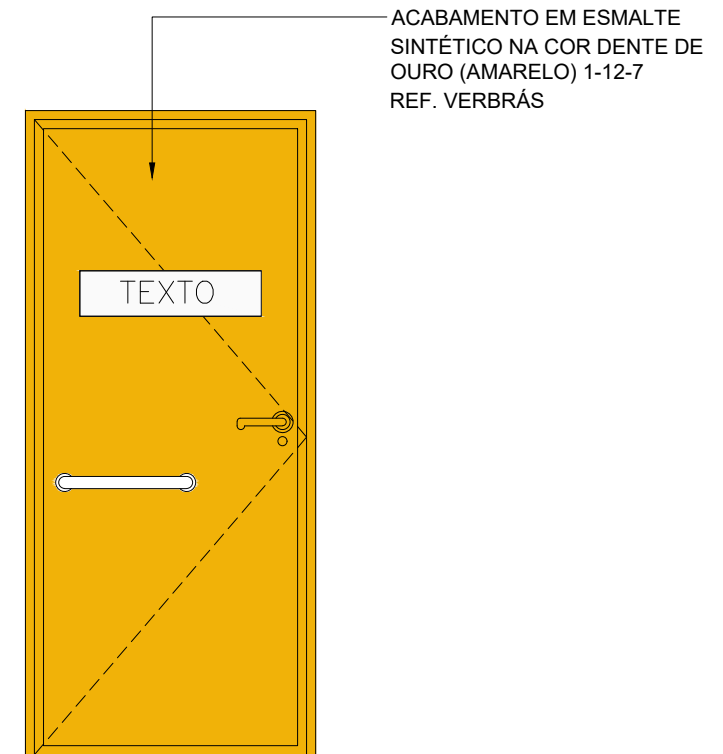


VISTA EXTERNA - A. ADMINISTRATIVA
ESCALA : 1/25


..\\..\\..\\3D\\2024 ATUALIZAÇÕES AMBIENTES\\BANHEIROS 3.jpg

PORTAS DE ÁREA ADMINISTRATIVA E BANHEIROS ACESSÍVEIS:

- PORTA COM ESTRUTURA DE METALON, COM BARRA DE ACESSIBILIDADE, FECHAMENTO EM CHAPA DUPLA E PINTURA EM ESMALTE SINTÉTICO:
 1. ÁREA ADMINISTRATIVA - NA COR DENTE DE OURO (AMARELO) 1-12-7, REF. VERBRÁS OU EQUIVALENTE.
 2. BANHEIROS ACESSÍVEIS - NA COR AZUL ELÉTRICO 1-36-7, REF. VERBRÁS OU EQUIVALENTE.
- OBSERVAR DIMENSOES NO QUADRO DE ESQUADRIAS. (VÃO MININO DE ABERTURA = 80cm)

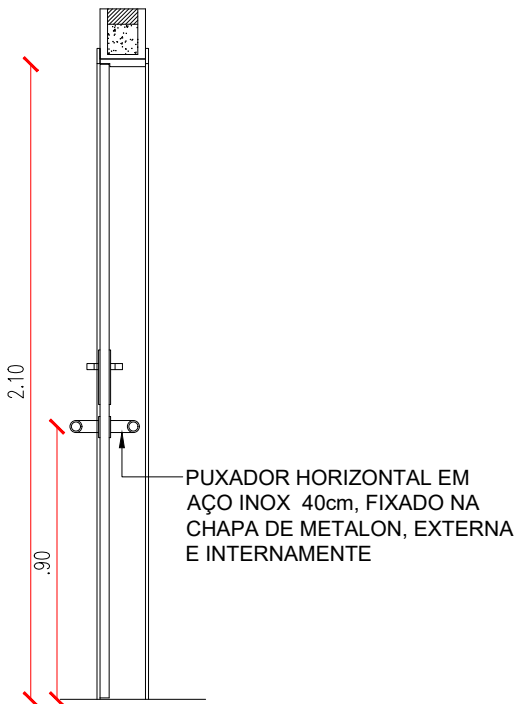







CORTE
ESCALA : 1/25

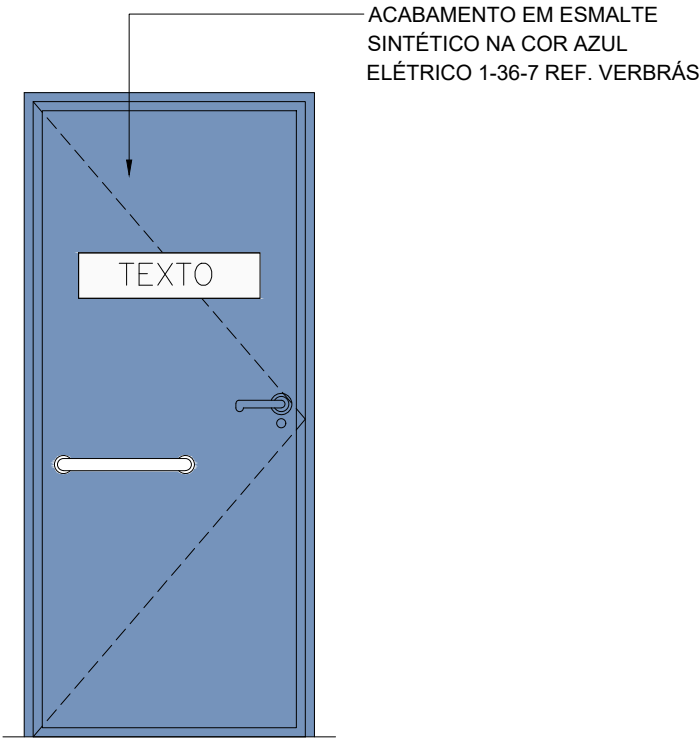

VISTA EXTERNA - BANHEIROS ACESSÍVEIS
ESCALA : 1/25

PORTAS DE BANHEIROS, SERVIÇOS E GUARITA.


- PORTA COM ESTRUTURA DE METALON, COM BARRA DE ACESSIBILIDADE, FECHAMENTO EM CHAPA DUPLA E PINTURA EM ESMALTE SINTÉTICO:
 1. SERVIÇOS- NA COR PERDER (VERMELHO) 1-3-7, REF. VERBRÁS OU EQUIVALENTE.
 2. BANHEIROS - NA COR AZUL ELÉTRICO 1-36-7, REF. VERBRÁS OU EQUIVALENTE.
 3. GUARITA - NA COR BEAUX-GREY (CINZA) 5-29-5, REF. VERBRÁS OU EQUIVALENTE.
- OBSERVAR DIMENSOES NO QUADRO DE ESQUADRIAS. (VÃO MINIMO DE ABERTURA = 80cm)

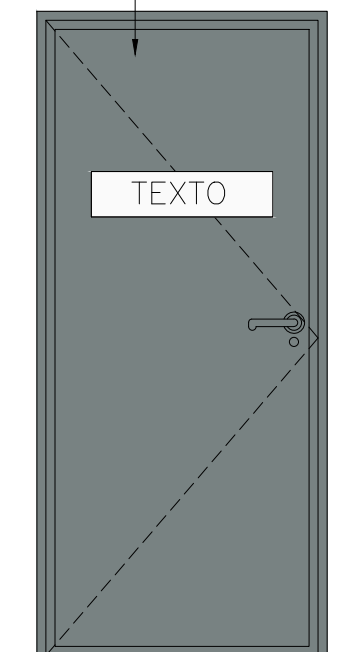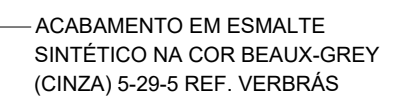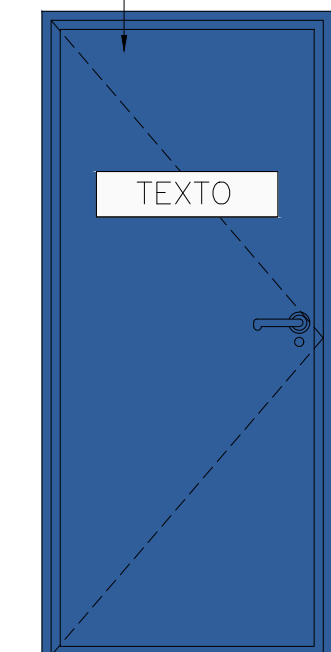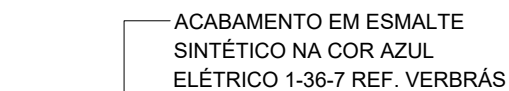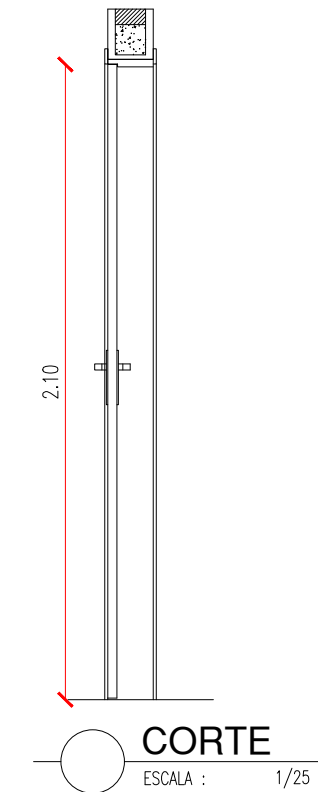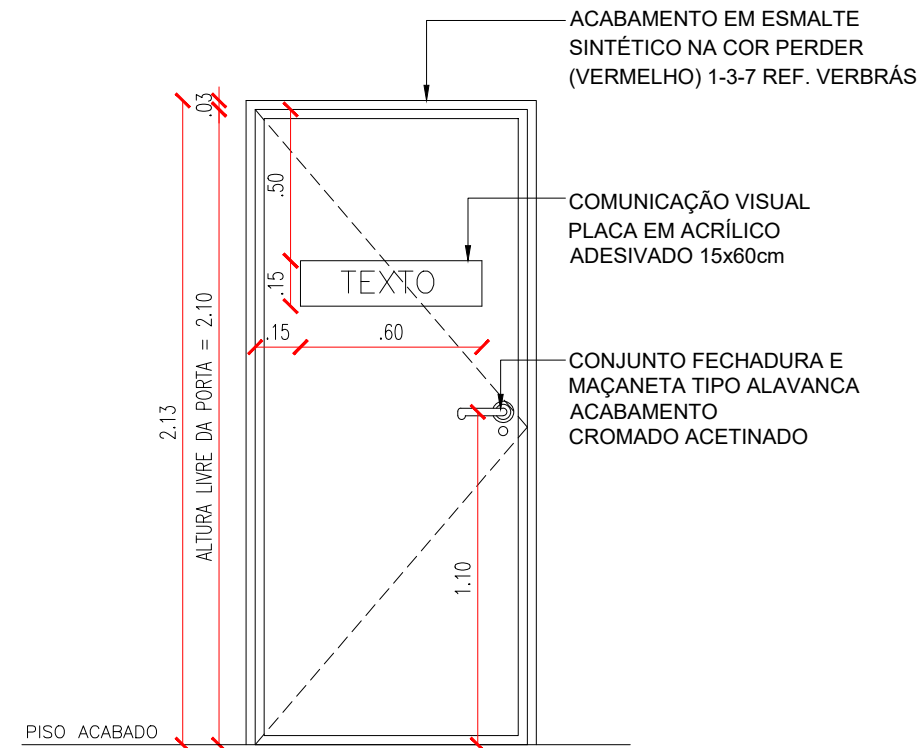


PORTA DUPLA REFETÓRIO - 1.80X2.10m

- PORTA COM ESTRUTURA DE METALON, FECHAMENTO EM CHAPA DUPLA, 02 FOLHAS DE ABRIR, COM TRATAMENTO ACÚSTICO E BARRAS DE SAÍDA DE EMERGÊNCIA (ANTIPÂNICO) E PINTURA EM ESMALTE SINTÉTICO NA COR PERDER (VERMELHO) 1-3-7, REF. VERBRÁS OU EQUIVALENTE.
- ESSE PORTÃO DEVE NECESSARIAMENTE ABRIR PARA FORA.


..\\..\\..\\3D\\2024 ATUALIZAÇÕES AMBIENTES\\REFEITORIO 4.jpg

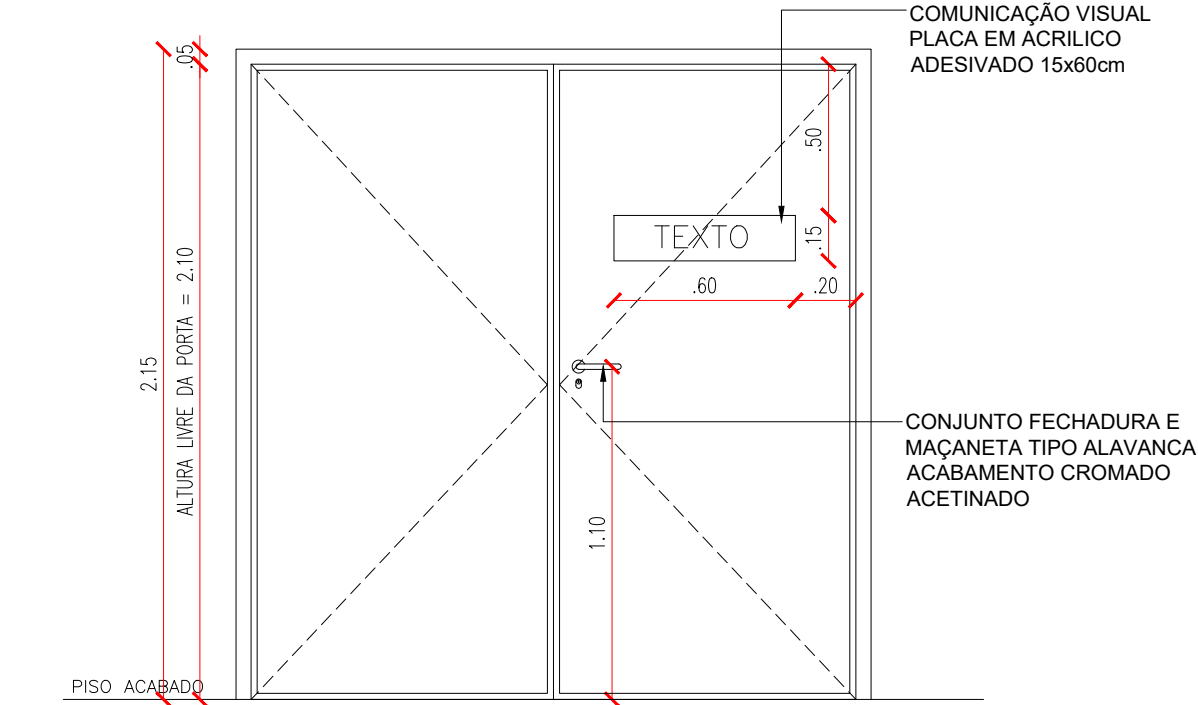

VISTA EXTERNA
ESCALA : 1/25

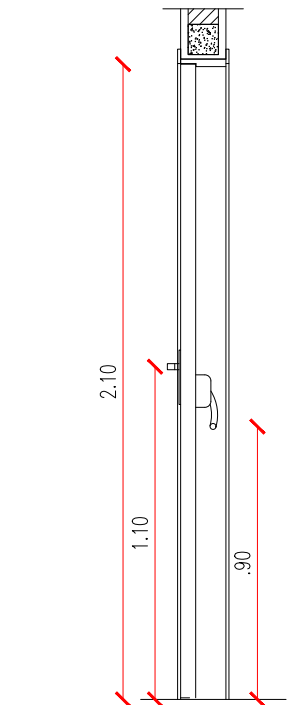



CORTE
ESCALA : 1/25

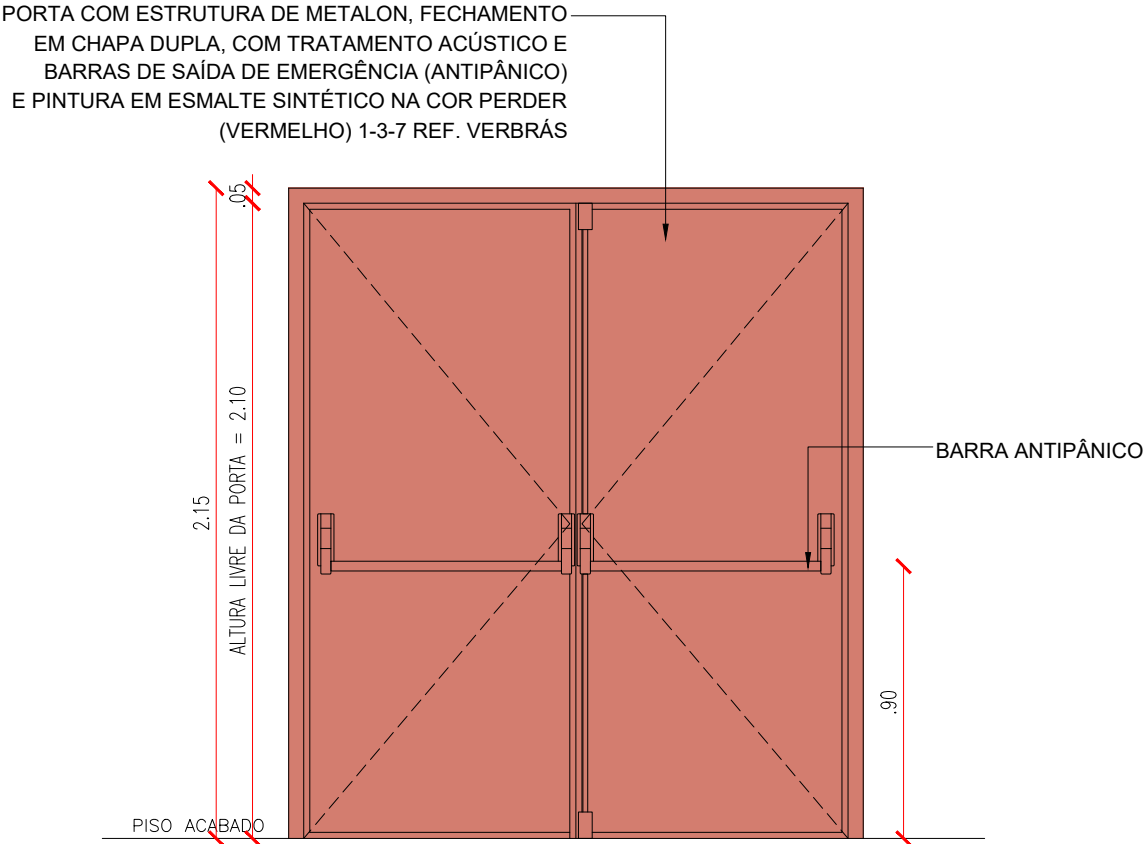

VISTA INTERNA
ESCALA : 1/25




PORTÃO DUPLO ENTRADA DA ESCOLA - 2.70X2.50m

- PORTÃO DE ESTRUTURA EM BARRAS DE METALON E PINTURA EM ESMALTE SINTÉTICO NA COR BRANCO Nº1801, REF. VERBRÁS OU EQUIVALENTE.
- ESSE PORTÃO DEVE NECESSARIAMENTE NO MÍNIMO TER A DIMENSÃO DE 2,70m E ABRIR PARA FORA.

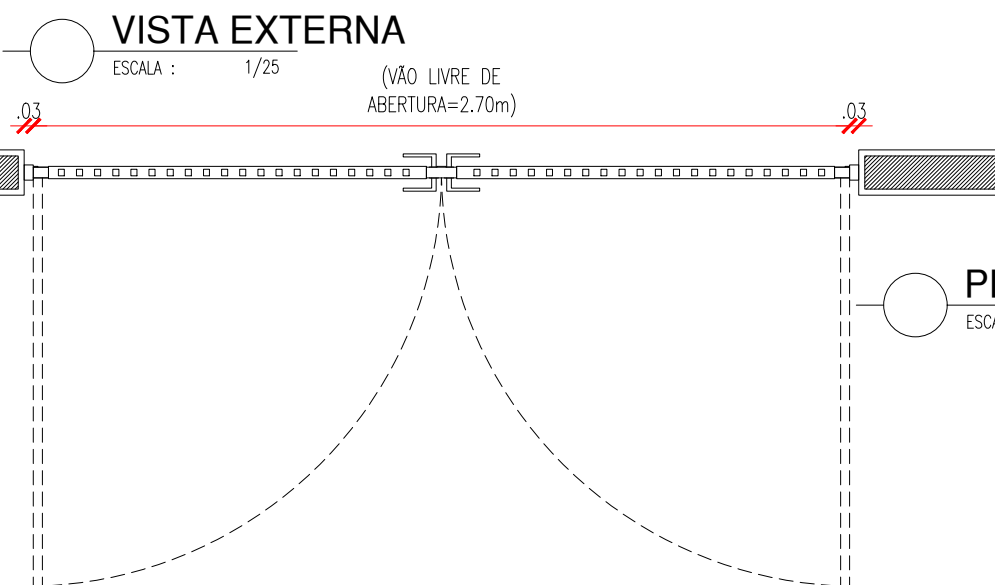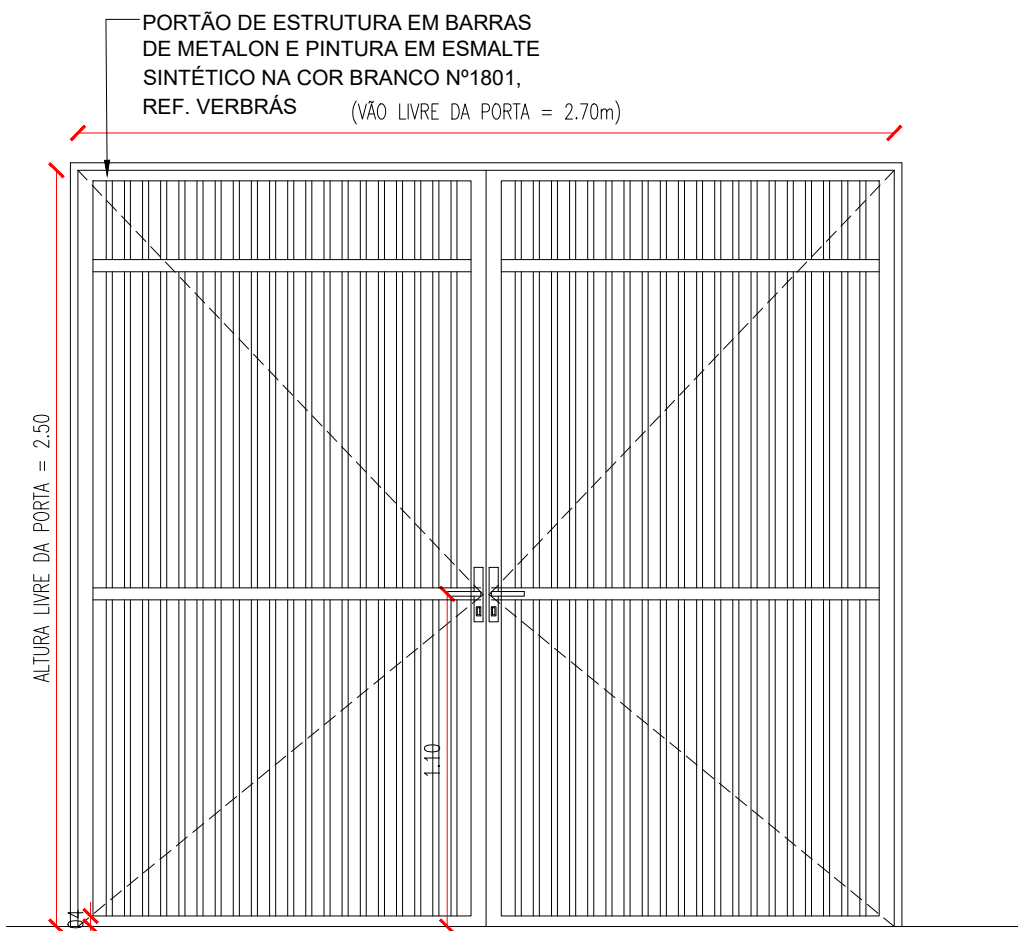


PORTA DUPLA ADITÓRIO - 2.00X2.10m

- PORTA COM ESTRUTURA DE METALON, FECHAMENTO EM CHAPA DUPLA, 02 FOLHAS DE ABRIR, COM TRATAMENTO ACÚSTICO E BARRAS DE SAÍDA DE EMERGÊNCIA (ANTIPÂNICO) E PINTURA EM ESMALTE SINTÉTICO NA COR ÉDÉN (VERDE) 2-23-7, REF. VERBRÁS OU EQUIVALENTE.
- ESSE PORTÃO DEVE NECESSARIAMENTE ABRIR PARA FORA.

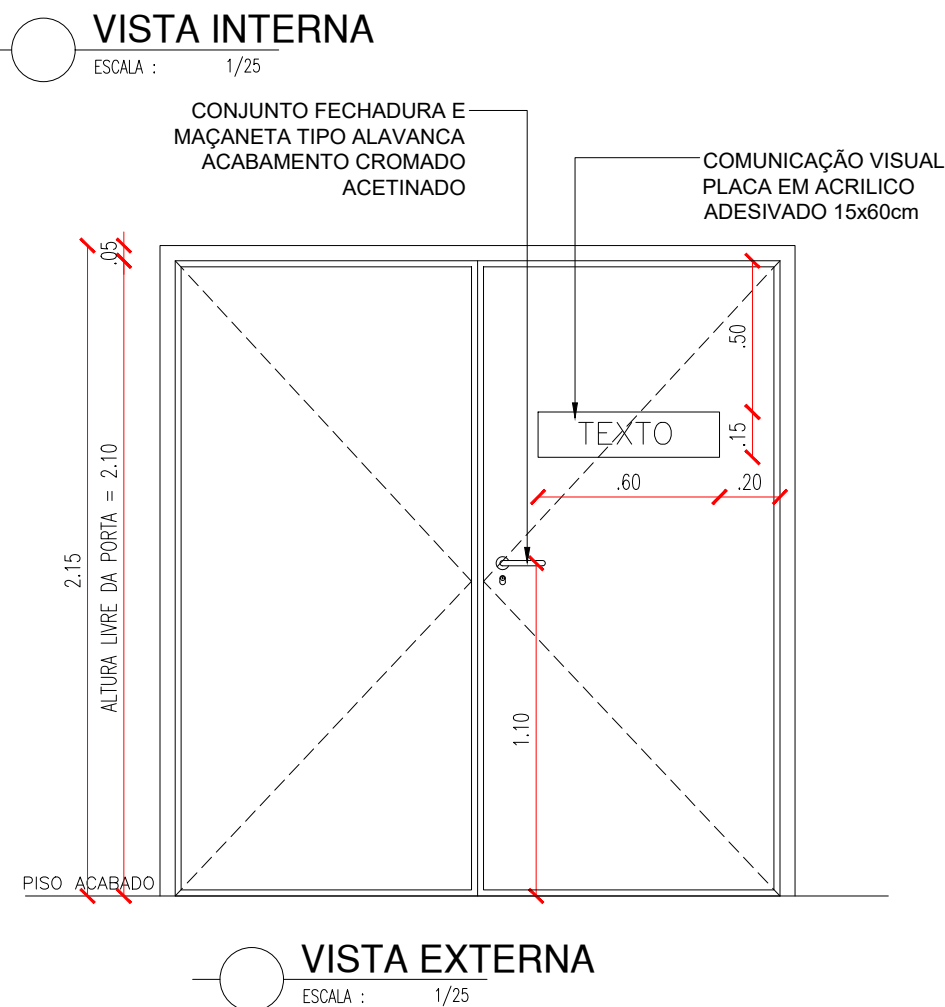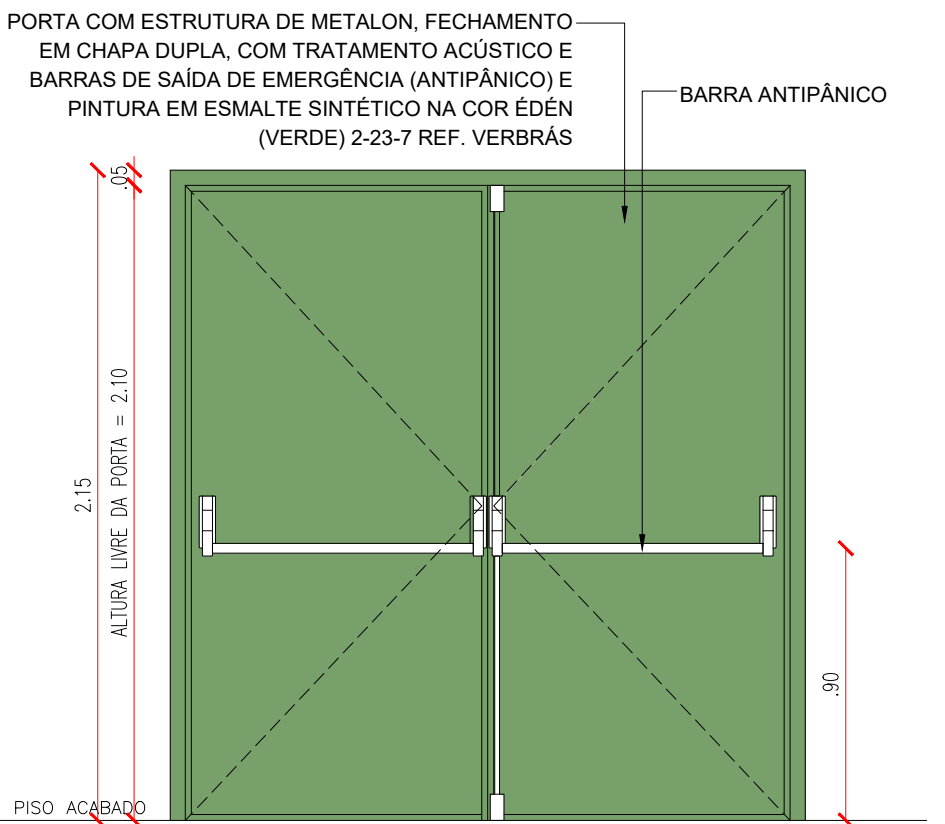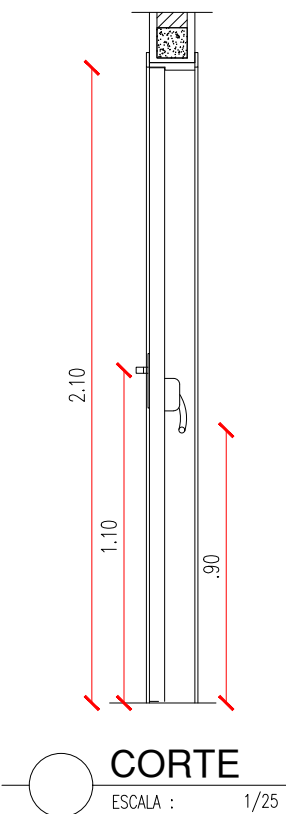


PORTA DE 80cm METALON - BOX BANHEIROS

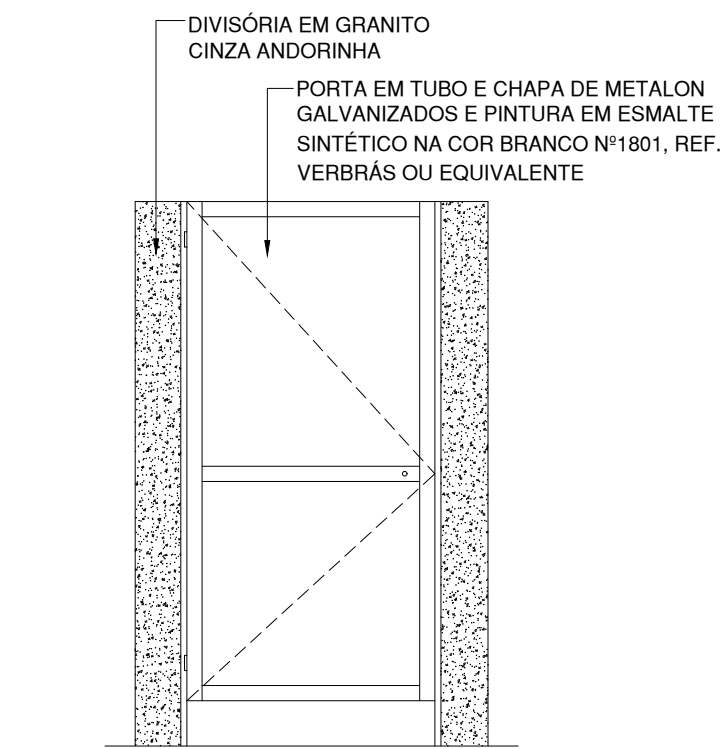


VISTA EXTERNA - PORTA BOX
ESCALA : 1/25

PORTA DE 100cm VENEZIANA - ABRIGO DE LIXO

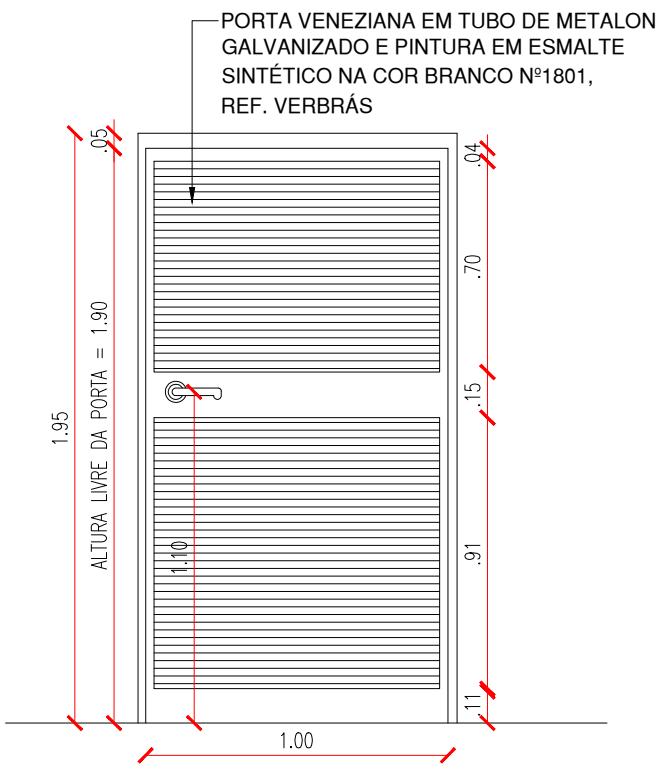


VISTA EXTERNA - ABRIGO DE LIXO
ESCALA : 1/25

PORTA DE 170cm VENEZIANA - ABRIGO DE GÁS

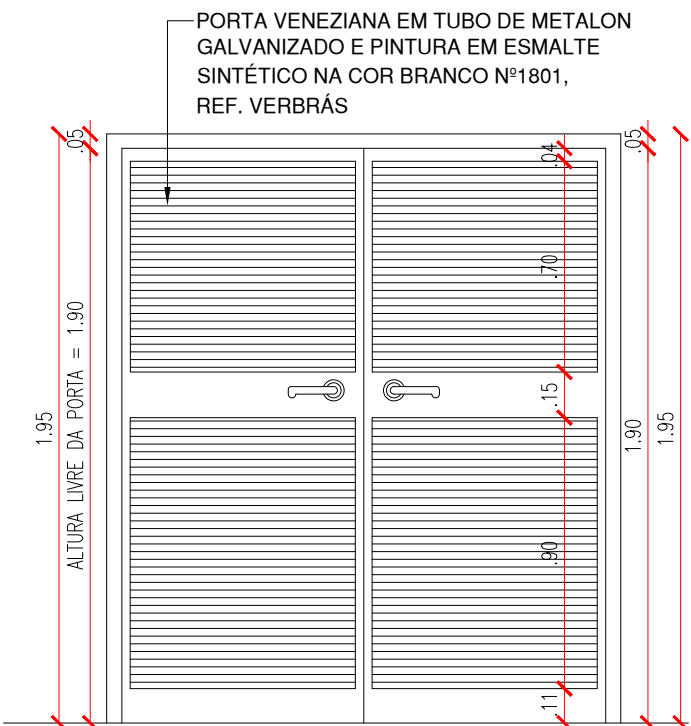


VISTA EXTERNA - ABRIGO GÁS
ESCALA : 1/25


PORTÃO DE 100cm GRADEADO - MURO EXTERNO

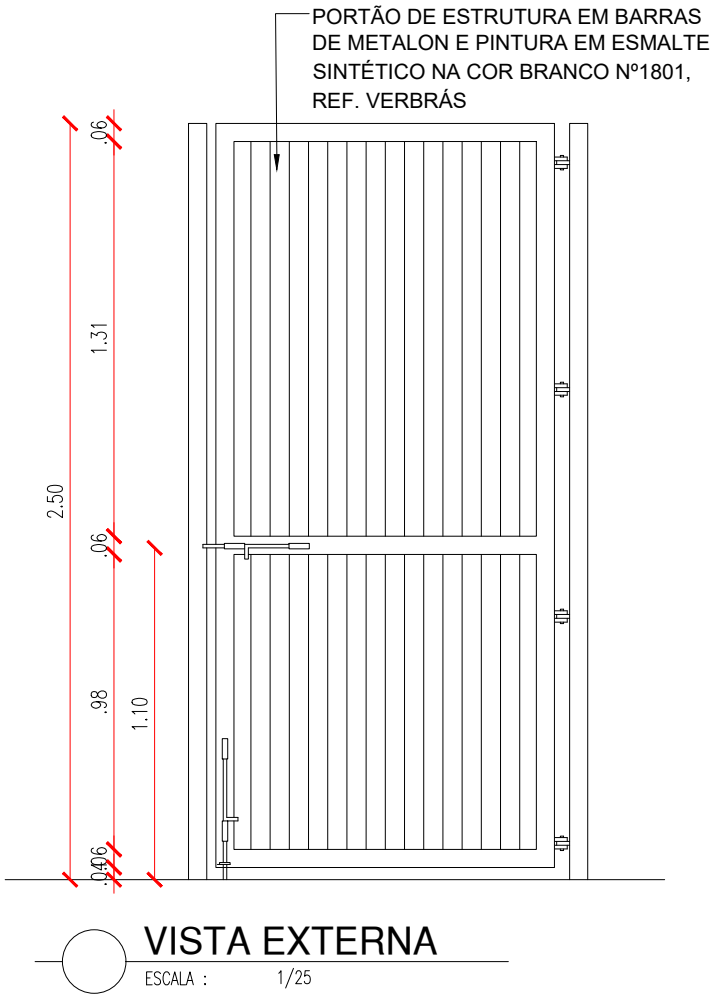

PORTA DE 100cm - CASA DE BOMBAS E ABRIGO CAIXAS D'ÁGUA

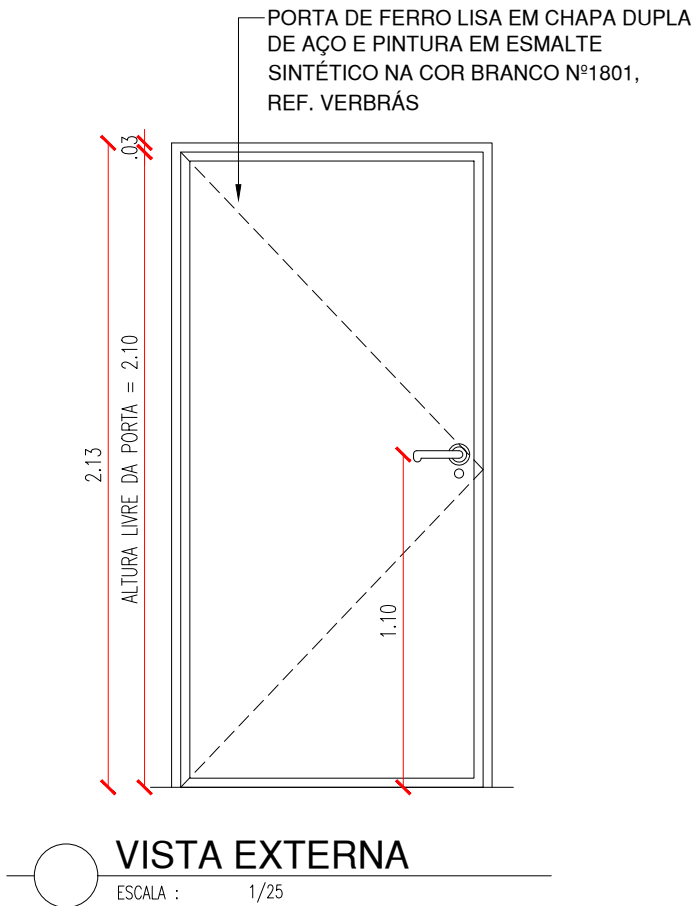


PORTA DE 170cm - DEPÓSITO CAIXAS D'ÁGUA

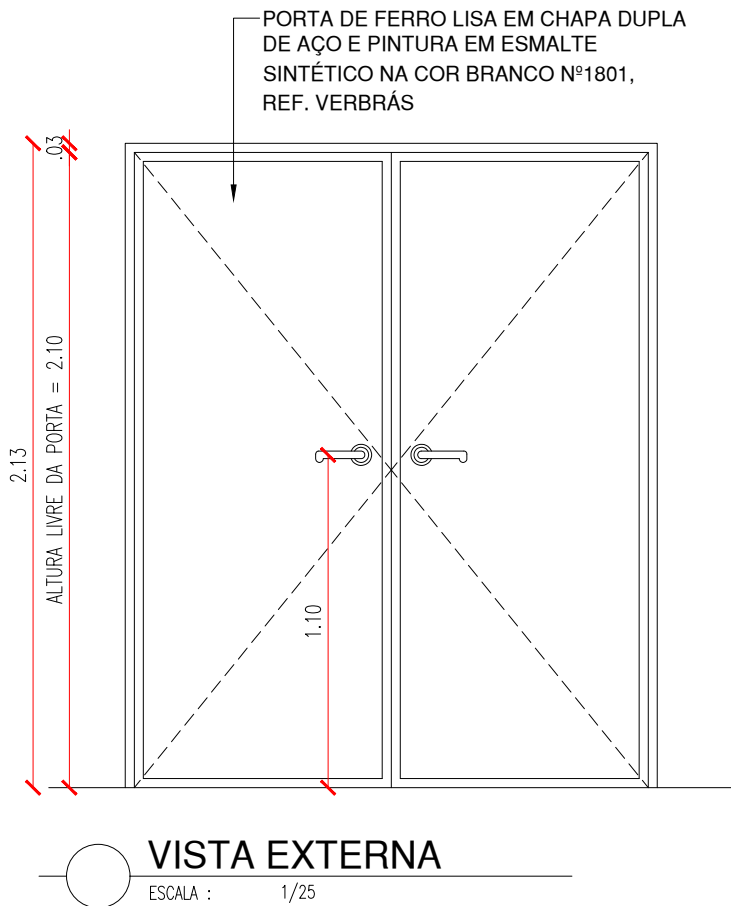


JANELA DE AMBIENTES GERAIS (variável)x1.10x1.00m

- JANELA EM ALUMÍNIO BRANCO DE CORRER, COM VIDRO DE ESPESSURA 6mm E PELÍCULA COM EFEITO JATEADO. GRADE EXTERNA EM METALON, CHUMBADA NA PAREDE, COM PERFIL DE 3x2cm E ESPAÇAMENTO DE 12cm, PINTADA COM ESMALTE SINTÉTICO NA COR BRANCO Nº 1801, REF. VERBRÁS OU EQUIVALENTE.
- OBSERVAR DIMENSOES NO QUADRO DE ESQUADRIAS.

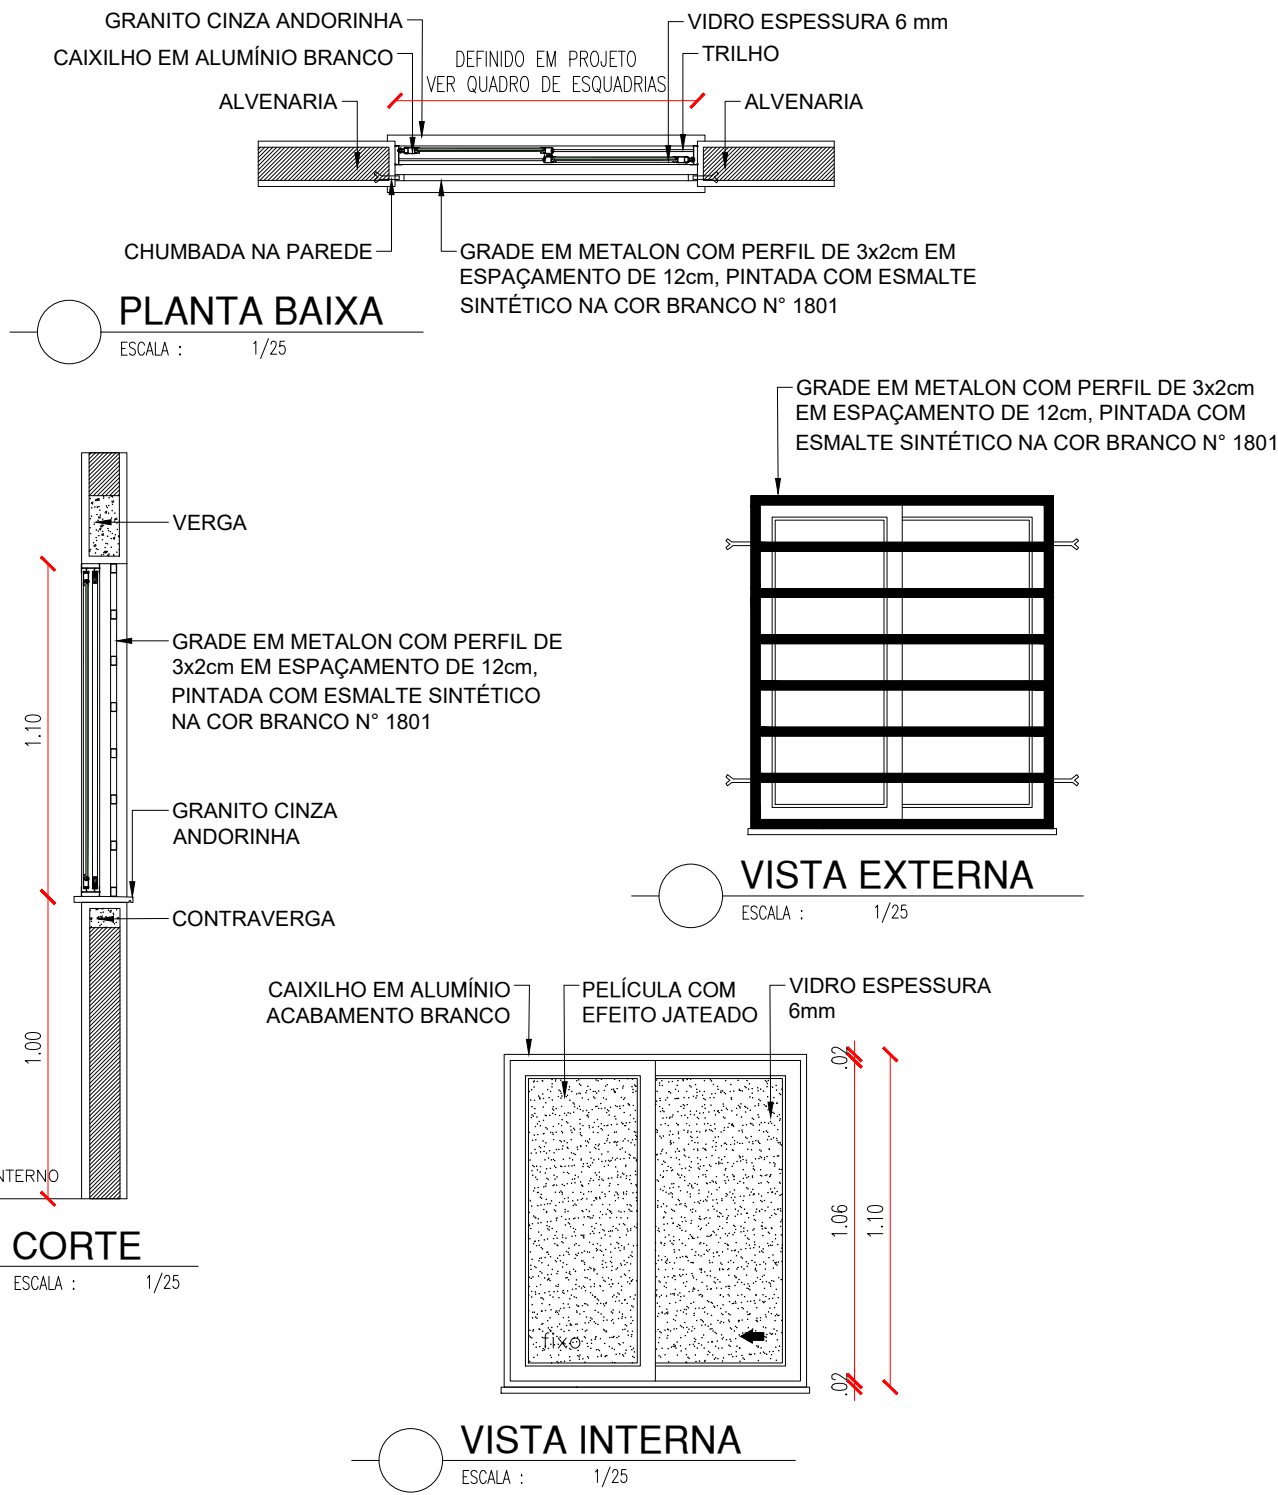


JANELA PARA AMBIENTES GERAIS (variável)x0.50x1.60m

- JANELA EM ALUMÍNIO BRANCO DE CORRER, COM VIDRO DE ESPESSURA 6mm E PELÍCULA COM EFEITO JATEADO. GRADE EXTERNA EM METALON, CHUMBADA NA PAREDE, COM PERFIL DE 3x2cm E ESPAÇAMENTO DE 12cm, PINTADA COM ESMALTE SINTÉTICO NA COR BRANCO Nº 1801, REF. VERBRÁS OU EQUIVALENTE.
- OBSERVAR DIMENSOES NO QUADRO DE ESQUADRIAS.

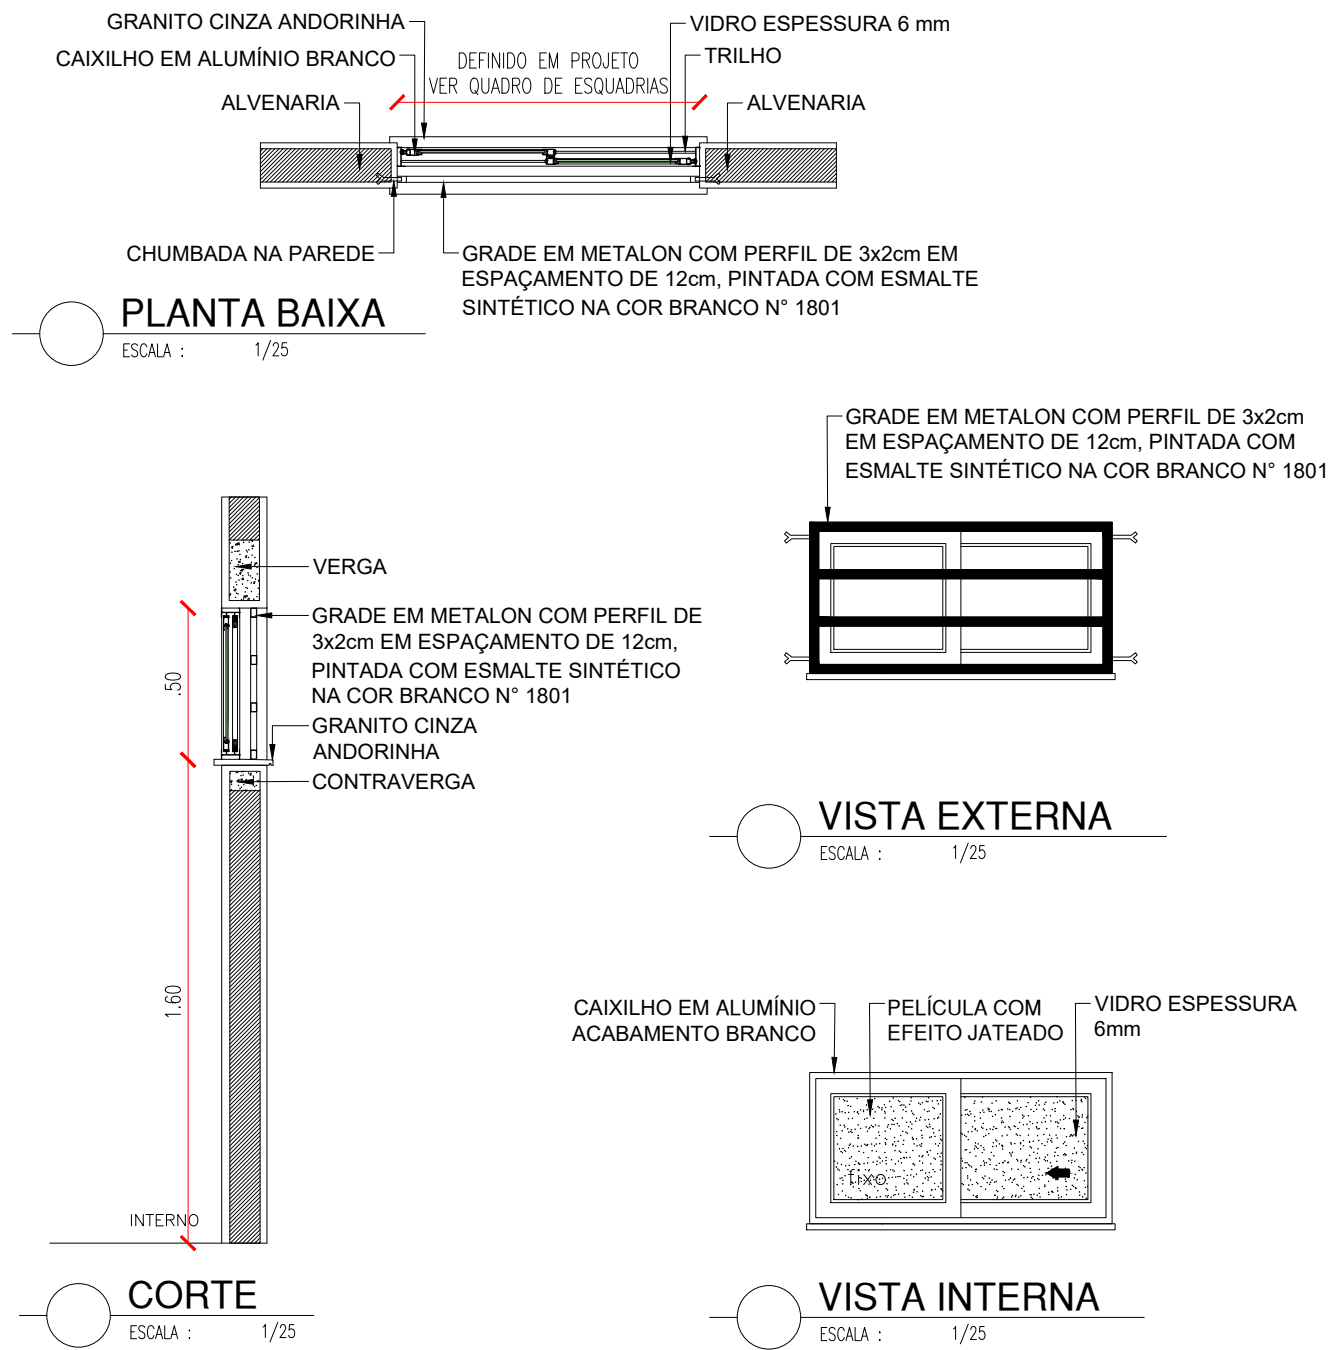


JANELA: REFEITÓRIO (variável)x1.10x1.10m

- JANELA EM ALUMÍNIO BRANCO DE CORRER, COM VIDRO DE ESPESSURA 6mm E PELÍCULA COM EFEITO JATEADO. TELA MILIMETRADA E GRADE EXTERNA EM METALON, CHUMBADA NA PAREDE, COM PERFIL DE 3x2cm E ESPAÇAMENTO DE 12cm, PINTADA COM ESMALTE SINTÉTICO NA COR BRANCO Nº 1801, REF. VERBRÁS OU EQUIVALENTE.
- OBSERVAR DIMENSOES NO QUADRO DE ESQUADRIAS.

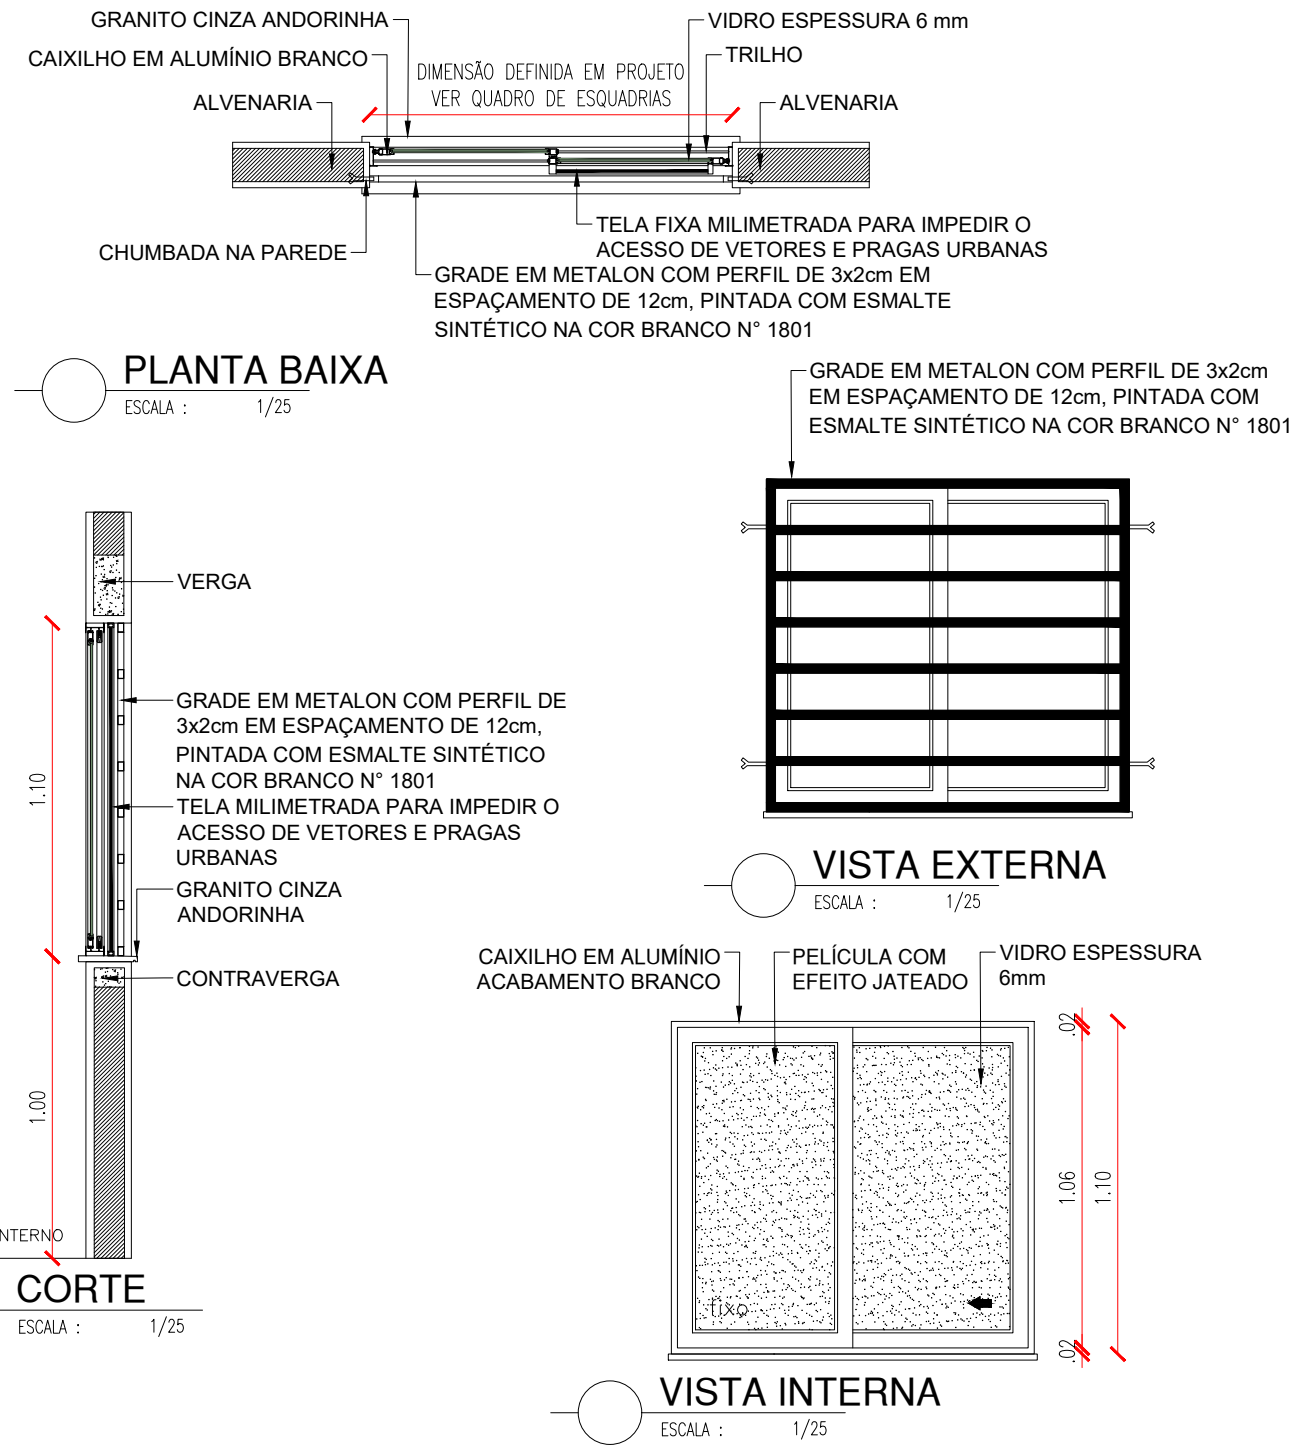


JANELA: REFEITÓRIO E COZINHA (variável)x0.50x1.80m

- JANELA EM ALUMÍNIO BRANCO DE CORRER, COM VIDRO DE ESPESSURA 6mm E PELÍCULA COM EFEITO JATEADO. TELA MILIMETRADA E GRADE EXTERNA EM METALON, CHUMBADA NA PAREDE, COM PERFIL DE 3x2cm E ESPAÇAMENTO DE 12cm, PINTADA COM ESMALTE SINTÉTICO NA COR BRANCO Nº 1801, REF. VERBRÁS OU EQUIVALENTE.
- OBSERVAR DIMENSOES NO QUADRO DE ESQUADRIAS.

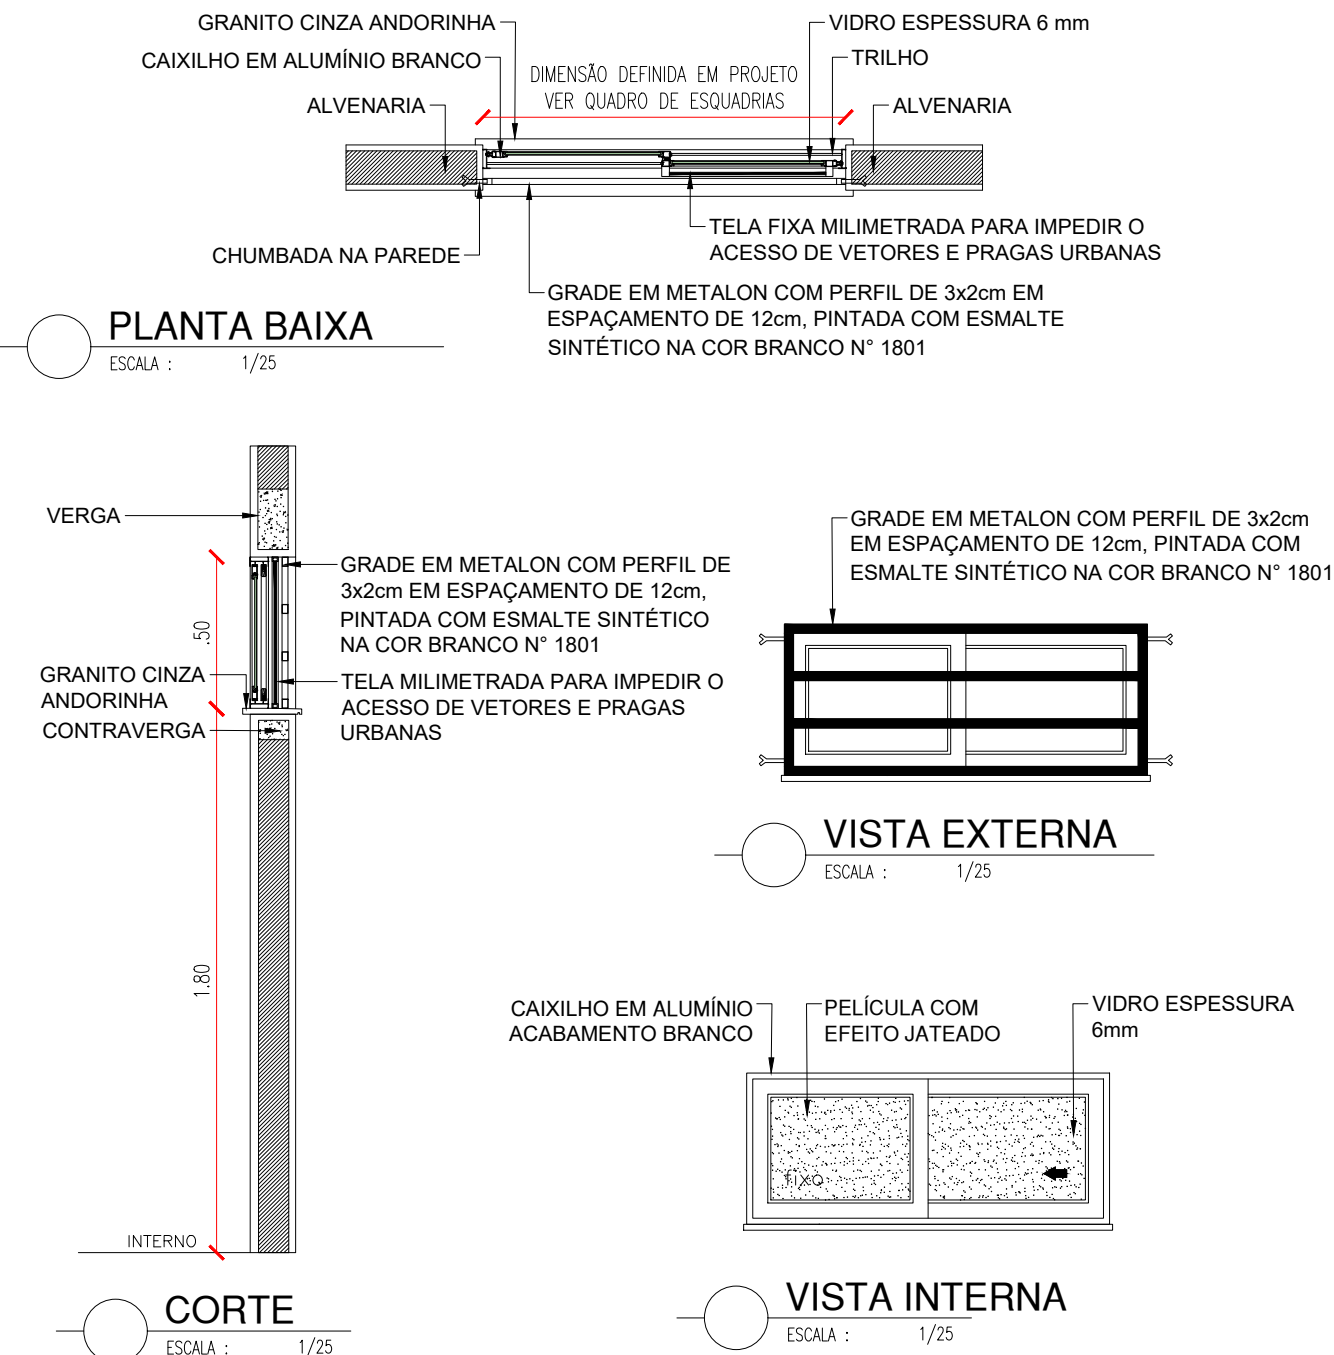


JANELA **BANHEIROS**(variável)x0.50x1.80m

- JANELA EM ALUMÍNIO BRANCO DE CORRER, COM VIDRO DE ESPESSURA 6mm E PELÍCULA COM EFEITO JATEADO. GRADE EXTERNA EM METALON, CHUMBADA NA PAREDE, COM PERFIL DE 3x2cm E ESPAÇAMENTO DE 12cm, PINTADA COM ESMALTE SINTÉTICO NA COR BRANCO N° 1801, REF. VERBRÁS OU EQUIVALENTE.
- OBSERVAR DIMENSOES NO QUADRO DE ESQUADRIAS.

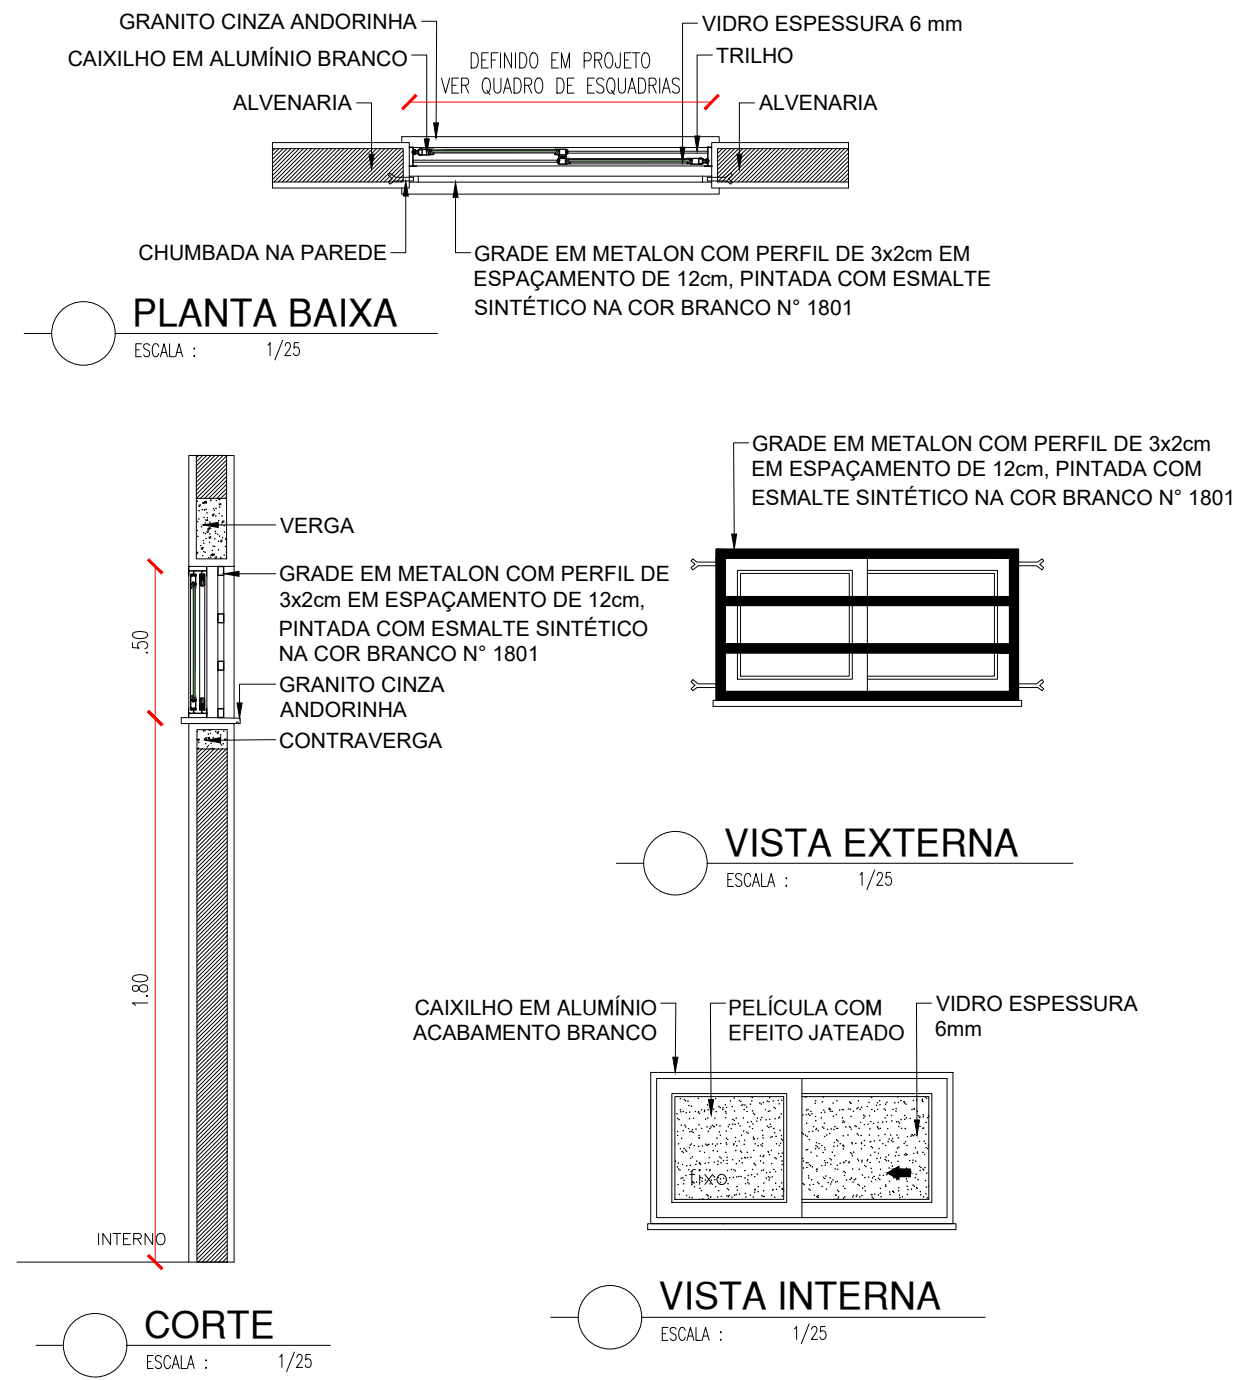


BASCULANTE 0.50x0.50x1.80m - **BANHEIRO DA GUARITA**

- JANELA EM ALUMÍNIO BRANCO BASCULANTE, 01 FOLHA, COM VIDRO DE ESPESSURA 6mm E PELÍCULA COM EFEITO JATEADO. GRADE EXTERNA EM METALON, CHUMBADA NA PAREDE, COM PERFIL DE 3x2cm E ESPAÇAMENTO DE 12cm, PINTADA COM ESMALTE SINTÉTICO NA COR BRANCO N° 1801, REF. VERBRÁS OU EQUIVALENTE.

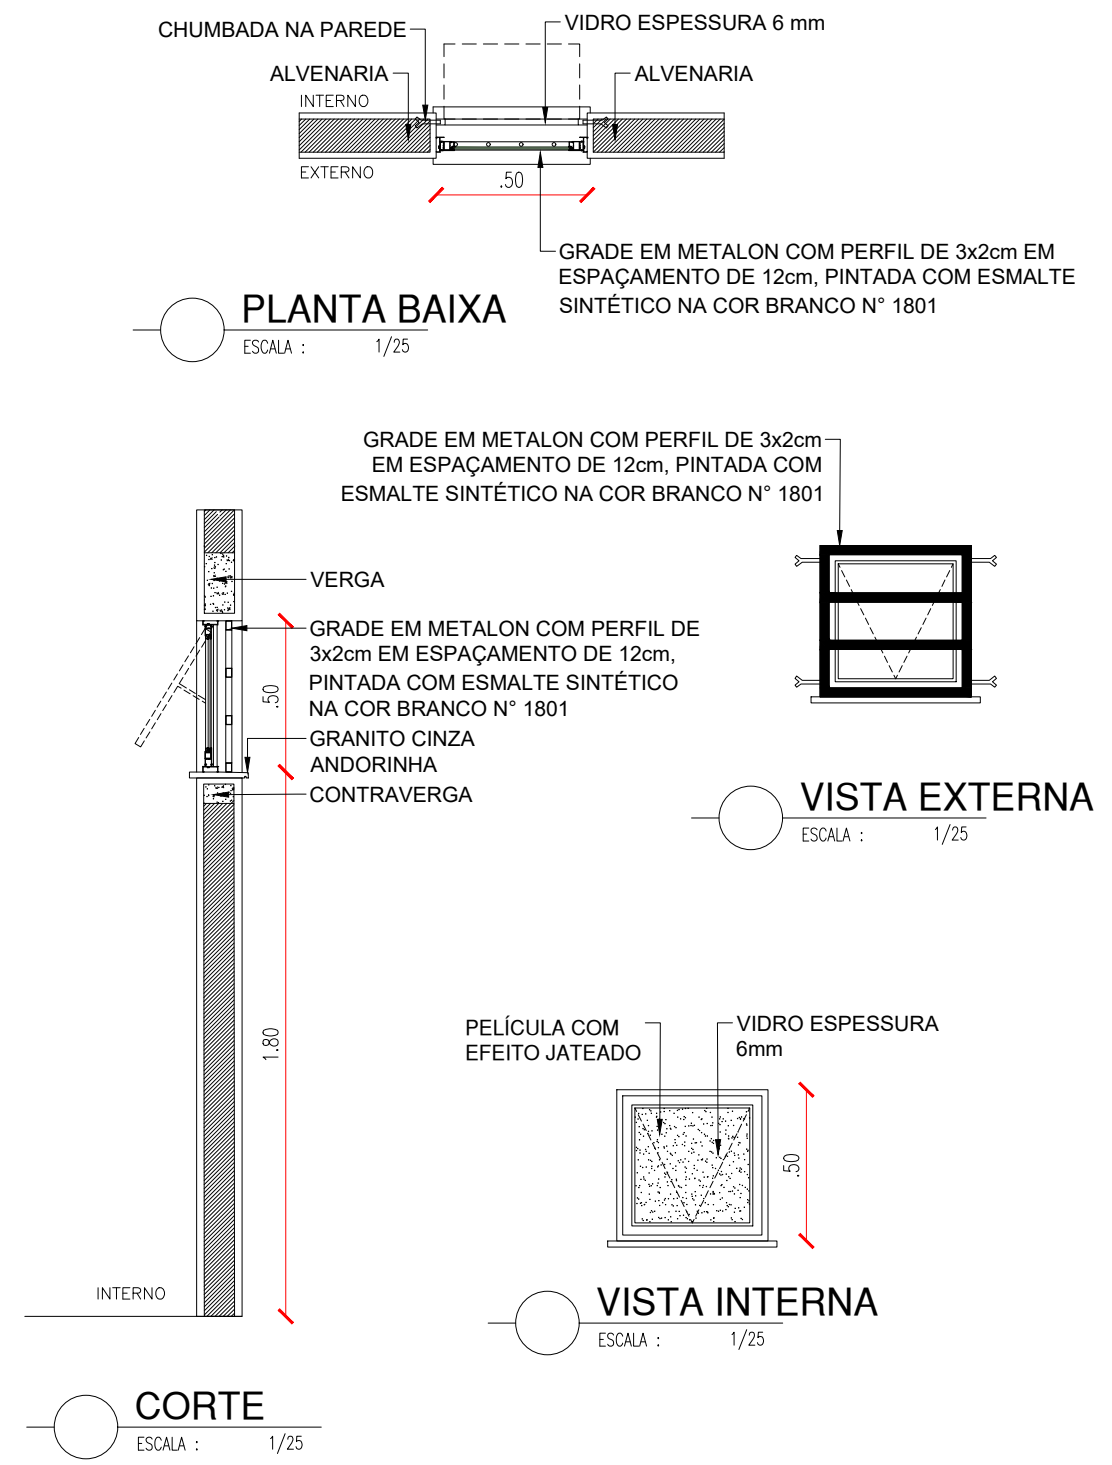

ESQUADRIA EM ALUMÍNIO E VIDRO - **GUICHÊ SECRETARIA**



JANELA EM ALUMÍNIO BRANCO FIXA, COM VIDRO DE ESPESSURA 6mm, COM BANCADA DE GRANITO E GRADE EXTERNA EM METALON, CHUMBADA NA PAREDE, COM PERFIL DE 3x2cm E ESPAÇAMENTO DE 12cm, PINTADA COM ESMALTE SINTÉTICO NA COR BRANCO Nº 1801, REF. VERBRÁS OU EQUIVALENTE.

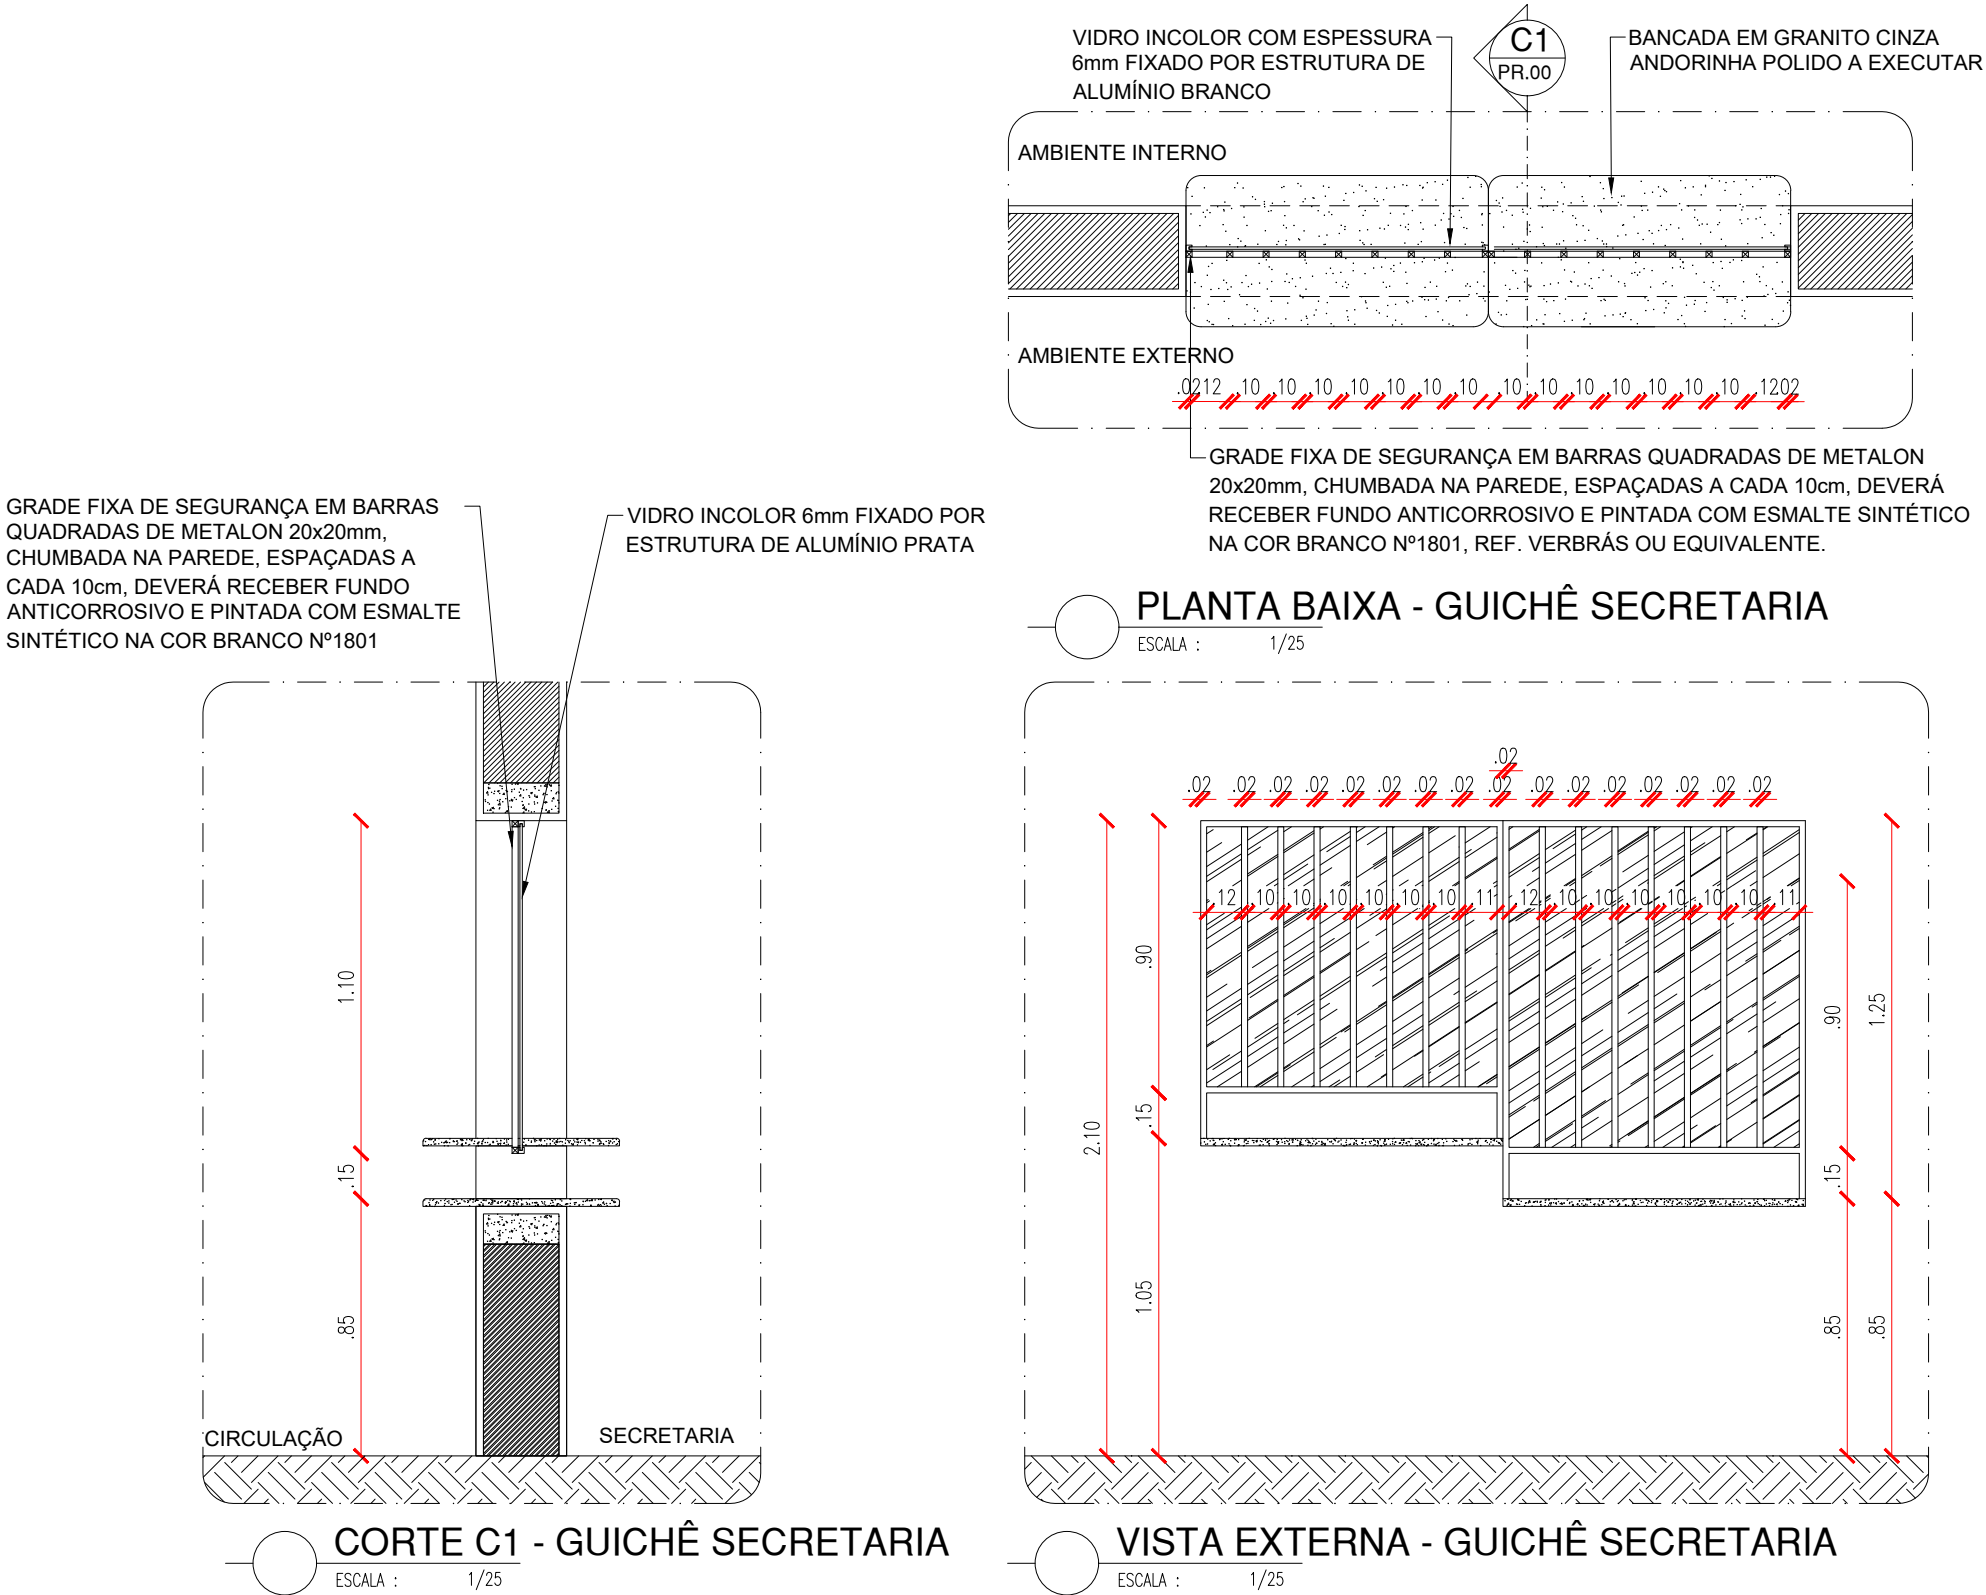





EQUIPAMENTOS EXTERNOS


ABRIGO DE LIXO

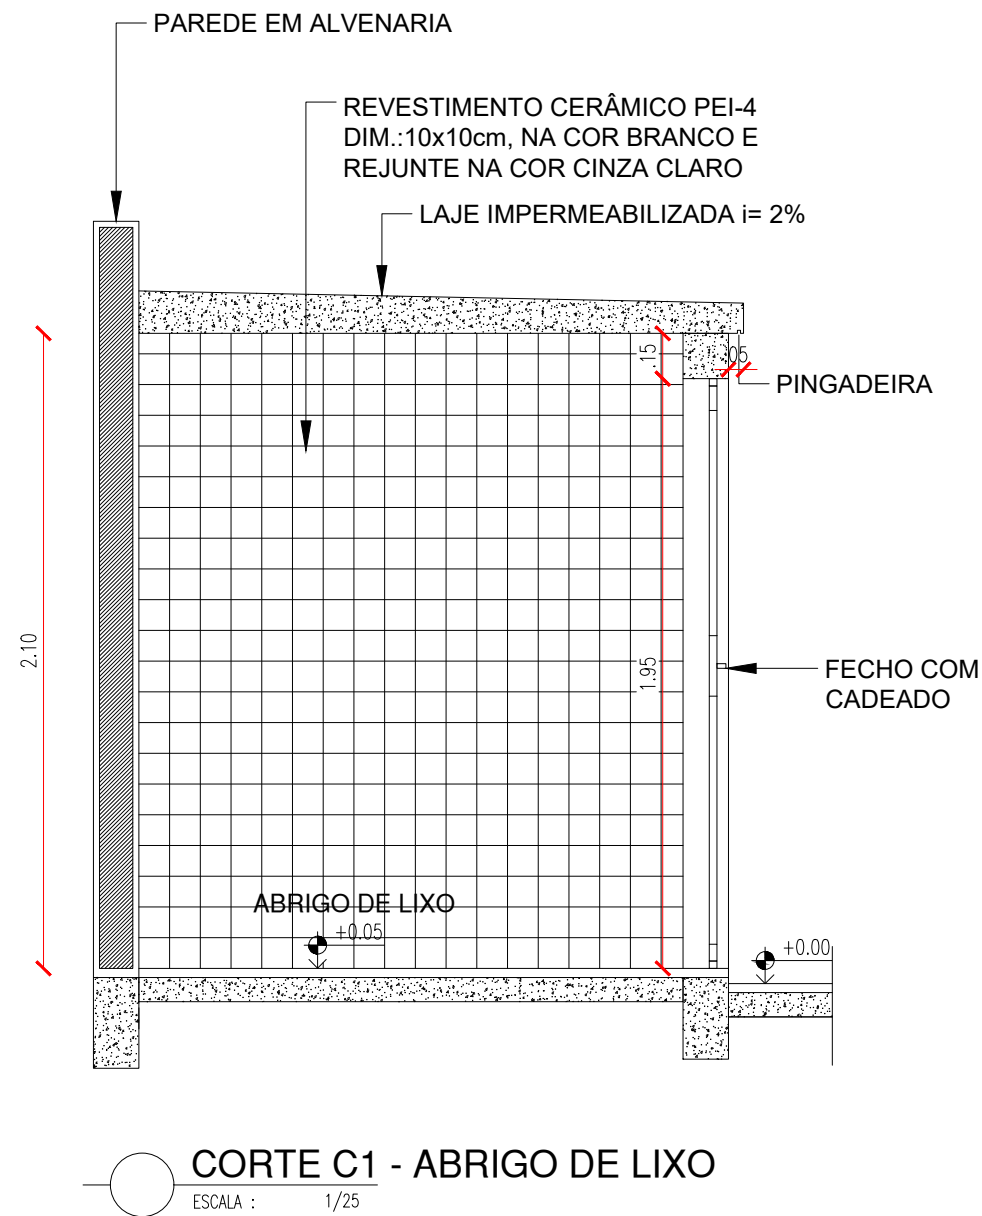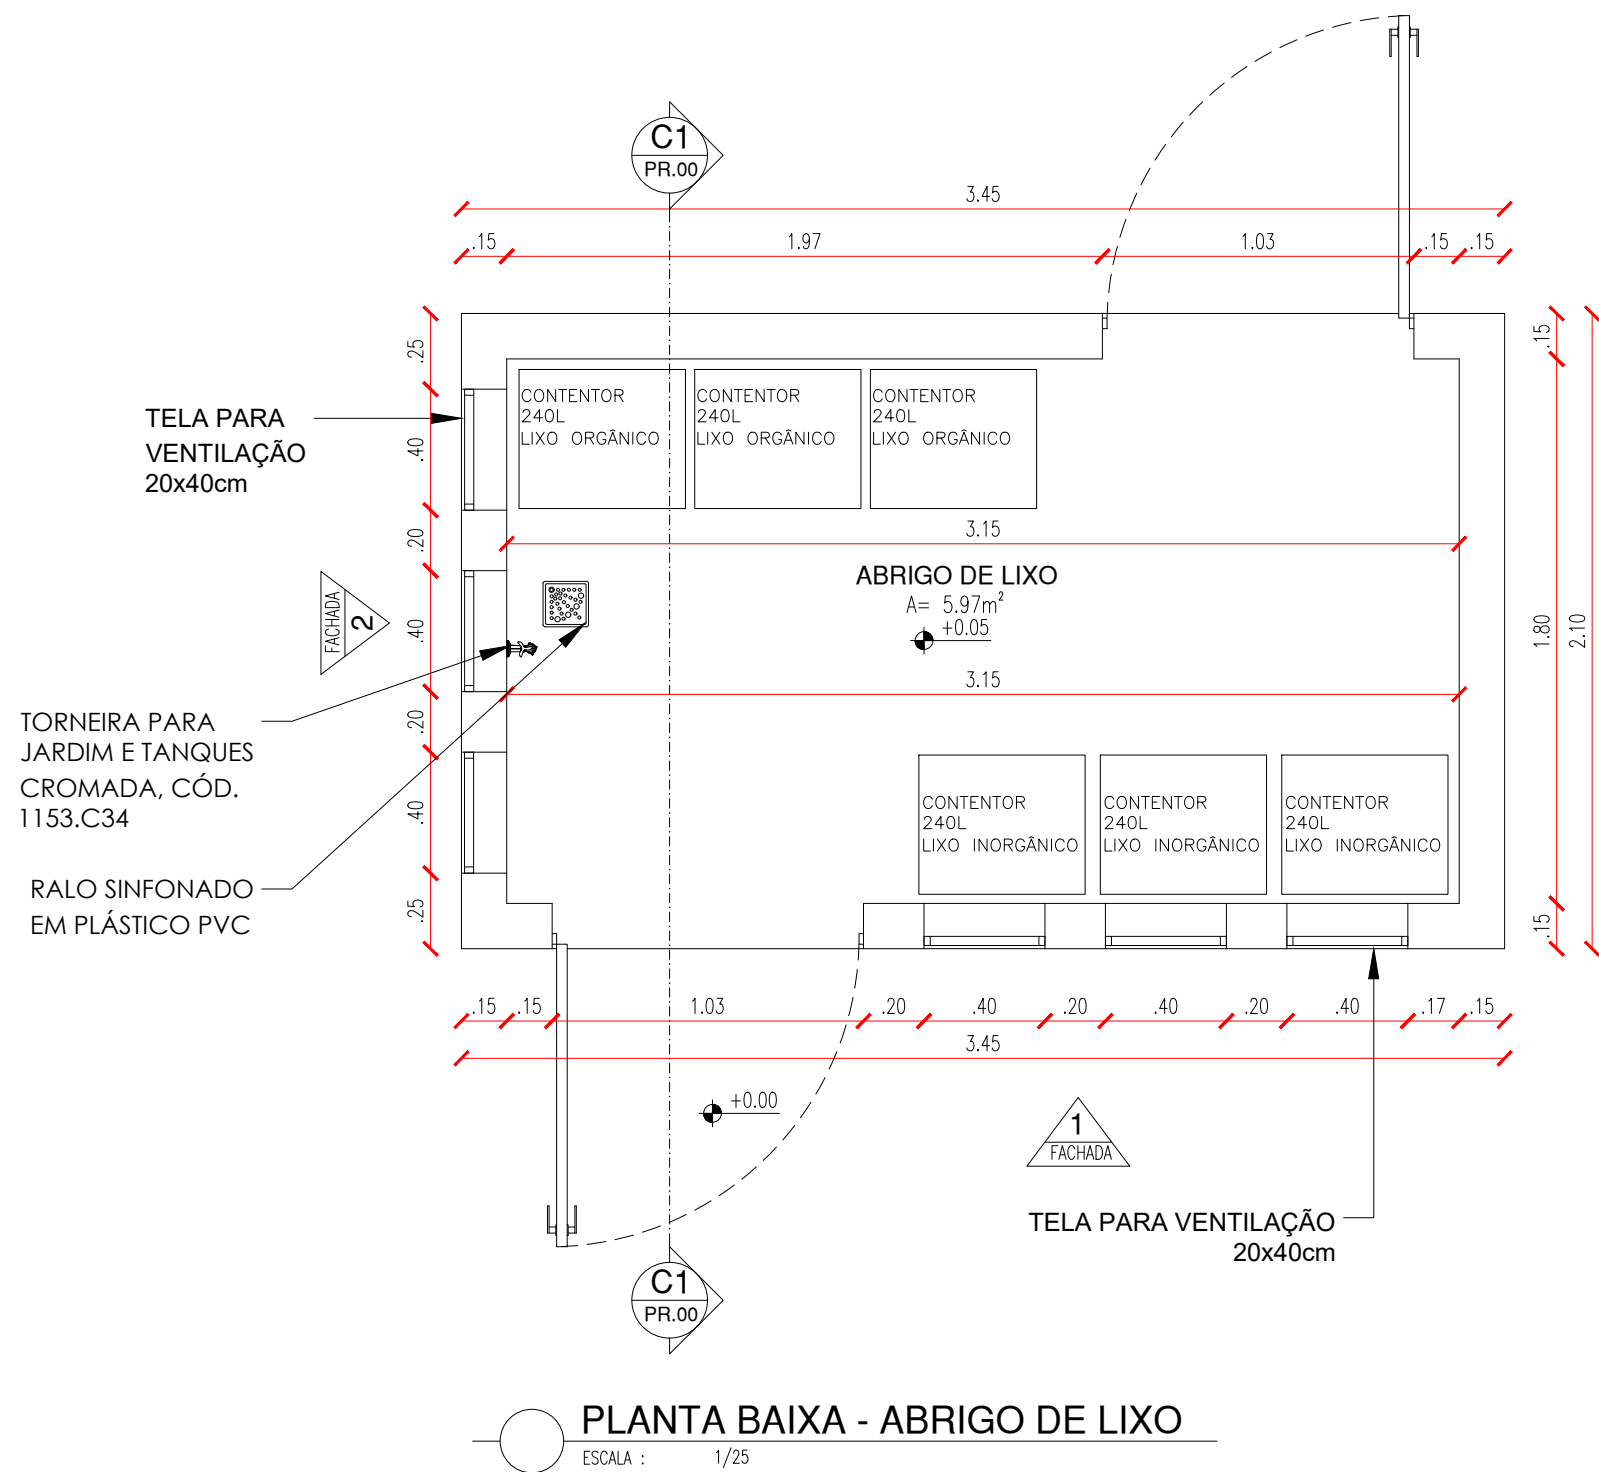


ABRIGO DE LIXO

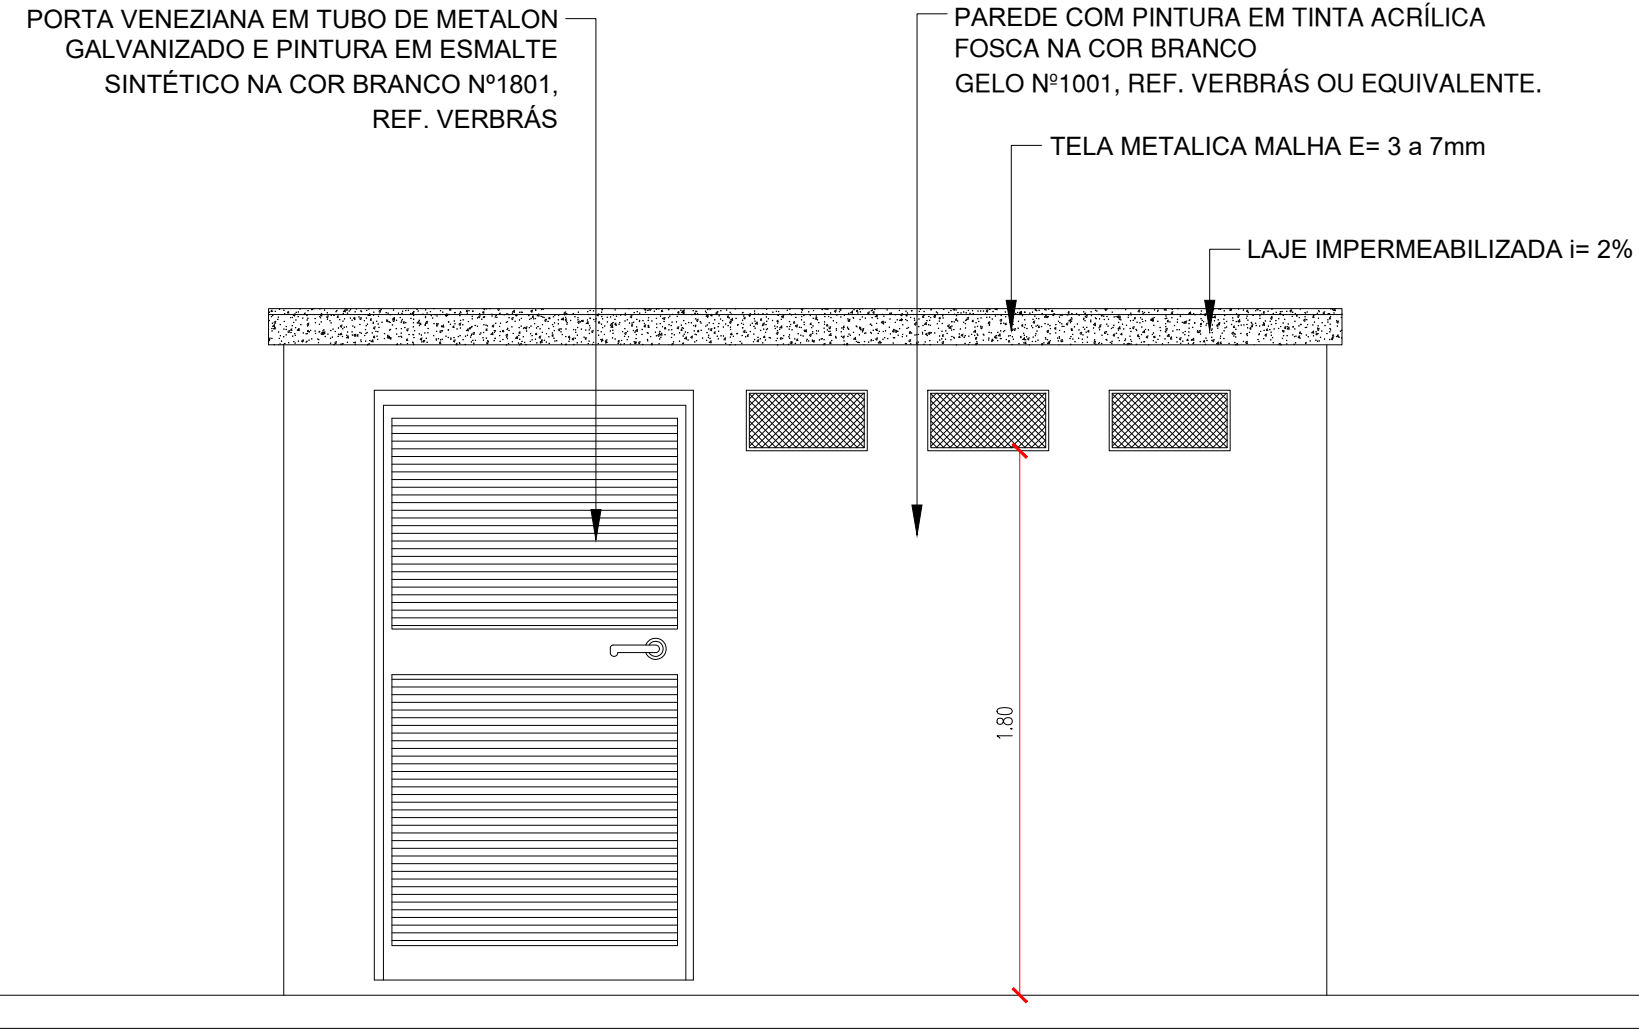


 **FACHADA 01 - ABRIGO DE LIXO**
ESCALA : 1/25

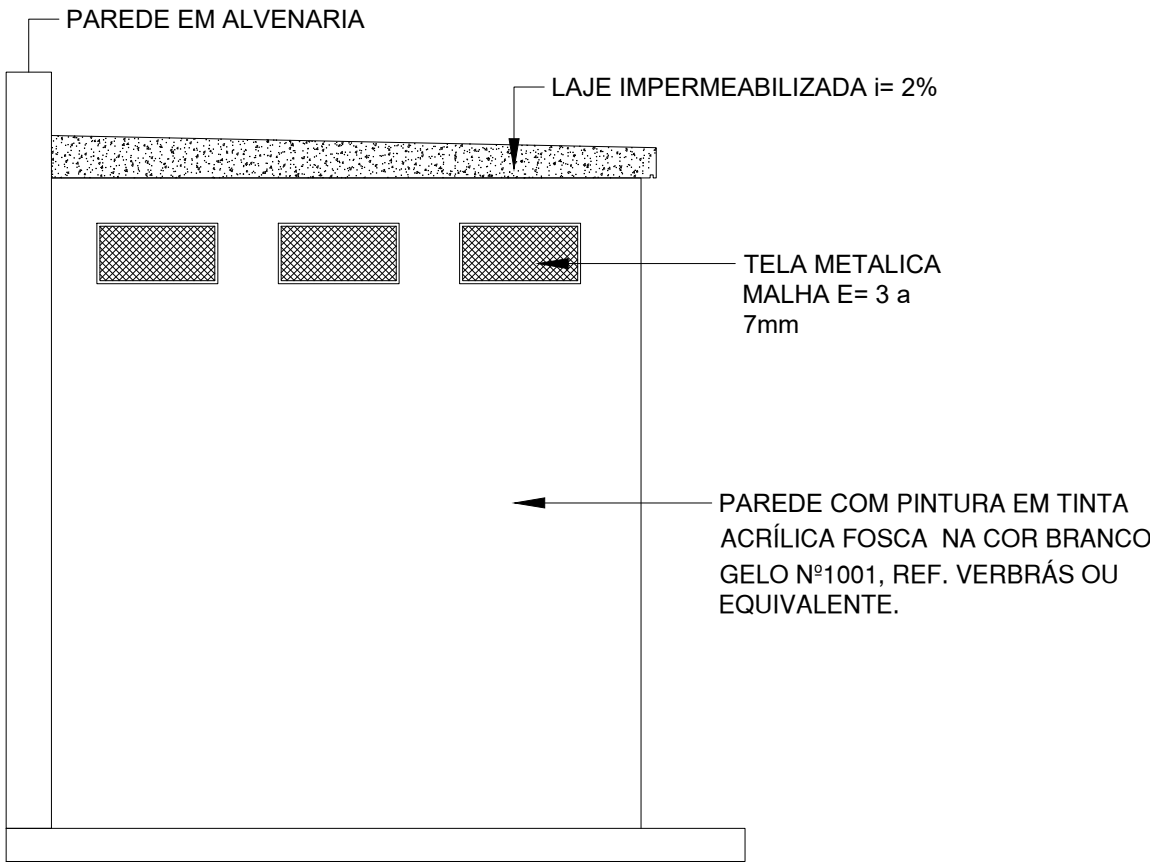

 **FACHADA 02 - ABRIGO DE LIXO**
ESCALA : 1/25


1. DETALHAMENTOS EQUIPAMENTOS EXTERNOS	DATA: MARÇO / 2025	ESC: INDICADA
CONTEÚDO: ABRIGO DE LIXO FACHADA 01 E 02		prancha: 02/02

ABRIGO DE GÁS

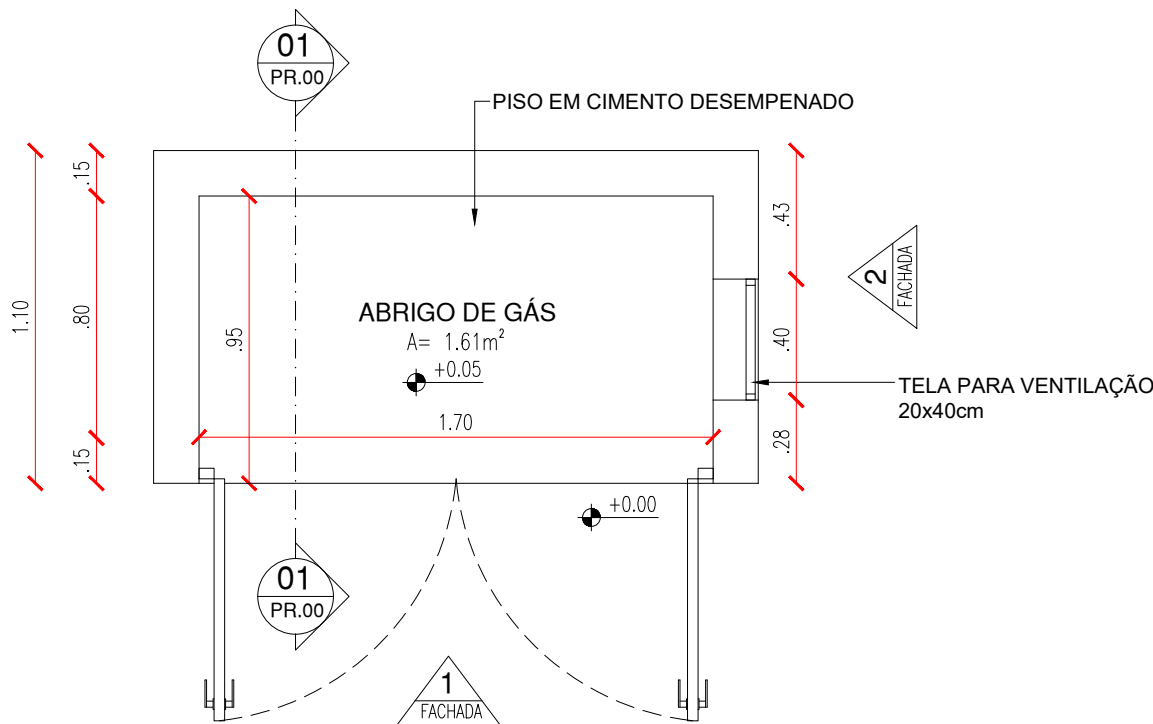


PLANTA BAIXA - ABRIGO DE GÁS

ESCALA : 1/25

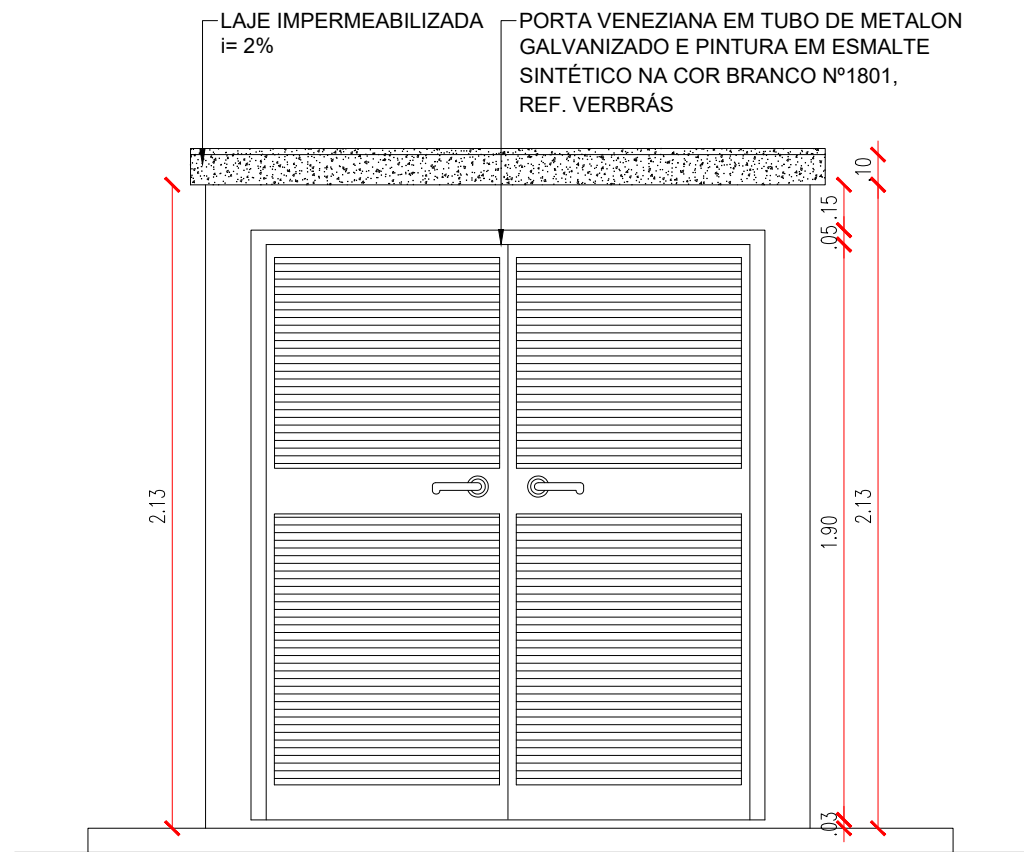


FACHADA 01 - ABRIGO DE GÁS

ESCALA : 1/25

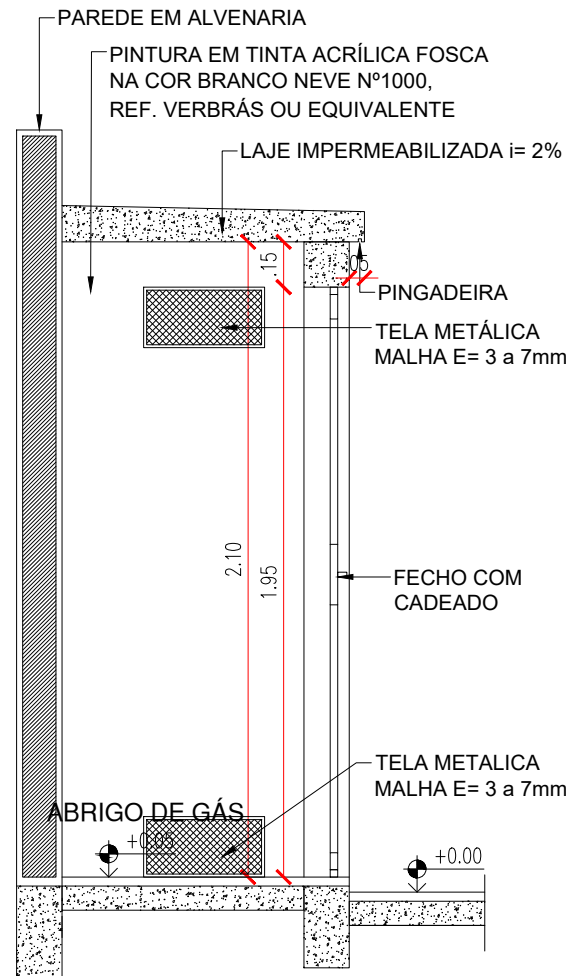

CORTE C1 - ABRIGO DE GÁS



ESCALA : 1/25

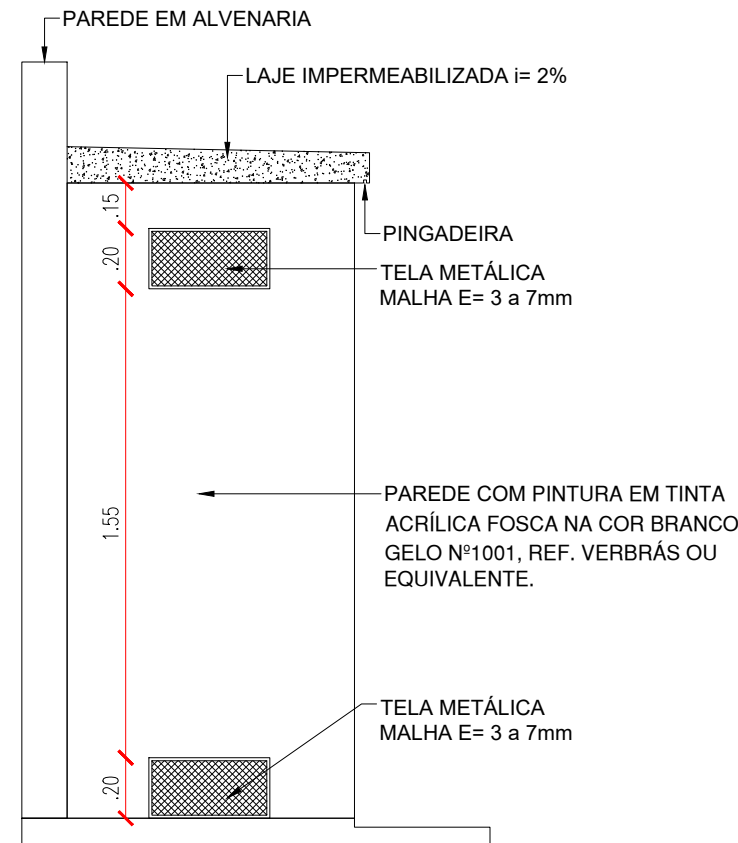





FACHADA 02 - ABRIGO DE GÁS

ESCALA : 1/25


DETALHAMENTO:.. CONJUNTO DE MESA E BANCO EM CONCRETO

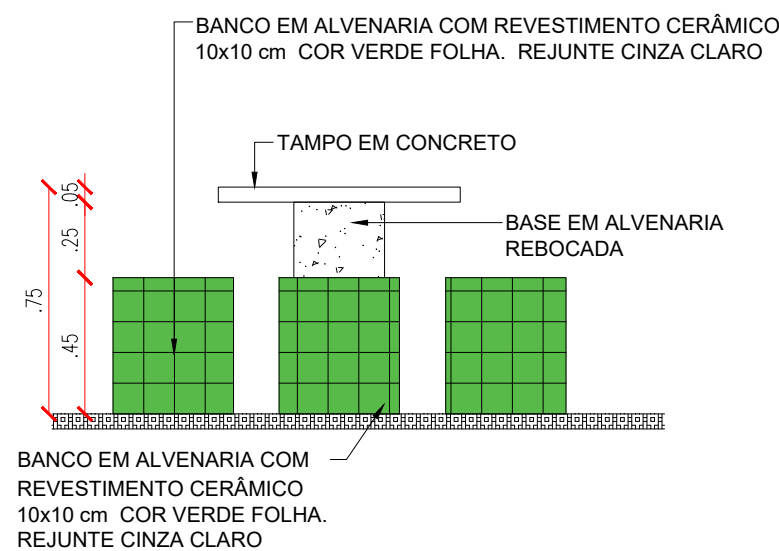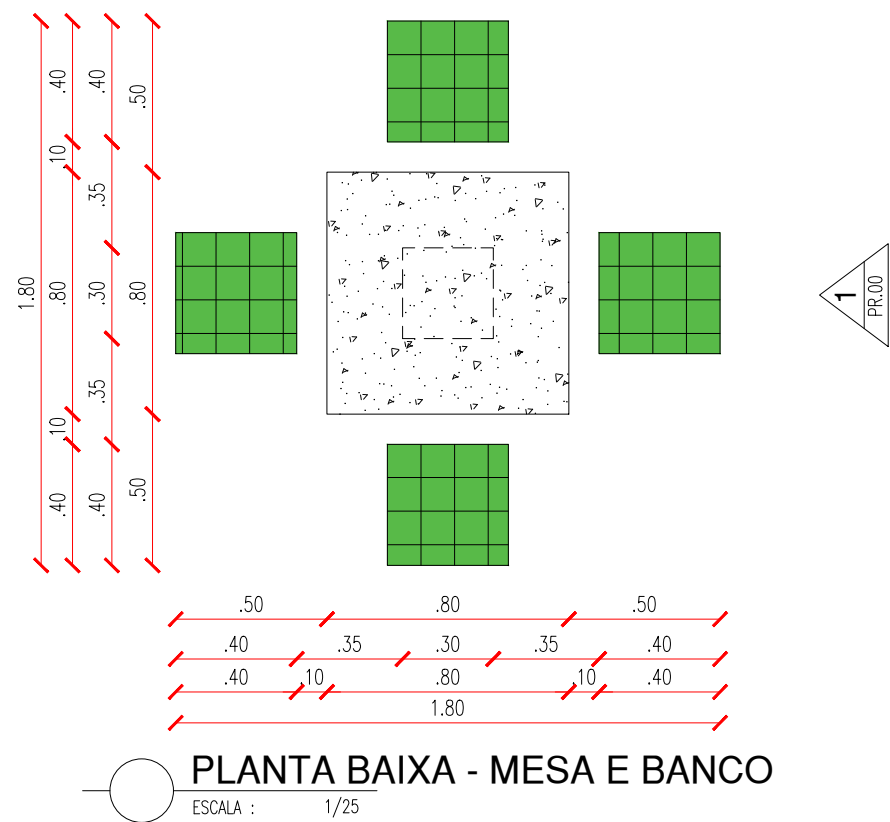


DETALHAMENTO:.. BANCO EM CONCRETO - TIPO 01

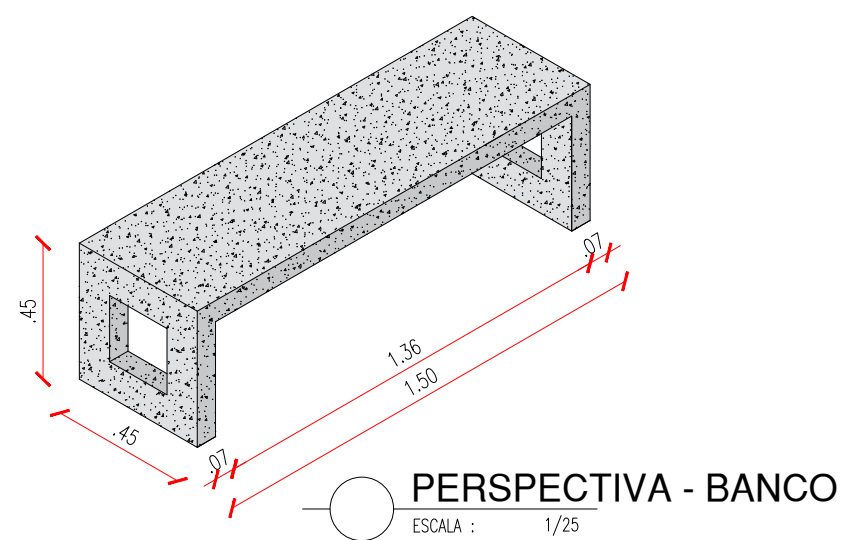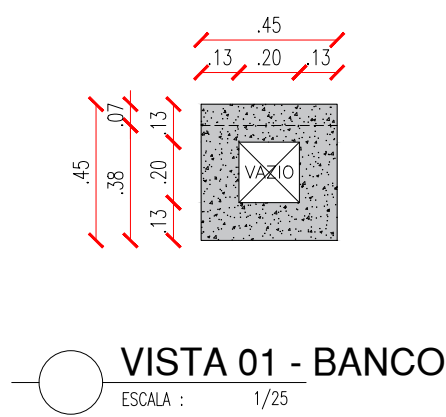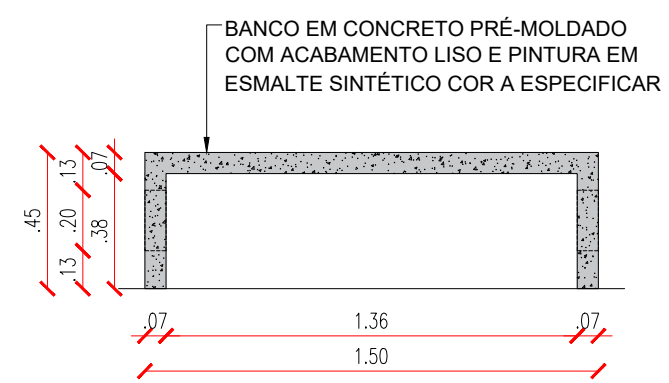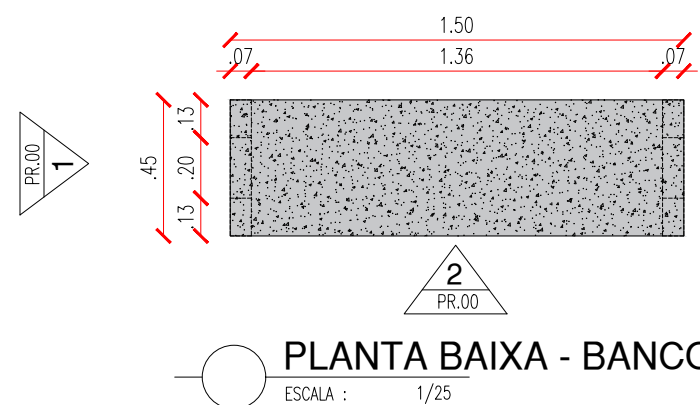


CANTEIRO COM BANCO - TIPO 01

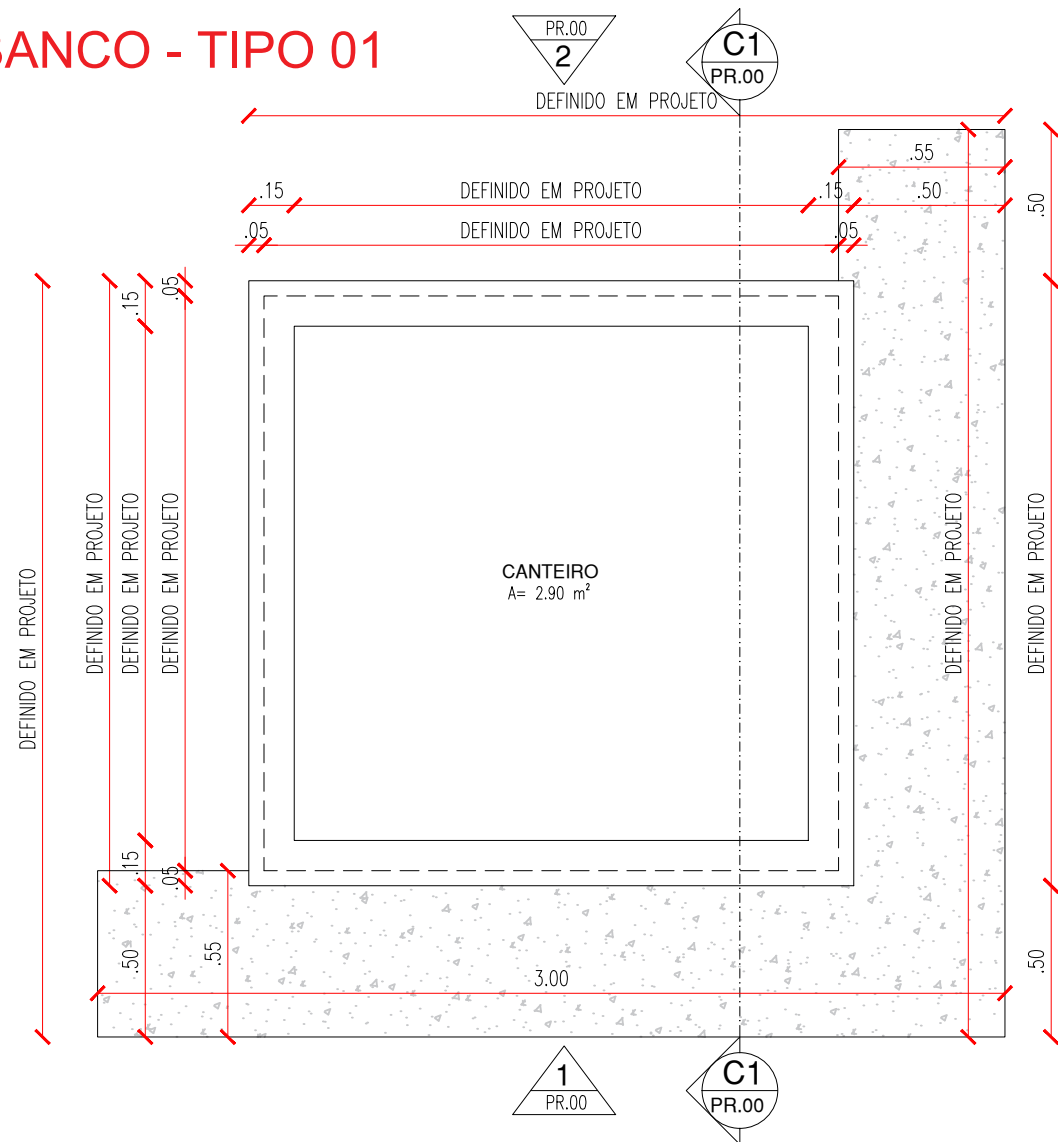


PLANTA BAIXA - CANTEIRO COM BANCO TIPO 01
ESCALA : 1/25

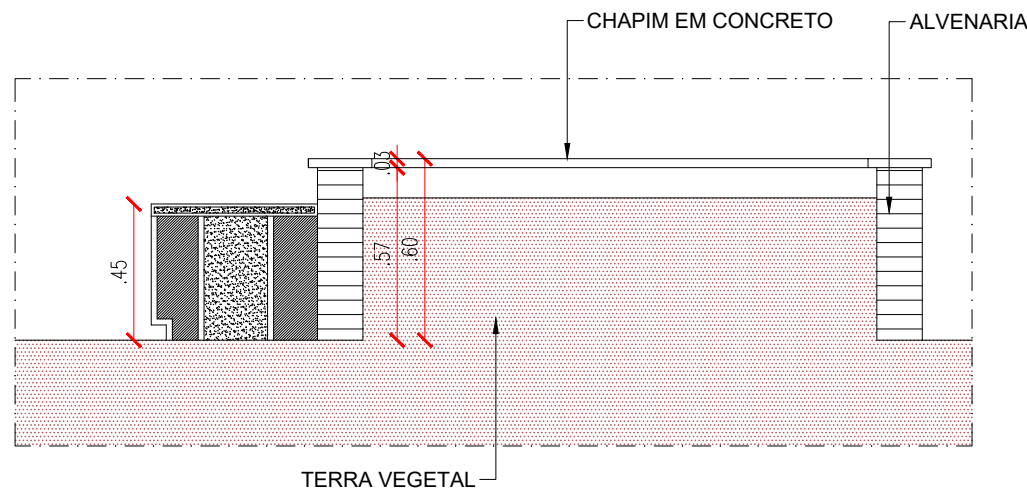

CORTE C1 - CANTEIRO COM BANCO TIPO 01
ESCALA : 1/25

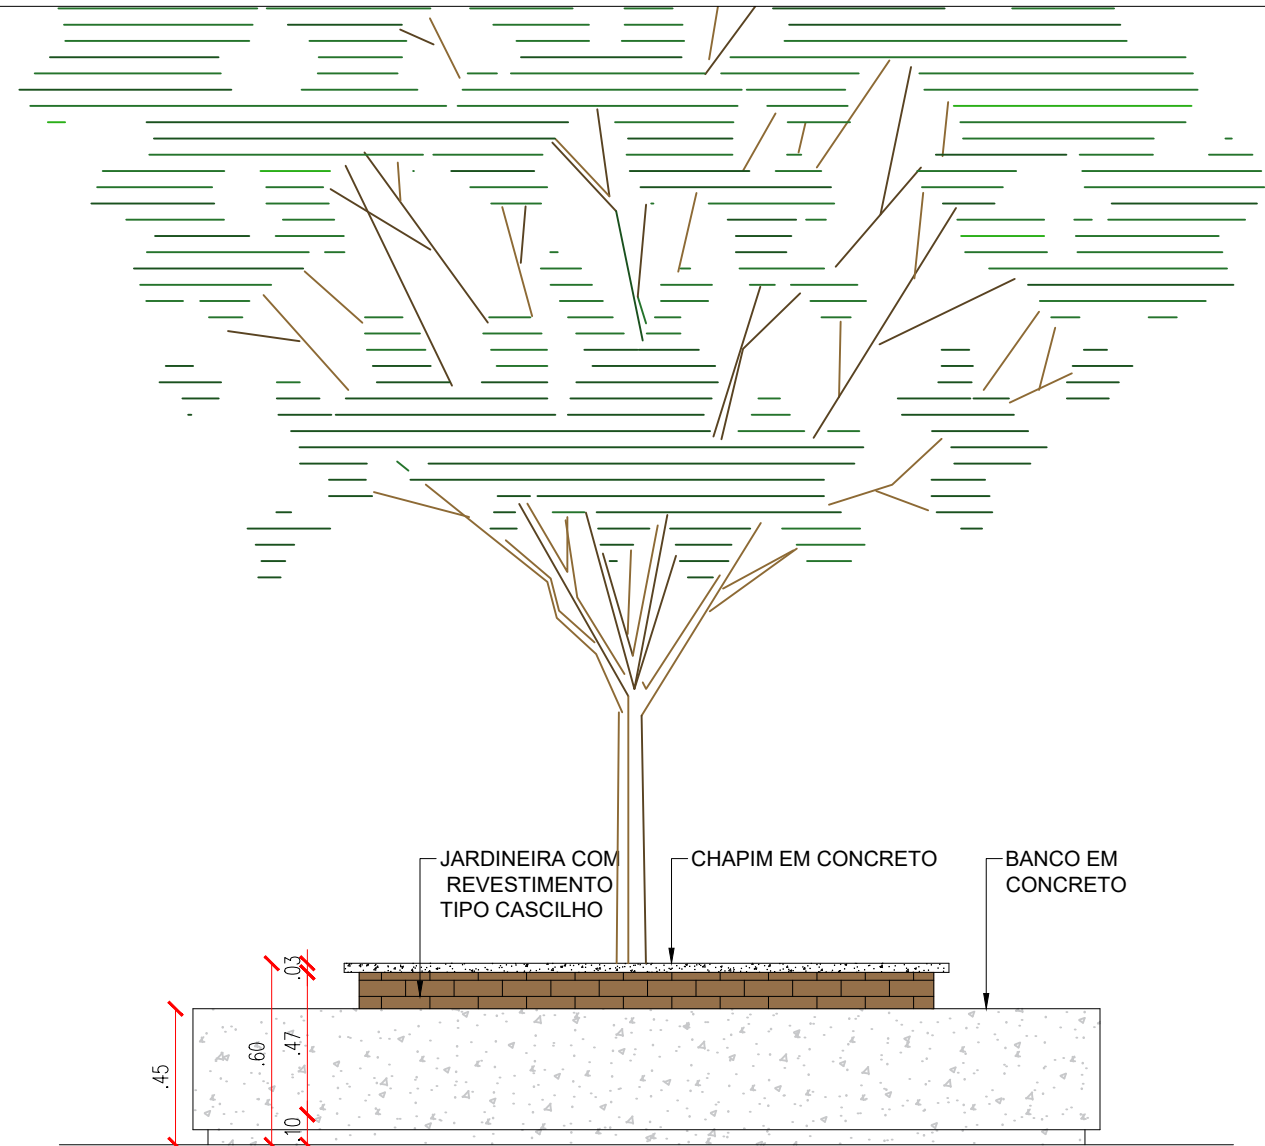


VISTA 01 - CANTEIRO COM BANCO TIPO 01
ESCALA : 1/25

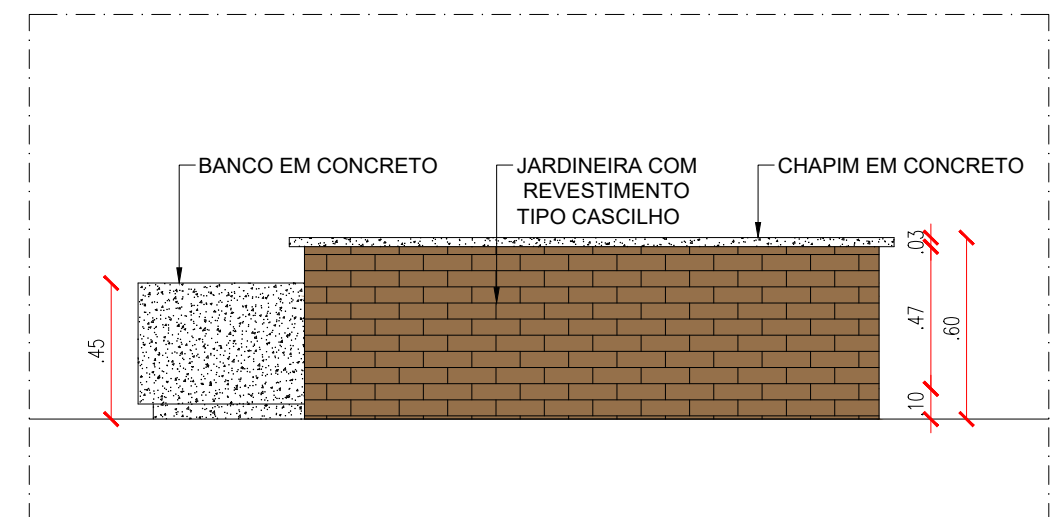


VISTA 02 - CANTEIRO COM BANCO TIPO 01
ESCALA : 1/25

CANTEIRO COM BANCO - TIPO 02

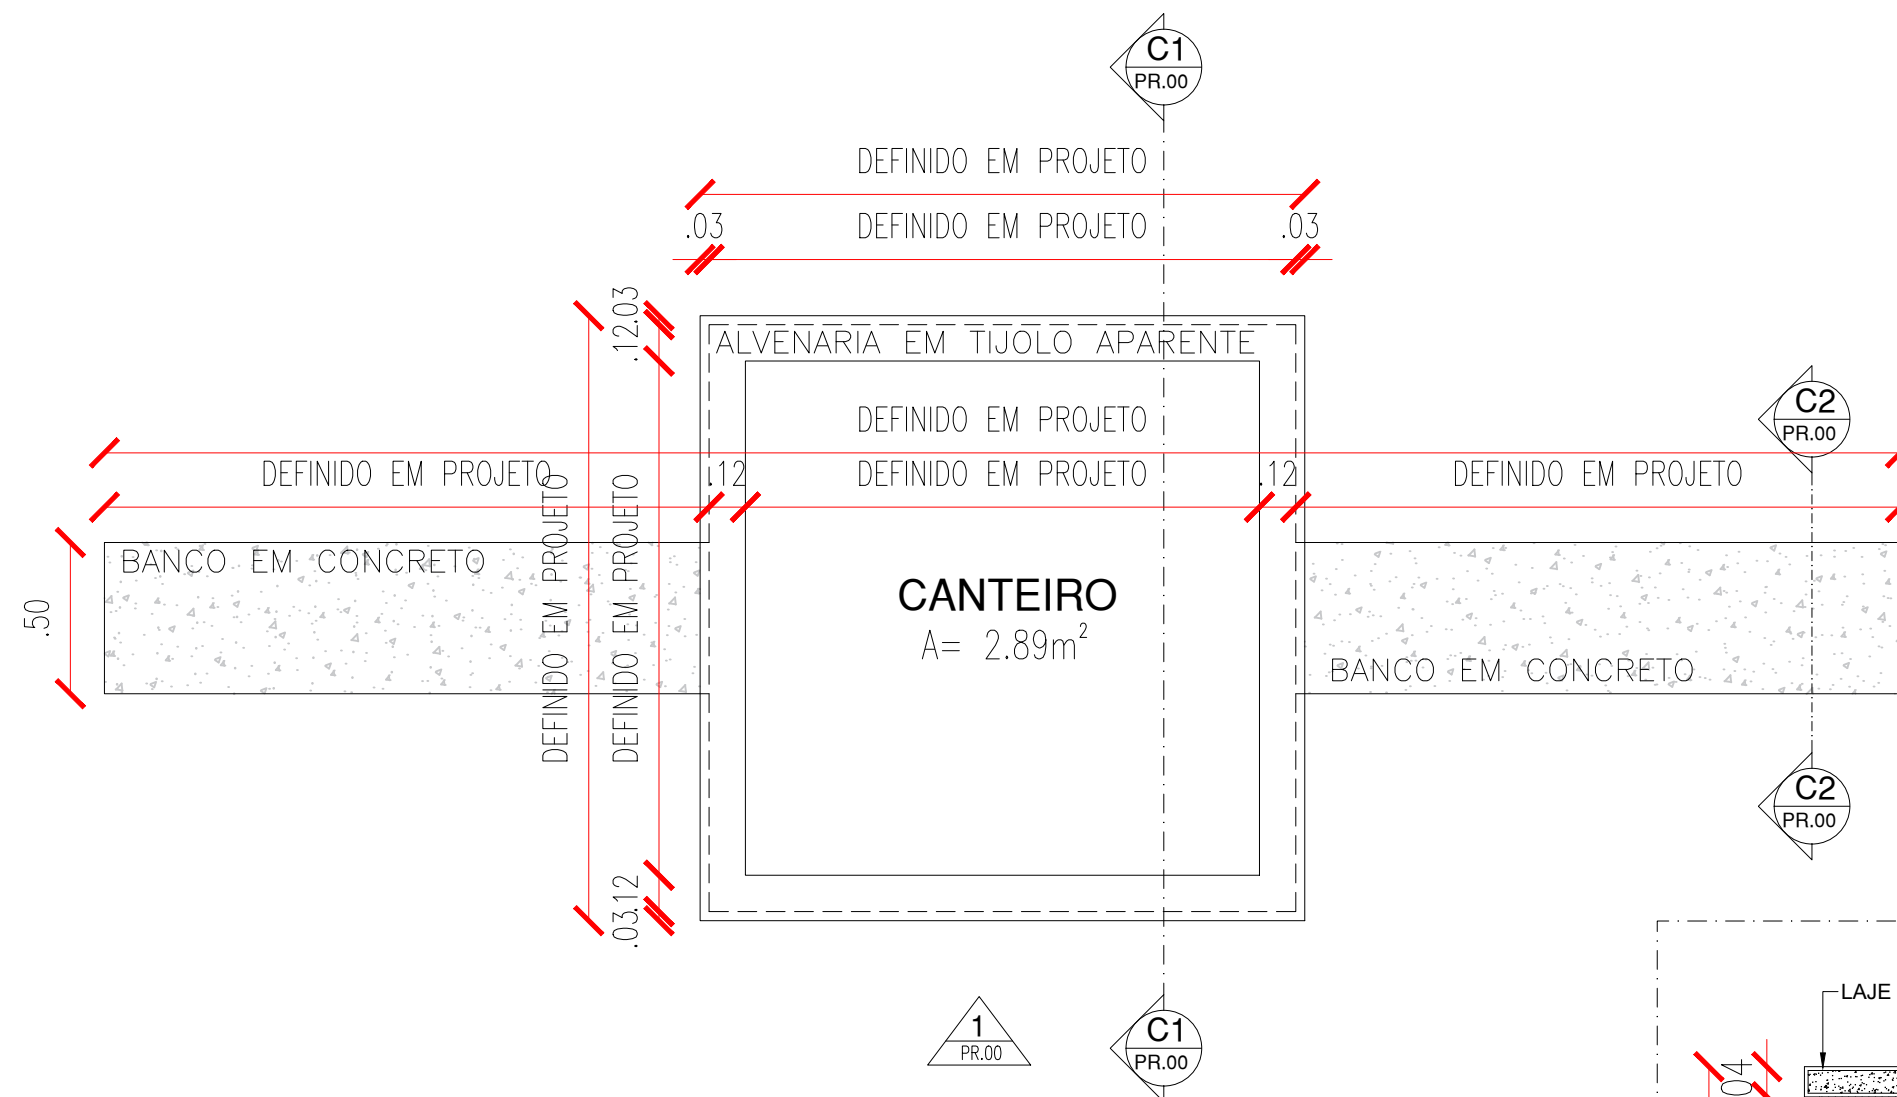



PLANTA BAIXA - CANTEIRO COM BANCO TIPO 02

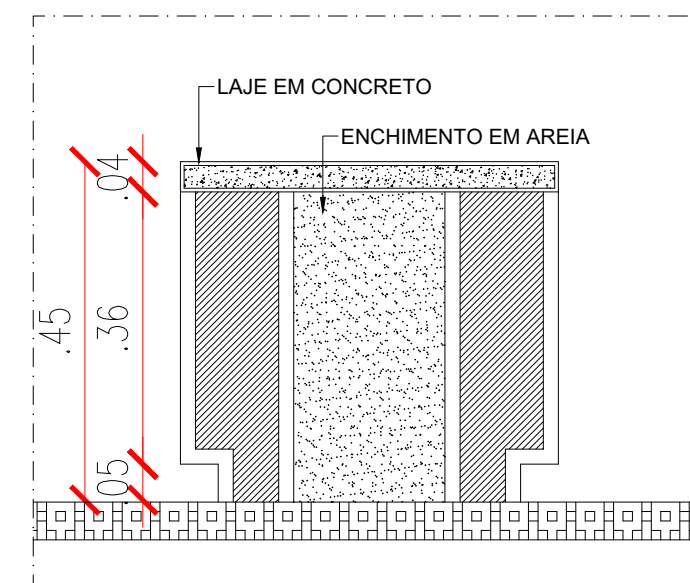


DETALHE CORTE 2

ESCALA : 1/10

CANTEIRO COM BANCO - TIPO 02

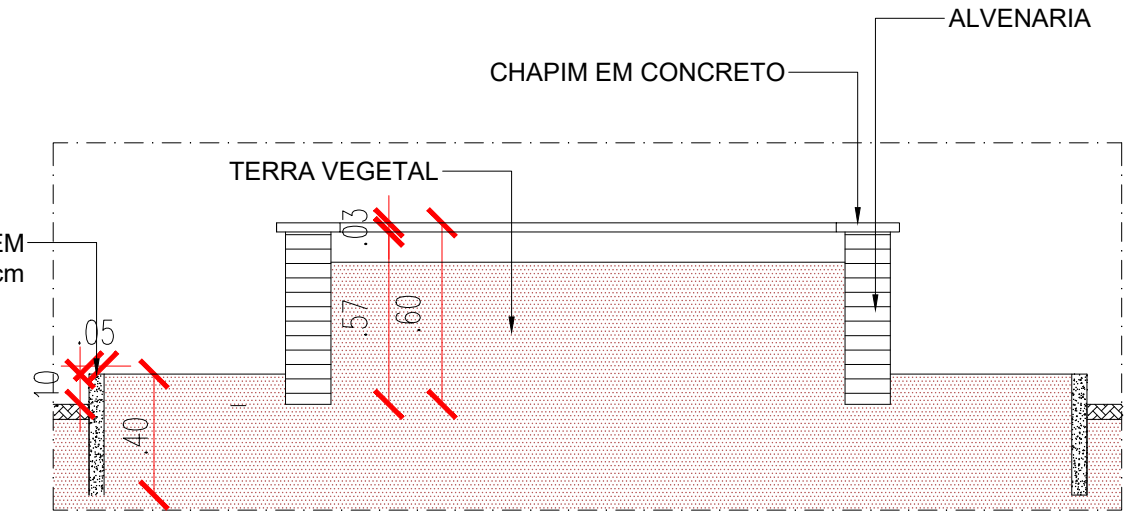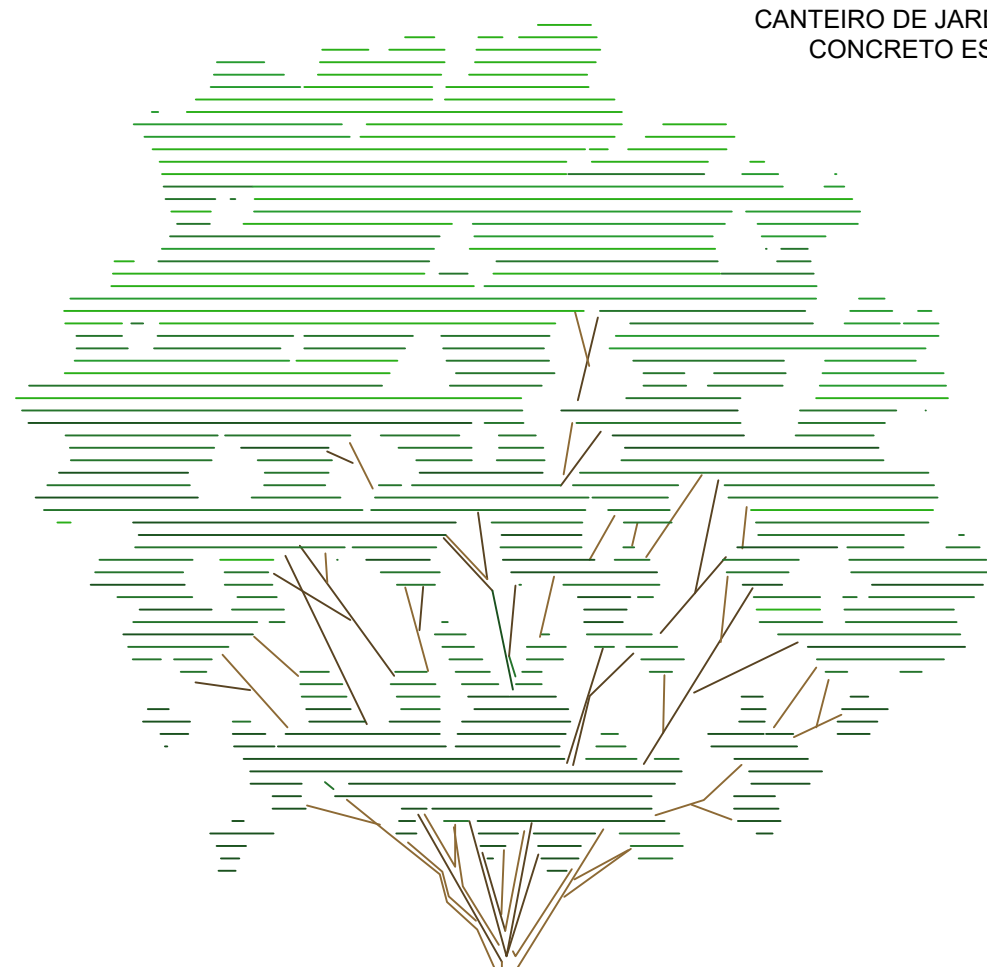


CORTE C1 - CANTEIRO COM BANCO TIPO 02
ESCALA : 1/50

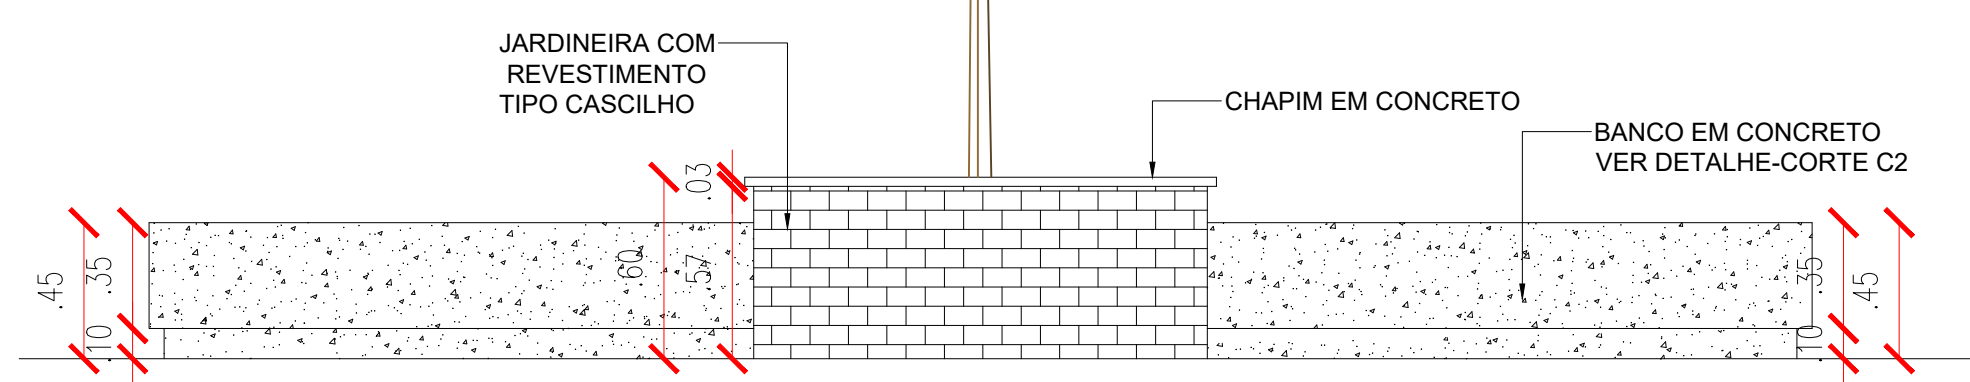


VISTA 01 - CANTEIRO COM BANCO TIPO 02
ESCALA : 1/50


CANTEIRO TIJOLO APARENTE

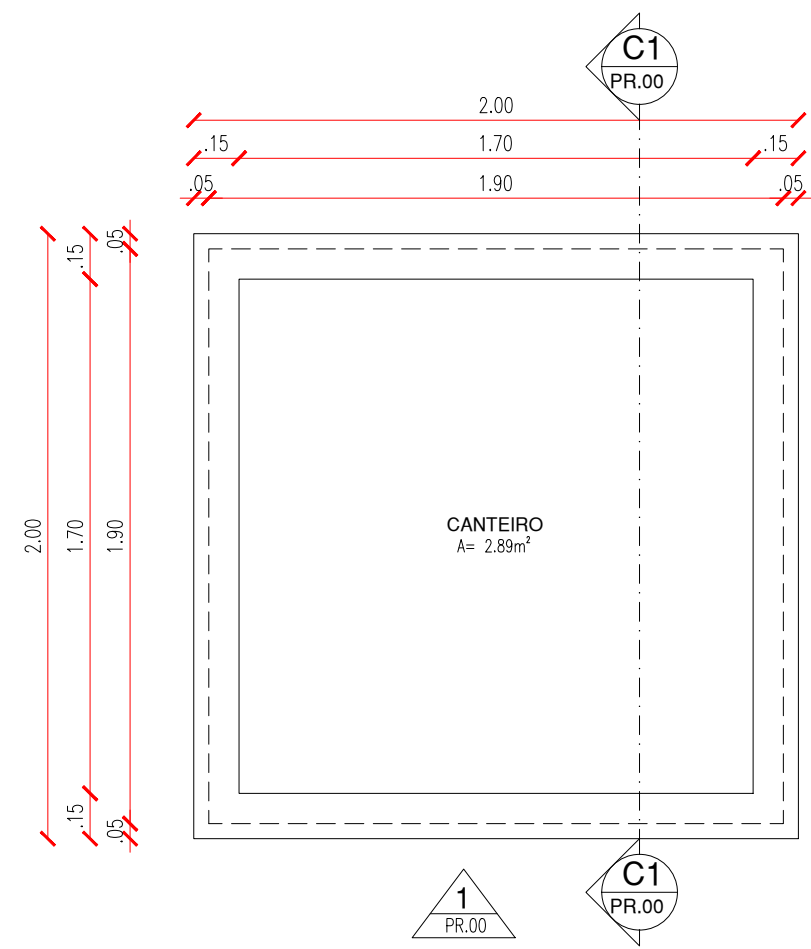

PLANTA BAIXA - CANTEIRO
ESCALA : 1/25

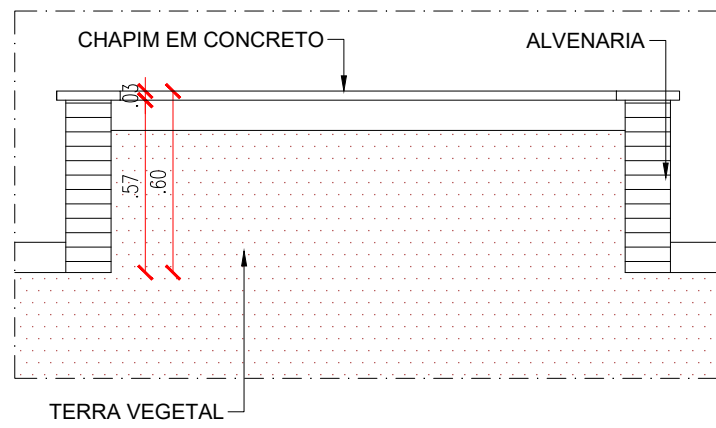

CORTE C1 - CANTEIRO
ESCALA : 1/25

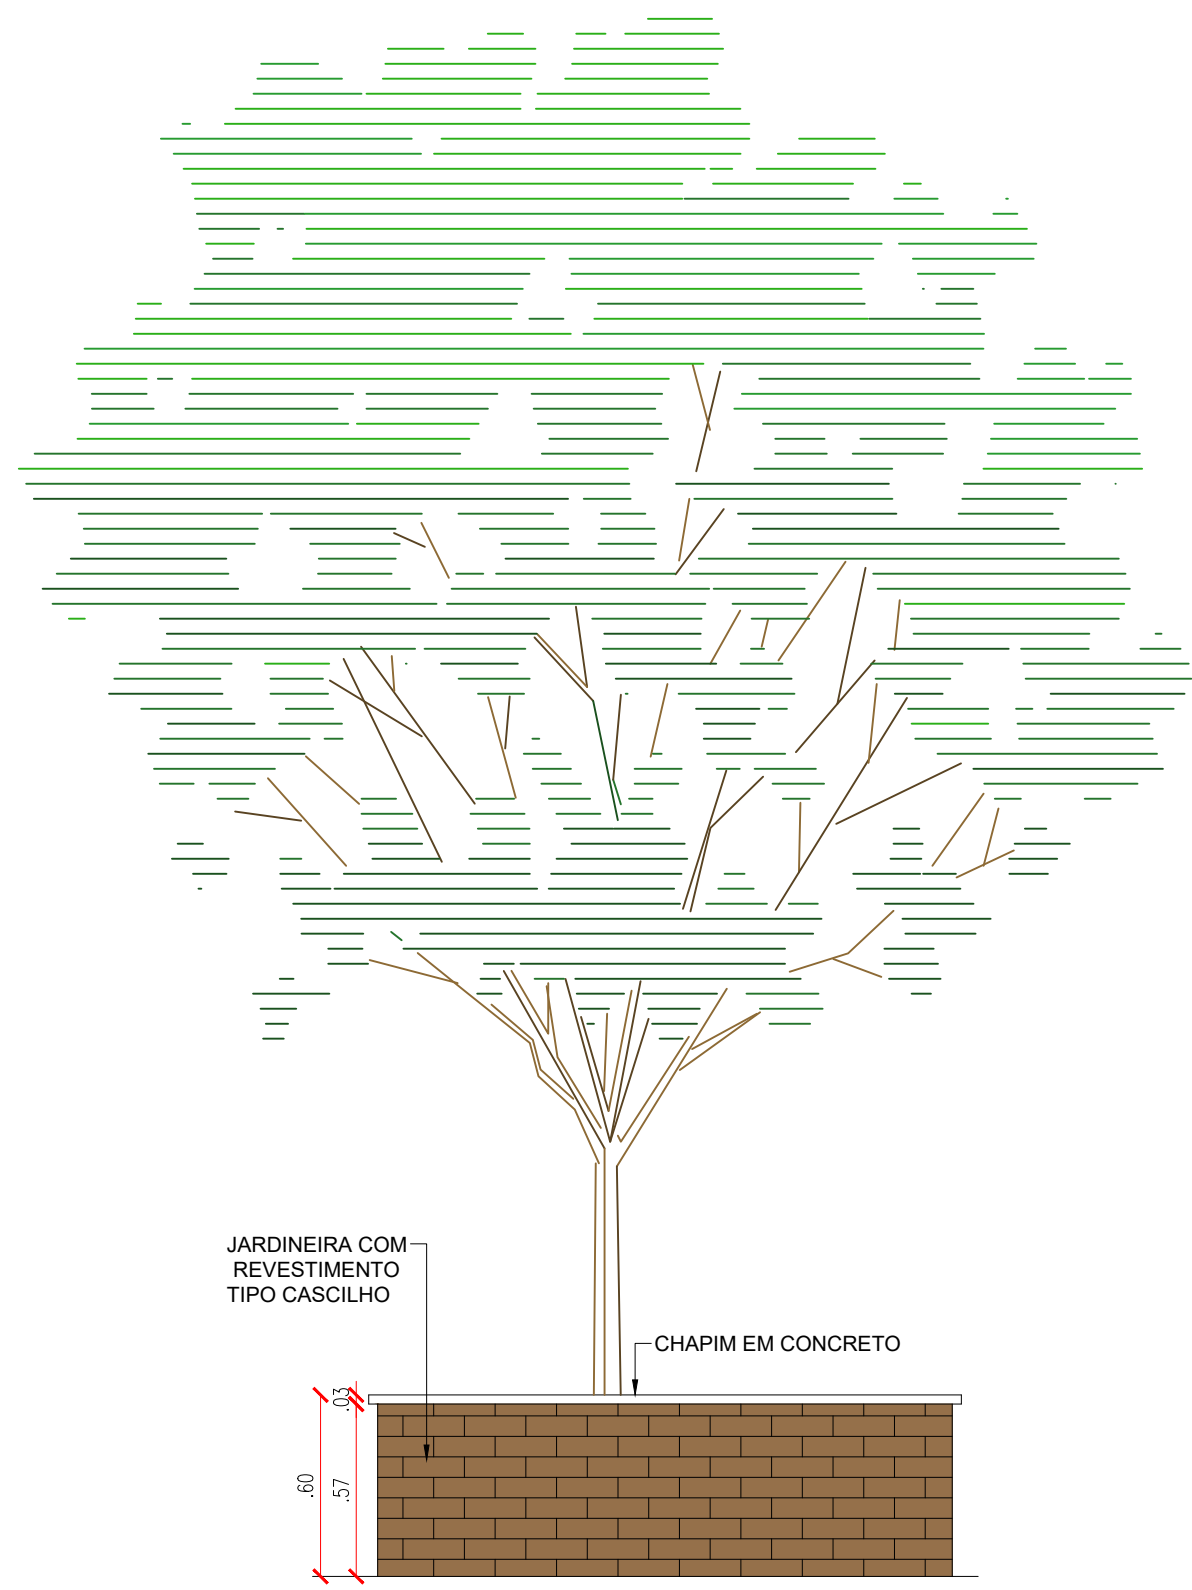


VISTA 01 - CANTEIRO
ESCALA : 1/25


DETALHAMENTO:. BICICLETÁRIO



VISTA 02 - BICICLETÁRIO
ESCALA : 1/25

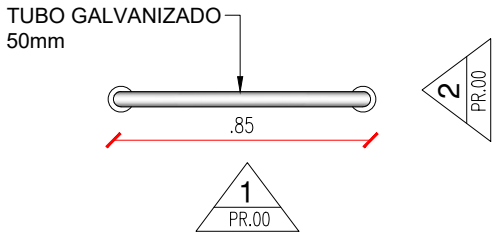


VISTA SUPERIOR - BICICLETÁRIO
ESCALA : 1/25

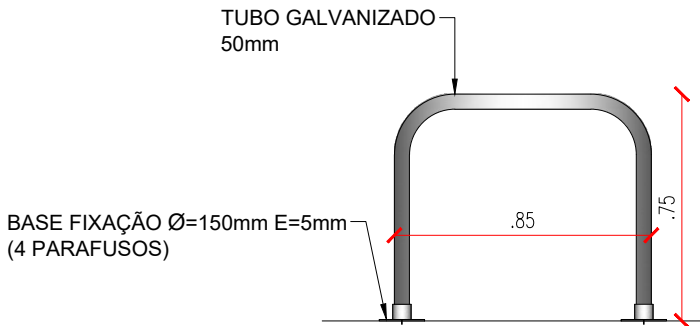


VISTA 01 - BICICLETÁRIO
ESCALA : 1/25

DETALHAMENTO:. CALÇADA


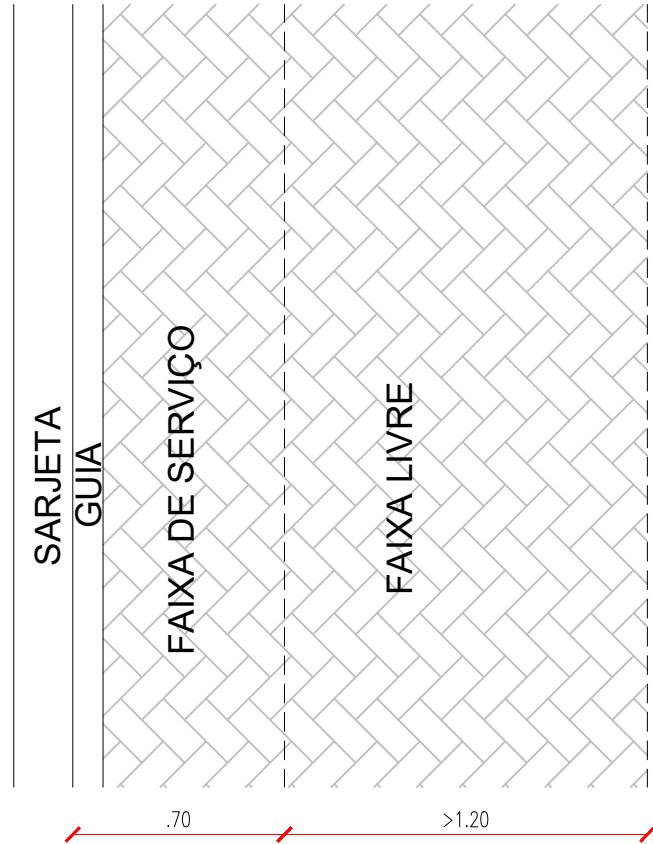


PLANTA BAIXA - DET. CALÇADA
ESCALA : 1/25

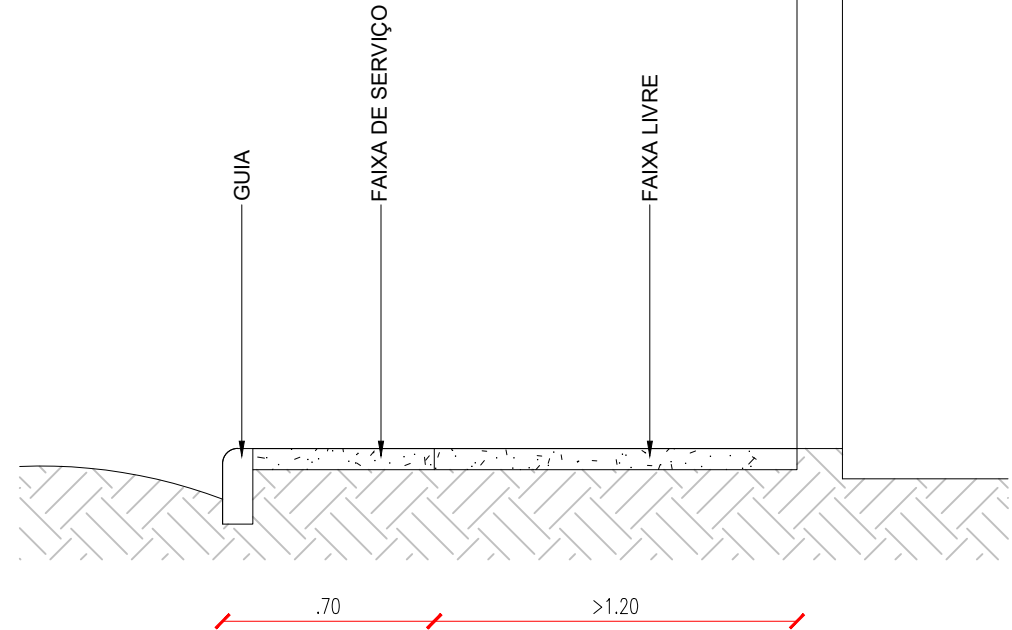


CORTE - DET. CALÇADA
ESCALA : 1/25


DETALHAMENTO - MASTRO

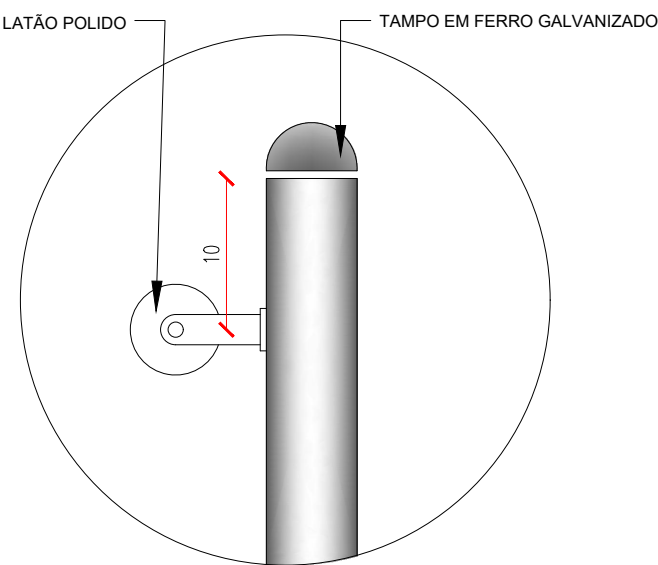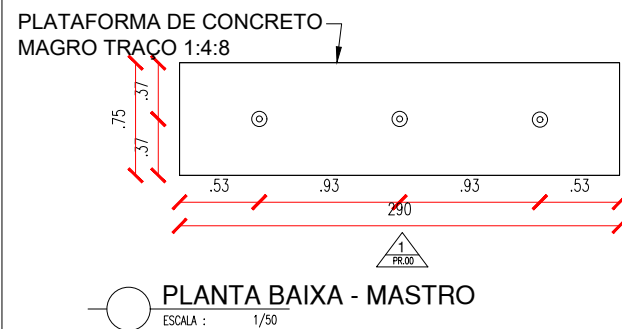

DETALHE 01 - MASTRO

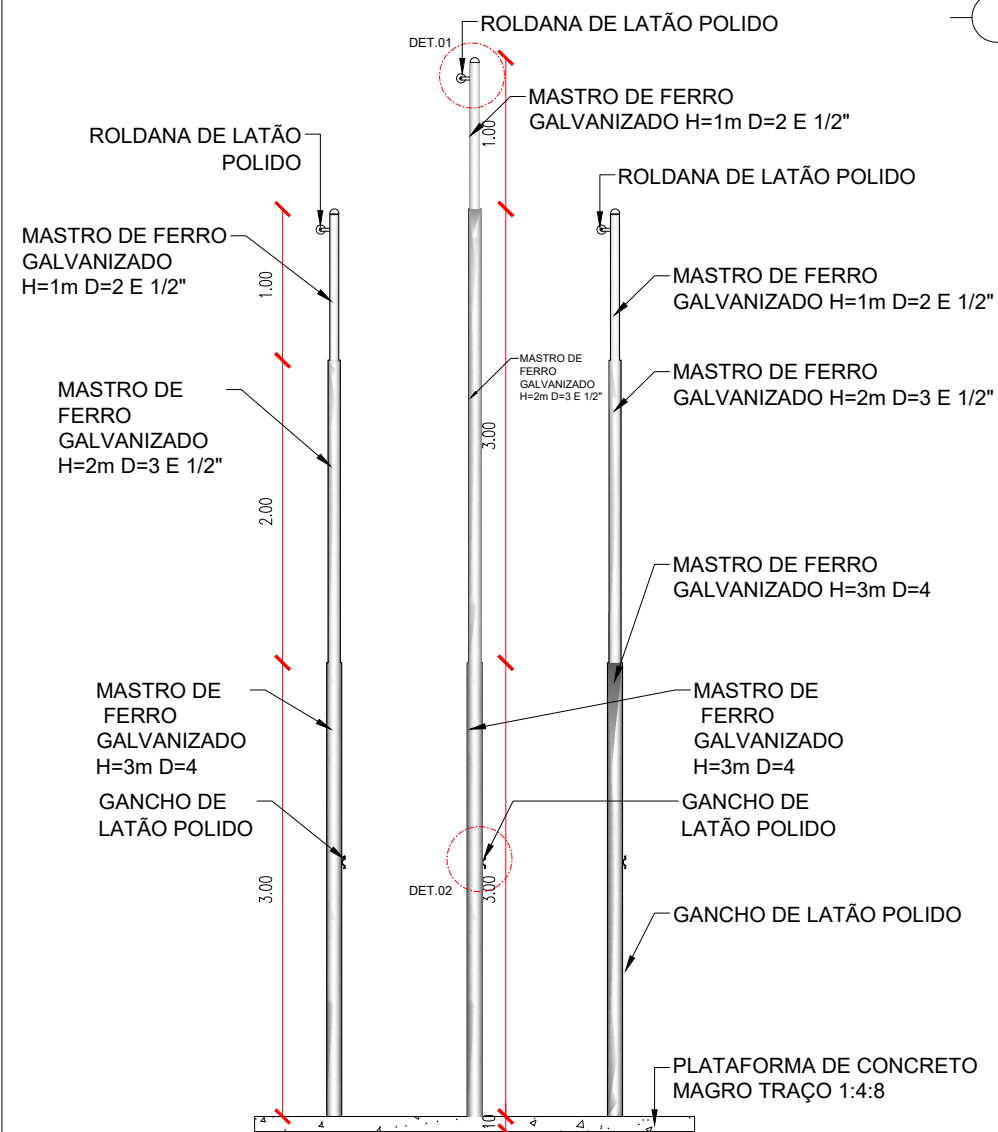


VISTA 01 - MASTRO

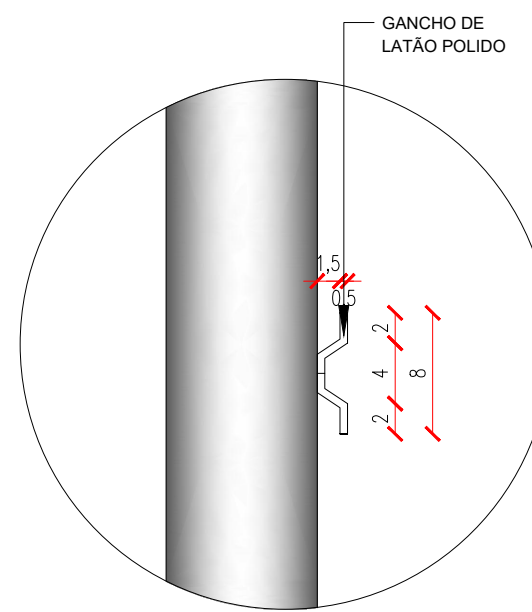


DETALHE 02 - MASTRO

ESCALA : 1/25

DETALHAMENTO - CORRIMÃO ESCADA

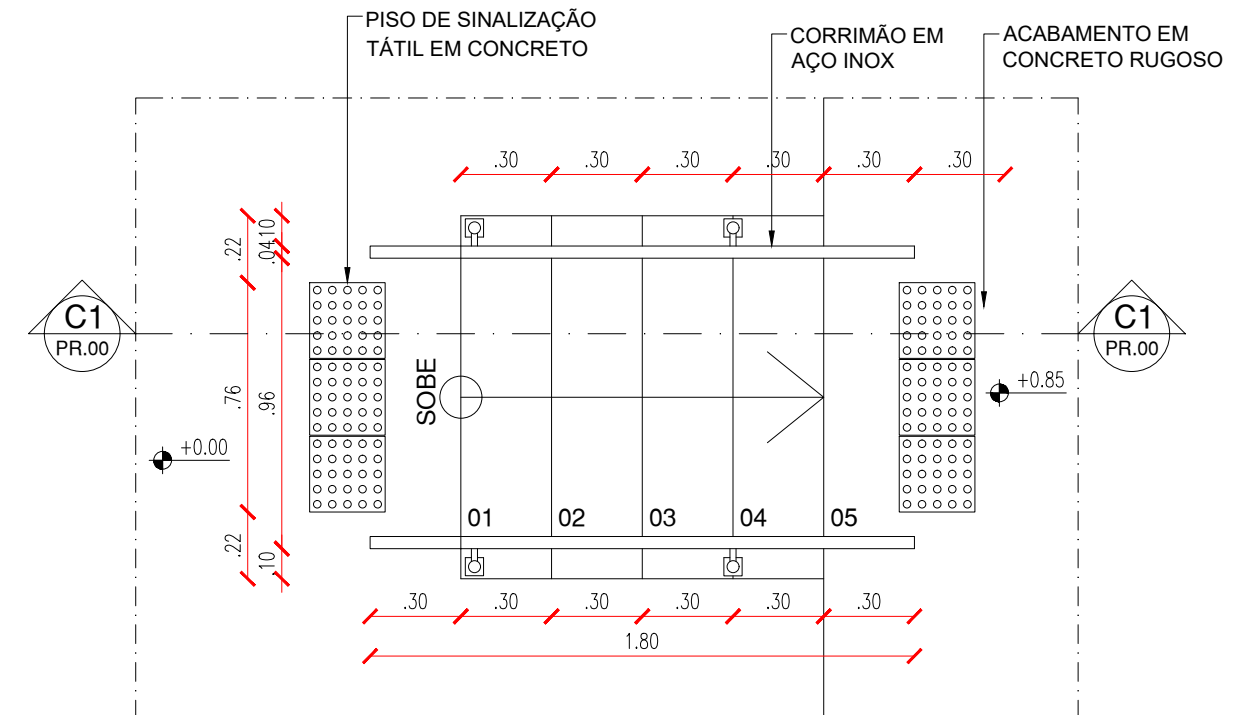


PLANTA BAIXA - ESCADA

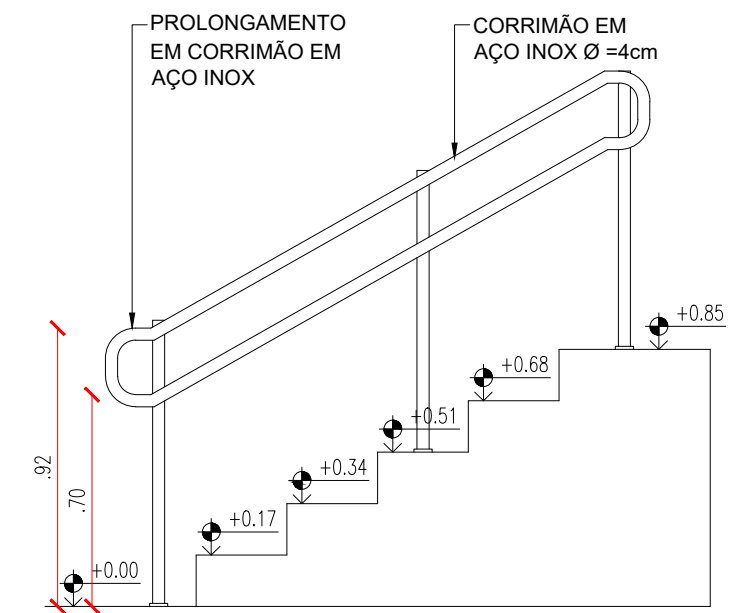


 **CORTE C1 - ESCADA**
ESCALA : 1/25

DETALHAMENTO - RAMPA



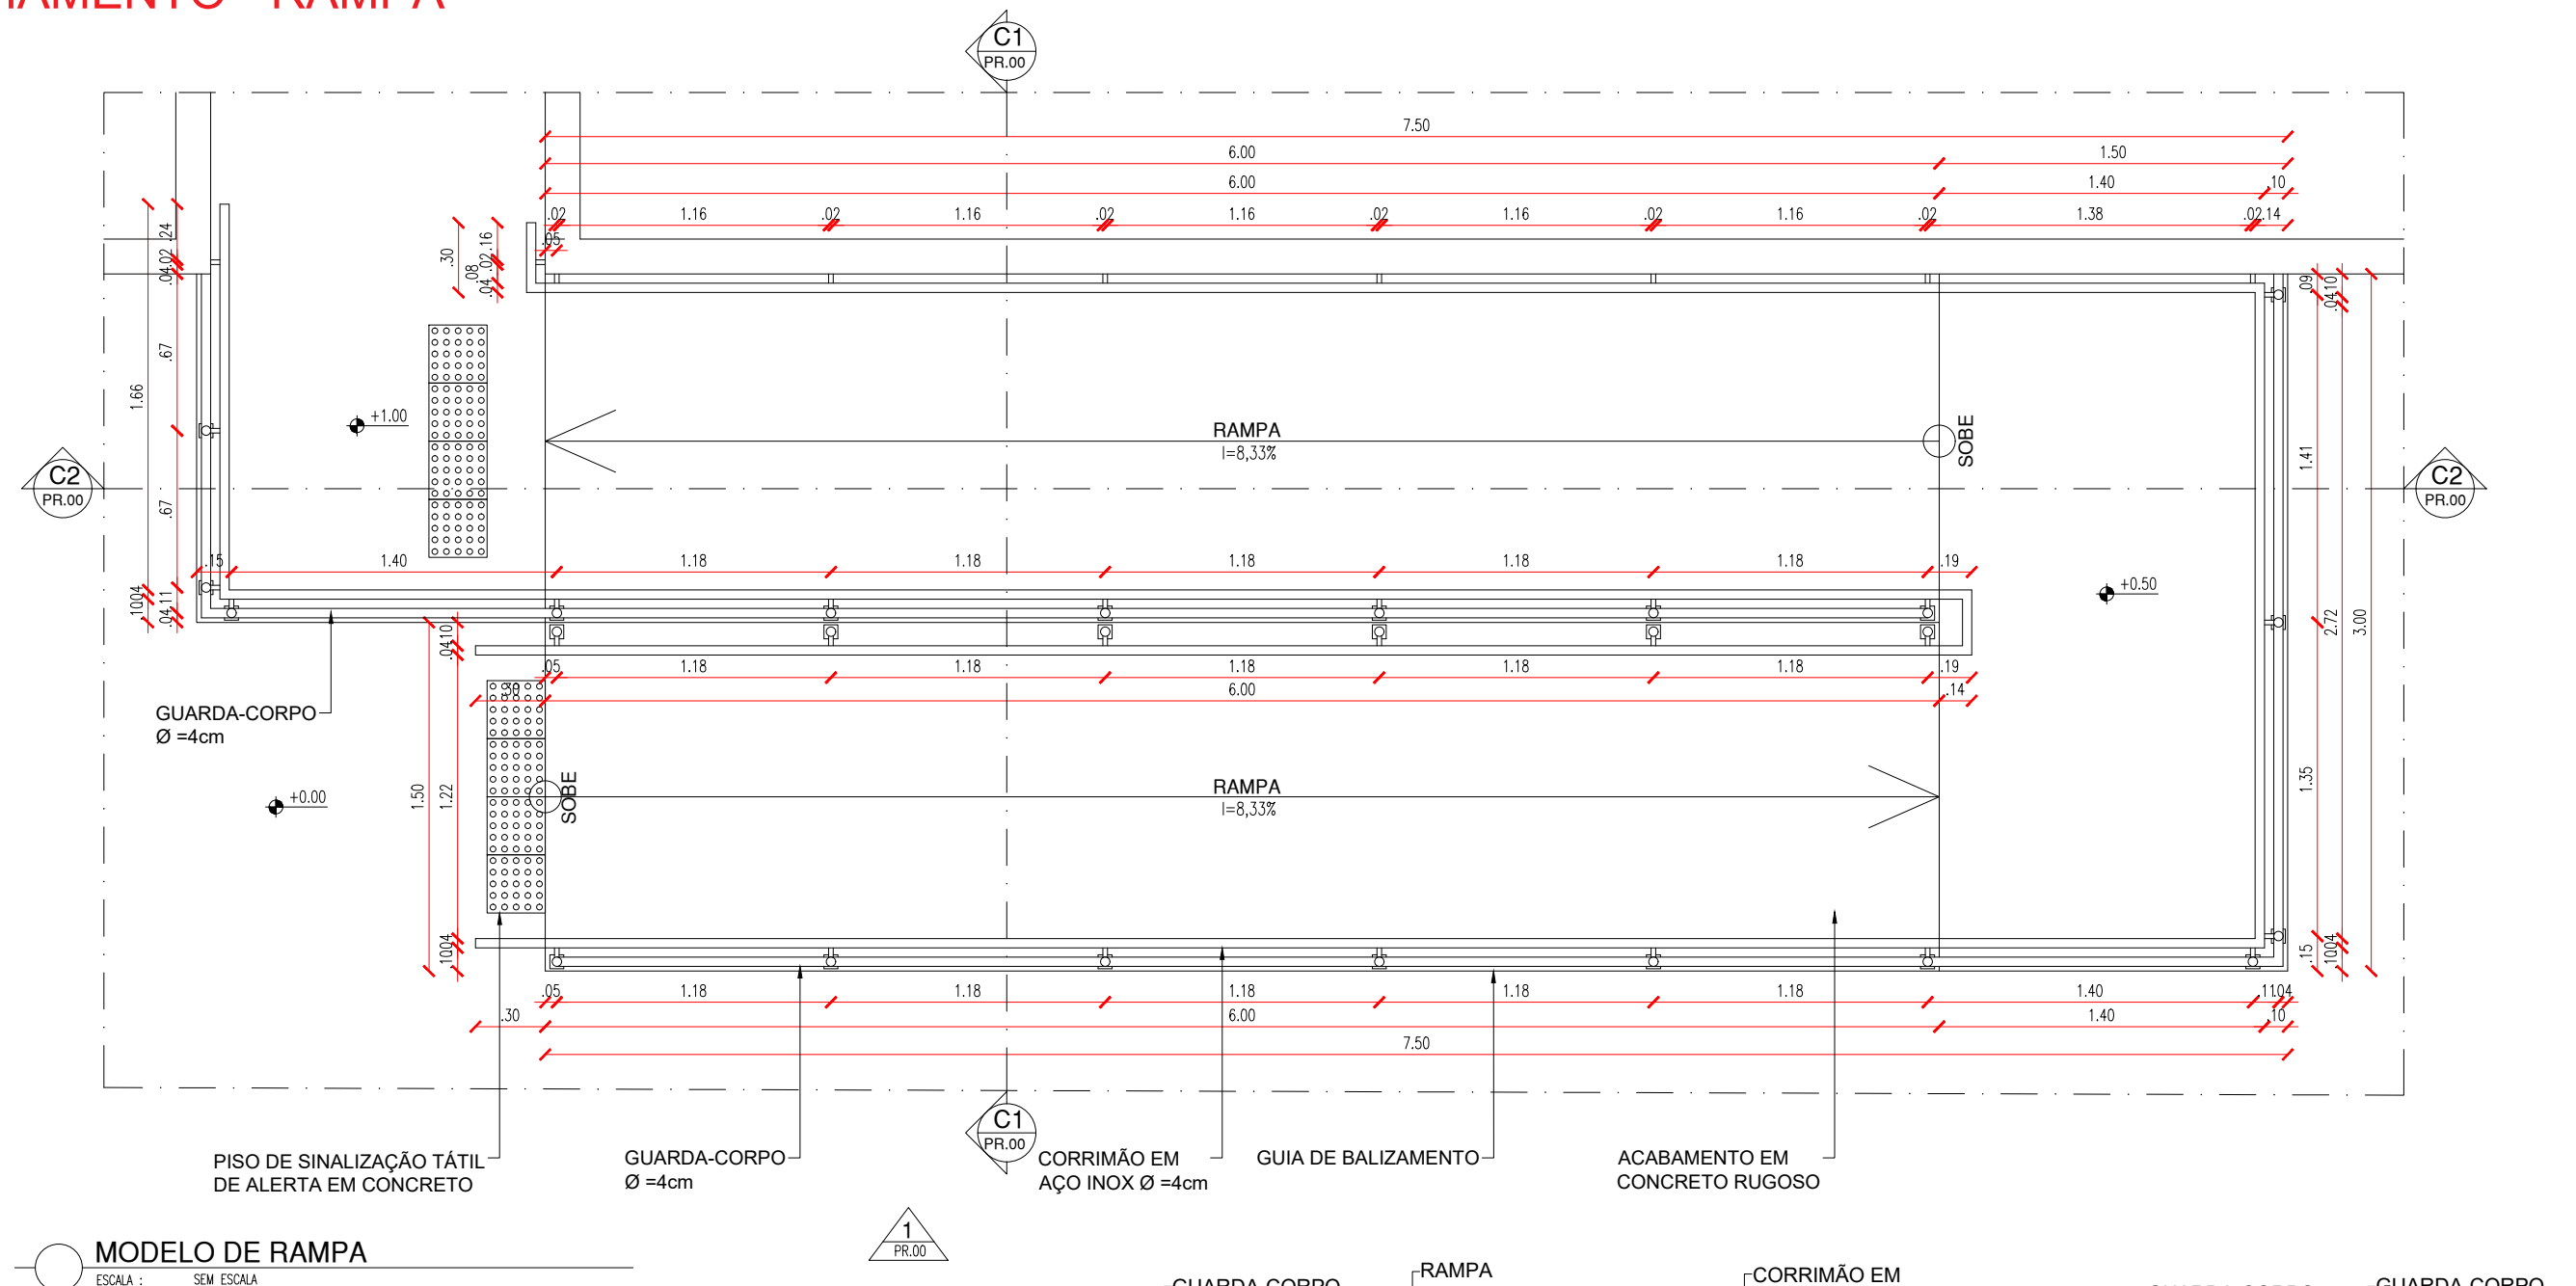


OBSERVAÇÕES:


- OBSERVAR PLANTA BAIXA COM DIMENSOES NO PROJETO ARQUITETONICO;
- ESTE DETALHAMENTO DEVE SERVIR COMO GUIA PARA INSTALAÇÃO DE GUARDA-CORPO E CORRIMÃO DE RAMPAS;
- OS NÍVEIS DEVERÃO SER TODOS CONFERIDOS IN-LOCO E CASO HAJA DISCREPÂNCIA, DEVERÁ SER COMUNICADO O (A) ARQUITETO (A) DO PROJETO, PARA QUE SEJAM ATUALIZADOS OS DESENHOS;
- QUALQUER DIVERGÊNCIA DE MEDIDAS O (A) ARQUITETO (A) DEVERÁ SER CONSULTADO (A), PARA ATUALIZAÇÃO DO PROJETO.

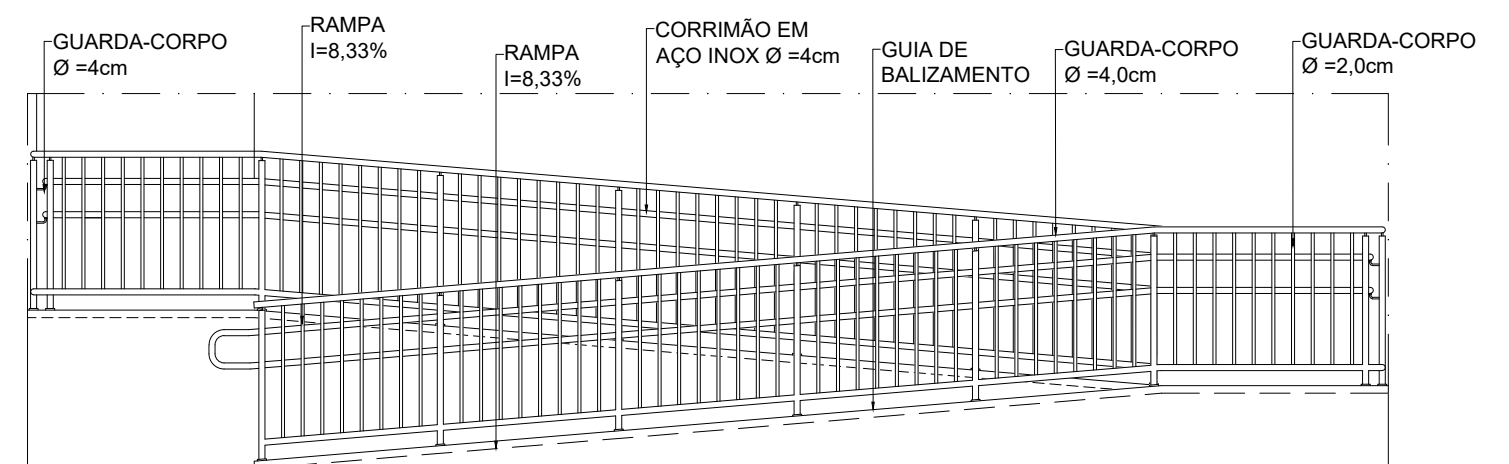


 **VISTA 1 - RAMPA**
ESCALA : 1/50

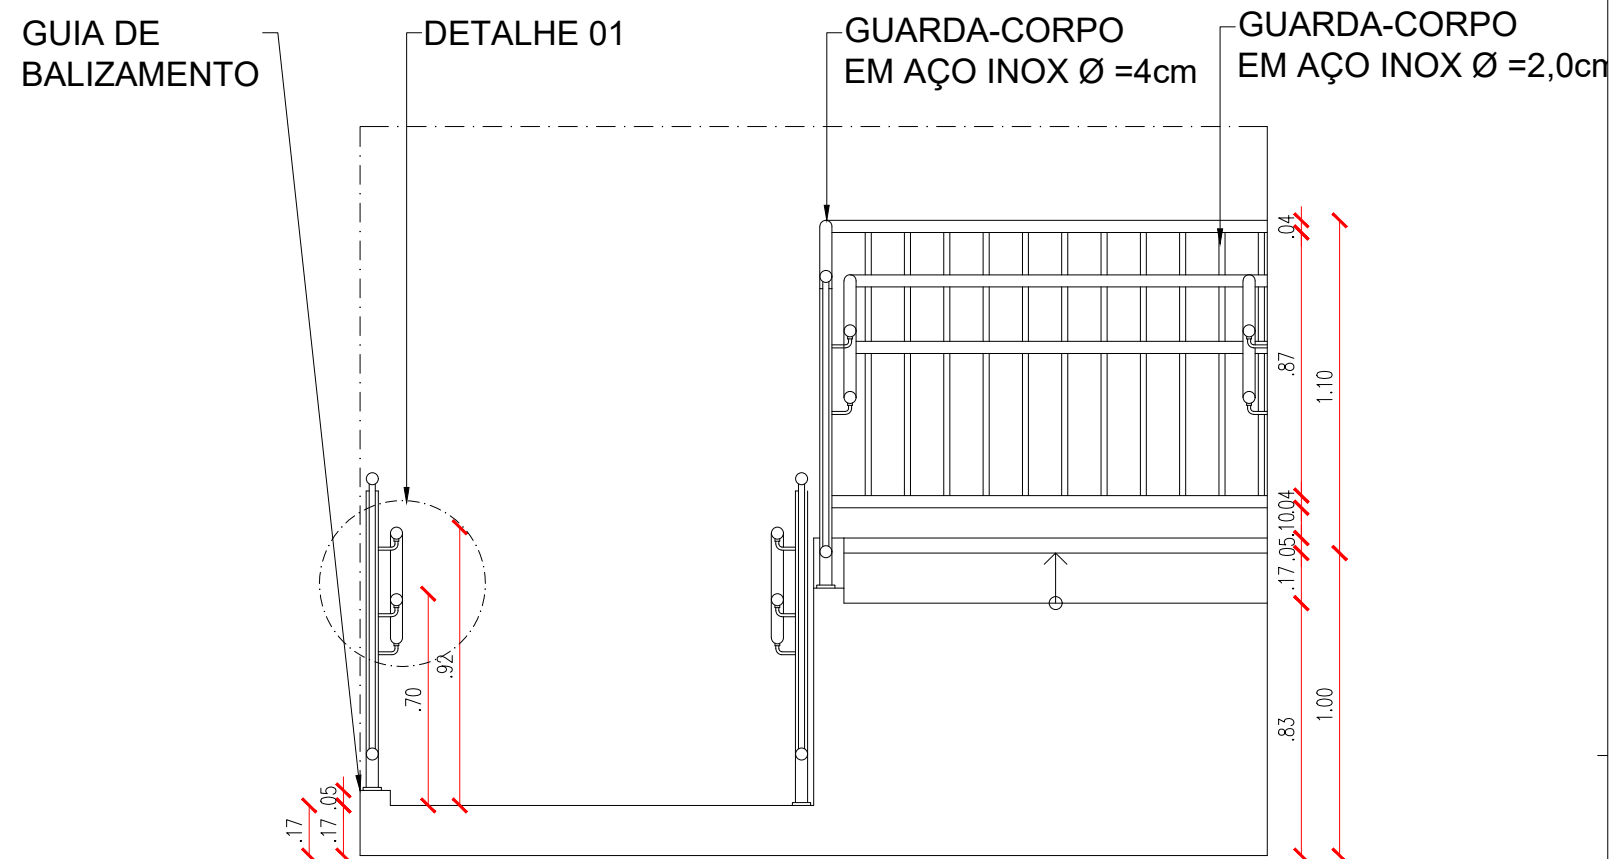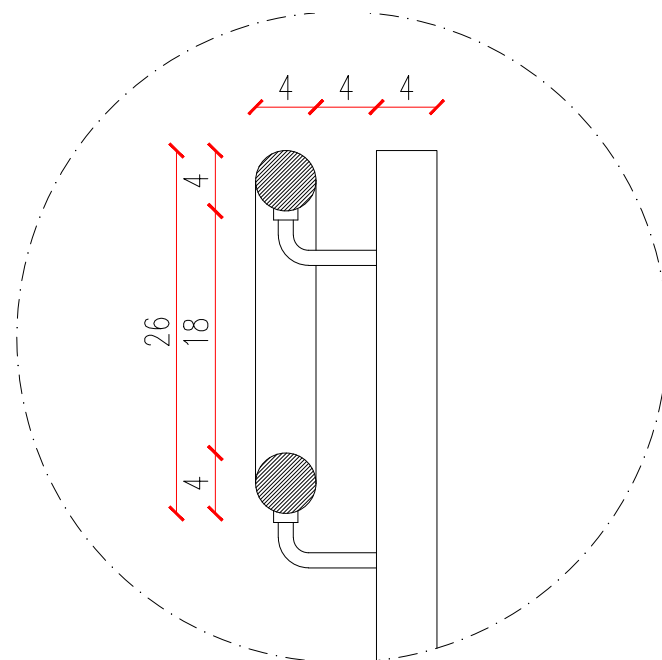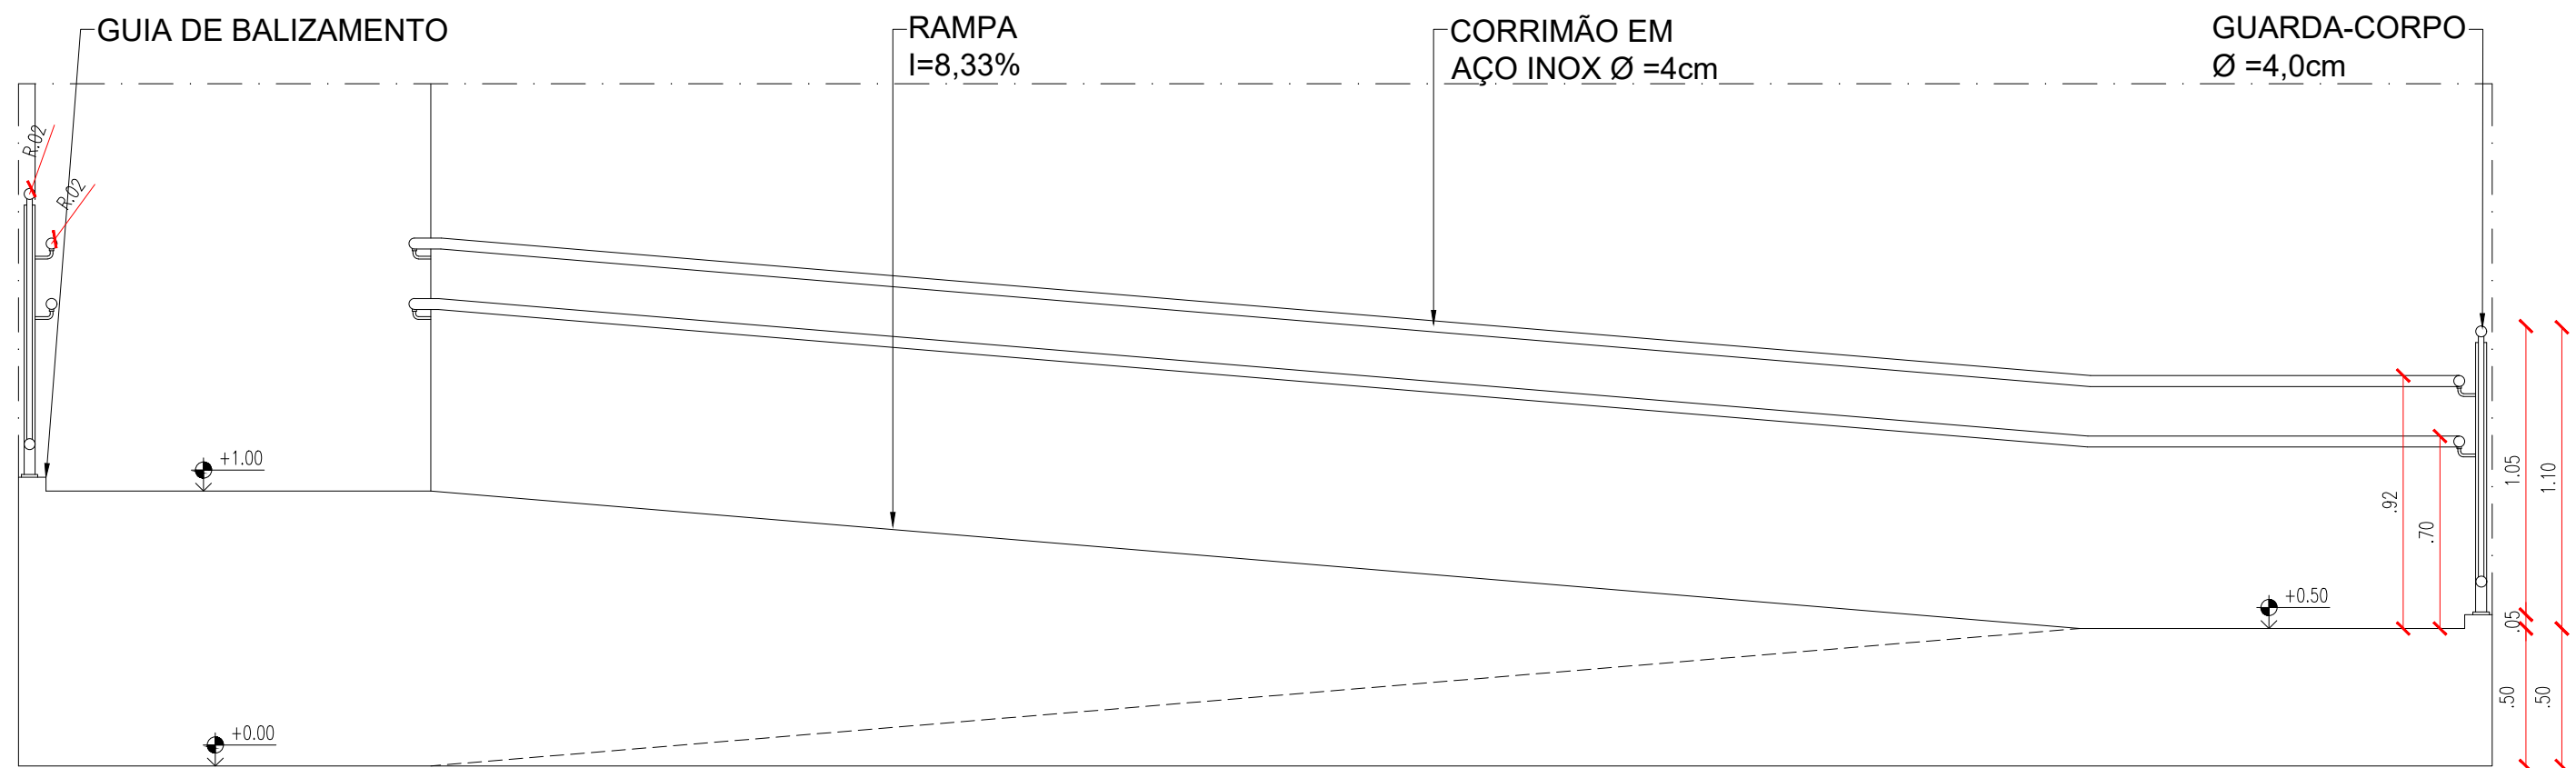

CASTELO D'AGUA - 30.000L

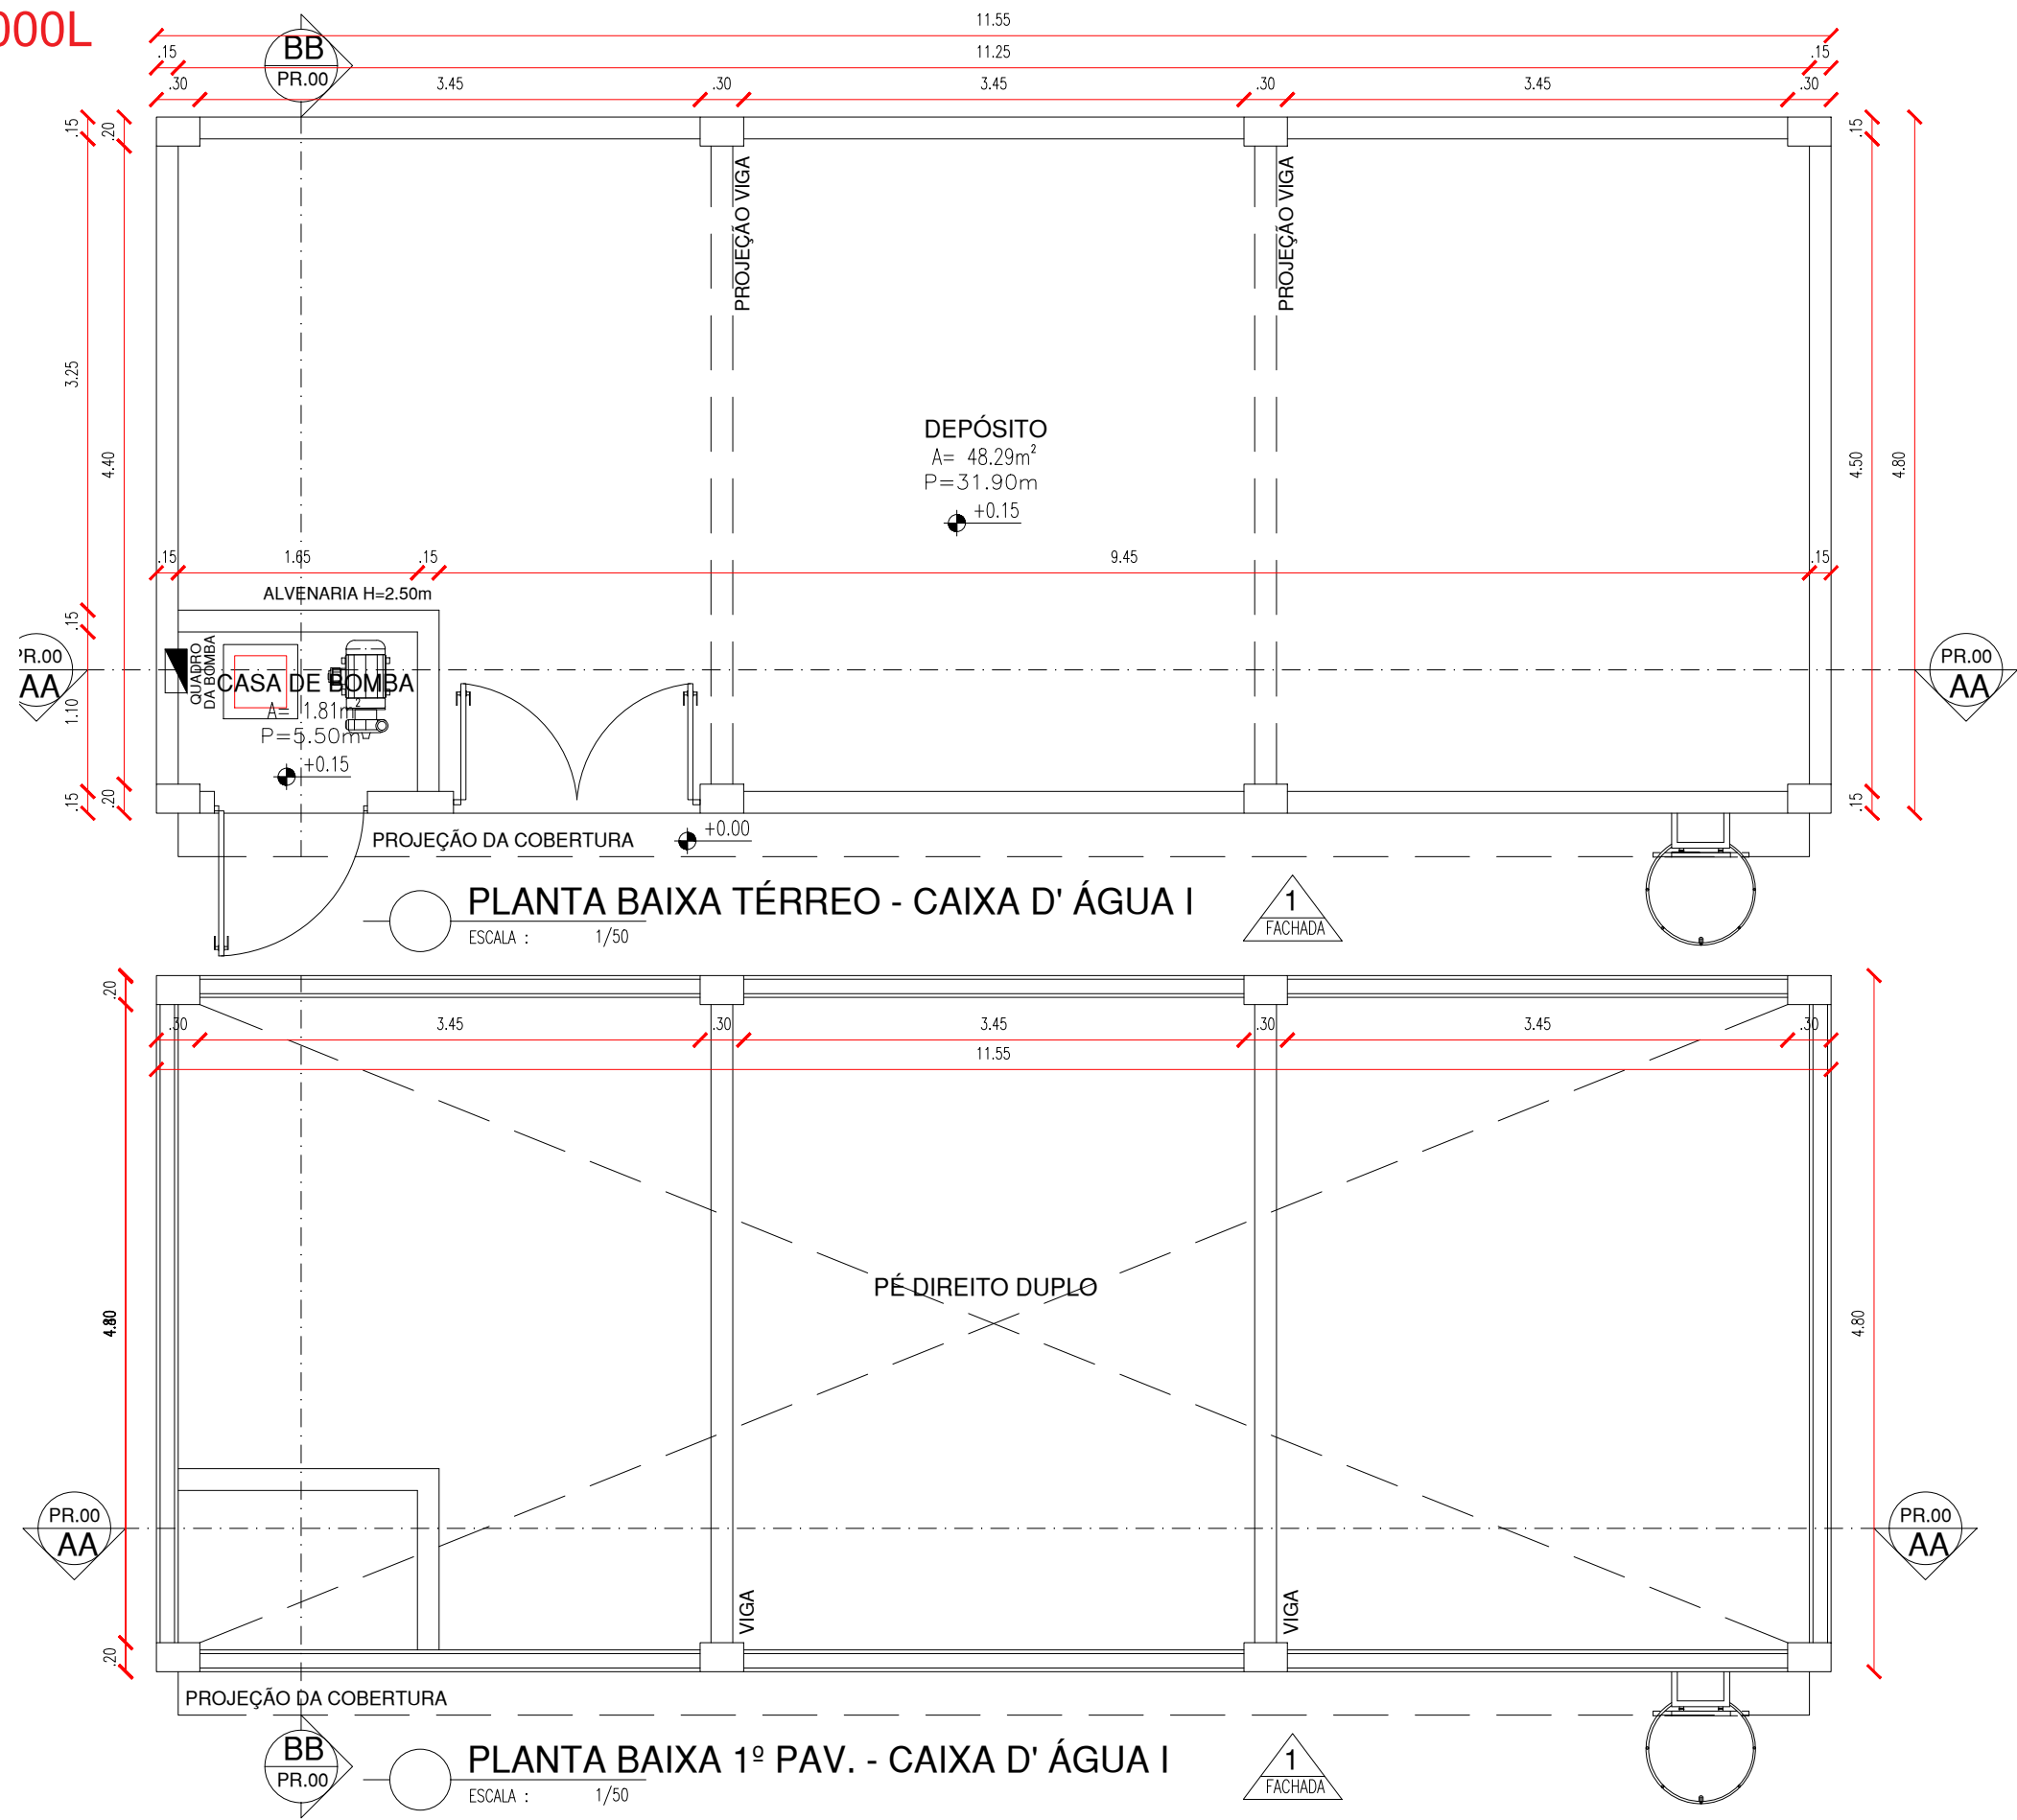

CASTELO D'AGUA - 30.000L

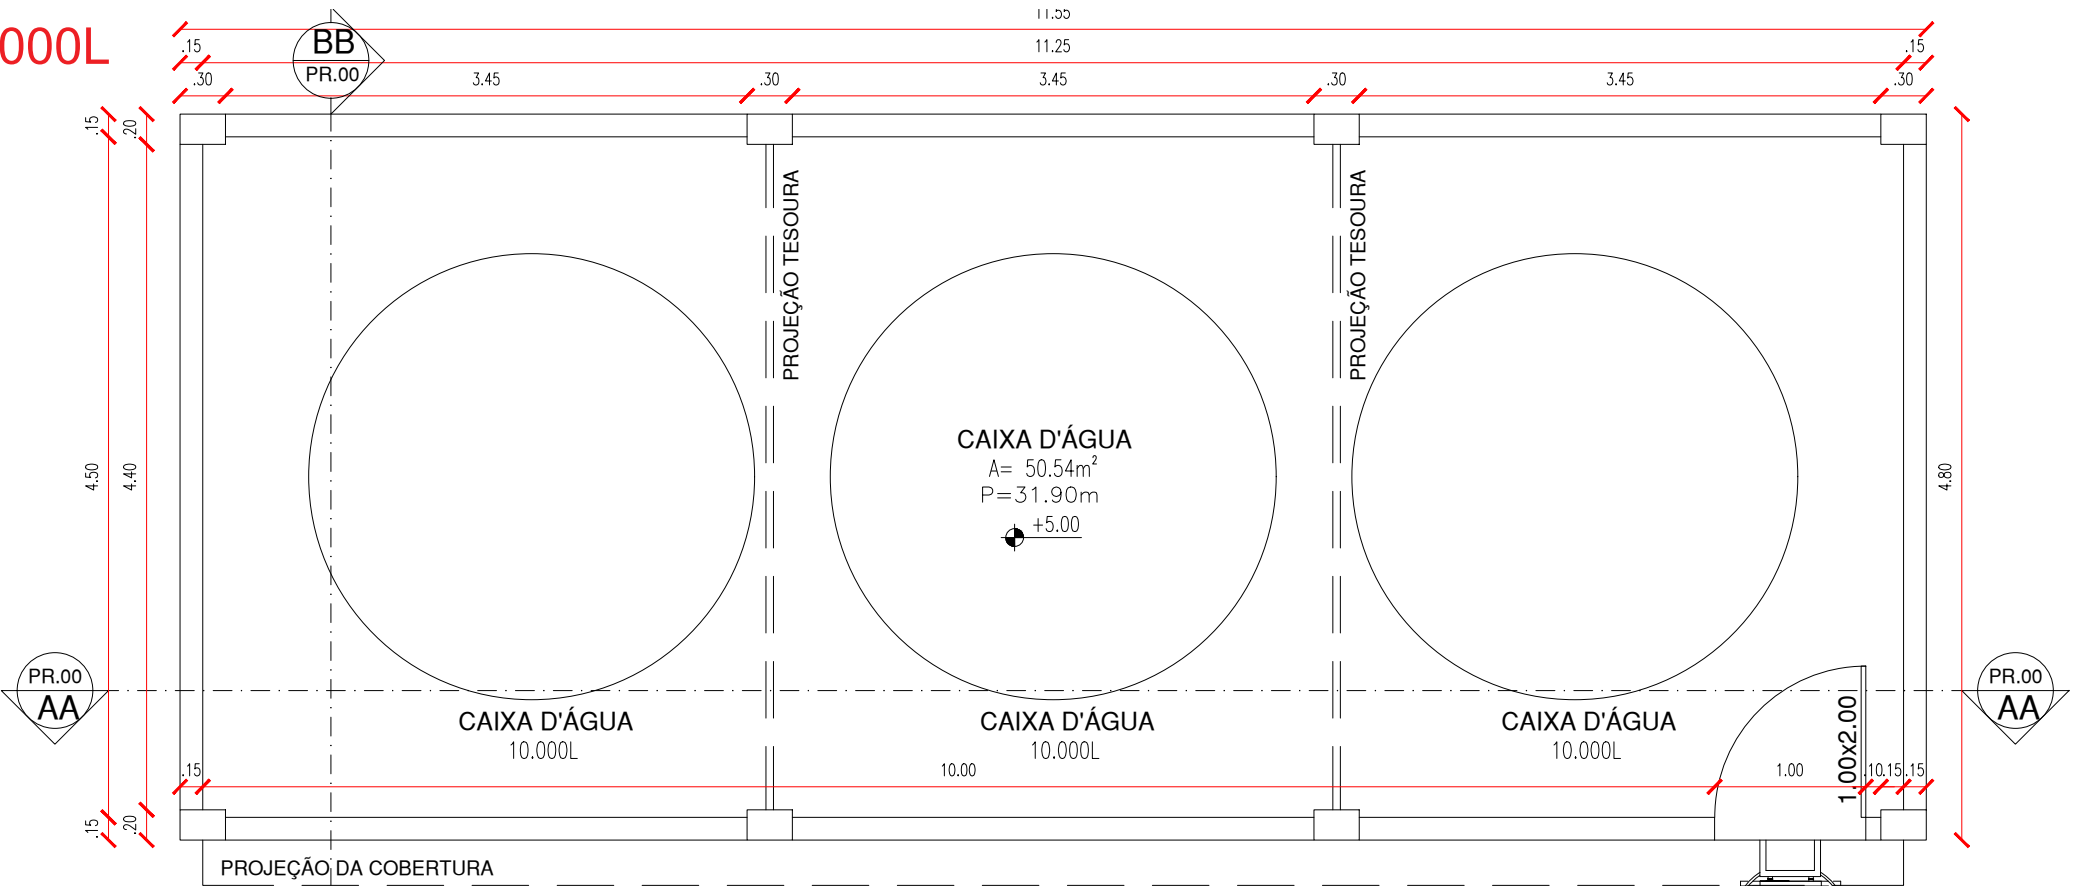

PLANTA BAIXA 2º PAV. - CAIXA D' ÁGUA I


ESCALA : 1/50



DIAGRAMA DE COBERTURA - CAIXA D' ÁGUA I


ESCALA : 1/50

CASTELO D'AGUA - 30.000L

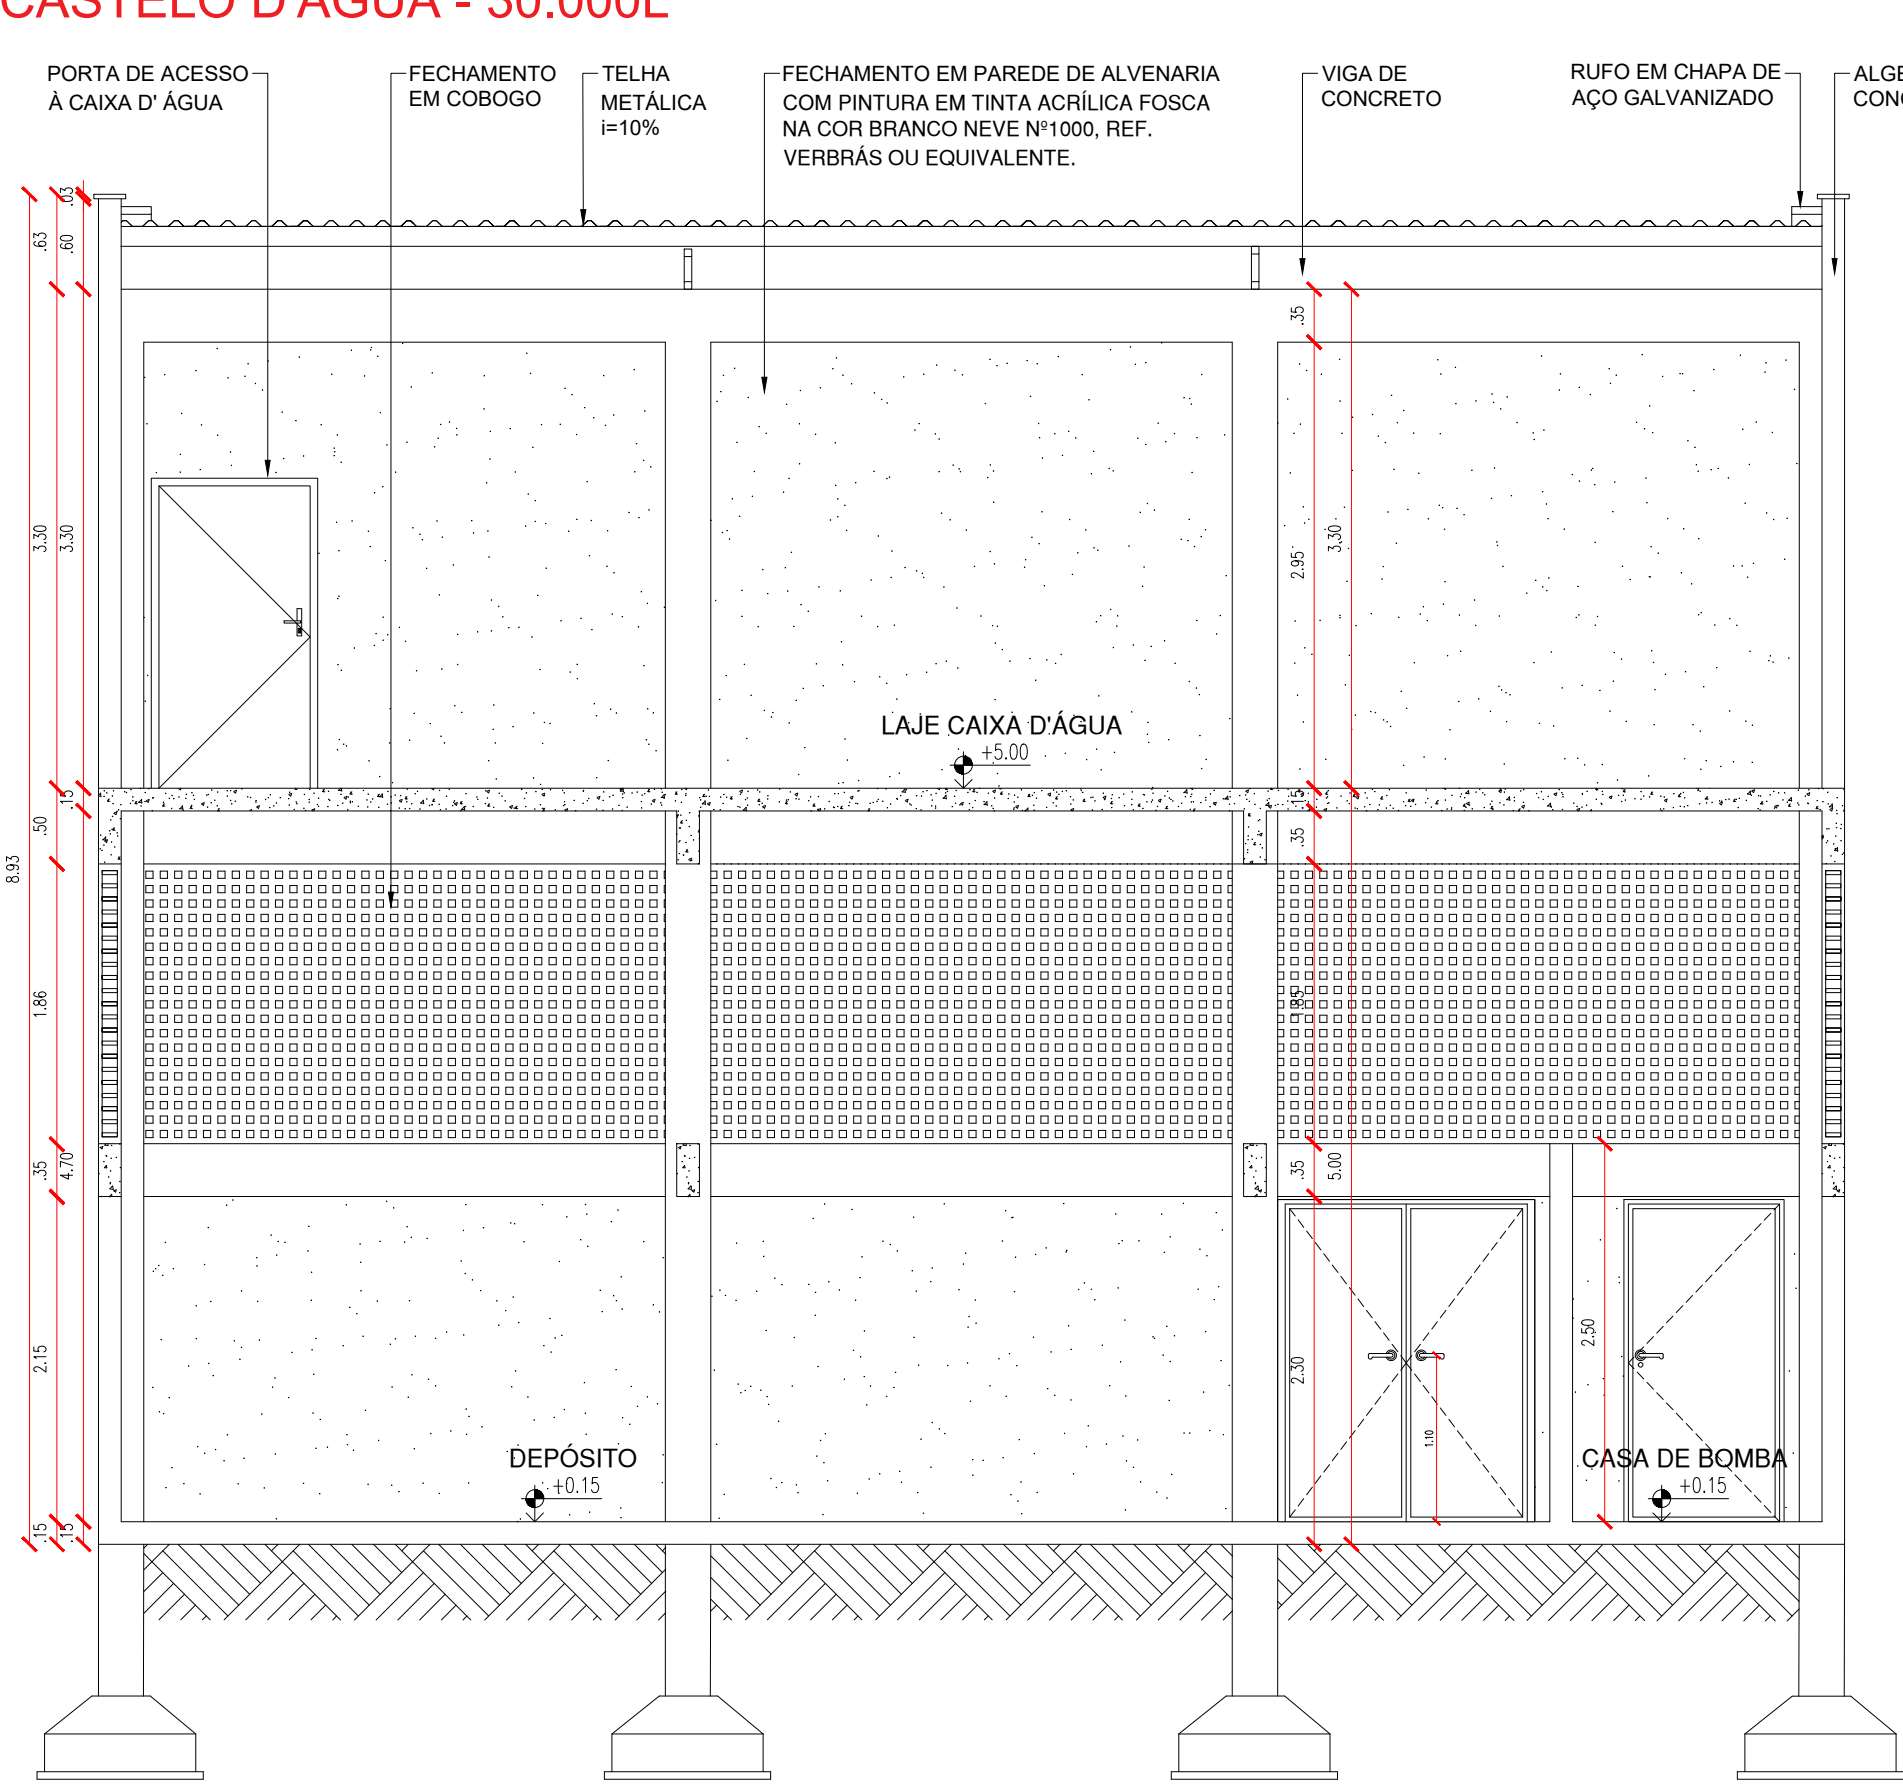


CORTE AA - CAIXA D' ÁGUA I

ESCALA : 1/50

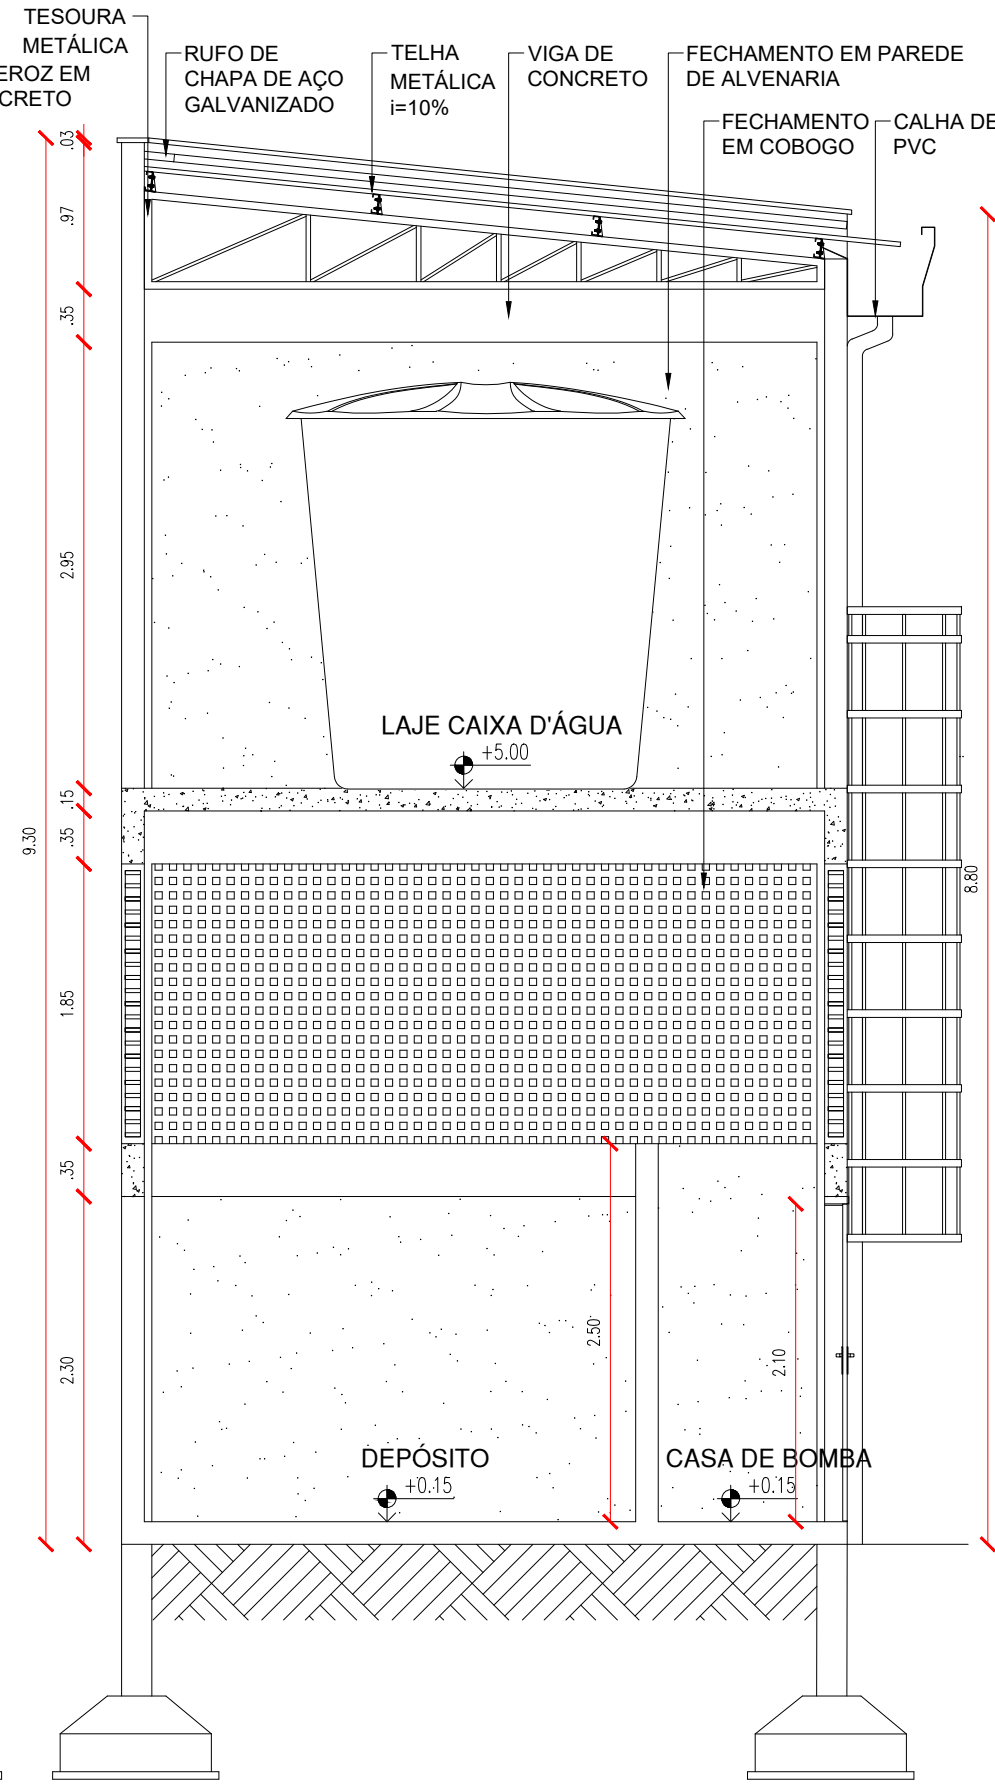


CASTELO D'AGUA - 30.000L

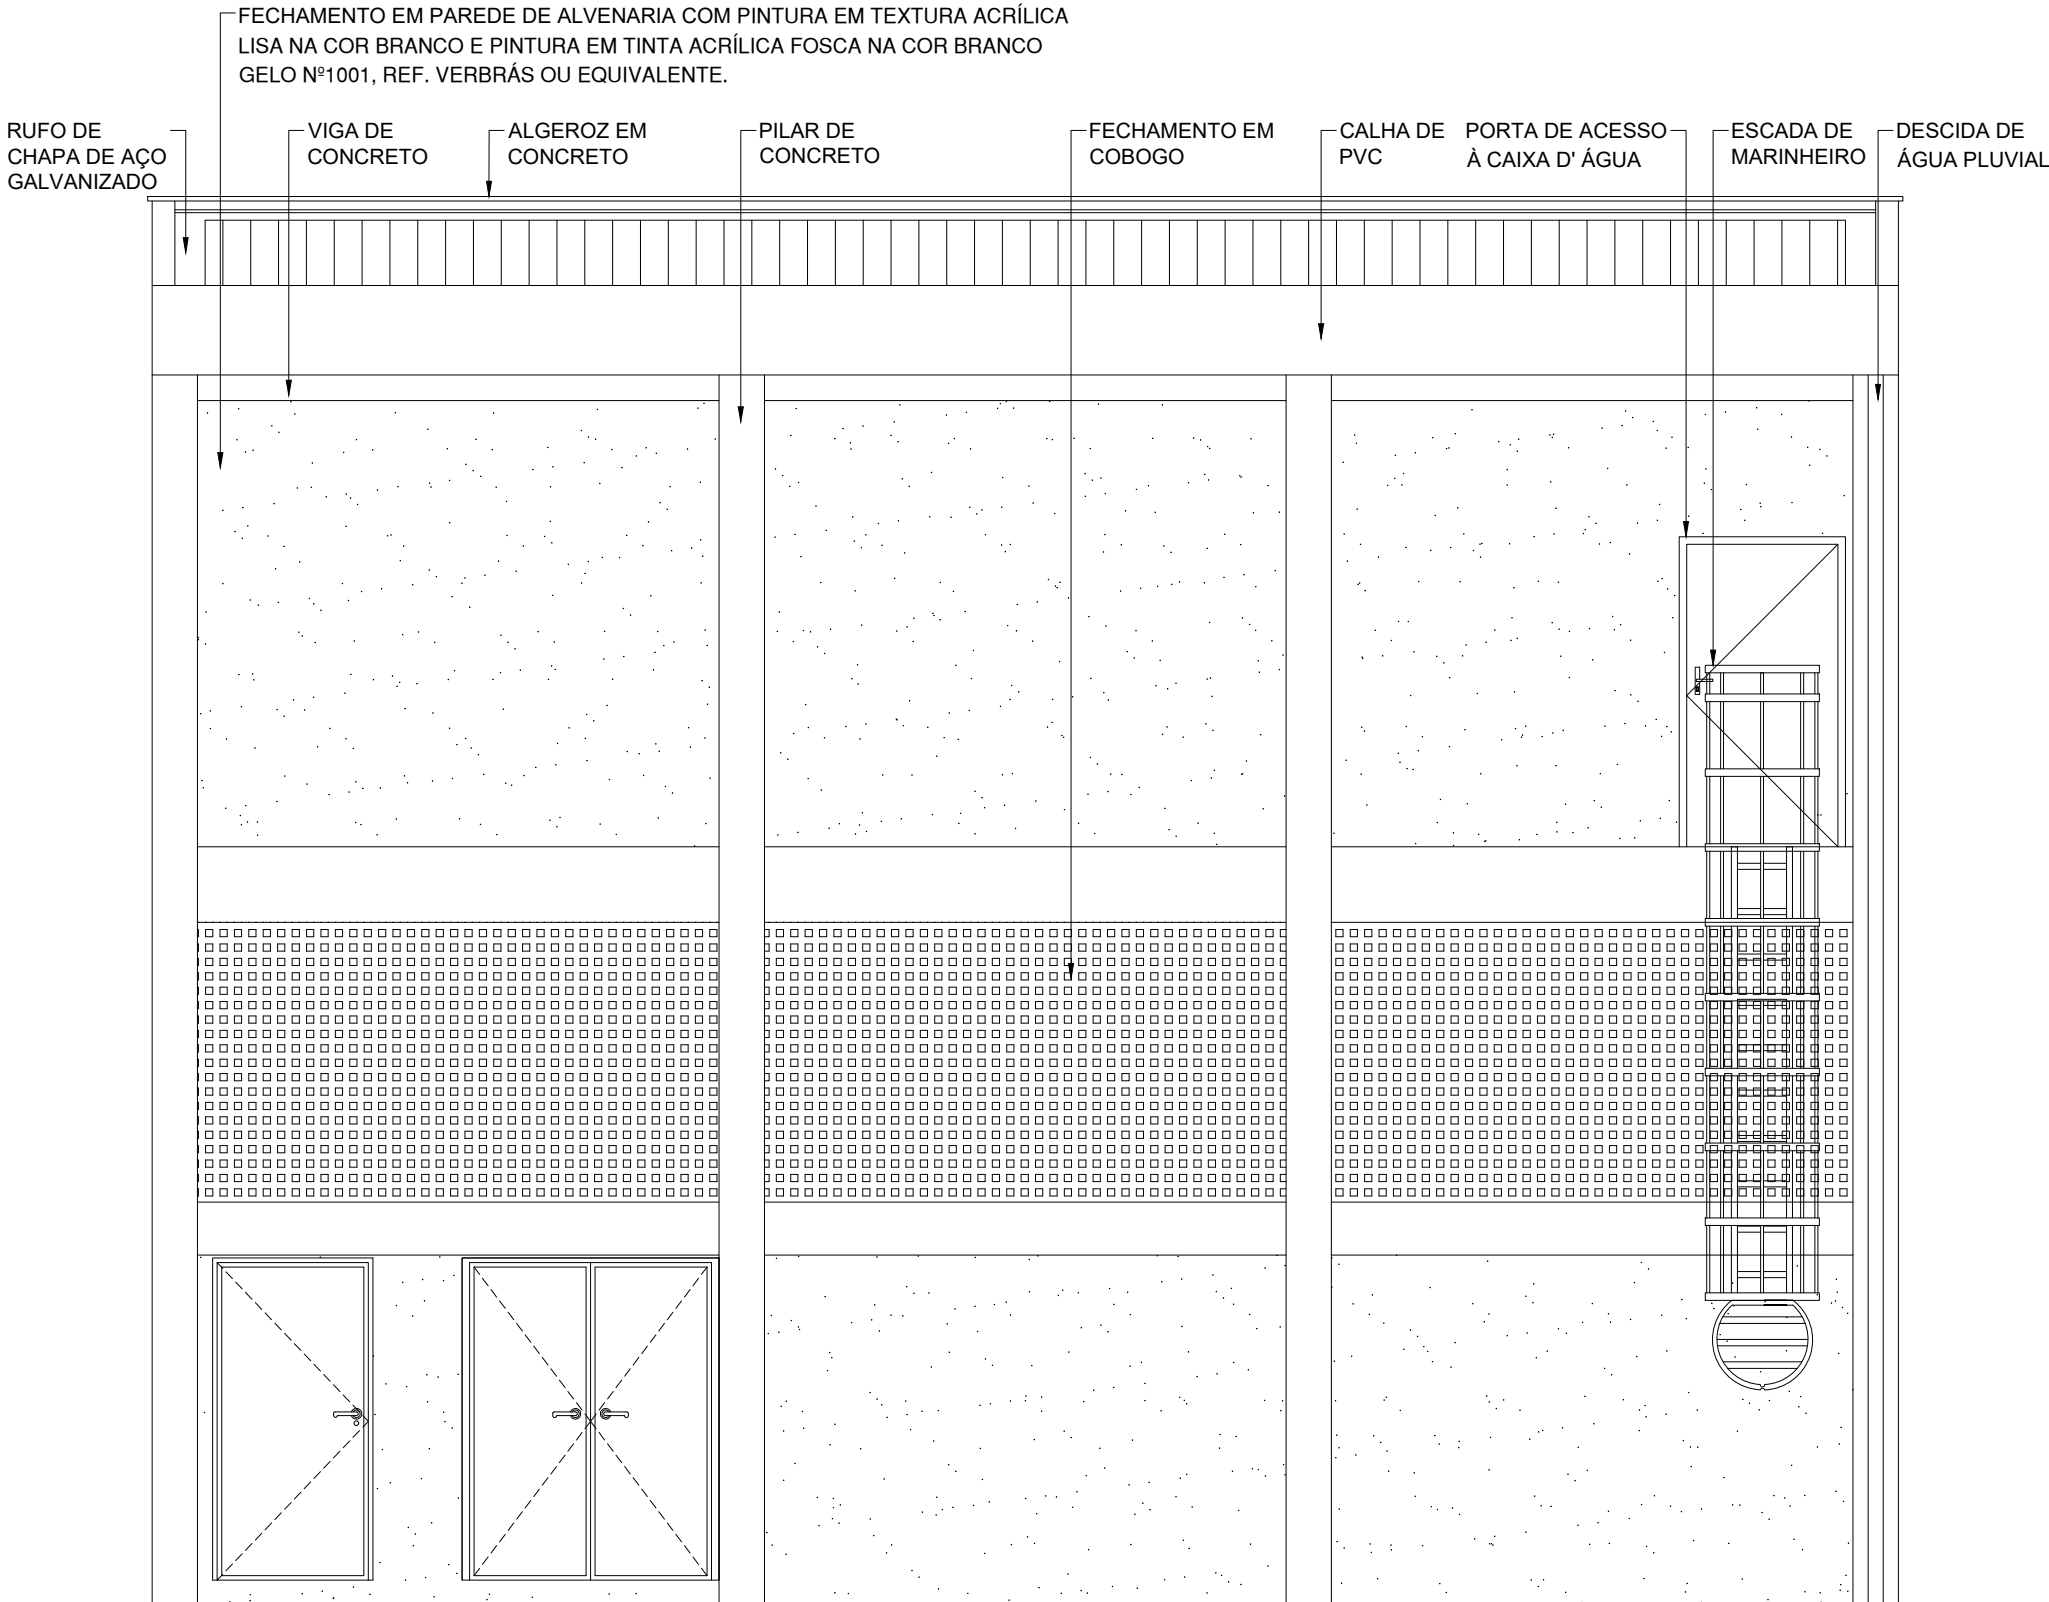


FACHADA 01 - CAIXA D' ÁGUA I
ESCALA : 1/50

CASTELO D'AGUA 20.000L

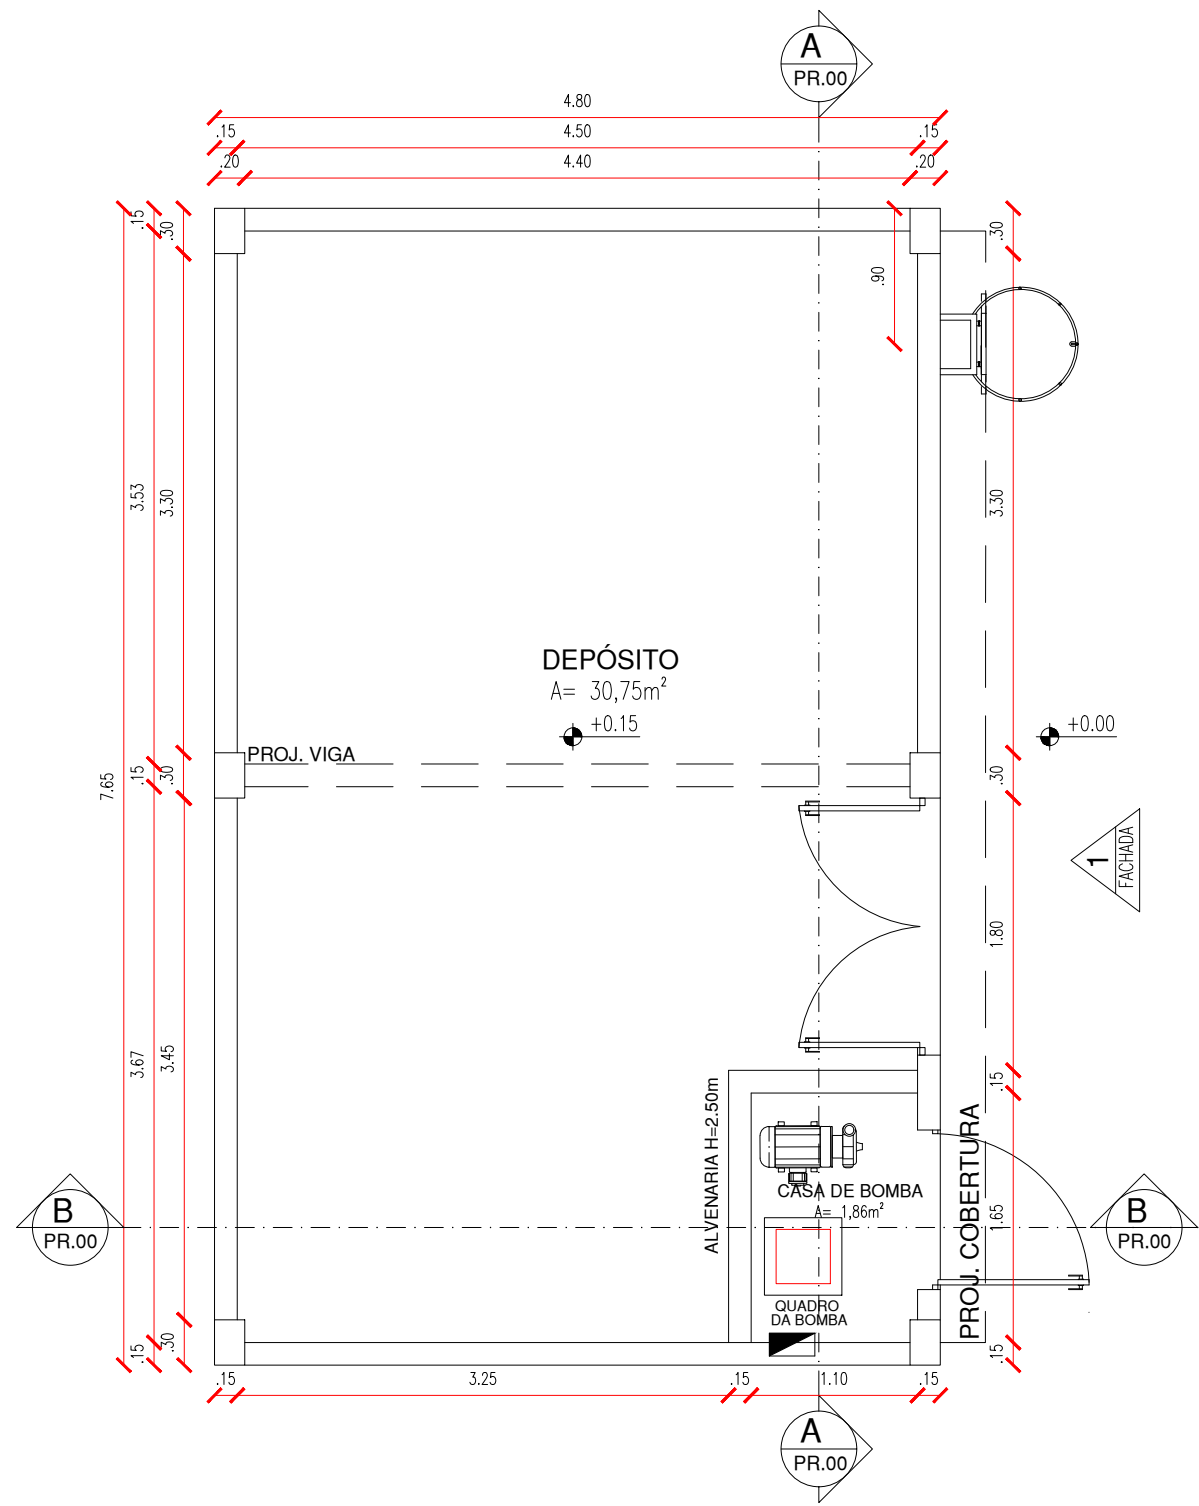


PLANTA BAIXA TÉRREO - CAIXA D' ÁGUA II
ESCALA : 1/50

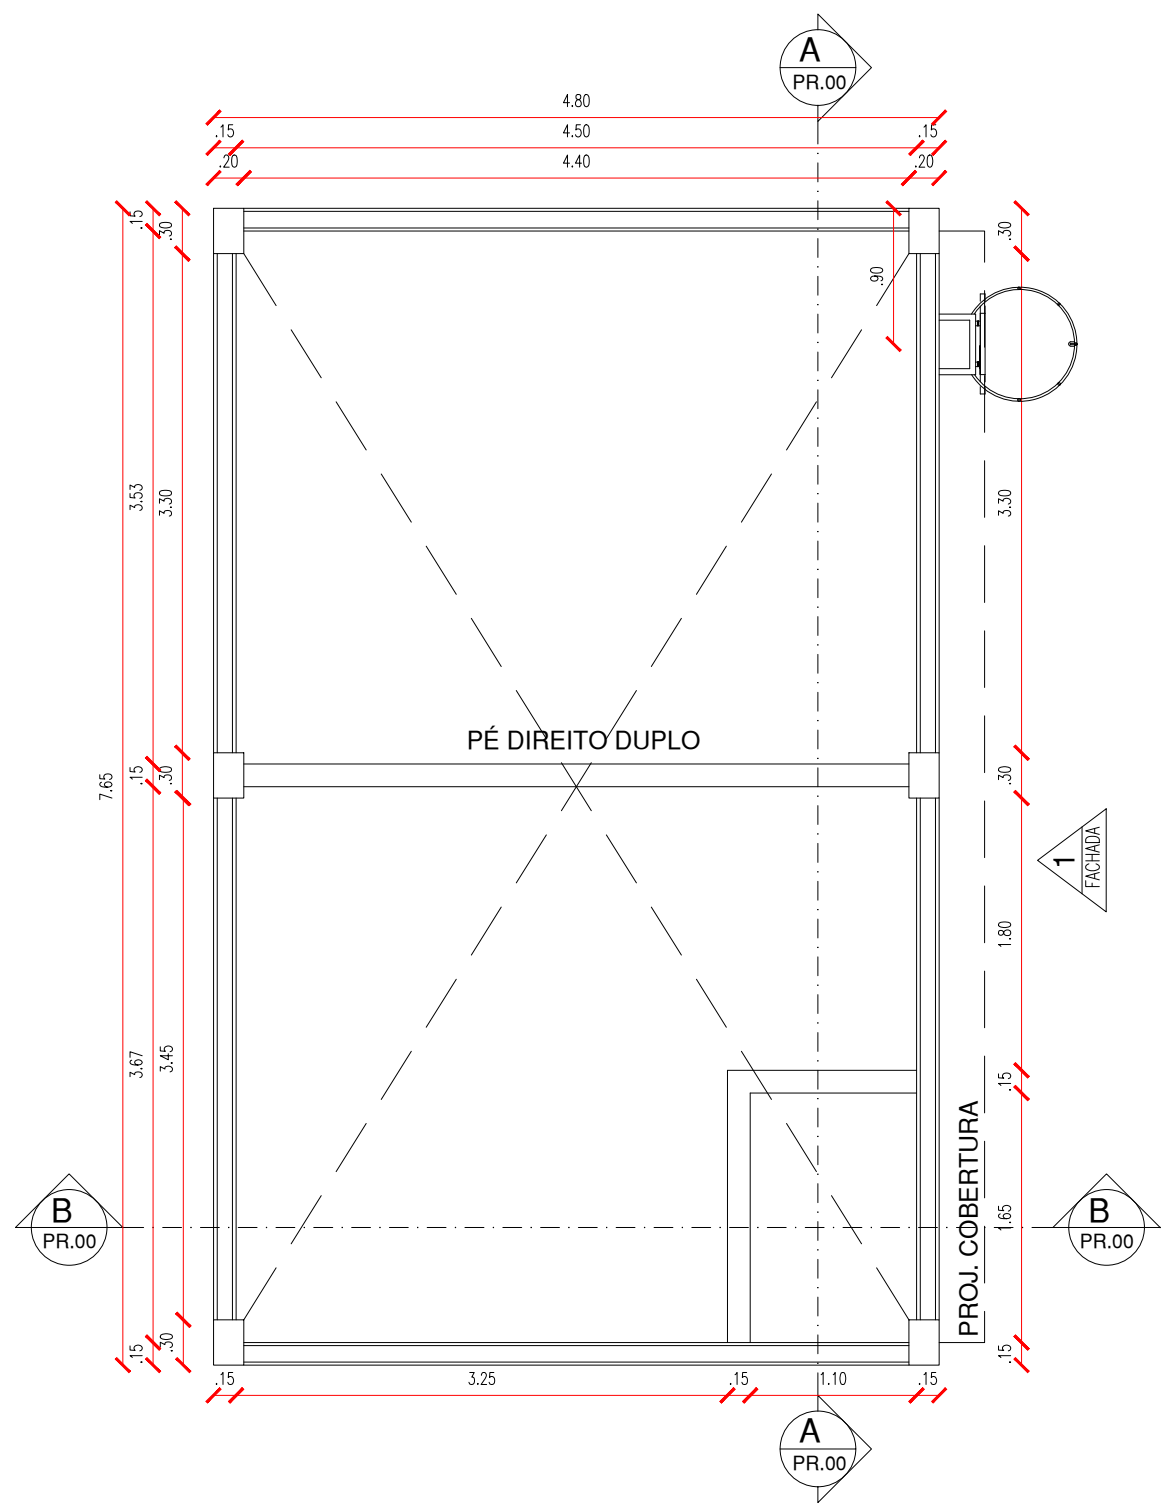

PLANTA BAIXA 1º PAV. - CAIXA D' ÁGUA II
ESCALA : 1/50

DETALHAMENTO - CASTELO D'AGUA

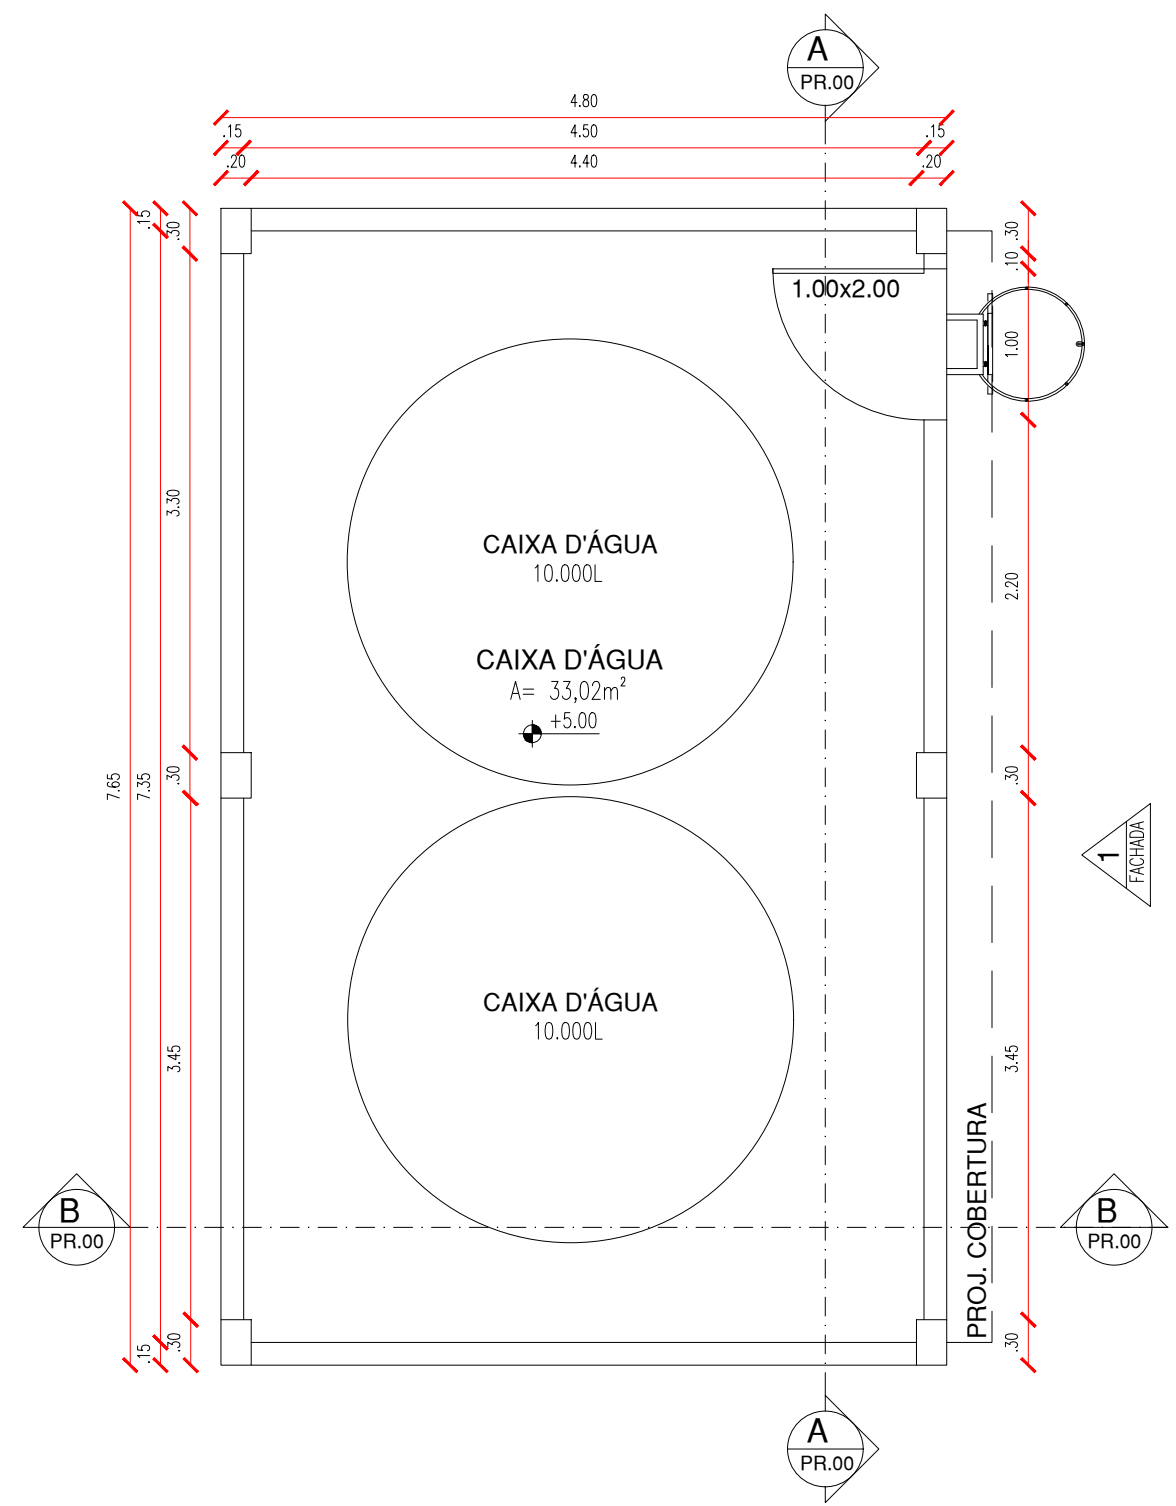

PLANTA BAIXA 2º PAV. - CAIXA D' ÁGUA II
ESCALA : 1/50



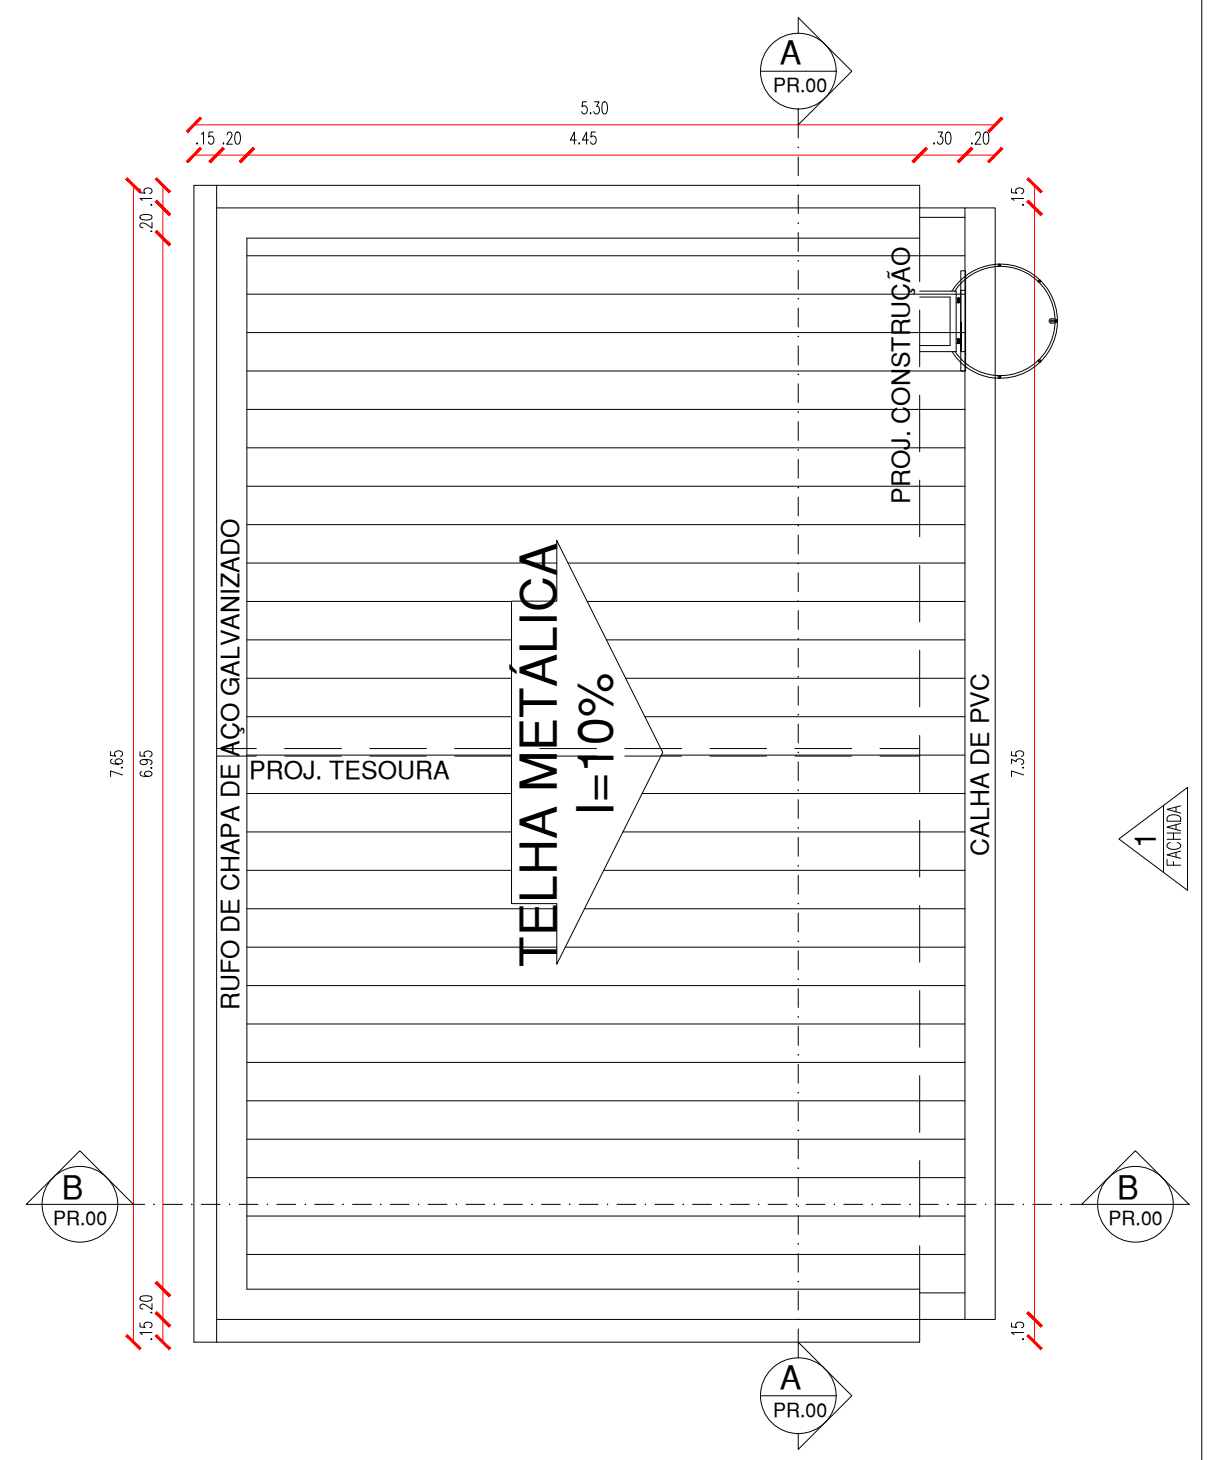


DIAGRAMA DE COBERTURA - CAIXA D' ÁGUA II
ESCALA : 1/50

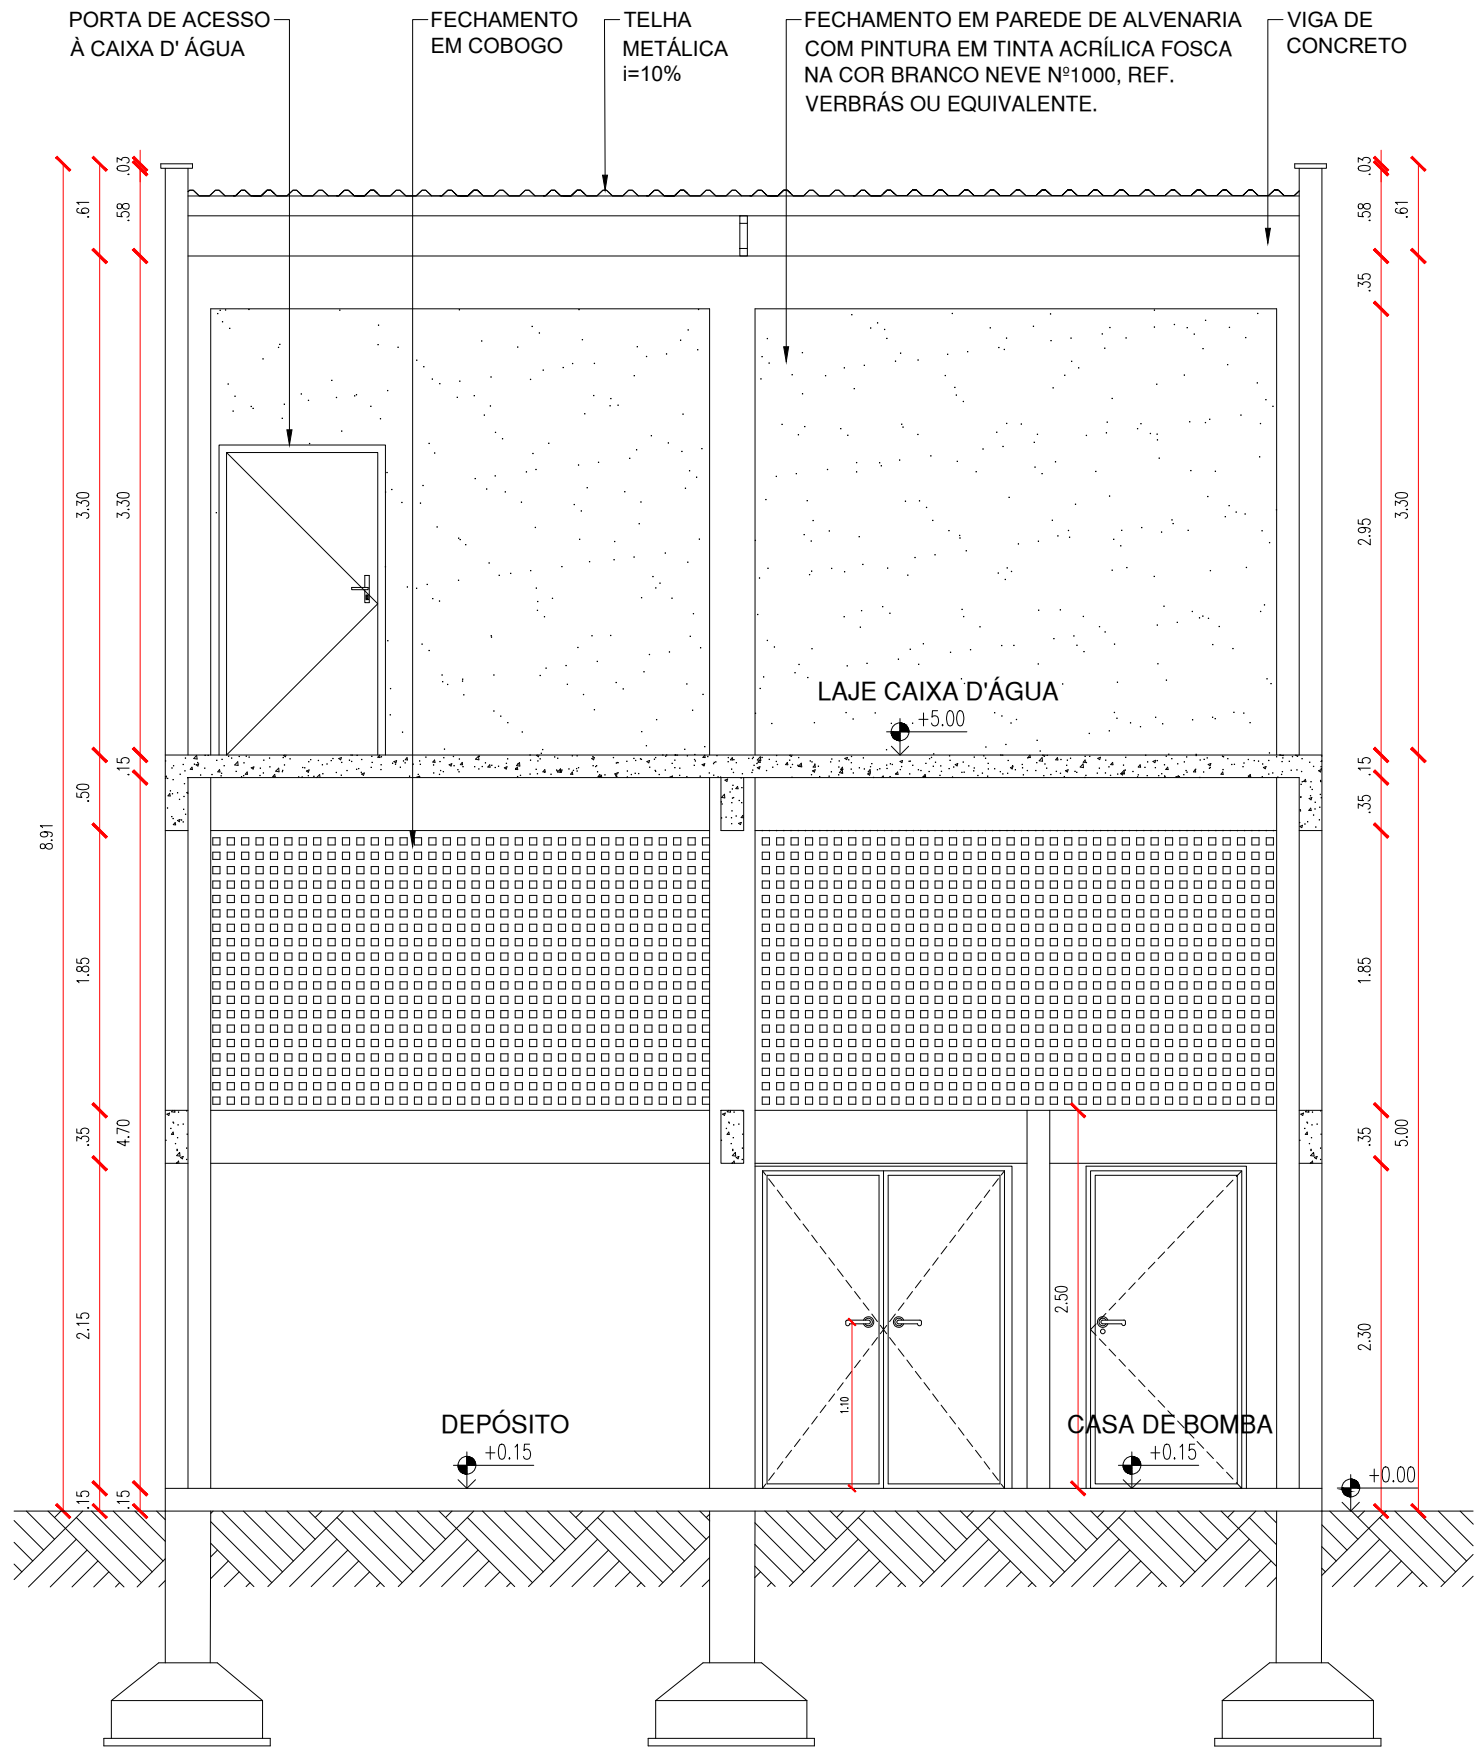


CORTE AA - CAIXA D' ÁGUA II
ESCALA : 1/50

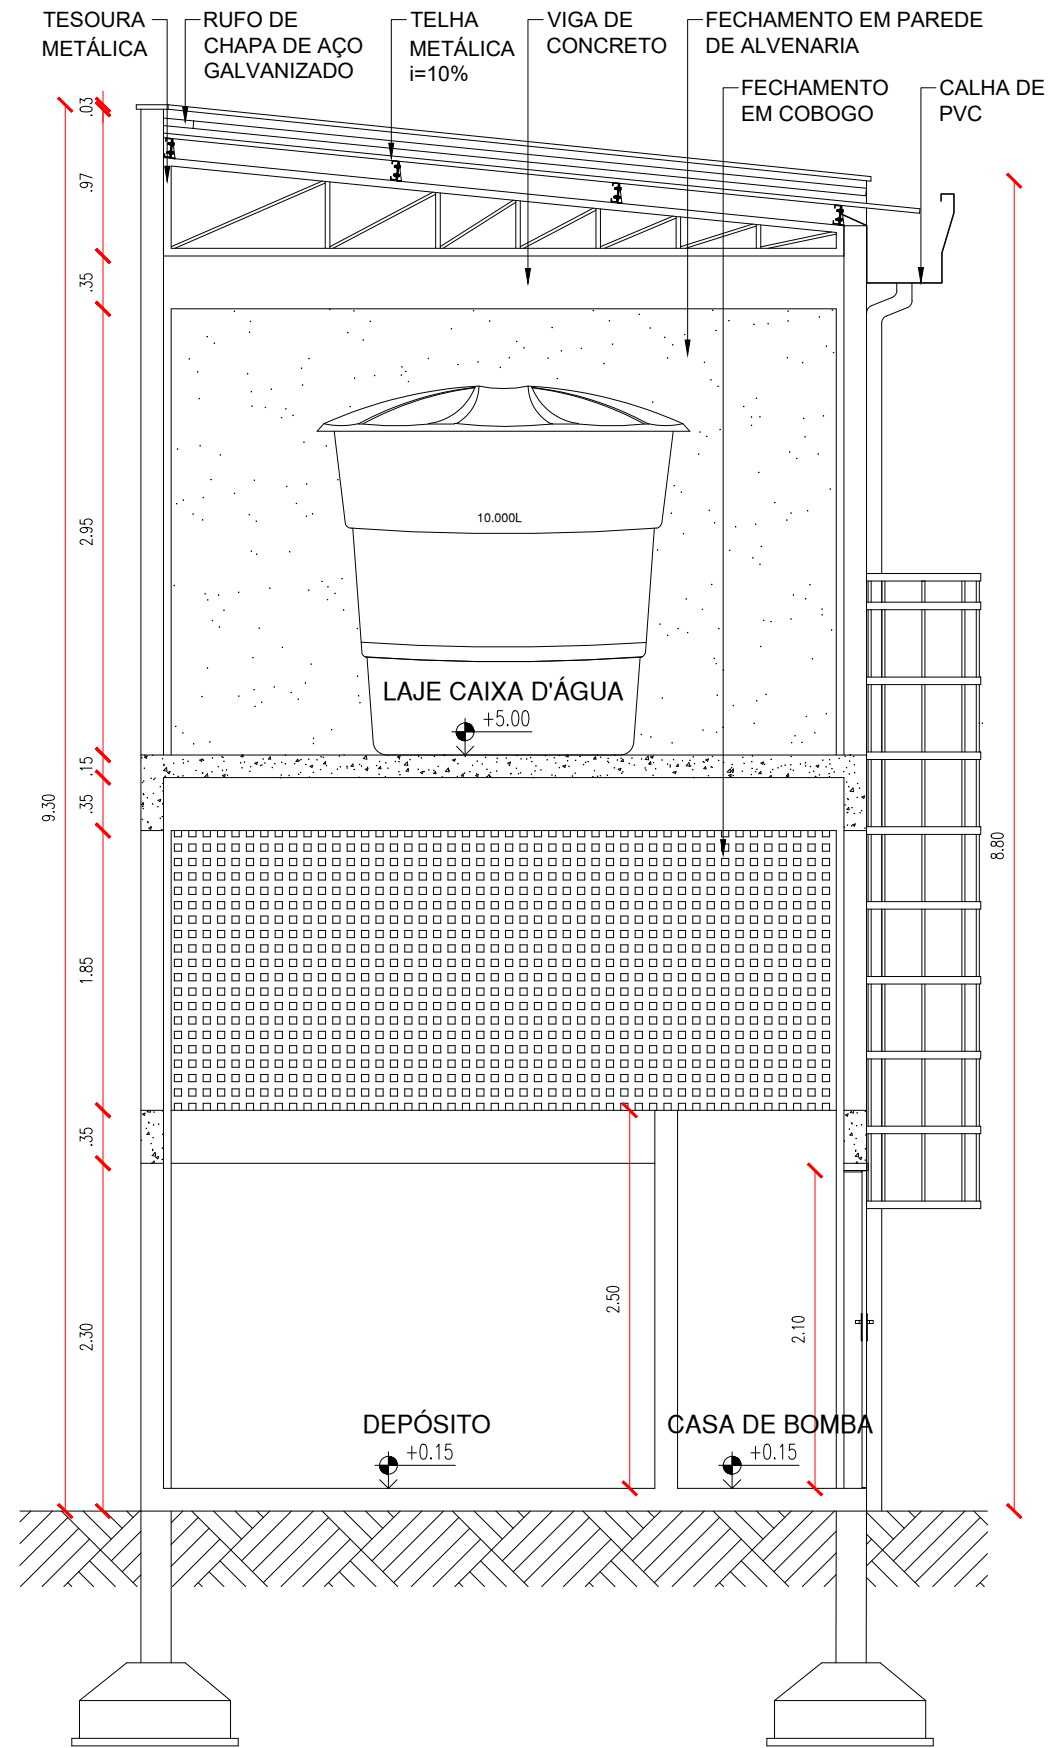


CORTE BB - CAIXA D' ÁGUA II
ESCALA : 1/50

DETALHAMENTO - CASTELO D'AGUA

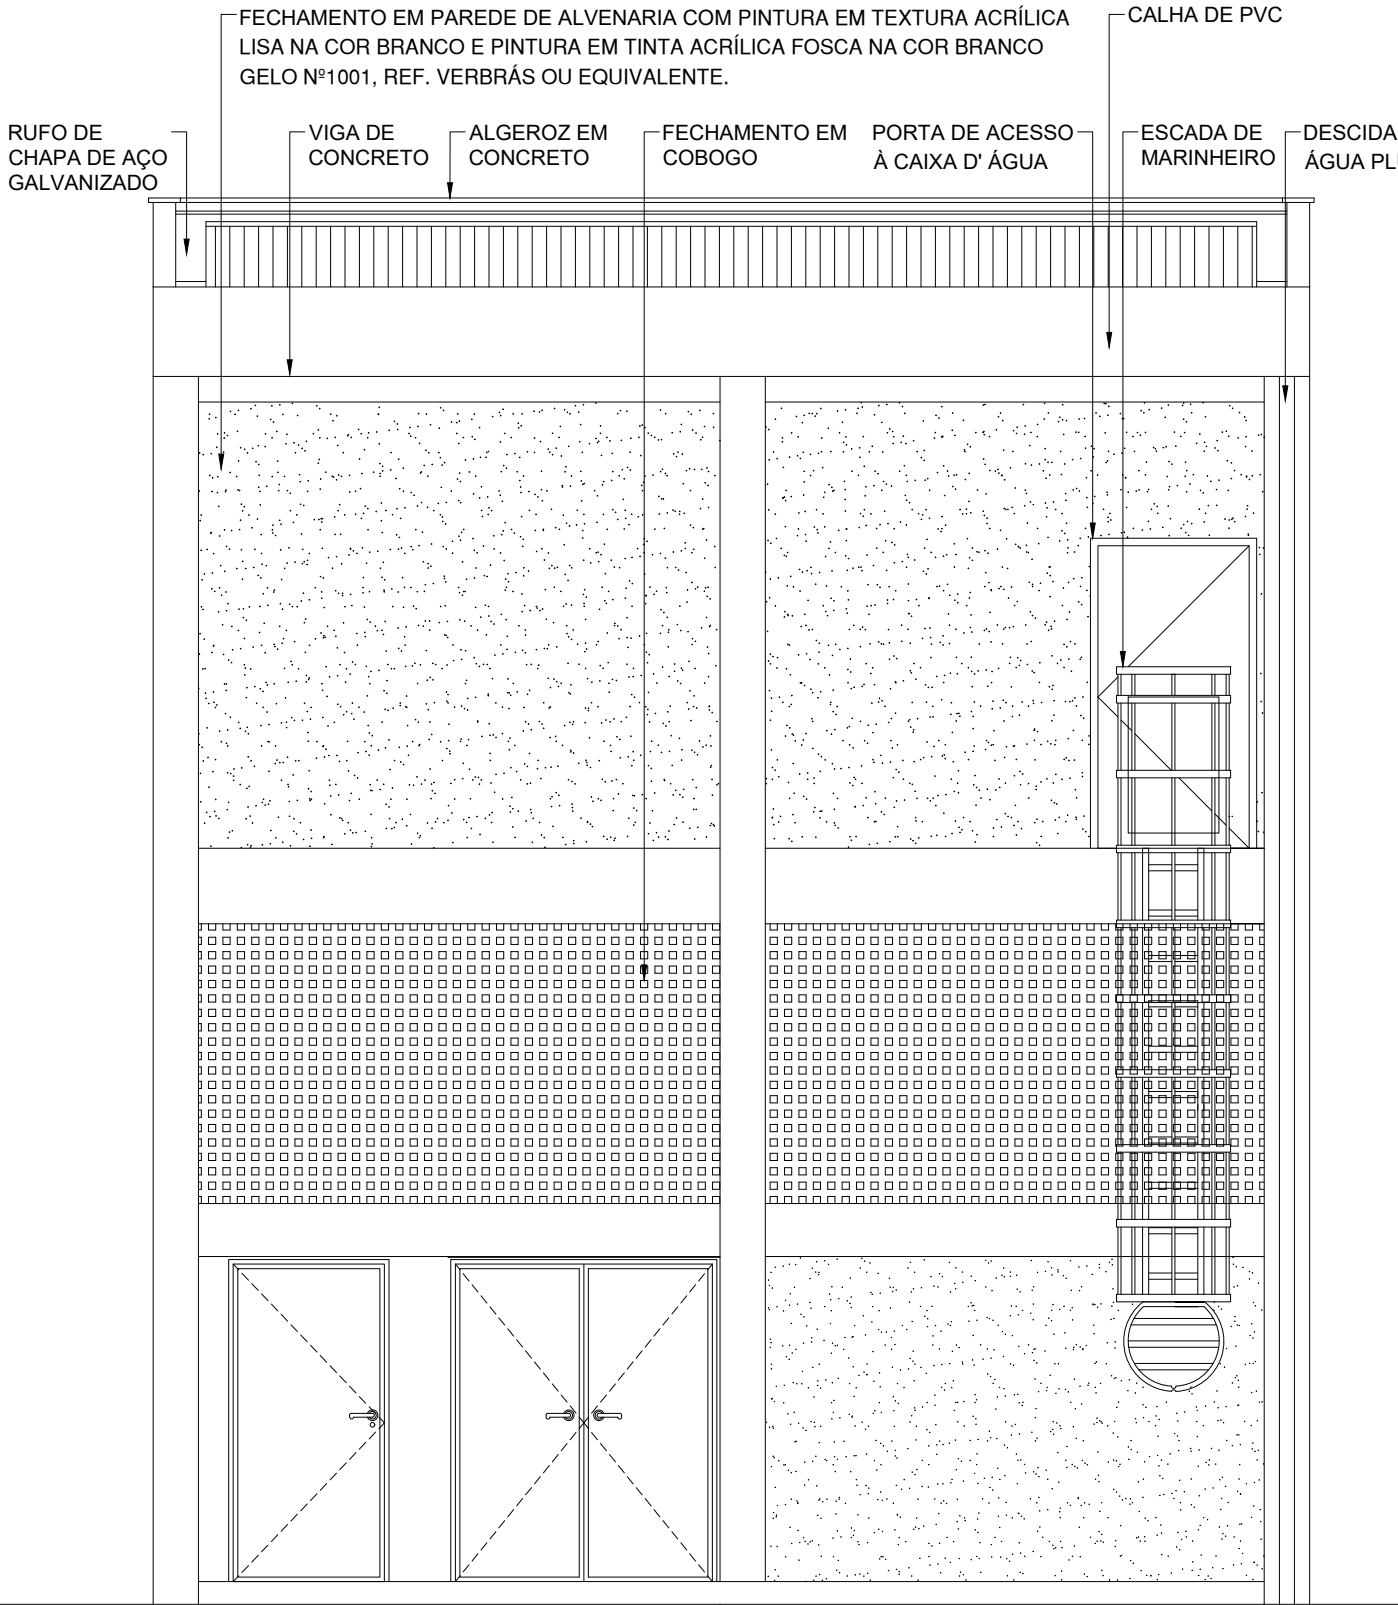


FACHADA 01 - CAIXA D' ÁGUA II
ESCALA : 1/50

DETALHAMENTO - SUBESTAÇÃO

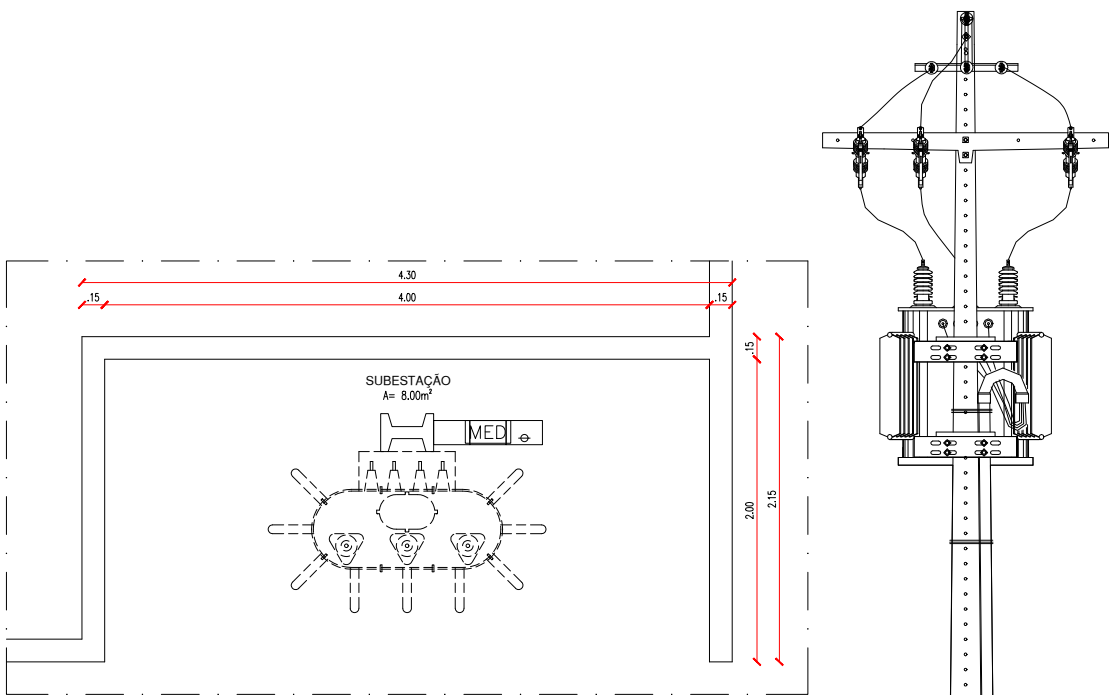


PLANTA BAIXA - SUBESTAÇÃO
ESCALA : 1/50

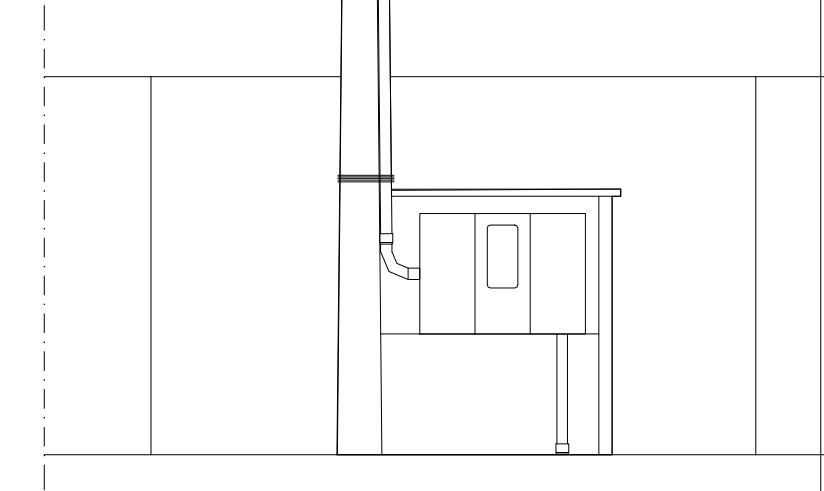


VISTA 01 - SUBESTAÇÃO
ESCALA : 1/50


DETALHAMENTO - ESCADA MARINHEIRO

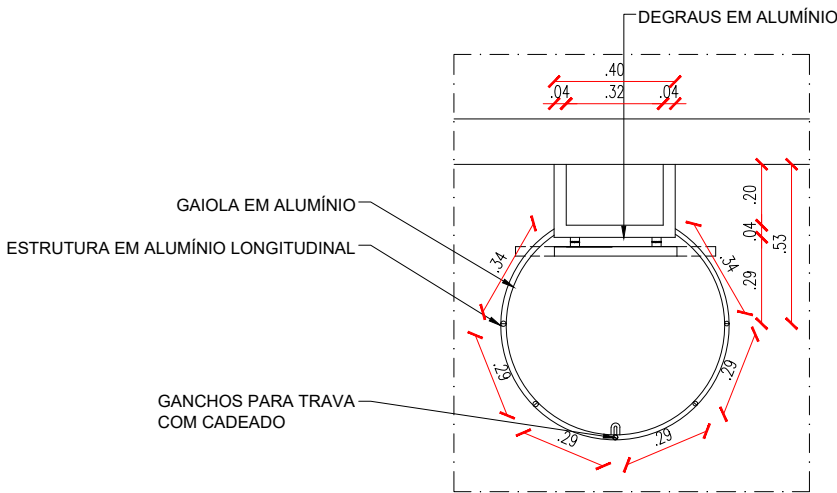

PLANTA BAIXA I - ESCADA
ESCALA : 1/25

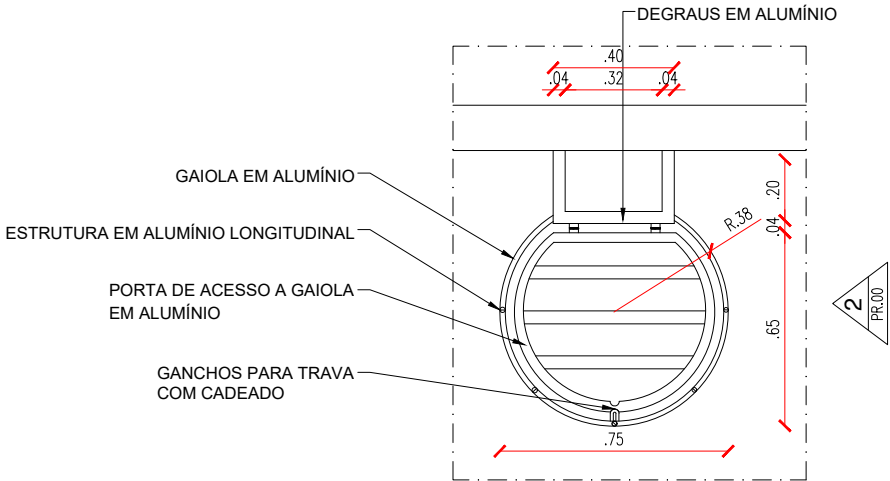


PLANTA BAIXA II - ESCADA
ESCALA : 1/25

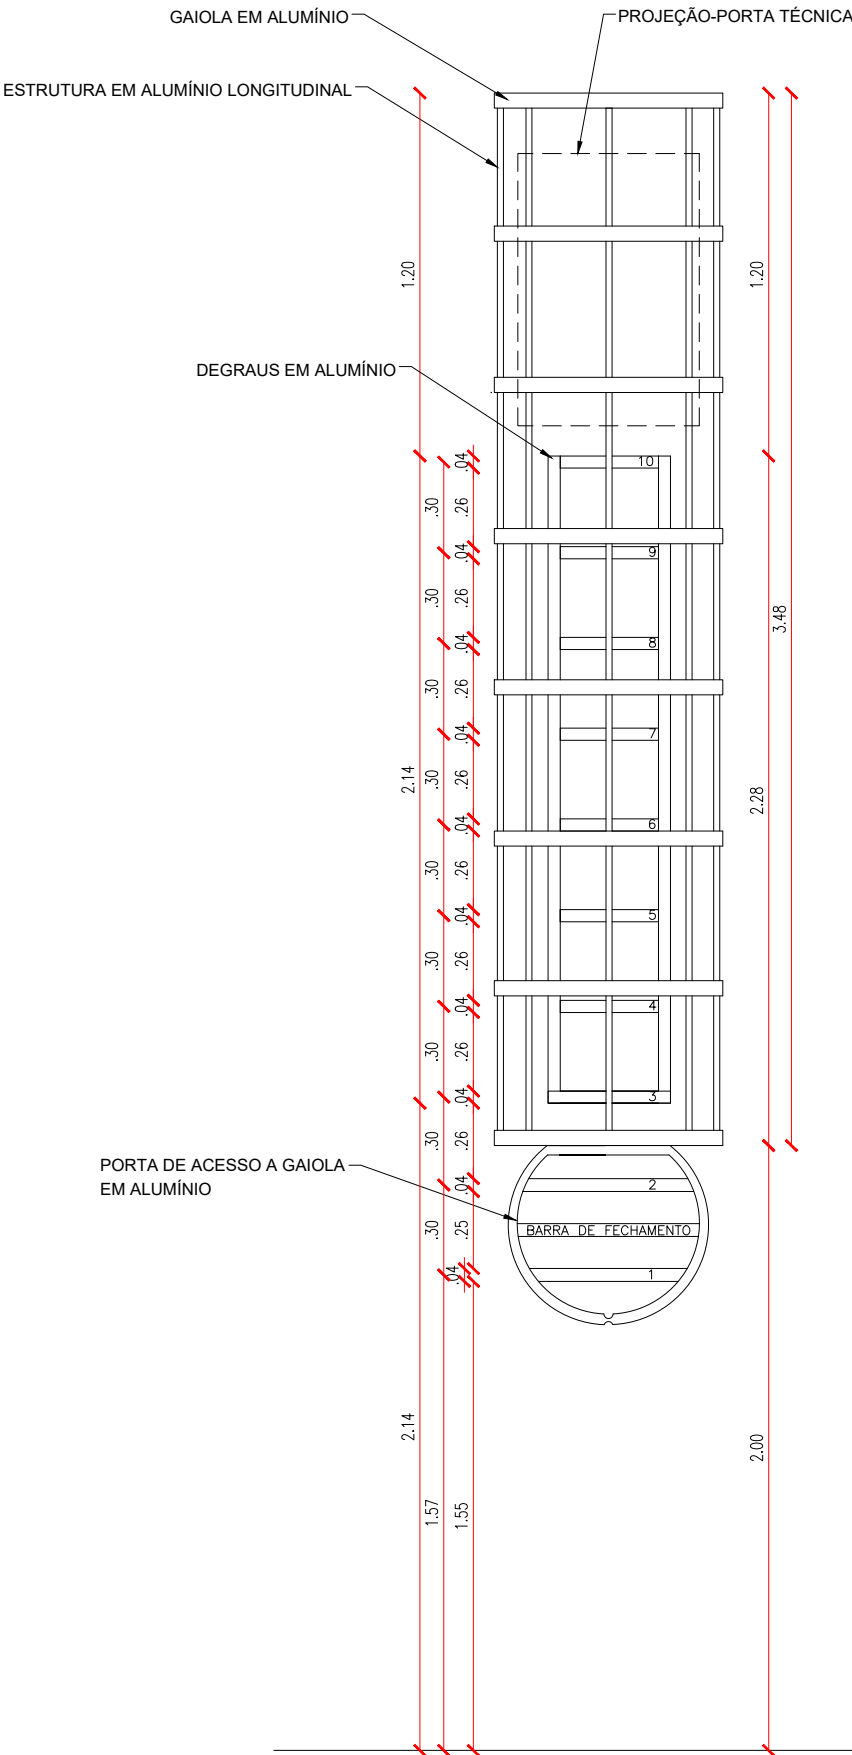


VISTA 01 - ESCADA
ESCALA : 1/25

A necessidade de guarda corpo é ditada através de instruções dadas em legislação nacional, contidas nas normas regulamentadoras NR-12, NR-18, NR-35 e ABNT NBR-15708

DETALHAMENTO - ESCADA MARINHEIRO

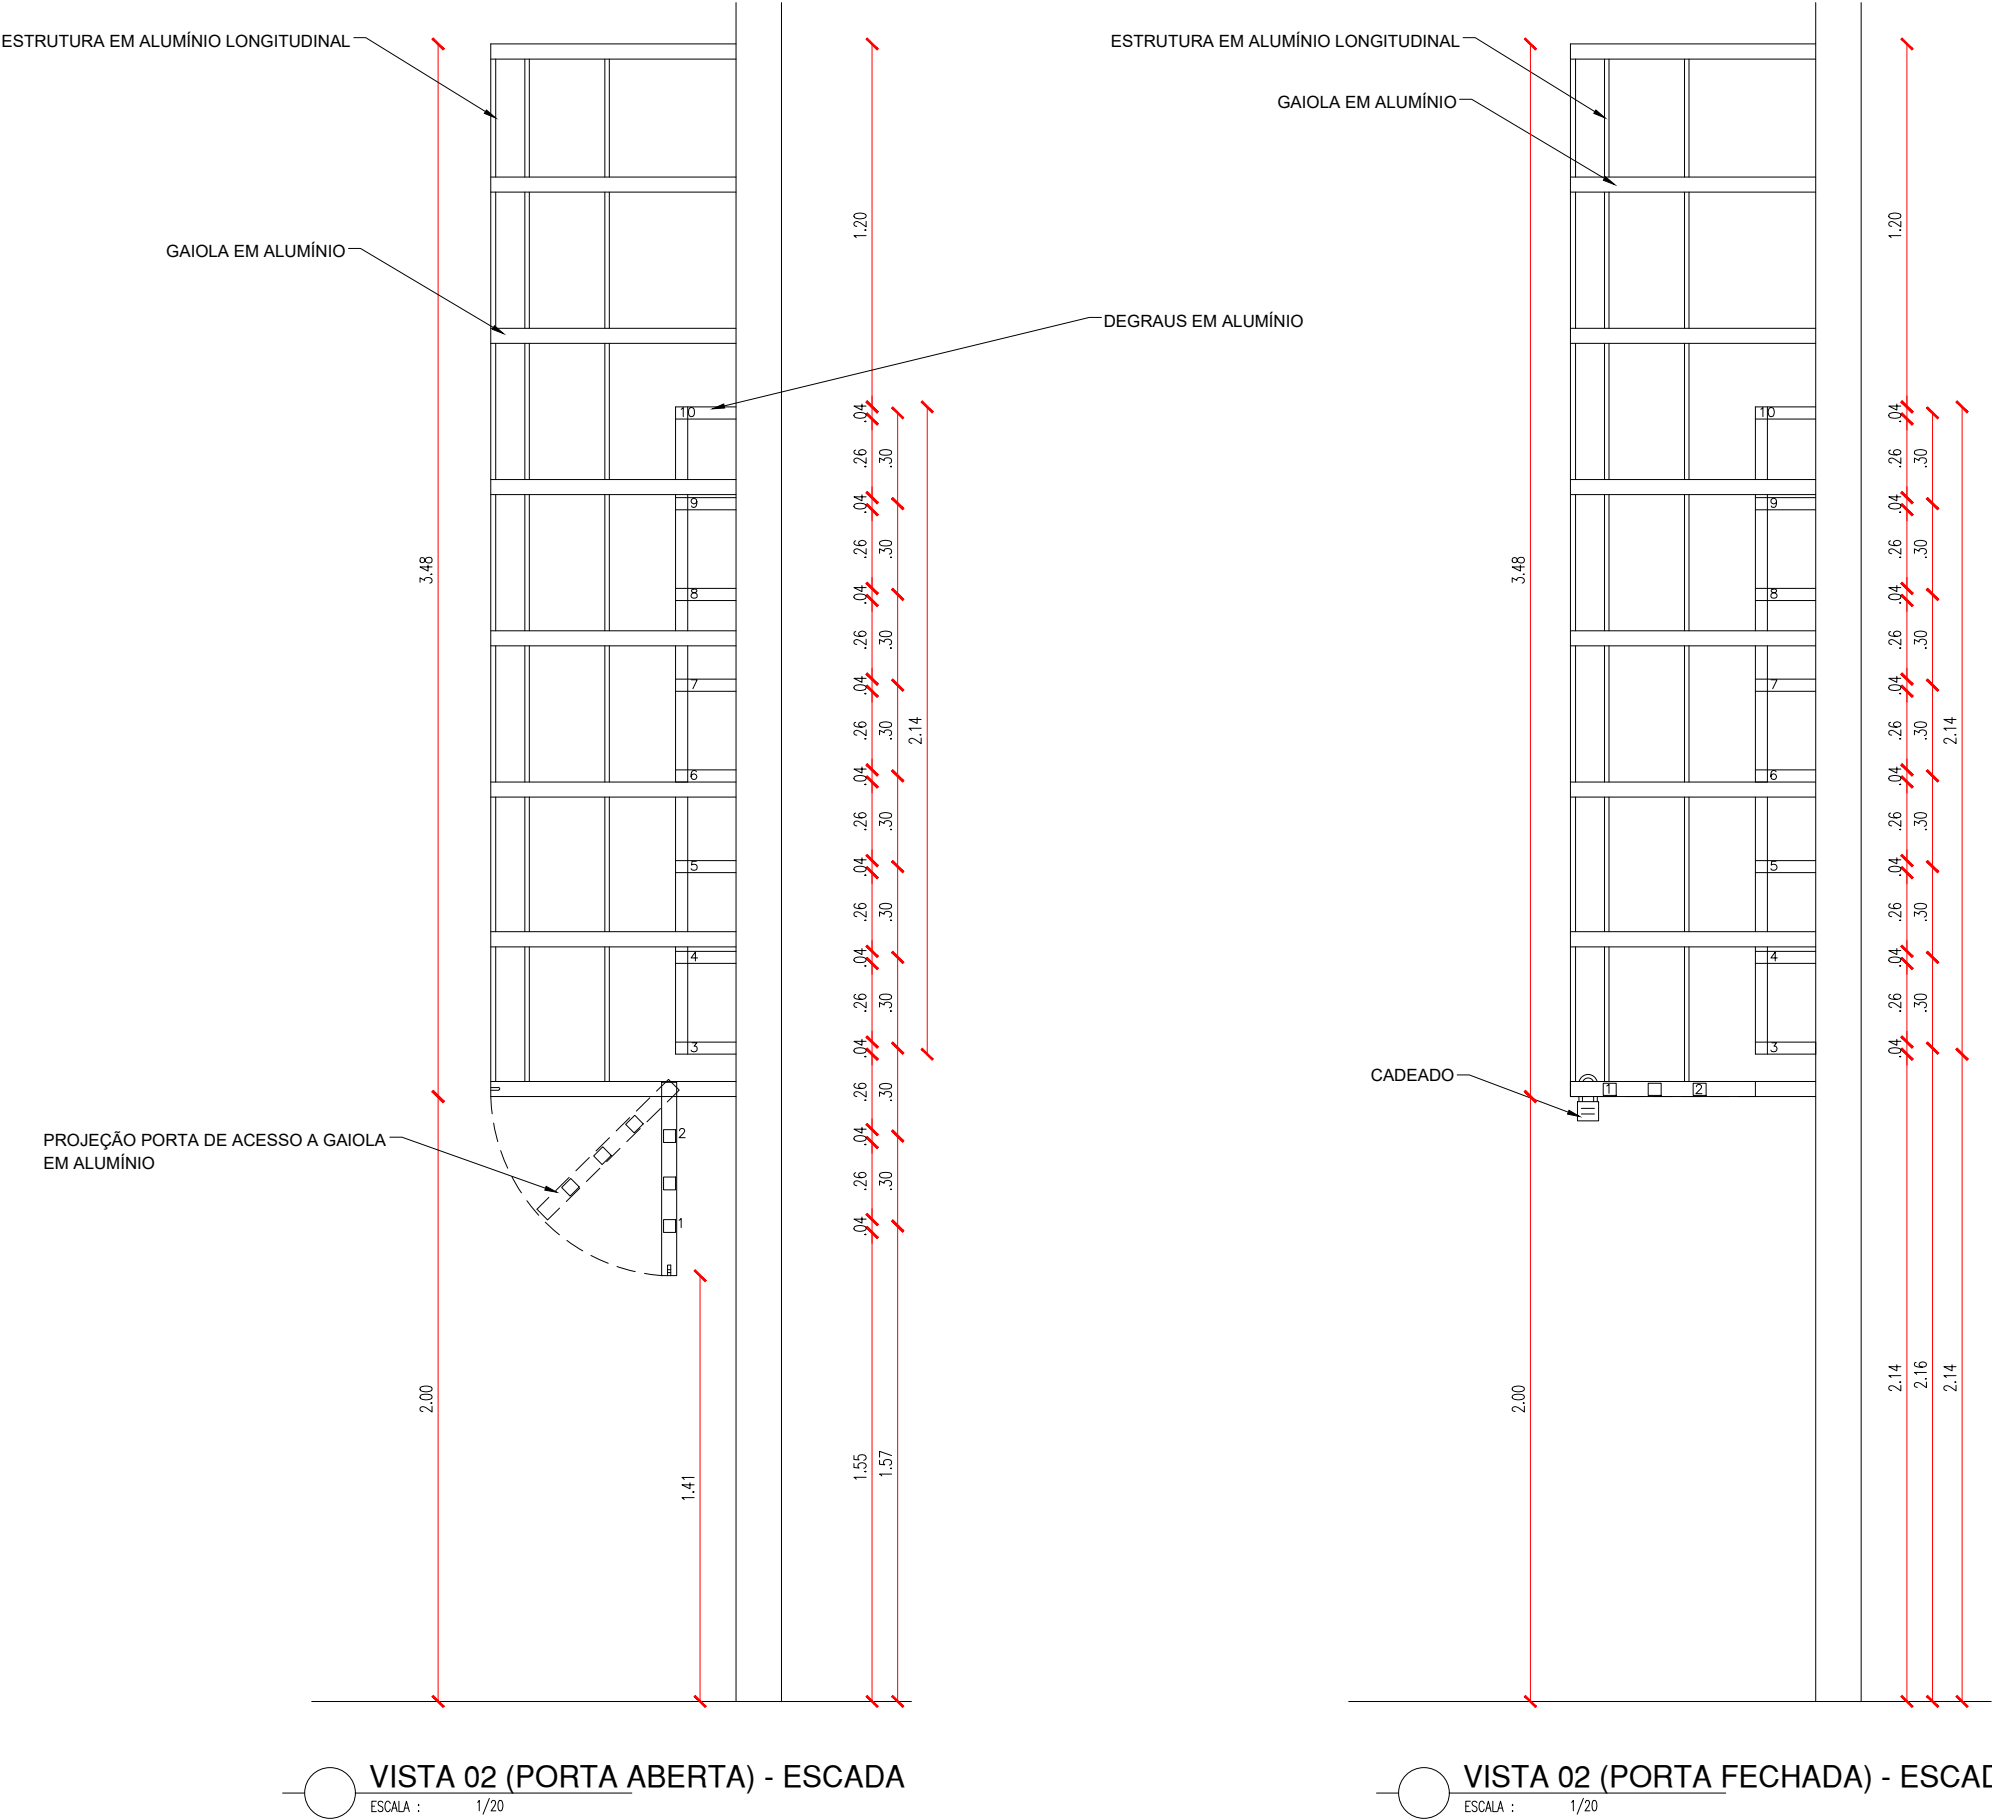

DETALHAMENTO - CHAPIM E RUFO

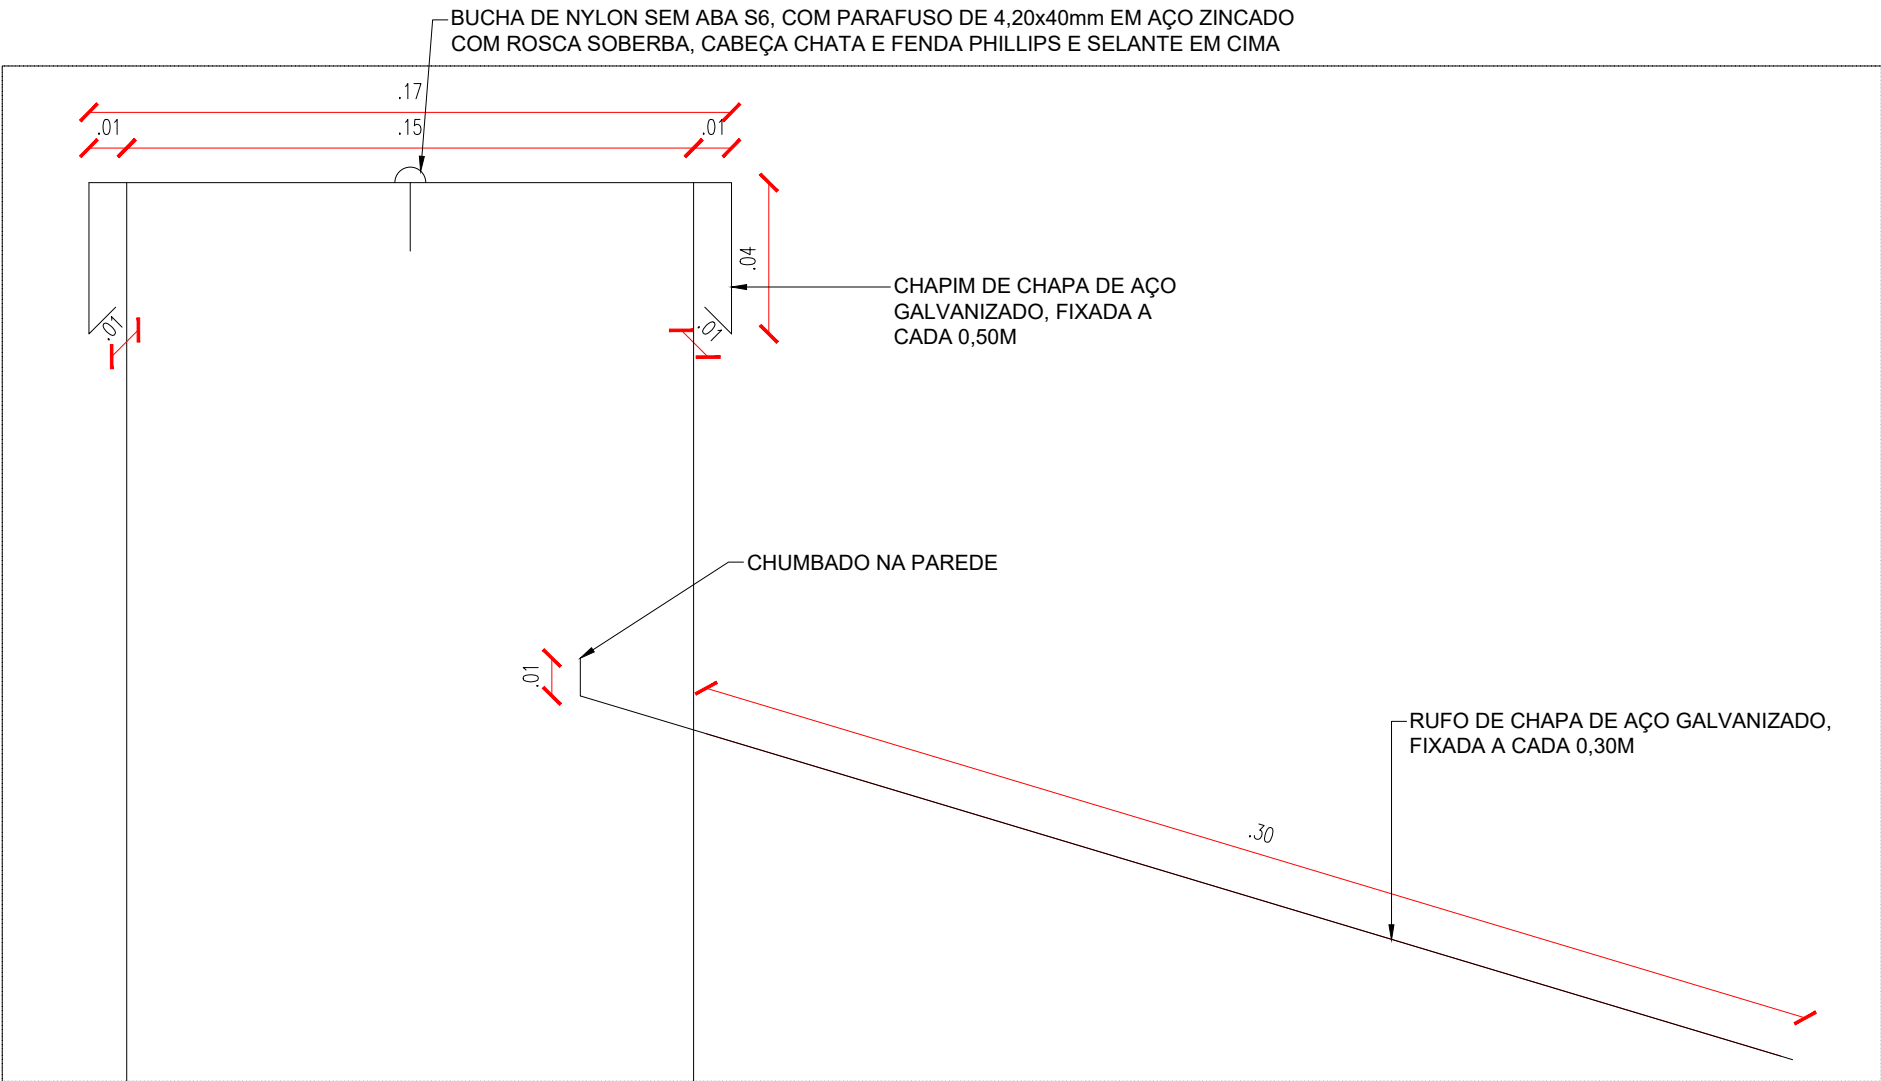


OBSERVAÇÕES: O RUFO DEVERÁ TER A MESMA INCLINAÇÃO DA TELHA. O TRESPASSE ENTRE AS PEÇAS DEVERÁ SER NO MÍNIMO DE 10cm.

DETALHE 01 - CHAPIM E RUFO
ESCALA : 1/2



FACHADA EXTERNA – SEM GUARITA

FACHADA EXTERNA - SEM GUARITA

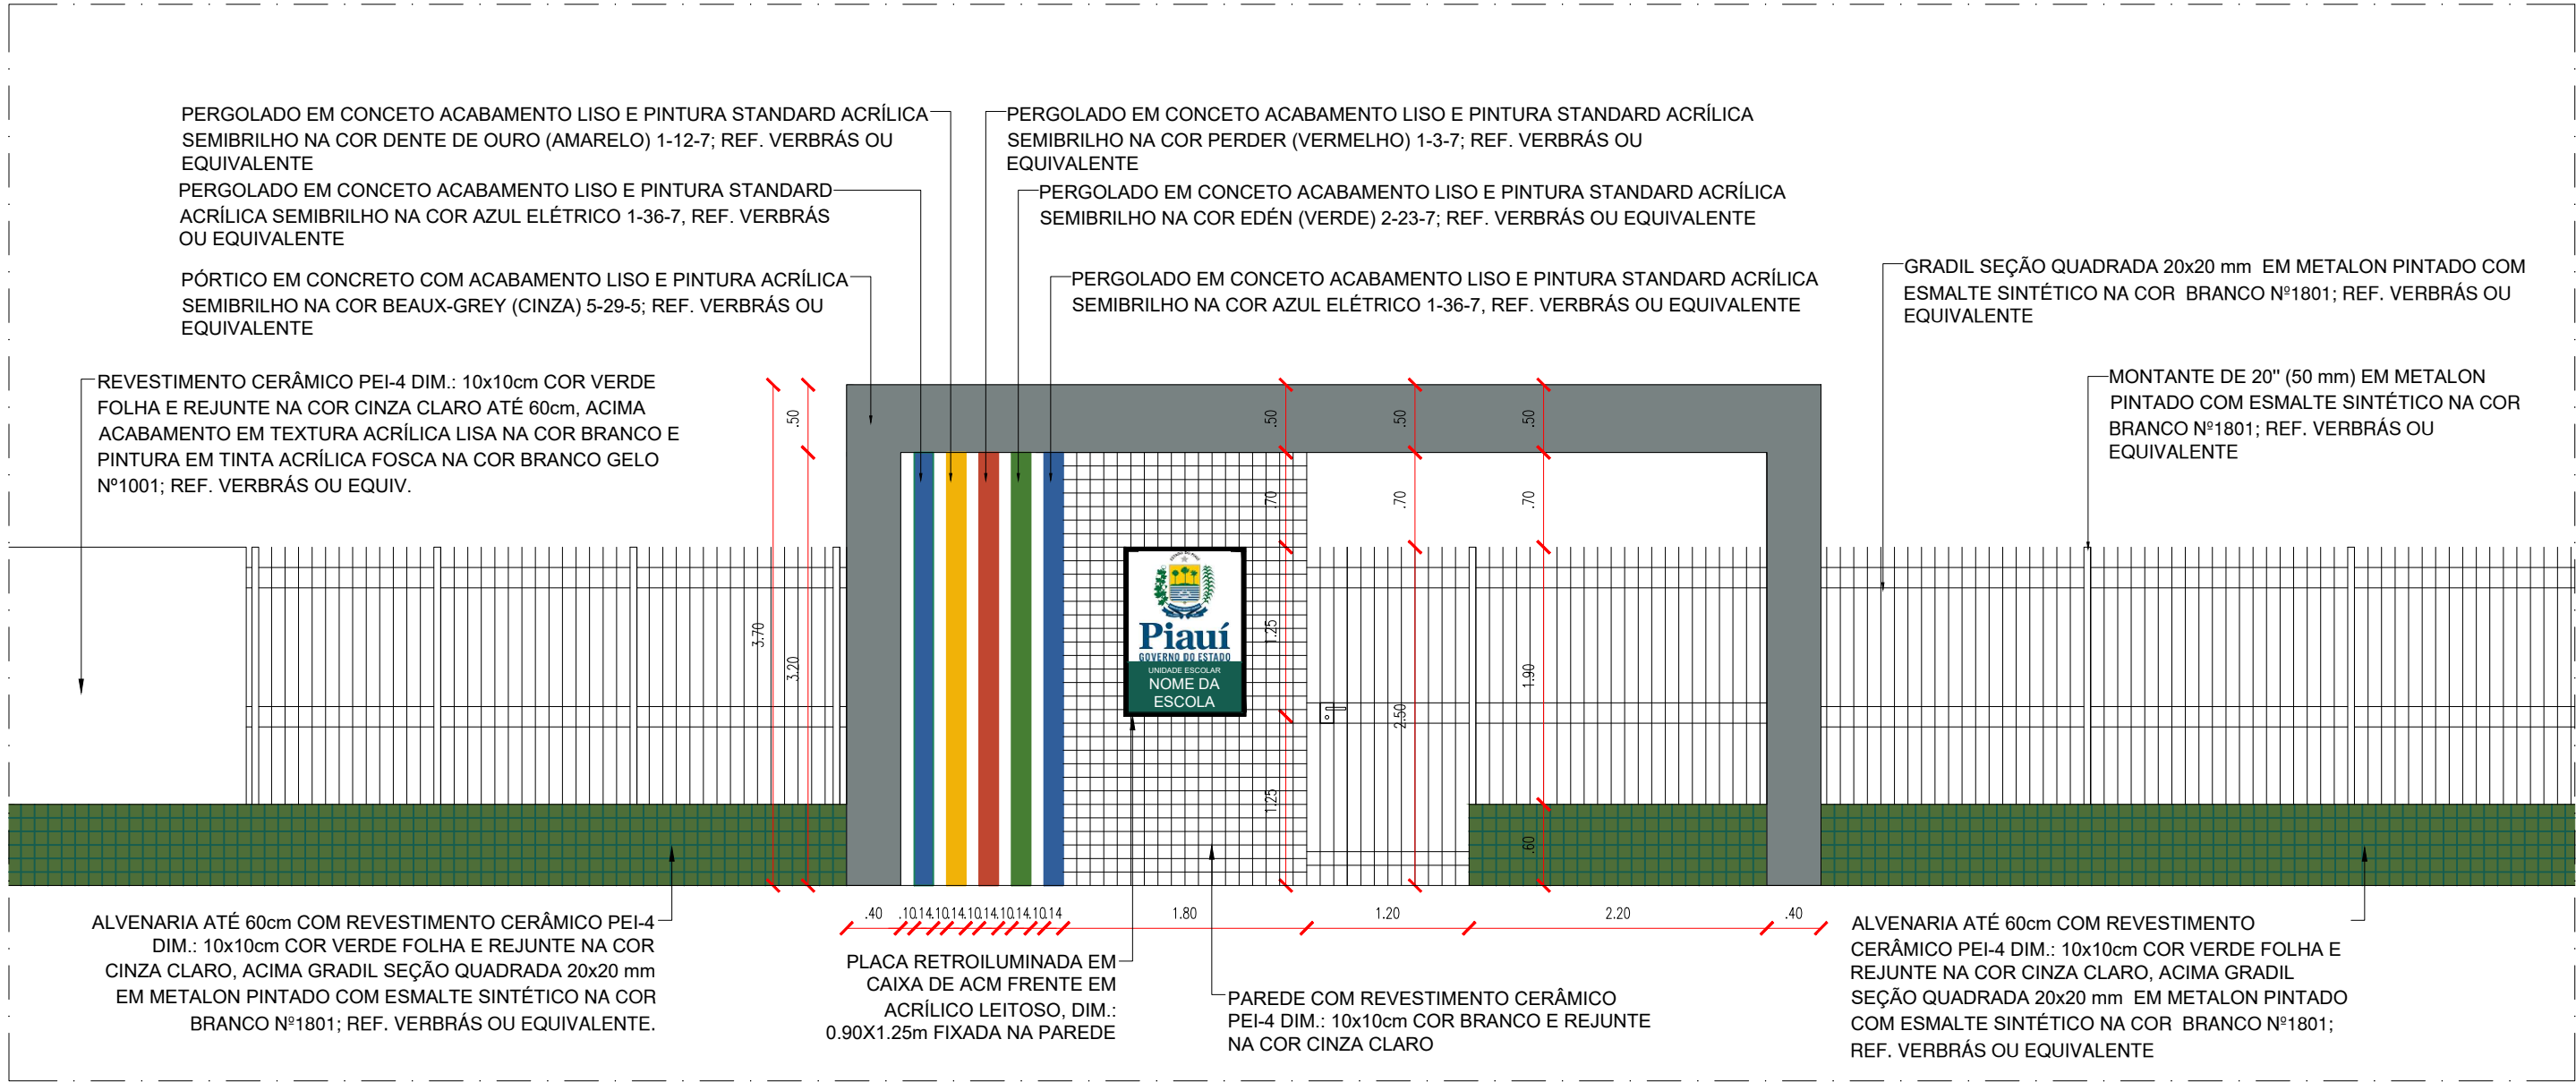


ELEVAÇÃO FRONTAL - FACHADA EXTERNA
ESCALA : 1/50

OBSERVAÇÕES:


- 1. A PORTA DE ENTRADA PRINCIPAL DEVERÁ SER SEMPRE AO LADO DA PAREDE QUE CONTEM O NOME DA ESCOLA;
- 2. NO MURO PRINCIPAL DA FACHADA EXTERNA, A EXTENSÃO DE ALVENARIA COM GRADE DEVE EQUIVALER A 40% DA TESTADA DO TERRENO;
- 3. O PORTÃO DE ABRIR DEVERÁ TER A DIMENSÃO DE 1,2M;
- 4. O REVESTIMENTO CERÂMICO 10X10 cm COR VERDE FOLHA NA ALTURA DE 60 cm DEVE SE ESTENDER POR TODA TESTADA DA FACHADA PRINCIPAL;
- 5. A FACE INTERIOR DAS PAREDES DA FACHADA PRINCIPAL DEVERÁ SER PINTADA COM TEXTURA ACRÍLICA LISA NA COR BRANCO E PINTURA EM TINTA ACRÍLICA FOSCA NA COR BRANCO GELO Nº 1001; REF. VERBRÁS OU EQUIVALENTE;
- 6. A PAREDE QUE CONTÉM O NOME DA ESCOLA DEVERÁ TER A DIMENSÃO DE 1,8M E SER REVESTIDA FRENTE E VERSO EM CERÂMICA PEI-4 DIM.: 10X10CM NA COR BRANCO COM REJUNTE CINZA CLARO;

FACHADA EXTERNA - SEM GUARITA

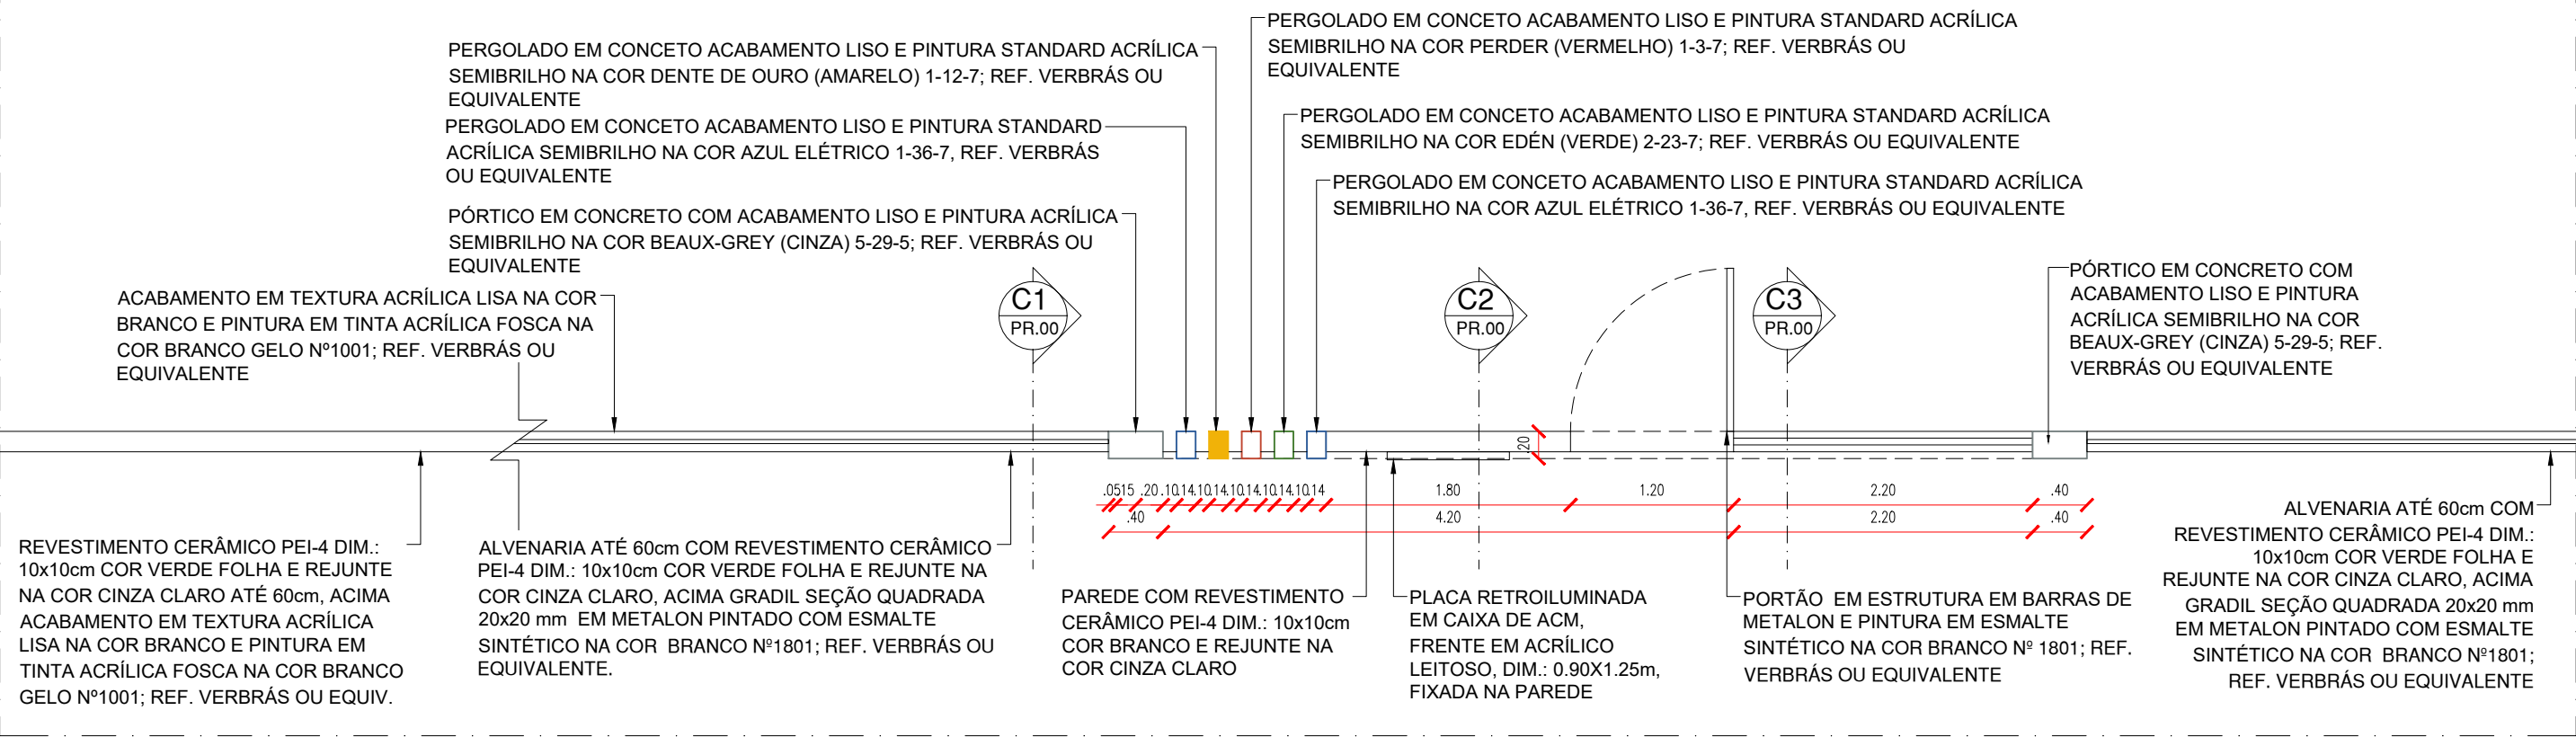

PLANTA BAIXA - FACHADA EXTERNA SEM GUARITA


ESCALA : 1/50

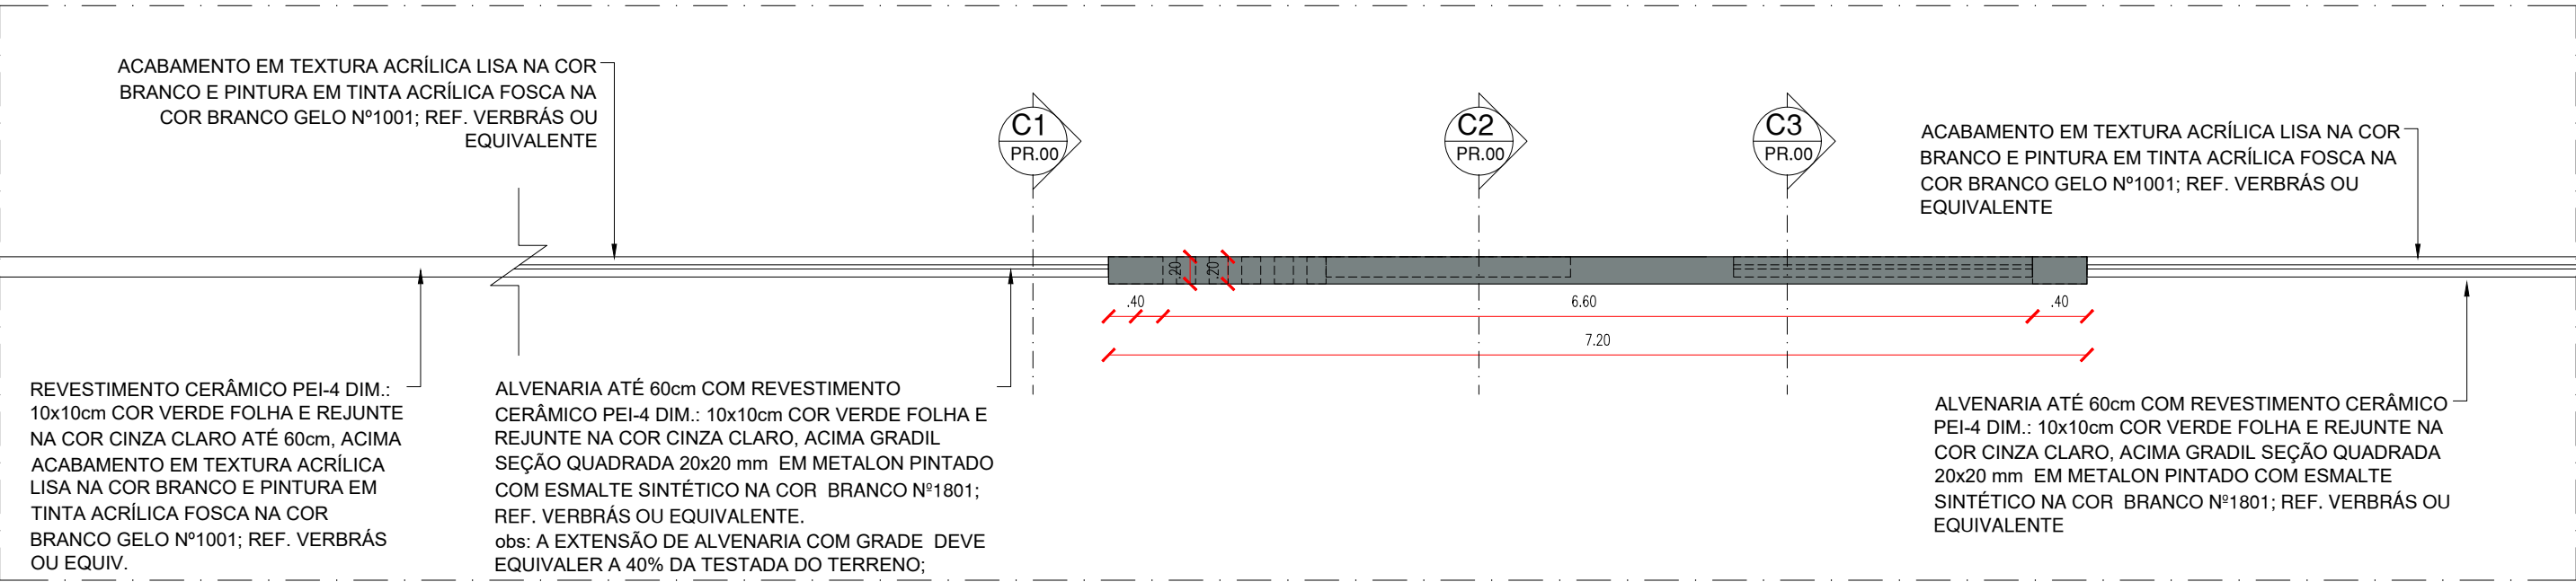

PLANTA COBERTURA - FACHADA EXTERNA SEM GUARITA

ESCALA : 1/50


FACHADA EXTERNA - SEM GUARITA

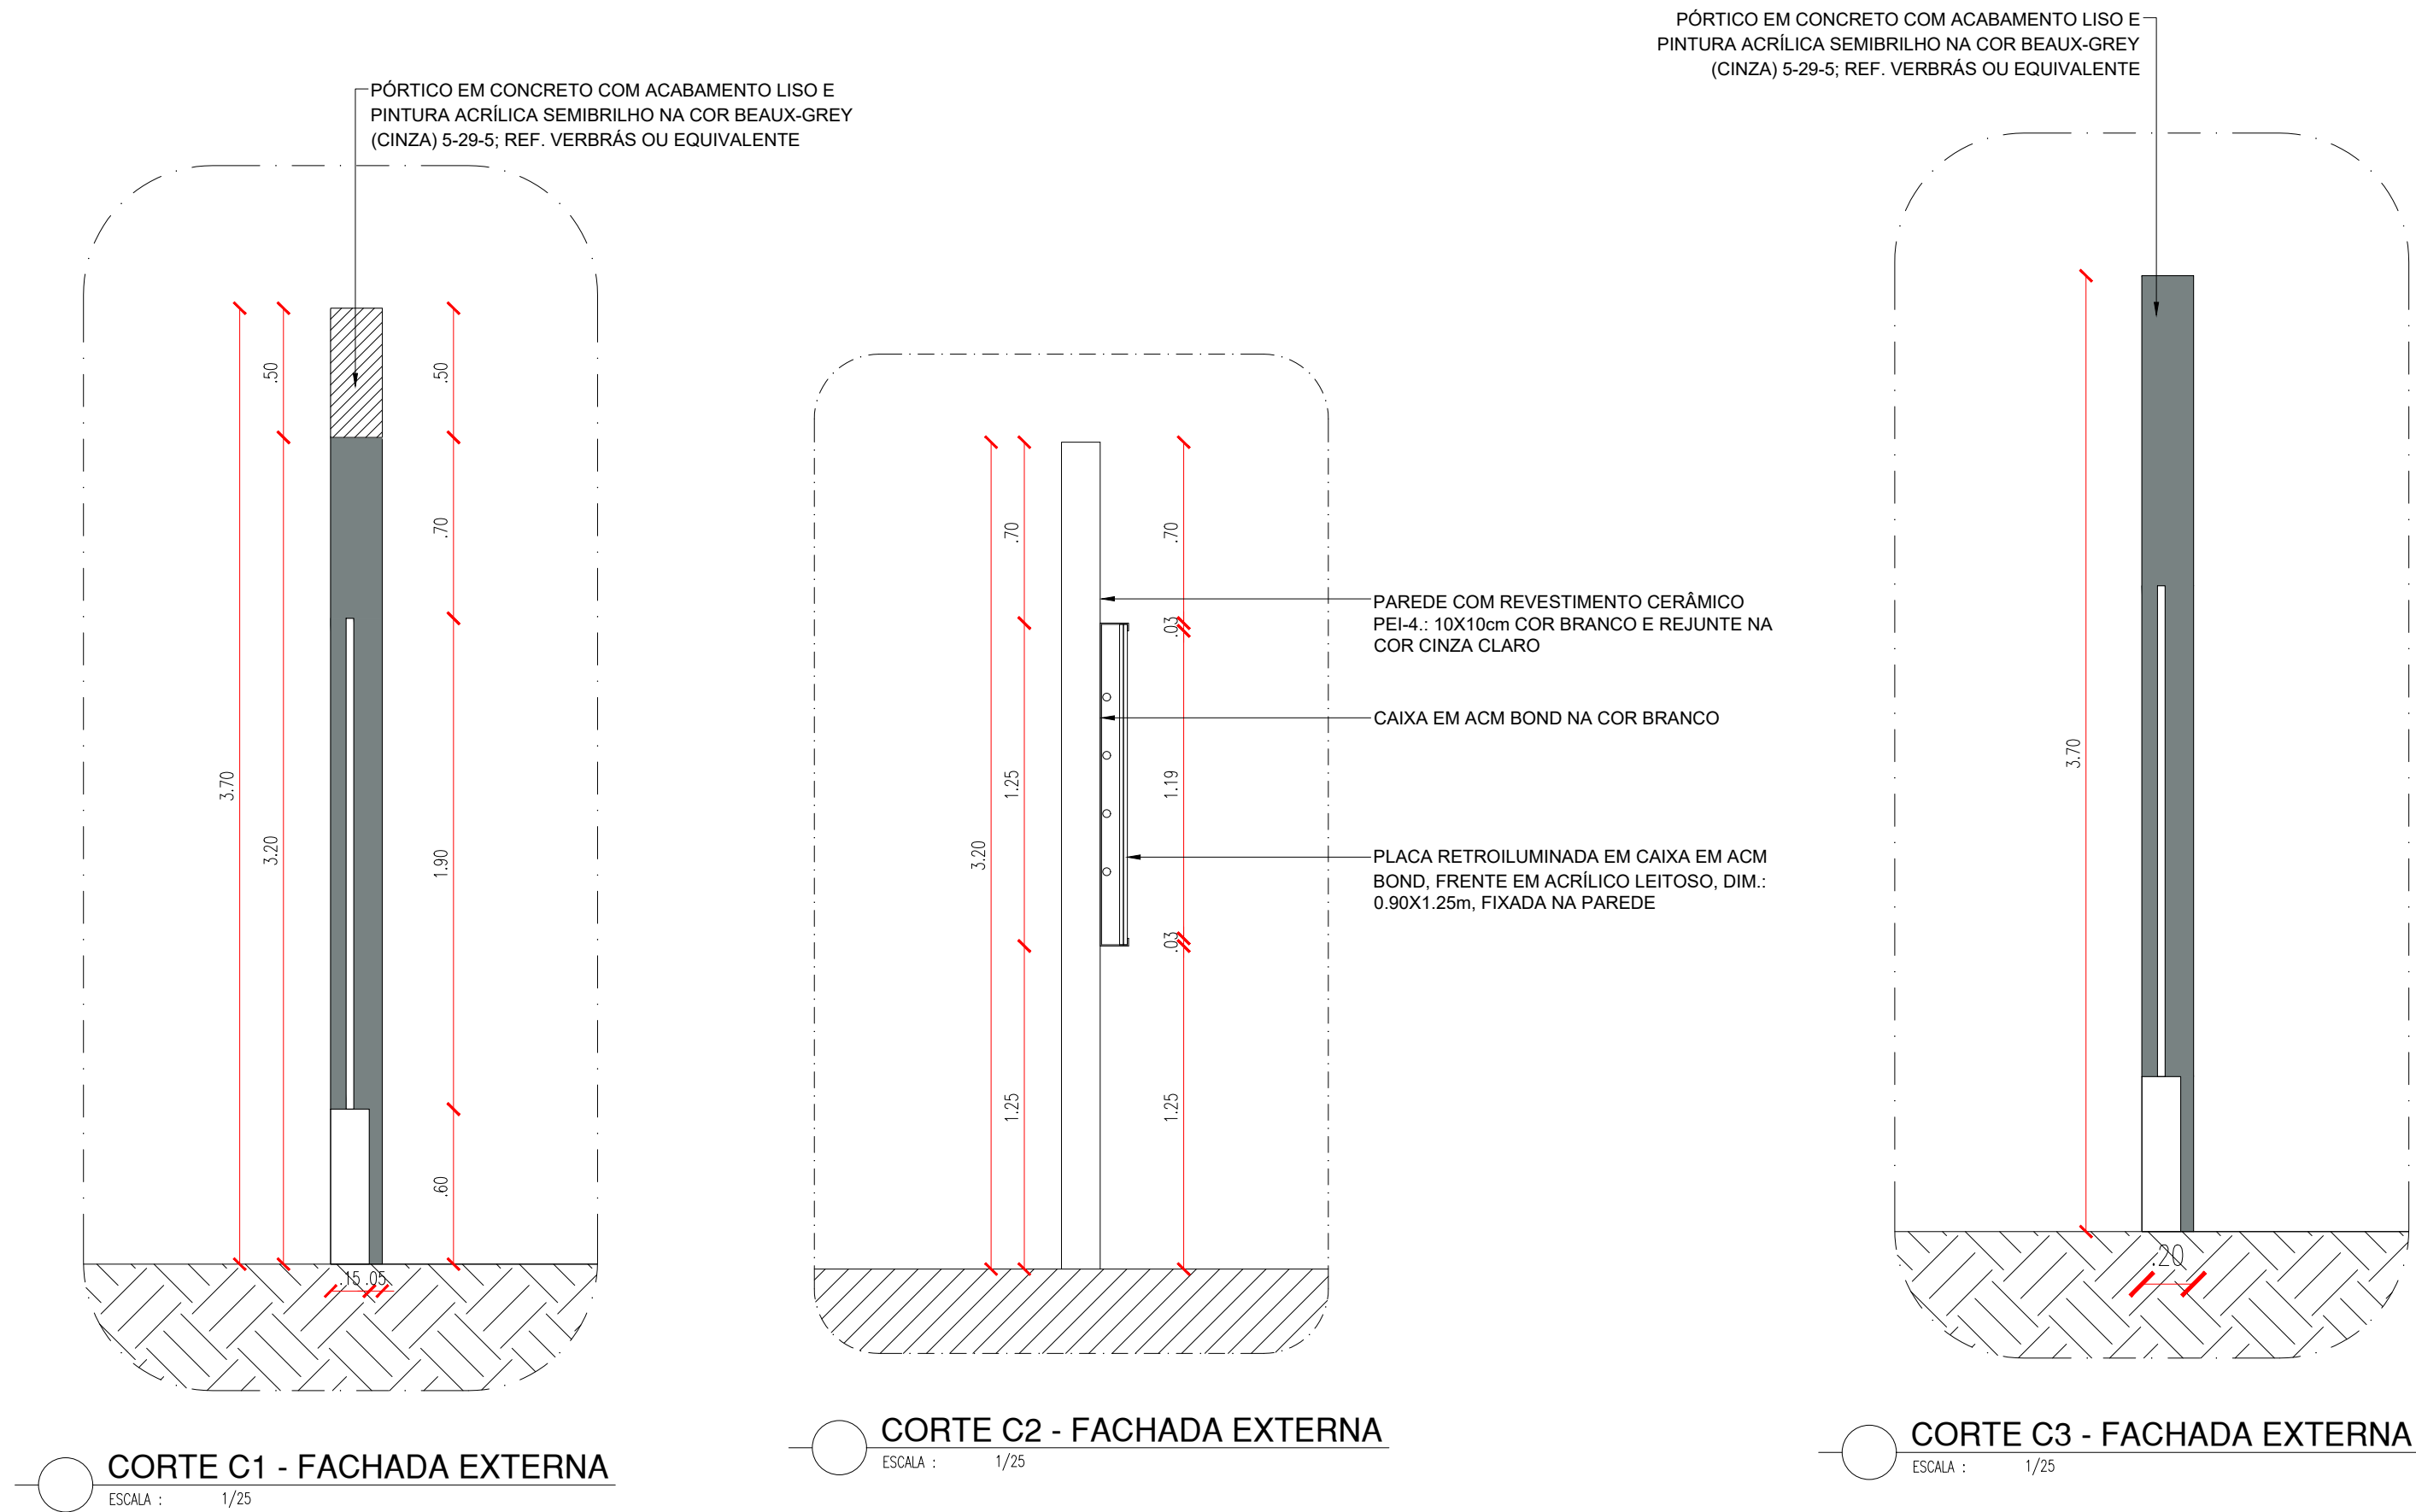




FACHADA EXTERNA – COM GUARITA

FACHADA EXTERNA - COM GUARITA

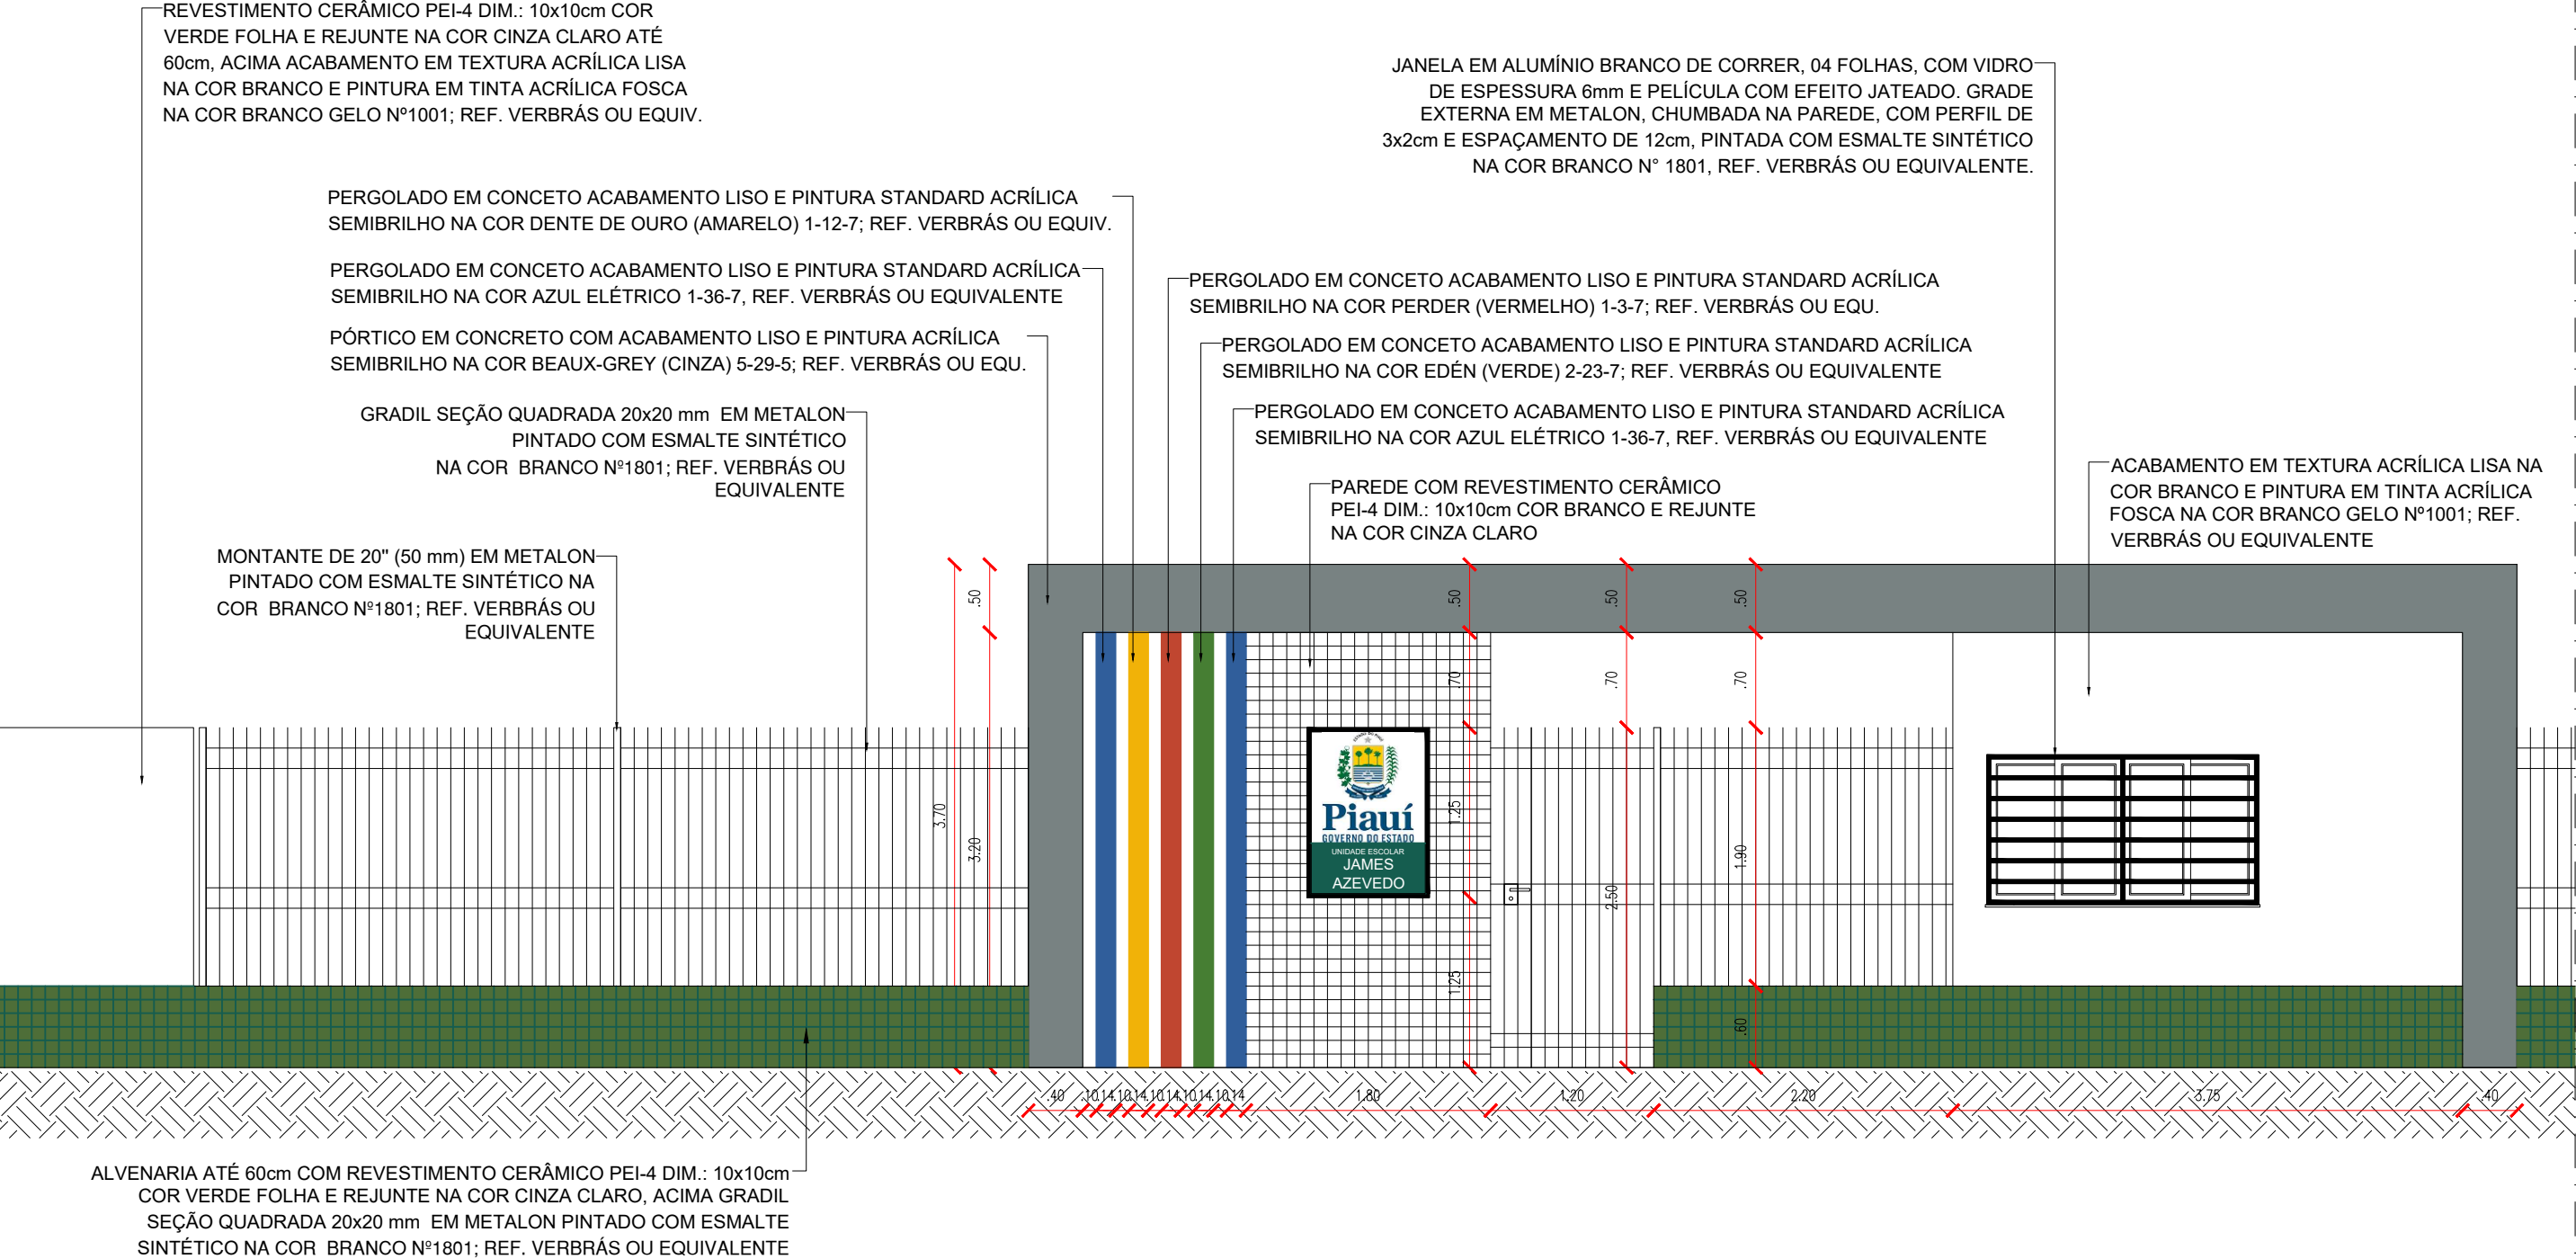

ELEVAÇÃO FRONTAL - FACHADA EXTERNA
ESCALA : 1/50

FACHADA EXTERNA - COM GUARITA

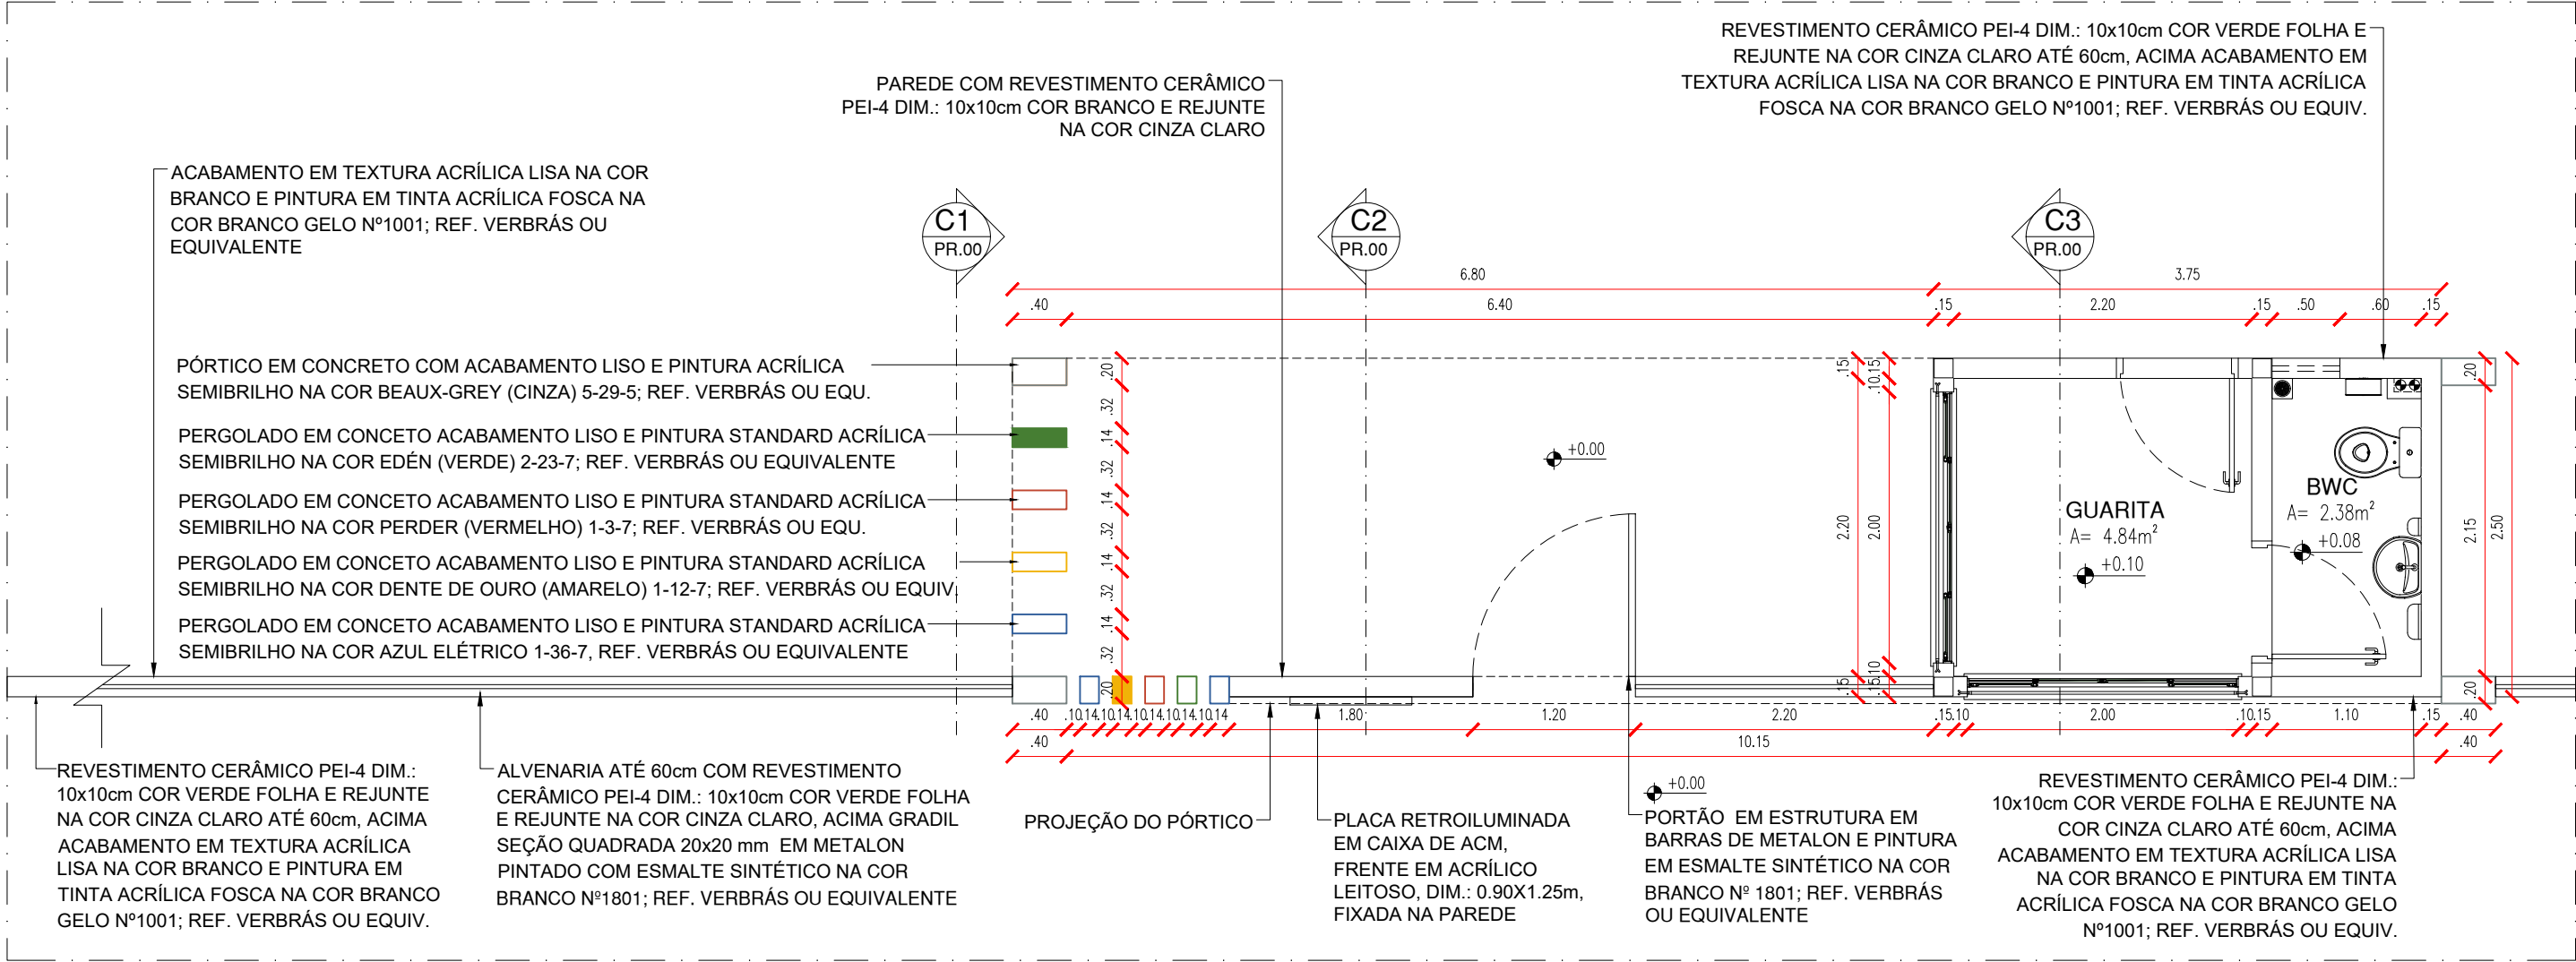


PLANTA BAIXA - FACHADA EXTERNA
ESCALA : 1/50

OBSERVAÇÕES:



- 1. A PORTA DE ENTRADA PRINCIPAL DEVERÁ SER SEMPRE AO LADO DA PAREDE QUE CONTEM O NOME DA ESCOLA;
- 2. NO MURO PRINCIPAL DA FACHADA EXTERNA, A EXTENSÃO DE ALVENARIA COM GRADE DEVE EQUIVALER A 40% DA TESTADA DO TERRENO;
- 3. O PORTÃO DE ABRIR DEVERÁ TER A DIMENSÃO DE 1,2M;
- 4. O REVESTIMENTO CERÂMICO 10X10 cm COR VERDE FOLHA NA ALTURA DE 60 cm DEVE SE ESTENDER POR TODA TESTADA DA FACHADA PRINCIPAL;
- 5. A FACE INTERIOR DAS PAREDES DA FACHADA PRINCIPAL DEVERÁ SER PINTADA COM TEXTURA ACRÍLICA LISA NA COR BRANCO E PINTURA EM TINTA ACRÍLICA FOSCA NA COR BRANCO GELO Nº 1001; REF. VERBRÁS OU EQUIVALENTE;
- 6. A PAREDE QUE CONTÉM O NOME DA ESCOLA DEVERÁ TER A DIMENSÃO DE 1,8M E SER REVESTIDA FRENTE E VERSO EM CERÂMICA PEI-4 DIM.: 10X10CM NA COR BRANCO COM REJUNTE CINZA CLARO;

FACHADA EXTERNA - COM GUARITA

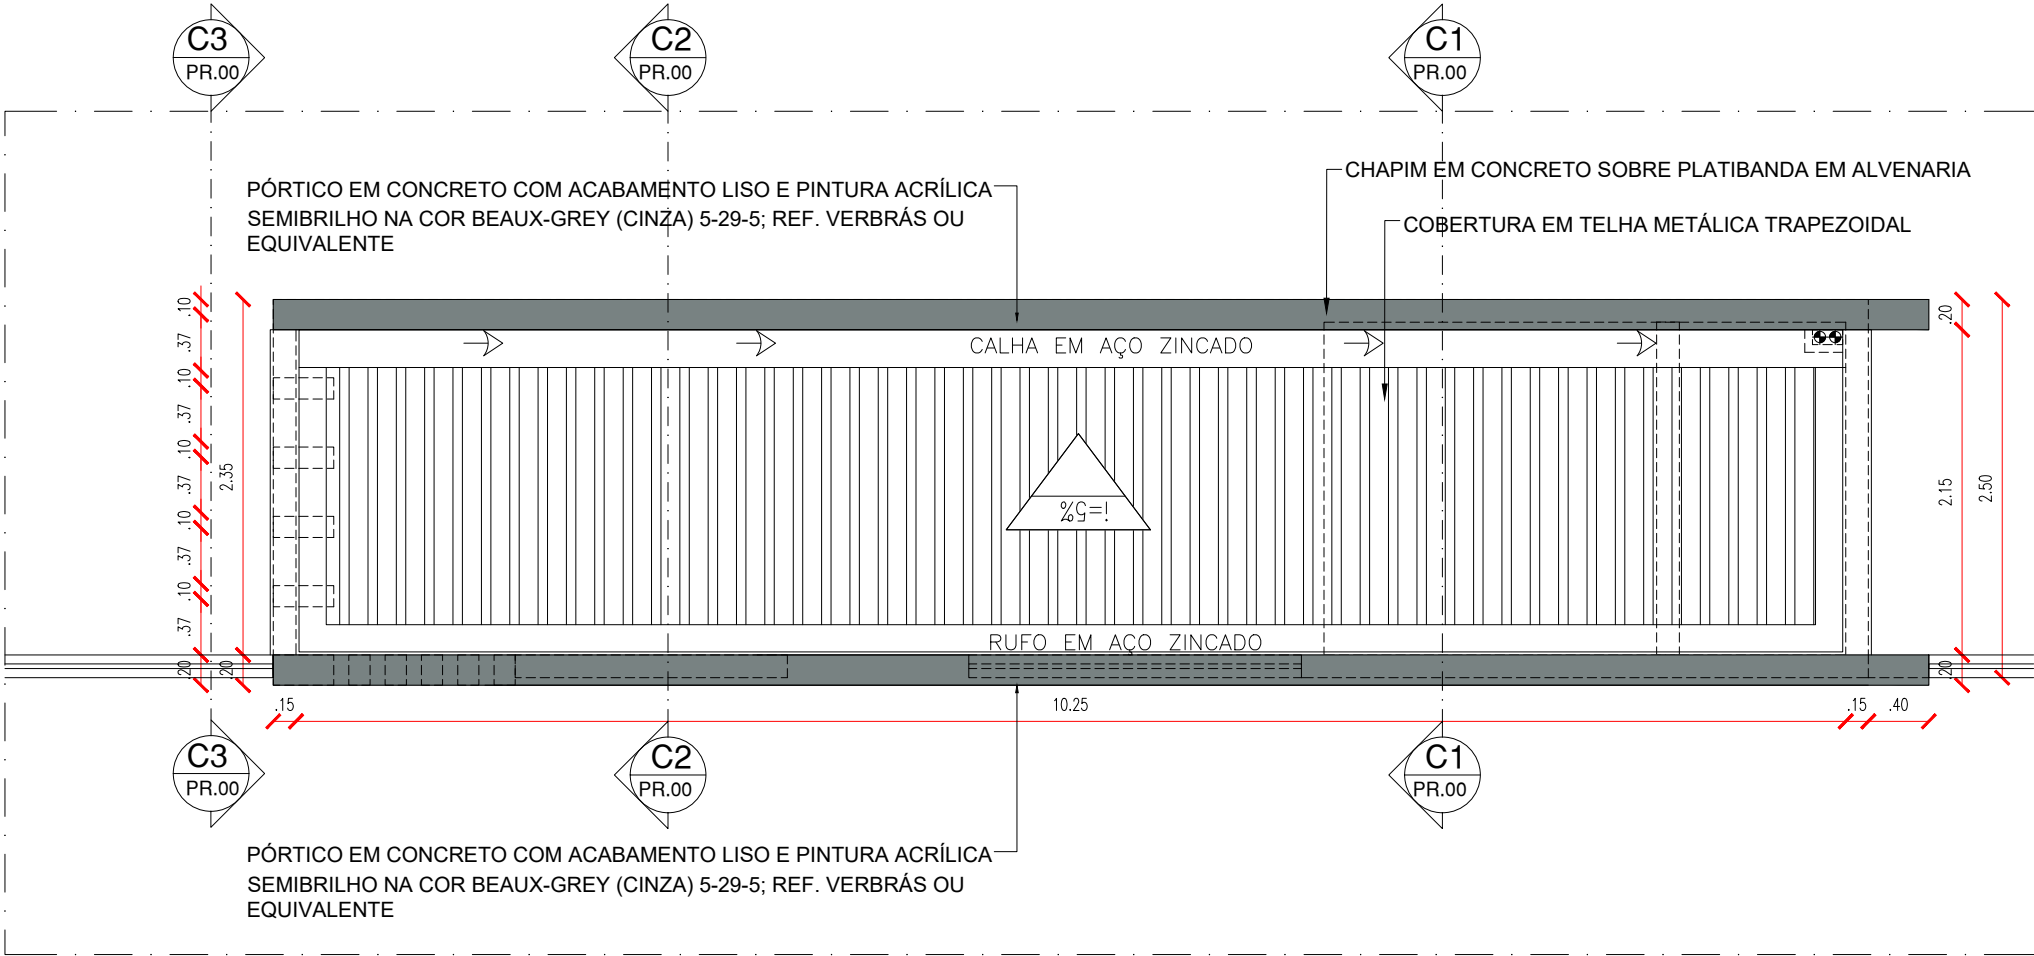


PLANTA COBERTURA - FACHADA EXTERNA
ESCALA : 1/50


FACHADA EXTERNA - COM GUARITA

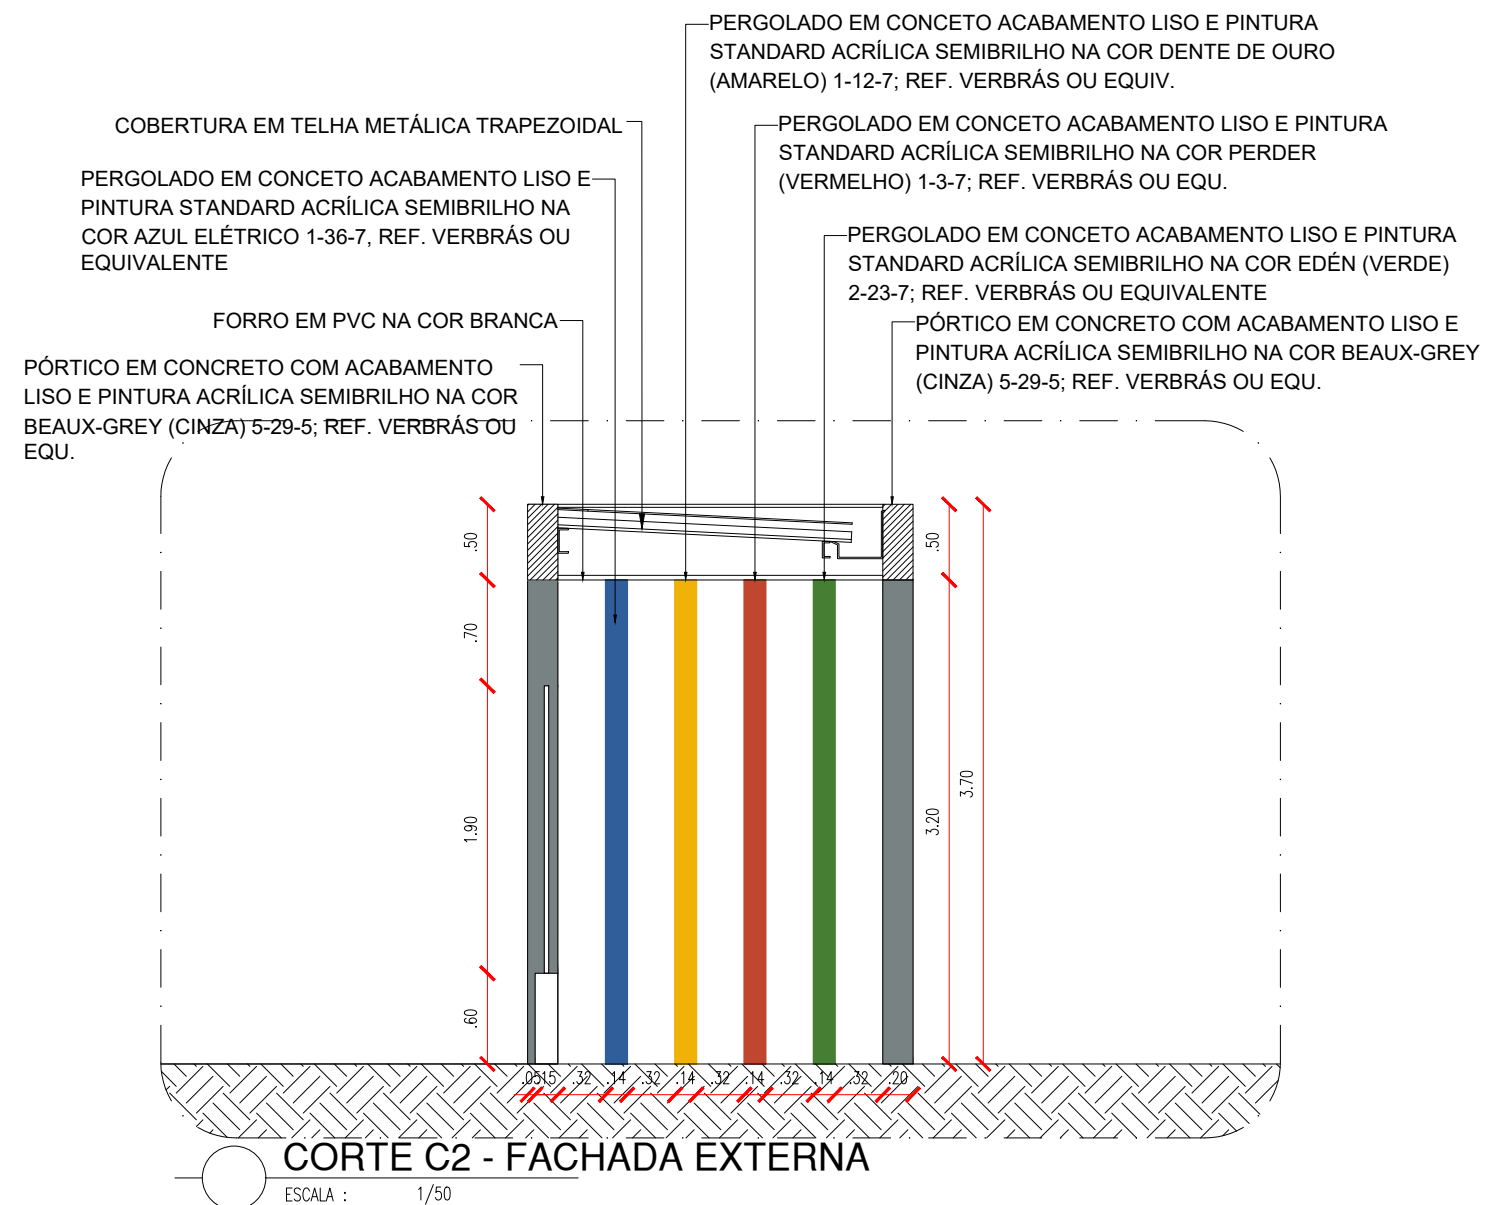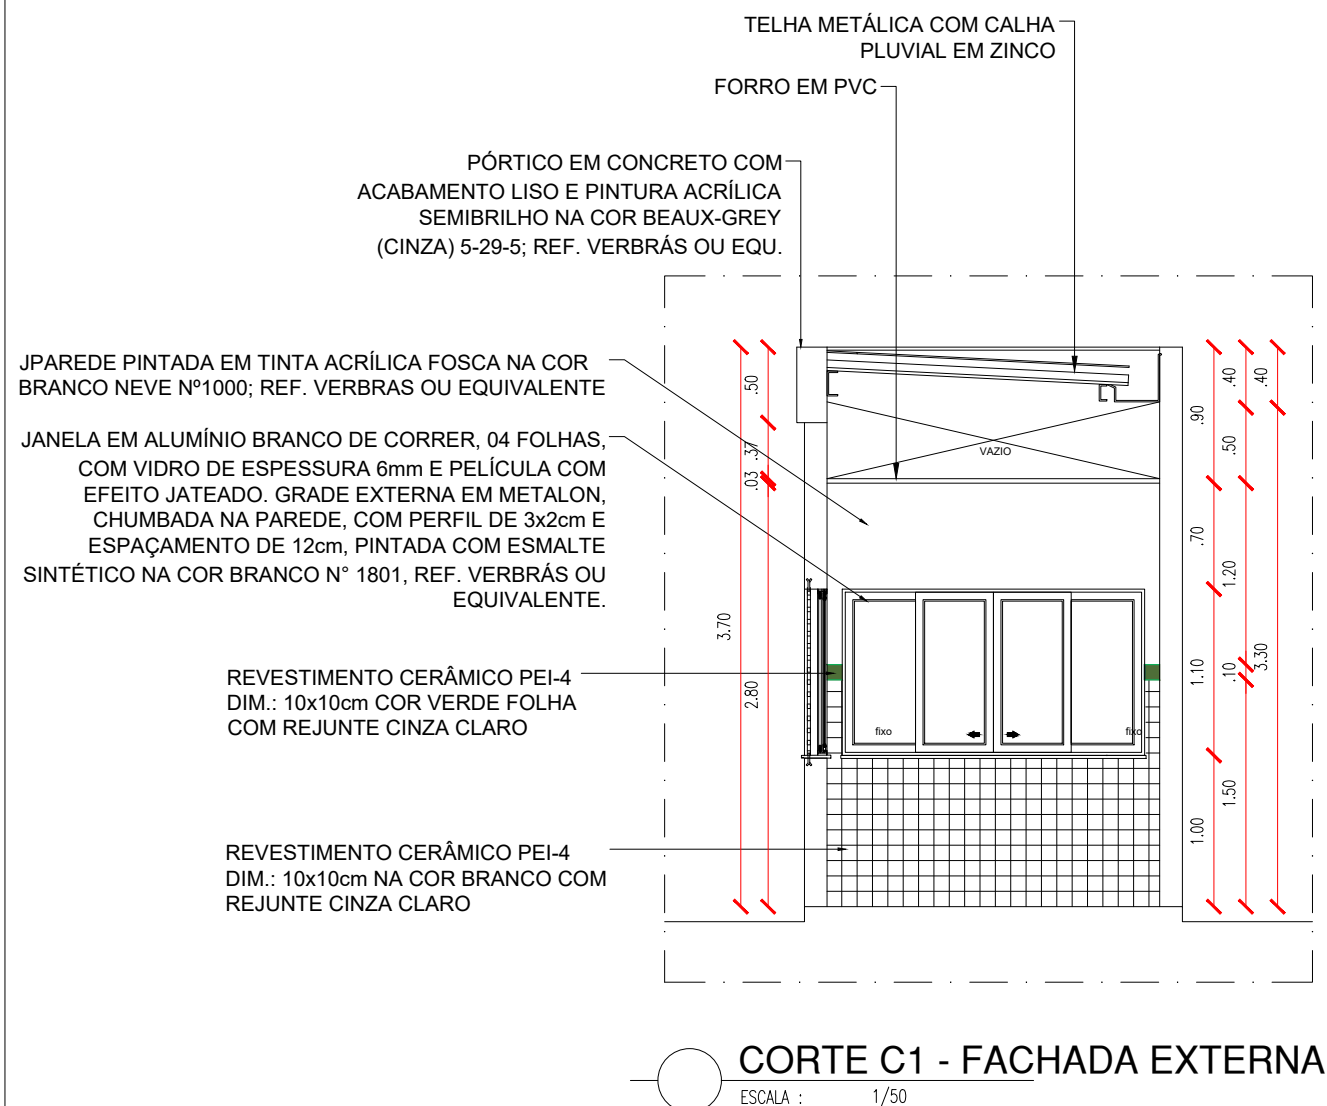

FACHADA EXTERNA - COM GUARITA

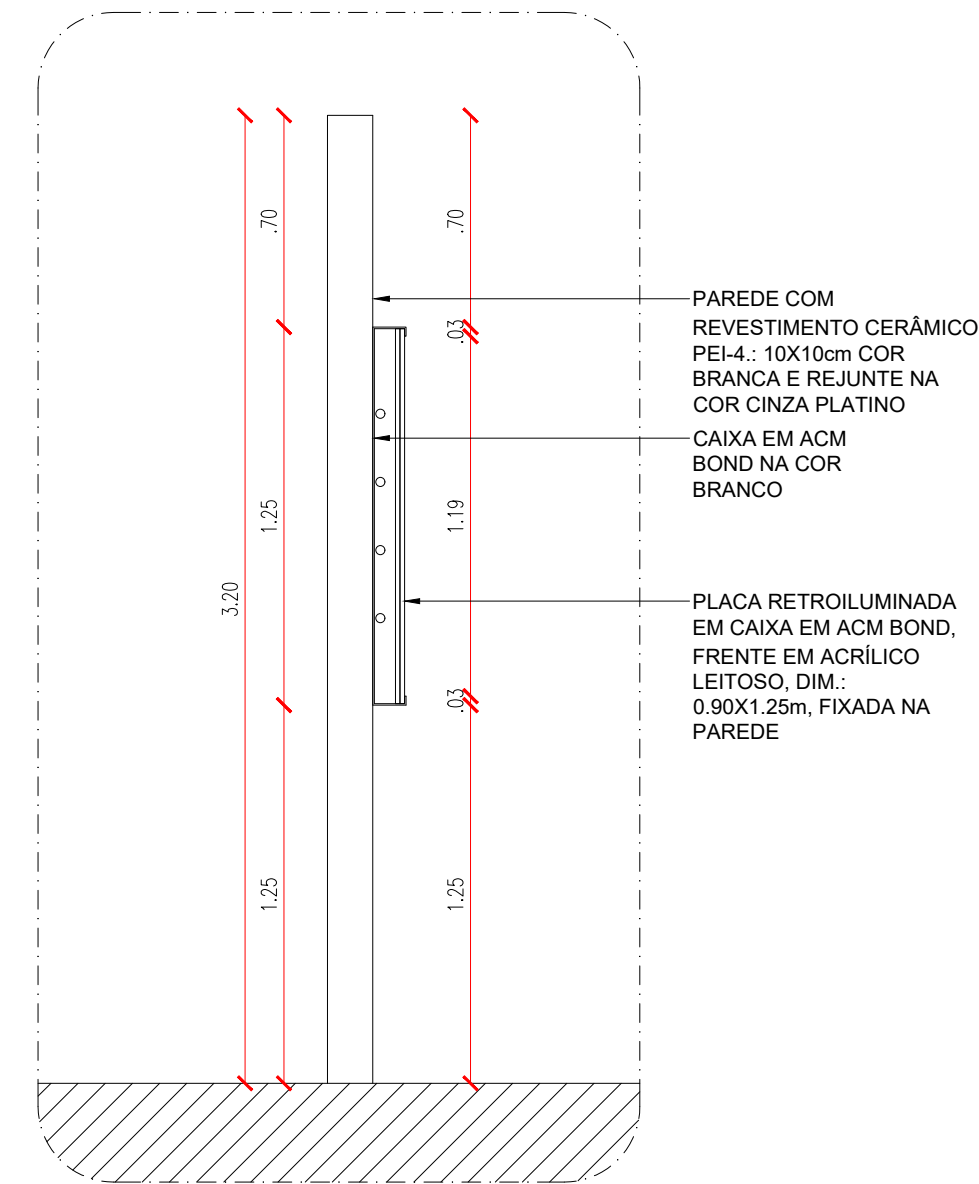

DETALHE CORTE C2 - FACHADA EXTERNA
ESCALA : 1/25

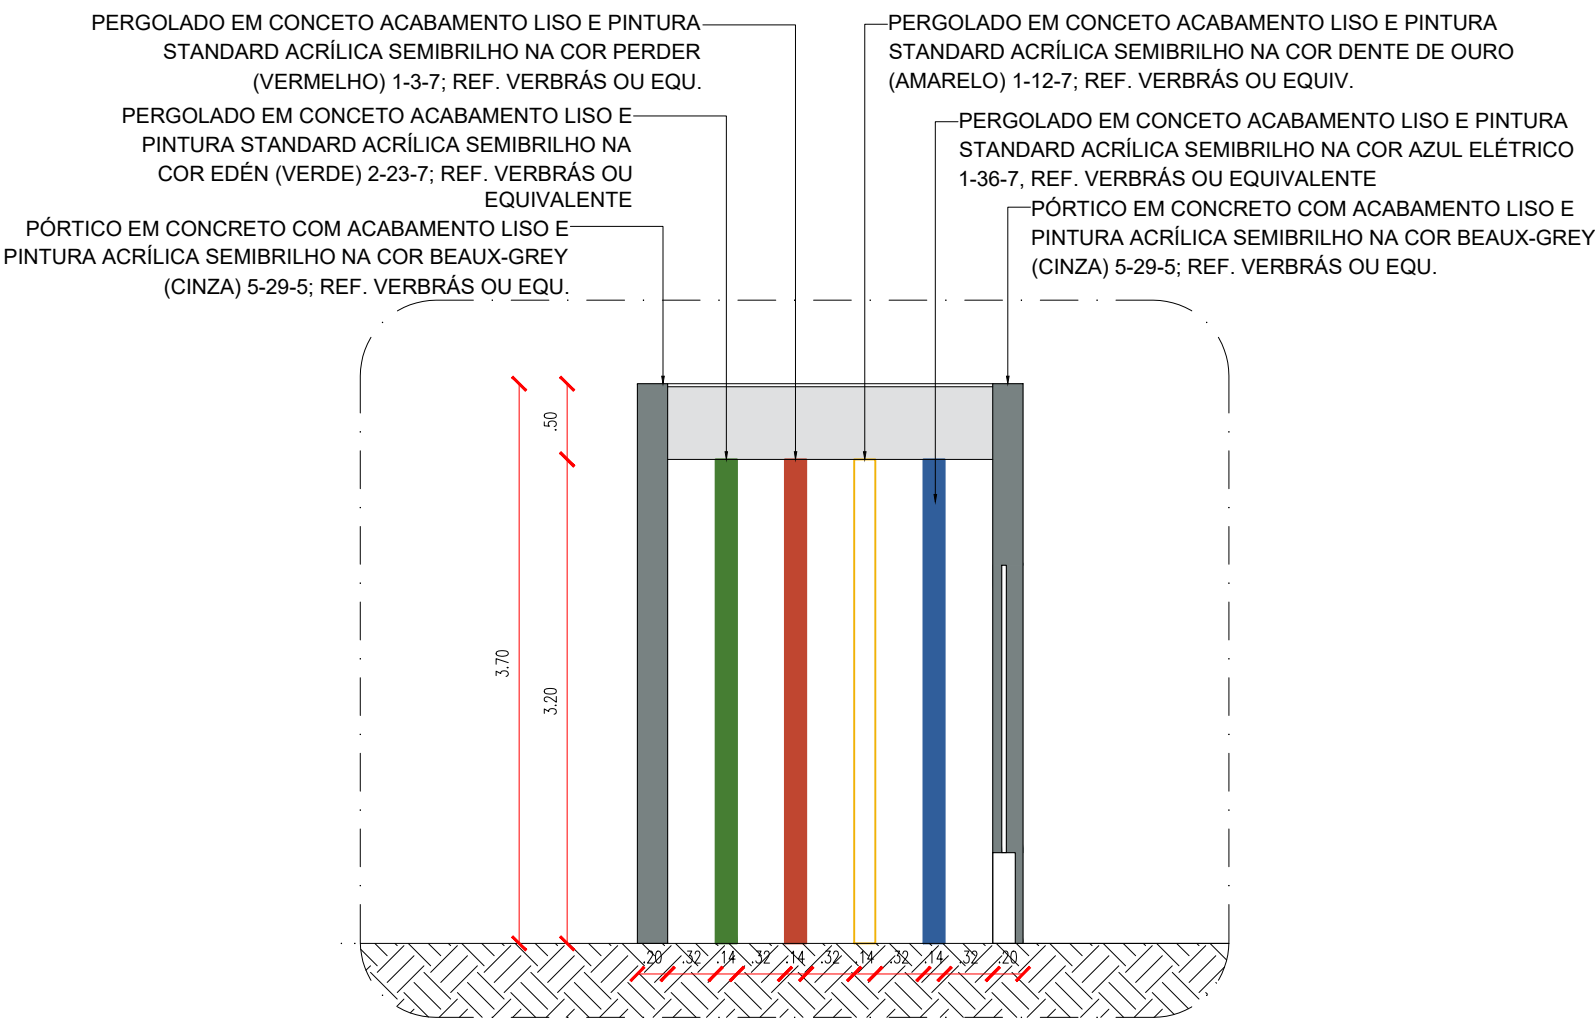

CORTE C3 - FACHADA EXTERNA
ESCALA : 1/50

1. DETALHAMENTO DE FACHADA EXTERNA	DATA: MARÇO / 2025	ESC: INDICADA
CONTEÚDO: FACHADA EXTERNA COM GUARITA CORTE C2 E C3	prancha: 05/05	