


COR PENA
red 07 0,1
yellow 07 0,2
green 07 0,3
cyan 07 0,4
blue 07 0,5
magenta 07 0,6
white 07 0,7
08 07 0,1
40 07 0,1
94 07 0,1
240 240 0,1
253 253 0,1

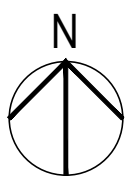


PLANTA DE LOCALIZAÇÃO
ESCALA 1:500




MACROLOCALIZAÇÃO
SEM ESCALA

QUADRO DE COORDENADAS GEOGRÁFICAS
LATITUDE: -5.1213° LONGITUDE: -42.7996°

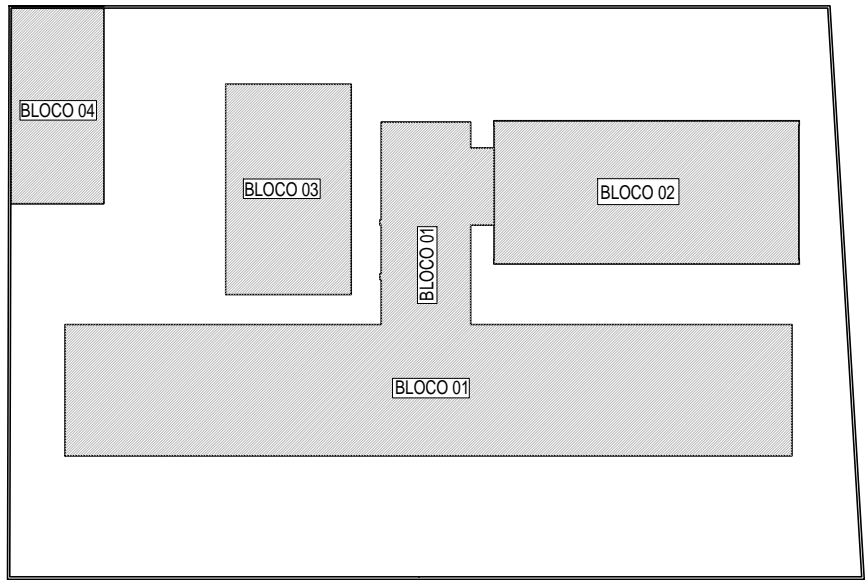

PLANTA ESQUEMÁTICA - LOCAÇÃO DOS BLOCOS
ESCALA 1:500

HISTÓRICO		
ALTERAÇÃO	REVISÃO	DATA
1.		
2.		
3.		
4.		
5.		
ARQUITETO(A):	ENGENHEIRO(A) RESPONSÁVEL:	PROPRIETÁRIO:



GOVERNO DO ESTADO DO PIAUÍ

SEDUC - SECRETARIA DE ESTADO DA EDUCAÇÃO

NÚCLEO DE ATIVIDADES DE ALTAS HABILIDADES E SUPERDOTAÇÃO

DEPARTAMENTO:
UNIDADE DE GESTÃO DA REDE FÍSICA

TÍTULO DO PROJETO:
PROJETO DE REFORMA E AMPLIAÇÃO DO NAAHS

ENDEREÇO DO SERVIÇO:
Rua Hermínio Conde, 1185, Tabuleta. Teresina - PI

TÍTULO DO DESENHO:
PLANTA DE LOCALIZAÇÃO

MUNICÍPIO:
TERESINA-PI

DESENHO:
PB

ZONA:
URBANA

FASE:
PROJETO BÁSICO

DATA:
FAVEREIRO / 2021


DESENHO:
PB

REVISÃO:
REVISÃO 00

DESENHO:
LEV

PRANCHAS:
01/12

ESCALA:
INDICADA

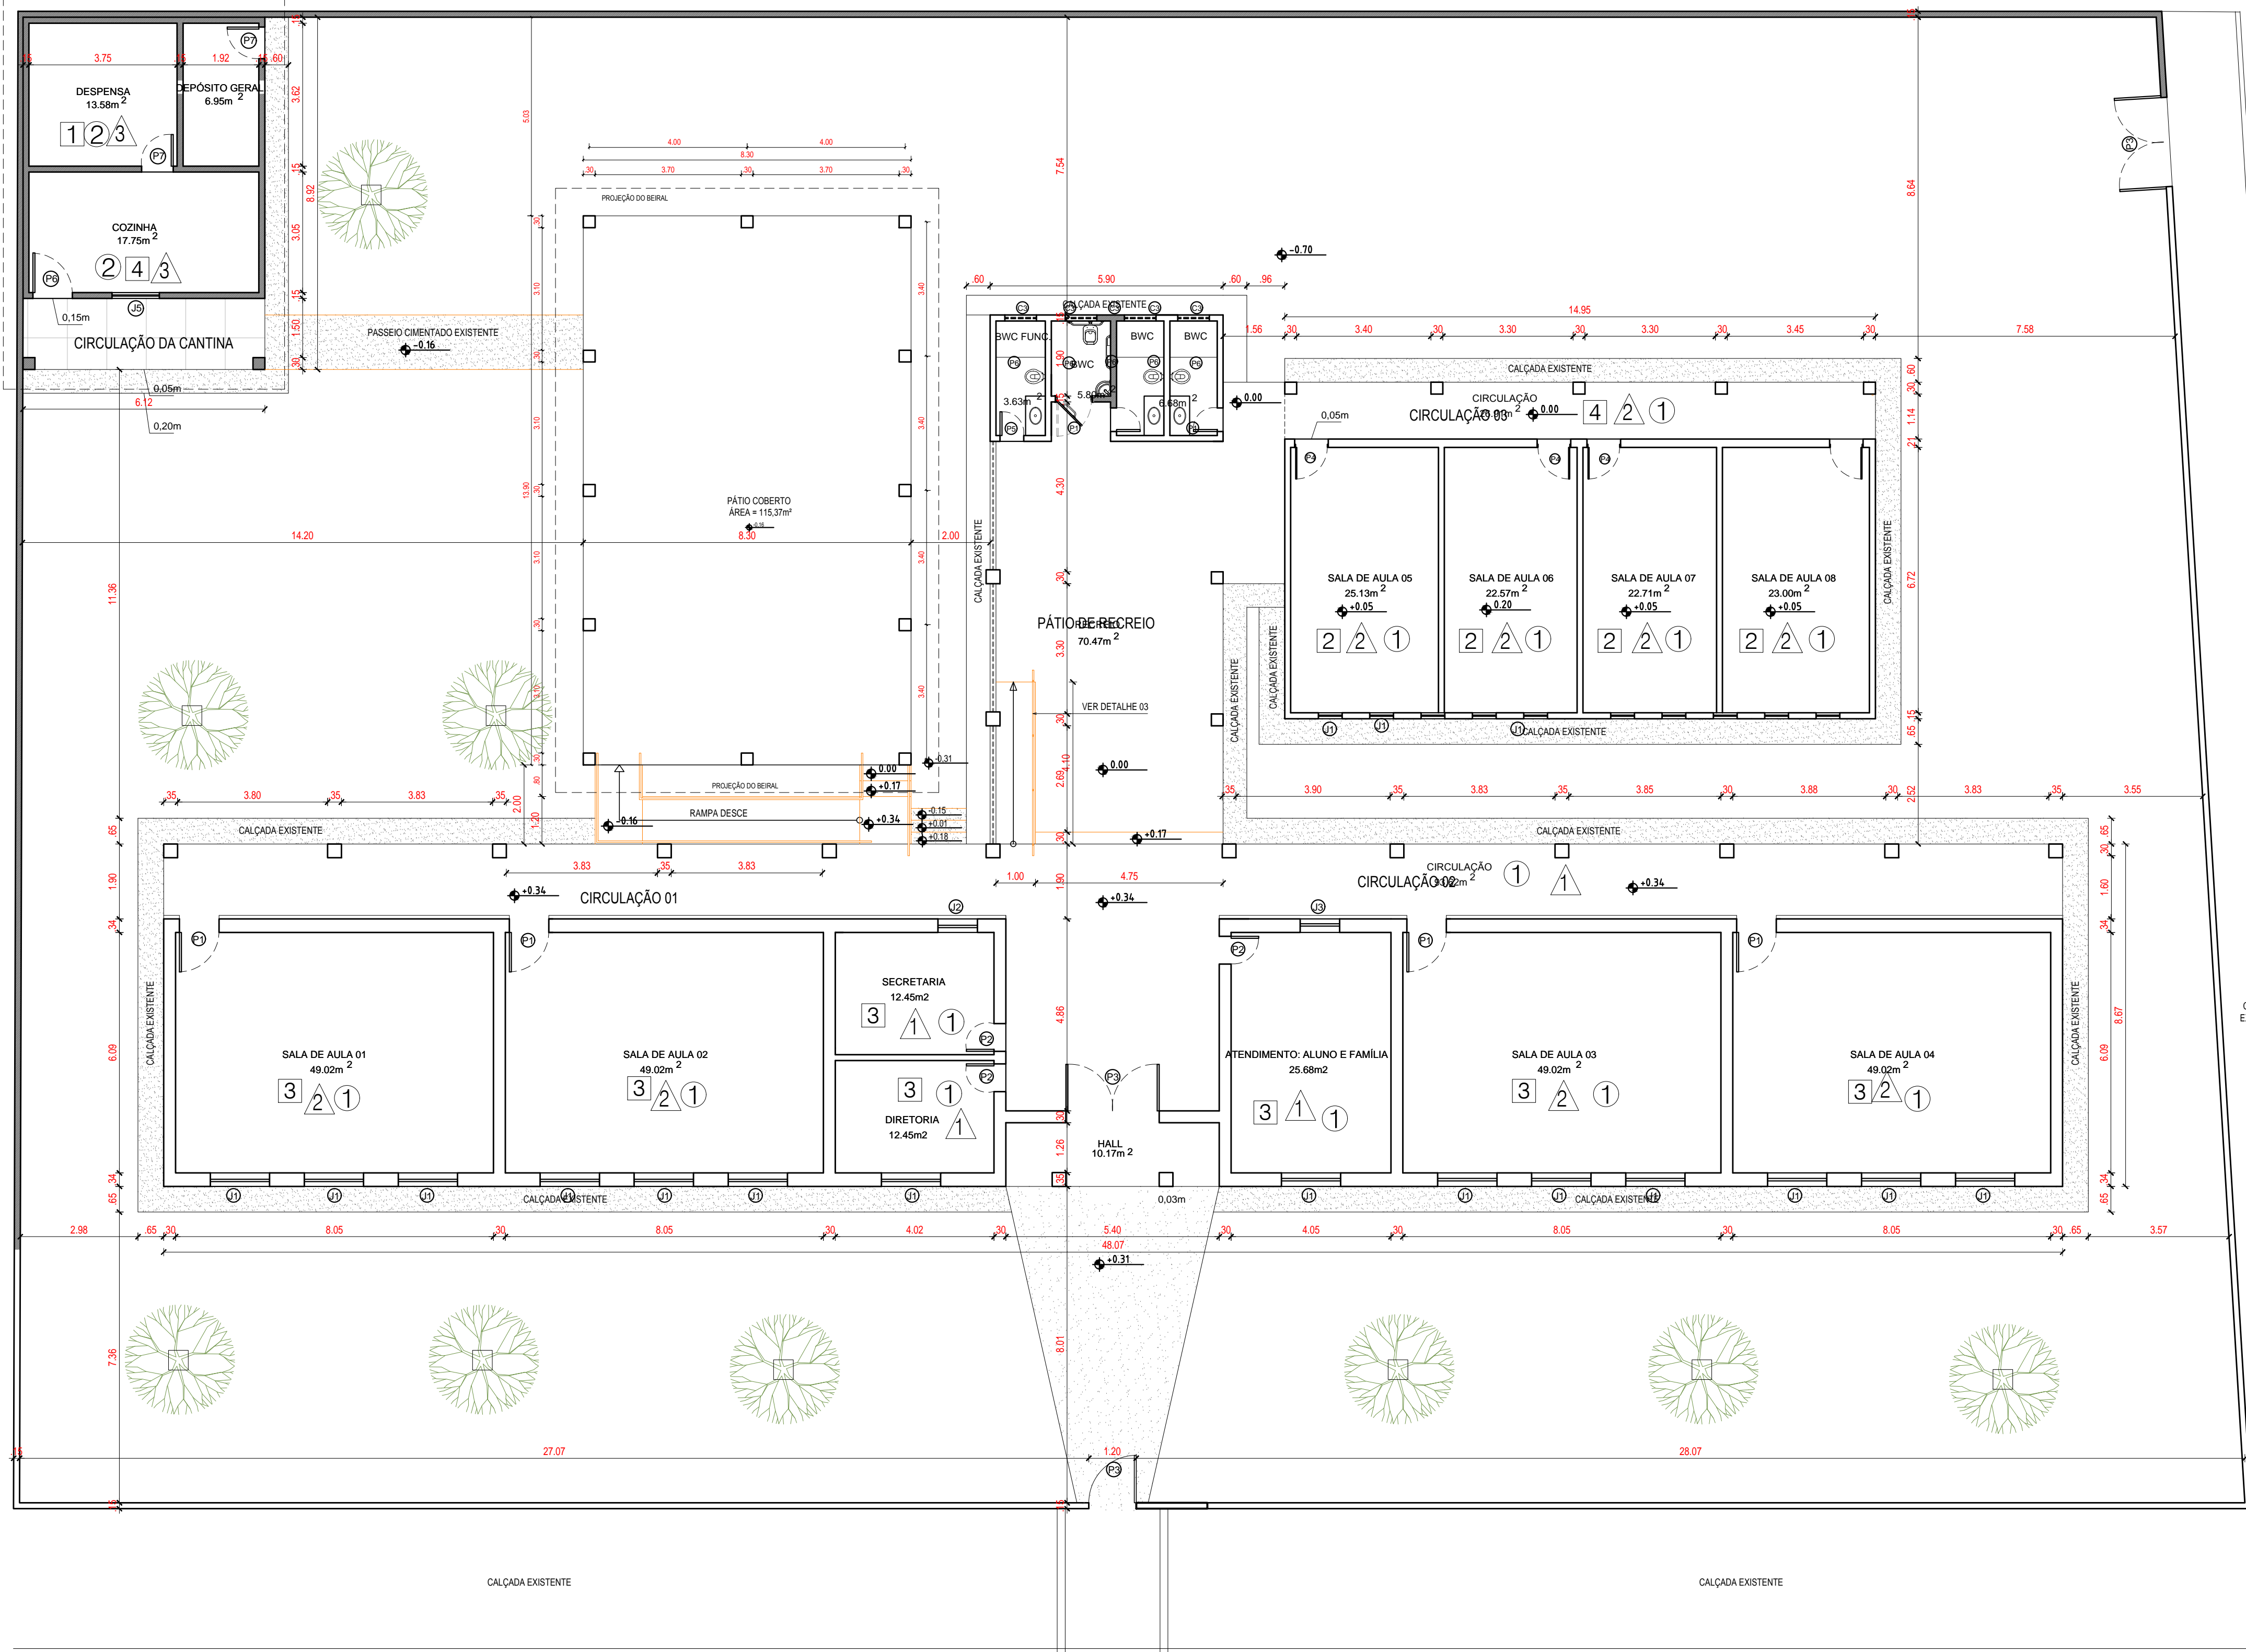

PLANTA BAIXA - LEVANTAMENTO ARQUITETÔNICO
ESCALA 1:100

LEGENDA

PORTAS


- P1 1.00 x 2.00
- P2 0.70 x 2.00
- P3 2.35 x 2.00
- P4 0.80 x 2.10C/BANDEIRA DE 0.50
- P5 0.60 x 2.10
- P6 1.00 x 2.10
- P7 0.80 x 2.10

JANELAS


- J1 (BASCULANTE MADEIRA E AÇO)
- J1 (BASCULANTE MADEIRA E AÇO)
- J1 (BASCULANTE MADEIRA E AÇO)

COMBOGO


- C1 1.00 x 0.50
- C2 0.50 x 1.50
- C3 0.50 x 0.50

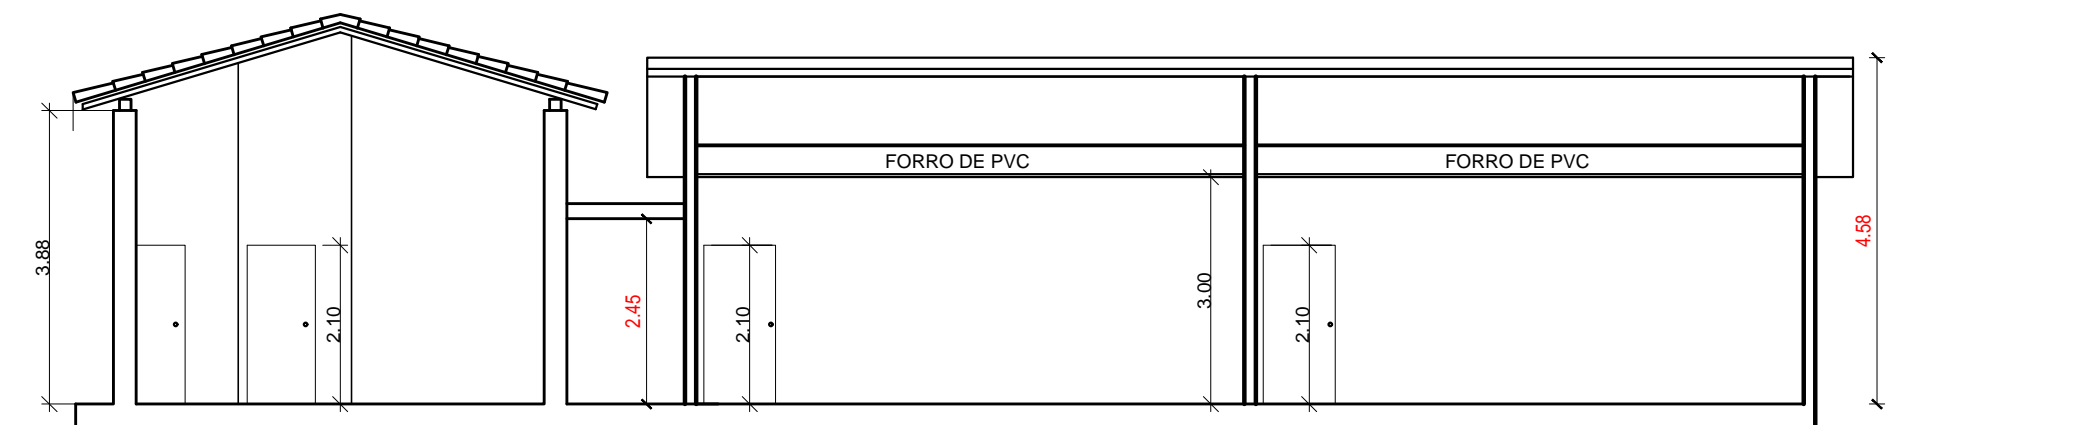

CORTE AA
ESCALA: 1:100

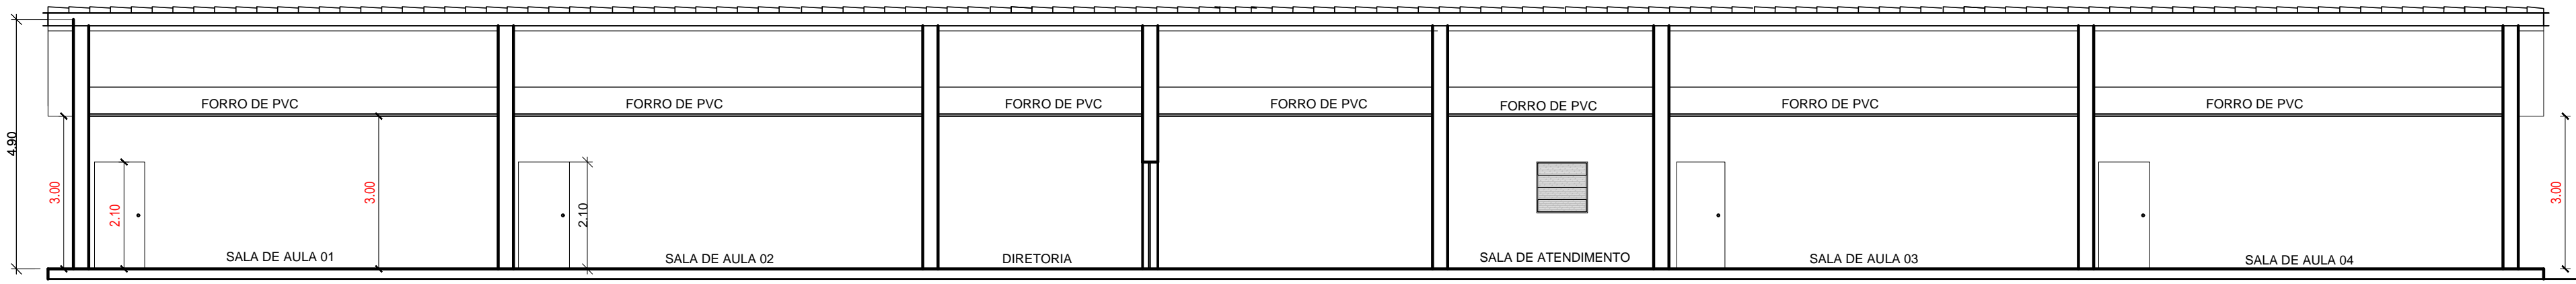

CORTE BB
ESCALA: 1:100

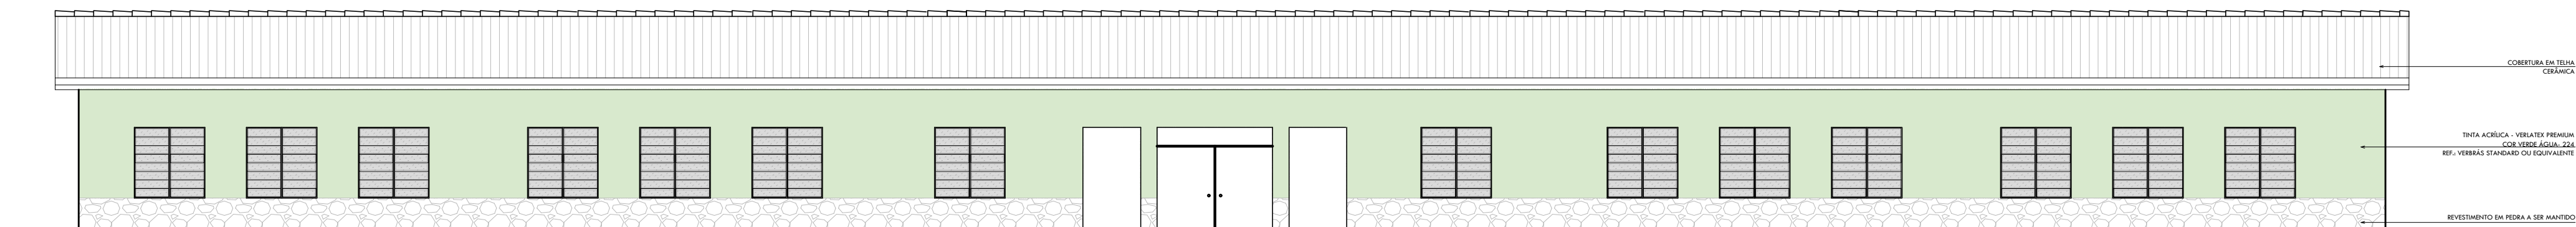

FACHADA PRINCIPAL
ESCALA: 1:100

ESPECIFICAÇÕES:

PAVIMENTAÇÃO

- 1 PISO DE ALTA RESISTÊNCIA SOBRE CONTRA-PISO DE CONCRETO, COR CINZA, PLACAS 1,5x1,5m, JUNTAS ACRÍLICAS COR PRETA.
- 2 CERÂMICA 20x20cm
- 3 CIMENTADO

FORROS

- 1 LAJE DE FORRO, SUPERFÍCIE INFERIOR REBOCADA E PINTADA COM TINTA PVA LATEX FOSCO, COR BRANCO NEVE.
- 2 FORRO DE GESSO
- 3 FORRO DE PVC, COR BRANCO NEVE.
- 4 COBERTURA EM TELHA CERÂMICA E MADEIRA APARELHADA.


REVESTIMENTOS / PINTURAS


- 1 PINTURA COM TINTA ACRÍLICA FOSCA NA COR CINZA E AMARELO.
- 2 PINTURA COM TINTA ACRÍLICA FOSCA NA COR BRANCO

- 3 REVESTIMENTO CERÂMICO NA COR BRANCA, ATÉ ALTURA DE 1,50m DO PISO, ACIMA PAREDE COM TINTA COR AMARELO.




QUADRO DE ÁREAS		
ÁREA DO TERRENO	2.012,25m²	ÁREA DE COBERTURA EM TELHA CERÂMICA EXISTENTE
ÁREA DE COBERTURA EXISTENTE	888,81m²	ÁREA DE COBERTURA EM TELHA CERÂMICA A AMPLIAR
ÁREA DE COBERTURA A AMPLIAR	481,68m²	ÁREA DE COBERTURA EM TELHA CERÂMICA A DEMOLIR
ÁREA DE COBERTURA A DEMOLIR	195,23m²	ÁREA DE COBERTURA EM TELHA CERÂMICA FINAL
ÁREA DE COBERTURA TOTAL POS AMPLIAÇÕES E DEMOLIÇÕES	1.194,96m²	ÁREA DE COBERTURA EM TELHA METÁLICA TRAPEZOIDAL A AMPLIAR
ÁREA EXISTENTE A REFORMAR	813,28m²	ÁREA DE COBERTURA EM TELHA TERMOCOLÚTICA TIPO SANDUÍCHE A AMPLIAR
ÁREA DE COBERTURA EM LAJE EXISTENTE	7,85m²	ÁREA DE COBERTURA EM LAJE EXISTENTE A DEMOLIR
ÍNDICE DE OCUPAÇÃO ATUAL	40%	ÍNDICE DE OCUPAÇÃO APÓS REFORMA
TAXA DE APROVEITAMENTO ATUAL	0,4000	TAXA DE APROVEITAMENTO APÓS REFORMA

HISTÓRICO		
ALTERAÇÃO	REVISÃO	DATA
1.		
2.		
3.		
4.		
5.		
ARQUITETO(A):	ENGENHEIRO(A) RESPONSÁVEL:	PROPRIETÁRIO:

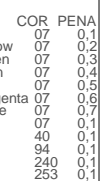 GOVERNO DO ESTADO DO PIAUÍ	
SEDUC - SECRETARIA DE ESTADO DA EDUCAÇÃO NÚCLEO DE ATIVIDADES DE ALTAS HABILIDADES E SUPERDOTAÇÃO	
DEPARTAMENTO: UNIDADE DE GESTÃO DA REDE FÍSICA TÍTULO DO PROJETO: PROJETO DE REFORMA E AMPLIAÇÃO DO NAAHS ENDEREÇO DO SERVIÇO: Rua Hermínio Conde, 1185, Tabuleta, Teresina - PI TÍTULO DO DESENHO: LEVANTAMENTO ARQUITETÔNICO	DESENHO: PB PRIMEIRA: 02/12 ESCALA: INDICADA
DESENHO: IAGO TAVARES	REVISÃO: 00



LEGENDA DE DEMOLIÇÃO E CONSTRUÇÃO

	ELEMENTOS A CONSTRUIR
	ELEMENTOS A DEMOLIR
	ELEMENTOS A CONSERVAR


HISTÓRICO		
ALTERAÇÃO	REVISÃO	DATA
1.		
2.		
3.		
4.		
5.		

ARQUITETO(A):	ENGENHEIRO(A) RESPONSÁVEL:	PROPRIETÁRIO:
---------------	----------------------------	---------------




SEDUC - SECRETARIA DE ESTADO DA EDUCAÇÃO
NÚCLEO DE ATIVIDADES DE ALTAS HABILIDADES E SUPERDOTAÇÃO

DEPARTAMENTO: UNIDADE DE GESTÃO DA REDE FÍSICA		DESENHO: PB	
TÍTULO DO PROJETO: PROJETO DE REFORMA E AMPLIAÇÃO DO NAAHS		03/12	
INSCRIÇÃO DO PROJETO: Rua Herminio Conde, 1185, Tabuleta, Teresina - PI			
TÍTULO DO DESENHO: PLANTAS DE SITUAÇÃO, LOCAÇÃO E COBERTURA		FRAÇÃO: ESCALA: INDICADA	
MUNICÍPIO: TERESINA-PI	ZONA: URBANA		
DESENHO: JAGO TAVARES	FASE: PROJETO BÁSICO	DATA: FEVEREIRO/ 2021	REVISÃO: REVISÃO 00

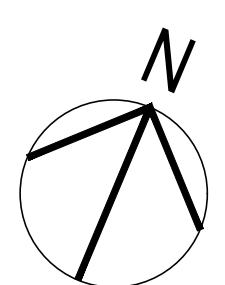[illegible]

OBSERVAÇÃO: GUARDA-CORPO E CORREMEÃO EM TUBO DE AÇO GALVANIZADO, Ø 1½" (38mm), ESPESSURA DE 0,25mm, COM PINTURA EM TINTA ESMALTE FOSCA NA COR VERDE FOLHA. TUBO SUPERIOR POSSUI ALTURA DE 92cm DO PISO ACABADO, E O TUBO INFERIOR ENCONTRA-SE A 70cm DO ACABADO. OS TUBOS VERTICAIS (GUARDA-CORPOS) DEVEM SER EXECUTADOS EM POSIÇÕES DEFINIDAS EM PLANTA BAIXA.

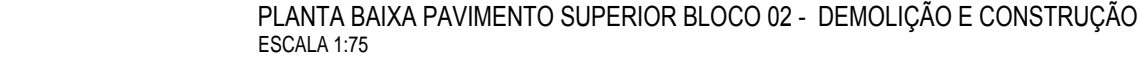

- REALIZAÇÃO DE INTERVENÇÕES A RESPEITO DA NORMA DE EMPLAQUEAMENTO**
- DEMOLIÇÃO E CONSTRUÇÃO DE PAREDE FRONTAL DO MURTO DE ESCOLA COM DEZCOIS DE TENDIDOS DE GRAXA, E NOVO PORTÃO
 - PAVIMENTAÇÃO E CONSTRUÇÃO DO MURTO EXISTENTE, EMBUTIMENTO COM CIMENTO BRANCO E TUBO DE 15cm
 - REPARTEIRA DE CORTA DAS CALÇADAS EXISTENTES E INSTALAÇÃO DE TENDIDOS
 - INSTALAÇÃO DE BANCOS DE CIMENTO E TENDIDOS
 - DEMOLIÇÃO DO MURTO DE CANTINA EXISTENTE E CONSTRUÇÃO DO NOVO EXISTENTE
 - DEMOLIÇÃO DO MURTO DE BORDADO DE C/ CONSTRUÇÃO DE NOVO EXISTENTE
 - PAVIMENTAÇÃO DE REPARTEIRA DE C/ CONSTRUÇÃO DE NOVO EXISTENTE
 - VERIFICAÇÃO PLANO DE PLANEJAMENTO DE RISCO
 - CONSULTA DO PROJETO DE RECONSTRUÇÃO DO MURTO QUE NÃO FINALIZOU NAS OBRAS, ASSIM COMO A INSTALAÇÃO DE GUARDA CORPOS COM CERCALHAS DOS RISCOS DE FALHAS DE FUNDAMENTAÇÃO, COM CANTO ENTENDIDO EM PAREDE DE CIMENTO
 - PAVIMENTAÇÃO DO TETO DO PRIMEIRO TUBO DE MURTO, FAZENDO INTERLIGANDO
 - RECONSTRUÇÃO DE CANTINHA PARA O MURTO EXISTENTE, EMBUTIMENTO COM CIMENTO BRANCO E TUBO DE 15cm
 - RECONSTRUÇÃO DE MURTO NA ENTRADA DO BORDADO DE C/ CONSTRUÇÃO DE NOVO EXISTENTE
 - DEMOLIÇÃO DO MURTO EXISTENTE NA LATA DE C/ CONSTRUÇÃO DE NOVO EXISTENTE
 - RECONSTRUÇÃO DO MURTO EXISTENTE NA LATA DE C/ CONSTRUÇÃO DE NOVO EXISTENTE
 - SUBSTITUIÇÃO DE LATA DE C/ CONSTRUÇÃO DE NOVO EXISTENTE
 - TUBO DE C/ CONSTRUÇÃO DE NOVO EXISTENTE

The diagram shows a building layout with five rooms. BLOOD-01 is a large rectangular room at the bottom. BLOOD-02 is a rectangular room at the top right. BLOOD-03 is a rectangular room at the top left. BLOOD-04 is a small rectangular room at the far top left. BLOOD-05 is a rectangular room in the center, connected to BLOOD-01, BLOOD-02, and BLOOD-03. The connections are as follows: BLOOD-01 is connected to BLOOD-05 on its top side. BLOOD-05 is connected to BLOOD-02 on its right side. BLOOD-05 is connected to BLOOD-03 on its left side. BLOOD-04 is connected to BLOOD-03 on its top side.

PLANTA ESQUEMATICA - LOCAÇÃO DOS BLOCOS
ESCALA 1:500





GOVERNO DO ESTADO DO PIAUÍ

SEDUC - SECRETARIA DE ESTADO DA EDUCAÇÃO


NÚCLEO DE ATIVIDADES DE ALTAS HABILIDADES E SUPERDOTAÇÃO












DEPARTAMENTO: UNIDADE DE GESTÃO DA REDE FÍSICA		DESCRIÇÃO: PB
TÍTULO DO PROJETO: PROJETO DE REFORMA E AMPLIAÇÃO DO NAAHS		PROJETO Nº: 04/12
ENDEREÇO DO SERVIÇO: Rua Herminio Condado, 1185, Tableta, Teresina - PI		
TÍTULO DO RENDIMENTO: PLANTA-BASE DE DEMOLIÇÃO E CONSTRUÇÃO - TERREO E SUPERIOR		
MUNICÍPIO: TERESINA-PI	ZONA: URBANA	ESCALA: 1/75
DESENHO: MAGO TAVARES	FASE: PROJETO BÁSICO	DATA: Fevereiro / 2021
		REVISÃO: REVISÃO 00

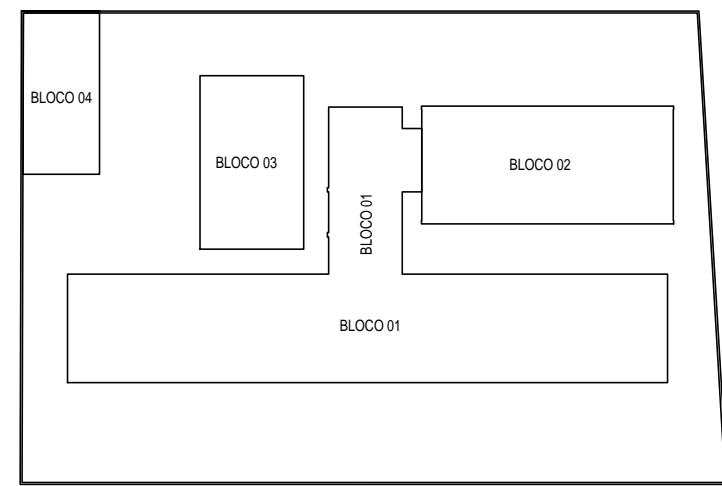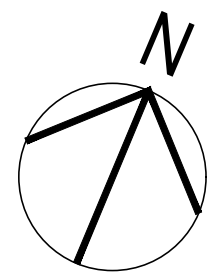[illegible]

HISTÓRICO		
ALTERAÇÃO	REVISÃO	DATA
1		
2		
3		
4		
5		

ARQUITETA:	ENGENHEIRO RESPONSÁVEL:	PROFESSOR:
------------	-------------------------	------------

 <p>Piauí GOVERNO DO ESTADO</p>	<h1 style="text-align: center;">GOVERNO DO ESTADO DO PIAUÍ</h1> <h2 style="text-align: center;">SEDUC - SECRETARIA DE ESTADO DA EDUCAÇÃO</h2> <h3 style="text-align: center;">NÚCLEO DE ATIVIDADES DE ALTAS HABILIDADES E SUPERINTENDÊNCIA</h3>		
<p>REPRESENTANTE: UNIDADE DE GESTÃO DA REDE FÍSICA</p>	<p>PROJETO DE REFORMA E AMPLIAÇÃO DO IMPAHS</p>		<p>UF: PB</p>
<p>REDE/SO DO PROJETO: Rua Hermírio Costa, 1185, Tabuleira - PI</p>	<p>PROJETO DE REFORMA E AMPLIAÇÃO DO IMPAHS</p>		<p>RENOVAÇÃO: 05/12</p>
<p>PROJETO DE REFORMA E AMPLIAÇÃO DO IMPAHS</p>	<p>PLANTA BAIXA DE DEMOLIÇÃO E CONSTRUÇÃO - TERREO - SUPERIOR</p>		<p>RELA: 1/75</p>
<p>PROJETO DE REFORMA E AMPLIAÇÃO DO IMPAHS</p>	<p>DATA: URBANA</p>	<p>FECHAMENTO: 14/01/2021</p>	<p>RELAÇÃO DE REVISÃO: 00</p>

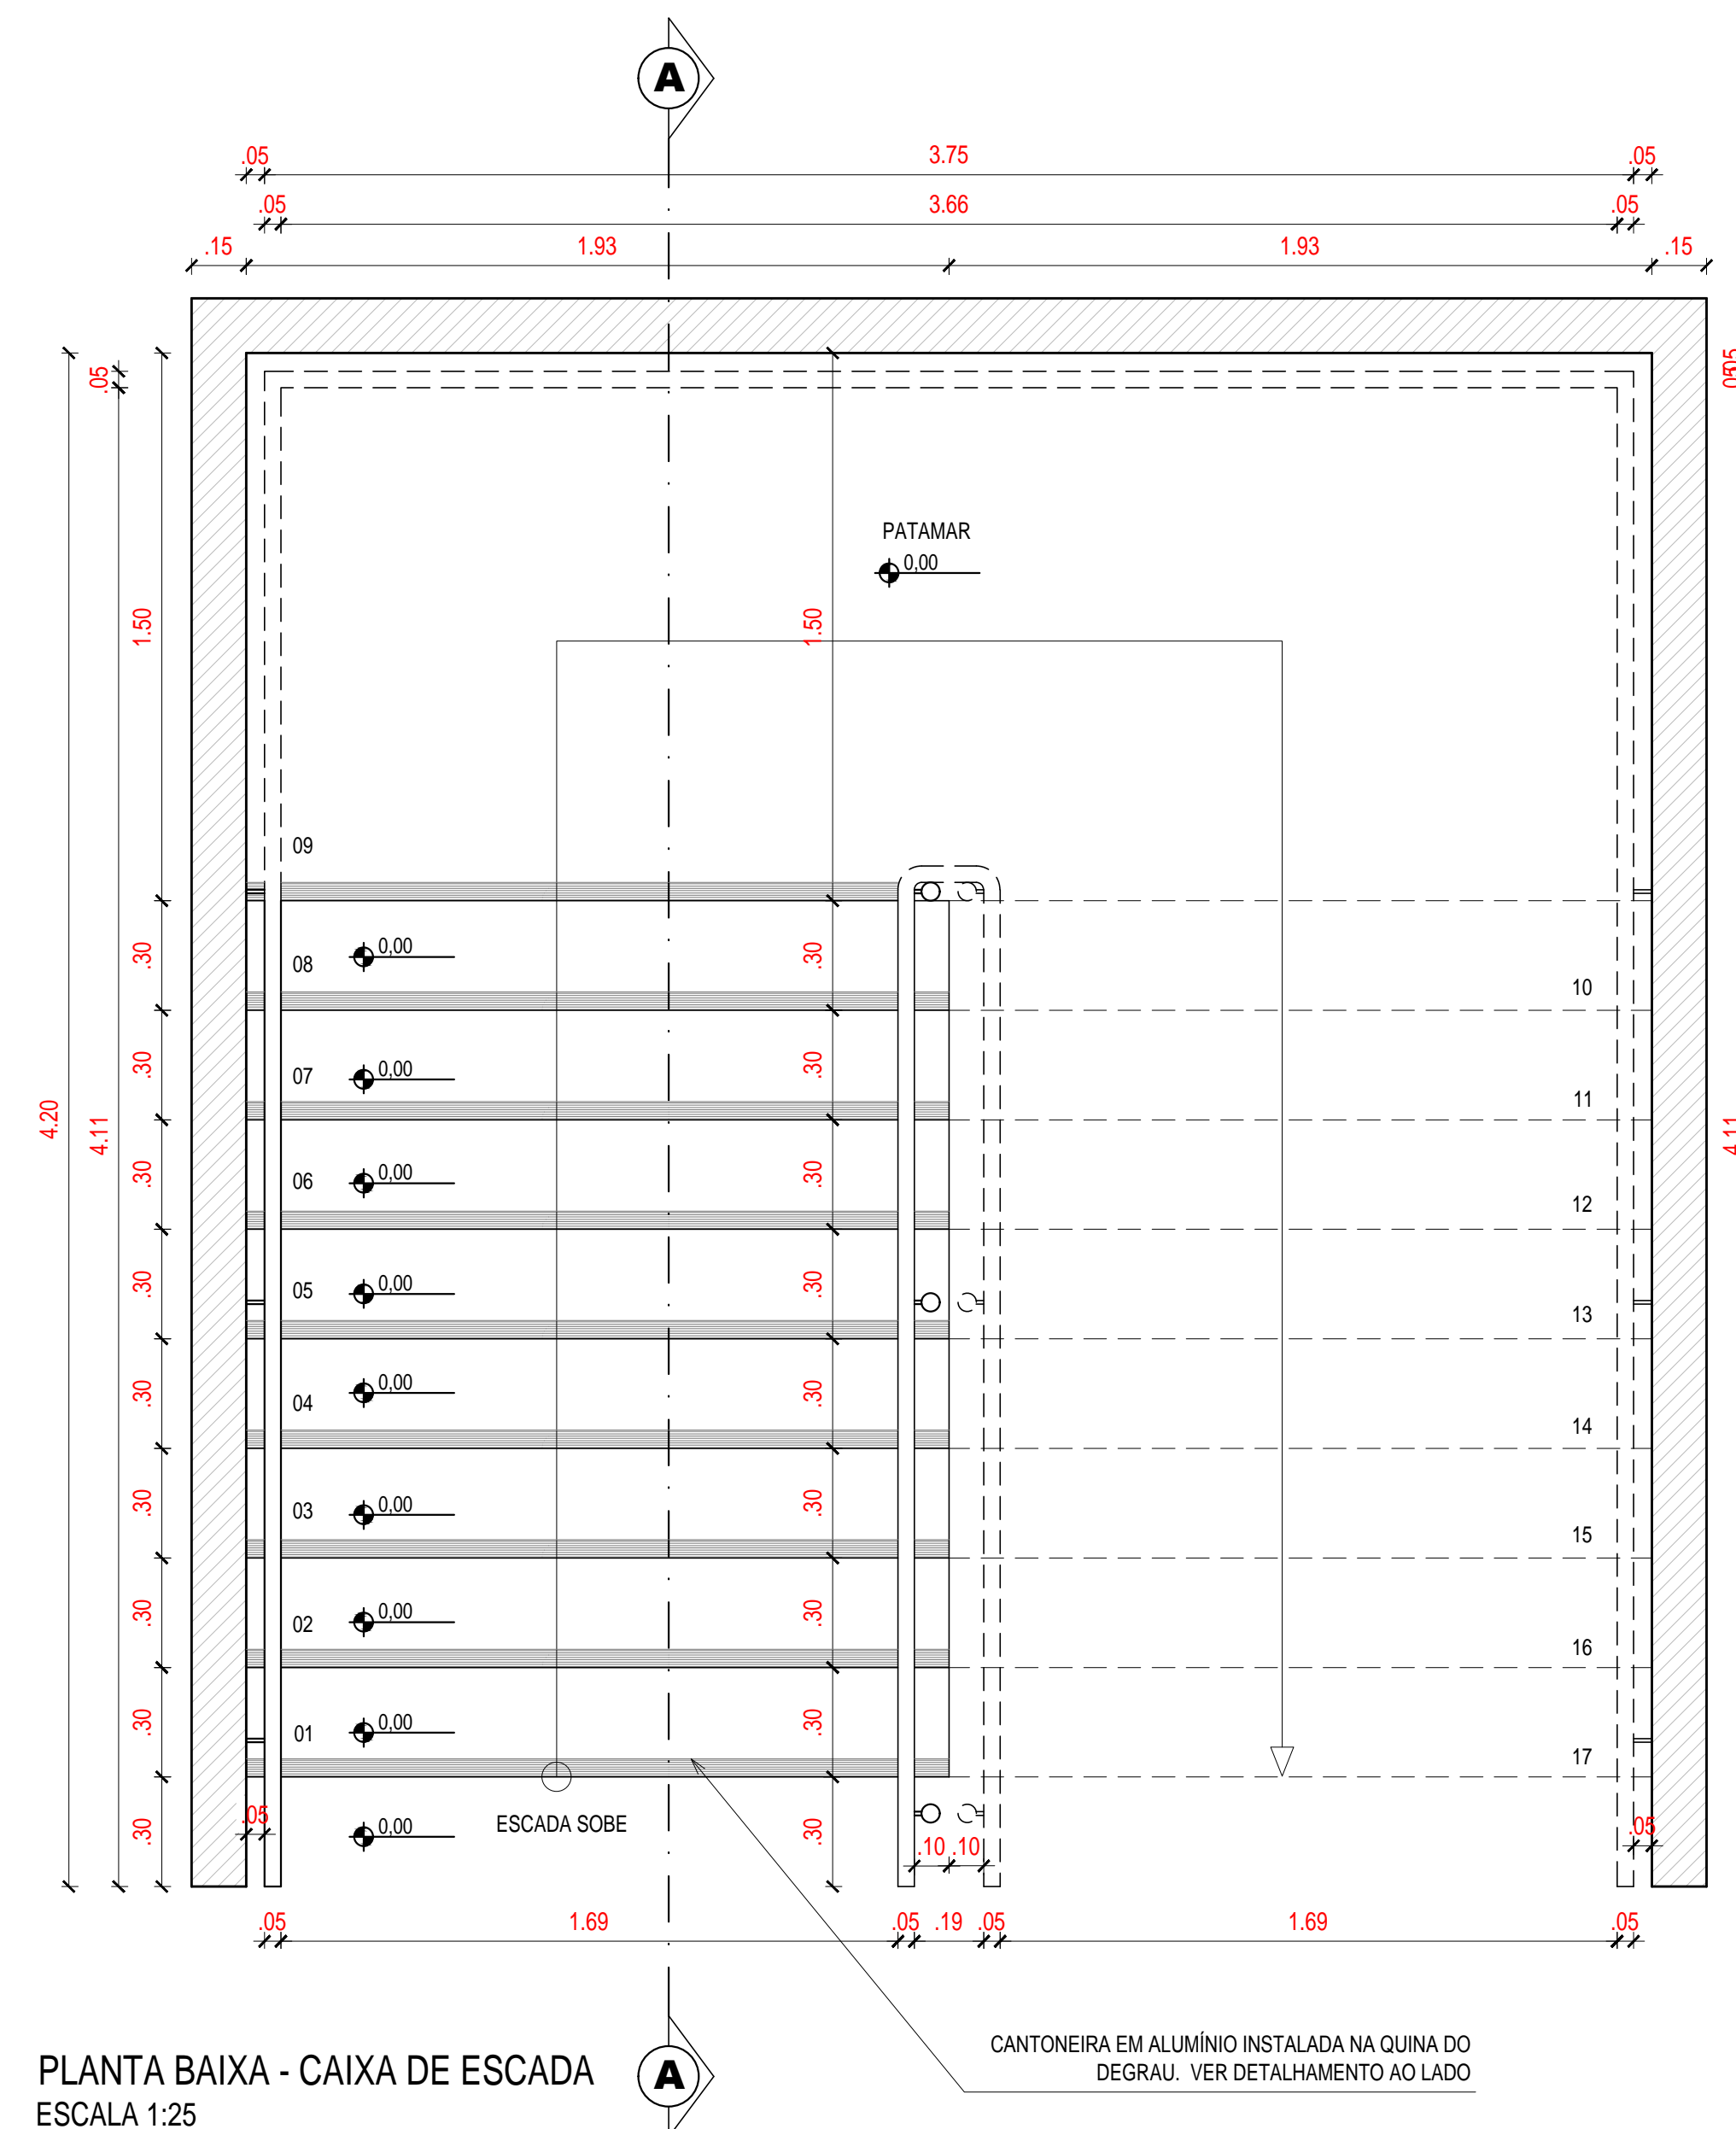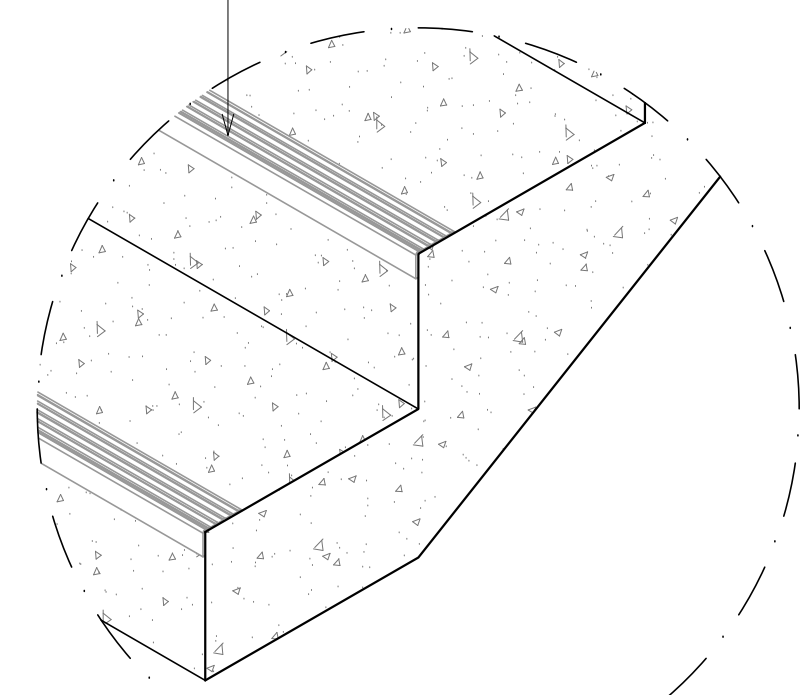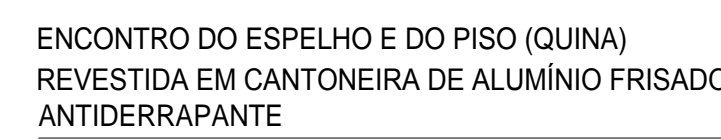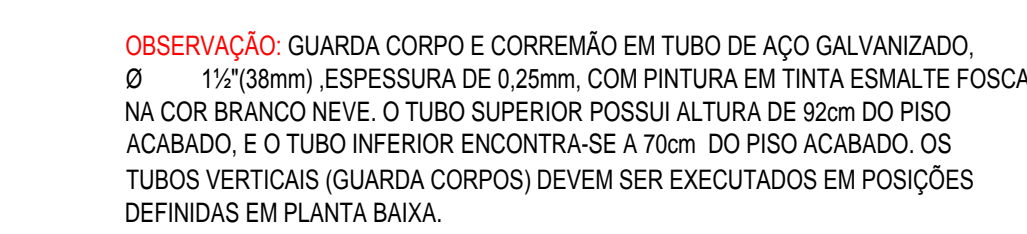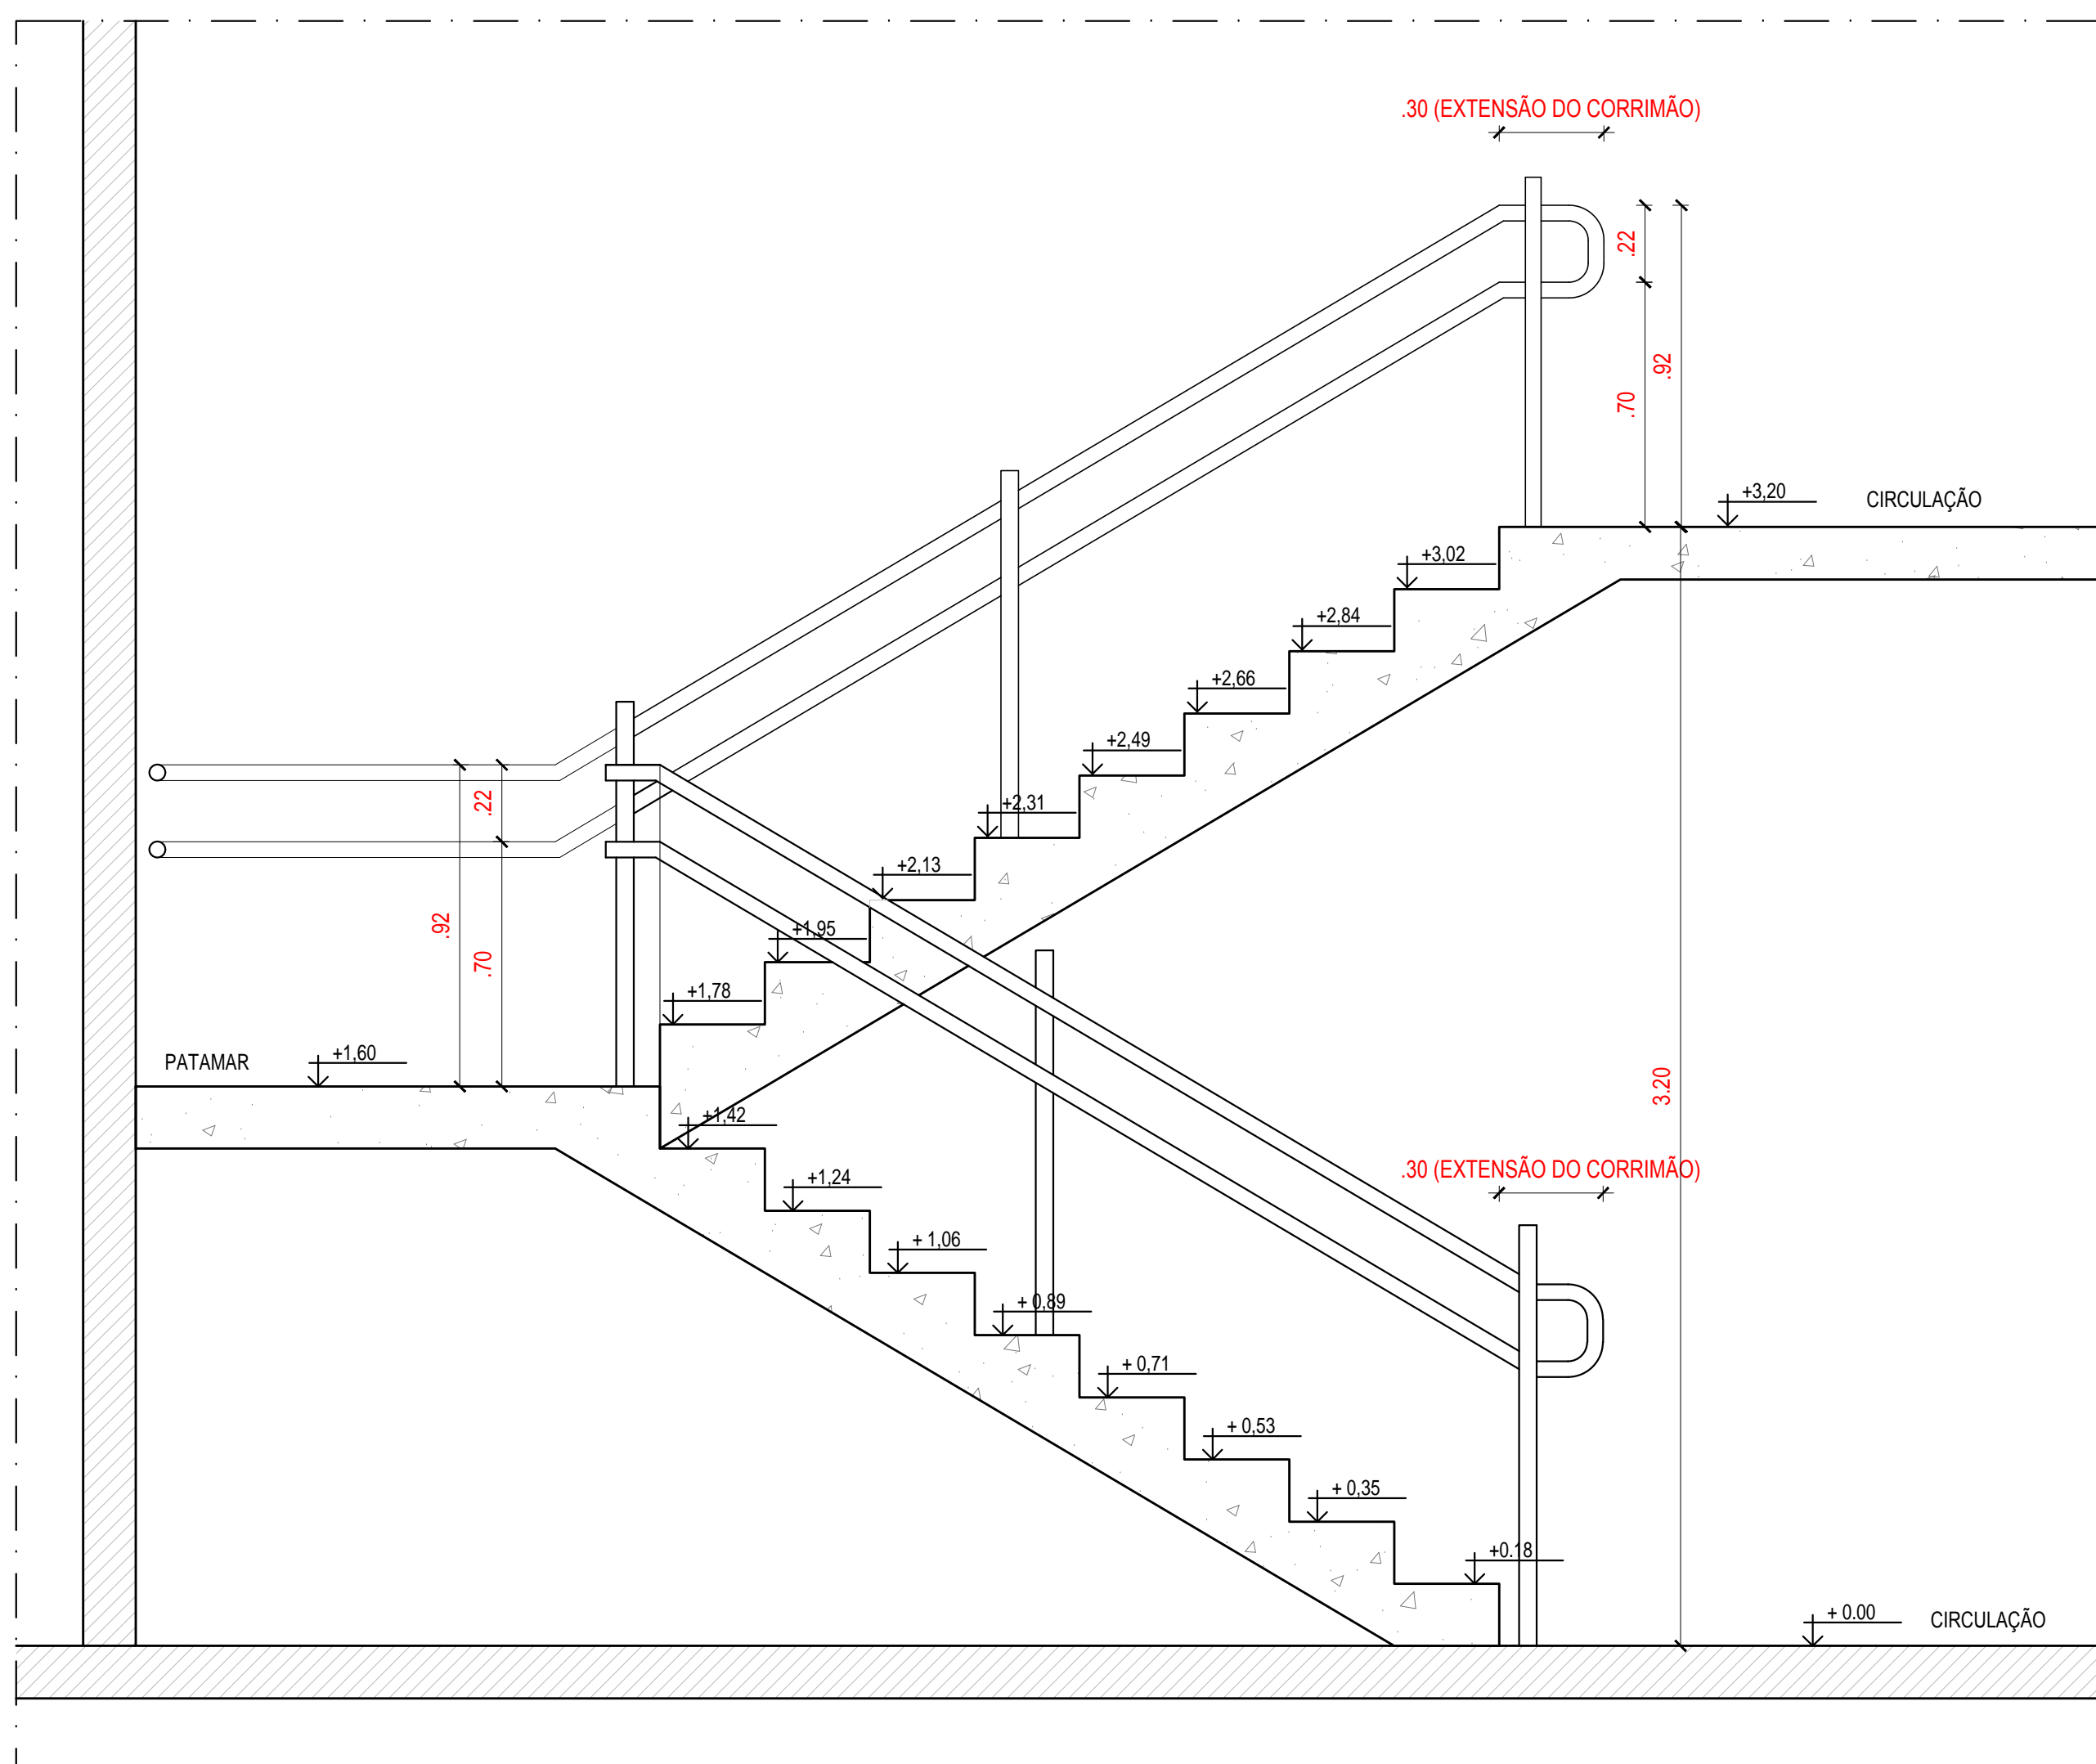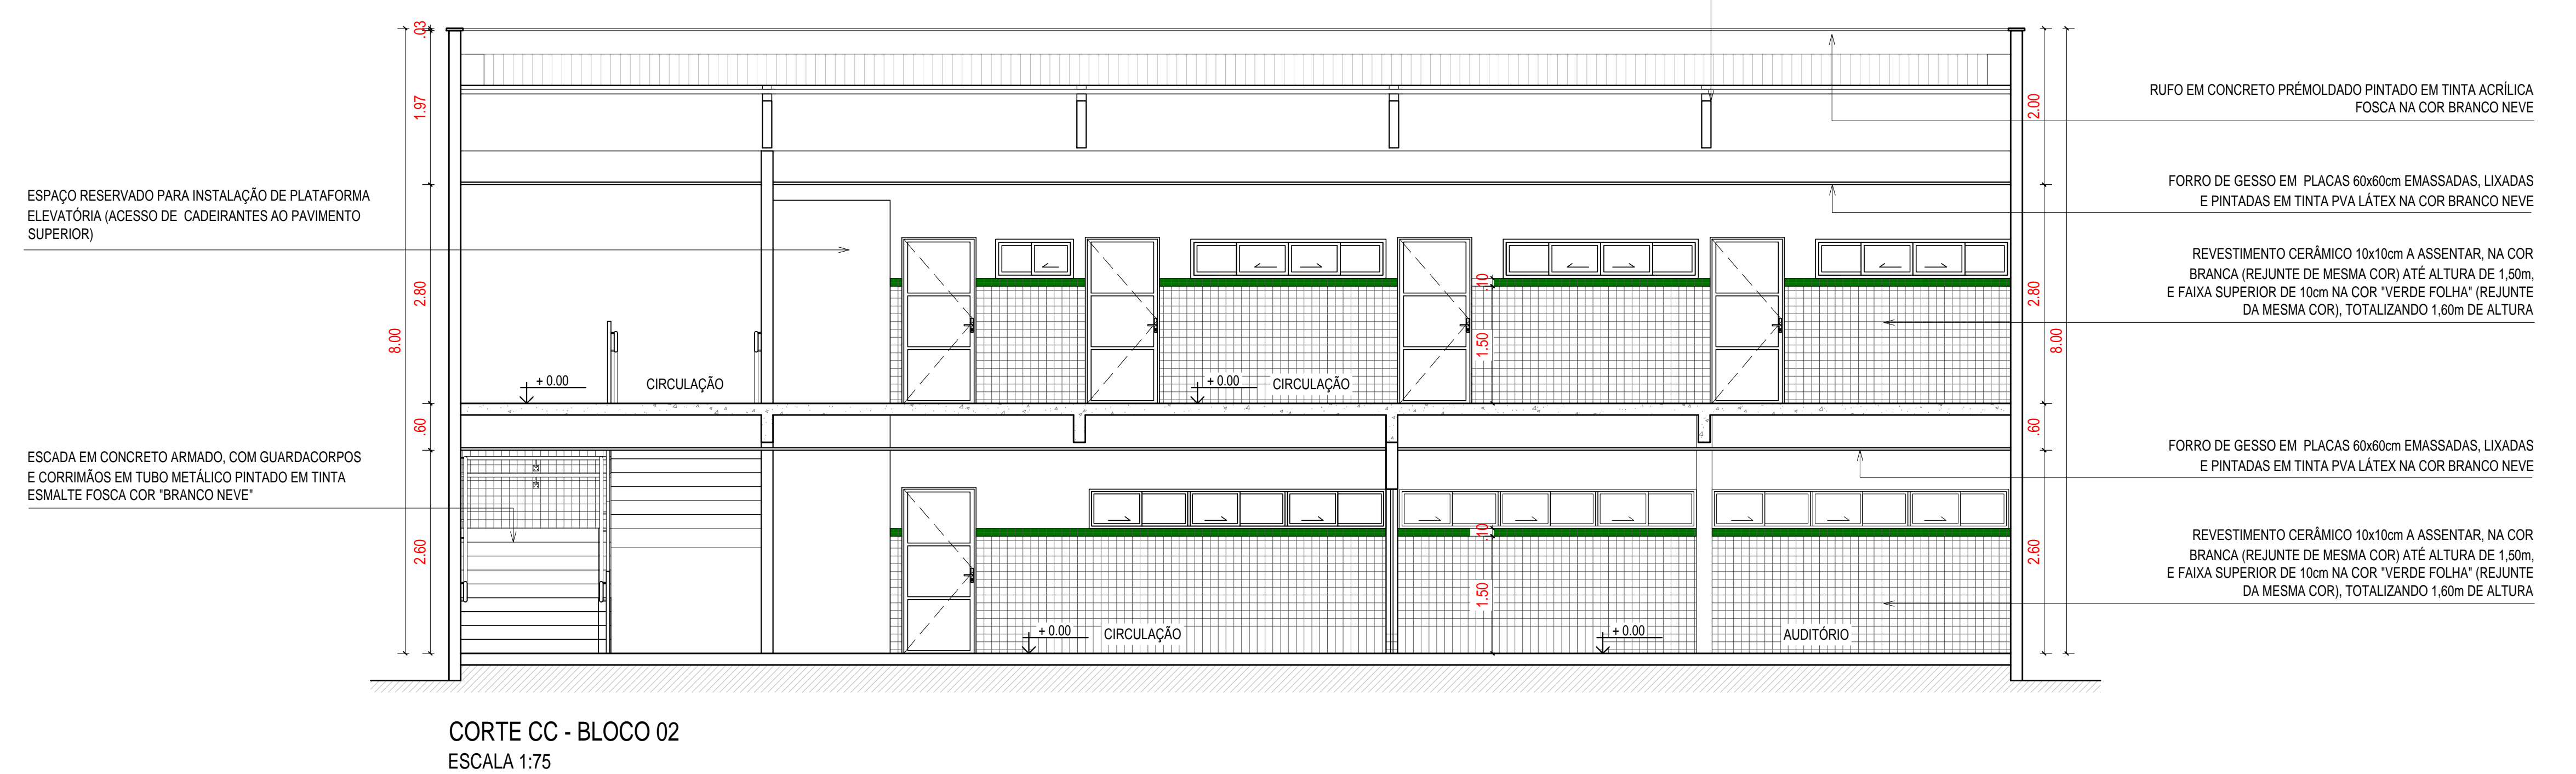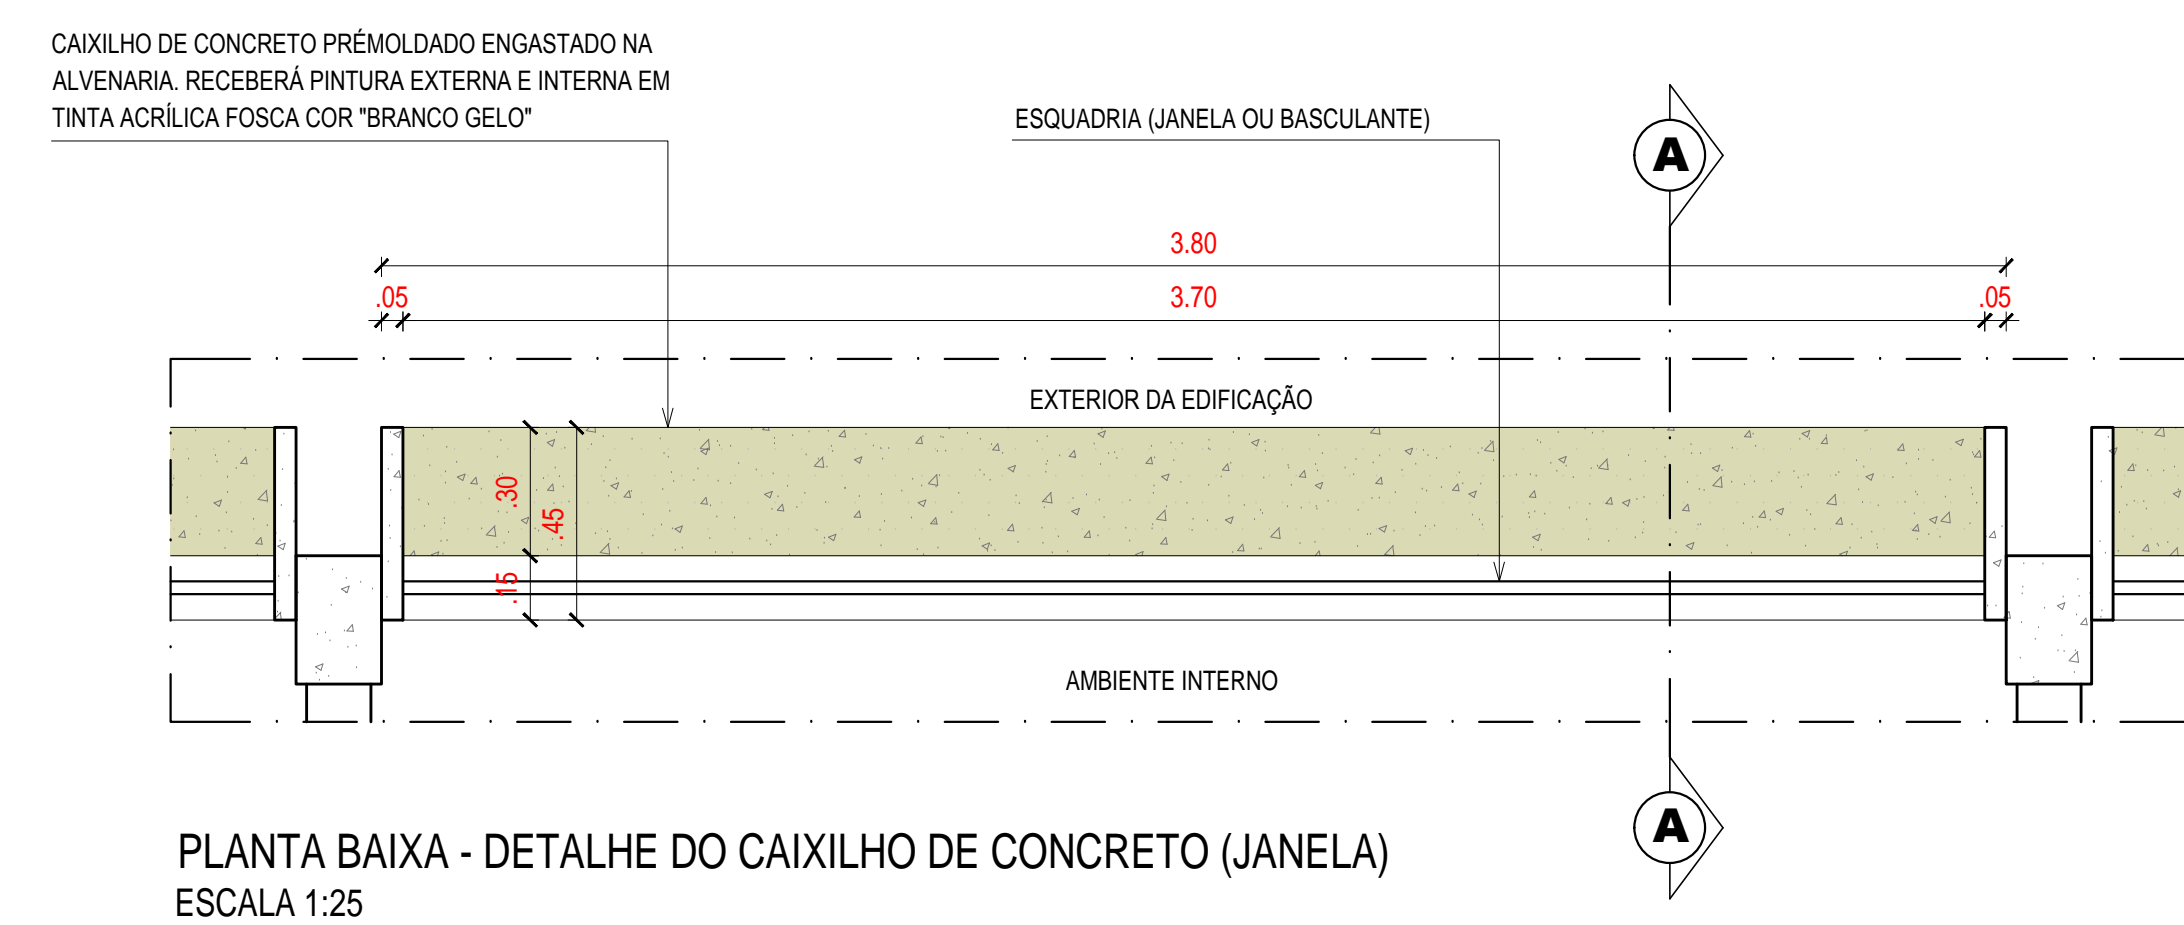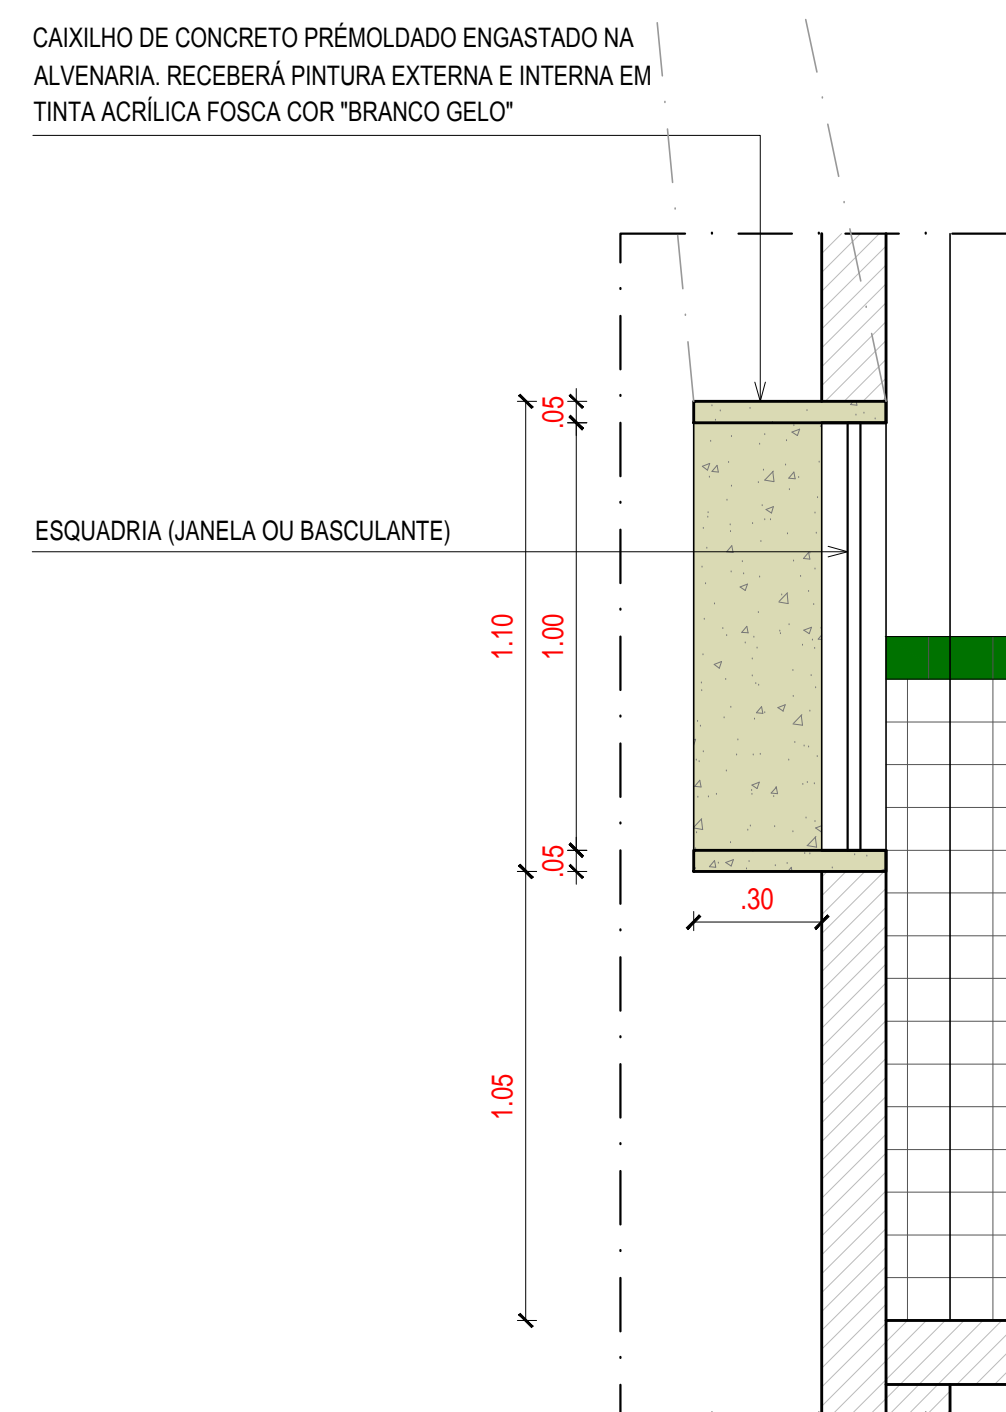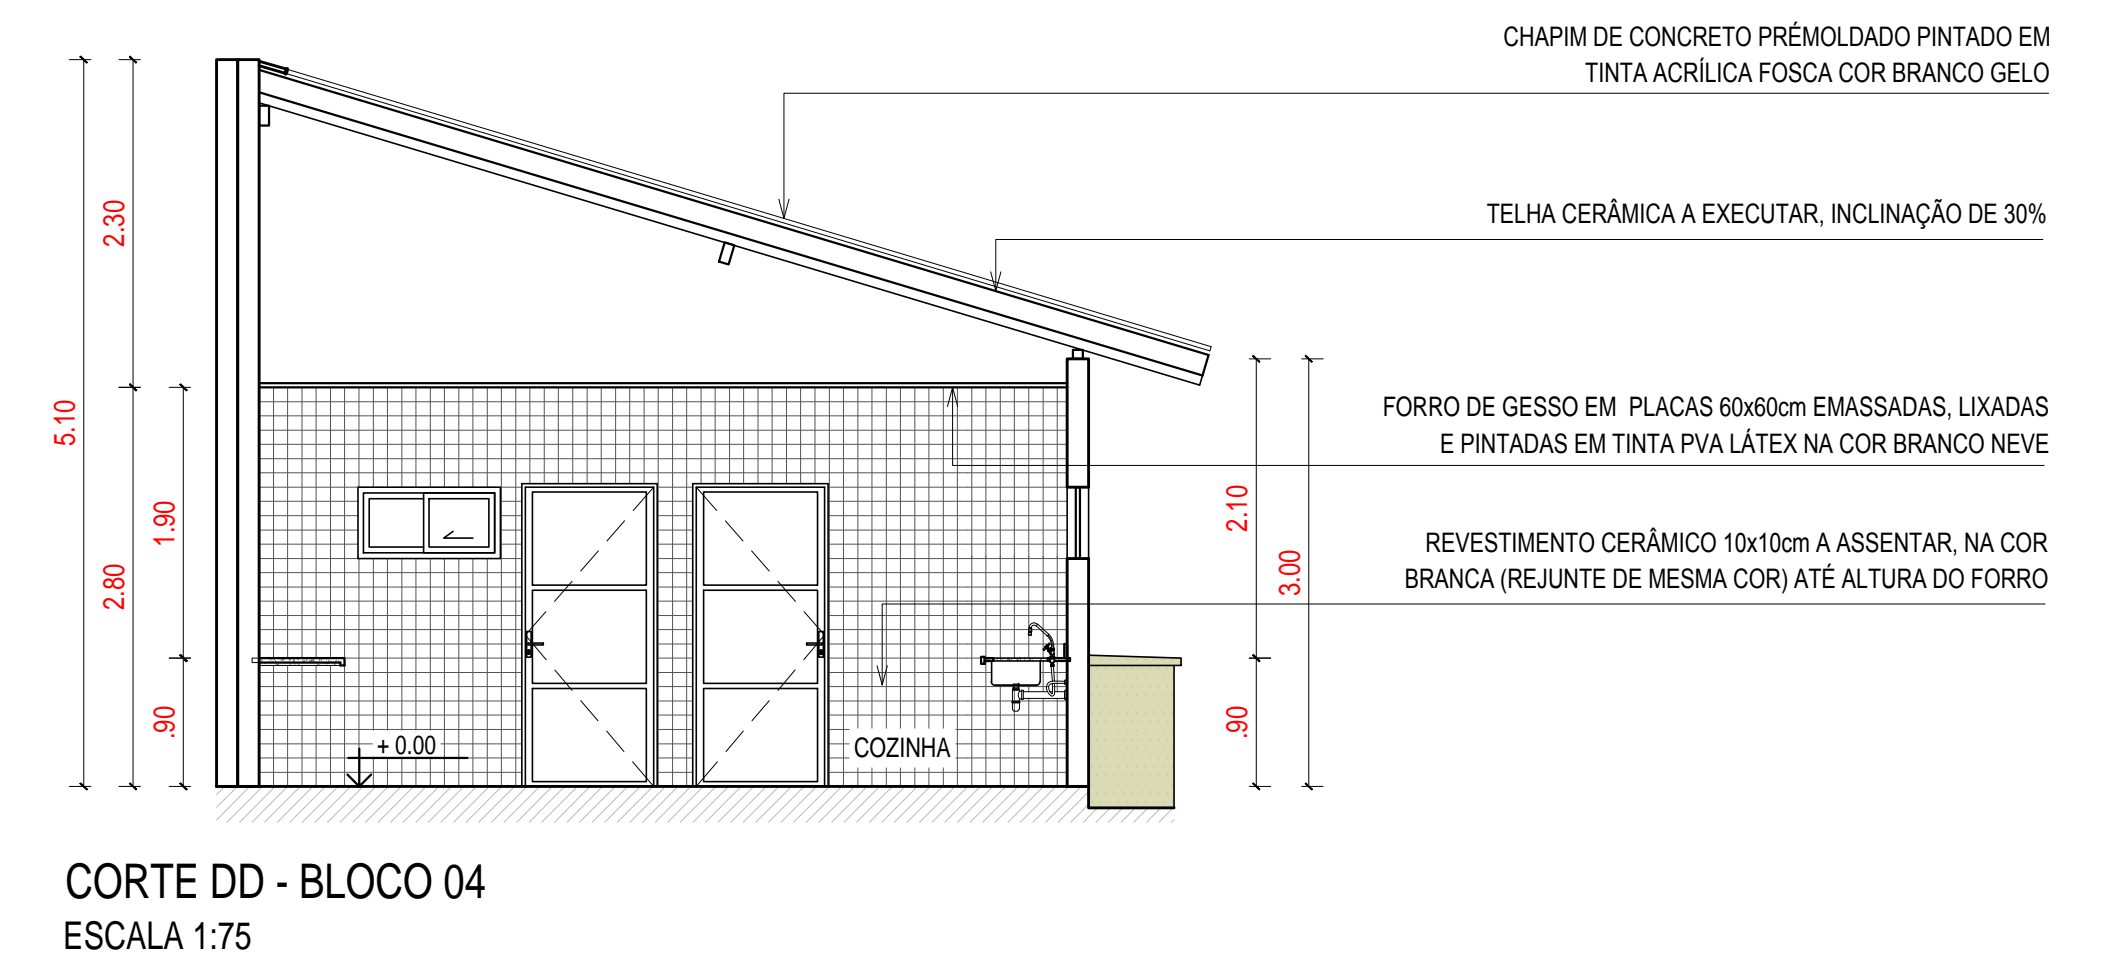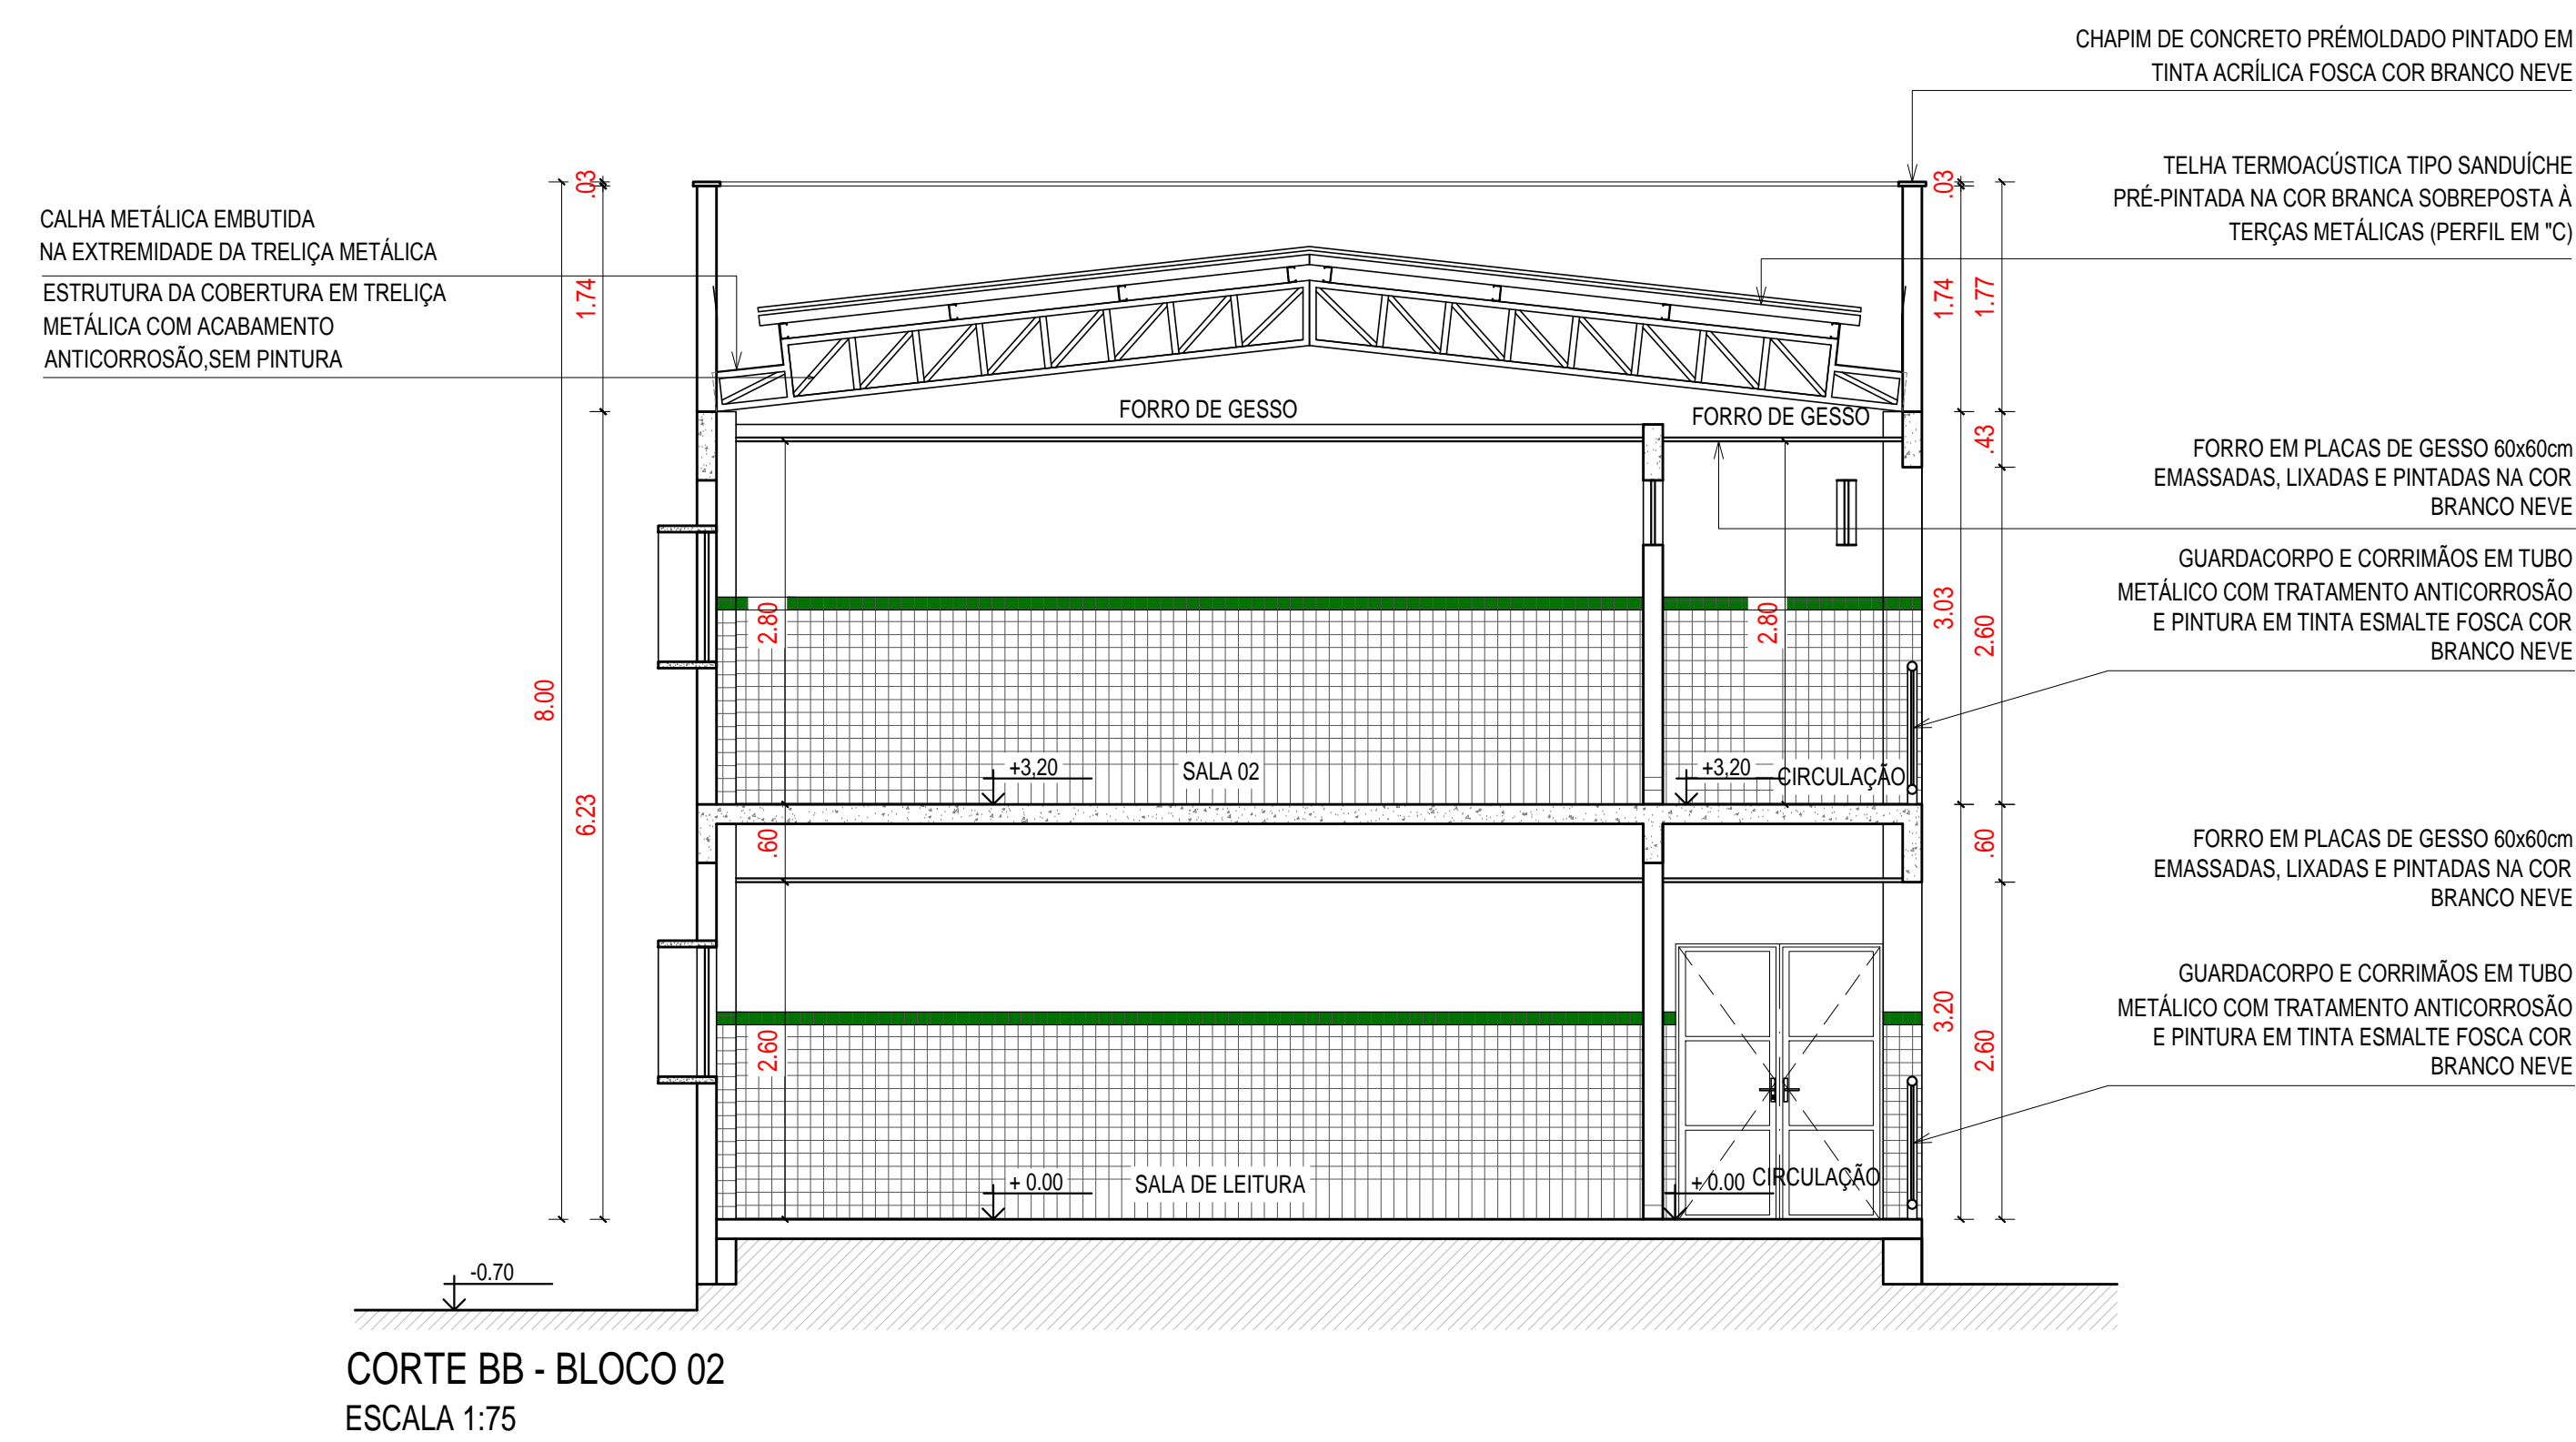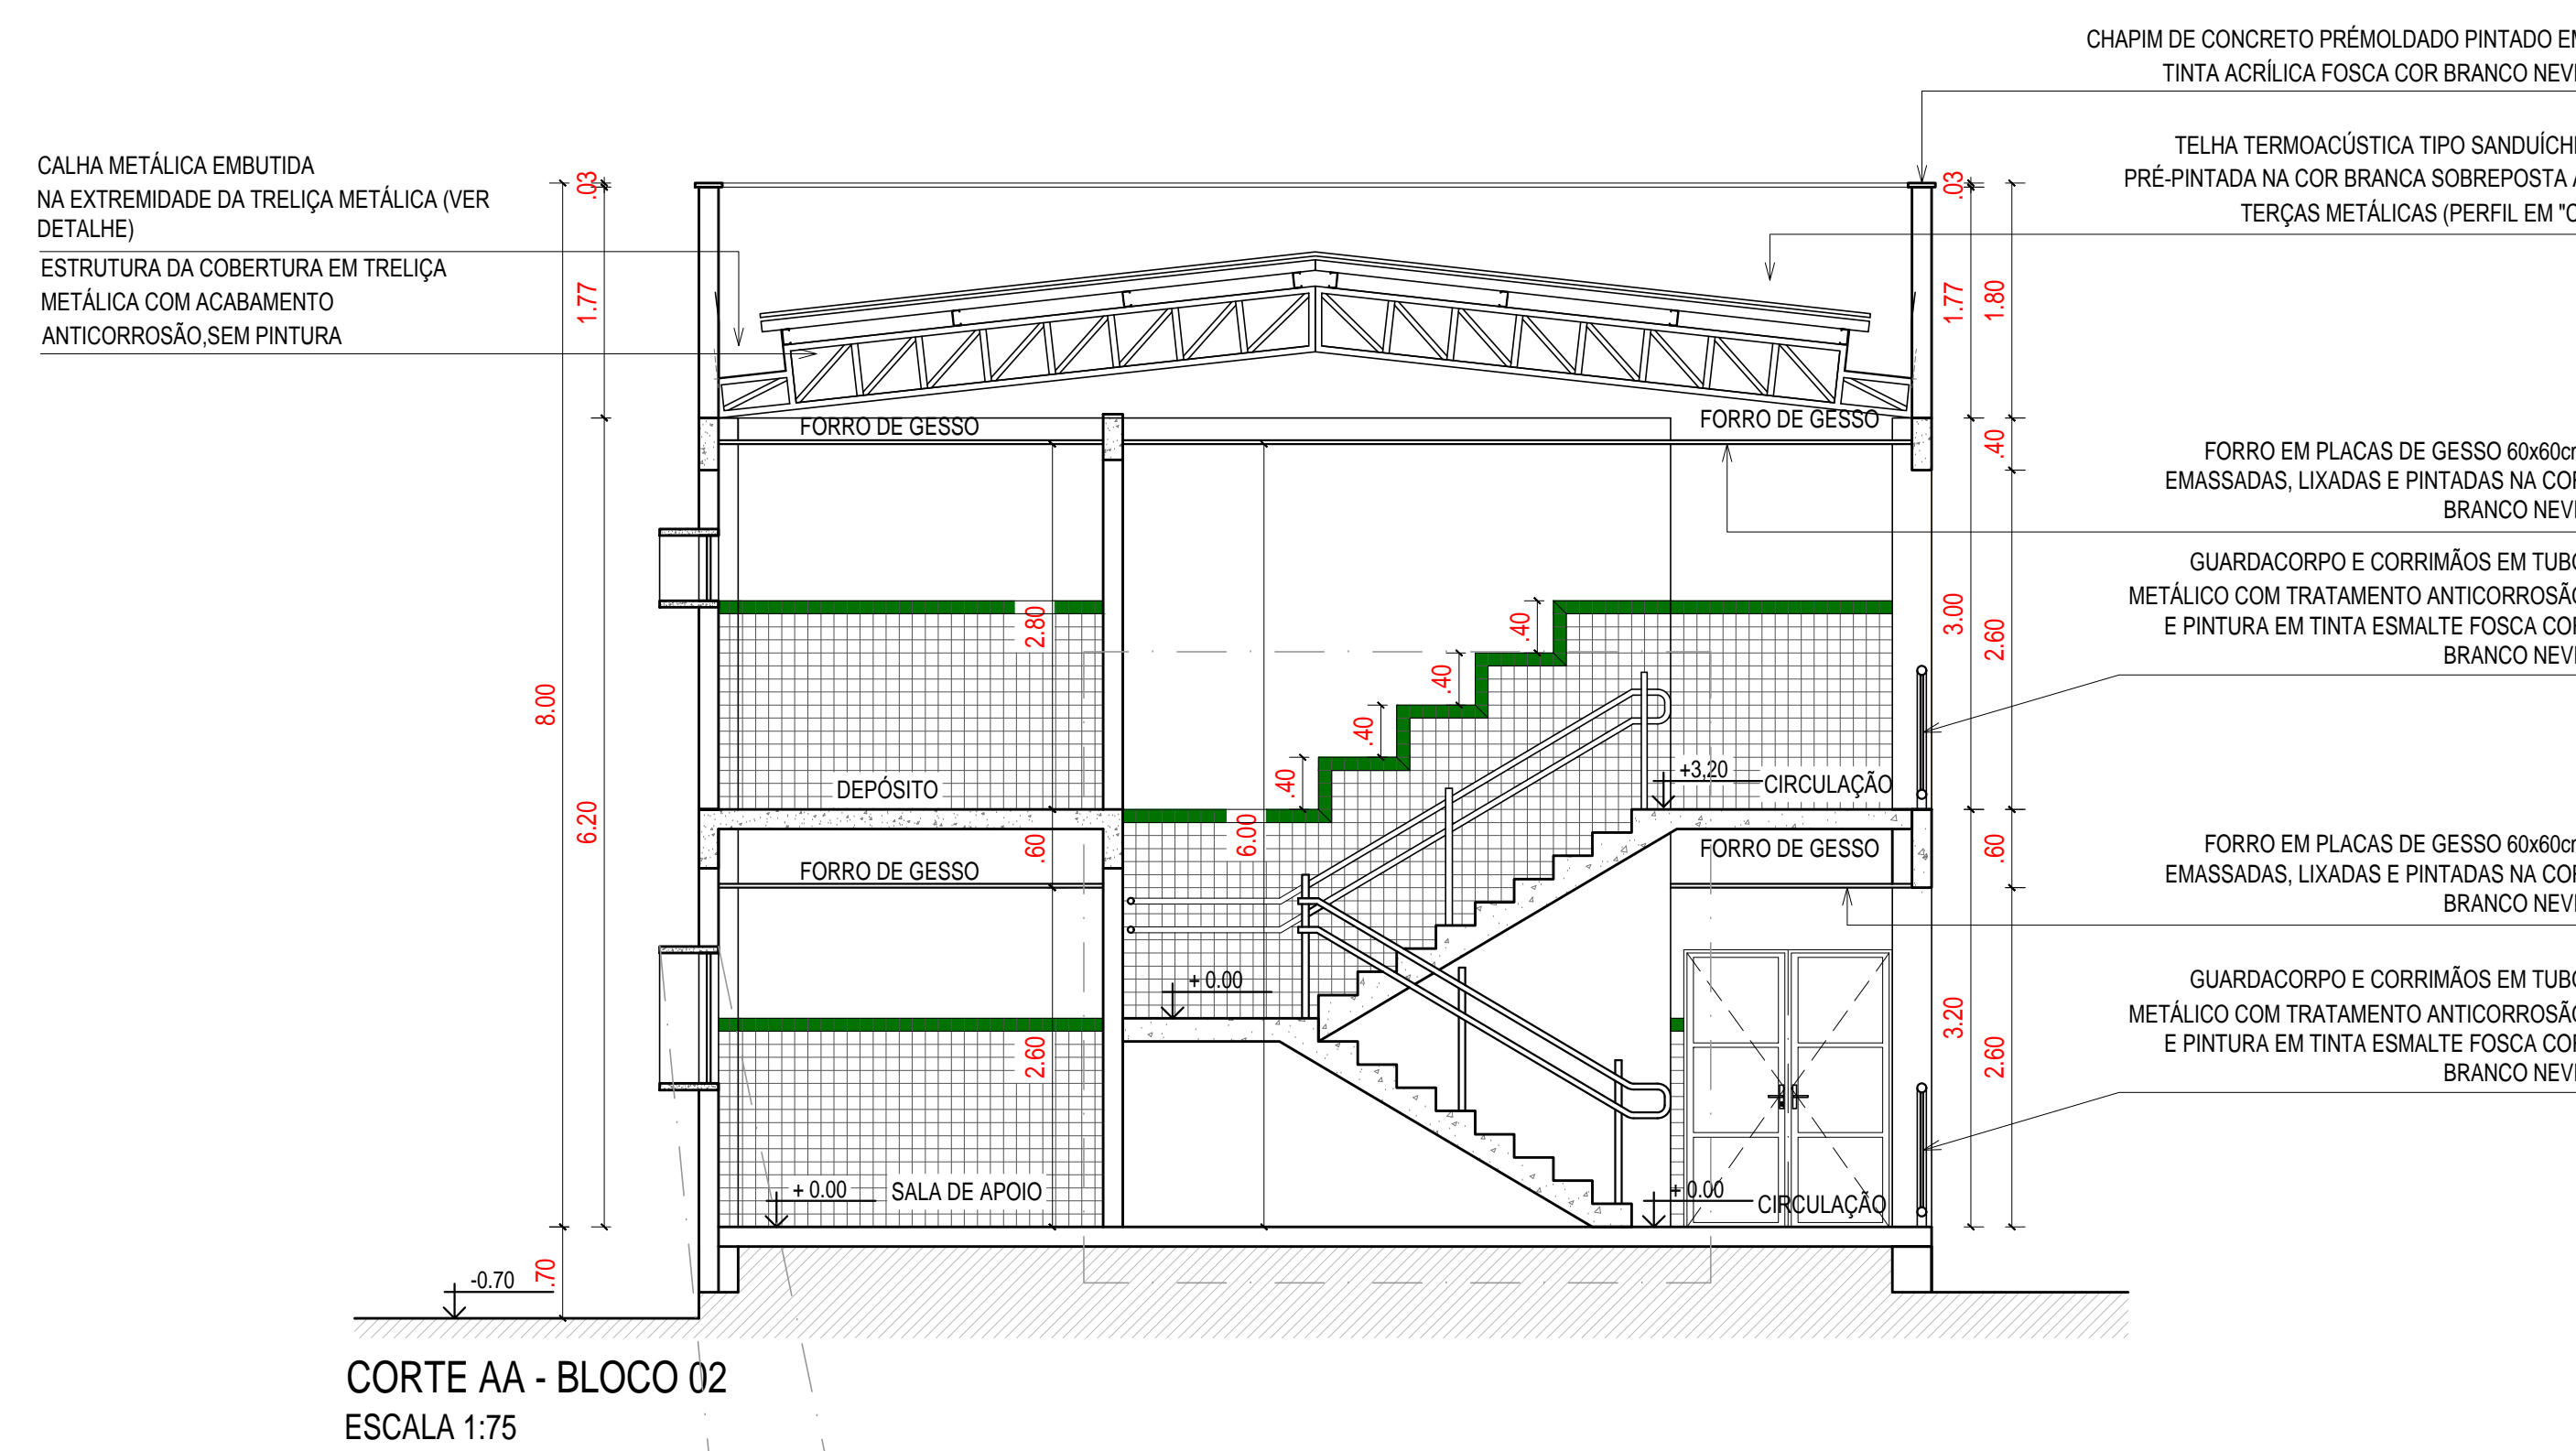


HISTÓRICO		
ALTERAÇÃO	REVISÃO	DATA
1.		
2.		
3.		
4.		
5.		

ARQUITETO(A):

ENGENHEIRO(A) RESPONSÁVEL:

PROPRIETÁRIO:



Piauí
GOVERNO DO ESTADO

GOVERNO DO ESTADO DO PIAUÍ

SEDUC - SECRETARIA DE ESTADO DA EDUCAÇÃO

NÚCLEO DE ATIVIDADES DE ALTAS HABILIDADES E SUPERDOTAÇÃO

DEPARTAMENTO:
UNIDADE DE GESTÃO DA REDE FÍSICA

TÍTULO DO PROJETO:
PROJETO DE REFORMA E AMPLIAÇÃO DO NAAHS

ENDEREÇO DO SERVIÇO:
Rua Hermínio Conde, 1185, Tabuleta. Teresina - PI

TÍTULO DO DESENHO:
CORTES

MUNICÍPIO:
TERESINA-PI

DESENHO:
PB

PRANCHAS:
06/12

ZONA:
URBANA







ESCALA:
1/75

DESENHO:
IAGO TAVARES


FASE:
PROJETO BÁSICO

DATA:
FEVEREIRO/2021

REVISÃO:
REVISÃO 00


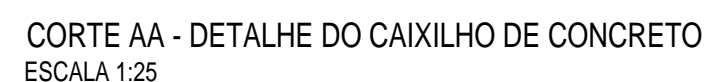
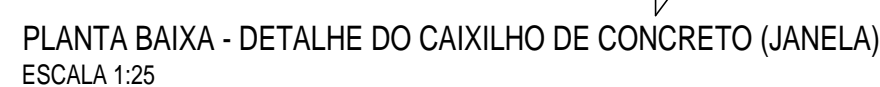
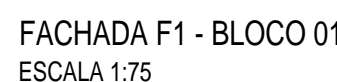
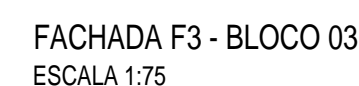
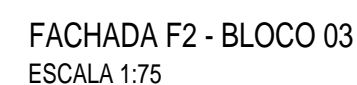
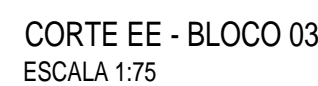


ARQUITETO(A):	ENGENHEIRO(A) RESPONSÁVEL:	PROPRIETÁRIO:
---------------	----------------------------	---------------

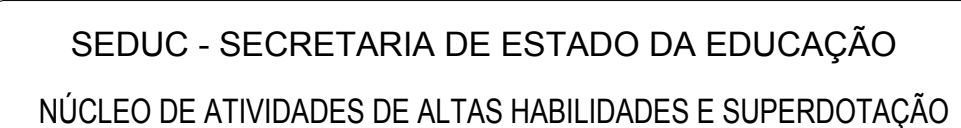

DEPARTAMENTO: UNIDADE DE GESTÃO DA REDE FÍSICA		DESENHO: PB
TÍTULO DO PROJETO: PROJETO DE REFORMA E AMPLIAÇÃO DO NAAHS		PRANCHA: 07/12
ENDEREÇO DO SERVIÇO: Rua Hermínio Conde, 1185, Tabuleta. Teresina - PI		
TÍTULO DO DESENHO: CORTES E FACHADAS DOS BLOCOS 01 E 03		ESCALA: 1/75
MUNICÍPIO: TERESINA-PI	ZONA: URBANA	
DESENHO: PB	FASE: PROJETO BÁSICO	DATA: FEVEIREIRO/ 2021
		REVISÃO: REVISÃO 00


	COR	PENA
red	07	0,1
yellow	07	0,2
green	07	0,3
cyan	07	0,4
blue	07	0,5
magenta	07	0,6
white	07	0,7
08	07	0,1
40	40	0,1
94	94	0,1
240	240	0,1
253	253	0,1

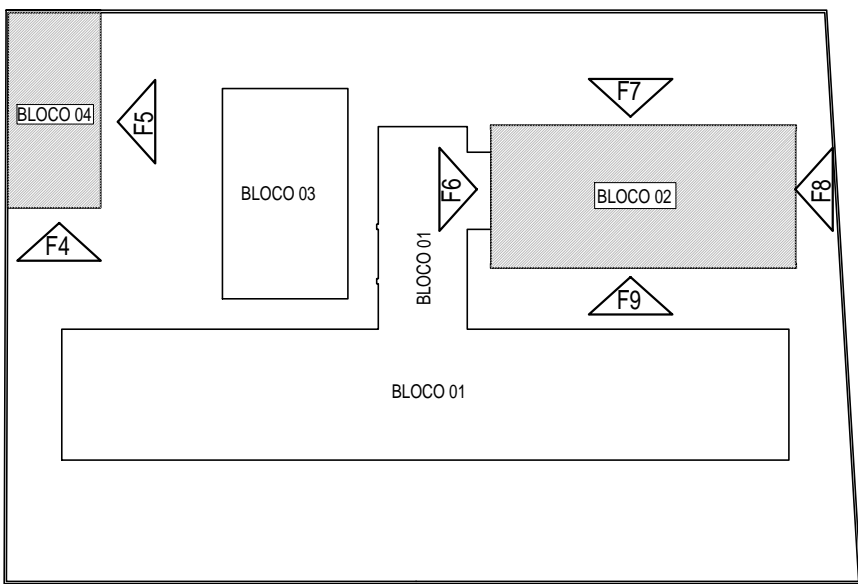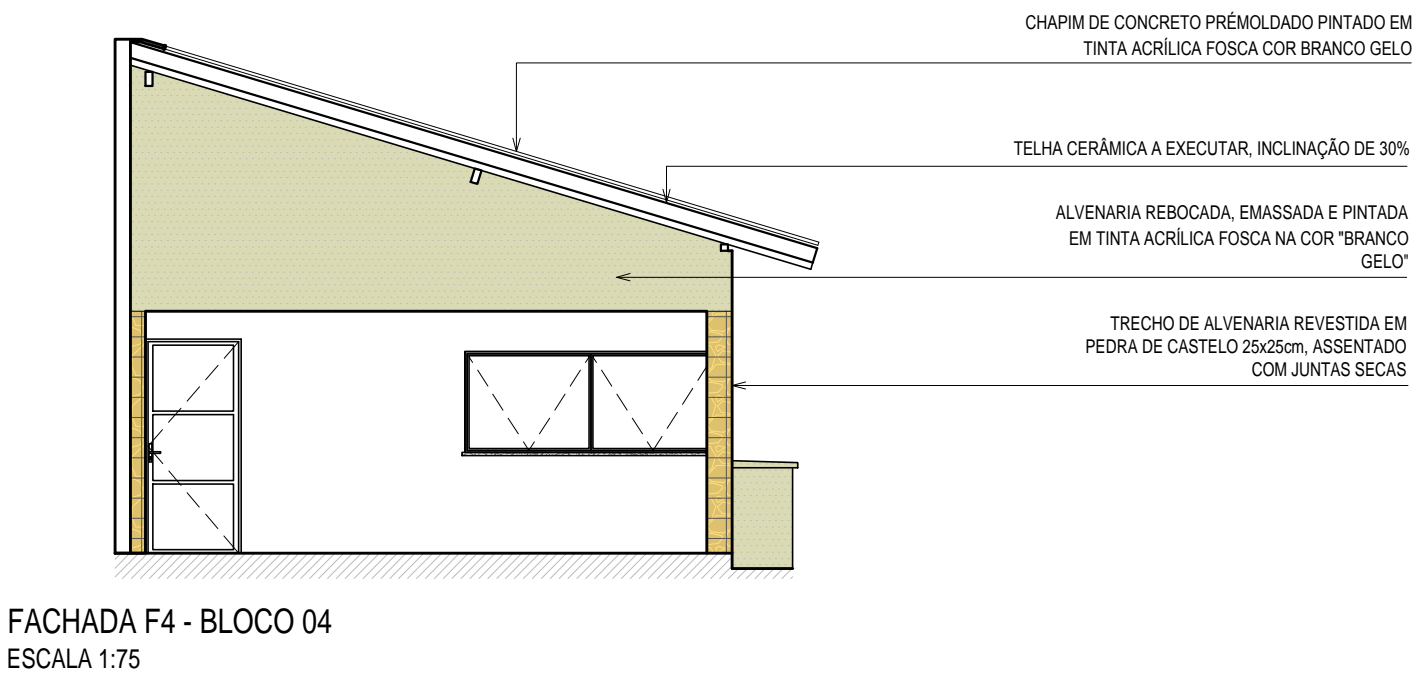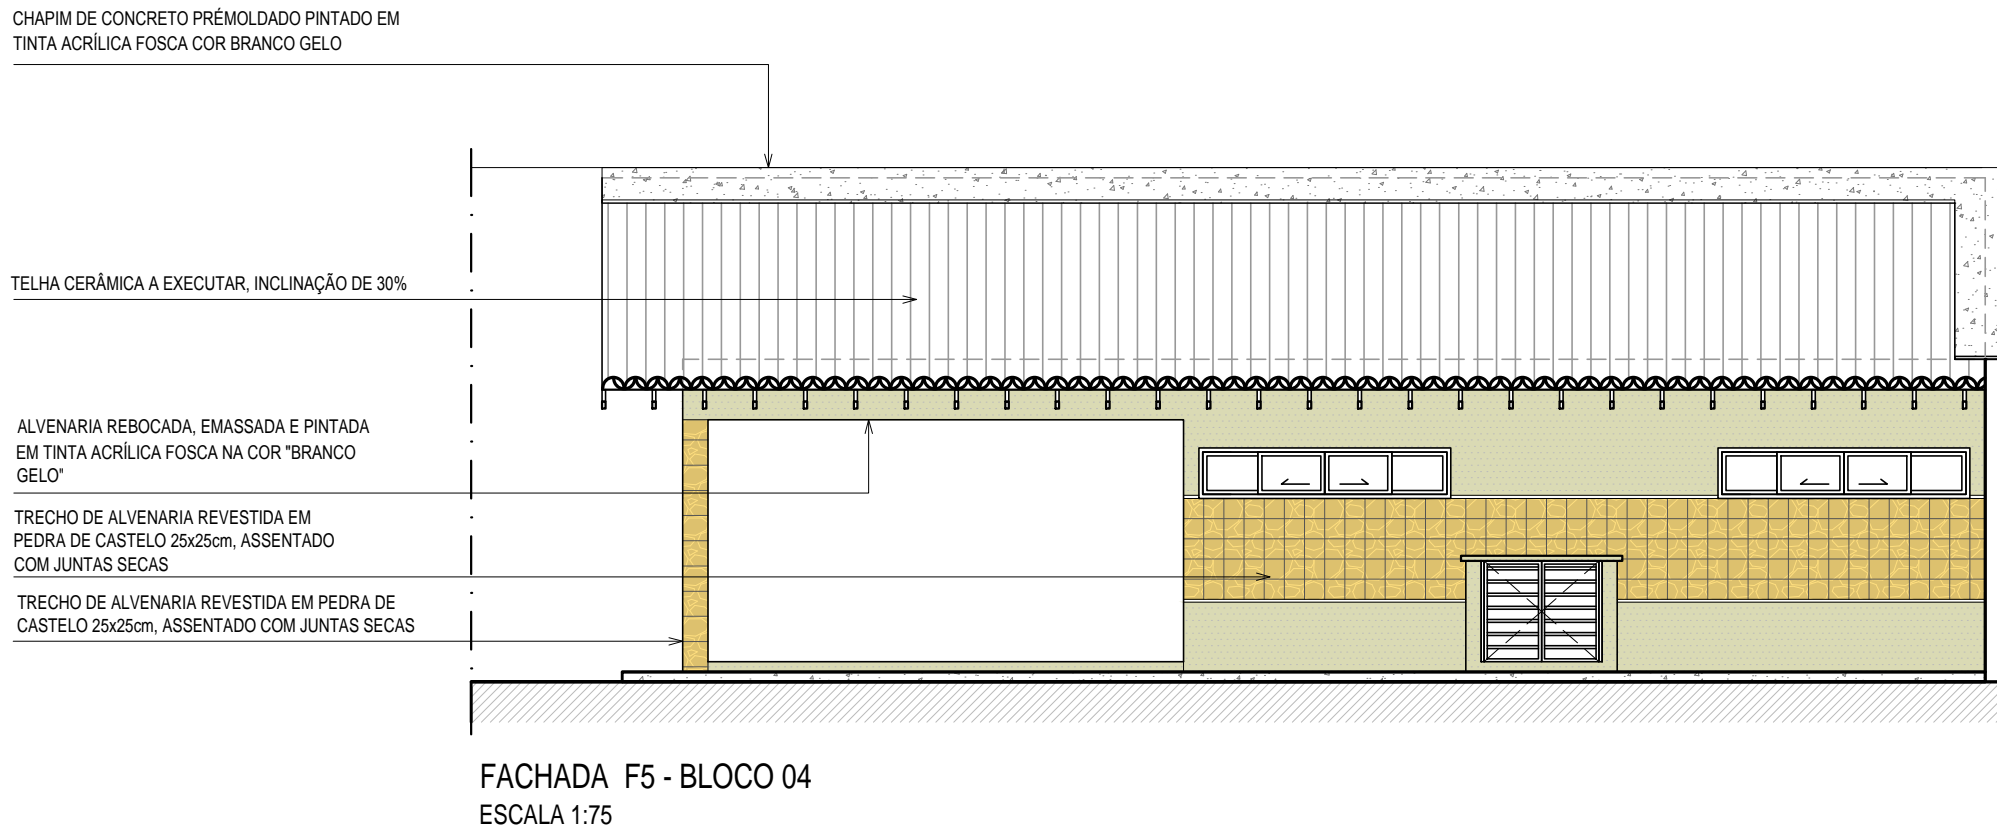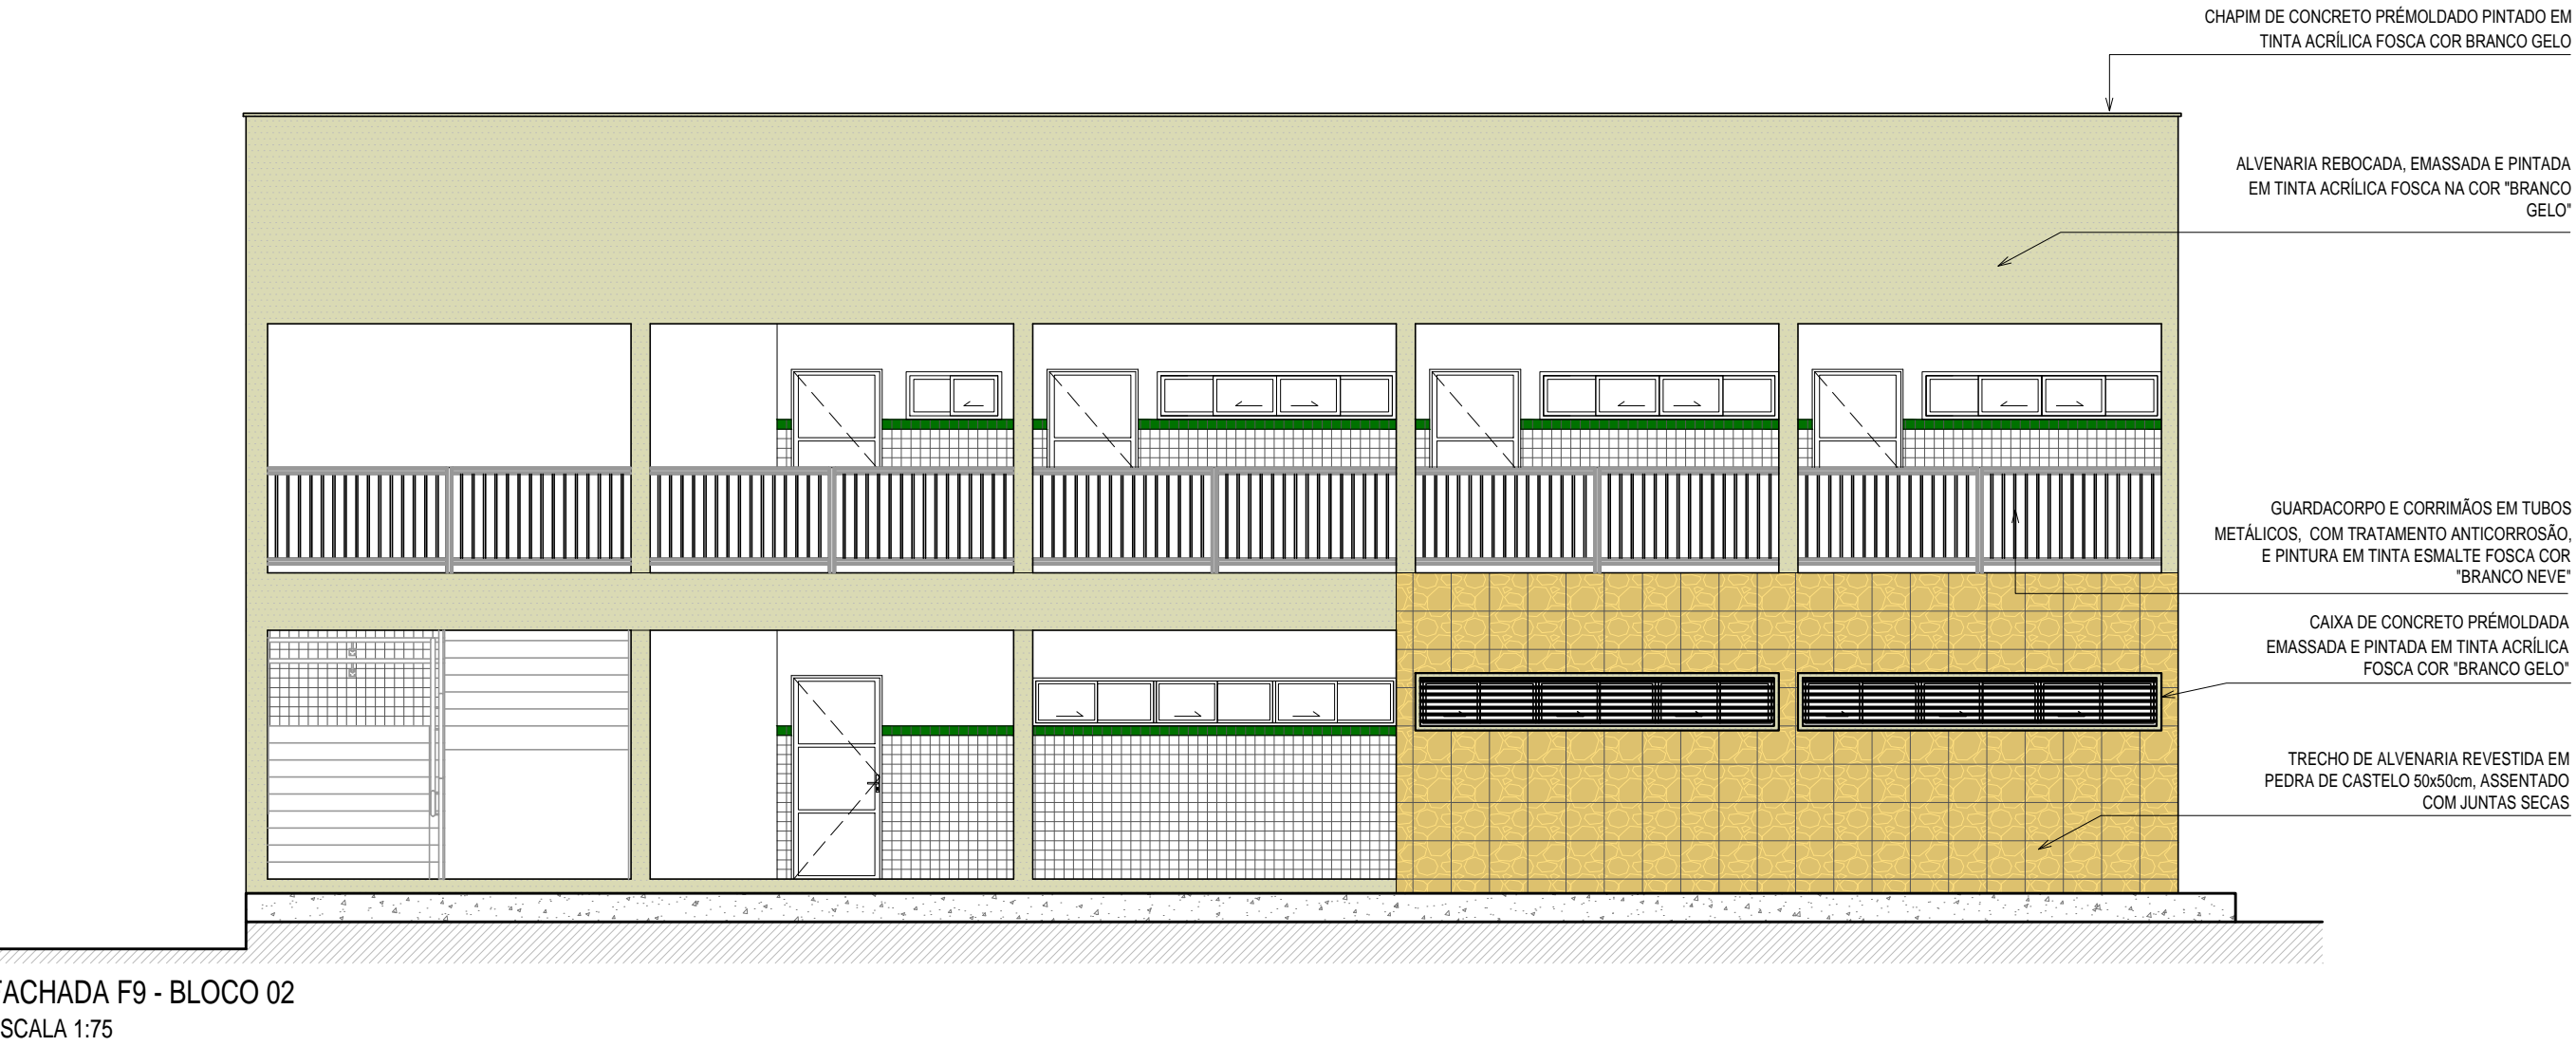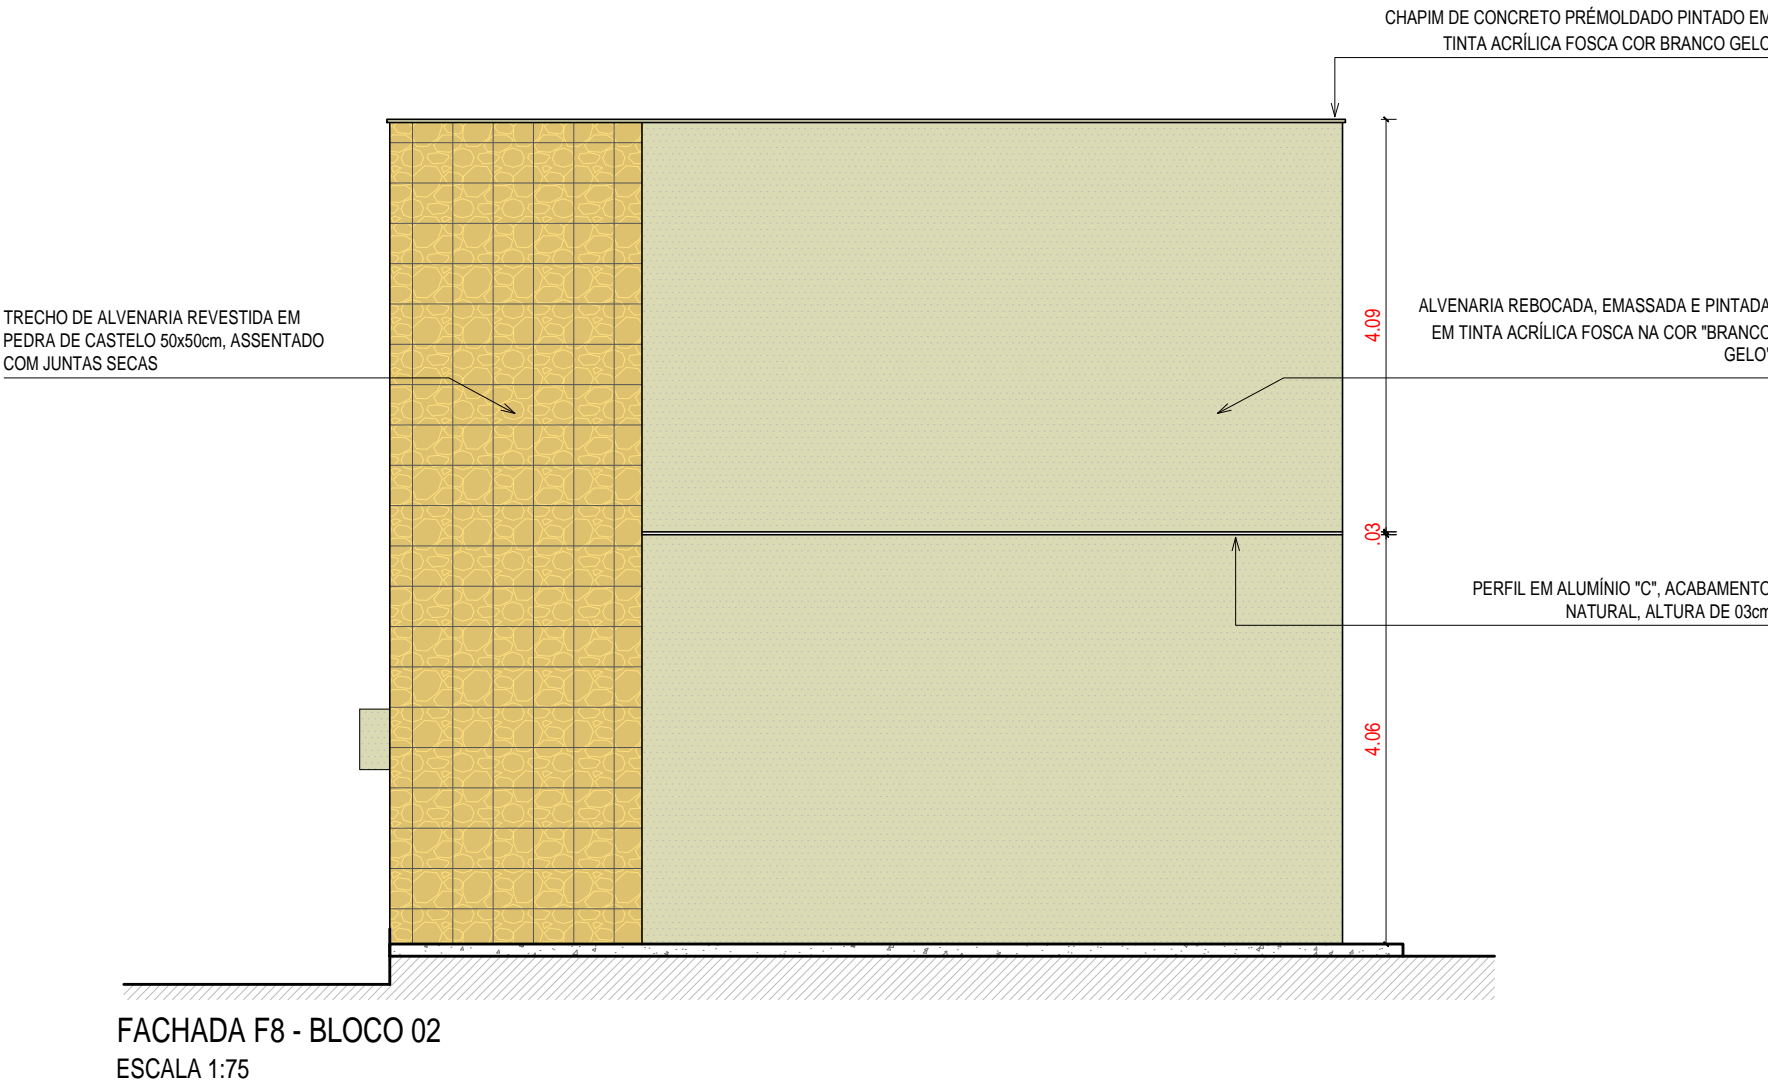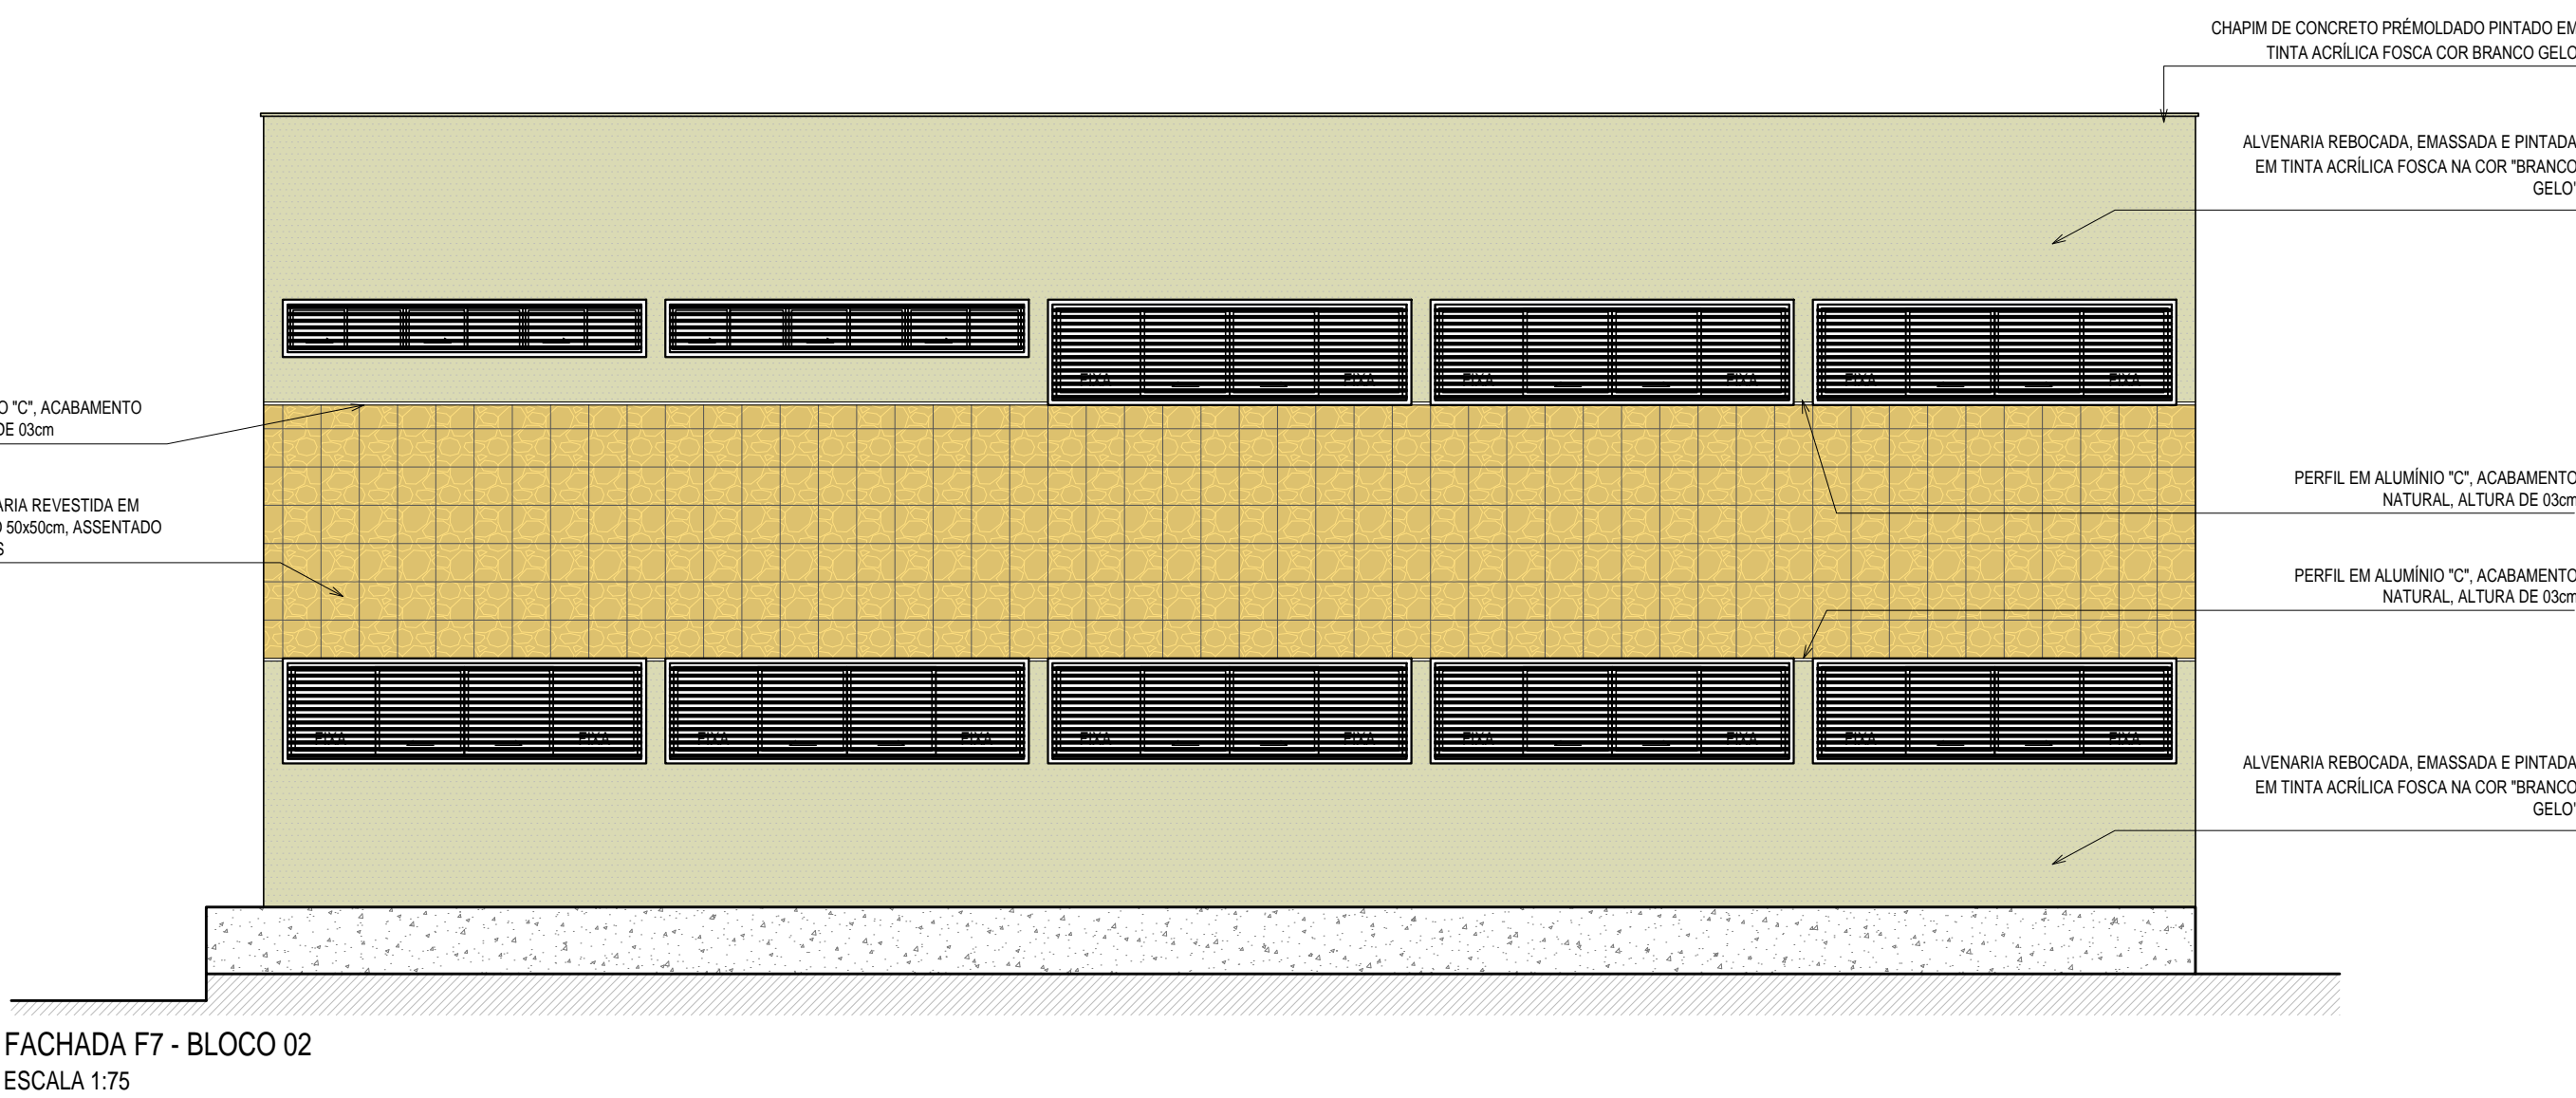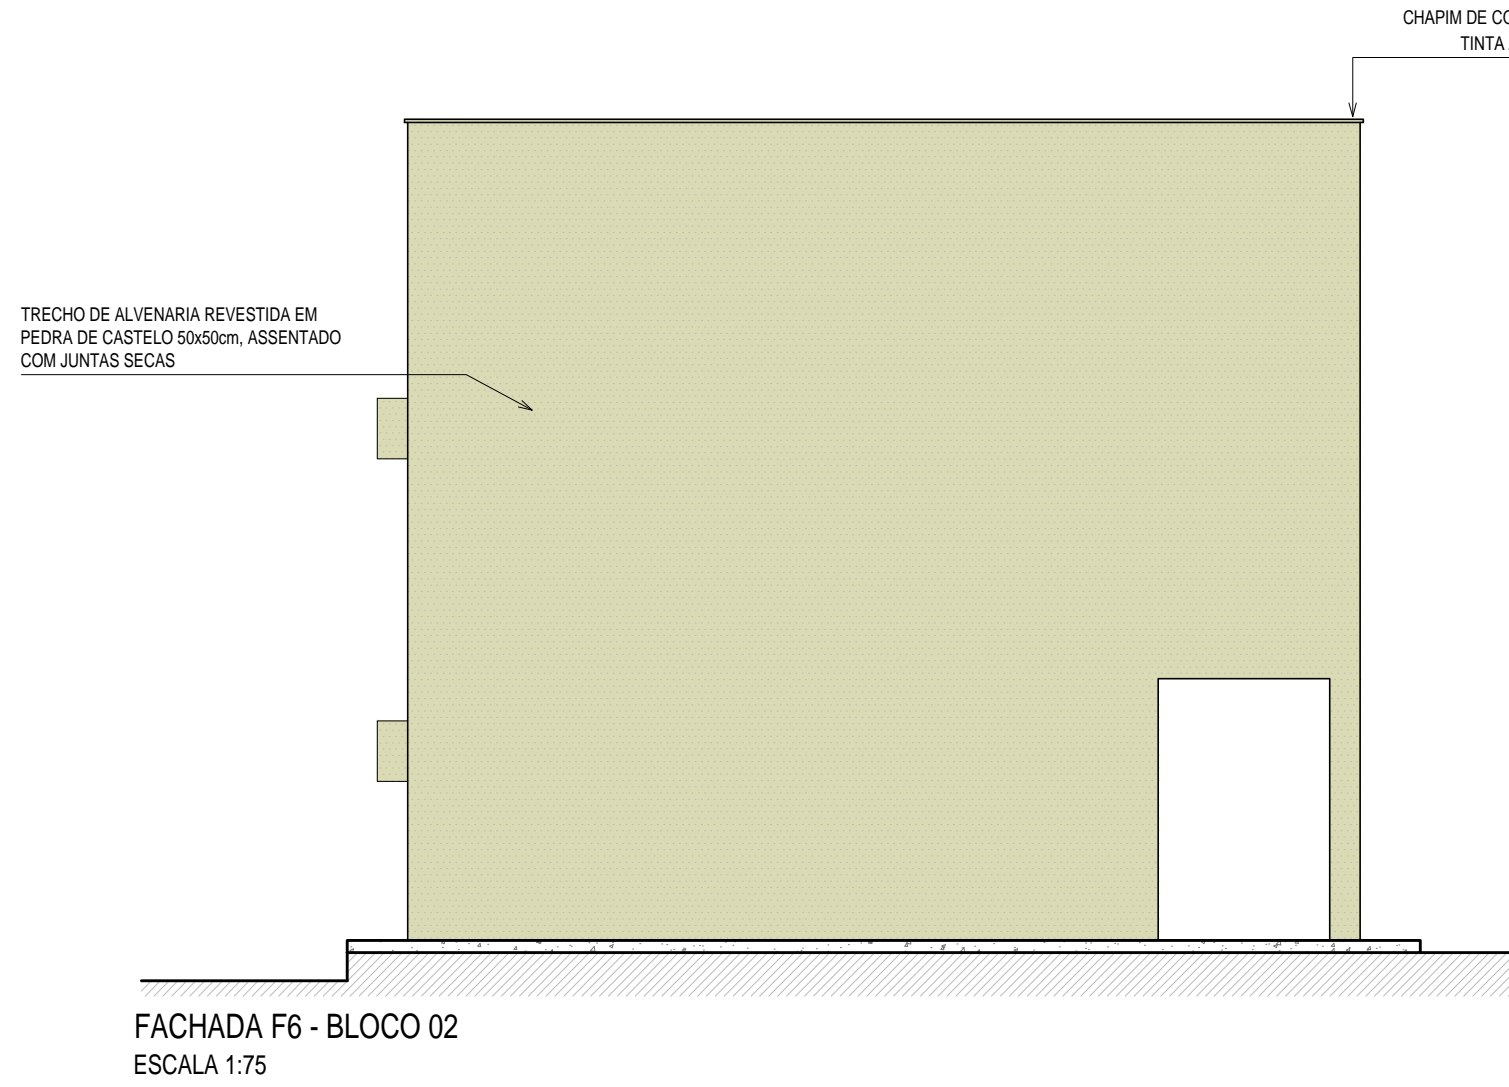

PLANTA ESQUEMÁTICA - LOCAÇÃO DOS BLOCOS
ESCALA 1:500

HISTÓRICO		
ALTERAÇÃO	REVISÃO	DATA
1.		
2.		
3.		
4.		
5.		

ARQUITETO(A):	ENGENHEIRO(A) RESPONSÁVEL:	PROPRIETÁRIO:
---------------	----------------------------	---------------



GOVERNO DO ESTADO DO PIAUÍ

SEDUC - SECRETARIA DE ESTADO DA EDUCAÇÃO
NÚCLEO DE ATIVIDADES DE ALTAS HABILIDADES E SUPERDOTAÇÃO

DEPARTAMENTO:
UNIDADE DE GESTÃO DA REDE FÍSICA

TÍTULO DO PROJETO:
PROJETO DE REFORMA E AMPLIAÇÃO DO NAAHS

ENDEREÇO DO SERVIÇO:
Rua Hermínio Conde, 1185, Tabuleta. Teresina - PI

TÍTULO DO DESENHO:
FACHADAS DOS BLOCOS 02 E 04

MUNICÍPIO:
TERESINA-PI

DESENHO:
PB

DESENHO:
PB

FASE:
PROJETO BÁSICO

DATA:
FEVEREIRO/ 2021






DESENHO:
PB

PRANCHA:
08/12


ESCALA:
1/75

REVISÃO:
REVISÃO 00

COR	PENA
red	07 0,1
yellow	07 0,2
green	07 0,3
cyan	07 0,4
blue	07 0,5
magenta	07 0,6
white	07 0,7
08	07 0,1
40	07 0,1
94	04 0,1
240	240 0,1
253	253 0,1

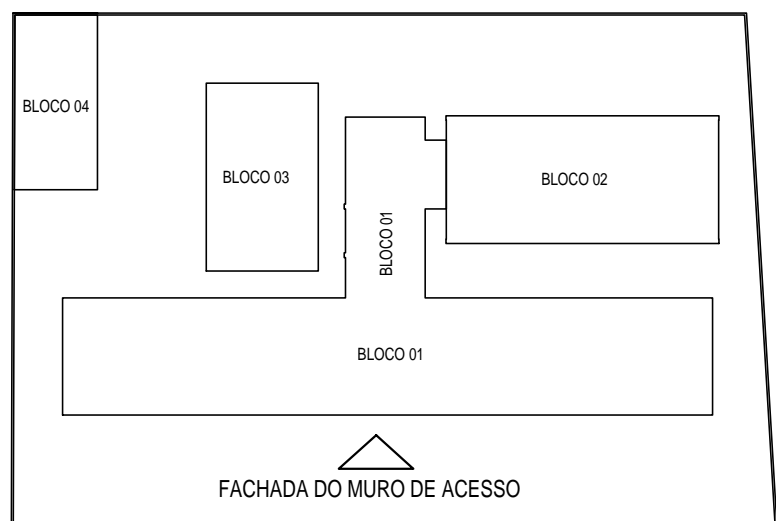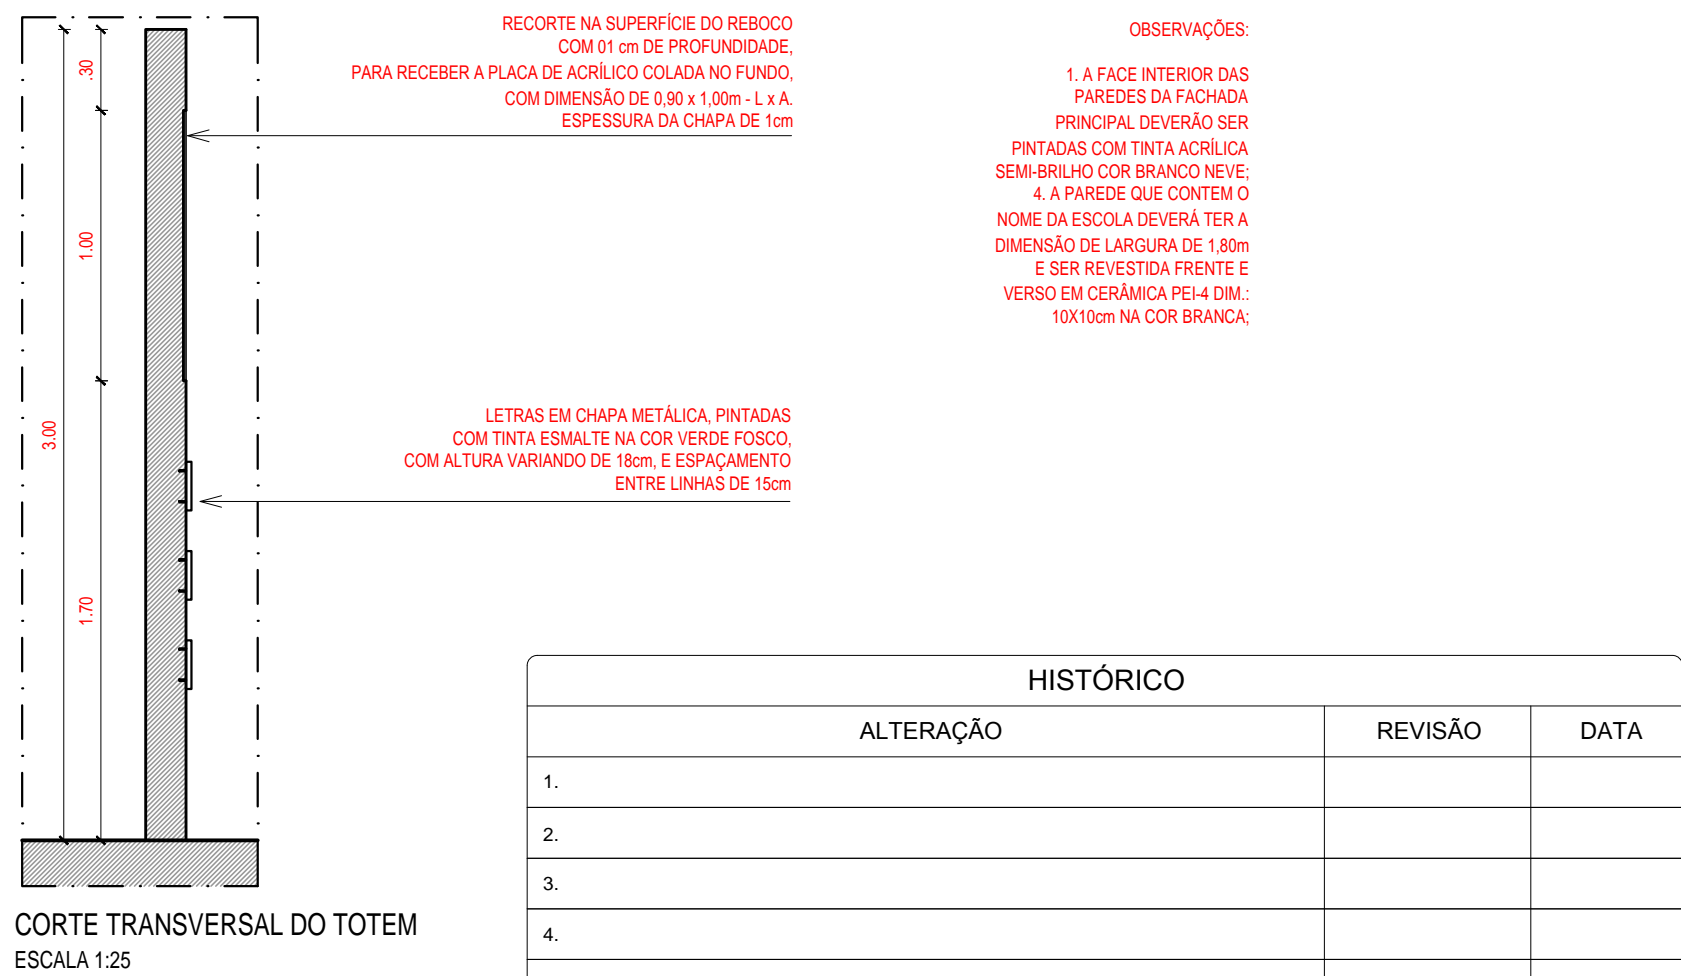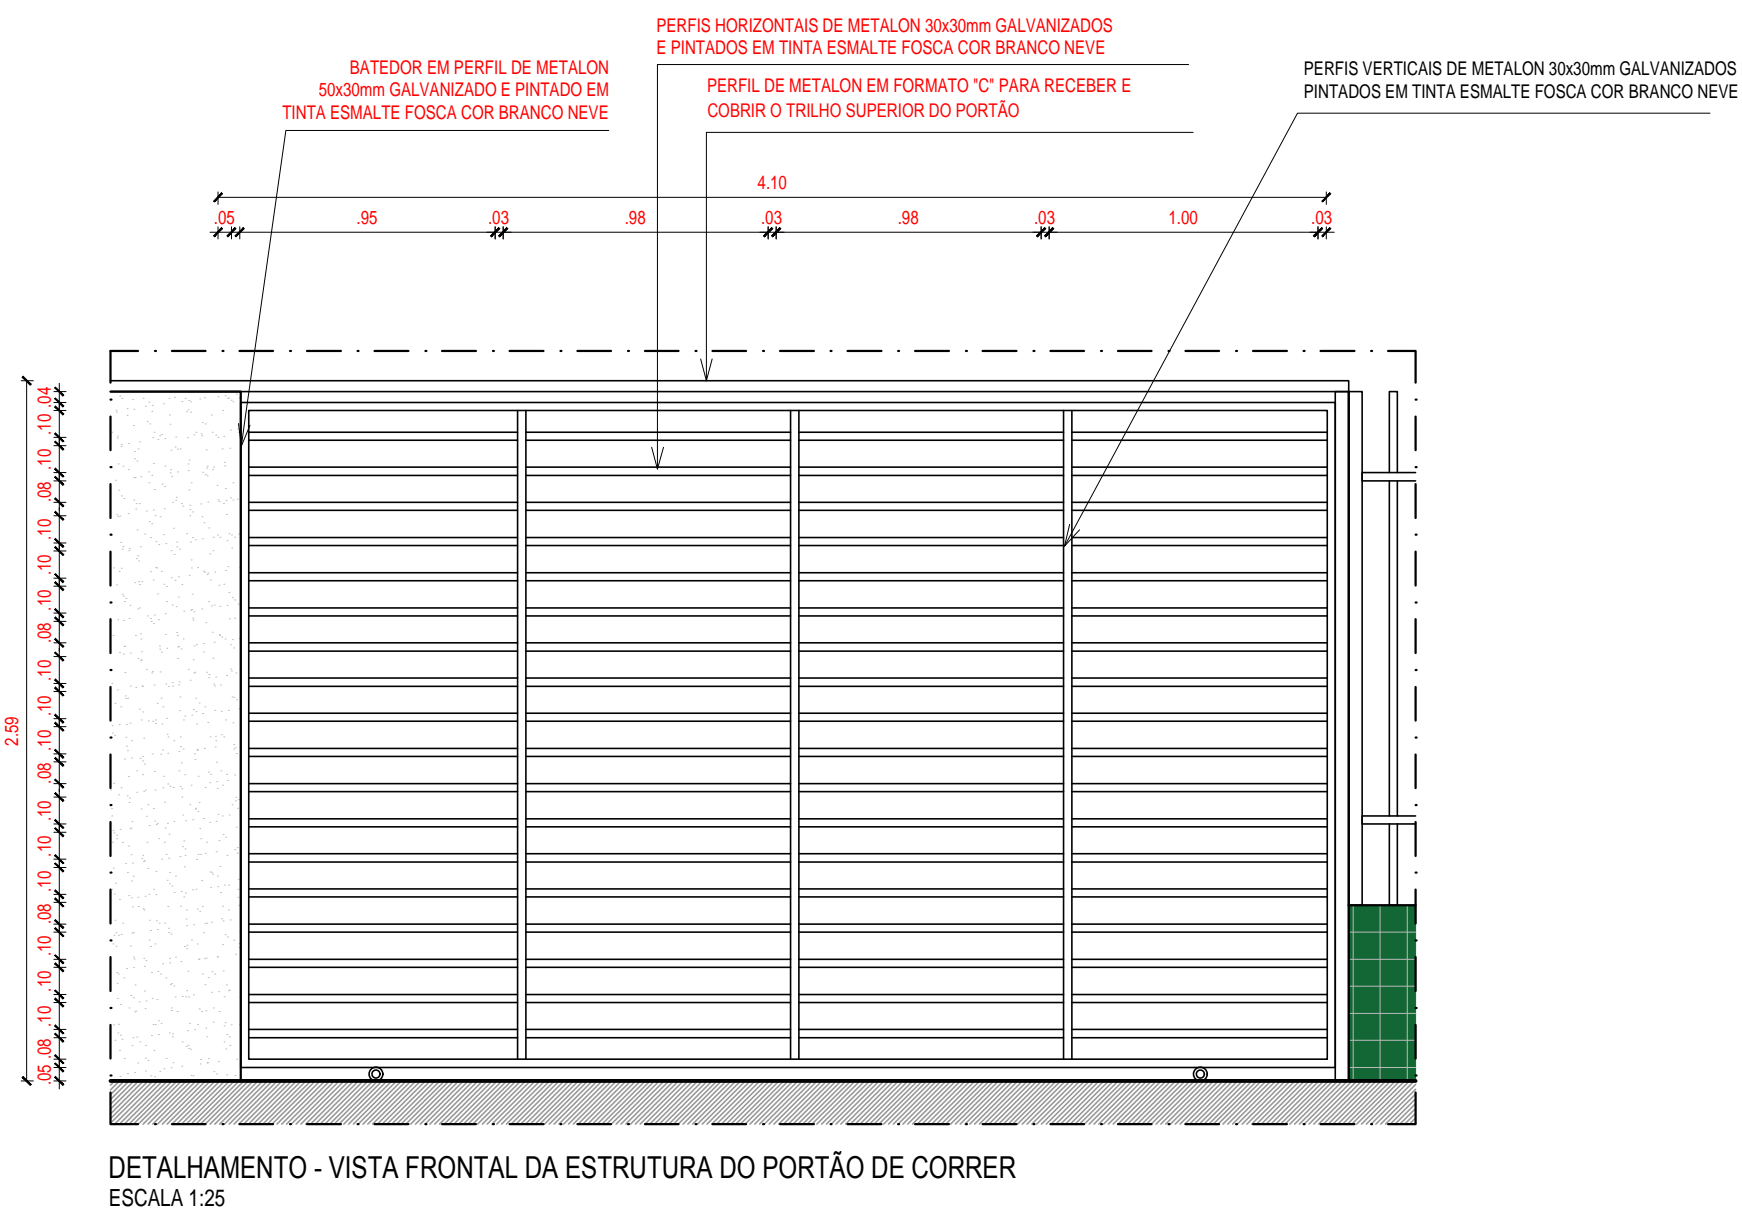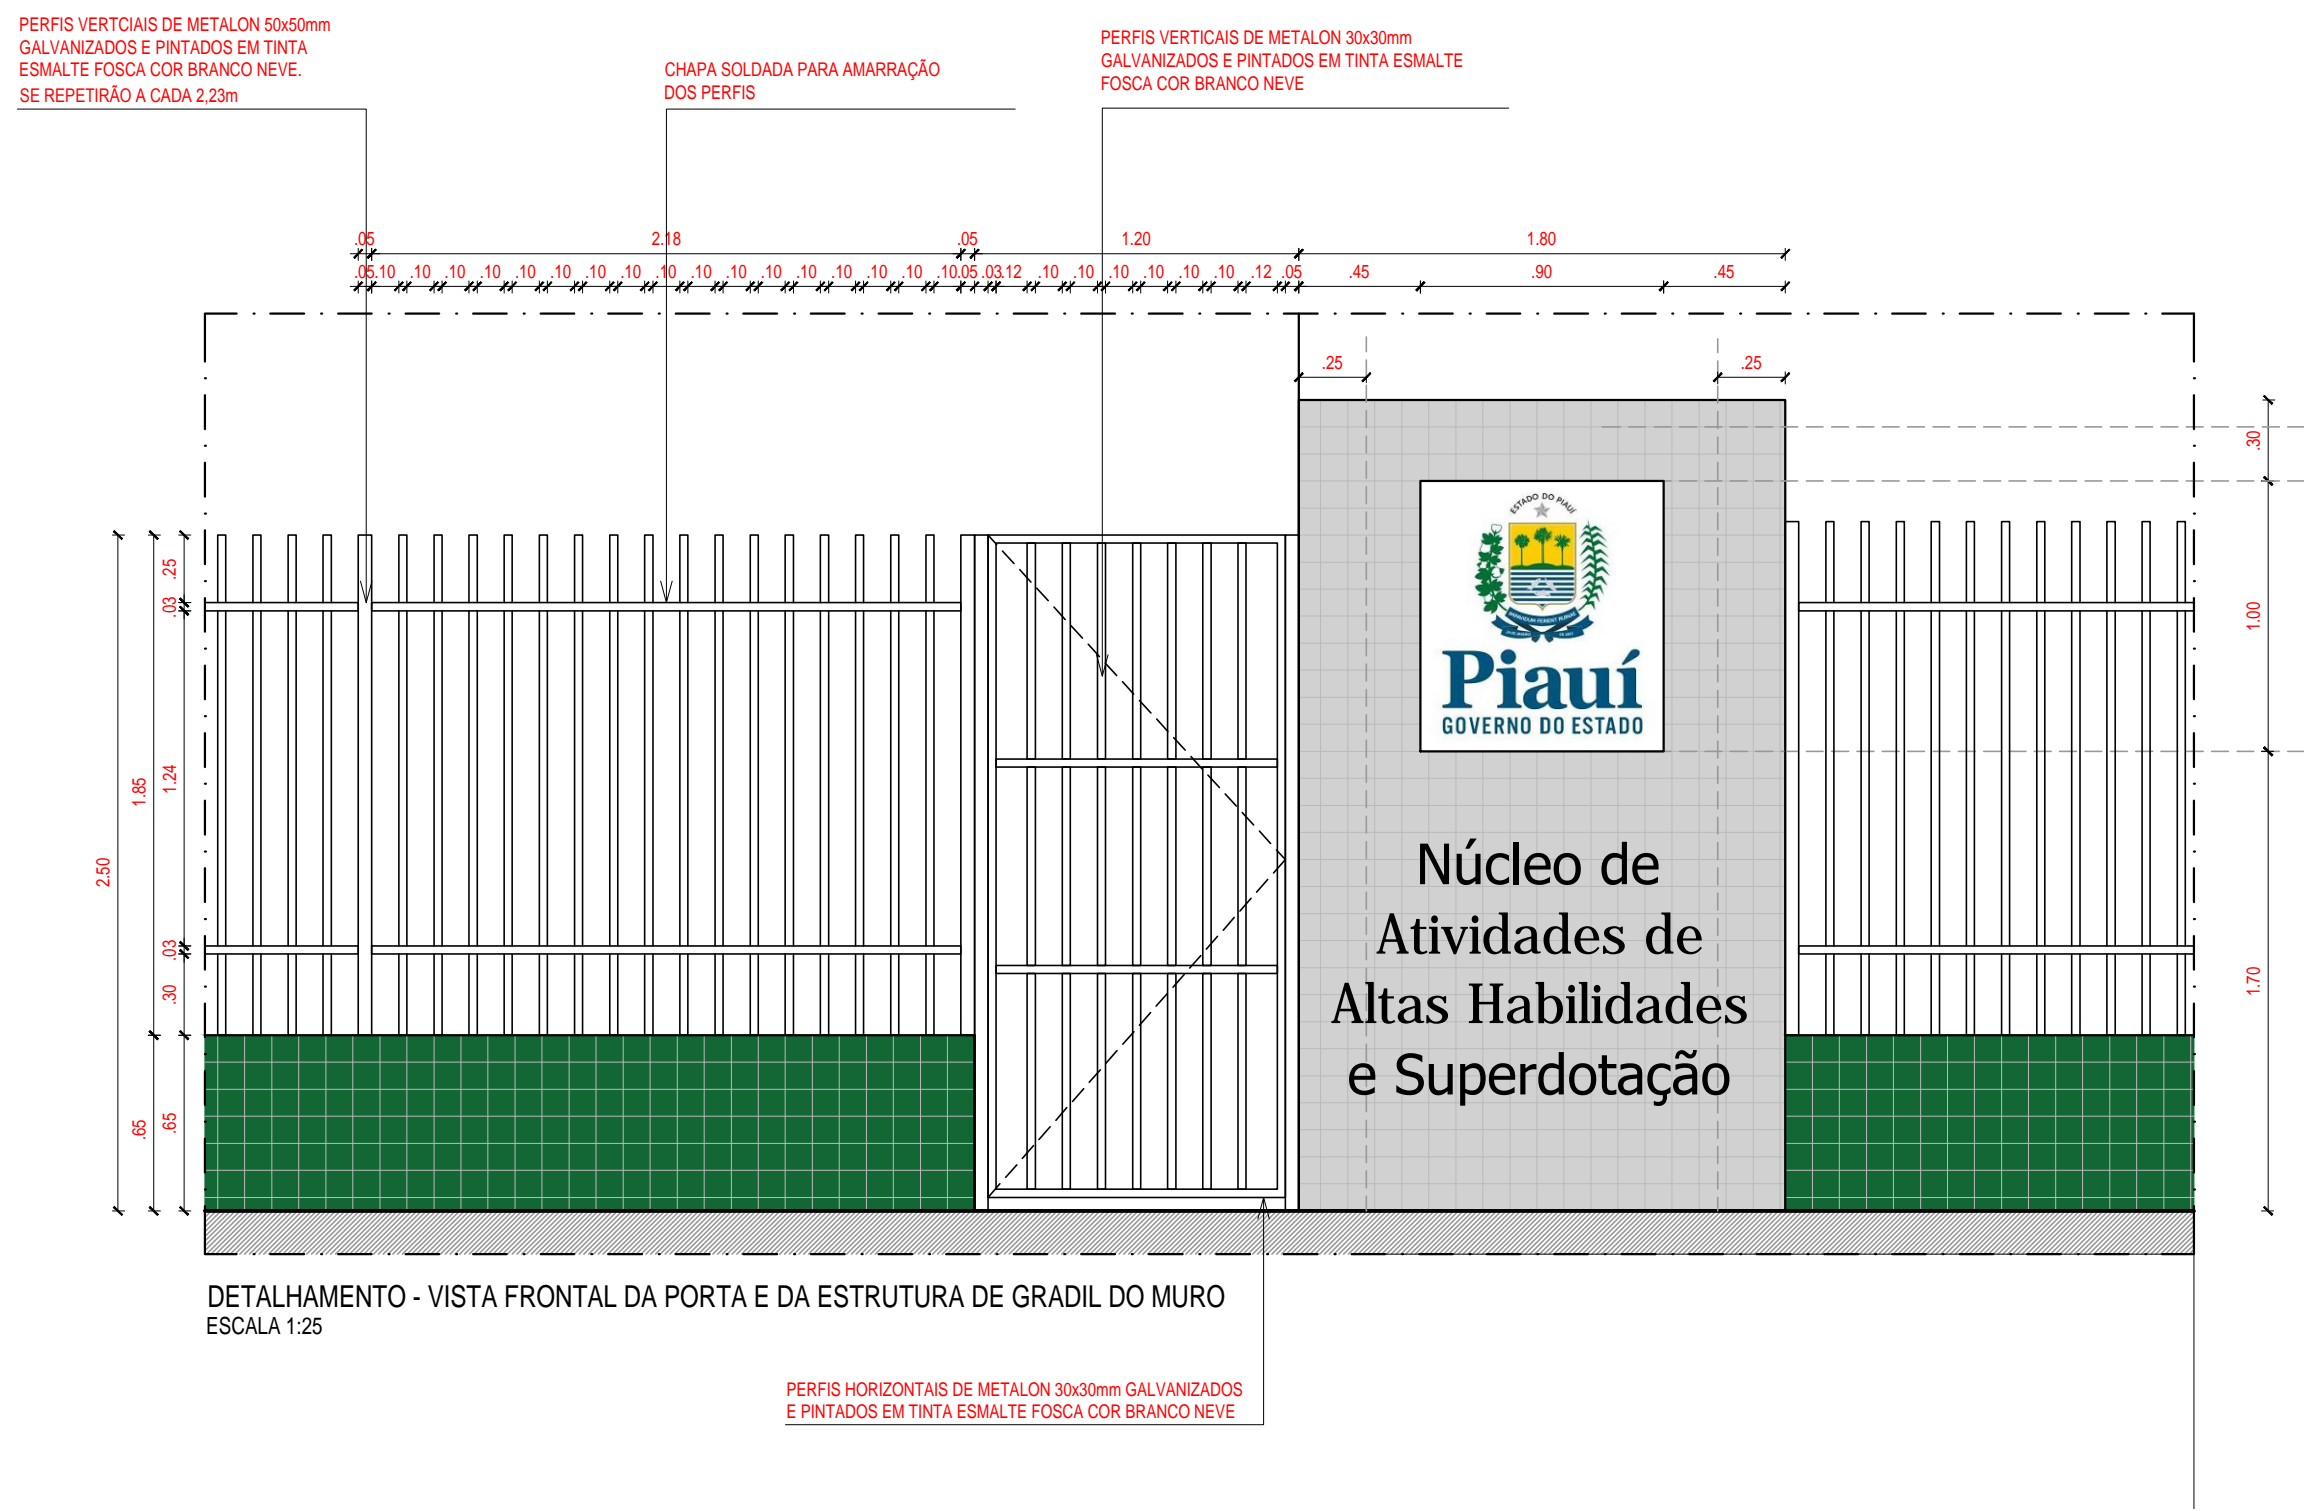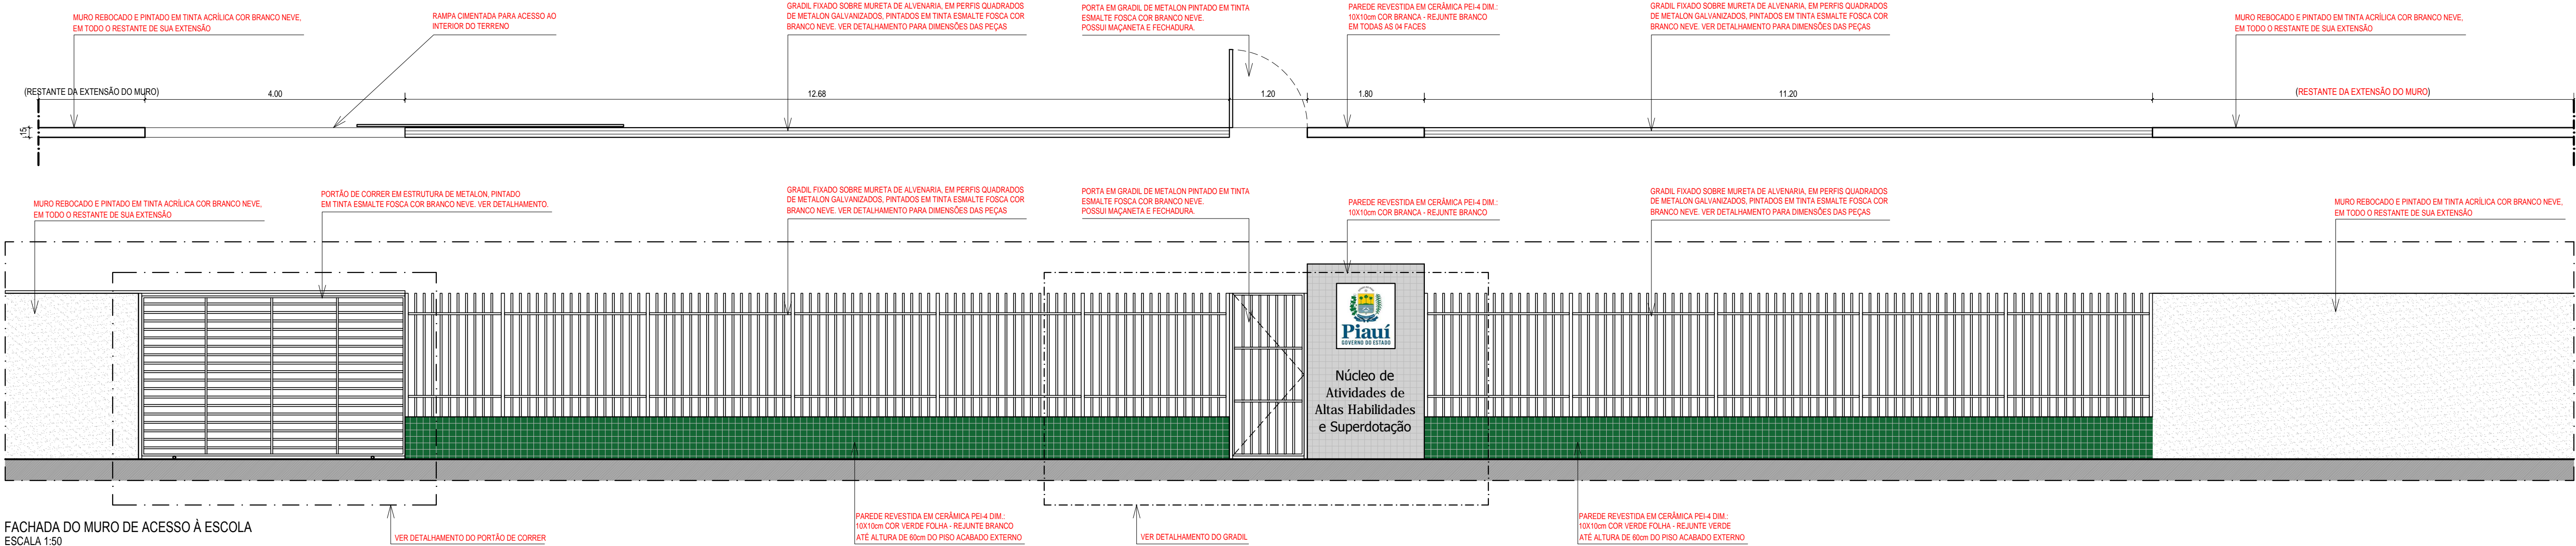


HISTÓRICO		
ALTERAÇÃO	REVISÃO	DATA
1.		
2.		
3.		
4.		
5.		
ARQUITETO(A):		ENGENHEIRO(A) RESPONSÁVEL:
		PROPRIETÁRIO:





GOVERNO DO ESTADO DO PIAUÍ
SEDUC - SECRETARIA DE ESTADO DA EDUCAÇÃO
NÚCLEO DE ATIVIDADES DE ALTAS HABILIDADES E SUPERDOTAÇÃO

DEPARTAMENTO: UNIDADE DE GESTÃO DA REDE FÍSICA	DESENHO: PB
TÍTULO DO PROJETO: PROJETO DE REFORMA E AMPLIAÇÃO DO NAAHS	PRANCHAS: 09/12
ENDEREÇO DO SERVIÇO: Rua Hermínio Conde, 1185, Tabuleta. Teresina - PI	MUNICÍPIO: TERESINA-PI
TÍTULO DO DESENHO: FACHADA E DETALHES DO MURO	ZONA: URBANA
MUNICÍPIO: TERESINA-PI	ESCALA: 1/75
DESENHO: PB	FASE: PROJETO BÁSICO
DATA: FEVEREIRO/ 2021	REVISÃO: REVISÃO 00

COR. PENA
red 07 0,1
yellow 07 0,2
green 07 0,3
cyan 07 0,4
blue 07 0,5
magenta 07 0,6
white 07 0,7
08 07 0,1
40 07 0,1
94 07 0,1
240 240 0,1
253 253 0,1

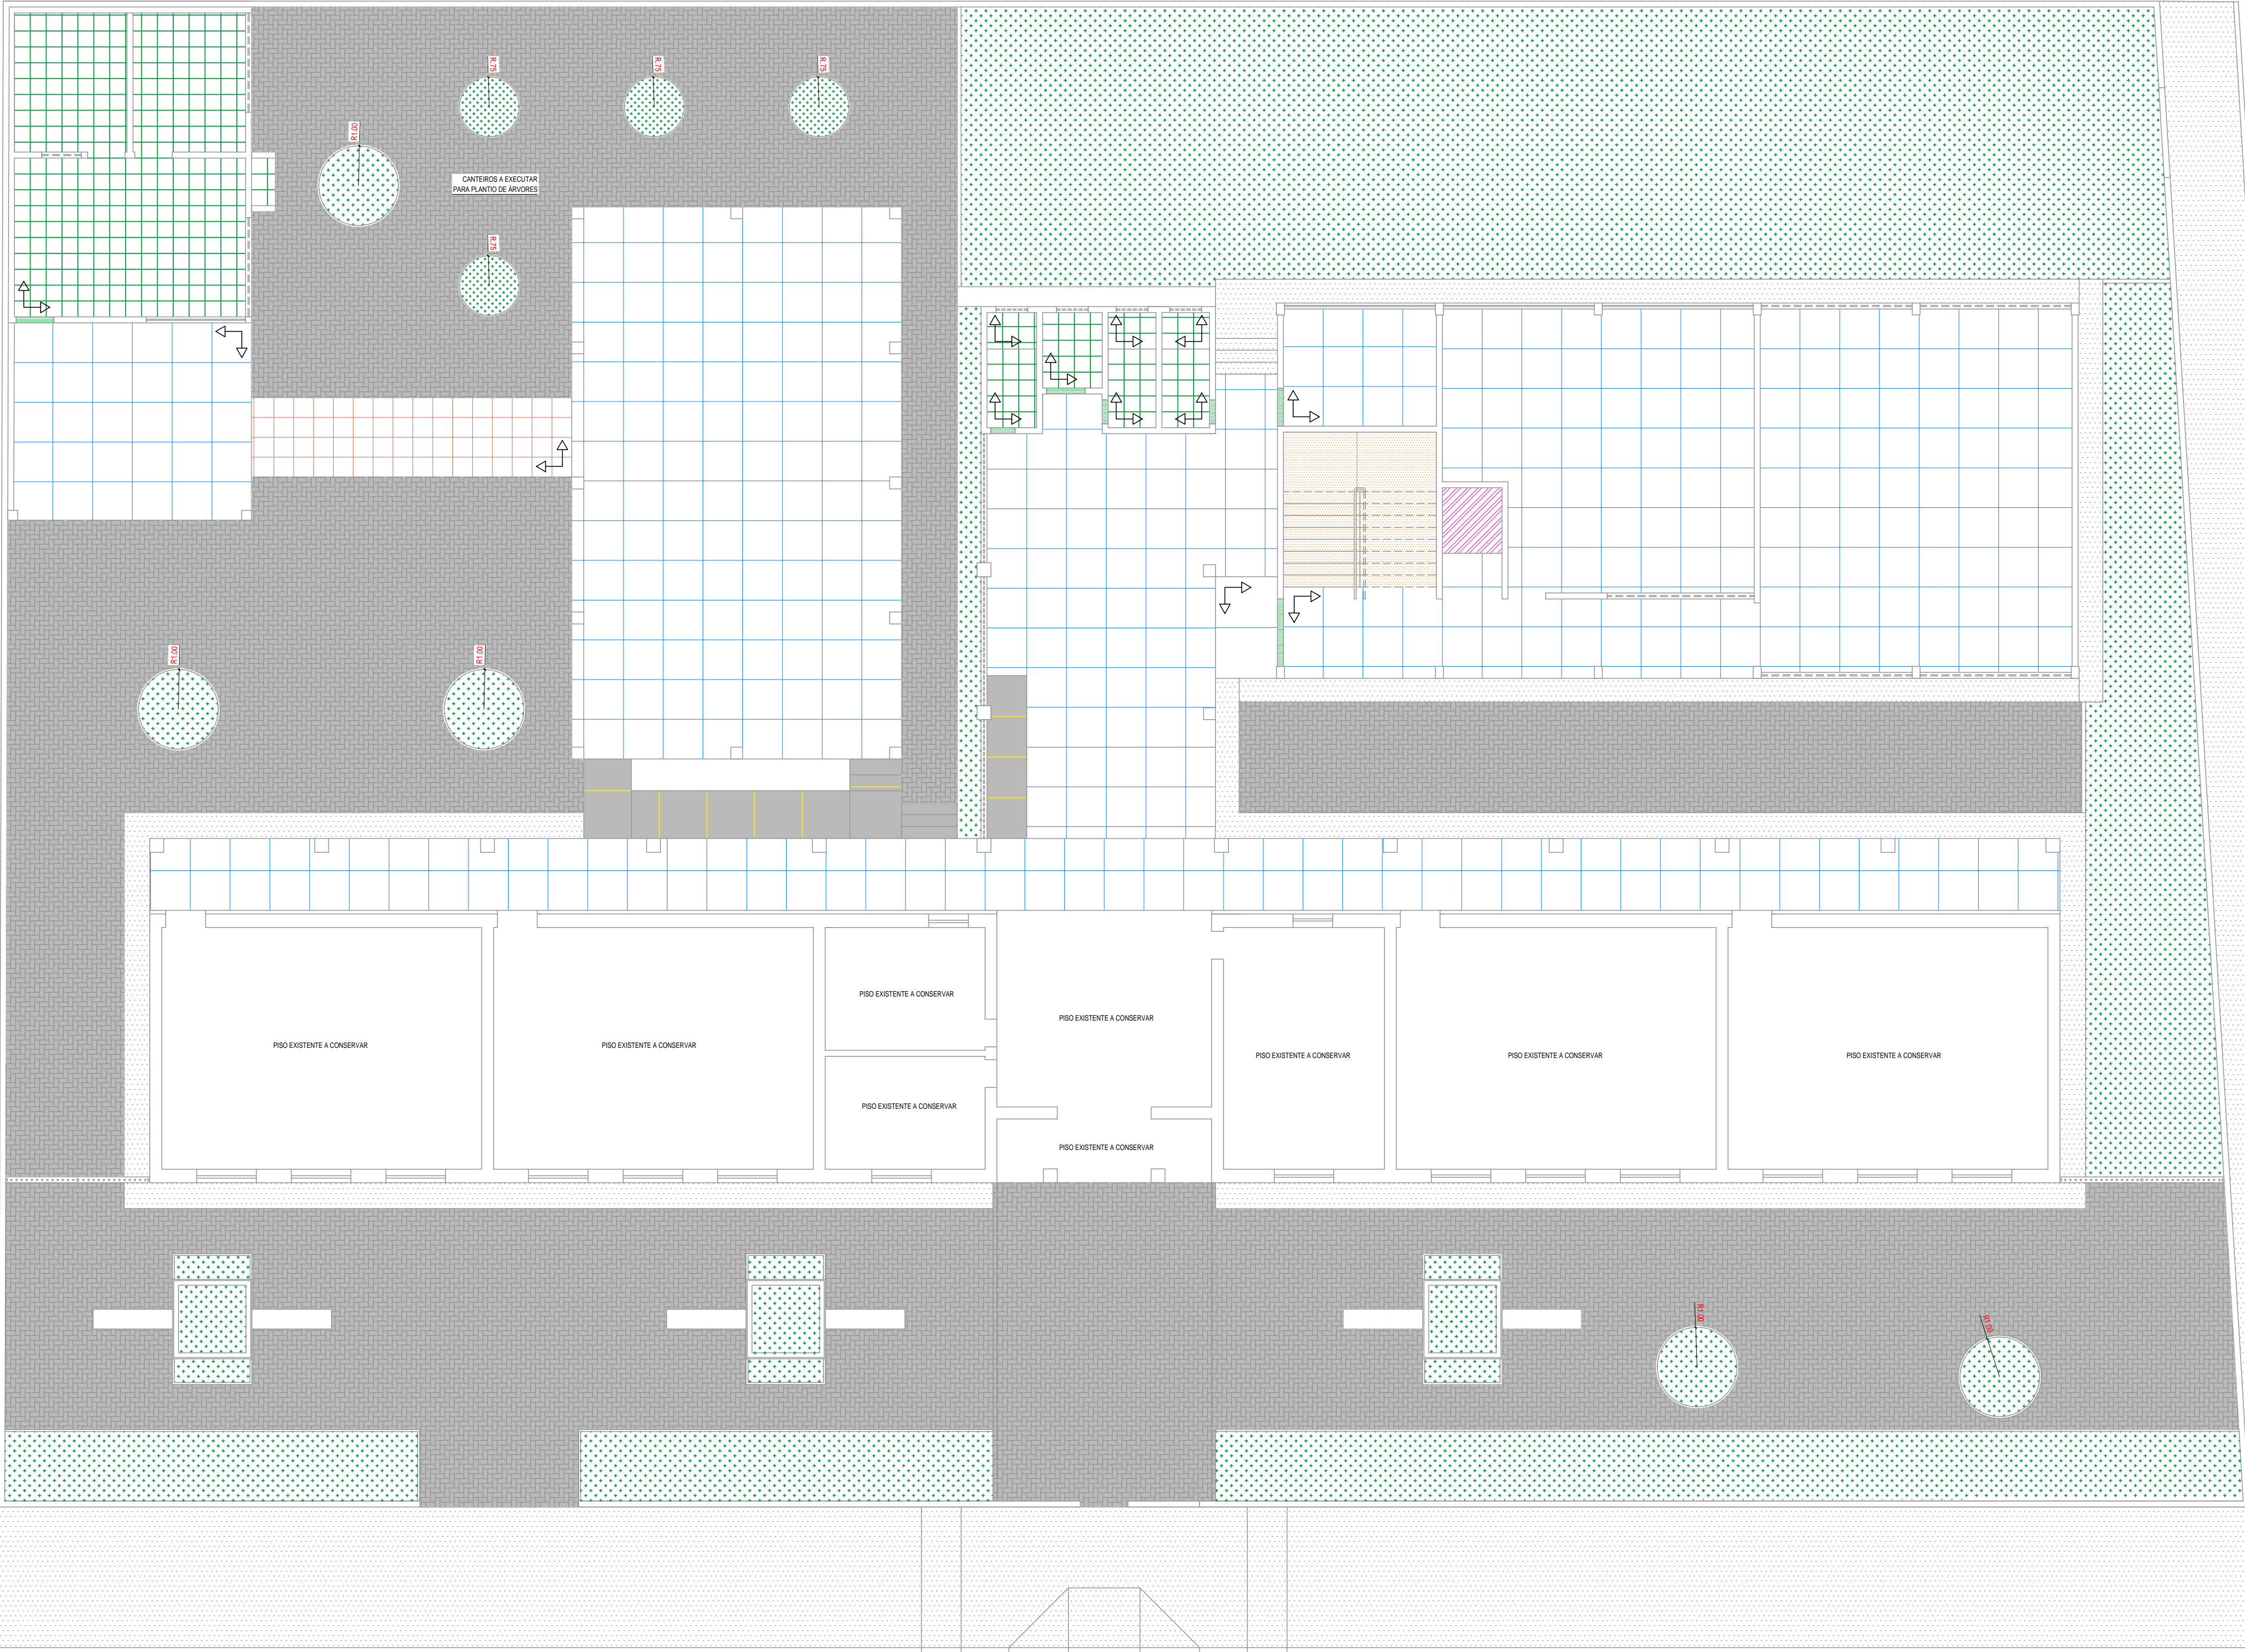


PLANTA DE PAGINAÇÃO DE PISO - PAVIMENTO TÉRREO
ESCALA 1:75

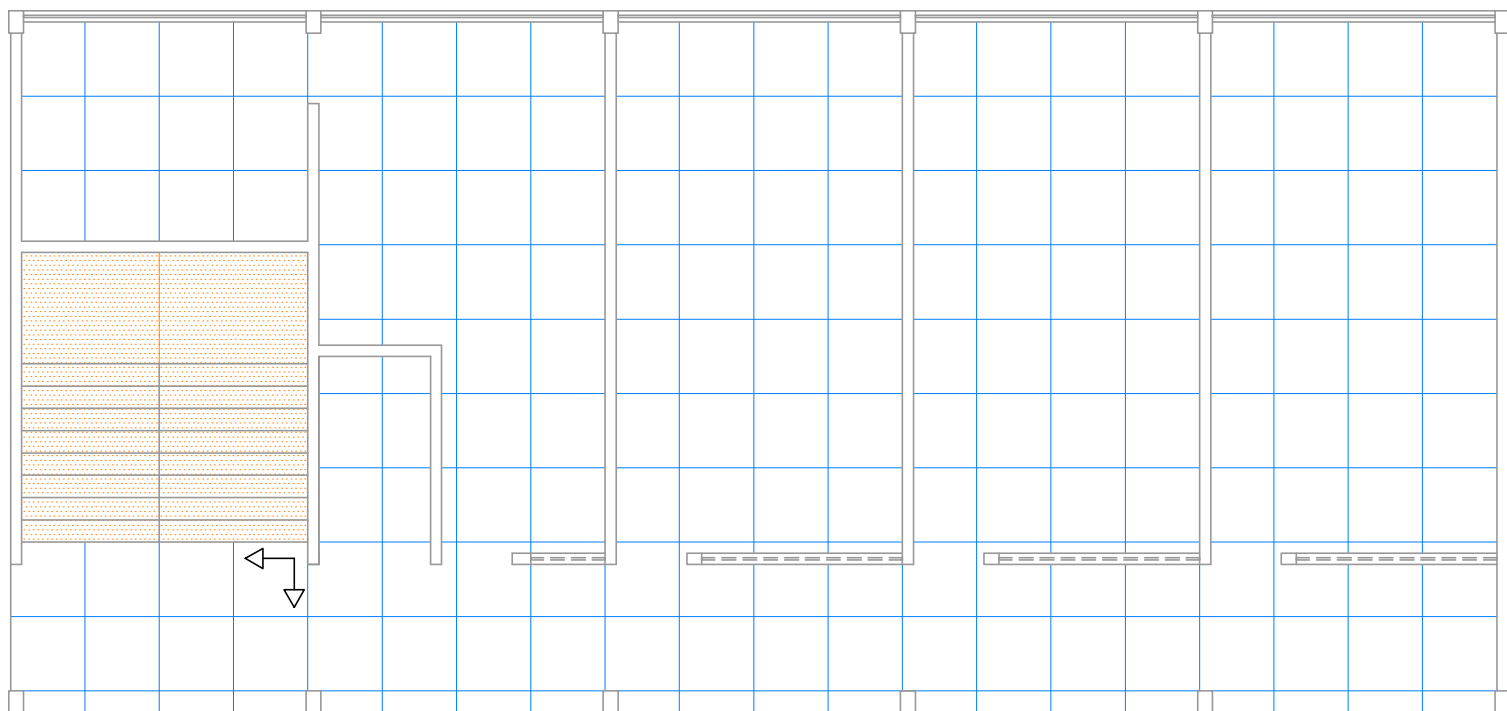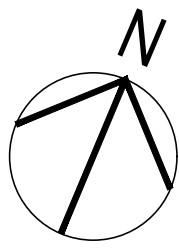

PLANTA DE PAGINAÇÃO DE PISO - PAVIMENTO SUPERIOR
ESCALA 1:75

- LEGENDA DE PISOS:
- PISO EM GRANULITE, PAGINAÇÃO DE 1,00 x 1,00m, JUNTAS EM SILICONE, SOBRE CONTRAPISO DE CONCRETO
 - SOLERA EM GRANITO CINZA ANDORINHA
 - PISO DA ESCADA EM CONCRETO POLIDO, SOBRE ESTRUTURA DE CONCRETO ARMADO COM CAMADA REGULARIZADORA
 - ACABAMENTO DO PRÓPRIO CONTRAPISO APARENTE + CAMADA DE REGULARIZAÇÃO + RECESSO PARA A PLATAFORMA ELEVADORA PARA CADERANTES
 - PISO ACABADO EM BLOQUETE (PAVIMENTO DE CIMENTO COR CINZA, COM PAGINAÇÃO "ESPINHA DE PEIXE", SOBRE COLCHÃO DE ÁREA
 - PISO EM FAJETA GRANULITE ASPERO PARA RAMPAS E ESCADA, COM JANTA EM SILICONE, SOBRE CONTRAPISO DE CONCRETO
 - PIEDRA DE CASTELO, COM PAGINAÇÃO DE 80x80cm, ASSENTADA SOBRE ARGAMASSA E COM JUNTAS DE 1cm
 - PISO CERÂMICO ANTIDERRAPANTE COR BRANCA 40x40cm, COM RELENTE NA COR CINZA MEDIO
 - PISO CIMENTADO ASPERO PARA CALÇADAS, SOBRE COLCHÃO DE ÁREA
 - ÁREA VERDE (PLANTIO DE VEGETAÇÃO)

HISTÓRICO		
ALTERAÇÃO	REVISÃO	DATA
1.		
2.		
3.		
4.		
5.		
ARQUITETO(A):	ENGENHEIRO(A) RESPONSÁVEL:	PROPRIETÁRIO:





GOVERNO DO ESTADO DO PIAUÍ

SEDUC - SECRETARIA DE ESTADO DA EDUCAÇÃO
NÚCLEO DE ATIVIDADES DE ALTAS HABILIDADES E SUPERDOTAÇÃO


DEPARTAMENTO: UNIDADE DE GESTÃO DA REDE FÍSICA	DESENHO: PB
TÍTULO DO PROJETO: PROJETO DE REFORMA E AMPLIAÇÃO DO NAAHS	FRANCO: 10/12
ENDEREÇO DO SERVIÇO: Rua Hermínio Conde, 1185, Tabuleta, Teresina - PI	ESCALA: 1/75
TÍTULO DO DESENHO: PLANTA DE PAGINAÇÃO DE PISOS	REVISÃO: 00
MUNICÍPIO: TERESINA-PI	ZONA: URBANA
DESENHO: PB	FASE: PROJETO BÁSICO
DATA: FEVEREIRO/ 2021	REVISÃO: 00

COR: PENAL
red: 0,1
yellow: 0,2
green: 0,3
cyan: 0,4
blue: 0,5
magenta: 0,6
brown: 0,7
black: 0,8
white: 0,9
gray: 0,1
darkgray: 0,2
lightgray: 0,3
black: 0,4
white: 0,5
gray: 0,6
darkgray: 0,7
lightgray: 0,8
black: 0,9
white: 1,0

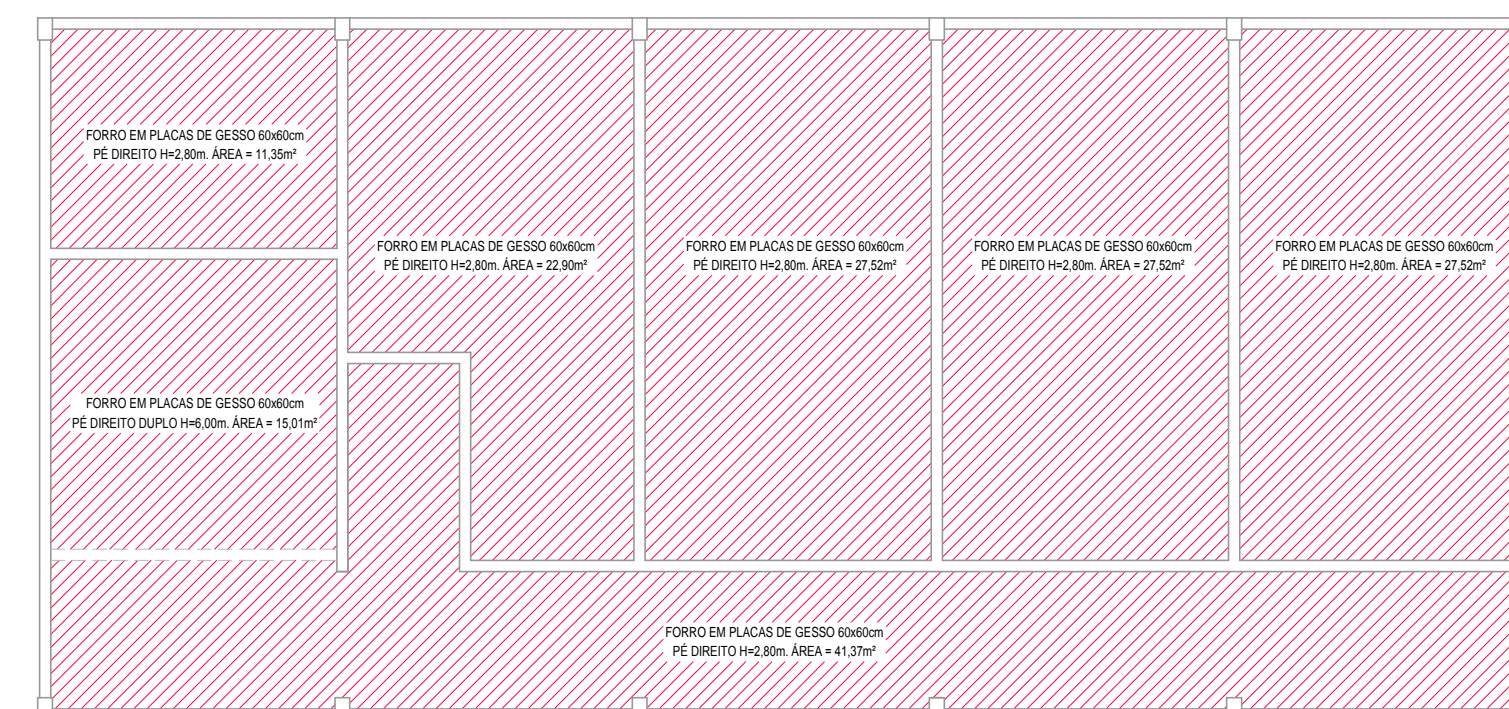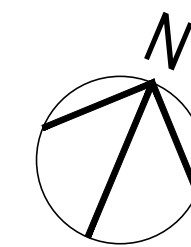

PLANTA DE FORRO - PAVIMENTO SUPERIOR
ESCALA 1:75

LEGENDA DE FORRO

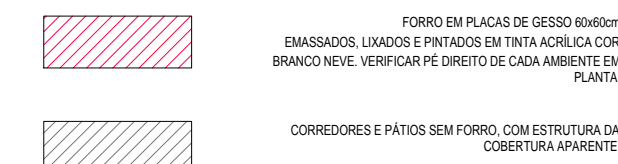

HISTÓRICO		
ALTERAÇÃO	REVISÃO	DATA
1.		
2.		
3.		
4.		
5.		

ARQUITETO(A):	ENGENHEIRO(A) RESPONSÁVEL:	PROPRIETÁRIO:



GOVERNO DO ESTADO DO PIAUÍ

SEDUC - SECRETARIA DE ESTADO DA EDUCAÇÃO
NÚCLEO DE ATIVIDADES DE ALTAS HABILIDADES E SUPERDOTAÇÃO

DEPARTAMENTO UNIDADE DE GESTÃO DA REDE FÍSICA		DESCRIÇÃO: PB	
TÍTULO DO PROJETO PROJETO DE REFORMA E AMPLIAÇÃO DO NAAHS		FRANQUÍIA: 12/12	
ENDEREÇO DO SERVIÇO Rua Hermínio Costa, 1185, Tabuleta, Teresina - PI			
TÍTULO DO EMBLEMA PLANTA DE FORRO			
MUNICÍPIO: TERESINA-PI	ZONA: URBANA	ESCALA: 1/75	
DESCRIÇÃO: PB	FASE: PROJETO BÁSICO	DATA: FEV/EFEIPEIRO/ 2021	
		REVISÃO: REVISÃO 00	

	COR	PENA
d	07	0,1
ellow	07	0,2
een	07	0,3
an	07	0,4
ue	07	0,5
agenta	07	0,6
nfe	07	0,7
	07	0,1
	40	0,1
	94	0,1
0	240	0,1
3	253	0,1

PLANTA DE FORRO - PAVIMENTO TÉRREO
ESCALA 1:75