
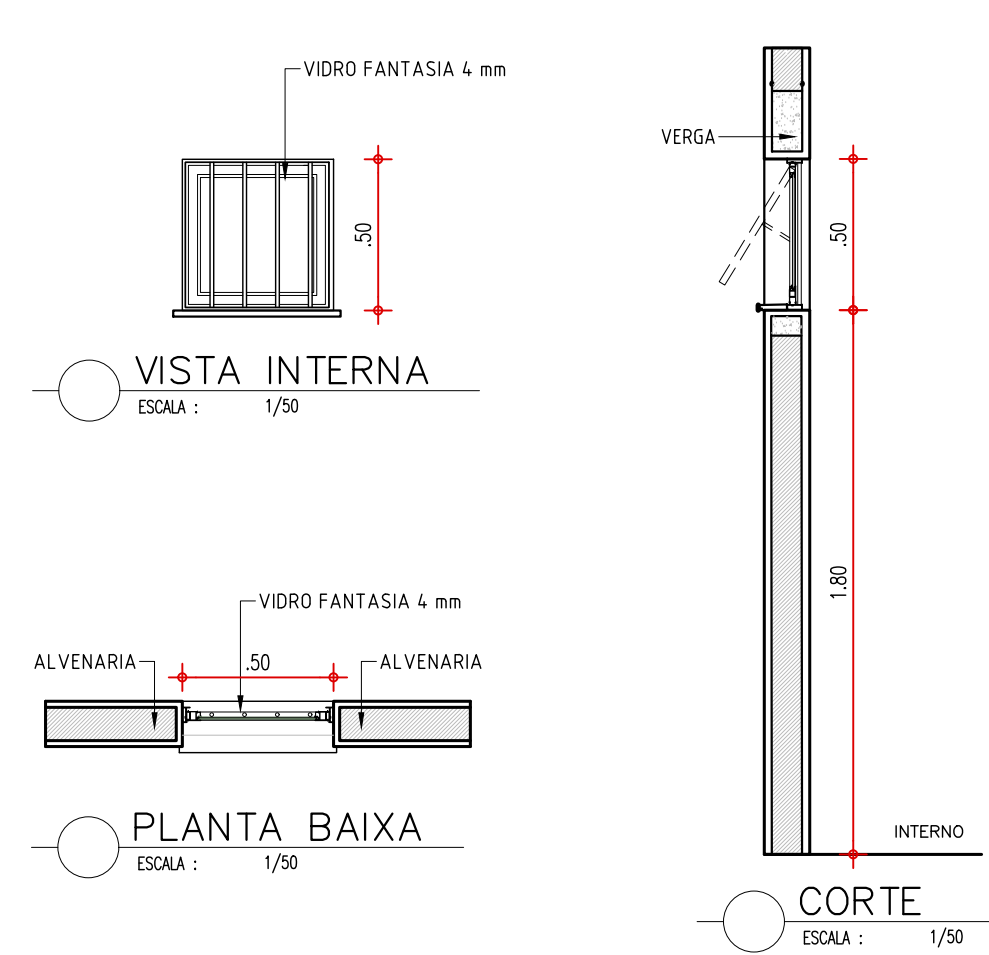
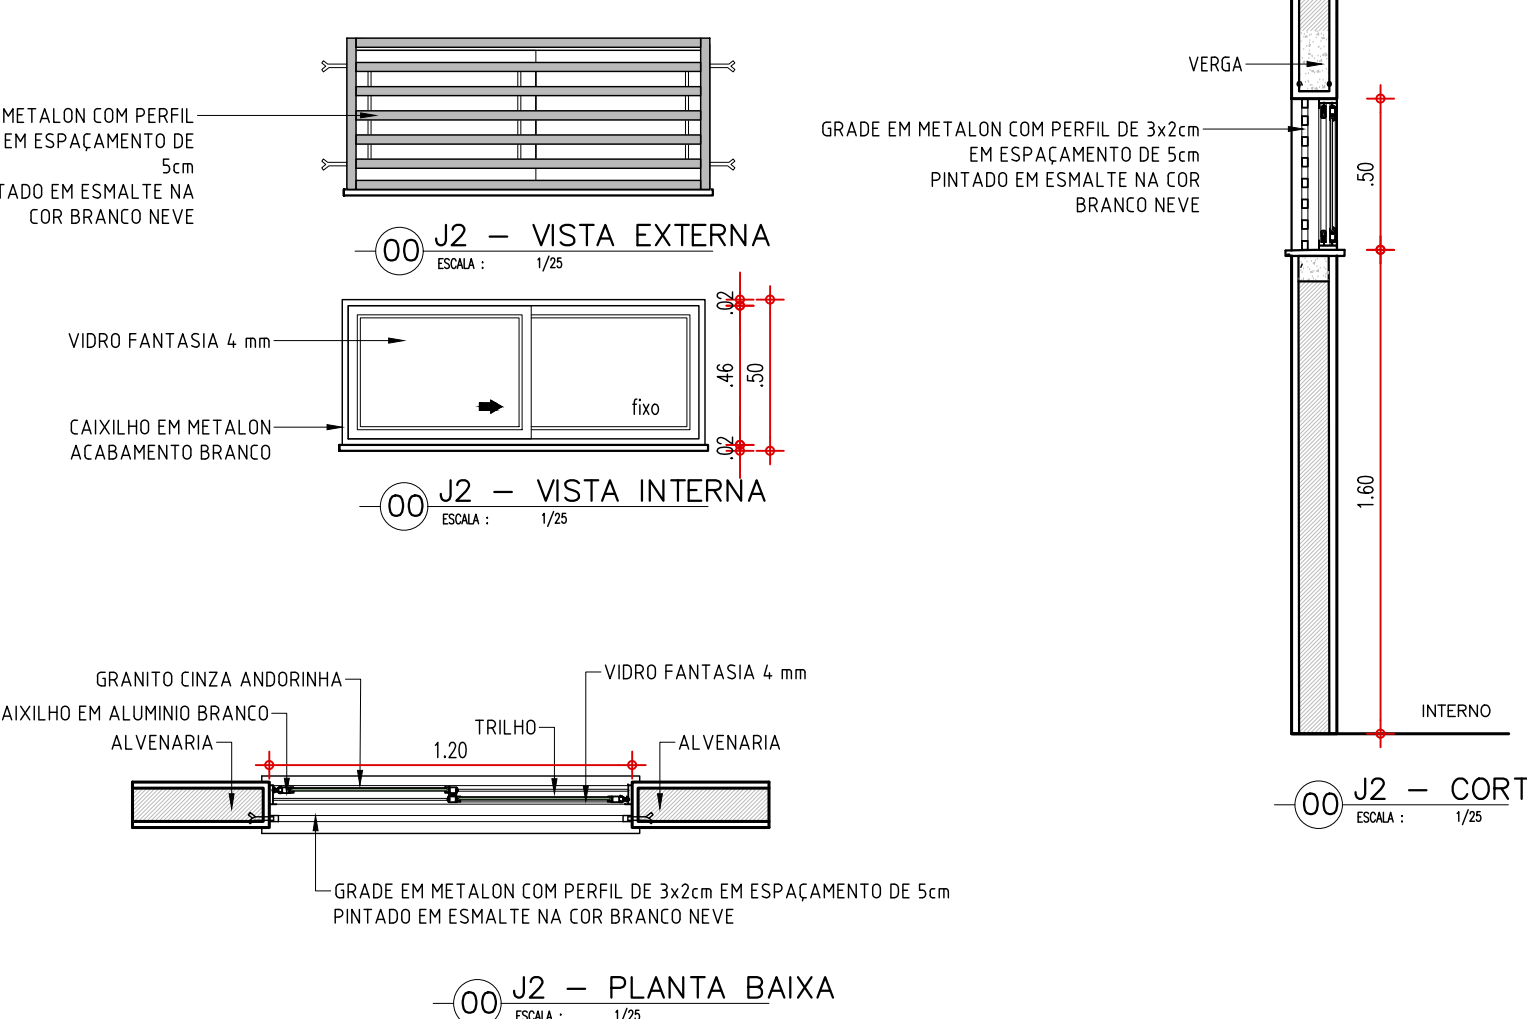
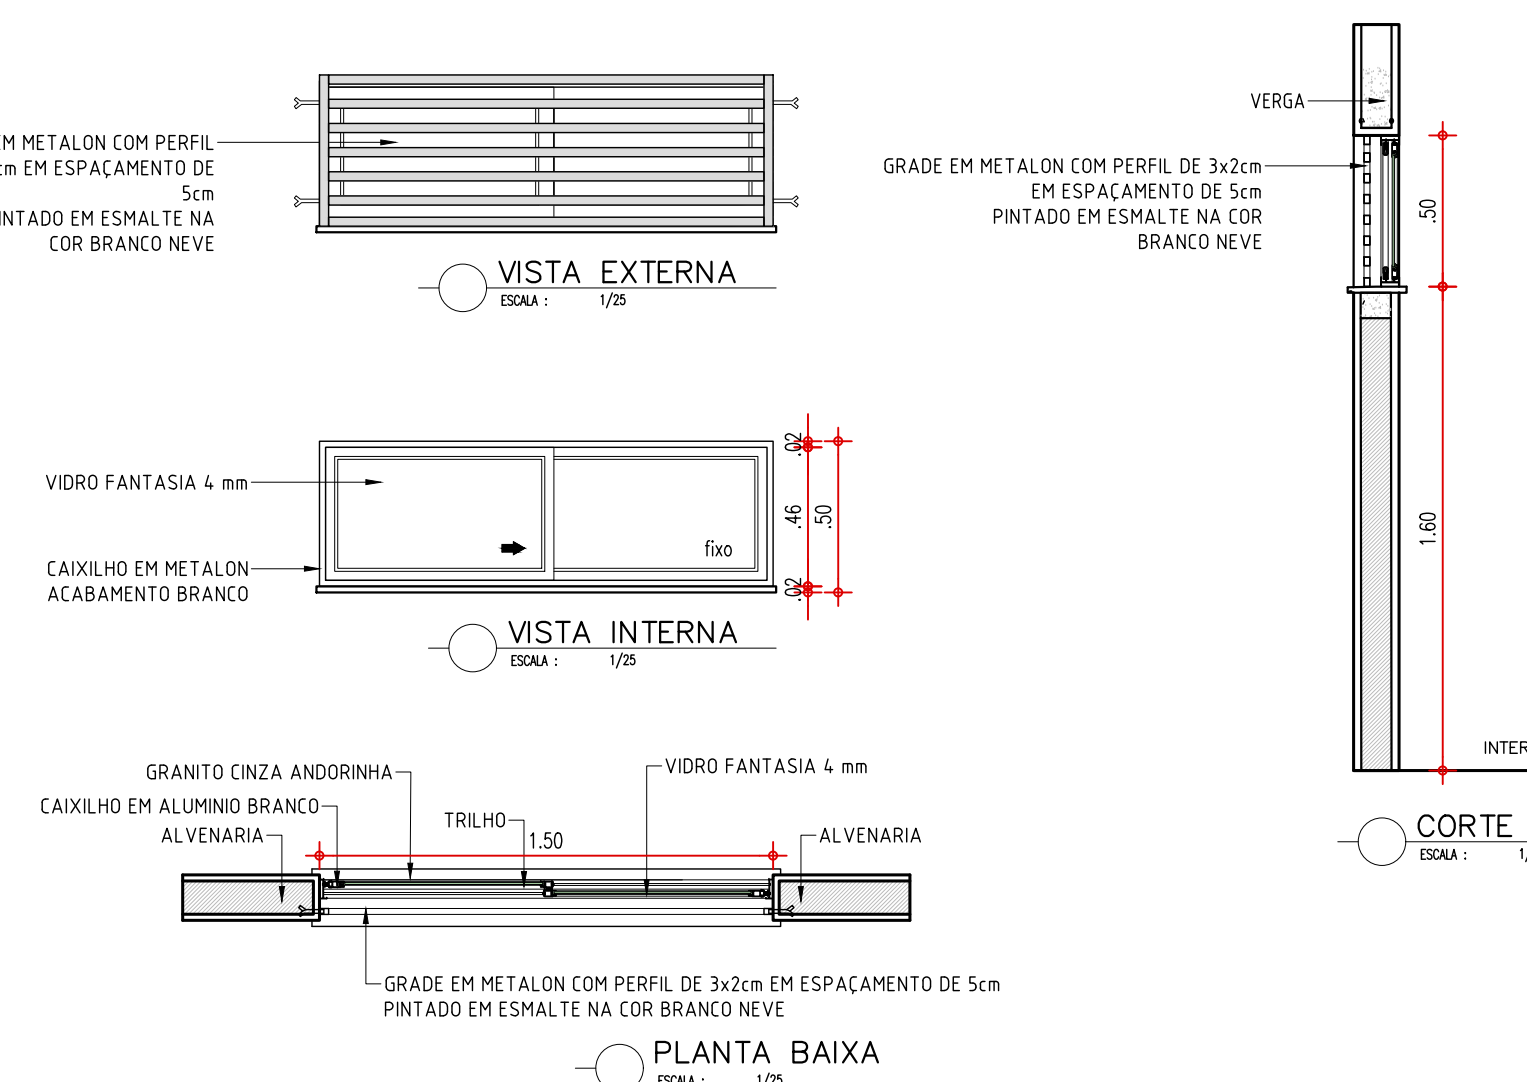
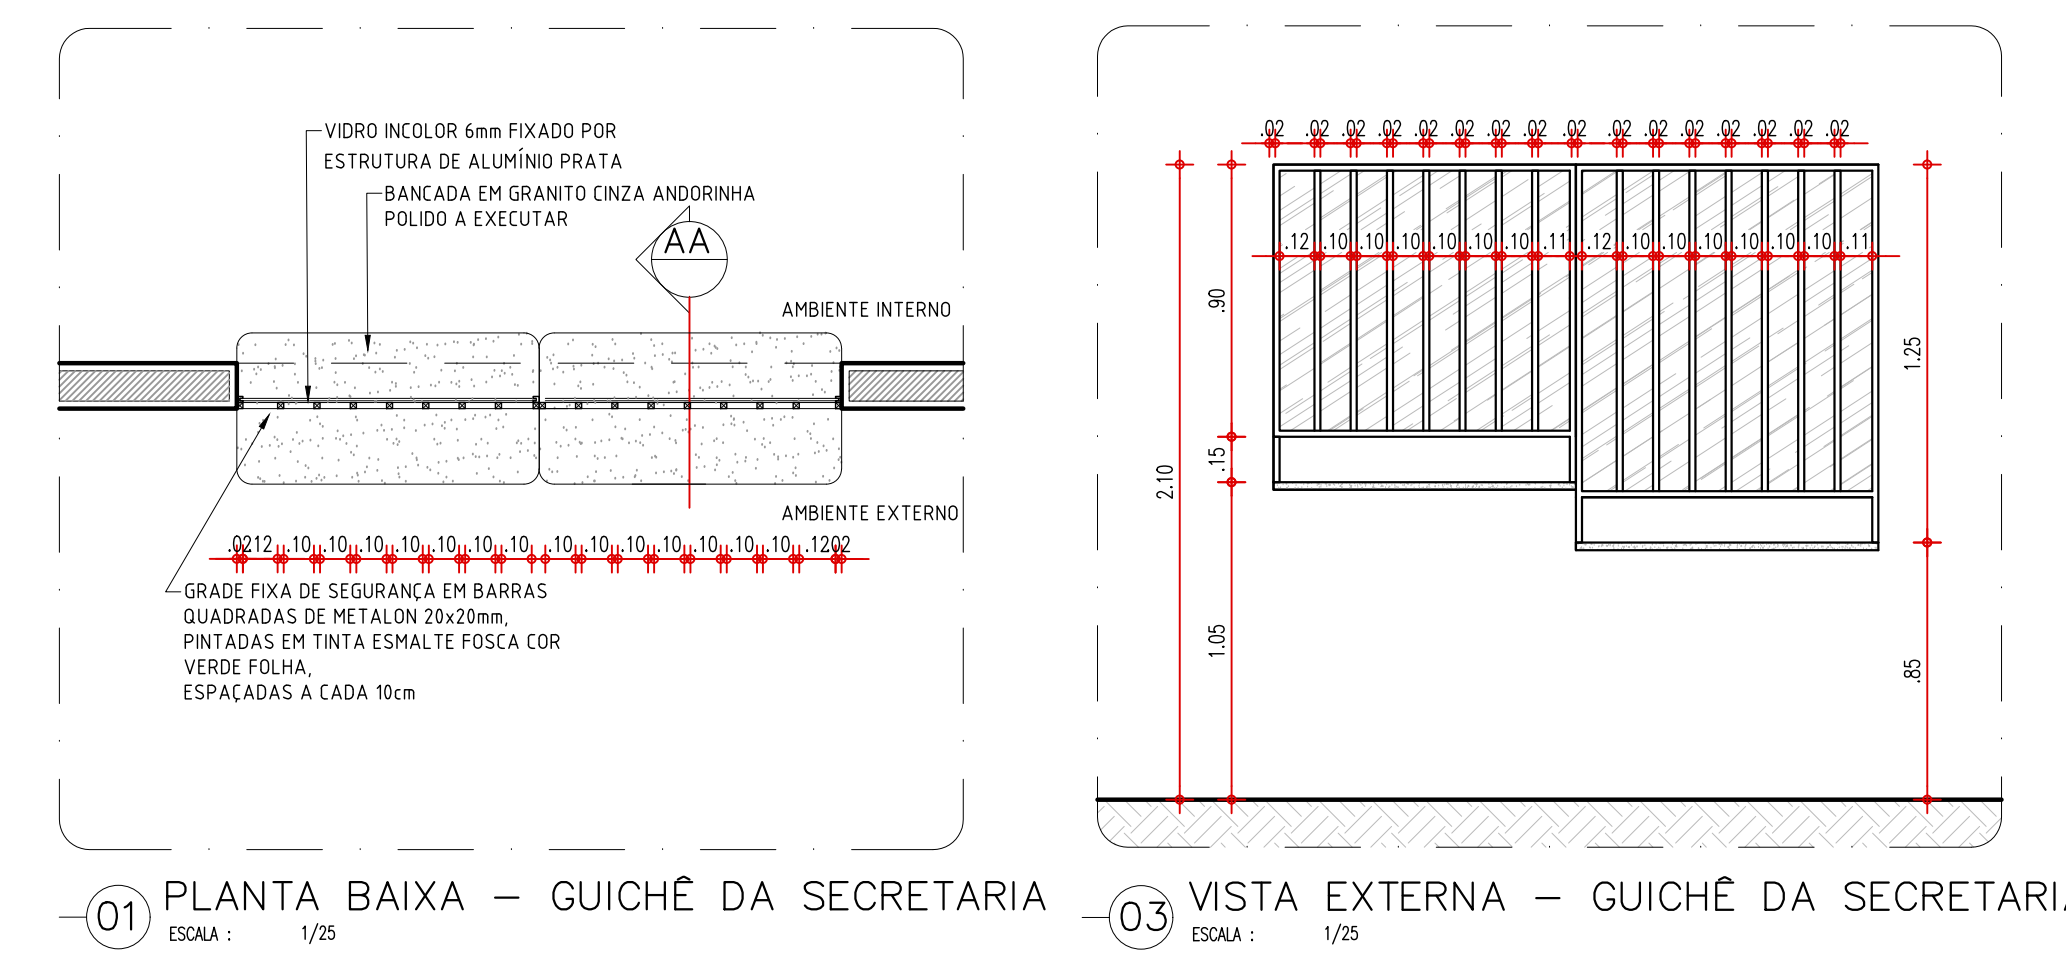
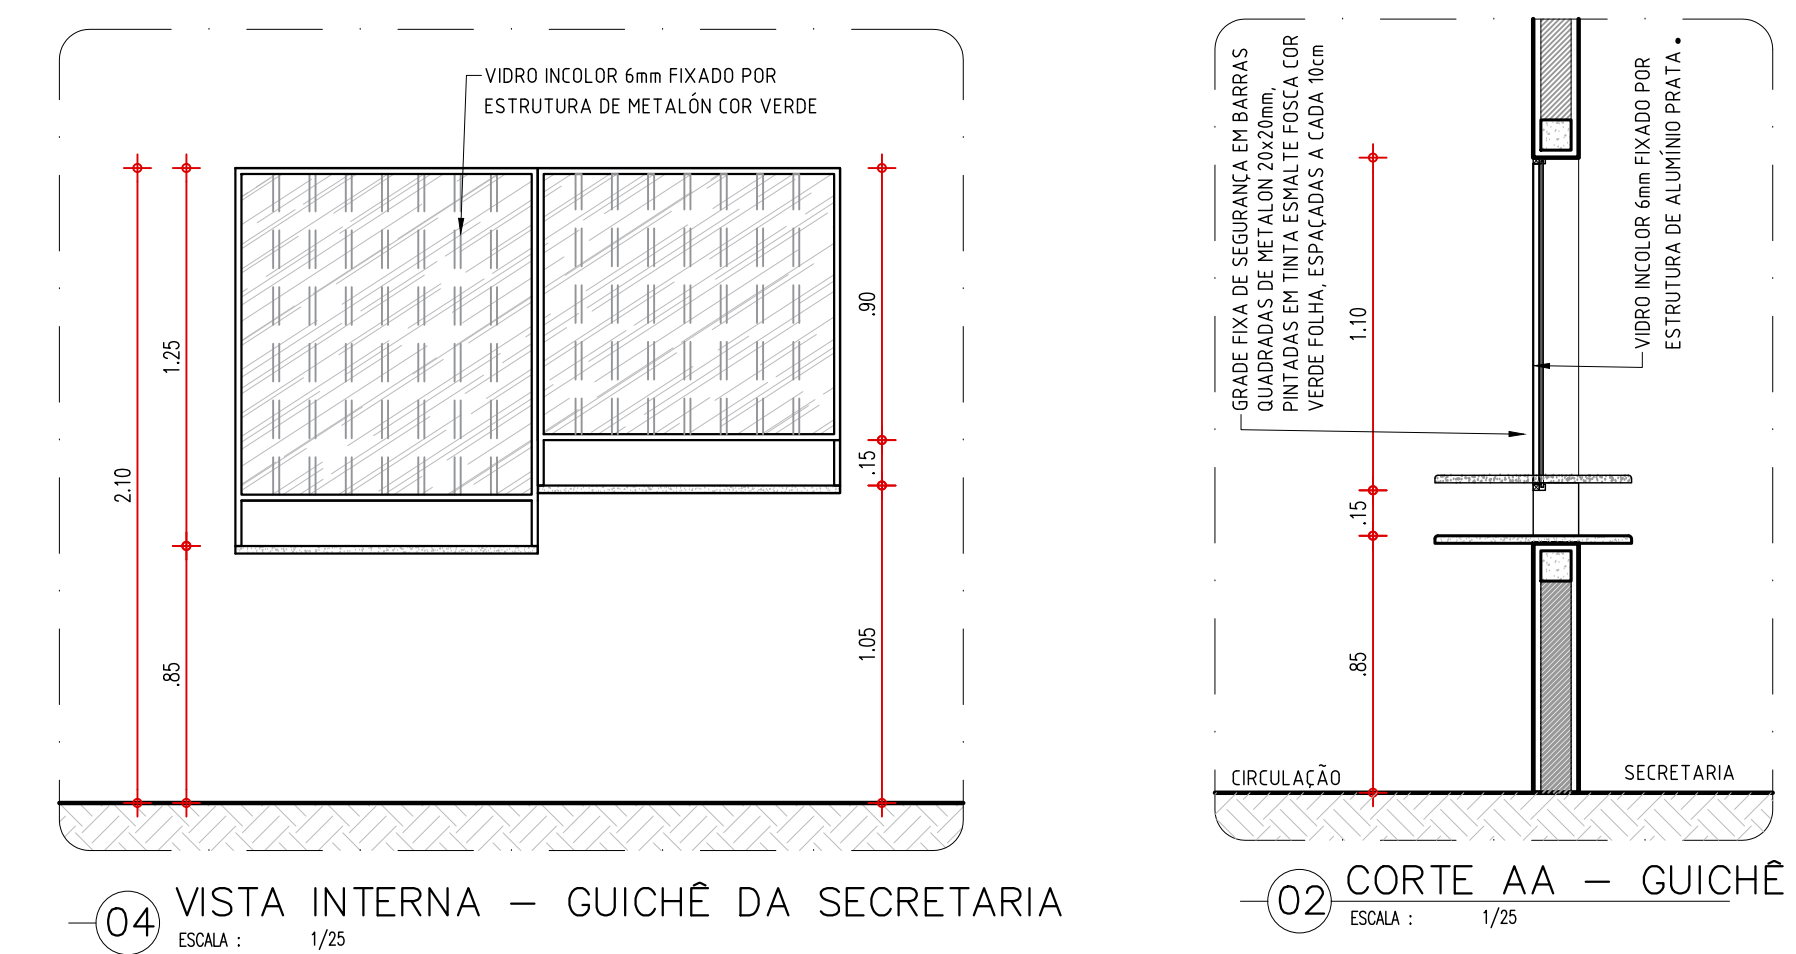
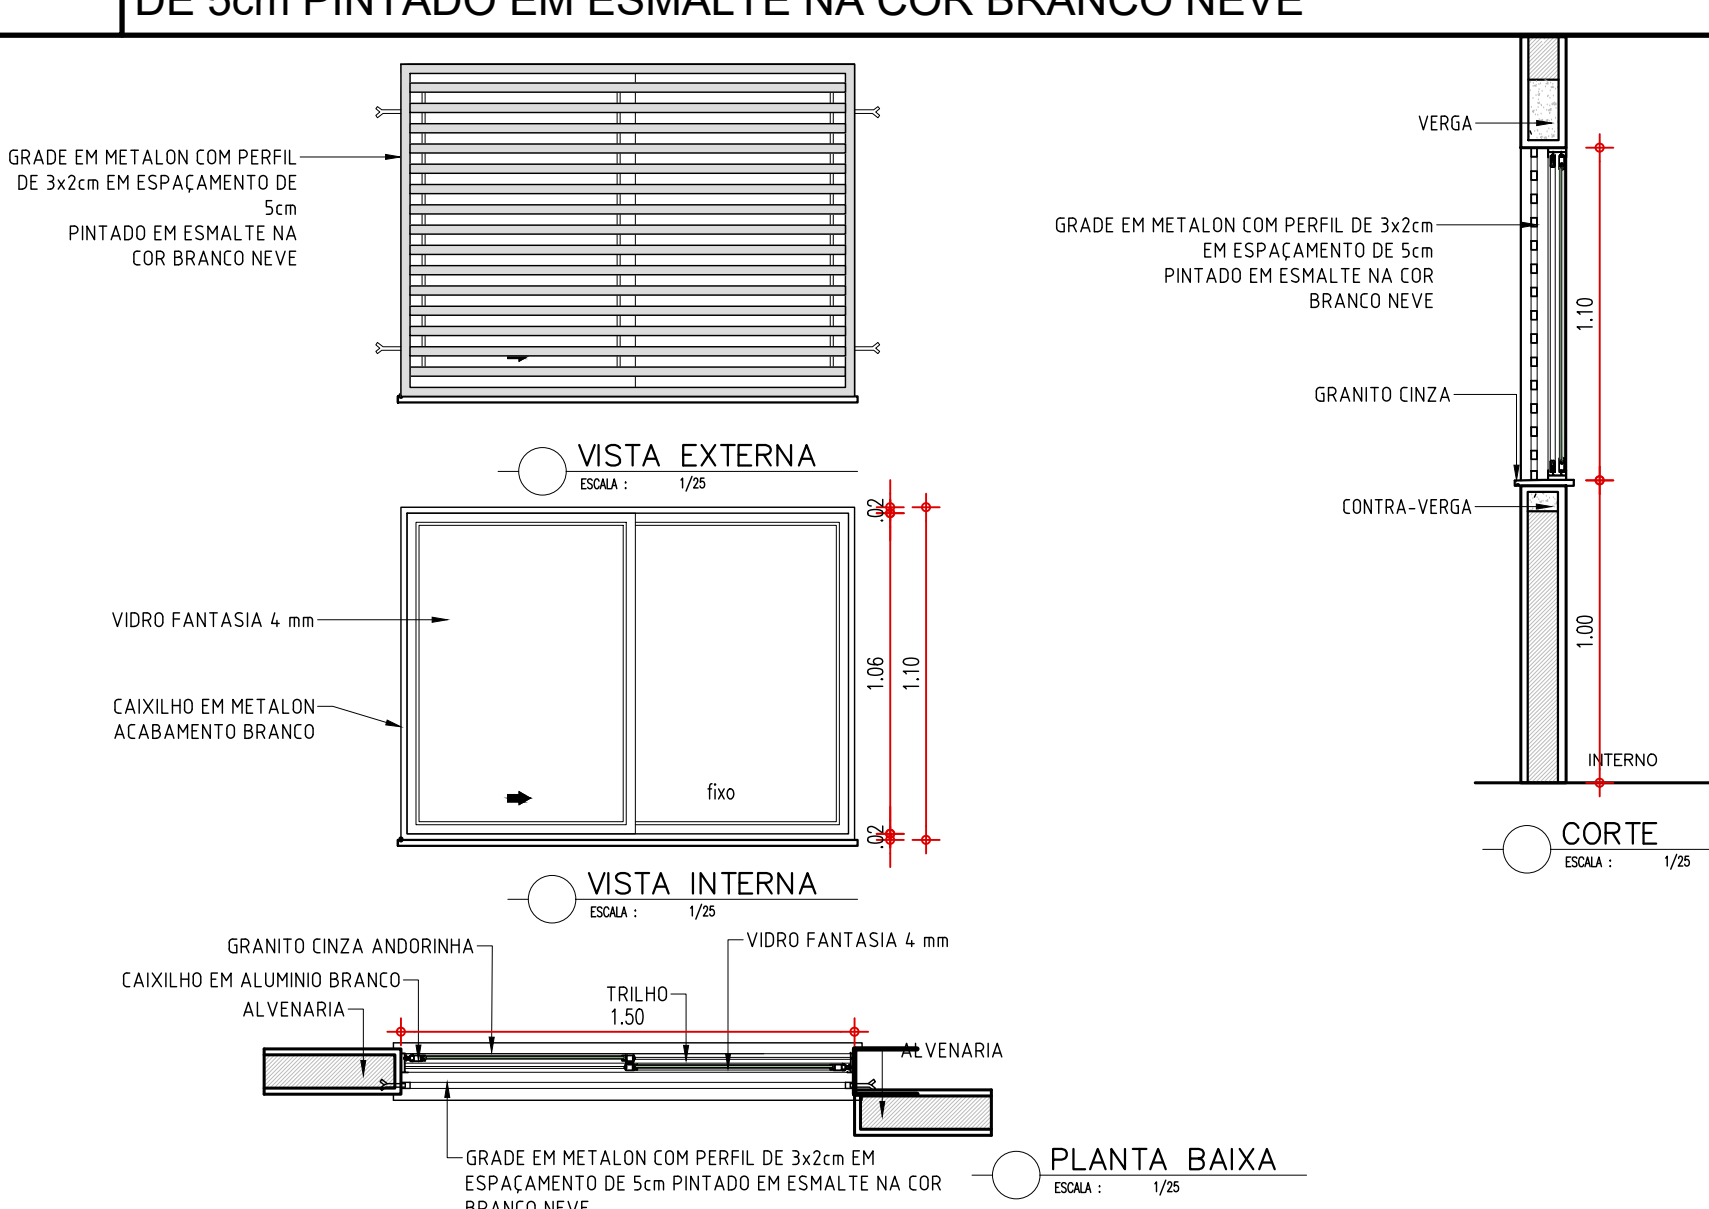
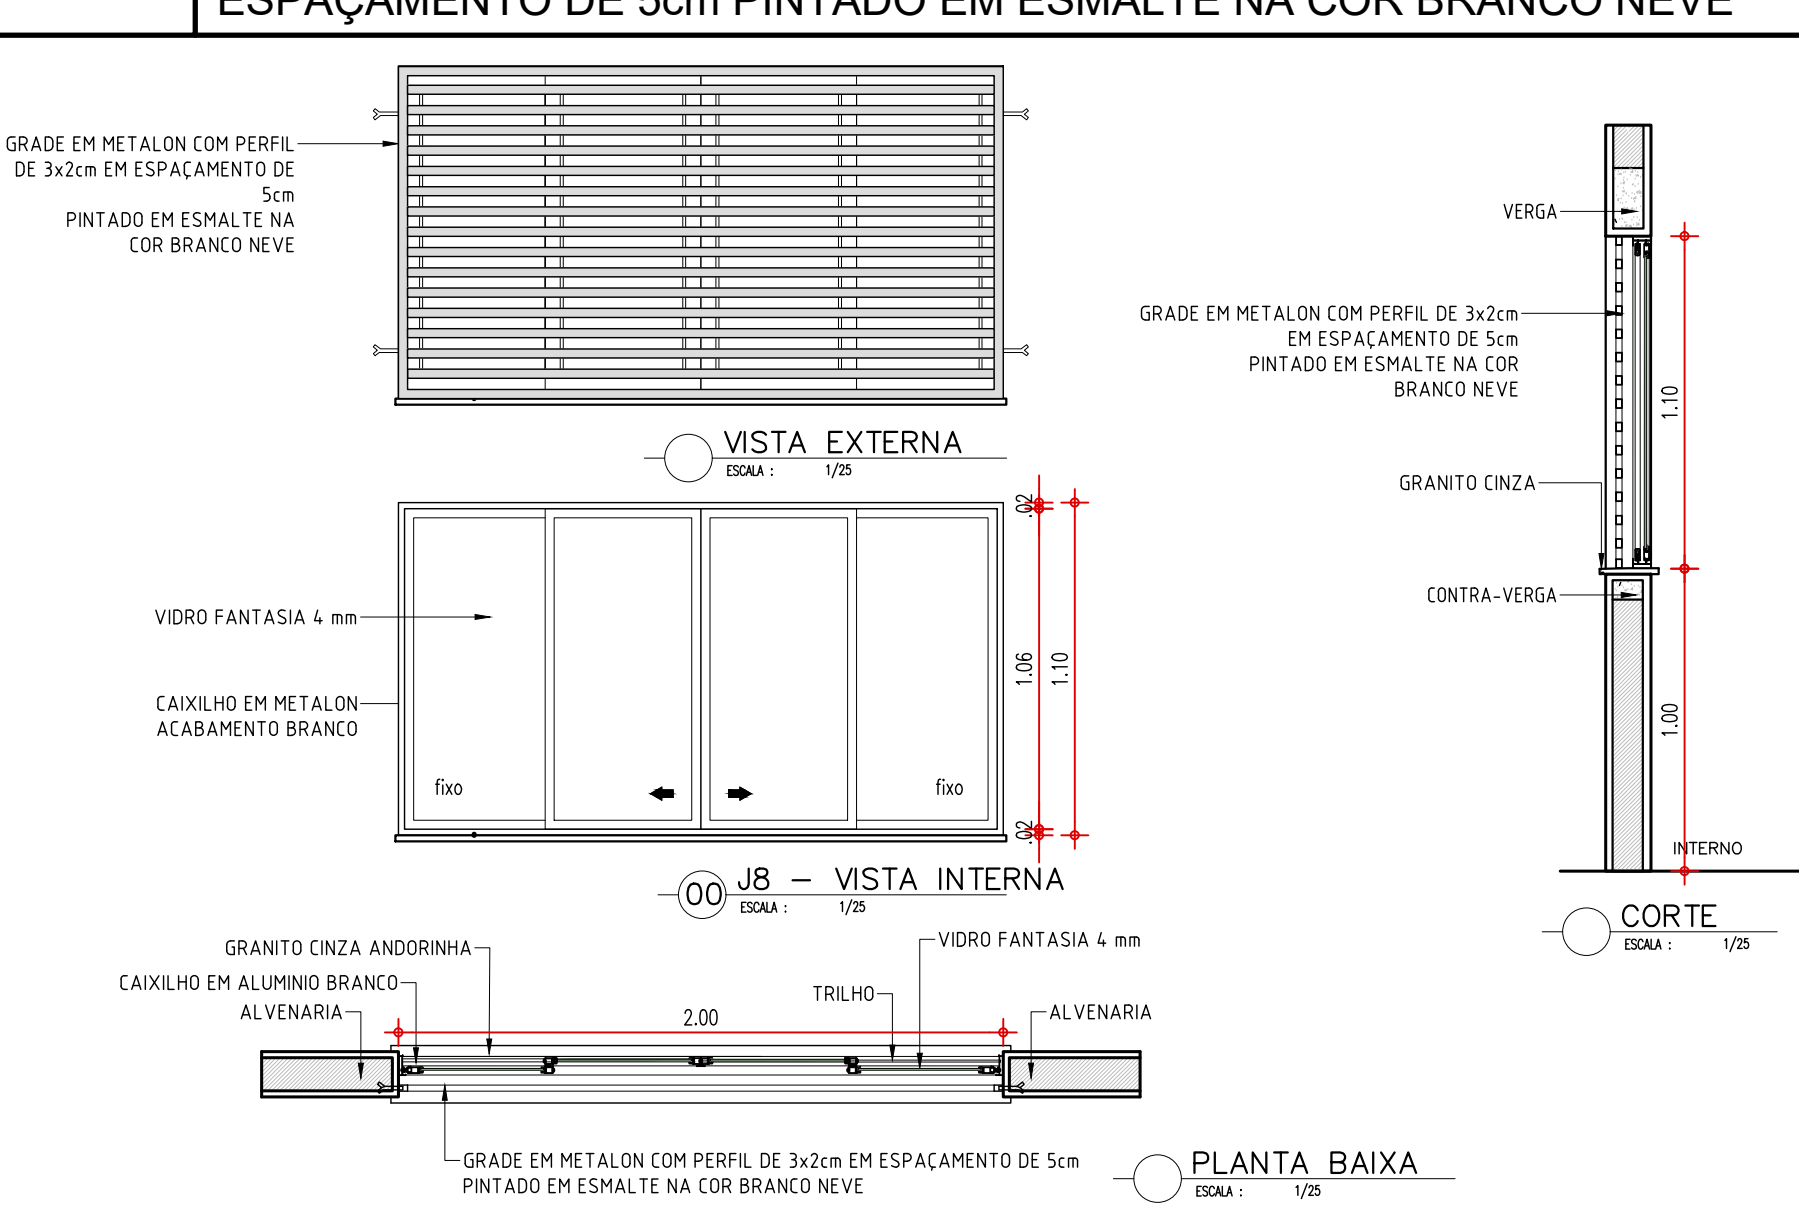


ESQUADRIA EM ALUMINIO E VIDRO		ESQUADRIA EM ALUMINIO E VIDRO - SALAS		ESQUADRIA EM ALUMINIO E VIDRO		ESQUADRIA EM ALUMINIO E VIDRO	
J1	0.50x0.50x1.80m TIPO: MAXIM'AR ÁREA= 0.25m <sup>2</sup> JANELA MAXIM'AR EM ALUMINIO BRANCO COM GRADE INTERNA E VIDRO FANTASIA 4 mm	J2	1.20x0.50x1.60m TIPO: CORRER ÁREA= 0.60m <sup>2</sup> JANELA EM ALUMINIO BRANCO DE CORRER, 2 FOLHAS COM VIDRO FANTASIA 4 mm GRADE EXTERNA EM METALON COM PERFIL DE 3x2cm EM ESPAÇAMENTO DE 5cm PINTADO EM ESMALTE NA COR BRANCO NEVE	J3	1.50x0.50x1.60~1;80m TIPO: CORRER ÁREA= 0.75m <sup>2</sup> JANELA EM ALUMINIO BRANCO DE CORRER, 2 FOLHAS COM VIDRO FANTASIA 4 mm. GRADE EXTERNA EM METALON COM PERFIL DE 3x2cm EM ESPAÇAMENTO DE 5cm PINTADO EM ESMALTE NA COR BRANCO NEVE	J9	1.00x1.15x1.15m E 1.00+1.45+0.85 TIPO: FIXO JANELA EM ALUMINIO BRANCO, FIXA, EM DUAS ALTURAS GRADE EXTERNA EM METALON COM PERFIL DE 3x2cm PINTADO EM ESMALTE NA COR BRANCO NEVE COM BANCADA EM GRANITO EM DUAS ALTURAS
							
ESQUADRIA EM ALUMINIO E VIDRO		ESQUADRIA EM ALUMINIO E VIDRO					
J5	1.50x1.10x1.00m TIPO: CORRER ÁREA= 1.65m <sup>2</sup> JANELA EM ALUMINIO BRANCO DE CORRER, 2 FOLHAS COM VIDRO FANTASIA 4 mm. GRADE EXTERNA EM METALON COM PERFIL DE 3x2cm EM ESPAÇAMENTO DE 5cm PINTADO EM ESMALTE NA COR BRANCO NEVE	J6	2.00x1.10x1.00m TIPO: CORRER ÁREA= 2.20m <sup>2</sup> JANELA EM ALUMINIO BRANCO DE CORRER, 4 FOLHAS COM VIDRO FANTASIA 4 mm. GRADE EXTERNA EM METALON COM PERFIL DE 3x2cm EM ESPAÇAMENTO DE 5cm PINTADO EM ESMALTE NA COR BRANCO NEVE				
							

Guilherme Regal - Arquiteto

Thiago Felipe Silva Brito  
Arquiteto e Urbanista  
CRA 01/01.150.000

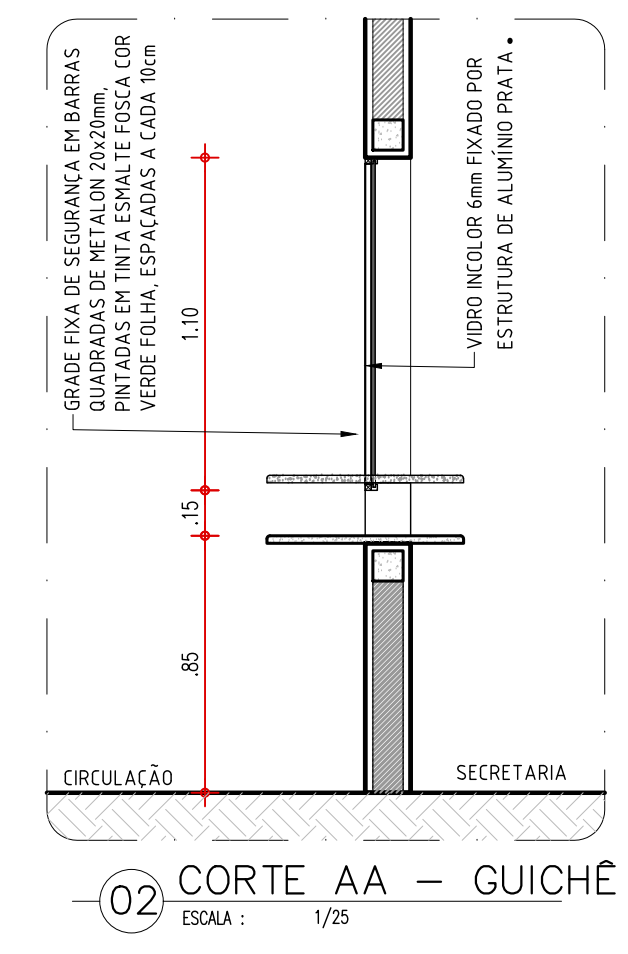












GOVERNO DO ESTADO DO PIAUÍ

SEDUC - SECRETARIA DE ESTADO DA EDUCAÇÃO  
DETALHES 02 - JANELAS

DEPARTAMENTO UNIDADE DE GESTÃO DA REDE FÍSICA	DESENHO: <b>PE</b>
TÍTULO DO PROJETO REFORMA E AMPLIAÇÃO DA UE ANTÔNIO FREITAS	FRANCHA: <b>15/18</b>
INDICADOR DO SERVIÇO RUA PETRÔNIO PORTELA - HUGO NAPOLEÃO - PI	ESCALA: INDICADA
TÍTULO DO DESENHO DETALHES 02 - JANELAS	REVISÃO: REVISÃO 01
MUNICÍPIO: HUGO NAPOLEÃO - PI	ZONA: URBANA
DESENHADO: ARQ. THAIRY BORGES	FASE: PROJETO ARQ.
DATA: DEZEMBRO/2023	

COD. PROJ. 001  
AUT. 01  
DES. 02  
REV. 03  
REV. 04  
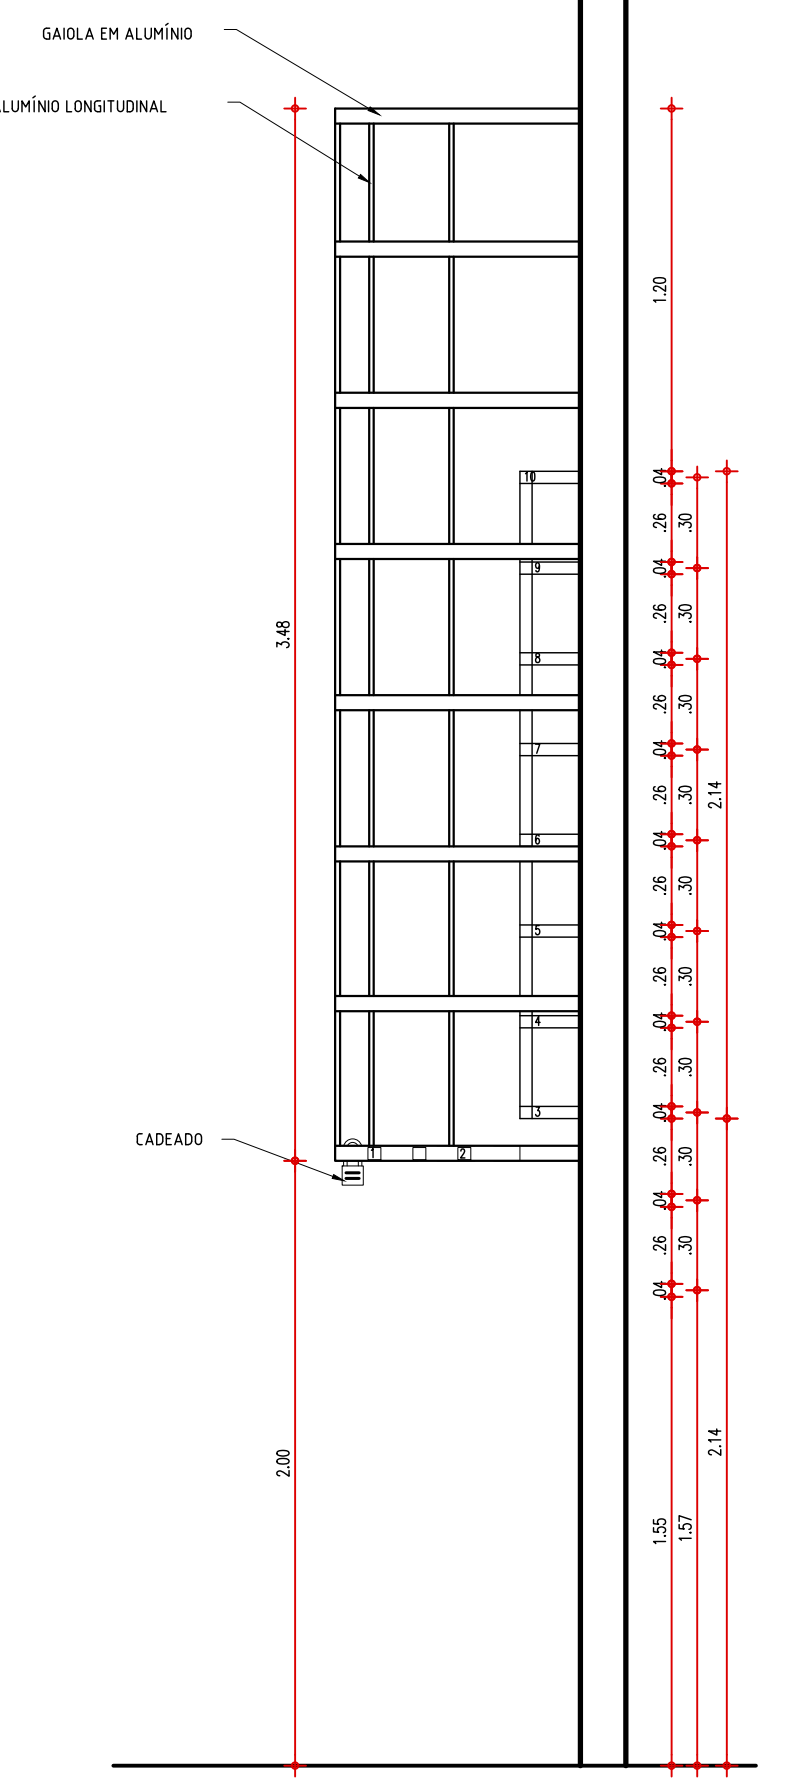
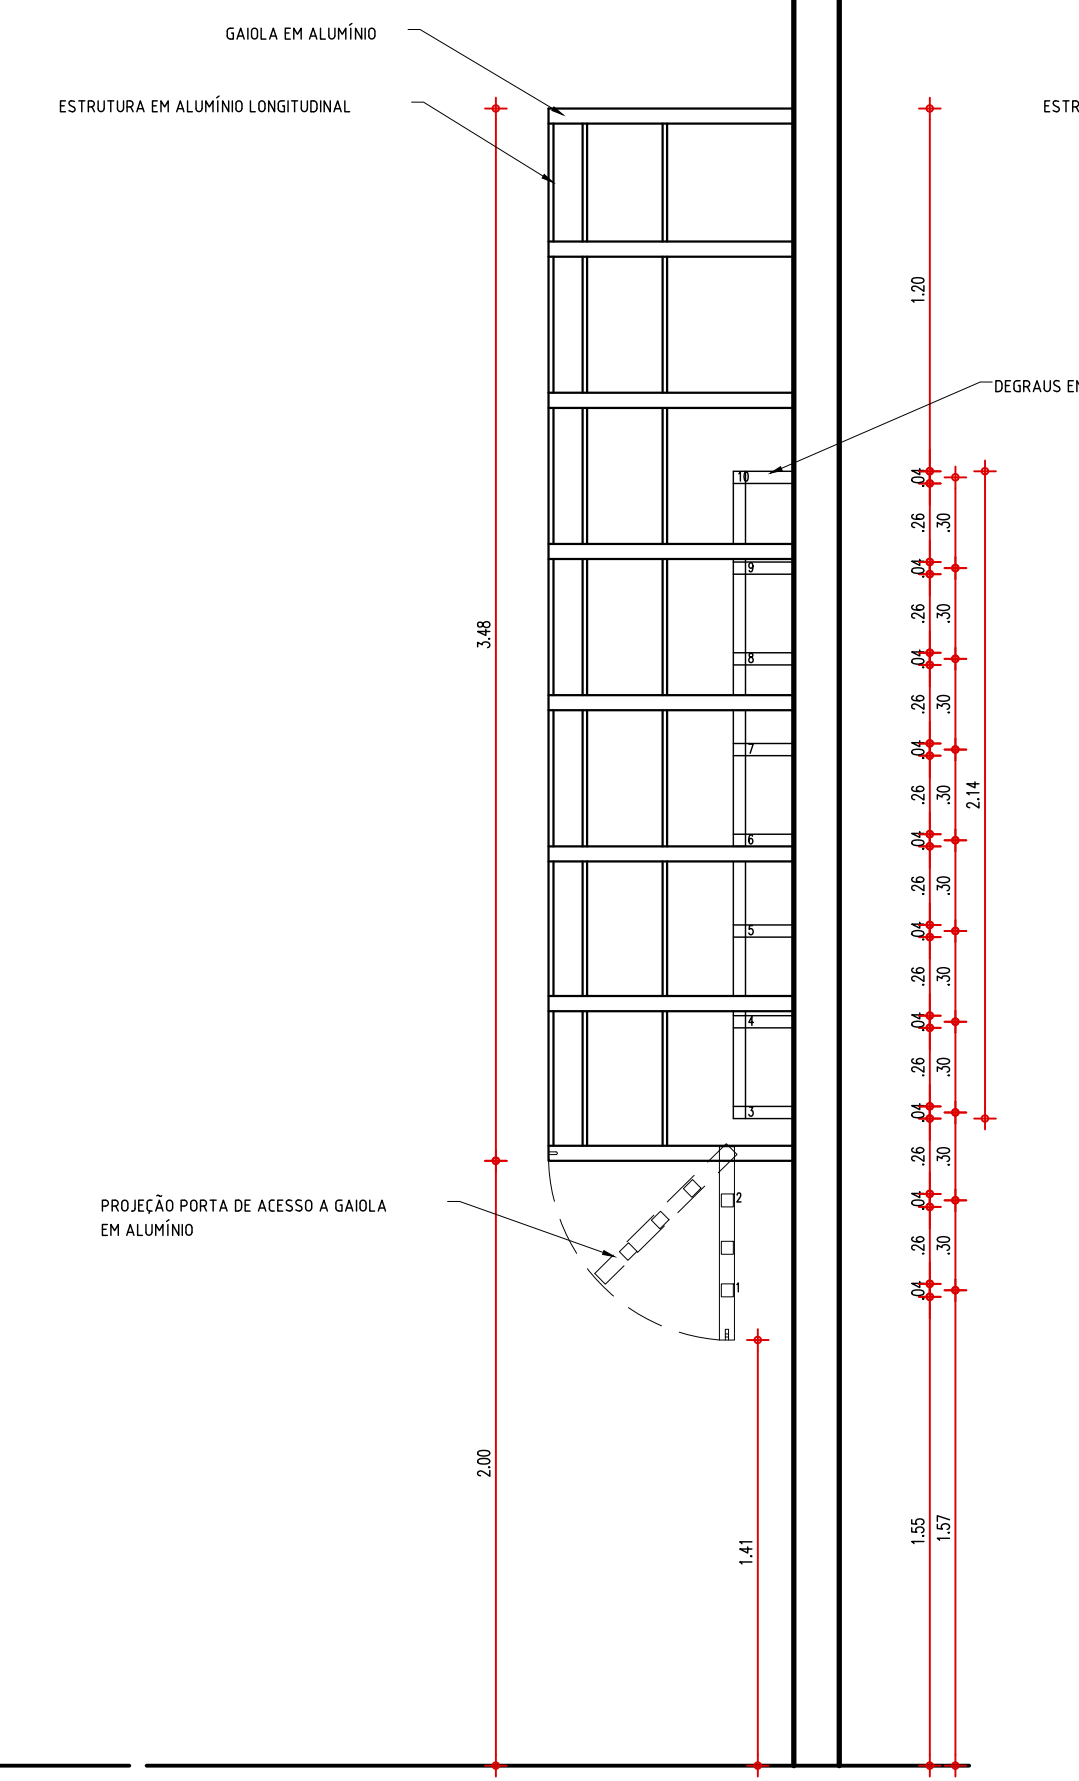
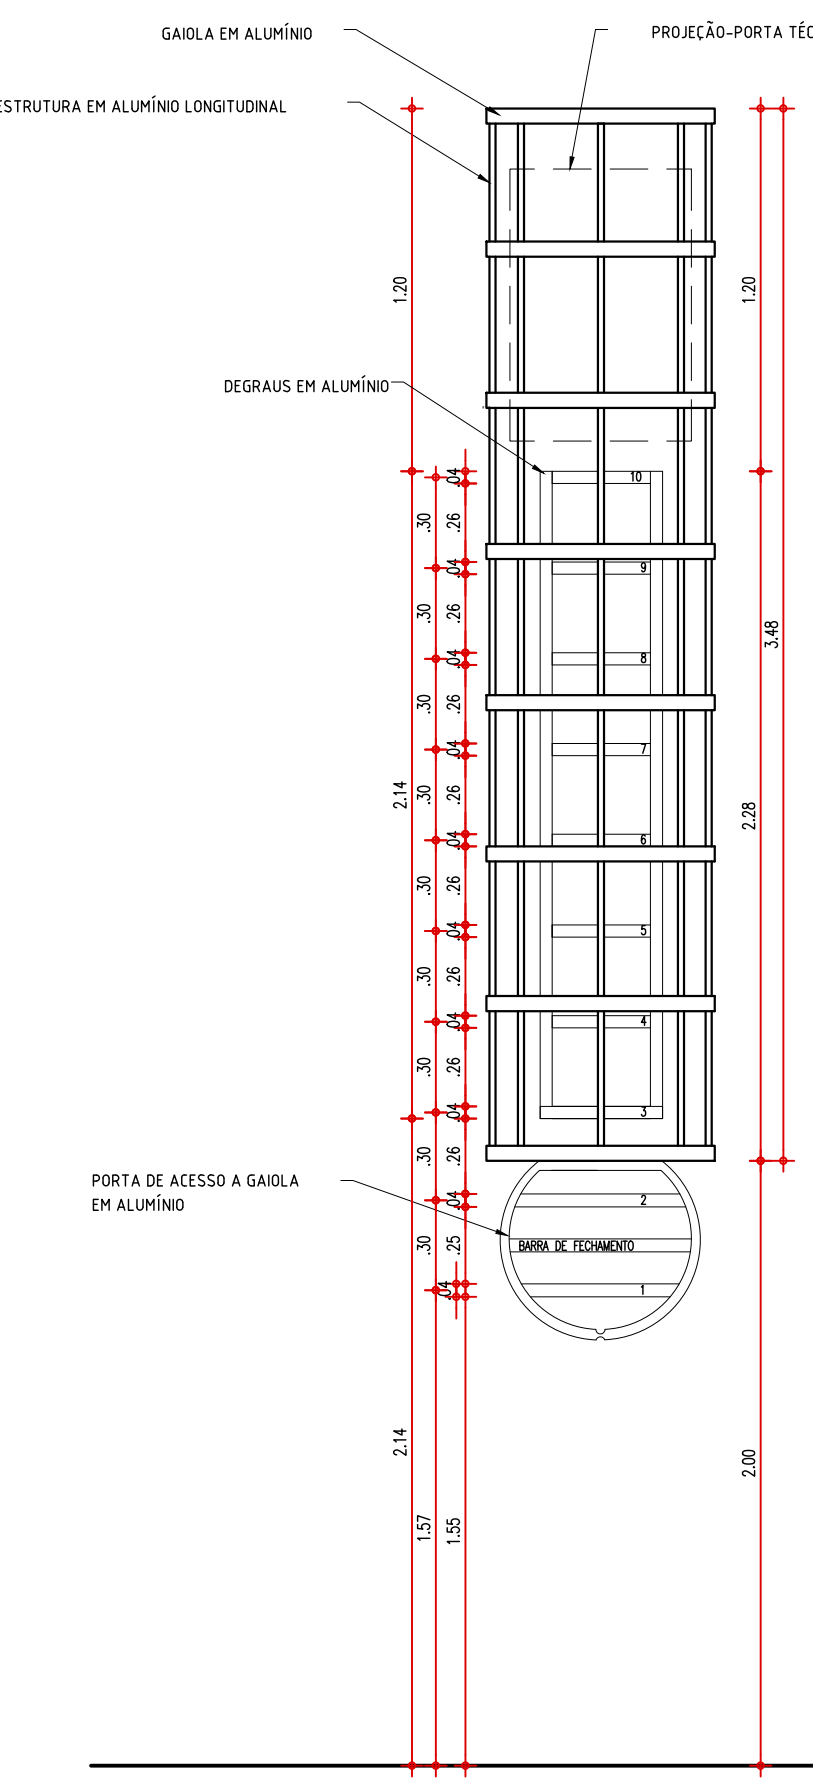
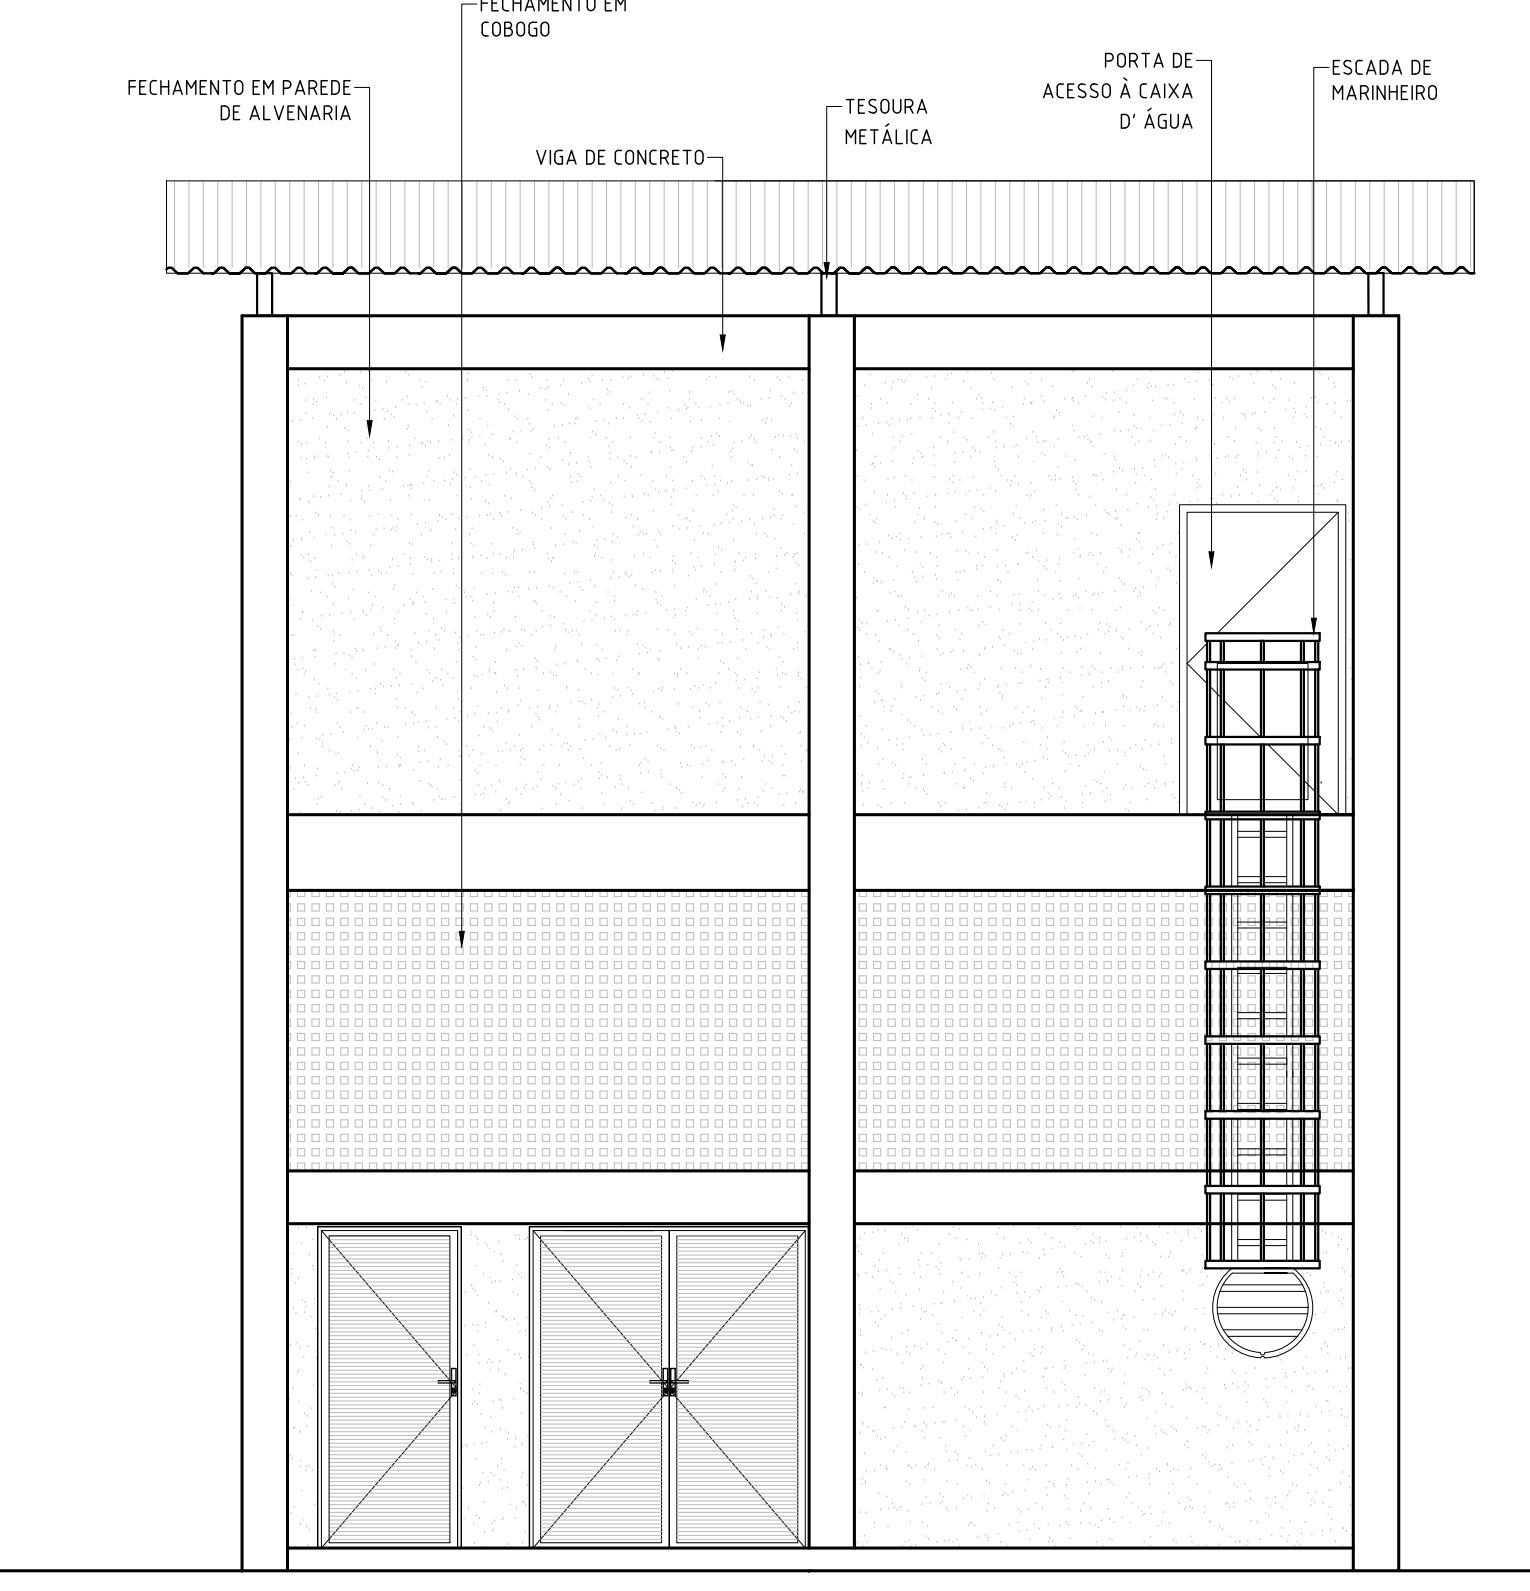
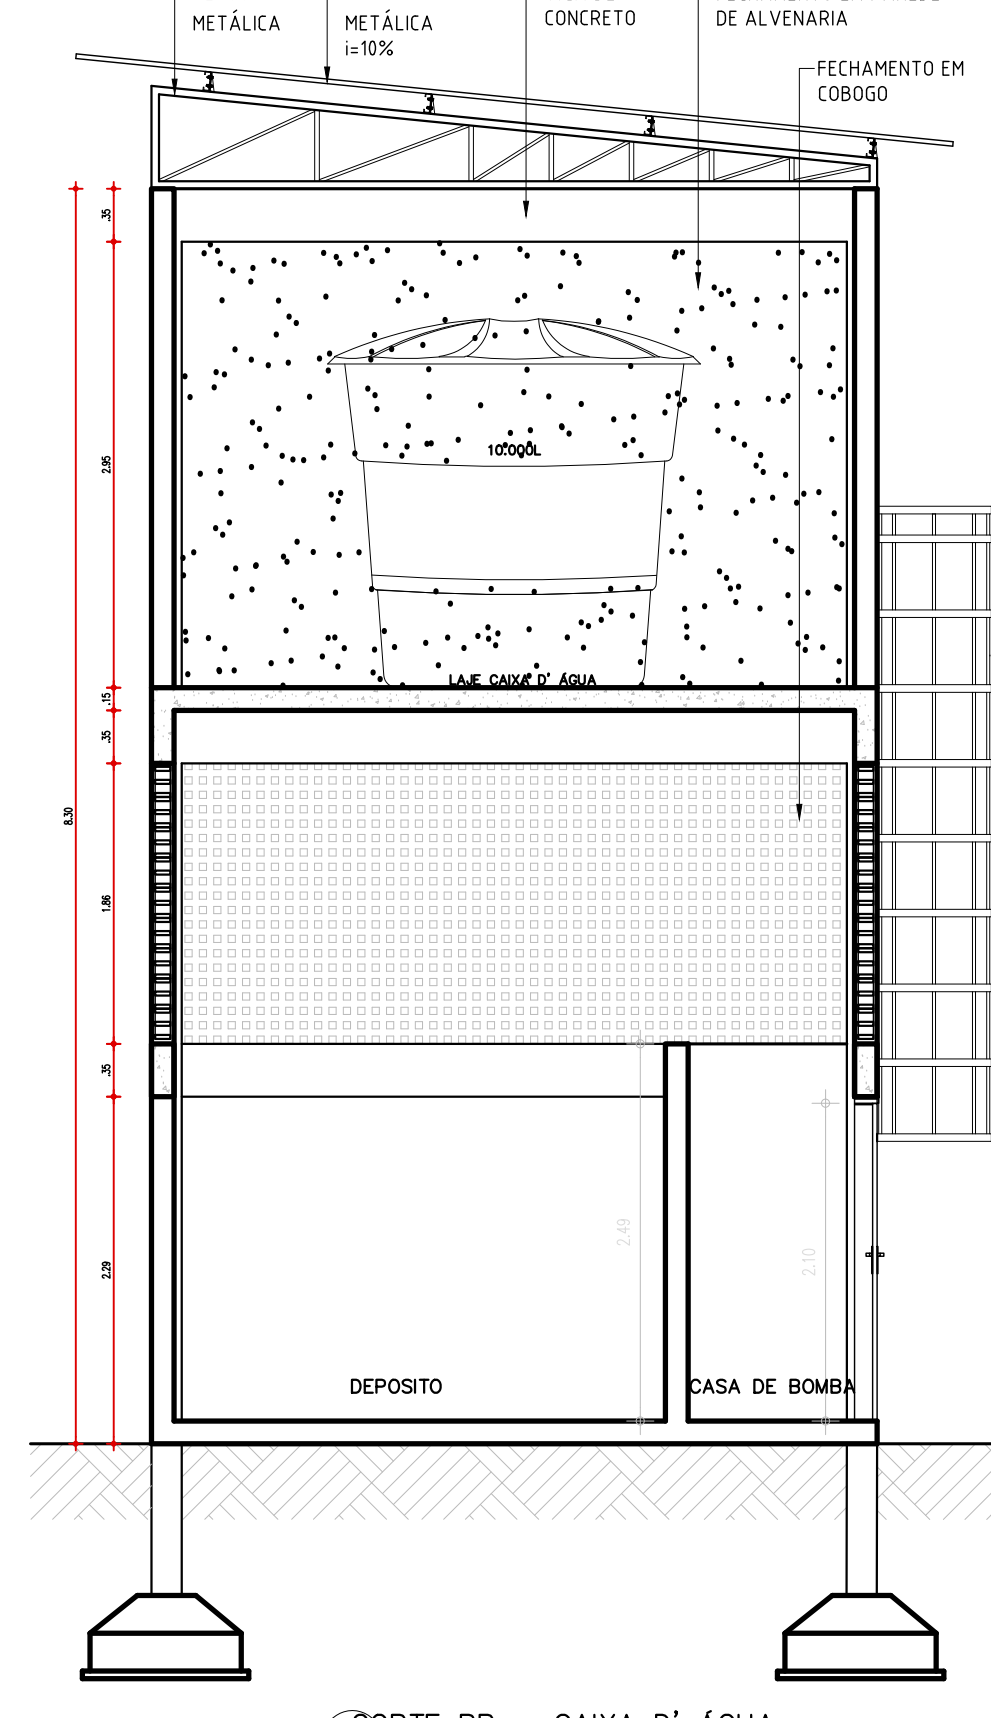
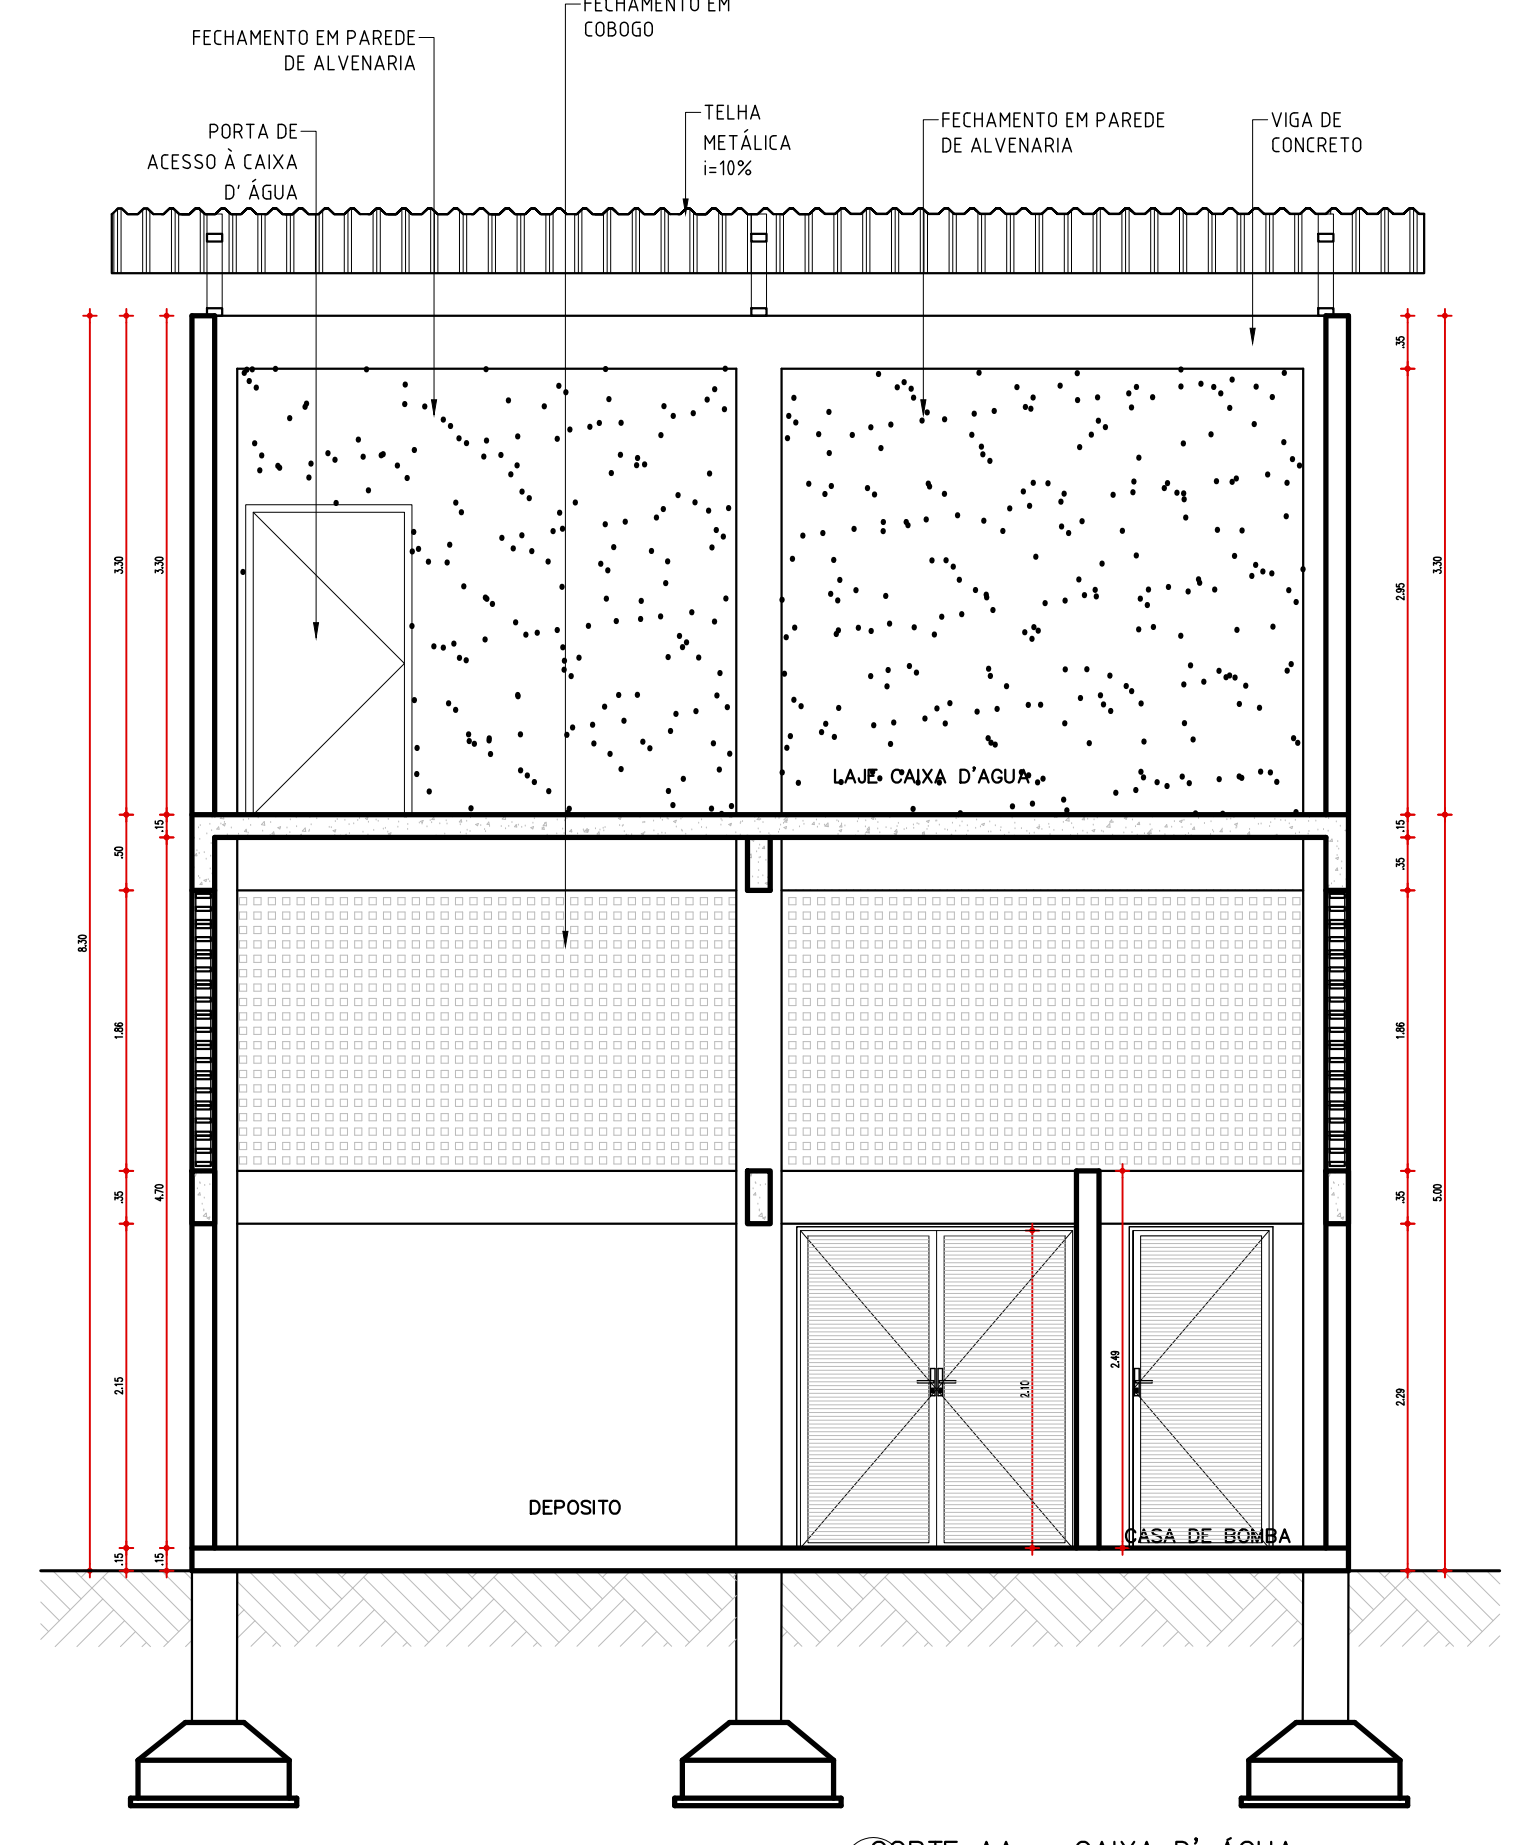
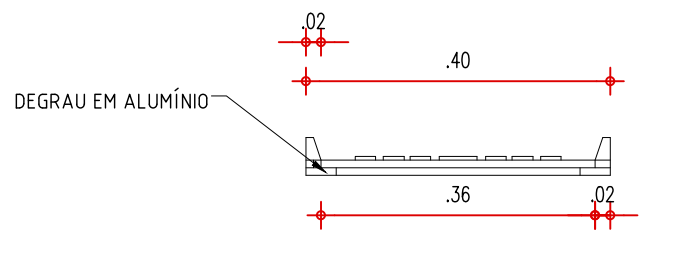
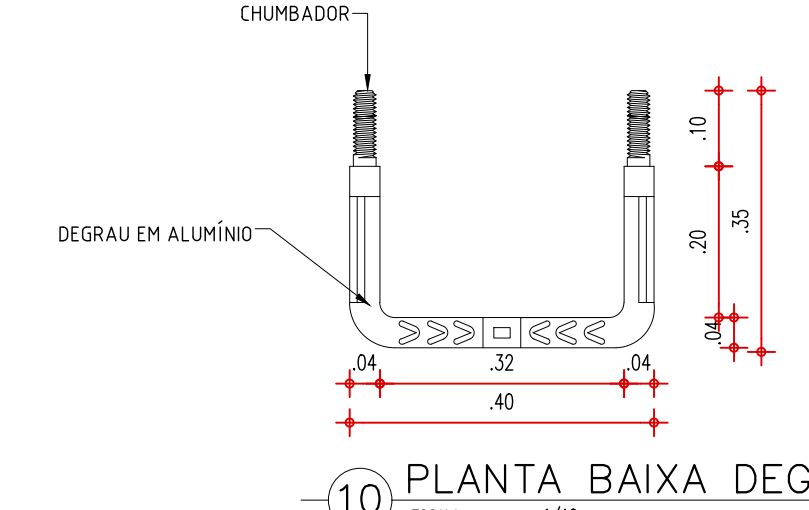
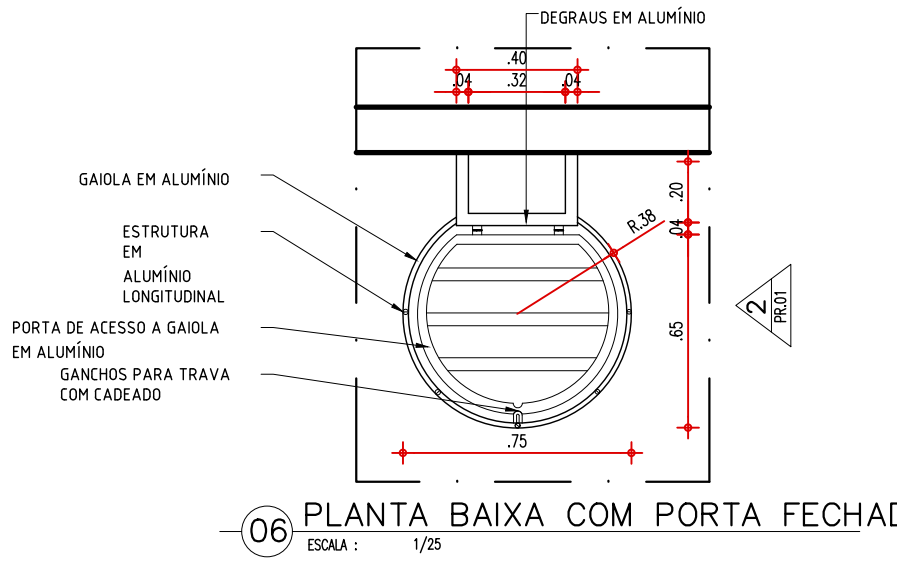
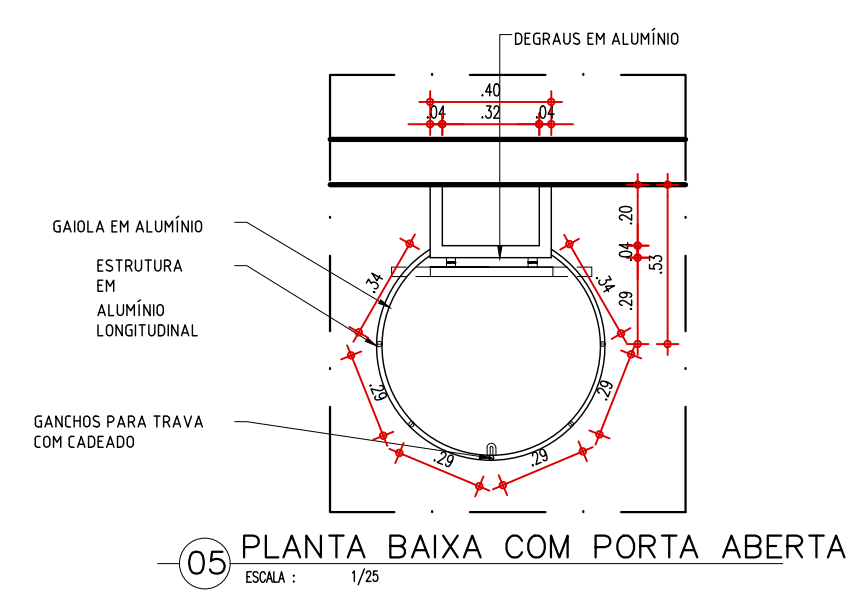
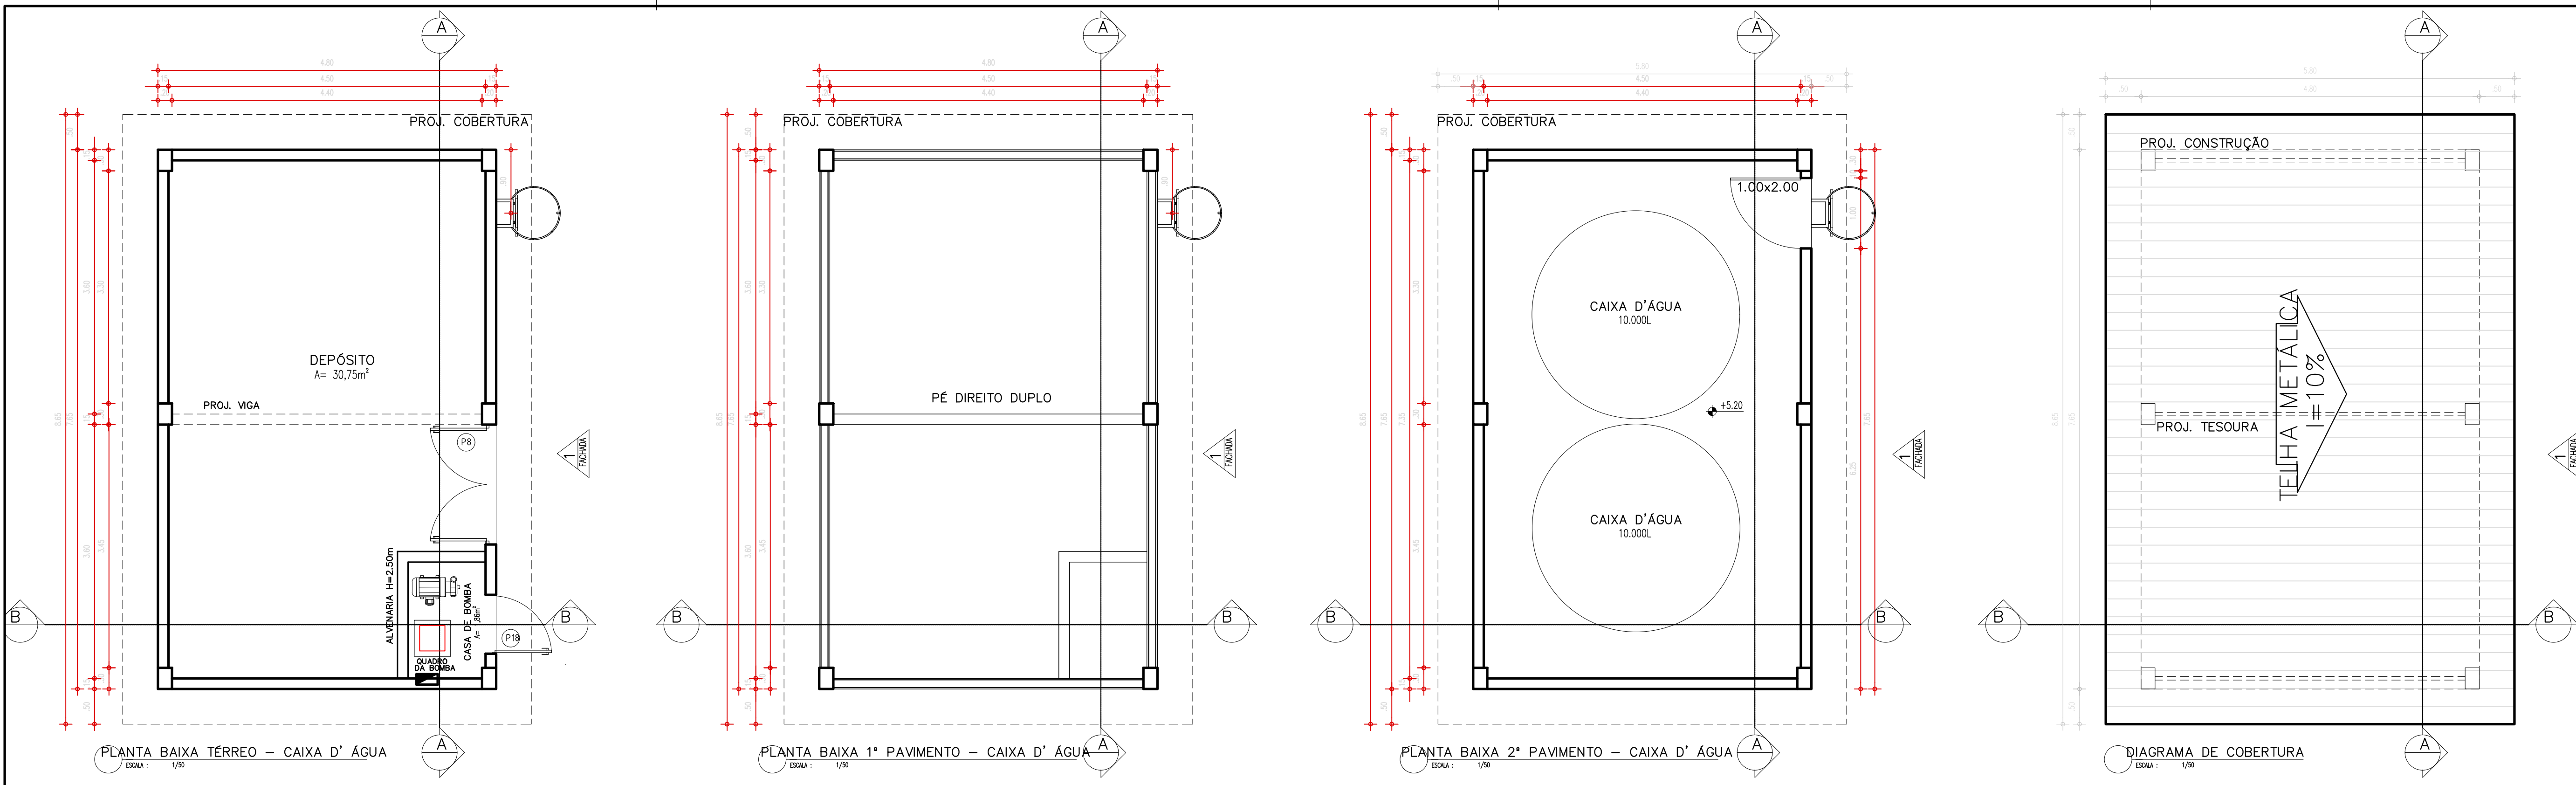


07 VISTA FRONTAL 01


08 VISTA LATERAL 02-PORTA ABERTA

09 VISTA LATERAL 02-PORTA FECHADA



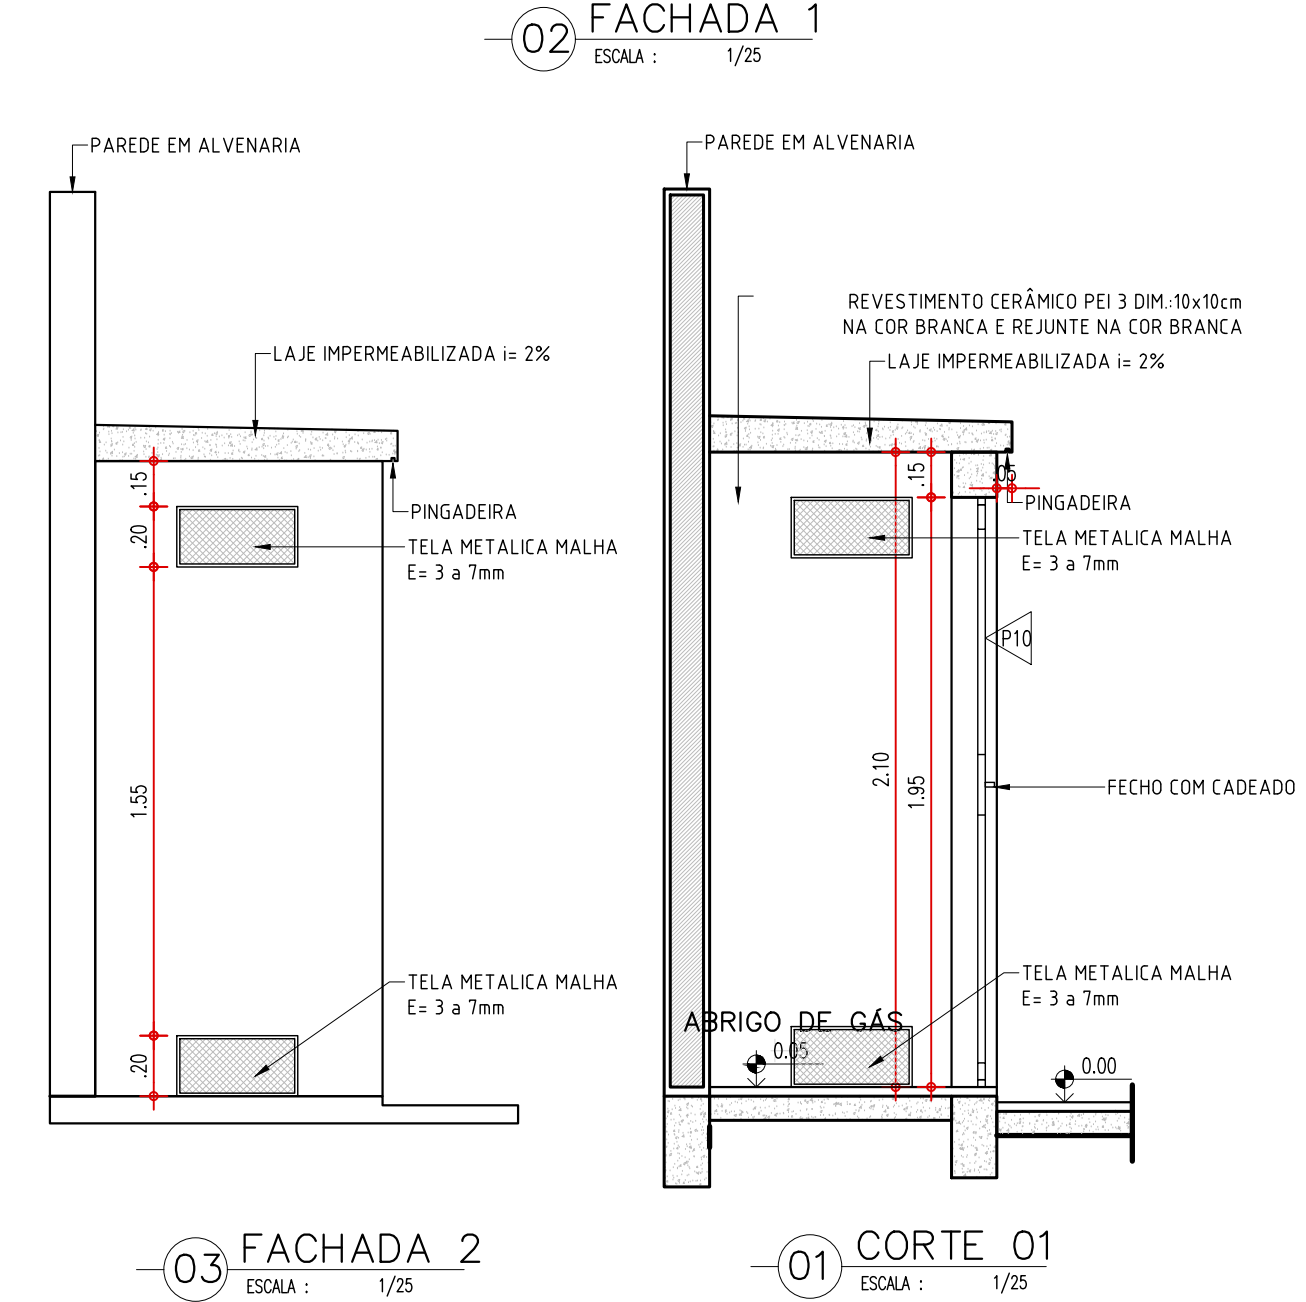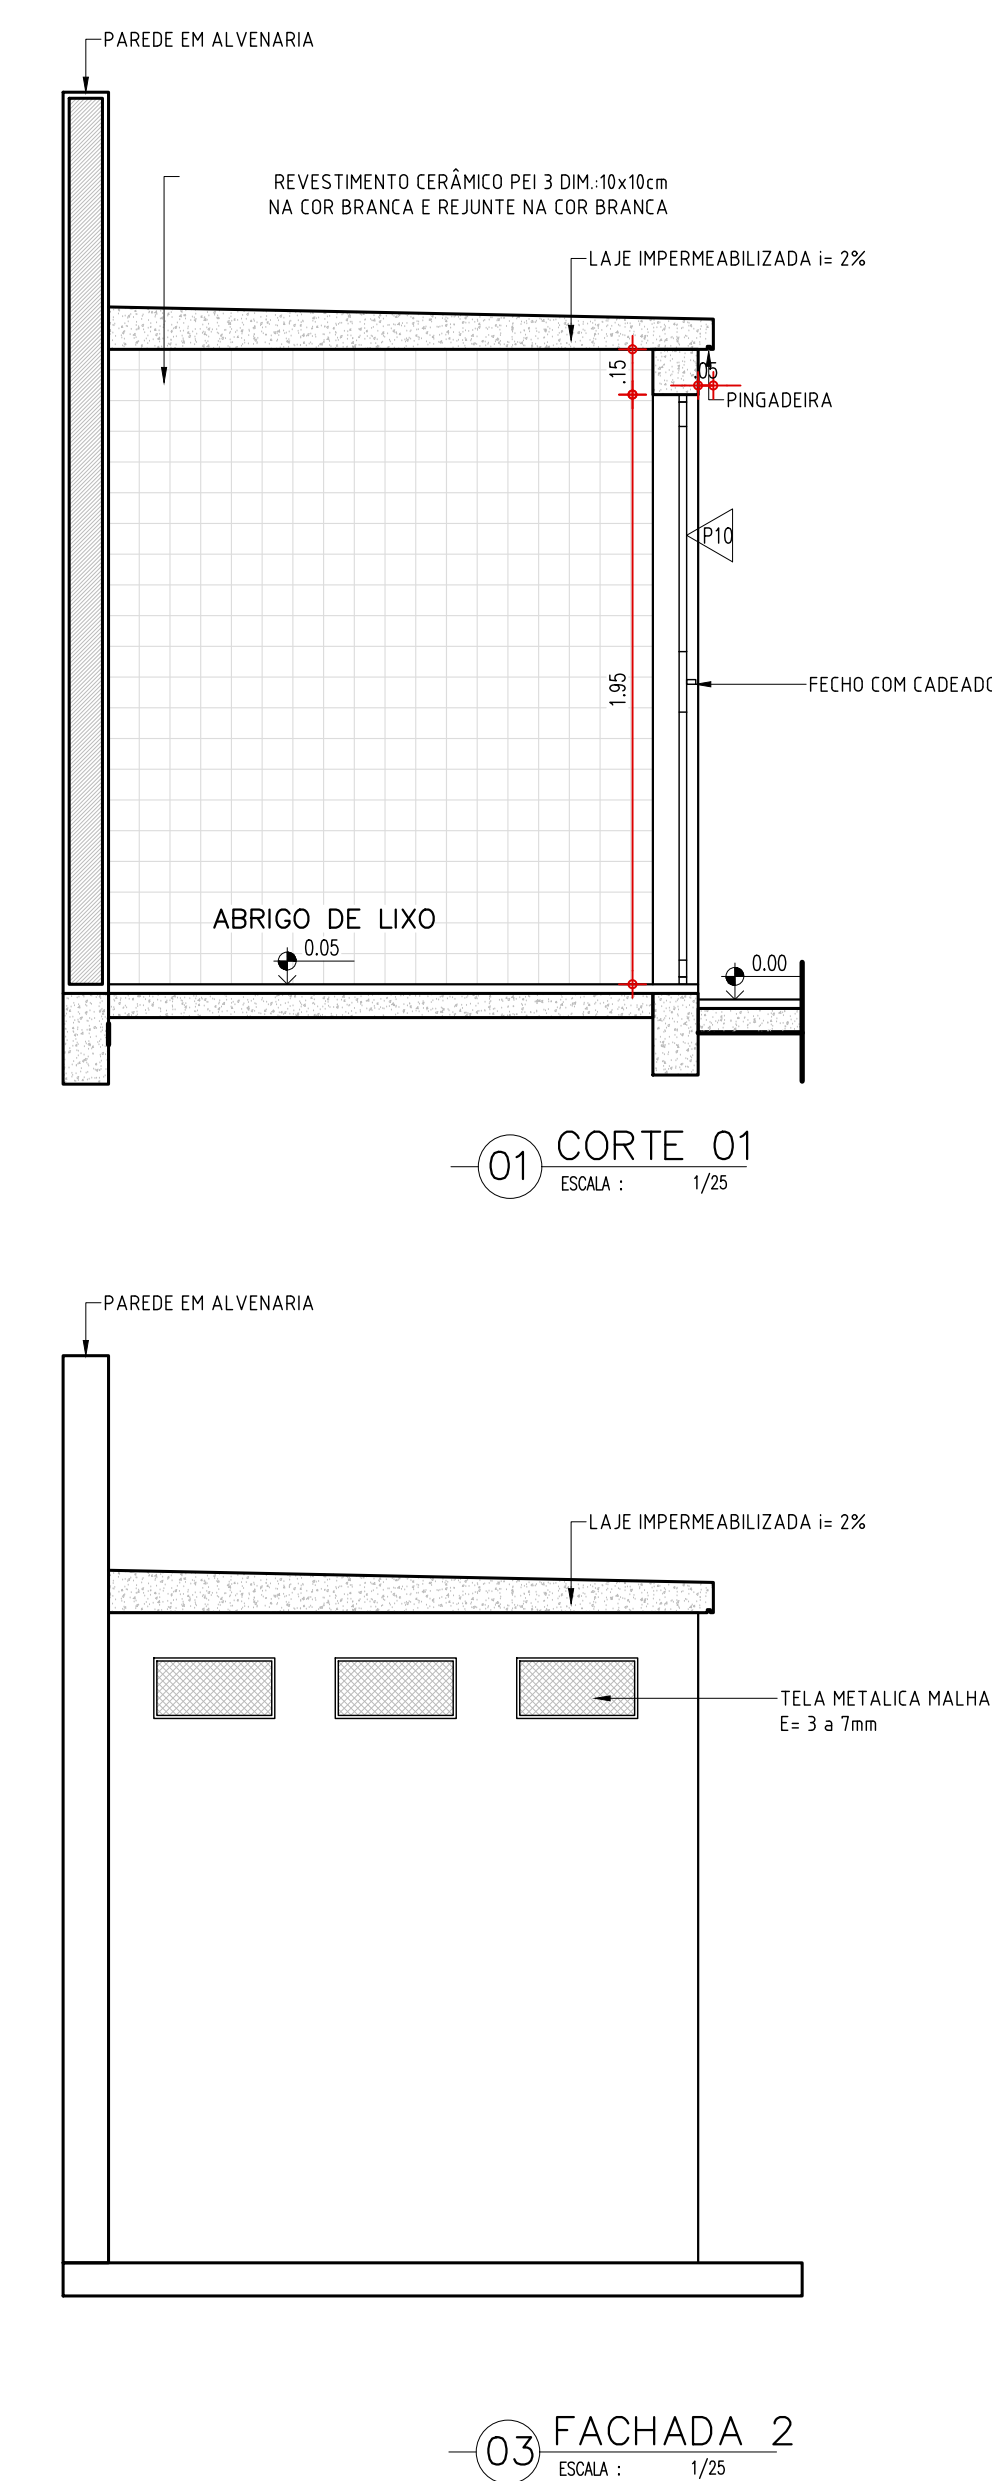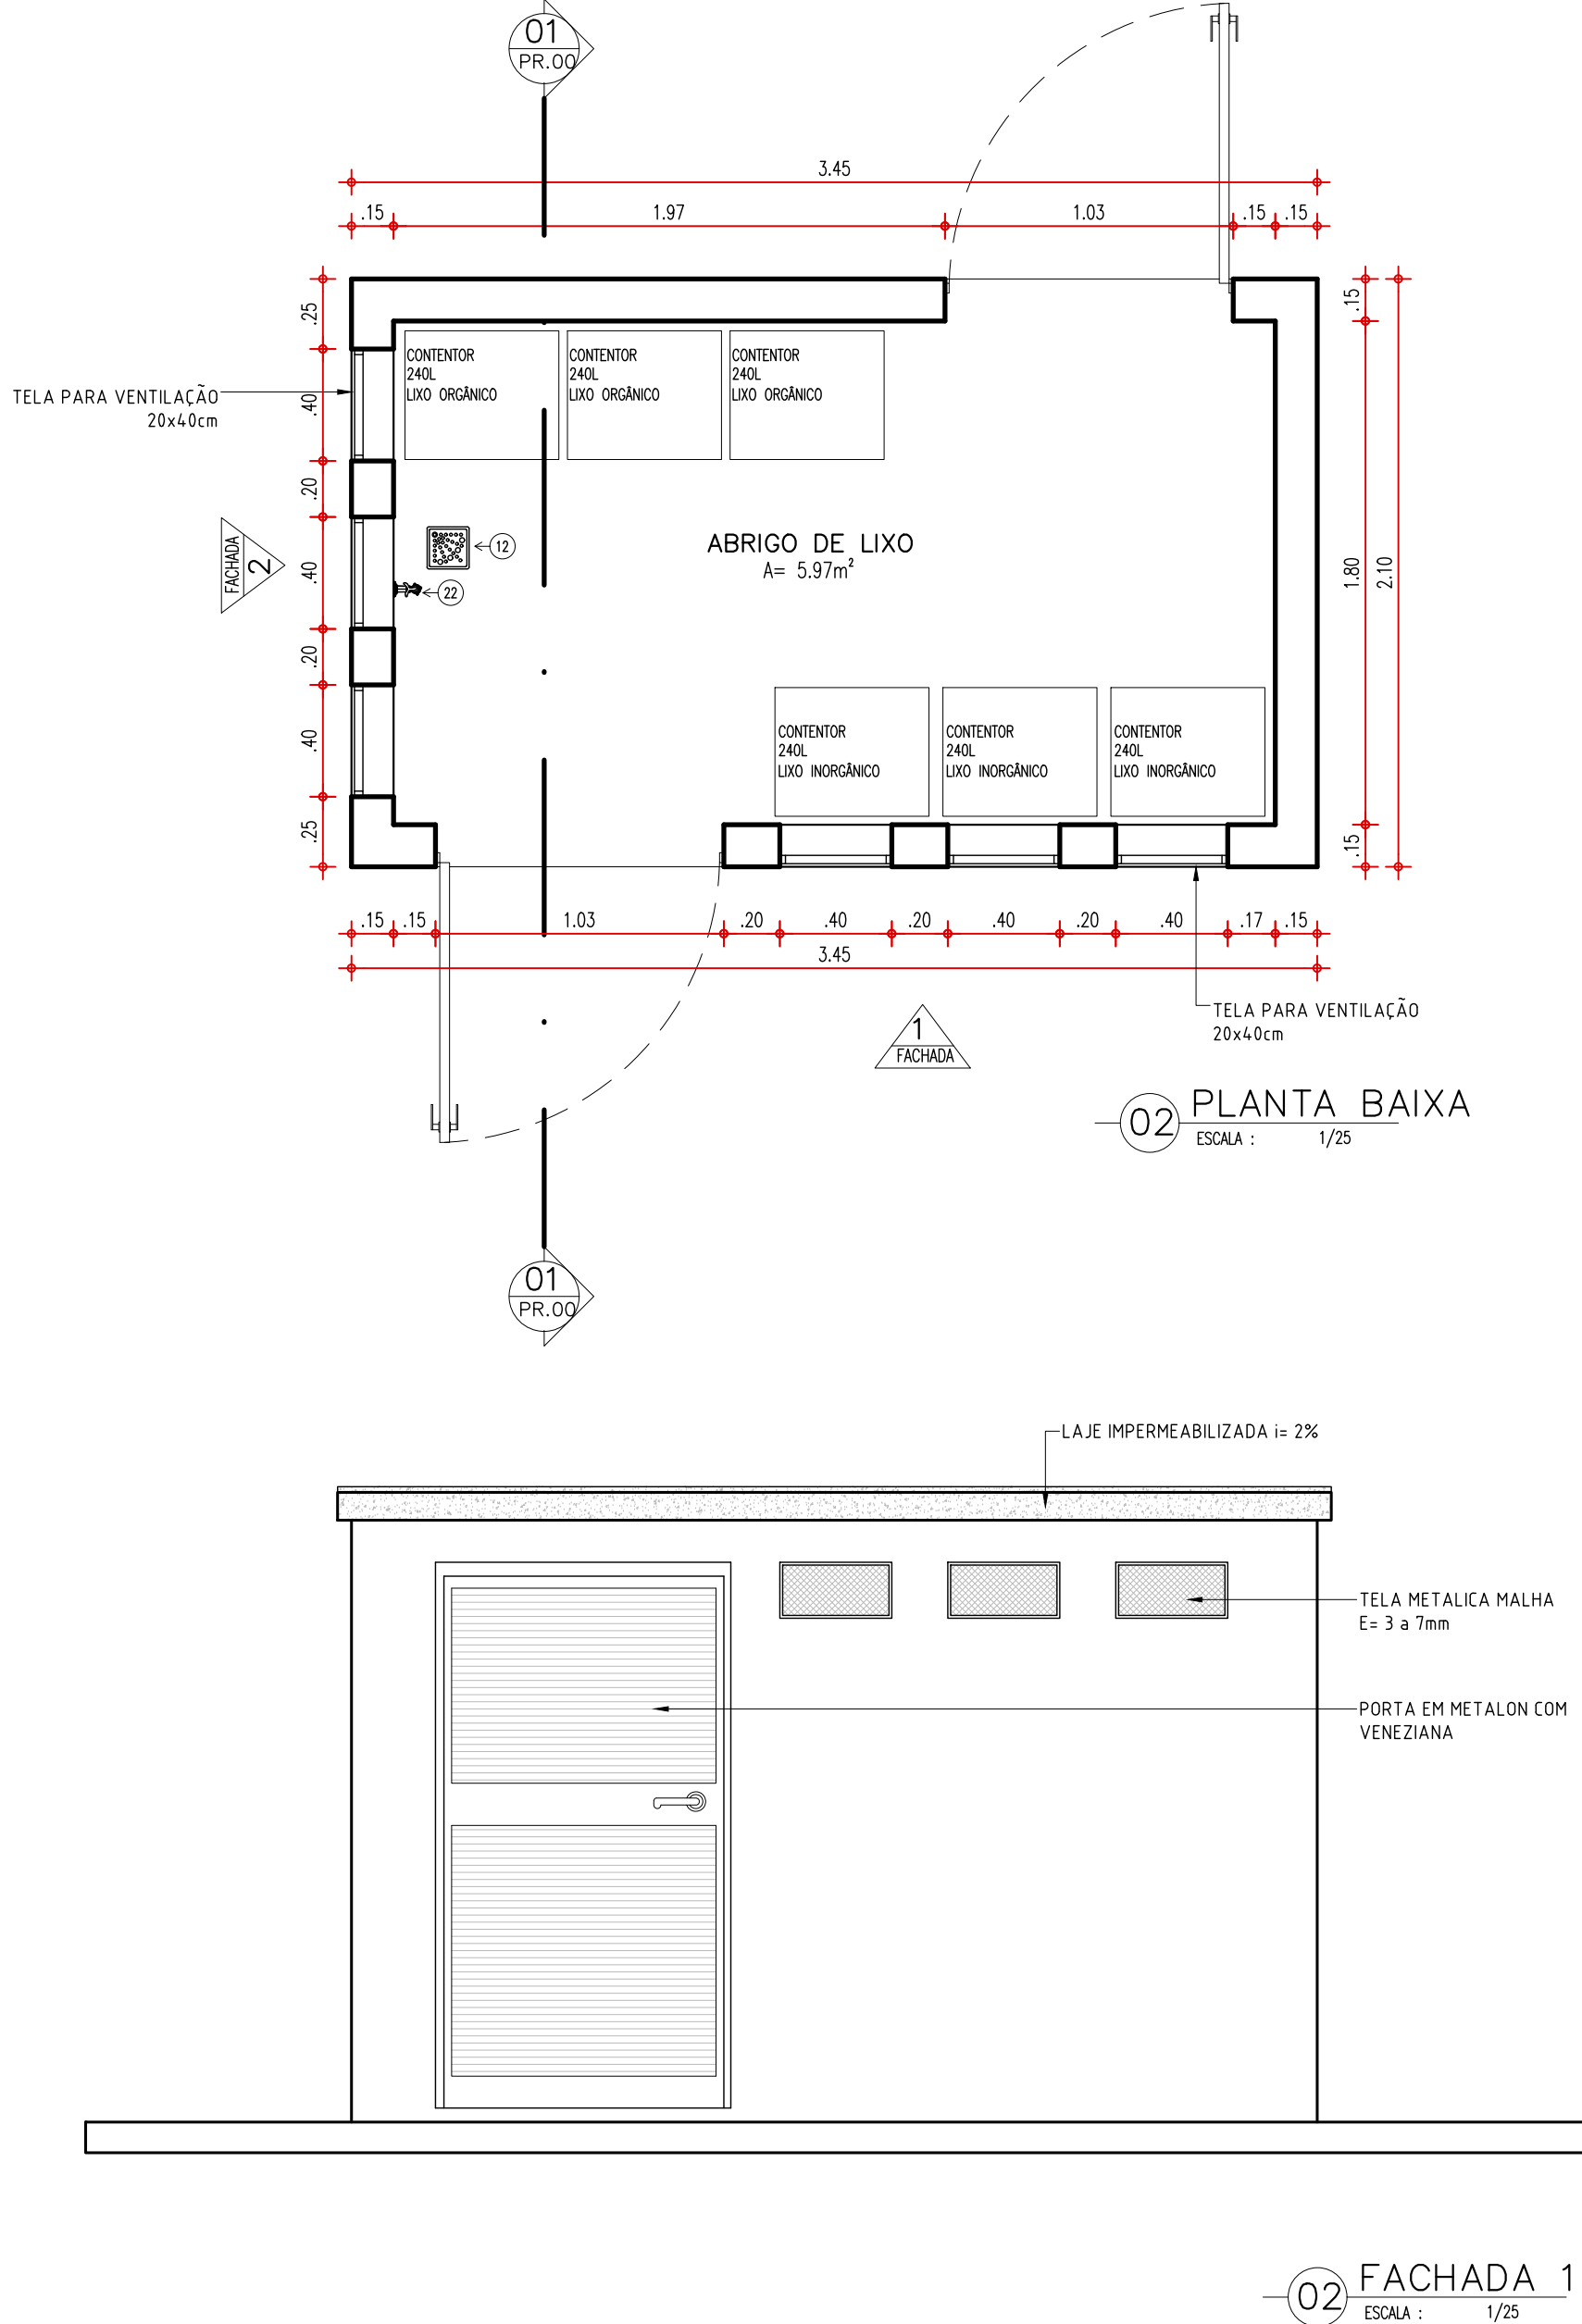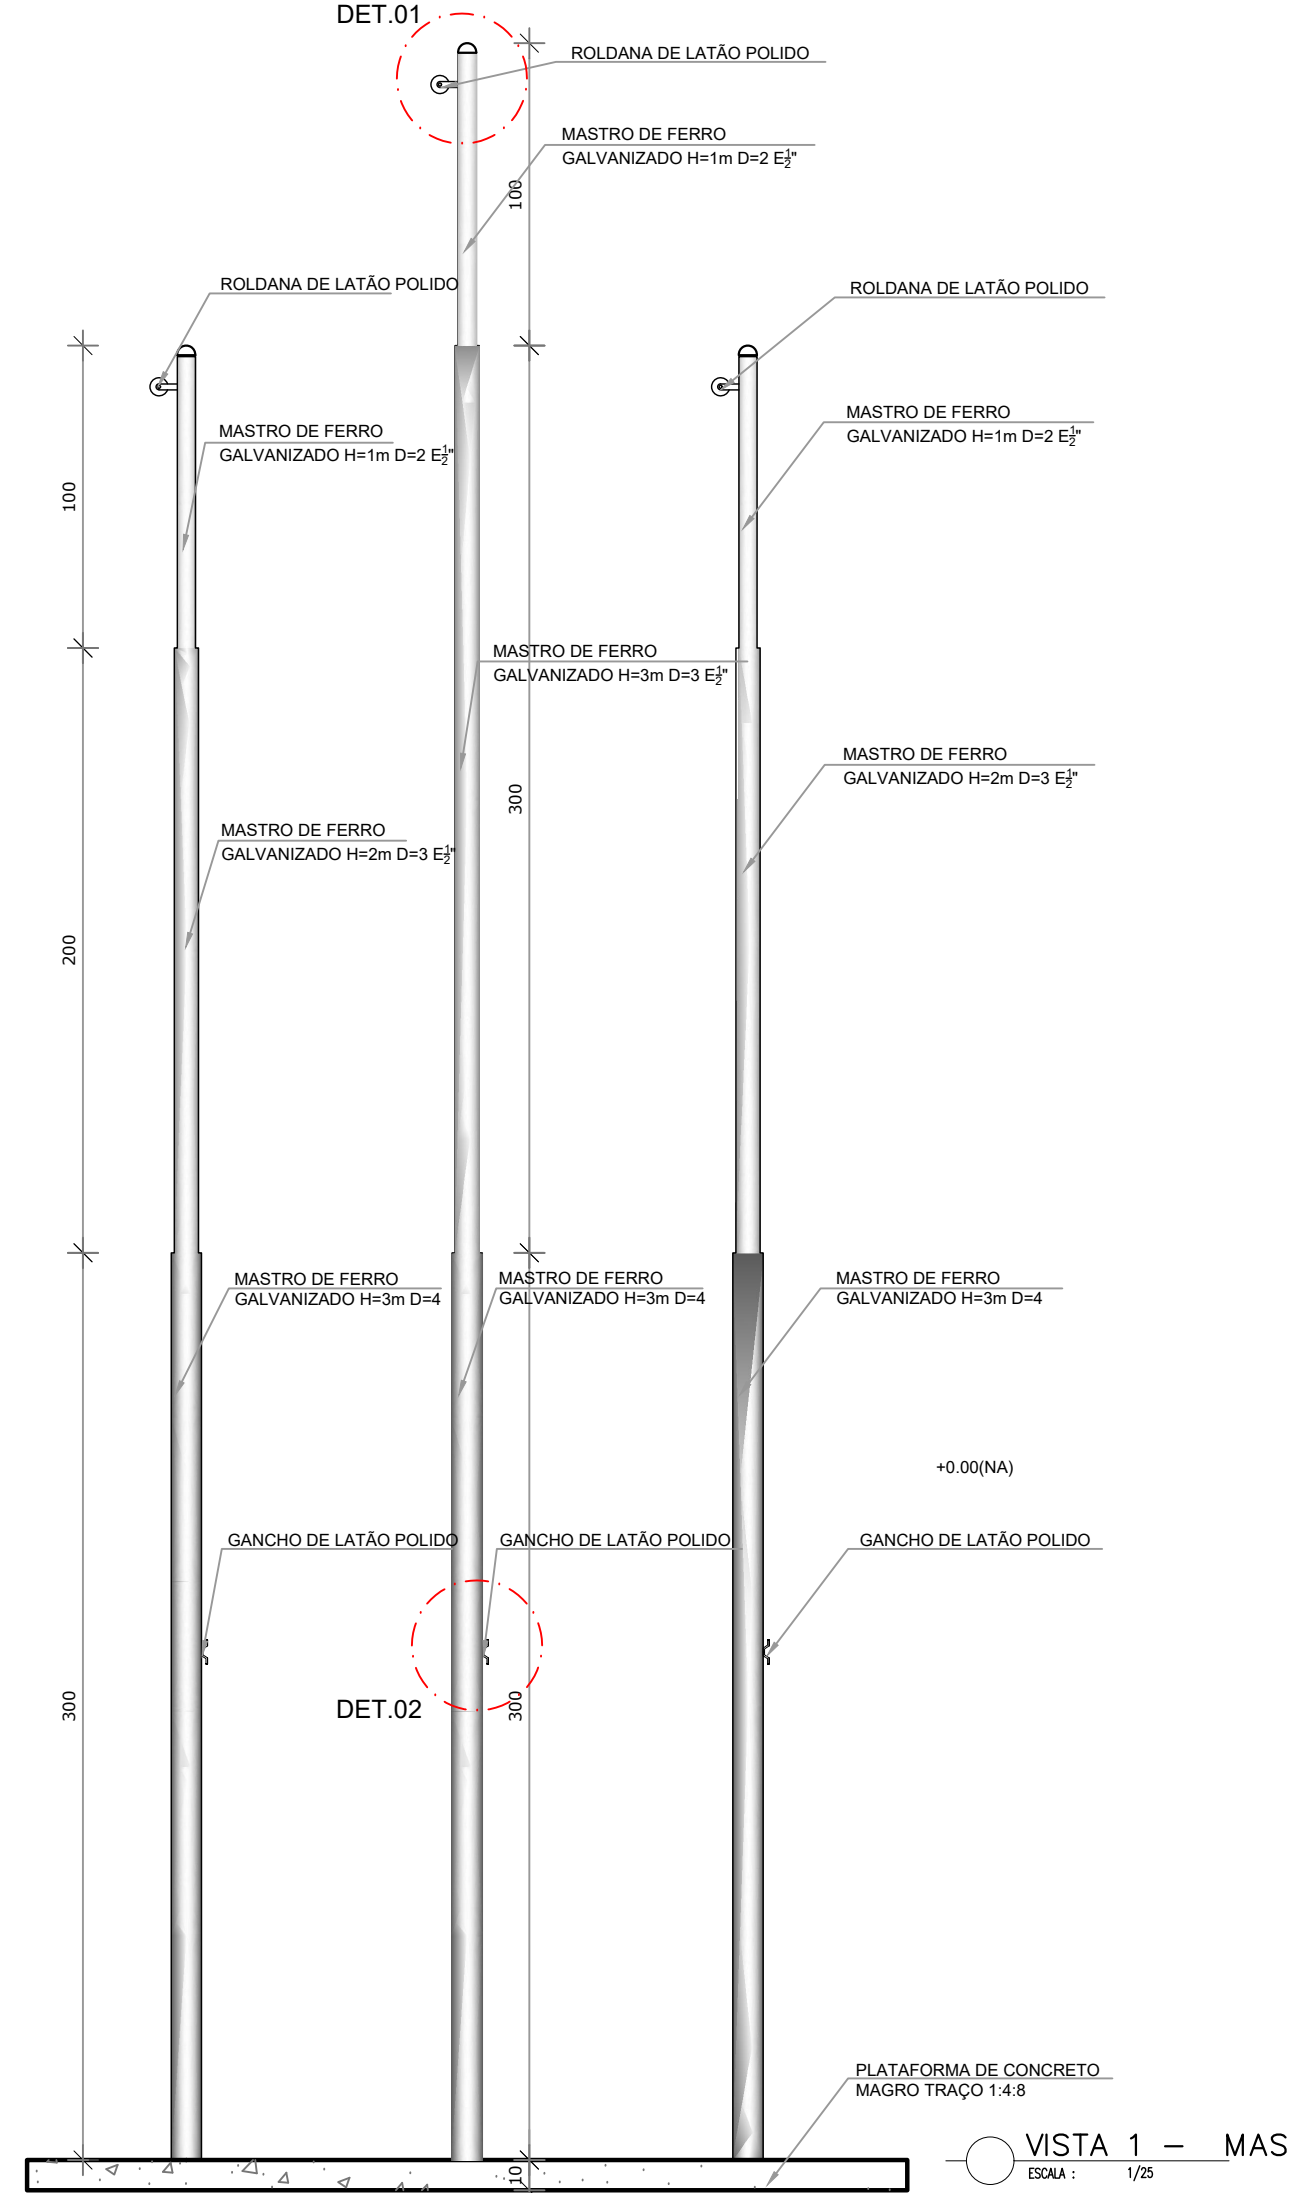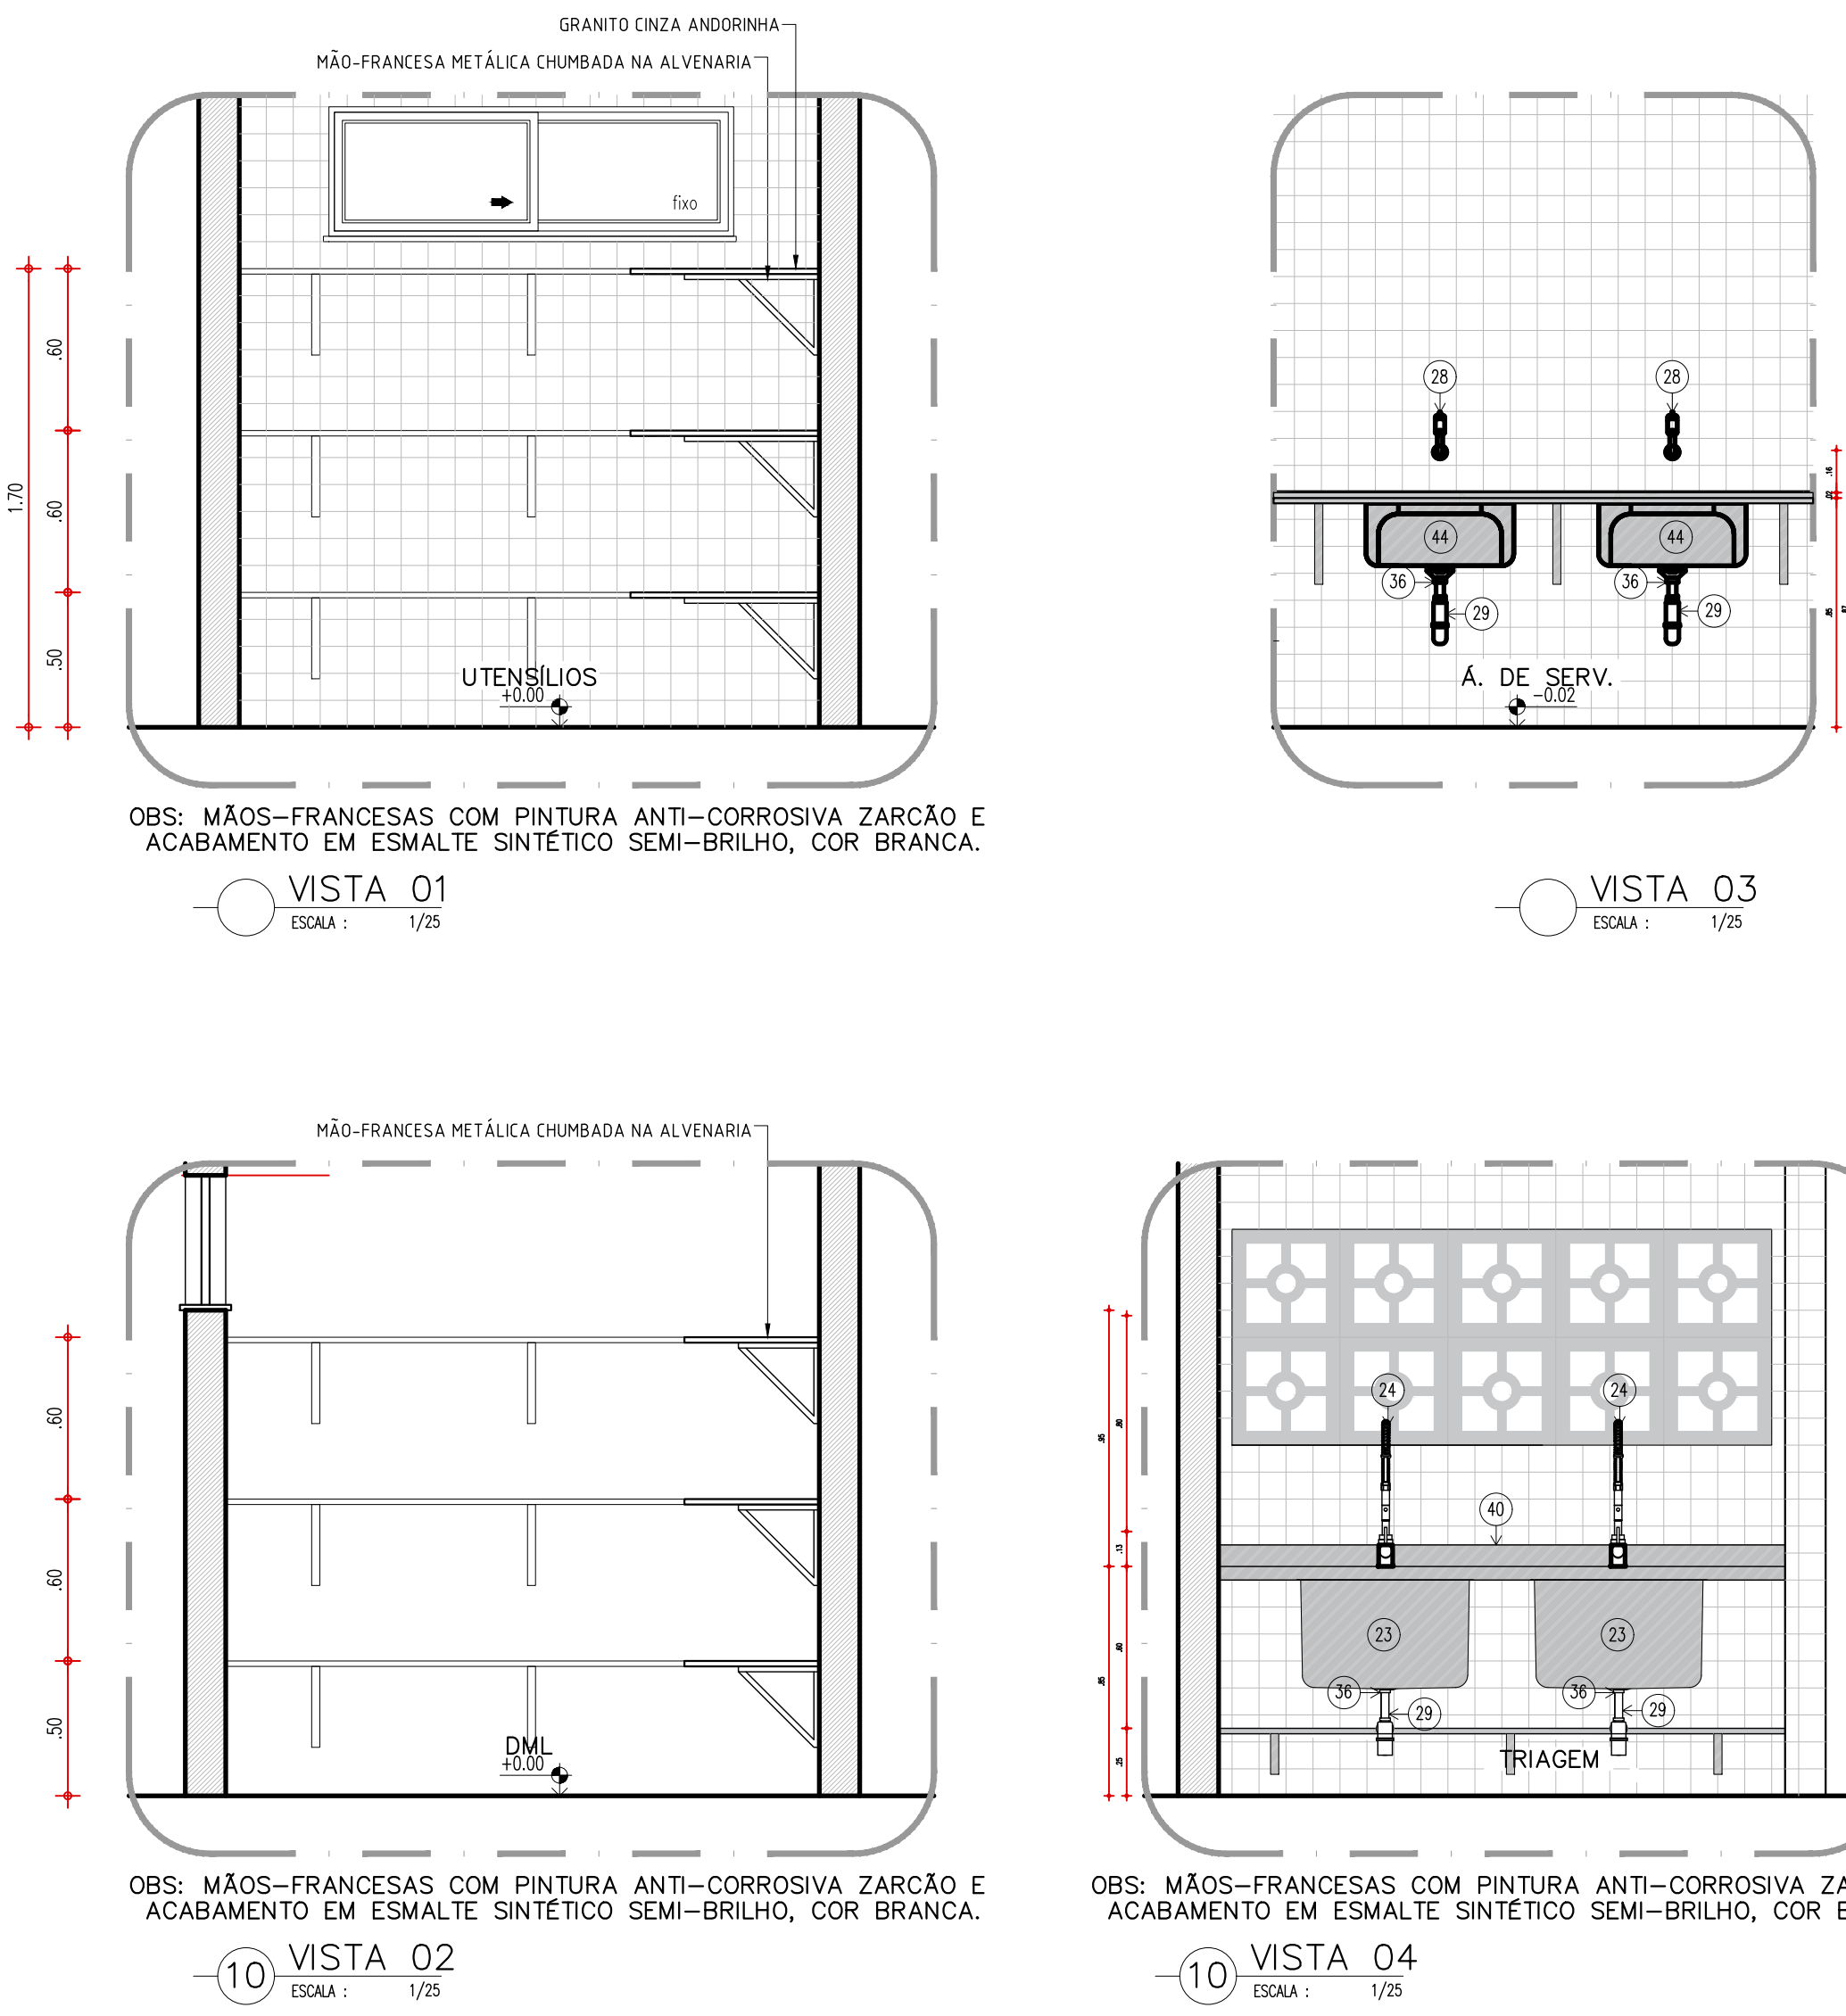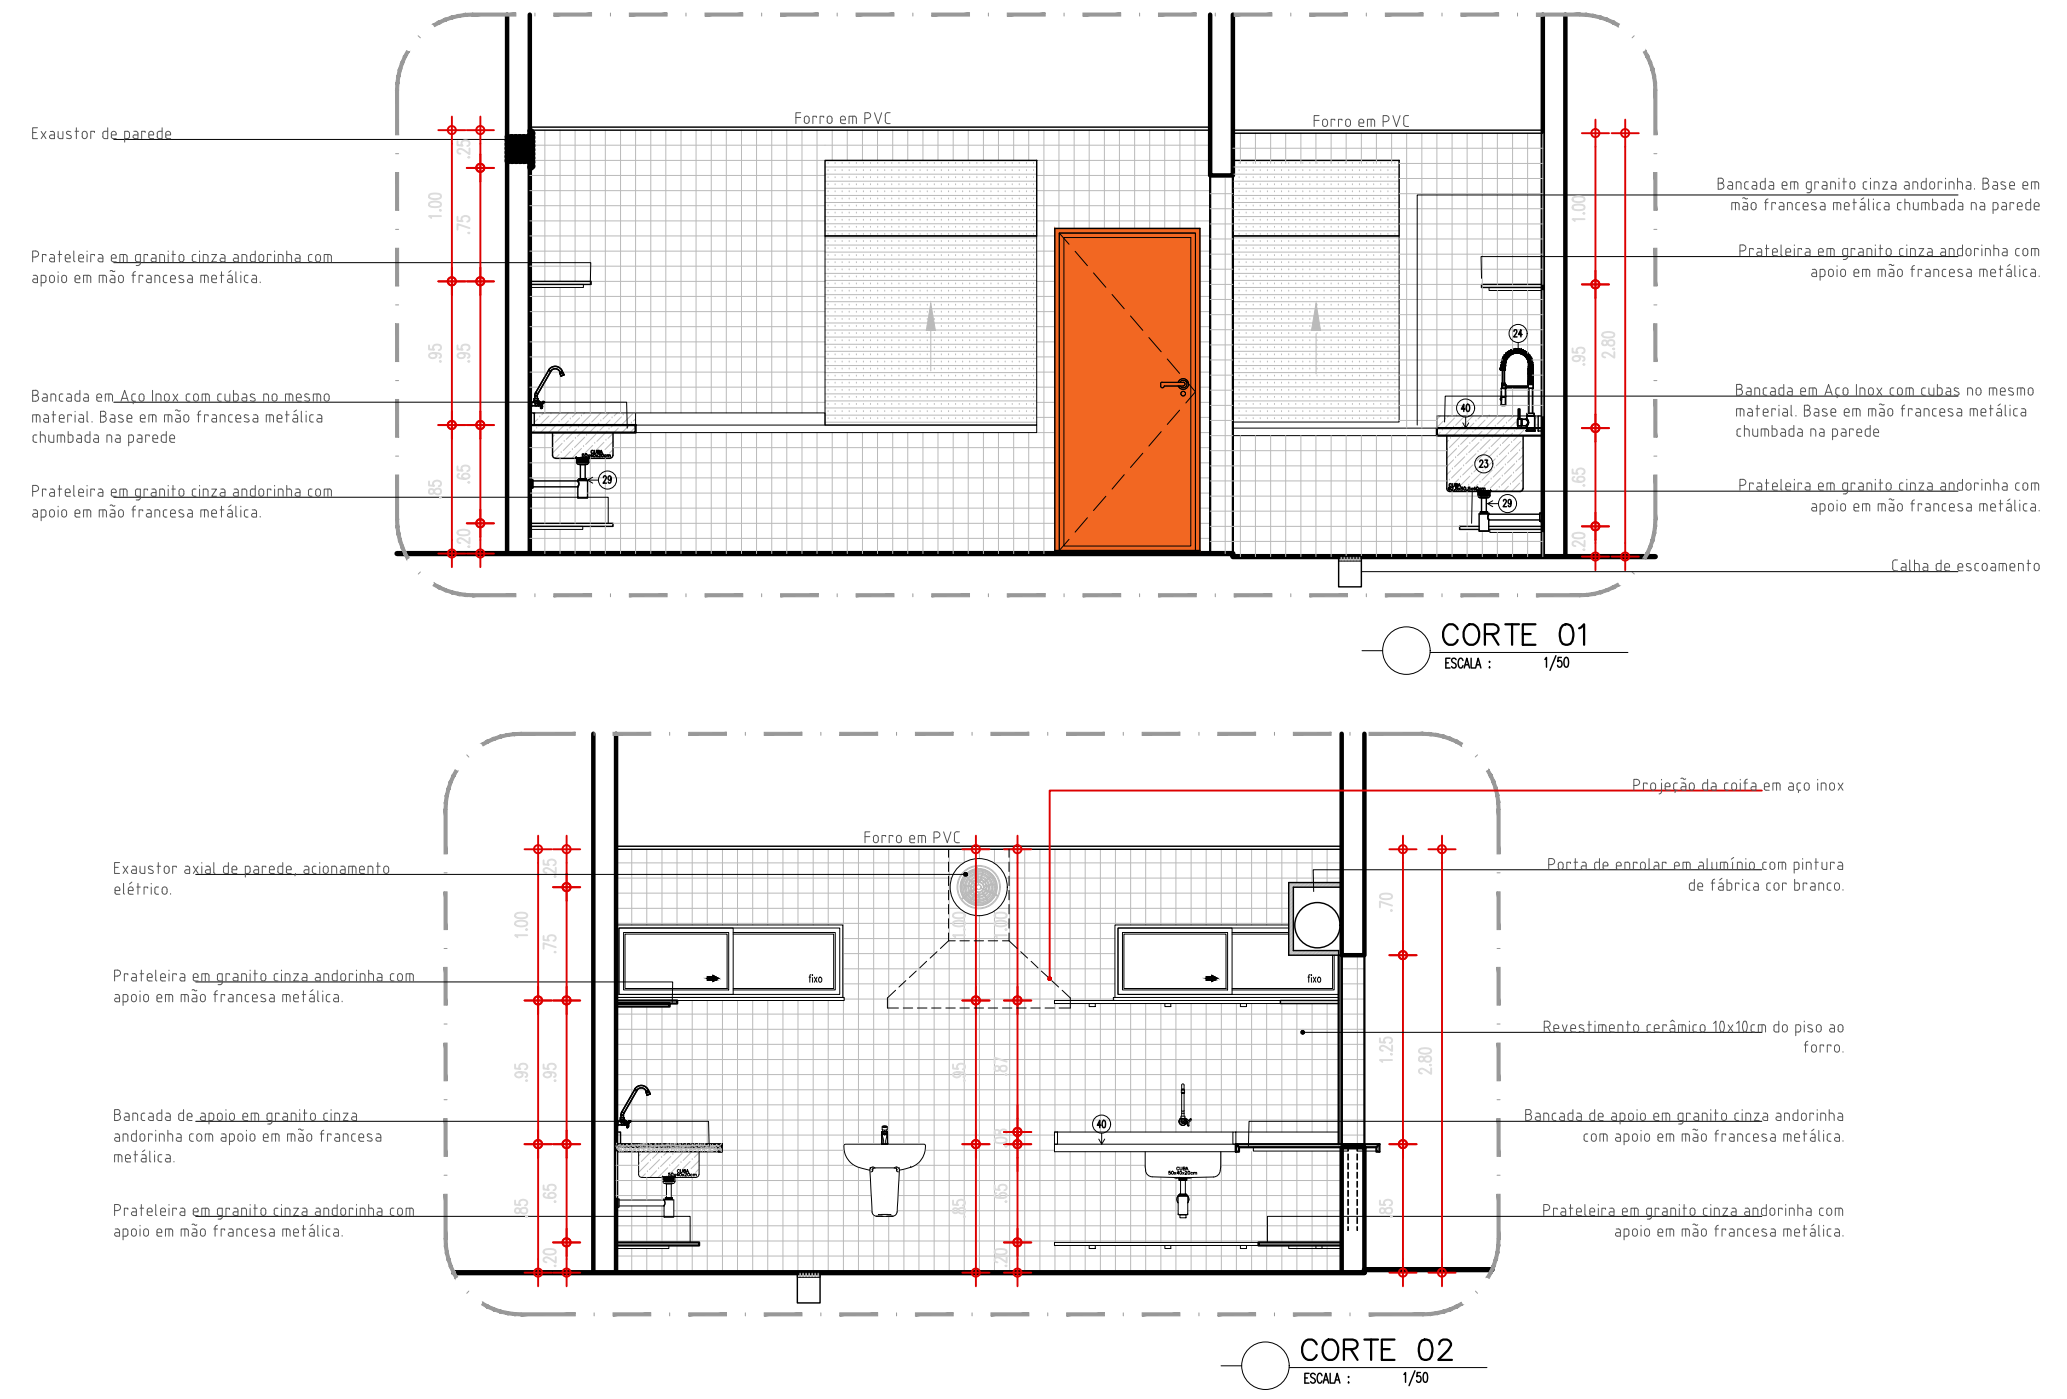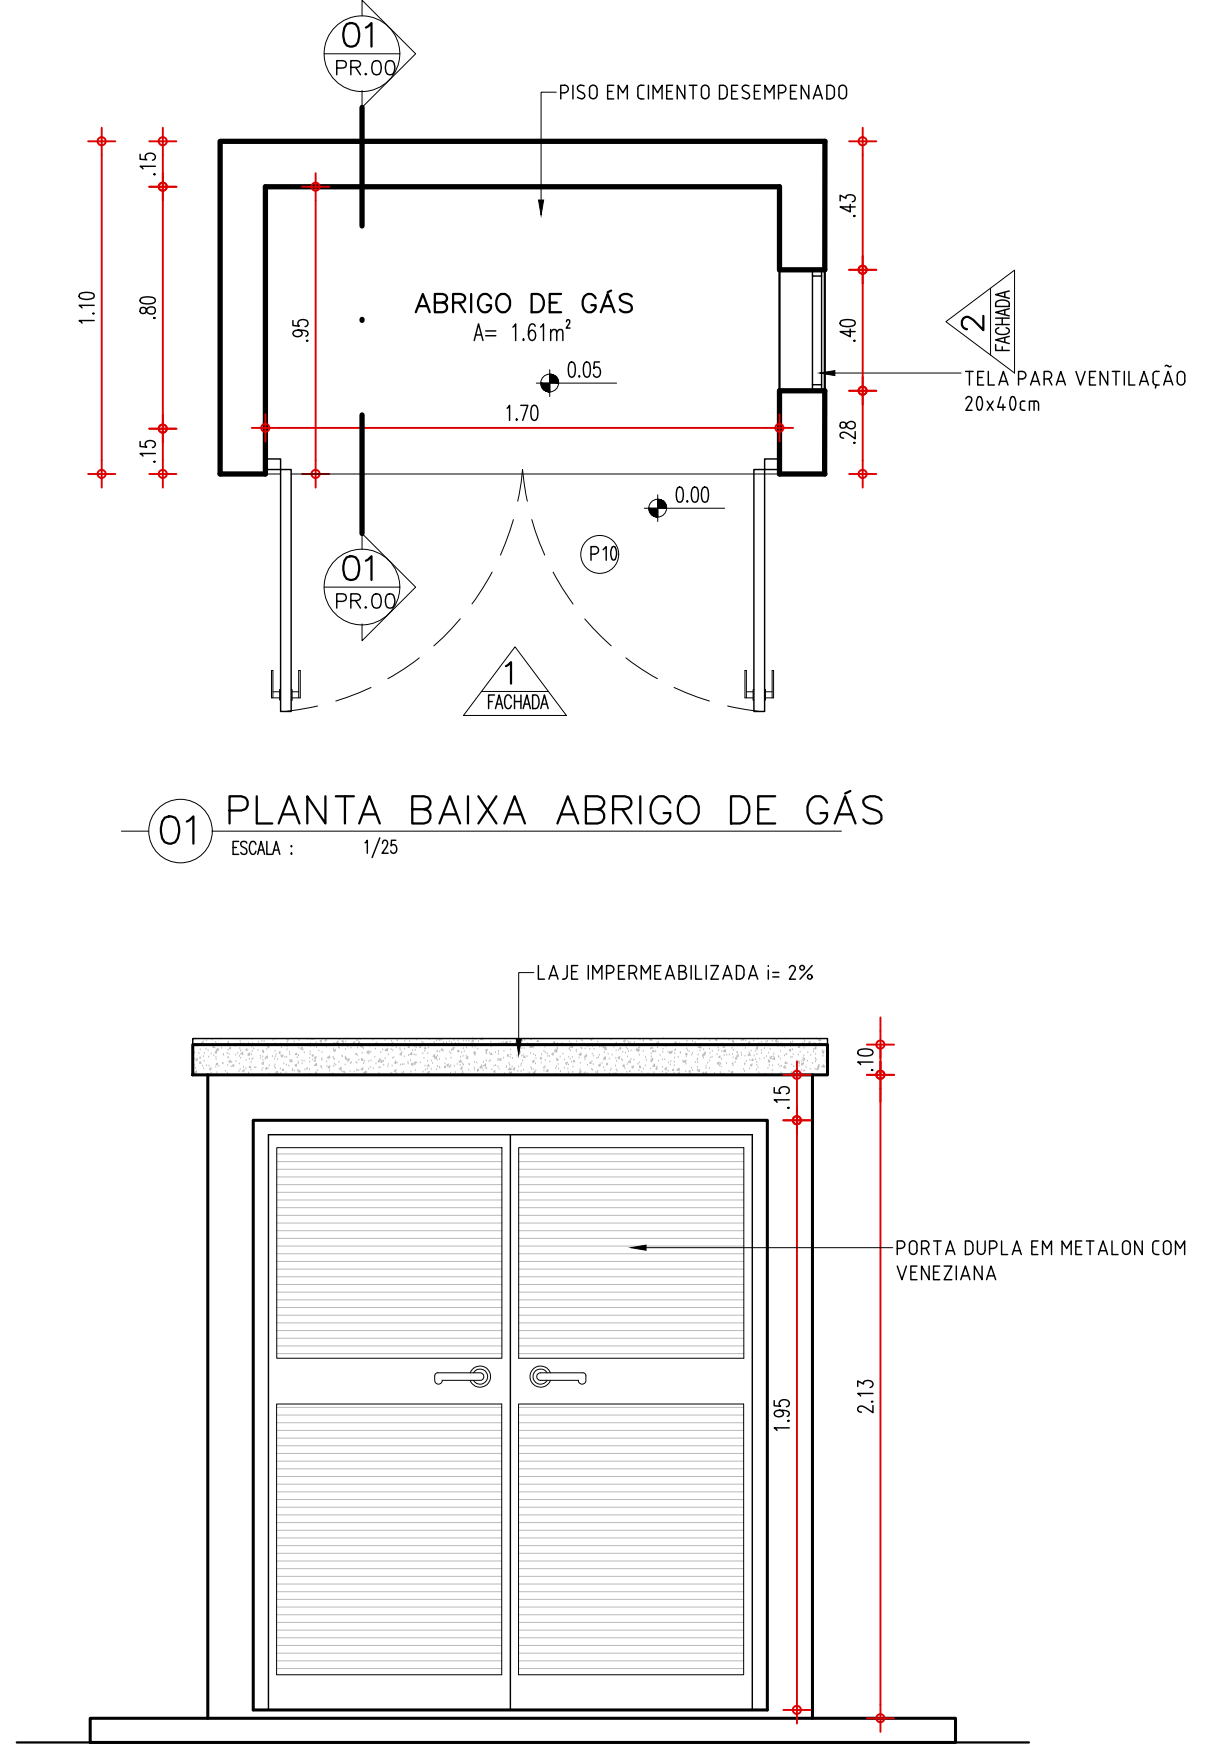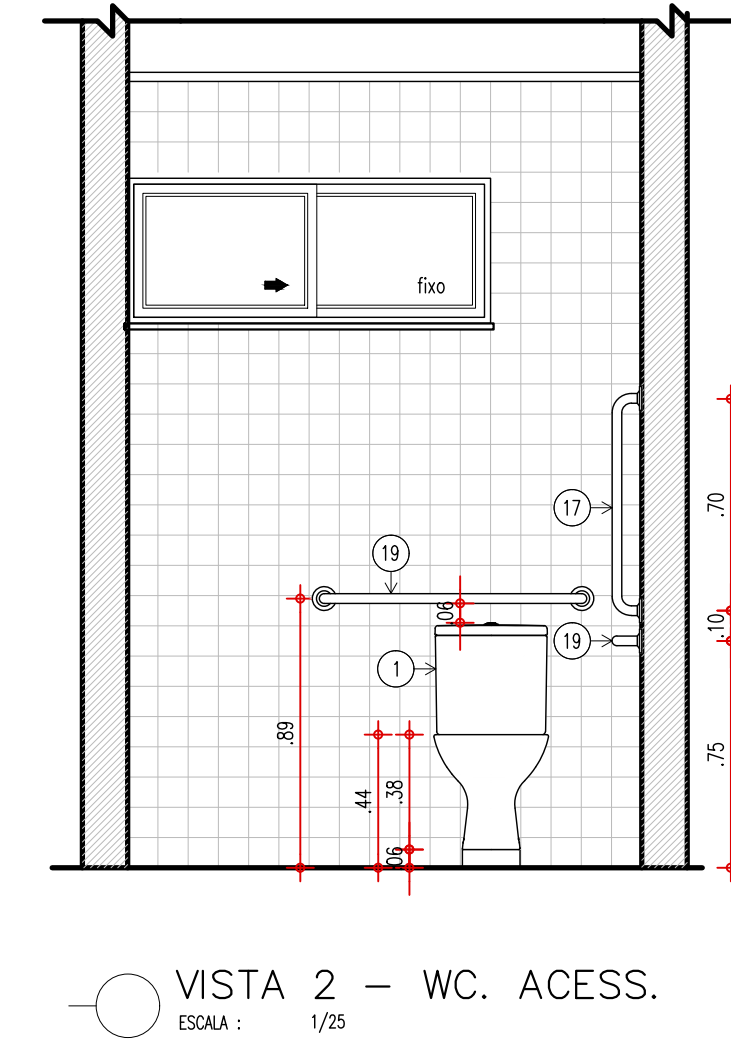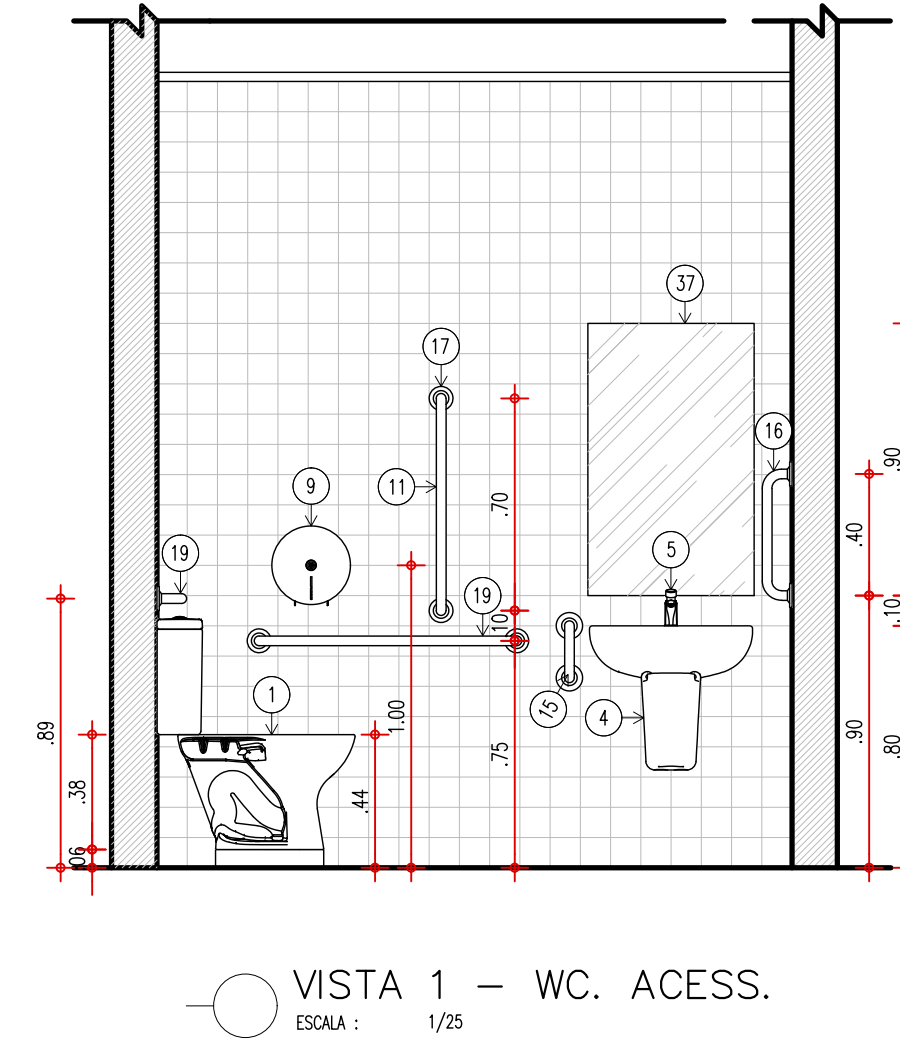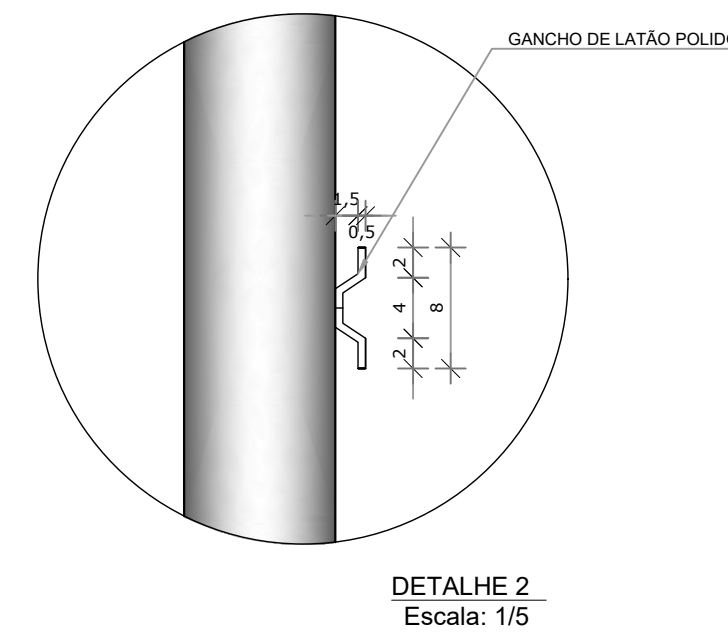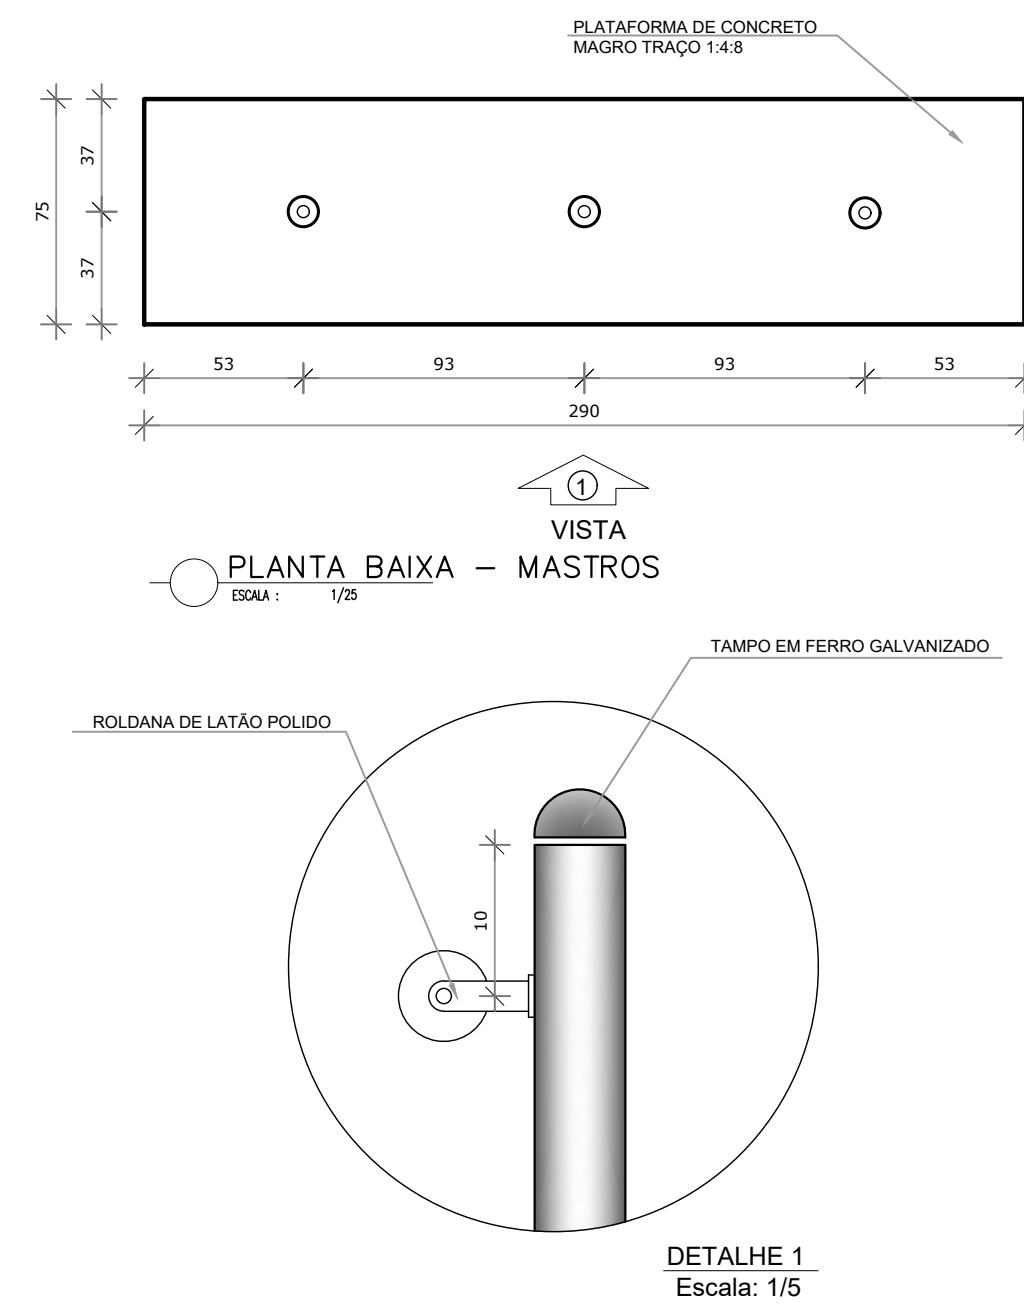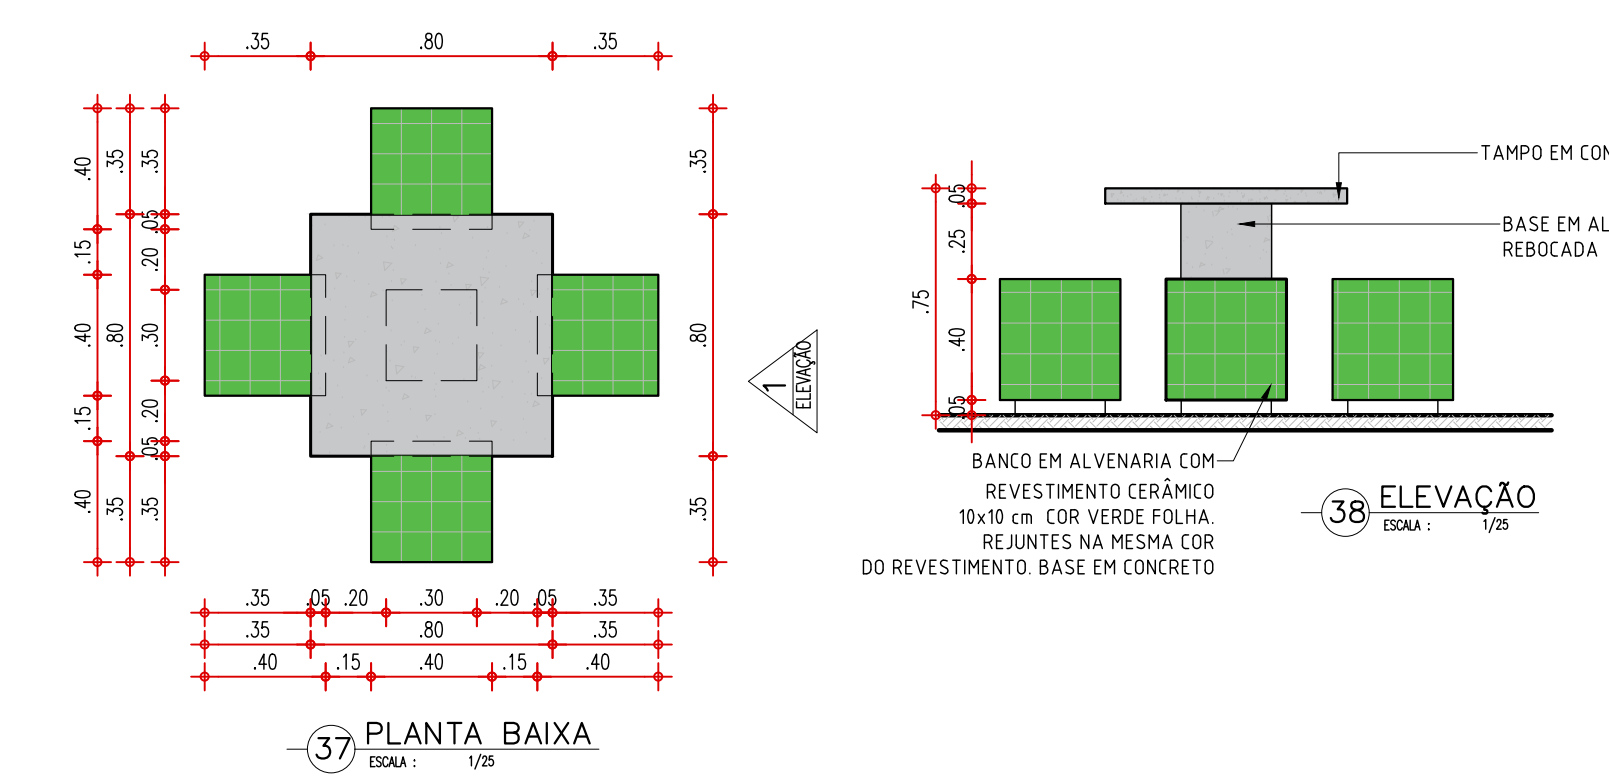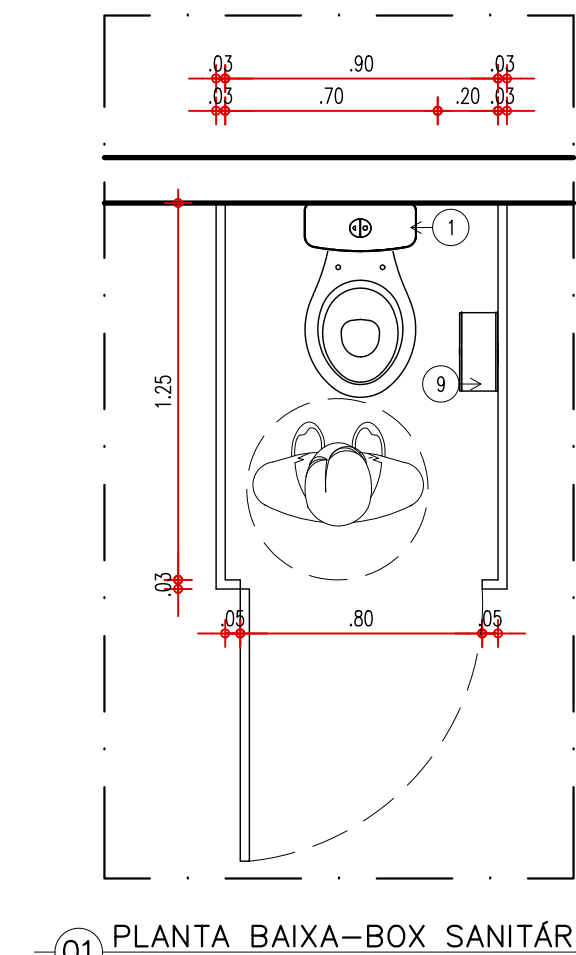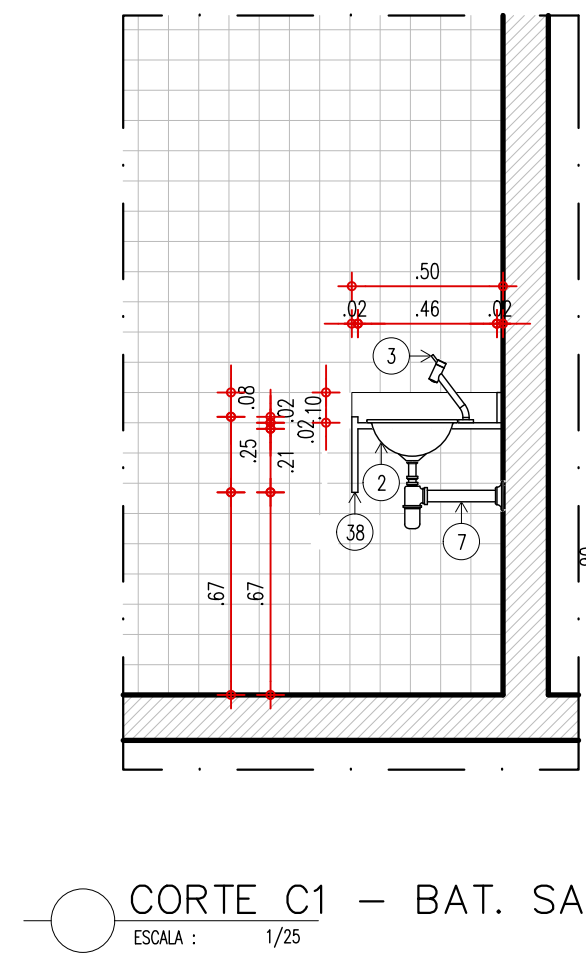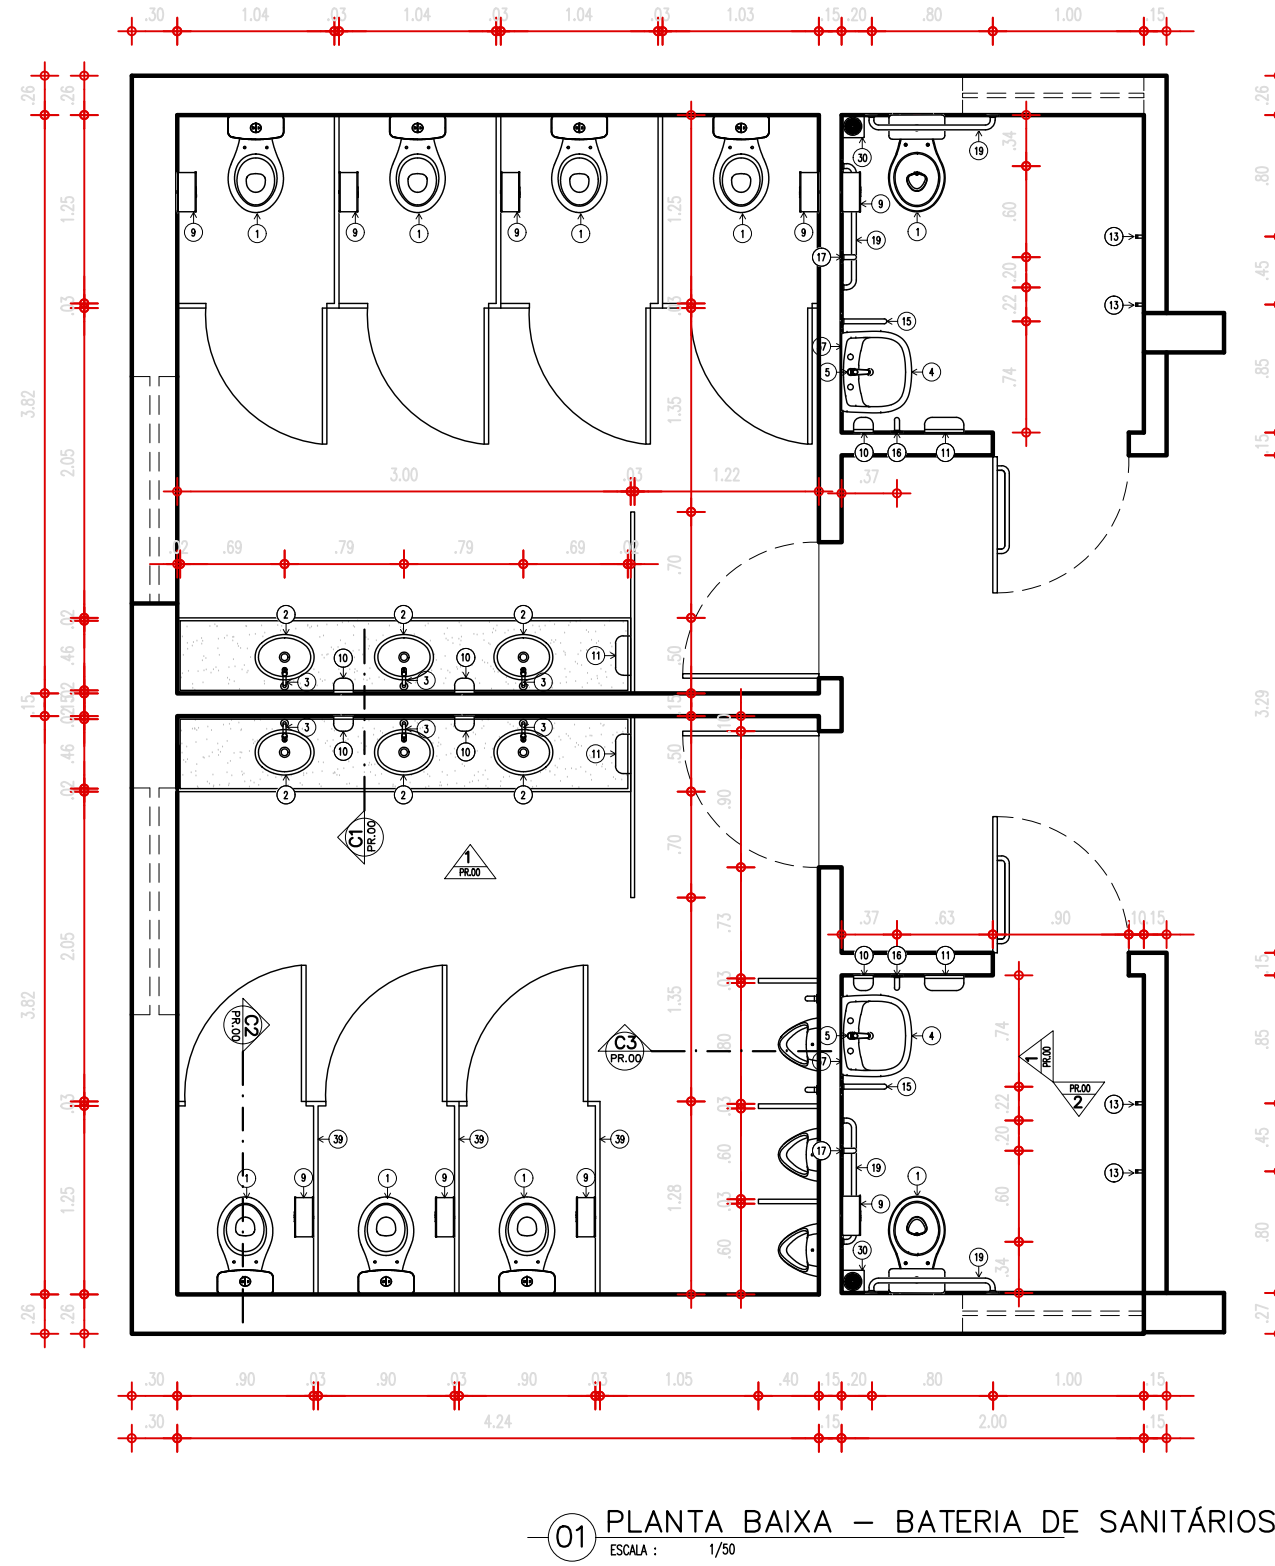




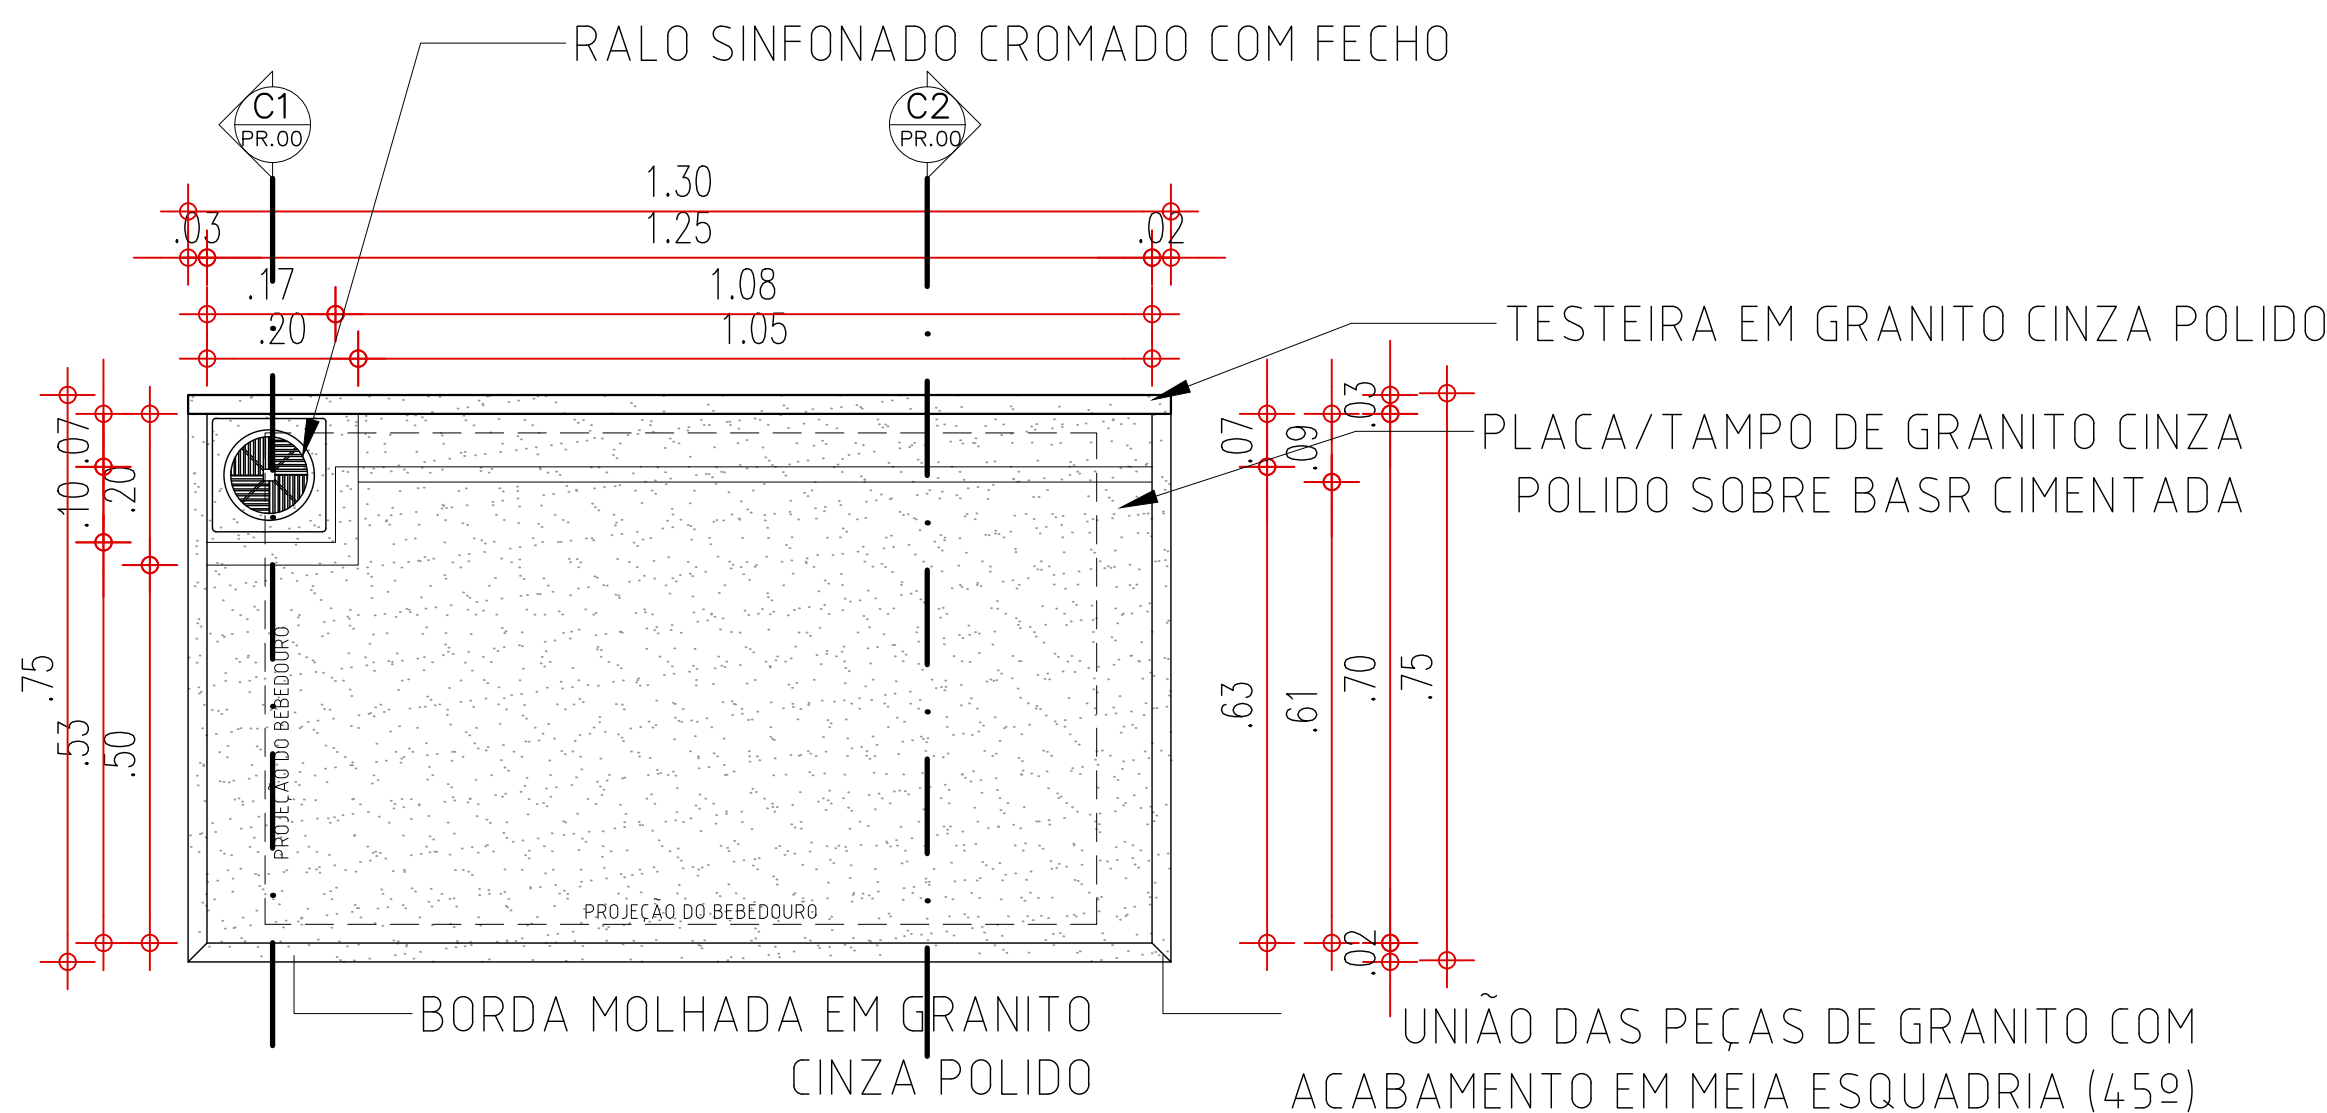


01 PLANTA BAIXA – BASE PARA BEBEDOURO

ESCALA : 1/10

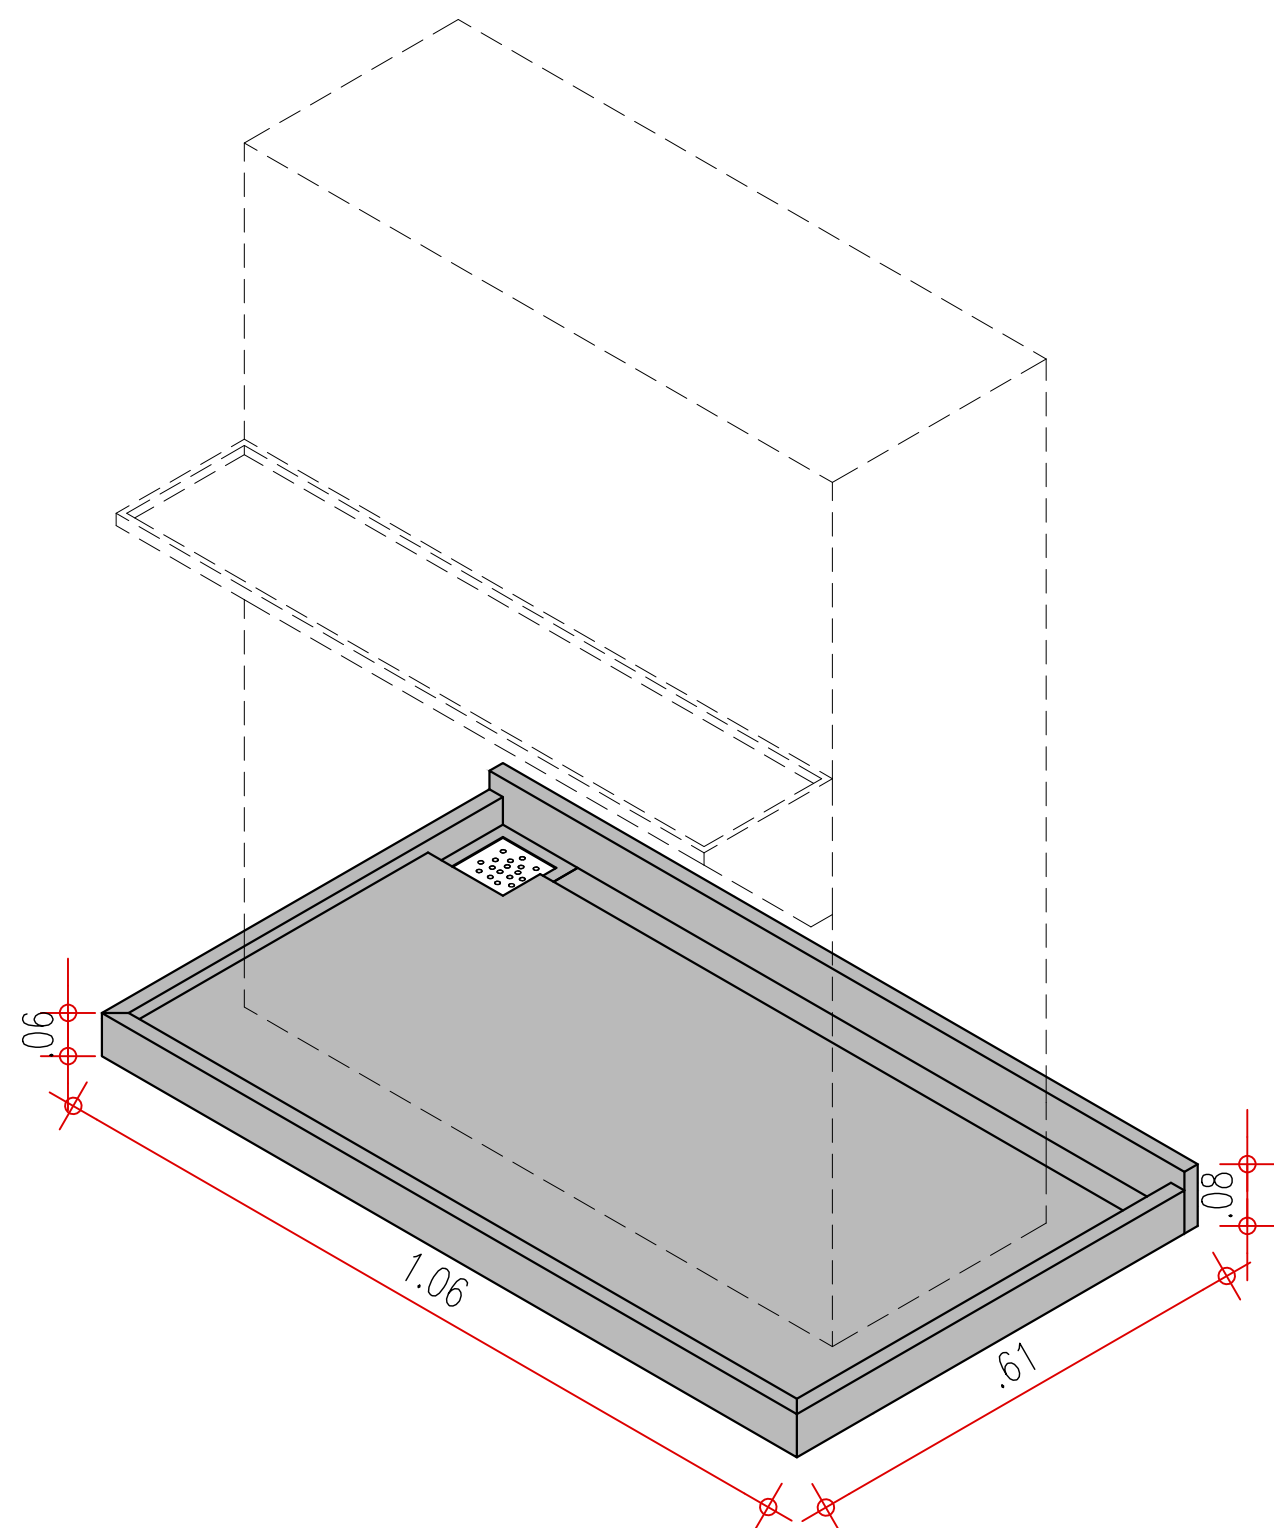


05 PERSPECTIVA 01 – BASE PARA BEBEDOURO

ESCALA : 1/10

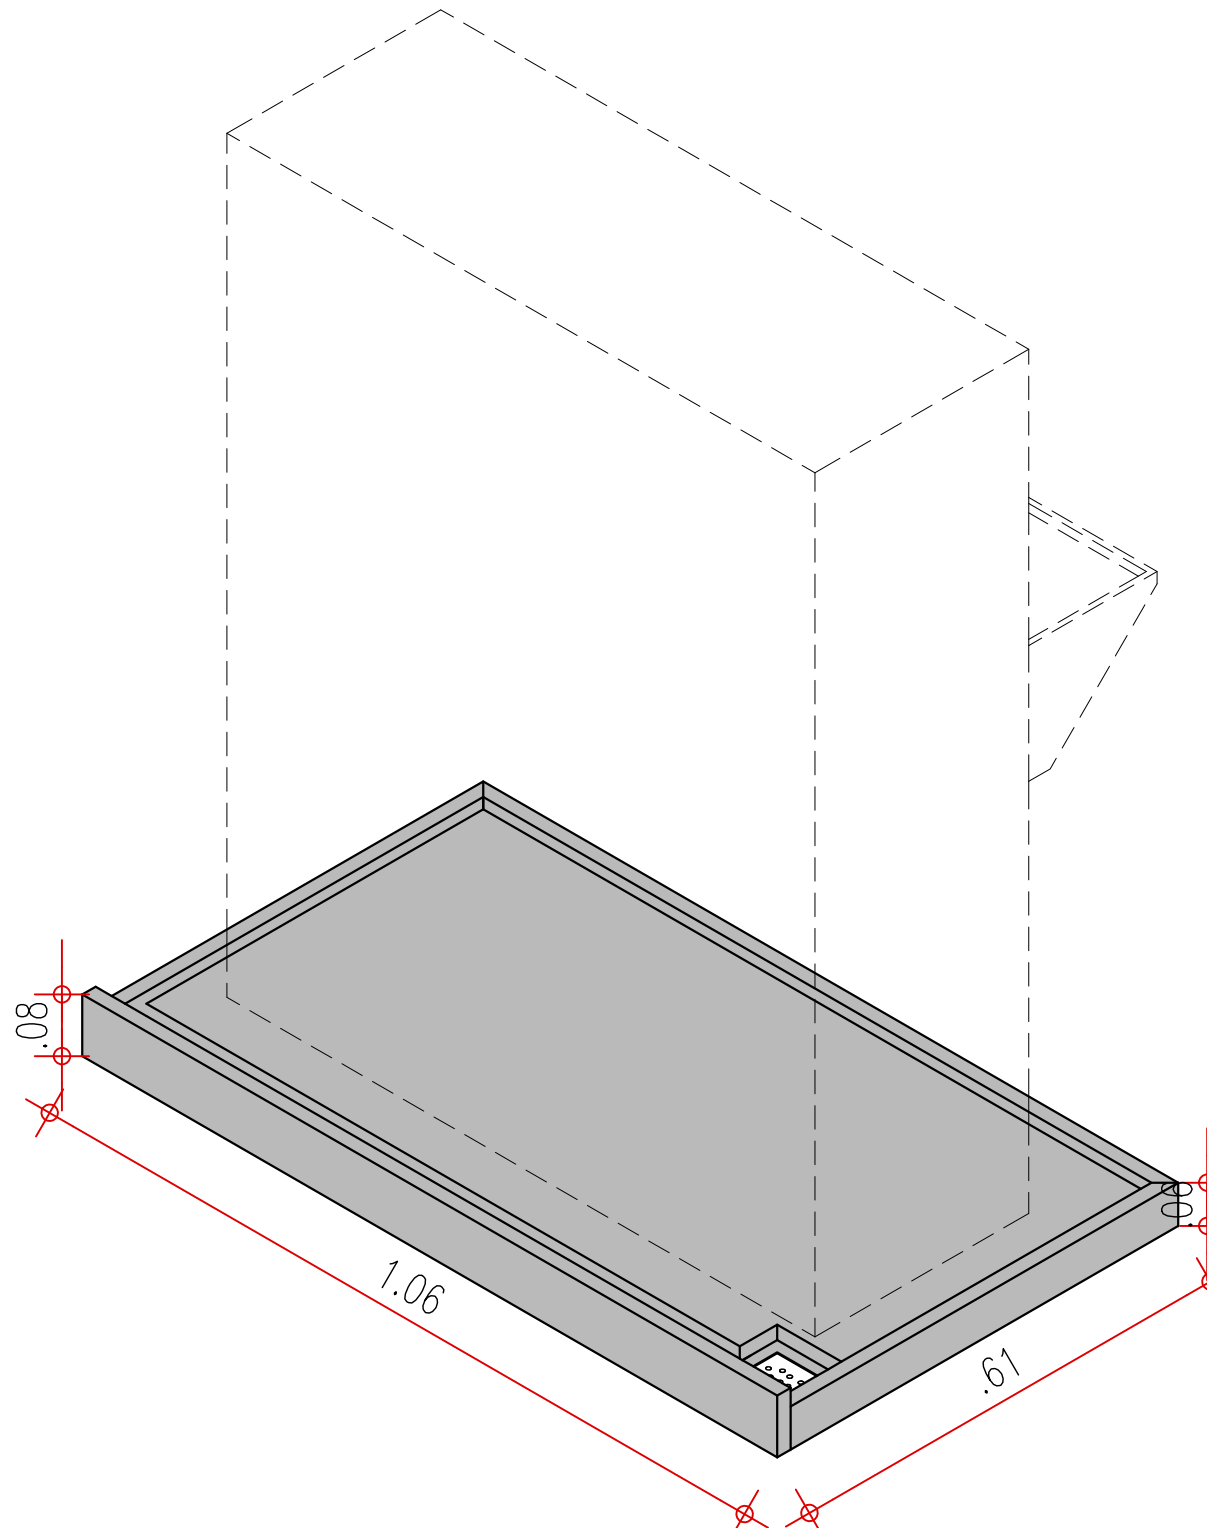


06 PERSPECTIVA 01 – BASE PARA BEBEDOURO

ESCALA : 1/10

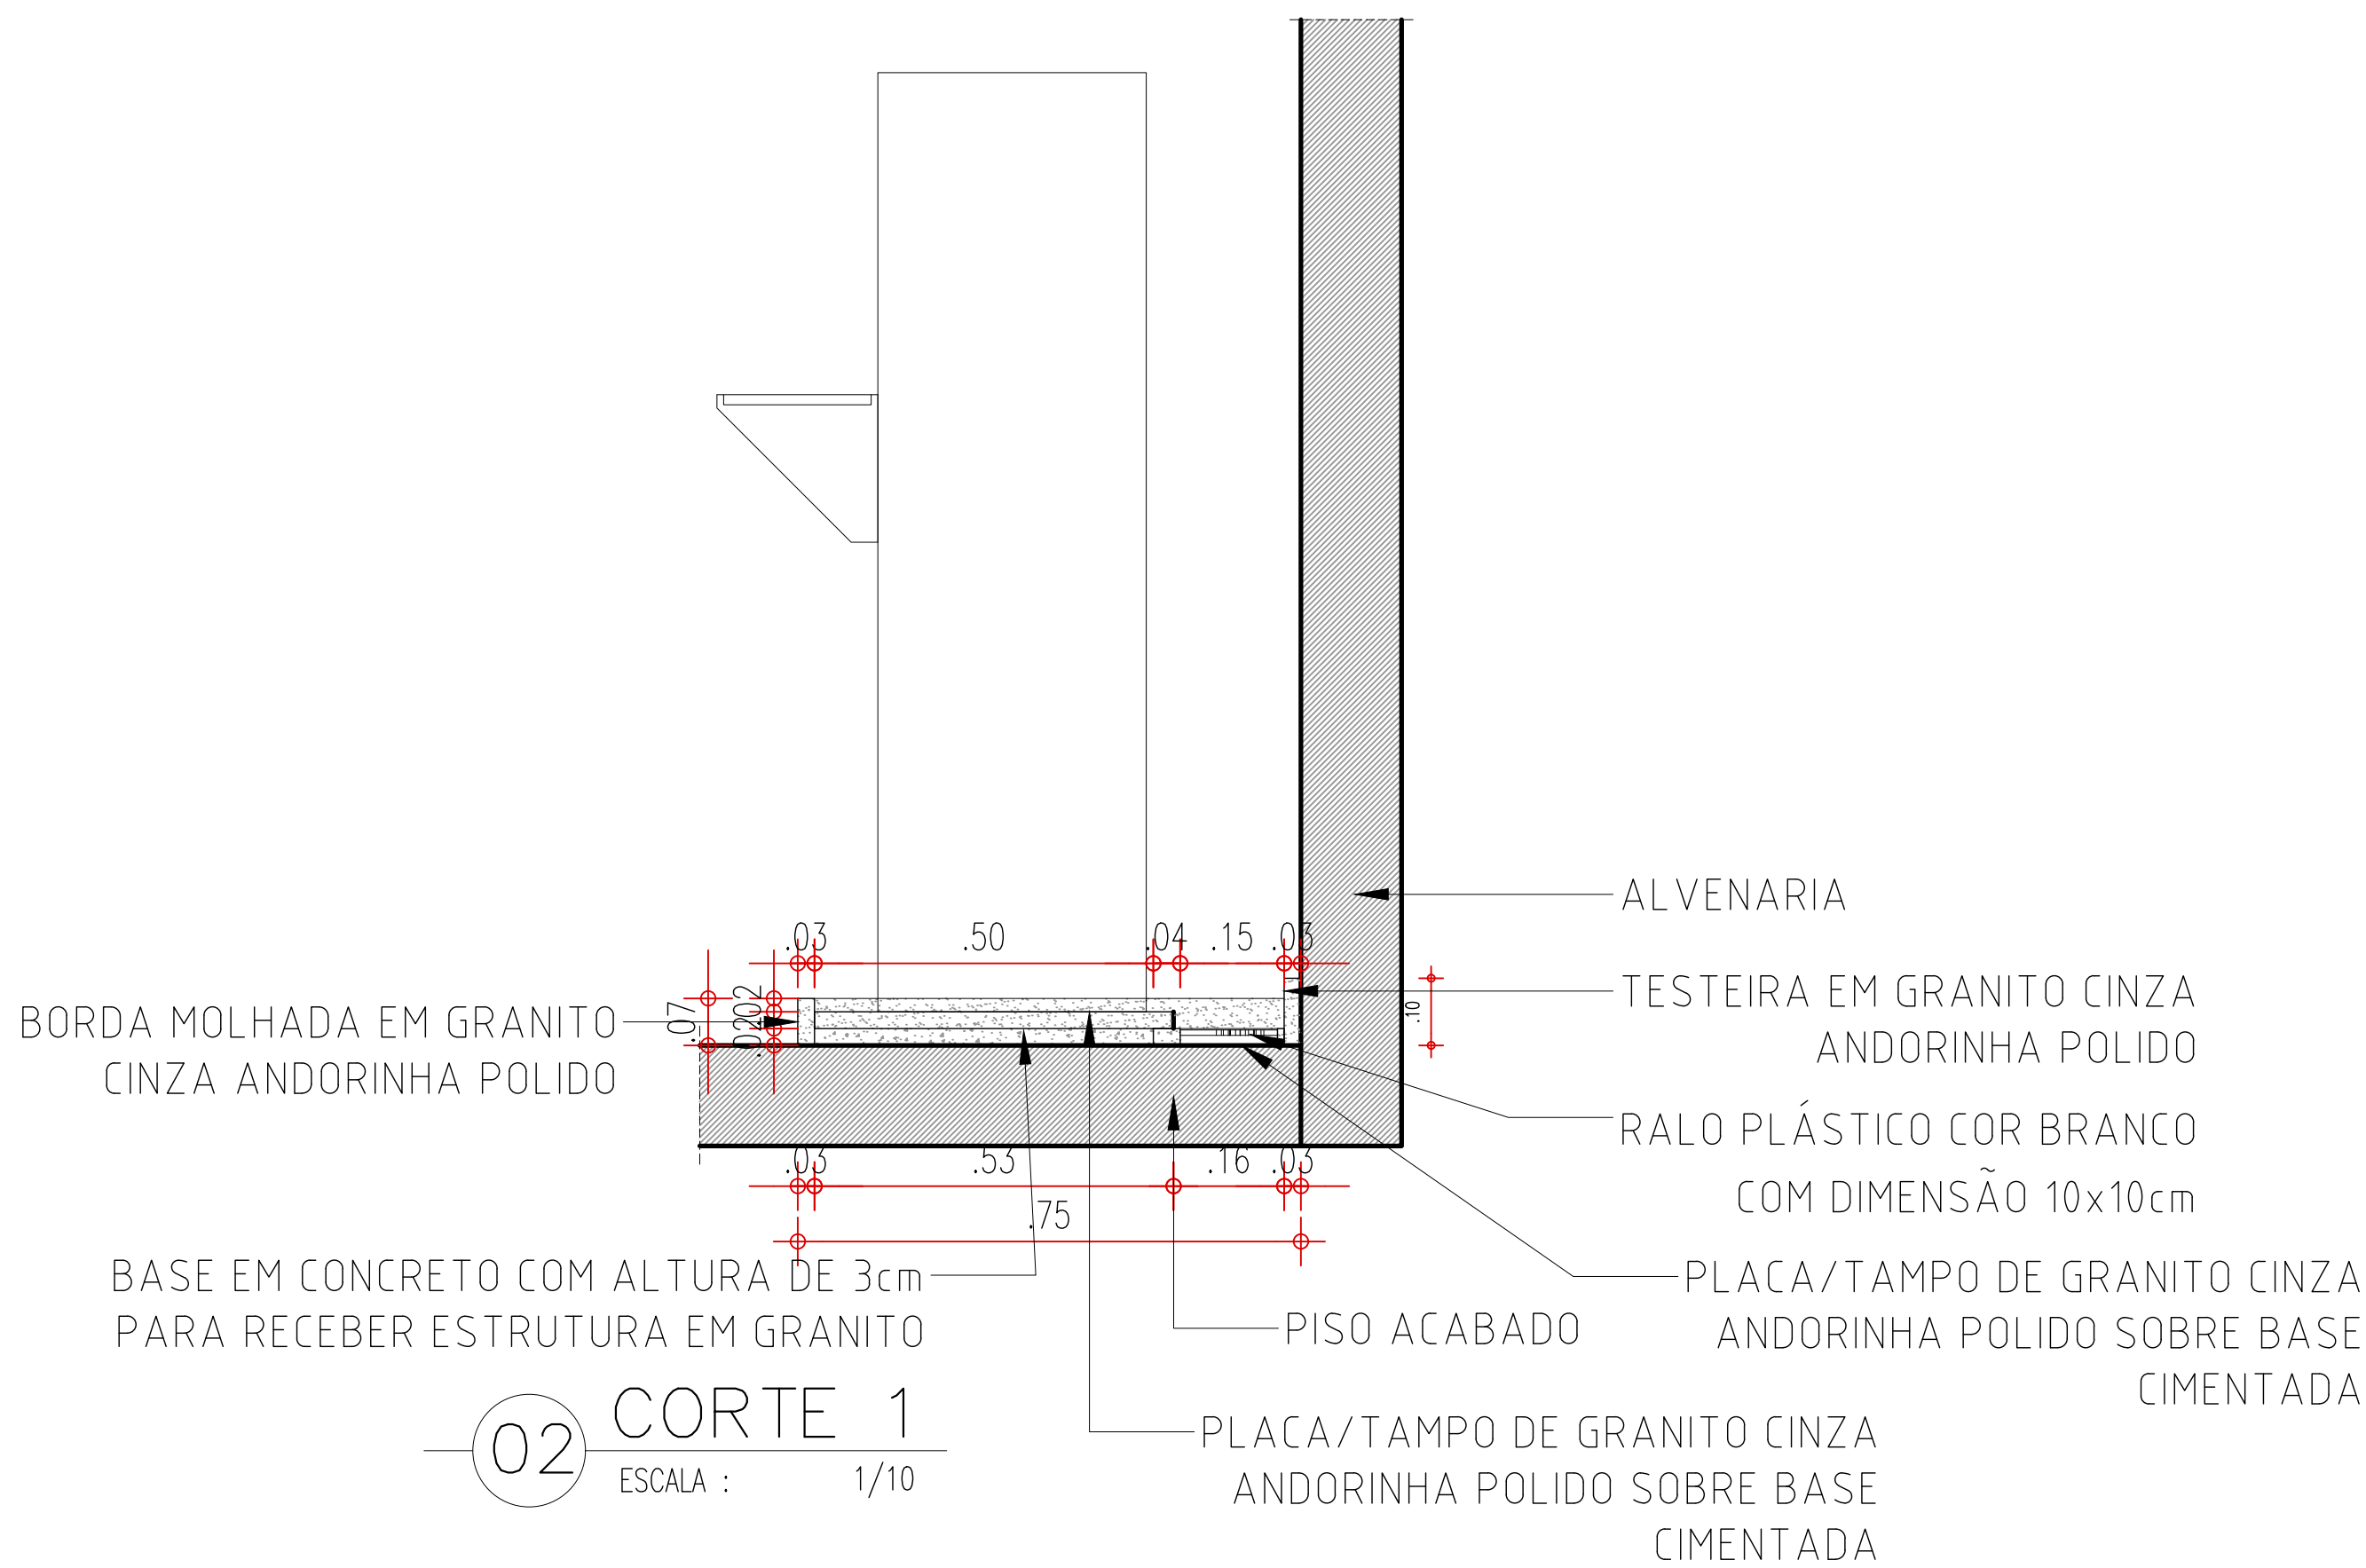

02 CORTE 1

ESCALA : 1/10

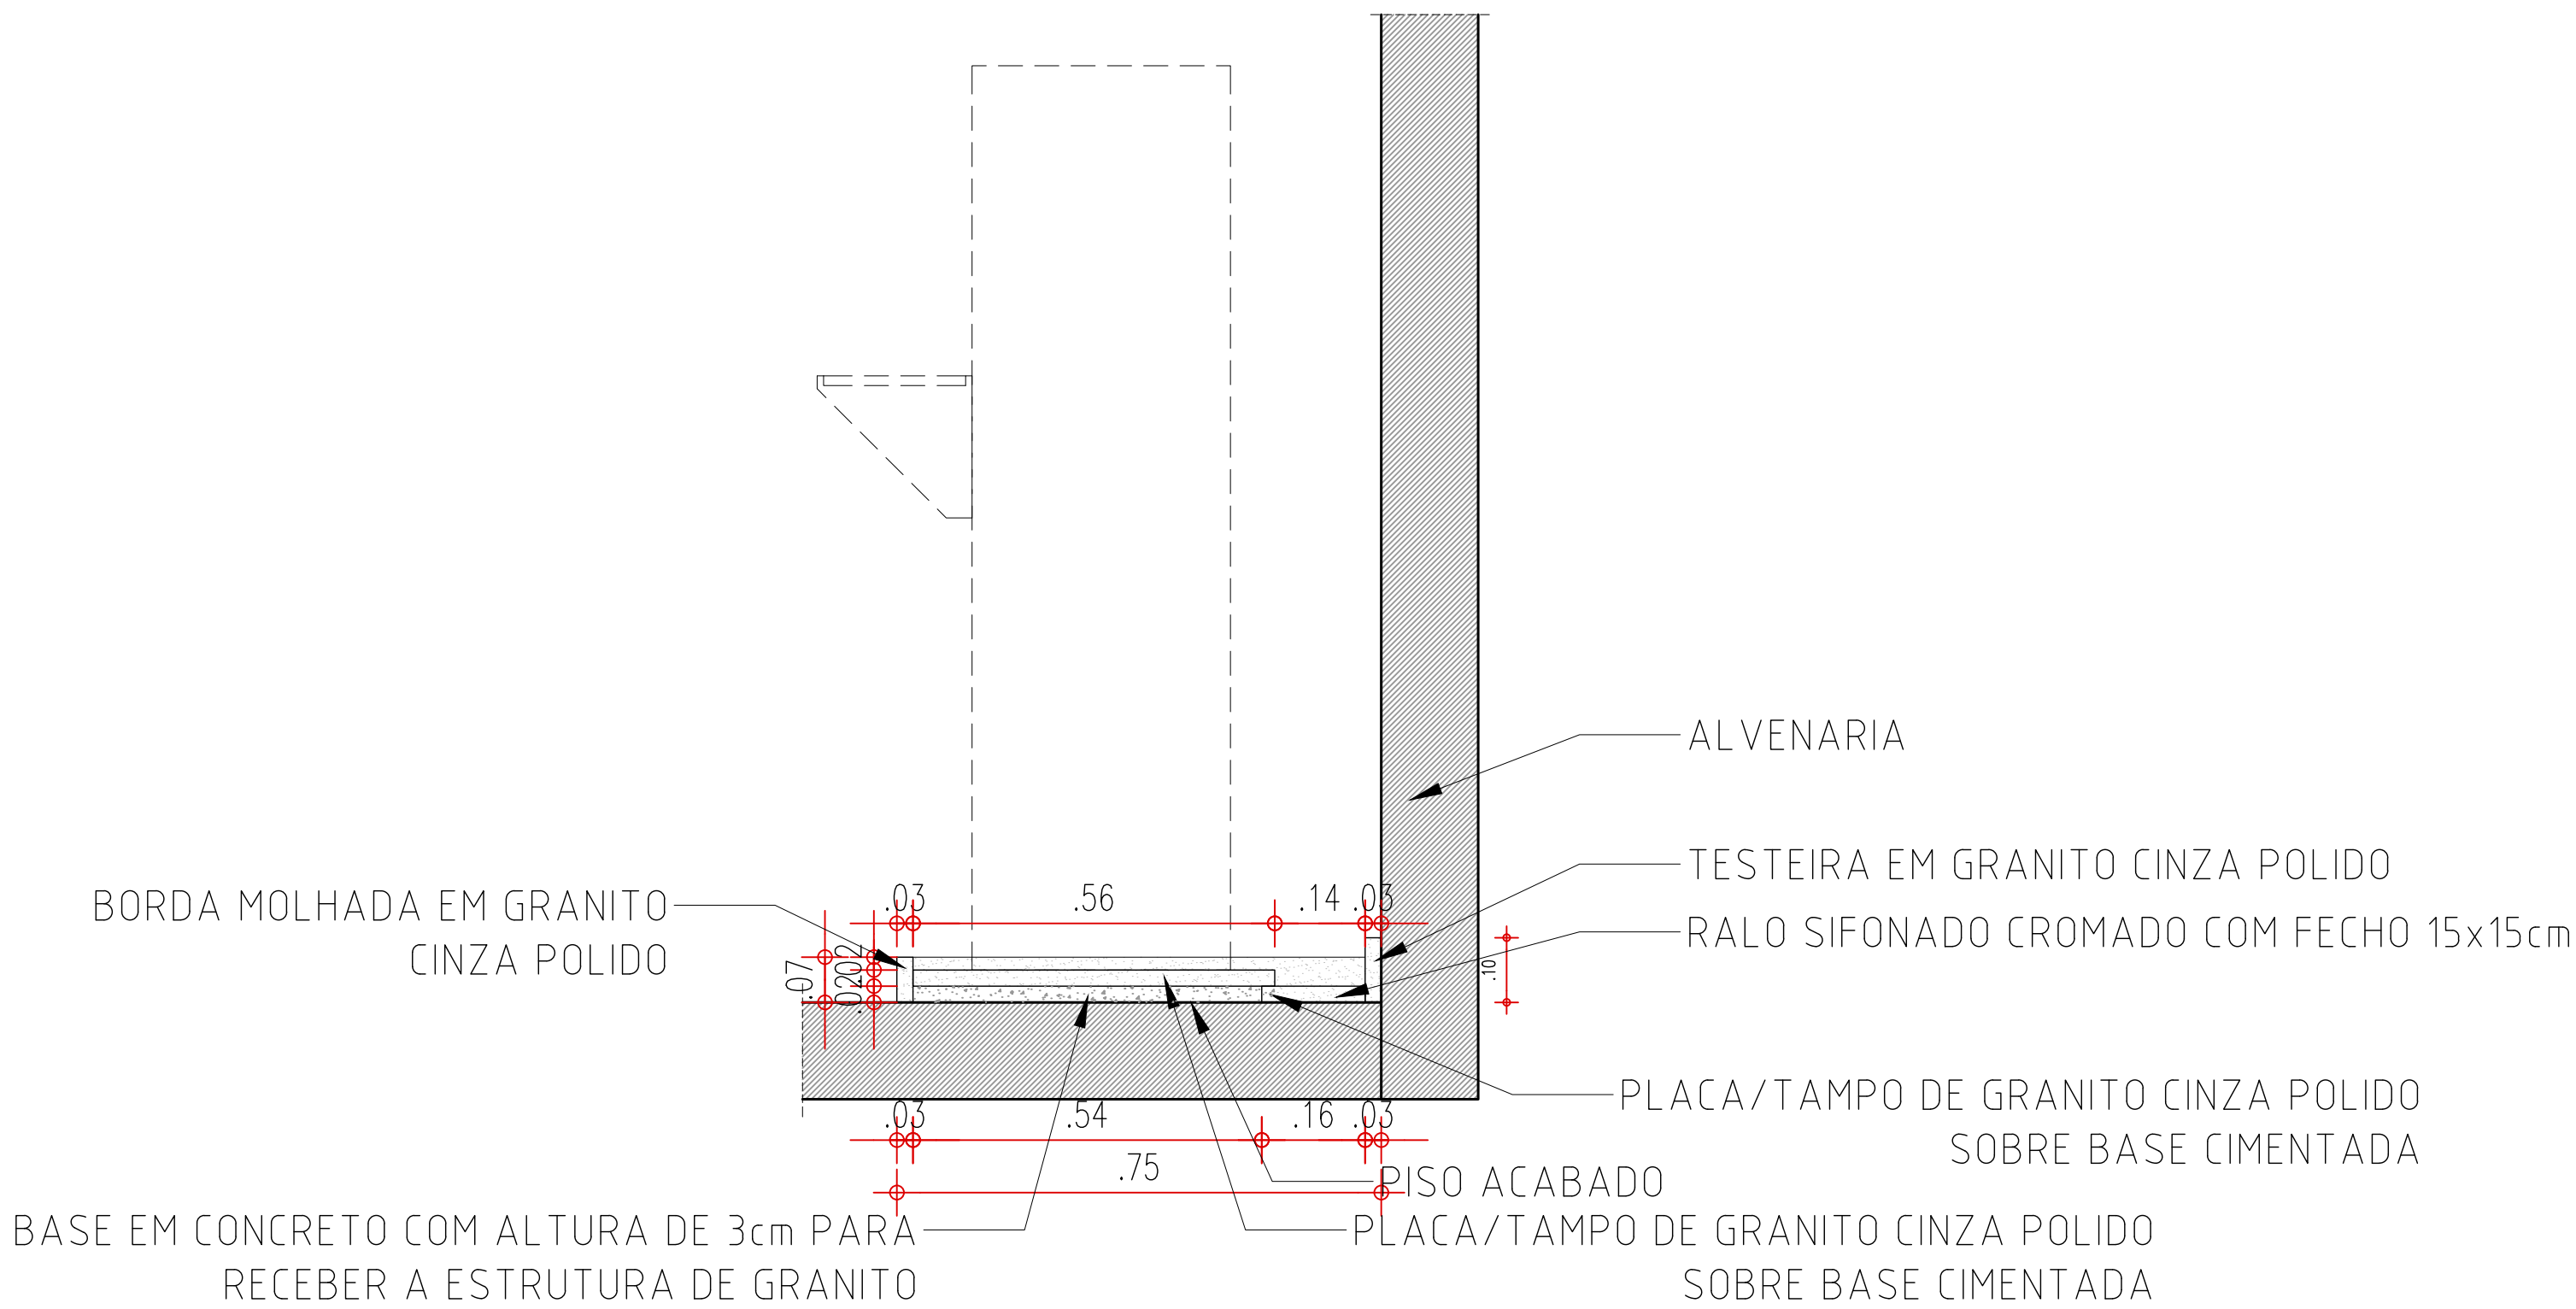

03 CORTE 2

ESCALA : 1/10

Thairo Rafael Silva Borges  
Arquiteto e Urbanista  
CRA/PI 191426-5



GOVERNO DO ESTADO DO PIAUÍ

SEDUC - SECRETARIA DE ESTADO DA EDUCAÇÃO  
6º GRE - REGIONAL HUGO NAPOLEÃO

DEPARTAMENTO: UNIDADE DE GESTÃO DA REDE FÍSICA	DESENHO: <b>PE</b>
TÍTULO DO PROJETO: REFORMA E AMPLIAÇÃO DA UE ANTÔNIO FREITAS	PRANCHA: <b>18/18</b>
ENDEREÇO DO SERVIÇO: RUA PETRÔNIO PORTELA - HUGO NAPOLEÃO - PI	ESCALA: INDICADA
TÍTULO DO DESENHO: DETALHE 05 - BASE DE BEBEDOURO	REVISÃO: REVISÃO 01
MUNICÍPIO: HUGO NAPOLEÃO - PI	ZONA: URBANA
DESENHO: ARQ THAIRO BORGES	FASE: PROJETO ARQ.
DATA: DEZEMBRO/2023	

COR PENA  
red 07 0.1  
yellow 07 0.2  
green 07 0.3  
cyan 07 0.4  
blue 07 0.5  
magenta 07 0.6  
white 07 0.7  
08 07 0.1  
40 40 0.1  
94 94 0.1  
240 240 0.1  
253 253 0.1