




DIAGRAMA DE COBERTURA
ESCALA 1/250

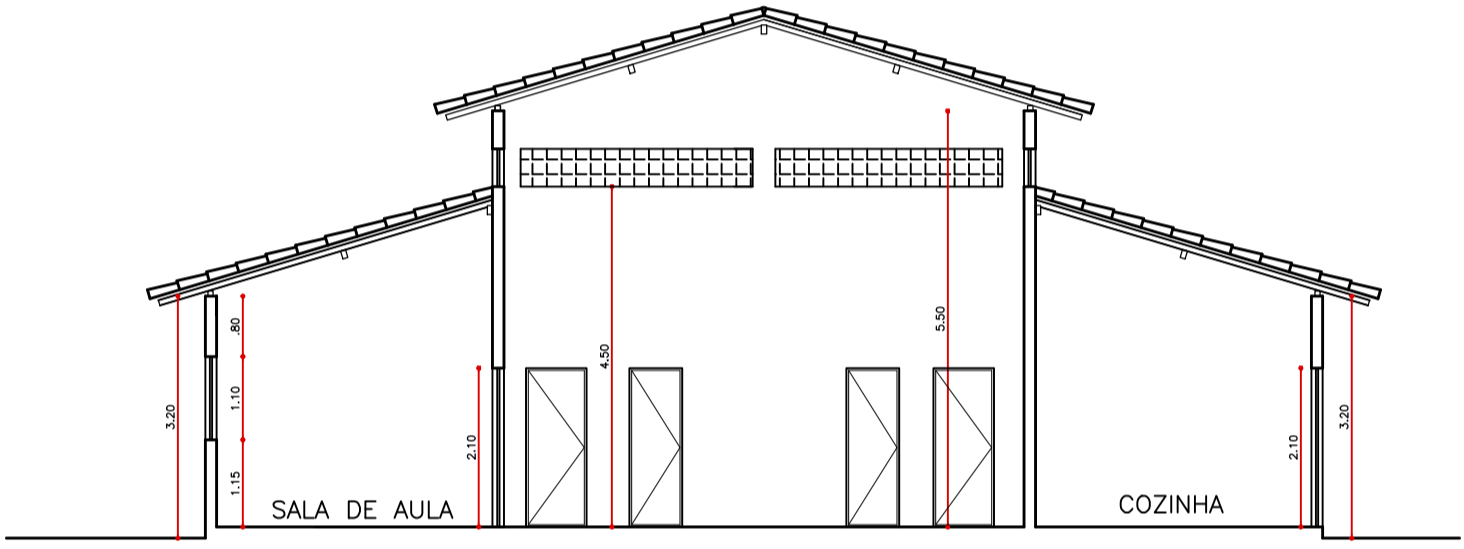

CORTE BB
ESCALA 1/100

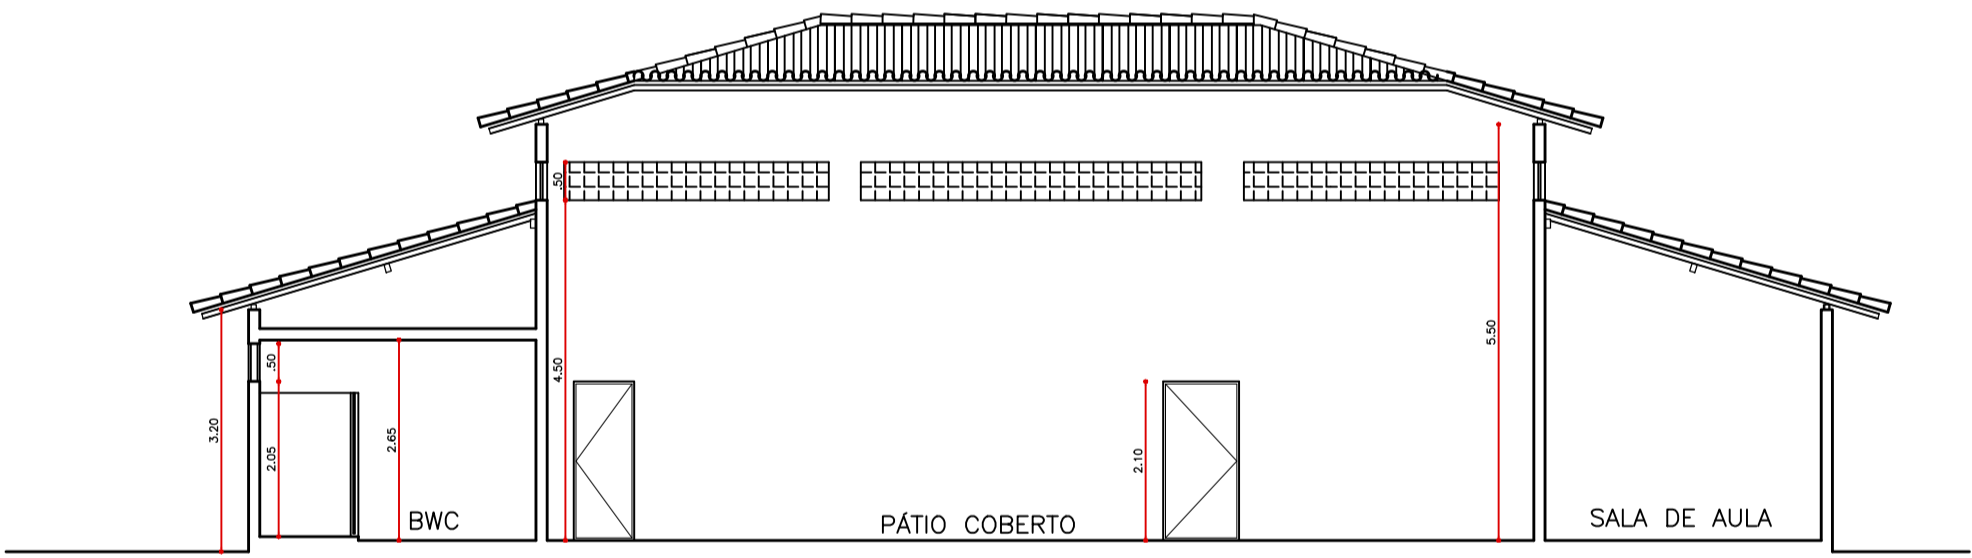

CORTE AA
ESCALA 1/100

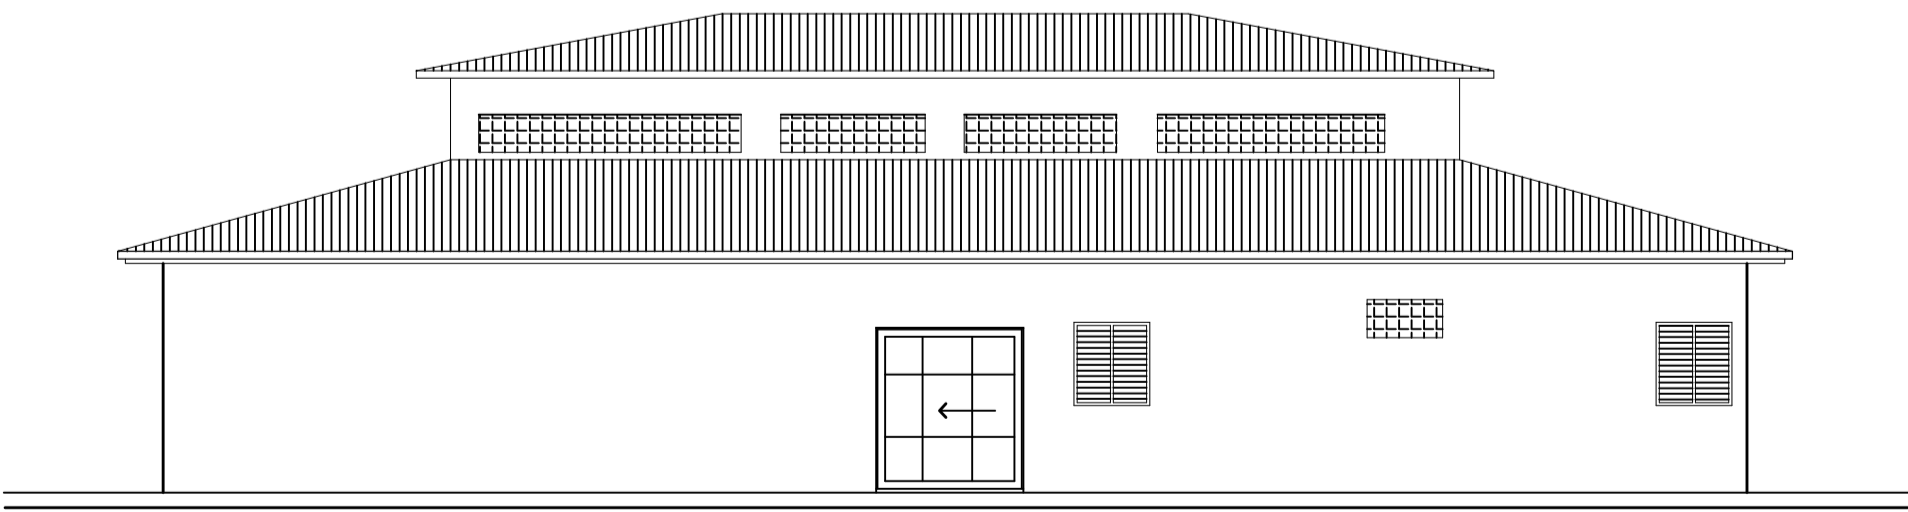

FACHADA PRINCIPAL
ESCALA 1/100

QUADRO DE ÁREAS

DESCRIÇÃO	ÁREA (m²)
ÁREA DO TERRENO	1.022M²
ÁREA TOTAL CONSTRUÍDA	1.350,00M²

ÍNDICES

TAXA DE OCUPAÇÃO (PERCENTUAL)	75,70%
ÍNDICE DE APROVEITAMENTO	0,7500

LEGENDA DE CÔMODOS

ESCOLA MODELO				
CÔMODOS		ESPECIFICAÇÕES		
ITEM	DESCRIÇÃO	PISO	FORRO	PAREDES
01	HALL COBERTO	GRANITINA	LAJE COM PINTURA BRANCO FOSCO	REBOCO EMASSADO COM PINTURA TEXTURA
02	GUARITA	GRANITINA	LAJE COM PINTURA BRANCO FOSCO	REBOCO EMASSADO COM PINTURA PVA
03	CIRCULAÇÃO	GRANITINA	LAJE COM PINTURA BRANCO FOSCO	REVESTIMENTO CERÂMICO 10X10 BRANCO ATÉ 1,50 + UMA FAIXA DE REVESTIMENTO 10X10 VERDE FOLHA. TOTAL 1,60M DE ALTURA. ACIMA PINTURA ACRÍLICA BRANCO NEVE.
04	COORDENAÇÃO	GRANITINA	GESSO LISO COM PINTURA BRANCO FOSCO	REVESTIMENTO CERÂMICO 10X10 BRANCO ATÉ 1,50 + UMA FAIXA DE REVESTIMENTO 10X10 VERDE FOLHA. TOTAL 1,60M DE ALTURA. ACIMA PINTURA ACRÍLICA BRANCO NEVE.
05	SALA DOS PROFESSORES	GRANITINA	GESSO LISO COM PINTURA BRANCO FOSCO	REVESTIMENTO CERÂMICO 10X10 BRANCO ATÉ 1,50 + UMA FAIXA DE REVESTIMENTO 10X10 VERDE FOLHA. TOTAL 1,60M DE ALTURA. ACIMA PINTURA ACRÍLICA BRANCO NEVE.
06	LAVABO	REV. CERÂMICO BRANCO	GESSO LISO COM PINTURA BRANCO FOSCO	REVESTIMENTO CERÂMICO 10X10 BRANCO ATÉ O FORRO.
07	DIRETORIA	GRANITINA	GESSO LISO COM PINTURA BRANCO FOSCO	REVESTIMENTO CERÂMICO 10X10 BRANCO ATÉ 1,50 + UMA FAIXA DE REVESTIMENTO 10X10 VERDE FOLHA. TOTAL 1,60M DE ALTURA. ACIMA PINTURA ACRÍLICA BRANCO NEVE.
08	LAVABO	REV. CERÂMICO BRANCO	GESSO LISO COM PINTURA BRANCO FOSCO	CERÂMICO 10X10 BRANCO ATÉ O FORRO.
09	CIRCULAÇÃO	GRANITINA	LAJE COM PINTURA BRANCO FOSCO	REVESTIMENTO CERÂMICO 10X10 BRANCO ATÉ 1,50 + UMA FAIXA DE REVESTIMENTO 10X10 VERDE FOLHA. TOTAL 1,60M DE ALTURA. ACIMA PINTURA ACRÍLICA BRANCO NEVE.
10	SECRETARIA I	GRANITINA	GESSO LISO COM PINTURA BRANCO FOSCO	REVESTIMENTO CERÂMICO 10X10 BRANCO ATÉ 1,50 + UMA FAIXA DE REVESTIMENTO 10X10 VERDE FOLHA. TOTAL 1,60M DE ALTURA. ACIMA PINTURA ACRÍLICA BRANCO NEVE.
12	ALMOXARIFADO	GRANITINA	GESSO LISO COM PINTURA BRANCO FOSCO	REBOCO EMASSADO COM PINTURA PVA BRANCO NEVE.
13	BANHEIRO FEMININO	REV. CERÂMICO BRANCO	LAJE COM PINTURA BRANCO FOSCO	REVESTIMENTO CERÂMICO 10X10 BRANCO ATÉ O FORRO.
14	BANHEIRO MASCULINO	REV. CERÂMICO BRANCO	LAJE COM PINTURA BRANCO FOSCO	REVESTIMENTO CERÂMICO 10X10 BRANCO ATÉ O FORRO.
15	SALAS DE AULA	GRANITINA	GESSO LISO COM PINTURA BRANCO FOSCO	REVESTIMENTO CERÂMICO 10X10 BRANCO ATÉ 1,50 + UMA FAIXA DE REVESTIMENTO 10X10 VERDE FOLHA. TOTAL 1,60M DE ALTURA. ACIMA PINTURA ACRÍLICA BRANCO NEVE.
16	REFETÓRIO	CERÂMICA	GESSO LISO COM PINTURA BRANCO FOSCO	REVESTIMENTO CERÂMICO 10X10 BRANCO ATÉ O FORRO.
17	COZINHA	REV. CERÂMICO BRANCO	GESSO LISO COM PINTURA BRANCO FOSCO	REVESTIMENTO CERÂMICO 10X10 BRANCO ATÉ O FORRO.
18	DEPÓSITO	GRANITINA	GESSO LISO COM PINTURA BRANCO FOSCO	REBOCO EMASSADO COM PINTURA PVA BRANCO NEVE.
19	LABORATÓRIOS, BIBLIOTECA E SALA MULTIMÍDIA	GRANITINA	GESSO LISO COM PINTURA BRANCO FOSCO	REVESTIMENTO CERÂMICO 10X10 BRANCO ATÉ 1,50 + UMA FAIXA DE REVESTIMENTO 10X10 VERDE FOLHA. TOTAL 1,60M DE ALTURA. ACIMA PINTURA ACRÍLICA BRANCO NEVE.
20	ESCALA	GRANITO CINZA ANDORRINHA	GESSO LISO COM PINTURA BRANCO FOSCO	REVESTIMENTO CERÂMICO 10X10 BRANCO ATÉ O FORRO.

PORTAS				
ITEM	LARG (cm)	ALT (cm)	QUANT.	ESPECIFICAÇÕES
P01	0,70	2,10	03	02 LAVABOS + DESPENSA PORTA INTERNA/EXTERNA - PORTA DE ABRIR, ESTRUTURA EM METALON - CHAPA DUPLA
P02	0,80	2,10	21	DIRETORIA, COORDENAÇÃO, SALA DE PROFESSORES, SEC. I, ALMOXARIFADO, SALAS DE AULA, SALA MULTIMÍDIA, BAN F E M, COZINHA, LABORATÓRIOS, DEPÓSITO. PORTA INTERNA/EXTERNA - PORTA DE ABRIR, ESTRUTURA EM METALON - CHAPA DUPLA
P03	0,90	2,10	06	06 PNE PORTA INTERNA/EXTERNA - PORTA DE ABRIR, ESTRUTURA EM METALON - CHAPA DUPLA
P05	1,50	2,10	01	REFETÓRIO PORTA DE 02 FOLHAS, ESTRUTURA EM METALON - CHAPA DUPLA
G01	0,80	2,10	01	CASA DE GÁS GRADIL DE ABRIR PINTADO EM TINTA ESMALTE BRANCO NEVE
G02	1,20	1,00	01	SECRETARIA GRADIL FIXO - COR BRANCO
PP01	3,00	2,10	01	PORTÃO - ACESSO PRINCIPAL E ACESSO AUDITÓRIO PORTÃO EM GRADIL DE CORRER PINTADO NA COR VERDE FOLHA

JANELAS				
ITEM	LARG (cm)	ALT (cm)	PETI (cm)	QUANT.
X	X	X	X	01
J02	1,00	0,50	1,60	10
J03	2,00	0,50	1,60	09
J04	2,00	1,00	1,10	33
J06	2,00	1,10	1,1	01

GOVERNO DO ESTADO DO PIAUÍ

SEDUC - SECRETARIA DE ESTADO DA EDUCAÇÃO

ESCOLA MODELO - UE SANTA FÉ

DEPARTAMENTO:
GERÊNCIA DE ARQUITETURA E ENGENHARIA

TÍTULO DO PROJETO:
PROJETO DE CONSTRUÇÃO - ESCOLA MODELO - U E SANTA FÉ

ENDEREÇO DO SERVIÇO:
S/N QUADRA 01 - SANTA FÉ

TÍTULO DO DESENHO:
SITUAÇÃO ATUAL

ARQUITETO(A):
THAIS BORGES
CAU 1163859-9

MUNICÍPIO:
TERESINA

ZONA:
URBANA

DESENHO:
FASE:
PROJETO BÁSICO


DESENHO:
DATA:
MAIO/2020

ESCALA:
INDICADA


REVISÃO:
01

DESENHO:
ARQ

FRANCHA:
01

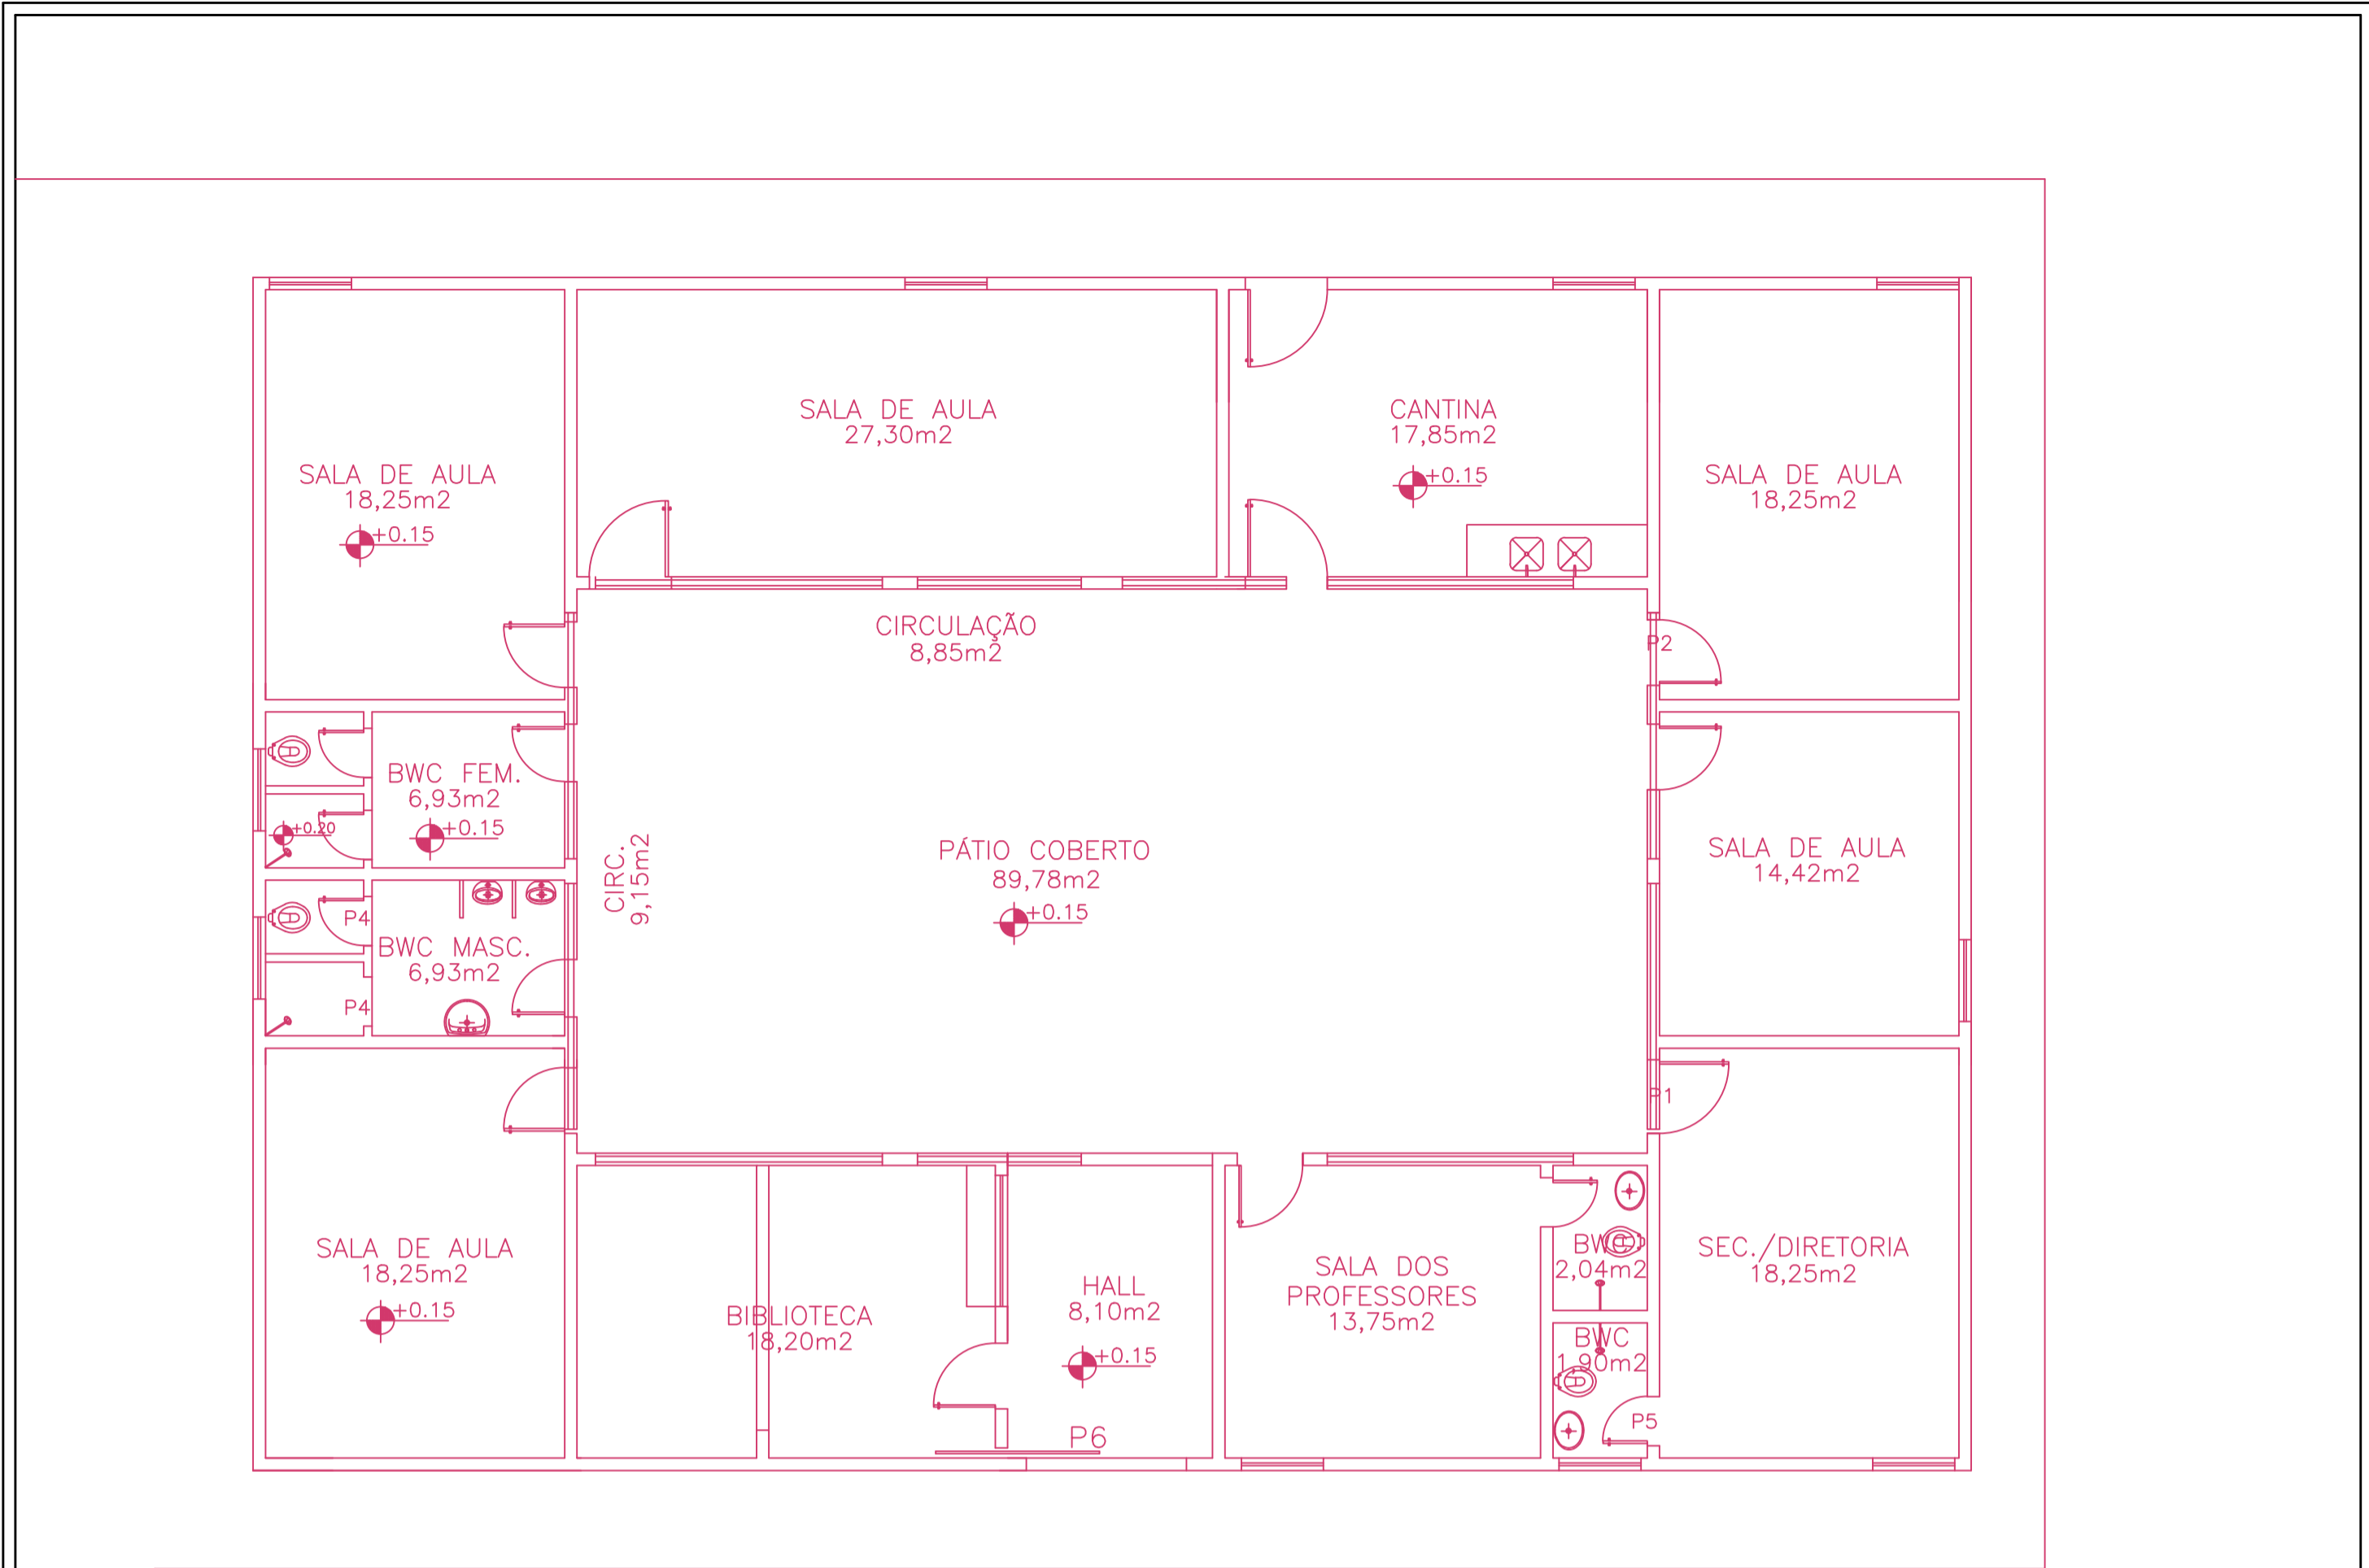


PLANTA BAIXA
ESCALA 1/100

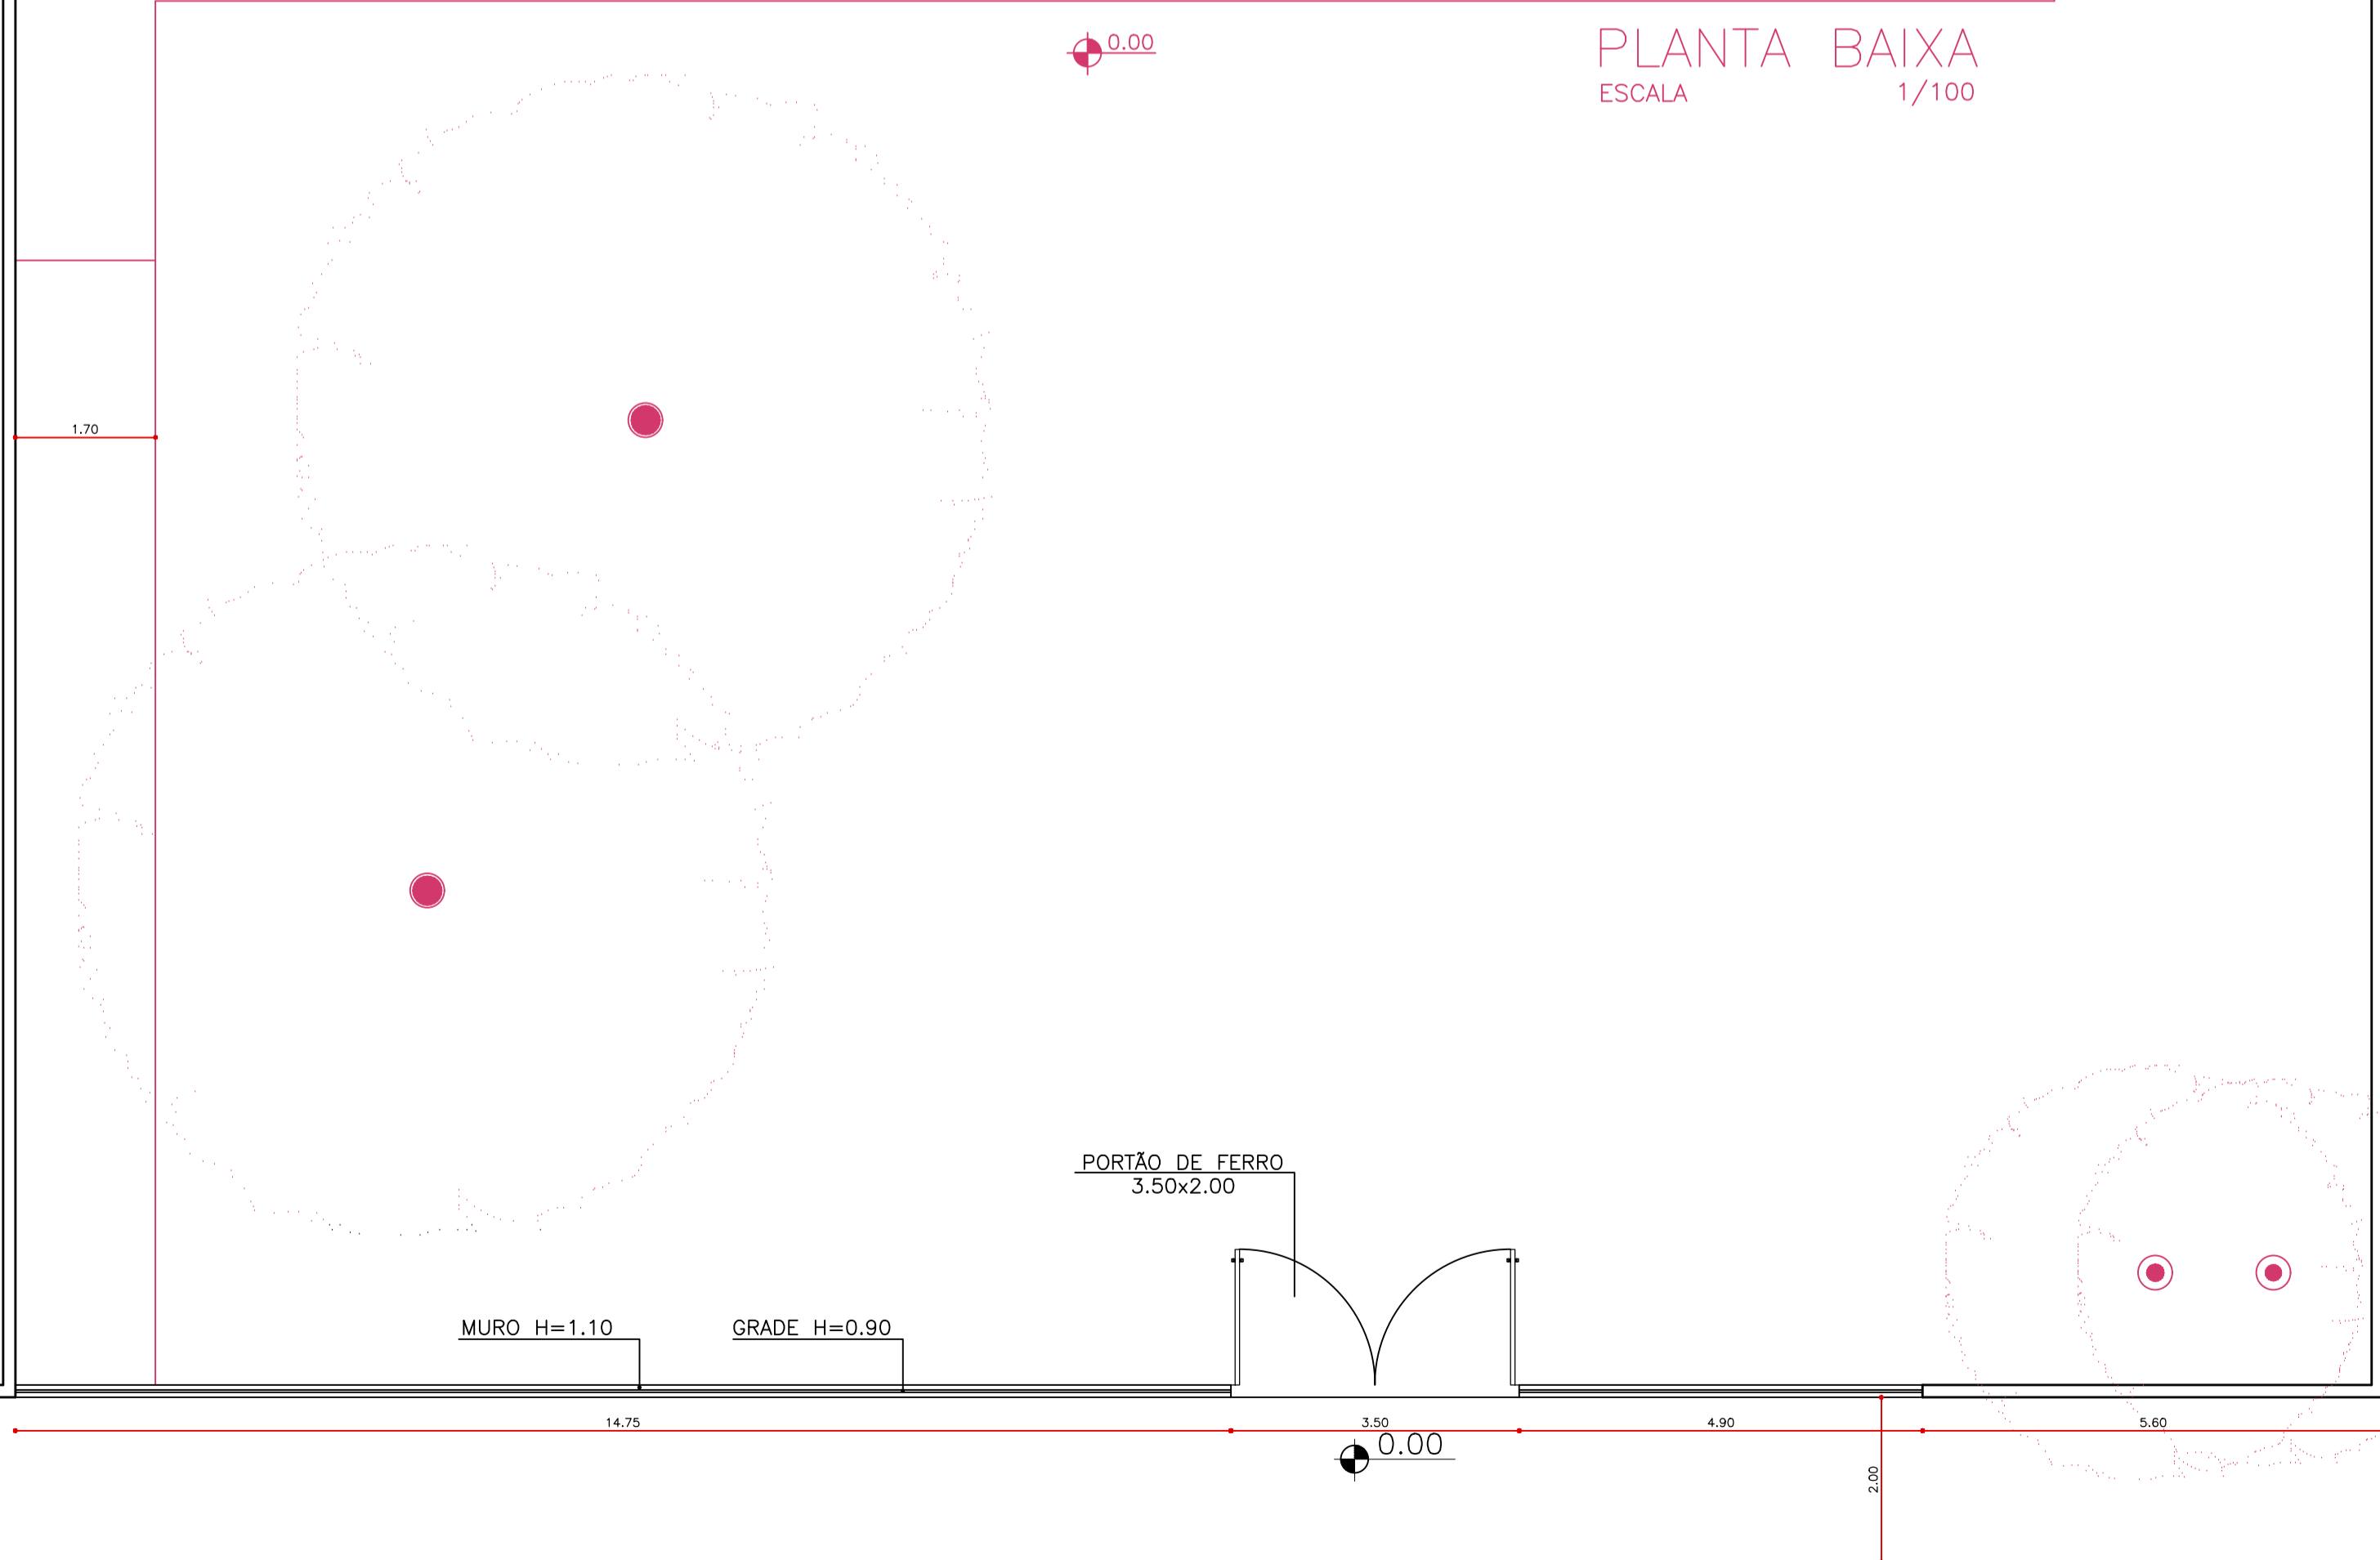

PLANTA BAIXA
ESCALA 1/100

QUADRO DE ÁREAS			
DESCRIÇÃO			ÁREA (m²)
ÁREA DO TERRENO			1.022M²
ÁREA TOTAL CONSTRUÍDA			1.350,00M²
ÍNDICES			
TAXA DE OCUPAÇÃO (PERCENTUAL)			75,70%
ÍNDICE DE APROVEITAMENTO			0,7500
LEGENDA DE CÔMODOS			
ESCOLA MODELO			
CÔMODOS		ESPECIFICAÇÕES	
ITEM	DESCRIÇÃO	PISO	PAREDES
01	HALL COBERTO	GRANITINA	LAJE COM PINTURA BRANCO FOSCO
02	GUARITA	GRANITINA	REBOCO EMASSADO COM PINTURA PVA
03	CIRCULAÇÃO	GRANITINA	LAJE COM PINTURA BRANCO FOSCO
04	COORDENAÇÃO	GRANITINA	GESSO LISO COM PINTURA BRANCO FOSCO
05	SALA DOS PROFESSORES	GRANITINA	GESSO LISO COM PINTURA BRANCO FOSCO
06	LAVABO	REV. CERAMICO BRANCO	GESSO LISO COM PINTURA BRANCO FOSCO
07	DIRETORIA	GRANITINA	GESSO LISO COM PINTURA BRANCO FOSCO
08	LAVABO	REV. CERAMICO BRANCO	GESSO LISO COM PINTURA BRANCO FOSCO
09	CIRCULAÇÃO	GRANITINA	LAJE COM PINTURA BRANCO FOSCO
10	SECRETARIA I	GRANITINA	GESSO LISO COM PINTURA BRANCO FOSCO
12	ALMOXARIFADO	GRANITINA	GESSO LISO COM PINTURA BRANCO FOSCO
13	BANHEIRO FEMININO	REV. CERAMICO BRANCO	LAJE COM PINTURA BRANCO FOSCO
14	BANHEIRO MASCULINO	REV. CERAMICO BRANCO	LAJE COM PINTURA BRANCO FOSCO
15	SALAS DE AULA	GRANITINA	GESSO LISO COM PINTURA BRANCO FOSCO
16	REFETÓRIO	CERAMICA	GESSO LISO COM PINTURA BRANCO FOSCO
17	COZINHA	REV. CERAMICO BRANCO	GESSO LISO COM PINTURA BRANCO FOSCO
18	DEPÓSITO	GRANITINA	GESSO LISO COM PINTURA BRANCO FOSCO
19	LABORATORIOS, BIBLIOTECA E SALA MULTIMÍDIA	GRANITINA	GESSO LISO COM PINTURA BRANCO FOSCO
20	ESCALA	GRANITO CINZA ANDORRINHA	GESSO LISO COM PINTURA BRANCO FOSCO

PORTAS			
ITEM		AMBIENTES:	
P01	02	LAVABOS + DESPESA	PORTA INTERNA/EXTERNA - PORTA DE ABRIR, ESTRUTURA EM METALON - CHAPA DUPLA
P02	08	DIRETORIA, COORDENAÇÃO, SALA DE PROFESSORES, SEC. I, ALMOXARIFADO, SALAS DE AULA, SALA MULTIMÍDIA, BAN. F E M, COZINHA, LABORATORIOS, DEPOSITO.	PORTA INTERNA/EXTERNA - PORTA DE ABRIR, ESTRUTURA EM METALON - CHAPA DUPLA
P03	06	06 FNE	PORTA INTERNA/EXTERNA - PORTA DE ABRIR, ESTRUTURA EM METALON - CHAPA DUPLA
P05	15	REFETÓRIO	PORTA DE 02 FOLHAS, ESTRUTURA EM METALON - CHAPA DUPLA
G01	08	CASA DE GÁS	GRADIL DE ABRIR PINTADO EM TINTA ESMALTE BRANCO NEVE
G02	12	SECRETARIA	GRADIL FIXO - COR BRANCO
PP01	3,00	PORTÃO - ACESSO PRINCIPAL E ACESSO AUDITÓRIO	PORTÃO EM GRADIL DE CORRER PINTADO NA COR VERDE FOLHA
JANELAS			
ITEM		AMBIENTES:	
X	X	CASA DE GÁS	TELHA METÁLICA - VER DETALHE
J02	1,00	LAVABOS, PISC., DEPOSITO ALMOXARIFADO	JANELA - TIPO BASCULANTE - ESTRUTURA EM ALUMINIO E FECHAMENTO EM VEDRO
J03	2,00	BANHEIROS, COZINHA, COORDEN.	JANELA - TIPO BASCULANTE - ESTRUTURA EM ALUMINIO E FECHAMENTO EM VEDRO
J04	2,00	DIRETORIA, COORDENAÇÃO, PROFESSORES, SALAS DE AULA, LABORATORIOS.	JANELA - DE CORRER - ESTRUTURA EM ALUMINIO VERDE FOLHA E GRADE FIXA
J06	2,00	GUARITA	JANELA - TIPO BASCULANTE - ESTRUTURA EM ALUMINIO E FECHAMENTO EM VEDRO

 

GOVERNO DO ESTADO DO PIAUÍ
SEDUC - SECRETARIA DE ESTADO DA EDUCAÇÃO
ESCOLA MODELO - UE SANTA FÉ

DEPARTAMENTO: GERÊNCIA DE ARQUITETURA E ENGENHARIA	DESENHO: ARQ
TÍTULO DO PROJETO: PROJETO DE CONSTRUÇÃO - ESCOLA MODELO - U E SANTA FÉ	FRANCHA: 02
ENDEREÇO DO SERVIÇO: S/N QUADRA 01 - SANTA FÉ	ARQUITETO(A): THAIS BORGES CAU 1163859-9
TÍTULO DO DESENHO: PLANTA DE DEMOLIÇÃO	MUNICÍPIO: TERESINA
ARQUITETO(A): THAIS BORGES CAU 1163859-9	ZONA: URBANA
DESENHO: ARQ	DESENHO: ARQ
ESCALA: INDICADA	ESCALA: INDICADA
FASE: PROJETO BÁSICO	DATA: MAIO/2020
REVISÃO: 01	REVISÃO: 01

ÁREA RESIDENCIAL

U.E. SANTA FÉ(PREFEITURA)

RUA JOSÉ DA SILVA TORRES

R U A

QUADRA 01

PLANTA SITUAÇÃO
esc 1:100

LAJE IMPERMEABILIZADA

LAJE IMPERMEABILIZADA

inc.=10%
CALHA EM ALUMÍNIO

inc.=10%
CALHA EM ALUMÍNIO

inc.=10%
CALHA EM ALUMÍNIO

inc.=10%
CALHA EM ALUMÍNIO

CALHA EM ALUMÍNIO

inc.=10%
CALHA EM ALUMÍNIO

CALHA EM ALUMÍNIO

QUADRO DE ÁREAS

DESCRIÇÃO	ÁREA (m²)
ÁREA DO TERRENO	1.022M²
ÁREA TOTAL CONSTRUÍDA	1.350,00M²
ÍNDICES	
TAXA DE OCUPAÇÃO (PERCENTUAL)	75,70%
ÍNDICE DE APROVEITAMENTO	0,7500

LEGENDA DE CÔMODOS

CÔMODOS		ESPECIFICAÇÕES		
ITEM	DESCRIÇÃO	PISO	FORRO	PAREDES
01	HALL COBERTO	GRANTINA	LAJE COM PINTURA BRANCO FOSCO	REBOCO EMASSADO COM PINTURA TEXTURA
02	GUARITA	GRANTINA	LAJE COM PINTURA BRANCO FOSCO	REBOCO EMASSADO COM PINTURA PVA
03	CIRCULAÇÃO	GRANTINA	LAJE COM PINTURA BRANCO FOSCO	REVESTIMENTO CERÂMICO 10X10 BRANCO ATÉ 1,50 + UMA FAIXA DE REVESTIMENTO 10X10 VERDE FOLHA, TOTAL 1,60M DE ALTURA, ACIMA PINTURA ACRÍLICA BRANCO NEVE
04	COORDENAÇÃO	GRANTINA	GESSO LISO COM PINTURA BRANCO FOSCO	REVESTIMENTO CERÂMICO 10X10 BRANCO ATÉ 1,50 + UMA FAIXA DE REVESTIMENTO 10X10 VERDE FOLHA, TOTAL 1,60M DE ALTURA, ACIMA PINTURA ACRÍLICA BRANCO NEVE
05	SALA DOS PROFESSORES	GRANTINA	GESSO LISO COM PINTURA BRANCO FOSCO	REVESTIMENTO CERÂMICO 10X10 BRANCO ATÉ 1,50 + UMA FAIXA DE REVESTIMENTO 10X10 VERDE FOLHA, TOTAL 1,60M DE ALTURA, ACIMA PINTURA ACRÍLICA BRANCO NEVE
06	LAVABO	REV. CERÂMICO BRANCO	GESSO LISO COM PINTURA BRANCO FOSCO	REVESTIMENTO CERÂMICO 10X10 BRANCO ATÉ O FORRO
07	DIRETORIA	GRANTINA	GESSO LISO COM PINTURA BRANCO FOSCO	REVESTIMENTO CERÂMICO 10X10 BRANCO ATÉ 1,50 + UMA FAIXA DE REVESTIMENTO 10X10 VERDE FOLHA, TOTAL 1,60M DE ALTURA, ACIMA PINTURA ACRÍLICA BRANCO NEVE
08	LAVABO	REV. CERÂMICO BRANCO	GESSO LISO COM PINTURA BRANCO FOSCO	CERÂMICO 10X10 BRANCO ATÉ O FORRO
09	CIRCULAÇÃO	GRANTINA	LAJE COM PINTURA BRANCO FOSCO	REVESTIMENTO CERÂMICO 10X10 BRANCO ATÉ 1,50 + UMA FAIXA DE REVESTIMENTO 10X10 VERDE FOLHA, TOTAL 1,60M DE ALTURA, ACIMA PINTURA ACRÍLICA BRANCO NEVE
10	SECRETARIA I	GRANTINA	GESSO LISO COM PINTURA BRANCO FOSCO	REVESTIMENTO CERÂMICO 10X10 BRANCO ATÉ 1,50 + UMA FAIXA DE REVESTIMENTO 10X10 VERDE FOLHA, TOTAL 1,60M DE ALTURA, ACIMA PINTURA ACRÍLICA BRANCO NEVE
12	ALMOXARFADO	GRANTINA	GESSO LISO COM PINTURA BRANCO FOSCO	REBOCO EMASSADO COM PINTURA PVA BRANCO NEVE
13	BANHEIRO FEMININO	REV. CERÂMICO BRANCO	LAJE COM PINTURA BRANCO FOSCO	REVESTIMENTO CERÂMICO 10X10 BRANCO ATÉ O FORRO
14	BANHEIRO MASCULINO	REV. CERÂMICO BRANCO	LAJE COM PINTURA BRANCO FOSCO	REVESTIMENTO CERÂMICO 10X10 BRANCO ATÉ O FORRO
15	SALAS DE AULA	GRANTINA	GESSO LISO COM PINTURA BRANCO FOSCO	REVESTIMENTO CERÂMICO 10X10 BRANCO ATÉ 1,50 + UMA FAIXA DE REVESTIMENTO 10X10 VERDE FOLHA, TOTAL 1,60M DE ALTURA, ACIMA PINTURA ACRÍLICA BRANCO NEVE
16	REFEITÓRIO	CERÂMICA	GESSO LISO COM PINTURA BRANCO FOSCO	REVESTIMENTO CERÂMICO 10X10 BRANCO ATÉ O FORRO
17	COZINHA	REV. CERÂMICO BRANCO	GESSO LISO COM PINTURA BRANCO FOSCO	REVESTIMENTO CERÂMICO 10X10 BRANCO ATÉ O FORRO
18	DEPÓSITO	GRANTINA	GESSO LISO COM PINTURA BRANCO FOSCO	REBOCO EMASSADO COM PINTURA PVA BRANCO NEVE
19	LABORATÓRIOS, BIBLIOTECA E SALA MULTIMÍDIA	GRANTINA	GESSO LISO COM PINTURA BRANCO FOSCO	REVESTIMENTO CERÂMICO 10X10 BRANCO ATÉ 1,50 + UMA FAIXA DE REVESTIMENTO 10X10 VERDE FOLHA, TOTAL 1,60M DE ALTURA, ACIMA PINTURA ACRÍLICA BRANCO NEVE
20	ESCALA	GRANITO CINZA ANDORRINHA	GESSO LISO COM PINTURA BRANCO FOSCO	REVESTIMENTO CERÂMICO 10X10 BRANCO ATÉ O FORRO

PORTAS

ITEM	LARG (cm)	ALT (cm)	QUANT.	AMBIENTES:	ESPECIFICAÇÕES
P01	0,70	2,10	03	02 LAVABOS + DESPENSA	PORTA INTERNA/EXTERNA – PORTA DE ABRIR, ESTRUTURA EM METALON – CHAPA DUPLA
P02	0,80	2,10	21	DIRETORIA, COORDENAÇÃO, SALA DE PROFESSORES, SEC. I, ALMOXARFADO, SALAS DE AULA, SALA MULTIMÍDIA, BAN F E M, COZINHA, LABORATÓRIOS, DEPÓSITO.	PORTA INTERNA/EXTERNA – PORTA DE ABRIR, ESTRUTURA EM METALON – CHAPA DUPLA
P03	0,90	2,10	06	06 FNE	PORTA INTERNA/EXTERNA – PORTA DE ABRIR, ESTRUTURA EM METALON – CHAPA DUPLA
P05	1,50	2,10	01	REFEITÓRIO	PORTA DE 02 FOLHAS, ESTRUTURA EM METALON – CHAPA DUPLA
G01	0,80	2,10	01	CASA DE GÁS	GRADIL DE ABRIR PINTADO EM TINTA ESMALTE BRANCO NEVE
G02	1,20	1,00	01	SECRETARIA	GRADIL FIXO – COR BRANCO
PP01	3,00	2,10	01	PORTÃO – ACESSO PRINCIPAL E ACESSO AUDITÓRIO	PORTÃO EM GRADIL DE CORRER PINTADO NA COR VERDE FOLHA

JANELAS

ITEM	LARG (cm)	ALT (cm)	PETI (cm)	QUANT.	AMBIENTES:	ESPECIFICAÇÕES
X	X	X	X	01	CASA DE GÁS	TELHA METÁLICA – VER DETALHE
J02	1,00	0,50	1,60	10	LAVABOS, PISCIS, DEPÓSITO, ALMOXARFADO	JANELA – TIPO BASCULANTE – ESTRUTURA EM ALUMÍNIO E FECHAMENTO EM VIDRO
J03	2,00	0,50	1,60	09	BANHEIROS, COZINHA, CORREDOR	JANELA – TIPO BASCULANTE – ESTRUTURA EM ALUMÍNIO E FECHAMENTO EM VIDRO
J04	2,00	1,00	1,10	33	DIRETORIA, COORDENAÇÃO, PROFESSORES, SALAS DE AULA, LABORATÓRIOS	JANELA – DE CORRER – ESTRUTURA EM ALUMÍNIO VERDE FOLHA E GRADE FIXA
J06	2,00	1,10	1,1	01	GUARITA	JANELA – TIPO BASCULANTE – ESTRUTURA EM ALUMÍNIO E FECHAMENTO EM VIDRO

GOVERNO DO ESTADO DO PIAUÍ

SEDUC - SECRETARIA DE ESTADO DA EDUCAÇÃO
ESCOLA MODELO - UE SANTA FÉ

DEPARTAMENTO: GERÊNCIA DE ARQUITETURA E ENGENHARIA	DESENHO:
TÍTULO DO PROJETO: PROJETO DE CONSTRUÇÃO - ESCOLA MODELO - U E SANTA FÉ	ARQ
ENDEREÇO DO SERVIÇO: S/N QUADRA 01 - SANTA FÉ	PRANCHA: 03
TÍTULO DO DESENHO: PLANTA DE SITUAÇÃO	
ARQUITETO(A): Thais Borges THAIS BORGES CAU 1163859-9	MUNICÍPIO: TERESINA ZONA: URBANA DESENHO: ESCALA: INDICADA FASE: PROJETO BÁSICO DATA: MAIO/2020 REVISÃO: 01

CALHA METÁLICA 40CM
SHAFT
RUFO METÁLICO
PLATIBANDA
TELHA METÁLICA

CALHA METÁLICA 40CM
SHAFT
RUFO METÁLICO
PLATIBANDA
TELHA METÁLICA

CALHA METÁLICA 40CM
SHAFT

CALHA METÁLICA 40CM
SHAFT
RUFO METÁLICO
PLATIBANDA
TELHA METÁLICA

CALHA METÁLICA 40CM
SHAFT
RUFO METÁLICO
PLATIBANDA
TELHA METÁLICA

PLANTA DE COBERTURA E LOCAÇÃO
esc: 1:50

QUADRO DE ÁREAS

DESCRIÇÃO	ÁREA (m²)
ÁREA DO TERRENO	1.022M²
ÁREA TOTAL CONSTRUÍDA	1.350,00M²

ÍNDICES

TAXA DE OCUPAÇÃO (PERCENTUAL)	75,70%
ÍNDICE DE APROVEITAMENTO	0,7500

LEGENDA DE CÔMODOS

ESCOLA MODELO

CÔMODOS		ESPECIFICAÇÕES		
ITEM	DESCRIÇÃO	PISO	FORRO	PAREDES
01	HALL COBERTO	GRANTINA	LAJE COM PINTURA BRANCO FOSCO	REBOCO EMASSADO COM PINTURA TEXTURA
02	GUARITA	GRANTINA	LAJE COM PINTURA BRANCO FOSCO	REBOCO EMASSADO COM PINTURA PVA
03	CIRCULAÇÃO	GRANTINA	LAJE COM PINTURA BRANCO FOSCO	REVESTIMENTO CERÂMICO 10X10 BRANCO ATÉ 1,50 + UMA FAIXA DE REVESTIMENTO 10X10 VERDE FOLHA, TOTAL 1,60M DE ALTURA, ACIMA PINTURA ACRÍLICA BRANCO NEVE
04	COORDENAÇÃO	GRANTINA	GESSO LISO COM PINTURA BRANCO FOSCO	REVESTIMENTO CERÂMICO 10X10 BRANCO ATÉ 1,50 + UMA FAIXA DE REVESTIMENTO 10X10 VERDE FOLHA, TOTAL 1,60M DE ALTURA, ACIMA PINTURA ACRÍLICA BRANCO NEVE
05	SALA DOS PROFESSORES	GRANTINA	GESSO LISO COM PINTURA BRANCO FOSCO	REVESTIMENTO CERÂMICO 10X10 BRANCO ATÉ 1,50 + UMA FAIXA DE REVESTIMENTO 10X10 VERDE FOLHA, TOTAL 1,60M DE ALTURA, ACIMA PINTURA ACRÍLICA BRANCO NEVE
06	LAVABO	REV. CERÂMICO BRANCO	GESSO LISO COM PINTURA BRANCO FOSCO	REVESTIMENTO CERÂMICO 10X10 BRANCO ATÉ O FORRO
07	DIRETORIA	GRANTINA	GESSO LISO COM PINTURA BRANCO FOSCO	REVESTIMENTO CERÂMICO 10X10 BRANCO ATÉ 1,50 + UMA FAIXA DE REVESTIMENTO 10X10 VERDE FOLHA, TOTAL 1,60M DE ALTURA, ACIMA PINTURA ACRÍLICA BRANCO NEVE
08	LAVABO	REV. CERÂMICO BRANCO	GESSO LISO COM PINTURA BRANCO FOSCO	CERÂMICO 10X10 BRANCO ATÉ O FORRO
09	CIRCULAÇÃO	GRANTINA	LAJE COM PINTURA BRANCO FOSCO	REVESTIMENTO CERÂMICO 10X10 BRANCO ATÉ 1,50 + UMA FAIXA DE REVESTIMENTO 10X10 VERDE FOLHA, TOTAL 1,60M DE ALTURA, ACIMA PINTURA ACRÍLICA BRANCO NEVE
10	SECRETARIA I	GRANTINA	GESSO LISO COM PINTURA BRANCO FOSCO	REVESTIMENTO CERÂMICO 10X10 BRANCO ATÉ 1,50 + UMA FAIXA DE REVESTIMENTO 10X10 VERDE FOLHA, TOTAL 1,60M DE ALTURA, ACIMA PINTURA ACRÍLICA BRANCO NEVE
12	ALMOXARFADO	GRANTINA	GESSO LISO COM PINTURA BRANCO FOSCO	REBOCO EMASSADO COM PINTURA PVA BRANCO NEVE
13	BANHEIRO FEMININO	REV. CERÂMICO BRANCO	LAJE COM PINTURA BRANCO FOSCO	REVESTIMENTO CERÂMICO 10X10 BRANCO ATÉ O FORRO
14	BANHEIRO MASCULINO	REV. CERÂMICO BRANCO	LAJE COM PINTURA BRANCO FOSCO	REVESTIMENTO CERÂMICO 10X10 BRANCO ATÉ O FORRO
15	SALAS DE AULA	GRANTINA	GESSO LISO COM PINTURA BRANCO FOSCO	REVESTIMENTO CERÂMICO 10X10 BRANCO ATÉ 1,50 + UMA FAIXA DE REVESTIMENTO 10X10 VERDE FOLHA, TOTAL 1,60M DE ALTURA, ACIMA PINTURA ACRÍLICA BRANCO NEVE
16	REFETÓRIO	CERÂMICA	GESSO LISO COM PINTURA BRANCO FOSCO	REVESTIMENTO CERÂMICO 10X10 BRANCO ATÉ O FORRO
17	COZINHA	REV. CERÂMICO BRANCO	GESSO LISO COM PINTURA BRANCO FOSCO	REVESTIMENTO CERÂMICO 10X10 BRANCO ATÉ O FORRO
18	DEPÓSITO	GRANTINA	GESSO LISO COM PINTURA BRANCO FOSCO	REBOCO EMASSADO COM PINTURA PVA BRANCO NEVE
19	LABORATÓRIOS, BIBLIOTECA E SALA MULTIMÍDIA	GRANTINA	GESSO LISO COM PINTURA BRANCO FOSCO	REVESTIMENTO CERÂMICO 10X10 BRANCO ATÉ 1,50 + UMA FAIXA DE REVESTIMENTO 10X10 VERDE FOLHA, TOTAL 1,60M DE ALTURA, ACIMA PINTURA ACRÍLICA BRANCO NEVE
20	ESCALA	GRANITO CINZA ANDORRINHA	GESSO LISO COM PINTURA BRANCO FOSCO	REVESTIMENTO CERÂMICO 10X10 BRANCO ATÉ O FORRO

PORTAS

ITEM	LARG (cm)	ALT (cm)	QUANT.	AMBIENTES:	ESPECIFICAÇÕES
P01	0,70	2,10	03	02 LAVABOS + DESPESA	PORTA INTERNA/EXTERNA – PORTA DE ABRIR, ESTRUTURA EM METALON – CHAPA DUPLA
P02	0,80	2,10	21	DIRETORIA, COORDENAÇÃO, SALA DE PROFESSORES, SEC. I, ALMOXARFADO, SALAS DE AULA, SALA MULTIMÍDIA, BAN Y E M, COZINHA, LABORATÓRIOS, DEPÓSITO.	PORTA INTERNA/EXTERNA – PORTA DE ABRIR, ESTRUTURA EM METALON – CHAPA DUPLA
P03	0,90	2,10	06	06 FNE	PORTA INTERNA/EXTERNA – PORTA DE ABRIR, ESTRUTURA EM METALON – CHAPA DUPLA
P05	1,50	2,10	01	REFETÓRIO	PORTA DE 02 FOLHAS, ESTRUTURA EM METALON – CHAPA DUPLA
G01	0,80	2,10	01	CASA DE GÁS	GRADIL DE ABRIR PINTADO EM TINTA ESMALTE BRANCO NEVE
G02	1,20	1,00	01	SECRETARIA	GRADIL FIXO – COR BRANCO
PP01	3,00	2,10	01	PORTÃO – ACESSO PRINCIPAL E ACESSO AUDITÓRIO	PORTÃO EM GRADIL DE CORRER PINTADO NA COR VERDE FOLHA

JANELAS

ITEM	LARG (cm)	ALT (cm)	PREF (cm)	QUANT.	AMBIENTES:	ESPECIFICAÇÕES
X	X	X	X	01	CASA DE GÁS	TELHA METÁLICA – VER DETALHE
J02	1,00	0,50	1,60	10	LAVABOS, PISCIS, DEPÓSITO, ALMOXARFADO	JANELA – TIPO BASCULANTE – ESTRUTURA EM ALUMÍNIO E FECHAMENTO EM VIDRO
J03	2,00	0,50	1,60	09	BANHEIROS, COZINHA, CORREDOR	JANELA – TIPO BASCULANTE – ESTRUTURA EM ALUMÍNIO E FECHAMENTO EM VIDRO
J04	2,00	1,00	1,10	33	DIRETORIA, COORDENAÇÃO, PROFESSORES, SALAS DE AULA, LABORATÓRIOS	JANELA – DE CORRER – ESTRUTURA EM ALUMÍNIO VERDE FOLHA E GRADE FIXA
J06	2,00	1,10	1,1	01	GUARITA	JANELA – TIPO BASCULANTE – ESTRUTURA EM ALUMÍNIO E FECHAMENTO EM VIDRO

GOVERNO DO ESTADO DO PIAUÍ

SEDUC - SECRETARIA DE ESTADO DA EDUCAÇÃO

ESCOLA MODELO - UE SANTA FÉ

DEPARTAMENTO:
GERÊNCIA DE ARQUITETURA E ENGENHARIA

TÍTULO DO PROJETO:
PROJETO DE CONSTRUÇÃO - ESCOLA MODELO - U E SANTA FÉ

ENDEREÇO DO SERVIÇO:
S/N QUADRA 01 - SANTA FÉ

TÍTULO DO DESENHO:
PLANTA DE LOCAÇÃO E COBERTURA

ARQUITETO(A):
Thais Borges
THAIS BORGES
CAU 1163859-9

MUNICÍPIO:
TERESINA

ZONA:
URBANA

DESENHO:
FASE:
PROJETO BÁSICO


DATA:
MAIO/2020

DESENHO:
ARQ

FRANCHA:
04

ESCALA:
INDICADA

REVISÃO:
01

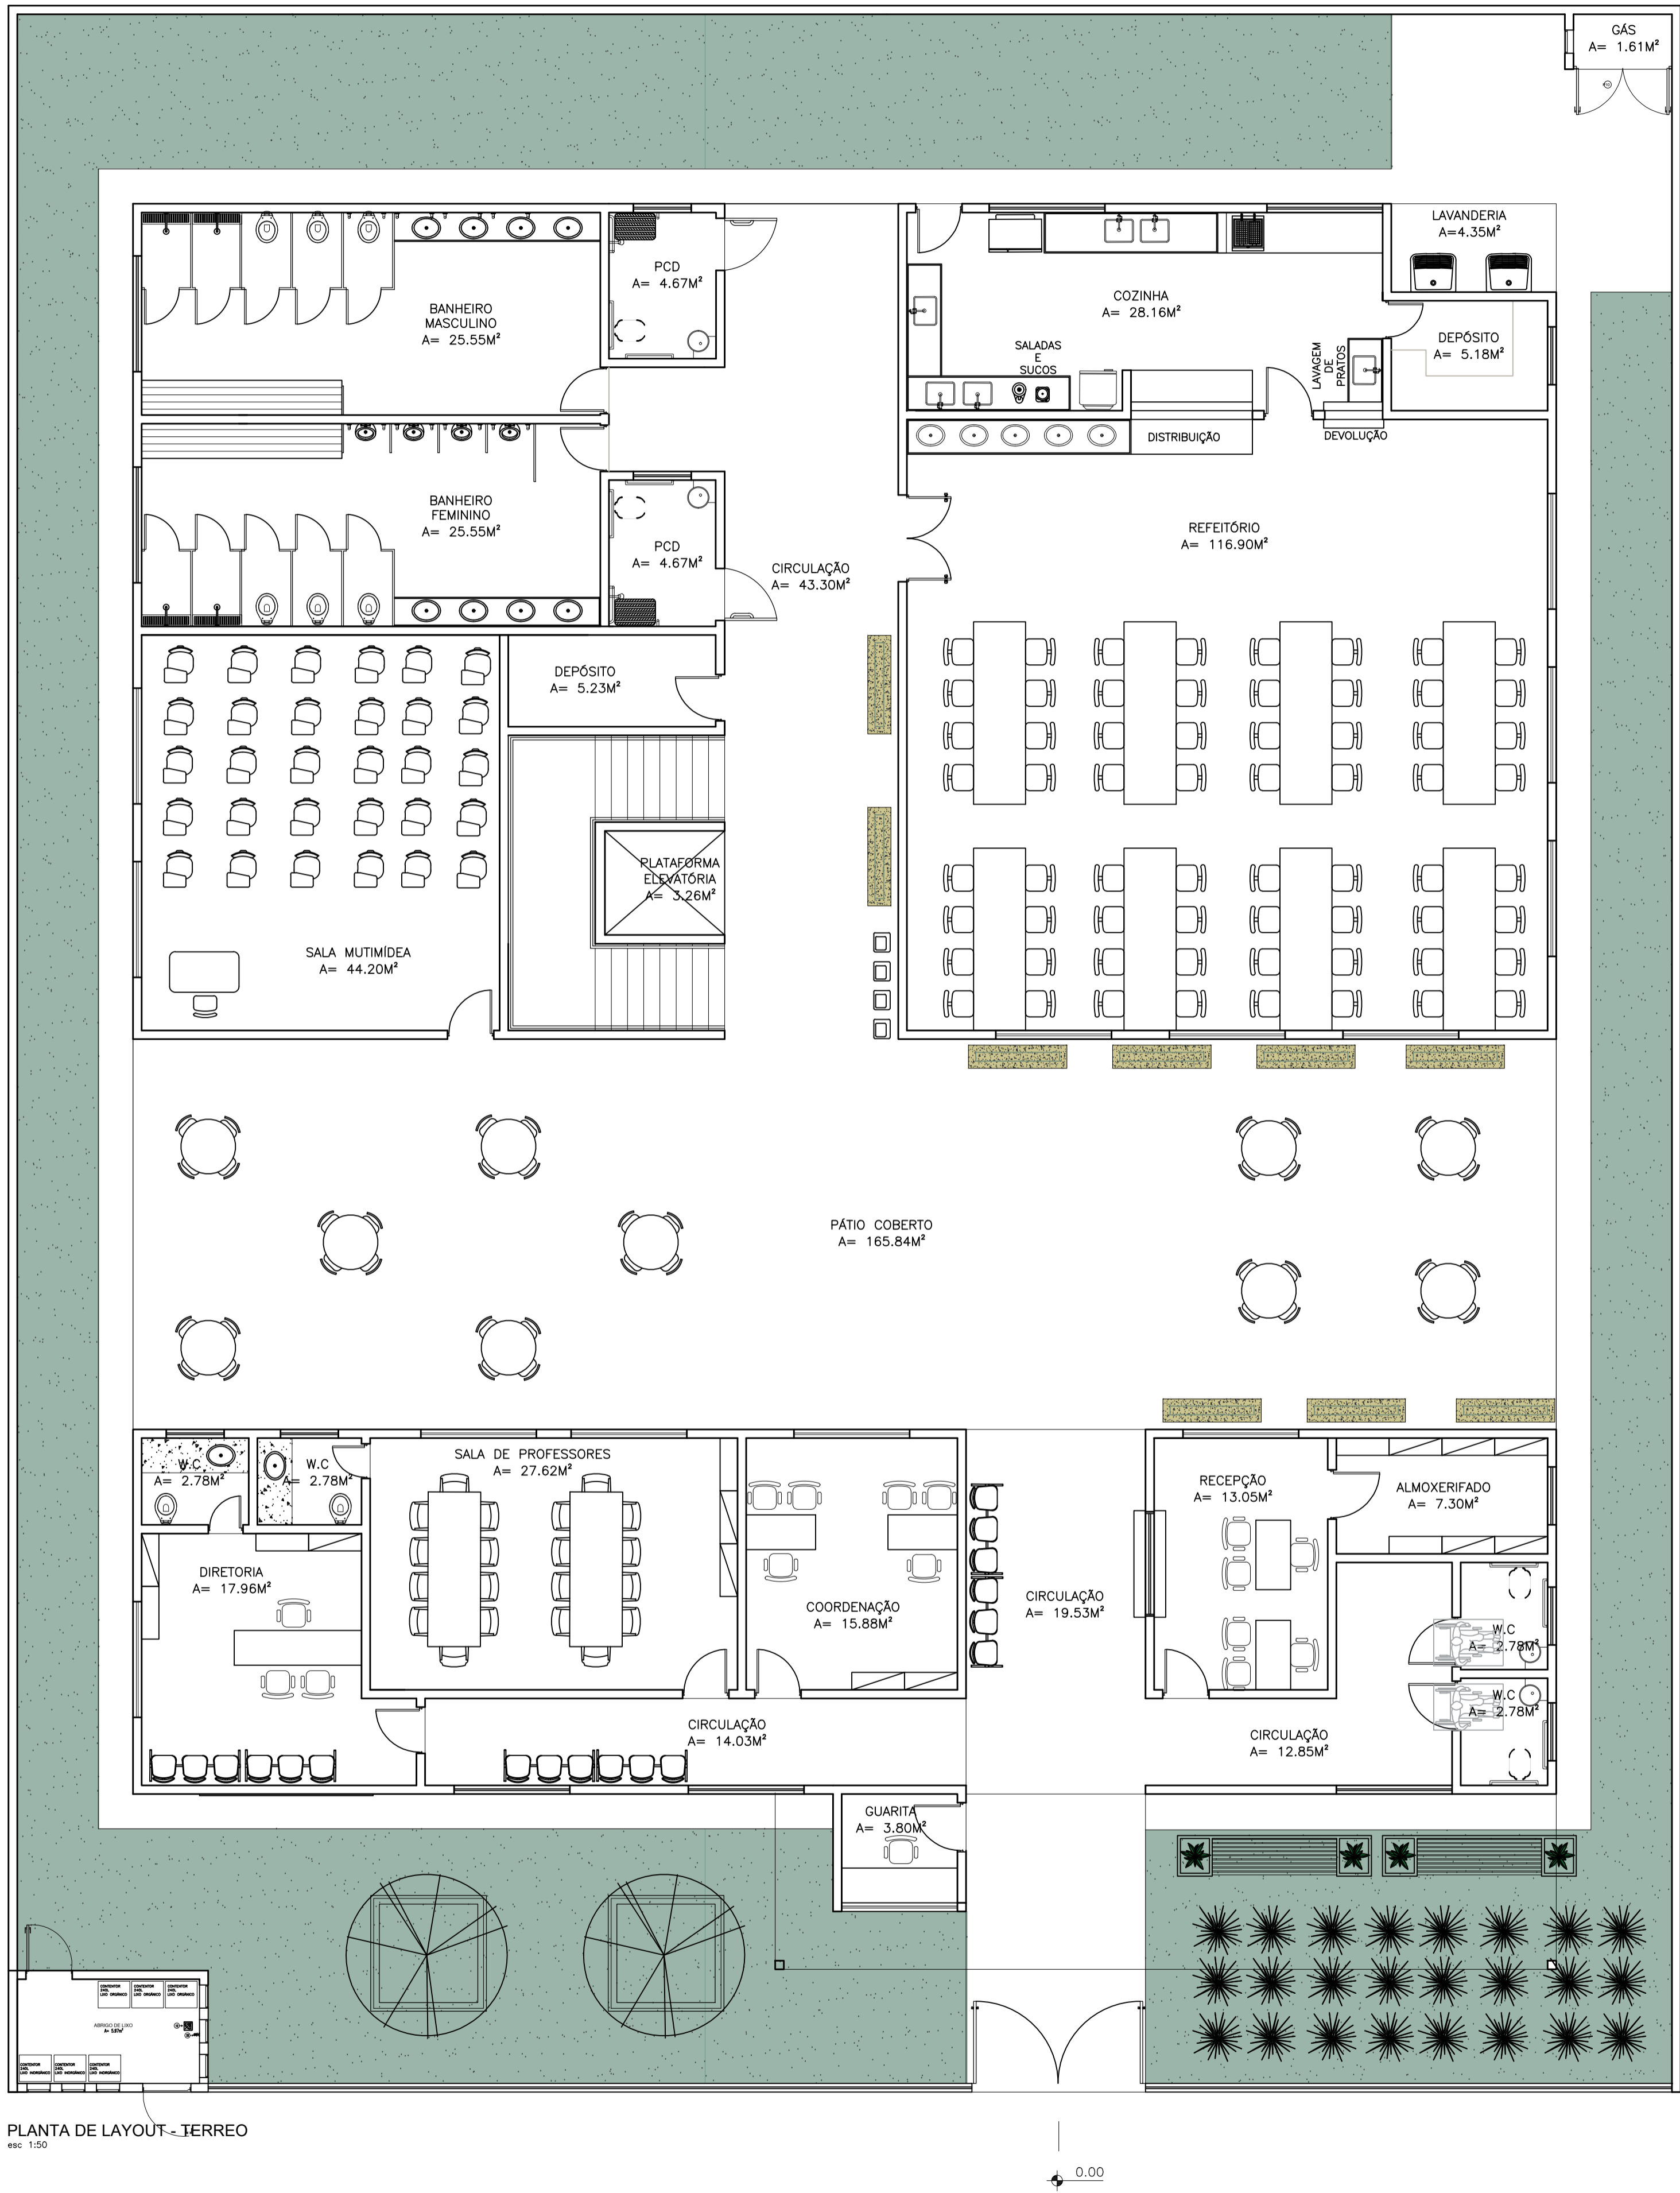


PLANTA DE LAYOUT - TERREO
esc 1:50

QUADRO DE ÁREAS				
DESCRIÇÃO			ÁREA (m²)	
ÁREA DO TERRENO			1.022m²	
ÁREA TOTAL CONSTRUÍDA			1.350,00m²	
ÍNDICES				
TAXA DE OCUPAÇÃO (PERCENTUAL)			75,70%	
ÍNDICE DE APROVEITAMENTO			0,7500	
LEGENDA DE CÔMODOS				
ESCOLA MODELO				
CÔMODOS		ESPECIFICAÇÕES		
ITEM	DESCRIÇÃO	PISO	FORRO	PAREDES
01	HALL COBERTO	GRANITINA	LAJE COM PINTURA BRANCO FOSCO	REBOCO EMASSADO COM PINTURA TEXTURA
02	GUARITA	GRANITINA	LAJE COM PINTURA BRANCO FOSCO	REBOCO EMASSADO COM PINTURA PVA
03	CIRCULAÇÃO	GRANITINA	LAJE COM PINTURA BRANCO FOSCO	REVESTIMENTO CERÂMICO 10X10 BRANCO ATÉ 1,50 + UMA FAIXA DE REVESTIMENTO 10X10 VERDE FOLHA. TOTAL 1,60M DE ALTURA. ACIMA PINTURA ACRÍLICA BRANCO NEVE.
04	COORDENAÇÃO	GRANITINA	GESSO LISO COM PINTURA BRANCO FOSCO	REVESTIMENTO CERÂMICO 10X10 BRANCO ATÉ 1,50 + UMA FAIXA DE REVESTIMENTO 10X10 VERDE FOLHA. TOTAL 1,60M DE ALTURA. ACIMA PINTURA ACRÍLICA BRANCO NEVE.
05	SALA DOS PROFESSORES	GRANITINA	GESSO LISO COM PINTURA BRANCO FOSCO	REVESTIMENTO CERÂMICO 10X10 BRANCO ATÉ 1,50 + UMA FAIXA DE REVESTIMENTO 10X10 VERDE FOLHA. TOTAL 1,60M DE ALTURA. ACIMA PINTURA ACRÍLICA BRANCO NEVE.
06	LAVABO	REV. CERÂMICO BRANCO	GESSO LISO COM PINTURA BRANCO FOSCO	REVESTIMENTO CERÂMICO 10X10 BRANCO ATÉ O FORRO.
07	DIRETORIA	GRANITINA	GESSO LISO COM PINTURA BRANCO FOSCO	REVESTIMENTO CERÂMICO 10X10 BRANCO ATÉ O FORRO.
08	LAVABO	REV. CERÂMICO BRANCO	GESSO LISO COM PINTURA BRANCO FOSCO	CERÂMICO 10X10 BRANCO ATÉ O FORRO.
09	CIRCULAÇÃO	GRANITINA	LAJE COM PINTURA BRANCO FOSCO	REVESTIMENTO CERÂMICO 10X10 BRANCO ATÉ 1,50 + UMA FAIXA DE REVESTIMENTO 10X10 VERDE FOLHA. TOTAL 1,60M DE ALTURA. ACIMA PINTURA ACRÍLICA BRANCO NEVE.
10	SECRETARIA I	GRANITINA	GESSO LISO COM PINTURA BRANCO FOSCO	REVESTIMENTO CERÂMICO 10X10 BRANCO ATÉ 1,50 + UMA FAIXA DE REVESTIMENTO 10X10 VERDE FOLHA. TOTAL 1,60M DE ALTURA. ACIMA PINTURA ACRÍLICA BRANCO NEVE.
12	ALMOXARIFADO	GRANITINA	GESSO LISO COM PINTURA BRANCO FOSCO	REBOCO EMASSADO COM PINTURA PVA BRANCO NEVE.
13	BANHEIRO FEMININO	REV. CERÂMICO BRANCO	LAJE COM PINTURA BRANCO FOSCO	REVESTIMENTO CERÂMICO 10X10 BRANCO ATÉ O FORRO.
14	BANHEIRO MASCULINO	REV. CERÂMICO BRANCO	LAJE COM PINTURA BRANCO FOSCO	REVESTIMENTO CERÂMICO 10X10 BRANCO ATÉ O FORRO.
15	SALAS DE AULA	GRANITINA	GESSO LISO COM PINTURA BRANCO FOSCO	REVESTIMENTO CERÂMICO 10X10 BRANCO ATÉ 1,50 + UMA FAIXA DE REVESTIMENTO 10X10 VERDE FOLHA. TOTAL 1,60M DE ALTURA. ACIMA PINTURA ACRÍLICA BRANCO NEVE.
16	REFEITÓRIO	CERÂMICA	GESSO LISO COM PINTURA BRANCO FOSCO	REVESTIMENTO CERÂMICO 10X10 BRANCO ATÉ O FORRO.
17	COZINHA	REV. CERÂMICO BRANCO	GESSO LISO COM PINTURA BRANCO FOSCO	REVESTIMENTO CERÂMICO 10X10 BRANCO ATÉ O FORRO.
18	DEPÓSITO	GRANITINA	GESSO LISO COM PINTURA BRANCO FOSCO	REBOCO EMASSADO COM PINTURA PVA BRANCO NEVE.
19	LABORATÓRIOS, BIBLIOTECA E SALA MULTIMÍDIA	GRANITINA	GESSO LISO COM PINTURA BRANCO FOSCO	REVESTIMENTO CERÂMICO 10X10 BRANCO ATÉ 1,50 + UMA FAIXA DE REVESTIMENTO 10X10 VERDE FOLHA. TOTAL 1,60M DE ALTURA. ACIMA PINTURA ACRÍLICA BRANCO NEVE.
20	ESCALA	GRANITO CINZA ANDORRINHA	GESSO LISO COM PINTURA BRANCO FOSCO	REVESTIMENTO CERÂMICO 10X10 BRANCO ATÉ O FORRO.


PORTAS				
AMBIENTES:			ESPECIFICAÇÕES	
ITEM	LARG (cm)	ALT (cm)	QUANT.	
P01	0,70	2,10	03	02 LAVABOS + DESPESA
P02	0,80	2,10	21	DIRETORIA, COORDENAÇÃO, SALA DE PROFESSORES, SEC. I, ALMOXARIFADO, SALAS DE AULA, SALA MULTIMÍDIA, BAN. F E M, COZINHA, LABORATÓRIOS, DEPÓSITO.
P03	0,90	2,10	06	06 FNE
P05	1,50	2,10	01	REFEITÓRIO
P001	0,80	2,10	01	CASA DE GÁS
P02	1,20	1,00	01	SECRETARIA
PP01	3,00	2,10	01	PORTÃO - ACESSO PRINCIPAL E ACESSO AUDITÓRIO

JANELAS				
AMBIENTES:			ESPECIFICAÇÕES	
ITEM	LARG (cm)	ALT (cm)	QUANT.	
X	X	X	X	CASA DE GÁS
J02	1,00	0,50	1,60	10 LAVABOS, PISC., DEPÓSITO, ALMOXARIFADO
J03	2,00	0,50	1,60	09 BANHEIROS, COZINHA, COORDEN.
J04	2,00	1,00	1,10	33 DIRETORIA, COORDENAÇÃO, PROFESSORES, SALAS DE AULA, LABORATÓRIOS.
J06	2,00	1,10	1,1	01 GUARITA

 

GOVERNO DO ESTADO DO PIAUÍ
SEDUC - SECRETARIA DE ESTADO DA EDUCAÇÃO
ESCOLA MODELO - UE SANTA FÉ

DEPARTAMENTO: GERÊNCIA DE ARQUITETURA E ENGENHARIA	DESENHO: ARQ
TÍTULO DO PROJETO: PROJETO DE CONSTRUÇÃO - ESCOLA MODELO - U E SANTA FÉ	FRANCHA: 05
ENDEREÇO DO SERVIÇO: S/N QUADRA 01 - SANTA FÉ	ESCALA: INDICADA
TÍTULO DO DESENHO: PLANTA DE LAYOUT - PAV TERREO	REVISÃO: 01
ARQUITETO(A): Thais Borges CAU 1163859-9	MUNICÍPIO: TERESINA ZONA: URBANA DESENHO: PROJETO BÁSICO DATA: MAIO/2020

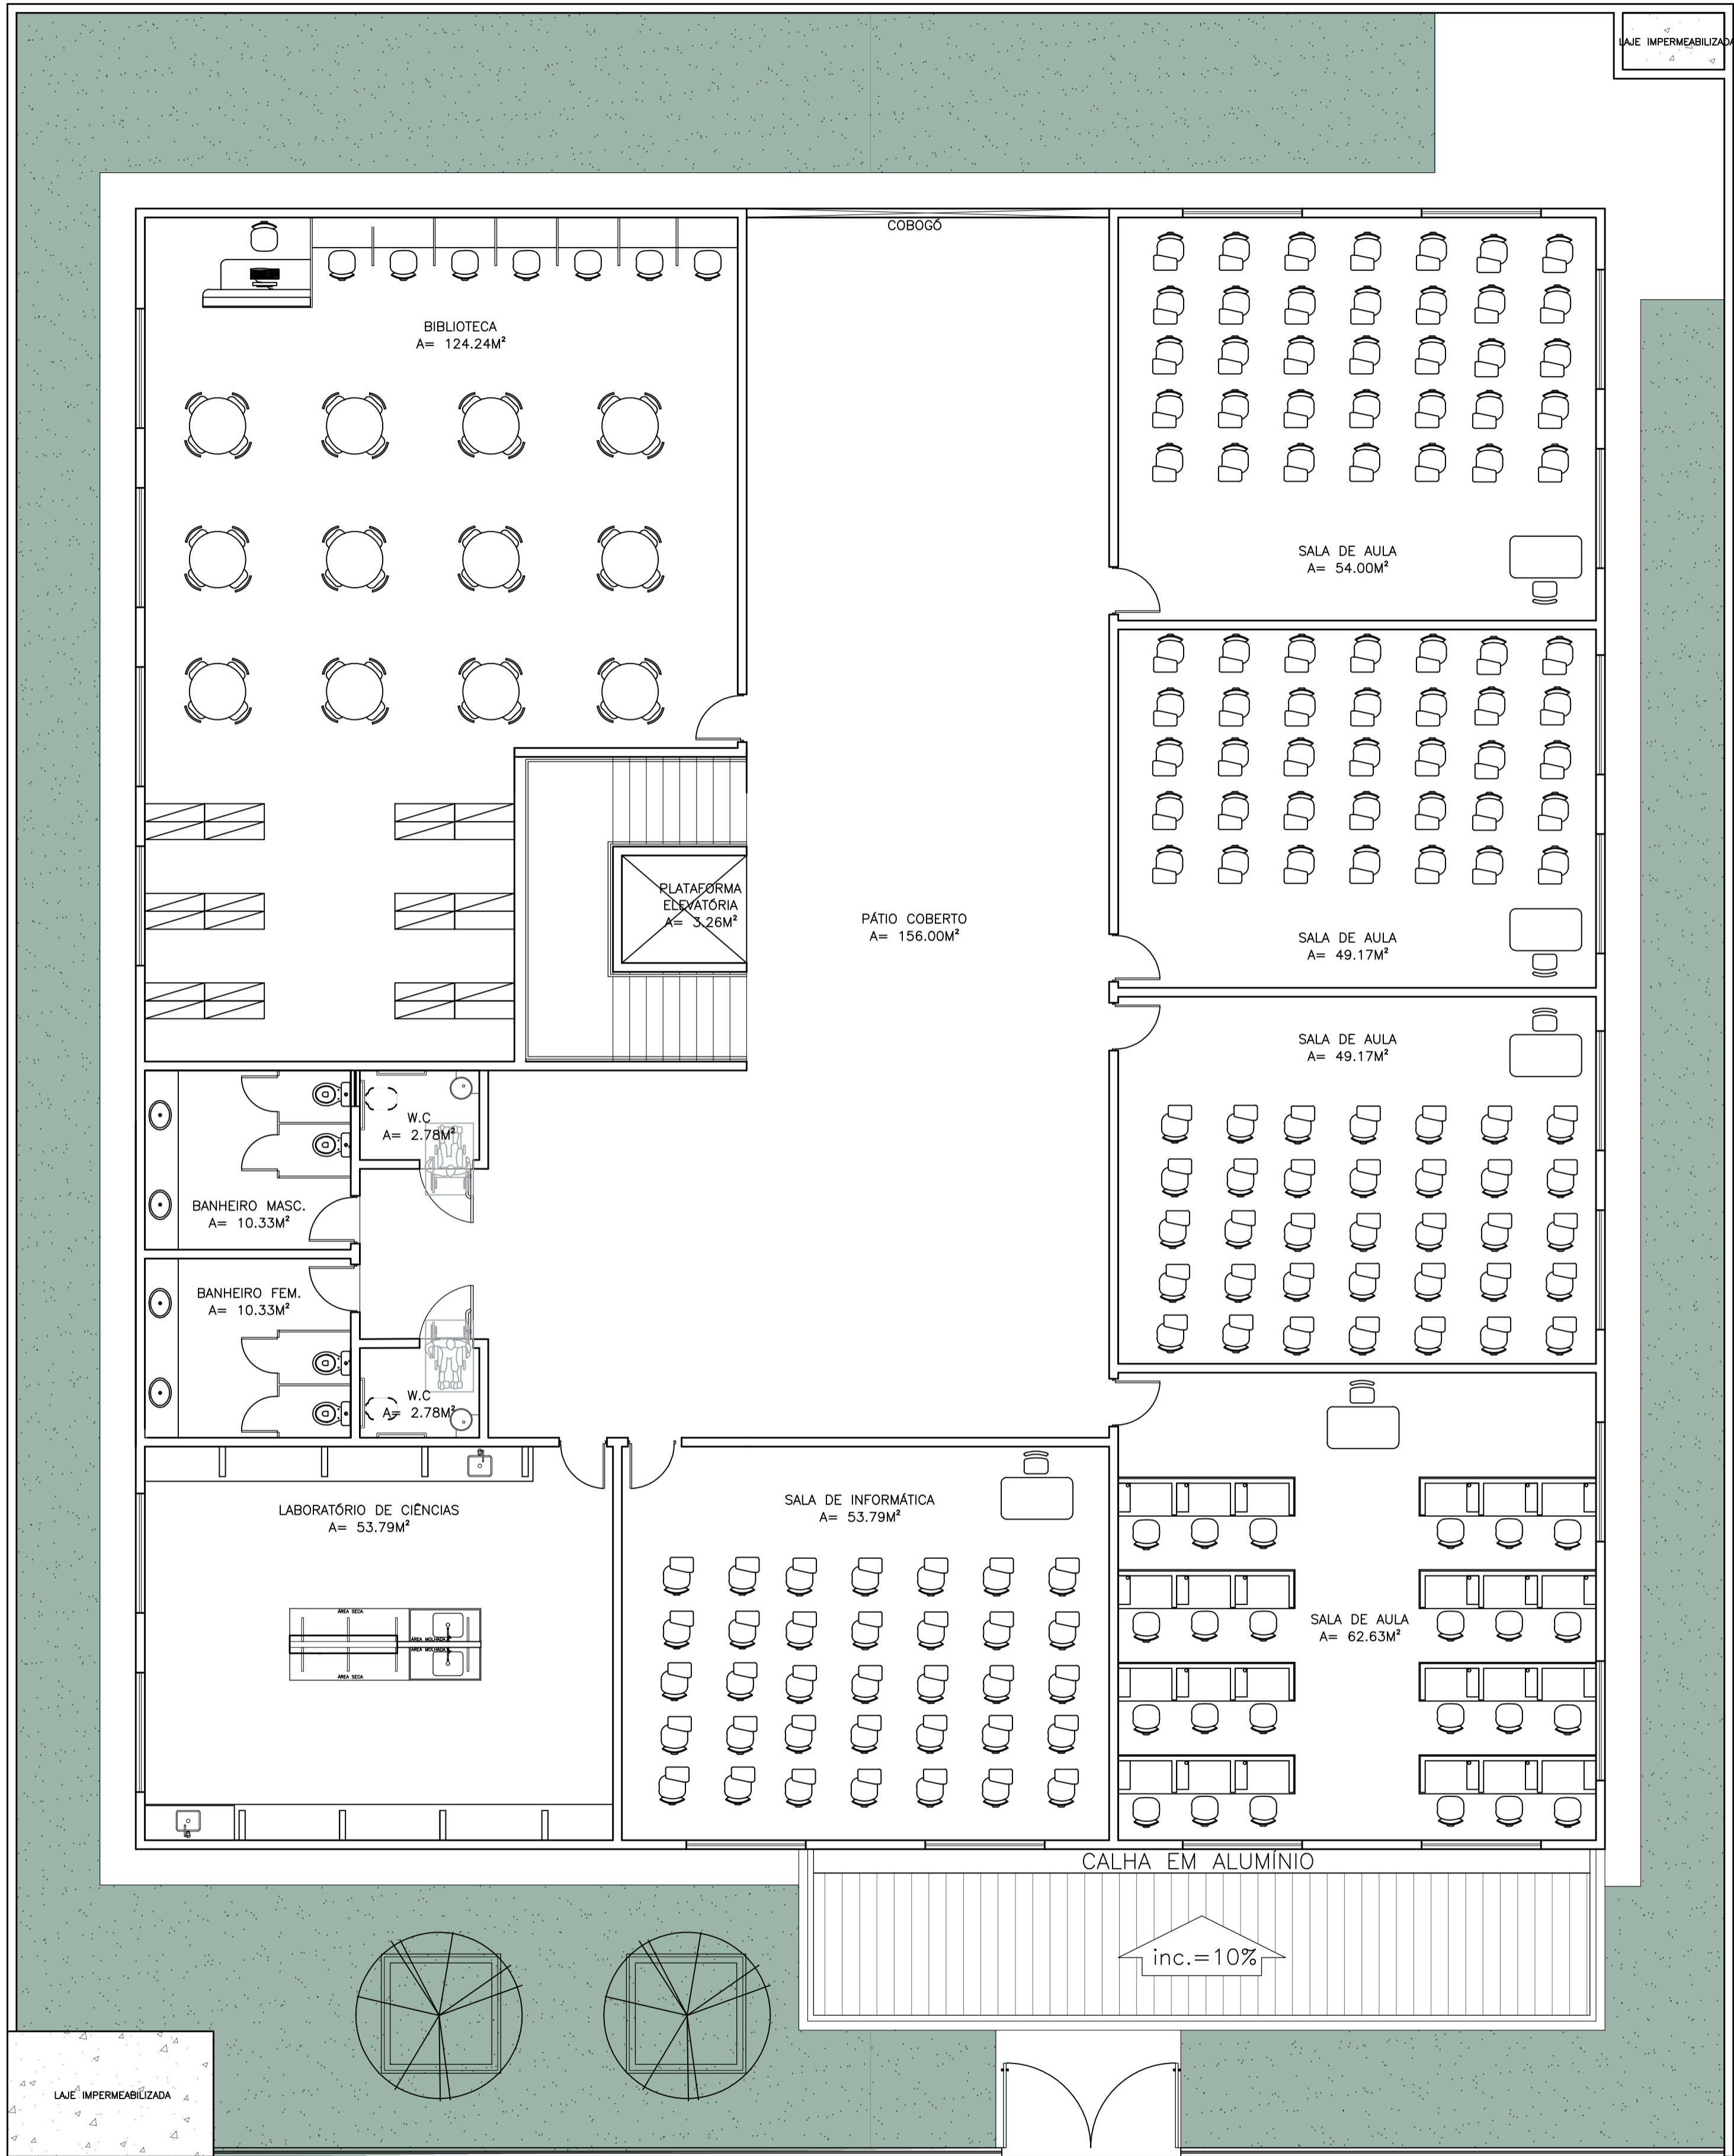


PLANTA DE LAYOUT - SUPERIOR
esc. 1:50

QUADRO DE ÁREAS			
DESCRIÇÃO			ÁREA (m²)
ÁREA DO TERRENO			1.022M²
ÁREA TOTAL CONSTRUÍDA			1.350,00M²
ÍNDICES			
TAXA DE OCUPAÇÃO (PERCENTUAL)			75,70%
ÍNDICE DE APROVEITAMENTO			0,7500
LEGENDA DE CÔMODOS			
ESCOLA MODELO			
CÔMODOS		ESPECIFICAÇÕES	
ITEM	DESCRIÇÃO	PISO	PAREDES
01	HALL COBERTO	GRANITINA	LAJE COM PINTURA BRANCO FOSCO
02	GUARITA	GRANITINA	LAJE COM PINTURA BRANCO FOSCO
03	CIRCULAÇÃO	GRANITINA	LAJE COM PINTURA BRANCO FOSCO
04	COORDENAÇÃO	GRANITINA	GESSO LISO COM PINTURA BRANCO FOSCO
05	SALA DOS PROFESSORES	GRANITINA	GESSO LISO COM PINTURA BRANCO FOSCO
06	LAVABO	REV. CERÂMICO BRANCO	GESSO LISO COM PINTURA BRANCO FOSCO
07	DIRETORIA	GRANITINA	GESSO LISO COM PINTURA BRANCO FOSCO
08	LAVABO	REV. CERÂMICO BRANCO	GESSO LISO COM PINTURA BRANCO FOSCO
09	CIRCULAÇÃO	GRANITINA	LAJE COM PINTURA BRANCO FOSCO
10	SECRETARIA I	GRANITINA	GESSO LISO COM PINTURA BRANCO FOSCO
12	ALMOXARIFADO	GRANITINA	GESSO LISO COM PINTURA BRANCO FOSCO
13	BANHEIRO FEMININO	REV. CERÂMICO BRANCO	LAJE COM PINTURA BRANCO FOSCO
14	BANHEIRO MASCULINO	REV. CERÂMICO BRANCO	LAJE COM PINTURA BRANCO FOSCO
15	SALAS DE AULA	GRANITINA	GESSO LISO COM PINTURA BRANCO FOSCO
16	REFETÓRIO	CERÂMICA	GESSO LISO COM PINTURA BRANCO FOSCO
17	COZINHA	REV. CERÂMICO BRANCO	GESSO LISO COM PINTURA BRANCO FOSCO
18	DEPÓSITO	GRANITINA	GESSO LISO COM PINTURA BRANCO FOSCO
19	LABORATÓRIOS, BIBLIOTECA E SALA MULTIMÍDIA	GRANITINA	GESSO LISO COM PINTURA BRANCO FOSCO
20	ESCALA	GRANITO CINZA ANDORRINHA	GESSO LISO COM PINTURA BRANCO FOSCO


PORTAS			
ITEM	LARG. (cm)	ALT. (cm)	QUANT.
P01	0,70	2,10	03
P02	0,80	2,10	21
P03	0,90	2,10	06
P05	1,50	2,10	01
P07	0,80	2,10	01
P08	1,20	1,60	01
P09	3,00	2,10	01

JANELAS			
ITEM	LARG. (cm)	ALT. (cm)	QUANT.
X	X	X	X
J02	1,00	0,50	1,60
J03	2,00	0,50	1,60
J04	2,00	1,00	1,10
J06	2,00	1,10	1,1

 

GOVERNO DO ESTADO DO PIAUÍ
SEDUC - SECRETARIA DE ESTADO DA EDUCAÇÃO
ESCOLA MODELO - UE SANTA FÉ

DEPARTAMENTO: GERÊNCIA DE ARQUITETURA E ENGENHARIA	DESENHO: ARQ
TÍTULO DO PROJETO: PROJETO DE CONSTRUÇÃO - ESCOLA MODELO - U E SANTA FÉ	FRANCHA: 06
ENDEREÇO DO SERVIÇO: S/N QUADRA 01 - SANTA FÉ	ARQUITETO(A): Thais Borges CAU 1163859-9
TÍTULO DO DESENHO: PLANTA DE LAYOUT - PAV SUPERIOR	MUNICÍPIO: TERESINA
	ZONA: URBANA
	DESENHO: PROJETO BÁSICO
	DATA: MAIO/2020
	REVISÃO: 01

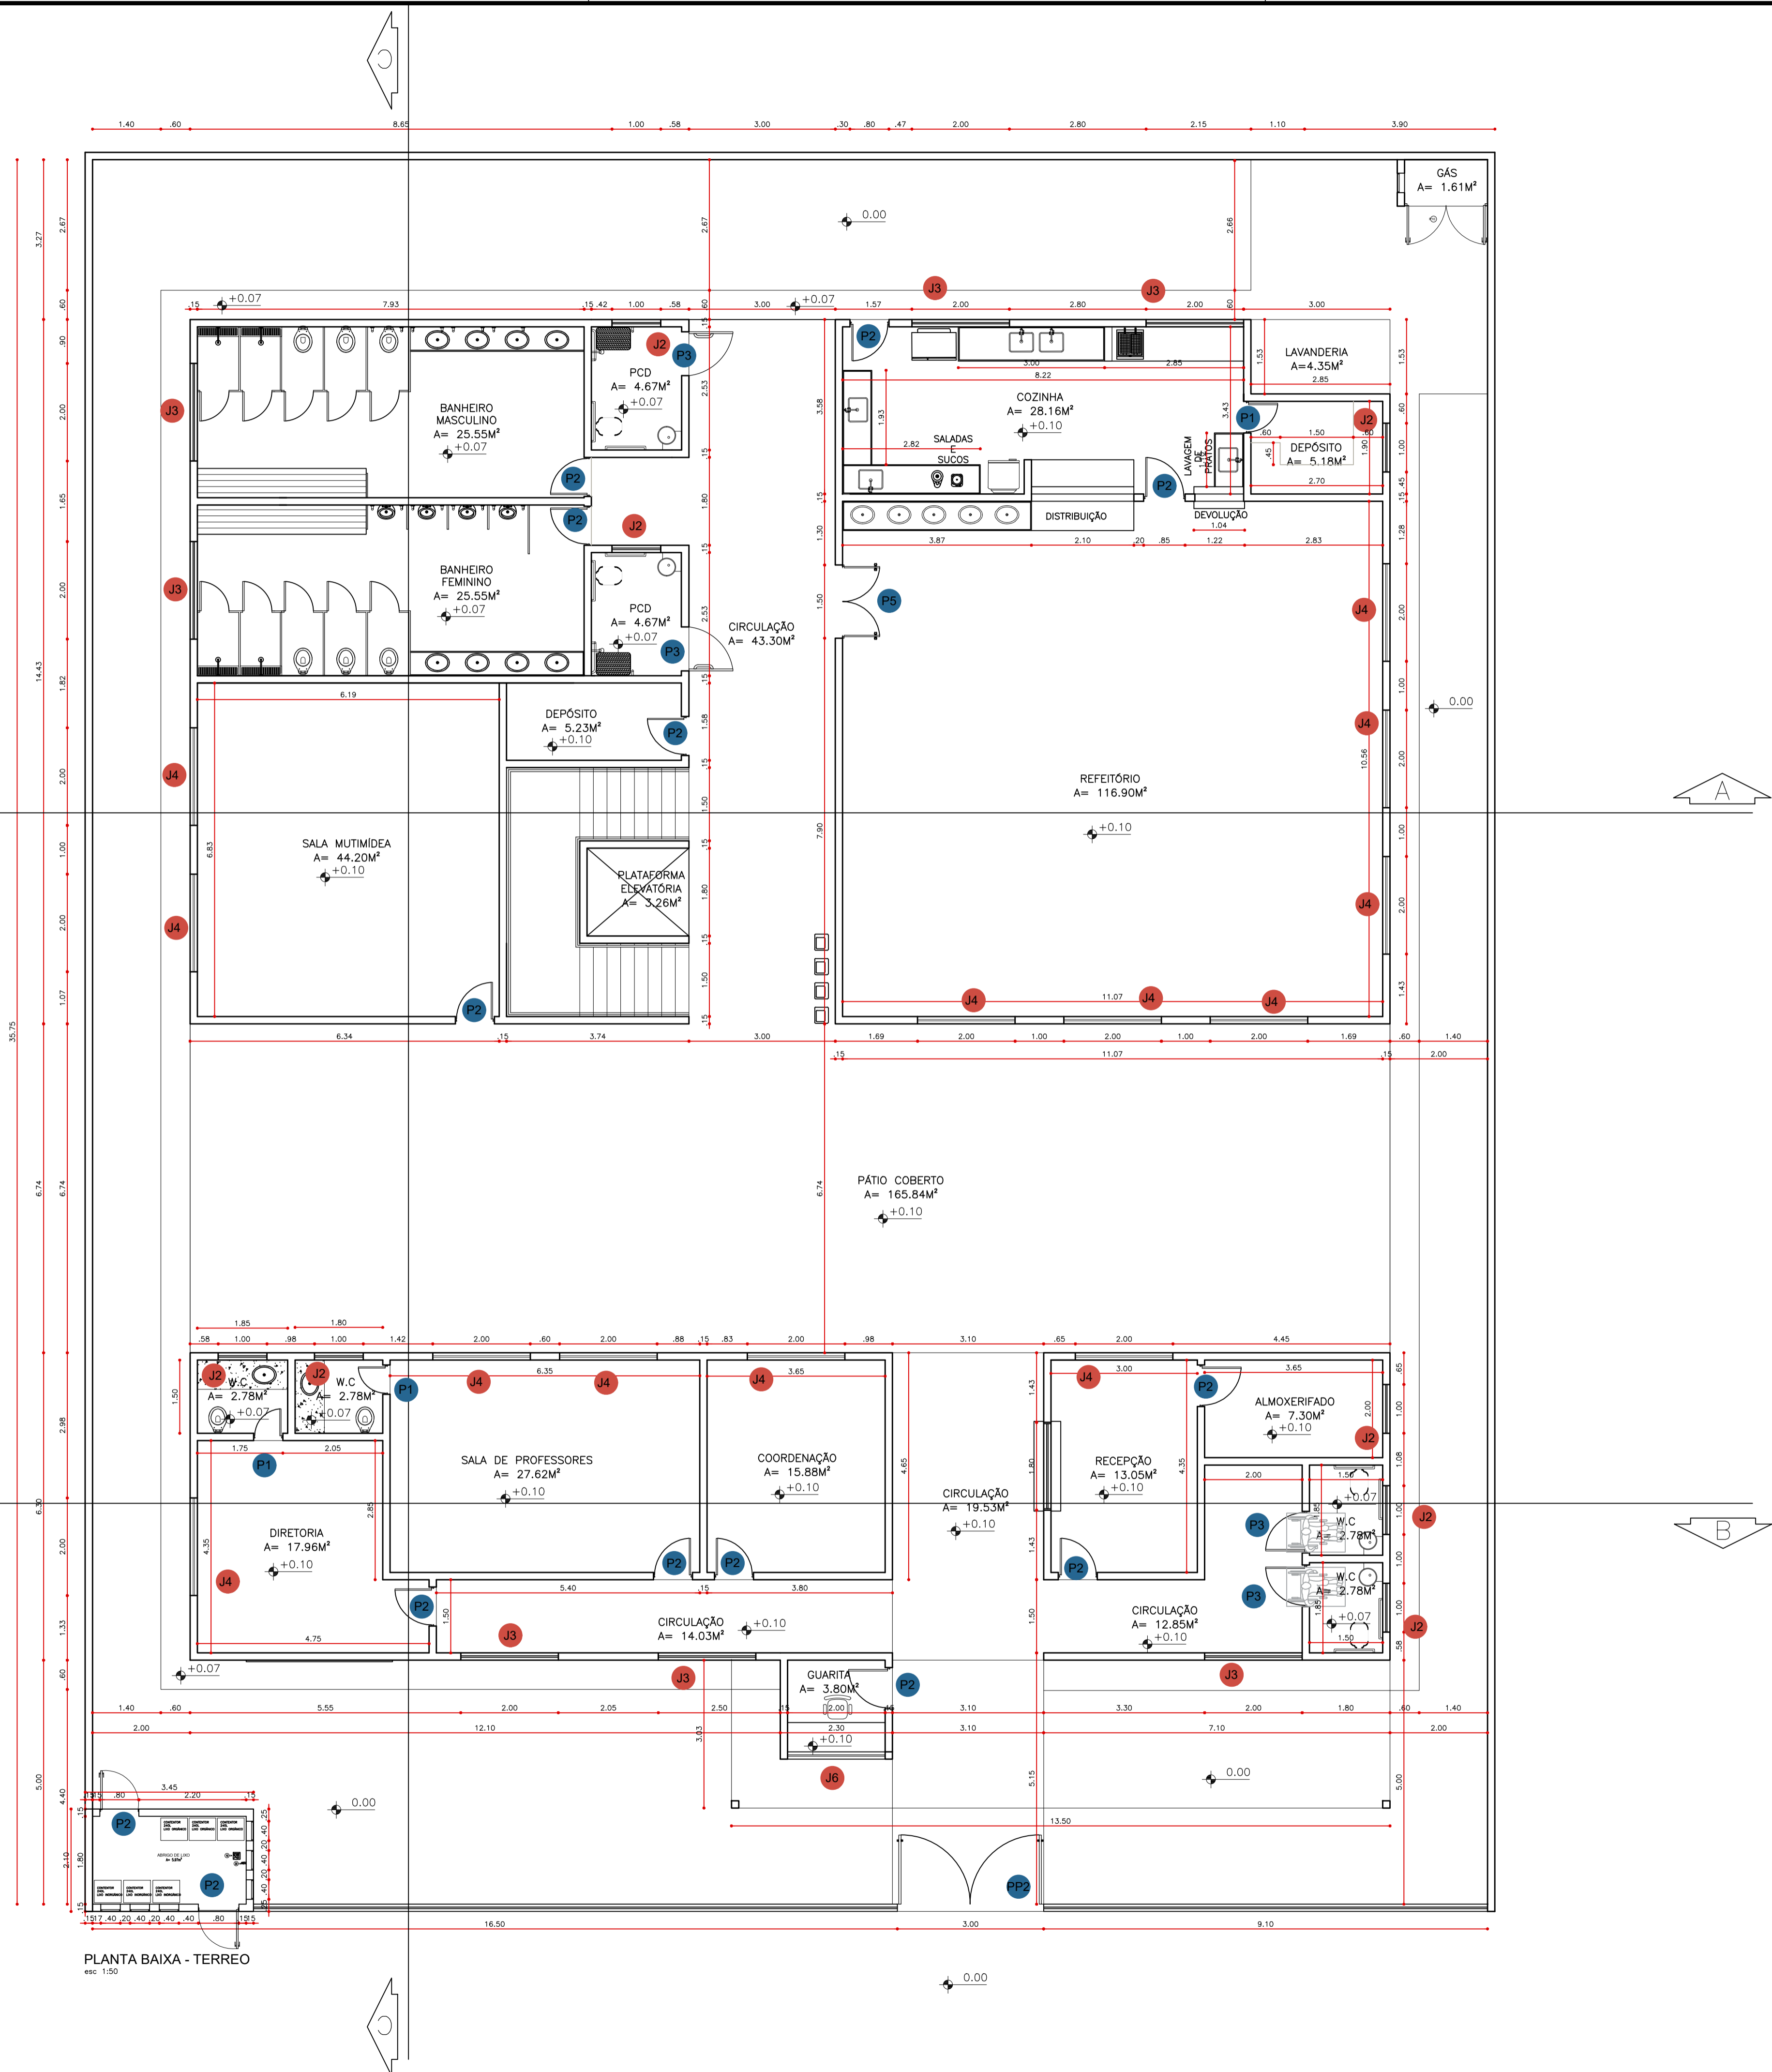

QUADRO DE ÁREAS				ÁREA (m²)		
DESCRIÇÃO				1.022M²		
ÁREA DO TERRENO						
ÁREA TOTAL CONSTRUÍDA				1.350,00M²		
ÍNDICES						
TAXA DE OCUPAÇÃO (PERCENTUAL)				75,70%		
ÍNDICE DE APROVEITAMENTO				0,7500		
LEGENDA DE CÔMODOS						
ESCOLA MODELO						
CÔMODOS		ESPECIFICAÇÕES				
ITEM	DESCRIÇÃO	PISO	FORRO	PAREDES		
01	HALL COBERTO	GRANITINA	LAJE COM PINTURA BRANCO FOSCO	REBOCO EMASSADO COM PINTURA TEXTURA		
02	GUARITA	GRANITINA	LAJE COM PINTURA BRANCO FOSCO	REBOCO EMASSADO COM PINTURA PVA		
03	CIRCULAÇÃO	GRANITINA	LAJE COM PINTURA BRANCO FOSCO	REVESTIMENTO CERÂMICO 10X10 BRANCO ATÉ 1,50 + UMA FAIXA DE REVESTIMENTO 10X10 VERDE FOLHA. TOTAL 1,60M DE ALTURA. ACIMA PINTURA ACRÍLICA BRANCO NEVE.		
04	COORDENAÇÃO	GRANITINA	GESSO LISO COM PINTURA BRANCO FOSCO	REVESTIMENTO CERÂMICO 10X10 BRANCO ATÉ 1,50 + UMA FAIXA DE REVESTIMENTO 10X10 VERDE FOLHA. TOTAL 1,60M DE ALTURA. ACIMA PINTURA ACRÍLICA BRANCO NEVE.		
05	SALA DOS PROFESSORES	GRANITINA	GESSO LISO COM PINTURA BRANCO FOSCO	REVESTIMENTO CERÂMICO 10X10 BRANCO ATÉ 1,50 + UMA FAIXA DE REVESTIMENTO 10X10 VERDE FOLHA. TOTAL 1,60M DE ALTURA. ACIMA PINTURA ACRÍLICA BRANCO NEVE.		
06	LAVABO	REV. CERÂMICO BRANCO	GESSO LISO COM PINTURA BRANCO FOSCO	REVESTIMENTO CERÂMICO 10X10 BRANCO ATÉ O FORRO.		
07	DIRETORIA	GRANITINA	GESSO LISO COM PINTURA BRANCO FOSCO	REVESTIMENTO CERÂMICO 10X10 BRANCO ATÉ 1,50 + UMA FAIXA DE REVESTIMENTO 10X10 VERDE FOLHA. TOTAL 1,60M DE ALTURA. ACIMA PINTURA ACRÍLICA BRANCO NEVE.		
08	LAVABO	REV. CERÂMICO BRANCO	GESSO LISO COM PINTURA BRANCO FOSCO	CERÂMICO 10X10 BRANCO ATÉ O FORRO.		
09	CIRCULAÇÃO	GRANITINA	LAJE COM PINTURA BRANCO FOSCO	REVESTIMENTO CERÂMICO 10X10 BRANCO ATÉ 1,50 + UMA FAIXA DE REVESTIMENTO 10X10 VERDE FOLHA. TOTAL 1,60M DE ALTURA. ACIMA PINTURA ACRÍLICA BRANCO NEVE.		
10	SECRETARIA I	GRANITINA	GESSO LISO COM PINTURA BRANCO FOSCO	REVESTIMENTO CERÂMICO 10X10 BRANCO ATÉ 1,50 + UMA FAIXA DE REVESTIMENTO 10X10 VERDE FOLHA. TOTAL 1,60M DE ALTURA. ACIMA PINTURA ACRÍLICA BRANCO NEVE.		
12	ALMOXARIFADO	GRANITINA	GESSO LISO COM PINTURA BRANCO FOSCO	REBOCO EMASSADO COM PINTURA PVA BRANCO NEVE.		
13	BANHEIRO FEMININO	REV. CERÂMICO BRANCO	LAJE COM PINTURA BRANCO FOSCO	REVESTIMENTO CERÂMICO 10X10 BRANCO ATÉ O FORRO.		
14	BANHEIRO MASCULINO	REV. CERÂMICO BRANCO	LAJE COM PINTURA BRANCO FOSCO	REVESTIMENTO CERÂMICO 10X10 BRANCO ATÉ O FORRO.		
15	SALAS DE AULA	GRANITINA	GESSO LISO COM PINTURA BRANCO FOSCO	REVESTIMENTO CERÂMICO 10X10 BRANCO ATÉ 1,50 + UMA FAIXA DE REVESTIMENTO 10X10 VERDE FOLHA. TOTAL 1,60M DE ALTURA. ACIMA PINTURA ACRÍLICA BRANCO NEVE.		
16	REFEITÓRIO	CERÂMICA	GESSO LISO COM PINTURA BRANCO FOSCO	REVESTIMENTO CERÂMICO 10X10 BRANCO ATÉ O FORRO.		
17	COZINHA	REV. CERÂMICO BRANCO	GESSO LISO COM PINTURA BRANCO FOSCO	REVESTIMENTO CERÂMICO 10X10 BRANCO ATÉ O FORRO.		
18	DEPÓSITO	GRANITINA	GESSO LISO COM PINTURA BRANCO FOSCO	REBOCO EMASSADO COM PINTURA PVA BRANCO NEVE.		
19	LABORATÓRIOS, BIBLIOTECA E SALA MULTIMÍDIA	GRANITINA	GESSO LISO COM PINTURA BRANCO FOSCO	REVESTIMENTO CERÂMICO 10X10 BRANCO ATÉ 1,50 + UMA FAIXA DE REVESTIMENTO 10X10 VERDE FOLHA. TOTAL 1,60M DE ALTURA. ACIMA PINTURA ACRÍLICA BRANCO NEVE.		
20	ESCALA	GRANITO CINZA ANDORRINHA	GESSO LISO COM PINTURA BRANCO FOSCO	REVESTIMENTO CERÂMICO 10X10 BRANCO ATÉ O FORRO.		
PORTAS						
ITEM	LARG (cm)	ALT (cm)	QUANT.	AMBIENTES:	ESPECIFICAÇÕES	
P01	0,70	2,10	03	02 LAVABOS + DESPENSA	PORTA INTERNA/EXTERNA - PORTA DE ABRIR, ESTRUTURA EM METALON - CHAPA DUPLA	
P02	0,80	2,10	21	DIRETORIA, COORDENAÇÃO, SALAS DE PROFESSORES, SEC. I, ALMOXARIFADO, SALAS DE AULA, SALA MULTIMÍDIA, BAN Y E M, COZINHA, LABORATÓRIOS, DEPÓSITO.	PORTA INTERNA/EXTERNA - PORTA DE ABRIR, ESTRUTURA EM METALON - CHAPA DUPLA	
P03	0,90	2,10	06	06 FINE	PORTA INTERNA/EXTERNA - PORTA DE ABRIR, ESTRUTURA EM METALON - CHAPA DUPLA	
P05	1,50	2,10	01	REFEITÓRIO	PORTA DE 02 FOLHAS, ESTRUTURA EM METALON - CHAPA DUPLA	
001	0,80	2,10	01	CASA DE GÁS	GRADIL DE ABRIR PINTADO EM TINTA ESMALTE BRANCO NEVE	
002	1,20	1,00	01	SECRETARIA	GRADIL FIXO - COR BRANCO	
PP01	3,00	2,10	01	PORTÃO - ACESSO PRINCIPAL E ACESSO AUDITÓRIO	PORTÃO EM GRADIL DE CORRER PINTADO NA COR VERDE FOLHA	
JANELAS						
ITEM	LARG (cm)	ALT (cm)	PÉTIM (cm)	QUANT.	AMBIENTES:	ESPECIFICAÇÕES
X	X	X	X	01	CASA DE GÁS	TELHA METÁLICA - VER DETALHE
J02	1,00	0,50	1,60	10	LAVABOS, PISC., DEPÓSITO, ALMOXARIFADO	JANELA - TIPO BASCULANTE - ESTRUTURA EM ALUMÍNIO E FECHAMENTO EM VIDRO
J03	2,00	0,50	1,60	09	BANHEIROS, COZINHA, CORREDOR	JANELA - TIPO BASCULANTE - ESTRUTURA EM ALUMÍNIO E FECHAMENTO EM VIDRO
J04	2,00	1,00	1,10	33	DIRETORIA, COORDENAÇÃO, PROFESSORES, SALAS DE AULA, LABORATÓRIOS	JANELA - DE CORRER - ESTRUTURA EM ALUMÍNIO VERDE FOLHA E GRADE FIXA
J06	2,00	1,10	1,1	01	GUARITA	JANELA - TIPO BASCULANTE - ESTRUTURA EM ALUMÍNIO E FECHAMENTO EM VIDRO

GOVERNO DO ESTADO DO PIAUÍ

SEDUC - SECRETARIA DE ESTADO DA EDUCAÇÃO

ESCOLA MODELO - UE SANTA FÉ

DEPARTAMENTO:
GERÊNCIA DE ARQUITETURA E ENGENHARIA

TÍTULO DO PROJETO:
PROJETO DE CONSTRUÇÃO - ESCOLA MODELO - U E SANTA FÉ

ENDEREÇO DO SERVIÇO:
S/N QUADRA 01 - SANTA FÉ

TÍTULO DO DESENHO:
PLANTA BAIXA - PAV TERREO

ARQUITETO(A):
Thais Borges
CAU A163859-9

MUNICÍPIO:
TERESINA

ZONA:
URBANA

DESENHO:
DATA:
MAIO/2020

ESCALA:
INDICADA

REVISÃO:
01


DESENHO:
ARQ

FRANCHA:
07




					JANELAS	
ITEM	LARGO (cm)	ALT. (cm)	POS. (cm)	QUANT.	AMBIENTES:	ESPECIFICAÇÕES
X	X	X	X	01	CASA DE GAS	TELHA METÁLICA – VER DETALHE
.002	1,00	0,50	1,60	09	JANVARO, POÇO, DEPOSITO BANCALANTE	JANELA – TIPO BASCULANTE – ESTRUTURA EM ALUMINIO E FECHAMENTO EM VORO
.003	2,00	0,50	1,60	09	BANHEIRO, COZINHA, CORREDOR	JANELA – TIPO BASCULANTE – ESTRUTURA EM ALUMINIO E FECHAMENTO EM VORO
.004	2,00	1,10	1,10	33	DIRETORIA, COORDENACAO, PROFESSORES, SALAS DE AULA, LABORATORIO	JANELA – DE CORNER – ESTRUTURA EM ALUMINIO VORO FOLHA E GRADE FIXA
.006	2,00	1,10	1,10	01	GUARITA	JANELA – TIPO BASCULANTE – ESTRUTURA EM ALUMINIO E FECHAMENTO EM VORO

<h1 style="margin: 0;">GOVERNO DO ESTADO DO PIAUÍ</h1>			
<h2 style="margin: 0;">SEDUC - SECRETARIA DE ESTADO DA EDUCAÇÃO</h2> <h3 style="margin: 0;">ESCOLA MODELO - UE SANTA FÉ</h3>			
DEPARTAMENTO: GERÊNCIA DE ARQUITETURA E ENGENHARIA	DESENHO: <div style="font-size: 2em; font-weight: bold; text-align: center;">ARQ</div>		
TÍTULO DO PROJETO: PROJETO DE CONSTRUÇÃO - ESCOLA MODELO - U E SANTA FÉ	PRANCHA: <div style="font-size: 2em; font-weight: bold; text-align: center;">08</div>		
ENDEREÇO DO SERVIÇO: S/N QUADRA 01 - SANTA FÉ	TÍTULO DO DESENHO: PLANTA BAIXA - PAV SUPERIOR		
ARQUITETO(A): <div style="text-align: center;">  THAIS BORGES <small>CAU A163859-9</small> </div>	MUNICÍPIO: TERESINA	ZONA: URBANA	DESENHO: ESCALA: INDICADA
FASE: PROJETO BÁSICO	DATA: MAIO/2020		REVISÃO: <div style="font-size: 2em; font-weight: bold; text-align: center;">01</div>

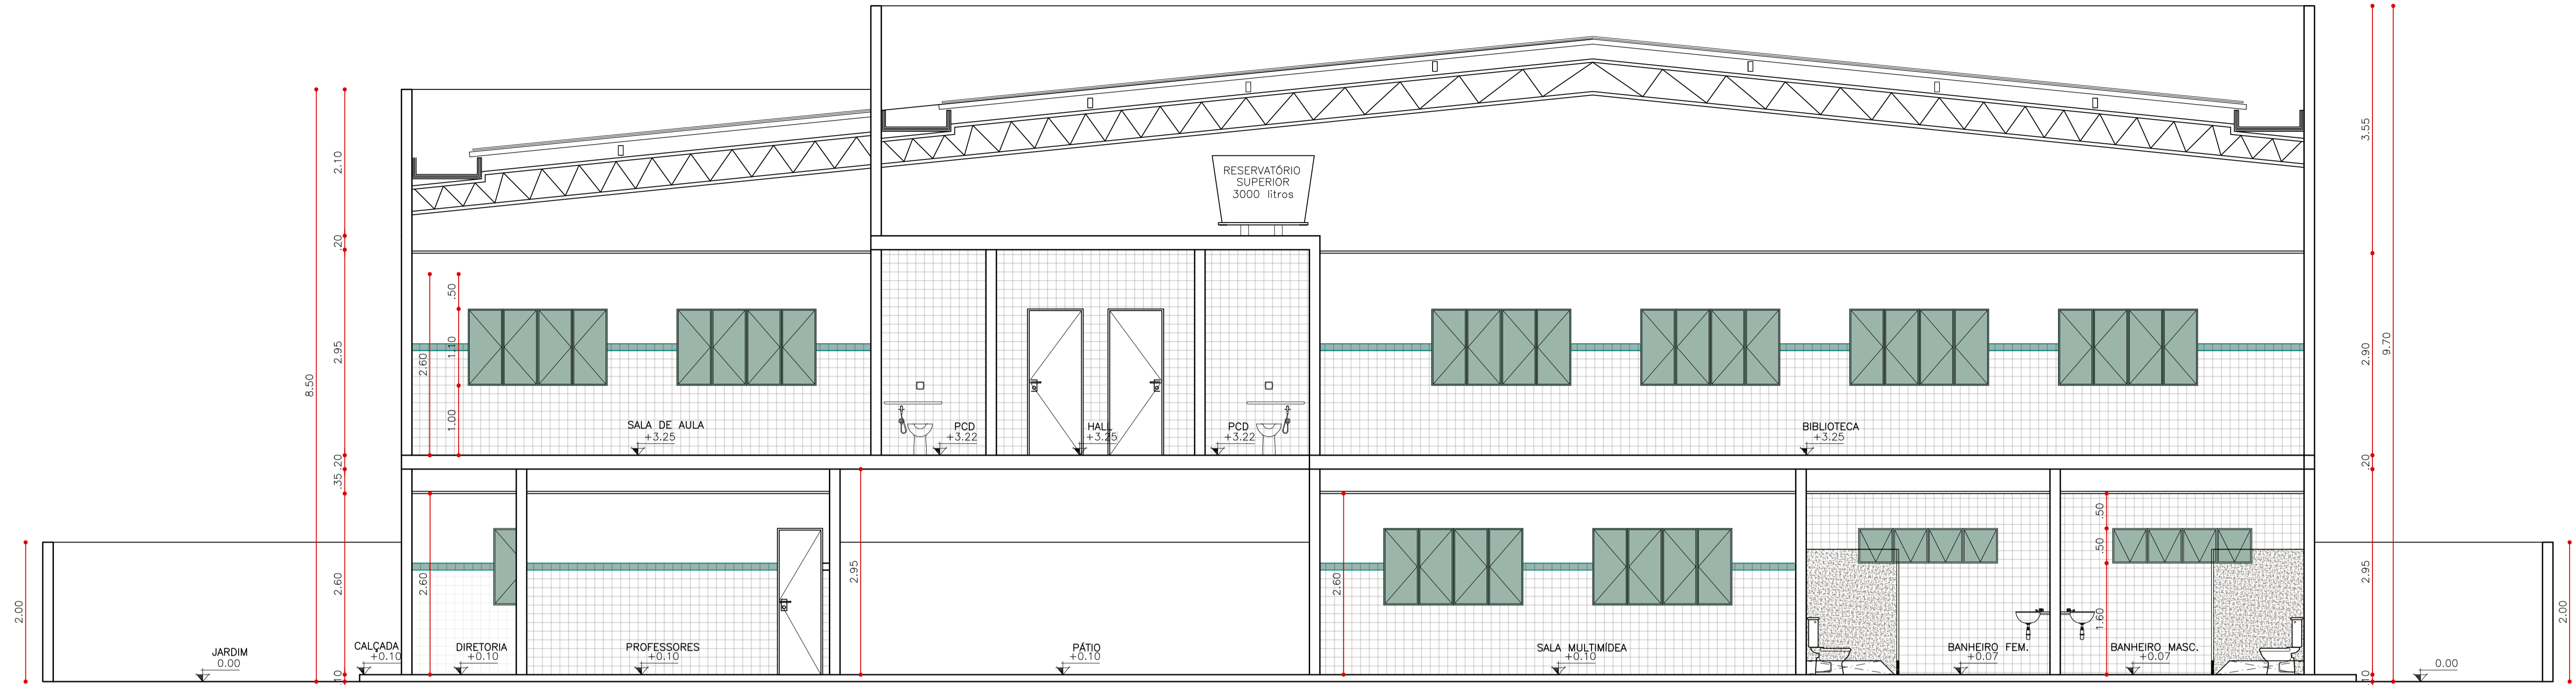


CORTE CC
esc 1:50

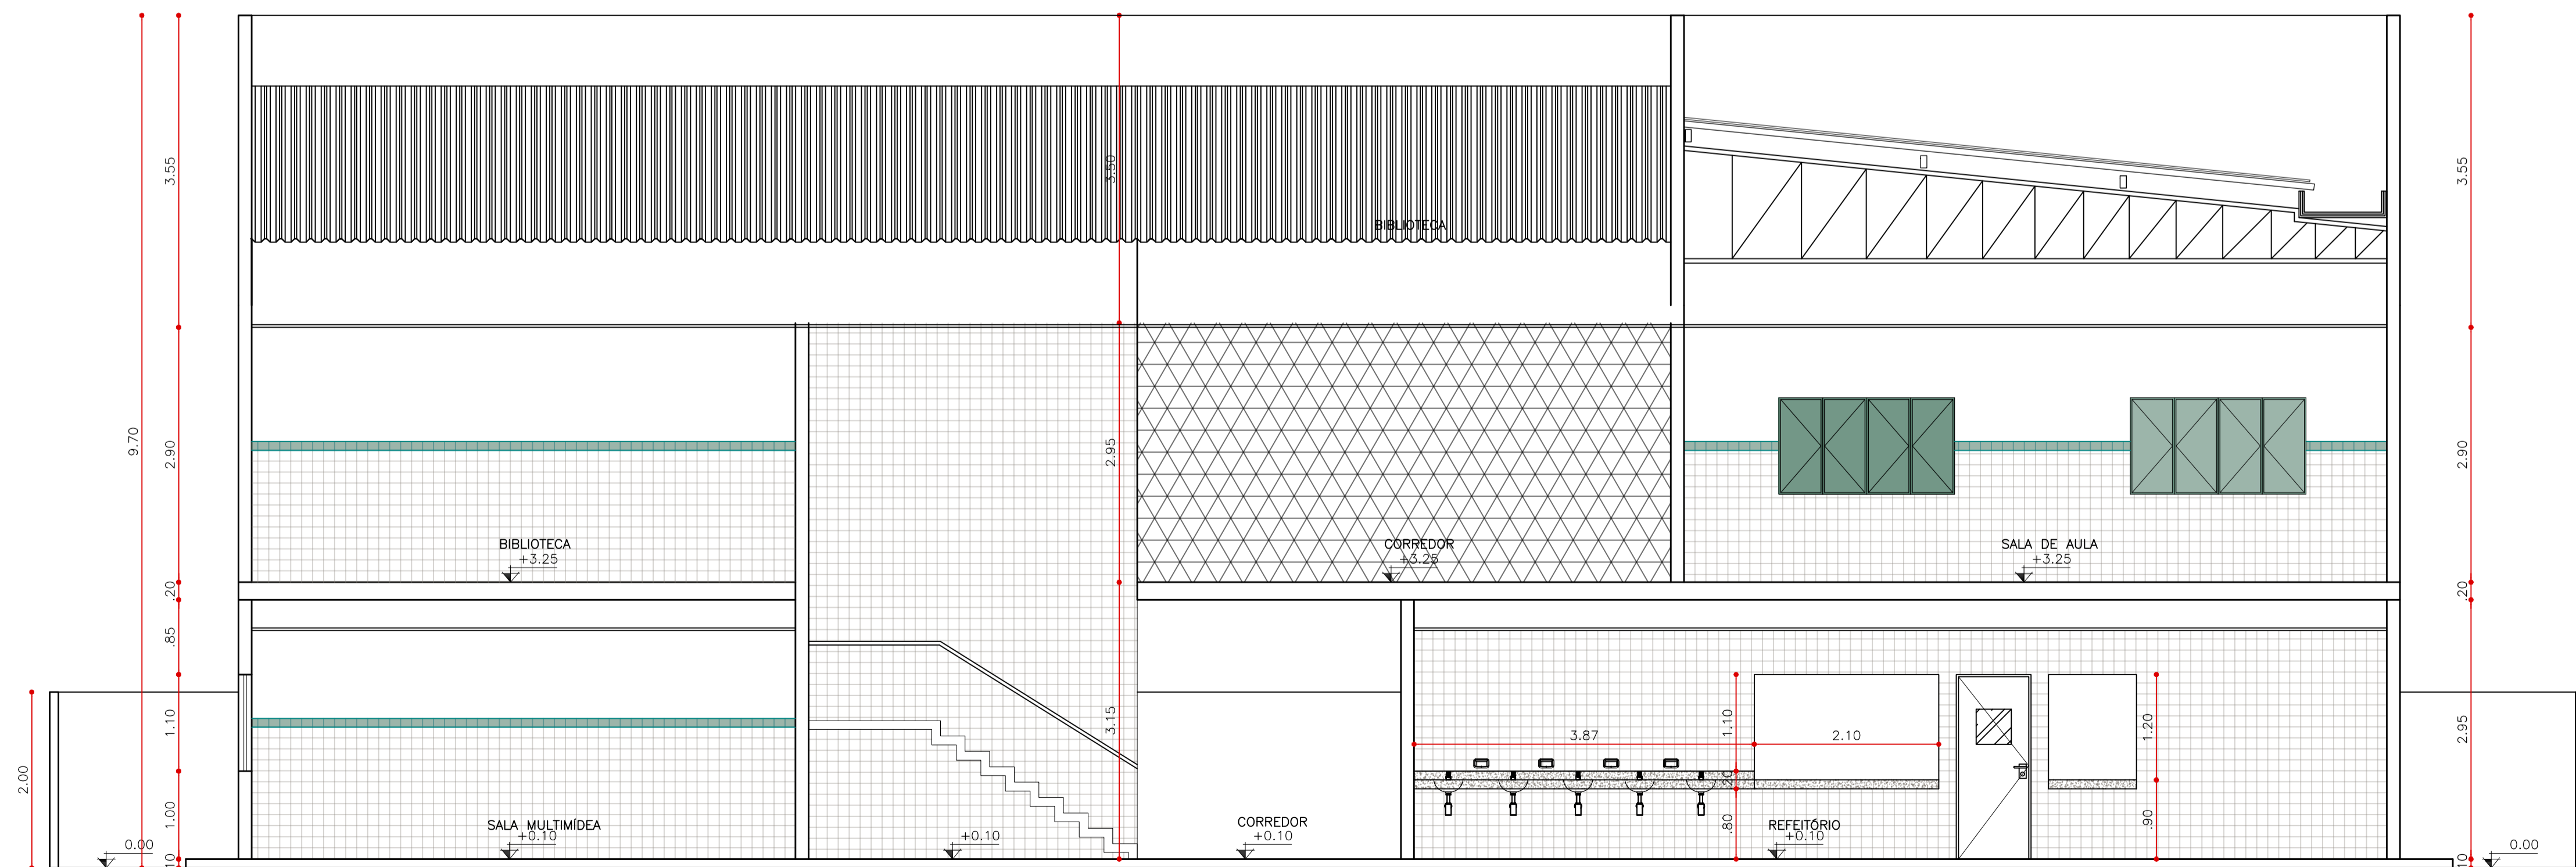


CORTE AA
esc 1:50


GOVERNO DO ESTADO DO PIAUÍ	
SEDUC - SECRETARIA DE ESTADO DA EDUCAÇÃO	
ESCOLA MODELO - UE SANTA FÉ	
DEPARTAMENTO: GERÊNCIA DE ARQUITETURA E ENGENHARIA	DESENHO: ARQ
TÍTULO DO PROJETO: PROJETO DE CONSTRUÇÃO - ESCOLA MODELO - U E SANTA FÉ	PRANCHA: 09
ENDEREÇO DO SERVIÇO: S/N QUADRA 01 - SANTA FÉ	TÍTULO DO DESENHO: CORTES
ARQUITETO(A): Thais Borges THAIS BORGES CAU A163859-9	MUNICÍPIO: TERESINA ZONA: URBANA DESENHO: ESCALA: INDICADA FASE: PROJETO BÁSICO DATA: MAIO/2020 REVISÃO: 01

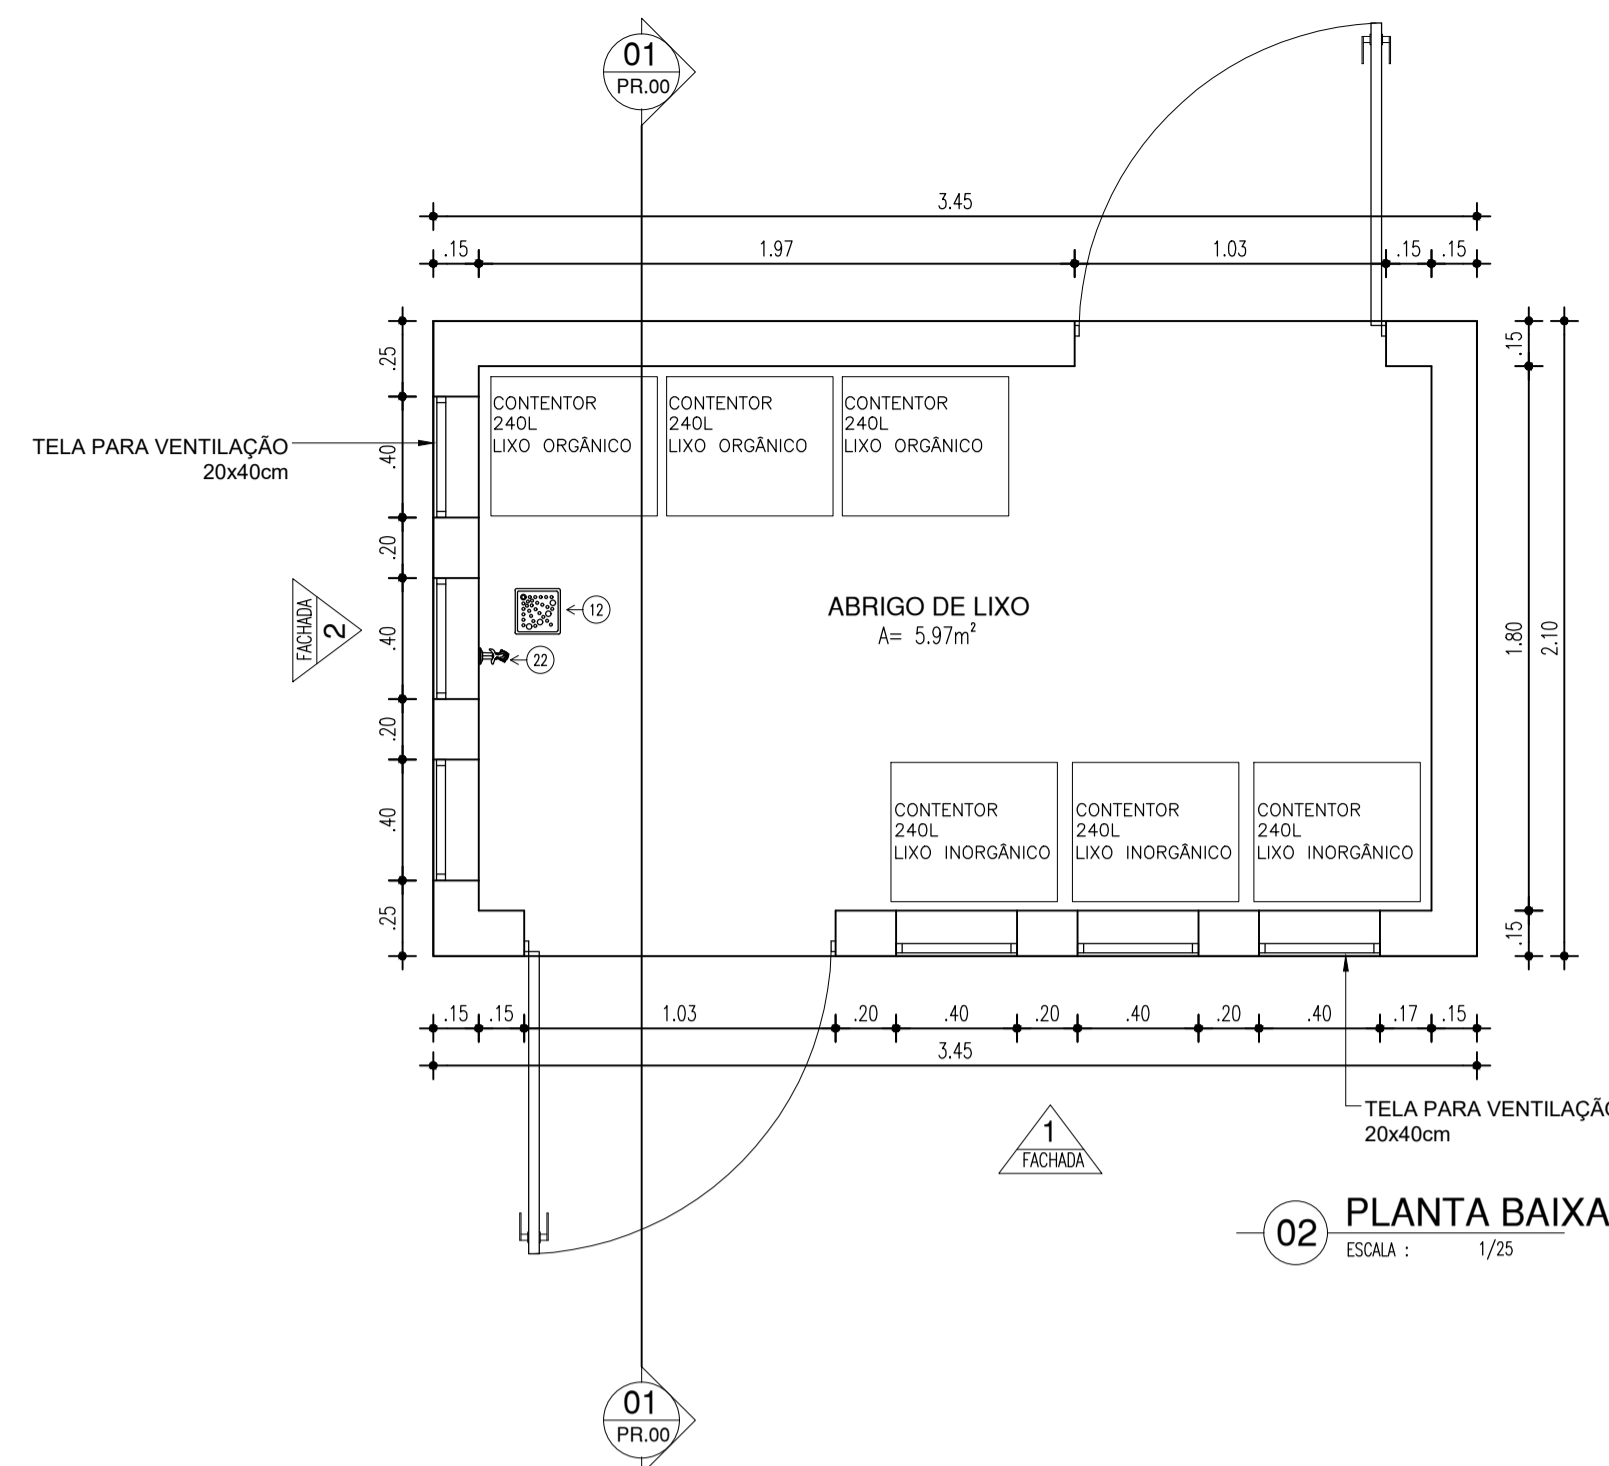


02 PLANTA BAIXA
ESCALA : 1/25

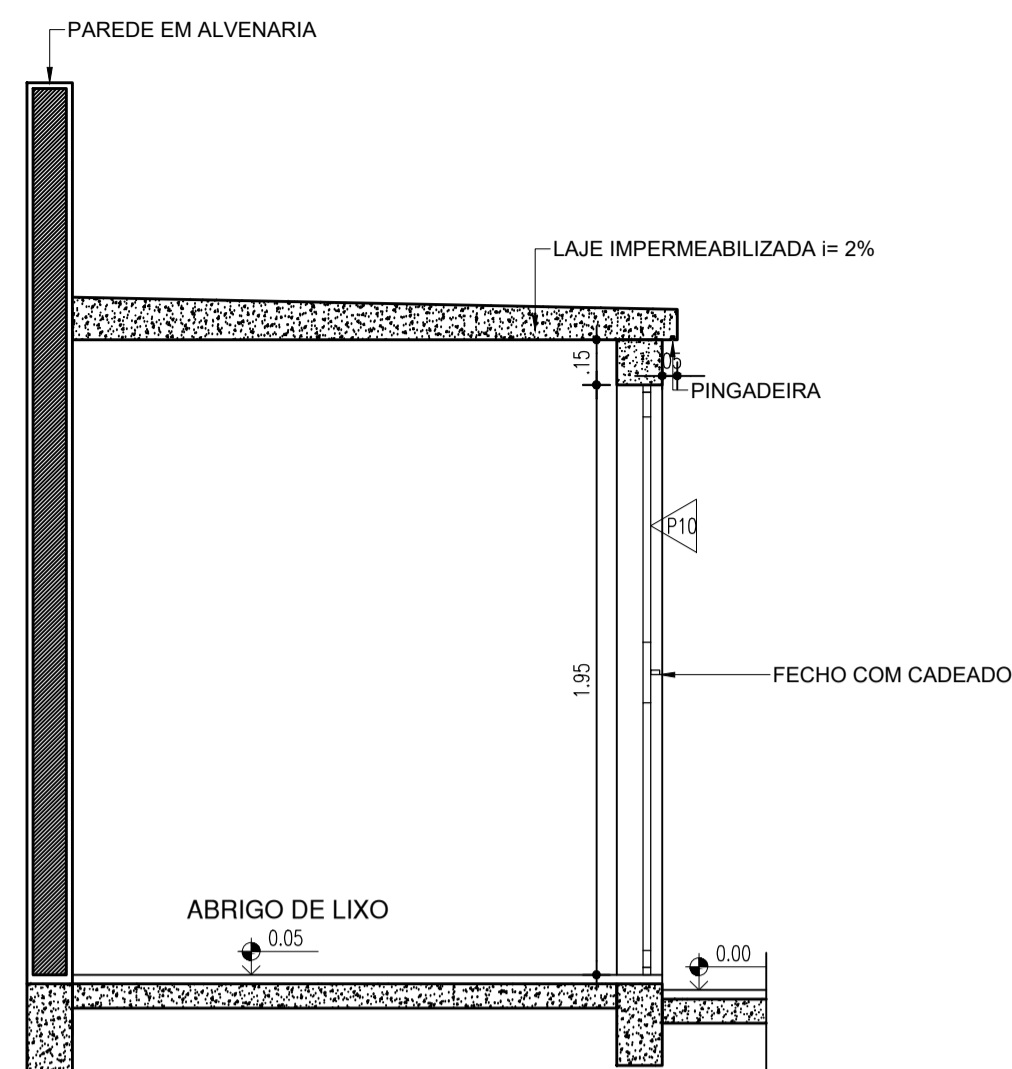


01 CORTE 01
ESCALA : 1/25

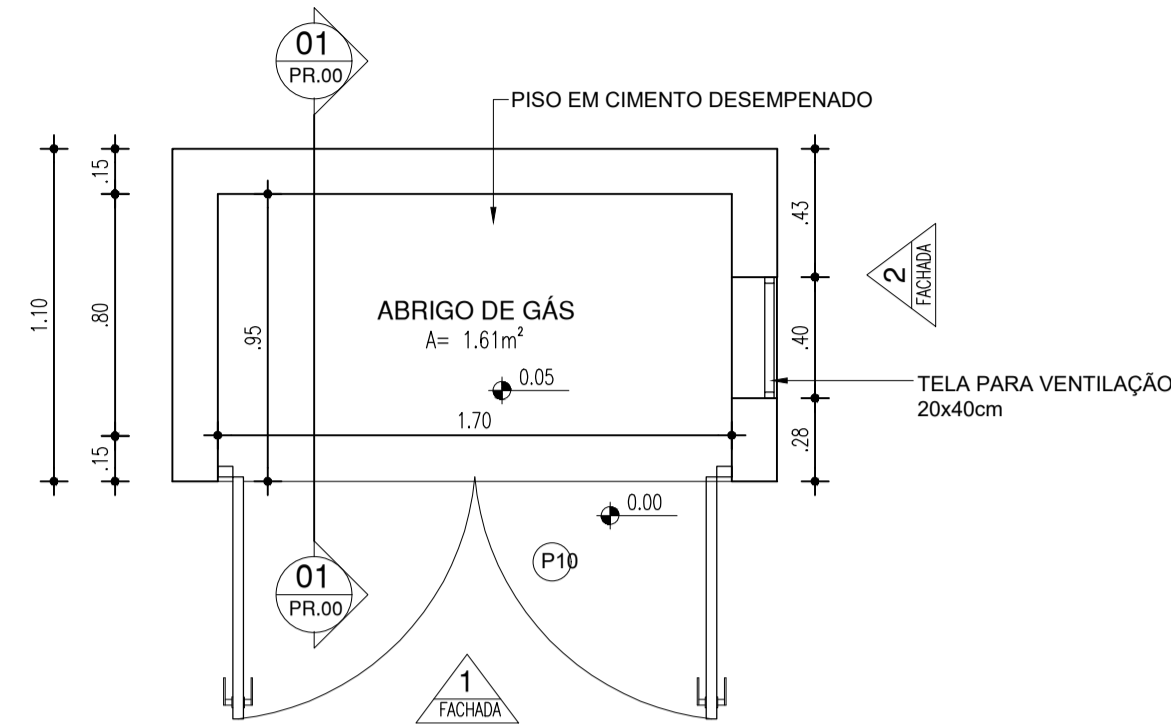


01 PLANTA BAIXA ABRIGO DE GÁS
ESCALA : 1/25

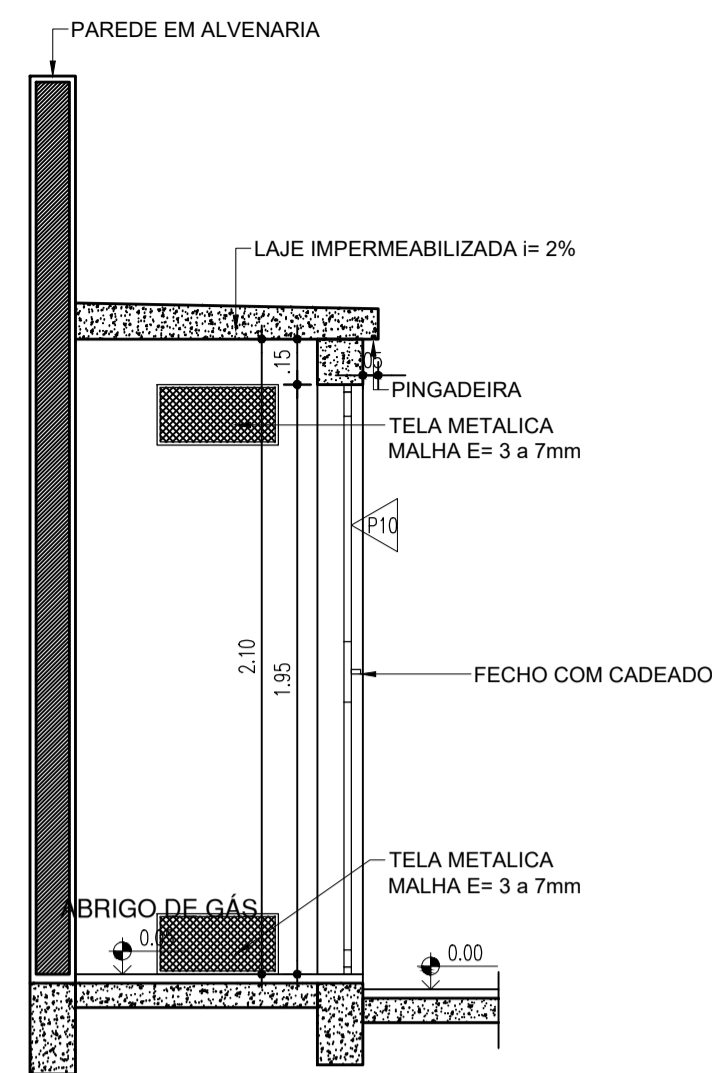


01 CORTE 01
ESCALA : 1/25

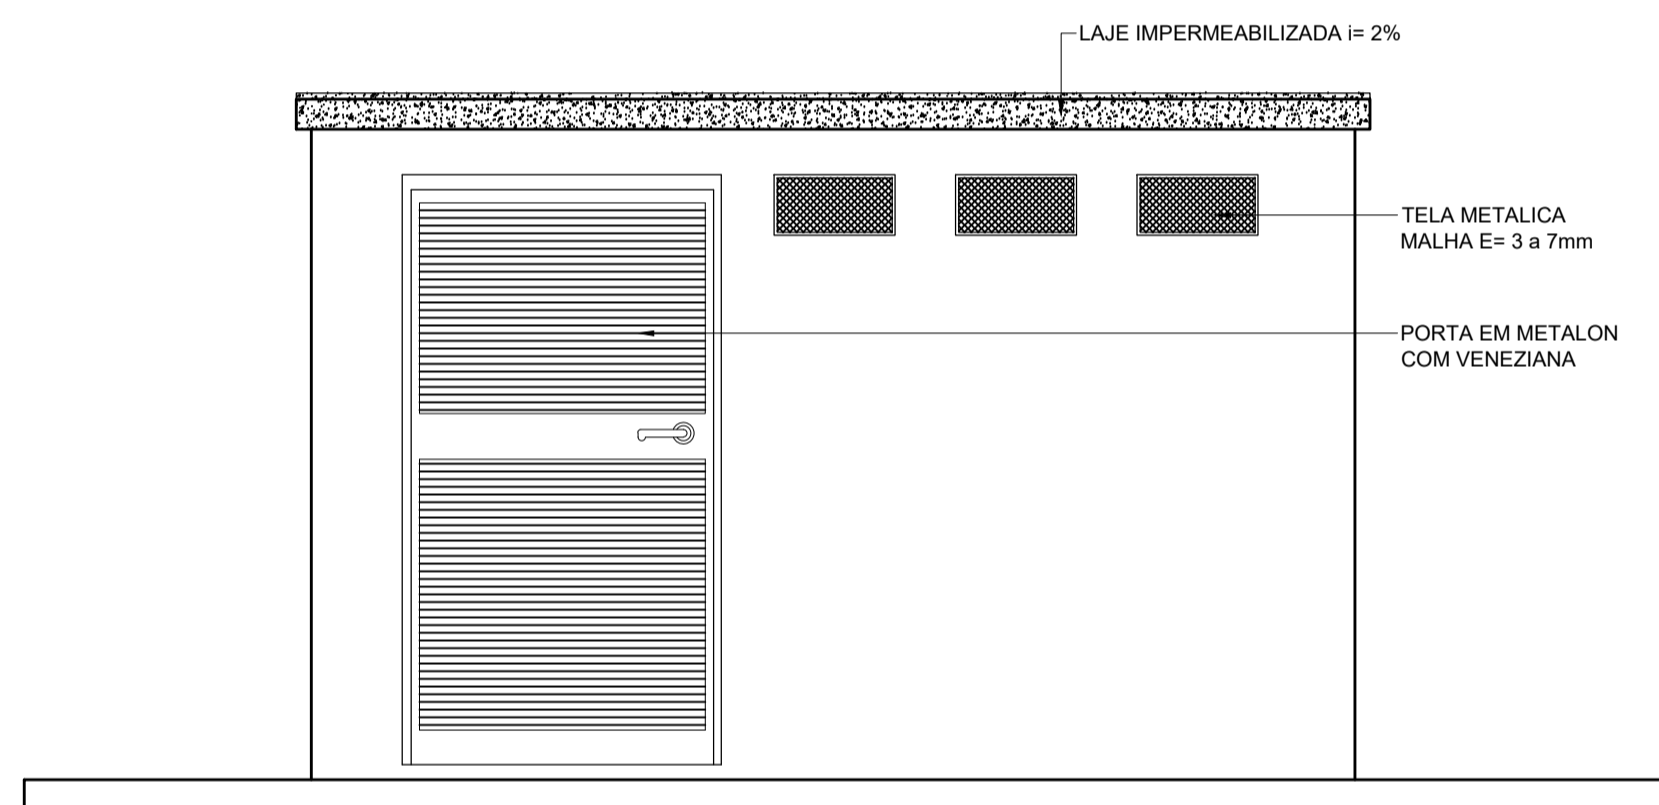


02 FACHADA 1
ESCALA : 1/25

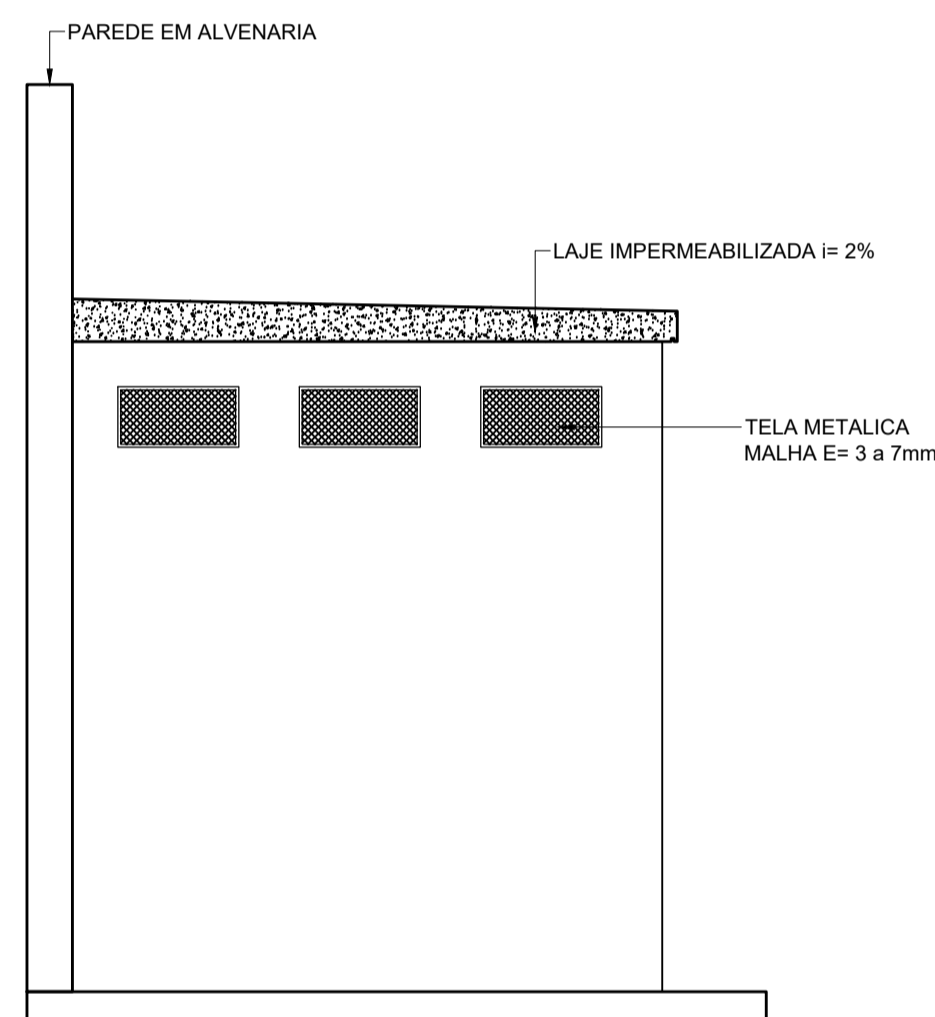

03 FACHADA 2
ESCALA : 1/25

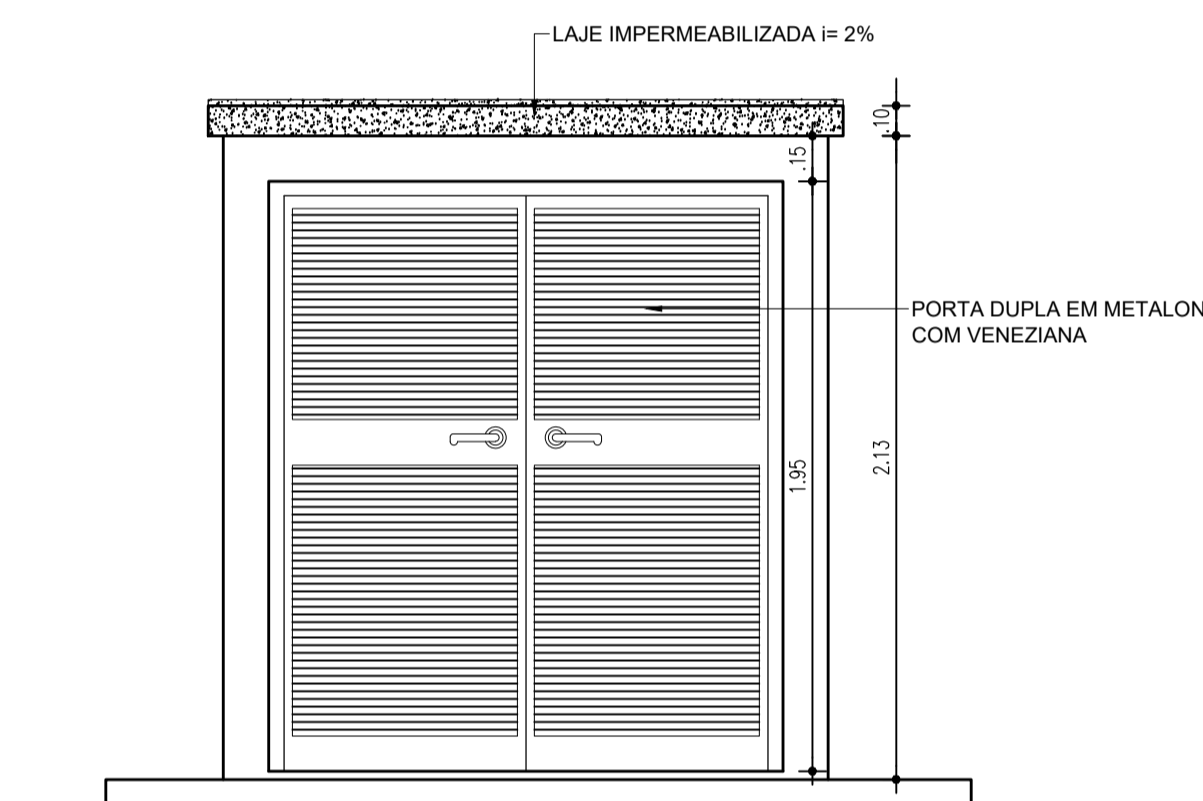


02 FACHADA 1
ESCALA : 1/25

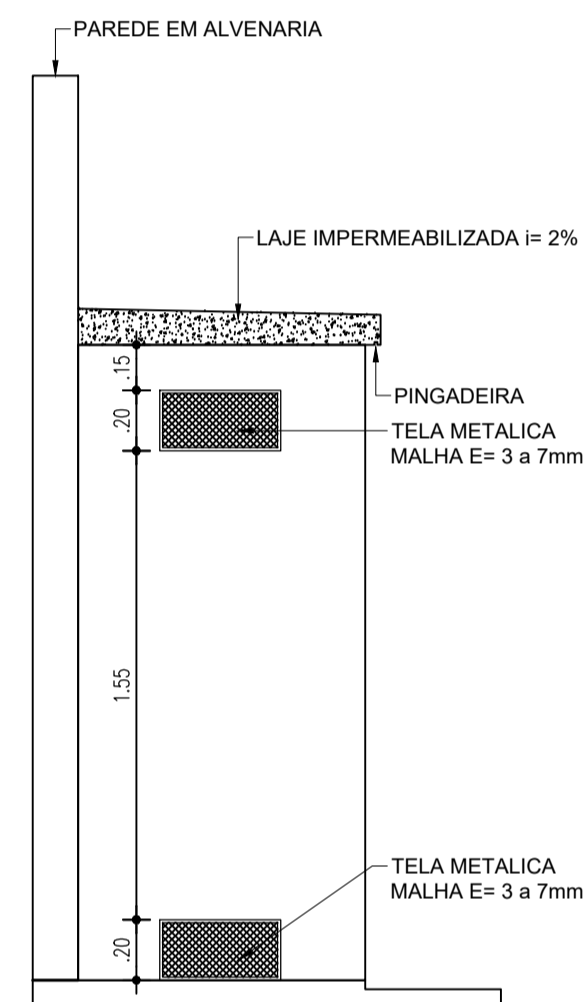


03 FACHADA 2
ESCALA : 1/25


DEPÓSITOS
• MÃOS-FRANCESAS COM PINTURA ANTI-CORROSIVA ZARÇÃO E
ACABAMENTO EM ESMALTE SINTÉTICO SEMI-BRILHO, COR BRANCA.

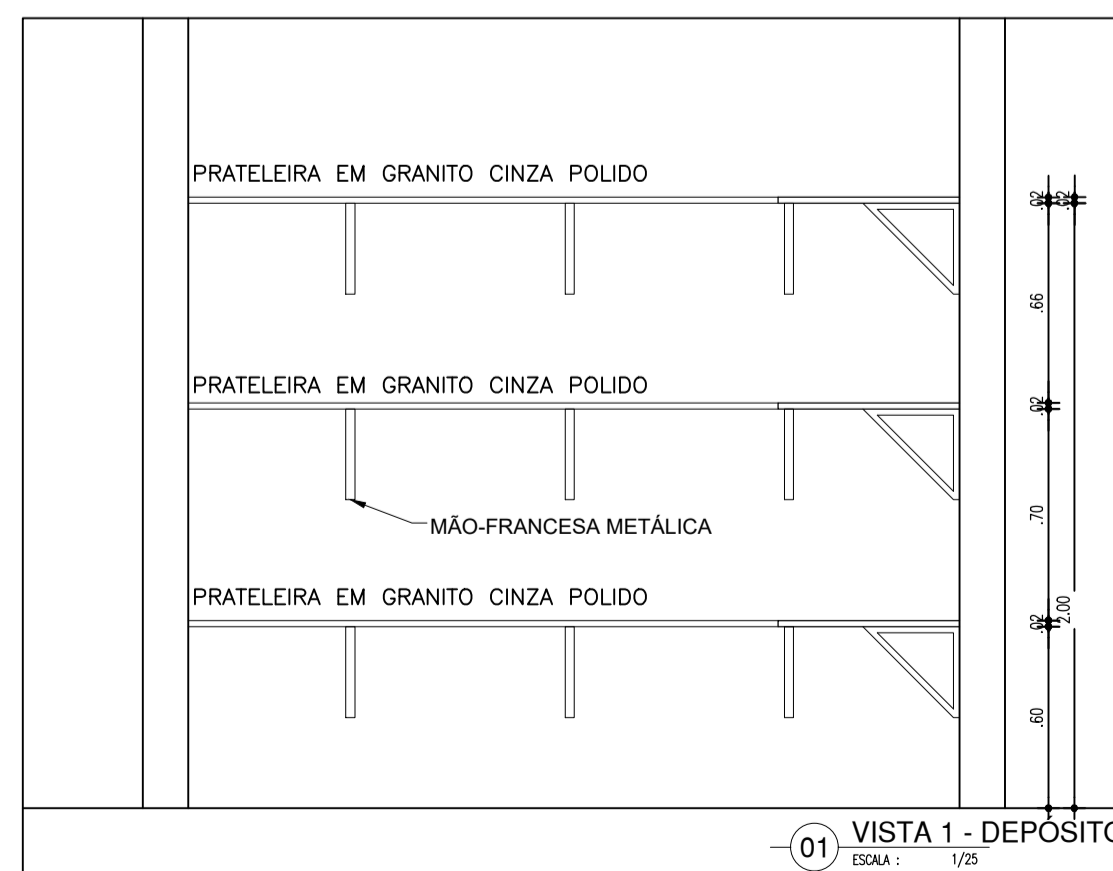

01 VISTA 1 - DEPÓSITO
ESCALA : 1/25


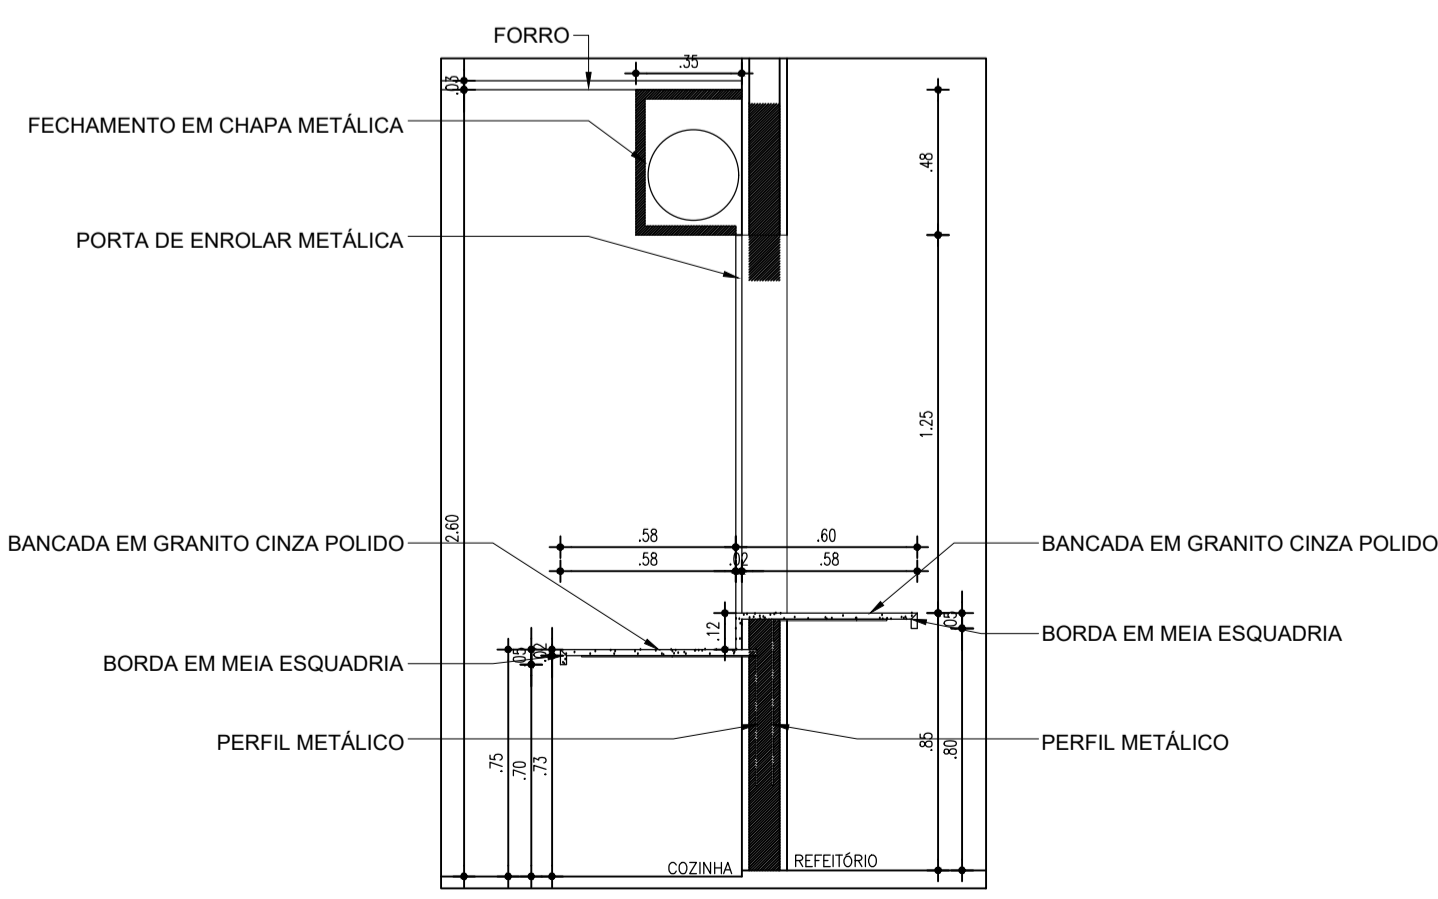


04 CORTE C1
ESCALA : 1/25

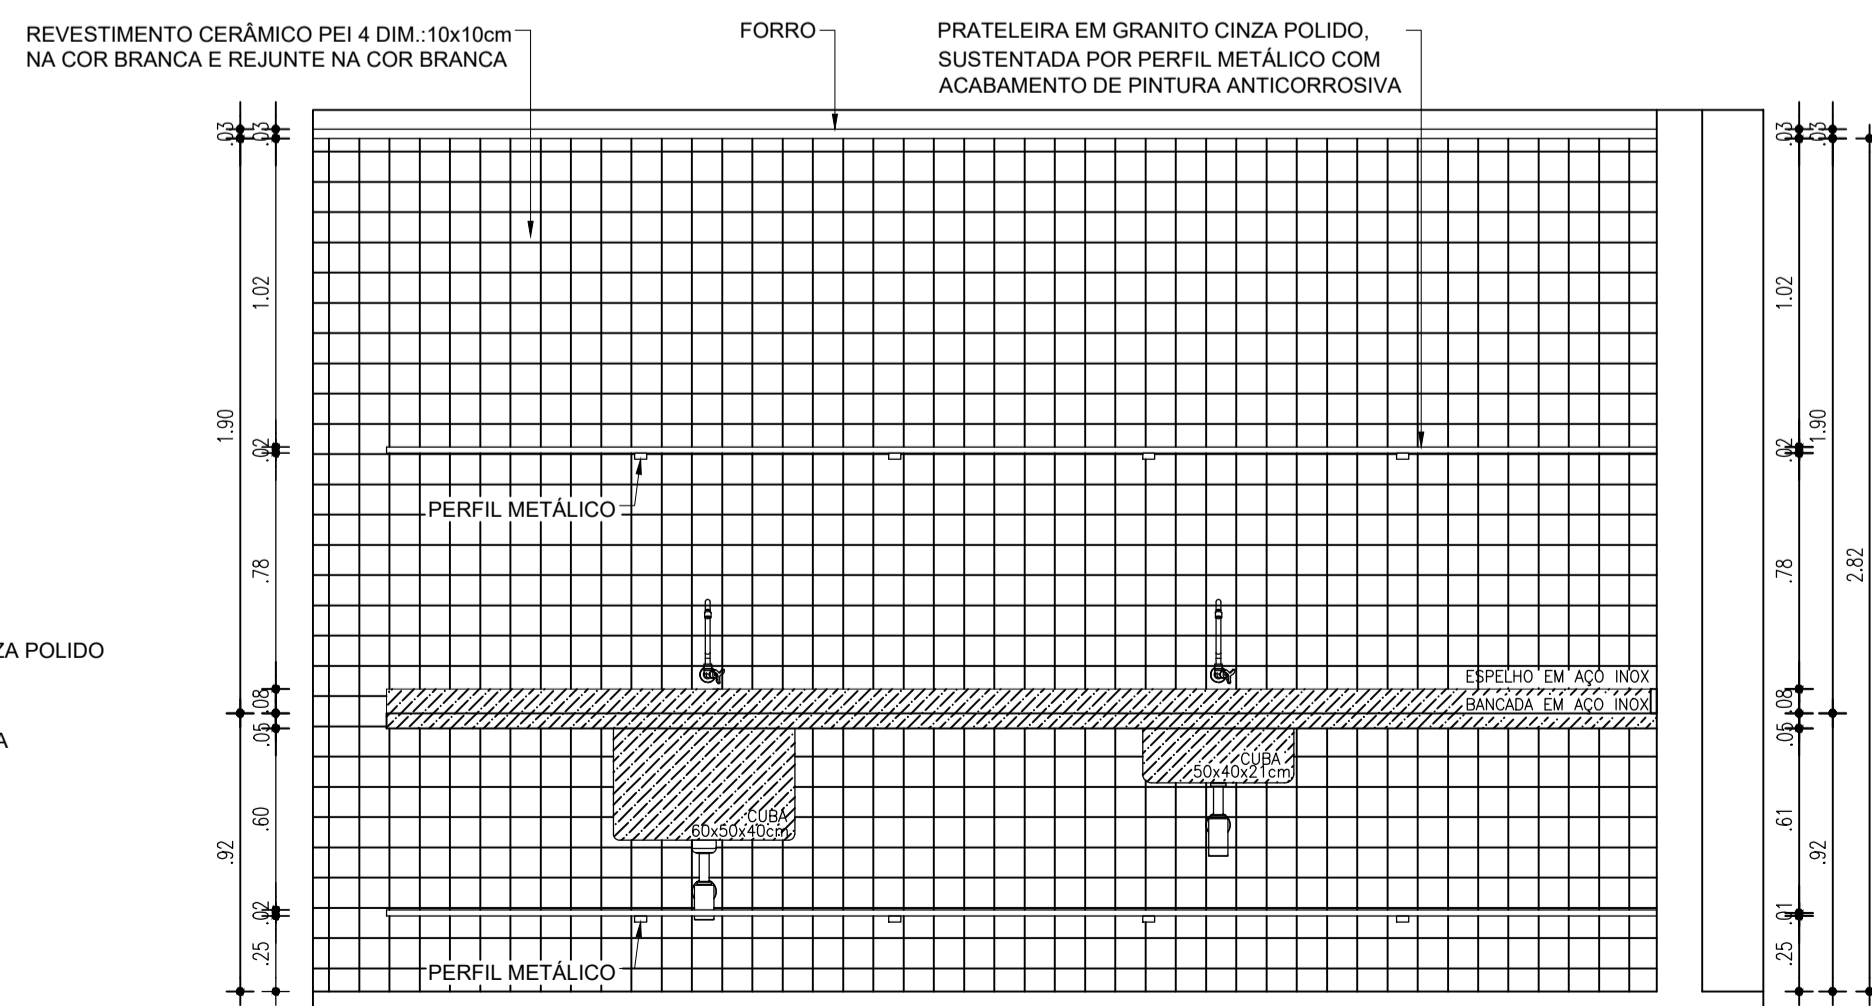

02 VISTA 2
ESCALA : 1/25

GOVERNO DO ESTADO DO PIAUÍ			
SEDUC - SECRETARIA DE ESTADO DA EDUCAÇÃO			
ESCOLA MODELO - UE SANTA FÉ			
DEPARTAMENTO: GERÊNCIA DE ARQUITETURA E ENGENHARIA		DESENHO: ARQ	
TÍTULO DO PROJETO: PROJETO DE CONSTRUÇÃO - ESCOLA MODELO - U E SANTA FÉ		PRANCHA: 12	
ENDEREÇO DO SERVIÇO: S/N QUADRA 01 - SANTA FÉ		TÍTULO DO DESENHO: DETALHES	
ARQUITETO(A): Thais Borges CAU A163859-9	MUNICÍPIO: TERESINA	ZONA: URBANA	DESENHO: INDICADA
FASE: PROJETO BÁSICO	DATA: MAIO/2020	REVISÃO: 01	

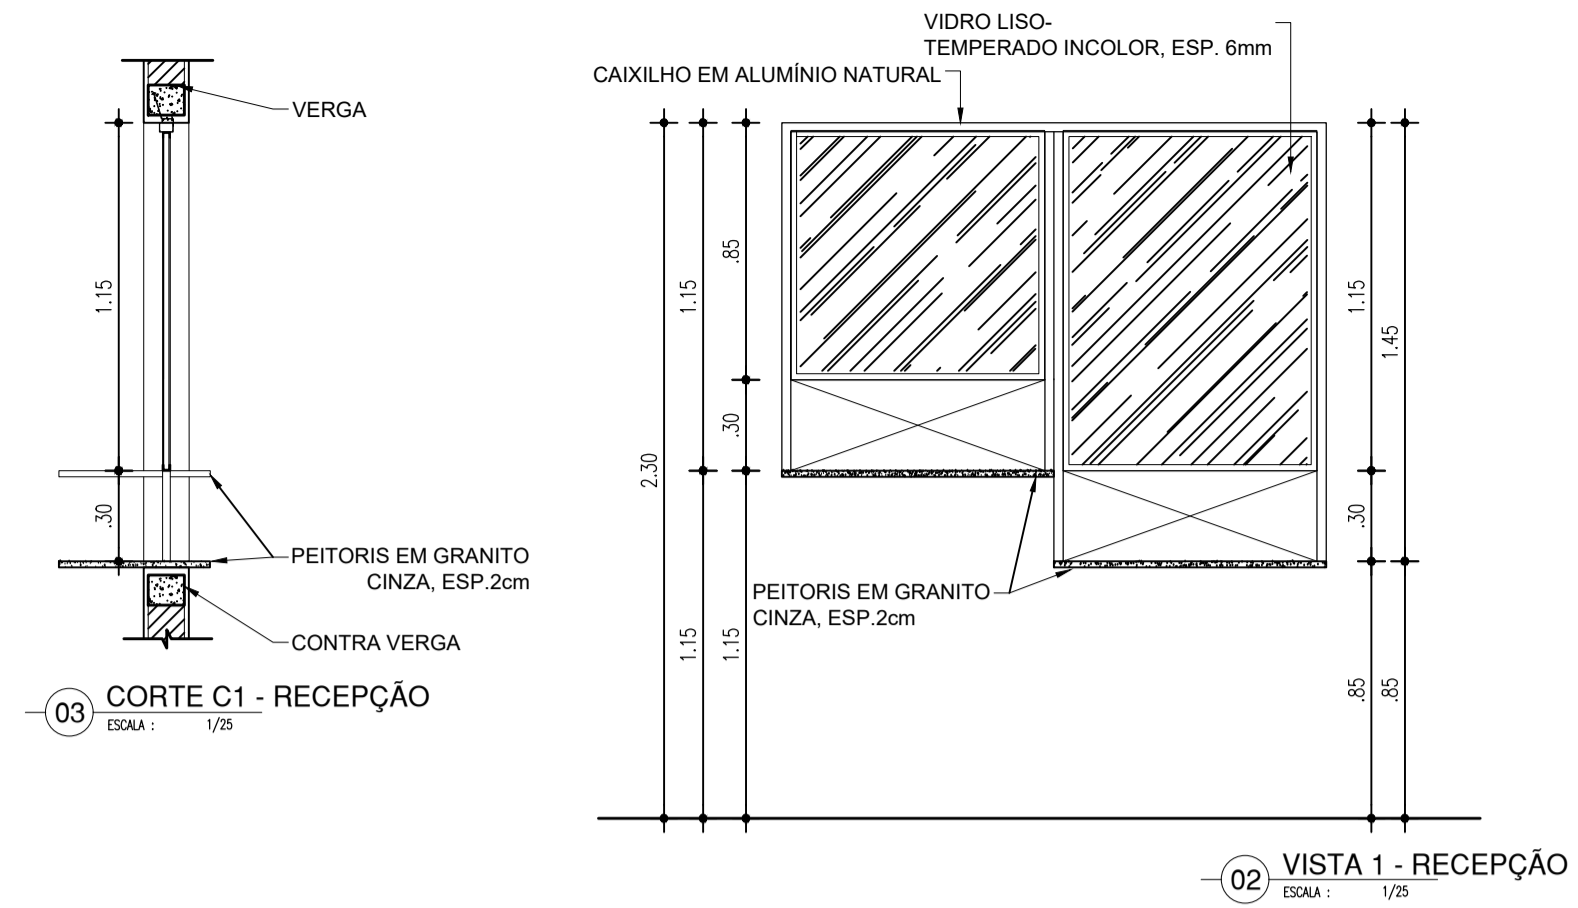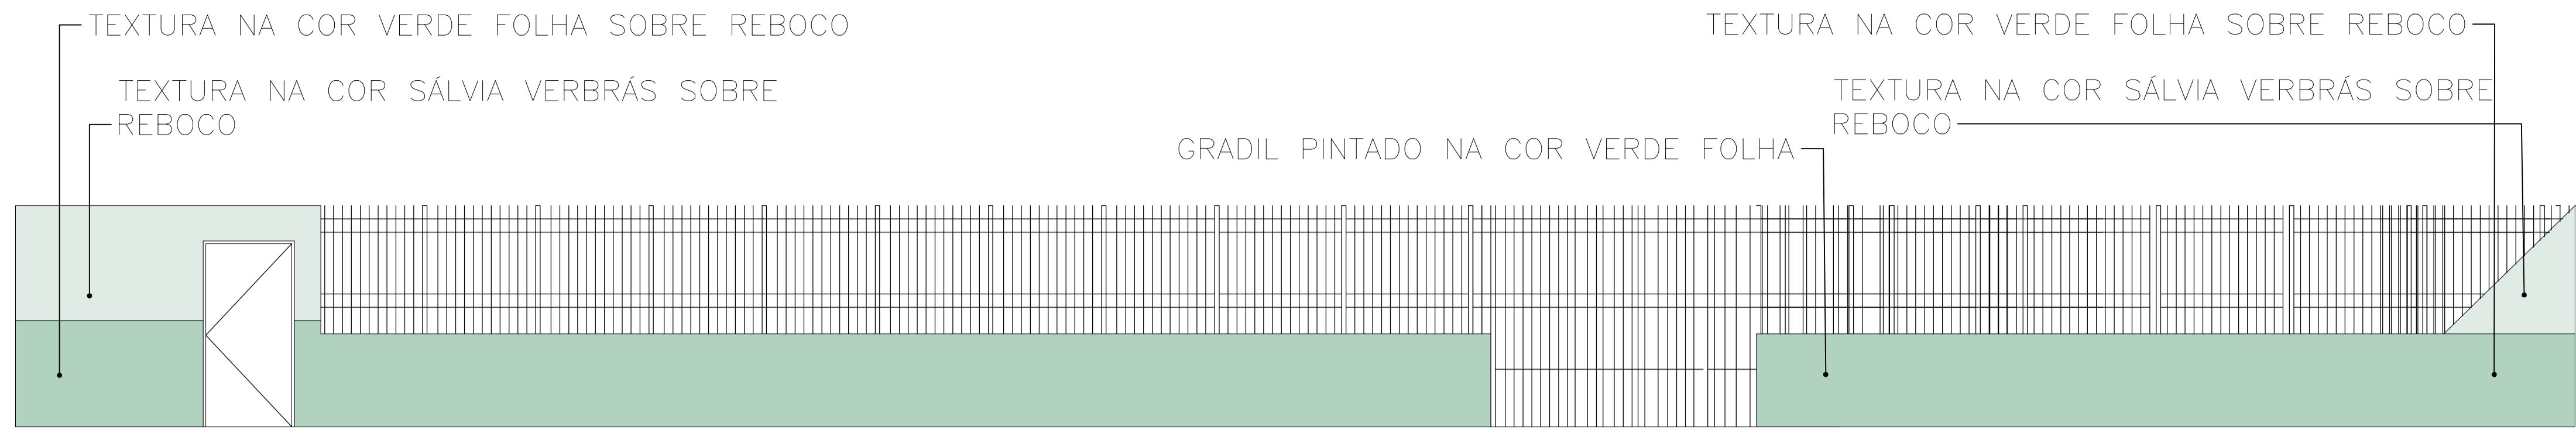

FACHADA MURO FRONTAL

esc 1:150

