




DIAGRAMA DE COBERTURA  
ESCALA 1/250

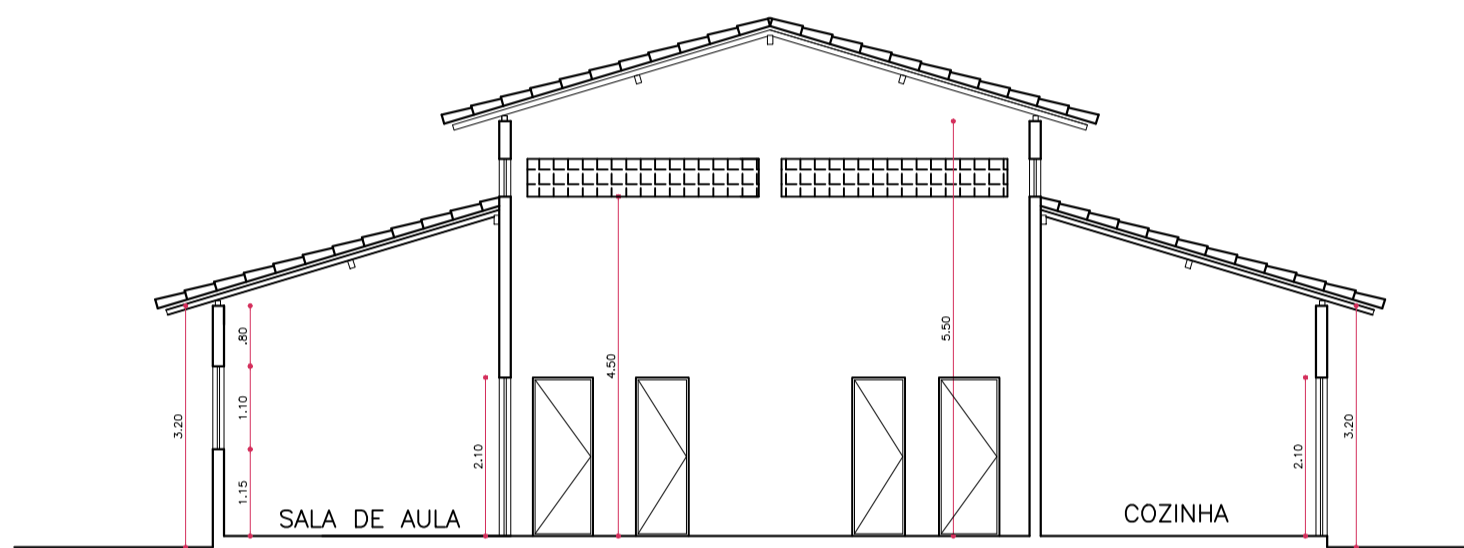

CORTE BB  
ESCALA 1/100

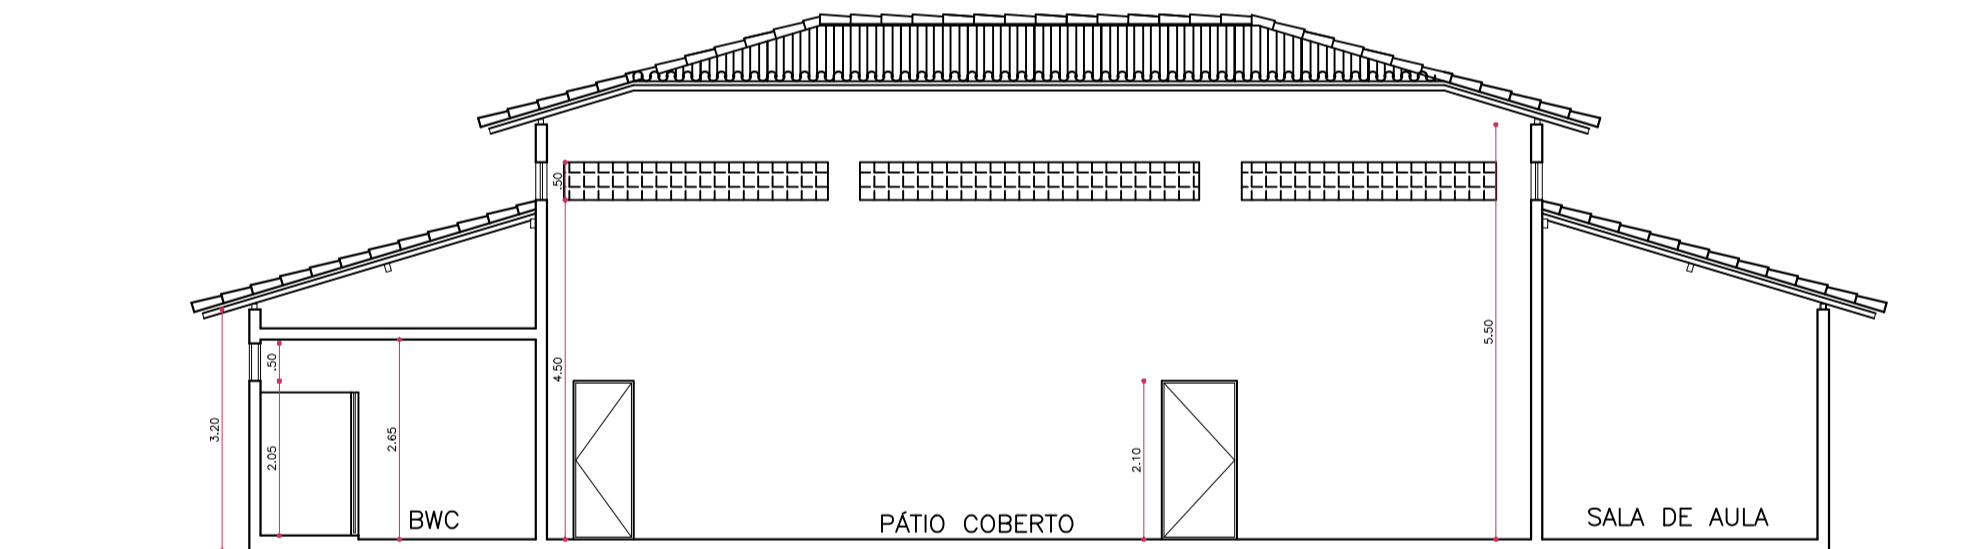

CORTE AA  
ESCALA 1/100

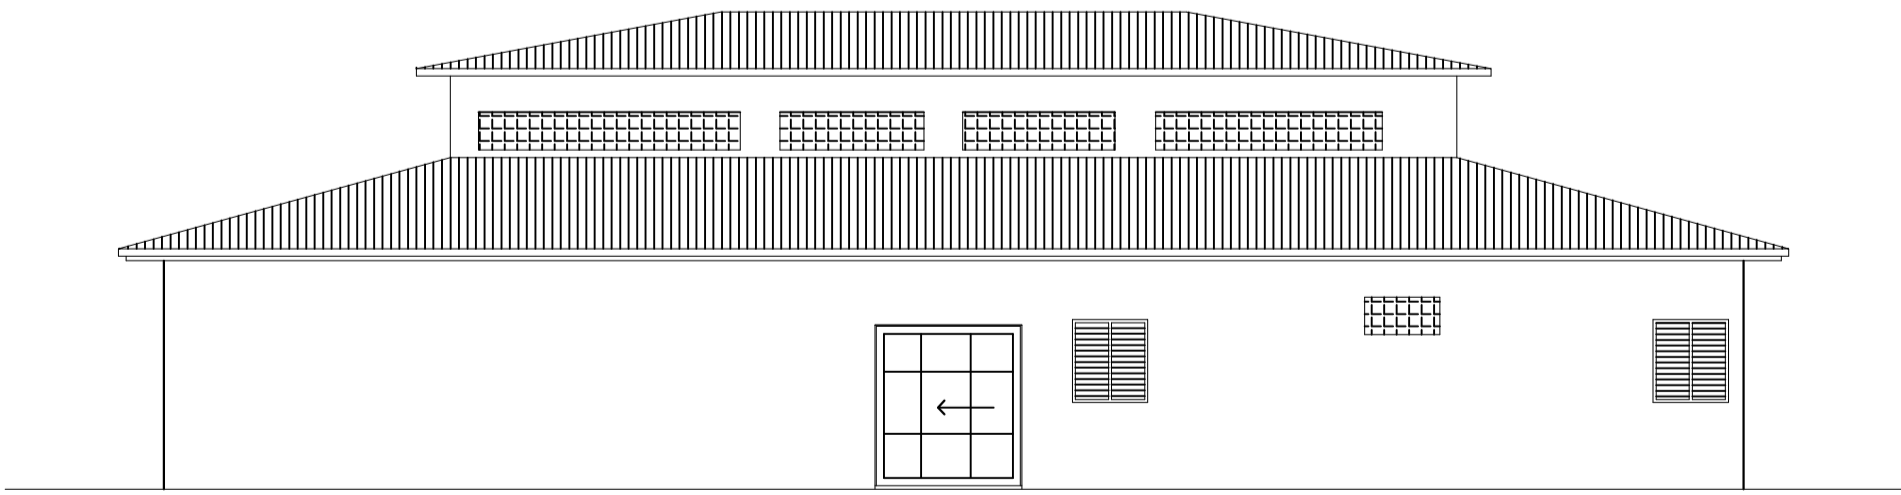

FACHADA PRINCIPAL  
ESCALA 1/100

QUADRO DE ÁREAS	
DESCRIÇÃO	ÁREA (m²)
ÁREA DO TERRENO	1.022M²
ÁREA TOTAL CONSTRUÍDA	1.350,00M²
ÍNDICES	
TAXA DE OCUPAÇÃO (PERCENTUAL)	75,70%
ÍNDICE DE APROVEITAMENTO	0,7500

LEGENDA DE CÔMODOS				
ESCOLA MODELO				
CÔMODOS		ESPECIFICAÇÕES		
ITEM	DESCRIÇÃO	PISO	FORRO	PAREDES
01	HALL COBERTO	GRANITINA	GESSO LISO COM PINTURA BRANCO FOSCO	REBOCO EMASSADO COM PINTURA TEXTURA
02	QUARTO	GRANITINA	GESSO LISO COM PINTURA BRANCO FOSCO	REBOCO EMASSADO COM PINTURA PVA
03	CIRCULAÇÃO	BLOCO INTERTRAVADO	GESSO LISO COM PINTURA BRANCO FOSCO	REVESTIMENTO CERÂMICO 10X10 BRANCO ATÉ 1,50 + UMA FAIXA DE REVESTIMENTO 10X10 VERDE FOLHA TOTAL 1,60M DE ALTURA. ACIMA PINTURA ACRÍLICA BRANCO NEVE
04	COORDENAÇÃO	GRANITINA	GESSO LISO COM PINTURA BRANCO FOSCO	REVESTIMENTO CERÂMICO 10X10 BRANCO ATÉ 1,50 + UMA FAIXA DE REVESTIMENTO 10X10 VERDE FOLHA TOTAL 1,60M DE ALTURA. ACIMA PINTURA ACRÍLICA BRANCO NEVE
05	SALA DOS PROFESSORES	GRANITINA	GESSO LISO COM PINTURA BRANCO FOSCO	REVESTIMENTO CERÂMICO 10X10 BRANCO ATÉ 1,50 + UMA FAIXA DE REVESTIMENTO 10X10 VERDE FOLHA TOTAL 1,60M DE ALTURA. ACIMA PINTURA ACRÍLICA BRANCO NEVE
06	LAVABO	REV. CERÂMICO BRANCO	GESSO LISO COM PINTURA BRANCO FOSCO	REVESTIMENTO CERÂMICO 10X10 BRANCO ATÉ O FORRO
07	DIRETORIA	GRANITINA	GESSO LISO COM PINTURA BRANCO FOSCO	REVESTIMENTO CERÂMICO 10X10 BRANCO ATÉ 1,50 + UMA FAIXA DE REVESTIMENTO 10X10 VERDE FOLHA TOTAL 1,60M DE ALTURA. ACIMA PINTURA ACRÍLICA BRANCO NEVE
08	LAVABO	REV. CERÂMICO BRANCO	GESSO LISO COM PINTURA BRANCO FOSCO	CERÂMICO 10X10 BRANCO ATÉ O FORRO
09	CIRCULAÇÃO	BLOCO INTERTRAVADO	GESSO LISO COM PINTURA BRANCO FOSCO	REVESTIMENTO CERÂMICO 10X10 BRANCO ATÉ 1,50 + UMA FAIXA DE REVESTIMENTO 10X10 VERDE FOLHA TOTAL 1,60M DE ALTURA. ACIMA PINTURA ACRÍLICA BRANCO NEVE
10	SECRETARIA I	GRANITINA	GESSO LISO COM PINTURA BRANCO FOSCO	REVESTIMENTO CERÂMICO 10X10 BRANCO ATÉ 1,50 + UMA FAIXA DE REVESTIMENTO 10X10 VERDE FOLHA TOTAL 1,60M DE ALTURA. ACIMA PINTURA ACRÍLICA BRANCO NEVE
12	ALMOXARFADO	GRANITINA	GESSO LISO COM PINTURA BRANCO FOSCO	REBOCO EMASSADO COM PINTURA PVA BRANCO NEVE
13	BANHEIRO FEMININO	REV. CERÂMICO BRANCO	GESSO LISO COM PINTURA BRANCO FOSCO	REVESTIMENTO CERÂMICO 10X10 BRANCO ATÉ O FORRO
14	BANHEIRO MASCULINO	REV. CERÂMICO BRANCO	GESSO LISO COM PINTURA BRANCO FOSCO	REVESTIMENTO CERÂMICO 10X10 BRANCO ATÉ O FORRO
15	SALAS DE AULA	GRANITINA	GESSO LISO COM PINTURA BRANCO FOSCO	REVESTIMENTO CERÂMICO 10X10 BRANCO ATÉ 1,50 + UMA FAIXA DE REVESTIMENTO 10X10 VERDE FOLHA TOTAL 1,60M DE ALTURA. ACIMA PINTURA ACRÍLICA BRANCO NEVE
16	REFETÓRIO	CERÂMICA	GESSO LISO COM PINTURA BRANCO FOSCO	REVESTIMENTO CERÂMICO 10X10 BRANCO ATÉ O FORRO
17	COZINHA	REV. CERÂMICO BRANCO	GESSO LISO COM PINTURA BRANCO FOSCO	REVESTIMENTO CERÂMICO 10X10 BRANCO ATÉ O FORRO
18	DEPÓSITO	GRANITINA	GESSO LISO COM PINTURA BRANCO FOSCO	REBOCO EMASSADO COM PINTURA PVA BRANCO NEVE
21	LABORATÓRIOS, BIBLIOTECA E SALA MULTIMÍDIA	GRANITINA	GESSO LISO COM PINTURA BRANCO FOSCO	REVESTIMENTO CERÂMICO 10X10 BRANCO ATÉ 1,50 + UMA FAIXA DE REVESTIMENTO 10X10 VERDE FOLHA TOTAL 1,60M DE ALTURA. ACIMA PINTURA ACRÍLICA BRANCO NEVE

PORTAS				
ITEM	LARG (cm)	ALT (cm)	QUANT.	ESPECIFICAÇÕES
P01	0,70	2,10	03	AMBIENTES: 02 LAVABOS + DESPENSA PORTA INTERNA/EXTERNA - PORTA DE ABRIR, ESTRUTURA EM METALON - CHAPA DUPLA
P02	0,80	2,10	21	DIRETORIA, COORDENAÇÃO, SALA DE PROFESSORES, SEC. I, ALMOXARFADO, SALAS DE AULA, SALA MULTIMÍDIA, BAN. F. E M., COZINHA, LABORATÓRIOS, DEPÓSITO, PORTA INTERNA/EXTERNA - PORTA DE ABRIR, ESTRUTURA EM METALON - CHAPA DUPLA
P03	0,90	2,10	06	06 PNE PORTA INTERNA/EXTERNA - PORTA DE ABRIR, ESTRUTURA EM METALON - CHAPA DUPLA
P05	1,50	2,10	01	REFETÓRIO PORTA DE 02 FOLHAS, ESTRUTURA EM METALON - CHAPA DUPLA
G01	0,80	2,10	01	CASA DE GÁS GRADIL DE ABRIR PINTADO EM TINTA ESMALTE BRANCO NEVE
G02	1,20	1,00	01	SECRETARIA GRADIL FIXO - COR BRANCO
PP01	5,00	2,10	01	PORTÃO - ACESSO PRINCIPAL E ACESSO AUDITÓRIO PORTÃO EM GRADIL DE CORRER PINTADO NA COR VERDE FOLHA

JANELAS				
ITEM	LARG (cm)	ALT (cm)	QUANT.	ESPECIFICAÇÕES
J01	0,40	1,00	0,30	01 CASA DE GÁS JANELA - EM CHAPA METÁLICA
J02	1,00	0,50	1,60	10 LAVABOS, PNE, DEPÓSITO, ALMOXARFADO JANELA - TIPO BASCULANTE - ESTRUTURA EM ALUMÍNIO E FECHAMENTO EM VIDRO
J03	2,00	0,50	1,60	09 BANHEIROS, COZINHA, COORDENAÇÃO JANELA - TIPO BASCULANTE - ESTRUTURA EM ALUMÍNIO E FECHAMENTO EM VIDRO
J04	2,00	1,00	1,10	33 DIRETORIA, COORDENAÇÃO, PROFESSORES, SALAS DE AULA, LABORATÓRIOS JANELA - DE ABRIR - ESTRUTURA EM ALUMÍNIO VERDE FOLHA
J06	2,00	1,10	1,1	01 QUARTO JANELA - TIPO BASCULANTE - ESTRUTURA EM ALUMÍNIO E FECHAMENTO EM VIDRO




GOVERNO DO ESTADO DO PIAUÍ

SEDUC - SECRETARIA DE ESTADO DA EDUCAÇÃO

ESCOLA MODELO - UE SANTA FÉ

DEPARTAMENTO: GERÊNCIA DE ARQUITETURA E ENGENHARIA	DESENHO: <b>ARQ</b>
TÍTULO DO PROJETO: PROJETO DE CONSTRUÇÃO - ESCOLA MODELO - U E SANTA FÉ	FRANCHA: <b>01</b>
ENDEREÇO DO SERVIÇO: S/N QUADRA 01 - SANTA FÉ	ESCALA: INDICADA
TÍTULO DO DESENHO: SITUAÇÃO ATUAL	REVISÃO: <b>01</b>
ARQUITETO(A): THAIS BORGES CAU 163859-9	MUNICÍPIO: TERESINA ZONA: URBANA DESENHO: ESCALA: INDICADA FASE: PROJETO BÁSICO DATA: MAIO/2020

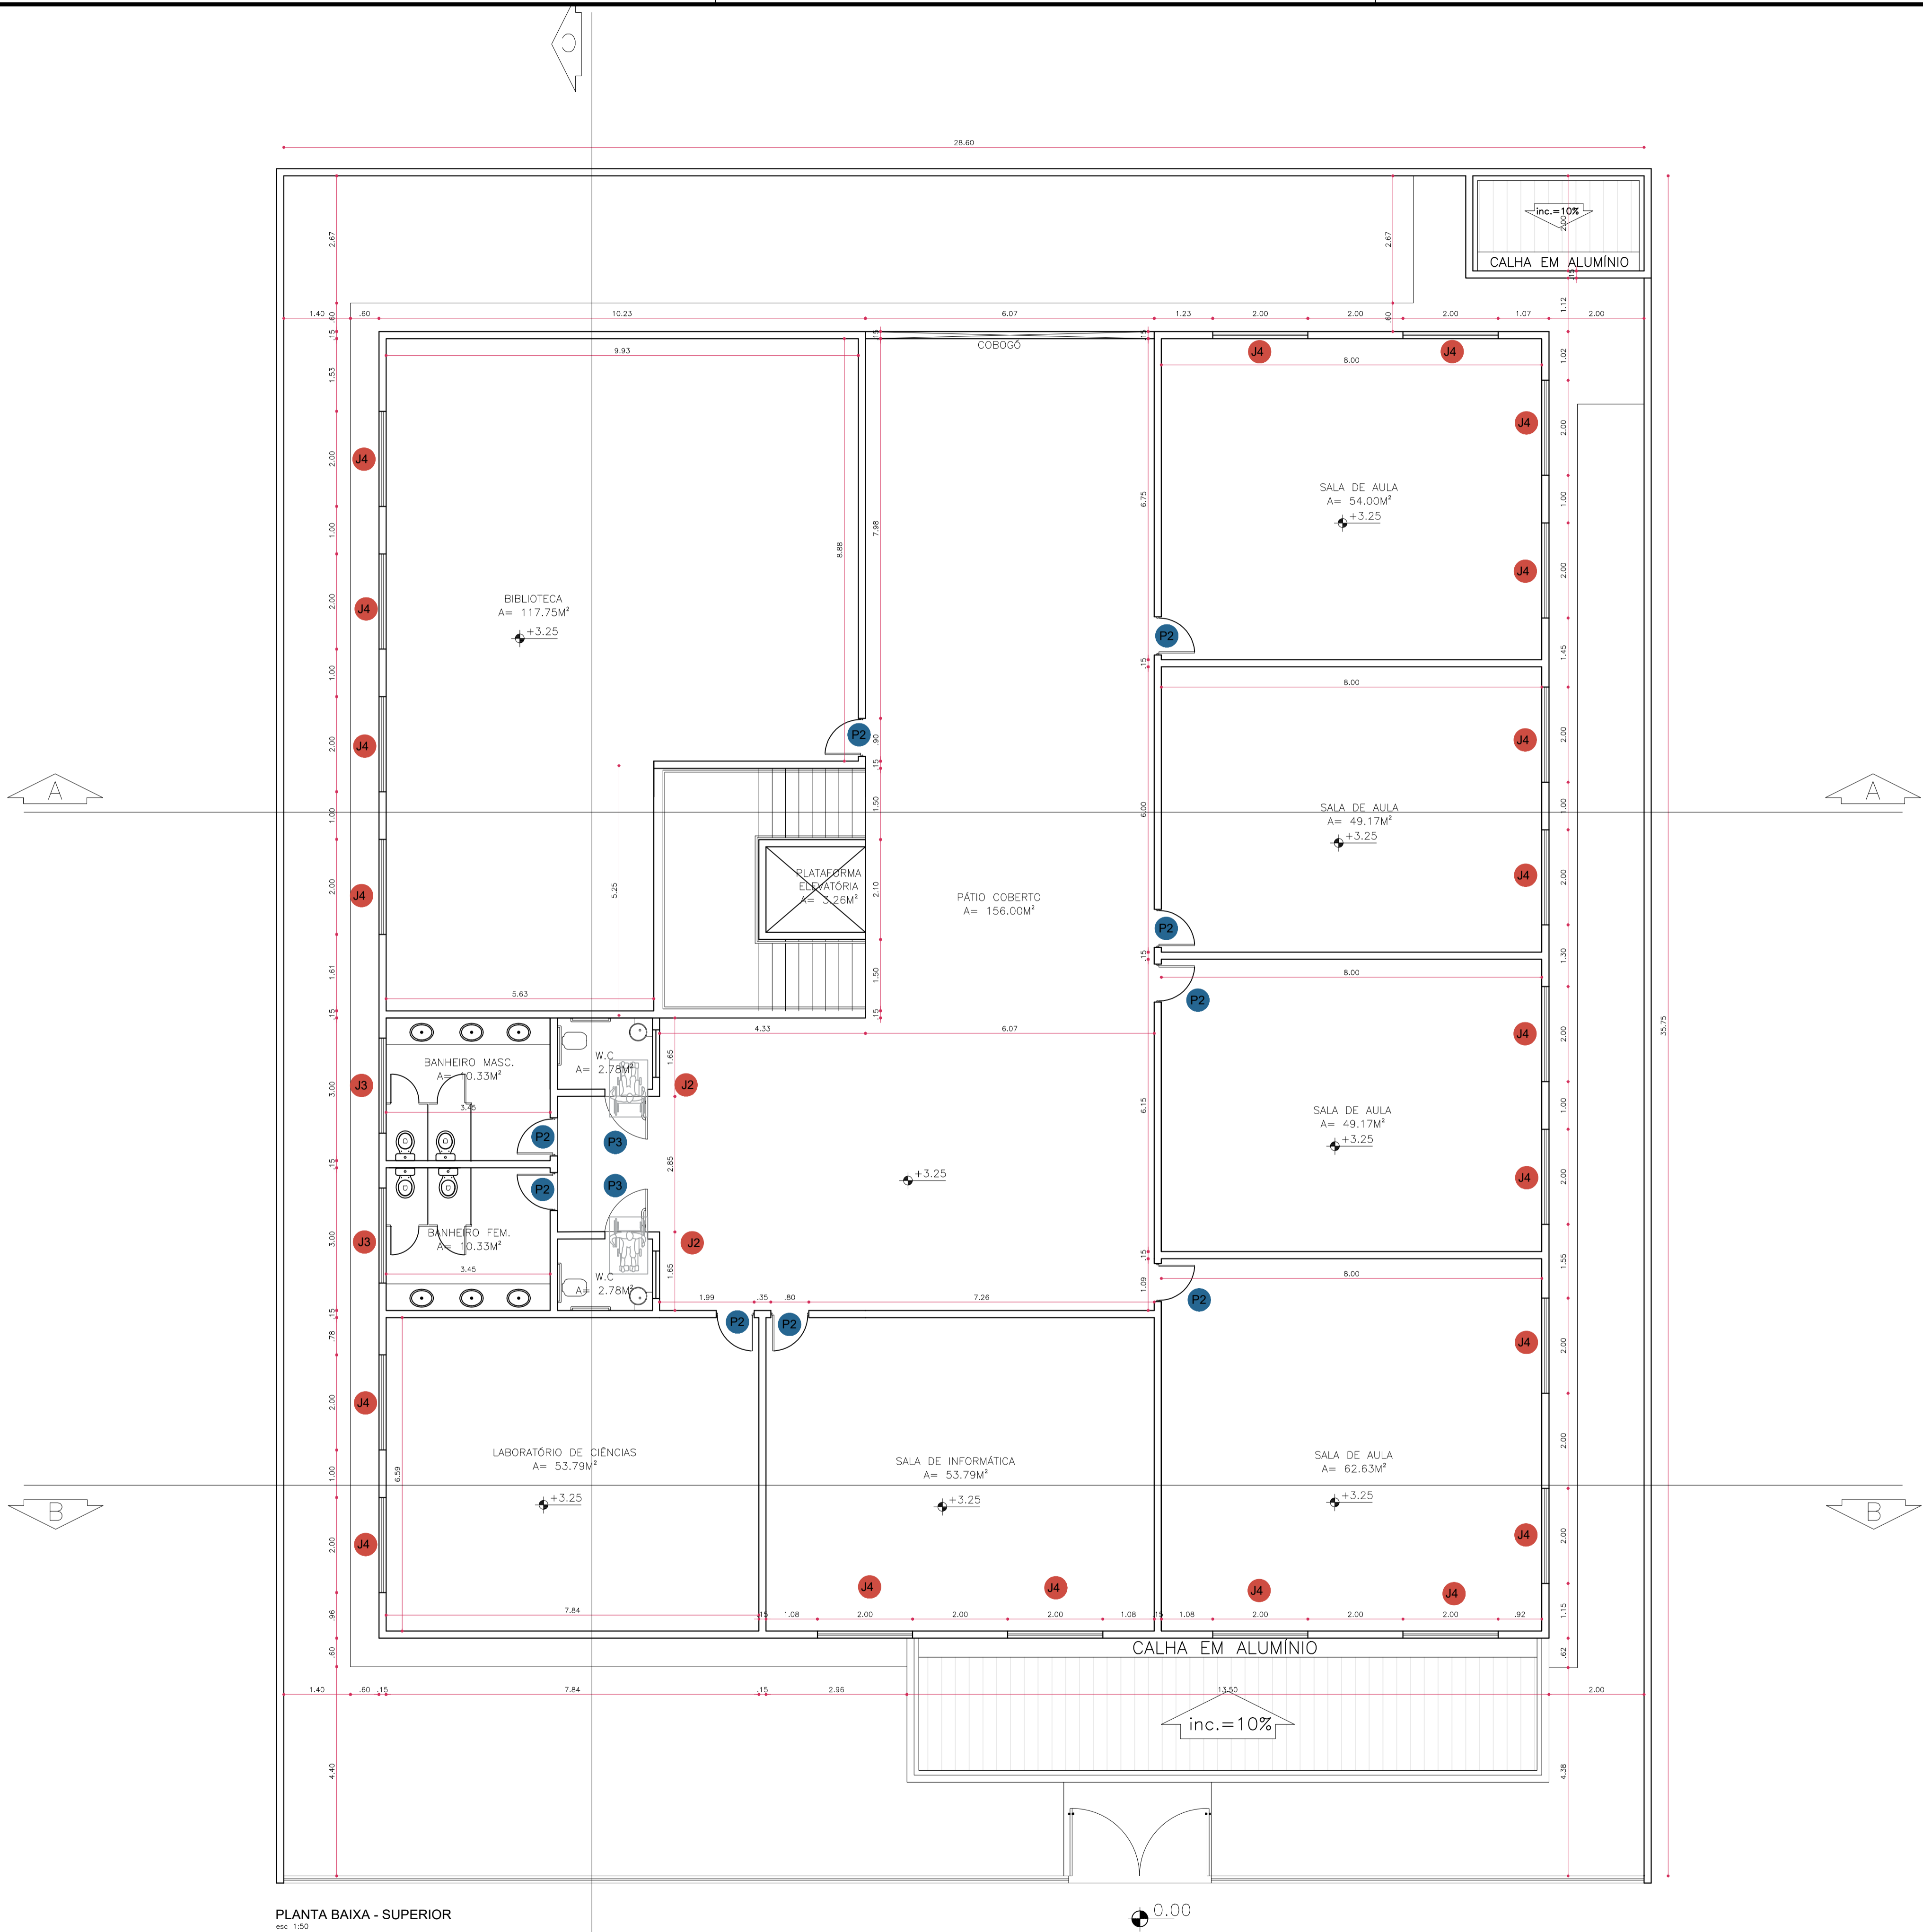

PLANTA BAIXA - SUPERIOR

esc. 1:250

QUADRO DE ÁREAS	
DESCRIÇÃO	ÁREA (m²)
ÁREA DO TERRENO	1.022M²
ÁREA TOTAL CONSTRUÍDA	1.350,00M²
ÍNDICES	
TAXA DE OCUPAÇÃO (PERCENTUAL)	75,70%
ÍNDICE DE APROVEITAMENTO	0,7500

LEGENDA DE CÔMODOS				
ESPECIFICAÇÕES				
CÔMODOS	ESPECIFICAÇÕES			
ITEM	DESCRIÇÃO	PISO	FORRO	PAREDES
01	HALL COBERTO	GRANITINA	GESSO LISO COM PINTURA BRANCO FOSCO	REBOCO EMASSADO COM PINTURA TEXTURA
02	QUARTO	GRANITINA	GESSO LISO COM PINTURA BRANCO FOSCO	REBOCO EMASSADO COM PINTURA PVA
03	CIRCULAÇÃO	BLOCO INTERTRAVADO	GESSO LISO COM PINTURA BRANCO FOSCO	REVESTIMENTO CERÂMICO 10X10 BRANCO ATÉ 1,50 + UMA FAIXA DE REVESTIMENTO 10X10 VERDE FOLHA TOTAL 1,60M DE ALTURA ACIMA PINTURA ACRÍLICA BRANCO NEVE
04	COORDENAÇÃO	GRANITINA	GESSO LISO COM PINTURA BRANCO FOSCO	REVESTIMENTO CERÂMICO 10X10 BRANCO ATÉ 1,50 + UMA FAIXA DE REVESTIMENTO 10X10 VERDE FOLHA TOTAL 1,60M DE ALTURA ACIMA PINTURA ACRÍLICA BRANCO NEVE
05	SALA DOS PROFESSORES	GRANITINA	GESSO LISO COM PINTURA BRANCO FOSCO	REVESTIMENTO CERÂMICO 10X10 BRANCO ATÉ 1,50 + UMA FAIXA DE REVESTIMENTO 10X10 VERDE FOLHA TOTAL 1,60M DE ALTURA ACIMA PINTURA ACRÍLICA BRANCO NEVE
06	LAVABO	REV. CERÂMICO BRANCO	GESSO LISO COM PINTURA BRANCO FOSCO	REVESTIMENTO CERÂMICO 10X10 BRANCO ATÉ O FORRO
07	DIRETORIA	GRANITINA	GESSO LISO COM PINTURA BRANCO FOSCO	REVESTIMENTO CERÂMICO 10X10 BRANCO ATÉ 1,50 + UMA FAIXA DE REVESTIMENTO 10X10 VERDE FOLHA TOTAL 1,60M DE ALTURA ACIMA PINTURA ACRÍLICA BRANCO NEVE
08	LAVABO	REV. CERÂMICO BRANCO	GESSO LISO COM PINTURA BRANCO FOSCO	CERÂMICO 10X10 BRANCO ATÉ O FORRO
09	CIRCULAÇÃO	BLOCO INTERTRAVADO	GESSO LISO COM PINTURA BRANCO FOSCO	REVESTIMENTO CERÂMICO 10X10 BRANCO ATÉ 1,50 + UMA FAIXA DE REVESTIMENTO 10X10 VERDE FOLHA TOTAL 1,60M DE ALTURA ACIMA PINTURA ACRÍLICA BRANCO NEVE
10	SECRETARIA I	GRANITINA	GESSO LISO COM PINTURA BRANCO FOSCO	REVESTIMENTO CERÂMICO 10X10 BRANCO ATÉ 1,50 + UMA FAIXA DE REVESTIMENTO 10X10 VERDE FOLHA TOTAL 1,60M DE ALTURA ACIMA PINTURA ACRÍLICA BRANCO NEVE
12	ALMOXARFADO	GRANITINA	GESSO LISO COM PINTURA BRANCO FOSCO	REBOCO EMASSADO COM PINTURA PVA BRANCO NEVE
13	BANHEIRO FEMININO	REV. CERÂMICO BRANCO	GESSO LISO COM PINTURA BRANCO FOSCO	REVESTIMENTO CERÂMICO 10X10 BRANCO ATÉ O FORRO
14	BANHEIRO MASCULINO	REV. CERÂMICO BRANCO	GESSO LISO COM PINTURA BRANCO FOSCO	REVESTIMENTO CERÂMICO 10X10 BRANCO ATÉ O FORRO
15	SALAS DE AULA	GRANITINA	GESSO LISO COM PINTURA BRANCO FOSCO	REVESTIMENTO CERÂMICO 10X10 BRANCO ATÉ 1,50 + UMA FAIXA DE REVESTIMENTO 10X10 VERDE FOLHA TOTAL 1,60M DE ALTURA ACIMA PINTURA ACRÍLICA BRANCO NEVE
16	REFETÓRIO	CERÂMICA	GESSO LISO COM PINTURA BRANCO FOSCO	REVESTIMENTO CERÂMICO 10X10 BRANCO ATÉ O FORRO
17	COZINHA	REV. CERÂMICO BRANCO	GESSO LISO COM PINTURA BRANCO FOSCO	REVESTIMENTO CERÂMICO 10X10 BRANCO ATÉ O FORRO
18	DEPÓSITO	GRANITINA	GESSO LISO COM PINTURA BRANCO FOSCO	REBOCO EMASSADO COM PINTURA PVA BRANCO NEVE
21	LABORATÓRIOS, BIBLIOTECA E SALA MULTIMÍDIA	GRANITINA	GESSO LISO COM PINTURA BRANCO FOSCO	REVESTIMENTO CERÂMICO 10X10 BRANCO ATÉ 1,50 + UMA FAIXA DE REVESTIMENTO 10X10 VERDE FOLHA TOTAL 1,60M DE ALTURA ACIMA PINTURA ACRÍLICA BRANCO NEVE

PORTAS				
ITEM	LARG (cm)	ALT (cm)	QUANT.	ESPECIFICAÇÕES
P01	0,70	2,10	03	AMBIENTES: 02 LAVABOS + DESPENSA
P02	0,80	2,10	21	DIRETORIA, COORDENAÇÃO, SALA DE PROFESSORES, SEC. I, ALMOXARFADO, SALAS DE AULA, SALA MULTIMÍDIA, BAN. F. E M., COZINHA, LABORATÓRIOS, DEPÓSITO.
P03	0,90	2,10	06	06 PNE
P05	1,50	2,10	01	REFETÓRIO
G01	0,80	2,10	01	CASA DE GÁS
G02	1,20	1,00	01	SECRETARIA
PP01	5,00	2,10	01	PORTÃO - ACESSO PRINCIPAL E ACESSO AUDITÓRIO


JANELAS				
ITEM	LARG (cm)	ALT (cm)	QUANT.	ESPECIFICAÇÕES
J01	0,40	1,00	03	CASA DE GÁS
J02	1,00	0,50	10	LAVABOS, PNE, DEPÓSITO, ALMOXARFADO
J03	2,00	0,50	09	BANHEIROS, COZINHA, COORDENADORIA
J04	2,00	1,00	33	DIRETORIA, COORDENAÇÃO, PROFESSORES, SALAS DE AULA, LABORATÓRIOS
J06	2,00	1,10	01	QUARTO



GOVERNO DO ESTADO DO PIAUÍ

SEDUC - SECRETARIA DE ESTADO DA EDUCAÇÃO  
ESCOLA MODELO - UE SANTA FÉ

DEPARTAMENTO: GERÊNCIA DE ARQUITETURA E ENGENHARIA	DESENHO: <b>ARQ</b>
TÍTULO DO PROJETO: PROJETO DE CONSTRUÇÃO - ESCOLA MODELO - U E SANTA FÉ	FRANCA: <b>08</b>
ENDEREÇO DO SERVIÇO: S/N QUADRA 01 - SANTA FÉ	ESCALA: INDICADA
TÍTULO DO DESENHO: PLANTA BAIXA - PAV SUPERIOR	REVISÃO: <b>01</b>
ARQUITETO(A): THAIS BORGES CAU 11.63859-9	MUNICÍPIO: TERESINA ZONA: URBANA DESENHO: ESCALA: INDICADA DATA: MAIO/2020

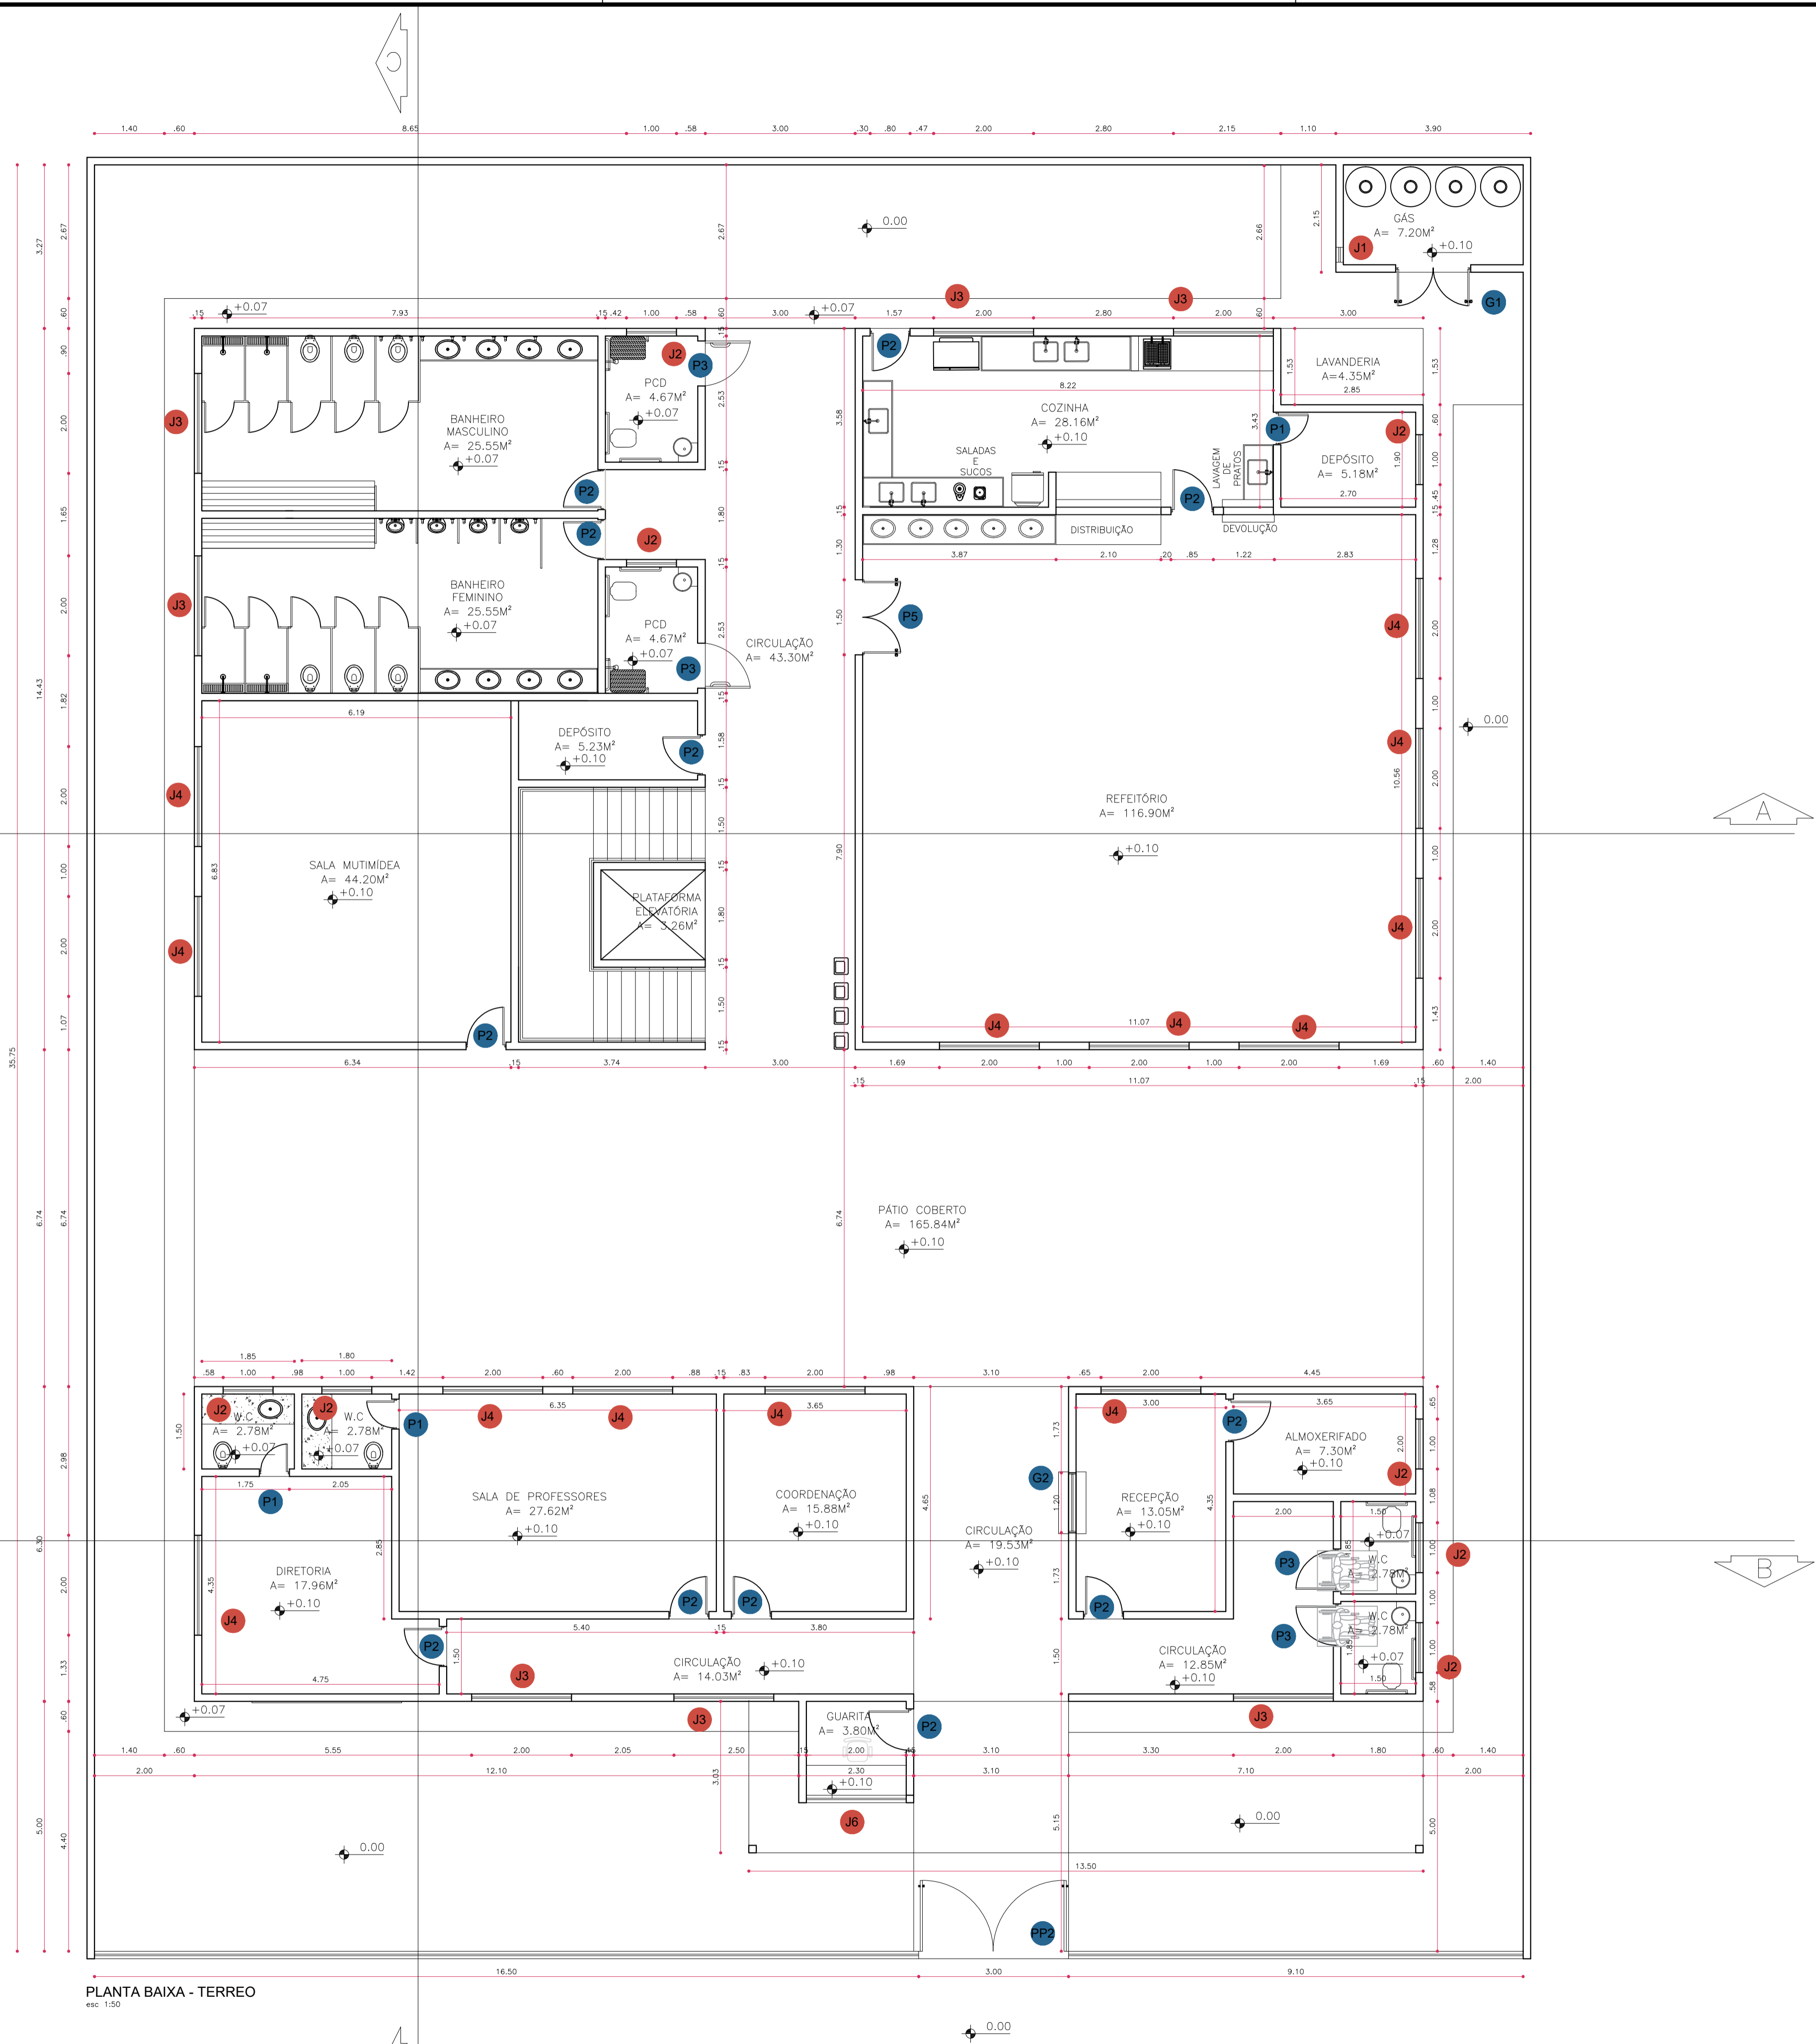

PLANTA BAIXA - TERREO  
etc. 1:50

QUADRO DE ÁREAS	
DESCRIÇÃO	ÁREA (m²)
ÁREA DO TERRENO	1.022M²
ÁREA TOTAL CONSTRUÍDA	1.350,00M²
ÍNDICES	
TAXA DE OCUPAÇÃO (PERCENTUAL)	75,70%
ÍNDICE DE APROVEITAMENTO	0,7500

LEGENDA DE CÔMODOS				
ESCOLA MODELO				
CÔMODOS		ESPECIFICAÇÕES		
ITEM	DESCRIÇÃO	PISO	FORRO	PAREDES
01	HALL COBERTO	GRANITINA	GESSO LISO COM PINTURA BRANCO FOSCO	REBOCO EMASSADO COM PINTURA TEXTURA
02	QUARTO	GRANITINA	GESSO LISO COM PINTURA BRANCO FOSCO	REBOCO EMASSADO COM PINTURA PVA
03	CIRCULAÇÃO	BLOCO INTERTRAVADO	GESSO LISO COM PINTURA BRANCO FOSCO	REVESTIMENTO CERÂMICO 10X10 BRANCO ATÉ 1,50 + UMA FAIXA DE REVESTIMENTO 10X10 VERDE FOLHA TOTAL 1,60M DE ALTURA ACIMA PINTURA ACRÍLICA BRANCO NEVE
04	COORDENAÇÃO	GRANITINA	GESSO LISO COM PINTURA BRANCO FOSCO	REVESTIMENTO CERÂMICO 10X10 BRANCO ATÉ 1,50 + UMA FAIXA DE REVESTIMENTO 10X10 VERDE FOLHA TOTAL 1,60M DE ALTURA ACIMA PINTURA ACRÍLICA BRANCO NEVE
05	SALA DOS PROFESSORES	GRANITINA	GESSO LISO COM PINTURA BRANCO FOSCO	REVESTIMENTO CERÂMICO 10X10 BRANCO ATÉ 1,50 + UMA FAIXA DE REVESTIMENTO 10X10 VERDE FOLHA TOTAL 1,60M DE ALTURA ACIMA PINTURA ACRÍLICA BRANCO NEVE
06	LAVABO	REV. CERÂMICO BRANCO	GESSO LISO COM PINTURA BRANCO FOSCO	REVESTIMENTO CERÂMICO 10X10 BRANCO ATÉ O FORRO
07	DIRETORIA	GRANITINA	GESSO LISO COM PINTURA BRANCO FOSCO	REVESTIMENTO CERÂMICO 10X10 BRANCO ATÉ 1,50 + UMA FAIXA DE REVESTIMENTO 10X10 VERDE FOLHA TOTAL 1,60M DE ALTURA ACIMA PINTURA ACRÍLICA BRANCO NEVE
08	LAVABO	REV. CERÂMICO BRANCO	GESSO LISO COM PINTURA BRANCO FOSCO	REVESTIMENTO CERÂMICO 10X10 BRANCO ATÉ O FORRO
09	CIRCULAÇÃO	BLOCO INTERTRAVADO	GESSO LISO COM PINTURA BRANCO FOSCO	REVESTIMENTO CERÂMICO 10X10 BRANCO ATÉ 1,50 + UMA FAIXA DE REVESTIMENTO 10X10 VERDE FOLHA TOTAL 1,60M DE ALTURA ACIMA PINTURA ACRÍLICA BRANCO NEVE
10	SECRETARIA I	GRANITINA	GESSO LISO COM PINTURA BRANCO FOSCO	REVESTIMENTO CERÂMICO 10X10 BRANCO ATÉ 1,50 + UMA FAIXA DE REVESTIMENTO 10X10 VERDE FOLHA TOTAL 1,60M DE ALTURA ACIMA PINTURA ACRÍLICA BRANCO NEVE
12	ALMOXARIFADO	GRANITINA	GESSO LISO COM PINTURA BRANCO FOSCO	REBOCO EMASSADO COM PINTURA PVA BRANCO NEVE
13	BANHEIRO FEMININO	REV. CERÂMICO BRANCO	GESSO LISO COM PINTURA BRANCO FOSCO	REVESTIMENTO CERÂMICO 10X10 BRANCO ATÉ O FORRO
14	BANHEIRO MASCULINO	REV. CERÂMICO BRANCO	GESSO LISO COM PINTURA BRANCO FOSCO	REVESTIMENTO CERÂMICO 10X10 BRANCO ATÉ O FORRO
15	SALAS DE AULA	GRANITINA	GESSO LISO COM PINTURA BRANCO FOSCO	REVESTIMENTO CERÂMICO 10X10 BRANCO ATÉ 1,50 + UMA FAIXA DE REVESTIMENTO 10X10 VERDE FOLHA TOTAL 1,60M DE ALTURA ACIMA PINTURA ACRÍLICA BRANCO NEVE
16	REFEITÓRIO	CERÂMICA	GESSO LISO COM PINTURA BRANCO FOSCO	REVESTIMENTO CERÂMICO 10X10 BRANCO ATÉ O FORRO
17	COZINHA	REV. CERÂMICO BRANCO	GESSO LISO COM PINTURA BRANCO FOSCO	REVESTIMENTO CERÂMICO 10X10 BRANCO ATÉ O FORRO
18	DEPÓSITO	GRANITINA	GESSO LISO COM PINTURA BRANCO FOSCO	REBOCO EMASSADO COM PINTURA PVA BRANCO NEVE
21	LABORATÓRIOS, BIBLIOTECA E SALA MULTIMÍDIA	GRANITINA	GESSO LISO COM PINTURA BRANCO FOSCO	REVESTIMENTO CERÂMICO 10X10 BRANCO ATÉ 1,50 + UMA FAIXA DE REVESTIMENTO 10X10 VERDE FOLHA TOTAL 1,60M DE ALTURA ACIMA PINTURA ACRÍLICA BRANCO NEVE

PORTAS				
ITEM	LARG (cm)	ALT (cm)	QUANT.	ESPECIFICAÇÕES
P01	0,70	2,10	03	AMBIENTES: 02 LAVABOS + DESPENSA PORTA INTERNA/EXTERNA - PORTA DE ABRIR, ESTRUTURA EM METALON - CHAPA DUPLA
P02	0,80	2,10	21	DIRETORIA, COORDENAÇÃO, SALA DE PROFESSORES, SEC. I, ALMOXARIFADO, SALAS DE AULA, SALA MULTIMÍDIA, BAN. F. E M., COZINHA, LABORATÓRIOS, DEPÓSITO, PORTA INTERNA/EXTERNA - PORTA DE ABRIR, ESTRUTURA EM METALON - CHAPA DUPLA
P03	0,90	2,10	06	06 PNE PORTA INTERNA/EXTERNA - PORTA DE ABRIR, ESTRUTURA EM METALON - CHAPA DUPLA
P05	1,50	2,10	01	REFEITÓRIO PORTA DE 02 FOLHAS, ESTRUTURA EM METALON - CHAPA DUPLA
G01	0,80	2,10	01	CASA DE GÁS GRADIL DE ABRIR PINTADO EM TINTA ESMALTE BRANCO NEVE
G02	1,20	1,00	01	SECRETARIA GRADIL FIXO - COR BRANCO
PP01	5,00	2,10	01	PORTÃO - ACESSO PRINCIPAL E ACESSO AUDITÓRIO PORTÃO EM GRADIL DE CORRER PINTADO NA COR VERDE FOLHA

JANELAS				
ITEM	LARG (cm)	ALT (cm)	QUANT.	ESPECIFICAÇÕES
J01	0,40	1,00	01	CASA DE GÁS JANELA - EM CHAPA METÁLICA
J02	1,00	0,50	10	LAVABOS, PISC., DEPÓSITO, ALMOXARIFADO JANELA - TIPO BASCULANTE - ESTRUTURA EM ALUMÍNIO E FECHAMENTO EM VIDRO
J03	2,00	0,50	09	BANHEIROS, COZINHA, COORDENAÇÃO JANELA - TIPO BASCULANTE - ESTRUTURA EM ALUMÍNIO E FECHAMENTO EM VIDRO
J04	2,00	1,00	33	DIRETORIA, COORDENAÇÃO, PROFESSORES, SALAS DE AULA, LABORATÓRIOS JANELA - DE ABRIR - ESTRUTURA EM ALUMÍNIO VERDE FOLHA
J06	2,00	1,10	01	QUARTO JANELA - TIPO BASCULANTE - ESTRUTURA EM ALUMÍNIO E FECHAMENTO EM VIDRO



GOVERNO DO ESTADO DO PIAUÍ

SEDUC - SECRETARIA DE ESTADO DA EDUCAÇÃO  
ESCOLA MODELO - UE SANTA FÉ

DEPARTAMENTO: GERÊNCIA DE ARQUITETURA E ENGENHARIA	DESENHO: <b>ARQ</b>
TÍTULO DO PROJETO: PROJETO DE CONSTRUÇÃO - ESCOLA MODELO - U E SANTA FÉ	FRANCA: <b>07</b>
ENDEREÇO DO SERVIÇO: S/N QUADRA 01 - SANTA FÉ	ESCALA: INDICADA
TÍTULO DO DESENHO: PLANTA BAIXA - PAV TERREO	REVISÃO: <b>01</b>
ARQUITETO(A): THAIS BORGES CAU 168899-9	MUNICÍPIO: TERESINA ZONA: URBANA DESENHO: ESCALA: INDICADA FASE: PROJETO BÁSICO DATA: MAIO/2020

CALHA METÁLICA 40CM  
SHAFT  
RUFO METÁLICO  
PLATIBANDA  
TELHA METÁLICA

CALHA METÁLICA 40CM  
SHAFT  
RUFO METÁLICO  
PLATIBANDA  
TELHA METÁLICA

CALHA METÁLICA 40CM  
SHAFT

CALHA METÁLICA 40CM  
SHAFT  
RUFO METÁLICO  
PLATIBANDA  
TELHA METÁLICA

CALHA METÁLICA 40CM  
SHAFT  
RUFO METÁLICO  
PLATIBANDA  
TELHA METÁLICA

PLANTA DE COBERTURA E LOCAÇÃO  
esc. 1:50


QUADRO DE ÁREAS				
DESCRIÇÃO			ÁREA (m²)	
ÁREA DO TERRENO			1.022M²	
ÁREA TOTAL CONSTRUÍDA			1.350,00M²	
ÍNDICES				
TAXA DE OCUPAÇÃO (PERCENTUAL)			75,70%	
ÍNDICE DE APROVEITAMENTO			0,7500	
LEGENDA DE CÔMODOS				
ESCOLA MODELO				
CÔMODOS		ESPECIFICAÇÕES		
ITEM	DESCRIÇÃO	PISO	FORRO	PAREDES
01	HALL COBERTO	GRANITINA	GESSO LISO COM PINTURA BRANCO FOSSO	REBOCO EMASSADO COM PINTURA TEXTURA
02	QUARTO	GRANITINA	GESSO LISO COM PINTURA BRANCO FOSSO	REBOCO EMASSADO COM PINTURA PVA
03	CIRCULAÇÃO	BLOCO INTERTRAVADO	GESSO LISO COM PINTURA BRANCO FOSSO	REVESTIMENTO CERÂMICO 10X10 BRANCO ATÉ 1,50 + UMA FAIXA DE REVESTIMENTO 10X10 VERDE FOLHA TOTAL 1,60M DE ALTURA. ACIMA PINTURA ACRÍLICA BRANCO NEVE
04	COORDENAÇÃO	GRANITINA	GESSO LISO COM PINTURA BRANCO FOSSO	REVESTIMENTO CERÂMICO 10X10 BRANCO ATÉ 1,50 + UMA FAIXA DE REVESTIMENTO 10X10 VERDE FOLHA TOTAL 1,60M DE ALTURA. ACIMA PINTURA ACRÍLICA BRANCO NEVE
05	SALA DOS PROFESSORES	GRANITINA	GESSO LISO COM PINTURA BRANCO FOSSO	REVESTIMENTO CERÂMICO 10X10 BRANCO ATÉ 1,50 + UMA FAIXA DE REVESTIMENTO 10X10 VERDE FOLHA TOTAL 1,60M DE ALTURA. ACIMA PINTURA ACRÍLICA BRANCO NEVE
06	LAVABO	REV. CERÂMICO BRANCO	GESSO LISO COM PINTURA BRANCO FOSSO	REVESTIMENTO CERÂMICO 10X10 BRANCO ATÉ O FORRO
07	DIRETORIA	GRANITINA	GESSO LISO COM PINTURA BRANCO FOSSO	REVESTIMENTO CERÂMICO 10X10 BRANCO ATÉ 1,50 + UMA FAIXA DE REVESTIMENTO 10X10 VERDE FOLHA TOTAL 1,60M DE ALTURA. ACIMA PINTURA ACRÍLICA BRANCO NEVE
08	LAVABO	REV. CERÂMICO BRANCO	GESSO LISO COM PINTURA BRANCO FOSSO	CERÂMICO 10X10 BRANCO ATÉ O FORRO
09	CIRCULAÇÃO	BLOCO INTERTRAVADO	GESSO LISO COM PINTURA BRANCO FOSSO	REVESTIMENTO CERÂMICO 10X10 BRANCO ATÉ 1,50 + UMA FAIXA DE REVESTIMENTO 10X10 VERDE FOLHA TOTAL 1,60M DE ALTURA. ACIMA PINTURA ACRÍLICA BRANCO NEVE
10	SECRETARIA I	GRANITINA	GESSO LISO COM PINTURA BRANCO FOSSO	REVESTIMENTO CERÂMICO 10X10 BRANCO ATÉ 1,50 + UMA FAIXA DE REVESTIMENTO 10X10 VERDE FOLHA TOTAL 1,60M DE ALTURA. ACIMA PINTURA ACRÍLICA BRANCO NEVE
12	ALMOXARFADO	GRANITINA	GESSO LISO COM PINTURA BRANCO FOSSO	REBOCO EMASSADO COM PINTURA PVA BRANCO NEVE
13	BANHEIRO FEMININO	REV. CERÂMICO BRANCO	GESSO LISO COM PINTURA BRANCO FOSSO	REVESTIMENTO CERÂMICO 10X10 BRANCO ATÉ O FORRO
14	BANHEIRO MASCULINO	REV. CERÂMICO BRANCO	GESSO LISO COM PINTURA BRANCO FOSSO	REVESTIMENTO CERÂMICO 10X10 BRANCO ATÉ O FORRO
15	SALAS DE AULA	GRANITINA	GESSO LISO COM PINTURA BRANCO FOSSO	REVESTIMENTO CERÂMICO 10X10 BRANCO ATÉ 1,50 + UMA FAIXA DE REVESTIMENTO 10X10 VERDE FOLHA TOTAL 1,60M DE ALTURA. ACIMA PINTURA ACRÍLICA BRANCO NEVE
16	REFETÓRIO	CERÂMICA	GESSO LISO COM PINTURA BRANCO FOSSO	REVESTIMENTO CERÂMICO 10X10 BRANCO ATÉ O FORRO
17	COZINHA	REV. CERÂMICO BRANCO	GESSO LISO COM PINTURA BRANCO FOSSO	REVESTIMENTO CERÂMICO 10X10 BRANCO ATÉ O FORRO
18	DEPÓSITO	GRANITINA	GESSO LISO COM PINTURA BRANCO FOSSO	REBOCO EMASSADO COM PINTURA PVA BRANCO NEVE
21	LABORATÓRIOS, BIBLIOTECA E SALA MULTIMÍDIA	GRANITINA	GESSO LISO COM PINTURA BRANCO FOSSO	REVESTIMENTO CERÂMICO 10X10 BRANCO ATÉ 1,50 + UMA FAIXA DE REVESTIMENTO 10X10 VERDE FOLHA TOTAL 1,60M DE ALTURA. ACIMA PINTURA ACRÍLICA BRANCO NEVE
PORTAS				
ITEM	LARG (cm)	ALT (cm)	QUANT.	ESPECIFICAÇÕES
AMBIENTES:				
P01	0,70	2,10	03	02 LAVABOS + DESPENSA
P02	0,80	2,10	21	DIRETORIA, COORDENAÇÃO, SALA DE PROFESSORES, SEC. I, ALMOXARFADO, SALAS DE AULA, SALA MULTIMÍDIA, BAN F. E M., COZINHA, LABORATÓRIOS, DEPÓSITO.
P03	0,90	2,10	06	06 PNE
P05	1,50	2,10	01	REFETÓRIO
G01	0,80	2,10	01	CASA DE GÁS
G02	1,20	1,00	01	SECRETARIA
PP01	5,00	2,10	01	PORTÃO - ACESSO PRINCIPAL E ACESSO AUDITÓRIO
ESPECIFICAÇÕES				
PORTA INTERNA/EXTERNA - PORTA DE ABRIR, ESTRUTURA EM METALON - CHAPA DUPLA				
PORTA INTERNA/EXTERNA - PORTA DE ABRIR, ESTRUTURA EM METALON - CHAPA DUPLA				
PORTA INTERNA/EXTERNA - PORTA DE ABRIR, ESTRUTURA EM METALON - CHAPA DUPLA				
PORTA DE 02 FOLHAS, ESTRUTURA EM METALON - CHAPA DUPLA				
GRADIL DE ABRIR PINTADO EM TINTA ESMALTE BRANCO NEVE				
GRADIL FIXO - COR BRANCO				
PORTÃO EM GRADIL DE CORREIR PINTADO NA COR VERDE FOLHA				
JANELAS				
ITEM	LARG (cm)	ALT (cm)	QUANT.	ESPECIFICAÇÕES
AMBIENTES:				
J01	0,40	1,00	01	CASA DE GÁS
J02	1,00	0,50	10	LAVABOS, PNE, DEPÓSITO ALMOXARFADO
J03	2,00	0,50	09	BANHEIROS, COZINHA, CORREDOR
J04	2,00	1,00	33	DIRETORIA, COORDENAÇÃO, PROFESSORES, SALAS DE AULA, LABORATÓRIOS
J06	2,00	1,10	01	QUARTO
ESPECIFICAÇÕES				
JANELA - EM CHAPA METÁLICA				
JANELA - TIPO BASCULANTE - ESTRUTURA EM ALUMÍNIO E FECHAMENTO EM VIDRO				
JANELA - TIPO BASCULANTE - ESTRUTURA EM ALUMÍNIO E FECHAMENTO EM VIDRO				
JANELA - TIPO BASCULANTE - ESTRUTURA EM ALUMÍNIO E FECHAMENTO EM VIDRO				
JANELA - TIPO BASCULANTE - ESTRUTURA EM ALUMÍNIO E FECHAMENTO EM VIDRO				
JANELA - TIPO BASCULANTE - ESTRUTURA EM ALUMÍNIO E FECHAMENTO EM VIDRO				




GOVERNO DO ESTADO DO PIAUÍ

SEDUC - SECRETARIA DE ESTADO DA EDUCAÇÃO  
ESCOLA MODELO - UE SANTA FÉ

DEPARTAMENTO: GERÊNCIA DE ARQUITETURA E ENGENHARIA			DESENHO:	
TÍTULO DO PROJETO: PROJETO DE CONSTRUÇÃO - ESCOLA MODELO - U E SANTA FÉ			ARQ	
ENDEREÇO DO SERVIÇO: S/N QUADRA 01 - SANTA FÉ			PRANCHETA:	
TÍTULO DO DESENHO: PLANTA DE LOCAÇÃO E COBERTURA			04	
ARQUITETO(A): THAIS BORGES CAU A168859-9		MUNICÍPIO: TERESINA	ZONA: URBANA	DESENHO:
FASE: PROJETO BÁSICO		DATA: MAIO/2020		ESCALA: INDICADA
				REVISÃO: 01

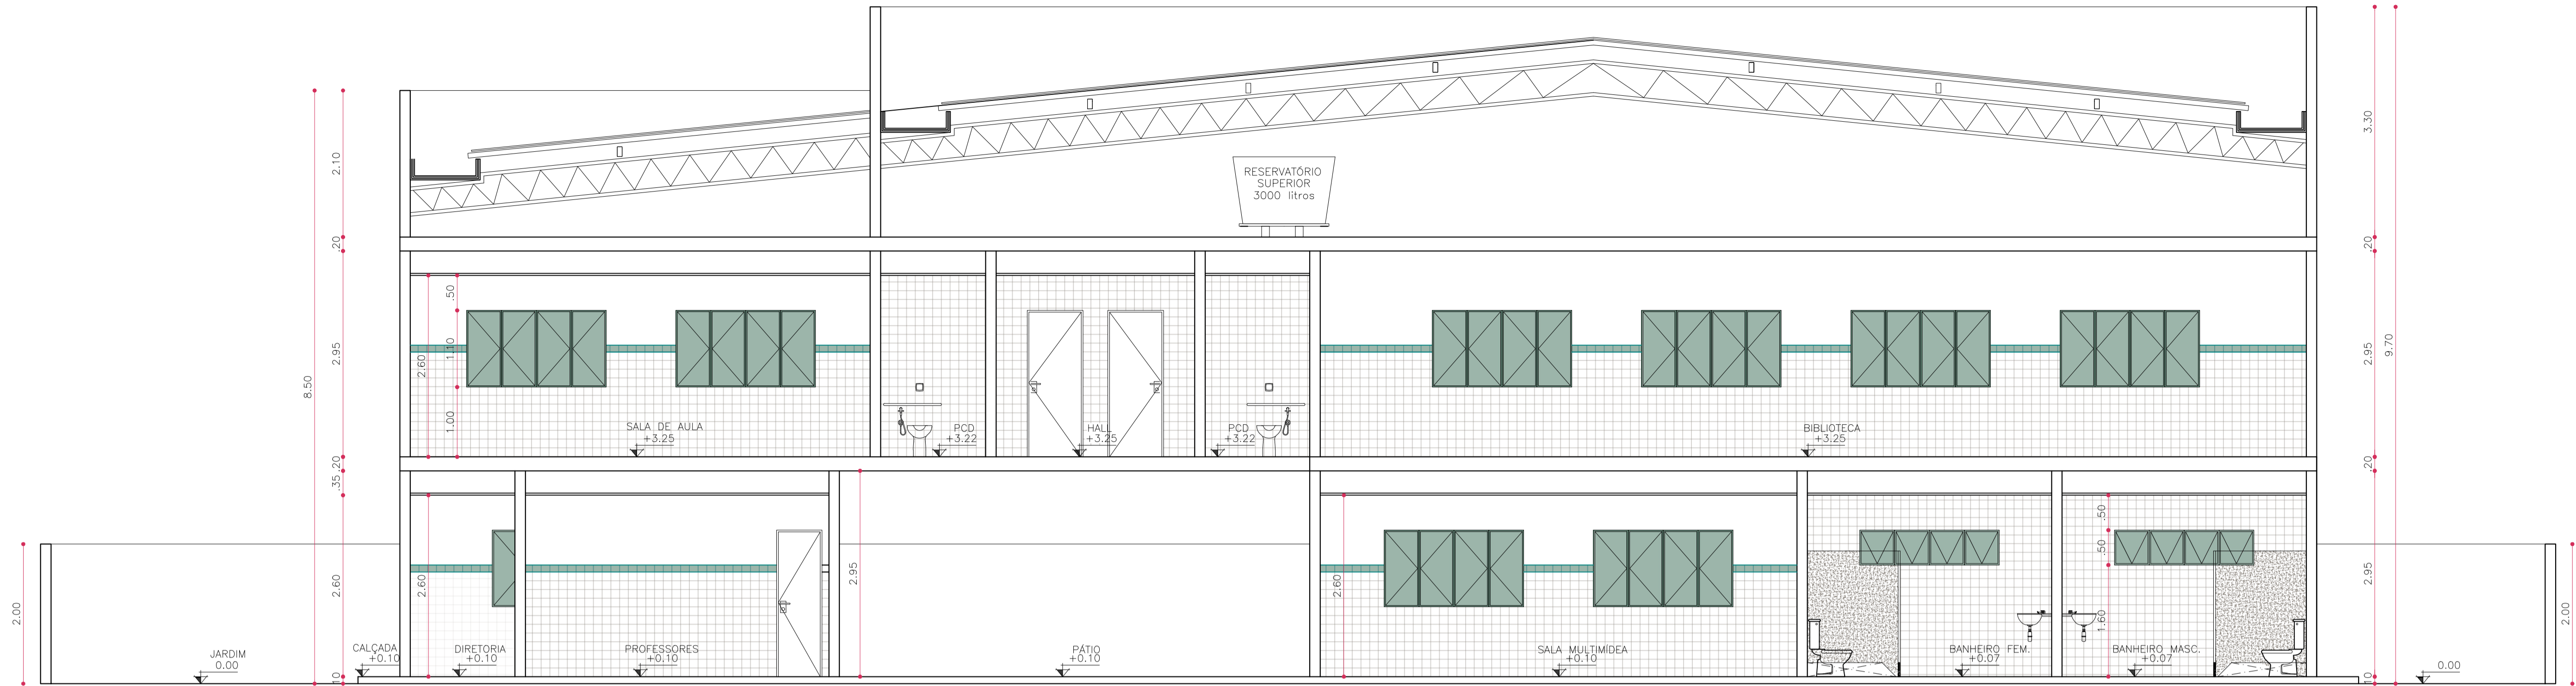


CORTE CC  
esc 1:50

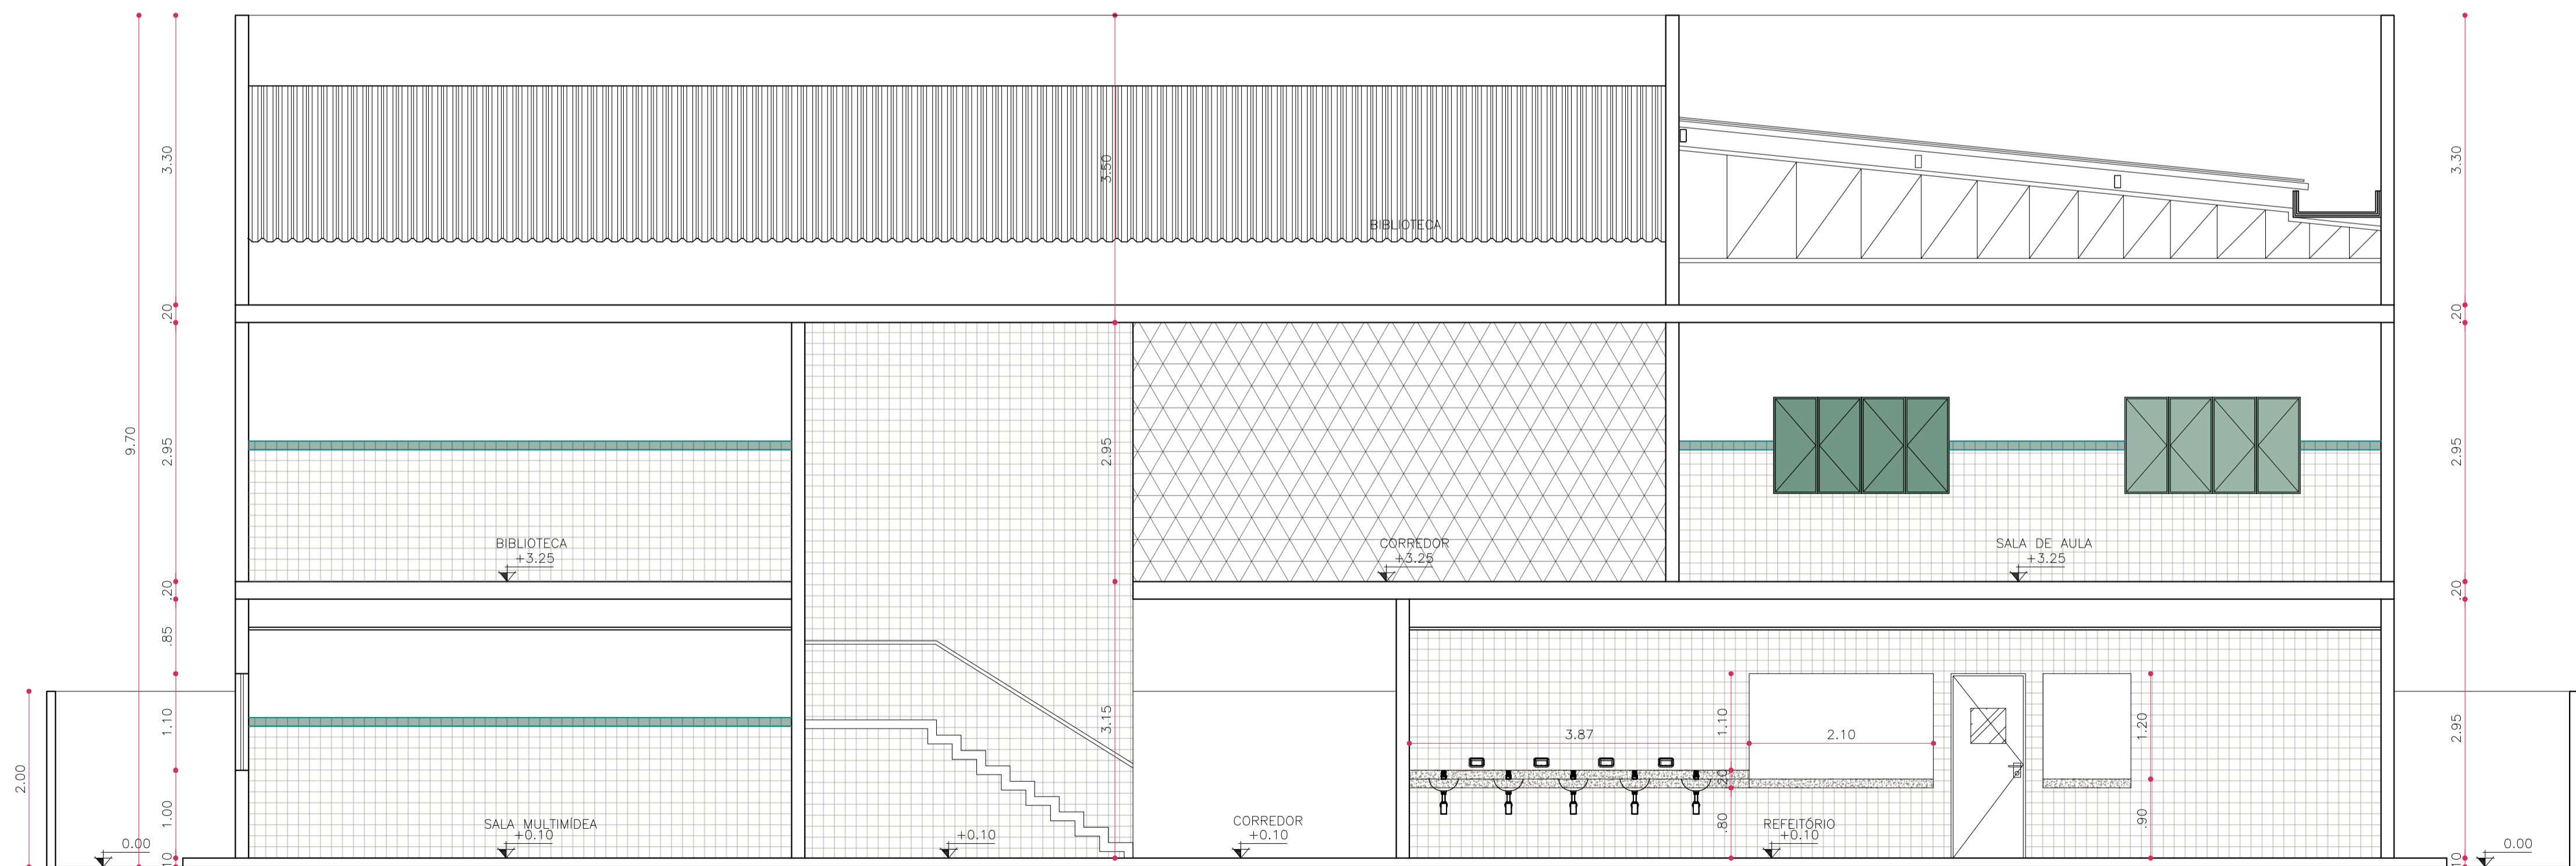


CORTE AA  
esc 1:50

		<b>GOVERNO DO ESTADO DO PIAUÍ</b>	
SEDUC - SECRETARIA DE ESTADO DA EDUCAÇÃO		ESCOLA MODELO - U E SANTA FÉ	
DEPARTAMENTO: GERÊNCIA DE ARQUITETURA E ENGENHARIA		DESENHO: <b>ARQ</b>	
TÍTULO DO PROJETO: PROJETO DE CONSTRUÇÃO - ESCOLA MODELO - U E SANTA FÉ		PRANCHA: <b>09</b>	
ENDEREÇO DO SERVIÇO: S/N QUADRA 01 - SANTA FÉ		TÍTULO DO DESENHO: CORTES	
ARQUITETO(A): THAIS BORGES CAU A163859-9	MUNICÍPIO: TERESINA	ZONA: URBANA	DESENHO: ESCALA: INDICADA
FASE: PROJETO BÁSICO	DATA: MAIO/2020	REVISÃO: <b>01</b>	







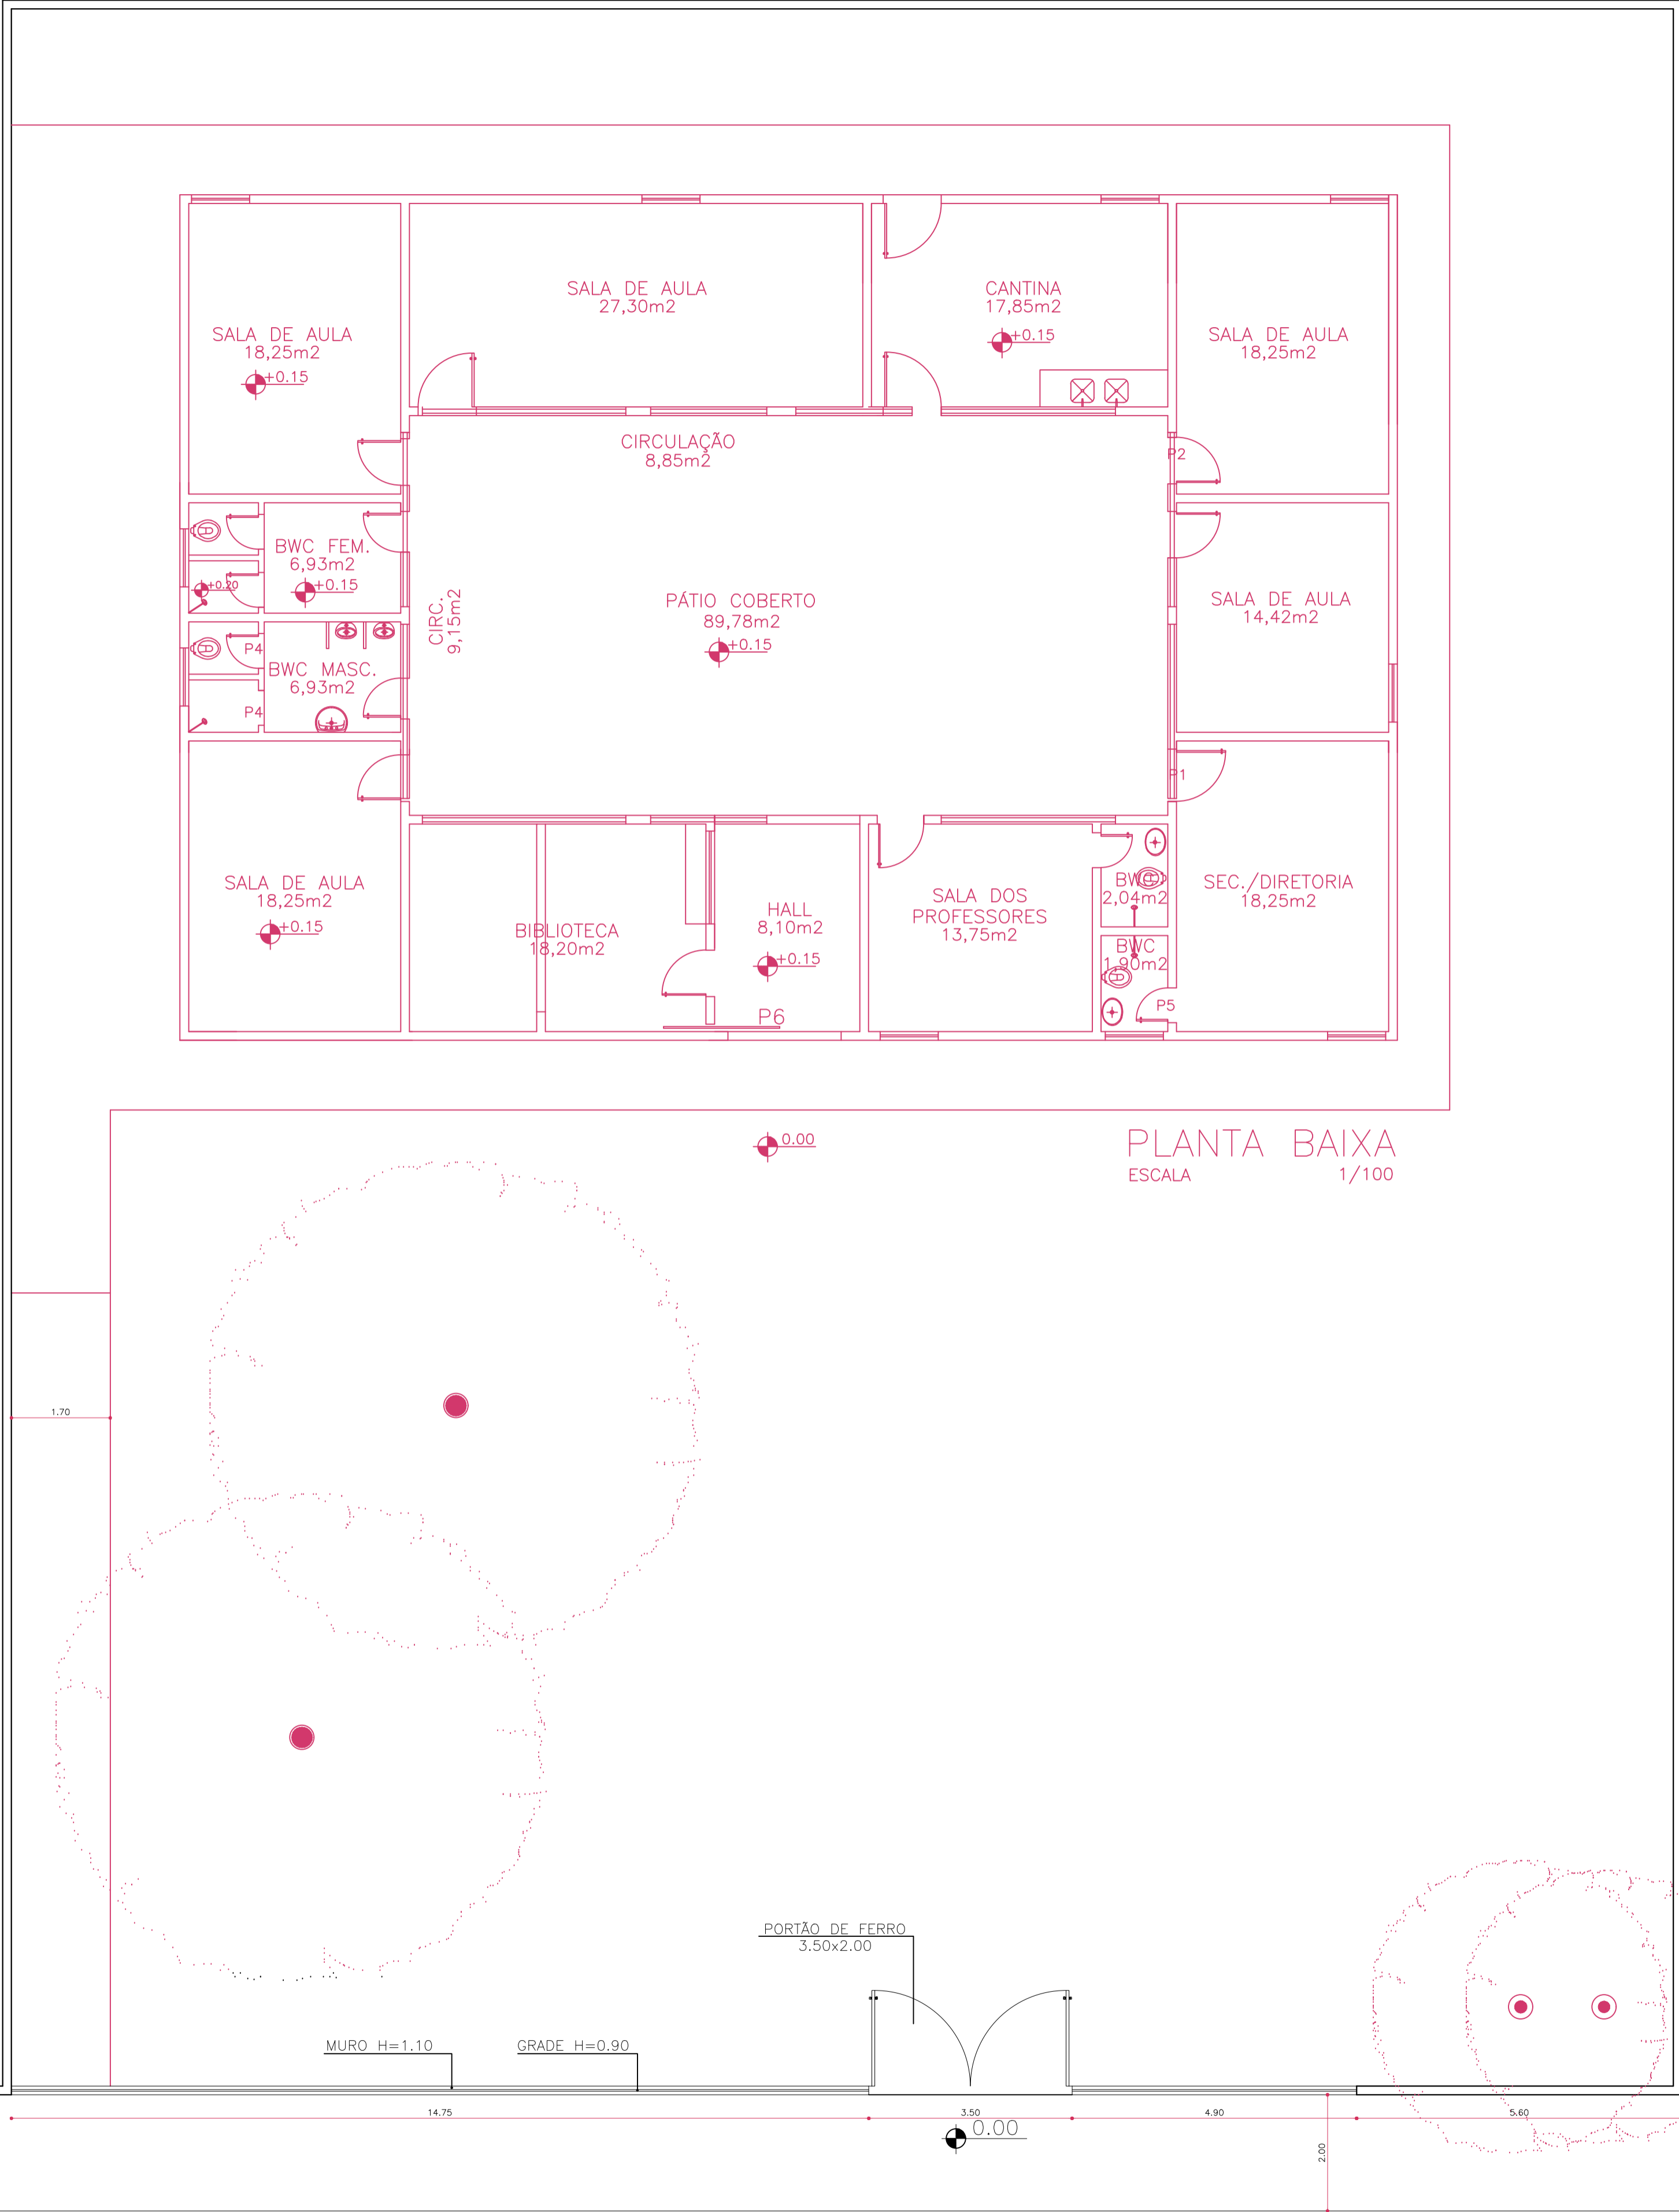


PLANTA BAIXA  
ESCALA 1/100


QUADRO DE ÁREAS				ÁREA (m²)
ÁREA DO TERRENO				1.022M²
ÁREA TOTAL CONSTRUÍDA				1.350,00M²
ÍNDICES				
TAXA DE OCUPAÇÃO (PERCENTUAL)				75,70%
ÍNDICE DE APROVEITAMENTO				0,7500
LEGENDA DE CÔMODOS				
ESCOLA MODELO				
CÔMODOS		ESPECIFICAÇÕES		
ITEM	DESCRIÇÃO	PISO	FORRO	PAREDES
01	HALL COBERTO	GRANITINA	GESSO LISO COM PINTURA BRANCO FOSSO	REBOCO EMASSADO COM PINTURA TEXTURA
02	QUARTO	GRANITINA	GESSO LISO COM PINTURA BRANCO FOSSO	REBOCO EMASSADO COM PINTURA PVA
03	CIRCULAÇÃO	BLOCO INTERTRAVADO	GESSO LISO COM PINTURA BRANCO FOSSO	REVESTIMENTO CERÂMICO 10X10 BRANCO ATÉ 1,50 + UMA FAIXA DE REVESTIMENTO 10X10 VERDE FOLHA, TOTAL 1,60M DE ALTURA, ACIMA PINTURA ACRÍLICA BRANCO NEVE
04	COORDENAÇÃO	GRANITINA	GESSO LISO COM PINTURA BRANCO FOSSO	REVESTIMENTO CERÂMICO 10X10 BRANCO ATÉ 1,50 + UMA FAIXA DE REVESTIMENTO 10X10 VERDE FOLHA, TOTAL 1,60M DE ALTURA, ACIMA PINTURA ACRÍLICA BRANCO NEVE
05	SALA DOS PROFESSORES	GRANITINA	GESSO LISO COM PINTURA BRANCO FOSSO	REVESTIMENTO CERÂMICO 10X10 BRANCO ATÉ 1,50 + UMA FAIXA DE REVESTIMENTO 10X10 VERDE FOLHA, TOTAL 1,60M DE ALTURA, ACIMA PINTURA ACRÍLICA BRANCO NEVE
06	LAVABO	REV. CERÂMICO BRANCO	GESSO LISO COM PINTURA BRANCO FOSSO	REVESTIMENTO CERÂMICO 10X10 BRANCO ATÉ O FORRO
07	DIRETORIA	GRANITINA	GESSO LISO COM PINTURA BRANCO FOSSO	REVESTIMENTO CERÂMICO 10X10 BRANCO ATÉ 1,50 + UMA FAIXA DE REVESTIMENTO 10X10 VERDE FOLHA, TOTAL 1,60M DE ALTURA, ACIMA PINTURA ACRÍLICA BRANCO NEVE
08	LAVABO	REV. CERÂMICO BRANCO	GESSO LISO COM PINTURA BRANCO FOSSO	CERÂMICO 10X10 BRANCO ATÉ O FORRO
09	CIRCULAÇÃO	BLOCO INTERTRAVADO	GESSO LISO COM PINTURA BRANCO FOSSO	REVESTIMENTO CERÂMICO 10X10 BRANCO ATÉ 1,50 + UMA FAIXA DE REVESTIMENTO 10X10 VERDE FOLHA, TOTAL 1,60M DE ALTURA, ACIMA PINTURA ACRÍLICA BRANCO NEVE
10	SECRETARIA I	GRANITINA	GESSO LISO COM PINTURA BRANCO FOSSO	REVESTIMENTO CERÂMICO 10X10 BRANCO ATÉ 1,50 + UMA FAIXA DE REVESTIMENTO 10X10 VERDE FOLHA, TOTAL 1,60M DE ALTURA, ACIMA PINTURA ACRÍLICA BRANCO NEVE
12	ALMOXARFADO	GRANITINA	GESSO LISO COM PINTURA BRANCO FOSSO	REBOCO EMASSADO COM PINTURA PVA BRANCO NEVE
13	BANHEIRO FEMININO	REV. CERÂMICO BRANCO	GESSO LISO COM PINTURA BRANCO FOSSO	REVESTIMENTO CERÂMICO 10X10 BRANCO ATÉ O FORRO
14	BANHEIRO MASCULINO	REV. CERÂMICO BRANCO	GESSO LISO COM PINTURA BRANCO FOSSO	REVESTIMENTO CERÂMICO 10X10 BRANCO ATÉ O FORRO
15	SALAS DE AULA	GRANITINA	GESSO LISO COM PINTURA BRANCO FOSSO	REVESTIMENTO CERÂMICO 10X10 BRANCO ATÉ 1,50 + UMA FAIXA DE REVESTIMENTO 10X10 VERDE FOLHA, TOTAL 1,60M DE ALTURA, ACIMA PINTURA ACRÍLICA BRANCO NEVE
16	REFETÓRIO	CERÂMICA	GESSO LISO COM PINTURA BRANCO FOSSO	REVESTIMENTO CERÂMICO 10X10 BRANCO ATÉ O FORRO
17	COZINHA	REV. CERÂMICO BRANCO	GESSO LISO COM PINTURA BRANCO FOSSO	REVESTIMENTO CERÂMICO 10X10 BRANCO ATÉ O FORRO
18	DEPÓSITO	GRANITINA	GESSO LISO COM PINTURA BRANCO FOSSO	REBOCO EMASSADO COM PINTURA PVA BRANCO NEVE
21	LABORATÓRIOS, BIBLIOTECA E SALA MULTIMÍDIA	GRANITINA	GESSO LISO COM PINTURA BRANCO FOSSO	REVESTIMENTO CERÂMICO 10X10 BRANCO ATÉ 1,50 + UMA FAIXA DE REVESTIMENTO 10X10 VERDE FOLHA, TOTAL 1,60M DE ALTURA, ACIMA PINTURA ACRÍLICA BRANCO NEVE
PORTAS				
ITEM	LARG (cm)	ALT (cm)	QUANT.	ESPECIFICAÇÕES
AMBIENTES:				
P01	0,70	2,10	03	02 LAVABOS + DESPENSA
P02	0,80	2,10	21	DIRETORIA, COORDENAÇÃO, SALA DE PROFESSORES, SEC. I, ALMOXARFADO, SALAS DE AULA, SALA MULTIMÍDIA, BAN. F. E M., COZINHA, LABORATÓRIOS, DEPÓSITO.
P03	0,90	2,10	06	06 PNE
P05	1,50	2,10	01	REFETÓRIO
G01	0,80	2,10	01	CASA DE GÁS
G02	1,20	1,00	01	SECRETARIA
PP01	3,00	2,10	01	PORTÃO - ACESSO PRINCIPAL E ACESSO AUDITÓRIO
JANELAS				
ITEM	LARG (cm)	ALT (cm)	QUANT.	ESPECIFICAÇÕES
J01	0,40	1,00	0,30	01
J02	1,00	0,50	1,60	10
J03	2,00	0,50	1,60	09
J04	2,00	1,00	1,10	33
J06	2,00	1,10	1,1	01
AMBIENTES:				
J01	0,40	1,00	0,30	01
J02	1,00	0,50	1,60	10
J03	2,00	0,50	1,60	09
J04	2,00	1,00	1,10	33
J06	2,00	1,10	1,1	01
AMBIENTES:				
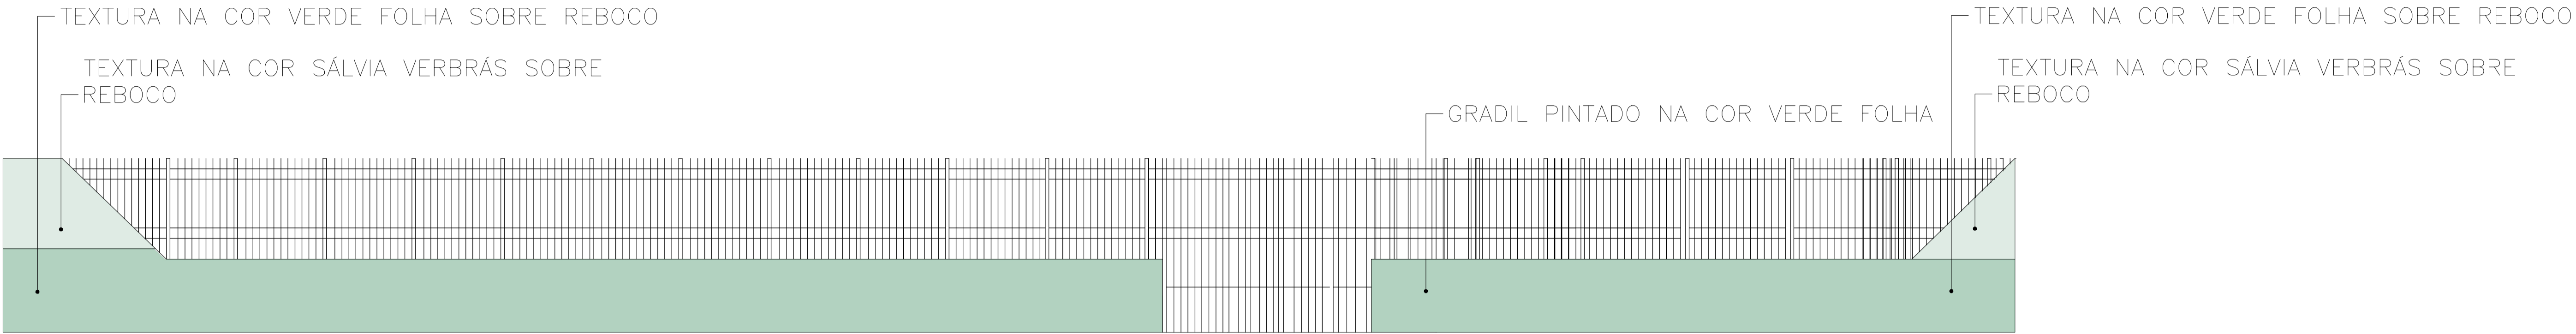


FACHADA MURO FRONTAL  
esc 1:150

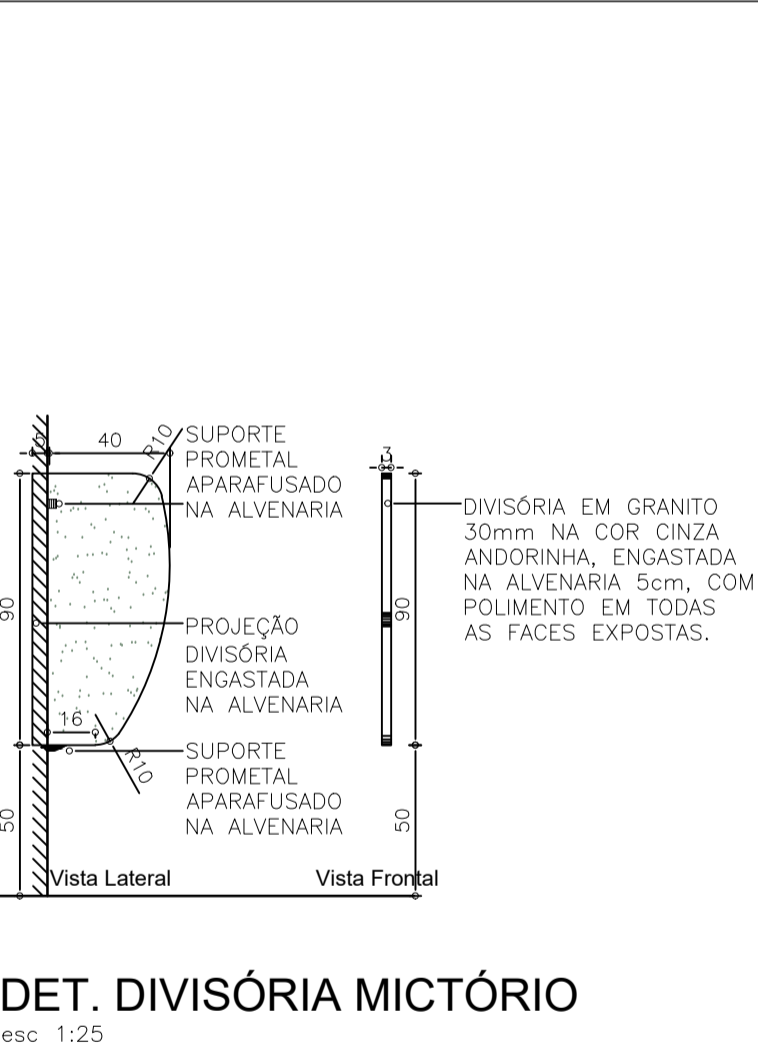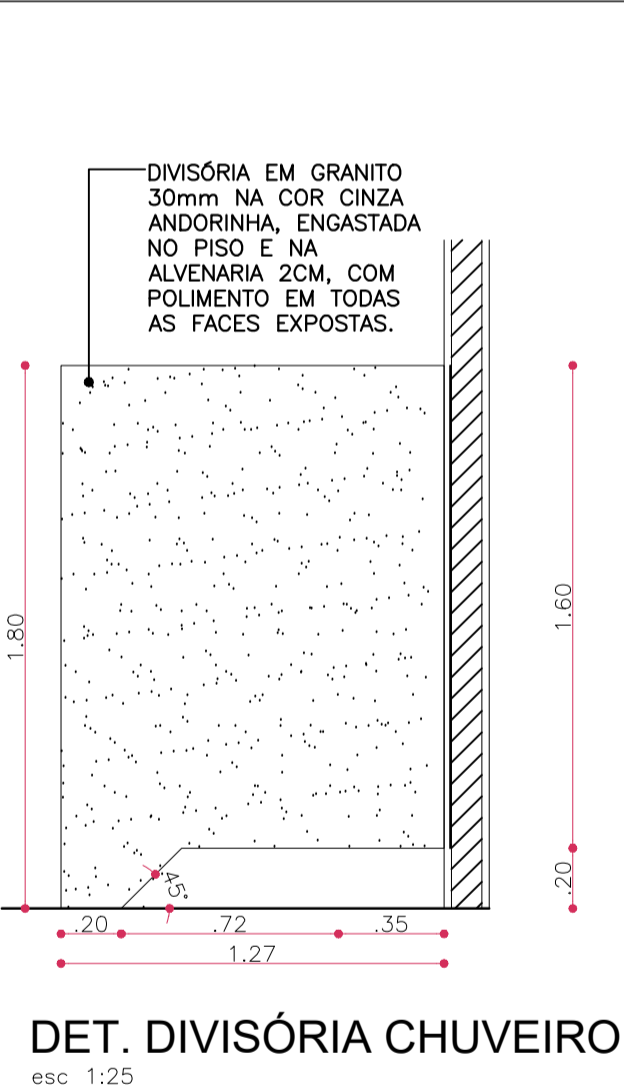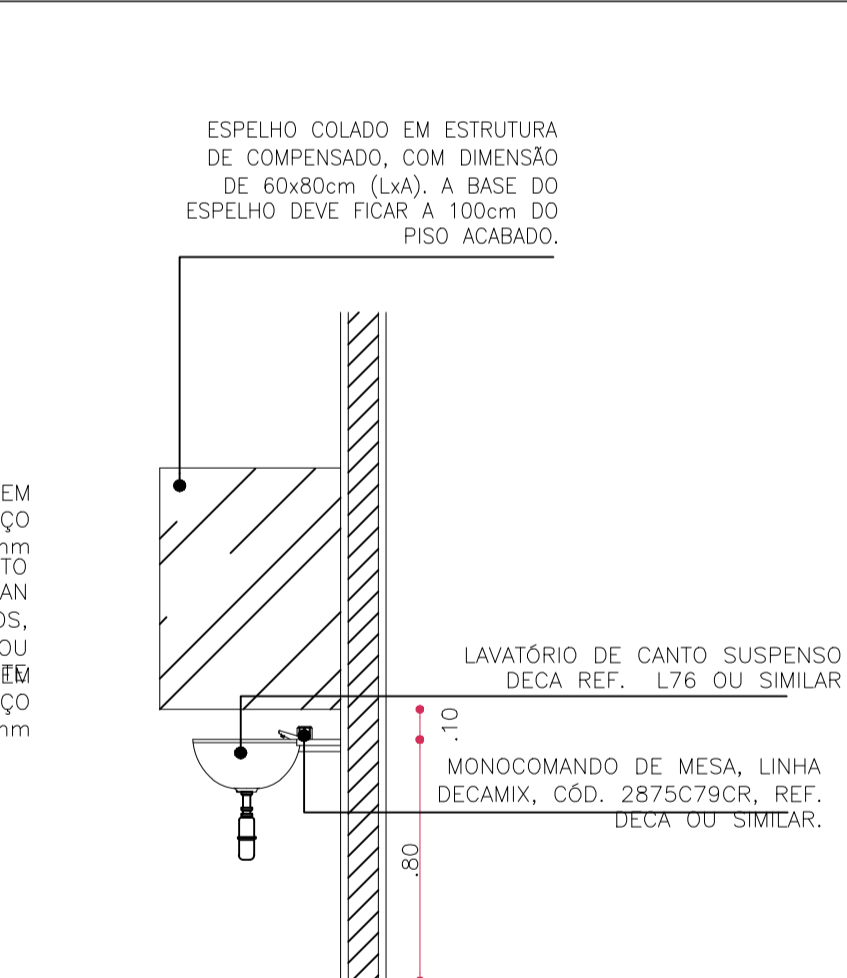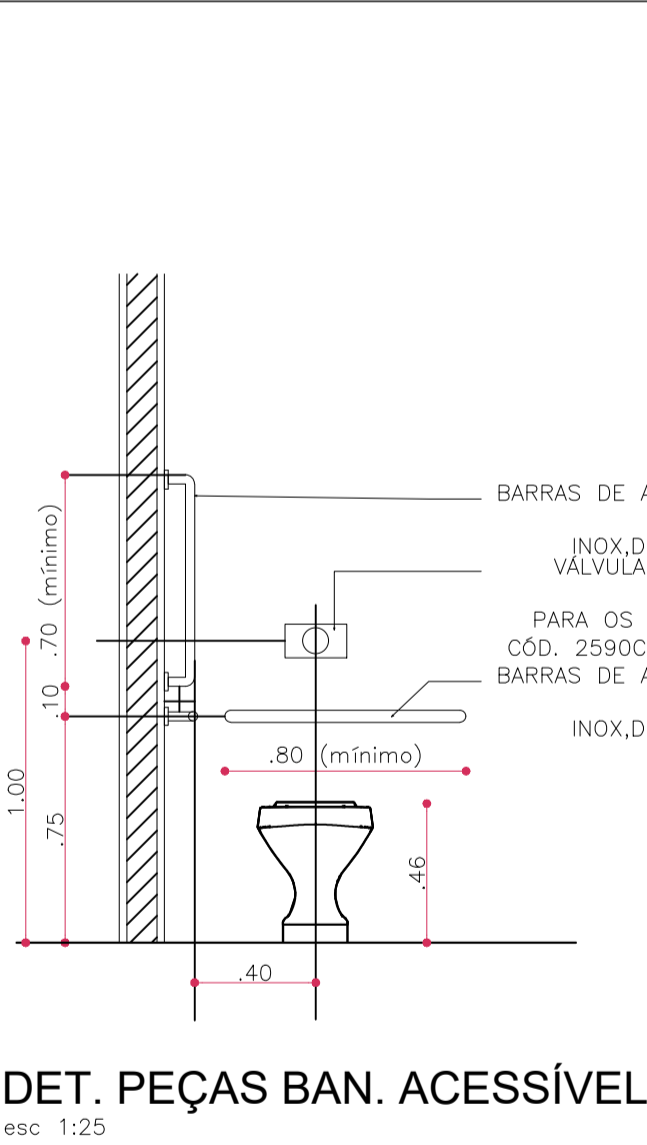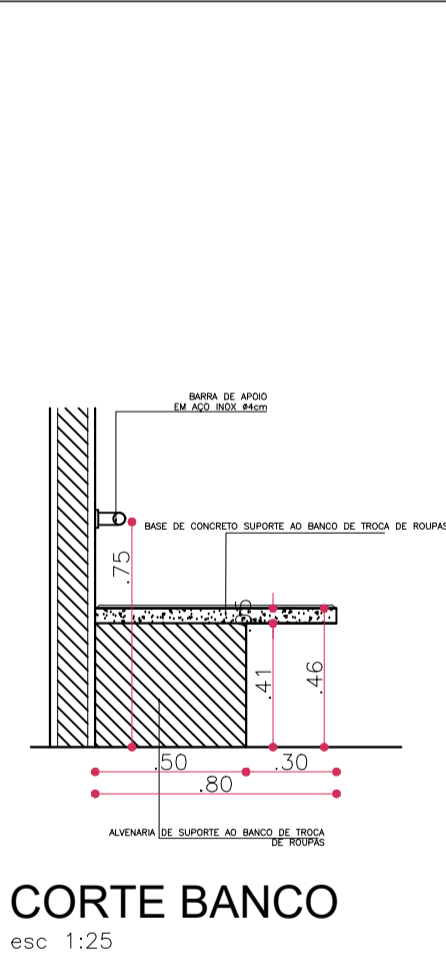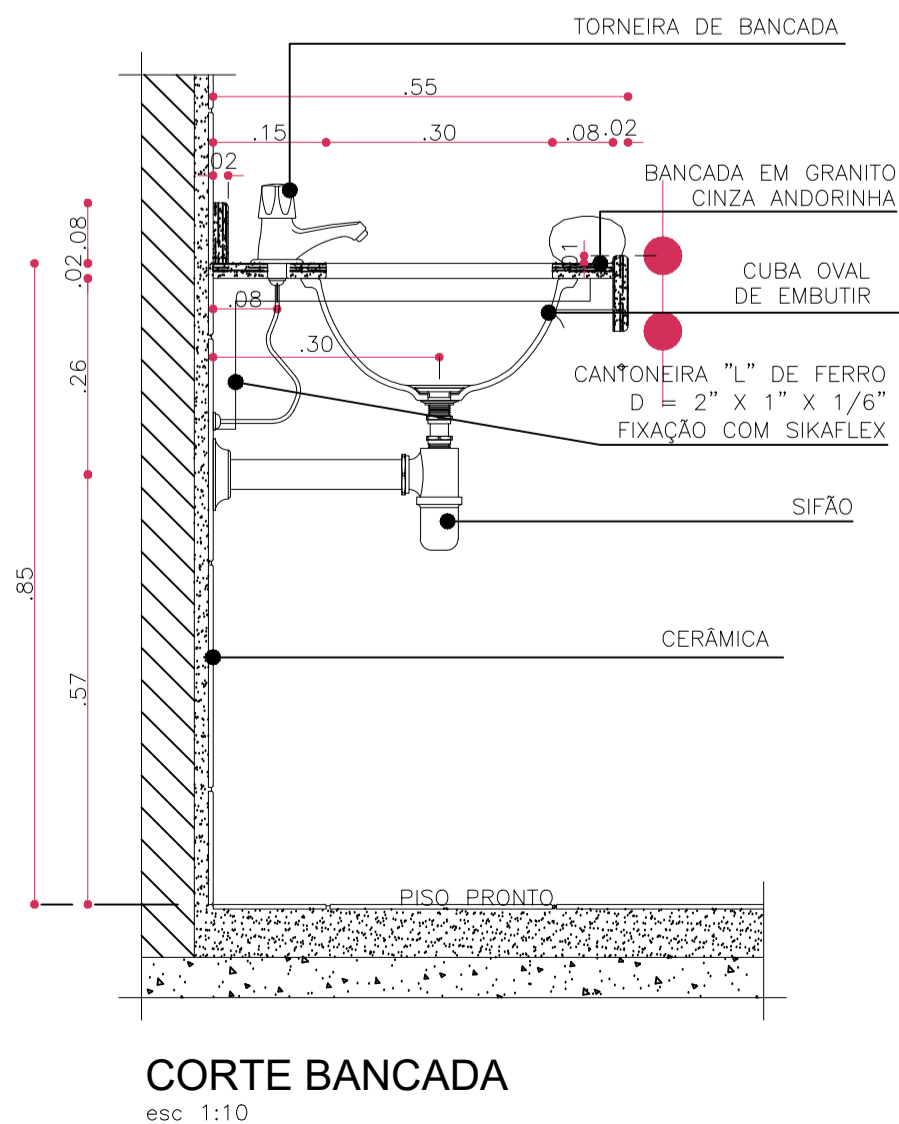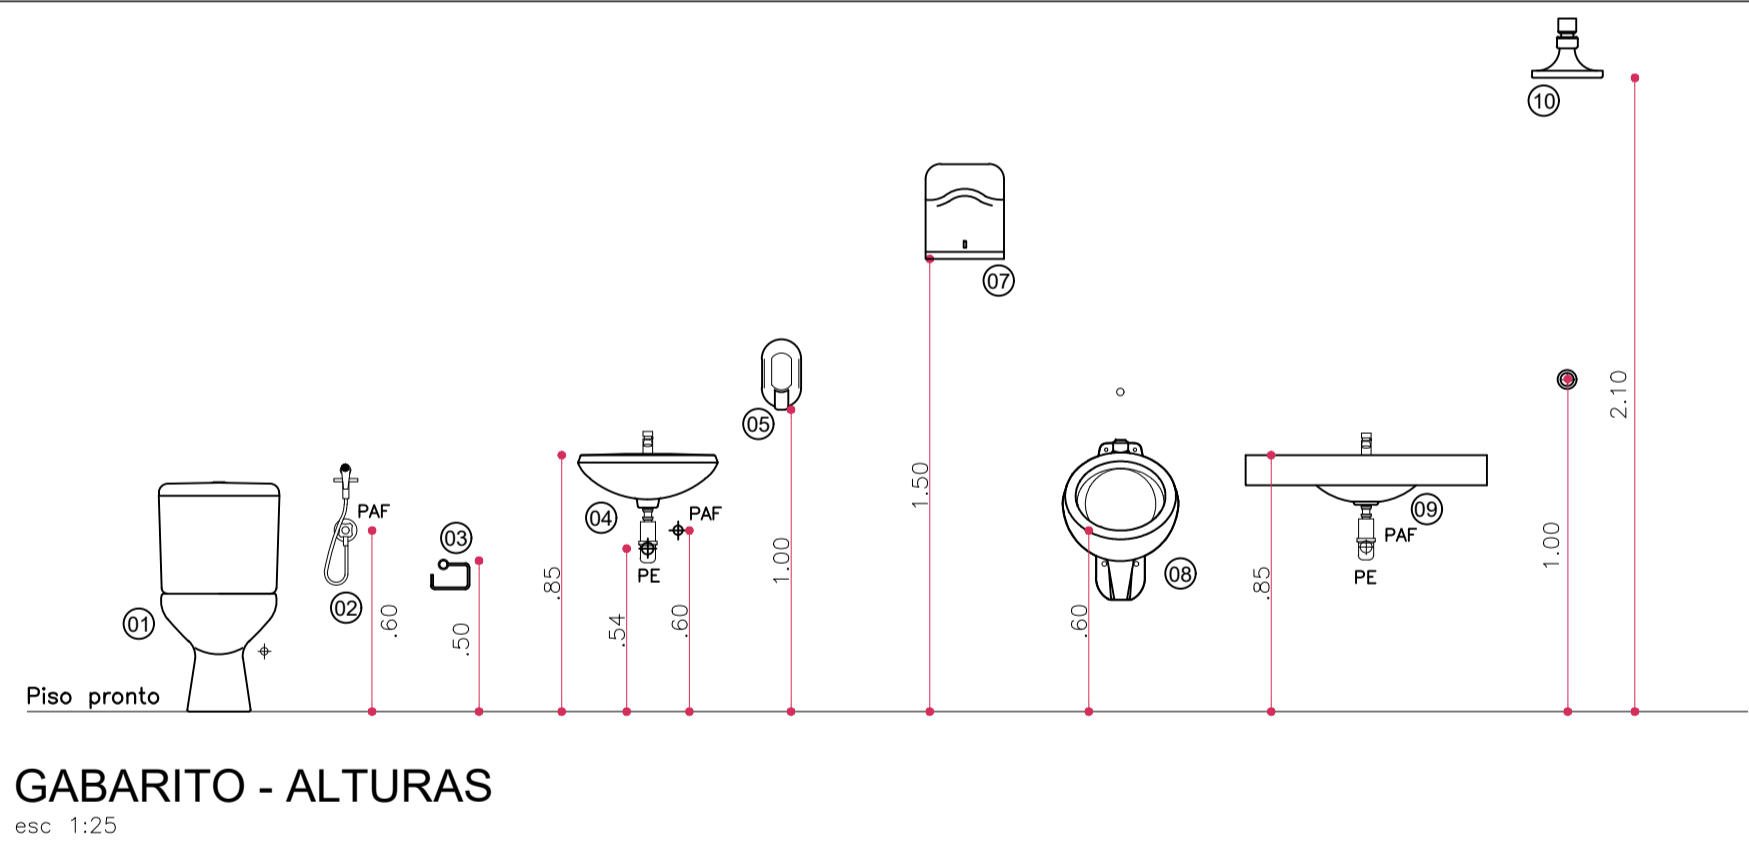

		GOVERNO DO ESTADO DO PIAUÍ	
SEDUC - SECRETARIA DE ESTADO DA EDUCAÇÃO		ESCOLA MODELO - UE SANTA FÉ	
DEPARTAMENTO: GERÊNCIA DE ARQUITETURA E ENGENHARIA	TÍTULO DO PROJETO: PROJETO DE CONSTRUÇÃO - ESCOLA MODELO - U E SANTA FÉ		DESENHO: ARQ
ENDEREÇO DO SERVIÇO: S/N QUADRA 01 - SANTA FÉ	TÍTULO DO DESENHO: FACHADA E DETALHES		PRANCHA: 11
ARQUITETO(A): THAIS BORGES CAU 11.63859-9	MUNICÍPIO: TERESINA	ZONA: URBANA	DESENHO: ESCALA: INDICADA
FASE: PROJETO BÁSICO	DATA: MAIO/2020	REVISÃO: 01	

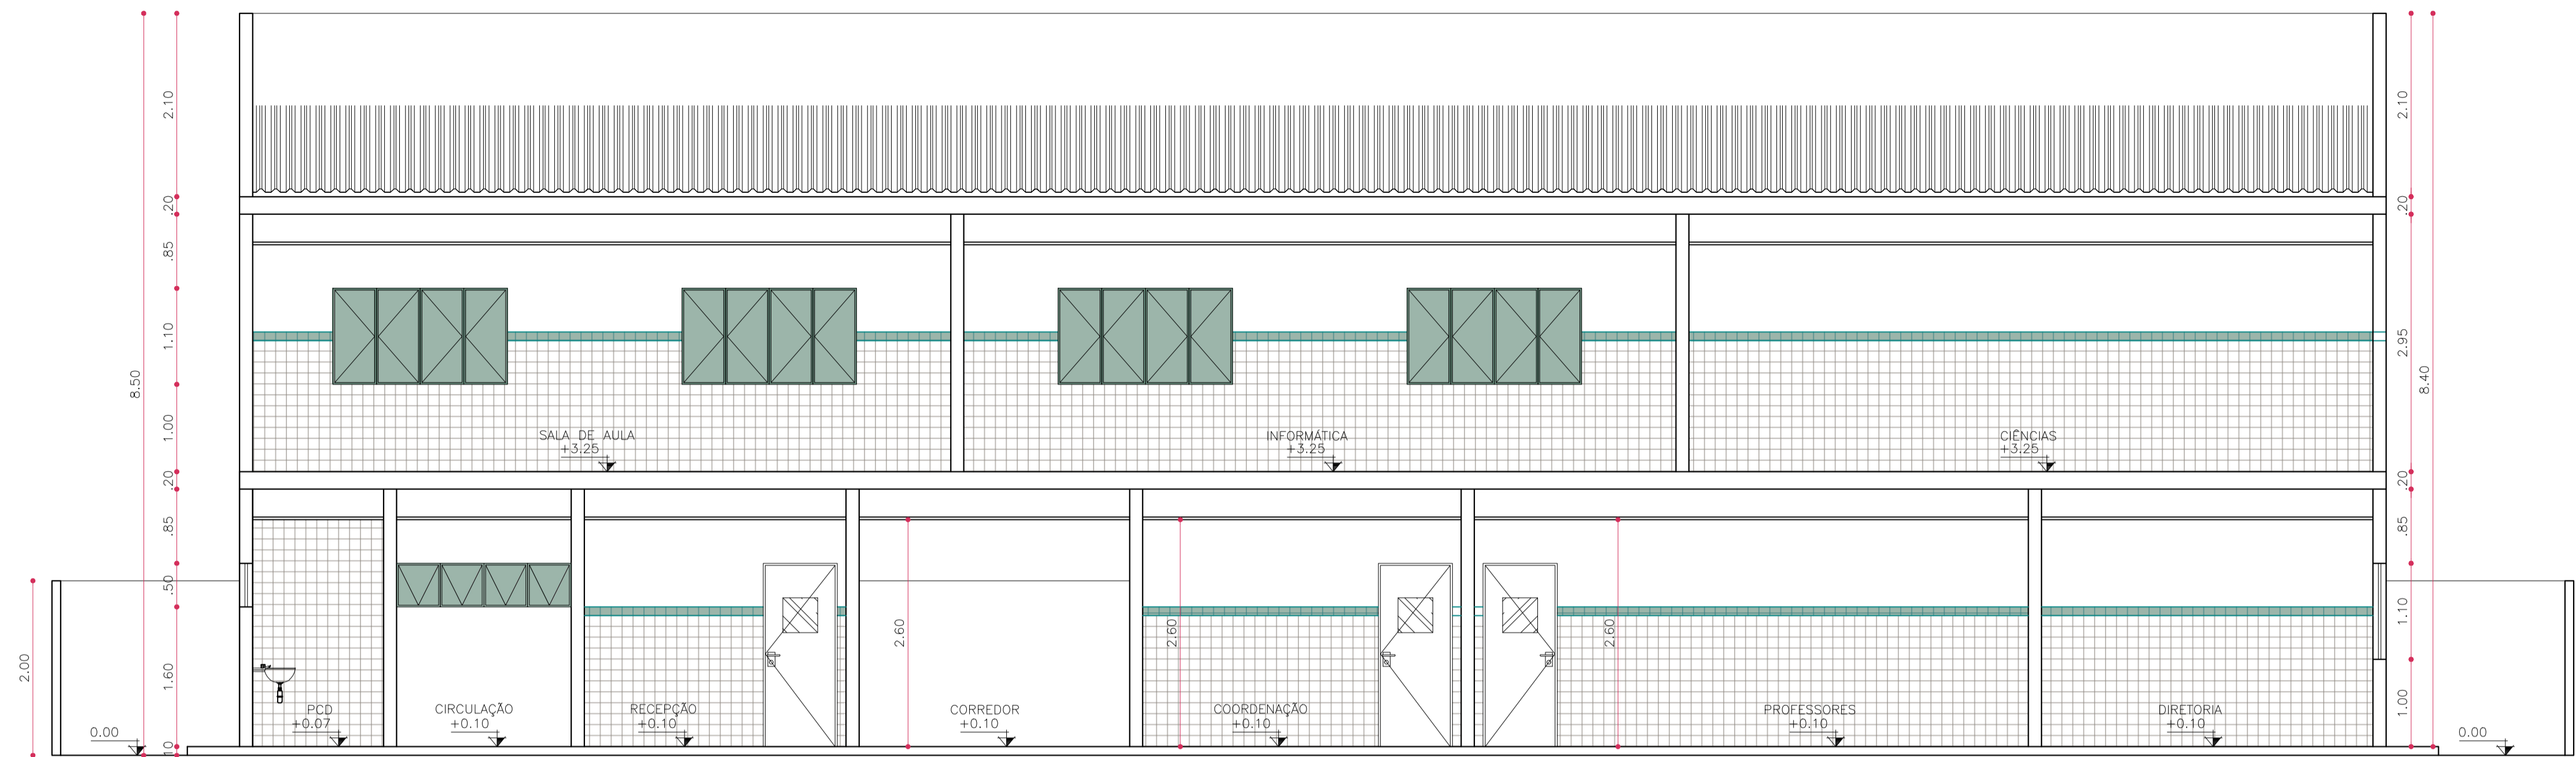

CORTE BB  
esc 1:50

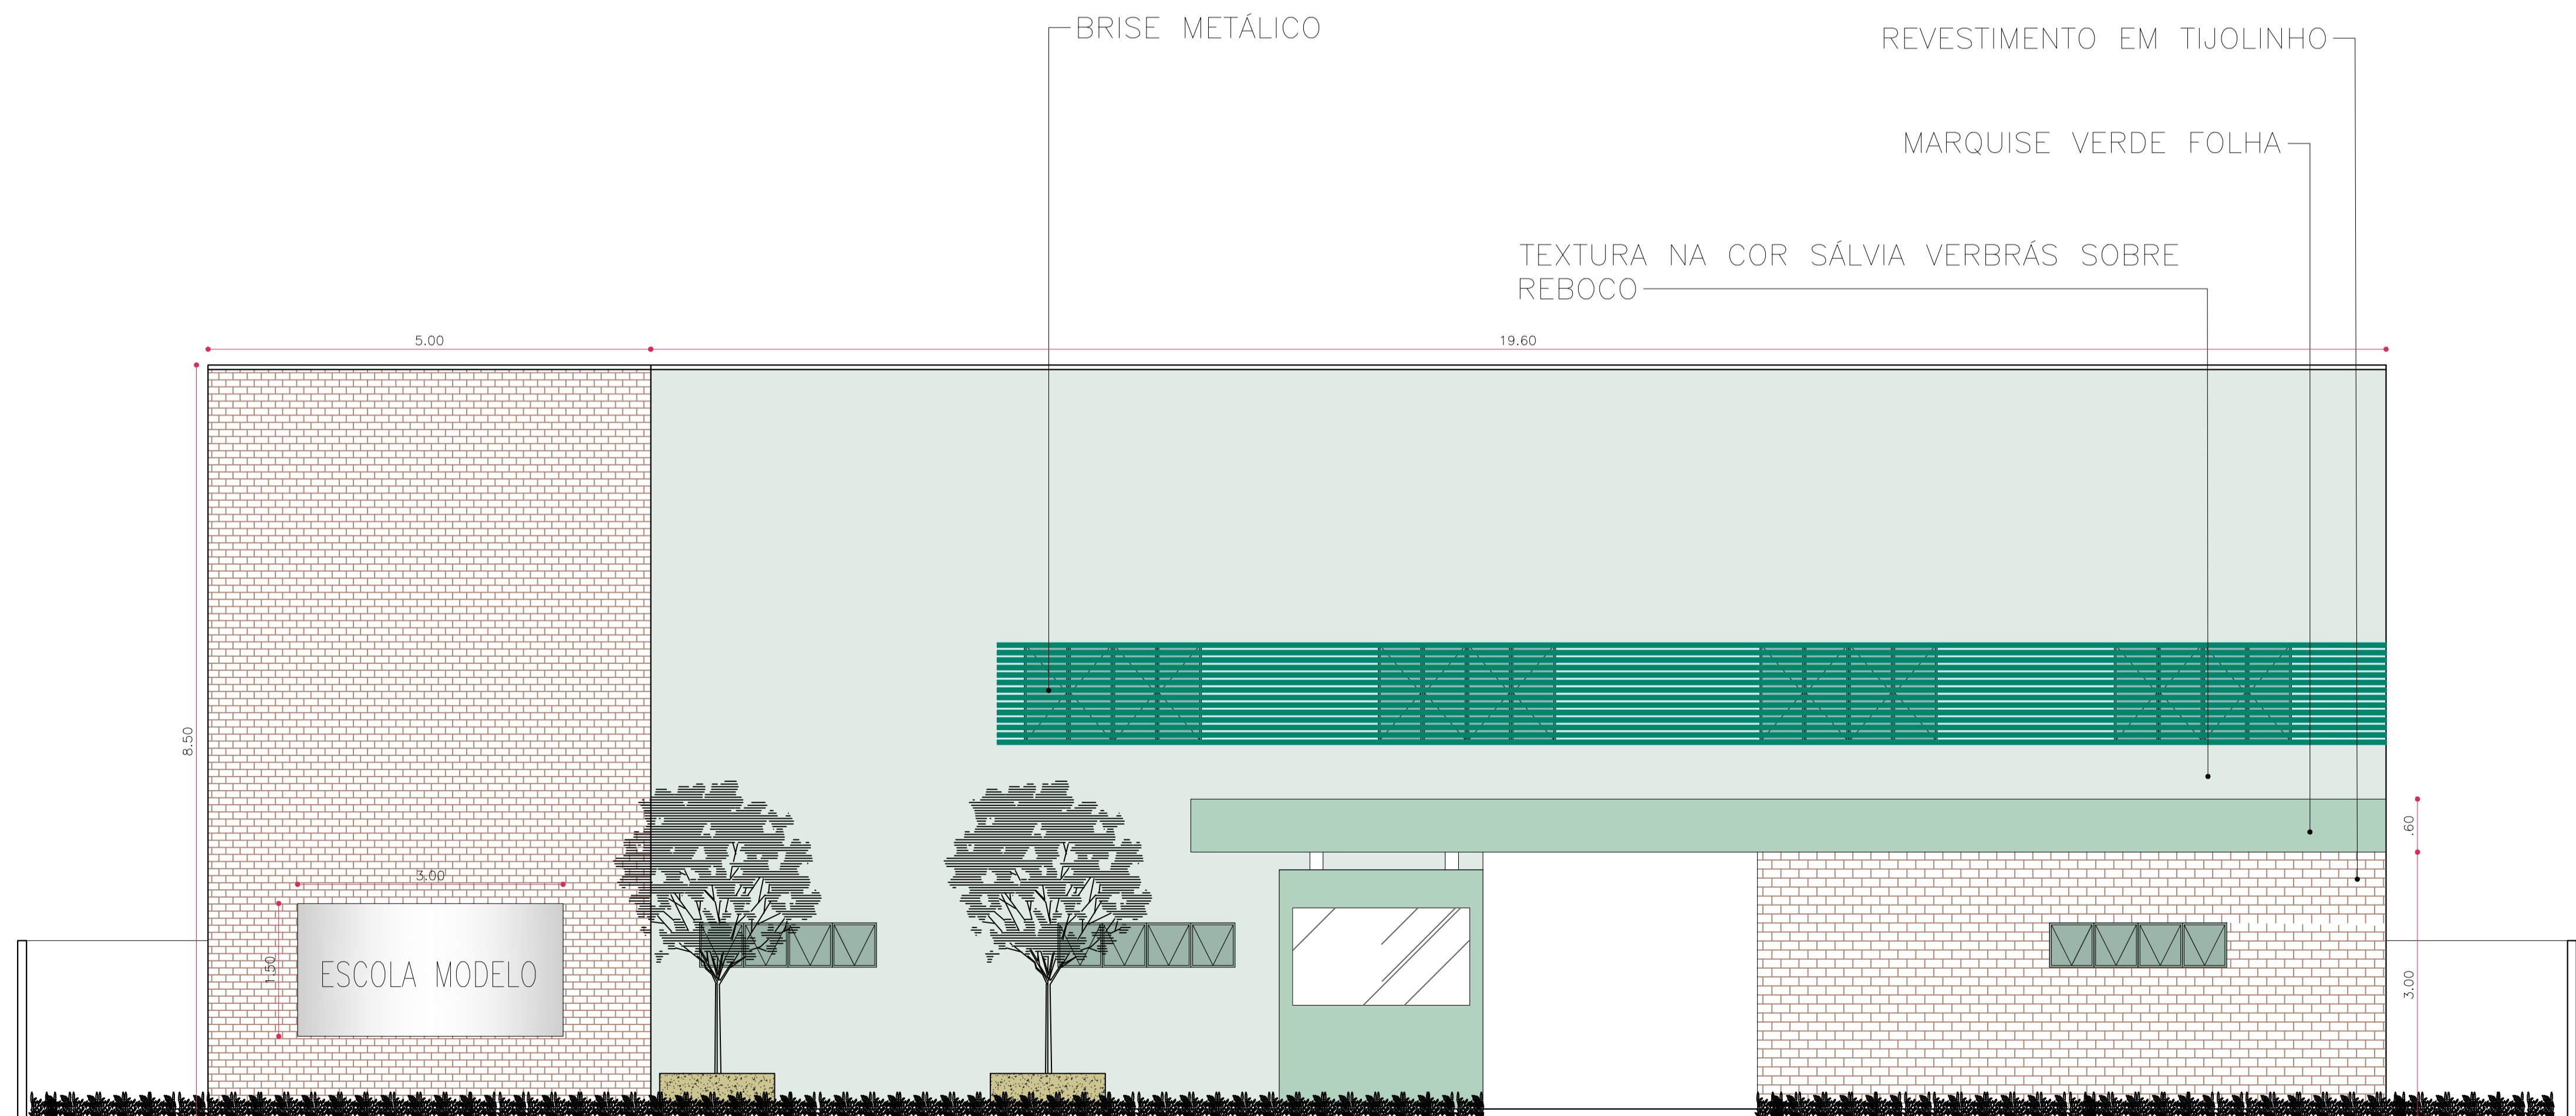


FACHADA FRONTAL  
esc 1:50



GOVERNO DO ESTADO DO PIAUÍ

SEDUC - SECRETARIA DE ESTADO DA EDUCAÇÃO  
ESCOLA MODELO - UE SANTA FÉ

DEPARTAMENTO: GERÊNCIA DE ARQUITETURA E ENGENHARIA	DESENHO: <b>ARQ</b>
TÍTULO DO PROJETO: PROJETO DE CONSTRUÇÃO - ESCOLA MODELO - U E SANTA FÉ	PRANCHA: <b>10</b>
ENDEREÇO DO SERVIÇO: S/N QUADRA 01 - SANTA FÉ	
TÍTULO DO DESENHO: CORTE E FACHADA PRINCIPAL	
ARQUITETO(A): THAIS BORGES CAU-A163859-9	MUNICÍPIO: TERESINA
FASE: PROJETO BÁSICO	ZONA: URBANA
DATA: MAIO/2020	ESCALA: INDICADA
	REVISÃO: <b>01</b>

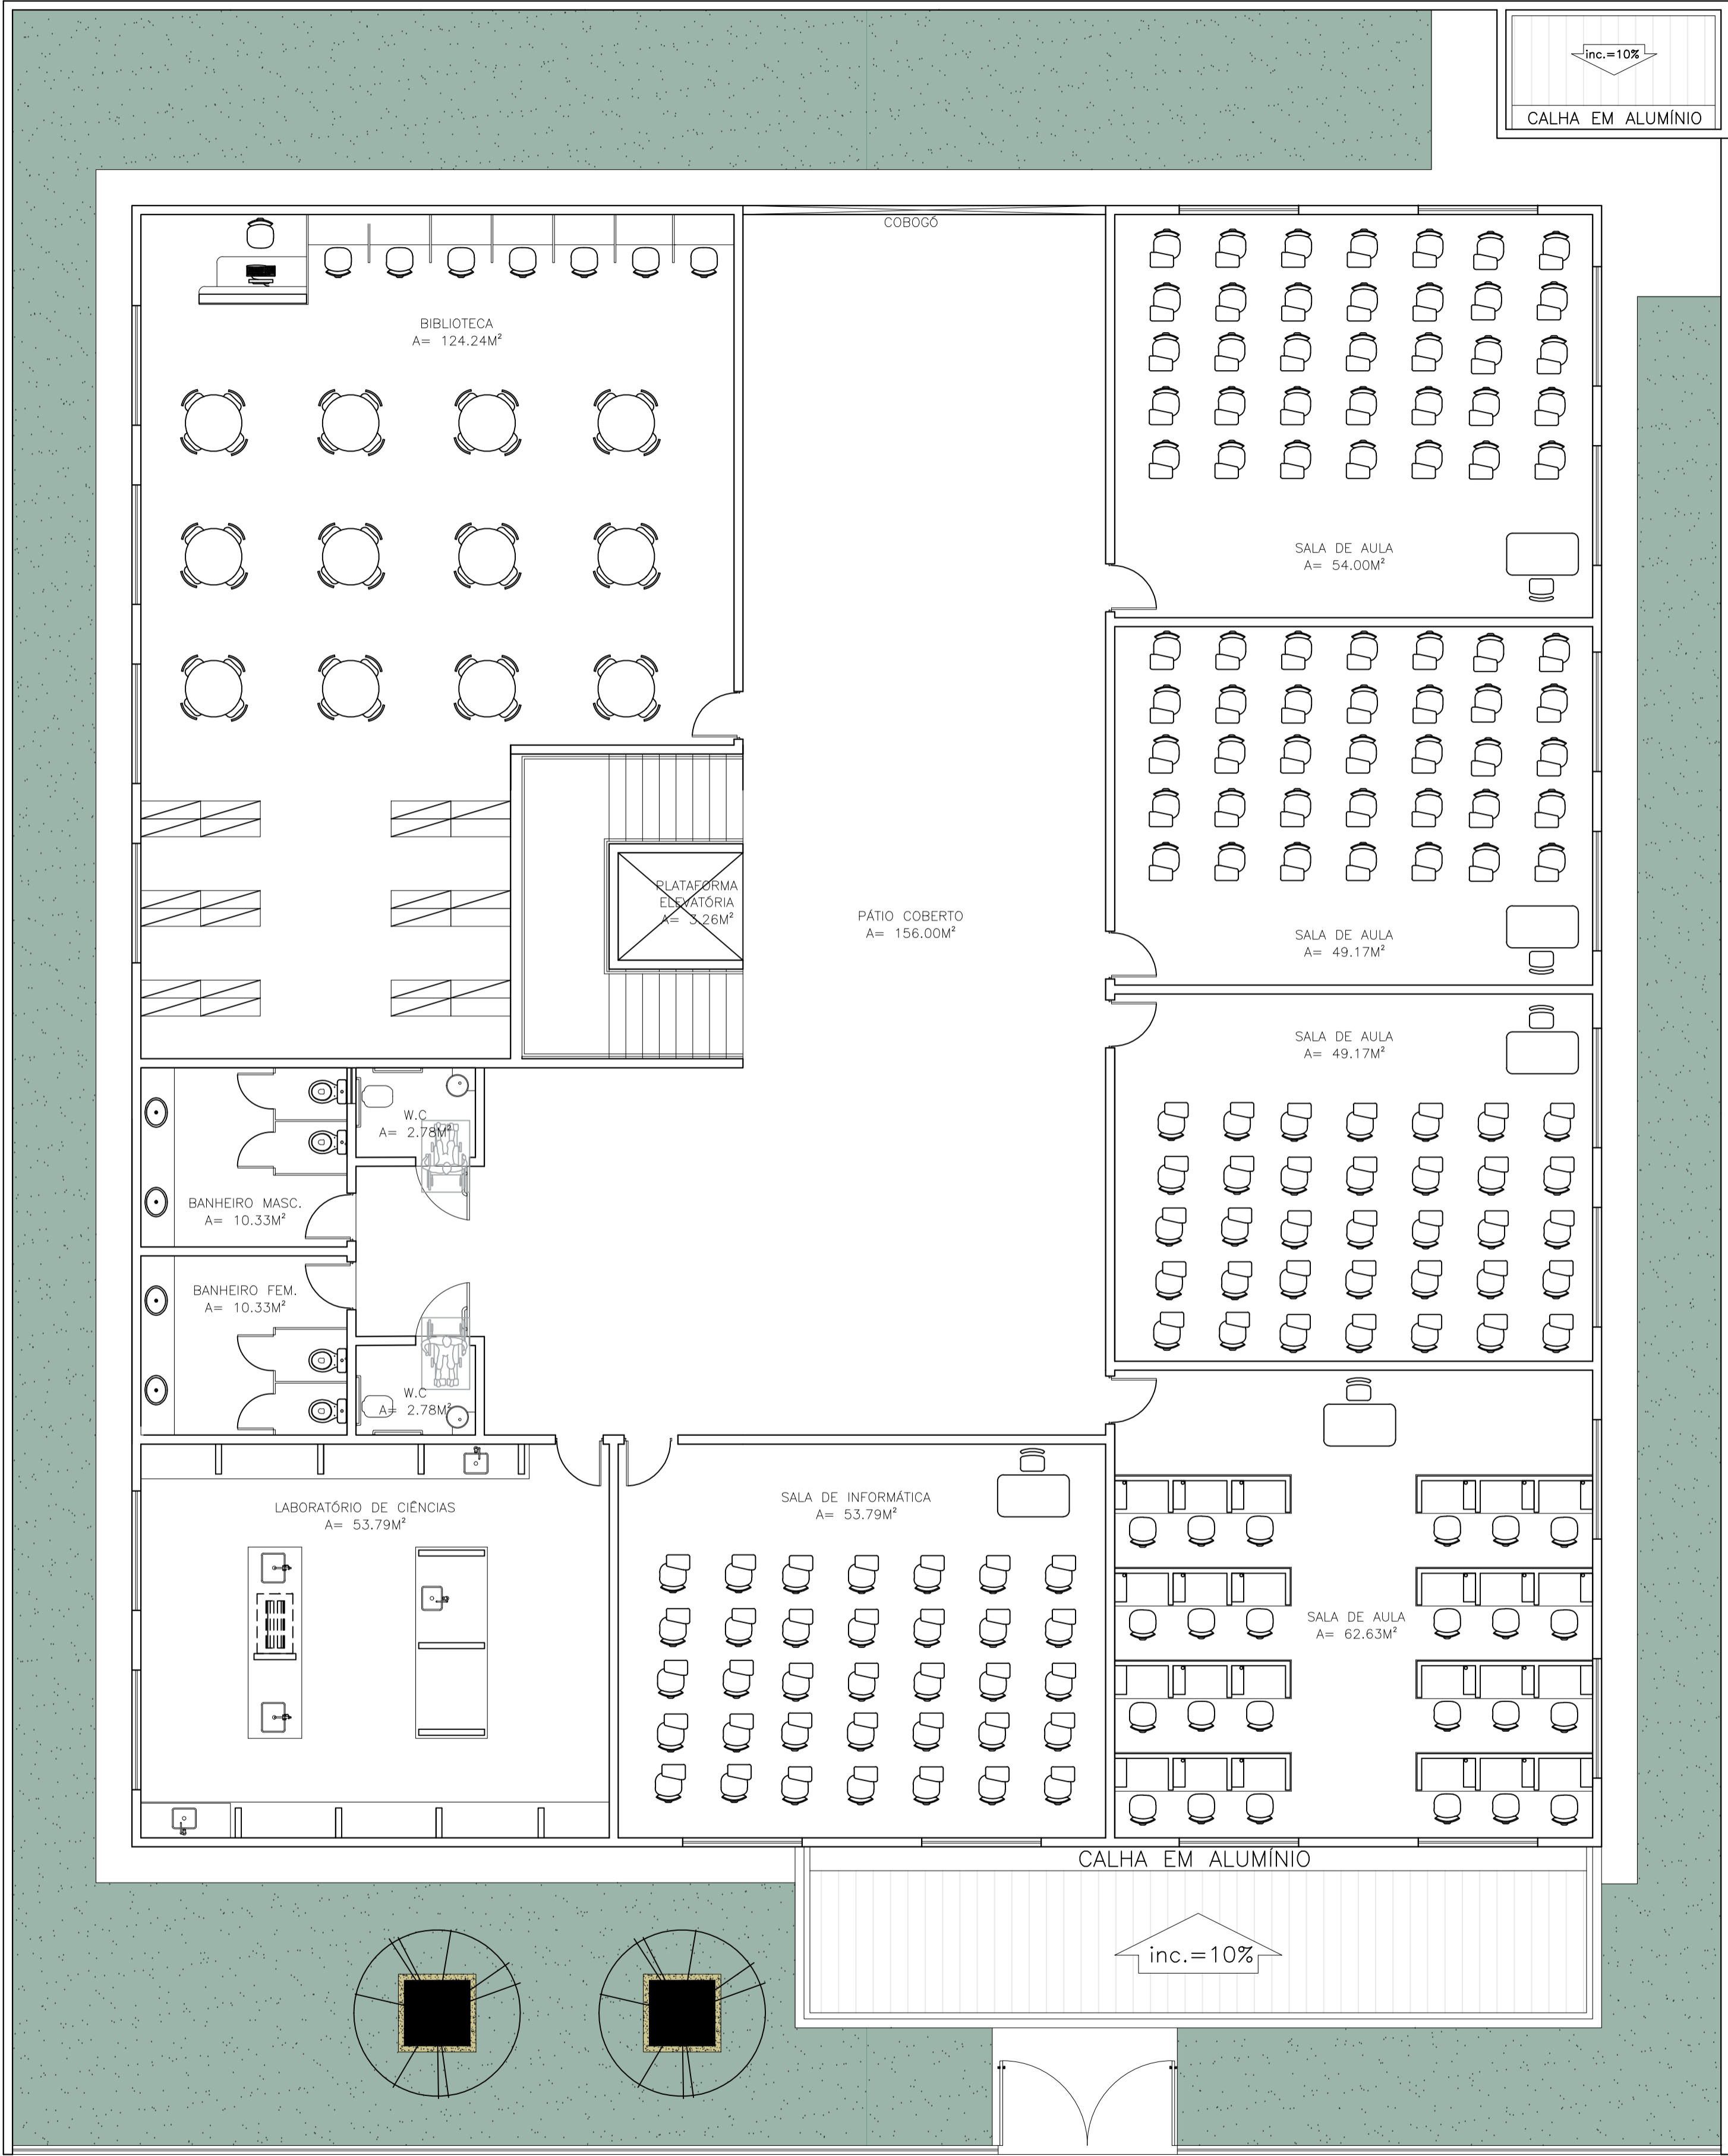

PLANTA DE LAYOUT - SUPERIOR

QUADRO DE ÁREAS	
DESCRIÇÃO	ÁREA (m²)
ÁREA DO TERRENO	1.022M²
ÁREA TOTAL CONSTRUÍDA	1.350,00M²
ÍNDICES	
TAXA DE OCUPAÇÃO (PERCENTUAL)	75,70%
ÍNDICE DE APROVEITAMENTO	0,7500

LEGENDA DE CÔMODOS				
ESPECIFICAÇÕES				
CÔMODOS	ESPECIFICAÇÕES			
ITEM	DESCRIÇÃO	PISO	FORRO	PAREDES
01	HALL COBERTO	GRANITINA	GESSO LISO COM PINTURA BRANCO FOSSO	REBOCO EMASSADO COM PINTURA TEXTURA
02	QUARTO	GRANITINA	GESSO LISO COM PINTURA BRANCO FOSSO	REBOCO EMASSADO COM PINTURA PVA
03	CIRCULAÇÃO	BLOCO INTERTRAVADO	GESSO LISO COM PINTURA BRANCO FOSSO	REVESTIMENTO CERÂMICO 10X10 BRANCO ATÉ 1,50 + UMA FAIXA DE REVESTIMENTO 10X10 VERDE FOLHA TOTAL 1,60M DE ALTURA. ACIMA PINTURA ACRÍLICA BRANCO NEVE
04	COORDENAÇÃO	GRANITINA	GESSO LISO COM PINTURA BRANCO FOSSO	REVESTIMENTO CERÂMICO 10X10 BRANCO ATÉ 1,50 + UMA FAIXA DE REVESTIMENTO 10X10 VERDE FOLHA TOTAL 1,60M DE ALTURA. ACIMA PINTURA ACRÍLICA BRANCO NEVE
05	SALA DOS PROFESSORES	GRANITINA	GESSO LISO COM PINTURA BRANCO FOSSO	REVESTIMENTO CERÂMICO 10X10 BRANCO ATÉ 1,50 + UMA FAIXA DE REVESTIMENTO 10X10 VERDE FOLHA TOTAL 1,60M DE ALTURA. ACIMA PINTURA ACRÍLICA BRANCO NEVE
06	LAVABO	REV. CERÂMICO BRANCO	GESSO LISO COM PINTURA BRANCO FOSSO	REVESTIMENTO CERÂMICO 10X10 BRANCO ATÉ O FORRO
07	DIRETORIA	GRANITINA	GESSO LISO COM PINTURA BRANCO FOSSO	REVESTIMENTO CERÂMICO 10X10 BRANCO ATÉ 1,50 + UMA FAIXA DE REVESTIMENTO 10X10 VERDE FOLHA TOTAL 1,60M DE ALTURA. ACIMA PINTURA ACRÍLICA BRANCO NEVE
08	LAVABO	REV. CERÂMICO BRANCO	GESSO LISO COM PINTURA BRANCO FOSSO	CERÂMICO 10X10 BRANCO ATÉ O FORRO
09	CIRCULAÇÃO	BLOCO INTERTRAVADO	GESSO LISO COM PINTURA BRANCO FOSSO	REVESTIMENTO CERÂMICO 10X10 BRANCO ATÉ 1,50 + UMA FAIXA DE REVESTIMENTO 10X10 VERDE FOLHA TOTAL 1,60M DE ALTURA. ACIMA PINTURA ACRÍLICA BRANCO NEVE
10	SECRETARIA I	GRANITINA	GESSO LISO COM PINTURA BRANCO FOSSO	REVESTIMENTO CERÂMICO 10X10 BRANCO ATÉ 1,50 + UMA FAIXA DE REVESTIMENTO 10X10 VERDE FOLHA TOTAL 1,60M DE ALTURA. ACIMA PINTURA ACRÍLICA BRANCO NEVE
12	ALMOXARFADO	GRANITINA	GESSO LISO COM PINTURA BRANCO FOSSO	REBOCO EMASSADO COM PINTURA PVA BRANCO NEVE
13	BANHEIRO FEMININO	REV. CERÂMICO BRANCO	GESSO LISO COM PINTURA BRANCO FOSSO	REVESTIMENTO CERÂMICO 10X10 BRANCO ATÉ O FORRO
14	BANHEIRO MASCULINO	REV. CERÂMICO BRANCO	GESSO LISO COM PINTURA BRANCO FOSSO	REVESTIMENTO CERÂMICO 10X10 BRANCO ATÉ O FORRO
15	SALAS DE AULA	GRANITINA	GESSO LISO COM PINTURA BRANCO FOSSO	REVESTIMENTO CERÂMICO 10X10 BRANCO ATÉ 1,50 + UMA FAIXA DE REVESTIMENTO 10X10 VERDE FOLHA TOTAL 1,60M DE ALTURA. ACIMA PINTURA ACRÍLICA BRANCO NEVE
16	REFETÓRIO	CERÂMICA	GESSO LISO COM PINTURA BRANCO FOSSO	REVESTIMENTO CERÂMICO 10X10 BRANCO ATÉ O FORRO
17	COZINHA	REV. CERÂMICO BRANCO	GESSO LISO COM PINTURA BRANCO FOSSO	REVESTIMENTO CERÂMICO 10X10 BRANCO ATÉ O FORRO
18	DEPÓSITO	GRANITINA	GESSO LISO COM PINTURA BRANCO FOSSO	REBOCO EMASSADO COM PINTURA PVA BRANCO NEVE
21	LABORATÓRIOS, BIBLIOTECA E SALA MULTIMÉDIA	GRANITINA	GESSO LISO COM PINTURA BRANCO FOSSO	REVESTIMENTO CERÂMICO 10X10 BRANCO ATÉ 1,50 + UMA FAIXA DE REVESTIMENTO 10X10 VERDE FOLHA TOTAL 1,60M DE ALTURA. ACIMA PINTURA ACRÍLICA BRANCO NEVE

PORTAS				
ITEM	LARG (cm)	ALT (cm)	QUANT.	ESPECIFICAÇÕES
P01	0,70	2,10	03	AMBIENTES: 02 LAVABOS + DESPENSA PORTA INTERNA/EXTERNA – PORTA DE ABRIR, ESTRUTURA EM METALON – CHAPA DUPLA
P02	0,80	2,10	21	DIRETORIA, COORDENAÇÃO, SALA DE PROFESSORES, SEC. I, ALMOXARFADO, SALAS DE AULA, SALA MULTIMÉDIA, BAN. F. E M., COZINHA, LABORATÓRIOS, DEPÓSITO, PORTA INTERNA/EXTERNA – PORTA DE ABRIR, ESTRUTURA EM METALON – CHAPA DUPLA
P03	0,90	2,10	06	06 PNE PORTA INTERNA/EXTERNA – PORTA DE ABRIR, ESTRUTURA EM METALON – CHAPA DUPLA
P05	1,50	2,10	01	REFETÓRIO PORTA DE 02 FOLHAS, ESTRUTURA EM METALON – CHAPA DUPLA
G01	0,80	2,10	01	CASA DE GÁS GRADIL DE ABRIR PINTADO EM TINTA ESMALTE BRANCO NEVE
G02	1,20	1,00	01	SECRETARIA GRADIL FIXO – COR BRANCO
PP01	5,00	2,10	01	PORTÃO – ACESSO PRINCIPAL E ACESSO AUDITÓRIO PORTÃO EM GRADIL DE CORRER PINTADO NA COR VERDE FOLHA


JANELAS				
ITEM	LARG (cm)	ALT (cm)	QUANT.	ESPECIFICAÇÕES
J01	0,40	1,00	0,30	01 CASA DE GÁS JANELA – EM CHAPA METÁLICA
J02	1,00	0,50	1,60	10 LAVABOS, PISC., DEPÓSITO, ALMOXARFADO JANELA – TIPO BASCULANTE – ESTRUTURA EM ALUMÍNIO E FECHAMENTO EM VIDRO
J03	2,00	0,50	1,60	09 BANHEIROS, COZINHA, COORDENADOR JANELA – TIPO BASCULANTE – ESTRUTURA EM ALUMÍNIO E FECHAMENTO EM VIDRO
J04	2,00	1,00	1,10	33 DIRETORIA, COORDENAÇÃO, PROFESSORES, SALAS DE AULA, LABORATÓRIOS JANELA – DE ABRIR – ESTRUTURA EM ALUMÍNIO VERDE FOLHA
J06	2,00	1,10	1,1	01 QUARTO JANELA – TIPO BASCULANTE – ESTRUTURA EM ALUMÍNIO E FECHAMENTO EM VIDRO



GOVERNO DO ESTADO DO PIAUÍ

SEDUC - SECRETARIA DE ESTADO DA EDUCAÇÃO  
ESCOLA MODELO - UE SANTA FÉ

DEPARTAMENTO: GERÊNCIA DE ARQUITETURA E ENGENHARIA	DESENHO: <b>ARQ</b>
TÍTULO DO PROJETO: PROJETO DE CONSTRUÇÃO - ESCOLA MODELO - U E SANTA FÉ	PRANCHAS: <b>06</b>
ENDEREÇO DO SERVIÇO: S/N QUADRA 01 - SANTA FÉ	ESCALA: INDICADA
TÍTULO DO DESENHO: PLANTA DE LAYOUT - PAV SUPERIOR	REVISÃO: <b>01</b>
ARQUITETO(A): THAIS BORGES CAU 11.63859-9	MUNICÍPIO: TERESINA ZONA: URBANA DESENHO: ESCALA: INDICADA FASE: PROJETO BÁSICO DATA: MAIO/2020

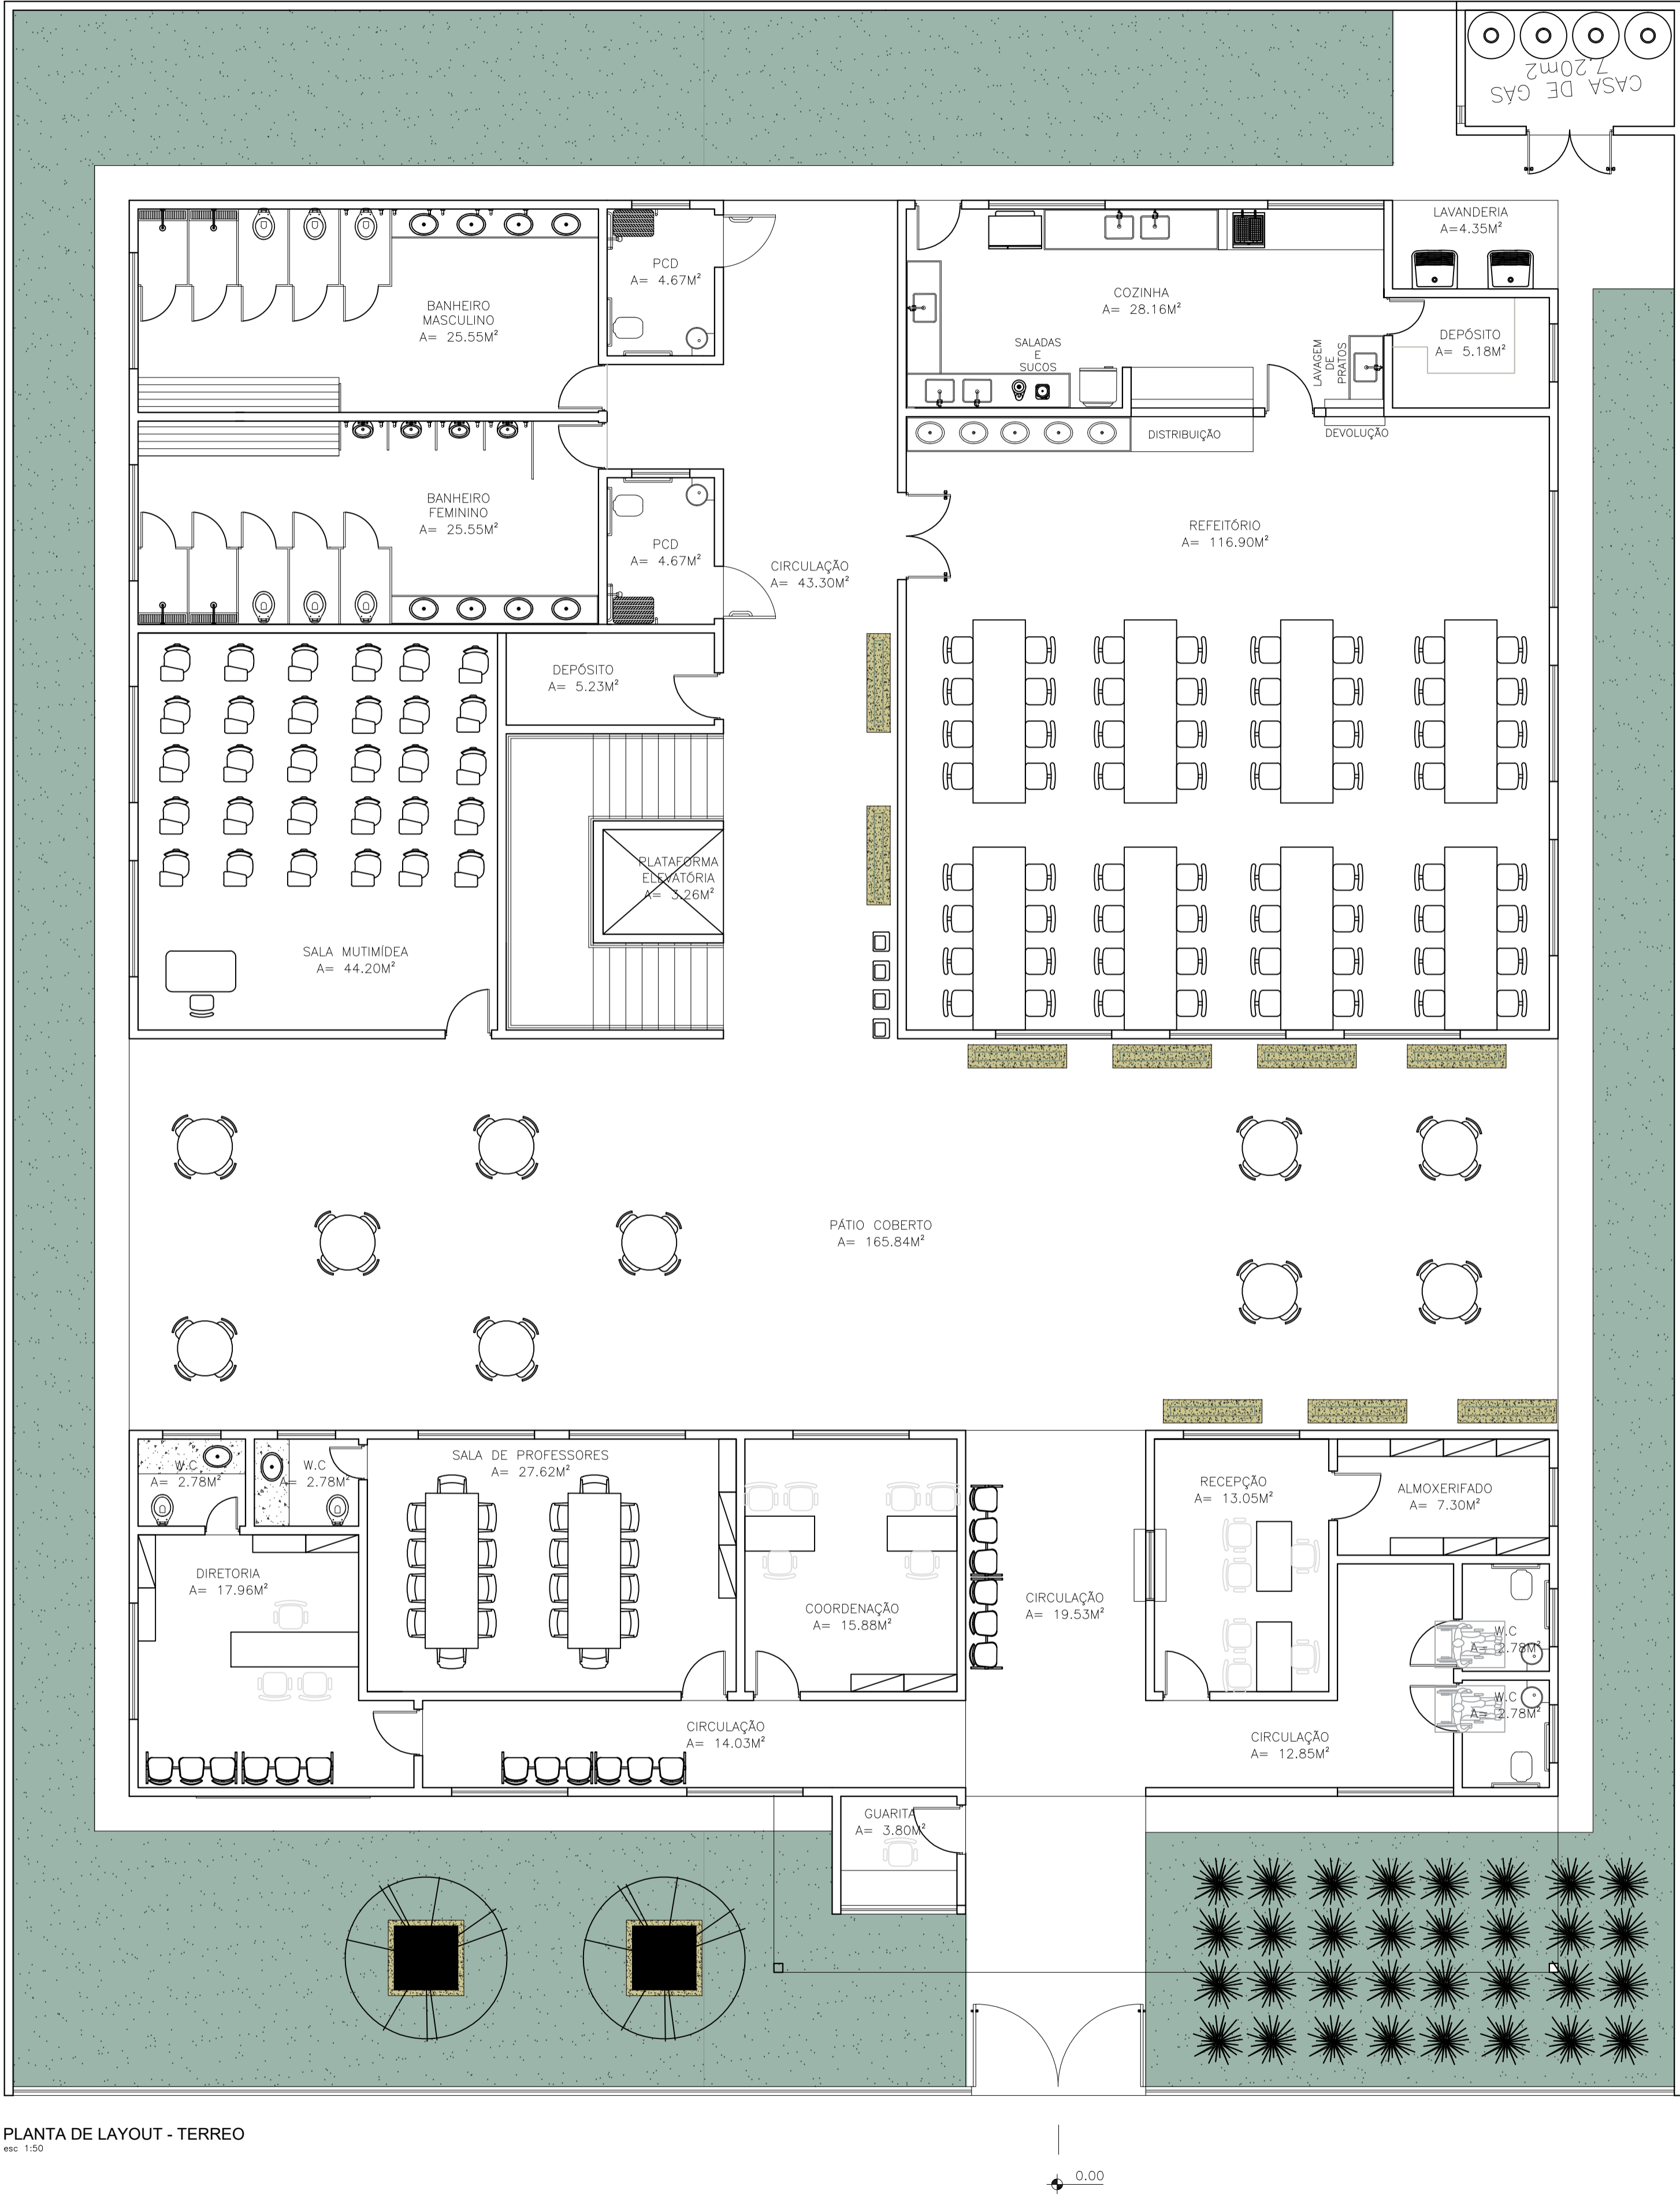

PLANTA DE LAYOUT - TERREO  
esc 1:50

QUADRO DE ÁREAS				
DESCRIÇÃO				ÁREA (m²)
ÁREA DO TERRENO				1.022M²
ÁREA TOTAL CONSTRUÍDA				1.350,00M²
ÍNDICES				
TAXA DE OCUPAÇÃO (PERCENTUAL)				75,70%
ÍNDICE DE APROVEITAMENTO				0,7500
LEGENDA DE CÔMODOS				
ESCALA MODELO				
CÔMODOS		ESPECIFICAÇÕES		
ITEM	DESCRIÇÃO	PISO	FORRO	PAREDES
01	HALL COBERTO	GRANITINA	GESSO LISO COM PINTURA BRANCO FOSSO	REBOCO EMASSADO COM PINTURA TEXTURA
02	QUARTO	GRANITINA	GESSO LISO COM PINTURA BRANCO FOSSO	REBOCO EMASSADO COM PINTURA PVA
03	CIRCULAÇÃO	BLOCO INTERTRAVADO	GESSO LISO COM PINTURA BRANCO FOSSO	REVESTIMENTO CERÂMICO 10X10 BRANCO ATÉ 1,50 + UMA FAIXA DE REVESTIMENTO 10X10 VERDE FOLHA TOTAL 1,60M DE ALTURA ACIMA PINTURA ACRÍLICA BRANCO NEVE
04	COORDENAÇÃO	GRANITINA	GESSO LISO COM PINTURA BRANCO FOSSO	REVESTIMENTO CERÂMICO 10X10 BRANCO ATÉ 1,50 + UMA FAIXA DE REVESTIMENTO 10X10 VERDE FOLHA TOTAL 1,60M DE ALTURA ACIMA PINTURA ACRÍLICA BRANCO NEVE
05	SALA DOS PROFESSORES	GRANITINA	GESSO LISO COM PINTURA BRANCO FOSSO	REVESTIMENTO CERÂMICO 10X10 BRANCO ATÉ 1,50 + UMA FAIXA DE REVESTIMENTO 10X10 VERDE FOLHA TOTAL 1,60M DE ALTURA ACIMA PINTURA ACRÍLICA BRANCO NEVE
06	LAVABO	REV. CERÂMICO BRANCO	GESSO LISO COM PINTURA BRANCO FOSSO	REVESTIMENTO CERÂMICO 10X10 BRANCO ATÉ O FORRO
07	DIRETORIA	GRANITINA	GESSO LISO COM PINTURA BRANCO FOSSO	REVESTIMENTO CERÂMICO 10X10 BRANCO ATÉ 1,50 + UMA FAIXA DE REVESTIMENTO 10X10 VERDE FOLHA TOTAL 1,60M DE ALTURA ACIMA PINTURA ACRÍLICA BRANCO NEVE
08	LAVABO	REV. CERÂMICO BRANCO	GESSO LISO COM PINTURA BRANCO FOSSO	REVESTIMENTO CERÂMICO 10X10 BRANCO ATÉ O FORRO
09	CIRCULAÇÃO	BLOCO INTERTRAVADO	GESSO LISO COM PINTURA BRANCO FOSSO	REVESTIMENTO CERÂMICO 10X10 BRANCO ATÉ 1,50 + UMA FAIXA DE REVESTIMENTO 10X10 VERDE FOLHA TOTAL 1,60M DE ALTURA ACIMA PINTURA ACRÍLICA BRANCO NEVE
10	SECRETARIA I	GRANITINA	GESSO LISO COM PINTURA BRANCO FOSSO	REVESTIMENTO CERÂMICO 10X10 BRANCO ATÉ 1,50 + UMA FAIXA DE REVESTIMENTO 10X10 VERDE FOLHA TOTAL 1,60M DE ALTURA ACIMA PINTURA ACRÍLICA BRANCO NEVE
12	ALMOXARIFADO	GRANITINA	GESSO LISO COM PINTURA BRANCO FOSSO	REBOCO EMASSADO COM PINTURA PVA BRANCO NEVE
13	BANHEIRO FEMININO	REV. CERÂMICO BRANCO	GESSO LISO COM PINTURA BRANCO FOSSO	REVESTIMENTO CERÂMICO 10X10 BRANCO ATÉ O FORRO
14	BANHEIRO MASCULINO	REV. CERÂMICO BRANCO	GESSO LISO COM PINTURA BRANCO FOSSO	REVESTIMENTO CERÂMICO 10X10 BRANCO ATÉ O FORRO
15	SALAS DE AULA	GRANITINA	GESSO LISO COM PINTURA BRANCO FOSSO	REVESTIMENTO CERÂMICO 10X10 BRANCO ATÉ 1,50 + UMA FAIXA DE REVESTIMENTO 10X10 VERDE FOLHA TOTAL 1,60M DE ALTURA ACIMA PINTURA ACRÍLICA BRANCO NEVE
16	REFETÓRIO	CERÂMICA	GESSO LISO COM PINTURA BRANCO FOSSO	REVESTIMENTO CERÂMICO 10X10 BRANCO ATÉ O FORRO
17	COZINHA	REV. CERÂMICO BRANCO	GESSO LISO COM PINTURA BRANCO FOSSO	REVESTIMENTO CERÂMICO 10X10 BRANCO ATÉ O FORRO
18	DEPÓSITO	GRANITINA	GESSO LISO COM PINTURA BRANCO FOSSO	REBOCO EMASSADO COM PINTURA PVA BRANCO NEVE
21	LABORATÓRIOS, BIBLIOTECA E SALA MULTIMÍDIA	GRANITINA	GESSO LISO COM PINTURA BRANCO FOSSO	REVESTIMENTO CERÂMICO 10X10 BRANCO ATÉ 1,50 + UMA FAIXA DE REVESTIMENTO 10X10 VERDE FOLHA TOTAL 1,60M DE ALTURA ACIMA PINTURA ACRÍLICA BRANCO NEVE
PORTAS				
ITEM	LARG (CM)	ALT (CM)	QUANT.	ESPECIFICAÇÕES
AMBIENTES:				
P01	0,70	2,10	03	02 LAVABOS + DESPENSA
P02	0,80	2,10	21	DIRETORIA, COORDENAÇÃO, SALA DE PROFESSORES, SEC. I, ALMOXARIFADO, SALAS DE AULA, SALA MULTIMÍDIA, BAN. F. E M., COZINHA, LABORATÓRIOS, DEPÓSITO.
P03	0,90	2,10	06	06 PNE
P05	1,50	2,10	01	REFETÓRIO
G01	0,80	2,10	01	CASA DE GÁS
G02	1,20	1,00	01	SECRETARIA
PP01	5,00	2,10	01	PORTÃO - ACESSO PRINCIPAL E ACESSO AUDITÓRIO
ESPECIFICAÇÕES				
PORTA INTERNA/EXTERNA - PORTA DE ABRIR, ESTRUTURA EM METALON - CHAPA DUPLA				
PORTA INTERNA/EXTERNA - PORTA DE ABRIR, ESTRUTURA EM METALON - CHAPA DUPLA				
PORTA INTERNA/EXTERNA - PORTA DE ABRIR, ESTRUTURA EM METALON - CHAPA DUPLA				
PORTA DE 02 FOLHAS, ESTRUTURA EM METALON - CHAPA DUPLA				
GRADIL DE ABRIR PINTADO EM TINTA ESMALTE BRANCO NEVE				
GRADIL FIXO - COR BRANCO				
PORTÃO EM GRADIL DE CORRER PINTADO NA COR VERDE FOLHA				



GOVERNO DO ESTADO DO PIAUÍ

SEDUC - SECRETARIA DE ESTADO DA EDUCAÇÃO  
ESCOLA MODELO - UE SANTA FÉ

DEPARTAMENTO: GERÊNCIA DE ARQUITETURA E ENGENHARIA			DESENHO:	
TÍTULO DO PROJETO: PROJETO DE CONSTRUÇÃO - ESCOLA MODELO - U E SANTA FÉ			ARQ	
ENDEREÇO DO SERVIÇO: S/N QUADRA 01 - SANTA FÉ			PRANCHA:	
TÍTULO DO DESENHO: PLANTA DE LAYOUT - PAV TERREO			05	
ARQUITETO(A): THAIS BORGES CAU A168859-9		MUNICÍPIO: TERESINA	ZONA: URBANA	DESENHO:
FASE: PROJETO BÁSICO		DATA: MAIO/2020		ESCALA: INDICADA
				REVISÃO: 01

ÁREA RESIDENCIAL

U.E. SANTA FÉ(PREFEITURA)


RUA JOSÉ DA SILVA TORRES

R U A

QUADRA 01

PLANTA SITUAÇÃO

esc 1:100

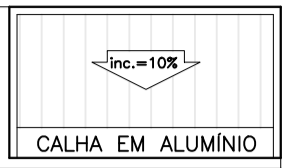

QUADRO DE ÁREAS

DESCRIÇÃO	ÁREA (m²)
ÁREA DO TERRENO	1.022M²
ÁREA TOTAL CONSTRUÍDA	1.350,00M²

ÍNDICES

TAXA DE OCUPAÇÃO (PERCENTUAL)	75,70%
ÍNDICE DE APROVEITAMENTO	0,7500

LEGENDA DE CÔMODOS

ESCOLA MODELO

CÔMODOS		ESPECIFICAÇÕES		
ITEM	DESCRIÇÃO	PISO	FORRO	PAREDES
01	HALL COBERTO	GRANITINA	GESSO LISO COM PINTURA BRANCO FOSSO	REBOCO EMASSADO COM PINTURA TEXTURA
02	QUARTO	GRANITINA	GESSO LISO COM PINTURA BRANCO FOSSO	REBOCO EMASSADO COM PINTURA PVA
03	CIRCULAÇÃO	BLOCO INTERTRAVADO	GESSO LISO COM PINTURA BRANCO FOSSO	REVESTIMENTO CERÂMICO 10X10 BRANCO ATÉ 1,50 + UMA FAIXA DE REVESTIMENTO 10X10 VERDE FOLHA, TOTAL 1,60M DE ALTURA, ACIMA PINTURA ACRÍLICA BRANCO NEVE
04	COORDENAÇÃO	GRANITINA	GESSO LISO COM PINTURA BRANCO FOSSO	REVESTIMENTO CERÂMICO 10X10 BRANCO ATÉ 1,50 + UMA FAIXA DE REVESTIMENTO 10X10 VERDE FOLHA, TOTAL 1,60M DE ALTURA, ACIMA PINTURA ACRÍLICA BRANCO NEVE
05	SALA DOS PROFESSORES	GRANITINA	GESSO LISO COM PINTURA BRANCO FOSSO	REVESTIMENTO CERÂMICO 10X10 BRANCO ATÉ 1,50 + UMA FAIXA DE REVESTIMENTO 10X10 VERDE FOLHA, TOTAL 1,60M DE ALTURA, ACIMA PINTURA ACRÍLICA BRANCO NEVE
06	LAVABO	REV. CERÂMICO BRANCO	GESSO LISO COM PINTURA BRANCO FOSSO	REVESTIMENTO CERÂMICO 10X10 BRANCO ATÉ O FORRO
07	DIRETORIA	GRANITINA	GESSO LISO COM PINTURA BRANCO FOSSO	REVESTIMENTO CERÂMICO 10X10 BRANCO ATÉ 1,50 + UMA FAIXA DE REVESTIMENTO 10X10 VERDE FOLHA, TOTAL 1,60M DE ALTURA, ACIMA PINTURA ACRÍLICA BRANCO NEVE
08	LAVABO	REV. CERÂMICO BRANCO	GESSO LISO COM PINTURA BRANCO FOSSO	CERÂMICO 10X10 BRANCO ATÉ O FORRO
09	CIRCULAÇÃO	BLOCO INTERTRAVADO	GESSO LISO COM PINTURA BRANCO FOSSO	REVESTIMENTO CERÂMICO 10X10 BRANCO ATÉ 1,50 + UMA FAIXA DE REVESTIMENTO 10X10 VERDE FOLHA, TOTAL 1,60M DE ALTURA, ACIMA PINTURA ACRÍLICA BRANCO NEVE
10	SECRETARIA I	GRANITINA	GESSO LISO COM PINTURA BRANCO FOSSO	REVESTIMENTO CERÂMICO 10X10 BRANCO ATÉ 1,50 + UMA FAIXA DE REVESTIMENTO 10X10 VERDE FOLHA, TOTAL 1,60M DE ALTURA, ACIMA PINTURA ACRÍLICA BRANCO NEVE
12	ALMOXARFADO	GRANITINA	GESSO LISO COM PINTURA BRANCO FOSSO	REBOCO EMASSADO COM PINTURA PVA BRANCO NEVE
13	BANHEIRO FEMININO	REV. CERÂMICO BRANCO	GESSO LISO COM PINTURA BRANCO FOSSO	REVESTIMENTO CERÂMICO 10X10 BRANCO ATÉ O FORRO
14	BANHEIRO MASCULINO	REV. CERÂMICO BRANCO	GESSO LISO COM PINTURA BRANCO FOSSO	REVESTIMENTO CERÂMICO 10X10 BRANCO ATÉ O FORRO
15	SALAS DE AULA	GRANITINA	GESSO LISO COM PINTURA BRANCO FOSSO	REVESTIMENTO CERÂMICO 10X10 BRANCO ATÉ 1,50 + UMA FAIXA DE REVESTIMENTO 10X10 VERDE FOLHA, TOTAL 1,60M DE ALTURA, ACIMA PINTURA ACRÍLICA BRANCO NEVE
16	REFETÓRIO	CERÂMICA	GESSO LISO COM PINTURA BRANCO FOSSO	REVESTIMENTO CERÂMICO 10X10 BRANCO ATÉ O FORRO
17	COZINHA	REV. CERÂMICO BRANCO	GESSO LISO COM PINTURA BRANCO FOSSO	REVESTIMENTO CERÂMICO 10X10 BRANCO ATÉ O FORRO
18	DEPÓSITO	GRANITINA	GESSO LISO COM PINTURA BRANCO FOSSO	REBOCO EMASSADO COM PINTURA PVA BRANCO NEVE
21	LABORATÓRIOS, BIBLIOTECA E SALA MULTIMÍDIA	GRANITINA	GESSO LISO COM PINTURA BRANCO FOSSO	REVESTIMENTO CERÂMICO 10X10 BRANCO ATÉ 1,50 + UMA FAIXA DE REVESTIMENTO 10X10 VERDE FOLHA, TOTAL 1,60M DE ALTURA, ACIMA PINTURA ACRÍLICA BRANCO NEVE

PORTAS

ITEM	LARG (cm)	ALT (cm)	QUANT.	AMBIENTES:	ESPECIFICAÇÕES
P01	0.70	2.10	03	02 LAVABOS + DESPENSA	PORTA INTERNA/EXTERNA – PORTA DE ABRIR, ESTRUTURA EM METALON – CHAPA DUPLA
P02	0.80	2.10	21	DIRETORIA, COORDENAÇÃO, SALA DE PROFESSORES, SEC. I, ALMOXARFADO, SALAS DE AULA, SALA MULTIMÍDIA, BAN. F. E M., COZINHA, LABORATÓRIOS, DEPÓSITO.	PORTA INTERNA/EXTERNA – PORTA DE ABRIR, ESTRUTURA EM METALON – CHAPA DUPLA
P03	0.90	2.10	06	06 PNE	PORTA INTERNA/EXTERNA – PORTA DE ABRIR, ESTRUTURA EM METALON – CHAPA DUPLA
P05	1.50	2.10	01	REFETÓRIO	PORTA DE 02 FOLHAS, ESTRUTURA EM METALON – CHAPA DUPLA
G01	0.80	2.10	01	CASA DE GÁS	GRADIL DE ABRIR PINTADO EM TINTA ESMALTE BRANCO NEVE
G02	1.20	1.00	01	SECRETARIA	GRADIL FIXO – COR BRANCO
PP01	5.00	2.10	01	PORTÃO – ACESSO PRINCIPAL E ACESSO AUDITÓRIO	PORTÃO EM GRADIL DE CORRER PINTADO NA COR VERDE FOLHA

JANELAS

ITEM	LARG (cm)	ALT (cm)	PERF (cm)	QUANT.	AMBIENTES:	ESPECIFICAÇÕES
J01	0.40	1.00	0.30	01	CASA DE GÁS	JANELA – EM CHAPA METÁLICA
J02	1.00	0.50	1.60	10	LAVABOS, PNEs, DEPÓSITO, ALMOXARFADO	JANELA – TIPO BASCULANTE – ESTRUTURA EM ALUMÍNIO E FECHAMENTO EM VIDRO
J03	2.00	0.50	1.60	09	BANHEIROS, COZINHA, COFEDOR	JANELA – TIPO BASCULANTE – ESTRUTURA EM ALUMÍNIO E FECHAMENTO EM VIDRO
J04	2.00	1.00	1.10	33	DIRETORIA, COORDENAÇÃO, PROFESSORES, SALAS DE AULA, LABORATÓRIOS	JANELA – DE ABRIR – ESTRUTURA EM ALUMÍNIO VERDE FOLHA
J06	2.00	1.10	1.1	01	QUARTO	JANELA – TIPO BASCULANTE – ESTRUTURA EM ALUMÍNIO E FECHAMENTO EM VIDRO

GOVERNO DO ESTADO DO PIAUÍ

SEDUC - SECRETARIA DE ESTADO DA EDUCAÇÃO

ESCOLA MODELO - UE SANTA FÉ

DEPARTAMENTO:  
GERÊNCIA DE ARQUITETURA E ENGENHARIA

TÍTULO DO PROJETO:  
PROJETO DE CONSTRUÇÃO - ESCOLA MODELO - U E SANTA FÉ

ENDEREÇO DO SERVIÇO:  
S/N QUADRA 01 - SANTA FÉ

TÍTULO DO DESENHO:  
PLANTA DE SITUAÇÃO

DESENHO:  
ARQ

FRANCHA:  
03

ARQUITETO(A):  
THAIS BORGES  
CAU A168859-9

MUNICÍPIO:  
TERESINA

ZONA:  
URBANA

DESENHO:  
ESCALA:  
INDICADA

FASE:  
PROJETO BÁSICO

DATA:  
MAIO/2020

REVISÃO:  
01

Teresina, 15 de Maio de 2020.

# MEMORIAL DESCRITIVO E ESPECIFICAÇÕES TÉCNICAS

U. E SANTA FÉ

Teresina - PI

## Projeto Arquitetônico para reforma da Escola

### U.E SANTA FÉ

Teresina, 15 de Maio de 2020.

#### 1. Considerações iniciais

- Todos os serviços deverão ser executados segundo estas **Especificações Técnicas**, bem como as especificações, metodologia e materiais descritos nos projetos executivos;
- Em casos especiais os critérios acima estabelecidos poderão ser alterados mediante prévio entendimento entre a **Contratada** e a **Contratante**, entendimento este cujas conclusões deverão ser expressas por escrito;
- O uso de material similar/equivalente, somente será permitido quando inexistir comprovadamente o material ou marcas previstas nas **Especificações**. Neste caso os materiais devem ser apresentados com antecedência à Fiscalização para a competente autorização, a qual será dada por escrito em Ofício ou no Livro de Ocorrências;
- Será sempre suposto que as **Especificações Técnicas** são de total conhecimento da empresa encarregada da construção;
- As informações contidas nestas **Especificações Técnicas** e as das Plantas do Projeto, abaixo relacionadas, complementam-se.

#### 2. Relação das Plantas dos Projetos

01. Planta da situação atual – Prancha 01/11;
02. Planta de demolição – Prancha 02/11;
03. Planta de situação – Prancha 03/11;
04. Planta de cobertura e locação – Prancha 04/11;
05. Planta de Layout Térreo – Prancha 05/11;
06. Planta de Layout Superior – Prancha 06/11;
07. Plana Baixa Térrea – Prancha 07/11;
08. Planta Baixa Superior – Prancha 08/11;
09. Cortes – Prancha 09/11;
10. Corte e Fachada – Prancha 10/11;

11. Fachada e detalhes – Prancha 11/11;

### 3. Tipologia

**A U. E Santa Fé, será constituído por:**

- Administração
  - 01 Recepção;
  - 01 Almoxarifado;
  - 02 Banheiros PNE (01 Feminino e 01 Masculino);
  - 01 Diretoria;
  - 01 Coordenação;
  - 01 Sala de Professores;
- Bloco Discente
  - 01 Pátio Coberto;
  - 04 Salas de Aula;
  - 04 Baterias de Banheiros (02 Feminino e 02 Masculino);
  - 04 Banheiros PNE (01 Feminino e 01 Masculino);
  - 01 Refeitório;
  - 01 Laboratório de Ciências;
  - 01 Laboratório de Informática;
  - 01 Biblioteca;
  - 01 Sala multimídia
- Bloco Serviço
  - 01 Cozinha;
  - 01 Despensa;
  - 01 Casa de Gás;
  - 01 Depósito de Materiais
  - 01 Depósito - Cozinha

### 4. Esquadrias

#### Portas

- P1 – 0,70 x 2,10 m – As portas em metalon (localizadas em todos os demais ambientes escolares e em aberturas que dão acesso às áreas externas) terão espessura mínima de 3 cm, estrutura em

perfis de metalon e vedação em chapa dupla. As forras serão em perfis de ferro ou metalon. O acabamento de todas as peças será feito com aplicação de pintura anticorrosiva zarcão, aplicação de tinta base, cor branco, e acabamento em esmalte, “Verde Folha”, de referência “Verbrás” ou similar.

- P2 – 0,80 x 2,10 m – As portas em metalon (localizadas em todos os demais ambientes escolares e em aberturas que dão acesso às áreas externas) terão espessura mínima de 3 cm, estrutura em perfis de metalon e vedação em chapa dupla. As forras serão em perfis de ferro ou metalon. O acabamento de todas as peças será feito com aplicação de pintura anticorrosiva zarcão, aplicação de tinta base, cor branco, e acabamento em esmalte, “Verde Folha”, de referência “Verbrás” ou similar.;
- P3 – 0,90 x 2,10m – As portas em metalon (localizadas em todos os demais ambientes escolares e em aberturas que dão acesso às áreas externas) terão espessura mínima de 3 cm, estrutura em perfis de metalon e vedação em chapa dupla. As forras serão em perfis de ferro ou metalon. O acabamento de todas as peças será feito com aplicação de pintura anticorrosiva zarcão, aplicação de tinta base, cor branco, e acabamento em esmalte, “Verde Folha”, de referência “Verbrás” ou similar.;
- P5 – 1,50 x 2.10 – DUAS FOLHAS - As portas em metalon (localizadas em todos os demais ambientes escolares e em aberturas que dão acesso às áreas externas) terão espessura mínima de 3 cm, estrutura em perfis de metalon e vedação em chapa dupla. As forras serão em perfis de ferro ou metalon. O acabamento de todas as peças será feito com aplicação de pintura anticorrosiva zarcão, aplicação de tinta base, cor branco, e acabamento em esmalte, “Verde Folha”, de referência “Verbrás” ou similar.;
- PP1 – 3.00 x 2.10 – Os portões metálicos serão em perfis de metalon com pintura anticorrosiva zarcão e acabamento em esmalte sintético, aplicado à pistola, “Verde Folha”, de referência “Verbrás” ou similar
- G01 – 0.80 x 2.10 - Possuirá estrutura metálica pintada em tinta esmalte na cor “Branco Neve”, de referência “Verbrás” ou similar;
- G02 – 1.20 x 1.00 - Possuirá estrutura metálica pintada em tinta esmalte na cor “Branco Neve”, de referência “Verbrás” ou similar;

#### Janelas

- J1 – 0,40 X 1,00 / 0,30m – Janela Basculante em metalon, pintada com tinta verbrás esmalte sintético fosco cor verde folha;

- J2 – 1,00 X 0,50 / 1,60m – Janela Basculante em metalon e vidro fantasia, pintada com tinta verbrás esmalte sintético fosco cor verde folha; Receberá como vedação vidro jateado incolor;
- J3 – 2,00 X 0,50 / 1,60 m – Janela Basculante em metalon e vidro fantasia, pintada com tinta verbrás esmalte sintético fosco cor verde folha; Receberá como vedação vidro jateado incolor;
- J4 – 2,00 X 1,00 / 1,10 m – Janela Basculante em metalon, pintada com tinta verbrás esmalte sintético fosco cor verde folha;
- J6 – 2,00 X 1,10 / 1,0 m – Janela Basculante em metalon e vidro fantasia, pintada com tinta verbrás esmalte sintético fosco cor verde folha; Receberá como vedação vidro jateado incolor;

## 5. Revestimentos

LEGENDA DE CÔMODOS				
ESCOLA MODELO				
CÔMODOS		ESPECIFICAÇÕES		
ITEM	DESCRIÇÃO	PISO	FORRO	PAREDES
01	HALL COBERTO	GRANITINA	GESSO LISO COM PINTURA BRANCO FOSCO	REBOCO EMASSADO COM PINTURA TEXTURA
02	GUARITA	GRANITINA	GESSO LISO COM PINTURA BRANCO FOSCO	REBOCO EMASSADO COM PINTURA PVA
03	CIRCULAÇÃO	BLOCO INTERTRAVADO	GESSO LISO COM PINTURA BRANCO FOSCO	REVESTIMENTO CERÂMICO 10X10 BRANCO ATÉ 1,50 + UMA FAIXA DE REVESTIMENTO 10X10 VERDE FOLHA, TOTAL 1,60m DE ALTURA, ACIMA PINTURA ACRÍLICA BRANCO NEVE
04	COORDENAÇÃO	GRANITINA	GESSO LISO COM PINTURA BRANCO FOSCO	REVESTIMENTO CERÂMICO 10X10 BRANCO ATÉ 1,50 + UMA FAIXA DE REVESTIMENTO 10X10 VERDE FOLHA, TOTAL 1,60m DE ALTURA, ACIMA PINTURA ACRÍLICA BRANCO NEVE
05	SALA DOS PROFESSORES	GRANITINA	GESSO LISO COM PINTURA BRANCO FOSCO	REVESTIMENTO CERÂMICO 10X10 BRANCO ATÉ 1,50 + UMA FAIXA DE REVESTIMENTO 10X10 VERDE FOLHA, TOTAL 1,60m DE ALTURA, ACIMA PINTURA ACRÍLICA BRANCO NEVE
06	LAVABO	REV. CERAMICO BRANCO	GESSO LISO COM PINTURA BRANCO FOSCO	REVESTIMENTO CERÂMICO 10X10 BRANCO ATÉ O FORRO
07	DIRETORIA	GRANITINA	GESSO LISO COM PINTURA BRANCO FOSCO	REVESTIMENTO CERÂMICO 10X10 BRANCO ATÉ 1,50 + UMA FAIXA DE REVESTIMENTO 10X10 VERDE FOLHA, TOTAL 1,60m DE ALTURA, ACIMA PINTURA ACRÍLICA BRANCO NEVE
08	LAVABO	REV. CERAMICO BRANCO	GESSO LISO COM PINTURA BRANCO FOSCO	CERÂMICO 10X10 BRANCO ATÉ O FORRO
09	CIRCULAÇÃO	BLOCO INTERTRAVADO	GESSO LISO COM PINTURA BRANCO FOSCO	REVESTIMENTO CERÂMICO 10X10 BRANCO ATÉ 1,50 + UMA FAIXA DE REVESTIMENTO 10X10 VERDE FOLHA, TOTAL 1,60m DE ALTURA, ACIMA PINTURA ACRÍLICA BRANCO NEVE
10	SECRETARIA I	GRANITINA	GESSO LISO COM PINTURA BRANCO FOSCO	REVESTIMENTO CERÂMICO 10X10 BRANCO ATÉ 1,50 + UMA FAIXA DE REVESTIMENTO 10X10 VERDE FOLHA, TOTAL 1,60m DE ALTURA, ACIMA PINTURA ACRÍLICA BRANCO NEVE
12	ALMOXARIFADO	GRANITINA	GESSO LISO COM PINTURA BRANCO FOSCO	REBOCO EMASSADO COM PINTURA PVA BRANCO NEVE
13	BANHEIRO FEMININO	REV. CERAMICO BRANCO	GESSO LISO COM PINTURA BRANCO FOSCO	REVESTIMENTO CERÂMICO 10X10 BRANCO ATÉ O FORRO
14	BANHEIRO MASCULINO	REV. CERAMICO BRANCO	GESSO LISO COM PINTURA BRANCO FOSCO	REVESTIMENTO CERÂMICO 10X10 BRANCO ATÉ O FORRO
15	SALAS DE AULA	GRANITINA	GESSO LISO COM PINTURA BRANCO FOSCO	REVESTIMENTO CERÂMICO 10X10 BRANCO ATÉ 1,50 + UMA FAIXA DE REVESTIMENTO 10X10 VERDE FOLHA, TOTAL 1,60m DE ALTURA, ACIMA PINTURA ACRÍLICA BRANCO NEVE
16	REFEITÓRIO	CERÂMICA	GESSO LISO COM PINTURA BRANCO FOSCO	REVESTIMENTO CERÂMICO 10X10 BRANCO ATÉ O FORRO
17	COZINHA	REV. CERAMICO BRANCO	GESSO LISO COM PINTURA BRANCO FOSCO	REVESTIMENTO CERÂMICO 10X10 BRANCO ATÉ O FORRO
18	DEPÓSITO	GRANITINA	GESSO LISO COM PINTURA BRANCO FOSCO	REBOCO EMASSADO COM PINTURA PVA BRANCO NEVE
21	LABORATÓRIOS, BIBLIOTECA E SALA MULTIMÉDIA	GRANITINA	GESSO LISO COM PINTURA BRANCO FOSCO	REVESTIMENTO CERÂMICO 10X10 BRANCO ATÉ 1,50 + UMA FAIXA DE REVESTIMENTO 10X10 VERDE FOLHA, TOTAL 1,60m DE ALTURA, ACIMA PINTURA ACRÍLICA BRANCO NEVE

## 6. Ferragens

As fechaduras serão em latão ou alumínio cromado, tipo alavanca, Ref. IMAB ou similar.

As portas em metalon terão dobradiças e fechaduras específicas para tal fim, sempre em metal cromado de ótima qualidade.

Nas esquadrias tipo basculante dos bwc's, deverá ser utilizado vidro fantasia 6mm.

## 7. Metais Sanitários

Normas gerais:

Os aparelhos sanitários deverão ser montados rigorosamente de acordo com as especificações do fabricante. Os metais sanitários serão cromados, de 1ª qualidade. Não será aceito a aplicação de material plástico com acabamento cromado.

### A) Comum a todos os banheiros:

- Ralos sinfonados cromados com fecho;
- Sifão cromado para lavatórios, Ref. 1680C100112. Ref. DECA ou equivalente;
- Sifão cromado para mictórios, cód. 1681C100, Ref. DECA ou equivalente;
- Válvulas de escoamento Hydra Clean para os vasos sanitários, cód 2590C12, Ref. DECA ou equivalente.
- Registros de baixa pressão, cód. 4916C50PQ, Linha Prata, Ref. DECA ou similar;
- Registro de gaveta, cód. 4900C50PQ, Linha Prata, Ref. DECA ou similar;
- Torneira de mesa bica baixa para as cubas e lavatórios dos WC'S, Linha Belle Epoque Clássico, 1197, Ref. DECA ou similar.

### B) WC'S P.N.E.:

- Monocomando de mesa, Linha Decamix, cód. 2875C79CR, Ref. DECA ou similar;
- Barras de apoio em aço inox, medidas e modelos determinados nos detalhamentos dos banheiros, em conformidade às normas da ABNT.
- Os demais metais seguem os mesmos padrões gerais.

## 8. Louças Sanitárias

Normas gerais:

Todas as louças sanitárias serão de 1ª qualidade, Ref. DECA ou equivalente. As louças sanitárias deverão ser montadas rigorosamente de acordo com as especificações do fabricante.

### A) Comum a todos os banheiros:

- Os vasos sanitários serão do tipo bacia sanitária deca ravena branco gelo ref. P9.17;
- Os mictórios serão louça Deca modelo M711, com sifão, conforme dimensionamento do projeto.
- Papeleiras, em louça branca (embutidas na alvenaria) com rolete plástico, cor branca, cód. A480, Ref. DECA ou similar.
- Dispenser para sabonete líquido fixado na parede;
- Dispenser para papel toalha, fixado na parede;
- Nas bancadas de granito dos banheiros, será utilizado cuba universal oval de embutir cód. L59, Ref. DECA ou similar.
- As bancadas serão em granito cinza andorinha;

### B) WC'S P.N.E.:

- Lavatório suspenso máster de canto com mesa de cuba suspensa COD. L76.17, na cor branca Deca Similar;
- Bacia sanitária, sem abertura frontal, modelo Ravena Branco gelo REF. P9.17, com base em concreto e altura final de instalação de 46cm, do piso ao topo do assento;
- As demais louças sanitárias seguem os mesmos padrões acima citados, desde que obedecendo às normas de altura e localização da NBR 9050;
- Dispenser para sabonete líquido fixado na parede;
- Dispenser para papel toalha, fixado na parede;

### C) COZINHA:

- Válvula de escoamento para cozinha 4 1/2" dn110, acabamento acetinado, Ref. Deca ou equivalente.

- Sifão para cozinha e tanque, multi-bitola, cód. 1680C, Ref. DECA ou equivalente;
- Registro de gaveta, cód. 4900C50PQ, Linha Prata, Ref. DECA ou equivalente;
- Bancada com cuba para lavagem de panelas: monocomando de cozinha, com bica móvel e mangueira extensível, tipo gourmet, cód. 2280C, Ref. DECA ou equivalente;
- Demais bancadas com cubas: torneira de parede para cozinha bica móvel, Linha Prata 1168C50, Ref. DECA ou equivalente;
- Tanques: torneira de parede para tanques, em metal cromado, Ref. DECA ou equivalente;
- Tanque industrial em aço inox para as áreas de serviço e/ou D.M.L's;
- Pia de apoio em aço inox, com cuba, para prévia higienização dos alimentos e mantimentos antes de serem estocados.

#### Diversos

- **Espelhos dos banheiros:** em vidro tipo “cristal”, fixados nas paredes sobre compensado de 10 mm, afixados por parafusos oxidados pretos;
- **Espelho WC'S P.N.E:** em vidro tipo “cristal”, fixados nas paredes sobre compensado de 10 mm, afixados por parafusos oxidados pretos, dim.: 0,40x1,00m;
- **Barras de apoio:** nos banheiros para deficientes: em aço inox, com diâmetro de 40mm;
- Prever juntas de dilatação onde for necessário;

#### 8. Divergências

- Em caso de divergências entre as cotas e as medidas em escala, prevalecerão as primeiras;
- Em caso de divergências entre desenhos de escala, prevalecerão os de maior escala;
- Em caso da omissão das **Especificações Técnicas** prevalecerá o disposto no Projeto Arquitetônico;
- Em caso de discrepância entre o disposto no Projeto Arquitetônico e nas **Especificações Técnicas**, prevalecerão estas últimas;
- Quando a omissão for do Projeto Arquitetônico prevalecerá o disposto nas **Especificações Técnicas**;
- Especificações no desenho que não constem na especificação escrita consideram as do desenho;
- Conferir sempre medidas em obra;
- Em caso de dúvida consultar o arquiteto;

#### 9. Verificação final

- Será procedido um teste final de funcionamento de todas as instalações;
- As instalações somente serão aceitas se estiverem em perfeito funcionamento;

- As ferragens das esquadrias deverão estar em perfeito funcionamento, reguladas e lubrificadas;
- Após a conclusão dos serviços, efetuar Limpeza Final completa, incluindo todos os elementos (vidros, pisos, etc.), de modo que o local se apresente em condições de imediata utilização.

---

Thais Elaine Oliveira Borges  
Arquiteta e Urbanista – A163859-9

Teresina, 15 de Maio de 2020.

Segue Projeto de Arquitetura Construção da U E SANTA FÉ.

Atenciosamente,

---

Thaís Elaine Oliveira Borges  
Arquiteta e Urbanista da Unidade de Gestão da Rede Física – UGERF  
**A163859-9**