



PLANTA BAIXA CONSTRUIR/DEMOLIR  
ESCALA: 1/100

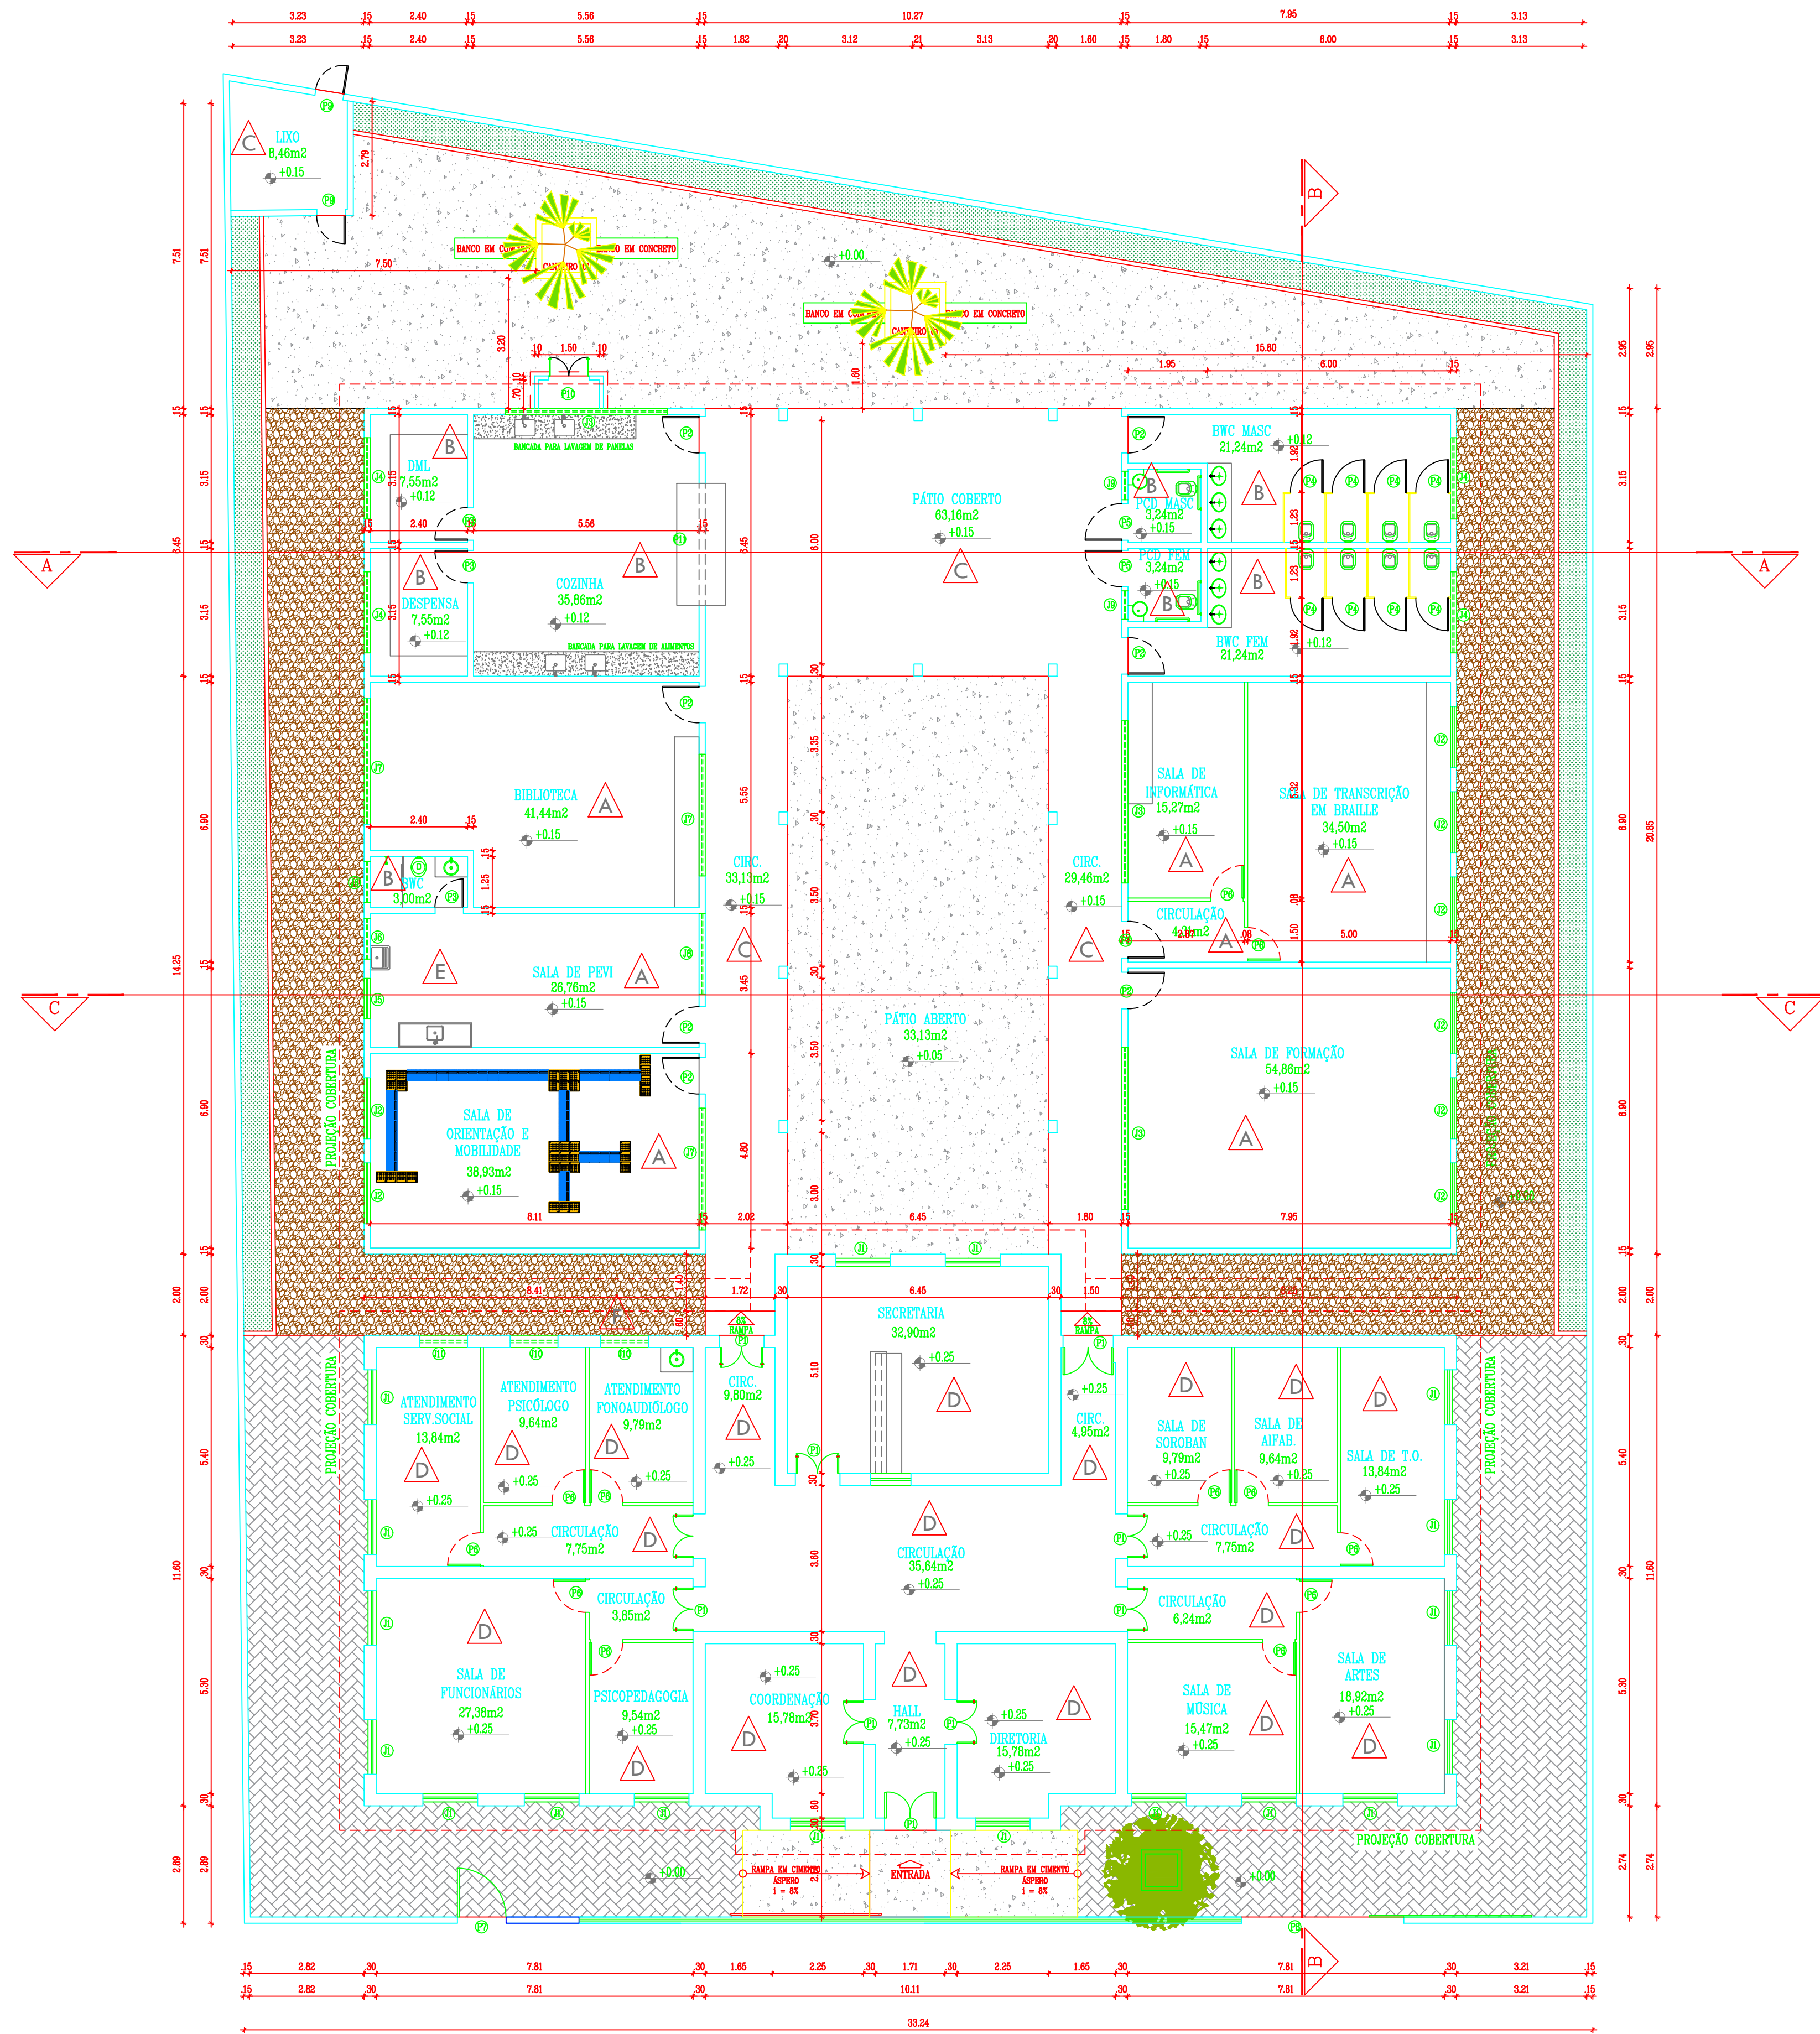

PLANTA BAIXA PROPOSTA  
ESCALA: 1/100

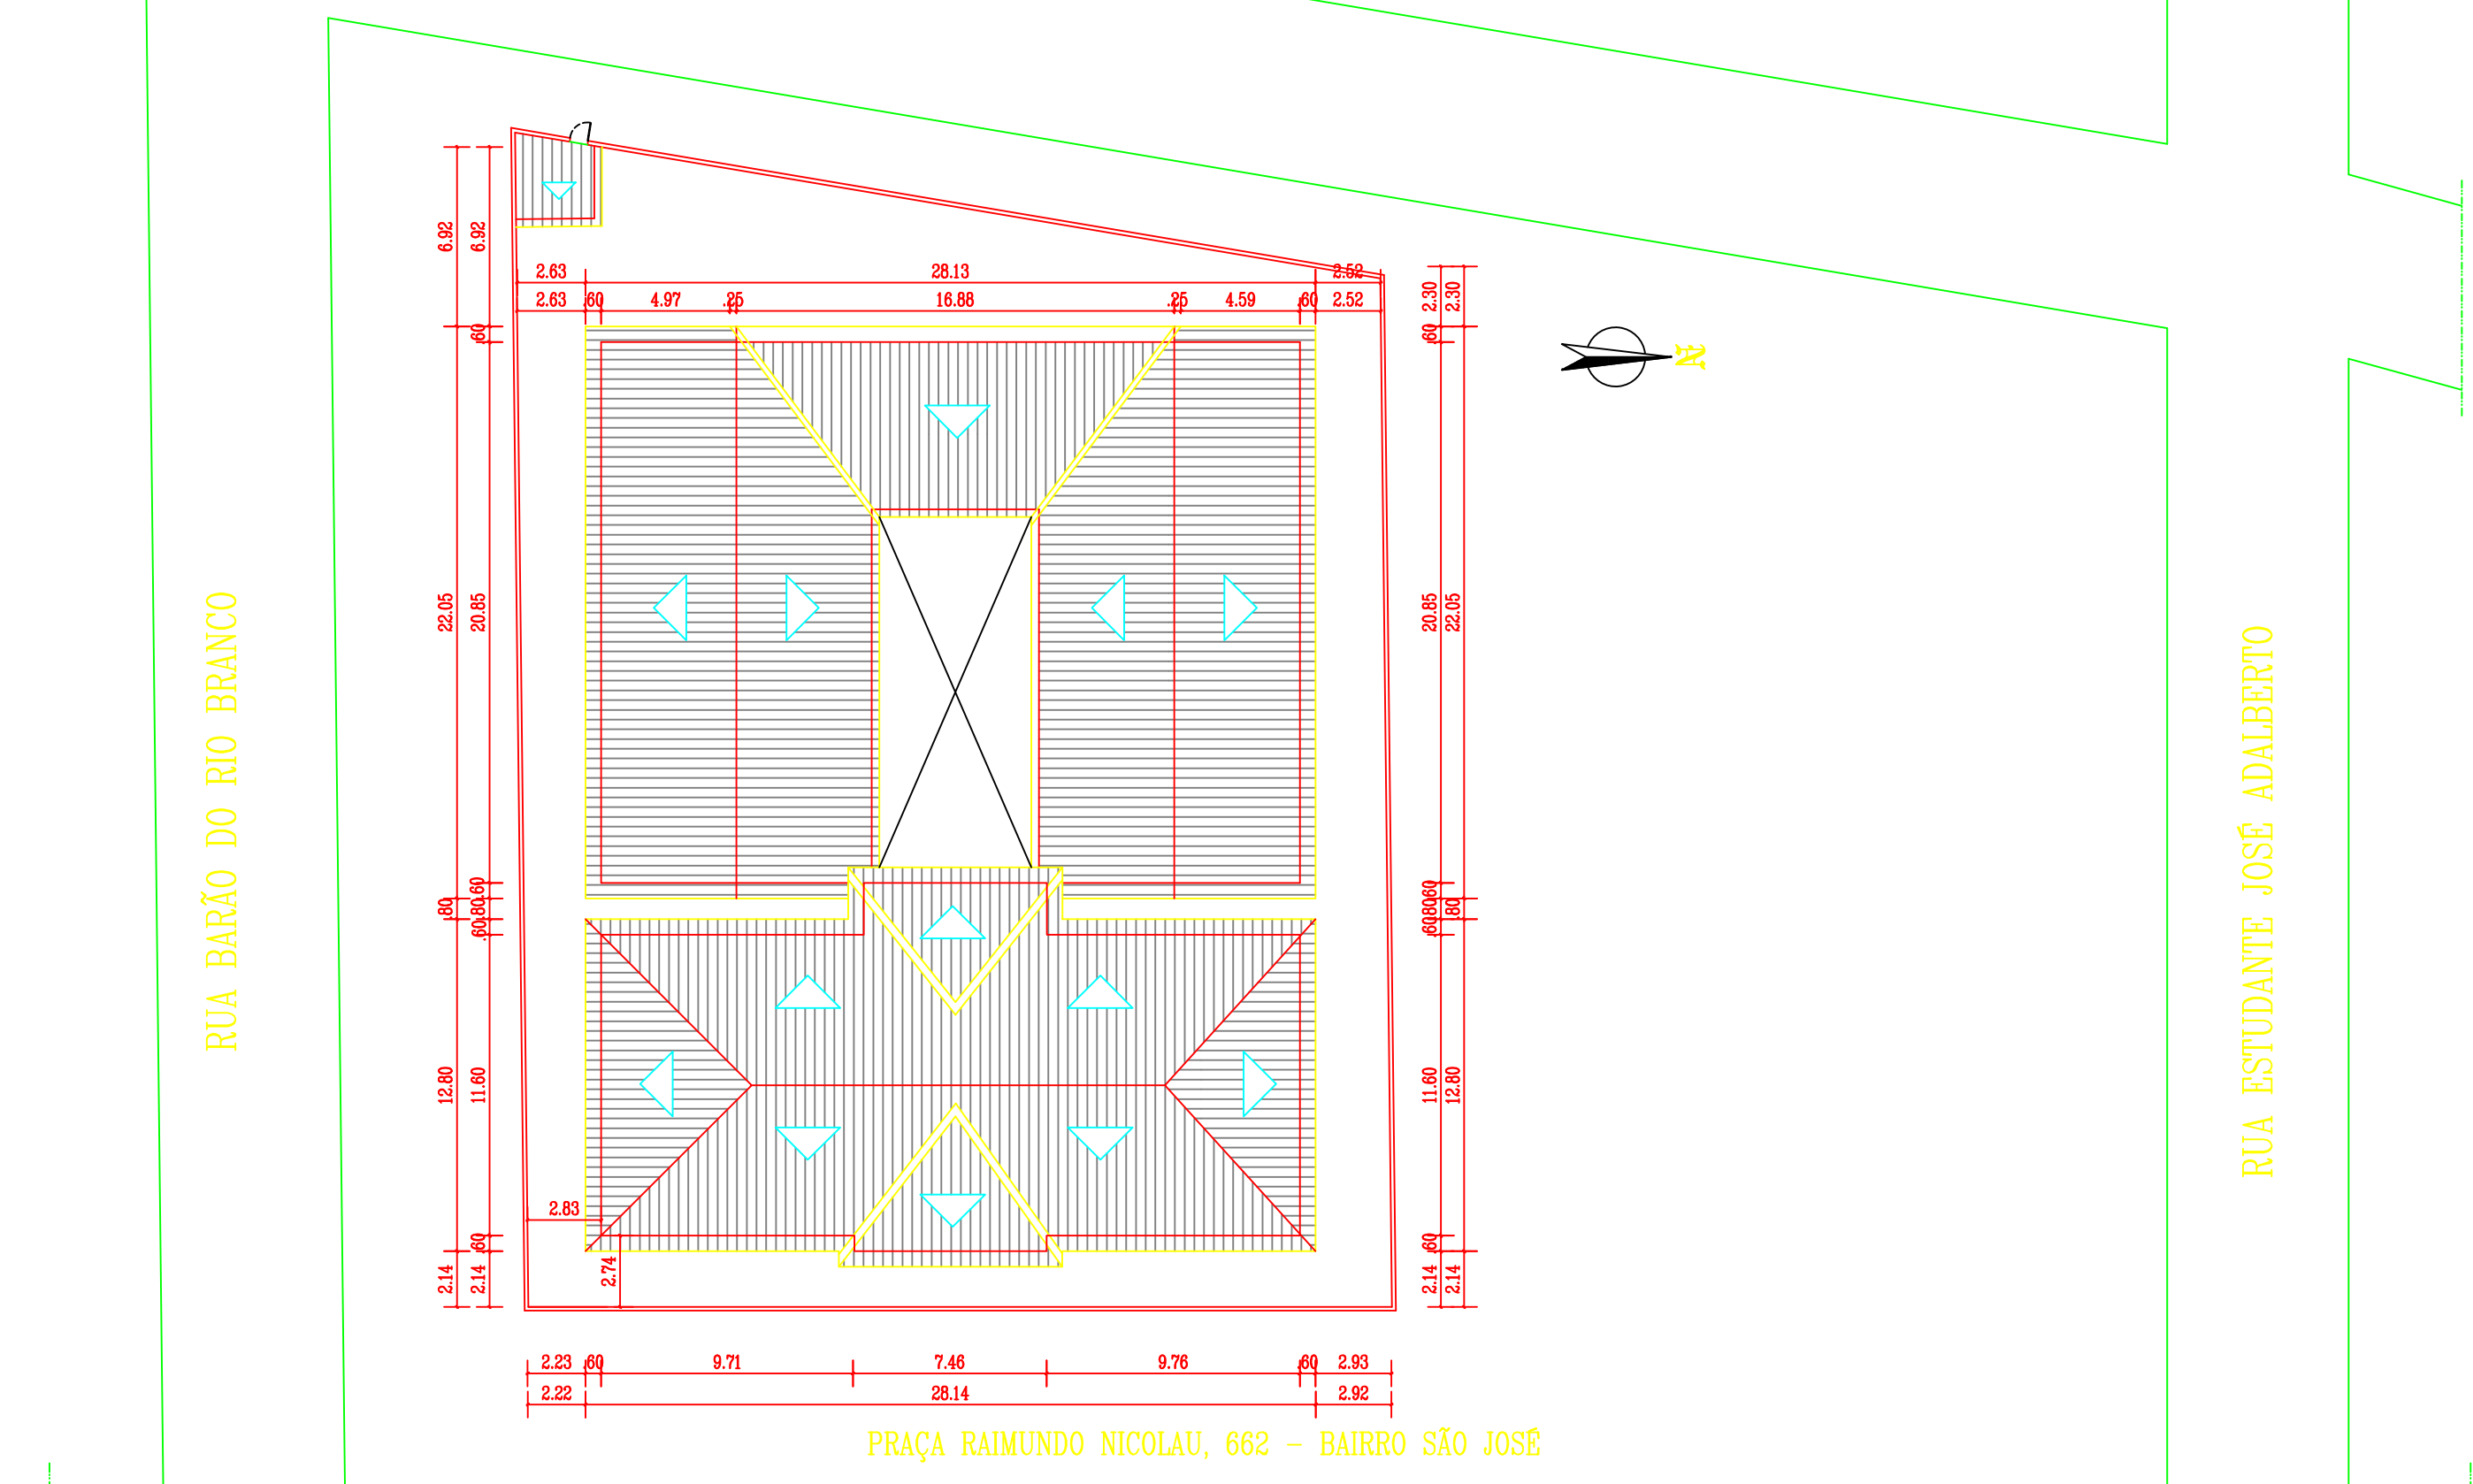

PLANTA BAIXA COBERTURA  
ESCALA: 1/200

COBERTURA/LOC./SITUAÇÃO  
ESCALA: 1/250

QUADRO DE ESQUADRIAS				
COD.	ESQUADRIA	TIPO	DIMENSÃO(LxH)	ESPECIFICAÇÃO
P1	PORTA	ABRIR	1,80x2,10	PORTA EM ESTRUTURA DE METAL, TACONADO DE CHAPA DURA, PINTADA COM
P2	PORTA	ABRIR	1,80x2,10	PORTA EM ESTRUTURA DE METAL, TACONADO DE CHAPA DURA, PINTADA COM
TIPO DE PAVIMENTAÇÃO	
A	BLOCO INTERTRAVADO DE CONCRETO NA COR CINZA
B	PISO EM CIMENTO ASPERO
C	PISO EM GRANILITE
D	JARDIM EM SEIXO ROLADO

TABELA DE ACABAMENTO INTERNO			
AMBIENTE	PISO	PAREDE	FORRO
A	PISO EM GRANILITE	PAREDES A PINTAR EM TINTA POSICA COR BRANCO NIVEL DO TIPO LAVAVEL, REFERENCIA SUPVINE OU SIMILAR	FORRO EM PLACAS DE GESSO 60x60cm, INVASOES E PINTADAS EM TINTA BRANCO NIVEL POSICA, ACABAMENTO PE SÓLITO.
B	PISO EM COBAMICA ANTEREIRAPANTE ALVIMON COR BRANCA	PAREDE REVESTIDA EM CERAMICA 10x10cm, PE A, COR BRANCA COM RELENTE NA MESMA COR ATÉ A LAJE.	FORRO EM PLACAS DE GESSO 60x60cm, INVASOES E PINTADAS EM TINTA BRANCO NIVEL POSICA, ACABAMENTO PE SÓLITO.
C	PISO EM GRANILITE	PAREDES A PINTAR EM TINTA POSICA COR BRANCO NIVEL DO TIPO LAVAVEL, REFERENCIA SUPVINE OU SIMILAR	TEIJA CERAMICA ANTEREIRAPANTE
D	LADRILHO HIDRAULICO	PAREDES A PINTAR EM TINTA POSICA COR BRANCO NIVEL DO TIPO LAVAVEL, REFERENCIA SUPVINE OU SIMILAR	FORRO EM PLACAS DE GESSO 60x60cm, INVASOES E PINTADAS EM TINTA BRANCO NIVEL POSICA, ACABAMENTO PE SÓLITO.
E	PISO EM GRANILITE	PAREDE REVESTIDA EM CERAMICA 10x10cm, PE A, COR BRANCA COM RELENTE NA MESMA COR ATÉ A LAJE.	FORRO EM PLACAS DE GESSO 60x60cm, INVASOES E PINTADAS EM TINTA BRANCO NIVEL POSICA, ACABAMENTO PE SÓLITO.

QUADRO DE ÁREAS	
ÁREA ESTIMADA DO TERRENO: 1.431,11m²	ÁREA DE PISO ÁREA A SER REFORMADA: 289,29m²
ÁREA DE CONSTRUÇÃO EXISTENTE (PRÉDIO ESCOLA): 767,86m²	ÁREA DE PISO CONSTRUÇÃO NOVA: 447,27m²
ÁREA DE PISO EXISTENTE (MÉDIO ESCOLA): 684,82m²	ÁREA DE PISO TOTAL PÓS INTERVENÇÃO: 736,27m²
ÁREA DE COBERTURA EXISTENTE (MÉDIO ESCOLA): 767,86m²	ÁREA DE COBERTURA REFORMADA: 381,23m²
ÁREA DE CONSTRUÇÃO A SER REFORMADA: 381,23m²	ÁREA DE COBERTURA CONSTRUÇÃO NOVA (ESTRUTURA DE MADEIRA E TEIJA CERAMICA COLOMBIAL): 545,59m²
ÁREA DE CONSTRUÇÃO NOVA: 545,59m²	ÁREA DE COBERTURA PÓS INTERVENÇÃO: 927,32m²
ÁREA DE CONSTRUÇÃO TOTAL PÓS INTERVENÇÃO: 927,32m²	

LEGENDA DE INTERVENÇÃO	
	ALVENARIA A CONSERVAR
	ALVENARIA A DEMOLIR
	ALVENARIA A CONSTRUIR
	PAREDE EM GESSO ACARTONADO A CONSTRUIR

HISTÓRICO		
ALTERAÇÃO	REVISÃO	DATA
1.		
2.		
3.		
4.		
5.		
ARQUITETA:	ENGENHEIRO RESPONSÁVEL:	PROPRIETÁRIO:
FALLA DO MONTE FIGUEIRO	ARQUITETA A. BRANDEIA	CAU 479033-8

GOVERNO DO ESTADO DO PIAUÍ	
SEDUC - SECRETARIA DE ESTADO DA EDUCAÇÃO	
CENTRO DE ASSISTÊNCIA PSICOSSOCIAL	
DEPARTAMENTO: GERÊNCIA DE ARQUITETURA E URBANISMO	DESENHO: ARQ
TÍTULO DO PROJETO: PROJ. DE REFORMA E AMPLIAÇÃO DA U. E. JOSÉ NARCISO - FUTURO CAP	FRANCA: 02/05
DIREÇÃO DO SERVIÇO: PRAÇA RAIMUNDO NICOLAU, RUA 19 DE OUTUBRO, 662 - BAIRRO SÃO JOSÉ	ESCALA: INDICADA
TÍTULO DO DESENHO: PLANTA BAIXA PROPOSTA, DEMOLIÇÃO/CONSTRUÇÃO E SITUAÇÃO/COBERTURA	DATA: NOV/2020
MUNICÍPIO: PARNALIBA	FASE: PROJETO BÁSICO
ARQUITETO(A): FALLA MONTE FIGUEIRO	REVISÃO: