



LEGENDAS DE NOVOS FORROS	
SÍMBOLO	PISO
	FORRO EM FIBRA MINERAL (PÉ-DIREITO 2,80m) SOB LAJE DE FORRO (PÉ-DIREITO 3,00m).
	FORRO EM RÉGUAS DE PVC. PÉ-DIREITO GERAL =2,80m. BANHEIROS E DEPÓSITOS PÉ-DIREITO = 2,60m
	COBERTURA METÁLICA
	COBERTURA CERAMICA APARENTE
	NOVA LAJE APARENTE COM ACABAMENTO EM TINTA PVA COR BRANCO
	PERGOLADO EM CONCRETO COM ACABAMENTO LISO. DIMENSÕES E ACABAMENTOS CONFORME DETALHAMENTO.

HISTÓRICO		
ALTERAÇÃO	REVISÃO	DATA
1. ATUALIZAÇÃO DO QUADRO DE ESQUADRIAS	02	MAIO/2024
2. AMPLIAÇÃO DA ÁREA DA COZINHA,BIBLIOTECA E SALA DE MEDIAÇÃO	02	MAIO/2024
3. REVISÃO ARQUITETO THAIRO BORGES	01	JAN/2023
4.		
5.		
ARQUITETO(A):	ENGENHEIRO(A) RESPONSÁVEL:	PROPRIETÁRIO:
Documento assinado digitalmente. ASSINADO MANUELA CARREIRA ALVES Data: 22/05/2024 10:55:53 -0500 Verifique em: https://verificador.digipgo.br		







GOVERNO DO ESTADO DO PIAUÍ


SEDUC - SECRETARIA DE ESTADO DA EDUCAÇÃO
20ºGRE-TERESINA

DEPARTAMENTO UNIDADE DE GESTÃO DE REDE FÍSICA		DESENHO:
TÍTULO DO PROJETO: CONSTRUÇÃO DA UNIDADE ESCOLAR GERVÁSIO COSTA		PE
PROJETO DO SERVIÇO: RUA OSIMAMENDES 3521TERESINAPIBAIRRO PIÇARREIRA		FRANCHA:
TÍTULO DO DESENHO: PLANTA BAIXA DE FORRO		11/19
MUNICÍPIO: TERESINA-PI	ZONA: URBANA	ESCALA: INDICADA
DESENHADO: ARQ.ÁGUEDAALVES	FASE: PROJETO EXECUTIVO	SALA: MAIO/2024
		REVISÃO: REVISÃO 02

COB. PER. 02
red. 07
verde 07
azul 07
laranja 07
amarelo 07
branco 07
08
09
10
11
12
13
14
15
16
17
18
19
20
21
22
23

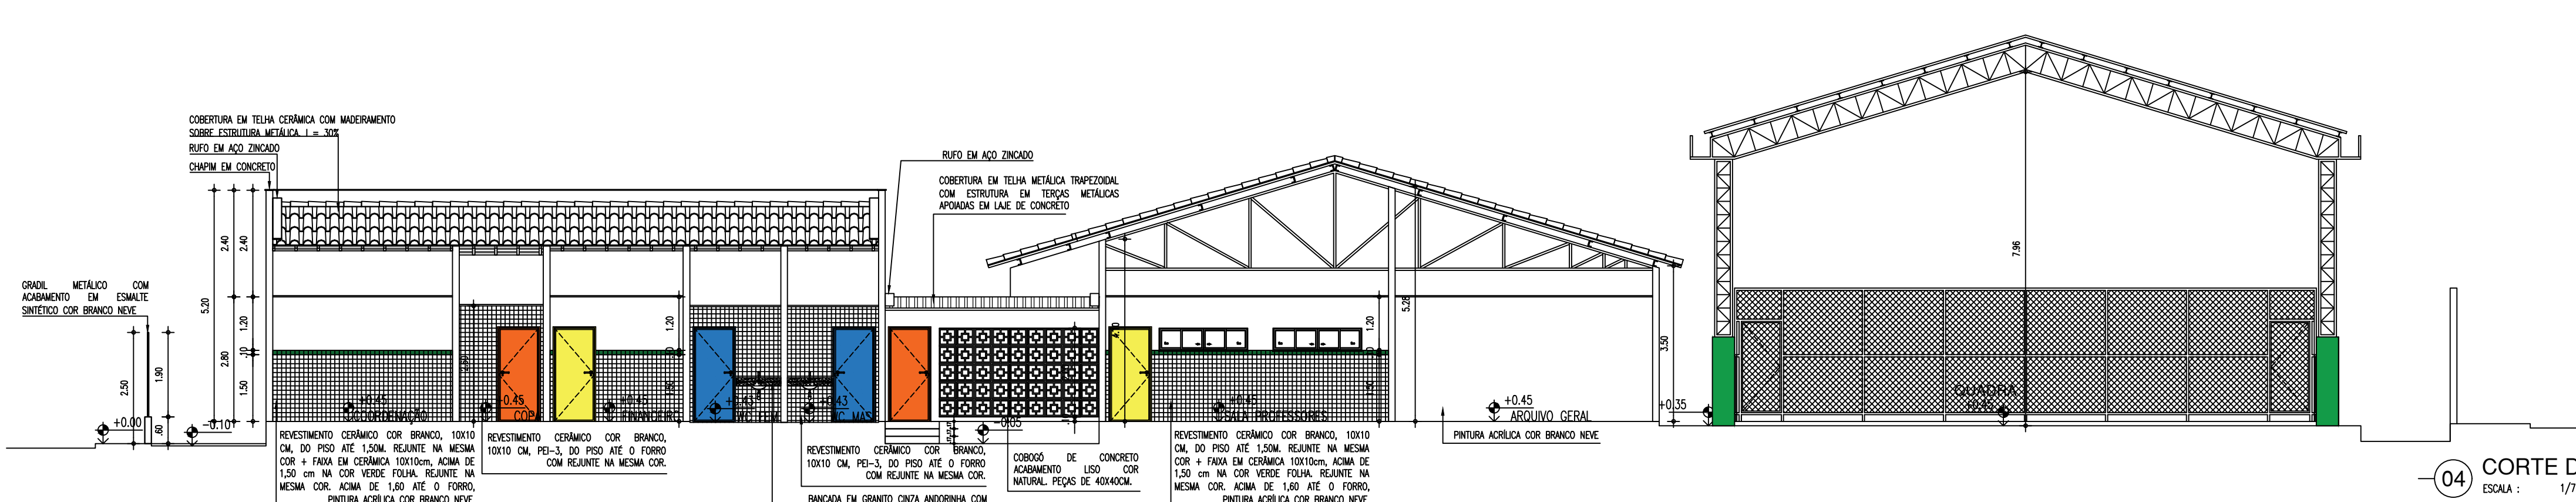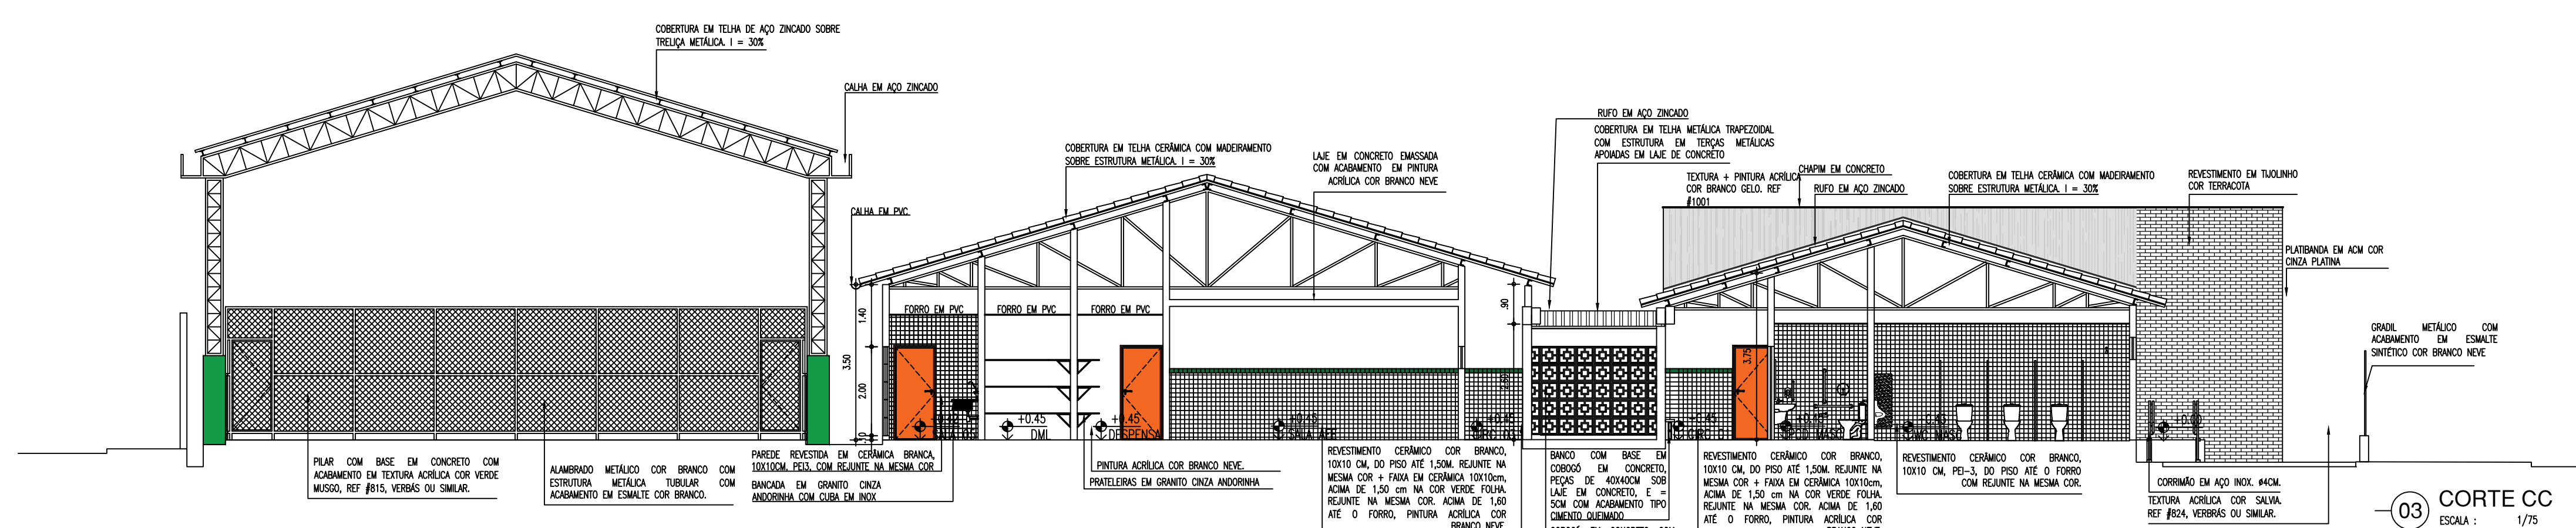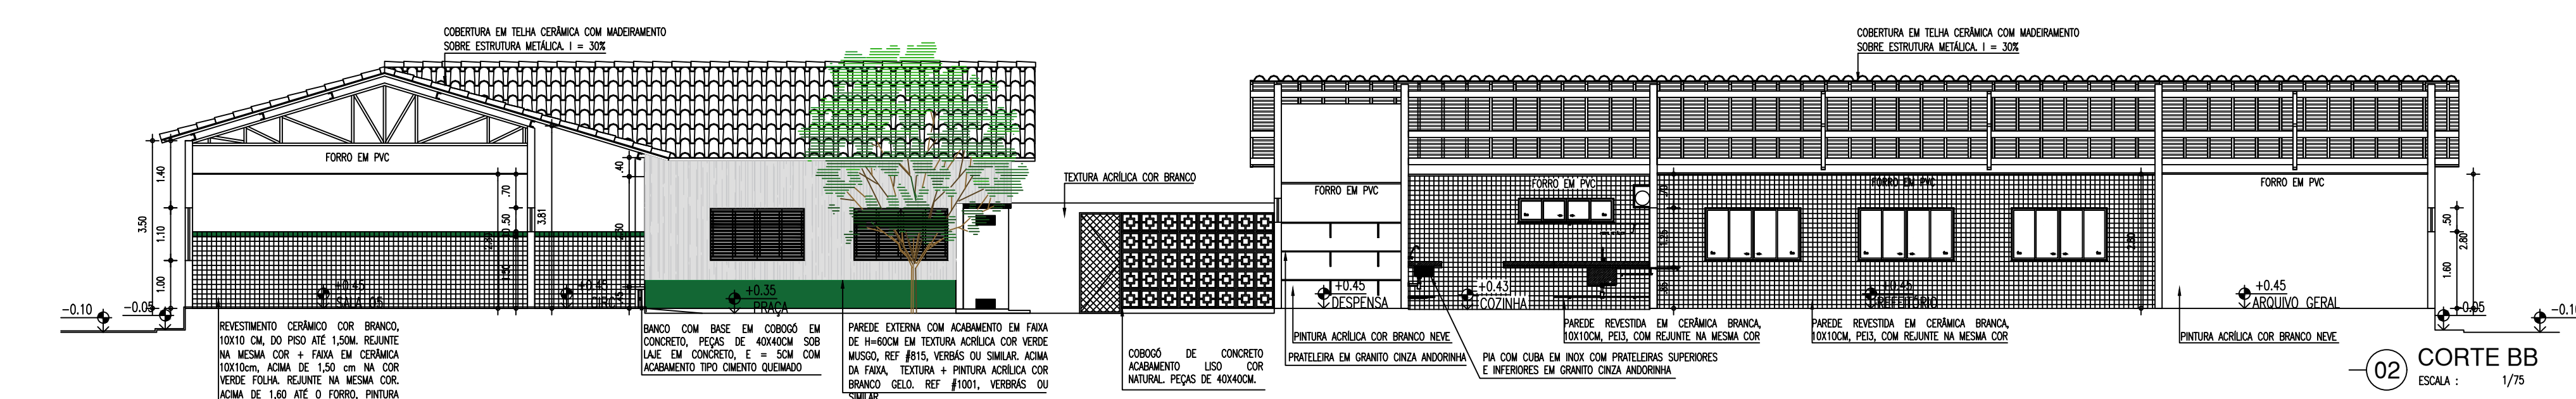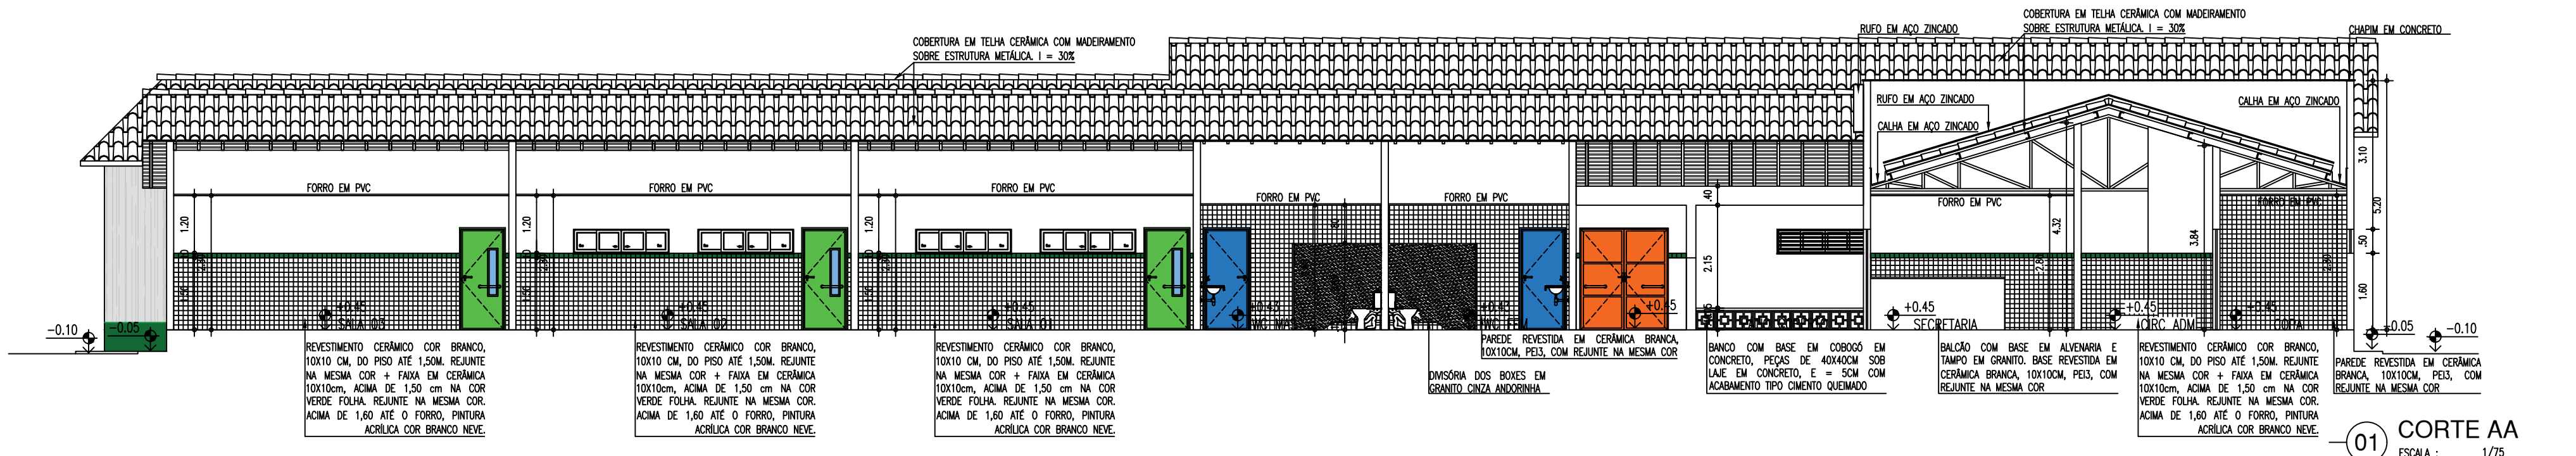

HISTÓRICO		
ALTERAÇÃO	REV.	DATA
1. ATUALIZAÇÃO DO QUADRO DE ESQUADRIAS	02	MAIO/2024
2. AMPL. DA ÁREA DA COZINHA, BIBLIOTECA E SALA DE MEDIAÇÃO	02	MAIO/2024
3. REVISÃO ARQUITETO THAIRO BORGES	01	JAN/2023
4.		
5.		

ARQUITETO(A):	ENGENHEIRO(A) RESPONSÁVEL:	PROPRIETÁRIO:
 Documento assinado digitalmente: AGUEDA KAROLINE CARDOZO ALVES Data: 22/05/2024 15:46:54-0300 Verifique em https://validar.digov.br		



GOVERNO DO ESTADO DO PIAUÍ

SEDUC - SECRETARIA DE ESTADO DA EDUCAÇÃO

20º GRE - TERESINA

DEPARTAMENTO:
UNIDADE DE GESTÃO DA REDE FÍSICA

TÍTULO DO PROJETO:
CONSTRUÇÃO DA UNIDADE ESCOLAR GERVÁSIO COSTA

ENDEREÇO DO SERVIÇO:
R. OSIMA MENDES, 3521 - PIÇARREIRA, TERESINA - PI, 64055-300

TÍTULO DO DESENHO:
CORTES

MUNICÍPIO:
TERESINA - PI

DESENHO:
ARQ. AGUEDA ALVES

DESENHO:
ARQ. AGUEDA ALVES

FASE:
PROJETO EXECUTIVO

DATA:
MAIO/2024










DESENHO:
PE

PRANCHA:
12/19

ESCALA:
INDICADA

REVISÃO:
REVISÃO 02

COR PENA
07 0.1
07 0.2
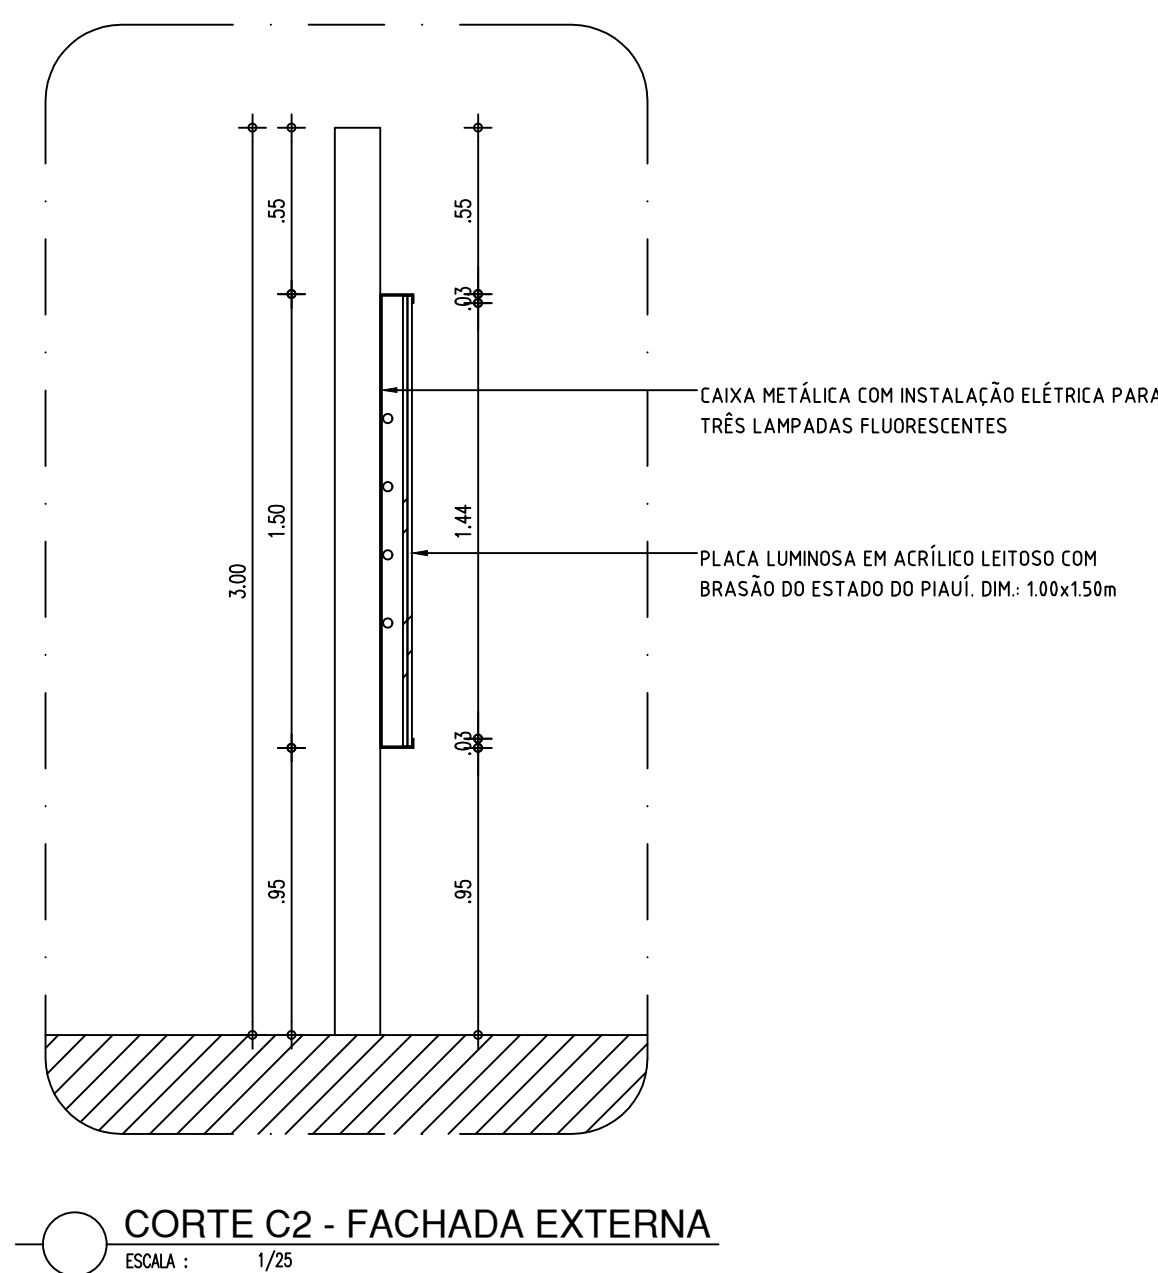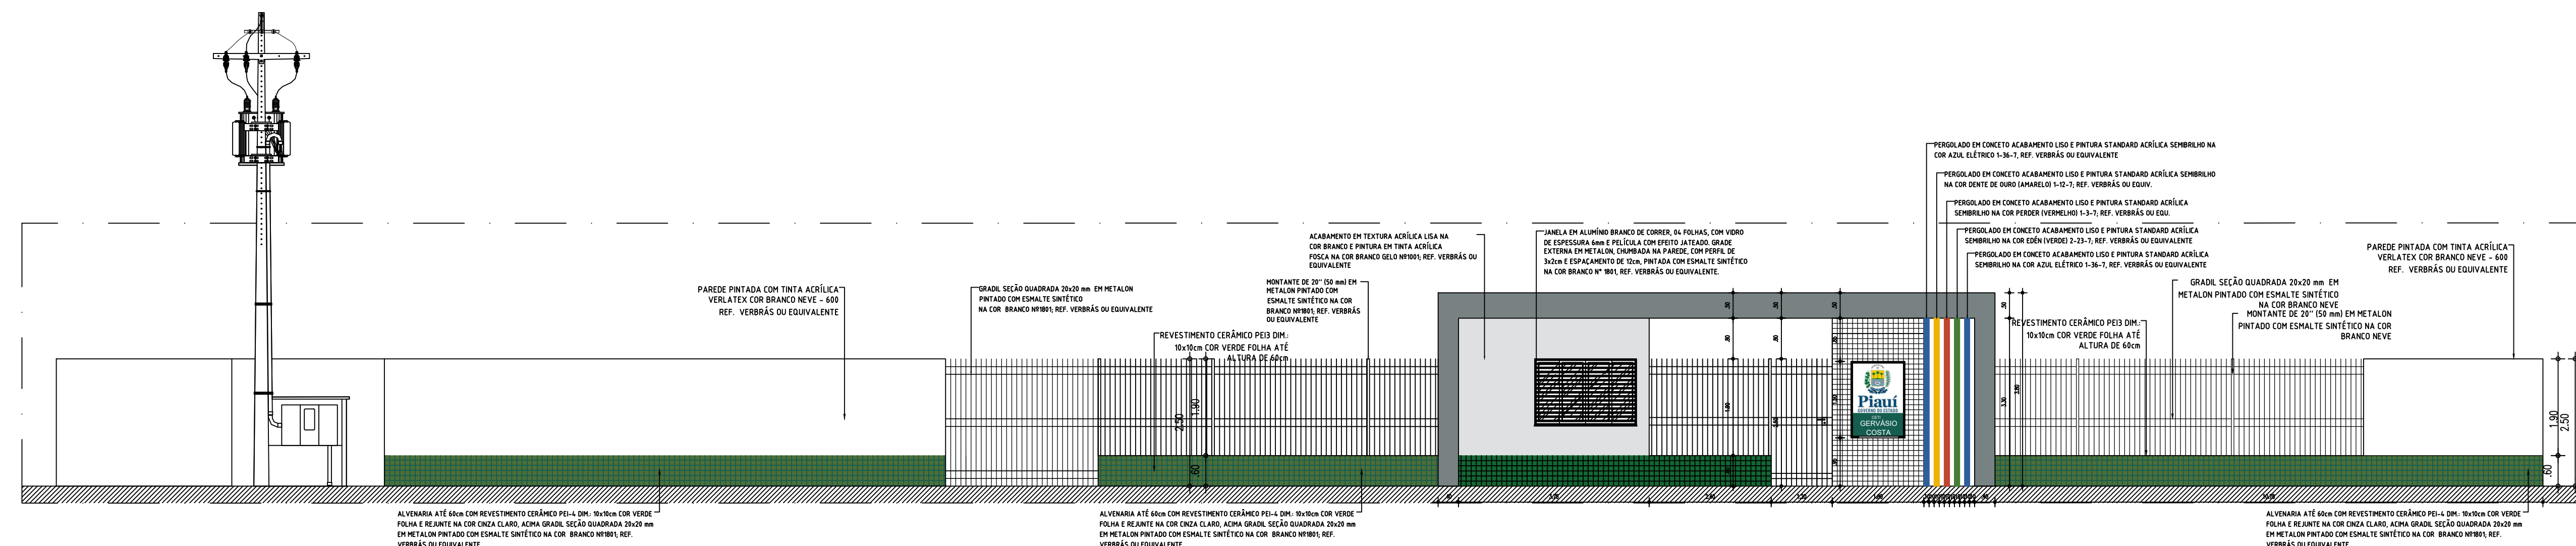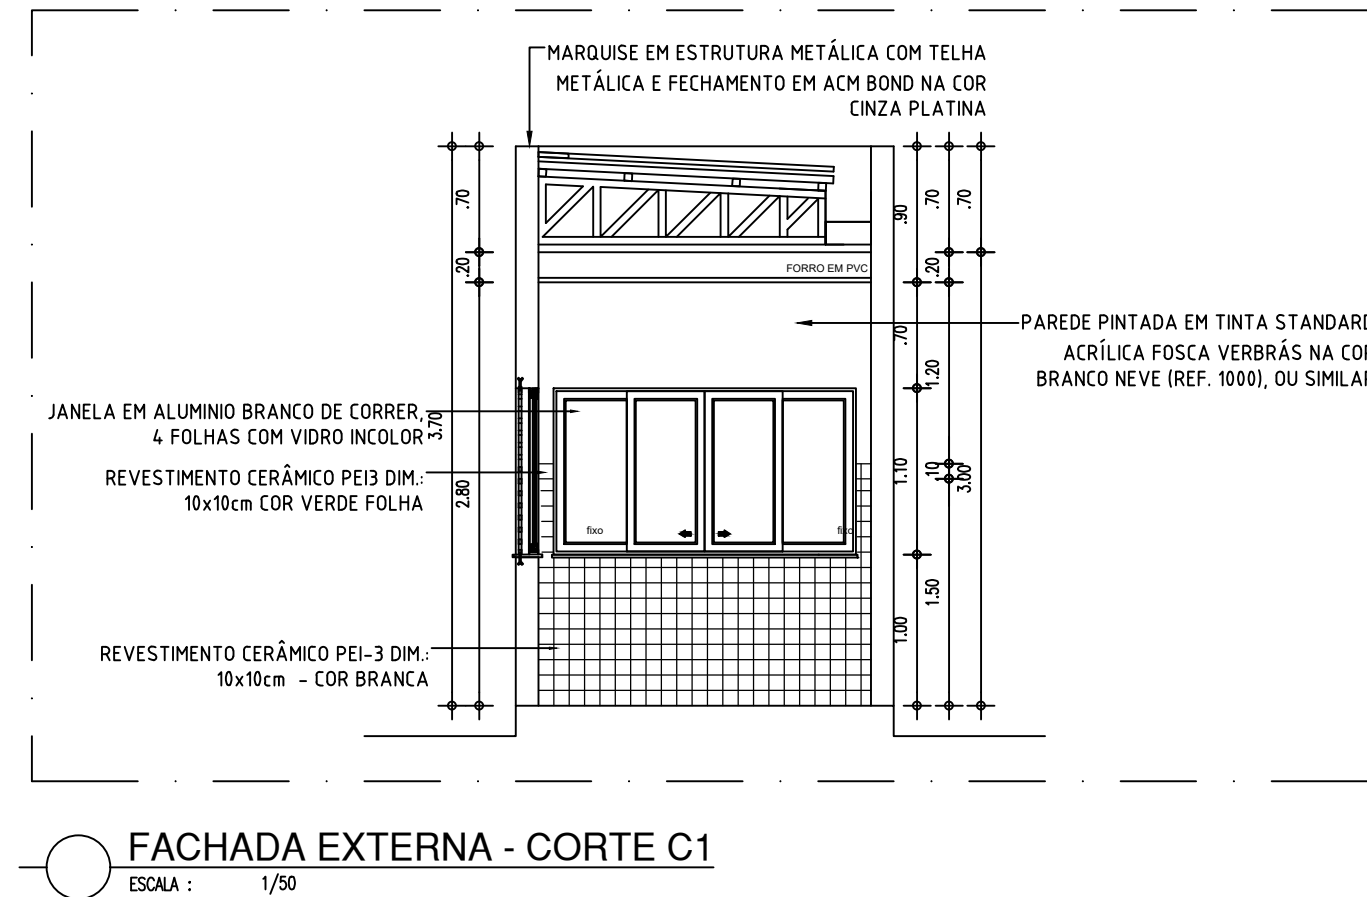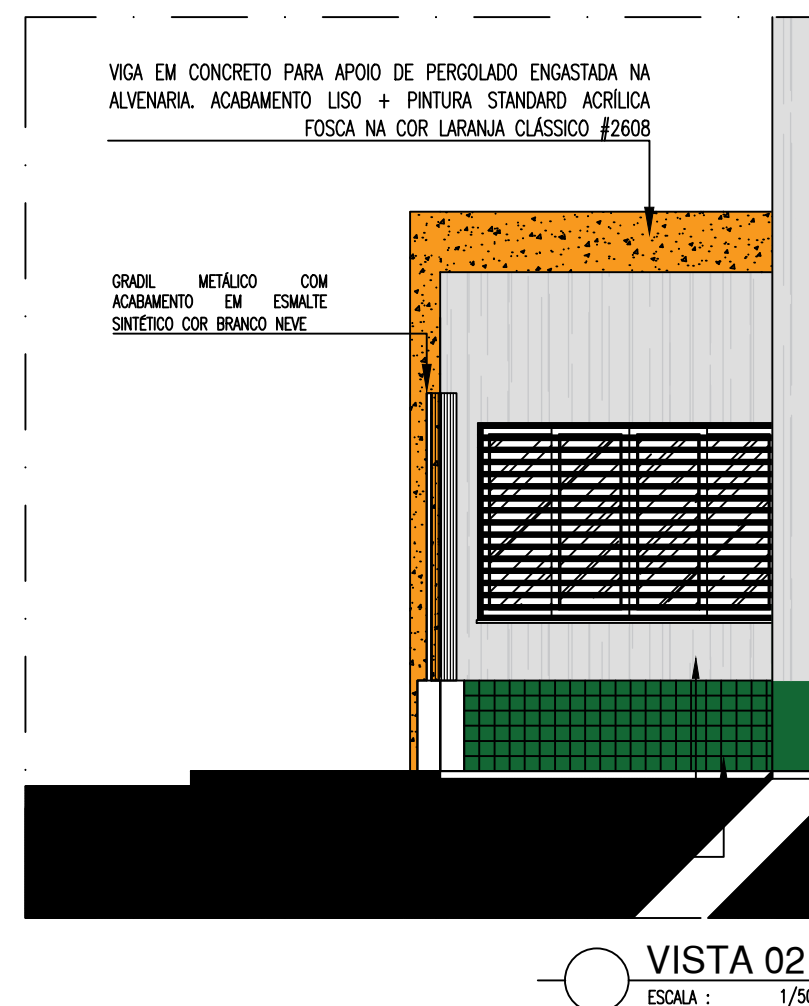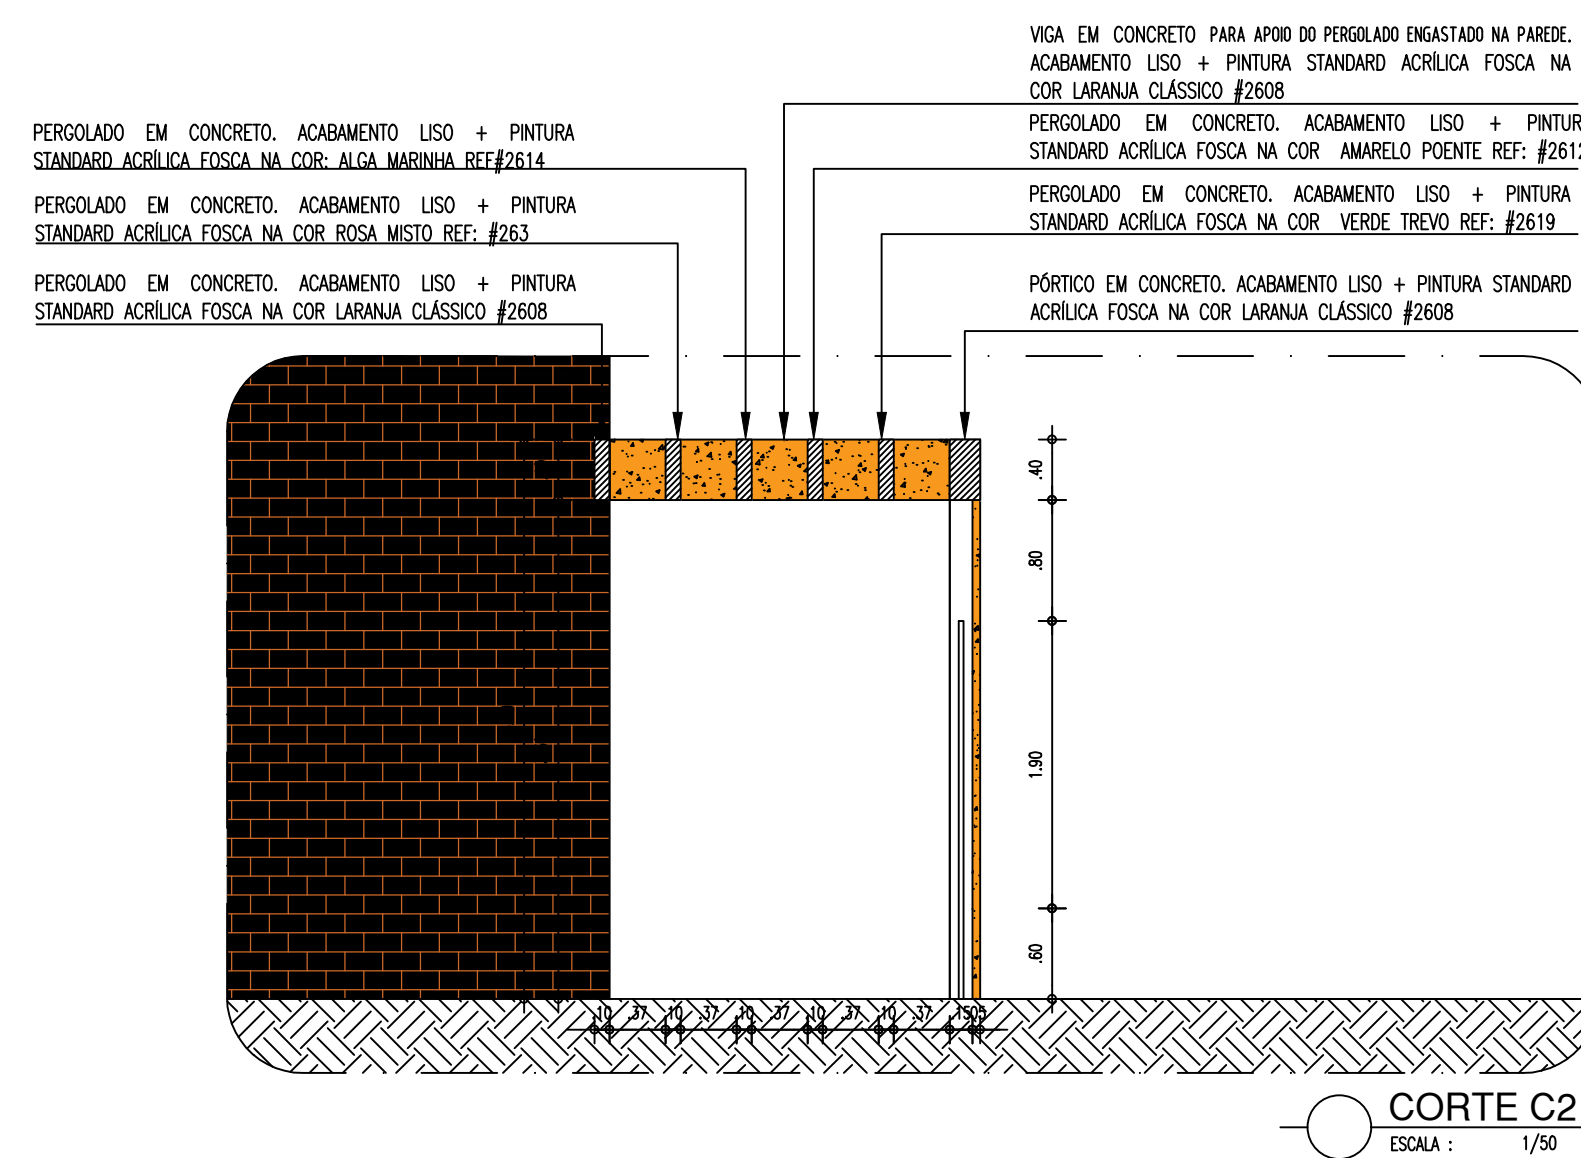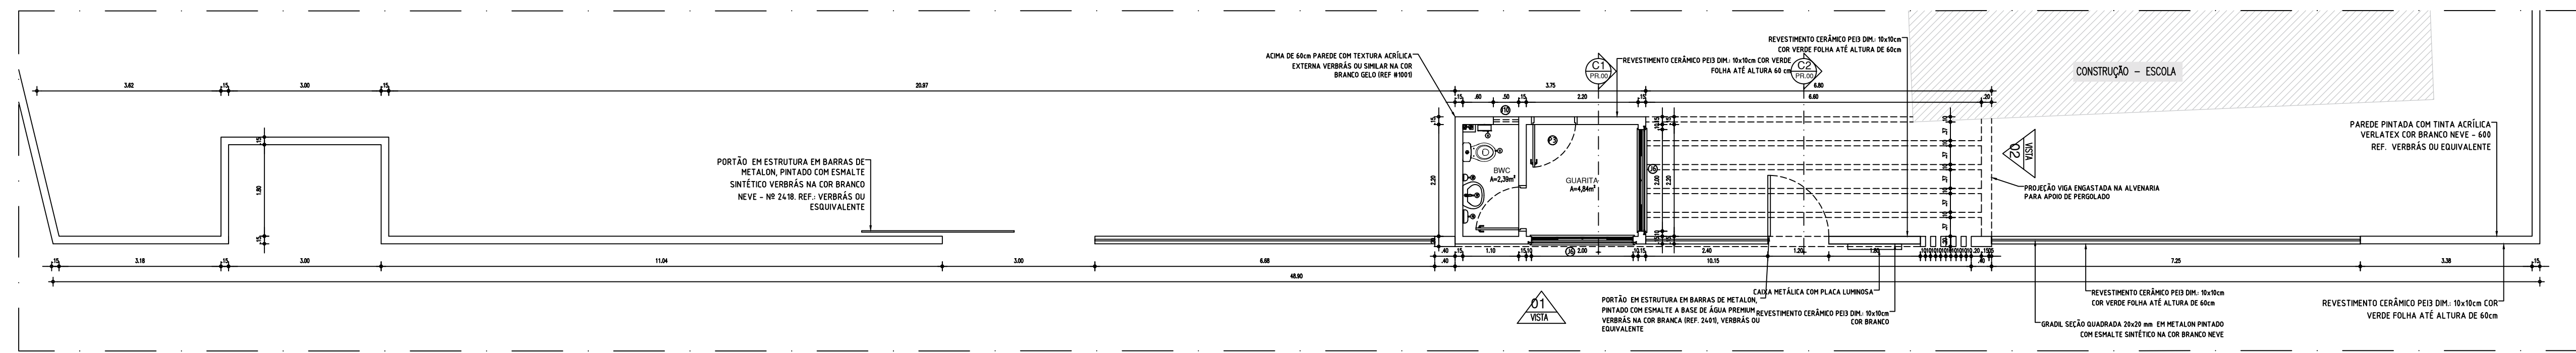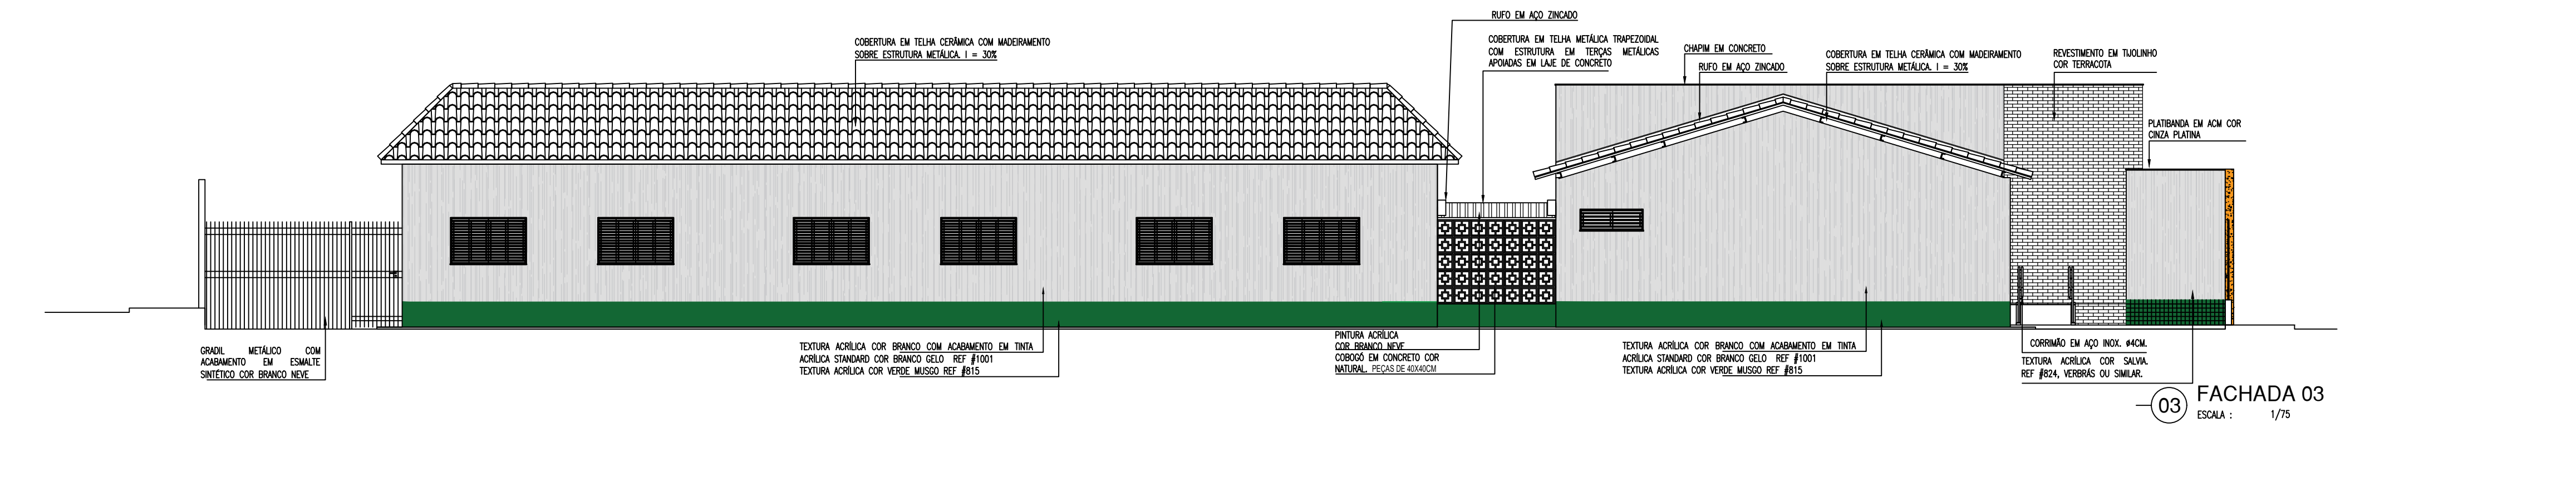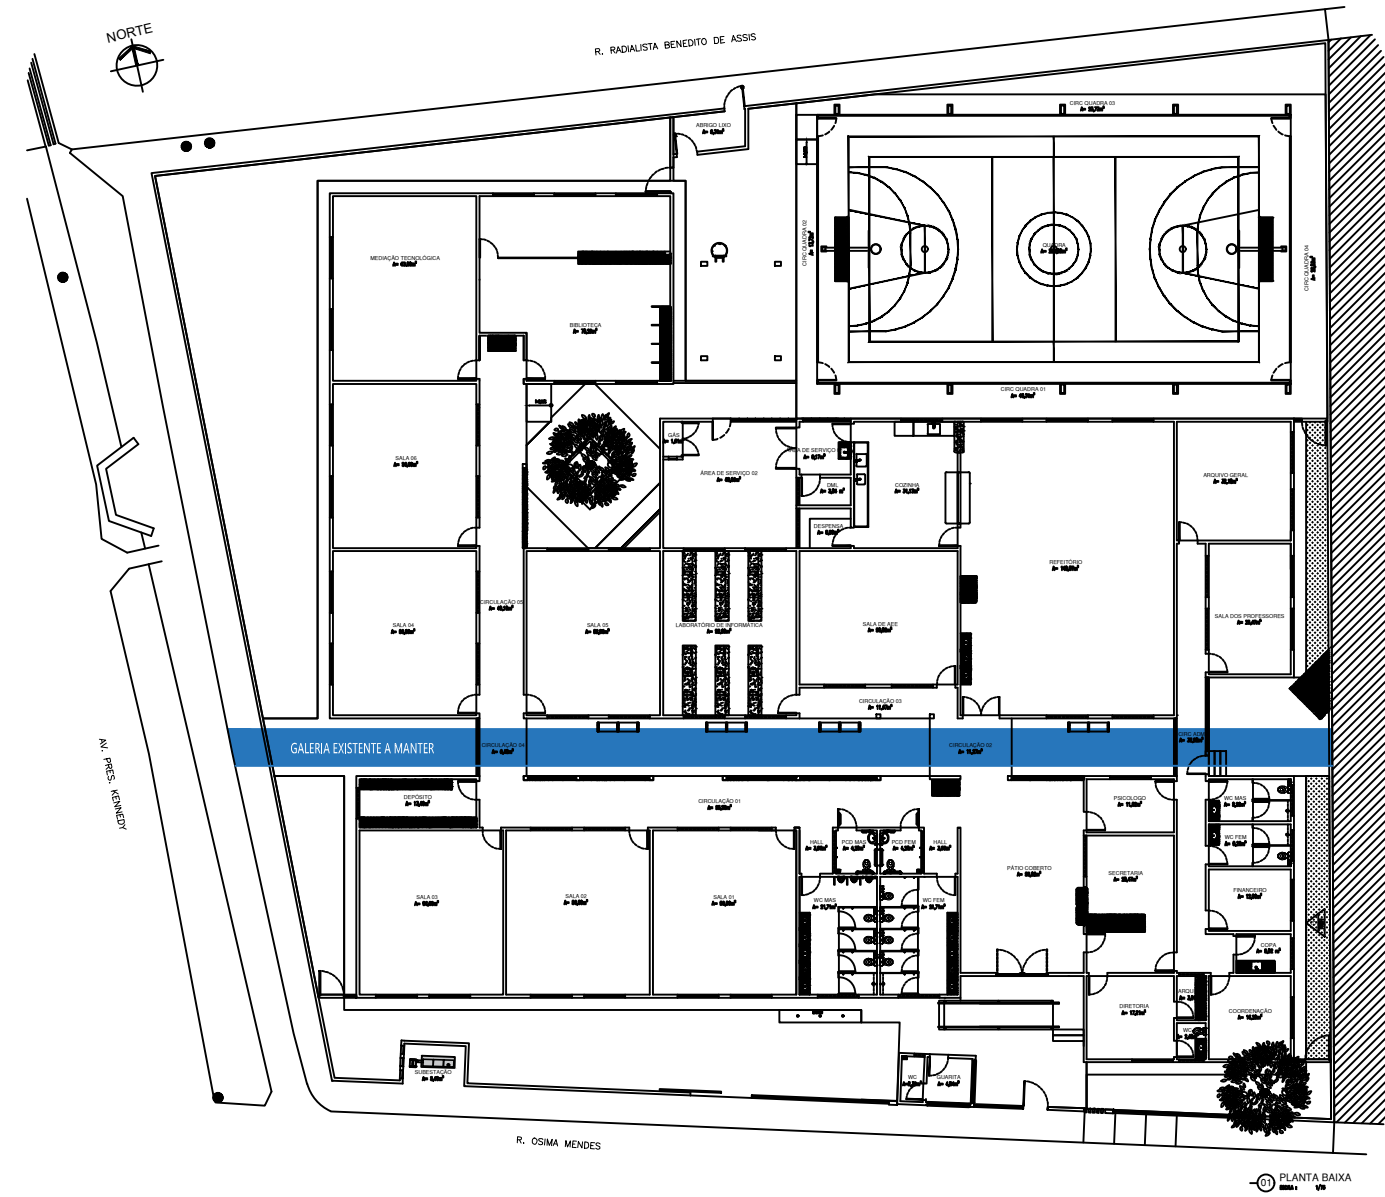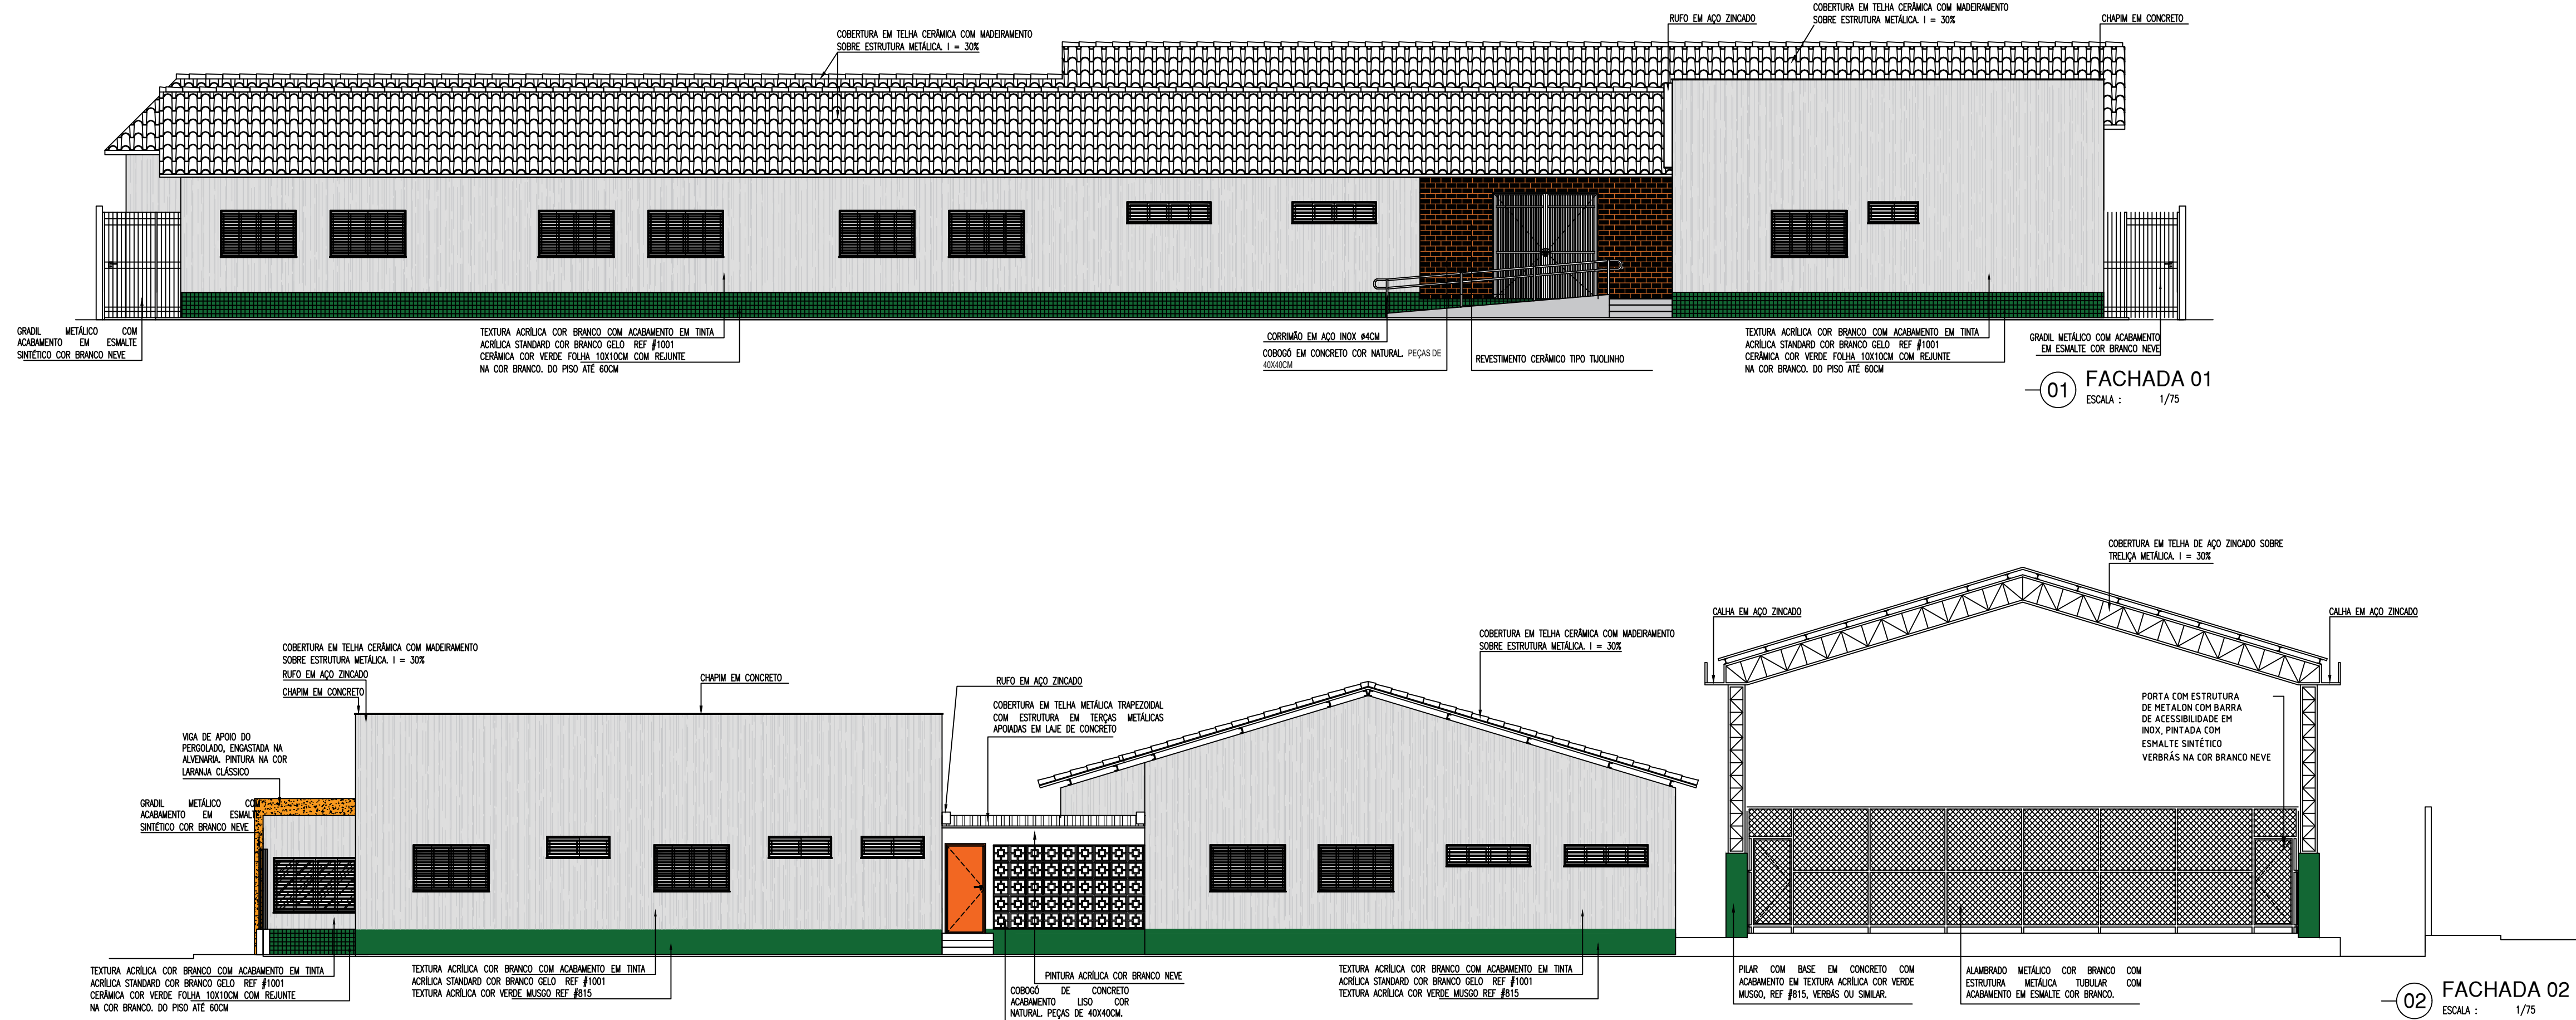

HISTÓRICO		
ALTERAÇÃO	REVISÃO	DATA
1. ATUALIZAÇÃO DO QUADRO DE ESQUADRIAS	02	MAIO/2024
2. AMPLIAÇÃO DA ÁREA DA COZINHA, BIBLIOTECA E SALA DE MEDIAÇÃO	02	MAIO/2024
3. REVISÃO ARQUITETO THAIRO BORGES	01	AGO/2022
4.		
5.		
ARQUITETO(A):	ENGENHEIRO(A) RESPONSÁVEL:	PROPRIETÁRIO:


GOVERNO DO ESTADO DO PIAUÍ		
SEDUC - SECRETARIA DE ESTADO DA EDUCAÇÃO		
20ª GRE-TERESINA		
DEPARTAMENTO: UNIDADE DE GESTÃO DE REDE FÍSICA		
TÍTULO DO PROJETO: CONSTRUÇÃO DA UNIDADE ESCOLAR GERÁRSIO COSTA		
BENEFICÁRIO DO SERVIÇO: R. OSMAN MENDES, 3521 - P. CARREIRA, TERESINA - PI, 64055-300.		
TÍTULO DO DESENHO: FACHADAS		
MUNICÍPIO: TERESINA-PI	ZONA: URBANA	DESENHO: PE
DESENHO: ARQ. AGUEDA ALVES	FASE: PROJETO EXECUTIVO	DATA: MAIO/2024
REVISÃO: 02		REVISÃO: 02

01	02	
----	----	-----

PORTA DE 90 e 80cm COM VISOR EM VIDRO COR VERDE - SALAS DE AULA

P1

PORTA COM ESTRUTURA DE METALON COM BARRA DE ACESSIBILIDADE E VISOR EM VIDRO TEMPERADO, FECHAMENTO EM CHAPA DUPLA, PINTADA COM ESMALTE SINTÉTICO VERBRÁS NA COR VERDE LIMÃO - Nº 1832. REF.: VERBRÁS OU ESQUIVALENTE

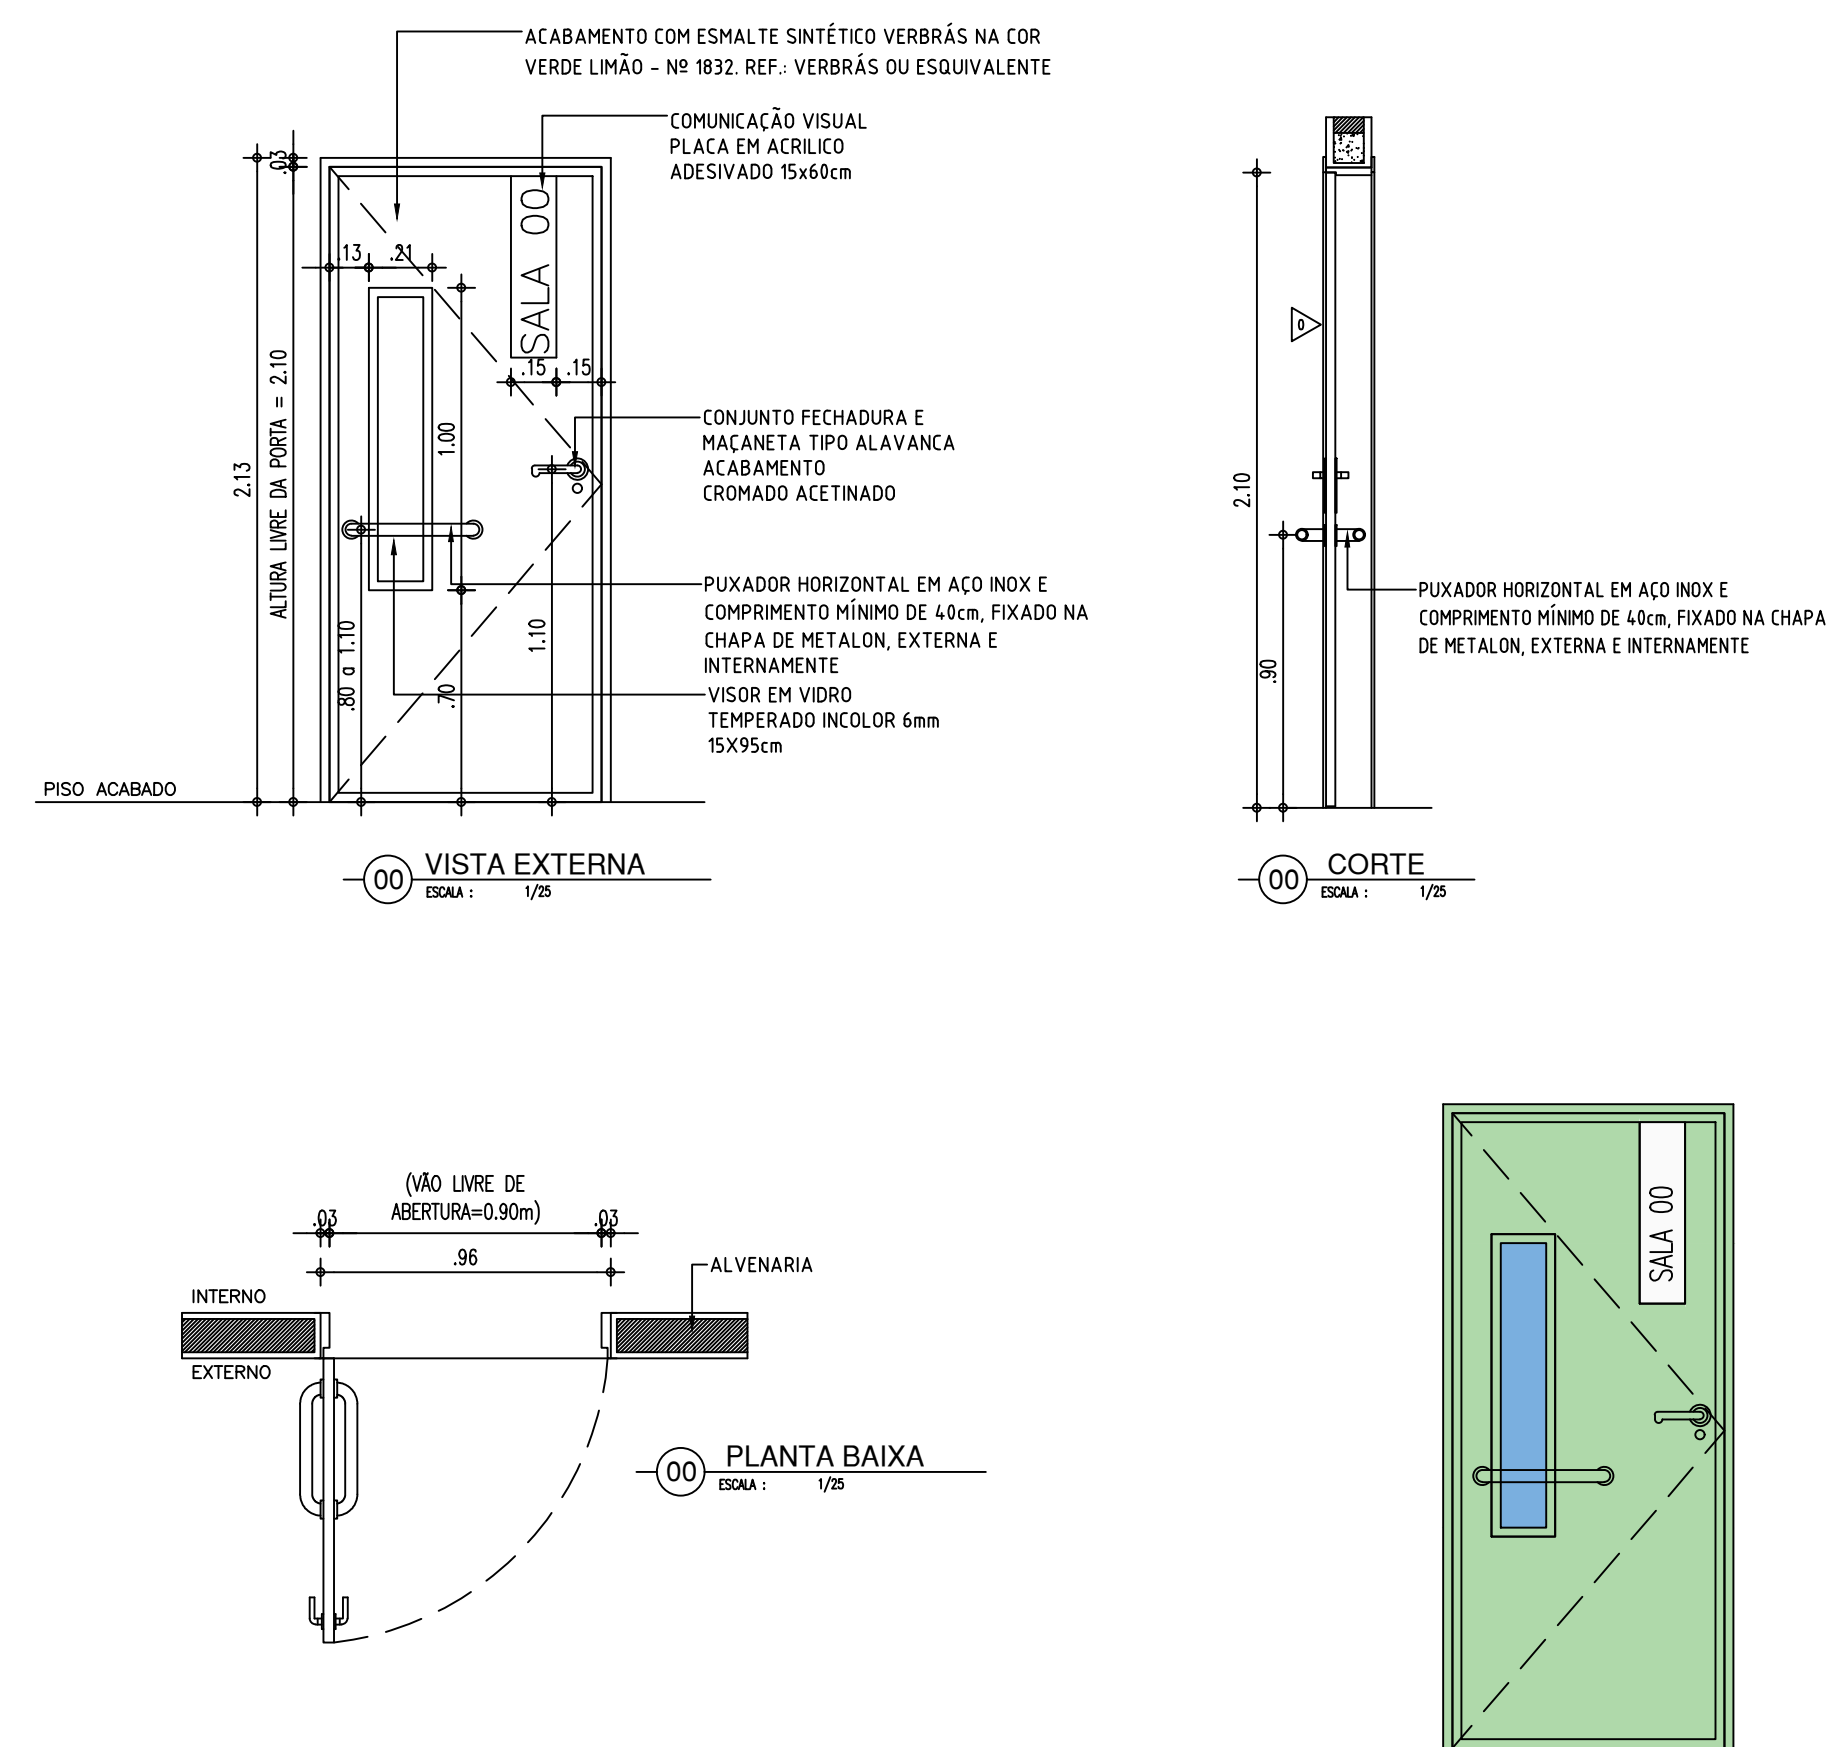


PORTA DE 90 COR AMARELA - ADMINISTRATIVO

P2

P3

PORTA COM ESTRUTURA DE METALON COM BARRA DE ACESSIBILIDADE, FECHAMENTO EM CHAPA DUPLA, PINTADA COM ESMALTE SINTÉTICO VERBRÁS NA COR AMARELO - Nº 1808. REF.: VERBRÁS OU EQUIVALENTE

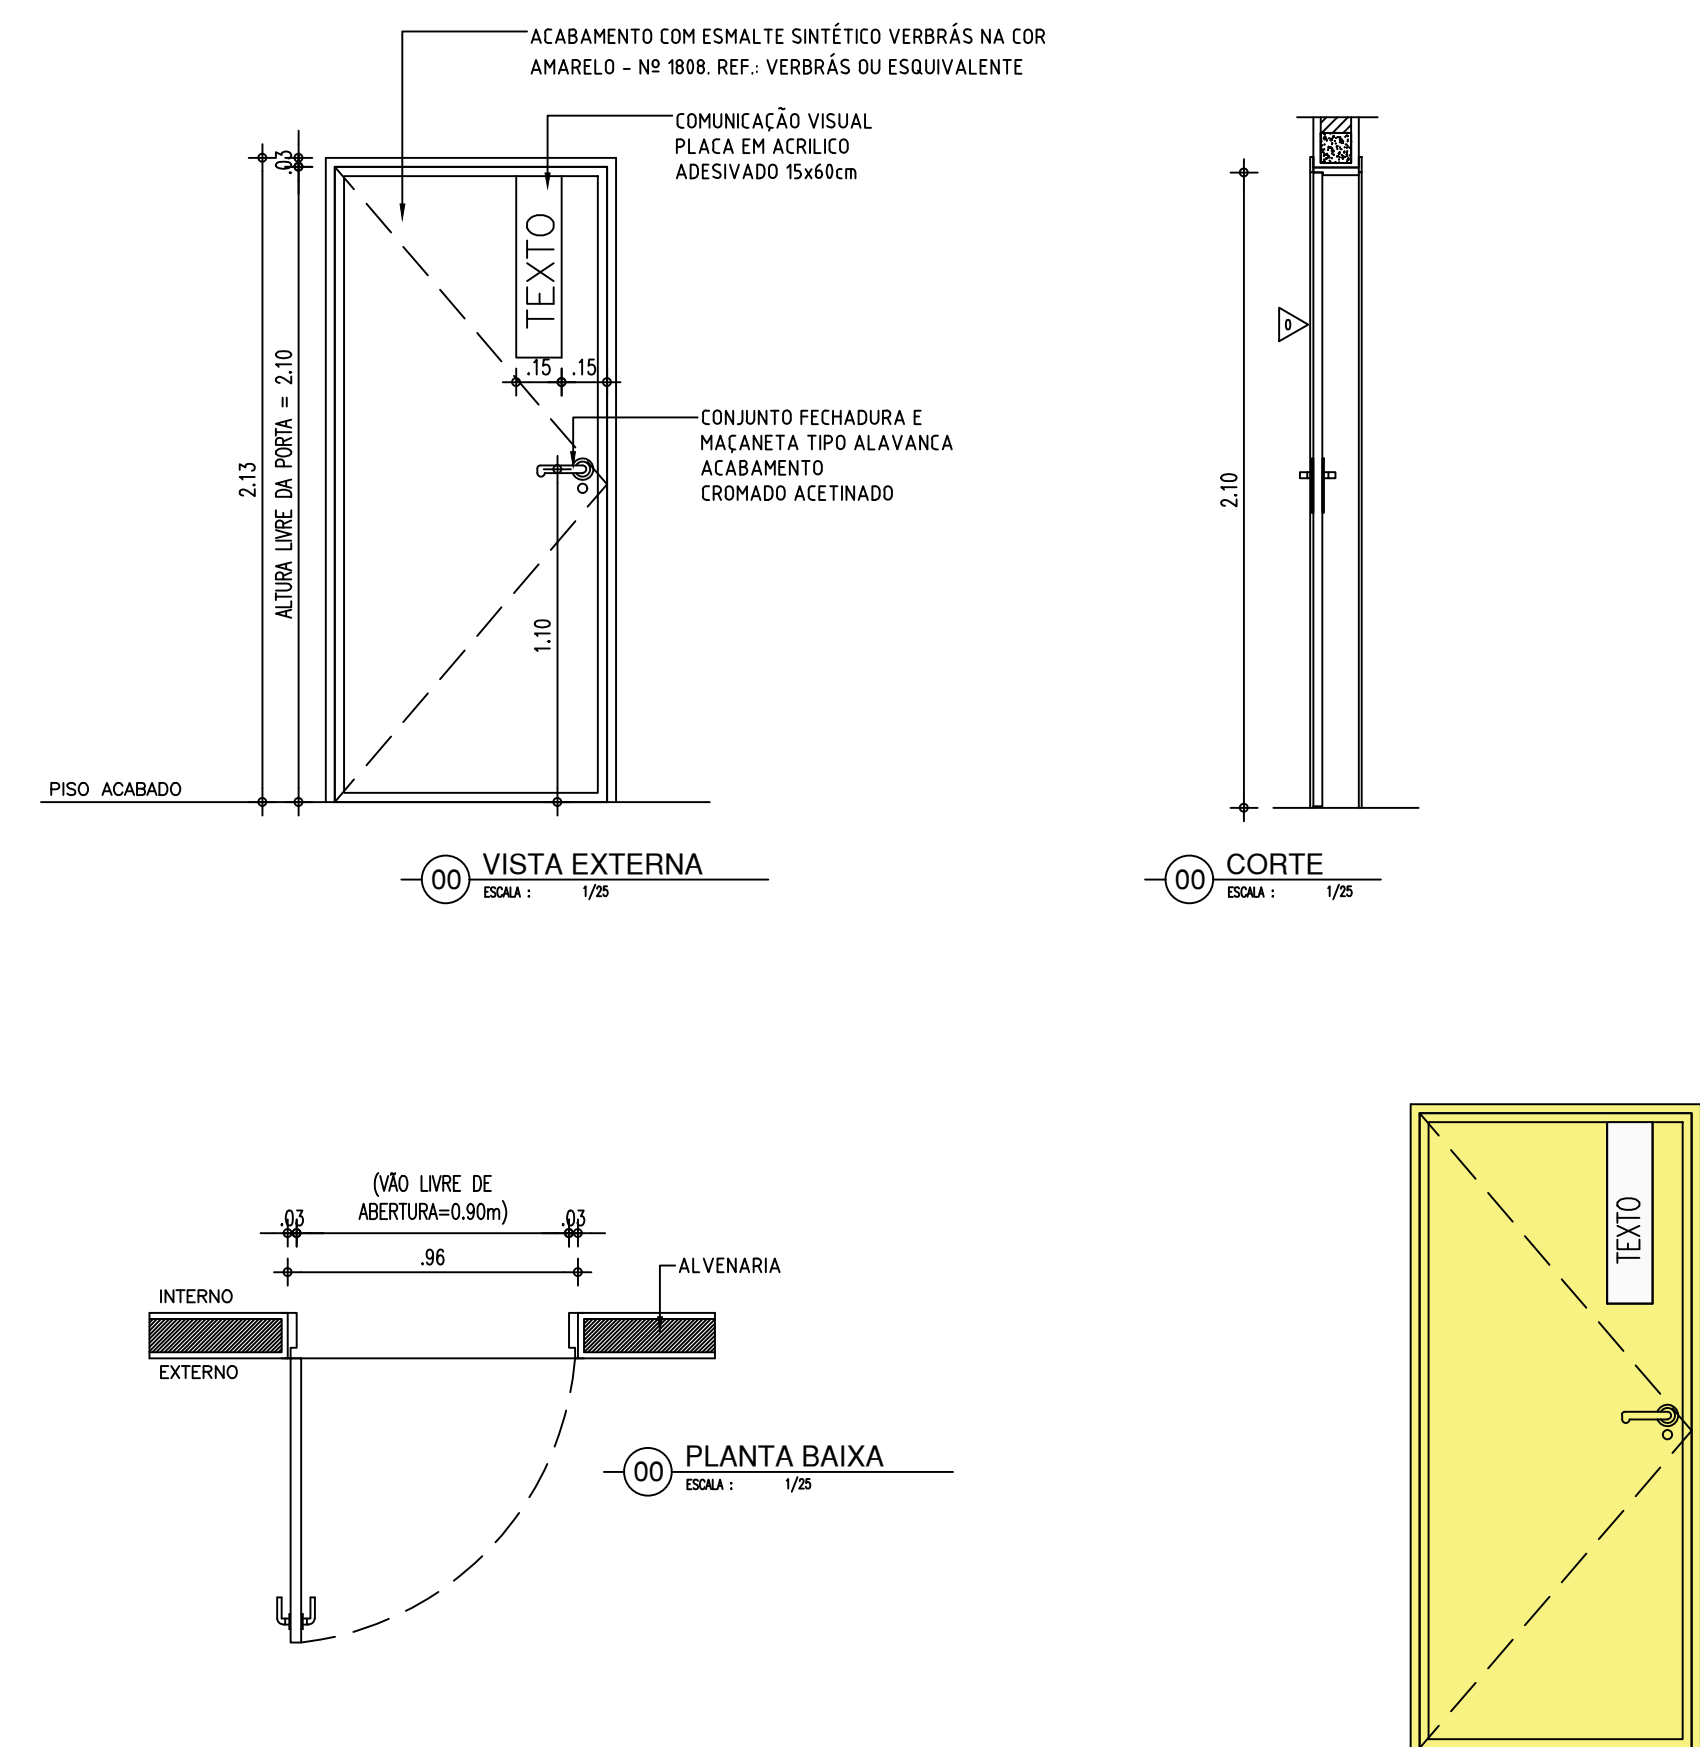


PORTA DE 90 e 80 cm COR LARANJA - SERVIÇOS

P4

(P5)


PORTA COM ESTRUTURA DE METALON, FECHAMENTO EM CHAPA DUPLA, PINTADA COM ESMALTE SINTÉTICO VERBRÁS NA COR LARANJA - Nº 1819. REF.: VERBRÁS OU ESQUIVALENTE

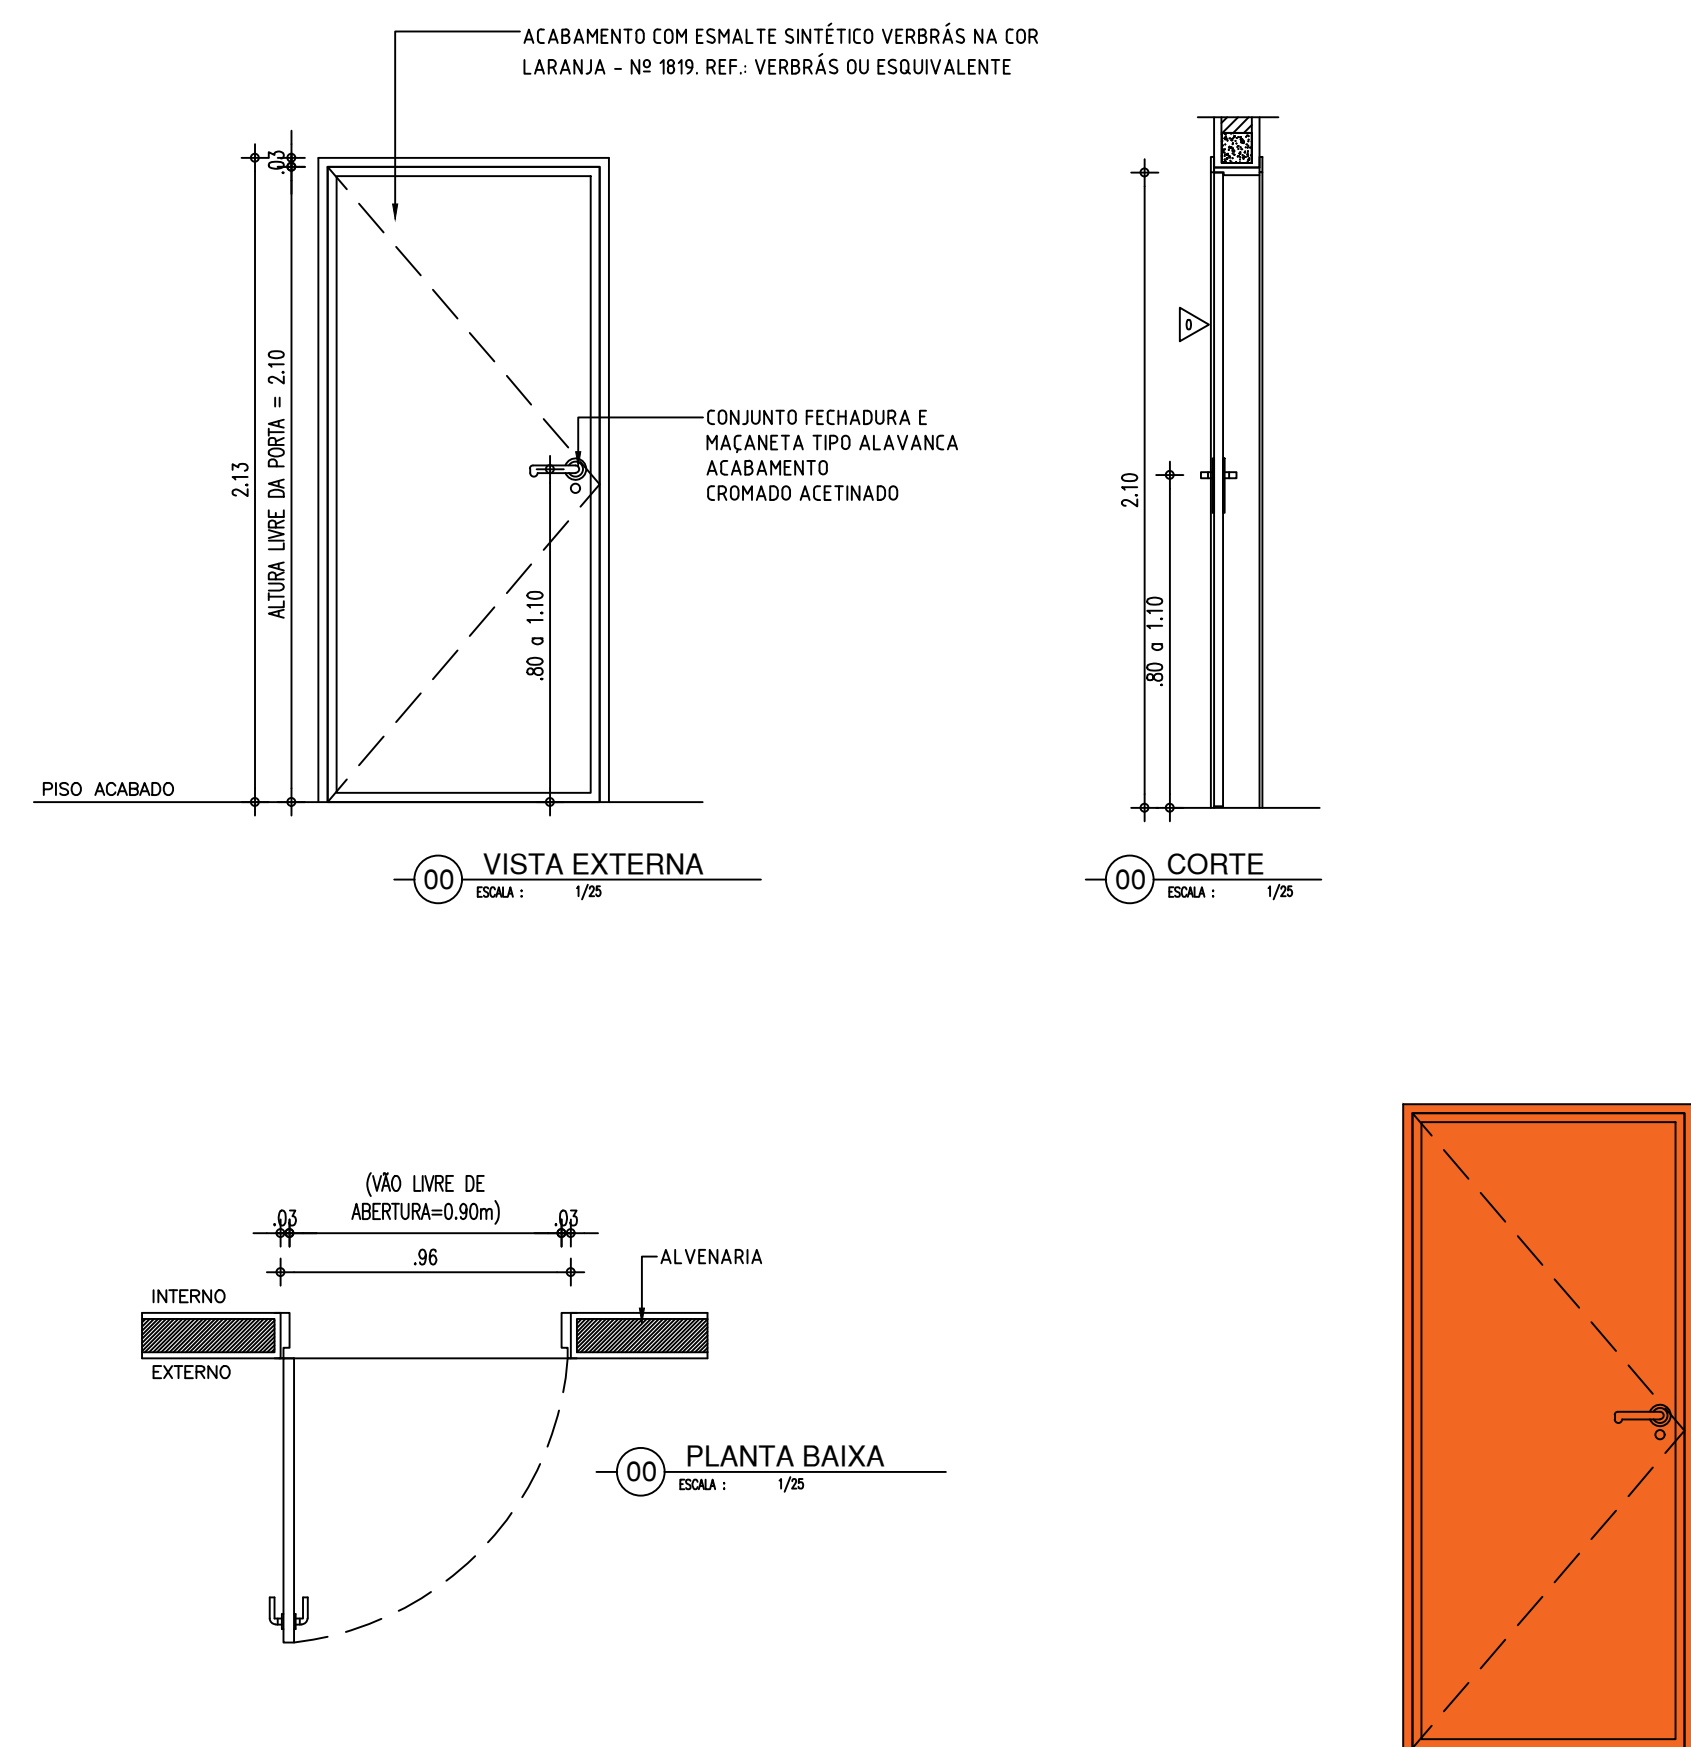

PORTA DE 90cm BANHEIRO P.C.D.

(P6)

PORTA COM ESTRUTURA DE METALON, FECHAMENTO EM CHAPA DUPLA, PINTADA COM ESMALTE SINTÉTICO VERBRÁS NA COR AZUL MAR - Nº 1820, E COM BARRA DE ACESSIBILIDADE EM INOX. REF.: VERBRÁS OU ESQUIVALENTE

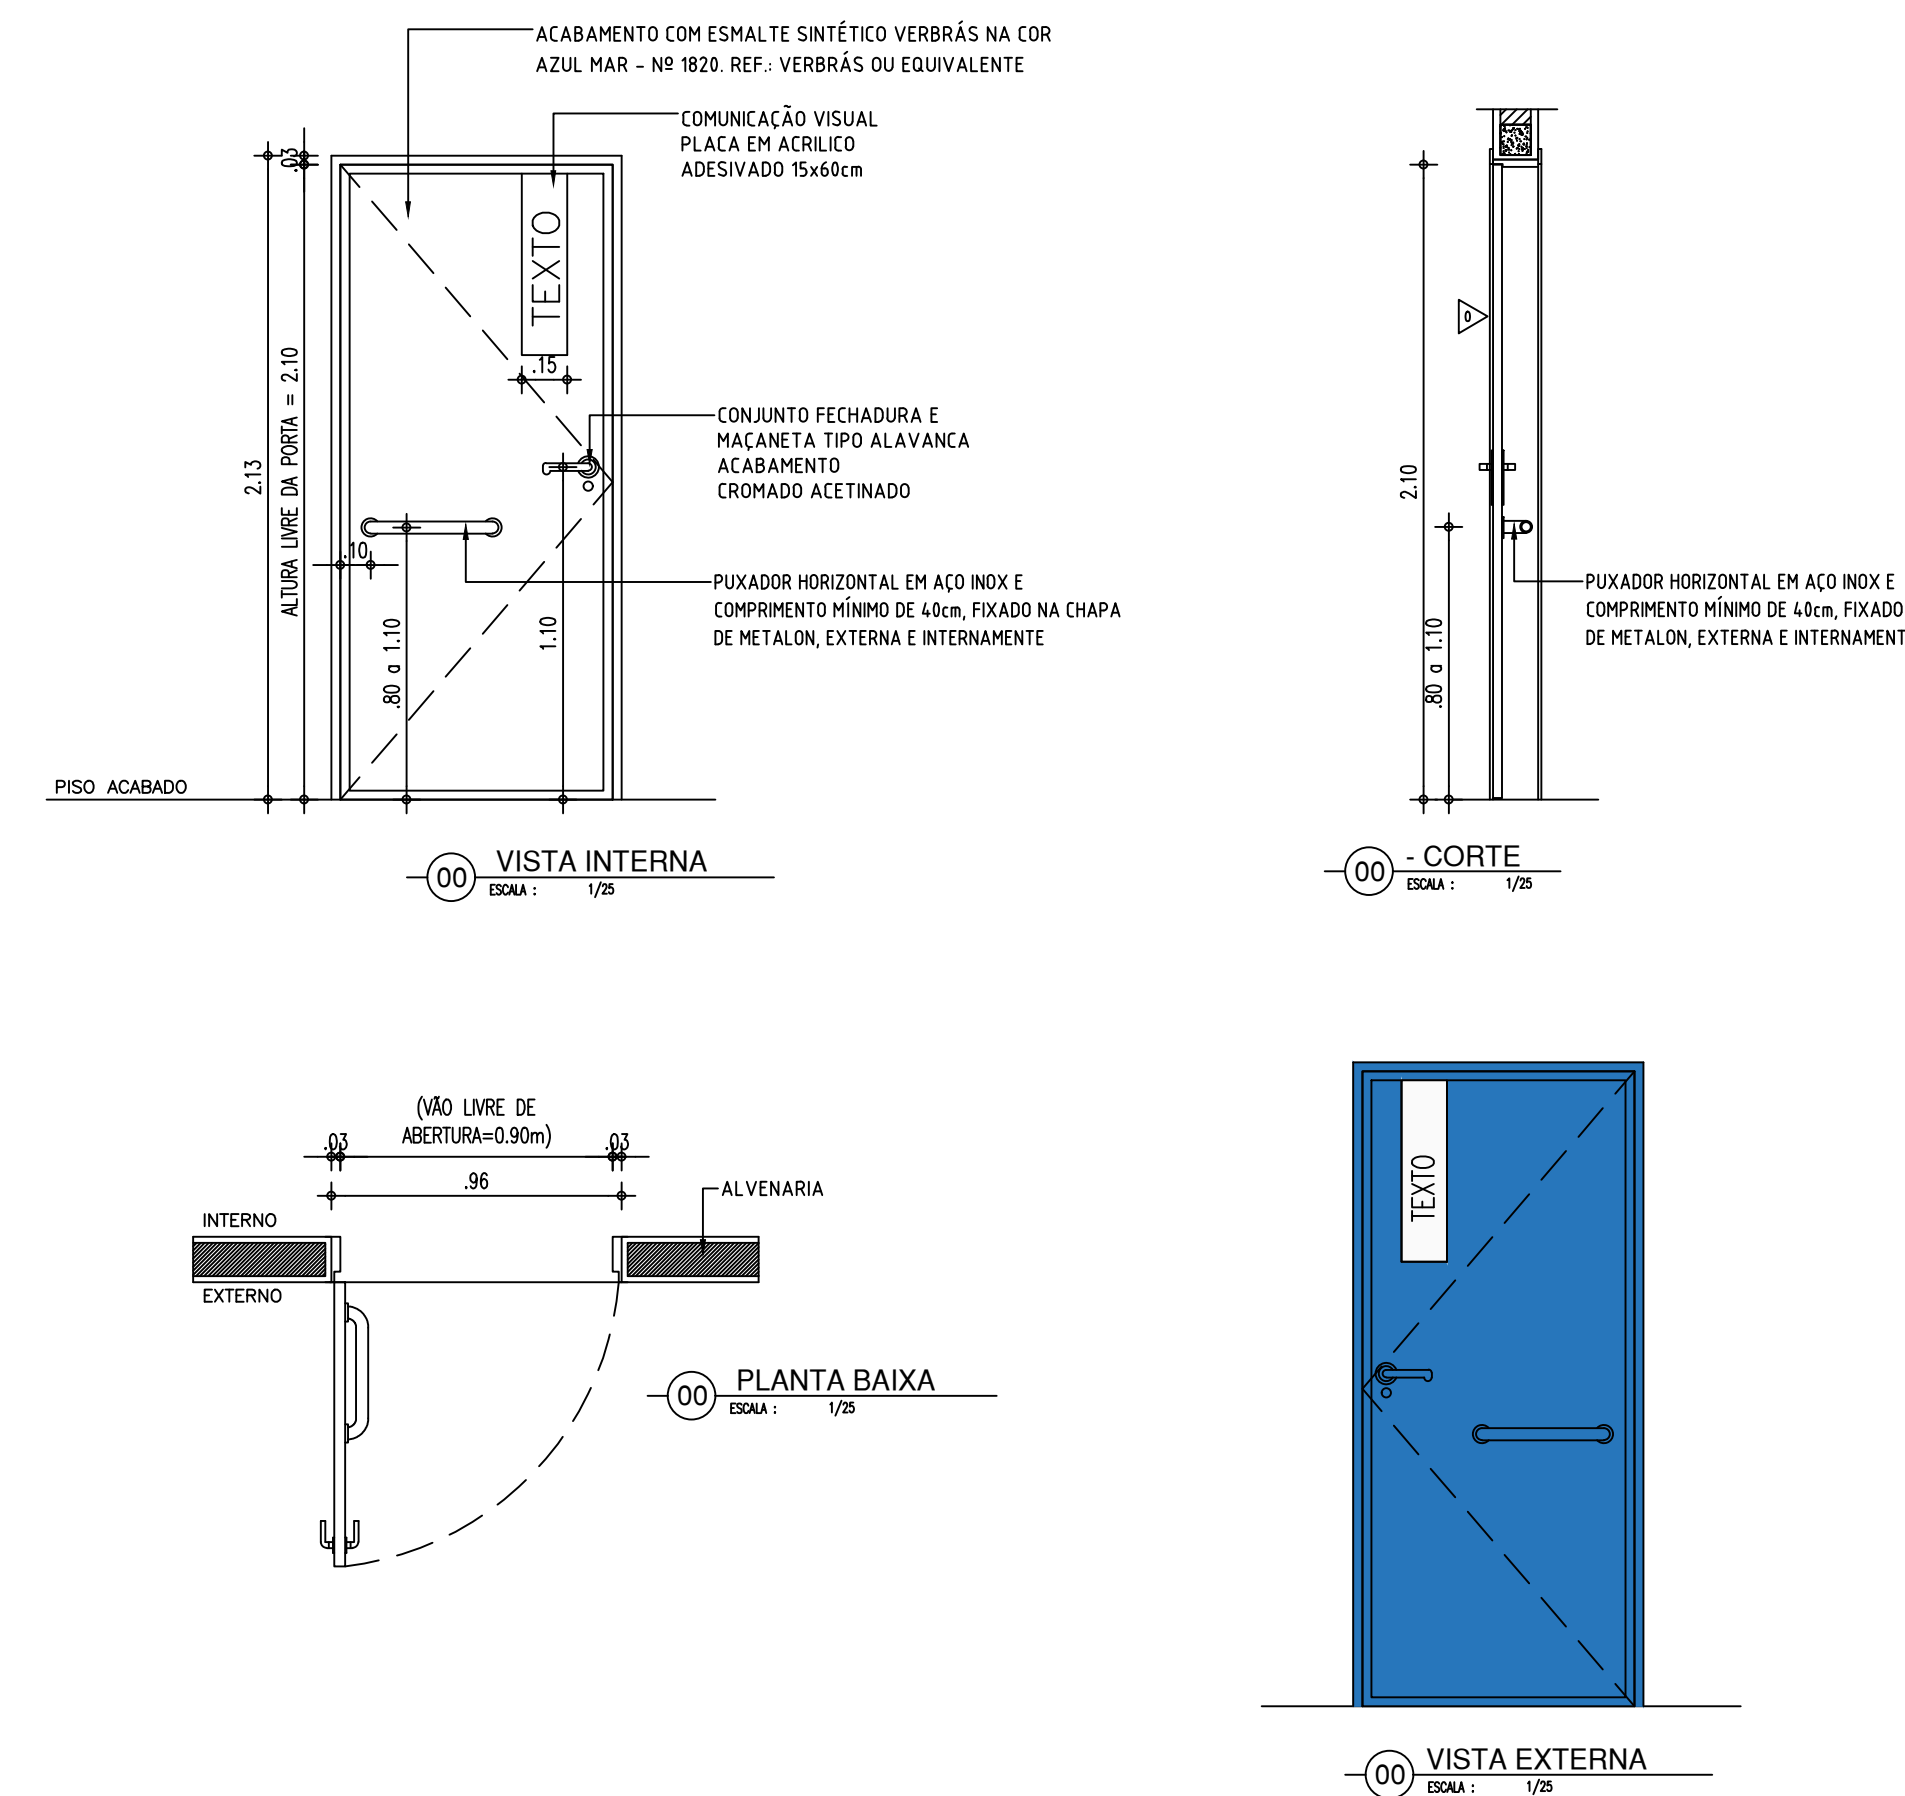


PORTA DE 90 e 80cm COR AZUL - BANHEIROS

P5

P7


PORTA COM ESTRUTURA DE METALON, FECHAMENTO EM CHAPA DUPLA, PINTADA COM ESMALTE SINTÉTICO VERBRÁS NA COR AZUL MAR - Nº 1820. REF.: VERBRÁS OU EQUIVALENTE

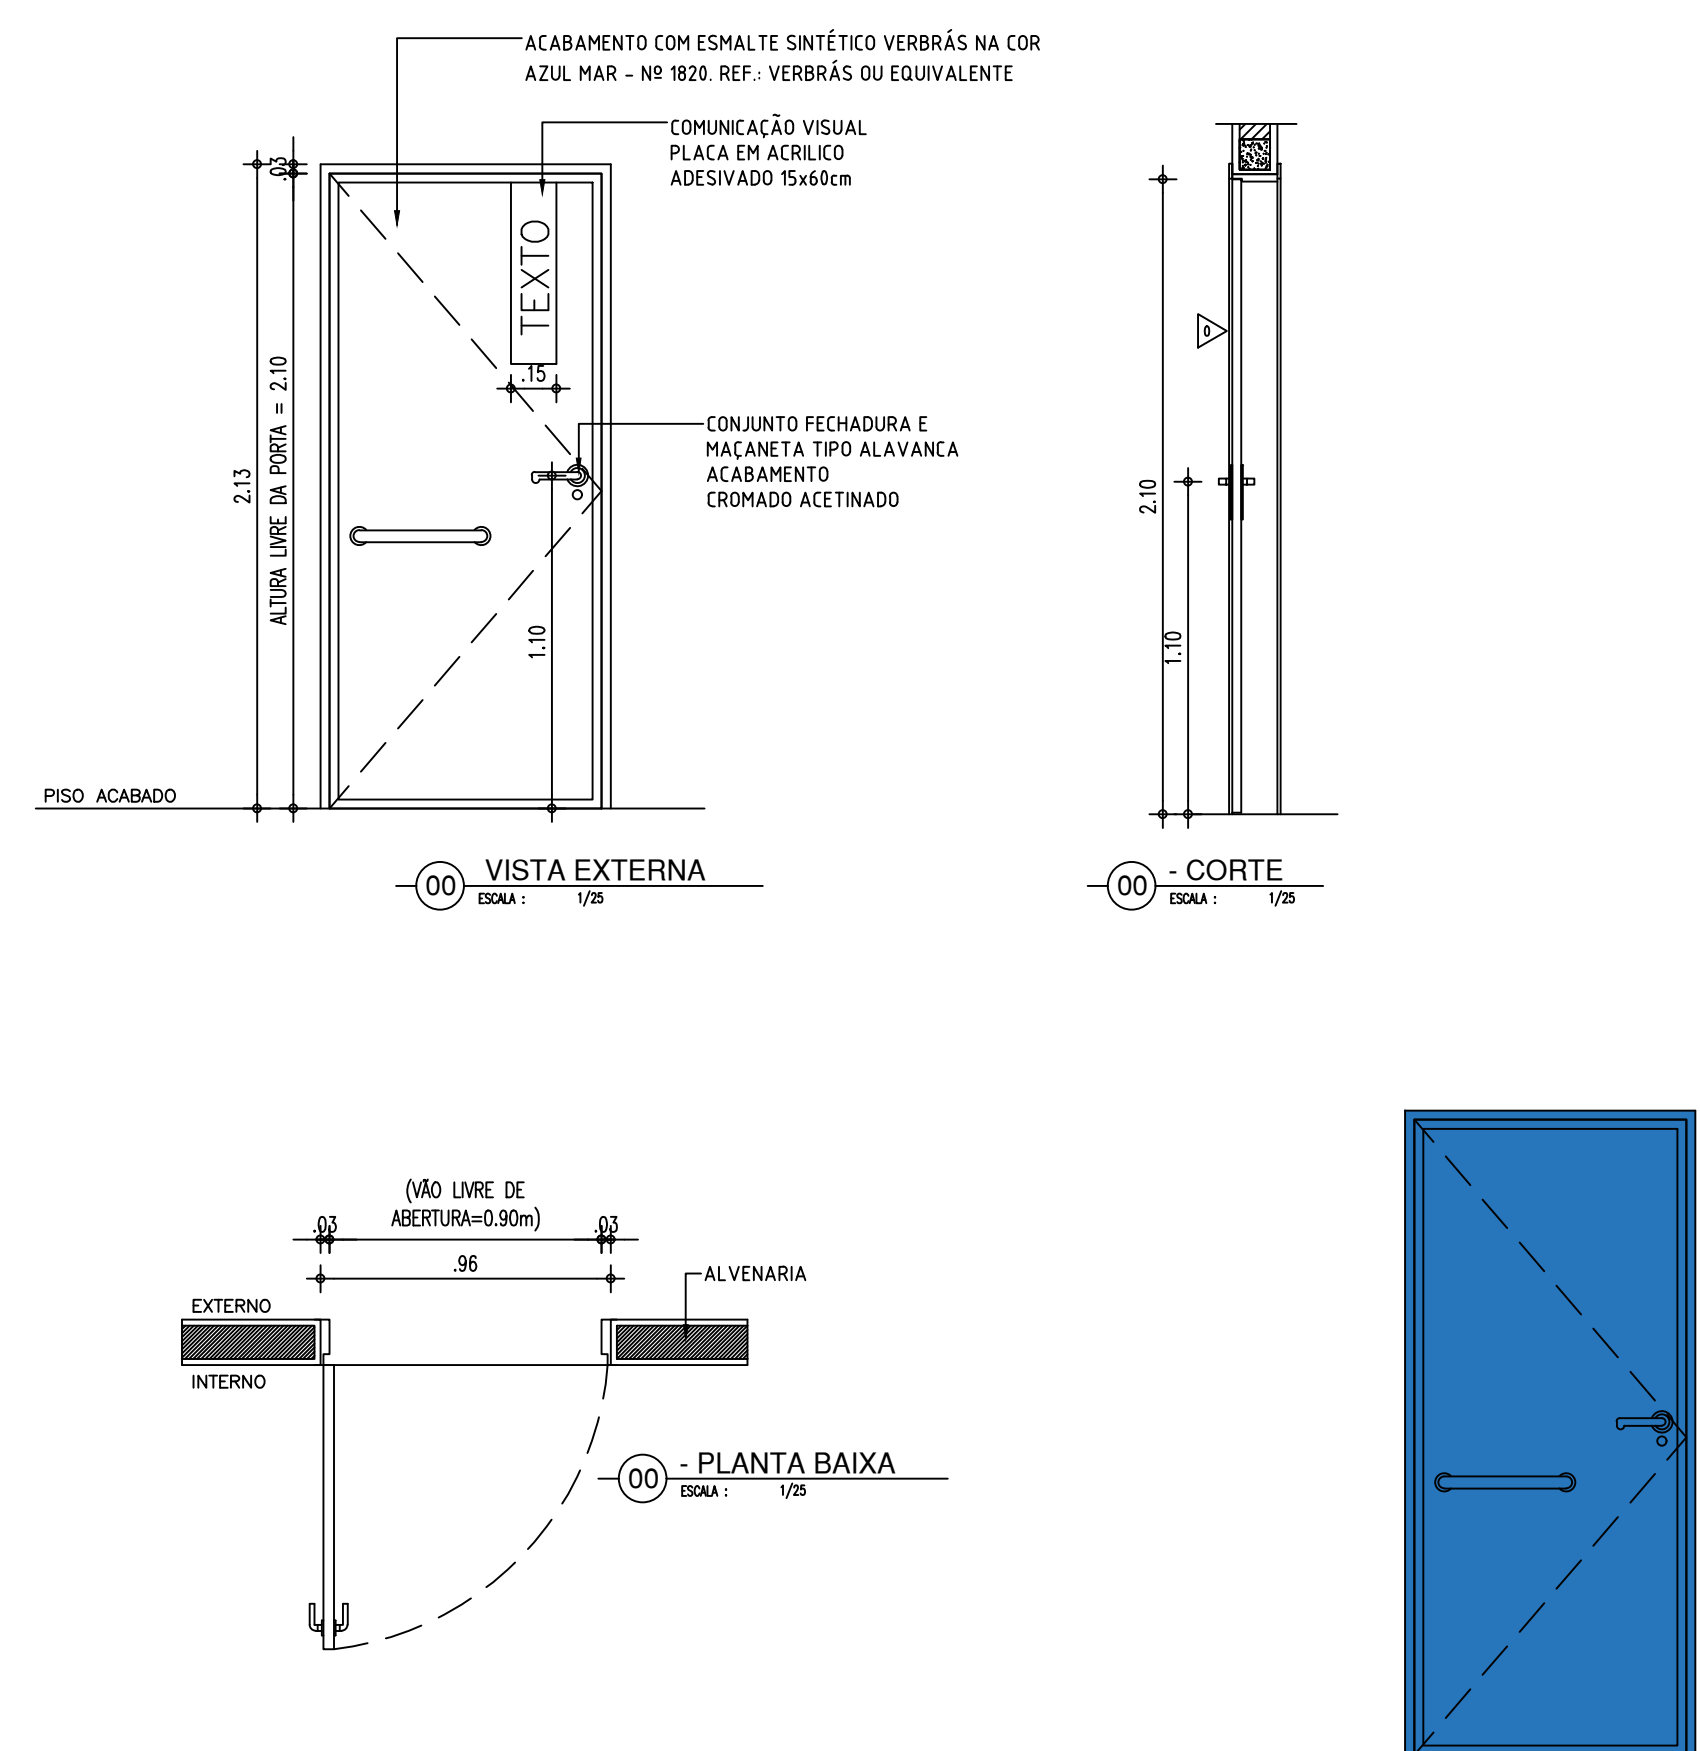

PORTA DE 80cm EM ALUMINIO - BOX BANHEIROS

P8


PORTA EM ALUMÍNIO FRISADO ANODIZADO, NA COR NATURAL

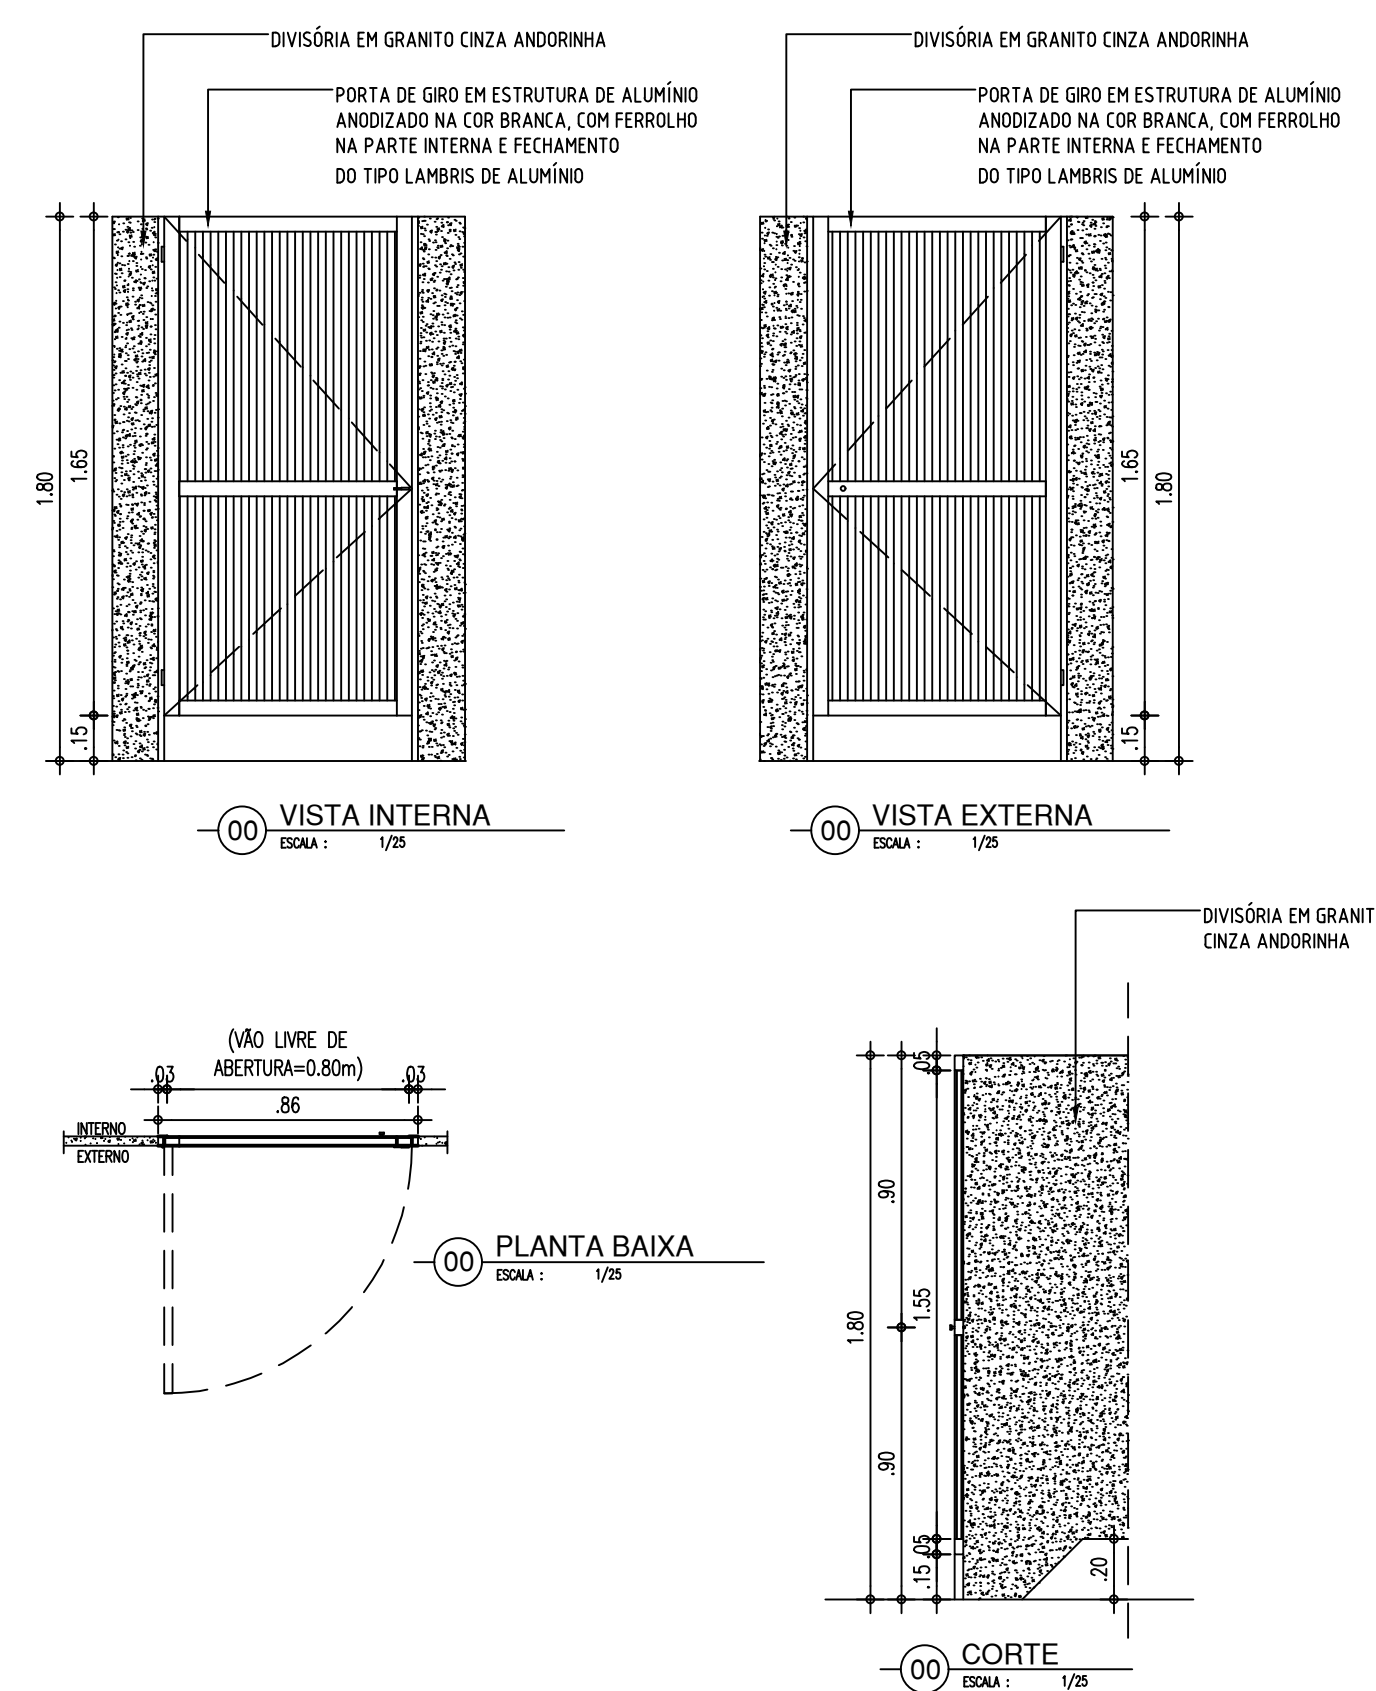

PORTA DE 180cm COR LARANJA - SERVIÇOS (REFEIT.)

P11


PORTA COM ESTRUTURA DE METALON COM BARRA DE ACESSIBILIDADE, FECHAMENTO EM CHAPA DUPLA, PINTADA COM ESMALTE SINTÉTICO VERBRÁS NA COR LARANJA - Nº 1819. REF.: VERBRÁS OU ESQUIVALENTE

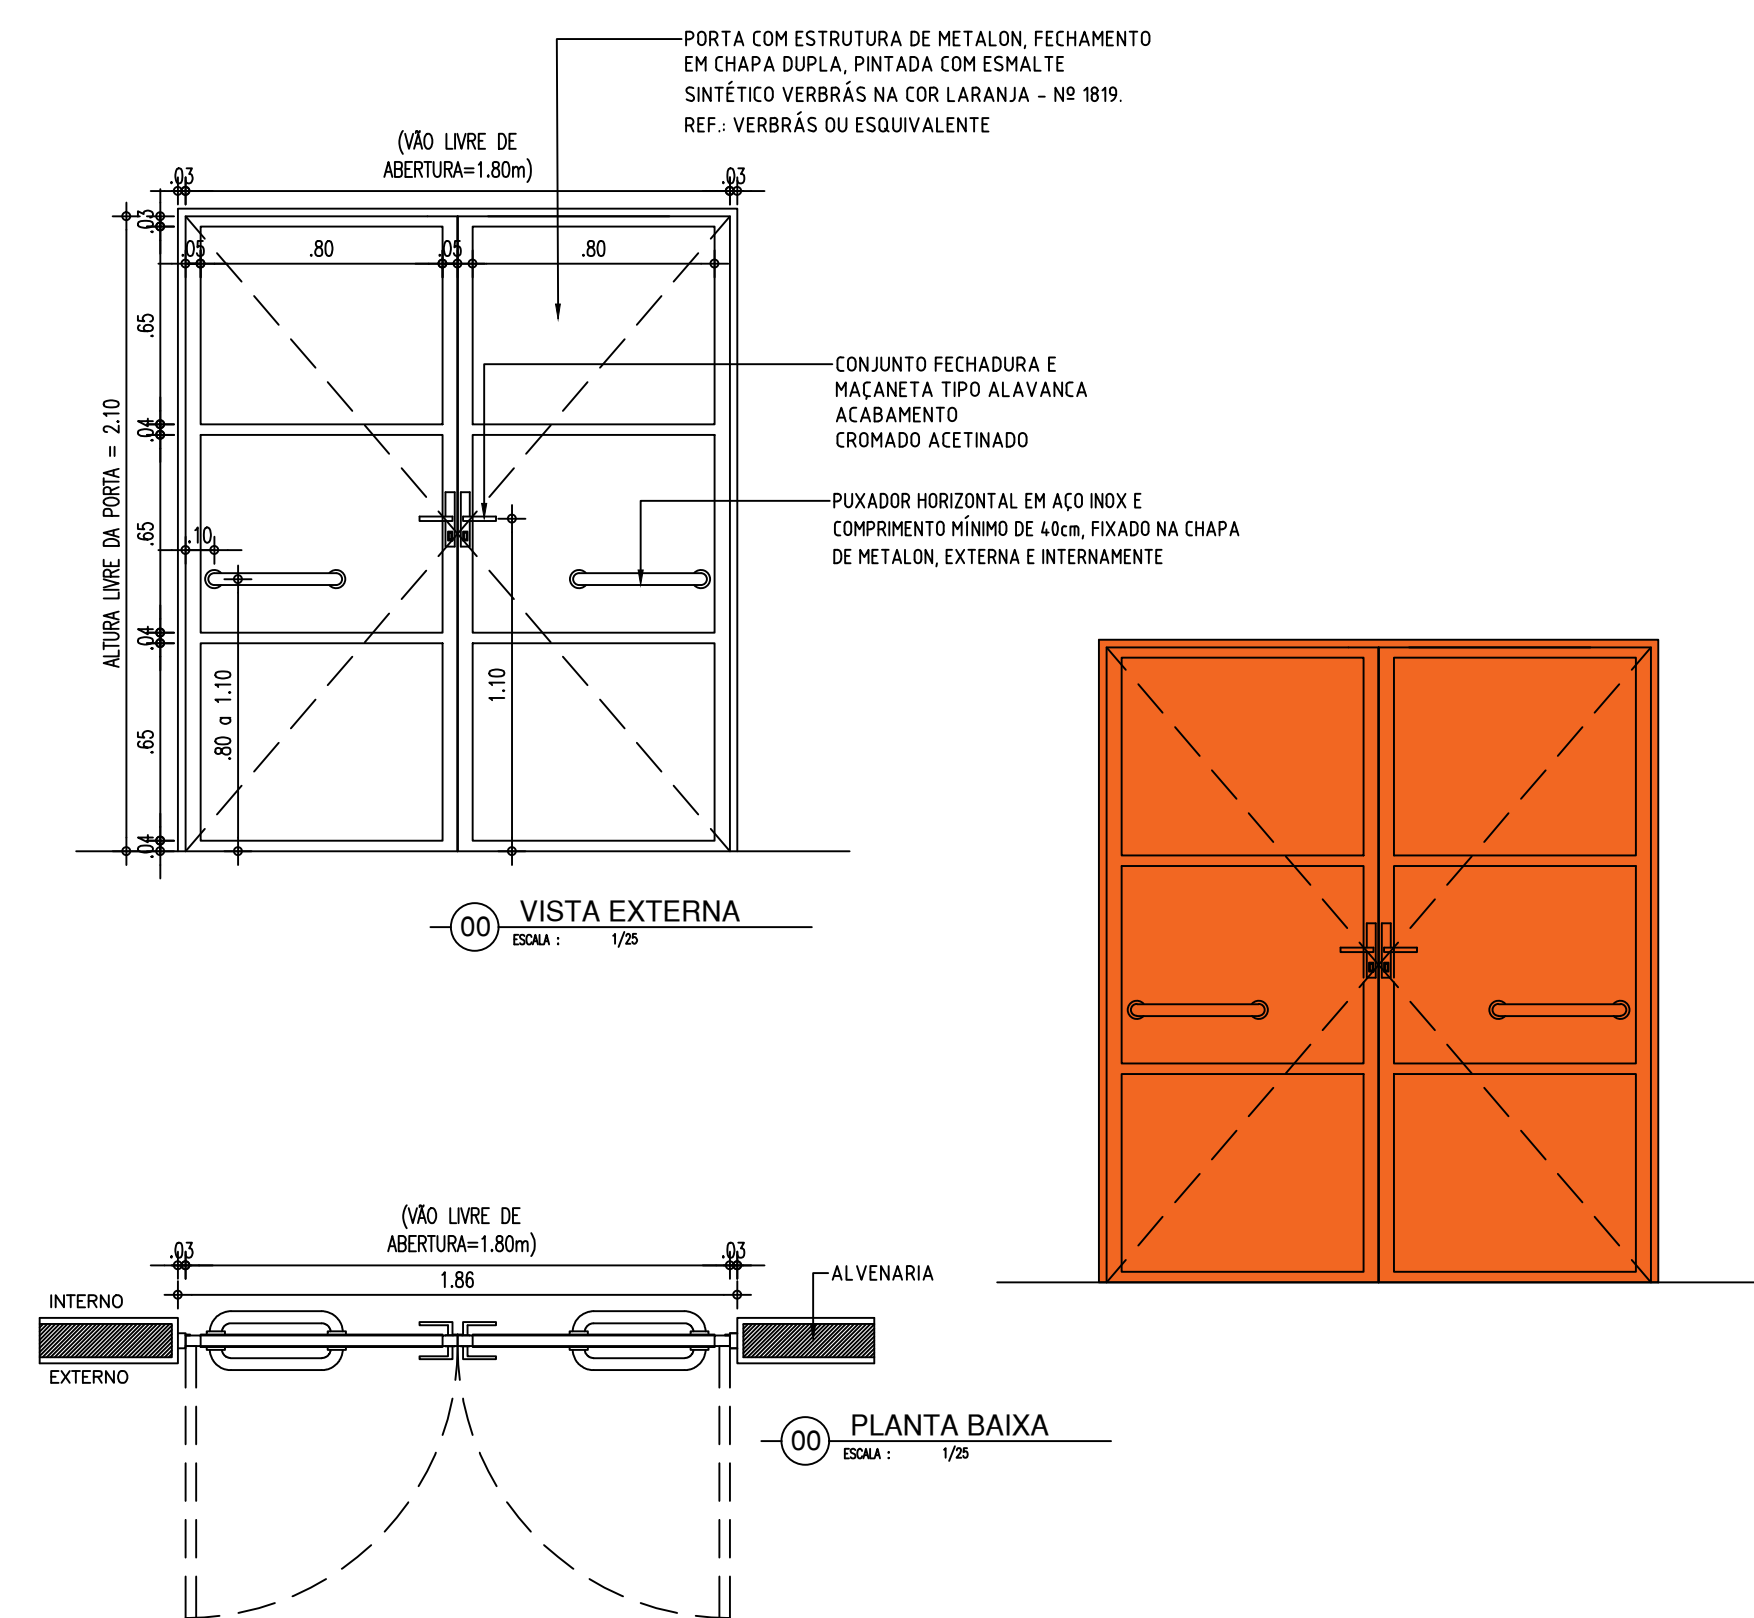

PORTA TIPO VENEZIANA - ABRIGO DE GAS

P9


PORTA EM ALUMINIO COM VENEZIANA

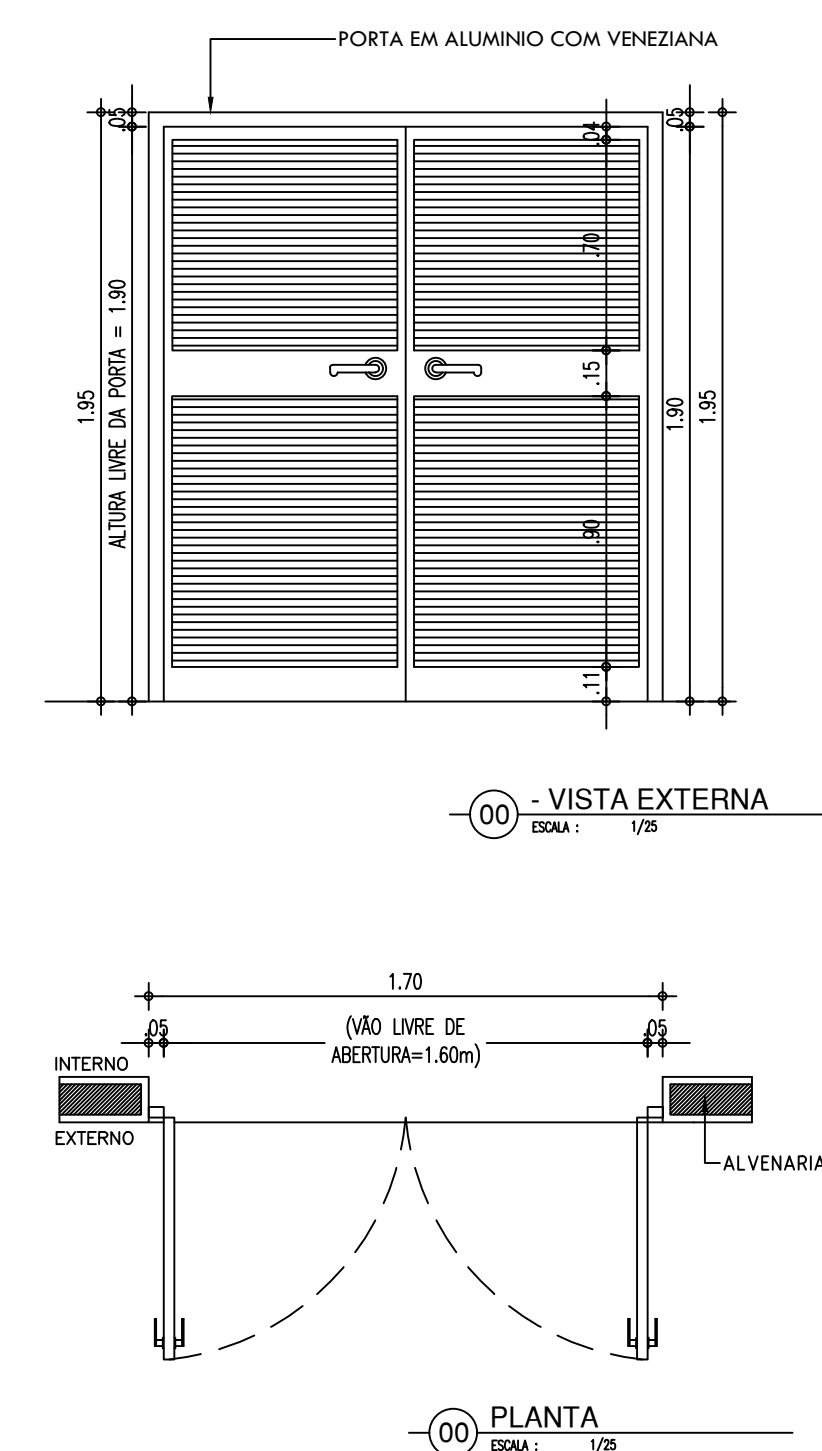


PORTA DE 80cm - BANHEIROS

P10





PORTA COM ESTRUTURA DE METALON,
FECHAMENTO EM CHAPA DUPLA, PINTADA COM
ESMALTE SINTÉTICO VERBRÁS NA COR AZUL MAR -
Nº 1820. REF.: VERBRÁS OU EQUIVALENTE

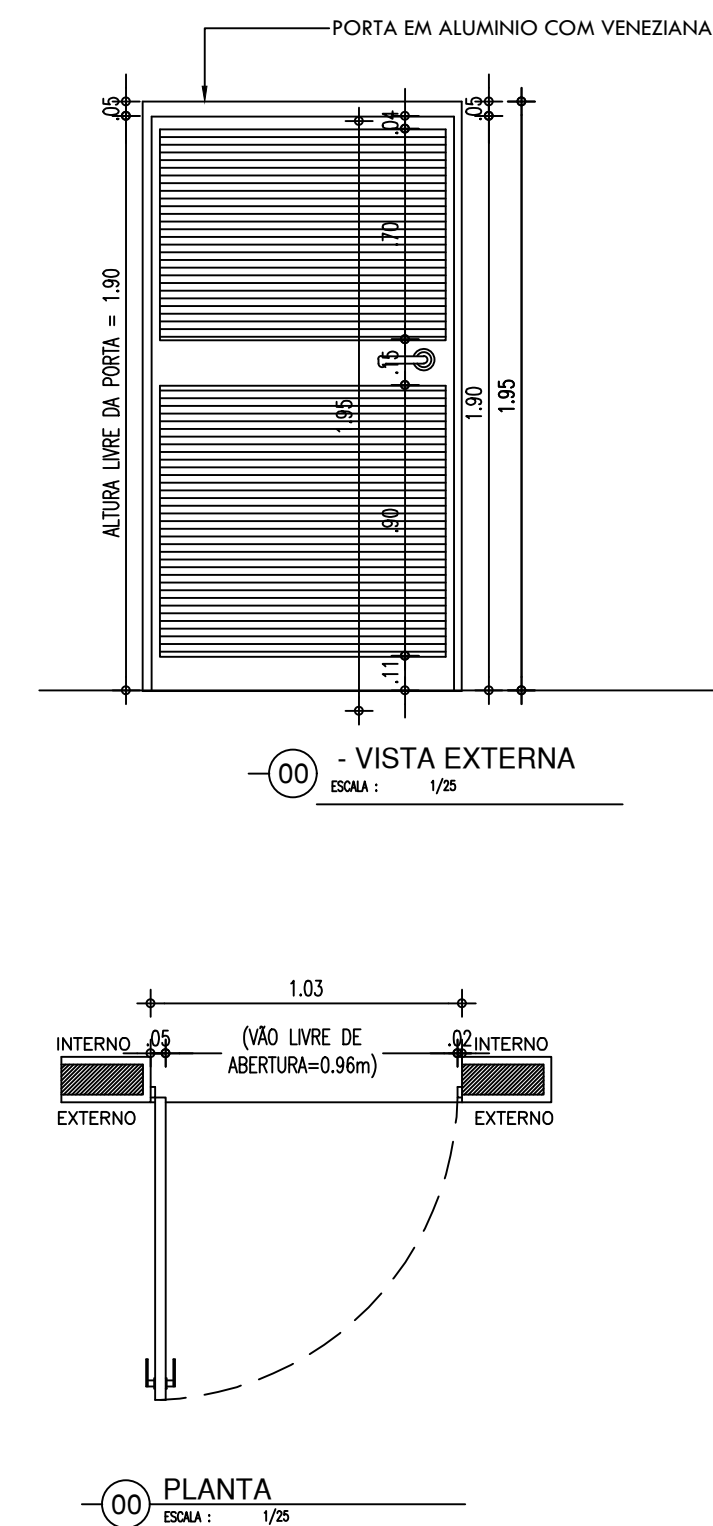

HISTÓRICO		
ALTERAÇÃO	REVISÃO	DATA
1. ATUALIZAÇÃO DO QUADRO DE ESGUARDAS	02	MAIO/2024
2. AMPLIAÇÃO DA ÁREA DA COZINHA, BIBLIOTECA E SALA DE MEDIAÇÃO	02	MAIO/2024
3. REVISÃO ARQUITETO THAIRO BORGES	01	JAN/2023
4.		
5.		

[ARQUITETO(A): Documento assinado digitalmente  ADAYA KAROLINE ARAÚJO DE ALENCA ARQUITETA - CREA 125647/O-0/2014 inscricao em 19/04/2014 - validade 20/04/2025	[ENGENHEIRO(A) RESPONSÁVEL: 	[PROPRIETÁRIO:
--	-------------------------------------	------------------------

1.20x0.50x1.60~1.80m
TIPO: CORRER
ÁREA= 0.60m²
JANELA EM ALUMÍNIO BRANCO DE CORRER, 2 FOLHAS COM VIDRO FANTASIA 4 mm
GRADE EXTERNA EM METALON COM PERFIL DE 3x2cm EM ESPAÇAMENTO DE 5cm PINTADO EM ESMALTE NA COR BRANCO NEVE

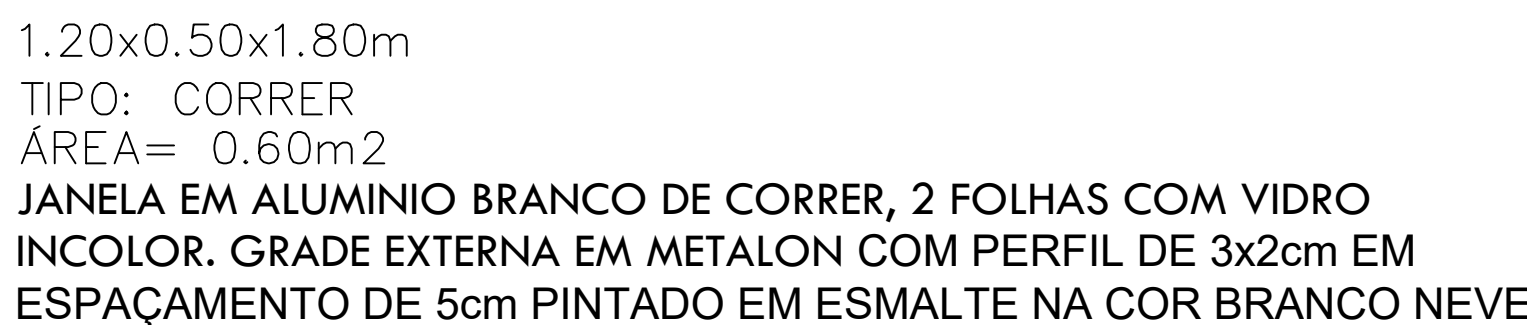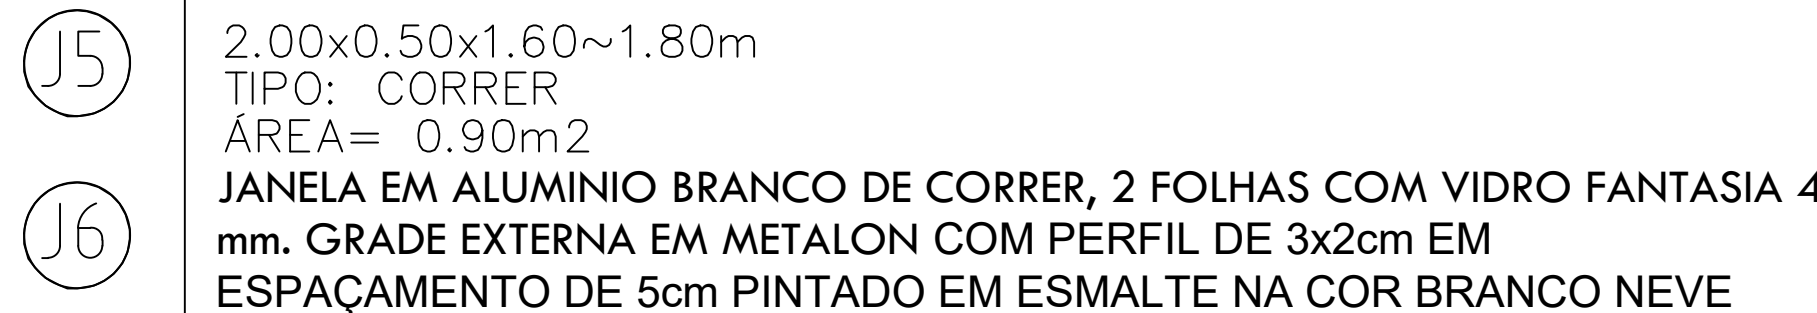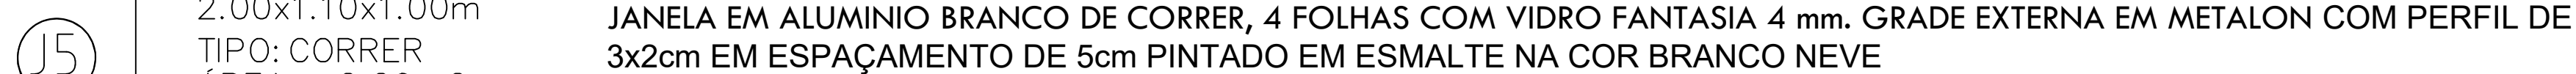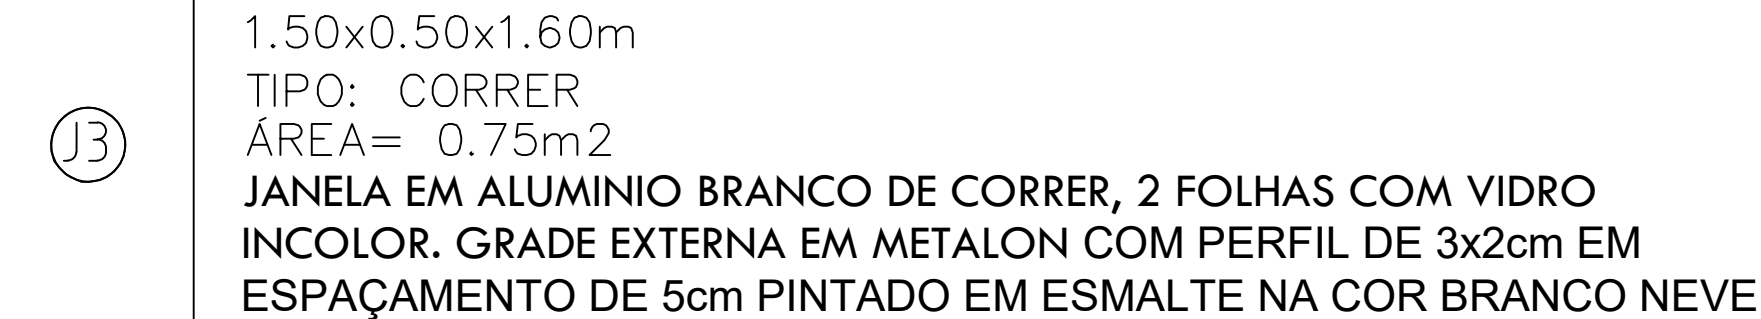

O diagrama ilustra a instalação de uma grade fixa de segurança em um edifício. A grade é composta por barras quadradas de alumínio pratinha, espaçadas a cada 10 cm. As barras são fixadas a uma estrutura de alumínio pratinha por meio de vidros incolores de 6 mm. A grade é instalada em um ambiente interno, com uma rampa de acesso à grade. O ambiente externo é visível através da grade. A grade é pintada em tinta epóxi fosca cor verde folha.

VÍDEO INCOLOR 6mm FIXADO POR ESTRUTURA DE ALUMÍNIO PRATA

RAMPADA EM GRANTO CINZA ANODINHA POLIDO A EXECUTAR

AMBIENTE INTERNO


AMBIENTE EXTERNO

GRADE FIXA DE SEGURANÇA EM BARRAS QUADRADAS DE METALINO 20x20mm


PINTADAS EM TINTA EPOXI FOSCA COR VERDE FOLHA

ESPAÇADAS A CADA 10cm


01 PLANTA BAIXA - GUICHÊ DA SECRETARIA
ESCALA : 1/25

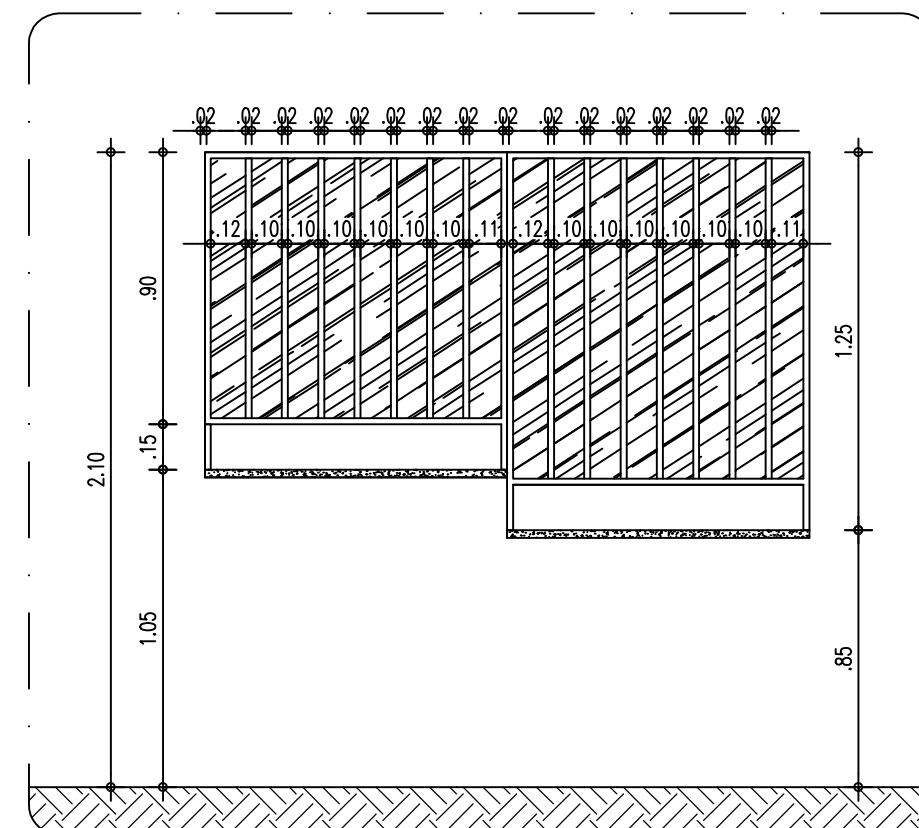

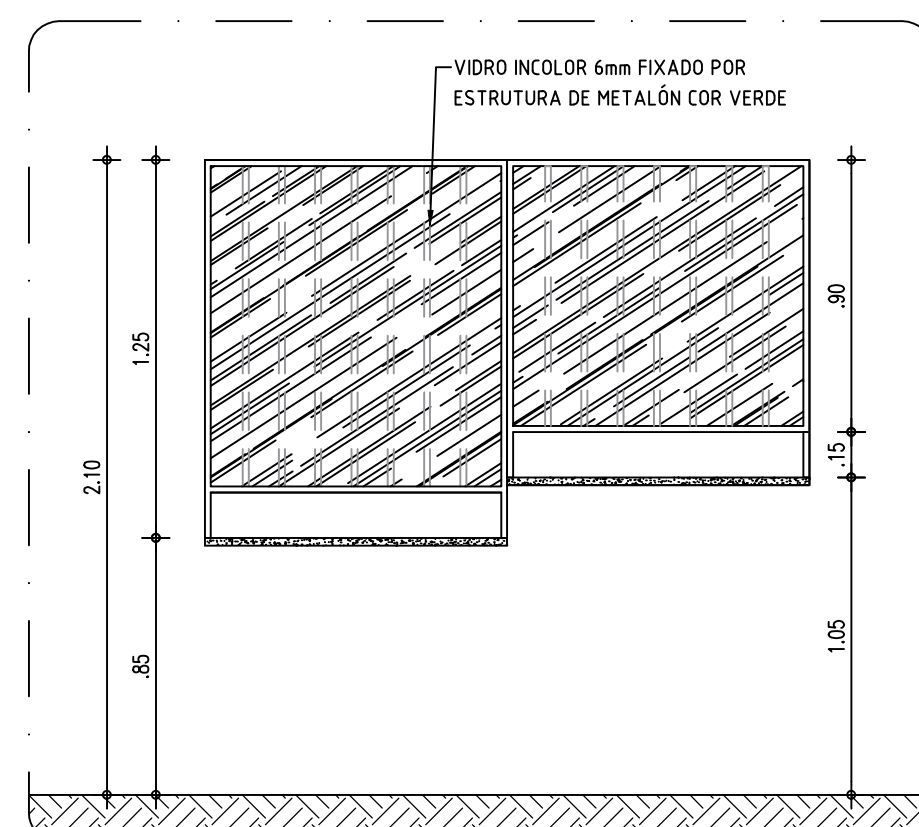

03 VISTA EXTERNA - GUICHÊ DA SECRETARIA
ESCALA : 1/25




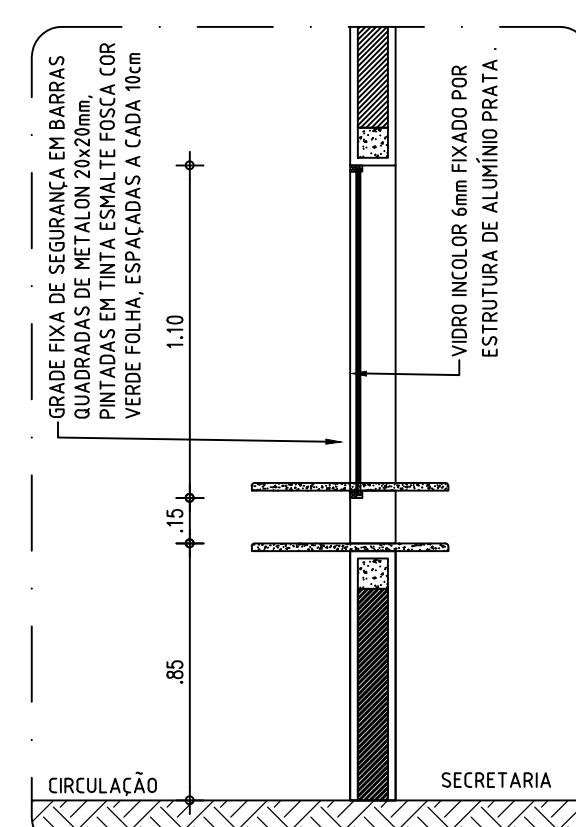



— 04 VISTA INTERNA - GUICHÊ DA SECRETARIA
ESCALA : 1/25




02 CORTE AA - GUICHÊ

		<h1>GOVERNO DO ESTADO DO PIAUÍ</h1>	
		<h2>SEDUC - SECRETARIA DE ESTADO DA EDUCAÇÃO REGIONAL</h2>	
DEPARTAMENTO: UNIDADE DE GESTÃO DE REDE-FÍSICA		DESENHO: <div style="font-size: 48px; font-weight: bold; text-align: center;">PE</div>	
TÍTULO DO PROJETO: CONSTRUÇÃO DA UNIDADE ESCOLAR GERVÁSIO COSTA		FRANCHISA: <div style="font-size: 48px; font-weight: bold; text-align: center;">15/19</div>	
ENDEREÇO DO SERVIÇO: RUA COSMA MENDES 3521 TERESINA-PI BAIRRO PICAREIRA			
DETALHE DO DESENHO: DETALHE01			
MUNICÍPIO: TERESINA-PI	ZONA: URBANA	ESCALA: INDIVIDUA	
DESENHO: ARO AGUEDA ALVES	FASE: PROJETO EXECUTIVO	DATA: MAIO/2024	REVISÃO: REVISÃO 02










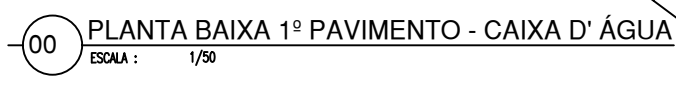
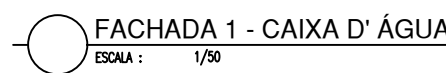
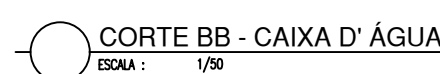
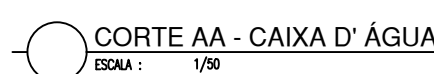


ARQUITETO(A):	ENGENHEIRO(A) RESPONSÁVEL:	PROPRIETÁRIO:
<p>Documento assinado digitalmente</p> <p> AGUIRDA KAROLINE CARDOSO ALVES</p> <p>Data: 22/05/2024 15:40:54-0300</p> <p>Verifique em: https://validar.idb.gov.br</p>		

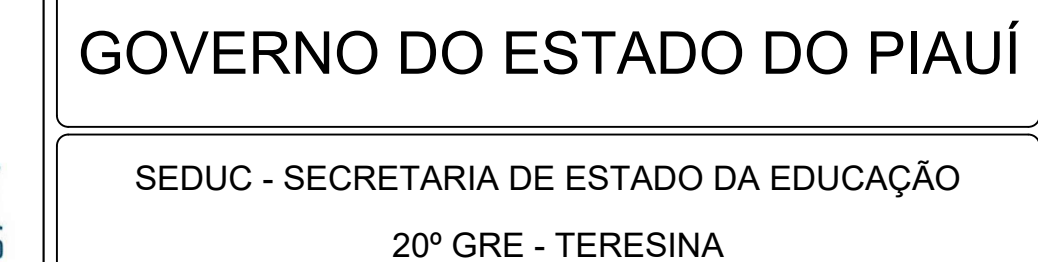


DESENHO: ARQ. ÁGUEDA ALVES	FASE: PROJETO EXECUTIVO	DATA: MAIO/2024	REVISÃO: REVISÃO 02
-------------------------------	----------------------------	--------------------	------------------------

	COR	PENA
red	07	0.1
yellow	07	0.2
green	07	0.3
cyan	07	0.4
blue	07	0.5
magenta	07	0.6
white	07	0.7
08	07	0.1
40	40	0.1
94	94	0.1
240	240	0.1
253	253	0.1

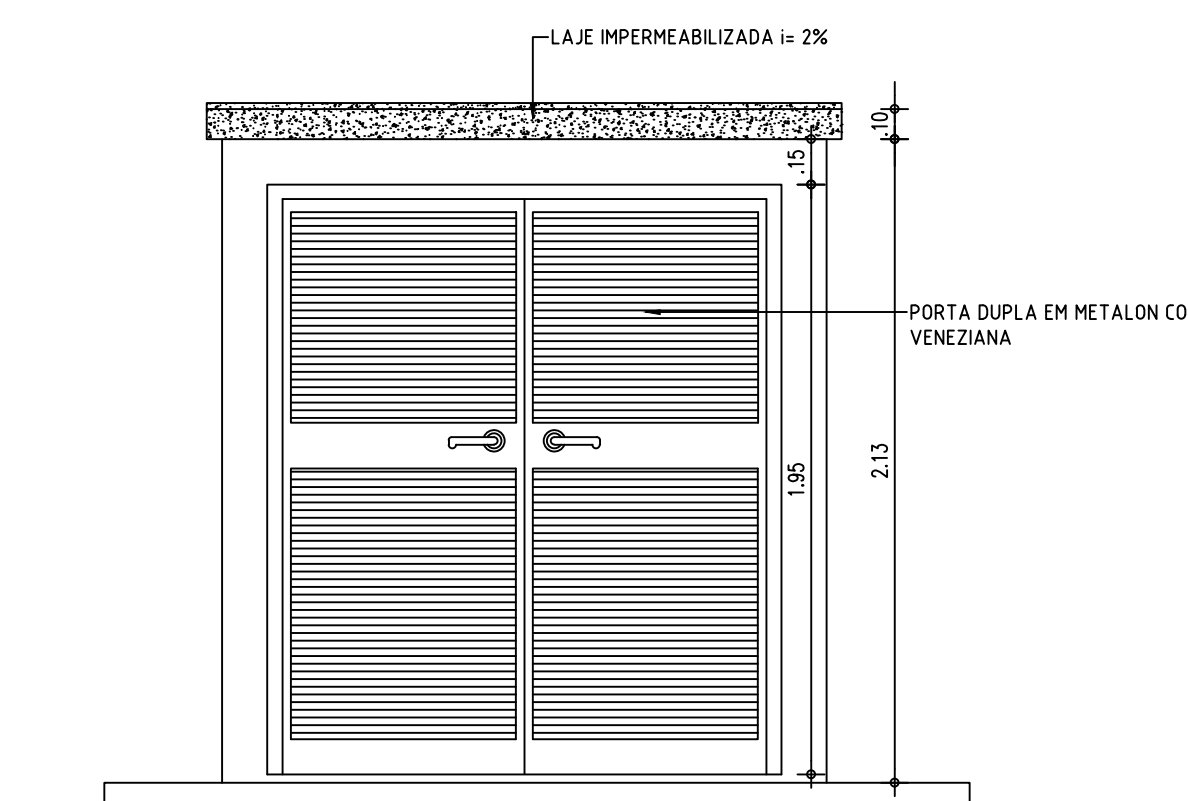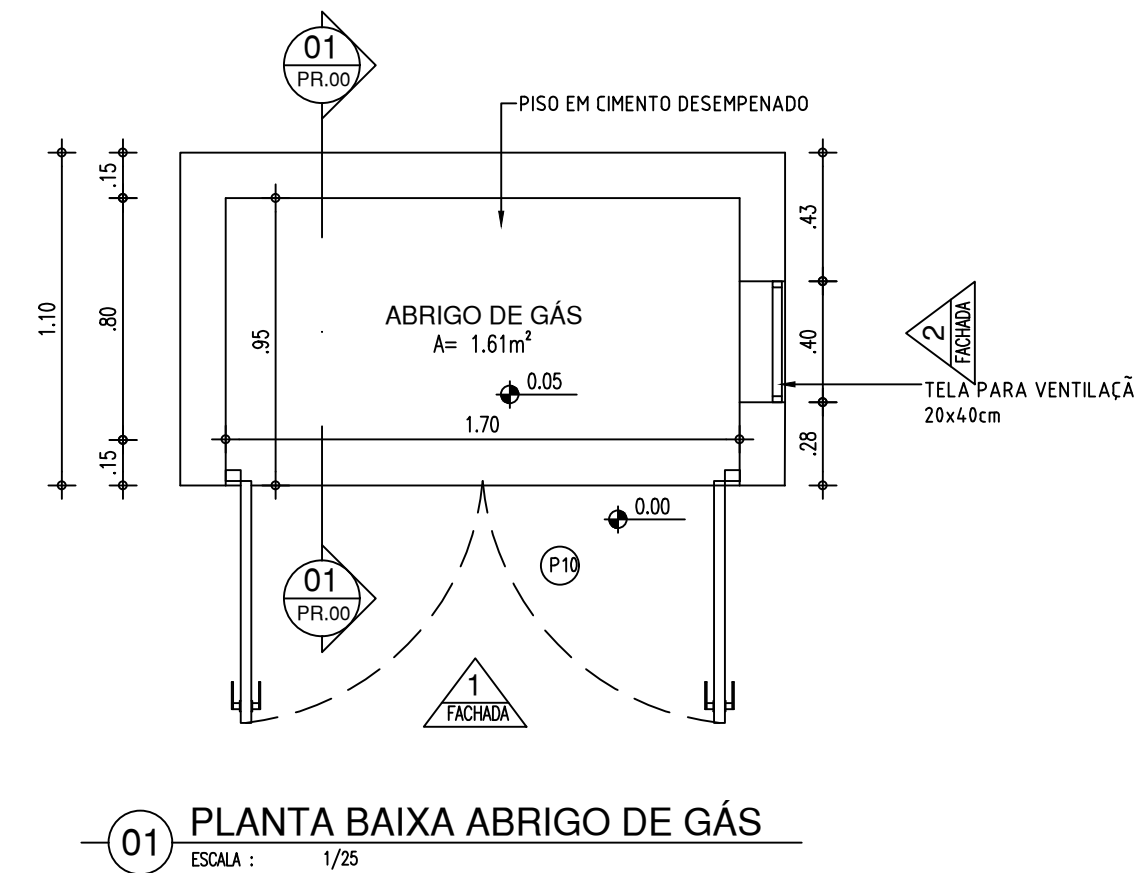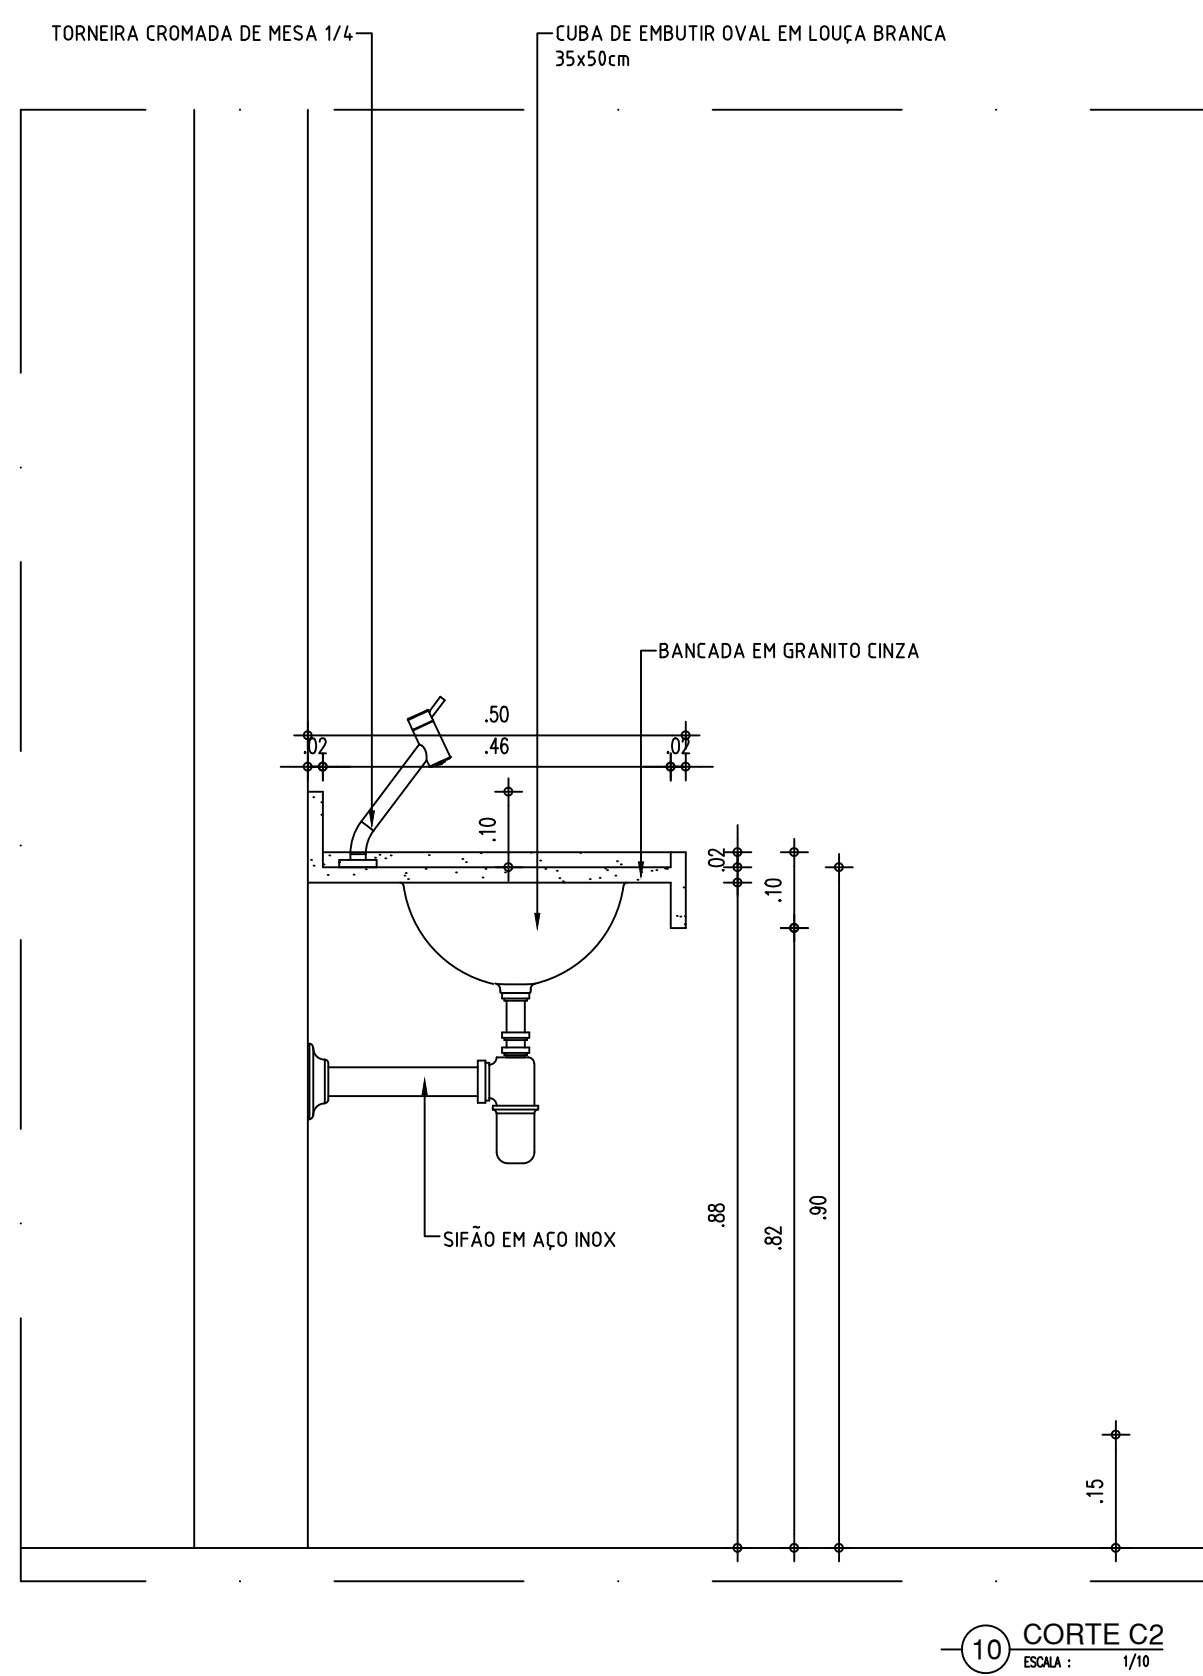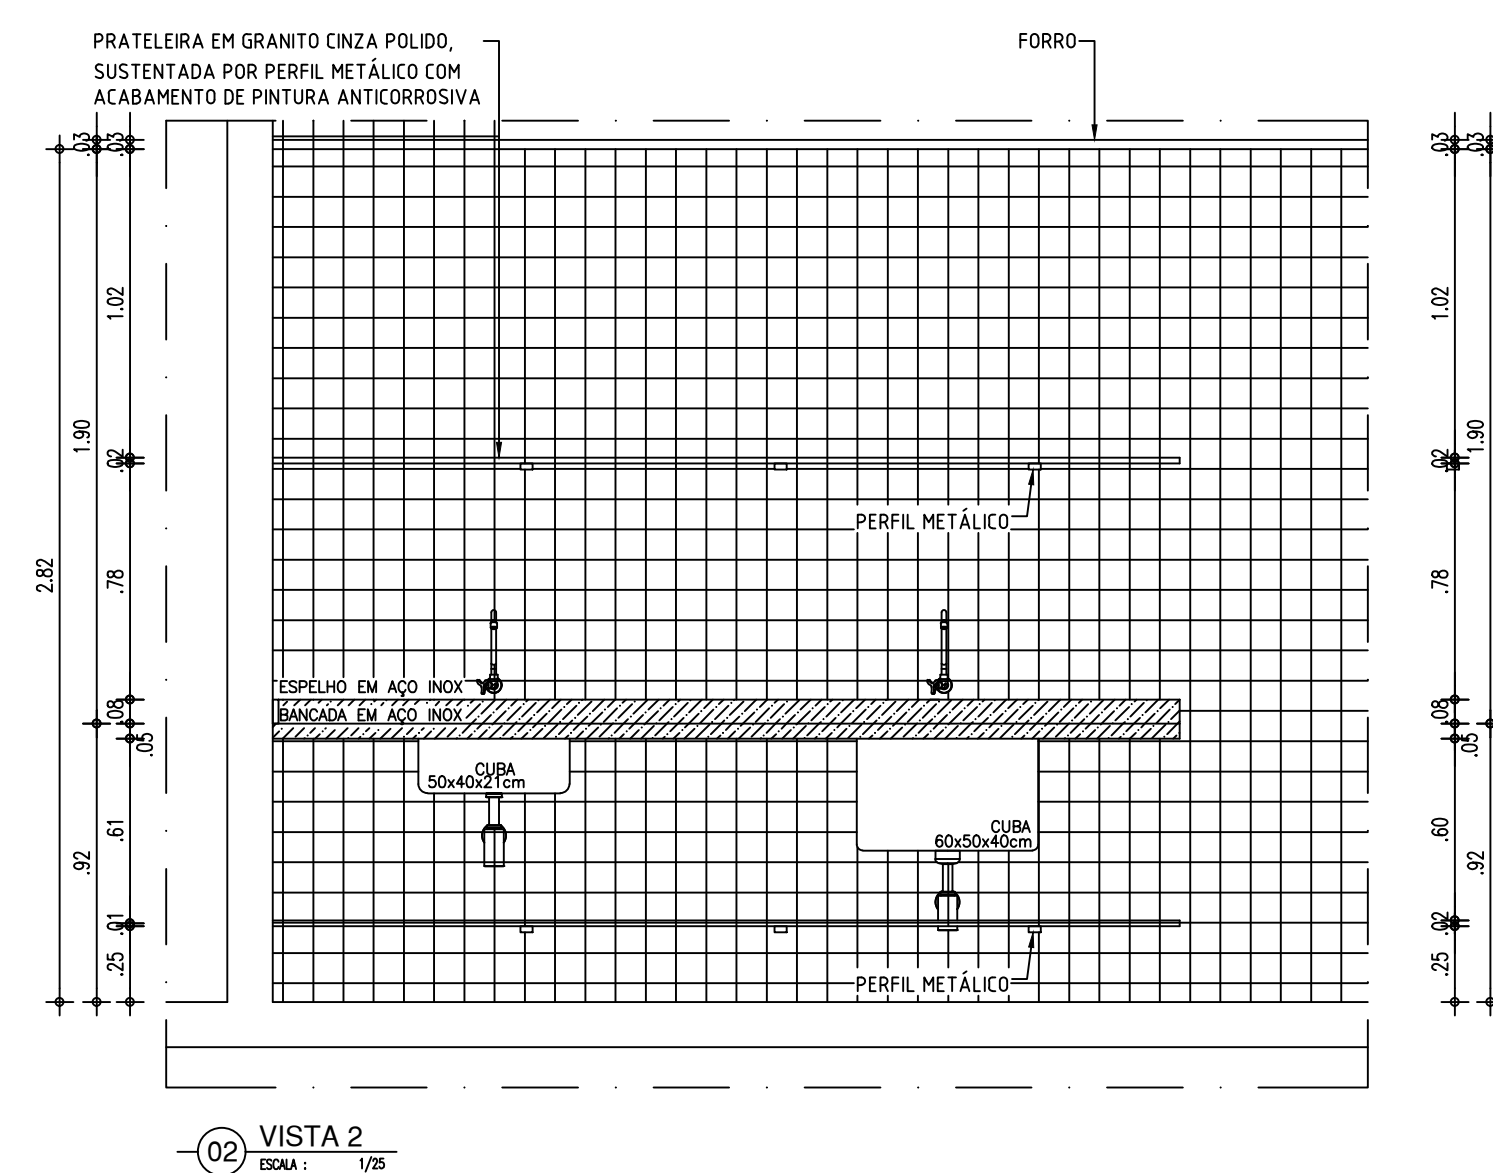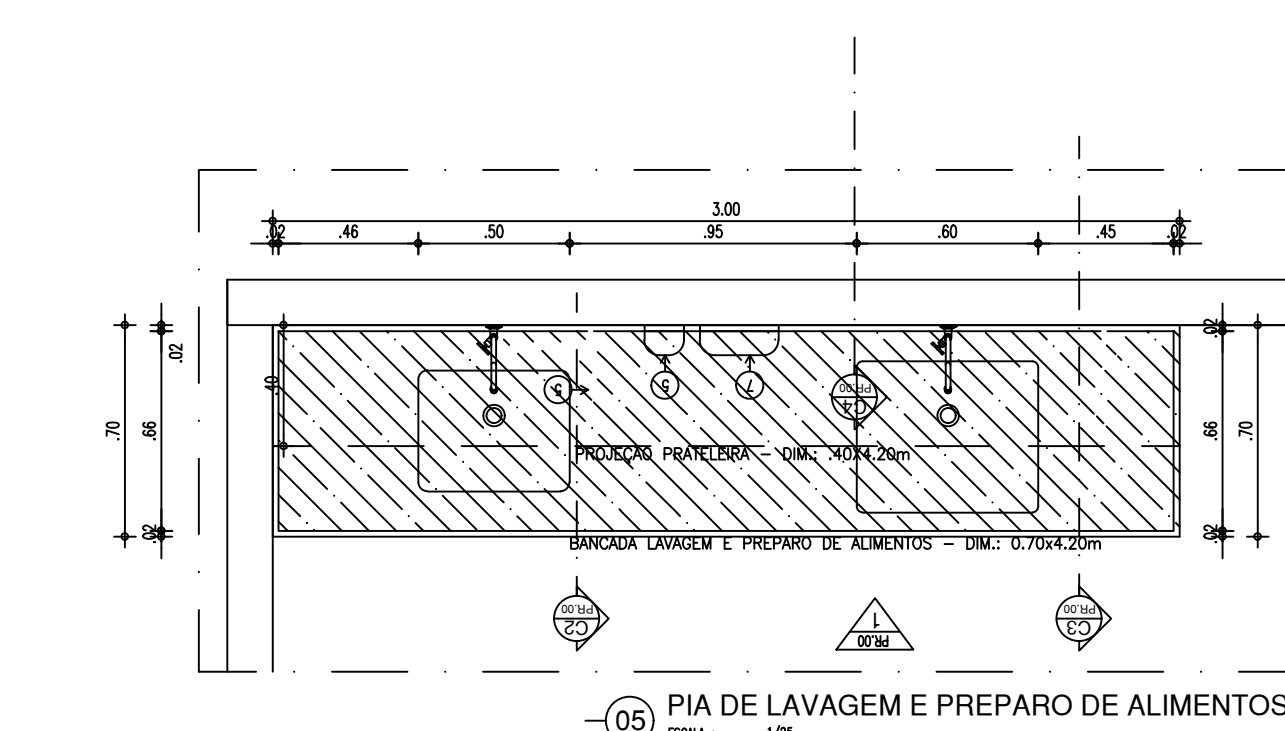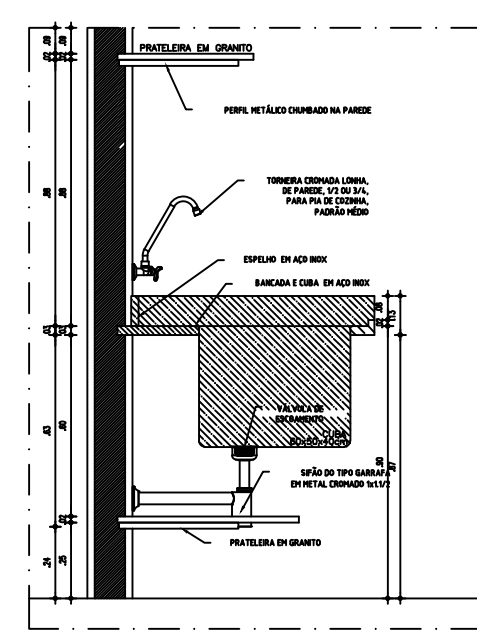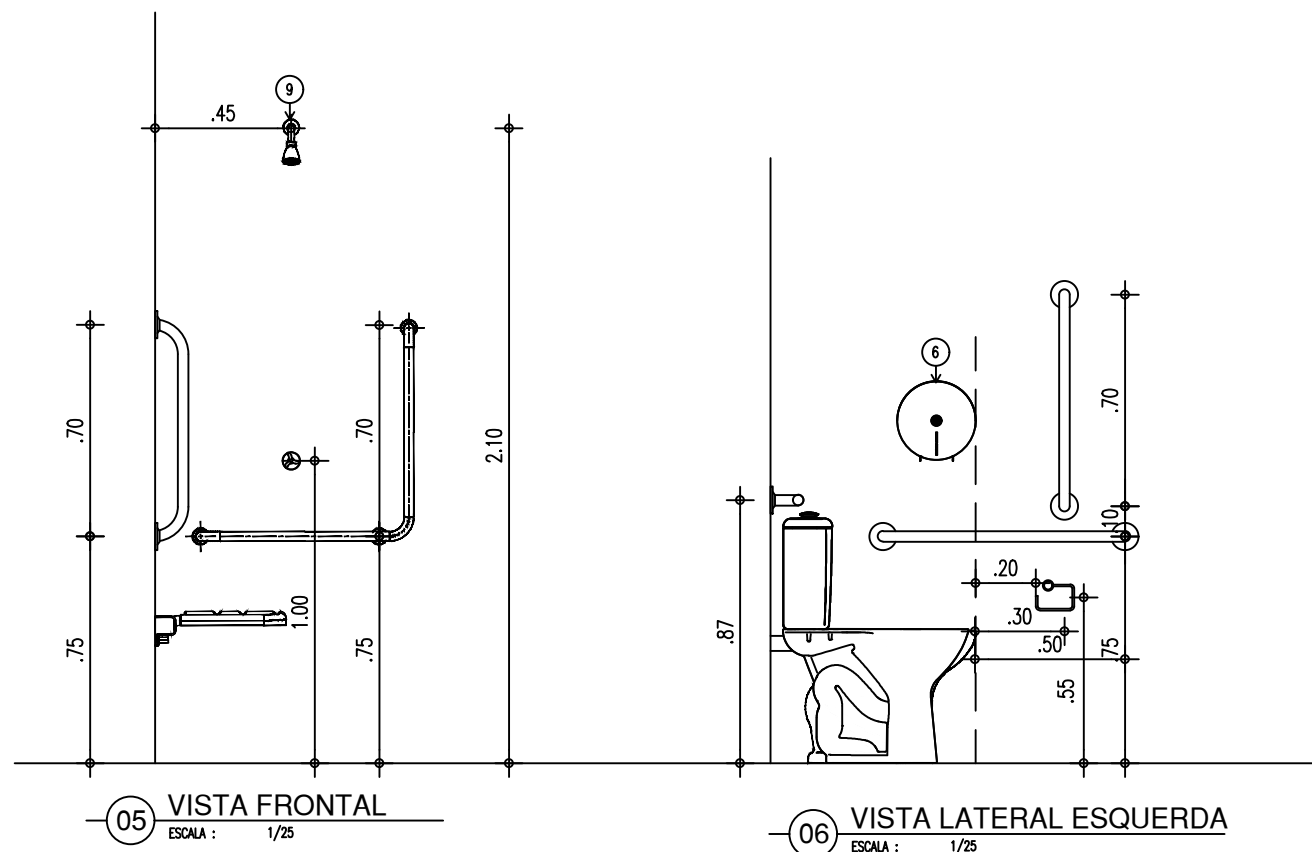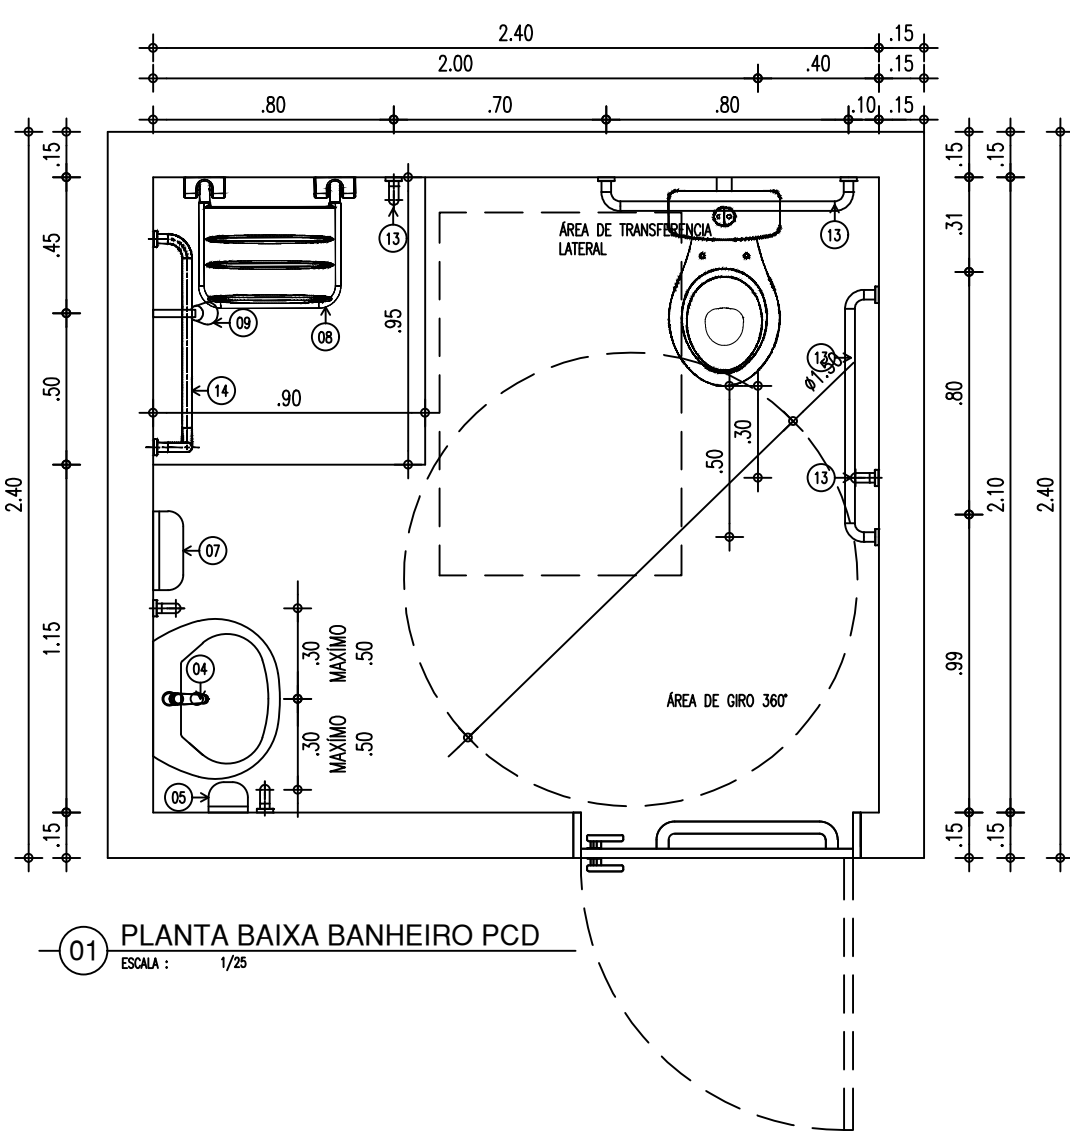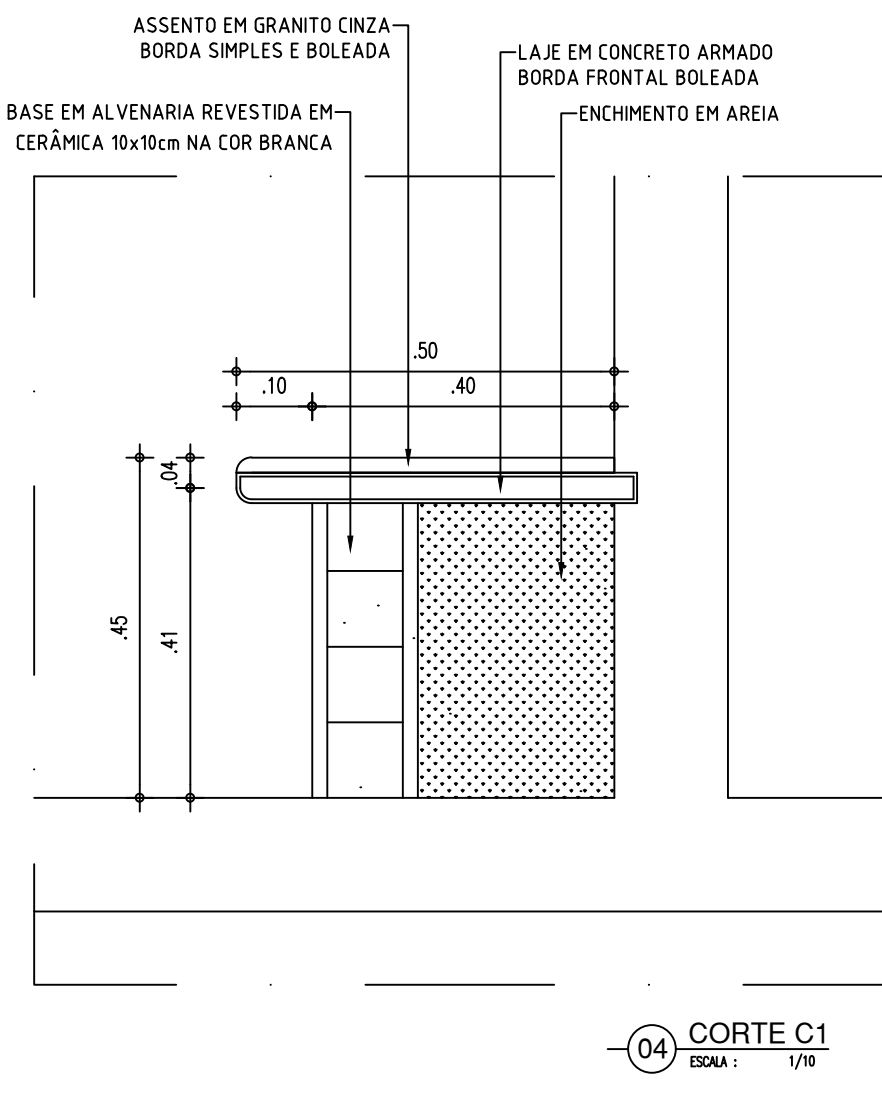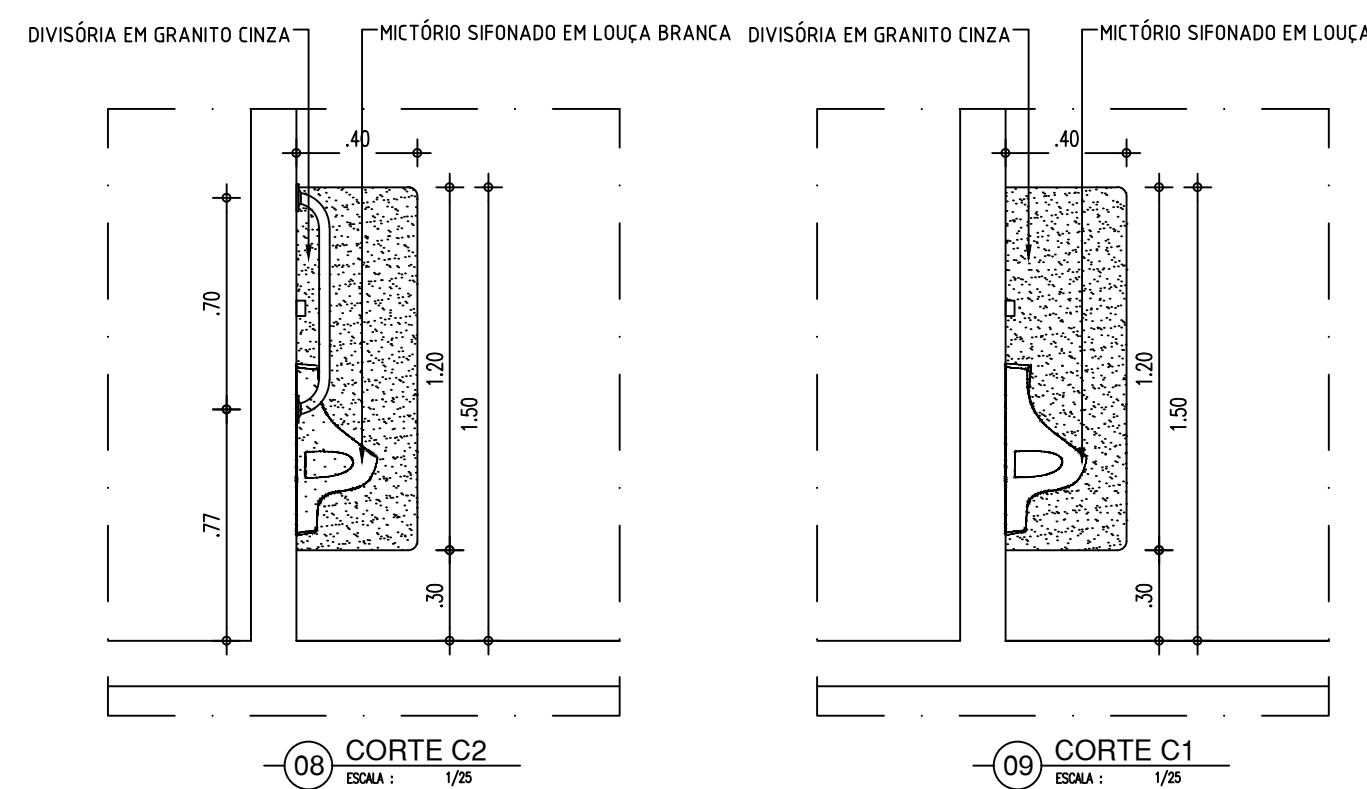
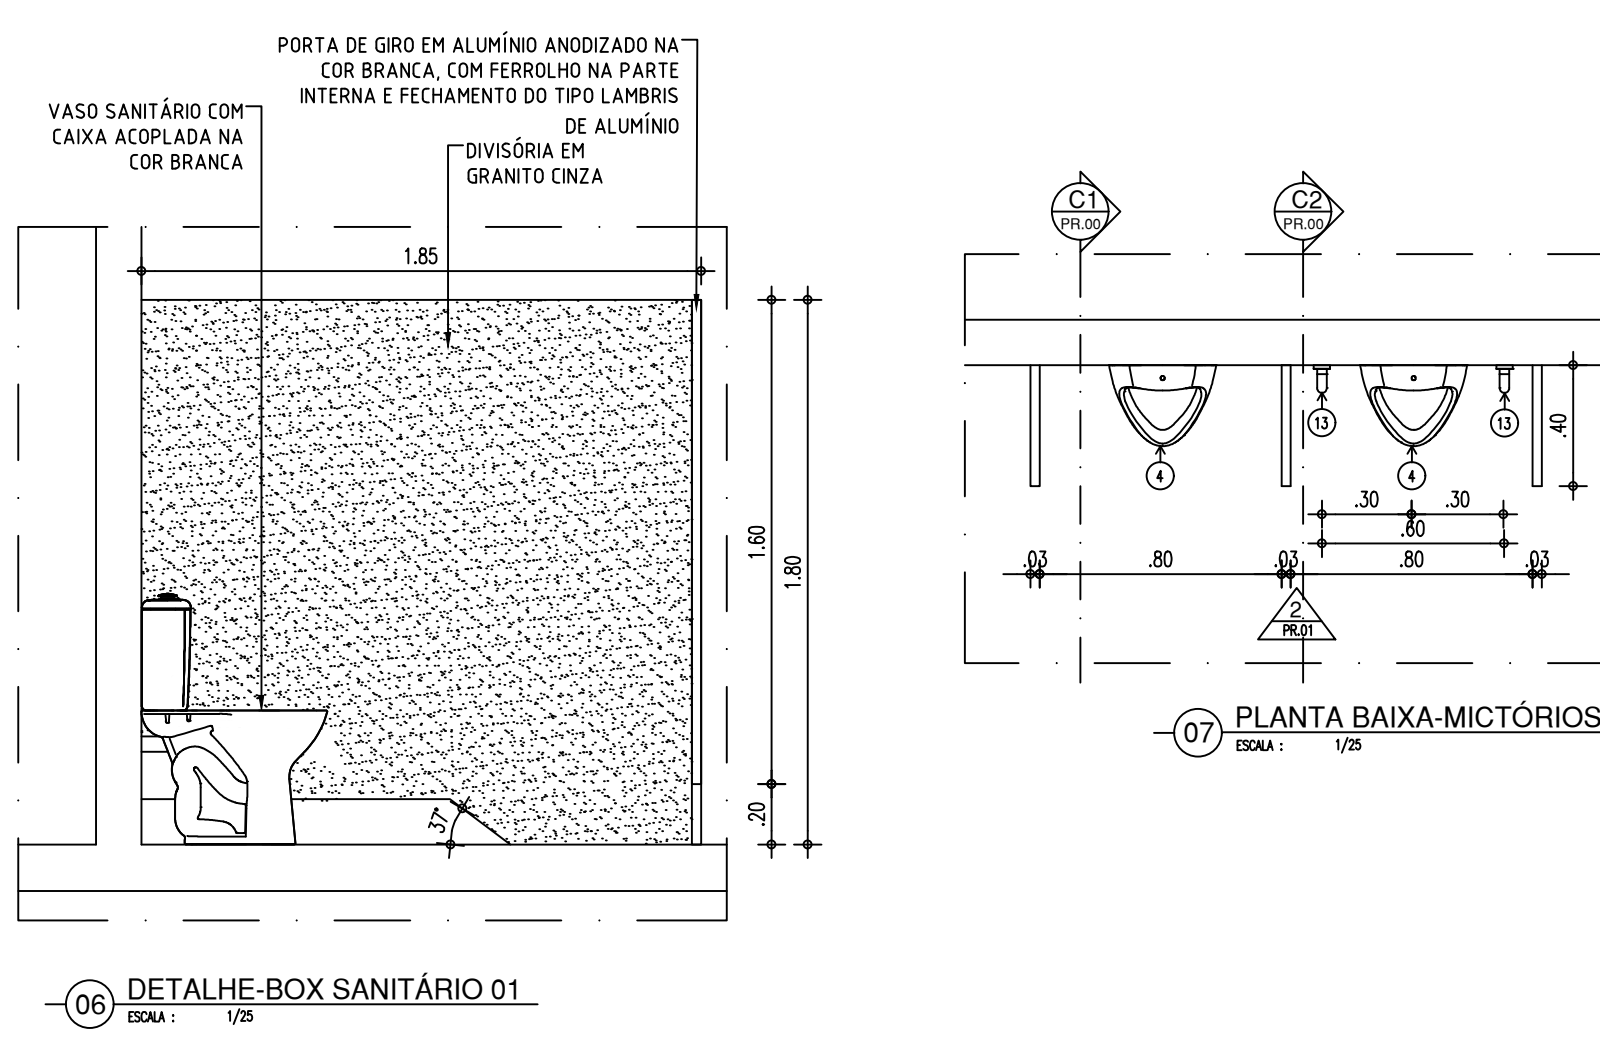
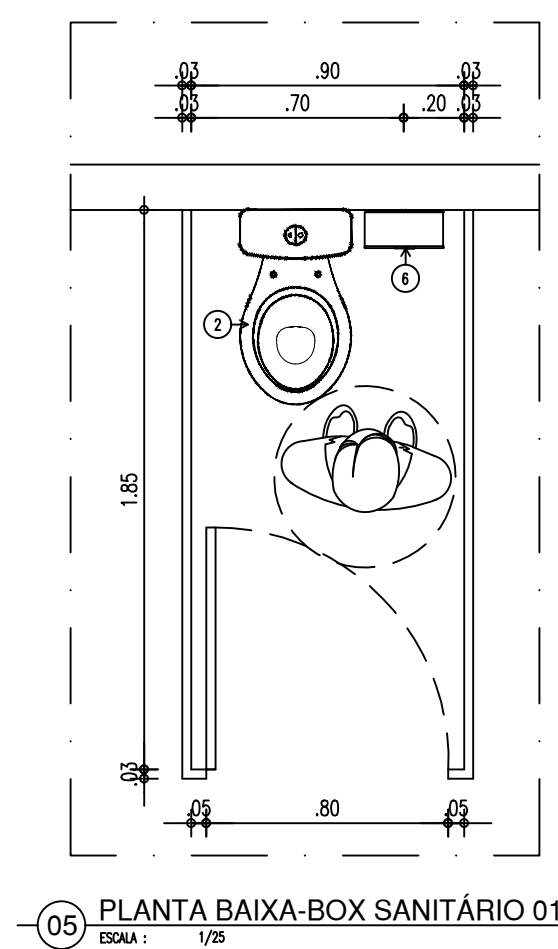
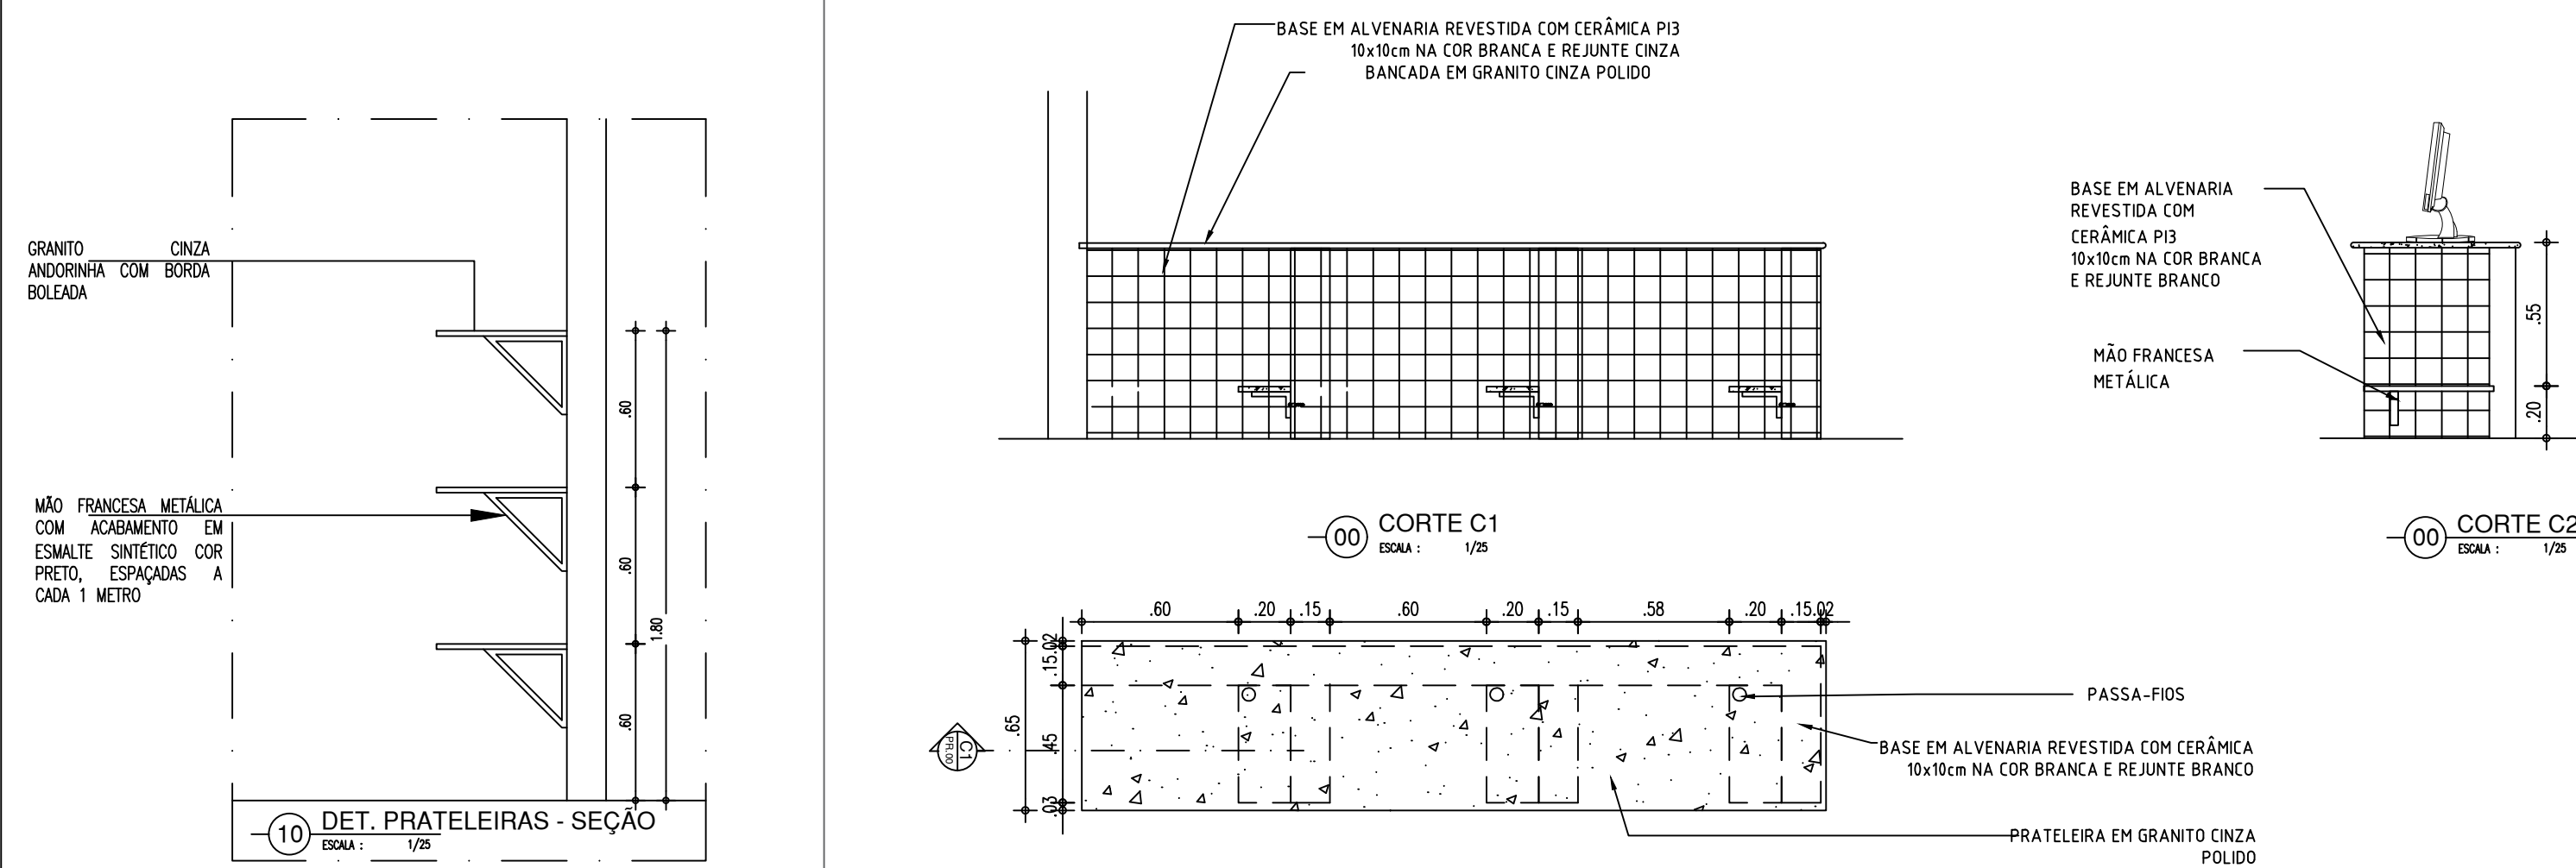


02 FACHADA 1

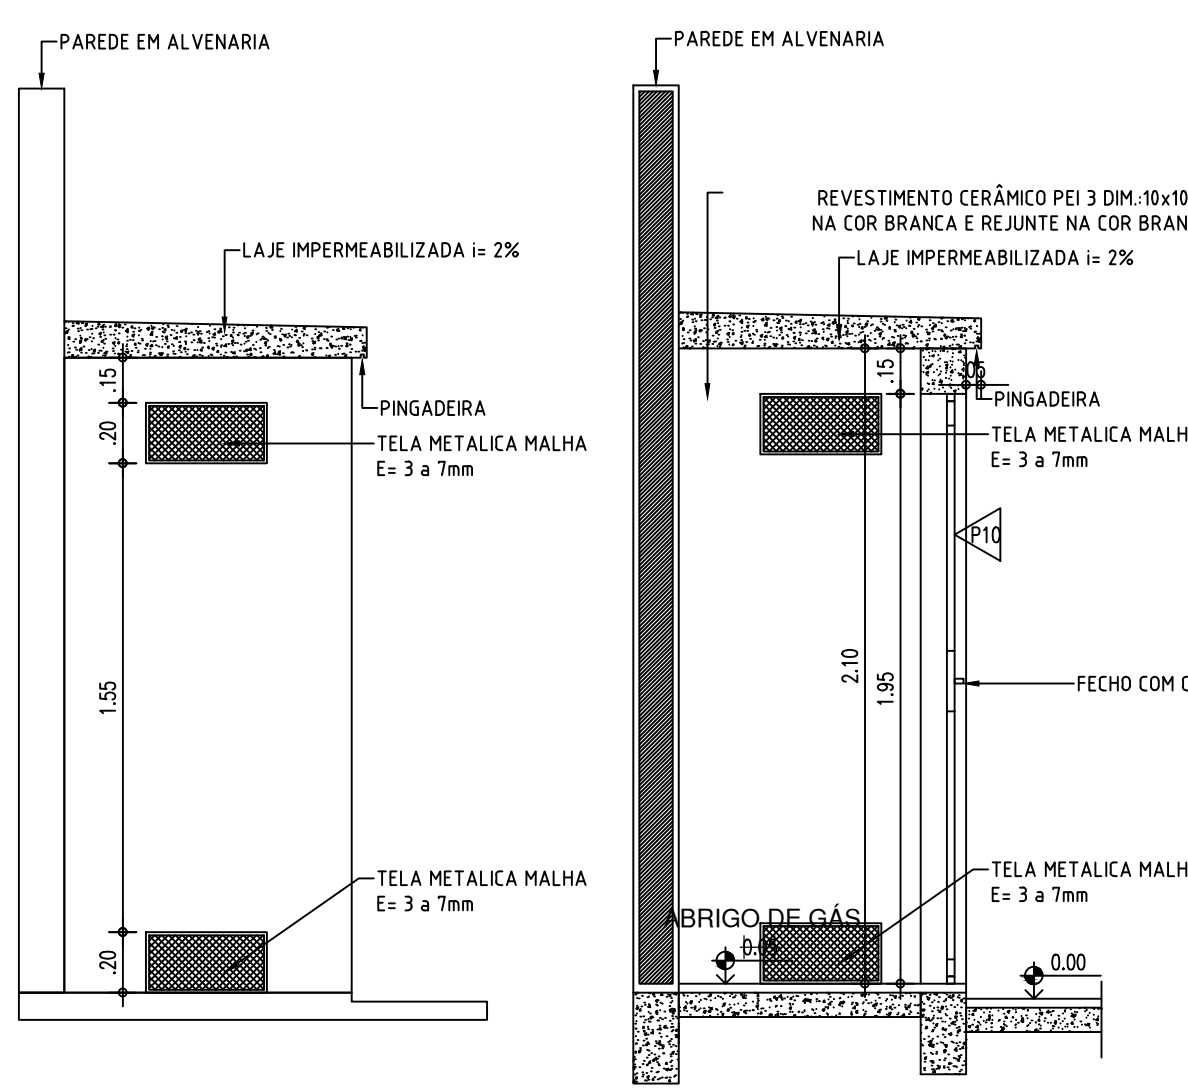


03 FACHADA 2


01 CORTE 01

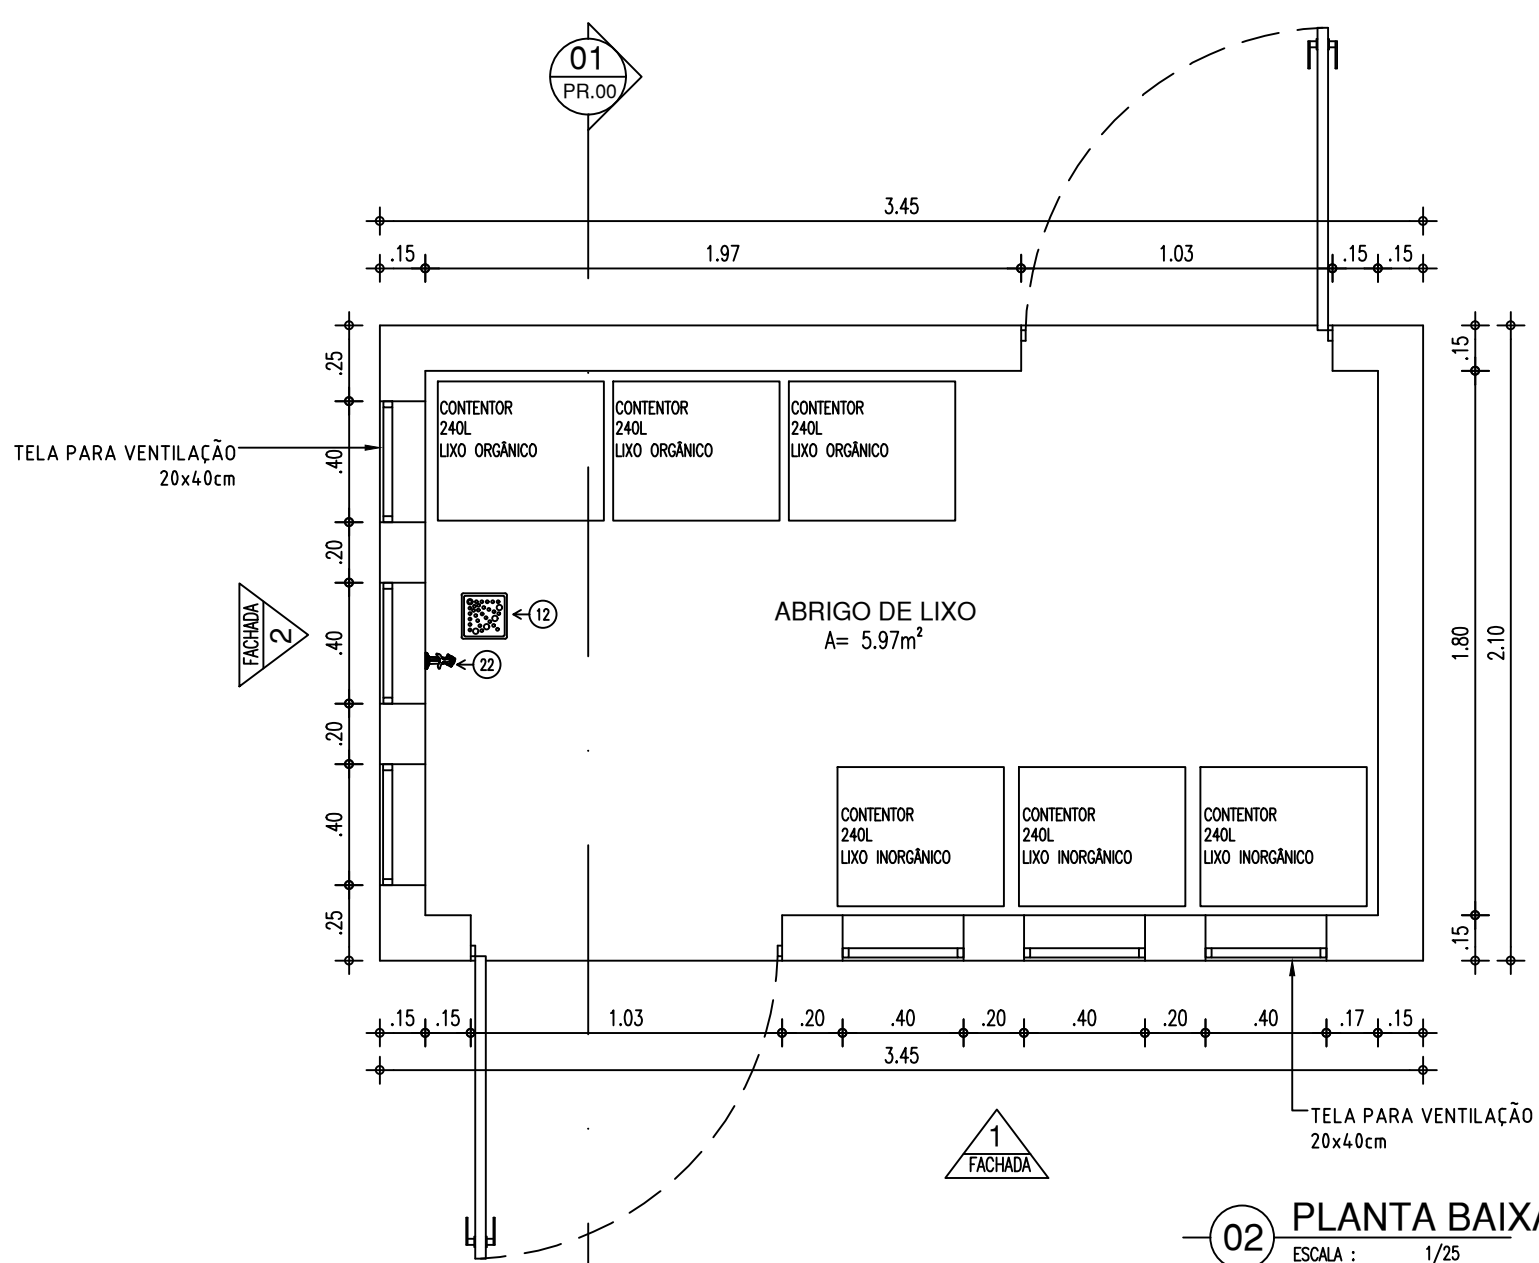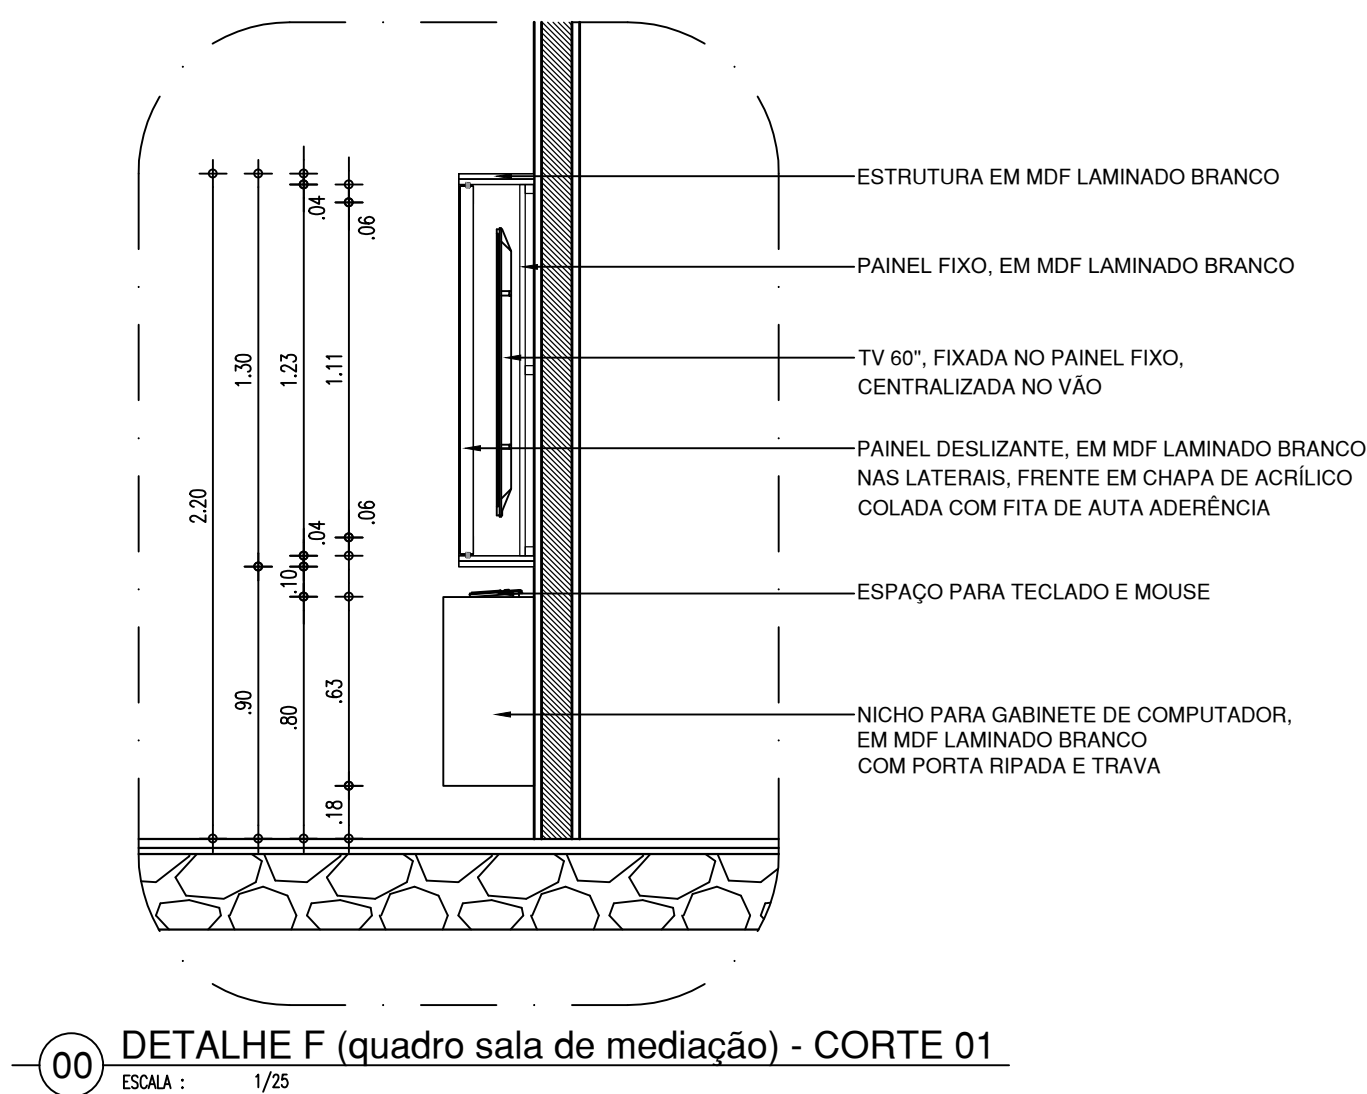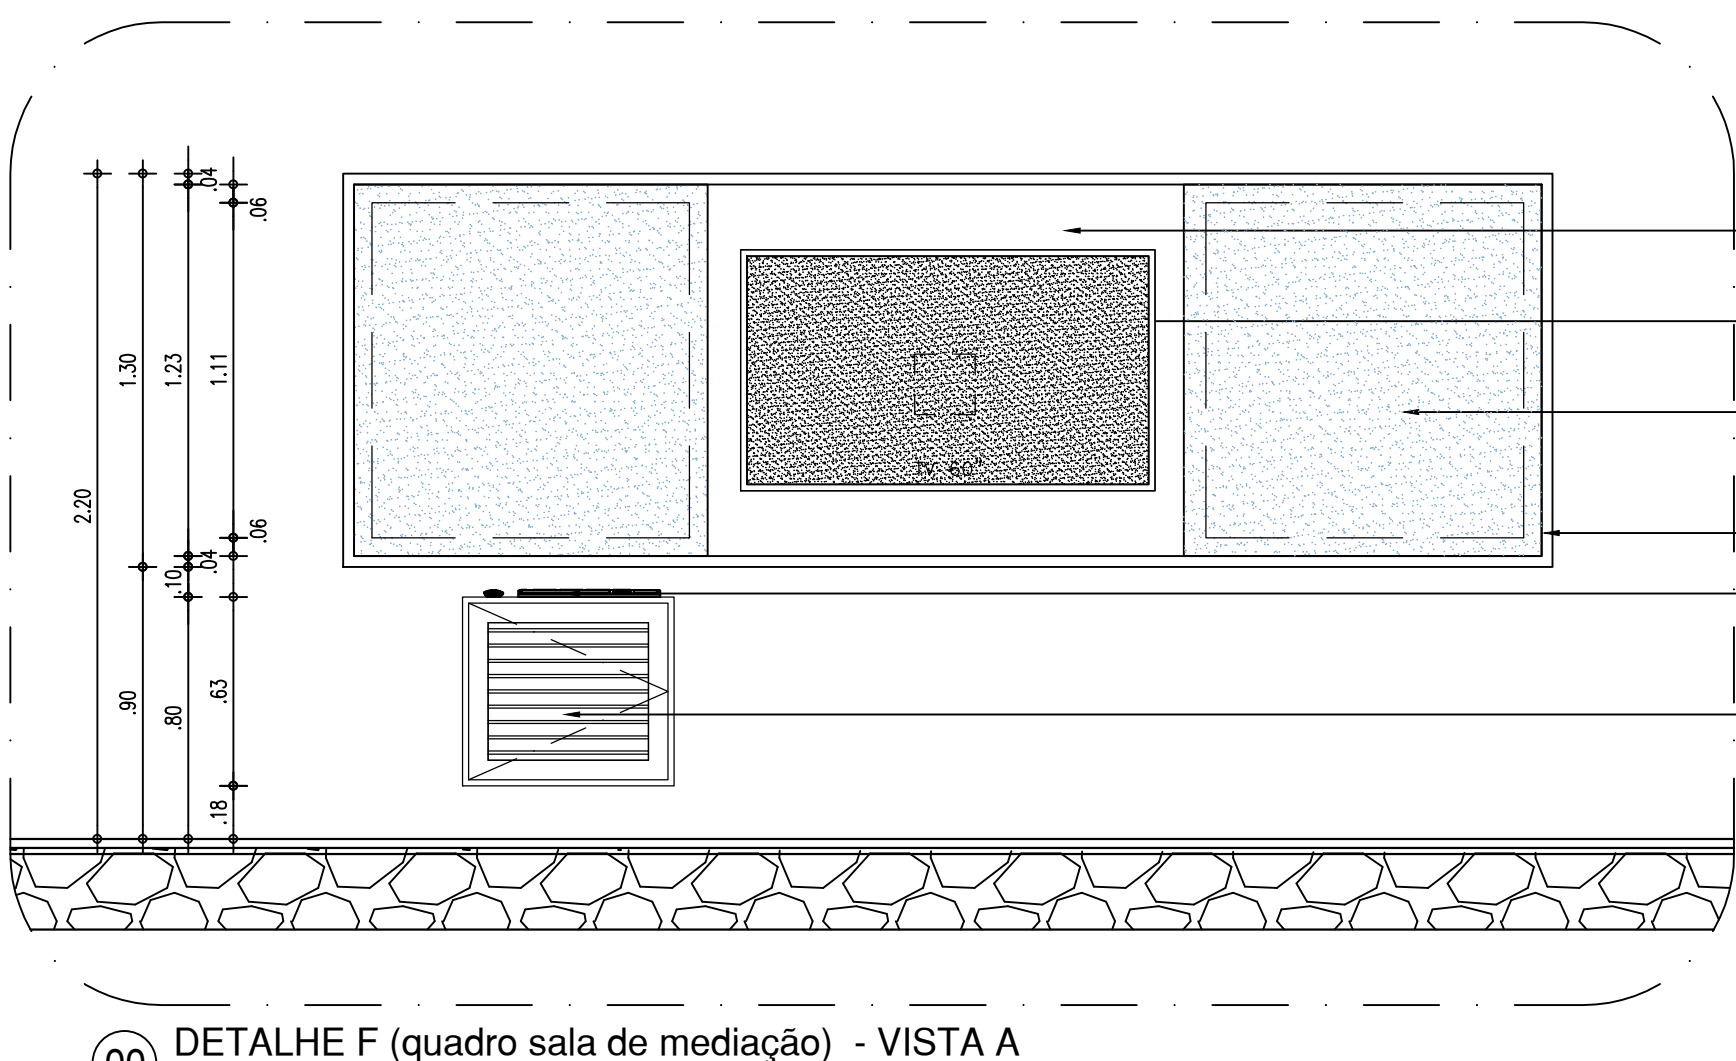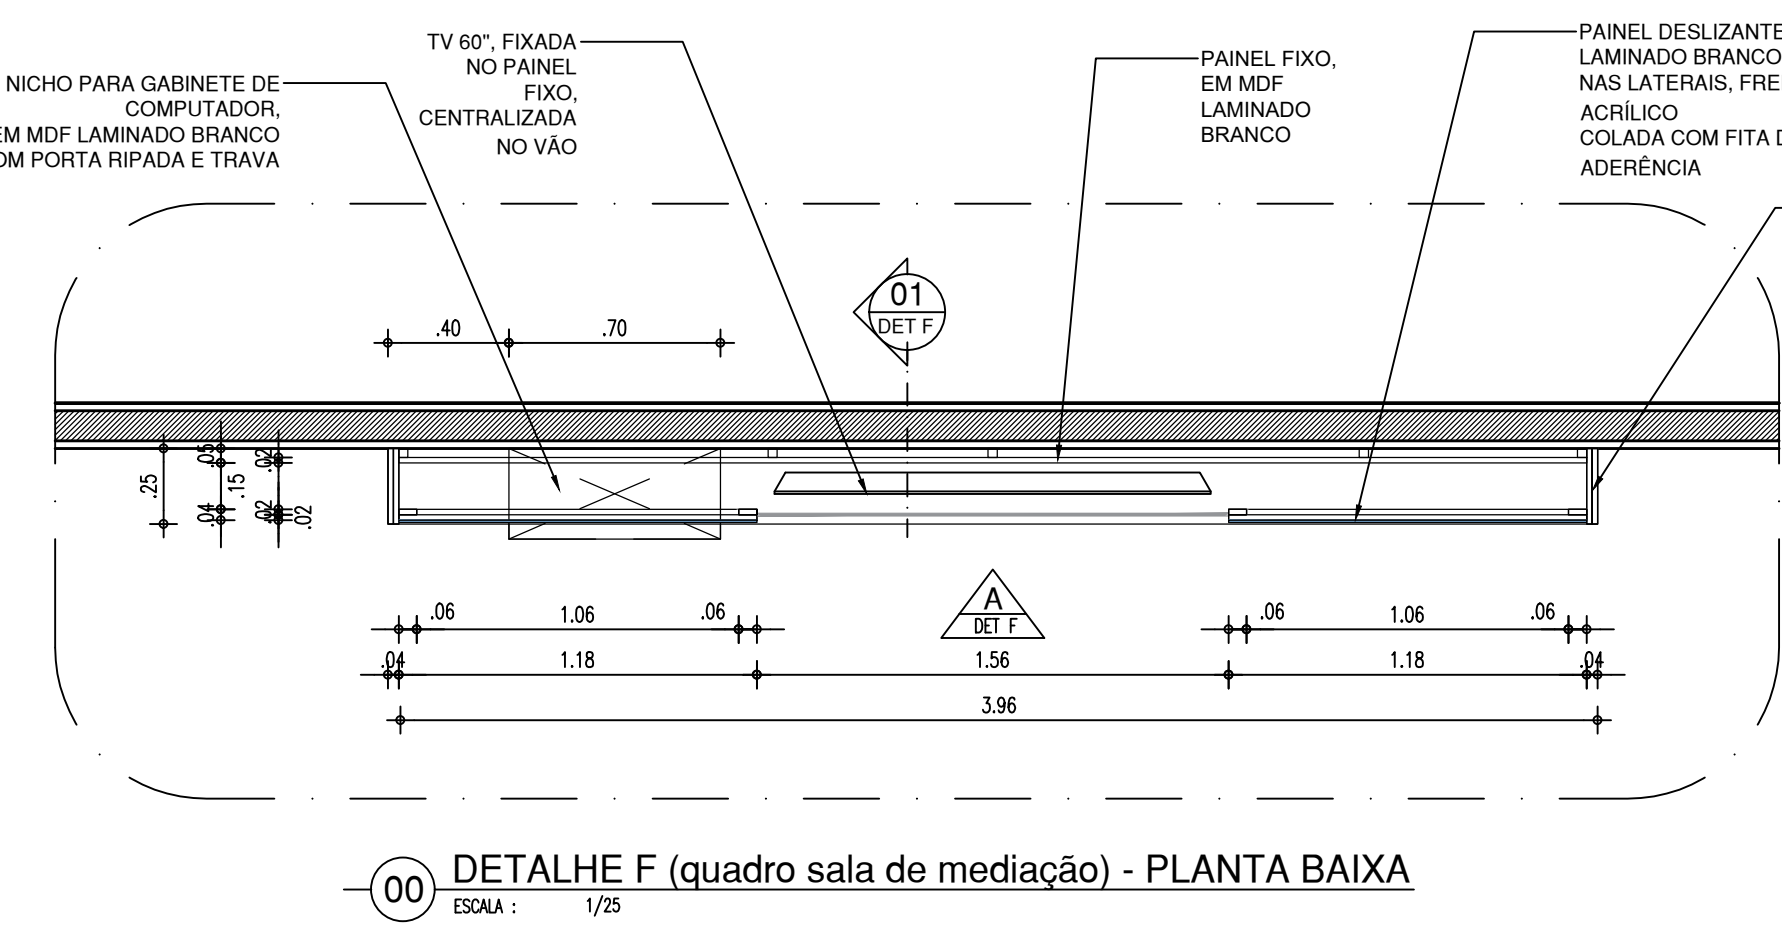


02 PLANTA BAIXA

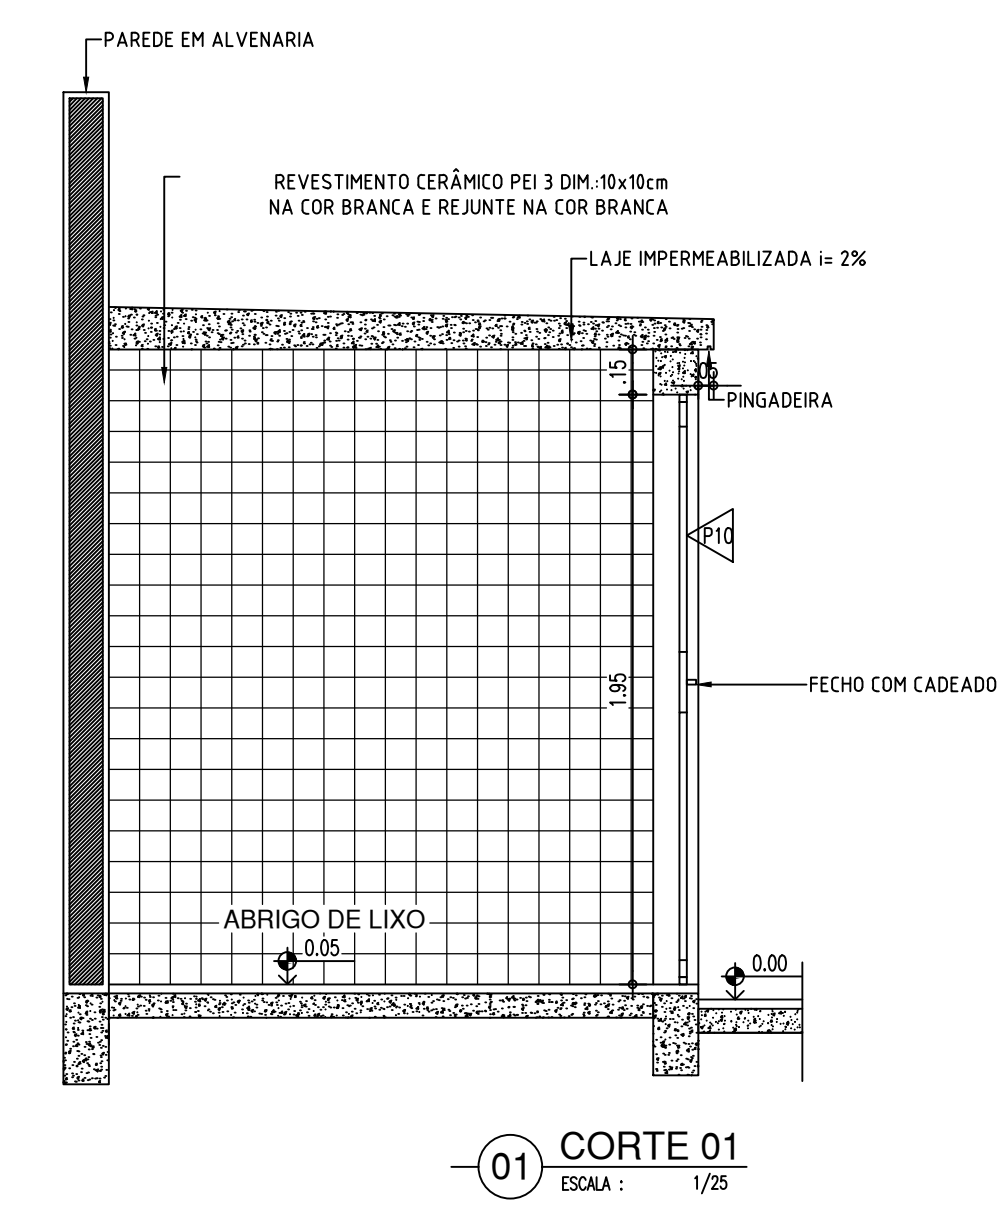

01 CORTE 01

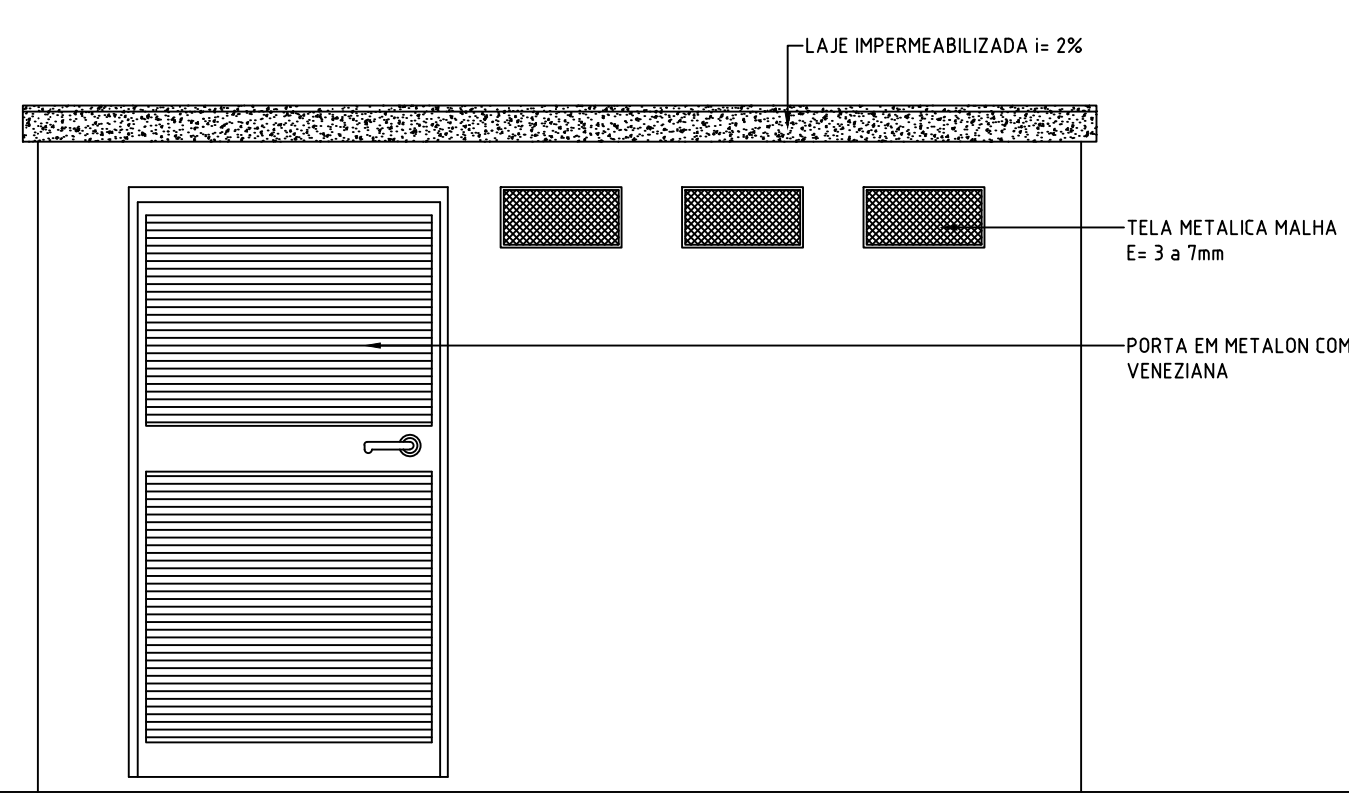






02 FACHADA 1

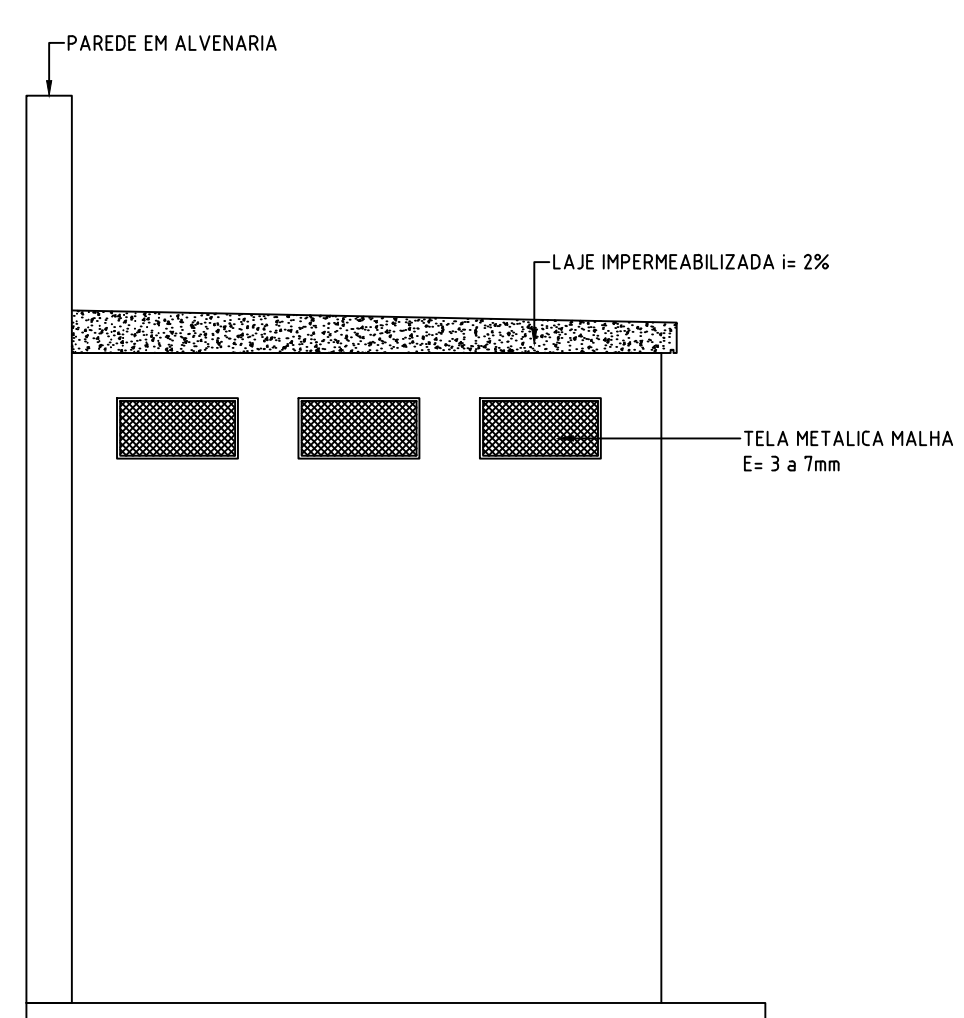

03 FACHADA 2

HISTÓRICO		
ALTERAÇÃO	REVISÃO	DATA
1. ATUALIZAÇÃO DO QUADRO DE ESQUADRIAS	02	MAIO/2024
2. AMPLIAÇÃO DA ÁREA DA COZINHA, BIBLIOTECA E SALA DE MEDIAÇÃO	02	MAIO/2024
3. REVISÃO ARQUITETO THAIRO BORGES	01	JAN/2023
4.		
5.		
ARQUITETO(A):	ENGENHEIRO(A) RESPONSÁVEL:	PROPRIETÁRIO:
gov.br		















GOVERNO DO ESTADO DO PIAUÍ		
SEDUC - SECRETARIA DE ESTADO DA EDUCAÇÃO		
20º GRE-TERESINA		
DEPARTAMENTO UNIDADE DE GESTÃO DE REDE FÍSICA	DESENHO:	PE
TÍTULO DO PROJETO: CONSTRUÇÃO DA UNIDADE ESCOLAR GERVÁSIO COSTA	FRANCHA:	17/19
PROJETO DO PROJETO: RUA OSIRIA MENDES 3521 TERESINA, PI	ESCALA:	INDICADA
TÍTULO DO DESENHO: DETALHES04	REVISÃO:	REVISÃO 02
MUNICÍPIO: TERESINA-PI	ZONA: URBANA	DATA: MAIO/2024
DESENHO: ARQUÊDUA ALVES	PROJETO EXECUTIVO	REVISÃO

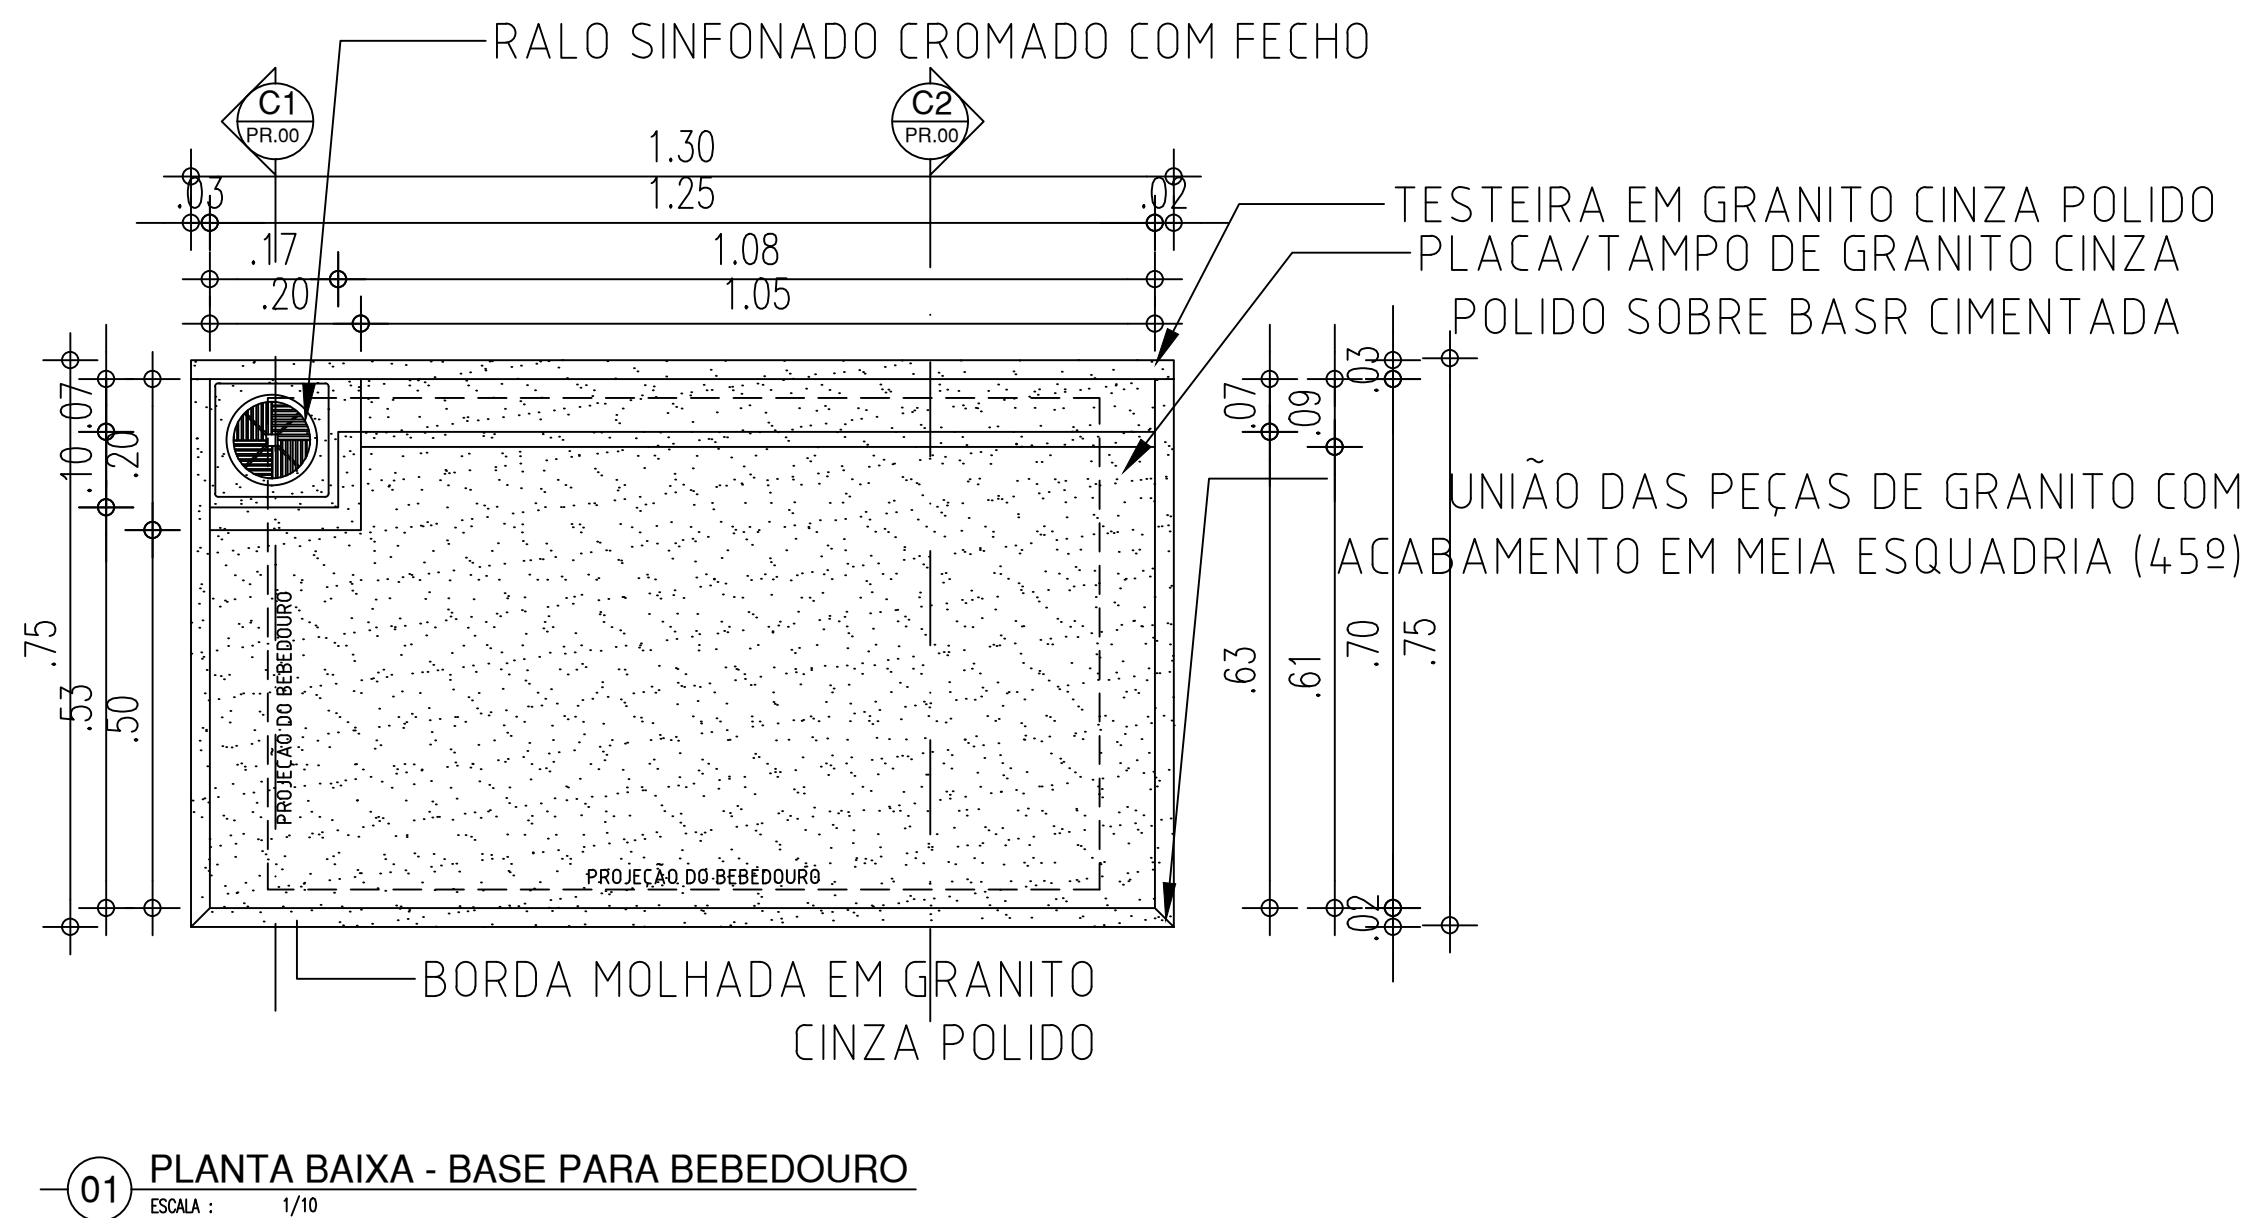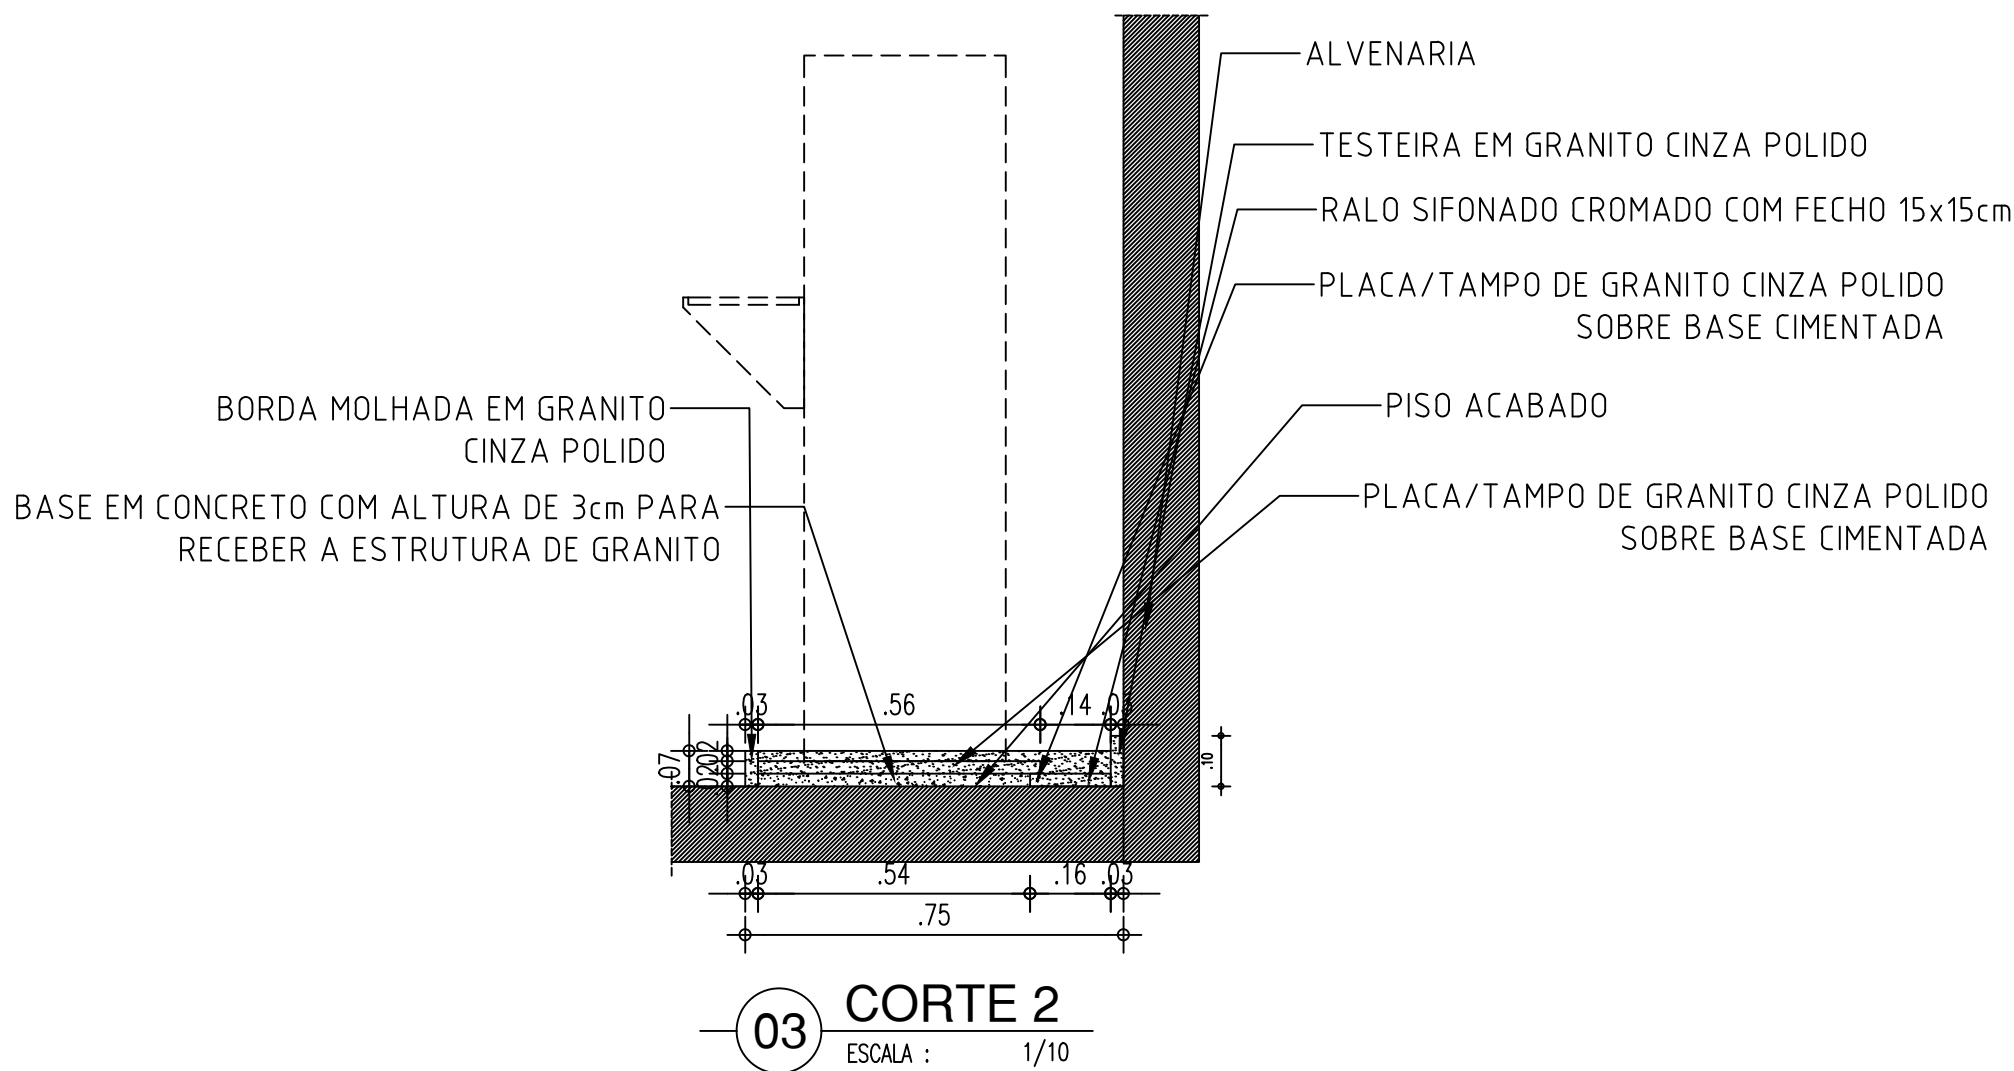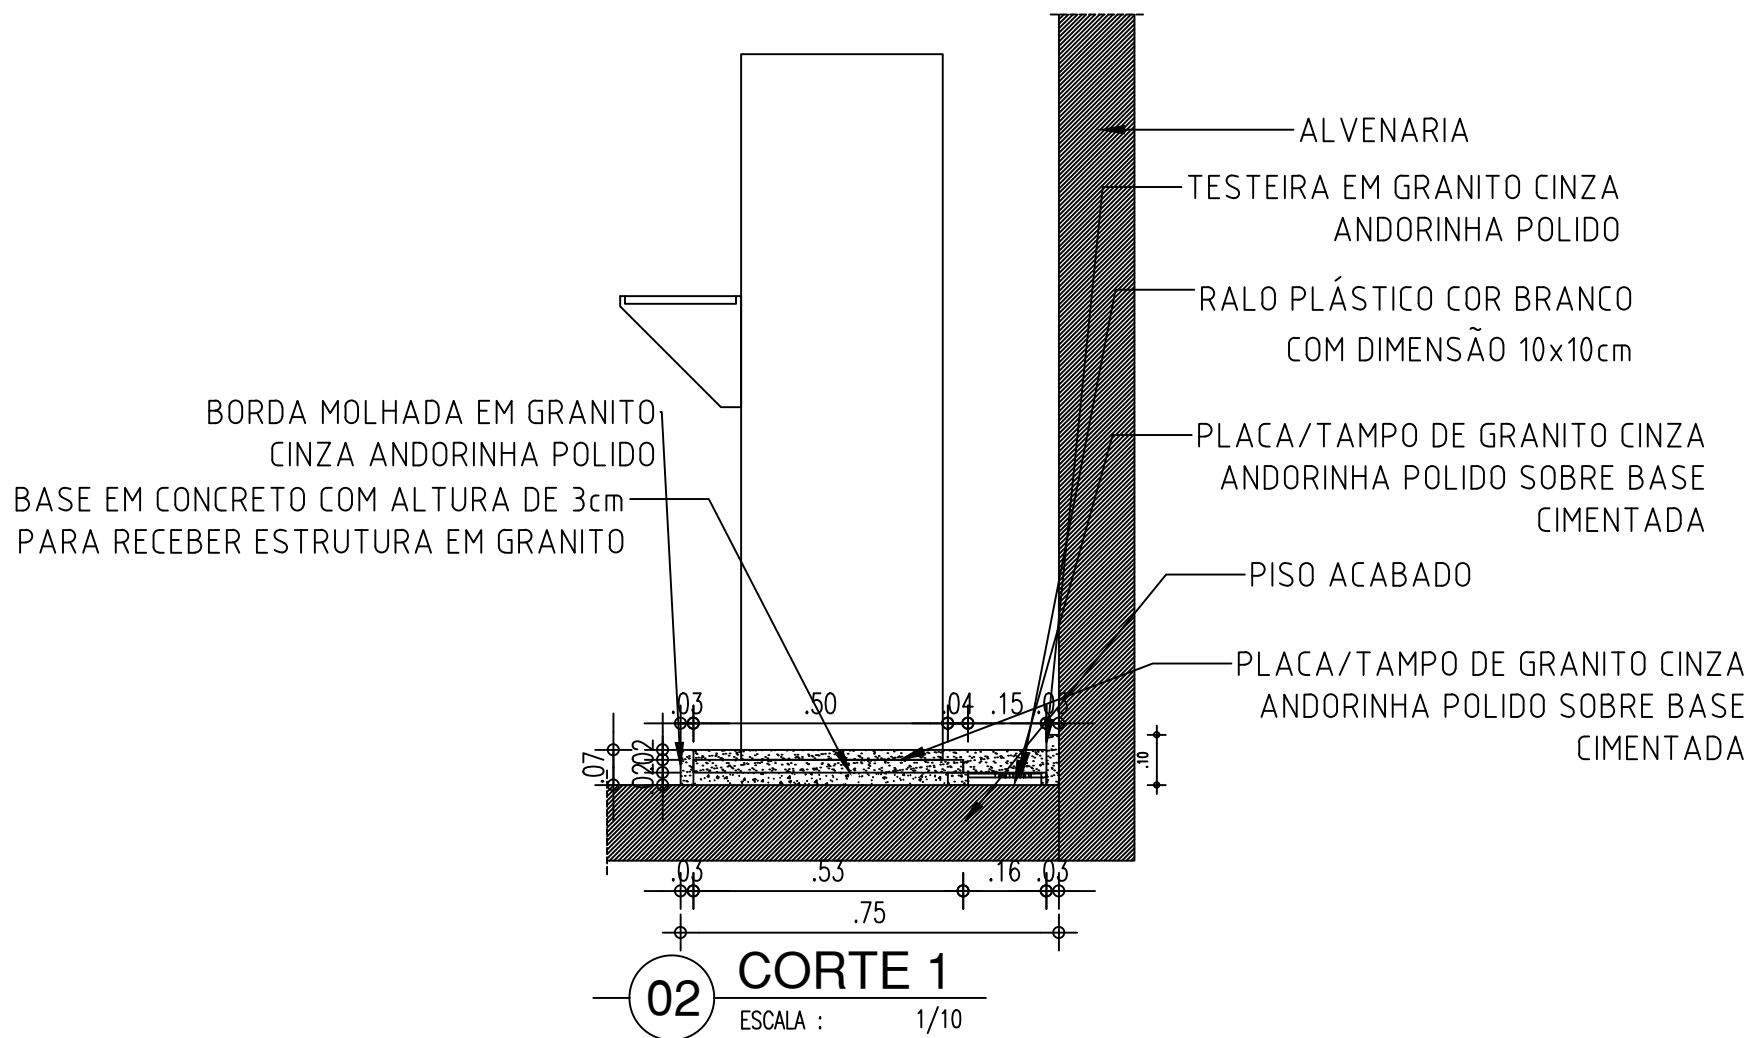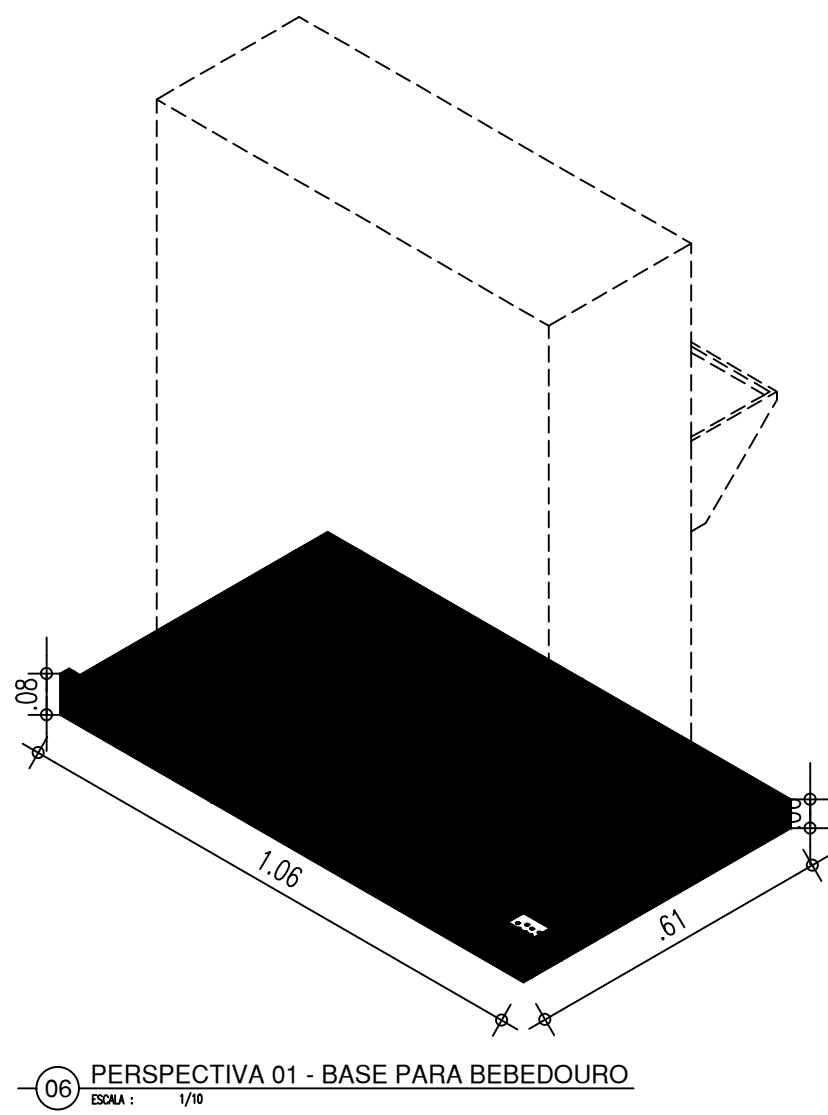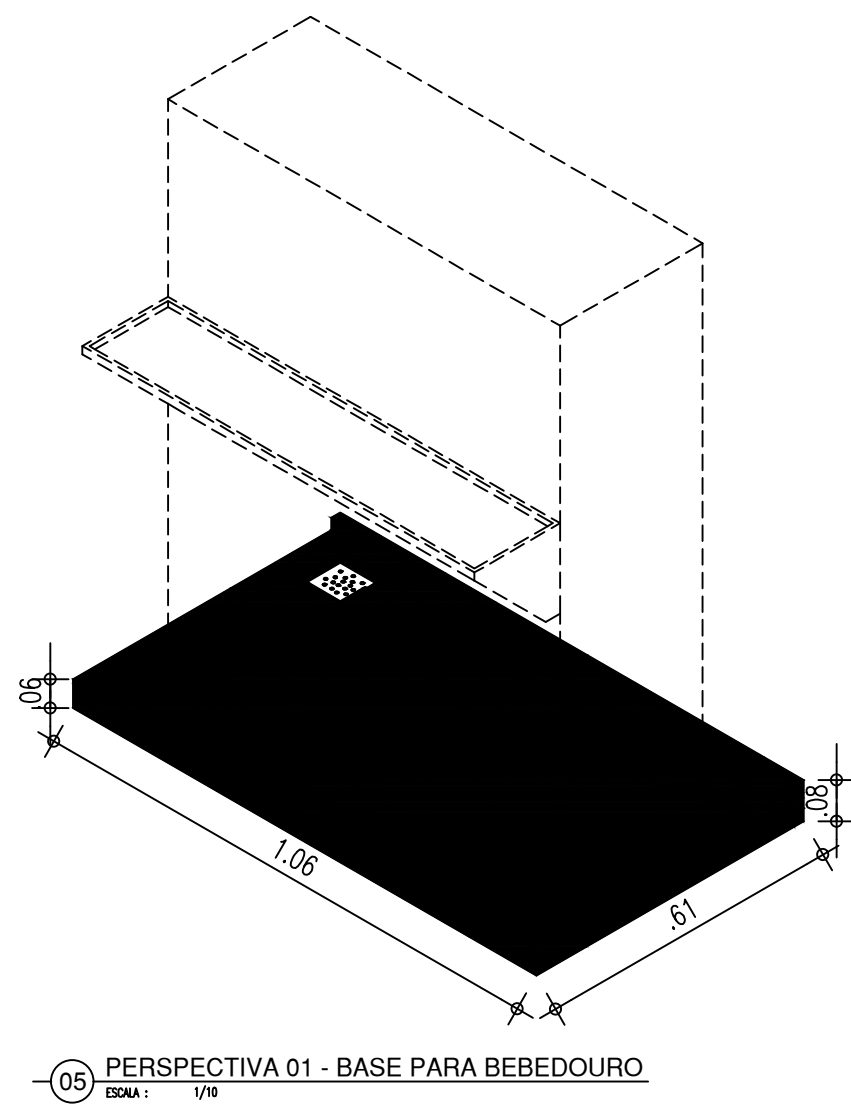


HISTÓRICO		
ALTERAÇÃO	REV.	DATA
1. ATUALIZAÇÃO DO QUADRO DE ESQUADRIAS	02	MAIO/2024
2. AMPL.DA ÁREA DA COZINHA,BIBLIOTECA E SALA DE MEDIAÇÃO	02	MAIO/2024
3. REVISÃO ARQUITETO THAIRO BORGES	01	JAN/2023
4.		
5.		

ARQUITETO(A): Documento assinado digitalmente AGUEDA KAROLINE CARDOSO ALVES Data: 22/05/2024 15:44:38 -0300 Verifique em https://validar.du.gov.br	ENGENHEIRO(A) RESPONSÁVEL:	PROPRIETÁRIO:
--	----------------------------	---------------

 GOVERNO DO ESTADO DO PIAUÍ		
SEDUC - SECRETARIA DE ESTADO DA EDUCAÇÃO 20º GRE - TERESINA		
DEPARTAMENTO: UNIDADE DE GESTÃO DA REDE FÍSICA	DESENHO: PE	
TÍTULO DO PROJETO: CONSTRUÇÃO DA UNIDADE ESCOLAR GERVÁSIO COSTA	PRANCHA: 18/19	
ENDEREÇO DO SERVIÇO: R. OSMIA MENDES, 3521 - PIÇARREIRA, TERESINA - PI, 64055-300	MUNICÍPIO: TERESINA - PI	
TÍTULO DO DESENHO: DETALHES05	ZONA: URBANA	ESCALA: INDICADA
DESENHO: ARQ. ÁGUEDA ALVES	FASE: PROJETO EXECUTIVO	DATA: MAIO/2024
		REVISÃO: REVISÃO 02

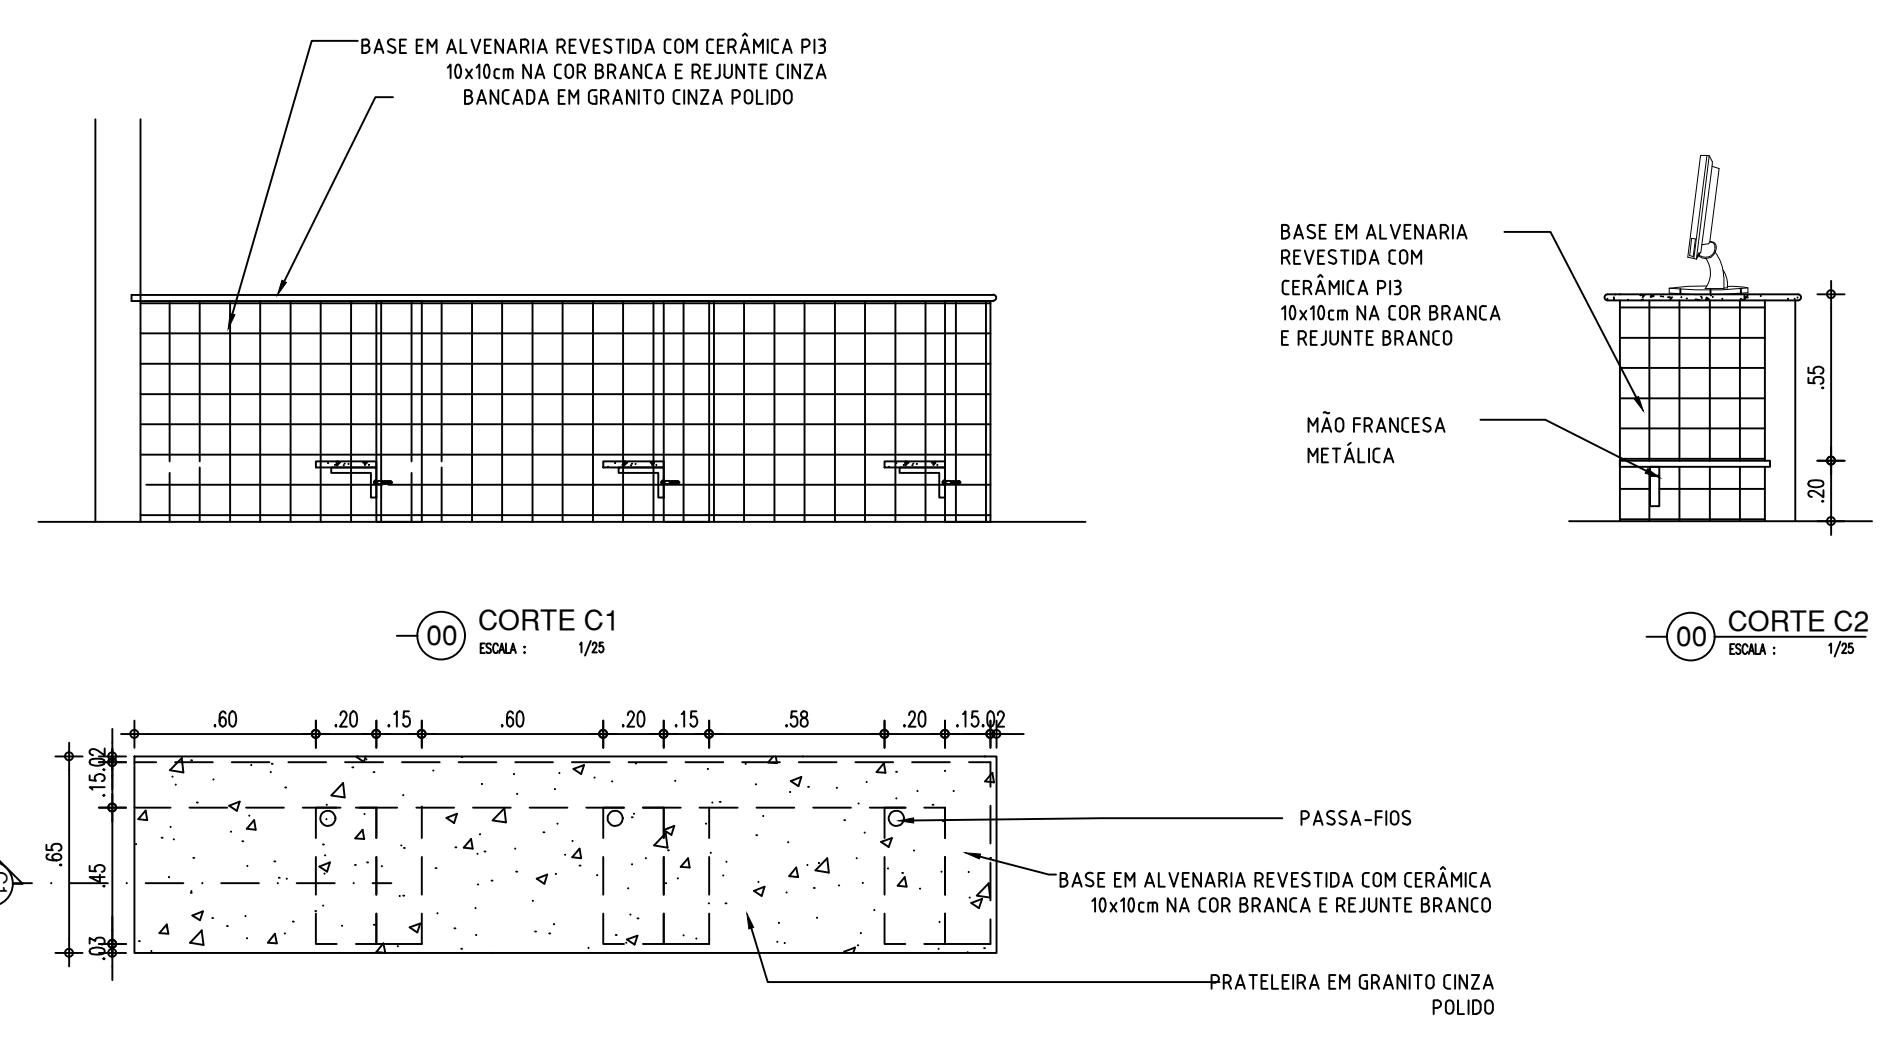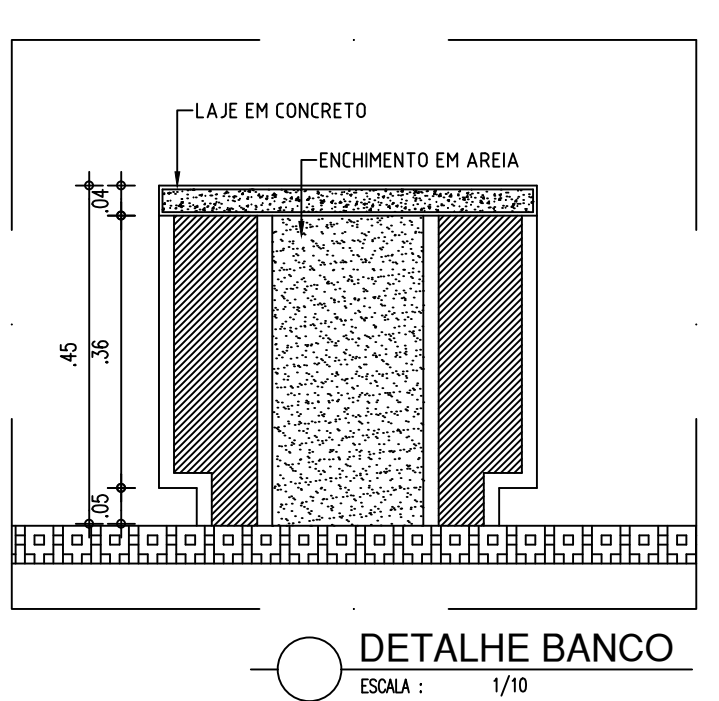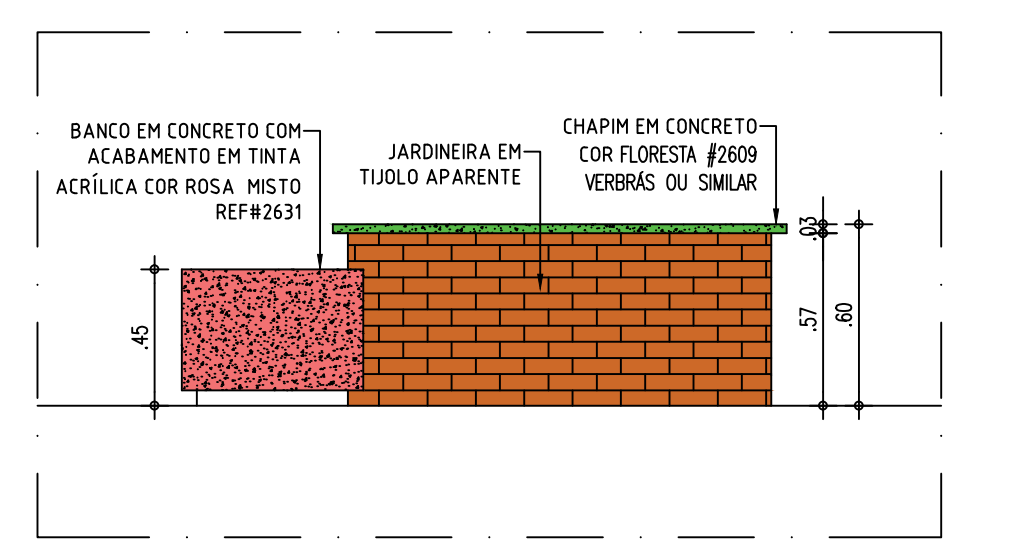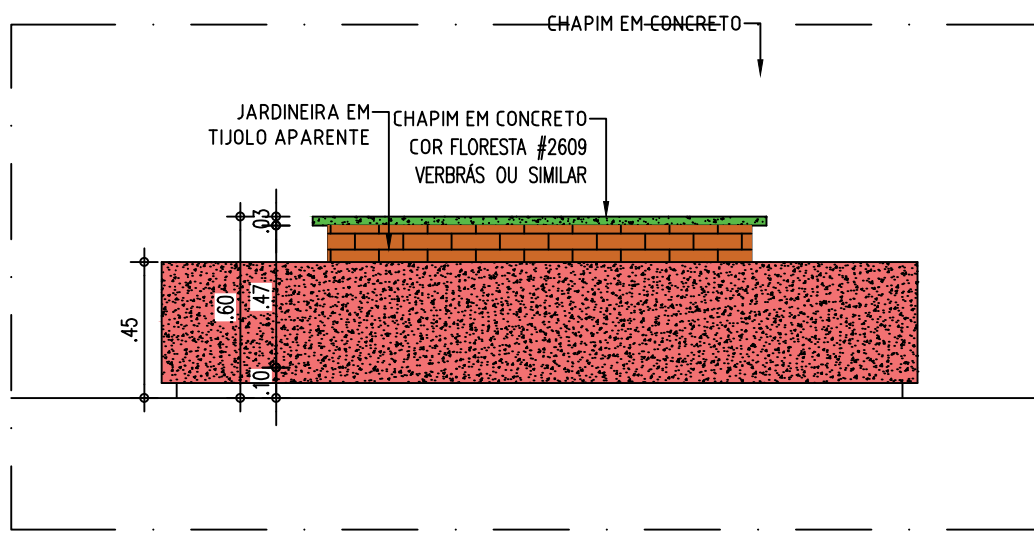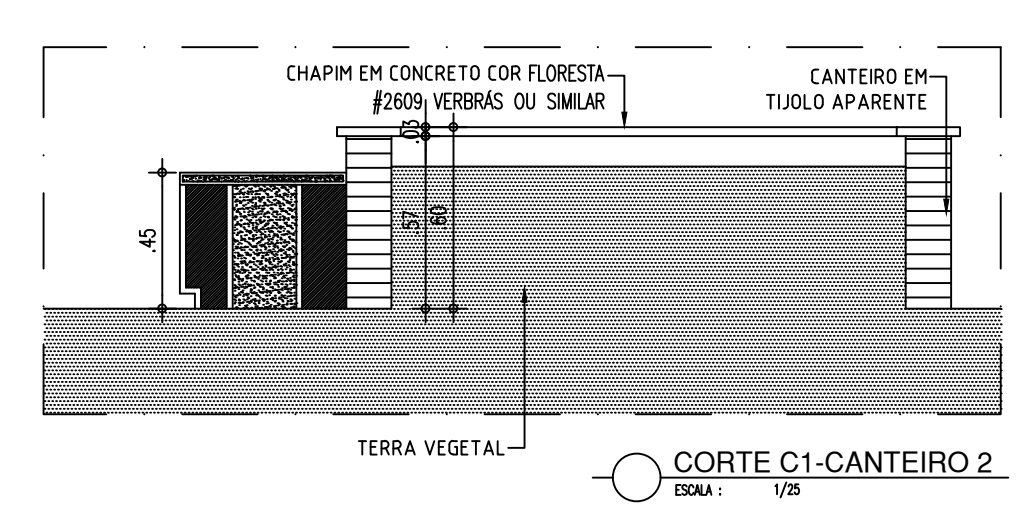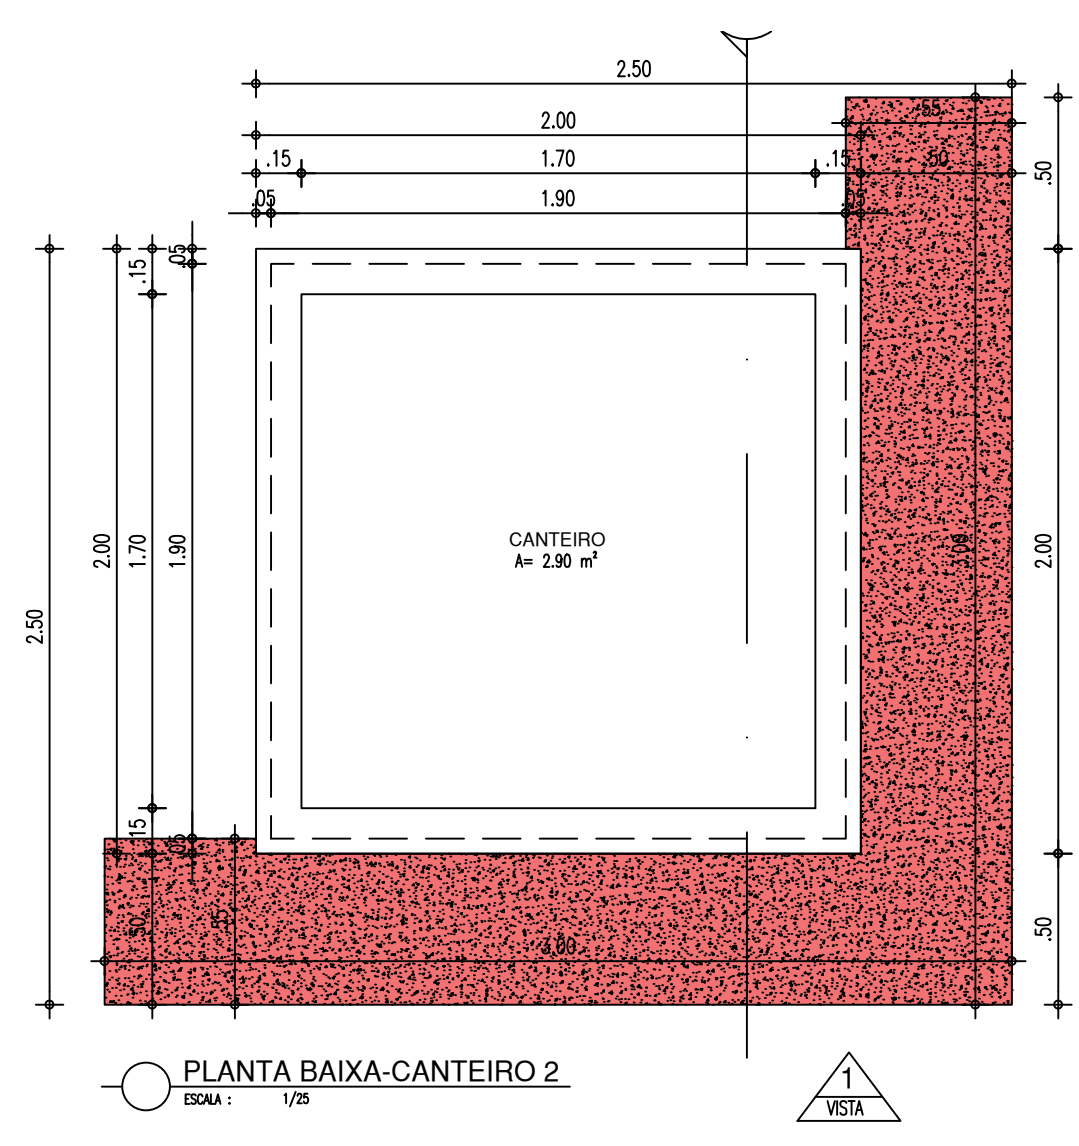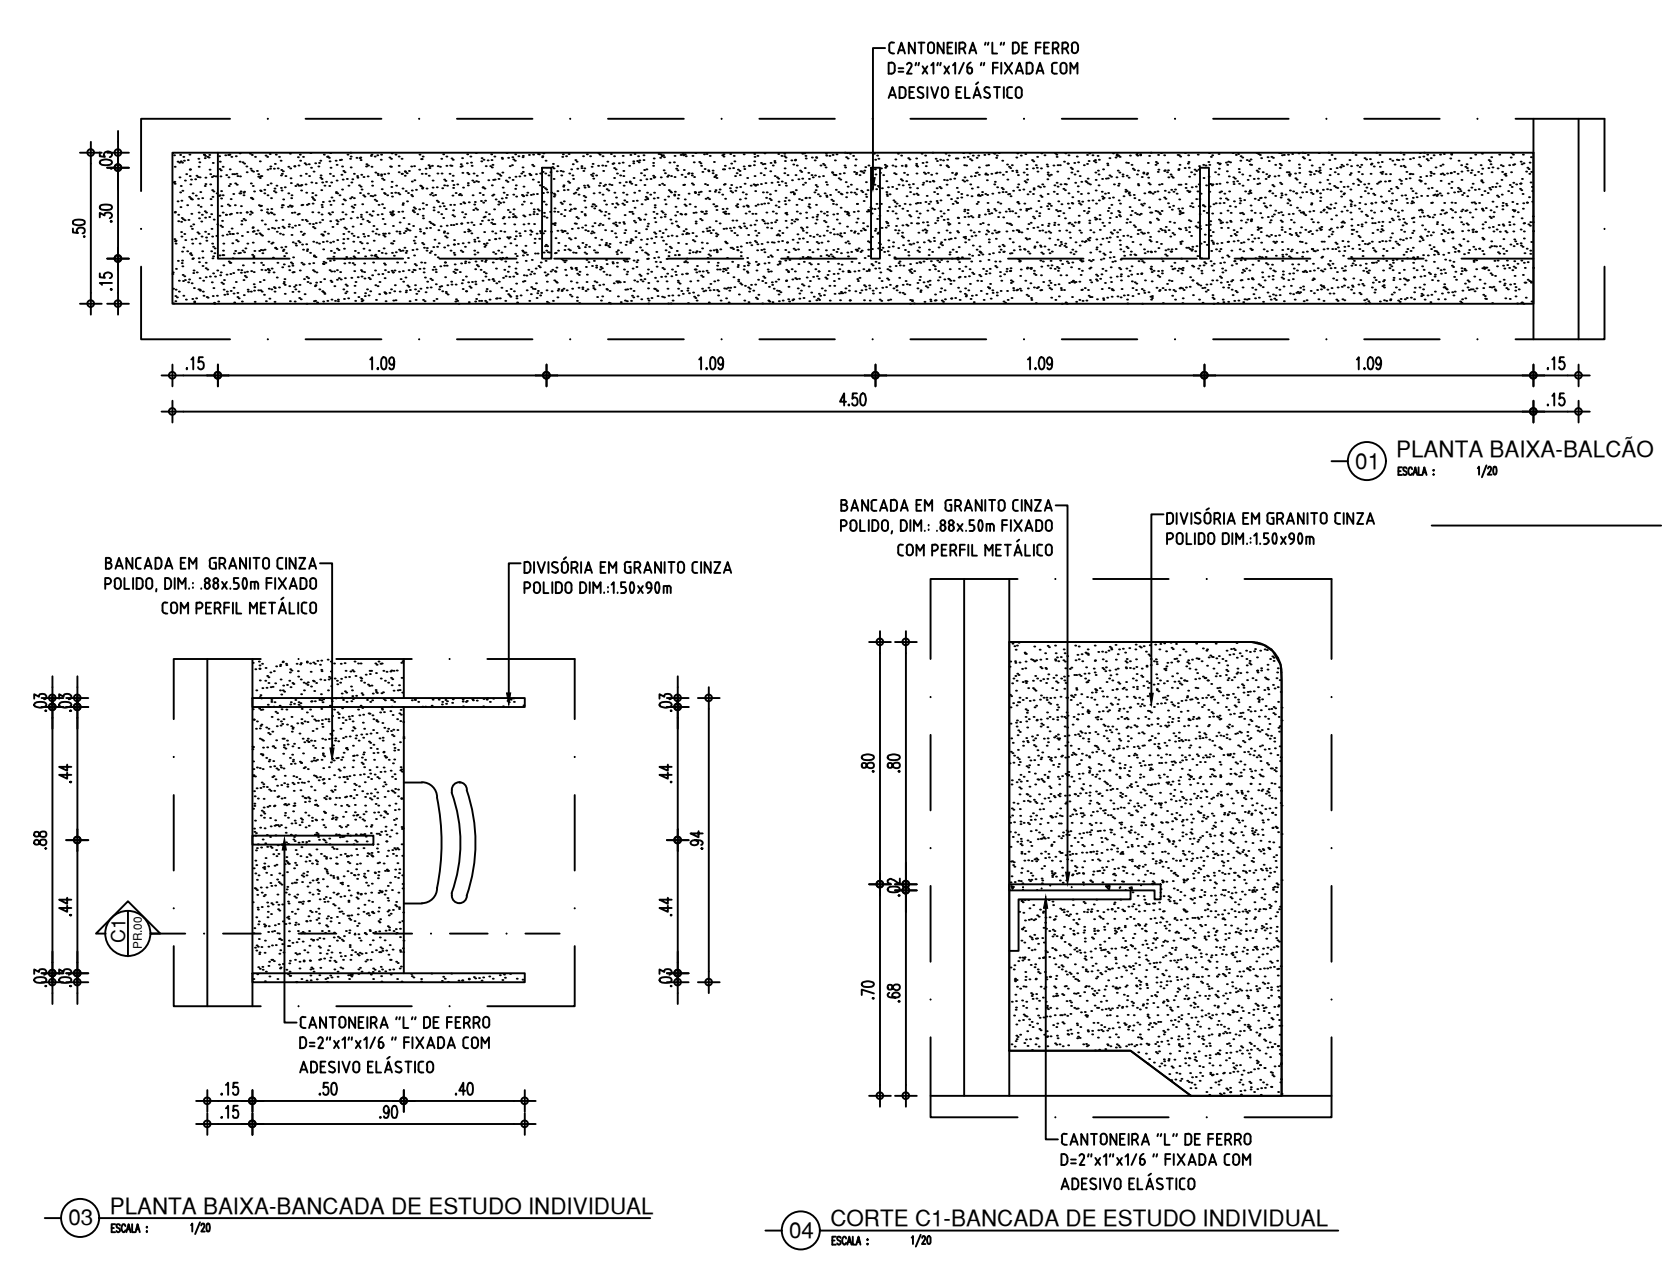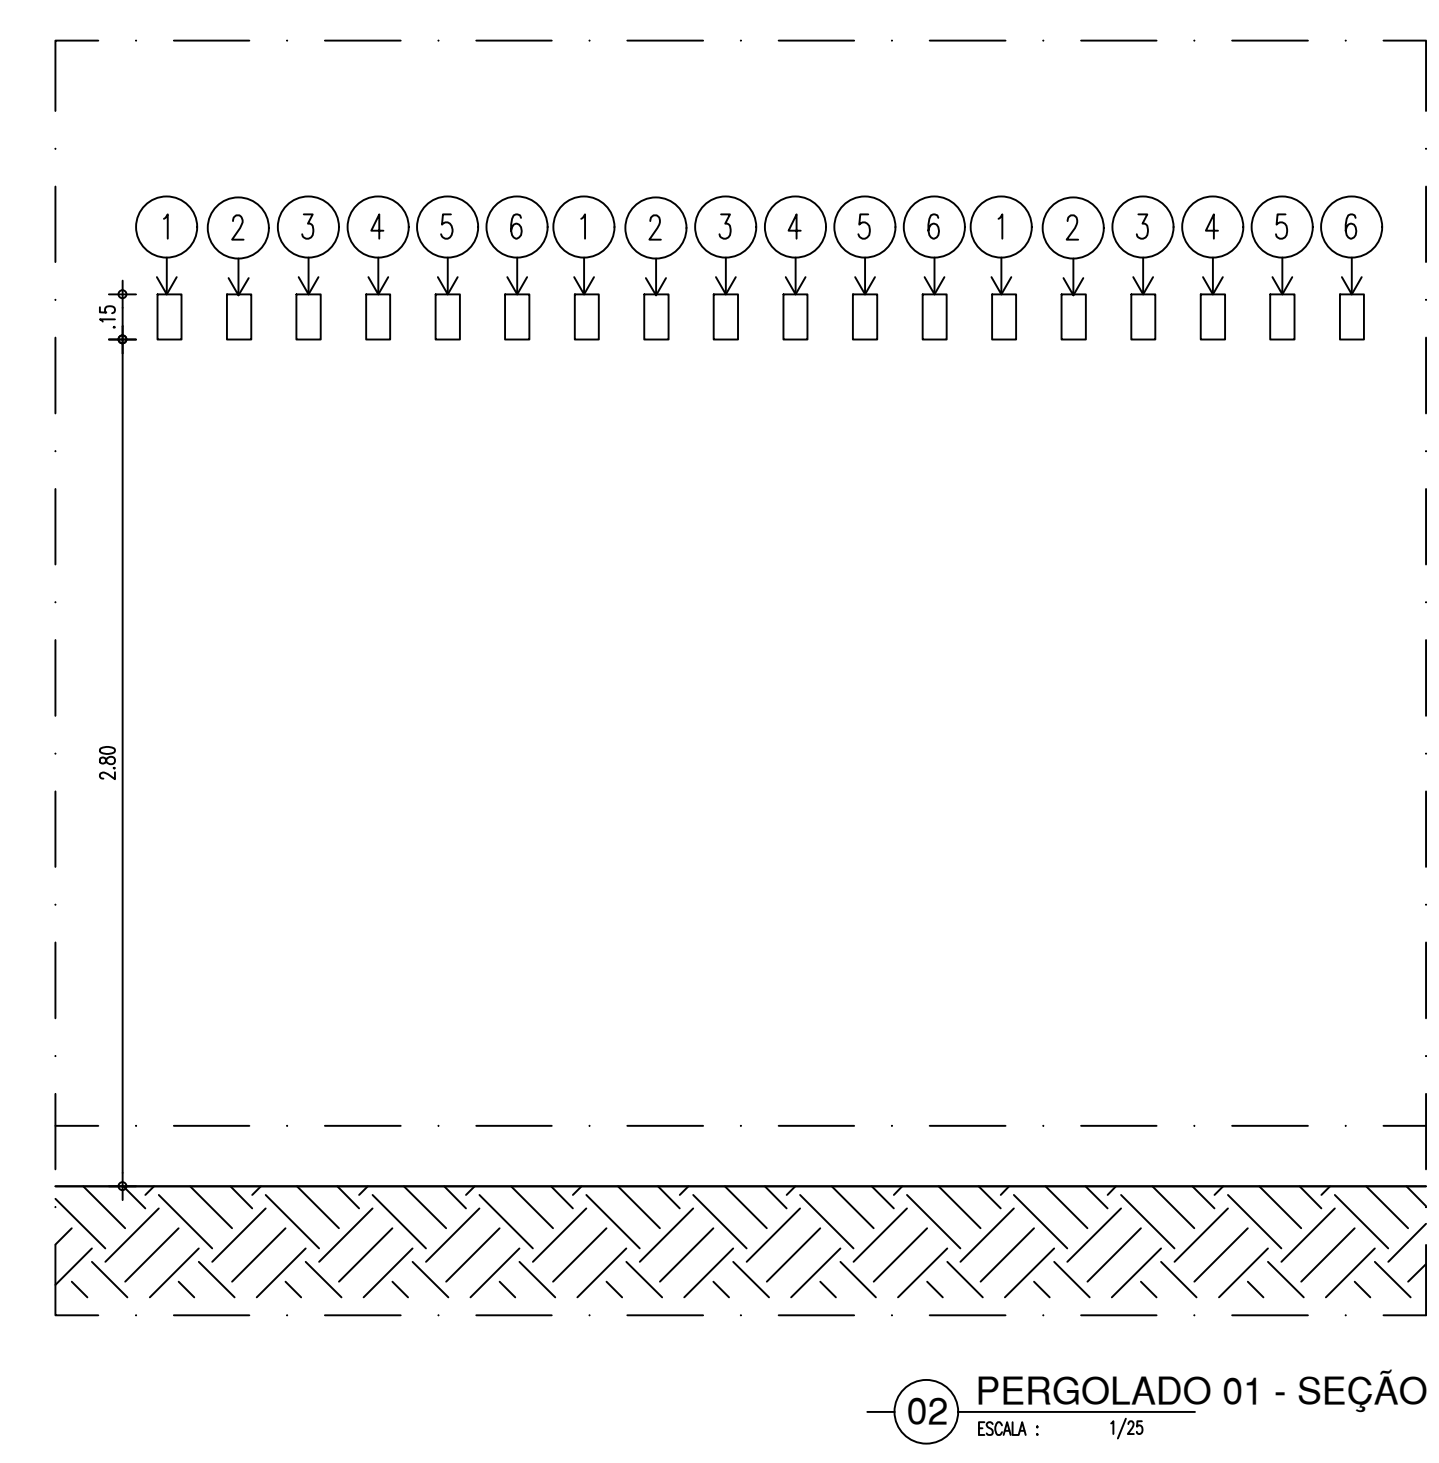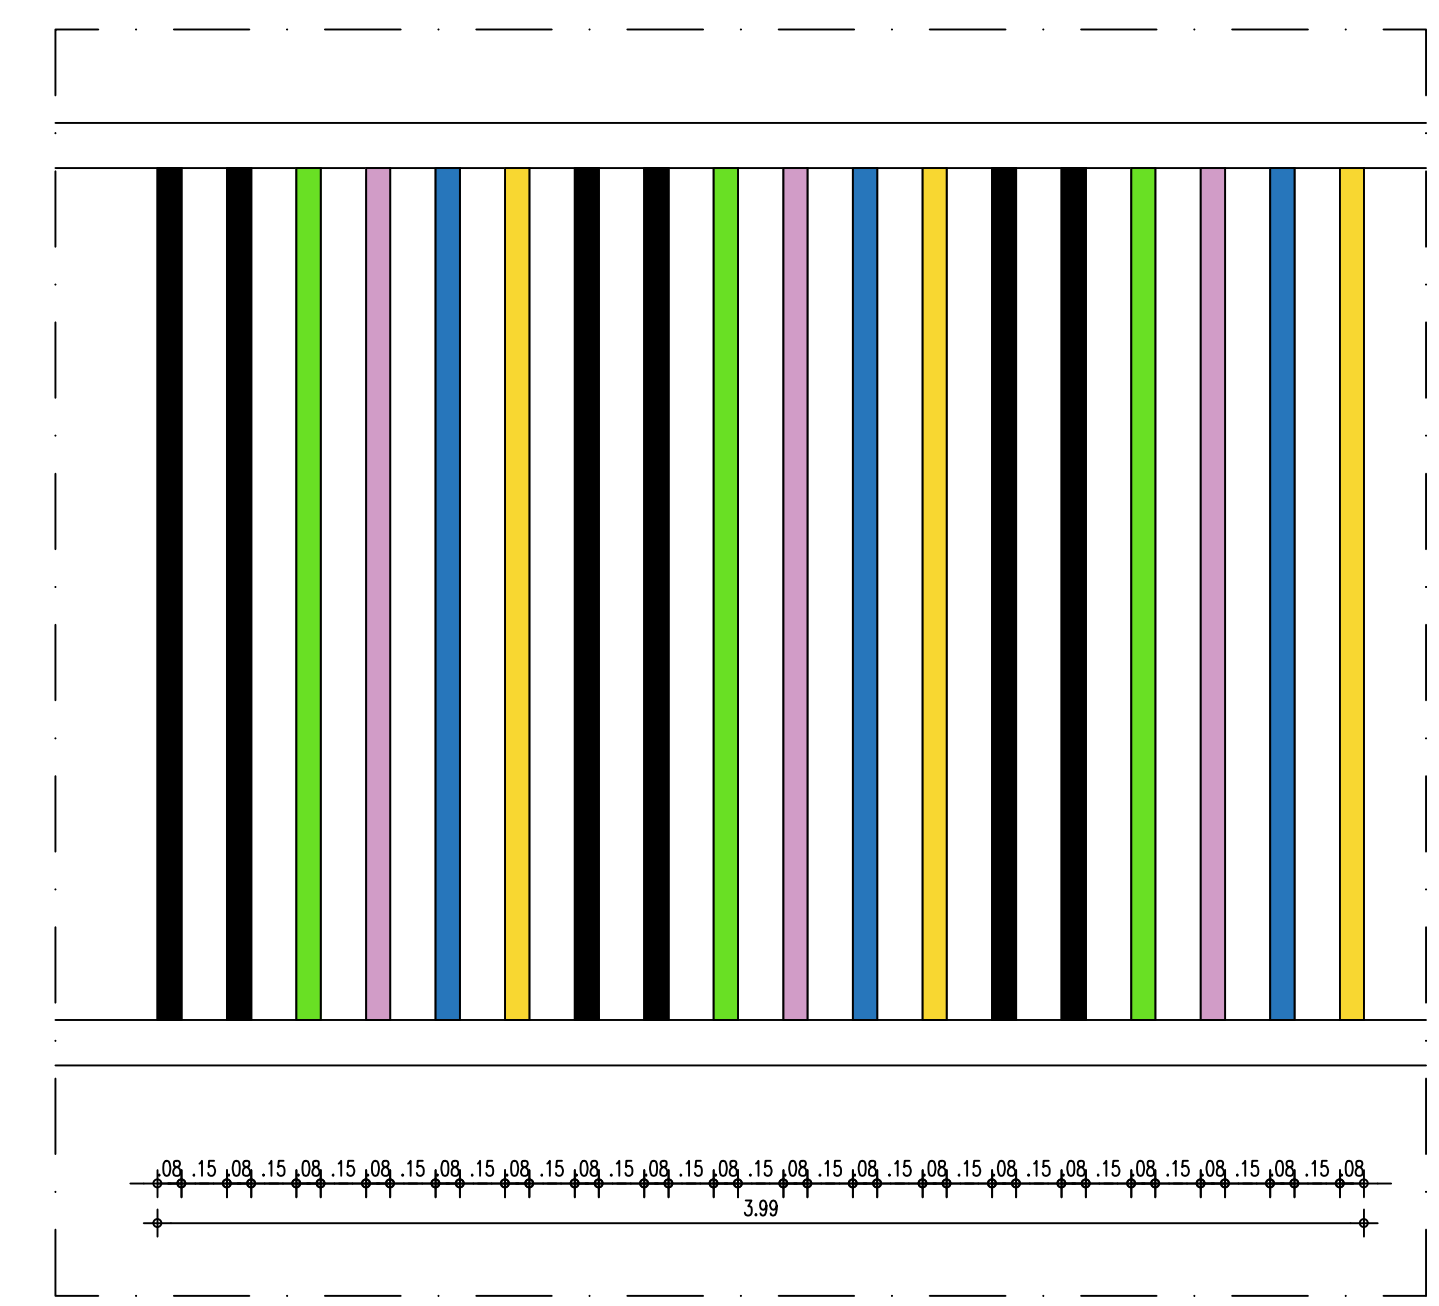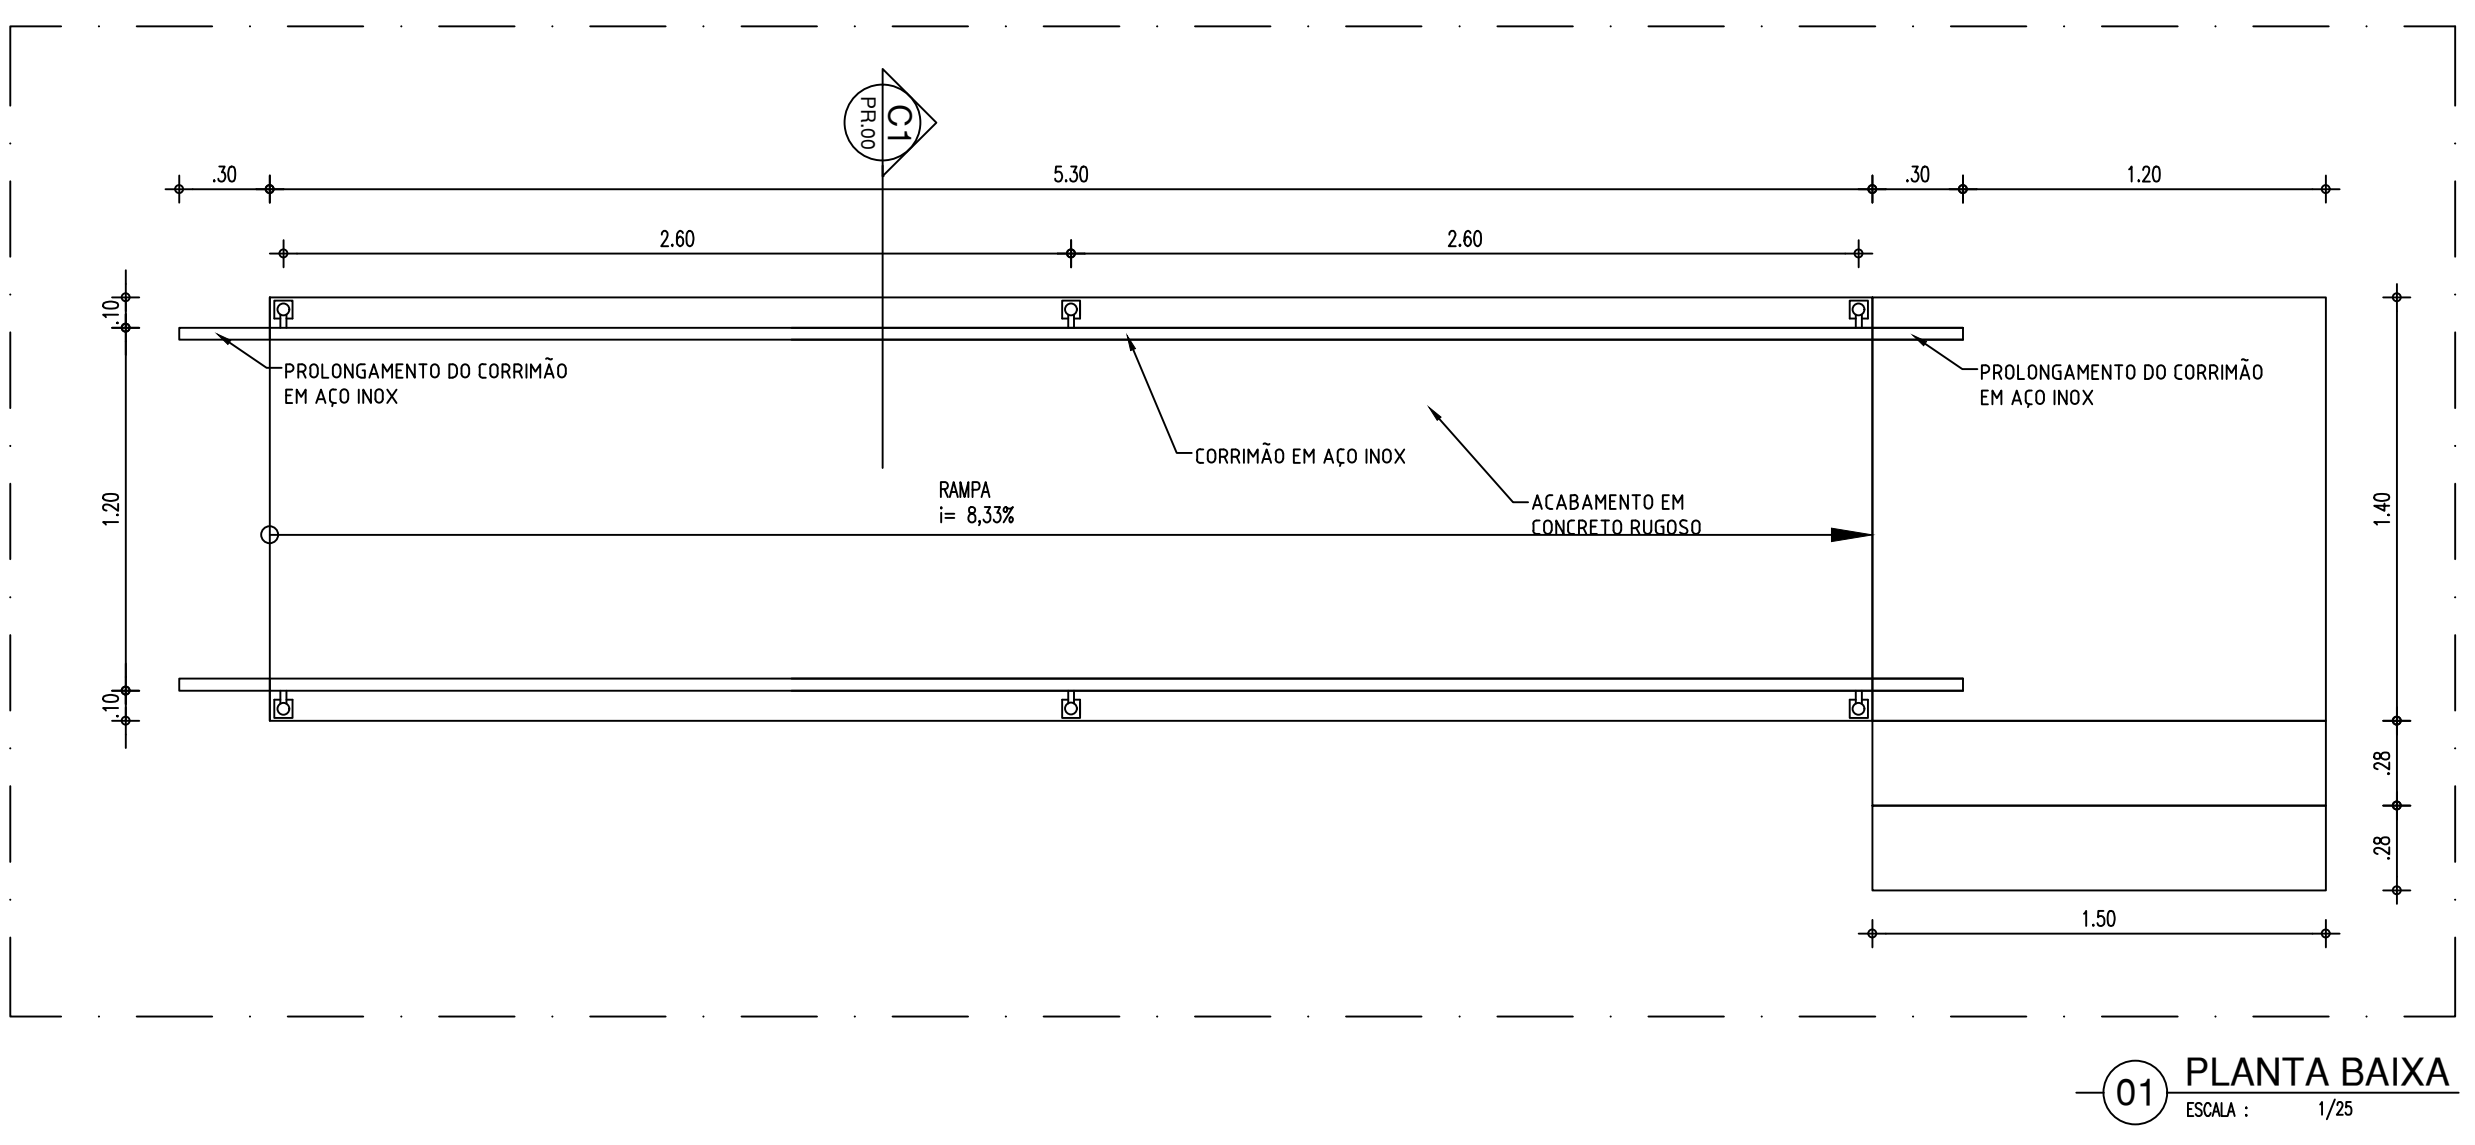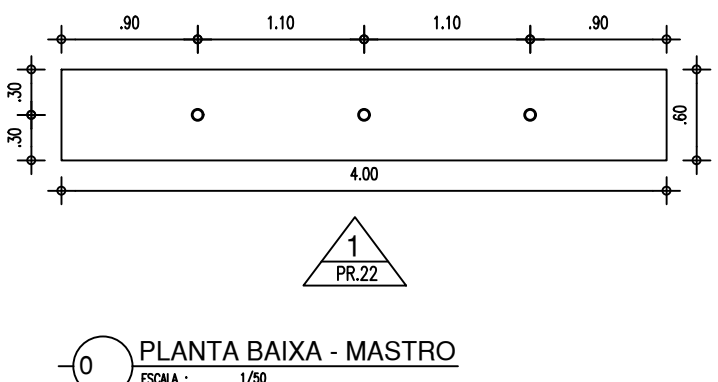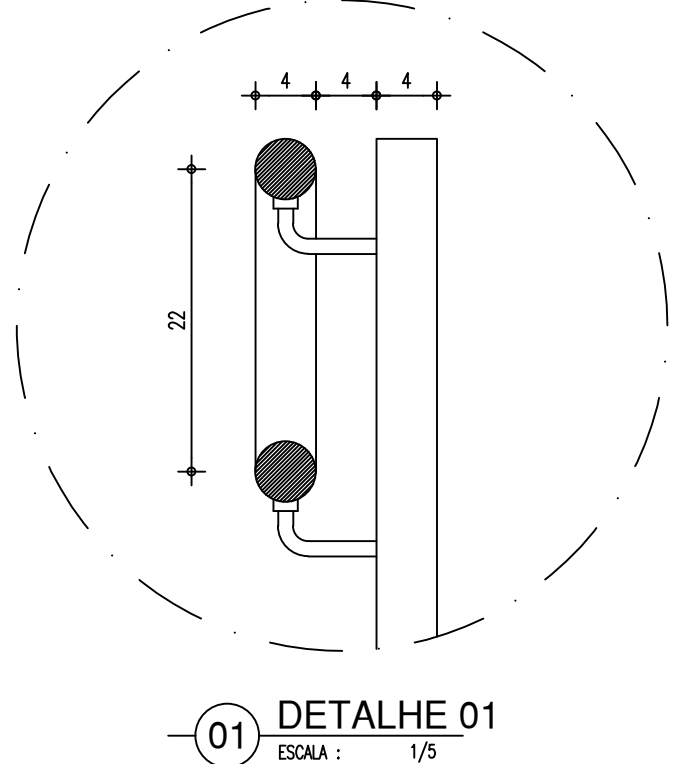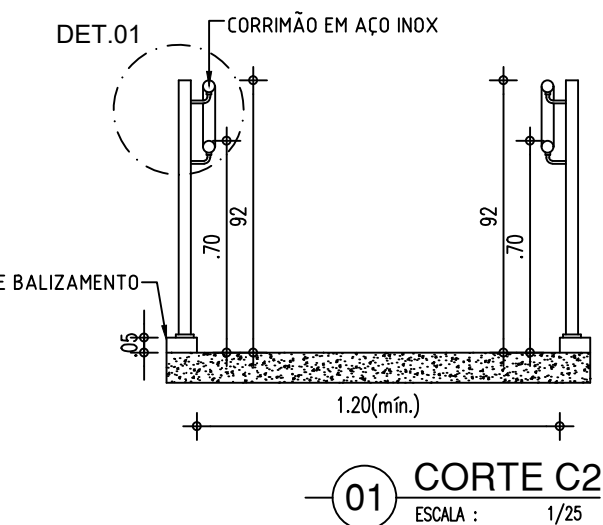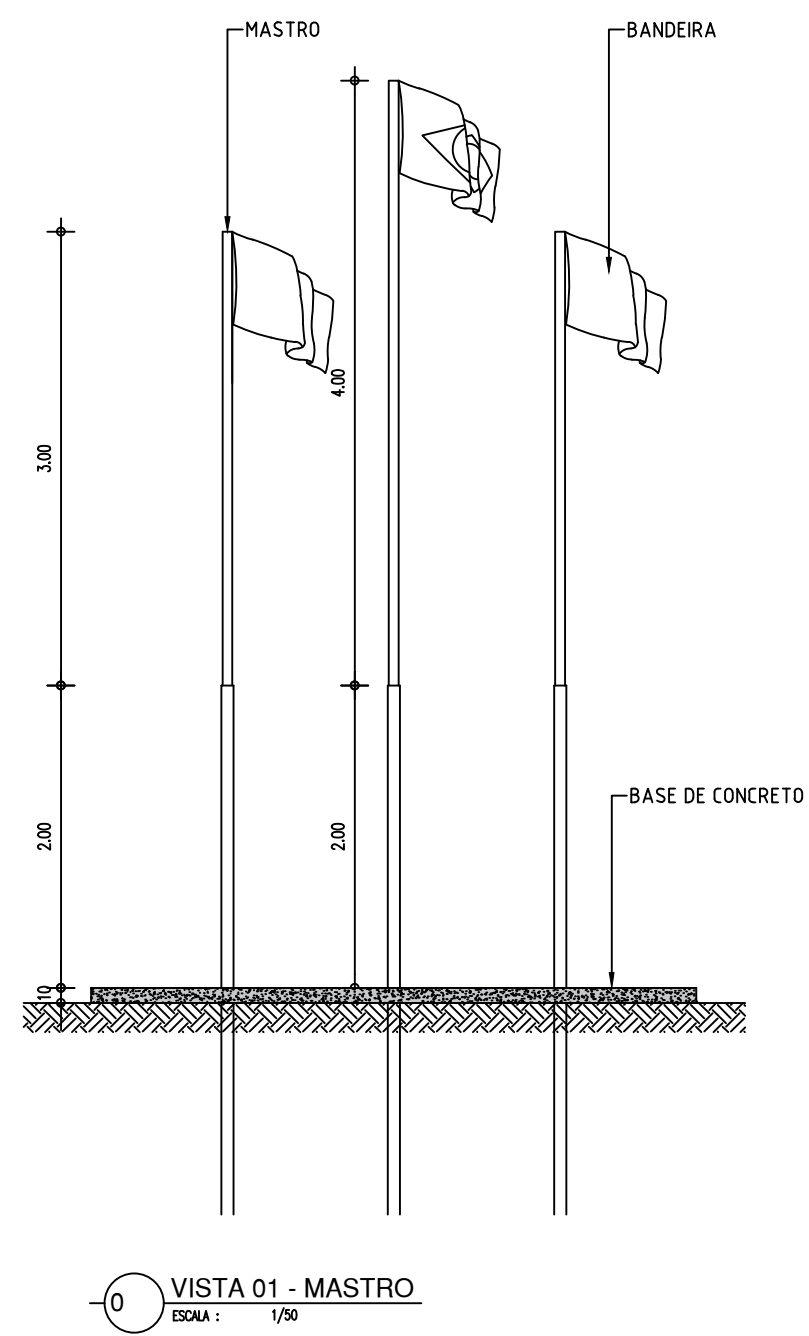

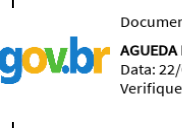HISTÓRICO		
ALTERAÇÃO	REVISÃO	DATA
1. ATUALIZAÇÃO DO QUADRO DE ESQUADRIAS	02	MAIO/2024
2. AMPLIAÇÃO DA ÁREA DA COZINHA, BIBLIOTECA E SALA DE MEDIAÇÃO	02	MAIO/2024
3. REVISÃO ARQUITETO THAIRO BORGES	01	JAN/2023
4.		
5.		
ARQUITETO(A):	ENGENHEIRO(A) RESPONSÁVEL:	PROPRIETÁRIO:
		

 GOVERNO DO ESTADO DO PIAUÍ		
SEDUC - SECRETARIA DE ESTADO DA EDUCAÇÃO		
20ª GRE-TERESINA		
DEPARTAMENTO: UNIDADE DE GESTÃO DE REDE FÍSICA	DESENHO: PE	
TÍTULO DO PROJETO: CONSTRUÇÃO DA UNIDADE ESCOLAR GERVÁSIO COSTA	FRANCHA: 19/19	
ENDEREÇO DO SERVIÇO: RUA OSIMAR MENDES 3521 TERESINA, PI, BAIRRO PIÇARRA	ESCALA: INDICADA	
TÍTULO DO DESENHO: DETALHES		
MUNICÍPIO: TERESINA-PI	ZONA: URBANA	
DESENHADO: ARQ. AGUEDA ALVES	FASE: PROJETO EXECUTIVO	DATA: MAIO/2024
		REVISÃO: 02