



RUA BENEDITINOS

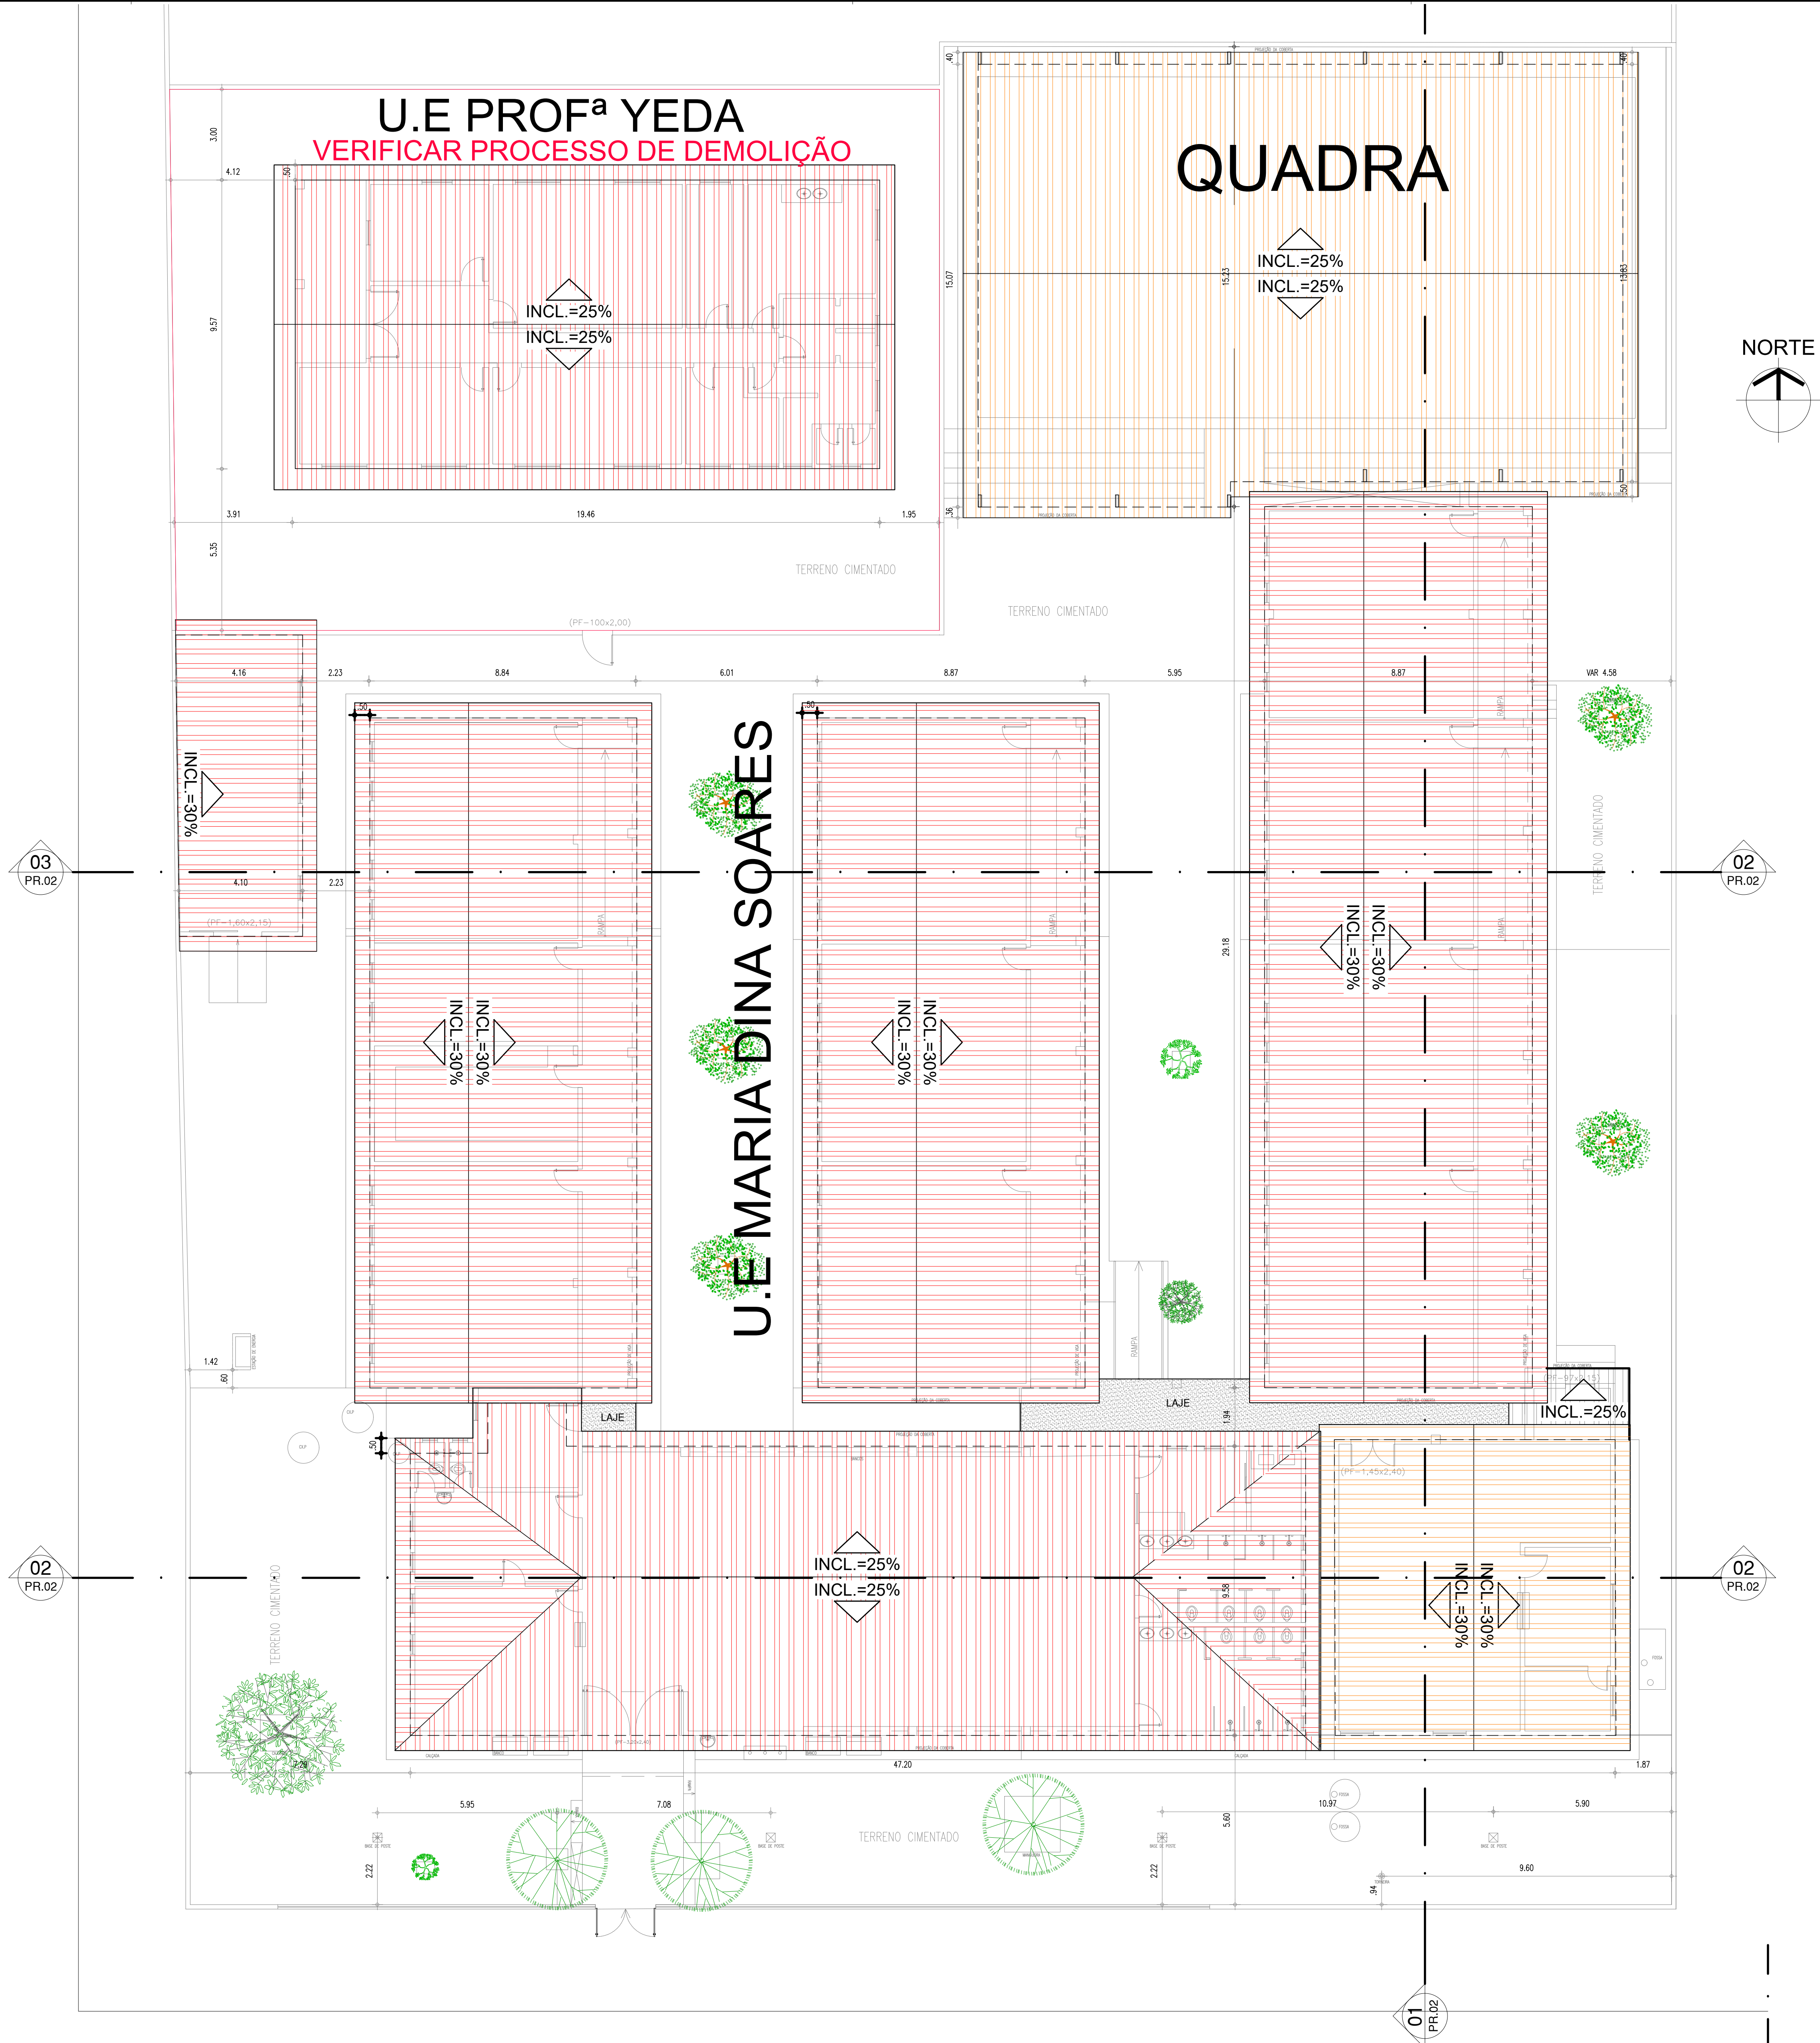

RUA 13 DE MAIO


01) LOCAÇÃO / SITUAÇÃO E COBERTA

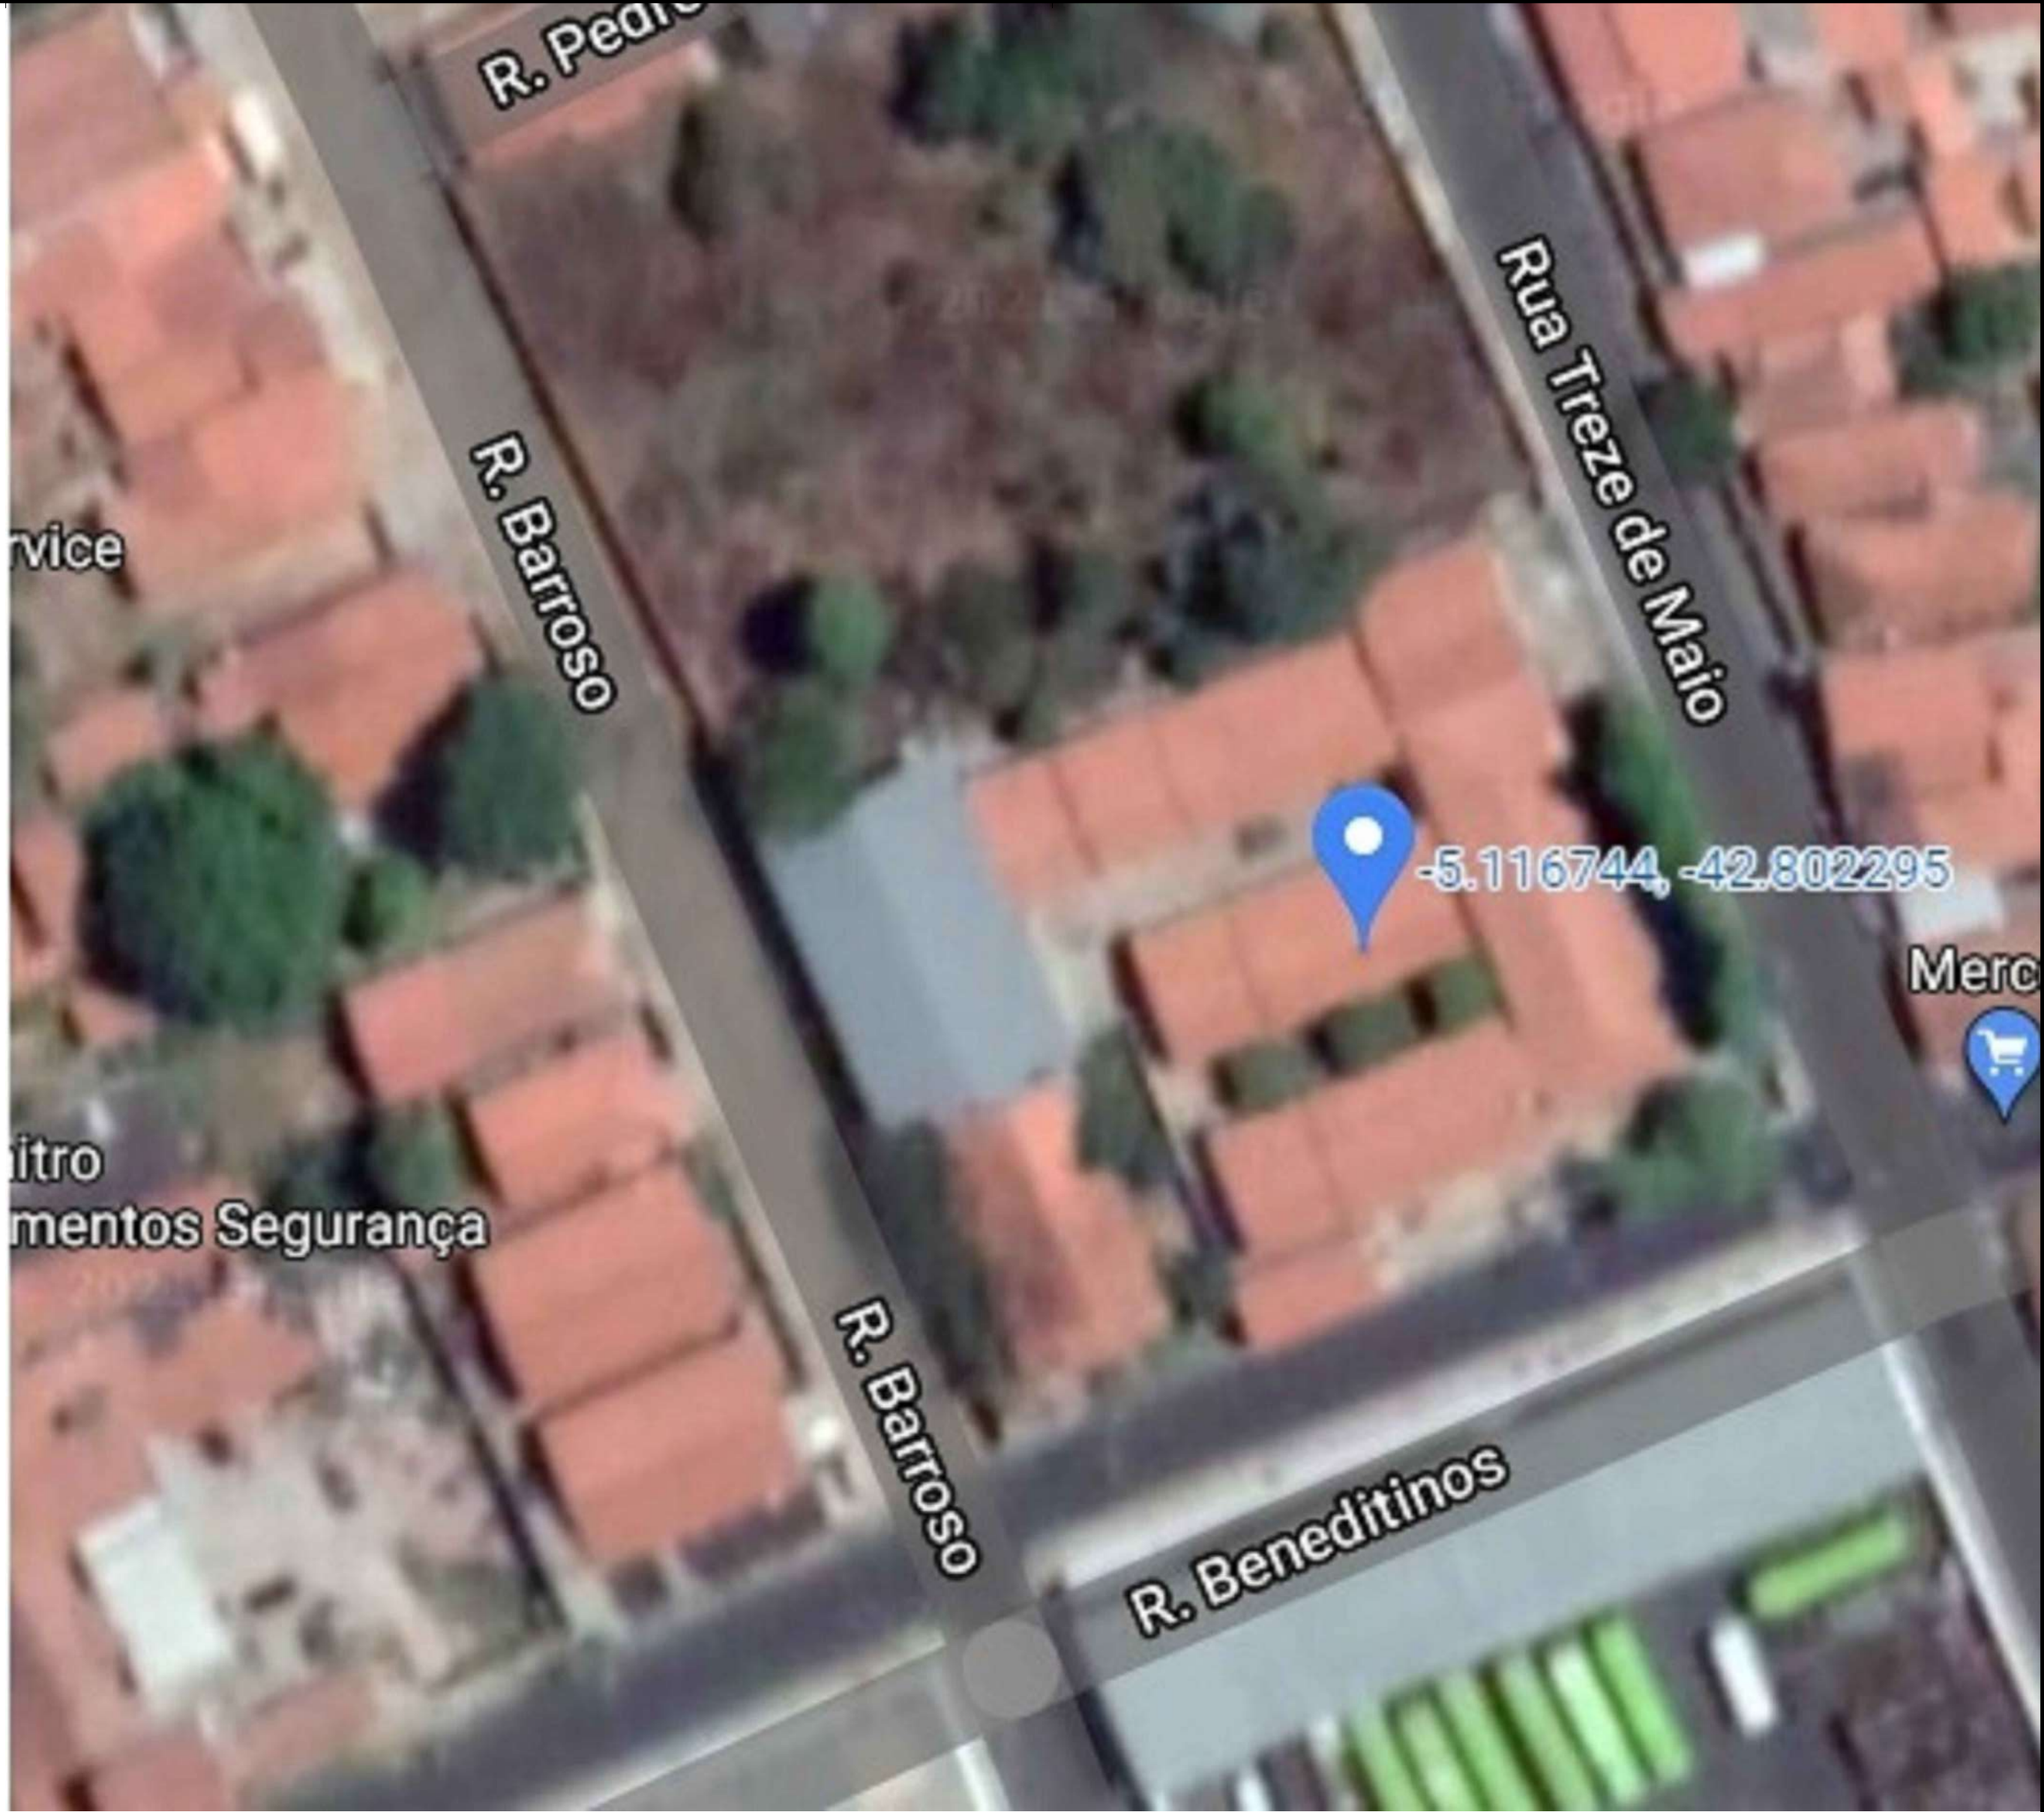

01) MACROLOCALIZAÇÃO

QUADRO DE ÁREAS	
ÁREA DO TERRENO	3200,00m²
ÁREA DE CONSTRUÇÃO	1437,47m²
ÁREA DE PISO	1250,29m²
ÁREA DE COBERTURA	1559,85m²
TX. DE OCUPAÇÃO	44,92%
ÍNDICE DE APROVEITAMENTO	0,44

HISTÓRICO		
ALTERAÇÃO	REVISÃO	DATA
1.		
2.		
3.		
4.		
5.		
ARQUITETO(A):	ENGENHEIRO(A) RESPONSÁVEL:	PROPRIETÁRIO:



GOVERNO DO ESTADO DO PIAUÍ

SEDUC - SECRETARIA DE ESTADO DA EDUCAÇÃO

3º GRE - REGIONAL TERESINA

DEPARTAMENTO: UNIDADE DE GESTÃO DA REDE FÍSICA

TÍTULO DO PROJETO: LEVANTAMENTO ARQUITETÔNICO

ENFERMAGEM DO SERVIÇO: RUA TREZE DE MAIO, Nº 3060

TÍTULO DO DESENHO: PLANTA DE LOCAÇÃO / SITUAÇÃO/ COBERTURA

MUNICÍPIO: TERESINA - PI

DESENHO: JULIANA COSTA

DESENHO: 01/14

LEV

ESCALA: 1/75

REVISÃO: REVISÃO 01


red 07 0.1
yellow 07 0.1
green 07 0.1
blue 07 0.1
purple 07 0.1
pink 07 0.1
brown 07 0.1
grey 07 0.1
white 07 0.1
black 07 0.1
red 07 0.1
yellow 07 0.1
green 07 0.1
blue 07 0.1
purple 07 0.1
pink 07 0.1
brown 07 0.1
grey 07 0.1
white 07 0.1
black 07 0.1




QUADRO DE ÁREAS	
ÁREA DO TERRENO	3200,00m²
ÁREA DE CONSTRUÇÃO	1437,47m²
ÁREA DE PISO	1250,59m²
ÁREA DE COBERTURA	1559,85m²
TX. DE OCUPAÇÃO	44,92%
ÍNDICE DE APROVEITAMENTO	0,44
QUADRO DE ESQUADRIAS	
PORTAS	
P1	0,80 x 2,00 MADEIRA DE LEI - 01 FOLHA - TIPO ABRIR
P2	0,75 x 2,40 CHAPA EM AÇO - 01 FOLHA - TIPO ABRIR- COM BANDEIRA
P3	0,75 x 2,00 MADEIRA DE LEI - 01 FOLHA - TIPO ABRIR
P4	0,75 x 2,10 MADEIRA DE LEI - 01 FOLHA - TIPO ABRIR
P5	0,80 x 2,00 MADEIRA DE LEI - 01 FOLHA - TIPO ABRIR
P6	0,80 x 2,10 CHAPA EM AÇO - 01 FOLHA - TIPO ABRIR
P7	0,50 x 1,80 CHAPA EM AÇO - 01 FOLHA - TIPO ABRIR
P8	0,80 x 1,80 CHAPA EM AÇO - 01 FOLHA - TIPO ABRIR
P9	0,80 x 1,80 CHAPA EM AÇO - 01 FOLHA - TIPO ABRIR
P10	2,00 x 2,10 GRADIL - 02 FOLHAS - TIPO ABRIR
P11	3,20 x 2,40 GRADIL - 02 FOLHAS - TIPO ABRIR
P12	1,45 x 2,10 GRADIL - 02 FOLHAS - TIPO ABRIR
P13	1,80 x 2,15 GRADIL - 02 FOLHAS - TIPO ABRIR
JANELAS	
J1	0,65 x 1,50 / 1,00 EM FERRO E MADEIRA - 01 FOLHAS - MAXIMAR
J2	1,10 x 0,95 / 0,95 CHAPA EM AÇO - 02 FOLHAS - PROTANTE
J3	0,80 x 0,80 / 1,10 MADEIRA DE LEI - 02 FOLHAS - TIPO ABRIR
J4	1,20 x 1,15 / 0,95 CHAPA EM AÇO - 02 FOLHAS - GUILHOTINA
BASCULANTES E COBOGÓS	
C1	0,50 x 0,50 / 2,00 EM CIMENTO - TIPO COBOGÓ
C2	0,50 x 1,50 / 1,60 EM CIMENTO - TIPO COBOGÓ
B1	0,80 x 0,80 / 1,70 EM FERRO E VIDRO - MAXIMAR
ESPECIFICAÇÕES	
PAVIMENTAÇÃO	
PISO DE ALTA-RESISTÊNCIA SOBRE CONTRA-PISO DE CONCRETO, COR CINZA, PLACAS 1,2x1,5m, JUNTAS ACRÍLICAS COR BRONZE.	
CERÂMICA NA COR BRANCA, REJUNTE NA COR CINZA MÉDIO.	
CIMENTADO ÁSPERO.	
FORROS	
FORRO EM GESSO.	
FORRO EM PLACAS DE PVC.	
COBERTURA EM TELHA CERÂMICA E MADEIRA APARELHADA, APARELHES.	
LAE PRIMA.	
REVESTIMENTOS/PINTURAS	
PINTURA COM TINTA PVA.	
PINTURA COM TINTA PVA ATÉ 1,20m, NA COR AZUL ESCURO e ACIMA COM PINTURA ATÉ O TETO NA COR BRANCA.	
PINTURA COM TINTA PVA ATÉ 1,20m, NA COR VERDE FOLHA e ACIMA COM PINTURA ATÉ O TETO NA COR BRANCA.	
REVESTIMENTO CERÂMICO 10x10cm, NA COR BRANCA DO PISO AO FORRO.	
REVESTIMENTO CERÂMICO 20x20cm, NA COR BRANCA ALTURA DE 1,70m DO PISO E ACIMA COM PINTURA ATÉ O TETO.	
REVESTIMENTO CERÂMICO 10x10cm, NA COR BRANCA ALTURA DE 1,20m DO PISO E ACIMA COM PINTURA ATÉ O TETO.	
REVESTIMENTO CERÂMICO 10x10cm, NA COR BRANCA ALTURA DE 1,80m (JANELAS) DO PISO E ACIMA COM PINTURA ATÉ O TETO.	

HISTÓRICO		
ALTERAÇÃO	REVISÃO	DATA
1.		
2.		
3.		
4.		
5.		
ARQUITETO(A):		
ENGENHEIRO(A) RESPONSÁVEL:		PROPRIETÁRIO:


		GOVERNO DO ESTADO DO PIAUÍ	
SEDUC - SECRETARIA DE ESTADO DA EDUCAÇÃO		3º GRE - REGIONAL TERESINA	
DEPARTAMENTO:	UNIDADE DE GESTÃO DA REDE FÍSICA	DESENHO:	LEV
TÍTULO DO PROJETO:	LEVANTAMENTO ARQUITETÔNICO	FRANCHA:	02/14
ENGENHEIRO DO SERVIÇO:	RUA TREZE DE MAIO, Nº 3060	ESCALA:	1/75
TÍTULO DO DESENHO:	PLANTA BAIXA	REVISÃO:	REVISÃO 01
MUNICÍPIO:	TERESINA - PI	ZONA:	URBANA
DESENHO:	JULIANA COSTA	FASE:	LEVANTAMENTO
		DATA:	JULHO/2021

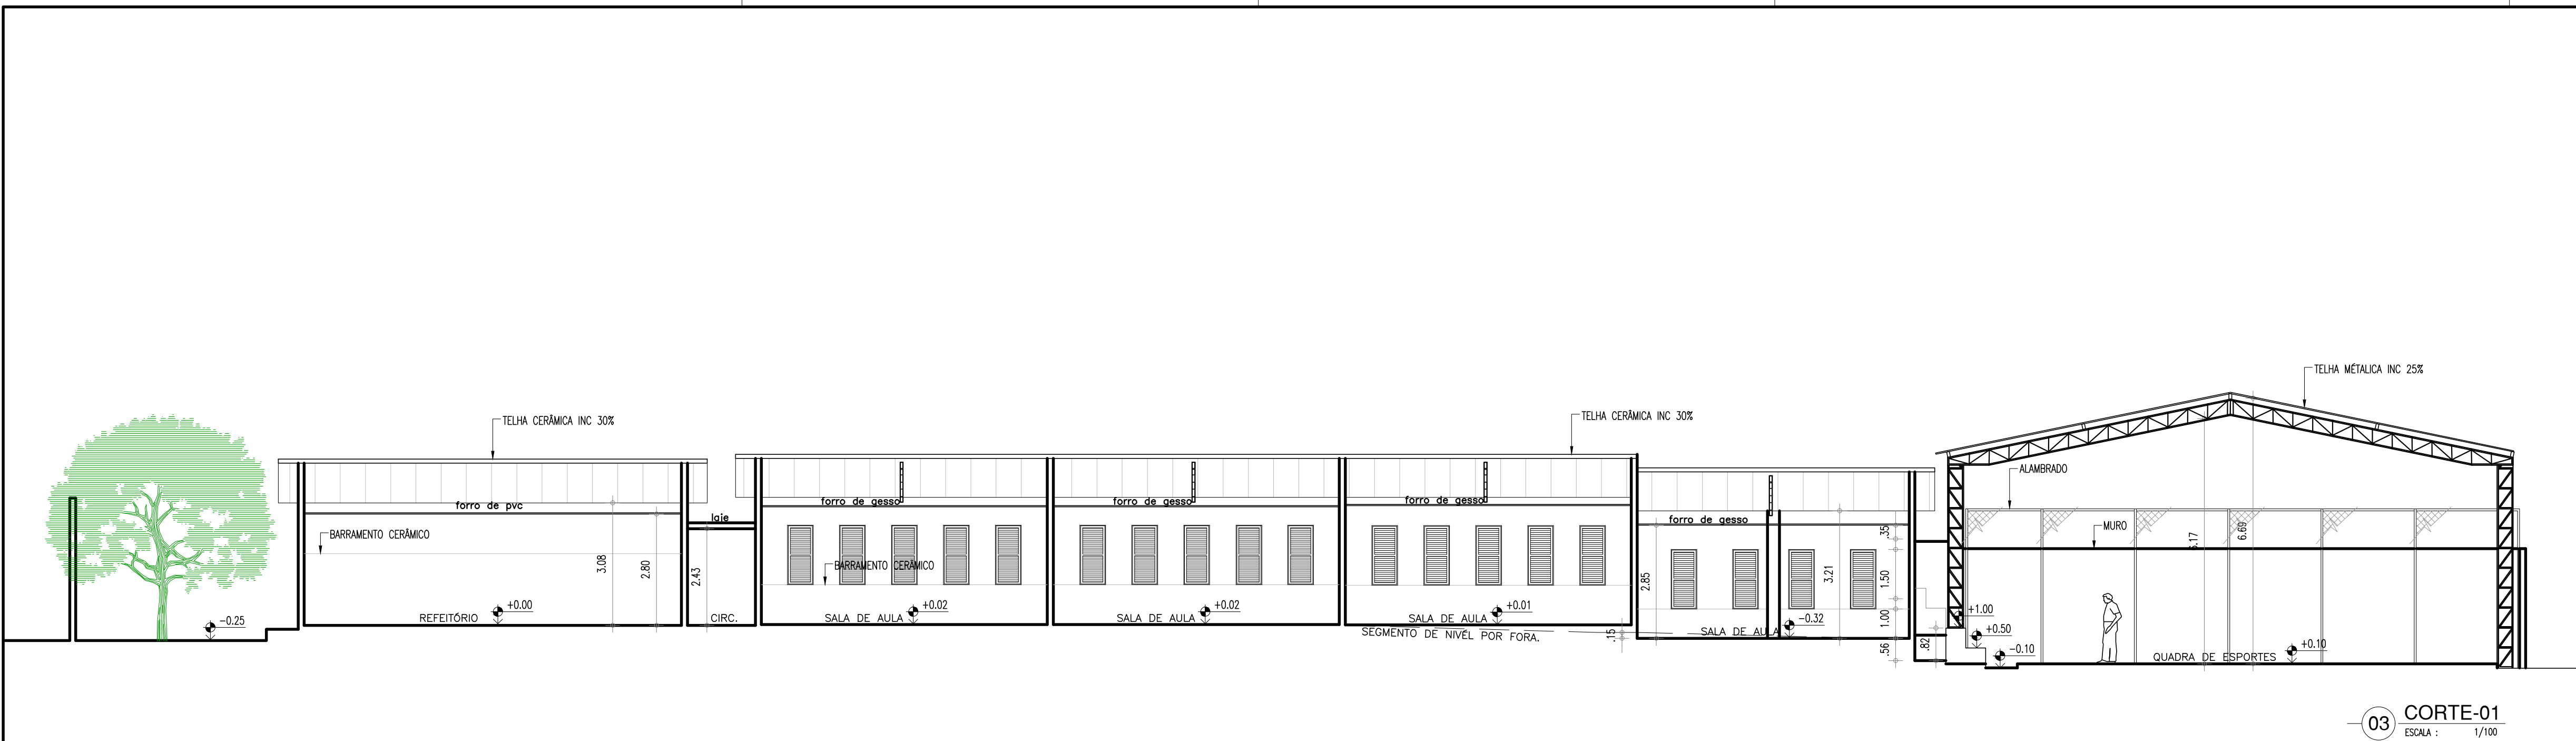


03 CORTE-01
ESCALA : 1/100

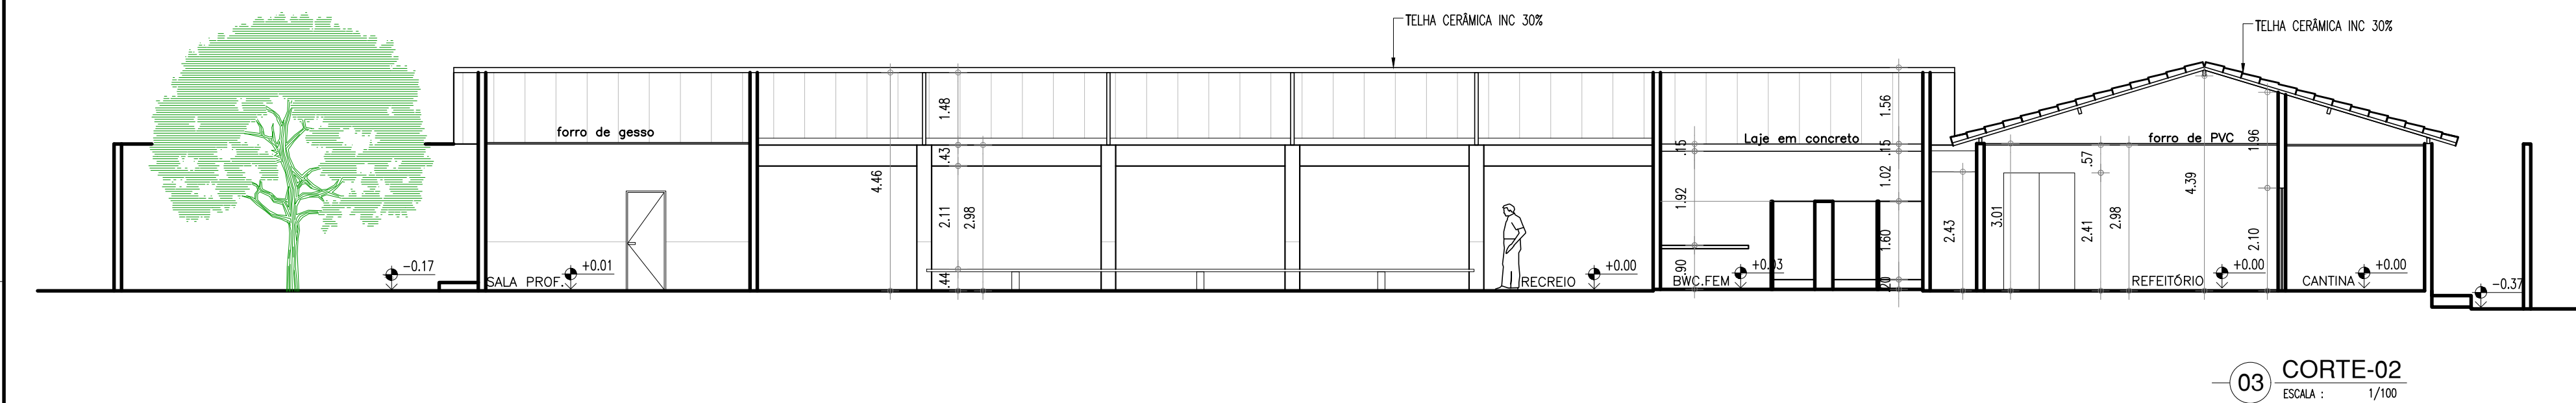

03 CORTE-02
ESCALA : 1/100

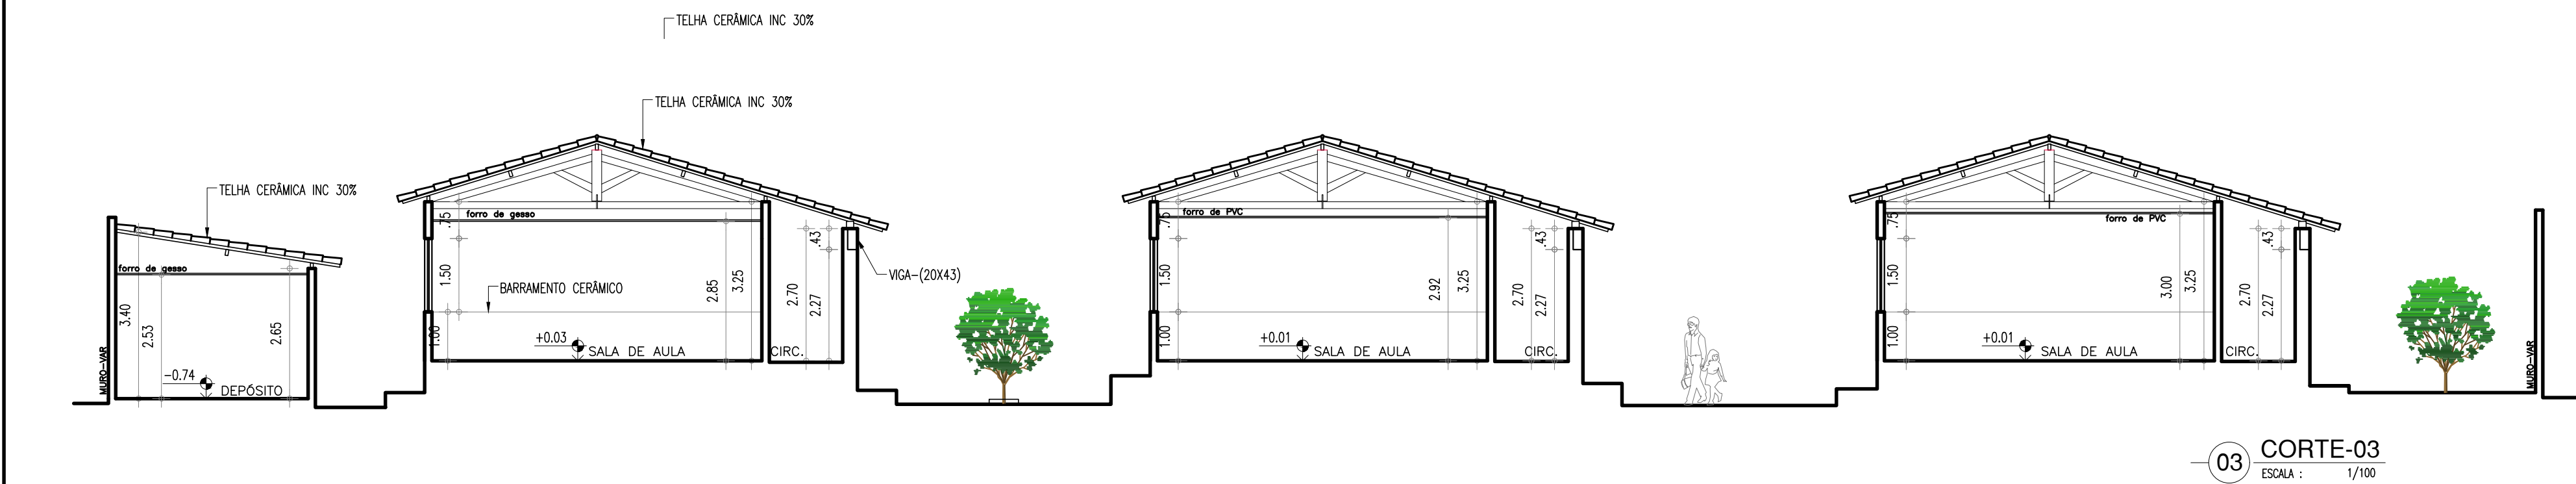

03 CORTE-03
ESCALA : 1/100

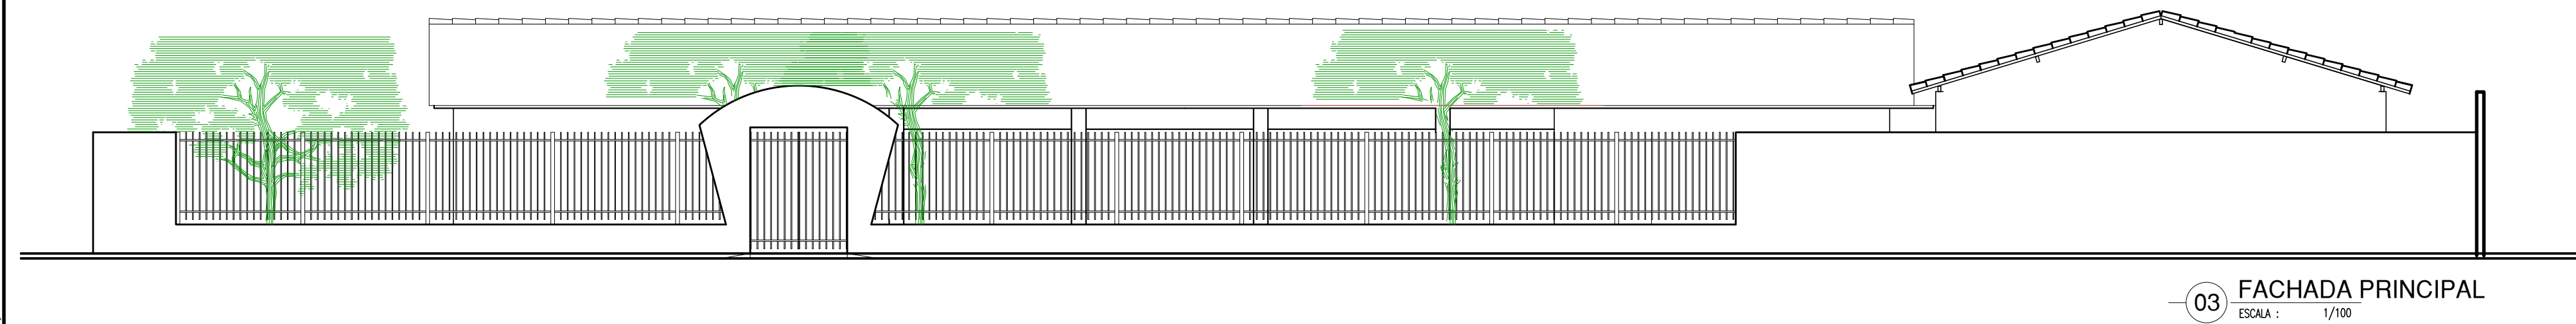

03 FACHADA PRINCIPAL
ESCALA : 1/100


HISTÓRICO		
ALTERAÇÃO	REVISÃO	DATA
1.		
2.		
3.		
4.		
5.		
ARQUITETO(A):	ENGENHEIRO(A) RESPONSÁVEL:	PROPRIETÁRIO:

 GOVERNO DO ESTADO DO PIAUÍ		
SEDUC - SECRETARIA DE ESTADO DA EDUCAÇÃO 3º GRE - REGIONAL TERESINA		
DEPARTAMENTO: UNIDADE DE GESTÃO DA REDE FÍSICA	DESENHO: LEV	
TÍTULO DO PROJETO: LEVANTAMENTO ARQUITETÔNICO	PRANCHA: 03/14	
ENDEREÇO DO SERVIÇO: RUA TREZE DE MAIO, Nº 3060	ESCALA: 1/75	
TÍTULO DO DESENHO: CORTES	REVISÃO: REVISÃO 01	
MUNICÍPIO: TERESINA - PI	FASE: LEVANTAMENTO	DATA: JANEIRO / 2021

COR	PEÇA
red	07
yellow	07
green	07
cyan	07
blue	07
magenta	07
white	07
08	07
40	07
94	07
240	07
253	07



HISTÓRICO		
ALTERAÇÃO	REVISÃO	DATA
1.		
2.		
3.		
4.		
5.		
ARQUITETO(A):	ENGENHEIRO(A) RESPONSÁVEL:	PROPRIETÁRIO:



GOVERNO DO ESTADO DO PIAUÍ
SEDUC - SECRETARIA DE ESTADO DA EDUCAÇÃO
3º GRE - REGIONAL TERESINA

DEPARTAMENTO:
UNIDADE DE GESTÃO DA REDE FÍSICA

TÍTULO DO PROJETO:
PROJETO DE ARQUITETURA DE REFORMA

ENGENHEIRO DO SERVIÇO:
RUA TREZE DE MAIO, Nº 3060

TÍTULO DO DESENHO:
PLANTA DE DEMOLIÇÃO E CONSTRUÇÃO

MUNICÍPIO:
TERESINA - PI

DESENHO:
ANTONIO RAPHAEL

FASE:
ARQUITETÔNICO

DATA:
AGOSTO/ 2021

DESENHO:
ARQ

ESCALA:
1/100

REVISÃO:
REVISÃO 01

ESPECIFICAÇÕES

PAVIMENTAÇÃO

POSO DE ALTA-RESISTÊNCIA SOBRE CONCRETO-PISO DE CONCRETO, COM CINZA, PLACAS 1,5x1,5m, JUNTAS ACERILICAS COM BRONZOS

PARTE E REVESTIMENTO COM BRANCA, REVELAR NA COR BRANCA. RE-ACABAR COM BRANCO E TINTA BRANCA. RE REVESTIMENTO CERÂMICO NA 10x10cm NA COR CINZA ESCURO.

RE-ACABAR DE TUDO COM CINZA, QUEBRAR NA COR BRANCA (RE-160) NA COR BRANCA INTERMEDIÓRIA.

CIMENTO ASFERO.

FORROS

FORRO EM GESSO.

FORRO EM PLACAS DE PVC.

CONECTIVAR EM TELHA CERÂMICA E MADEIRA APARELHADA, APARENTE.

LAJE PERÍM.

LAJE PERÍM. + FORRO EM GESSO

REVESTIMENTOS/PINTURAS

PARTE E REVESTIMENTO - **EM DESEJO CORREÇÃO DE ACABO E REVESTIMENTO VARIAR COM ALTURA DE TETO E REVESTIR E CONSERVAR**

REVESTIMENTO CERÂMICO 10x10cm NA COR CINZA ESCURO. RE-ACABAR DE TUDO COM CINZA, QUEBRAR NA COR BRANCA (RE-160) NA COR BRANCA INTERMEDIÓRIA.

PARTE E REVESTIMENTO

- REVESTIMENTO CERÂMICO 10x10cm PERÍM. 10x10cm ATÉ ALTURA DE 60CM
- PARTE DE TUDO QUEBRAR VARIAR COM COR BRANCA (RE-160) TINTA BRANCA INTERMEDIÓRIA (O EQUIVANTE)

REVESTIMENTO CERÂMICO 10x10cm PERÍM. 10x10cm DO PERÍM. 10x10cm

PARTE E REVESTIMENTO

- REVESTIMENTO CERÂMICO 10x10cm PERÍM. 10x10cm ATÉ ALTURA DE 60CM
- PARTE DE TUDO QUEBRAR VARIAR COM COR BRANCA (RE-160) TINTA BRANCA INTERMEDIÓRIA (O EQUIVANTE)

TINTA BRANCA - VARIAR PERÍM. DO PERÍM. 10x10cm - 60CM - 100CM - 120CM - 140CM - 992


ESQUADRIAS							
POS. S	Nº	DIMENSÕES (Largura x Altura x Prof. da Peça)	ÁREA (m²)	TIPO	DESCRIÇÃO DA ESQUADRIA	QUANT. (unid.)	ÁREA TOTAL (m²)
	P01	0,80 2,10 0,20	1,68	ABRIR (21 folha)	PORTA COM ESTRUTURA DE METALON COM BARRA DE ALUMINIO EM NOZ E VIGAS EM ALUMINIO COM ESMALE. INTERIORES: REF. - VERBORG DO EQUIVALENTE	01	1,68
	P2	0,90 2,10 0,20	1,89	ABRIR	PORTA COM ESTRUTURA DE METALON COM BARRA DE ALUMINIO EM NOZ E VIGAS EM ALUMINIO COM ESMALE. INTERIORES: REF. - VERBORG DO EQUIVALENTE	11	20,79
	P3	0,75 2,00 0,20	1,50	ABRIR	PORTA-ESTREITE: HADERA DE 31 FOLHAS PINTADA COM ESMALE. INTERIORES: REF. - VERBORG DO EQUIVALENTE	04	6,00
	P4	0,75 2,10 0,20	1,58	ABRIR	PORTA COM ESTRUTURA DE METALON, REFORÇO EM CHAPA DURA, PINTADA COM ESMALE COM ESMALE. INTERIORES: REF. - VERBORG DO EQUIVALENTE	01	1,58
	P5	0,90 2,00 0,20	1,80	ABRIR	PORTA-ESTREITE: HADERA DE 31 FOLHAS PINTADA COM ESMALE. INTERIORES: REF. - VERBORG DO EQUIVALENTE	01	1,80
	P6	0,60 2,10 0,20	1,26	ABRIR	PORTA COM ESTRUTURA DE METALON, REFORÇO EM CHAPA DURA, PINTADA COM ESMALE COM ESMALE. INTERIORES: REF. - VERBORG DO EQUIVALENTE	01	1,26
	P7	0,80 1,65 0,15	1,32	ABRIR	PORTA EM ALUMINIO RESSADO ANODIZADO, NA COR NATURAL	08	10,56
	P08	0,90 2,10 0,20	1,89	ABRIR	PORTA COM ESTRUTURA DE METALON, REFORÇO EM CHAPA DURA, PINTADA COM ESMALE COM ESMALE. INTERIORES: REF. - VERBORG DO EQUIVALENTE COM BARRA DE ALUMINIO E ACESSESSÓRIOS	04	7,56
	P09	1,00 2,10 0,20	2,10	CORRER (21 folha)	PORTA COM ESTRUTURA DE METALON, REFORÇO EM CHAPA DURA, PINTADA COM ESMALE COM ESMALE. INTERIORES: REF. - VERBORG DO EQUIVALENTE	01	2,10
	P10	1,45 2,40 0,20	3,48	ABRIR (20 folha)	PORTA EM ALUMINIO, NA COR NATURAL PINTADA EM POSSUI MANEIRA E FECHADURA	01	3,48
	P11	0,30 2,40 0,20	0,72	ABRIR	PORTA EM ALUMINIO NA COR NATURAL PINTADA EM POSSUI MANEIRA E FECHADURA	01	0,72
	P12	0,90 2,10 0,20	2,10	ABRIR	PORTA COM ESTRUTURA DE METALON, REFORÇO EM CHAPA DURA, PINTADA COM ESMALE COM ESMALE. INTERIORES: REF. - VERBORG DO EQUIVALENTE	01	2,10
	P13	0,95 2,10 0,20	2,04	FIXO	GRANDE PORTA EM ESTRUTURA DE METALON ESTREITE PINTADA EM CHAPA DURA, PINTADA COM ESMALE COM ESMALE. INTERIORES: REF. - VERBORG DO EQUIVALENTE	01	2,04
	P14	2,77 2,10 0,20	5,81	FIXO	GRANDE PORTA EM ESTRUTURA DE METALON ESTREITE PINTADA EM CHAPA DURA, PINTADA COM ESMALE COM ESMALE. INTERIORES: REF. - VERBORG DO EQUIVALENTE	01	5,81
	P15	1,13 2,10 0,20	2,37	FIXO	GRANDE PORTA EM ESTRUTURA DE METALON ESTREITE PINTADA EM CHAPA DURA, PINTADA COM ESMALE COM ESMALE. INTERIORES: REF. - VERBORG DO EQUIVALENTE	01	2,37
	P16	1,20 2,00 0,20	2,40	FIXO	GRANDE PORTA EM CHAPA DURA, PINTADA COM ESMALE COM ESMALE. INTERIORES: REF. - VERBORG DO EQUIVALENTE	01	2,40
					TOTAL	35	67,00

JANELA 5							
Nº	DIMENSÕES (largura x altura x Esp. do Painel)	ÁREA (m²)	TIPO	DESCRIÇÃO DA ESQUADRIA	QUANT. (unid.)	ÁREA TOTAL (m²)	
.001	0,65 1,00 1,00	0,65	PIVOTANTE HORIZONTAL	JANELA EXISTENTE DE MADEIRA E FERRO PINTADO EM ESMALTE NA COR BRANCO NEVE	55	53,63	
.002	1,10 0,95 0,95	1,05	PIVOTANTE VERTICAL	JANELA EXISTENTE DE FERRO PINTADO EM ESMALTE NA COR BRANCO NEVE	04	4,18	
.003	0,80 0,60 1,10	0,48	PIVOTANTE HORIZONTAL	JANELA EXISTENTE DE FERRO PINTADO EM ESMALTE NA COR BRANCO NEVE	01	0,48	
.004	1,20 1,15 0,95	1,38	GUARNITURA	JANELA EXISTENTE DE FERRO PINTADO EM ESMALTE NA COR BRANCO NEVE	01	1,38	
.005	1,00 1,15 0,95	1,15	GIRO	JANELA DUAS FOLHAS EXISTENTE DE FERRO PINTADO EM ESMALTE NA COR BRANCO NEVE	01	1,15	
.006	1,50 0,50 1,80	0,75	MAXIMAR	JANELA MAXIMAR EM ALUMINIO BRANCO COM GRADE INTERNA E VIDRO TRANSLUCIDO.	02	1,30	
.007	3,00 0,50 1,80	1,50	MAXIMAR	JANELA MAXIMAR EM ALUMINIO BRANCO COM GRADE INTERNA E VIDRO TRANSLUCIDO.	02	3,00	
.008	1,00 0,50 1,80	0,50	MAXIMAR	JANELA MAXIMAR EM ALUMINIO BRANCO COM GRADE INTERNA E VIDRO TRANSLUCIDO	01	0,50	
.001	1,50 0,50 1,60	0,75	COROGÔ	COROGÔ DE CONCRETO PINTADO NA COR BRANCO NEVE	01	0,75	
.002	0,50 0,50 1,60	0,25	COROGÔ	COROGÔ DE CONCRETO PINTADO NA COR BRANCO NEVE	01	0,25	
B1	0,80 0,80 1,70	0,64	BASCLANTE	JANELA DE FERRO E VIDRO PINTADO EM ESMALTE NA COR BRANCO NEVE	03	1,92	
TOTAL					72	68,74	

HISTÓRICO		
ALTERAÇÃO	REVISÃO	DATA
1.		
2.		
3.		
4.		
5.		

ARQUITETO(A):	ENGENHEIRO(A) RESPONSÁVEL:	PROPRIETÁRIO:
---------------	----------------------------	---------------

 <p>Piauí GOVERNO DO ESTADO</p>	<p>GOVERNO DO ESTADO DO PIAUÍ</p>	
	<p>SEDUC - SECRETARIA DE ESTADO DA EDUCAÇÃO</p>	
	<p>3º GRE - REGIONAL TERESINA</p>	
	<p>DESENHO:</p> <p style="font-size: 2em; text-align: center;">ARQ</p>	
<p>DEPARTAMENTO:</p> <p>UNIDADE DE GESTÃO DA REDE FÍSICA</p>		<p>FRANCA:</p> <p style="font-size: 2em; text-align: center;">05/14</p>
<p>TÍTULO DO PROJETO:</p> <p>PROJETO DE ARQUITETURA DE REFORMA</p>		
<p>NUMERO DO SERVIÇO:</p> <p>RUA TREZE DE MAIO, Nº 3060</p>		
<p>TÍTULO DO DESENHO:</p> <p>PLANTA BAIXA- PLANTA BAIXA LAYOUT</p>		
<p>PROJETO:</p> <p>TERESINA - PI</p>	<p>ZONA:</p> <p>URBANA</p>	<p>ESCALA:</p> <p>1:100</p>
<p>SENSEIO:</p> <p>RONALDO RAPHAE</p>	<p>FASE:</p> <p>ARQUITETÔNICO</p>	<p>DATA:</p> <p>AGOSTO/ 2021</p>
		<p>REVISÃO:</p> <p>REVISÃO 01</p>

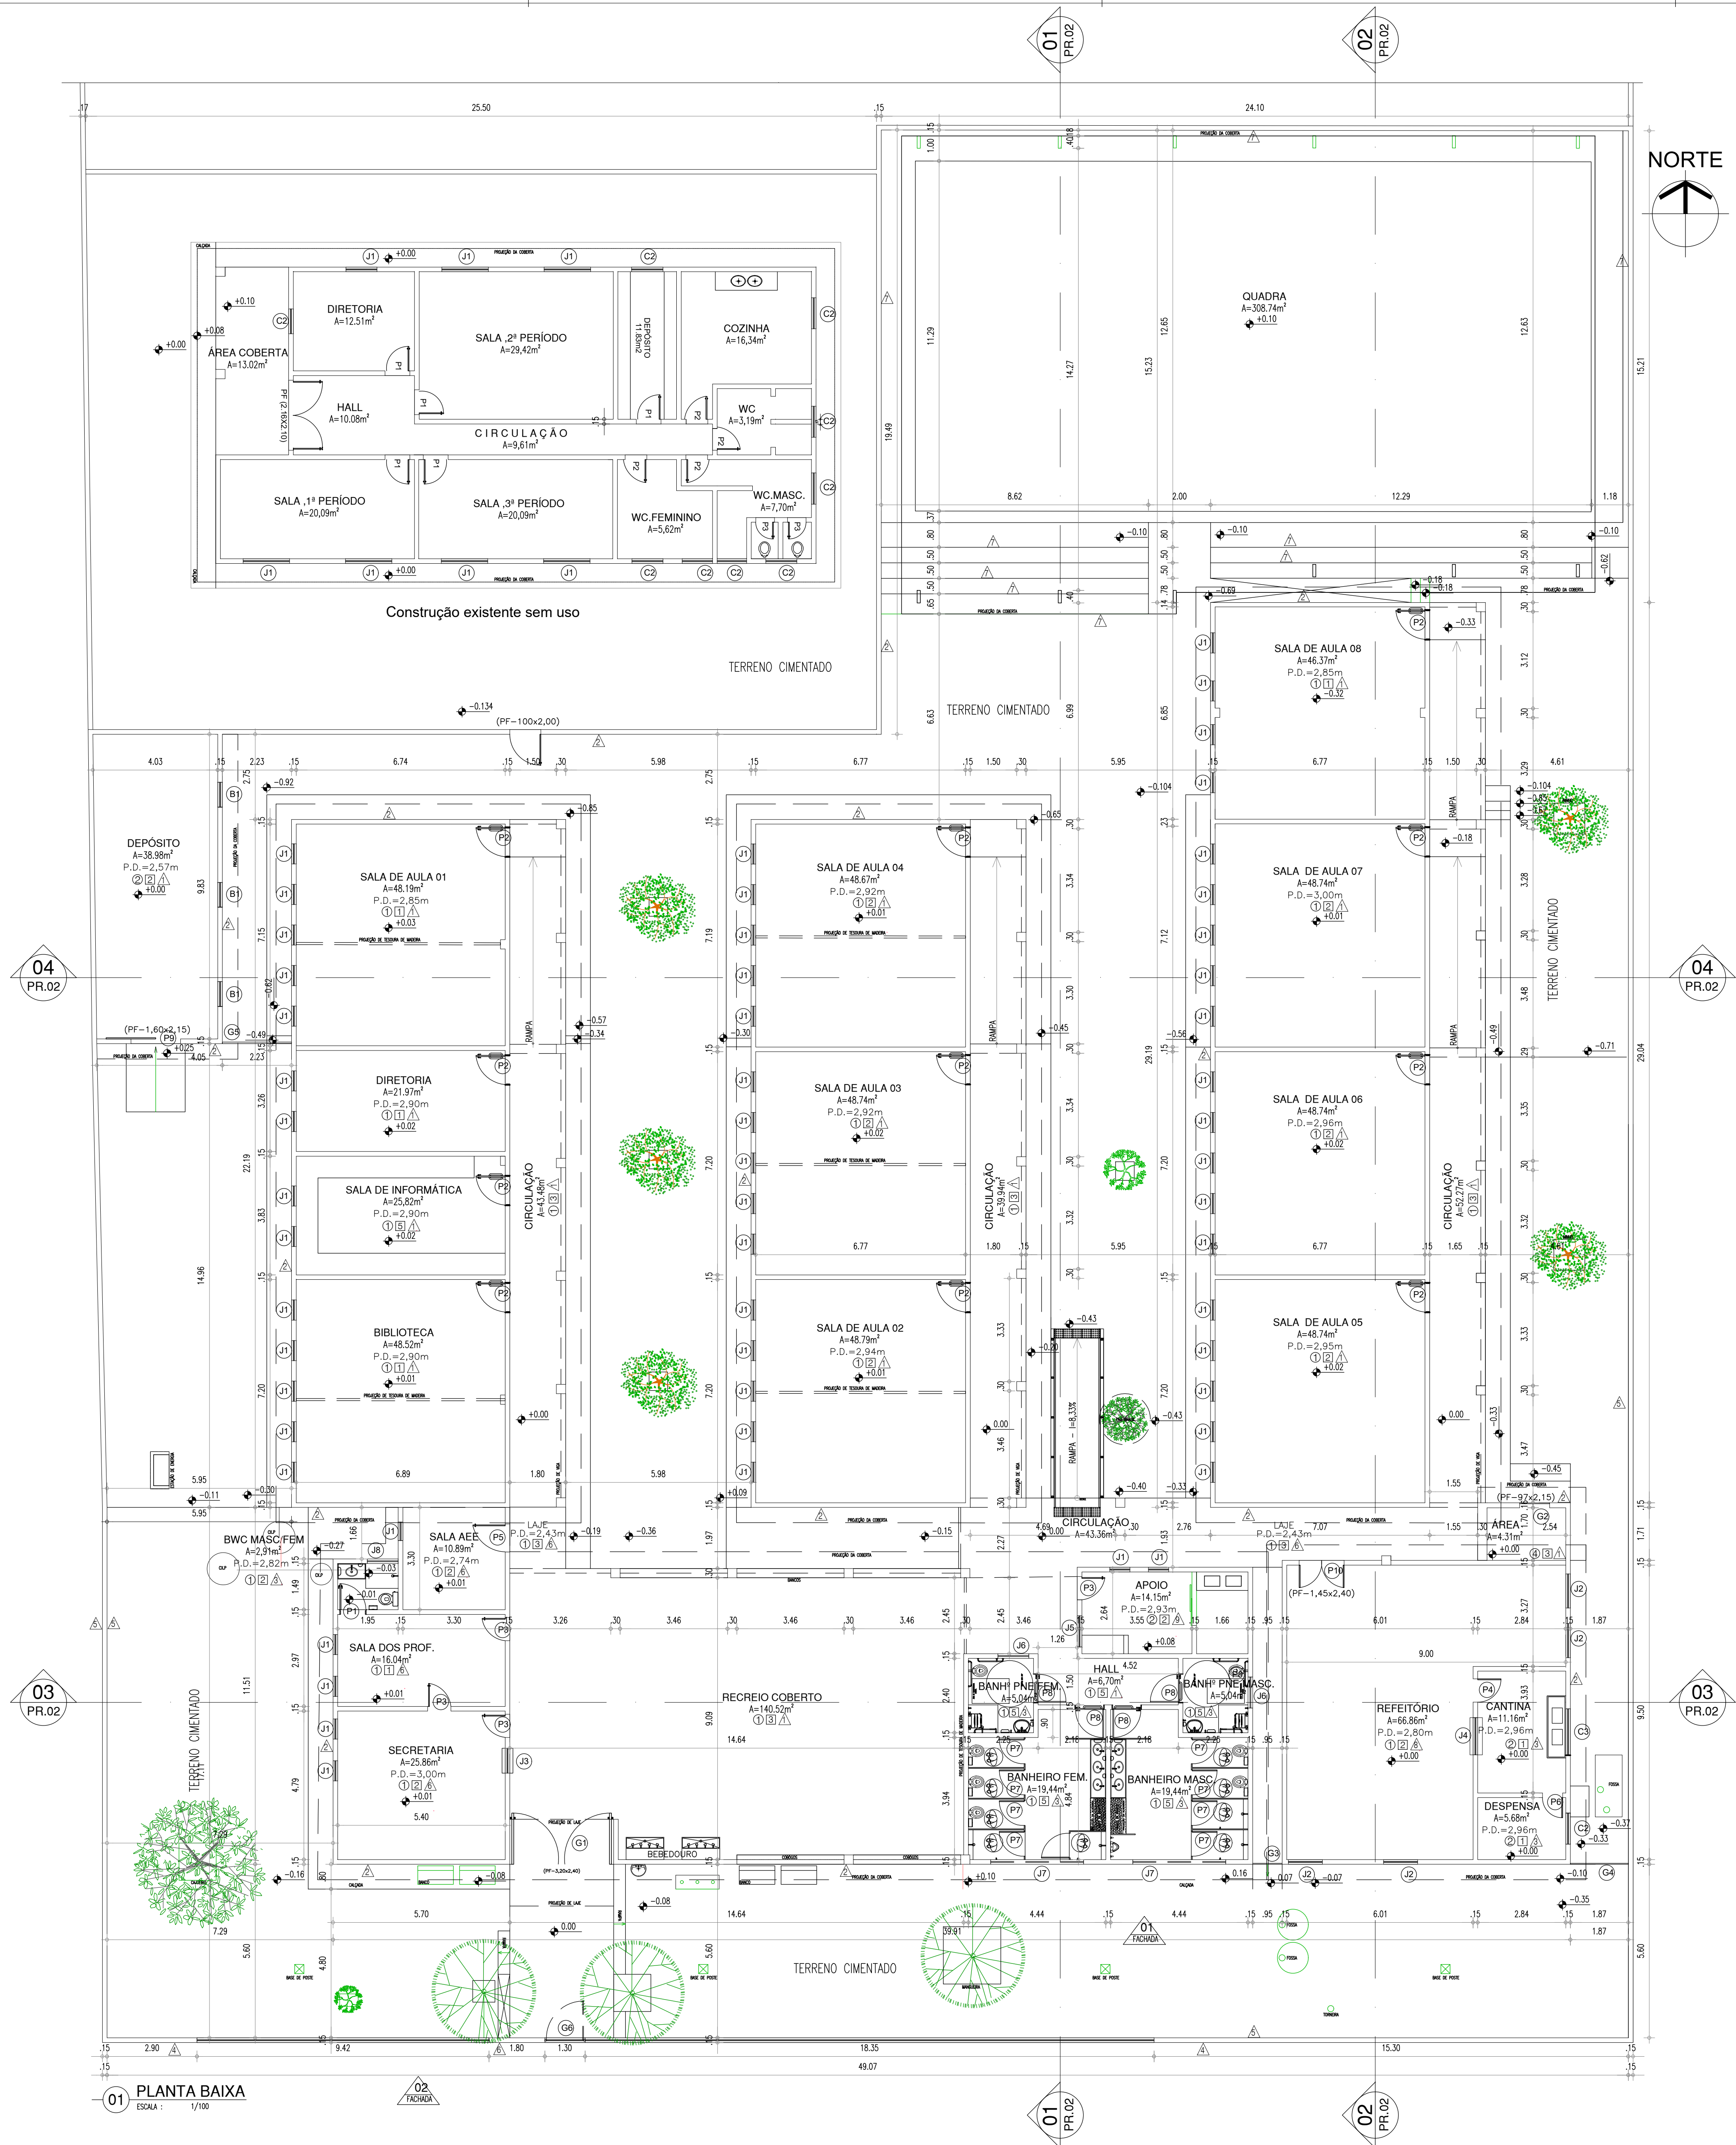

	COR	PENAL
red	07	0.1
yellow	07	0.2
green	07	0.3
cyan	07	0.4
blue	07	0.5
magenta	07	0.6
white	07	0.7
08	07	0.8
40	40	0.9
94	94	0.9
240	240	0.9
253	253	0.9

	COR	PENAL
red	07	0.1
yellow	07	0.2
green	07	0.3
cyan	07	0.4
blue	07	0.5
magenta	07	0.6
white	07	0.7
08	07	0.7
40	40	0.7
94	94	0.7
240	240	0.7
253	253	0.7






Piauí
GOVERNO DO ESTADO

GOVERNO DO ESTADO DO PIAUÍ


SEDUC - SECRETARIA DE ESTADO DA EDUCAÇÃO

3º GRE - REGIONAL TERESINA


DEPARTAMENTO: UNIDADE DE GESTÃO DA REDE FÍSICA TÍTULO DO PROJETO: PROJETO DE ARQUITETURA DE REFORMA ENDEREÇO DO SIMPÓSIO: RUA TREZE DE MAIO, Nº 3060	DESENHO: <div style="font-size: 2em; font-weight: bold;">ARQ</div>
TÍTULO DO DESENHO: PLANTA BAIXA LAYOUT	FRANCA: <div style="font-size: 2.5em; font-weight: bold;">06/14</div>
MUNICÍPIO: TERESINA - PI	ZONA: URBANA
DESENHO: ANTONIO RAPHAEL	DATA: AGOSTO/2021
	REVISÃO: REVISÃO 01

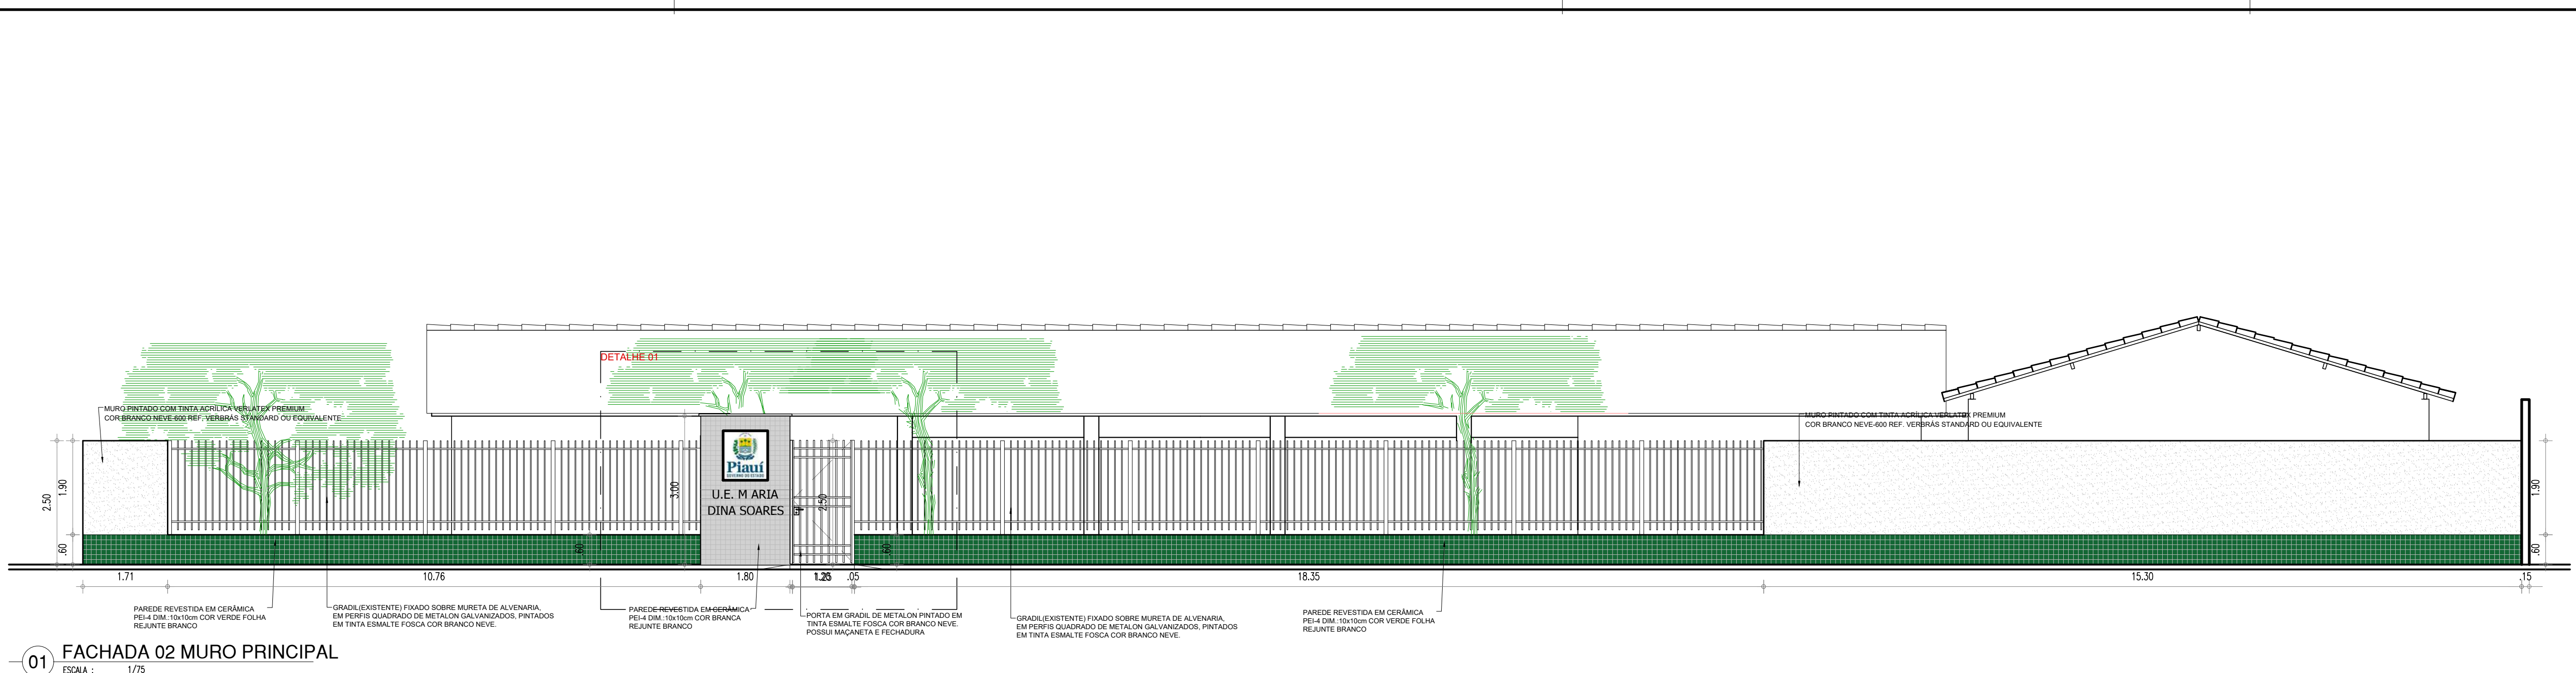


01 FACHADA 02 MURO PRINCIPAL
ESCALA: 1/75

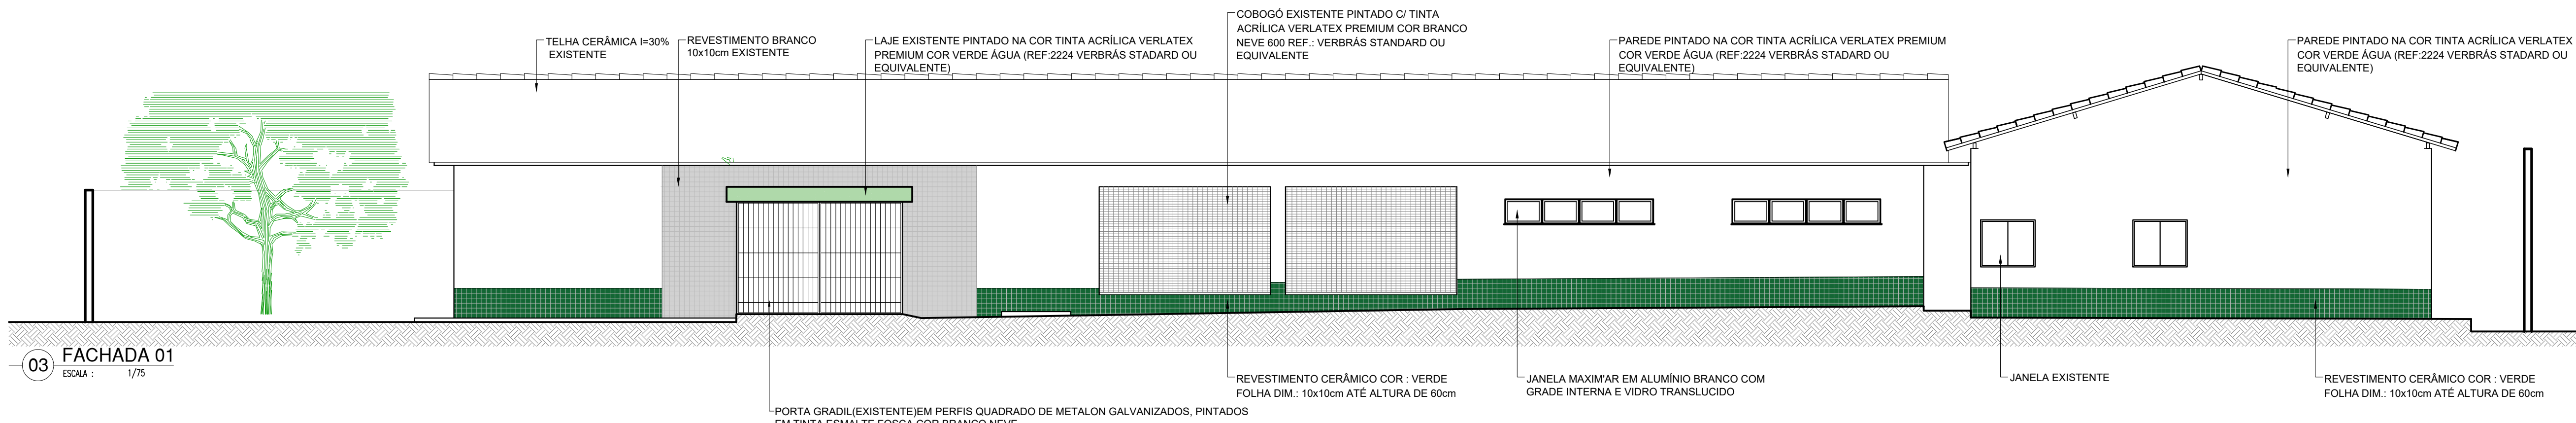


03 FACHADA 01
ESCALA: 1/75

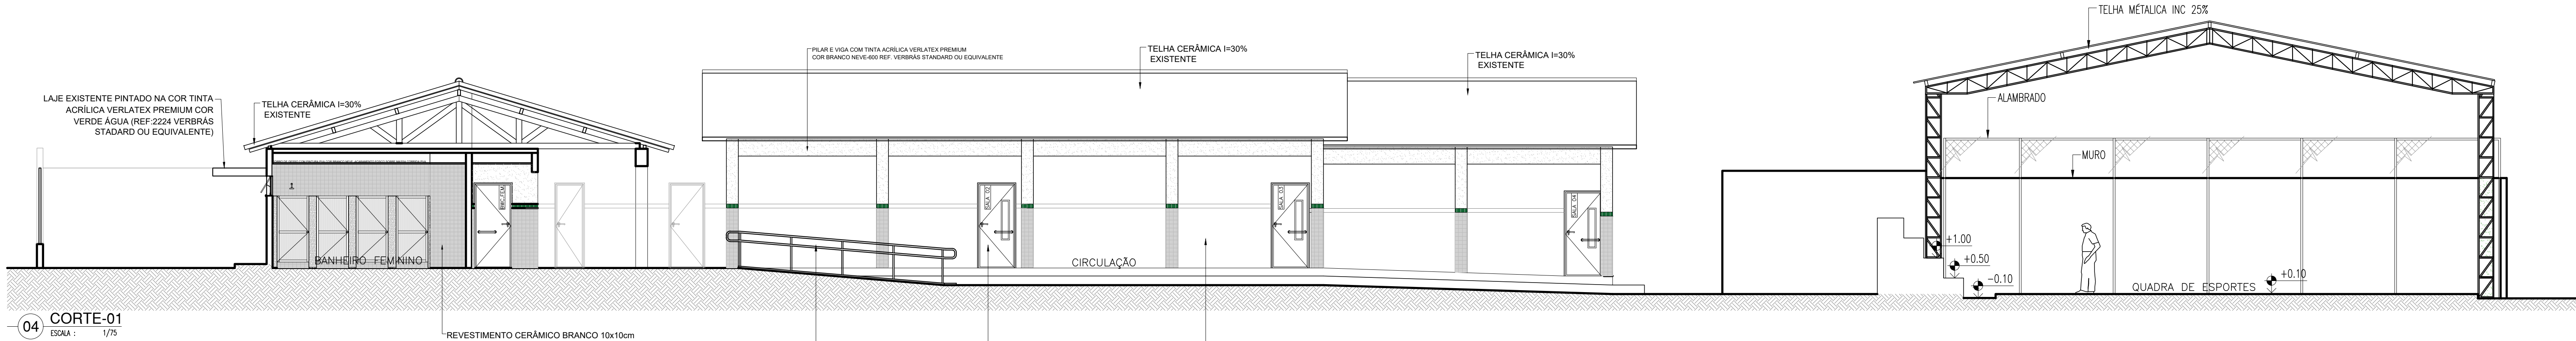


04 CORTE-01
ESCALA: 1/75

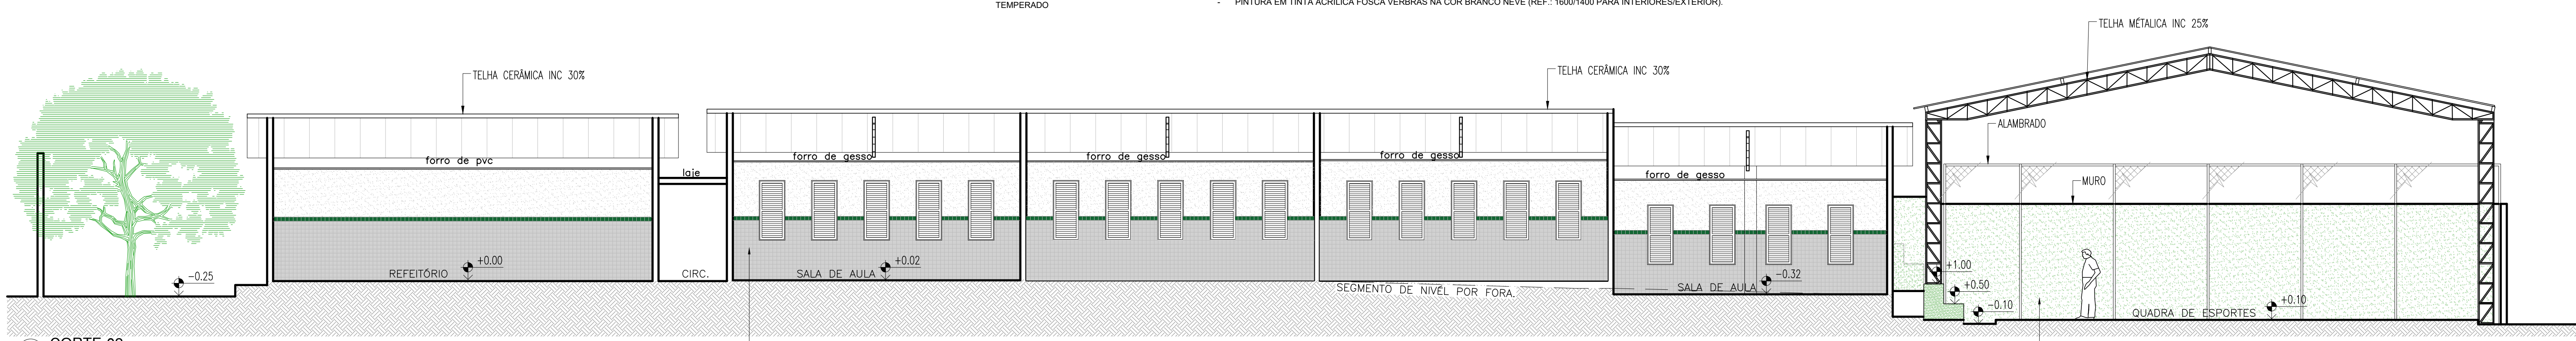


05 CORTE-02
ESCALA: 1/75

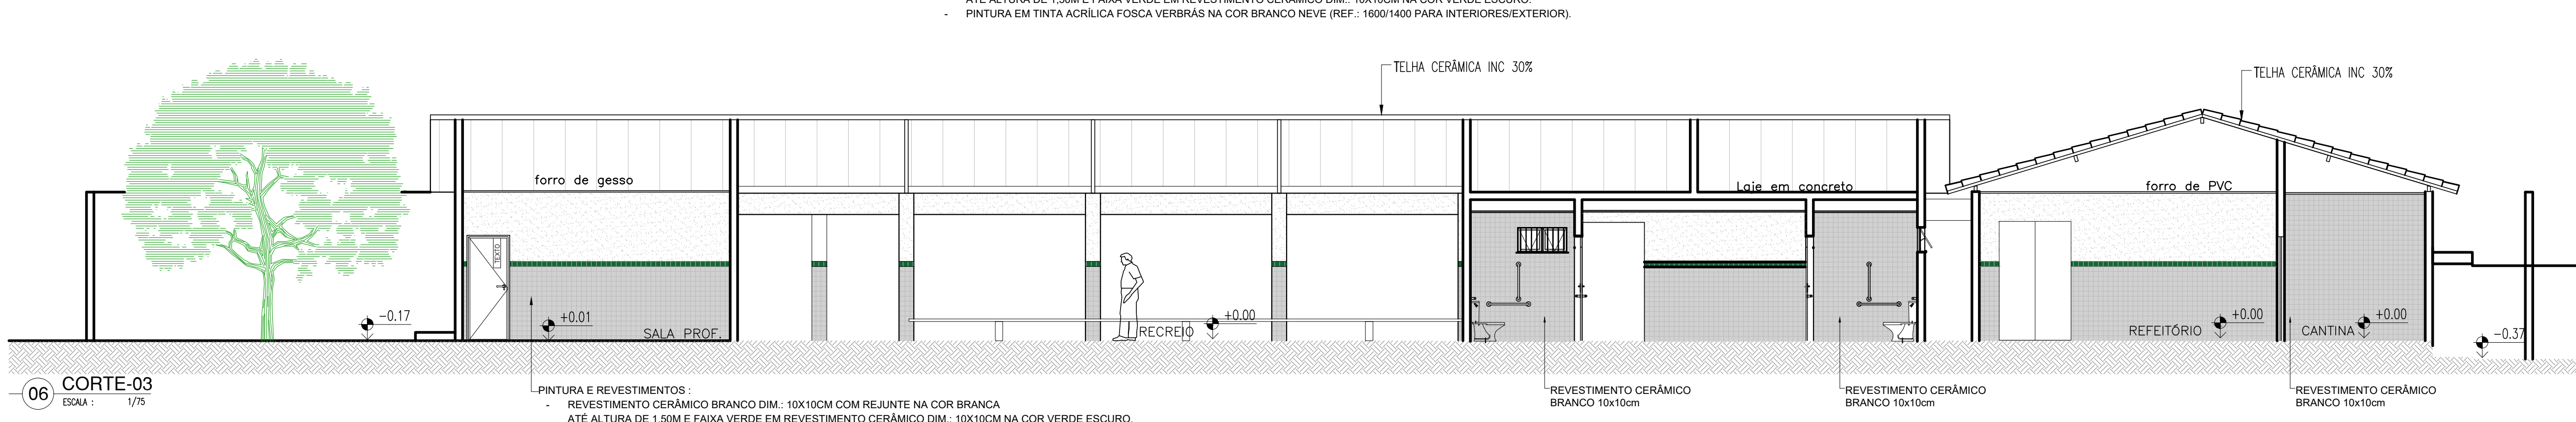


06 CORTE-03
ESCALA: 1/75

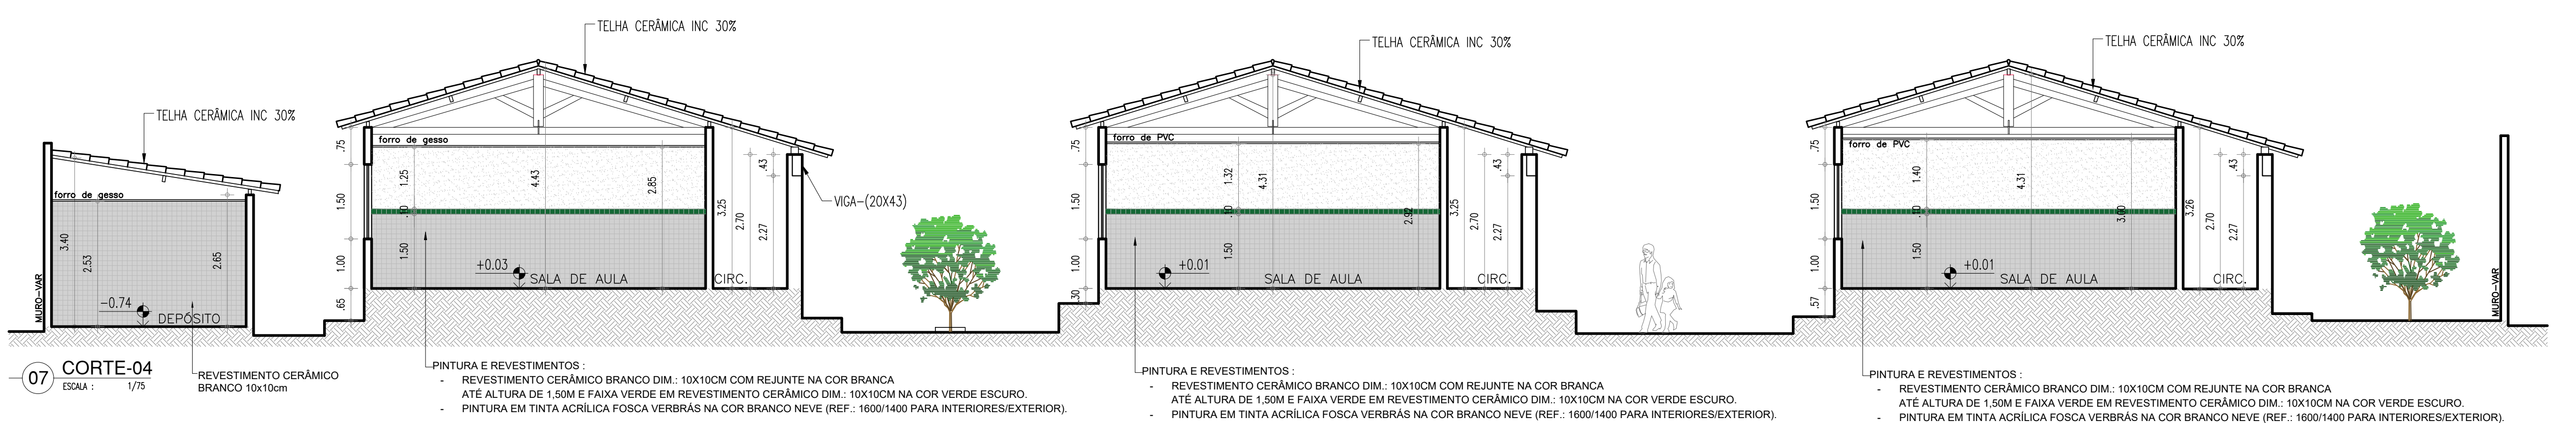

07 CORTE-04
ESCALA: 1/75

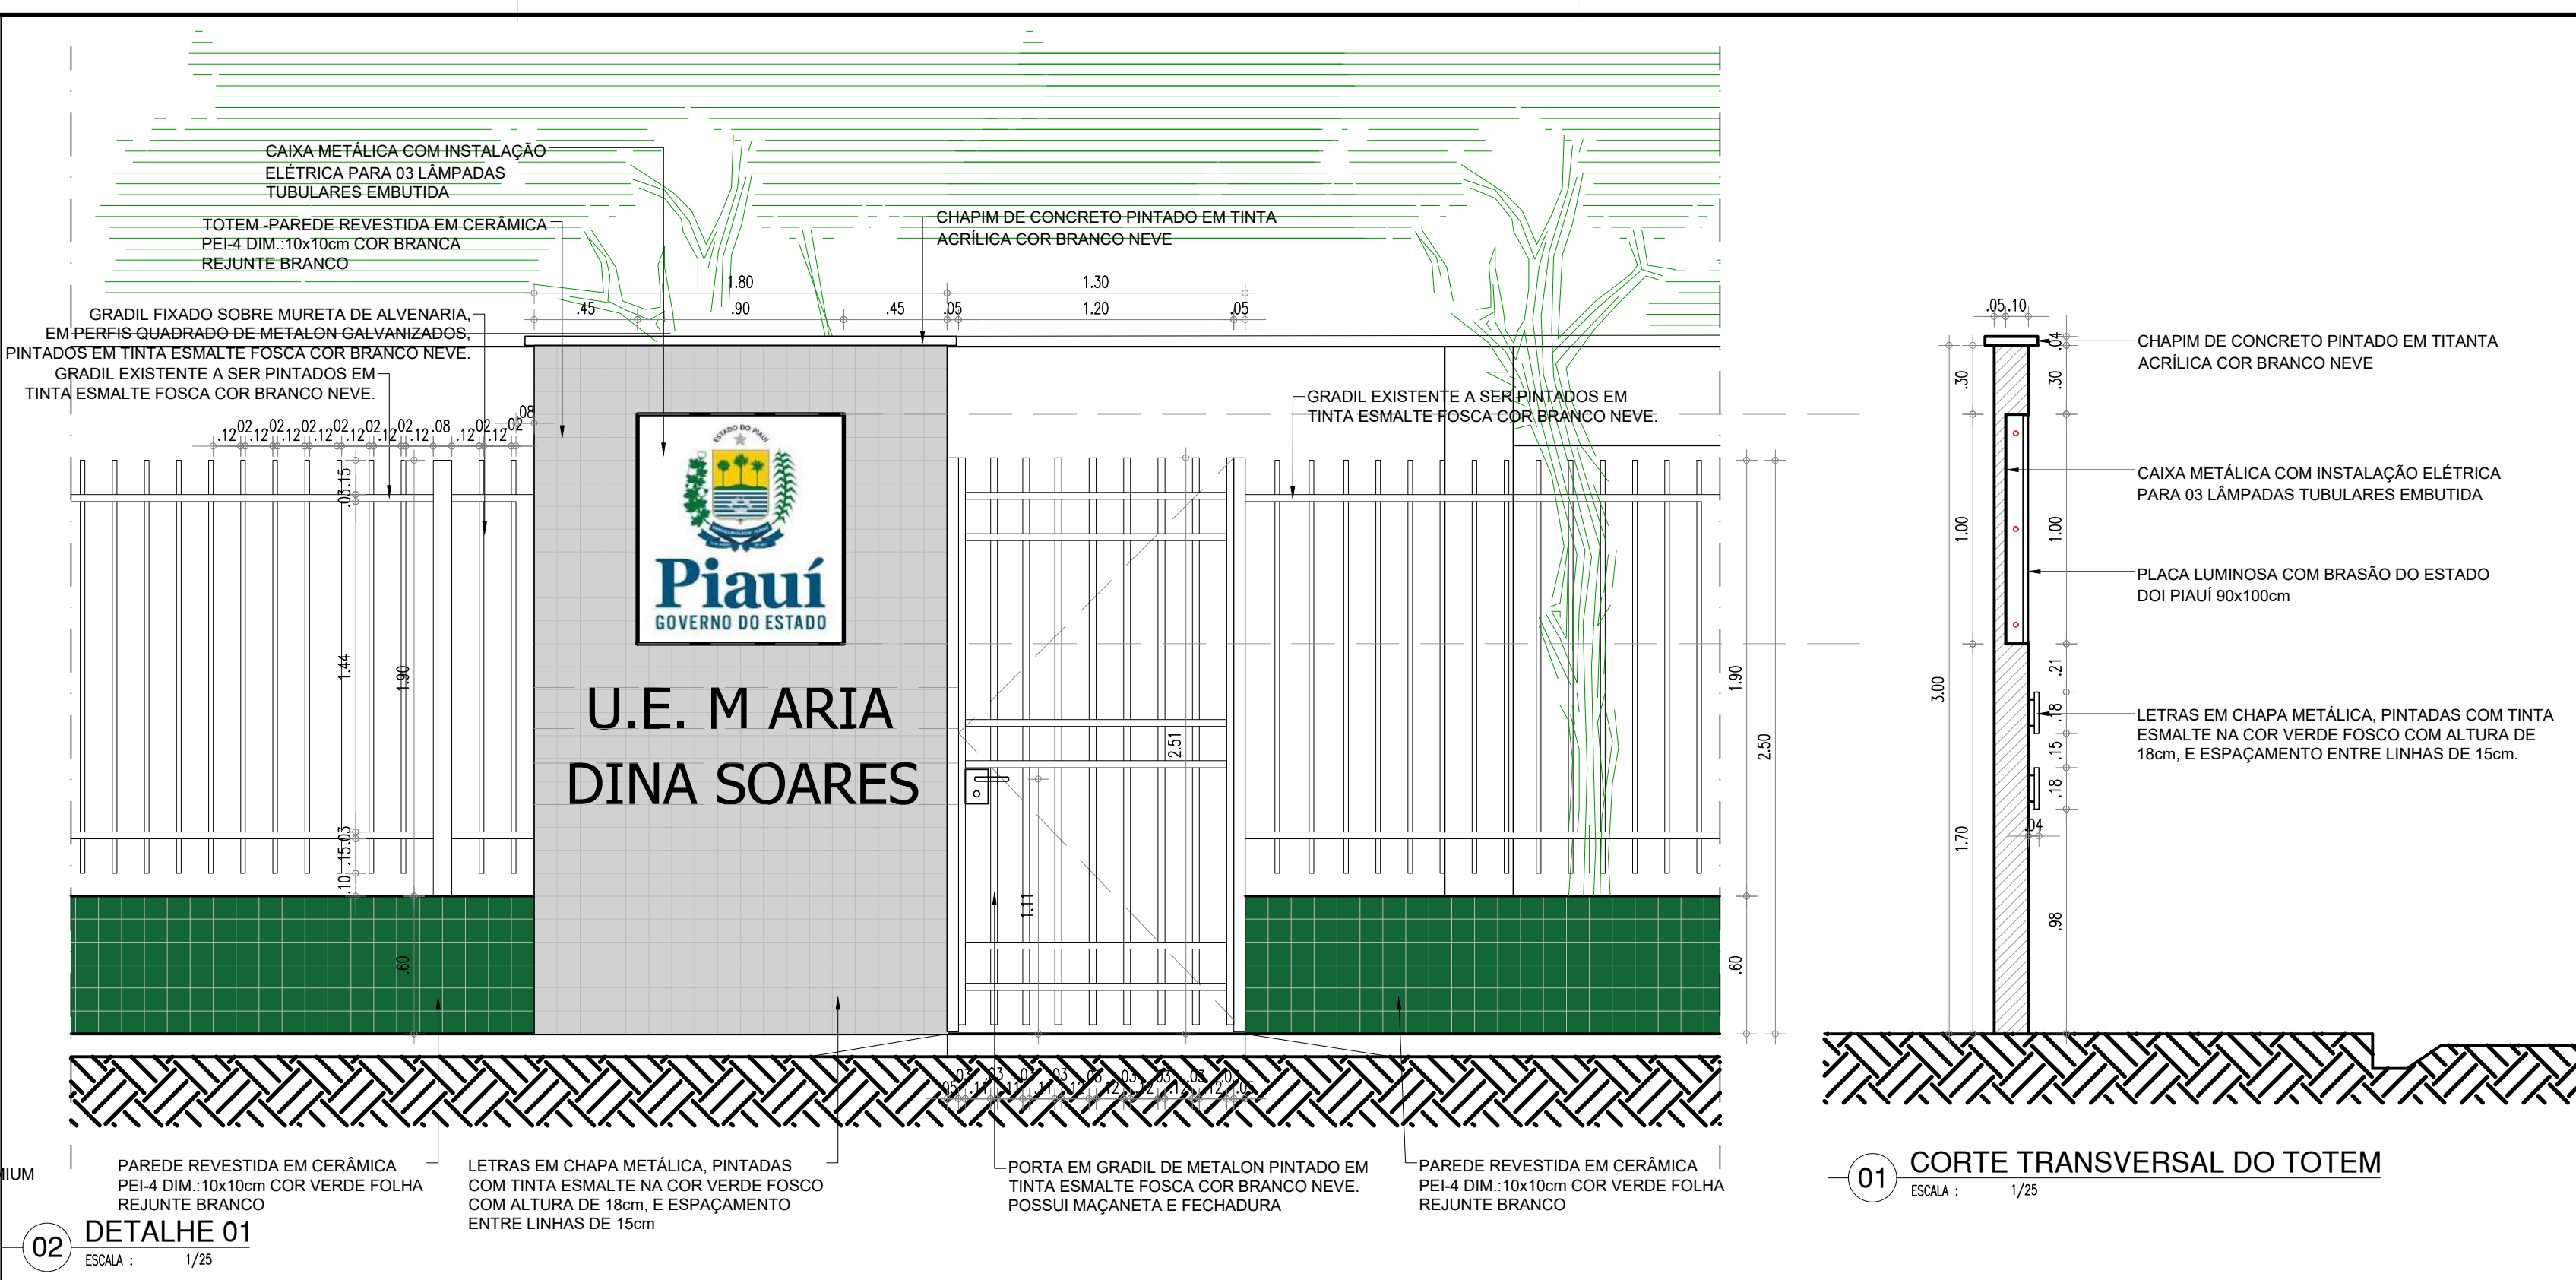

02 DETALHE 01
ESCALA: 1/75

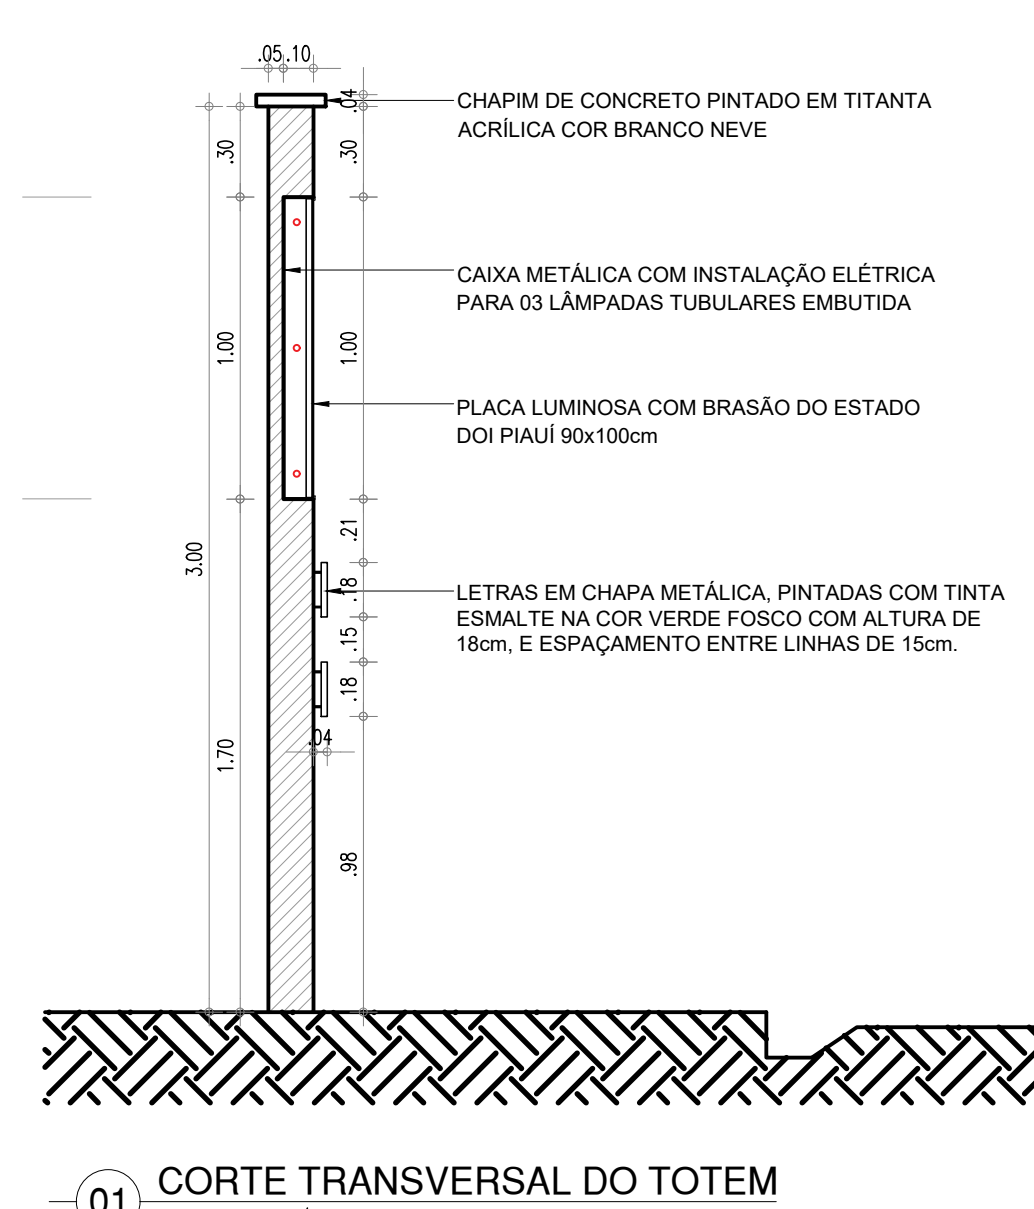



01 CORTE TRANSVERSAL DO TOTEI
ESCALA: 1/75

HISTÓRICO		
ALTERAÇÃO	REVISÃO	DATA
1.		
2.		
3.		
4.		
5.		

ARQUITETO(A):	ENGENHEIRO(A) RESPONSÁVEL:	PROPRIETÁRIO:
---------------	----------------------------	---------------

		GOVERNO DO ESTADO DO PIAUÍ
SEDUC - SECRETARIA DE ESTADO DA EDUCAÇÃO		
3º GRE - REGIONAL TERESINA		

DEPARTAMENTO: UNIDADE DE GESTÃO DA REDE FÍSICA	DESENHO: ARQ
TÍTULO DO PROJETO: PROJETO DE ARQUITETURA DE REFORMA	07/14
ENDEREÇO DO SERVIÇO: RUA TREZE DE MAIO, Nº 3060	ESCALA: 1/75 e 1/25
TÍTULO DO DESENHO: CORTES E FACHADAS- MURO PRINCIPAL	REVISÃO: REVISÃO 01
MUNICÍPIO: TERESINA - PI	FASE: ARQUITETÔNICO
DATA: AGOSTO/ 2021	

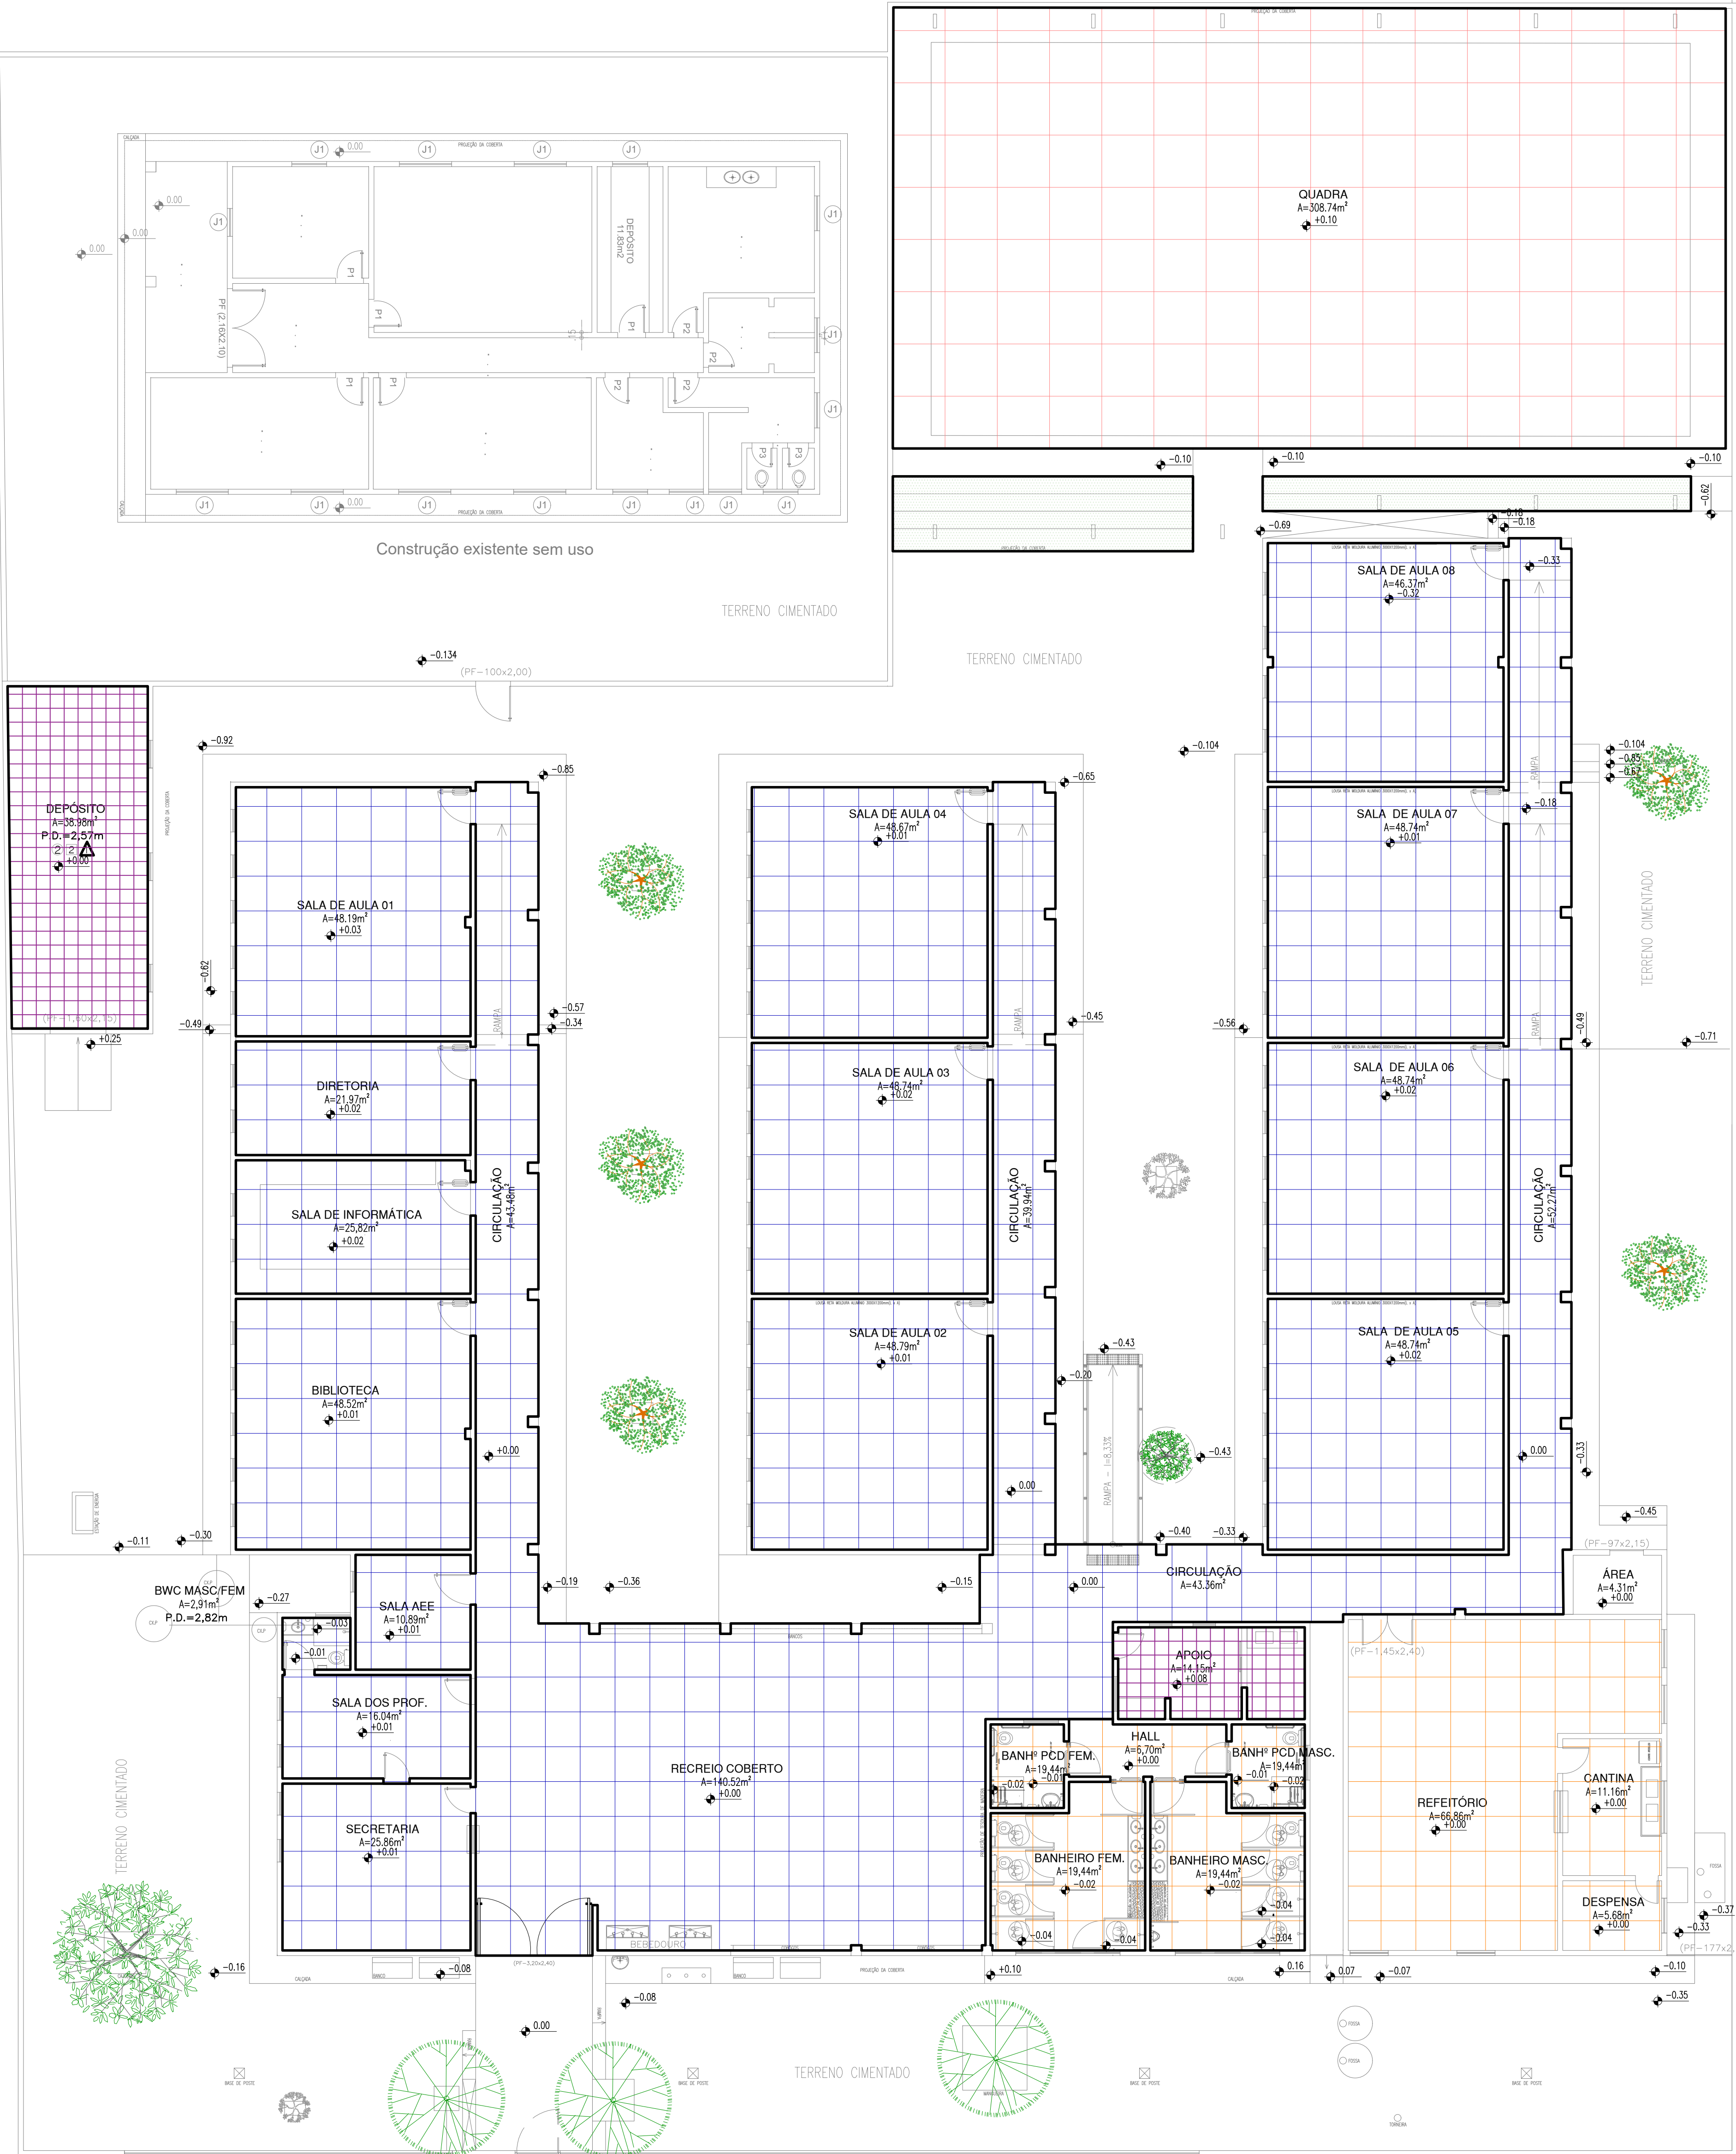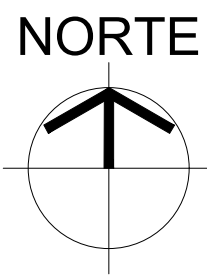

01 PLANTA DE PAGINAÇÃO DE PISO
ESCALA: 1/100

LEGENDA DE REVESTIMENTOS DE PISO	
	PISO EM GRANULITE A COLOCAR, DEMOLIR O EXISTENTE
	PISO EM GRANULITE EXISTENTE
	PISO EM CERÂMICA EXISTENTE
	PISO EM GRANULITE EXISTENTE (QUADRA DE ESPORTE)
	PISO (ARQUIBANCA) EM CONCRETO A SER PINTADO EM PINTURA ACRILICA TURBO FOSCA STANDARD, INTERIOREXTERIOR, COE CINZA FUSO PISO


*PISO DA ÁREA EXTERNA EXISTENTE EM CONCRETO A SER RESTAURADO(RECUPERADO) EM SEUS PONTOS CRÍTICOS (VISTAR O LOCAL)
*NAS TRACAS DAS PORTAS (DAIS DE AULA) SERÃO REFEITOS O PISO EM GRANULITE, MESMO PARRÃO DO EXISTENTE

HISTÓRICO		
ALTERAÇÃO	REVISÃO	DATA
1.		
2.		
3.		
4.		
5.		
ARQUITETO(A):	ENGENHEIRO(A) RESPONSÁVEL:	PROPRIETÁRIO:

		GOVERNO DO ESTADO DO PIAUÍ	
SEDUC - SECRETARIA DE ESTADO DA EDUCAÇÃO		3º GRE - REGIONAL TERESINA	
DEPARTAMENTO: UNIDADE DE GESTÃO DA REDE FÍSICA	TÍTULO DO PROJETO: PROJETO DE ARQUITETURA DE REFORMA	DESENHO: ARQ	FRANCHA: 08/14
ENFEREIRO DO SERVIÇO: RUA TREZE DE MAIO, Nº 3060	TÍTULO DO DESENHO: PLANTA DE PAGINAÇÃO DE PISO	MUNICÍPIO: TERESINA - PI	ZONA: URBANA
DESENHO: ANTONIO RAPHAEL	FASE: ARQUITETÔNICO	DATA: AGOSTO/ 2021	ESCALA: 1/100
			REVISÃO: REVISÃO 01

COR: PENA
red: 02
verde: 02
azul: 02
laranja: 02
amarelo: 02
roxo: 02
cinza: 02
branco: 02
preto: 02
verde: 02
azul: 02
laranja: 02
amarelo: 02
roxo: 02
cinza: 02
branco: 02
preto: 02



	GOVERNO DO ESTADO DO PIAUÍ
	SEDUC - SECRETARIA DE ESTADO DA EDUCAÇÃO 3º GRE - REGIONAL TERESINA

DEPARTAMENTO: UNIDADE DE GESTÃO DA REDE FÍSICA		DESENHO: ARQ	
TÍTULO DO PROJETO: PROJETO DE ARQUITETURA DE REFORMA		PRANCHA: 09/14	
ENDEREÇO DO SERVIÇO: RUA TREZE DE MAIO, Nº 3060			
TÍTULO DO DESENHO: PLANTA DE REVESTIMENTO E PINTURA DE PAREDE		ESCALA: 1/100	
MUNICÍPIO: TERESINA - PI	ZONA: URBANA		
DESENHA: ANTÔNIO RAFAEL	FASE: ARQUITETÔNICO	DATA: 08/05/2021	
REVISÃO:		REVISÃO 01	




01 PLANTA DE FORRO
ESCALA: 1/100

LEGENDA DE FORRO		
1	FORRO EM GESSO EXISTENTE	- PINTURA PVA COR BRANCO NEVE (ACABAMENTO FOSCO) SOBRE MASSA CORRIDA PVA.
2	FORRO EM PLACA DE PVC EXISTENTE	
3	SEM FORRO EXISTENTE	- TELHA CERÂMICA - ESTRUTURA APARENTE NA COR MADEIRA NATURAL
4	LAJE EXISTENTE	- LAJE EMASSADA E PINTADA COM TINTA PVA COR BRANCO NEVE (ACABAMENTO FOSCO)
5	LAJE COLOCAR	- FORRO DE GESSO COM PINTURA PVA COR BRANCO NEVE, ACABAMENTO FOSCO SOBRE MASSA CORRIDA PVA
6	TELHA METÁLICA APARENTE EXISTENTE	


HISTÓRICO		
ALTERAÇÃO	REVISÃO	DATA
1.		
2.		
3.		
4.		
5.		
ARQUITETO(A):		
ENGENHEIRO(A) RESPONSÁVEL:		
PROPRIETÁRIO:		

		GOVERNO DO ESTADO DO PIAUÍ	
SEDUC - SECRETARIA DE ESTADO DA EDUCAÇÃO		3º GRE - REGIONAL TERESINA	
DEPARTAMENTO: UNIDADE DE GESTÃO DA REDE FÍSICA		DESENHO: ARQ	
TÍTULO DO PROJETO: PROJETO DE ARQUITETURA DE REFORMA		FRANCHA: 10/14	
ENDEREÇO DO SERVIÇO: RUA TREZE DE MAIO, Nº 3060		MUNICÍPIO: TERESINA - PI	
TÍTULO DO DESENHO: PLANTA DE FORRO		ZONA: URBANA	
DESENHO: ANTONIO RAPHAEL		FASE: ARQUITETÔNICO	
DATA: AGOSTO/ 2021		REVISÃO: 01	

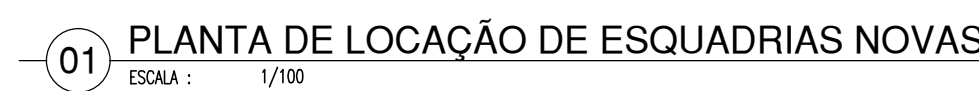

Nº	DIMENSÕES (Largura x Altura x Profundidade)	ÁREA (m²)	TIPO	DESCRIÇÃO DA ESQUADRIA	QUANT. UNID.	ÁREA TOTAL (m²)
J01	0,65 1,50 1,00	0,98	PIVOTANTE HORIZONTAL	JANELA EXISTENTE DE MADEIRA E FERRO PINTADO EM ESMALTE NA COR BRANCO NEVE	55	53,63
J02	1,10 0,95 0,95	1,05	PIVOTANTE VERTICAL	JANELA EXISTENTE DE FERRO PINTADO EM ESMALTE NA COR BRANCO NEVE	04	4,18
J03	0,80 0,60 1,10	0,48	PIVOTANTE HORIZONTAL	JANELA EXISTENTE DE FERRO PINTADO EM ESMALTE NA COR BRANCO NEVE	01	0,48
J04	1,20 1,15 0,95	1,38	GHEUTENNA	JANELA EXISTENTE DE FERRO PINTADO EM ESMALTE NA COR BRANCO NEVE	01	1,38
J05	1,00 1,15 0,95	1,15	GIRO	JANELA DUAS FOLHAS EXISTENTE DE FERRO PINTADO EM ESMALTE NA COR BRANCO NEVE	01	1,15
J06	1,30 0,50 1,80	0,75	MAXI-MAR	JANELA MAXI-MAR EM ALUMÍNIO BRANCO COM GRADE INTERNA E VIDRO TRANSLÚCIDO.	02	1,50
J07	3,00 0,50 1,80	1,50	MAXI-MAR	JANELA MAXI-MAR EM ALUMÍNIO BRANCO COM GRADE INTERNA E VIDRO TRANSLÚCIDO.	02	3,00
J08	1,00 0,50 1,80	0,50	MAXI-MAR	JANELA MAXI-MAR EM ALUMÍNIO BRANCO COM GRADE INTERNA E VIDRO TRANSLÚCIDO.	01	0,50
C01	1,30 0,50 1,60	0,75	COROGÔ	COROGÔ DE CONCRETO PINTADO NA COR BRANCO NEVE	01	0,75
C02	0,50 0,50 1,60	0,25	COROGÔ	COROGÔ DE CONCRETO PINTADO NA COR BRANCO NEVE	01	0,25
B1	0,80 0,80 1,70	0,64	RASCULANTE	JANELA DE FERRO E VIDRO PINTADO EM ESMALTE NA COR BRANCO NEVE	03	1,92
					TOTAL	72 68,74





HISTÓRICO		
ALTERAÇÃO	REVISÃO	DATA

 Piauí GOVERNO DO ESTADO	<div style="border: 1px solid black; padding: 5px; margin-bottom: 5px;"> GOVERNO DO ESTADO DO PIAUÍ </div> <div style="border: 1px solid black; padding: 5px;"> SEDUC - SECRETARIA DE ESTADO DA EDUCAÇÃO 3º GRE - REGIONAL TERESINA </div>
--	--



PARTEAMENTO: UNIDADE DE GESTÃO DA REDE FÍSICA		DESENHO: ARQ	
TÍTULO DO PROJETO: PROJETO DE ARQUITETURA DE REFORMA		FRANCA: 11/14	
ENDEREÇO DO SERVIÇO: UA TREZE DE MAIO, Nº 3000			
TÍTULO DO DESENHO: PLANTA DE LOCAÇÃO DE ESQUADRIAS			
CÍVIL: INICIPIA		ESCALA: 1/100	
CÍVIL: GERENCIARIA - PI		ZONA: URBANA	
FASE: ARQUITETÔNICO		DATA: AGOSTO/ 2021	
FENOME: ONÍCIO RAPHAEL		REVISÃO: REVISÃO 01	

	COR	PENAL
red	07	0.1
yellow	07	0.2
green	07	0.3
cyan	07	0.4
blue	07	0.5
magenta	07	0.6
white	07	0.7
08	07	0.8
40	40	0.9
94	94	0.9
240	240	0.9
253	253	0.9


cor: preta
red: 07 0.1
yellow: 07 0.2
green: 07 0.3
blue: 07 0.4
magenta: 07 0.5
cyan: 07 0.6
black: 07 0.7
white: 07 0.8
gray: 07 0.9
brown: 07 1.0
pink: 07 1.1
purple: 07 1.2
orange: 07 1.3
red: 07 1.4
yellow: 07 1.5
green: 07 1.6
blue: 07 1.7
magenta: 07 1.8
cyan: 07 1.9
black: 07 2.0
white: 07 2.1
gray: 07 2.2
brown: 07 2.3
pink: 07 2.4
purple: 07 2.5
orange: 07 2.6
red: 07 2.7
yellow: 07 2.8
green: 07 2.9
blue: 07 3.0
magenta: 07 3.1
cyan: 07 3.2
black: 07 3.3
white: 07 3.4
gray: 07 3.5
brown: 07 3.6
pink: 07 3.7
purple: 07 3.8
orange: 07 3.9
red: 07 4.0
yellow: 07 4.1
green: 07 4.2
blue: 07 4.3
magenta: 07 4.4
cyan: 07 4.5
black: 07 4.6
white: 07 4.7
gray: 07 4.8
brown: 07 4.9
pink: 07 5.0
purple: 07 5.1
orange: 07 5.2
red: 07 5.3
yellow: 07 5.4
green: 07 5.5
blue: 07 5.6
magenta: 07 5.7
cyan: 07 5.8
black: 07 5.9
white: 07 6.0
gray: 07 6.1
brown: 07 6.2
pink: 07 6.3
purple: 07 6.4
orange: 07 6.5
red: 07 6.6
yellow: 07 6.7
green: 07 6.8
blue: 07 6.9
magenta: 07 7.0
cyan: 07 7.1
black: 07 7.2
white: 07 7.3
gray: 07 7.4
brown: 07 7.5
pink: 07 7.6
purple: 07 7.7
orange: 07 7.8
red: 07 7.9
yellow: 07 8.0
green: 07 8.1
blue: 07 8.2
magenta: 07 8.3
cyan: 07 8.4
black: 07 8.5
white: 07 8.6
gray: 07 8.7
brown: 07 8.8
pink: 07 8.9
purple: 07 9.0
orange: 07 9.1
red: 07 9.2
yellow: 07 9.3
green: 07 9.4
blue: 07 9.5
magenta: 07 9.6
cyan: 07 9.7
black: 07 9.8
white: 07 9.9
gray: 07 10.0
brown: 07 10.1
pink: 07 10.2
purple: 07 10.3
orange: 07 10.4
red: 07 10.5
yellow: 07 10.6
green: 07 10.7
blue: 07 10.8
magenta: 07 10.9
cyan: 07 11.0
black: 07 11.1
white: 07 11.2
gray: 07 11.3
brown: 07 11.4
pink: 07 11.5
purple: 07 11.6
orange: 07 11.7
red: 07 11.8
yellow: 07 11.9
green: 07 12.0
blue: 07 12.1
magenta: 07 12.2
cyan: 07 12.3
black: 07 12.4
white: 07 12.5
gray: 07 12.6
brown: 07 12.7
pink: 07 12.8
purple: 07 12.9
orange: 07 13.0
red: 07 13.1
yellow: 07 13.2
green: 07 13.3
blue: 07 13.4
magenta: 07 13.5
cyan: 07 13.6
black: 07 13.7
white: 07 13.8
gray: 07 13.9
brown: 07 14.0
pink: 07 14.1
purple: 07 14.2
orange: 07 14.3
red: 07 14.4
yellow: 07 14.5
green: 07 14.6
blue: 07 14.7
magenta: 07 14.8
cyan: 07 14.9
black: 07 15.0
white: 07 15.1
gray: 07 15.2
brown: 07 15.3
pink: 07 15.4
purple: 07 15.5
orange: 07 15.6
red: 07 15.7
yellow: 07 15.8
green: 07 15.9
blue: 07 16.0
magenta: 07 16.1
cyan: 07 16.2
black: 07 16.3
white: 07 16.4
gray: 07 16.5
brown: 07 16.6
pink: 07 16.7
purple: 07 16.8
orange: 07 16.9
red: 07 17.0
yellow: 07 17.1
green: 07 17.2
blue: 07 17.3
magenta: 07 17.4
cyan: 07 17.5
black: 07 17.6
white: 07 17.7
gray: 07 17.8
brown: 07 17.9
pink: 07 18.0
purple: 07 18.1
orange: 07 18.2
red: 07 18.3
yellow: 07 18.4
green: 07 18.5
blue: 07 18.6
magenta: 07 18.7
cyan: 07 18.8
black: 07 18.9
white: 07 19.0
gray: 07 19.1
brown: 07 19.2
pink: 07 19.3
purple: 07 19.4
orange: 07 19.5
red: 07 19.6
yellow: 07 19.7
green: 07 19.8
blue: 07 19.9
magenta: 07 20.0
cyan: 07 20.1
black: 07 20.2
white: 07 20.3
gray: 07 20.4
brown: 07 20.5
pink: 07 20.6
purple: 07 20.7
orange: 07 20.8
red: 07 20.9
yellow: 07 21.0
green: 07 21.1
blue: 07 21.2
magenta: 07 21.3
cyan: 07 21.4
black: 07 21.5
white: 07 21.6
gray: 07 21.7
brown: 07 21.8
pink: 07 21.9
purple: 07 22.0
orange: 07 22.1
red: 07 22.2
yellow: 07 22.3
green: 07 22.4
blue: 07 22.5
magenta: 07 22.6
cyan: 07 22.7
black: 07 22.8
white: 07 22.9
gray: 07 23.0
brown: 07 23.1
pink: 07 23.2
purple: 07 23.3
orange: 07 23.4
red: 07 23.5
yellow: 07 23.6
green: 07 23.7
blue: 07 23.8
magenta: 07 23.9
cyan: 07 24.0
black: 07 24.1
white: 07 24.2
gray: 07 24.3
brown: 07 24.4
pink: 07 24.5
purple: 07 24.6
orange: 07 24.7
red: 07 24.8
yellow: 07 24.9
green: 07 25.0
blue: 07 25.1
magenta: 07 25.2
cyan: 07 25.3
black: 07 25.4
white: 07 25.5
gray: 07 25.6
brown: 07 25.7
pink: 07 25.8
purple: 07 25.9
orange: 07 26.0
red: 07 26.1
yellow: 07 26.2
green: 07 26.3
blue: 07 26.4
magenta: 07 26.5
cyan: 07 26.6
black: 07 26.7
white: 07 26.8
gray: 07 26.9
brown: 07 27.0
pink: 07 27.1
purple: 07 27.2
orange: 07 27.3
red: 07 27.4
yellow: 07 27.5
green: 07 27.6
blue: 07 27.7
magenta: 07 27.8
cyan: 07 27.9
black: 07 28.0
white: 07 28.1
gray: 07 28.2
brown: 07 28.3
pink: 07 28.4
purple: 07 28.5
orange: 07 28.6
red: 07 28.7
yellow: 07 28.8
green: 07 28.9
blue: 07 29.0
magenta: 07 29.1
cyan: 07 29.2
black: 07 29.3
white: 07 29.4
gray: 07 29.5
brown: 07 29.6
pink: 07 29.7
purple: 07 29.8
orange: 07 29.9
red: 07 30.0
yellow: 07 30.1
green: 07 30.2
blue: 07 30.3
magenta: 07 30.4
cyan: 07 30.5
black: 07 30.6
white: 07 30.7
gray: 07 30.8
brown: 07 30.9
pink: 07 31.0
purple: 07 31.1
orange: 07 31.2
red: 07 31.3
yellow: 07 31.4
green: 07 31.5
blue: 07 31.6
magenta: 07 31.7
cyan: 07 31.8
black: 07 31.9
white: 07 32.0
gray: 07 32.1
brown: 07 32.2
pink: 07 32.3
purple: 07 32.4
orange: 07 32.5
red: 07 32.6
yellow: 07 32.7
green: 07 32.8
blue: 07 32.9
magenta: 07 33.0
cyan: 07 33.1
black: 07 33.2
white: 07 33.3
gray: 07 33.4
brown: 07 33.5
pink: 07 33.6
purple: 07 33.7
orange: 07 33.8
red: 07 33.9
yellow: 07 34.0
green: 07 34.1
blue: 07 34.2
magenta: 07 34.3
cyan: 07 34.4
black: 07 34.5
white: 07 34.6
gray: 07 34.7
brown: 07 34.8
pink: 07 34.9
purple: 07 35.0
orange: 07 35.1
red: 07 35.2
yellow: 07 35.3
green: 07 35.4
blue: 07 35.5
magenta: 07 35.6
cyan: 07 35.7
black: 07 35.8
white: 07 35.9
gray: 07 36.0
brown: 07 36.1
pink: 07 36.2
purple: 07 36.3
orange: 07 36.4
red: 07 36.5
yellow: 07 36.6
green: 07 36.7
blue: 07 36.8
magenta: 07 36.9
cyan: 07 37.0
black: 07 37.1
white: 07 37.2
gray: 07 37.3
brown: 07 37.4
pink: 07 37.5
purple: 07 37.6
orange: 07 37.7
red: 07 37.8
yellow: 07 37.9
green: 07 38.0
blue: 07 38.1
magenta: 07 38.2
cyan: 07 38.3
black: 07 38.4
white: 07 38.5
gray: 07 38.6
brown: 07 38.7
pink: 07 38.8
purple: 07 38.9
orange: 07 39.0
red: 07 39.1
yellow: 07 39.2
green: 07 39.3
blue: 07 39.4
magenta: 07 39.5
cyan: 07 39.6
black: 07 39.7
white: 07 39.8
gray: 07 39.9
brown: 07 40.0
pink: 07 40.1
purple: 07 40.2
orange: 07 40.3
red: 07 40.4
yellow: 07 40.5
green: 07 40.6
blue: 07 40.7
magenta: 07 40.8
cyan: 07 40.9
black: 07 41.0
white: 07 41.1
gray: 07 41.2
brown: 07 41.3
pink: 07 41.4
purple: 07 41.5
orange: 07 41.6
red: 07 41.7
yellow: 07 41.8
green: 07 41.9
blue: 07 42.0
magenta: 07 42.1
cyan: 07 42.2
black: 07 42.3
white: 07 42.4
gray: 07 42.5
brown: 07 42.6
pink: 07 42.7
purple: 07 42.8
orange: 07 42.9
red: 07 43.0
yellow: 07 43.1
green: 07 43.2
blue: 07 43.3
magenta: 07 43.4
cyan: 07 43.5
black: 07 43.6
white: 07 43.7
gray: 07 43.8
brown: 07 43.9
pink: 07 44.0
purple: 07 44.1
orange: 07 44.2
red: 07 44.3
yellow: 07 44.4
green: 07 44.5
blue: 07 44.6
magenta: 07 44.7
cyan: 07 44.8
black: 07 44.9
white: 07 45.0
gray: 07 45.1
brown: 07 45.2
pink: 07 45.3
purple: 07 45.4
orange: 07 45.5
red: 07 45.6
yellow: 07 45.7
green: 07 45.8
blue: 07 45.9
magenta: 07 46.0
cyan: 07 46.1
black: 07 46.2
white: 07 46.3
gray: 07 46.4
brown: 07 46.5
pink: 07 46.6
purple: 07 46.7
orange: 07 46.8
red: 07 46.9
yellow: 07 47.0
green: 07 47.1
blue: 07 47.2
magenta: 07 47.3
cyan: 07 47.4
black: 07 47.5
white: 07 47.6
gray: 07 47.7
brown: 07 47.8
pink: 07 47.9
purple: 07 48.0
orange: 07 48.1
red: 07 48.2
yellow: 07 48.3
green: 07 48.4
blue: 07 48.5
magenta: 07 48.6
cyan: 07 48.7
black: 07 48.8
white: 07 48.9
gray: 07 49.0
brown: 07 49.1
pink: 07 49.2
purple: 07 49.3
orange: 07 49.4
red: 07 49.5
yellow: 07 49.6
green: 07 49.7
blue: 07 49.8
magenta: 07 49.9
cyan: 07 50.0
black: 07 50.1
white: 07 50.2
gray: 07 50.3
brown: 07 50.4
pink: 07 50.5
purple: 07 50.6
orange: 07 50.7
red: 07 50.8
yellow: 07 50.9
green: 07 51.0
blue: 07 51.1
magenta: 07 51.2
cyan: 07 51.3
black: 07 51.4
white: 07 51.5
gray: 07 51.6
brown: 07 51.7
pink: 07 51.8
purple: 07 51.9
orange: 07 52.0
red: 07 52.1
yellow: 07 52.2
green: 07 52.3
blue: 07 52.4
magenta: 07 52.5
cyan: 07 52.6
black: 07 52.7
white: 07 52.8
gray: 07 52.9
brown: 07 53.0
pink: 07 53.1
purple: 07 53.2
orange: 07 53.3
red: 07 53.4
yellow: 07 53.5
green: 07 53.6
blue: 07 53.7
magenta: 07 53.8
cyan: 07 53.9
black: 07 54.0
white: 07 54.1
gray: 07 54.2
brown: 07 54.3
pink: 07 54.4
purple: 07 54.5
orange: 07 54.6
red: 07 54.7
yellow: 07 54.8
green: 07 54.9
blue: 07 55.0
magenta: 07 55.1
cyan: 07 55.2
black: 07 55.3
white: 07 55.4
gray: 07 55.5
brown: 07 55.6
pink: 07 55.7
purple: 07 55.8
orange: 07 55.9
red: 07 56.0
yellow: 07 56.1
green: 07 56.2
blue: 07 56.3
magenta: 07 56.4
cyan: 07 56.5
black: 07 56.6
white: 07 56.7
gray: 07 56.8
brown: 07 56.9
pink: 07 57.0
purple: 07 57.1
orange: 07 57.2
red: 07 57.3
yellow: 07 57.4
green: 07 57.5
blue: 07 57.6
magenta: 07 57.7
cyan: 07 57.8
black: 07 57.9
white: 07 58.0
gray: 07 58.1
brown: 07 58.2
pink: 07 58.3
purple: 07 58.4
orange: 07 58.5
red: 07 58.6
yellow: 07 58.7
green: 07 58.8
blue: 07 58.9
magenta: 07 59.0
cyan: 07 59.1
black: 07 59.2
white: 07 59.3
gray: 07 59.4
brown: 07 59.5
pink: 07 59.6
purple: 07 59.7
orange: 07 59.8
red: 07 59.9
yellow: 07 60.0
green: 07 60.1
blue: 07 60.2
magenta: 07 60.3
cyan: 07 60.4
black: 07 60.5
white: 07 60.6
gray: 07 60.7
brown: 07 60.8
pink: 07 60.9
purple: 07 61.0
orange: 07 61.1
red: 07 61.2
yellow: 07 61.3
green: 07 61.4
blue: 07 61.5
magenta: 07 61.6
cyan: 07 61.7
black: 07 61.8
white: 07 61.9
gray: 07 62.0
brown: 07 62.1
pink: 07 62.2
purple: 07 62.3
orange: 07 62.4
red: 07 62.5
yellow: 07 62.6
green: 07 62.7
blue: 07 62.8
magenta: 07 62.9
cyan: 07 63.0
black: 07 63.1
white: 07 63.2
gray: 07 63.3
brown: 07 63.4
pink: 07 63.5
purple: 07 63.6
orange: 07 63.7
red: 07 63.8
yellow: 07 63.9
green: 07 64.0
blue: 07 64.1
magenta: 07 64.2
cyan: 07 64.3
black: 07 64.4
white: 07 64.5
gray: 07 64.6
brown: 07 64.7
pink: 07 64.8
purple: 07 64.9
orange: 07 65.0
red: 07 65.1
yellow: 07 65.2
green: 07 65.3
blue: 07 65.4
magenta: 07 65.5
cyan: 07 65.6
black: 07 65.7
white: 07 65.8
gray: 07 65.9
brown: 07 66.0
pink: 07 66.1
purple: 07 66.2
orange: 07 66.3
red: 07 66.4
yellow: 07 66.5
green: 07 66.6
blue: 07 66.7
magenta: 07 66.8
cyan: 07 66.9
black: 07 67.0
white: 07 67.1
gray: 07 67.2
brown: 07 67.3
pink: 07 67.4
purple: 07 67.5
orange: 07 67.6
red: 07 67.7
yellow: 07 67.8
green: 07 67.9
blue: 07 68.0
magenta: 07 68.1
cyan: 07 68.2
black: 07 68.3
white: 07 68.4
gray: 07 68.5
brown: 07 68.6
pink: 07 68.7
purple: 07 68.8
orange: 07 68.9
red: 07 69.0
yellow: 07 69.1
green: 07 69.2
blue: 07 69.3
magenta: 07 69.4
cyan: 07 69.5
black: 07 69.6
white: 07 69.7
gray: 07 69.8
brown: 07 69.9
pink: 07 70.0
purple: 07 70.1
orange: 07 70.2
red: 07 70.3
yellow: 07 70.4
green: 07 70.5
blue: 07 70.6
magenta: 07 70.7
cyan: 07 70.8
black: 07 70.9
white: 07 71.0
gray: 07 71.1
brown: 07 71.2
pink: 07 71.3
purple: 07 71.4
orange: 07 71.5
red: 07 71.6
yellow: 07 71.7
green: 07 71.8
blue: 07 71.9
magenta: 07 72.0
cyan: 07 72.1
black: 07 72.2
white: 07 72.3
gray: 07 72.4
brown: 07 72.5
pink: 07 72.6
purple: 07 72.7
orange: 07 72.8
red: 07 72.9
yellow: 07 73.0
green: 07 73.1
blue: 07 73.2
magenta: 07 73.3
cyan: 07 73.4
black: 07 73.5
white: 07 73.6
gray: 07 73.7
brown: 07 73.8
pink: 07 73.9
purple: 07 74.0
orange: 07 74.1
red: 07 74.2
yellow: 07 74.3
green: 07 74.4
blue: 07 74.5
magenta: 07 74.6
cyan: 07 74.7
black: 07 74.8
white: 07 74.9
gray: 07 75.0
brown: 07 75.1
pink: 07 75.2
purple: 07 75.3
orange: 07 75.4
red: 07 75.5
yellow: 07 75.6
green: 07 75.7
blue: 07 75.8
magenta: 07 75.9
cyan: 07 76.0
black: 07 76.1
white: 07 76.2
gray: 07 76.3
brown: 07 76.4
pink: 07 76.5
purple: 07 76.6
orange: 07 76.7
red: 07 76.8
yellow: 07 76.9
green: 07 77.0
blue: 07 77.1
magenta: 07 77.2
cyan: 07 77.3
black: 07 77.4
white: 07 77.5
gray: 07 77.6
brown: 07 77.7
pink: 07 77.8
purple: 07 77.9
orange: 07 78.0
red: 07 78.1
yellow: 07 78.2
green: 07 78.3
blue: 07 78.4
magenta: 07 78.5
cyan: 07 78.6
black: 07 78.7
white: 07 78.8
gray: 07 78.9
brown: 07 79.0
pink: 07 79.1
purple: 07 79.2
orange: 07 79.3
red: 07 79.4
yellow: 07 79.5
green: 07 79.6
blue: 07 79.7
magenta: 07 79.8
cyan: 07 79.9
black: 07 80.0
white: 07 80.1
gray: 07 80.2
brown: 07 80.3
pink: 07 80.4
purple: 07 80.5
orange: 07 80.6
red: 07 80.7
yellow: 07 80.8
green: 07 80.9
blue: 07 81.0
magenta: 07 81.1
cyan: 07 81.2
black: 07 81.3
white: 07 81.4
gray: 07 81.5
brown: 07 81.6
pink: 07 81.7
purple: 07 81.8
orange: 07 81.9
red: 07 82.0
yellow: 07 82.1
green: 07 82.2
blue: 07 82.3
magenta: 07 82.4
cyan: 07 82.5
black: 07 82.6
white: 07 82.7
gray: 07 82.8
brown: 07 82.9
pink: 07 83.0
purple: 07 83.1
orange: 07 83.2
red: 07 83.3
yellow: 07 83.4
green: 07 83.5
blue: 07 83.6
magenta: 07 83.7
cyan: 07 83.8
black: 07 83.9
white: 07 84.0
gray: 07 84.1
brown: 07 84.2
pink: 07 84.3
purple: 07 84.4
orange: 07 84.5
red: 07 84.6
yellow: 07 84.7
green: 07 84.8
blue: 07 84.9
magenta: 07 85.0
cyan: 07 85.1
black: 07 85.2
white: 07 85.3
gray: 07 85.4
brown: 07 85.5
pink: 07 85.6
purple: 07 85.7
orange: 07 85.8
red: 07 85.9
yellow: 07 86.0
green: 07 86.1
blue: 07 86.2
magenta: 07 86.3
cyan: 07 86.4
black: 07 86.5
white: 07 86.6
gray: 07 86.7
brown: 07 86.8
pink: 07 86.9
purple: 07 87.0
orange: 07 87.1
red: 07 87.2
yellow: 07 87.3
green: 07 87.4
blue: 07 87.5
magenta: 07 87.6
cyan: 07 87.7
black: 07 87.8
white: 07 87.9
gray: 07 88.0
brown: 07 88.1
pink: 07 88.2
purple: 07 88.3
orange: 07 88.4
red: 07 88.5
yellow: 07 88.6
green: 07 88.7
blue: 07 88.8
magenta: 07 88.9
cyan: 07 89.0
black: 07 89.1
white: 07 89.2
gray: 07 89.3
brown: 07 89.4
pink: 07 89.5
purple: 07 89.6
orange: 07 89.7
red: 07 89.8
yellow: 07 89.9
green: 07 90.0
blue: 07 90.1
magenta: 07 90.2
cyan: 07 90.3
black: 07 90.4
white: 07 90.5
gray: 07 90.6
brown: 07 90.7
pink: 07 90.8
purple: 07 90.9
orange: 07 91.0
red: 07 91.1
yellow: 07 91.2
green: 07 91.3
blue: 07 91.4
magenta: 07 91.5
cyan: 07 91.6
black: 07 91.7
white: 07 91.8
gray: 07 91.9
brown: 07 92.0
pink: 07 92.1
purple: 07 92.2
orange: 07 92.3
red: 07 92.4
yellow: 07 92.5
green: 07 92.6
blue: 07 92.7
magenta: 07 92.8
cyan: 07 92.9
black: 07 93.0
white: 07 93.1
gray: 07 93.2
brown: 07 93.3
pink: 07 93.4
purple: 07 93.5
orange: 07 93.6
red: 07 93.7
yellow: 07 93.8
green: 07 93.9
blue: 07 94.0
magenta: 07 94.1
cyan: 07 94.2
black: 07 94.3
white: 07 94.4
gray: 07 94.5
brown: 07 94.6
pink: 07 94.7
purple: 07 94.8
orange: 07 94.9
red: 07 95.0
yellow: 07 95.1
green: 07 95.2
blue: 07 95.3
magenta: 07 95.4
cyan: 07 95.5
black: 07 95.6
white: 07 95.7
gray: 07 95.8
brown: 07 95.9
pink: 07 96.0
purple: 07 96.1
orange: 07 96.2
red: 07 96.3
yellow: 07 96.4
green: 07 96.5
blue: 07 96.6
magenta: 07 96.7
cyan: 07 96.8
black: 07 96.9
white: 07 97.0
gray: 07 97.1
brown: 07 97.2
pink: 07 97.3
purple: 07 97.4
orange: 07 97.5
red: 07 97.6
yellow: 07 97.7
green: 07 97.8
blue: 07 97.9
magenta: 07 98.0
cyan: 07 98.1
black: 07 98.2
white: 07 98.3
gray: 07 98.4
brown: 07 98.5
pink: 07 98.6
purple: 07 98.7
orange: 07 98.8
red: 07 98.9
yellow: 07 99.0
green: 07 99.1
blue: 07 99.2
magenta: 07 99.3
cyan: 07 99.4
black: 07 99.5
white: 07 99.6
gray: 07 99.7
brown: 07 99.8
pink: 07 99.9
purple: 07 100.0
orange: 07 100.1
red: 07 100.2
yellow: 07 100.3
green: 07 100.4
blue: 07 100.5
magenta: 07 100.6
cyan: 07 100.7
black: 07 100.8
white: 07 100.9
gray: 07 101.0
brown: 07 101.1
pink: 07 101.2
purple: 07 101.3
orange: 07 101.4
red: 07 101.5
yellow: 07 101.6
green: 07 101.7
blue: 07 101.8
magenta: 07 101.9
cyan: 07 102.0
black: 07 102.1
white: 07 102.2
gray: 07 102.3
brown: 07 102.4
pink: 07 102.5
purple: 07 102.6
orange: 07 102.7
red: 07 102.8
yellow: 07 10

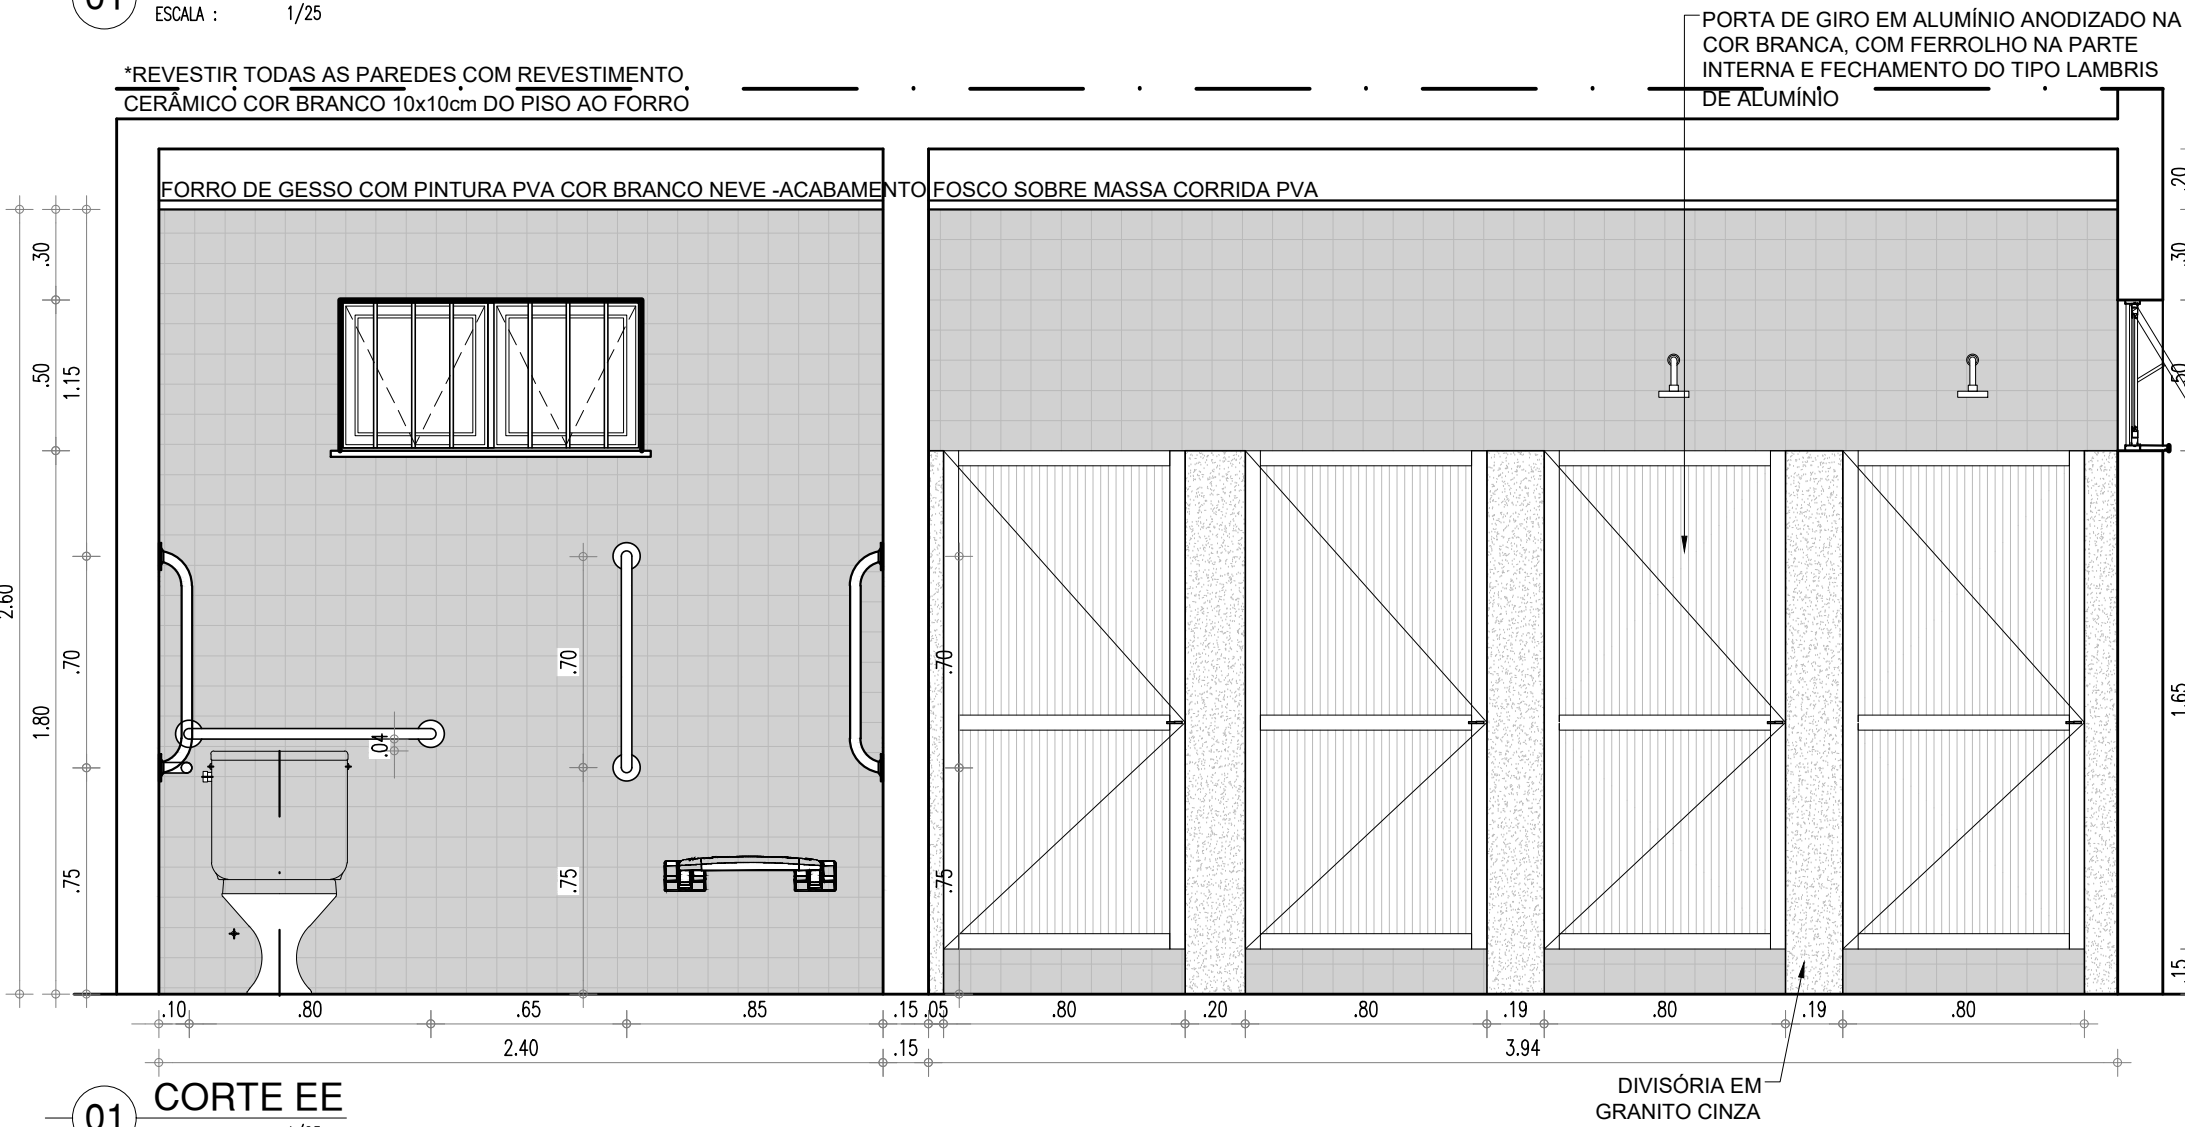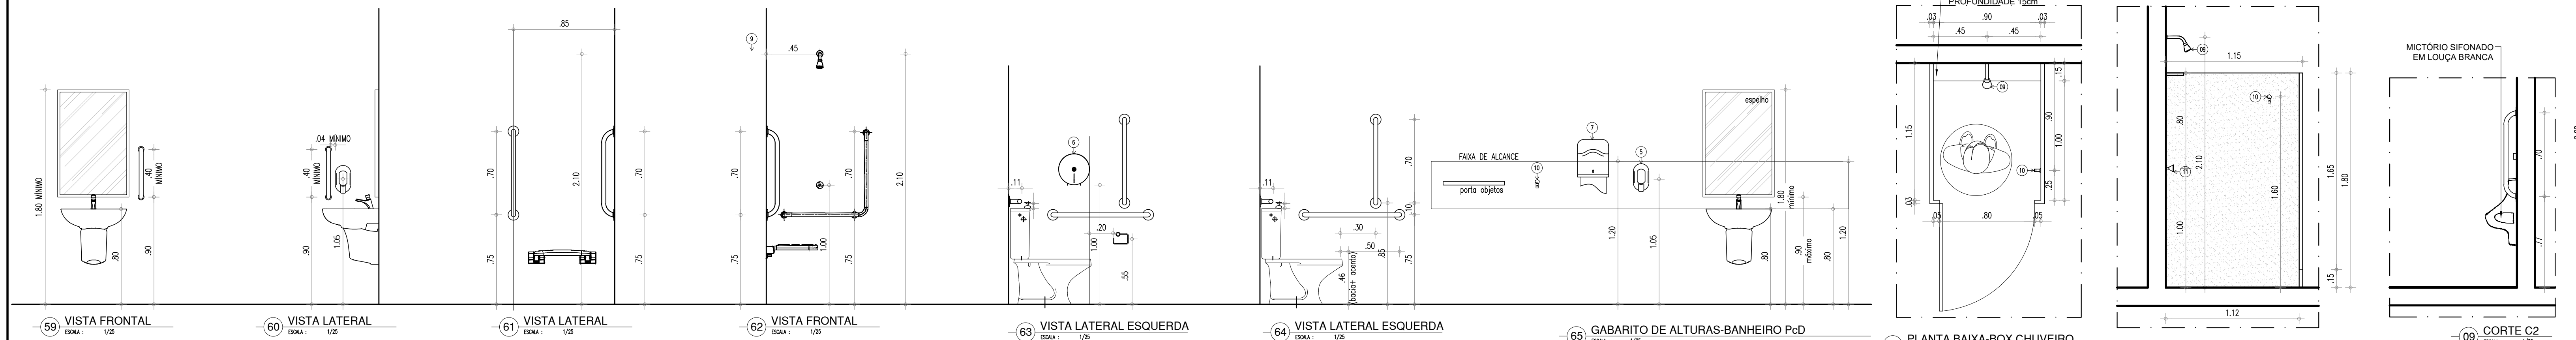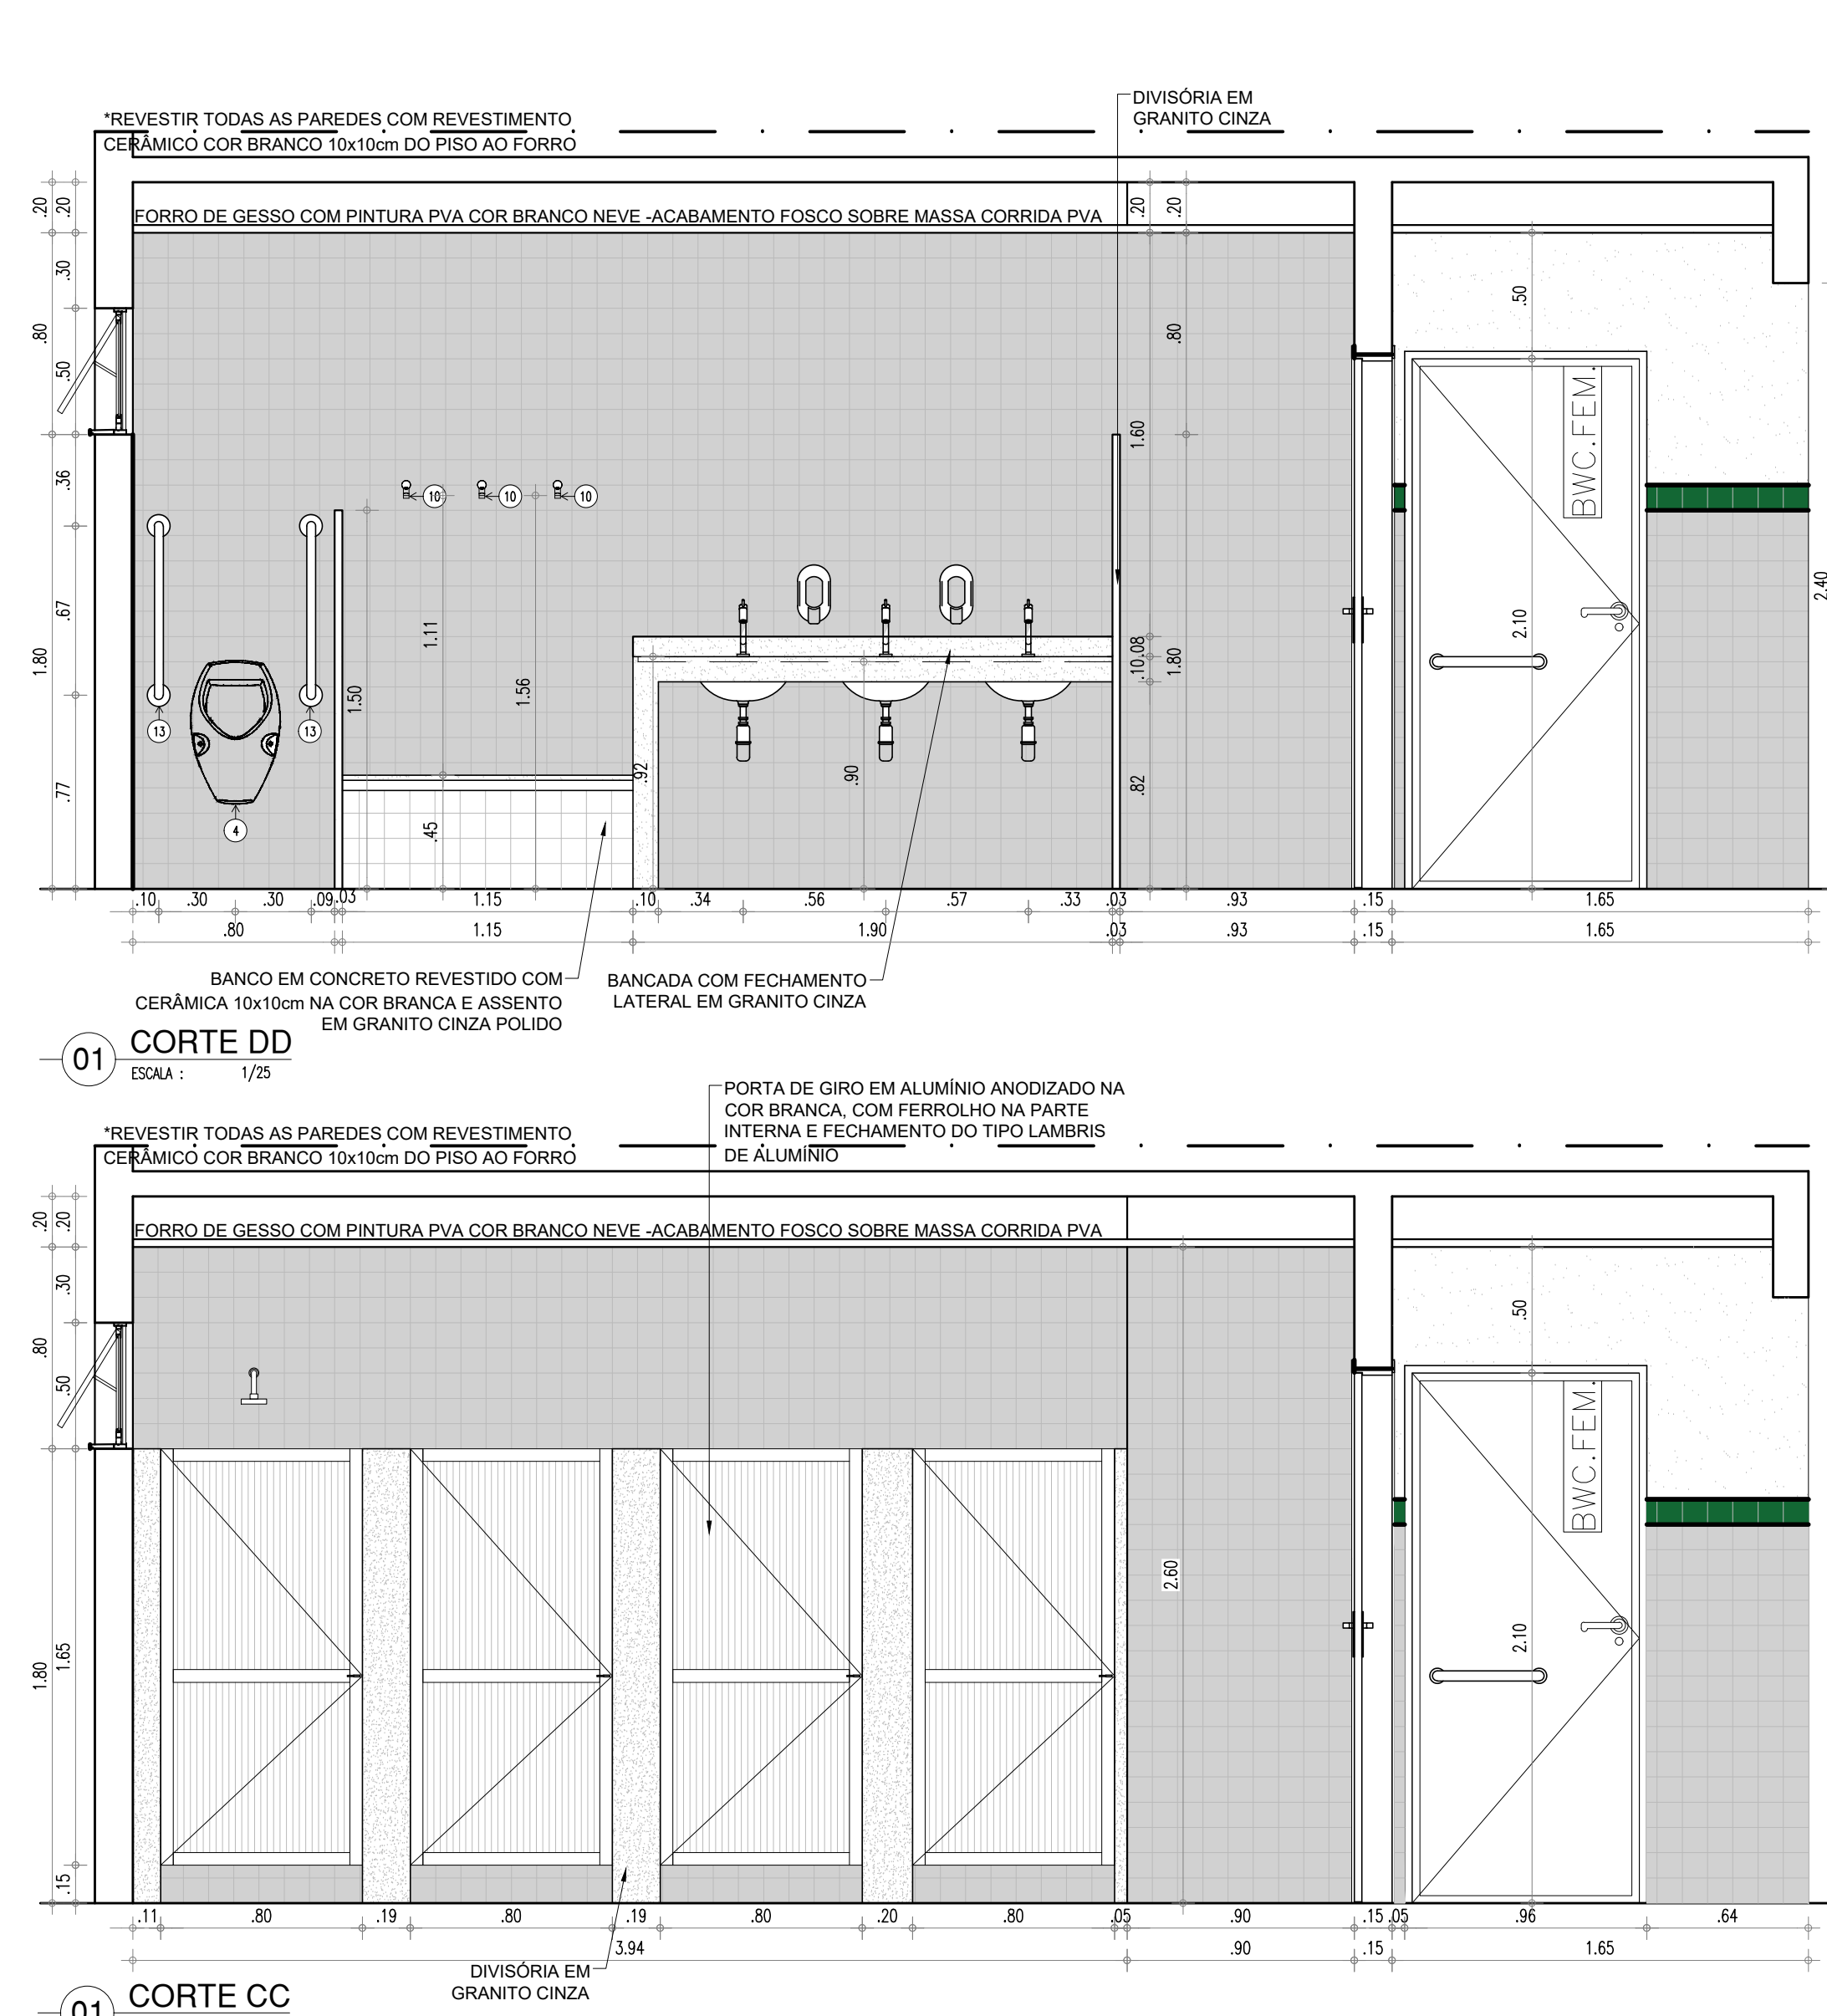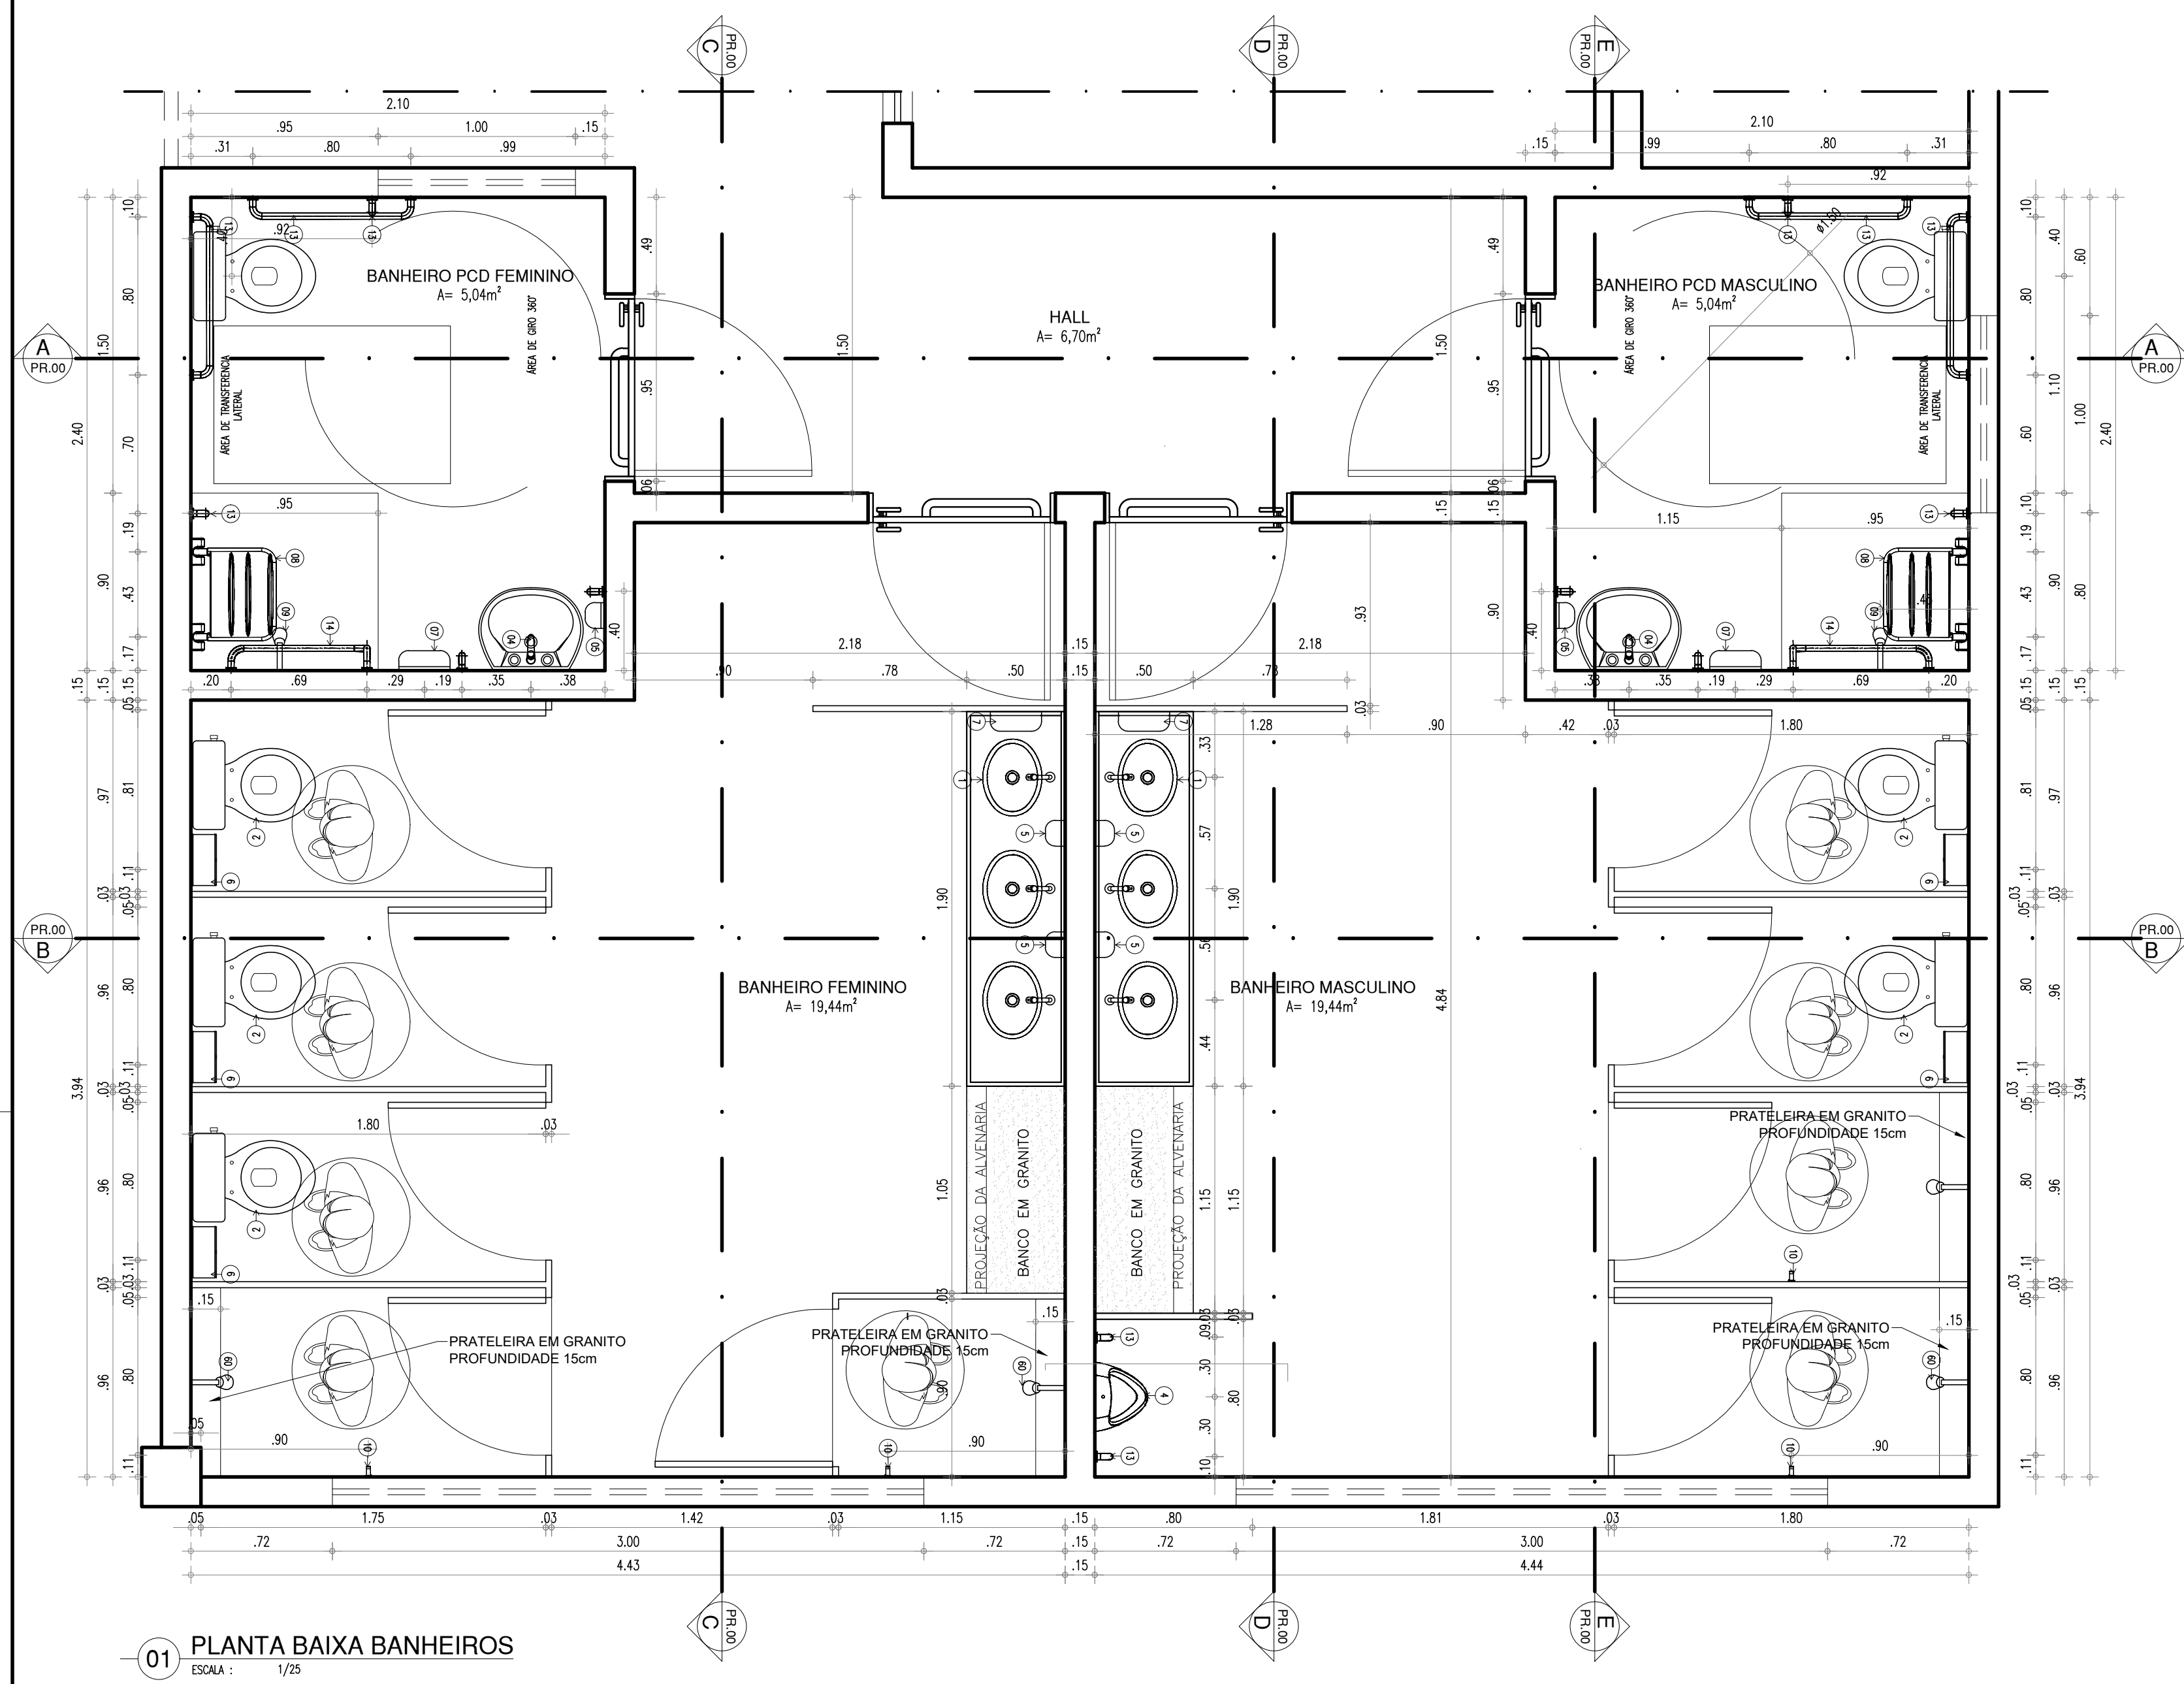

LEGENDA - ACESSÓRIOS DE BANHEIROS PNE	
01	LAVATÓRIO COM COLUNA SUSPensa
02	VASO SANITÁRIO SIFONADO COM CAIXA ACOPLADA PARA PCD SEM FURO FRONTAL COM LOUÇA BRANCA SEM ASSENTO
03	ASSENTO SANITÁRIO CONVENCIONAL
04	TORNEIRA DE MESA COM FECHAMENTO AUTOMÁTICO PARA LAVATÓRIO
05	SABONETEIRA PLÁSTICA TIPO DISPENSER PARA SABONETE LÍQUIDO COM RESERVATÓRIO 800 A 1500ml
06	DISPENSER PLÁSTICO PARA PAPEL HIGIÊNICO
07	DISPENSER PLÁSTICO PARA PAPEL TOALHA
08	BANCO ARTICULADO, EM AÇO INOX PARA PCD, FIXADO NA PAREDE
09	CHUVEIRO TRADICIONAL
10	CABIDE CROMADO
11	ACABAMENTO PARA REGISTRO BASE 3/4"
12	RALO SIFONADO CROMADO COM FECHO
13	BARRA DE APOIO RETA, EM AÇO INOX POLIDO, 80 CM FIXADA NA PAREDE
14	BARRA DE APOIO EM L, EM AÇO INOX POLIDO, 70x70 CM FIXADA NA PAREDE
15	BARRA DE APOIO RETA, EM AÇO INOX POLIDO, 40 CM FIXADA NA PORTA
16	SIFÃO DO TIPO GARRAFA EM METAL CROMADO 1x1,1/2

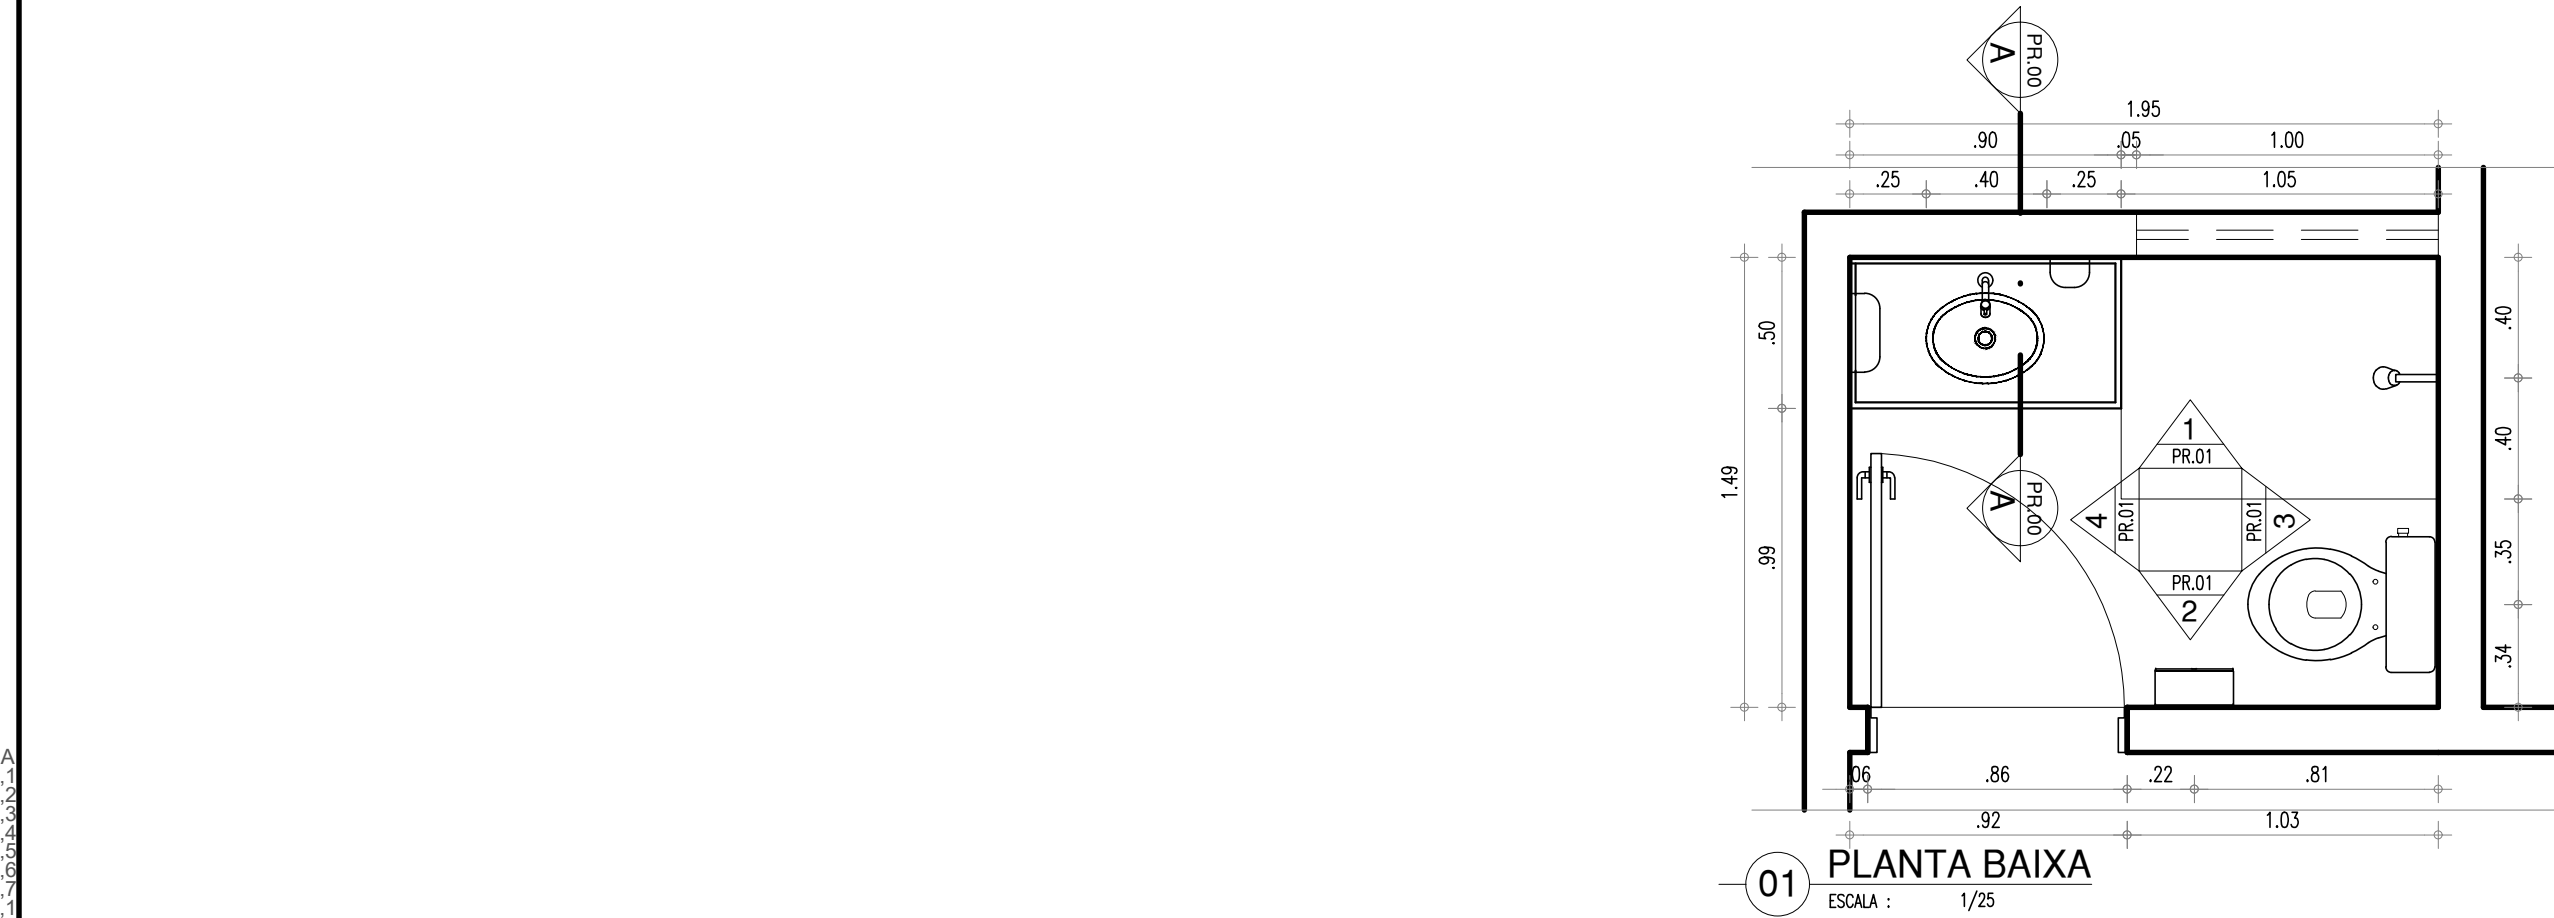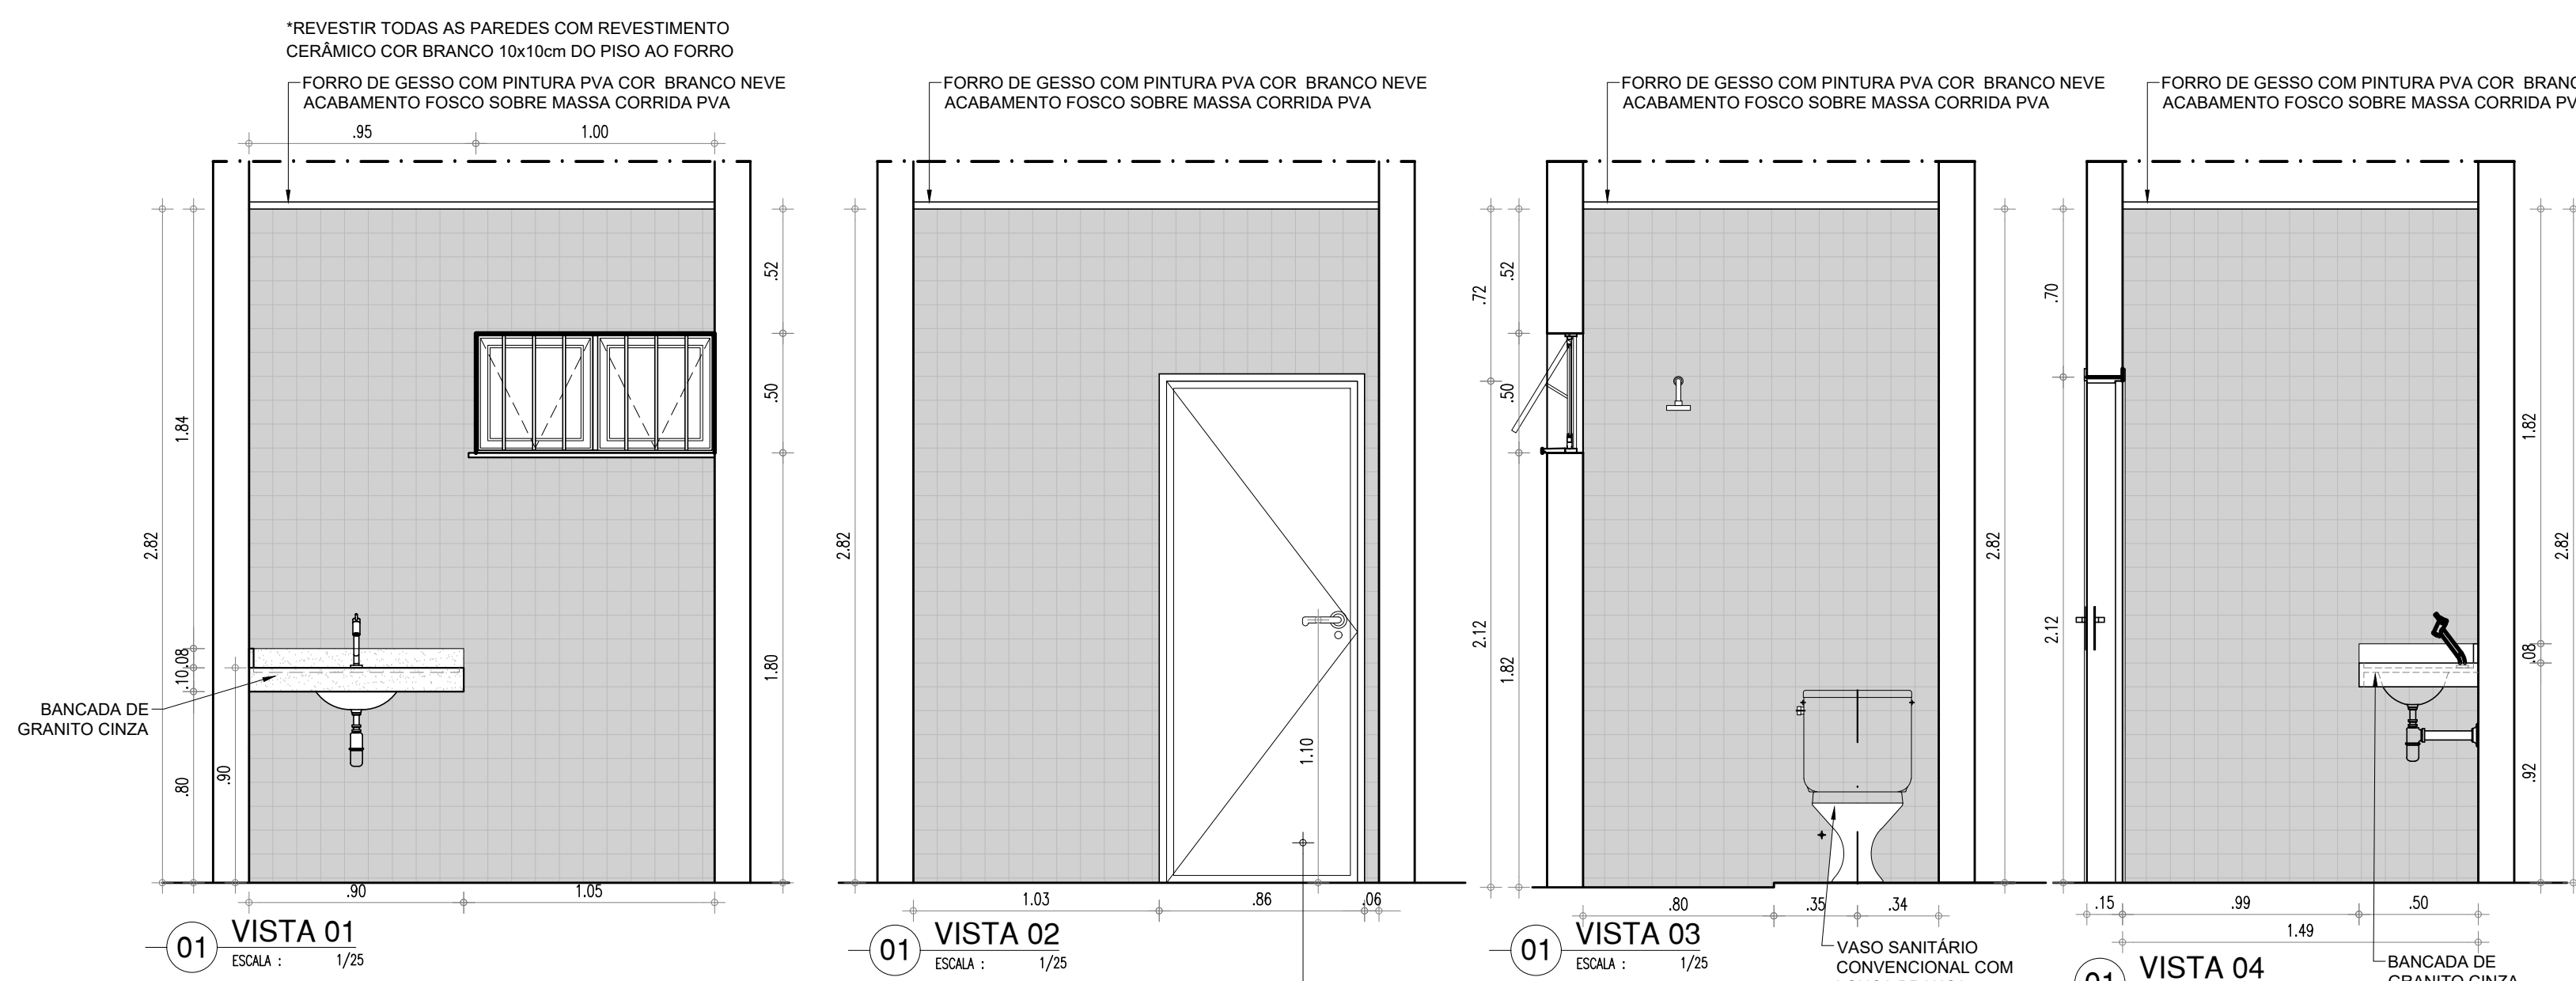


LEGENDA - ACESSÓRIOS DE BANHEIROS	
01	CUBA DE EMBUTIR OVAL EM LOUÇA BRANCA, 35 X 50CM OU EQUIVALENTE
02	VASO SANITÁRIO C/ CAIXA ACOPLADA COM LOUÇA BRANCA
03	ASSENTO SANITÁRIO CONVENCIONAL
04	SABONETEIRA PLÁSTICA TIPO DISPENSER PARA SABONETE LÍQUIDO COM RESERVATÓRIO 800 A 1500ml
05	DISPENSER PLÁSTICO PARA PAPEL HIGIÊNICO
06	DISPENSER PLÁSTICO PARA PAPEL TOALHA
07	TORNEIRA CROMADA DE MESA 1/4
08	CHUVEIRO TRADICIONAL
09	CABIDE CROMADO
10	ACABAMENTO PARA REGISTRO BASE 3/4"
11	RALO SIFONADO CROMADO COM FECHO
12	SIFÃO DO TIPO GARRAFA EM METAL CROMADO 1x1,1/2

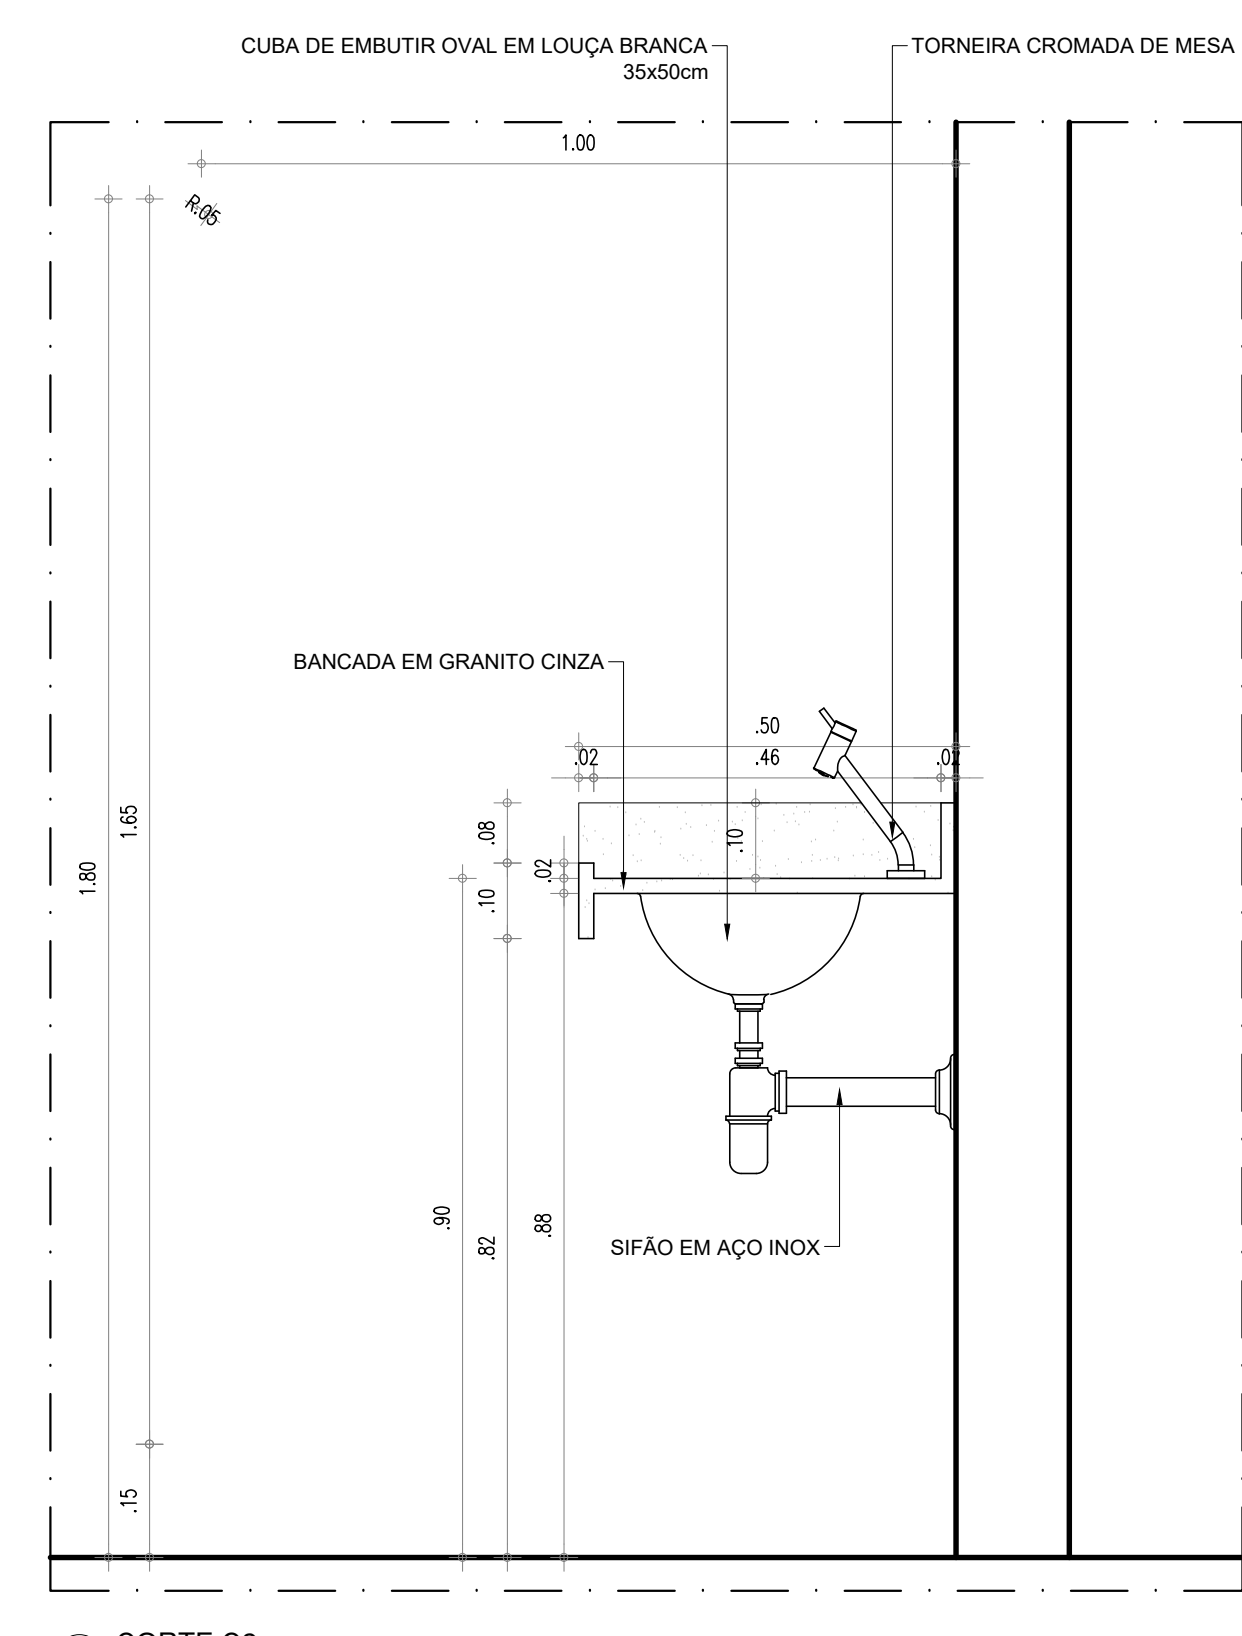


HISTÓRICO		
ALTERAÇÃO	REVISÃO	DATA
1.		
2.		
3.		
4.		
5.		
ARQUITETO(A):	ENGENHEIRO(A) RESPONSÁVEL:	PROPRIETÁRIO:

 GOVERNO DO ESTADO DO PIAUÍ		SEDUC - SECRETARIA DE ESTADO DA EDUCAÇÃO 3º GRE - REGIONAL TERESINA	
DEPARTAMENTO: UNIDADE DE GESTÃO DA REDE PÚBLICA		DESENHO: ARQ	
TÍTULO DO PROJETO: PROJETO DE ARQUITETURA DE REFORMA		FRANCA: 13/14	
ENGENHEIRO DO SERVIÇO: RUA TREZE DE MAIO, Nº 3060		REVISÃO:	
TÍTULO DO DESENHO: DETALHAMENTO BANHEIROS		ESCALA: 1/25	
MUNICÍPIO: TERESINA - PI		ZONA: URBANA	
DESENHO: ANTONIO RAPHAEL		FASE: ARQUITETÔNICO	
DATA: AGOSTO/2021		REVISÃO: 01	

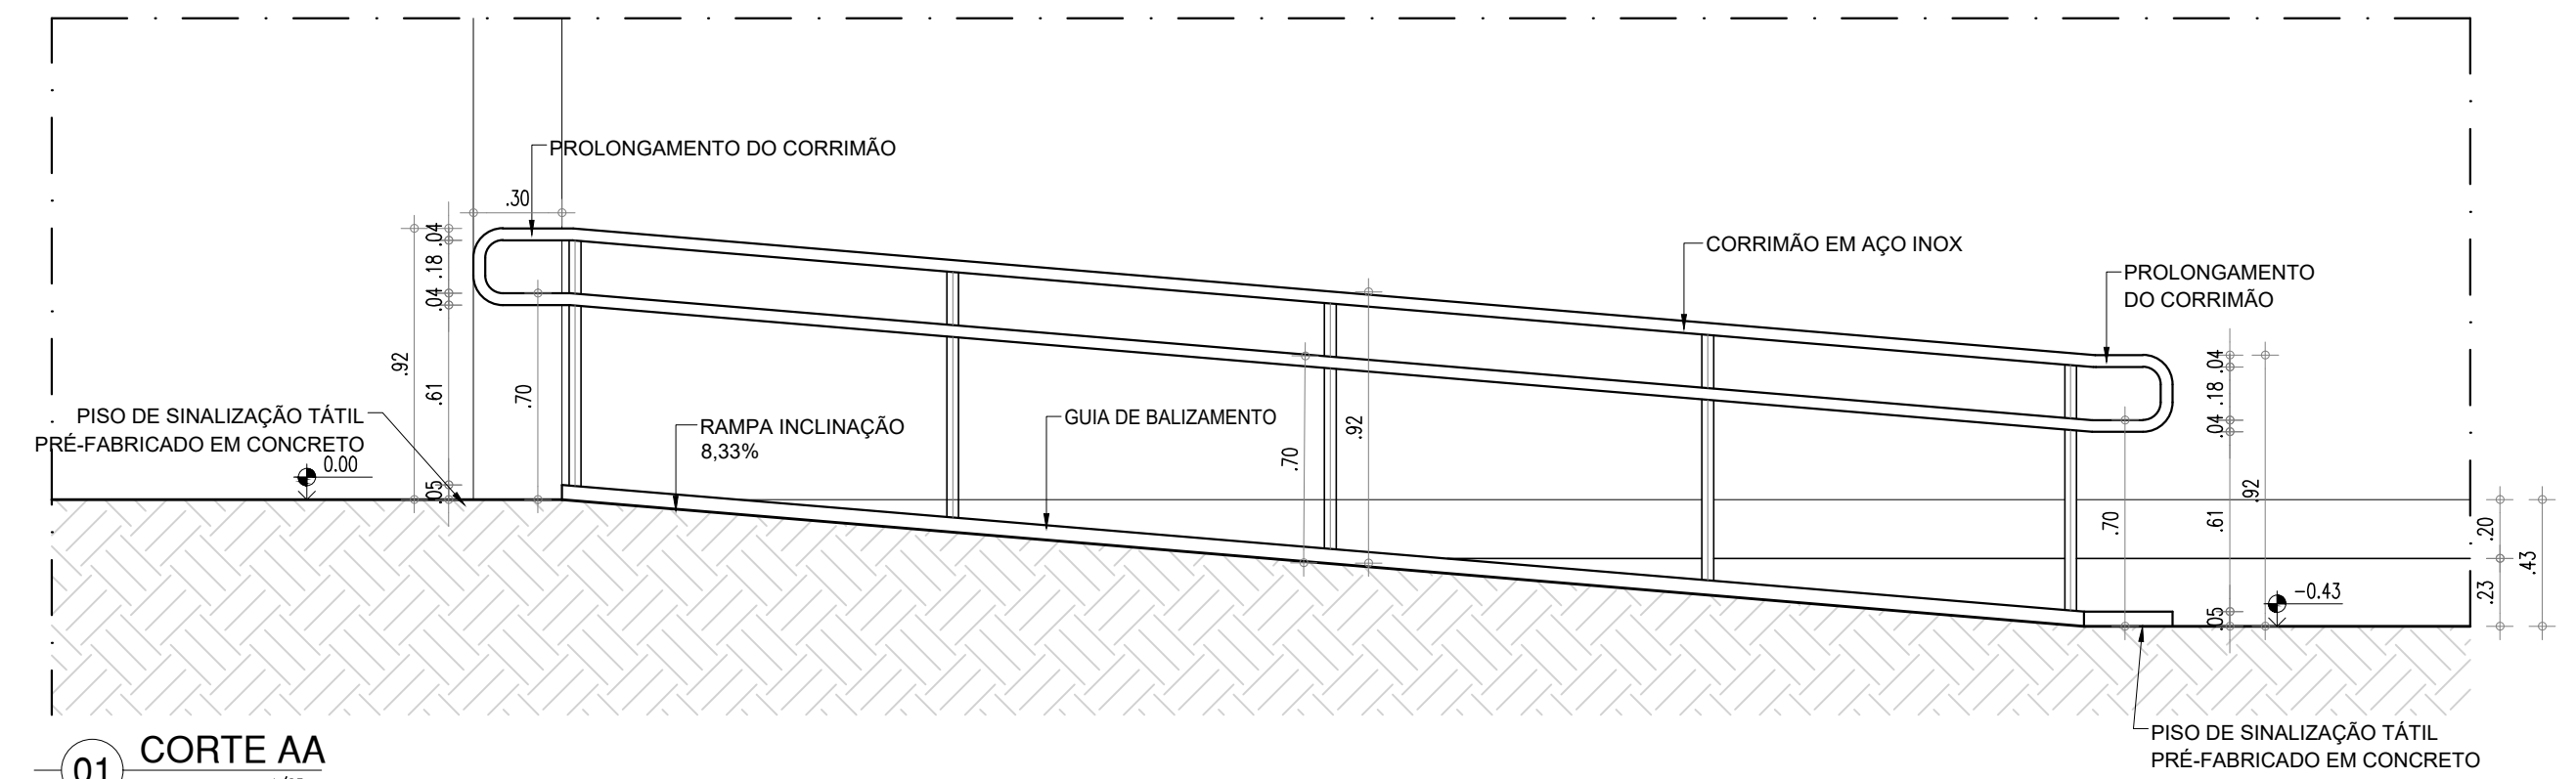

01 CORTE BB
ESCALA : 1/25

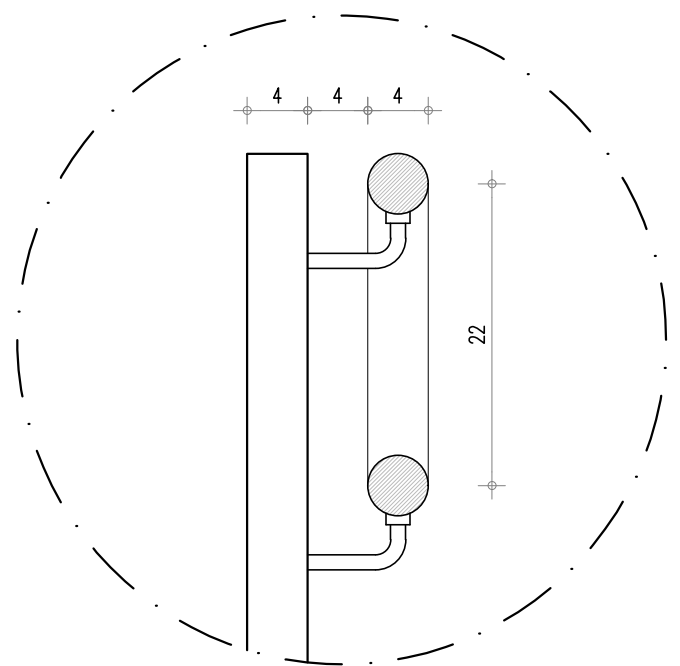

	COR	PENA
red	07	0.1
yellow	07	0.2
green	07	0.3
cyan	07	0.4
blue	07	0.5
magenta	07	0.6
white	07	0.7
08	07	0.1
40	40	0.1
94	94	0.1
240	240	0.1
253	253	0.1