

LEGENDA DE INTERVENÇÃO

CONSERVAR
DEMOLIÇÃO
CONSTRUÇÃO
IGUALAR NÍVEL

QUADRO DE ÁREAS

ÁREA DE PISO EXISTENTE: 302,14m²
ÁREA DE PISO APÓS REDISTRIBUIÇÃO DOS ESPAÇOS: 300,27m²
ÁREA DE PISO A INTERVIR (PISO NOVO): 233,76m²
ÁREA DE PISO MANter: 66,51m²
ÁREA DE GESSO ACARTONADO A USAR: 12,07m²

QUADRO DE ESQUADRIAS (PROPOSTA)

Nº	DIMENSÕES (largura x altura x espessura do PISO)	ÁREA (m²)	TIPO	DESCRIÇÃO DA ESQUADRIA	QUANT. (unidade)	ÁREA TOTAL (m²)
P1	0,80 x 2,10 x 0,00	1,68	ABRIR	PORTA EM CONVENIÊNCIA DE MADEIRA	02	3,36
P2	0,90 x 2,10 x 0,00	1,89	ABRIR	PORTA EM CONVENIÊNCIA DE MADEIRA	06	11,34
P3	0,90 x 2,10 x 0,00	1,89	ABRIR	PORTA EM CONVENIÊNCIA DE MADEIRA COM BARRAS DE APOIO	01	1,89
P4	1,20 x 2,10 x 0,20	2,52	ABRIR	PORTA METAL E ALUMINADO	01	2,52
P5	2,94 x 2,10 x 0,00	6,27	CORRER	PORTÃO EM METAL E ALUMINADO	01	6,27
TOTAL					11	27,38

JANELAS

Nº	DIMENSÕES (largura x altura x espessura do PISO)	ÁREA (m²)	TIPO	DESCRIÇÃO DA ESQUADRIA	QUANT. (unidade)	ÁREA TOTAL (m²)
J1	1,15 x 2,00 x 2,25	2,30	PROTECTOR	JANELA EM MADEIRA E VIDRO	09	20,70
J2	1,25 x 2,00 x 1,35	2,50	MALLUQUE	JANELA EM MADEIRA E VIDRO	02	5,00
J3	1,12 x 2,00 x 1,35	2,24	PAU	JANELA EM MADEIRA E VIDRO	02	4,48
TOTAL					13	30,18

HISTÓRICO

ALTERAÇÃO	REVISÃO	DATA
1.		
2.		
3.		
4.		
5.		

ARQUITETA: ANIK ASSUNÇÃO ARQUITETA E URBANISTA CREA/PA 11/2020

ENGENHEIRO RESPONSÁVEL: PROPRIETÁRIO:

GOVERNO DO ESTADO DO PIAUÍ

SEDUC - SECRETARIA DE ESTADO DA EDUCAÇÃO

ESCOLA DE ARTESANATO

DEPARTAMENTO: GERÊNCIA DE ARQUITETURA E URBANISMO

TRILHO DO PROJETO: PROJETO DE IMPLANTACÃO DA ESCOLA DE ARTESANATO NO CENTRO DE ARTESANATO MESTRE DEZINHO

DESCRIÇÃO DO SERVIÇO: PRAÇA PEDRO II - CENTRO (SUL), TERESINA - PI, 64001-270

TRILHO DO PROJETO: PLANTA BAIXA EXISTENTE, PLANTA DE CONSTRUÇÃO/DEMOLIÇÃO

MUNICÍPIO: TERESINA

ZONA: URBANA

ARQUITETAS: ANIK ASSUNÇÃO

FASE: PROJETO BÁSICO

DATA: NOV/2020

REVISÃO:


GOVERNO DO PIAUÍ

ARQ

11/02


ESCALA: INDICADA



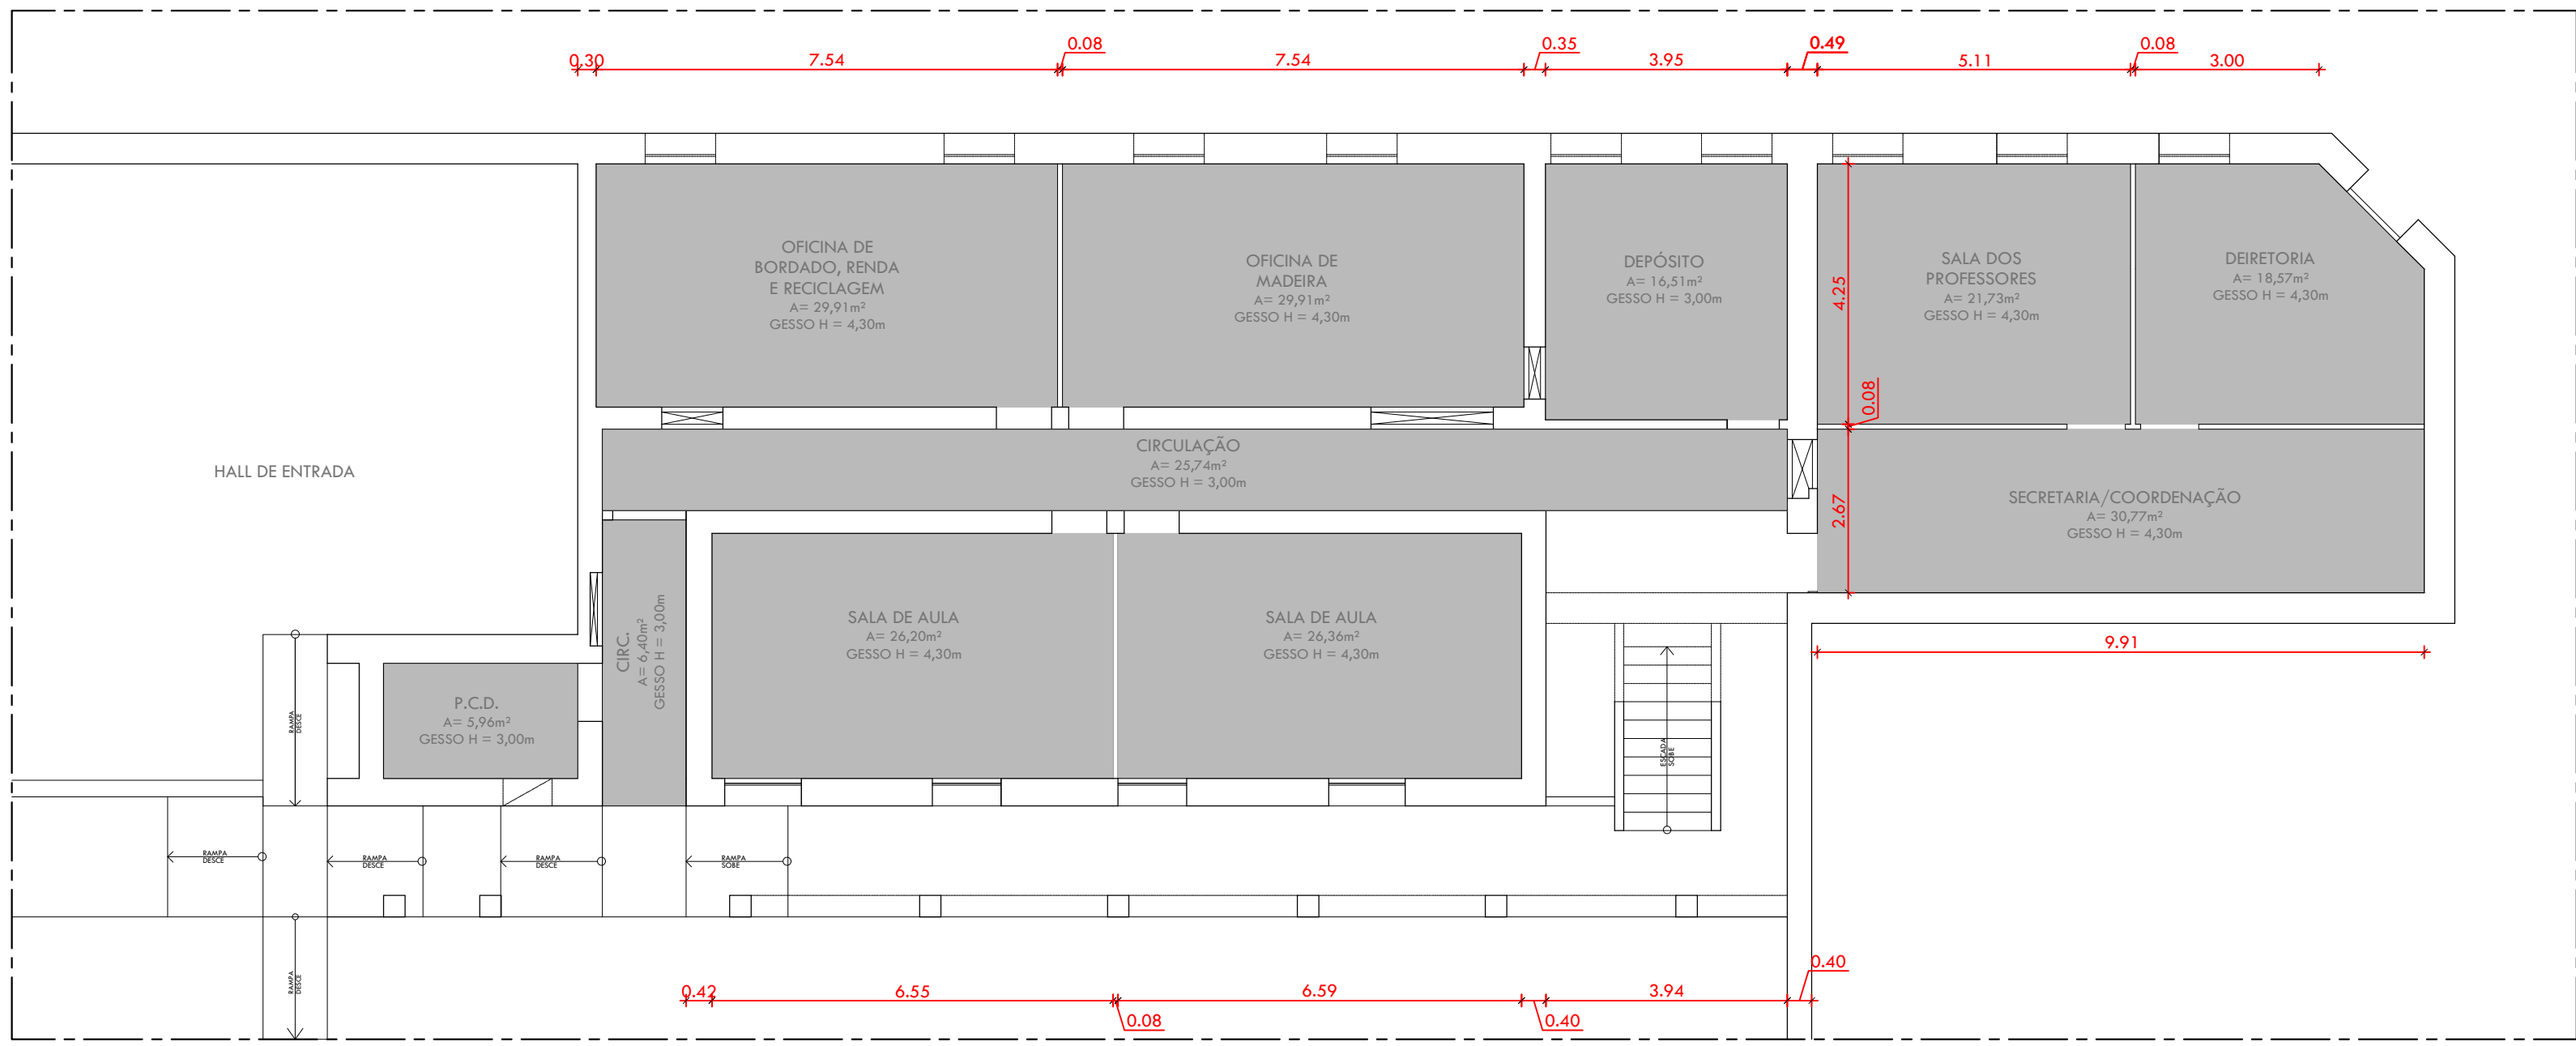

PLANTA BAIXA DE FORRO - TÉRREO



ESCALA: 1/100

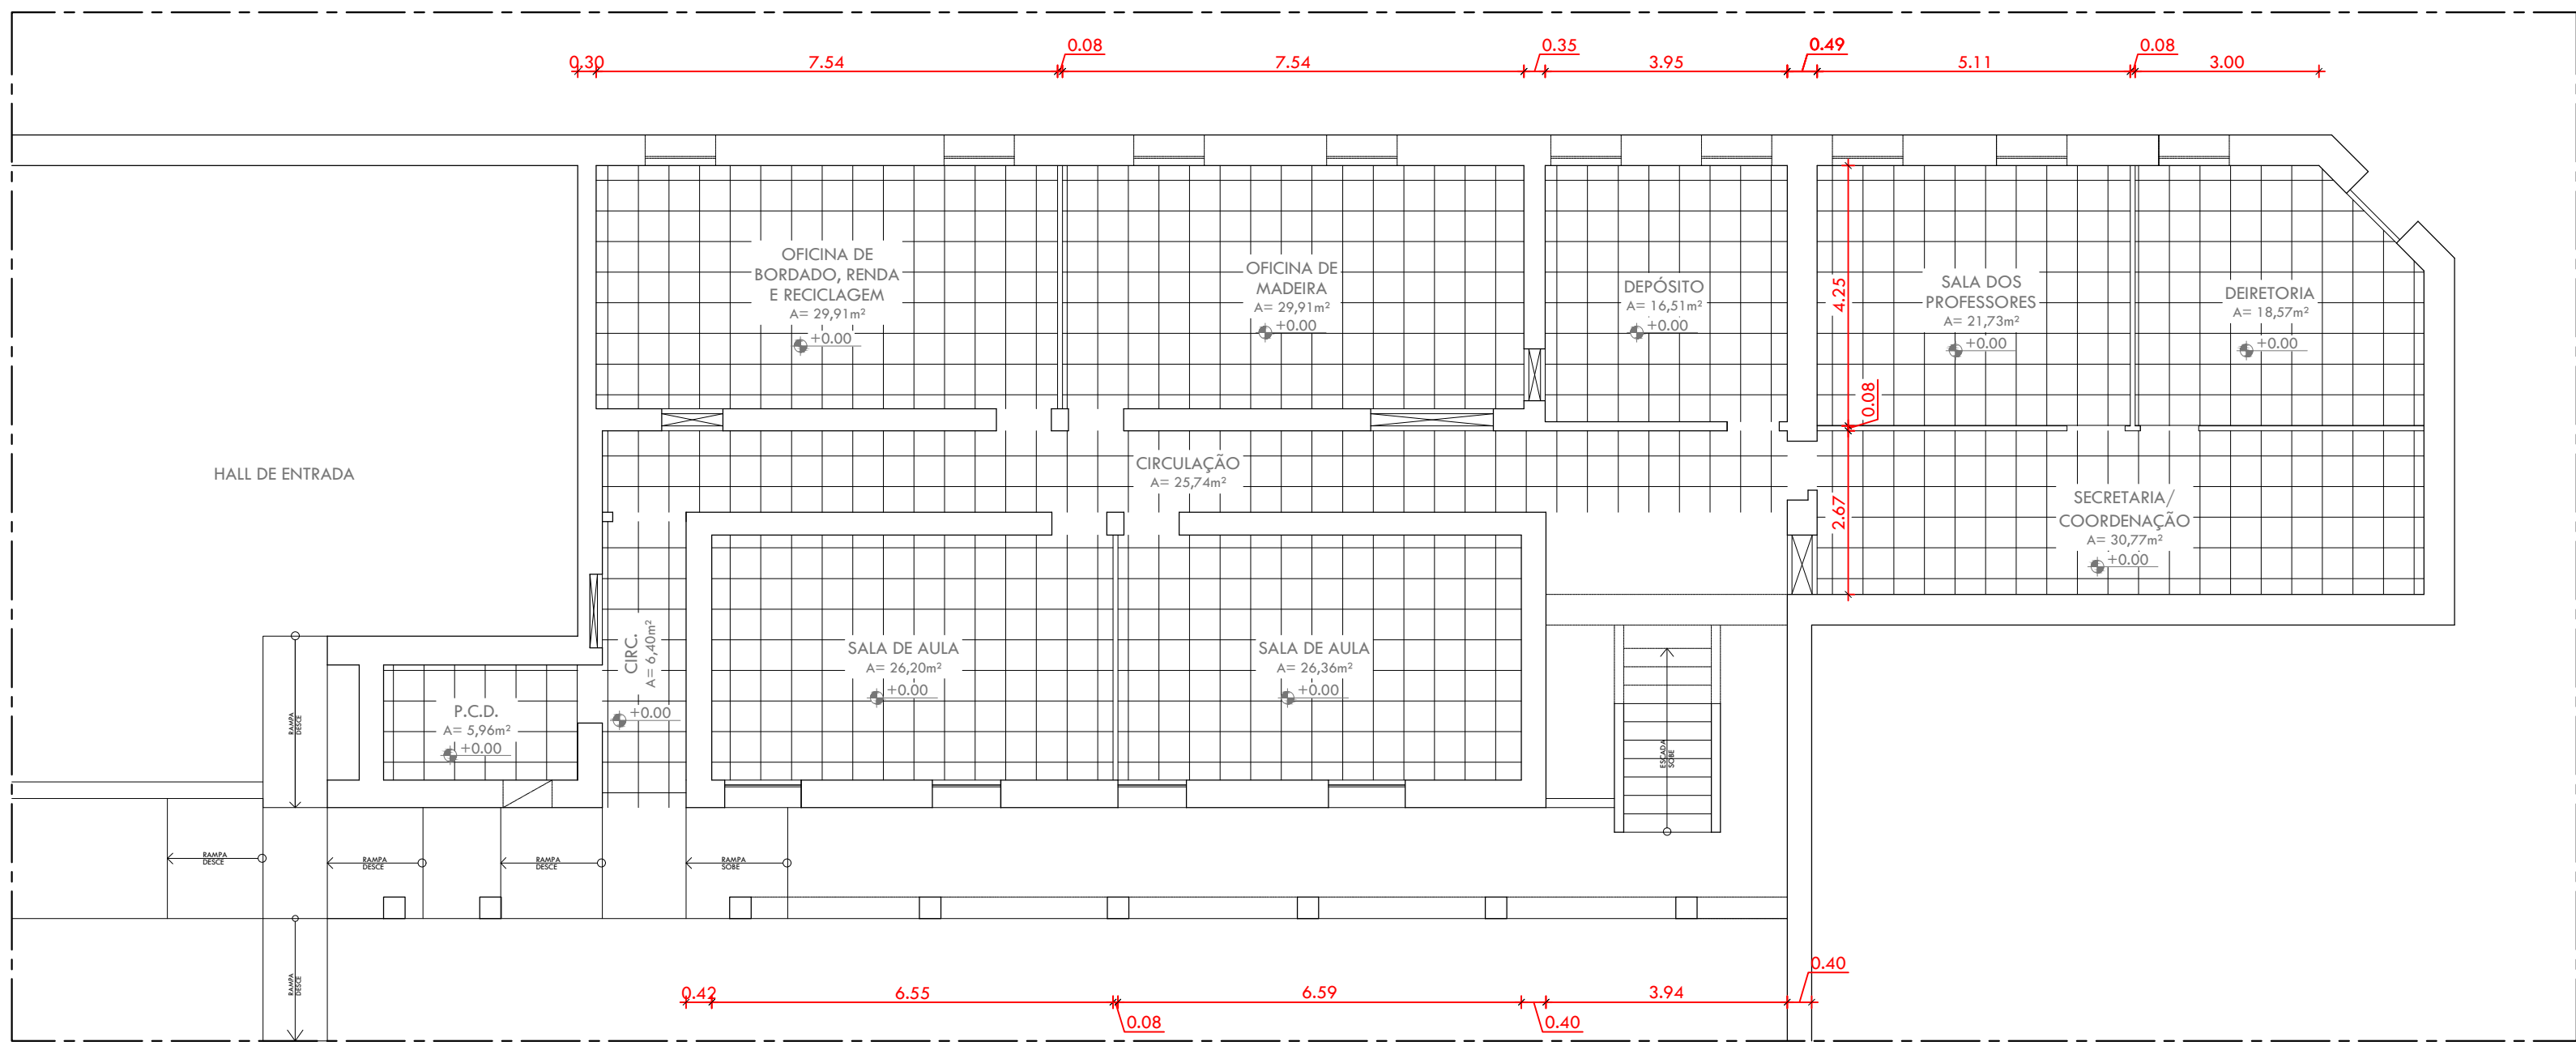

PLANTA BAIXA DE PISO - TÉRREO

ESCALA: 1/100



LEGENDA DE FORRO

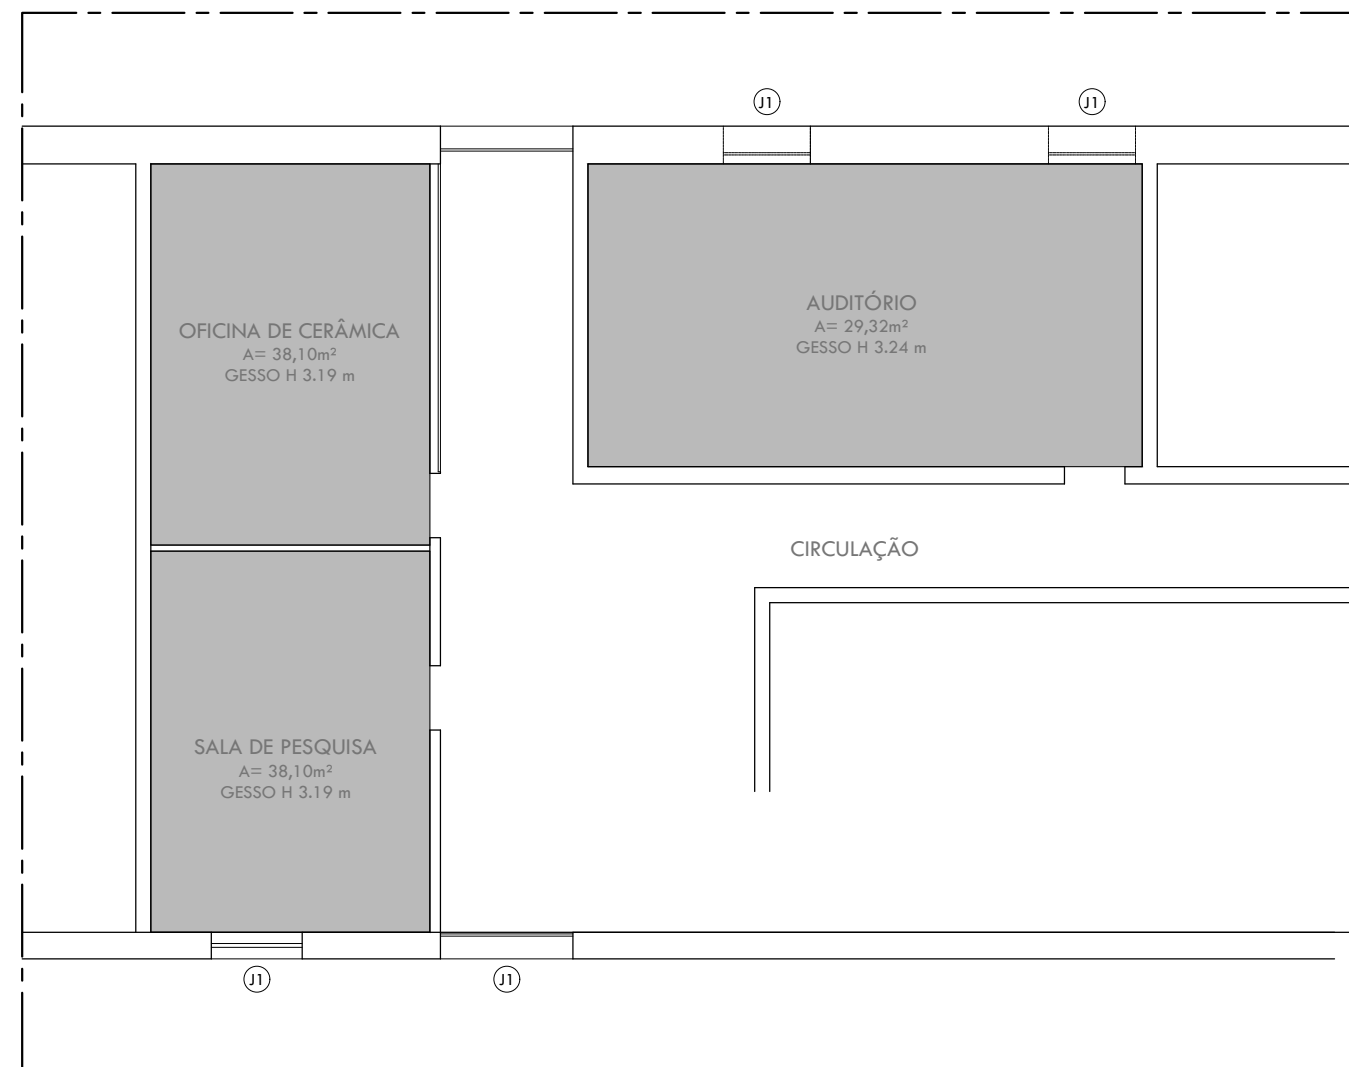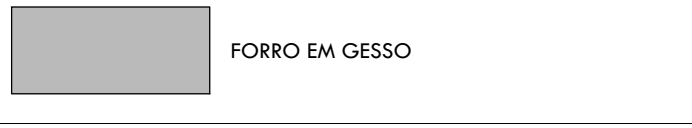

PLANTA BAIXA DE FORRO - 1º PAVIMENTO


ESCALA: 1/100

LEGENDA DE PISO

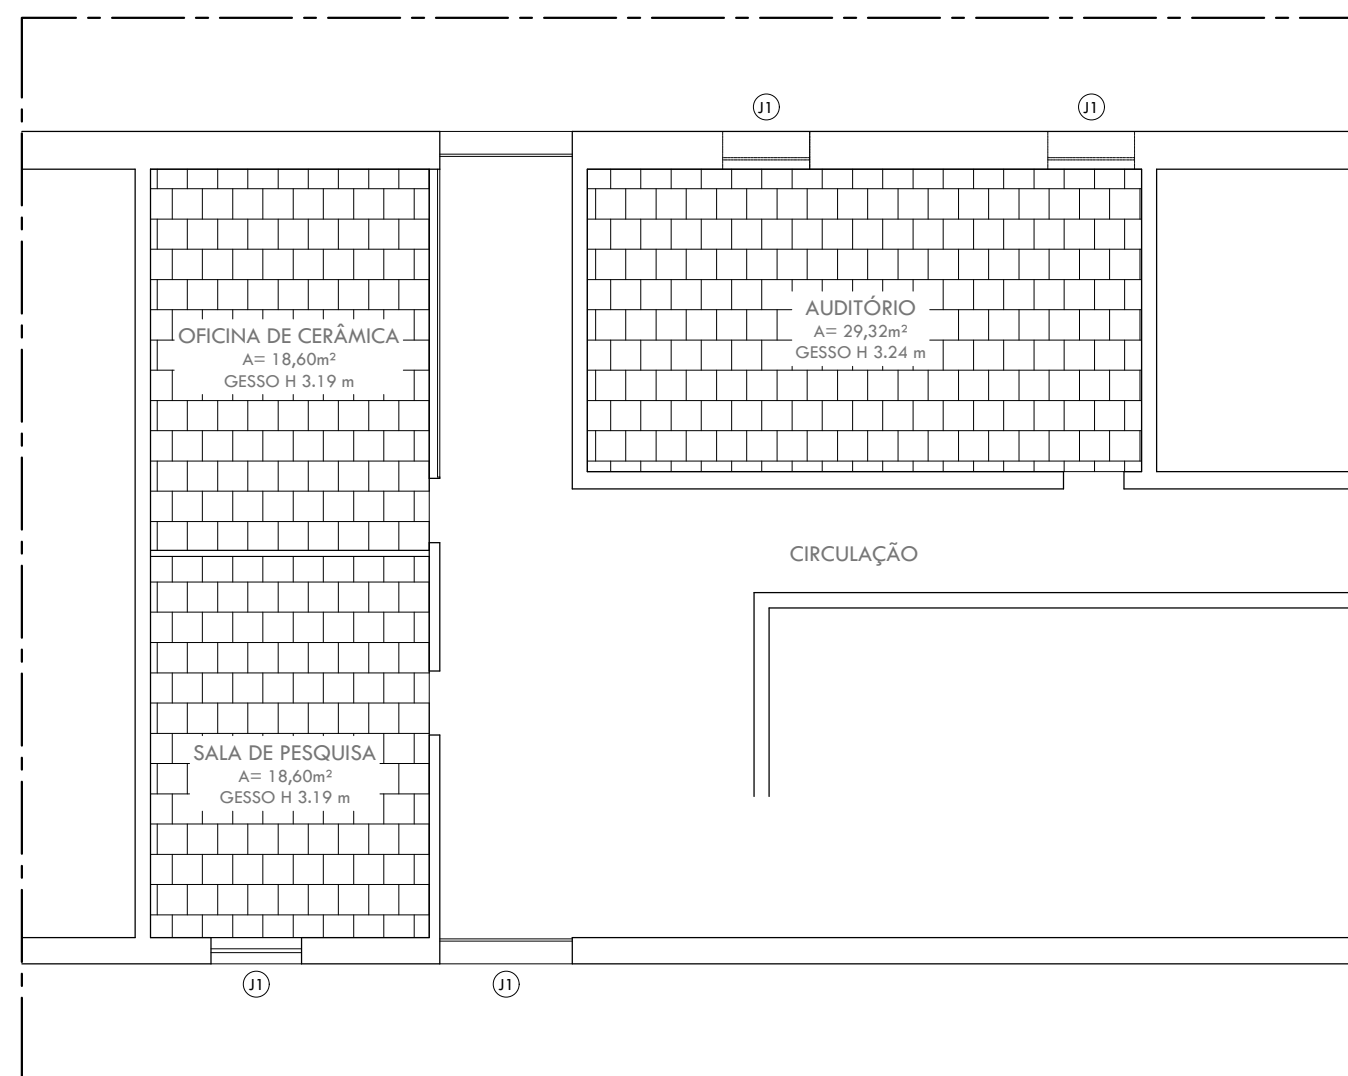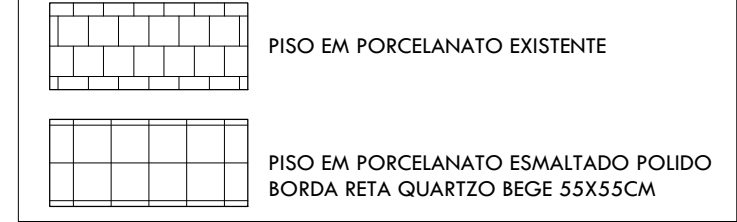


PLANTA BAIXA DE PISO - 1º PAVIMENTO

ESCALA: 1/100

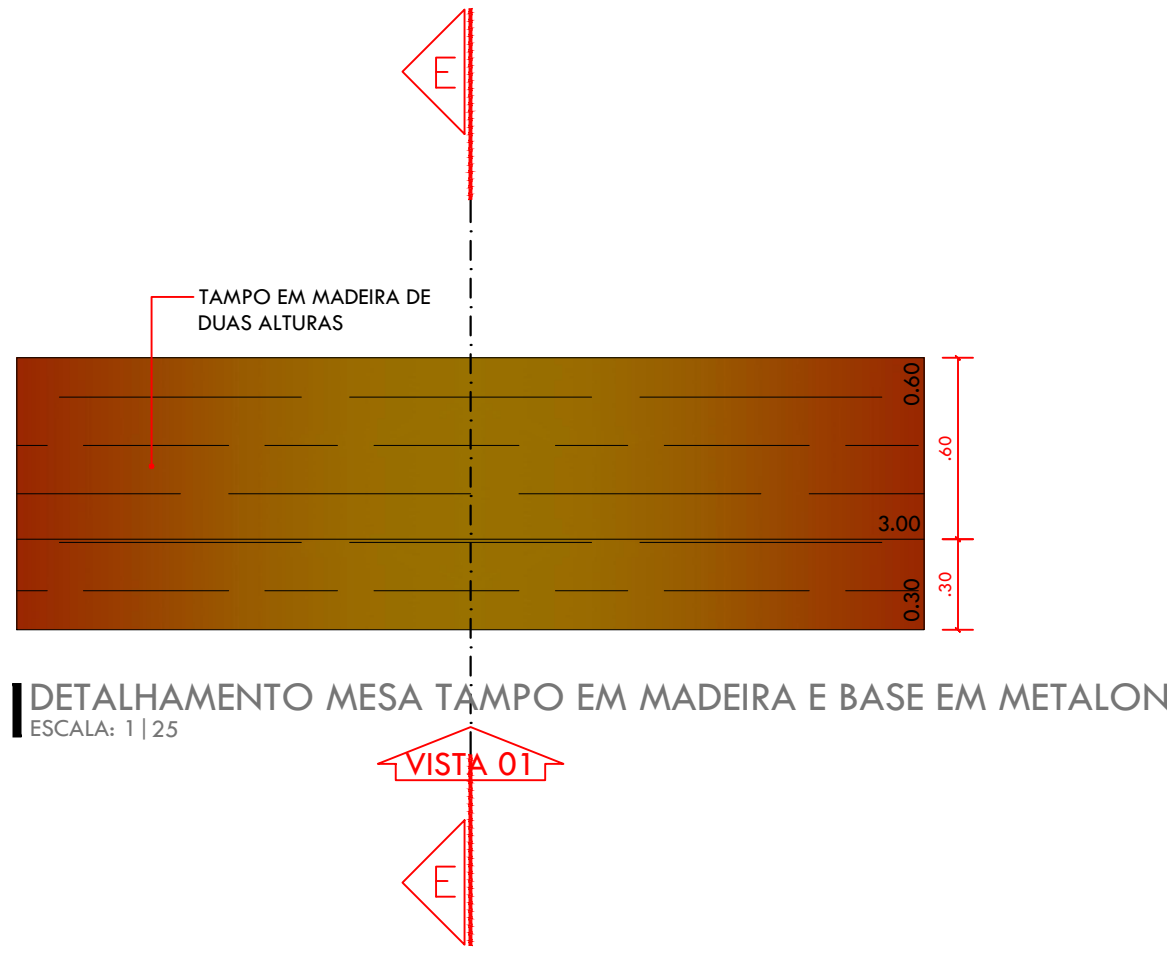

DETALHAMENTO MESA TAMPO EM MADEIRA E BASE EM METALON

ESCALA: 1/25

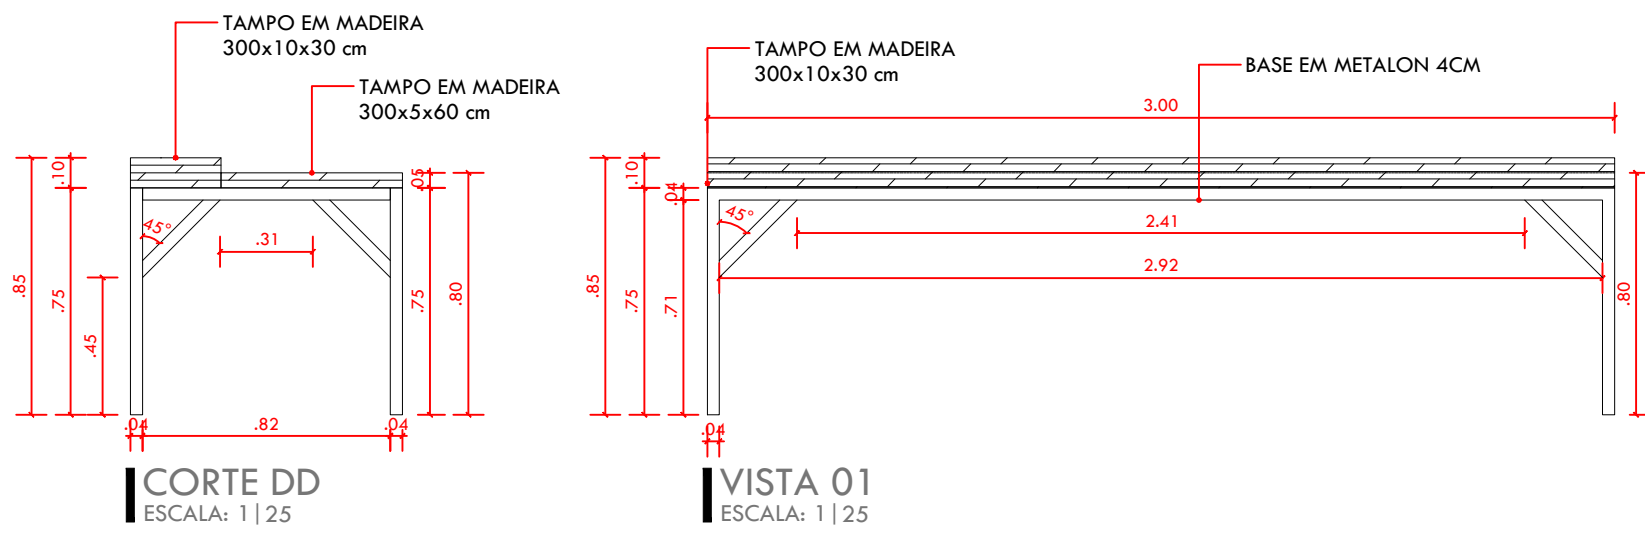


CORTE DD

ESCALA: 1/25


VISTA 01

ESCALA: 1/25

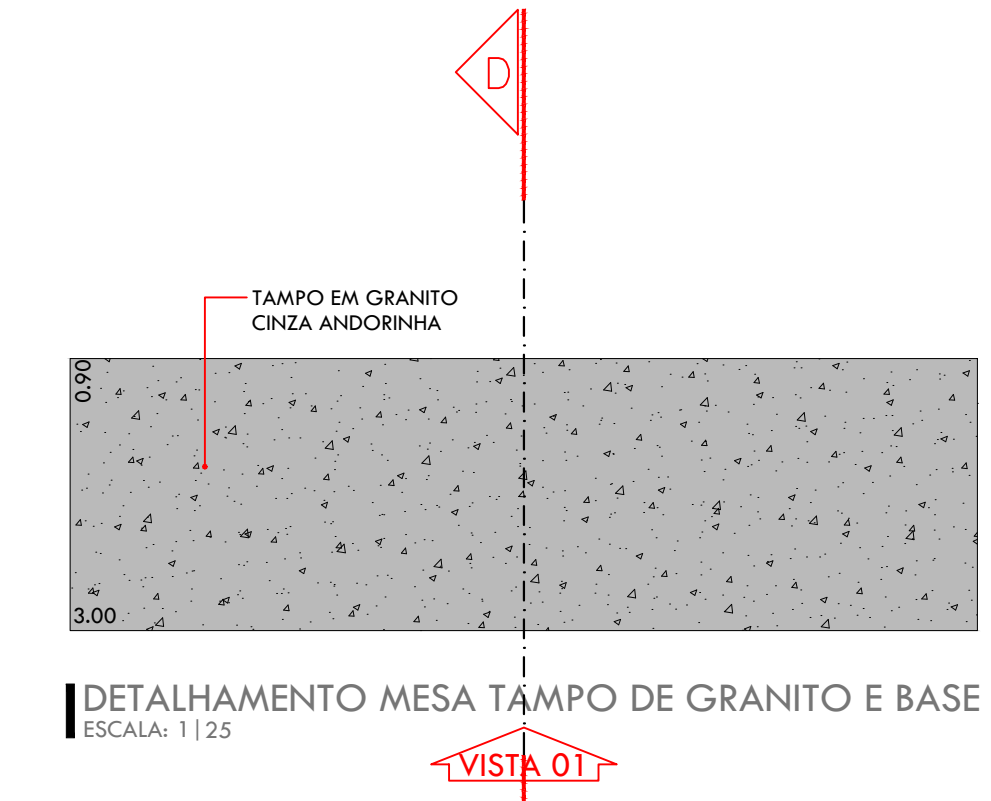


DETALHAMENTO MESA TAMPO DE GRANITO E BASE EM METALON

ESCALA: 1/25

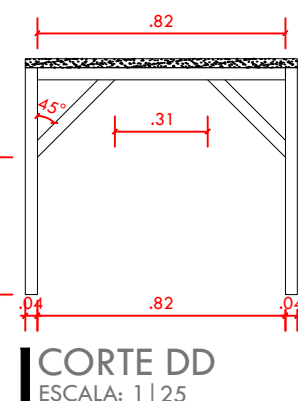


CORTE DD

ESCALA: 1/25

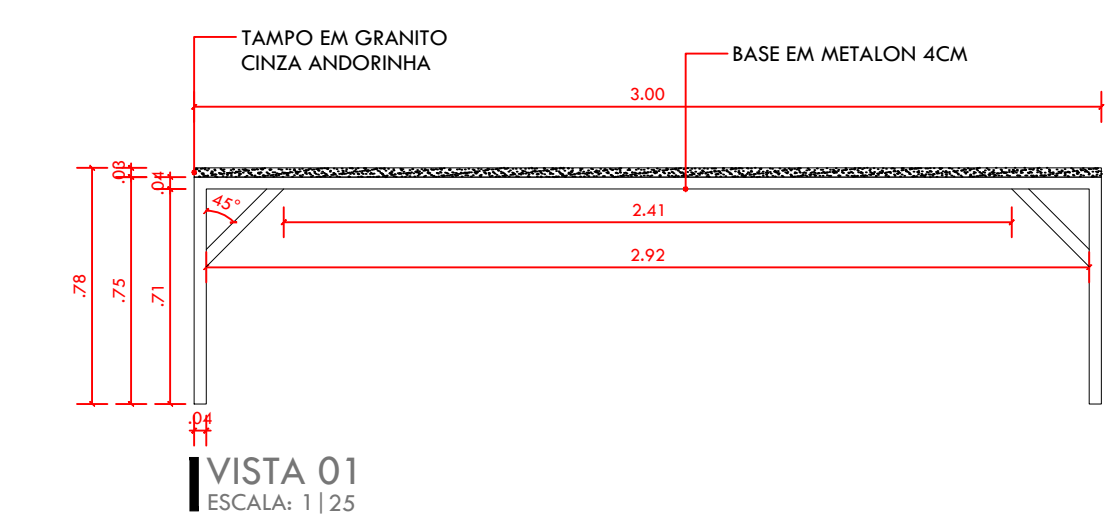


VISTA 01

ESCALA: 1/25

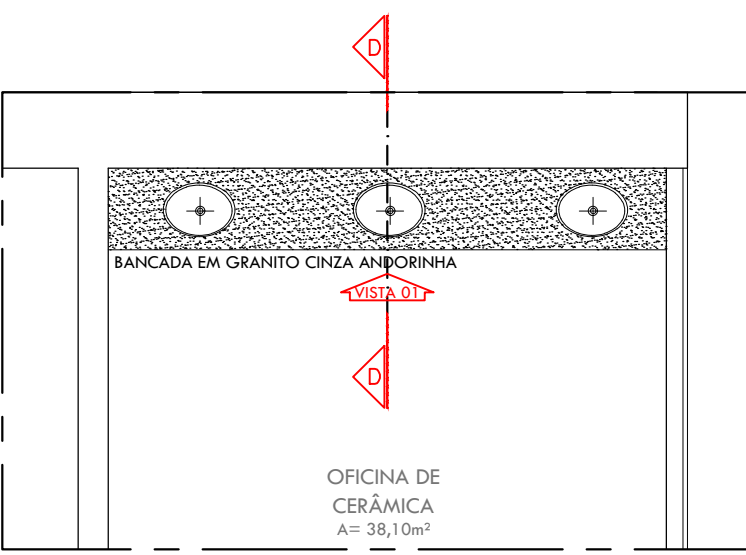


DETALHE OFICINA DE CERÂMICA

ESCALA: 1/50

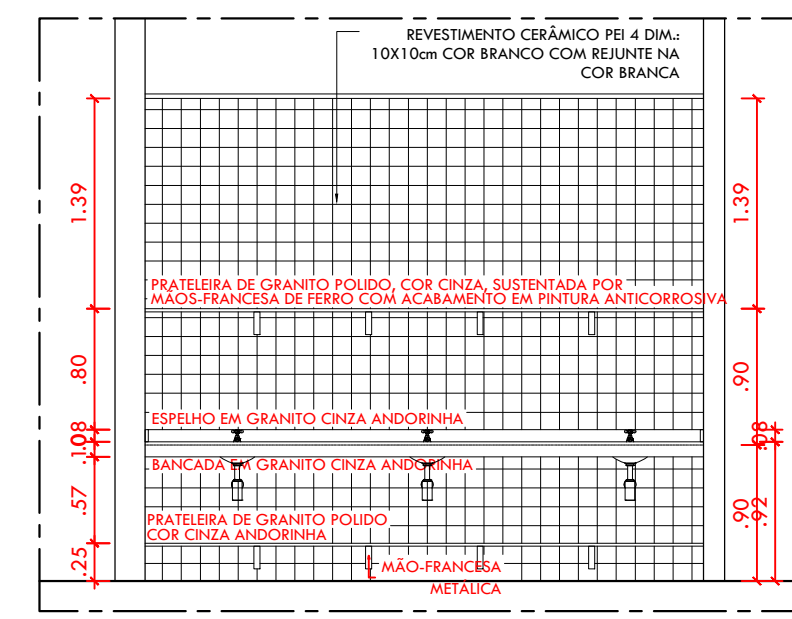

DETALHE OFICINA DE CERÂMICA

ESCALA: 1/50

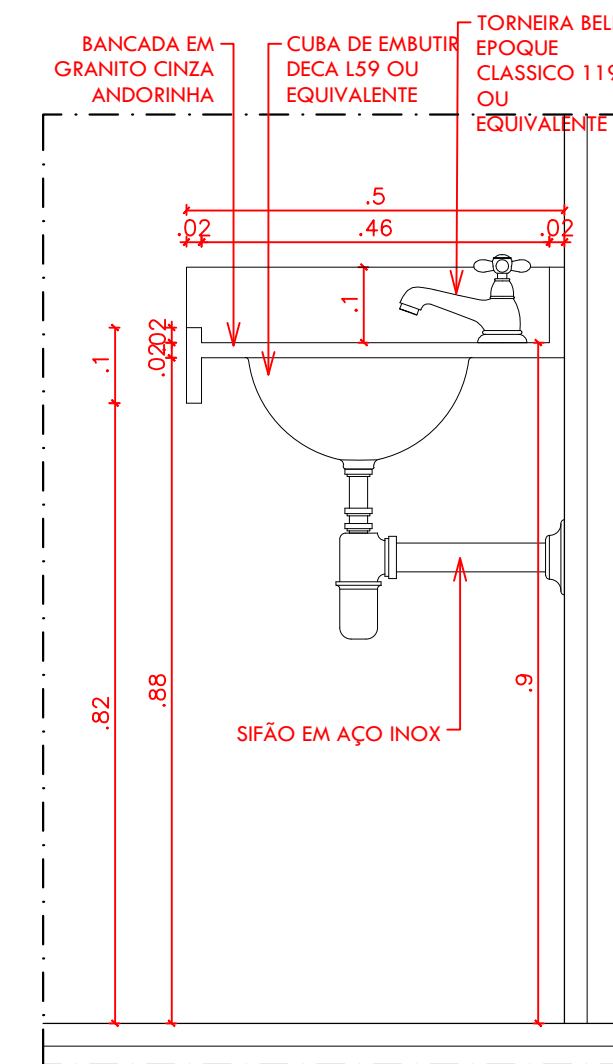

DETALHE BANCADA

ESCALA: 1/10

QUADRO DE ÁREAS	
ÁREA DE PISO EXISTENTE:	302,14m²
ÁREA DE PISO APÓS REDISTRIBUIÇÃO DOS ESPAÇOS:	300,27m²
ÁREA DE PISO A INTERVIR (PISO NOVO):	2.33,76m²
ÁREA DE PISO MANter:	66,51m²
ÁREA DE GESSO ACARTONADO A USAR:	12,07m²

QUADRO DE ESQUADRIAS (PROPOSTA)						
Nº	DIMENSÕES (Largura x Altura x Profundidade)	ÁREA (m²)	TIPO	DESCRIÇÃO DA ESQUADRIA	QUANT. (unidade)	ÁREA TOTAL (m²)
P1	0,80 x 2,10 x 0,00	1,68	ABRIR	PORTA EM COMPENSO DE MADEIRA	02	3,36
P2	0,90 x 2,10 x 0,00	1,89	ABRIR	PORTA EM COMPENSO DE MADEIRA	06	11,34
P3	0,90 x 2,10 x 0,00	1,89	ABRIR	PORTA EM COMPENSO DE MADEIRA COM BARRAS DE APOIO	01	1,89
P4	1,20 x 2,10 x 0,20	2,52	ABRIR	PORTA METAL ALUMINADO	01	2,52
P5	2,94 x 2,10 x 0,00	6,27	CORRER	PORTÃO EM METAL ALUMINADO	01	6,27
TOTAL:					11	27,38

HISTÓRICO		
ALTERAÇÃO	REVISÃO	DATA
1.		
2.		
3.		
4.		
5.		
ARQUITETA:	ENGENHEIRO RESPONSÁVEL:	PROPRIETÁRIO:
ANIK ASSUNÇÃO	ARQUITETA E URBANISTA	CAU/PA 11.122-2

			GOVERNO DO ESTADO DO PIAUÍ		
SEDUC - SECRETARIA DE ESTADO DA EDUCAÇÃO			ESCOLA DE ARTESANATO		
DEPARTAMENTO: GERÊNCIA DE ARQUITETURA E URBANISMO			DESENHO: ARQ		
TÍTULO DO PROJETO: PROJETO DE IMPLANTACÃO DA ESCOLA DE ARTESANATO NO CENTRO DE ARTESANATO MESTRE DEZINHO			FRANCHA: 02/02		
DESCRIÇÃO DO SERVIÇO: PRAÇA PEDRO II - CENTRO (SUL), TERESINA - PI, 64001-270			ESCALA: INDICADA		
TÍTULO DO DESENHO: PLANTA BAIXA EXISTENTE, PLANTA DE CONSTRUÇÃO/DEMOLUÇÃO			REVISÃO:		
MUNICÍPIO: TERESINA			ZONA: URBANA		
ARQUITETA: ANIK ASSUNÇÃO			FASE: PROJETO BÁSICO		
			DATA: NOV/2020		