


ESCADA E RAMPA
dimensões em m



ESCALA : 1/750

QUADRO DE ÁREAS
• ÁREA DE PISO TOTAL A INTERVIR: 39,32m ²

<p>ARQUITETO(A):</p> <p>SUZY CLARA MARINHO UCHOA ARQUITETA E URBANISTA CAU Nº A141744-4</p>  <p>QR CODE RRT: SI10958002801</p>	<p>ENGENHEIRO(A) RESPONSÁVEL:</p>	<p>PROPRIETÁRIO:</p>
---	-----------------------------------	----------------------

REVISÃO:
REVISÃO 01

	COR	PENA
red	07	0,1
yellow	07	0,2
green	07	0,3
cyan	07	0,4
blue	07	0,5
magenta	07	0,6
white	07	0,7
08	07	0,1
40	40	0,1
94	94	0,1
240	240	0,1
253	253	0,1

DETALHAMENTO 01

PLATAFORMA ELEVATÓRIA
dimensões em m

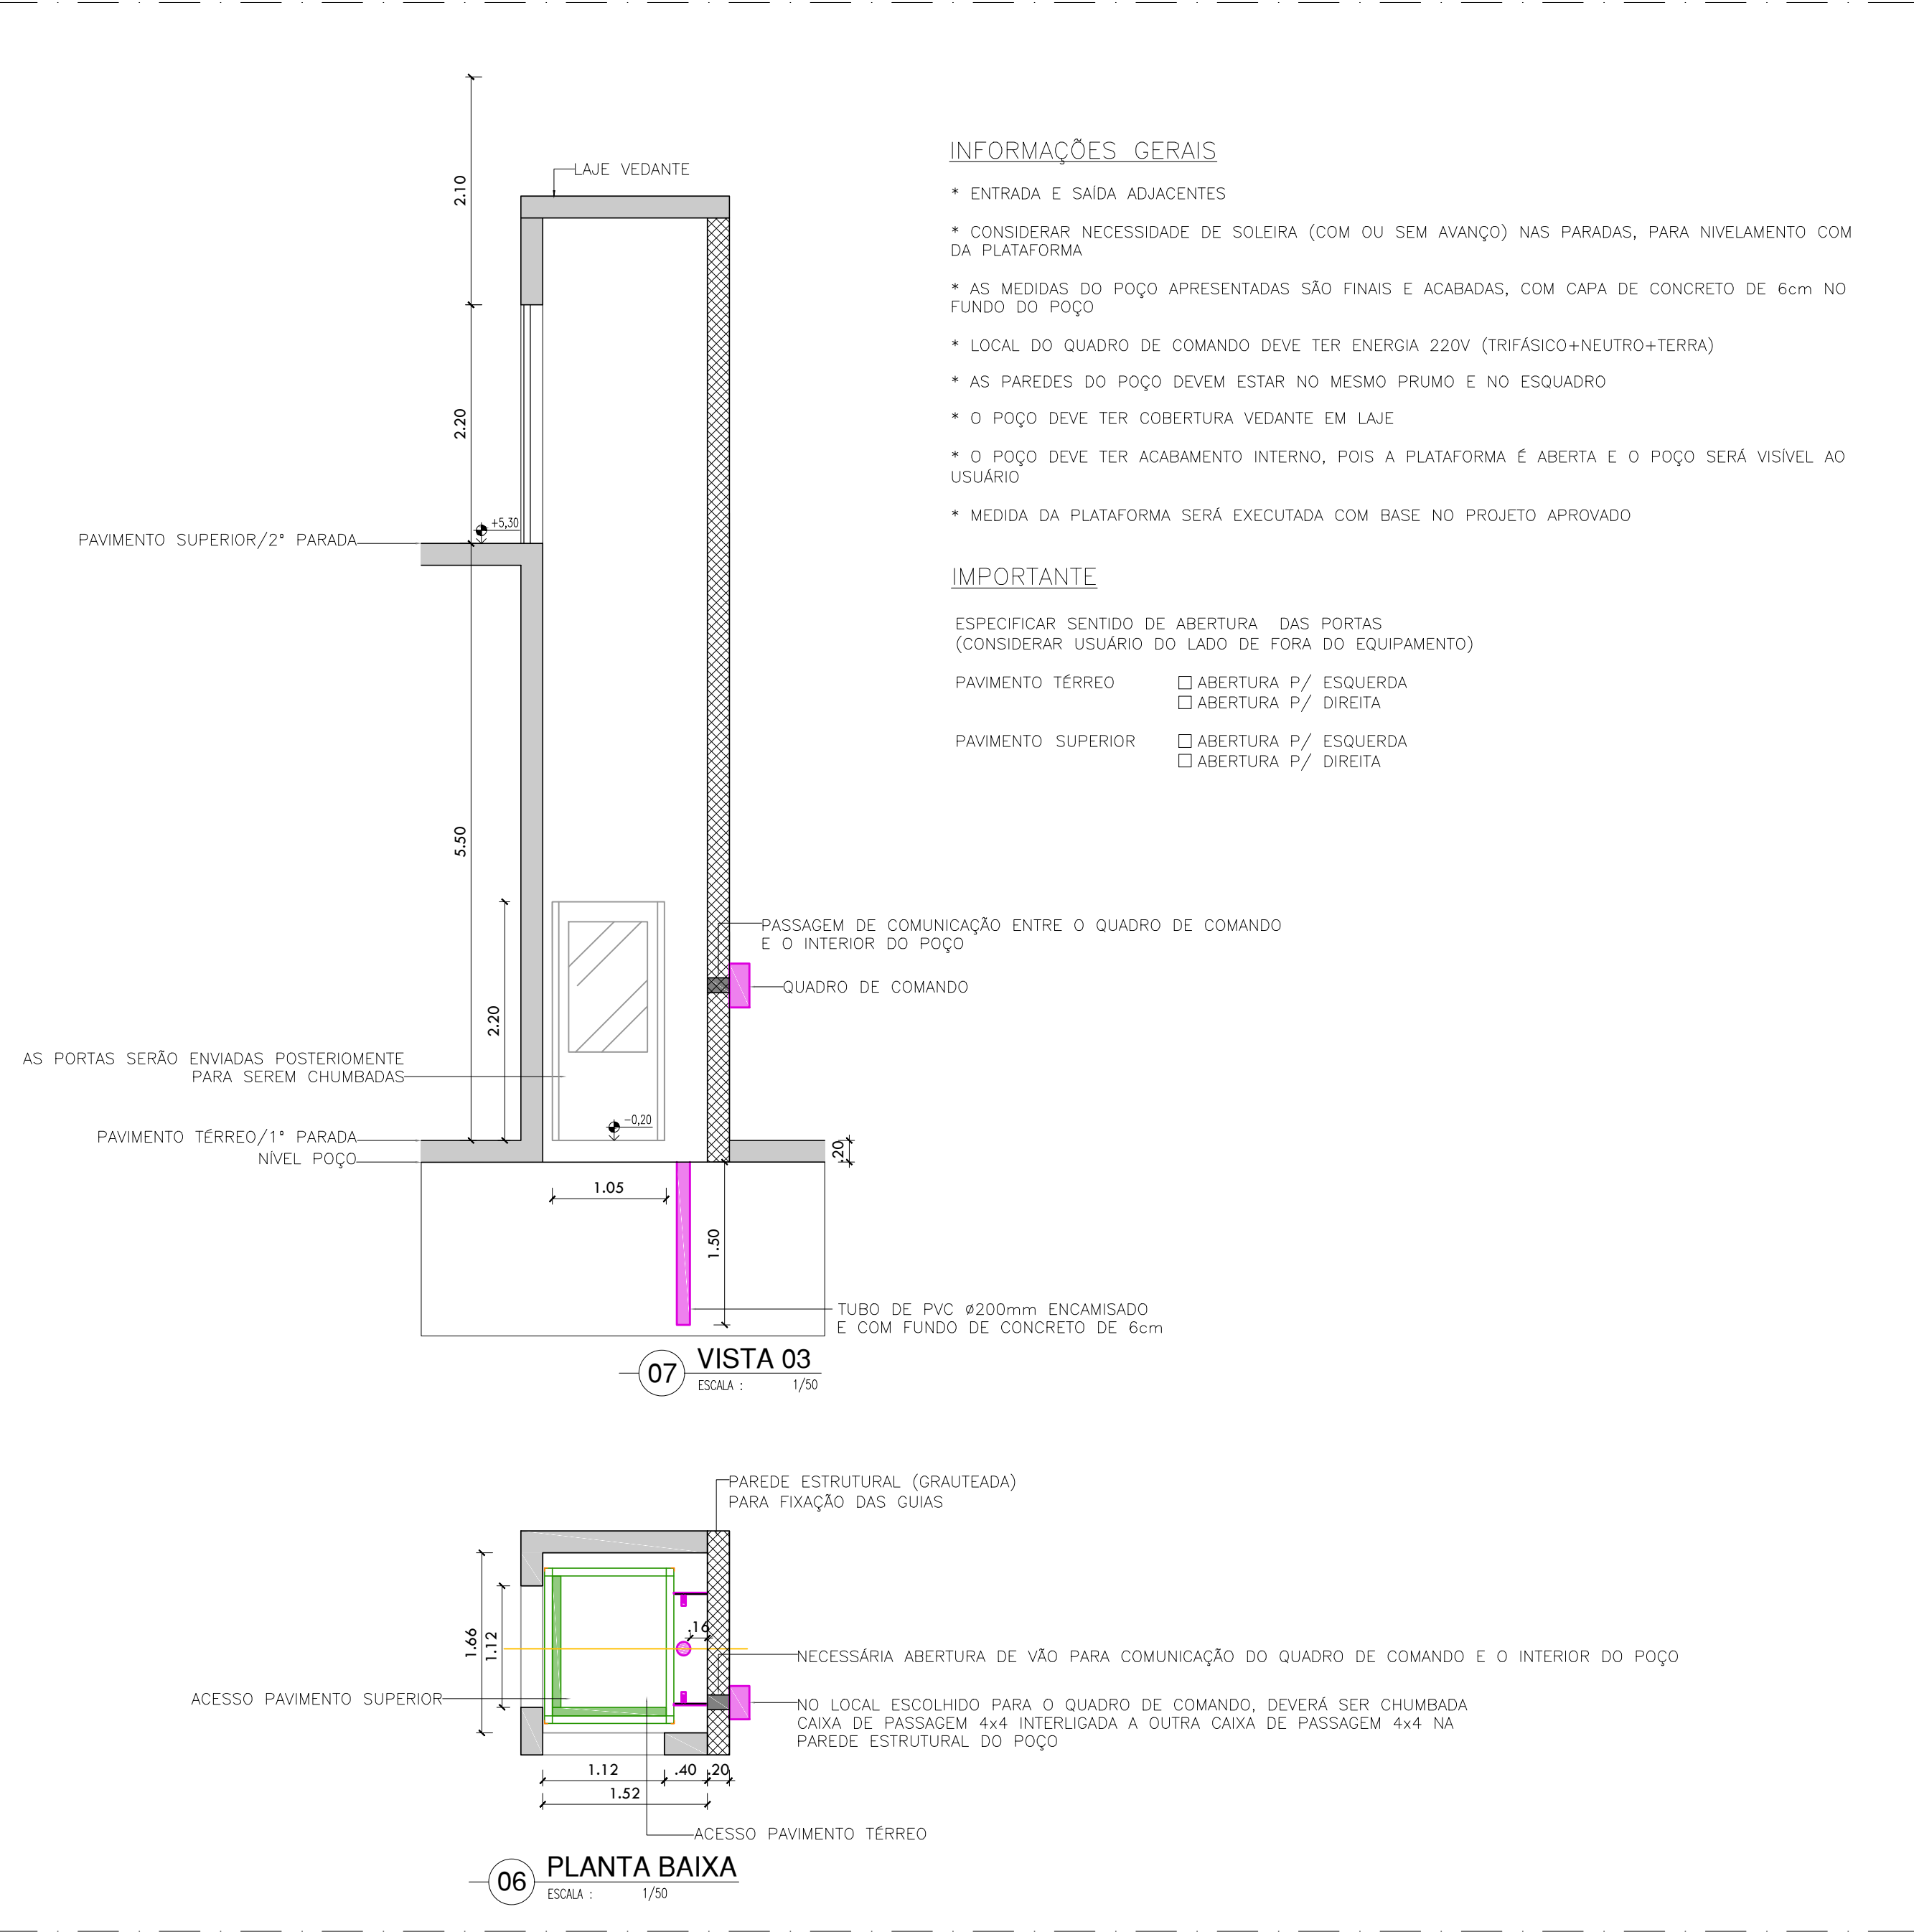


TABELA DE ACABAMENTO PISO EXTERNO	
AMBIENTE	PISO
	PISO CERÂMICO ANTIDERRAPANTE 55X55cm PEI-5, COR BEGE

QUADRO DE ÁREAS	
ÁREA DE PISO TOTAL A INTERVIR: 39,32m²	

HISTÓRICO		
ALTERAÇÃO	REVISÃO	DATA
1.		
2.		
3.		
4.		
5.		

ARQUITETO(A): SUZY CLARA MARINHO UCHOA ARQUITETA E URBANISTA CAU Nº A141744-4 QR CODE RRT: S110958002R01	ENGENHEIRO(A) RESPONSÁVEL:	PROPRIETÁRIO:
---	----------------------------	---------------

GOVERNO DO ESTADO DO PIAUÍ


SEDUC - SECRETARIA DE ESTADO DA EDUCAÇÃO
PROJ. DE ACESSIBILIDADE - CENTRO DE ARTESANATO

DEPARTAMENTO: UNIDADE DE GESTÃO DA REDE FÍSICA	DESENHO: DET
TÍTULO DO PROJETO: PROJ. DE ACESSIBILIDADE NO CENTRO DE ARTESANATO MESTRE DEZINHO	PRANCHA: 02/04
ENDEREÇO DO SERVIÇO: PRAÇA PEDRO II - CENTRO (SUL), TERESINA - PI, 64001-270	ESCALA: INDICADA
TÍTULO DO DESENHO: DETALHAMENTO 01 - PLATAFORMA ELEVATÓRIA	REVISÃO: REVISÃO 01
MUNICÍPIO: TERESINA - PI	ZONA: URBANA
DESENHO:	FASE: DETALHAMENTO
DATA: JULHO / 2021	

COR PENA		
red	07	0.1
yellow	07	0.2
green	07	0.3
cyan	07	0.4
blue	07	0.5
magenta	07	0.6
white	07	0.7
08	07	0.1
40	40	0.1
94	94	0.1
240	240	0.1
253	253	0.1

DETALHAMENTO 02

RAMPA E LAYOUT
dimensões em m

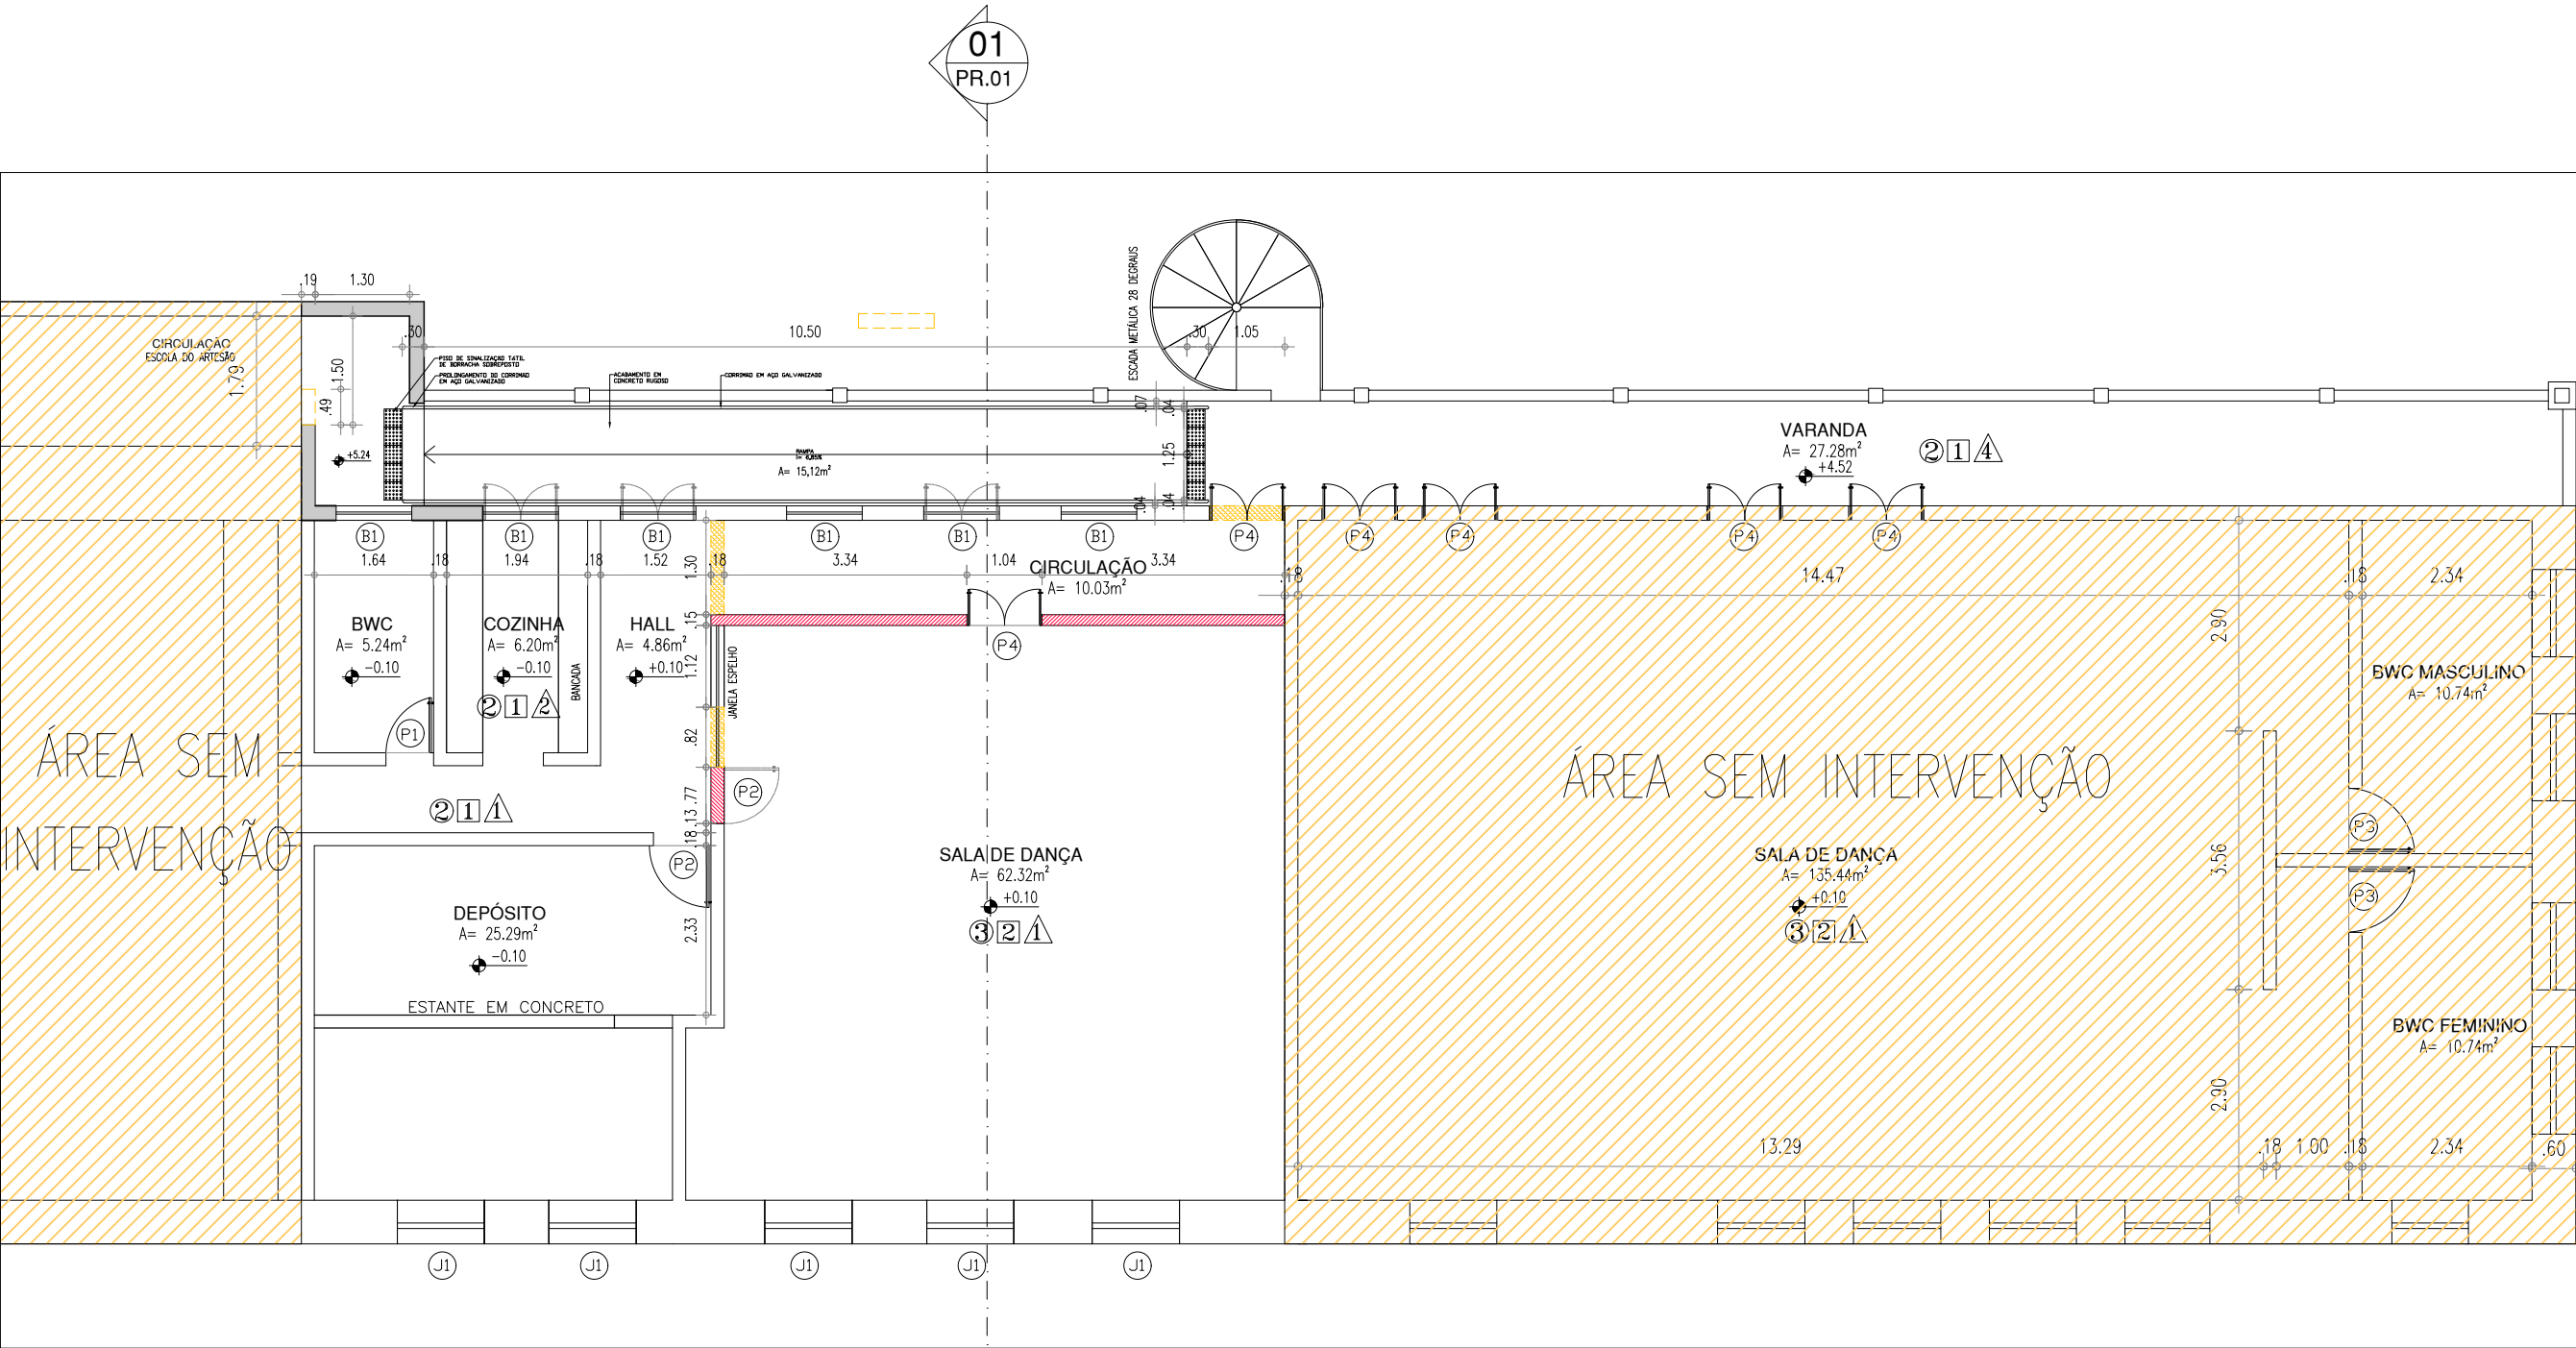

- LEGENDA
- ALVENARIA EXISTENTE/MANTER
 - ALVENARIA EXISTENTE/DEMOLIR
 - ALVENARIA INSTALAR/CONSTRUIR

- PORTA A REMOVER
- PORTA A REMOVER

08 PAV.SUPERIOR - DEMOLIÇÃO/CONSTRUÇÃO

ESCALA : 1/100



01 PLANTA DE SITUAÇÃO

ESCALA : 1/750

TABELA DE ACABAMENTO PISO EXTERNO

AMBIENTE	PISO
A	PISO CERÂMICO ANTIDERRAPANTE 55X55cm PEI-5, COR BEGE

QUADRO DE ÁREAS

• ÁREA DE PISO TOTAL A INTERVIR: 39,32m²

HISTÓRICO

ALTERAÇÃO	REVISÃO	DATA
1.		
2.		
3.		
4.		
5.		

ARQUITETO(A):

SUZY CLARA MARINHO UCHOA
ARQUITETA E URBANISTA
CAU Nº A141744-4

QR CODE
RRF: S110958002R01

ENGENHEIRO(A) RESPONSÁVEL:

PROPRIETÁRIO:



GOVERNO DO ESTADO DO PIAUÍ

SEDUC - SECRETARIA DE ESTADO DA EDUCAÇÃO
PROJ. DE ACESSIBILIDADE - CENTRO DE ARTESANATO

DEPARTAMENTO:
UNIDADE DE GESTÃO DA REDE FÍSICA

TÍTULO DO PROJETO:
PROJ. DE ACESSIBILIDADE NO CENTRO DE ARTESANATO MESTRE DEZINHO

ENDEREÇO DO SERVIÇO:
PRAÇA PEDRO II - CENTRO (SUL), TERESINA - PI, 64001-270

TÍTULO DO DESENHO:
DETALHAMENTO 02 - RAMPA E LAYOUT

MUNICÍPIO:
TERESINA - PI

ZONA:
URBANA

DESENHO:

FASE:
DETALHAMENTO

DATA:
AGOSTO / 2021

DESENHO:

DET

PRANCHA:

03/04

ESCALA:

INDICADA


REVISÃO:

REVISÃO 02


COR	PENA
red	07 0.1
yellow	07 0.2
green	07 0.3
cyan	07 0.4
blue	07 0.5
magenta	07 0.6
white	07 0.7
08	07 0.1
40	40 0.1
94	94 0.1
240	240 0.1
253	253 0.1

DETALHAMENTO 02

RAMPA E LAYOUT
dimensões em m

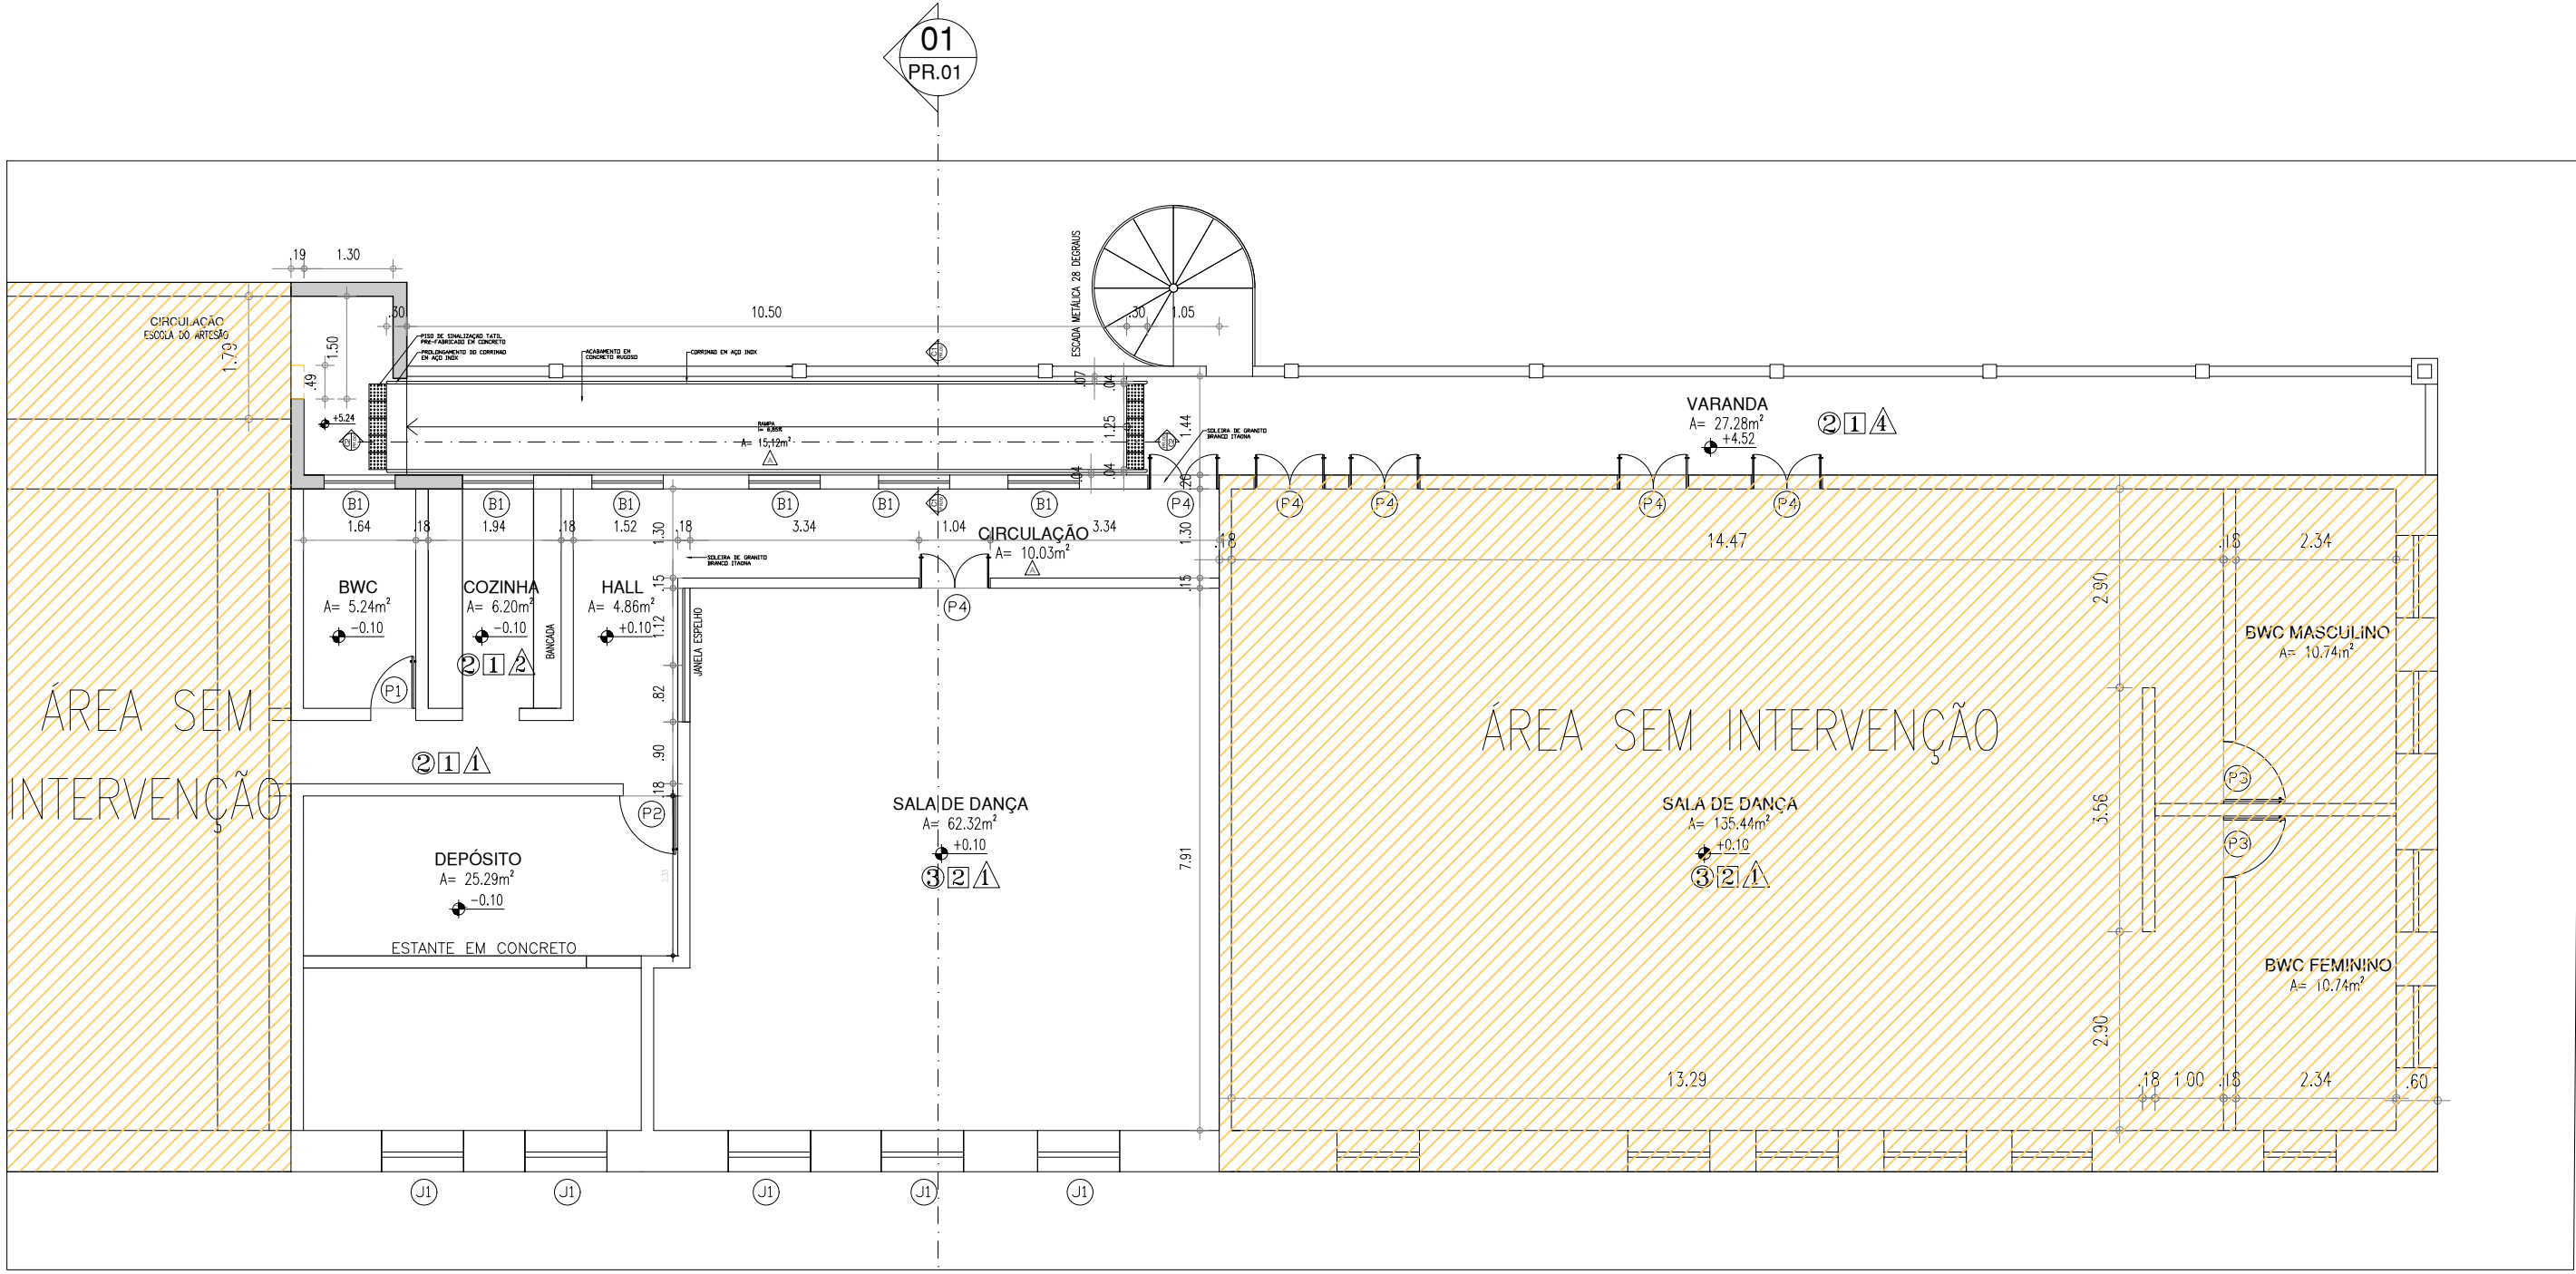


09 PAV.SUPERIOR - PROPOSTA
ESCALA : 1/100

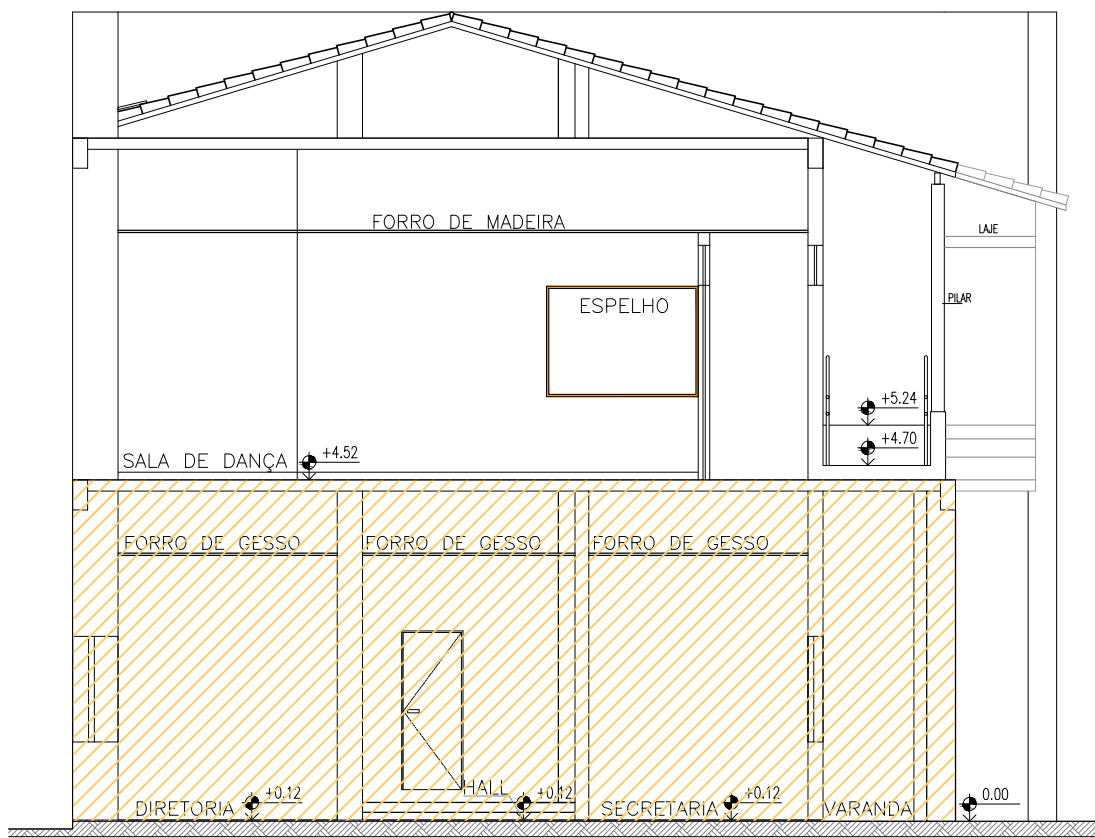


10 CORTE-AA
ESCALA : 1/100



01 PLANTA DE SITUAÇÃO
ESCALA : 1/750

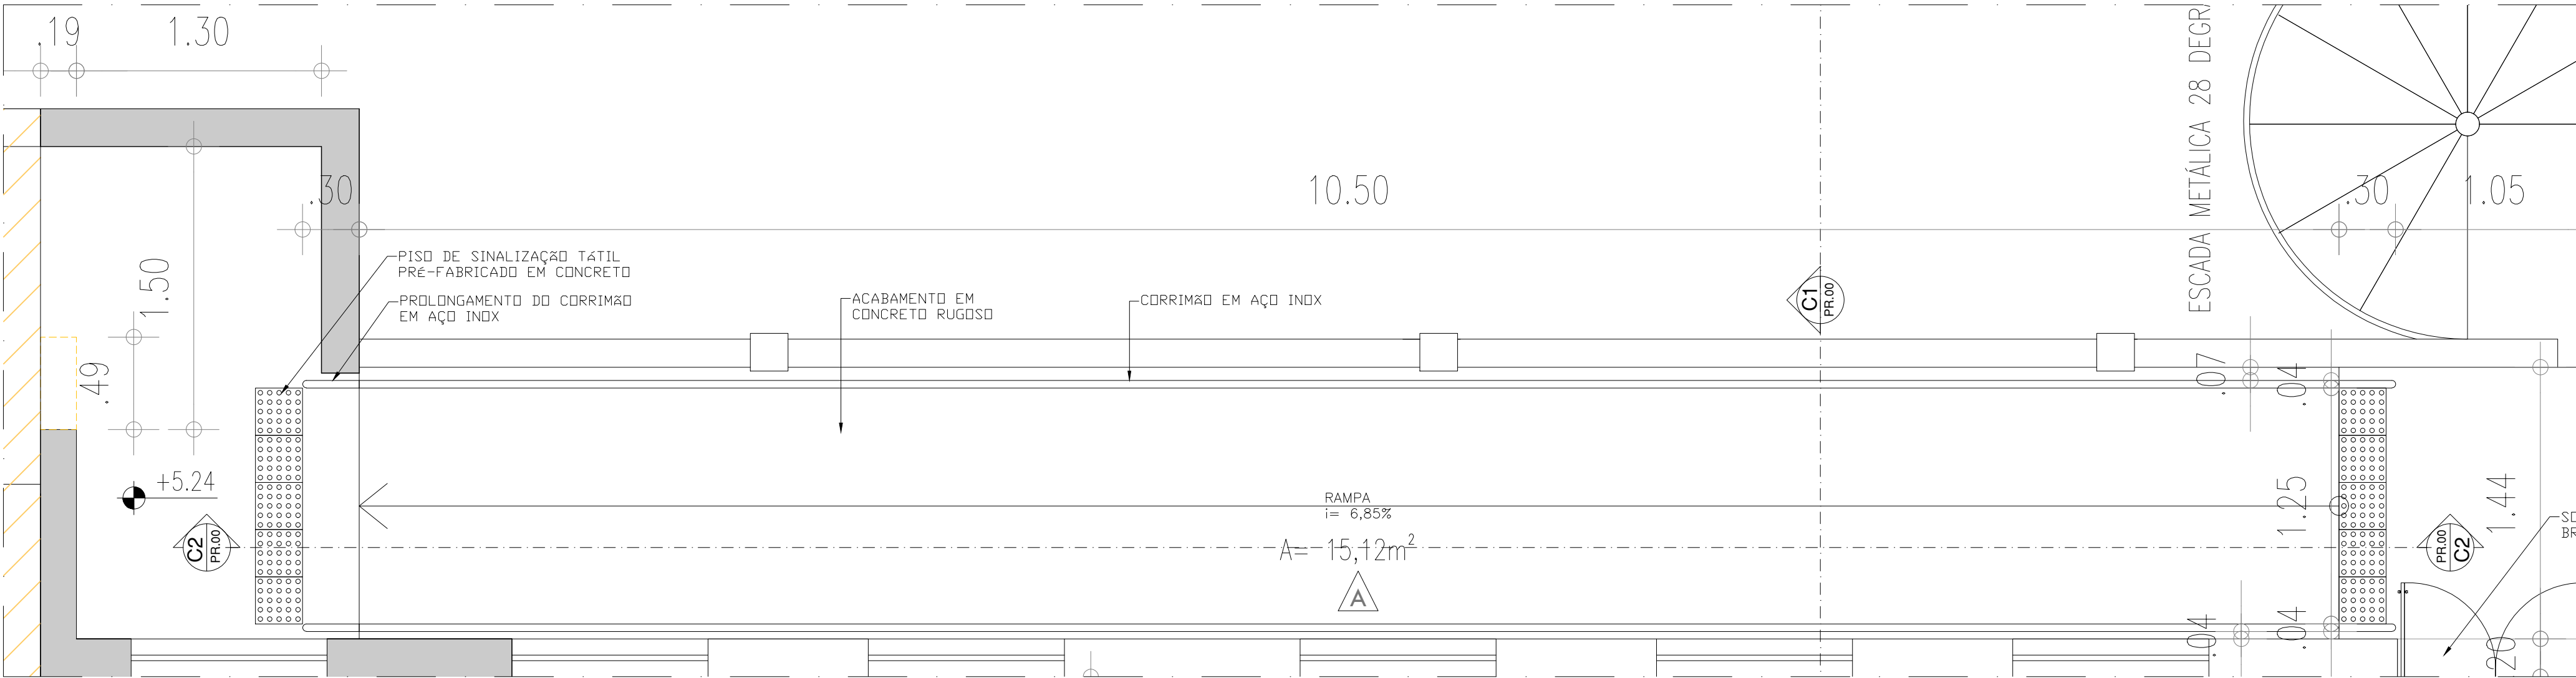

11 PLANTA BAIXA - RAMPA DET.02
ESCALA : 1/25

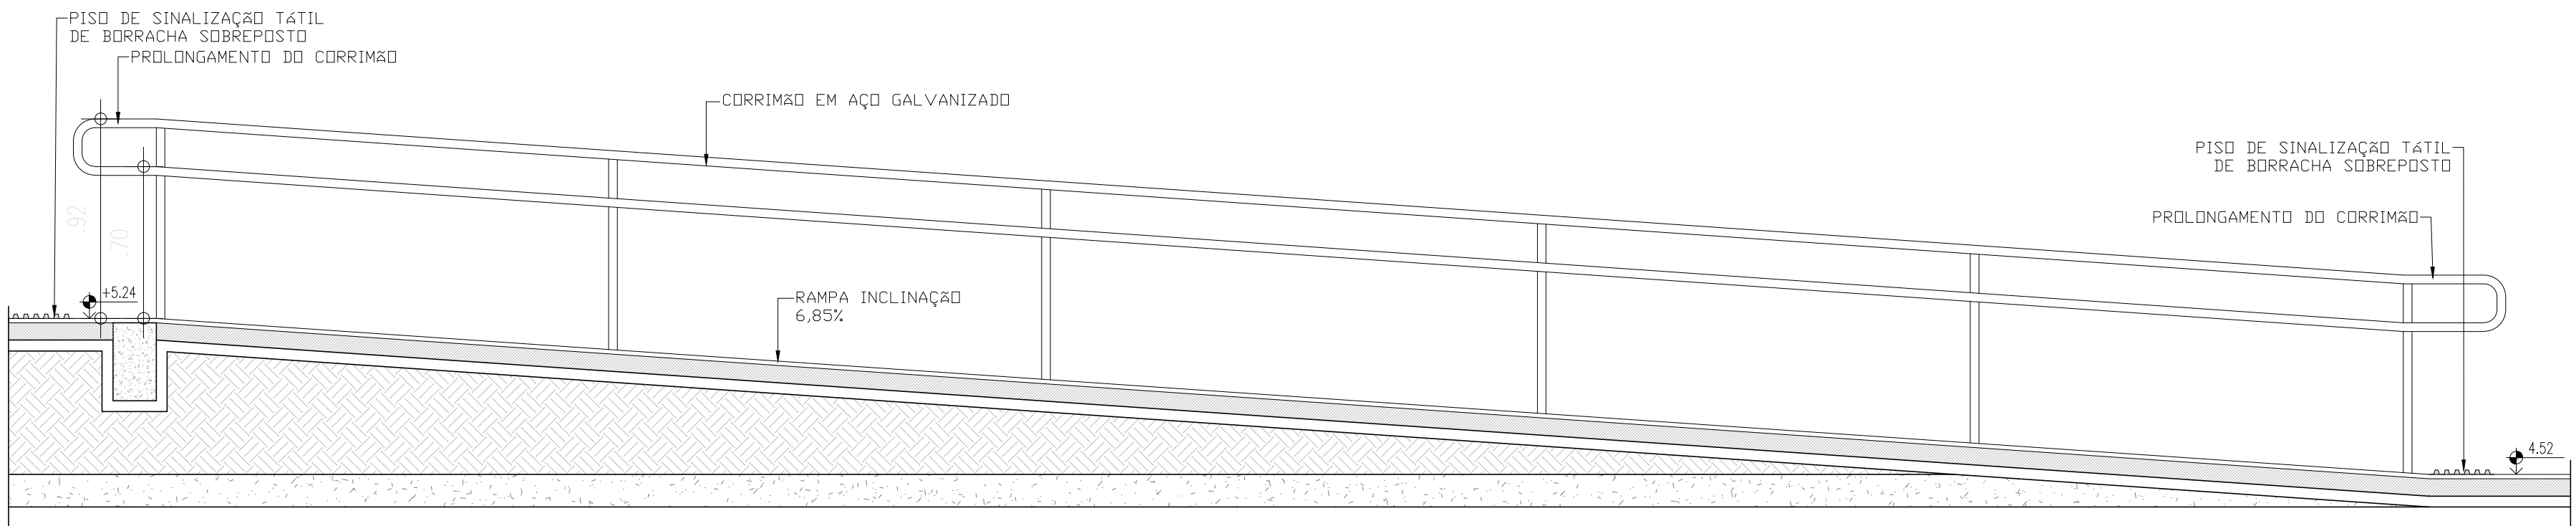

12 CORTE C1
ESCALA : 1/25

BASCULANTES

B1	0,50 x 1,04 / 2,60	MADEIRA DE LEI E VIDRO	6 UNIDADES
----	--------------------	------------------------	------------


TABELA DE ACABAMENTO PISO EXTERNO	
AMBIENTE	PISO
A	PISO CERÂMICO ANTIDERRAPANTE 55X55cm FIB-S, COR BEGE

QUADRO DE ÁREAS
• ÁREA DE PISO TOTAL A INTERVIR: 39,32m ²

HISTÓRICO

ALTERAÇÃO	REVISÃO	DATA
1.		
2.		
3.		
4.		
5.		

ARQUITETO(A): SUELY CLARA MAMBRITO LOPES ARQUITETA E URBANISTA CAU Nº A141744-4	ENGENHEIRO(A) RESPONSÁVEL:	PROPRIETÁRIO:
--	----------------------------	---------------

 GOVERNO DO ESTADO DO PIAUÍ		GOVERNO DO ESTADO DO PIAUÍ	
SEDUC - SECRETARIA DE ESTADO DA EDUCAÇÃO		DET	
PROJ. DE ACESSIBILIDADE - CENTRO DE ARTESANATO		04/04	
DEPARTAMENTO: UNIDADE DE GESTÃO DA REDE FÍSICA		DESENHO:	
TÍTULO DO PROJETO: PROJ. DE ACESSIBILIDADE NO CENTRO DE ARTESANATO MESTRE DEZINHO		FRANCHA:	
ENDEREÇO DO SERVIÇO: PRAÇA PEDRO II - CENTRO (SUL), TERESINA - PI, 64001-270		ESCALA: INDICADA	
TÍTULO DO DESENHO: DETALHAMENTO 02 - RAMPA E LAYOUT		REVISÃO: REVISÃO 02	
MUNICÍPIO: TERESINA - PI		ZONA: URBANA	
DESENHO:		DATA: AGOSTO / 2021	