


13 PLANTA BAIXA DEMOLIÇÃO/CONSTRUÇÃO
ESCALA: 1/100

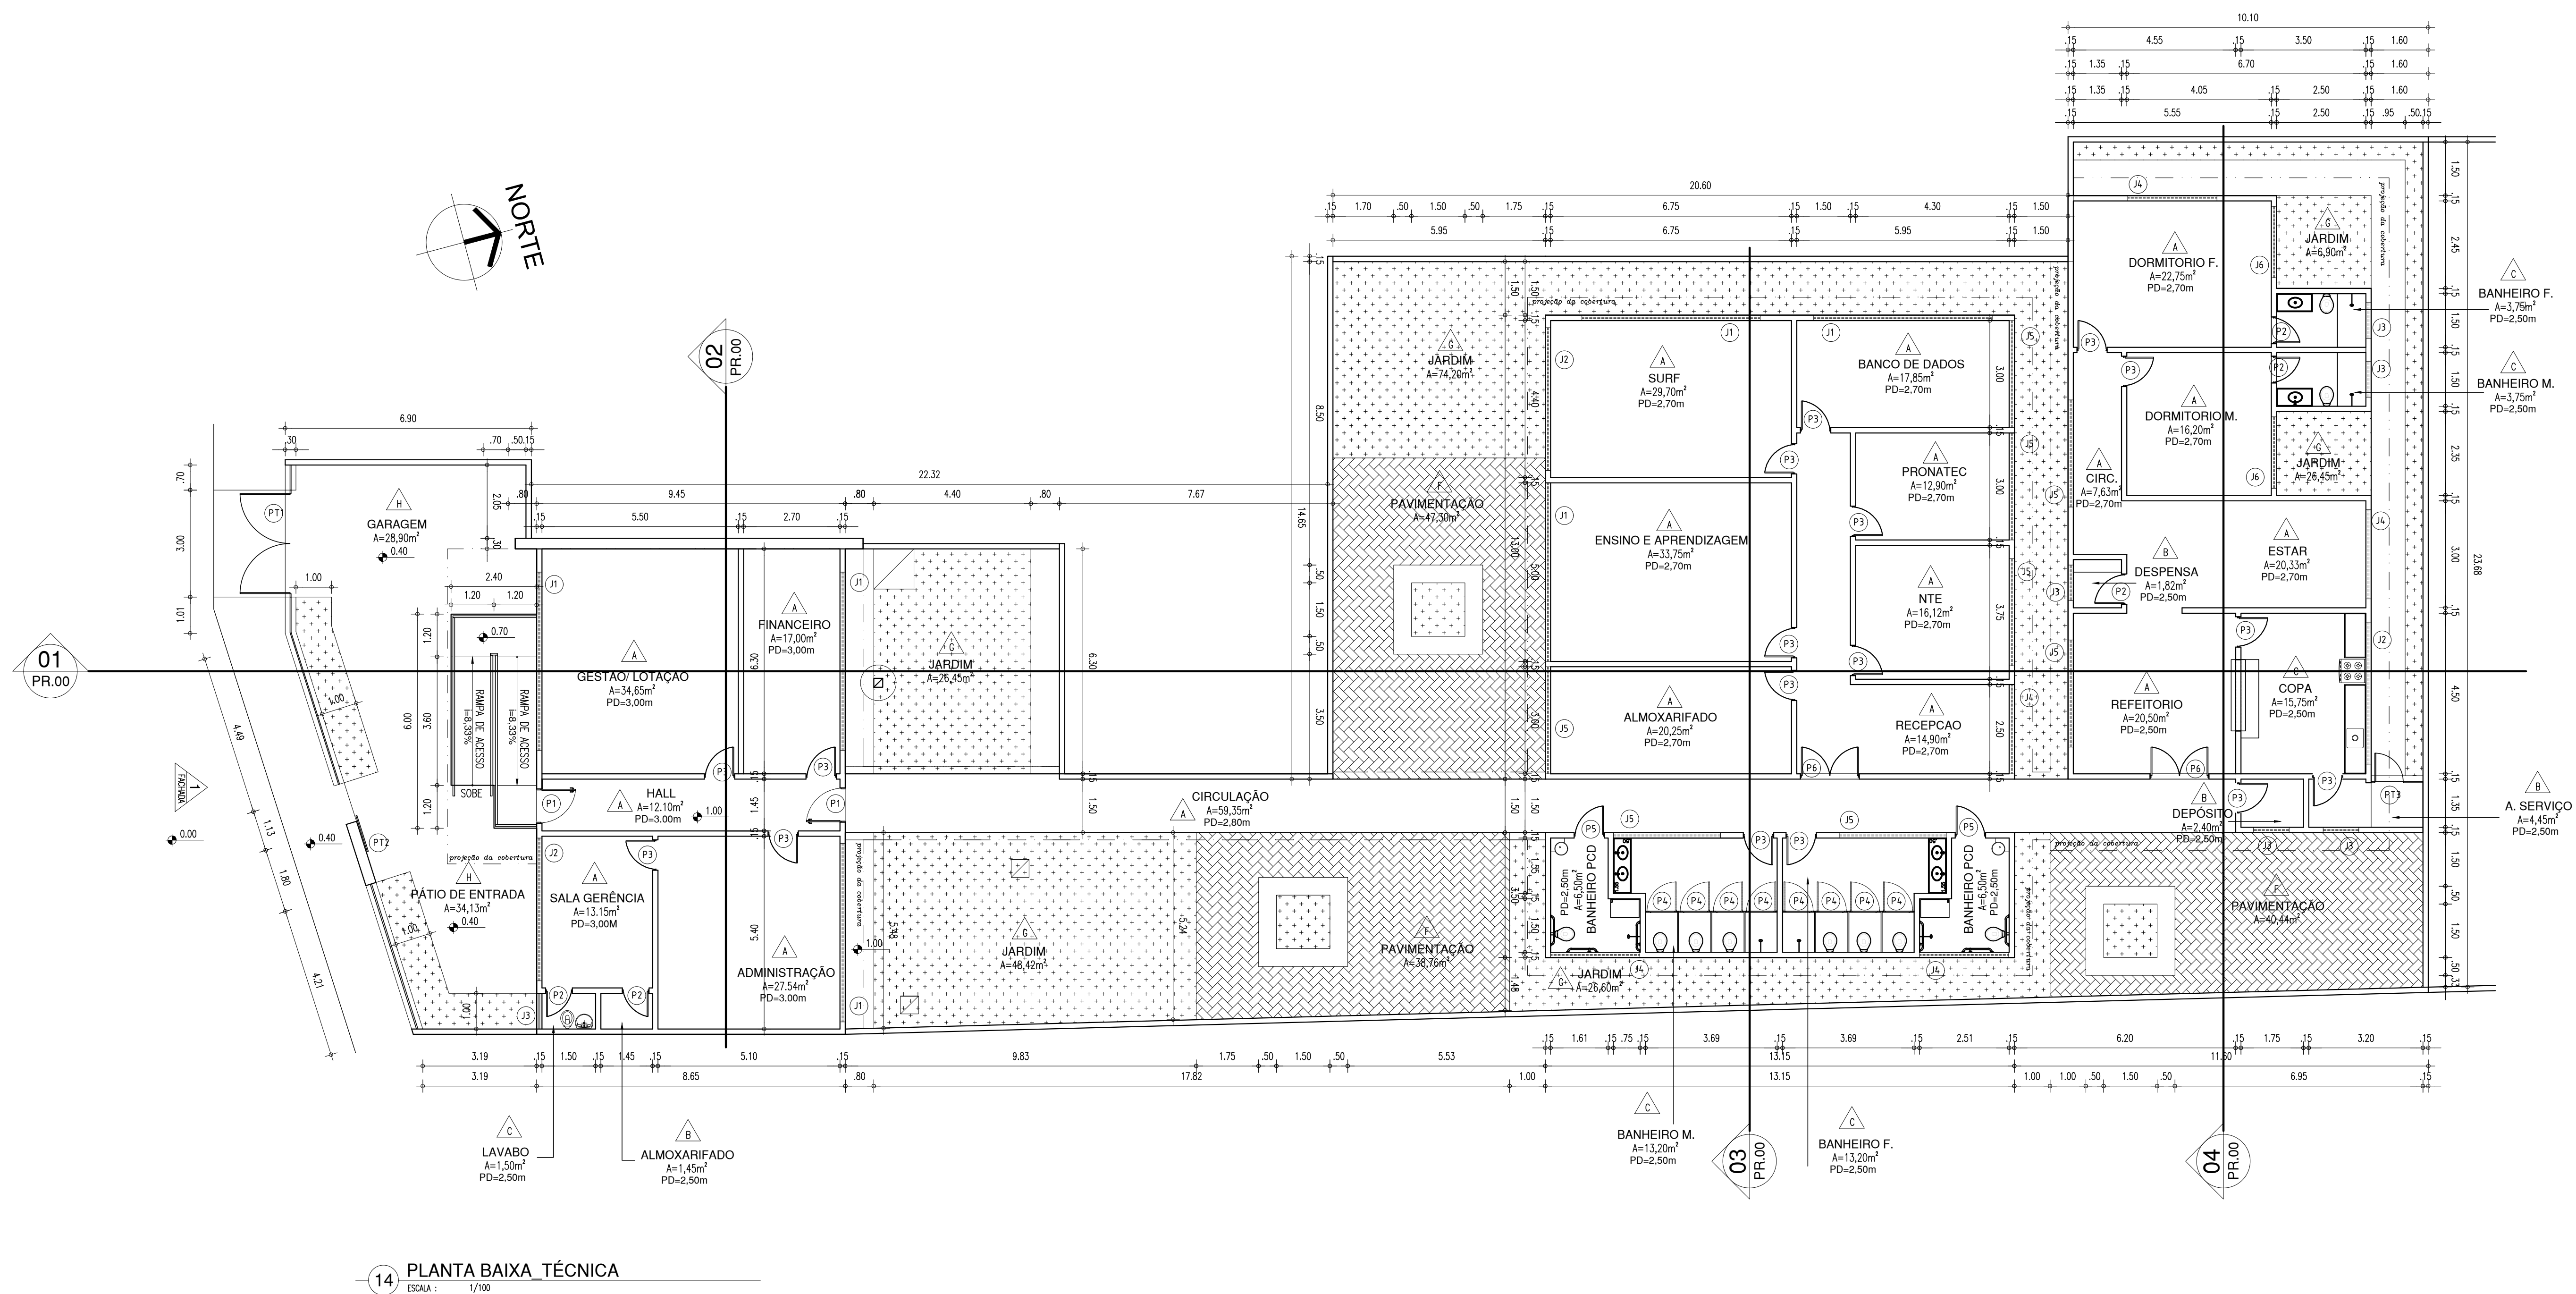

14 PLANTA BAIXA TÉCNICA
ESCALA: 1/100

ESQUADRIAS								
PORTAS	DIMENSÕES (M)			CARACTERÍSTICAS				
	Nº	LARGURA	ALTURA	PEITORIL	ÁREA	TIPO	ESPECIFICAÇÕES	QUANT.
P1	0,90	2,10	0,00	1,89	ABRIR	PORTA EM CHAPA METÁLICA DUPLA PINTADA COM TINTA VERDEBRAS ESMALTE SINTÉTICO COR AREIA.	02	3,78
P2	0,70	2,10	0,00	1,47	ABRIR	PORTA EM CHAPA METÁLICA DUPLA PINTADA COM TINTA VERDEBRAS ESMALTE SINTÉTICO COR AREIA.	05	7,35
P3	0,80	2,10	0,00	1,68	ABRIR	PORTA EM CHAPA METÁLICA DUPLA PINTADA COM TINTA VERDEBRAS ESMALTE SINTÉTICO COR AREIA.	17	28,56
P4	0,80	1,50	0,00	1,2	ABRIR	PORTA EM ALUMÍNIO FRISADO COR NATURAL	08	9,60
P5	0,80	2,10	0,00	1,68	ABRIR	PORTA EM CHAPA METÁLICA DUPLA PINTADA COM TINTA VERDEBRAS ESMALTE SINTÉTICO COR AREIA 1310 COM BARRAS DE APOIO	02	3,36
P6	1,50	2,10	0,00	3,15	ABRIR	PORTA EM ALUMÍNIO E VIDRO TEMPERADO 8mm TRANSPARENTE: 02 FOLHAS	02	6,30
JANELAS	DIMENSÕES (M)			CARACTERÍSTICAS				
	Nº	LARGURA	ALTURA	PEITORIL	ÁREA	TIPO	ESPECIFICAÇÕES	QUANT.
J1	5,00	0,40	1,70	2,00	CORRER	JANELA EM ALUMÍNIO NATURAL E VIDRO TEMPERADO INCOLOR 8mm, COM GRADIL EMBUTIDO NO VÃO DA ESQUADRIA	06	12,00
J2	4,00	0,40	1,70	1,60	CORRER	JANELA EM ALUMÍNIO NATURAL E VIDRO TEMPERADO INCOLOR 8mm, COM GRADIL EMBUTIDO NO VÃO DA ESQUADRIA	03	4,80
J3	1,00	0,40	1,70	0,40	CORRER	JANELA EM ALUMÍNIO NATURAL E VIDRO TEMPERADO INCOLOR 8mm, COM GRADIL EMBUTIDO NO VÃO DA ESQUADRIA	06	2,40
J4	2,50	0,40	1,70	1,00	CORRER	JANELA EM ALUMÍNIO NATURAL E VIDRO TEMPERADO INCOLOR 8mm, COM GRADIL EMBUTIDO NO VÃO DA ESQUADRIA	05	5,00
J5	3,00	0,40	1,70	1,20	CORRER	JANELA EM ALUMÍNIO NATURAL E VIDRO TEMPERADO INCOLOR 8mm, COM GRADIL EMBUTIDO NO VÃO DA ESQUADRIA	08	9,60
J6	2,00	0,40	1,70	0,80	CORRER	JANELA EM ALUMÍNIO NATURAL E VIDRO TEMPERADO INCOLOR 8mm, COM GRADIL EMBUTIDO NO VÃO DA ESQUADRIA	02	1,60
PORTÕES	DIMENSÕES (M)			CARACTERÍSTICAS				
	Nº	LARGURA	ALTURA	PEITORIL	ÁREA	TIPO	ESPECIFICAÇÕES	QUANT.
PT1	3,00	2,50	0,00	7,50	ABRIR	PORTÃO DE ABRIR (02 FOLHAS) EM GRADIL DEMETALON PINTADO COM ESMALTE SINTÉTICO NA COR BRANCO NEVE	01	7,50
PT2	1,15	2,50	0,00	2,88	CORRER	PORTÃO DE CORRER (01 FOLHA) EM GRADIL DEMETALON PINTADO COM ESMALTE SINTÉTICO NA COR BRANCO NEVE	01	2,88
PT3	0,80	2,10	0,00	1,68	ABRIR	PORTÃO DE ABRIR (01 FOLHA) EM GRADIL DEMETALON PINTADO COM ESMALTE SINTÉTICO NA COR BRANCO NEVE	01	1,68

TABELA DE ACABAMENTO INTERNO E PISO EXTERNO			
AMBIENTE	PISO	PAREDE	FORRO
A	PISO EM GRANULITE	PAREDES REVESTIDAS EM CERÂMICA 10X10cm PEI-4, COR BRANCA COM REJUNTE NA MESMA COR ATÉ 1,30m DE ALTURA DO PISO. ACIMA SEBÁ ASSENTADO REVESTIMENTO CERÂMICO 10X10cm PEI-4 NA COR VERDE, COM REJUNTE NA MESMA COR, TOTALIZANDO 111,60m. ACIMA PINTAR A PAREDE COM TINTA VERDEBRAS ACRÍLICA COR BRANCO NEVE;	FORRO EM GESSO COMUM NA COR BRANCO NEVE
B	PISO EM GRANULITE	PAREDE REVESTIDA EM CERÂMICA 10X10cm PEI 4, COR BRANCA COM REJUNTE NA MESMA COR ATÉ A LAJE.	FORRO EM GESSO COMUM NA COR BRANCO NEVE
C	PISO CERÂMICO 20X50cm PEI-5, COR BRANCA	PAREDE REVESTIDA EM CERÂMICA 10X10cm PEI 4, COR BRANCA COM REJUNTE NA MESMA COR ATÉ A LAJE.	FORRO EM GESSO COMUM NA COR BRANCO NEVE
D	PISO EM GRANULITE	PAREDE REVESTIDA EM PLACA DE CARPETE ACÚSTICO COR CINZA	FORRO EM FIBRA MINERAL COM TRATAMENTO ACÚSTICO
E	PISO EM GRANULITE	PAREDES REVESTIDAS EM CERÂMICA 10X10cm PEI-4, COR BRANCA COM REJUNTE NA MESMA COR ATÉ 1,30m DE ALTURA DO PISO. ACIMA SEBÁ ASSENTADO REVESTIMENTO CERÂMICO 10X10cm PEI-4 NA COR VERDE, COM REJUNTE NA MESMA COR, TOTALIZANDO 111,60m. ACIMA PINTAR A PAREDE COM TINTA VERDEBRAS ACRÍLICA COR BRANCO NEVE;	TELHADO TRANSPARENTE EM POLICARBONATO
F	PISO EM BLOQUETE INTERTRAVADO NA COR CINZA		
G	PISO EM GRAMA ESMERALDA		
H	CAIÇADA EM CIMENTO ÁSPERO		
I	SEIXO ROLADO		

HISTÓRICO		
ALTERAÇÃO	REVISÃO	DATA
1.		
2.		
3.		
4.		
5.		
ARQUITETO(A):		PROPRIETÁRIO:
ENGENHEIRO(A) RESPONSÁVEL:		



GOVERNO DO ESTADO DO PIAUÍ

SEDUC - SECRETARIA DE ESTADO DA EDUCAÇÃO
13º GRE - REGIONAL SÃO RAIMUNDO NONATO

DEPARTAMENTO: UNIDADE DE GESTÃO DA REDE FÍSICA
TÍTULO DO PROJETO: PROJETO ARQUITETÔNICO DE REFORMA
ENDEREÇO DO SERVIÇO: RUA ANCHIETO CAVALVANTE

MUNICÍPIO: SÃO RAIMUNDO NONATO
ZONA: URBANA

DESENHO: ISADORA ATEM
FASE: PROJETO

DESENHO: DET
FRANCHA: 03/05
ESCALA: 1/75
REVISÃO: 01

DATA: MARÇO/2021