



03 PLANTA BAIXA DE LAYOUT HUMANIZADA
ESCALA: 1/100

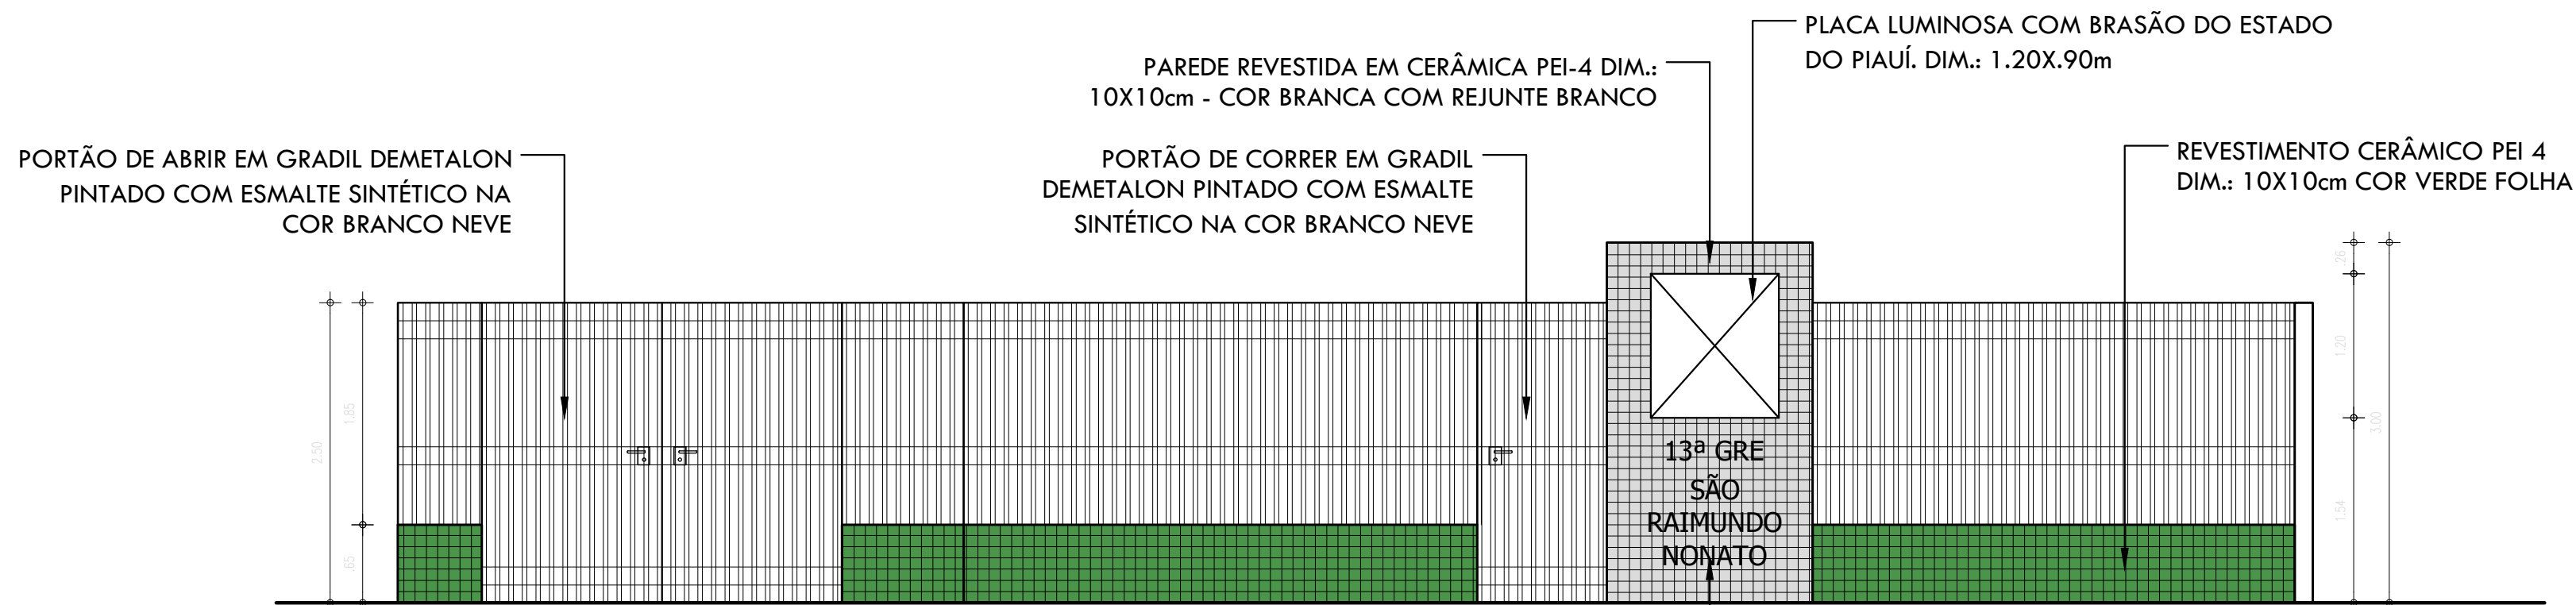


04 VISTA FRONTAL_MURO
ESCALA: 1/50

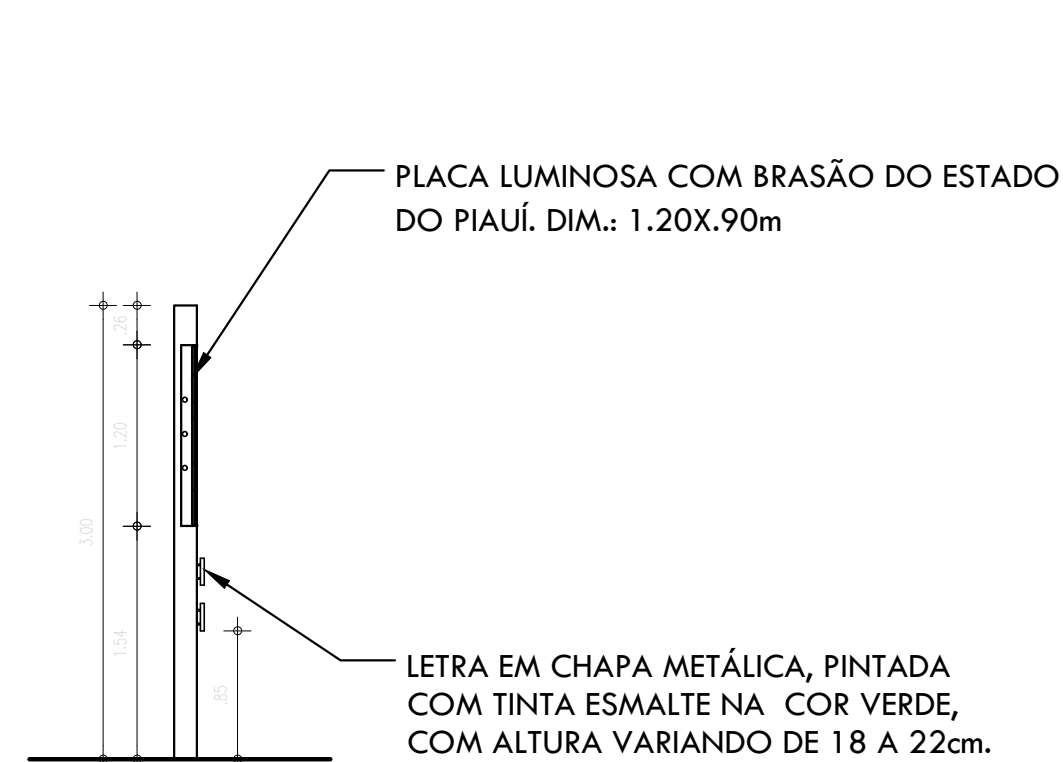

05 CORTE_MURO
ESCALA: 1/50

HISTÓRICO		
ALTERAÇÃO	REVISÃO	DATA
1.		
2.		
3.		
4.		
5.		
ARQUITETO(A):	ENGENHEIRO(A) RESPONSÁVEL:	PROPRIETÁRIO:



GOVERNO DO ESTADO DO PIAUÍ

SEDUC - SECRETARIA DE ESTADO DA EDUCAÇÃO

13º GRE - REGIONAL SÃO RAIMUNDO NONATO

DEPARTAMENTO: UNIDADE DE GESTÃO DA REDE FÍSICA	DESENHO: DET
TÍTULO DO PROJETO: PROJETO DE REFORMA	PRANCHAS: 02/05
ENDEREÇO DO SERVIÇO: RUA ANCIETO CAVALCANTE	ESCALA: INDICADA
TÍTULO DO DESENHO: PLANTA BAIXA HUMANIZADA/ VISTA E CORTE DO MURO	REVISÃO: REVISÃO 01
MUNICÍPIO: SÃO RAIMUNDO NONATO - PI	ZONA: URBANA
DESENHO: ISADORA ATEM	FASE: PROJETO DE REFORMA
DATA: MARÇO/ 2021	

COR_PENA		
red	07	0.1
yellow	07	0.2
green	07	0.3
cyan	07	0.4
blue	07	0.5
magenta	07	0.6
white	07	0.7
08	07	0.8
40	40	0.1
94	94	0.1
240	240	0.1
250	250	0.1