
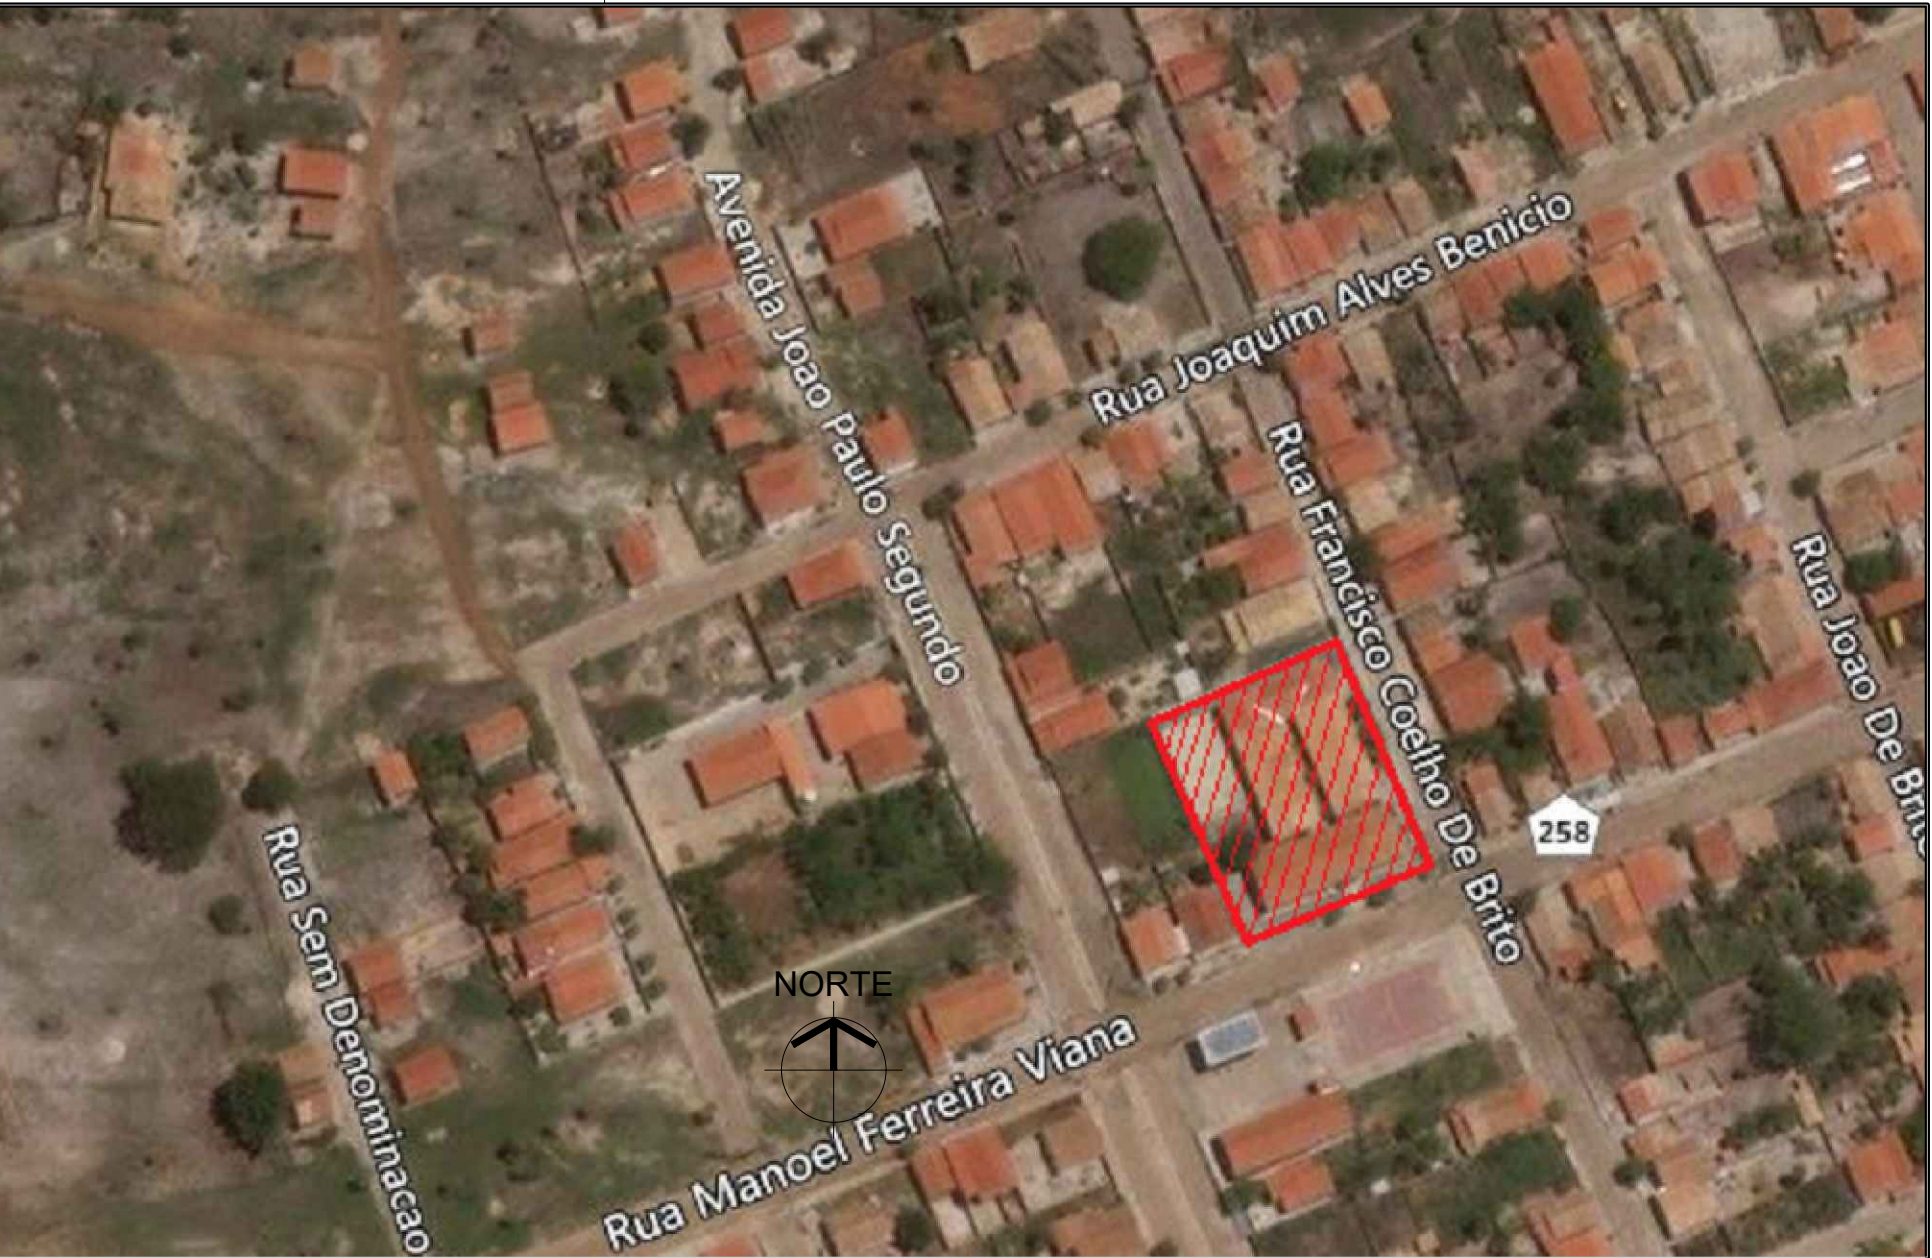



COR PENA
red 07 0.1
yellow 07 0.2
green 07 0.3
cyan 07 0.4
blue 07 0.5
magenta 07 0.6
white 07 0.7
08 07 0.1
40 40 0.1
94 94 0.1
240 240 0.1
253 253 0.1

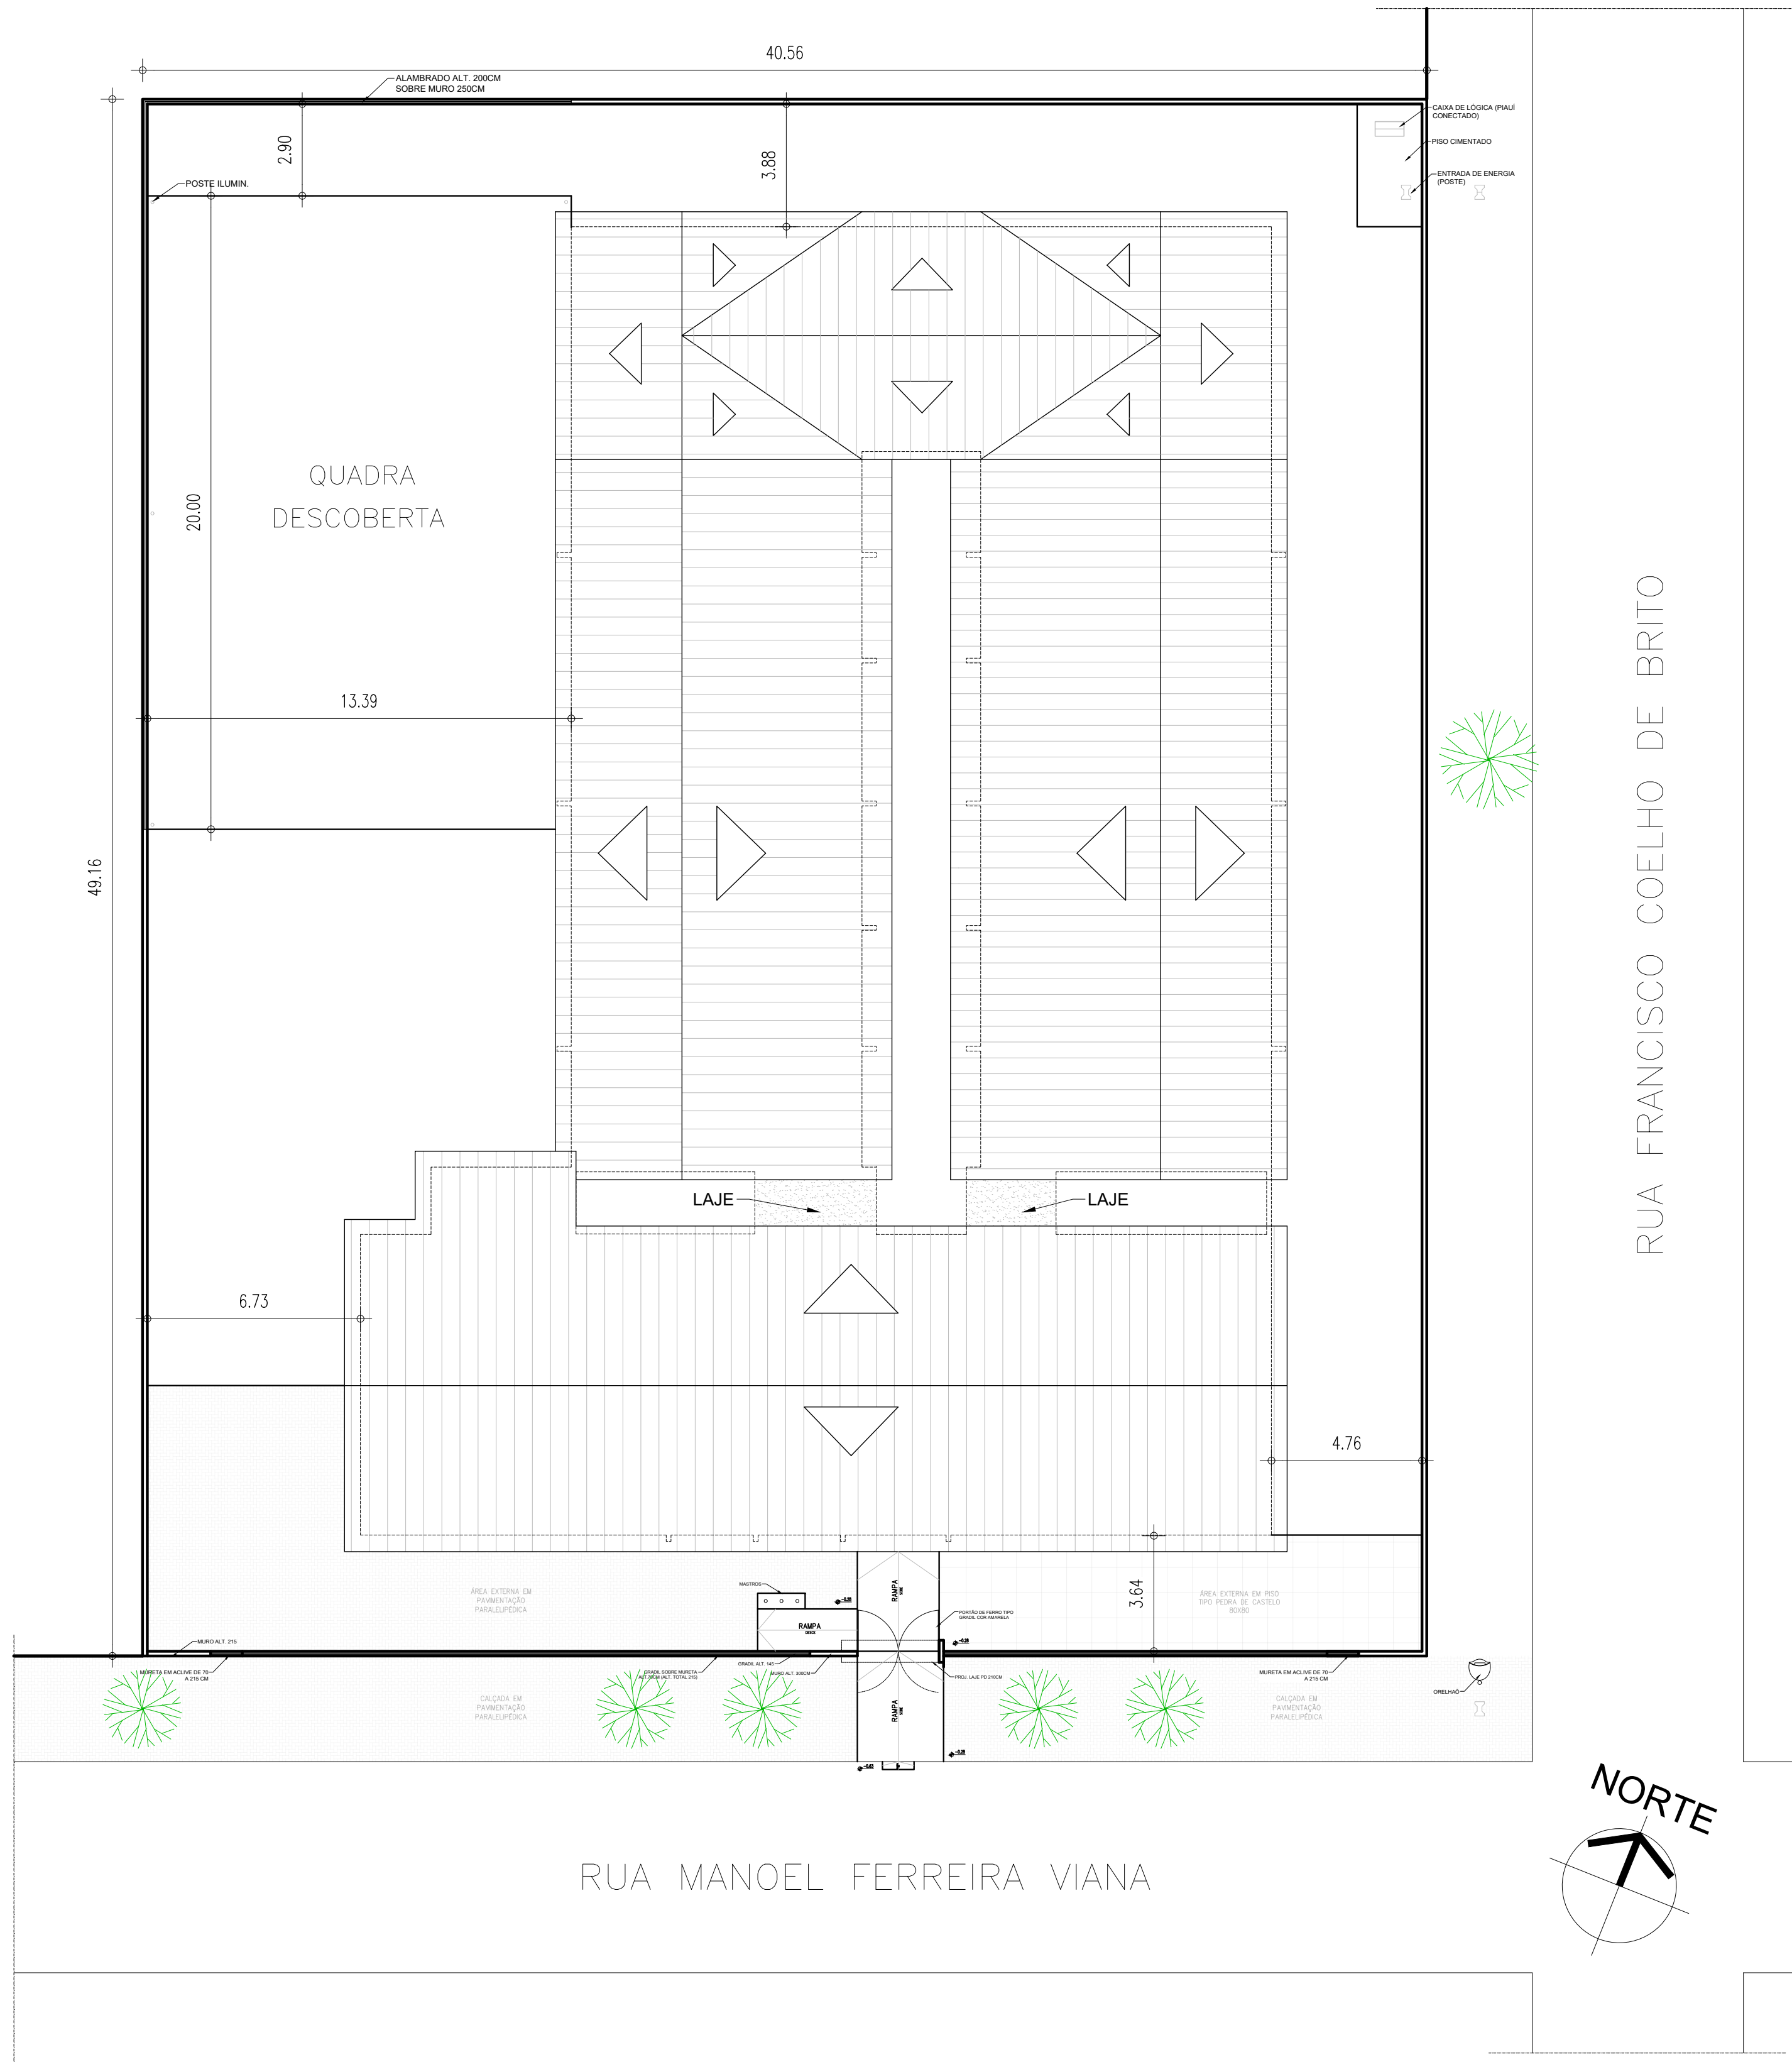



01 PLANTA DE MACROLOCALIZAÇÃO
ESCALA: 1/500

ÁREAS	
AREA DO TERRENO	1.993,23m ²
AREA DE CONSTRUÇÃO	856,94m ²
AREA DE COBERTURA	992,04m ²

HISTÓRICO		
ALTERAÇÃO	REVISÃO	DATA
1.		
2.		
3.		
4.		
5.		
ARQUITETO(A):	ENGENHEIRO(A) RESPONSÁVEL:	PROPRIETÁRIO:

 GOVERNO DO ESTADO DO PIAUÍ	
SEDUC - SECRETARIA DE ESTADO DA EDUCAÇÃO U. E. MARIA ISAÍAS DE JESUS	
DEPARTAMENTO: UNIDADE DE GESTÃO DA REDE FÍSICA	DESENHO: LEV
TÍTULO DO PROJETO: LEVANTAMENTO ARQUITETÔNICO	PRANCHA: 01/06
ENDEREÇO DO SERVIÇO: AVENIDA MANOEL FERREIRA VIANA, 95, CENTRO	ESCALA: INDICADA
TÍTULO DO DESENHO: PLANTA DE SITUAÇÃO/LOCAÇÃO E MACROLOCALIZAÇÃO	REVISÃO: REVISÃO 01
MUNICÍPIO: DOMINGOS MOURÃO - PI	ZONA: URBANA
DESENHO: FASE: LEV. ARQUITETÔNICO	DATA: NOVEMBRO / 2021

02 PLANTA DE SITUAÇÃO/LOCAÇÃO
ESCALA: 1/100

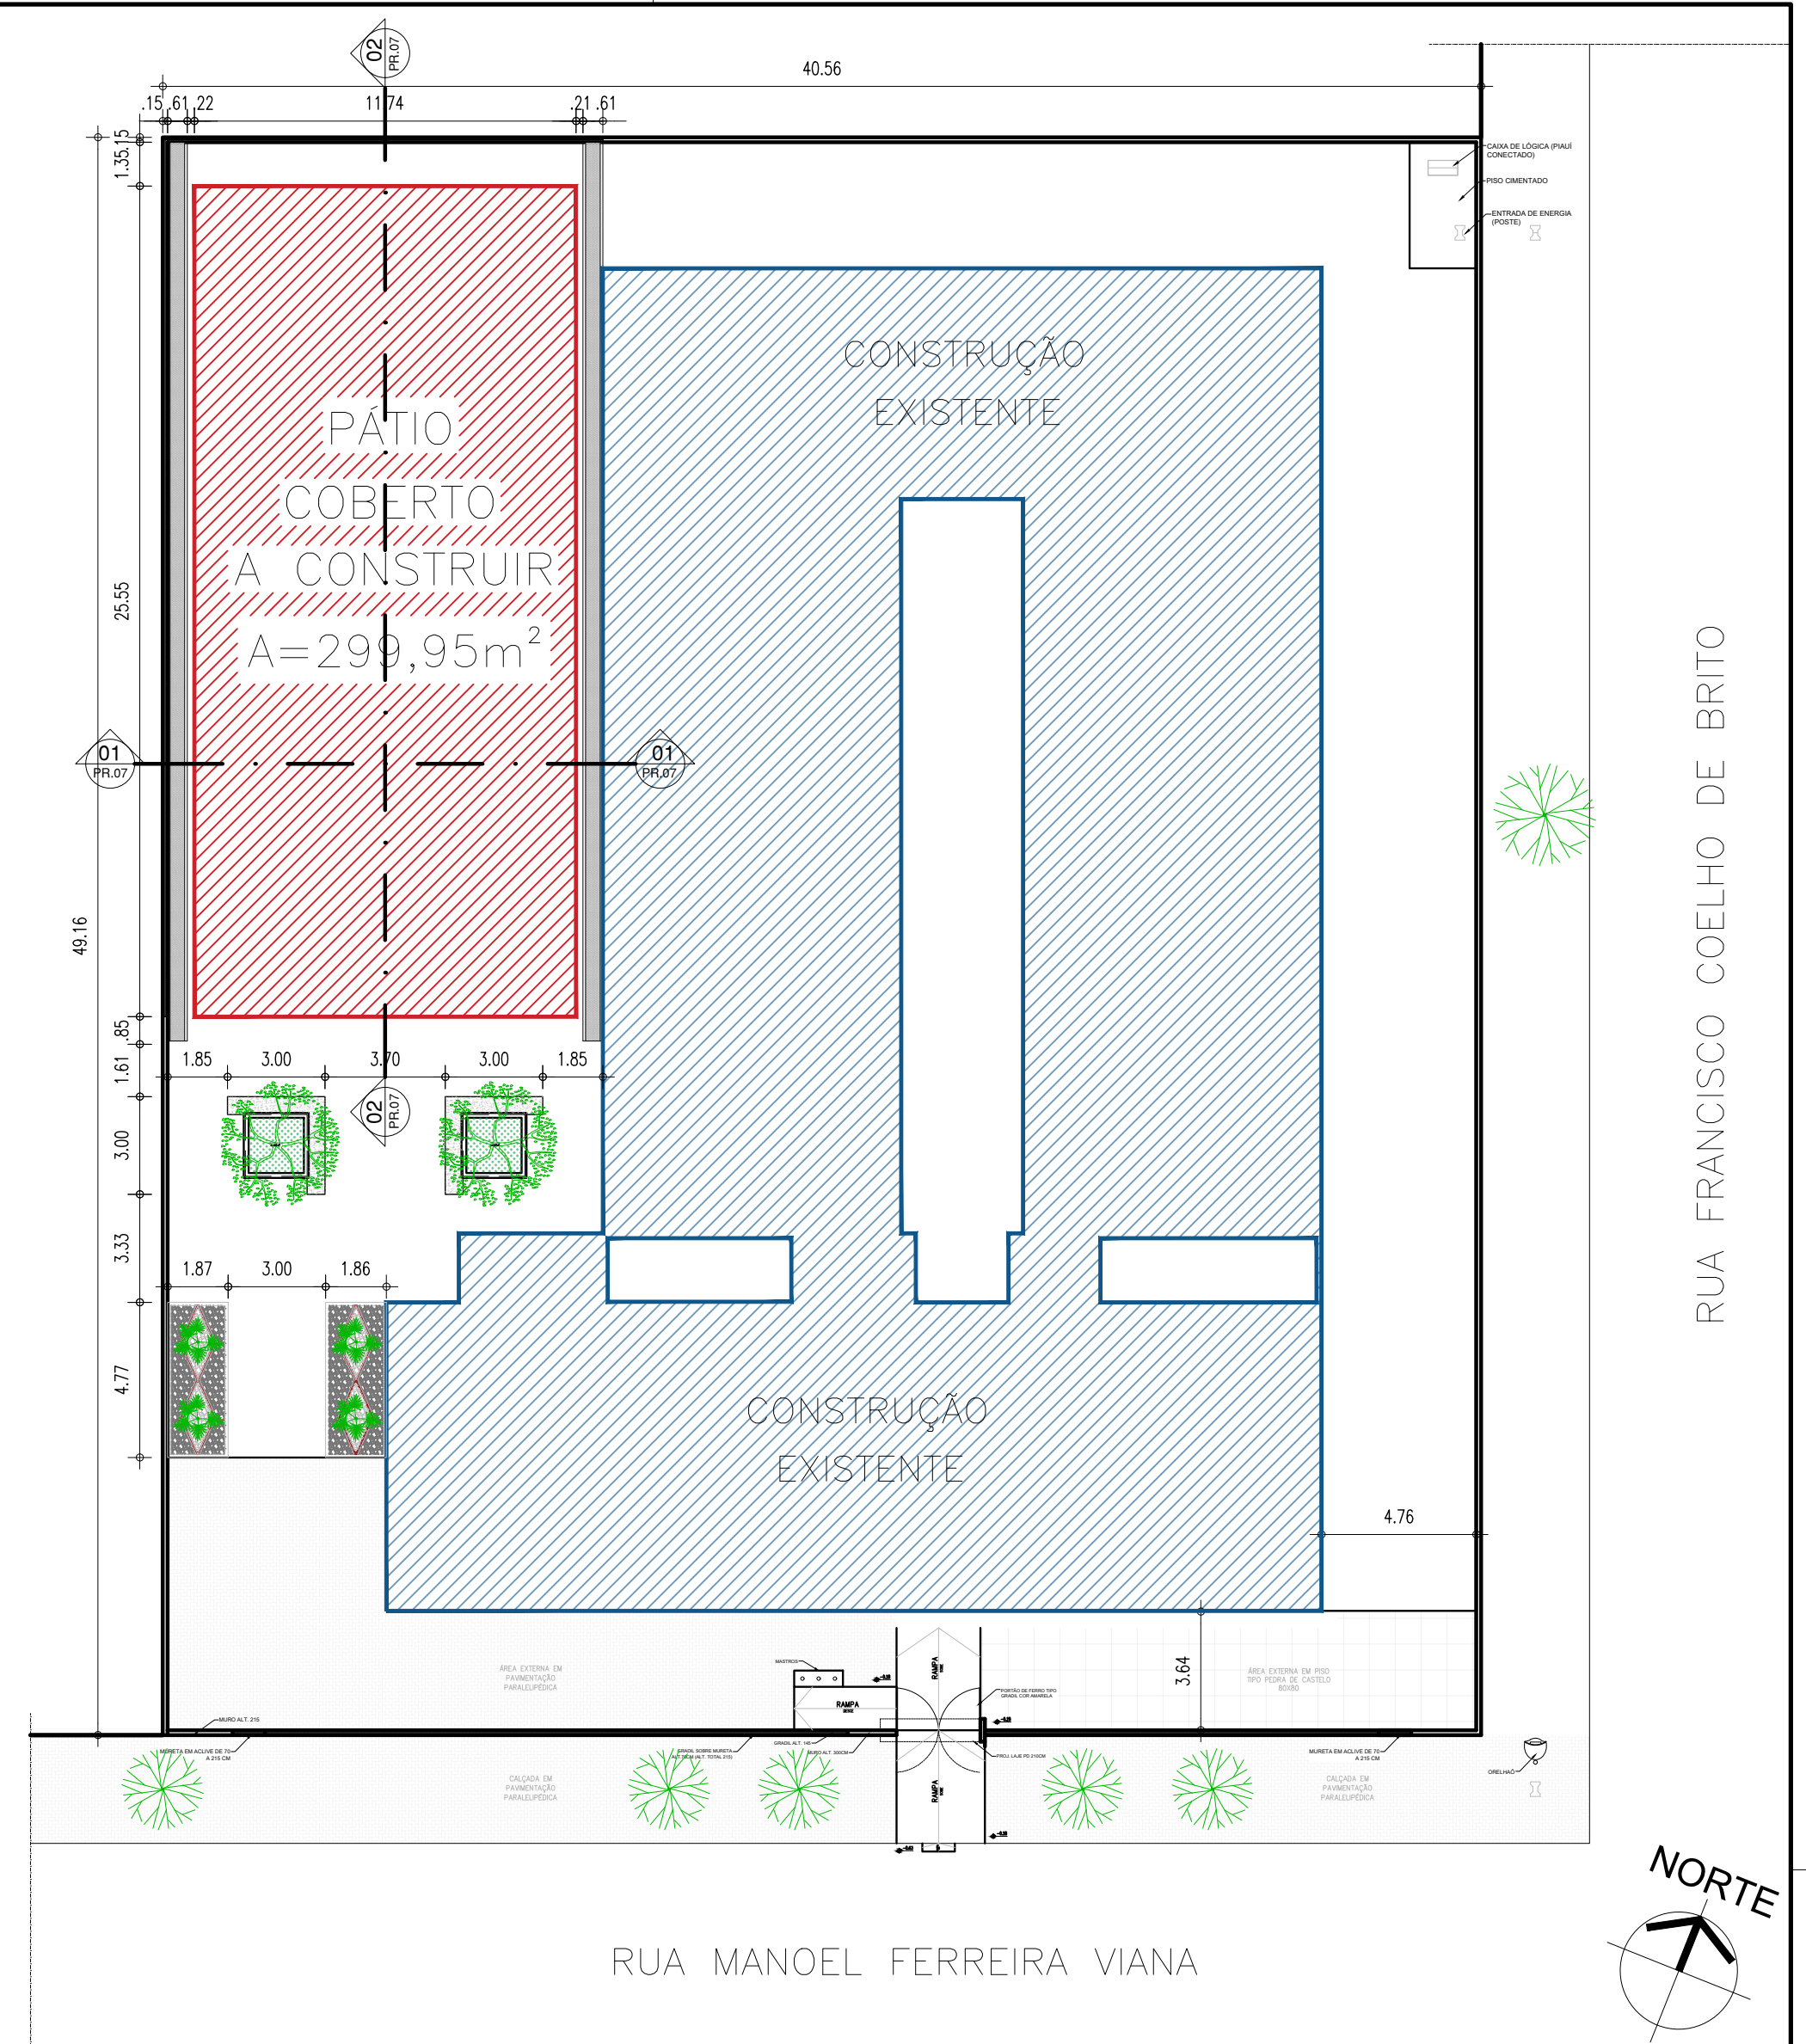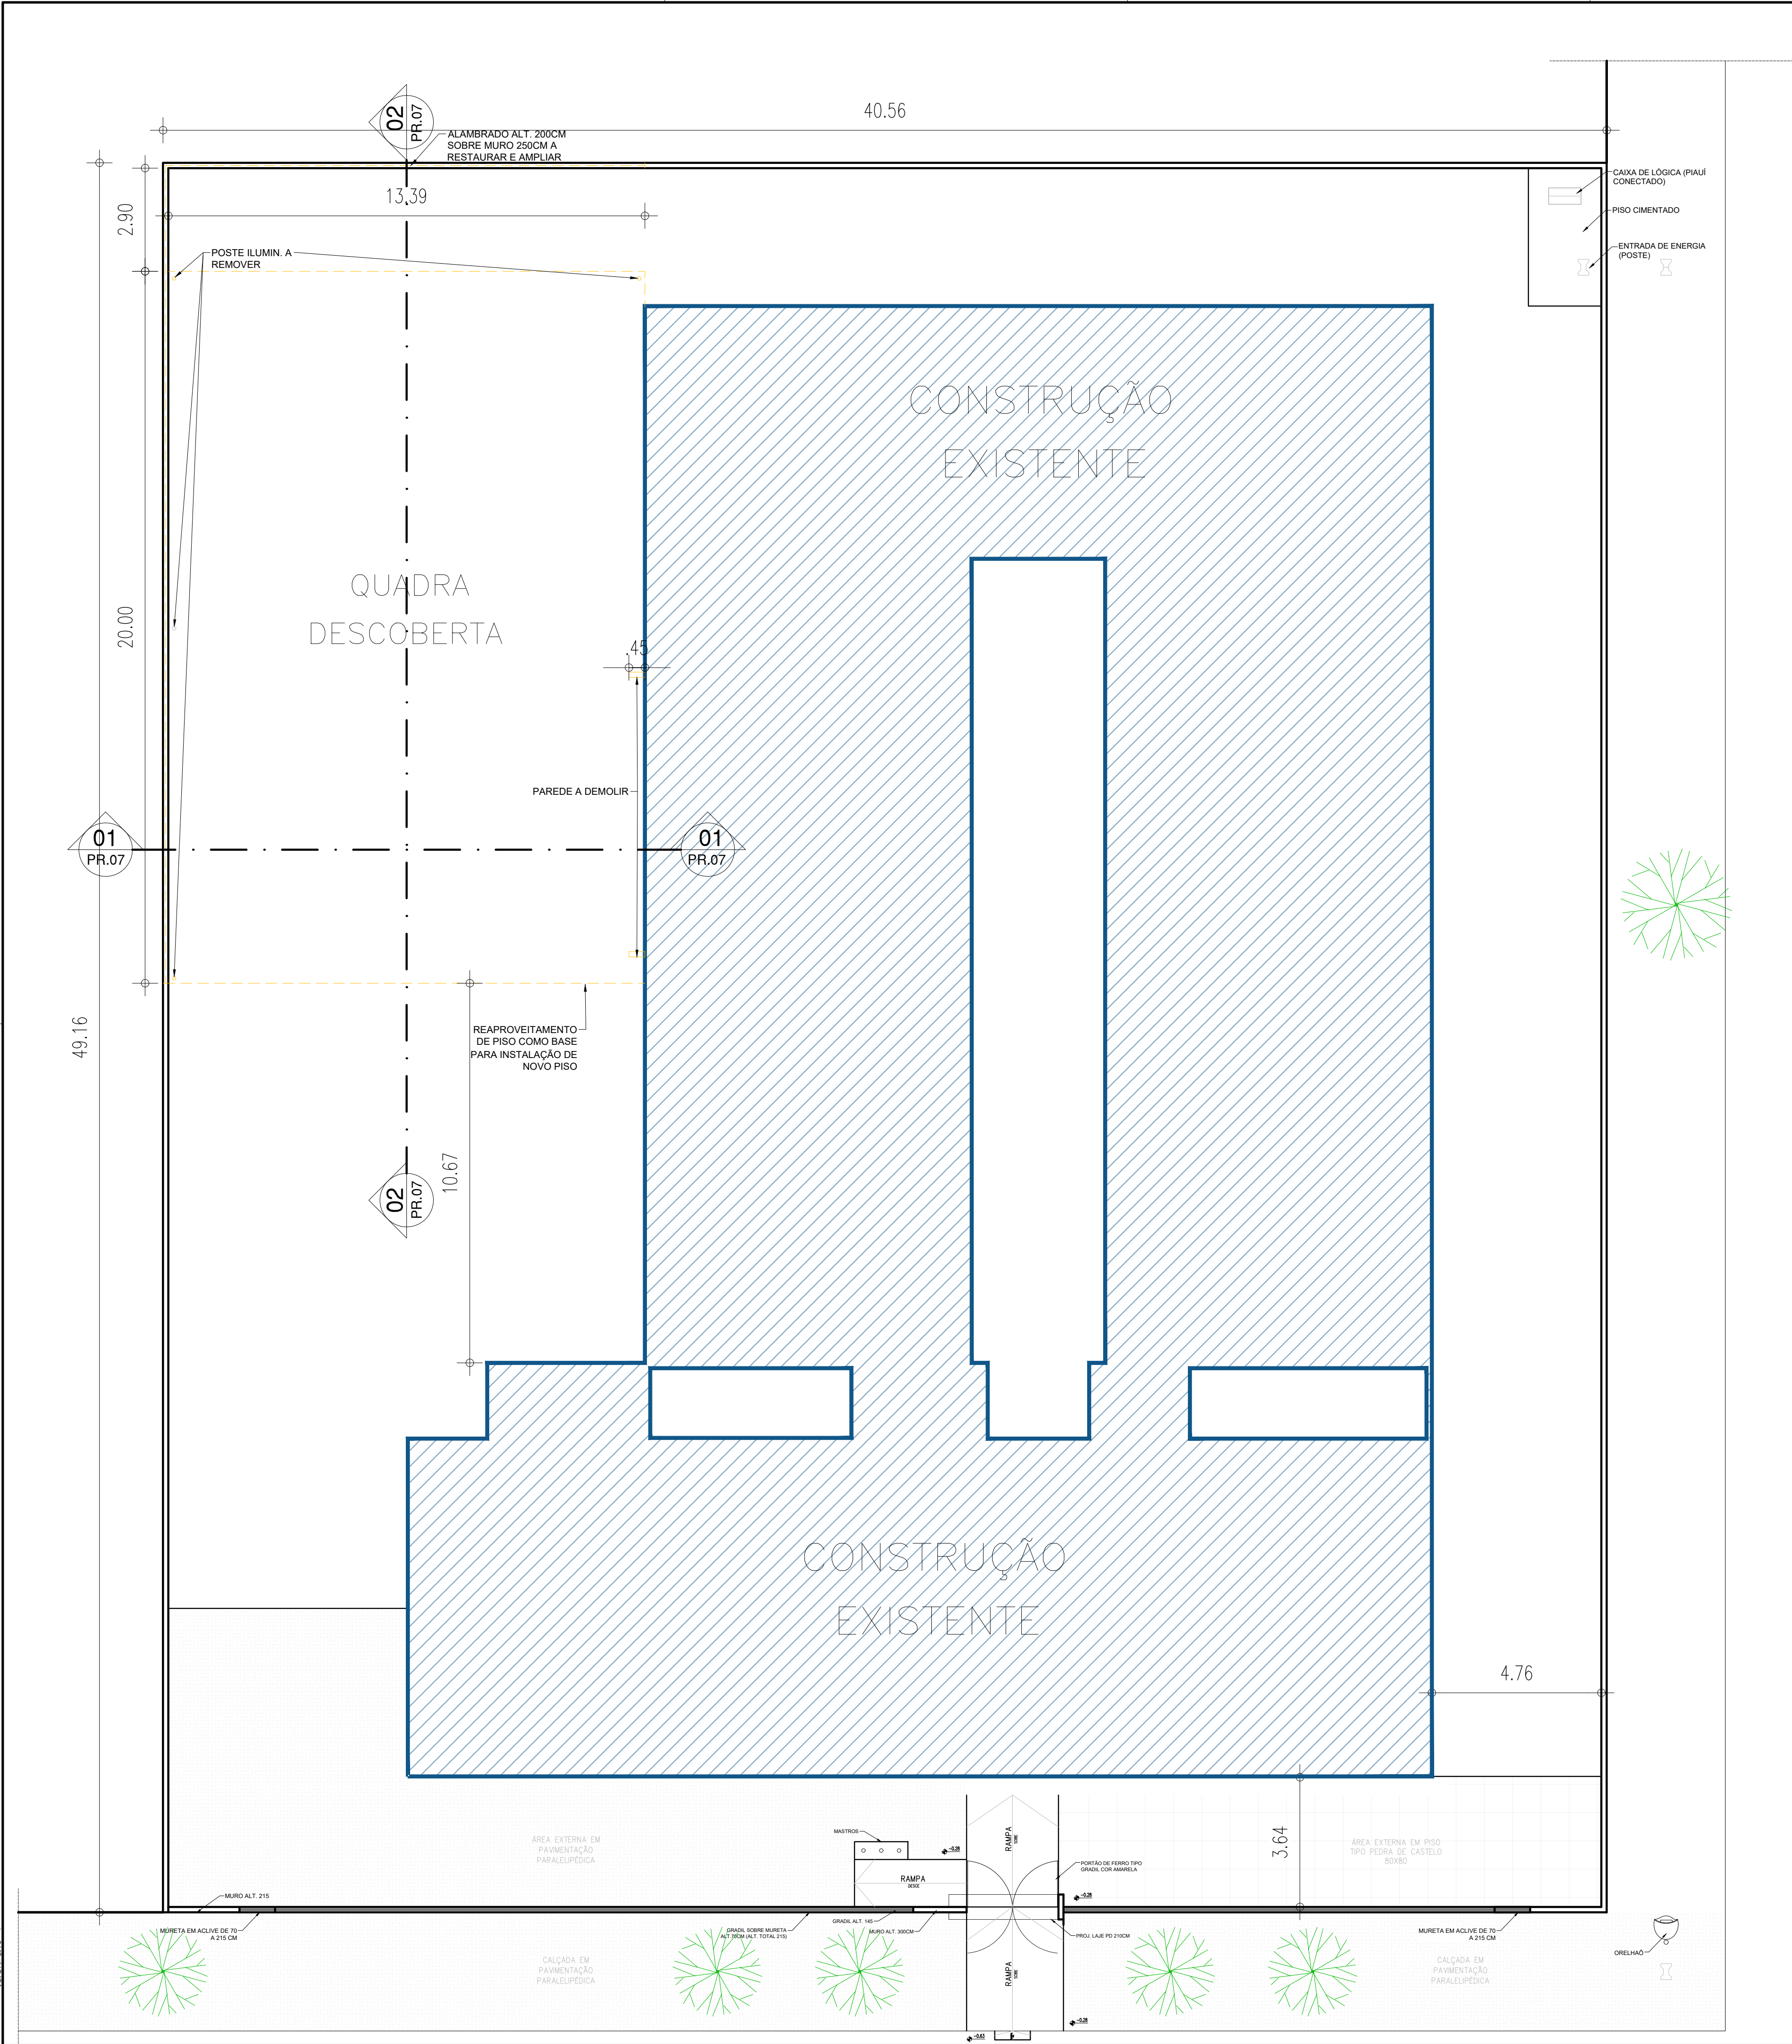

03 PLANTA DE IMPLANTAÇÃO
ESCALA: 1/200

QUADRO DE COORDENADAS GEOGRAFICAS

- LATITUDE: - 4.25516°
- LONGITUDE: - 41.27347°

QUADRO DE ÁREAS



ITEM	DISCRIMINAÇÃO	UNID.	QUANT.
01	ÁREA DO TERRENO	m²	1.993,23
02	ÁREA DA CONSTRUÇÃO EXISTENTE	m²	856,94
03	ÁREA DA COBERTURA DO PÁTIO	m²	341,91
04	ÁREA DE PISO DO PÁTIO COBERTO	m²	299,95
05	ÁREA DE VIVÊNCIA	m²	140,43

HISTÓRICO

ALTERAÇÃO	REVISÃO	DATA
1.		
2.		
3.		
4.		
5.		

ARQUITETO(A): SUZY CLARA AMARINHO DE O. LUCHA ARQUITETA E URBANISTA CAU Nº 14.475-44 Nº REG.	ENGENHEIRO(A) RESPONSÁVEL:	PROPRIETÁRIO:
---	----------------------------	---------------

		GOVERNO DO ESTADO DO PIAUÍ	
DEPARTAMENTO: UNIDADE DE GESTÃO DA REDE FÍSICA		DESENHO: ARQ	
TÍTULO DO PROJETO: PROJETO ARQUITETÔNICO DE REFORMA		PRANCHA: 02/07	
ENDEREÇO DO SERVIÇO: AVENIDA MANOEL FERREIRA VIANA, 95, CENTRO		ESCALA: INDICADA	
TÍTULO DO DESENHO: PLANTA DE DEMOLIÇÃO		REVISÃO: REVISÃO 01	
MUNICÍPIO: DOMINGOS MOURÃO - PI	ZONA: URBANA	FASE: PROJ. ARQUITETÔNICO	DATA: JUNHO / 2022

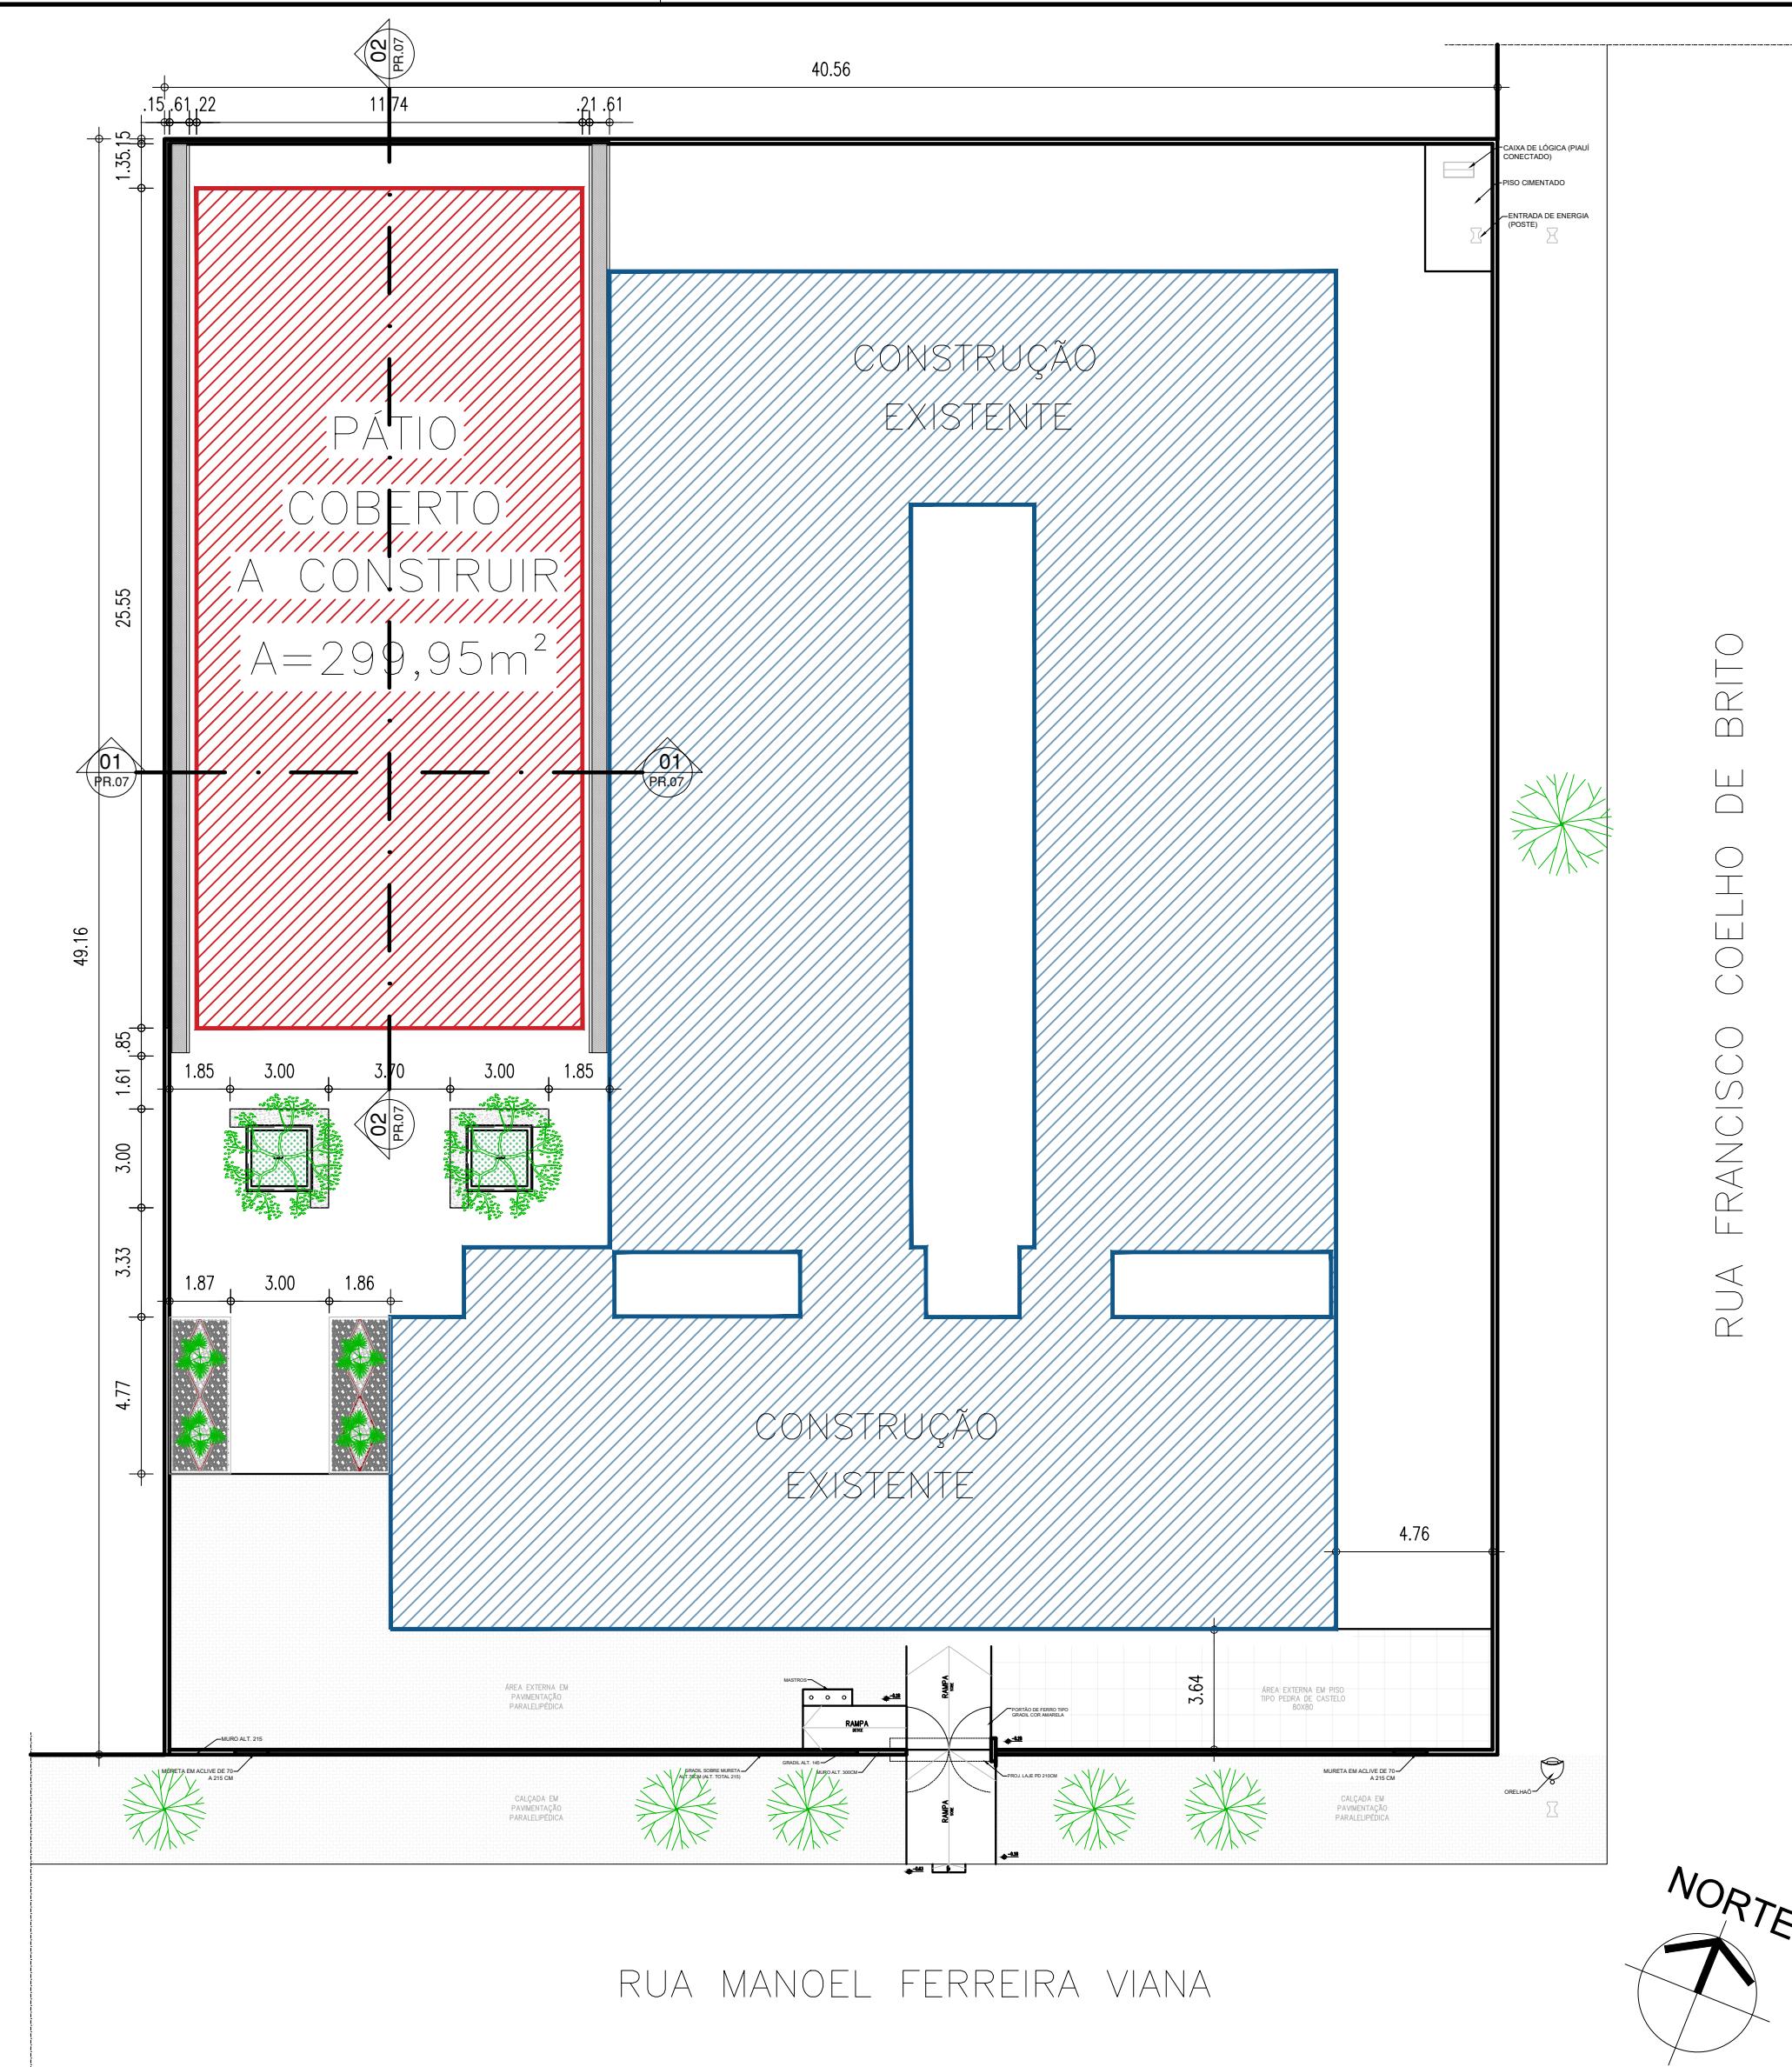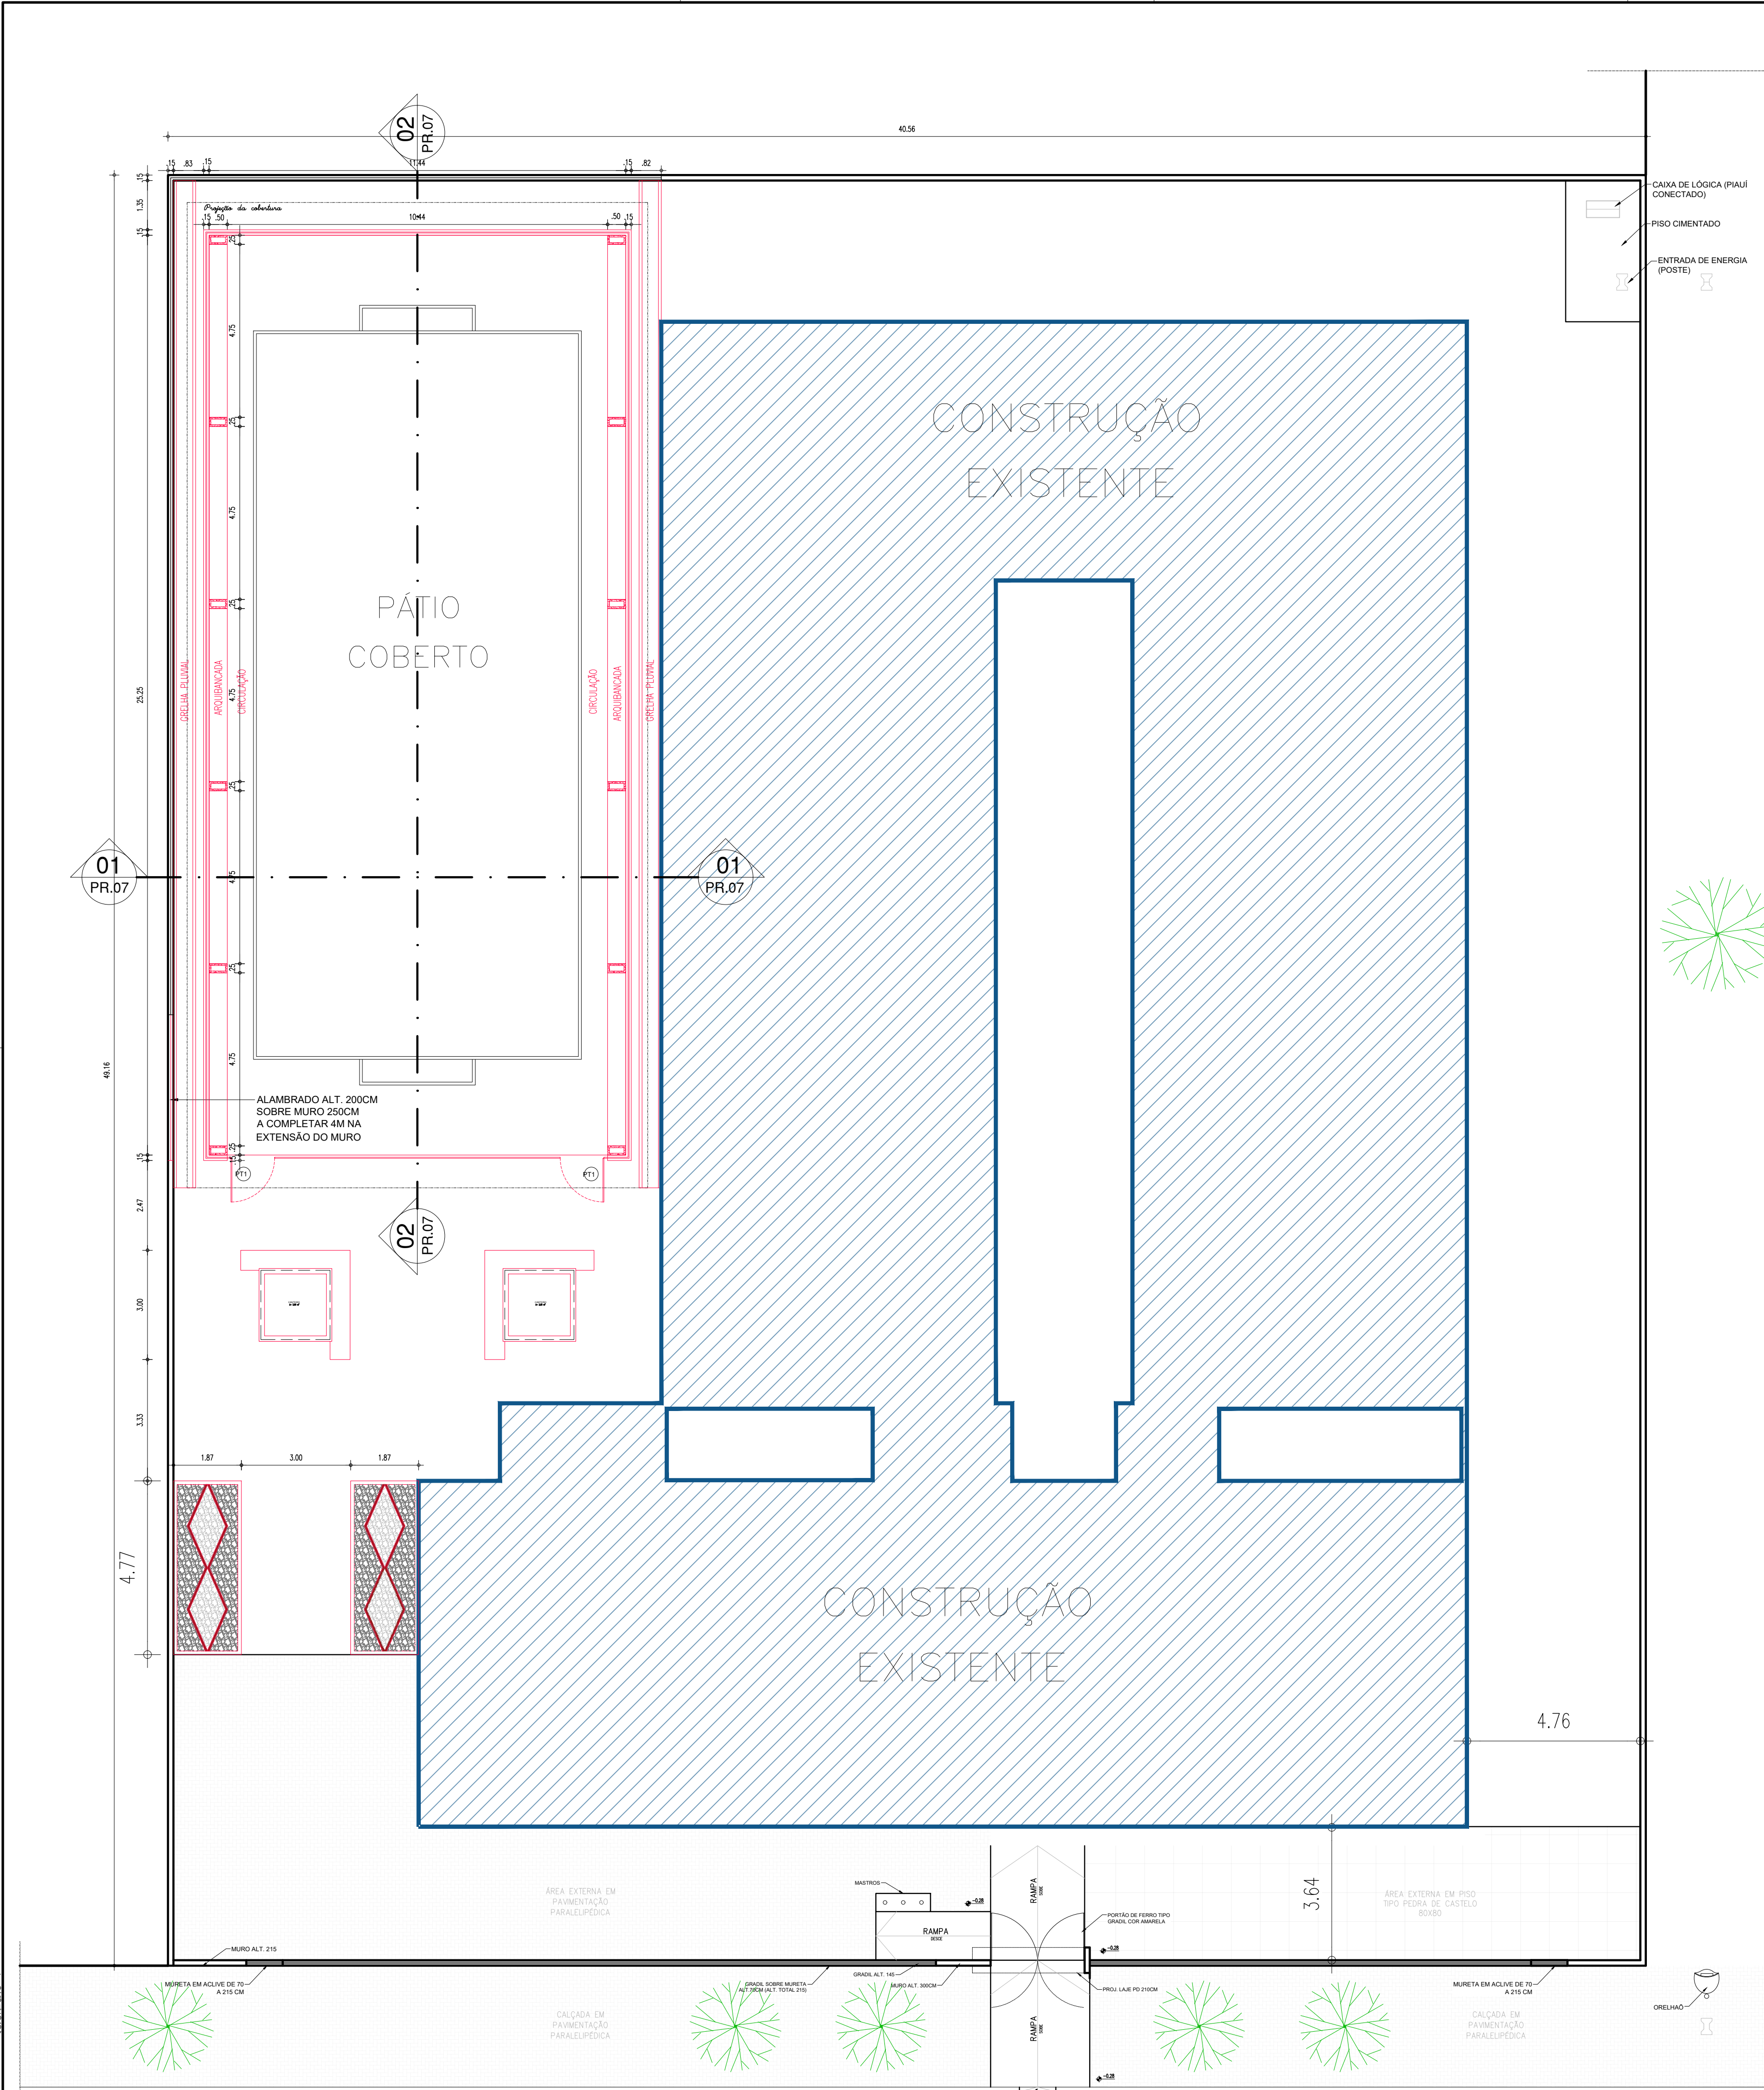

03 PLANTA DE IMPLANTAÇÃO
ESCALA: 1/200

QUADRO DE COORDENADAS GEOGRAFICAS

- LATITUDE: - 4.25516°
- LONGITUDE: - 41.27347°

QUADRO DE ÁREAS

ITEM	DISCRIMINAÇÃO	UNID.	QUANT.
01	ÁREA DO TERRENO	m²	1.993,23
02	ÁREA DA CONSTRUÇÃO EXISTENTE	m²	856,94
03	ÁREA DA COBERTURA DO PÁTIO	m²	341,91
04	ÁREA DE PISO DO PÁTIO COBERTO	m²	299,95
05	ÁREA DE VIVÊNCIA	m²	140,43



HISTÓRICO

ALTERAÇÃO	REVISÃO	DATA
1.		
2.		
3.		
4.		
5.		

ARQUITETO(A): SURY CLARA AMARINHO DE O. LUCHA ARQUITETA E URBANISTA CAU Nº 14.474-44 Nº REG.	ENGENHEIRO(A) RESPONSÁVEL:	PROPRIETÁRIO:
---	----------------------------	---------------

		GOVERNO DO ESTADO DO PIAUÍ	
SEDUC - SECRETARIA DE ESTADO DA EDUCAÇÃO		PÁTIO COBERTO - U.E. MARIA ISAIAS DE JESUS	
DEPARTAMENTO: UNIDADE DE GESTÃO DA REDE FÍSICA		DESENHO: ARQ	
TÍTULO DO PROJETO: PROJETO ARQUITETÔNICO DE REFORMA		PRANCHAS: 03/07	
ENDEREÇO DO SERVIÇO: AVENIDA MANOEL FERREIRA VIANA, 95, CENTRO		ESCALA: INDICADA	
TÍTULO DO DESENHO: PLANTA DE CONSTRUÇÃO		REVISÃO: REVISÃO 01	
MUNICÍPIO: DOMINGOS MOURÃO - PI	ZONA: URBANA	FASE: PROJ. ARQUITETÔNICO	DATA: JUNHO / 2022

05 PLANTA DE CONSTRUÇÃO
ESCALA: 1/100

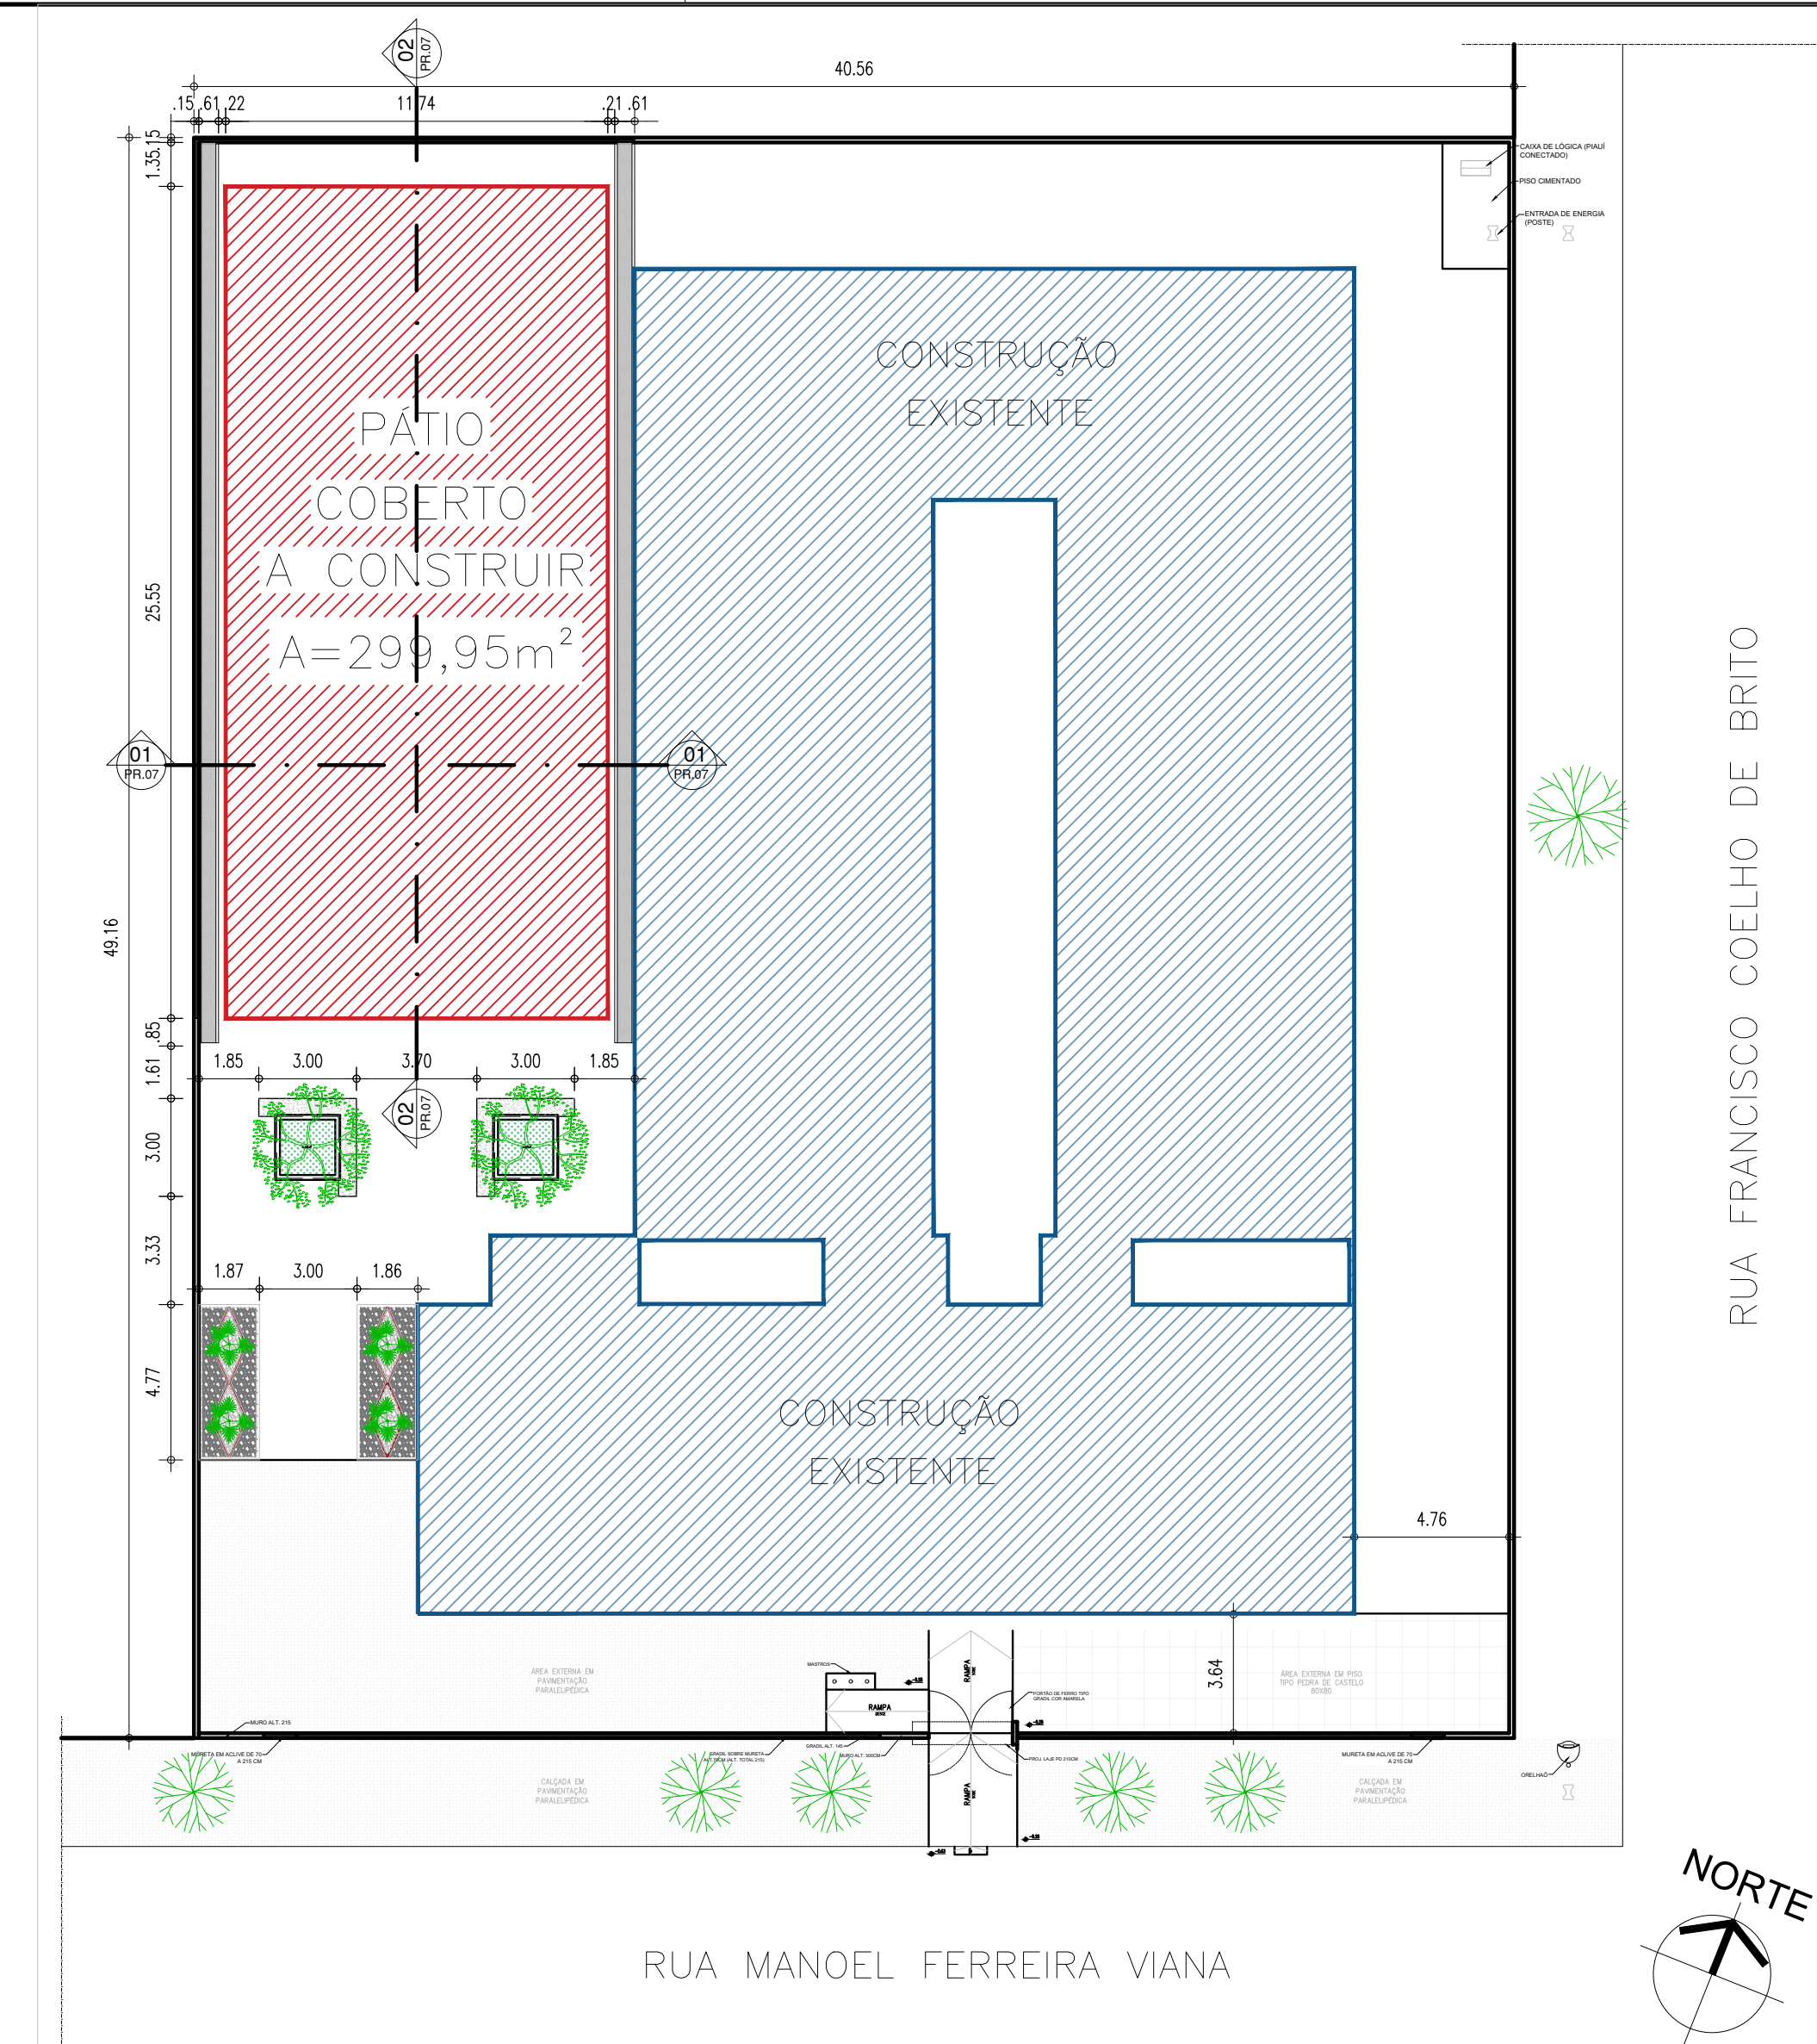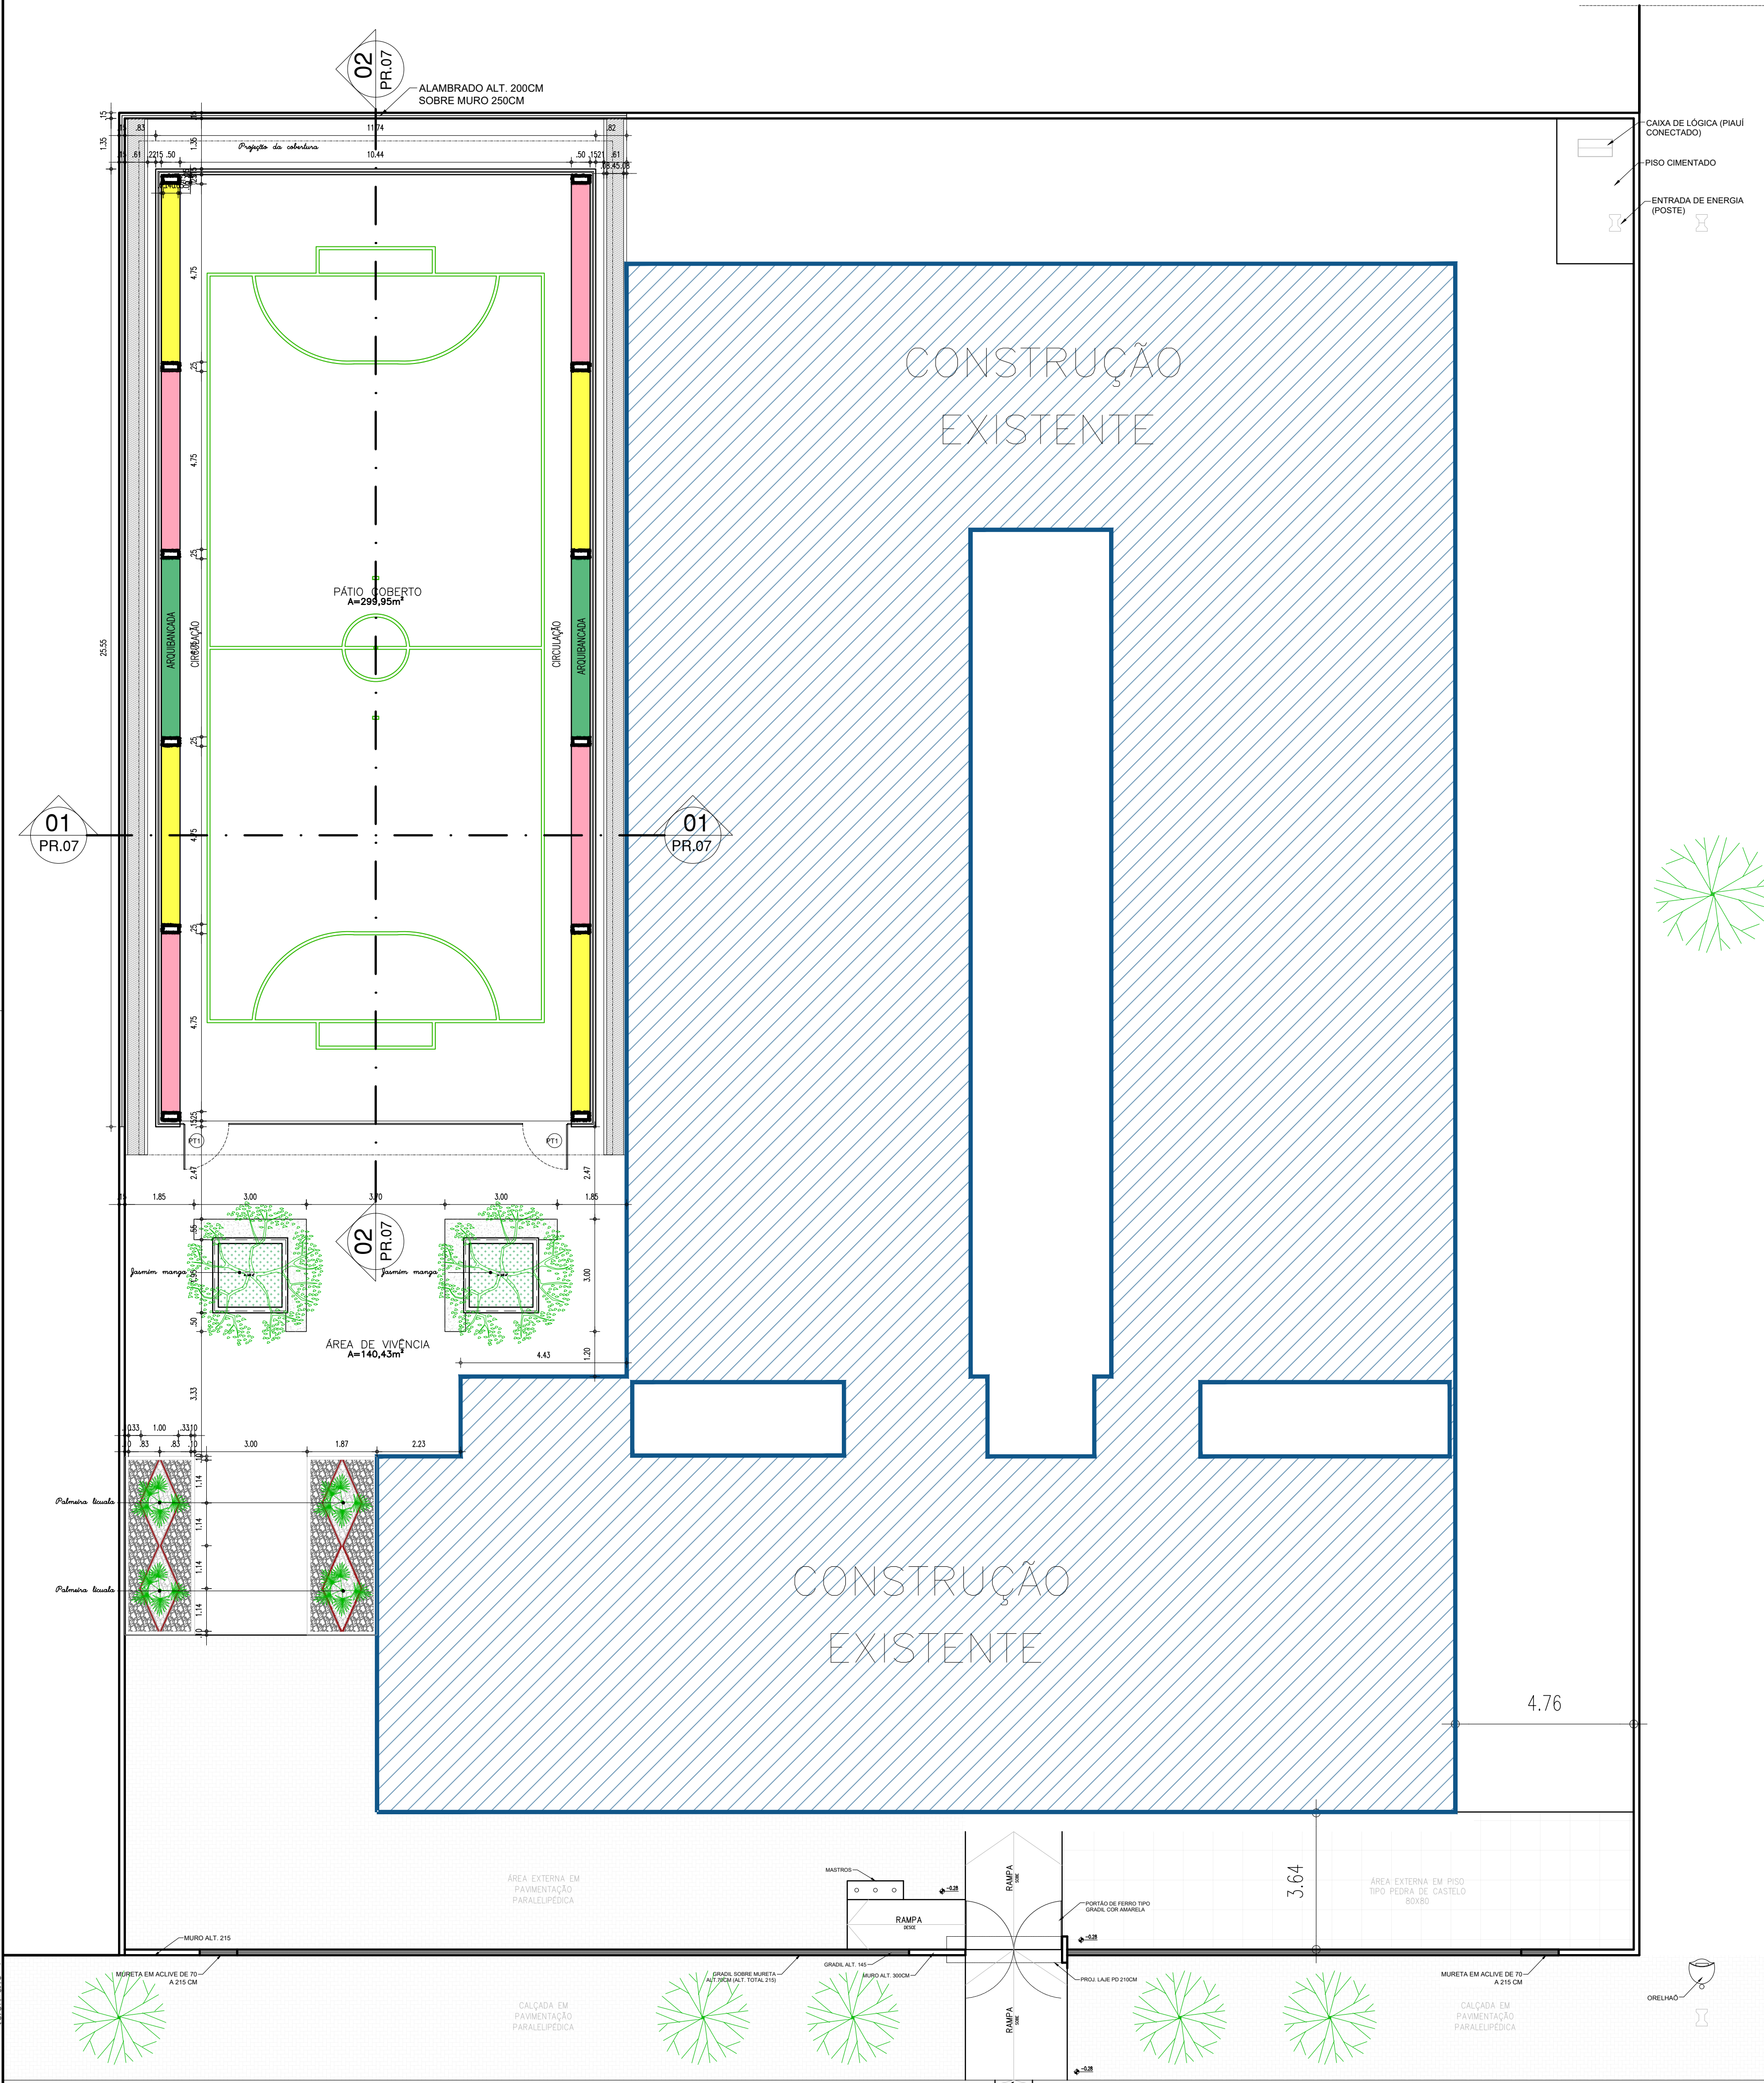

03 PLANTA DE IMPLANTAÇÃO
ESCALA: 1/200

QUADRO DE COORDENADAS GEOGRÁFICAS

- LATITUDE: - 4.25516°
- LONGITUDE: - 41.27347°

QUADRO DE ÁREAS

ITEM	DISCRIMINAÇÃO	UNID.	QUANT.
01	ÁREA DO TERRENO	m²	1.993,23
02	ÁREA DA CONSTRUÇÃO EXISTENTE	m²	856,94
03	ÁREA DA COBERTURA DO PÁTIO	m²	341,91
04	ÁREA DE PISO DO PÁTIO COBERTO	m²	299,95
05	ÁREA DE VIVÊNCIA	m²	140,43

HISTÓRICO

ALTERAÇÃO	REVISÃO	DATA
1.		
2.		
3.		
4.		
5.		

ARQUITETO(A): SUELY CLÁudia MARINHO DE O. LUCHA ARQUITETA E URBANISTA CAU Nº 11.477-44	ENGENHEIRO(A) RESPONSÁVEL:	PROPRIETÁRIO:
-------------------------------------------------------------------------------------------------	----------------------------	---------------



GOVERNO DO ESTADO DO PIAUÍ

SEDUC - SECRETARIA DE ESTADO DA EDUCAÇÃO
PÁTIO COBERTO - U.E. MARIA ISAIAS DE JESUS

DEPARTAMENTO:
UNIDADE DE GESTÃO DA REDE FÍSICA

TÍTULO DO PROJETO:
PROJETO ARQUITETÔNICO DE REFORMA

ENDEREÇO DO SERVIÇO:
AVENIDA MANOEL FERREIRA VIANA, 95, CENTRO

TÍTULO DO DESENHO:
PLANTA BAIXA TÉCNICA

MUNICÍPIO:
DOMINGOS MOURÃO - PI

DESENHO:

ZONA:
URBANA

ESCALA:
INDICADA

REVISÃO:
REVISÃO 01



DESENHO:
FASE:
PROJ. ARQUITETÔNICO

DATA:
JUNHO / 2022

DESENHO:
ARQ

PRANCHAS:
04/07

COR PENA
red 07 0,1
yellow 07 0,2
green 07 0,3
cyan 07 0,4
blue 07 0,5
magenta 07 0,6
white 07 0,7
08 07 0,1
40 40 0,1
94 94 0,1
240 240 0,1
253 253 0,1

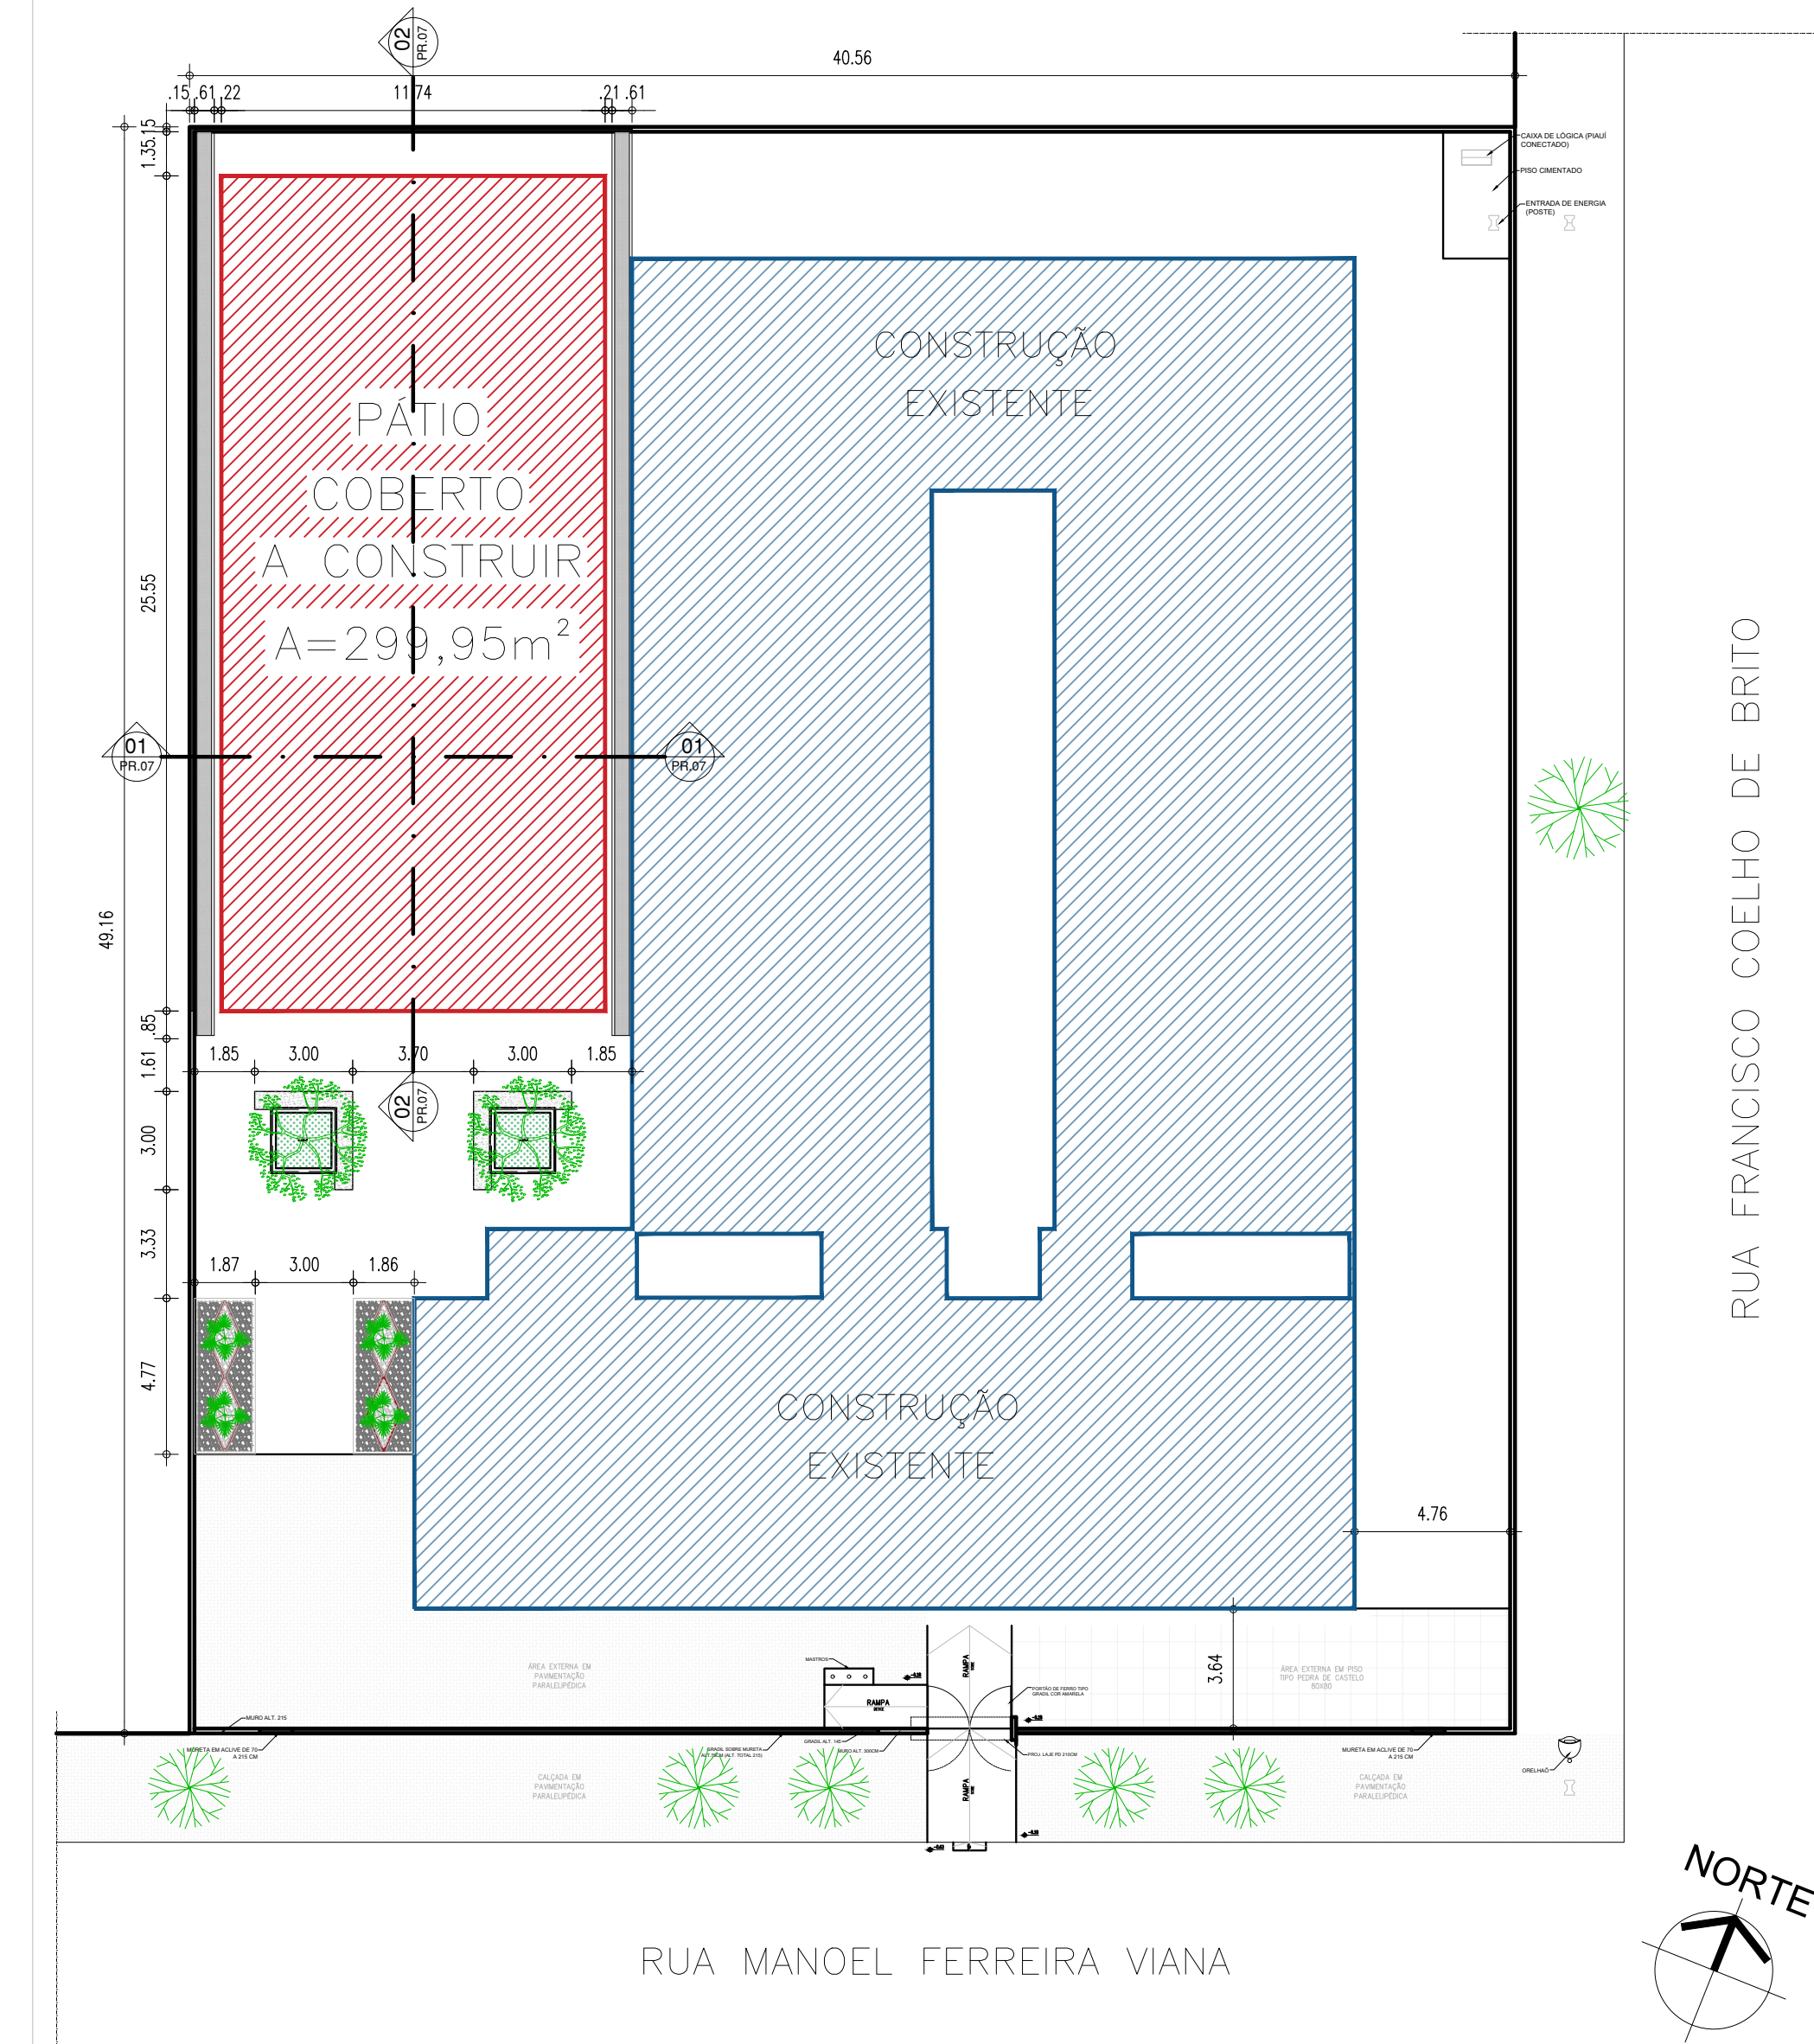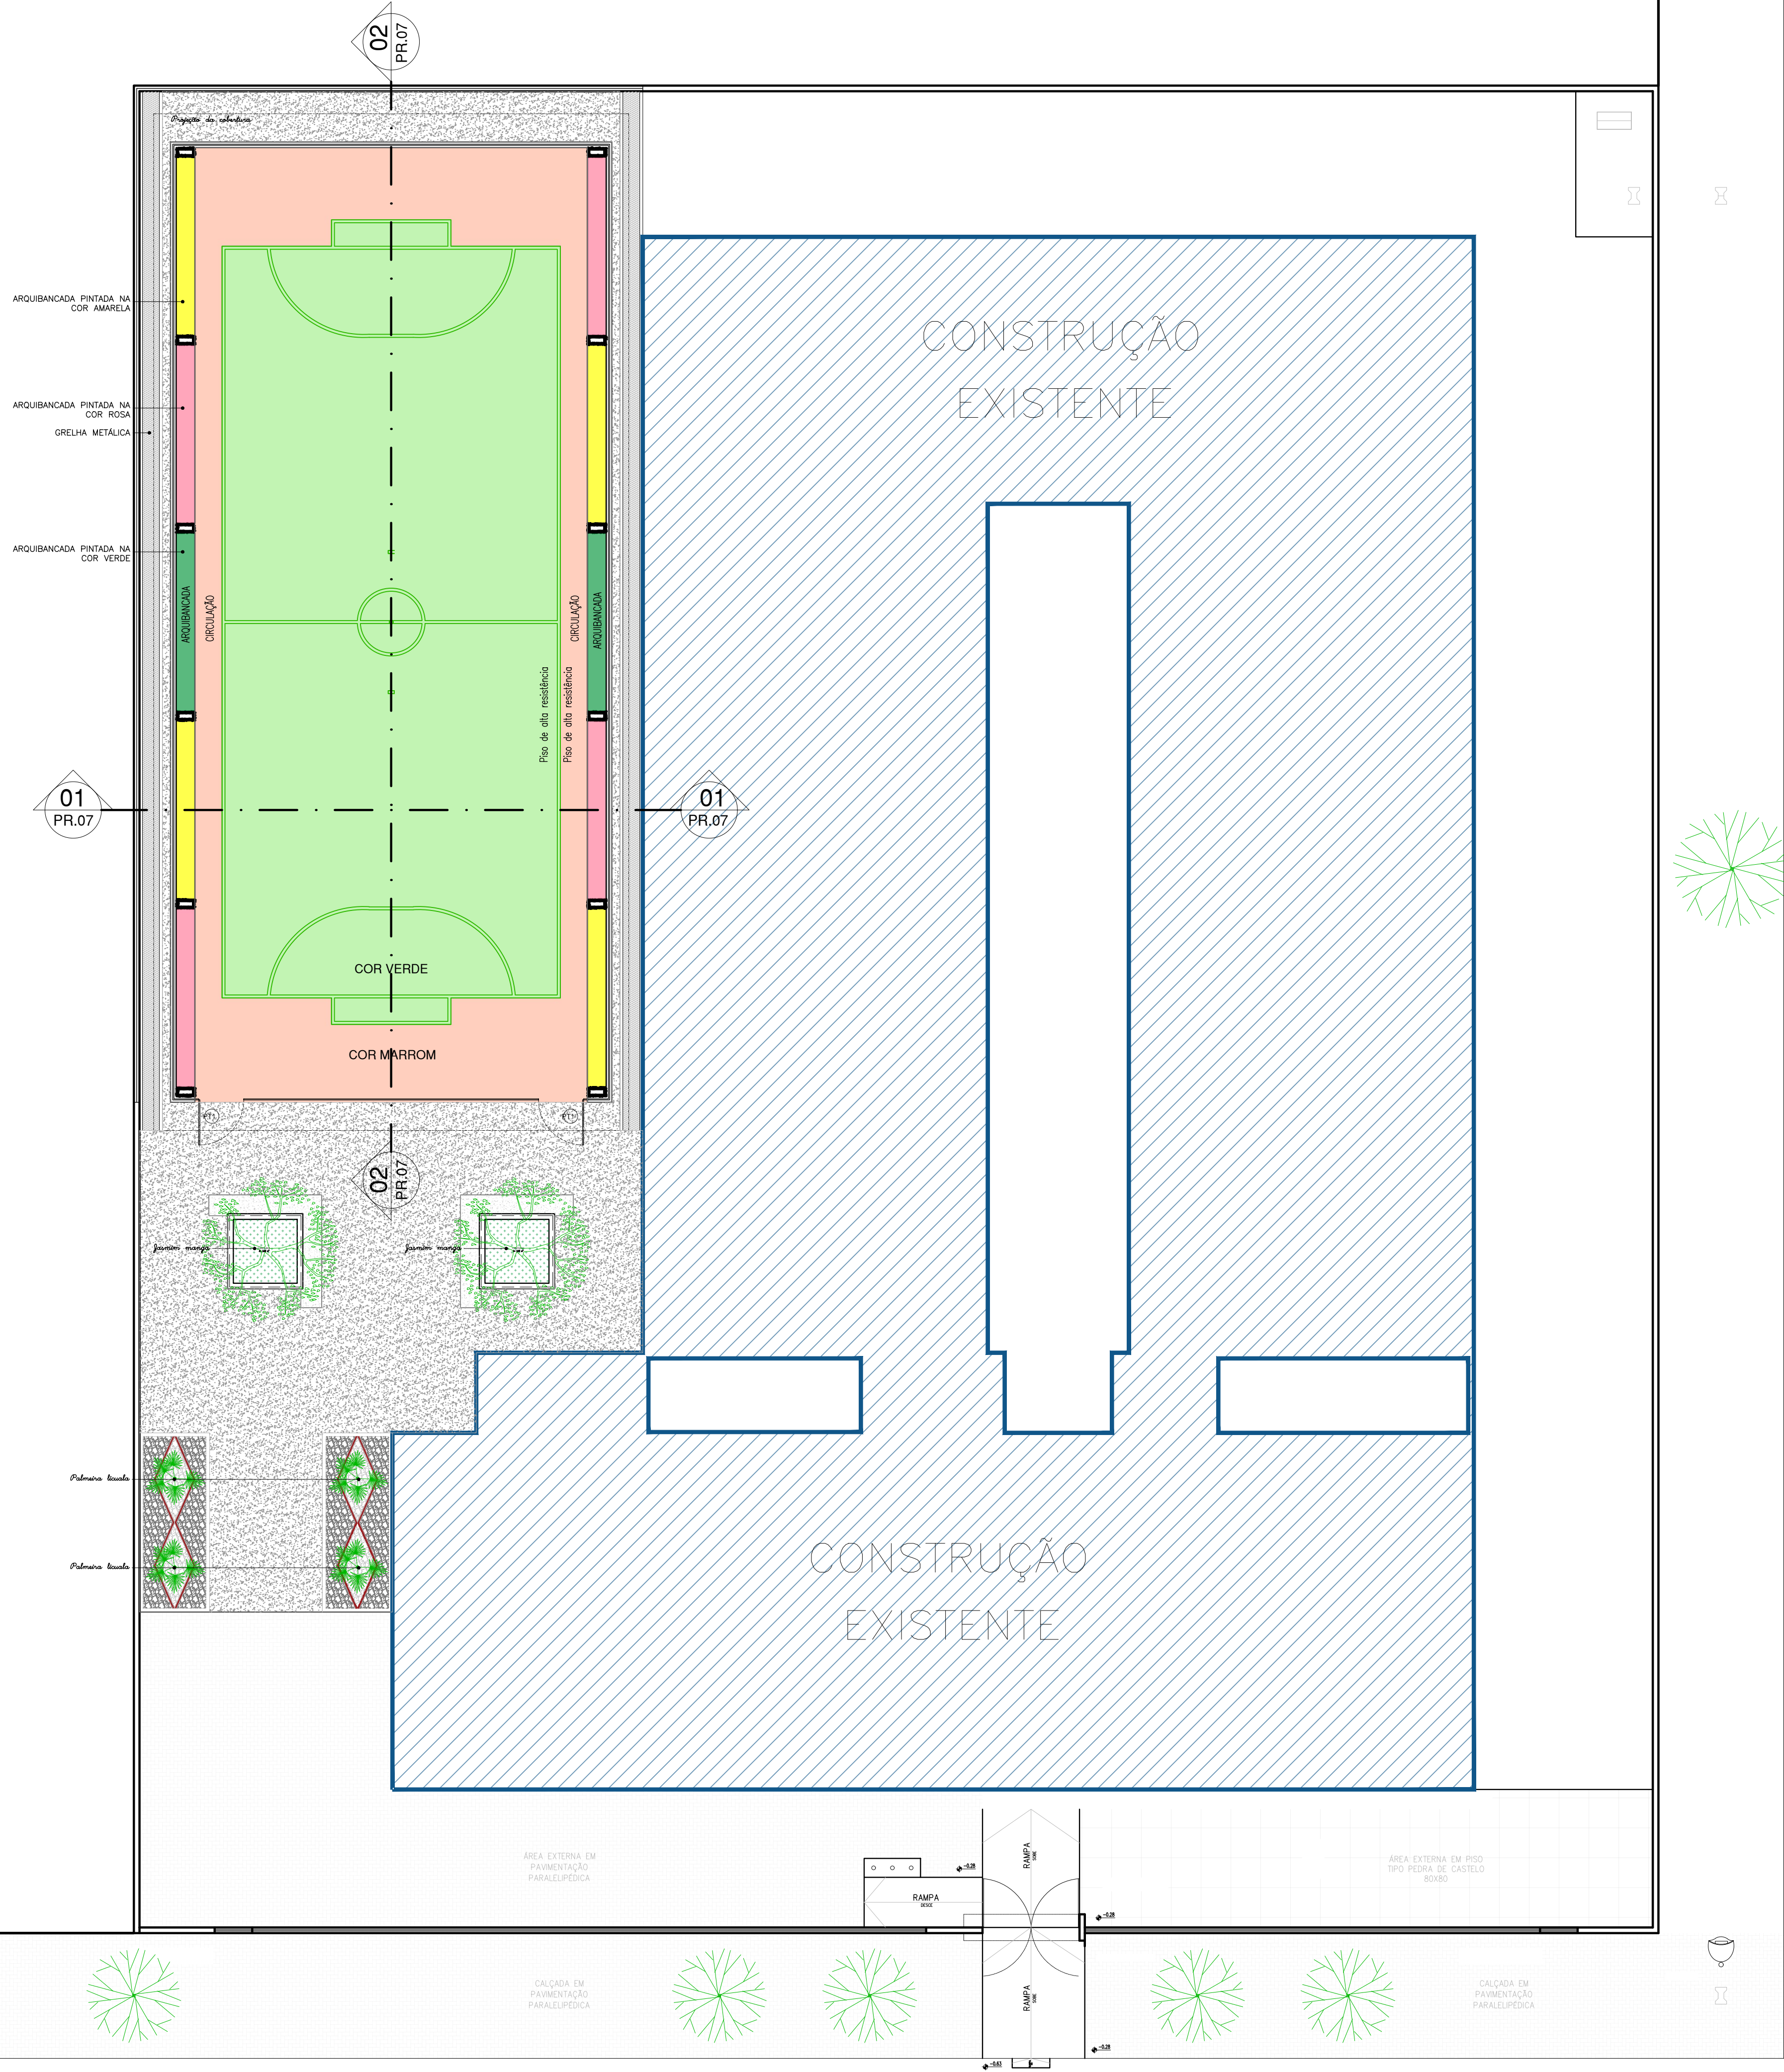

03 PLANTA DE IMPLANTAÇÃO
ESCALA: 1/250

QUADRO DE COORDENADAS GEOGRAFICAS

- LATITUDE: - 4.25516°
- LONGITUDE: - 41.27347°


QUADRO DE ÁREAS

ITEM	DISCRIMINAÇÃO	UNID.	QUANT.
01	ÁREA DO TERRENO	m²	1.993,23
02	ÁREA DA CONSTRUÇÃO EXISTENTE	m²	856,94
03	ÁREA DA COBERTURA DO PÁTIO	m²	341,91
04	ÁREA DE PISO DO PÁTIO COBERTO	m²	299,95
05	ÁREA DE VIVÊNCIA	m²	140,43

HISTÓRICO

ALTERAÇÃO	REVISÃO	DATA
1.		
2.		
3.		
4.		
5.		

ARQUITETO(A): SUELY CLARA ALMEIDA DE O. LUCHA ARQUITETA E URBANISTA CAU Nº 41.674-4	ENGENHEIRO(A) RESPONSÁVEL:	PROPRIETÁRIO:
----------------------------------------------------------------------------------------------	----------------------------	---------------





GOVERNO DO ESTADO DO PIAUÍ



SEDUC - SECRETARIA DE ESTADO DA EDUCAÇÃO

PÁTIO COBERTO - U.E. MARIA ISAIAS DE JESUS


DEPARTAMENTO: UNIDADE DE GESTÃO DA REDE FÍSICA	DESENHO: ARQ
TÍTULO DO PROJETO: PROJETO ARQUITETÔNICO DE REFORMA	PRANCHAS: 05/07
ENDEREÇO DO SERVIÇO: AVENIDA MANOEL FERREIRA VIANA, 95, CENTRO	ESCALA: INDICADA
TÍTULO DO DESENHO: PLANTA DE LAYOUT/PAGINAÇÃO DE PISO	REVISÃO: REVISÃO 01
MUNICÍPIO: DOMINGOS MOURÃO - PI	ZONA: URBANA
DESENHO: FASE: PROJ. ARQUITETÔNICO	DATA: JUNHO / 2022

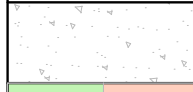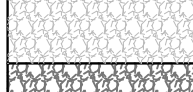LEGENDA DE REVESTIMENTOS DE PISO	
	PISO CIMENTADO ÁSPERO COM JUNTA DE DILATAÇÃO; A=135,57 m²
	PISO DE ALTA RESISTÊNCIA NA COR VERDE E MARROM VERDE: A=184,47m² MARROM: A=80,70m²
	BRITA BRANCA A=4,56m²
	BRITA A=9,64m²


07 PLANTA DE LAYOUT/PAGINAÇÃO DE PISO
ESCALA: 1/100






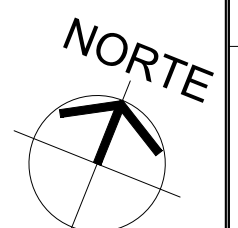
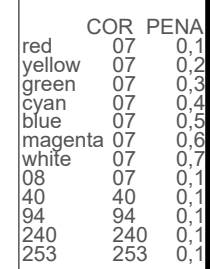


08 PLANTA DE COBERTURA
ESCALA : 1/100



ARQUITETO(A): 

SUZY CLARA MARINHO DE O. UCHOA
ARQUITETA E URBANISTA
CAU Nº A141744-4

 QR CODE
Nº RRT: _____

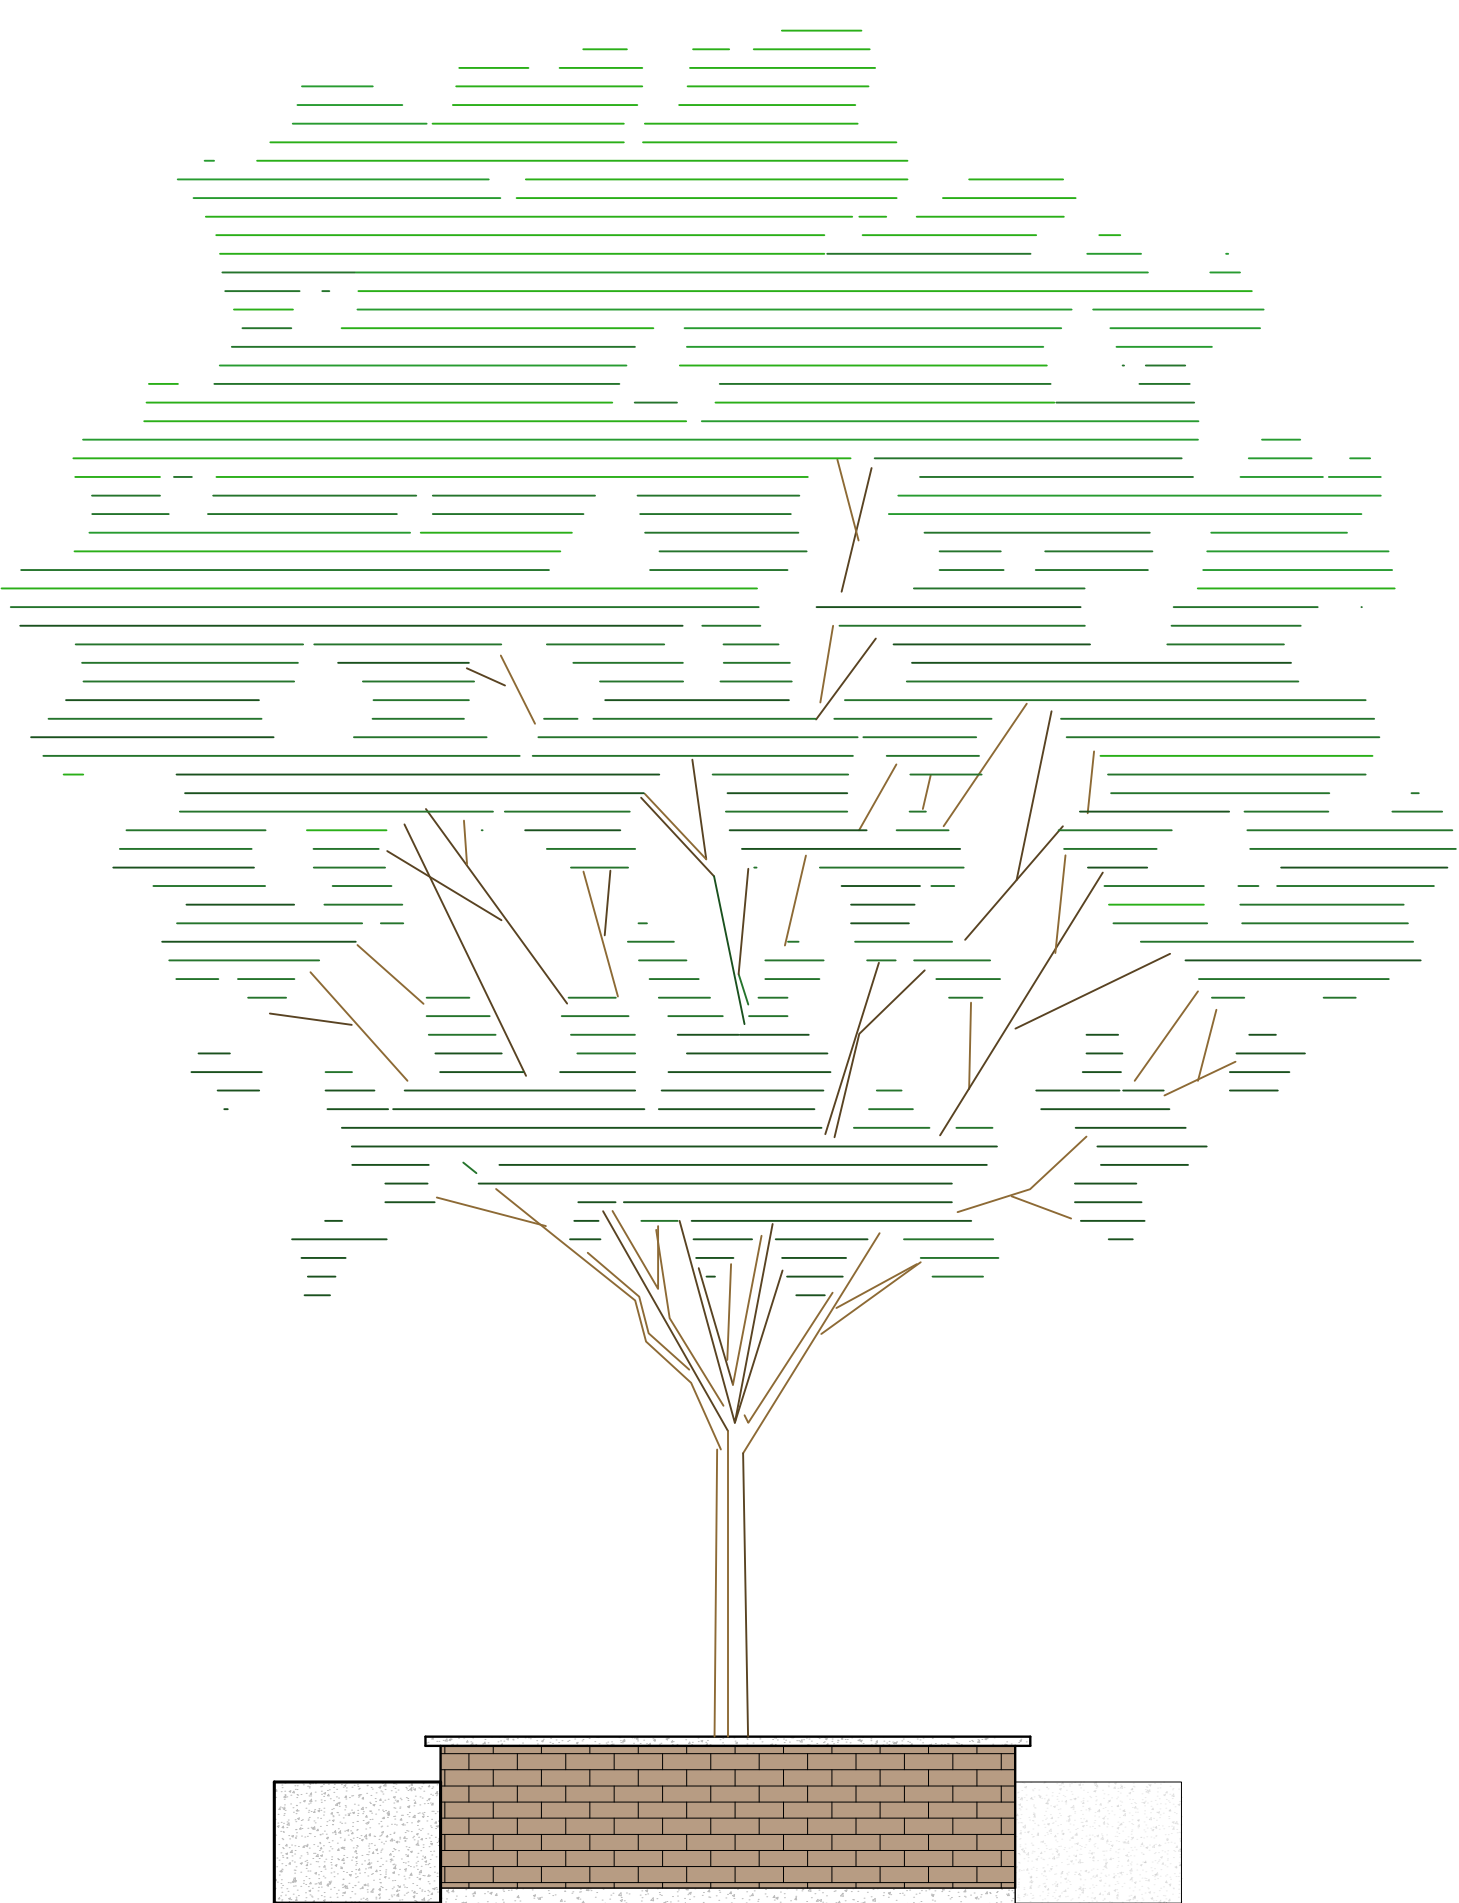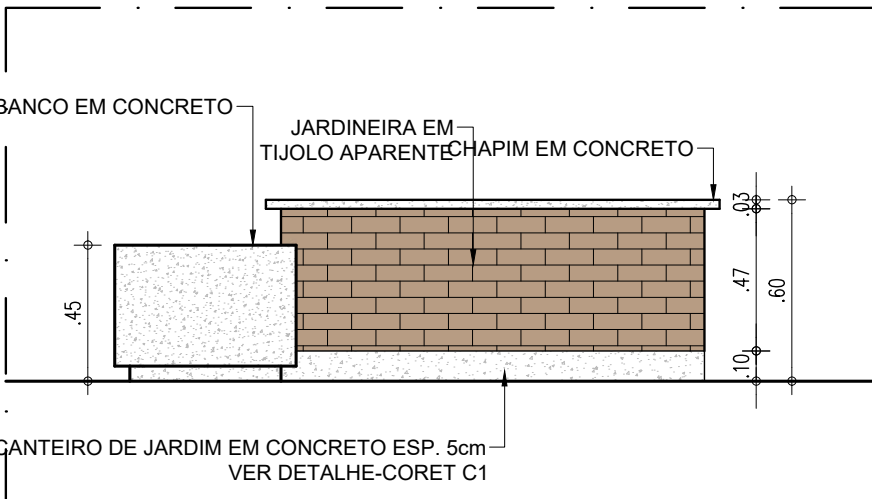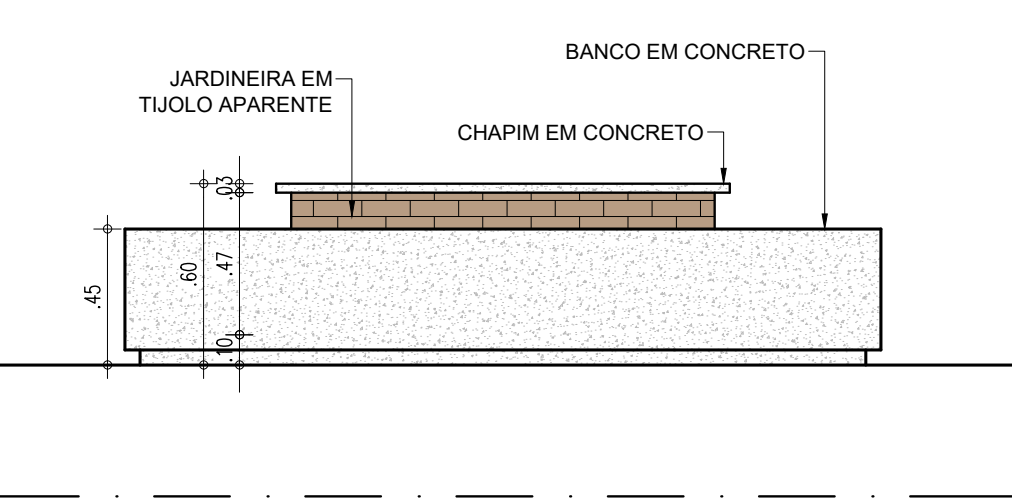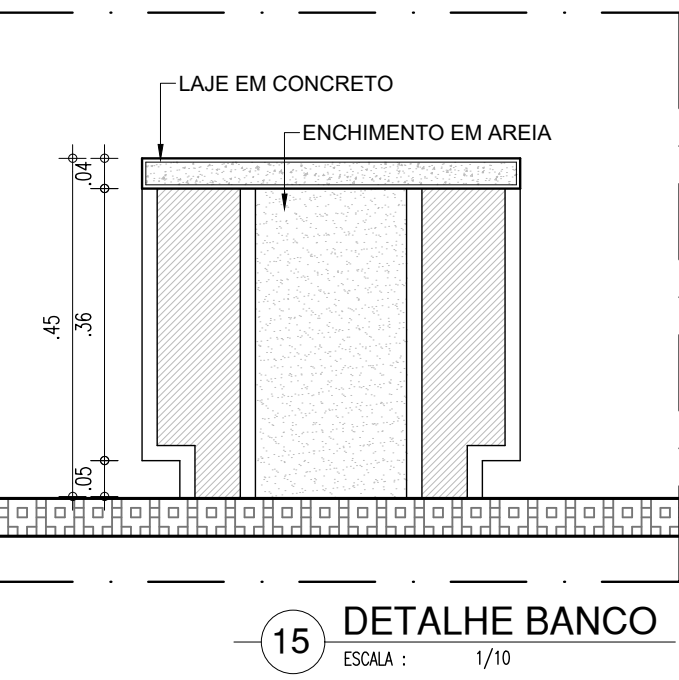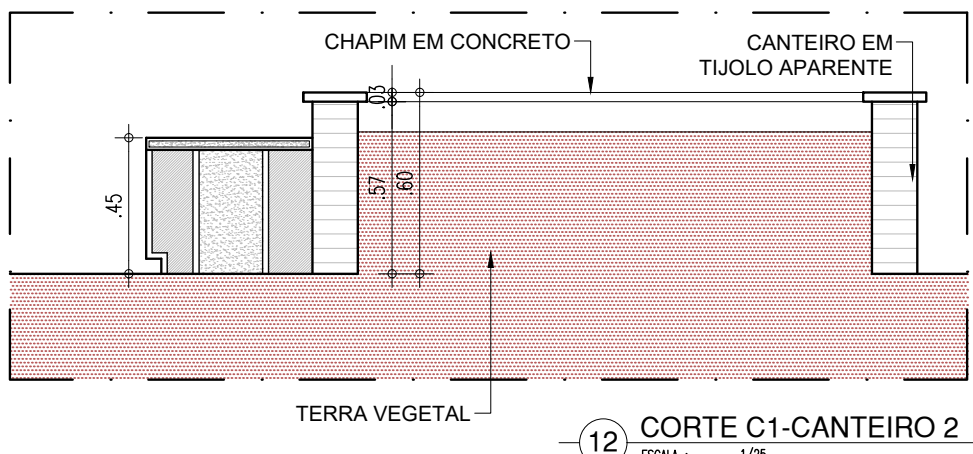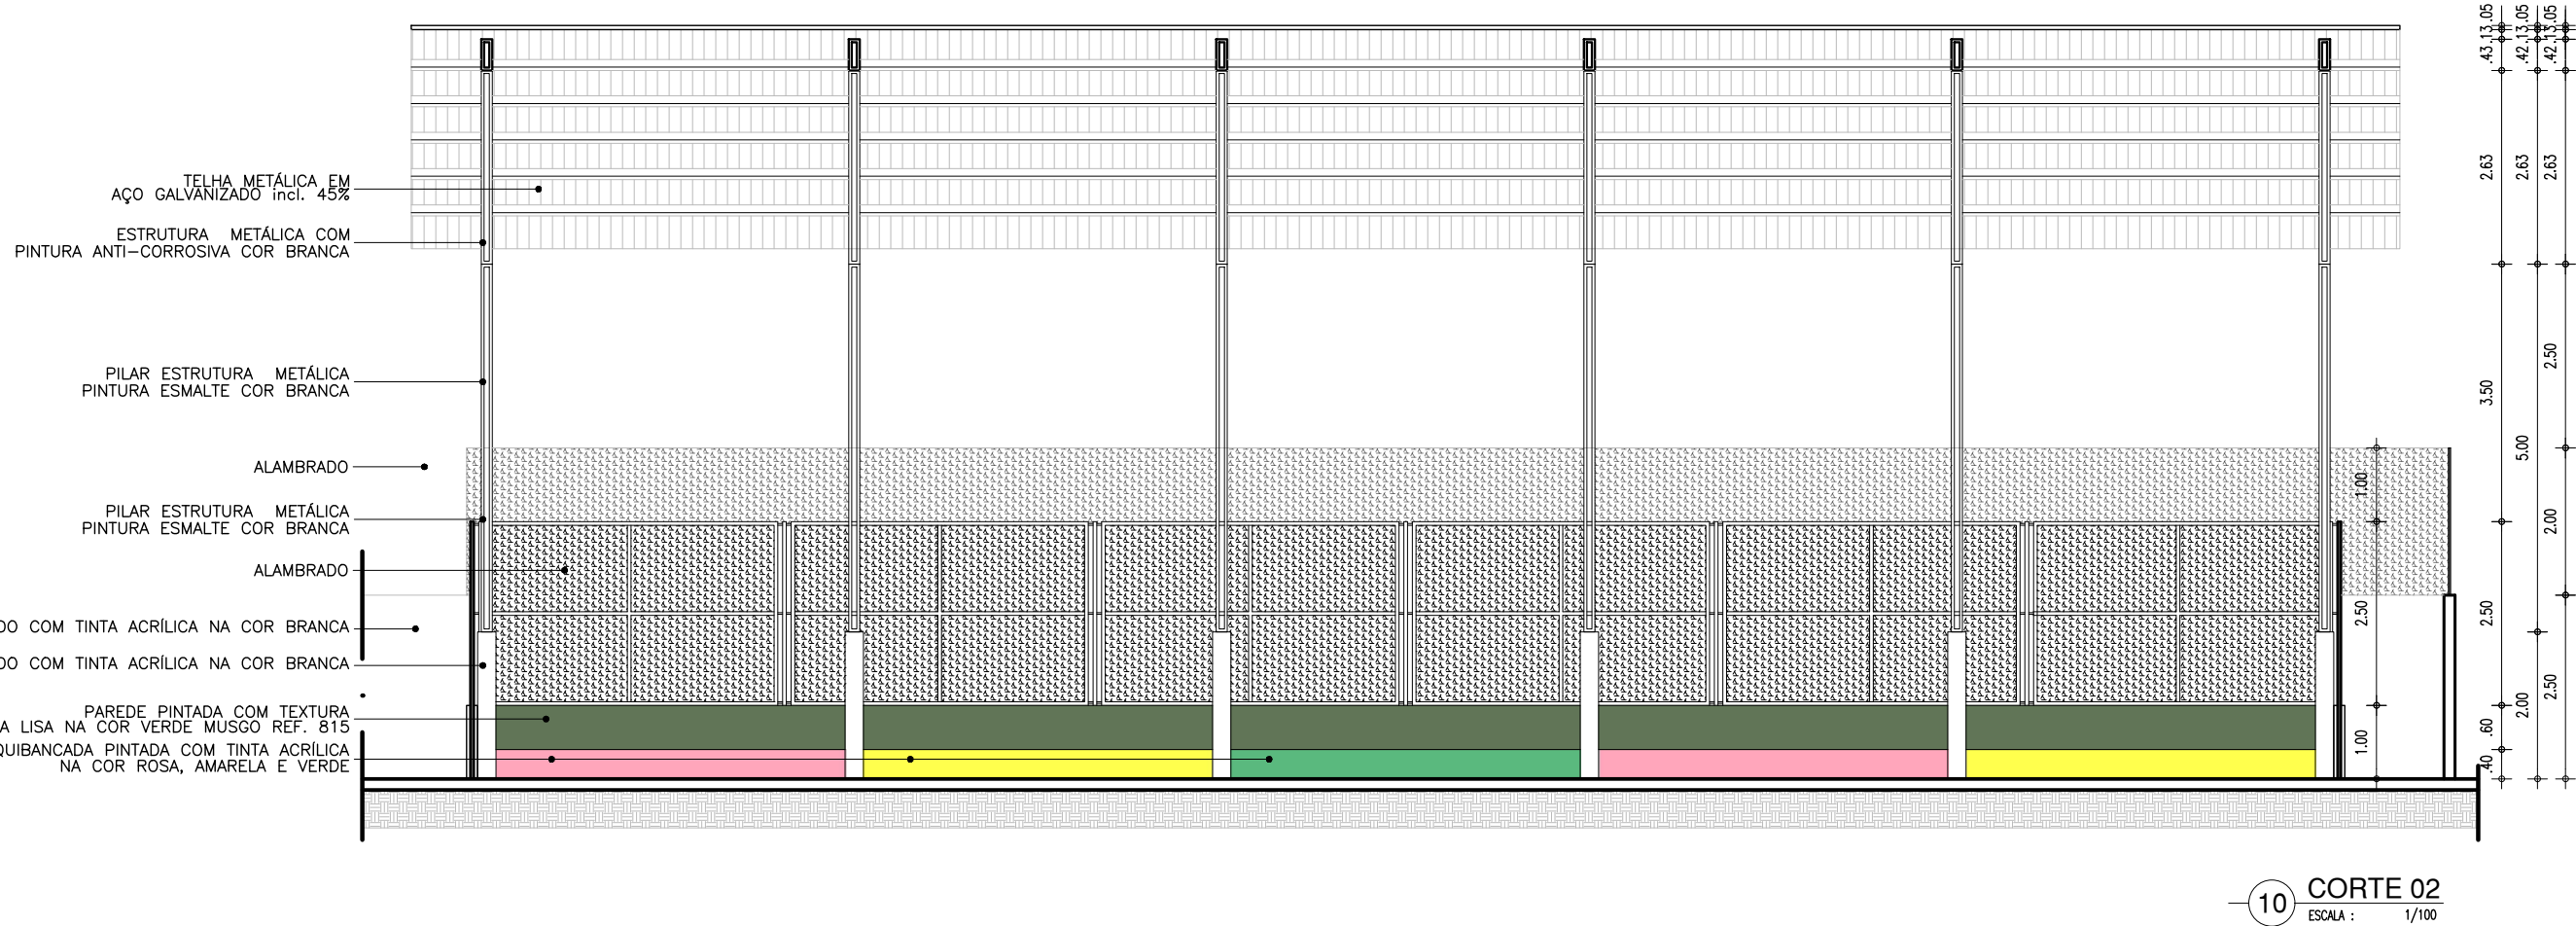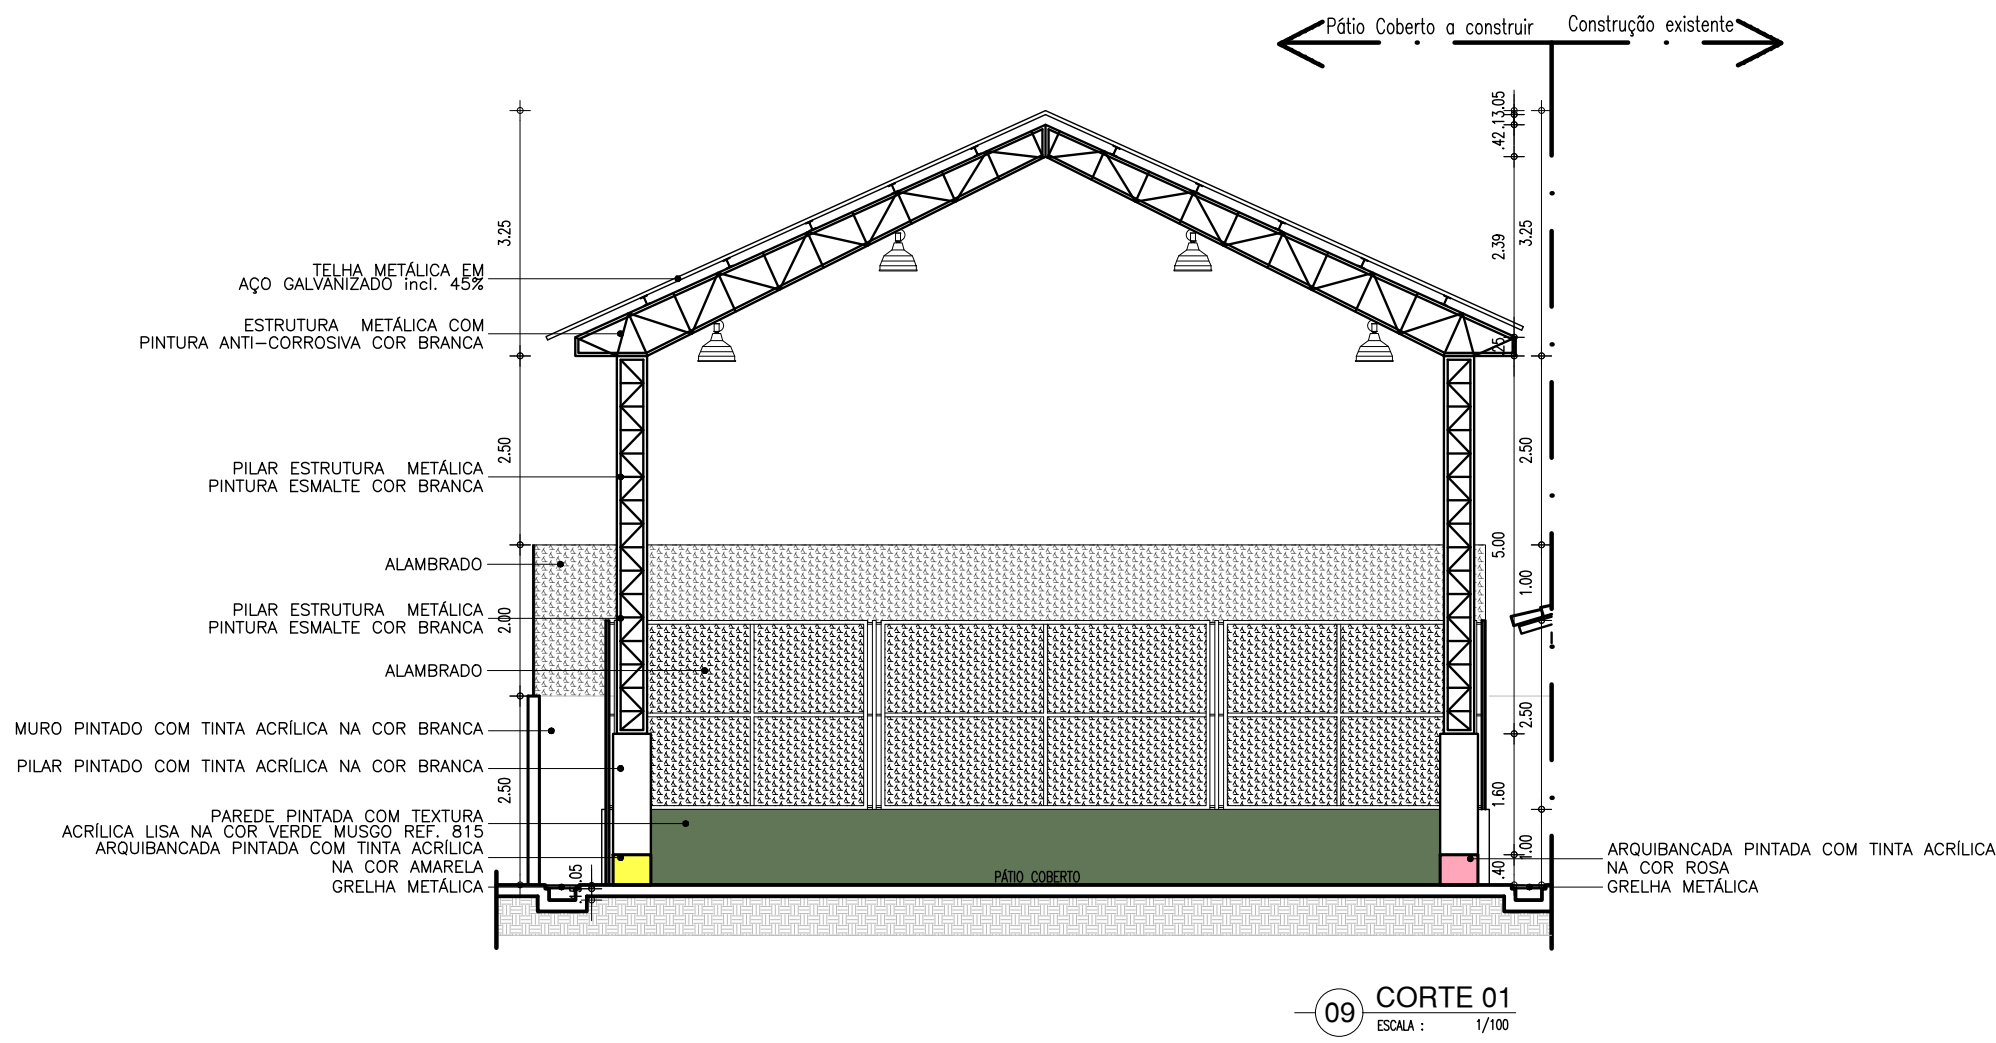

17 VISTA
ESCALA: 1/25

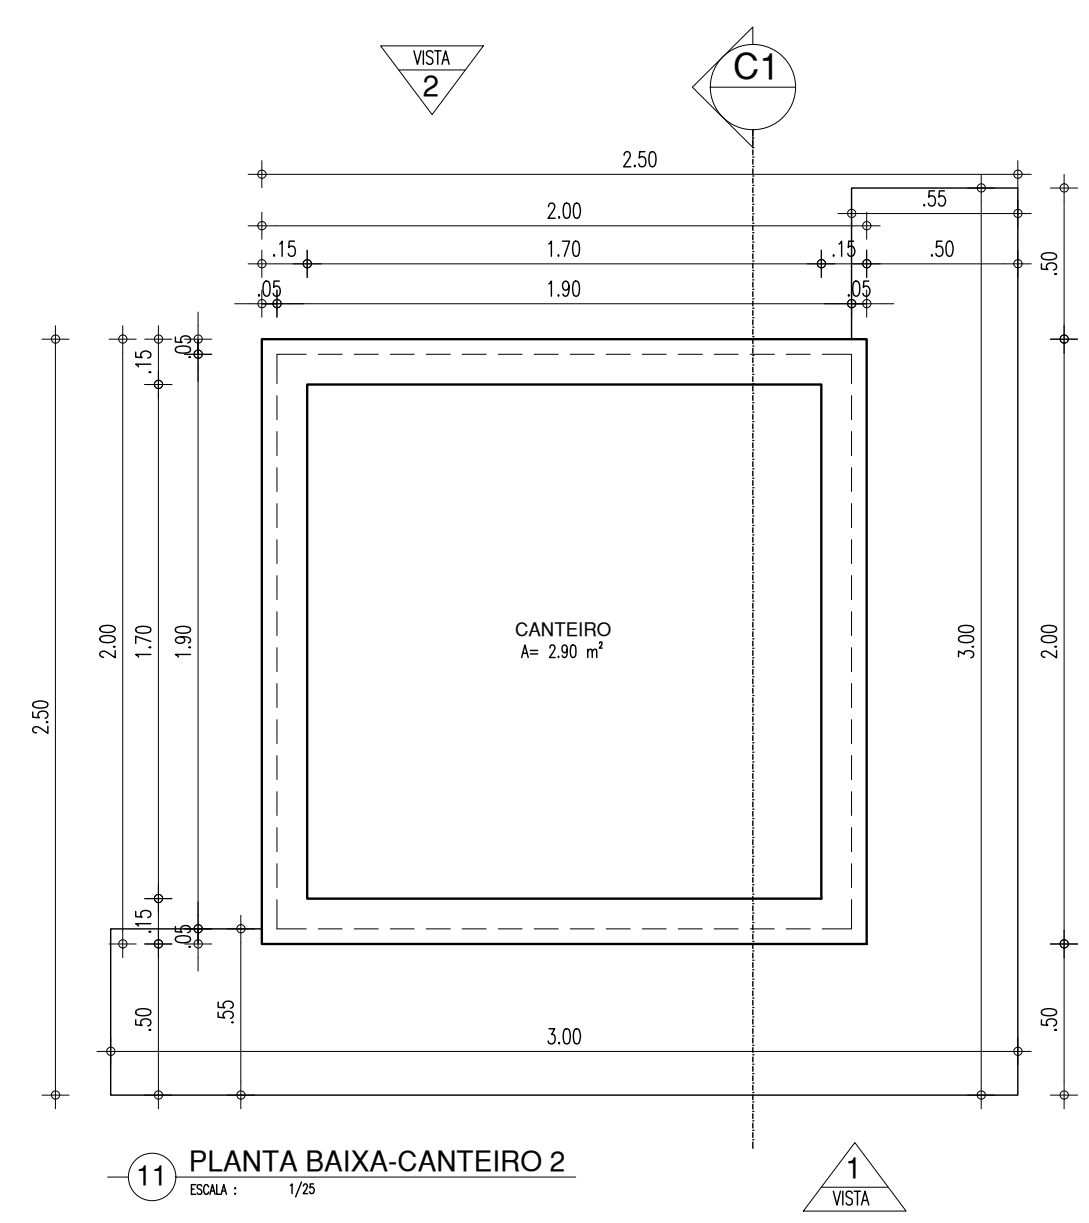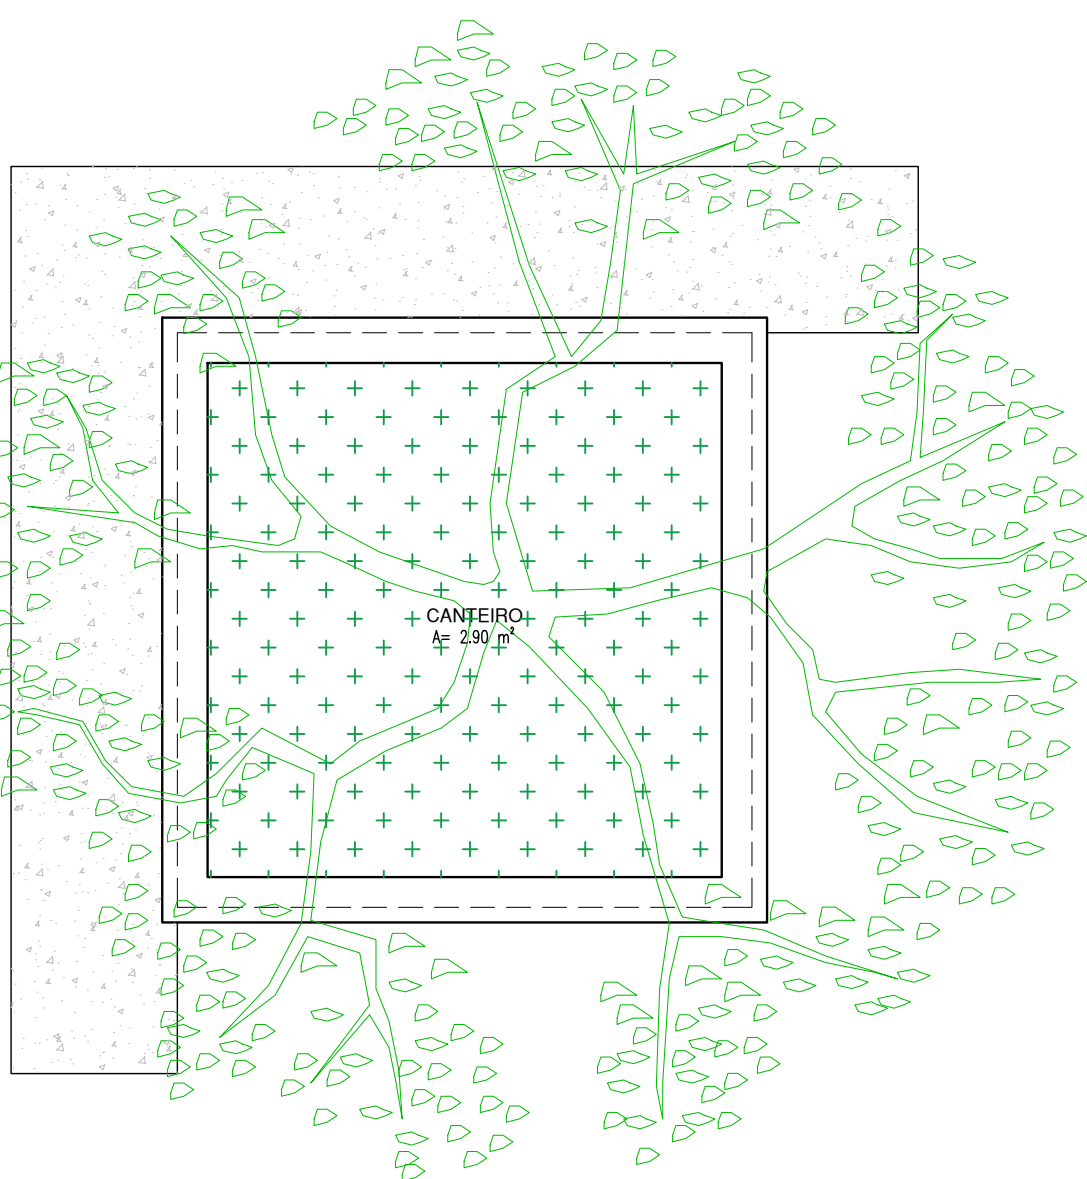

QUADRO DE COORDENADAS GEOGRAFICAS

- LATITUDE: - 4.25516°
- LONGITUDE: - 41.27347°


QUADRO DE ÁREAS

ITEM	DISCRIMINAÇÃO	UNID.	QUANT.
01	ÁREA DO TERRENO	m²	1.993,23
02	ÁREA DA CONSTRUÇÃO EXISTENTE	m²	856,94
03	ÁREA DA COBERTURA DO PÁTIO	m²	341,91
04	ÁREA DE PISO DO PÁTIO COBERTO	m²	299,95
05	ÁREA DE VIVÊNCIA	m²	140,43

HISTÓRICO

ALTERAÇÃO	REVISÃO	DATA
1.		
2.		
3.		
4.		
5.		

ARQUITETO(A): SUZY CLARA MARINHO DE O. LUCHOIA ARQUITETA E URBANISTA CAU Nº 11.477.64-4 Nº REG.	ENGENHEIRO(A) RESPONSÁVEL:	PROPRIETÁRIO:
---	----------------------------	---------------

 **GOVERNO DO ESTADO DO PIAUÍ**

SEDUC - SECRETARIA DE ESTADO DA EDUCAÇÃO
PÁTIO COBERTO - U.E. MARIA ISAIAS DE JESUS

DEPARTAMENTO: UNIDADE DE GESTÃO DA REDE FÍSICA	DESENHO: ARQ
TÍTULO DO PROJETO: PROJETO ARQUITETÔNICO DE REFORMA	PRANCHA: 07/07
ENDEREÇO DO SERVIÇO: AVENIDA MANOEL FERREIRA VIANA, 95, CENTRO	ESCALA: INDICADA
TÍTULO DO DESENHO: CORTES 01 E 02 E DETALHAMENTO CANTEIRO	REVISÃO: REVISÃO 01
MUNICÍPIO: DOMINGOS MOURÃO - PI	ZONA: URBANA
DESENHO: FASE: PROJ. ARQUITETÔNICO	DATA: JUNHO / 2022