


QUADRO DE ÁREAS		
DESCRIÇÃO	ÁREA	UNIDADE
ÁREA DO TERRENO	2694,82	m²
ÁREA DE PISO EXISTENTE	204,70	m²
ÁREA DE CONSTRUÇÃO EXISTENTE	294,32	m²
ÁREA DE COBERTURA EXISTENTE	284,67	m²
ÁREA DE PISO TÉRREO	516,26	m²
ÁREA DE CONSTRUÇÃO TÉRREO	665,93	m²
ÁREA DE COBERTURA TÉRREO	583,83	m²
ÁREA DE PISO INTERTRAVADO	1115,67	m²
ÁREA DE PISO EM CIMENTO ÁSPERO	83,49	m²
ÁREA PERMEÁVEL (GRAMA+SEIXO ROLADO)	875,15	m²
TAXA DE OCUPAÇÃO	24,71	%
ÍNDICE DE APROVEITAMENTO	0,24	

TABELA DE ACABAMENTO INTERNO E PISO EXTERNO			
AMBIENTE	PISO	PAREDE	FORRO
	PISO EM GRANULITE	PAREDES REVESTIDAS EM CERÂMICA 10X10cm PEI-4, COR BRANCA COM REJANTE NA MESMA COR ATÉ 1,5m DE ALTURA DO PISO. ACIMA SERÁ ASSENTADO REVESTIMENTO CERÂMICO 10X10cm PEI-4 NA COR VERDE, COM REJANTE NA MESMA COR, TOTALIZANDO H=1,50m. ACIMA PINTAR A PAREDE COM TINTA VERDEBRAS ACRÍLICA COR BRANCO NEVE.	FORRO EM GESSO COMUM NA COR BRANCO NEVE
	PISO EM GRANULITE	PAREDE REVESTIDA EM CERÂMICA 10X10cm PEI-4, COR BRANCA COM REJANTE NA MESMA COR ATÉ A LAJE.	FORRO EM GESSO COMUM NA COR BRANCO NEVE
	PISO CERÂMICO 50X50cm PEI-5, COR BRANCA	PAREDE REVESTIDA EM CERÂMICA 10X10cm PEI-4, COR BRANCA COM REJANTE NA MESMA COR ATÉ A LAJE.	FORRO EM GESSO COMUM NA COR BRANCO NEVE
	PISO EM BLOQUETE INTERTRAVADO NA COR CINZA		
	PISO EM GRAMA ESMEALDA		
	CAÇADA EM CIMENTO ÁSPERO		
	SEIXO ROLADO		

ESQUADRIAS						
Nº	DIMENSÕES (Largura x Altura x Área do Piso)	ÁREA (m²)	TIPO	DESCRIÇÃO DA ESQUADRIA	QUANTI. (un)	ÁREA TOTAL (m²)
(P1)	3,25 x 2,40 x 0,00	7,80	ABRIR	PORTA EM ALUMÍNIO E VIDRO TEMPERADO 8mm TRANSPARENTE 02 FOLHAS	01	7,80
(P2)	0,90 x 2,10 x 0,00	1,89	ABRIR	PORTA EM CHAPA METÁLICA DUPLA PINTADA COM TINTA VERDEBRAS ESMALE SINTÉTICO COR ÁREA 1310	02	3,78
(P3)	0,80 x 2,10 x 0,00	1,68	ABRIR	PORTA EM CHAPA METÁLICA DUPLA PINTADA COM TINTA VERDEBRAS ESMALE SINTÉTICO COR ÁREA 1310	20	33,60
TOTAL					23	45,18

JANELAS						
Nº	DIMENSÕES (Largura x Altura x Área do Piso)	ÁREA (m²)	TIPO	DESCRIÇÃO DA ESQUADRIA	QUANTI. (un)	ÁREA TOTAL (m²)
(J1)	2,80 x 1,00 x 1,10	2,80	FIXA	JANELA EM ALUMÍNIO E VIDRO TEMPERADO 8mm TRANSPARENTE COM ESPAÇO VAZADO NO VIDRO PARA COMUNICAÇÃO	01	2,80
(J2)	1,30 x 1,10 x 1,00	1,43	FIXA	JANELA EM ALUMÍNIO NATURAL E VIDRO TEMPERADO 8mm TRANSPARENTE COM GRADIL EMITIDO NO VÃO DA ESQUADRIA	03	4,29
(J3)	2,00 x 1,10 x 1,00	2,20	CORRER	JANELA EM ALUMÍNIO NATURAL E VIDRO TEMPERADO 8mm TRANSPARENTE COM GRADIL EMITIDO NO VÃO DA ESQUADRIA	16	35,20
(J4)	0,80 x 0,50 x 1,60	0,40	MANGUANE	JANELA EM ALUMÍNIO NATURAL E VIDRO TEMPERADO 8mm TRANSPARENTE COM GRADIL EMITIDO NO VÃO DA ESQUADRIA	02	0,80
(J5)	1,90 x 0,50 x 1,60	0,95	MANGUANE	JANELA EM ALUMÍNIO NATURAL E VIDRO TEMPERADO 8mm TRANSPARENTE COM GRADIL EMITIDO NO VÃO DA ESQUADRIA	02	1,90
(J6)	2,00 x 0,50 x 1,60	1,00	MANGUANE	JANELA EM ALUMÍNIO NATURAL E VIDRO TEMPERADO 8mm TRANSPARENTE COM GRADIL EMITIDO NO VÃO DA ESQUADRIA	07	7,00
(J7)	2,90 x 0,50 x 1,60	1,45	MANGUANE	JANELA EM ALUMÍNIO NATURAL E VIDRO TEMPERADO 8mm TRANSPARENTE	02	2,90
TOTAL					33	54,89

PORTÕES						
Nº	DIMENSÕES (Largura x Altura x Área do Piso)	ÁREA (m²)	TIPO	DESCRIÇÃO DA ESQUADRIA	QUANTI. (un)	ÁREA TOTAL (m²)
(PT1)	3,25 x 2,50 x 0,00	8,13	CORRER	PORTÃO DE CORRER EM METALON COM TINTA VERDEBRAS ESMALE SINTÉTICO COR BRANCO NEVE	01	8,13
(PT2)	3,00 x 2,50 x 0,00	7,50	CORRER	PORTÃO DE CORRER EM METALON COM TINTA VERDEBRAS ESMALE SINTÉTICO COR BRANCO NEVE	01	7,50
TOTAL					2	15,63

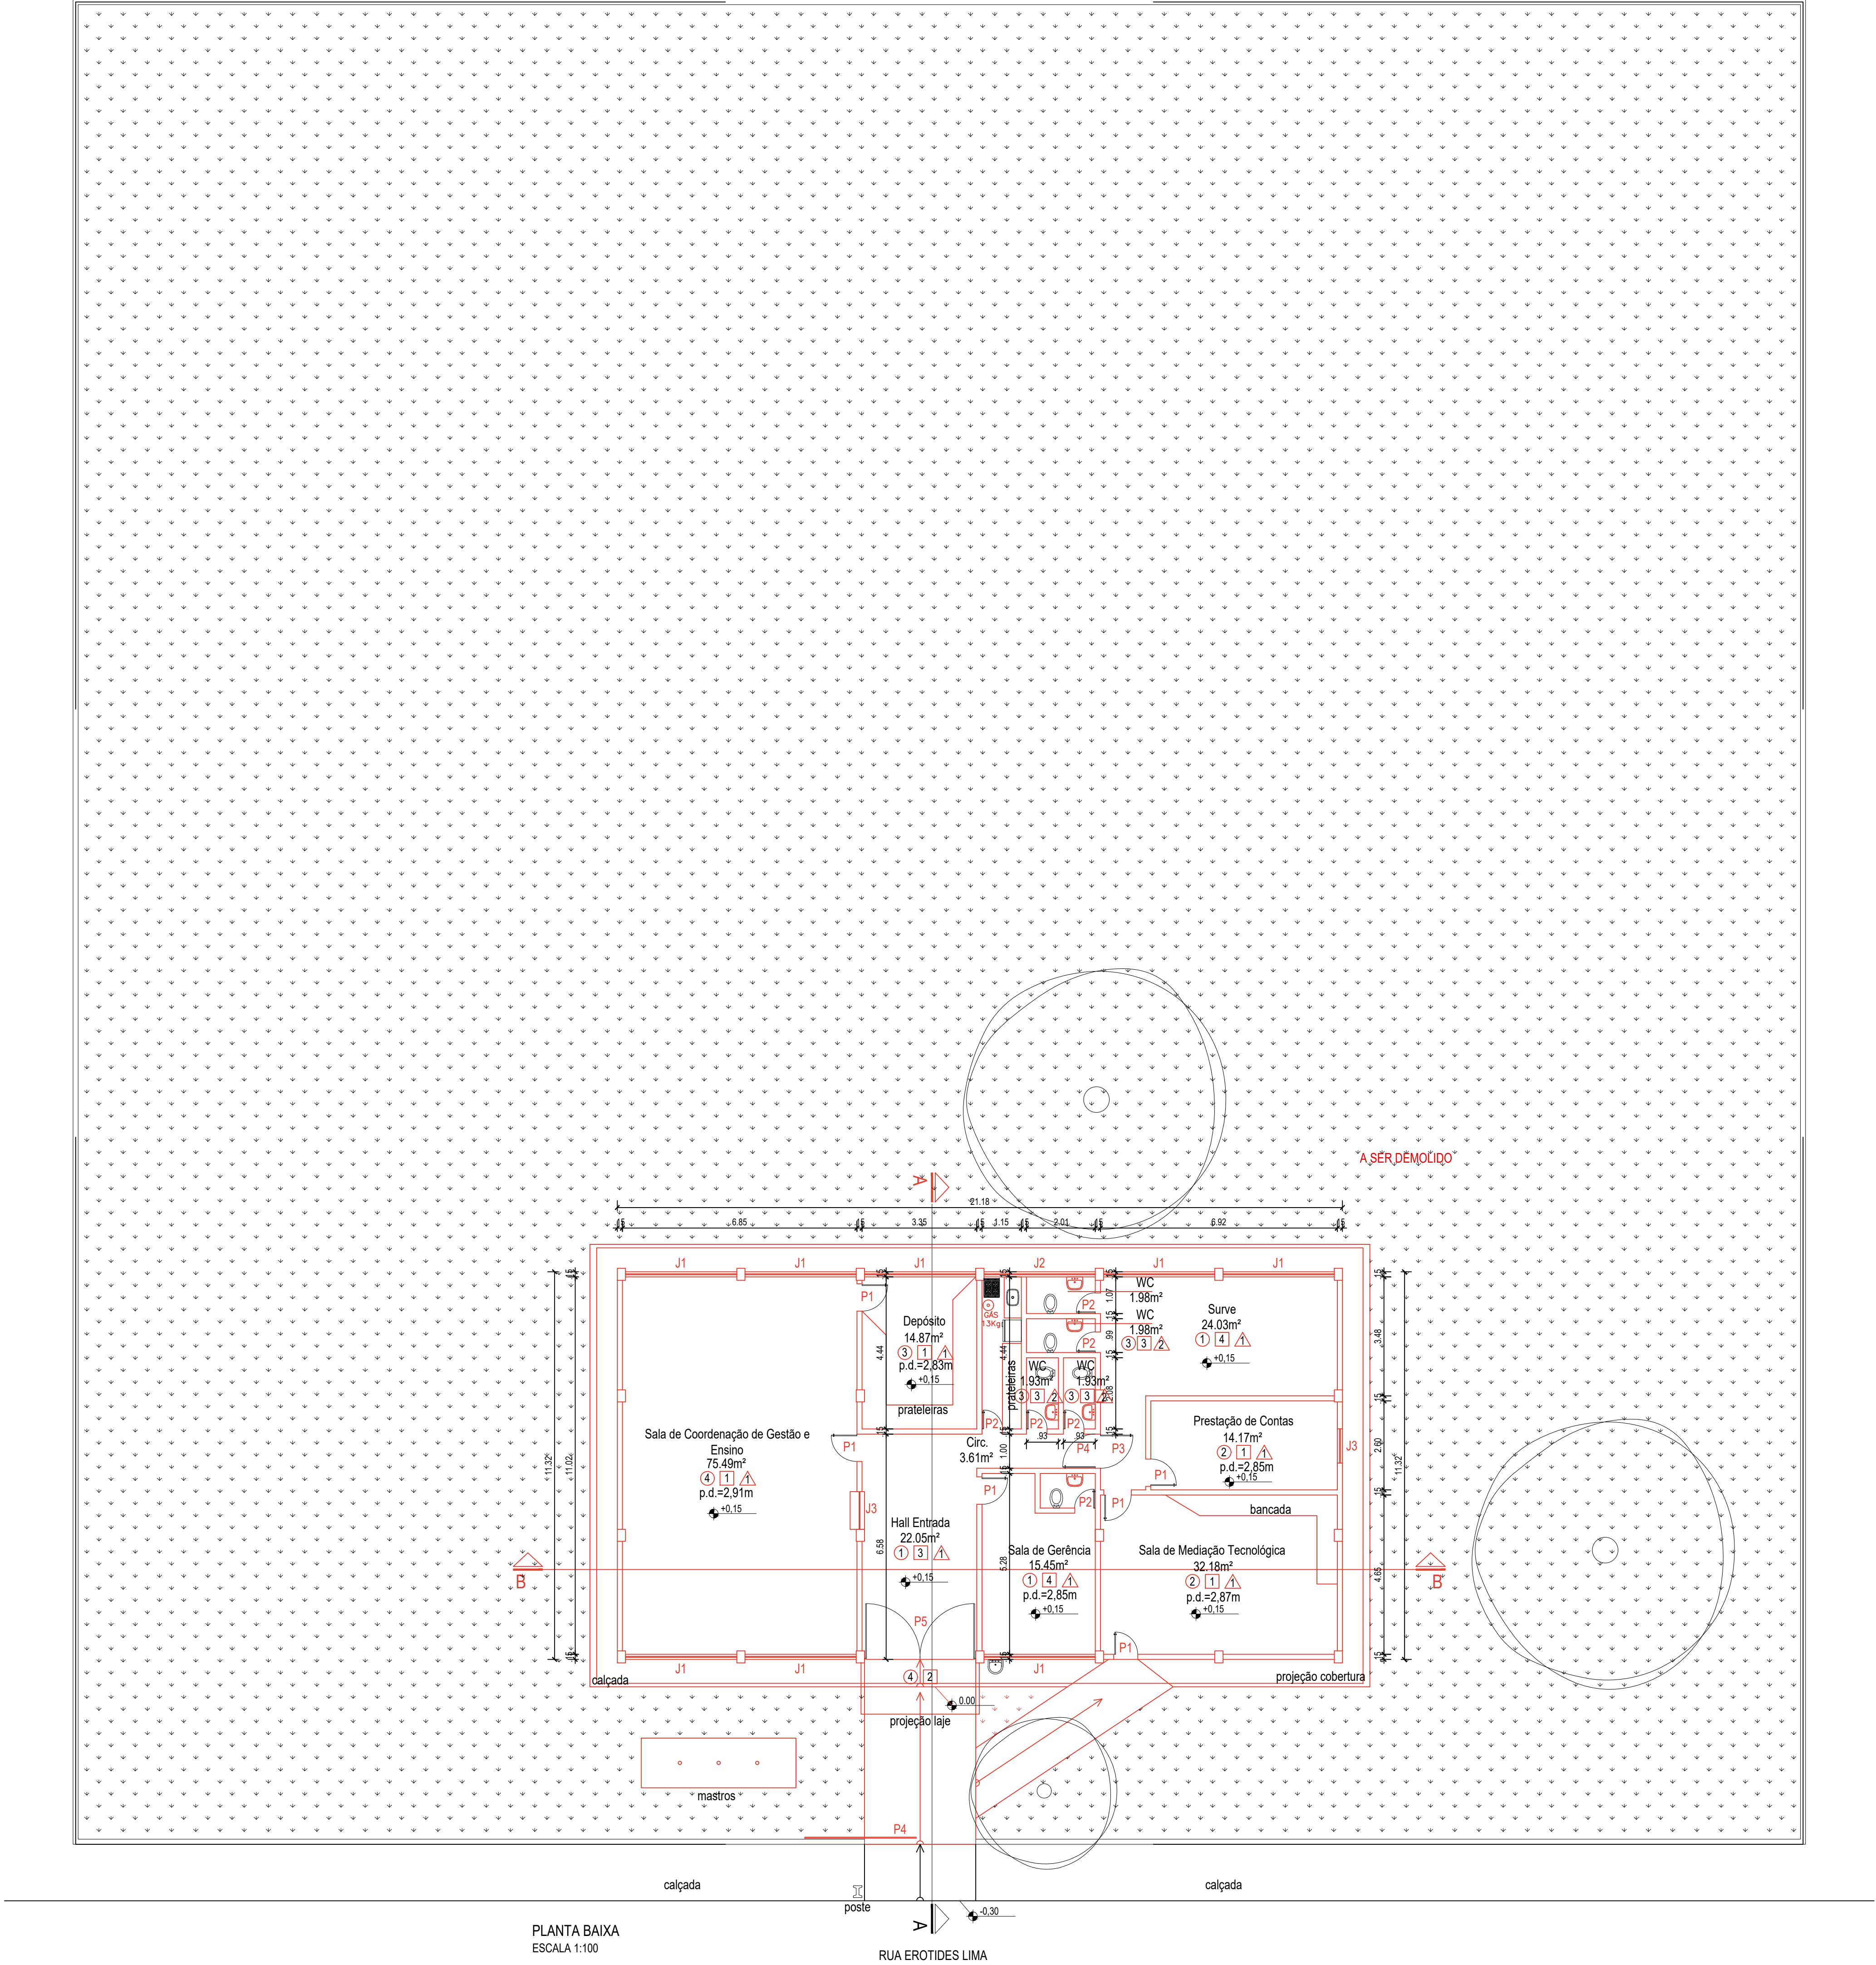

GOVERNO DO ESTADO DO PIAUÍ

SEDUC - SECRETARIA DE ESTADO DA EDUCAÇÃO

11º GRE - TERESINA/PI

DEPARTAMENTO:
GERÊNCIA DE ARQUITETURA E ENGENHARIA

TÍTULO DO PROJETO:
PROJETO DE ARQUITETURA DA 11º GRE EM TERESINA-PI

RUBRICA DO SERVIÇO:
RUA EROTIDES LIMA, 738 CEP: 64860-000 - URUÇUÍ

TÍTULO DO DESENHO:
PLANTA DE DEMOLIÇÃO

ARQUITETO(A):
THAIS BORGES

DESENHO:
ARQ

FRANCHA:
01/06

ESCALA:
INDICADA

MUNICÍPIO:
TERESINA-PI


ZONA:
URBANA

FASE:
PROJETO BÁSICO

DESENHO:
THAIS BORGES

DATA:
02/2021

REVISÃO:

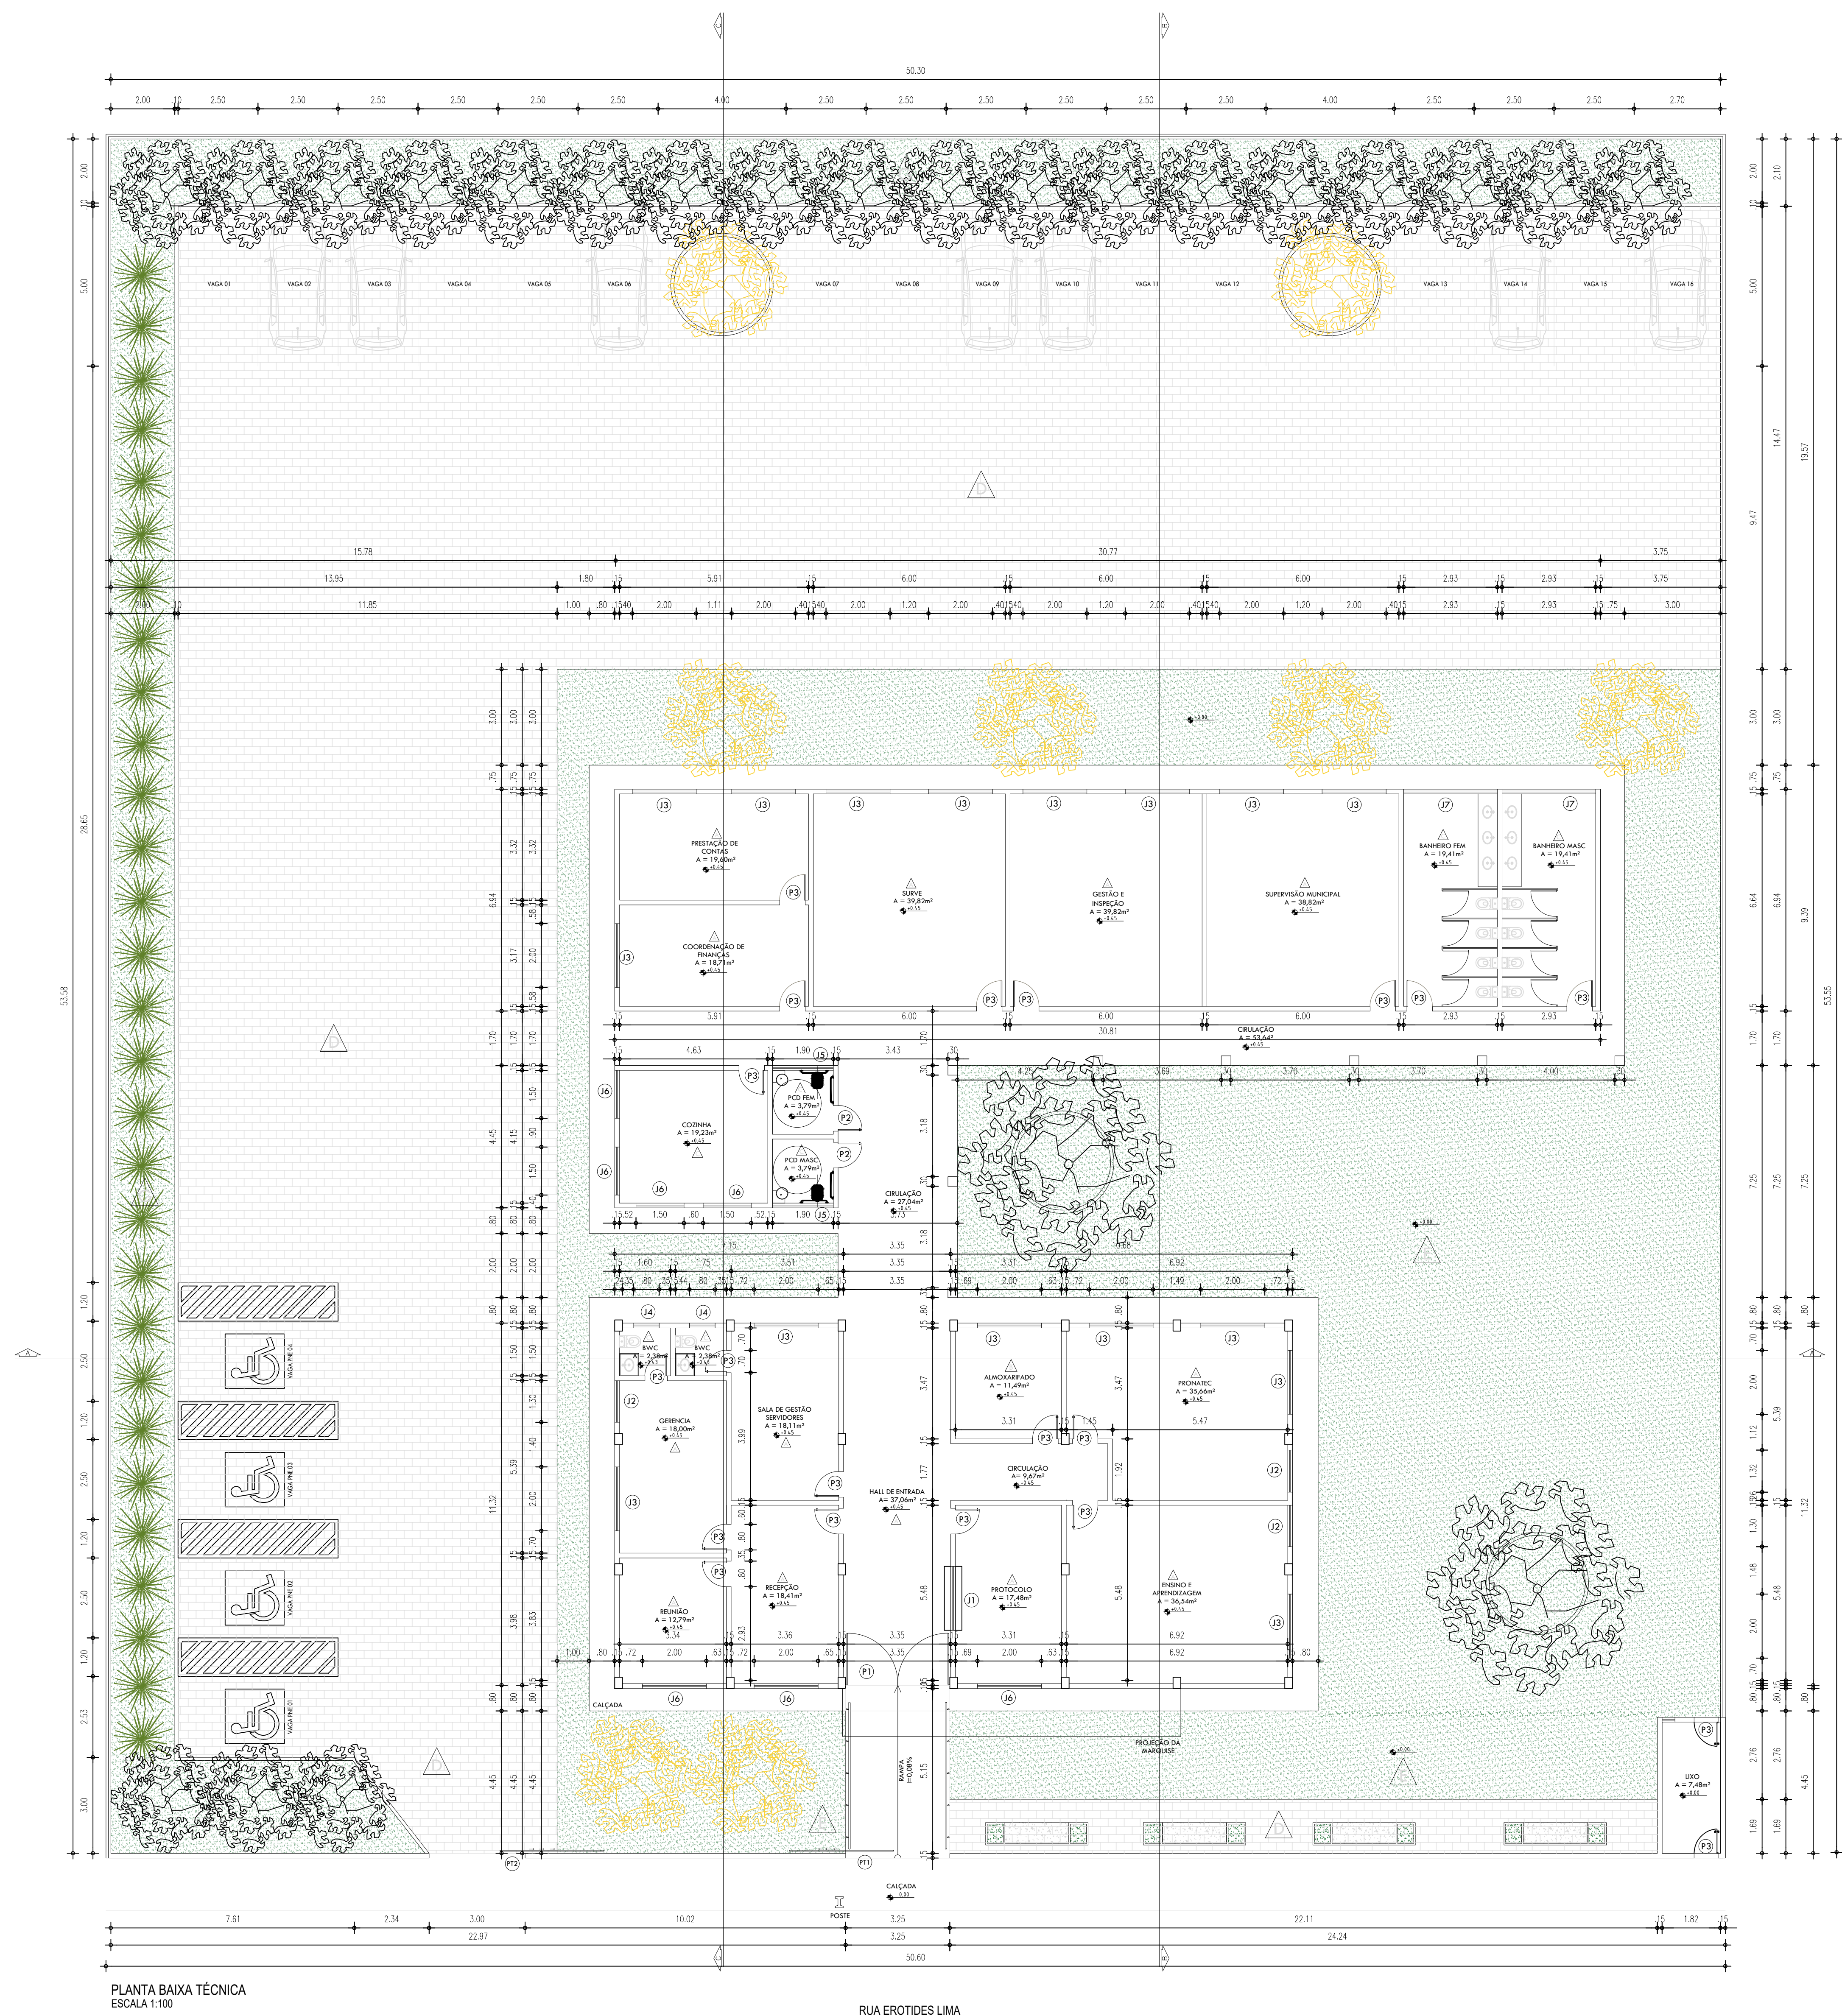

PLANTA BAIXA TÉCNICA
ESCALA 1:100

RUA EROTIDES LIMA

QUADRO DE ÁREAS		
DESCRIÇÃO	ÁREA	UNIDADE
ÁREA DO TERRENO	2694,82	m²
ÁREA DE PISO EXISTENTE	204,70	m²
ÁREA DE CONSTRUÇÃO EXISTENTE	294,32	m²
ÁREA DE COBERTURA EXISTENTE	284,67	m²
ÁREA DE PISO TÉRREO	516,26	m²
ÁREA DE CONSTRUÇÃO TÉRREO	665,93	m²
ÁREA DE COBERTURA TÉRREO	583,83	m²
ÁREA DE PISO INTERTRAVADO	1115,67	m²
ÁREA DE PISO EM CIMENTO ÁSPERO	83,49	m²
ÁREA PERMEÁVEL (GRAMA+SEIXO ROLADO)	875,15	m²
TAXA DE OCUPAÇÃO	24,71	%
ÍNDICE DE APROVEITAMENTO	0,24	

TABELA DE ACABAMENTO INTERNO E PISO EXTERNO			
AMBIENTE	PISO	PAREDE	FORRO
	PISO EM GRANULITE	PAREDES REVESTIDAS EM CERÂMICA 10x10cm PEI-4, COR BRANCA COM REJANTE NA MESMA COR ATÉ 1,50m DE ALTURA DO PISO. ACIMA SERÁ ASSENTADO REVESTIMENTO CERÂMICO 10x10cm PEI-4 NA COR VERDE, COM REJANTE NA MESMA COR TOTALIZANDO H=1,50m. ACIMA PINTAR A PAREDE COM TINTA VERDEBRAS ACERCA COR BRANCO NEVE.	FORRO EM GESSO COMUM NA COR BRANCO NEVE
	PISO EM GRANULITE	PAREDE REVESTIDA EM CERÂMICA 10x10cm PEI-4, COR BRANCA COM REJANTE NA MESMA COR ATÉ 1,50m DE ALTURA DO PISO. ACIMA SERÁ ASSENTADO REVESTIMENTO CERÂMICO 10x10cm PEI-4 NA COR VERDE, COM REJANTE NA MESMA COR TOTALIZANDO H=1,50m. ACIMA PINTAR A PAREDE COM TINTA VERDEBRAS ACERCA COR BRANCO NEVE.	FORRO EM GESSO COMUM NA COR BRANCO NEVE
	PISO CERÂMICO 50x50cm PEI-5, COR BRANCA	PAREDE REVESTIDA EM CERÂMICA 10x10cm PEI-4, COR BRANCA COM REJANTE NA MESMA COR ATÉ 1,50m DE ALTURA DO PISO. ACIMA SERÁ ASSENTADO REVESTIMENTO CERÂMICO 10x10cm PEI-4 NA COR VERDE, COM REJANTE NA MESMA COR TOTALIZANDO H=1,50m. ACIMA PINTAR A PAREDE COM TINTA VERDEBRAS ACERCA COR BRANCO NEVE.	FORRO EM GESSO COMUM NA COR BRANCO NEVE
	PISO EM BLOQUETE INTERTRAVADO NA COR CINZA		
	PISO EM GRAMA		
	CAIÇADA EM CIMENTO ÁSPERO		
	SEIXO ROLADO		

ESQUADRIAS						
Nº	DIMENSÕES (Largura x Altura x Área do Pano)	ÁREA (m²)	TIPO	DESCRIÇÃO DA ESQUADRIA	QUANT. (un)	ÁREA TOTAL (m²)
(P1)	3,25 x 2,40 x 0,00	7,80	ABRIR	PORTA EM ALUMÍNIO E VIDRO TEMPERADO 8mm TRANSPARENTE 02 FOLHAS	01	7,80
(P2)	0,90 x 2,10 x 0,00	1,89	ABRIR	PORTA EM CHAPA METÁLICA DUPLA PINTADA COM TINTA VERDEBRAS ESMALTE SINTÉTICO COR ÁREA 1310	02	3,78
(P3)	0,80 x 2,10 x 0,00	1,68	ABRIR	PORTA EM CHAPA METÁLICA DUPLA PINTADA COM TINTA VERDEBRAS ESMALTE SINTÉTICO COR ÁREA 1310	20	33,60
TOTAL					23	45,18

JANELAS						
Nº	DIMENSÕES (Largura x Altura x Área do Pano)	ÁREA (m²)	TIPO	DESCRIÇÃO DA ESQUADRIA	QUANT. (un)	ÁREA TOTAL (m²)
(J1)	2,80 x 1,00 x 1,10	2,80	FIXA	JANELA EM ALUMÍNIO E VIDRO TEMPERADO 8mm TRANSPARENTE COM ESPAÇO VAZADO NO VIDRO PARA COMUNICAÇÃO	01	2,80
(J2)	1,30 x 1,10 x 1,00	1,43	FIXA	JANELA EM ALUMÍNIO NATURAL E VIDRO TEMPERADO 8mm TRANSPARENTE COM GRADIL EMITIDO NO VÃO DA ESQUADRIA	03	4,29
(J3)	2,00 x 1,10 x 1,00	2,20	COMER	JANELA EM ALUMÍNIO NATURAL E VIDRO TEMPERADO 8mm TRANSPARENTE COM GRADIL EMITIDO NO VÃO DA ESQUADRIA	16	35,20
(J4)	0,80 x 0,50 x 1,60	0,40	BAISAGUETE	JANELA EM ALUMÍNIO NATURAL E VIDRO TEMPERADO 8mm TRANSPARENTE COM GRADIL EMITIDO NO VÃO DA ESQUADRIA	02	0,80
(J5)	1,90 x 0,50 x 1,60	0,95	BAISAGUETE	JANELA EM ALUMÍNIO NATURAL E VIDRO TEMPERADO 8mm TRANSPARENTE COM GRADIL EMITIDO NO VÃO DA ESQUADRIA	02	1,90
(J6)	2,00 x 0,50 x 1,60	1,00	BAISAGUETE	JANELA EM ALUMÍNIO NATURAL E VIDRO TEMPERADO 8mm TRANSPARENTE COM GRADIL EMITIDO NO VÃO DA ESQUADRIA	07	7,00
(J7)	2,90 x 0,50 x 1,60	1,45	BAISAGUETE	JANELA EM ALUMÍNIO NATURAL E VIDRO TEMPERADO 8mm TRANSPARENTE	02	2,90
TOTAL					33	54,89

PORTÕES						
Nº	DIMENSÕES (Largura x Altura x Área do Pano)	ÁREA (m²)	TIPO	DESCRIÇÃO DA ESQUADRIA	QUANT. (un)	ÁREA TOTAL (m²)
(PT1)	3,25 x 2,50 x 0,00	8,13	COMER	PORTÃO DE CORREIA EM METALCOIL COM TINTA VERDEBRAS ESMALTE SINTÉTICO COR BRANCO NEVE	01	8,13
(PT2)	3,00 x 2,50 x 0,00	7,50	COMER	PORTÃO DE CORREIA EM METALCOIL COM TINTA VERDEBRAS ESMALTE SINTÉTICO COR BRANCO NEVE	01	7,50
TOTAL					2	15,63



GOVERNO DO ESTADO DO PIAUÍ

SEDUC - SECRETARIA DE ESTADO DA EDUCAÇÃO

11º GRE - TERESINA/PI

DEPARTAMENTO:
GERÊNCIA DE ARQUITETURA E ENGENHARIA

TÍTULO DO PROJETO:
PROJETO DE ARQUITETURA DA 11ª GRE EM TERESINA-PI

RUBRICA DO SERVIÇO:
RUA EROTIDES LIMA, 738 CEP: 64860-000 - URUÇUI

TÍTULO DO DESENHO:
PLANTA BAIXA TÉCNICA

ARQUITETO(A):
THAIS BORGES

DESENHO:
ARQ

FRANCHA:
03/06

ESCALA:
INDICADA

MUNICÍPIO:
URUÇUI


ZONA:
URBANA

FASE:
PROJETO BÁSICO

DESENHO:
THAIS BORGES

DATA:
02/2021

REVISÃO:

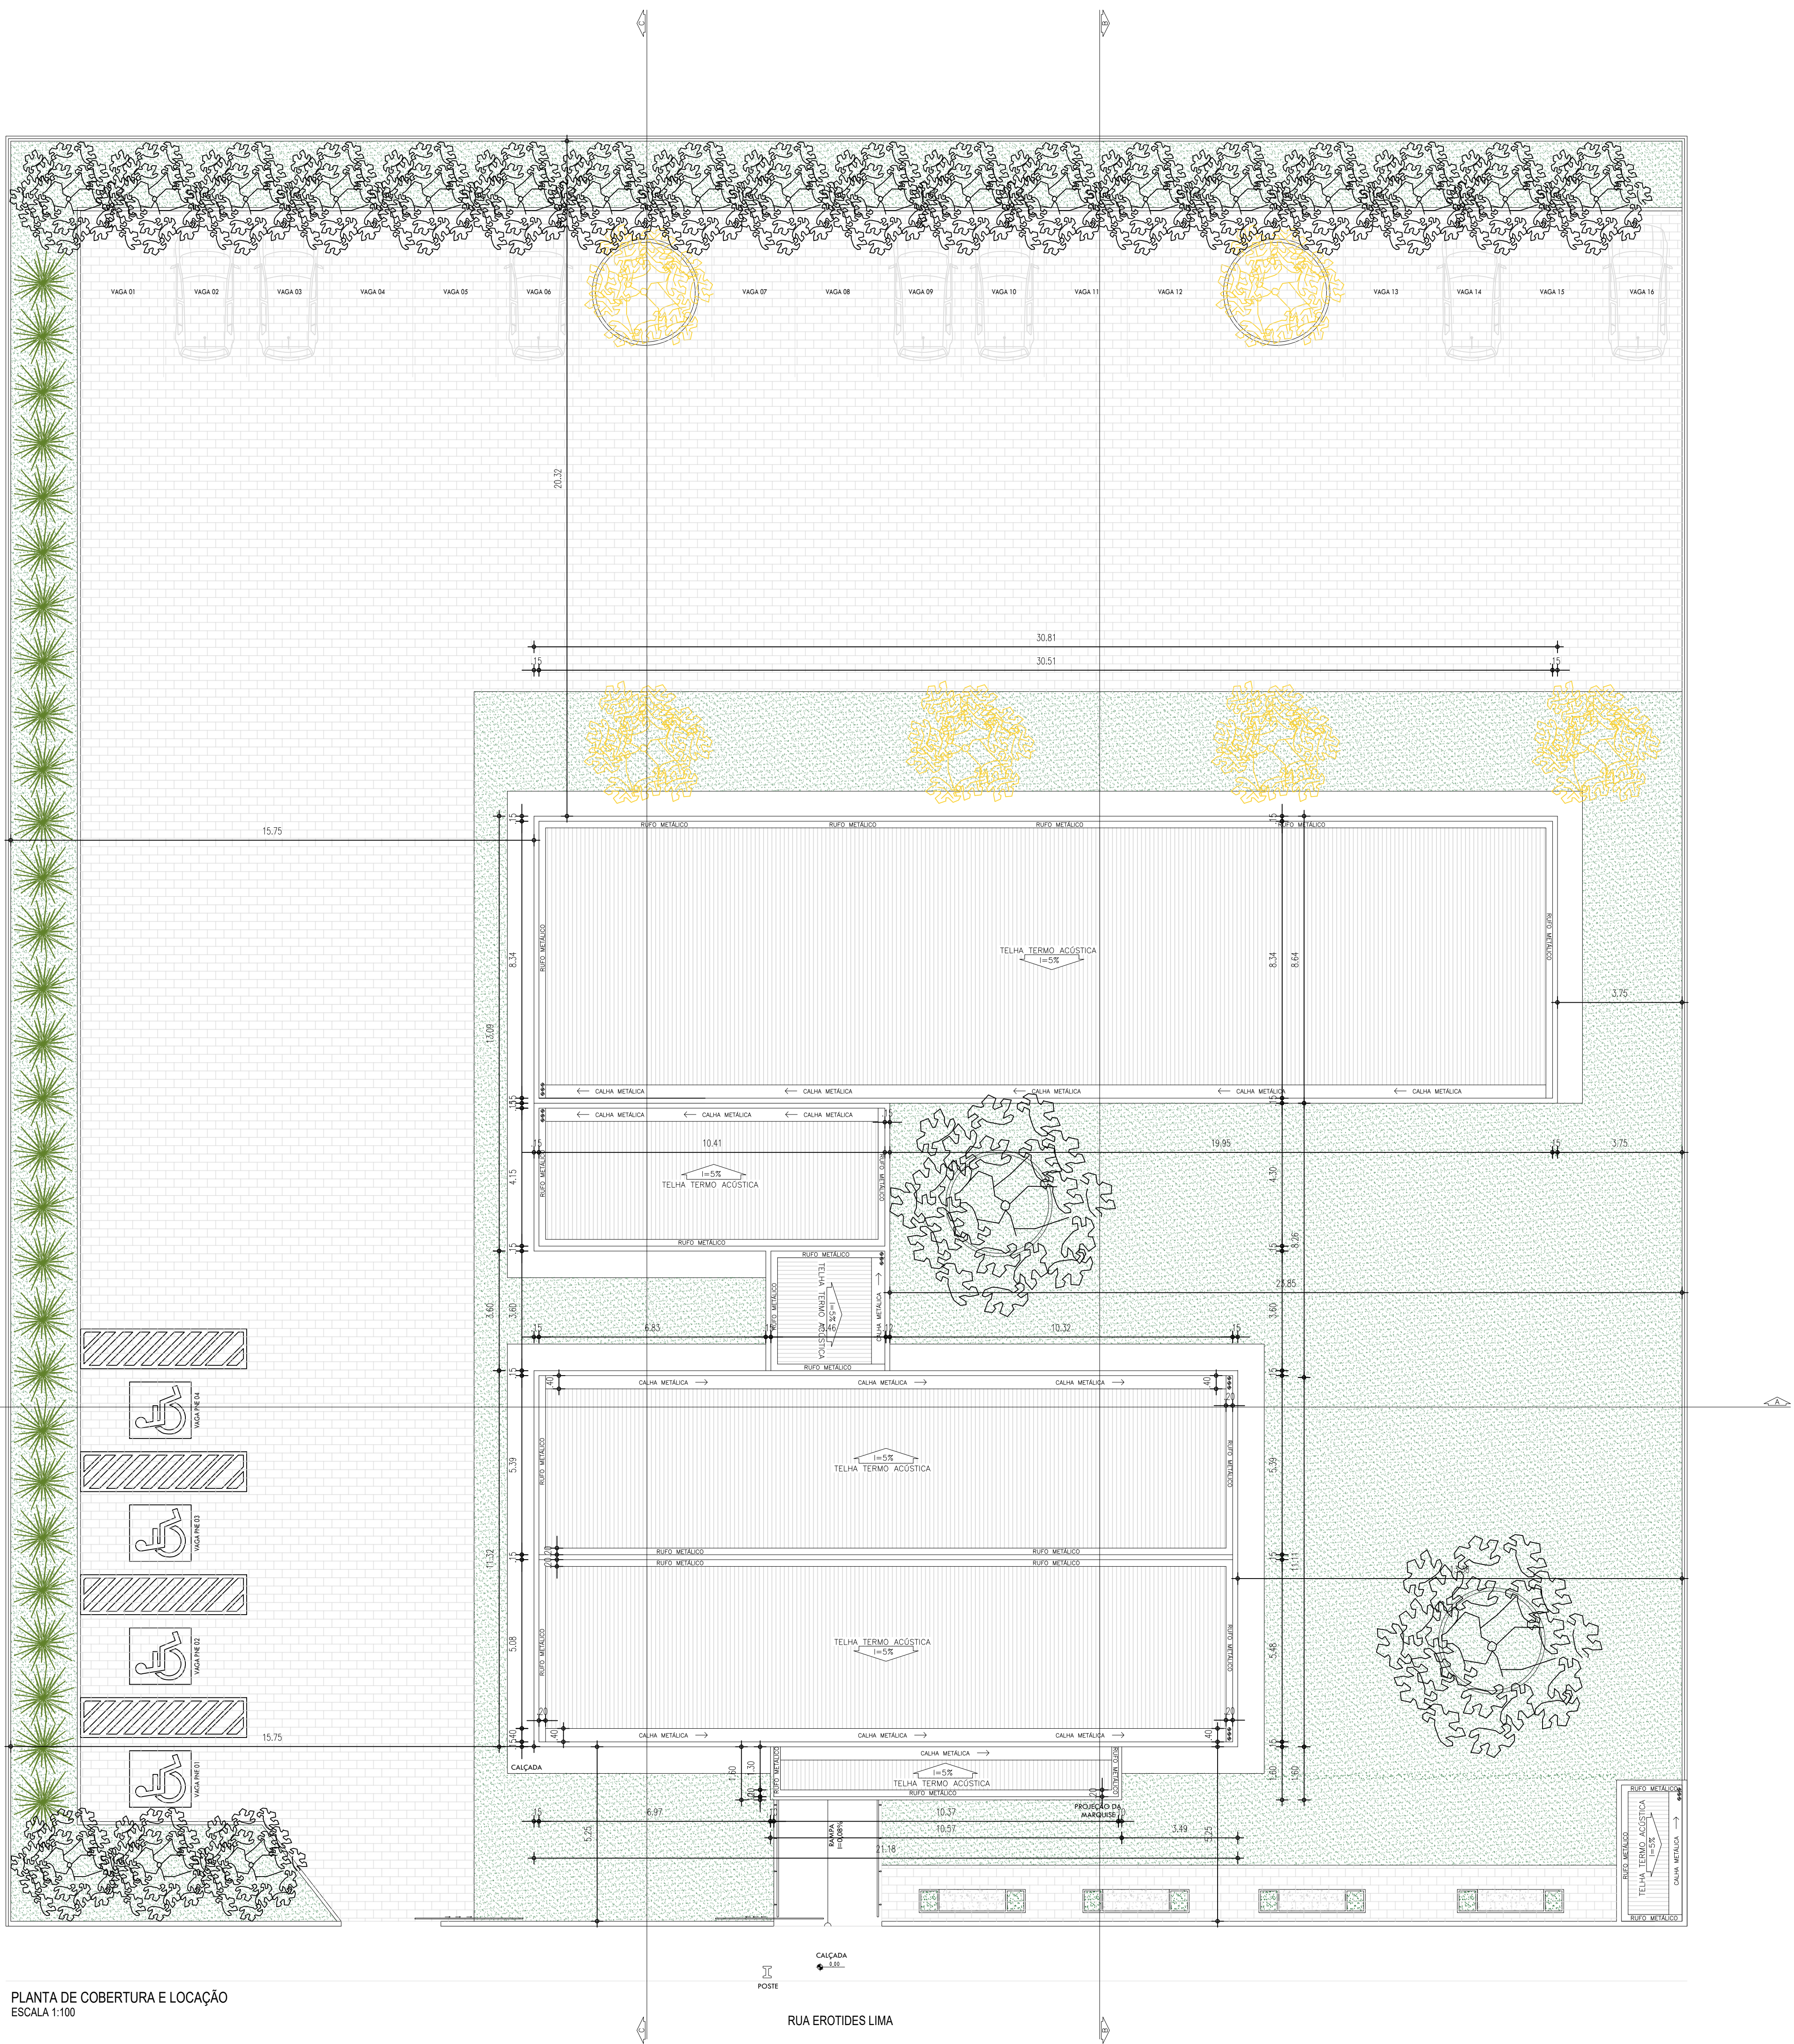

PLANTA DE COBERTURA E LOCAÇÃO
ESCALA 1:100

RUA EROTIDES LIMA


QUADRO DE ÁREAS		
DESCRIÇÃO	ÁREA	UNIDADE
ÁREA DO TERRENO	2694,82	m²
ÁREA DE PISO EXISTENTE	204,70	m²
ÁREA DE CONSTRUÇÃO EXISTENTE	294,32	m²
ÁREA DE COBERTURA EXISTENTE	284,67	m²
ÁREA DE PISO TÉRREO	516,26	m²
ÁREA DE CONSTRUÇÃO TÉRREO	665,93	m²
ÁREA DE COBERTURA TÉRREO	583,83	m²
ÁREA DE PISO INTERTRAVADO	1115,67	m²
ÁREA DE PISO EM CIMENTO ÁSPERO	83,49	m²
ÁREA PERMEÁVEL (GRAMA+SEIXO ROLADO)	875,15	m²
TAXA DE OCUPAÇÃO	24,71	%
ÍNDICE DE APROVEITAMENTO	0,24	

TABELA DE ACABAMENTO INTERNO E PISO EXTERNO			
AMBIENTE	PISO	PAREDE	FORRO
	PISO EM GRANULITE	PAREDES REVESTIDAS EM CERÂMICA 10x10cm PEI-4, COR BRANCA COM REJANTE NA MESMA COR ATÉ 1,50m DE ALTURA DO PISO. ACIMA SERÁ ASSENTADO REVESTIMENTO CERÂMICO 10x10cm PEI-5, NA COR VERDE, COM REJANTE NA MESMA COR TOTALIZANDO H=1,50m. ACIMA PINTAR A PAREDE COM TINTA VERDEBRAS ACRÍLICA COR BRANCO NEVE.	FORRO EM GESSO COMUM NA COR BRANCO NEVE
	PISO EM GRANULITE	PAREDE REVESTIDA EM CERÂMICA 10x10cm PEI-4, COR BRANCA COM REJANTE NA MESMA COR ATÉ 1,50m DE ALTURA DO PISO. ACIMA SERÁ ASSENTADO REVESTIMENTO CERÂMICO 10x10cm PEI-5, NA COR BRANCA COM REJANTE NA MESMA COR ATÉ 1,50m DE ALTURA DO PISO. ACIMA PINTAR A PAREDE COM TINTA VERDEBRAS ACRÍLICA COR BRANCO NEVE.	FORRO EM GESSO COMUM NA COR BRANCO NEVE
	PISO CERÂMICO 50x50cm PEI-5, COR BRANCA	PAREDE REVESTIDA EM CERÂMICA 10x10cm PEI-4, COR BRANCA COM REJANTE NA MESMA COR ATÉ 1,50m DE ALTURA DO PISO. ACIMA SERÁ ASSENTADO REVESTIMENTO CERÂMICO 10x10cm PEI-5, NA COR BRANCA COM REJANTE NA MESMA COR ATÉ 1,50m DE ALTURA DO PISO. ACIMA PINTAR A PAREDE COM TINTA VERDEBRAS ACRÍLICA COR BRANCO NEVE.	FORRO EM GESSO COMUM NA COR BRANCO NEVE
	PISO EM BLOQUETE INTERTRAVADO NA COR CINZA		
	PISO EM GRAMA		
	CAIÇADA EM CIMENTO ÁSPERO		
	SEIXO ROLADO		

ESQUADRIAS						
Nº	DIMENSÕES (largura x altura x área do vão)	ÁREA (m²)	TIPO	DESCRIÇÃO DA ESQUADRIA	QUANT. (unid.)	ÁREA TOTAL (m²)
(P1)	3,25 x 2,40 x 0,00	7,80	ABRIR	PORTA EM ALUMÍNIO E VIDRO TINTADO 8mm TRANSPARENTE 02 FOLHAS	01	7,80
(P2)	0,90 x 2,10 x 0,00	1,89	ABRIR	PORTA EM CHAPA METÁLICA DUPLA PINTADA COM TINTA VERDEBRAS ESMALTE SINTÉTICO COR BRANCO 1310	02	3,78
(P3)	0,80 x 2,10 x 0,00	1,68	ABRIR	PORTA EM CHAPA METÁLICA DUPLA PINTADA COM TINTA VERDEBRAS ESMALTE SINTÉTICO COR BRANCO 1310	20	33,60
TOTAL					23	45,18

JANELAS						
Nº	DIMENSÕES (largura x altura x área do vão)	ÁREA (m²)	TIPO	DESCRIÇÃO DA ESQUADRIA	QUANT. (unid.)	ÁREA TOTAL (m²)
(J1)	2,80 x 1,00 x 1,10	2,80	FIXA	JANELA EM ALUMÍNIO E VIDRO TINTADO 8mm TRANSPARENTE COM ESPAÇO VAZADO NO VIDRO PARA COMUNICAÇÃO	01	2,80
(J2)	1,30 x 1,10 x 1,00	1,43	FIXA	JANELA EM ALUMÍNIO NATURAL E VIDRO TINTADO 8mm TRANSPARENTE COM CAIXILHO EMITIDO NO VÃO DA ESQUADRIA	03	4,29
(J3)	2,00 x 1,10 x 1,00	2,20	COMER	JANELA EM ALUMÍNIO NATURAL E VIDRO TINTADO 8mm TRANSPARENTE COM CAIXILHO EMITIDO NO VÃO DA ESQUADRIA	16	35,20
(J4)	0,80 x 0,50 x 1,60	0,40	BAIXO-ALTO	JANELA EM ALUMÍNIO NATURAL E VIDRO TINTADO 8mm TRANSPARENTE COM CAIXILHO EMITIDO NO VÃO DA ESQUADRIA	02	0,80
(J5)	1,90 x 0,50 x 1,60	0,95	BAIXO-ALTO	JANELA EM ALUMÍNIO NATURAL E VIDRO TINTADO 8mm TRANSPARENTE COM CAIXILHO EMITIDO NO VÃO DA ESQUADRIA	02	1,90
(J6)	2,00 x 0,50 x 1,60	1,00	BAIXO-ALTO	JANELA EM ALUMÍNIO NATURAL E VIDRO TINTADO 8mm TRANSPARENTE COM CAIXILHO EMITIDO NO VÃO DA ESQUADRIA	07	7,00
(J7)	2,90 x 0,50 x 1,60	1,45	BAIXO-ALTO	JANELA EM ALUMÍNIO NATURAL E VIDRO TINTADO 8mm TRANSPARENTE	02	2,90
TOTAL					33	54,89

PORTÕES						
Nº	DIMENSÕES (largura x altura x área do vão)	ÁREA (m²)	TIPO	DESCRIÇÃO DA ESQUADRIA	QUANT. (unid.)	ÁREA TOTAL (m²)
(PT1)	3,25 x 2,50 x 0,00	8,13	COMER	PORTÃO DE COMER EM METALCOI COM TINTA VERDEBRAS ESMALTE SINTÉTICO COR BRANCO 1310	01	8,13
(PT2)	3,00 x 2,50 x 0,00	7,50	COMER	PORTÃO DE COMER EM METALCOI COM TINTA VERDEBRAS ESMALTE SINTÉTICO COR BRANCO 1310	01	7,50
TOTAL					2	15,63

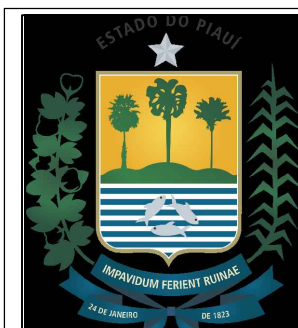

GOVERNO DO ESTADO DO PIAUÍ

SEDUC - SECRETARIA DE ESTADO DA EDUCAÇÃO

11º GRE - TERESINA/PI

DEPARTAMENTO: GERÊNCIA DE ARQUITETURA E ENGENHARIA

TÍTULO DO PROJETO: PROJETO DE ARQUITETURA DA 11º GRE EM TERESINA-PI

RUBRICA DO SERVIÇO: RUA EROTIDES LIMA, 738 CEP: 64860-000 - URUÇUÍ

TÍTULO DO DESENHO: PLANTA BAIXA DE COBERTURA

ARQUITETO(A): THAIS BORGES

MUNICÍPIO: URUÇUÍ

ZONA: URBANA

ESCALA: INDICADA

DATA: 02/2021

REVISÃO:

DESENHO: ARQ

FRANCHA: 04/06

