

QUADRO DE ÁREAS - REFORMA
ÁREA DO TERRENO : 4.087,16 m²
ÁREA CONSTRUÍDA DA QUADRA: 325,54 m²
ÁREA DE COBERTURA DA QUADRA: 392,94 m²

QUADRO DE COORDENADAS GEOGRÁFICAS
• LATITUDE: -6.1384108168820015
• LONGITUDE: -42.80138672376196

Thairo Rafael Silva Borges
Arquiteto e Urbanista
CAU/PI 191696/5







GOVERNO DO ESTADO DO PIAUÍ

SEDUC - SECRETARIA DE ESTADO DA EDUCAÇÃO
REGIONAL TERESINA


DEPARTAMENTO: UNIDADE DE GESTÃO FÍSICA	DESENHO: PE
TÍTULO DO PROJETO: IMPLANTAÇÃO DE QUADRA	PRANCHA: 01/03
ENDEREÇO DO SERVIÇO: AV. DR. LUIS PIRES CHAVES, CONJUNTO SACI	ESCALA: INDICADA
TÍTULO DO DESENHO: SITUAÇÃO E LOCAÇÃO	REVISÃO: REVISÃO 01
MUNICÍPIO: TERESINA - PI	ZONA: URBANA
DESENHO: ARQ THAIRO BORGES	FASE: PROJETO EXECUTIVO
DATA: JUNHO DE 2023	


COR PENA
red 07 0,3
yellow 07 0,2
green 07 0,2
cyan 07 0,4
blue 07 0,6
magenta 07 0,6
white 07 0,7
08 07 0,1
40 40 0,1
94 94 0,1
240 240 0,1
253 253 0,1

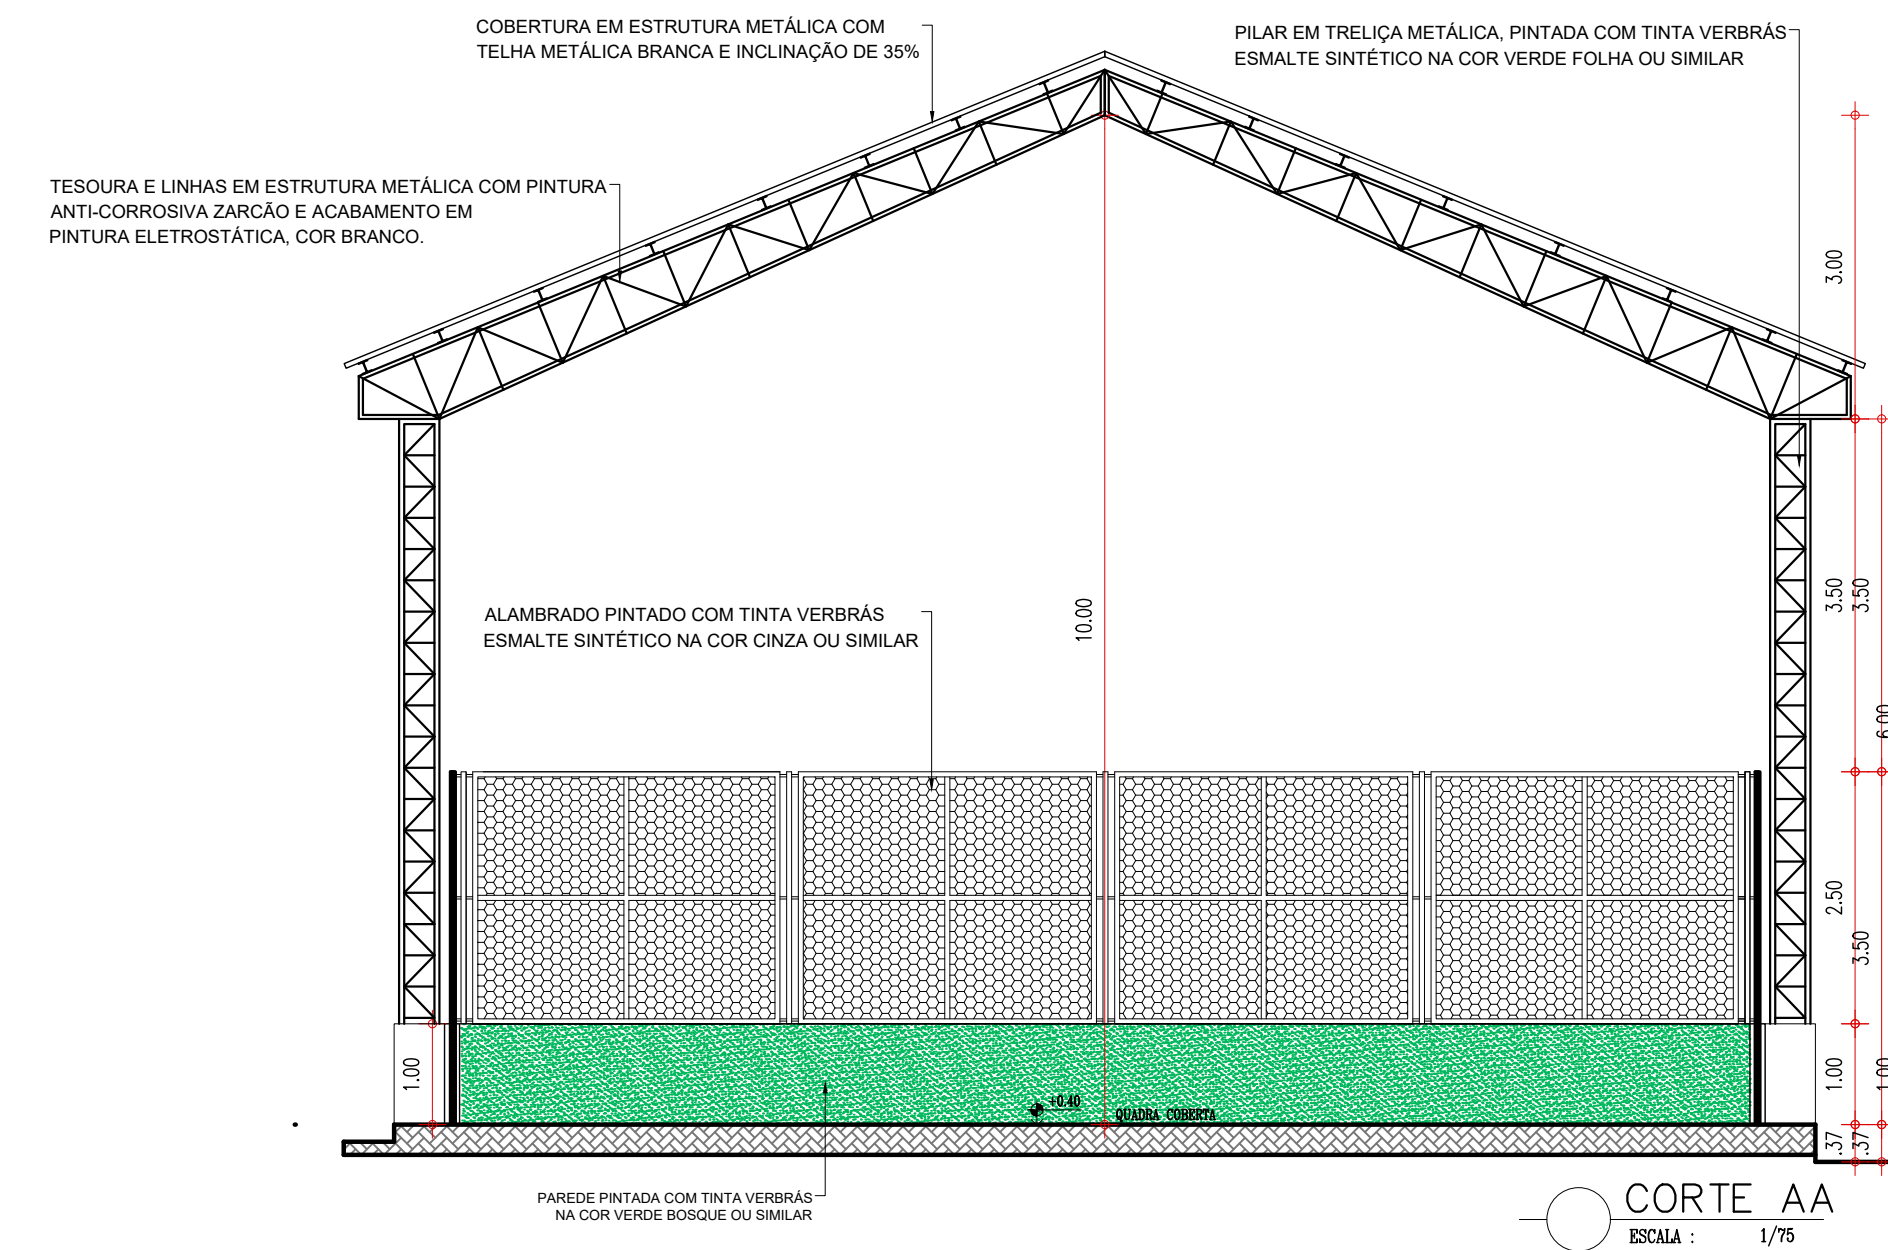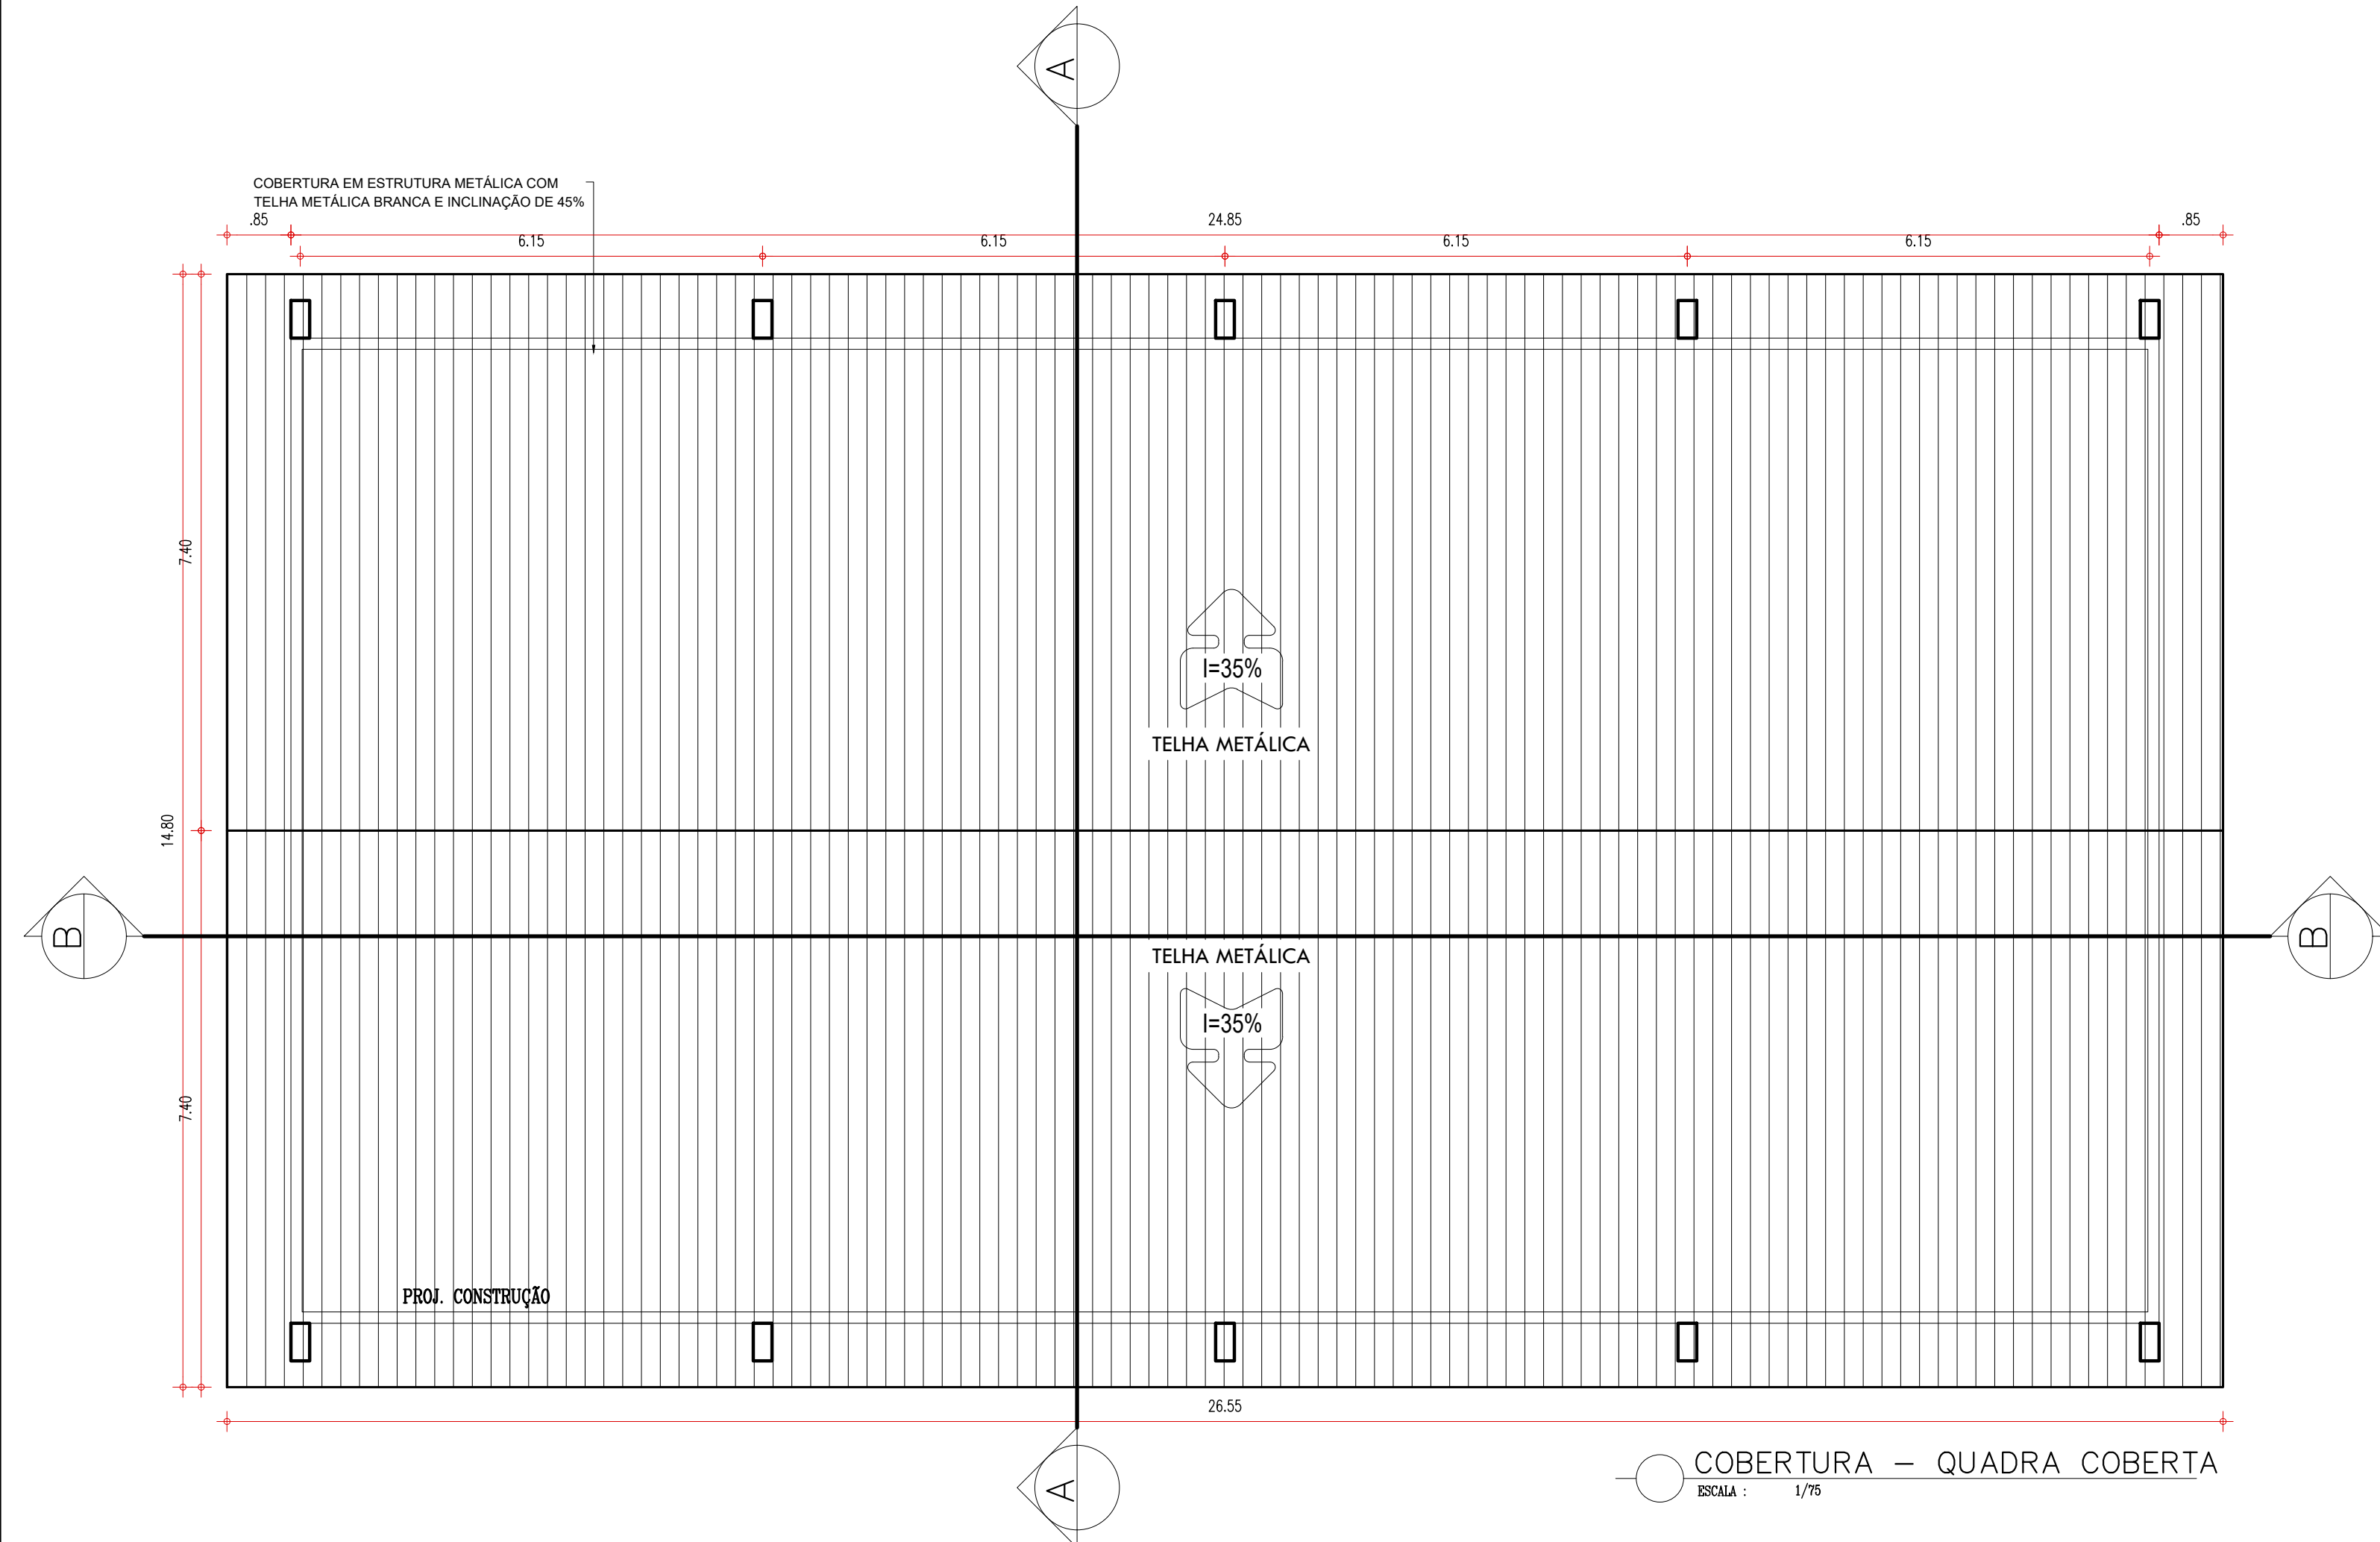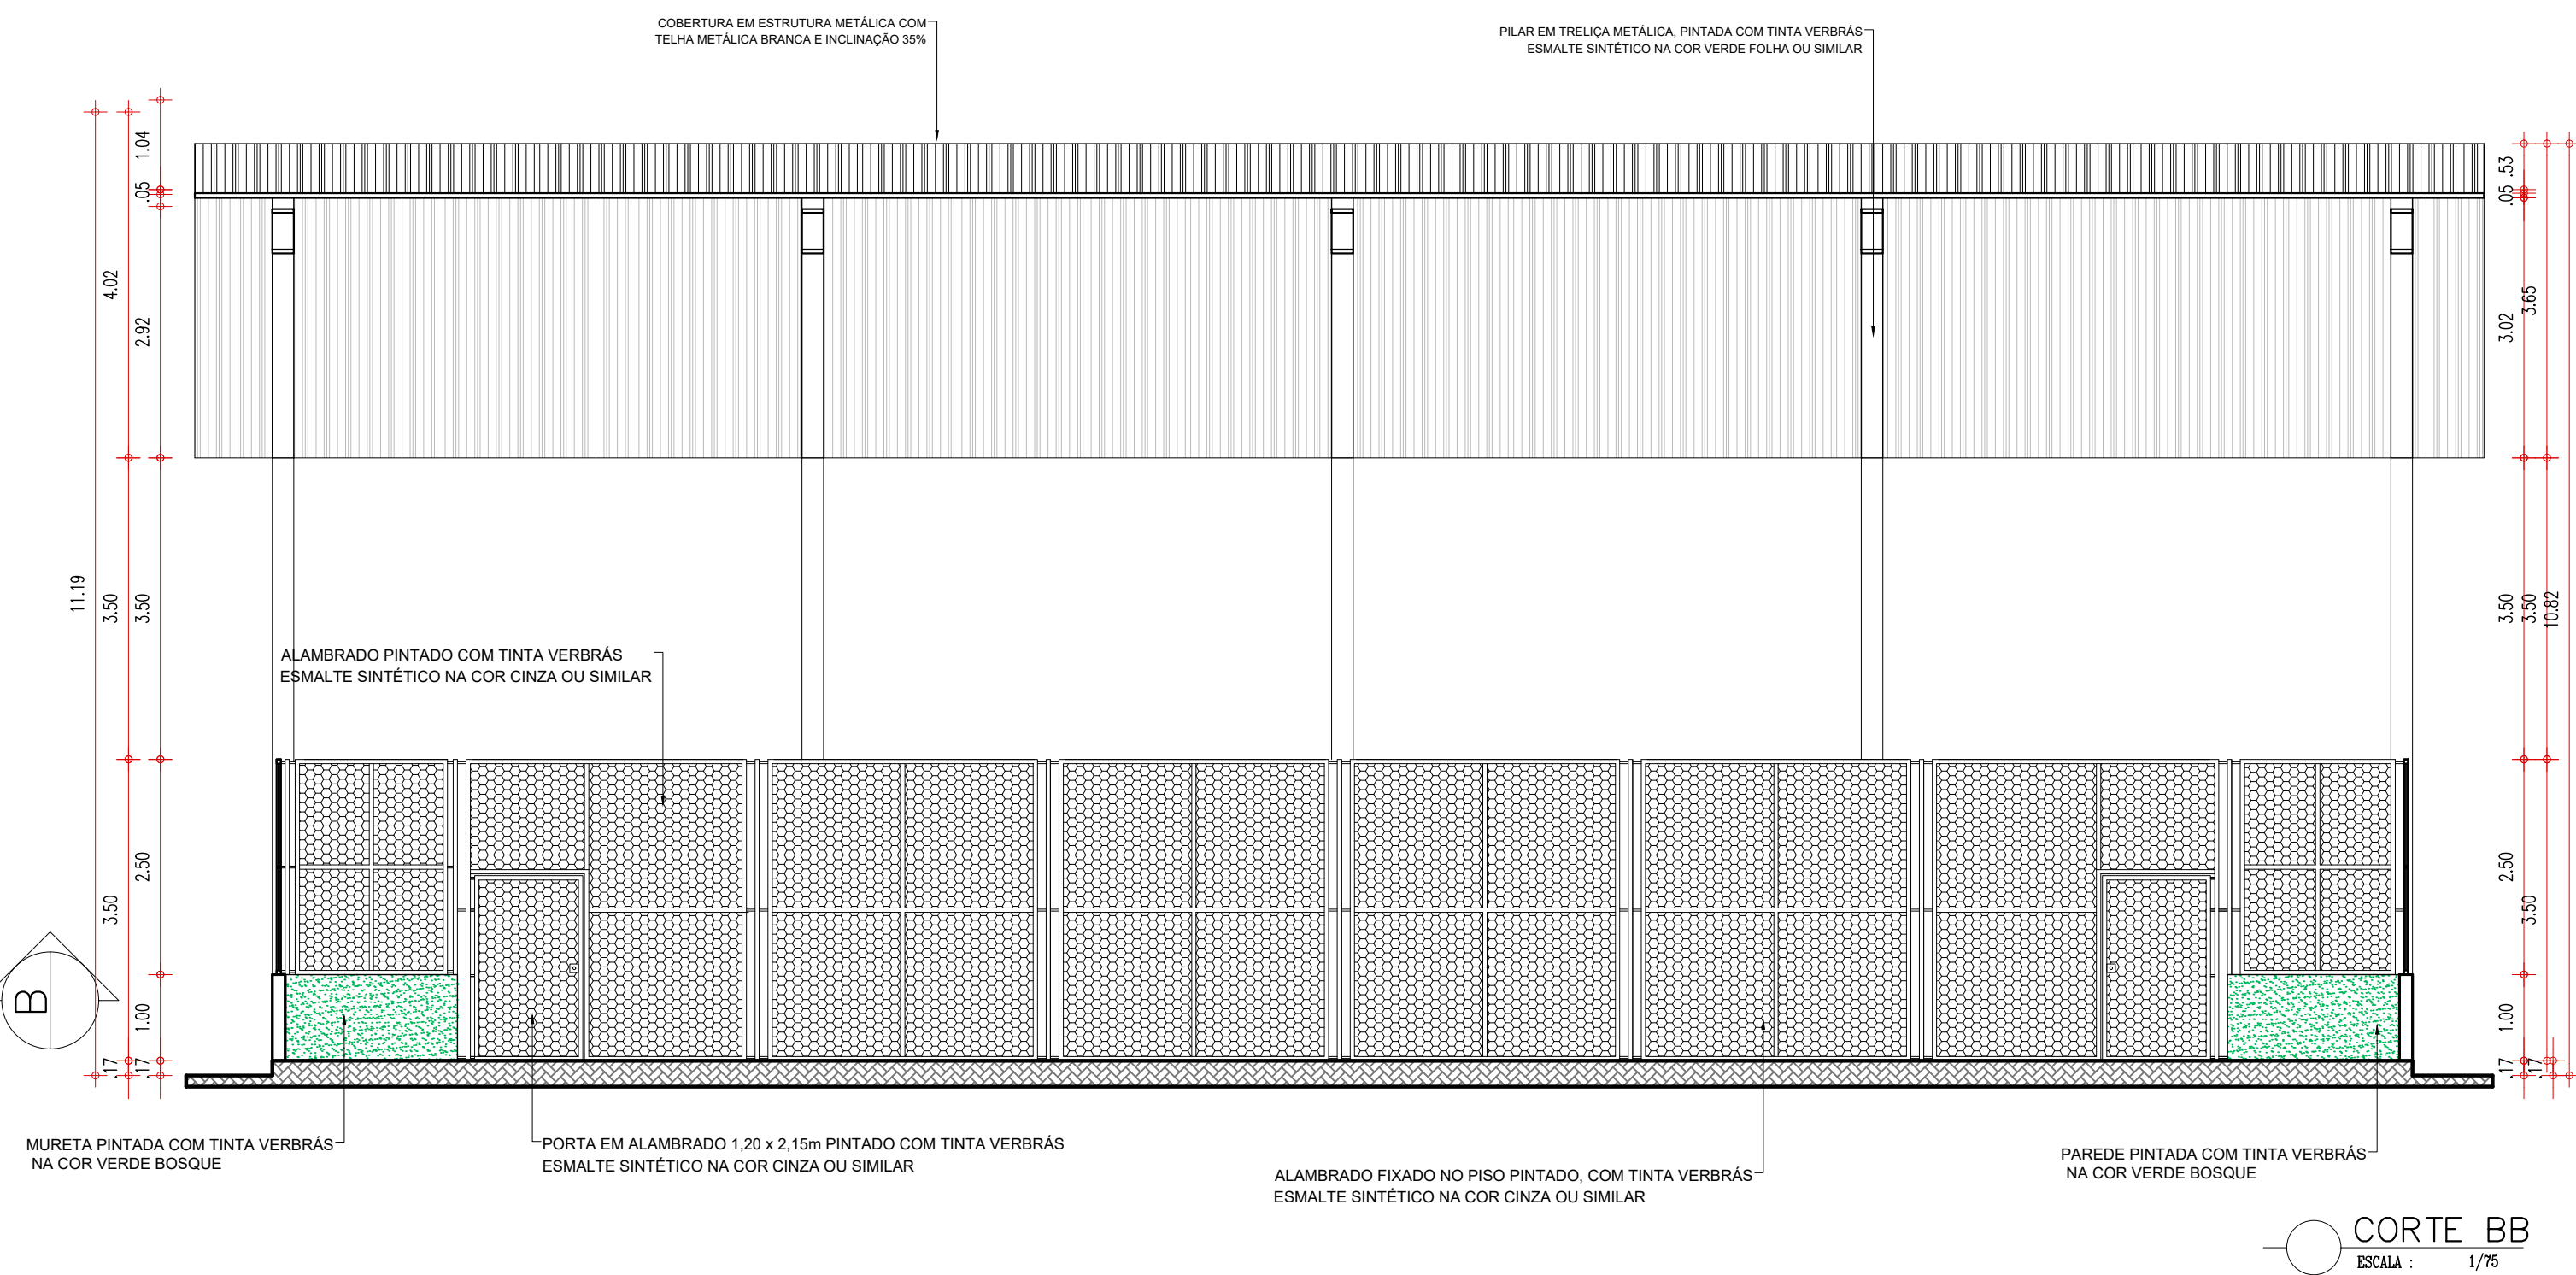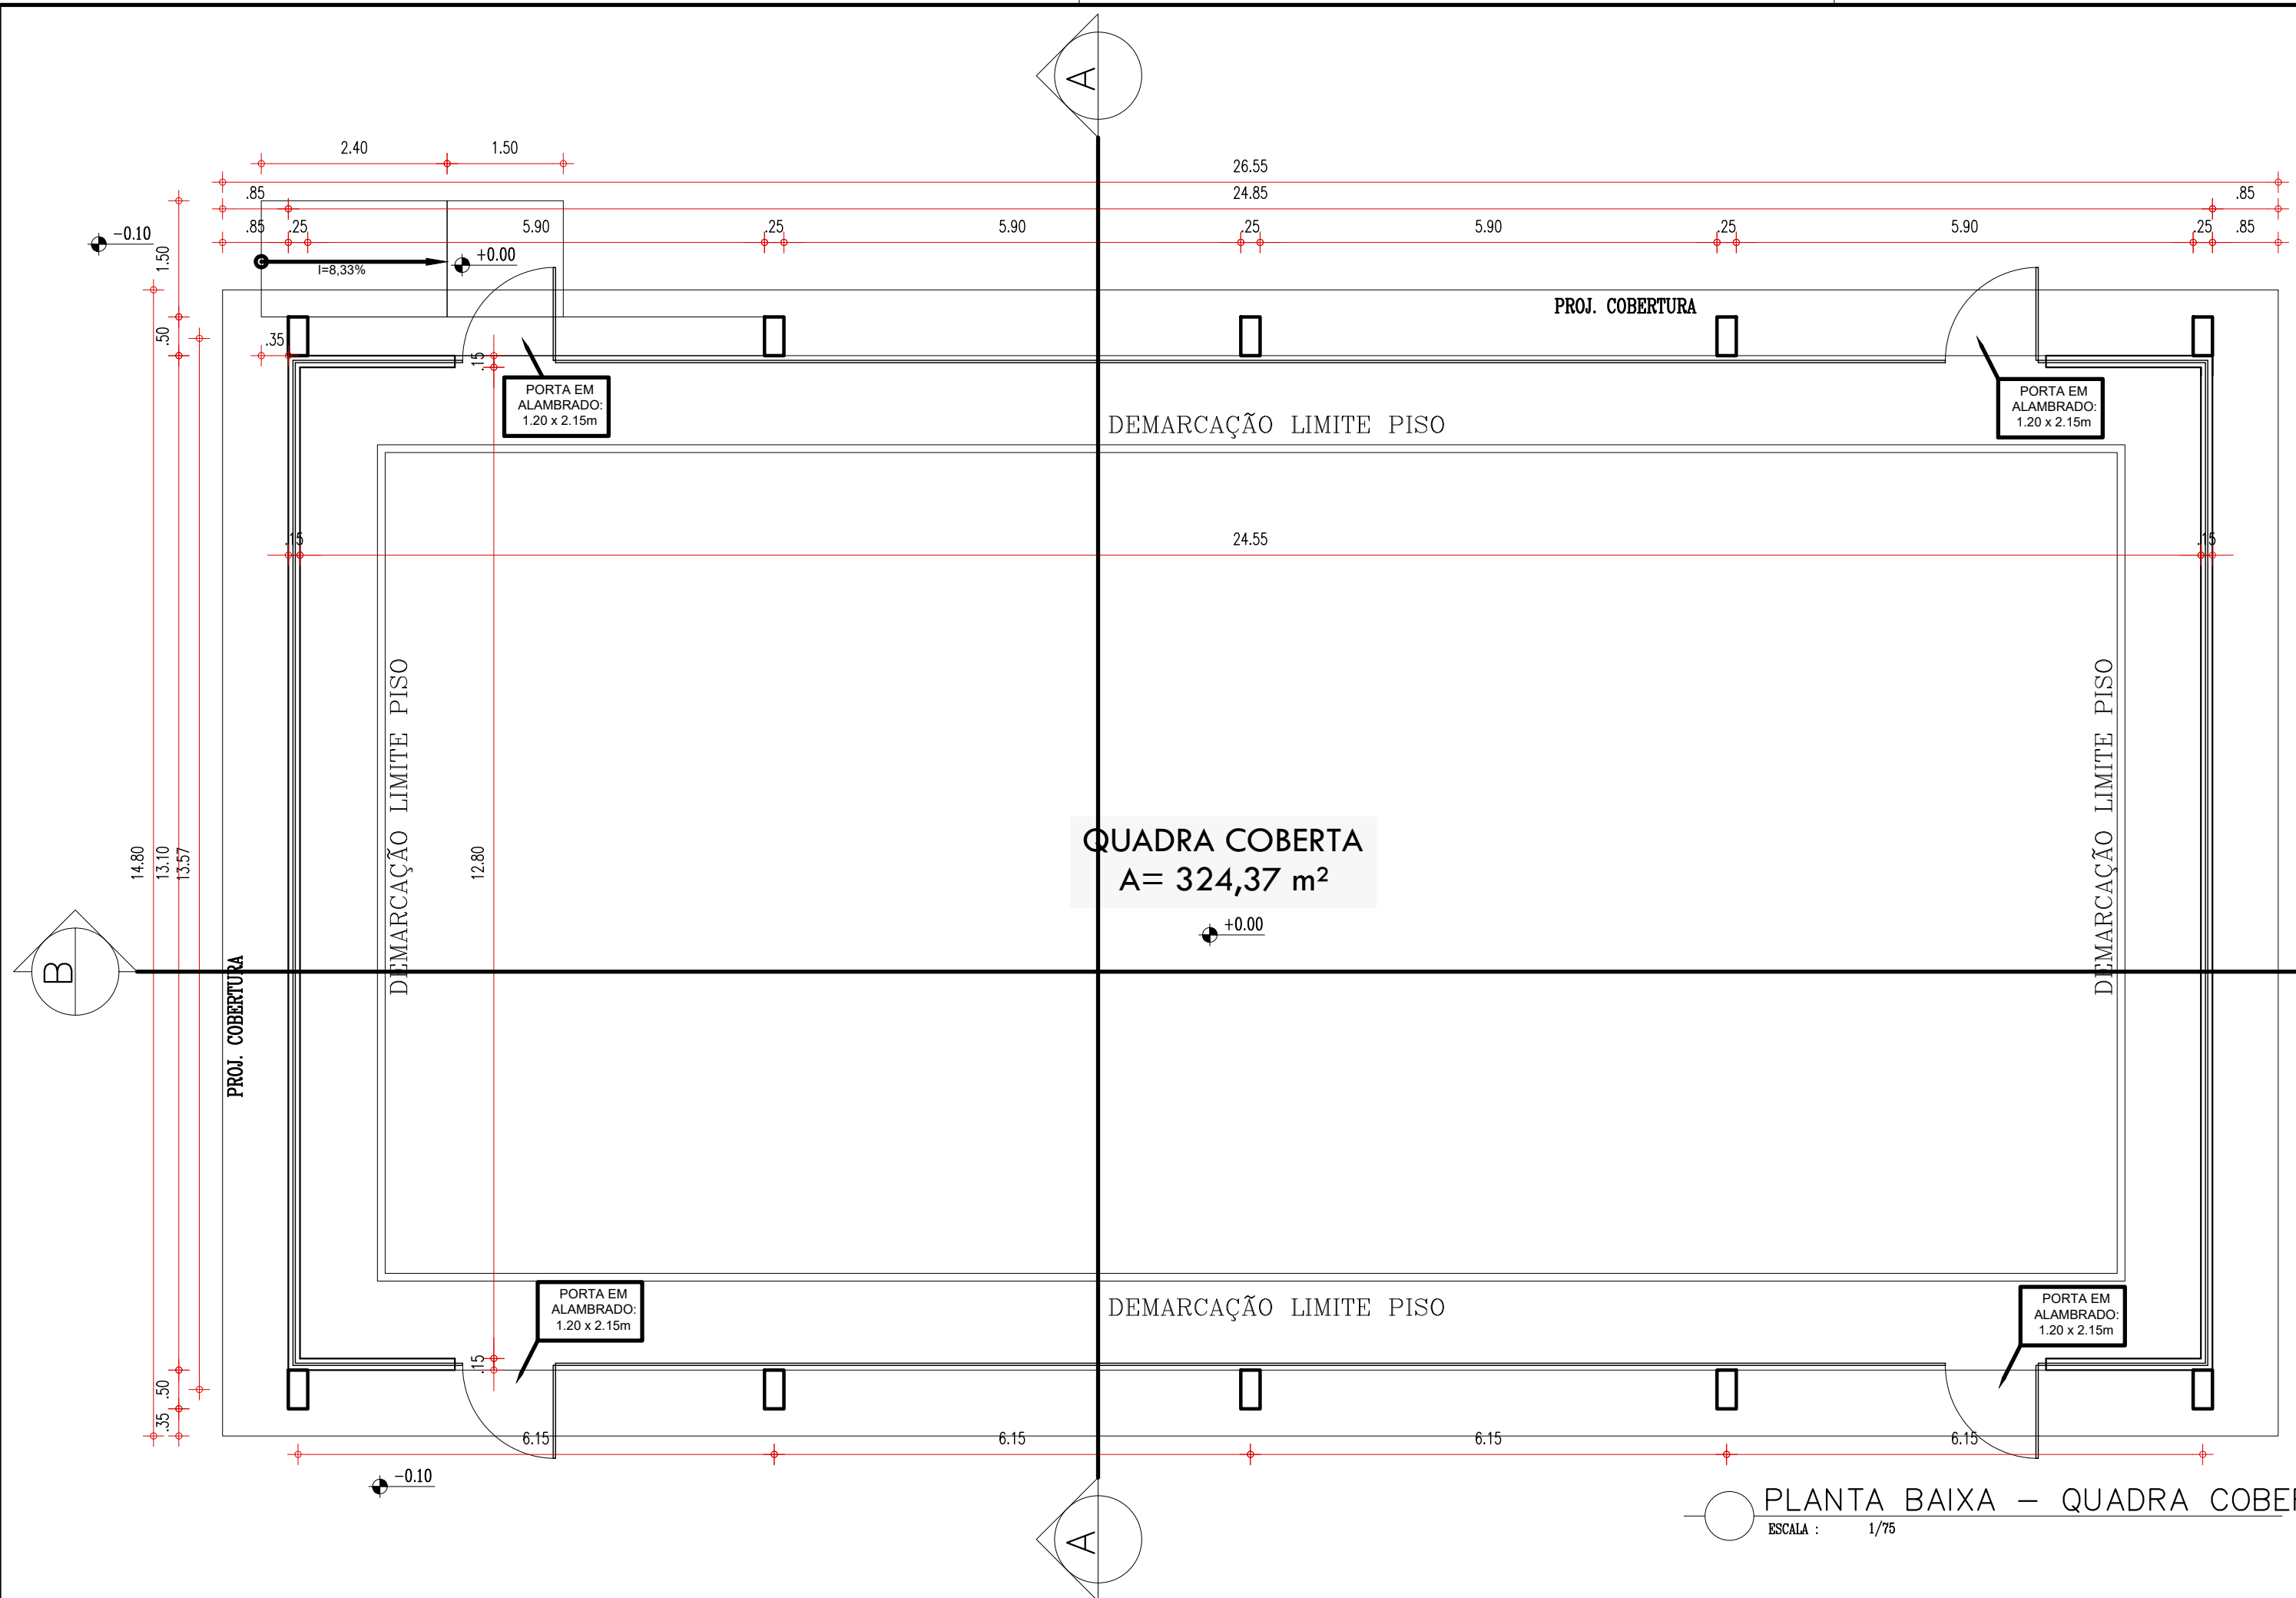


COR	PENA
red	07
yellow	07
green	07
cyan	07
blue	07
magenta	07
white	07
08	07
40	01
94	01
240	01
253	01

Thaíro Rafael Silva Borges
Arquiteto e Urbanista
CAU-PI nº 191406-5


		GOVERNO DO PIAUÍ	
SECRETARIA DA EDUCAÇÃO - SEDUC		SEDUC - SECRETARIA DE ESTADO DA EDUCAÇÃO	
REGIONAL TERESINA			
DEPARTAMENTO: UNIDADE DE GESTÃO FÍSICA		DESENHO: PE	
TÍTULO DO PROJETO: IMPLANTAÇÃO DE QUADRA		PRANCHA: 02/03	
ENDEREÇO DO SERVIÇO: AV. DR. LUIS PIRES CHAVES, CONJUNTO SACI		ESCALA: INDICADA	
TÍTULO DO DESENHO: PLANTA BAIXA, COBERTURA E CORTES		REVISÃO: 01	
MUNICÍPIO: TERESINA - PI	ZONA: URBANA	DATA: JUNHO DE 2023	
DESENHO: ARQ THAIRO BORGES	FASE: PROJETO EXECUTIVO		

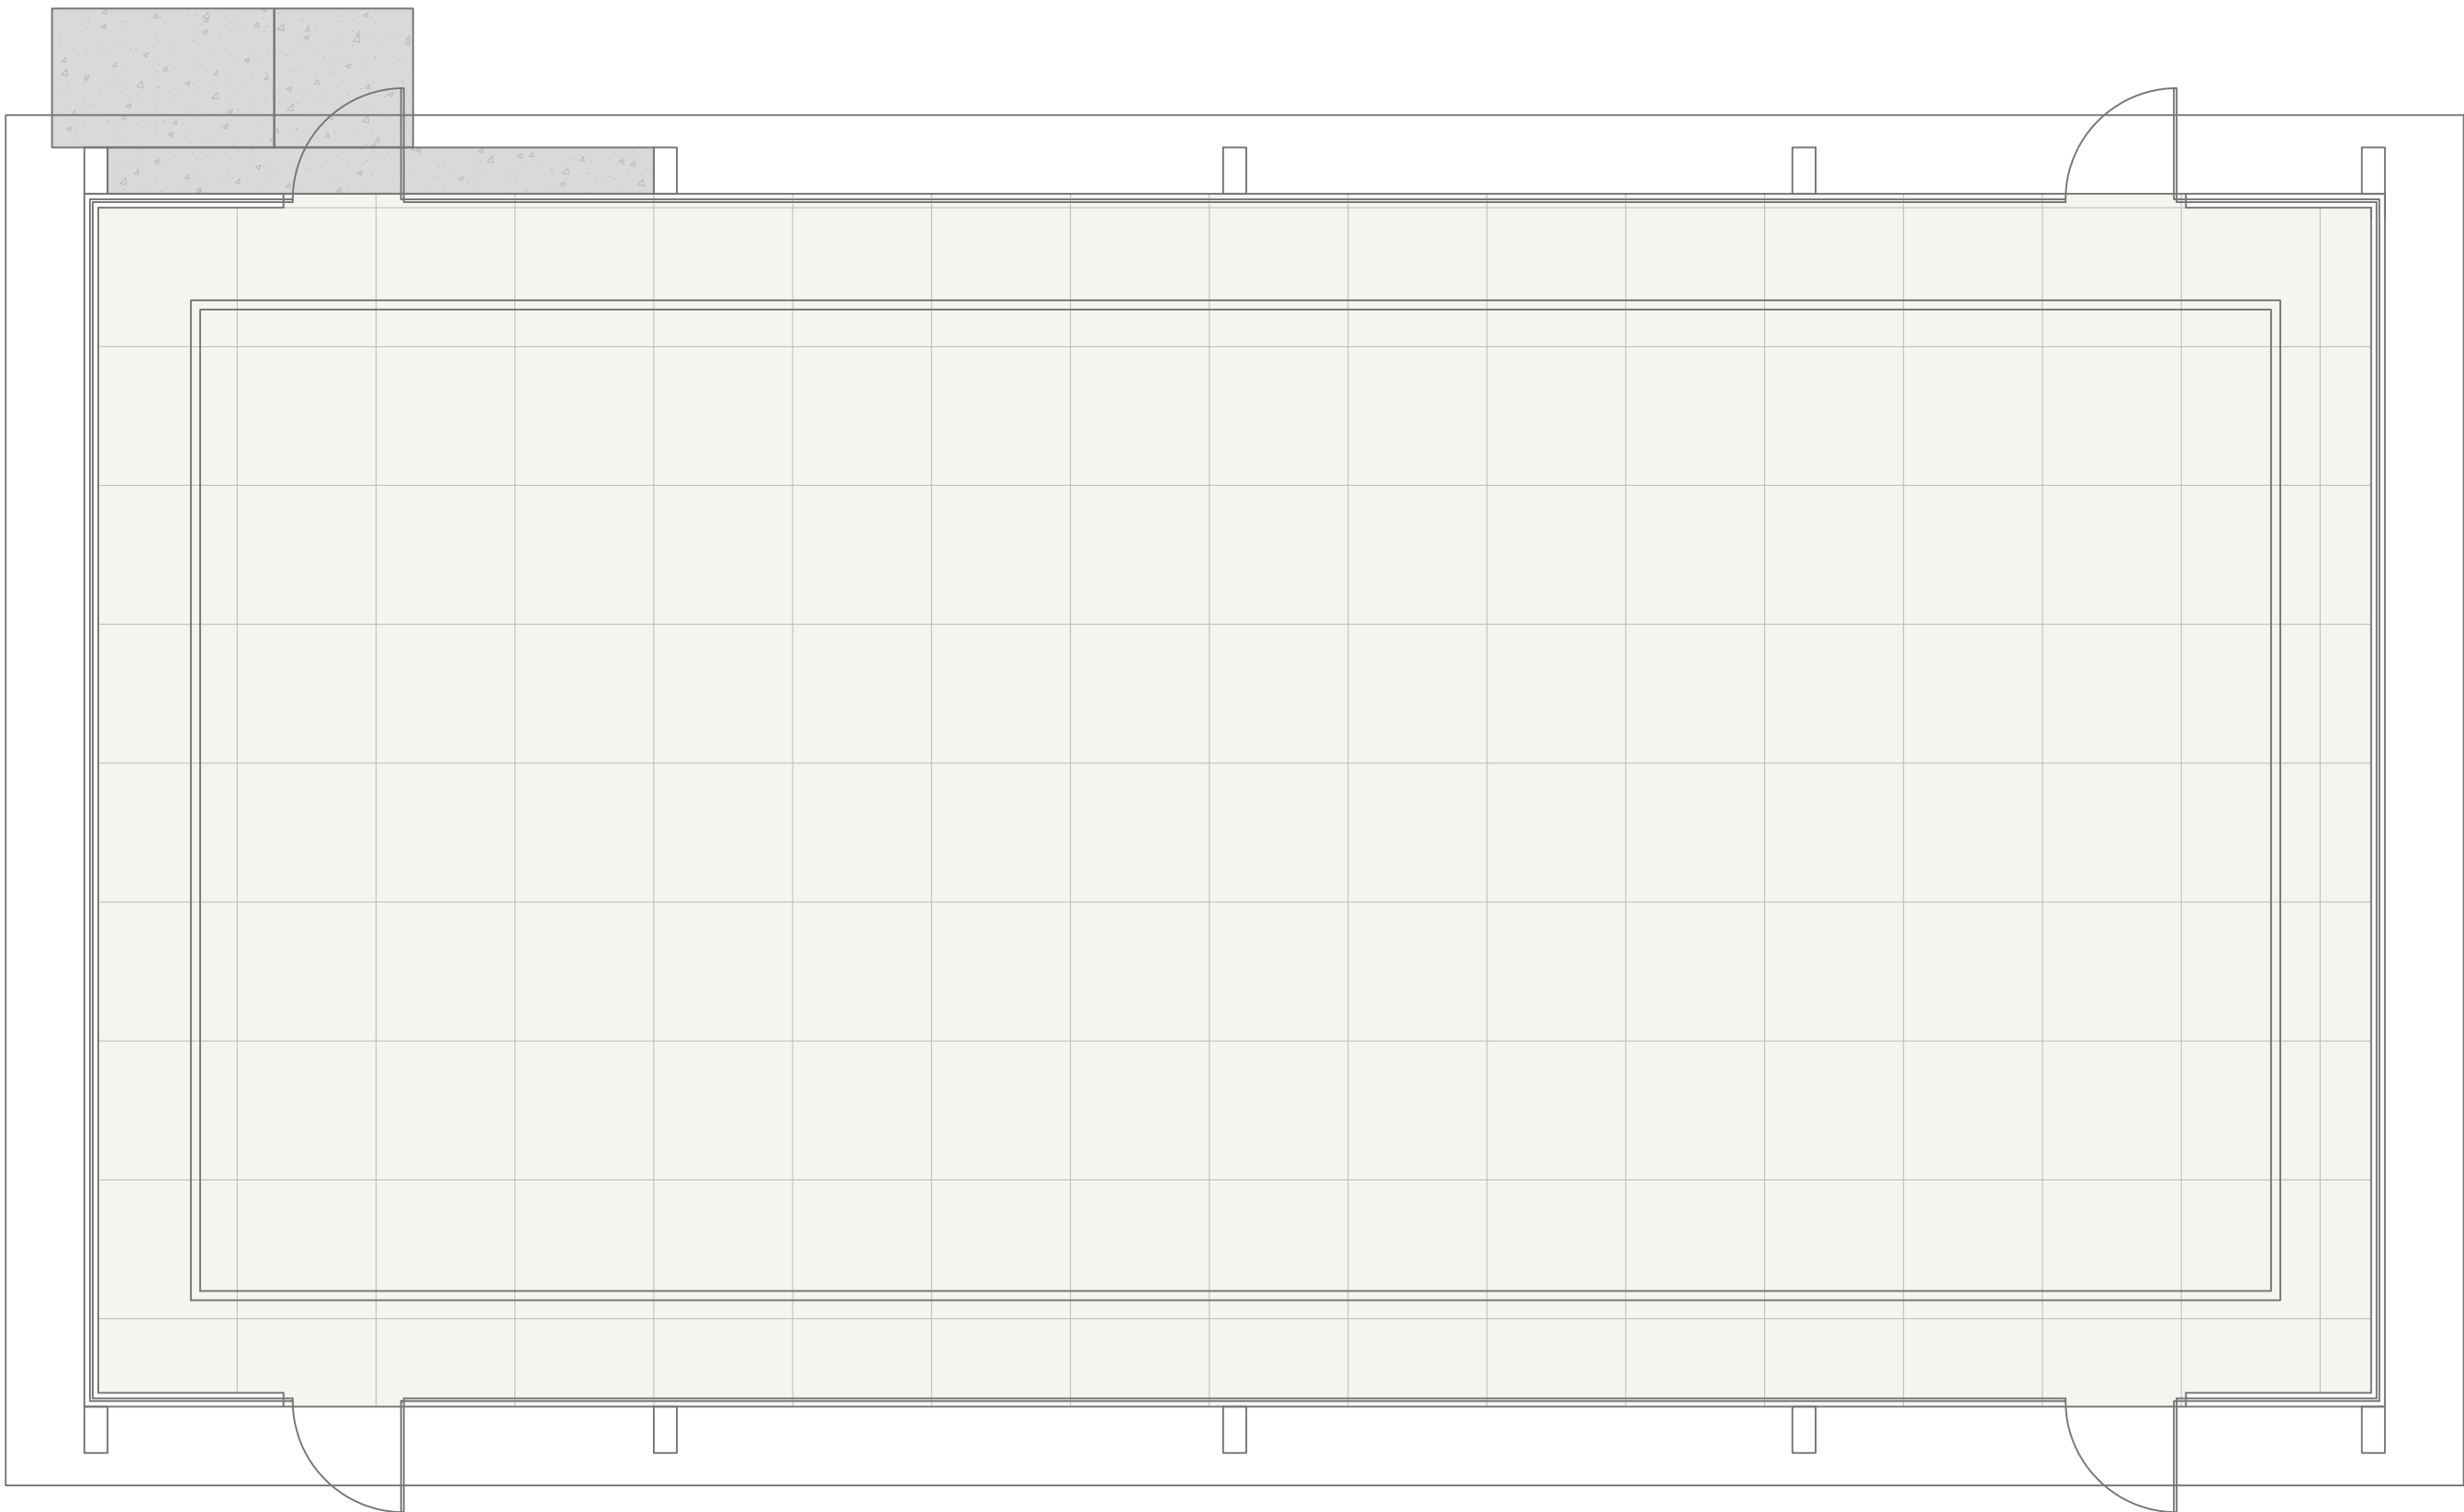

PLANTA BAIXA - REV PISO
ESCALA: 1/75

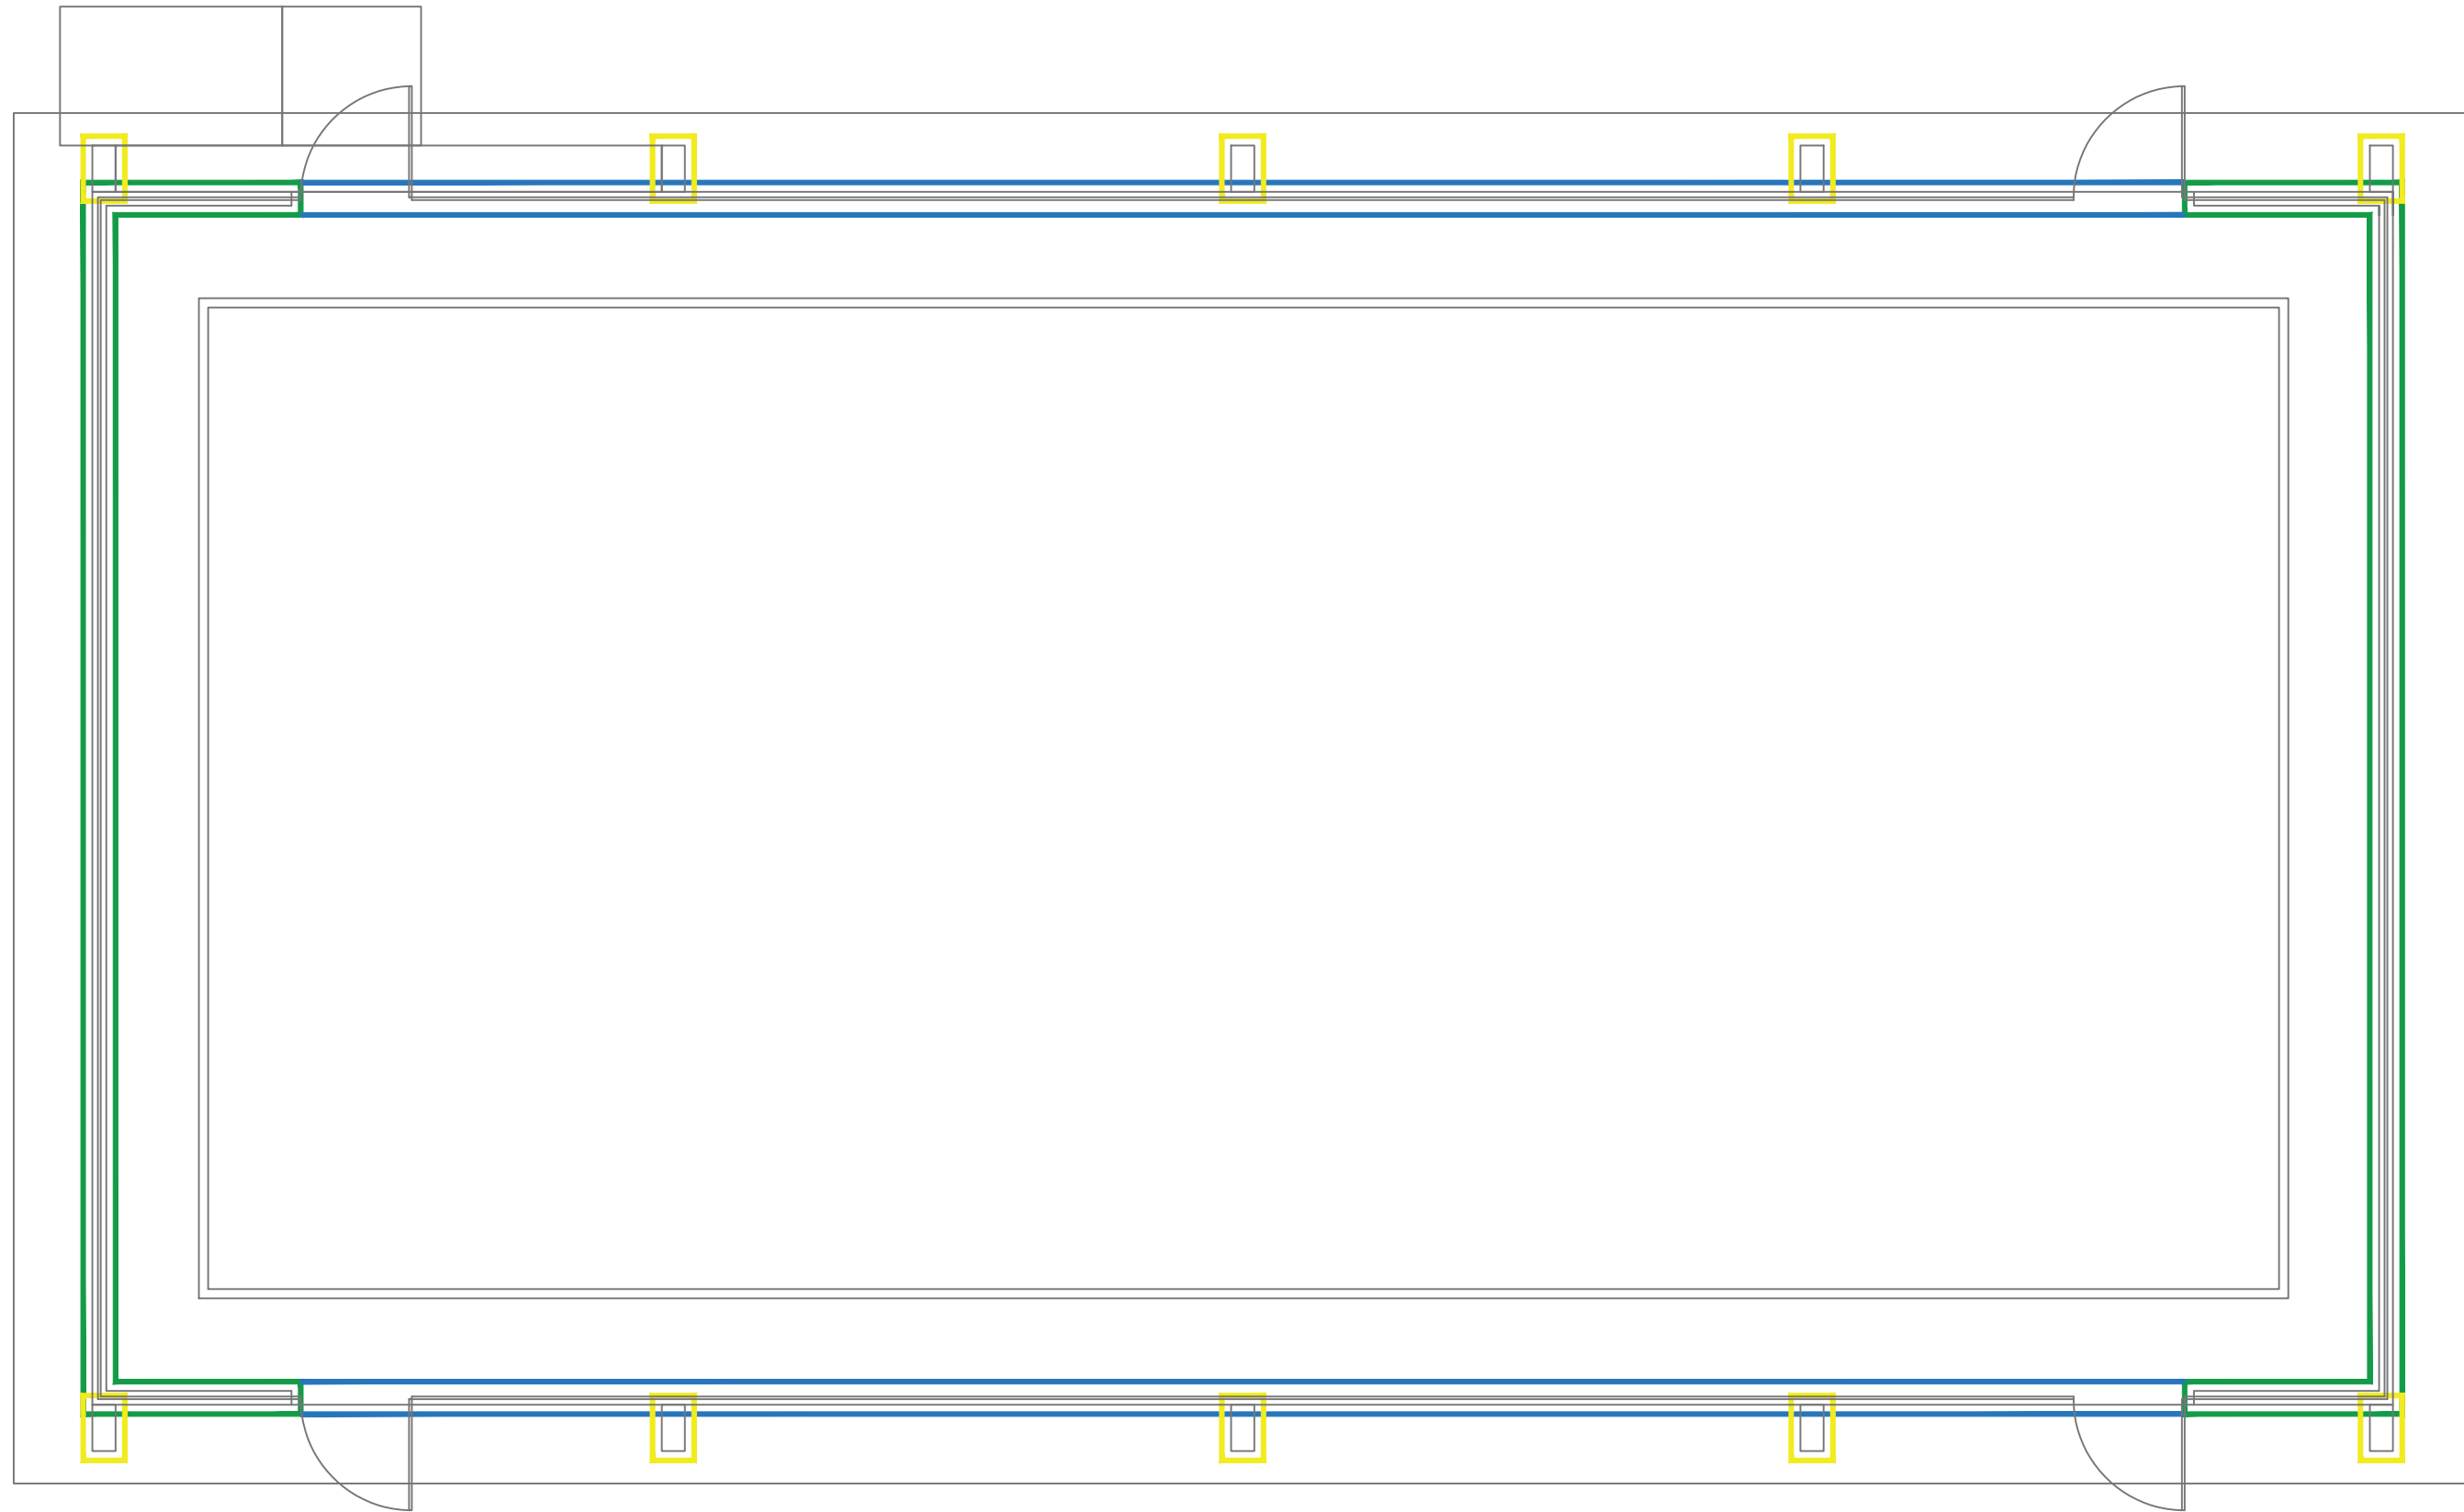

PLANTA BAIXA - REV PAREDE
ESCALA: 1/75

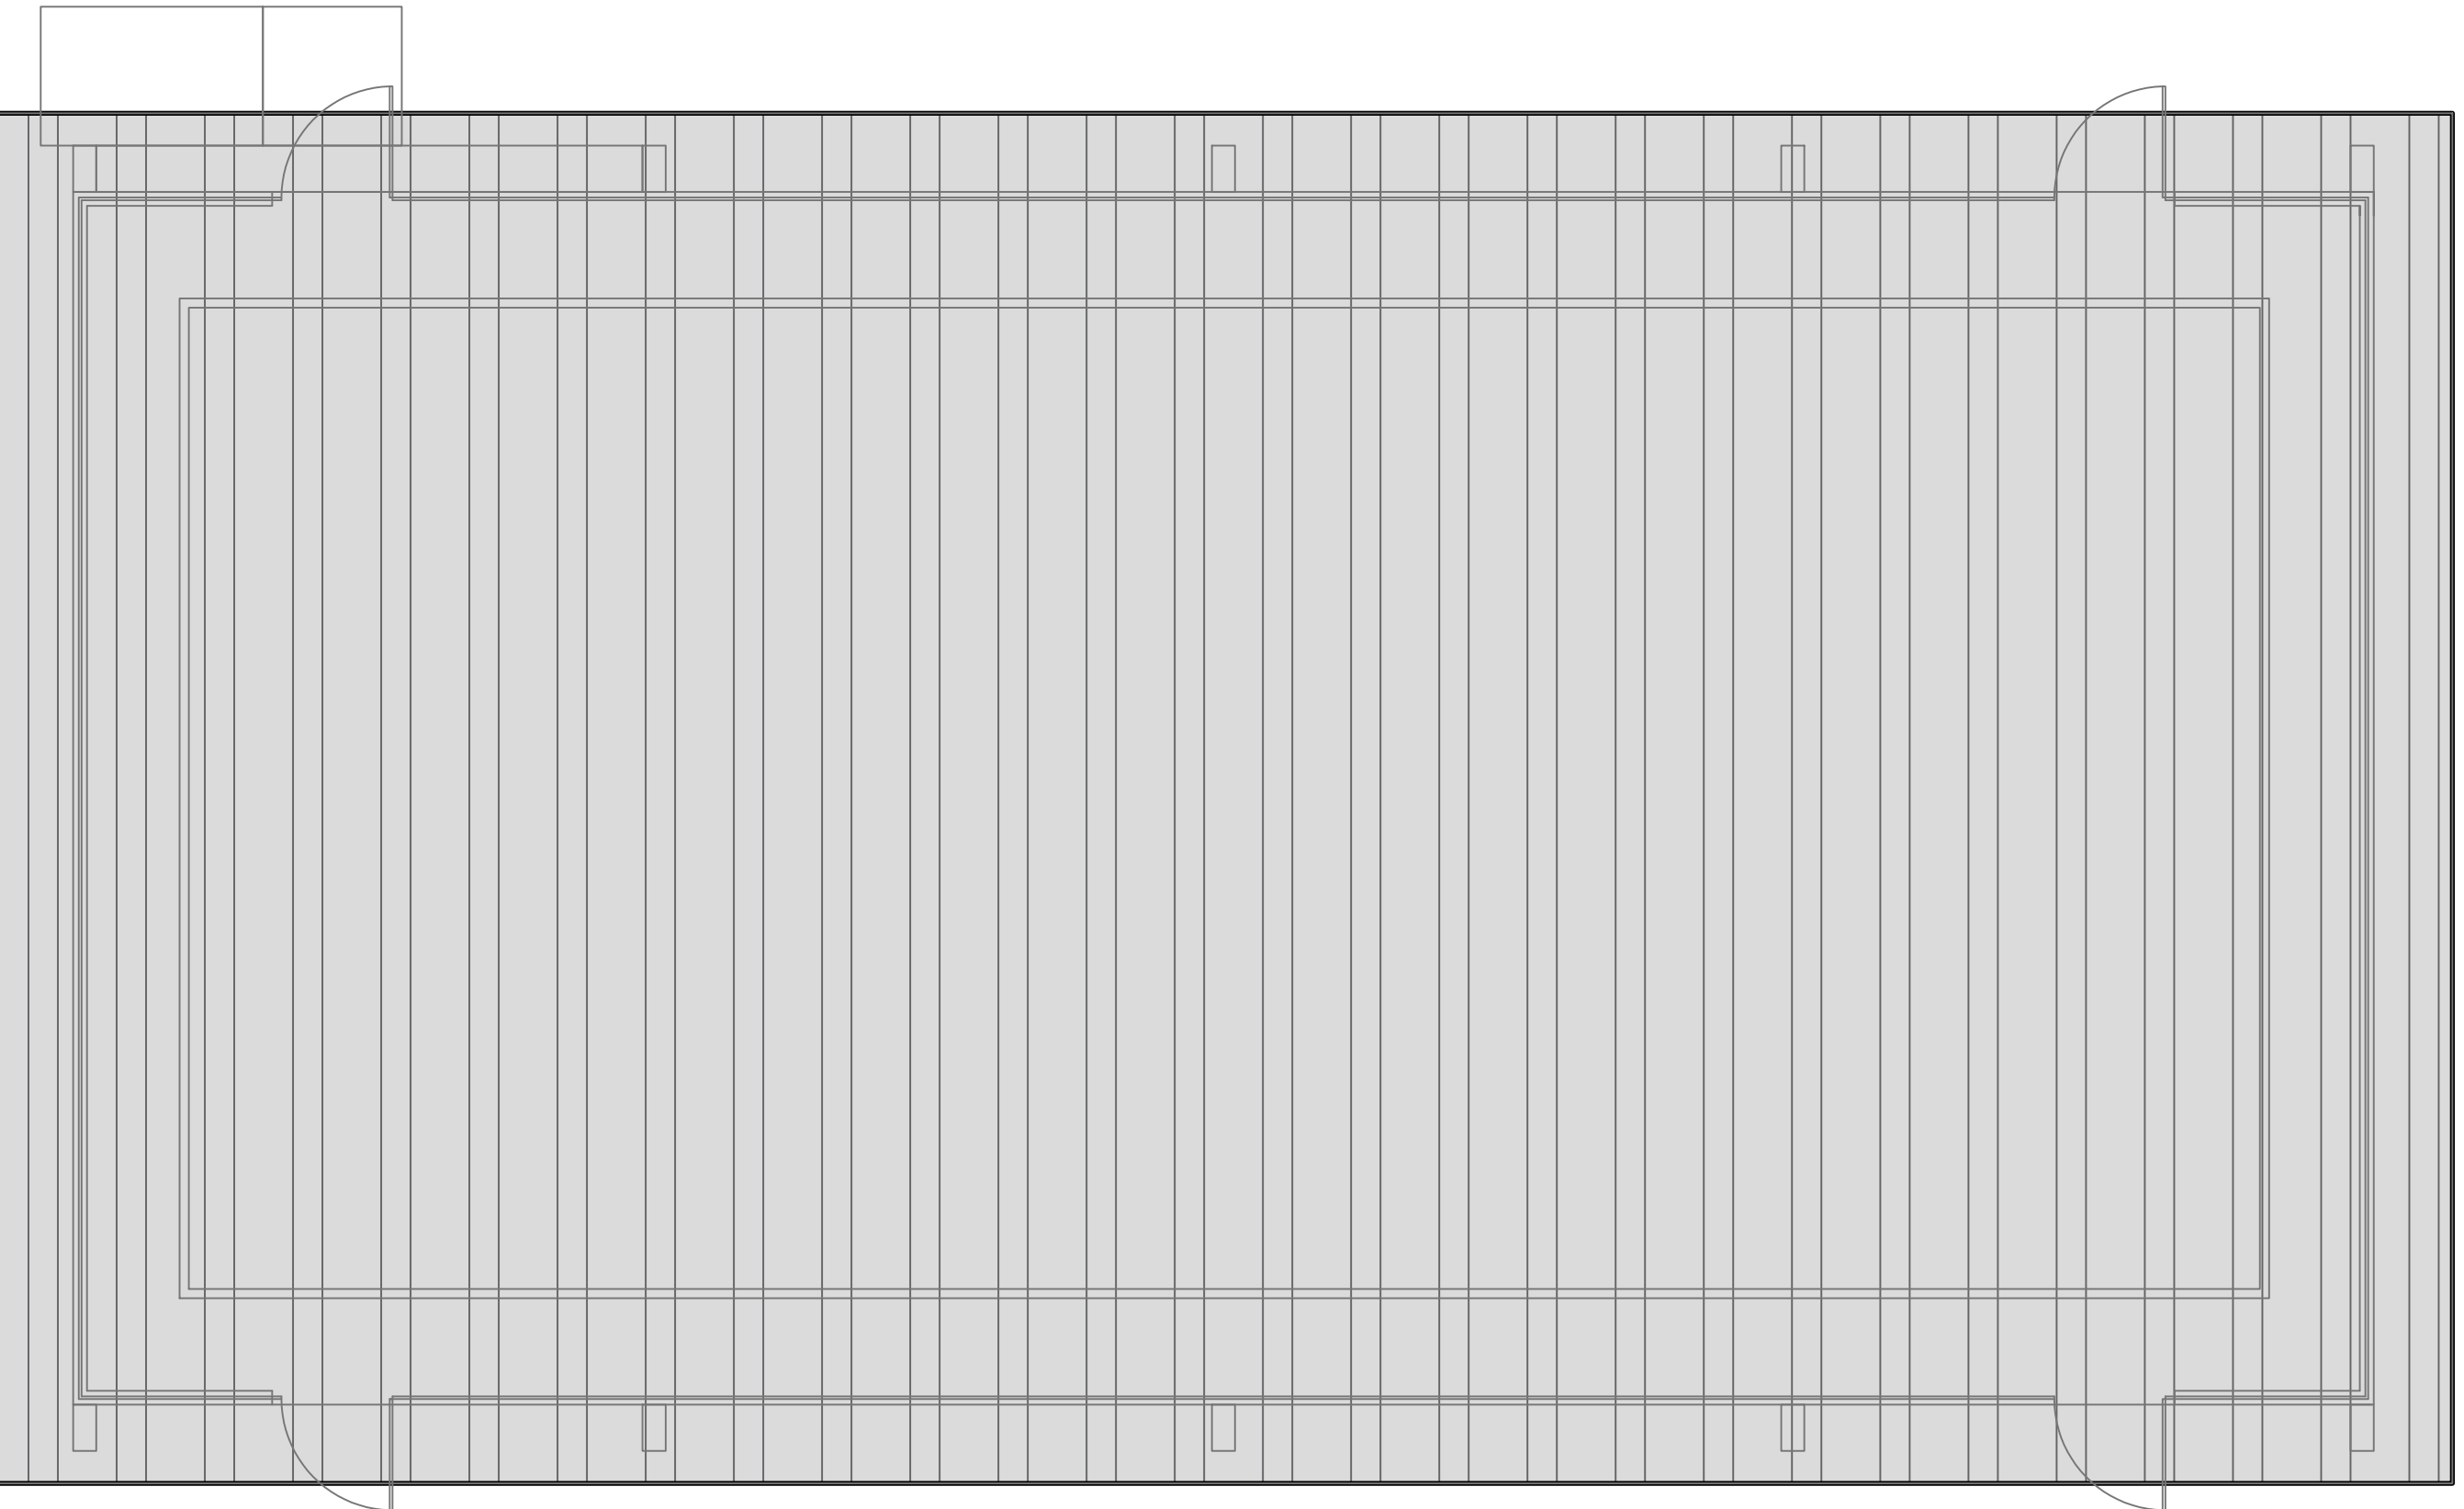

PLANTA BAIXA - REV FORRO
ESCALA: 1/75

LEGENDA DE PAGINAÇÃO DE PISOS	
SÍMBOLO	PISO
	PISO EM GRANILITE COR AREIA OU BRANCO COM JUNTAS EM PVC. MODULAÇÃO DE 1,50 x 1,50 m
	PISO EM CIMENTO ÁSPERO COM JUNTAS DE DILATAÇÃO E MBO FIO DE CONTENÇÃO
LEGENDA DE NOVAS PINTURAS INTERNAS	
SÍMBOLO	PISO
	MURETA COM BASE EM TEXTURA ACRÍLICA DE ROLO + PINTURA ACRÍLICA FOSCA COR VERDE BOSQUE (DO PISO ATÉ 1,00m) - ACIMA DA MURETA: ALAMBRADO NA COR CINZA (H = 2,50m, ACIMA DA MURETA)
	ALAMBRADO NA COR CINZA, DO PISO ATÉ 3,50m.
	BASE EM CONCRETO DO PILAR: TEXTURA ACRÍLICA DE ROLO + PINTURA ACRÍLICA FOSCA COR VERDE BOSQUE (DO PISO ATÉ 1,00m) - ACIMA DA BASE EM CONCRETO, ESTRUTURA METÁLICA COM ACABAMENTO EM ESMALTE A BASE DE ÁGUA COR BRANCO NEVE SOBRE BASE ANTICORROSIVA.
LEGENDAS DE NOVOS FORROS	
SÍMBOLO	PISO
	TELHA METÁLICA TRAPEZOIDAL APARENTE

Thairo Rafael Silva Borges
Arquiteto e Urbanista
CAU-PI nº: 195.606-5



GOVERNO DO ESTADO DO PIAUÍ

SEDUC - SECRETARIA DE ESTADO DA EDUCAÇÃO
REGIONAL TERESINA

DEPARTAMENTO:
UNIDADE DE GESTÃO FÍSICA

TÍTULO DO PROJETO:
IMPLANTAÇÃO DE QUADRA

ENDEREÇO DO SERVIÇO:
AV. DR. LUIS PIRES CHAVES, CONJUNTO SACI

TÍTULO DO DESENHO:
PLANTA BAIXA, COBERTURA E CORTES

MUNICÍPIO:
TERESINA - PI

ZONA:
URBANA

DESENHO:
ARQ THAIRO BORGES

FASE:
PROJETO EXECUTIVO

DATA:
JUNHO DE 2023

DESENHO:

PE

PRANCHA:

03/03

ESCALA:

INDICADA

REVISÃO:

REVISÃO 01

COR PENA
red 07 0,1
yellow 07 0,2
green 07 0,3
cyan 07 0,4
blue 07 0,5
magenta 07 0,6
white 07 0,7
08 07 0,1
40 40 0,1
94 94 0,1
240 240 0,1
253 253 0,1