



LEGENDA:

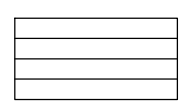

– Rack Aberto

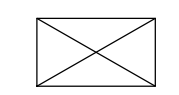

– Caixa de Passagem



– Caixa LL 1" – 6 entradas



– Caixa LR 1" – 6 entradas



– Caixa LR 3/4" – 6 entradas




– Caixa T 1" – 5 entradas



– Tomada RJ45 na parede (1P)



– Tomada RJ45 na parede (2P)

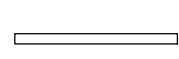

– Eletroduto Condutele 1"



– Eletroduto Condutele 1/2"




– Eletroduto Condutele 3/4"



– Tubo que Sobe (Unifilar)



– Tubo que Desce (Unifilar)

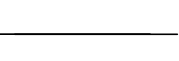


– Cabo para lógica





Renata de Oliveira Lima
Eng° Renata de Oliveira Lima
Matrícula: 3536513
CREA: 191362771-3

HISTÓRICO

ALTERAÇÃO	REVISÃO	DATA
1.		
2.		
3.		
4.		
5.		

ARQUITETO(A):	ENGENHEIRO(A) RESPONSÁVEL:	PROPRIETÁRIO:

 GOVERNO DO ESTADO DO PIAUÍ	SEDUC – SECRETARIA DE ESTADO DA EDUCAÇÃO	
	4ª GRE – REGIONAL TERESINA – CEJA ARTUR FURTADO	
DEPARTAMENTO: UNIDADE DE GESTÃO DA REDE FÍSICA	DESENHO: ELE	
TÍTULO DO PROJETO: PROJETO DE REFORMA CEJA ARTUR FURTADO	PRANCHA: 03/03	
ENDEREÇO DO SERVIÇO: RUA SANTA LUZIA, 840, CENTRO SUL	MUNICÍPIO: TERESINA – PI	ESCALA: 1/100
TÍTULO DO DESENHO: PROJETO DE CABEAMENTO ESTRUTURADO–LÓGICA	ZONA: URBANA	REVISÃO: 01
DESENHO: RENATA LIMA	FASE: PROJ. EXECUTIVO	DATA: AGOSTO/2021

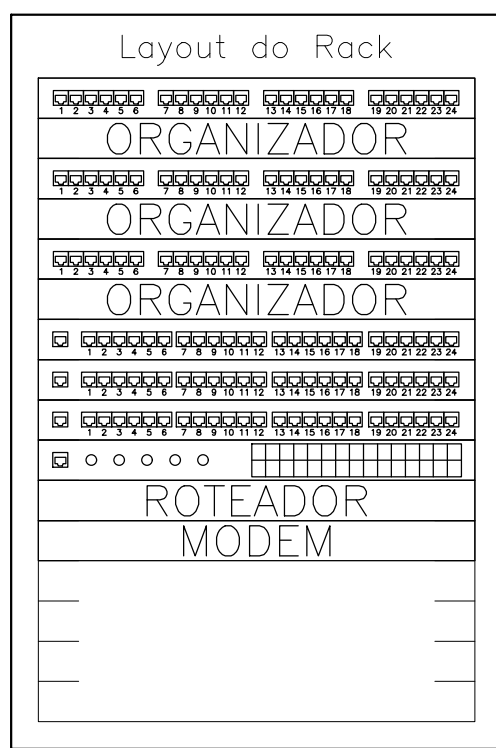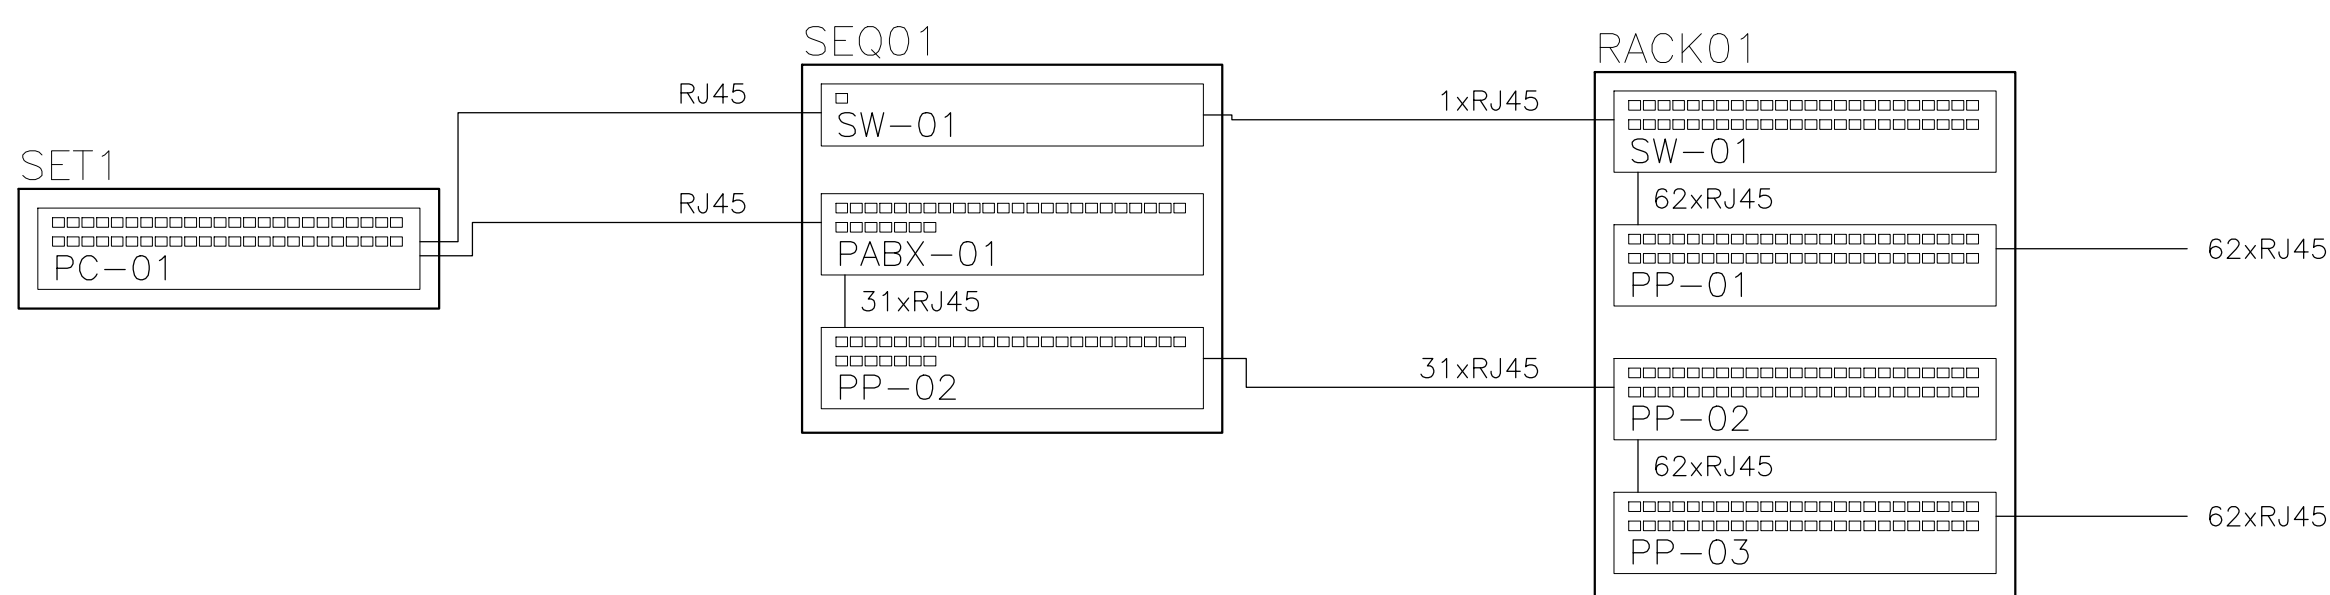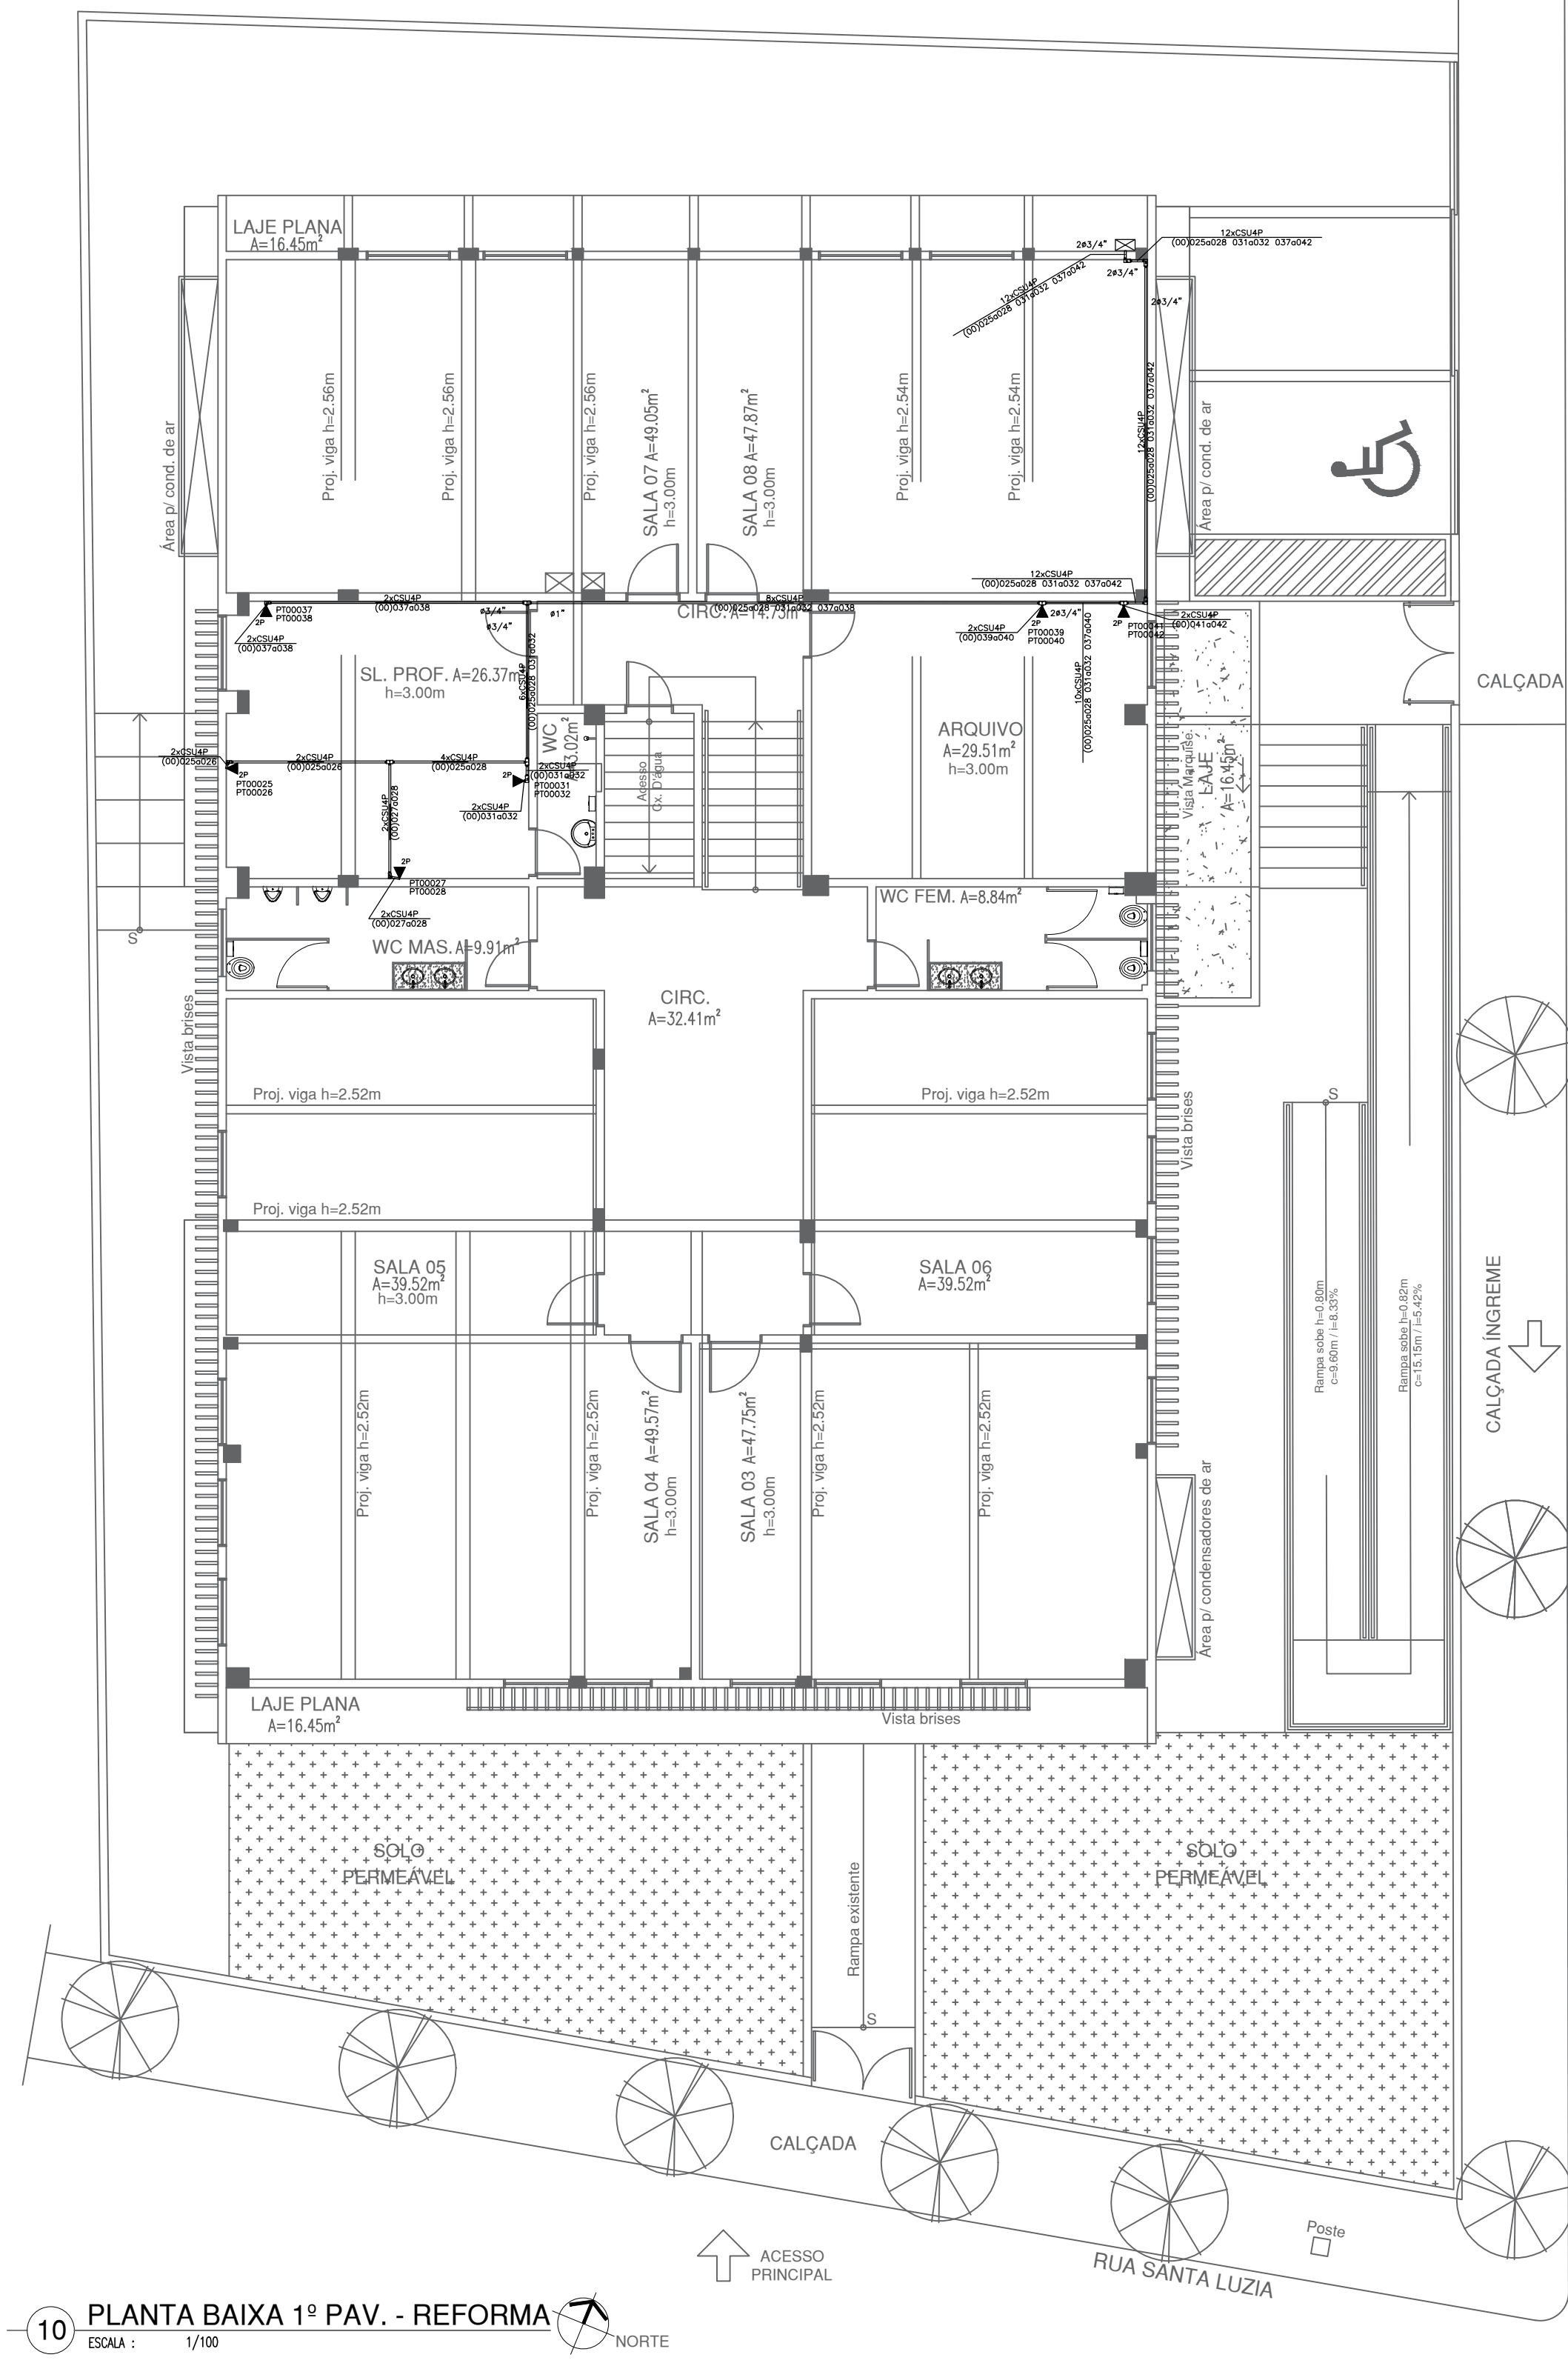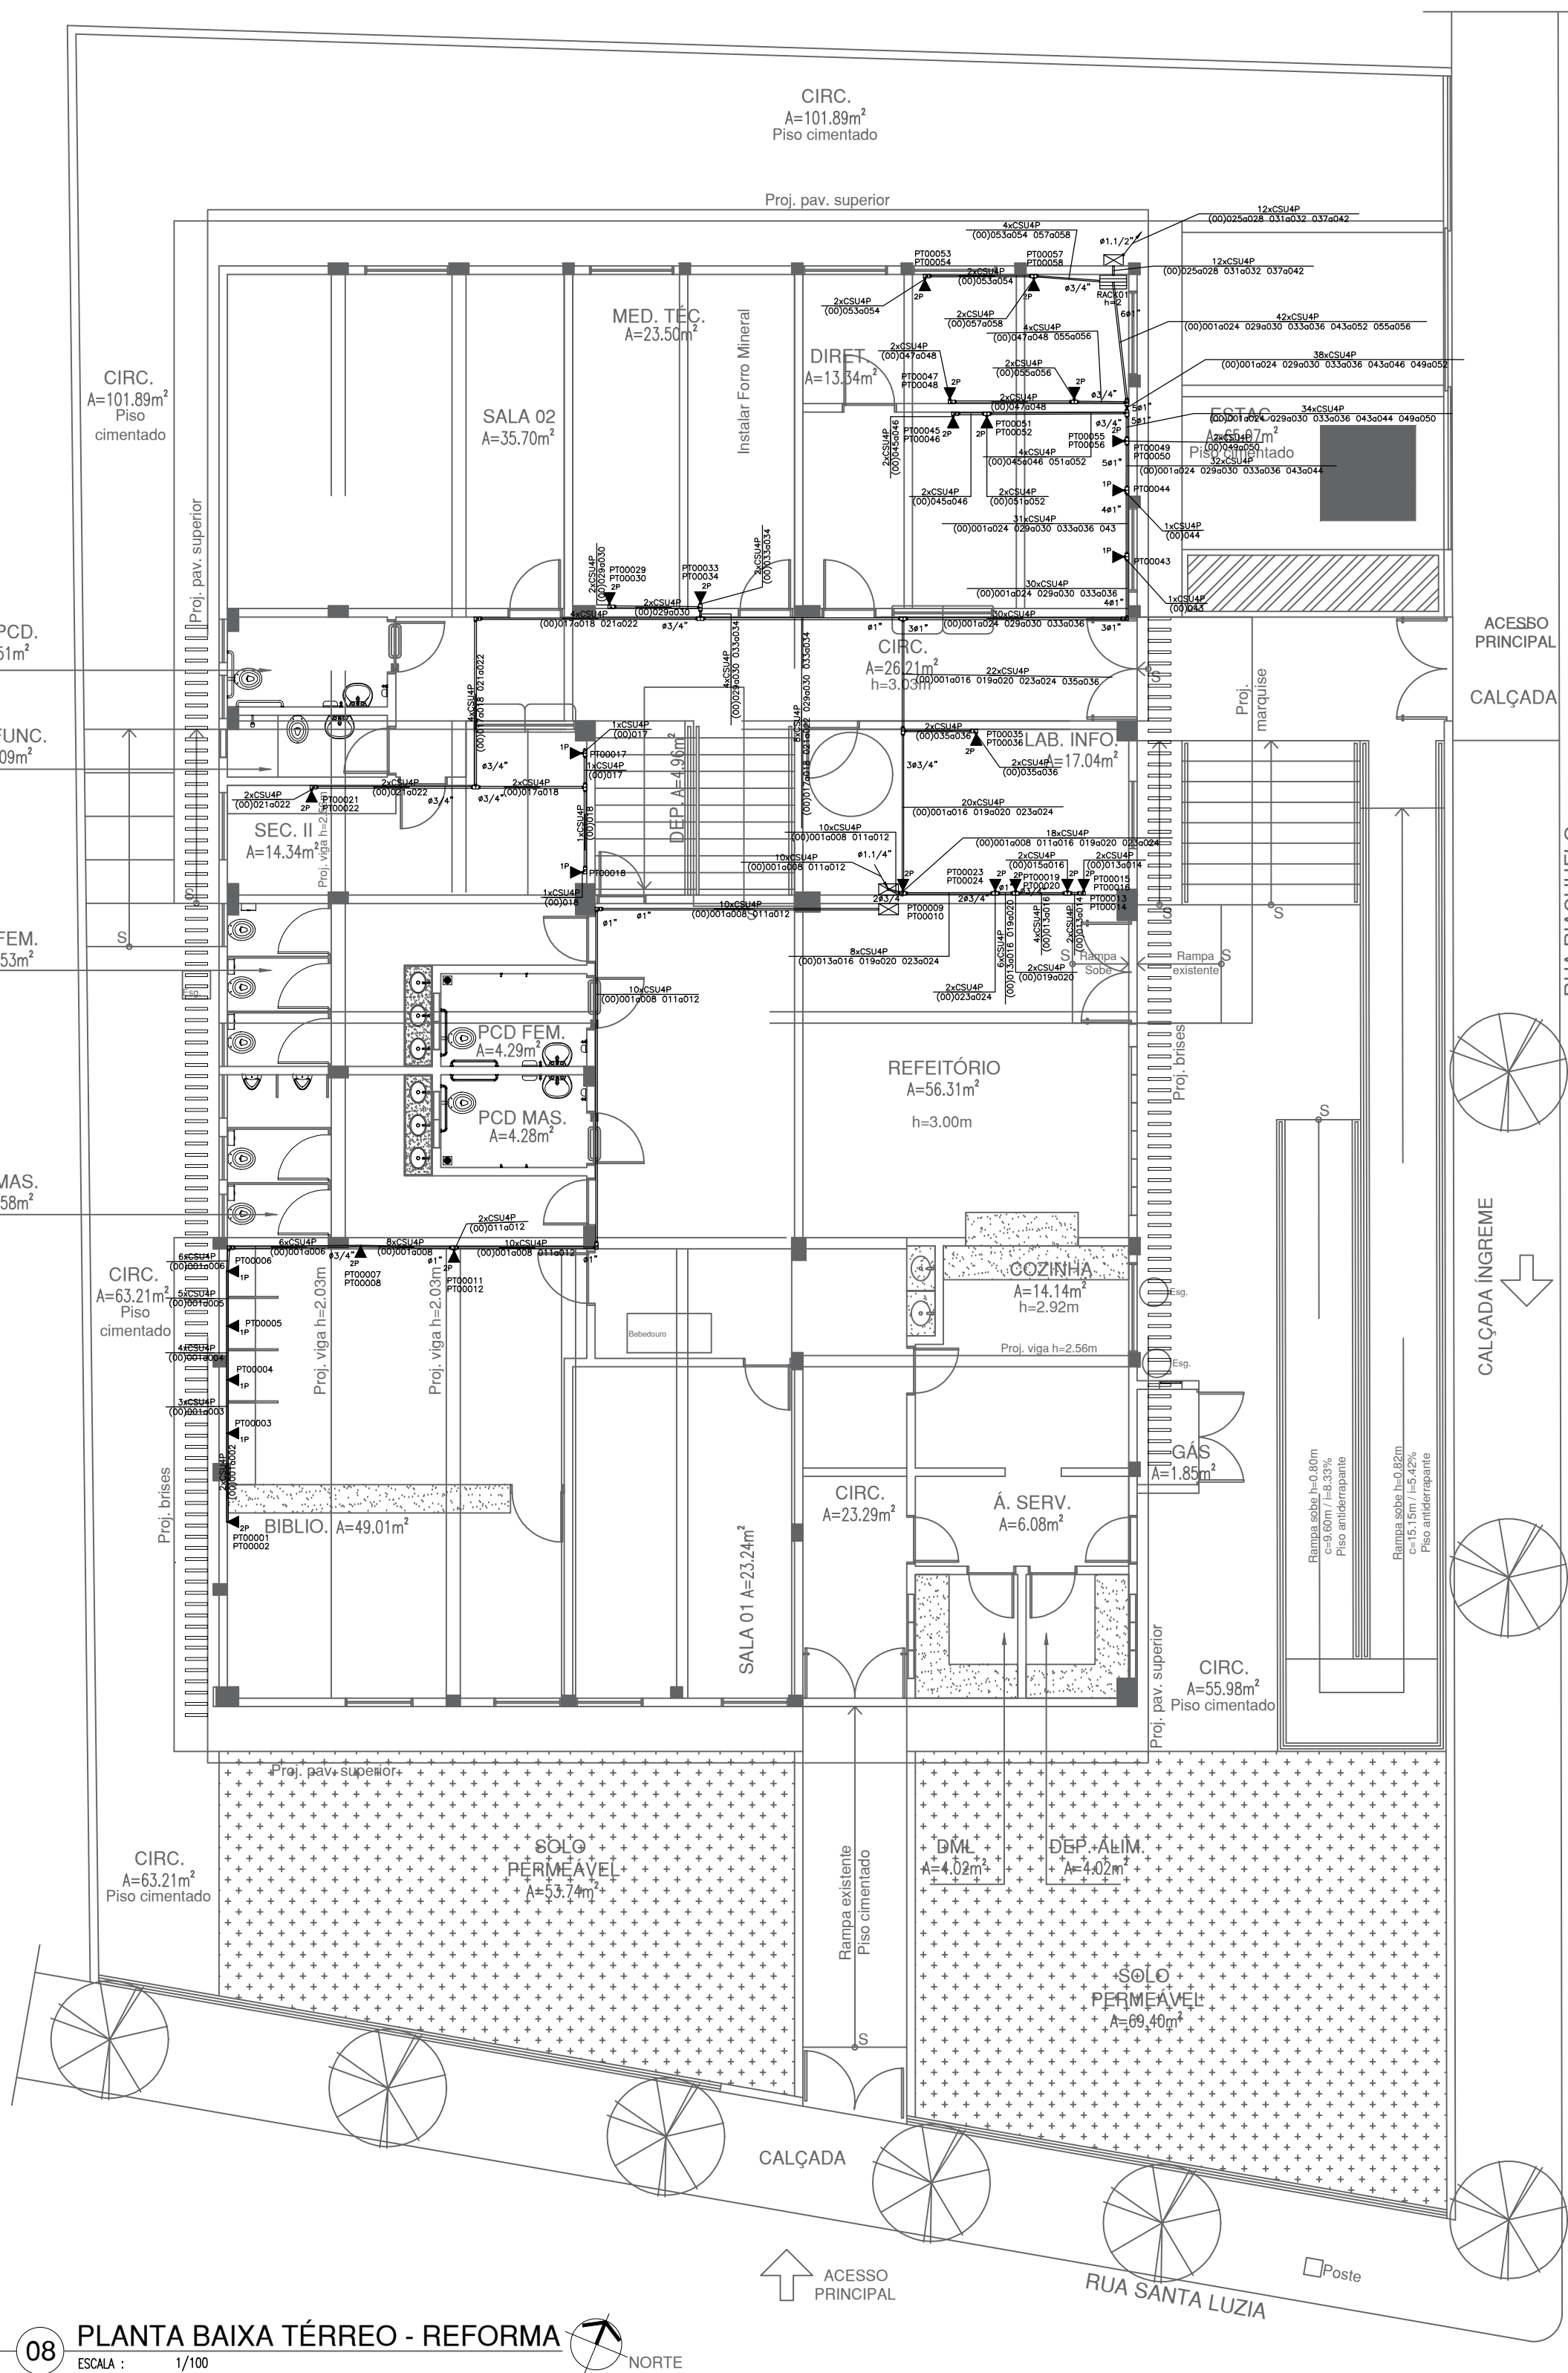

- <– Painel de conexão
- <– Organizador horizontal
- <– Painel de conexão
- <– Organizador horizontal
- <– Painel de conexão
- <– Organizador horizontal
- <– HUB c/ger
- <– Switch Ethernet depto
- <– Roteador de acesso
- <– Modems
- <– Expansão

Produto a Instalar	UA/Produto	UA(Total)
Painel de conexão (24 portas)	1	3
Organizador horizontal (24 portas)	1	3
HUB c/ger (24 portas)	1	3
Switch Ethernet depto	1	1
Roteador de acesso	1	1
Modems	1	1
Expansão (10% ou 4UA)	–	4
TOTAL (UA)		16