



01 LEV./PLANTA BAIXA EXISTENTE

ESCALA : 1/100

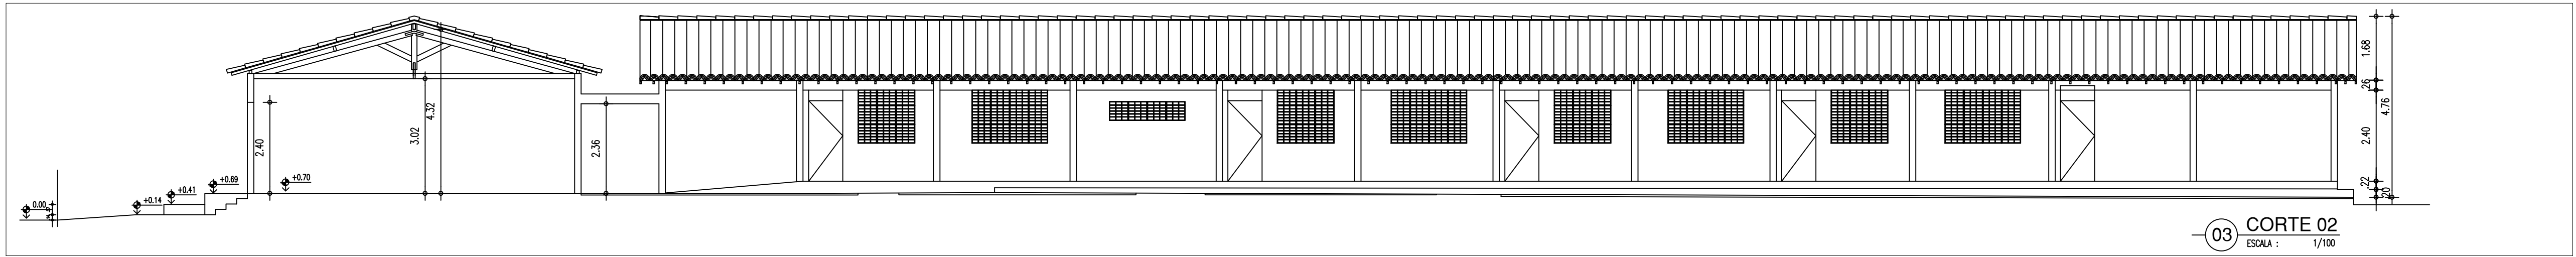


03 CORTE 02

ESCALA : 1/100

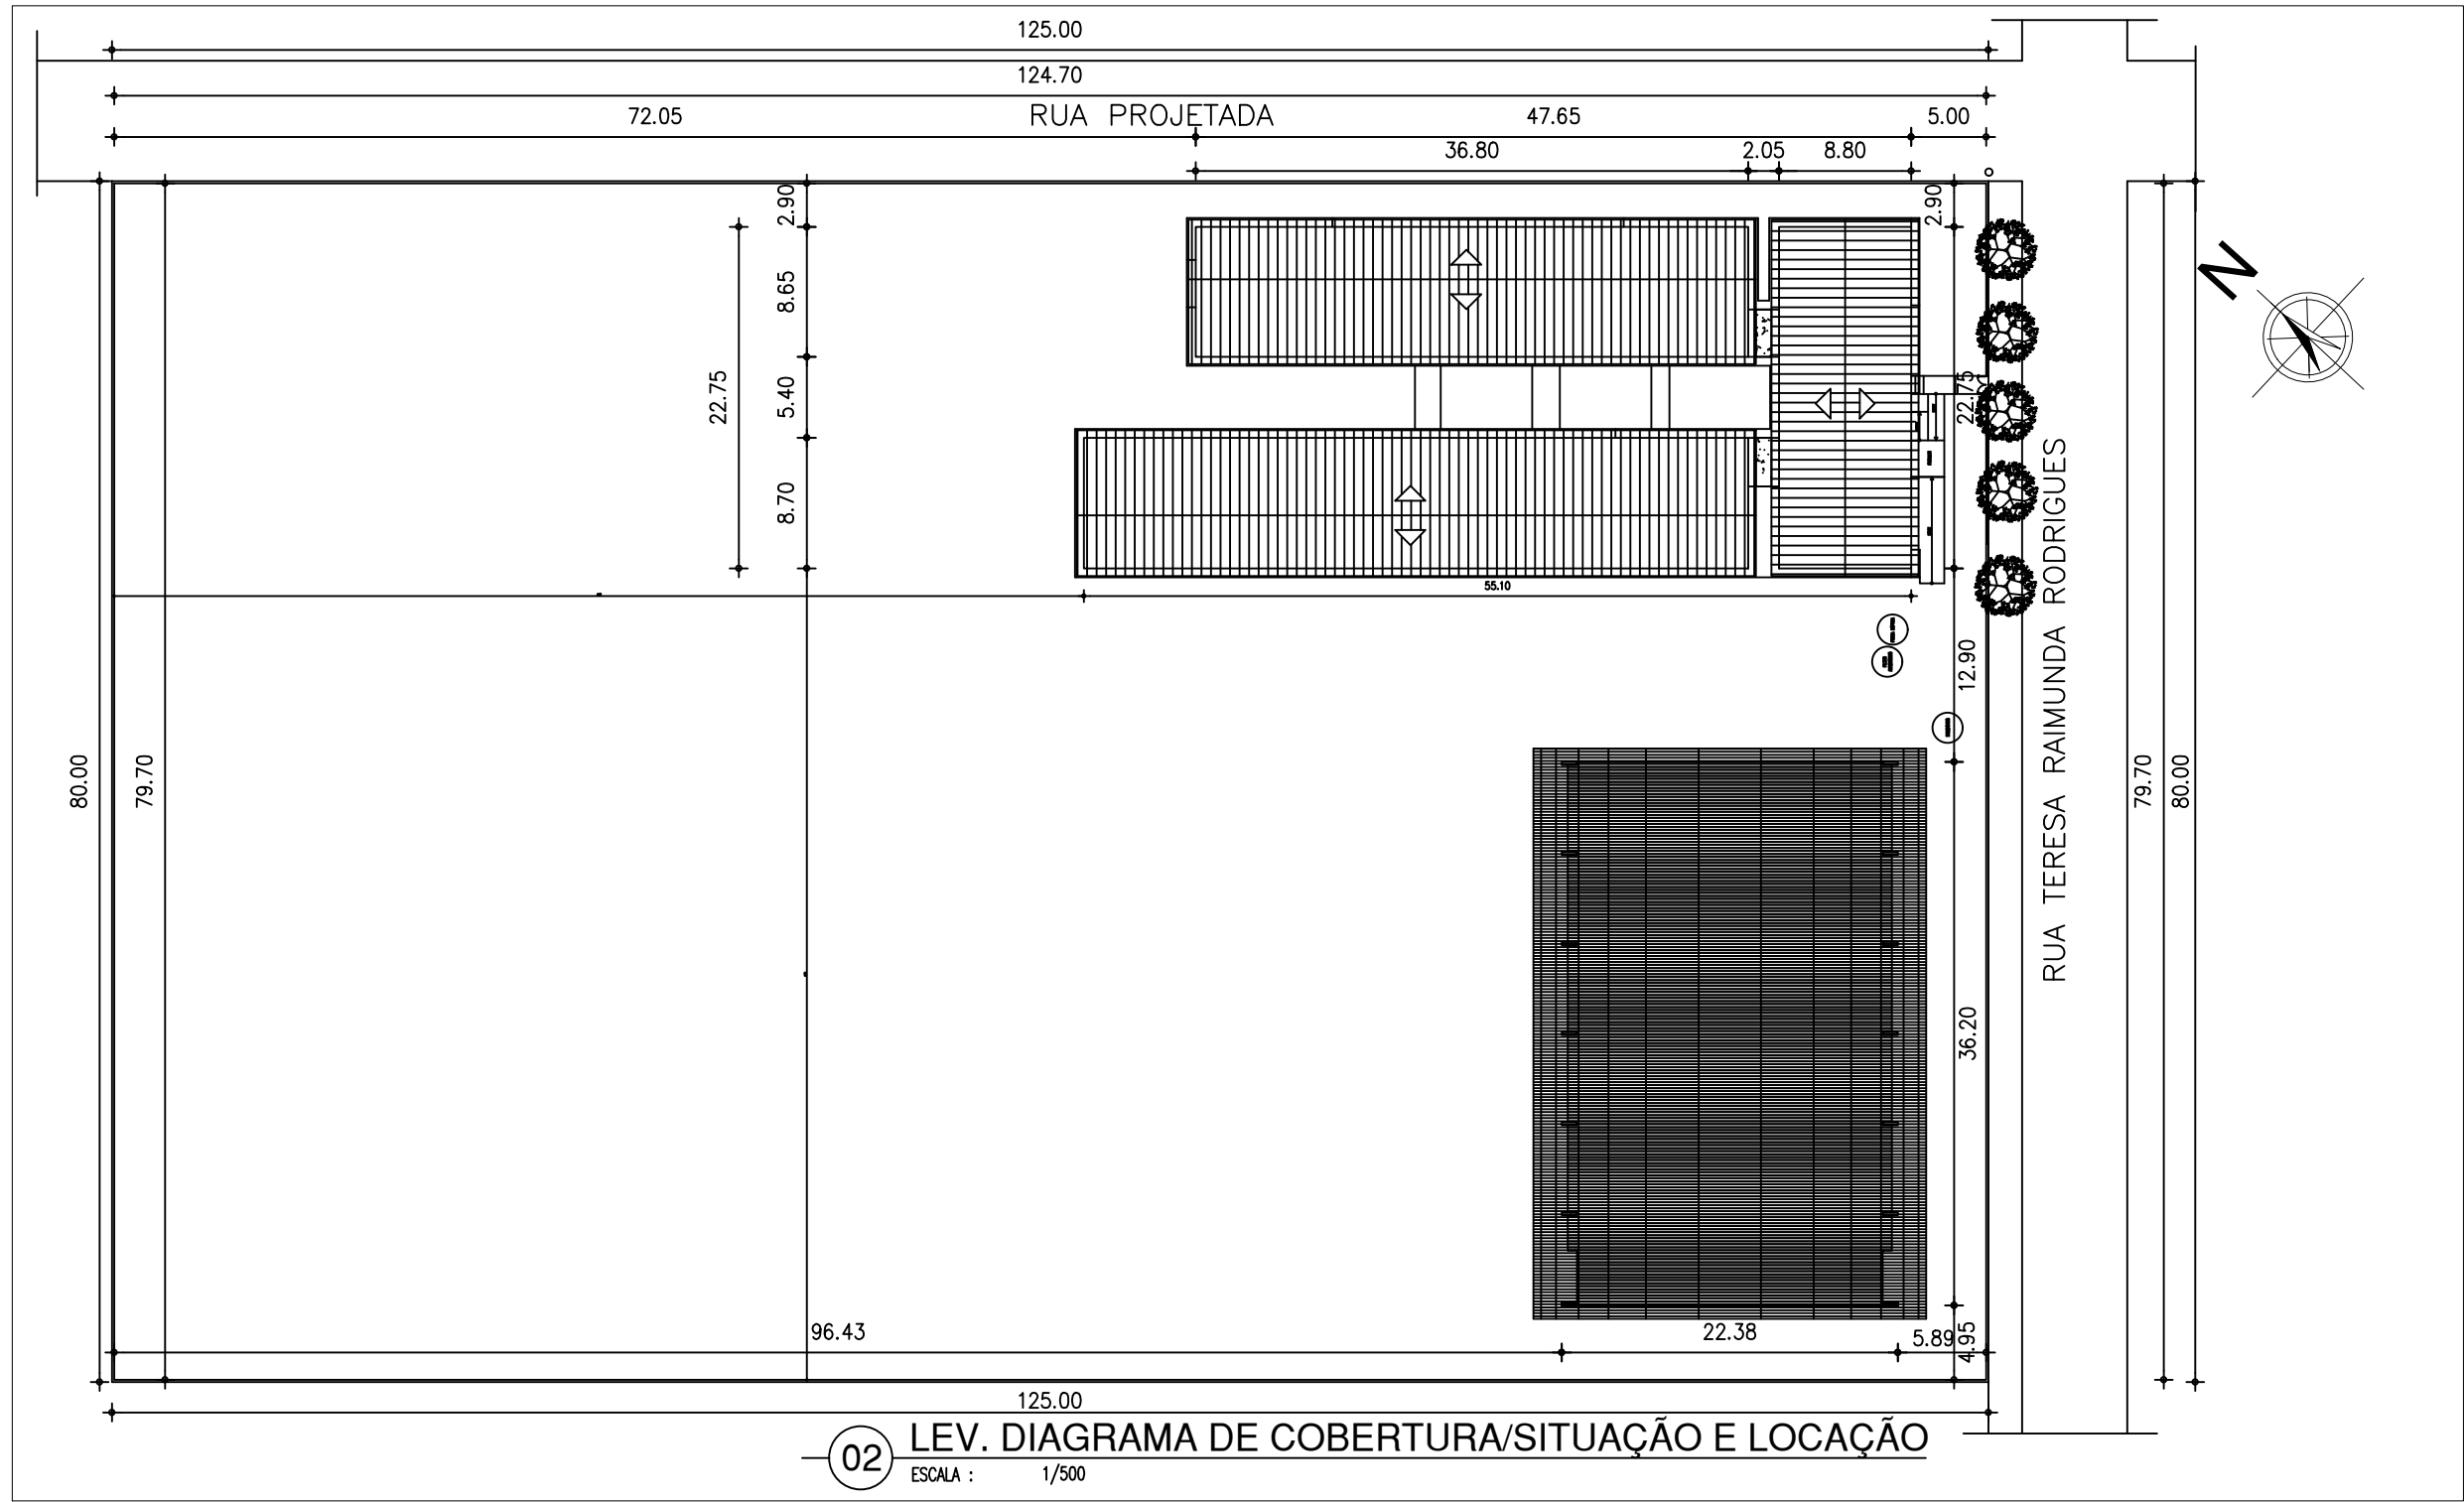

02 LEV. DIAGRAMA DE COBERTURA/SITUAÇÃO E LOCAÇÃO

ESCALA : 1/500

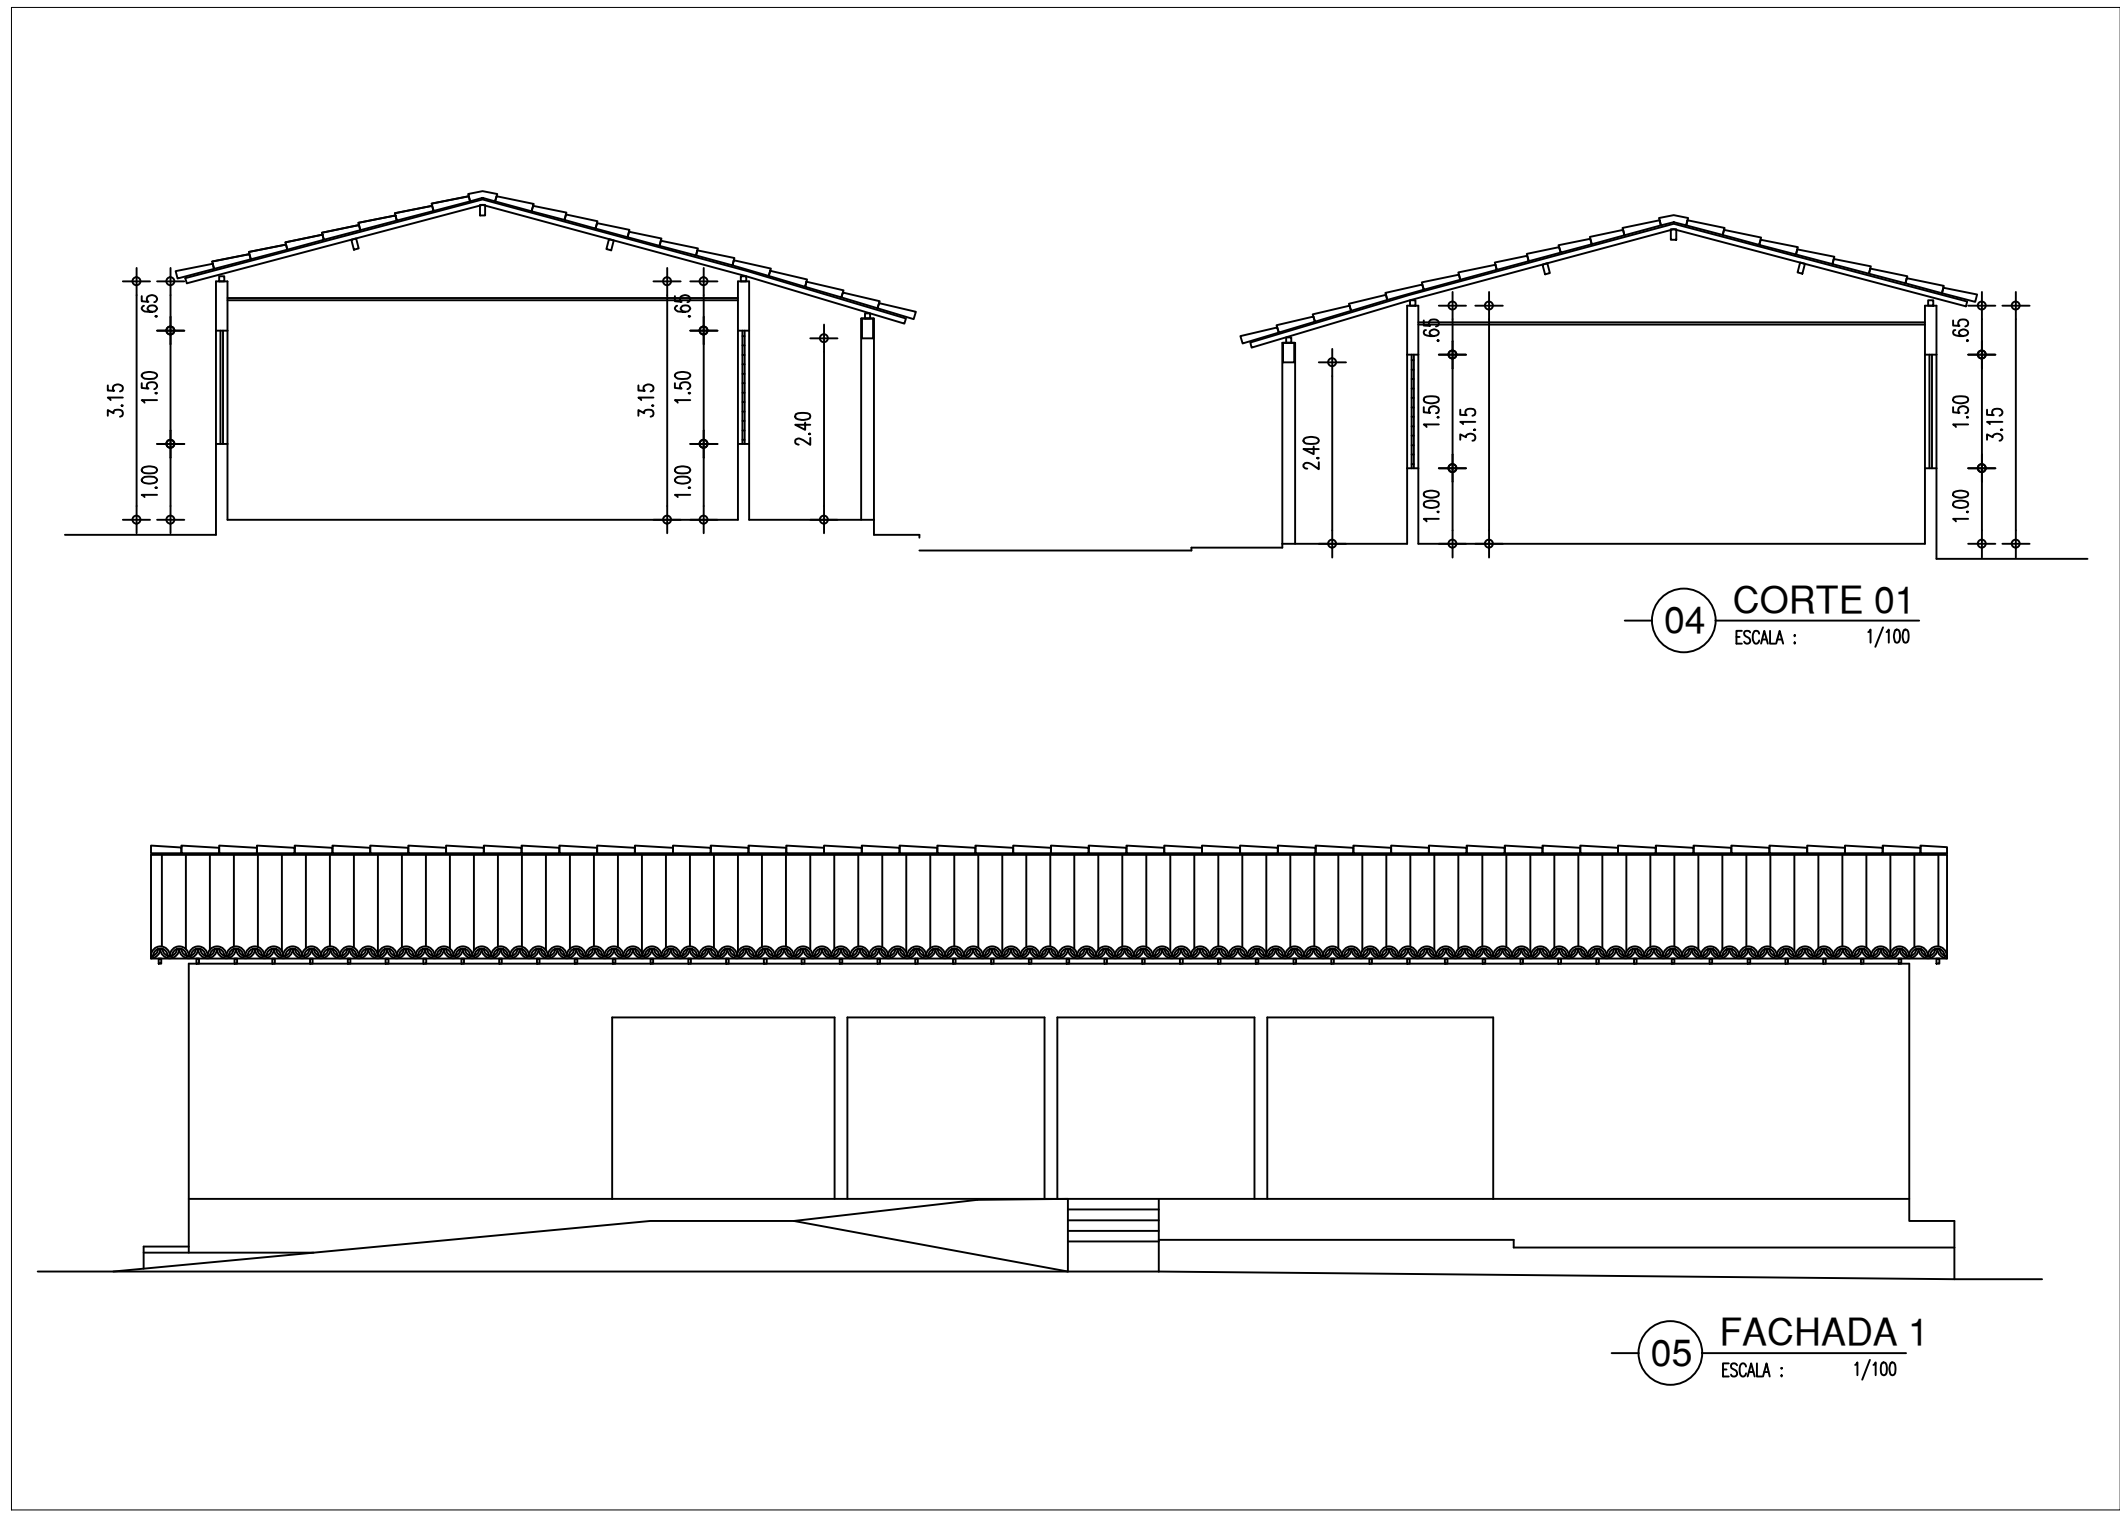

04 CORTE 01

ESCALA : 1/100

05 FACHADA 1

ESCALA : 1/100

HISTÓRICO		
ALTERAÇÃO	REVISÃO	DATA
1.		
2.		
3.		
4.		
5.		

ARQUITETO(A):	ENGENHEIRO(A) RESPONSÁVEL:	PROPRIETÁRIO:
---------------	----------------------------	---------------

 <b>GOVERNO DO ESTADO DO PIAUÍ</b>		
SEDUC - SECRETARIA DE ESTADO DA EDUCAÇÃO		
17º GRE - REGIONAL PAULISTANA		
DEPARTAMENTO: UNIDADE DE GESTÃO DA REDE FÍSICA	TÍTULO DO PROJETO: LEVANTAMENTO ARQUITETÔNICO	DESENHO: <b>LEV</b>
ENDEREÇO DO SERVIÇO: RUA TERESA RAIMUNDA RODRIGUES, S/N, CENTRO.	MUNICÍPIO: ACAUÃ - PI	PRANCHA: <b>01/15</b>
TÍTULO DO DESENHO: LEV. (P.BAIXA/CORTE/FACHADA/COBERTURA/SITUAÇÃO/LOCAÇÃO)	ZONA: URBANA	ESCALA: INDICADA
DESENHO: LIDIANE	FASE: LEVANTAMENTO	REVISÃO: REVISÃO 01
	DATA: DEZEMBRO / 2021	