



LATITUDE	-5.103038445624352
LONGITUDE	-42.801043525552046

COR	PENA
red	07 0.1
yellow	07 0.2
green	07 0.3
cyan	07 0.4
blue	07 0.5
magenta	07 0.6
white	07 0.7
08	07 0.1
40	40 0.1
94	94 0.1
240	240 0.1
253	253 0.1



SEDUC - SECRETARIA DE ESTADO DA EDUCAÇÃO -19º GRE - REGIONAL

DESENHO: PE

ASSINATURA: Thairo Rafael Silva Borges

Thairo Rafael Silva Borges  
Arquiteto e Urbanista  
CAU-PI RN: 191406-5

DEPARTAMENTO:  
UNIDADE DE GESTÃO DA REDE FÍSICA

TÍTULO DO DESENHO:  
PLANTA DE LOCALIZAÇÃO

TÍTULO DO PROJETO:  
REFORMA E AMPLIAÇÃO - U.E. JOSÉ CANDIDO FERRAZ

MUNICÍPIO:  
TERESINA - PI

ZONA:  
URBANA

ESCALA:  
SEM ESCALA

PRANCHA:  
01/01

ENDEREÇO DO SERVIÇO:  
RUA ARIMATÉIA TITO S/N - MONTE CASTELO


DESENHO:  
ARQ THAIRO BORGES

FASE:  
PROJETO EXECUTIVO


DATA:  
ABRIL DE 2022

REVISÃO:  
REVISÃO 01




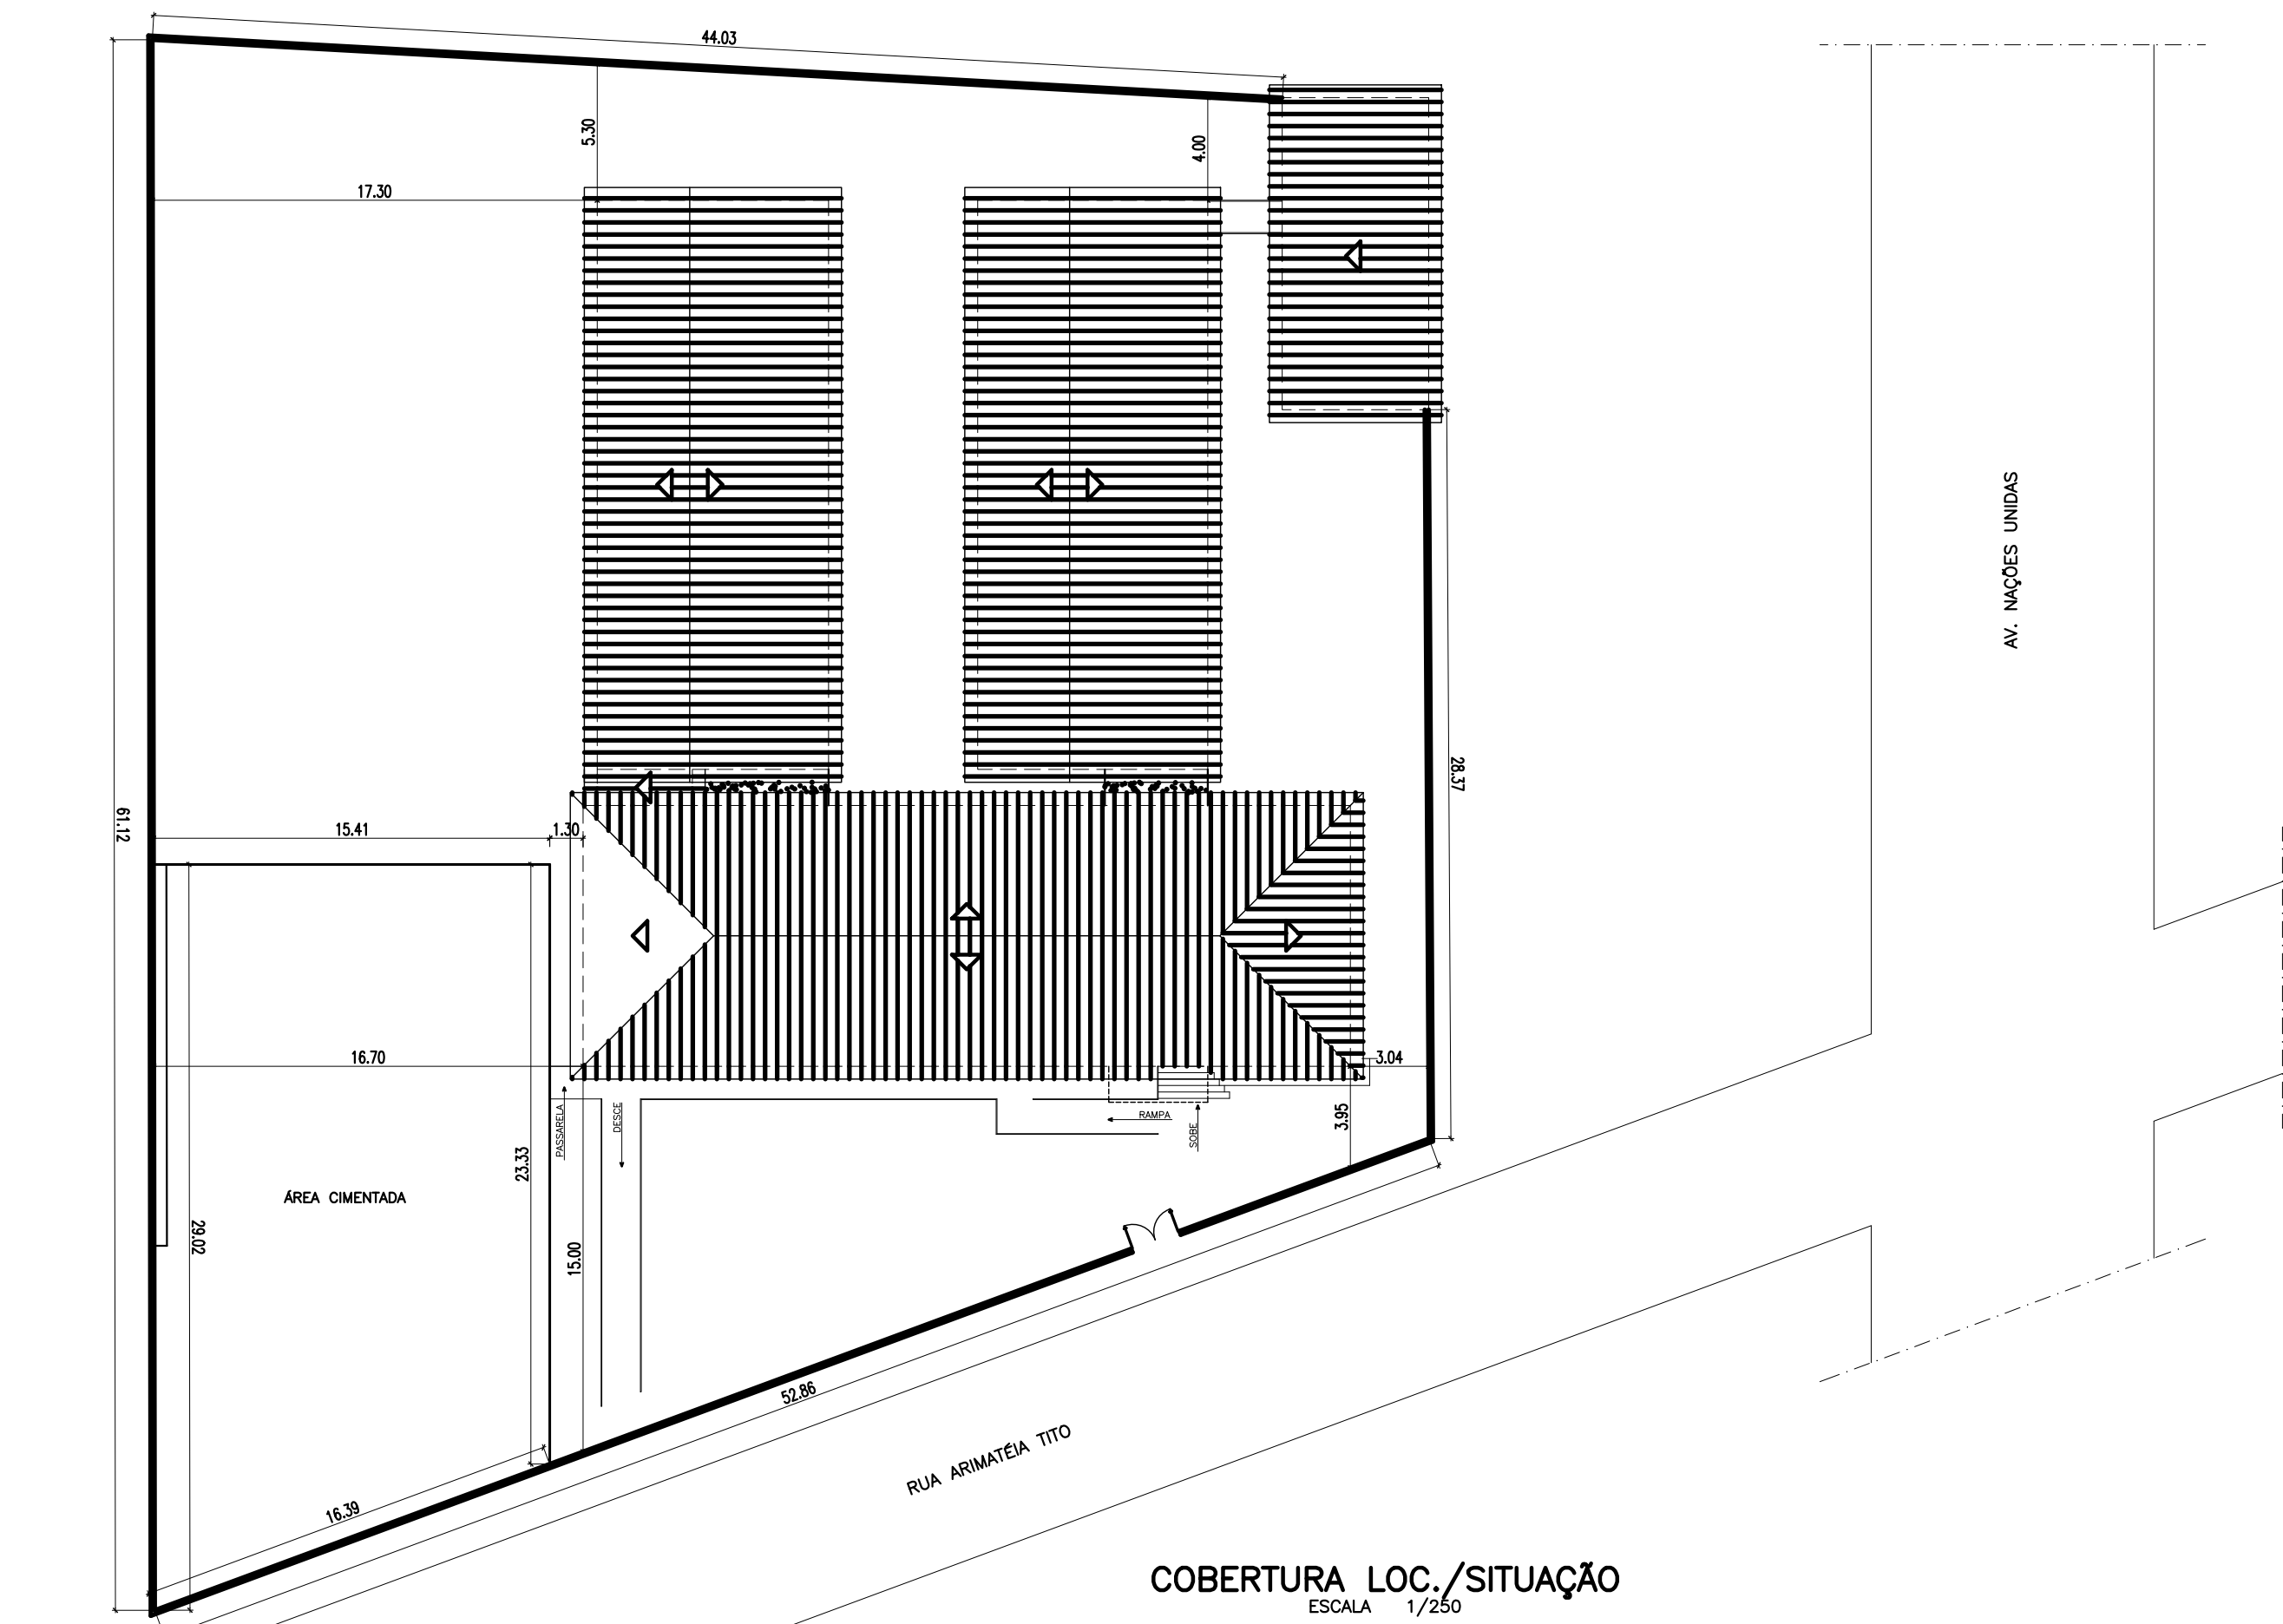

COBERTURA LOC./SITUAÇÃO  
ESCALA 1/250

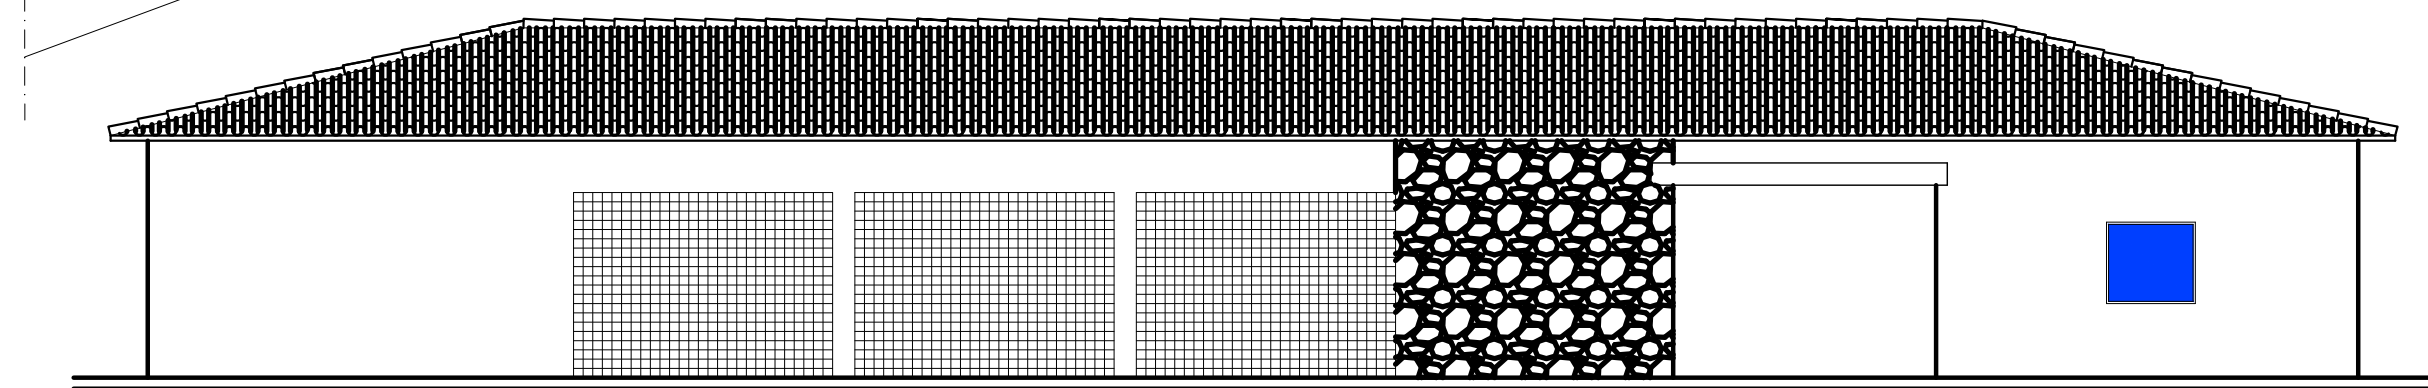

FACHADA PRINCIPAL  
ESCALA 1/100

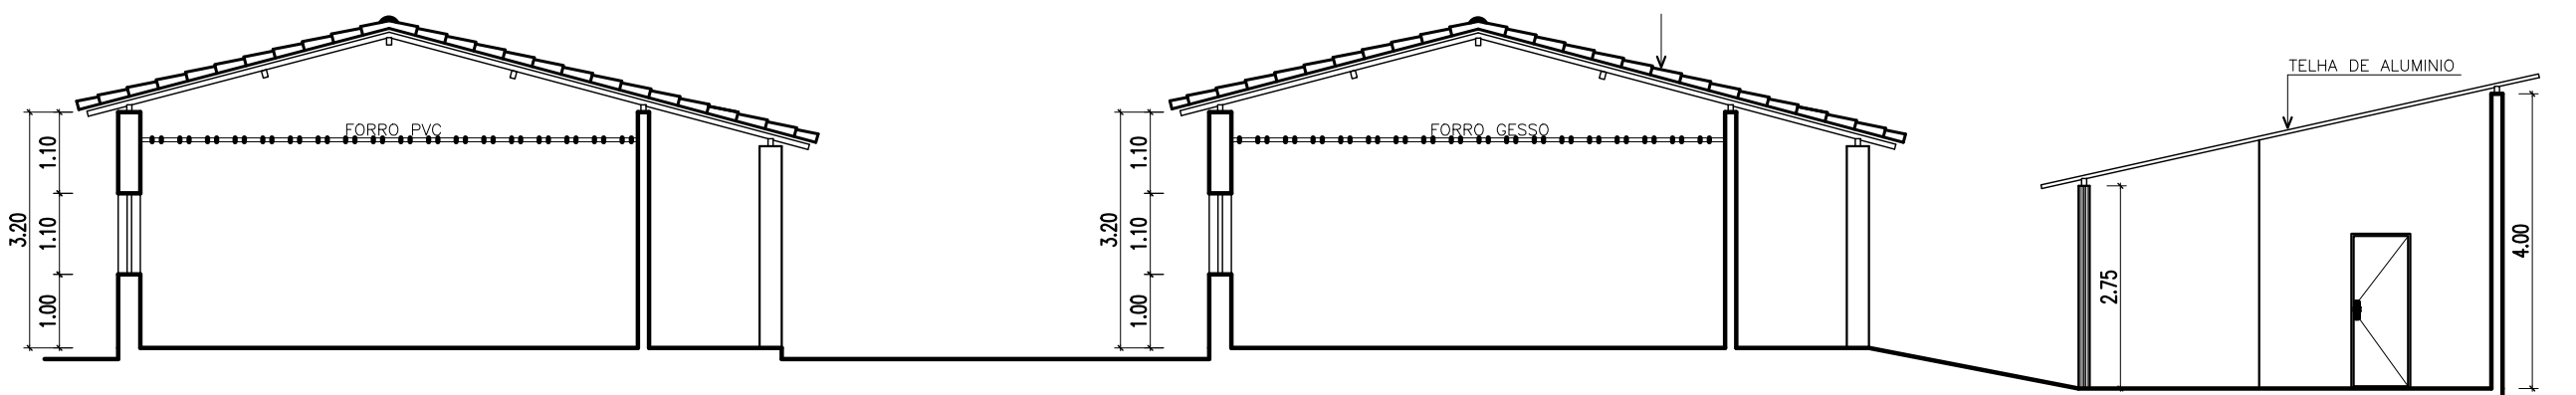

CORTE A-A  
ESCALA 1/100



ESQUADRIAS

PORTAS  
P1- 0,80 x 2,10  
P2- 0,90 x 2,10  
P3- 0,60 x 2,10  
P4- 1,00 x 2,10  
P5- 0,80 x 1,40  
P6- 0,50 x 1,40

JANELAS


J1- 1,20 x 1,10/1,00  
J2- 1,00 x 1,10/1,00  
J3- 0,65 x 1,00/1,00

COBOGÓS

C1- 3,50 x 2,50  
C2- 0,50 x 0,50/1,60

ÁREAS

DE CONSTRUÇÃO 787,93m<sup>2</sup>  
DE PISO 729,64m<sup>2</sup>  
DE COBERTURA 893,82m<sup>2</sup>  
DO TERRENO 2.505,74m<sup>2</sup>

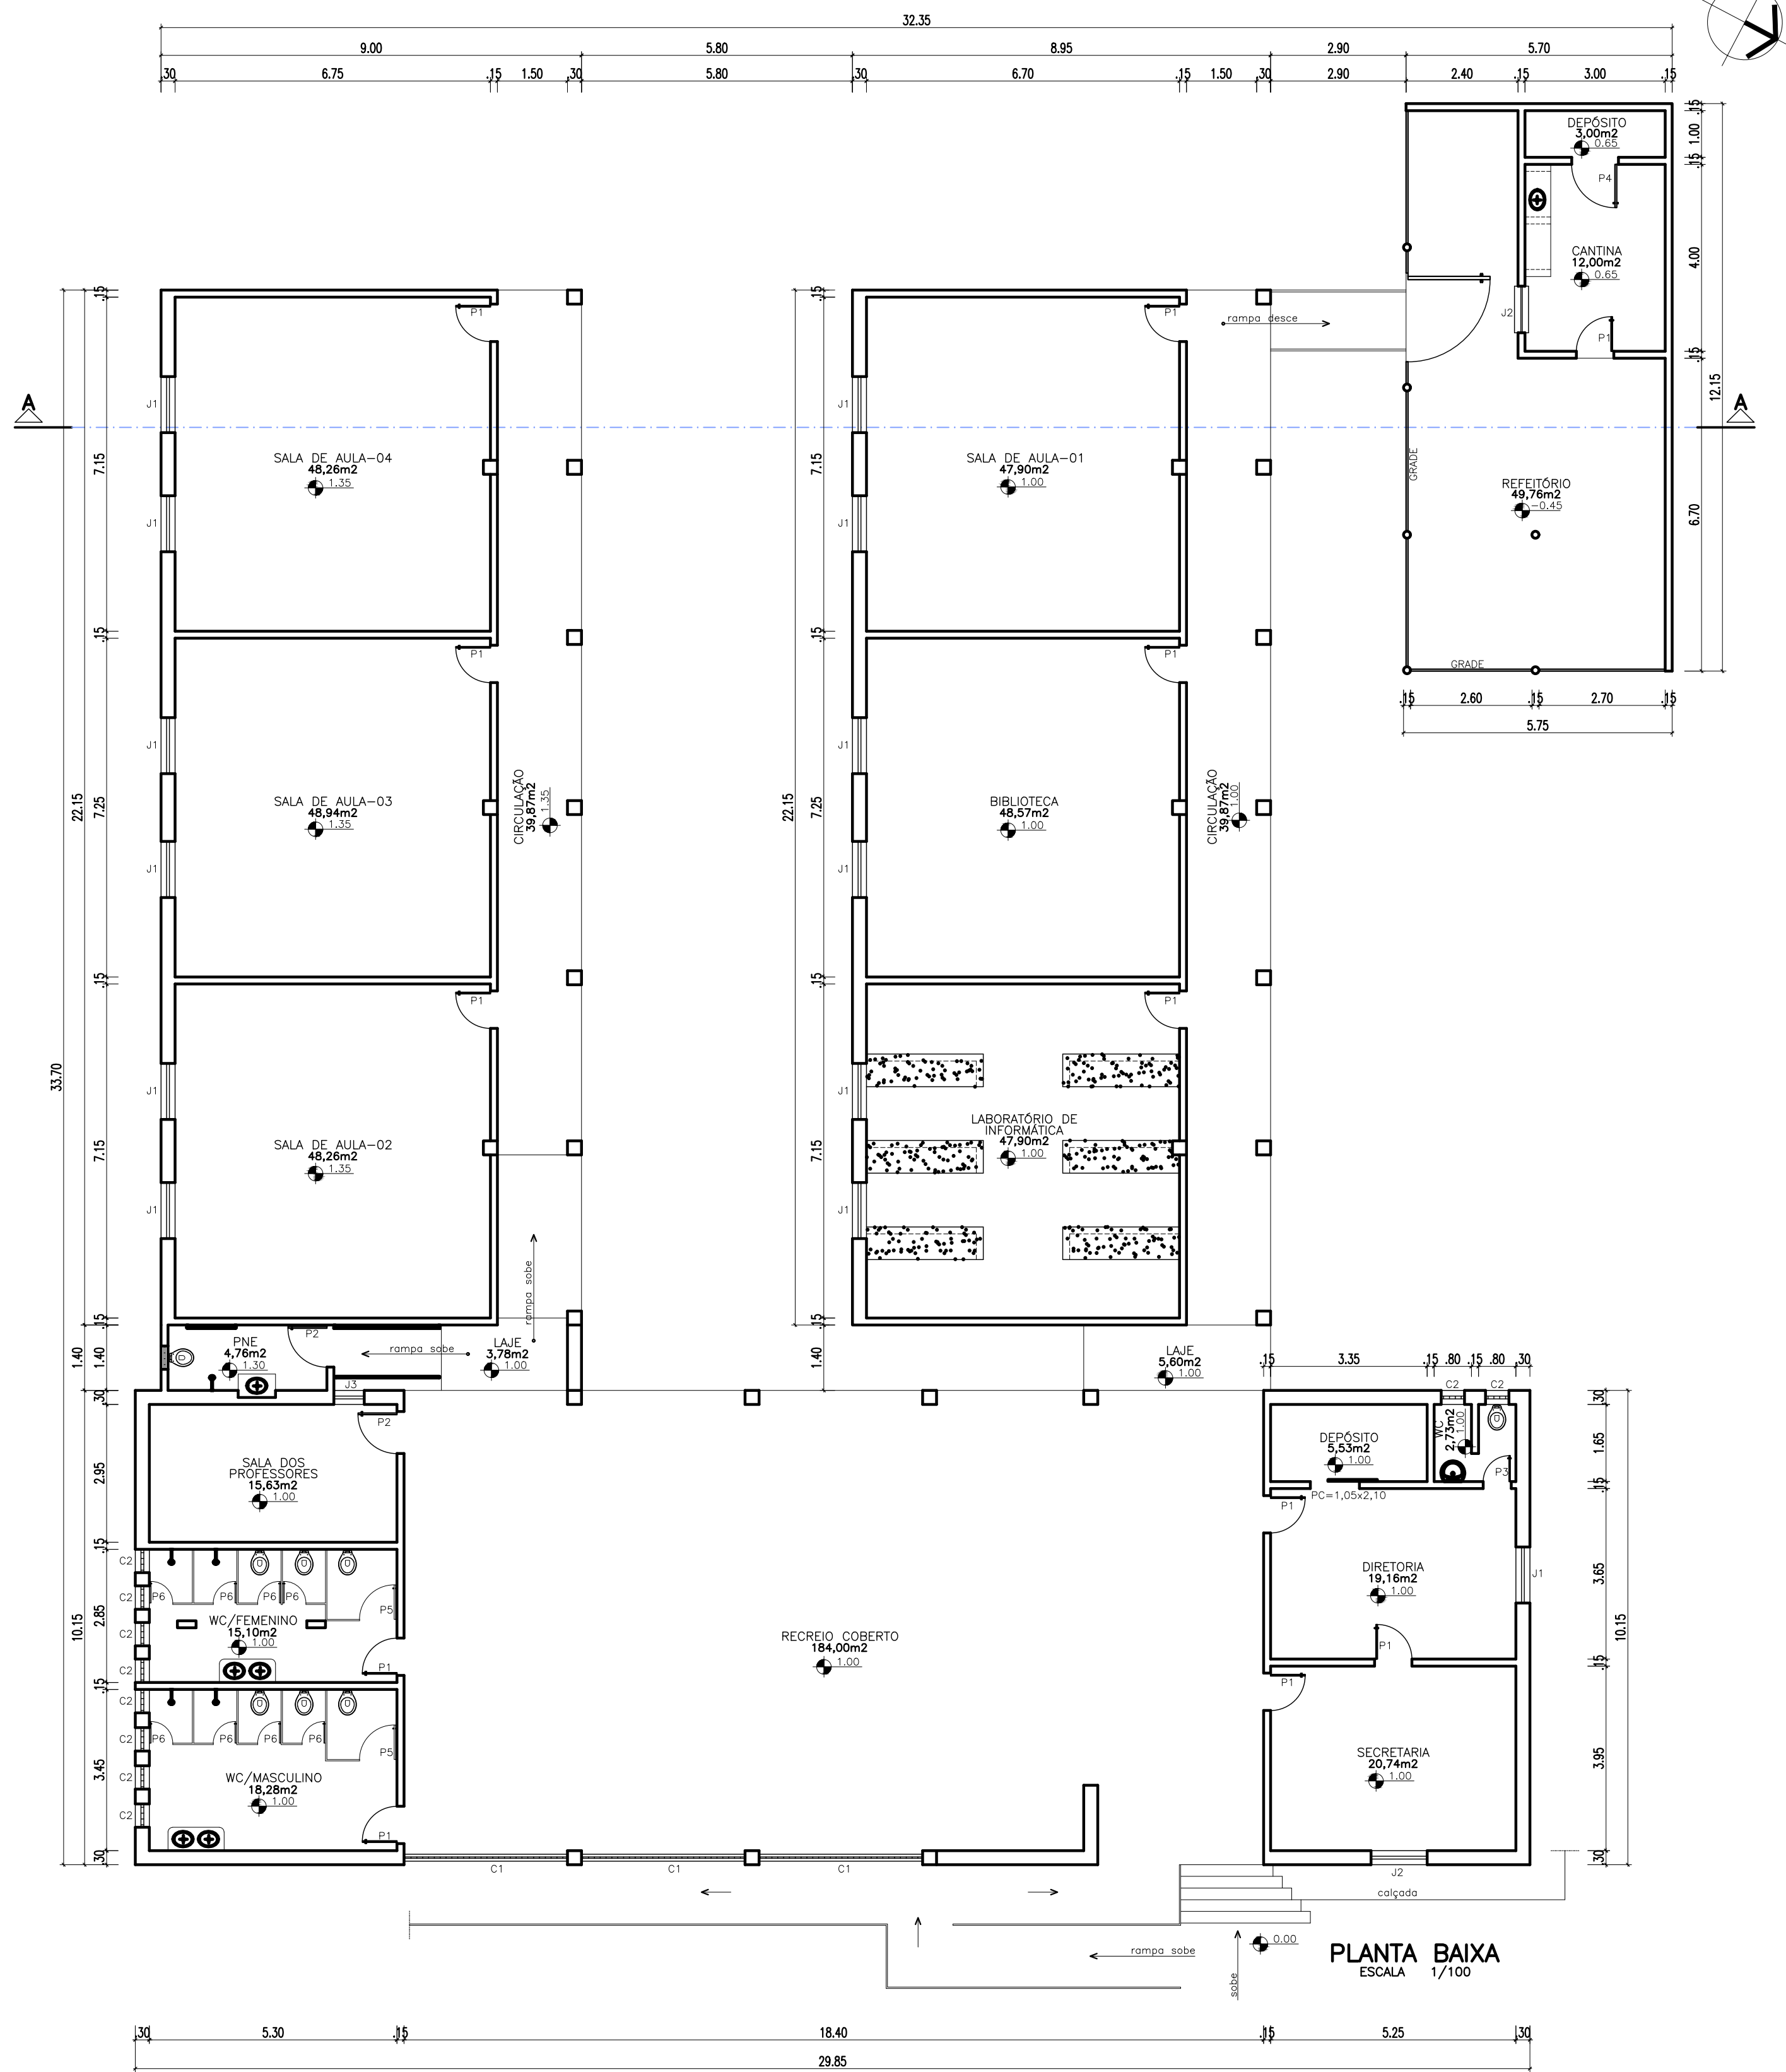

PLANTA BAIXA  
ESCALA 1/100

Thaíro Rafael Silva Borges  
Arquiteto e Urbanista  
CAU-PI Nº: 191406-5



GOVERNO DO ESTADO DO PIAUÍ


SEDUC - SECRETARIA DE ESTADO DA EDUCAÇÃO

19º GRE - TERESINA

DEPARTAMENTO: UNIDADE DE GESTÃO DA REDE FÍSICA	DESENHO: <b>LEV</b>
TÍTULO DO PROJETO: REFORMA E AMPLIAÇÃO - U.E. JOSÉ CANDIDO FERRAZ	PRANCHA: <b>01/15</b>
ENDEREÇO DO SERVIÇO: RUA ARIMATEIA TITO S/N - MONTE CASTELO	ESCALA: INDICADA
TÍTULO DO DESENHO: LEVANTAMENTO	REVISÃO: REVISÃO 01
MUNICÍPIO: TERESINA - PI	FASE: LEVANTAMENTO
ZONA: URBANA	DATA: OUTUBRO / 2021



COR PENA  
red 07 0.1  
yellow 07 0.2  
green 07 0.3  
cyan 07 0.4  
blue 07 0.5  
magenta 07 0.6  
white 07 0.7  
08 07 0.1  
40 07 0.1  
94 07 0.1  
240 07 0.1  
253 07 0.1

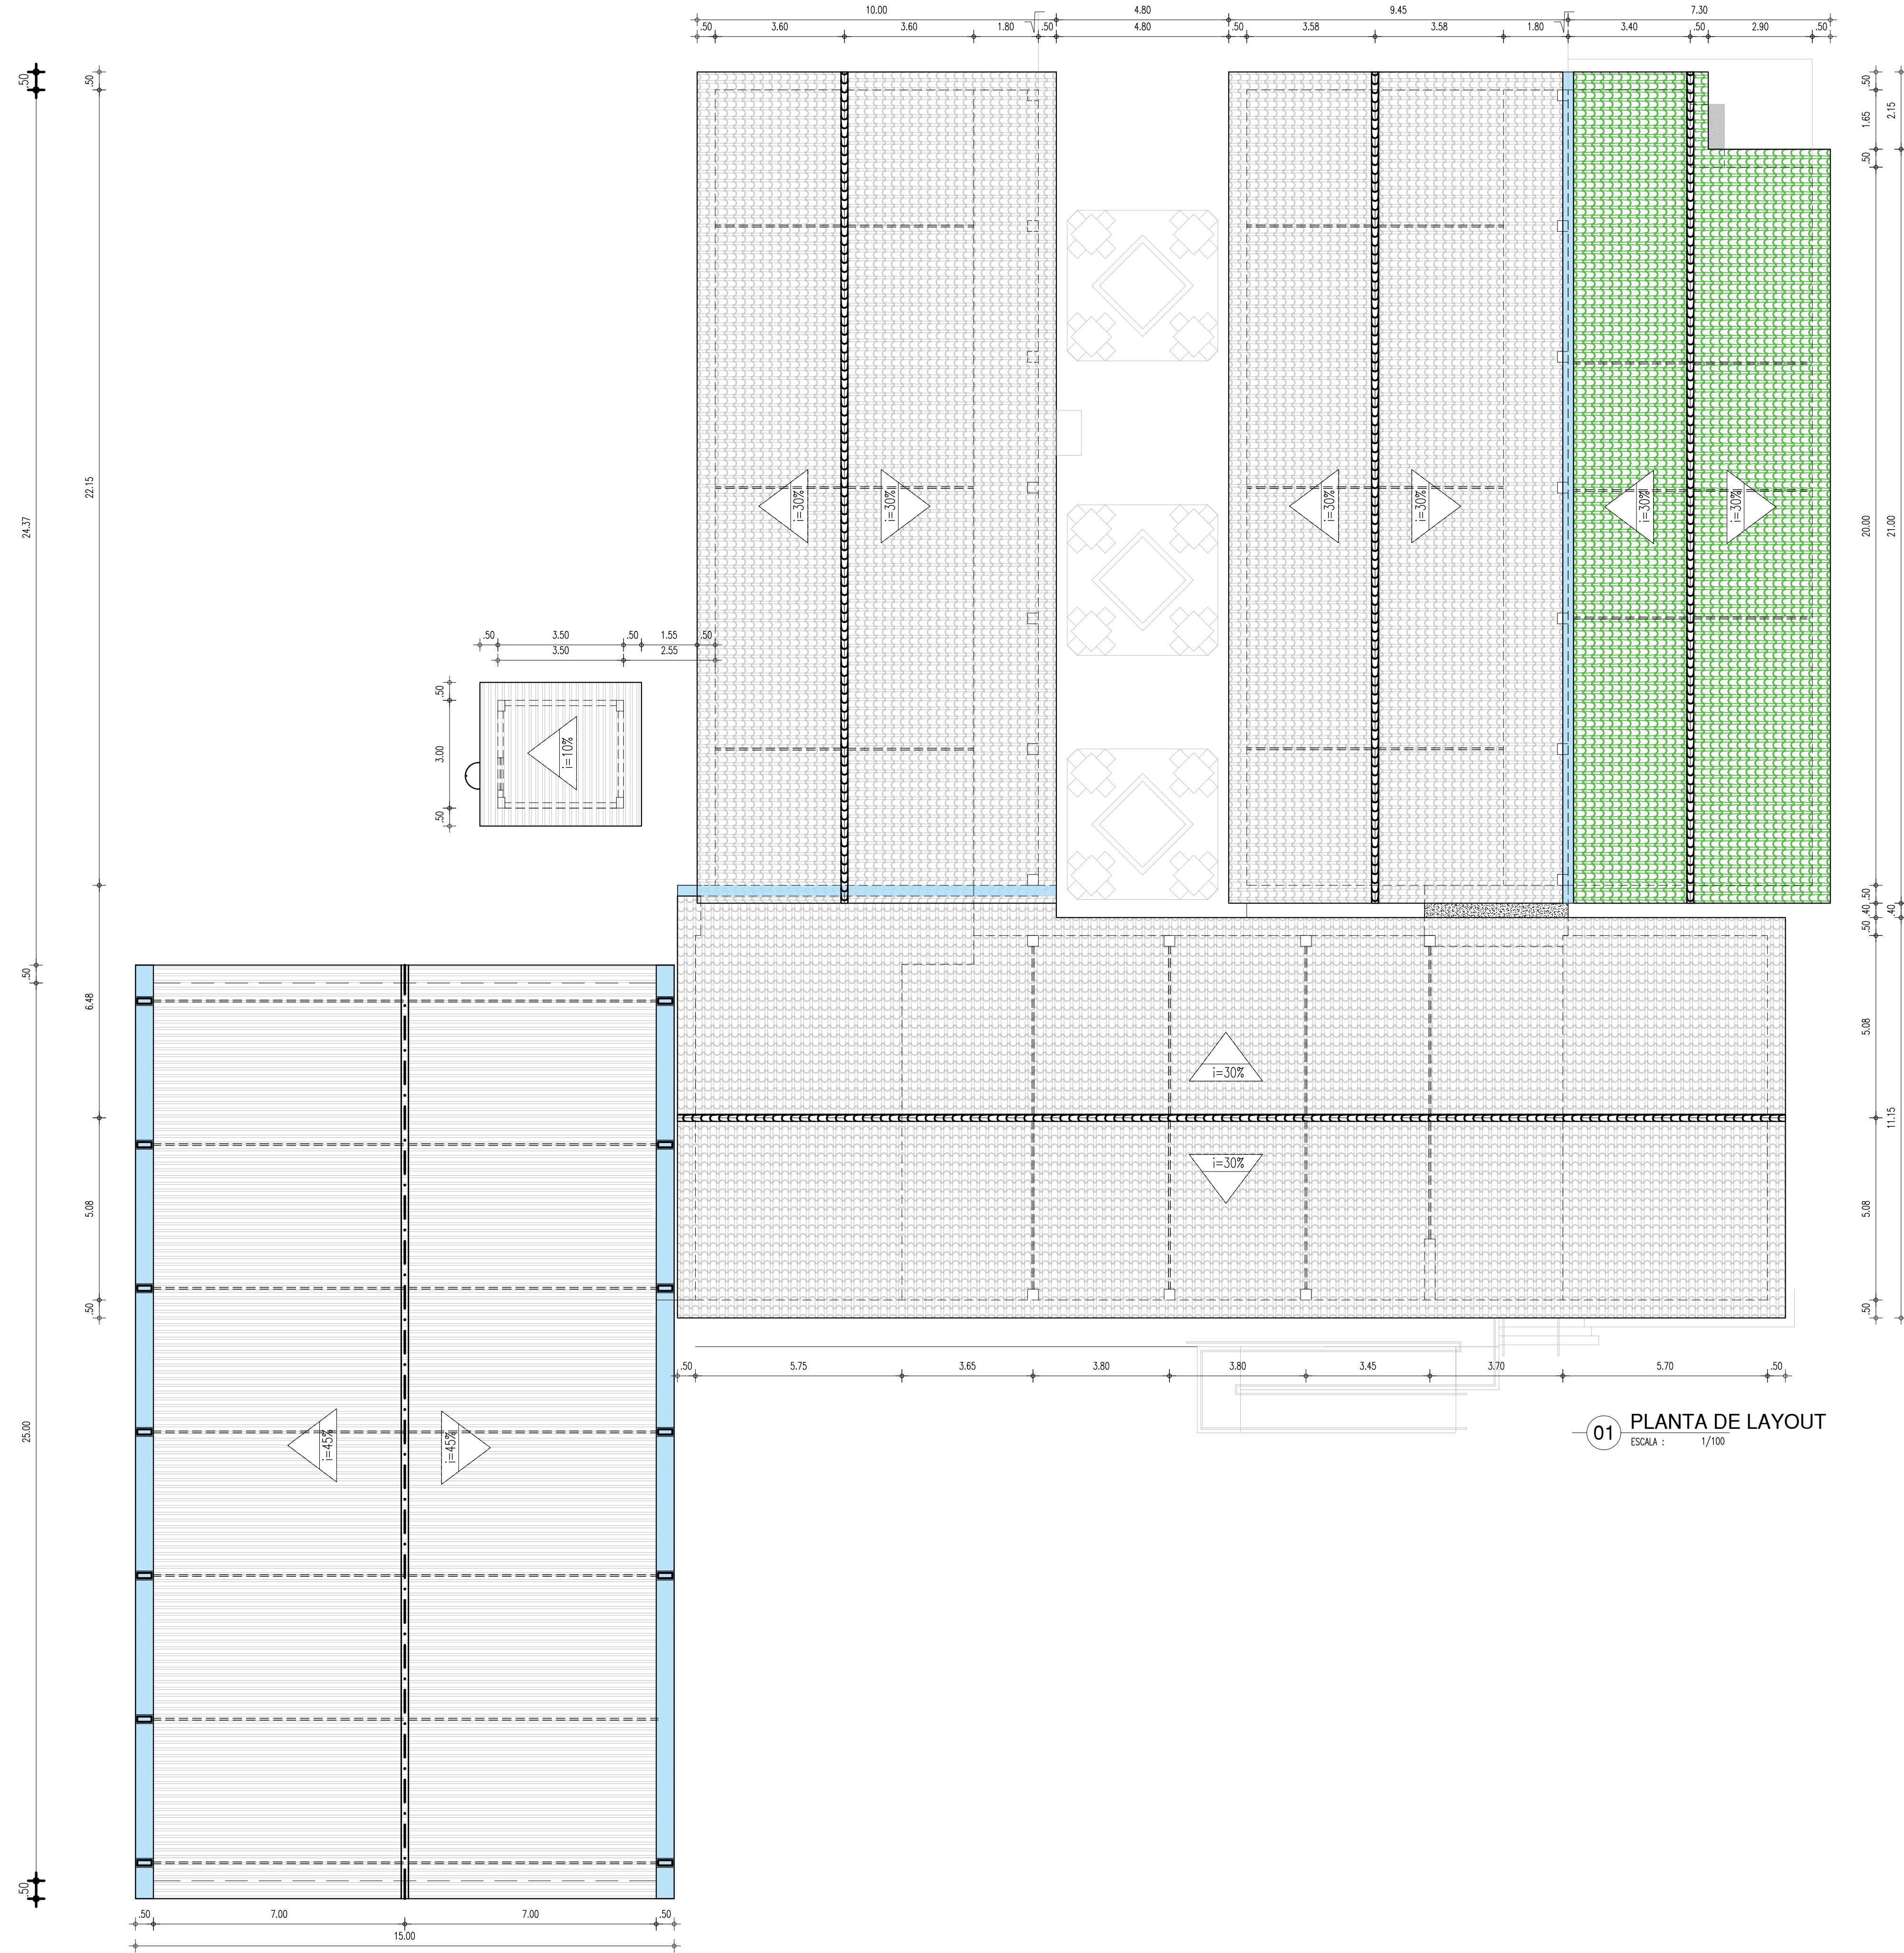

Thairo Rafael Silva Borges  
Thairo Rafael Silva Borges  
Arquiteto e Urbanista  
CRA-PI nº. 151406-5


**GOVERNO DO ESTADO DO PIAUÍ**


SEDUC - SECRETARIA DE ESTADO DA EDUCAÇÃO  
19º GRE - TERESINA

DEPARTAMENTO: UNIDADE DE GESTÃO DA REDE FÍSICA  
TÍTULO DO PROJETO: REFORMA E AMPLIAÇÃO - U.E. JOSÉ CANDIDO FERRAZ  
ENDEREÇO DO SERVIÇO: RUA ARIMATEIA TITO S/N - MONTE CASTELO  
TÍTULO DO DESENHO: PLANTA DE COBERTURA  
MUNICÍPIO: TERESINA - PI  
ZONA: URBANA  
DESENHO: THAIRO BORGES  
FASE: PROJETO EXECUTIVO  
DATA: OUTUBRO / 2021

DESENHO: PE  
PRANCHA: 02/15  
ESCALA: INDICADA  
REVISÃO: REVISÃO 01




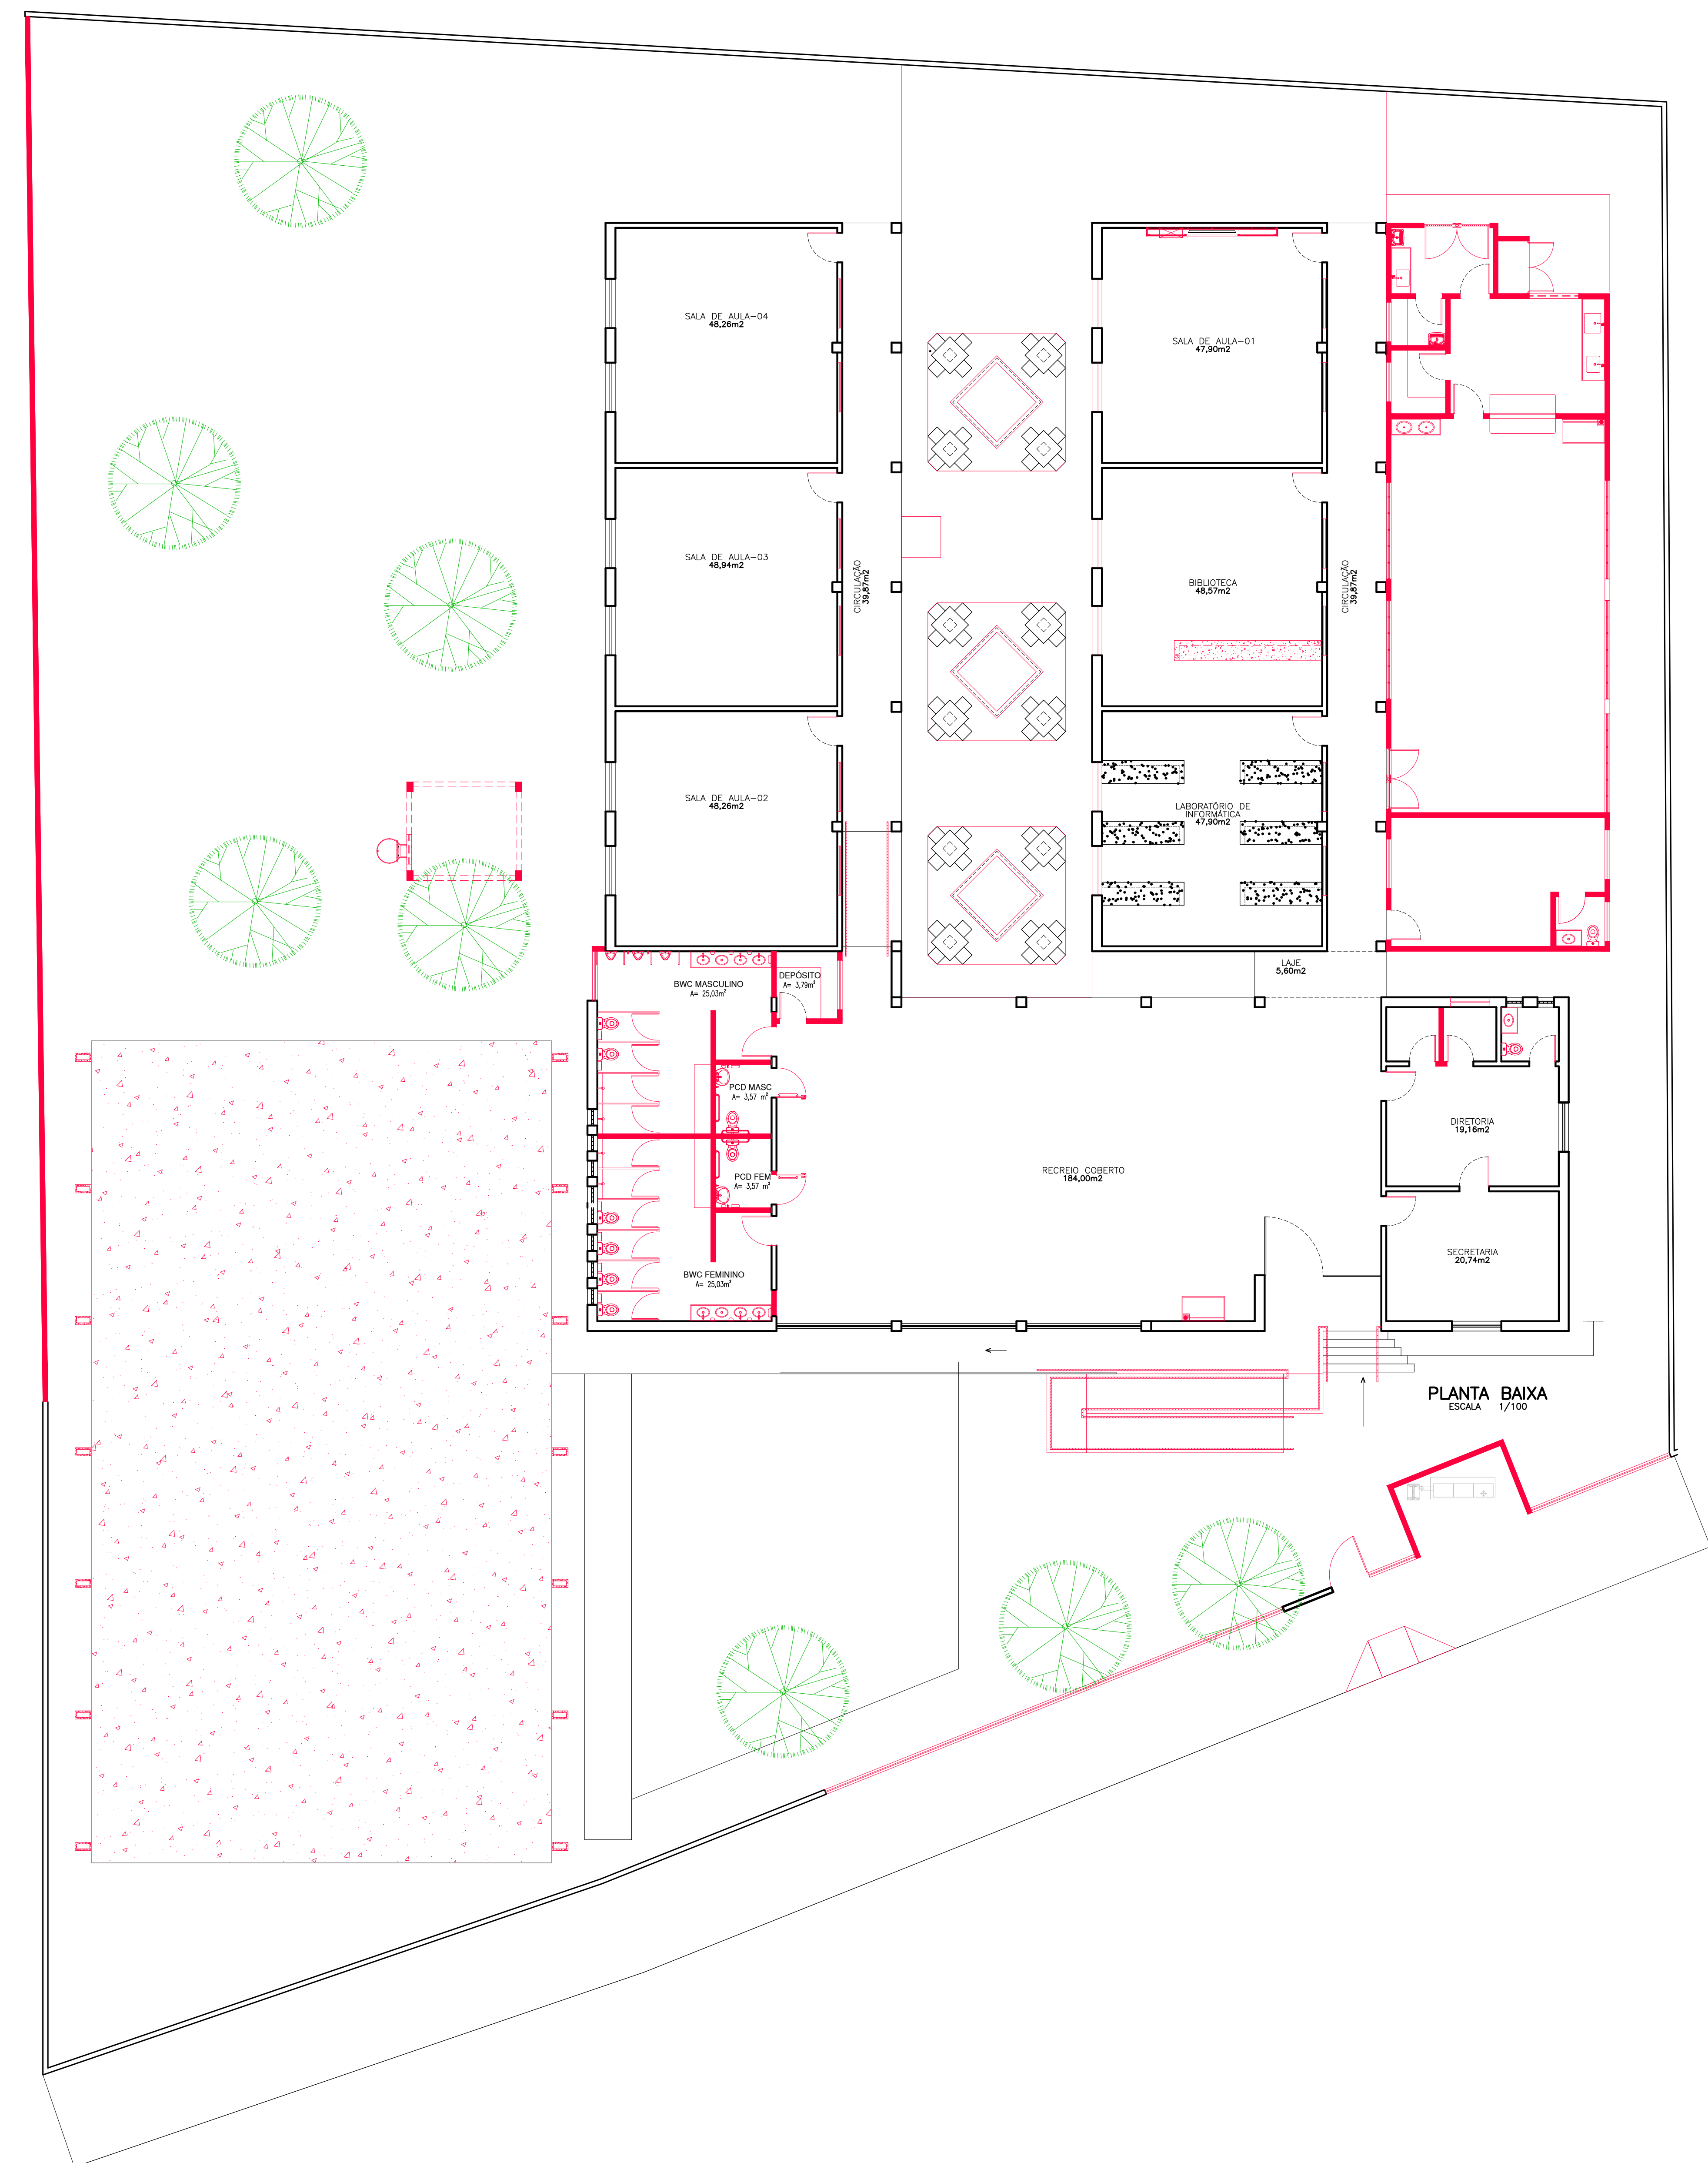


<p>Thauro Rafael Silva Borges          Thauru Rafael Silva Borges          Assessor de Educação          CACEP Nº. 15.095/3</p>		<p>GOVERNO DO ESTADO DO PIAUÍ</p>	
 <p><b>Piauí</b> GOVERNO DO ESTADO</p>		<p>SEDUC - SECRETARIA DE ESTADO DA EDUCAÇÃO</p> <p>19º GRE - TERESINA</p>	
<p>DEPARTAMENTO: UNIDADE DE GESTÃO DA REDE FÍSICA</p>		<p>DESENHO:</p>	
<p>TÍTULO DO PROJETO: REFORMA E AMPLIAÇÃO - U-E JOSÉ CANDIDO FERRAZ</p>		<p>PE</p>	
<p>INTERESSADO NO SERVIÇO: RUA ARMATEIA TITO S/N - MONTE CASTELO</p>		<p>FRANCA:</p>	
<p>TÍTULO DO DESENHO: CONSTRUÇÃO E DEMOLIÇÃO</p>		<p>03/15</p>	
<p>MUNICÍPIO: TERESINA - PI</p>		<p>ESCALA: INDICADA</p>	
<p>DESENHADO POR: THAURO BORGES</p>		<p>DATA: OUTUBRO / 2021</p>	
<p>PROJETO EXECUTIVO</p>		<p>REVISÃO: 01</p>	







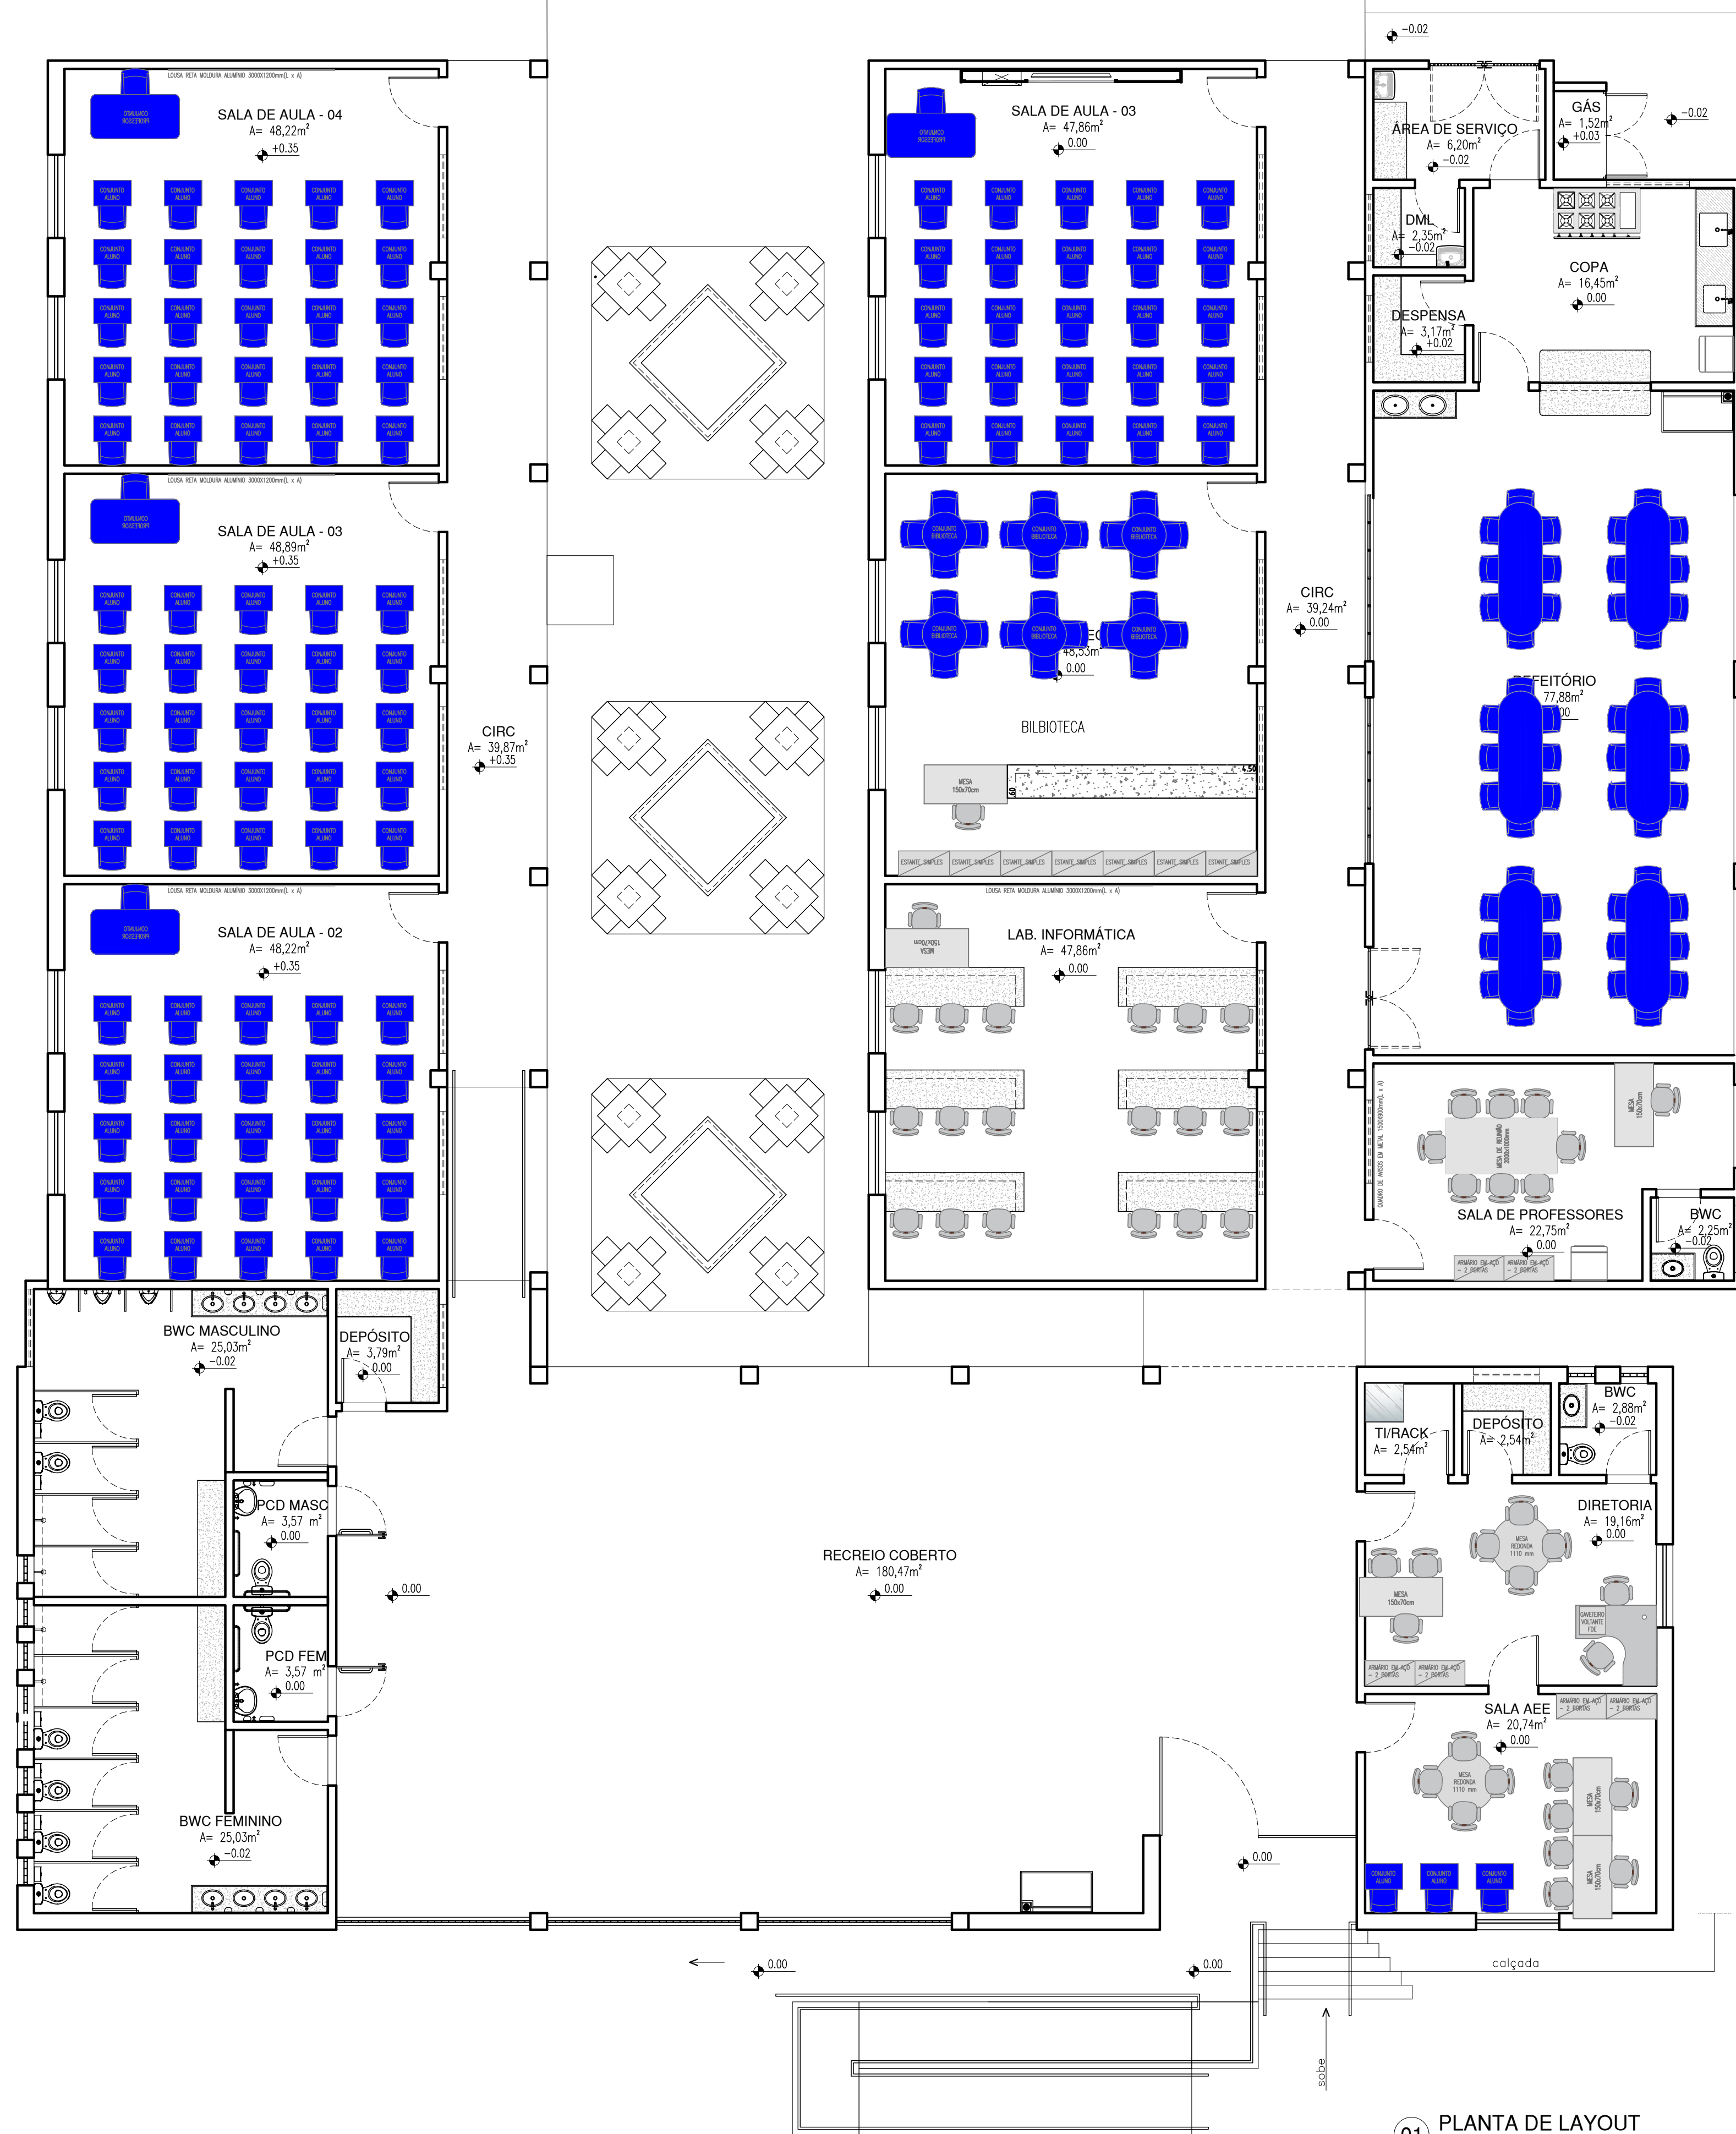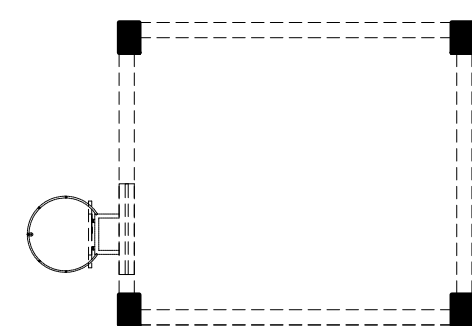

01 PLANTA DE LAYOUT  
ESCALA: 1/75

Thairo Rafael Silva Borges  
Arquiteto e Urbanista  
CRA-PI 191.006-5



GOVERNO DO ESTADO DO PIAUÍ

SEDUC - SECRETARIA DE ESTADO DA EDUCAÇÃO

19º GRE - TERESINA

DEPARTAMENTO: UNIDADE DE GESTÃO DA REDE FÍSICA	DESENHO: <b>PE</b>
TÍTULO DO PROJETO: REFORMA E AMPLIAÇÃO - U.E. JOSÉ CANDIDO FERRAZ	PRANCHA: <b>06/15</b>
ENDEREÇO DO SERVIÇO: RUA ARIMATEIA TITO S/N - MONTE CASTELO	ESCALA: INDICADA
TÍTULO DO DESENHO: CONSTRUÇÃO E DEMOLIÇÃO	REVISÃO: REVISÃO 01
MUNICÍPIO: TERESINA - PI	ZONA: URBANA
DESENHO: THAIRO BORGES	FASE: PROJETO EXECUTIVO
DATA: OUTUBRO / 2021	

COR PENA  
07 0.1  
07 0.2  
OBSERVAÇÃO: OS PISOS EM CIMENTO ÁSPERO EXISTENTES DEVERÃO RECEBER MANUTENÇÃO COM CAMADA CIMENTÍCEA E MESMO ACABAMENTO.







GOVERNO DO ESTADO DO PIAUÍ			
SEDUC - SECRETARIA DE ESTADO DA EDUCAÇÃO			
19º GRE - TERESINA			
STÃO DA REDE FÍSICA			DESENHO:
PLAQUEAMENTO - U.E. JOSÉ CANDIDO FERRAZ			PE
TITO S/N - MONTE CASTELO			FRANCHA:
INAÇÃO DE PISO			07/15
ZONA:		ESCALA:	
URBANA		INDICADA	
FASE:	DATA:	REVISÃO:	REVISÃO 01
PROJETO EXECUTIVO	OUTUBRO / 2021		

	COR	PENAL
red	07	0.1
yellow	07	0.2
green	07	0.3
cyan	07	0.4
blue	07	0.5
magenta	07	0.6
white	07	0.7
08	07	0.1
40	40	0.1
94	94	0.1
240	240	0.1
253	253	0.1



COR PENA  
red 07 0.3  
yellow 07 0.2  
green 07 0.2  
cyan 07 0.4  
blue 07 0.4  
magenta 07 0.6  
white 07 0.7  
08 07 0.1  
40 40 0.1  
94 94 0.1  
240 240 0.1  
253 253 0.1

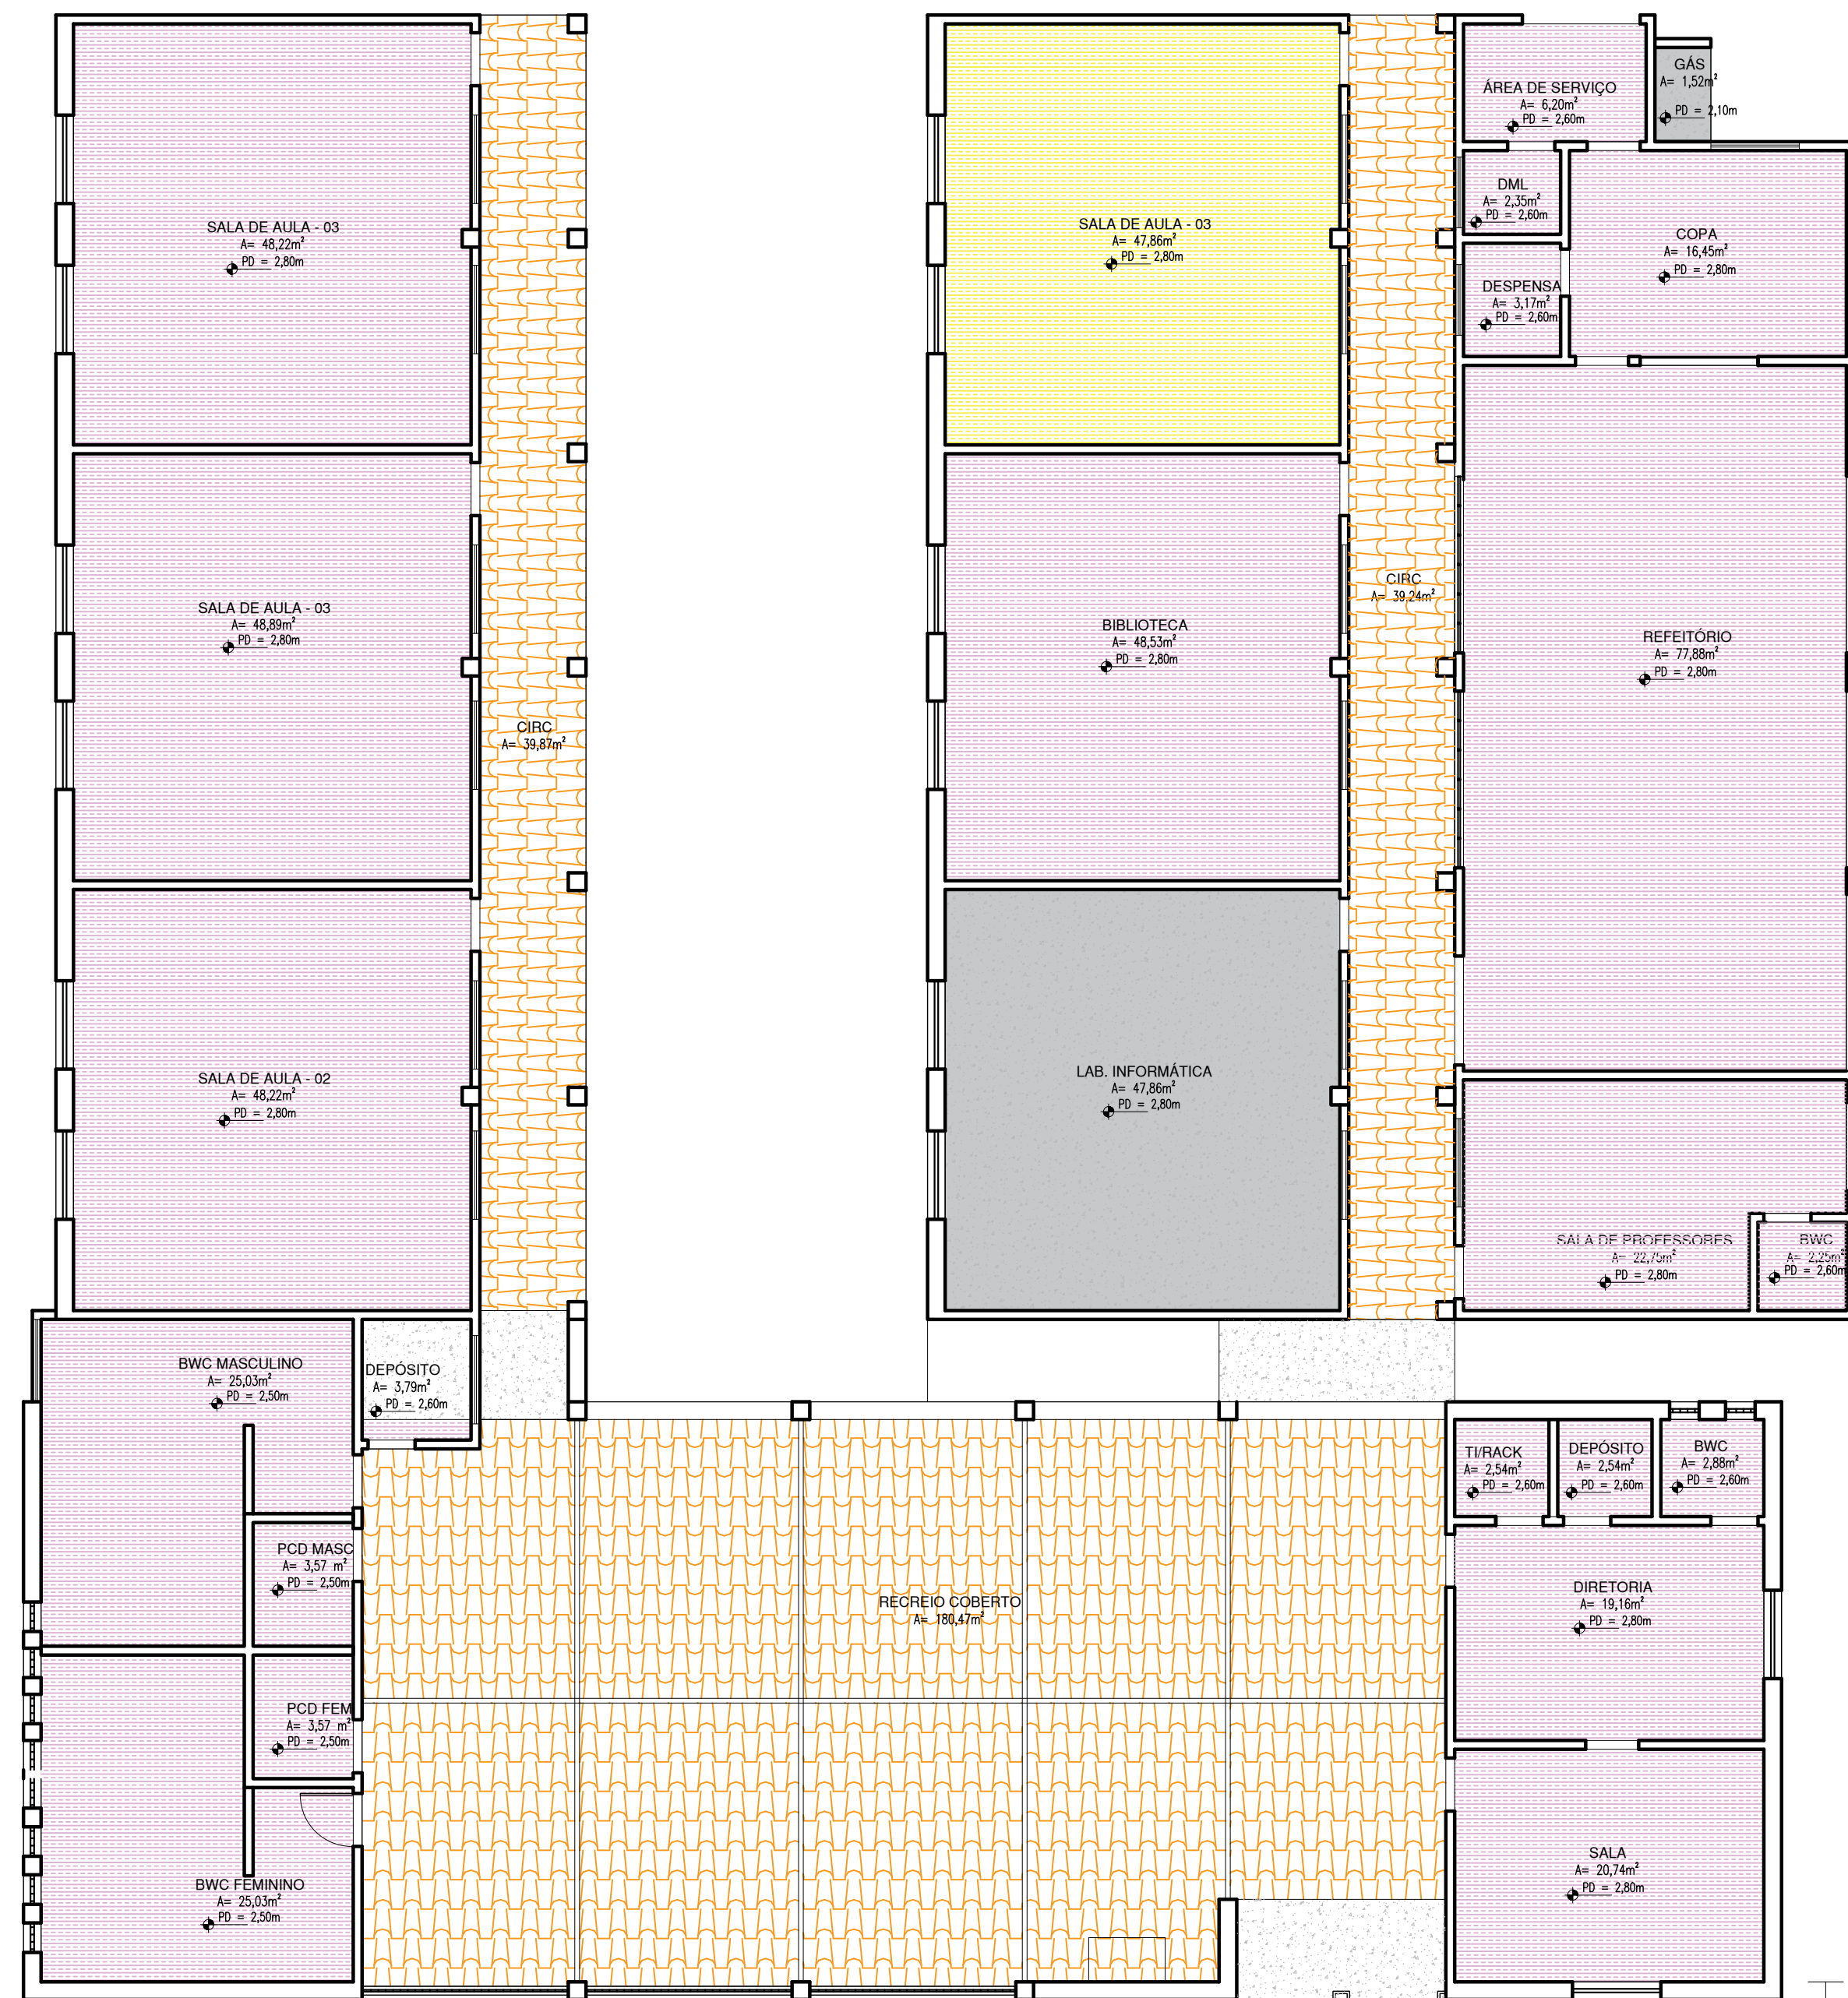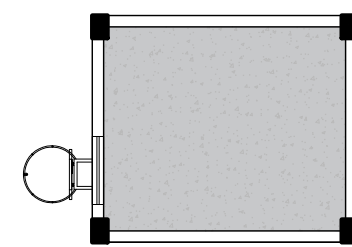

PLANTA BAIXA  
ESCALA 1/100

PLANTA REV. FORRO  
ESCALA 1/75

LEGENDAS DE NOVOS FORROS	
SÍMBOLO	PISO
	FORRO EM FIBRA MINERAL SOB LAJE DE FORRO
	FORRO EM RÉGUAS DE PVC
	LAJE EXISTENTE A PINTAR COM TINTA PVA COR BRANCO
	NOVA LAJE APARENTE COM ACABAMENTO EM TINTA PVA COR BRANCO
OBSERVAÇÃO:	TODOS OS FORROS SERÃO NOVOS. DEMOLIR TODOS OS FORROS EXISTENTES

Thairo Rafael Silva Borges  
Thairo Rafael Silva Borges  
Arquiteto e Urbanista  
CRA-PI 191.006-5



GOVERNO DO ESTADO DO PIAUÍ

SEDUC - SECRETARIA DE ESTADO DA EDUCAÇÃO


19º GRE - TERESINA

DEPARTAMENTO: UNIDADE DE GESTÃO DA REDE FÍSICA	DESENHO: <b>PE</b>
TÍTULO DO PROJETO: REFORMA E AMPLIAÇÃO - U.E. JOSÉ CANDIDO FERRAZ	PRANCHA: <b>08/15</b>
ENDEREÇO DO SERVIÇO: RUA ARIMATÉIA TITO S/N - MONTE CASTELO	ESCALA: INDICADA
TÍTULO DO DESENHO: PLANTA DE FORRO	REVISÃO: REVISÃO 01
MUNICÍPIO: TERESINA - PI	ZONA: URBANA
DESENHO: THAIRO BORGES	FASE: PROJETO EXECUTIVO
	DATA: OUTUBRO / 2021











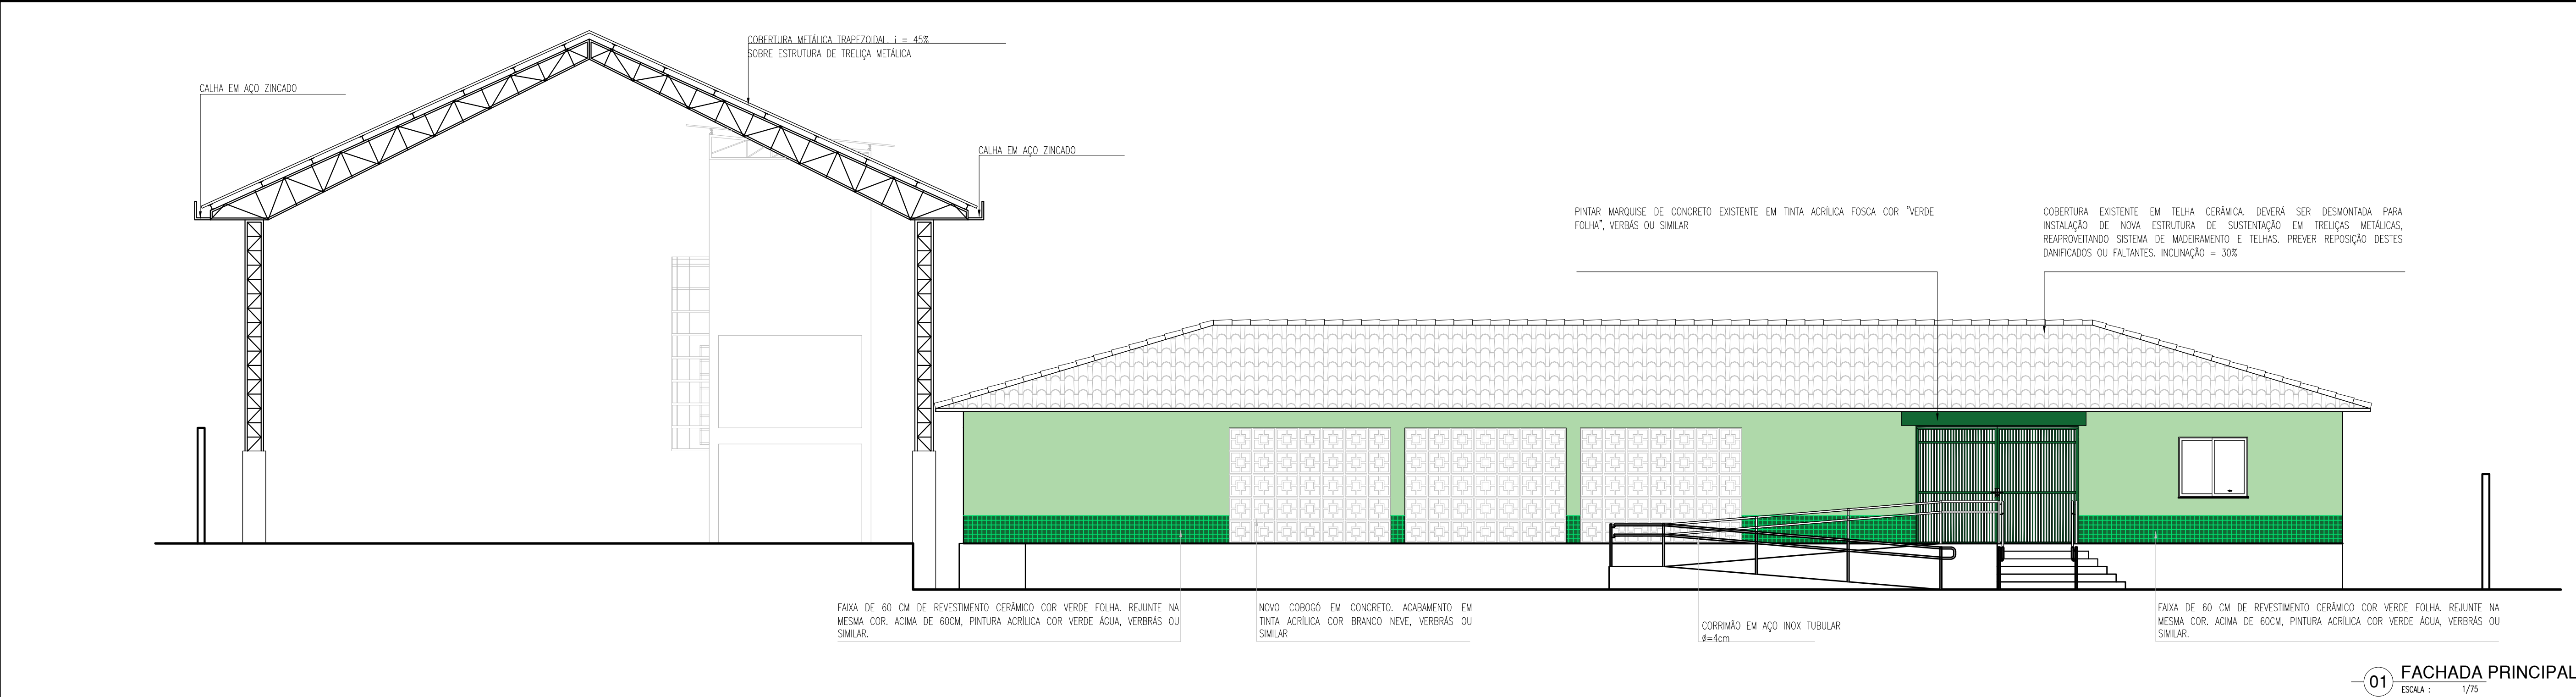


01 FACHADA PRINCIPAL  
ESCALA : 1/75

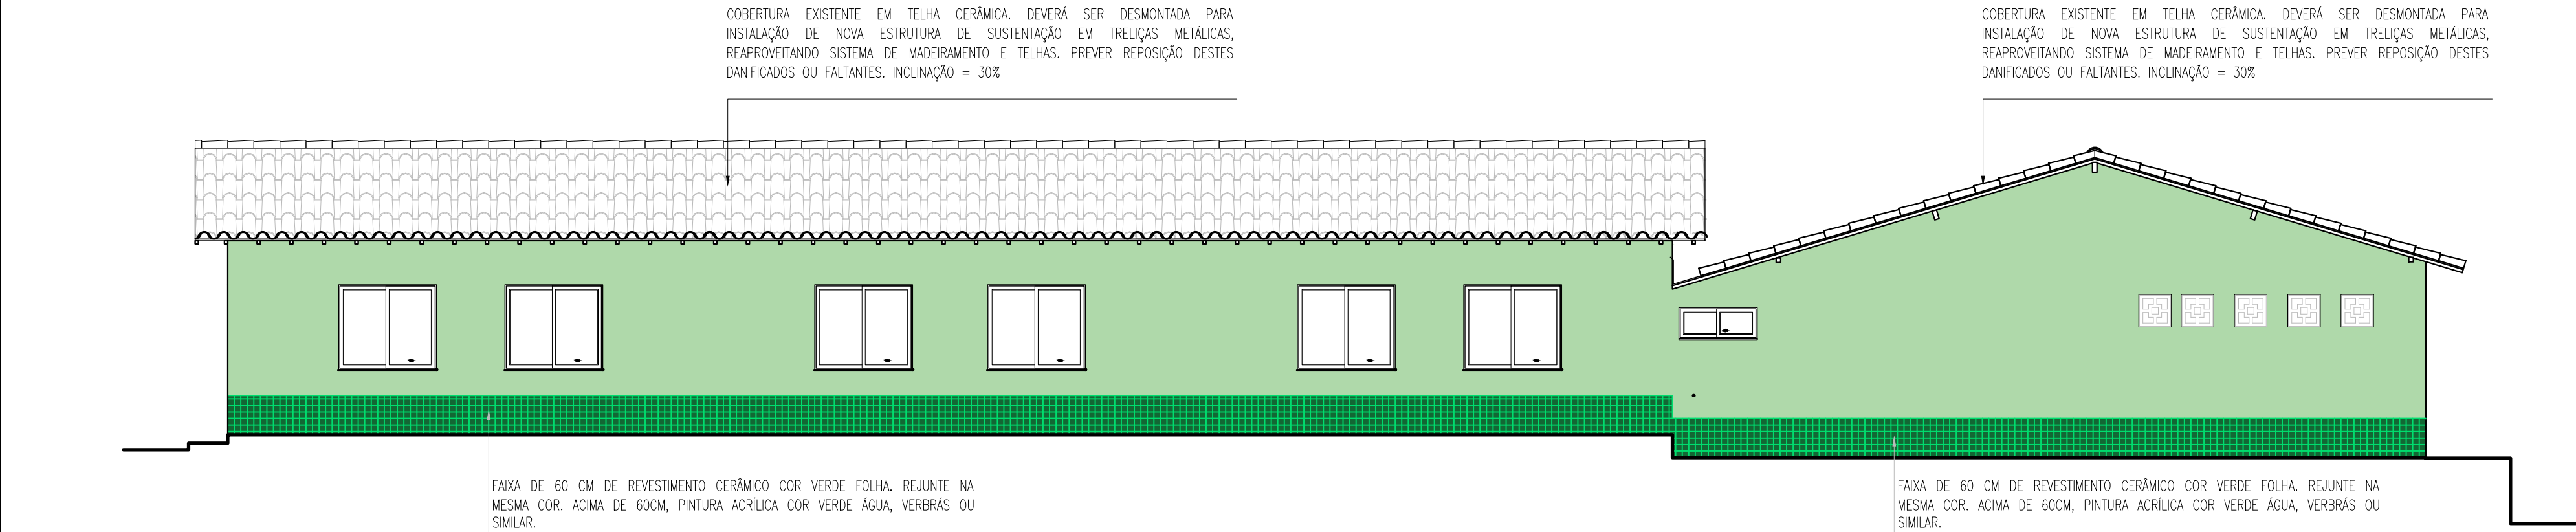

02 FACHADA LATERAL  
ESCALA : 1/75

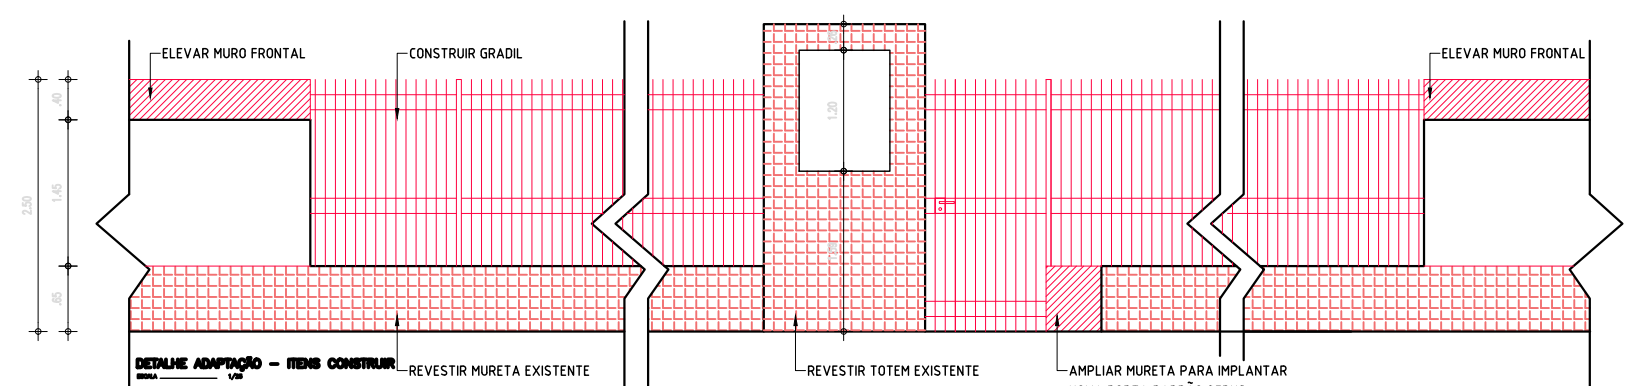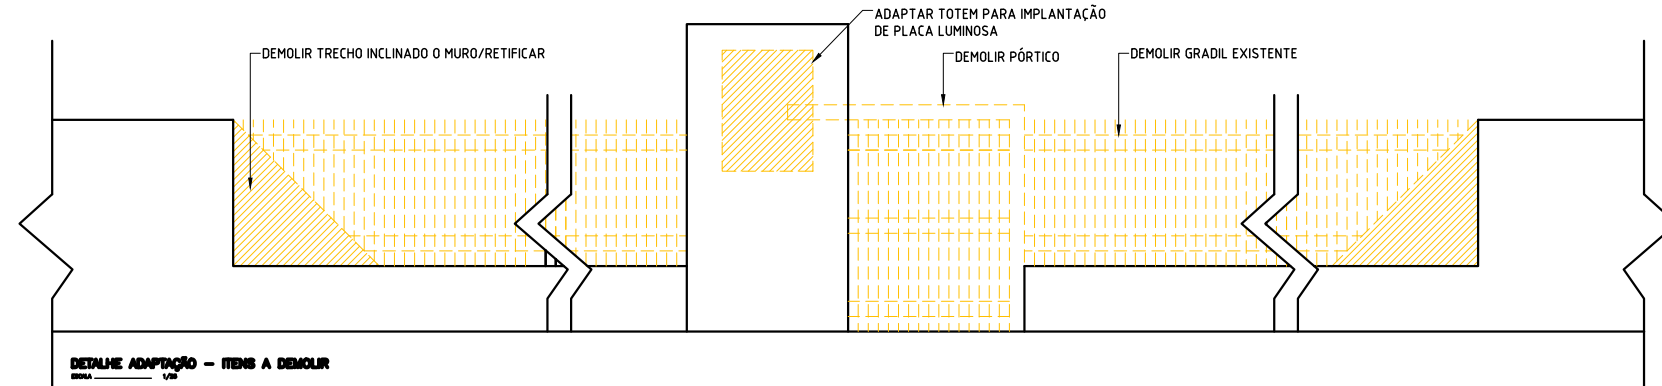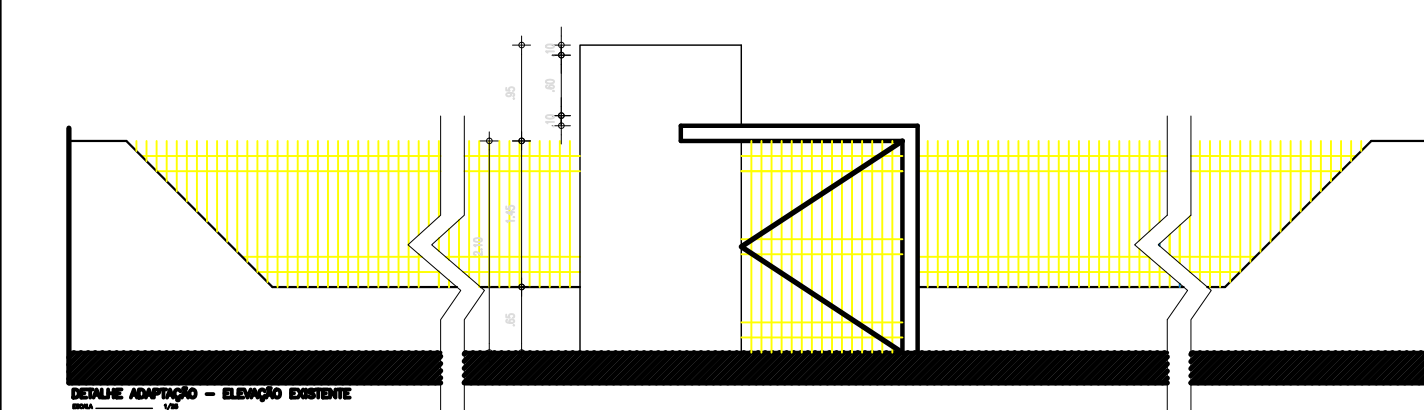

LEGENDA CONSTRUÇÃO E DEMOLIÇÃO	
SÍMBOLO	AÇÃO
	A DEMOLIR
	A CONSTRUIR
	A MANTER

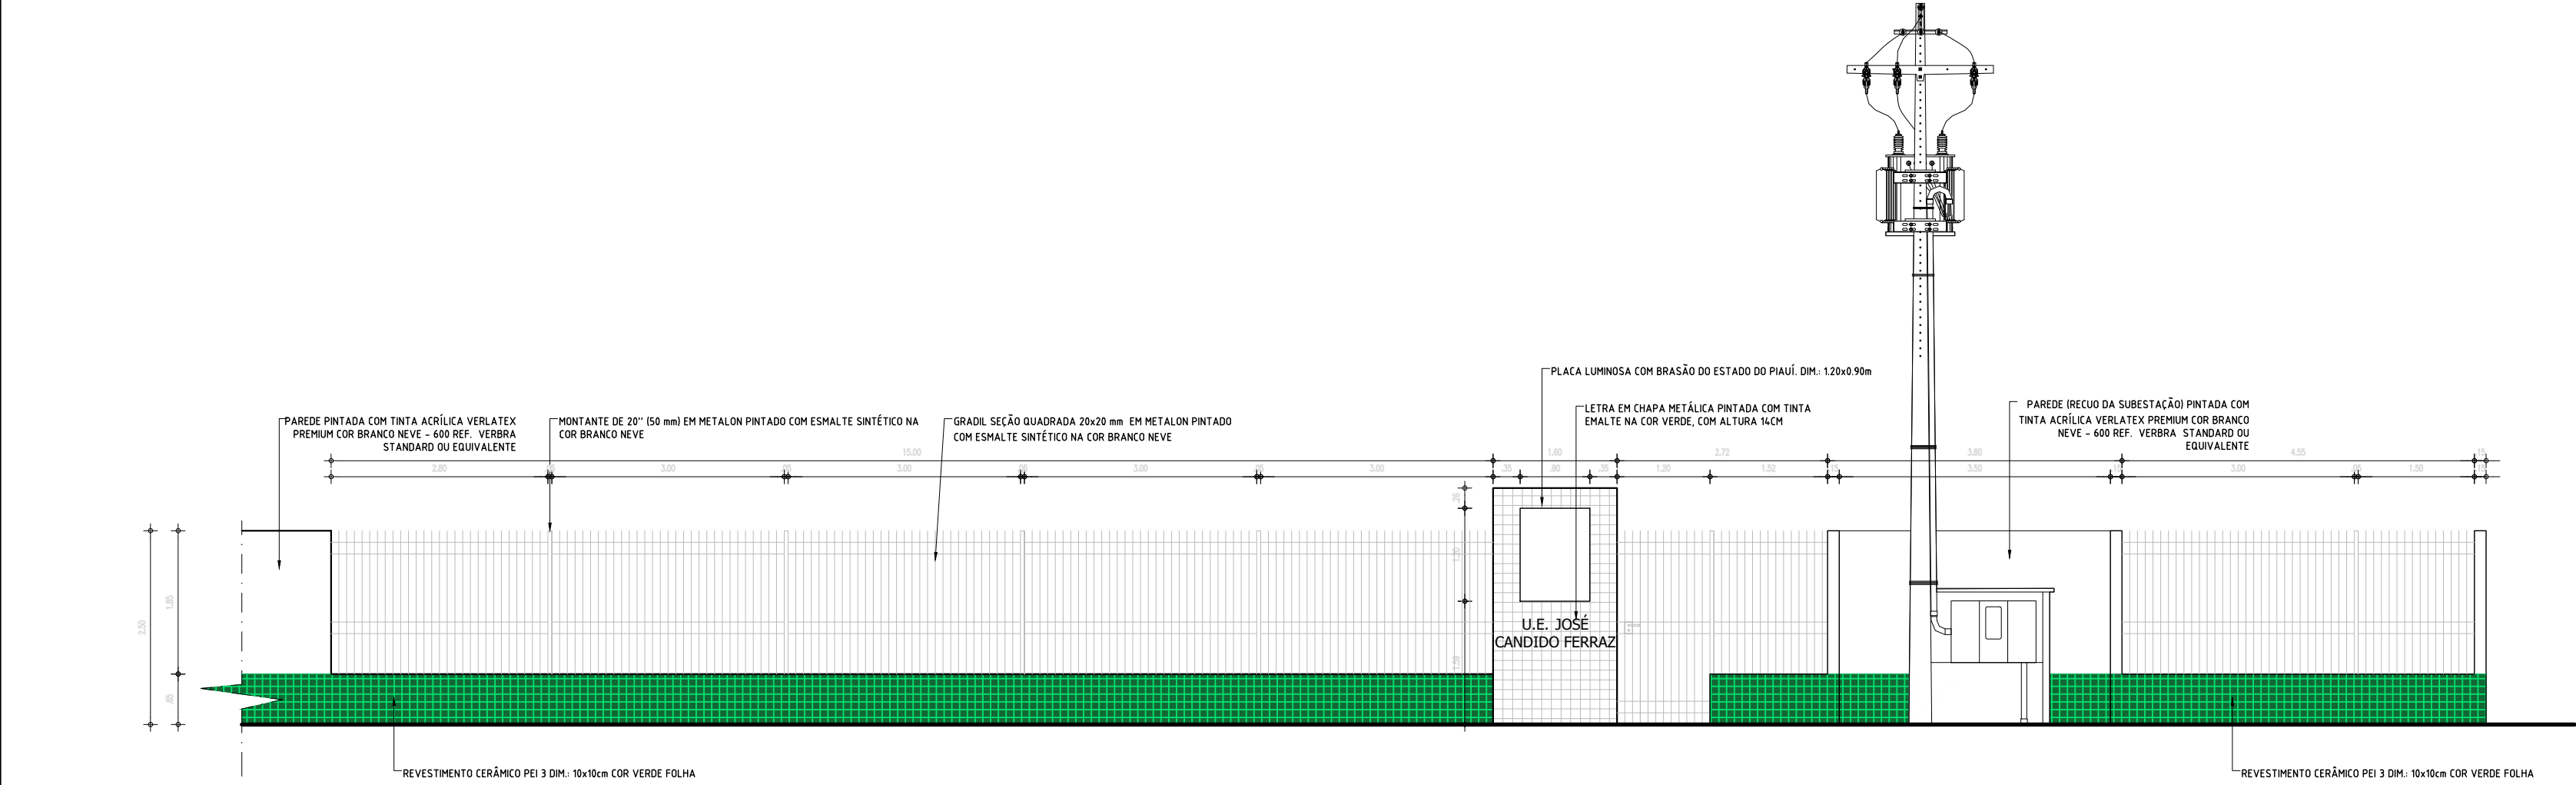

10 FACHADA EXTERNA - DETALHAMENTO  
ESCALA : 1/75

Thairo Rafael Silva Borges  
Thairo Rafael Silva Borges  
Arquiteto e Urbanista  
CAU-PI 151.155-5




GOVERNO DO ESTADO DO PIAUÍ

SEDUC - SECRETARIA DE ESTADO DA EDUCAÇÃO  
19º GRE - TERESINA


DEPARTAMENTO: UNIDADE DE GESTÃO DA REDE FÍSICA	DESENHO: <b>PE</b>
TÍTULO DO PROJETO: REFORMA E AMPLIAÇÃO - U.E. JOSÉ CANDIDO FERRAZ	PRANCHA: <b>10/15</b>
ENDEREÇO DO SERVIÇO: RUA ARIMATEIA TITO S/N - MONTE CASTELO	ESCALA: INDICADA
TÍTULO DO DESENHO: FACHADAS	REVISÃO: REVISÃO 01
MUNICÍPIO: TERESINA - PI	ZONA: URBANA
DESENHO: THAIRO BORGES	FASE: PROJETO EXECUTIVO
	DATA: OUTUBRO / 2021



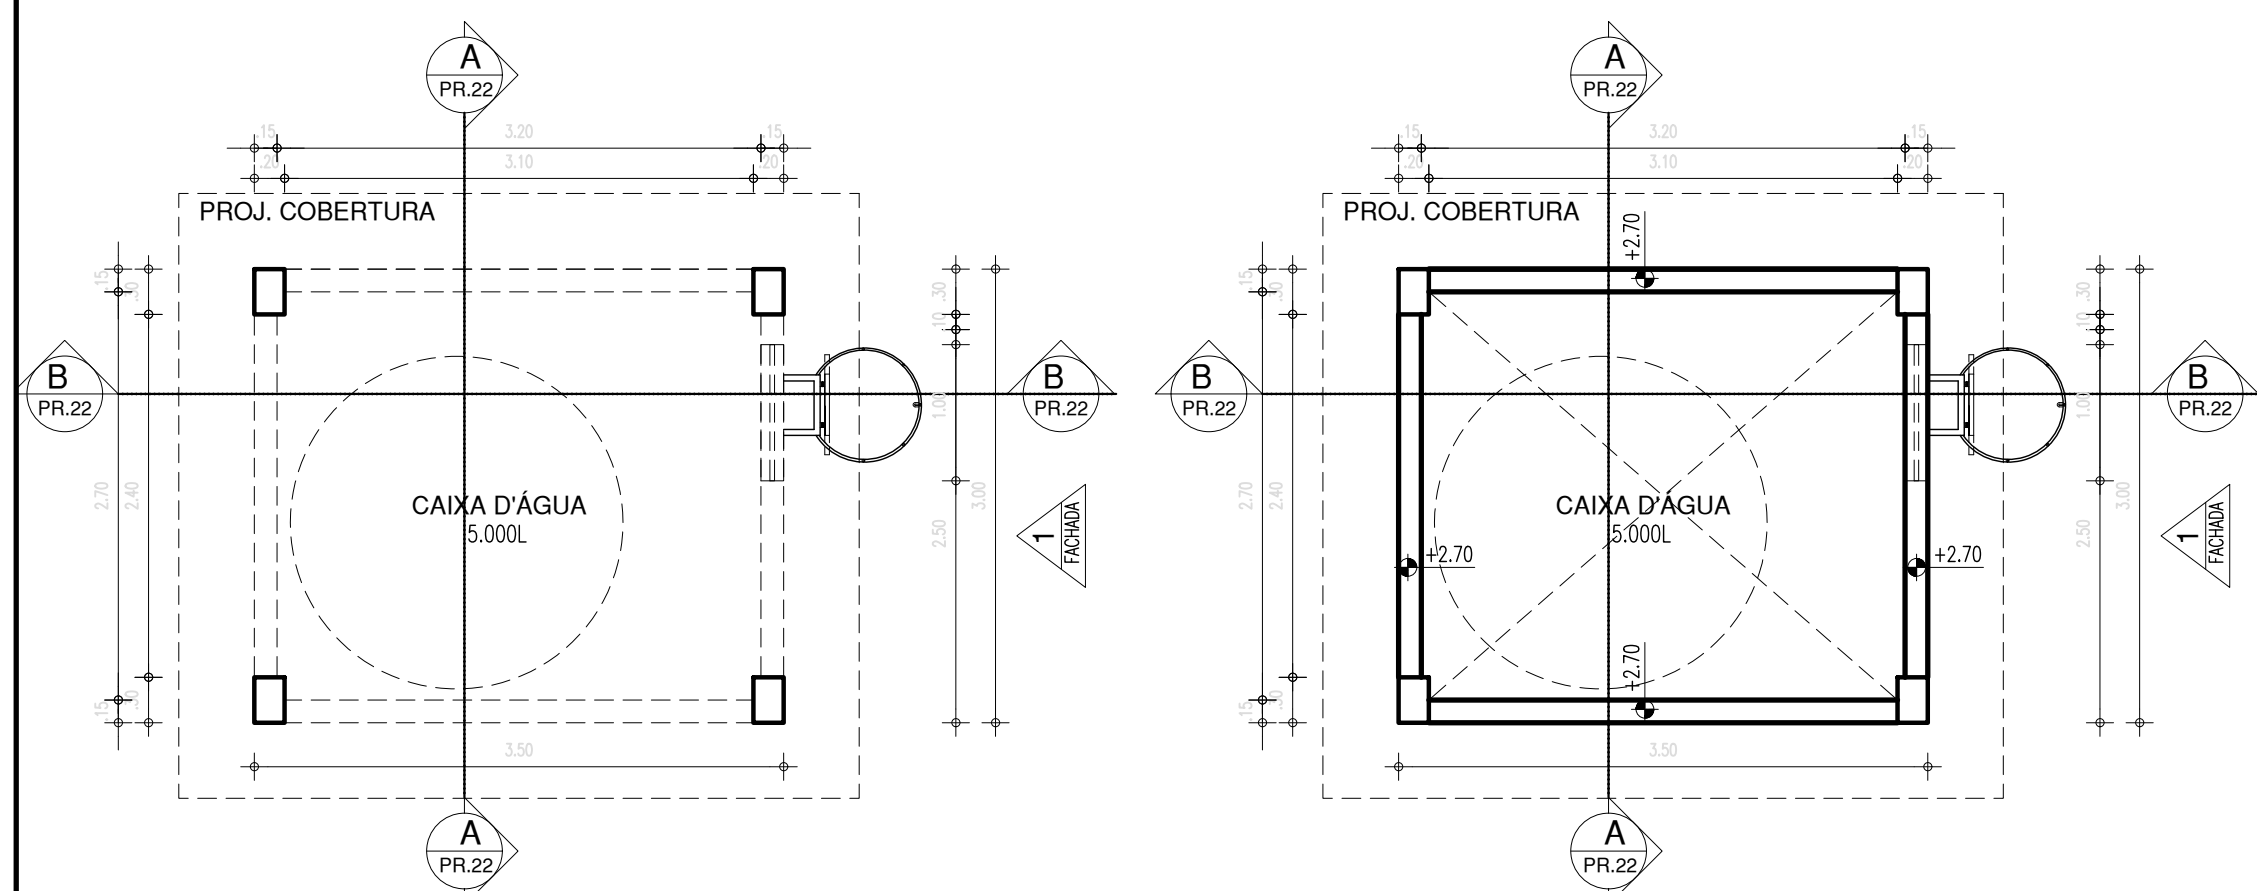


11 PLANTA BAIXA 2º PAVIMENTO - CAIXA D' ÁGUA  
ESCALA : 1/50


12 PLANTA BAIXA 2º PAVIMENTO - CAIXA D' ÁGUA  
ESCALA : 1/50

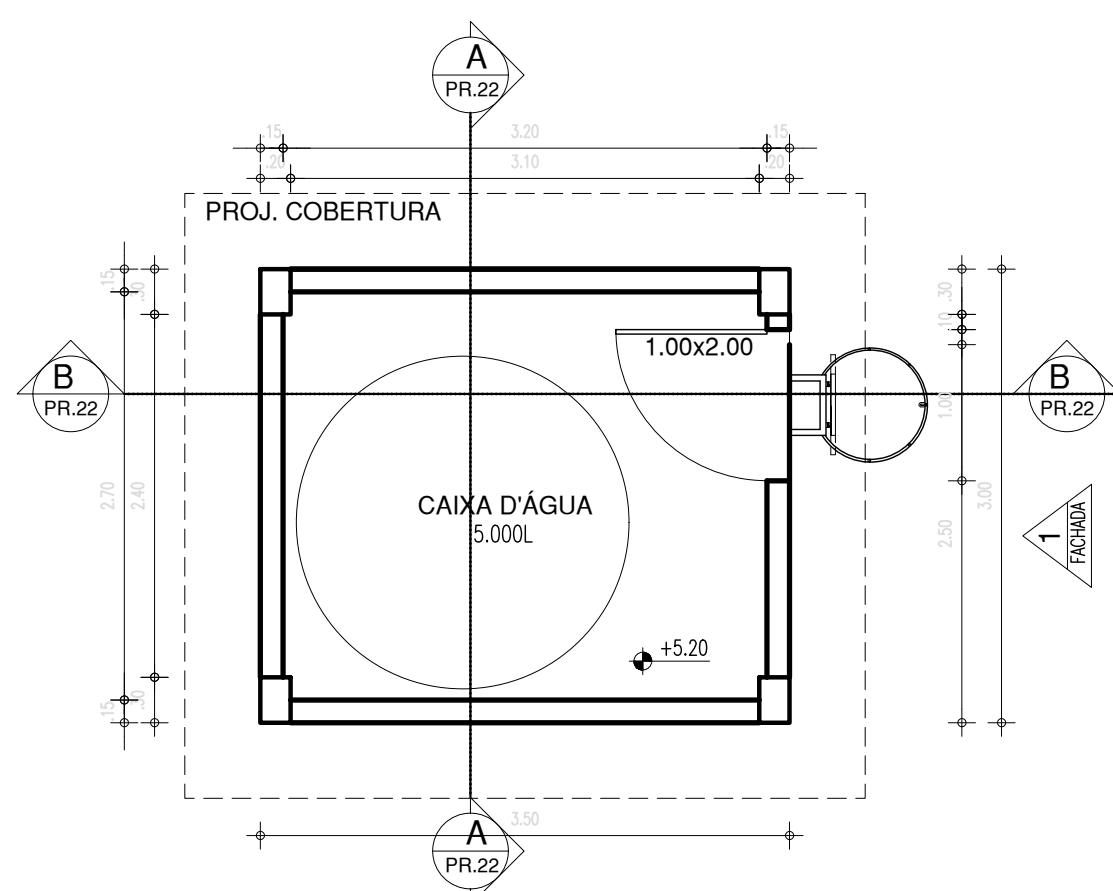


13 PLANTA BAIXA 2º PAVIMENTO - CAIXA D' ÁGUA  
ESCALA : 1/50

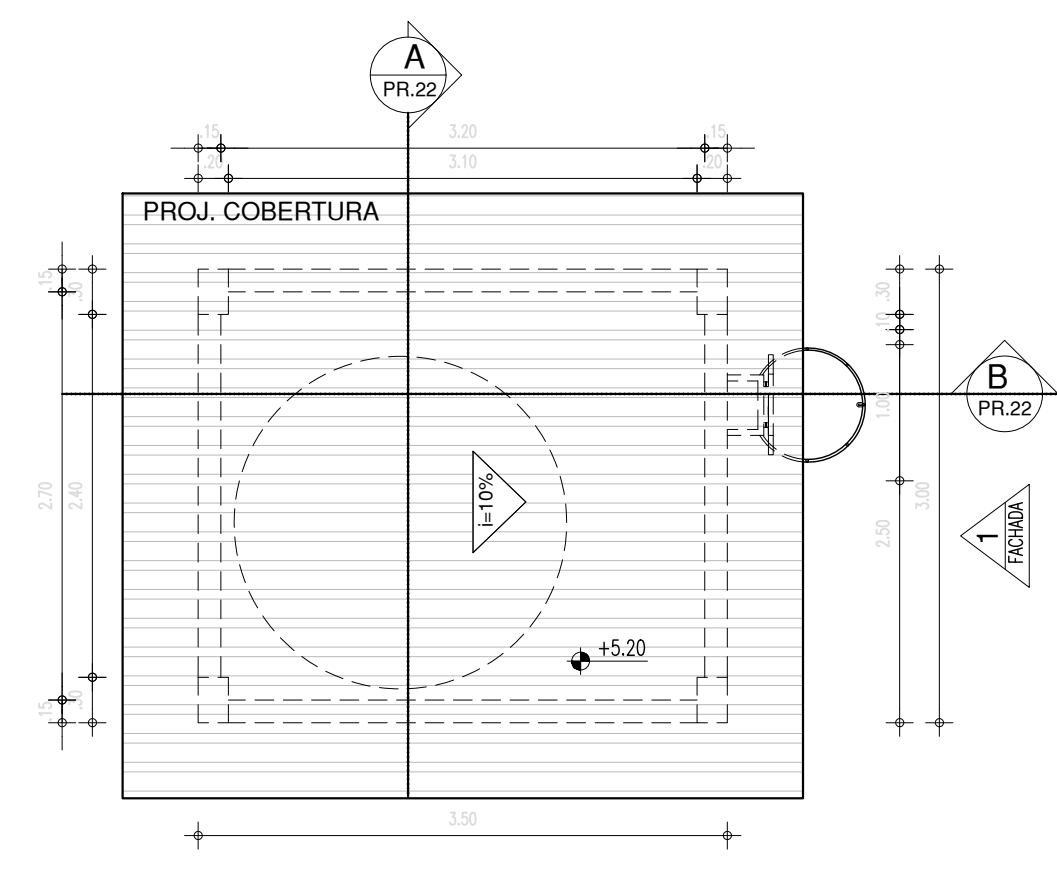

14 DIAGRAMA DE COBERTURA  
ESCALA : 1/50

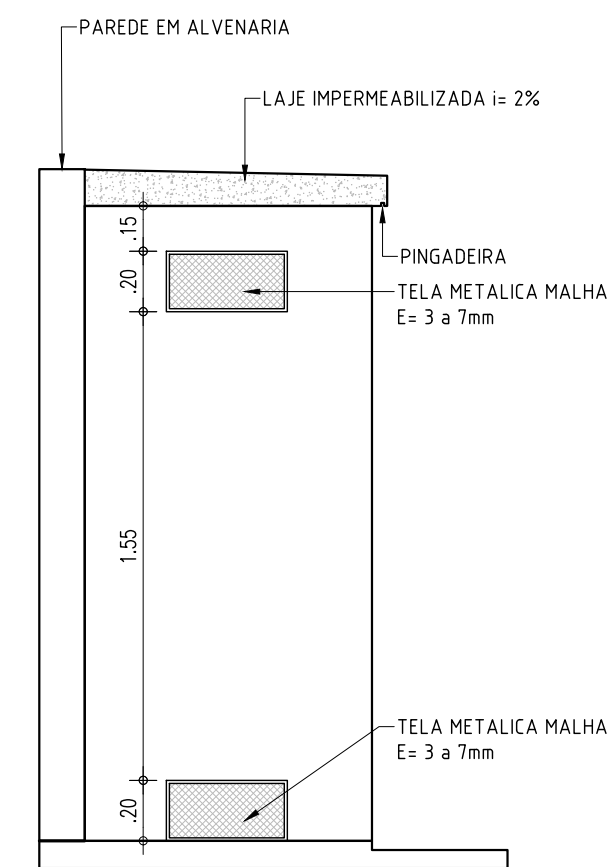


03 FACHADA 2  
ESCALA : 1/25

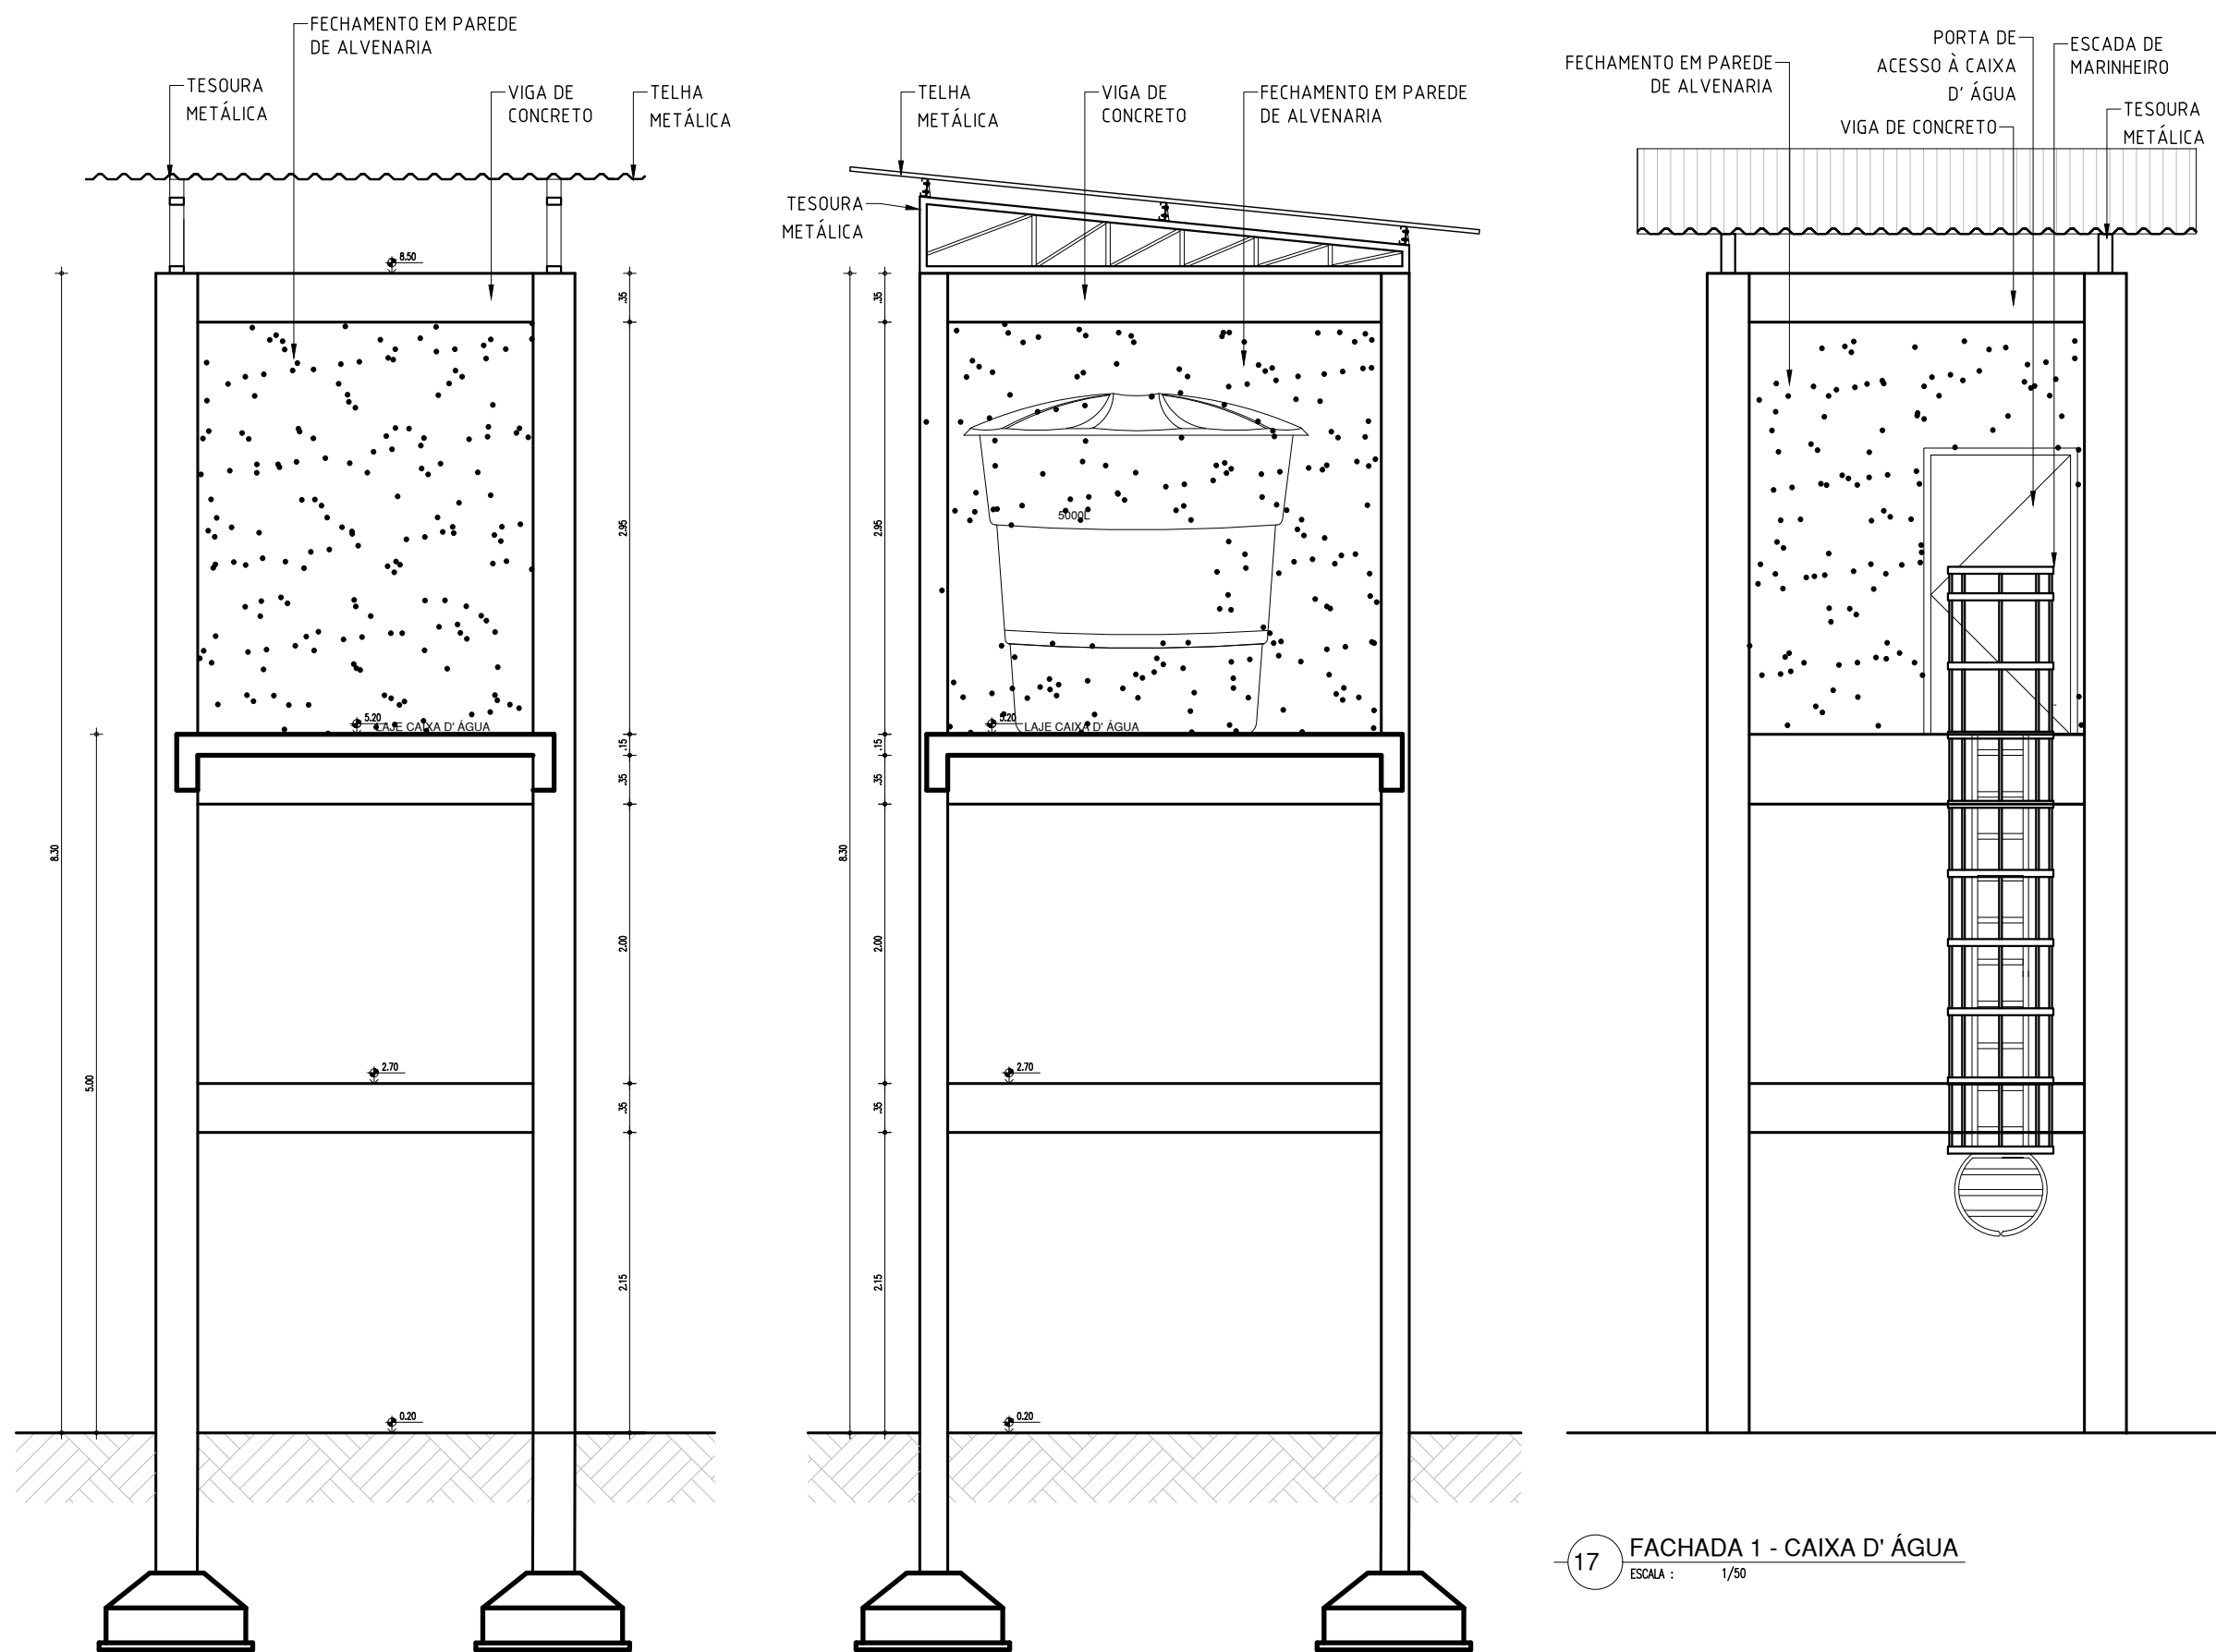


15 CORTE AA - CAIXA D' ÁGUA  
ESCALA : 1/50

16 CORTE BB - CAIXA D' ÁGUA  
ESCALA : 1/50


17 FACHADA 1 - CAIXA D' ÁGUA  
ESCALA : 1/50

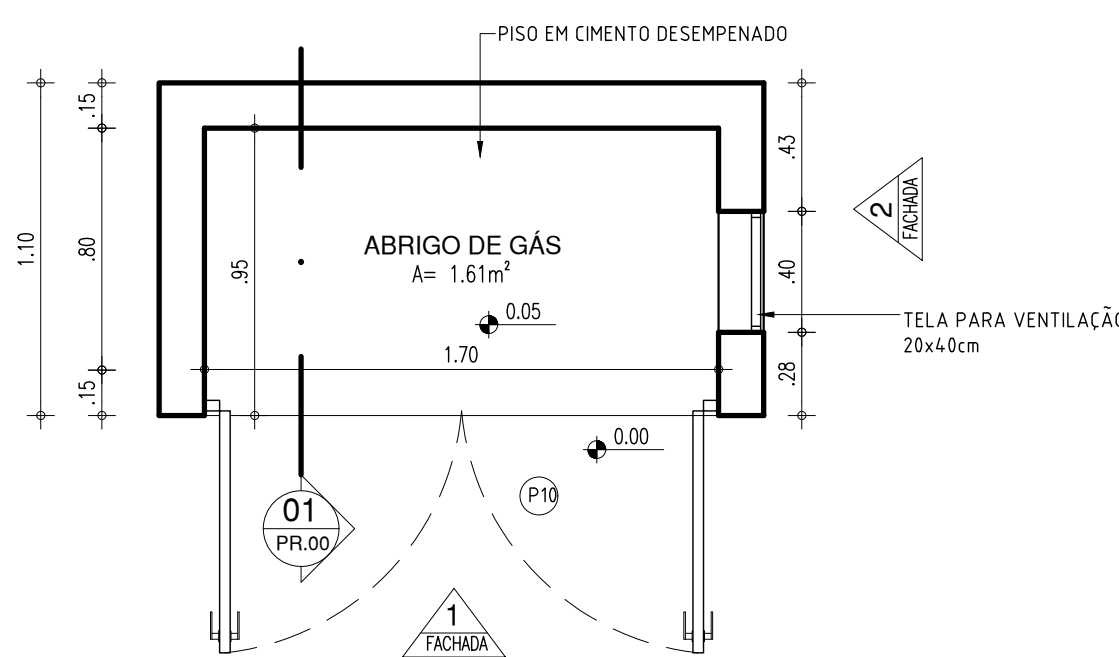


01 PLANTA BAIXA ABRIGO DE GÁS  
ESCALA : 1/25

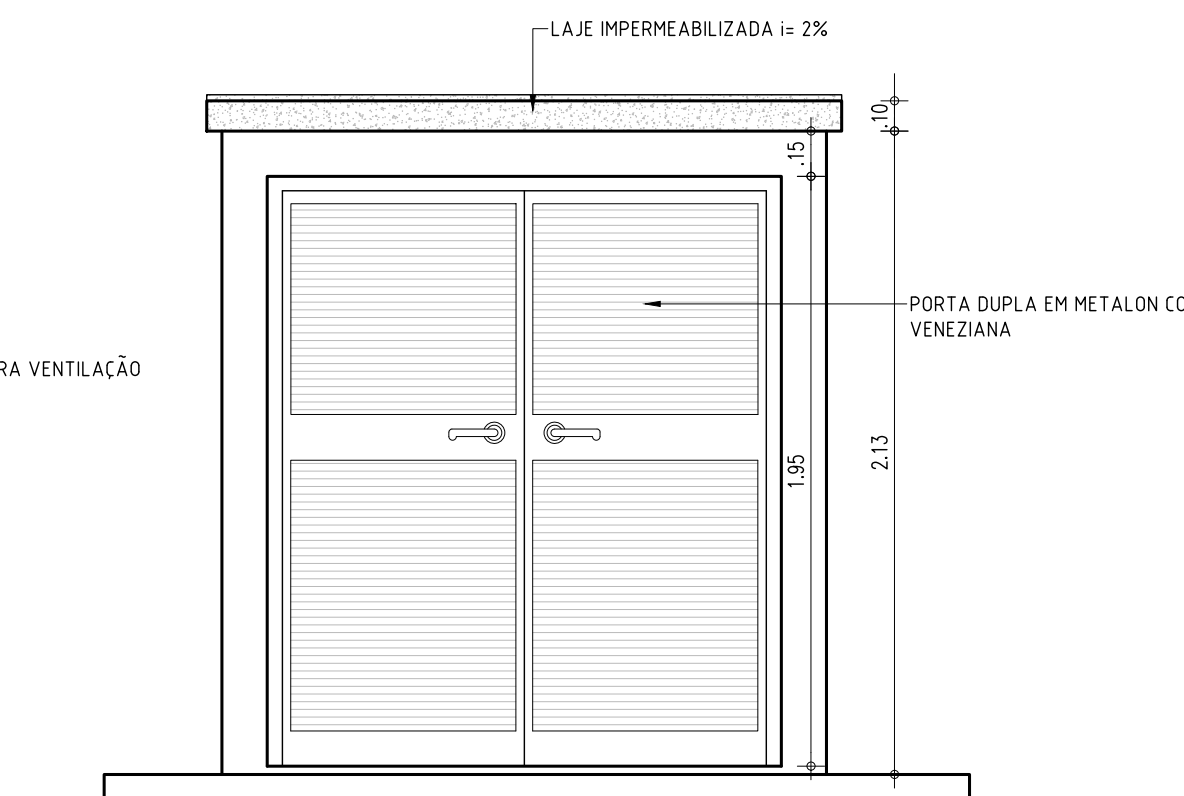


02 FACHADA 1  
ESCALA : 1/25

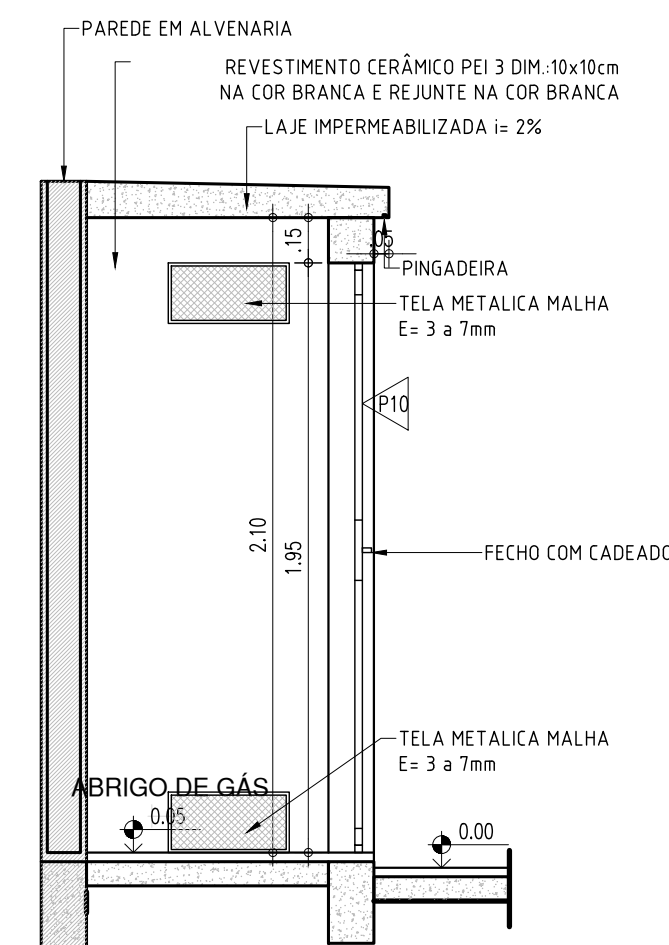


01 CORTE 01  
ESCALA : 1/25

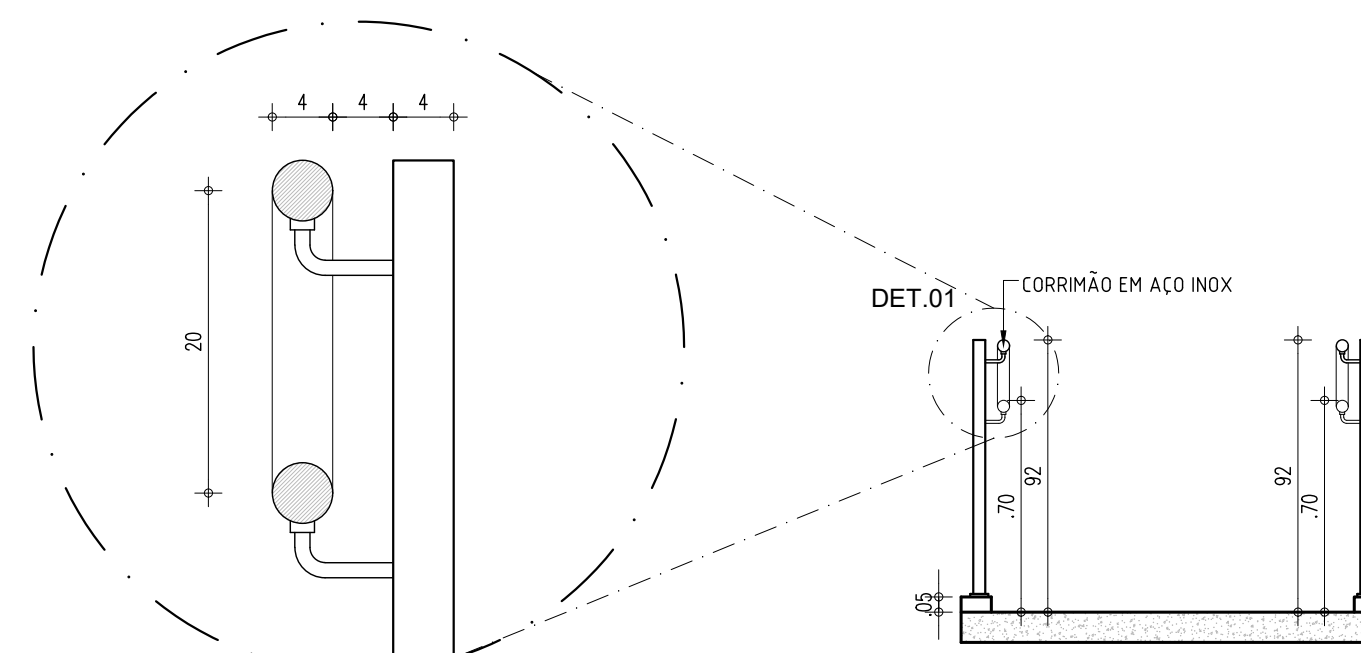


03 DETALHE 01  
ESCALA : 1/5

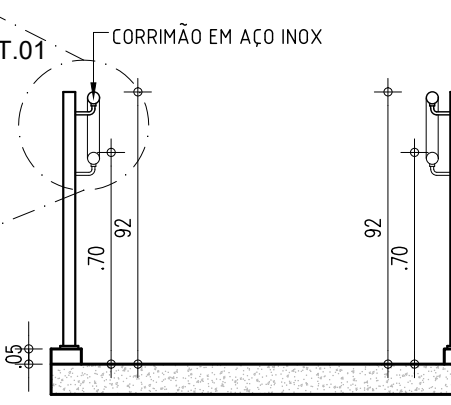


04 SEÇÃO - CORRIMÃO  
ESCALA : 1/25

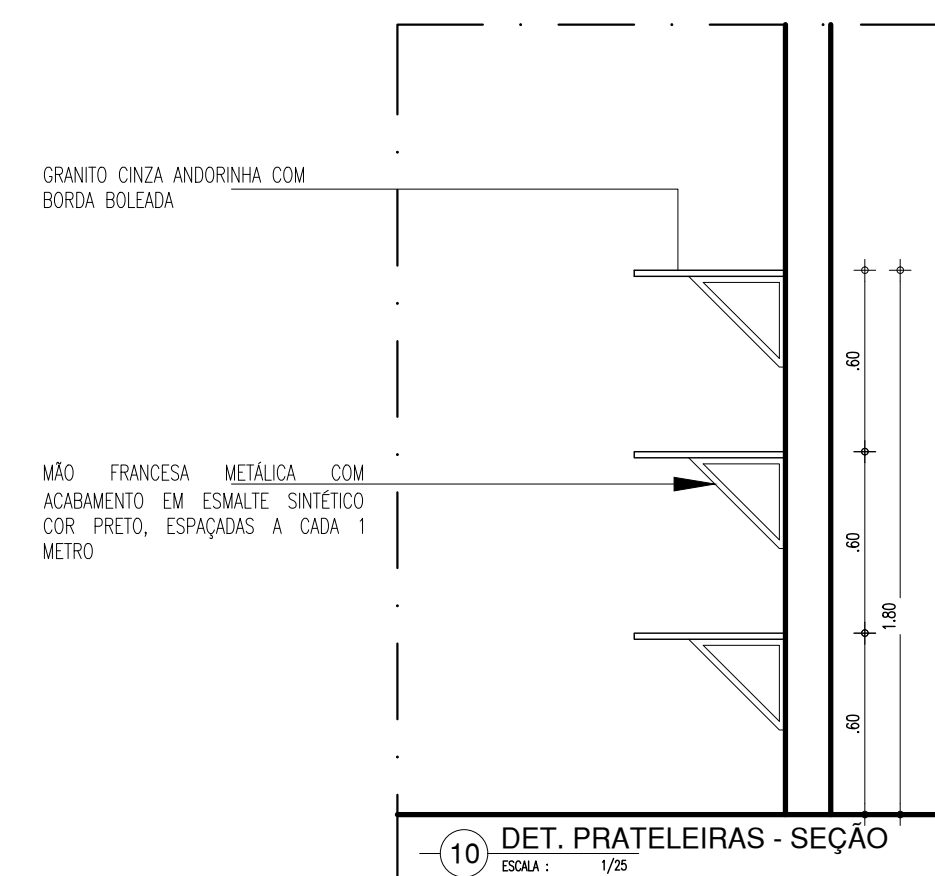


10 DET. PRATELEIRAS - SEÇÃO  
ESCALA : 1/25

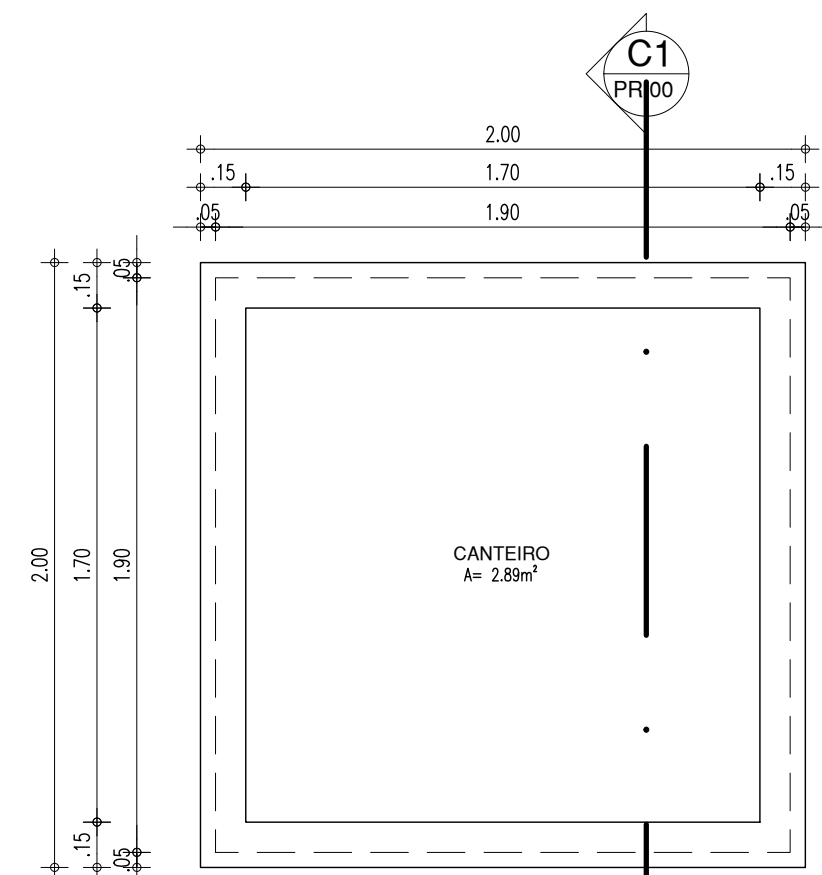


01 PLANTA BAIXA-CANTEIRO 2  
ESCALA : 1/25

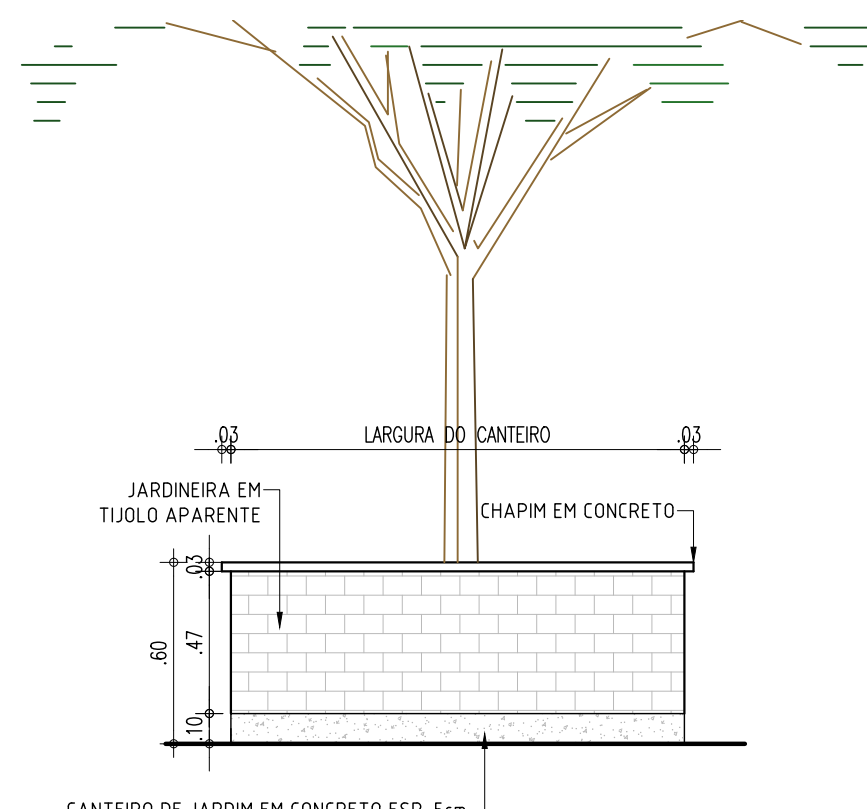


02 VISTA FRONTAL-CANTEIRO 2  
ESCALA : 1/25

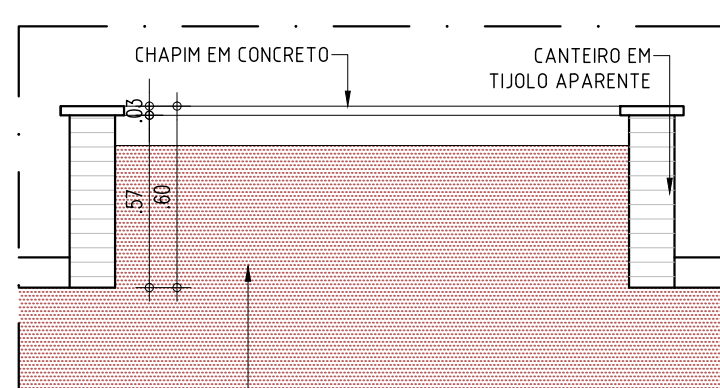

03 CORTE C1-CANTEIRO 2  
ESCALA : 1/25

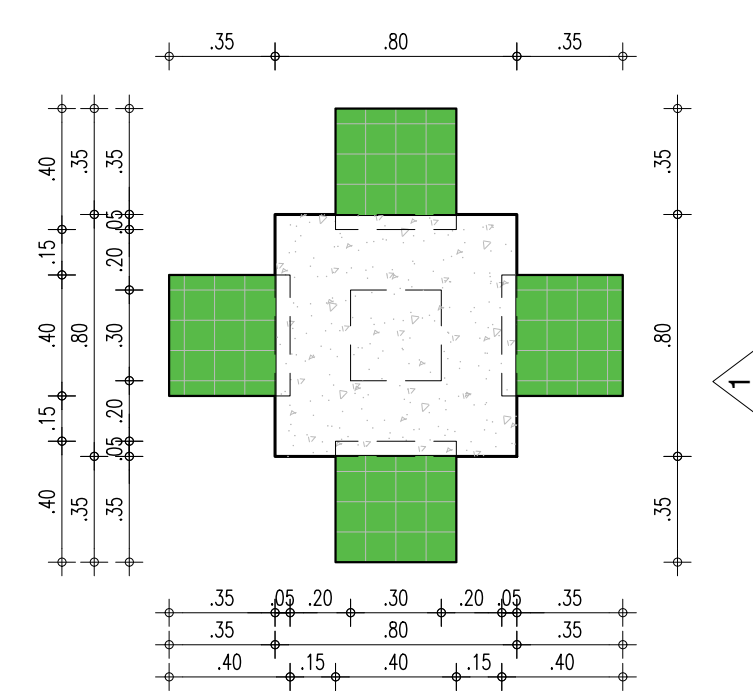


37 PLANTA BAIXA  
ESCALA : 1/25

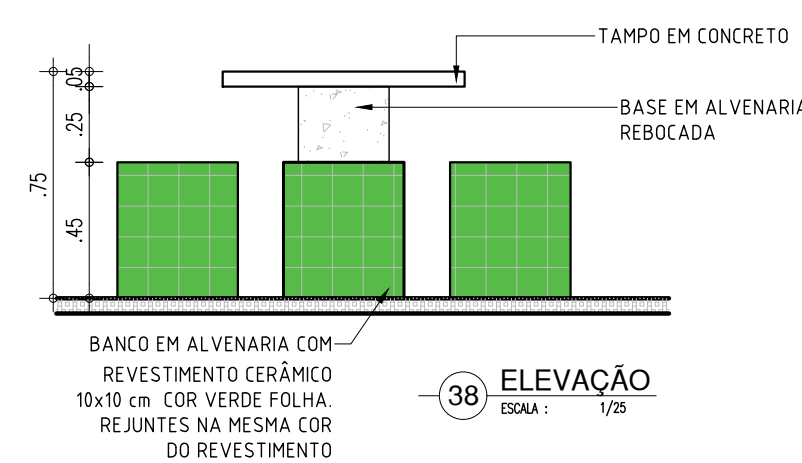

38 ELEVACÃO  
ESCALA : 1/25

COR PENA  
07 0.1  
red 07 0.1  
yellow 07 0.2  
green 07 0.3  
cyan 07 0.4  
blue 07 0.5  
magenta 07 0.6  
white 07 0.7  
08 07 0.8  
40 40 0.9  
94 94 0.1  
240 240 0.1  
253 253 0.1

Thairo Rafael Silva Borges

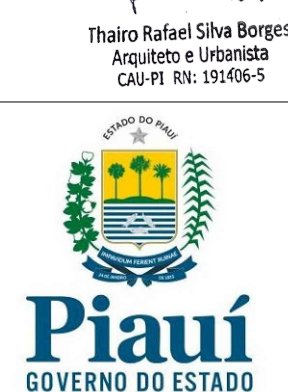

GOVERNO DO ESTADO DO PIAUÍ

SEDUC - SECRETARIA DE ESTADO DA EDUCAÇÃO

19º GRE - TERESINA

DEPARTAMENTO:  
UNIDADE DE GESTÃO DA REDE FÍSICA

TÍTULO DO PROJETO:  
REFORMA E AMPLIAÇÃO - U.E. JOSÉ CANDIDO FERRAZ

ENDEREÇO DO SERVIÇO:  
RUA ARIMATEIA TITO S/N - MONTE CASTELO

TÍTULO DO DESENHO:  
DETALHES 01

MUNICÍPIO:  
TERESINA - PI

ZONA:  
URBANA

DESENHO:  
THAIRO BORGES

FASE:  
PROJETO EXECUTIVO

DATA:  
OUTUBRO / 2021

DESENHO:

PE

PRANCHA:

11/15


ESCALA:

INDICADA

REVISÃO:

REVISÃO 01




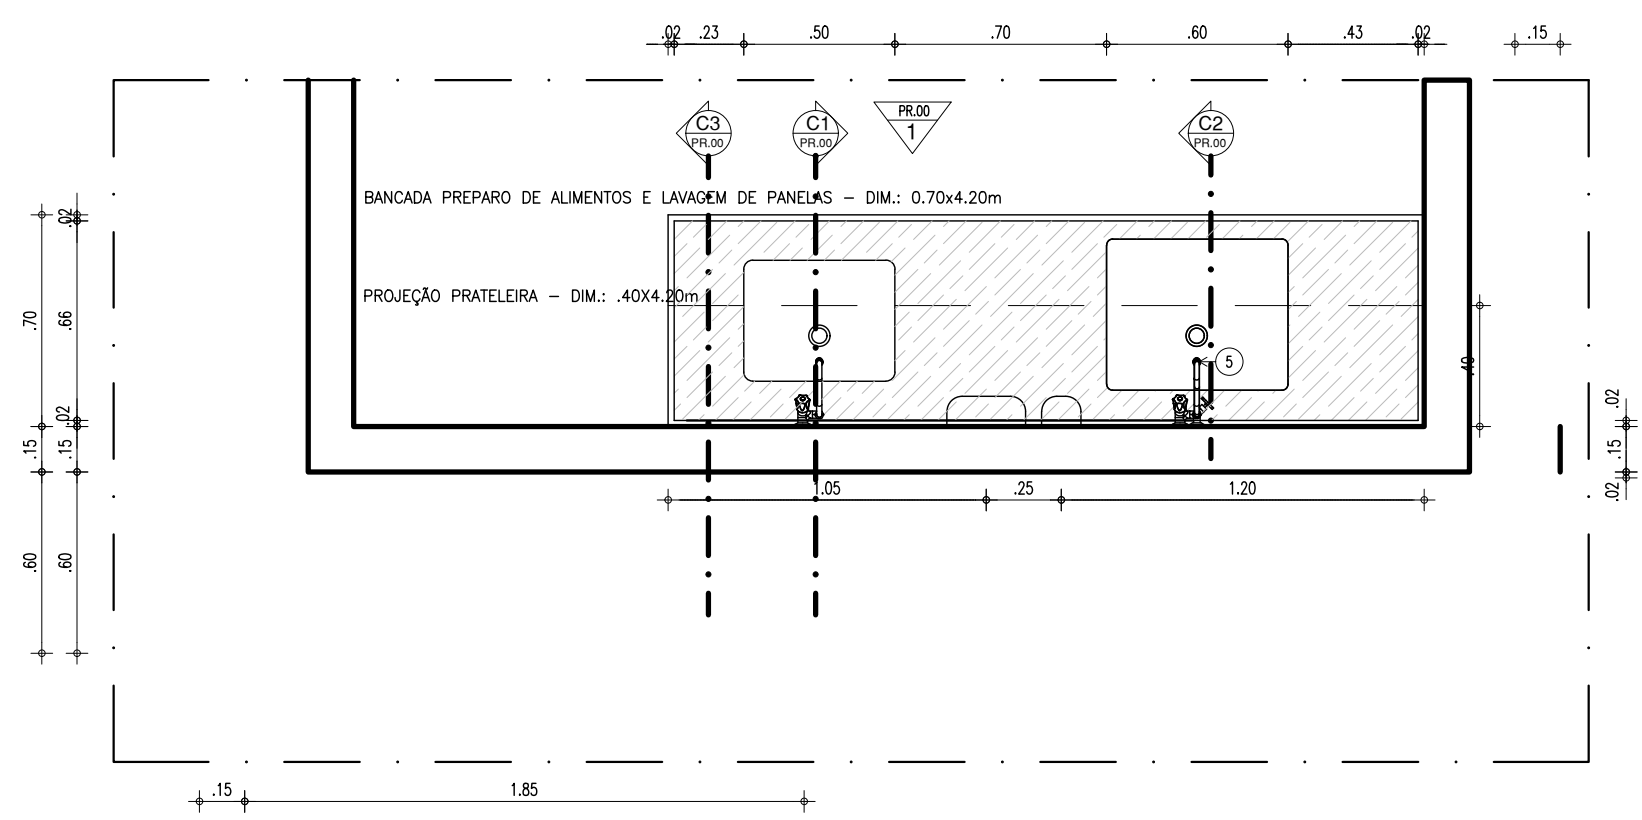


REVESTIMENTO CERÂMICO PEI 3 DIM:10x10cm  
NA COR BRANCA E REJUNTE NA COR BRANCA

FORRO

PRATELEIRA EM GRANITO CINZA POLIDO,  
SUSTENTADA POR PERFIL METÁLICO COM  
ACABAMENTO DE PINTURA ANTICORROSIVA

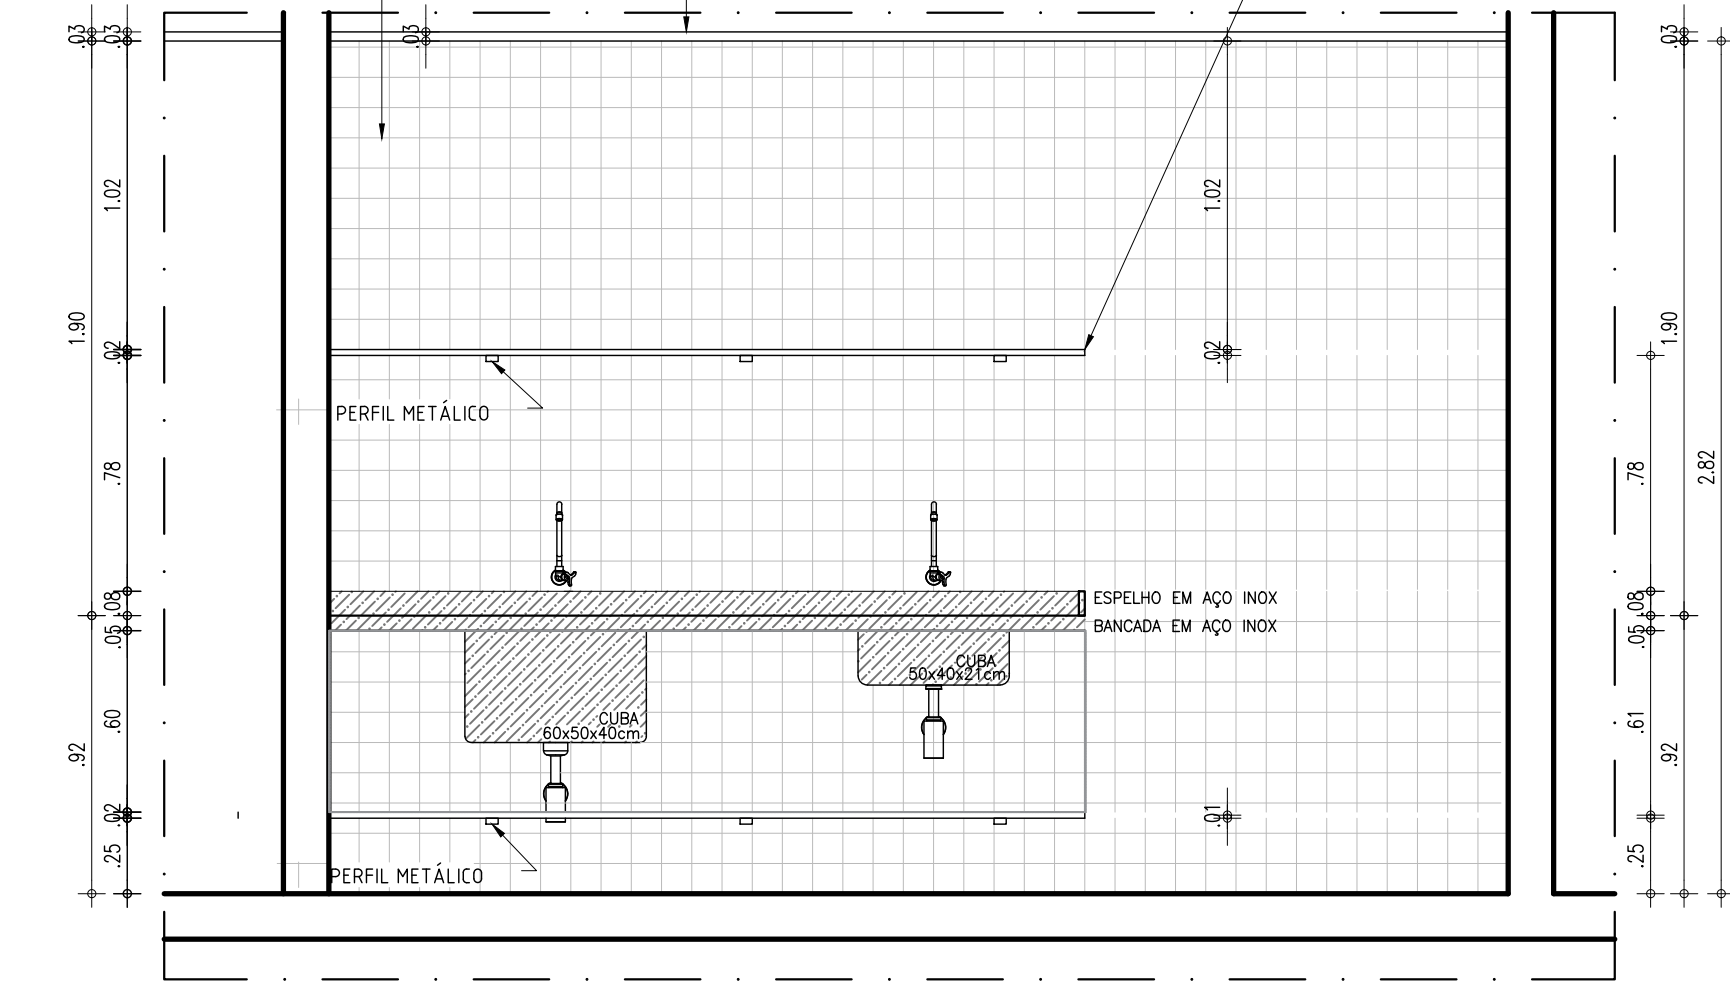


02 VISTA 2  
ESCALA: 1/25

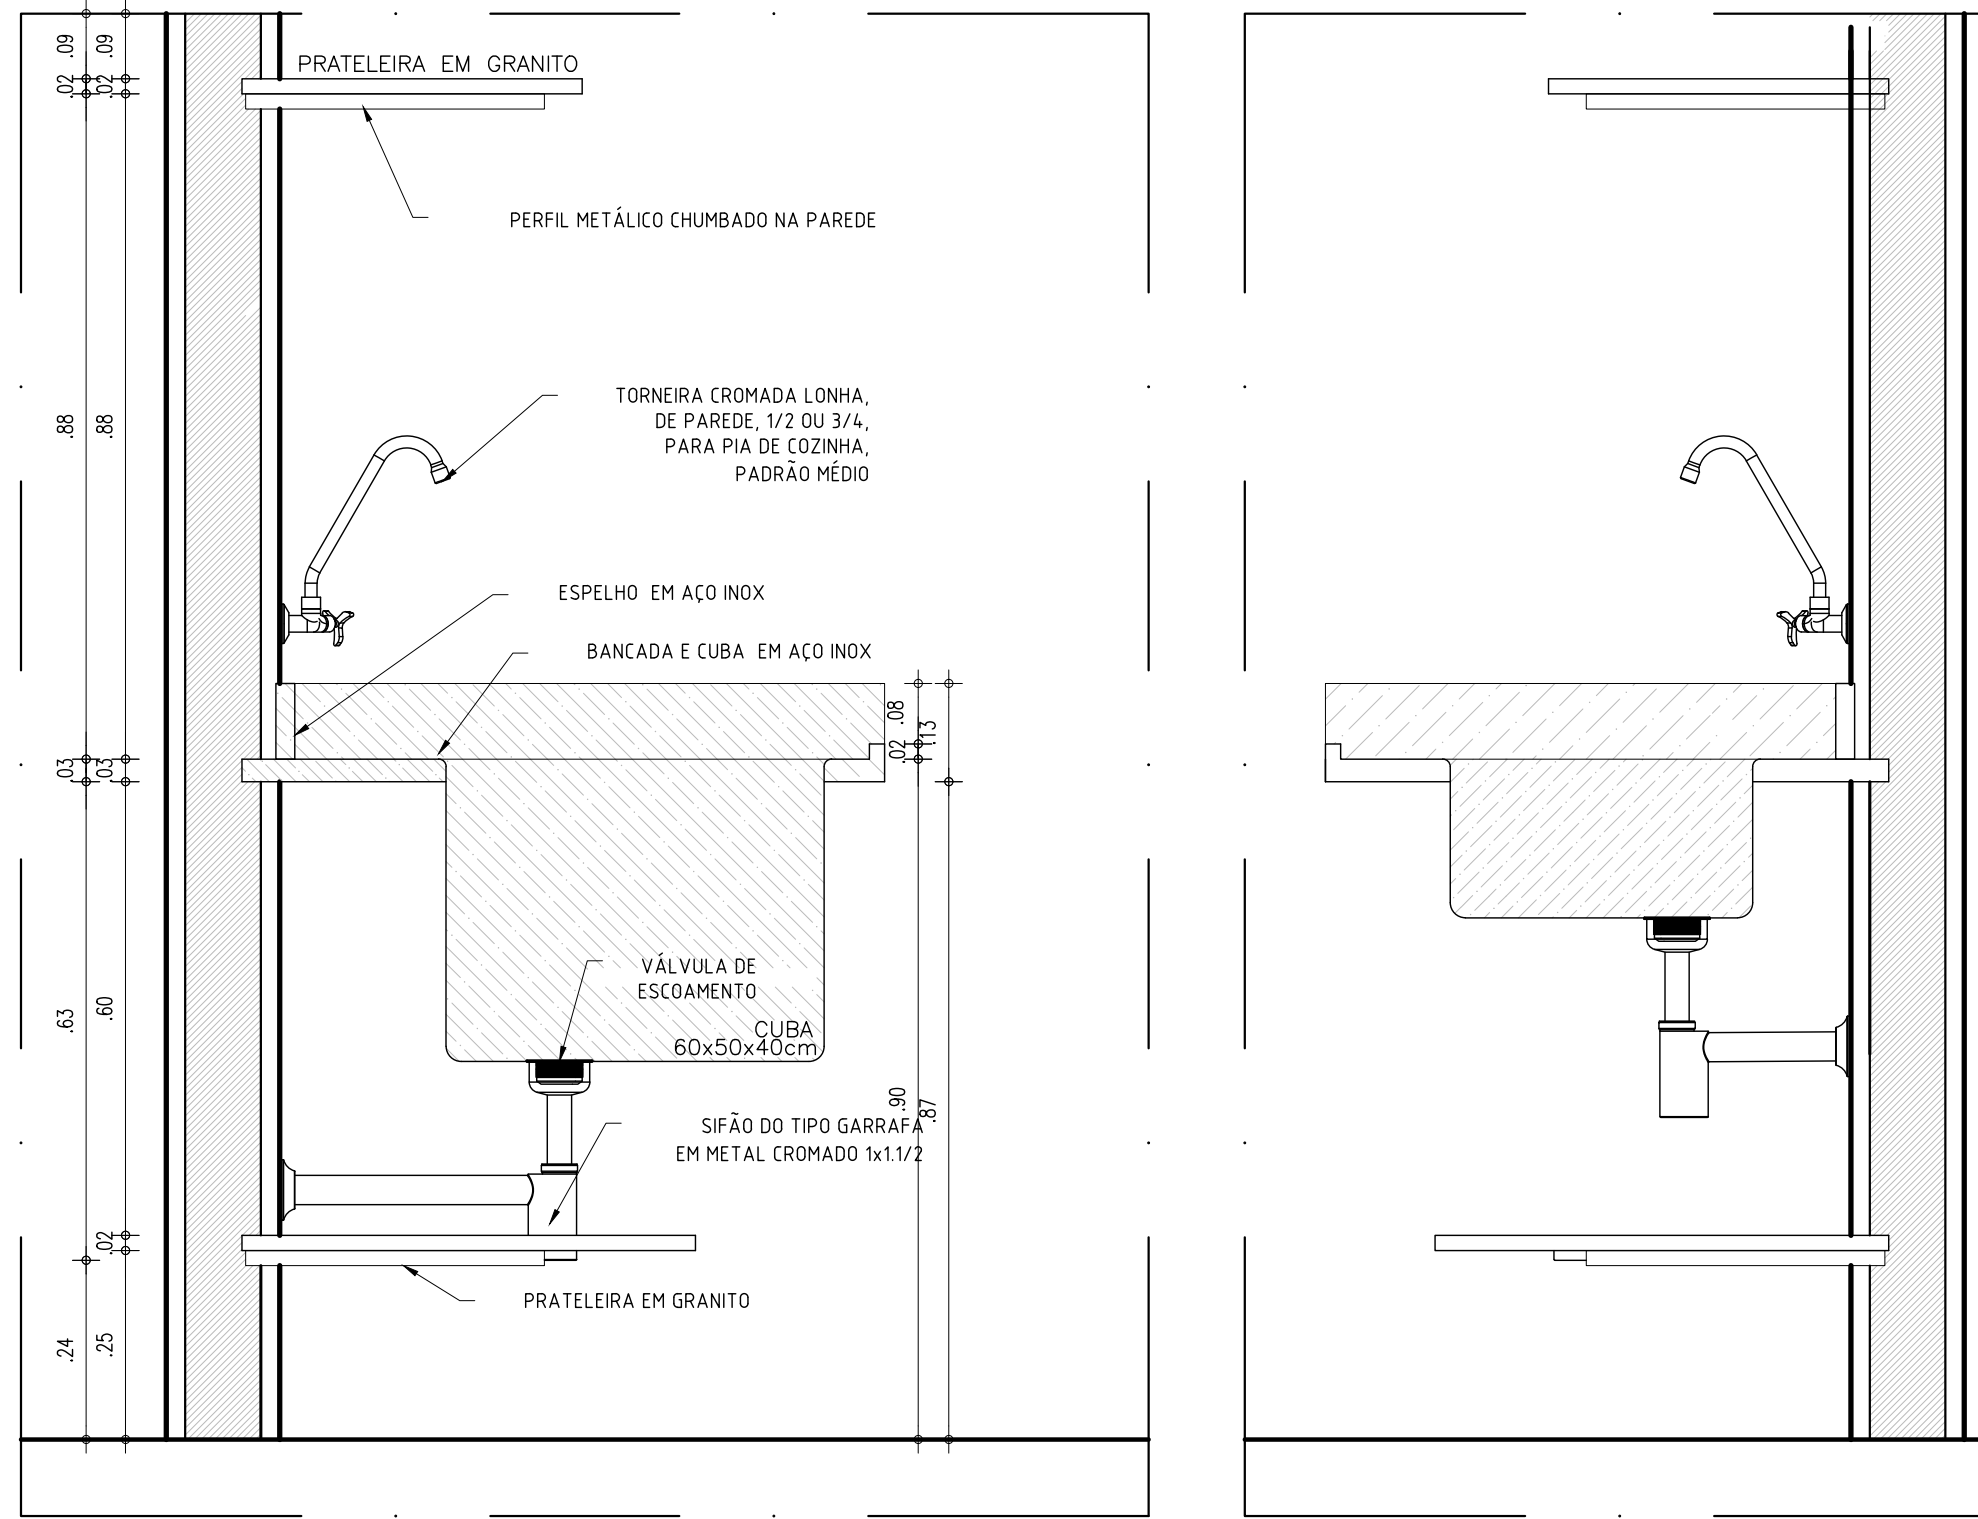


06 CORTE C2  
ESCALA: 1/10


07 CORTE C1  
ESCALA: 1/10

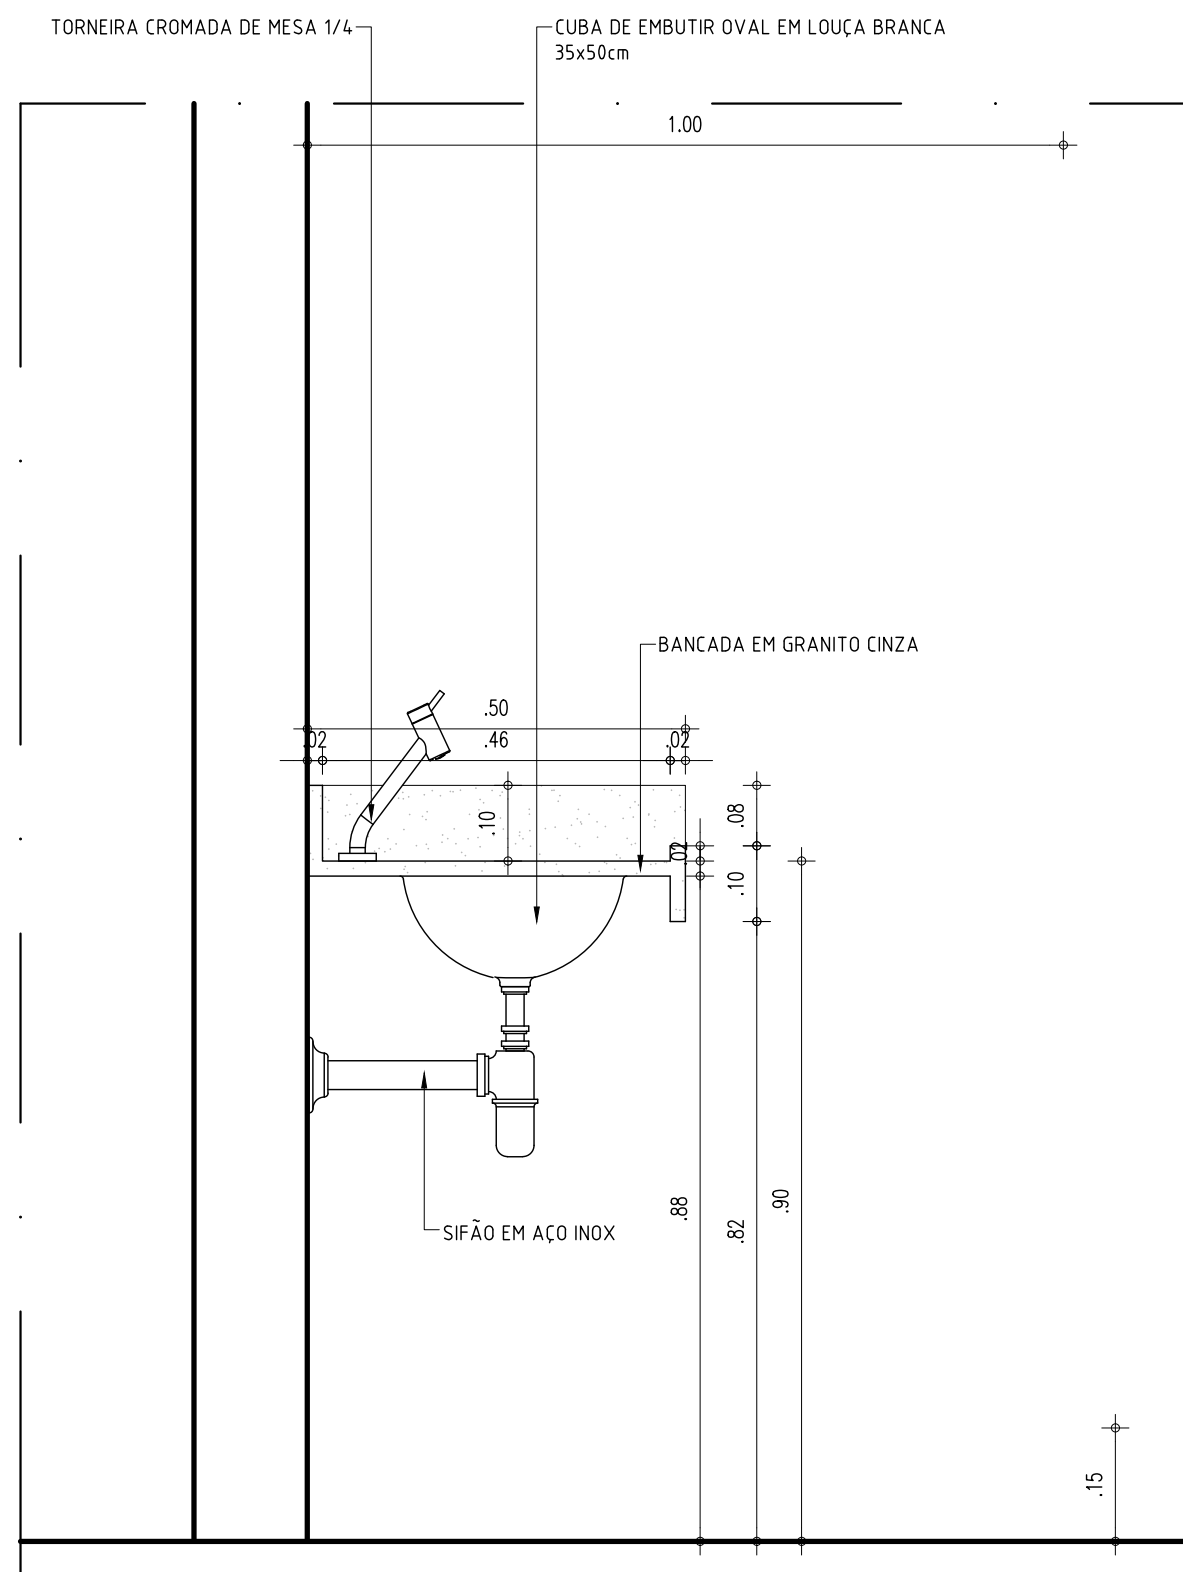


10 CORTE C2  
ESCALA: 1/10

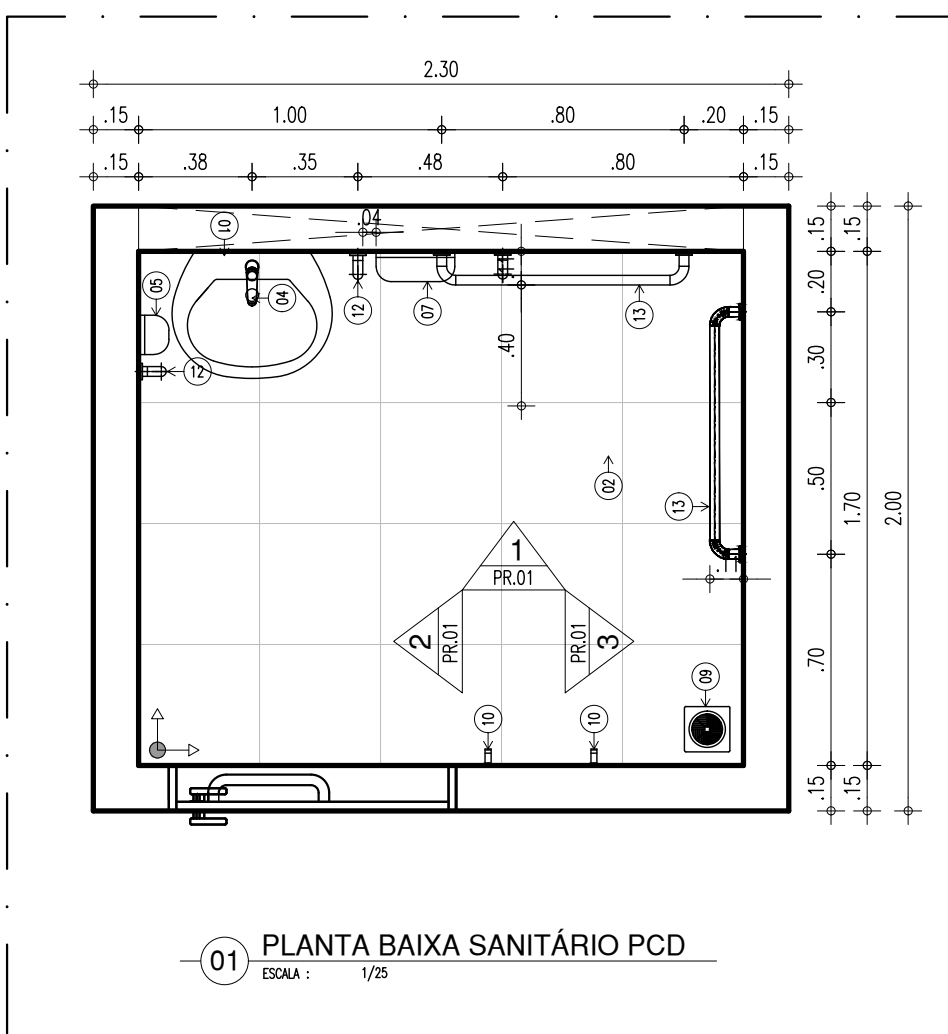


01 PLANTA BAIXA SANITÁRIO PCD  
ESCALA: 1/25

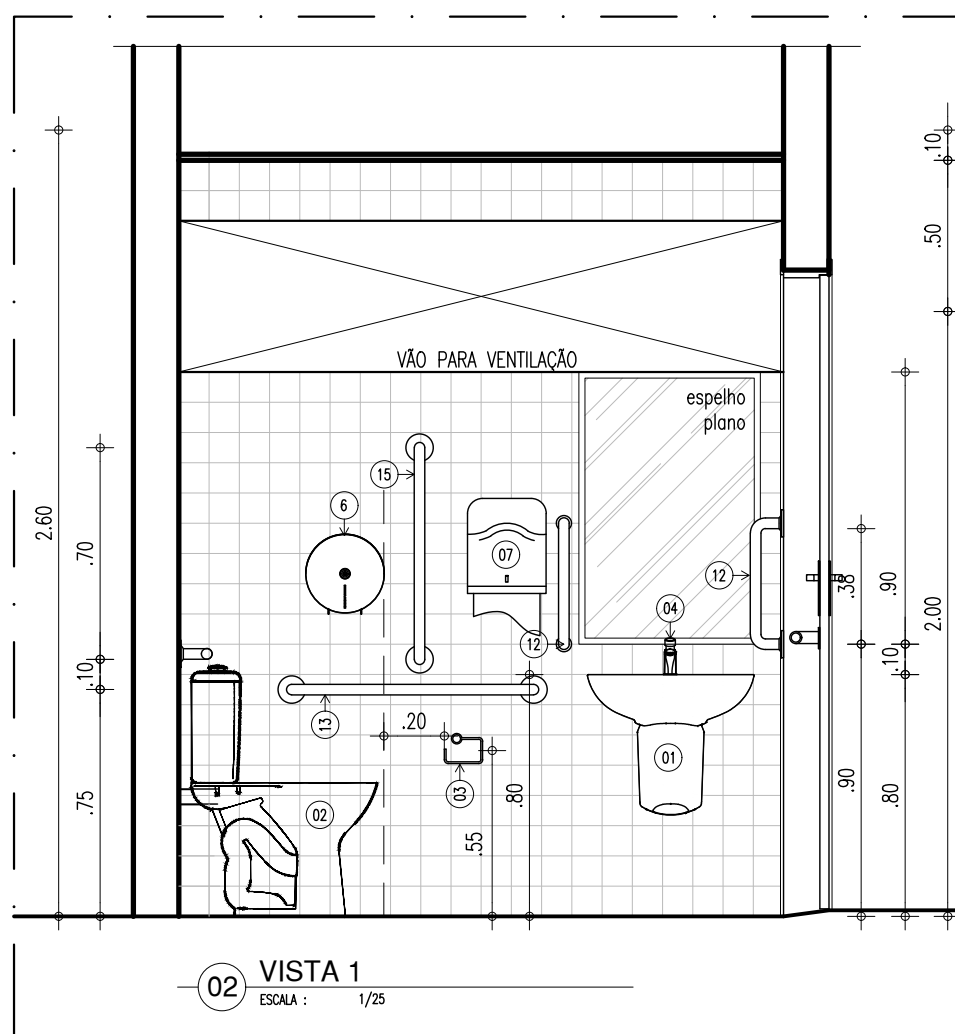


02 VISTA 1  
ESCALA: 1/25

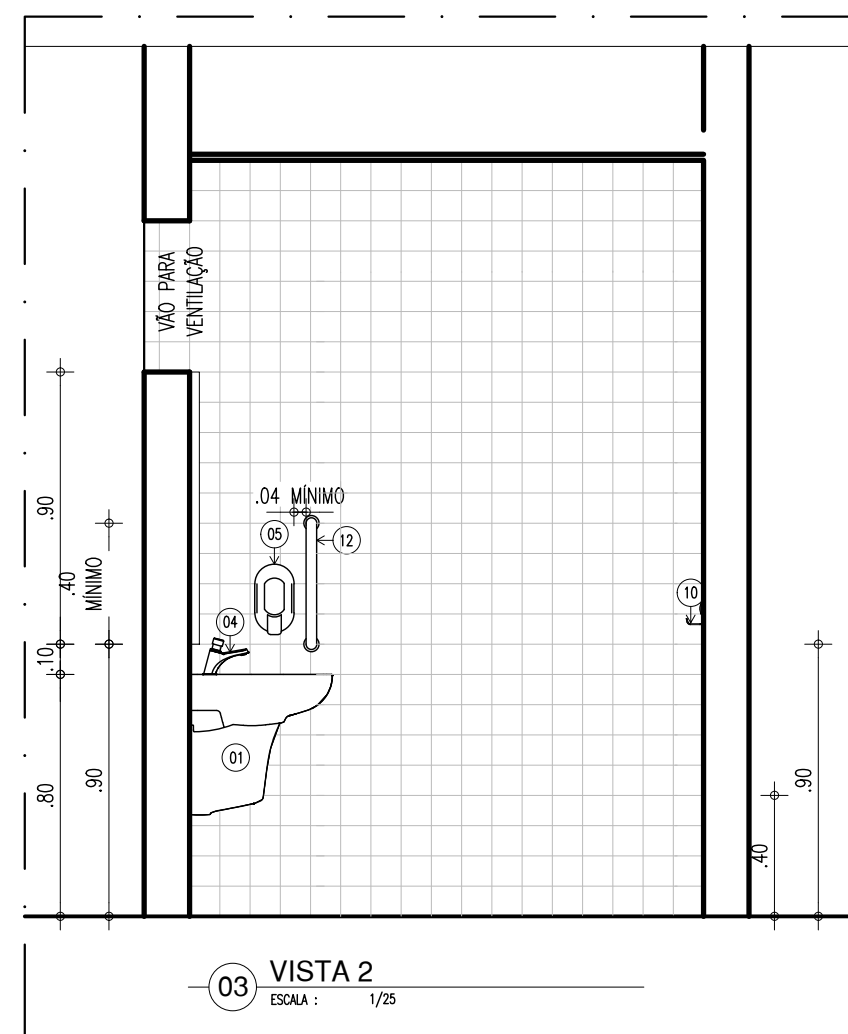


03 VISTA 2  
ESCALA: 1/25

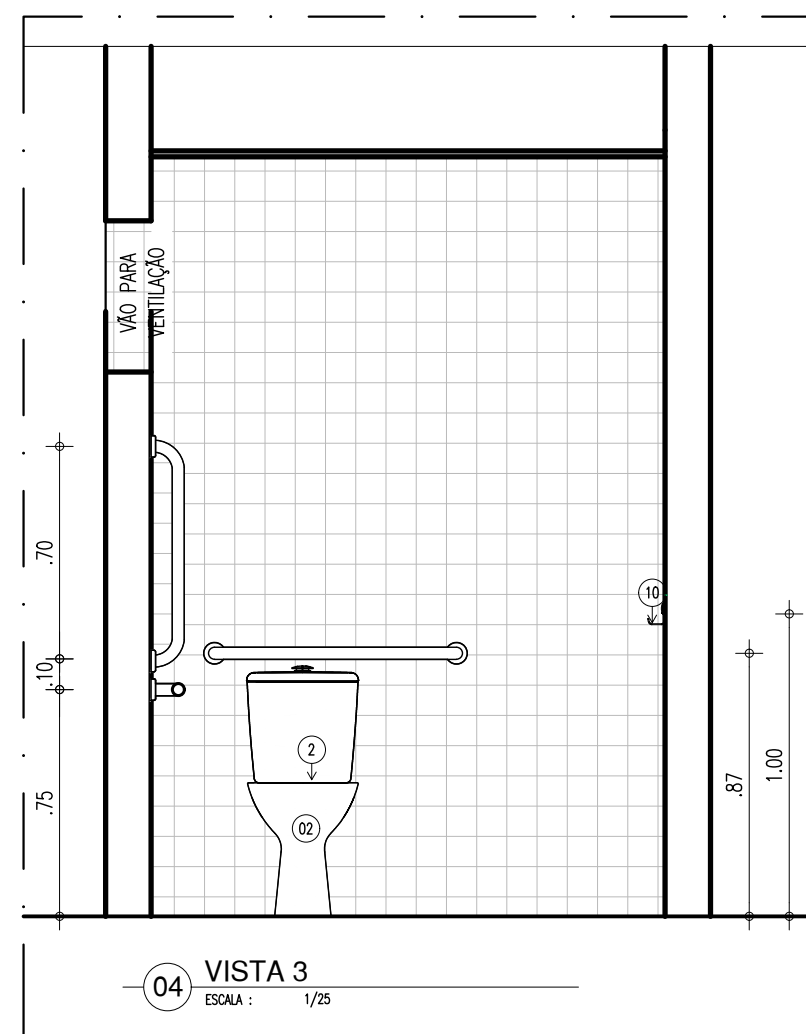


04 VISTA 3  
ESCALA: 1/25

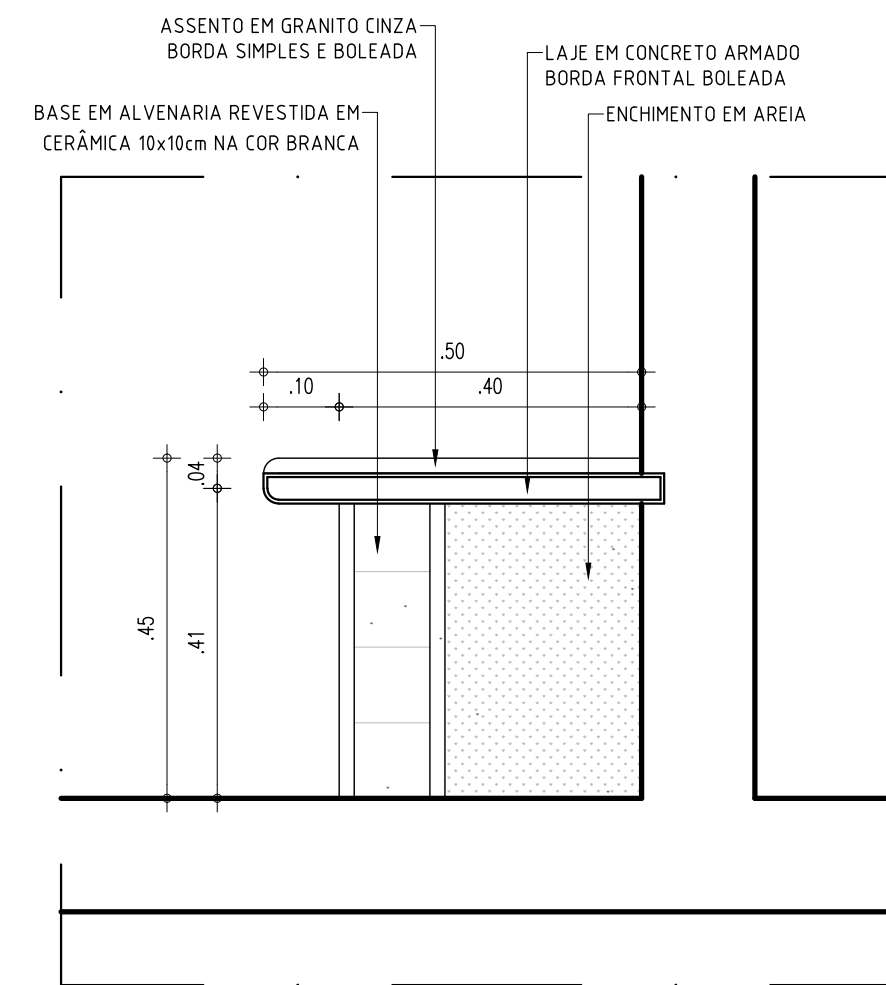


04 CORTE C1  
ESCALA: 1/10

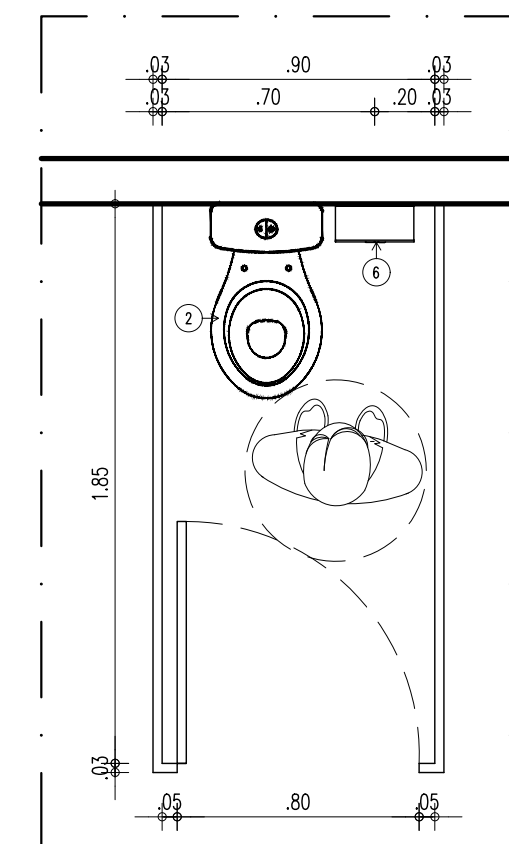


05 PLANTA BAIXA-BOX SANITÁRIO 01  
ESCALA: 1/25

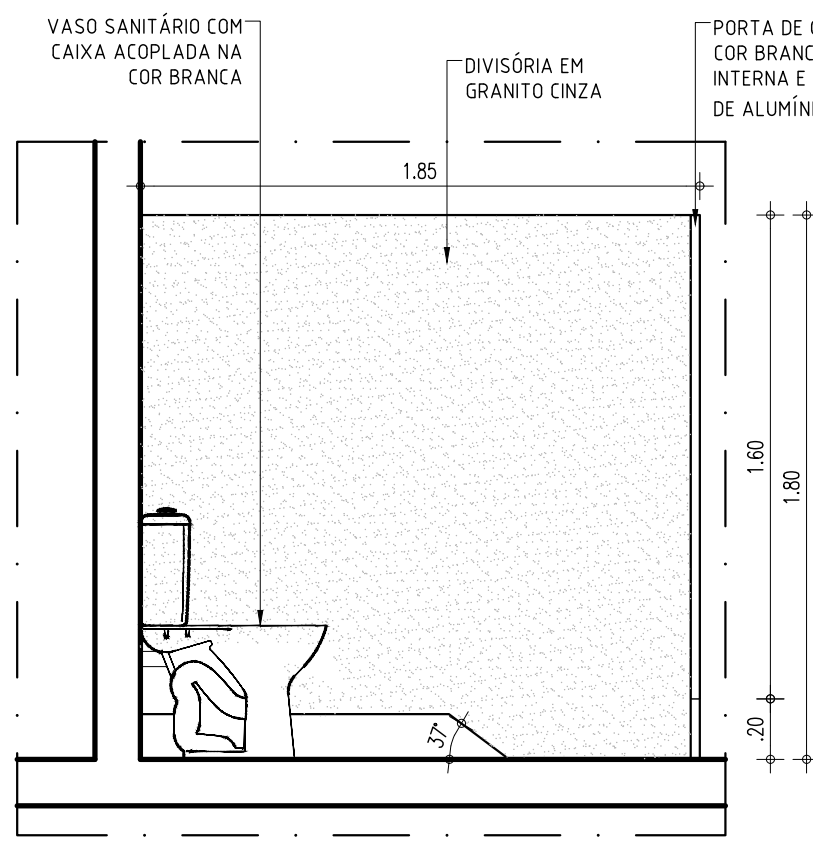


06 DETALHE-BOX SANITÁRIO 01  
ESCALA: 1/25

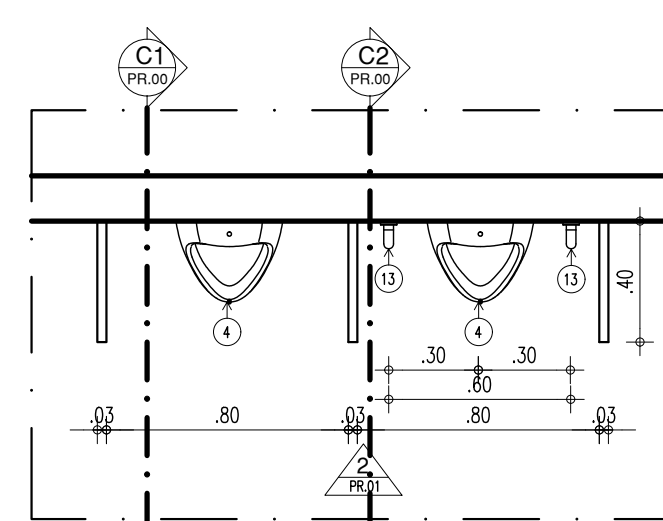


07 PLANTA BAIXA-MICTÓRIOS  
ESCALA: 1/25

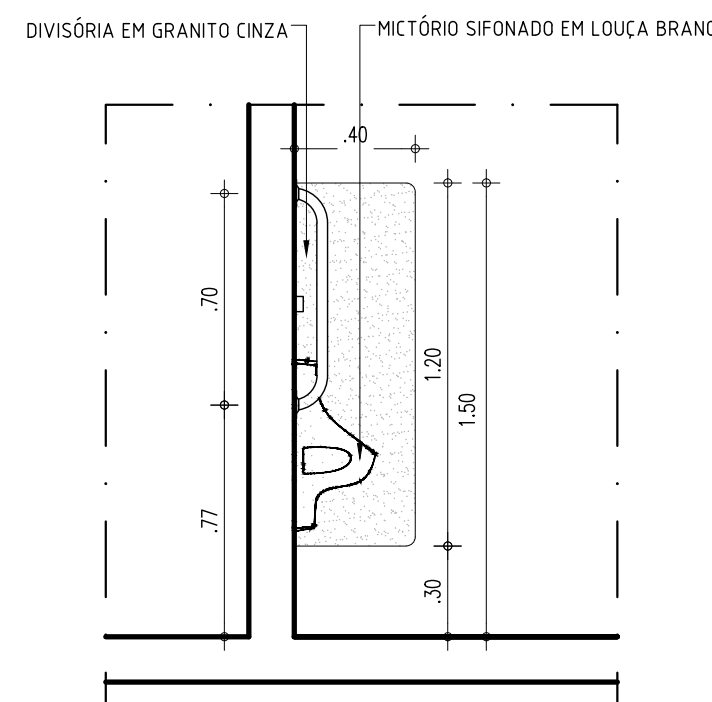

08 CORTE C2  
ESCALA: 1/25

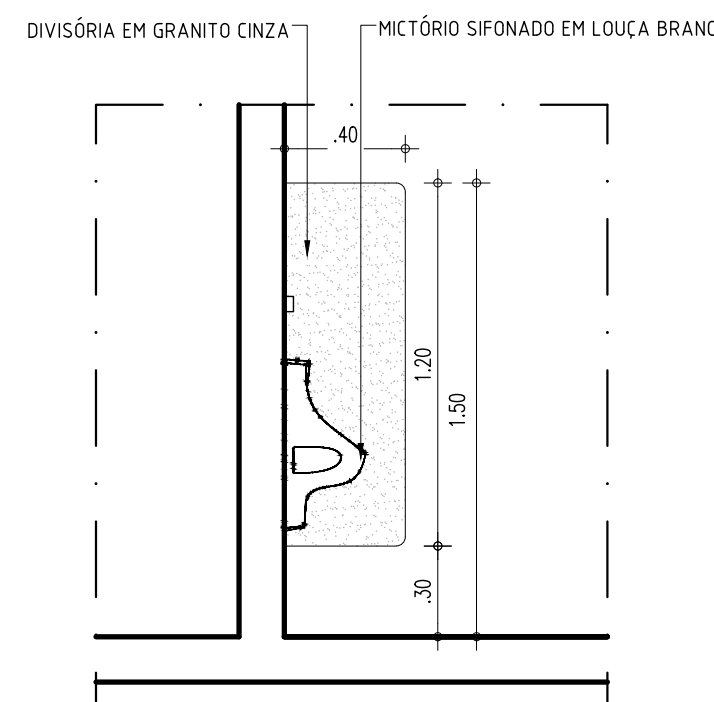

09 CORTE C1  
ESCALA: 1/25

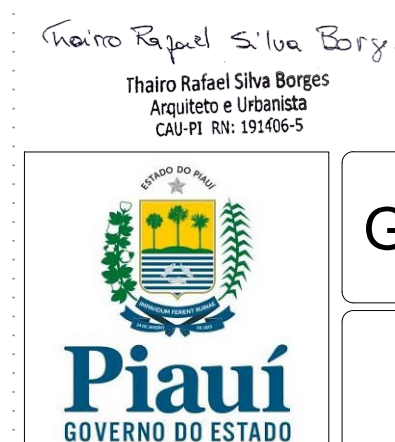

GOVERNO DO ESTADO DO PIAUÍ

SEDUC - SECRETARIA DE ESTADO DA EDUCAÇÃO

19º GRE - TERESINA

DEPARTAMENTO:  
UNIDADE DE GESTÃO DA REDE FÍSICA

TÍTULO DO PROJETO:  
REFORMA E AMPLIAÇÃO - U.E. JOSÉ CANDIDO FERRAZ

ENDEREÇO DO SERVIÇO:  
RUA ARIMATEIA TITO S/N - MONTE CASTELO

TÍTULO DO DESENHO:  
DETALHES 02

MUNICÍPIO:  
TERESINA - PI

ZONA:  
URBANA

DESENHO:  
THAIRO BORGES

FASE:  
PROJETO EXECUTIVO

DATA:  
OUTUBRO / 2021

DESENHO:

PE

PRANCHA:

12/15


ESCALA:

INDICADA

REVISÃO:


REVISÃO 01



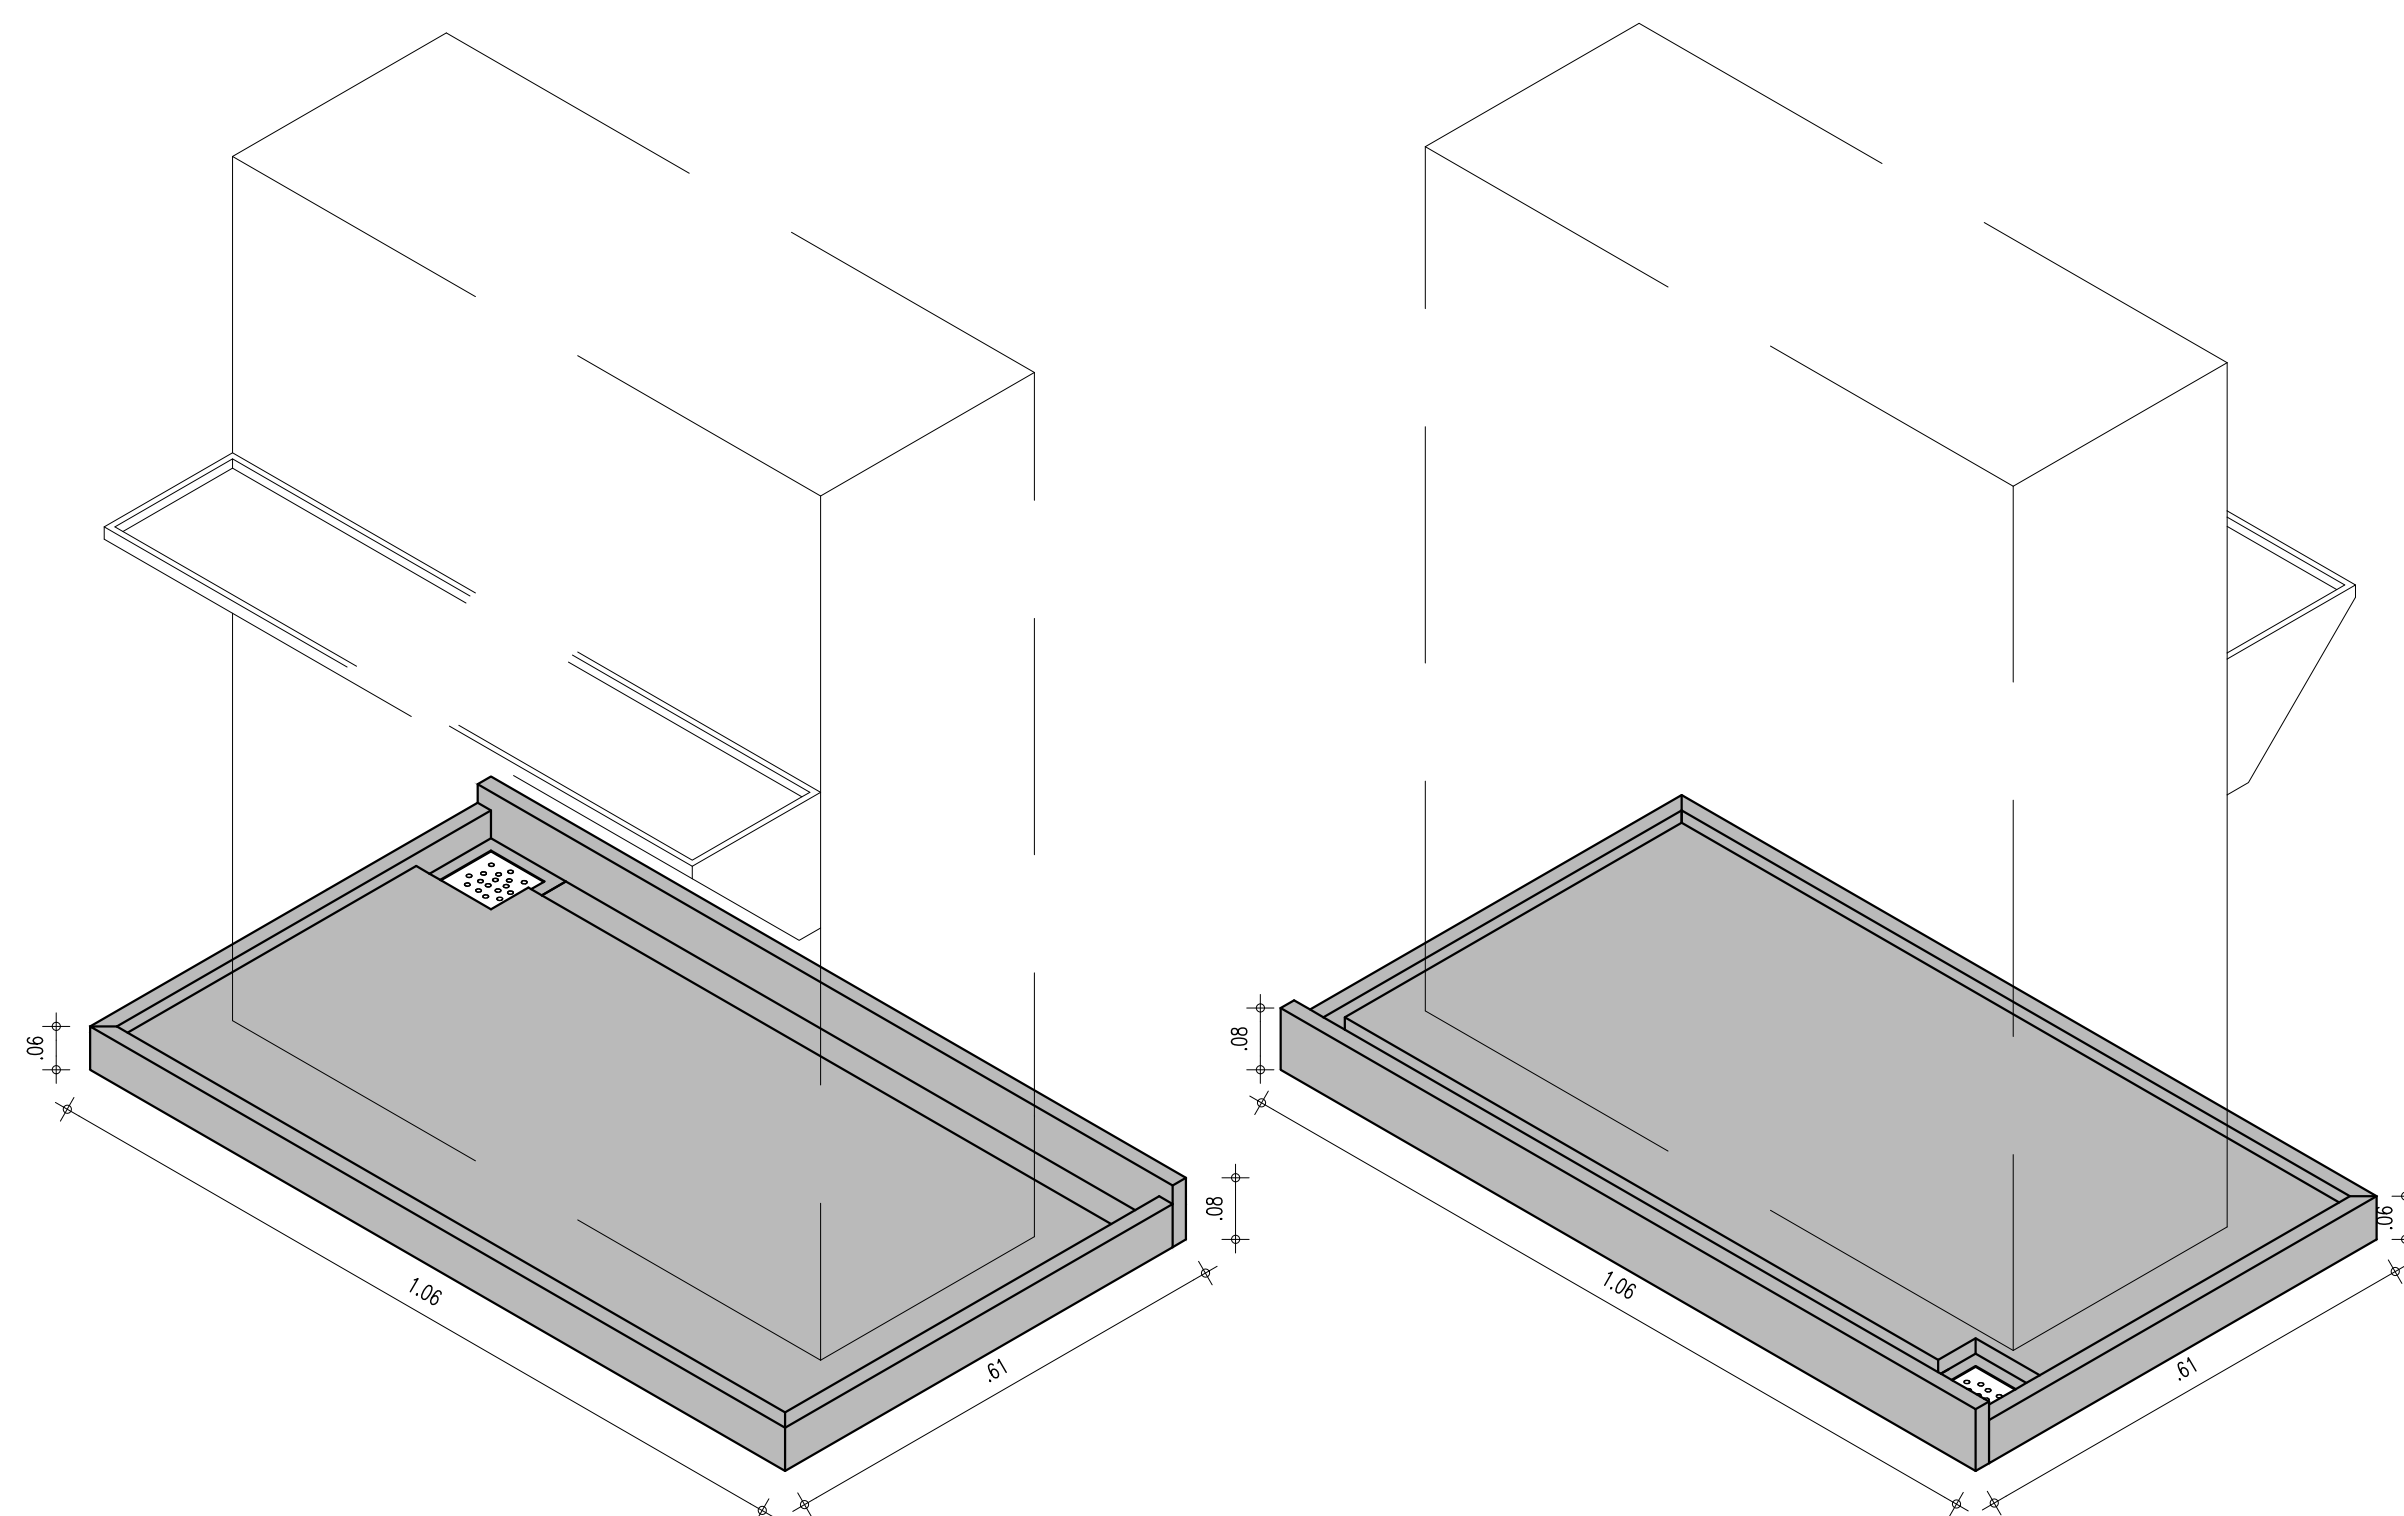


05 PERSPECTIVA 01 - BASE PARA BEBEDOURO


06 PERSPECTIVA 01 - BASE PARA BEBEDOURO

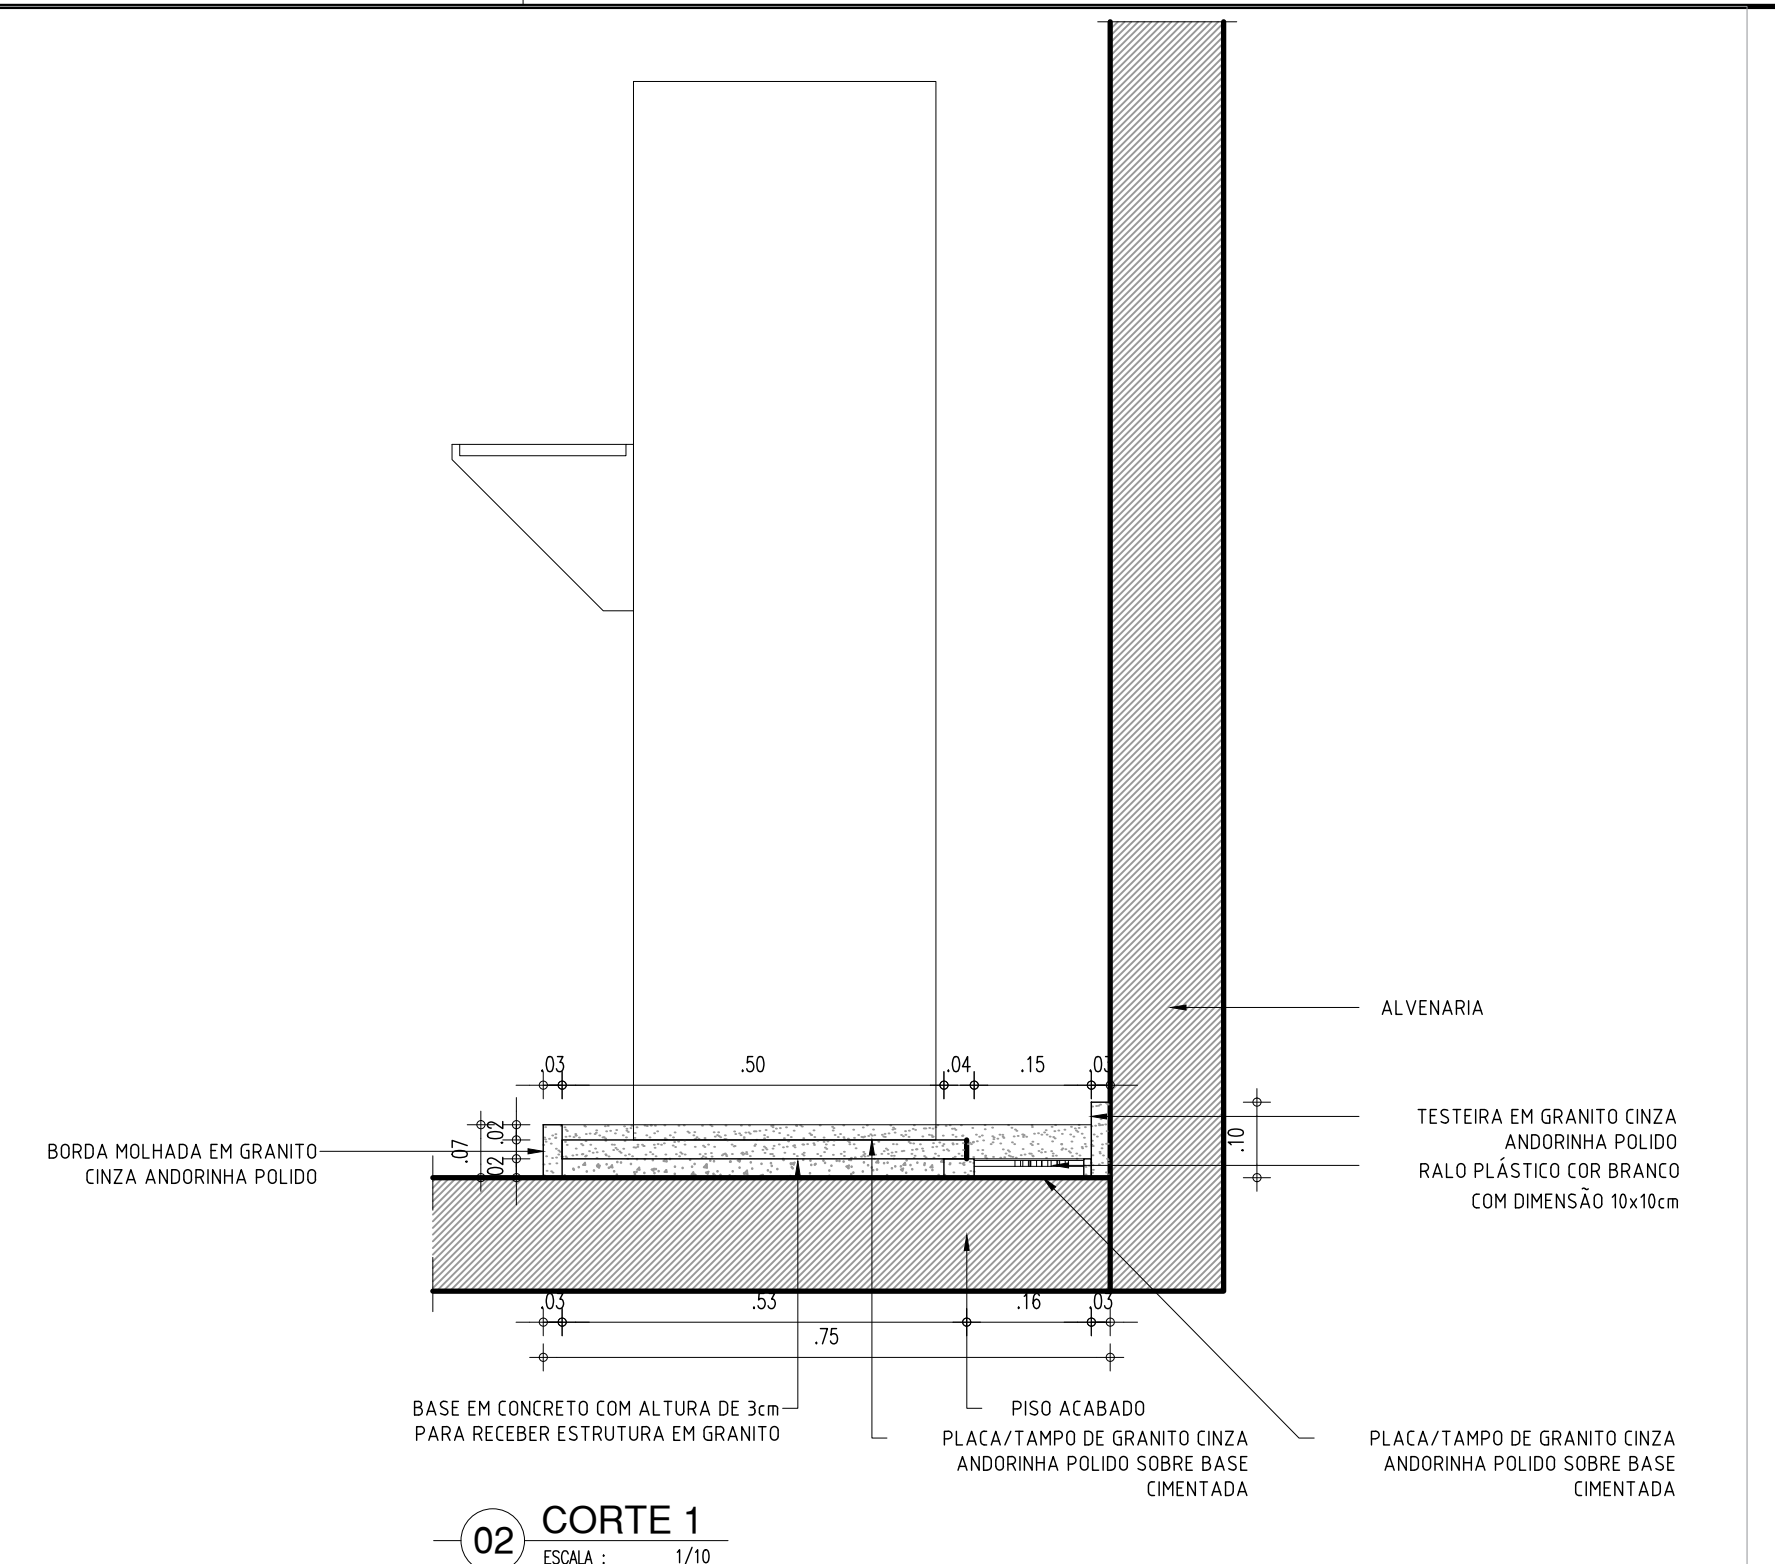


02 CORTE 1  
ESCALA : 1/10

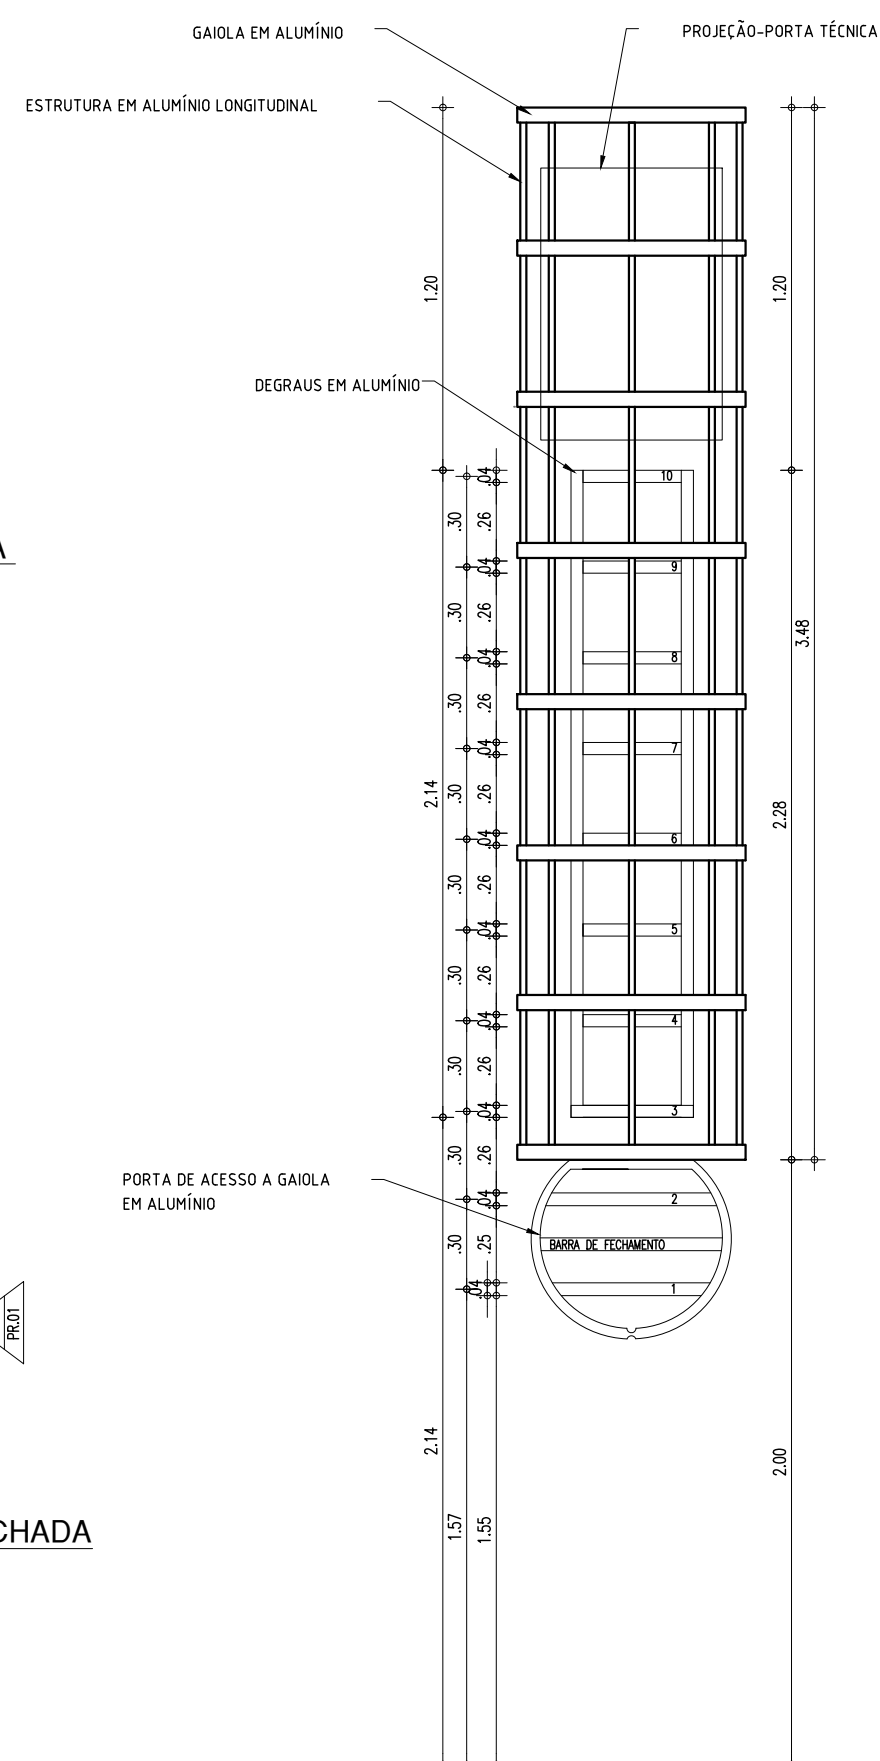


05 PLANTA BAIXA COM PORTA ABERTA  
ESCALA : 1/25

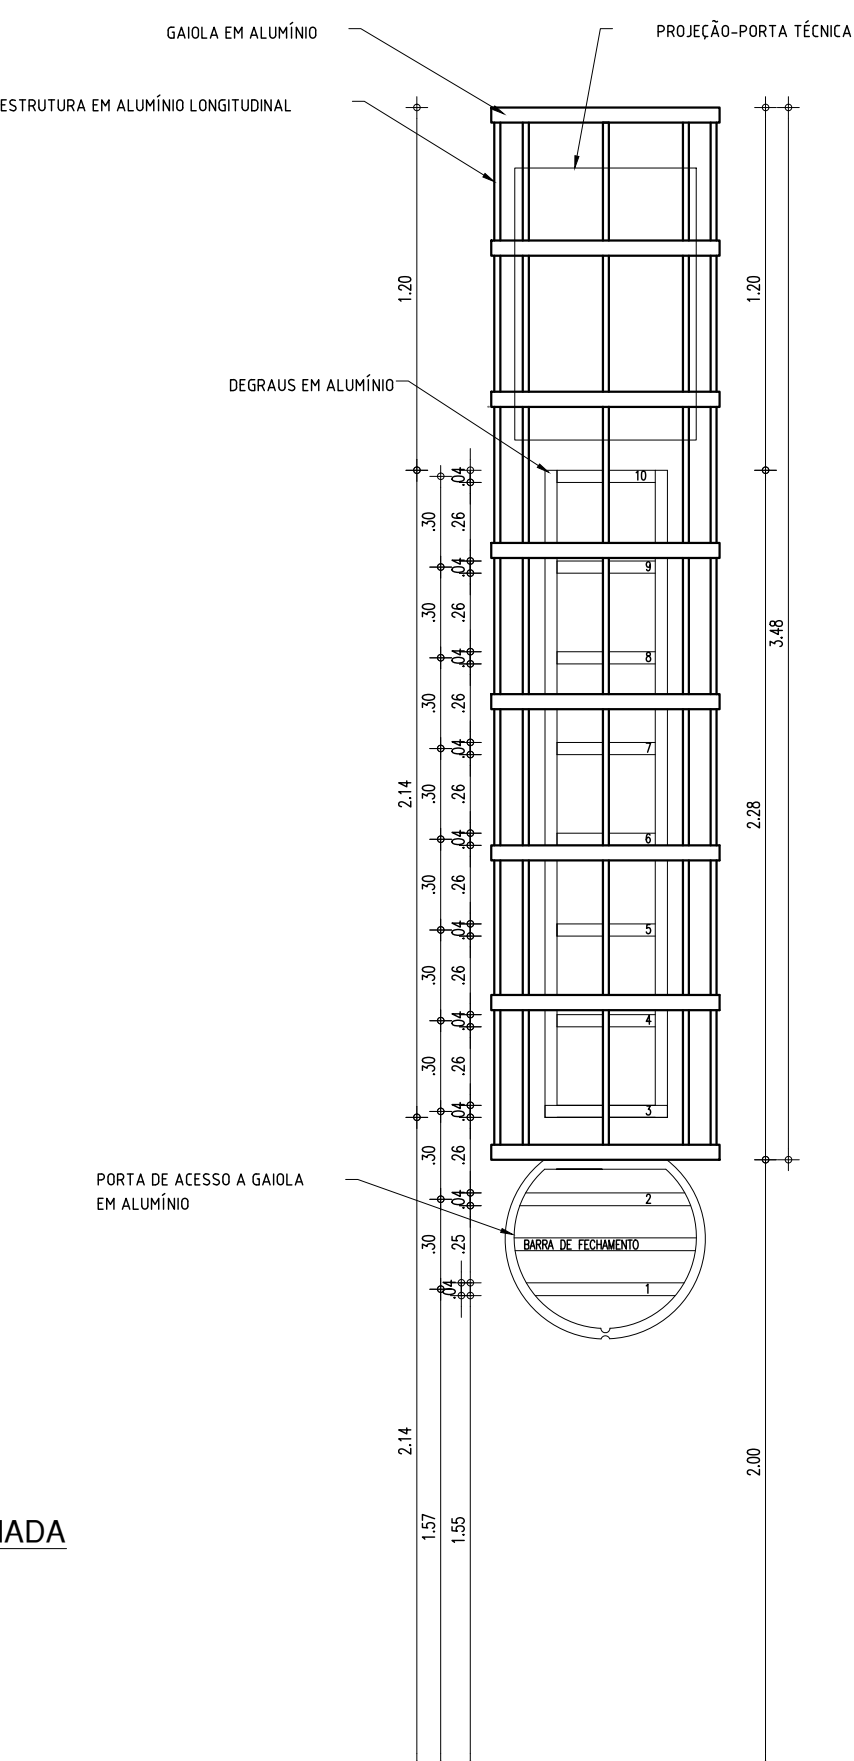


06 PLANTA BAIXA COM PORTA FECHADA  
ESCALA : 1/25

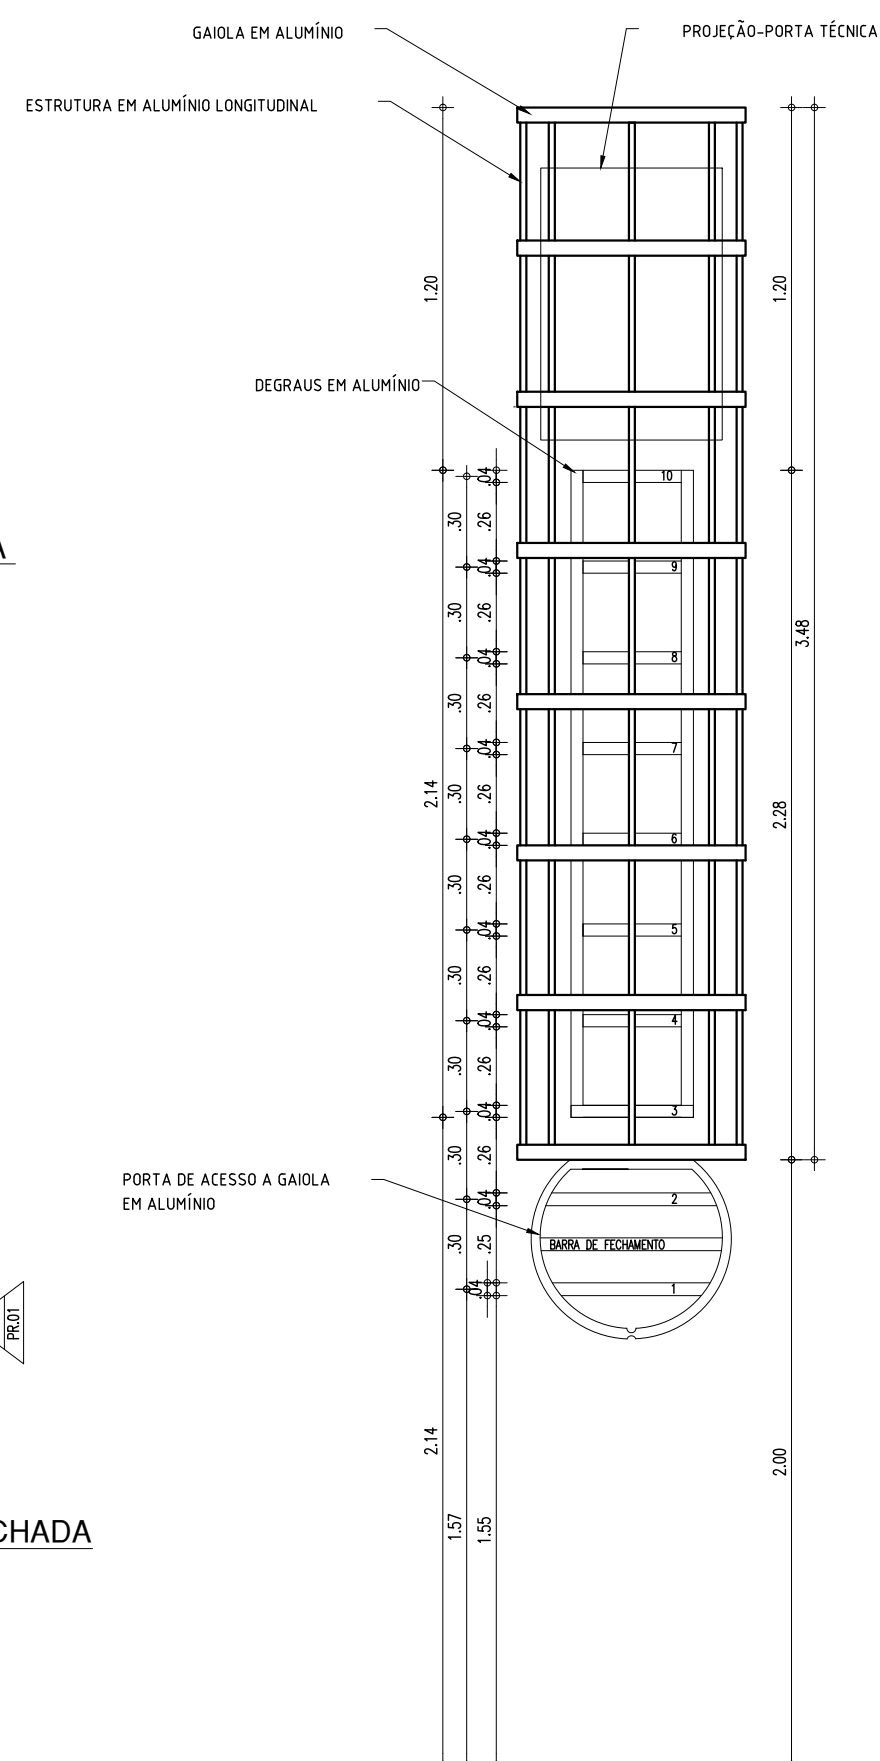


10 PLANTA BAIXA DE GRAU

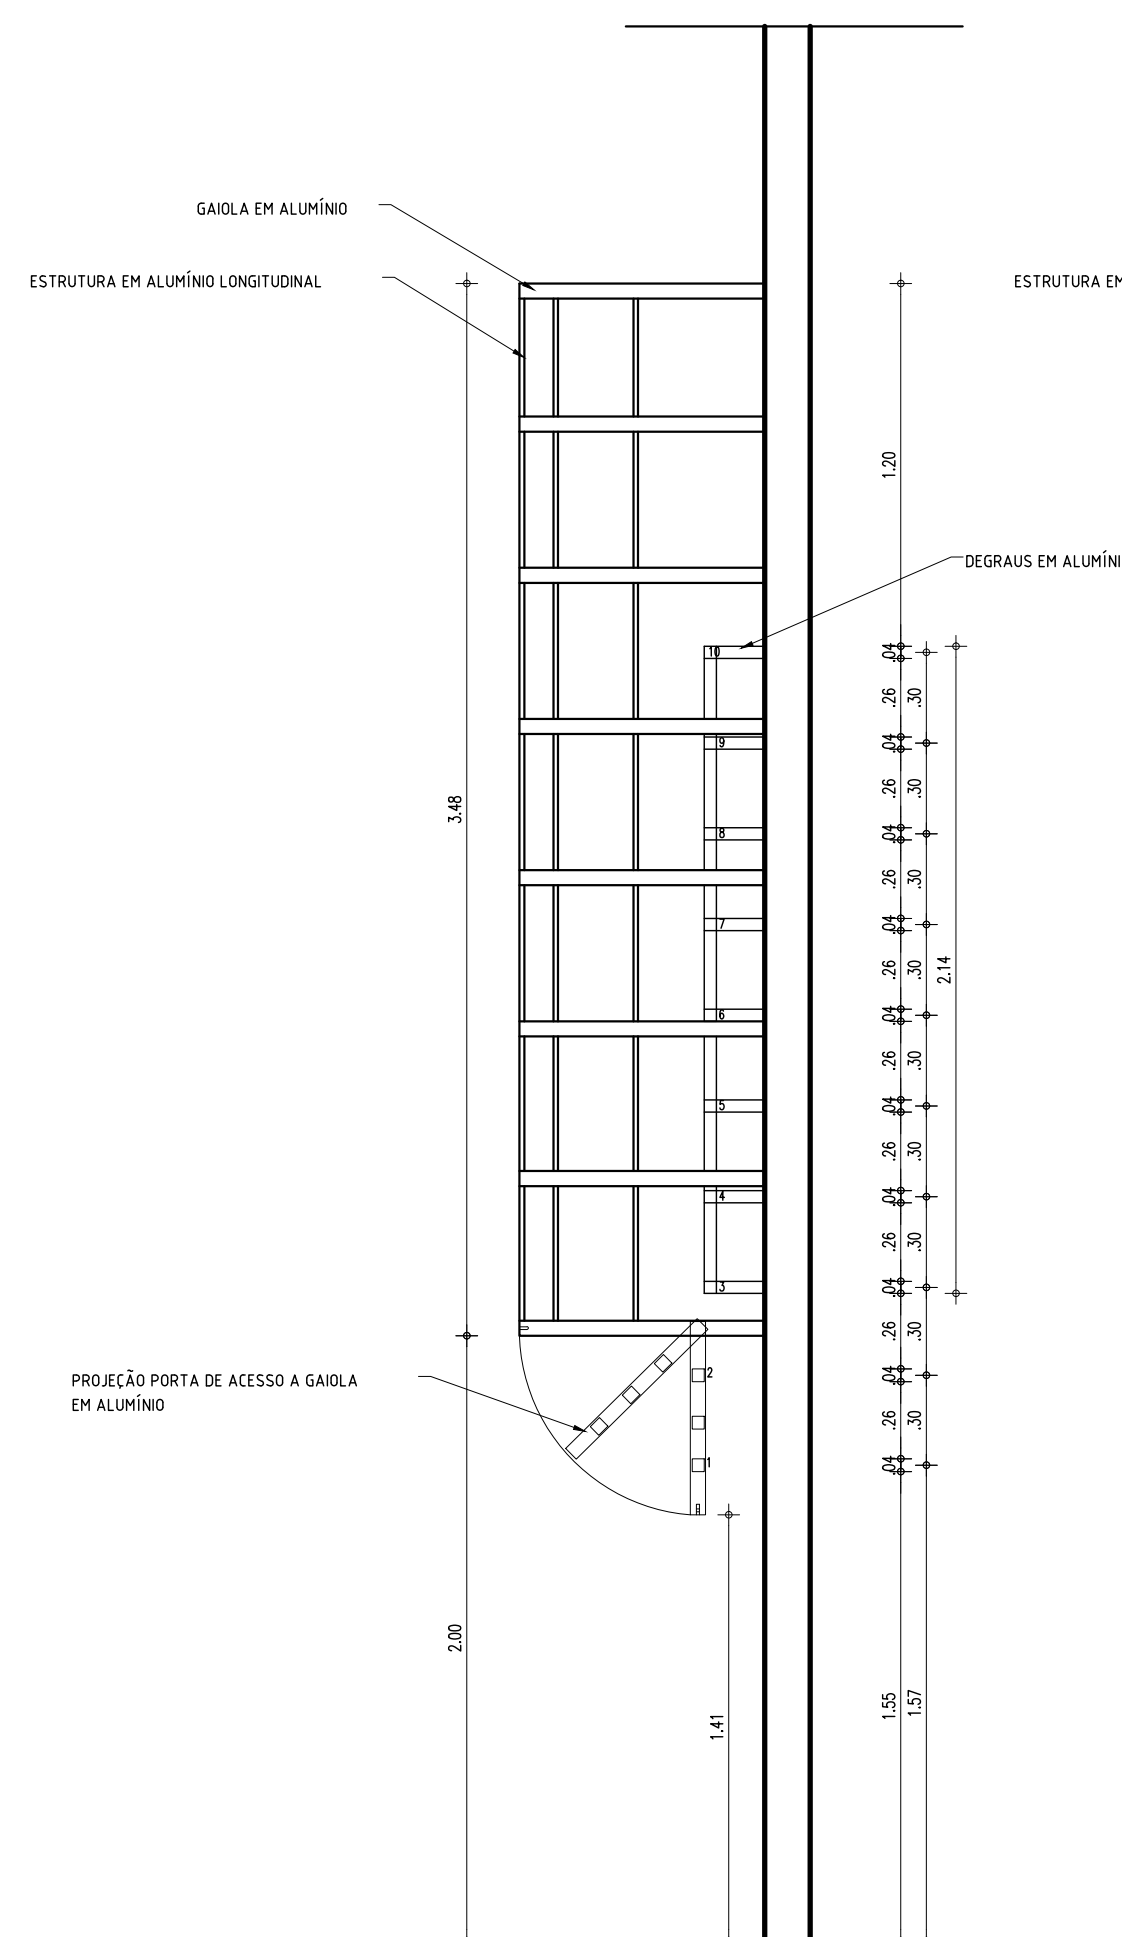

08 VISTA LATERAL 02-PORTA ABERTA

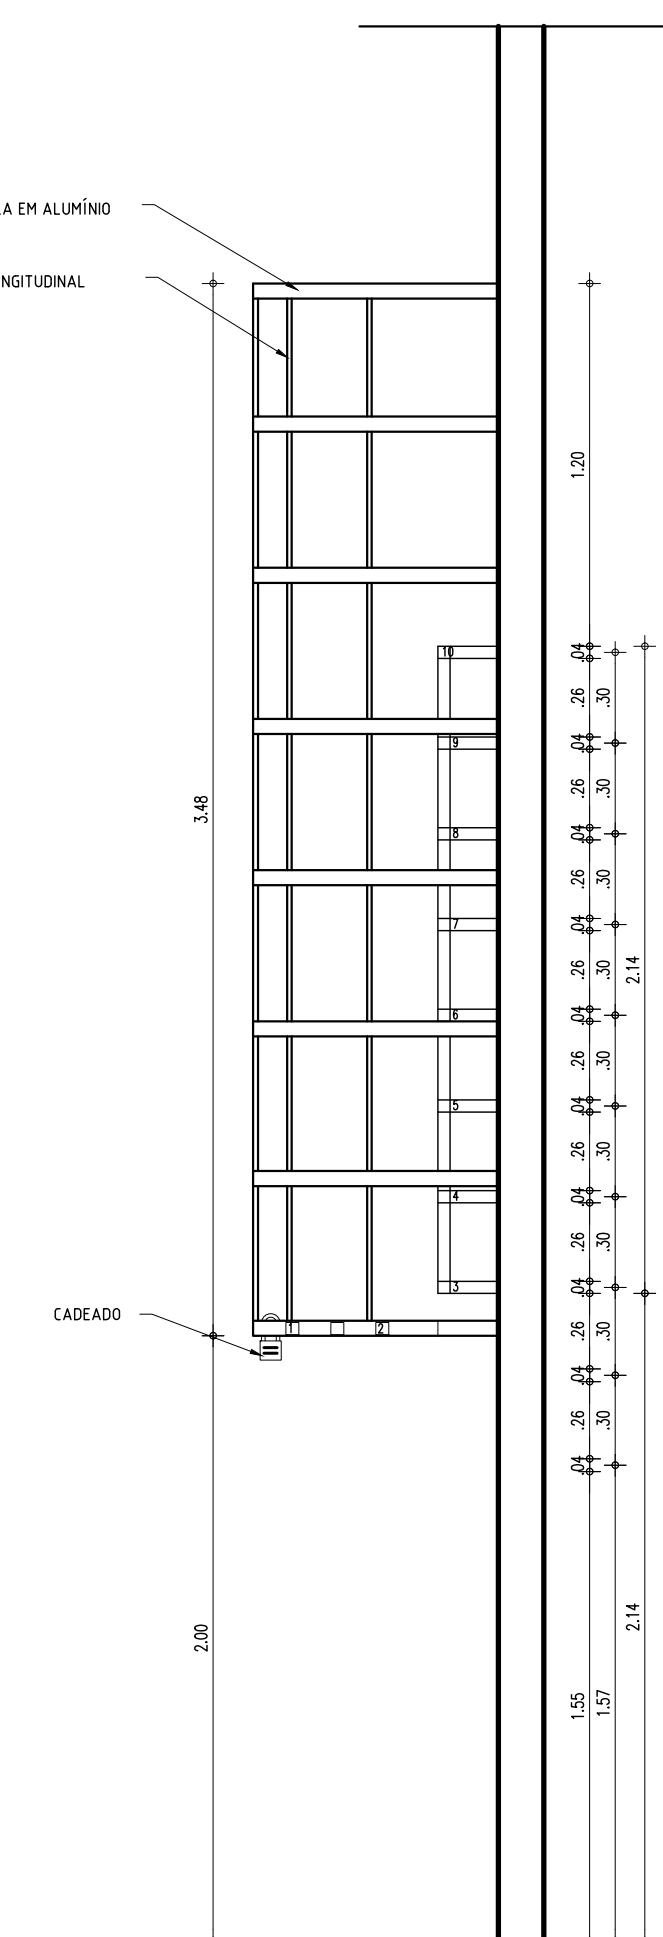

09 VISTA LATERAL 02-PORTA FECHADA  
ESCALA: 1/25

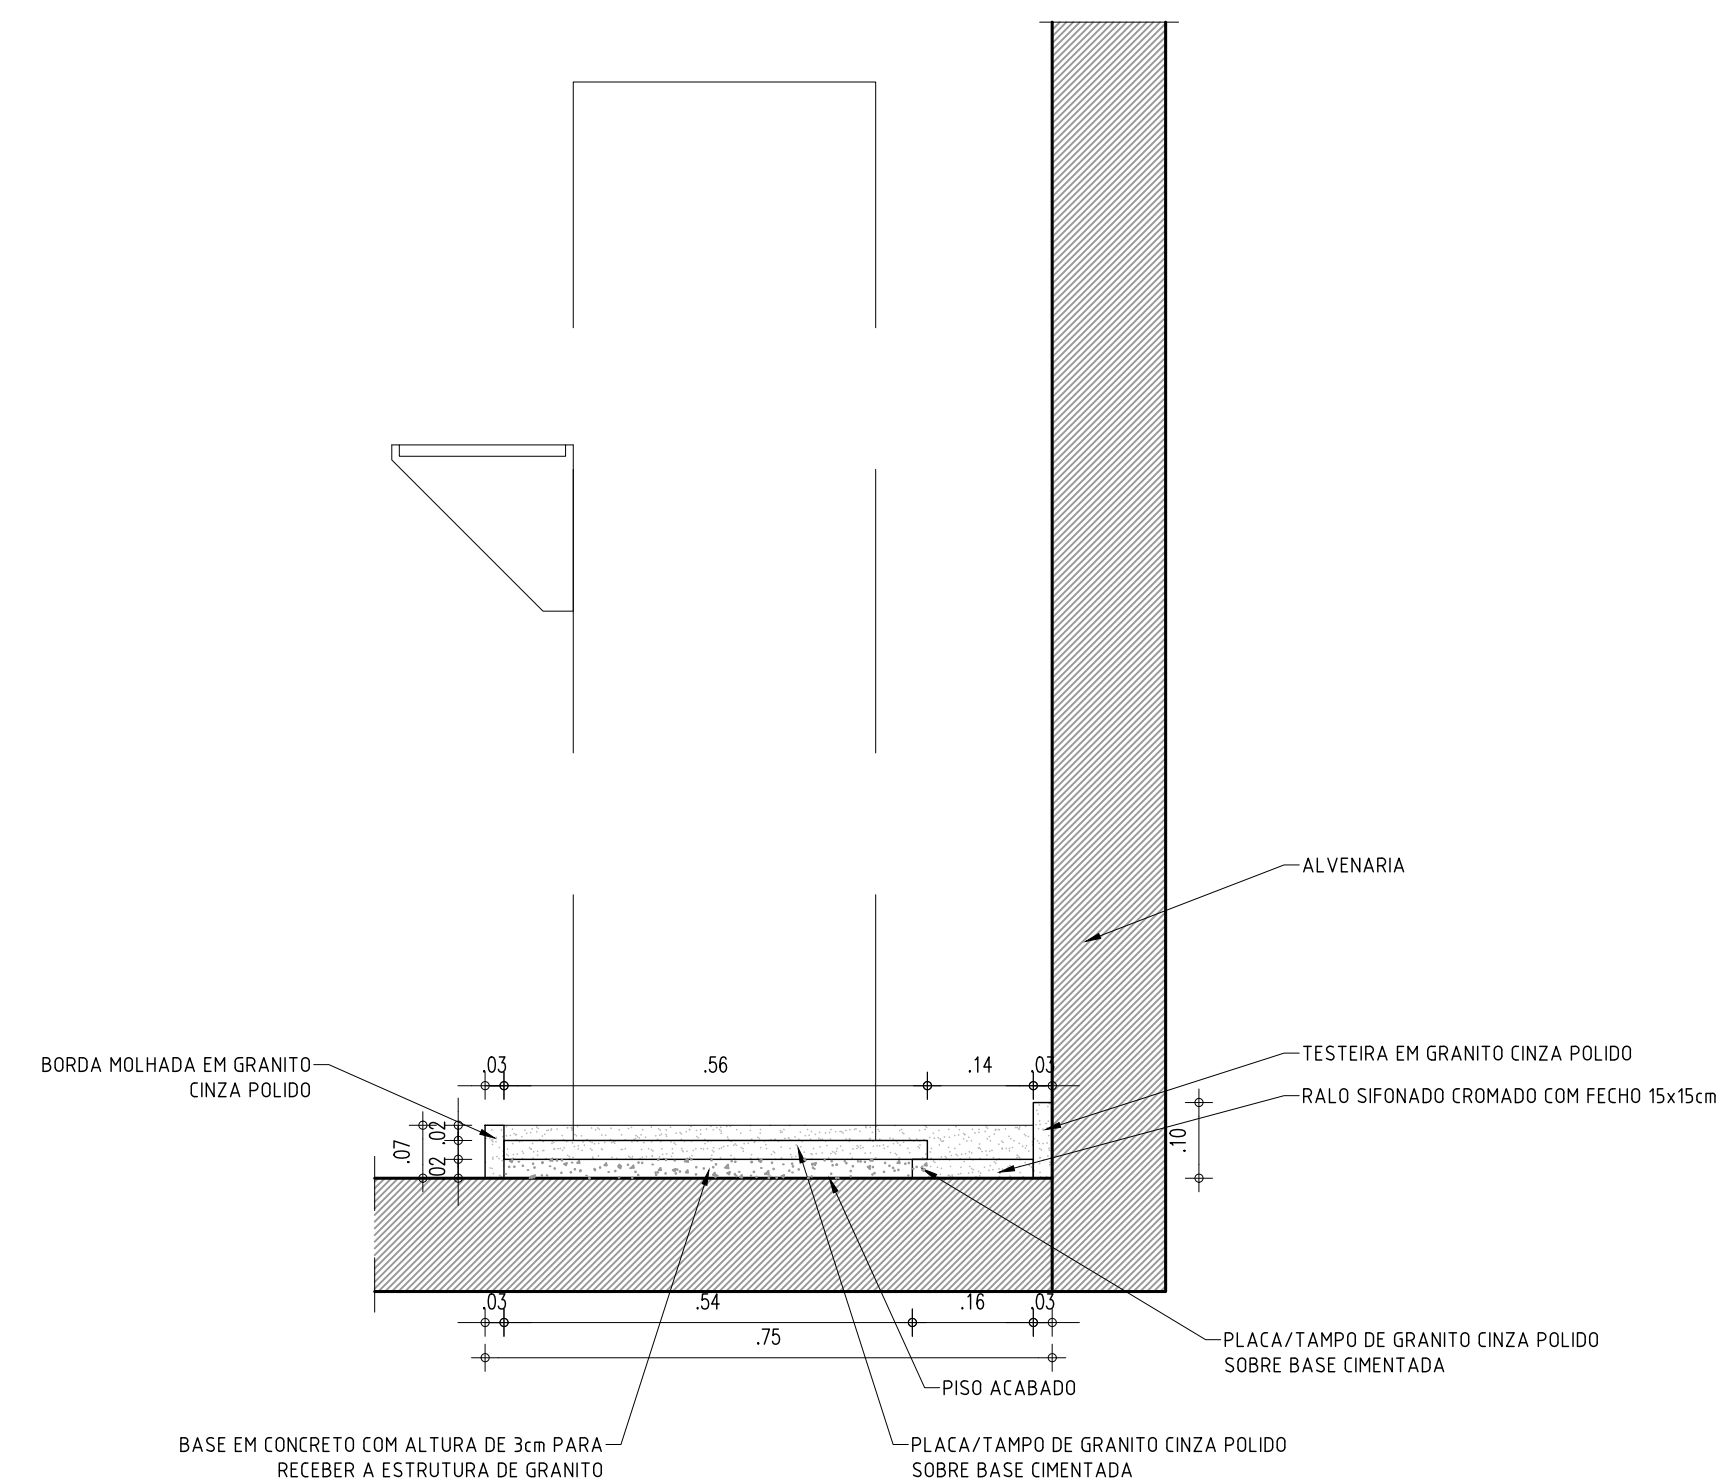

03 CORTE 2  
ESCALA : 1/10

GOVERNO DO ESTADO DO PIAUÍ

SEDUC - SECRETARIA DE ESTADO DA EDUCAÇÃO

19º GRE - TERESINA

DEPARTAMENTO:  
UNIDADE DE GESTÃO DA REDE FÍSICA

TÍTULO DO PROJETO:  
REFORMA E AMPLIAÇÃO - U.E. JOSÉ CANDIDO FERRAZ

ENDEREÇO DO SERVIÇO:  
RUA ARIMATÉIA TITO S/N - MONTE CASTELO

TÍTULO DO DESENHO  
DETALHES 03

MUNICÍPIO:  
TERESINA - PI

DESENHO:  
THAIRO BORGES

ZONA:  
URBANA

FASE:  
PROJETO EXECUTIVO

---

DATA:  
OUTUBRO / 2021

DESENHO.

PE

PRANCHA

13/15

ESCALA:

INDICADA

REVISÃO:  
REVISÃO 01

	COR	PENA
red	07	0.1
yellow	07	0.2
green	07	0.3
cyan	07	0.4
blue	07	0.5
magenta	07	0.6
white	07	0.7
08	07	0.1
40	40	0.1
94	94	0.1
240	240	0.1
253	253	0.1



PORTA DE 90cm COM VISOR EM VIDRO COR VERDE - SALAS DE AULA		PORTA DE 90cm COR AMARELA - ADMINISTRATIVO		PORTA DE 90cm COR LARANJA - SERVIÇOS		PORTA DE 180cm COR LARANJA - SERVIÇOS (REFEIT.)	
P1	PORTA COM ESTRUTURA DE METALON COM BARRA DE ACESSIBILIDADE E VISOR EM VIDRO TEMPERADO, FECHAMENTO EM CHAPA DUPLA, PINTADA COM ESMALTE SINTÉTICO VERBRÁS NA COR VERDE LIMÃO - Nº 1832. REF.: VERBRÁS OU ESQUIVALENTE	P2 P11	PORTA COM ESTRUTURA DE METALON COM BARRA DE ACESSIBILIDADE, FECHAMENTO EM CHAPA DUPLA, PINTADA COM ESMALTE SINTÉTICO VERBRÁS NA COR AMARELO - Nº 1808. REF.: VERBRÁS OU ESQUIVALENTE	P3 P4	PORTA COM ESTRUTURA DE METALON, FECHAMENTO EM CHAPA DUPLA, PINTADA COM ESMALTE SINTÉTICO VERBRÁS NA COR LARANJA - Nº 1819. REF.: VERBRÁS OU ESQUIVALENTE	P5	PORTA COM ESTRUTURA DE METALON COM BARRA DE ACESSIBILIDADE, FECHAMENTO EM CHAPA DUPLA, PINTADA COM ESMALTE SINTÉTICO VERBRÁS NA COR LARANJA - Nº 1819. REF.: VERBRÁS OU ESQUIVALENTE
PORTA DE 90cm COR AZUL - BANHEIROS		PORTA DE 90cm BANHEIRO P.C.D.		PORTA DE 80cm EM ALUMINIO - BOX BANHEIROS		PORTA TIPO VENEZIANA - ABRIGO DE GAS	PORTA ÁREA DE SERVIÇO
P7 P9	PORTA COM ESTRUTURA DE METALON, FECHAMENTO EM CHAPA DUPLA, PINTADA COM ESMALTE SINTÉTICO VERBRÁS NA COR AZUL MAR - Nº 1820. REF.: VERBRÁS OU EQUIVALENTE	P8	PORTA COM ESTRUTURA DE METALON, FECHAMENTO EM CHAPA DUPLA, PINTADA COM ESMALTE SINTÉTICO VERBRÁS NA COR AZUL MAR - Nº 1820, E COM BARRA DE ACESSIBILIDADE EM INOX. REF.: VERBRÁS OU ESQUIVALENTE	P10	PORTA EM ALUMÍNIO FRISADO ANODIZADO, NA COR NATURAL.	P12	PORTA EM ALUMINIO COM VENEZIANA

COB PDA  
ref. 07  
velho 07  
proj. 07  
des. 07  
margaria 07  
08  
09  
280  
283

Thaíro Rafael Silva Borges  
Arquiteto e Urbanista  
CART. Nº 31409/5

**GOVERNO DO ESTADO DO PIAUÍ**  
SEDUC - SECRETARIA DE ESTADO DA EDUCAÇÃO  
19º GRE - TERESINA

DEPARTAMENTO: UNIDADE DE GESTÃO DA REDE FÍSICA  
TÍTULO DO PROJETO: REFORMA E AMPLIAÇÃO - U.E. JOSÉ CANDIDO FERRAZ  
ENDEREÇO DO SERVIÇO: RUA ARIMATEIA TITO SIN - MONTE CASTELO  
TÍTULO DO DESENHO: DETALHES 04

MUNICÍPIO: TERESINA - PI  
ZONA: URBANA  
FASE: PROJETO EXECUTIVO  
DATA: OUTUBRO / 2021

DESENHO: ESCALA: INDICADA  
REVISÃO: REVISÃO 01

PE  
14/15




COR: PENALTA  
red 07 0,3  
yellow 07 0,3  
green 07 0,3  
cyan 07 0,3  
blue 07 0,3  
magenta 07 0,3  
white 07 0,3  
09 07 0,3  
40 40 0,1  
94 94 0,1  
240 240 0,1  
253 253 0,1

## ESQUADRIA EM ALUMINIO E VIDRO

J1


1.20x0.50x1.80m  
TIPO: CORRER  
ÁREA= 0.60m<sup>2</sup>  
JANELA EM ALUMINIO BRANCO DE CORRER, 2 FOLHAS COM VIDRO FANTASIA. GRADE EXTERNA EM METALON COM PERFIL DE 3x2cm EM ESPAÇAMENTO DE 5cm PINTADO EM ESMALTE NA COR BRANCO NEVE

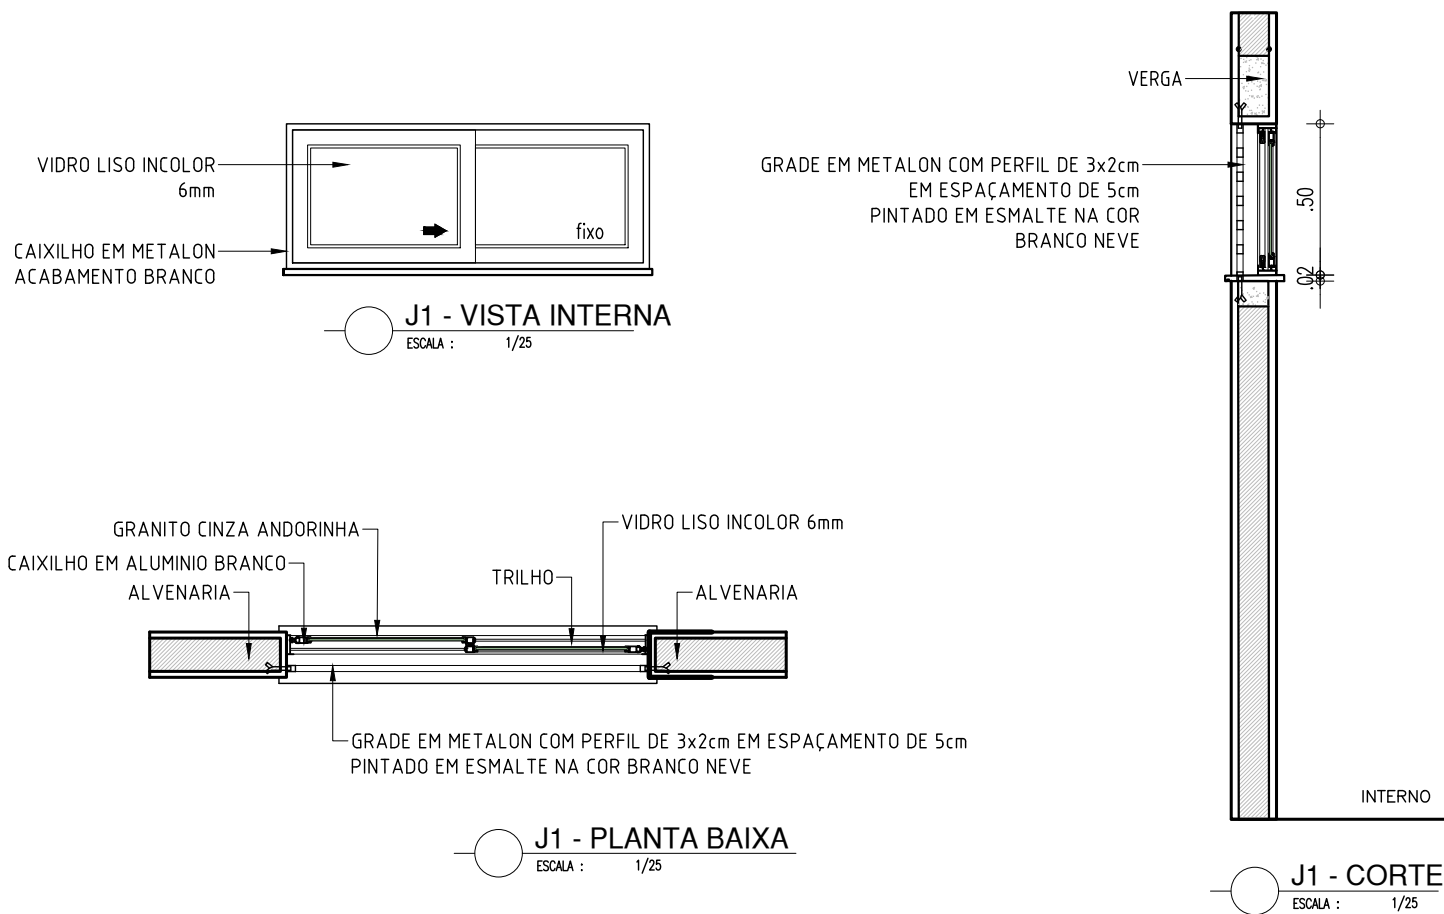

## ESQUADRIA EM ALUMINIO E VIDRO

J2


1.50x1.30x1.00m  
TIPO: CORRER  
ÁREA= 1.95m<sup>2</sup>  
JANELA EM ALUMINIO BRANCO DE CORRER, 2 FOLHAS COM VIDRO FANTASIA. GRADE EXTERNA EM METALON COM PERFIL DE 3x2cm EM ESPAÇAMENTO DE 5cm PINTADO EM ESMALTE NA COR BRANCO NEVE

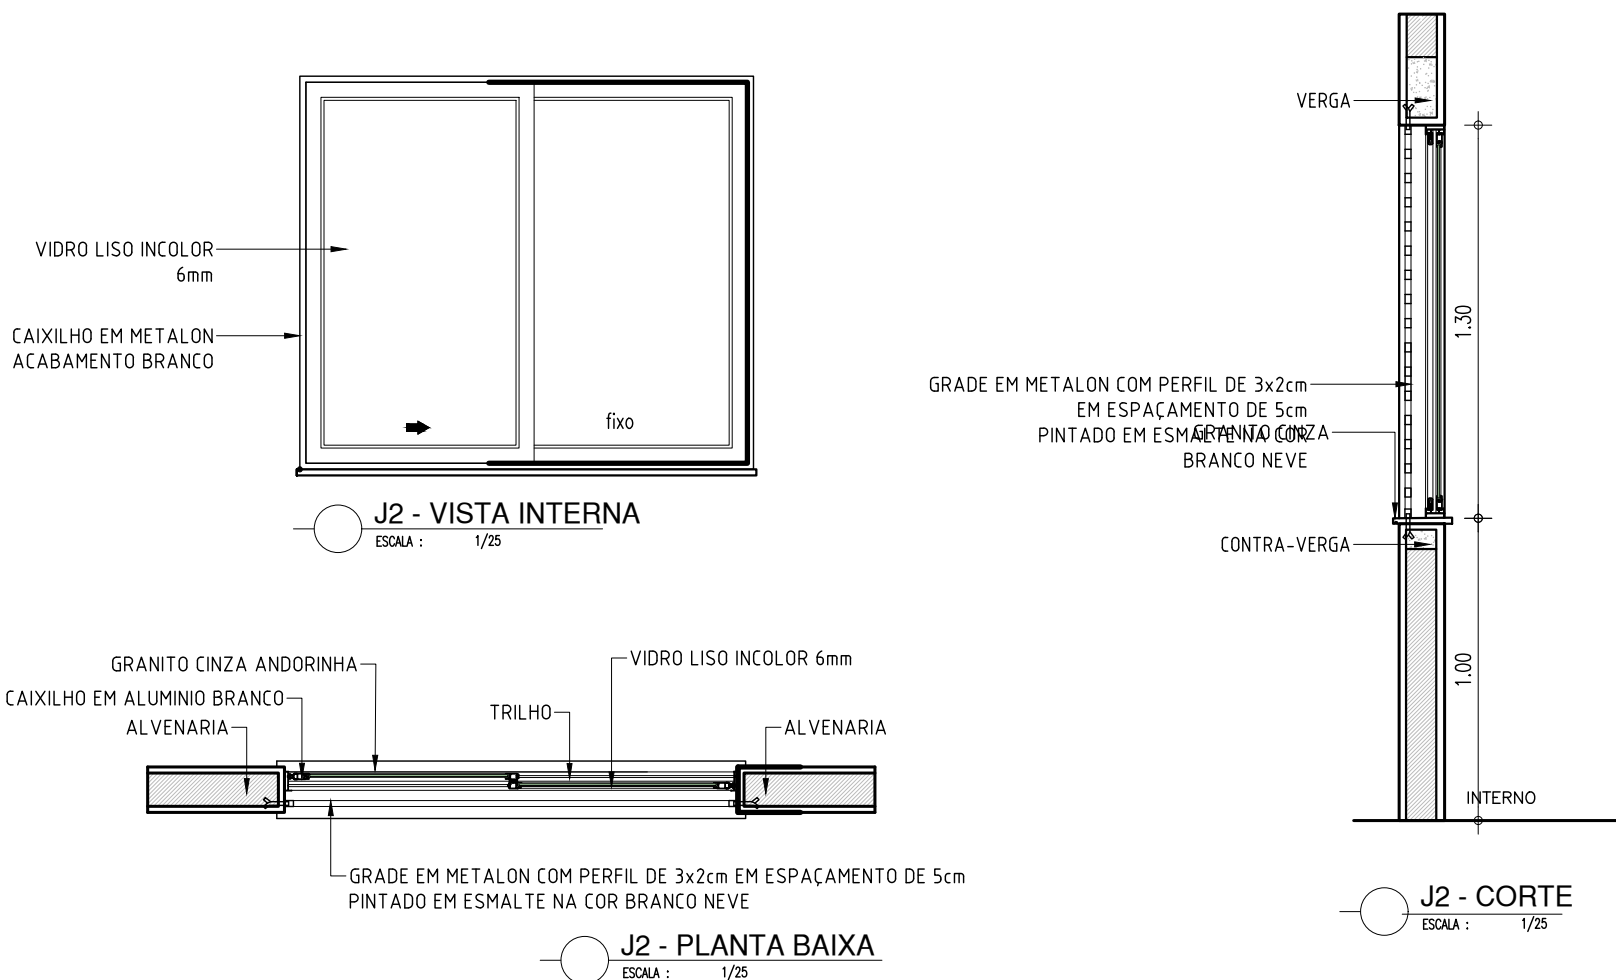

## ESQUADRIA EM ALUMINIO E VIDRO

J3


1.50x0.50x1.80  
TIPO: CORRER  
ÁREA= 0.75 m<sup>2</sup>  
JANELA EM ALUMINIO BRANCO DE CORRER, 2 FOLHAS COM VIDRO FANTASIA. GRADE EXTERNA EM METALON COM PERFIL DE 3x2cm EM ESPAÇAMENTO DE 5cm PINTADO EM ESMALTE NA COR BRANCO NEVE

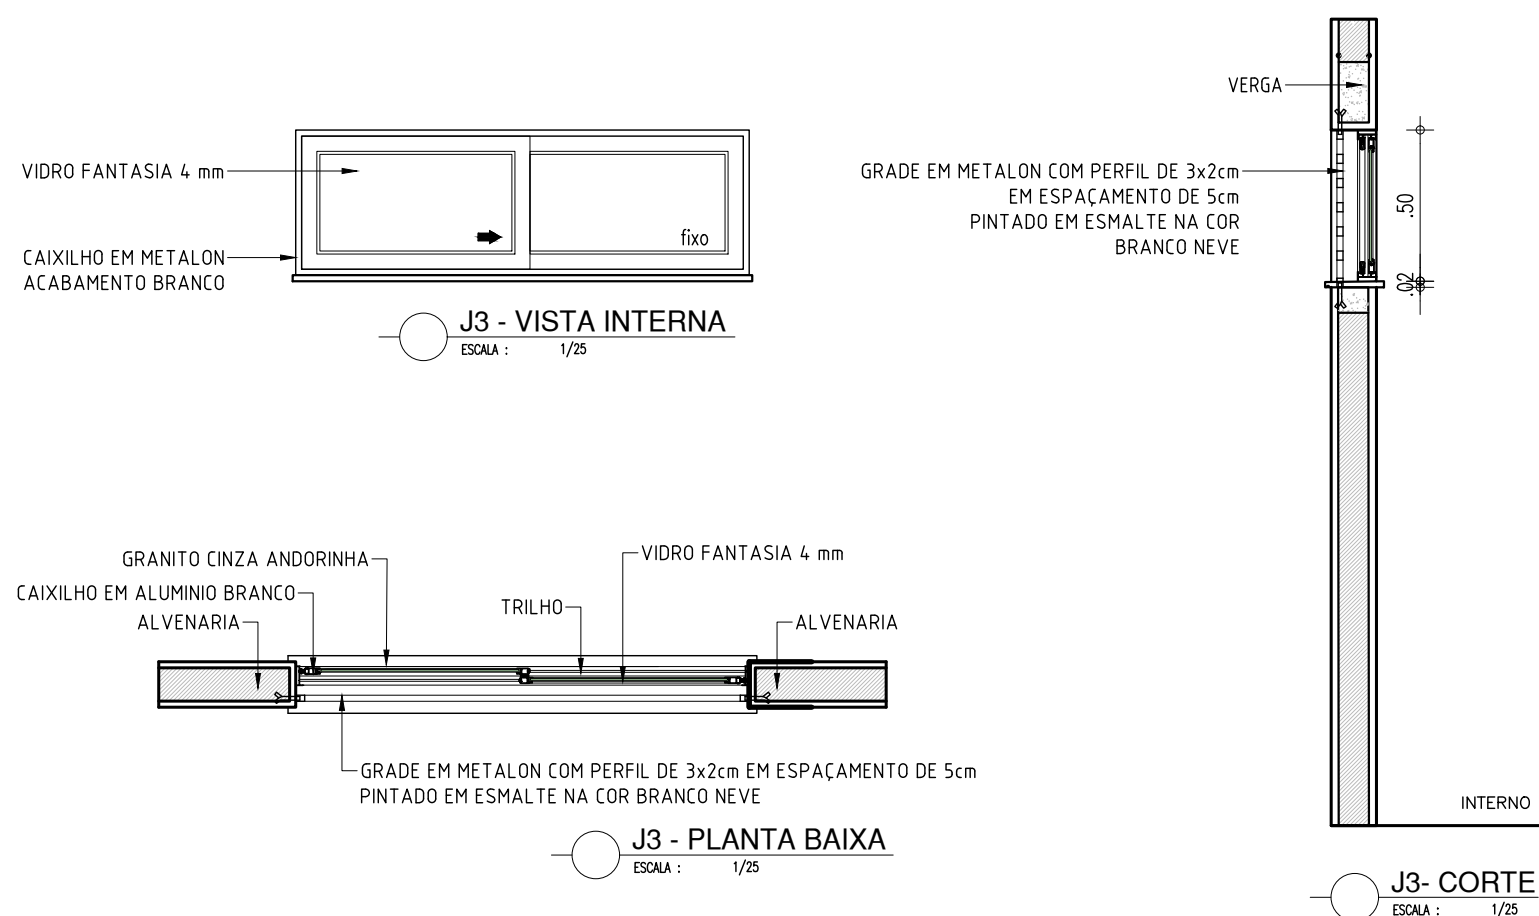

## ESQUADRIA EM ALUMINIO E VIDRO

J4

PORTA DE ENROLAR METÁLICA EMBUTIDA EM CAIXA SUPERIOR METÁLICA

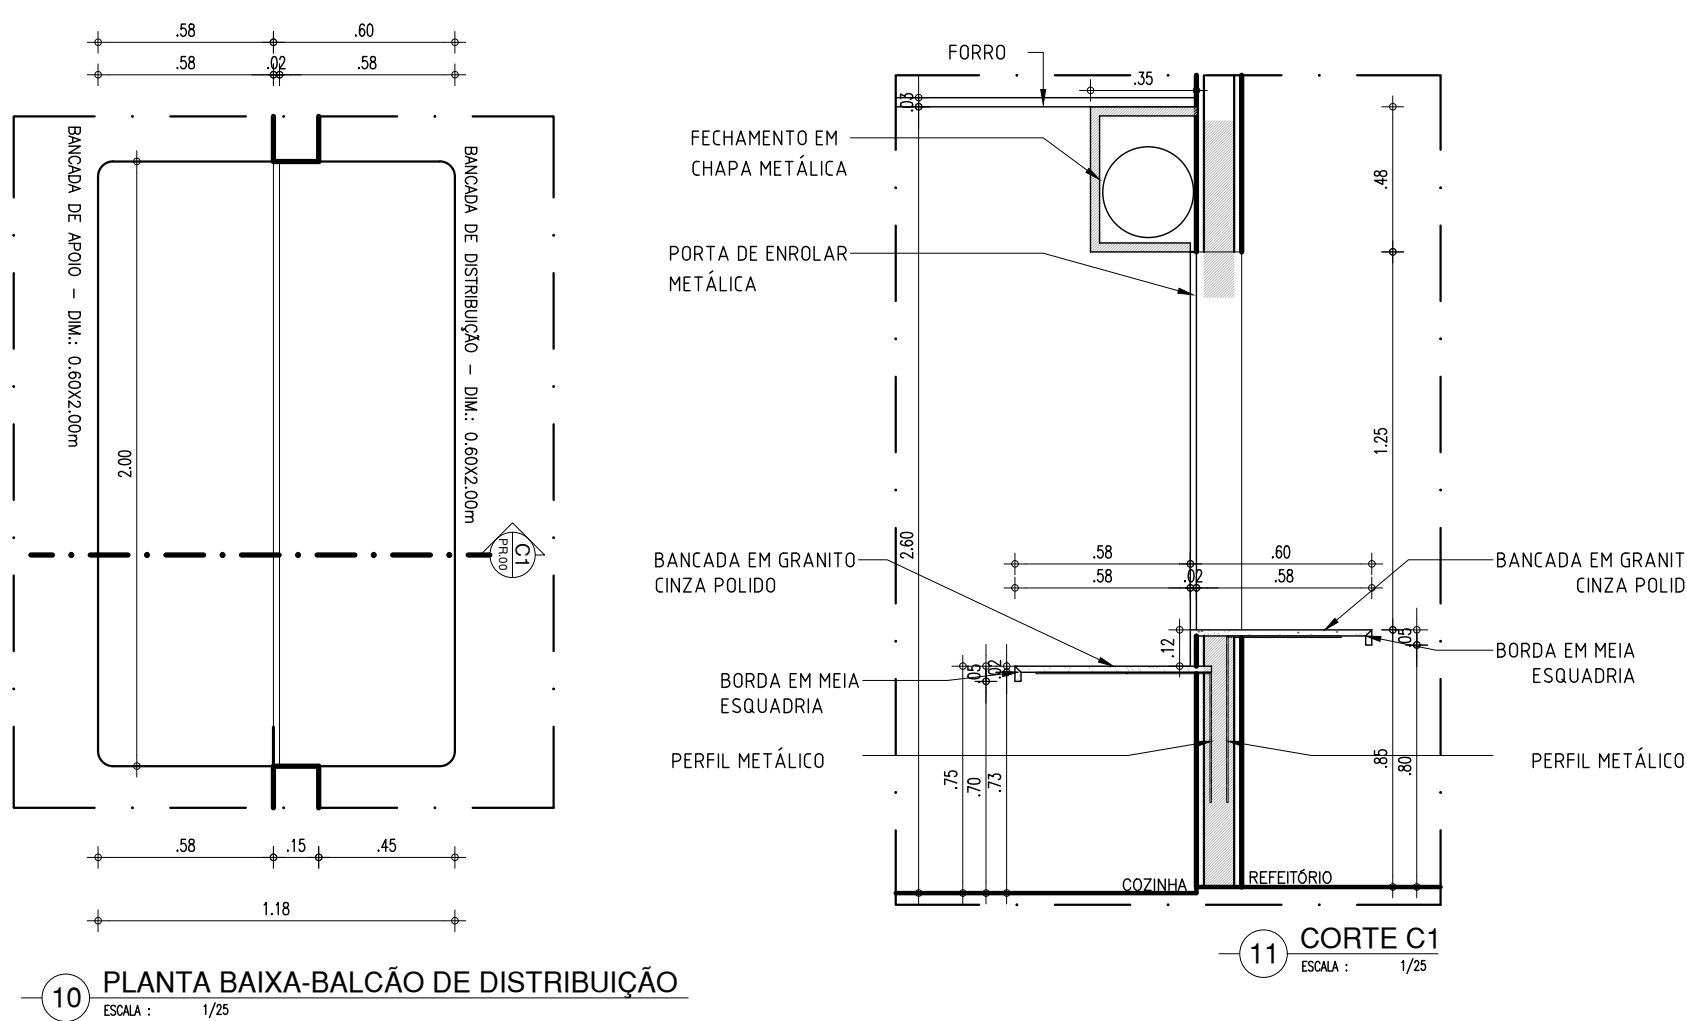

Thairo Rafael Silva Borges  
Arquiteto e Urbanista  
CAU-PI: 151406-5



GOVERNO DO ESTADO DO PIAUÍ

SEDUC - SECRETARIA DE ESTADO DA EDUCAÇÃO

19º GRE - TERESINA

DEPARTAMENTO:  
UNIDADE DE GESTÃO DA REDE FÍSICA

TÍTULO DO PROJETO:  
REFORMA E AMPLIAÇÃO - U.E. JOSÉ CANDIDO FERRAZ

ENDEREÇO DO SERVIÇO:  
RUA ARIMATEIA TITO S/N - MONTE CASTELO

TÍTULO DO DESENHO:  
DETALHES 05

MUNICÍPIO:  
TERESINA - PI

ZONA:  
URBANA

DESENHO:  
THAIRO BORGES

FASE:  
PROJETO EXECUTIVO

DATA:  
OUTUBRO / 2021

DESENHO:

PE

PRANCHA:

15/15

ESCALA:

INDICADA

REVISÃO:

REVISÃO 01