




DIAGRAMA DE COBERTURA  
ESCALA 1/200

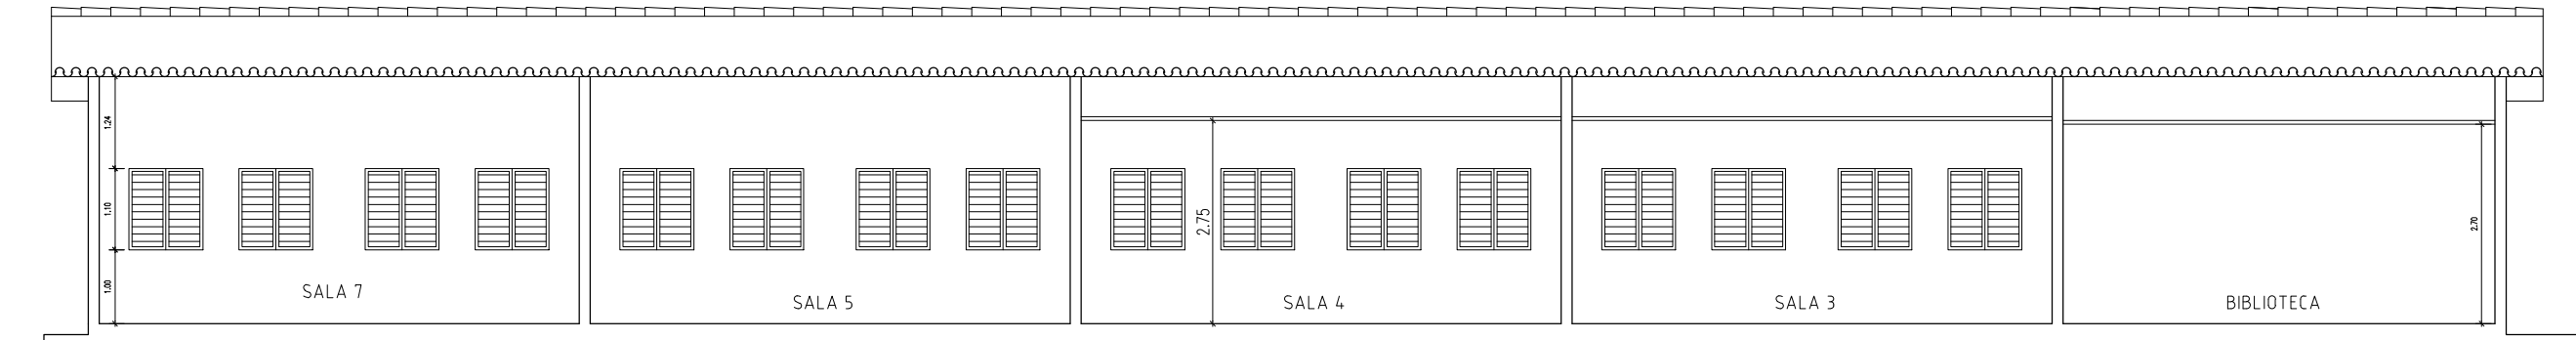


CORTE A - A  
ESCALA 1/100

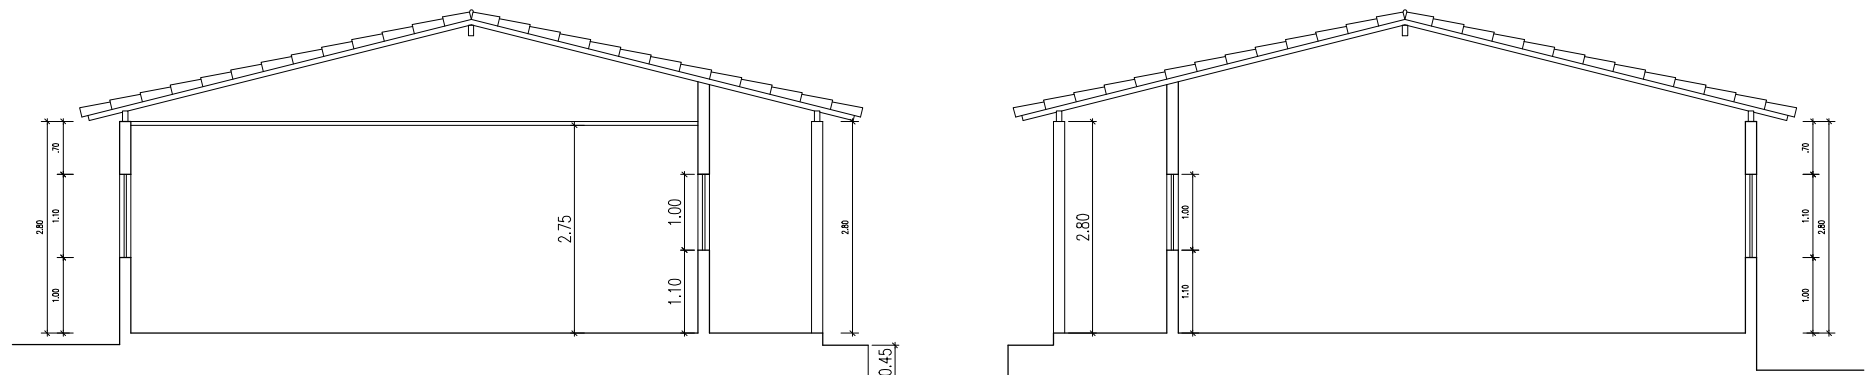

CORTE C - C  
ESCALA 1/100

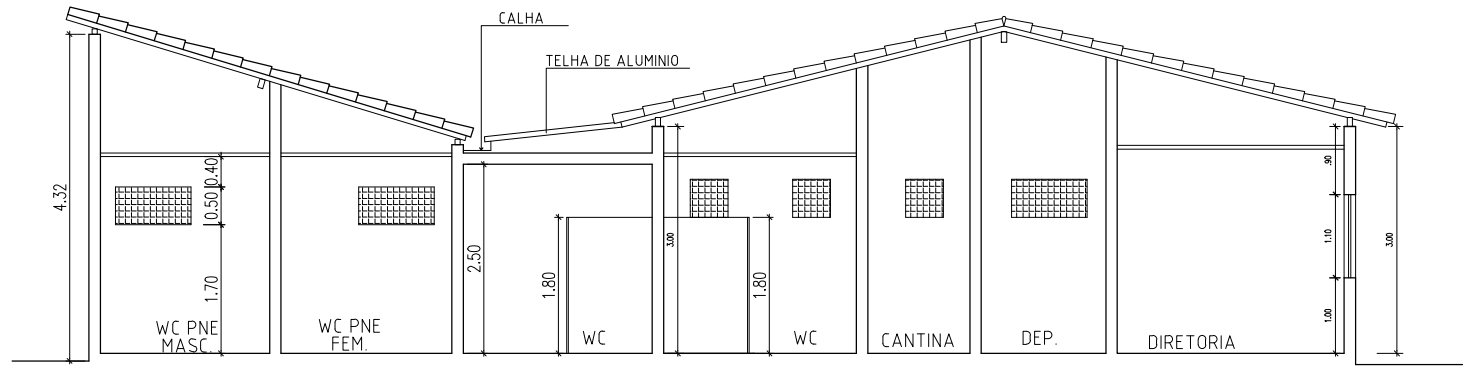


CORTE B - B  
ESCALA 1/100

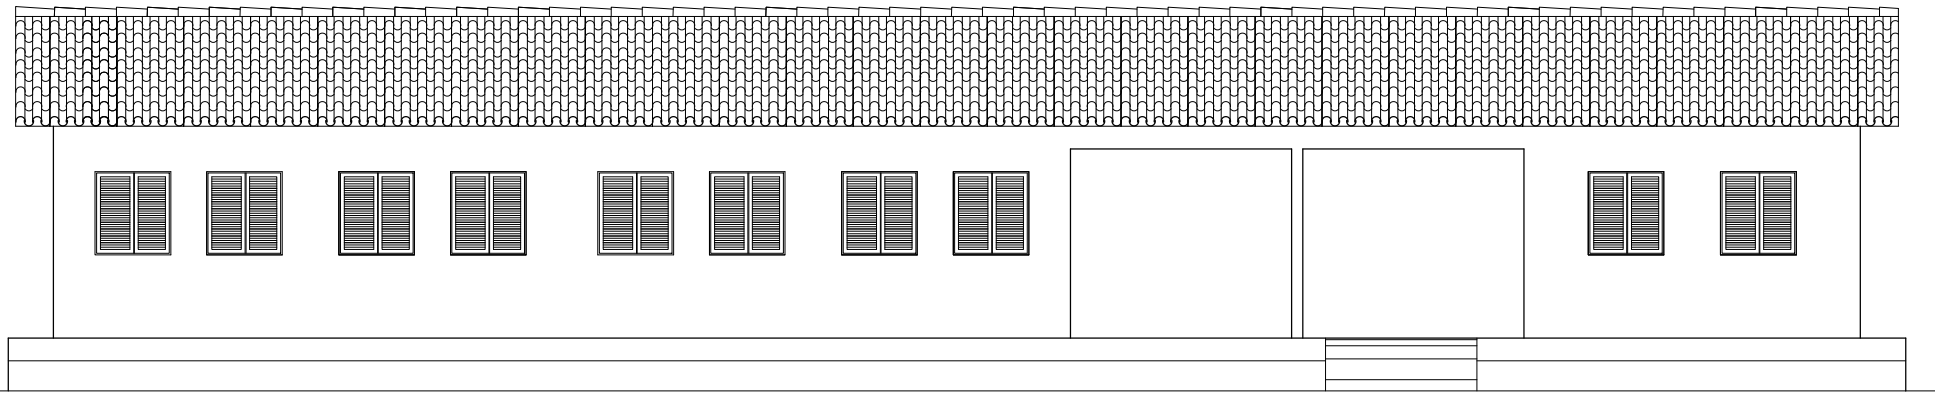

FACHADA PRINCIPAL  
ESCALA 1/100

PLANTA SITUAÇÃO  
SEM ESCALA

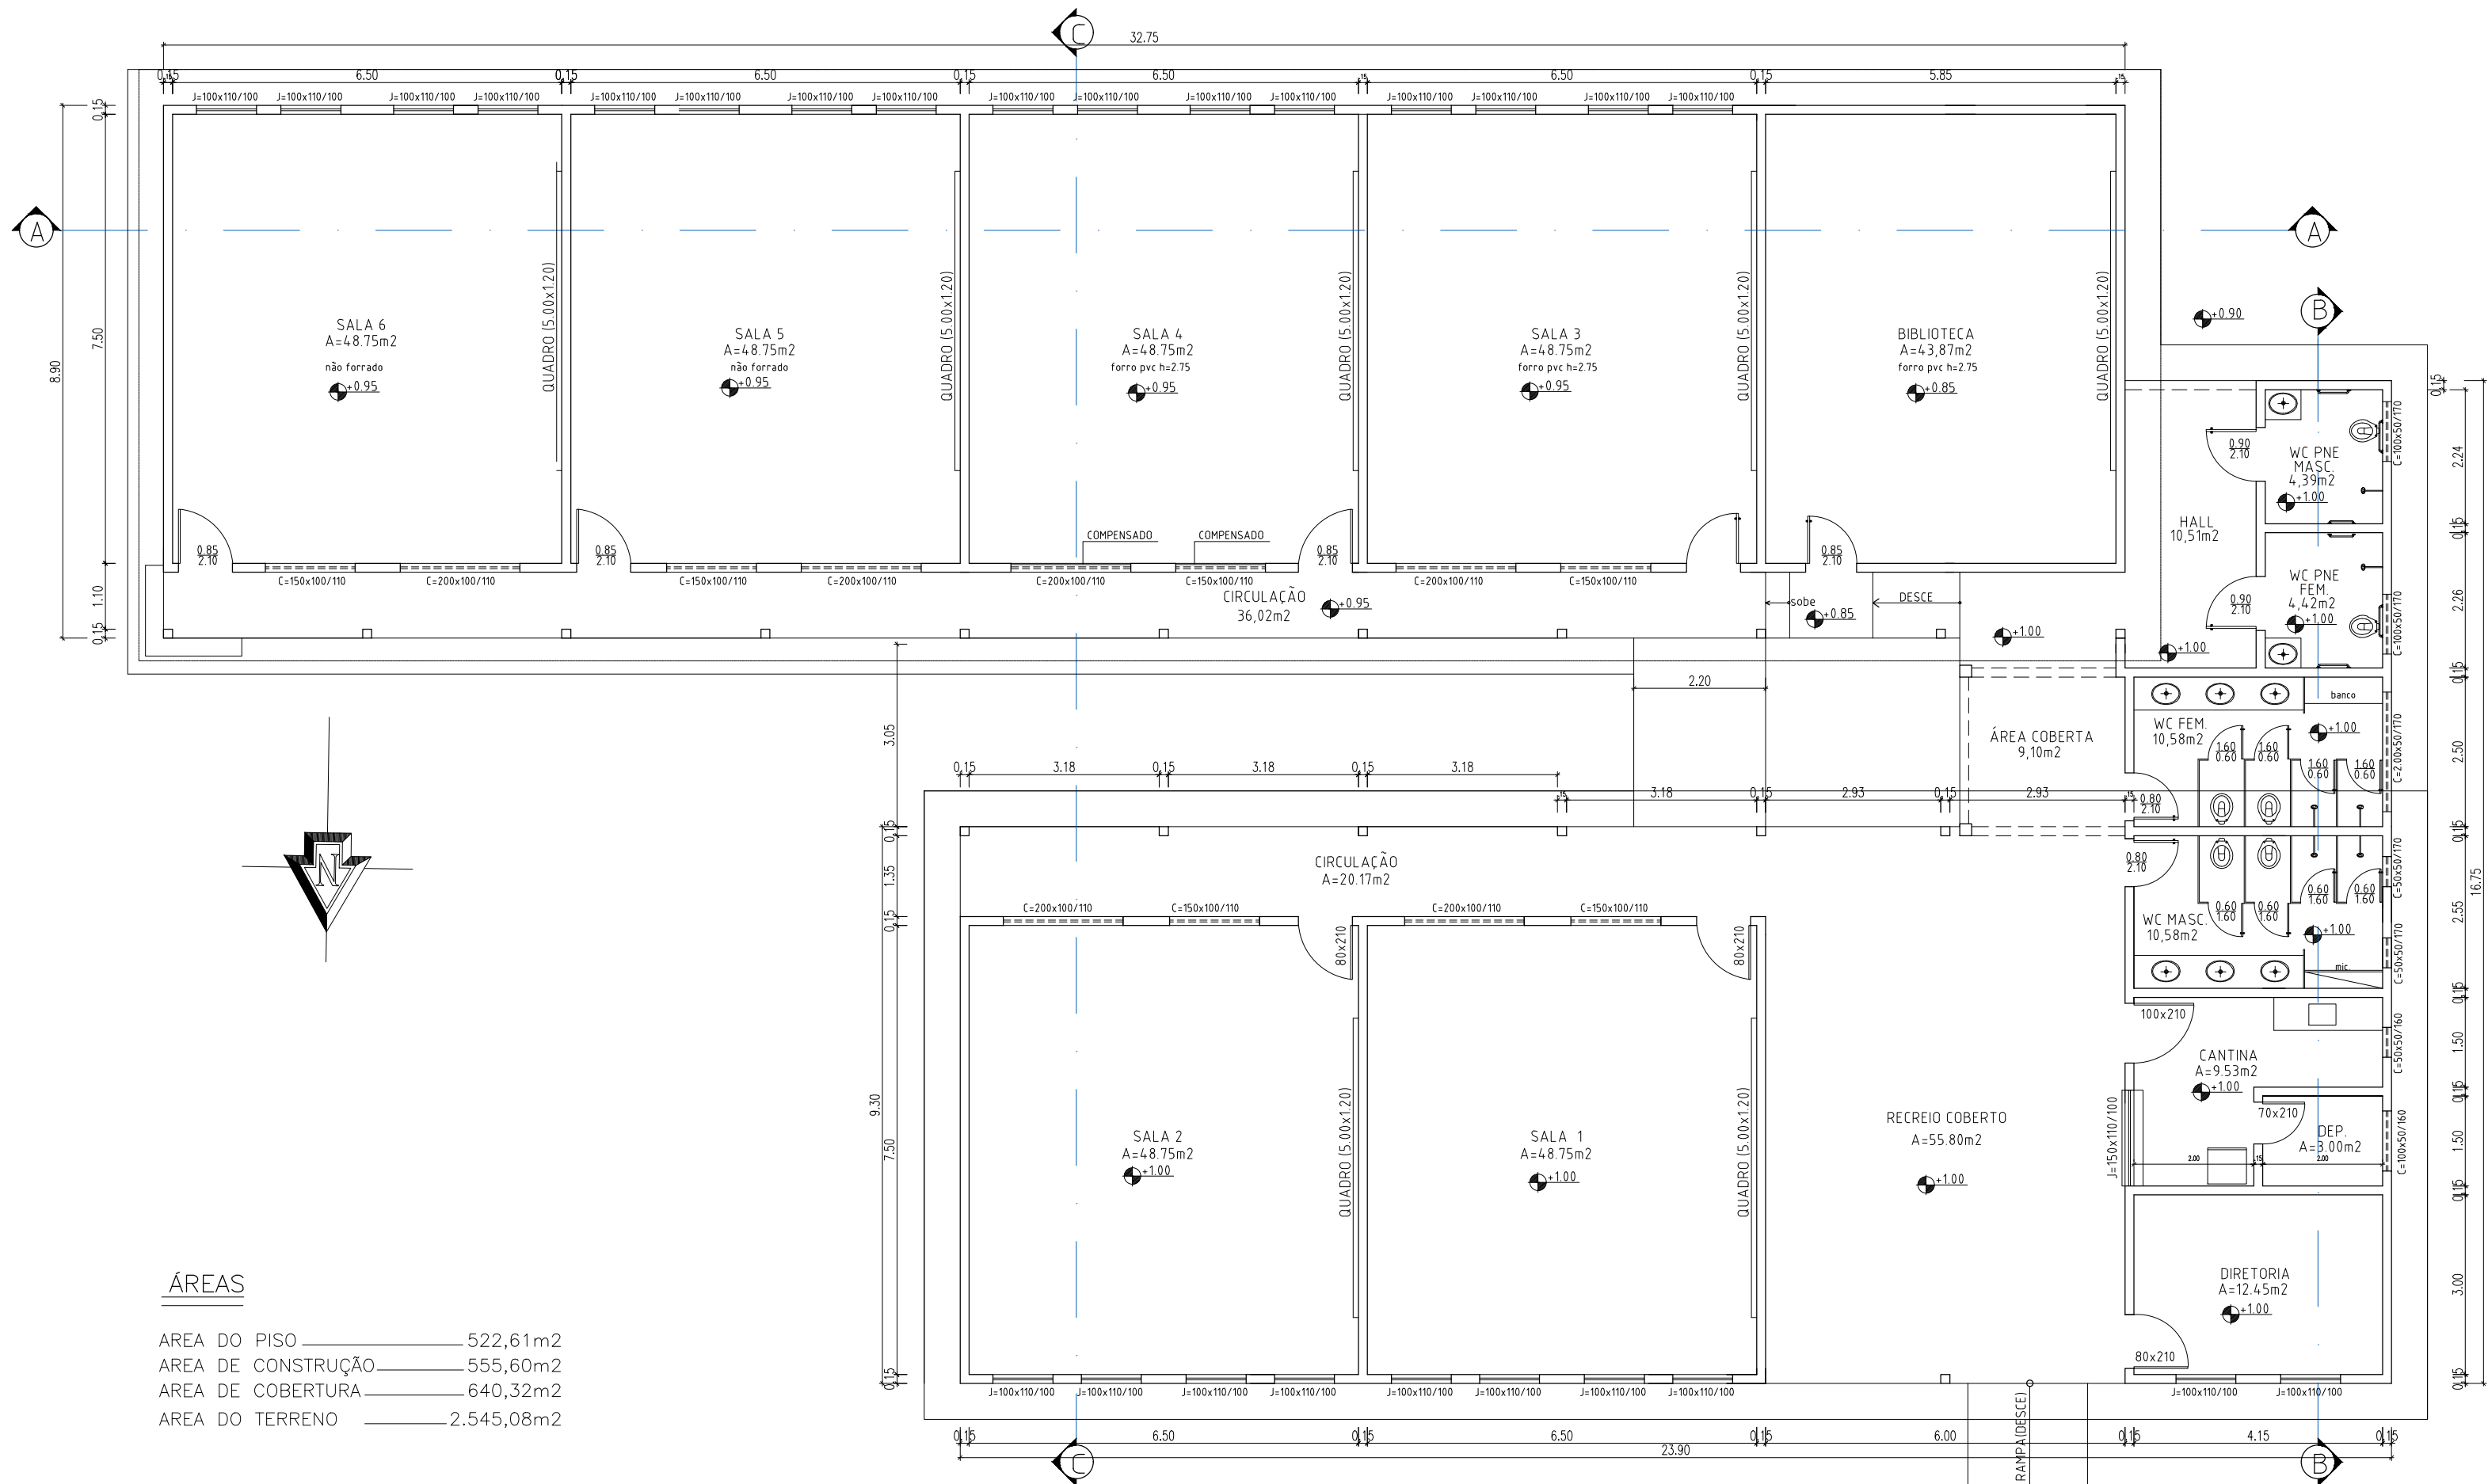

PLANTA BAIXA  
ESCALA 1/100

ÁREAS

ÁREA DO PISO	522,61m <sup>2</sup>
ÁREA DE CONSTRUÇÃO	555,60m <sup>2</sup>
ÁREA DE COBERTURA	640,32m <sup>2</sup>
ÁREA DO TERRENO	2.545,08m <sup>2</sup>

HISTÓRICO		
ALTERAÇÃO	REVISÃO	DATA
1.		
2.		
3.		
4.		
5.		

ARQUITETO(A):	ENGENHEIRO(A) RESPONSÁVEL:	PROPRIETÁRIO:
---------------	----------------------------	---------------




**GOVERNO DO ESTADO DO PIAUÍ**

SEDUC - SECRETARIA DE ESTADO DA EDUCAÇÃO

U.E. LUCAS MEIRELES ALVES

DEPARTAMENTO: UNIDADE DE GESTÃO DA REDE FÍSICA	DESENHO: <b>LV-ARQ</b>
TÍTULO DO PROJETO: LEVANTAMENTO ARQUITETÔNICO	PRANCHA: <b>01/09</b>
ENDEREÇO DO SERVIÇO: RUA CHICO XAVIER, S/Nº - ASSENTAMENTO 17 DE ABRIL	MUNICÍPIO: TERESINA - PI
TÍTULO DO DESENHO: SITUAÇÃO, PLANTA BAIXA, COBERTURA, CORTES E FACHADA	ZONA: POVOADO CHAPADINHA
DESENHO: CASTRO	FASE: LEVANTAMENTO
DATA: JUNHO / 2021	REVISÃO: REVISÃO 01

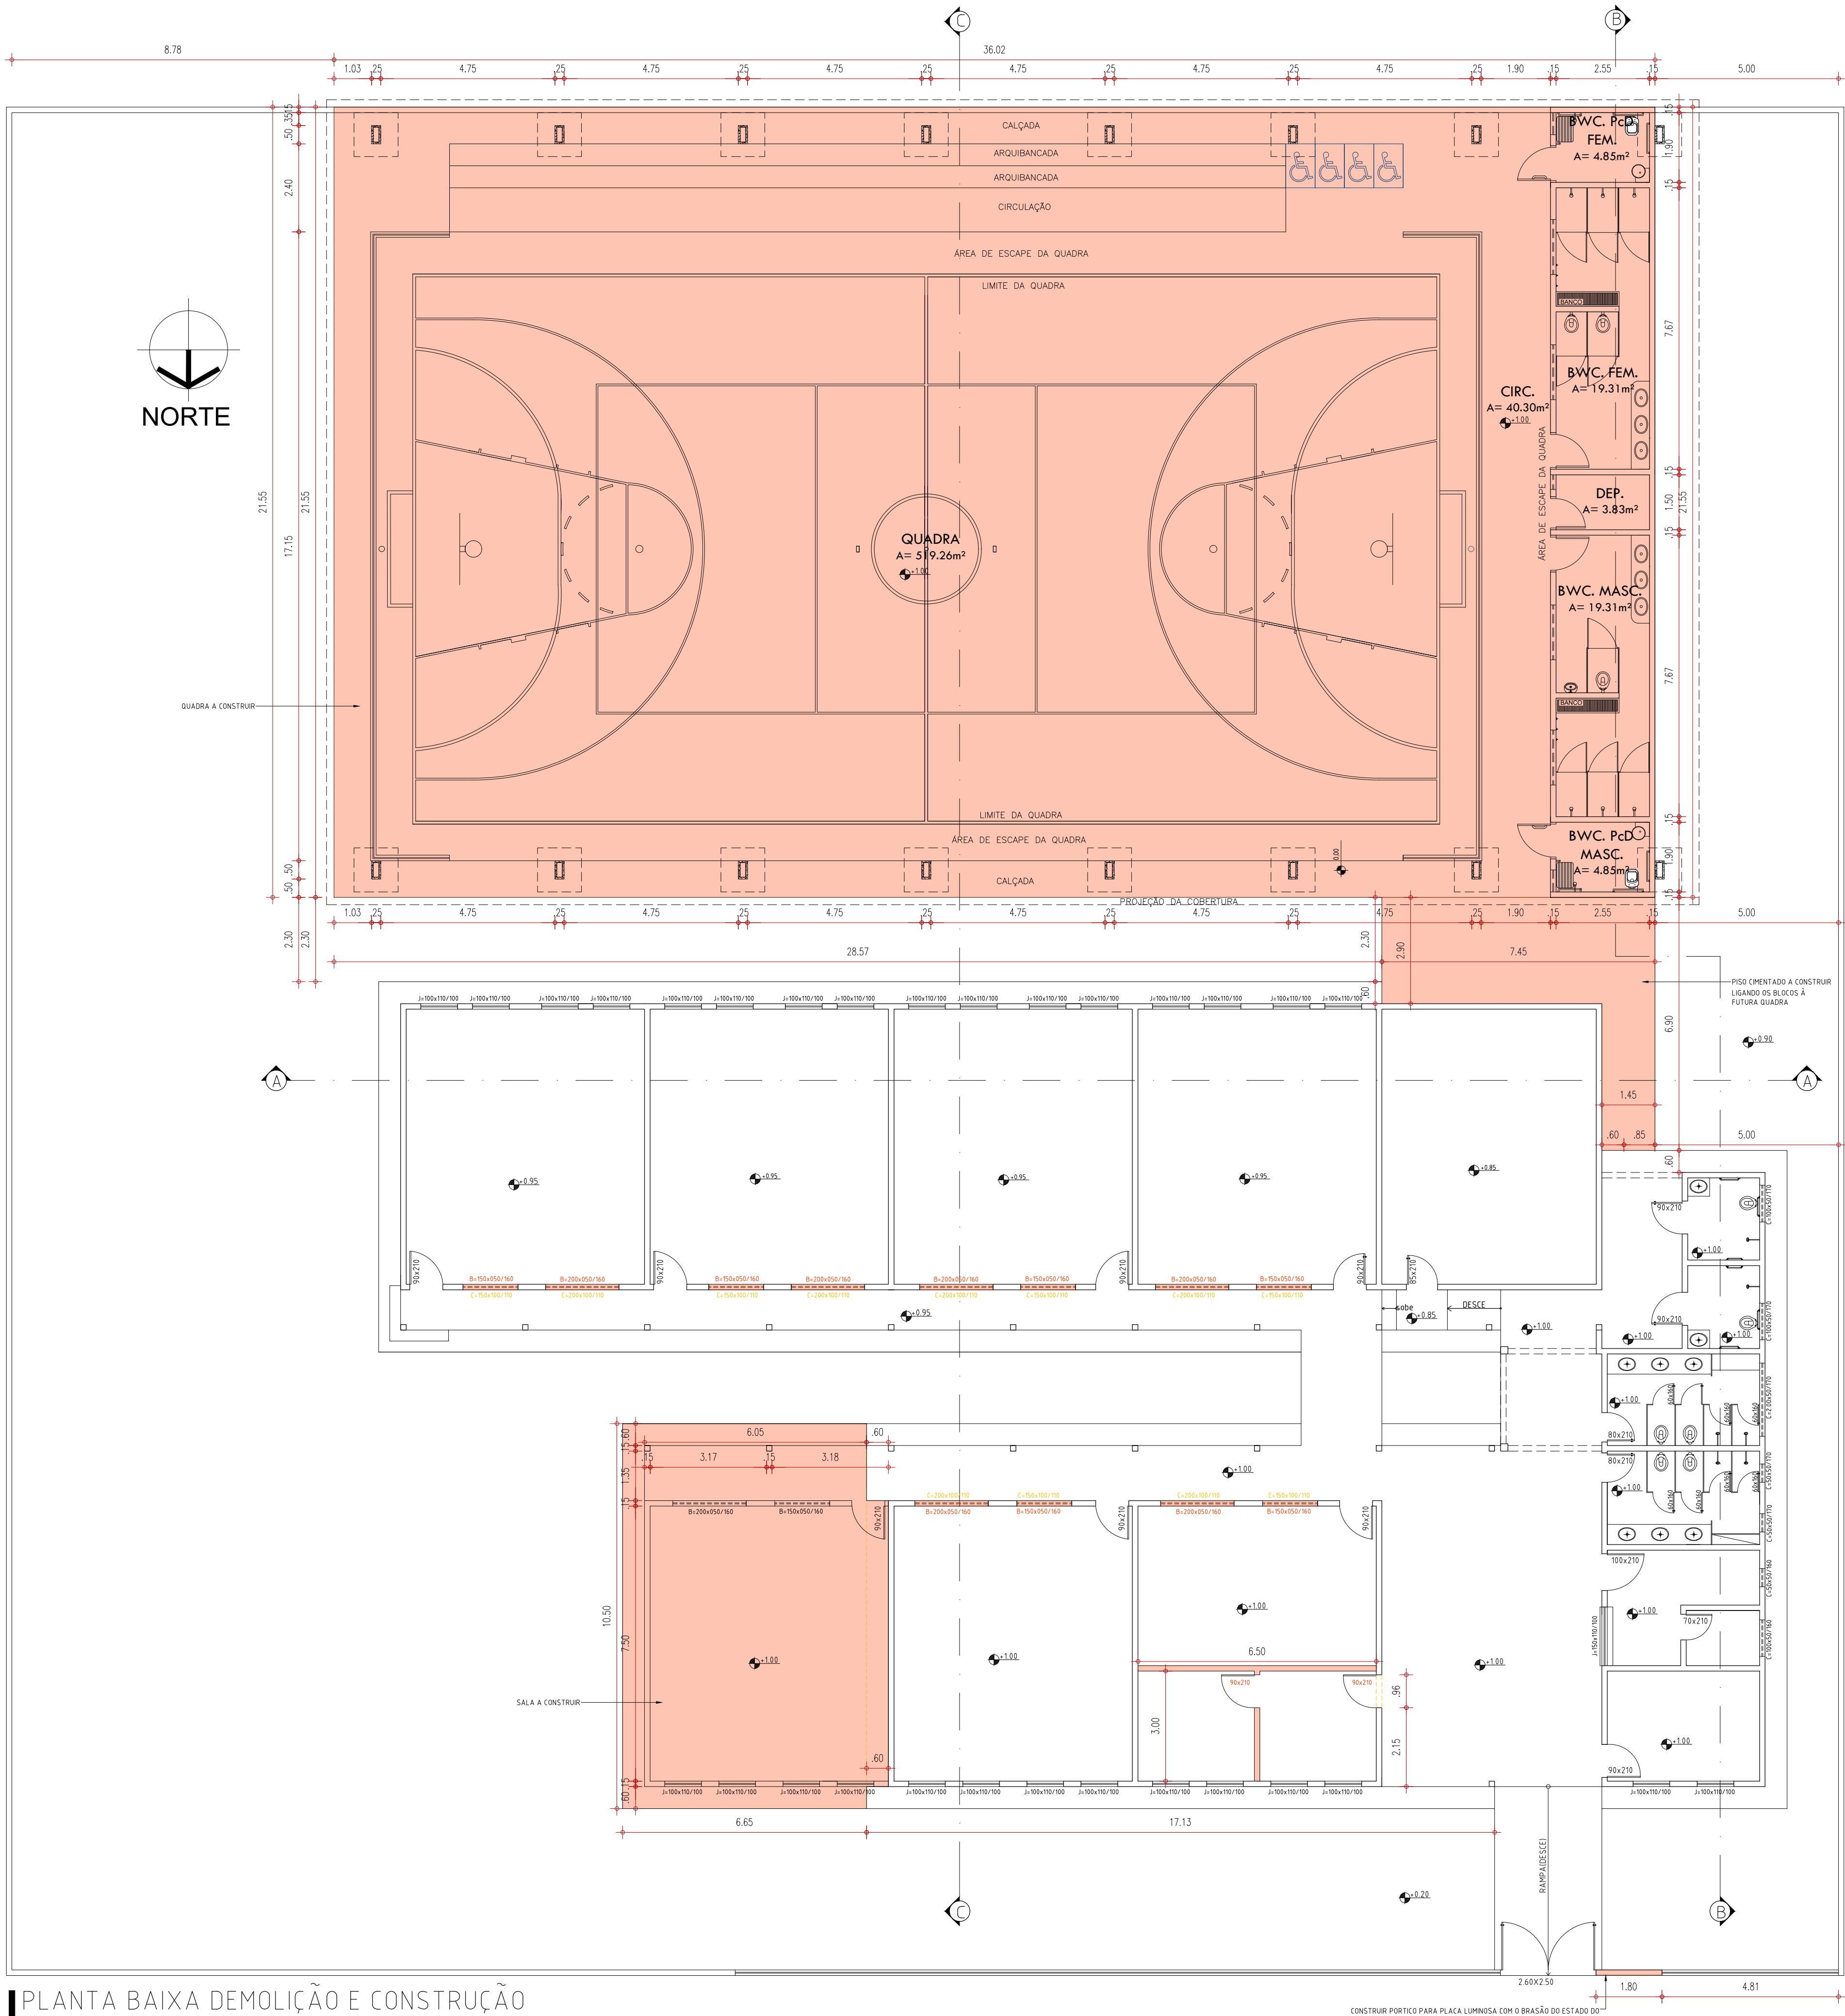

PLANTA BAIXA DEMOLIÇÃO E CONSTRUÇÃO  
ESCALA: 1 | 100

#### QUADRO DE ÁREAS

ÁREA DO TERRENO : 2522,37 m²
ÁREA DE CONSTRUÇÃO EXISTENTE : 555,59 m²
ÁREA DE CONSTRUÇÃO AMPLIADA : 61,84 m² + 776,23m² (QUADRA)
ÁREA DE CONSTRUÇÃO TOTAL : 1.393,66 m²
ÁREA DE PISO EXISTENTE: 528,68 m²
ÁREA DE PISO AMPLIADA: 57,25 m² + 776,23m² (QUADRA)
ÁREA DE PISO TOTAL:1.362,16 m²
ÁREA DE COBERTURA CERÂMICA EXISTENTE: 624,57 m²
ÁREA DE COBERTURA CERÂMICA AMPLIADA: 69,82 m²
ÁREA DE COBERTURA CERÂMICA TOTAL: 694,39 m²
ÁREA DE LAJE IMPERMEABILIZADA EXISTENTE: 4,9 m²
ÁREA DE COBERTURA METÁLICA NOVA: 821,37 m² (QUADRA)

#### QUADRO DE ESQUADRIAS

COD.	ESQUADRIA	TIPO	DIMENSÕES (LXH)	PEITORIL	ESPECIFICAÇÃO	QUANT.
J1	JANELA	BASCULANTE	1,00X1,10m	1,00m	JANELA EM CHAPA METÁLICA DUPLA	30
J2	JANELA	GUILHOTINA	1,50X1,10m	1,00m	JANELA EM CHAPA METÁLICA DUPLA	01
B1	JANELA	BASCULANTE	1,50X0,50m	1,60m	JANELA EM CHAPA METÁLICA DUPLA	11
B2	JANELA	BASCULANTE	2,00X0,50m	1,60m	JANELA EM CHAPA METÁLICA DUPLA	07
B3	JANELA	BASCULANTE	0,40X0,50m	1,60m	JANELA EM CHAPA METÁLICA DUPLA	01
B4	JANELA	BASCULANTE	0,80X0,50m	1,60m	JANELA EM CHAPA METÁLICA DUPLA	02
C1	COBOGÓ	FIXA	0,50X0,50m	1,60m	COBOGÓ EM CONCRETO	01
C2	COBOGÓ	FIXA	0,50X0,50m	1,70m	COBOGÓ EM CONCRETO	02
C3	COBOGÓ	FIXA	1,00X0,50m	1,60m	COBOGÓ EM CONCRETO	01
C4	COBOGÓ	FIXA	1,00X0,50m	1,70m	COBOGÓ EM CONCRETO	02
C5	COBOGÓ	FIXA	2,00X0,50m	1,70m	COBOGÓ EM CONCRETO	01
C6	COBOGÓ	FIXA	1,50X1,00m	1,10m	COBOGÓ EM CONCRETO	07
C7	COBOGÓ	FIXA	2,00X1,00m	1,10m	COBOGÓ EM CONCRETO	07
P1	PORTA	ABRIR	1,80X2,10m	---	PORTA EM CHAPA METÁLICA DUPLA	01
P2	PORTA	ABRIR	0,90X2,10m	---	PORTA EM CHAPA METÁLICA DUPLA	10
P3	PORTA	ABRIR	0,90X2,10m	---	PORTA EM CHAPA METÁLICA DUPLA	02
P4	PORTA	ABRIR	0,85X2,10m	---	PORTA EM CHAPA METÁLICA DUPLA	02
P5	PORTA	ABRIR	0,70X2,10m	---	PORTA EM CHAPA METÁLICA DUPLA	02
P6	PORTA	ABRIR	0,60X1,60 / 0,20 m	---	PORTA EM ALUMÍNIO FRISADO ANODIZADO COR NATURAL	08
P7	PORTA	ABRIR	0,80X1,60 / 0,20 m	---	PORTA EM ALUMÍNIO FRISADO ANODIZADO COR NATURAL	09
P8	PORTA	ABRIR	0,90X2,10m	---	PORTA DE ABRIR EM ESTRUTURA DE METALON, FECHAMENTO EM CHAPA DUPLA, PINTADA COM ESMALTE SINTÉTICO VERBRAS NA COR VERDE FOLHA-2418, OU SIMILAR, COM BARRA HORIZONTAL METÁLICA, DOS 2 LADOS, MANEIRA TIPO "ALAVANCA".	04
PT1	PORTA	ABRIR	2,60X2,50m	---	PORTÃO/GRADIL EM METALON PINTADO COM ESMALTE SINTÉTICO NA COR BRANCO	01

#### QUADRO DE REVESTIMENTOS

PISO	PAREDES
<ol style="list-style-type: none"><li>Piso cimentado sem revestimento.</li><li>Revestimento cerâmico PEI-3</li><li>Granilite cor areia com junta de dilatação de 100x100 cm juntas em silicone, sobre contrapiso de concreto</li><li>Granilite com junta de dilatação de 100x100 cm juntas em silicone, sobre contrapiso de concreto</li></ol>	<ol style="list-style-type: none"><li>Laje emassada e pintada com tinta PVA cor branco neve acabamento fosco</li><li>Ferro de PVC</li><li>Sen ferro</li></ol>
<p>REVESTIMENTO CERÂMICO BRANCO DM: 10X10CM COM REJANTE NA COR BRANCA ATÉ ALTURA DE 1,50M E FAIXA VERDE EM REVESTIMENTO CERÂMICO DM: 10X10CM NA COR VERDE ESCURO - PINTURA EM TINTA ACRÍLICA FOLHA VERBRAS NA COR VERDE FOLHA-2418, OU SIMILAR, COM BARRA HORIZONTAL METÁLICA, DOS 2 LADOS, MANEIRA TIPO "ALAVANCA".</p> <p>REVESTIMENTO CERÂMICO COR: BRANCO DM: 10X10CM DO PISO AO TETO</p> <p>REVESTIMENTO CERÂMICO COR: BRANCO DM: 10X10CM DO PISO ATÉ ALTURA DE 2,60m</p>	<p>REVESTIMENTO CERÂMICO COR: VERDE FOLHA DM: 10X10CM ATÉ ALTURA DE 1,50M - PINTURA EM TINTA ACRÍLICA VERLATEX PREMIUM COR VERDE ÁGUA I REF: 2224 VERBRAS STANDARD OU EQUIVALENTE</p> <p>PARDE CHAPISCADA E PINTADA COM TINTA ACRÍLICA VERLATEX PREMIUM COR BRANCO NEVE - 600 REF: VERBRA STANDARD OU EQUIVALENTE</p>

#### LEGENDA:


	À CONSERVAR
	À DEMOLIR
	À CONSTRUIR

OBS: TODAS AS JANELAS SERÃO SUBSTITUÍDAS, ASSIM COMO AS PORTAS DAS SALAS DE AULA QUE TERÃO LARGURA DE 90m

#### HISTÓRICO

ALTERAÇÃO	REVISÃO	DATA
1.		
2.		
3.		
4.		
5.		

ARQUITETO(A):	ENGENHEIRO(A) RESPONSÁVEL:	PROPRIETÁRIO:
---------------	----------------------------	---------------

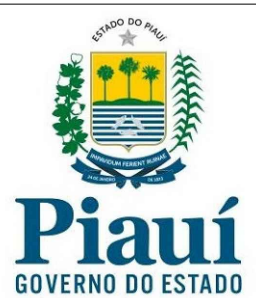


## GOVERNO DO ESTADO DO PIAUÍ

SEDUC - SECRETARIA DE ESTADO DA EDUCAÇÃO  
U.E. LUCAS MEIRELES ALVES

DEPARTAMENTO: UNIDADE DE GESTÃO DA REDE FÍSICA	DESENHO: <b>CONST</b>
TÍTULO DO PROJETO: PROJETO DE REFORMA E AMPLIAÇÃO	PRANCHA: <b>02/09</b>
ENDEREÇO DO SERVIÇO: RUA CHICO XAVIER, S/Nº - ASSENTAMENTO 17 DE ABRIL	ESCALA: 1/100
TÍTULO DO DESENHO: PLANTA BAIXA DE DEMOLIÇÃO E CONSTRUÇÃO	REVISÃO: REVISÃO 01
MUNICÍPIO: TERESINA - PI	ZONA: POVOADO CHAPADINHA
DESENHO: ANIK ASSUNÇÃO	FASE: PROJETO
	DATA: JUNHO / 2021



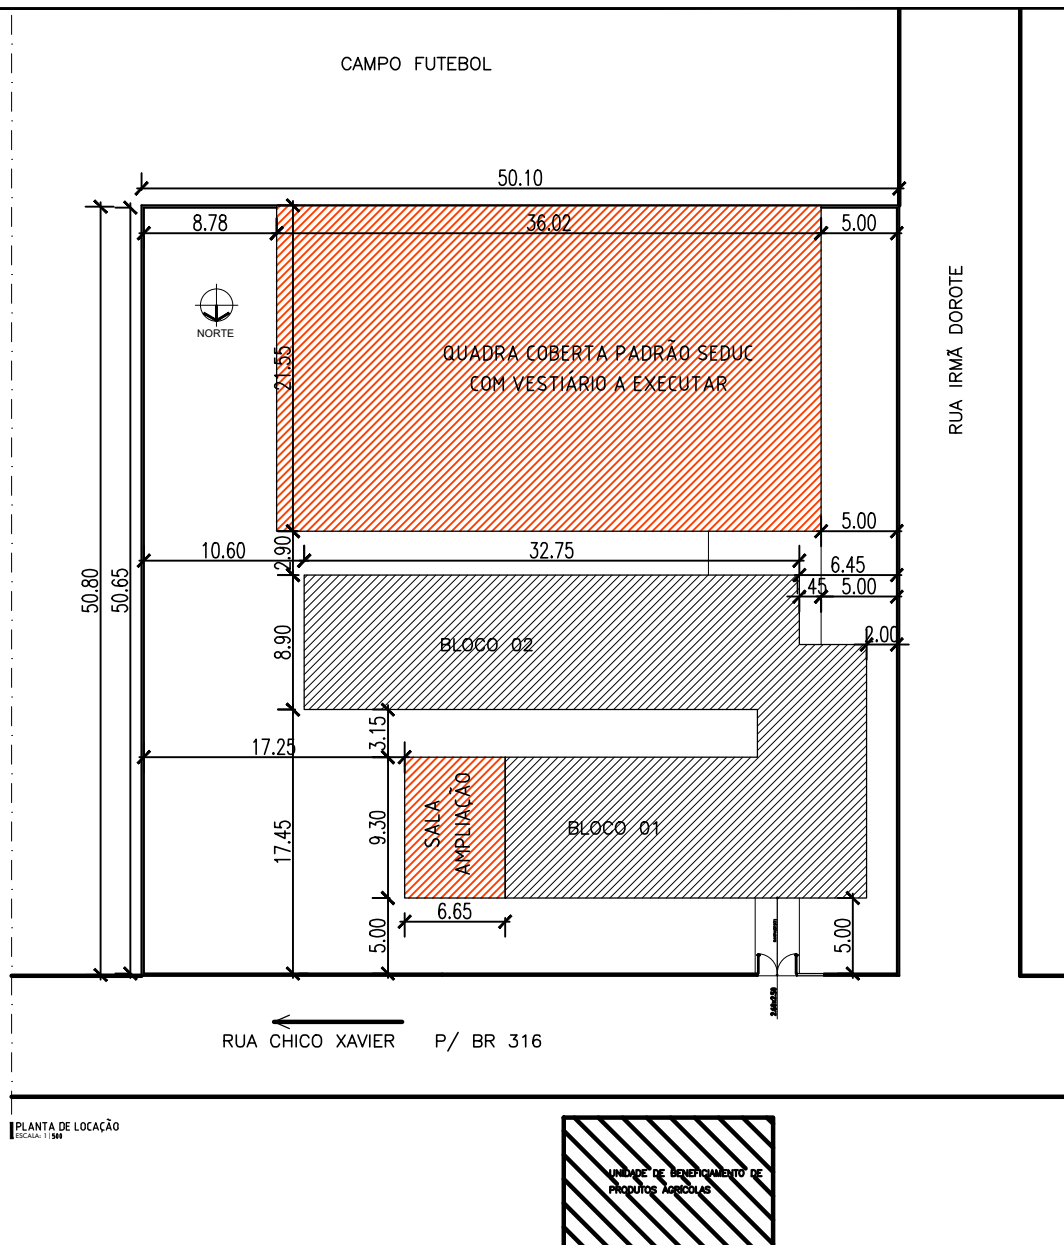

MACROLOCALIZAÇÃO

QUADRO DE COORDENADAS GEOGRÁFICAS

- LATITUDE: 5°18'0.85"S
- LONGITUDE: 42°44'37.43"O

QUADRO DE ÁREAS

DESCRIÇÃO	ÁREA
ÁREA DO TERRENO	2.545,08m <sup>2</sup>
ÁREA TOTAL CONSTRUÍDA	1.393,66 m <sup>2</sup>

CONTÉUDO:  
PLANTA DE LOCAÇÃO e MACROLOCALIZAÇÃO

DESENHO:

ESCALA:  
1/500




GOVERNO DO ESTADO DO PIAUÍ  
SEDUC - SECRETARIA DE ESTADO DA EDUCAÇÃO  
U. E. LUCAS MEIRELES - TERESINA

DATA:  
JUNHO/2021  
TIPO:  
ARQUITETURA

PRANCHA:

03/09

CAMPO FUTEBOL

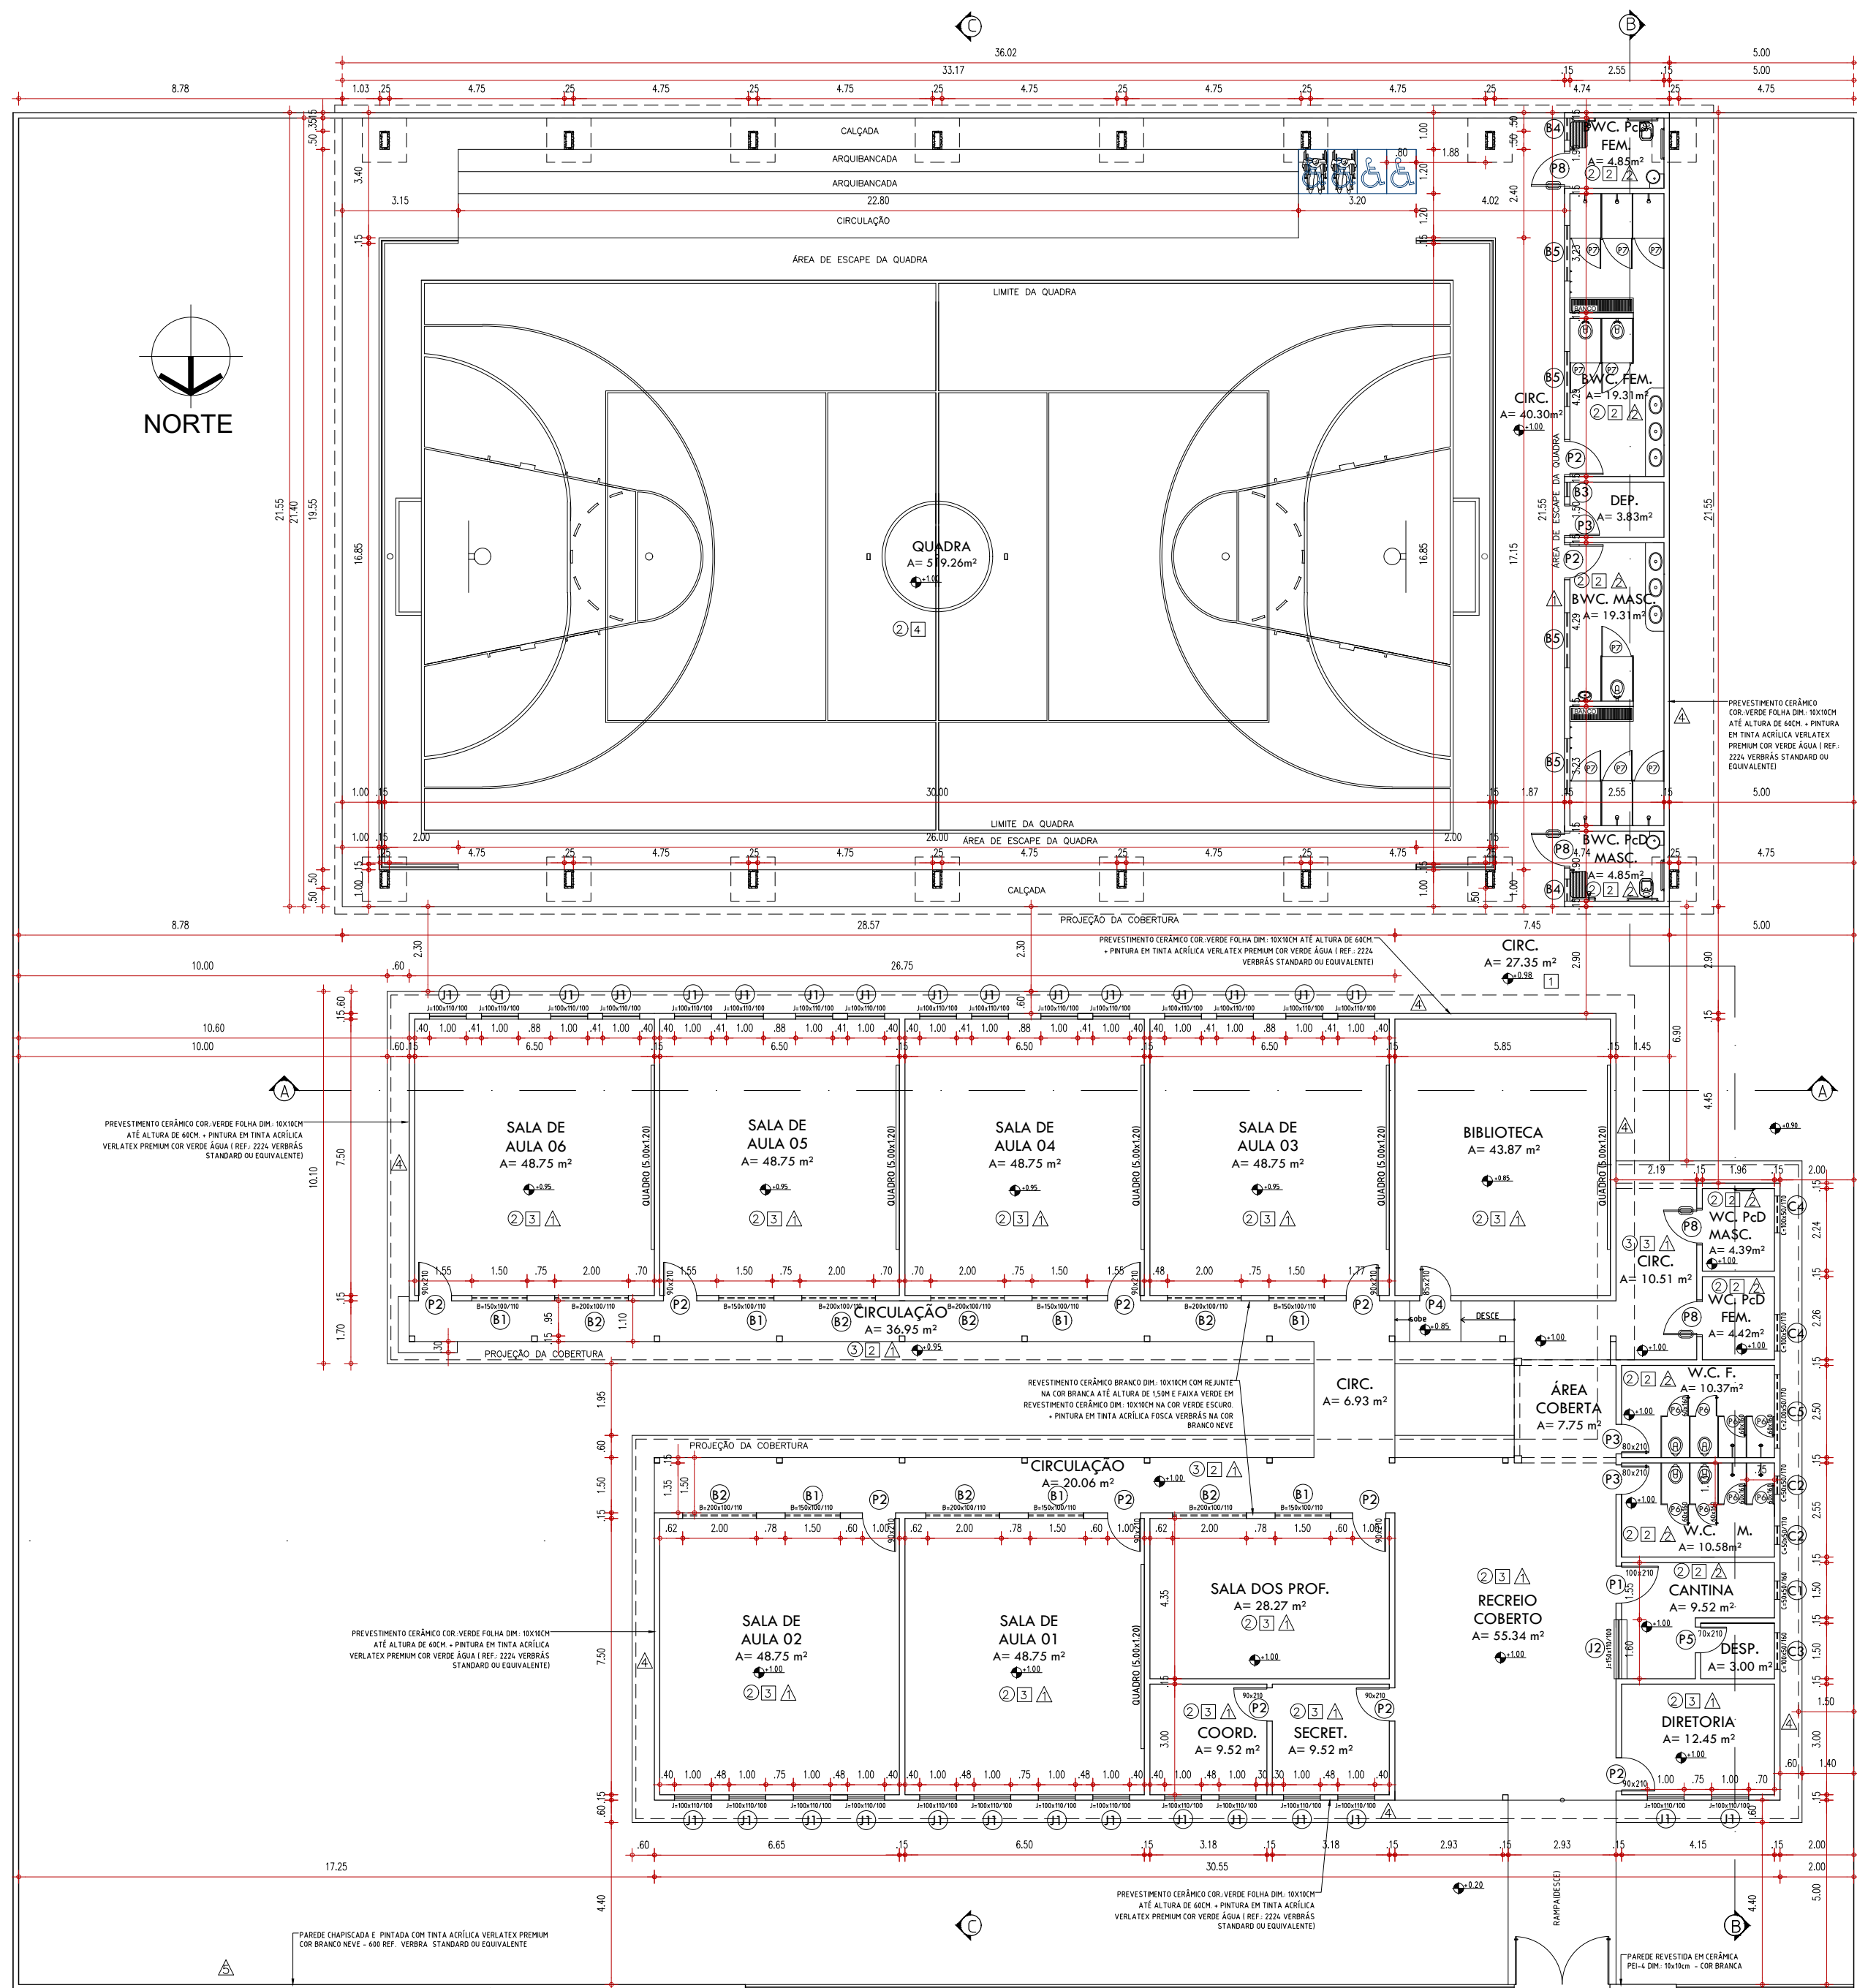

PLANTA DE IMPLANTAÇÃO COM NÍVEIS  
ESCALA: 1/150

RUA CHICO XAVIER P/ BR 316

UNIDADE DE BENEFICIAMENTO DE  
PRODUTOS AGRÍCOLAS

QUADRO DE ÁREAS

ÁREA DO TERRENO : 2522,37 m²
ÁREA DE CONSTRUÇÃO EXISTENTE : 555,59 m²
ÁREA DE CONSTRUÇÃO AMPLIADA : 61,84 m² + 776,23m² (QUADRA)
ÁREA DE CONSTRUÇÃO TOTAL : 1.393,66 m²
ÁREA DE PISO EXISTENTE: 528,68 m²
ÁREA DE PISO AMPLIADA: 57,25 m² + 776,23m² (QUADRA)
ÁREA DE PISO TOTAL:1.362,16 m²
ÁREA DE COBERTURA CERÂMICA EXISTENTE: 624,57 m²
ÁREA DE COBERTURA CERÂMICA AMPLIADA: 69,82 m²
ÁREA DE COBERTURA CERÂMICA TOTAL: 694,39 m²
ÁREA DE LAJE IMPERMEABILIZADA EXISTENTE: 4,9 m²
ÁREA DE COBERTURA METÁLICA NOVA: 821,37 m² (QUADRA)

QUADRO DE ESQUADRIAS

COD.	ESQUADRIA	TIPO	DIMENSÕES (LXH)	PEITORIL	ESPECIFICAÇÃO	QUANT.
J1	JANELA	BASCULANTE	1,00X1,10m	1,00m	JANELA EM CHAPA METÁLICA DUPLA	30
J2	JANELA	GUILHOTINA	1,50X1,10m	1,00m	JANELA EM CHAPA METÁLICA DUPLA	01
B1	JANELA	BASCULANTE	1,50X0,50m	1,60m	JANELA EM CHAPA METÁLICA DUPLA	11
B2	JANELA	BASCULANTE	2,00X0,50m	1,60m	JANELA EM CHAPA METÁLICA DUPLA	07
B3	JANELA	BASCULANTE	0,40X0,50m	1,60m	JANELA EM CHAPA METÁLICA DUPLA	01
B4	JANELA	BASCULANTE	0,80X0,50m	1,60m	JANELA EM CHAPA METÁLICA DUPLA	02
C1	COBOGÓ	FIXA	0,50X0,50m	1,60m	COBOGÓ EM CONCRETO	01
C2	COBOGÓ	FIXA	0,50X0,50m	1,70m	COBOGÓ EM CONCRETO	02
C3	COBOGÓ	FIXA	1,00X0,50m	1,60m	COBOGÓ EM CONCRETO	01
C4	COBOGÓ	FIXA	1,00X0,50m	1,70m	COBOGÓ EM CONCRETO	02
C5	COBOGÓ	FIXA	2,00X0,50m	1,70m	COBOGÓ EM CONCRETO	01
C6	COBOGÓ	FIXA	1,50X1,00m	1,10m	COBOGÓ EM CONCRETO	07
C7	COBOGÓ	FIXA	2,00X1,00m	1,10m	COBOGÓ EM CONCRETO	07
P1	PORTA	ABRIR	1,80X2,10m	---	PORTA EM CHAPA METÁLICA DUPLA	01
P2	PORTA	ABRIR	0,80X2,10m	---	PORTA EM CHAPA METÁLICA DUPLA	10
P3	PORTA	ABRIR	0,80X2,10m	---	PORTA EM CHAPA METÁLICA DUPLA	02
P4	PORTA	ABRIR	0,85X2,10m	---	PORTA EM CHAPA METÁLICA DUPLA	02
P5	PORTA	ABRIR	0,70X2,10m	---	PORTA EM CHAPA METÁLICA DUPLA	02
P6	PORTA	ABRIR	0,60X1,60 / 0,20 m	---	PORTA EM ALUMÍNIO FRISADO ANODIZADO COR NATURAL	08
P7	PORTA	ABRIR	0,80X1,60 / 0,20 m	---	PORTA EM ALUMÍNIO FRISADO ANODIZADO COR NATURAL	09
P8	PORTA	ABRIR	0,90X2,10m	---	PORTA DE ABRIR, EM ESTRUTURA DE METALON, FECHAMENTO EM CHAPA DUPLA, PINTADA COM ESMALTE SINTÉTICO VERDEBRAS NA COR VERDE FOLHA-2418, OU SIMILAR, COM BARRA HORIZONTAL METÁLICA, DOS 2 LADOS, MANEIRA TIPO "ALAVANCA".	04
PT1	PORTA	ABRIR	2,60X2,50m	---	PORTA/GRADIL EM METALON PINTADO COM ESMALTE SINTÉTICO NA COR BRANCO	01

QUADRO DE REVESTIMENTOS

PISO	FORRO
1 Piso cimentado sem revestimento.	1 Laje em concreto e pintada com tinta PVA cor branco-neve e acabamento fosco
2 Revestimento cerâmico PEI-3	2 Ferro de PVC
3 Granilite cor areia com junta de dilatação de 100x100 cm juntas em silicone, sobre contrapiso de concreto	3 Sem ferro
4 Granilite com junta de dilatação de 100x100 cm juntas em silicone, sobre contrapiso de concreto	
PAREDES	
1 REVESTIMENTO CERÂMICO BRANCO DM, 10X10CM COM REJANTE NA COR BRANCA ATÉ ALTURA DE 1,50M E FAIXA VERDE EM REVESTIMENTO CERÂMICO DM, 10X10CM NA COR VERDE ESCURO, PINTURA EM TINTA ACRÍLICA FOSCA VERDEBRAS NA COR BRANCO-NEVE (REF. 2224 VERBRAS STANDARD OU EQUIVALENTE) PARA INTERIORES.	1 REVESTIMENTO CERÂMICO COR-VERDE FOLHA DM, 10X10CM ATÉ ALTURA DE 1,50M + PINTURA EM TINTA ACRÍLICA VERLATEX PREMIUM COR VERDE ÁGUA 1 (REF. 2224 VERBRAS STANDARD OU EQUIVALENTE)
2 REVESTIMENTO CERÂMICO COR- BRANCO DM, 10X10CM DO PISO AO FORRO	2 PAREDE CHAPISADA E PINTADA COM TINTA ACRÍLICA VERLATEX PREMIUM COR BRANCO-NEVE - 600 REF. VERBRA STANDARD OU EQUIVALENTE
3 REVESTIMENTO CERÂMICO COR- BRANCO DM, 10X10CM DO PISO ATÉ ALTURA DE 2,60m	

HISTÓRICO

ALTERAÇÃO	REVISÃO	DATA
1.		
2.		
3.		
4.		
5.		

ARQUITETO(A):	ENGENHEIRO(A) RESPONSÁVEL:	PROPRIETÁRIO:
---------------	----------------------------	---------------



GOVERNO DO ESTADO DO PIAUÍ

SEDUC - SECRETARIA DE ESTADO DA EDUCAÇÃO

U.E. LUCAS MEIRELES ALVES

DEPARTAMENTO: UNIDADE DE GESTÃO DA REDE FÍSICA

TÍTULO DO PROJETO: PROJETO DE REFORMA E AMPLIAÇÃO

ENDEREÇO DO SERVIÇO: RUA CHICO XAVIER, S/Nº - ASSENTAMENTO 17 DE ABRIL

TÍTULO DO DESENHO: PLANTA DE IMPLANTAÇÃO COM NÍVEIS

MUNICÍPIO: TERESINA - PI

DESENHO: ANIK ASSUNÇÃO

DESENHO: IMPL

PRANCHA: 04/09

ESCALA: 1/150



REVISÃO: REVISÃO 01

ZONA: POVOADO CHAPADINHA

DATA: JUNHO / 2021

FASE: PROJETO ARQ.



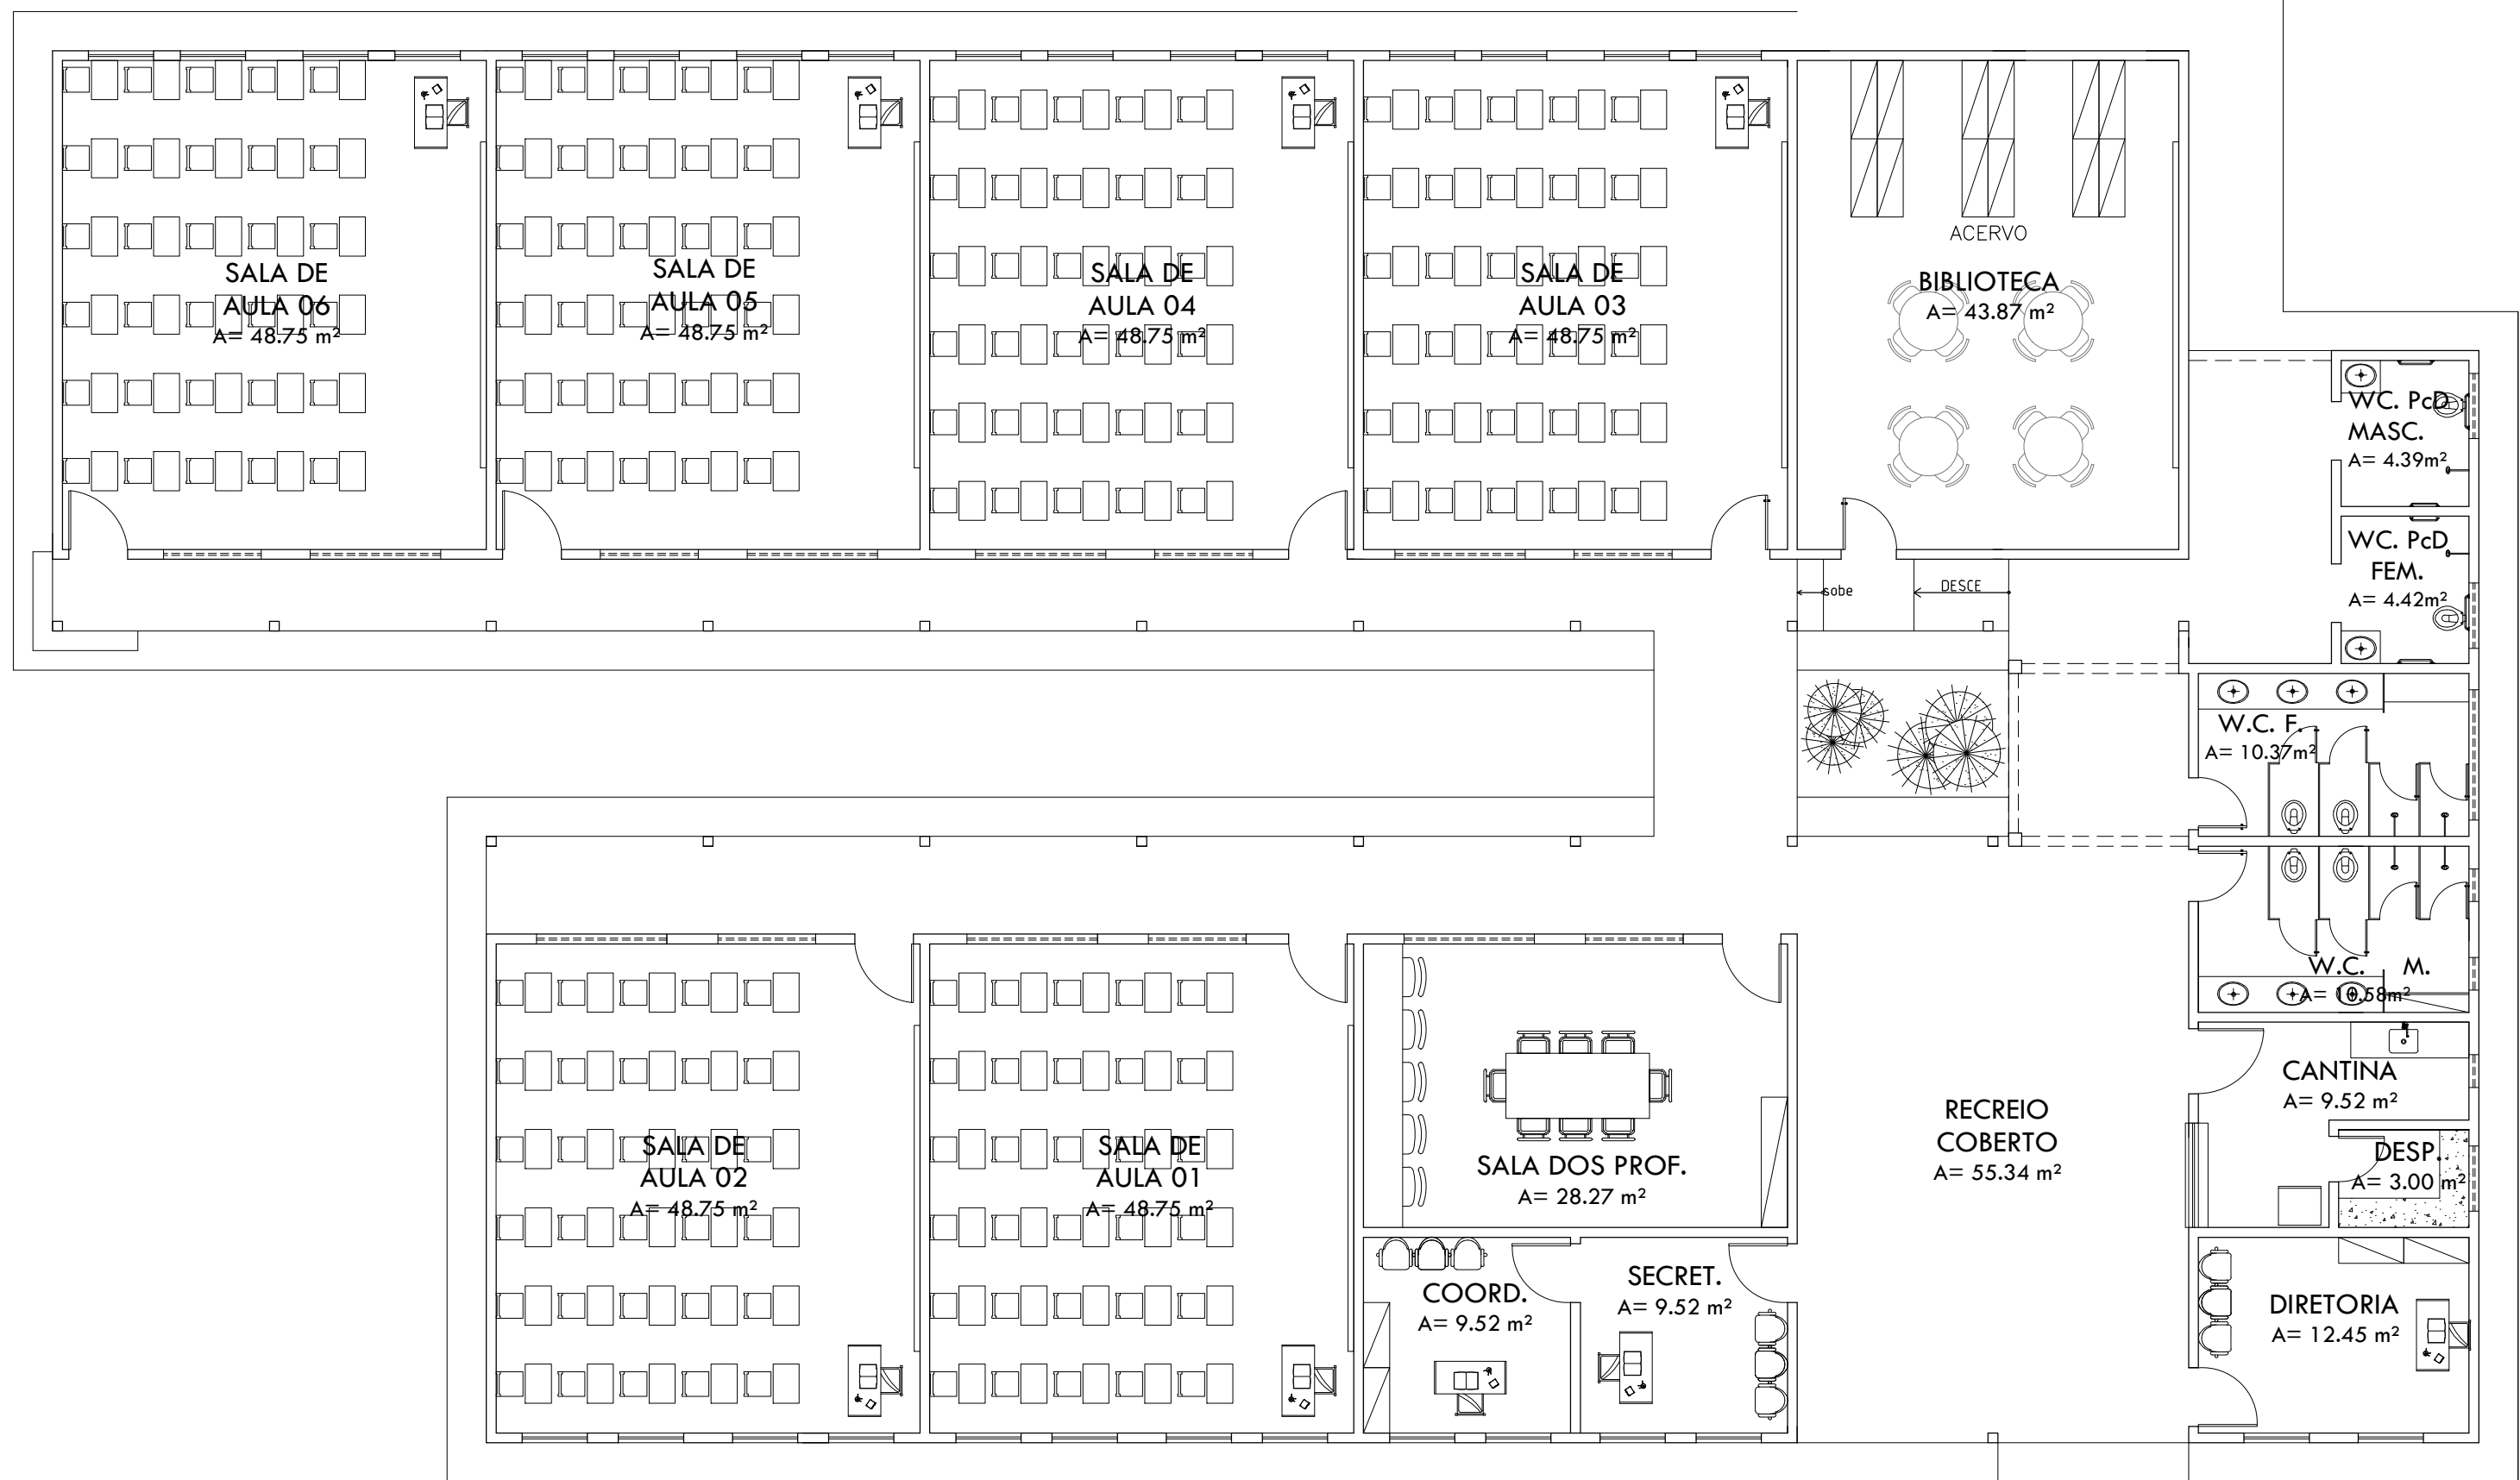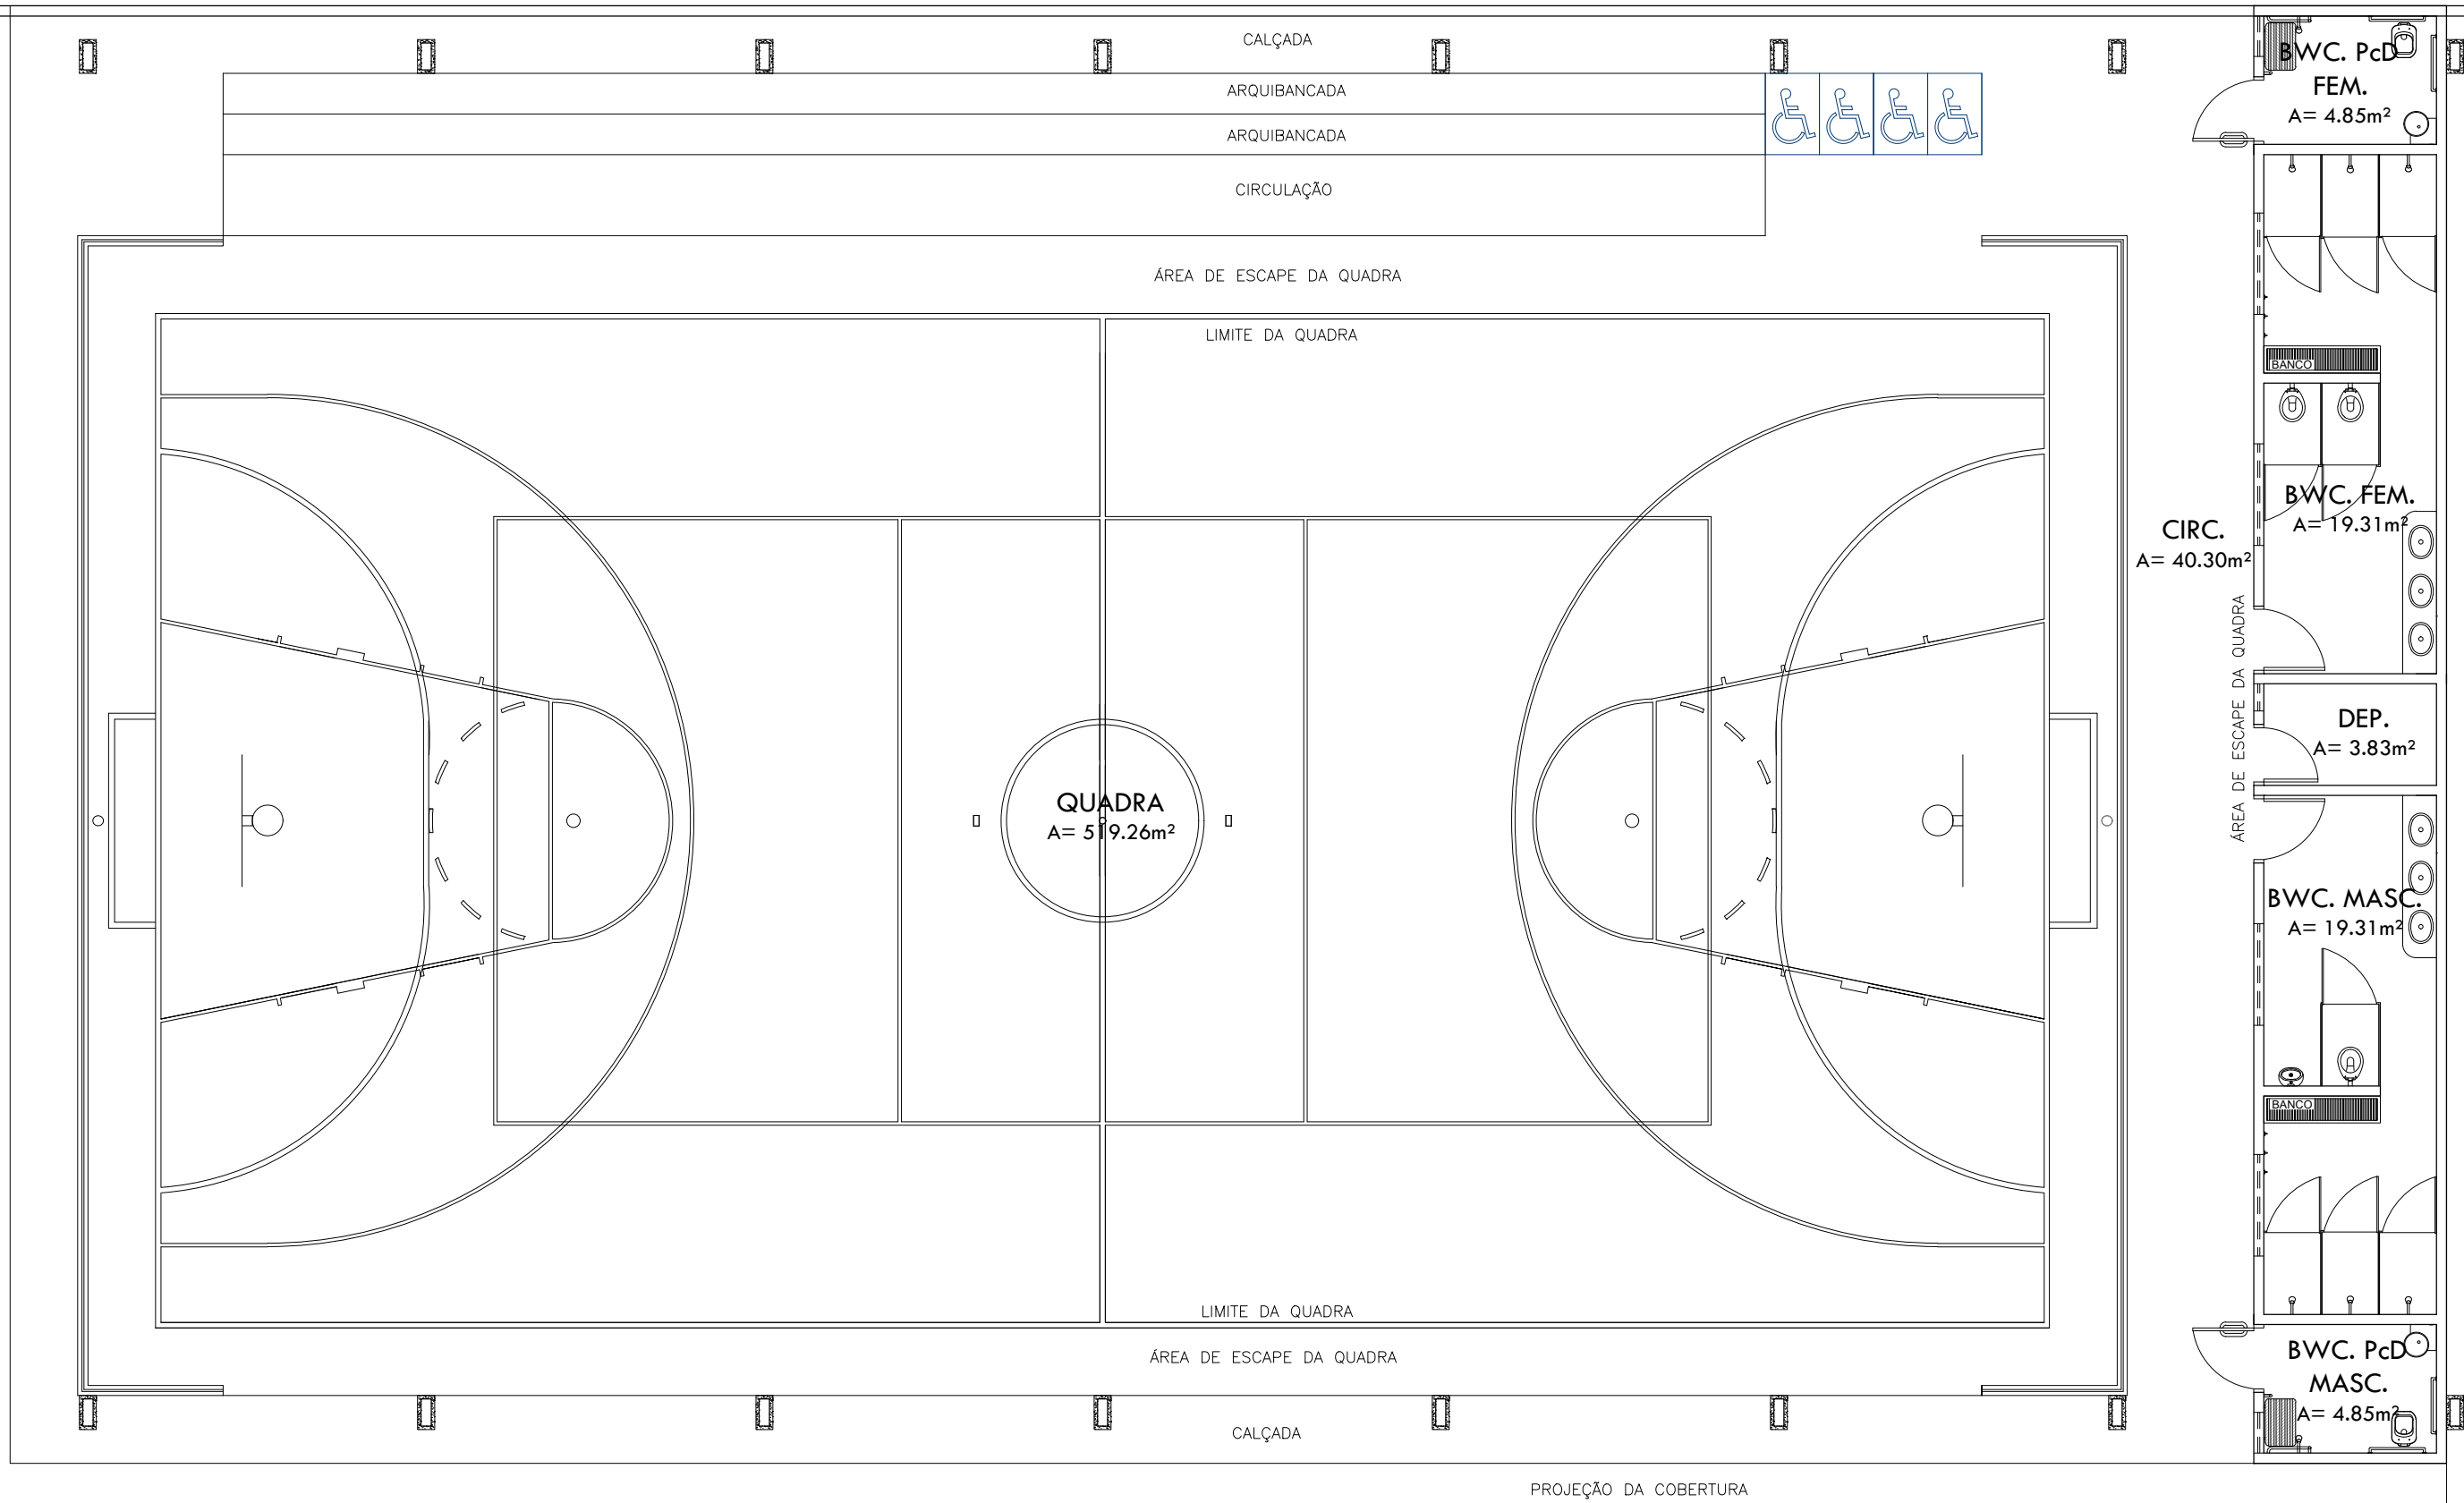

PLANTA HUMANIZADA  
ESCALA: 1 | 100

HISTÓRICO		
ALTERAÇÃO	REVISÃO	DATA
1.		
2.		
3.		
4.		
5.		

ARQUITETO(A):	ENGENHEIRO(A) RESPONSÁVEL:	PROPRIETÁRIO:
---------------	----------------------------	---------------




**GOVERNO DO ESTADO DO PIAUÍ**

SEDUC - SECRETARIA DE ESTADO DA EDUCAÇÃO


U.E. LUCAS MEIRELES ALVES

DEPARTAMENTO: UNIDADE DE GESTÃO DA REDE FÍSICA	DESENHO: <b>PLAN</b>
TÍTULO DO PROJETO: PROJETO DE REFORMA E AMPLIAÇÃO	PRANCHA: <b>05/09</b>
ENDEREÇO DO SERVIÇO: RUA CHICO XAVIER, S/Nº - ASSENTAMENTO 17 DE ABRIL	ESCALA: 1/100
TÍTULO DO DESENHO: PLANTA DE LAYOUT	REVISÃO: REVISÃO 01
MUNICÍPIO: TERESINA - PI	ZONA: POVOADO CHAPADINHA
DESENHO: ANIK ASSUNÇÃO	FASE: PROJETO ARQ.
	DATA: JUNHO / 2021



 <b>Piauí</b> GOVERNO DO ESTADO	<h1 style="margin: 0;">GOVERNO DO ESTADO DO PIAUÍ</h1>
<b>SEDUC - SECRETARIA DE ESTADO DA EDUCAÇÃO</b> <b>U.E. LUCAS MEIRELES ALVES</b>	
DEPARTAMENTO: UNIDADE DE GESTÃO DA REDE FÍSICA	DESENHO: <div style="font-size: 2em; font-weight: bold; text-align: center;">PLAN</div>
TÍTULO DO PROJETO: PROJETO DE REFORMA E AMPLIAÇÃO	PRANCHA: <div style="font-size: 2em; font-weight: bold; text-align: center;">06/09</div>
ENDEREÇO DO SERVIÇO: RUA CHICO XAVIER, S/Nº - ASSENTAMENTO 17 DE ABRIL	
TÍTULO DO DESENHO: PLANTA BAIXA	ESCALA: 1/100
MUNICÍPIO: TERESINA - PI	ZONA: POVOADO CHAPADINHA
DESENHO: ANIK ASSUNÇÃO	FASE: PROJETO ARQ.
DATA: JUNHO / 2021	
REVISÃO: REVISÃO 01	



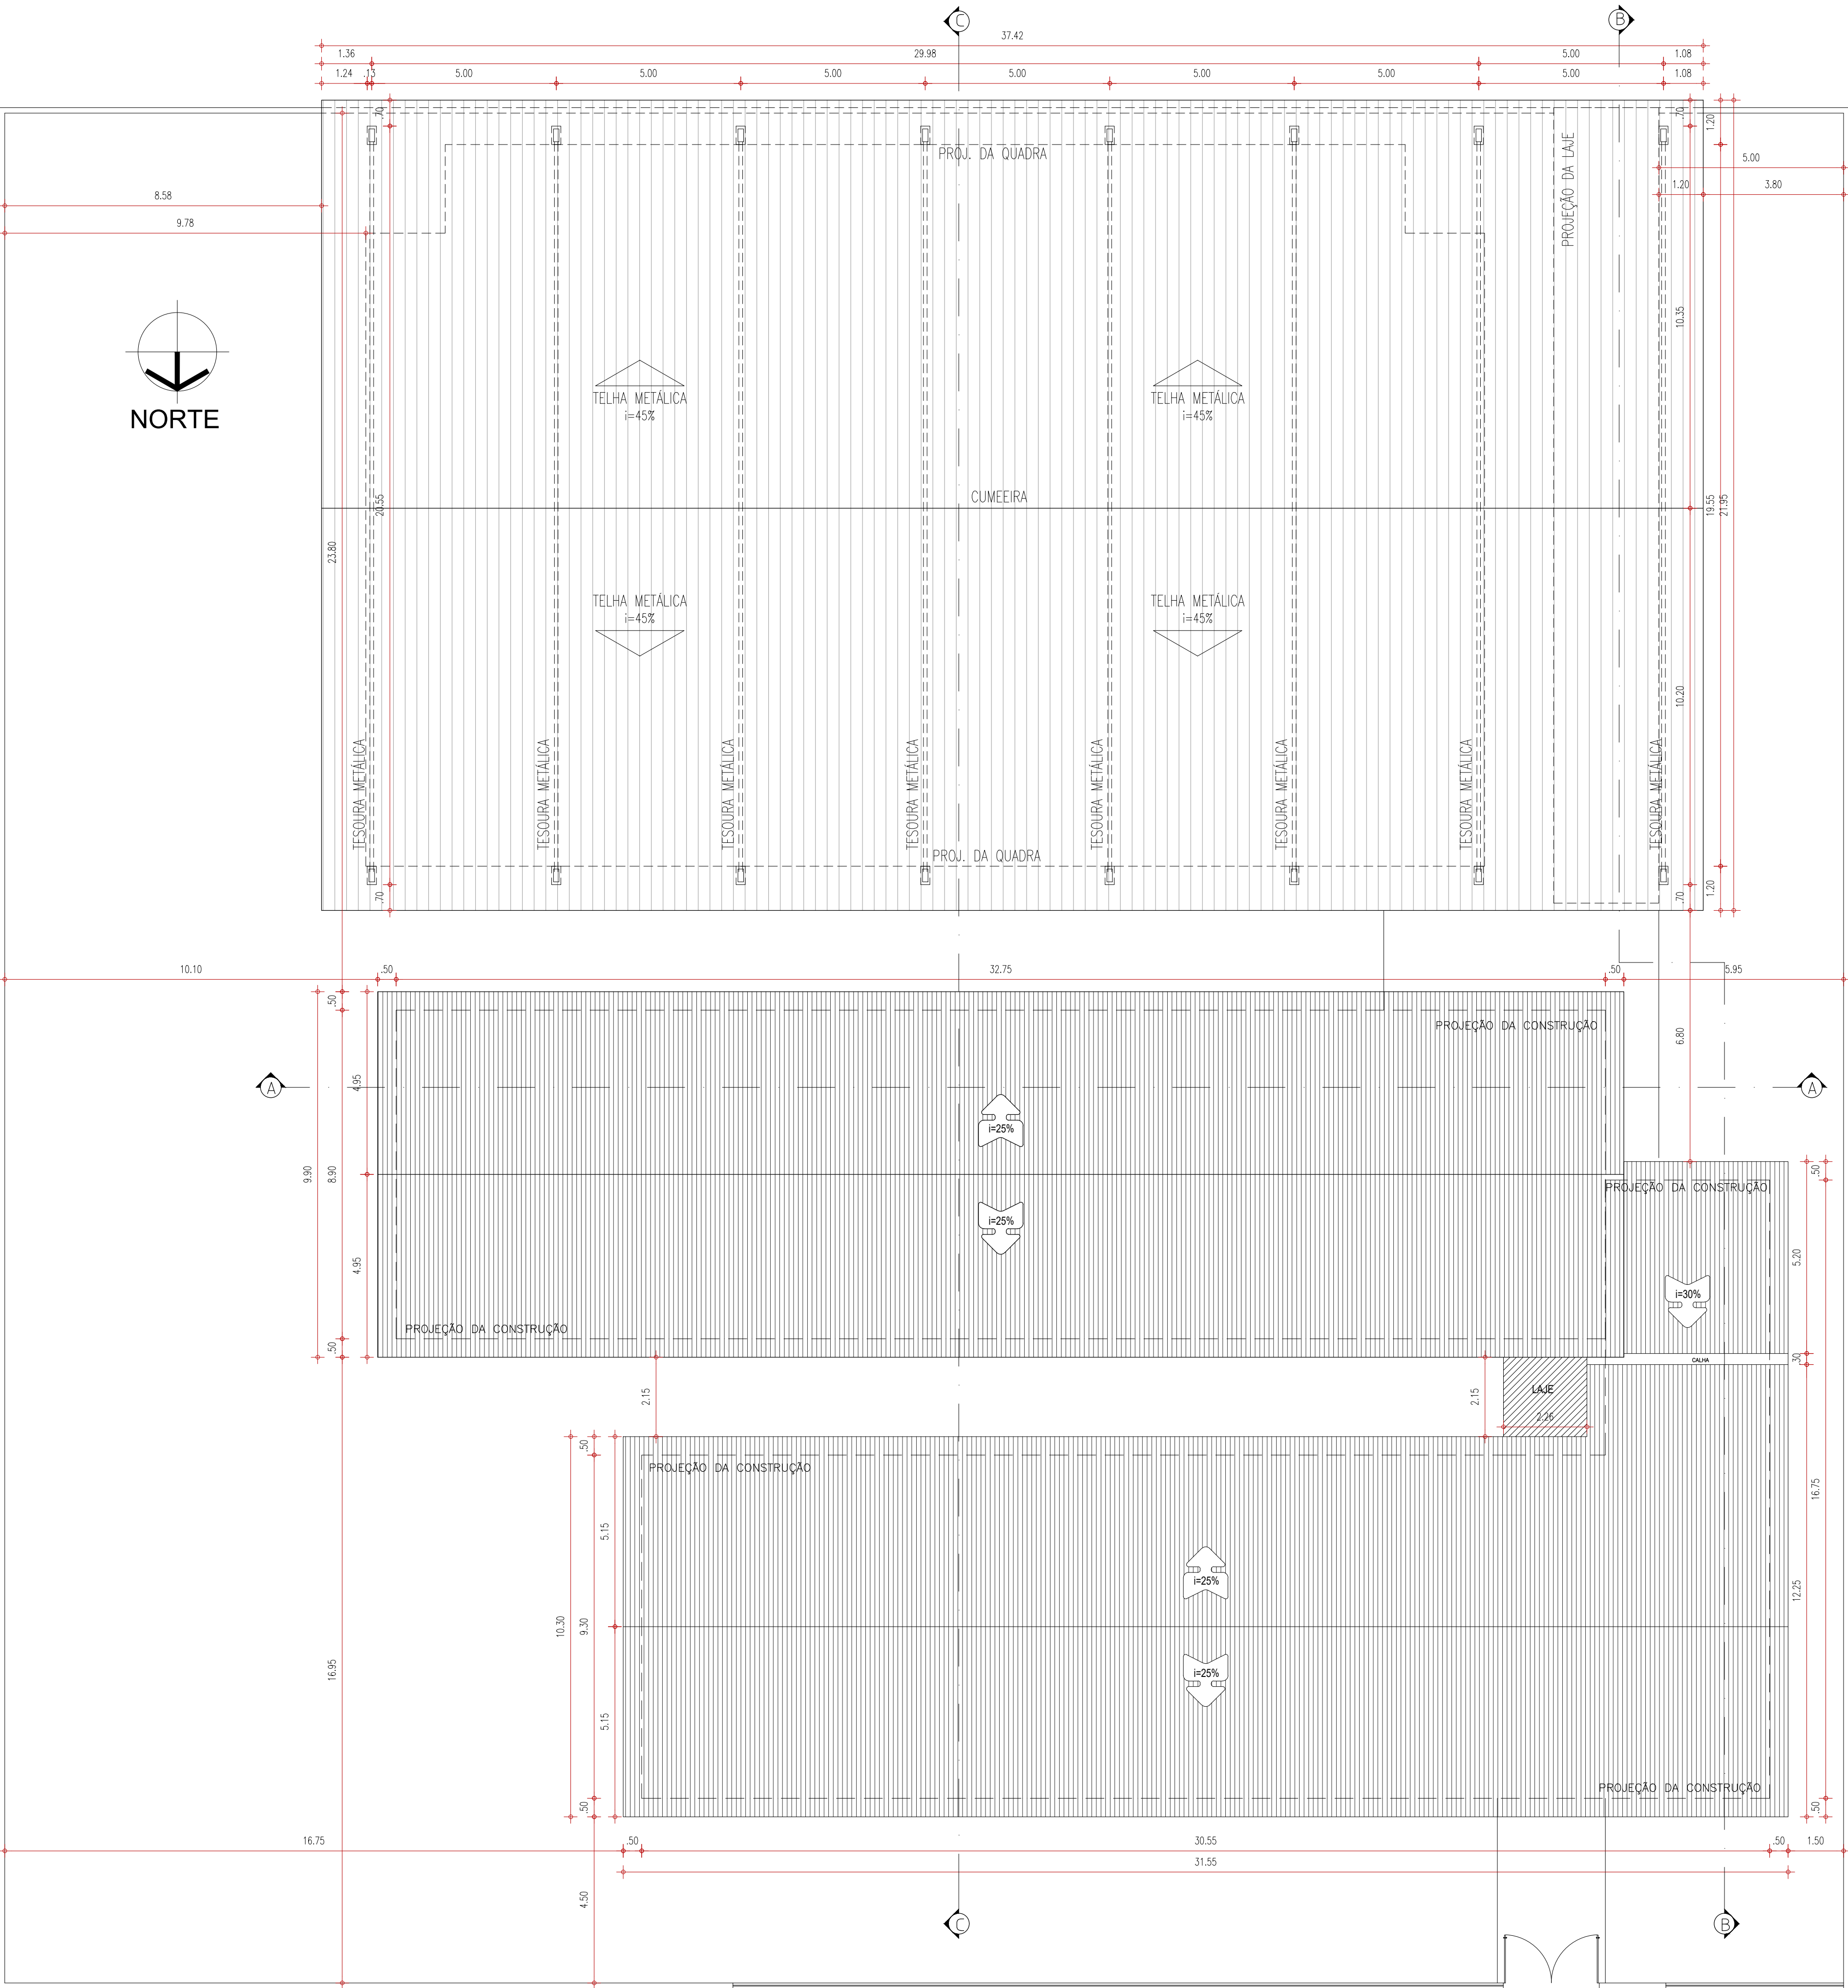


PLANTA BAIXA  
ESCALA: 1 | 100

QUADRO DE ÁREAS

ÁREA DO TERRENO : 2522,37 m²
ÁREA DE CONSTRUÇÃO EXISTENTE : 555,59 m²
ÁREA DE CONSTRUÇÃO AMPLIADA : 61,84 m² + 776,23m² (QUADRA)
ÁREA DE CONSTRUÇÃO TOTAL : 1.393,66 m²
ÁREA DE PISO EXISTENTE: 528,68 m²
ÁREA DE PISO AMPLIADA: 57,25 m² + 776,23m² (QUADRA)
ÁREA DE PISO TOTAL:1.362,16 m²
ÁREA DE COBERTURA CERÂMICA EXISTENTE: 624,67 m²
ÁREA DE COBERTURA CERÂMICA AMPLIADA: 69,82 m²
ÁREA DE COBERTURA CERÂMICA TOTAL: 694,39 m²
ÁREA DE LAJE IMPERMEABILIZADA EXISTENTE: 4,9 m²
ÁREA DE COBERTURA METÁLICA NOVA: 821,37 m² (QUADRA)

HISTÓRICO		
ALTERAÇÃO	REVISÃO	DATA
1.		
2.		
3.		
4.		
5.		

ARQUITETO(A):	ENGENHEIRO(A) RESPONSÁVEL:	PROPRIETÁRIO:
---------------	----------------------------	---------------




**GOVERNO DO ESTADO DO PIAUÍ**


SEDUC - SECRETARIA DE ESTADO DA EDUCAÇÃO

U.E. LUCAS MEIRELES ALVES


DEPARTAMENTO: UNIDADE DE GESTÃO DA REDE FÍSICA	DESENHO:
TÍTULO DO PROJETO: PROJETO DE REFORMA E AMPLIAÇÃO	<b>PLAN</b>
ENDEREÇO DO SERVIÇO: RUA CHICO XAVIER, S/Nº - ASSENTAMENTO 17 DE ABRIL	PRANCHA:
TÍTULO DO DESENHO: PLANTA DE COBERTURA	<b>07/09</b>
MUNICÍPIO: TERESINA - PI	ZONA: POVOADO CHAPADINHA
DESENHO: ANIK ASSUNÇÃO	FASE: PROJETO ARQ.
	DATA: JUNHO / 2021
	REVISÃO: REVISÃO 01

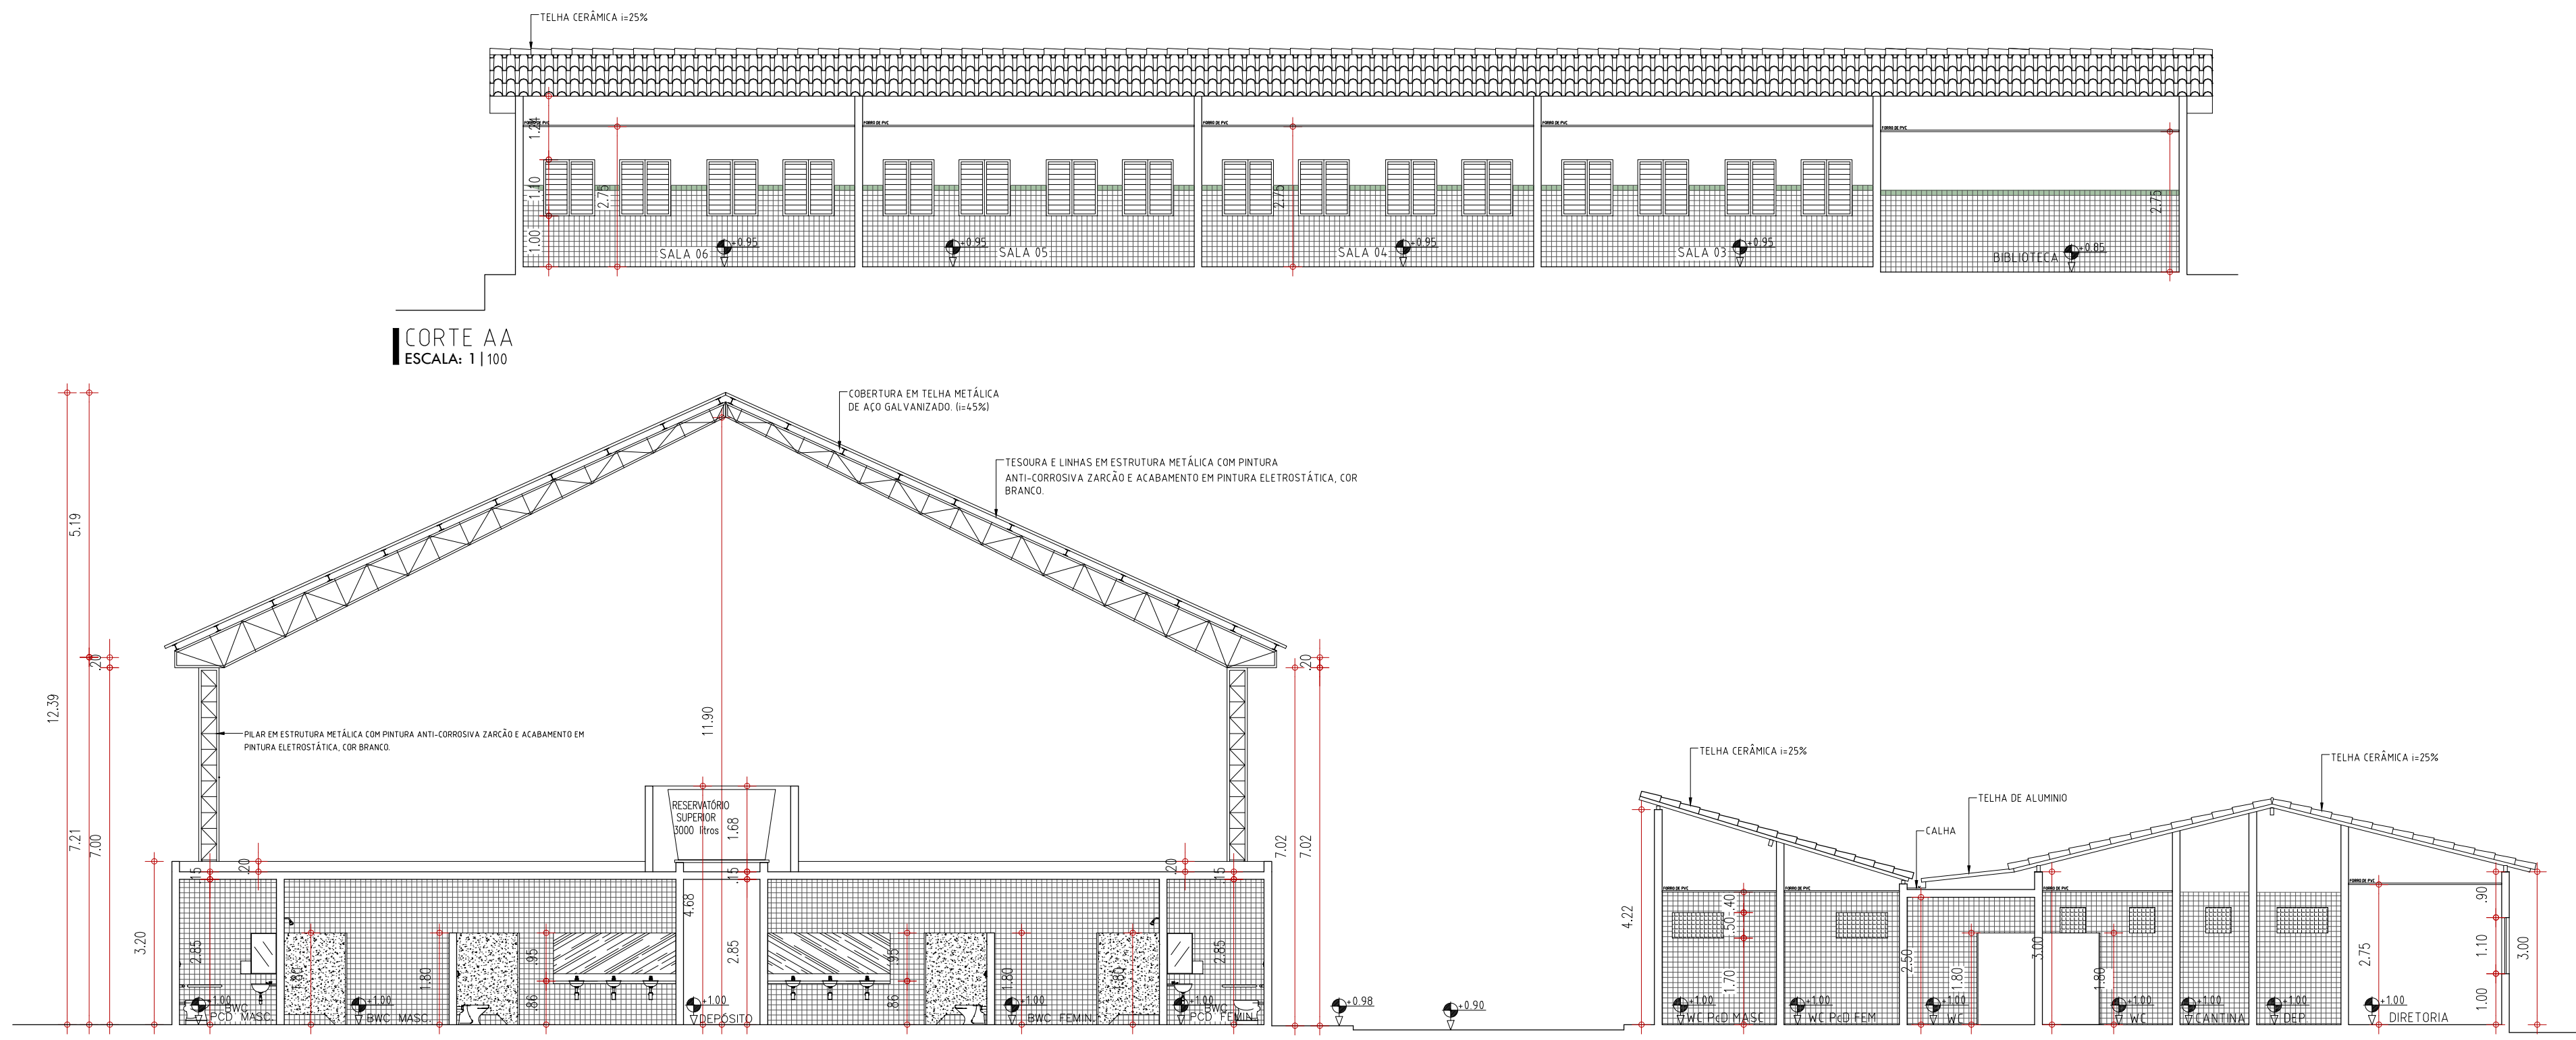


CORTE BB  
ESCALA: 1 | 100

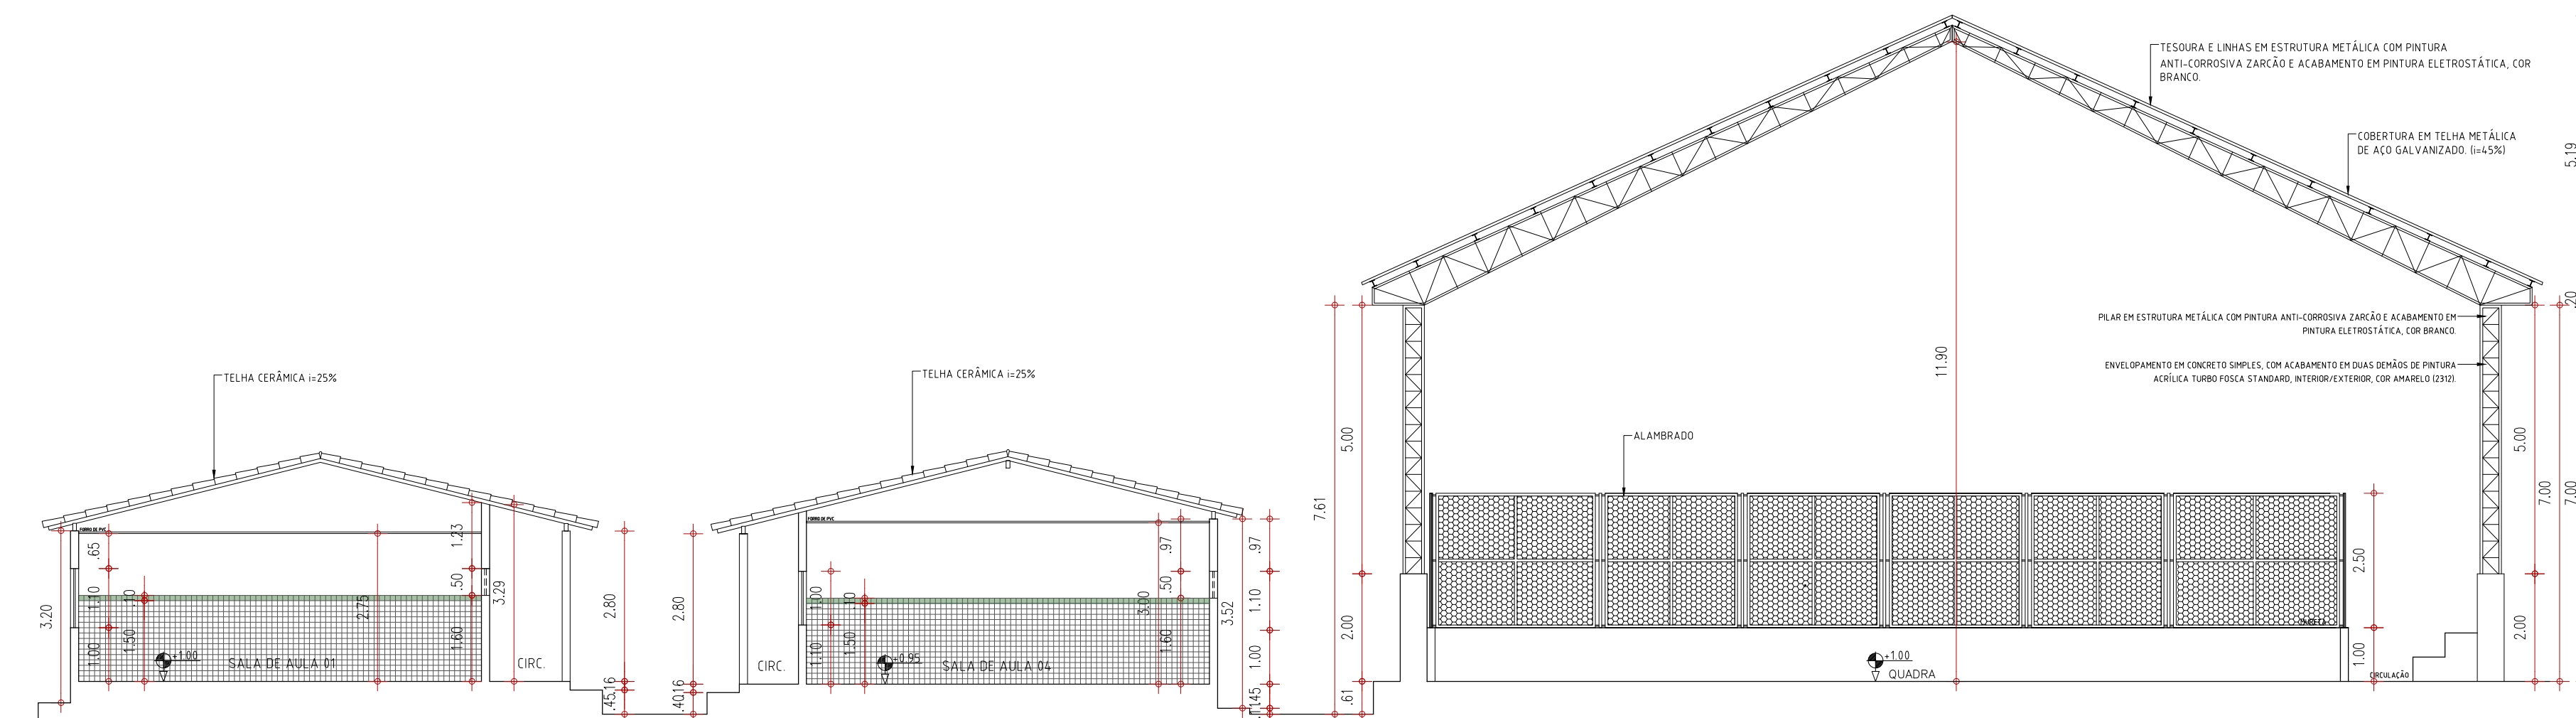

CORTE CC  
ESCALA: 1 | 100

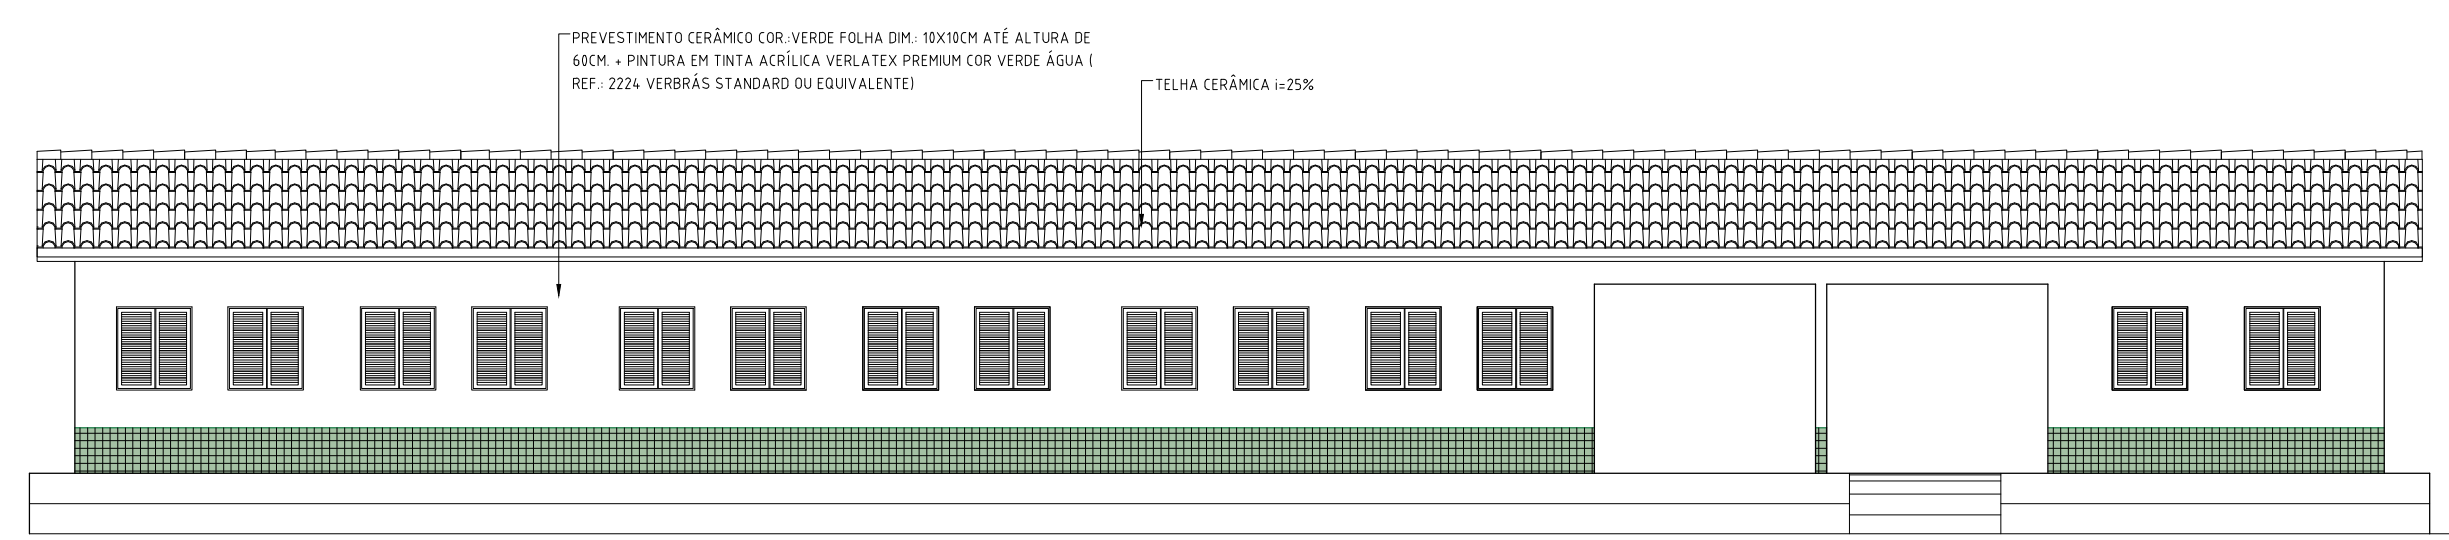


FACHADA PRINCIPAL  
ESCALA: 1 | 100

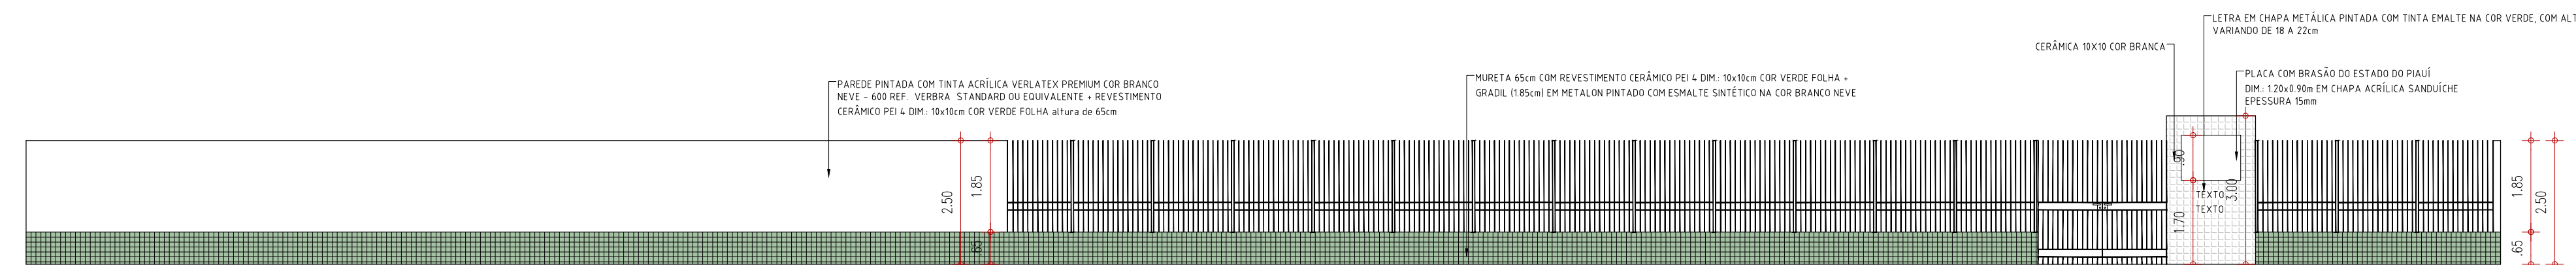

VISTA FACHADA EXTERNA  
ESCALA: 1 | 100

HISTÓRICO		
ALTERAÇÃO	REVISÃO	DATA
1.		
2.		
3.		
4.		
5.		

ARQUITETO(A):	ENGENHEIRO(A) RESPONSÁVEL:	PROPRIETÁRIO:
---------------	----------------------------	---------------



**GOVERNO DO ESTADO DO PIAUÍ**

SEDUC - SECRETARIA DE ESTADO DA EDUCAÇÃO

U.E. LUCAS MEIRELES ALVES

DEPARTAMENTO: UNIDADE DE GESTÃO DA REDE FÍSICA

TÍTULO DO PROJETO: PROJETO DE REFORMA E AMPLIAÇÃO

ENDEREÇO DO SERVIÇO: RUA CHICO XAVIER, S/Nº - ASSENTAMENTO 17 DE ABRIL

TÍTULO DO DESENHO: CORTES E FACHADAS

MUNICÍPIO: TERESINA - PI

DESENHO: ANIK ASSUNÇÃO

DESENHO: CORT

PRANCHA: 08/09

ESCALA: 1/100


REVISÃO: REVISÃO 01

ZONA: POVOADO CHAPADINHA


FASE: PROJETO ARQ.

DATA: JUNHO / 2021





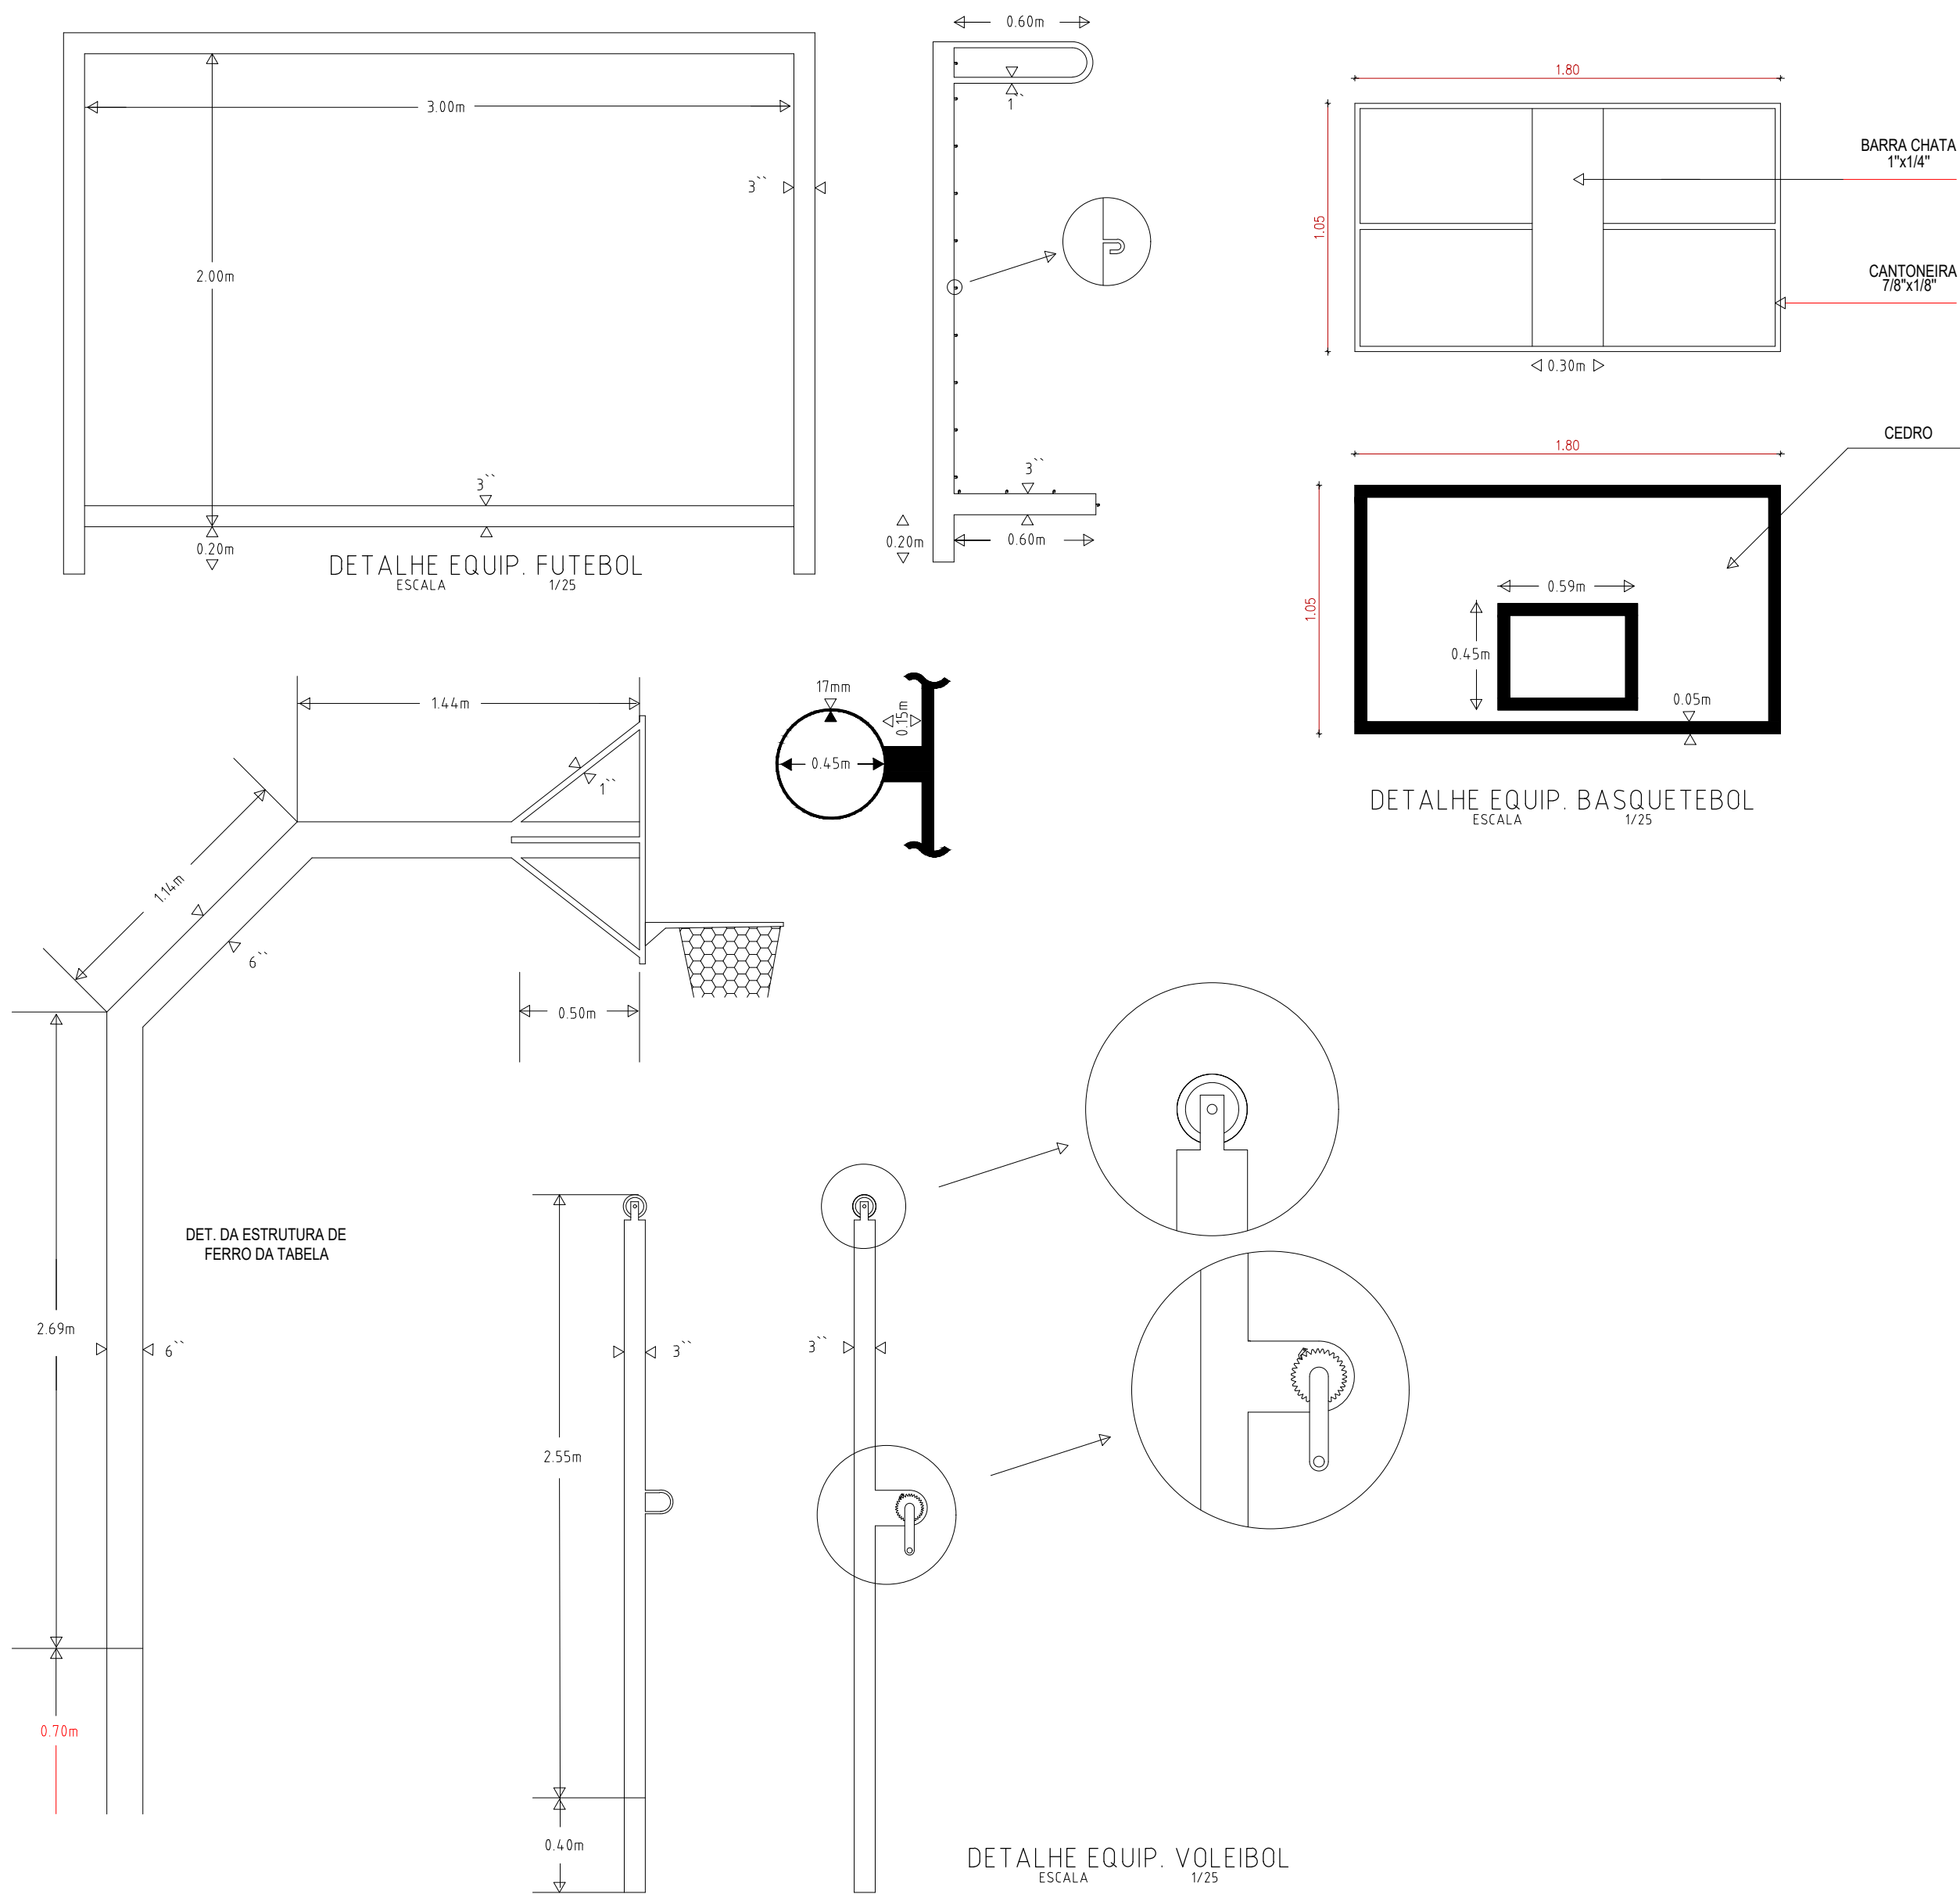

FUNDAÇÃO EM BLOCO  
1,20x1,20m

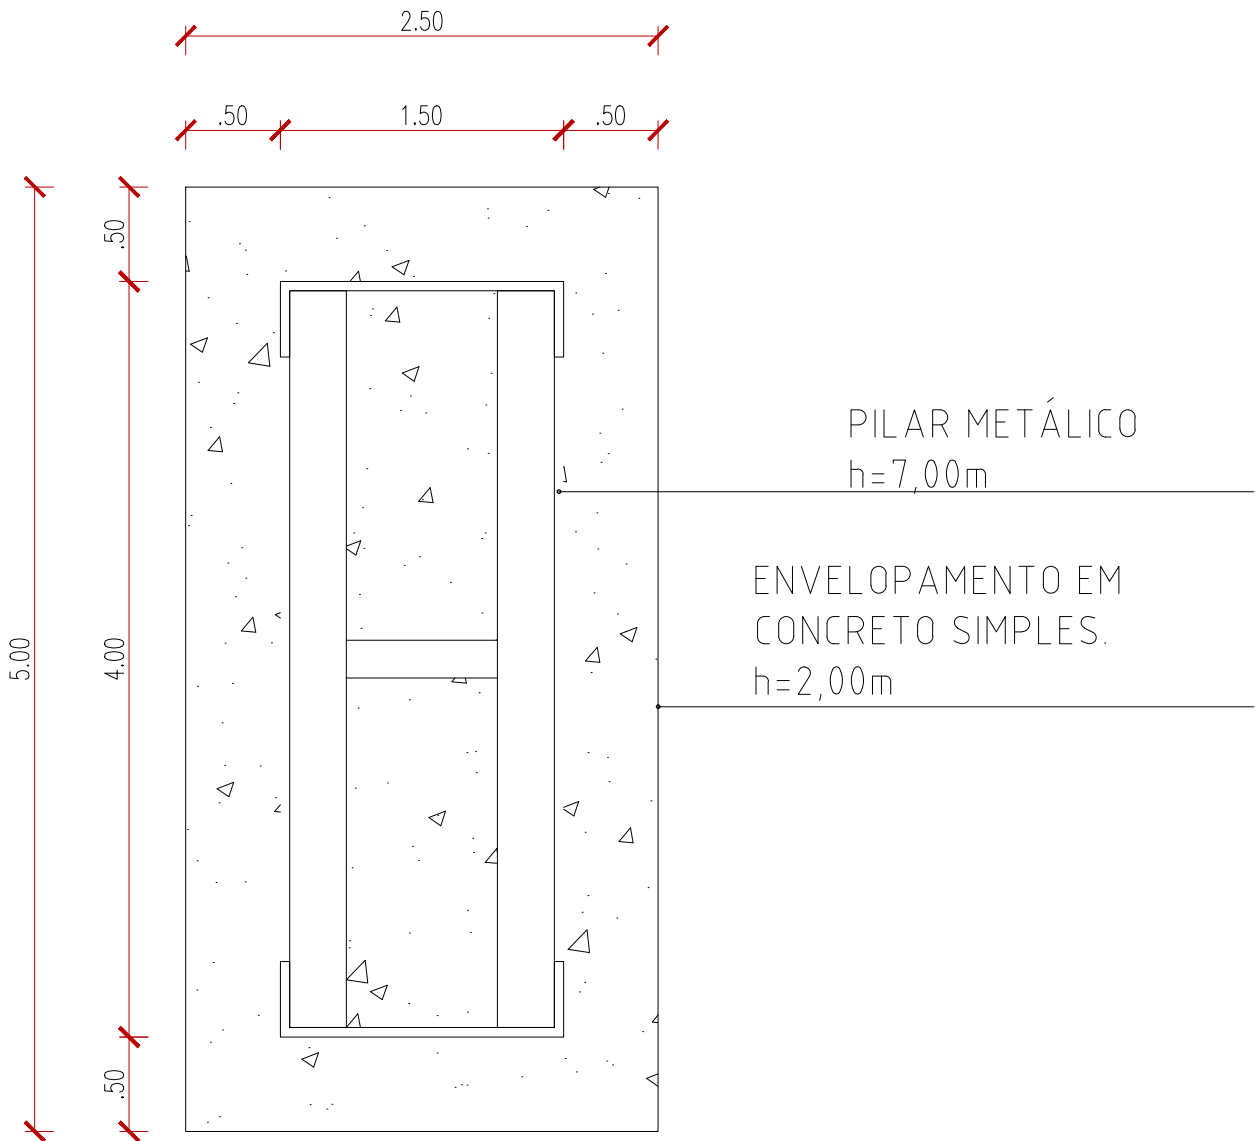

DETALHE DO PILAR  
SEM ESCALA

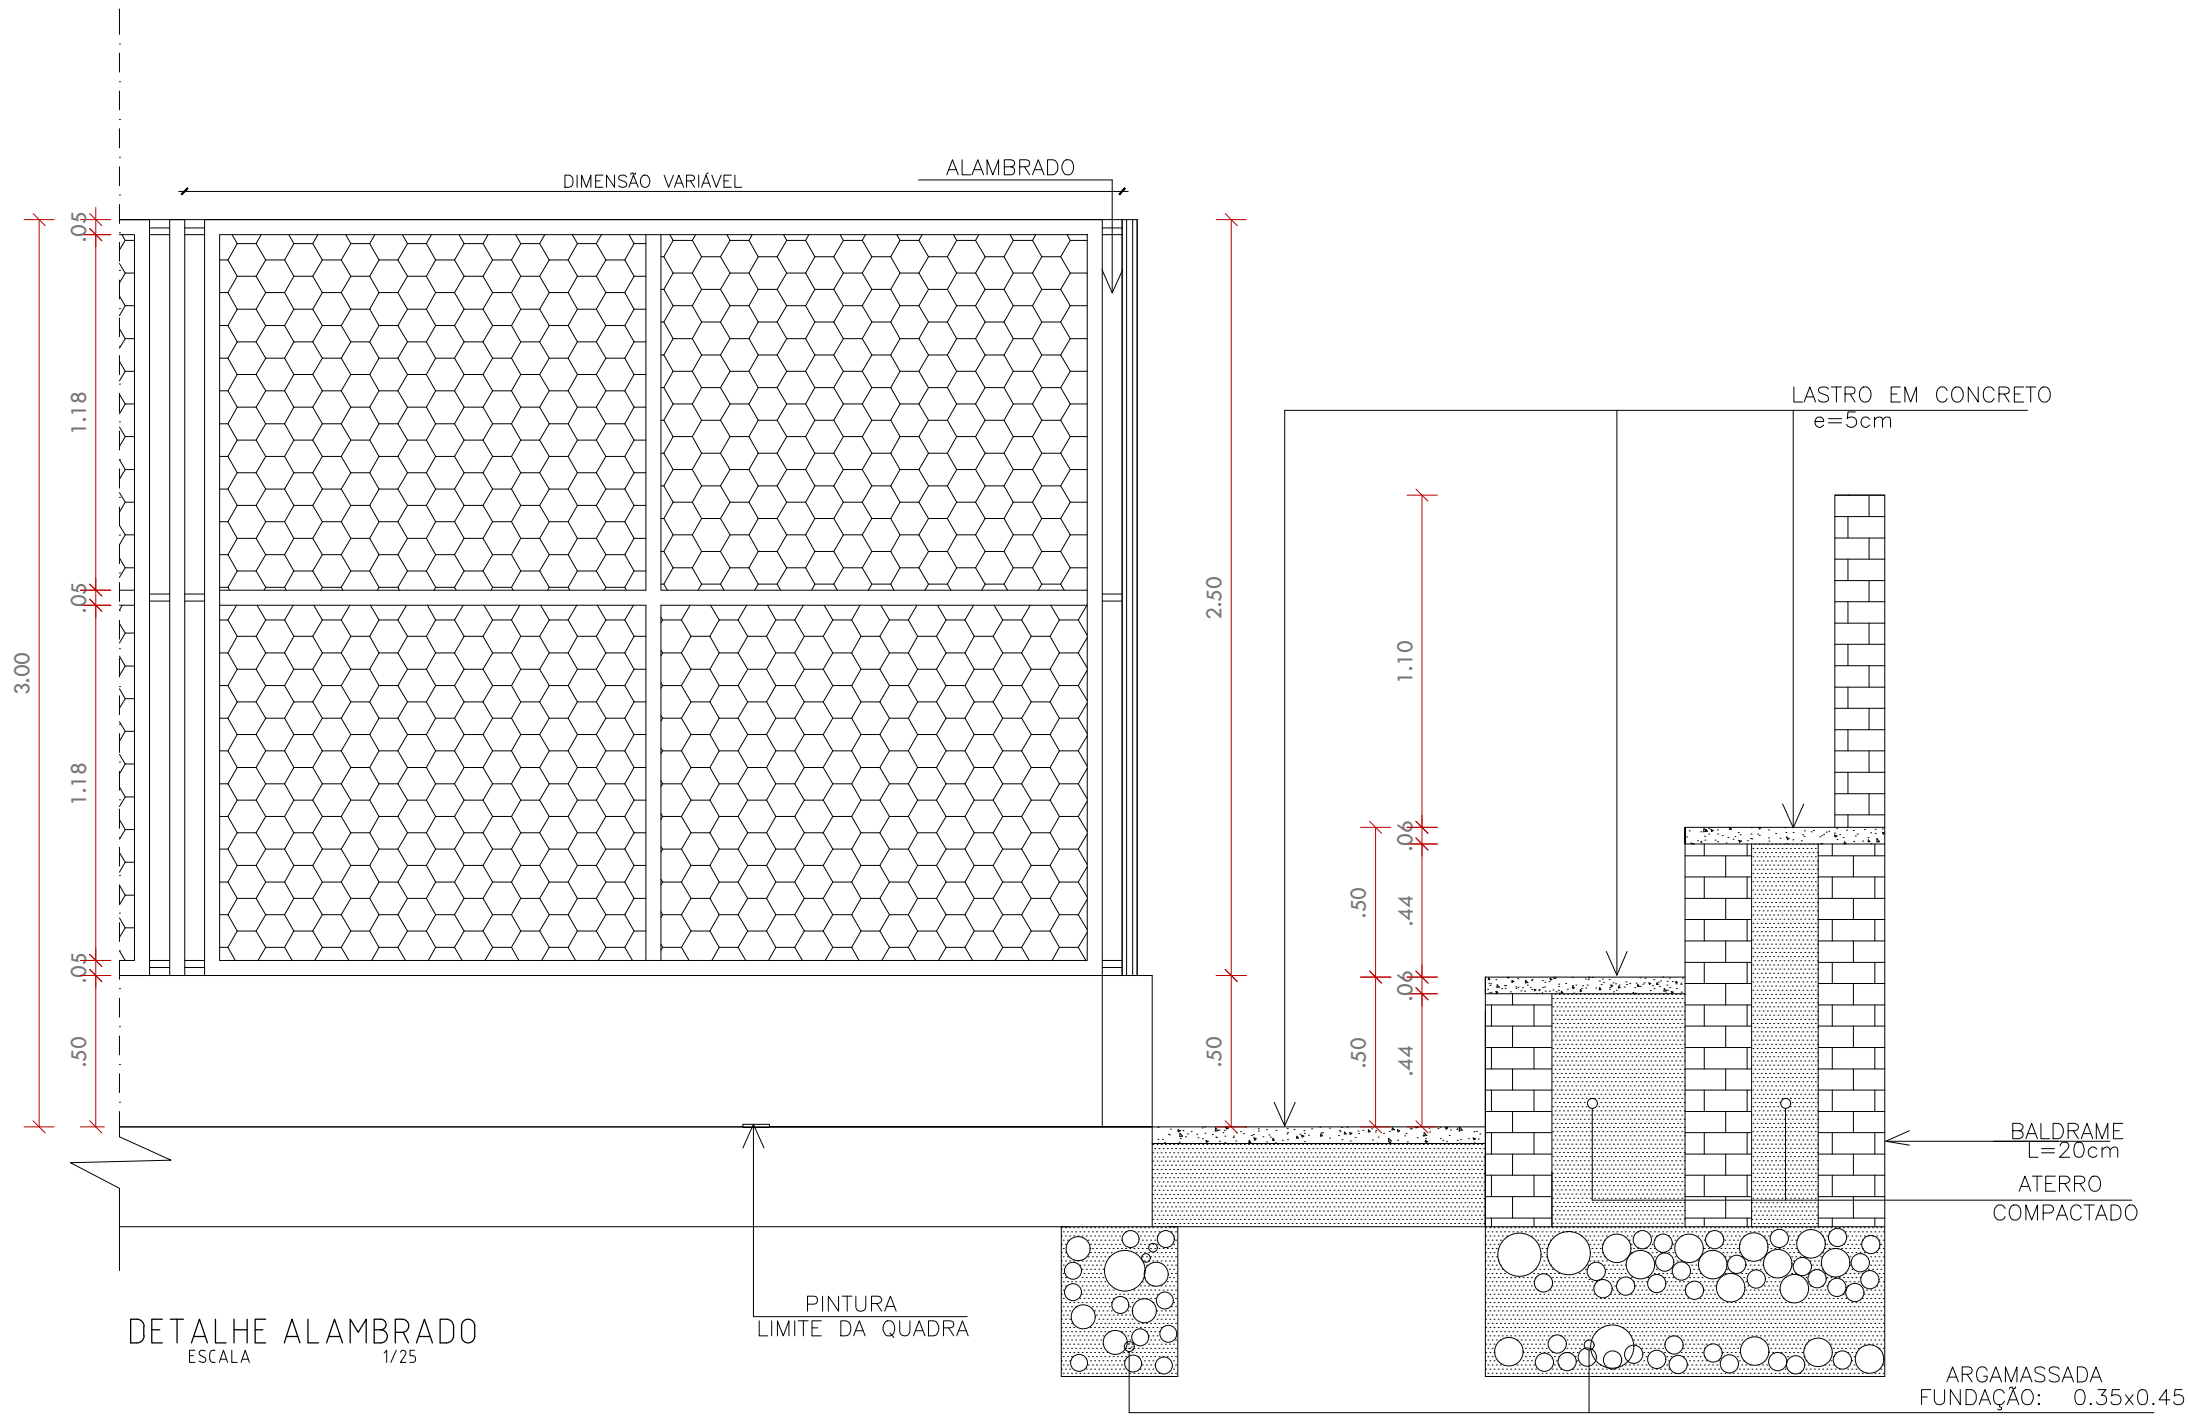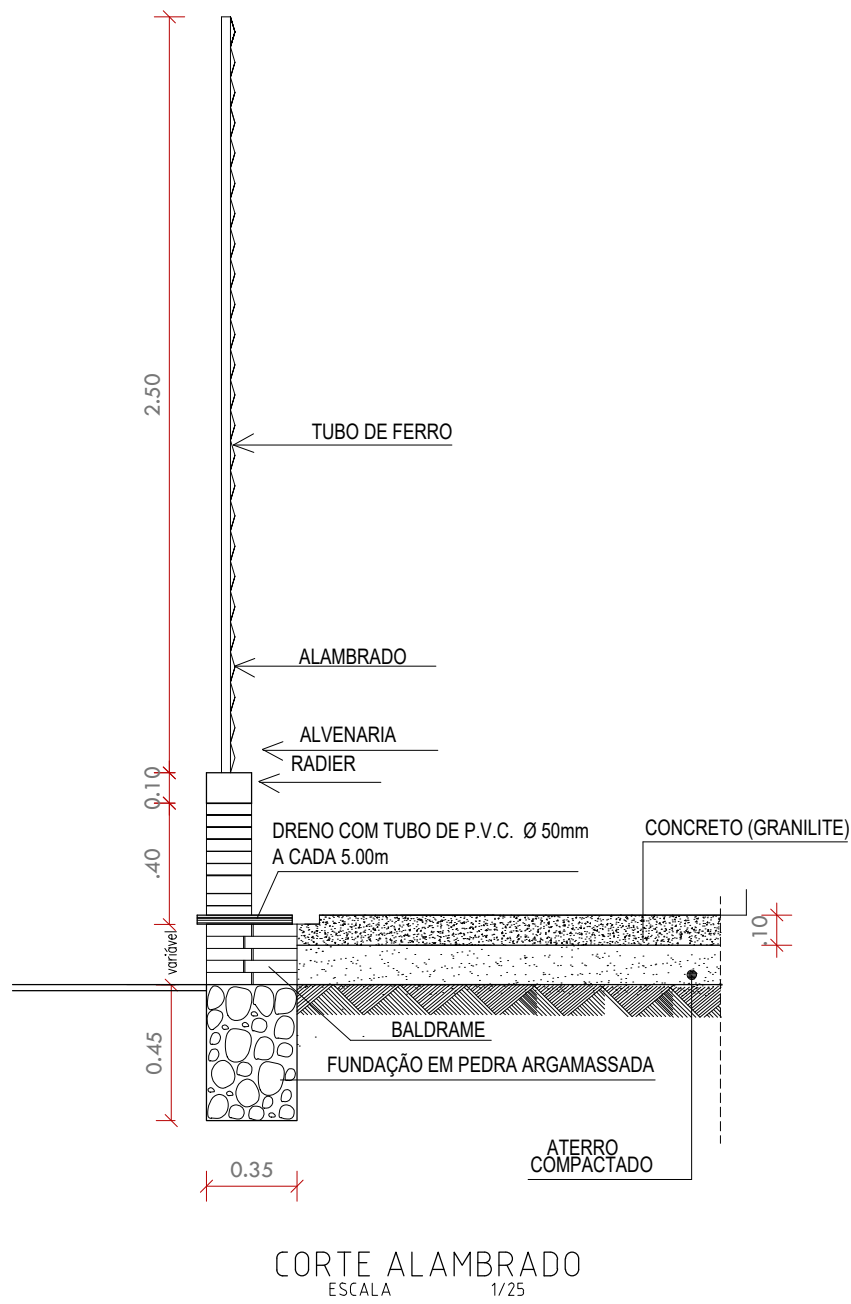

HISTÓRICO		
ALTERAÇÃO	REVISÃO	DATA
1.		
2.		
3.		
4.		
5.		
ARQUITETO(A):	ENGENHEIRO(A) RESPONSÁVEL:	PROPRIETÁRIO:

		
GOVERNO DO ESTADO DO PIAUÍ		
SEDUC - SECRETARIA DE ESTADO DA EDUCAÇÃO		
U.E. LUCAS MEIRELES ALVES		
DEPARTAMENTO: UNIDADE DE GESTÃO DA REDE FÍSICA	TÍTULO DO PROJETO: PROJETO DE REFORMA E AMPLIAÇÃO	DESENHO: DET
ENDEREÇO DO SERVIÇO: RUA CHICO XAVIER, S/Nº - ASSENTAMENTO 17 DE ABRIL	TÍTULO DO DESENHO: DETALHAMENTOS QUADRA	PRANCHA: 09/09
MUNICÍPIO: TERESINA - PI	ZONA: POVOADO CHAPADINHA	ESCALA: 1/25
DESENHO: ANIK ASSUNÇÃO	FASE: PROJETO ARQ.	DATA: JUNHO / 2021
		REVISÃO: REVISÃO 01