



PATIO CENTRAL - CORTE A-A




PÓRTICO DE ENTRADA - VISTA FRONTAL

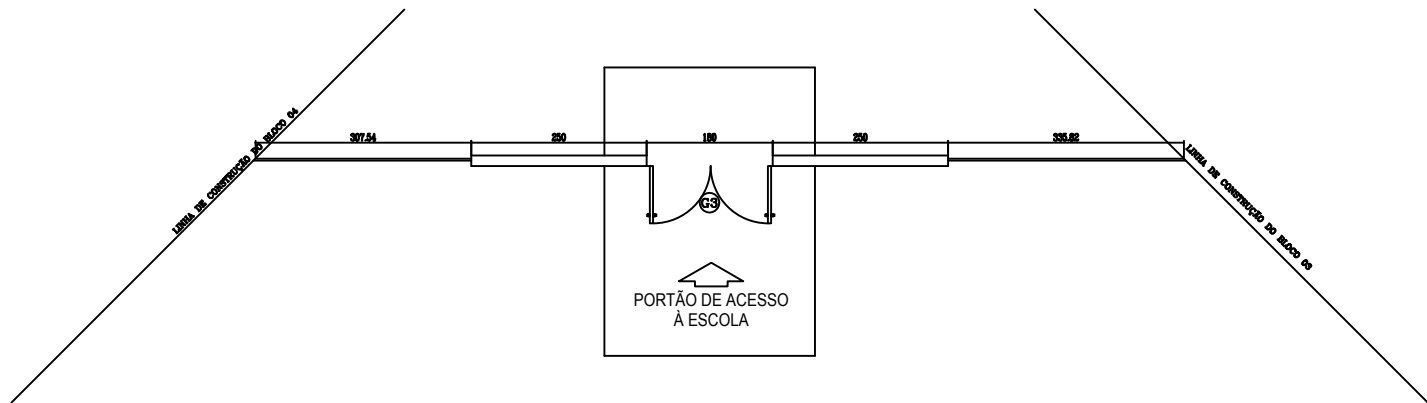


PÓRTICO DE ENTRADA - PLANTA BAIXA

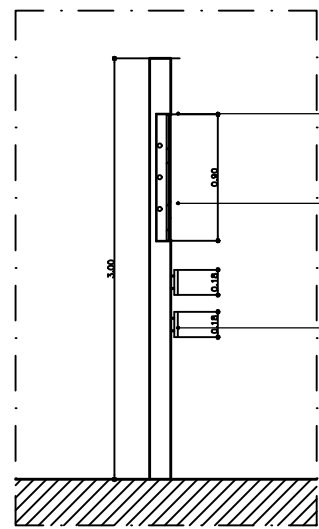

DETALHAMENTO PLACA
ESCALA 1/25

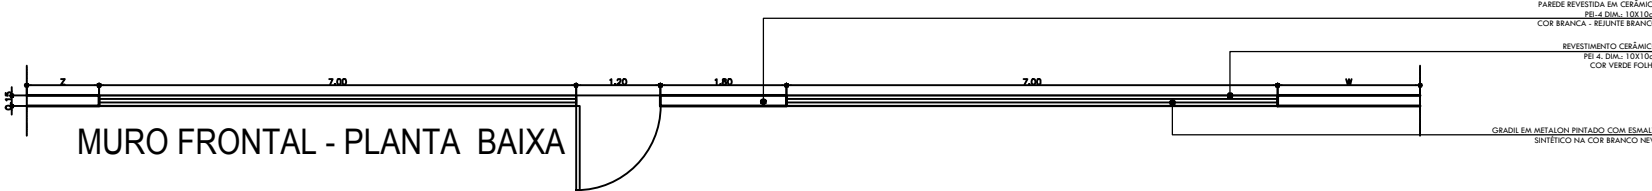

MURO FRONTAL - PLANTA BAIXA

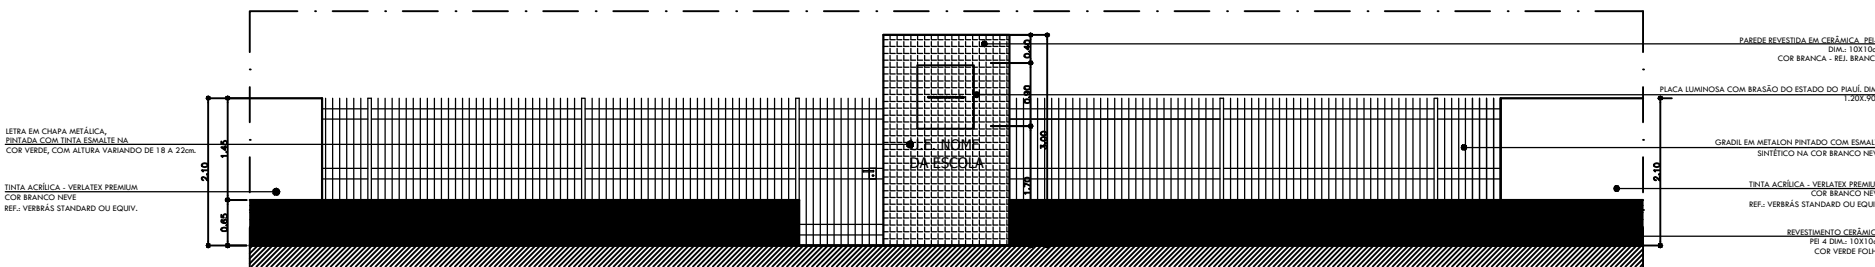

MURO FRONTAL - FACHADA EXTERNA

- OBSERVAÇÕES REFERENTES AO MURO DE ENTRADA :
1. A PORTA DE ENTRADA PRINCIPAL DEVERÁ SER SEMPRE AO LADO DA PAREDE QUE CONTEM O NOME DA ESCOLA;
 2. A SOMA DAS MEDIDAS X E Y DEVERÁ REPRESENTAR 40% DA TESTADA DO TERRENO;
 3. O PORTÃO DE CORRER DEVERÁ TER A DIMENSÃO DE 3M;
 4. O PORTÃO DE ABRIR DEVERÁ TER A DIMENSÃO DE 1,2M;
 5. A FACE INTERIOR DAS PAREDES DA FACHADA PRINCIPAL DEVRÁ SER PINTADA COM TINTA ACRÍLICA -VERCRTL SEMI-BRILHO COR BRANCO NEVE;
 6. A PAREDE QUE CONTEM O NOME DA ESCOLA DEVERÁ TER A DIMENSÃO DE 1,8M E SER REVESTIDA FRENTE E VERSO EM CERÂMICA PEI-4 DIM.: 10X10CM NA COR BRANCA;
 7. TODAS AS SALAS DE AULA DEVERÃO TER REVESTIMENTO CERÂMICO PEI 4 DIM.: 10X10CM ATÉ A ALTURA DE 1,60M;
 8. A PLACA COM A LOGO SERÁ EM CHAPAS ACRÍLICAS SANDUÍCHE COM ESPESSURA DE 1,5MM, SENDO A QUE FICA ATRÁS LEITOSA, ADESIVADA COM O BRASÃO DO ESTADO DO PIAUÍ, E A DA FRENTE TRANSPARENTE;

GOVERNO DO PIAUI			
SEDUC – SECRETARIA DE EDUCAÇÃO			
DEPARTAMENTO: GERÊNCIA DE ARQUITETURA E ENGENHARIA			
PROJETO: ESCOLA PADRÃO – 10 SALAS DE AULA			
CONTEÚDO: PATIO CENTRAL – CORTE, PÓRTICO DE ENTRADA E MURO FRONTAL			
PROJETO ARQUITETÔNICO: WALBER LIMA GOMES JUNIOR CAU A27145-4		MUNICÍPIO: SÃO JOSÉ DO PEIXE-PI	SCALA: URBANA
DATA: AGOSTO / 2016		ENCALHA: 1/50	FRANCA: 13