


DETALHE DA SECRETARIA - PLANTA BAIXA

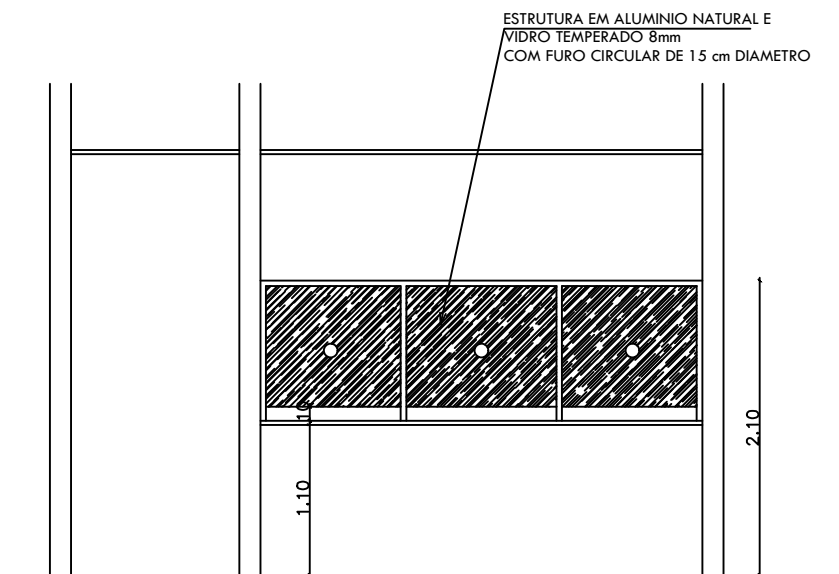

DETALHE DA COZINHA - VISTA 01

		GOVERNO DO PIAUI	
		SEDUC - SECRETARIA DE EDUCAÇÃO	
DEPARTAMENTO: GERÊNCIA DE ARQUITETURA E ENGENHARIA			
PROJETO: ESCOLA PADRÃO - 10 SALAS DE AULA			
CONTEÚDO: DETALHES DA COZINHA E SECRETARIA			
PROJETO ARQUITETÔNICO: WALDEIR LIMA GOMES JUNIOR CAU 487145-4		MUNICÍPIO: SÃO JOSÉ DO PEIXE-PI	SITUAÇÃO: URBANA
DATA: AGOSTO / 2016	ESCALA: 1/25	FOLHA: 17	