


BLOCO 03 - PLANTA BAIXA  
A. CONSTRUÇÃO = 288,96 m<sup>2</sup>

QUADRO DE ESQUADRIAS			
	DIMENSÕES	TIPO	ÁREA
PORTAS			
P01	0,80x1,80	ABRIR	0,00m <sup>2</sup>
P02	0,80x1,80	ABRIR	1,00m <sup>2</sup>
P03	0,80x1,80	ABRIR	1,00m <sup>2</sup>
P04	1,00x1,80	DE FOLHAS DE ABRIR	0,70m <sup>2</sup>
JANELAS			
J01	0,80x0,80/1,80	MATEM-AR	0,45m <sup>2</sup>
J02	1,00x0,80/1,80	MATEM-AR	0,60m <sup>2</sup>
J03	0,80x0,80/1,80	MATEM-AR	0,45m <sup>2</sup>
GRADIL			
G01	2,00x0,80	FECH	0,00m <sup>2</sup>
G02	1,00x1,80	DE FOLHAS DE ABRIR	1,00m <sup>2</sup>
G03	1,00x1,80	DE FOLHAS DE ABRIR	4,00m <sup>2</sup>

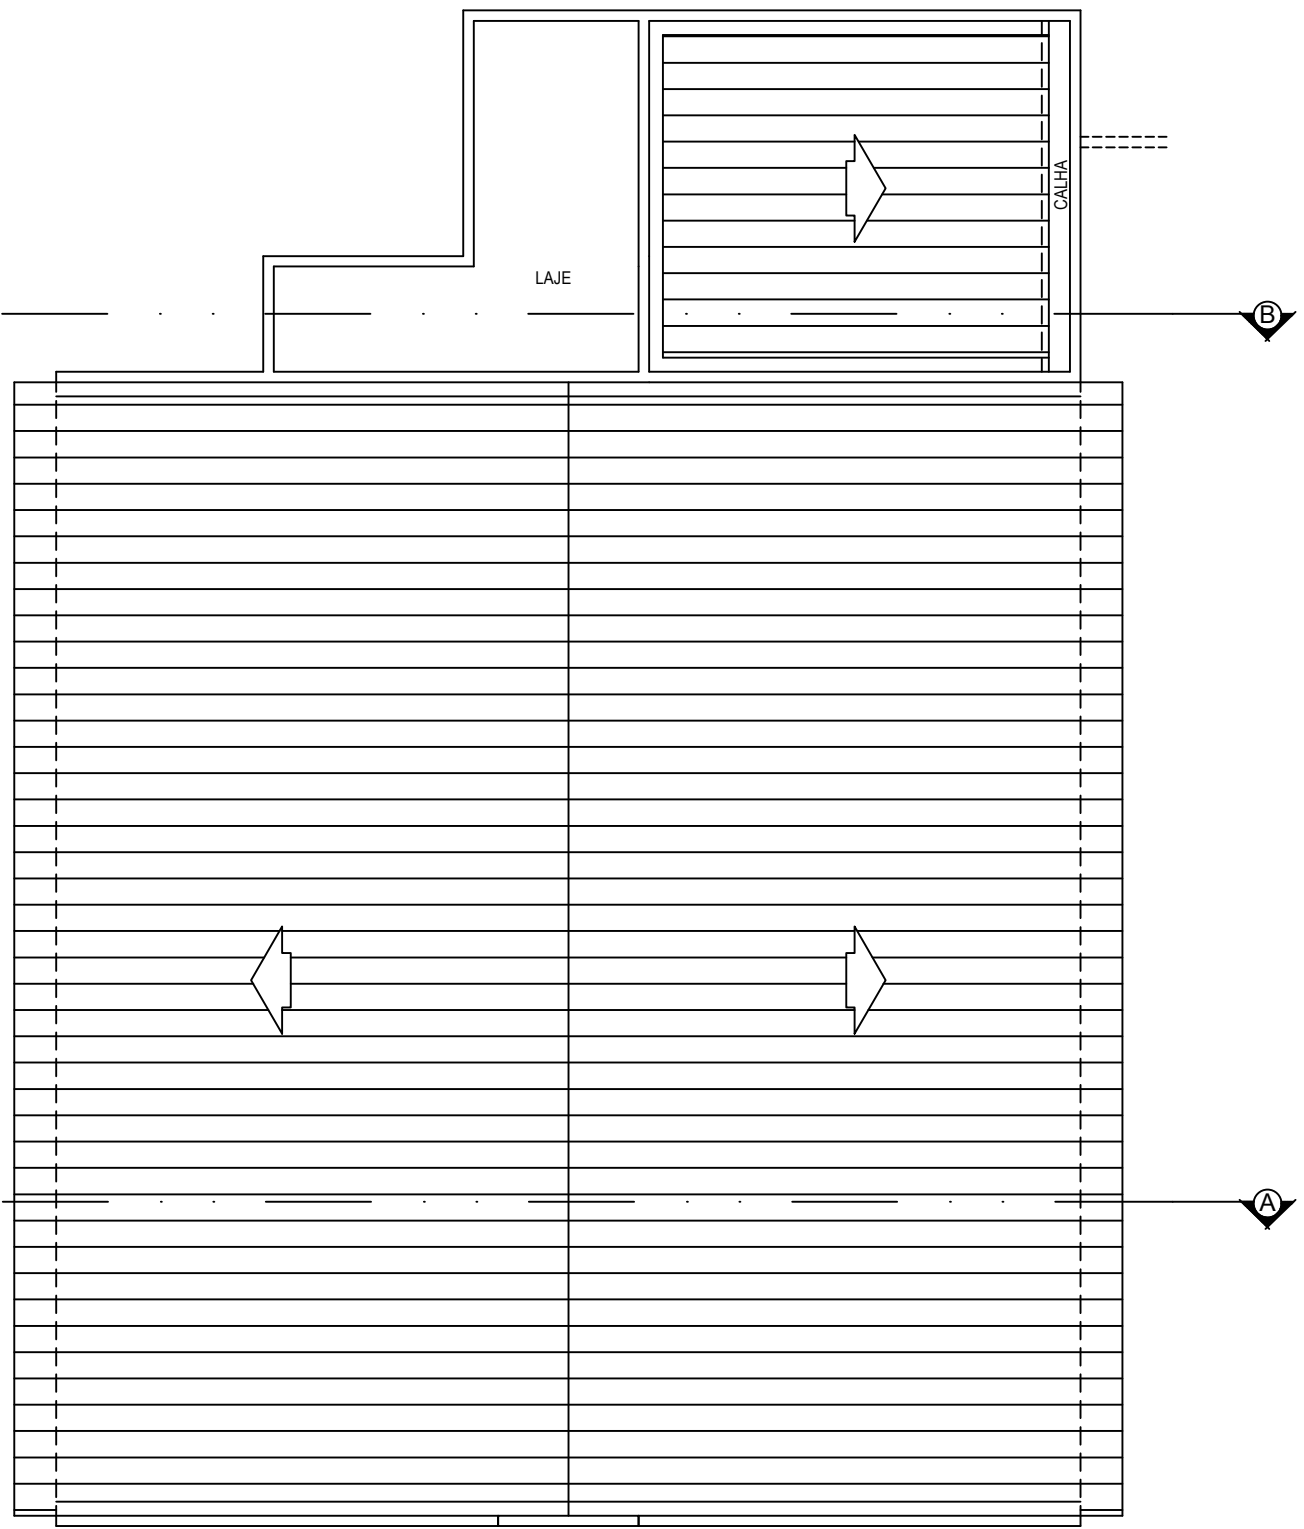

BLOCO 03 - DIAGRAMA DE COBERTURA  
A. CONSTRUÇÃO = 309,57 m<sup>2</sup>

GOVERNO DO PIAUI			
SEDUC – SECRETARIA DE EDUCAÇÃO			
DEPARTAMENTO: GERÊNCIA DE ARQUITETURA E ENGENHARIA			
PROJETO: ESCOLA PADRÃO – 10 SALAS DE AULA			
CONTEÚDO: BLOCO 03 – PLANTA BAIXA E DIAG. DE COBERTURA			
PROJETO ARQUITETÔNICO: WALBER LIMA GOMES JUNIOR CAU A27145-4		MUNICÍPIO: SÃO JOSÉ DO PEIXE-PI	SONDA: URBANA
DATA: AGOSTO / 2016	ESCALA: 1/50	FOLHA: 08	